


DETALLES CONSTRUCTIVOS

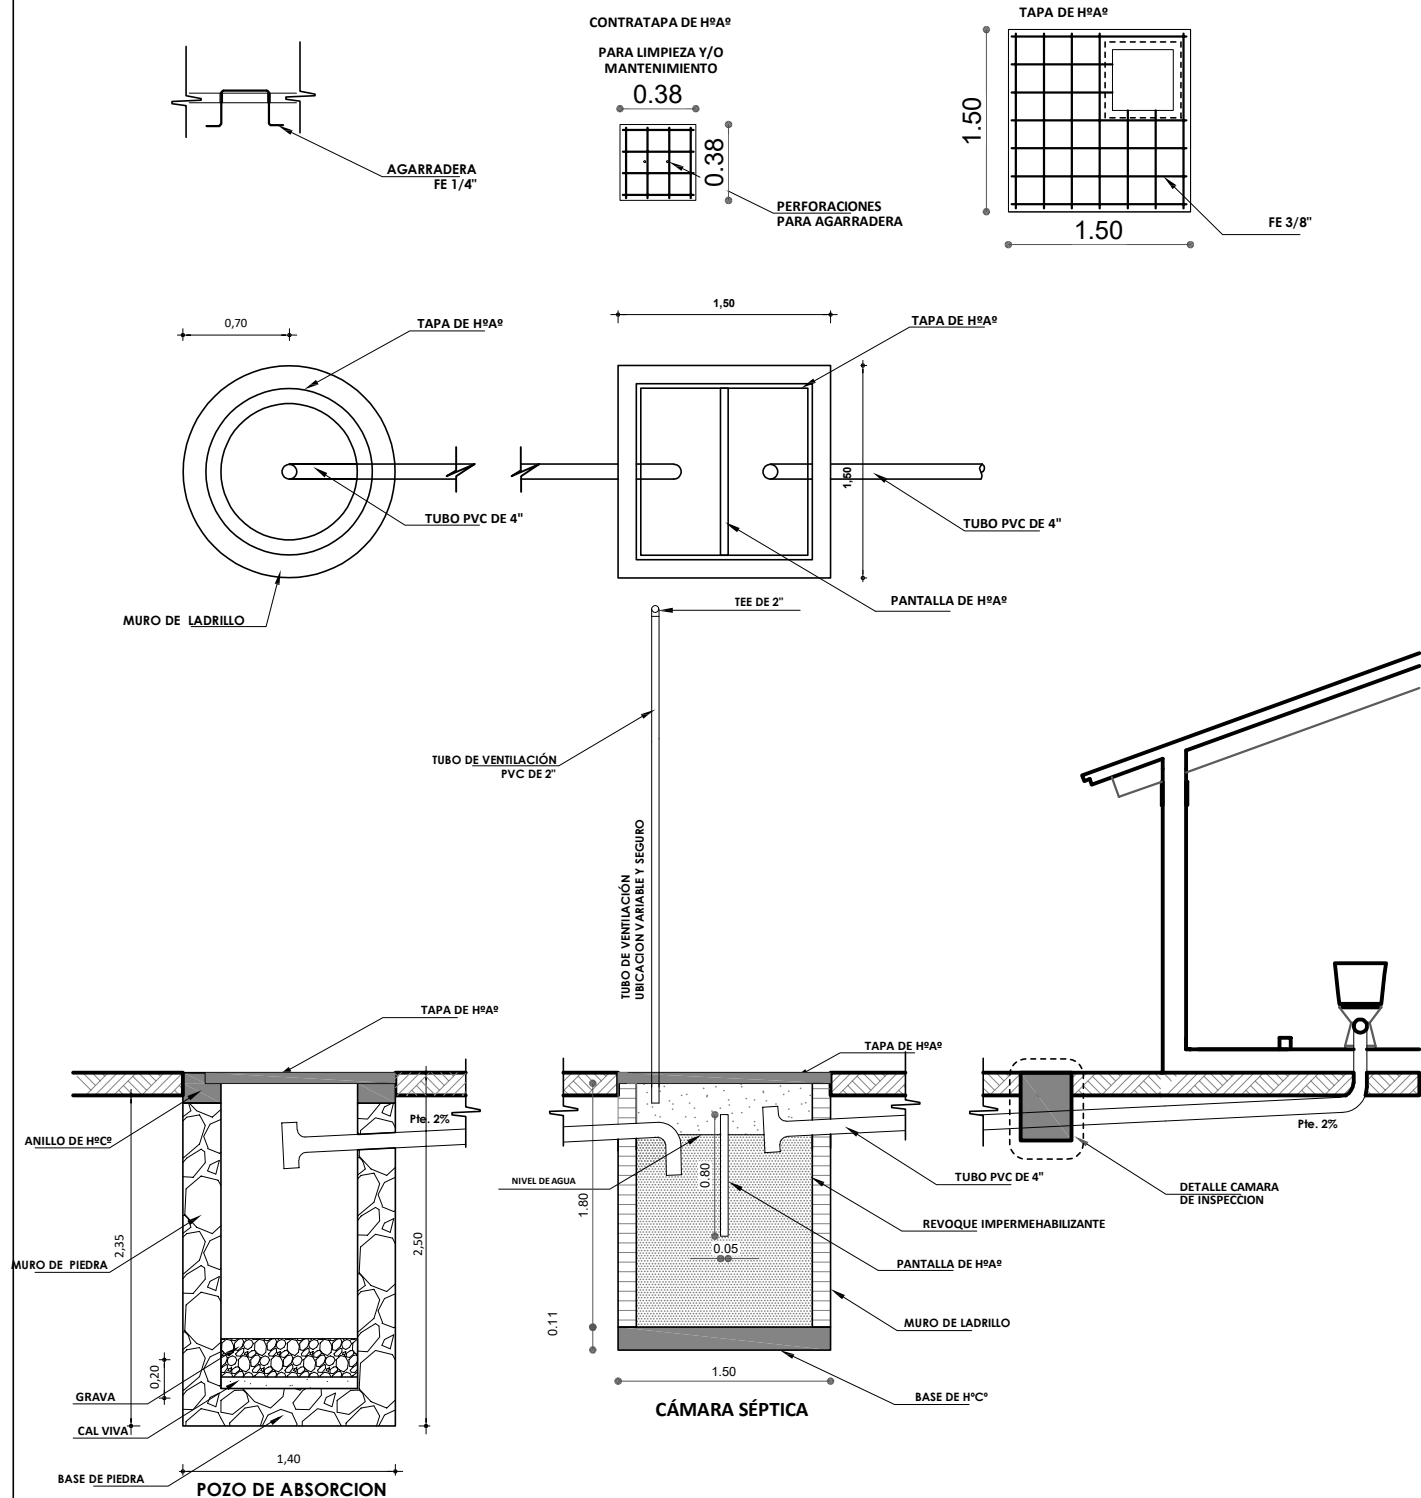


DETALLE INSTALACION SANITARIA

AGENCIA ESTATAL DE VIVIENDA	
NOMBRE DEL PROYECTO: PROYECTO DE VIVIENDA CUALITATIVA EN EL MUNICIPIO DE AIQUILE -FASE(XI) 2025- COCHABAMBA	
COMUNIDADES : VARIOS	MUNICIPIO : AIQUILE
PROVINCIA : CAMPERO	DEPARTAMENTO : COCHABAMBA

DISEÑO ARQUITECTONICO :	REVISADO Y APROBADO :	FECHA : Gestión 2024
		Superficie Cons. :
		ESCALA : 1:100
		LAMINA :


DETALLES CONSTRUCTIVOS

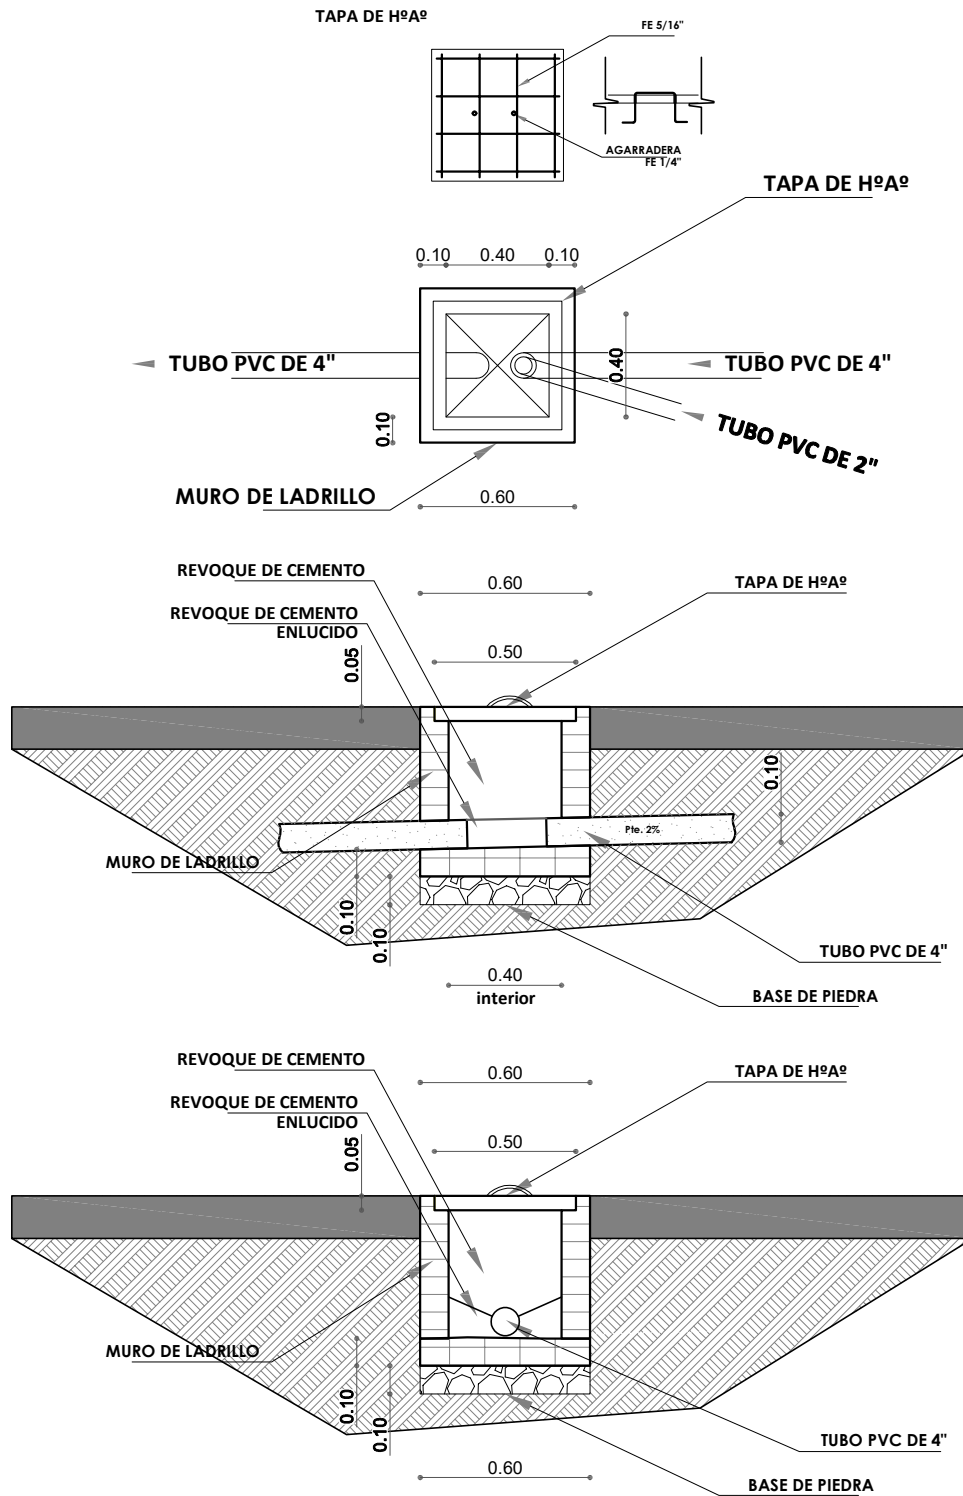

AGENCIA ESTATAL DE VIVIENDA	
NOMBRE DEL PROYECTO: PROYECTO DE VIVIENDA CUALITATIVA EN EL MUNICIPIO DE AIQUILE -FASE(XI) 2025- COCHABAMBA	
COMUNIDADES : VARIOS	MUNICIPIO : AIQUILE
PROVINCIA : CAMPERO	DEPARTAMENTO : COCHABAMBA

DISEÑO ARQUITECTONICO :	REVISADO Y APROBADO :	FECHA : Gestión 2024
		Superficie Cons. :
		ESCALA : 1:100
		LAMINA :

DETALLES CONSTRUCTIVOS

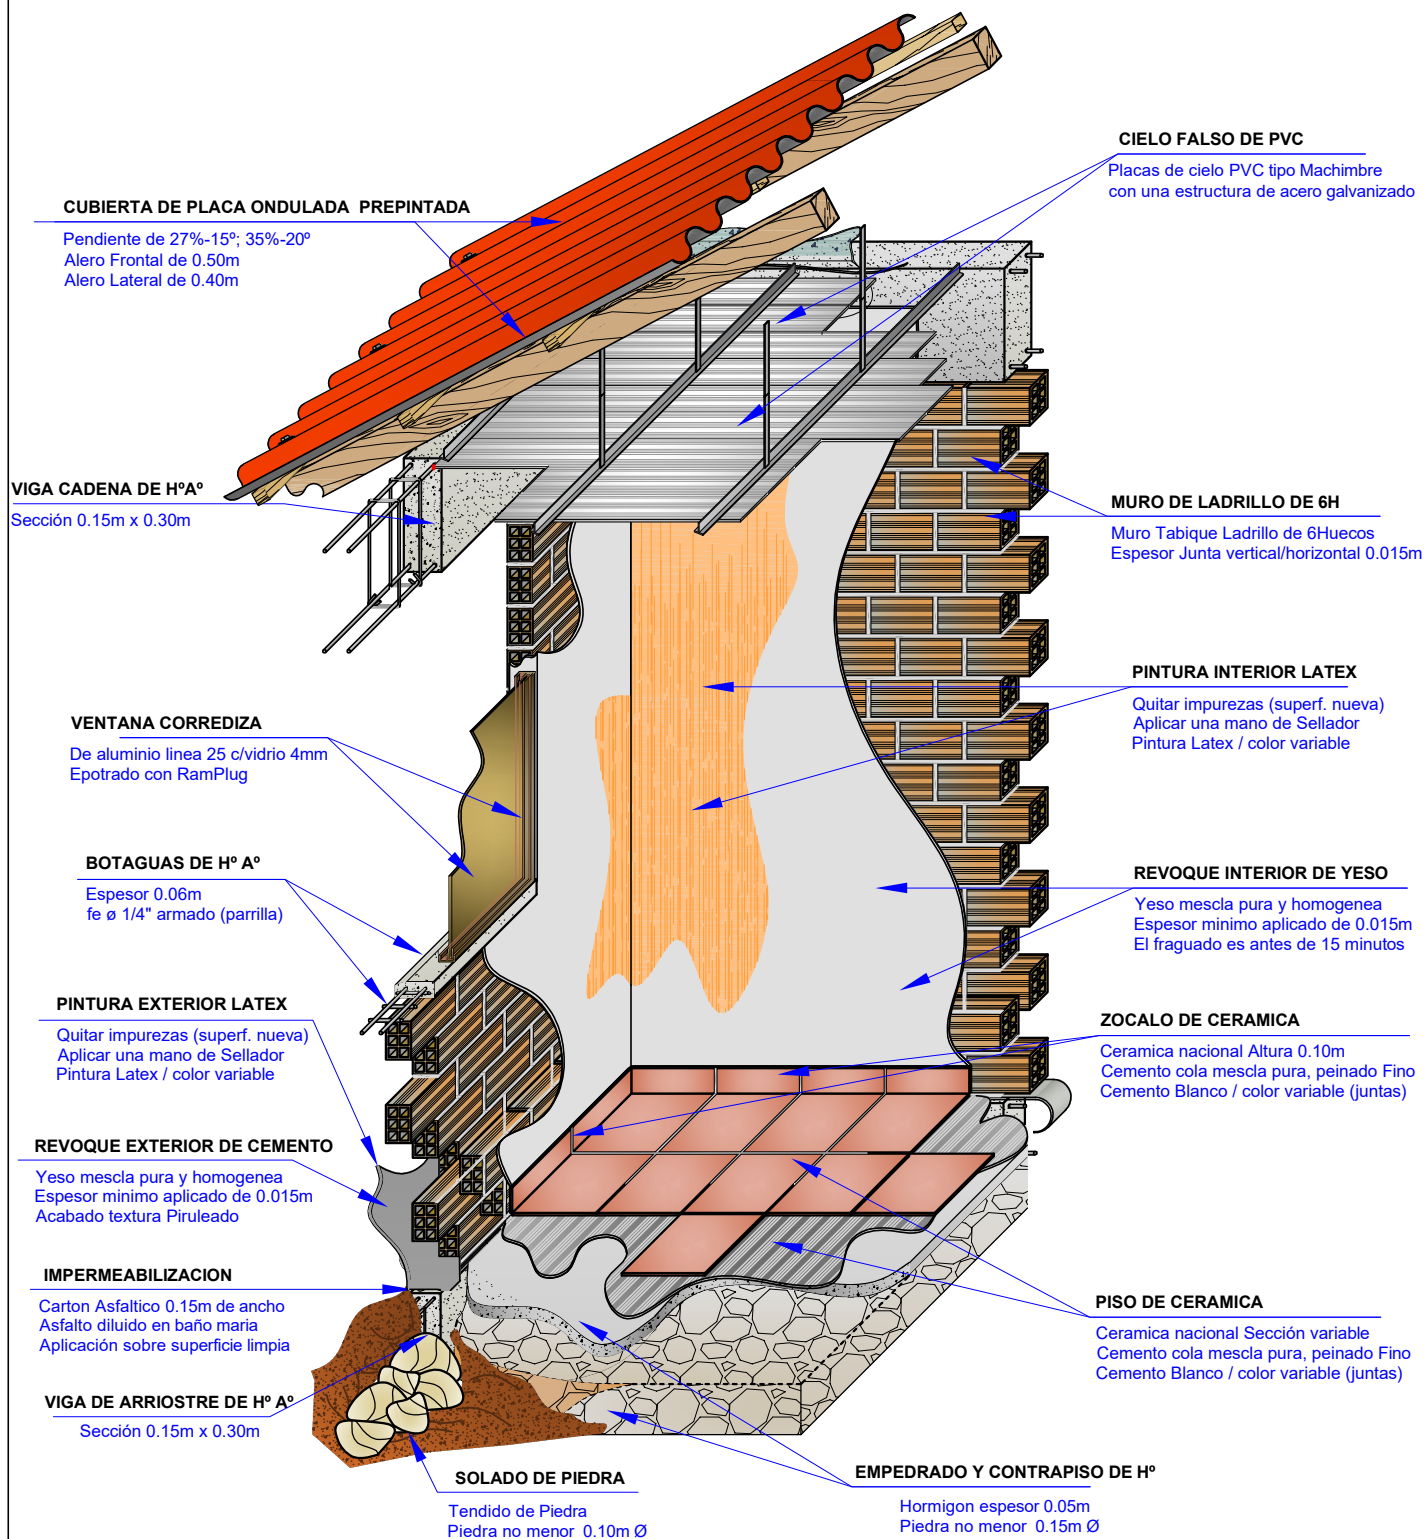


DETALLE DISTRIBUCION ITEMS

AGENCIA ESTATAL DE VIVIENDA			
NOMBRE DEL PROYECTO: PROYECTO DE VIVIENDA CUALITATIVA EN EL MUNICIPIO DE AIQUILE -FASE(XI) 2025- COCHABAMBA			
COMUNIDADES :	VARIOS	MUNICIPIO :	AIQUILE
PROVINCIA :	CAMPERO	DEPARTAMENTO :	COCHABAMBA

DISEÑO ARQUITECTONICO :	REVISADO Y APROBADO :	FECHA : Gestión 2024
		Superficie Cons. :
		ESCALA : 1:100
		LAMINA :

DETALLES CONSTRUCTIVOS

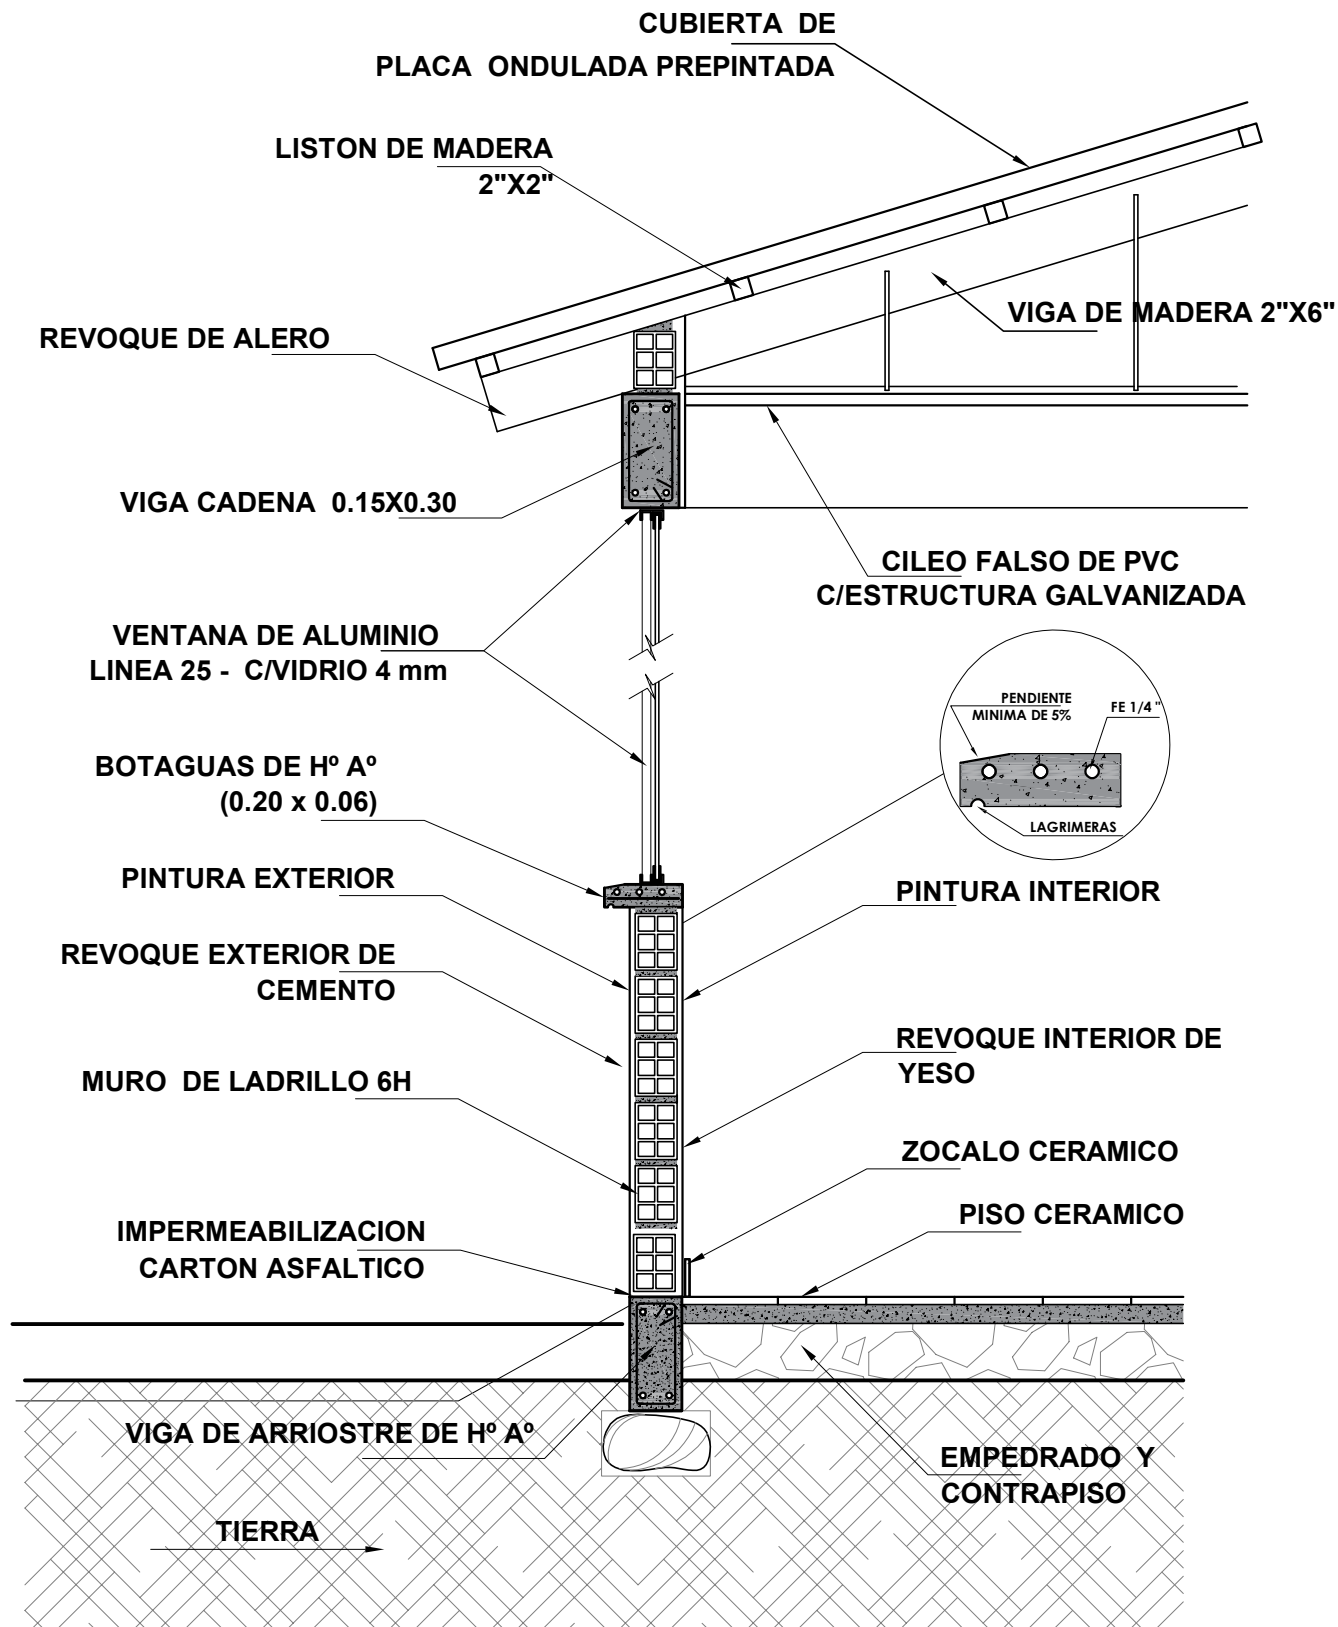


AGENCIA ESTATAL DE VIVIENDA	
NOMBRE DEL PROYECTO: PROYECTO DE VIVIENDA CUALITATIVA EN EL MUNICIPIO DE AIQUILE -FASE(XI) 2025- COCHABAMBA	
COMUNIDADES : VARIOS	MUNICIPIO : AIQUILE
PROVINCIA : CAMPERO	DEPARTAMENTO : COCHABAMBA



DISEÑO ARQUITECTONICO :	REVISADO Y APROBADO :	FECHA : Gestión 2024
		Superficie Cons. :
		ESCALA : 1:100
		LAMINA :

DETALLES CONSTRUCTIVOS

DETALLE VIGA ARRIOSTRE DE H° A°

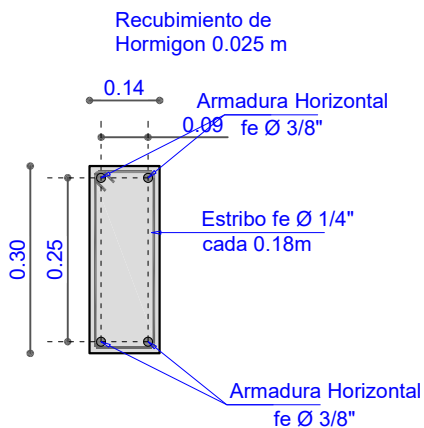


DETALLE VIGA CADENA DE H° A°

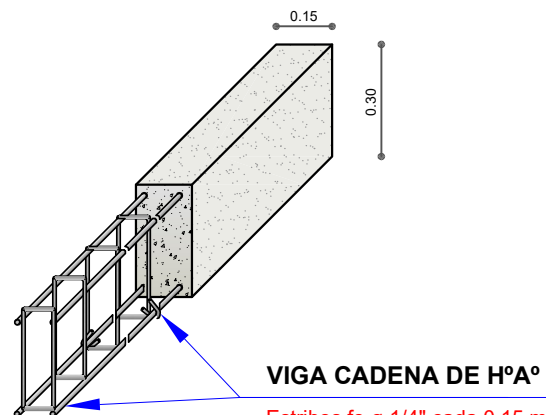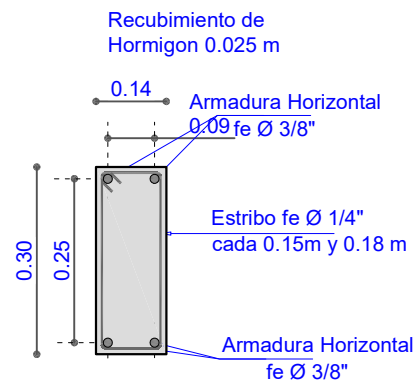

ESC. :1:20 COLUMNA DE H°A°

Sección 0.25m x 0.25m
fe Ø 1/4" estribo cada 0.20 m
fe Ø 1/2" 4 barras

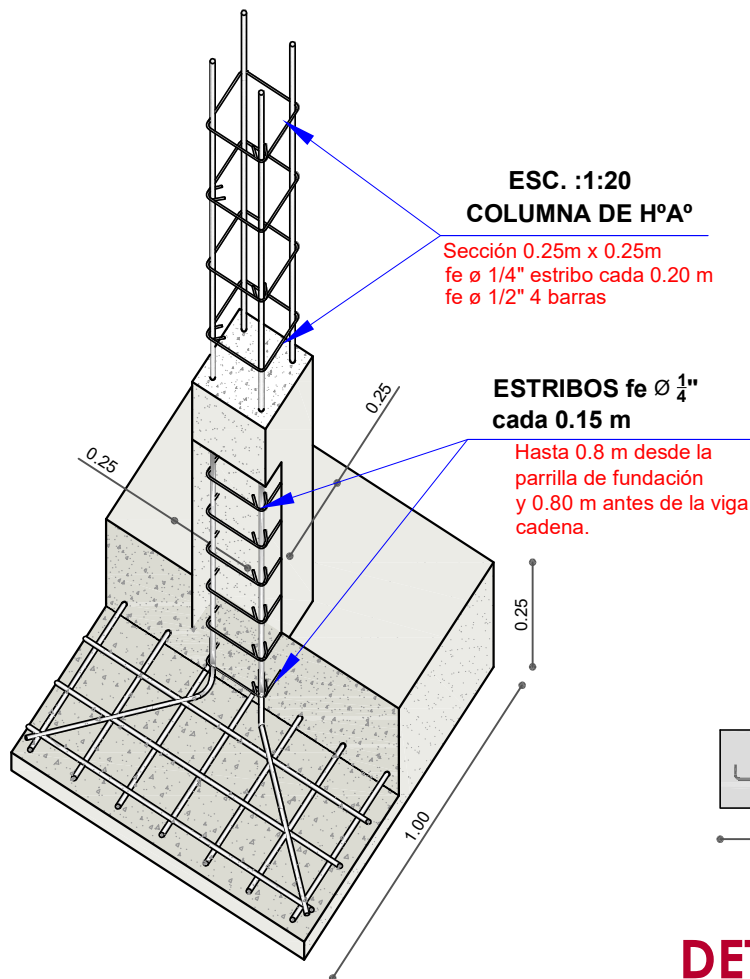


ESTRIBOS fe Ø 1/4" cada 0.15 m

Hasta 0.8 m desde la
parrilla de fundación
y 0.80 m antes de la viga
cadena.

DETALLE ZAPATA DE H° A°

Seccion 1.00m x 1.00m x 0.25m

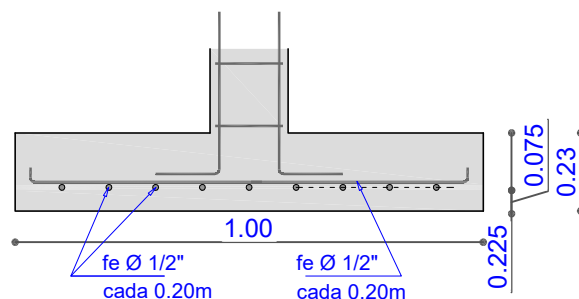


DETALLE ESTRUCTURA


AGENCIA ESTATAL DE VIVIENDA	
NOMBRE DEL PROYECTO: PROYECTO DE VIVIENDA CUALITATIVA EN EL MUNICIPIO DE AIQUILE -FASE(XI) 2025- COCHABAMBA	
COMUNIDADES : VARIOS	MUNICIPIO : AIQUILE
PROVINCIA : CAMPERO	DEPARTAMENTO : COCHABAMBA

DISEÑO ARQUITECTONICO :	REVISADO Y APROBADO :	FECHA : Gestión 2024
		Superficie Cons. :
		ESCALA : 1:100
		LAMINA :

DETALLES CONSTRUCTIVOS

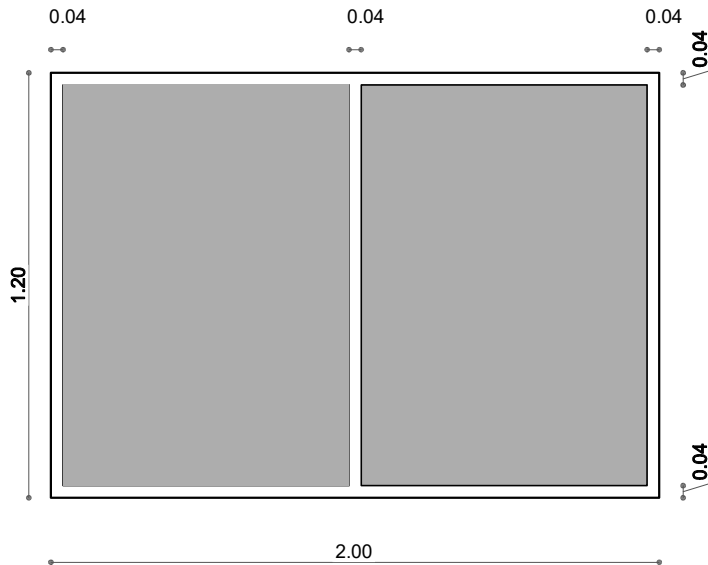


VENTANA COCINA
COMEDOR

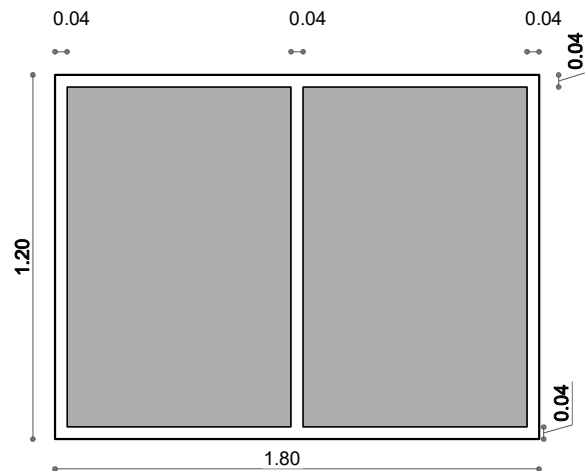


VENTANA DORMITORIO

DETALLE CARPINTERIA ALUMINIO

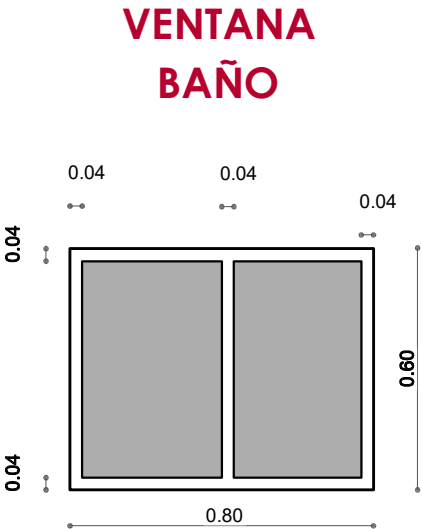

VENTANA
BAÑO


VENTANA
DORMITORIO

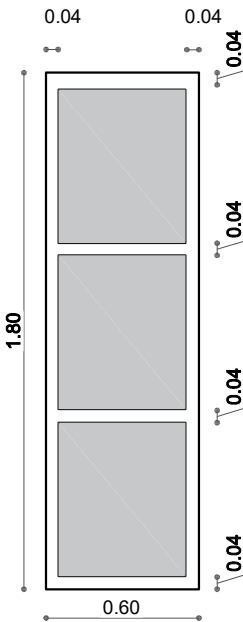

AGENCIA ESTATAL DE VIVIENDA	
NOMBRE DEL PROYECTO: PROYECTO DE VIVIENDA CUALITATIVA EN EL MUNICIPIO DE AIQUILE -FASE(XI) 2025- COCHABAMBA	
COMUNIDADES : VARIOS	MUNICIPIO : AIQUILE
PROVINCIA : CAMPERO	DEPARTAMENTO : COCHABAMBA

DISEÑO ARQUITECTONICO :	REVISADO Y APROBADO :	FECHA : Gestión 2024
		Superficie Cons. :
		ESCALA : 1:100
		LAMINA :

DETALLES CONSTRUCTIVOS

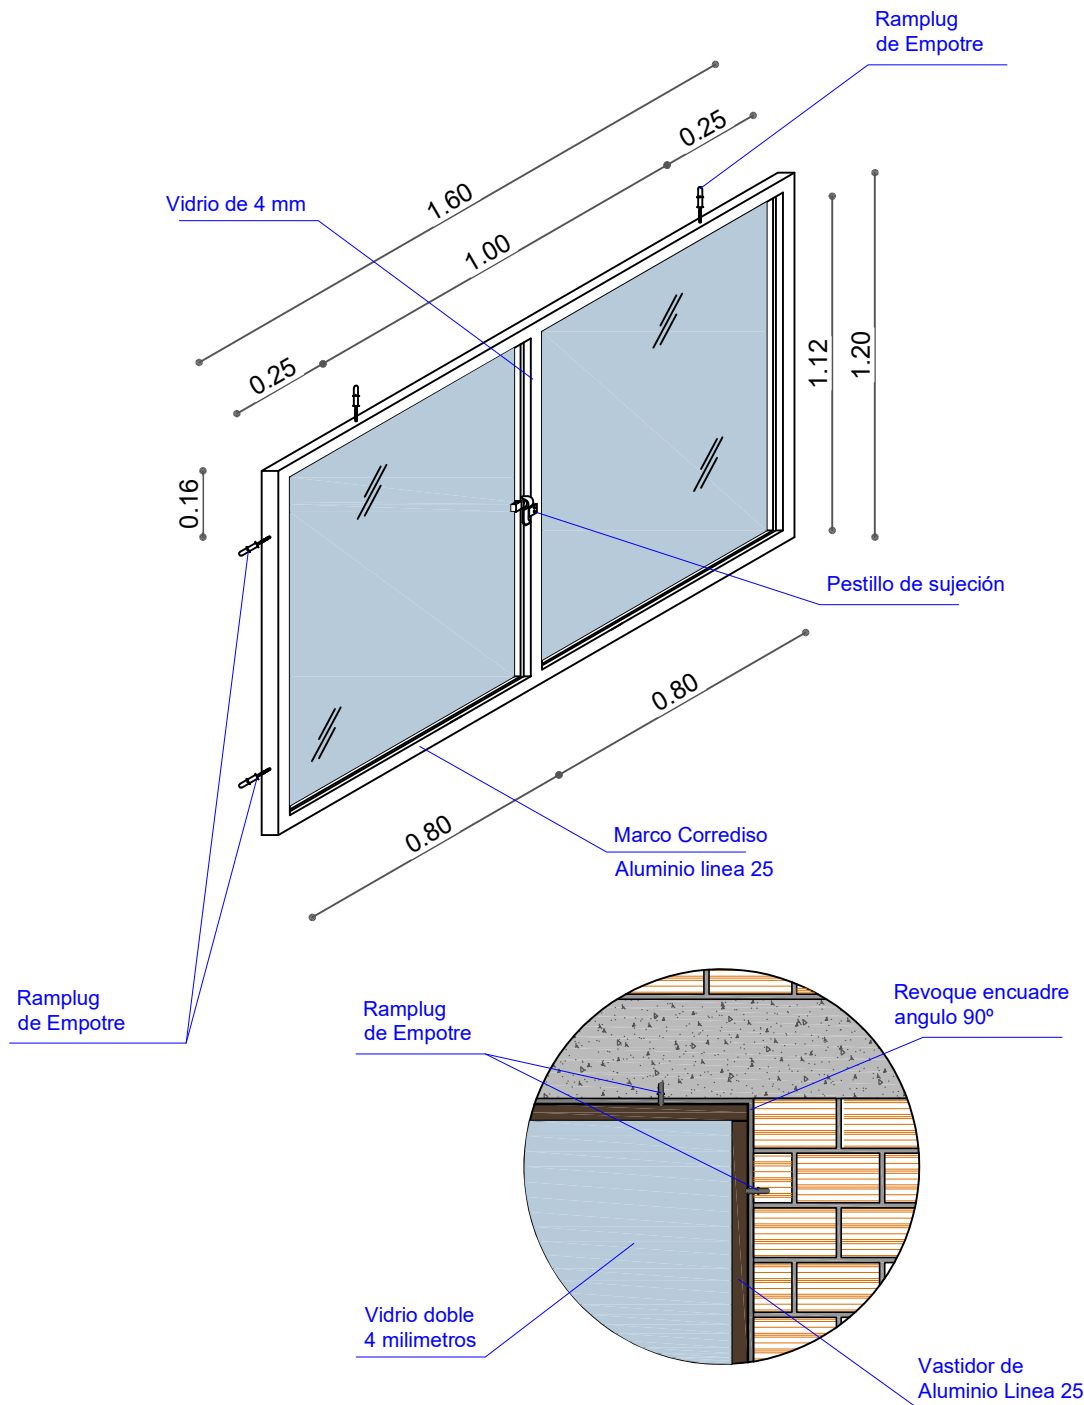


DETALLE CARPINTERIA ALUMINIO

AGENCIA ESTATAL DE VIVIENDA	
NOMBRE DEL PROYECTO: PROYECTO DE VIVIENDA CUALITATIVA EN EL MUNICIPIO DE AIQUILE -FASE(XI) 2025- COCHABAMBA	
COMUNIDADES : VARIOS	MUNICIPIO : AIQUILE
PROVINCIA : CAMPERO	DEPARTAMENTO : COCHABAMBA

DISEÑO ARQUITECTONICO :	REVISADO Y APROBADO :	FECHA : Gestión 2024
		Superficie Cons. :
		ESCALA : 1:100
		LAMINA :


DETALLES CONSTRUCTIVOS

DETALLE: PUERTA DE MADERA

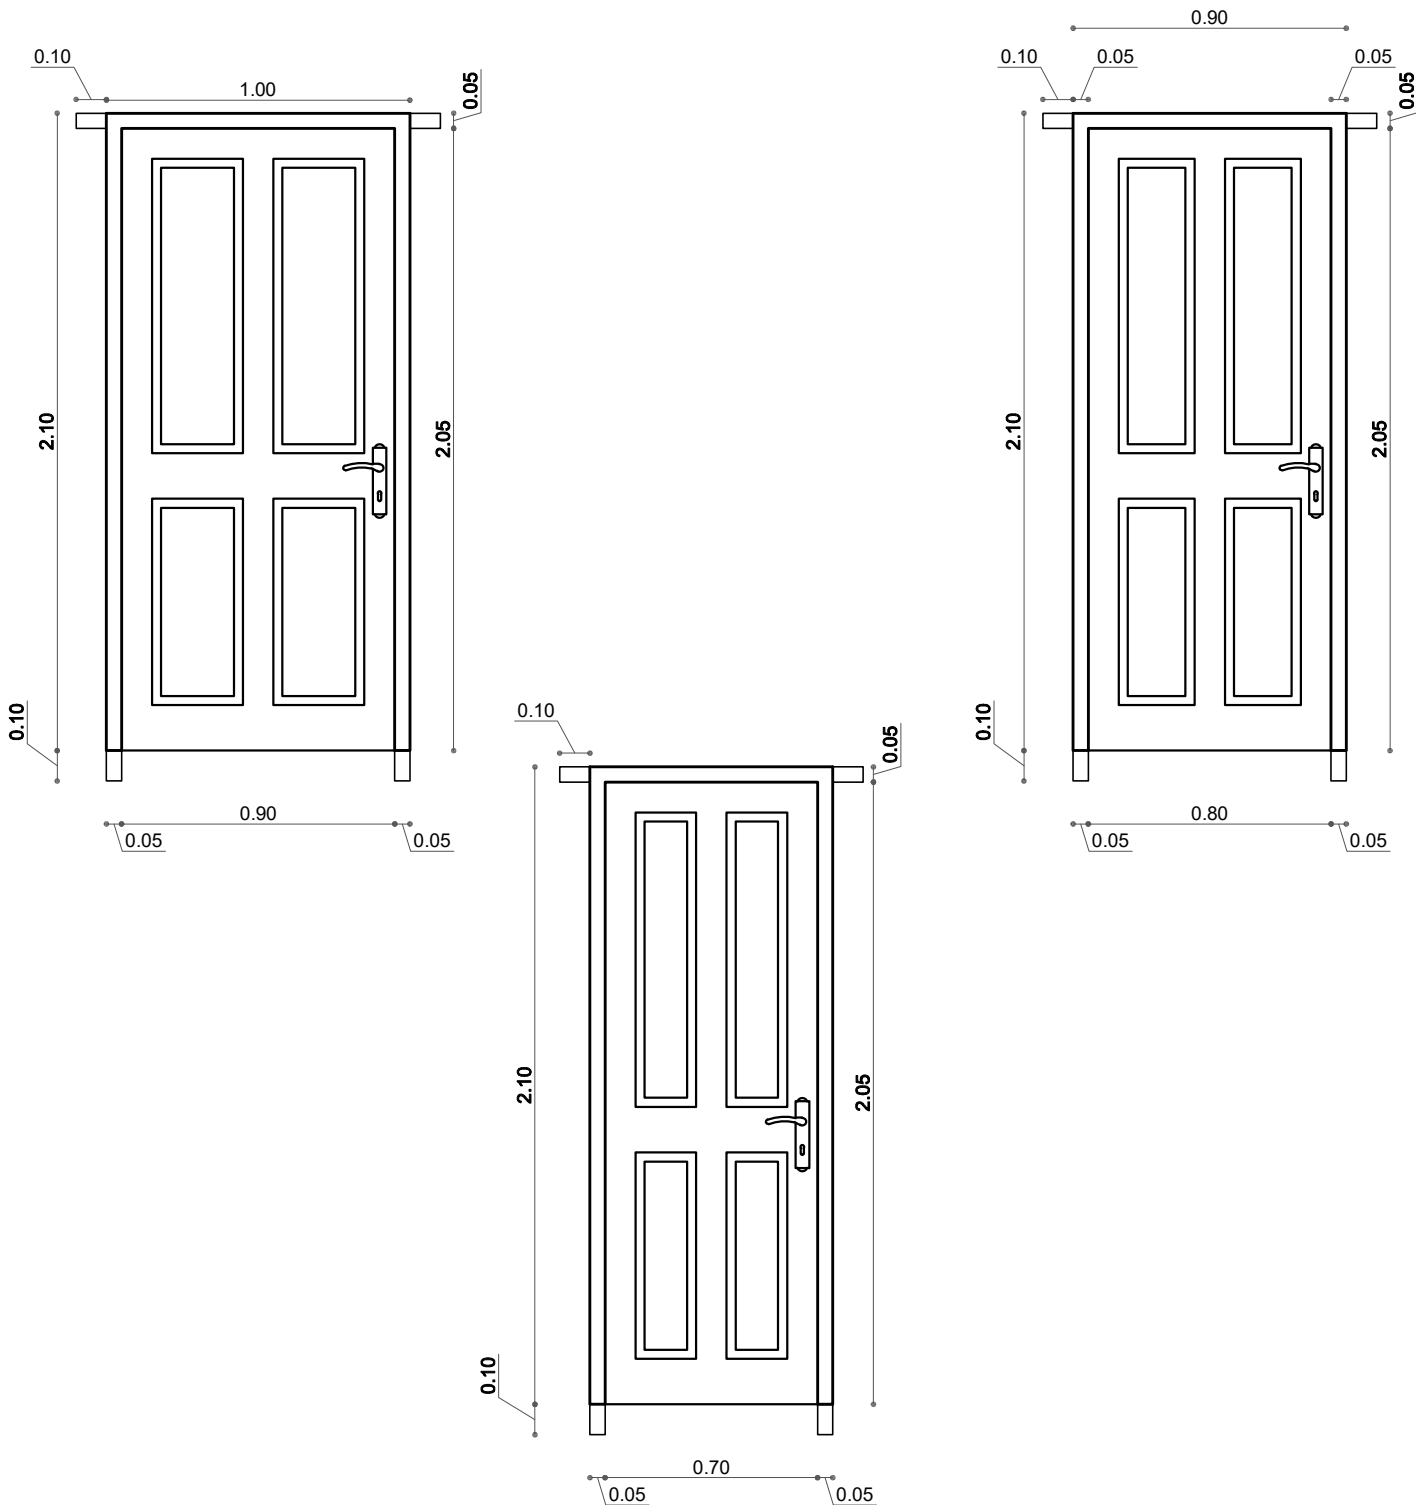

AGENCIA ESTATAL DE VIVIENDA		DISEÑO ARQUITECTONICO :		REVISADO Y APROBADO :	FECHA : Gestión 2024
NOMBRE DEL PROYECTO: PROYECTO DE VIVIENDA CUALITATIVA EN EL MUNICIPIO DE AIQUILE -FASE(XI) 2025- COCHABAMBA					Superficie Cons. :
COMUNIDADES : VARIOS	MUNICIPIO : AIQUILE				ESCALA : 1:100
PROVINCIA : CAMPERO	DEPARTAMENTO : COCHABAMBA				LAMINA :

DETALLES CONSTRUCTIVOS

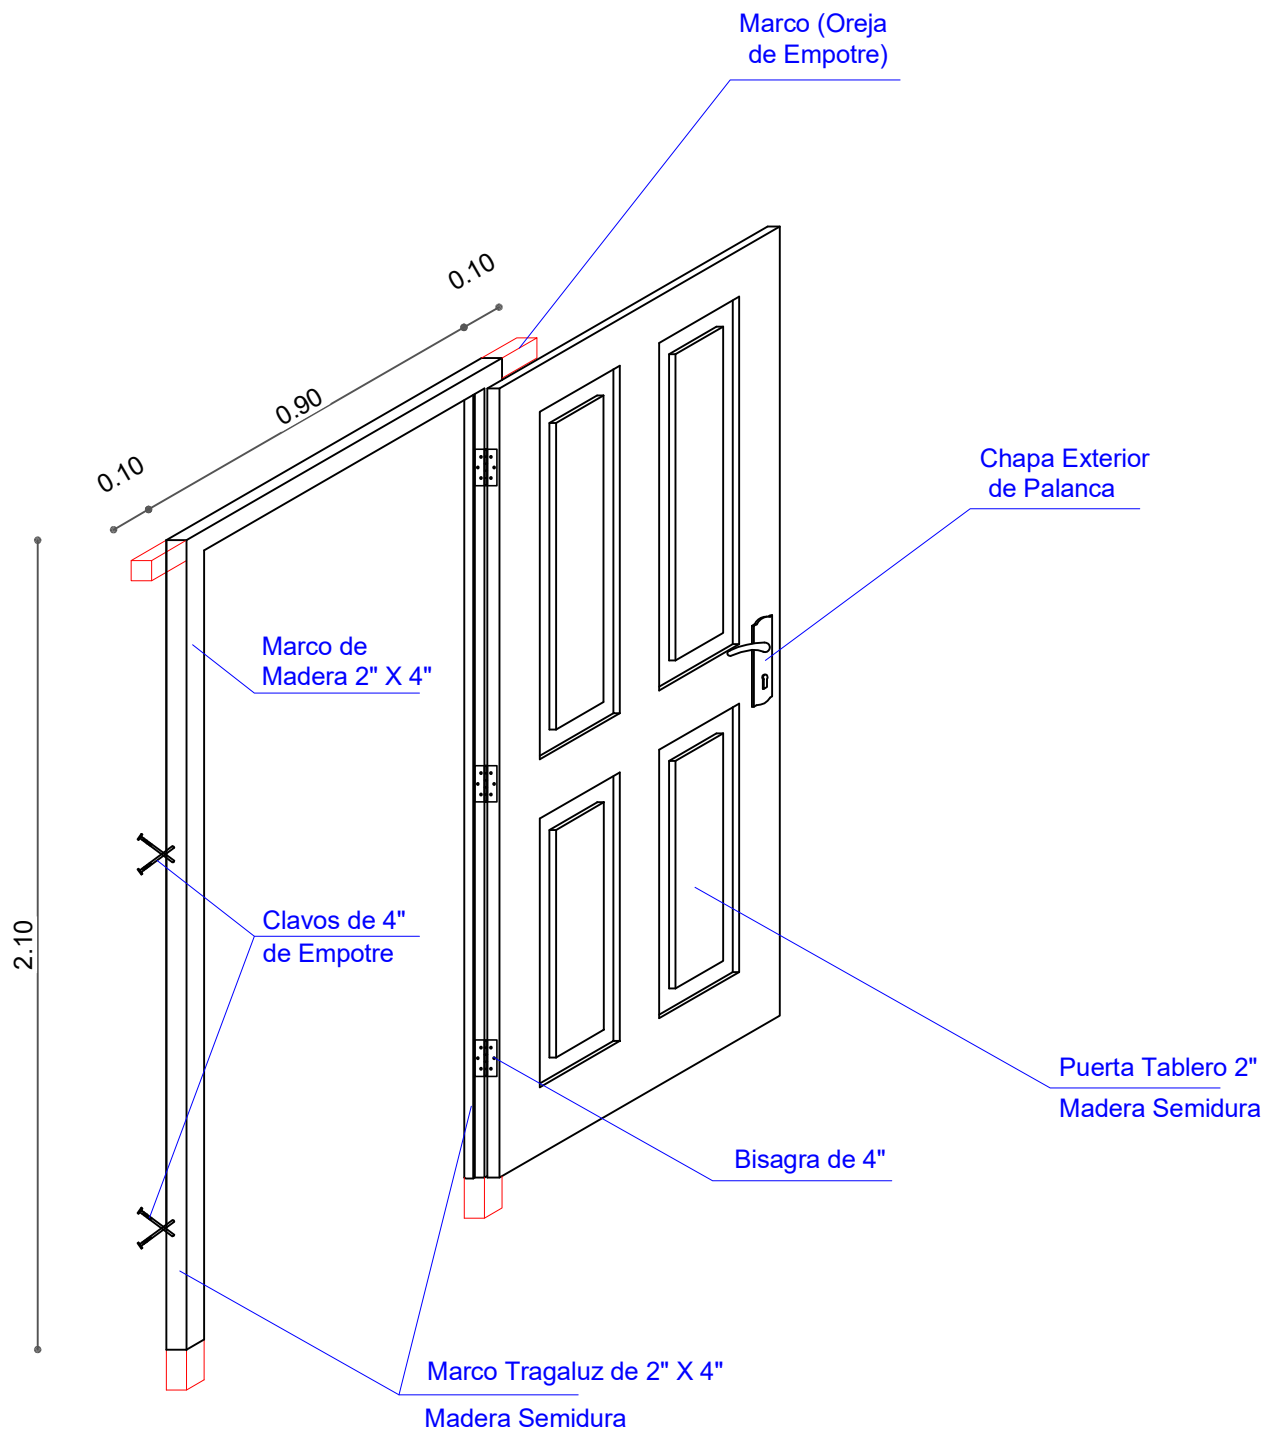


DETALLE: PUERTA DE MADERA

AGENCIA ESTATAL DE VIVIENDA			
NOMBRE DEL PROYECTO: PROYECTO DE VIVIENDA CUALITATIVA EN EL MUNICIPIO DE AIQUILE -FASE(XI) 2025- COCHABAMBA			
COMUNIDADES :	VARIOS	MUNICIPIO :	AIQUILE
PROVINCIA :	CAMPERO	DEPARTAMENTO :	COCHABAMBA

DISEÑO ARQUITECTONICO :	REVISADO Y APROBADO :	FECHA : Gestión 2024
		Superficie Cons. : 69.20 m2
		ESCALA : 1:100
		LAMINA :


DETALLES CONSTRUCTIVOS

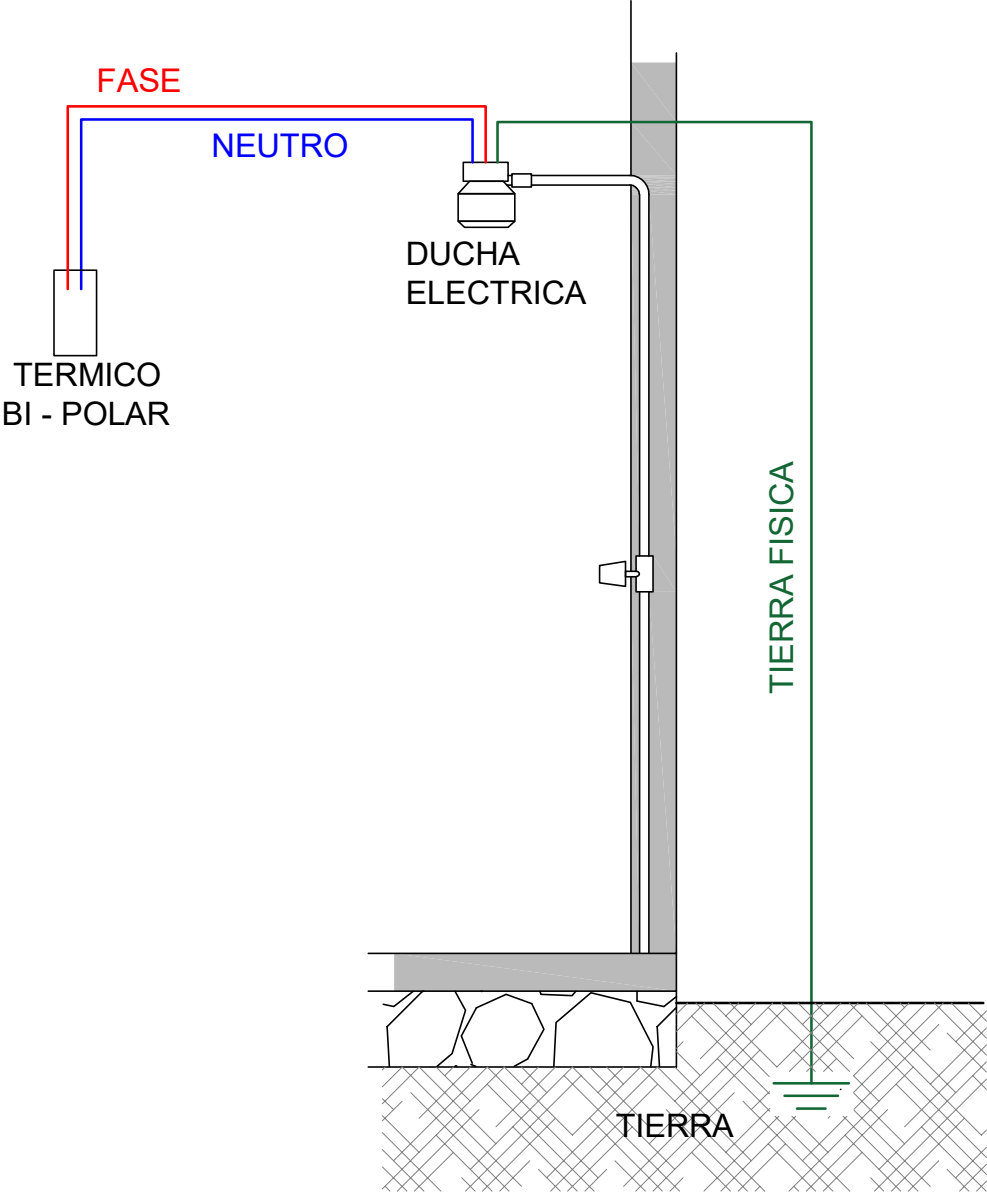


AGENCIA ESTATAL DE VIVIENDA	
NOMBRE DEL PROYECTO: PROYECTO DE VIVIENDA CUALITATIVA EN EL MUNICIPIO DE AIQUILE -FASE(XI) 2025- COCHABAMBA	
COMUNIDADES : VARIOS	MUNICIPIO : AIQUILE
PROVINCIA : CAMPERO	DEPARTAMENTO : COCHABAMBA

DISEÑO ARQUITECTONICO :	REVISADO Y APROBADO :	FECHA : Gestión 2024
		Superficie Cons. :
		ESCALA : 1:100
		LAMINA :

DETALLES CONSTRUCTIVOS

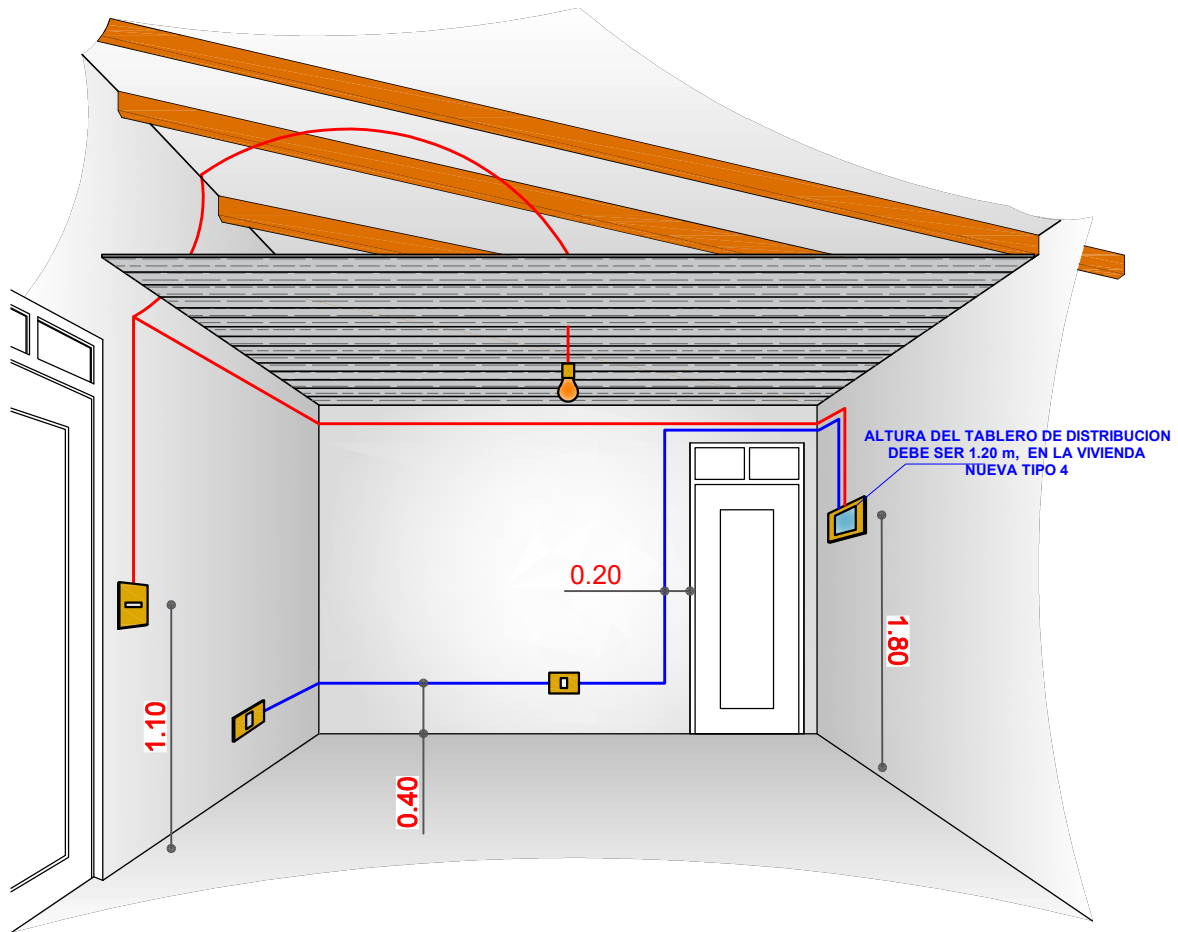

DETALLE: INSTALACION ELECTRICA


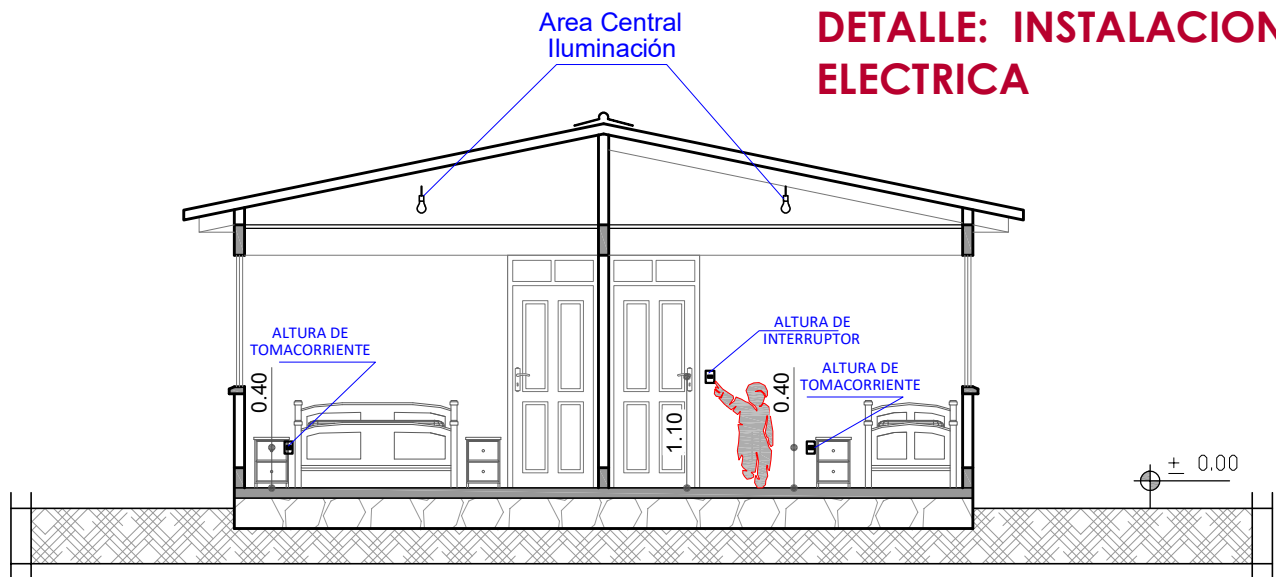


CORTE REFERENCIAL


AGENCIA ESTATAL DE VIVIENDA	
NOMBRE DEL PROYECTO: PROYECTO DE VIVIENDA CUALITATIVA EN EL MUNICIPIO DE AIQUILE -FASE(XI) 2025- COCHABAMBA	
COMUNIDADES : VARIOS	MUNICIPIO : AIQUILE
PROVINCIA : CAMPERO	DEPARTAMENTO : COCHABAMBA

DISEÑO ARQUITECTONICO :	REVISADO Y APROBADO :	FECHA : Gestión 2024
		Superficie Cons. :
		ESCALA : 1:100
		LAMINA :

DETALLES CONSTRUCTIVOS

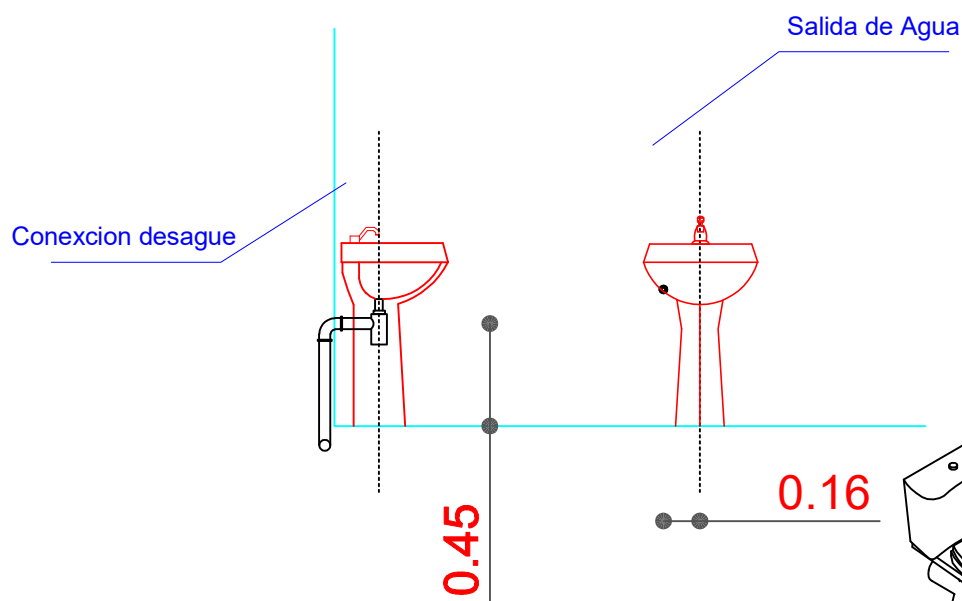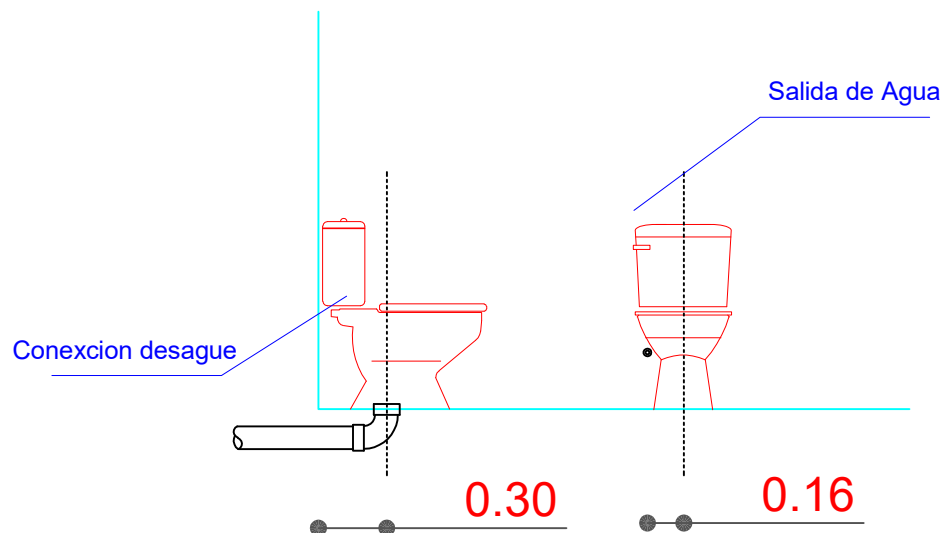

Se debe realizar un desnivel de 5 cm en lo que corresponde a la ducha, que impida el rebalse de agua en el piso del baño.

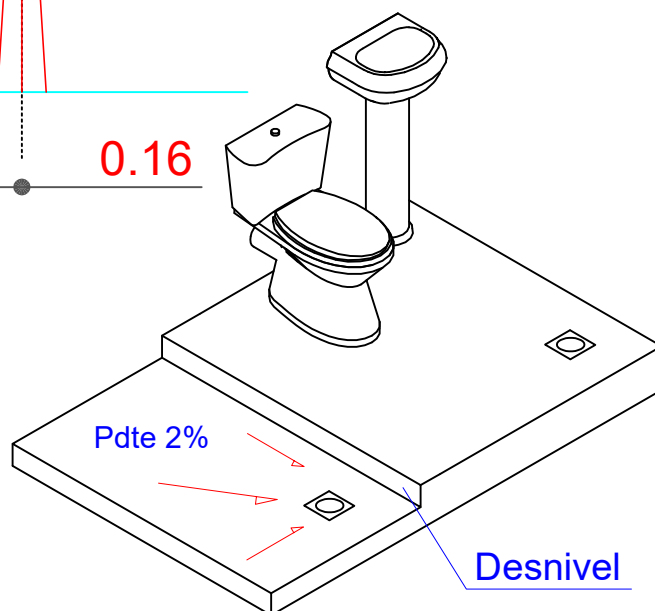


DETALLE: ACCESOS DE AGUA

AGENCIA ESTATAL DE VIVIENDA	
NOMBRE DEL PROYECTO: PROYECTO DE VIVIENDA CUALITATIVA EN EL MUNICIPIO DE AIQUILE -FASE(XI) 2025- COCHABAMBA	
COMUNIDADES : VARIOS	MUNICIPIO : AIQUILE
PROVINCIA : CAMPERO	DEPARTAMENTO : COCHABAMBA

DISEÑO ARQUITECTONICO :	REVISADO Y APROBADO :	FECHA : Gestión 2024
		Superficie Cons. :
		ESCALA : 1:100
		LAMINA :

DETALLES CONSTRUCTIVOS

DETALLE: MESON DE H°A°


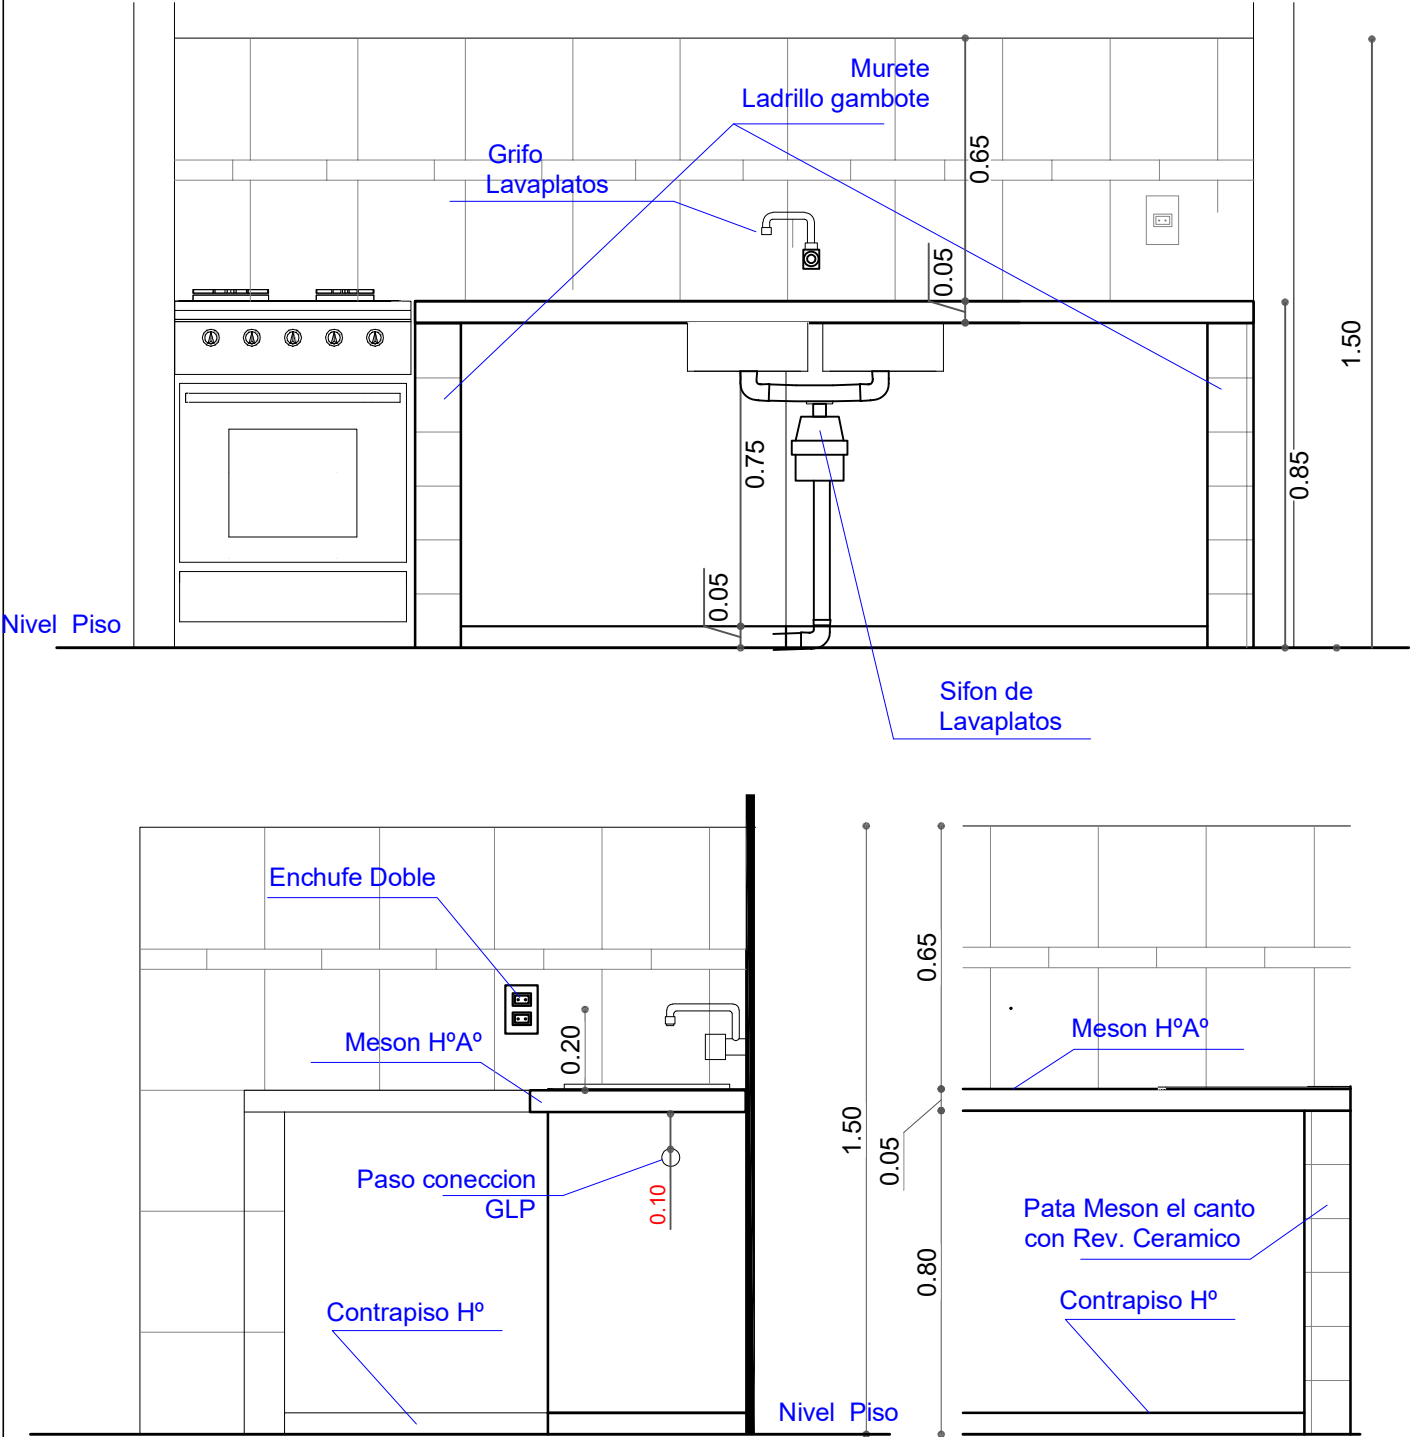


AGENCIA ESTATAL DE VIVIENDA			
NOMBRE DEL PROYECTO: PROYECTO DE VIVIENDA CUALITATIVA EN EL MUNICIPIO DE AIQUILE -FASE(XI) 2025- COCHABAMBA			
COMUNIDADES :	VARIOS	MUNICIPIO :	AIQUILE
PROVINCIA :	CAMPERO	DEPARTAMENTO :	COCHABAMBA

DISEÑO ARQUITECTONICO :	REVISADO Y APROBADO :	FECHA : Gestión 2024
		Superficie Cons. :
		ESCALA : 1:100
		LAMINA :

DETALLES CONSTRUCTIVOS


DETALLE: ACCESORIOS BAÑO

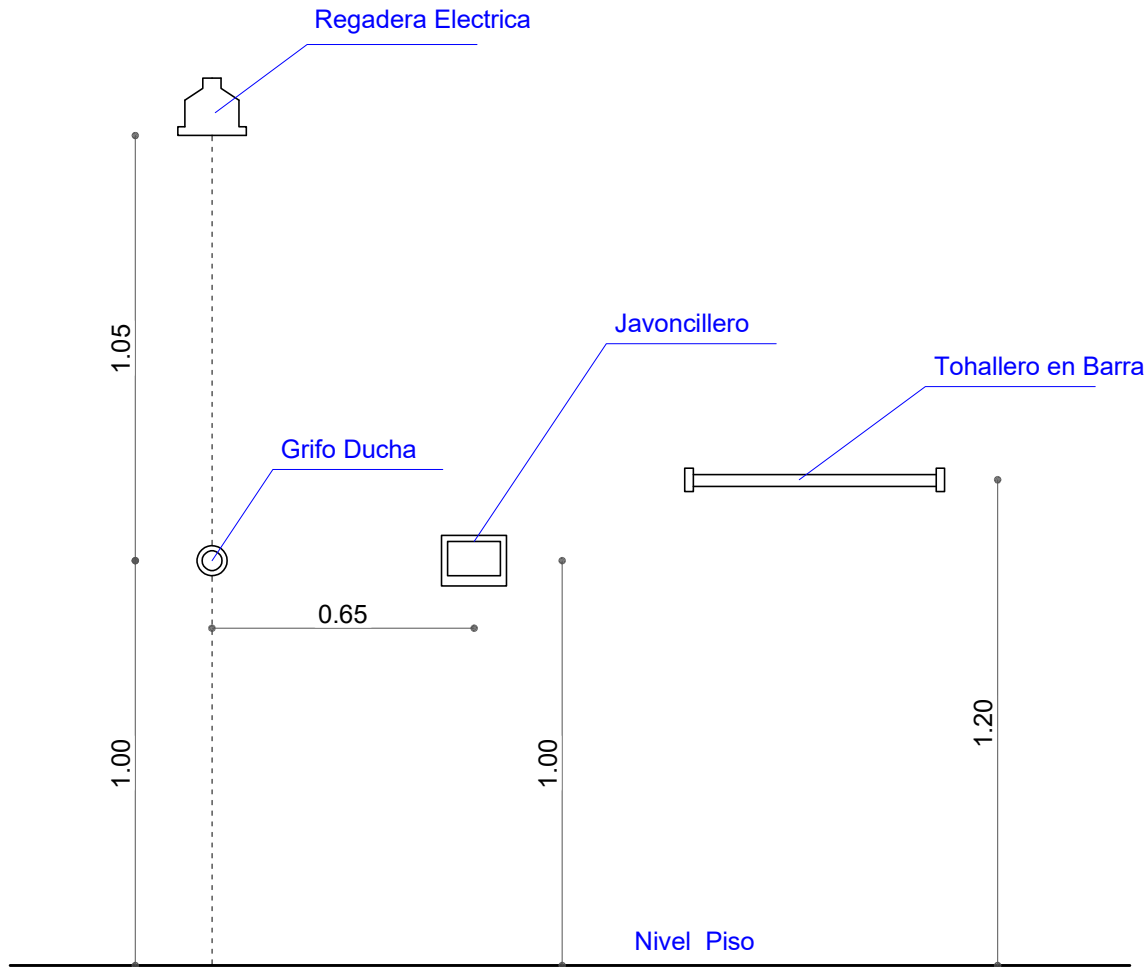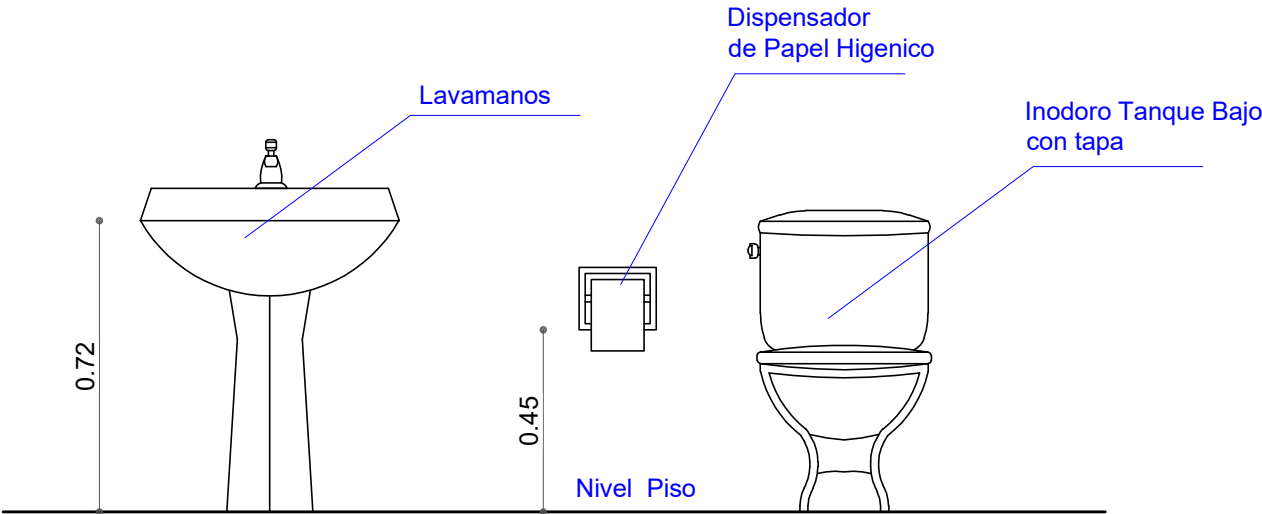

AGENCIA ESTATAL DE VIVIENDA	
NOMBRE DEL PROYECTO: PROYECTO DE VIVIENDA CUALITATIVA EN EL MUNICIPIO DE AIQUILE -FASE(XI) 2025- COCHABAMBA	
COMUNIDADES : VARIOS	MUNICIPIO : AIQUILE
PROVINCIA : CAMPERO	DEPARTAMENTO : COCHABAMBA

DISEÑO ARQUITECTONICO :	REVISADO Y APROBADO :	FECHA : Gestión 2024
		Superficie Cons. :
		ESCALA : 1:100
		LAMINA :

**MODULO: RENOVACION
DOS DORMITORIOS, BAÑO Y COCINA COMEDOR**

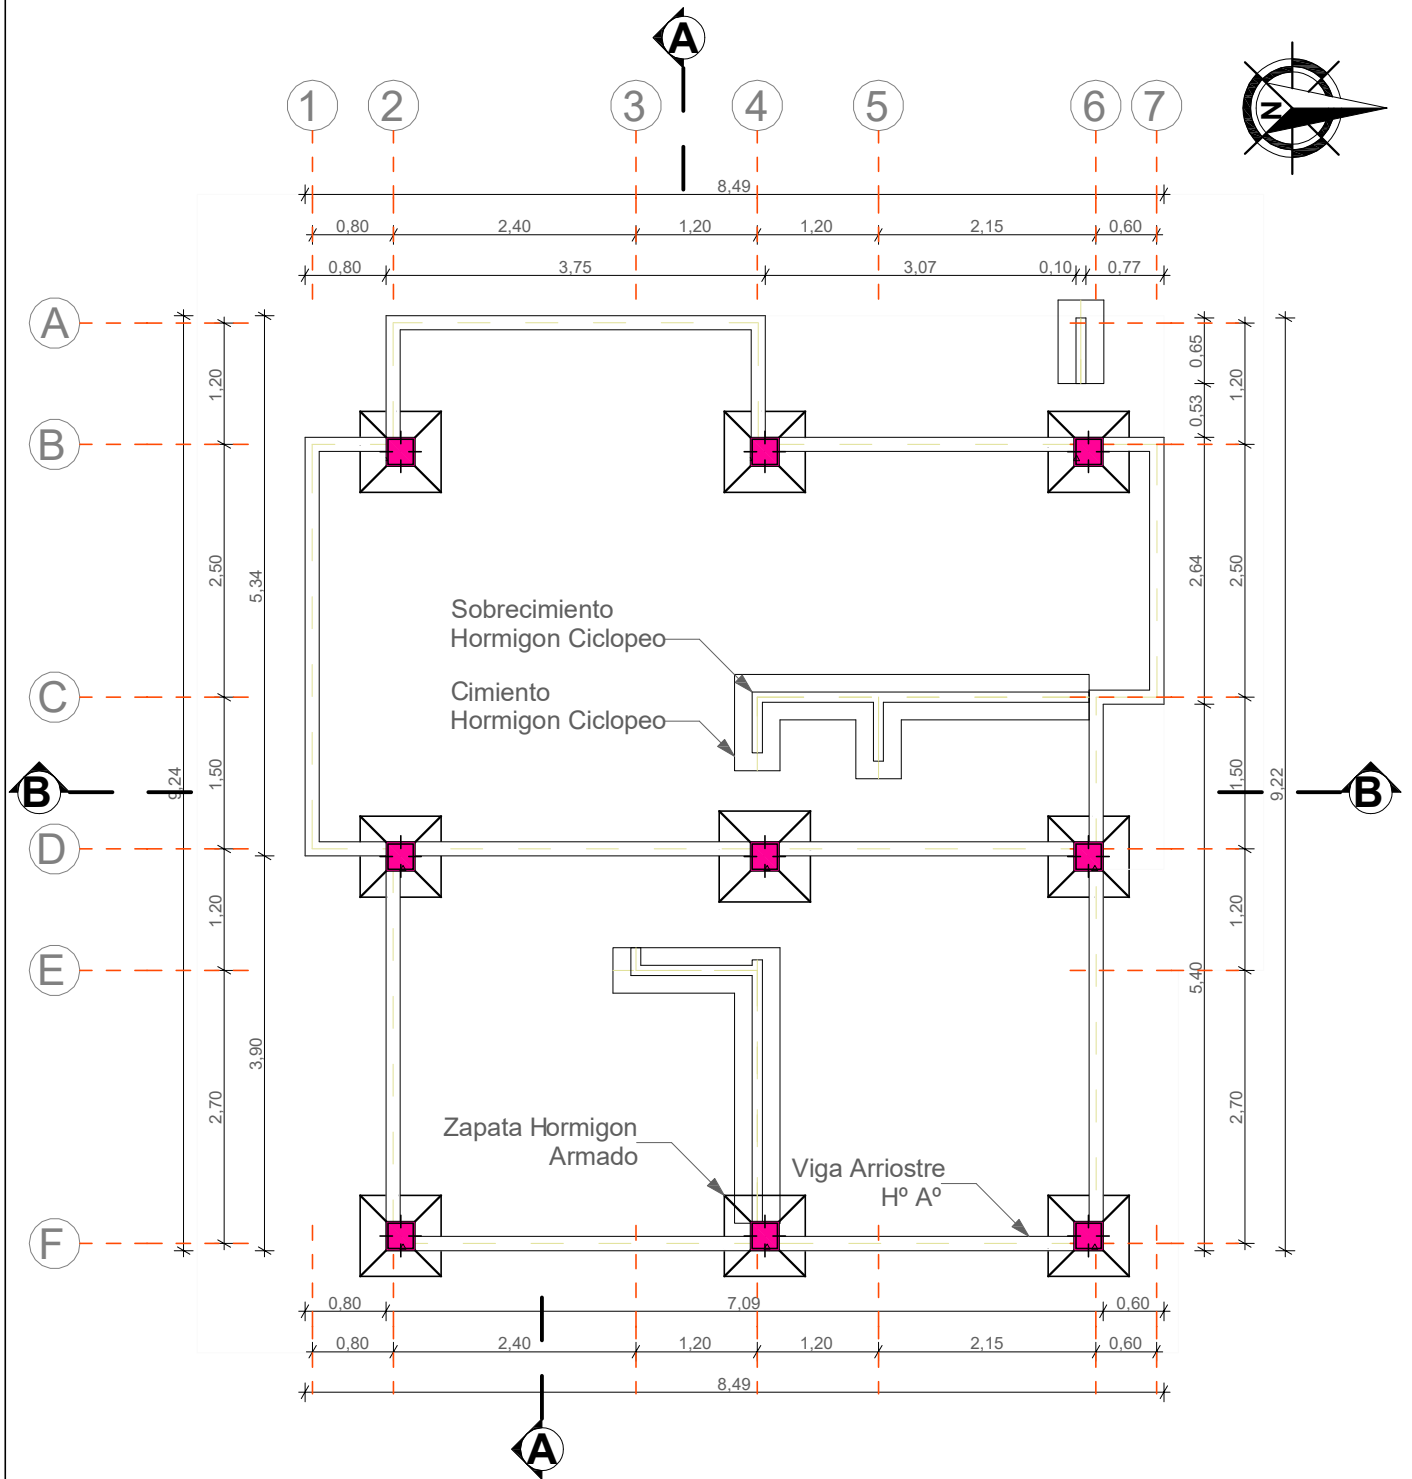


**PLANO ZAPATA, CIMIENTO,
SOBRECIMIENTO Y VIGA ARRIOSTRE**

AGENCIA ESTATAL DE VIVIENDA	
NOMBRE DEL PROYECTO: PROYECTO DE VIVIENDA CUALITATIVA EN EL MUNICIPIO DE AIQUILE -FASE(XI) 2025- COCHABAMBA	
COMUNIDADES : VARIOS	MUNICIPIO : AIQUILE
PROVINCIA : CAMPERO	DEPARTAMENTO : COCHABAMBA

DISEÑO ARQUITECTONICO :	REVISADO Y APROBADO :	FECHA : Gestión 2024
		Superficie Cons. : 70.00 m2
		ESCALA : 1:100
		LAMINA :


**MODULO: RENOVACION
DOS DORMITORIOS, BAÑO Y COCINA COMEDOR**

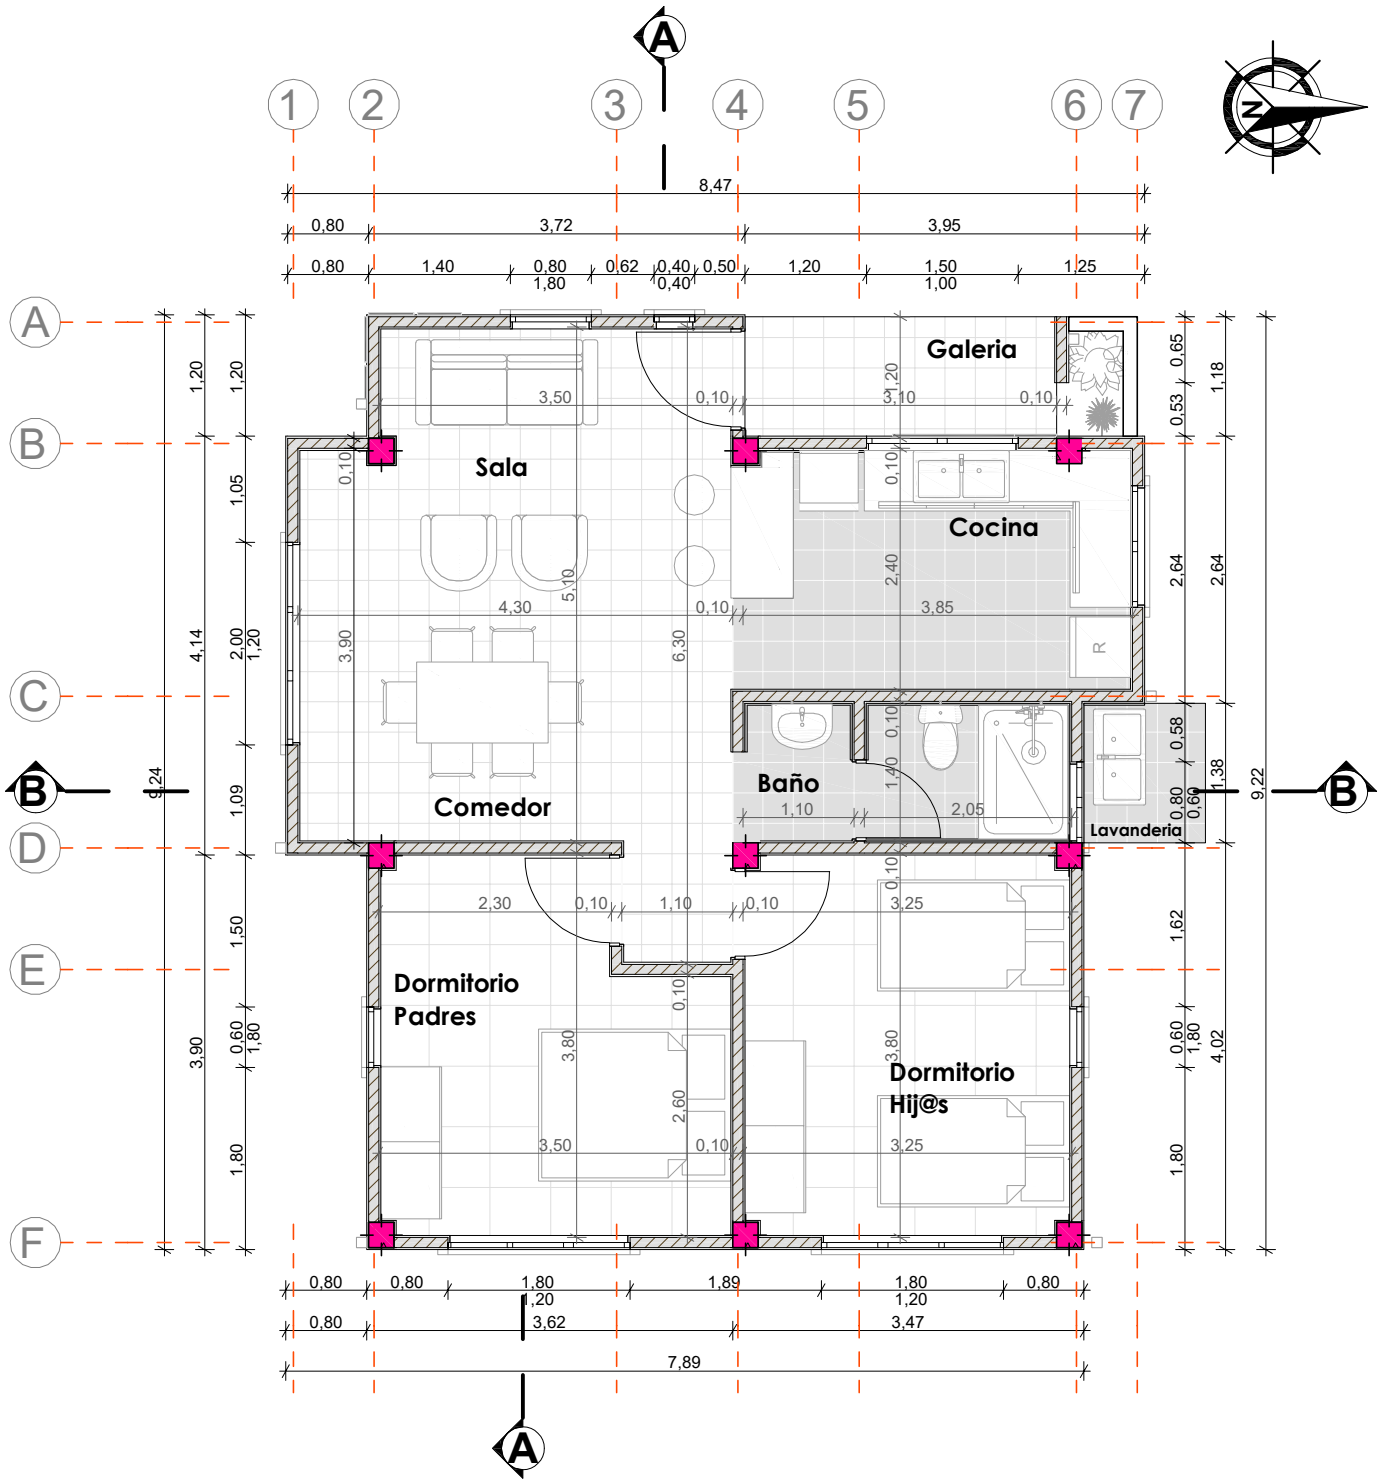

PLANTA ARQUITECTONICA

AGENCIA ESTATAL DE VIVIENDA		DISEÑO ARQUITECTONICO :	REVISADO Y APROBADO :	FECHA :
NOMBRE DEL PROYECTO: PROYECTO DE VIVIENDA CUALITATIVA EN EL MUNICIPIO DE AIQUILE -FASE(XI) 2025- COCHABAMBA				Gestión 2024
				Superficie Cons. : 70.00 m2
				ESCALA : 1:100
				LAMINA :
COMUNIDADES : VARIOS	MUNICIPIO : AIQUILE			
PROVINCIA : CAMPERO	DEPARTAMENTO : COCHABAMBA			


MODULO: RENOVACION DOS DORMITORIOS, BAÑO Y COCINA COMEDOR

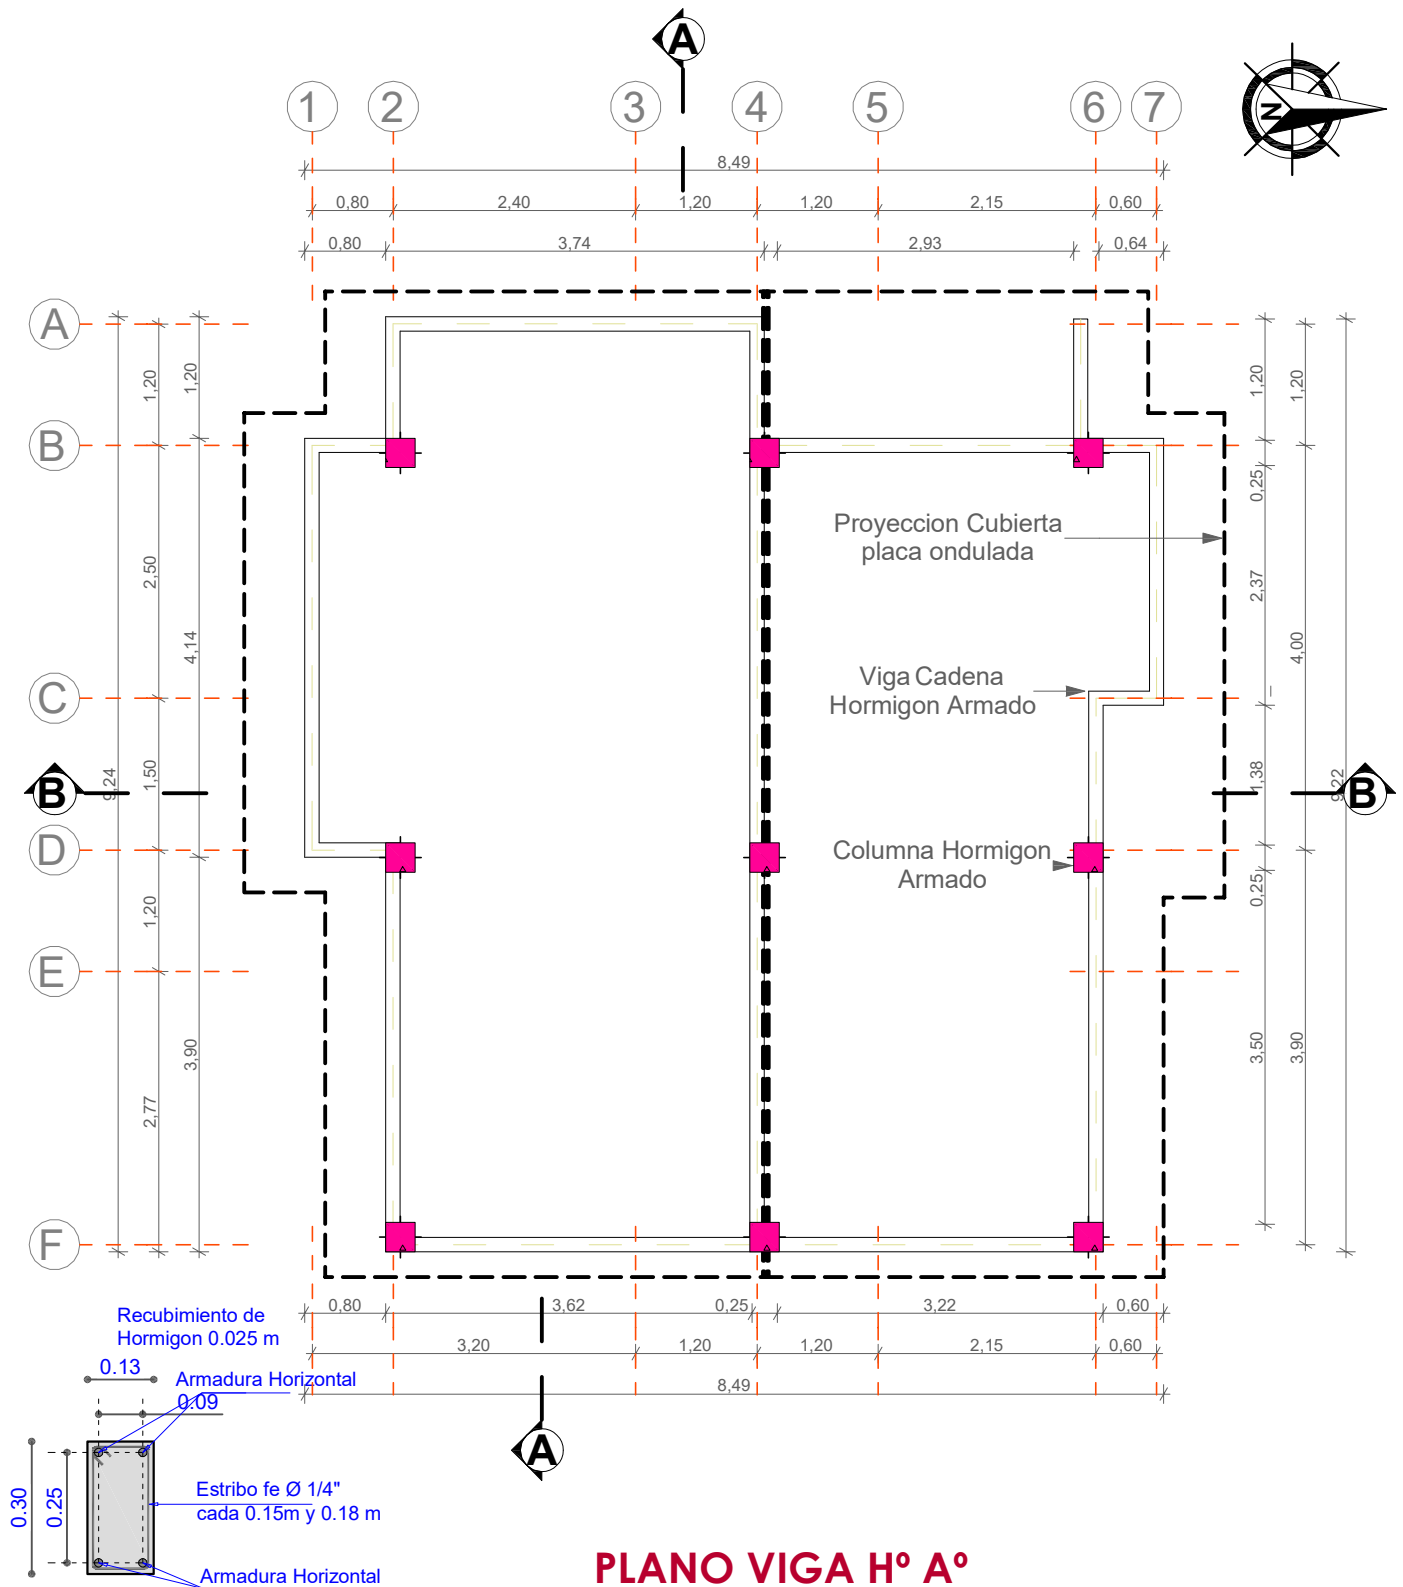

AGENCIA ESTATAL DE VIVIENDA	
NOMBRE DEL PROYECTO: PROYECTO DE VIVIENDA CUALITATIVA EN EL MUNICIPIO DE AIQUILE -FASE(XI) 2025- COCHABAMBA	
COMUNIDADES : VARIOS	MUNICIPIO : AIQUILE
PROVINCIA : CAMPERO	DEPARTAMENTO : COCHABAMBA

DISEÑO ARQUITECTONICO :	REVISADO Y APROBADO :	FECHA : Gestión 2024
		Superficie Cons. : 70.00 m2
		ESCALA : 1:100
		LAMINA :

MODULO: RENOVACION **DOS DORMITORIOS, BAÑO Y COCINA COMEDOR**

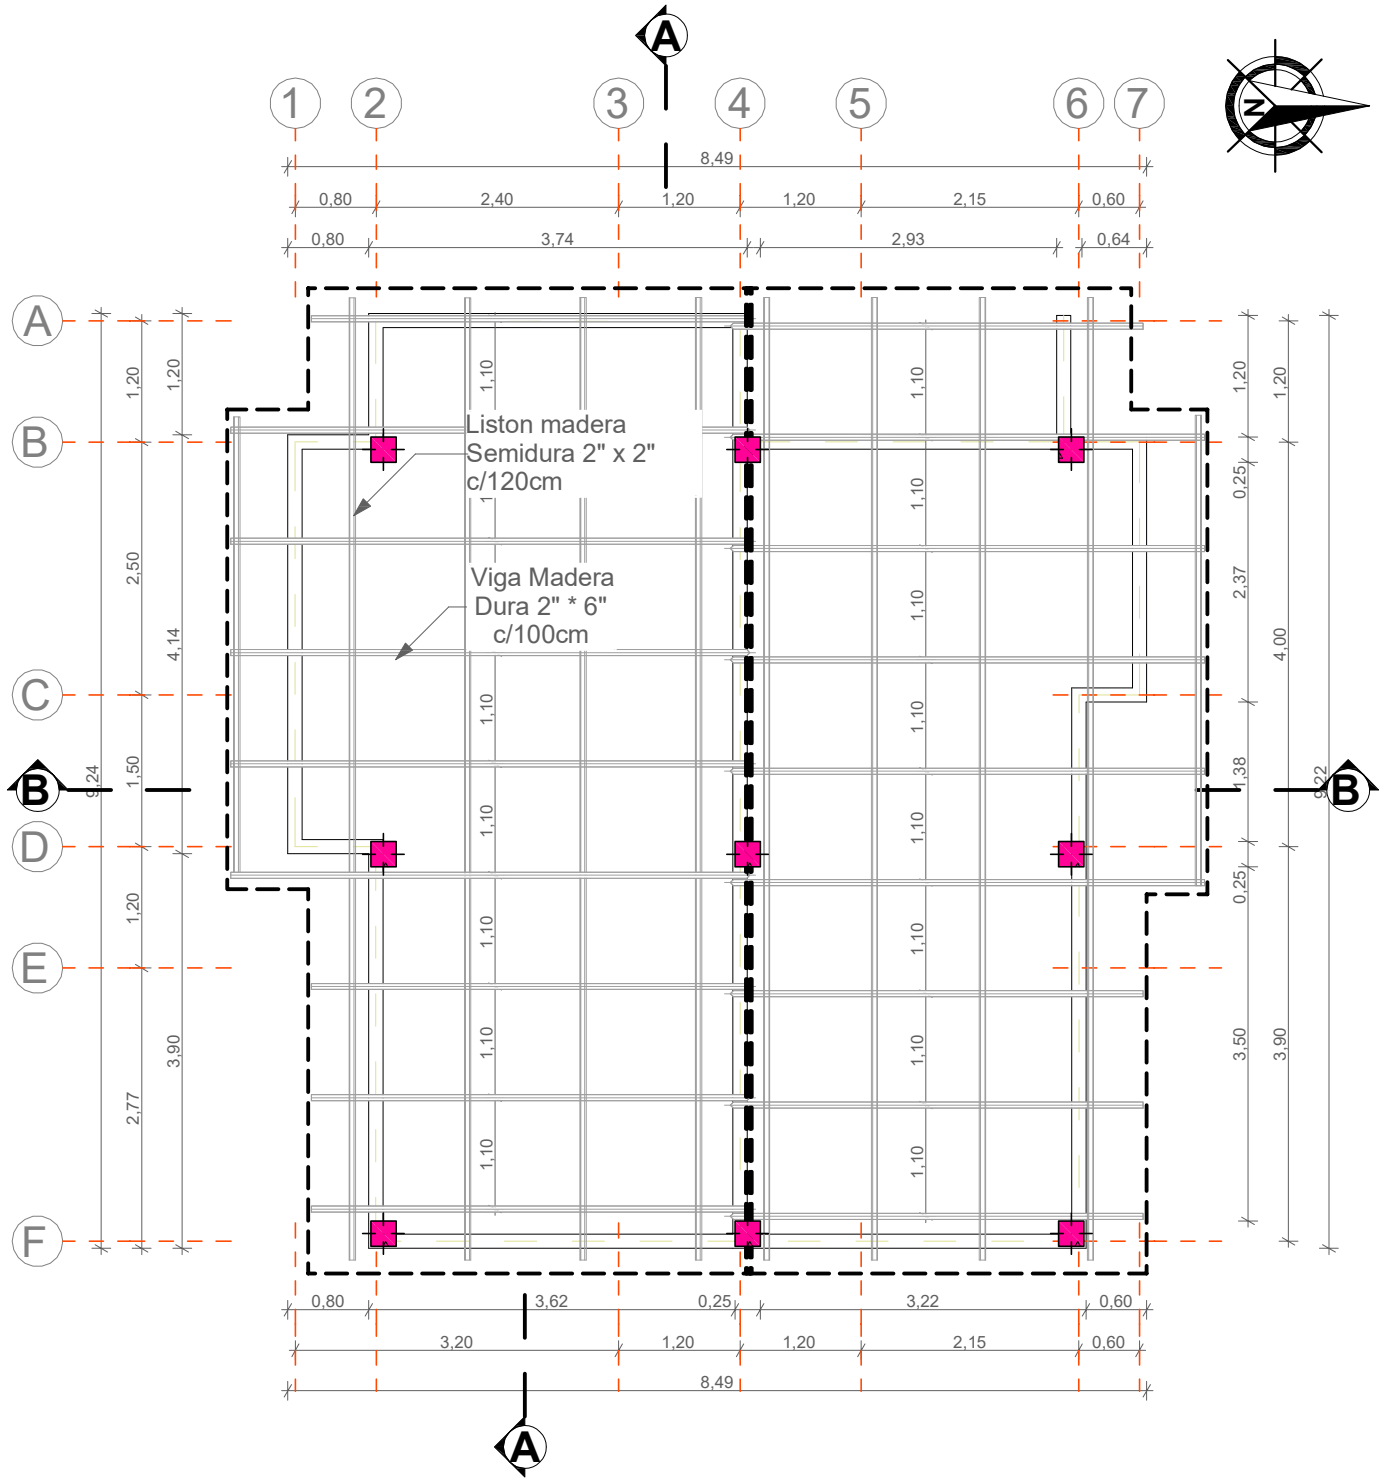


PLANO CUBIERTA

AGENCIA ESTATAL DE VIVIENDA	
NOMBRE DEL PROYECTO: PROYECTO DE VIVIENDA CUALITATIVA EN EL MUNICIPIO DE AIQUILE -FASE(XI) 2025- COCHABAMBA	
COMUNIDADES :	MUNICIPIO :
VARIOS	AIQUILE
PROVINCIA :	DEPARTAMENTO :
CAMPERO	COCHABAMBA

DISEÑO ARQUITECTONICO :	REVISADO Y APROBADO :	FECHA : Gestión 2024
		Superficie Cons. : 70.00 m2
		ESCALA : 1:100
		LAMINA :

MODULO: RENOVACION DOS DORMITORIOS, BAÑO Y COCINA COMEDOR

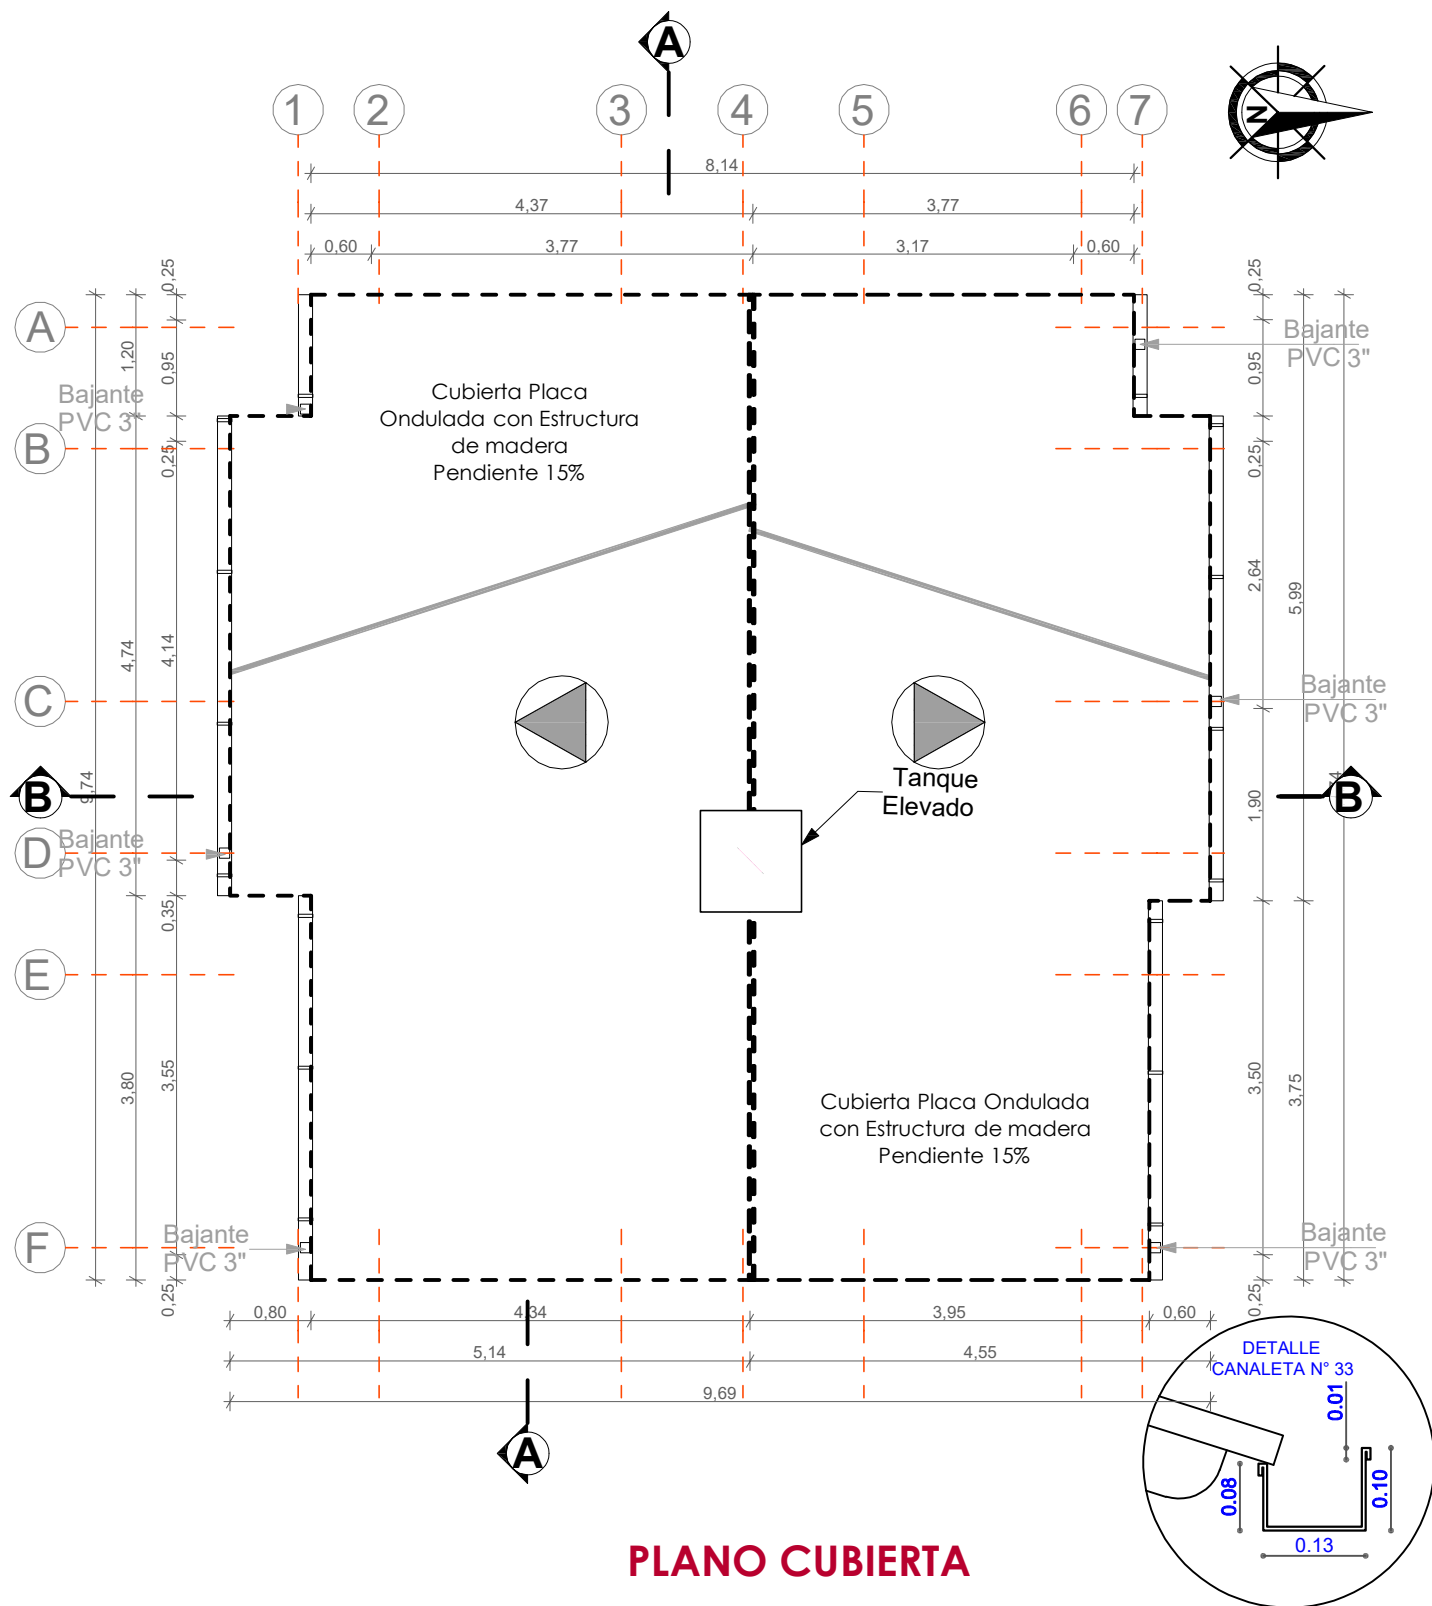

PLANO CUBIERTA


AGENCIA ESTATAL DE VIVIENDA	
NOMBRE DEL PROYECTO: PROYECTO DE VIVIENDA CUALITATIVA EN EL MUNICIPIO DE AIQUILE -FASE(XI) 2025- COCHABAMBA	
COMUNIDADES : VARIOS	MUNICIPIO : AIQUILE
PROVINCIA : CAMPERO	DEPARTAMENTO : COCHABAMBA

DISEÑO ARQUITECTONICO :	REVISADO Y APROBADO :	FECHA : Gestión 2024
		Superficie Cons. : 70.00 m2
		ESCALA : 1:100
		LAMINA :

MODULO: RENOVACION
DOS DORMITORIOS, BAÑO Y COCINA COMEDOR



FACHADA ESTE

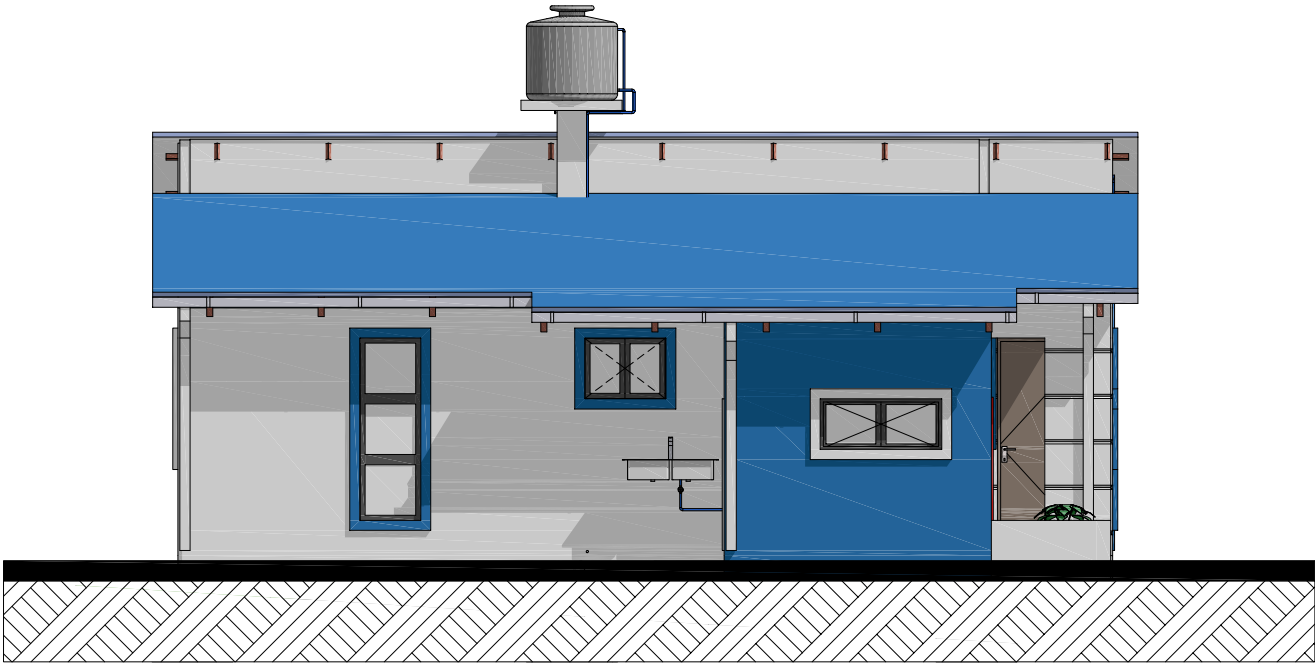


FACHADA NORTE


AGENCIA ESTATAL DE VIVIENDA	
NOMBRE DEL PROYECTO: PROYECTO DE VIVIENDA CUALITATIVA EN EL MUNICIPIO DE AIQUILE -FASE(XI) 2025- COCHABAMBA	
COMUNIDADES : VARIOS	MUNICIPIO : AIQUILE
PROVINCIA : CAMPERO	DEPARTAMENTO : COCHABAMBA

DISEÑO ARQUITECTONICO :	REVISADO Y APROBADO :	FECHA : Gestión 2024
		Superficie Cons. : 70.00 m2
		ESCALA : 1:100
		LAMINA :

**MODULO: RENOVACION
DOS DORMITORIOS, BAÑO Y COCINA COMEDOR**

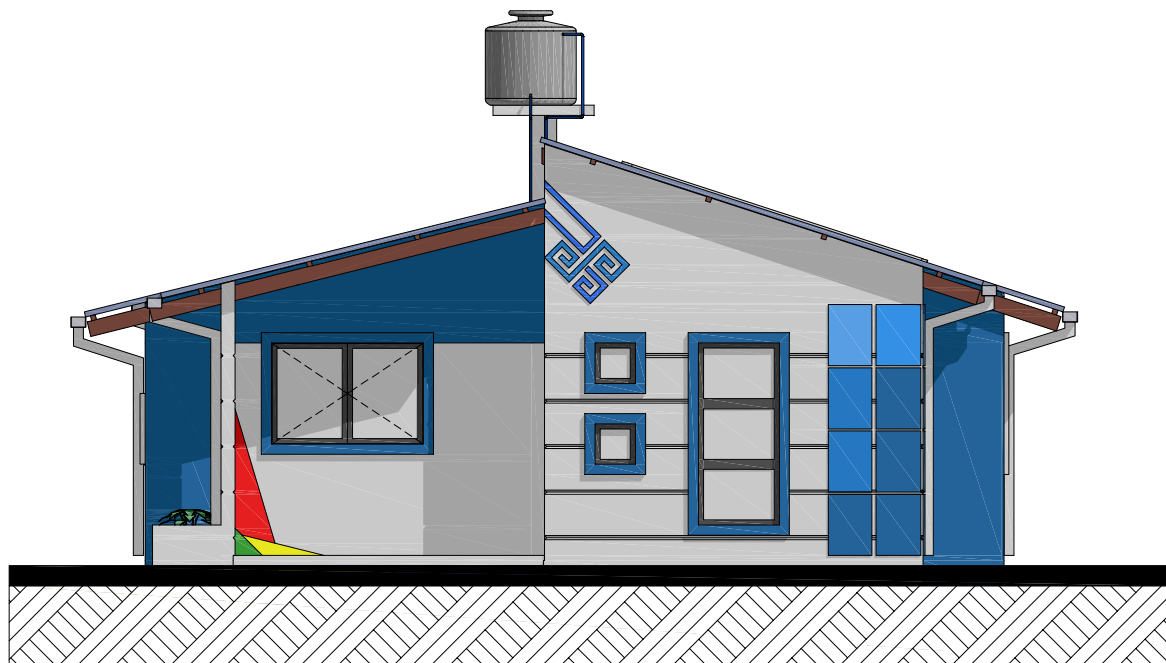

FACHADA OESTE

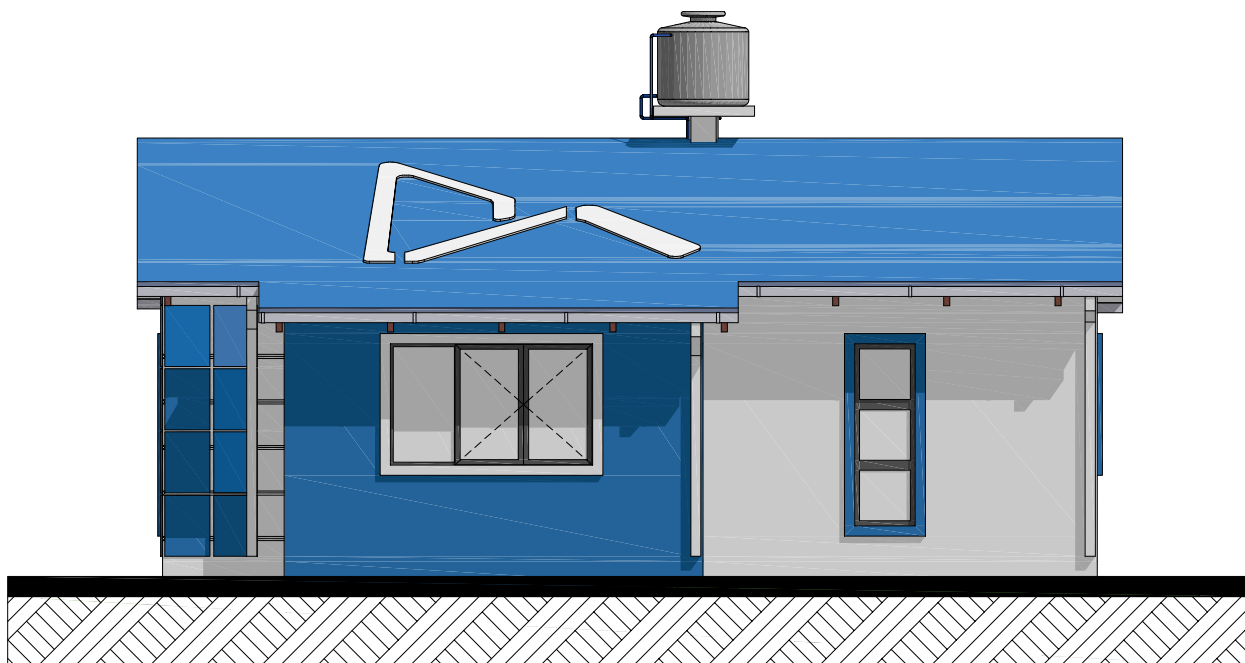


FACHADA SUR


AGENCIA ESTATAL DE VIVIENDA	
NOMBRE DEL PROYECTO: PROYECTO DE VIVIENDA CUALITATIVA EN EL MUNICIPIO DE AIQUILE -FASE(XI) 2025- COCHABAMBA	
COMUNIDADES : VARIOS	MUNICIPIO : AIQUILE
PROVINCIA : CAMPERO	DEPARTAMENTO : COCHABAMBA

DISEÑO ARQUITECTONICO :	REVISADO Y APROBADO :	FECHA : Gestión 2024
		Superficie Cons. : 70.00 m2
		ESCALA : 1:100
		LAMINA :

MODULO: RENOVACION
DOS DORMITORIOS, BAÑO Y COCINA COMEDOR

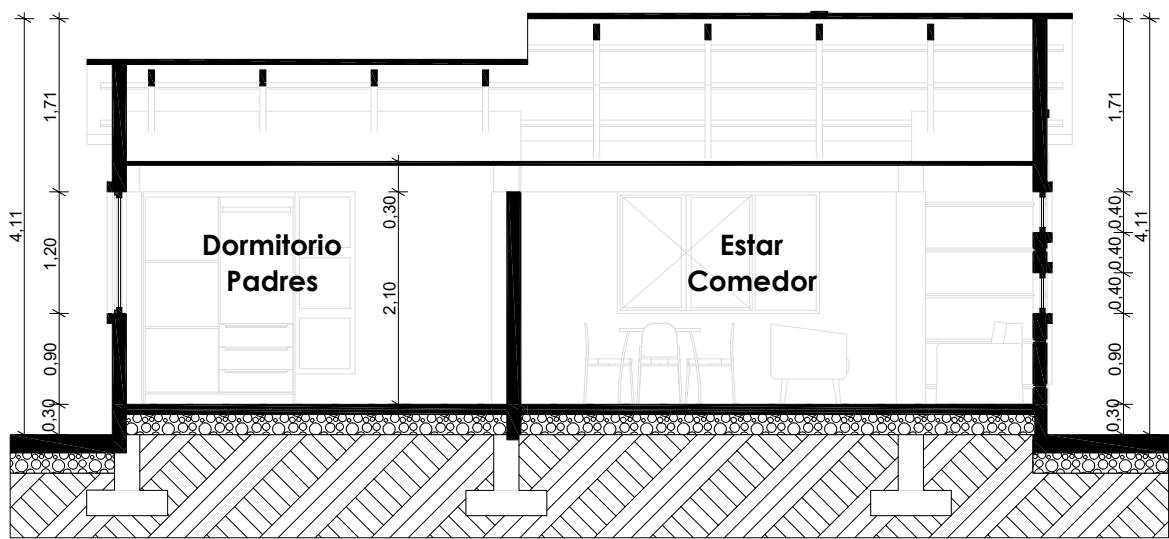

CORTE A° - A

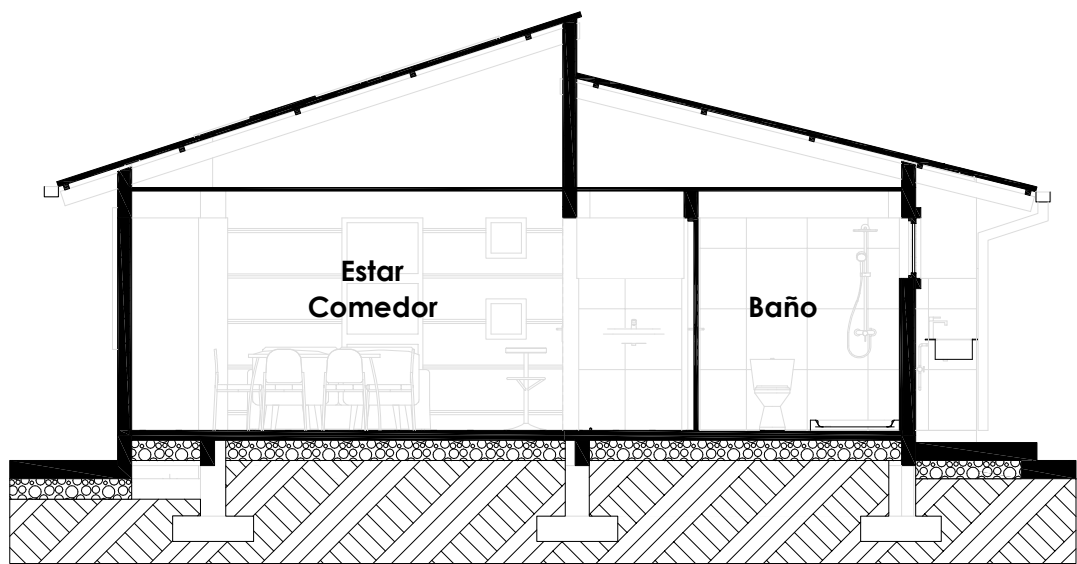

CORTE B° - B

AGENCIA ESTATAL DE VIVIENDA	
NOMBRE DEL PROYECTO: PROYECTO DE VIVIENDA CUALITATIVA EN EL MUNICIPIO DE AIQUILE -FASE(XI) 2025- COCHABAMBA	
COMUNIDADES : VARIOS	MUNICIPIO : AIQUILE
PROVINCIA : CAMPERO	DEPARTAMENTO : COCHABAMBA

DISEÑO ARQUITECTONICO :	REVISADO Y APROBADO :	FECHA : Gestión 2024
		Superficie Cons. : 70.00 m2
		ESCALA : 1:100
		LAMINA :

**MODULO: RENOVACION
DOS DORMITORIOS, BAÑO Y COCINA COMEDOR**




**VISTA GENERAL DE
LA VIVIENDA**

AGENCIA ESTATAL DE VIVIENDA	
NOMBRE DEL PROYECTO: PROYECTO DE VIVIENDA CUALITATIVA EN EL MUNICIPIO DE AIQUILE -FASE(XI) 2025- COCHABAMBA	
COMUNIDADES : VARIOS	MUNICIPIO : AIQUILE
PROVINCIA : CAMPERO	DEPARTAMENTO : COCHABAMBA

DISEÑO ARQUITECTONICO :	REVISADO Y APROBADO :	FECHA : Gestión 2024
		Superficie Cons. : 70.00 m2
		ESCALA : 1:100
		LAMINA :

**MODULO: RENOVACION
DOS DORMITORIOS, BAÑO Y COCINA COMEDOR**

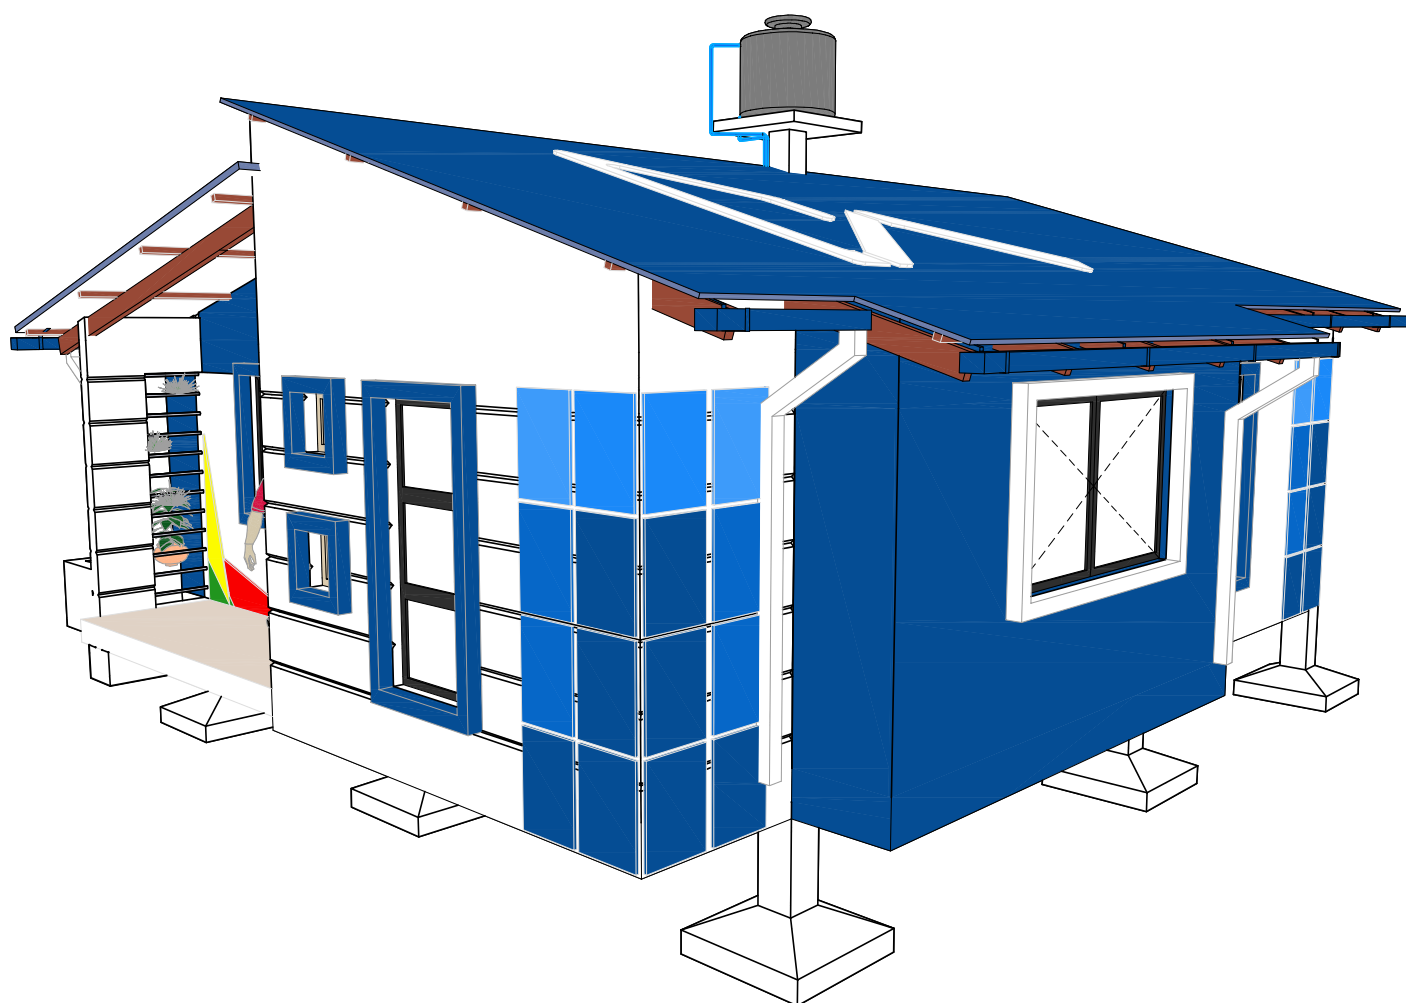


**VISTA GENERAL DE
LA VIVIENDA**

AGENCIA ESTATAL DE VIVIENDA	
NOMBRE DEL PROYECTO: PROYECTO DE VIVIENDA CUALITATIVA EN EL MUNICIPIO DE AIQUILE -FASE(XI) 2025- COCHABAMBA	
COMUNIDADES : VARIOS	MUNICIPIO : AIQUILE
PROVINCIA : CAMPERO	DEPARTAMENTO : COCHABAMBA

DISEÑO ARQUITECTONICO :	REVISADO Y APROBADO :	FECHA : Gestión 2024
		Superficie Cons. : 70.00 m2
		ESCALA : 1:100
		LAMINA :

MODULO: RENOVACION
DOS DORMITORIOS, BAÑO Y COCINA COMEDOR

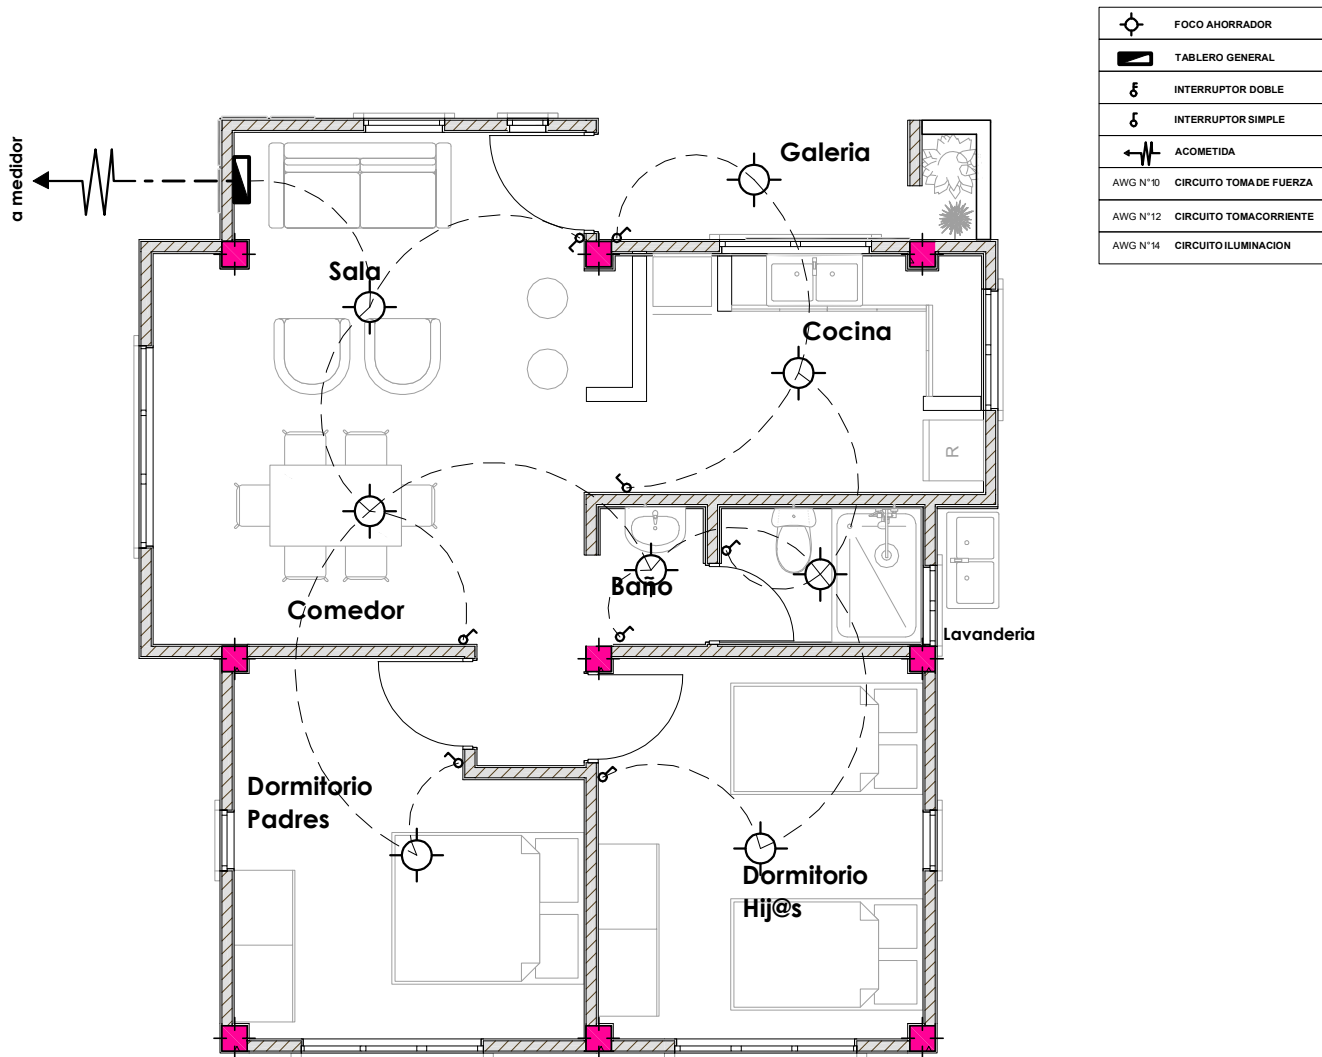


PLANTA INSTALACION ELECTRICA
ILUMINACION

AGENCIA ESTATAL DE VIVIENDA	
NOMBRE DEL PROYECTO: PROYECTO DE VIVIENDA CUALITATIVA EN EL MUNICIPIO DE AIQUILE -FASE(XI) 2025- COCHABAMBA	
COMUNIDADES : VARIOS	MUNICIPIO : AIQUILE
PROVINCIA : CAMPERO	DEPARTAMENTO : COCHABAMBA

DISEÑO ARQUITECTONICO :	REVISADO Y APROBADO :	FECHA : Gestión 2024
		Superficie Cons. : 70.00 m2
		ESCALA : 1:100
		LAMINA :


MODULO: RENOVACION
DOS DORMITORIOS, BAÑO Y COCINA COMEDOR

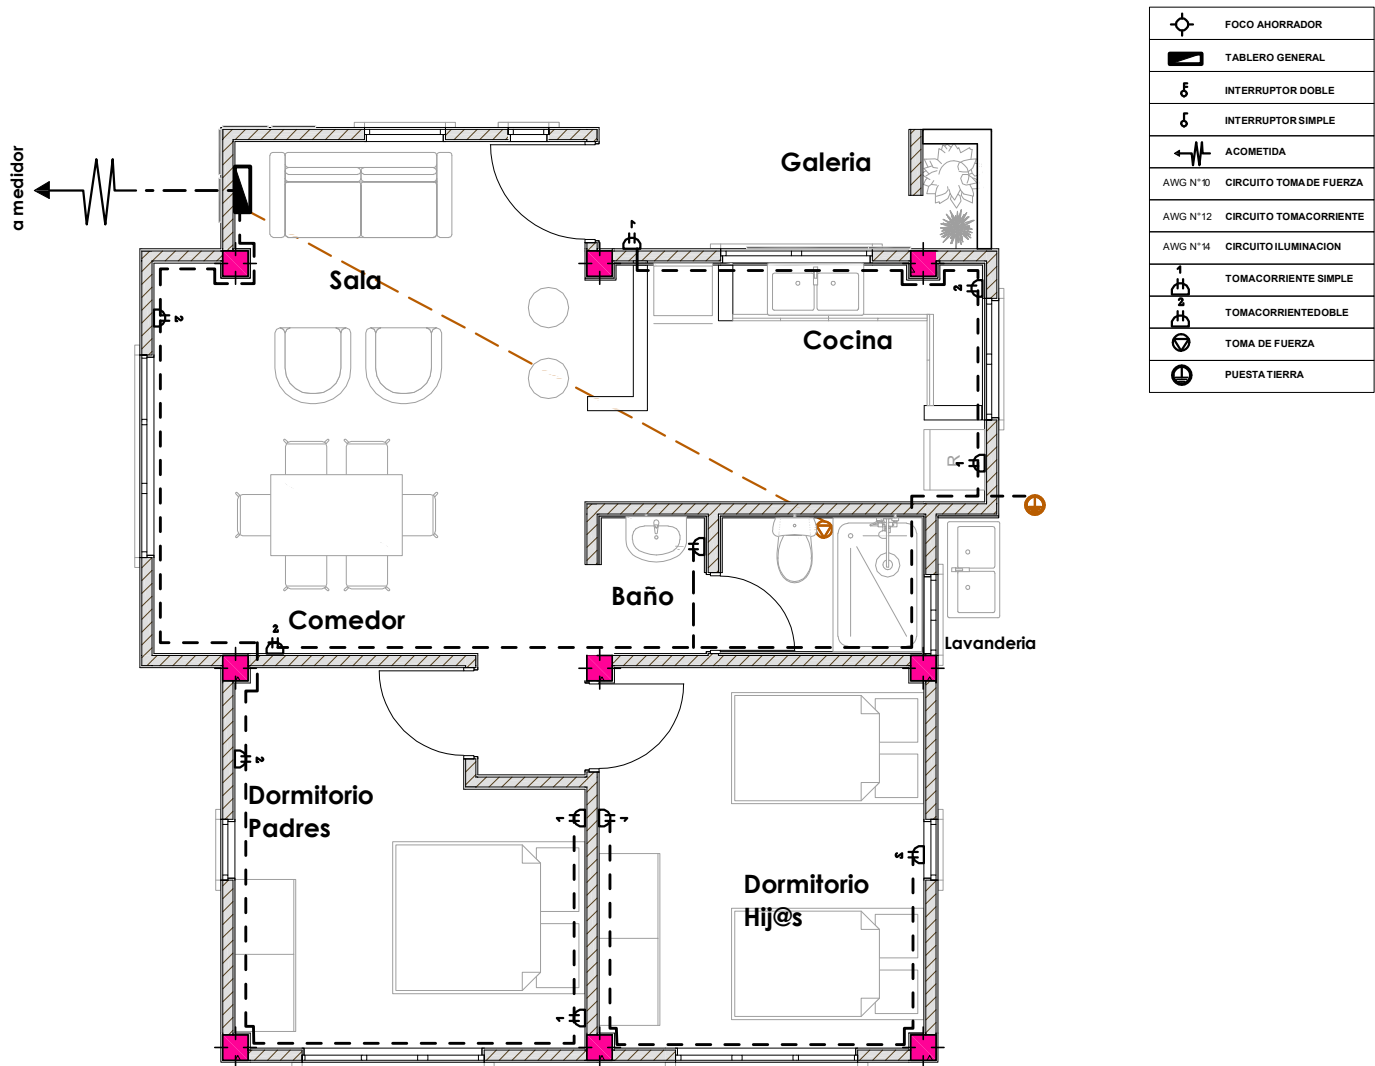

PLANTA INSTALACION ELECTRICA
TOMACORRIENTE

AGENCIA ESTATAL DE VIVIENDA		DISEÑO ARQUITECTONICO :	REVISADO Y APROBADO :	FECHA :		
NOMBRE DEL PROYECTO: PROYECTO DE VIVIENDA CUALITATIVA EN EL MUNICIPIO DE AIQUILE -FASE(XI) 2025- COCHABAMBA				Gestión 2024		
COMUNIDADES :	VARIOS			MUNICIPIO :	AIQUILE	Superficie Cons. : 70.00 m2
PROVINCIA :	CAMPERO			DEPARTAMENTO :	COCHABAMBA	ESCALA : 1:100
						LAMINA :

MODULO: RENOVACION
DOS DORMITORIOS, BAÑO Y COCINA COMEDOR

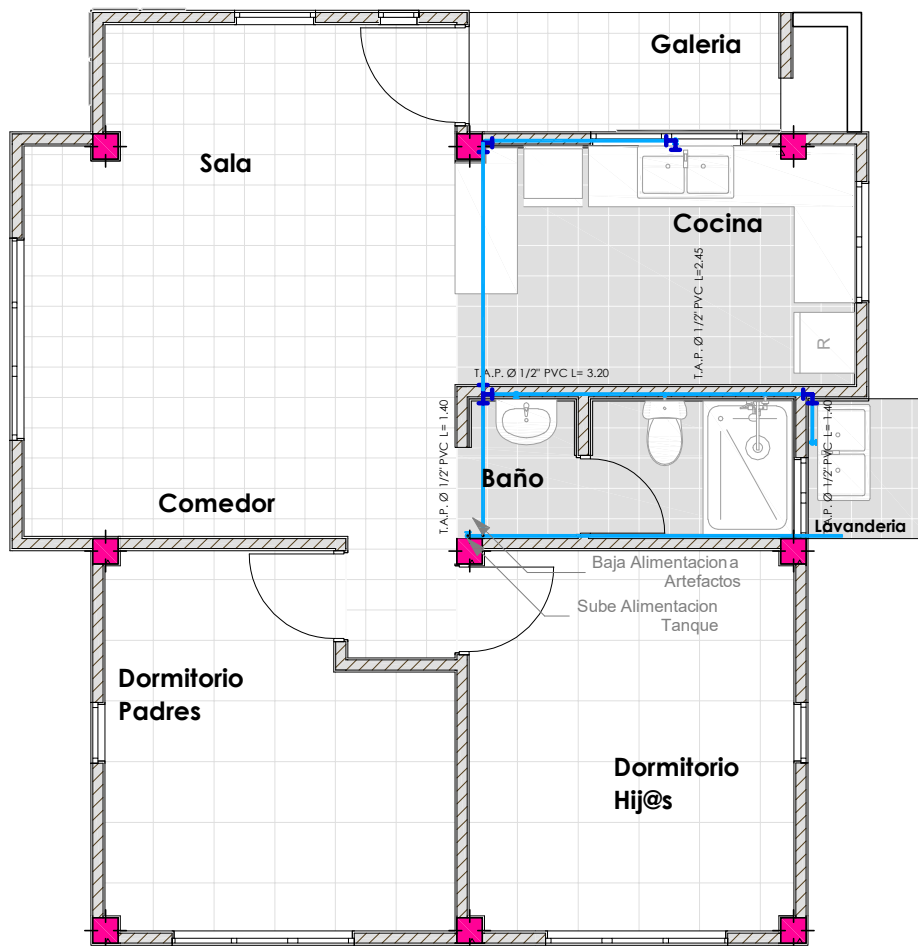


$\varnothing$ 1/2" PVC	Tuberia agua fria 1/2" PVC
$\varnothing$ 2" PVC	Tuberia desagüe 2" PVC
$\varnothing$ 4" PVC	Tuberia desagüe 4" PVC
	Codo PVC
	Tee PVC
	Llave de paso tipo Cortina 1/2"

PLANTA INSTALACION SANITARIA
AGUA POTABLE

AGENCIA ESTATAL DE VIVIENDA	
NOMBRE DEL PROYECTO: PROYECTO DE VIVIENDA CUALITATIVA EN EL MUNICIPIO DE AIQUILE -FASE(XI) 2025- COCHABAMBA	
COMUNIDADES : VARIOS	MUNICIPIO : AIQUILE
PROVINCIA : CAMPERO	DEPARTAMENTO : COCHABAMBA

DISEÑO ARQUITECTONICO :	REVISADO Y APROBADO :	FECHA : Gestión 2024
		Superficie Cons. : 70.00 m2
		ESCALA : 1:100
		LAMINA :


**MODULO: RENOVACION
DOS DORMITORIOS, BAÑO Y COCINA COMEDOR**

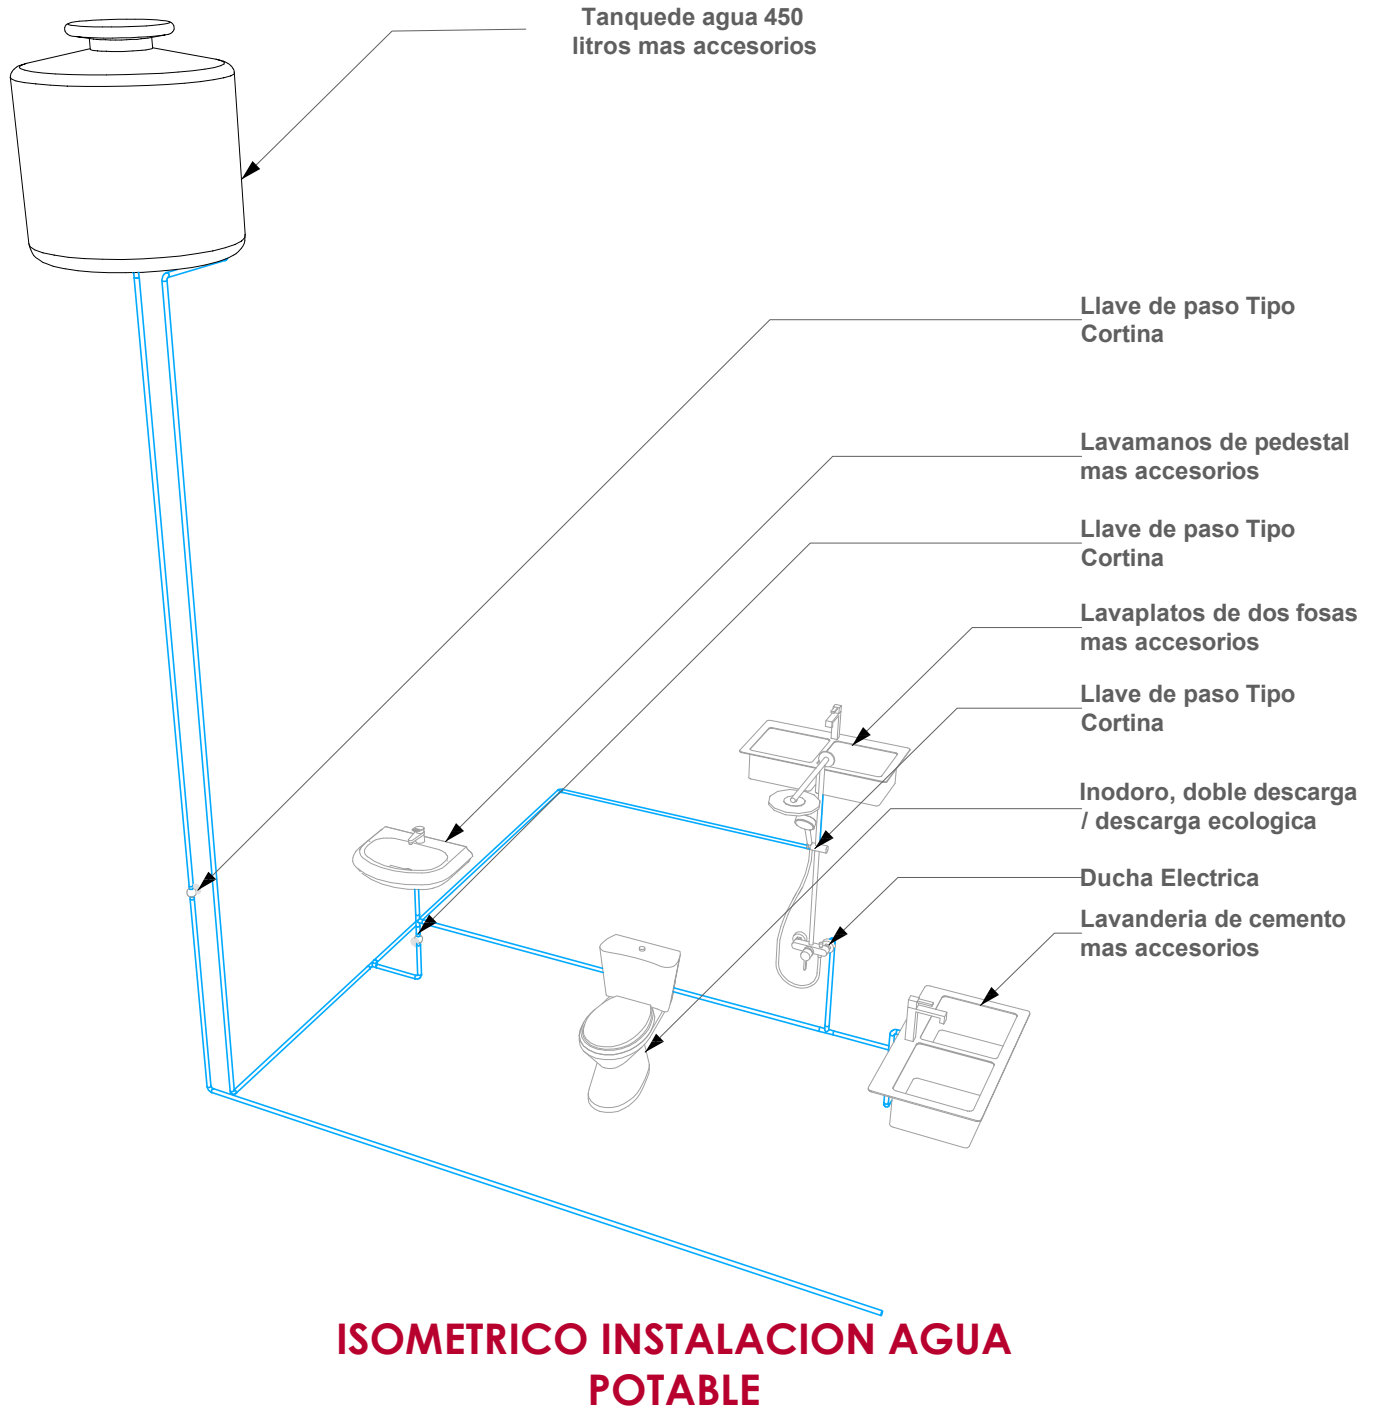

AGENCIA ESTATAL DE VIVIENDA	
NOMBRE DEL PROYECTO: PROYECTO DE VIVIENDA CUALITATIVA EN EL MUNICIPIO DE AIQUILE -FASE(XI) 2025- COCHABAMBA	
COMUNIDADES : VARIOS	MUNICIPIO : AIQUILE
PROVINCIA : CAMPERO	DEPARTAMENTO : COCHABAMBA

DISEÑO ARQUITECTONICO :	REVISADO Y APROBADO :	FECHA : Gestión 2024
		Superficie Cons. : 70.00 m2
		ESCALA : 1:100
		LAMINA :

MODULO: RENOVACION
DOS DORMITORIOS, BAÑO Y COCINA COMEDOR

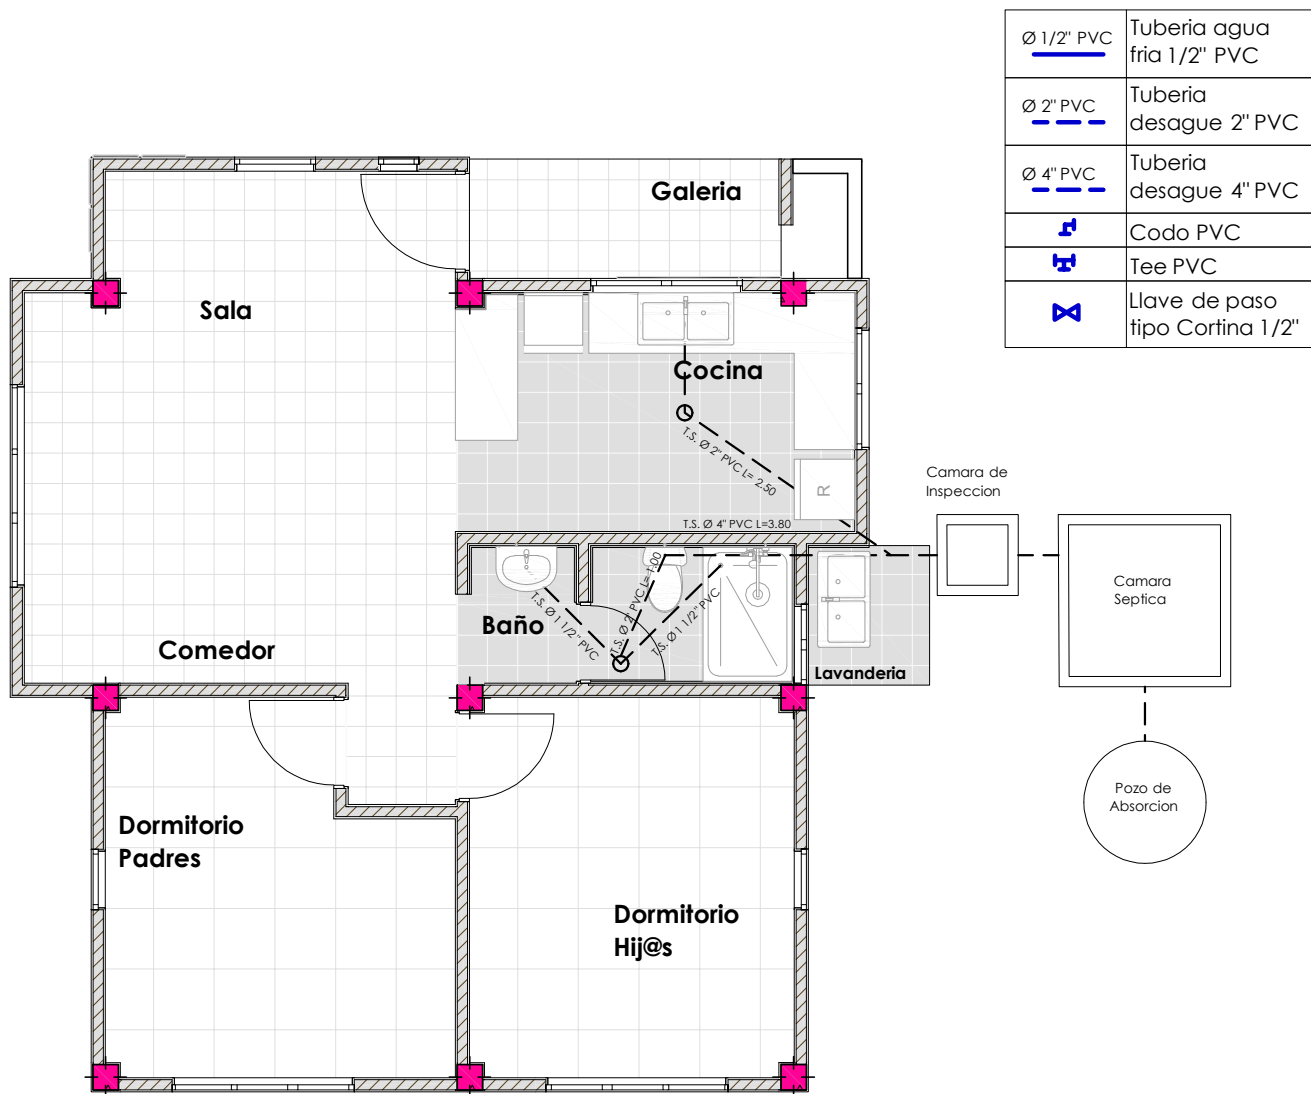

PLANTA INSTALACION SANITARIA
DESAGUE

AGENCIA ESTATAL DE VIVIENDA	
NOMBRE DEL PROYECTO: PROYECTO DE VIVIENDA CUALITATIVA EN EL MUNICIPIO DE AIQUILE -FASE(XI) 2025- COCHABAMBA	
COMUNIDADES : VARIOS	MUNICIPIO : AIQUILE
PROVINCIA : CAMPERO	DEPARTAMENTO : COCHABAMBA

DISEÑO ARQUITECTONICO :	REVISADO Y APROBADO :	FECHA : Gestión 2024
		Superficie Cons. : 70.00 m2
		ESCALA : 1:100
		LAMINA :