




VISTA EXTERIOR


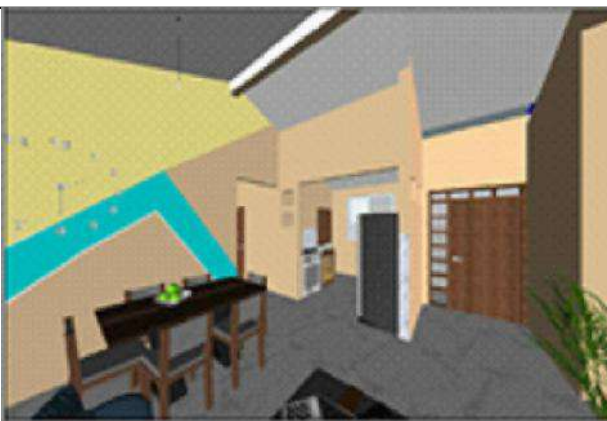


VISTA INTERIOR



VISTA INTERIOR

AGENCIA ESTATAL DE VIVIENDA - AEVIVIENDA PROYECTO DE VIVIENDA CUALITATIVA EN EL MUNICIPIO DE SANTA ROSA -FASE(XIV) 2025- BENI		DISEÑO ARQUITECTÓNICO:	REVISADO Y APROBADO :	FECHA: MARZO/ 2025
ZONA: AREA URBANA	MUNICIPIO: SANTA ROSA			SUPERFICIE CONSTRUIDA: 50,17 m²
PROVINCIA: JOSE BALLIVIAN	DEPARTAMENTO: BENI			LAMINA: 1 /26

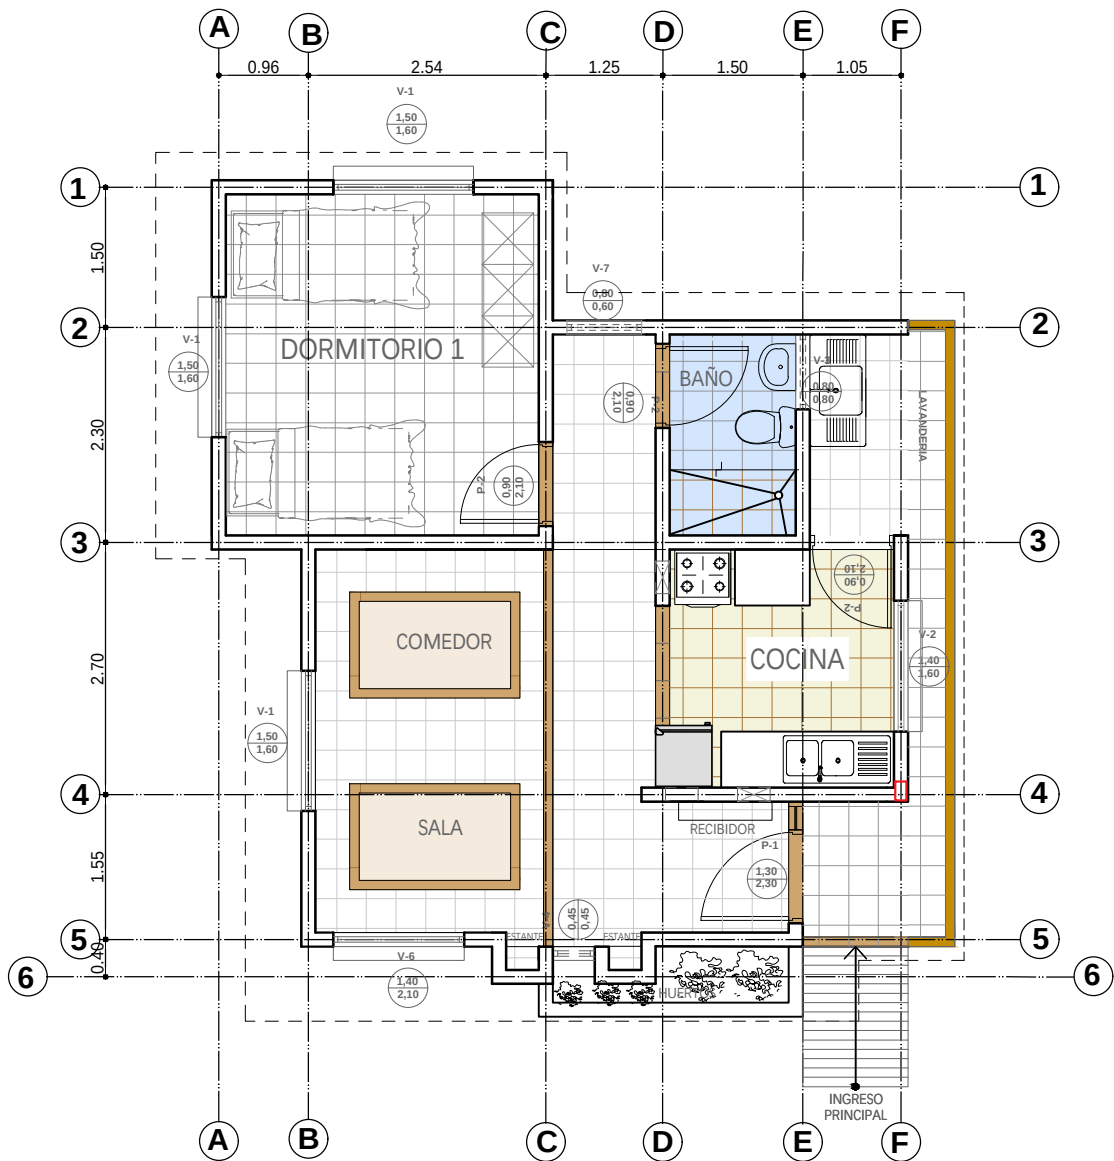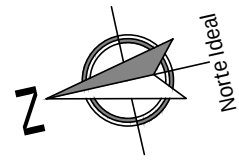


PLANTA AMOBLADA
ESC. 1:75

0 1 2 3 4 5m
ESC. Gráfica

AGENCIA ESTATAL DE VIVIENDA - AEVIVIENDA	
PROYECTO DE VIVIENDA CUALITATIVA EN EL MUNICIPIO DE SANTA ROSA -FASE(XIV) 2025- BENI	
ZONA: AREA URBANA	MUNICIPIO: SANTA ROSA
PROVINCIA: JOSE BALLIVIAN	DEPARTAMENTO: BENI


DISEÑO ARQUITECTÓNICO:	REVISADO Y APROBADO :	FECHA: MARZO/ 2025
		SUPERFICIE CONSTRUIDA: 50,17 m ²
		LAMINA: 2 /26

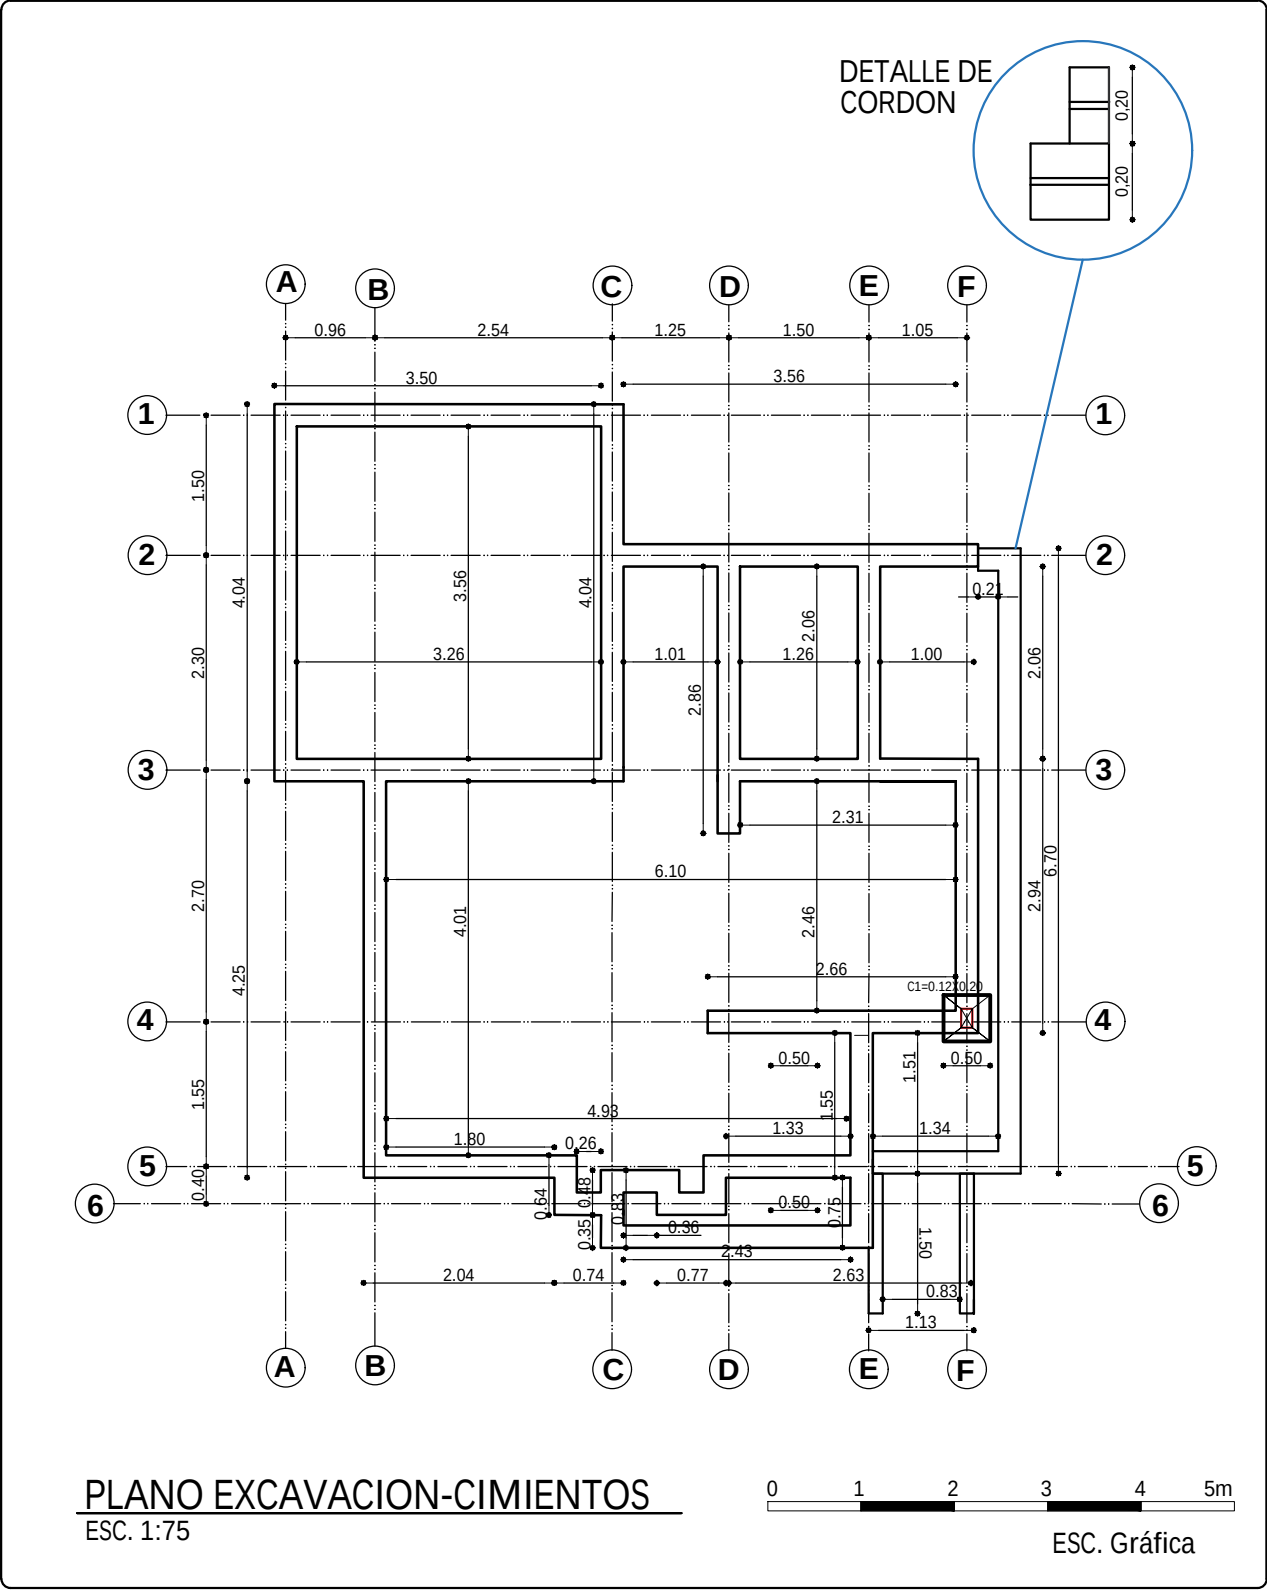


AGENCIA ESTATAL DE VIVIENDA - AEVIVIENDA	
PROYECTO DE VIVIENDA CUALITATIVA EN EL MUNICIPIO DE SANTA ROSA -FASE(XIV) 2025- BENI	
ZONA: AREA URBANA	MUNICIPIO: SANTA ROSA
PROVINCIA: JOSE BALLIVIAN	DEPARTAMENTO: BENI

DISEÑO ARQUITECTÓNICO:	REVISADO Y APROBADO :	FECHA: MARZO/ 2025
		SUPERFICIE CONSTRUIDA: 50,17 m ²
		LAMINA: 3 /26


Technical drawing of a rectangular frame. The drawing shows two views: a front view on the left and a side view on the right. The front view is a rectangle with a width of 0.15 m and a height of 0.20 m. It has four corner fasteners, each labeled "4 fe 10 mm". The side view is a rectangle with a width of 11 cm and a height of 16 cm. It also has four corner fasteners, each labeled "4 fe 10 mm". Below the side view, there is a dimension line indicating a length of 96 cm. At the bottom, there is a note: "Estribo fe 6 mm L=64cm. c/20 cm."

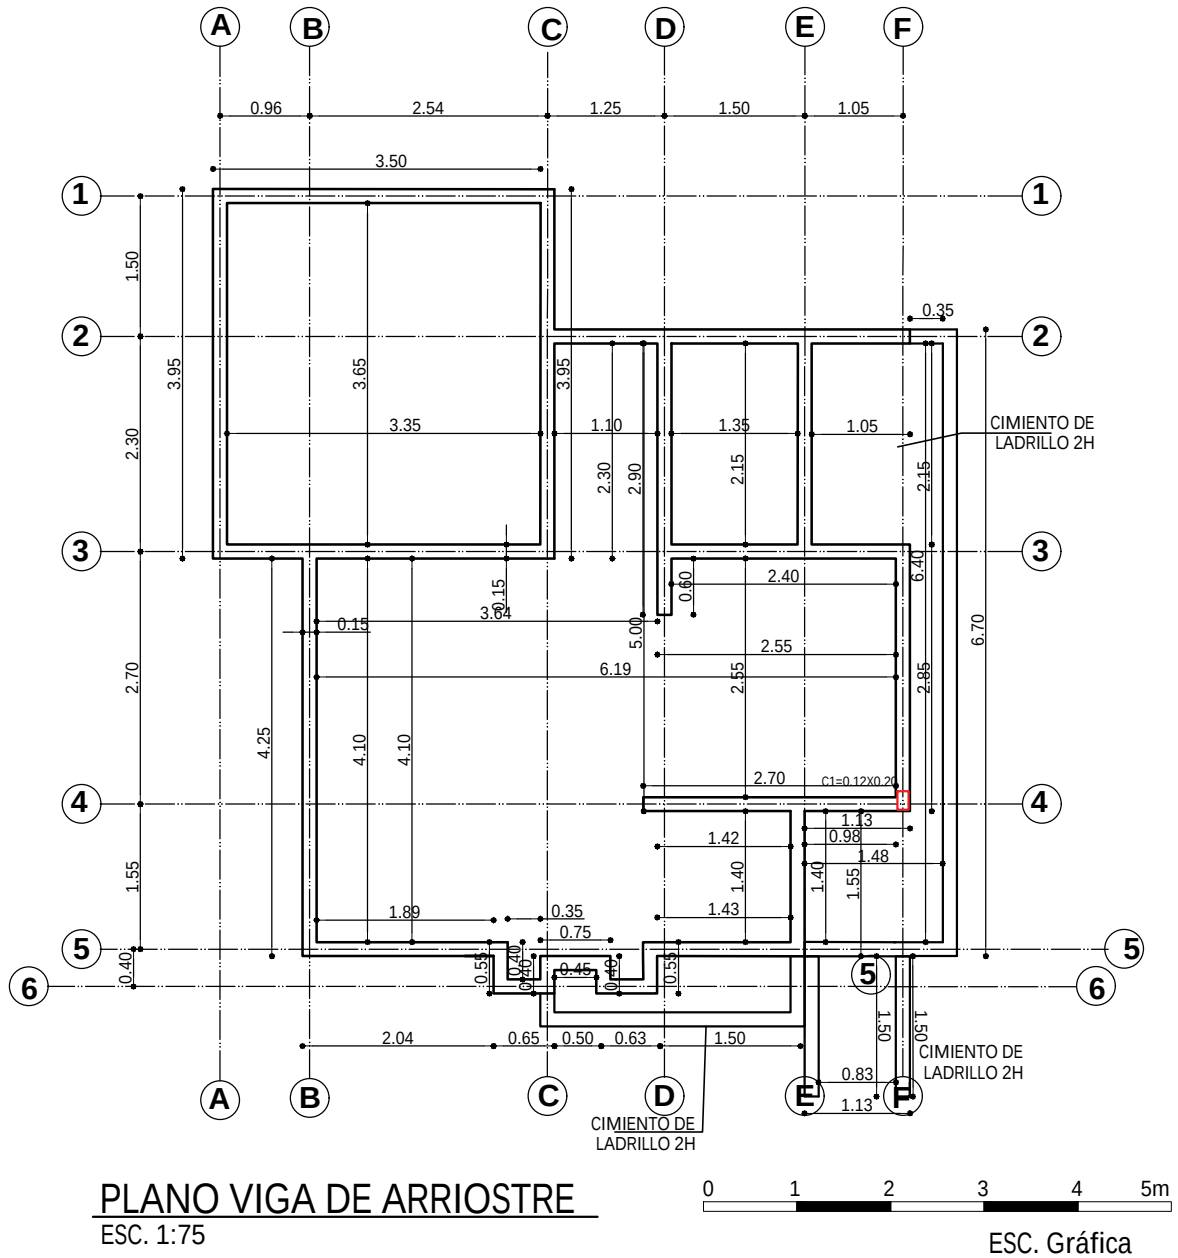

AGENCIA ESTATAL DE VIVIENDA - AEVIVIENDA PROYECTO DE VIVIENDA CUALITATIVA EN EL MUNICIPIO DE SANTA ROSA -FASE(XIV) 2025- BENI		DISEÑO ARQUITECTÓNICO:	REVISADO Y APROBADO :	FECHA: MARZO/ 2025
ZONA: AREA URBANA	MUNICIPIO: SANTA ROSA			SUPERFICIE CONSTRUIDA: 50,17 m²
PROVINCIA: JOSE BALLIVIAN	DEPARTAMENTO: BENI			LAMINA: 4 /26

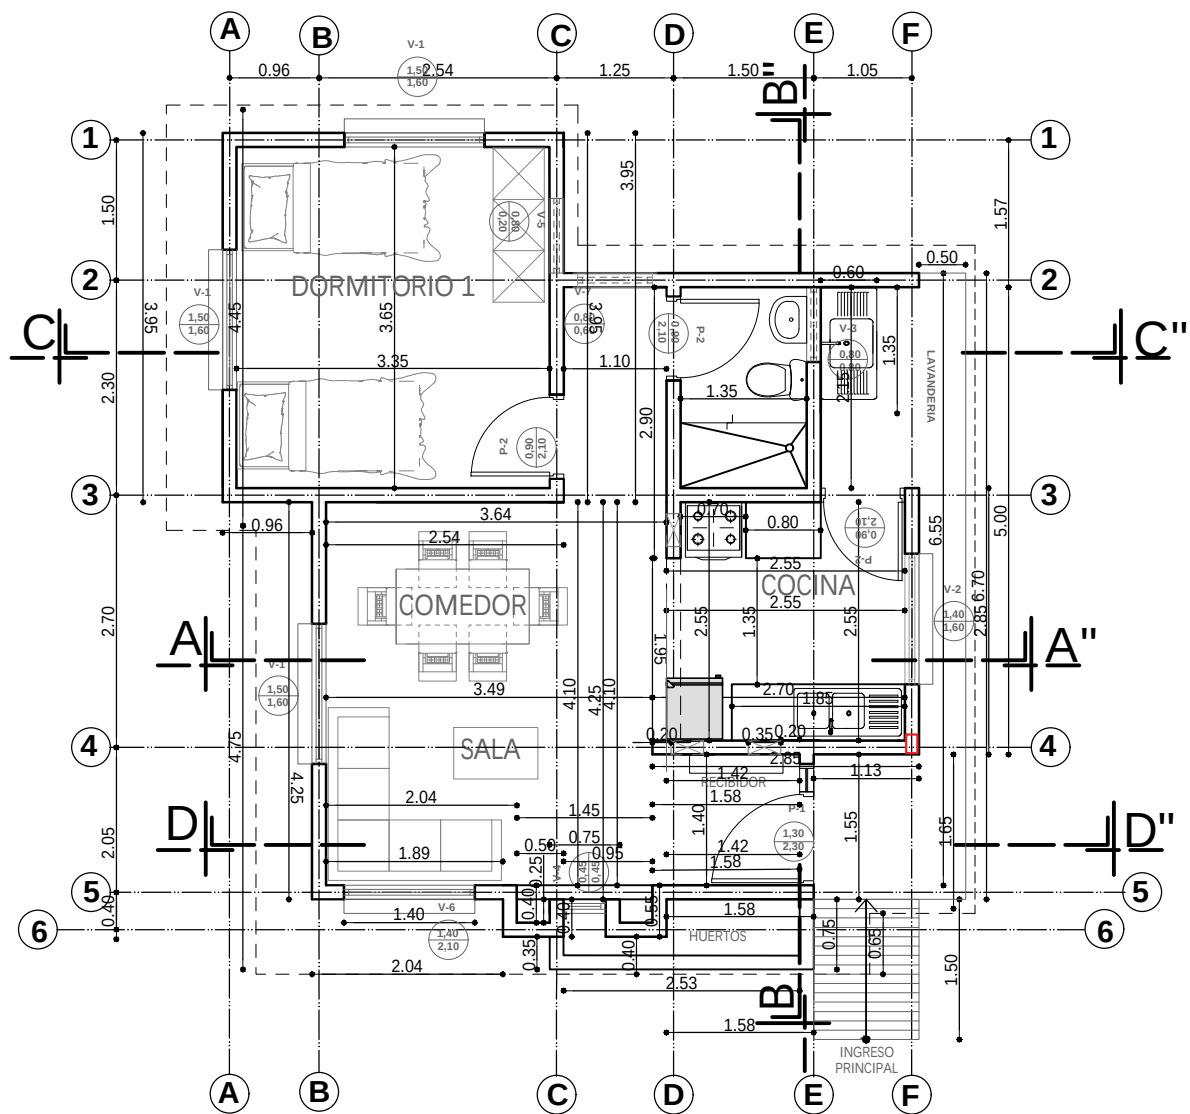


PLANTA ACOTADA
ESC. 1:75

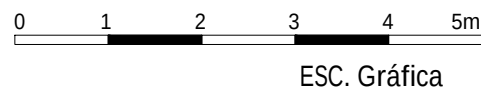


AGENCIA ESTATAL DE VIVIENDA - AEVIVIENDA	
PROYECTO DE VIVIENDA CUALITATIVA EN EL MUNICIPIO DE SANTA ROSA -FASE(XIV) 2025- BENI	
ZONA: AREA URBANA	MUNICIPIO: SANTA ROSA
PROVINCIA: JOSE BALLIVIAN	DEPARTAMENTO: BENI

DISEÑO ARQUITECTÓNICO:	REVISADO Y APROBADO :	FECHA: MARZO/ 2025
		SUPERFICIE CONSTRUIDA: 50,17 m²
		LAMINA: 5 /26

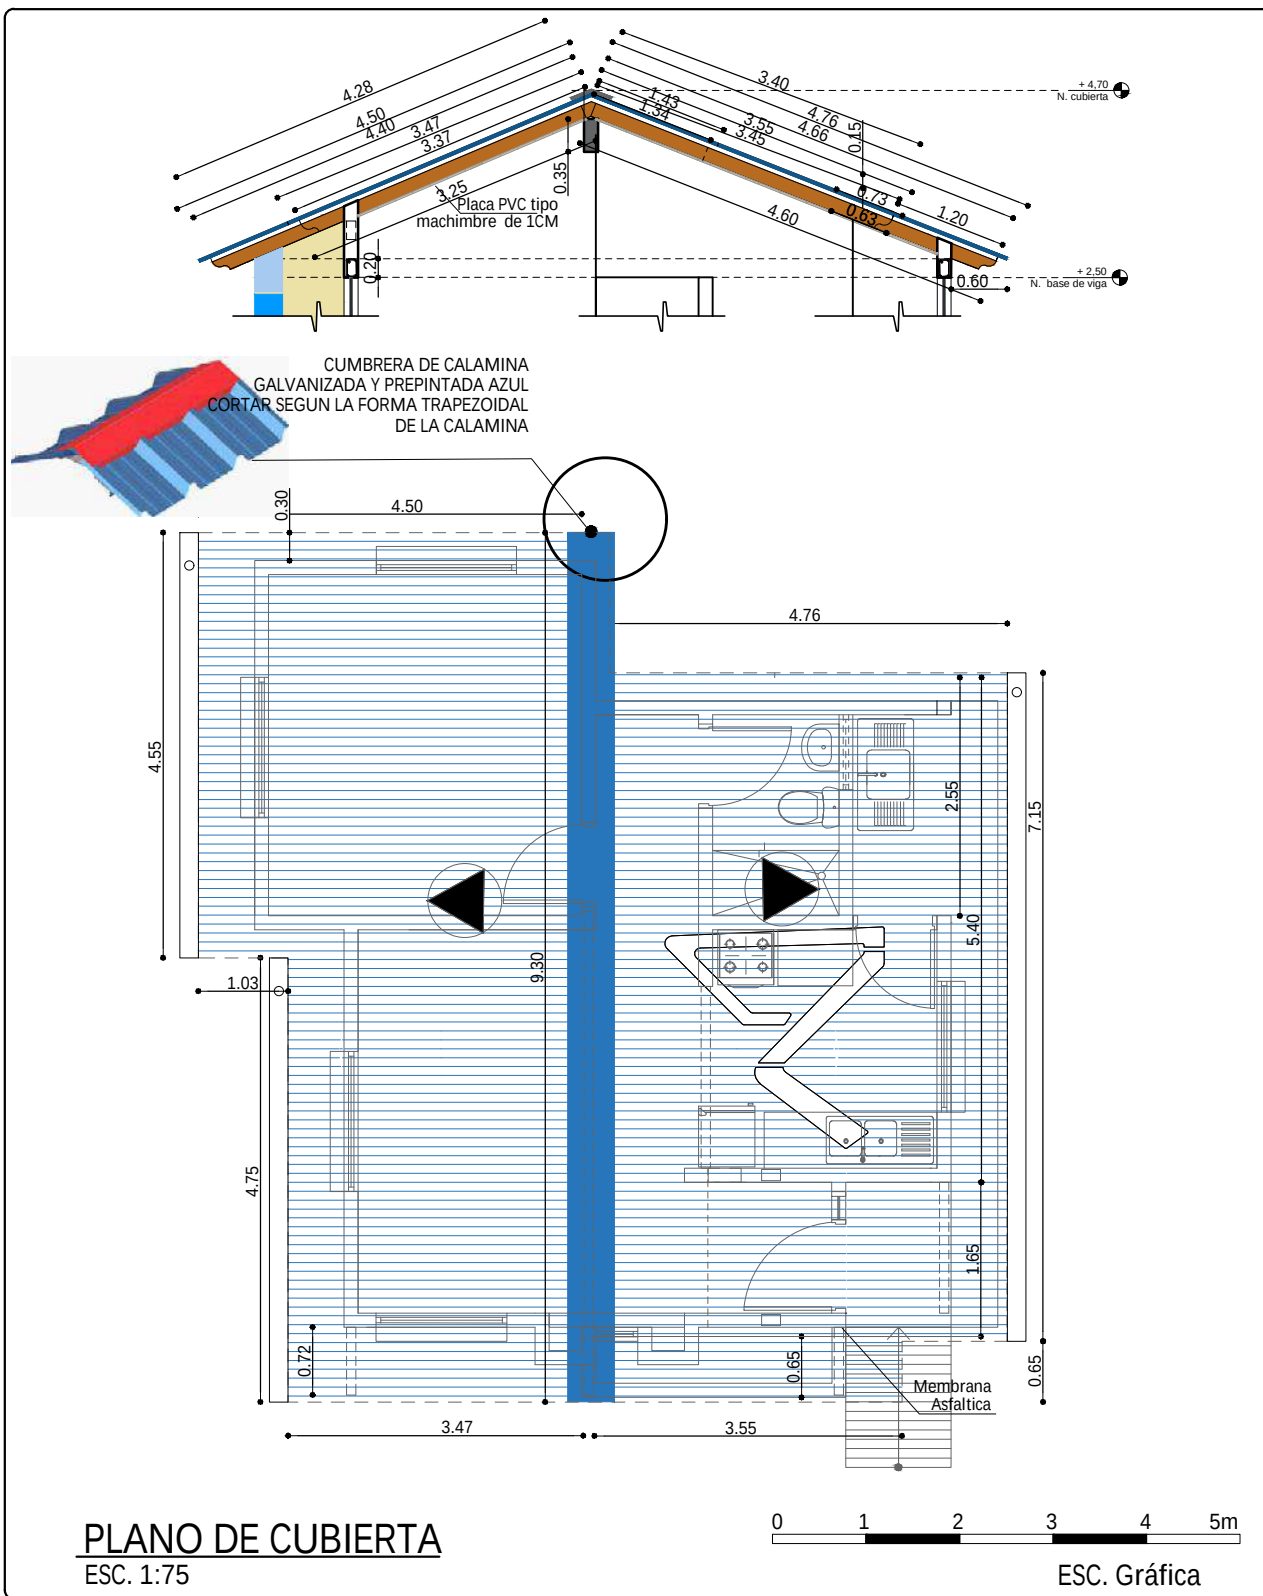


AGENCIA ESTATAL DE VIVIENDA - AEVIVIENDA	
PROYECTO DE VIVIENDA CUALITATIVA EN EL MUNICIPIO DE SANTA ROSA -FASE(XIV) 2025- BENI	
ZONA: AREA URBANA	MUNICIPIO: SANTA ROSA
PROVINCIA: JOSE BALLIVIAN	DEPARTAMENTO: BENI


DISEÑO ARQUITECTÓNICO:	REVISADO Y APROBADO :	FECHA: MARZO/ 2025
		SUPERFICIE CONSTRUIDA: 50,17 m²
		LAMINA: 7 /26

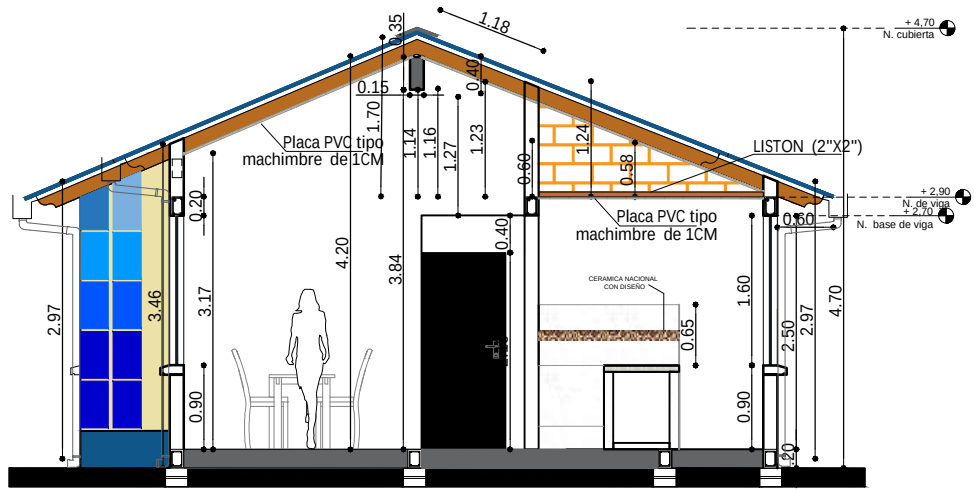

CORTE A-A"
ESC. 1:75

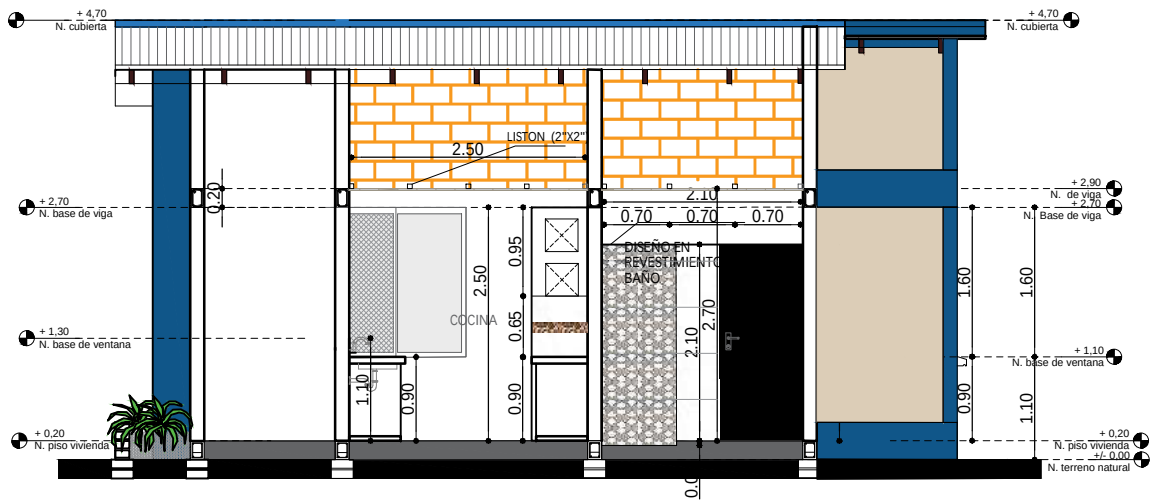


CORTE B-B"
ESC. 1:75

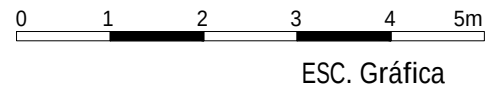


AGENCIA ESTATAL DE VIVIENDA - AEVIVIENDA	
PROYECTO DE VIVIENDA CUALITATIVA EN EL MUNICIPIO DE SANTA ROSA -FASE(XIV) 2025- BENI	
ZONA: AREA URBANA	MUNICIPIO: SANTA ROSA
PROVINCIA: JOSE BALLIVIAN	DEPARTAMENTO: BENI

DISEÑO ARQUITECTÓNICO:	REVISADO Y APROBADO:	FECHA: MARZO/ 2025
		SUPERFICIE CONSTRUIDA: 50,17 m ²
		LAMINA: 9 /26

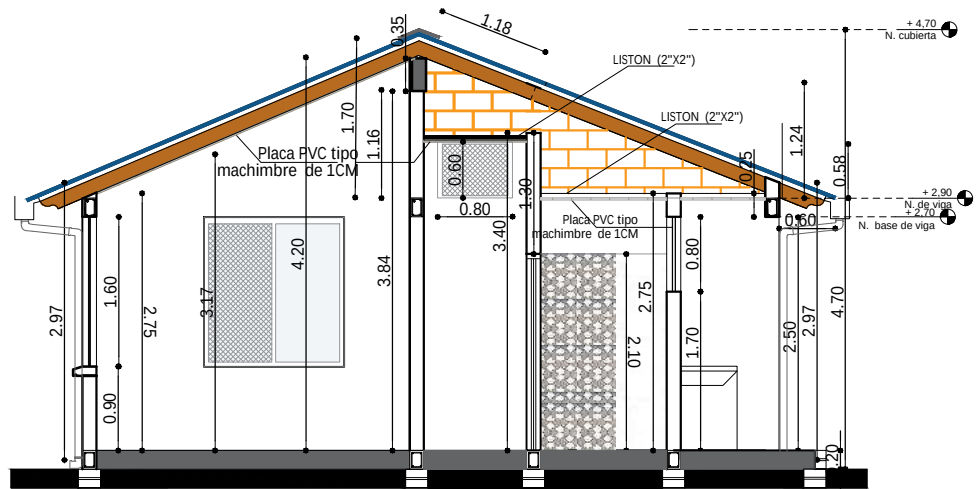


CORTE C-C''
ESC. 1:75

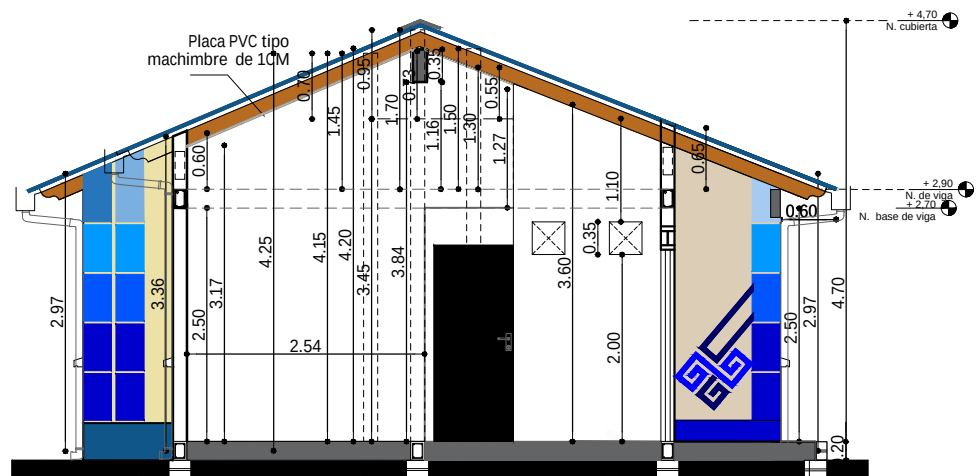


CORTE D-D''
ESC. 1:75

AGENCIA ESTATAL DE VIVIENDA - AEVIVIENDA	
PROYECTO DE VIVIENDA CUALITATIVA EN EL MUNICIPIO DE SANTA ROSA -FASE(XIV) 2025- BENI	
ZONA: AREA URBANA	MUNICIPIO: SANTA ROSA
PROVINCIA: JOSE BALLIVIAN	DEPARTAMENTO: BENI

DISEÑO ARQUITECTÓNICO:	REVISADO Y APROBADO :	FECHA: MARZO/ 2025
		SUPERFICIE CONSTRUIDA: 50,17 m ²
		LAMINA: 10/26

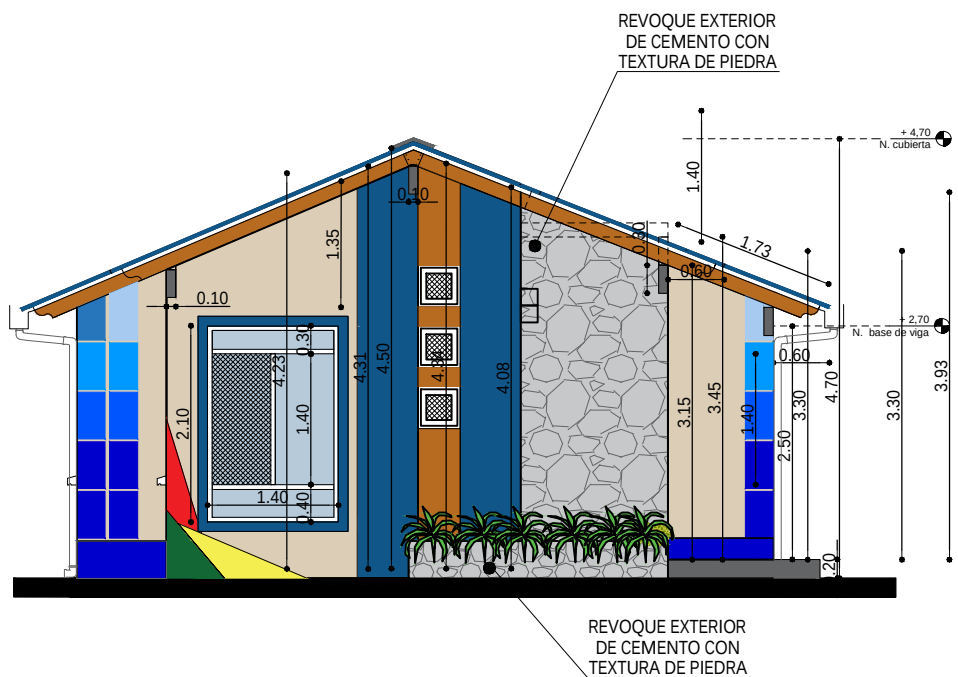

ELEVACION FRONTAL
ESC. 1:75

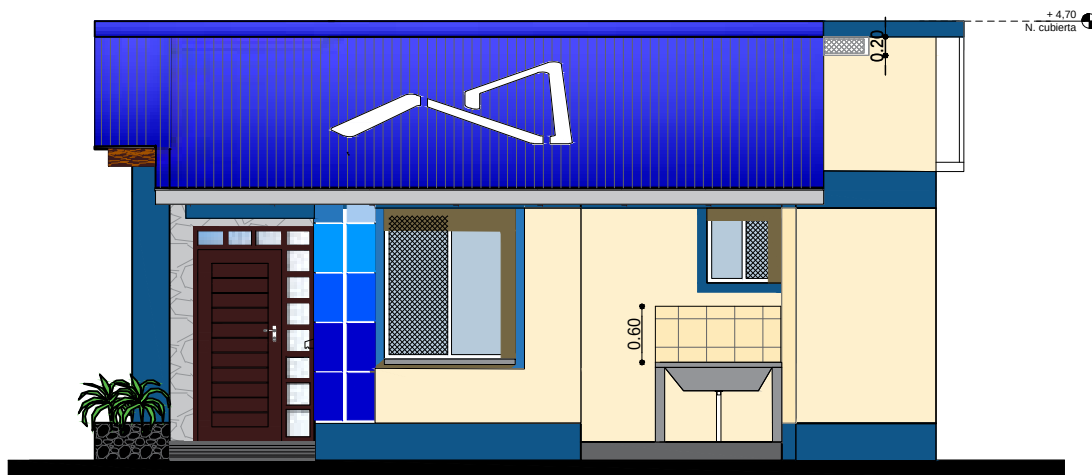


ELEVACION LATERAL DERECHA
ESC. 1:75



ESC. Gráfica

AGENCIA ESTATAL DE VIVIENDA - AEVIVIENDA	
PROYECTO DE VIVIENDA CUALITATIVA EN EL MUNICIPIO DE SANTA ROSA -FASE(XIV) 2025- BENI	
ZONA: AREA URBANA	MUNICIPIO: SANTA ROSA
PROVINCIA: JOSE BALLIVIAN	DEPARTAMENTO: BENI

DISEÑO ARQUITECTÓNICO:	REVISADO Y APROBADO :	FECHA: MARZO/ 2025
		SUPERFICIE CONSTRUIDA: 50,17 m²
		LAMINA: 11/26

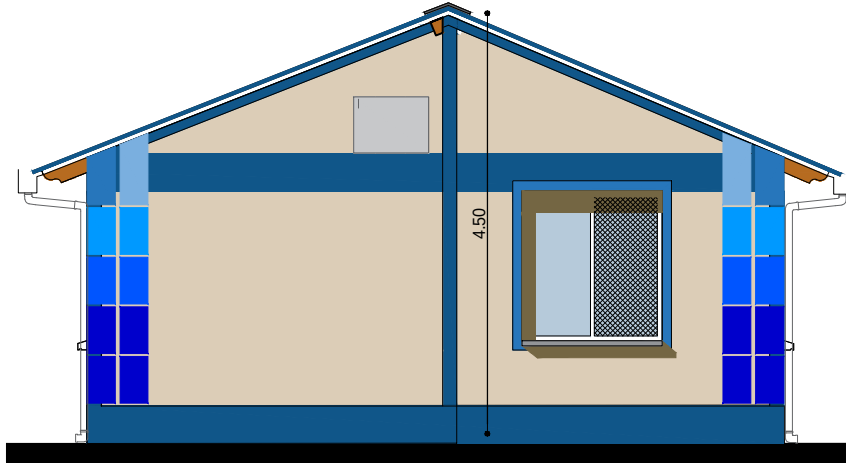

ELEVACION POSTERIOR
ESC. 1:75




ELEVACION LATERAL IZQUIERDA
ESC. 1:75



ESC. Gráfica


AGENCIA ESTATAL DE VIVIENDA - AEVIVIENDA	
PROYECTO DE VIVIENDA CUALITATIVA EN EL MUNICIPIO DE SANTA ROSA -FASE(XIV) 2025- BENI	
ZONA: AREA URBANA	MUNICIPIO: SANTA ROSA
PROVINCIA: JOSE BALLIVIAN	DEPARTAMENTO: BENI

DISEÑO ARQUITECTÓNICO:	REVISADO Y APROBADO :	FECHA: MARZO/ 2025
		SUPERFICIE CONSTRUIDA: 50,17 m ²
		LAMINA: 12/26

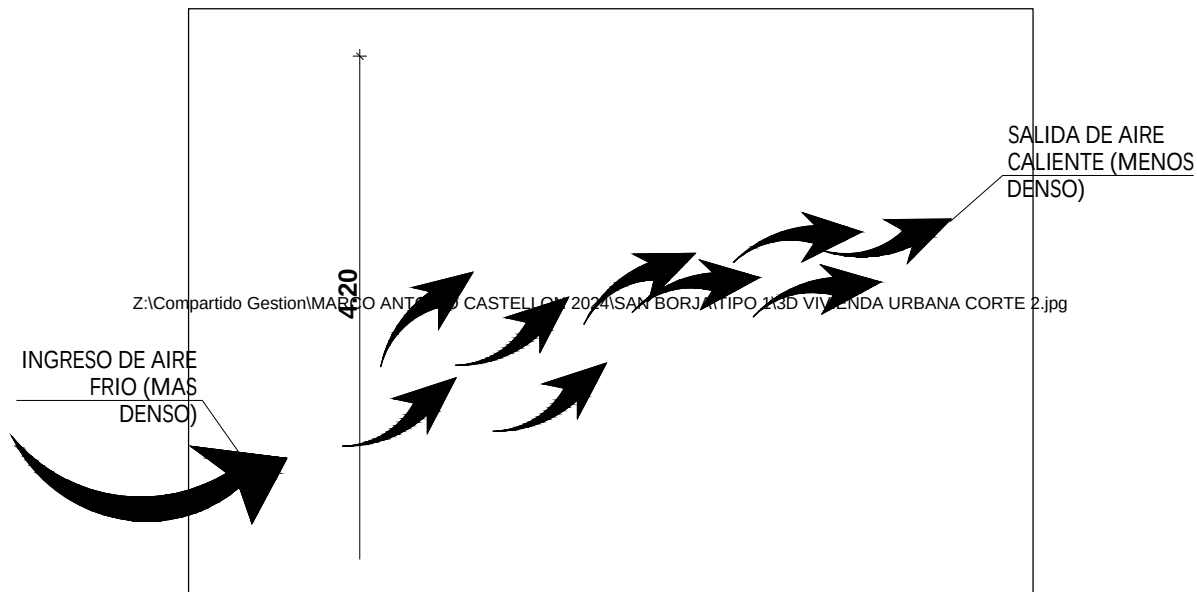

ESQUEMA PASILLO DE CIRCULACION GRUZADA

ESC. S/E

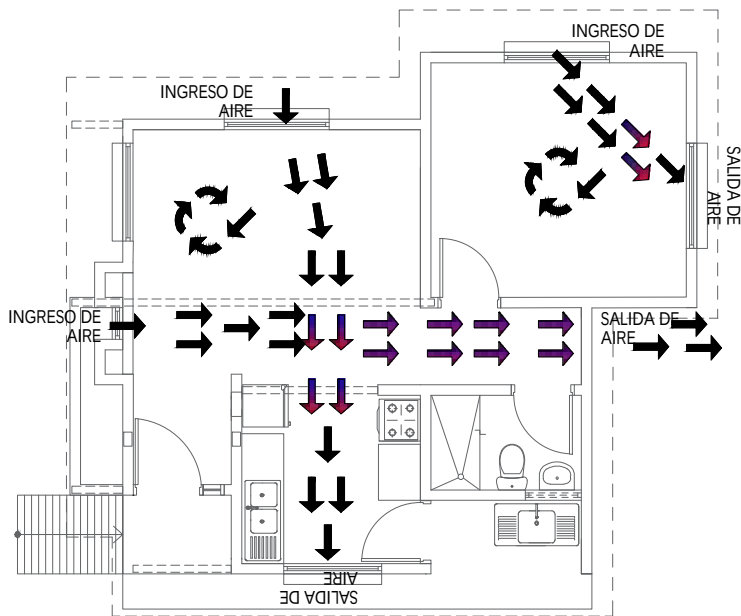



PLANTA CIRCULACION CRUZADA DE AIRE

ESC. 1:100



0 1 2 3 4 5m
ESC. Gráfica

AGENCIA ESTATAL DE VIVIENDA - AEVIVIENDA		DISEÑO ARQUITECTÓNICO:	REVISADO Y APROBADO :	FECHA: MARZO/ 2025
PROYECTO DE VIVIENDA CUALITATIVA EN EL MUNICIPIO DE SANTA ROSA -FASE(XIV) 2025- BENI				SUPERFICIE CONSTRUIDA: 50,17 m ²
ZONA: AREA URBANA	MUNICIPIO: SANTA ROSA			LAMINA:
PROVINCIA: JOSE BALLIVIAN	DEPARTAMENTO: BENI			13/26

DIAGRAMA UNIFILIAR

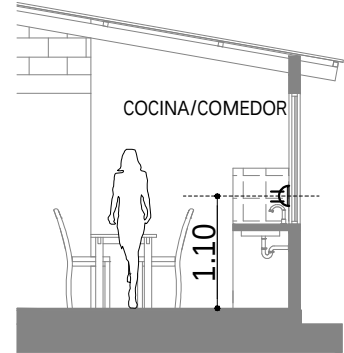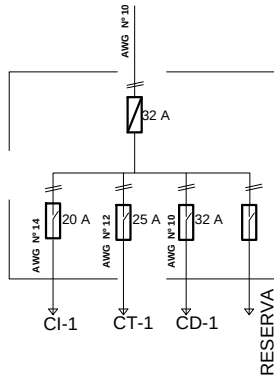

DETALLE ALTURA DE TOMACORRIENTES

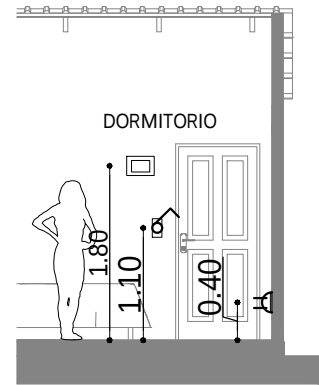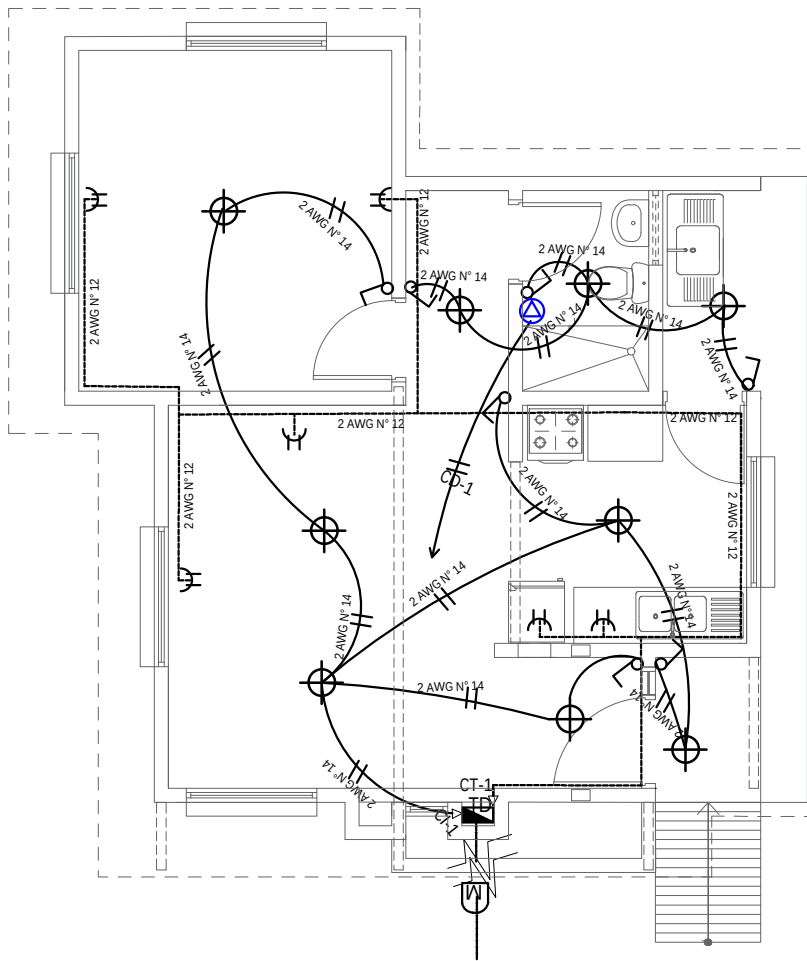


DETALLE ALTURA DE TOMACORRIENTES /INTERRUPTORES Y TABLERO DE DISTRIBUCION

REFERENCIAS

- Medidor
- Tablero de Distribución - 2 Circuitos
- Termico 32 Amp
- Iluminación Pantallas Led 24W
- Interruptor doble
- Interruptor simple
- Tomacorriente Doble a 0.40 m
- Tomacorriente Doble a 1.10 m
- 2 Alambre Aislado CU AWG N° 14 C1 Iluminacion
- 2 Alambre Aislado CU AWG N° 12 C2 Tomacorriente
- 2 Alambre Aislado CU AWG N° 10 A Ducha

PLANO DE INSTALACION ELECTRICA

ESC. 1:75

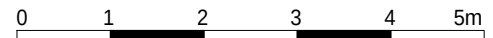

ESC. Gráfica

AGENCIA ESTATAL DE VIVIENDA - AEVIVIENDA

PROYECTO DE VIVIENDA CUALITATIVA EN EL MUNICIPIO DE SANTA ROSA -FASE(XIV) 2025- BENI

ZONA: AREA URBANA

MUNICIPIO: SANTA ROSA

PROVINCIA: JOSE BALLIVIAN

DEPARTAMENTO: BENI

DISEÑO ARQUITECTÓNICO:


REVISADO Y APROBADO :

FECHA: MARZO/ 2025

SUPERFICIE CONSTRUIDA: 50,17 m²


LAMINA:

14 /26


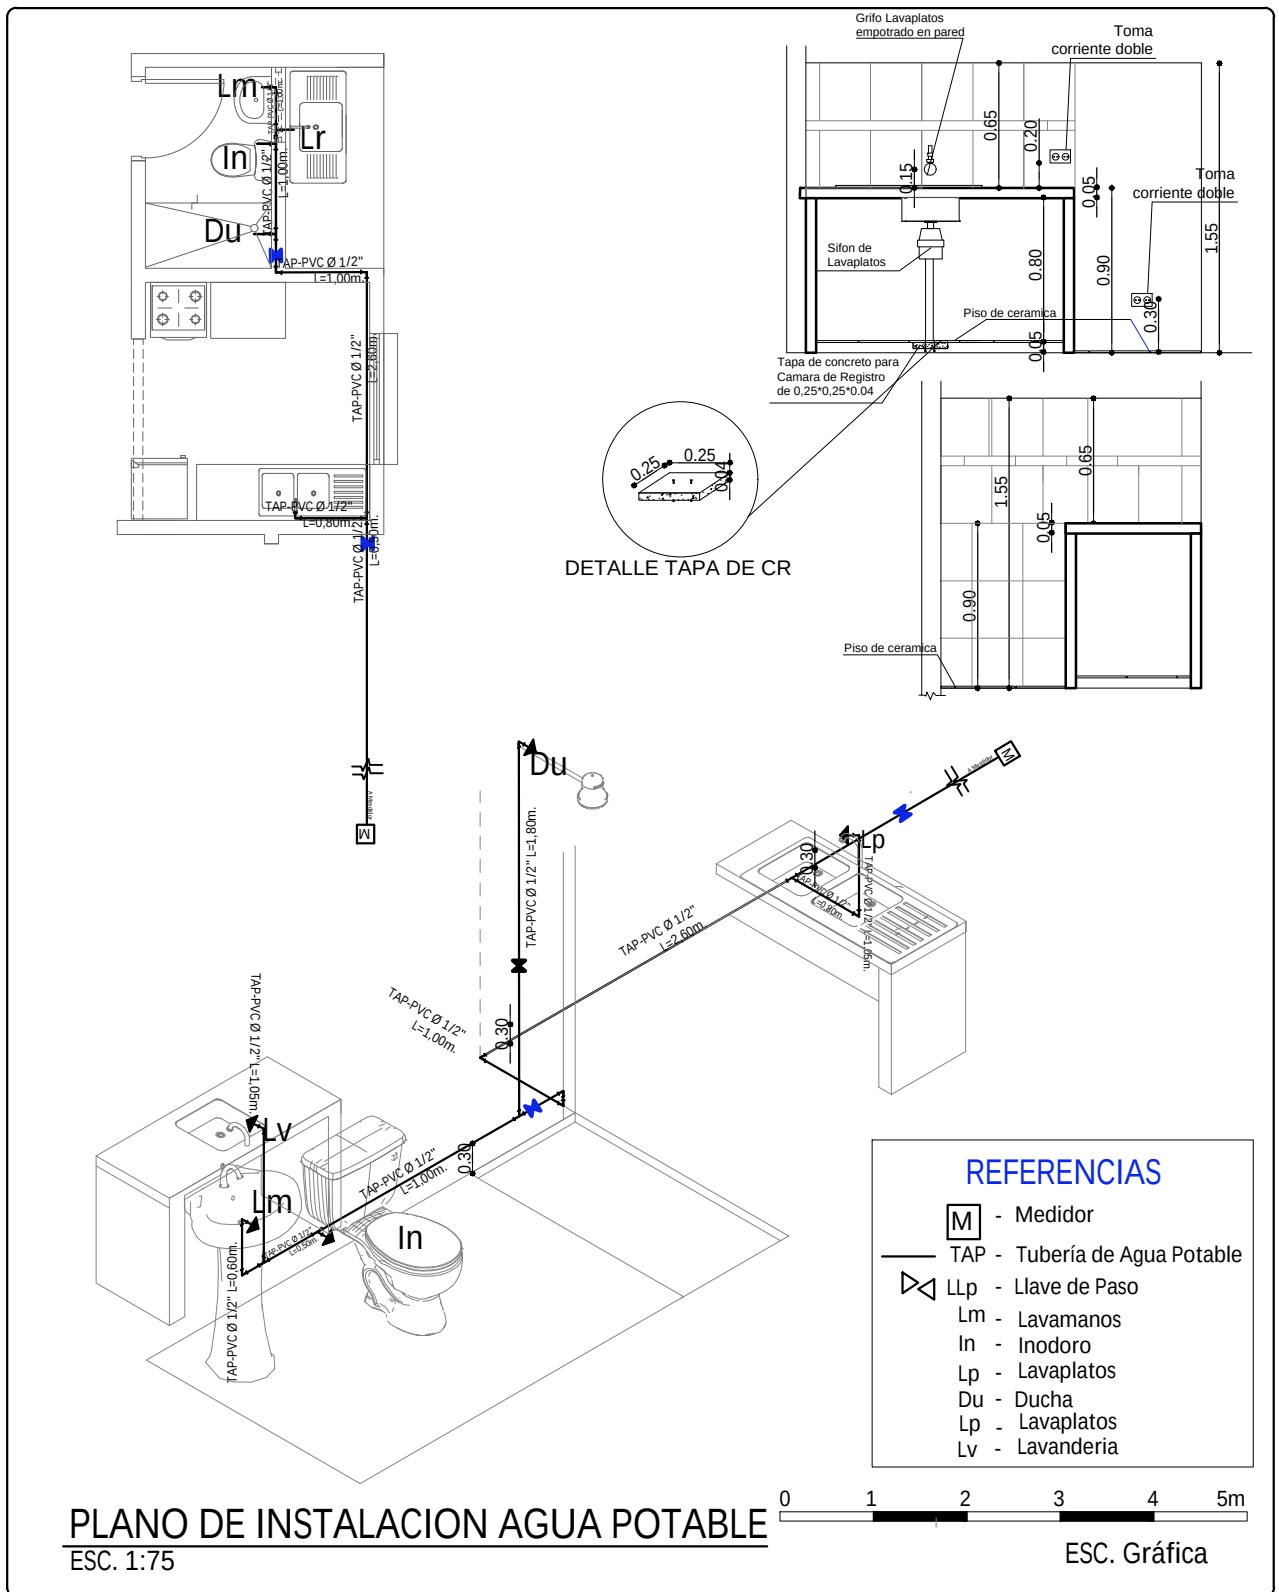


AGENCIA ESTATAL DE VIVIENDA - AEVIVIENDA	
PROYECTO DE VIVIENDA CUALITATIVA EN EL MUNICIPIO DE SANTA ROSA -FASE(XIV) 2025- BENI	
ZONA: AREA URBANA	MUNICIPIO: SANTA ROSA
PROVINCIA: JOSE BALLIVIAN	DEPARTAMENTO: BENI

DISEÑO ARQUITECTÓNICO:	REVISADO Y APROBADO :	FECHA: MARZO/ 2025
		SUPERFICIE CONSTRUIDA: 50,17 m ²
		LAMINA: 15 /26

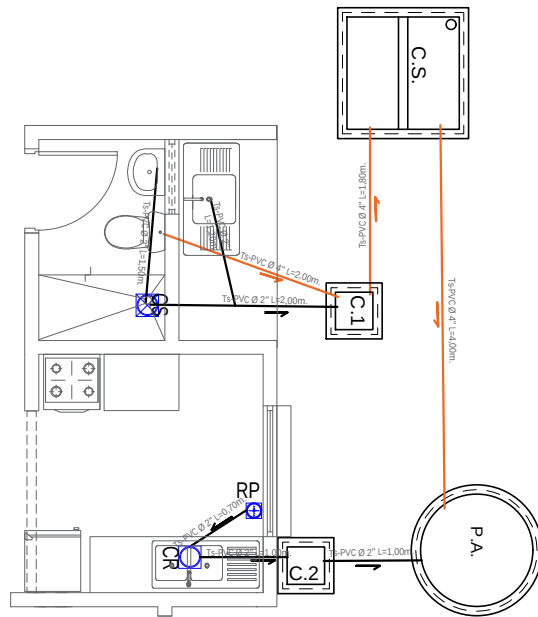

COCINA

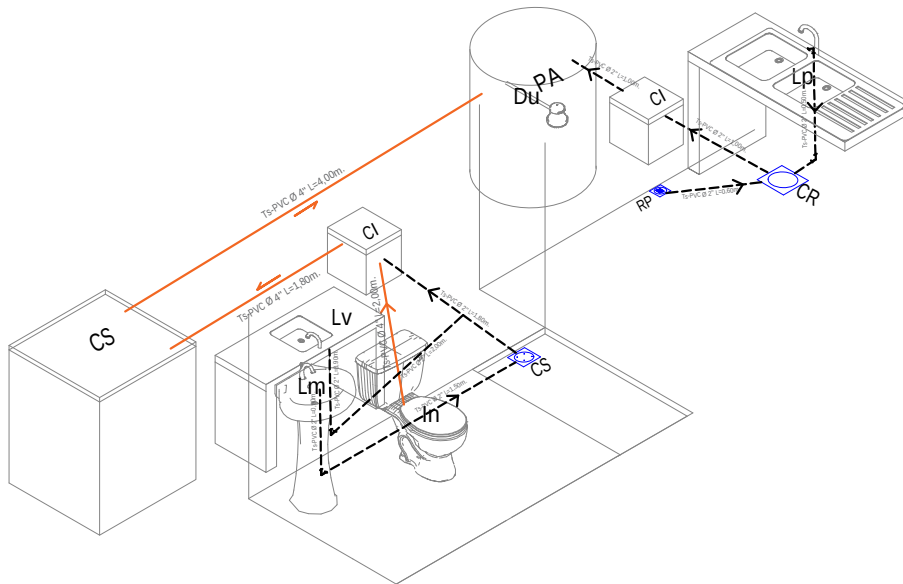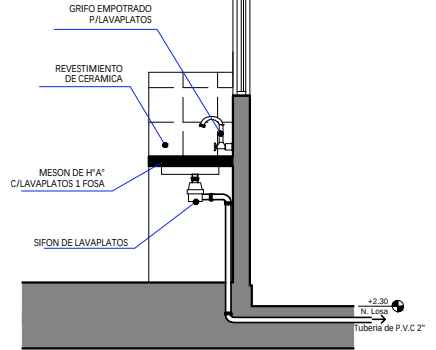

REFERENCIAS

Lm	LAVAMANOS
In	INODORO
Lp	LAVAPLATOS
Du	DUCHA
Lv	LAVANDERIA
⊕	REJILLA DE PISO METALICA
⊗	CAJA SIFONADA PVC CIREJILLA DE PISO
⊙	CAJA DE REGISTRO DE PVC
—	TUBO Ø 2" DESAGUE
—	TUBO Ø 4" DESAGUE
P.A.	POZO ABSORBENTE
C.S.	CAMARA SEPTICA
C.I.	CAMARA DE INSPECCION

PLANO INSTALACION SANITARIA

ESC. 1:75

0 1 2 3 4 5m

ESC. Gráfica

AGENCIA ESTATAL DE VIVIENDA - AEVIVIENDA

PROYECTO DE VIVIENDA CUALITATIVA EN EL MUNICIPIO DE SANTA ROSA -FASE(XIV) 2025- BENI

ZONA: AREA URBANA

MUNICIPIO: SANTA ROSA

PROVINCIA: JOSE BALLIVIAN

DEPARTAMENTO: BENI

DISEÑO ARQUITECTÓNICO:



REVISADO Y APROBADO :

FECHA: MARZO/ 2025

SUPERFICIE CONSTRUIDA: 50,17 m²

LAMINA:


16 /26

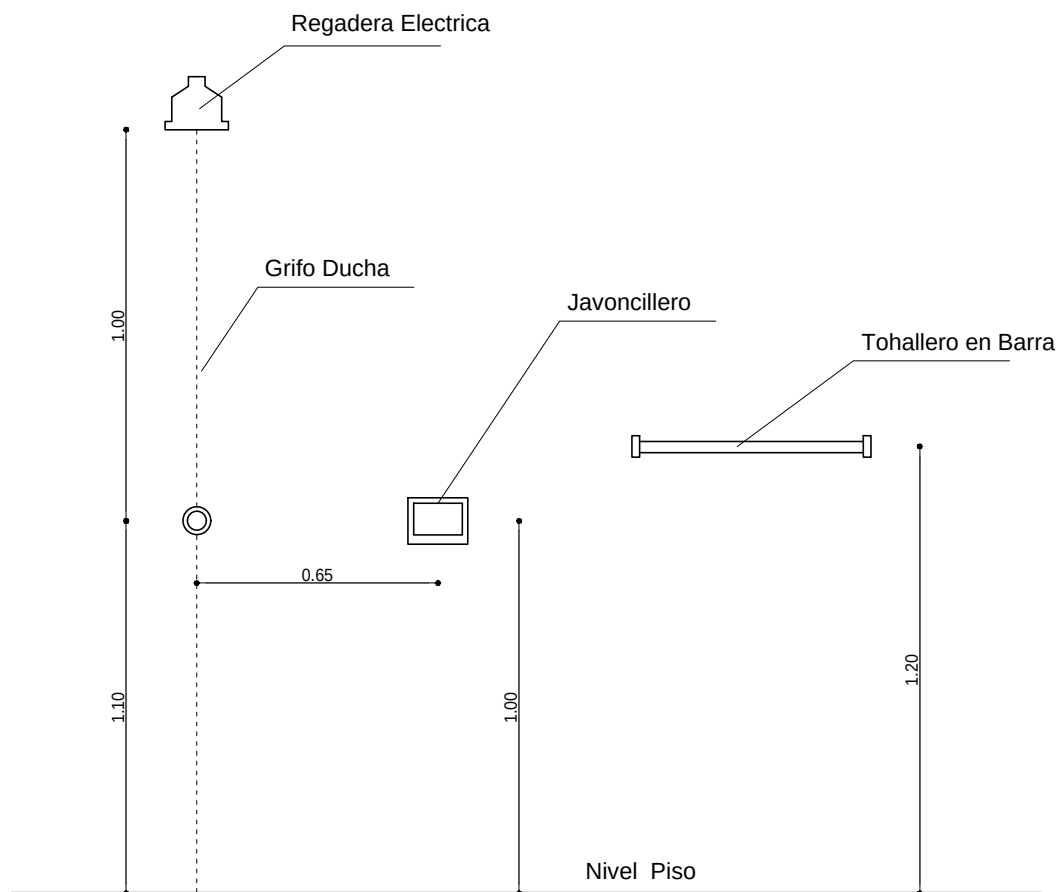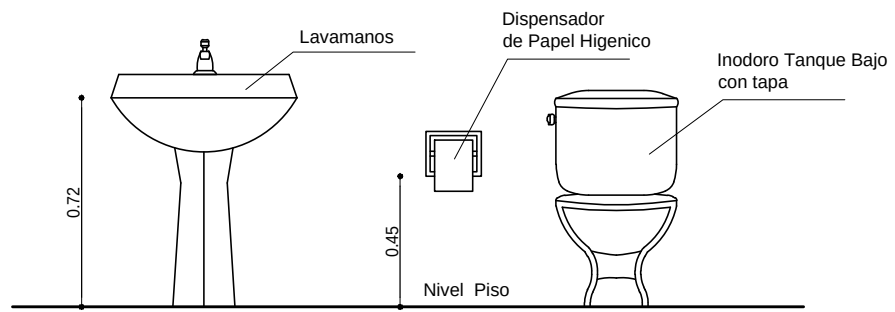

DETALLE ACCESORIOS BAÑO

AGENCIA ESTATAL DE VIVIENDA - AEVIVIENDA	
PROYECTO DE VIVIENDA CUALITATIVA EN EL MUNICIPIO DE SANTA ROSA -FASE(XIV) 2025- BENI	
ZONA: AREA URBANA	MUNICIPIO: SANTA ROSA
PROVINCIA: JOSE BALLIVIAN	DEPARTAMENTO: BENI

DISEÑO ARQUITECTÓNICO:	REVISADO Y APROBADO :	FECHA: MARZO/ 2025
		SUPERFICIE CONSTRUIDA: 50,17 m ²
		LAMINA: 17 /26

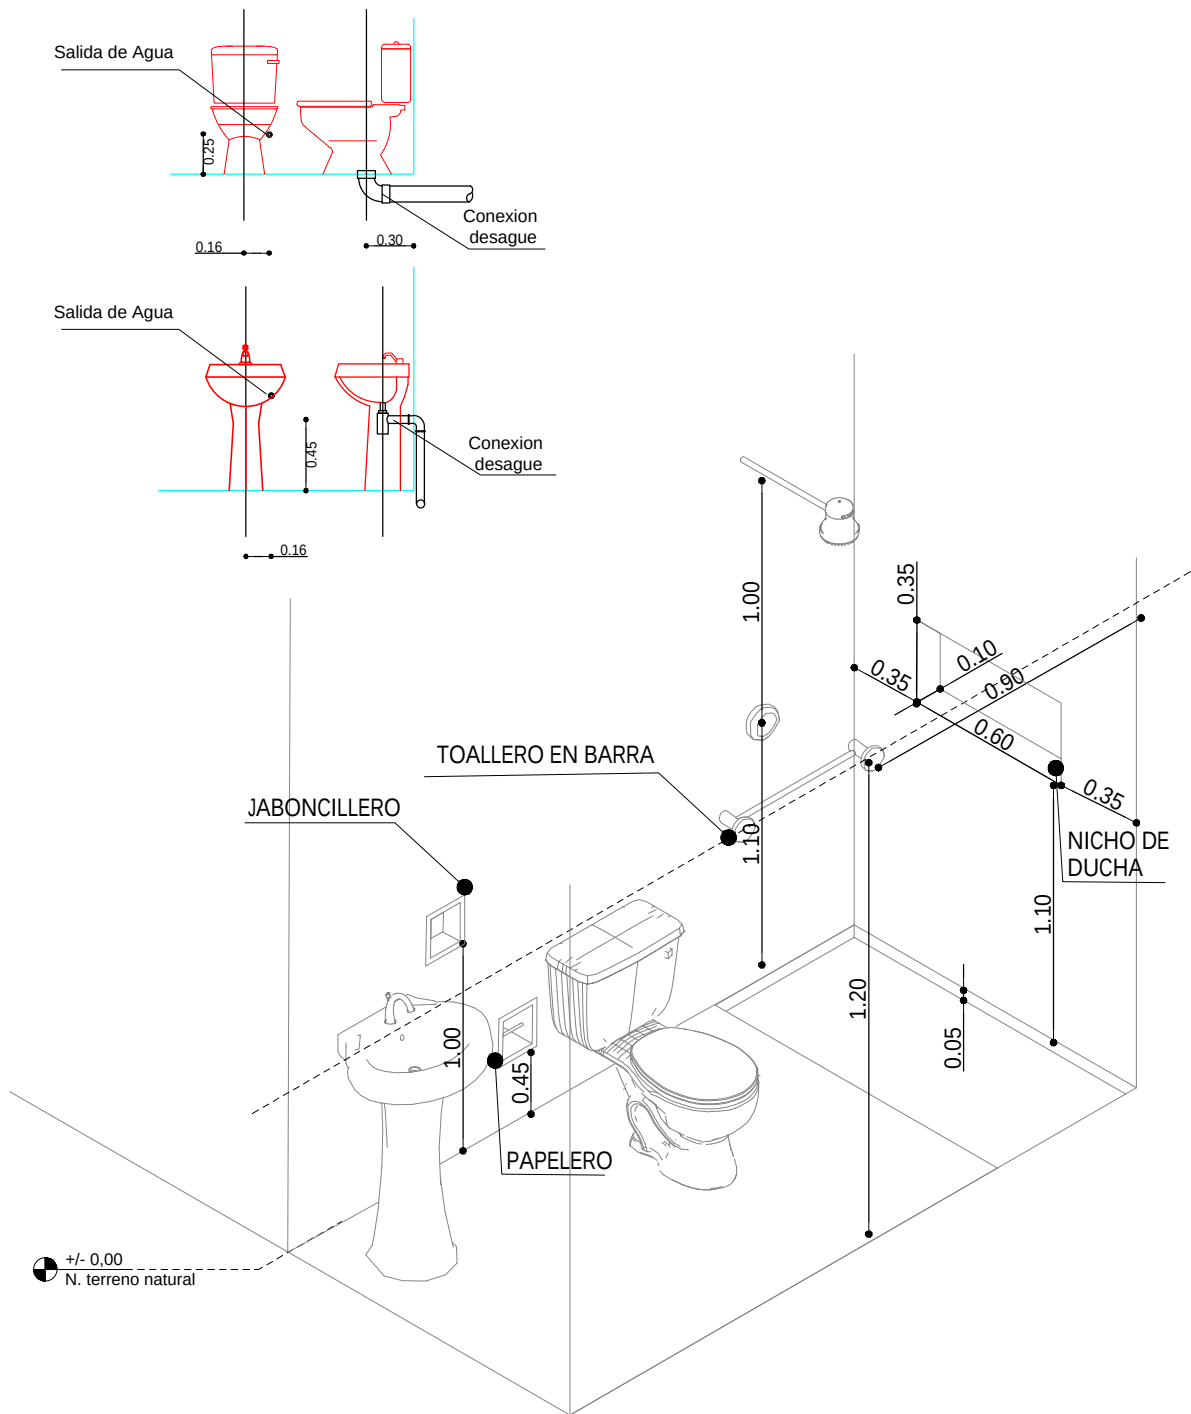

ISOMETRICO ARTEFACTOS Y ACCESORIOS BAÑO


AGENCIA ESTATAL DE VIVIENDA - AEVIVIENDA	
PROYECTO DE VIVIENDA CUALITATIVA EN EL MUNICIPIO DE SANTA ROSA -FASE(XIV) 2025- BENI	
ZONA: AREA URBANA	MUNICIPIO: SANTA ROSA
PROVINCIA: JOSE BALLIVIAN	DEPARTAMENTO: BENI

DISEÑO ARQUITECTÓNICO:	REVISADO Y APROBADO :	FECHA: MARZO/ 2025
		SUPERFICIE CONSTRUIDA: 50,17 m ²
		LAMINA: 18 /26

Puerta Tipo 1

P-1


1,30
2,30

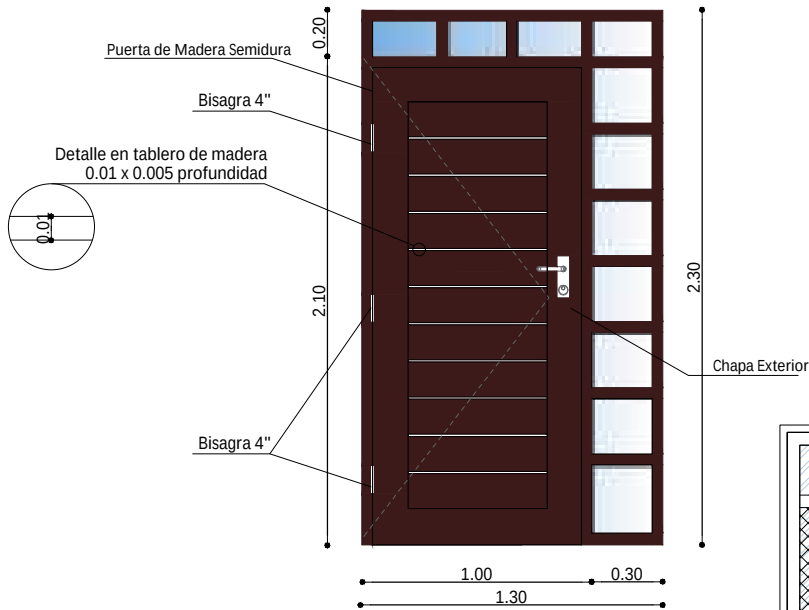

Ventana Tipo 6

V-6


1,40
2,10

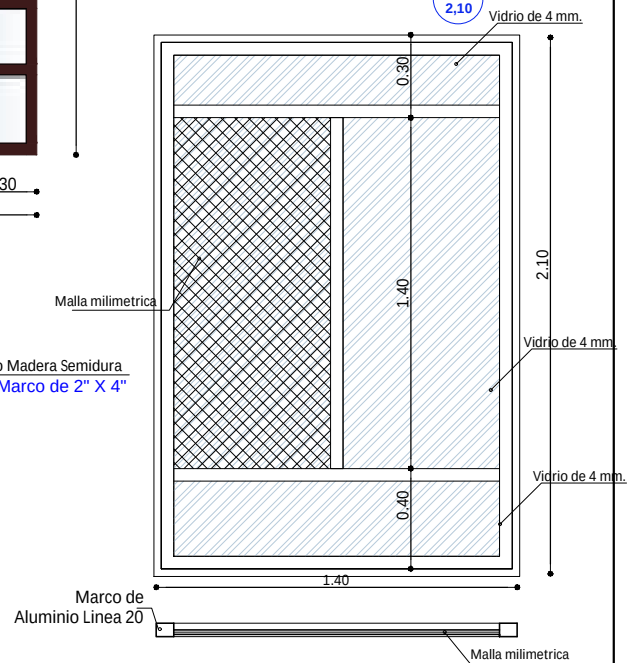

Puerta Tipo 2

P-2

0,90
2,10

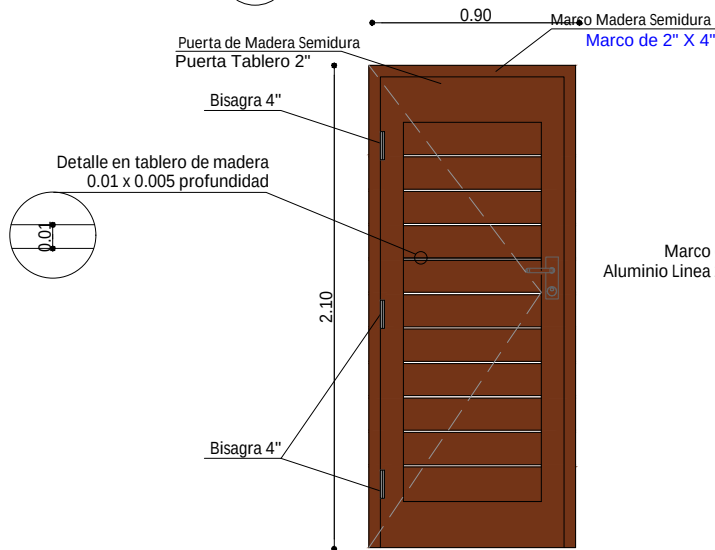

DETALLE DE PUERTAS

ESC. 1:25

AGENCIA ESTATAL DE VIVIENDA - AEVIVIENDA

PROYECTO DE VIVIENDA CUALITATIVA EN EL MUNICIPIO DE SANTA ROSA -FASE(XIV) 2025- BENI

ZONA: AREA URBANA

MUNICIPIO: SANTA ROSA

PROVINCIA: JOSE BALLIVIAN

DEPARTAMENTO: BENI

DISEÑO ARQUITECTÓNICO:

REVISADO Y APROBADO :

FECHA: MARZO/ 2025


SUPERFICIE CONSTRUIDA: 50,17 m²

LAMINA:

19/26


Ventana Tipo 1

V-1
1,50
1,60

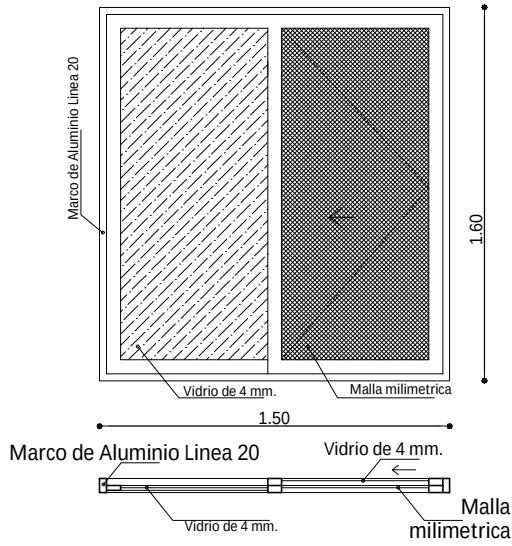


Ventana Tipo 2

V-2
1,40
1,60

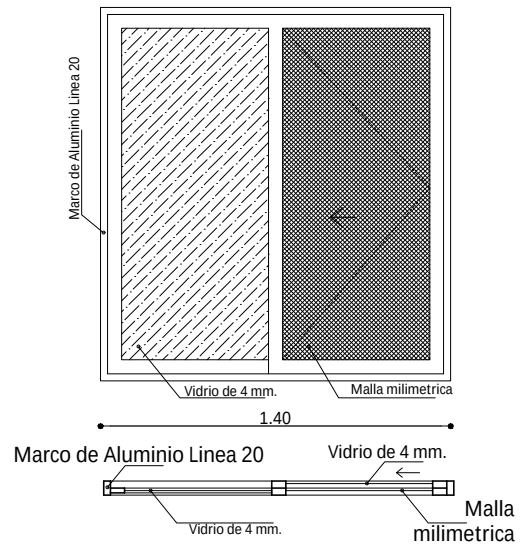


Ventana Tipo 3

V-3
0,80
0,80

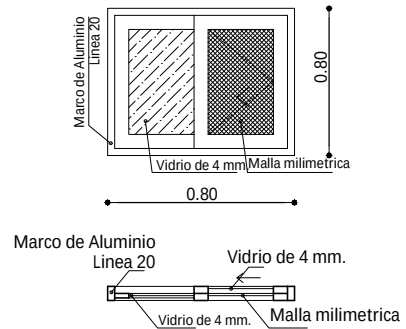


Ventana Tipo 5

V-5
0,80
0,20

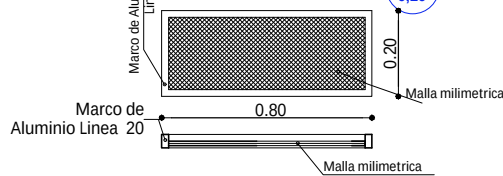



Ventana Tipo 7

V-7
0,80
0,60

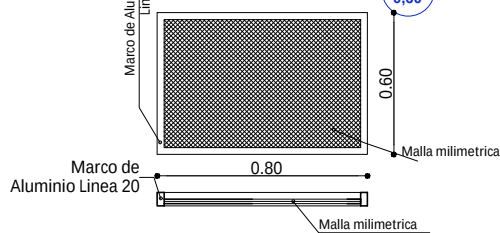

Ventana Tipo 4

V-4
0,45
0,45

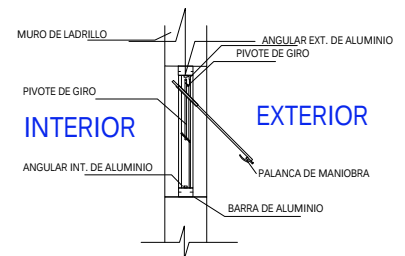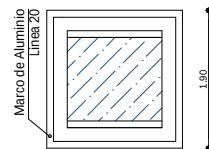

SECCION A - A

DETALLE DE VENTANAS
ESC. 1:25

AGENCIA ESTATAL DE VIVIENDA - AEVIVIENDA

PROYECTO DE VIVIENDA CUALITATIVA EN EL MUNICIPIO DE
SANTA ROSA -FASE(XIV) 2025- BENI

ZONA: AREA URBANA

MUNICIPIO: SANTA ROSA

PROVINCIA: JOSE BALLIVIAN

DEPARTAMENTO: BENI

DISEÑO ARQUITECTÓNICO:

REVISADO Y APROBADO:





FECHA: MARZO/ 2025

SUPERFICIE
CONSTRUIDA: 50,17 m²

LAMINA:

20/26

EL INSPECTOR DE OBRA O SUPERVISOR DEBERA VERIFICAR LA BUENA FUNCIONALIDAD DE LAS ESTRUCTURAS

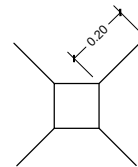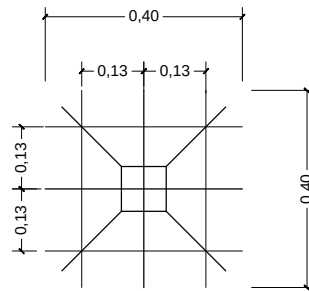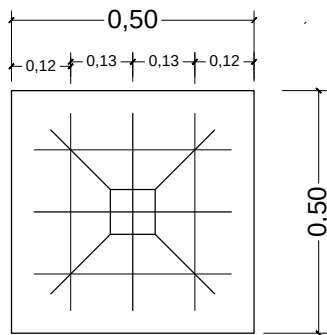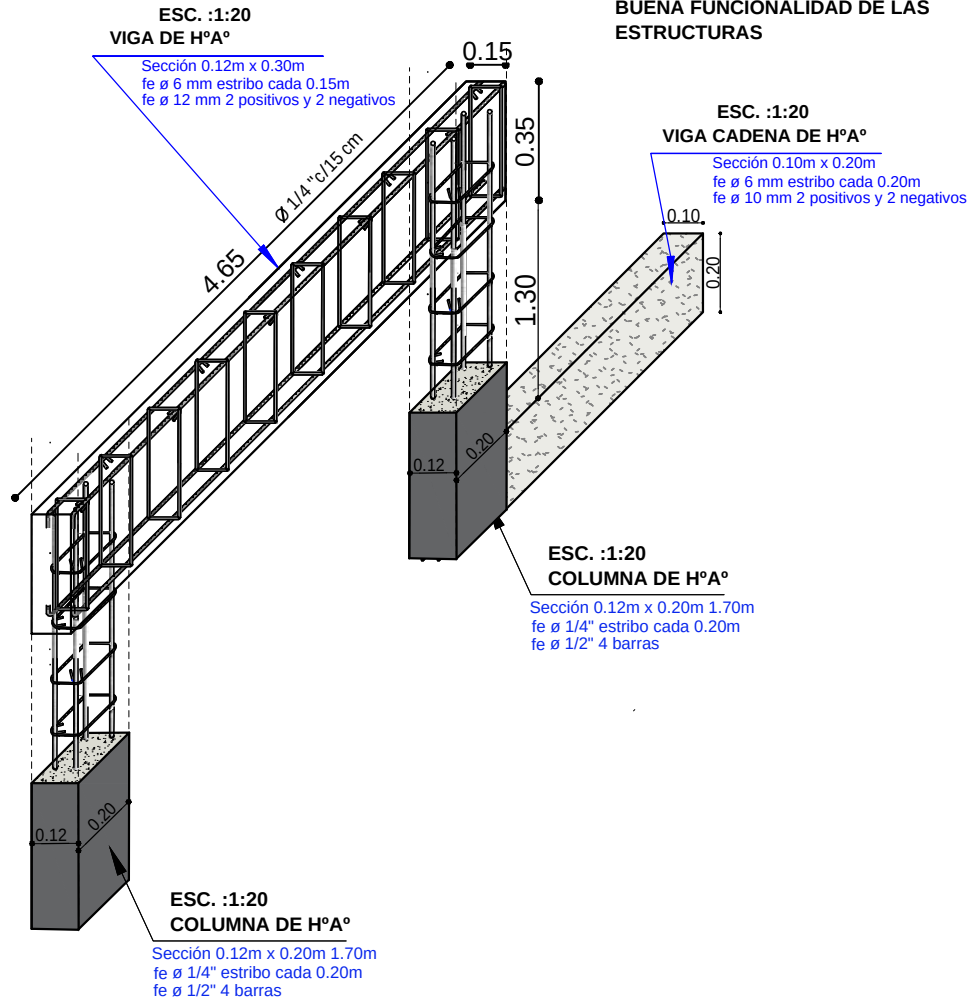


ZAPATA: DISPOSICION DE FIERROS
DE 12 mm - $\frac{1}{2}$ EN DOS DIRECCIONES

DETALLE DE VIGA DE H°A°
ESC. 1:20

AGENCIA ESTATAL DE VIVIENDA - AEVIVIENDA	
PROYECTO DE VIVIENDA CUALITATIVA EN EL MUNICIPIO DE SANTA ROSA -FASE(XIV) 2025- BENI	
ZONA: AREA URBANA	MUNICIPIO: SANTA ROSA
PROVINCIA: JOSE BALLIVIAN	DEPARTAMENTO: BENI

DISEÑO ARQUITECTÓNICO:	REVISADO Y APROBADO:	FECHA: MARZO/ 2025
		SUPERFICIE CONSTRUIDA: 50,17 m ²
		LAMINA: 21/26


EL INSPECTOR DE OBRA O SUPERVISOR DEBERA VERIFICAR LA BUENA FUNCIONALIDAD DE LAS ESTRUCTURAS

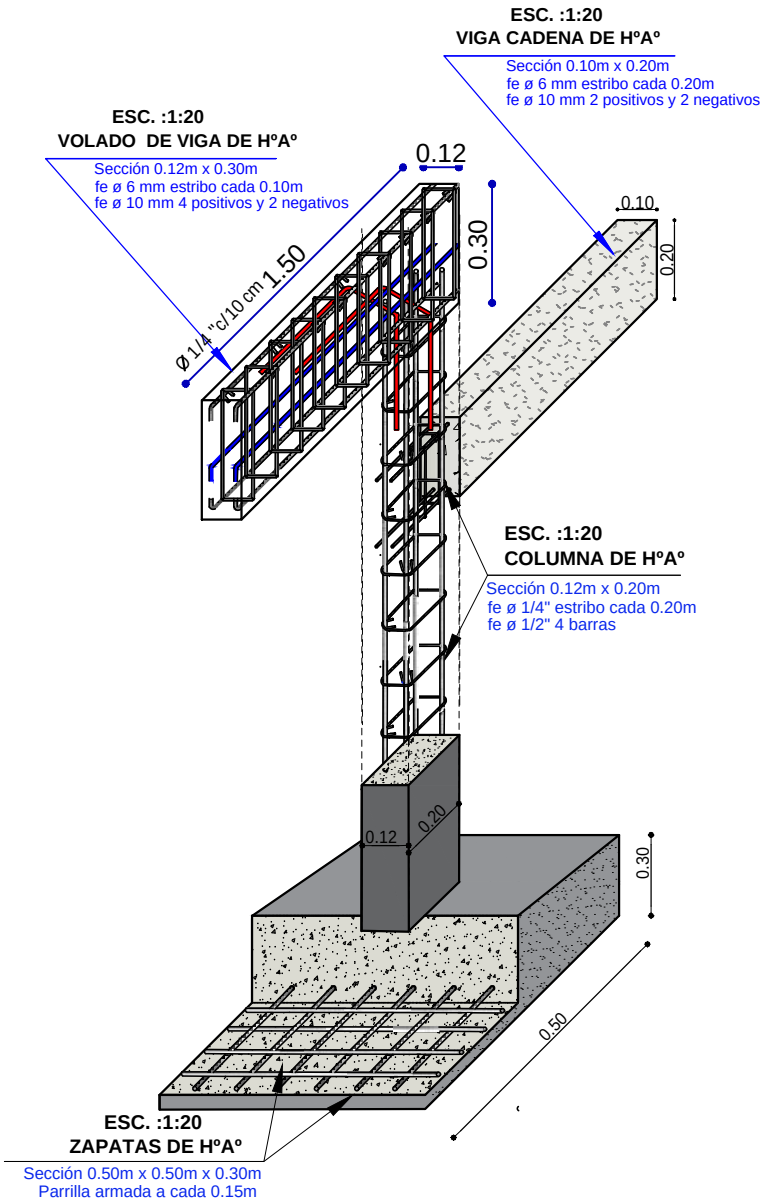

DETALLE DE ARMADO DE VOLADO DE VIGA
H°A°, COLUMNA DE H°A° y ZAPATA DE H°A°
ESC. 1:20


AGENCIA ESTATAL DE VIVIENDA - AEVIVIENDA	
PROYECTO DE VIVIENDA CUALITATIVA EN EL MUNICIPIO DE SANTA ROSA -FASE(XIV) 2025- BENI	
ZONA: AREA URBANA	MUNICIPIO: SANTA ROSA
PROVINCIA: JOSE BALLIVIAN	DEPARTAMENTO: BENI

DISEÑO ARQUITECTÓNICO:	REVISADO Y APROBADO :	FECHA: MARZO/ 2025
		SUPERFICIE CONSTRUIDA: 50,17 m²
		LAMINA: 22 /26

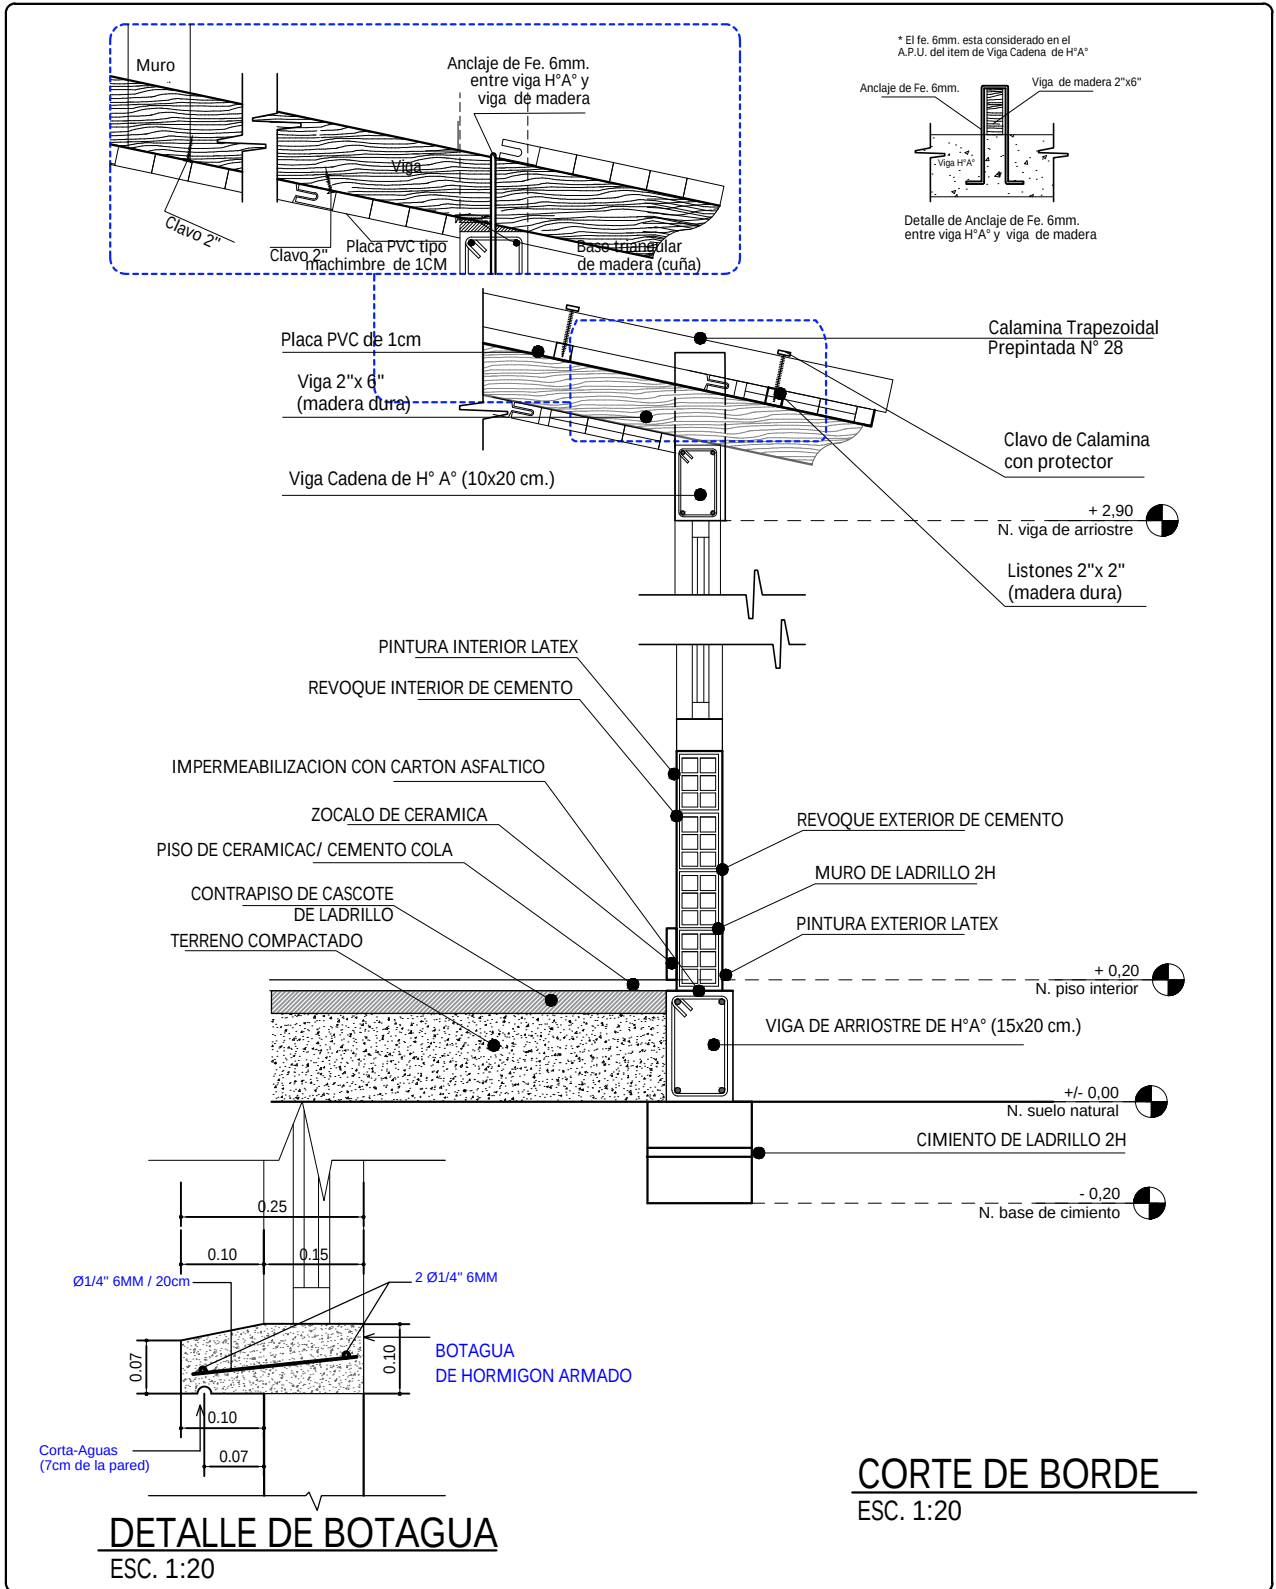

AGENCIA ESTATAL DE VIVIENDA - AEVIVIENDA	
PROYECTO DE VIVIENDA CUALITATIVA EN EL MUNICIPIO DE SANTA ROSA -FASE(XIV) 2025- BENI	
ZONA: AREA URBANA	MUNICIPIO: SANTA ROSA
PROVINCIA: JOSE BALLIVIAN	DEPARTAMENTO: BENI

DISEÑO ARQUITECTÓNICO:	REVISADO Y APROBADO :	FECHA: MARZO/ 2025
		SUPERFICIE CONSTRUIDA: 50,17 m²
		LAMINA: 23 /26

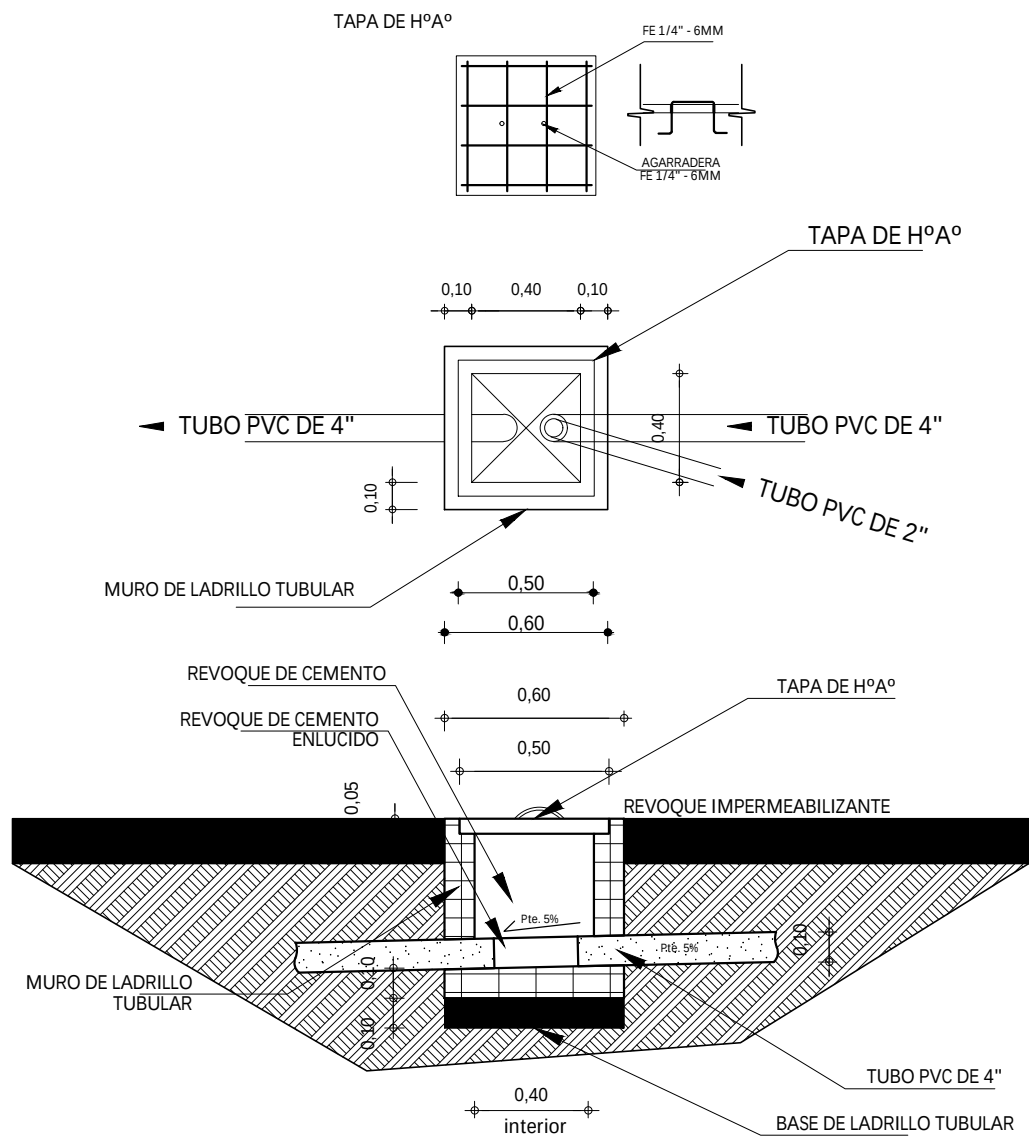

**DETALLE CAMARA
DE INSPECCION**
ESC. 1:35

AGENCIA ESTATAL DE VIVIENDA - AEVIVIENDA	
PROYECTO DE VIVIENDA CUALITATIVA EN EL MUNICIPIO DE SANTA ROSA -FASE(XIV) 2025- BENI	
ZONA: AREA URBANA	MUNICIPIO: SANTA ROSA
PROVINCIA: JOSE BALLIVIAN	DEPARTAMENTO: BENI

DISEÑO ARQUITECTÓNICO:	REVISADO Y APROBADO :	FECHA: MARZO/ 2025
		SUPERFICIE CONSTRUIDA: 50,17 m²
		LAMINA: 25 /26


SIMBOLOGIA

	ESQUINERO INTERIOR DE PVC
	ESQUINERO EXTERIOR DE PVC



**ESQUINERO
EXTERIOR DE PVC**

ESQUINERO INTERIOR DE PVC

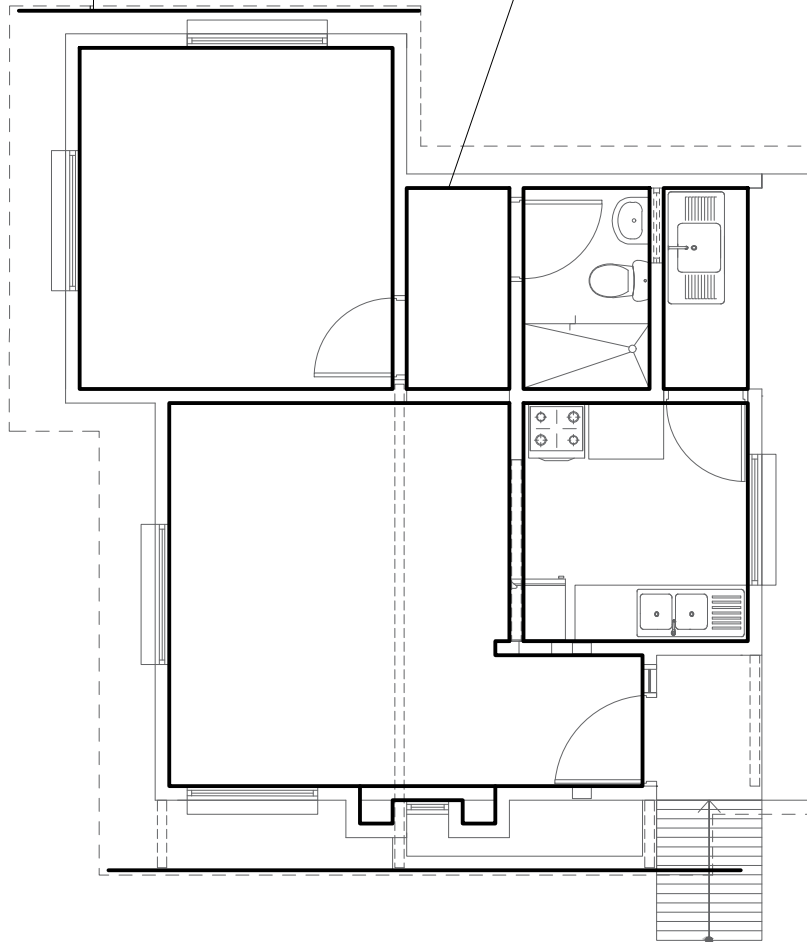

PLANO DE PVC INTERIOR - EXTERIOR
ESC. 1:75

AGENCIA ESTATAL DE VIVIENDA - AEVIVIENDA		DISEÑO ARQUITECTÓNICO:	REVISADO Y APROBADO :	FECHA: MARZO/ 2025
PROYECTO DE VIVIENDA CUALITATIVA EN EL MUNICIPIO DE SANTA ROSA -FASE(XIV) 2025- BENI				SUPERFICIE CONSTRUIDA: 50,17 m²
ZONA: AREA URBANA	MUNICIPIO: SANTA ROSA			LAMINA:
PROVINCIA: JOSE BALLIVIAN	DEPARTAMENTO: BENI			26 /26