# MODULO: MEJORAMIENTO DE DORMITORIO

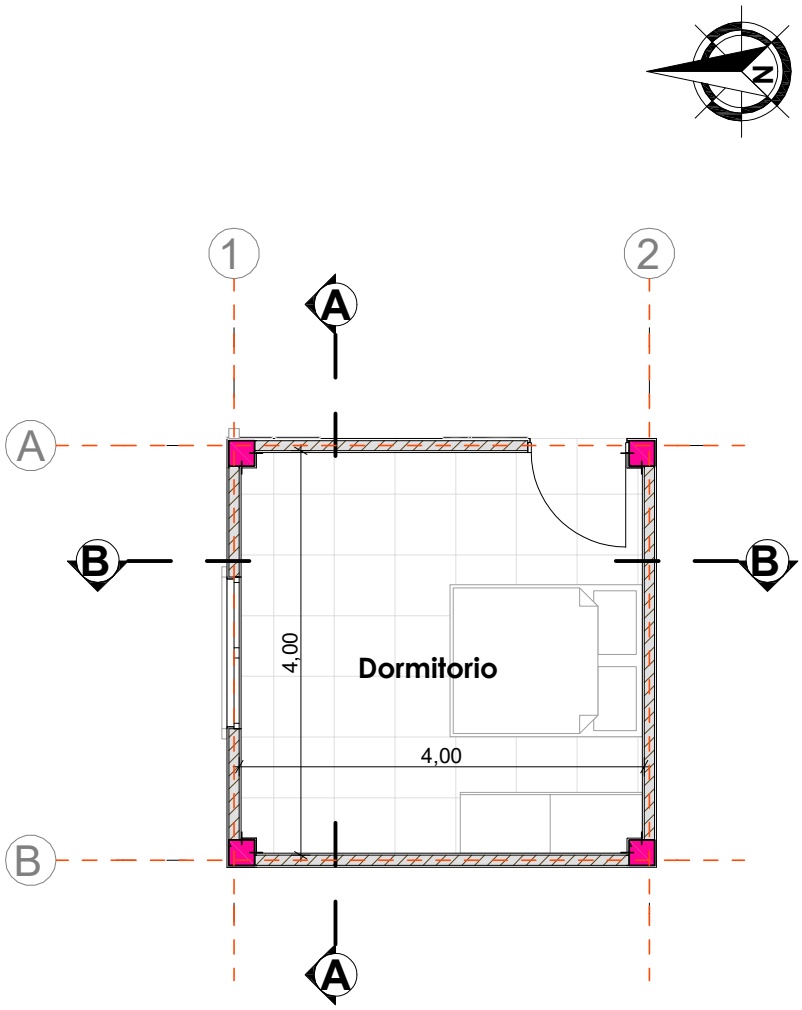


## PLANTA ARQUITECTONICA

| AGENCIA ESTATAL DE VIVIENDA | | | |
|---|---|---|---|
| NOMBRE DEL PROYECTO: PROYECTO DE VIVIENDA CUALITATIVA EN EL MUNICIPIO DE AIQUILE -FASE(VIII) 2024- COCHABAMBA | | | |
| COMUNIDADES : VARIOS | MUNICIPIO : AIQUILE | | |
| PROVINCIA : CAMPERO | DEPARTAMENTO : COCHABAMBA | | |

| DISEÑO ARQUITECTONICO : | REVISADO Y APROBADO : | FECHA : Gestión 2025 |
|---|---|---|
| | | SUPERFICIE UTIL: 16.00 m2 |
| | | ESCALA : 1:100 |
| | | LAMINA : 1/5 |

# MODULO: MEJORAMIENTO DE DORMITORIO

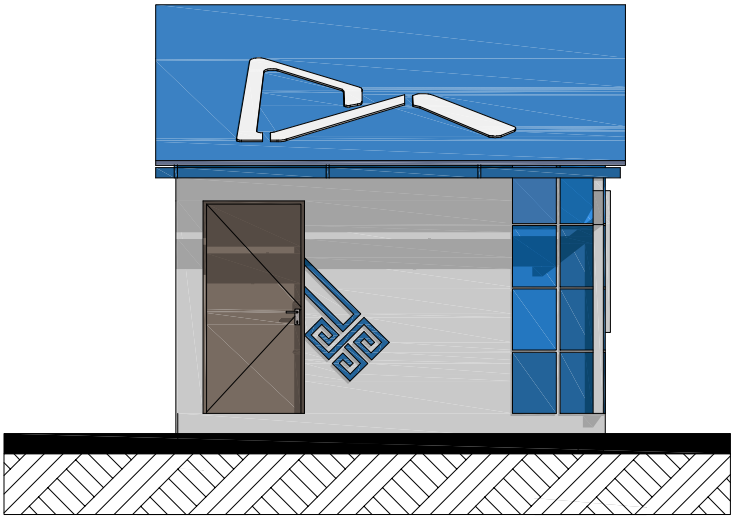

## FACHADA ESTE

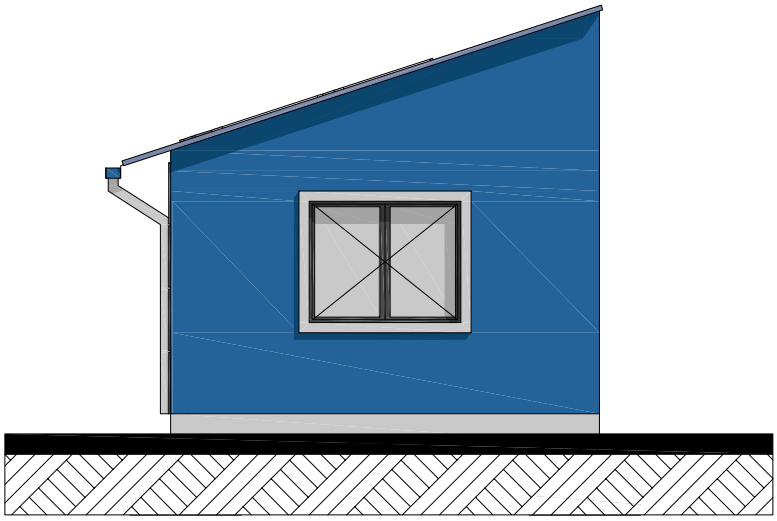

## FACHADA NORTE

| AGENCIA ESTATAL DE VIVIENDA | | | |
|---|---|---|---|
| NOMBRE DEL PROYECTO: PROYECTO DE VIVIENDA CUALITATIVA EN EL MUNICIPIO DE AIQUILE -FASE(VIII) 2024- COCHABAMBA | | | |
| COMUNIDADES : VARIOS | MUNICIPIO : AIQUILE | | |
| PROVINCIA : CAMPERO | DEPARTAMENTO : COCHABAMBA | | |

| DISEÑO ARQUITECTONICO : | REVISADO Y APROBADO : | FECHA : Gestión 2025 |
|---|---|---|
| | | SUPERFICIE UTIL: 16.00 m2 |
| | | ESCALA : 1:100 |
| | | LAMINA : 2/5 |

# MODULO: MEJORAMIENTO DE DORMITORIO

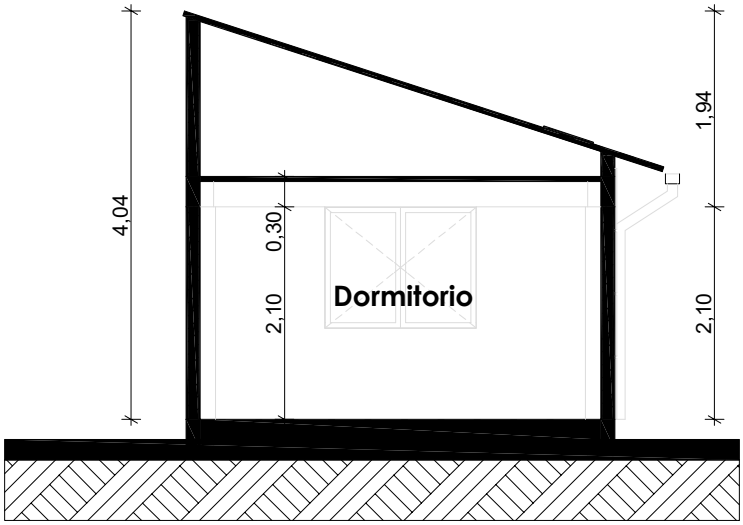


## CORTE A° - A

## CORTE B° - B

| AGENCIA ESTATAL DE VIVIENDA | | | |
|---|---|---|---|
| NOMBRE DEL PROYECTO: PROYECTO DE VIVIENDA CUALITATIVA EN EL MUNICIPIO DE AIQUILE -FASE(VIII) 2024- COCHABAMBA | | | |
| COMUNIDADES : VARIOS | MUNICIPIO : AIQUILE | | |
| PROVINCIA : CAMPERO | DEPARTAMENTO : COCHABAMBA | | |

| DISEÑO ARQUITECTONICO : | REVISADO Y APROBADO : | FECHA : Gestión 2025 |
|---|---|---|
| | | SUPERFICIE UTIL: 16.00 m2 |
| | | ESCALA : 1:100 |
| | | LAMINA : 3/5 |

# MODULO: MEJORAMIENTO DE DORMITORIO

| | |
|---|---|
| | FOCO AHORRADOR |
| | TABLERO GENERAL |
| | INTERRUPTOR DOBLE |
| | INTERRUPTOR SIMPLE |
| | ACOMETIDA |
| AWG N°10 | CIRCUITO TOMA DE FUERZA |
| AWG N°12 | CIRCUITO TOMACORRIENTE |
| AWG N°14 | CIRCUITO ILUMINACION |

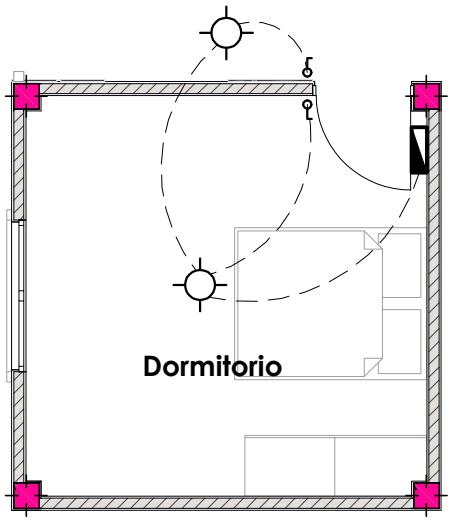


# PLANTA INSTALACION ELECTRICA ILUMINACION

| AGENCIA ESTATAL DE VIVIENDA | | DISEÑO ARQUITECTONICO : | REVISADO Y APROBADO : | FECHA : Gestión 2025 |
|---|---|---|---|---|
| NOMBRE DEL PROYECTO: PROYECTO DE VIVIENDA CUALITATIVA EN EL MUNICIPIO DE AIQUILE -FASE(VIII) 2024- COCHABAMBA | | | | SUPERFICIE UTIL: 16.00 m2 |
| COMUNIDADES : VARIOS | MUNICIPIO : AIQUILE | | | ESCALA : 1:100 |
| PROVINCIA : CAMPERO | DEPARTAMENTO : COCHABAMBA | | | LAMINA : 4/5 |

# MODULO: MEJORAMIENTO DE DORMITORIO

| | |
|---|---|
| | FOCO AHORRADOR |
| | TABLERO GENERAL |
| | INTERRUPTOR DOBLE |
| | INTERRUPTOR SIMPLE |
| | ACOMETIDA |
| AWG N°10 | CIRCUITO TOMA DE FUERZA |
| AWG N°12 | CIRCUITO TOMACORRIENTE |
| AWG N°14 | CIRCUITO ILUMINACION |
| 1 | TOMACORRIENTE SIMPLE |
| 2 | TOMACORRIENTEDOBLE |
| | TOMA DE FUERZA |
| | PUESTA TIERRA |

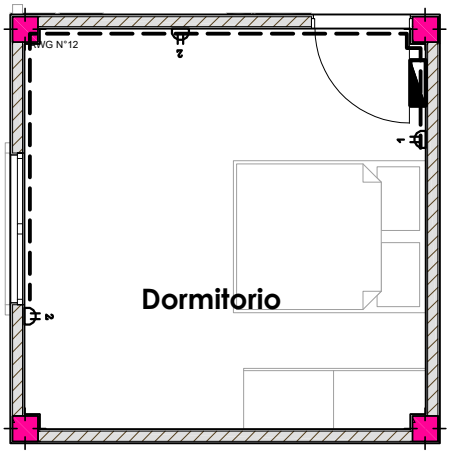


# PLANTA INSTALACION ELECTRICA TOMACORRIENTES

| AGENCIA ESTATAL DE VIVIENDA | | DISEÑO ARQUITECTONICO : | REVISADO Y APROBADO : | FECHA : Gestión 2025 |
|---|---|---|---|---|
| NOMBRE DEL PROYECTO: PROYECTO DE VIVIENDA CUALITATIVA EN EL MUNICIPIO DE AIQUILE -FASE(VIII) 2024- COCHABAMBA | | | | SUPERFICIE UTIL: 16.00 m2 |
| COMUNIDADES : VARIOS | MUNICIPIO : AIQUILE | | | ESCALA : 1:100 |
| PROVINCIA : CAMPERO | DEPARTAMENTO : COCHABAMBA | | | LAMINA : 5/5 |

# MODULO: RENOVACION
# DOS DORMITORIOS, BAÑO Y COCINA COMEDOR

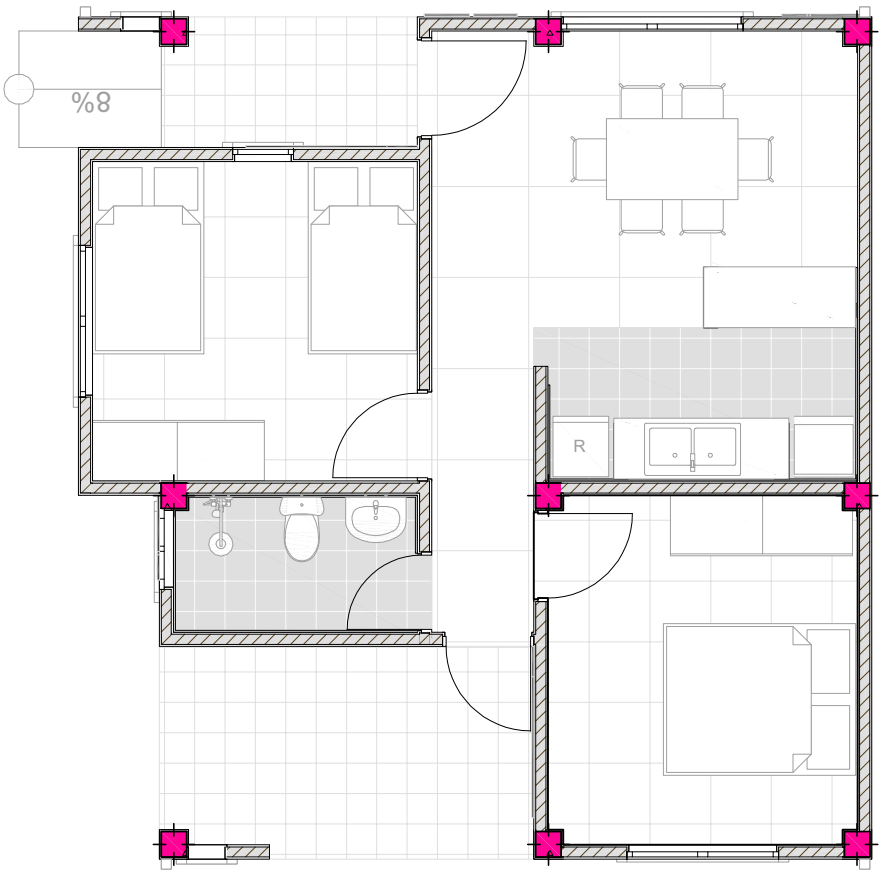


## PLANTA ARQUITECTONICA

| AGENCIA ESTATAL DE VIVIENDA | | | |
|---|---|---|---|
| NOMBRE DEL PROYECTO: PROYECTO DE VIVIENDA CUALITATIVA EN EL MUNICIPIO DE AIQUILE -FASE(VIII) 2024- COCHABAMBA | | | |
| COMUNIDADES : VARIOS | MUNICIPIO : AIQUILE | | |
| PROVINCIA : CAMPERO | DEPARTAMENTO : COCHABAMBA | | |

| DISEÑO ARQUITECTONICO : | REVISADO Y APROBADO : | FECHA : Gestión 2025 |
|---|---|---|
| | | SUPERFICIE UTIL: 54.90 m2 |
| | | ESCALA : 1:100 |
| | | LAMINA : 1/18 |

# MODULO: RENOVACION
## DOS DORMITORIOS, BAÑO Y COCINA COMEDOR

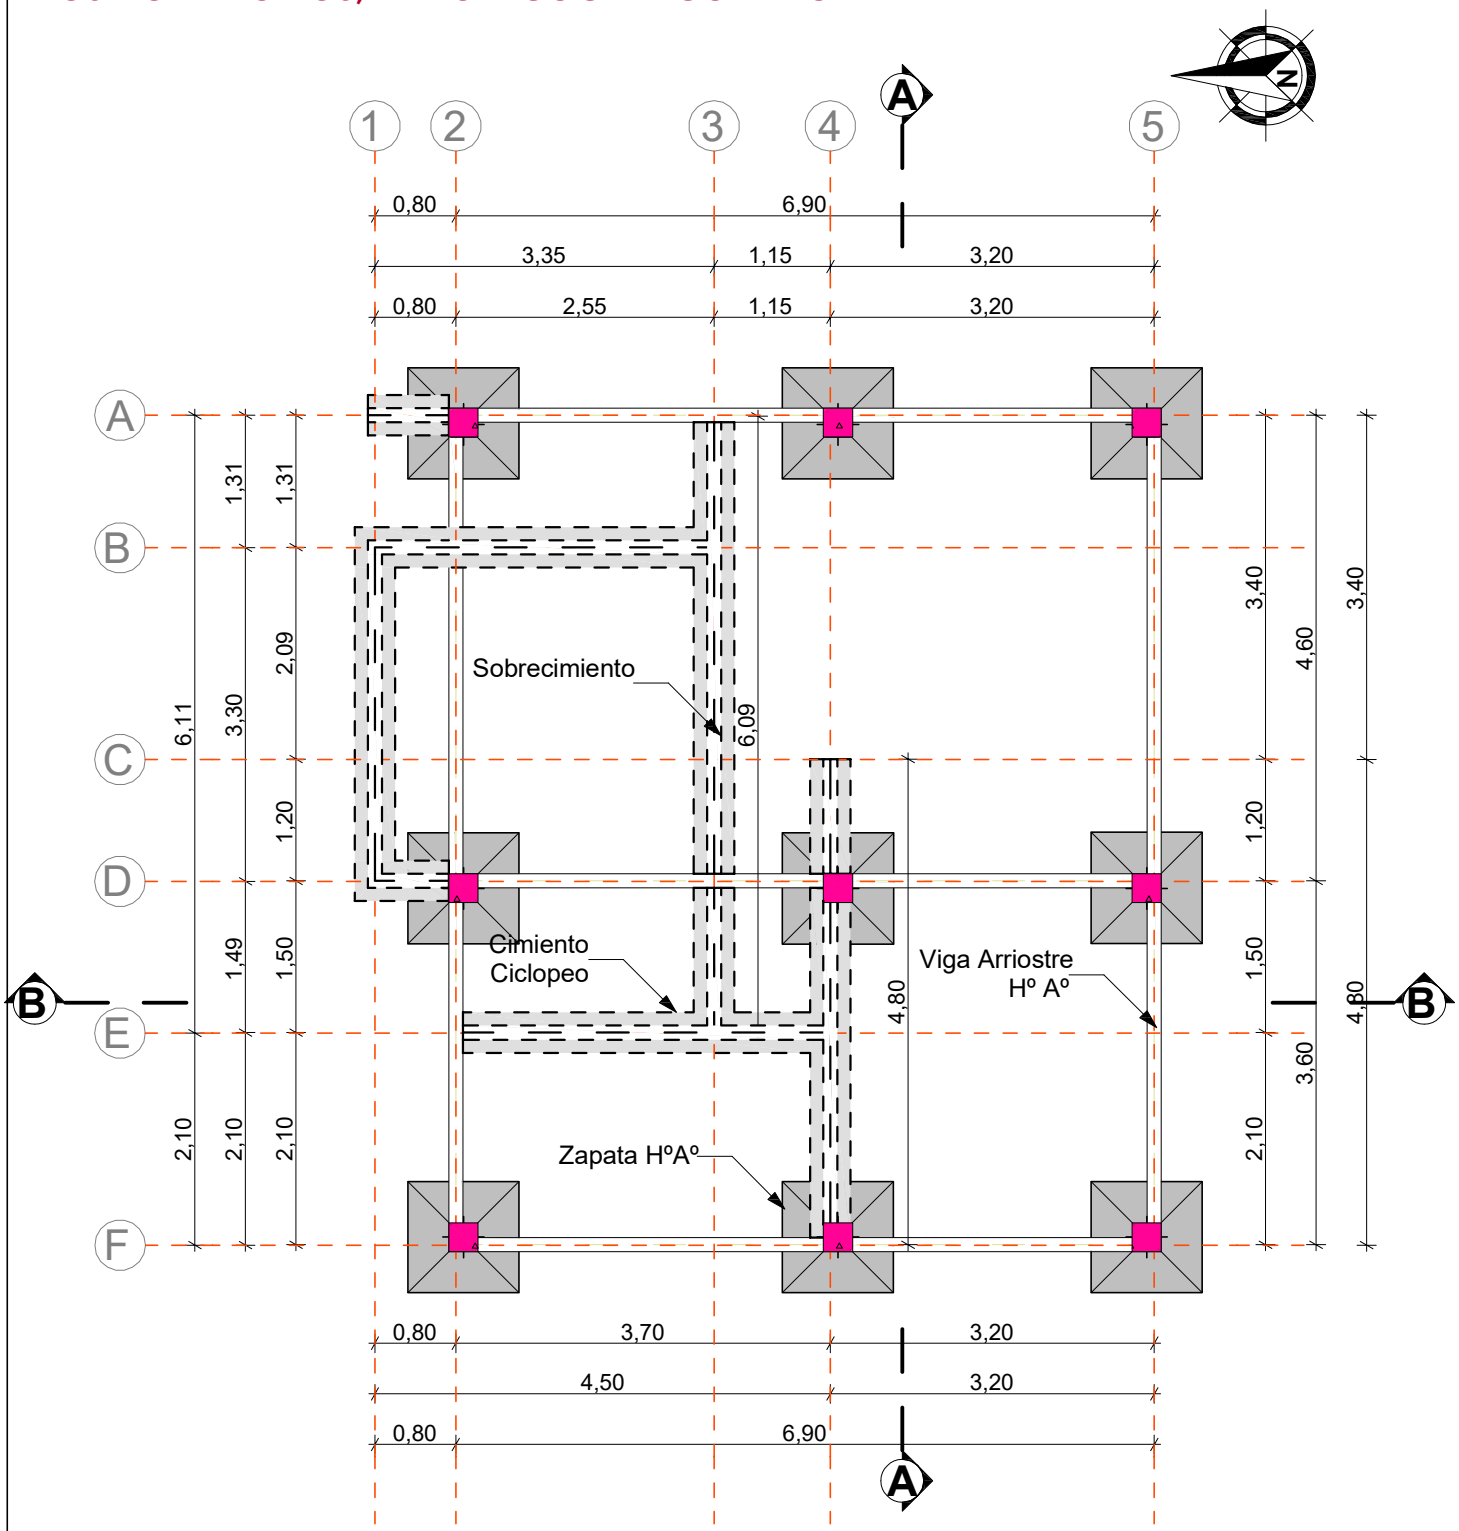


# PLANO ZAPATA, CIMIENTO, SOBRECIMIENTO Y VIGA ARRIOSTRE

| AGENCIA ESTATAL DE VIVIENDA | | | |
|---|---|---|---|
| NOMBRE DEL PROYECTO: PROYECTO DE VIVIENDA CUALITATIVA EN EL MUNICIPIO DE AIQUILE -FASE(VIII) 2024- COCHABAMBA | | | |
| COMUNIDADES : VARIOS | MUNICIPIO : AIQUILE | | |
| PROVINCIA : CAMPERO | DEPARTAMENTO : COCHABAMBA | | |

| DISEÑO ARQUITECTONICO : | REVISADO Y APROBADO : | FECHA : Gestión 2025 |
|---|---|---|
| | | SUPERFICIE UTIL: 54.90 m2 |
| | | ESCALA : 1:100 |
| | | LAMINA : 2/18 |

# MODULO: RENOVACION
# DOS DORMITORIOS, BAÑO Y COCINA COMEDOR

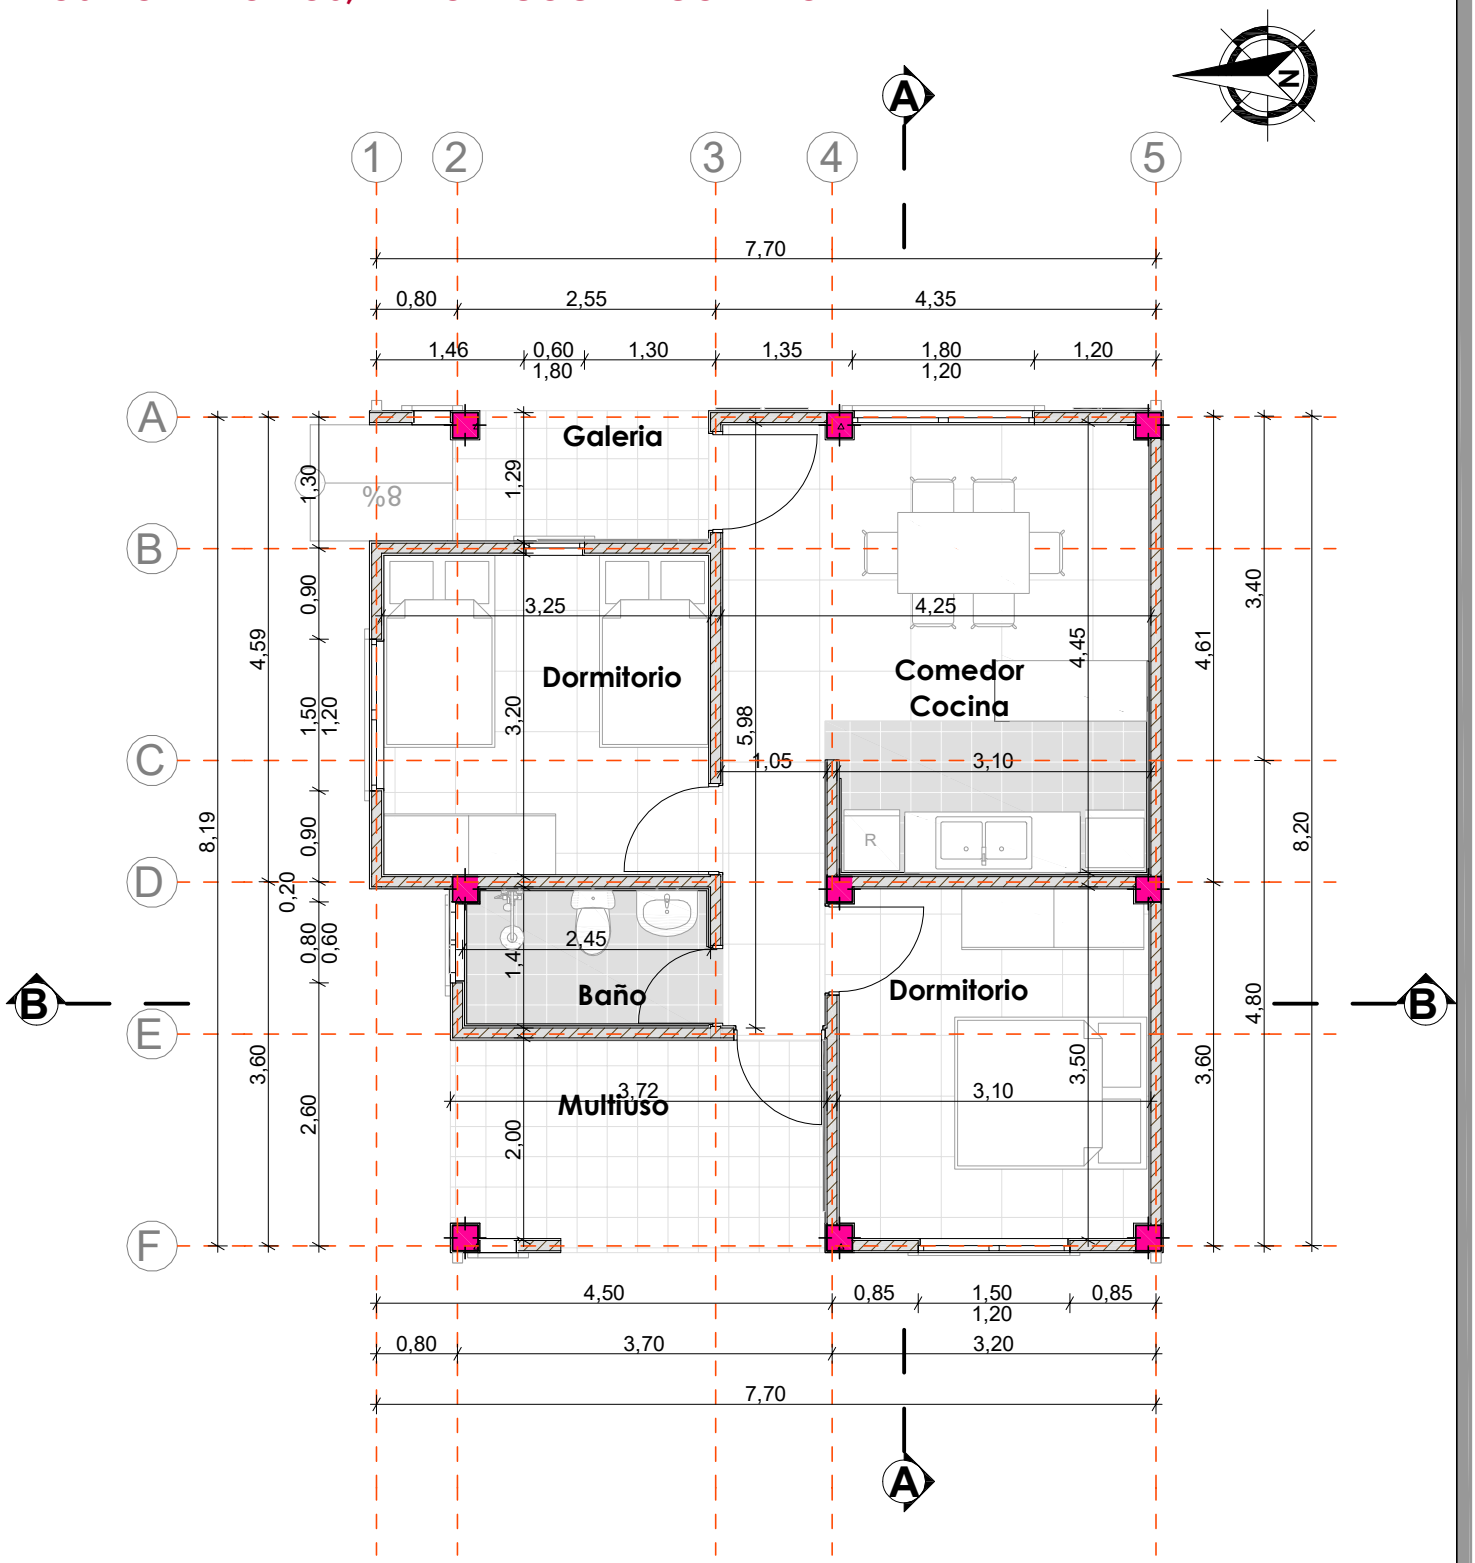


# PLANTA ARQUITECTONICA

| AGENCIA ESTATAL DE VIVIENDA | | | |
|---|---|---|---|
| NOMBRE DEL PROYECTO: PROYECTO DE VIVIENDA CUALITATIVA EN EL MUNICIPIO DE AIQUILE -FASE(VIII) 2024- COCHABAMBA | | | |
| COMUNIDADES : VARIOS | MUNICIPIO : AIQUILE | | |
| PROVINCIA : CAMPERO | DEPARTAMENTO : COCHABAMBA | | |

| DISEÑO ARQUITECTONICO : | REVISADO Y APROBADO : | FECHA : Gestión 2025 |
|---|---|---|
| | | SUPERFICIE UTIL: 54.90 m2 |
| | | ESCALA : 1:100 |
| | | LAMINA : 3/18 |

# MODULO: RENOVACION
# DOS DORMITORIOS, BAÑO Y COCINA COMEDOR

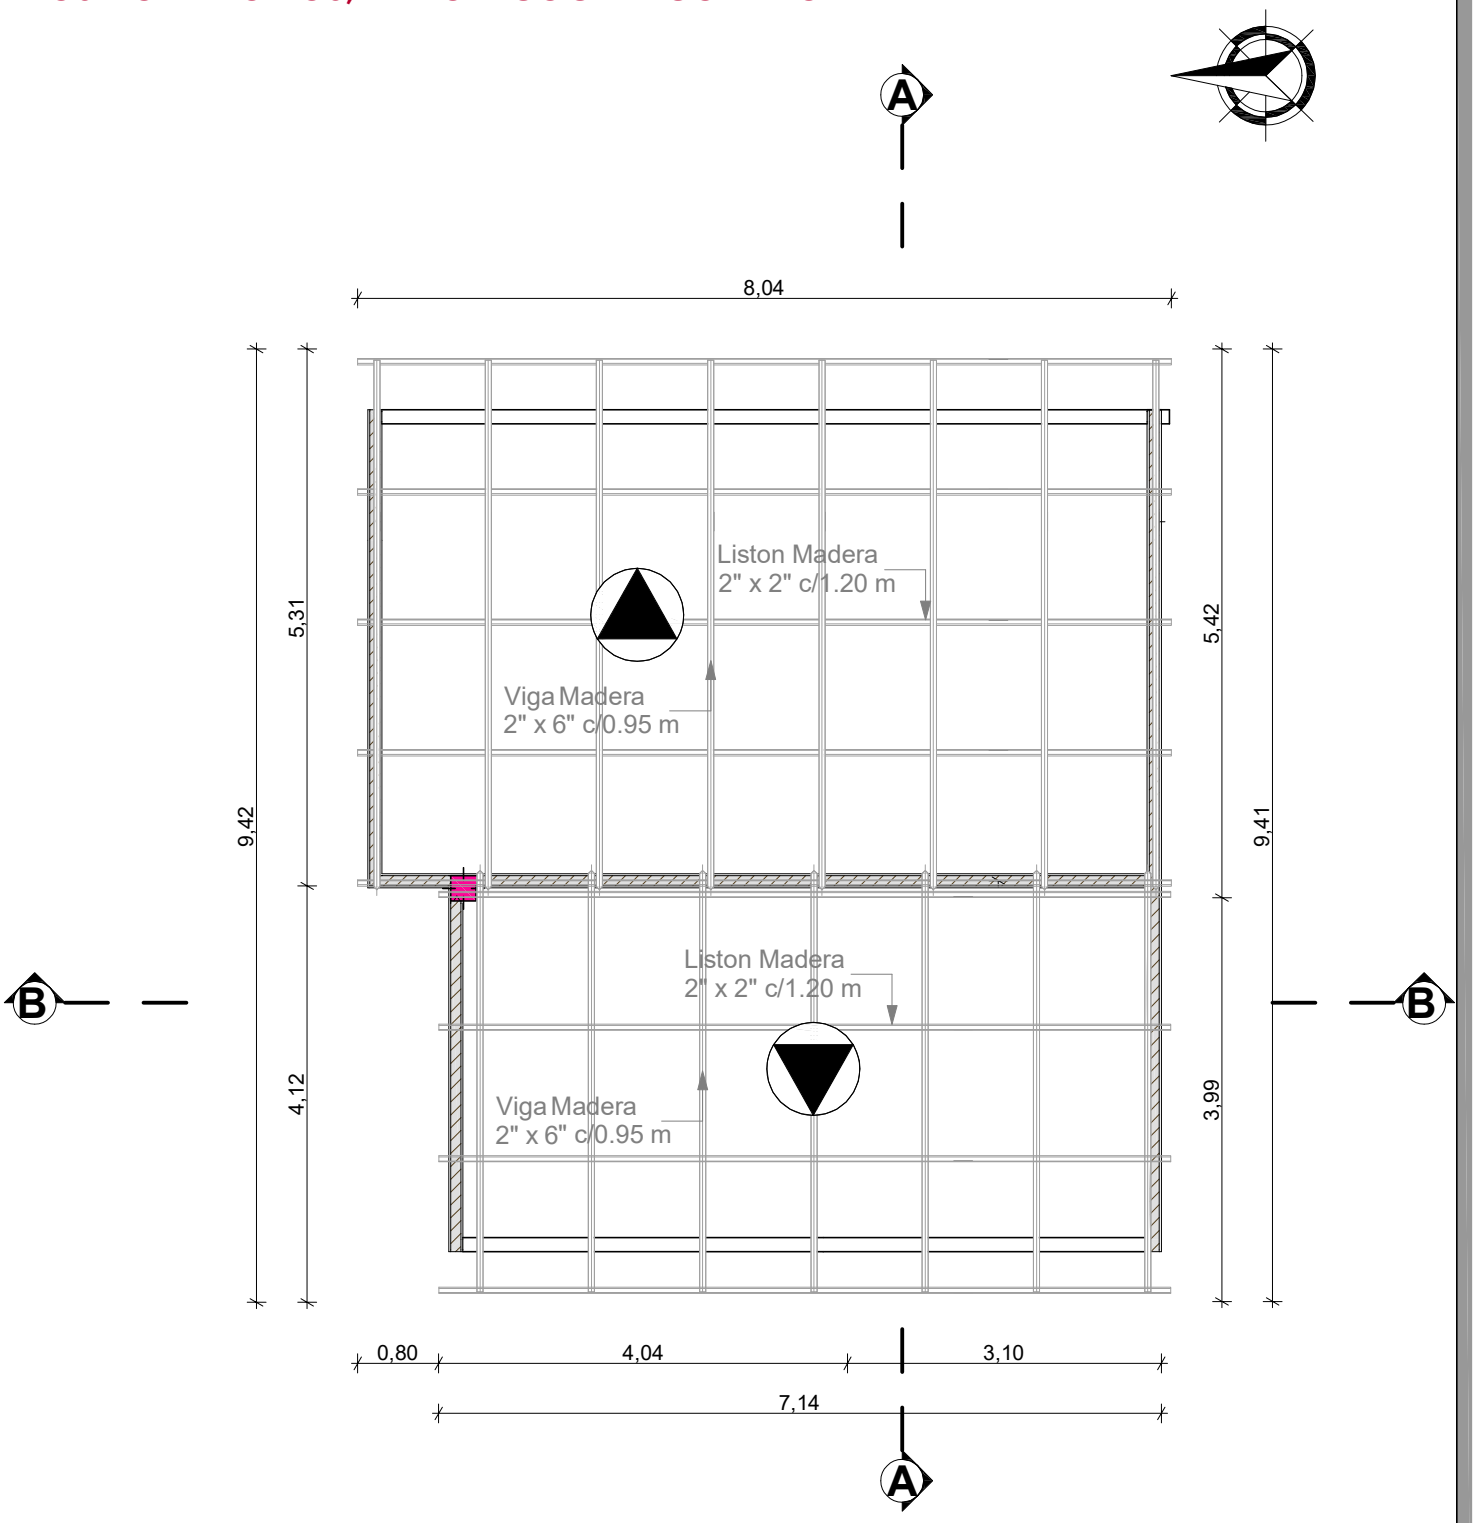


## ESQUEMA DISTRIBUCION ESTRUCTURA MADERA PARA CUBIERTA

| AGENCIA ESTATAL DE VIVIENDA | | | |
|---|---|---|---|
| NOMBRE DEL PROYECTO: PROYECTO DE VIVIENDA CUALITATIVA EN EL MUNICIPIO DE AIQUILE -FASE(VIII) 2024- COCHABAMBA | | | |
| COMUNIDADES : VARIOS | MUNICIPIO : AIQUILE | | |
| PROVINCIA : CAMPERO | DEPARTAMENTO : COCHABAMBA | | |

| DISEÑO ARQUITECTONICO : | REVISADO Y APROBADO : | FECHA : Gestión 2025 |
|---|---|---|
| | | SUPERFICIE UTIL: 54.90 m2 |
| | | ESCALA : 1:100 |
| | | LAMINA : 5/18 |

# MODULO: RENOVACION
## DOS DORMITORIOS, BAÑO Y COCINA COMEDOR

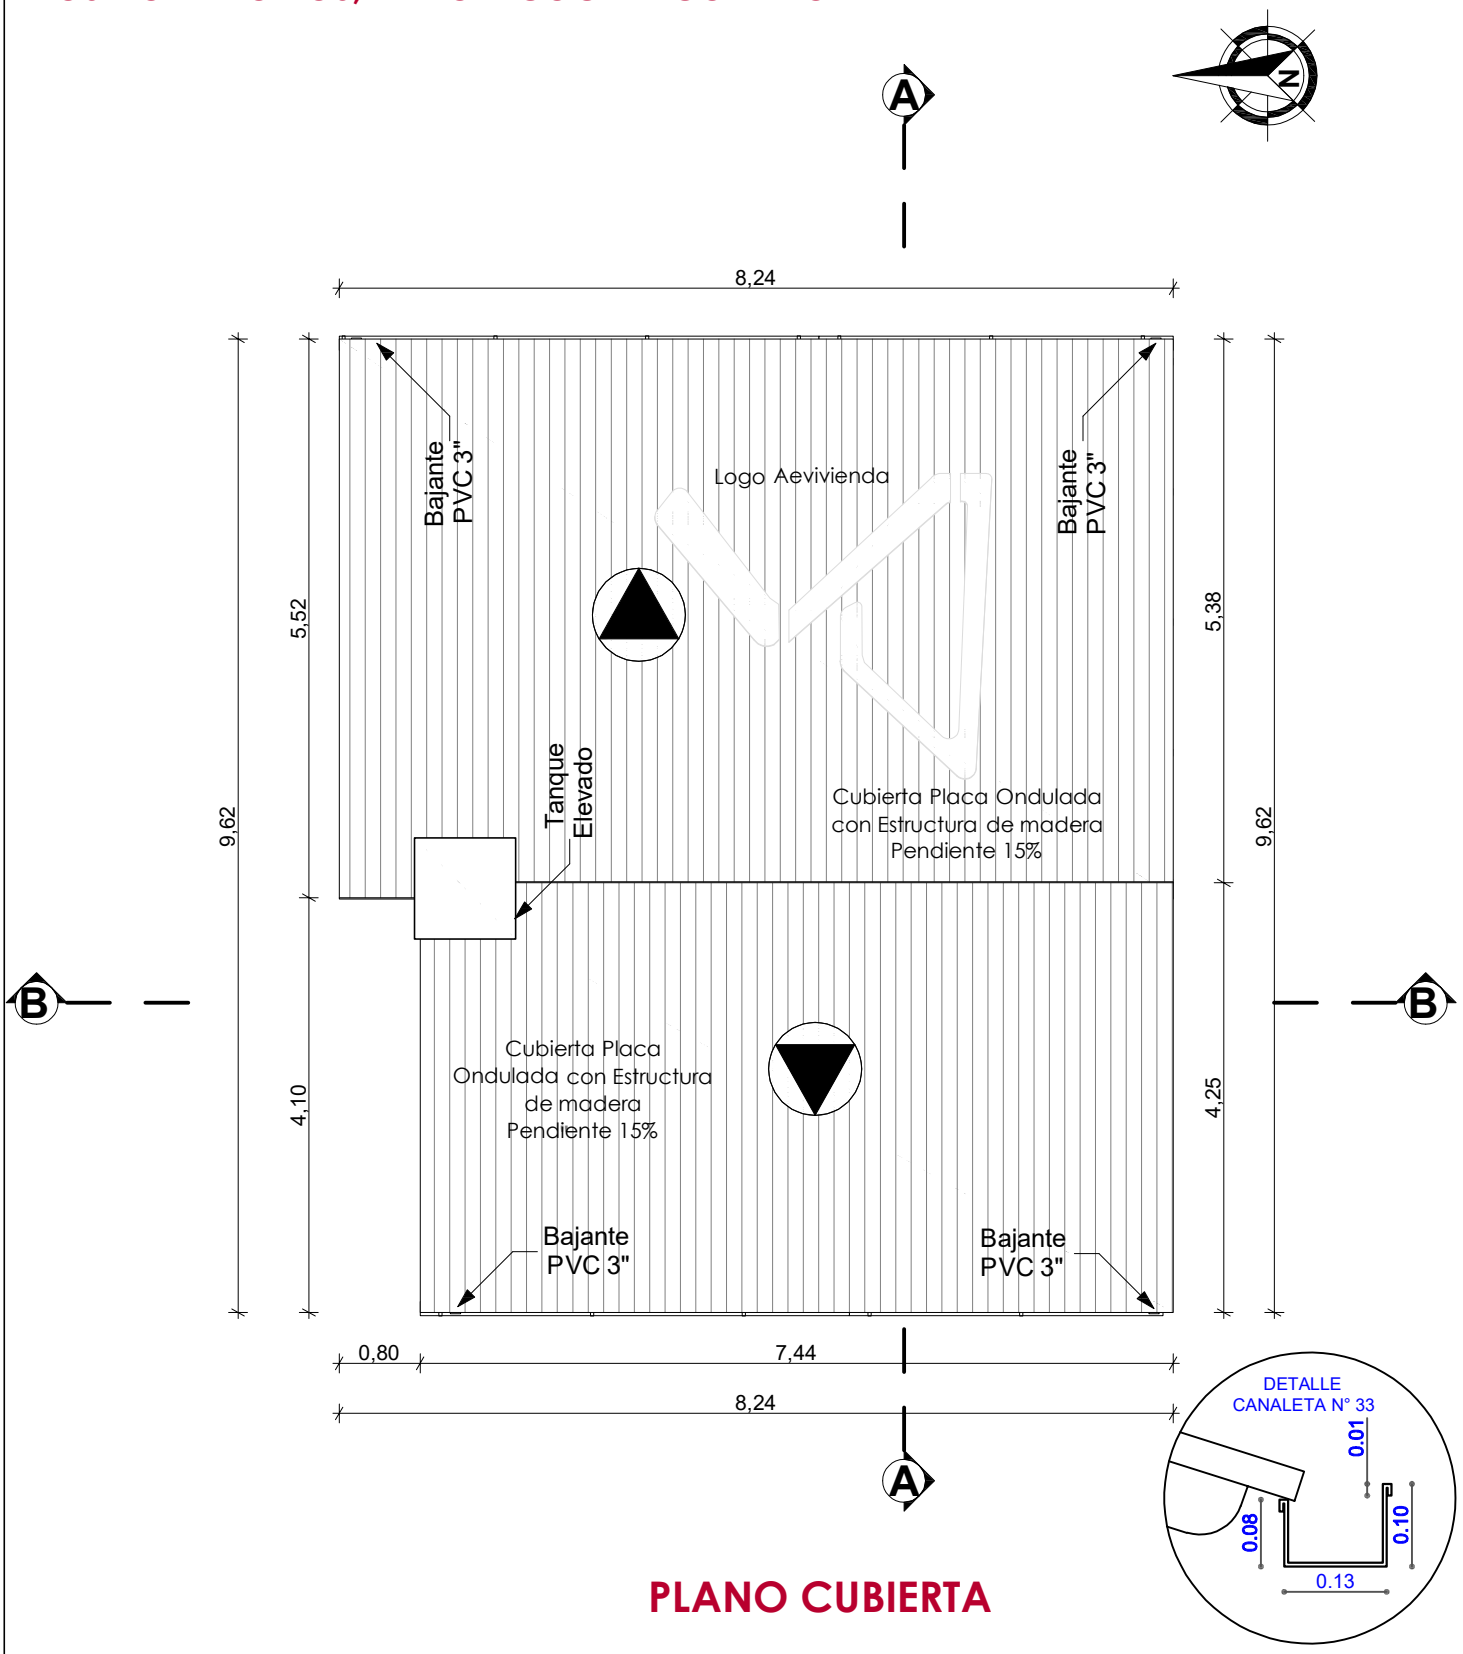


# PLANO CUBIERTA

| AGENCIA ESTATAL DE VIVIENDA | | | |
|---|---|---|---|
| NOMBRE DEL PROYECTO: PROYECTO DE VIVIENDA CUALITATIVA EN EL MUNICIPIO DE AIQUILE -FASE(VIII) 2024- COCHABAMBA | | | |
| COMUNIDADES : VARIOS | MUNICIPIO : AIQUILE | | |
| PROVINCIA : CAMPERO | DEPARTAMENTO : COCHABAMBA | | |

| DISEÑO ARQUITECTONICO : | REVISADO Y APROBADO : | FECHA : Gestión 2025 |
|---|---|---|
| | | SUPERFICIE UTIL: 54.90 m2 |
| | | ESCALA : 1:100 |
| | | LAMINA : 6/18 |

# MODULO: RENOVACION
# DOS DORMITORIOS, BAÑO Y COCINA COMEDOR

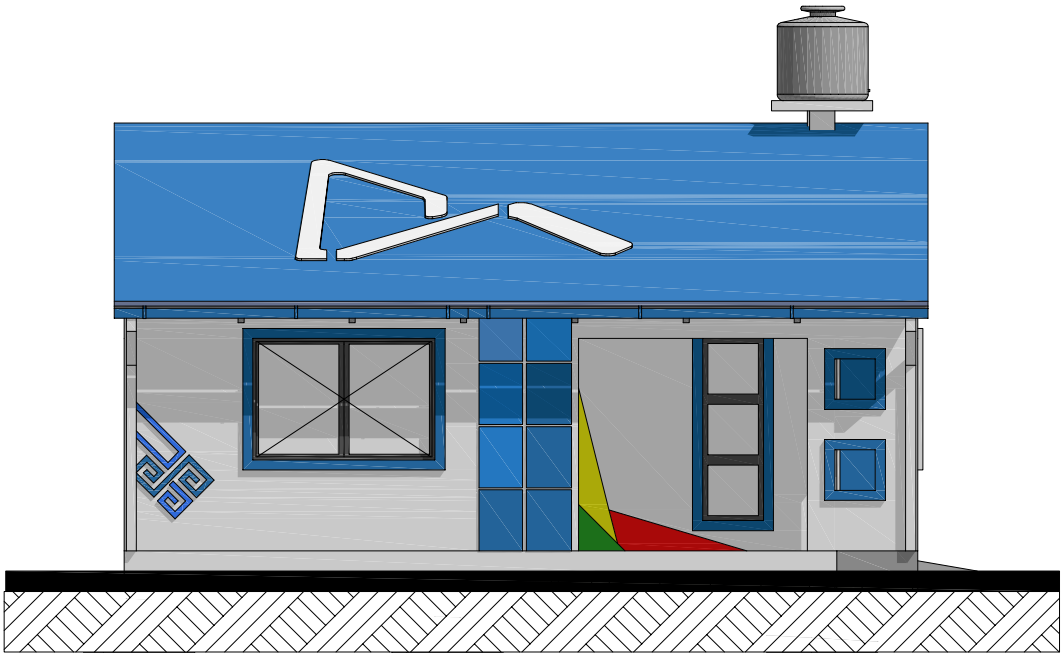

## FACHADA ESTE

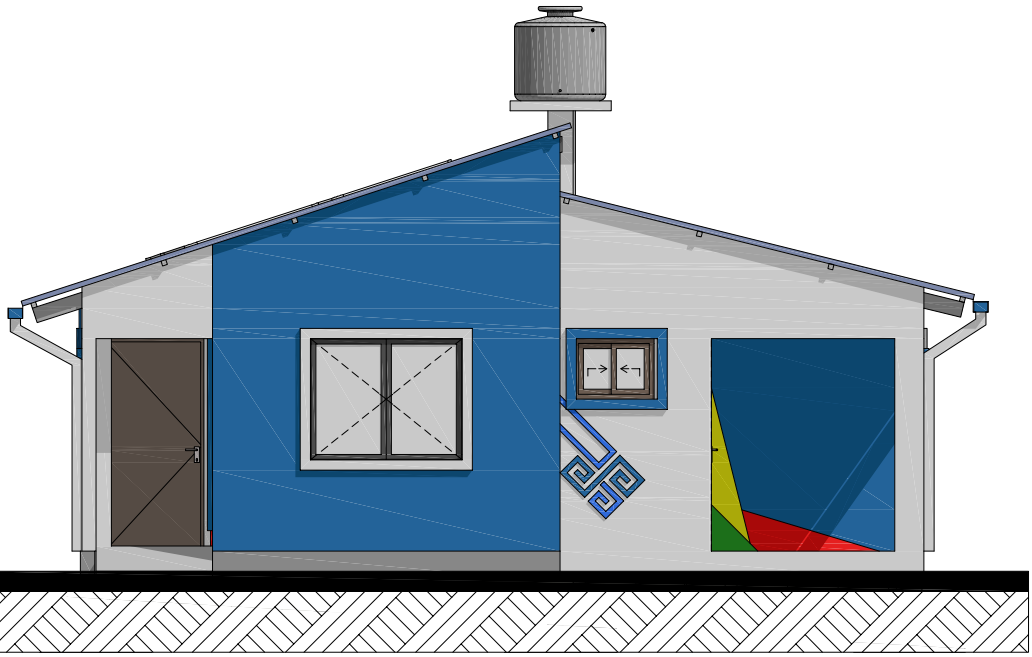

## FACHADA NORTE

| AGENCIA ESTATAL DE VIVIENDA | | | |
|---|---|---|---|
| NOMBRE DEL PROYECTO: PROYECTO DE VIVIENDA CUALITATIVA EN EL MUNICIPIO DE AIQUILE -FASE(VIII) 2024- COCHABAMBA | | | |
| COMUNIDADES : VARIOS | MUNICIPIO : AIQUILE | | |
| PROVINCIA : CAMPERO | DEPARTAMENTO : COCHABAMBA | | |

| DISEÑO ARQUITECTONICO : | REVISADO Y APROBADO : | FECHA : Gestión 2025 |
|---|---|---|
| | | SUPERFICIE UTIL: 54.90 m2 |
| | | ESCALA : 1:100 |
| | | LAMINA : 7/18 |

# MODULO: RENOVACION
# DOS DORMITORIOS, BAÑO Y COCINA COMEDOR

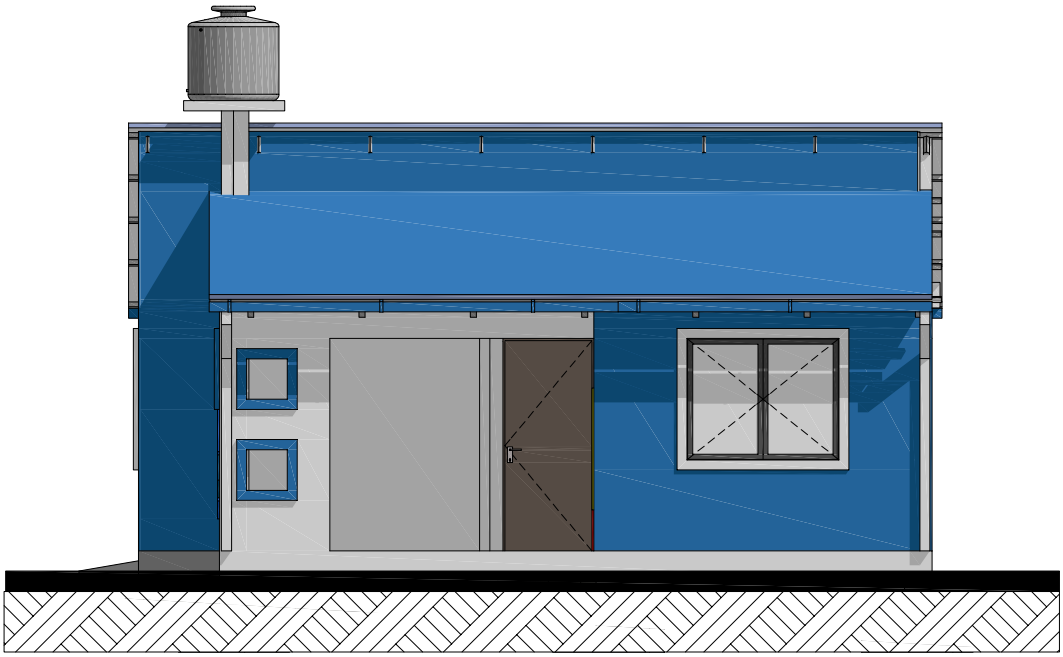

## FACHADA OESTE

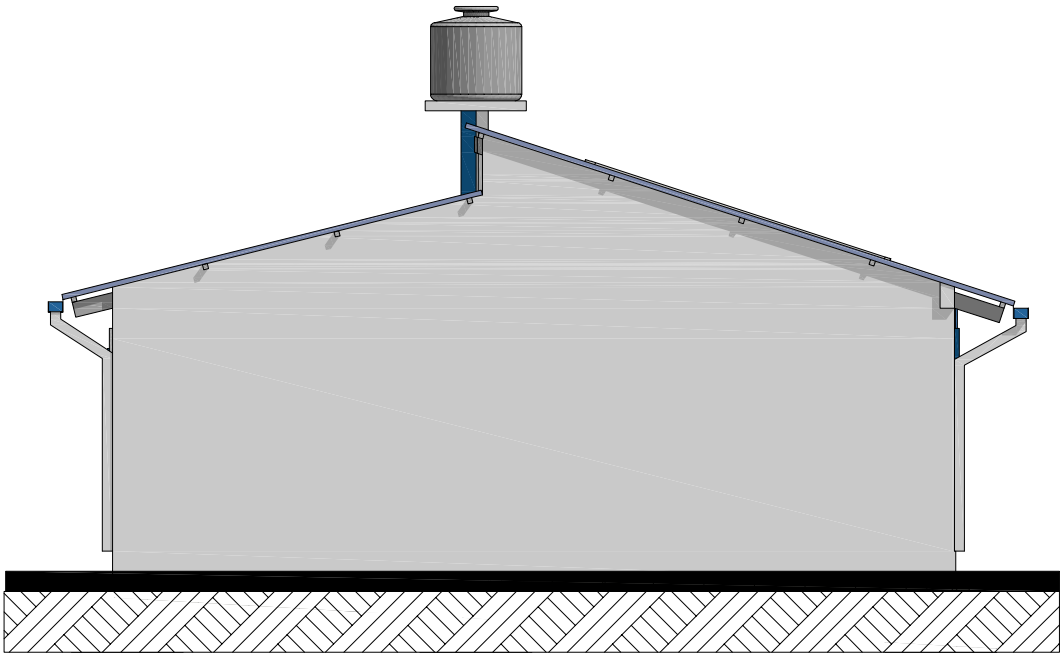

## FACHADA SUR

| AGENCIA ESTATAL DE VIVIENDA | | | |
|---|---|---|---|
| NOMBRE DEL PROYECTO: PROYECTO DE VIVIENDA CUALITATIVA EN EL MUNICIPIO DE AIQUILE -FASE(VIII) 2024- COCHABAMBA | | | |
| COMUNIDADES : VARIOS | MUNICIPIO : AIQUILE | | |
| PROVINCIA : CAMPERO | DEPARTAMENTO : COCHABAMBA | | |

| DISEÑO ARQUITECTONICO : | REVISADO Y APROBADO : | FECHA : Gestión 2025 |
|---|---|---|
| | | SUPERFICIE UTIL: 54.90 m2 |
| | | ESCALA : 1:100 |
| | | LAMINA : 8/18 |

# MODULO: RENOVACION
# DOS DORMITORIOS, BAÑO Y COCINA COMEDOR

## VISTA GENERAL DE LA VIVIENDA

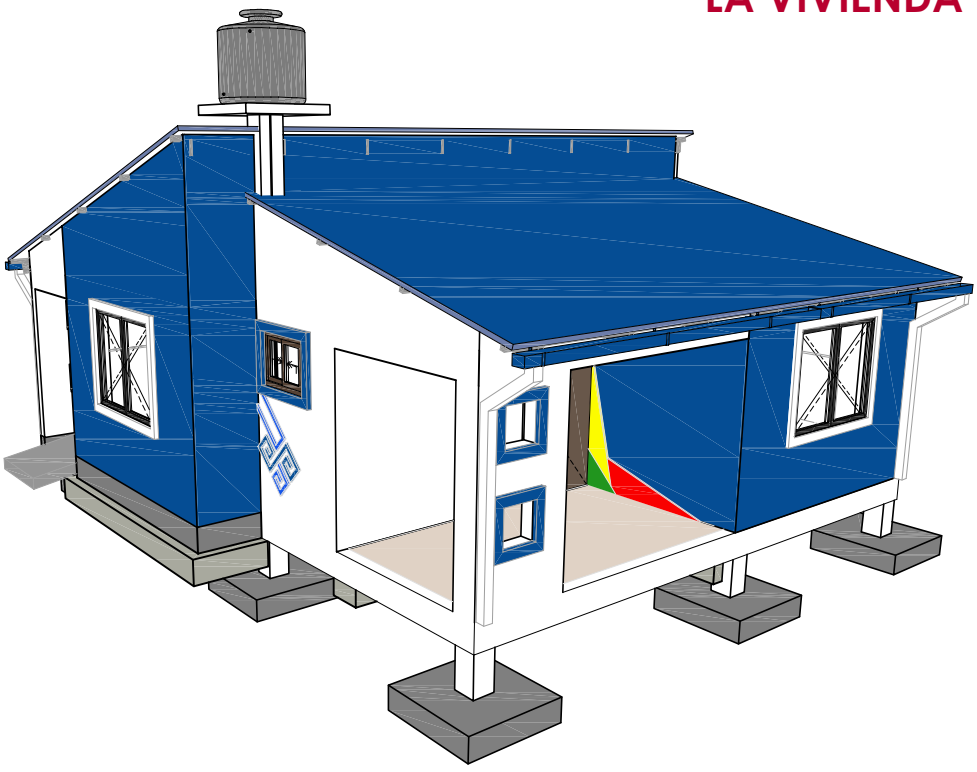

| AGENCIA ESTATAL DE VIVIENDA | | | |
|---|---|---|---|
| NOMBRE DEL PROYECTO: PROYECTO DE VIVIENDA CUALITATIVA EN EL MUNICIPIO DE AIQUILE -FASE(VIII) 2024- COCHABAMBA | | | |
| COMUNIDADES : VARIOS | MUNICIPIO : AIQUILE | | |
| PROVINCIA : CAMPERO | DEPARTAMENTO : COCHABAMBA | | |

| DISEÑO ARQUITECTONICO : | REVISADO Y APROBADO : | FECHA : Gestión 2025 |
|---|---|---|
| | | SUPERFICIE UTIL: 54.90 m2 |
| | | ESCALA : 1:100 |
| | | LAMINA : 10/18 |

# MODULO: RENOVACION
# DOS DORMITORIOS, BAÑO Y COCINA COMEDOR

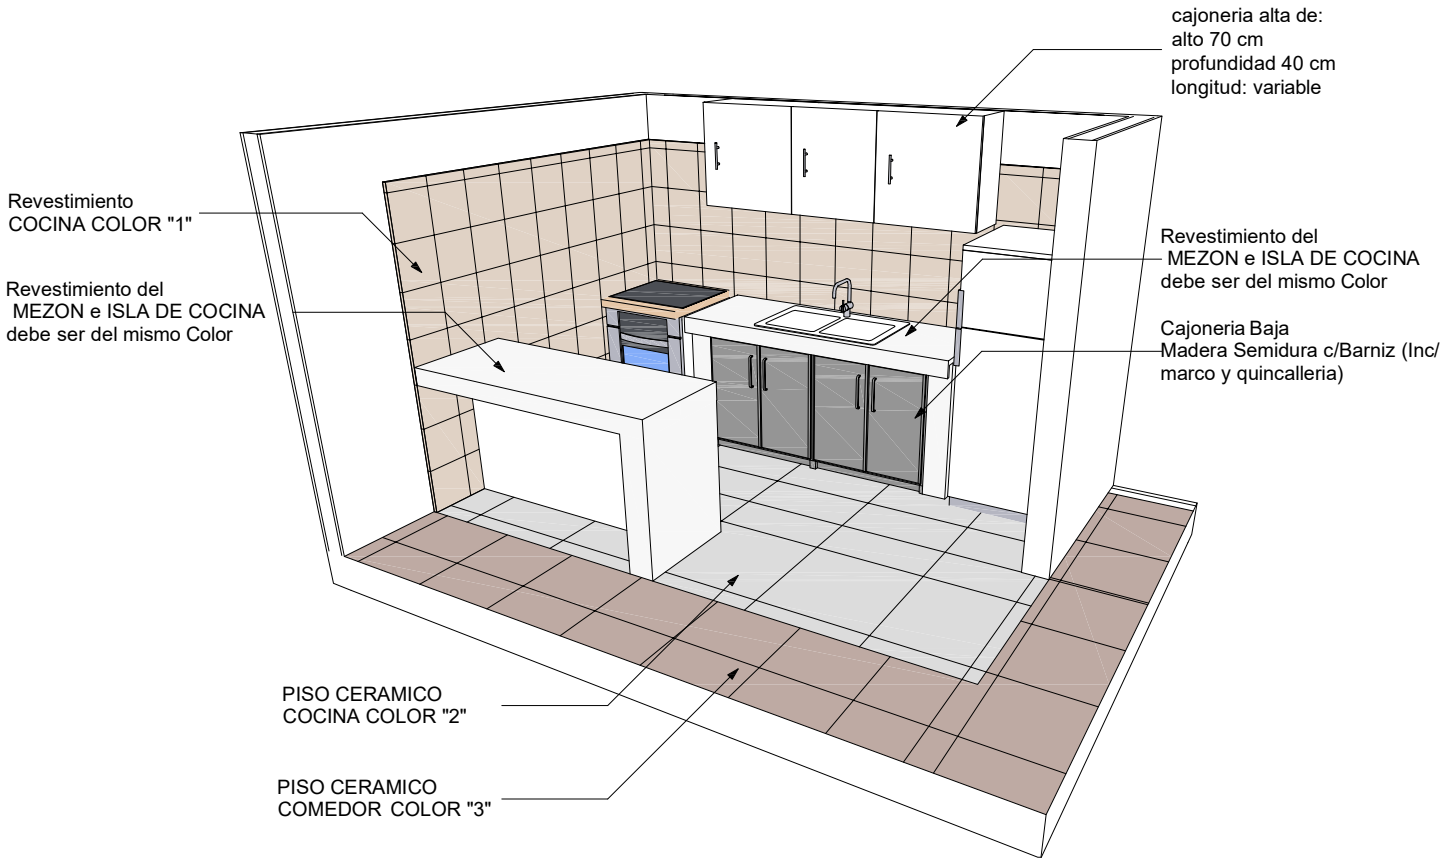


**DETALLE REVESTIMIENTO CERAMICO**

De acuerdo a los Materiales Aprobados se debe realizar el Diseño de Interiores

# VISTA INTERIOR COCINA
# MESON - ISLA

| AGENCIA ESTATAL DE VIVIENDA | | | |
|---|---|---|---|
| NOMBRE DEL PROYECTO: PROYECTO DE VIVIENDA CUALITATIVA EN EL MUNICIPIO DE AIQUILE -FASE(VIII) 2024- COCHABAMBA | | | |
| COMUNIDADES : VARIOS | MUNICIPIO : AIQUILE | | |
| PROVINCIA : CAMPERO | DEPARTAMENTO : COCHABAMBA | | |

| DISEÑO ARQUITECTONICO : | REVISADO Y APROBADO : | FECHA : Gestión 2025 |
|---|---|---|
| | | SUPERFICIE UTIL: 54.90 m2 |
| | | ESCALA : 1:100 |
| | | LAMINA : 11/18 |

# MODULO: RENOVACION
# DOS DORMITORIOS, BAÑO Y COCINA COMEDOR

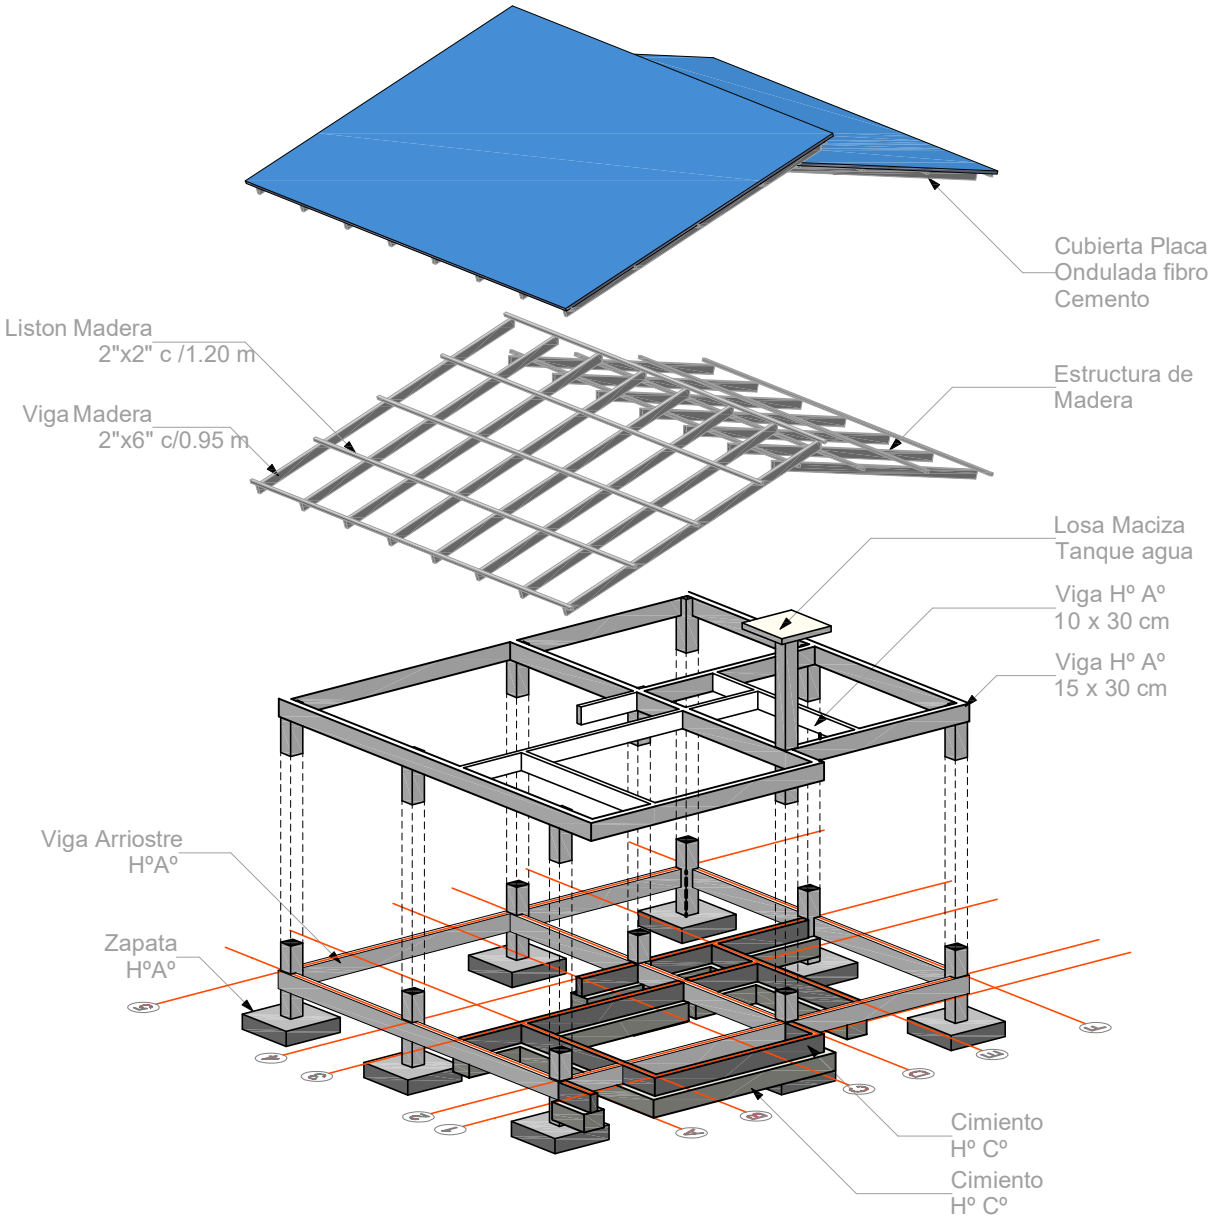


## ESQUEMA ISOMETRICO

Disposicion Referencial de los elementos constructivos , la misma debe ser adecuada en cada Terreno. Por la Entidad Ejecutora e Inspectoria/Supervision

| AGENCIA ESTATAL DE VIVIENDA | | | |
|---|---|---|---|
| NOMBRE DEL PROYECTO: PROYECTO DE VIVIENDA CUALITATIVA EN EL MUNICIPIO DE AIQUILE -FASE(VIII) 2024- COCHABAMBA | | | |
| COMUNIDADES : VARIOS | MUNICIPIO : AIQUILE | | |
| PROVINCIA : CAMPERO | DEPARTAMENTO : COCHABAMBA | | |

| DISEÑO ARQUITECTONICO : | REVISADO Y APROBADO : | FECHA : Gestión 2025 |
|---|---|---|
| | | SUPERFICIE UTIL: 54.90 m2 |
| | | ESCALA : 1:100 |
| | | LAMINA : 12/18 |

# MODULO: RENOVACION
# DOS DORMITORIOS, BAÑO Y COCINA COMEDOR

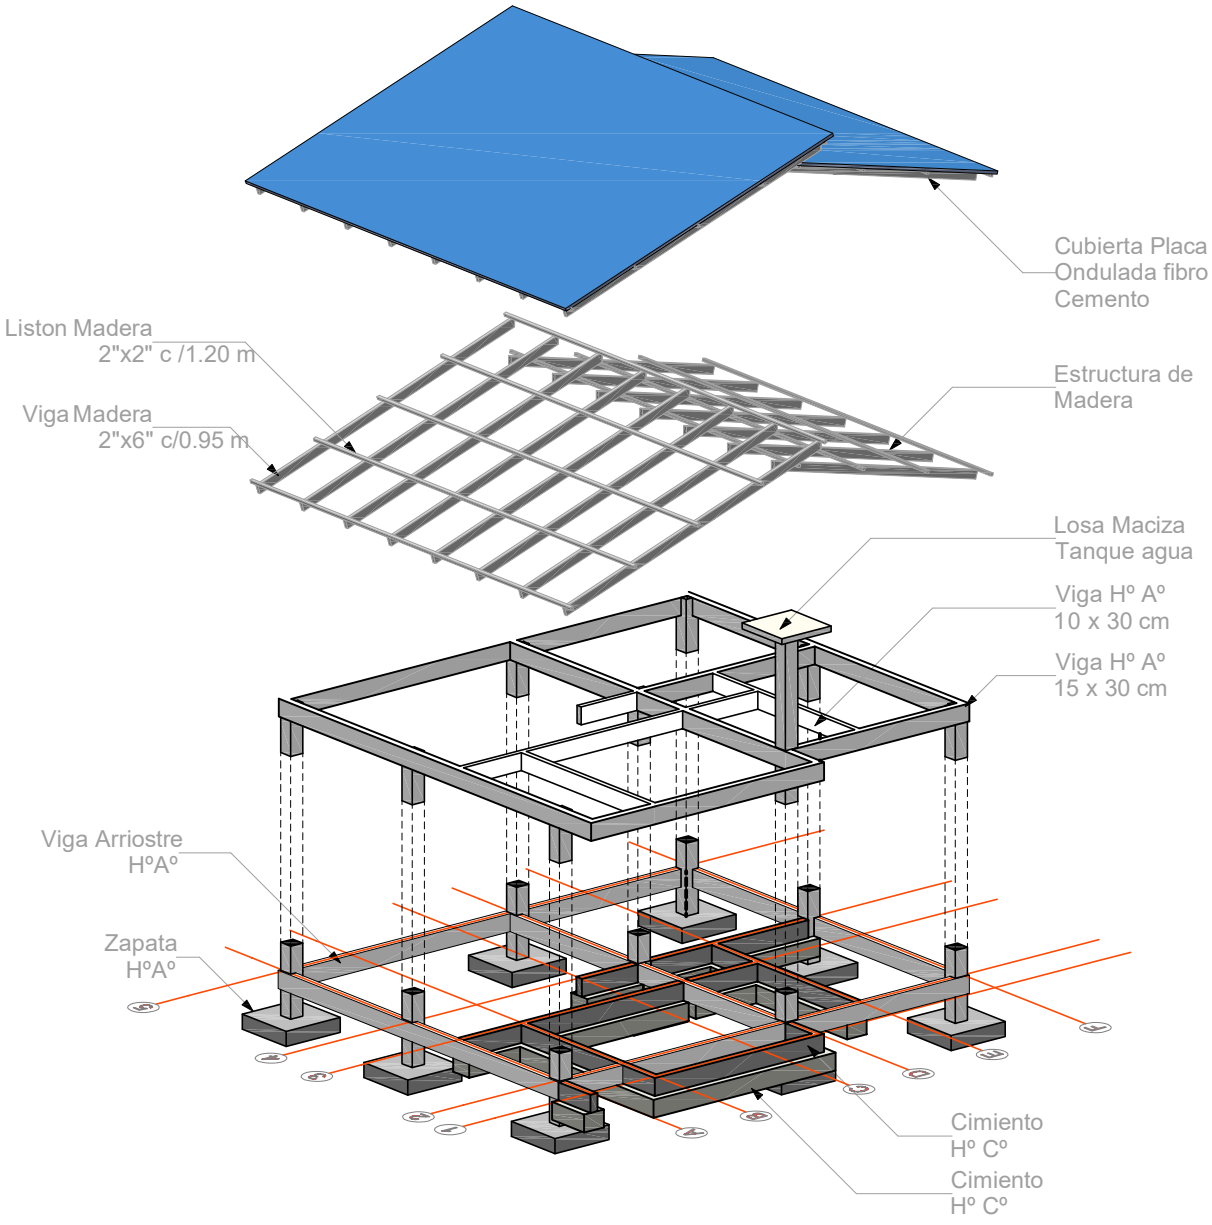


## ESQUEMA ISOMETRICO

Disposicion Referencial de los elementos constructivos , la misma debe ser adecuada en cada Terreno. Por la Entidad Ejecutora e Inspectoria/Supervision

| AGENCIA ESTATAL DE VIVIENDA | | | |
|---|---|---|---|
| NOMBRE DEL PROYECTO: PROYECTO DE VIVIENDA CUALITATIVA EN EL MUNICIPIO DE AIQUILE -FASE(VIII) 2024- COCHABAMBA | | | |
| COMUNIDADES : VARIOS | MUNICIPIO : AIQUILE | | |
| PROVINCIA : CAMPERO | DEPARTAMENTO : COCHABAMBA | | |

| DISEÑO ARQUITECTONICO : | REVISADO Y APROBADO : | FECHA : Gestión 2025 |
|---|---|---|
| | | SUPERFICIE UTIL: 54.90 m2 |
| | | ESCALA : 1:100 |
| | | LAMINA : 12/18 |

# MODULO: RENOVACION
# DOS DORMITORIOS, BAÑO Y COCINA COMEDOR

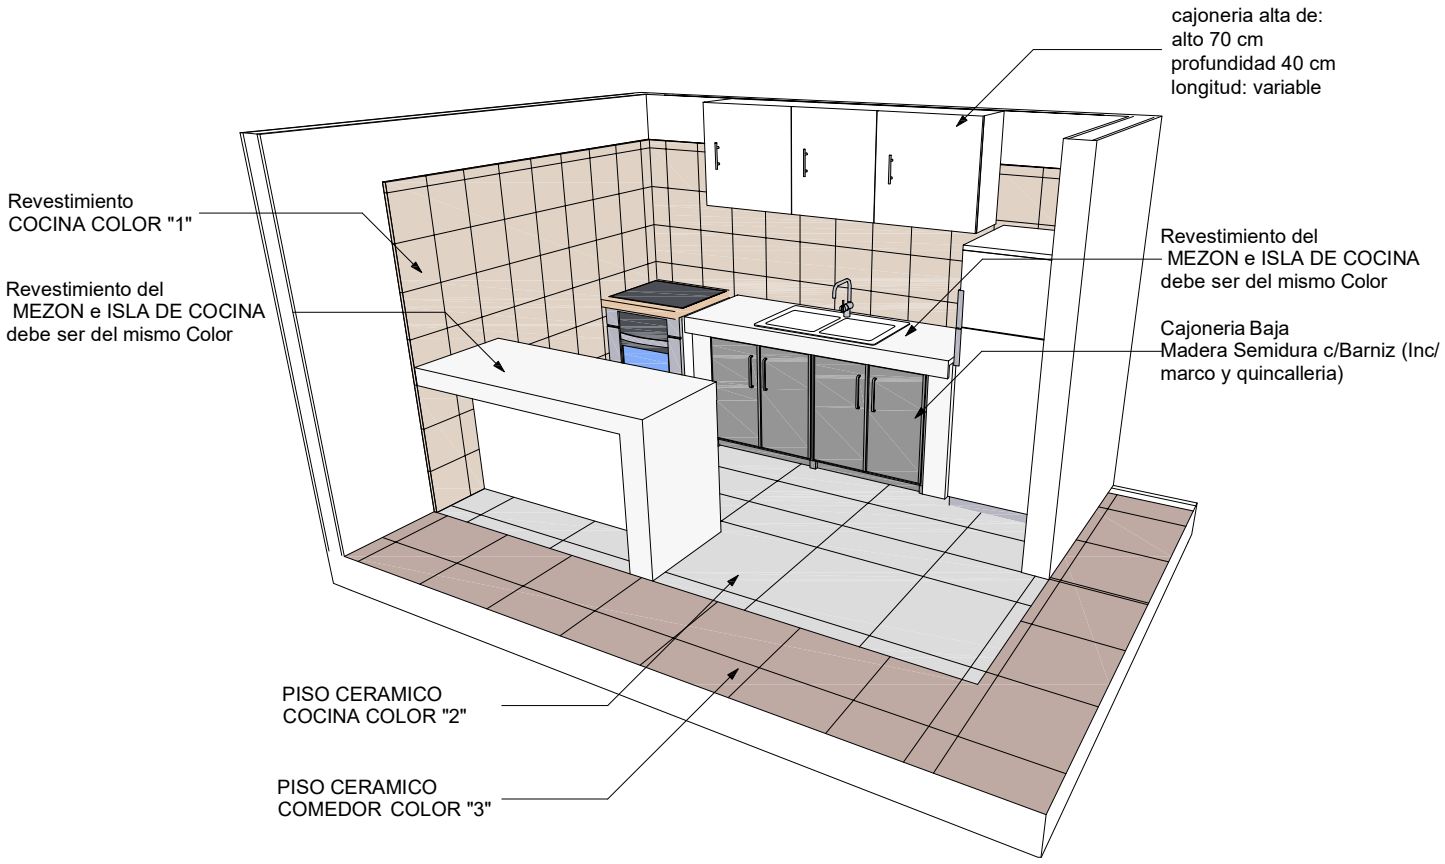


**DETALLE REVESTIMIENTO CERAMICO**

De acuerdo a los Materiales Aprobados se debe realizar el Diseño de Interiores

# VISTA INTERIOR COCINA
# MESON - ISLA

| AGENCIA ESTATAL DE VIVIENDA | | | |
|---|---|---|---|
| NOMBRE DEL PROYECTO: PROYECTO DE VIVIENDA CUALITATIVA EN EL MUNICIPIO DE AIQUILE -FASE(VIII) 2024- COCHABAMBA | | | |
| COMUNIDADES : VARIOS | MUNICIPIO : AIQUILE | | |
| PROVINCIA : CAMPERO | DEPARTAMENTO : COCHABAMBA | | |

| DISEÑO ARQUITECTONICO : | REVISADO Y APROBADO : | FECHA : Gestión 2025 |
|---|---|---|
| | | SUPERFICIE UTIL: 54.90 m2 |
| | | ESCALA : 1:100 |
| | | LAMINA : 11/18 |

# MODULO: RENOVACION
# DOS DORMITORIOS, BAÑO Y COCINA COMEDOR

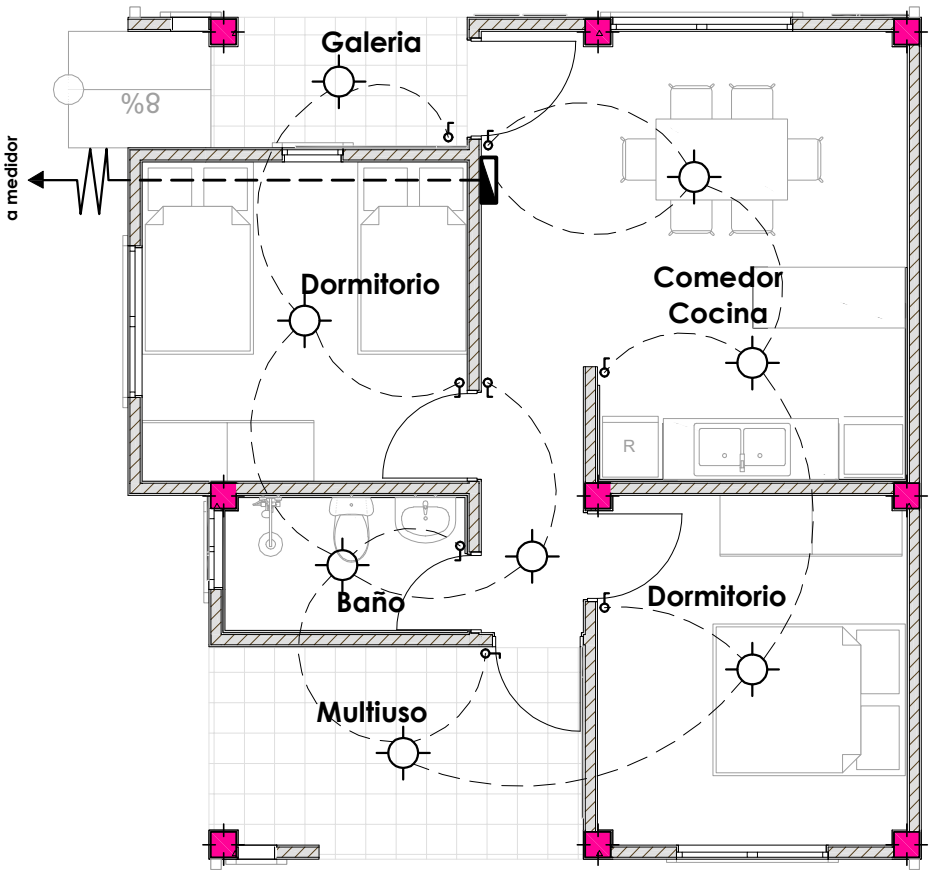


| | |
|---|---|
| | FOCO AHORRADOR |
| | TABLERO GENERAL |
| | INTERRUPTOR DOBLE |
| | INTERRUPTOR SIMPLE |
| | ACOMETIDA |
| AWG N°10 | CIRCUITO TOMA DE FUERZA |
| AWG N°12 | CIRCUITO TOMACORRIENTE |
| AWG N°14 | CIRCUITO ILUMINACION |

# PLANTA INSTALACION ELECTRICA
# ILUMINACION

| AGENCIA ESTATAL DE VIVIENDA | | | |
|---|---|---|---|
| NOMBRE DEL PROYECTO: PROYECTO DE VIVIENDA CUALITATIVA EN EL MUNICIPIO DE AIQUILE -FASE(VIII) 2024- COCHABAMBA | | | |
| COMUNIDADES : VARIOS | MUNICIPIO : AIQUILE | | |
| PROVINCIA : CAMPERO | DEPARTAMENTO : COCHABAMBA | | |

| DISEÑO ARQUITECTONICO : | REVISADO Y APROBADO : | FECHA : Gestión 2025 |
|---|---|---|
| | | SUPERFICIE UTIL: 54.90 m2 |
| | | ESCALA : 1:100 |
| | | LAMINA : 13/18 |

# MODULO: RENOVACION
# DOS DORMITORIOS, BAÑO Y COCINA COMEDOR

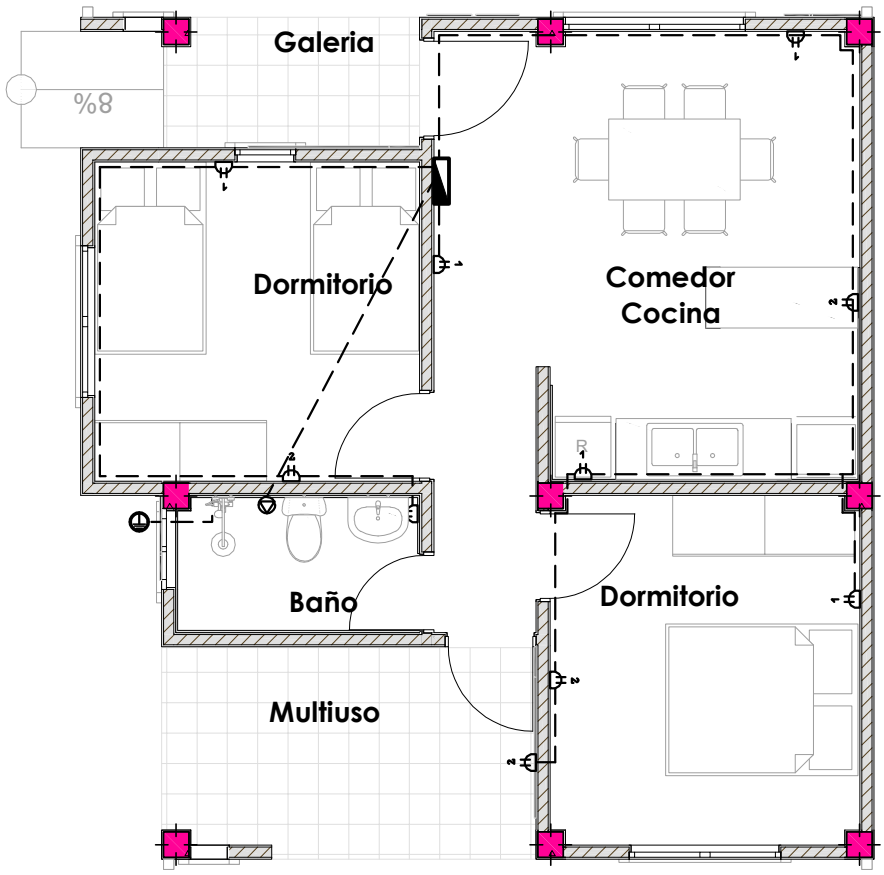


| | |
|---|---|
| | FOCO AHORRADOR |
| | TABLERO GENERAL |
| | INTERRUPTOR DOBLE |
| | INTERRUPTOR SIMPLE |
| | ACOMETIDA |
| AWG N°10 | CIRCUITO TOMA DE FUERZA |
| AWG N°12 | CIRCUITO TOMACORRIENTE |
| AWG N°14 | CIRCUITO ILUMINACION |
| | TOMACORRIENTE SIMPLE |
| | TOMACORRIENTEDOBLE |
| | TOMA DE FUERZA |
| | PUESTA TIERRA |

## PLANTA INSTALACION ELECTRICA
## TOMACORRIENTE

| AGENCIA ESTATAL DE VIVIENDA | | DISEÑO ARQUITECTONICO : | REVISADO Y APROBADO : | FECHA : Gestión 2025 |
|---|---|---|---|---|
| NOMBRE DEL PROYECTO: PROYECTO DE VIVIENDA CUALITATIVA EN EL MUNICIPIO DE AIQUILE -FASE(VIII) 2024- COCHABAMBA | | | | SUPERFICIE UTIL: 54.90 m2 |
| COMUNIDADES : VARIOS | MUNICIPIO : AIQUILE | | | ESCALA : 1:100 |
| PROVINCIA : CAMPERO | DEPARTAMENTO : COCHABAMBA | | | LAMINA : 14/18 |

# MODULO: RENOVACION
# DOS DORMITORIOS, BAÑO Y COCINA COMEDOR

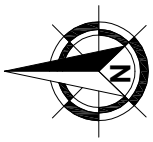


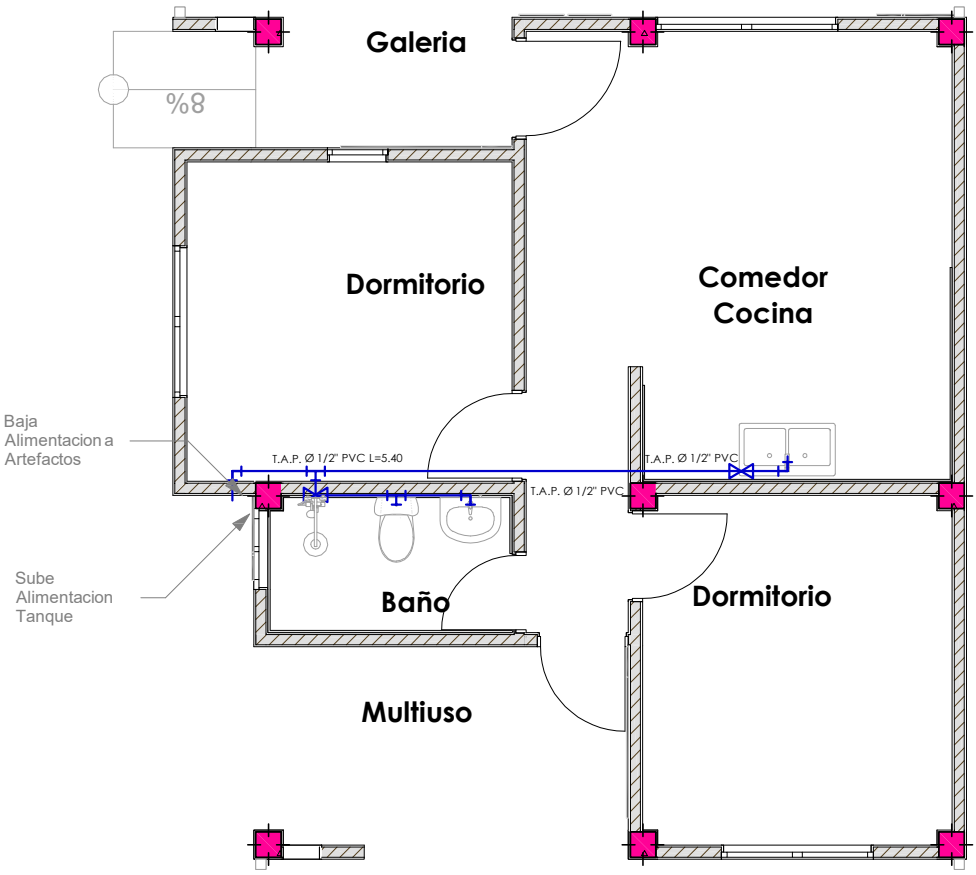


| | |
|---|---|
| Ø 1/2" PVC | Tuberia agua fria 1/2" PVC |
| Ø 2" PVC | Tuberia desague 2" PVC |
| Ø 4" PVC | Tuberia desague 4" PVC |
| | Codo PVC |
| | Tee PVC |
| | Llave de paso tipo Cortina 1/2" |

# PLANTA INSTALACION SANITARIA
# AGUA POTABLE

| AGENCIA ESTATAL DE VIVIENDA | | | |
|---|---|---|---|
| NOMBRE DEL PROYECTO: PROYECTO DE VIVIENDA CUALITATIVA EN EL MUNICIPIO DE AIQUILE -FASE(VIII) 2024- COCHABAMBA | | | |
| COMUNIDADES : VARIOS | MUNICIPIO : AIQUILE | | |
| PROVINCIA : CAMPERO | DEPARTAMENTO : COCHABAMBA | | |

| DISEÑO ARQUITECTONICO : | REVISADO Y APROBADO : | FECHA : Gestión 2025 |
|---|---|---|
| | | SUPERFICIE UTIL: 54.90 m2 |
| | | ESCALA : 1:100 |
| | | LAMINA : 15/18 |

# MODULO: RENOVACION
# DOS DORMITORIOS, BAÑO Y COCINA COMEDOR

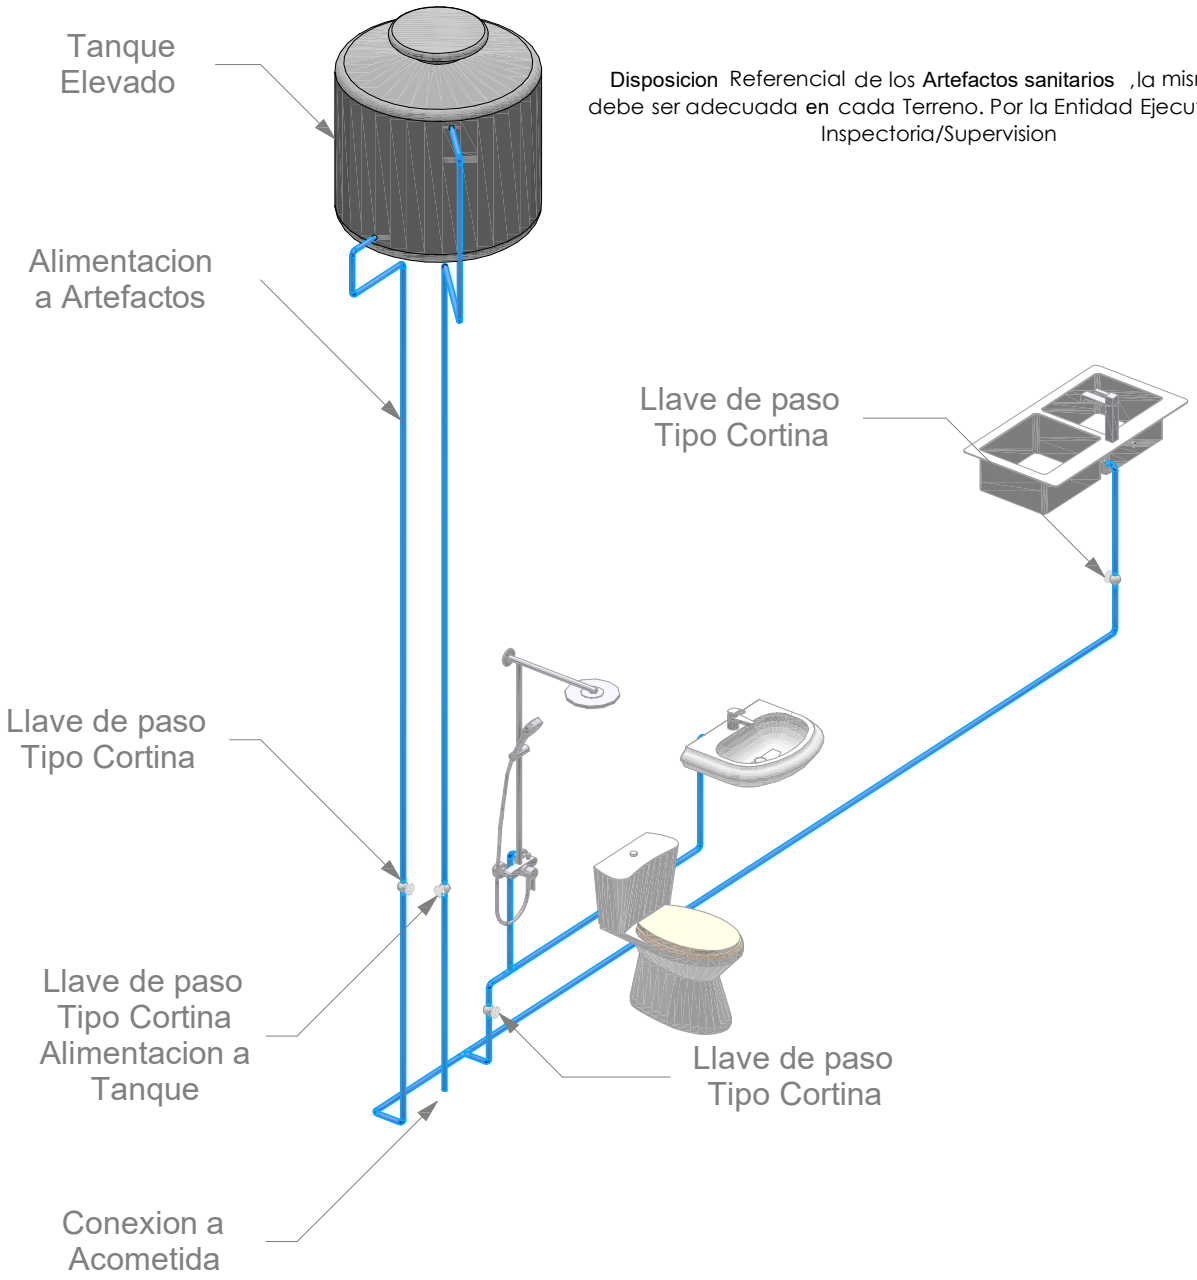


Disposicion Referencial de los Artefactos sanitarios ,la misma debe ser adecuada en cada Terreno. Por la Entidad Ejecutora e Inspectoria/Supervision

## ISOMETRICO

El trazado por ningun motivo podra Colisionar con la Estructura de la Vivienda

| AGENCIA ESTATAL DE VIVIENDA | | | |
|---|---|---|---|
| NOMBRE DEL PROYECTO: PROYECTO DE VIVIENDA CUALITATIVA EN EL MUNICIPIO DE AIQUILE -FASE(VIII) 2024- COCHABAMBA | | | |
| COMUNIDADES : VARIOS | MUNICIPIO : AIQUILE | | |
| PROVINCIA : CAMPERO | DEPARTAMENTO : COCHABAMBA | | |

| DISEÑO ARQUITECTONICO : | REVISADO Y APROBADO : | FECHA : Gestión 2025 |
|---|---|---|
| | | SUPERFICIE UTIL: 54.90 m2 |
| | | ESCALA : 1:100 |
| | | LAMINA : 16/18 |

# MODULO: RENOVACION
# DOS DORMITORIOS, BAÑO Y COCINA COMEDOR

| | |
|---|---|
| Ø 1/2" PVC | Tuberia agua fria 1/2" PVC |
| Ø 2" PVC | Tuberia desague 2" PVC |
| Ø 4" PVC | Tuberia desague 4" PVC |
| | Codo PVC |
| | Tee PVC |
| | Llave de paso tipo Cortina 1/2" |

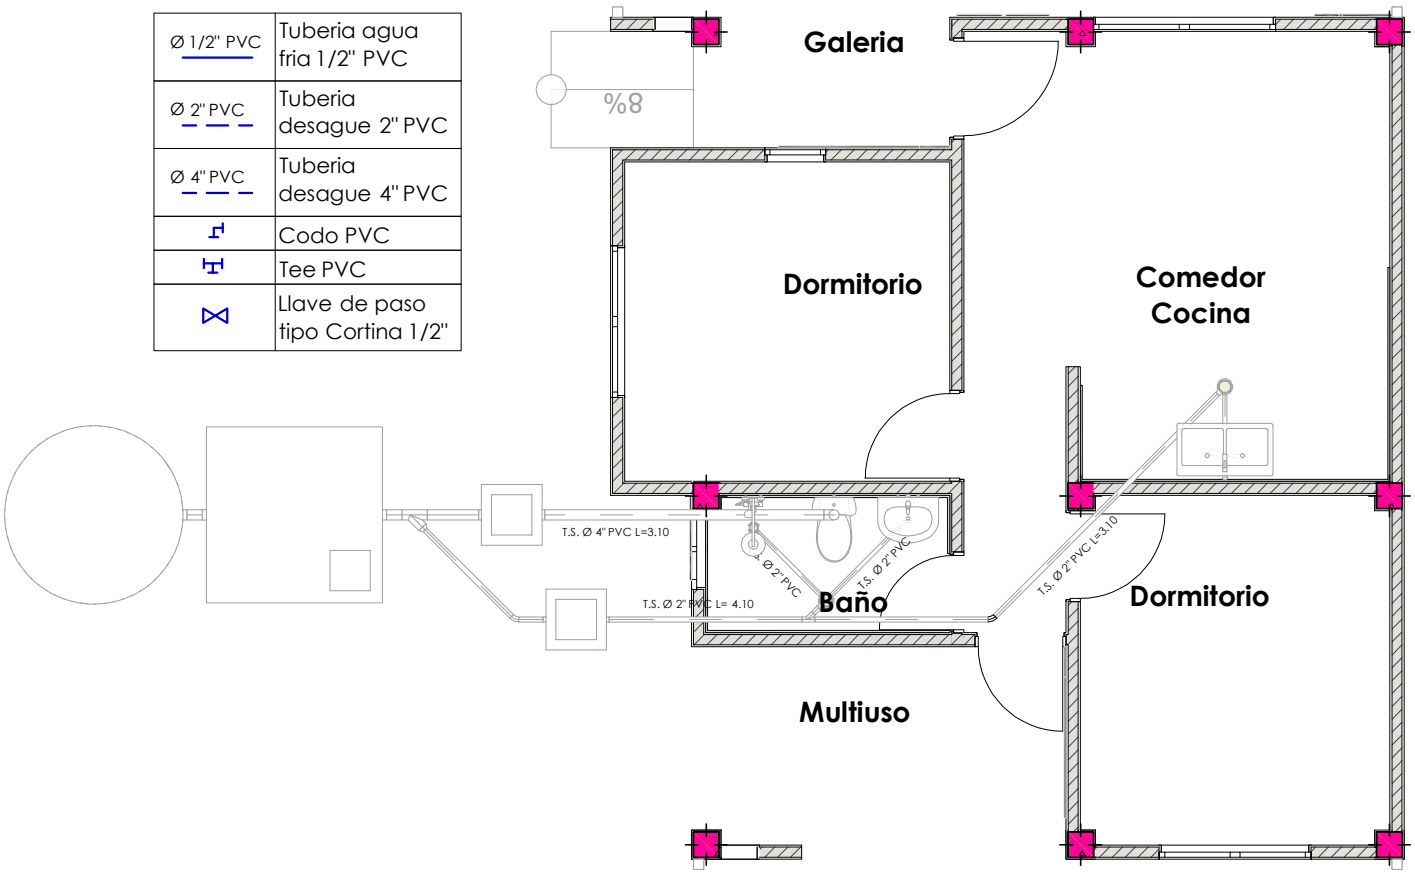


# PLANTA INSTALACION SANITARIA
# DESAGUE

| AGENCIA ESTATAL DE VIVIENDA | | | |
|---|---|---|---|
| NOMBRE DEL PROYECTO: PROYECTO DE VIVIENDA CUALITATIVA EN EL MUNICIPIO DE AIQUILE -FASE(VIII) 2024- COCHABAMBA | | | |
| COMUNIDADES : VARIOS | MUNICIPIO : AIQUILE | | |
| PROVINCIA : CAMPERO | DEPARTAMENTO : COCHABAMBA | | |

| DISEÑO ARQUITECTONICO : | REVISADO Y APROBADO : | FECHA : Gestión 2025 |
|---|---|---|
| | | SUPERFICIE UTIL: 54.90 m2 |
| | | ESCALA : 1:100 |
| | | LAMINA : 17/18 |

# MODULO: RENOVACION
# DOS DORMITORIOS, BAÑO Y COCINA COMEDOR

Disposicion Referencial de los Artefactos sanitarios ,la misma debe ser adecuada en cada Terreno. Por la Entidad Ejecutora e Inspectoria/Supervision

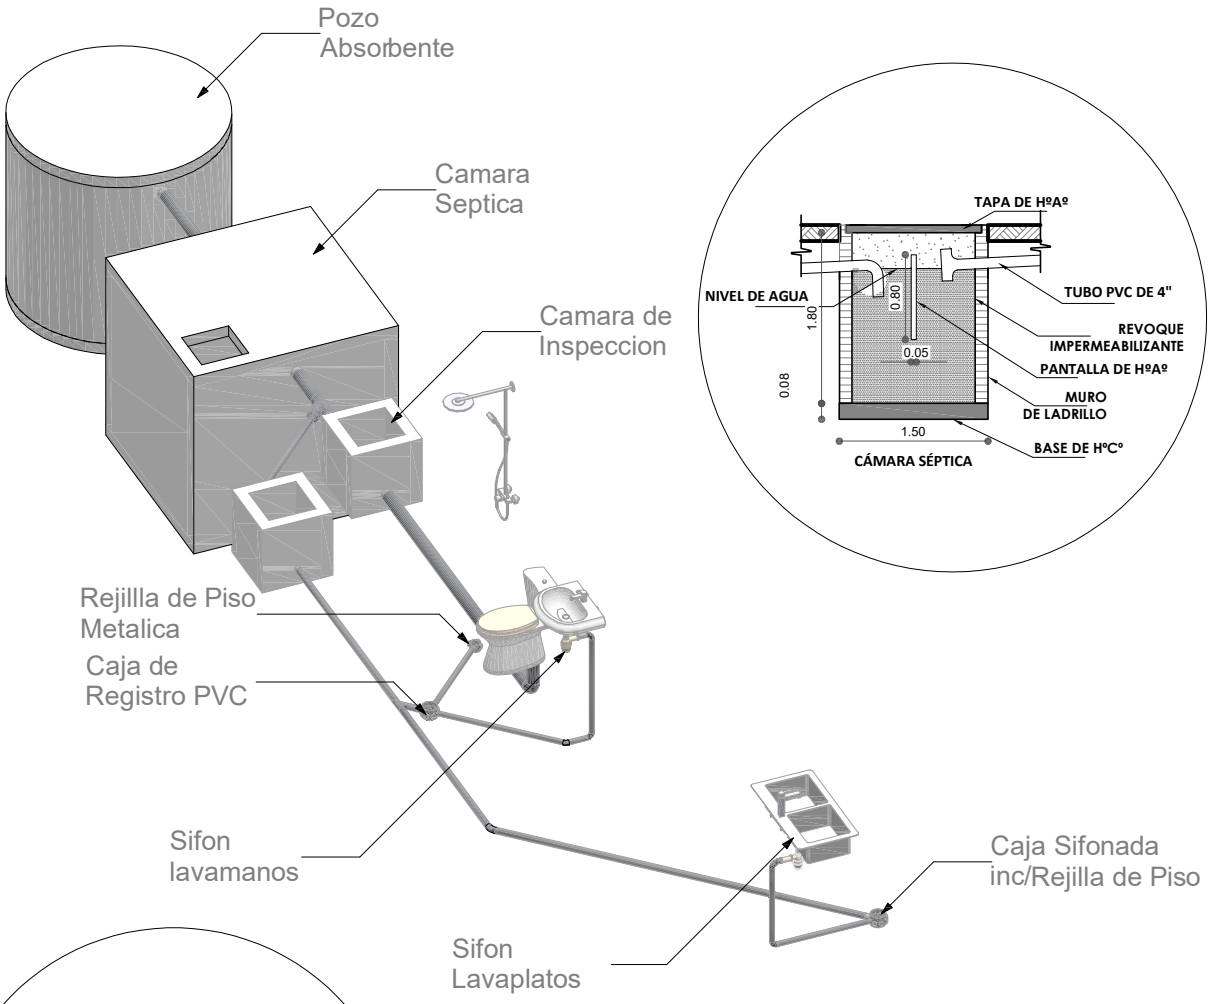


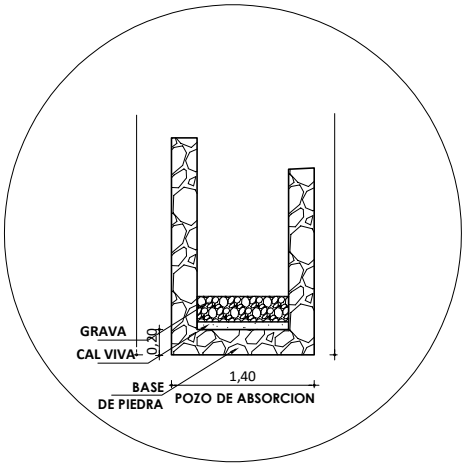


## ISOMETRICO

El trazado por ningun motivo podra Colisionar con la Estructura de la Vivienda

| AGENCIA ESTATAL DE VIVIENDA | | | |
|---|---|---|---|
| NOMBRE DEL PROYECTO: PROYECTO DE VIVIENDA CUALITATIVA EN EL MUNICIPIO DE AIQUILE -FASE(VIII) 2024- COCHABAMBA | | | |
| COMUNIDADES : VARIOS | MUNICIPIO : AIQUILE | | |
| PROVINCIA : CAMPERO | DEPARTAMENTO : COCHABAMBA | | |

| DISEÑO ARQUITECTONICO : | REVISADO Y APROBADO : | FECHA : Gestión 2025 |
|---|---|---|
| | | SUPERFICIE UTIL: 54.90 m2 |
| | | ESCALA : 1:100 |
| | | LAMINA : 18/18 |

# MODULO: AMPLIACION
# UN DORMITORIO, BAÑO Y COCINA COMEDOR

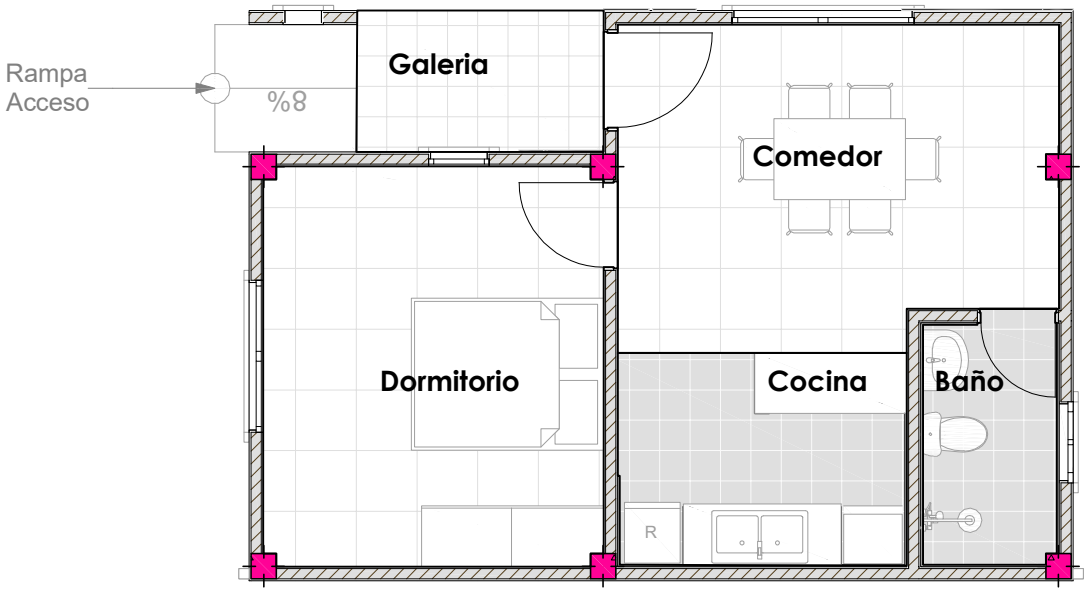


## PLANTA ARQUITECTONICA

| AGENCIA ESTATAL DE VIVIENDA | | | |
|---|---|---|---|
| NOMBRE DEL PROYECTO: PROYECTO DE VIVIENDA CUALITATIVA EN EL MUNICIPIO DE AIQUILE -FASE(VIII) 2024- COCHABAMBA | | | |
| COMUNIDADES : VARIOS | MUNICIPIO : AIQUILE | | |
| PROVINCIA : CAMPERO | DEPARTAMENTO : COCHABAMBA | | |

| DISEÑO ARQUITECTONICO : | REVISADO Y APROBADO : | FECHA : Gestión 2025 |
|---|---|---|
| | | SUPERFICIE UTIL: 39.58 m2 |
| | | ESCALA : 1:100 |
| | | LAMINA : 01/17 |

# MODULO: AMPLIACION
# UN DORMITORIO, BAÑO Y COCINA COMEDOR

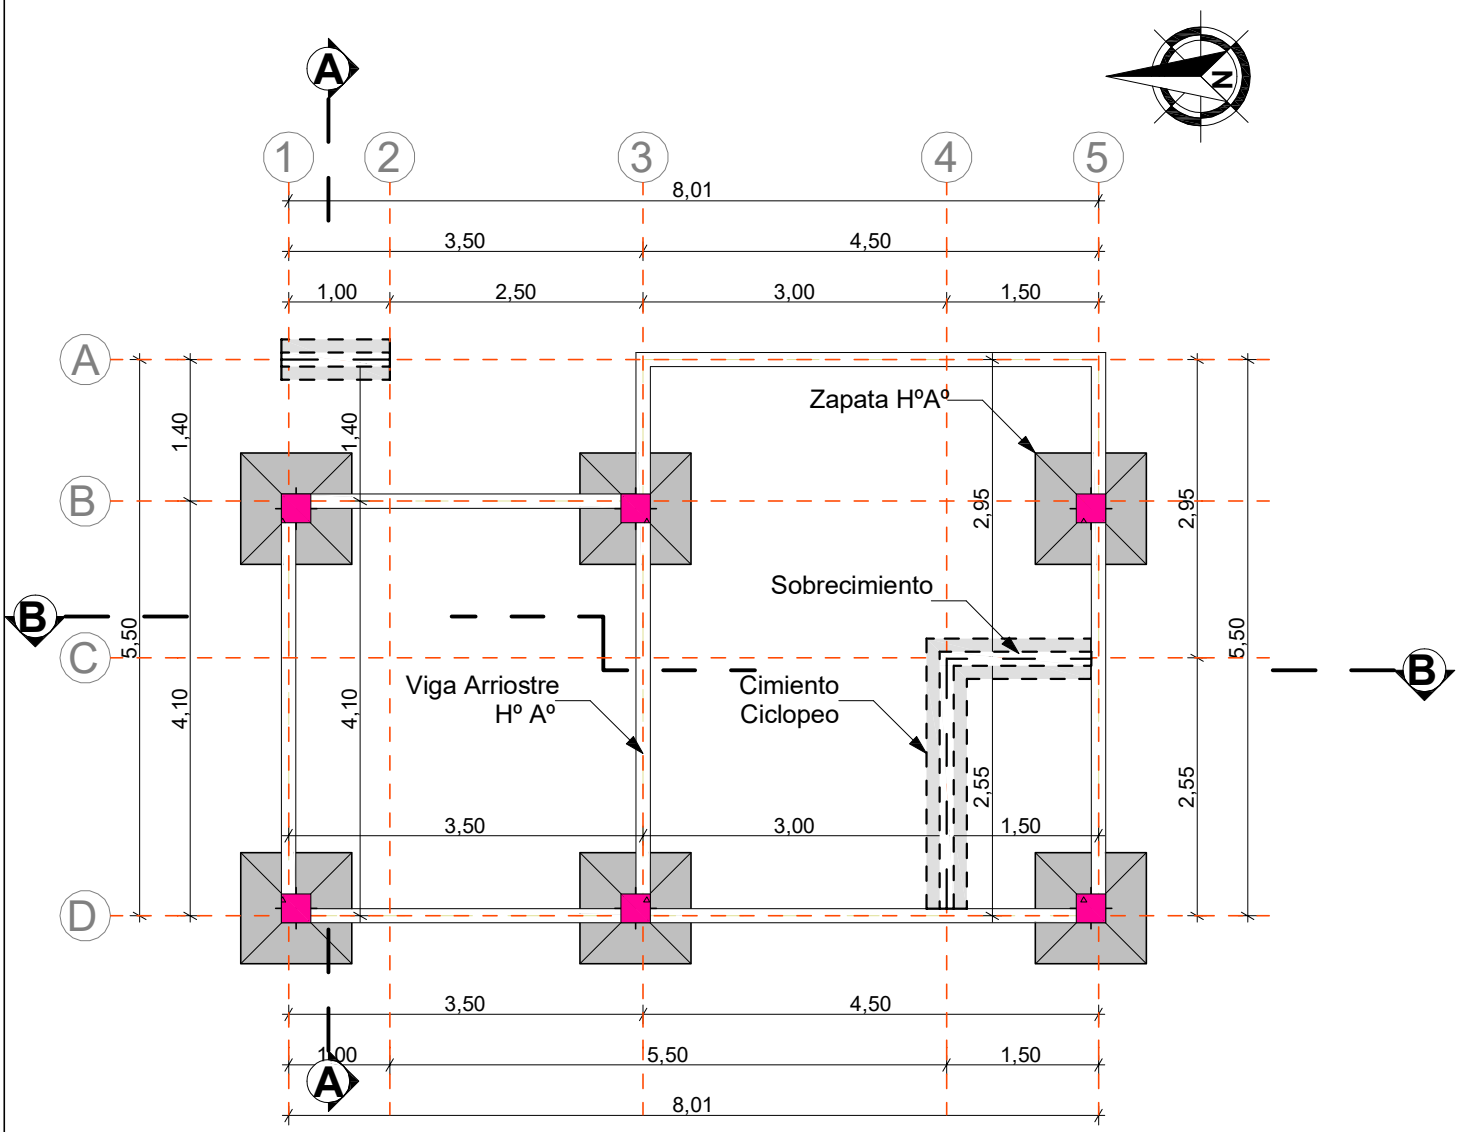


# PLANO ZAPATA, CIMIENTO, SOBRECIMIENTO Y VIGA ARRIOSTRE

| AGENCIA ESTATAL DE VIVIENDA | | DISEÑO ARQUITECTONICO : | REVISADO Y APROBADO : | FECHA : Gestión 2025 |
|---|---|---|---|---|
| NOMBRE DEL PROYECTO: PROYECTO DE VIVIENDA CUALITATIVA EN EL MUNICIPIO DE AIQUILE -FASE(VIII) 2024- COCHABAMBA | | | | SUPERFICIE UTIL: 39.58 m2 |
| COMUNIDADES : VARIOS | MUNICIPIO : AIQUILE | | | ESCALA : 1:100 |
| PROVINCIA : CAMPERO | DEPARTAMENTO : COCHABAMBA | | | LAMINA : 02/17 |

# MODULO: AMPLIACION
# UN DORMITORIO, BAÑO Y COCINA COMEDOR

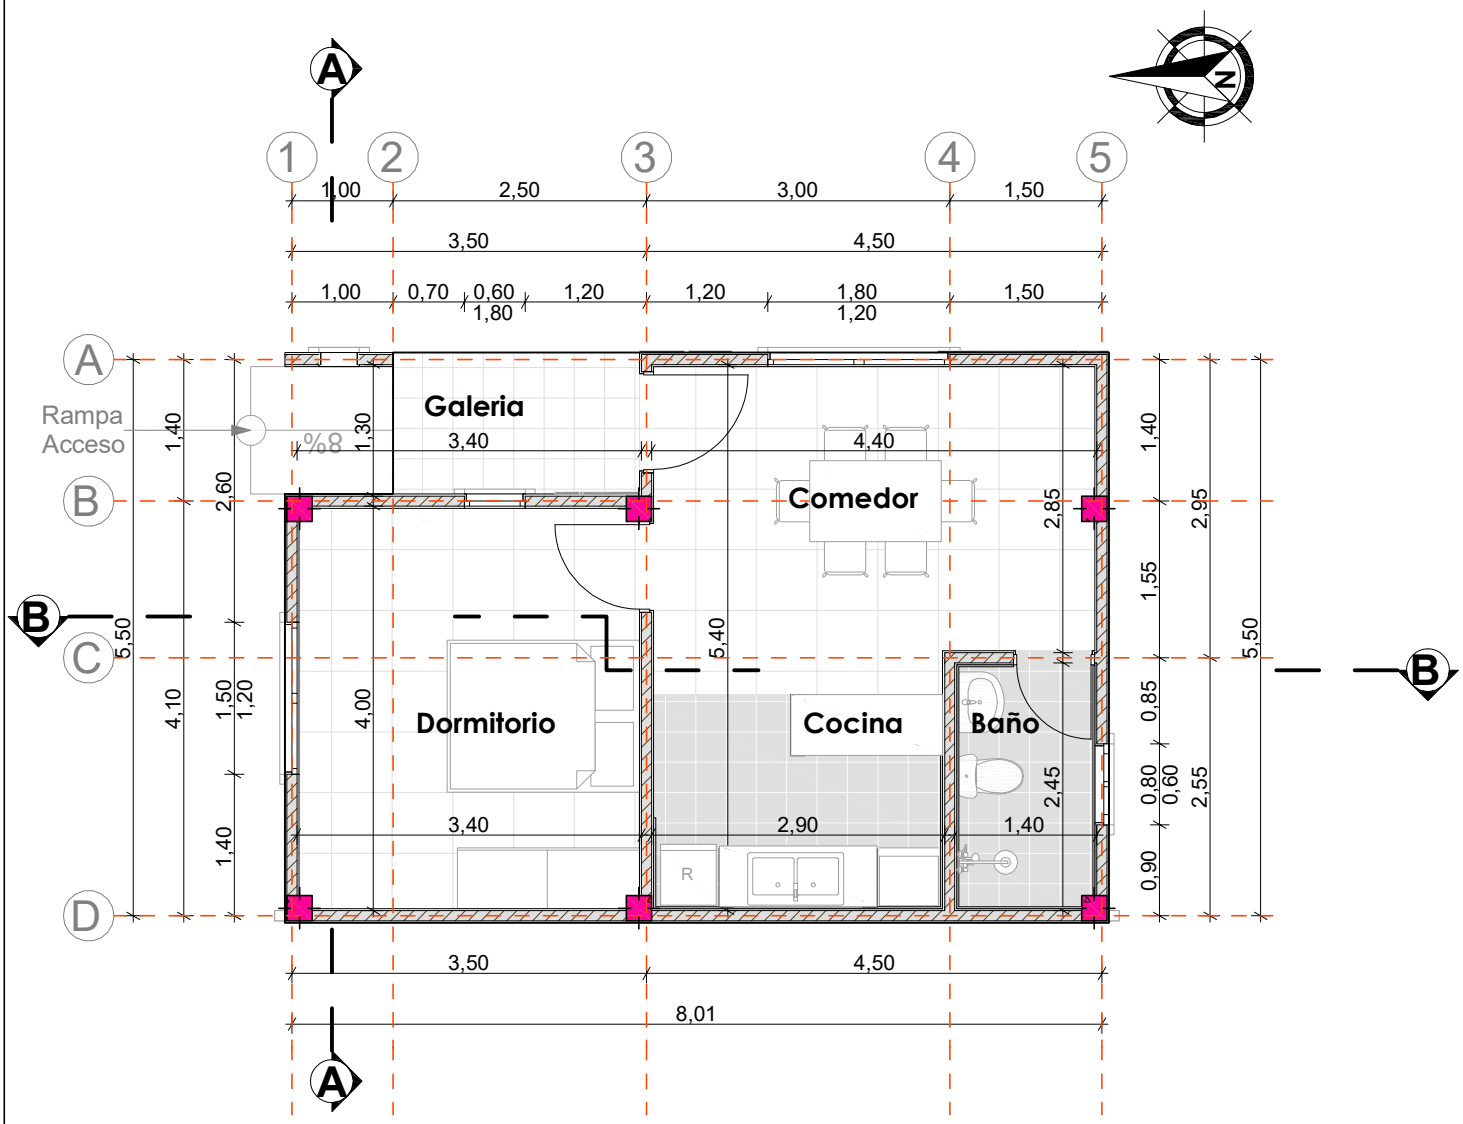


## PLANTA ARQUITECTONICA

| AGENCIA ESTATAL DE VIVIENDA | | | |
|---|---|---|---|
| NOMBRE DEL PROYECTO: PROYECTO DE VIVIENDA CUALITATIVA EN EL MUNICIPIO DE AIQUILE -FASE(VIII) 2024- COCHABAMBA | | | |
| COMUNIDADES : VARIOS | MUNICIPIO : AIQUILE | | |
| PROVINCIA : CAMPERO | DEPARTAMENTO : COCHABAMBA | | |

| DISEÑO ARQUITECTONICO : | REVISADO Y APROBADO : | FECHA : Gestión 2025 |
|---|---|---|
| | | SUPERFICIE UTIL: 39.58 m2 |
| | | ESCALA : 1:100 |
| | | LAMINA : 03/17 |

# MODULO: AMPLIACION
# UN DORMITORIO, BAÑO Y COCINA COMEDOR

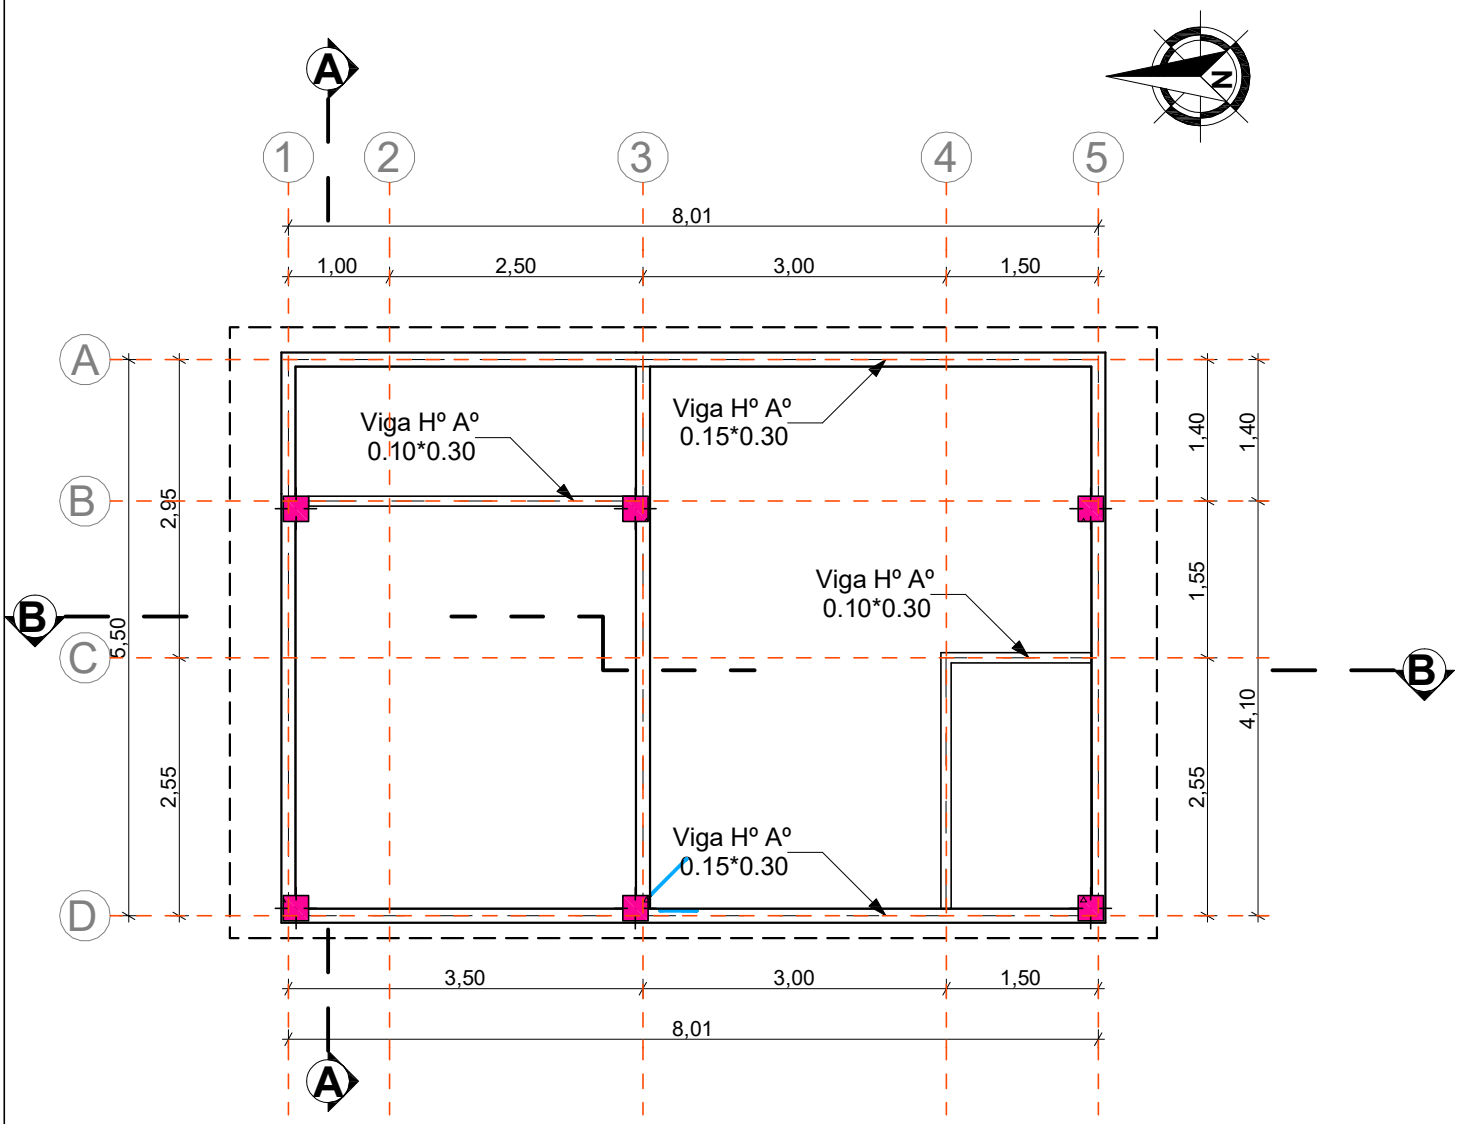


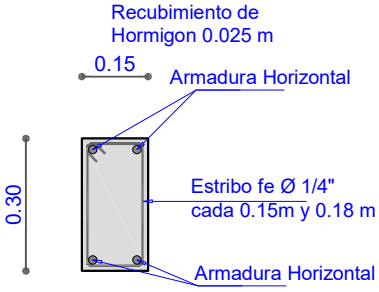


## PLANO VIGA Hº Aº

| AGENCIA ESTATAL DE VIVIENDA | | DISEÑO ARQUITECTONICO : | REVISADO Y APROBADO : | FECHA : Gestión 2025 |
|---|---|---|---|---|
| NOMBRE DEL PROYECTO: PROYECTO DE VIVIENDA CUALITATIVA EN EL MUNICIPIO DE AIQUILE -FASE(VIII) 2024- COCHABAMBA | | | | SUPERFICIE UTIL: 39.58 m2 |
| COMUNIDADES : VARIOS | MUNICIPIO : AIQUILE | | | ESCALA : 1:100 |
| PROVINCIA : CAMPERO | DEPARTAMENTO : COCHABAMBA | | | LAMINA : 04/17 |

# MODULO: AMPLIACION
# UN DORMITORIO, BAÑO Y COCINA COMEDOR

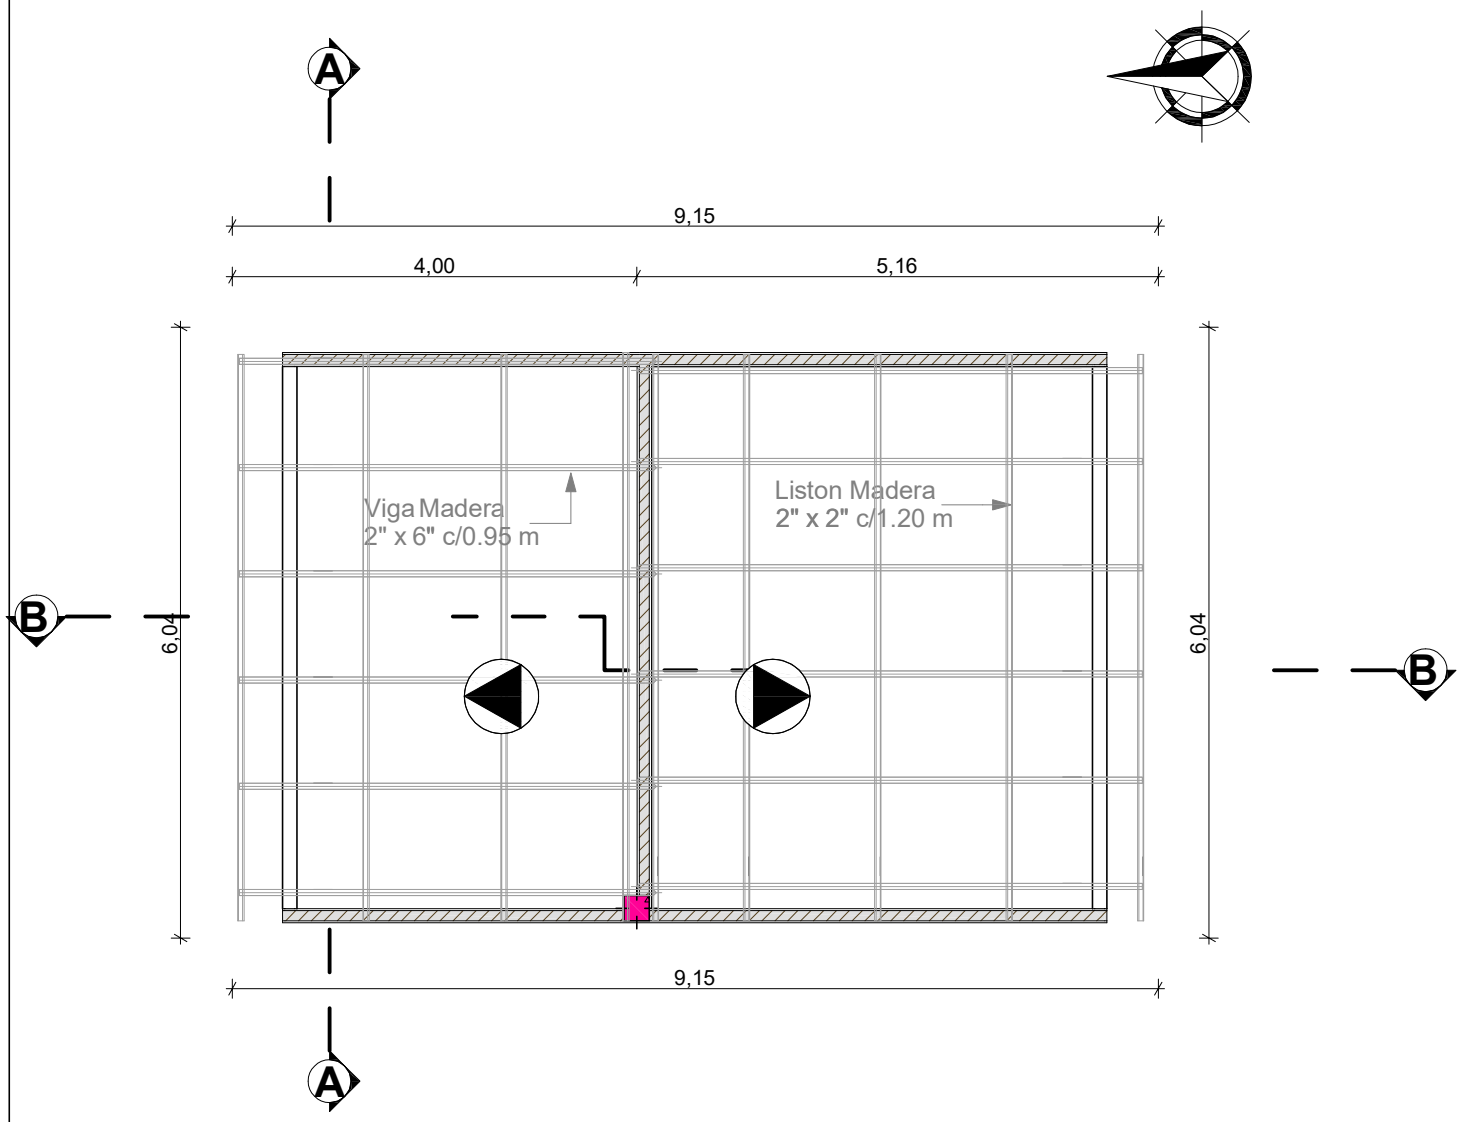


## ESQUEMA DISTRIBUCION ESTRUCTURA MADERA PARA CUBIERTA

| AGENCIA ESTATAL DE VIVIENDA | | DISEÑO ARQUITECTONICO : | REVISADO Y APROBADO : | FECHA : Gestión 2025 |
|---|---|---|---|---|
| NOMBRE DEL PROYECTO: PROYECTO DE VIVIENDA CUALITATIVA EN EL MUNICIPIO DE AIQUILE -FASE(VIII) 2024- COCHABAMBA | | | | SUPERFICIE UTIL: 39.58 m2 |
| COMUNIDADES : VARIOS | MUNICIPIO : AIQUILE | | | ESCALA : 1:100 |
| PROVINCIA : CAMPERO | DEPARTAMENTO : COCHABAMBA | | | LAMINA : 05/17 |

# MODULO: AMPLIACION
# UN DORMITORIO, BAÑO Y COCINA COMEDOR

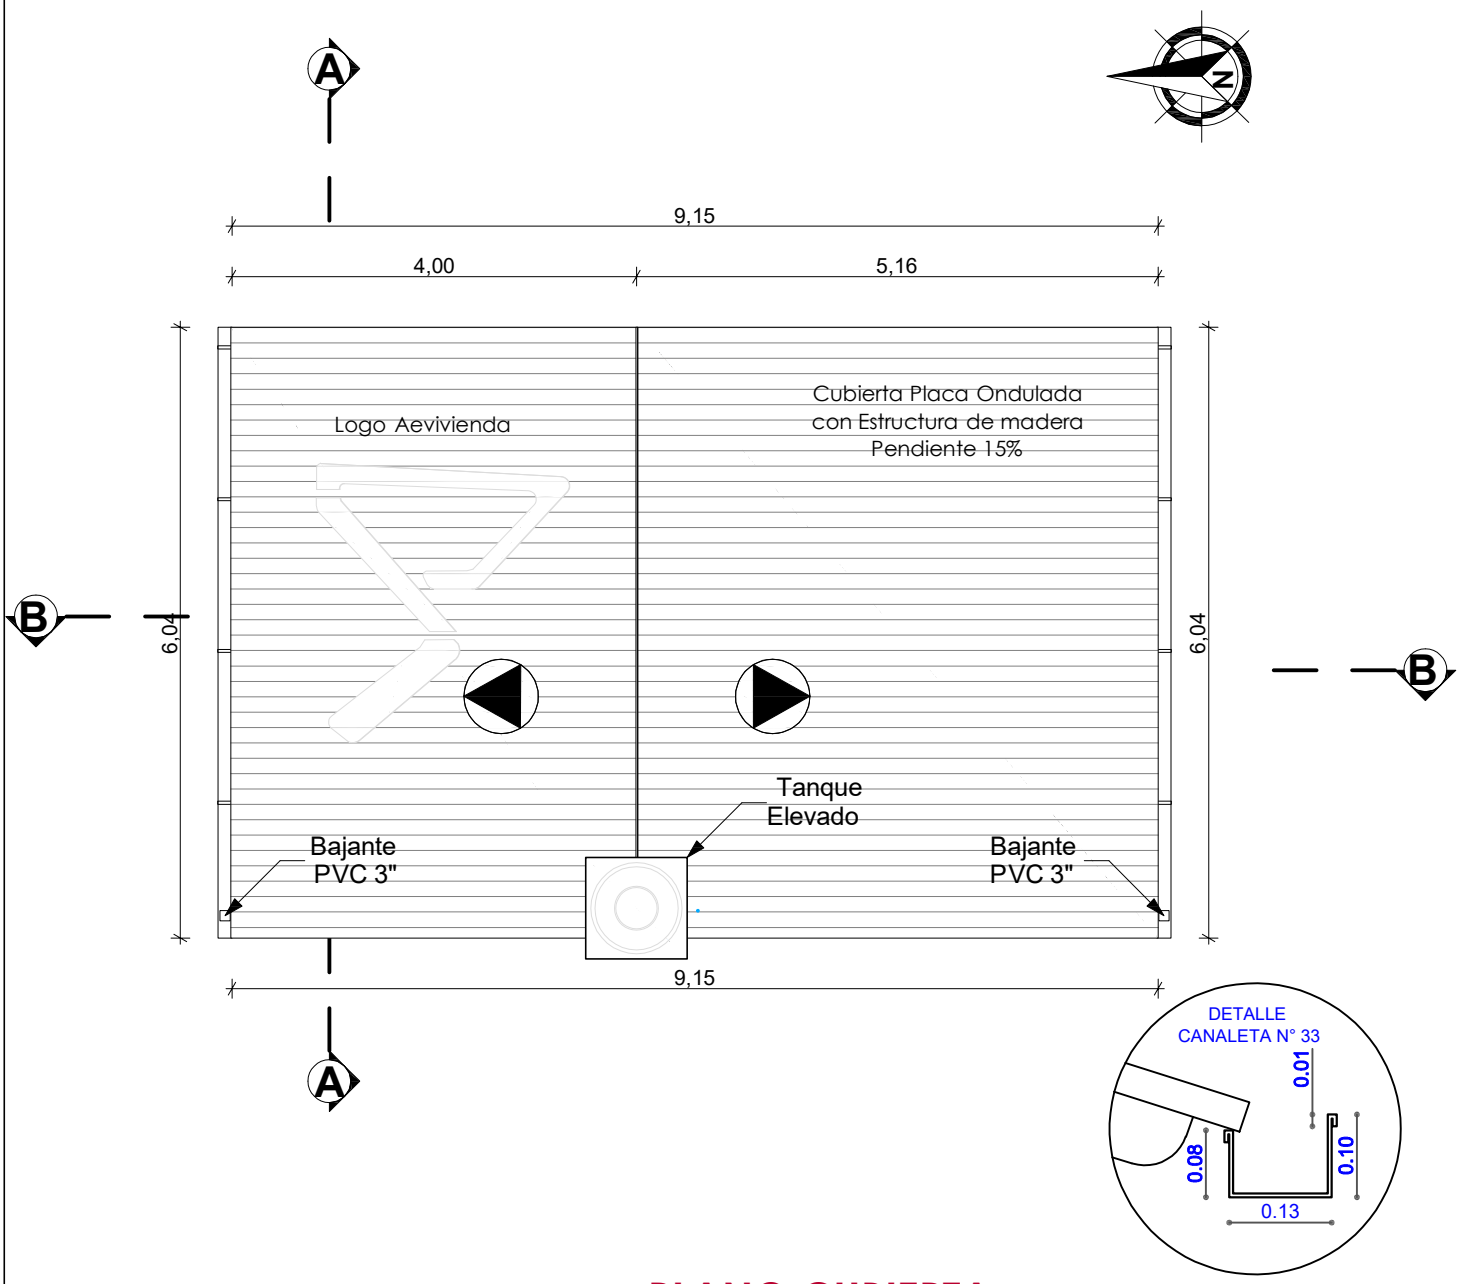


## PLANO CUBIERTA

| AGENCIA ESTATAL DE VIVIENDA | | | |
|---|---|---|---|
| NOMBRE DEL PROYECTO: PROYECTO DE VIVIENDA CUALITATIVA EN EL MUNICIPIO DE AIQUILE -FASE(VIII) 2024- COCHABAMBA | | | |
| COMUNIDADES : VARIOS | MUNICIPIO : AIQUILE | | |
| PROVINCIA : CAMPERO | DEPARTAMENTO : COCHABAMBA | | |

| DISEÑO ARQUITECTONICO : | REVISADO Y APROBADO : | FECHA : Gestión 2025 |
|---|---|---|
| | | SUPERFICIE UTIL: 39.58 m2 |
| | | ESCALA : 1:100 |
| | | LAMINA : 06/17 |

# MODULO: AMPLIACION
# UN DORMITORIO, BAÑO Y COCINA COMEDOR

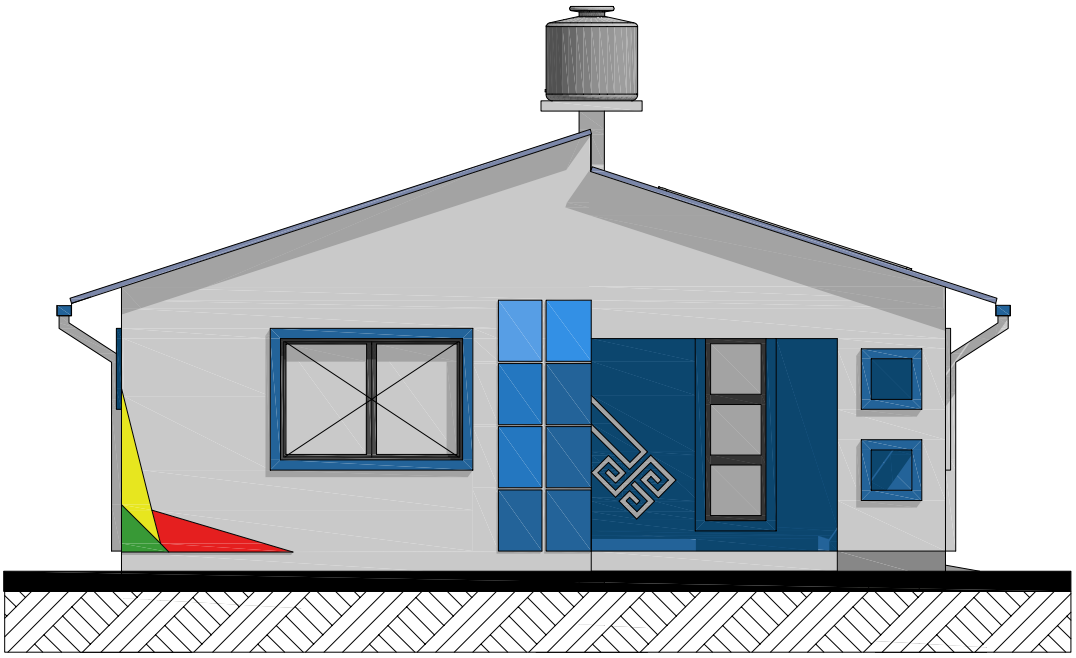

## FACHADA ESTE

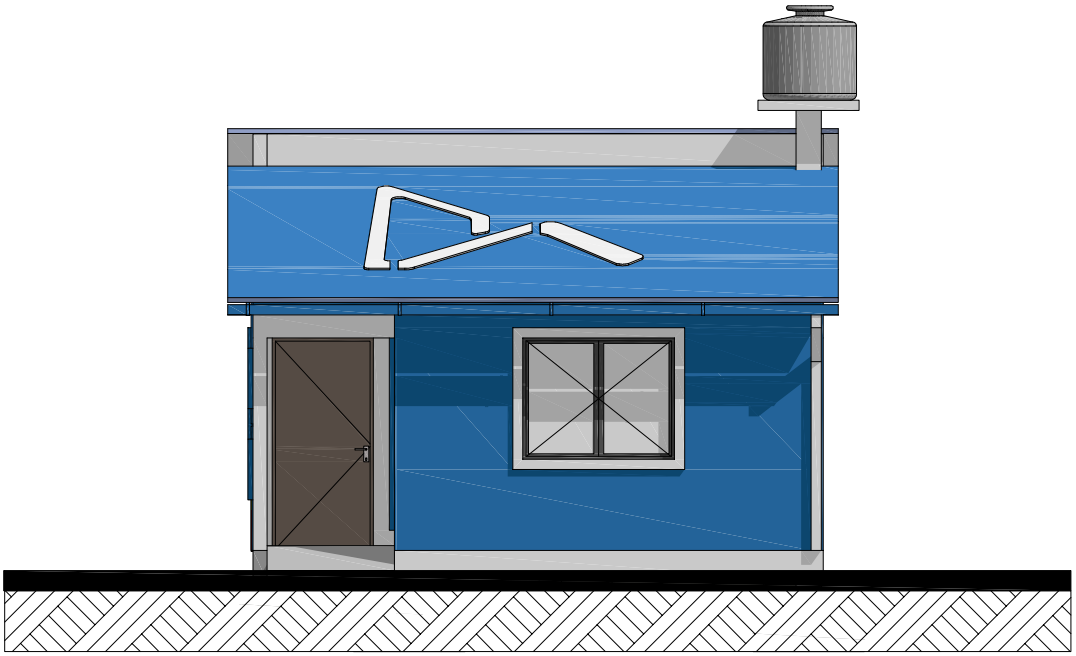

## FACHADA NORTE

| AGENCIA ESTATAL DE VIVIENDA | | | |
|---|---|---|---|
| NOMBRE DEL PROYECTO: PROYECTO DE VIVIENDA CUALITATIVA EN EL MUNICIPIO DE AIQUILE -FASE(VIII) 2024- COCHABAMBA | | | |
| COMUNIDADES : VARIOS | MUNICIPIO : AIQUILE | | |
| PROVINCIA : CAMPERO | DEPARTAMENTO : COCHABAMBA | | |

| DISEÑO ARQUITECTONICO : | REVISADO Y APROBADO : | FECHA : Gestión 2025 |
|---|---|---|
| | | SUPERFICIE UTIL: 39.58 m2 |
| | | ESCALA : 1:100 |
| | | LAMINA : 07/17 |

# MODULO: AMPLIACION
# UN DORMITORIO, BAÑO Y COCINA COMEDOR

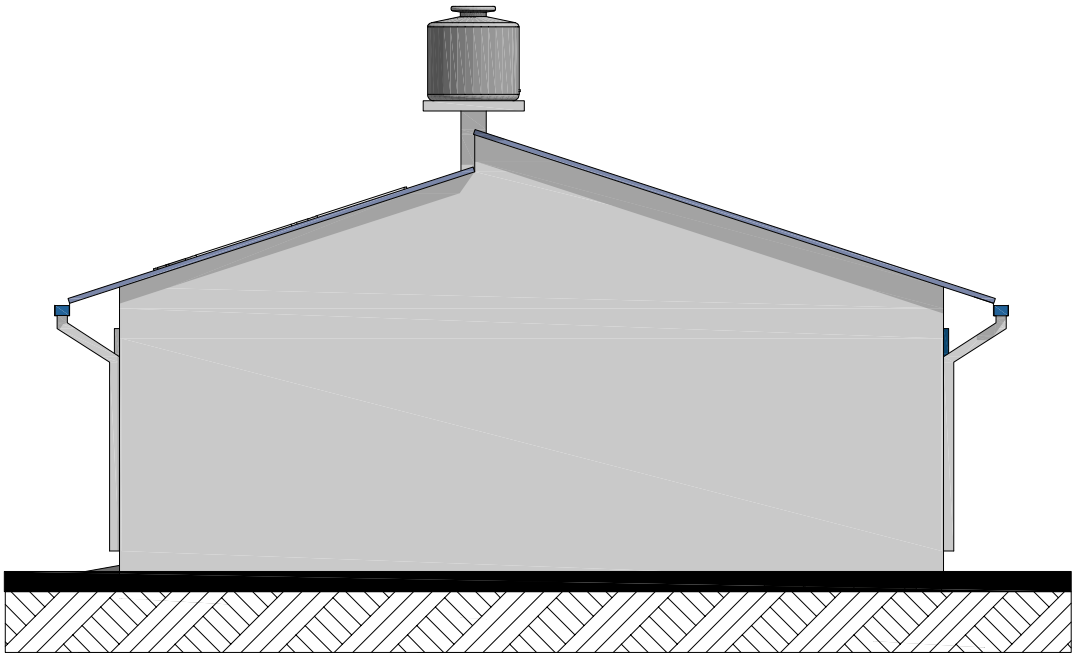

## FACHADA OESTE

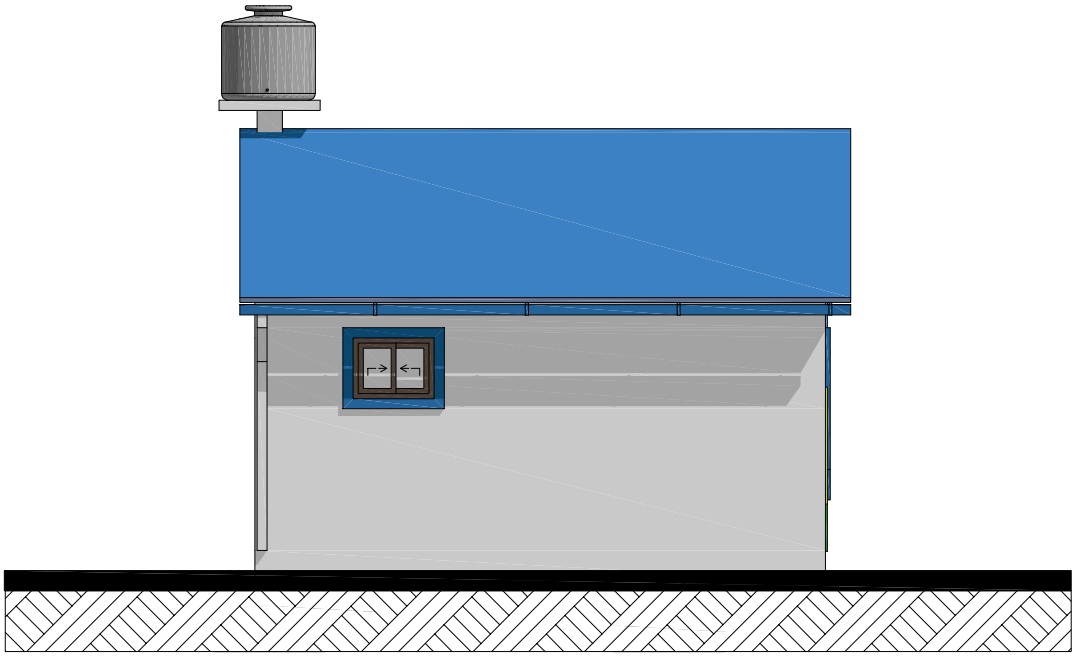

## FACHADA SUR

| AGENCIA ESTATAL DE VIVIENDA | | | |
|---|---|---|---|
| NOMBRE DEL PROYECTO: PROYECTO DE VIVIENDA CUALITATIVA EN EL MUNICIPIO DE AIQUILE -FASE(VIII) 2024- COCHABAMBA | | | |
| COMUNIDADES : VARIOS | MUNICIPIO : AIQUILE | | |
| PROVINCIA : CAMPERO | DEPARTAMENTO : COCHABAMBA | | |

| DISEÑO ARQUITECTONICO : | REVISADO Y APROBADO : | FECHA : Gestión 2025 |
|---|---|---|
| | | SUPERFICIE UTIL: 39.58 m2 |
| | | ESCALA : 1:100 |
| | | LAMINA : 08/17 |

# MODULO: AMPLIACION
# UN DORMITORIO, BAÑO Y COCINA COMEDOR

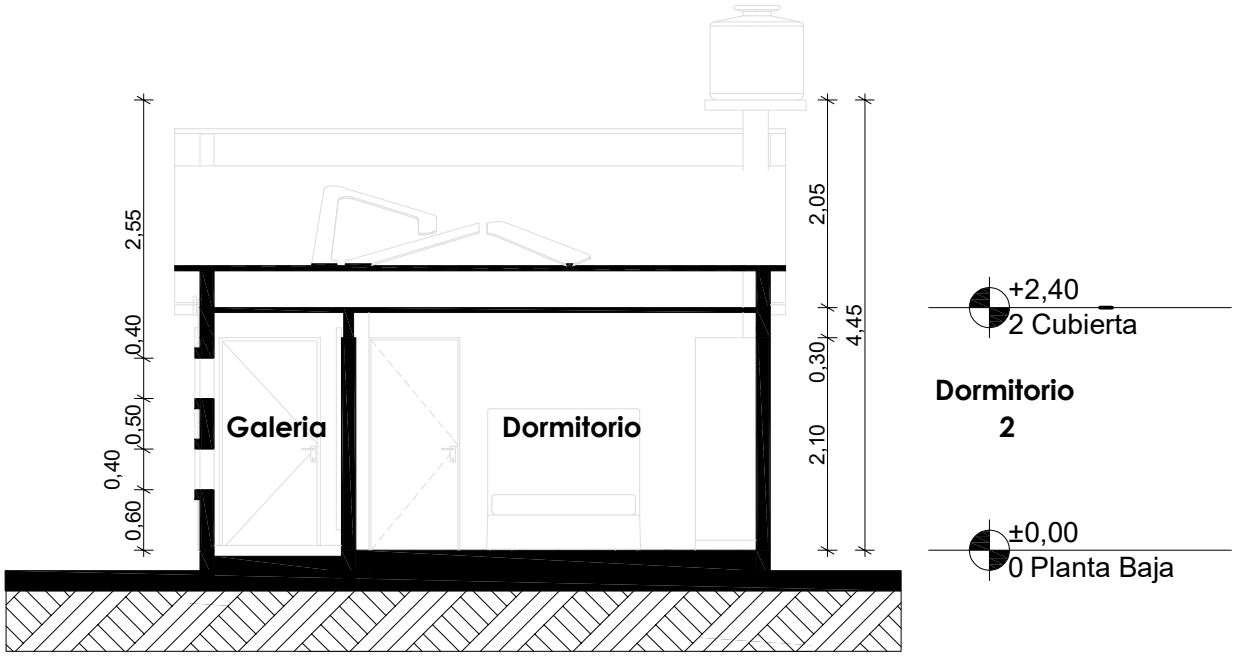


## CORTE Aº - A

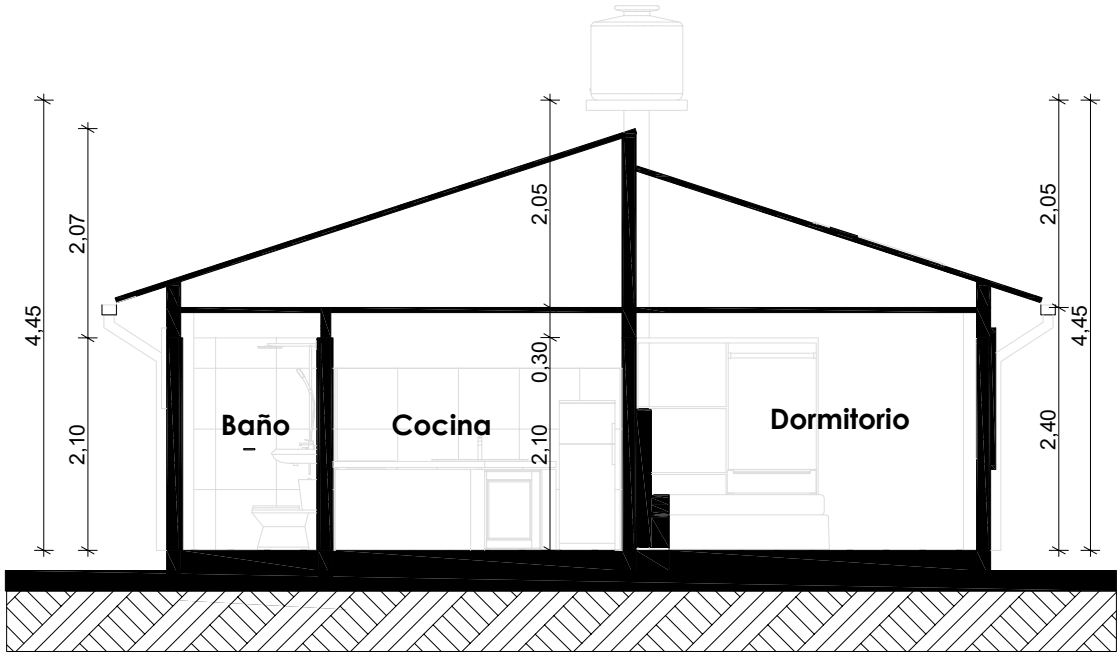


## CORTE Bº - B

| AGENCIA ESTATAL DE VIVIENDA | | | |
|---|---|---|---|
| NOMBRE DEL PROYECTO: PROYECTO DE VIVIENDA CUALITATIVA EN EL MUNICIPIO DE AIQUILE -FASE(VIII) 2024- COCHABAMBA | | | |
| COMUNIDADES : VARIOS | MUNICIPIO : AIQUILE | | |
| PROVINCIA : CAMPERO | DEPARTAMENTO : COCHABAMBA | | |

| DISEÑO ARQUITECTONICO : | REVISADO Y APROBADO : | FECHA : Gestión 2025 |
|---|---|---|
| | | SUPERFICIE UTIL: 39.58 m2 |
| | | ESCALA : 1:100 |
| | | LAMINA : 09/17 |

# MODULO: AMPLIACION
# UN DORMITORIO, BAÑO Y COCINA COMEDOR

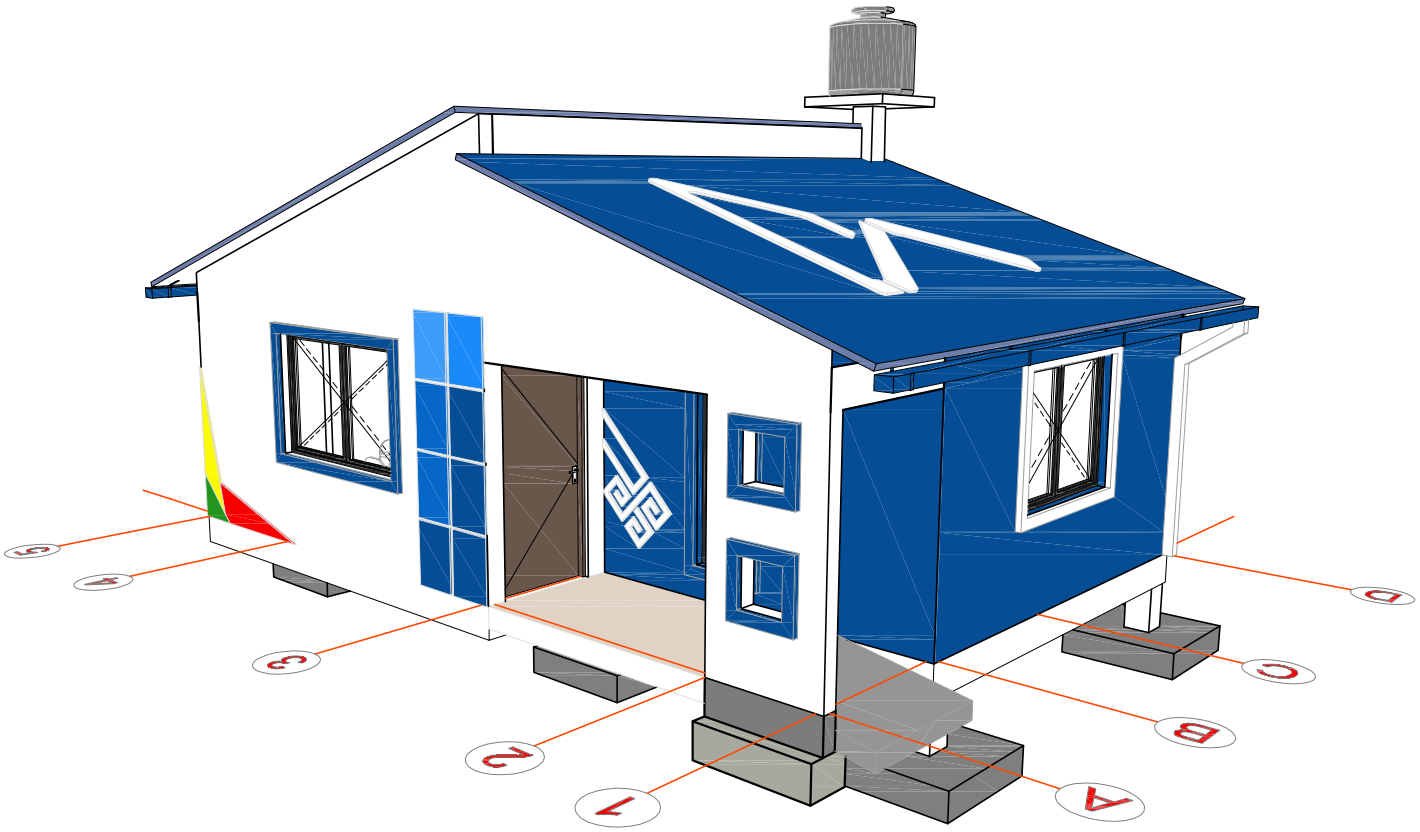


## VISTA GENERAL DE LA VIVIENDA

| AGENCIA ESTATAL DE VIVIENDA | | | |
|---|---|---|---|
| NOMBRE DEL PROYECTO: PROYECTO DE VIVIENDA CUALITATIVA EN EL MUNICIPIO DE AIQUILE -FASE(VIII) 2024- COCHABAMBA | | | |
| COMUNIDADES : VARIOS | MUNICIPIO : AIQUILE | | |
| PROVINCIA : CAMPERO | DEPARTAMENTO : COCHABAMBA | | |

| DISEÑO ARQUITECTONICO : | REVISADO Y APROBADO : | FECHA : Gestión 2025 |
|---|---|---|
| | | SUPERFICIE UTIL: 39.58 m2 |
| | | ESCALA : 1:100 |
| | | LAMINA : 10/17 |

# MODULO: AMPLIACION
# UN DORMITORIO, BAÑO Y COCINA COMEDOR

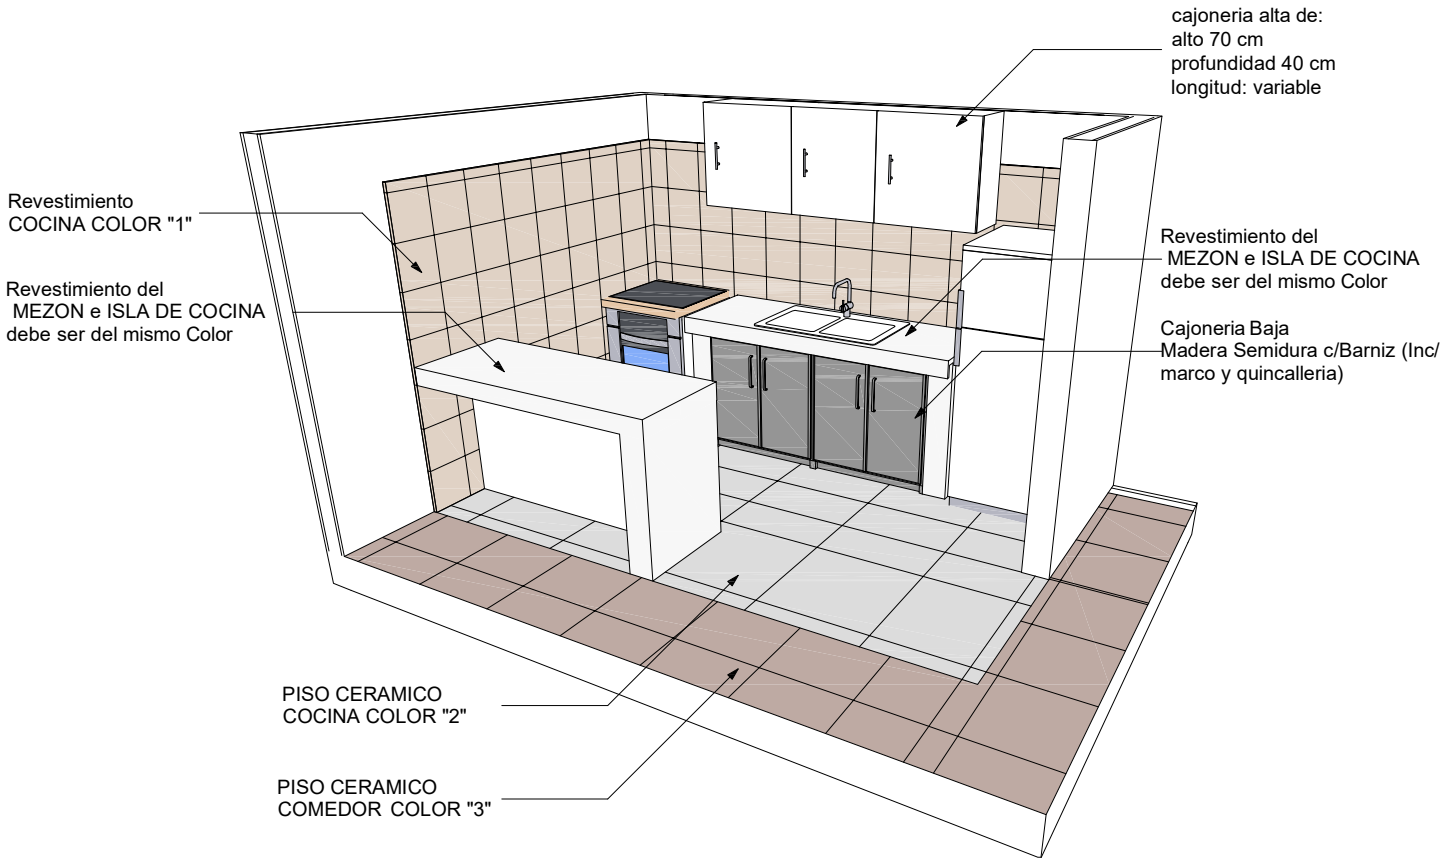


**DETALLE REVESTIMIENTO CERAMICO**

De acuerdo a los Materiales Aprobados se debe realizar el Diseño de Interiores

| AGENCIA ESTATAL DE VIVIENDA | | | |
|---|---|---|---|
| NOMBRE DEL PROYECTO: PROYECTO DE VIVIENDA CUALITATIVA EN EL MUNICIPIO DE AIQUILE -FASE(VIII) 2024- COCHABAMBA | | | |
| COMUNIDADES : VARIOS | MUNICIPIO : AIQUILE | | |
| PROVINCIA : CAMPERO | DEPARTAMENTO : COCHABAMBA | | |

| DISEÑO ARQUITECTONICO : | REVISADO Y APROBADO : | FECHA : Gestión 2025 |
|---|---|---|
| | | SUPERFICIE UTIL: 39.58 m2 |
| | | ESCALA : 1:100 |
| | | LAMINA : 11/17 |

# MODULO: AMPLIACION
# UN DORMITORIO, BAÑO Y COCINA COMEDOR

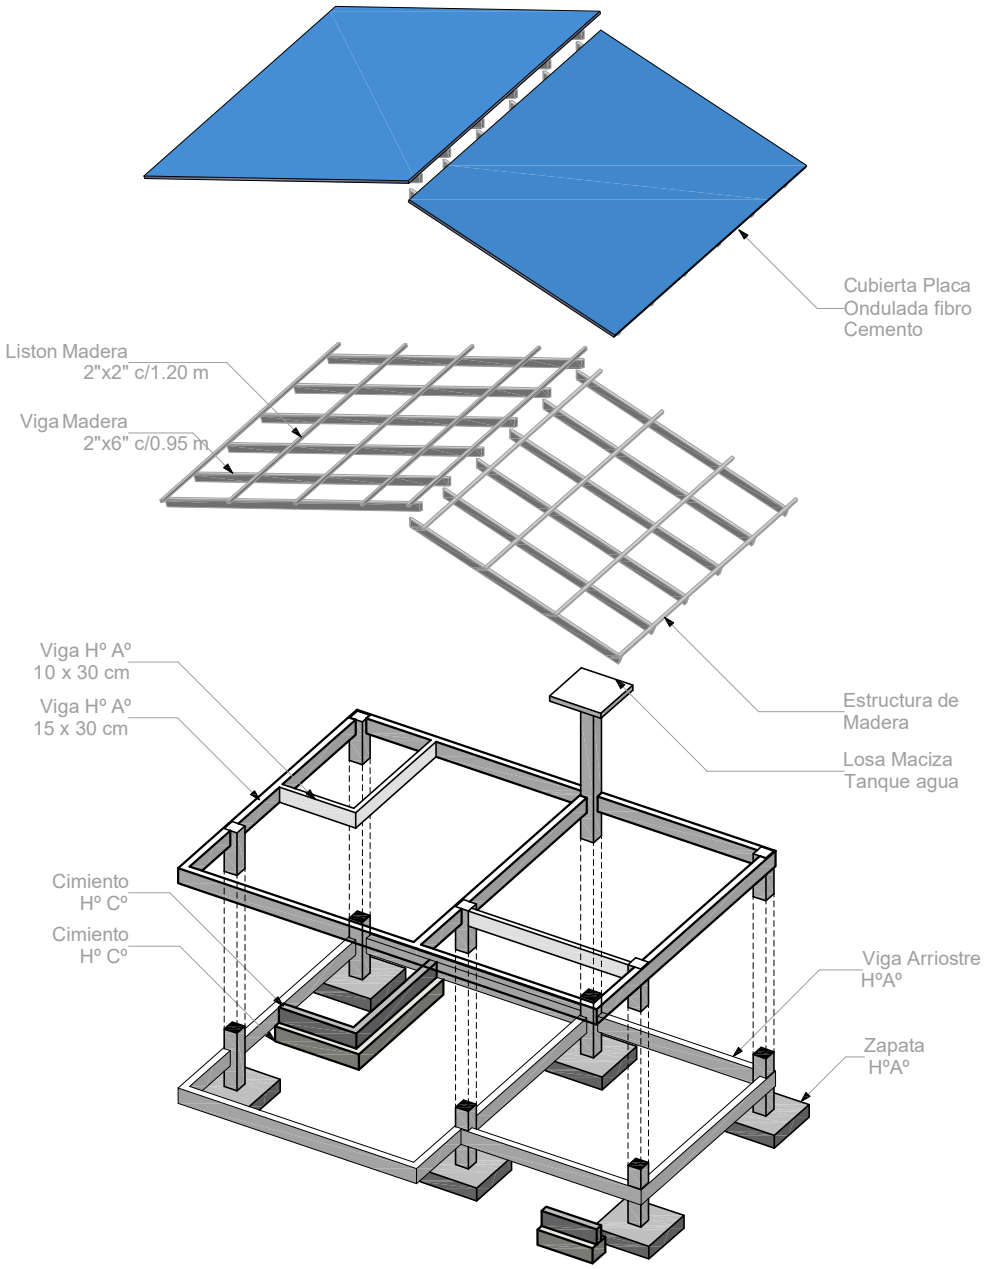


## ESQUEMA ISOMETRICO

Disposicion Referencial de los elementos constructivos , la misma debe ser adecuada en cada Terreno. Por la Entidad Ejecutora e Inspectoria/Supervision

| AGENCIA ESTATAL DE VIVIENDA | | | |
|---|---|---|---|
| NOMBRE DEL PROYECTO: PROYECTO DE VIVIENDA CUALITATIVA EN EL MUNICIPIO DE AIQUILE -FASE(VIII) 2024- COCHABAMBA | | | |
| COMUNIDADES : VARIOS | MUNICIPIO : AIQUILE | | |
| PROVINCIA : CAMPERO | DEPARTAMENTO : COCHABAMBA | | |

| DISEÑO ARQUITECTONICO : | REVISADO Y APROBADO : | FECHA : Gestión 2025 |
|---|---|---|
| | | SUPERFICIE UTIL: 39.58 m2 |
| | | ESCALA : 1:100 |
| | | LAMINA : 12/17 |

# MODULO: AMPLIACION
# UN DORMITORIO, BAÑO Y COCINA COMEDOR

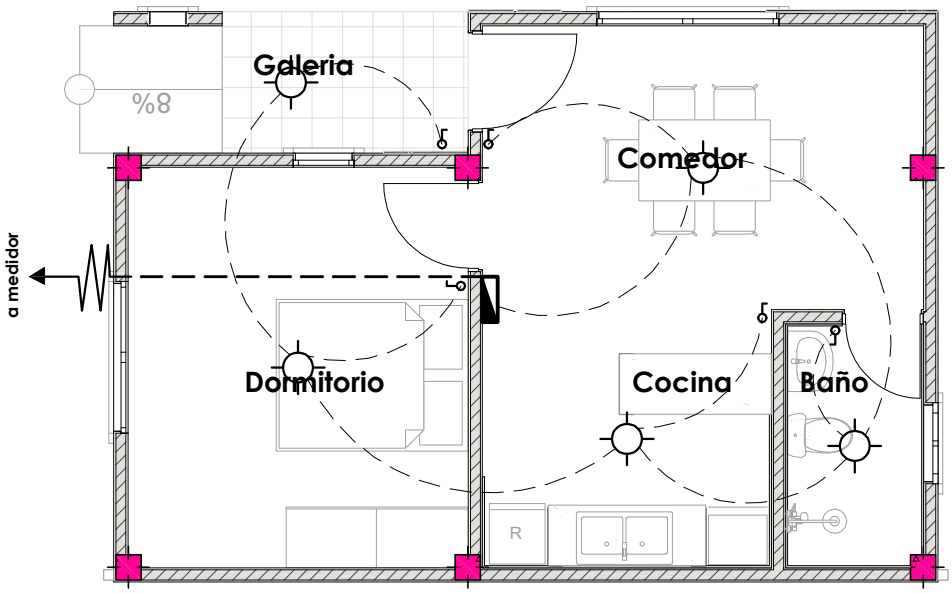


| | |
|---|---|
| | FOCO AHORRADOR |
| | TABLERO GENERAL |
| | INTERRUPTOR DOBLE |
| | INTERRUPTOR SIMPLE |
| | ACOMETIDA |
| AWG N°10 | CIRCUITO TOMA DE FUERZA |
| AWG N°12 | CIRCUITO TOMACORRIENTE |
| AWG N°14 | CIRCUITO ILUMINACION |

# PLANTA INSTALACION ELECTRICA
# ILUMINACION

| AGENCIA ESTATAL DE VIVIENDA | | DISEÑO ARQUITECTONICO : | REVISADO Y APROBADO : | FECHA : Gestión 2025 |
|---|---|---|---|---|
| NOMBRE DEL PROYECTO: PROYECTO DE VIVIENDA CUALITATIVA EN EL MUNICIPIO DE AIQUILE -FASE(VIII) 2024- COCHABAMBA | | | | SUPERFICIE UTIL: 39.58 m2 |
| COMUNIDADES : VARIOS | MUNICIPIO : AIQUILE | | | ESCALA : 1:100 |
| PROVINCIA : CAMPERO | DEPARTAMENTO : COCHABAMBA | | | LAMINA : 13/17 |

# MODULO: AMPLIACION
# UN DORMITORIO, BAÑO Y COCINA COMEDOR

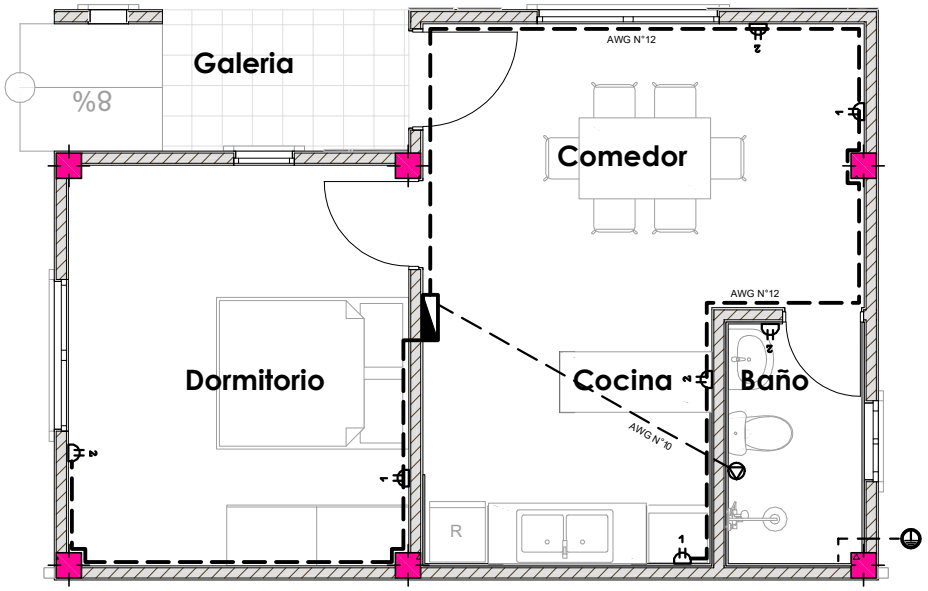


| | |
|---|---|
| | FOCO AHORRADOR |
| | TABLERO GENERAL |
| | INTERRUPTOR DOBLE |
| | INTERRUPTOR SIMPLE |
| | ACOMETIDA |
| AWG N°10 | CIRCUITO TOMA DE FUERZA |
| AWG N°12 | CIRCUITO TOMACORRIENTE |
| AWG N°14 | CIRCUITO ILUMINACION |
| 1 | TOMACORRIENTE SIMPLE |
| 2 | TOMACORRIENTEDOBLE |
| | TOMA DE FUERZA |
| | PUESTA TIERRA |

# PLANTA INSTALACION ELECTRICA
# TOMACORRIENTE

| AGENCIA ESTATAL DE VIVIENDA | | | |
|---|---|---|---|
| NOMBRE DEL PROYECTO: PROYECTO DE VIVIENDA CUALITATIVA EN EL MUNICIPIO DE AIQUILE -FASE(VIII) 2024- COCHABAMBA | | | |
| COMUNIDADES : VARIOS | MUNICIPIO : AIQUILE | | |
| PROVINCIA : CAMPERO | DEPARTAMENTO : COCHABAMBA | | |

| DISEÑO ARQUITECTONICO : | REVISADO Y APROBADO : | FECHA : Gestión 2025 |
|---|---|---|
| | | SUPERFICIE UTIL: 39.58 m2 |
| | | ESCALA : 1:100 |
| | | LAMINA : 14/17 |

# MODULO: AMPLIACION
# UN DORMITORIO, BAÑO Y COCINA COMEDOR

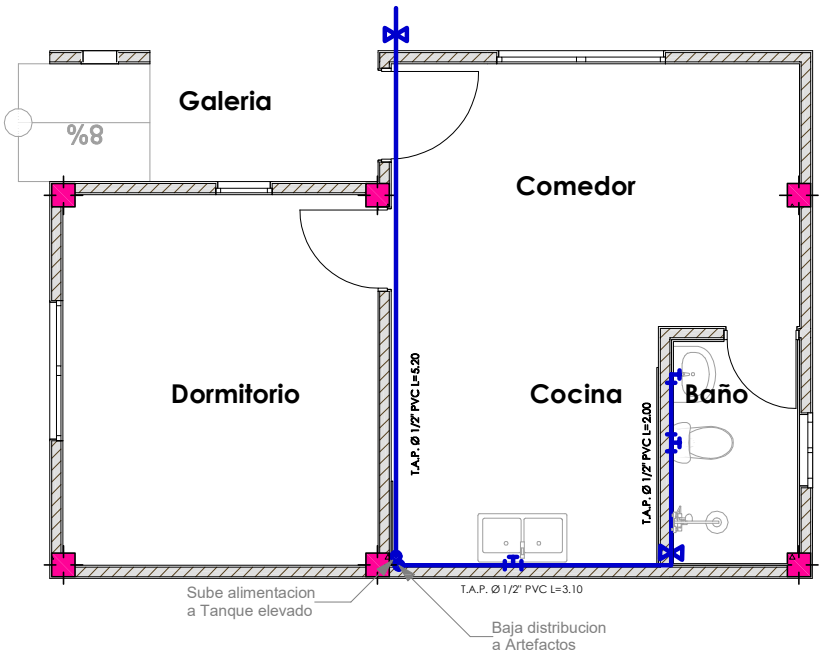


| | |
|---|---|
| Ø 1/2" PVC | Tuberia agua fria 1/2" PVC |
| Ø 2" PVC | Tuberia desague 2" PVC |
| Ø 4" PVC | Tuberia desague 4" PVC |
| | Codo PVC |
| | Tee PVC |
| | Llave de paso tipo Cortina 1/2" |

# PLANTA INSTALACION SANITARIA
# AGUA POTABLE

| AGENCIA ESTATAL DE VIVIENDA | | | |
|---|---|---|---|
| NOMBRE DEL PROYECTO: PROYECTO DE VIVIENDA CUALITATIVA EN EL MUNICIPIO DE AIQUILE -FASE(VIII) 2024- COCHABAMBA | | | |
| COMUNIDADES : VARIOS | MUNICIPIO : AIQUILE | | |
| PROVINCIA : CAMPERO | DEPARTAMENTO : COCHABAMBA | | |

| DISEÑO ARQUITECTONICO : | REVISADO Y APROBADO : | FECHA : Gestión 2025 |
|---|---|---|
| | | SUPERFICIE UTIL: 39.58 m2 |
| | | ESCALA : 1:100 |
| | | LAMINA : 15/17 |

# MODULO: AMPLIACION
# UN DORMITORIO, BAÑO Y COCINA COMEDOR

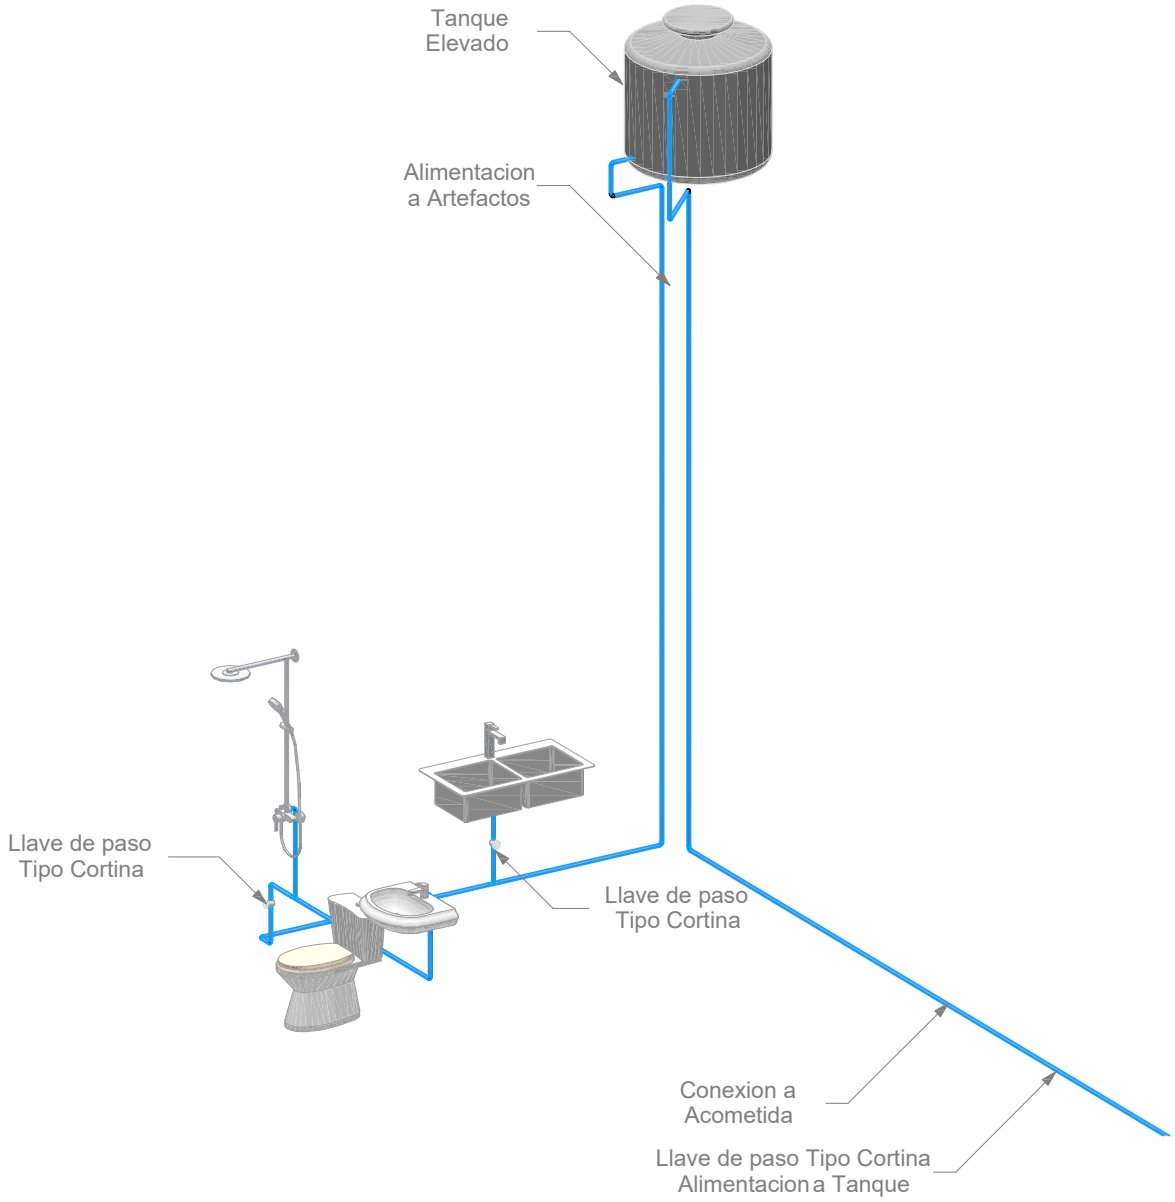


## ISOMETRICO

El trazado por ningun motivo podra Colisionar con la Estructura de la Vivienda

| AGENCIA ESTATAL DE VIVIENDA | | | |
|---|---|---|---|
| NOMBRE DEL PROYECTO: PROYECTO DE VIVIENDA CUALITATIVA EN EL MUNICIPIO DE AIQUILE -FASE(VIII) 2024- COCHABAMBA | | | |
| COMUNIDADES : VARIOS | MUNICIPIO : AIQUILE | | |
| PROVINCIA : CAMPERO | DEPARTAMENTO : COCHABAMBA | | |

| DISEÑO ARQUITECTONICO : | REVISADO Y APROBADO : | FECHA : Gestión 2025 |
|---|---|---|
| | | SUPERFICIE UTIL: 39.58 m2 |
| | | ESCALA : 1:100 |
| | | LAMINA : 16/17 |

# MODULO: AMPLIACION
# UN DORMITORIO, BAÑO Y COCINA COMEDOR

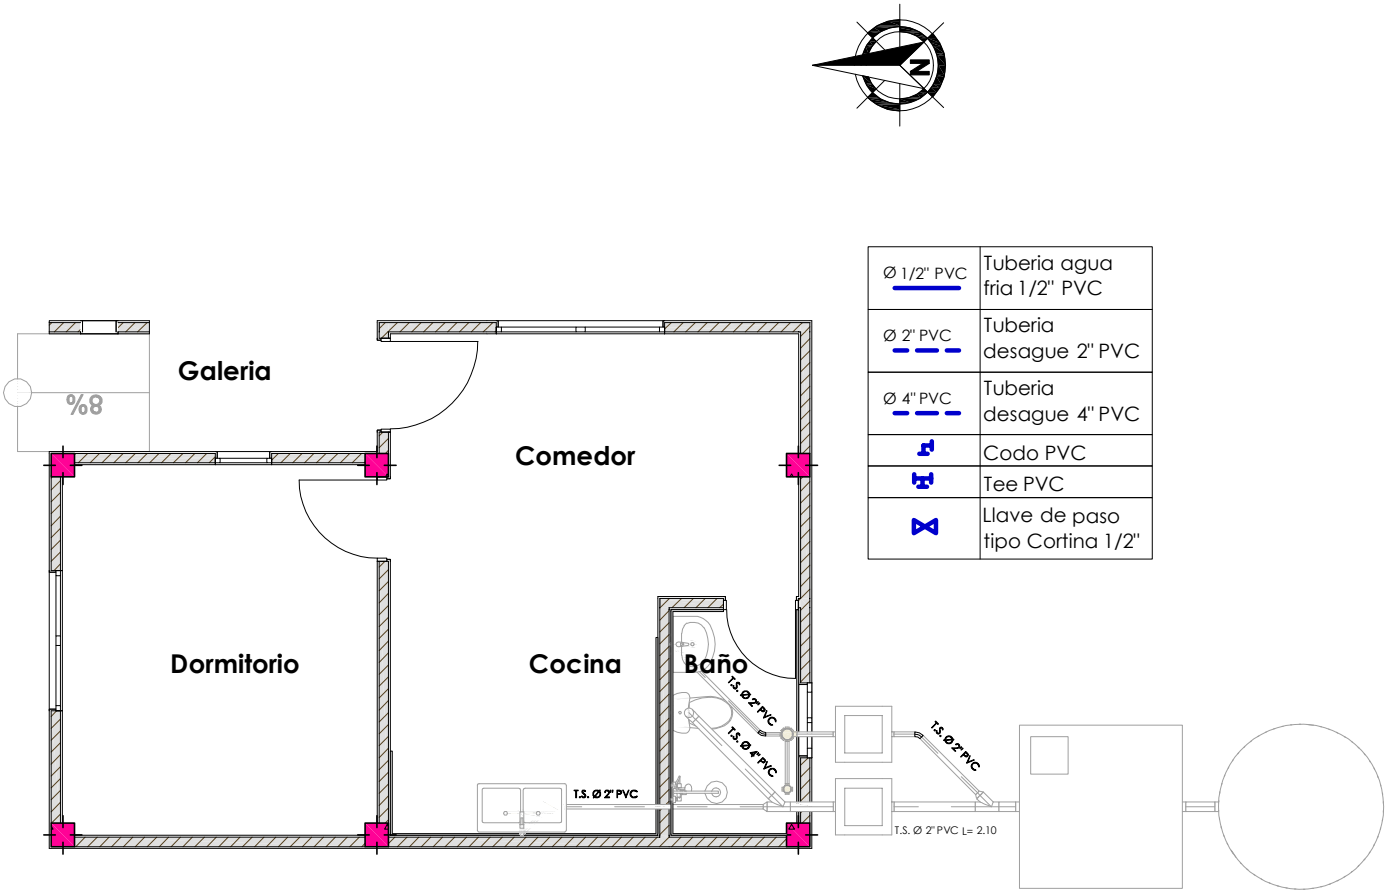


# PLANTA INSTALACION SANITARIA
# DESAGUE

| AGENCIA ESTATAL DE VIVIENDA | | | |
|---|---|---|---|
| NOMBRE DEL PROYECTO: PROYECTO DE VIVIENDA CUALITATIVA EN EL MUNICIPIO DE AIQUILE -FASE(VIII) 2024- COCHABAMBA | | | |
| COMUNIDADES : VARIOS | MUNICIPIO : AIQUILE | | |
| PROVINCIA : CAMPERO | DEPARTAMENTO : COCHABAMBA | | |

| DISEÑO ARQUITECTONICO : | REVISADO Y APROBADO : | FECHA : Gestión 2025 |
|---|---|---|
| | | SUPERFICIE UTIL: 39.58 m2 |
| | | ESCALA : 1:100 |
| | | LAMINA : 17/17 |

# DETALLES CONSTRUCTIVOS

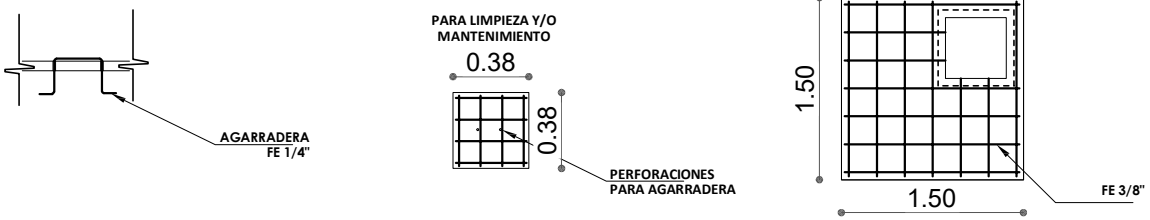


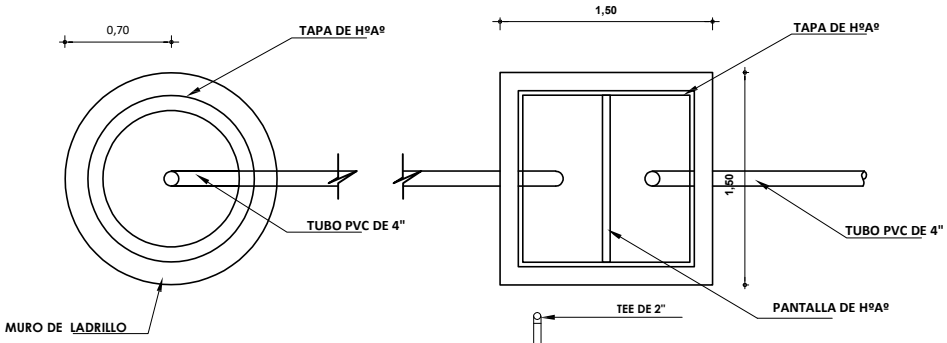


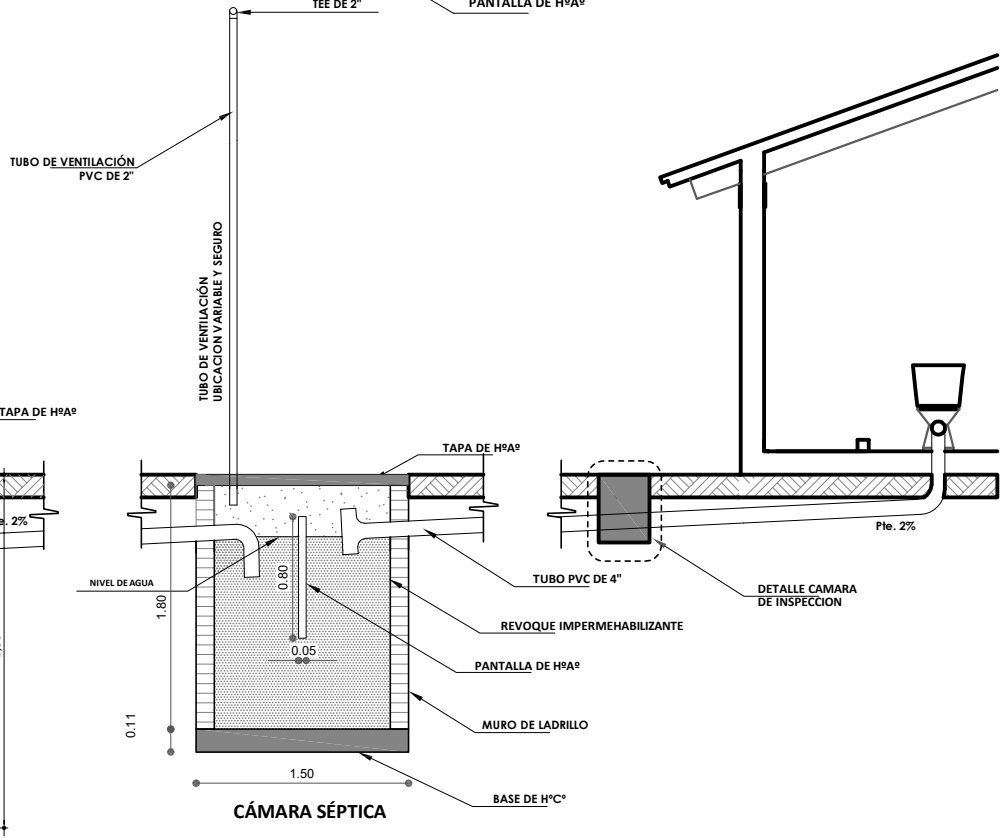


# DETALLE INSTALACION SANITARIA

| AGENCIA ESTATAL DE VIVIENDA | | | |
|---|---|---|---|
| NOMBRE DEL PROYECTO: PROYECTO DE VIVIENDA CUALITATIVA EN EL MUNICIPIO DE AIQUILE -FASE(VIII) 2024- COCHABAMBA | | | |
| COMUNIDADES : VARIOS | MUNICIPIO : AIQUILE | | |
| PROVINCIA : CAMPERO | DEPARTAMENTO : COCHABAMBA | | |

| DISEÑO ARQUITECTONICO : | REVISADO Y APROBADO : | FECHA : Gestión 2025 |
|---|---|---|
| | | SUPERFICIE UTIL: |
| | | ESCALA : 1:100 |
| | | LAMINA : 01/14 |

# DETALLES CONSTRUCTIVOS

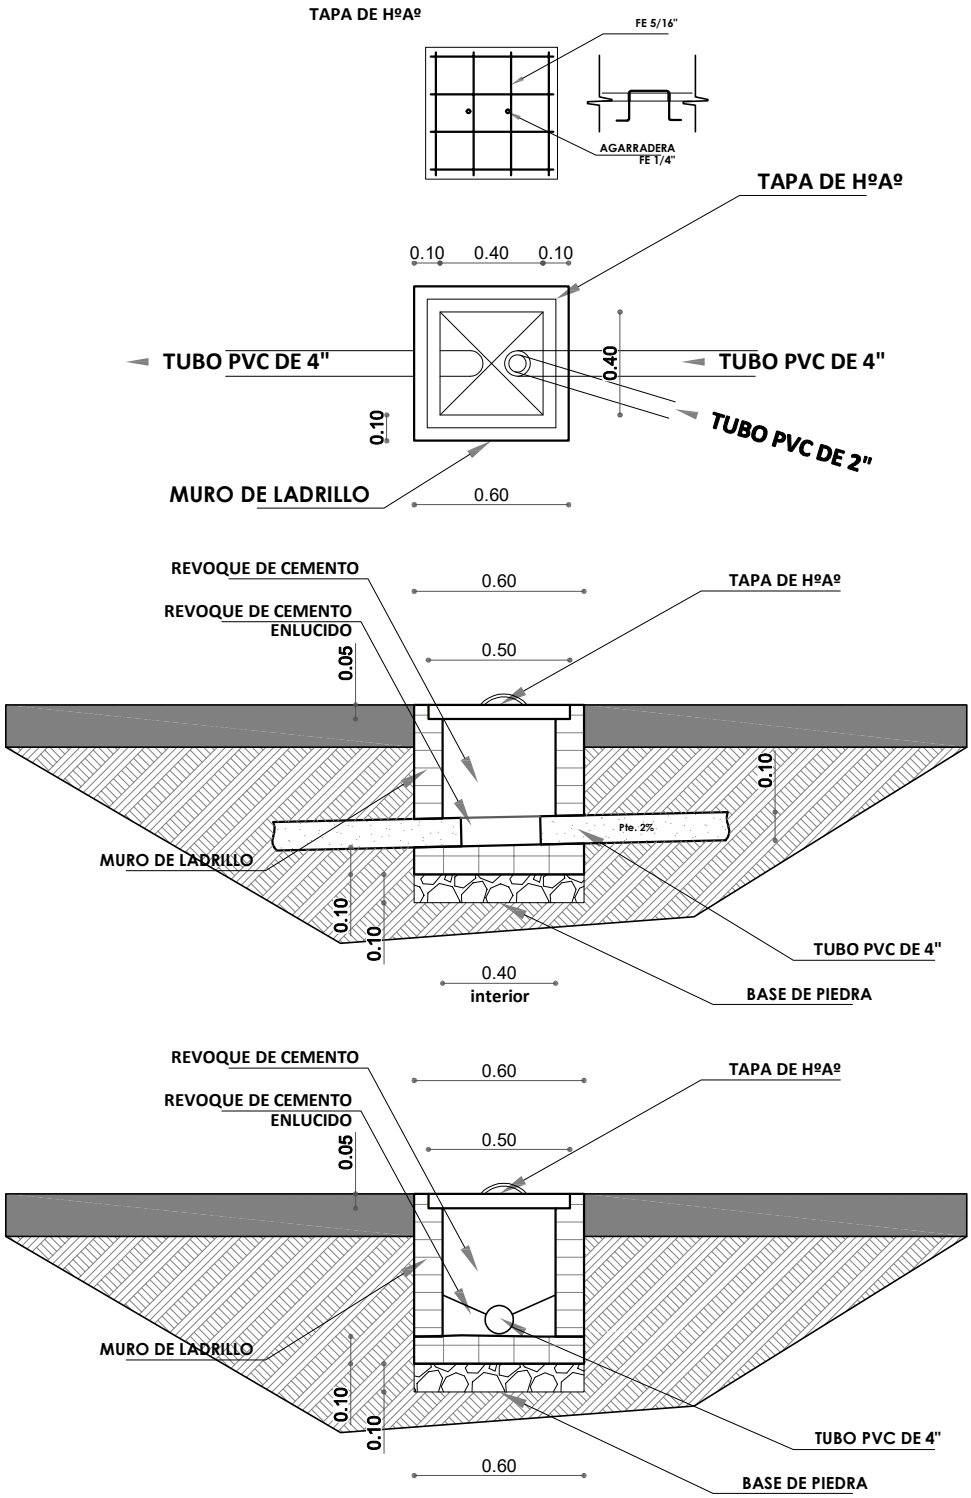


| AGENCIA ESTATAL DE VIVIENDA | | | |
|---|---|---|---|
| NOMBRE DEL PROYECTO: PROYECTO DE VIVIENDA CUALITATIVA EN EL MUNICIPIO DE AIQUILE -FASE(VIII) 2024- COCHABAMBA | | | |
| COMUNIDADES : VARIOS | MUNICIPIO : AIQUILE | | |
| PROVINCIA : CAMPERO | DEPARTAMENTO : COCHABAMBA | | |

| DISEÑO ARQUITECTONICO : | REVISADO Y APROBADO : | FECHA : Gestión 2025 |
|---|---|---|
| | | SUPERFICIE UTIL: |
| | | ESCALA : 1:100 |
| | | LAMINA : 02/14 |

# DETALLES CONSTRUCTIVOS

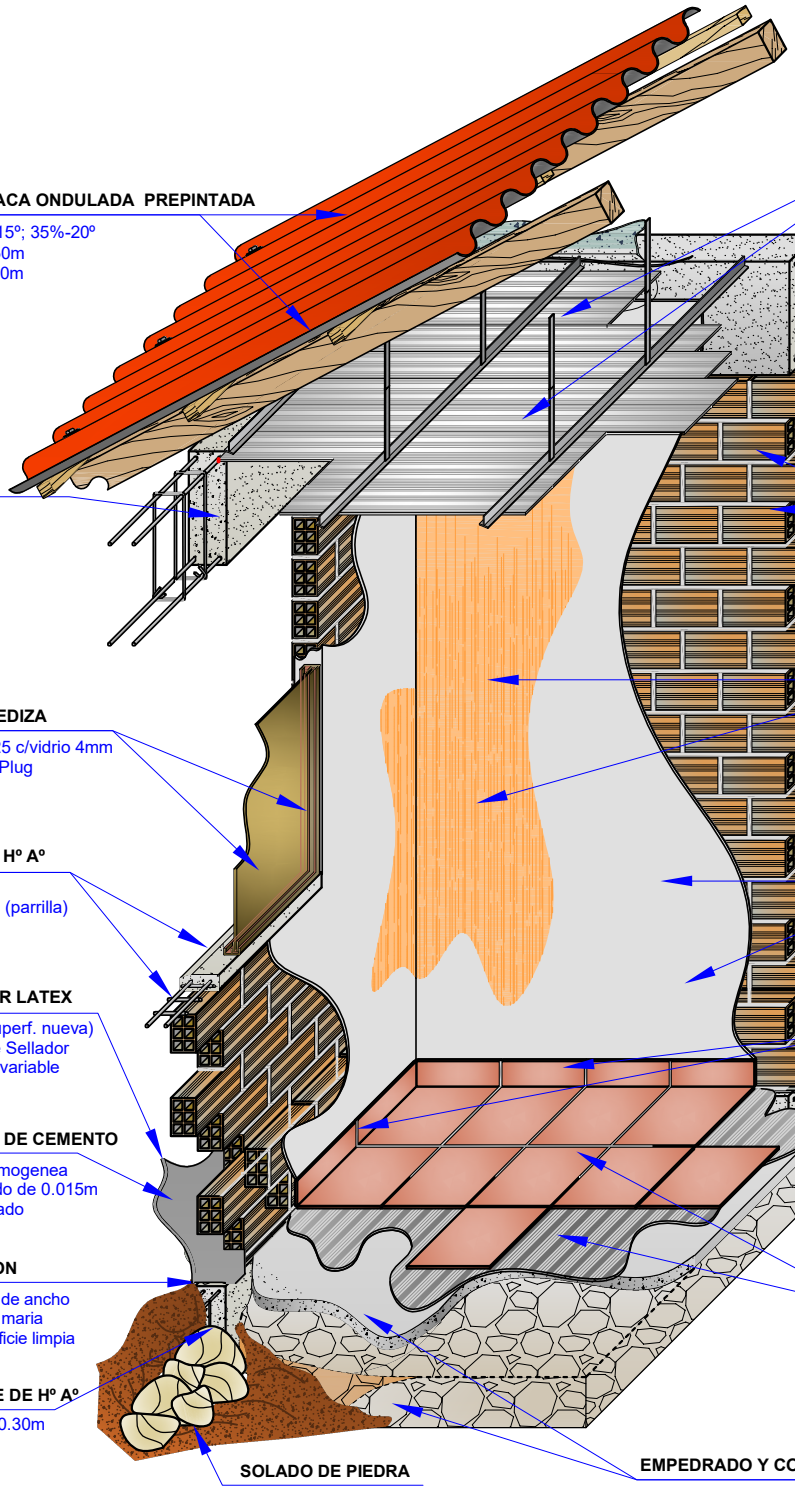

**CUBIERTA DE PLACA ONDULADA PREPINTADA**
Pendiente de 27%-15º; 35%-20º
Alero Frontal de 0.50m
Alero Lateral de 0.40m

**CIELO FALSO DE PVC**
Placas de cielo PVC tipo Machimbre
con una estructura de acero galvanizado

**VIGA CADENA DE HºAº**
Sección 0.15m x 0.30m

**MURO DE LADRILLO DE 6H**
Muro Tabique Ladrillo de 6Huecos
Espesor Junta vertical/horizontal 0.015m

**PINTURA INTERIOR LATEX**
Quitar impurezas (superf. nueva)
Aplicar una mano de Sellador
Pintura Latex / color variable

**VENTANA CORREDIZA**
De aluminio linea 25 c/vidrio 4mm
Epotrado con RamPlug

**BOTAGUAS DE Hº Aº**
Espesor 0.06m
fe ø 1/4" armado (parrilla)

**REVOQUE INTERIOR DE YESO**
Yeso mescla pura y homogenea
Espesor minimo aplicado de 0.015m
El fraguado es antes de 15 minutos

**PINTURA EXTERIOR LATEX**
Quitar impurezas (superf. nueva)
Aplicar una mano de Sellador
Pintura Latex / color variable

**ZOCALO DE CERAMICA**
Ceramica nacional Altura 0.10m
Cemento cola mescla pura, peinado Fino
Cemento Blanco / color variable (juntas)

**REVOQUE EXTERIOR DE CEMENTO**
Yeso mescla pura y homogenea
Espesor minimo aplicado de 0.015m
Acabado textura Piruleado

**IMPERMEABILIZACION**
Carton Asfaltico 0.15m de ancho
Asfalto diluido en baño maria
Aplicación sobre superficie limpia

**PISO DE CERAMICA**
Ceramica nacional Sección variable
Cemento cola mescla pura, peinado Fino
Cemento Blanco / color variable (juntas)

**VIGA DE ARRIOSTRE DE Hº Aº**
Sección 0.15m x 0.30m

**SOLADO DE PIEDRA**
Tendido de Piedra
Piedra no menor 0.10m Ø

**EMPEDRADO Y CONTRAPISO DE Hº**
Hormigon espesor 0.05m
Piedra no menor 0.15m Ø

# DETALLE DISTRIBUCION ITEMS

| AGENCIA ESTATAL DE VIVIENDA | |
|---|---|
| NOMBRE DEL PROYECTO: PROYECTO DE VIVIENDA CUALITATIVA EN EL MUNICIPIO DE AIQUILE -FASE(VIII) 2024- COCHABAMBA | |
| COMUNIDADES : VARIOS | MUNICIPIO : AIQUILE |
| PROVINCIA : CAMPERO | DEPARTAMENTO : COCHABAMBA |

| DISEÑO ARQUITECTONICO : | REVISADO Y APROBADO : | FECHA : Gestión 2025 |
|---|---|---|
| | | SUPERFICIE UTIL: |
| | | ESCALA : 1:100 |
| | | LAMINA : 03/14 |

# DETALLES CONSTRUCTIVOS

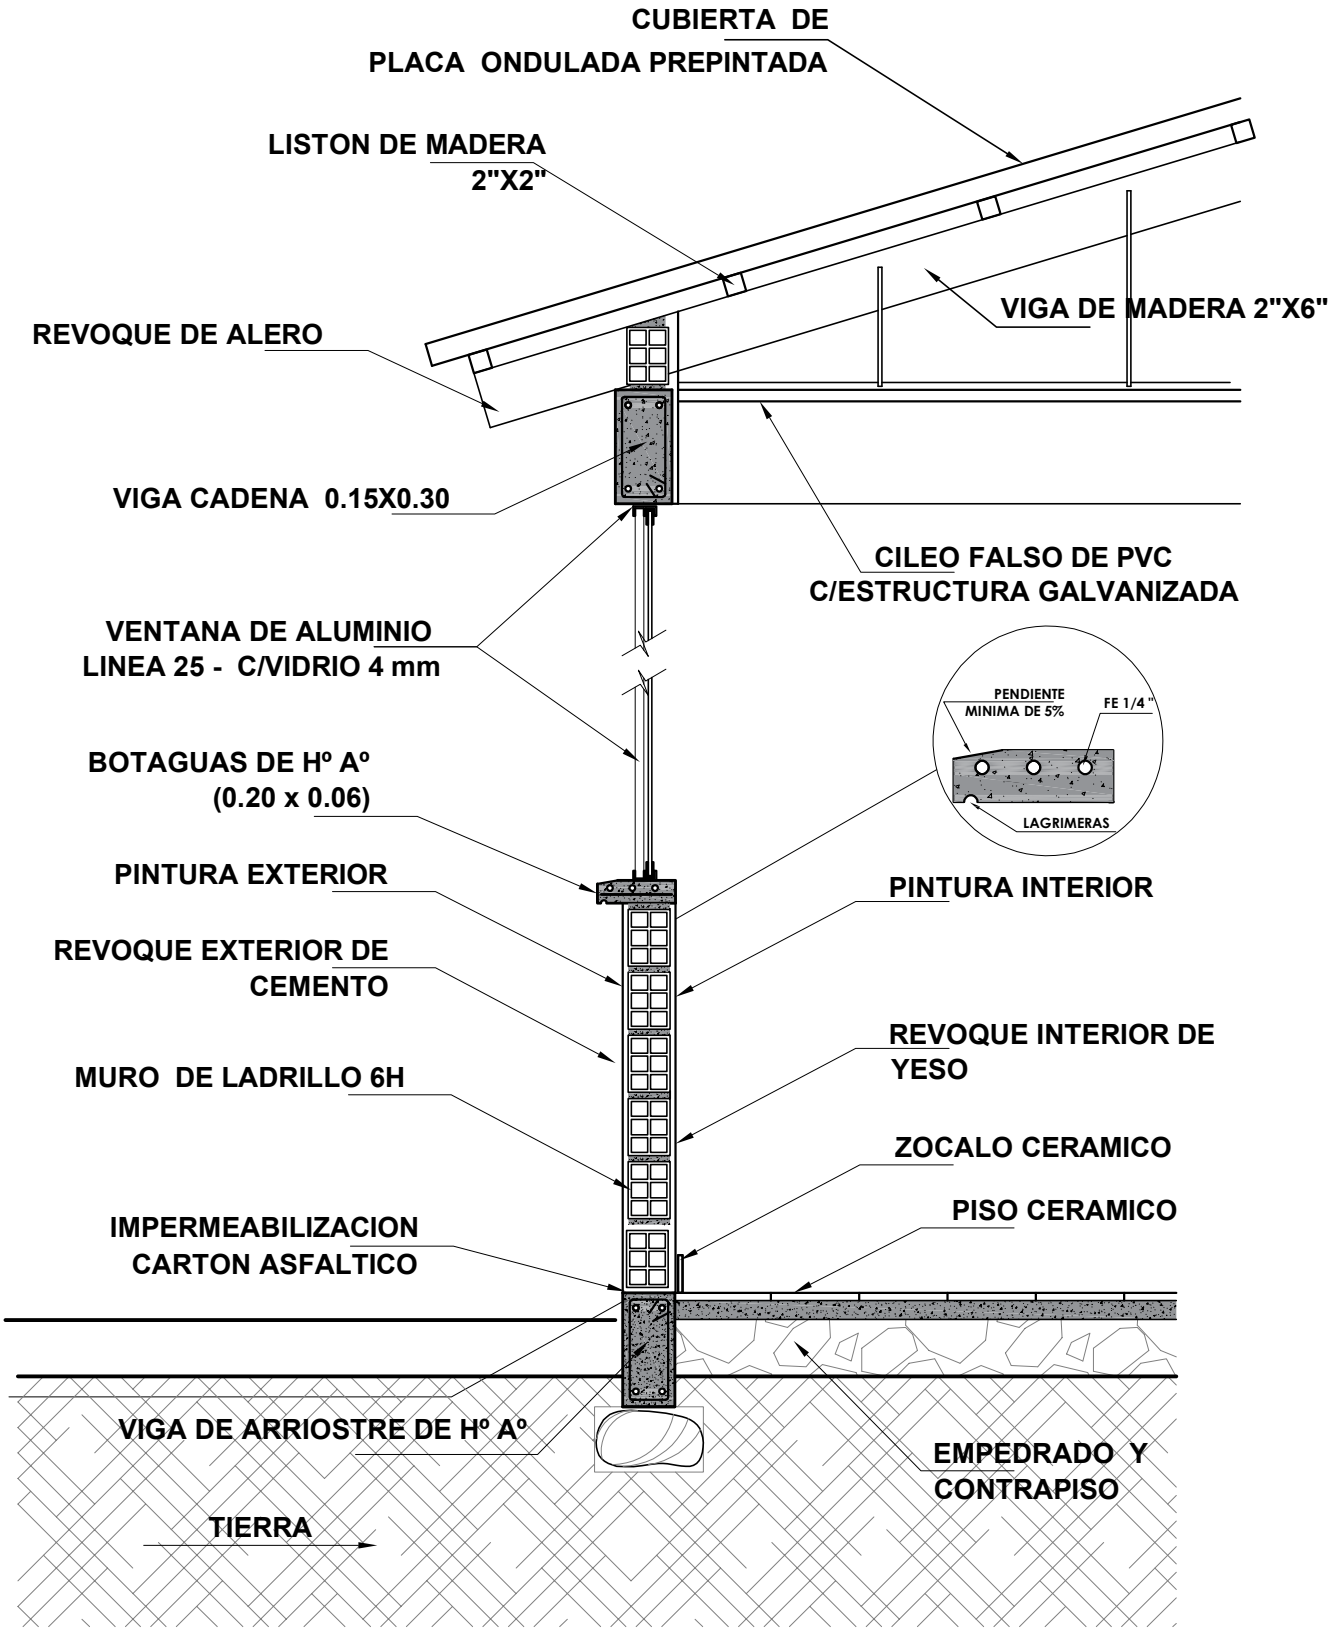


| AGENCIA ESTATAL DE VIVIENDA | | | |
|---|---|---|---|
| NOMBRE DEL PROYECTO: PROYECTO DE VIVIENDA CUALITATIVA EN EL MUNICIPIO DE AIQUILE -FASE(VIII) 2024- COCHABAMBA | | | |
| COMUNIDADES : VARIOS | MUNICIPIO : AIQUILE | | |
| PROVINCIA : CAMPERO | DEPARTAMENTO : COCHABAMBA | | |

| DISEÑO ARQUITECTONICO : | REVISADO Y APROBADO : | FECHA : Gestión 2025 |
|---|---|---|
| | | SUPERFICIE UTIL: |
| | | ESCALA : 1:100 |
| | | LAMINA : 04/14 |

# DETALLES CONSTRUCTIVOS

## DETALLE VIGA ARRIOSTRE DE Hº Aº

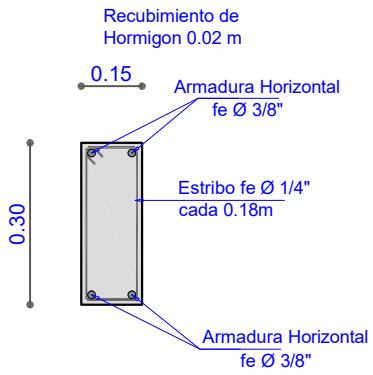


## DETALLE VIGA CADENA DE Hº Aº

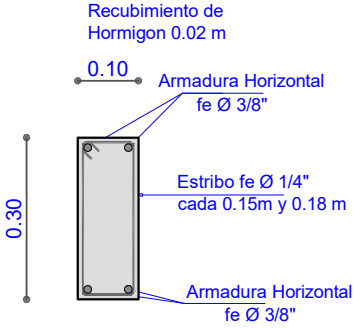


## DETALLE VIGA CADENA DE Hº Aº

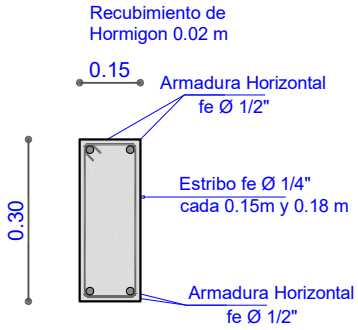


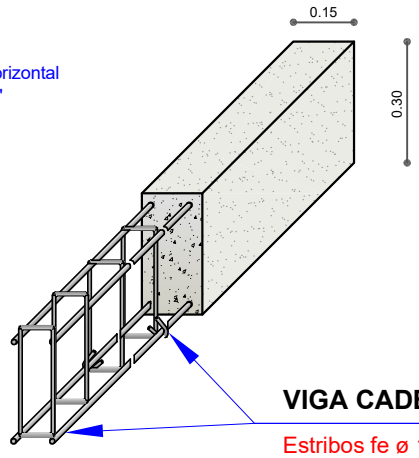


**VIGA CADENA DE HºAº**

Estribos fe ø 1/4" cada 0.15 m
a 0.80 m de cada extremo y
cada 0.18 m en la parte central
de la Viga.

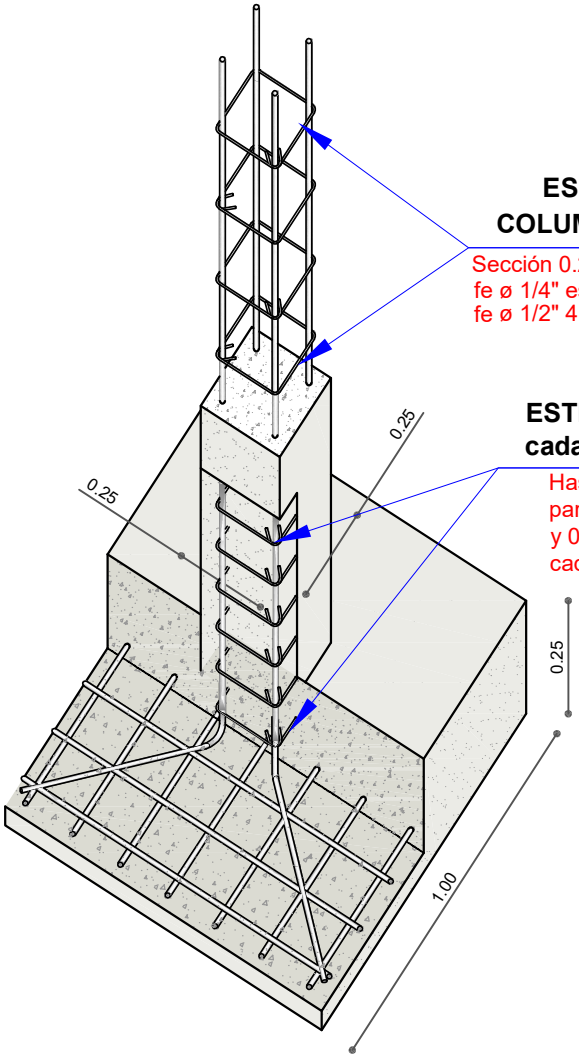


**ESC. :1:20**

**COLUMNA DE HºAº**

Sección 0.25m x 0.25m
fe ø 1/4" estribo cada 0.20 m
fe ø 1/2" 4 barras

**ESTRIBOS fe Ø $\frac{1}{4}$" cada 0.15 m**

Hasta 0.8 m desde la
parrilla de fundación
y 0.80 m antes de la viga
cadena.

## DETALLE ZAPATA DE Hº Aº

Seccion 1.00m x 1.00m x 0.25m

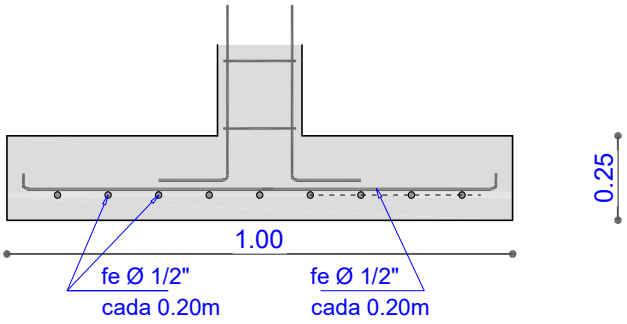


# DETALLE ESTRUCTURA

| AGENCIA ESTATAL DE VIVIENDA | | | |
|---|---|---|---|
| NOMBRE DEL PROYECTO: PROYECTO DE VIVIENDA CUALITATIVA EN EL MUNICIPIO DE AIQUILE -FASE(VIII) 2024- COCHABAMBA | | | |
| COMUNIDADES : VARIOS | MUNICIPIO : AIQUILE | | |
| PROVINCIA : CAMPERO | DEPARTAMENTO : COCHABAMBA | | |

| DISEÑO ARQUITECTONICO : | REVISADO Y APROBADO : | FECHA : Gestión 2025 |
|---|---|---|
| | | SUPERFICIE UTIL: |
| | | ESCALA : 1:100 |
| | | LAMINA : 05/14 |

# DETALLES CONSTRUCTIVOS

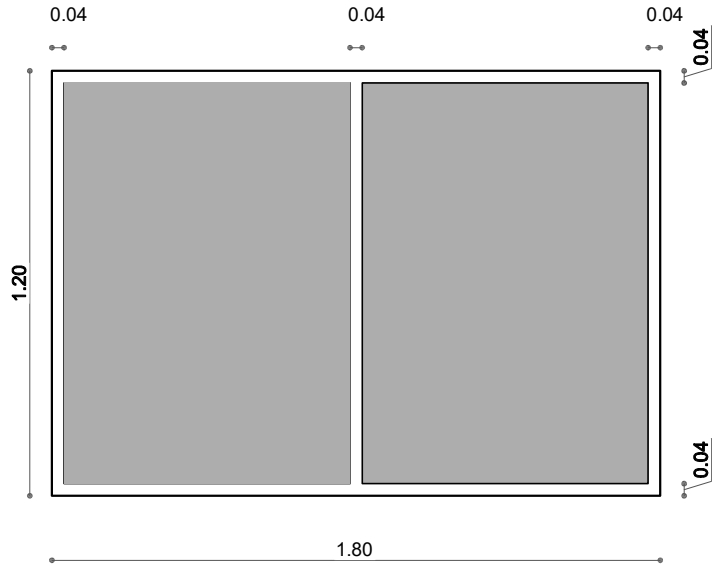


## VENTANA COCINA COMEDOR

## VENTANA BAÑO

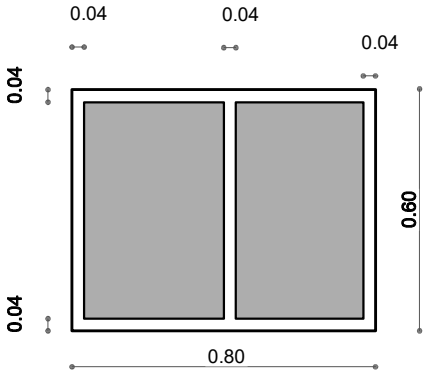


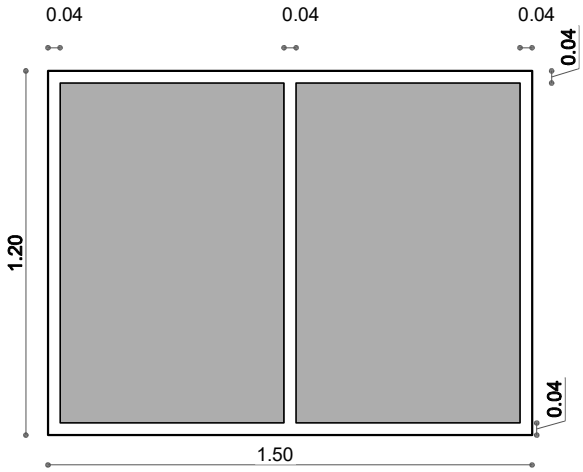


## VENTANA DORMITORIO

## VENTANA DORMITORIO

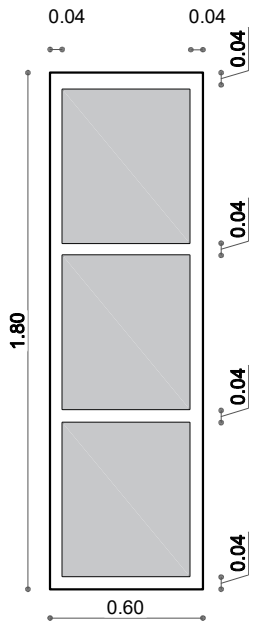


## DETALLE CARPINTERIA ALUMINIO

| AGENCIA ESTATAL DE VIVIENDA | | | |
|---|---|---|---|
| NOMBRE DEL PROYECTO: PROYECTO DE VIVIENDA CUALITATIVA EN EL MUNICIPIO DE AIQUILE -FASE(VIII) 2024- COCHABAMBA | | | |
| COMUNIDADES : VARIOS | MUNICIPIO : AIQUILE | | |
| PROVINCIA : CAMPERO | DEPARTAMENTO : COCHABAMBA | | |

| DISEÑO ARQUITECTONICO : | REVISADO Y APROBADO : | FECHA : Gestión 2025 |
|---|---|---|
| | | SUPERFICIE UTIL: |
| | | ESCALA : 1:100 |
| | | LAMINA : 06/14 |

# DETALLES CONSTRUCTIVOS

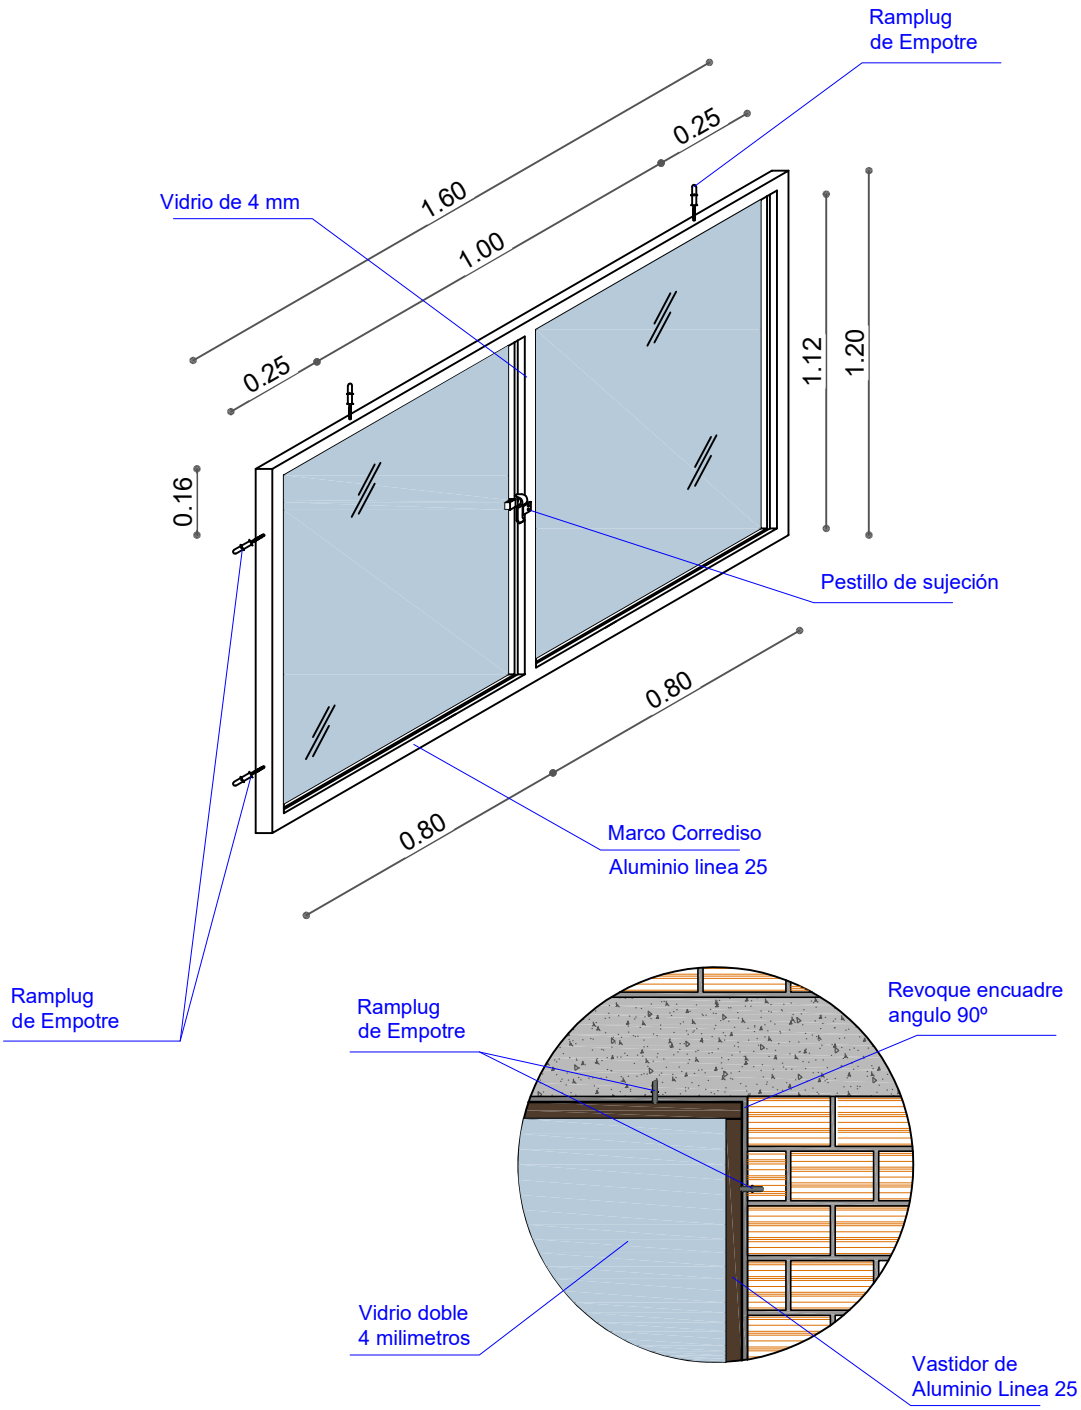


# DETALLE CARPINTERIA ALUMINIO

| AGENCIA ESTATAL DE VIVIENDA | | | |
|---|---|---|---|
| NOMBRE DEL PROYECTO: PROYECTO DE VIVIENDA CUALITATIVA EN EL MUNICIPIO DE AIQUILE -FASE(VIII) 2024- COCHABAMBA | | | |
| COMUNIDADES : VARIOS | MUNICIPIO : AIQUILE | | |
| PROVINCIA : CAMPERO | DEPARTAMENTO : COCHABAMBA | | |

| DISEÑO ARQUITECTONICO : | REVISADO Y APROBADO : | FECHA : Gestión 2025 |
|---|---|---|
| | | SUPERFICIE UTIL: |
| | | ESCALA : 1:100 |
| | | LAMINA : 07/14 |

# DETALLES CONSTRUCTIVOS

## DETALLE: PUERTA DE MADERA

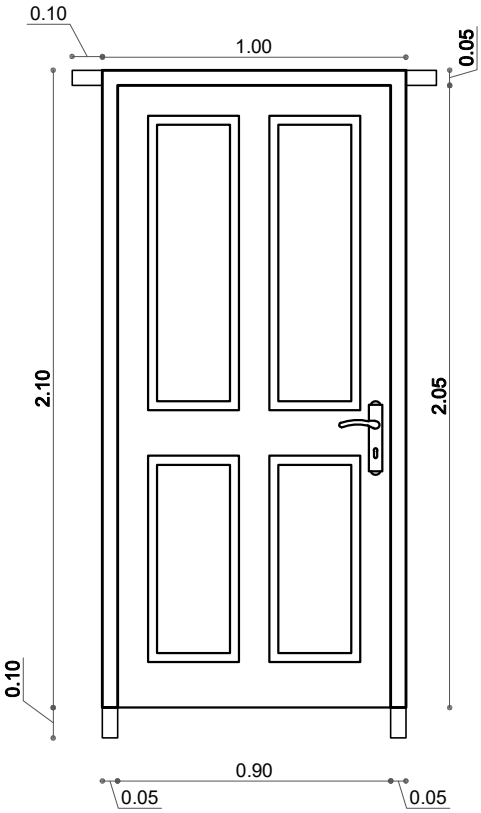


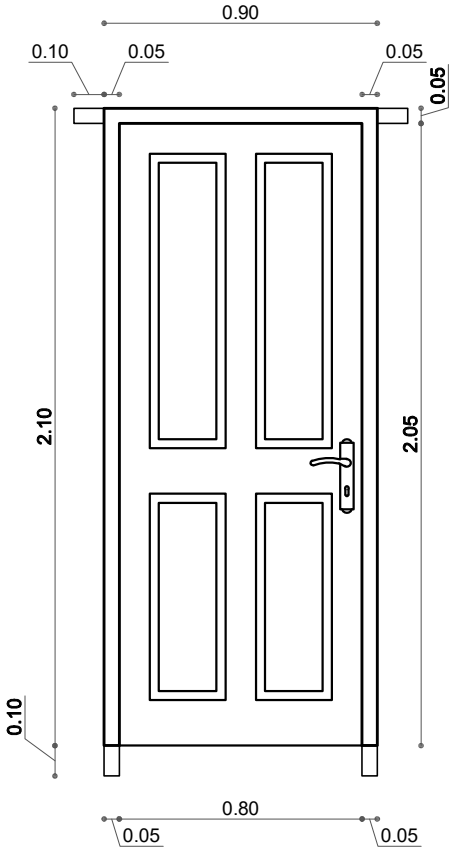


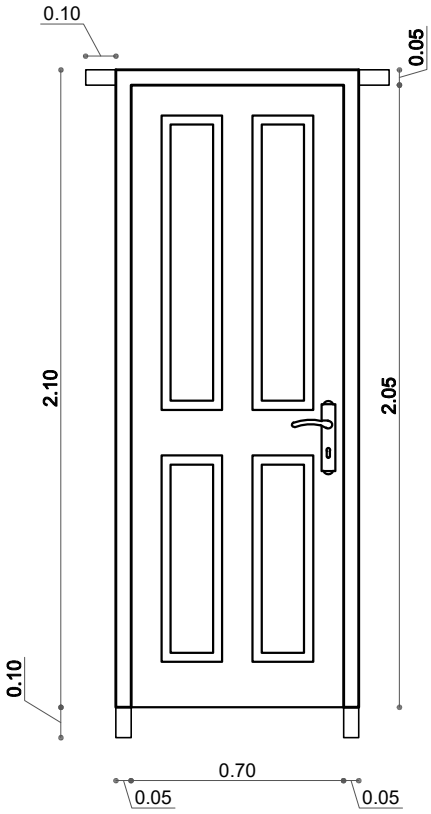


| AGENCIA ESTATAL DE VIVIENDA | | DISEÑO ARQUITECTONICO : | REVISADO Y APROBADO : | FECHA : Gestión 2025 |
|---|---|---|---|---|
| NOMBRE DEL PROYECTO: PROYECTO DE VIVIENDA CUALITATIVA EN EL MUNICIPIO DE AIQUILE -FASE(VIII) 2024- COCHABAMBA | | | | SUPERFICIE UTIL: |
| COMUNIDADES : VARIOS | MUNICIPIO : AIQUILE | | | ESCALA : 1:100 |
| PROVINCIA : CAMPERO | DEPARTAMENTO : COCHABAMBA | | | LAMINA : 08/14 |

# DETALLES CONSTRUCTIVOS

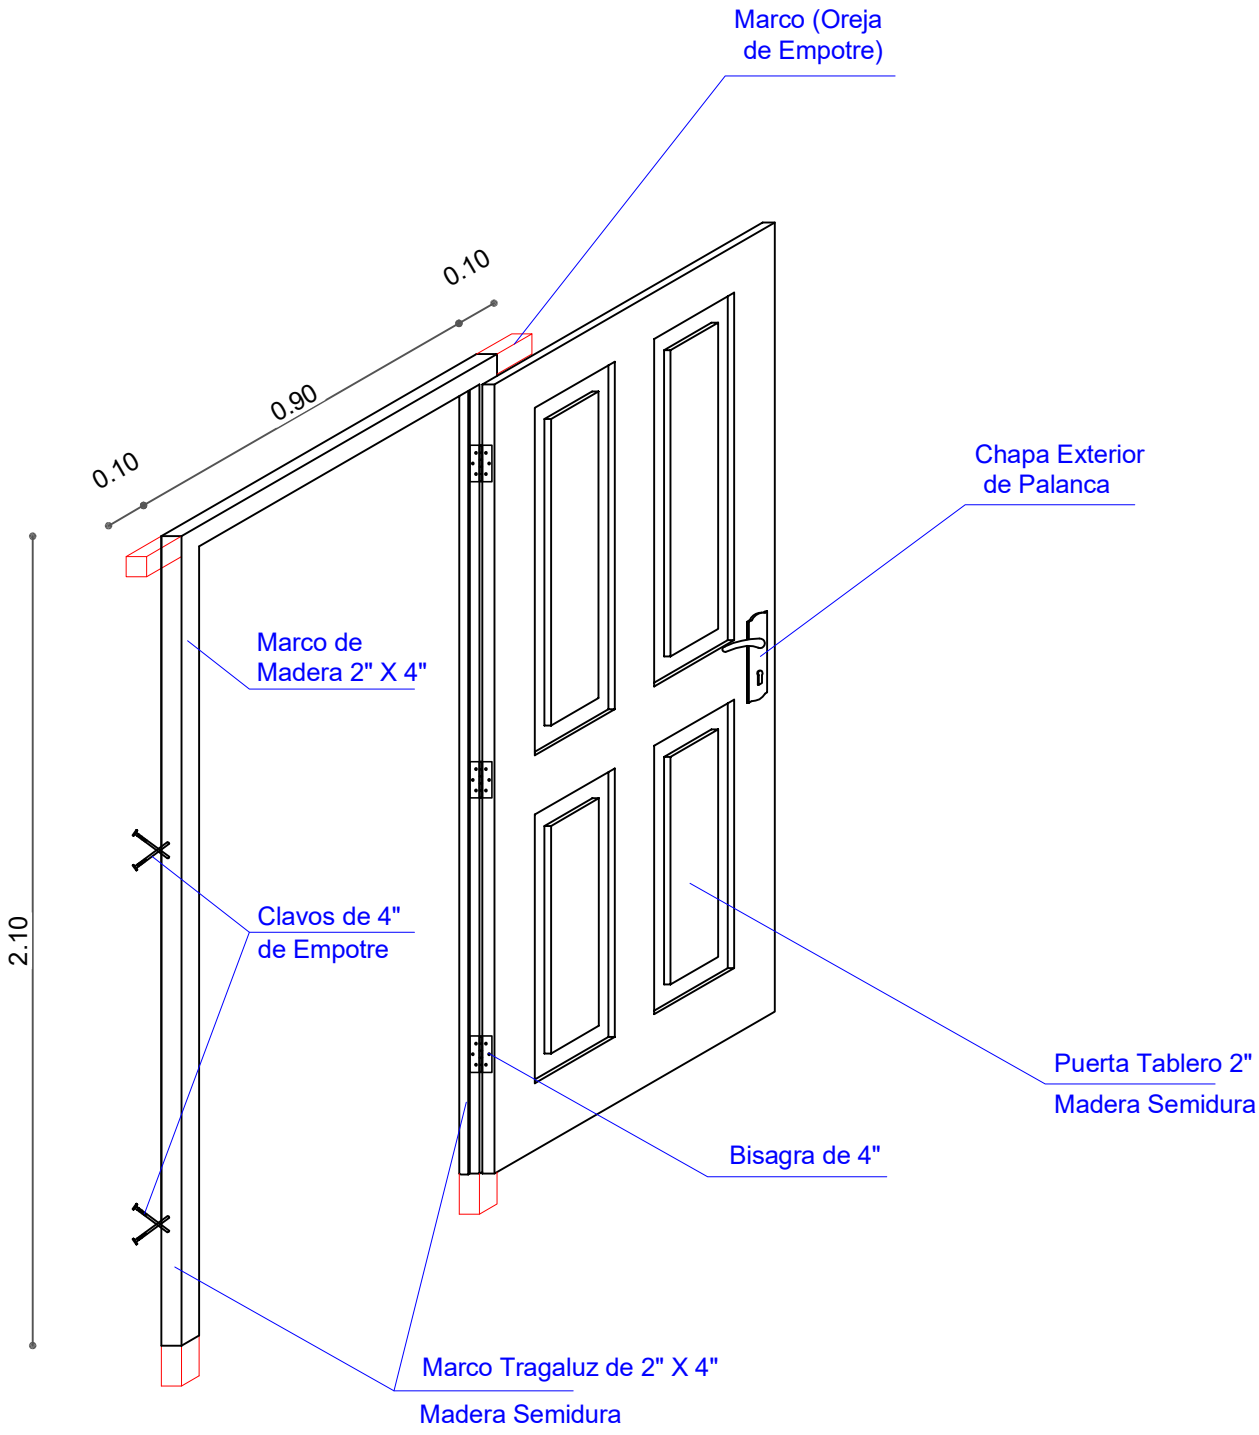


## DETALLE: PUERTA DE MADERA

| AGENCIA ESTATAL DE VIVIENDA | | | |
|---|---|---|---|
| NOMBRE DEL PROYECTO: PROYECTO DE VIVIENDA CUALITATIVA EN EL MUNICIPIO DE AIQUILE -FASE(VIII) 2024- COCHABAMBA | | | |
| COMUNIDADES : VARIOS | MUNICIPIO : AIQUILE | | |
| PROVINCIA : CAMPERO | DEPARTAMENTO : COCHABAMBA | | |

| DISEÑO ARQUITECTONICO : | REVISADO Y APROBADO : | FECHA : Gestión 2025 |
|---|---|---|
| | | SUPERFICIE UTIL: 69.20 m2 |
| | | ESCALA : 1:100 |
| | | LAMINA : 09/14 |

# DETALLES CONSTRUCTIVOS

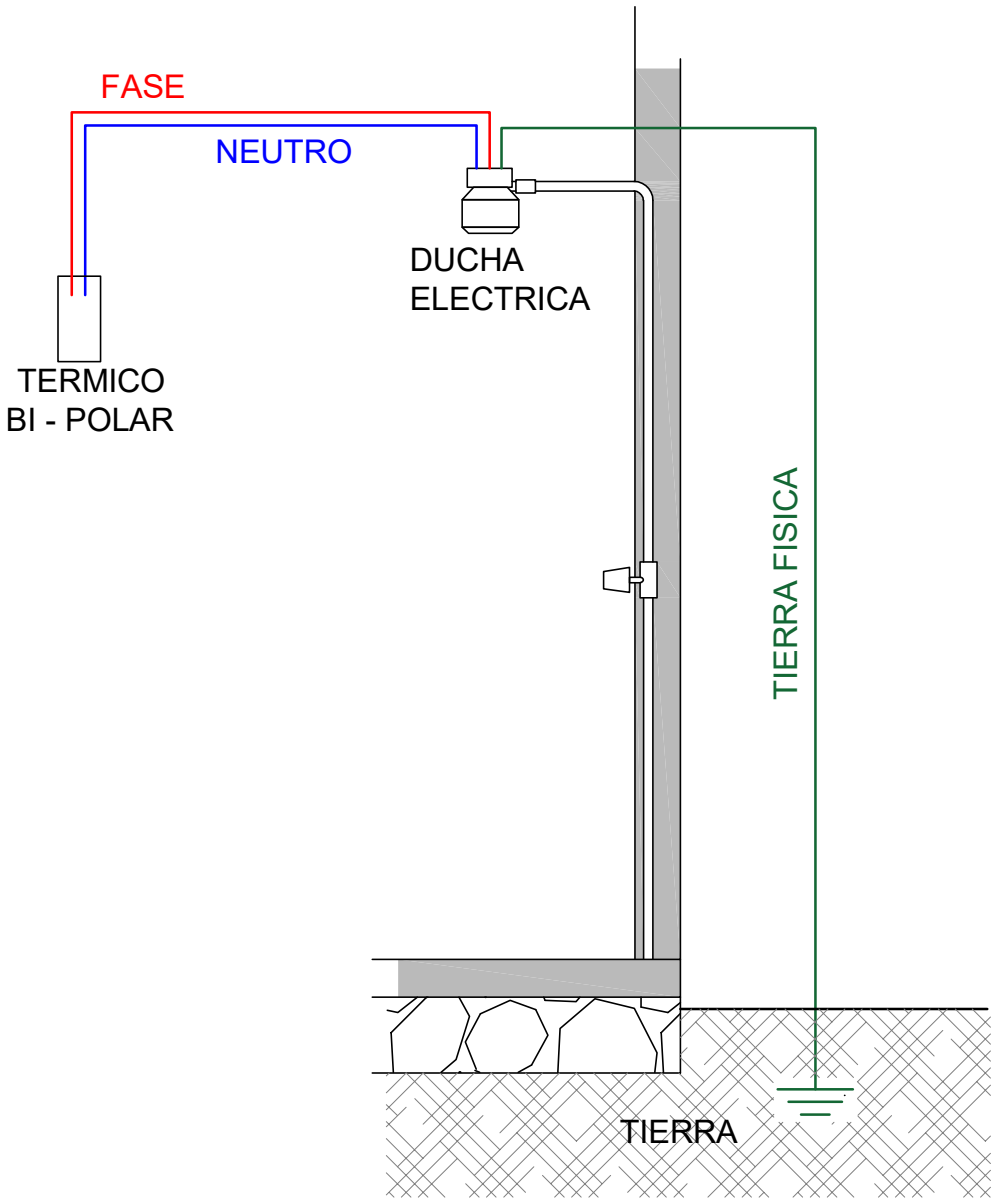


| AGENCIA ESTATAL DE VIVIENDA | | | |
|---|---|---|---|
| NOMBRE DEL PROYECTO: PROYECTO DE VIVIENDA CUALITATIVA EN EL MUNICIPIO DE AIQUILE -FASE(VIII) 2024- COCHABAMBA | | | |
| COMUNIDADES : VARIOS | MUNICIPIO : AIQUILE | | |
| PROVINCIA : CAMPERO | DEPARTAMENTO : COCHABAMBA | | |

| DISEÑO ARQUITECTONICO : | REVISADO Y APROBADO : | FECHA : Gestión 2025 |
|---|---|---|
| | | SUPERFICIE UTIL: |
| | | ESCALA : 1:100 |
| | | LAMINA : 10/14 |

# DETALLES CONSTRUCTIVOS

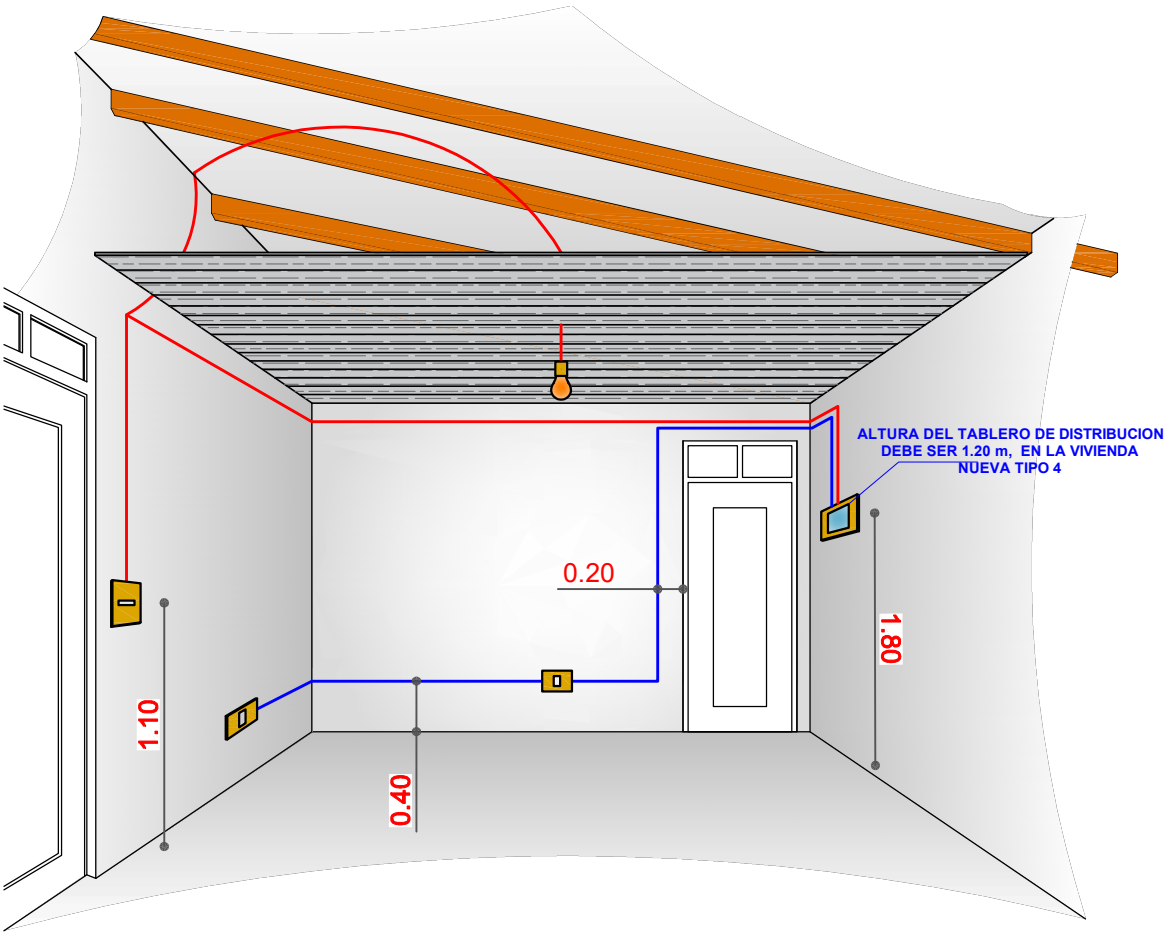


## DETALLE: INSTALACION ELECTRICA

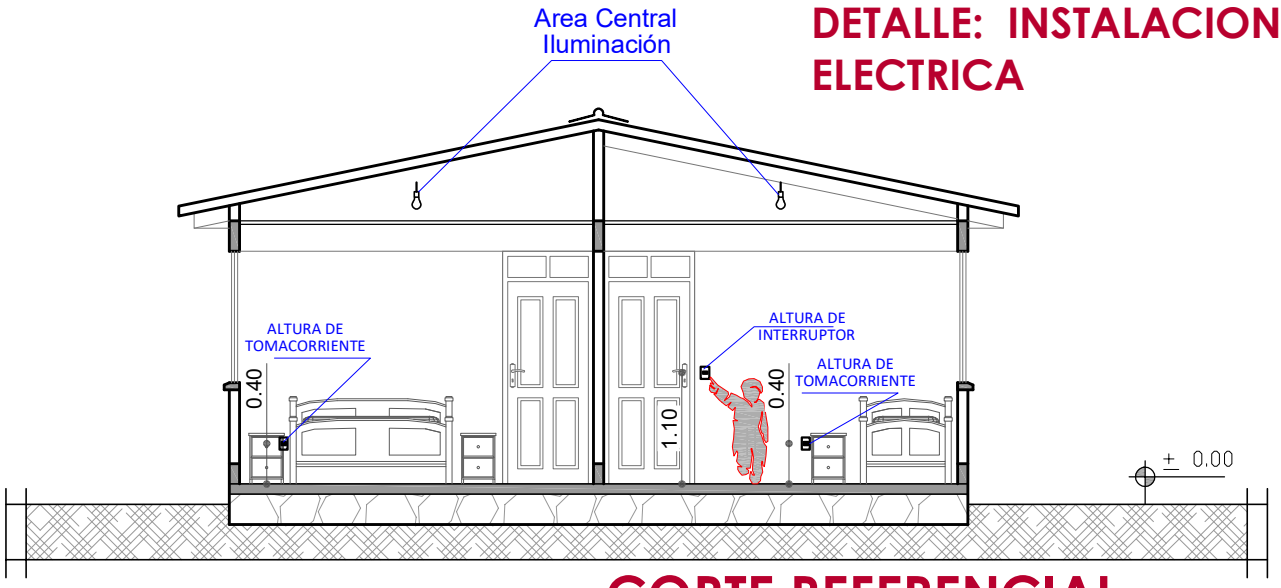


## CORTE REFERENCIAL

| AGENCIA ESTATAL DE VIVIENDA | | | |
|---|---|---|---|
| NOMBRE DEL PROYECTO: PROYECTO DE VIVIENDA CUALITATIVA EN EL MUNICIPIO DE AIQUILE -FASE(VIII) 2024- COCHABAMBA | | | |
| COMUNIDADES : VARIOS | MUNICIPIO : AIQUILE | | |
| PROVINCIA : CAMPERO | DEPARTAMENTO : COCHABAMBA | | |

| DISEÑO ARQUITECTONICO : | REVISADO Y APROBADO : | FECHA : Gestión 2025 |
|---|---|---|
| | | SUPERFICIE UTIL: |
| | | ESCALA : 1:100 |
| | | LAMINA : 11/14 |

# DETALLES CONSTRUCTIVOS

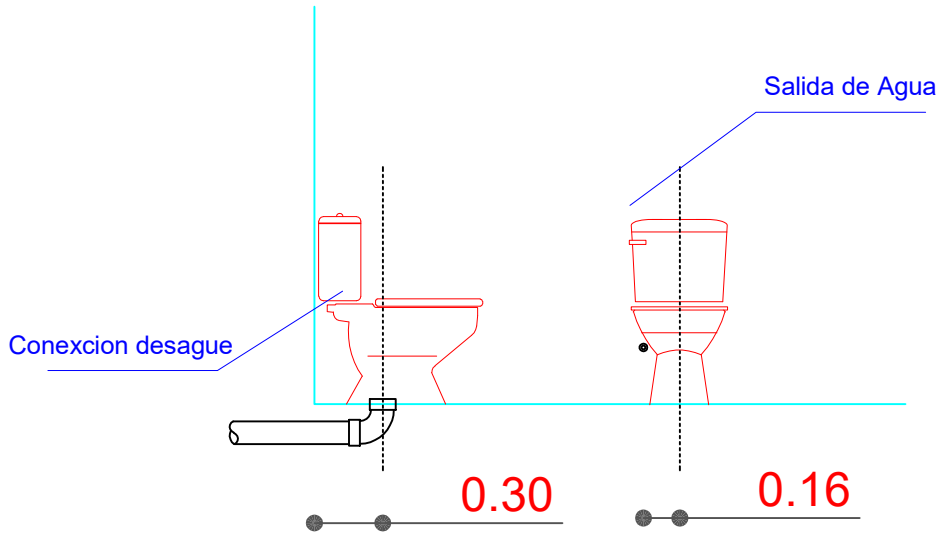


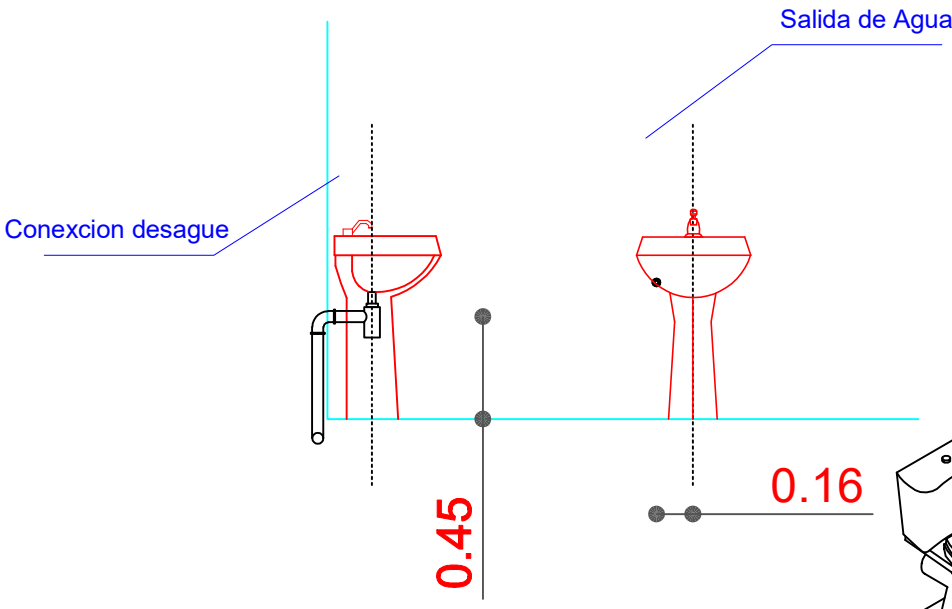


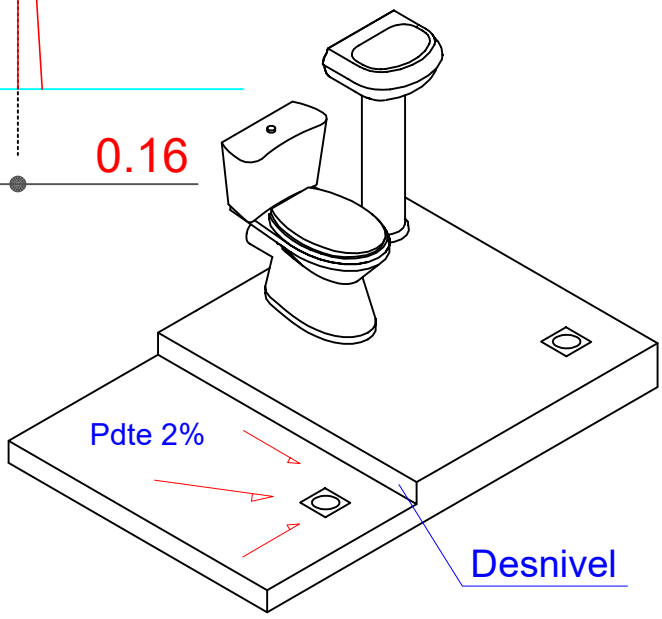


Se debe realizar un desnivel de 5 cm
en lo que corresponde a la ducha,
que impida el rebalse de agua en el piso del baño.

## DETALLE: ACCESOS DE AGUA

| AGENCIA ESTATAL DE VIVIENDA | | | |
|---|---|---|---|
| NOMBRE DEL PROYECTO: PROYECTO DE VIVIENDA CUALITATIVA EN EL MUNICIPIO DE AIQUILE -FASE(VIII) 2024- COCHABAMBA | | | |
| COMUNIDADES : VARIOS | MUNICIPIO : AIQUILE | | |
| PROVINCIA : CAMPERO | DEPARTAMENTO : COCHABAMBA | | |

| DISEÑO ARQUITECTONICO : | REVISADO Y APROBADO : | FECHA : Gestión 2025 |
|---|---|---|
| | | SUPERFICIE UTIL: |
| | | ESCALA : 1:100 |
| | | LAMINA : 12/14 |

# DETALLES CONSTRUCTIVOS

## DETALLE: MESON DE H°A°

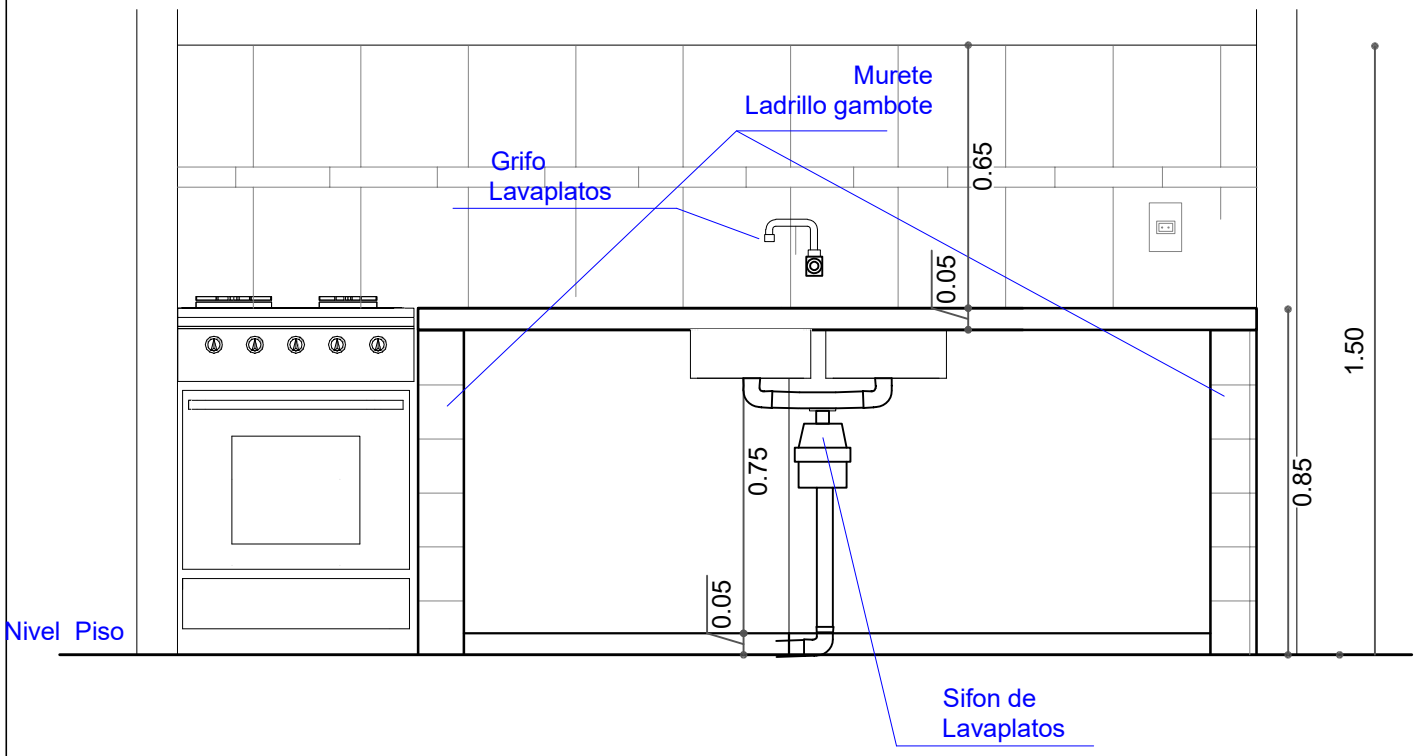


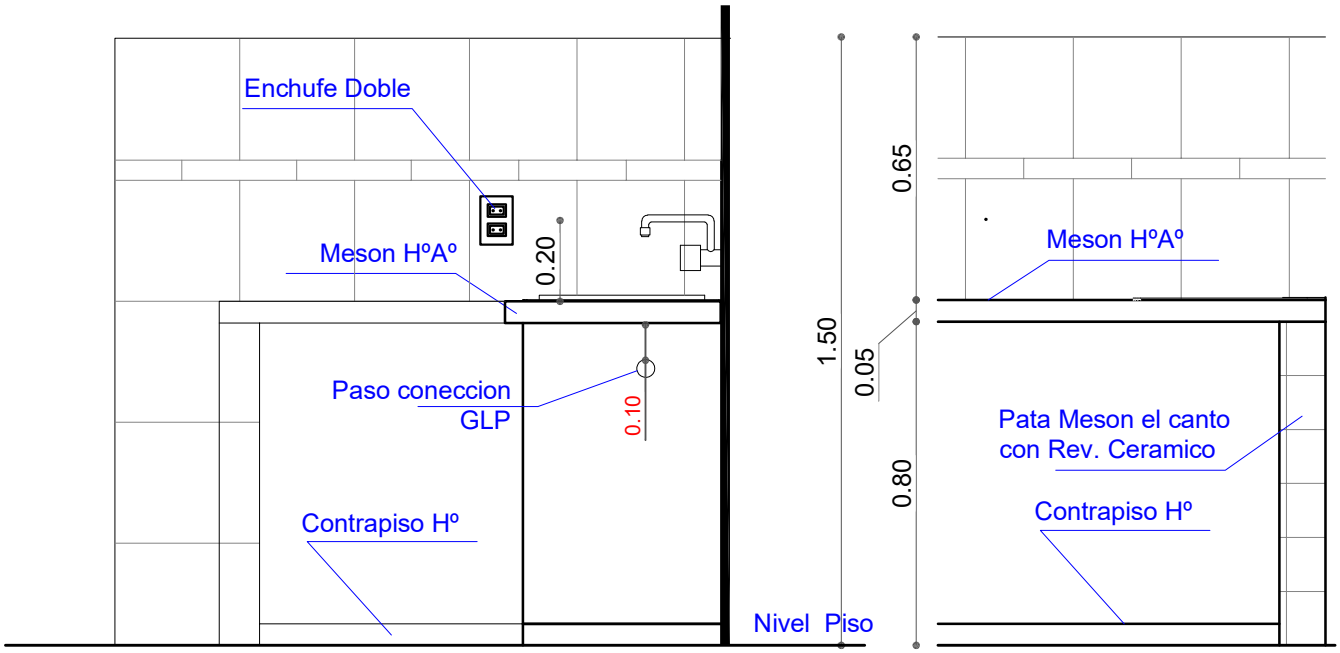


| AGENCIA ESTATAL DE VIVIENDA | | DISEÑO ARQUITECTONICO : | REVISADO Y APROBADO : | FECHA : Gestión 2025 |
|---|---|---|---|---|
| NOMBRE DEL PROYECTO: PROYECTO DE VIVIENDA CUALITATIVA EN EL MUNICIPIO DE AIQUILE -FASE(VIII) 2024- COCHABAMBA | | | | SUPERFICIE UTIL: |
| COMUNIDADES : VARIOS | MUNICIPIO : AIQUILE | | | ESCALA : 1:100 |
| PROVINCIA : CAMPERO | DEPARTAMENTO : COCHABAMBA | | | LAMINA : 13/14 |

# DETALLES CONSTRUCTIVOS

## DETALLE: ACCESORIOS BAÑO

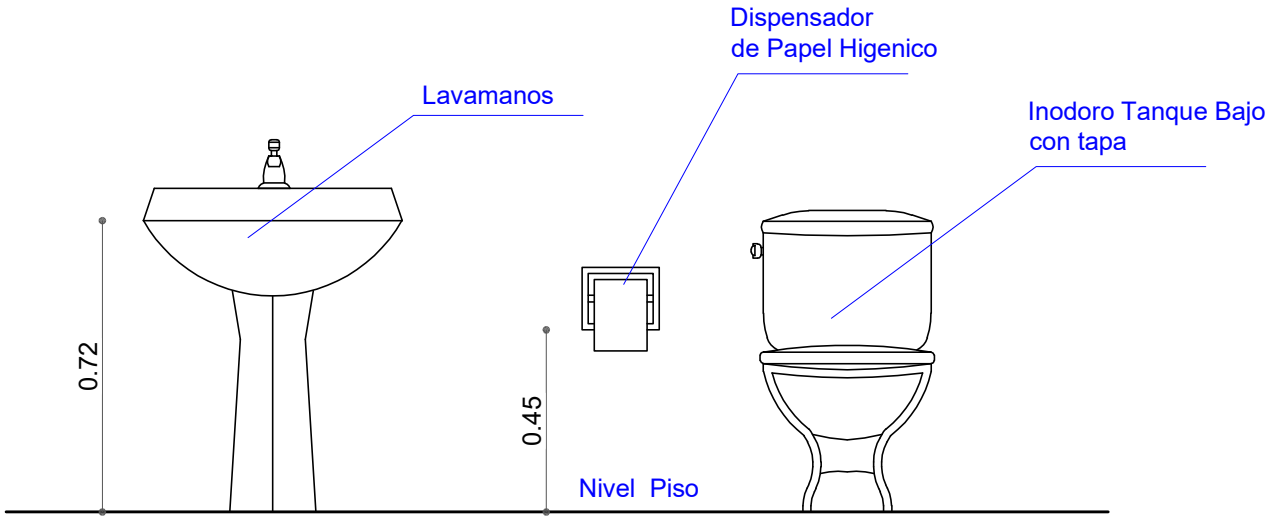


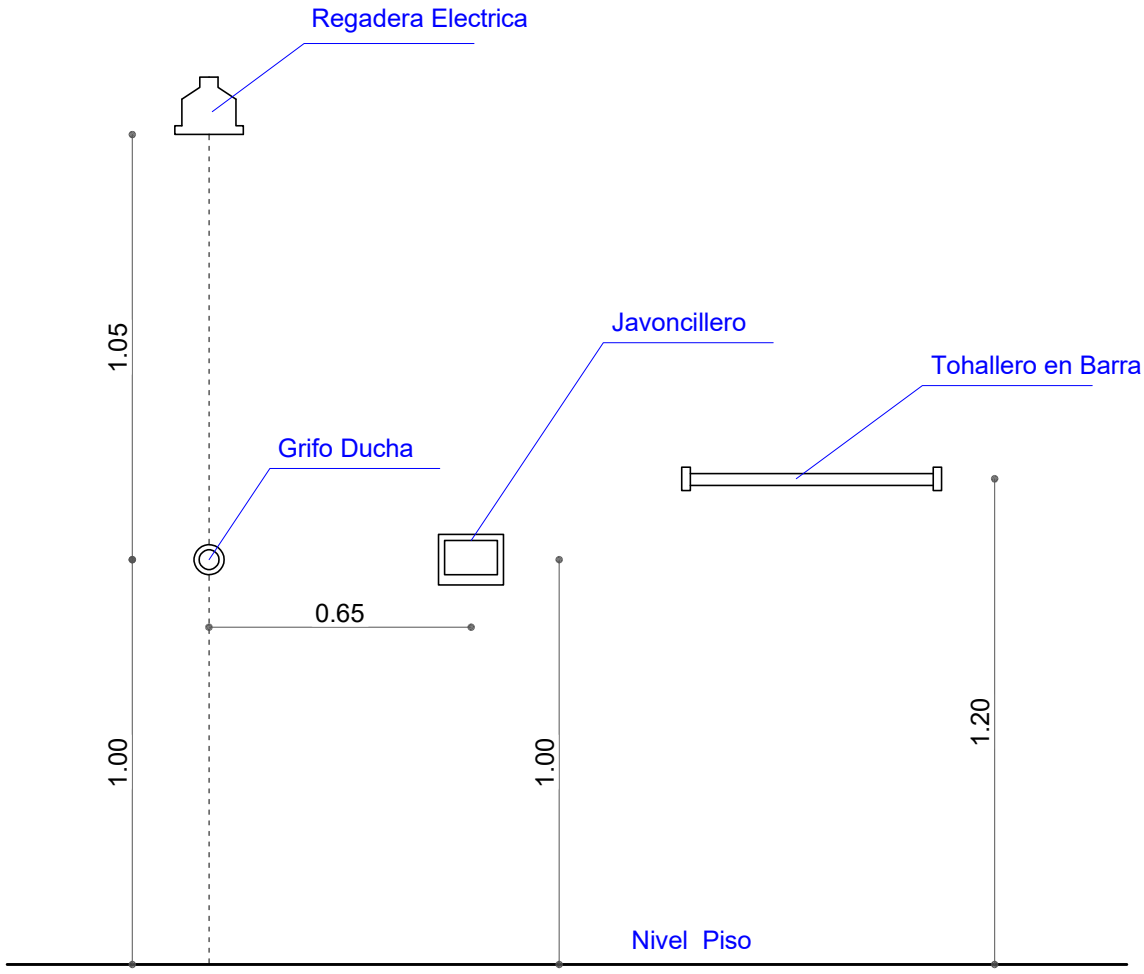


| AGENCIA ESTATAL DE VIVIENDA | | | |
|---|---|---|---|
| NOMBRE DEL PROYECTO: PROYECTO DE VIVIENDA CUALITATIVA EN EL MUNICIPIO DE AIQUILE -FASE(VIII) 2024- COCHABAMBA | | | |
| COMUNIDADES : VARIOS | MUNICIPIO : AIQUILE | | |
| PROVINCIA : CAMPERO | DEPARTAMENTO : COCHABAMBA | | |

| DISEÑO ARQUITECTONICO : | REVISADO Y APROBADO : | FECHA : Gestión 2025 |
|---|---|---|
| | | SUPERFICIE UTIL: |
| | | ESCALA : 1:100 |
| | | LAMINA : 14/14 |