MODULO: RENOVACION

DOS DORMITORIOS, BAÑO Y COCINA COMEDOR

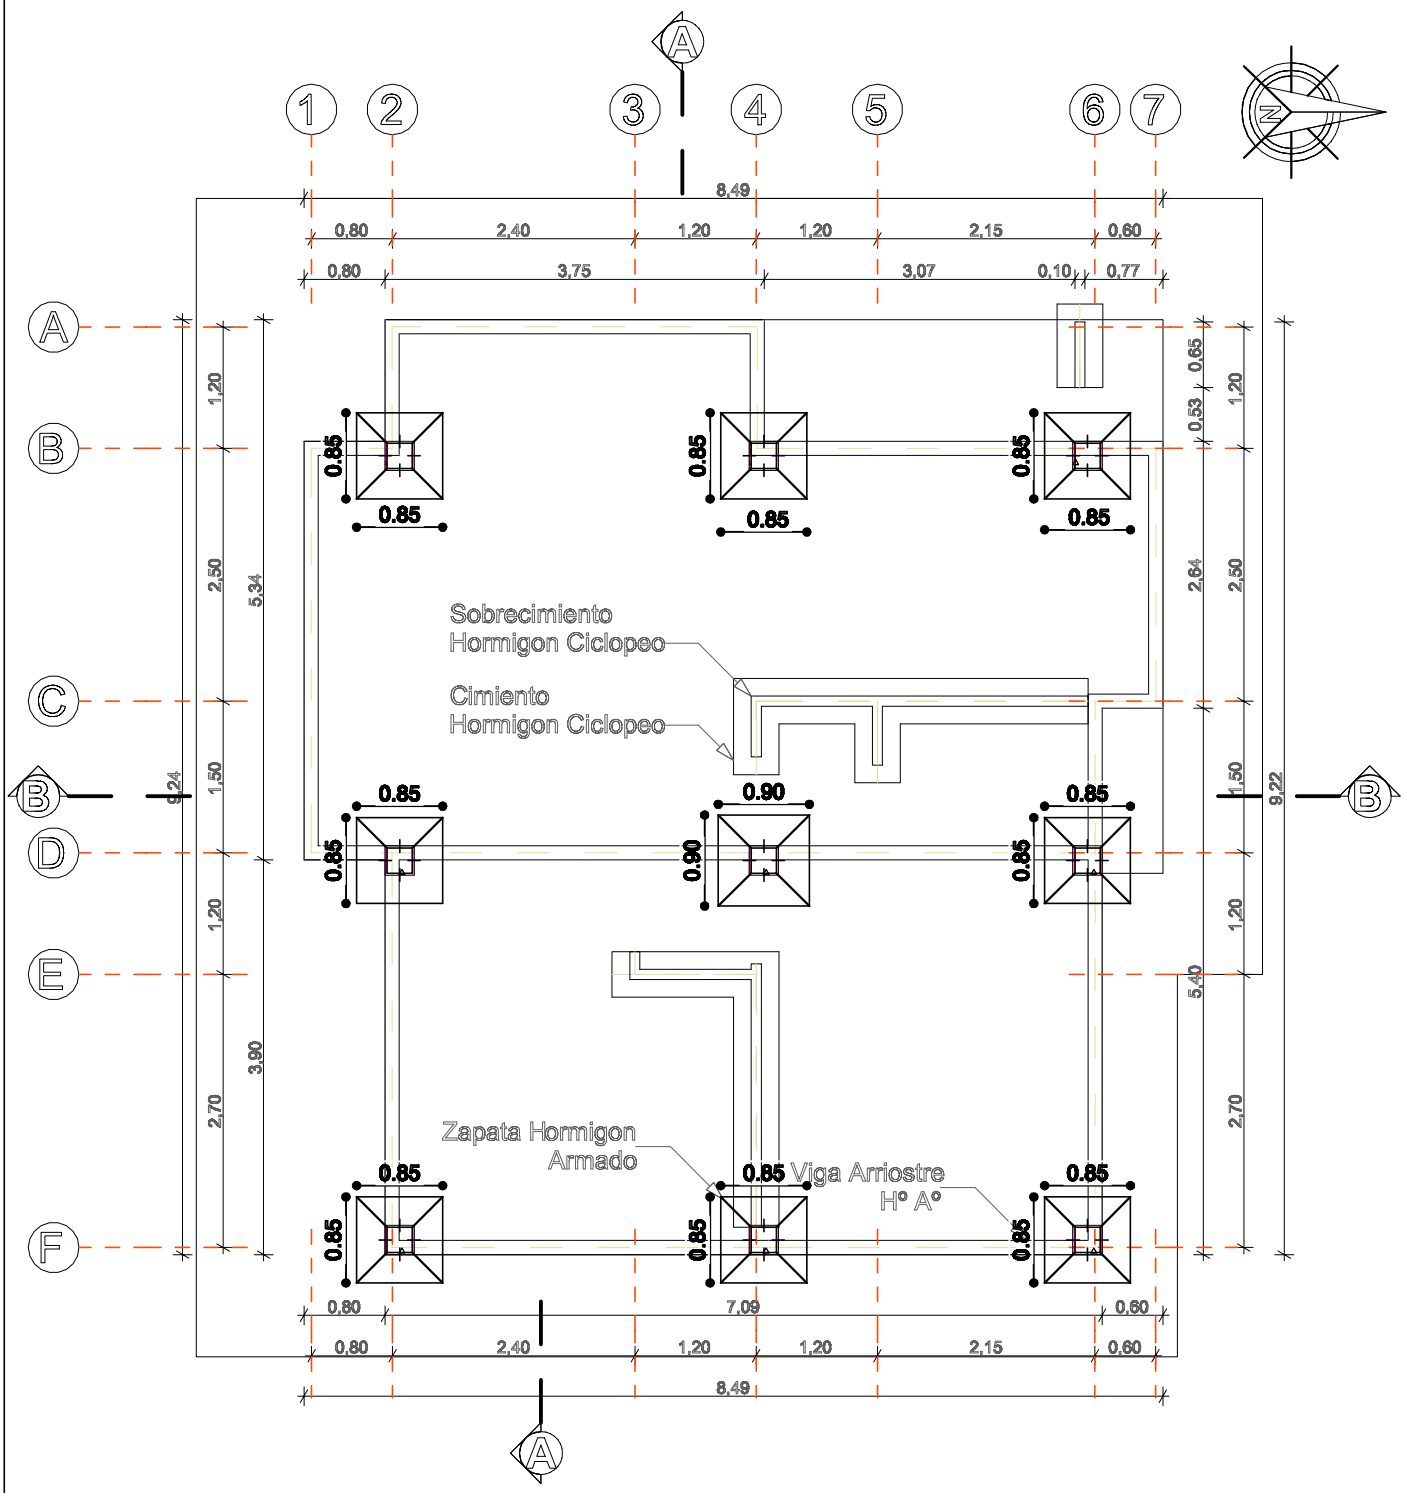

PLANO ZAPATA, CIMIENTO, SOBRECIMIENTO Y VIGA ARRIOSTRE

AGENCIA ESTATAL DE VIVIENDA		DISEÑO ARQUITECTONICO :	REVISADO Y APROBADO :	FECHA : Gestión 2025
NOMBRE DEL PROYECTO: PROYECTO DE VIVIENDA CUALITATIVA EN EL MUNICIPIO DE ARQUE -FASE(XIII) 2025- COCHABAMBA				SUPERF. CONS.: 70.00 m2
COMUNIDADES : VARIOS	MUNICIPIO : ARQUE			ESCALA : 1:100
PROVINCIA : ARQUE	DEPARTAMENTO : COCHABAMBA			LAMINA : 01-15

MODULO: RENOVACION
DOS DORMITORIOS, BAÑO Y COCINA COMEDOR

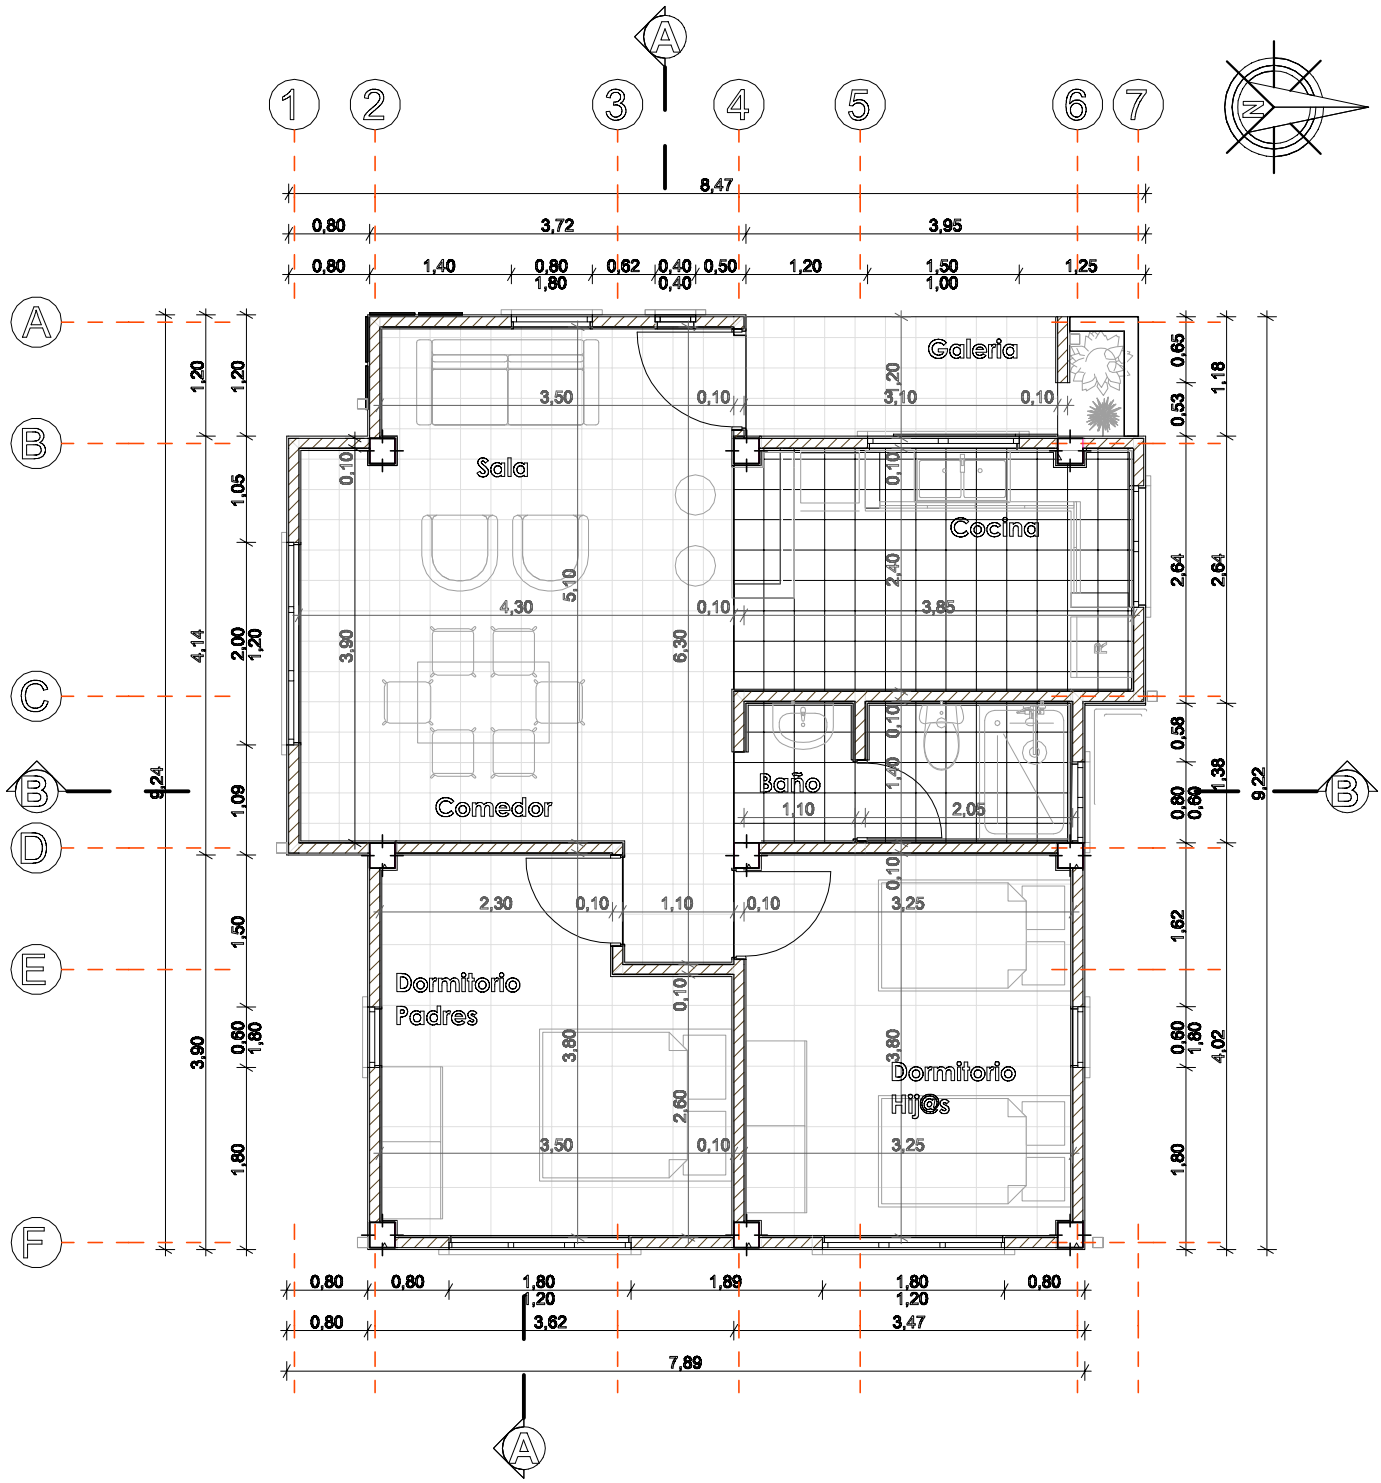

PLANTA ARQUITECTONICA

AGENCIA ESTATAL DE VIVIENDA		DISEÑO ARQUITECTONICO :	REVISADO Y APROBADO :	FECHA : Gestión 2025
NOMBRE DEL PROYECTO: PROYECTO DE VIVIENDA CUALITATIVA EN EL MUNICIPIO DE ARQUE -FASE(XIII) 2025- COCHABAMBA				SUPERF. CONS.: 70.00 m2
COMUNIDADES : VARIOS	MUNICIPIO : ARQUE			ESCALA : 1:100
PROVINCIA : ARQUE	DEPARTAMENTO : COCHABAMBA			LAMINA : 02-15

MODULO: RENOVACION
DOS DORMITORIOS, BAÑO Y COCINA COMEDOR

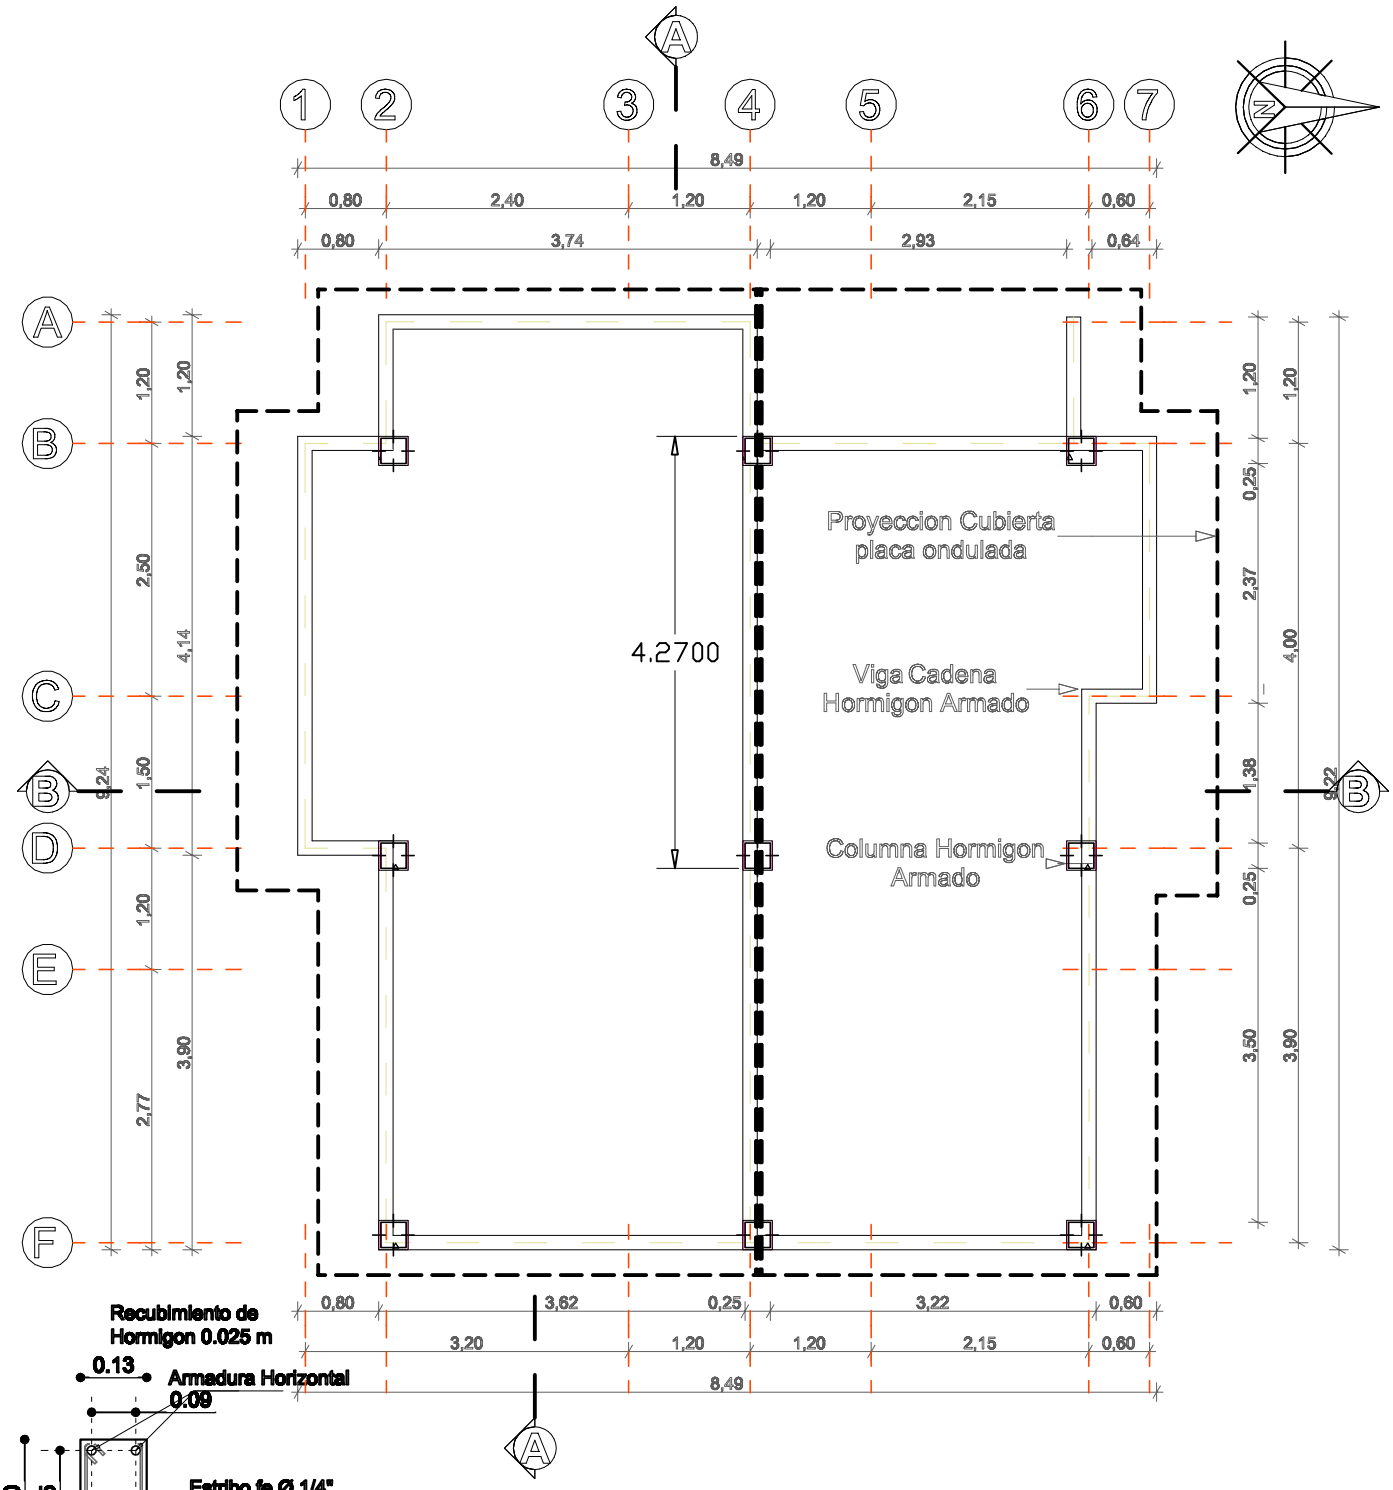

PLANO VIGA H° A°

AGENCIA ESTATAL DE VIVIENDA		DISEÑO ARQUITECTONICO :	REVISADO Y APROBADO :	FECHA : Gestión 2025
NOMBRE DEL PROYECTO: PROYECTO DE VIVIENDA CUALITATIVA EN EL MUNICIPIO DE ARQUE -FASE(XIII) 2025- COCHABAMBA				SUPERF. CONS.: 70.00 m2
COMUNIDADES : VARIOS	MUNICIPIO : ARQUE			ESCALA : 1:100
PROVINCIA : ARQUE	DEPARTAMENTO : COCHABAMBA			LAMINA : 03-15

MODULO: RENOVACION
DOS DORMITORIOS, BAÑO Y COCINA COMEDOR

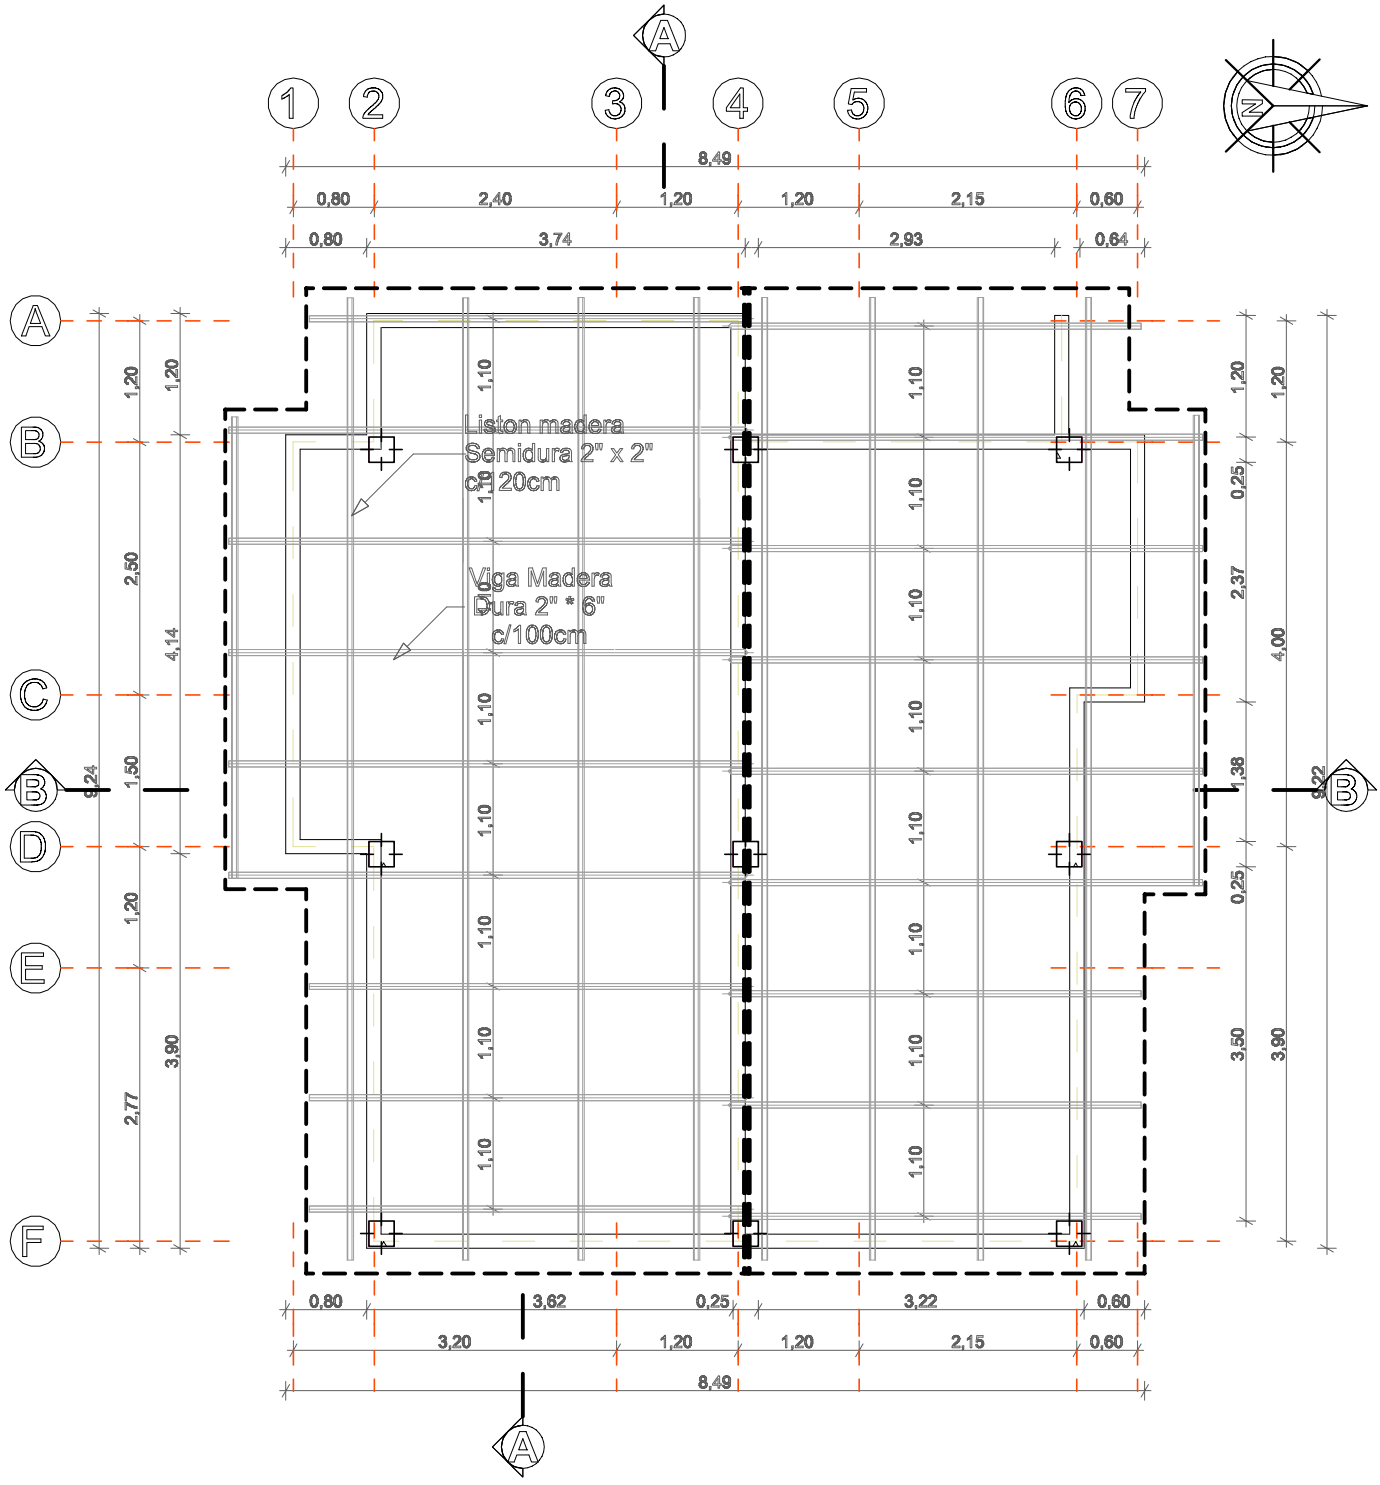

PLANO CUBIERTA

AGENCIA ESTATAL DE VIVIENDA		DISEÑO ARQUITECTONICO :	REVISADO Y APROBADO :	FECHA : Gestión 2025
NOMBRE DEL PROYECTO: PROYECTO DE VIVIENDA CUALITATIVA EN EL MUNICIPIO DE ARQUE -FASE(XIII) 2025- COCHABAMBA				SUPERF. CONS.: 70.00 m2
COMUNIDADES : VARIOS	MUNICIPIO : ARQUE			ESCALA : 1:100
PROVINCIA : ARQUE	DEPARTAMENTO : COCHABAMBA			LAMINA : 04-15

MODULO: RENOVACION
DOS DORMITORIOS, BAÑO Y COCINA COMEDOR

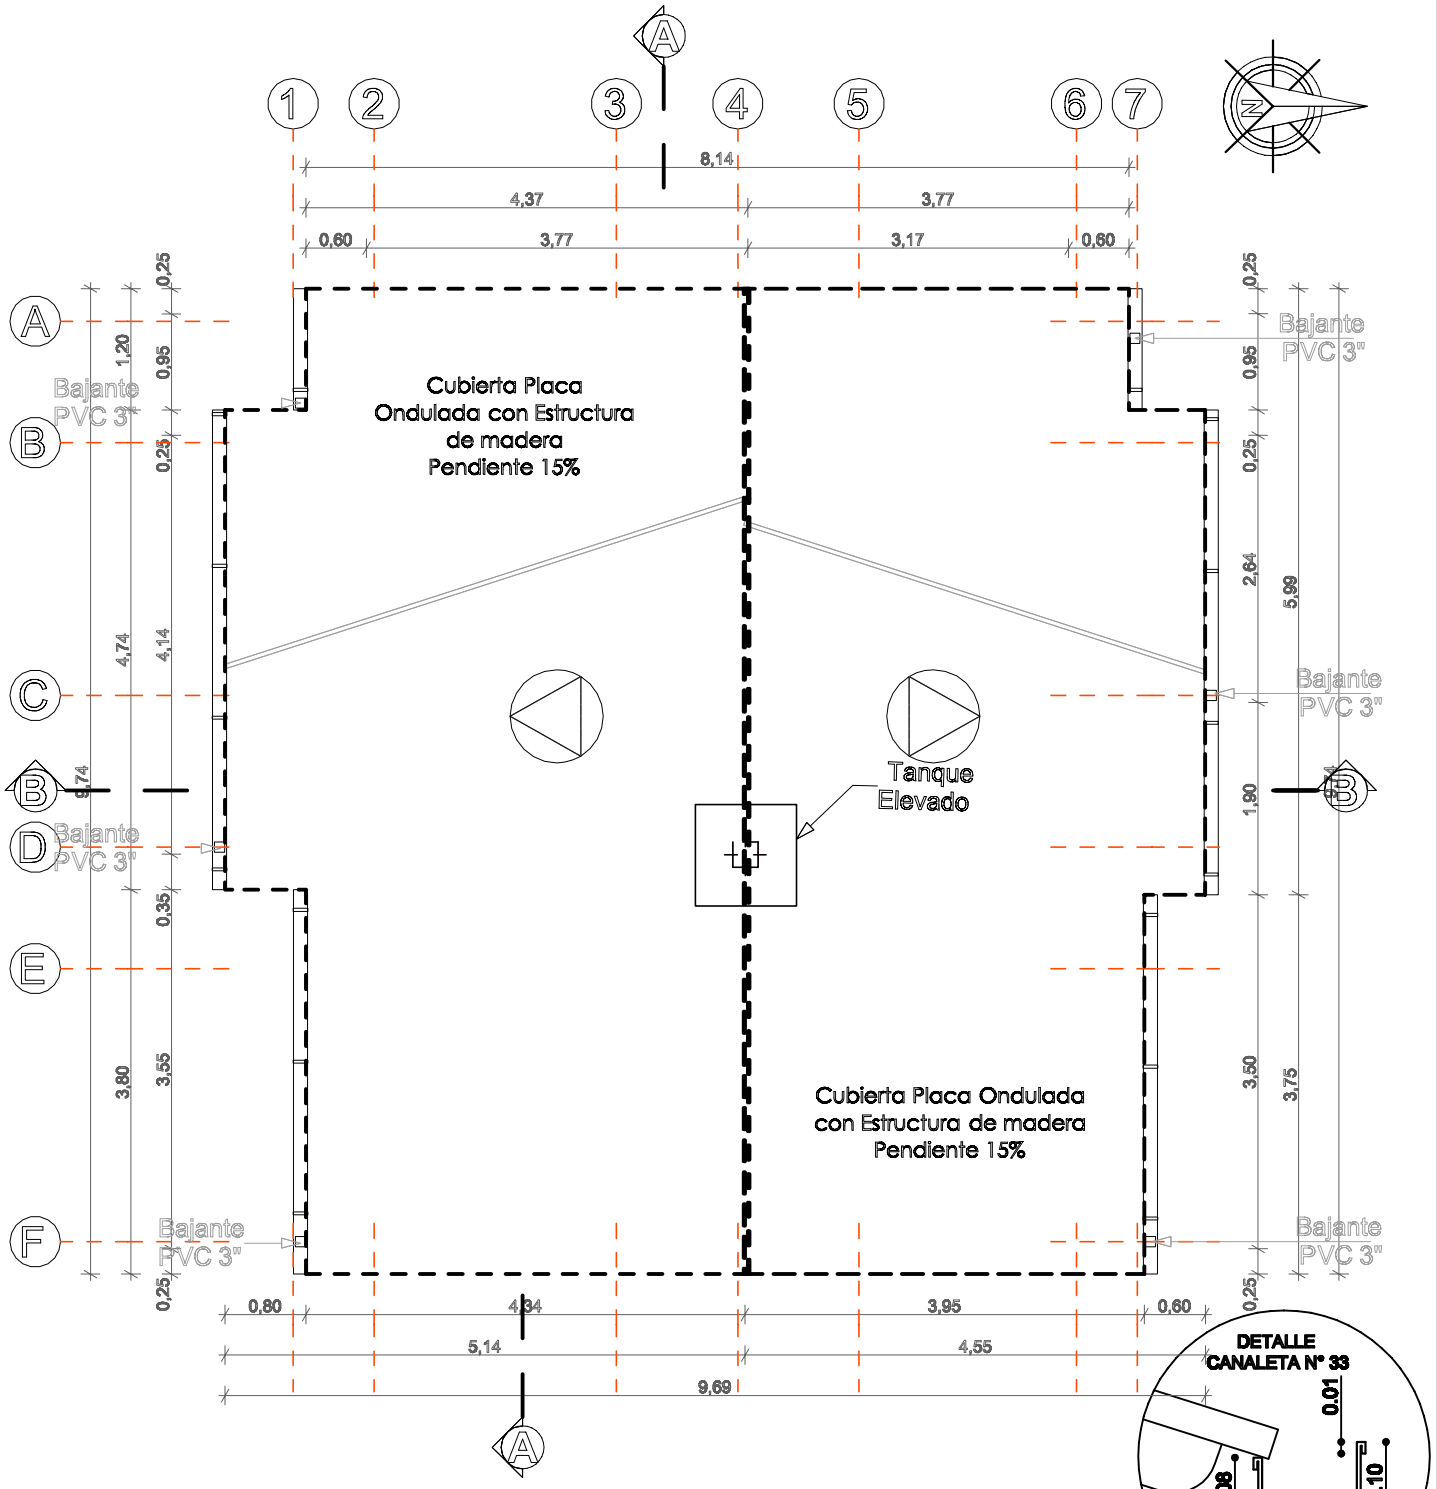

PLANO CUBIERTA

AGENCIA ESTATAL DE VIVIENDA		DISEÑO ARQUITECTONICO :	REVISADO Y APROBADO :	FECHA : Gestión 2025
NOMBRE DEL PROYECTO: PROYECTO DE VIVIENDA CUALITATIVA EN EL MUNICIPIO DE ARQUE -FASE(XIII) 2025- COCHABAMBA				SUPERF. CONS.: 70.00 m2
COMUNIDADES : VARIOS	MUNICIPIO : ARQUE			ESCALA : 1:100
PROVINCIA : ARQUE	DEPARTAMENTO : COCHABAMBA			LAMINA : 05-15

MODULO: RENOVACION
DOS DORMITORIOS, BAÑO Y COCINA COMEDOR

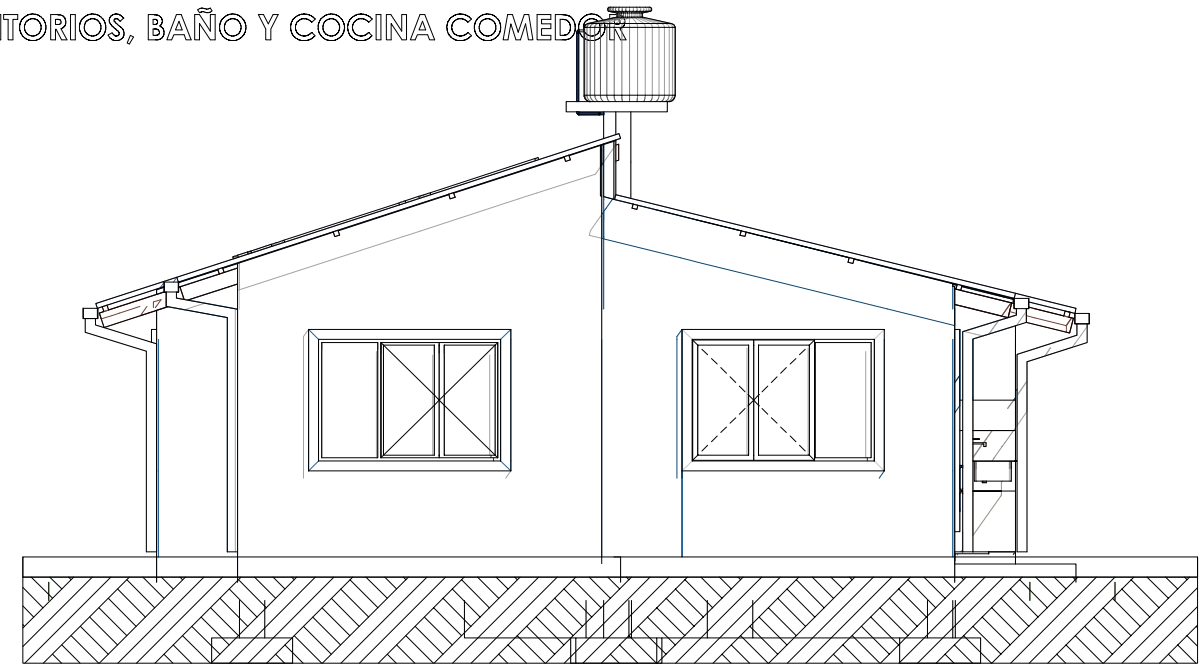

FACHADA ESTE

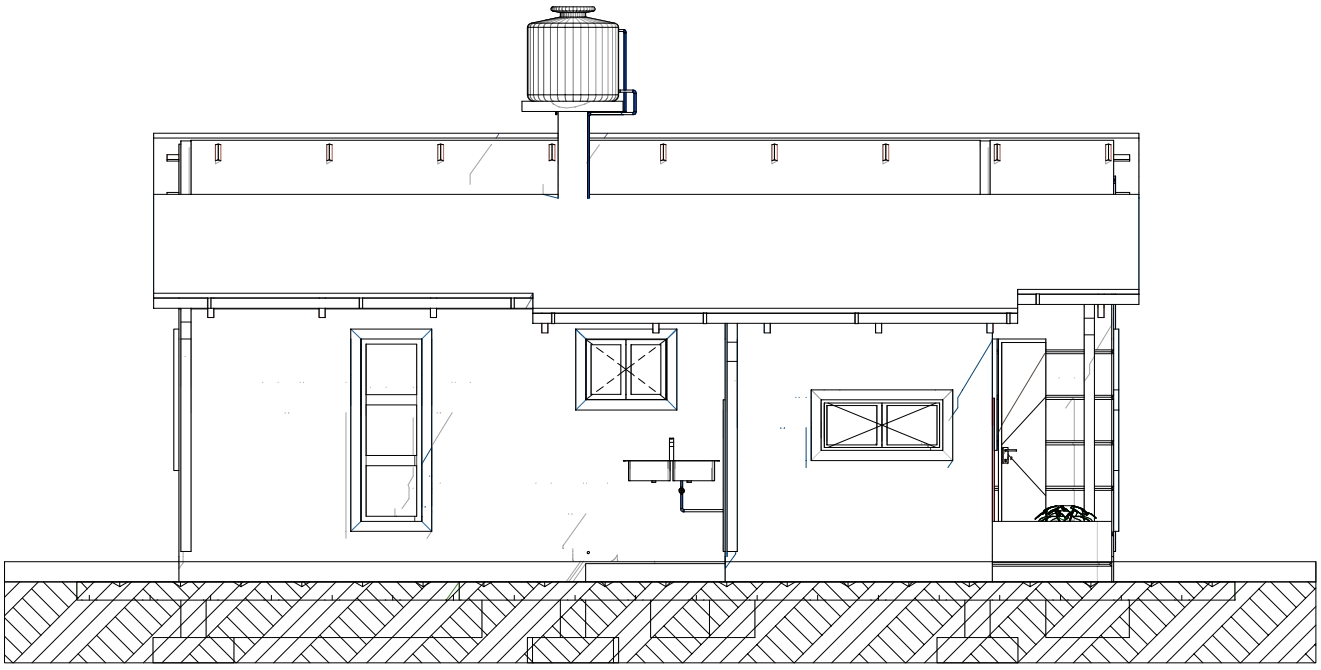

FACHADA NORTE

AGENCIA ESTATAL DE VIVIENDA			
NOMBRE DEL PROYECTO: PROYECTO DE VIVIENDA CUALITATIVA EN EL MUNICIPIO DE ARQUE -FASE(XIII) 2025- COCHABAMBA			
COMUNIDADES : VARIOS	MUNICIPIO : ARQUE		
PROVINCIA : ARQUE	DEPARTAMENTO : COCHABAMBA		

DISEÑO ARQUITECTONICO :	REVISADO Y APROBADO :	FECHA : Gestión 2025
		SUPERF. CONS.: 70.00 m2
		ESCALA : 1:100
		LAMINA : 06-15

MODULO: RENOVACION
DOS DORMITORIOS, BAÑO Y COCINA COMEDOR

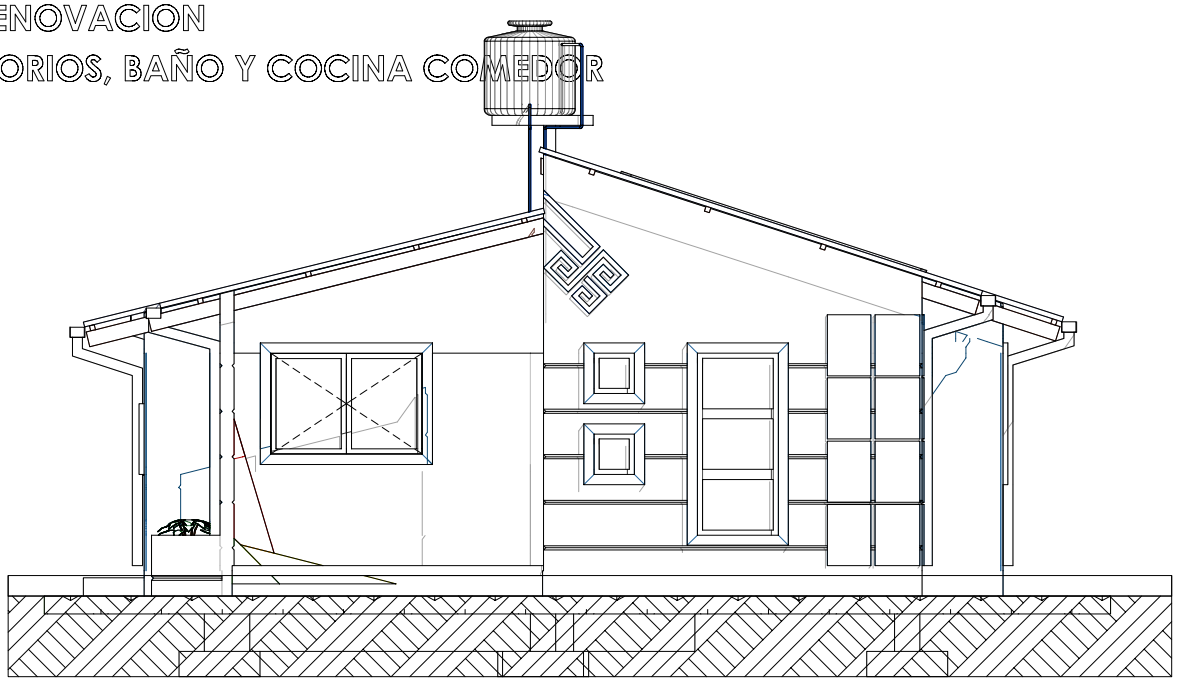

FACHADA OESTE

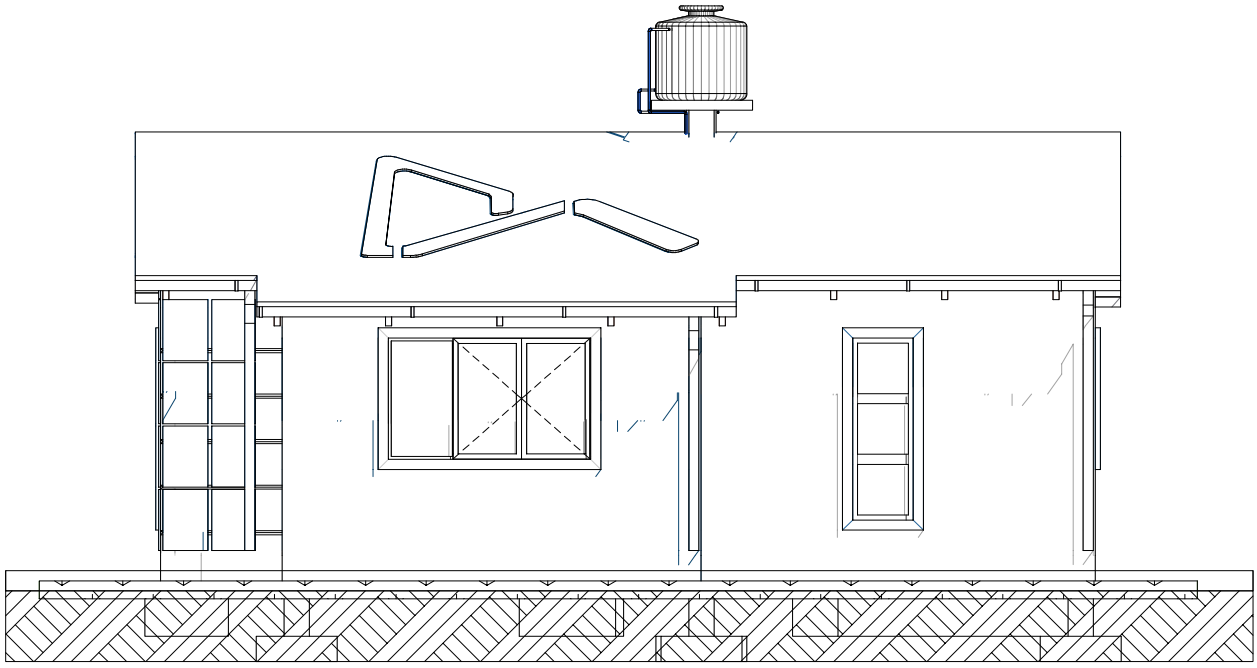

FACHADA SUR

AGENCIA ESTATAL DE VIVIENDA		DISEÑO ARQUITECTONICO :	REVISADO Y APROBADO :	FECHA : Gestión 2025
NOMBRE DEL PROYECTO: PROYECTO DE VIVIENDA CUALITATIVA EN EL MUNICIPIO DE ARQUE -FASE(XIII) 2025- COCHABAMBA				SUPERF. CONS.: 70.00 m2
COMUNIDADES : VARIOS	MUNICIPIO : ARQUE			ESCALA : 1:100
PROVINCIA : ARQUE	DEPARTAMENTO : COCHABAMBA			LAMINA : 07-15

MODULO: RENOVACION
DOS DORMITORIOS, BAÑO Y COCINA COMEDOR

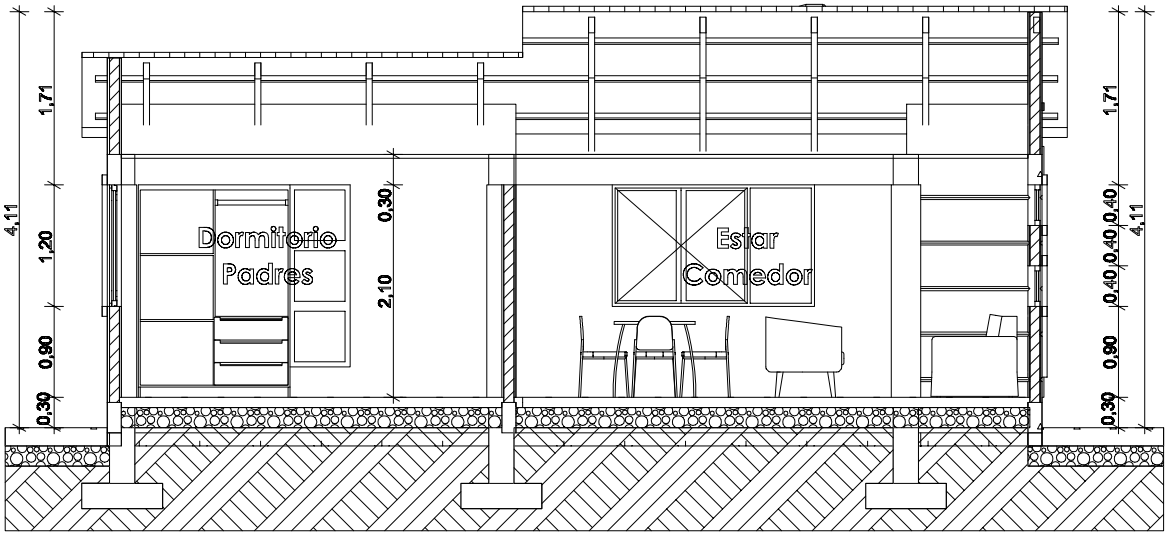

CORTE A° - A

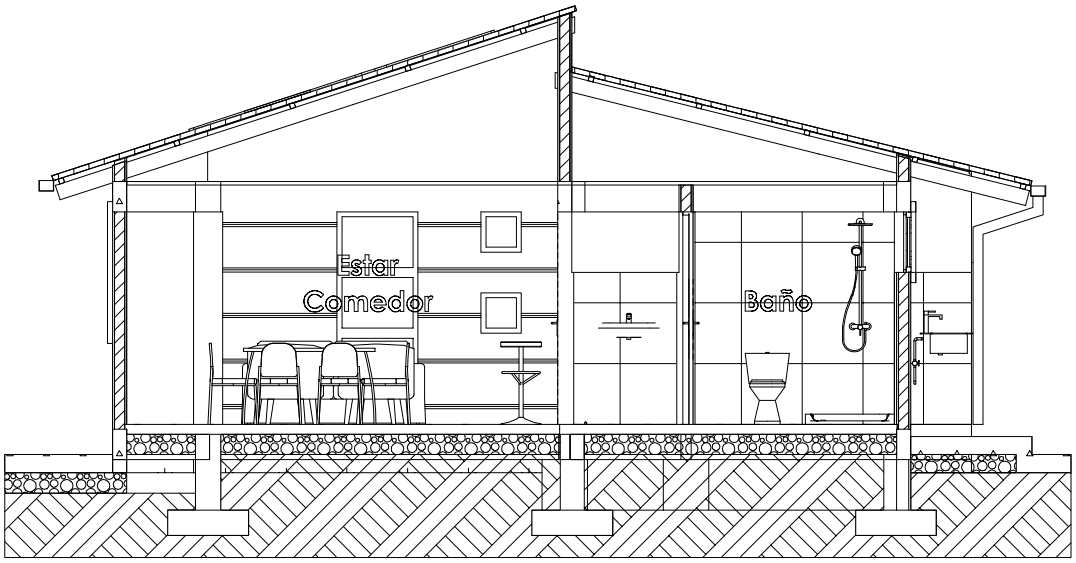

CORTE B° - B

AGENCIA ESTATAL DE VIVIENDA		DISEÑO ARQUITECTONICO :	REVISADO Y APROBADO :	FECHA : Gestión 2025
NOMBRE DEL PROYECTO: PROYECTO DE VIVIENDA CUALITATIVA EN EL MUNICIPIO DE ARQUE -FASE(XIII) 2025- COCHABAMBA				SUPERF. CONS.: 70.00 m2
COMUNIDADES : VARIOS	MUNICIPIO : ARQUE			ESCALA : 1:100
PROVINCIA : ARQUE	DEPARTAMENTO : COCHABAMBA			LAMINA : 08 -15

MODULO: RENOVACION
DOS DORMITORIOS, BAÑO Y COCINA COMEDOR

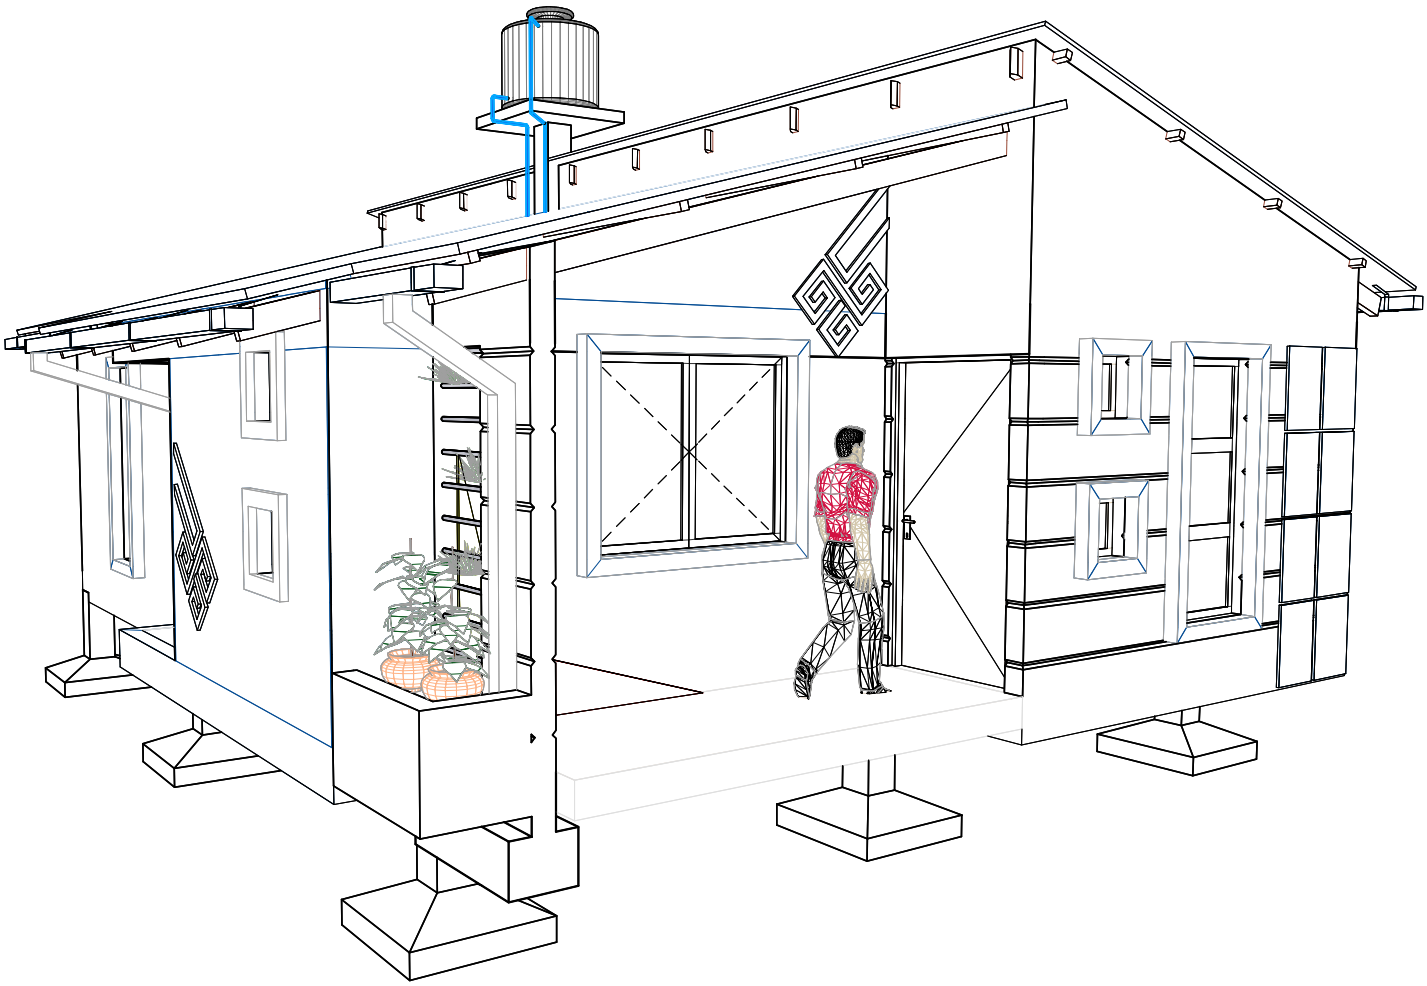

VISTA GENERAL DE
LA VIVIENDA

AGENCIA ESTATAL DE VIVIENDA		DISEÑO ARQUITECTONICO :	REVISADO Y APROBADO :	FECHA : Gestión 2025
NOMBRE DEL PROYECTO: PROYECTO DE VIVIENDA CUALITATIVA EN EL MUNICIPIO DE ARQUE -FASE(XIII) 2025- COCHABAMBA				SUPERF. CONS.: 70.00 m2
COMUNIDADES : VARIOS	MUNICIPIO : ARQUE			ESCALA : 1:100
PROVINCIA : ARQUE	DEPARTAMENTO : COCHABAMBA			LAMINA : 09-15

MODULO: RENOVACION
DOS DORMITORIOS, BAÑO Y COCINA COMEDOR

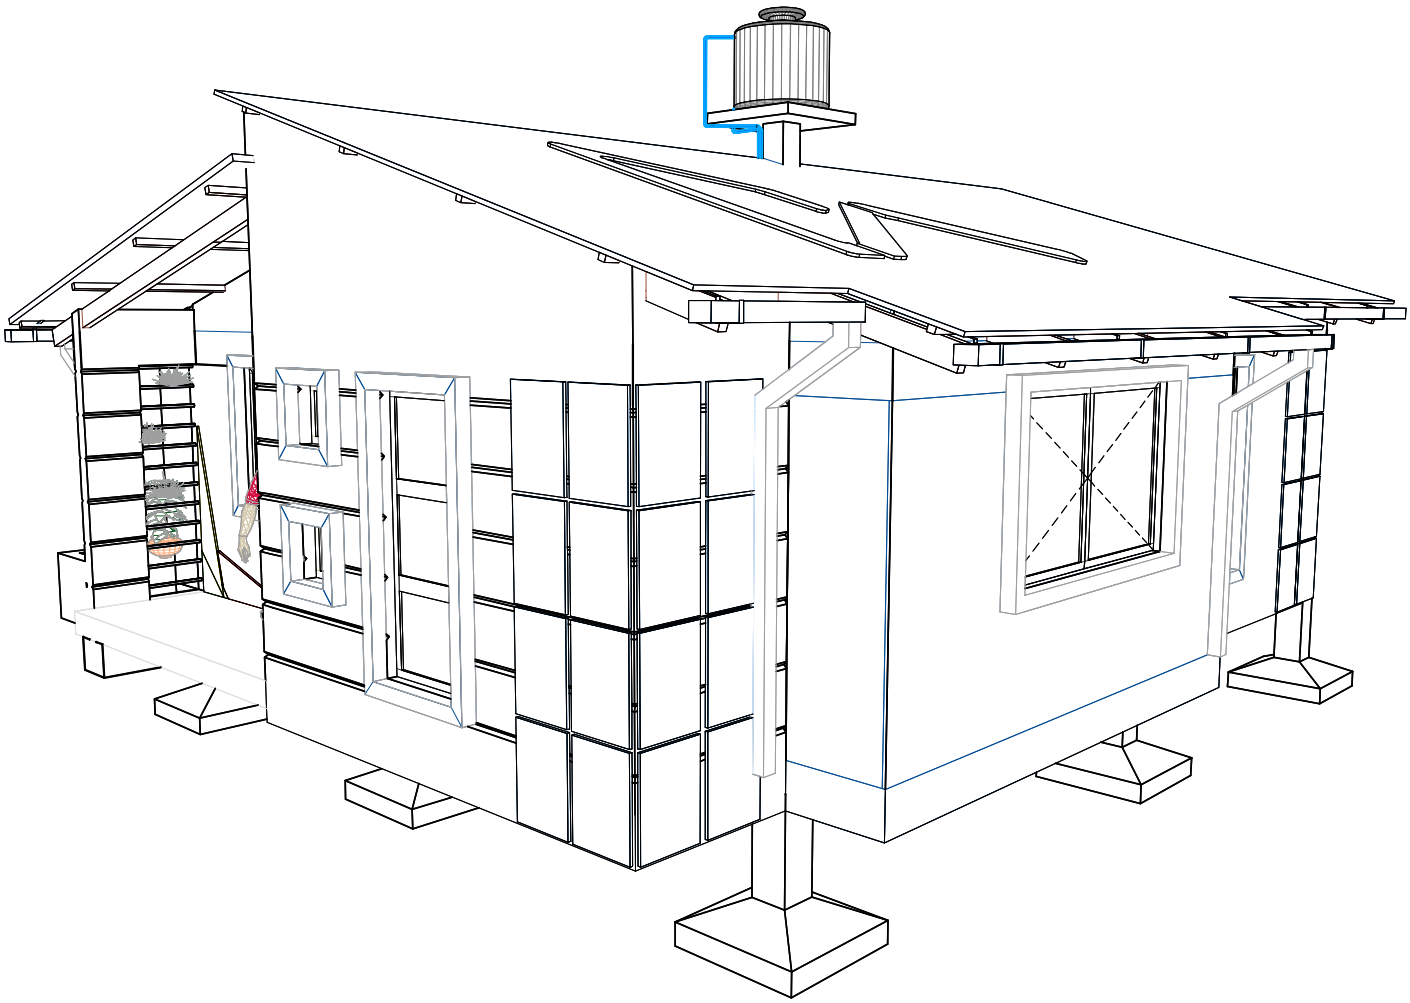

VISTA GENERAL DE LA VIVIENDA

AGENCIA ESTATAL DE VIVIENDA	
NOMBRE DEL PROYECTO: PROYECTO DE VIVIENDA CUALITATIVA EN EL MUNICIPIO DE ARQUE -FASE(XIII) 2025- COCHABAMBA	
COMUNIDADES : VARIOS	MUNICIPIO : ARQUE
PROVINCIA : ARQUE	DEPARTAMENTO : COCHABAMBA

DISEÑO ARQUITECTONICO :	REVISADO Y APROBADO :	FECHA : Gestión 2025
		SUPERF. CONS.: 70.00 m2
		ESCALA : 1:100
		LAMINA : 10-15

MODULO: RENOVACION
DOS DORMITORIOS, BAÑO Y COCINA COMEDOR

	FOCO AHORRADOR
	TABLERO GENERAL
	INTERRUPTOR DOBLE
	INTERRUPTOR SIMPLE
	ACOMETIDA
AWG N°10	CIRCUITO TOMA DE FUERZA
AWG N°12	CIRCUITO TOMACORRIENTE
AWG N°14	CIRCUITO ILUMINACION

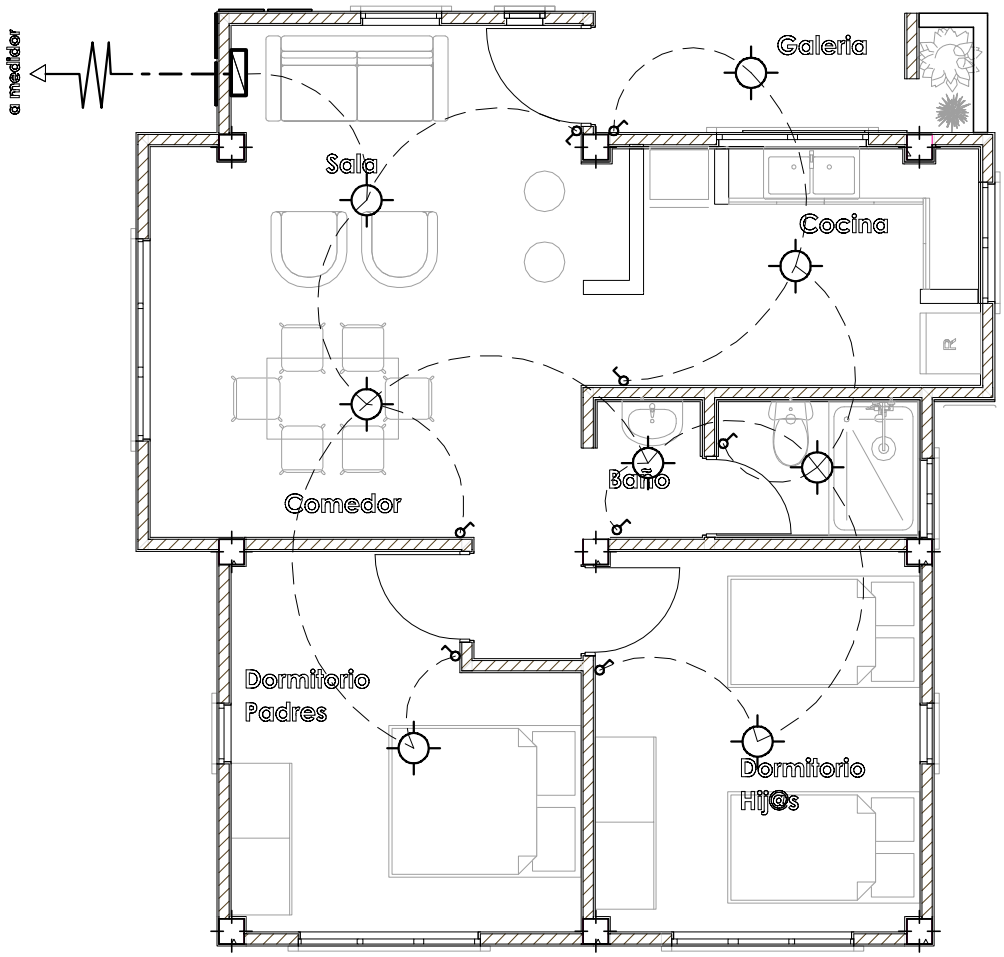

PLANTA INSTALACION ELECTRICA
ILUMINACION

AGENCIA ESTATAL DE VIVIENDA		DISEÑO ARQUITECTONICO :	REVISADO Y APROBADO :	FECHA : Gestión 2025
NOMBRE DEL PROYECTO: PROYECTO DE VIVIENDA CUALITATIVA EN EL MUNICIPIO DE ARQUE -FASE(XIII) 2025- COCHABAMBA				SUPERF. CONS.: 70.00 m2
COMUNIDADES : VARIOS	MUNICIPIO : ARQUE			ESCALA : 1:100
PROVINCIA : ARQUE	DEPARTAMENTO : COCHABAMBA			LAMINA : 11-15

MODULO: RENOVACION
DOS DORMITORIOS, BAÑO Y COCINA COMEDOR

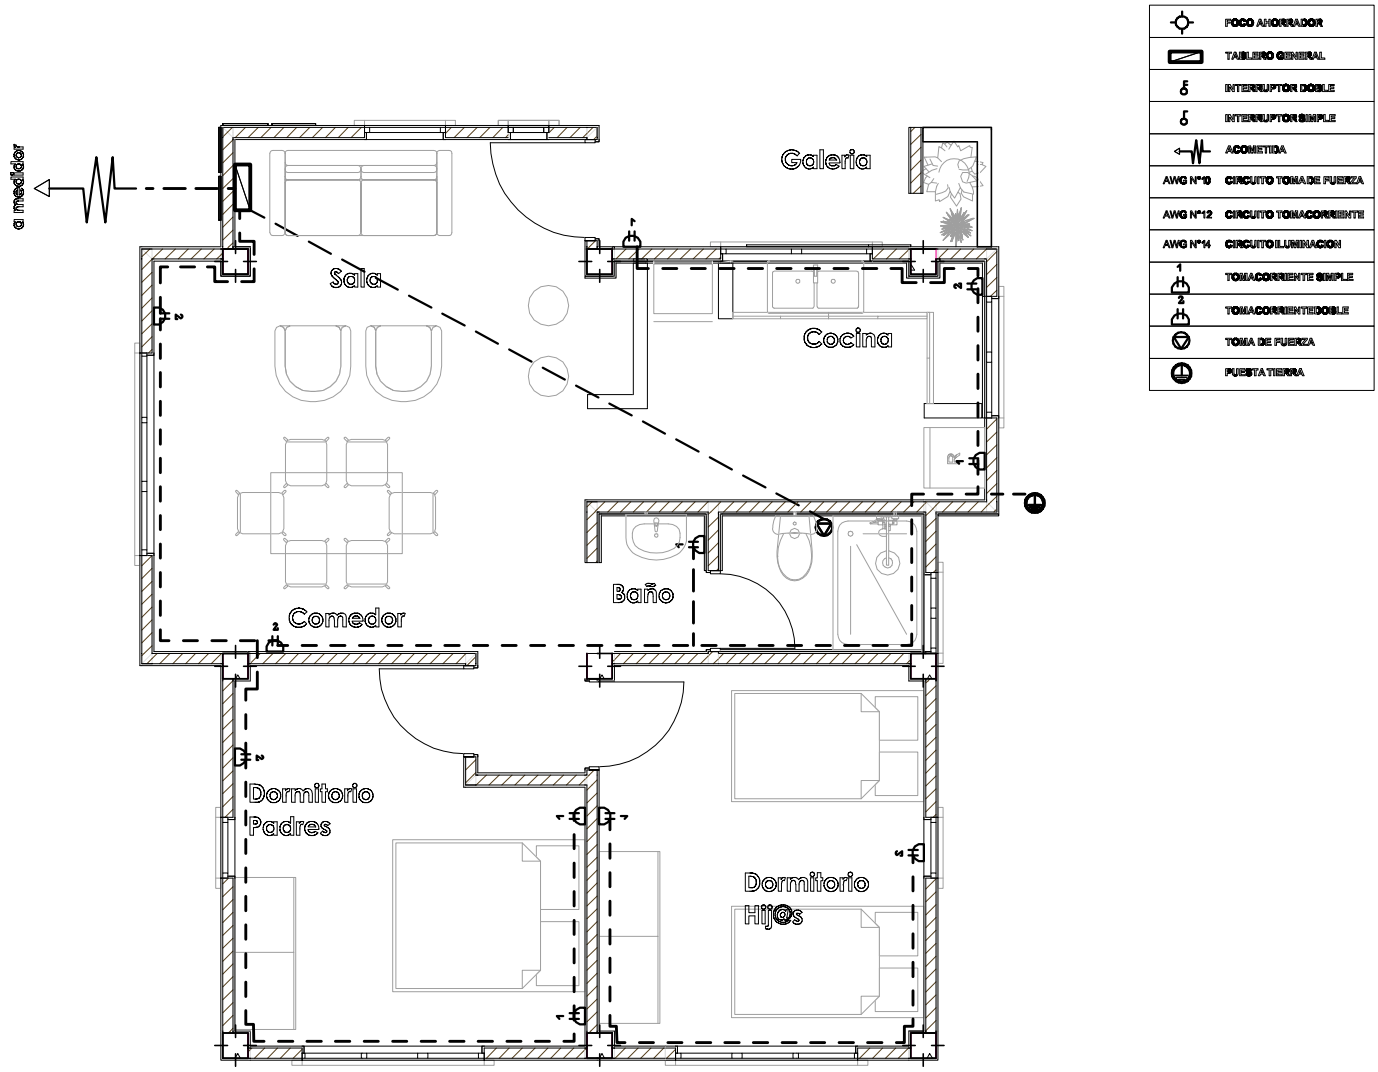

PLANTA INSTALACION ELECTRICA
TOMACORRIENTE

AGENCIA ESTATAL DE VIVIENDA		DISEÑO ARQUITECTONICO :	REVISADO Y APROBADO :	FECHA : Gestión 2025
NOMBRE DEL PROYECTO: PROYECTO DE VIVIENDA CUALITATIVA EN EL MUNICIPIO DE ARQUE -FASE(XIII) 2025- COCHABAMBA				SUPERF. CONS.: 70.00 m2
COMUNIDADES : VARIOS	MUNICIPIO : ARQUE			ESCALA : 1:100
PROVINCIA : ARQUE	DEPARTAMENTO : COCHABAMBA			LAMINA : 12-15

MODULO: RENOVACION
DOS DORMITORIOS, BAÑO Y COCINA COMEDOR

Ø 1/2" PVC	Tuberia agua fria 1/2" PVC
Ø 2" PVC	Tuberia desague 2" PVC
Ø 4" PVC	Tuberia desague 4" PVC
	Codo PVC
	Tee PVC
	Llave de paso tipo Cortina 1/2"

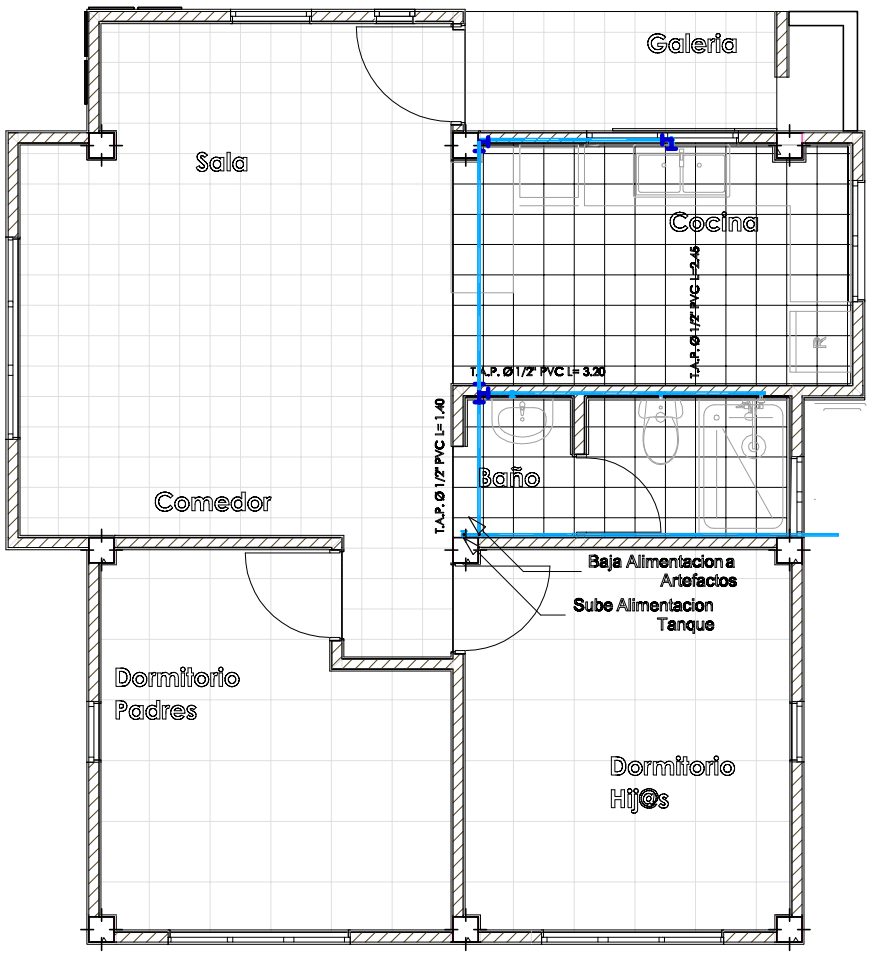

PLANTA INSTALACION SANITARIA
AGUA POTABLE

AGENCIA ESTATAL DE VIVIENDA				
NOMBRE DEL PROYECTO: PROYECTO DE VIVIENDA CUALITATIVA EN EL MUNICIPIO DE ARQUE -FASE(XIII) 2025- COCHABAMBA		DISEÑO ARQUITECTONICO :	REVISADO Y APROBADO :	FECHA : Gestión 2025
COMUNIDADES : VARIOS	MUNICIPIO : ARQUE			SUPERF. CONS.: 70.00 m2
PROVINCIA : ARQUE	DEPARTAMENTO : COCHABAMBA			ESCALA : 1:100
				LAMINA : 13-15

MODULO: RENOVACION
DOS DORMITORIOS, BAÑO Y COCINA COMEDOR

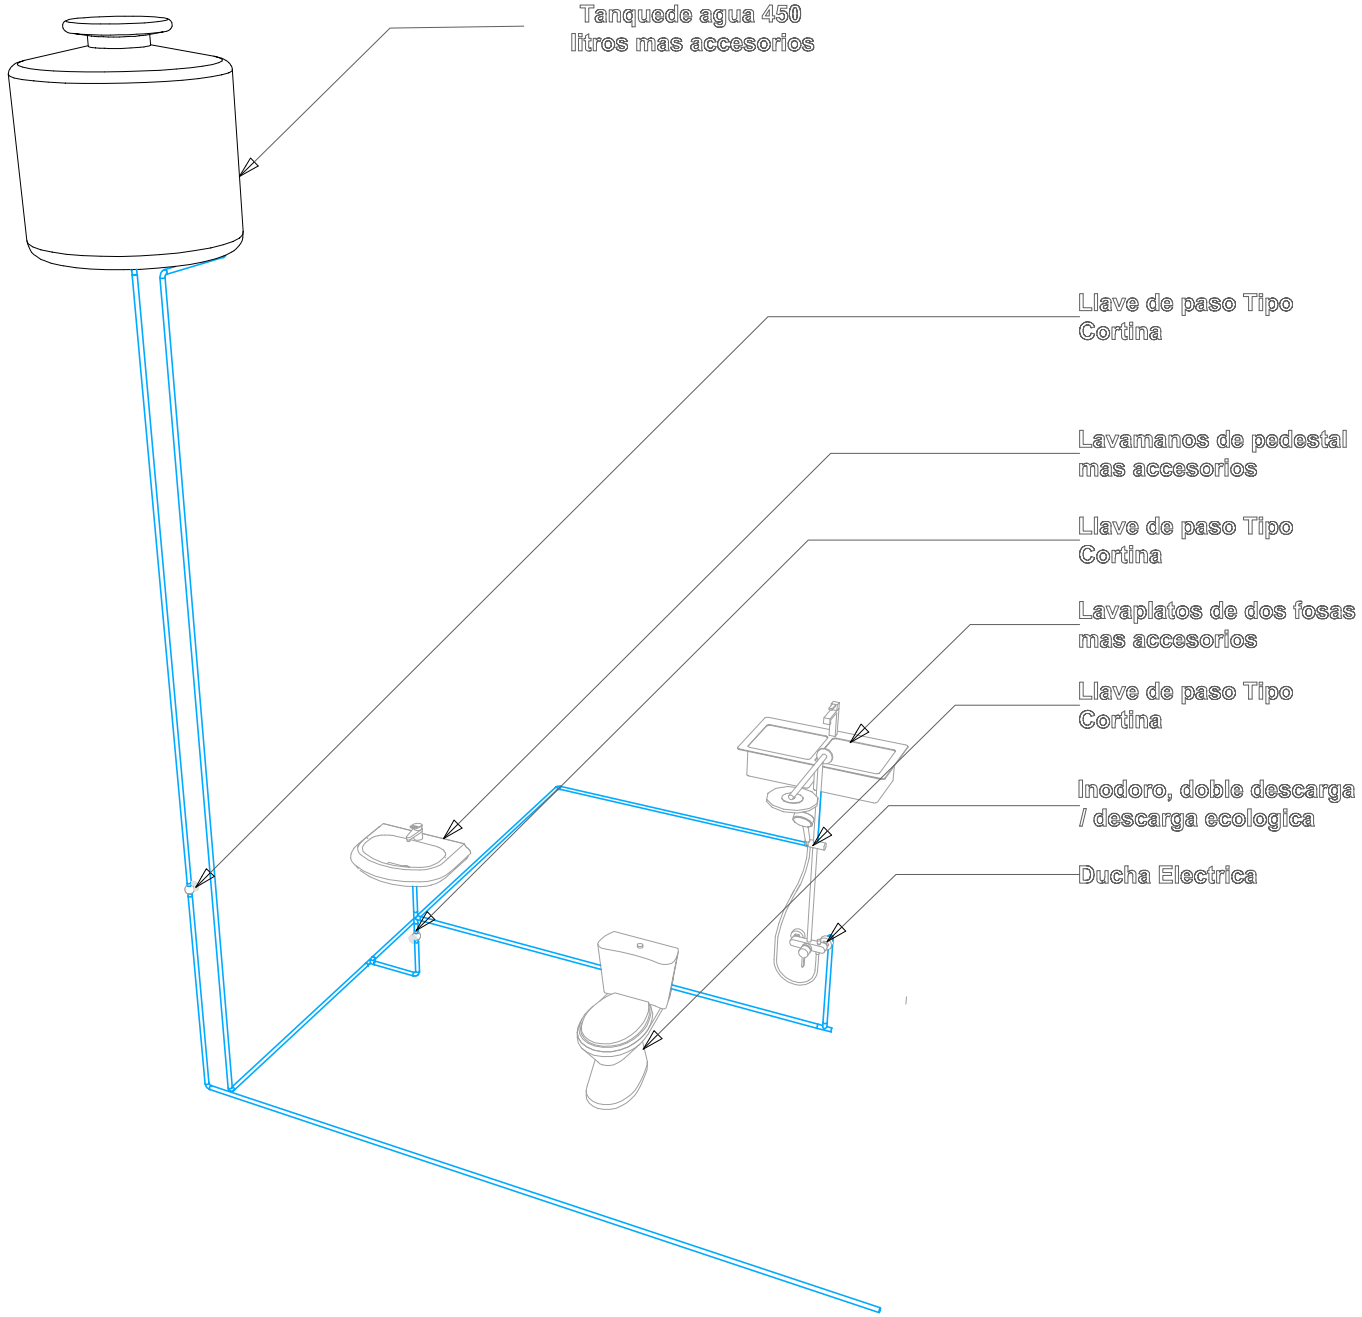

ISOMETRICO INSTALACION AGUA POTABLE

AGENCIA ESTATAL DE VIVIENDA		DISEÑO ARQUITECTONICO :	REVISADO Y APROBADO :	FECHA : Gestión 2025
NOMBRE DEL PROYECTO: PROYECTO DE VIVIENDA CUALITATIVA EN EL MUNICIPIO DE ARQUE -FASE(XIII) 2025- COCHABAMBA				SUPERF. CONS.: 70.00 m2
COMUNIDADES : VARIOS	MUNICIPIO : ARQUE			ESCALA : 1:100
PROVINCIA : ARQUE	DEPARTAMENTO : COCHABAMBA			LAMINA : 14-15

MODULO: RENOVACION
DOS DORMITORIOS, BAÑO Y COCINA COMEDOR

Ø 1/2" PVC	Tuberia agua fria 1/2" PVC
Ø 2" PVC	Tuberia desague 2" PVC
Ø 4" PVC	Tuberia desague 4" PVC
	Codo PVC
	Tee PVC
	Llave de paso tipo Cortina 1/2"

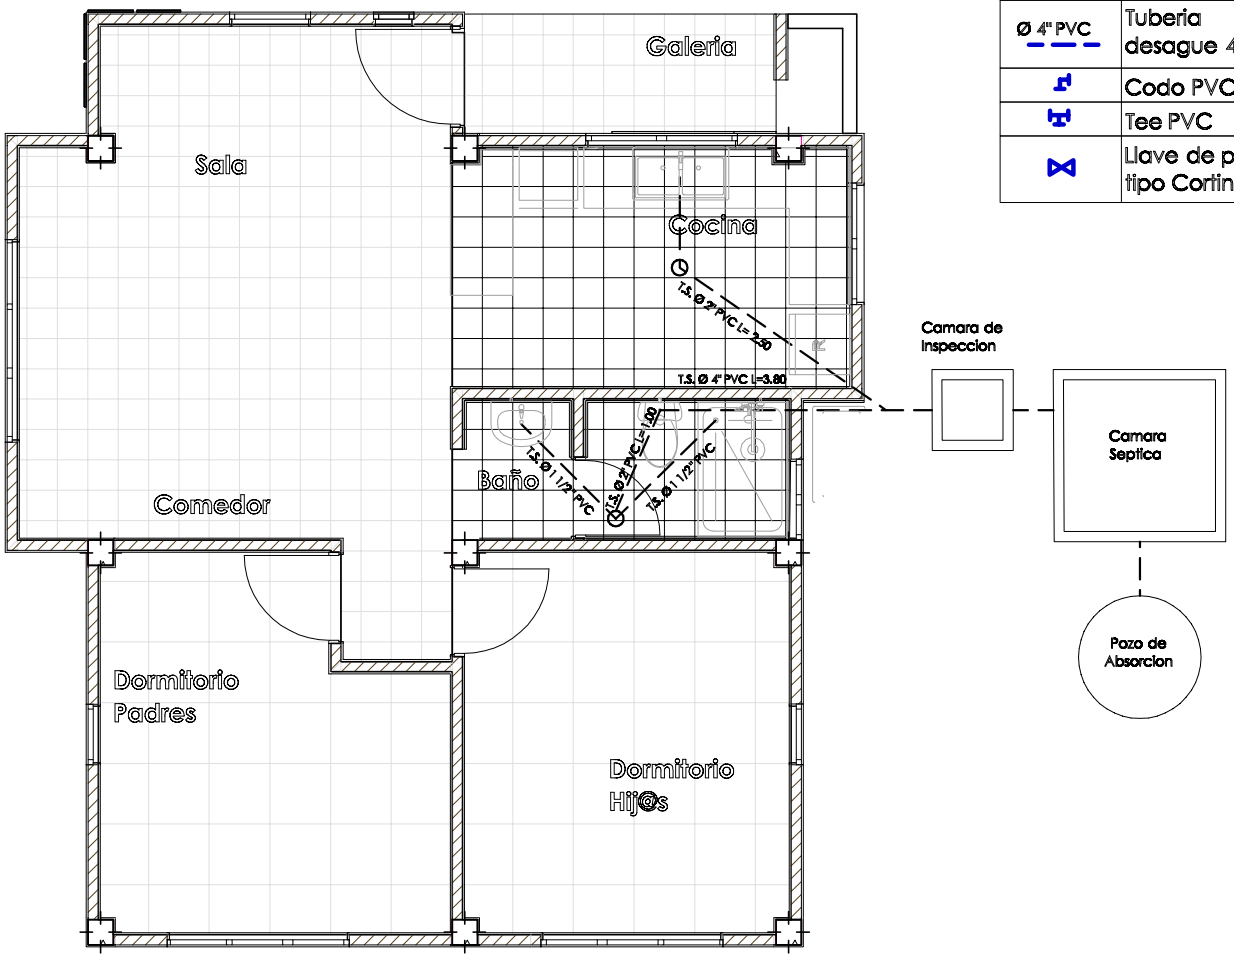

PLANTA INSTALACION SANITARIA
DESAGUE

AGENCIA ESTATAL DE VIVIENDA			
NOMBRE DEL PROYECTO: PROYECTO DE VIVIENDA CUALITATIVA EN EL MUNICIPIO DE ARQUE -FASE(XIII) 2025- COCHABAMBA			
COMUNIDADES : VARIOS	MUNICIPIO : ARQUE		
PROVINCIA : ARQUE	DEPARTAMENTO : COCHABAMBA		

DISEÑO ARQUITECTONICO :	REVISADO Y APROBADO :	FECHA : Gestión 2025
		SUPERF. CONS.: 70.00 m2
		ESCALA : 1:100
		LAMINA : 15-15

DETALLES CONSTRUCTIVOS

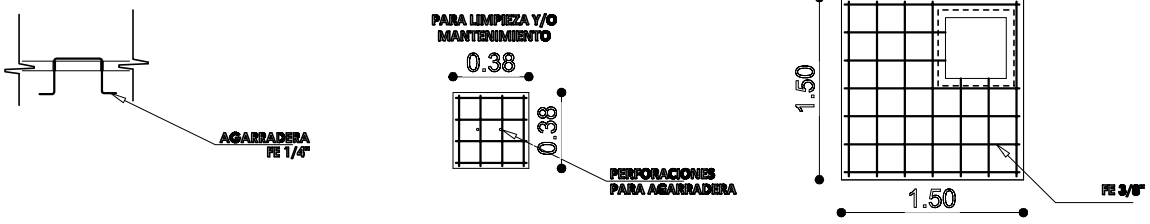

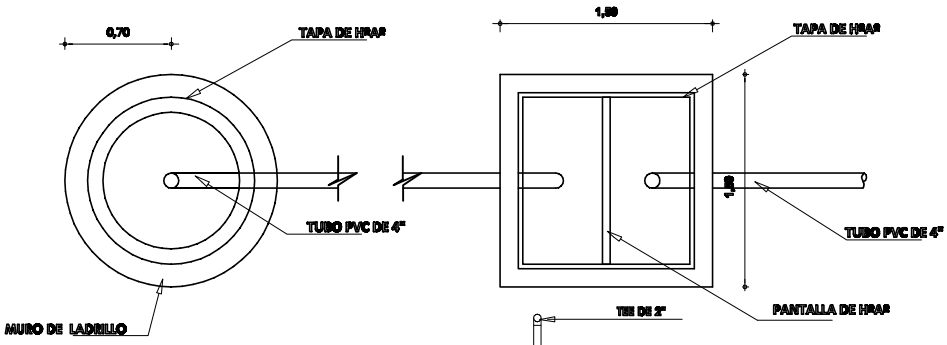

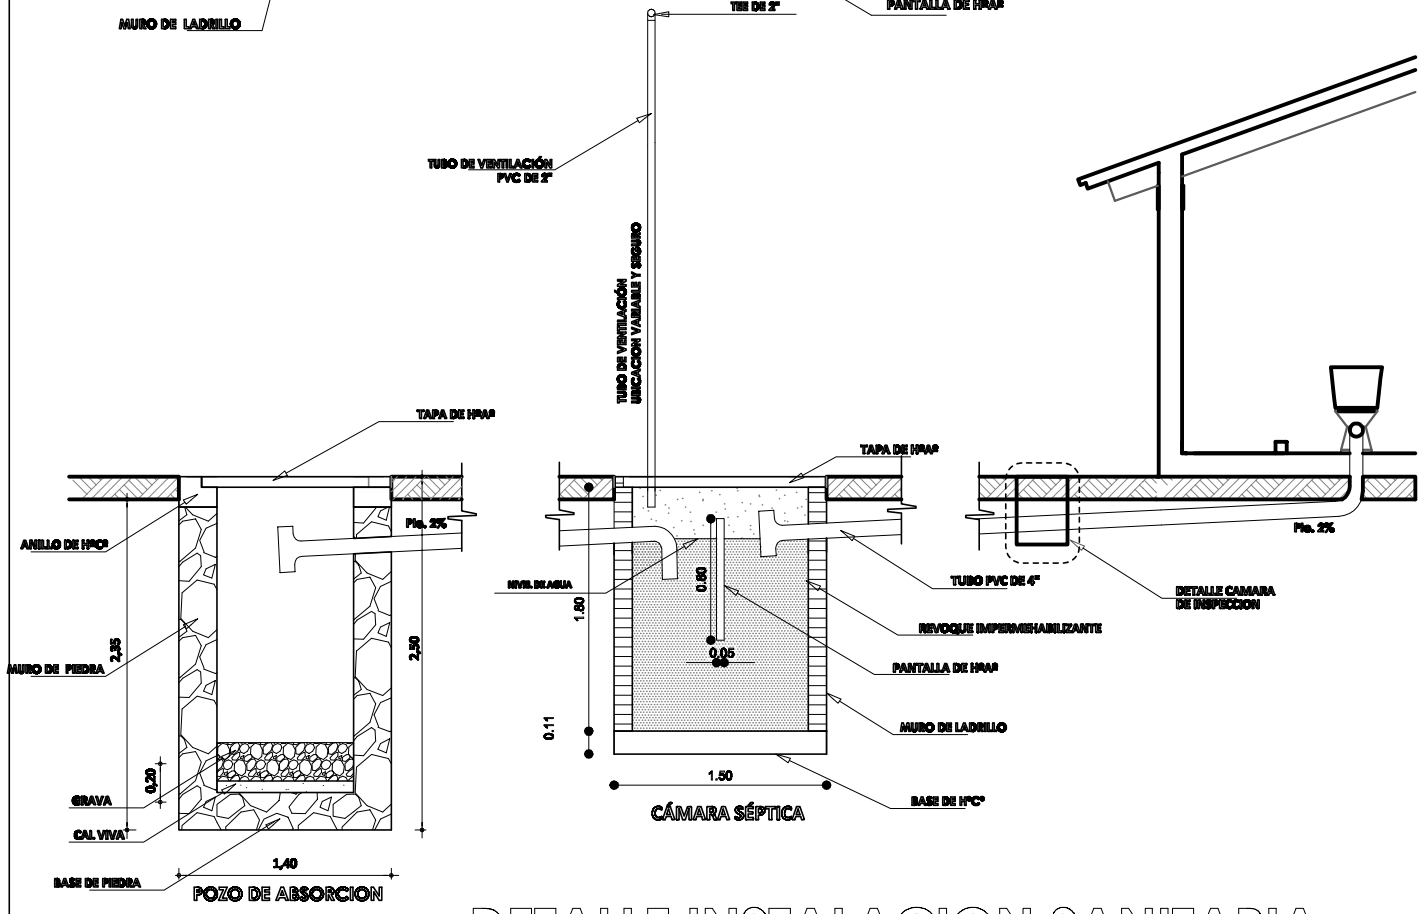

DETALLE INSTALACION SANITARIA

AGENCIA ESTATAL DE VIVIENDA			
NOMBRE DEL PROYECTO: PROYECTO DE VIVIENDA CUALITATIVA EN EL MUNICIPIO DE ARQUE -FASE(XIII) 2025- COCHABAMBA			
COMUNIDADES : VARIOS	MUNICIPIO : ARQUE		
PROVINCIA : ARQUE	DEPARTAMENTO : COCHABAMBA		

DISEÑO ARQUITECTONICO :	REVISADO Y APROBADO :	FECHA : Gestión 2025
		SUPERF. CONS.:
		ESCALA : 1:100
		LAMINA : 01-14

DETALLES CONSTRUCTIVOS

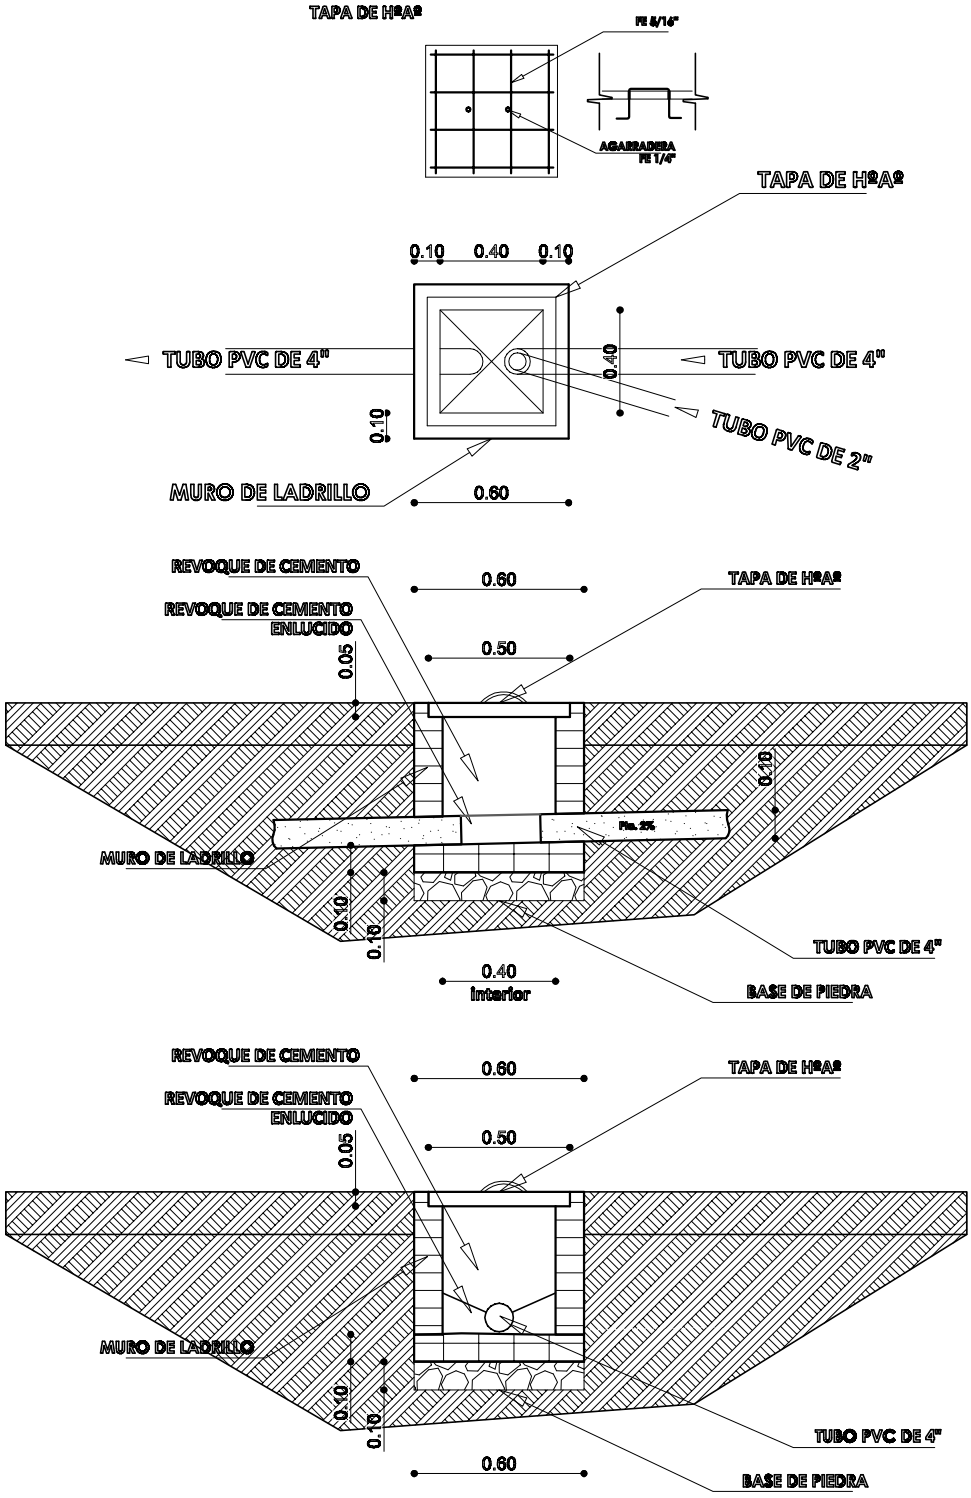

AGENCIA ESTATAL DE VIVIENDA		DISEÑO ARQUITECTONICO :	REVISADO Y APROBADO :	FECHA : Gestión 2025
NOMBRE DEL PROYECTO: PROYECTO DE VIVIENDA CUALITATIVA EN EL MUNICIPIO DE ARQUE -FASE(XIII) 2025- COCHABAMBA				SUPERF. CONS.:
COMUNIDADES : VARIOS	MUNICIPIO : ARQUE			ESCALA : 1:100
PROVINCIA : ARQUE	DEPARTAMENTO : COCHABAMBA			LAMINA : 02 -14

DETALLES CONSTRUCTIVOS

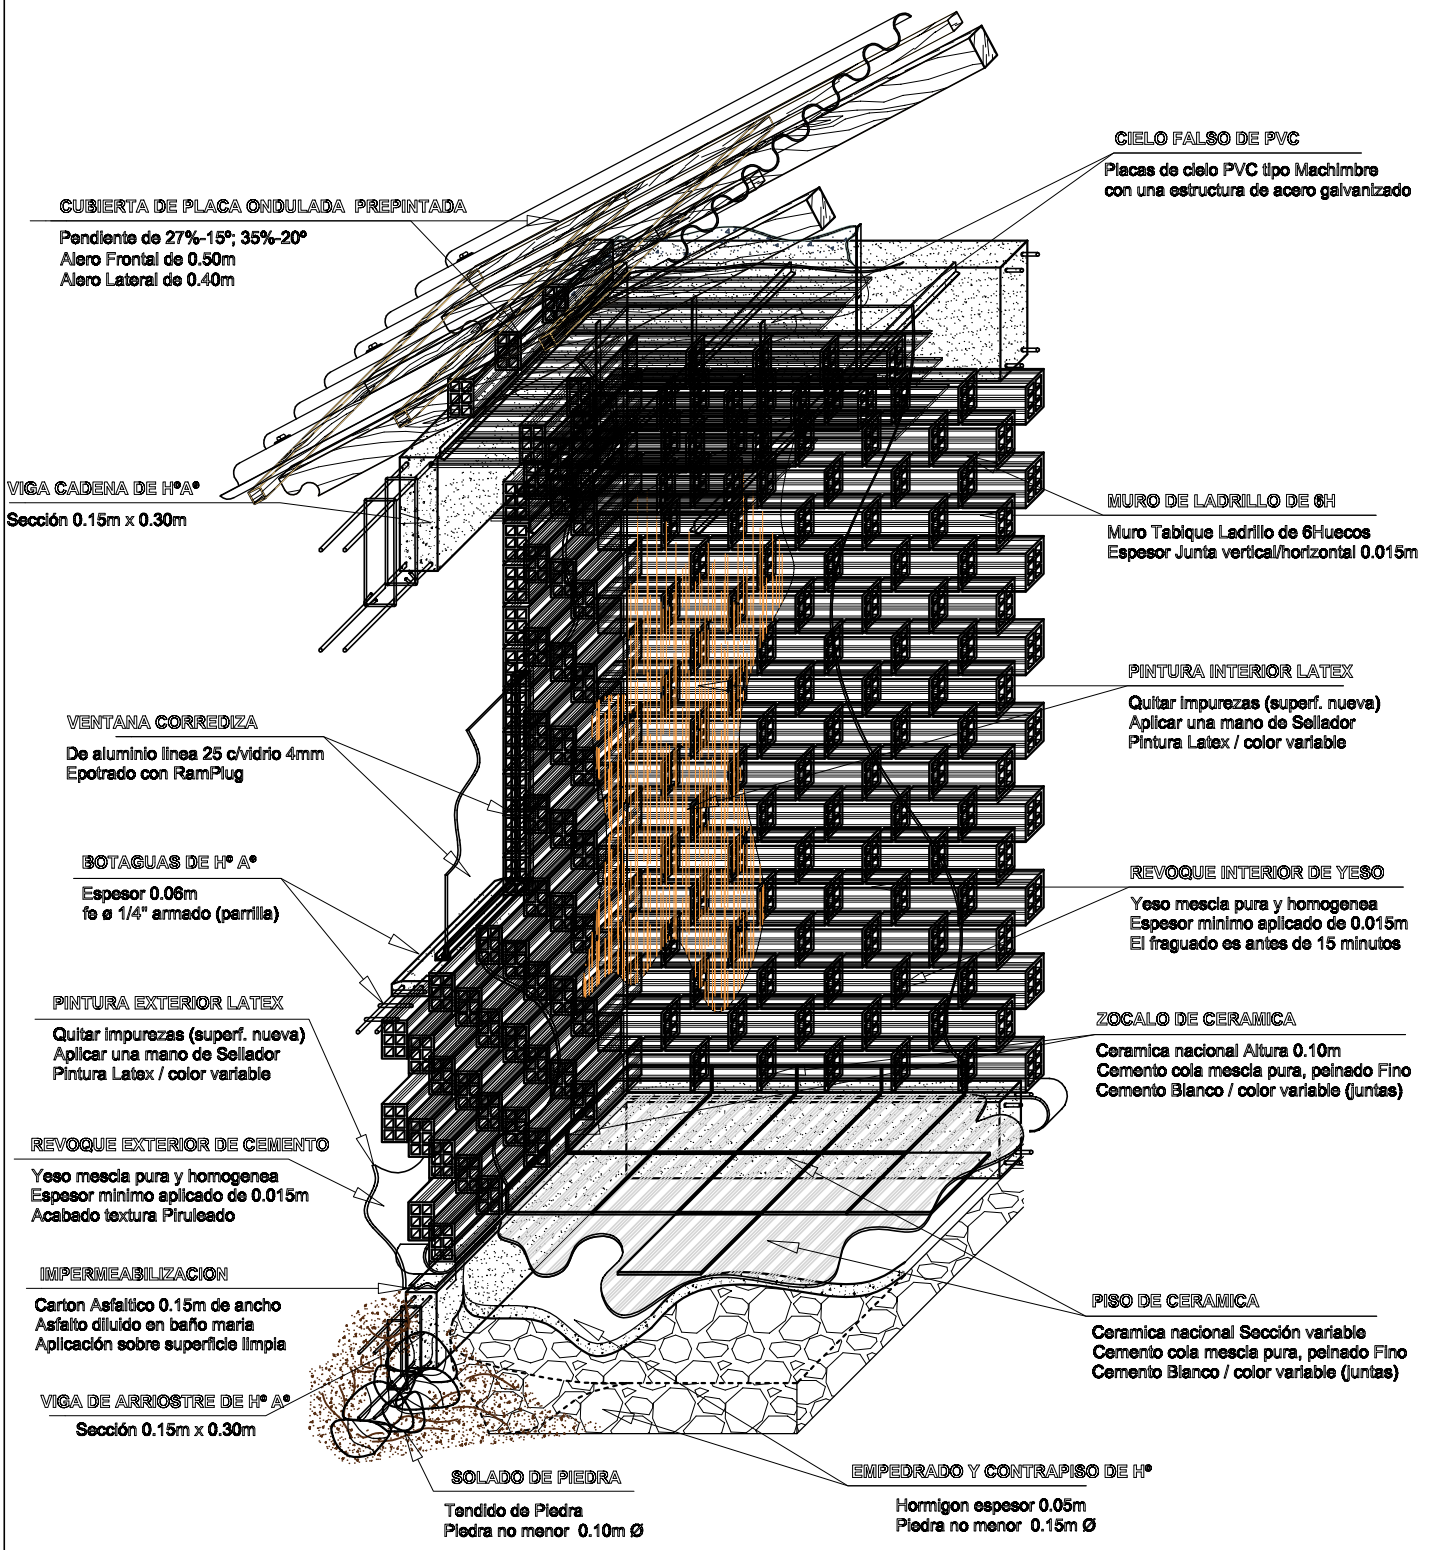

DETALLE DISTRIBUCION ITEMS

AGENCIA ESTATAL DE VIVIENDA		
NOMBRE DEL PROYECTO: PROYECTO DE VIVIENDA CUALITATIVA EN EL MUNICIPIO DE ARQUE -FASE(XIII) 2025- COCHABAMBA		
COMUNIDADES : VARIOS	MUNICIPIO : ARQUE	
PROVINCIA : ARQUE	DEPARTAMENTO : COCHABAMBA	

DISEÑO ARQUITECTONICO :	REVISADO Y APROBADO :	FECHA : Gestión 2025
		SUPERF. CONS.:
		ESCALA : 1:100
		LAMINA : 03 -14

DETALLES CONSTRUCTIVOS

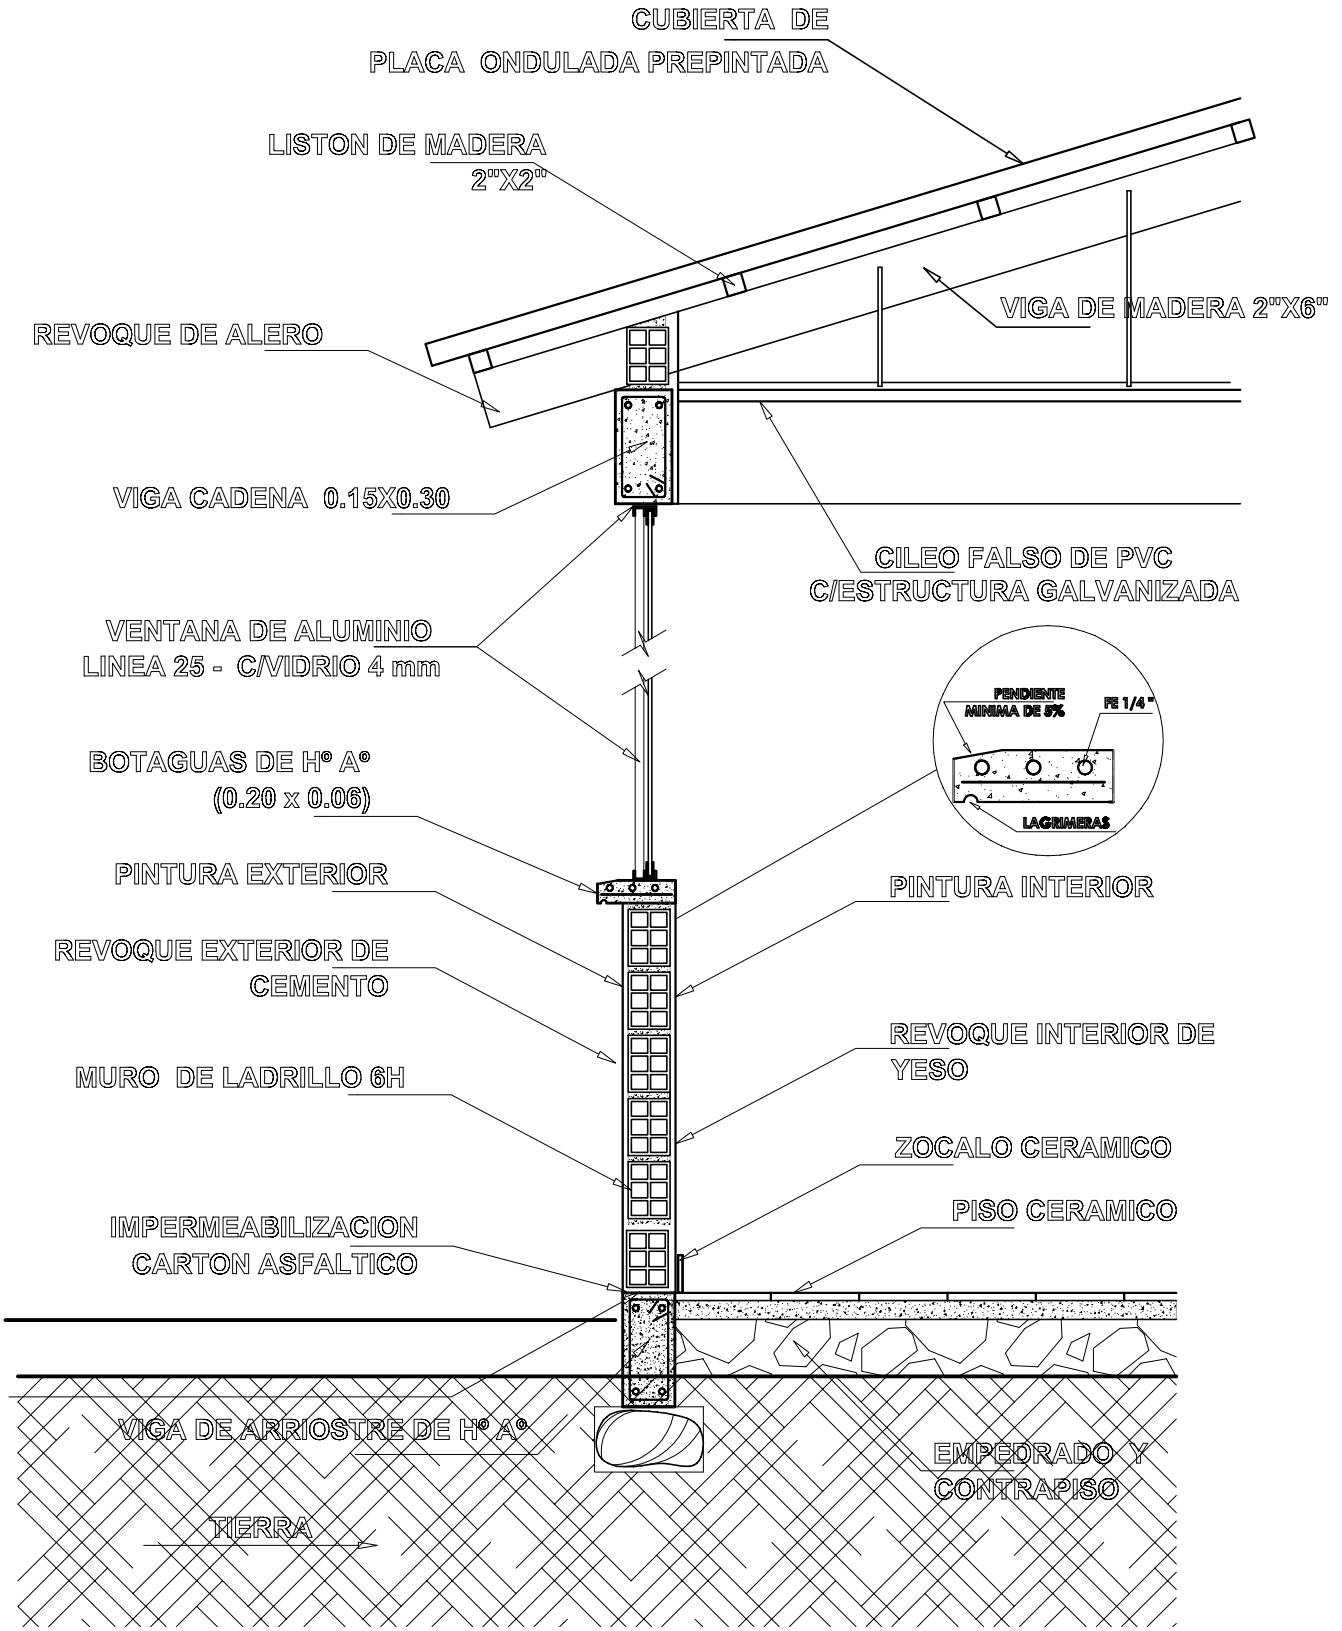

AGENCIA ESTATAL DE VIVIENDA		DISEÑO ARQUITECTONICO :	REVISADO Y APROBADO :	FECHA : Gestión 2025
NOMBRE DEL PROYECTO: PROYECTO DE VIVIENDA CUALITATIVA EN EL MUNICIPIO DE ARQUE -FASE(XIII) 2025- COCHABAMBA				SUPERF. CONS.:
COMUNIDADES : VARIOS	MUNICIPIO : ARQUE			ESCALA : 1:100
PROVINCIA : ARQUE	DEPARTAMENTO : COCHABAMBA			LAMINA : 04 -14

DETALLES CONSTRUCTIVOS

DETALLE VIGA ARRIOSTRE DE H° A°

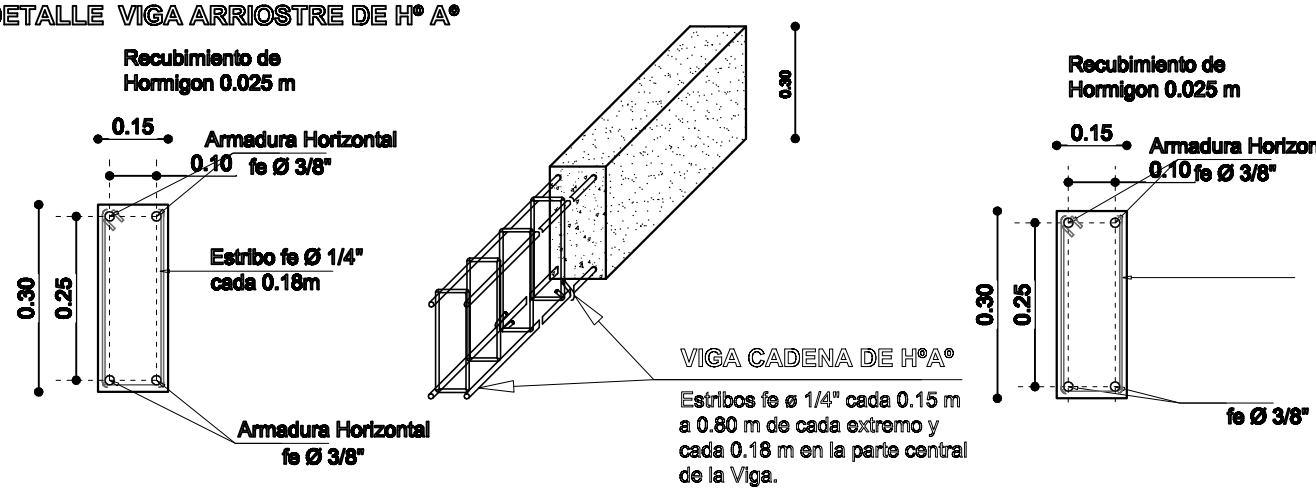

DETALLE ZAPATA DE H° A° ESQUEMATICO

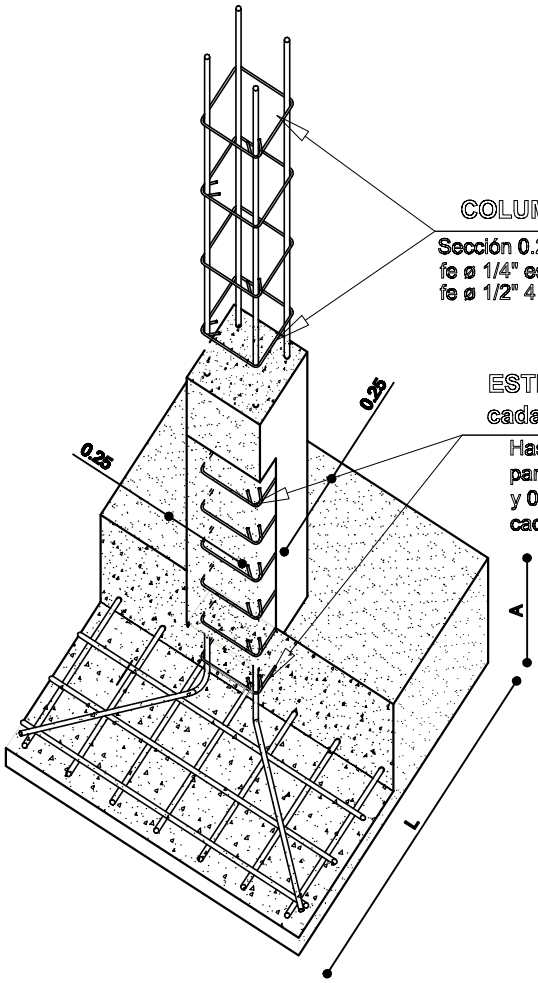

DETALLE ZAPATA DE H° A°

Seccion 0.85 m x 0.85 m x 0.25m

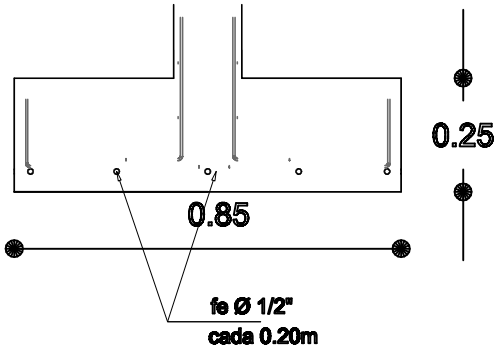

DETALLE ZAPATA DE H° A°

Seccion 0.90 m x 0.90 m x 0.25m

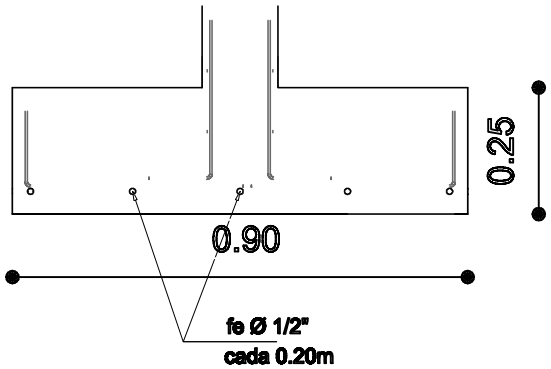

DETALLE ESTRUCTURA

AGENCIA ESTATAL DE VIVIENDA			
NOMBRE DEL PROYECTO: PROYECTO DE VIVIENDA CUALITATIVA EN EL MUNICIPIO DE ARQUE -FASE(XIII) 2025- COCHABAMBA			
COMUNIDADES : VARIOS	MUNICIPIO : ARQUE		
PROVINCIA : ARQUE	DEPARTAMENTO : COCHABAMBA		

DISEÑO ARQUITECTONICO :	REVISADO Y APROBADO :	FECHA : Gestión 2025
		SUPERF. CONS.:
		ESCALA : 1:100
		LAMINA : 05 -14

DETALLES CONSTRUCTIVOS

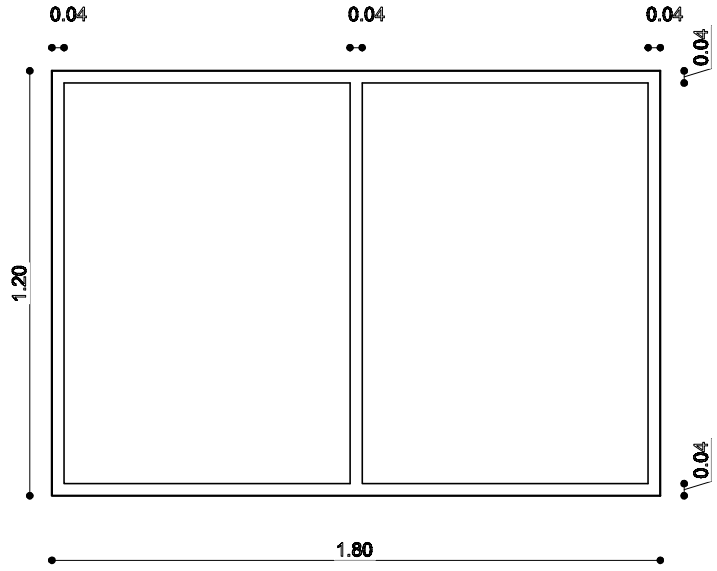

VENTANA COCINA COMEDOR

VENTANA BAÑO

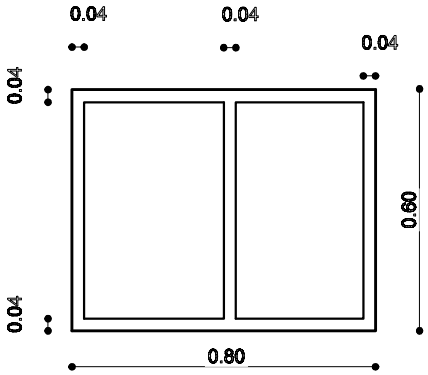

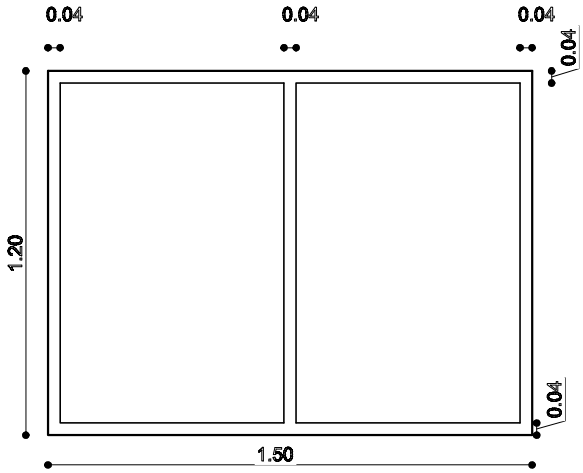

VENTANA DORMITORIO

VENTANA DORMITORIO

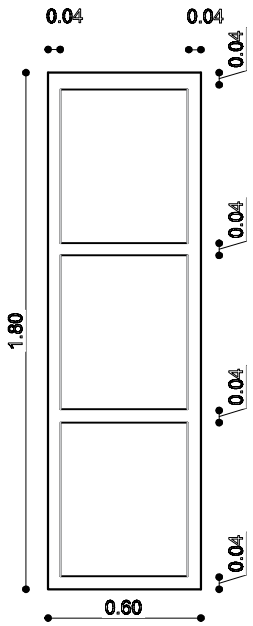

DETALLE CARPINTERIA ALUMINIO

AGENCIA ESTATAL DE VIVIENDA		DISEÑO ARQUITECTONICO :	REVISADO Y APROBADO :	FECHA : Gestión 2025
NOMBRE DEL PROYECTO: PROYECTO DE VIVIENDA CUALITATIVA EN EL MUNICIPIO DE ARQUE -FASE(XIII) 2025- COCHABAMBA				SUPERF. CONS.:
COMUNIDADES : VARIOS	MUNICIPIO : ARQUE			ESCALA : 1:100
PROVINCIA : ARQUE	DEPARTAMENTO : COCHABAMBA			LAMINA : 06 -14

DETALLES CONSTRUCTIVOS

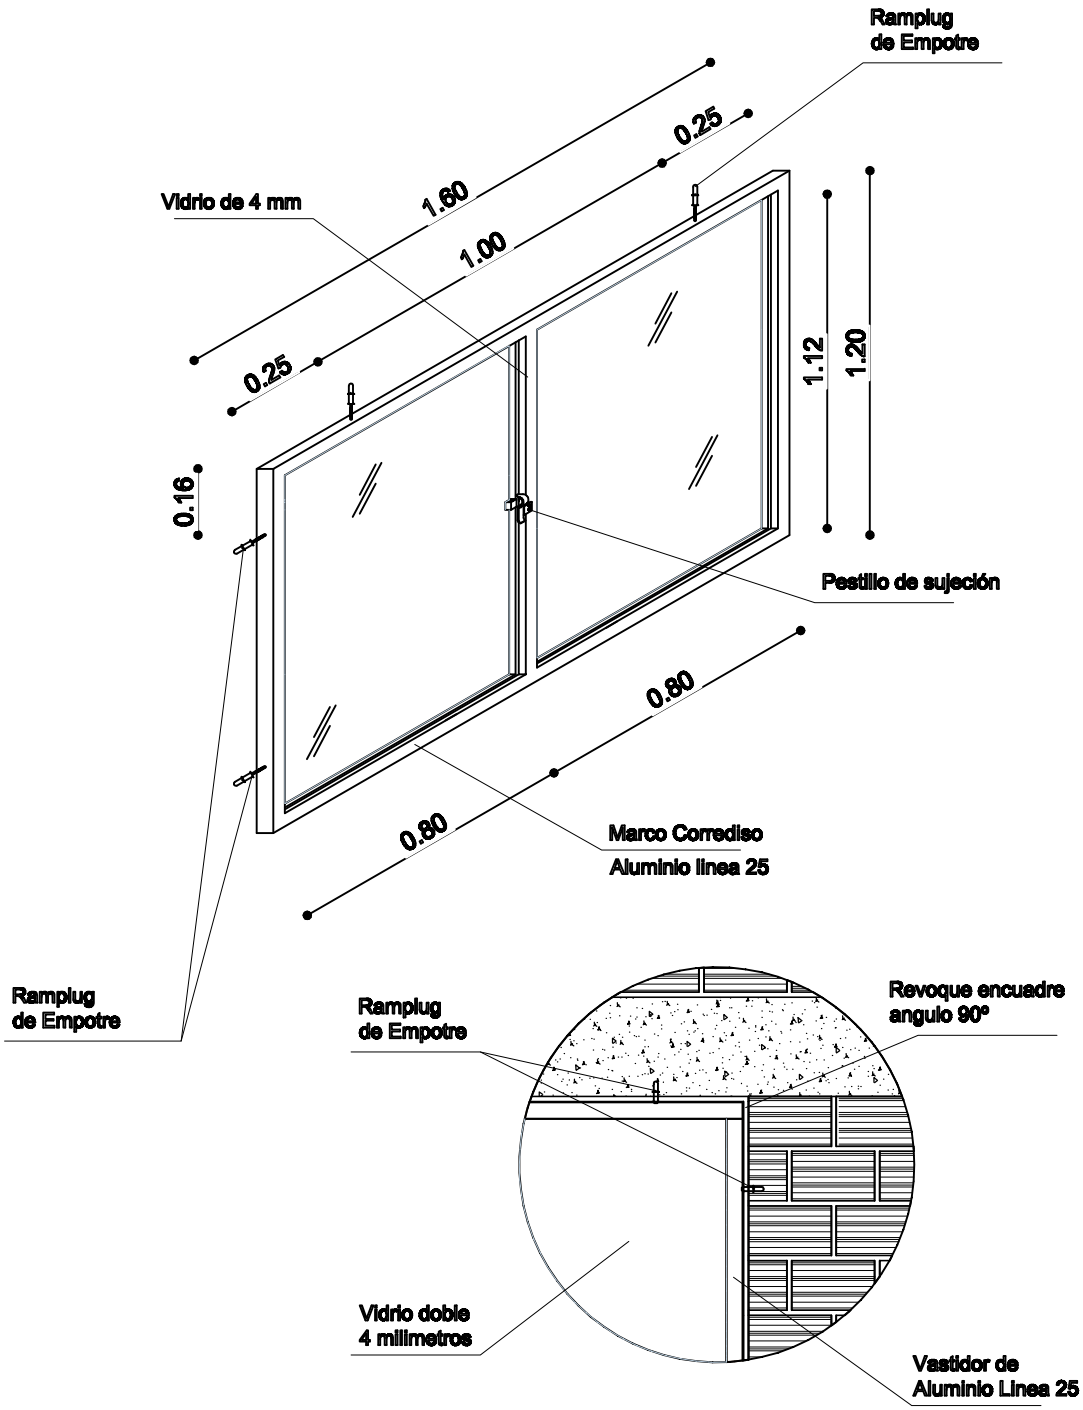

DETALLE CARPINTERIA ALUMINIO

AGENCIA ESTATAL DE VIVIENDA		DISEÑO ARQUITECTONICO :	REVISADO Y APROBADO :	FECHA : Gestión 2025
NOMBRE DEL PROYECTO: PROYECTO DE VIVIENDA CUALITATIVA EN EL MUNICIPIO DE ARQUE -FASE(XIII) 2025- COCHABAMBA				SUPERF. CONS.:
COMUNIDADES : VARIOS	MUNICIPIO : ARQUE			ESCALA : 1:100
PROVINCIA : ARQUE	DEPARTAMENTO : COCHABAMBA			LAMINA : 07 -14

DETALLES CONSTRUCTIVOS

DETALLE: PUERTA DE MADERA

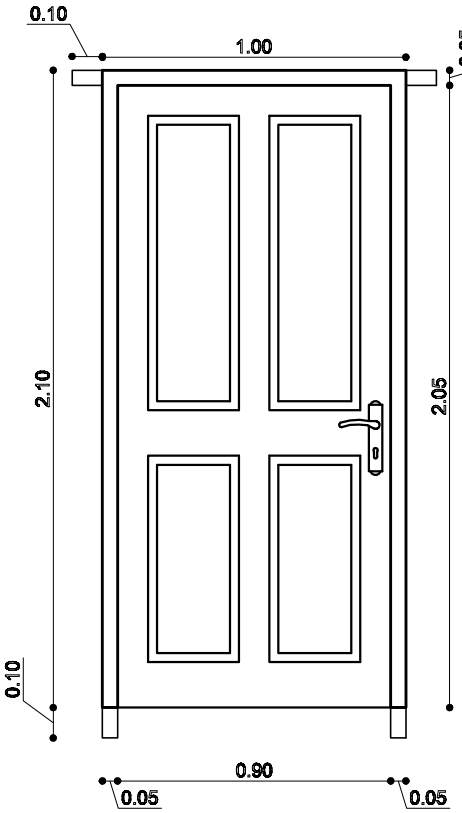

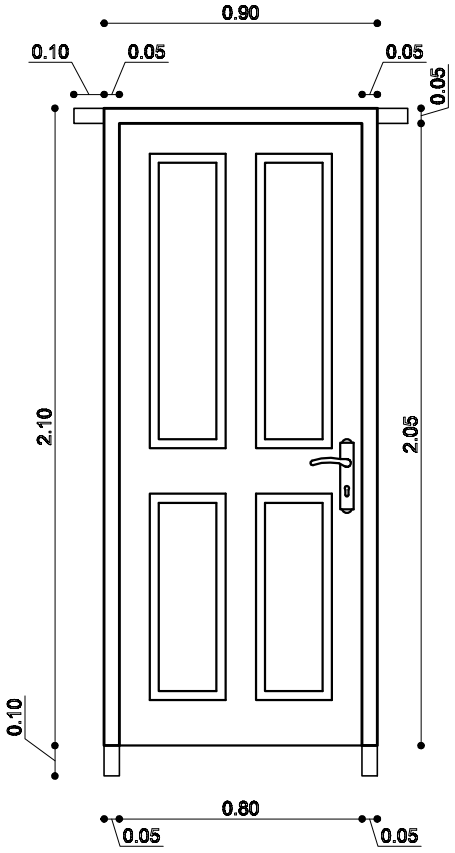

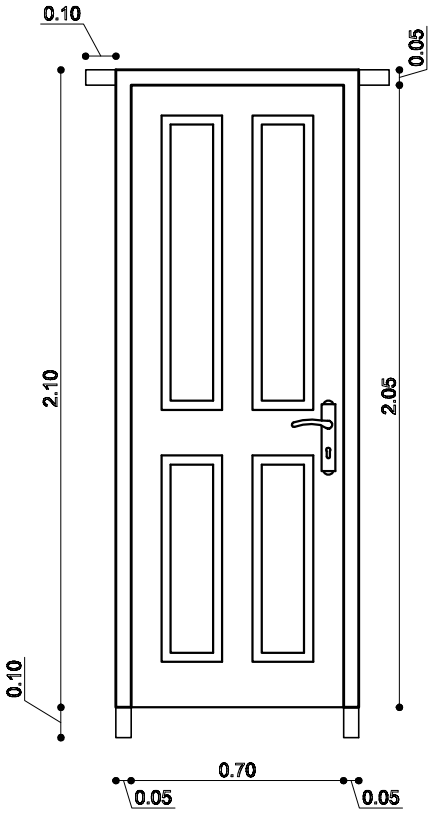

AGENCIA ESTATAL DE VIVIENDA		DISEÑO ARQUITECTONICO :	REVISADO Y APROBADO :	FECHA : Gestión 2025
NOMBRE DEL PROYECTO: PROYECTO DE VIVIENDA CUALITATIVA EN EL MUNICIPIO DE ARQUE -FASE(XIII) 2025- COCHABAMBA				SUPERF. CONS.:
COMUNIDADES : VARIOS	MUNICIPIO : ARQUE			ESCALA : 1:100
PROVINCIA : ARQUE	DEPARTAMENTO : COCHABAMBA			LAMINA : 08 -14

DETALLES CONSTRUCTIVOS

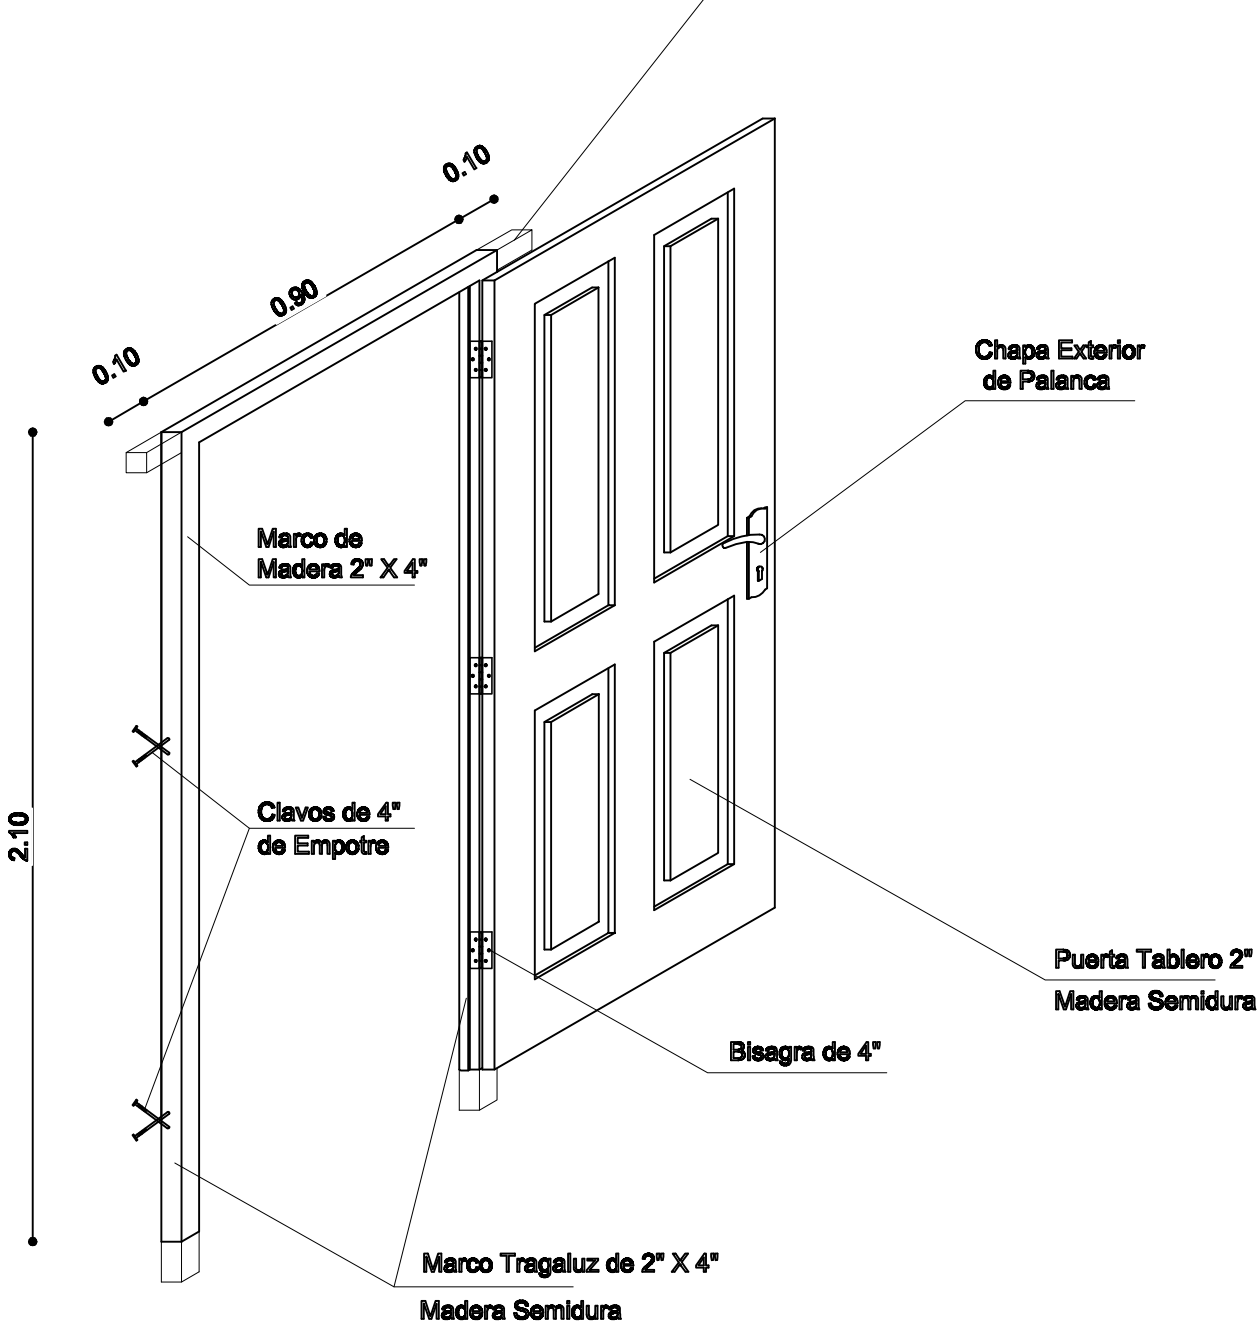

DETALLE: PUERTA DE MADERA

AGENCIA ESTATAL DE VIVIENDA		DISEÑO ARQUITECTONICO :	REVISADO Y APROBADO :	FECHA : Gestión 2025
NOMBRE DEL PROYECTO: PROYECTO DE VIVIENDA CUALITATIVA EN EL MUNICIPIO DE ARQUE -FASE(XIII) 2025- COCHABAMBA				SUPERF. CONS.:
COMUNIDADES : VARIOS	MUNICIPIO : ARQUE			ESCALA : 1:100
PROVINCIA : ARQUE	DEPARTAMENTO : COCHABAMBA			LAMINA : 09 -14

DETALLES CONSTRUCTIVOS

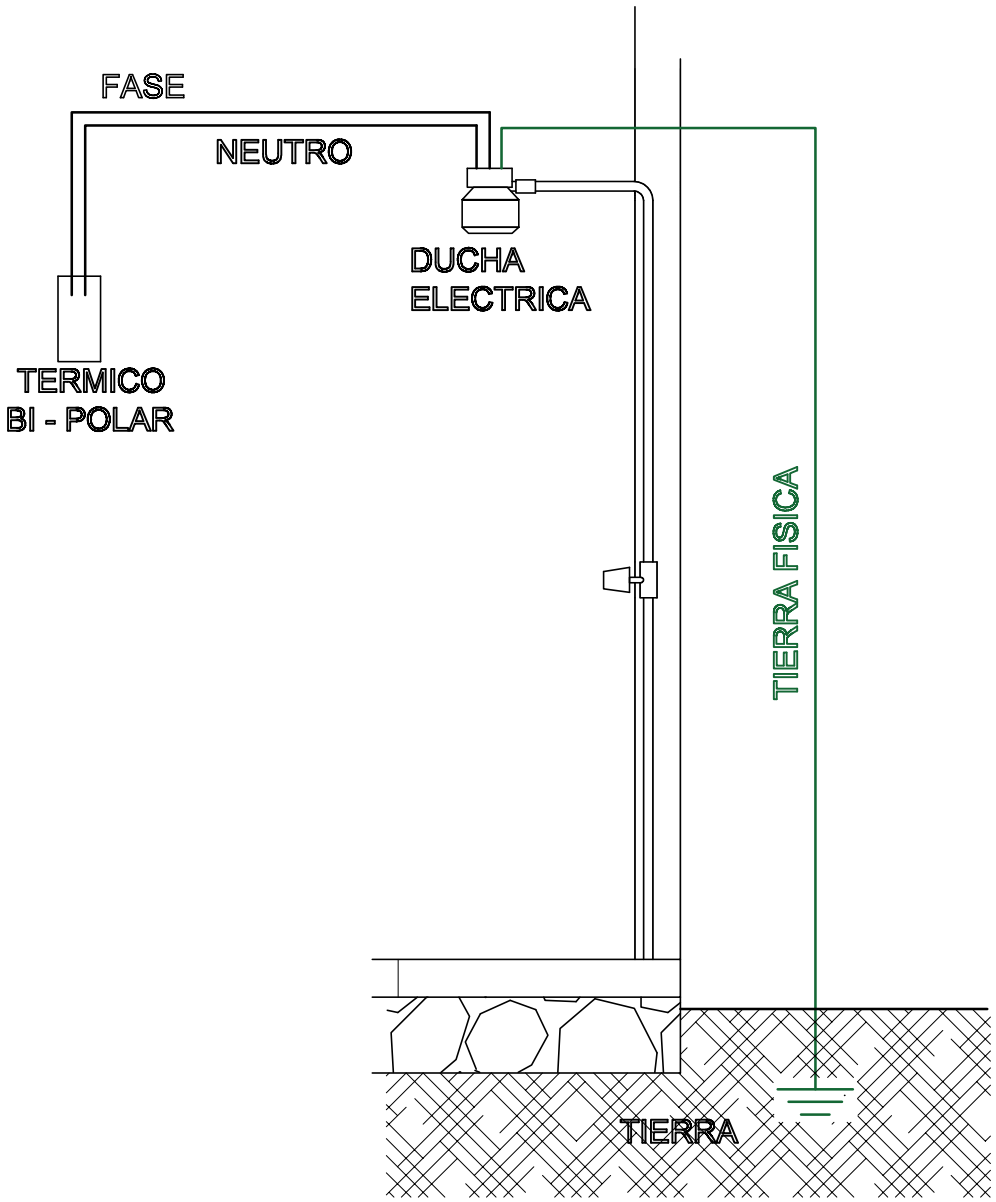

AGENCIA ESTATAL DE VIVIENDA		DISEÑO ARQUITECTONICO :	REVISADO Y APROBADO :
NOMBRE DEL PROYECTO: PROYECTO DE VIVIENDA CUALITATIVA EN EL MUNICIPIO DE ARQUE -FASE(XIII) 2025- COCHABAMBA			
COMUNIDADES : VARIOS	MUNICIPIO : ARQUE		
PROVINCIA : ARQUE	DEPARTAMENTO : COCHABAMBA		

FECHA :	Gestión 2025
SUPERF. CONS.:	
ESCALA :	1:100
LAMINA :	10 -14

DETALLES CONSTRUCTIVOS

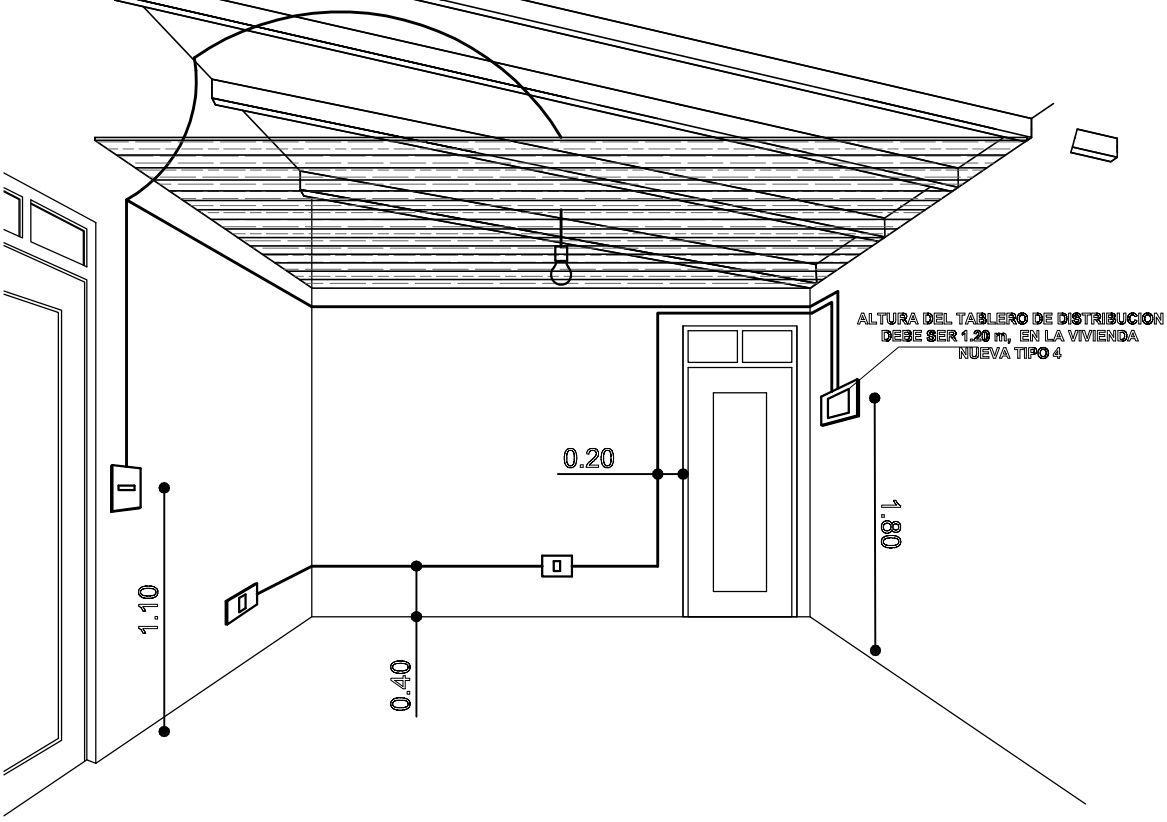

DETALLE: INSTALACION ELECTRICA

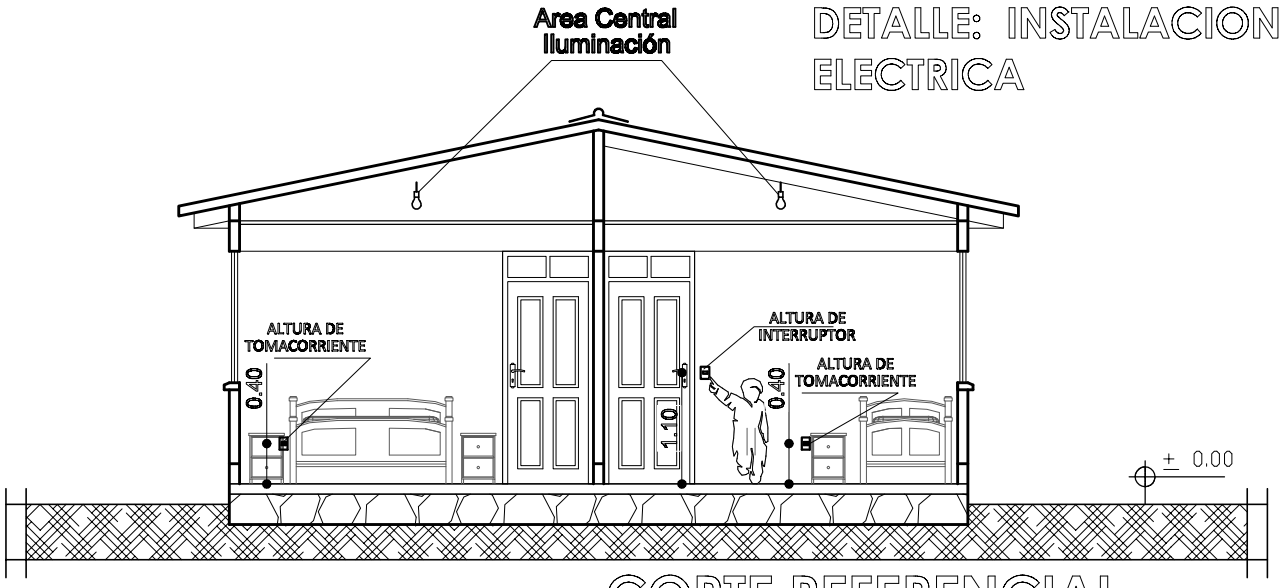

CORTE REFERENCIAL

AGENCIA ESTATAL DE VIVIENDA		DISEÑO ARQUITECTONICO :	REVISADO Y APROBADO :	FECHA : Gestión 2025
NOMBRE DEL PROYECTO: PROYECTO DE VIVIENDA CUALITATIVA EN EL MUNICIPIO DE ARQUE -FASE(XIII) 2025- COCHABAMBA				SUPERF. CONS.:
COMUNIDADES : VARIOS	MUNICIPIO : ARQUE			ESCALA : 1:100
PROVINCIA : ARQUE	DEPARTAMENTO : COCHABAMBA			LAMINA : 11 -14

DETALLES CONSTRUCTIVOS

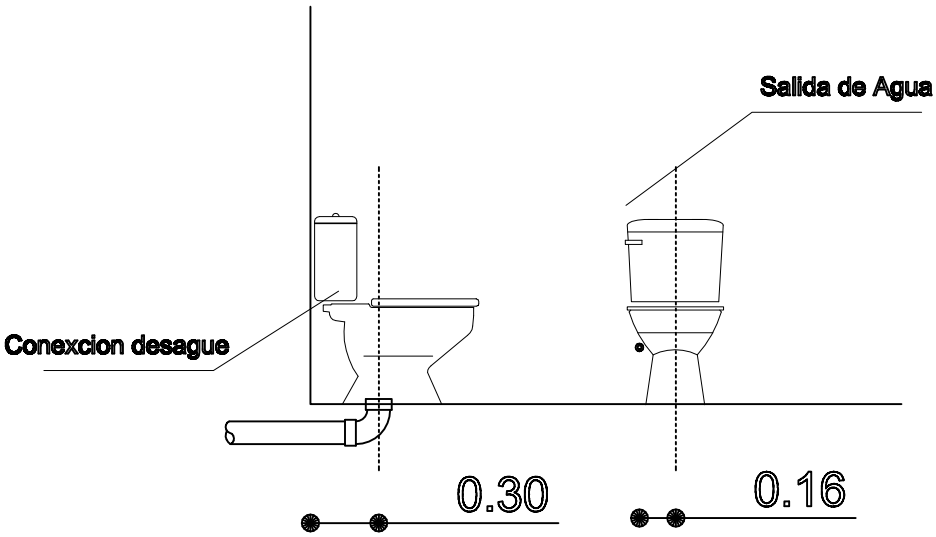

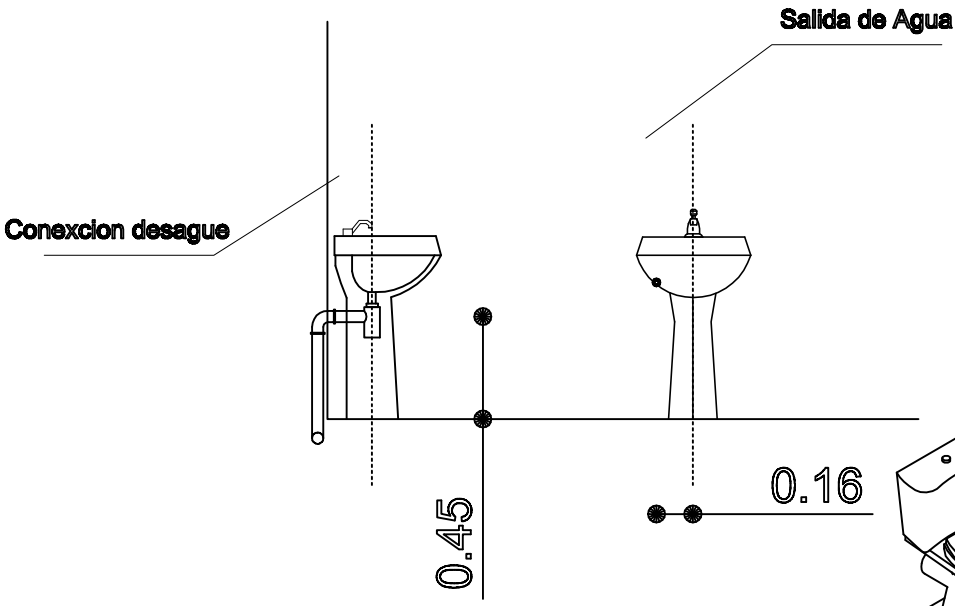

Se debe realizar un desnivel de 5 cm en lo que corresponde a la ducha, que impida el rebalse de agua en el piso del baño.

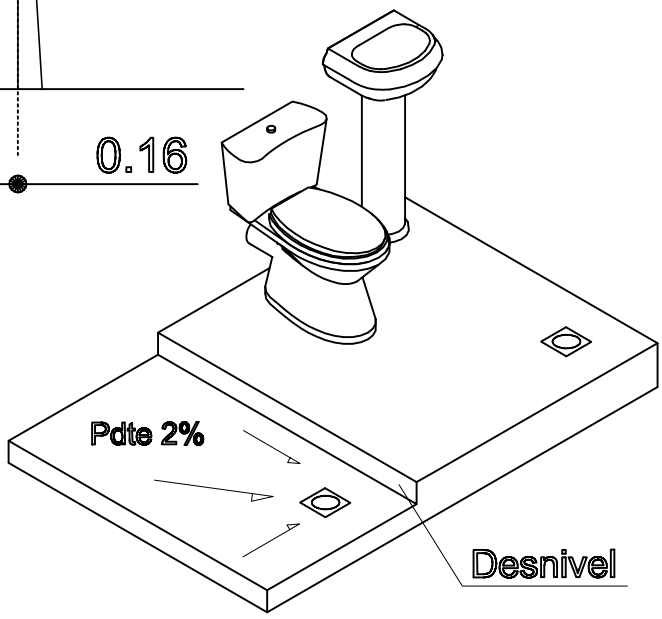

DETALLE: ACCESOS DE AGUA

AGENCIA ESTATAL DE VIVIENDA		DISEÑO ARQUITECTONICO :	REVISADO Y APROBADO :	FECHA : Gestión 2025
NOMBRE DEL PROYECTO: PROYECTO DE VIVIENDA CUALITATIVA EN EL MUNICIPIO DE ARQUE -FASE(XIII) 2025- COCHABAMBA				SUPERF. CONS.:
COMUNIDADES : VARIOS	MUNICIPIO : ARQUE			ESCALA : 1:100
PROVINCIA : ARQUE	DEPARTAMENTO : COCHABAMBA			LAMINA : 12 -14

DETALLES CONSTRUCTIVOS

DETALLE: MESON DE HºAº

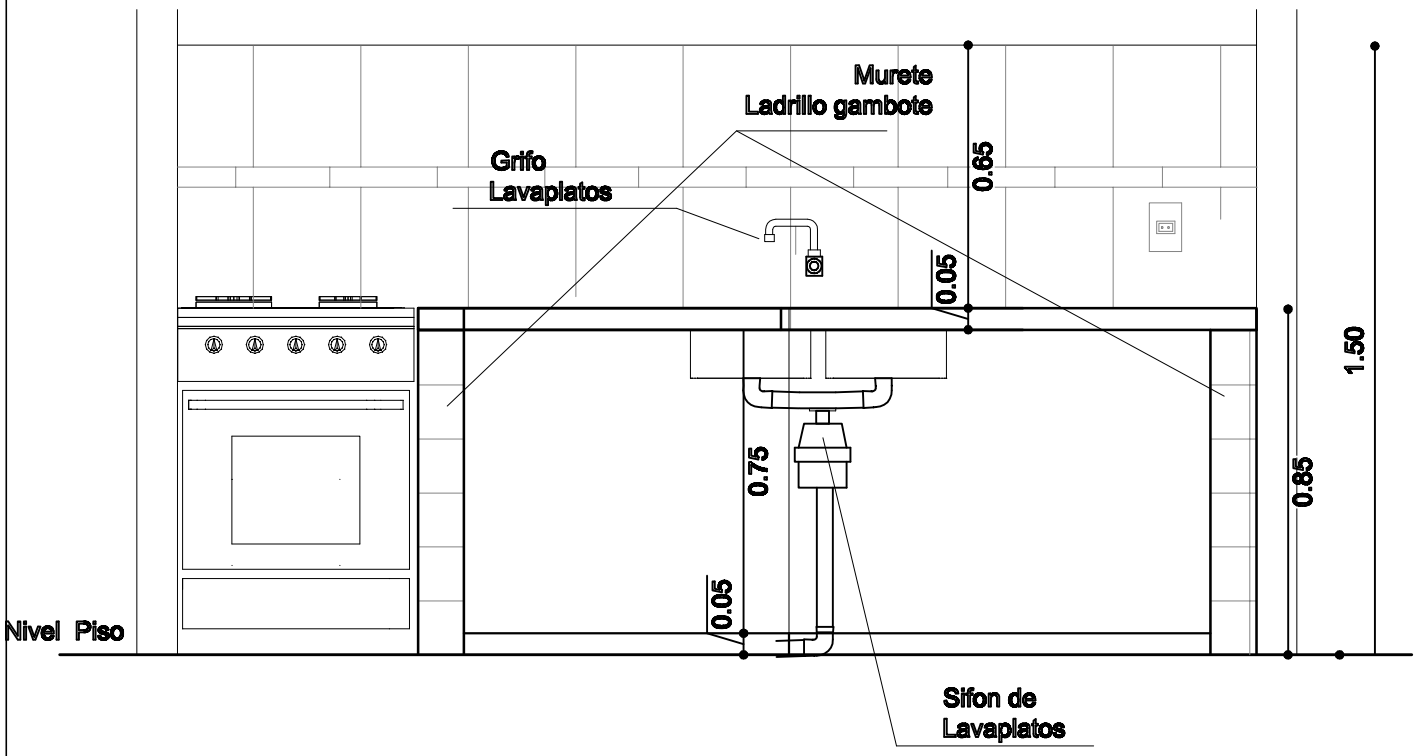

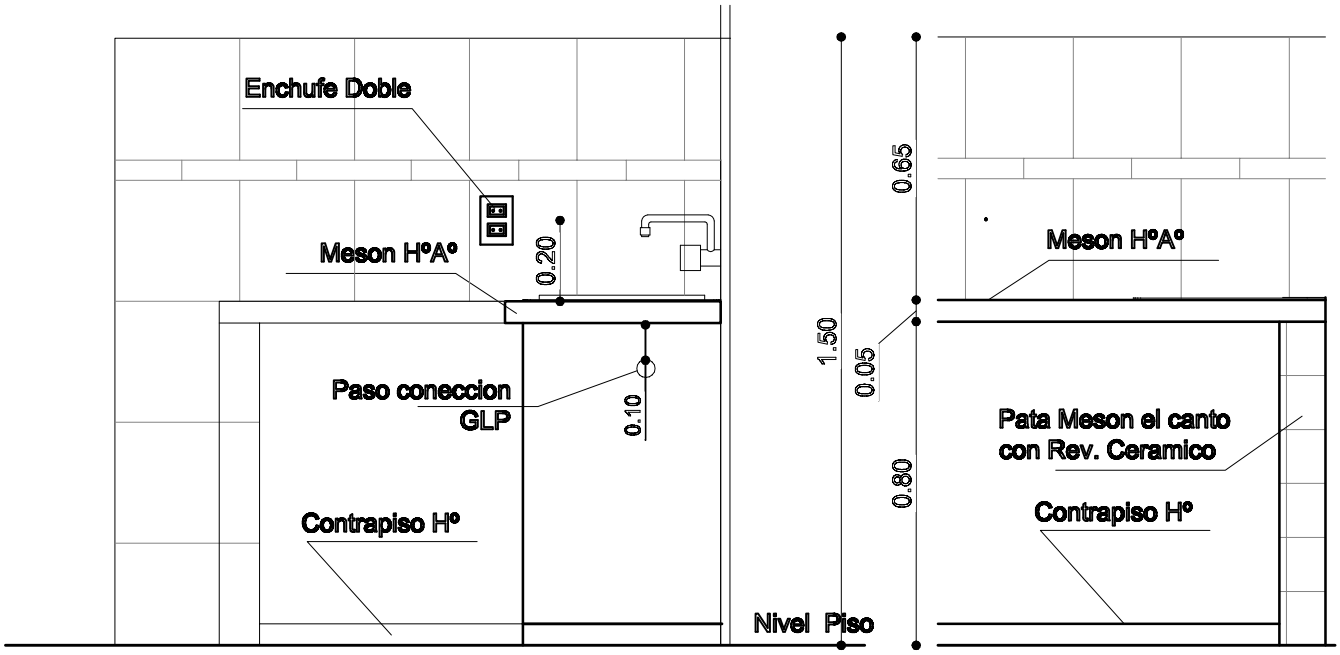

AGENCIA ESTATAL DE VIVIENDA		DISEÑO ARQUITECTONICO :	REVISADO Y APROBADO :	FECHA : Gestión 2025
NOMBRE DEL PROYECTO: PROYECTO DE VIVIENDA CUALITATIVA EN EL MUNICIPIO DE ARQUE -FASE(XIII) 2025- COCHABAMBA				SUPERF. CONS.:
COMUNIDADES : VARIOS	MUNICIPIO : ARQUE			ESCALA : 1:100
PROVINCIA : ARQUE	DEPARTAMENTO : COCHABAMBA			LAMINA : 13 -14

DETALLES CONSTRUCTIVOS

DETALLE: ACCESORIOS BAÑO

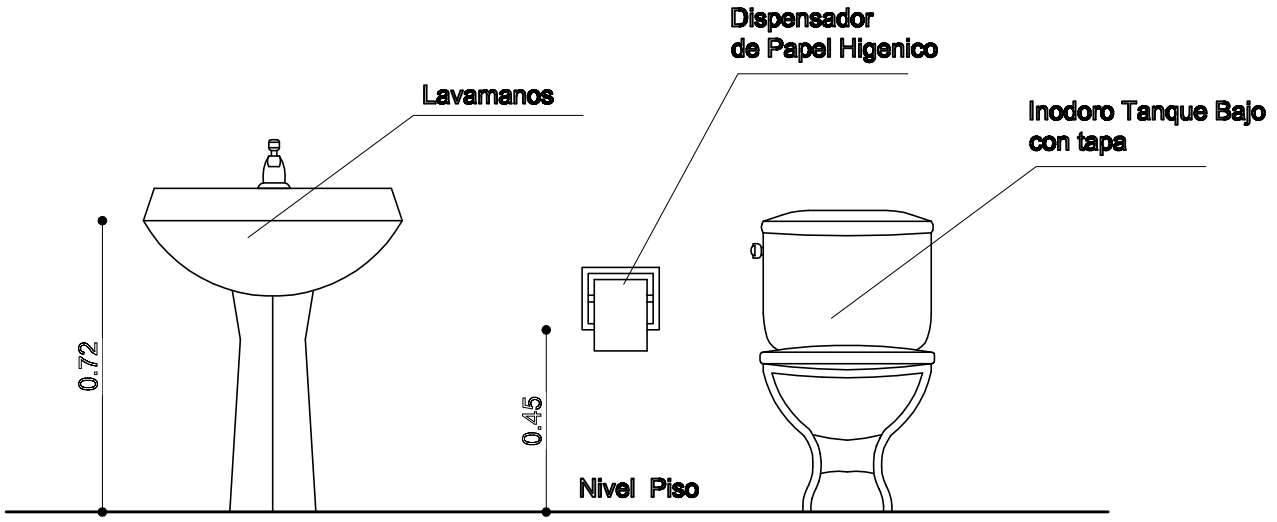

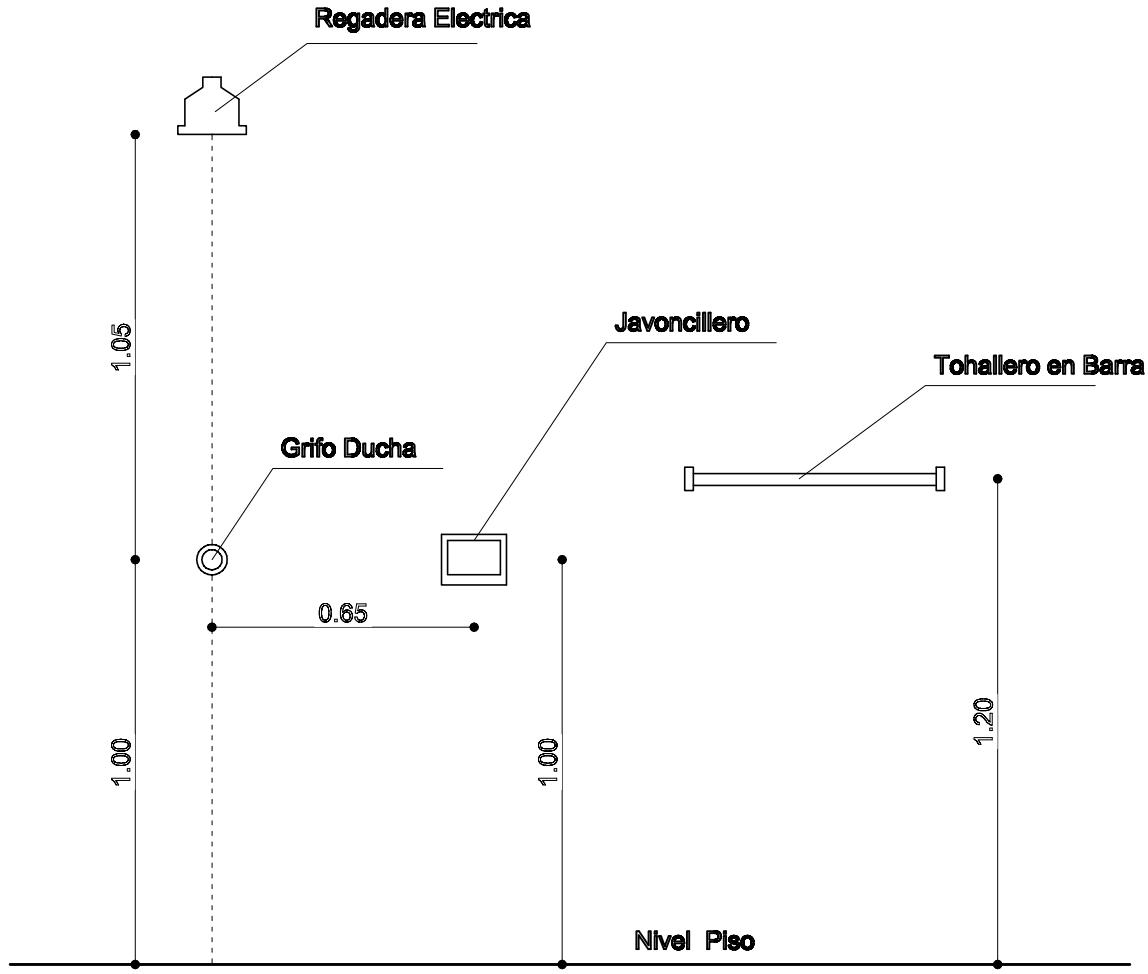

AGENCIA ESTATAL DE VIVIENDA			
NOMBRE DEL PROYECTO: PROYECTO DE VIVIENDA CUALITATIVA EN EL MUNICIPIO DE ARQUE -FASE(XIII) 2025- COCHABAMBA			
COMUNIDADES : VARIOS	MUNICIPIO : ARQUE		
PROVINCIA : ARQUE	DEPARTAMENTO : COCHABAMBA		

DISEÑO ARQUITECTONICO :	REVISADO Y APROBADO :	FECHA : Gestión 2025
		SUPERF. CONS.:
		ESCALA : 1:100
		LAMINA : 14 -14