
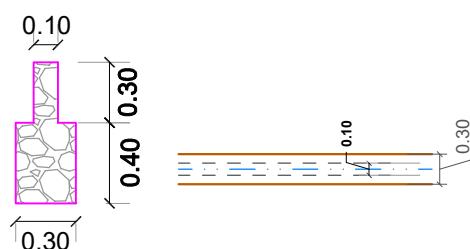
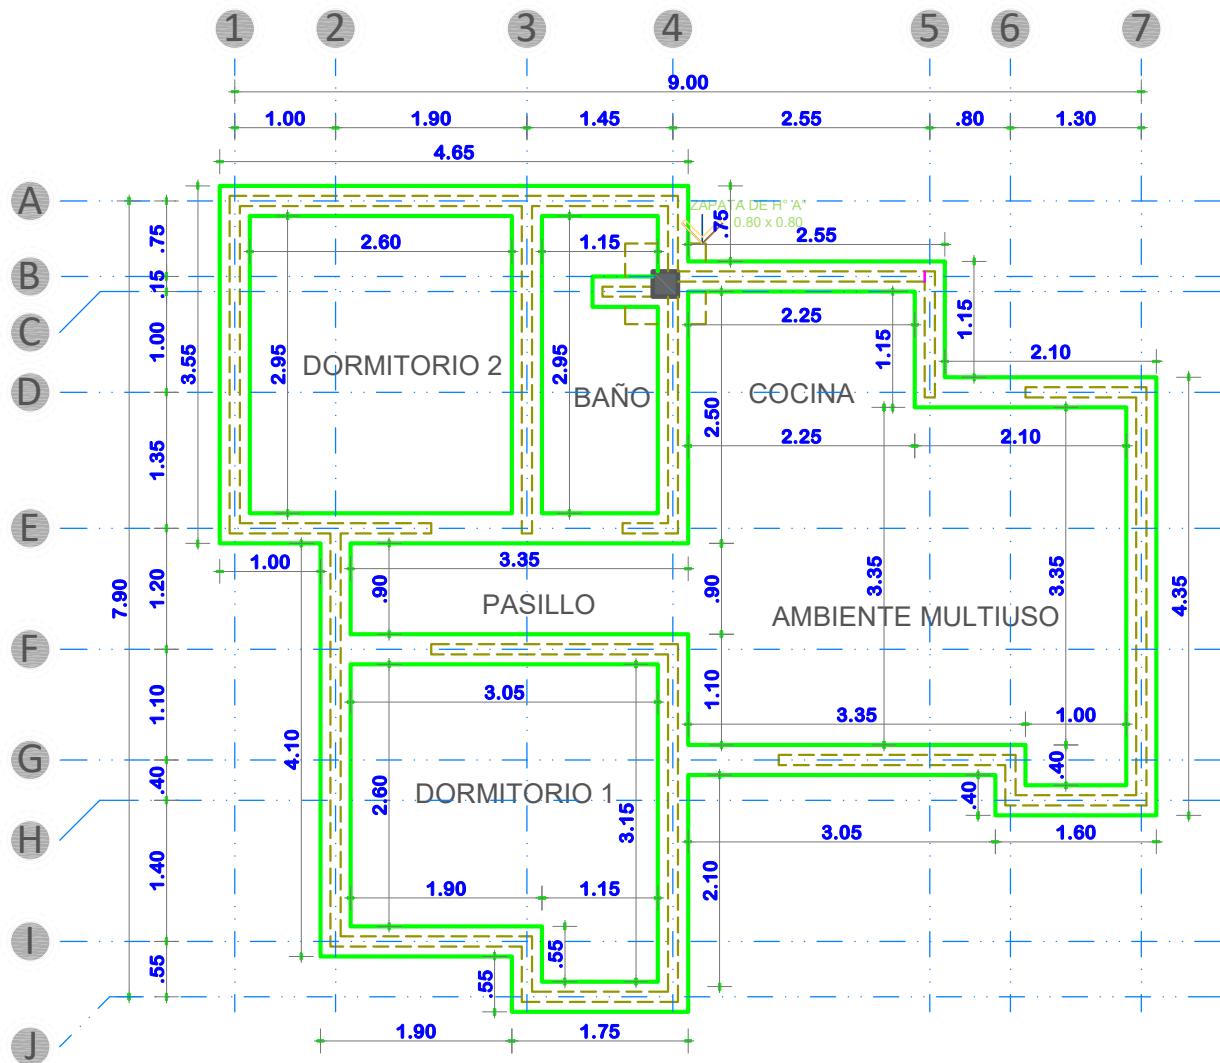


MODULO 1: RENOVACION TIPO 2

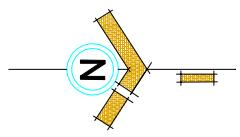

PLANTA DE CIMENTOS

ESCALA: 1:75

AGENCIA ESTATAL DE VIVIENDA - POTOSI

PROYECTO:
PROYECTO DE VIVIENDA CUALITATIVA EN EL MUNICIPIO DE
GAIOC JATUN AYLLU YURA - FASE(IV) 2025- POTOSI

MUNICIPIO: GAIOC JATUN AYLLU YURA



PROVINCIA:
ANTONIO QUIJARRO




DEPARTAMENTO:
POTOSI

DISEÑO ARQUITECTÓNICO:

REVISADO Y APROBADO:

FECHA: ABRIL / 2025
SUPERFICIE: 54.55 M2
LAMINA: 01/16

MODULO 1: RENOVACION TIPO 2

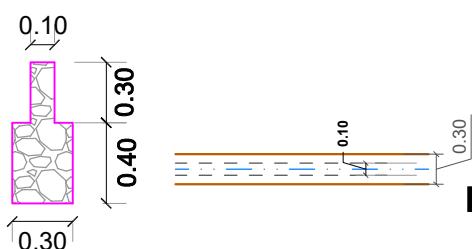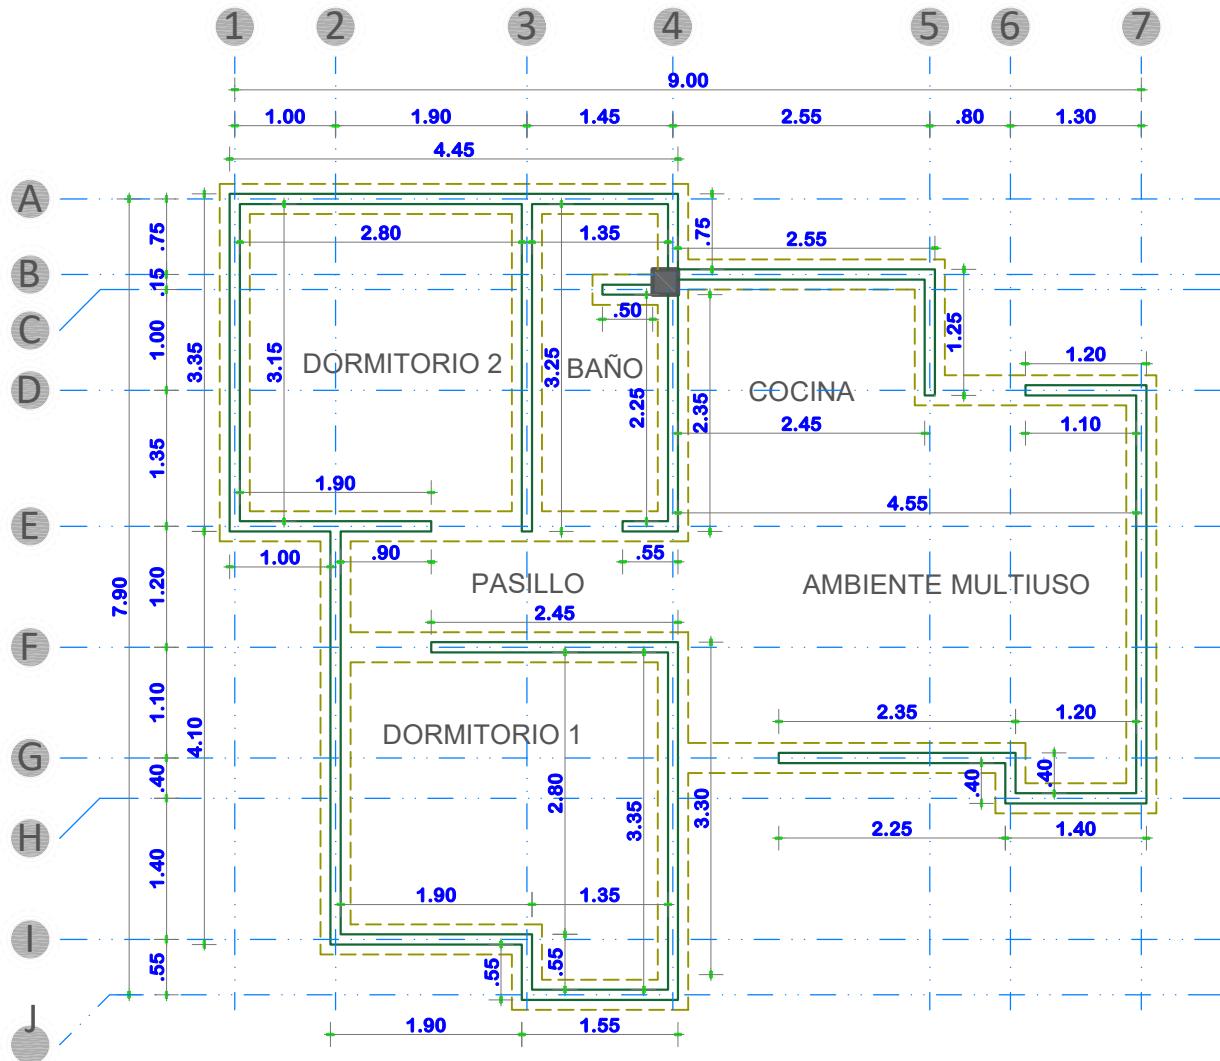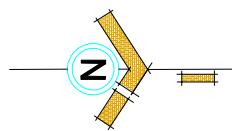

PLANTA DE SOBRECIMIENTOS
ESCALA: 1:75



AGENCIA ESTATAL DE VIVIENDA - POTOSI

PROYECTO:
PROYECTO DE VIVIENDA CUALITATIVA EN EL MUNICIPIO DE
GAIOC JATUN AYLLU YURA - FASE(IV) 2025- POTOSI

MUNICIPIO: GAIOC JATUN AYLLU YURA

PROVINCIA:
ANTONIO QUIJARRO

DEPARTAMENTO:
POTOSI

DISEÑO ARQUITECTÓNICO:

REVISADO Y APROBADO:

FECHA:
ABRIL / 2025

SUPERFICIE:
54.55 M2

LAMINA:
02/16

MODULO 1: RENOVACION TIPO 2



REFERENCIA

■	AREA INTIMA
■	AREA DE CIRCULACION-INTERIOR
■	AREA SOCIAL
■	AREA DE SERVICIO
■	AREA DE VERDE
■	AREA DE INGRESO-RAMPA
■	AREA DE CIRCULACION-EXTERIOR

PLANTA DE ZONIFICACION
ESCALA: 1:75



AGENCIA ESTATAL DE VIVIENDA - POTOSI



PROYECTO: PROYECTO DE VIVIENDA CUALITATIVA EN EL MUNICIPIO DE GAIOC JATUN AYLLU YURA - FASE(IV) 2025- POTOSI
MUNICIPIO: GAIOC JATUN AYLLU YURA
PROVINCIA: ANTONIO QUIJARRO **DEPARTAMENTO:** POTOSI

DISEÑO ARQUITECTONICO:

REVISADO Y APROBADO:

FECHA:
ABRIL / 2025
SUPERFICIE:
54.55 M2
LAMINA:
03/16

MODULO 1: RENOVACION TIPO 2

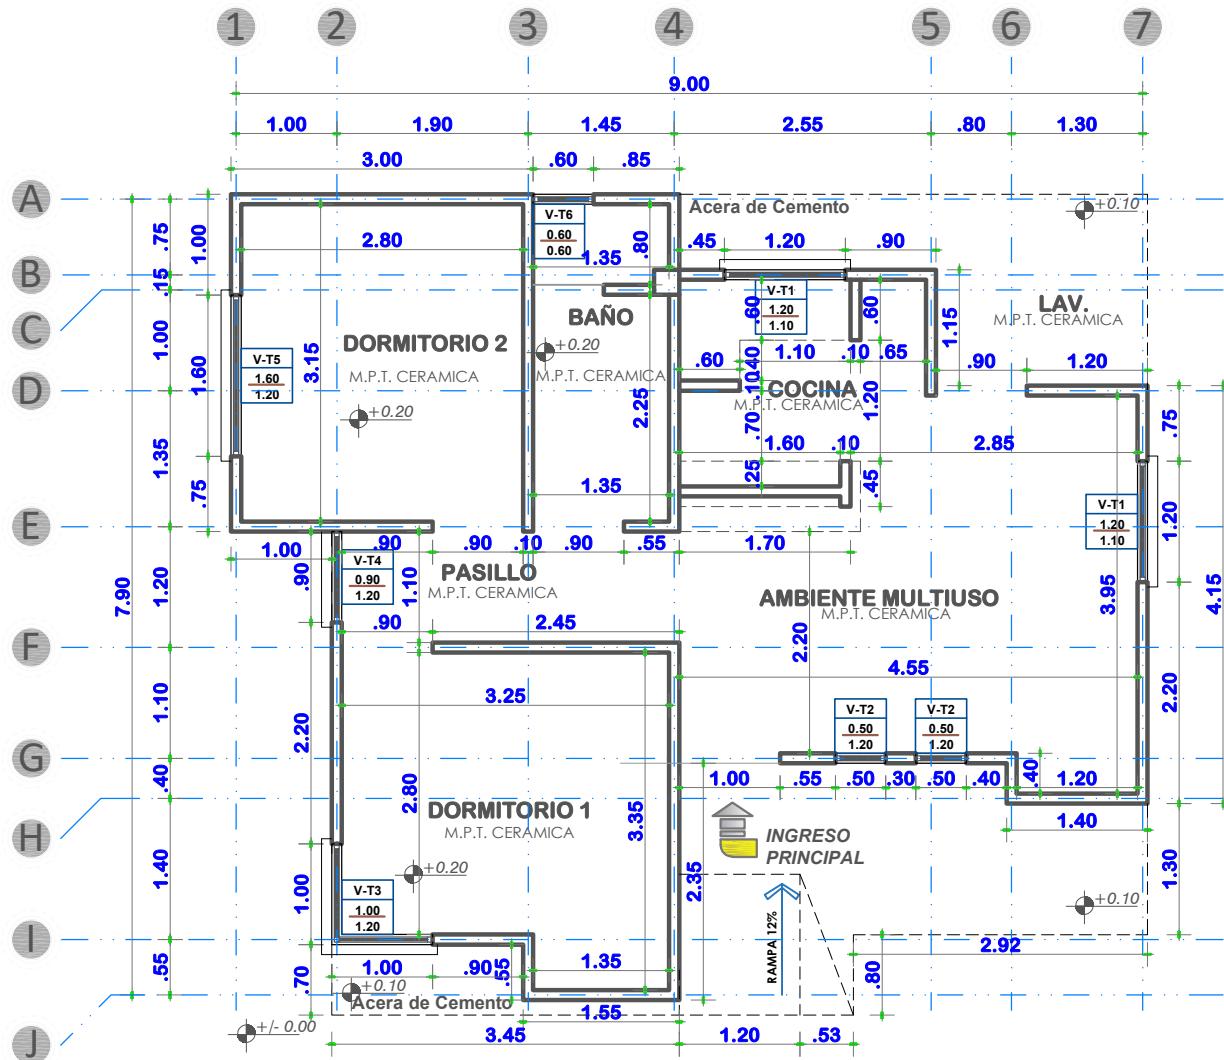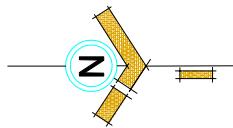

PLANTA ACOTADA

ESCALA: 1:75



AGENCIA ESTATAL DE VIVIENDA - POTOSÍ

AGENCIA ESTATAL DE VIVIENDA - TOLOST

PROYECTO: PROYECTO DE VIVIENDA CUALITATIVA EN EL MUNICIPIO DE

GAIOC JATUN AYLLU YURA - FASE(IV) 2025- POT

PROVINCIA: ANTONIO QUIJARRO

DEPARTAMENTO:

DISEÑO ARQUITECTÓNICO:


REVISADO Y APROBADO:

FECHA:
ABRIL / 2025

ABRIL / 2025

LAMINA:
04/16


MODULO 1: RENOVACION TIPO 2

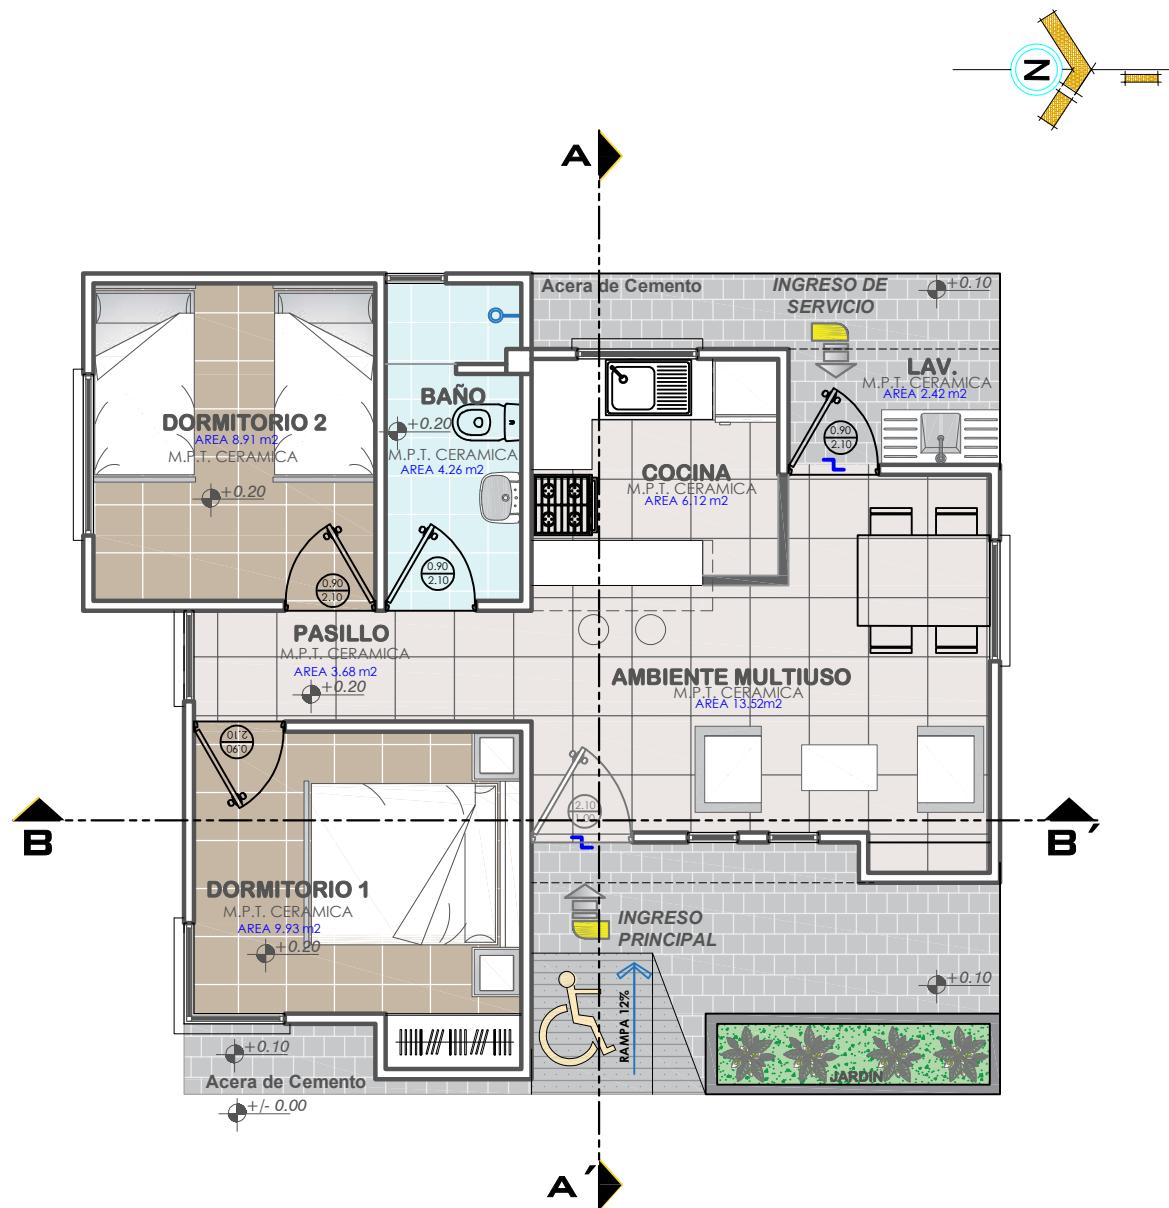

PLANTA AMOBLADA
ESCALA: 1:75

 <p>AGENCIA ESTATAL DE VIVIENDA - POTOSÍ</p>	PROYECTO: PROYECTO DE VIVIENDA CUALITATIVA EN EL MUNICIPIO DE GAIOC JATUN AYLLU YURA - FASE(IV) 2025- POTOSÍ MUNICIPIO: GAIOC JATUN AYLLU YURA PROVINCIA: ANTONIO QUIJARRO	DISEÑO ARQUITECTÓNICO:	REVISADO Y APROBADO:	FECHA: ABRIL / 2025 SUPERFICIE: 54.55 M ² LAMINA: 05/16

MODULO 1: RENOVACION TIPO 2

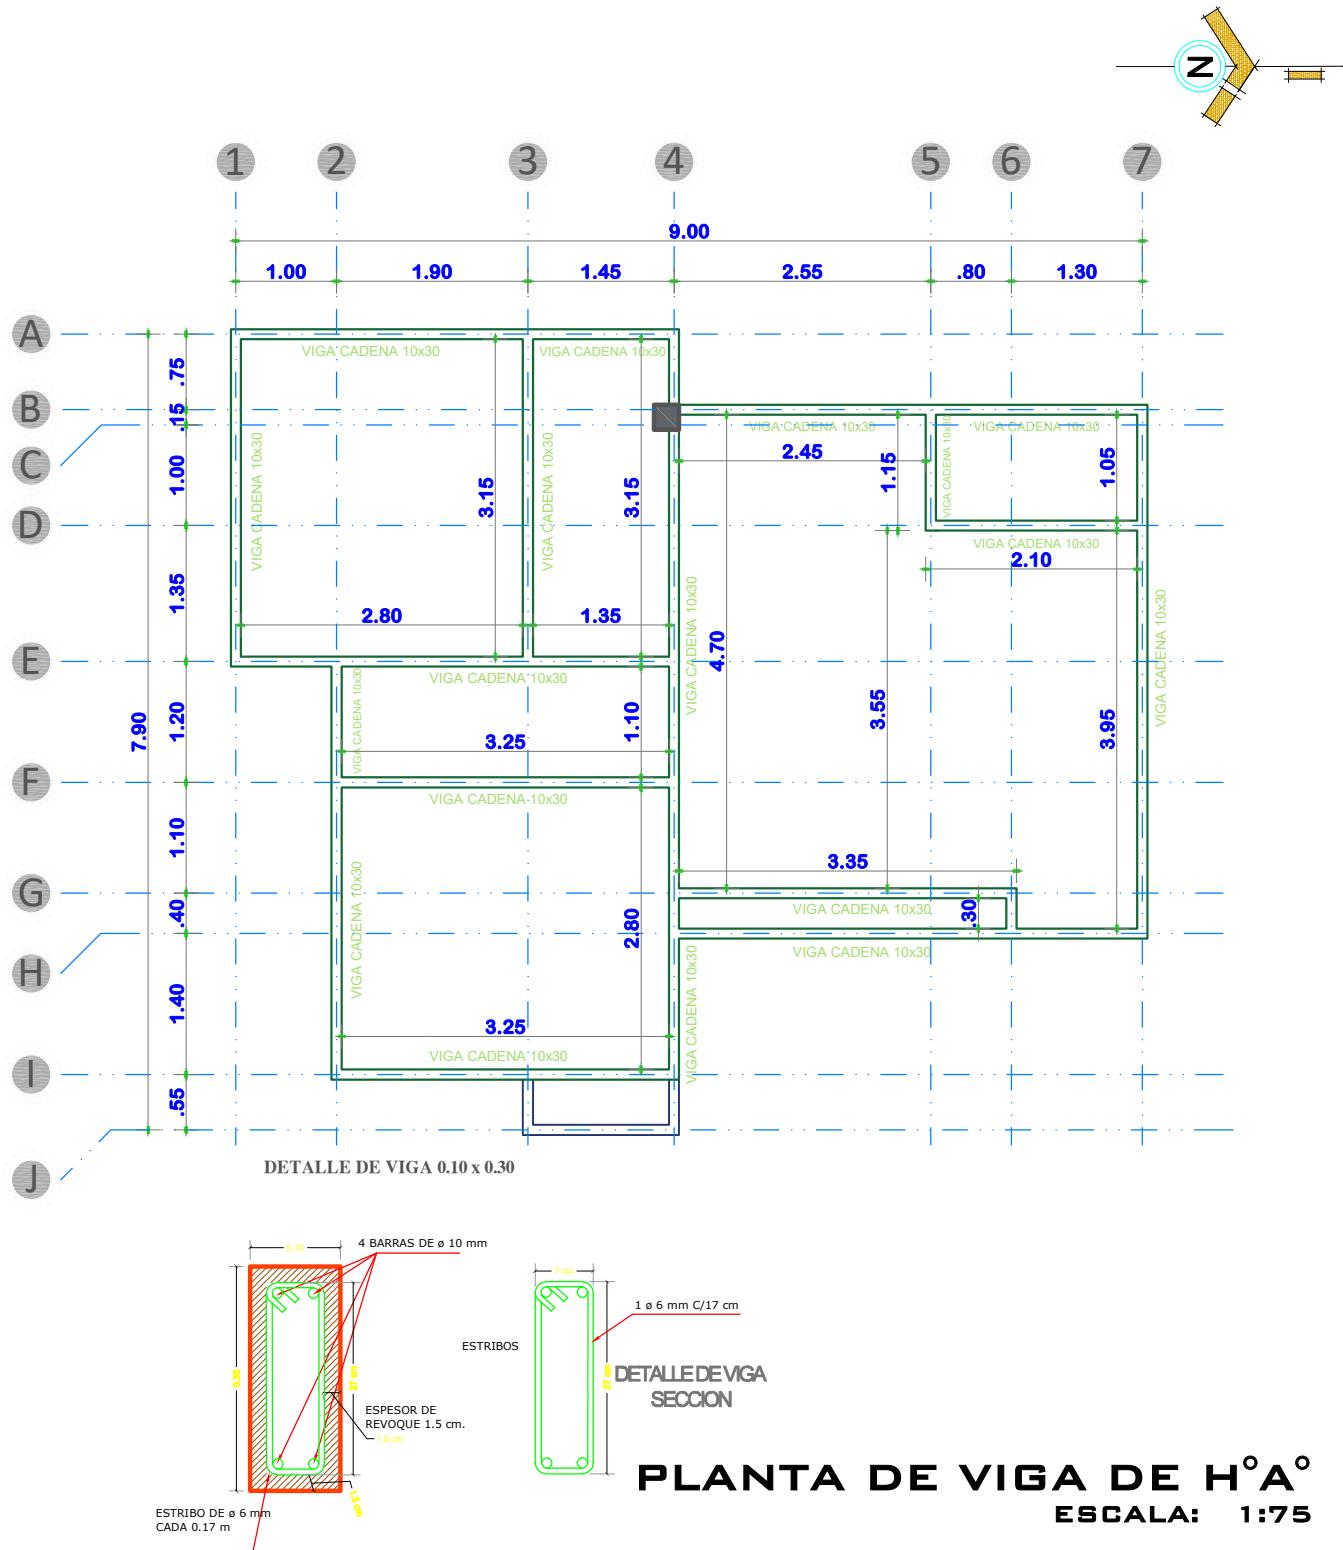


 <p>AGENCIA ESTATAL DE VIVIENDA - POTOSI</p>	DISEÑO ARQUITECTÓNICO:		REVISADO Y APROBADO:	
	PROYECTO:	PROYECTO DE VIVIENDA CUALITATIVA EN EL MUNICIPIO DE GAIOC JATUN AYLLU YURA - FASE(IV) 2025- POTOSI		
MUNICIPIO:	GAIOC JATUN AYLLU YURA			
PROVINCIA:	ANTONIO QUIJARRO	DEPARTAMENTO:	POTOSI	
FECHA:	ABRIL / 2025	SUPERFICIE:	54.55 M2	LAMINA:
				06/16

MODULO 1: RENOVACION TIPO 2

PLANO DE ESTRUCTURA MADERAMEN

ESCALA: 1:75

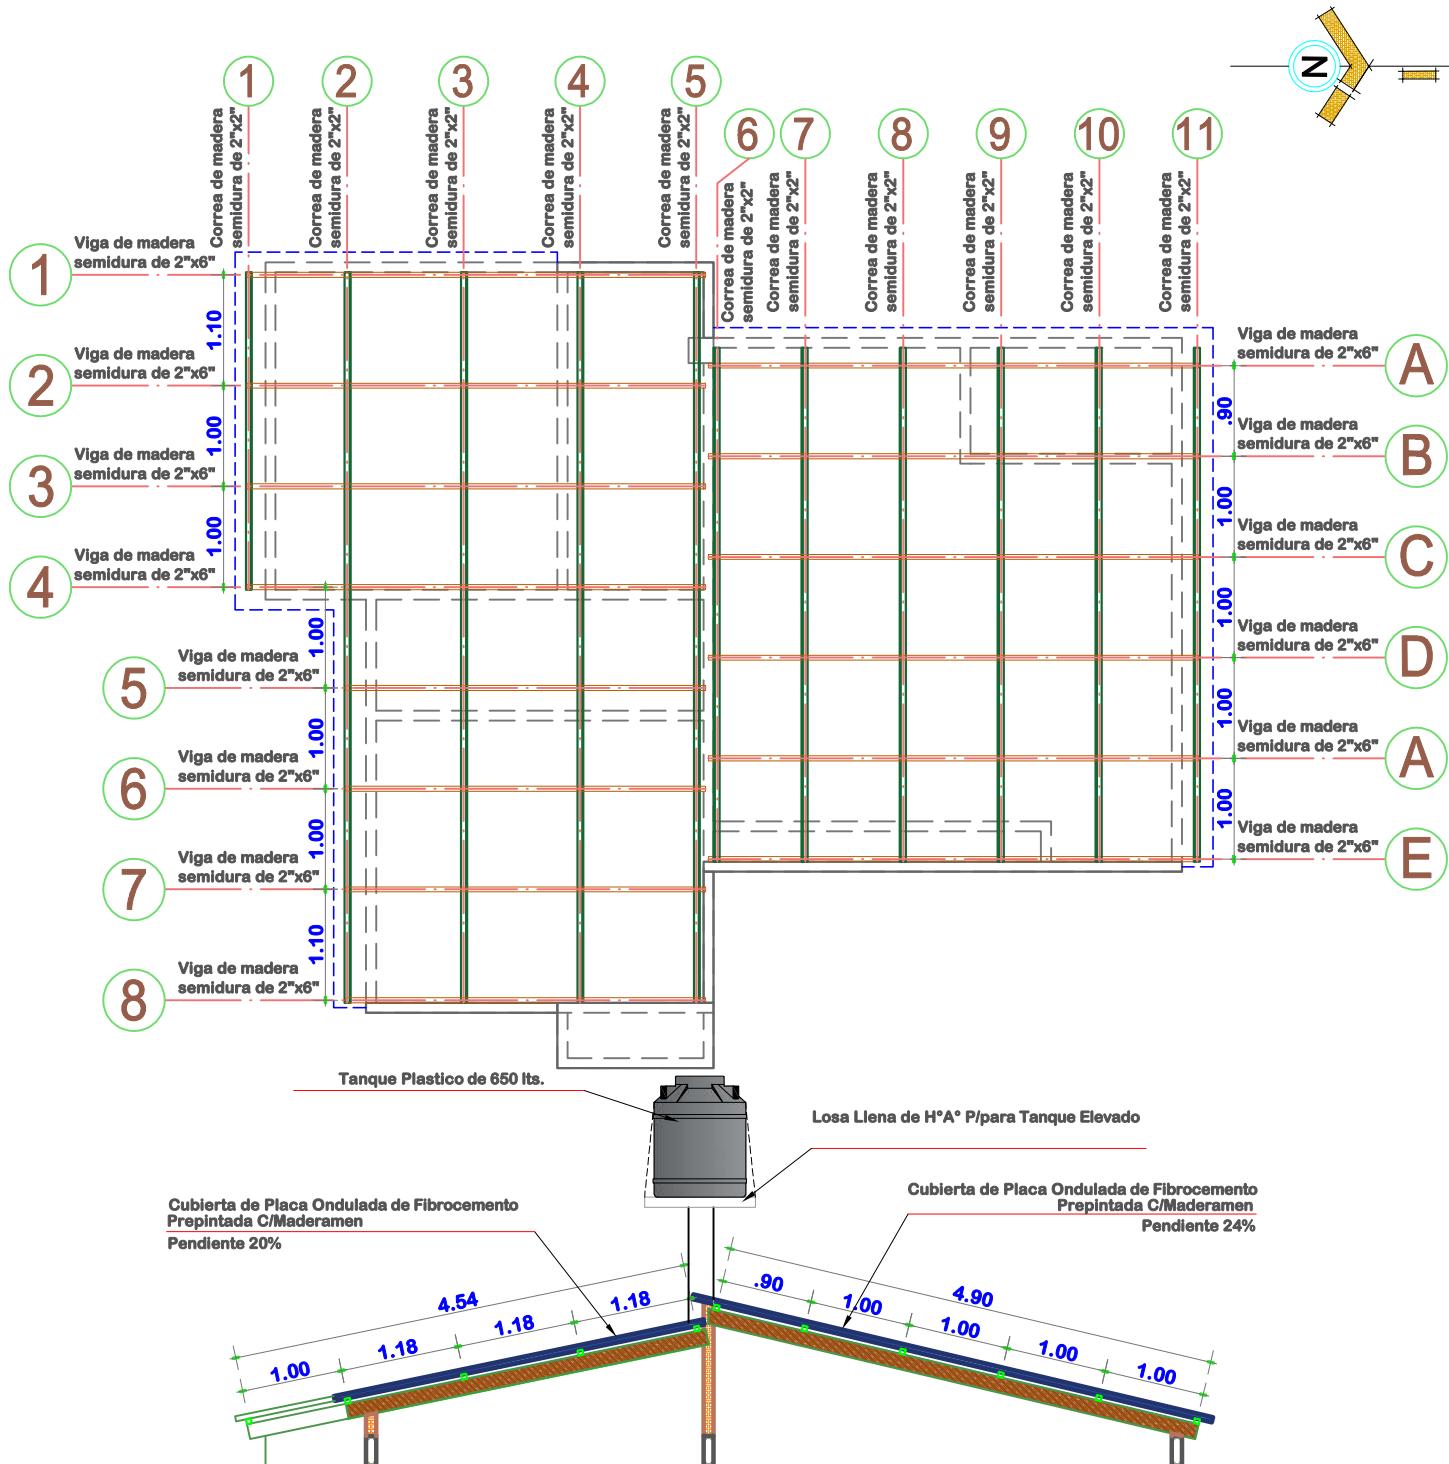

AGENCIA ESTATAL DE VIVIENDA - POTOSI

PROYECTO: PROYECTO DE VIVIENDA CUALITATIVA EN EL MUNICIPIO DE GAIOC JATUN AYLLU YURA - FASE(IV) 2025- POTOSI

MUNICIPIO: GAIOC JATUN AYLLU YURA

PROVINCIA: ANTONIO QUIJARRO


DEPARTAMENTO: POTOSI

DISEÑO ARQUITECTÓNICO:

REVISADO Y APROBADO:

FECHA: ABRIL / 2025
 SUPERFICIE: 54.55 M2
 LAMINA: 07/16

MODULO 1: RENOVACION TIPO 2

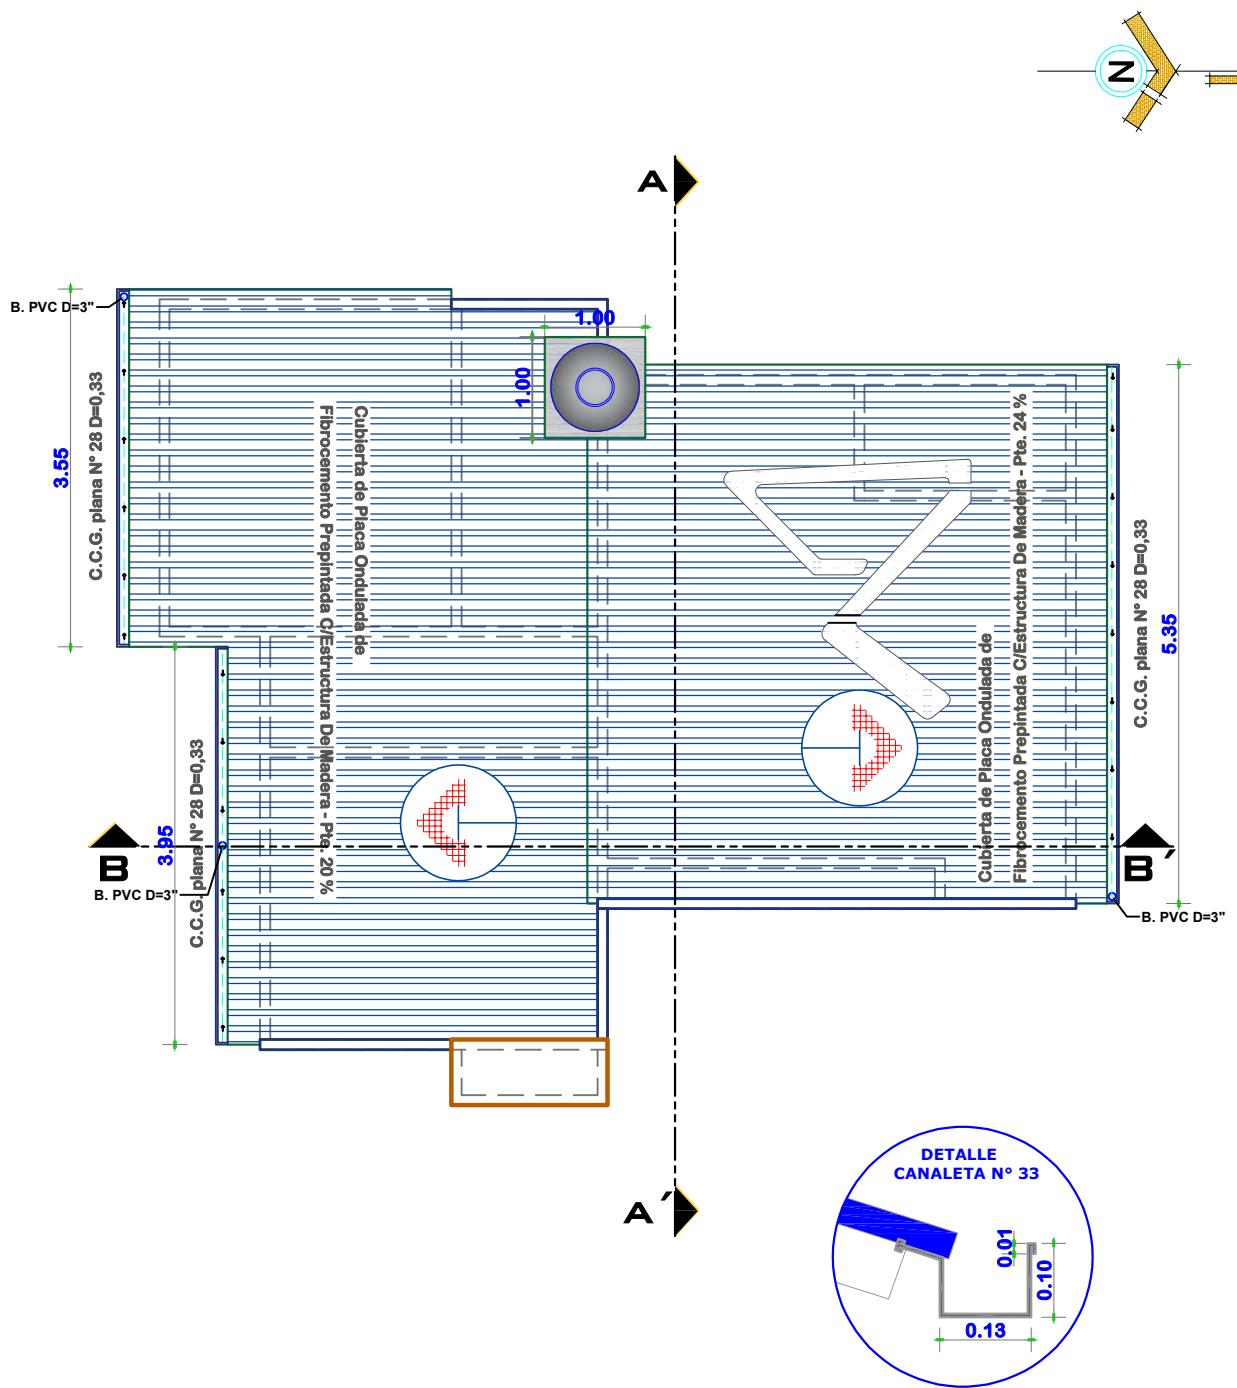


PLANTA DE CUBIERTAS


ESCALA: 1:75

 <p>AE VIVIENDA AGENCIA ESTATAL DE VIVIENDA</p>	AGENCIA ESTATAL DE VIVIENDA - POTOSI		DISEÑO ARQUITECTÓNICO:	REVISADO Y APROBADO:	<p>FECHA: ABRIL / 2025</p> <p>SUPERFICIE: 54.55 M2</p> <p>LAMINA: 08/16</p>
	PROYECTO:	PROYECTO DE VIVIENDA CUALITATIVA EN EL MUNICIPIO DE GAIOC JATUN AYLLU YURA - FASE(IV) 2025- POTOSI			
MUNICIPIO:	GAIOC JATUN AYLLU YURA				
PROVINCIA:	ANTONIO QUIJARRO	DEPARTAMENTO:	POTOSI		

MODULO 1: RENOVACION TIPO 2

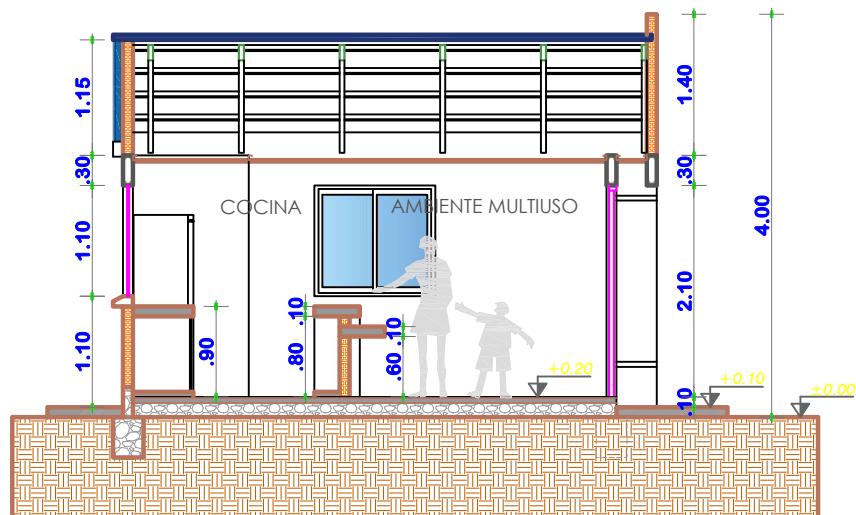

CORTE A-A'
ESCALA: 1:75

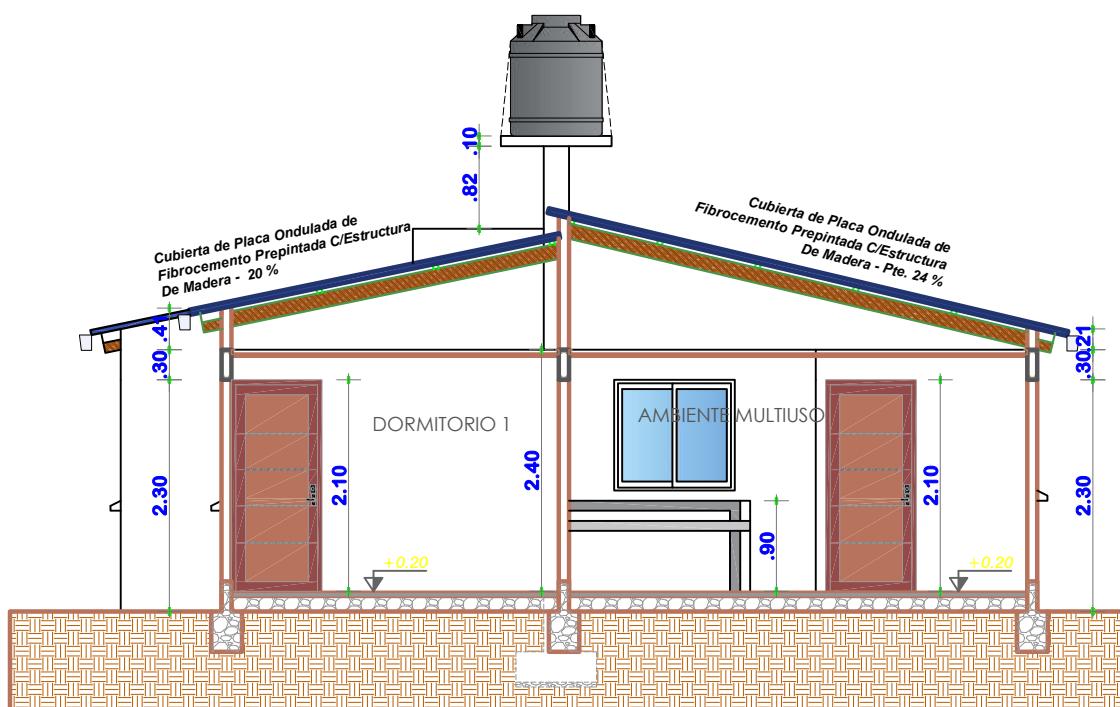

CORTE B-B'
ESCALA: 1:75



AGENCIA ESTATAL DE VIVIENDA - POTOSÍ

AGENCIA ESTATAL DE VIVIENDA - TOLOST

PROYECTO: PROYECTO DE VIVIENDA CUALITATIVA EN EL MUNICIPIO DE

GAIOC JATUN AYLLU YURA - FASE(IV) 2025- POTOSÍ

PROVINCIA:
ANTONIO QUIARRO

DISEÑO ARQUITECTÓNICO:


REVISADO Y APROBADO:

FECHA:


ABRIL / 2025

LAMINA:
09/16

MODULO 1: RENOVACION TIPO 2

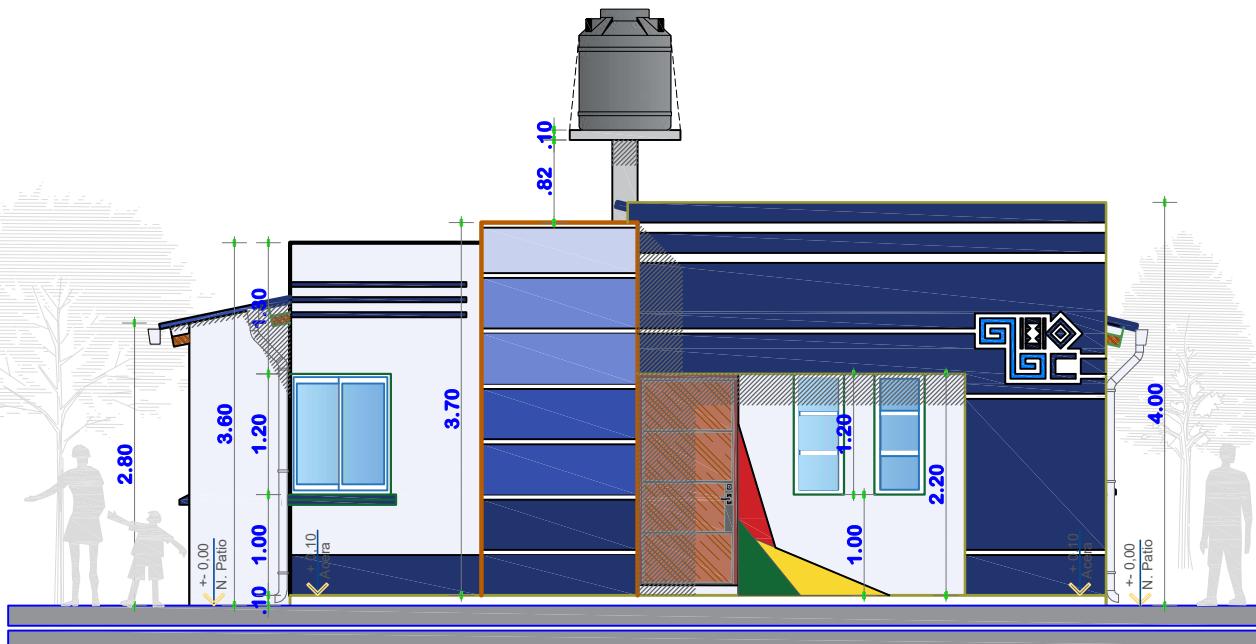


ELEVACION FRONTAL
ESCALA: 1:75

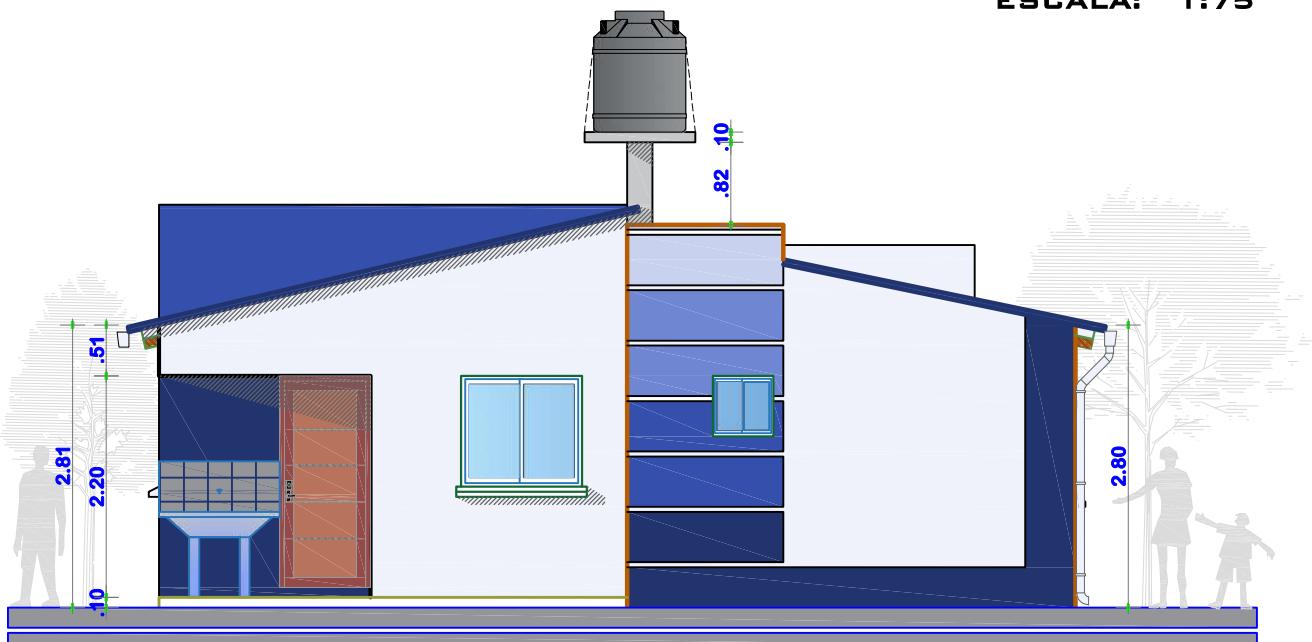

ELEVACION POSTERIOR
ESCALA: 1:75


 <p>AE VIVIENDA AGENCIA ESTATAL DE VIVIENDA</p>	AGENCIA ESTATAL DE VIVIENDA - POTOSI		DISEÑO ARQUITECTÓNICO:	REVISADO Y APROBADO:	<p>FECHA: ABRIL / 2025</p> <p>SUPERFICIE: 54.55 M2</p> <p>LAMINA: 10/16</p>
	PROYECTO:	PROYECTO DE VIVIENDA CUALITATIVA EN EL MUNICIPIO DE GAIOC JATUN AYLLU YURA - FASE(IV) 2025- POTOSI			
MUNICIPIO:	GAIOC JATUN AYLLU YURA				
PROVINCIA:	ANTONIO QUIJARRO	DEPARTAMENTO:	POTOSI		

MODULO 1: RENOVACION TIPO 2

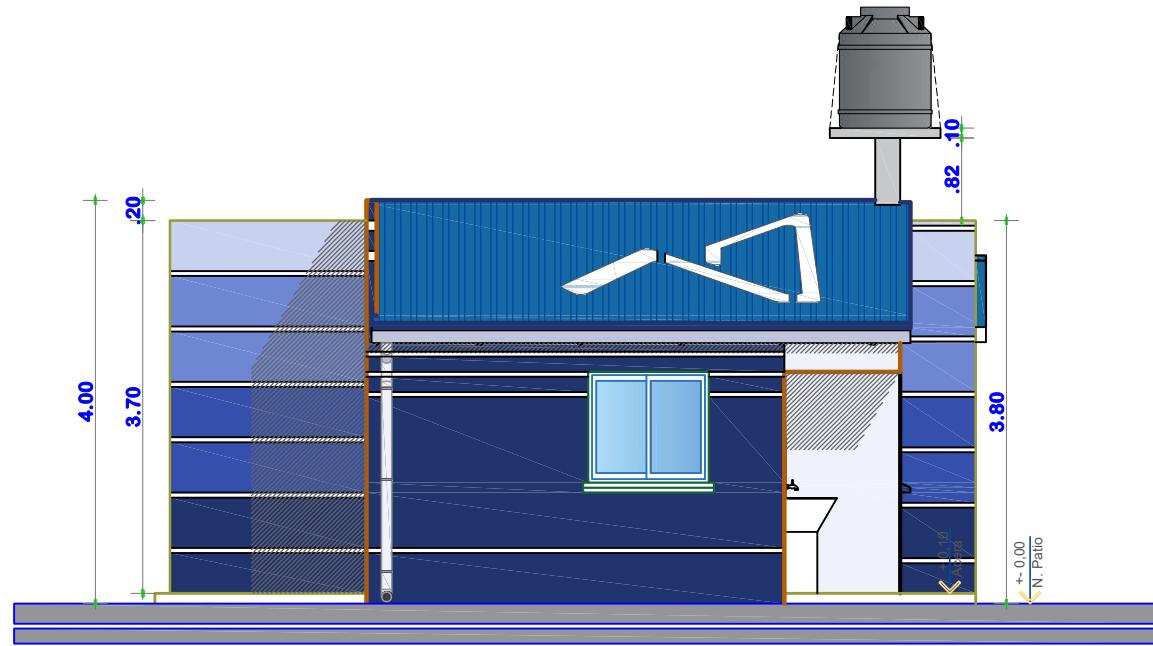

ELEVACION LATERAL DERECHO

ESCALA: 1:75

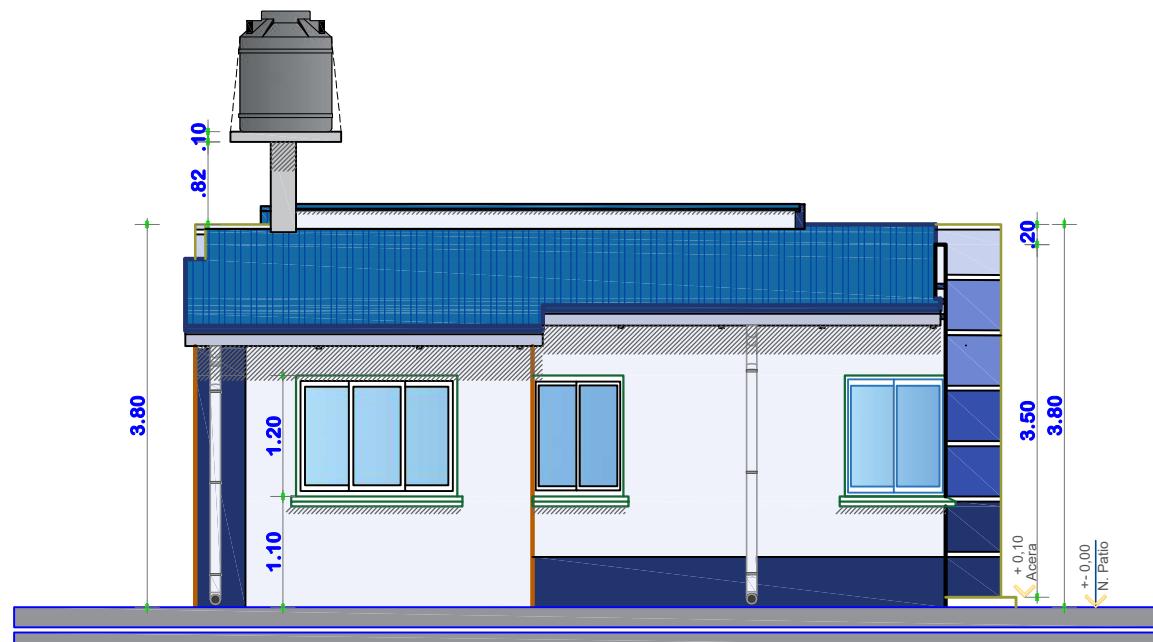

ELEVACION LATERAL IZQUIERDO

ESCALA: 1:75



AGENCIA ESTATAL DE VIVIENDA - POTOSÍ

AGENCIA ESTATAL DE VIVIENDA - POTOSÍ

PROYECTO: PROYECTO DE VIVIENDA CUALITATIVA EN EL MUNICIPIO DE

MUNICIPIO: TAMBOPATA

PROVINCIA:
ANTONIO QUIJARRO

DEPARTAMENTO:

DISEÑO ARQUITECTÓNICO:

REVISADO Y APROBADO:



FECHA:

ABRIL / 2025

SUPERFICIE:
54.55 M²

LAMINA:
11/16

MODULO 1: RENOVACION TIPO 2

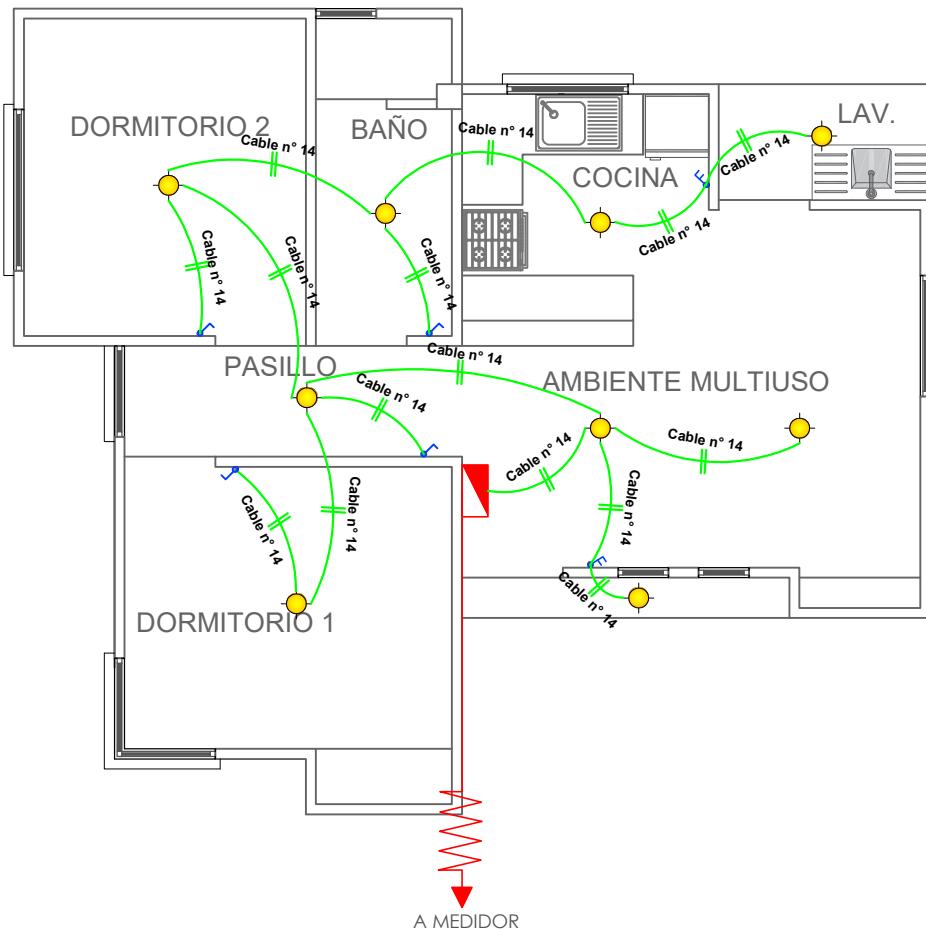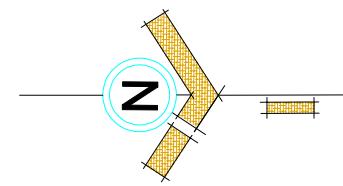


SIMBOLOGIA	
	TDS TABLERO DE DISTRIBUCION SECUNDARIO
	CIRCUITO DE ILUMINACION
	PUNTO DE ILUMINACION
	INTERRUPTOR SIMPLE
	INTERRUPTOR DOBLE

INSTALACION ELECTRICA-ILUMINACION

ESCALA: 1:75

 AGENCIA ESTATAL DE VIVIENDA - POTOSI	PROYECTO: PROYECTO DE VIVIENDA CUALITATIVA EN EL MUNICIPIO DE GAIOC JATUN AYLLU YURA - FASE(IV) 2025- POTOSI MUNICIPIO: GAIOC JATUN AYLLU YURA PROVINCIA: ANTONIO QUIJARRO	DISEÑO ARQUITECTONICO:	REVISADO Y APROBADO:	FECHA: ABRIL / 2025 SUPERFICIE: 54.55 M2 LAMINA: 12/16

MODULO 1: RENOVACION TIPO 2


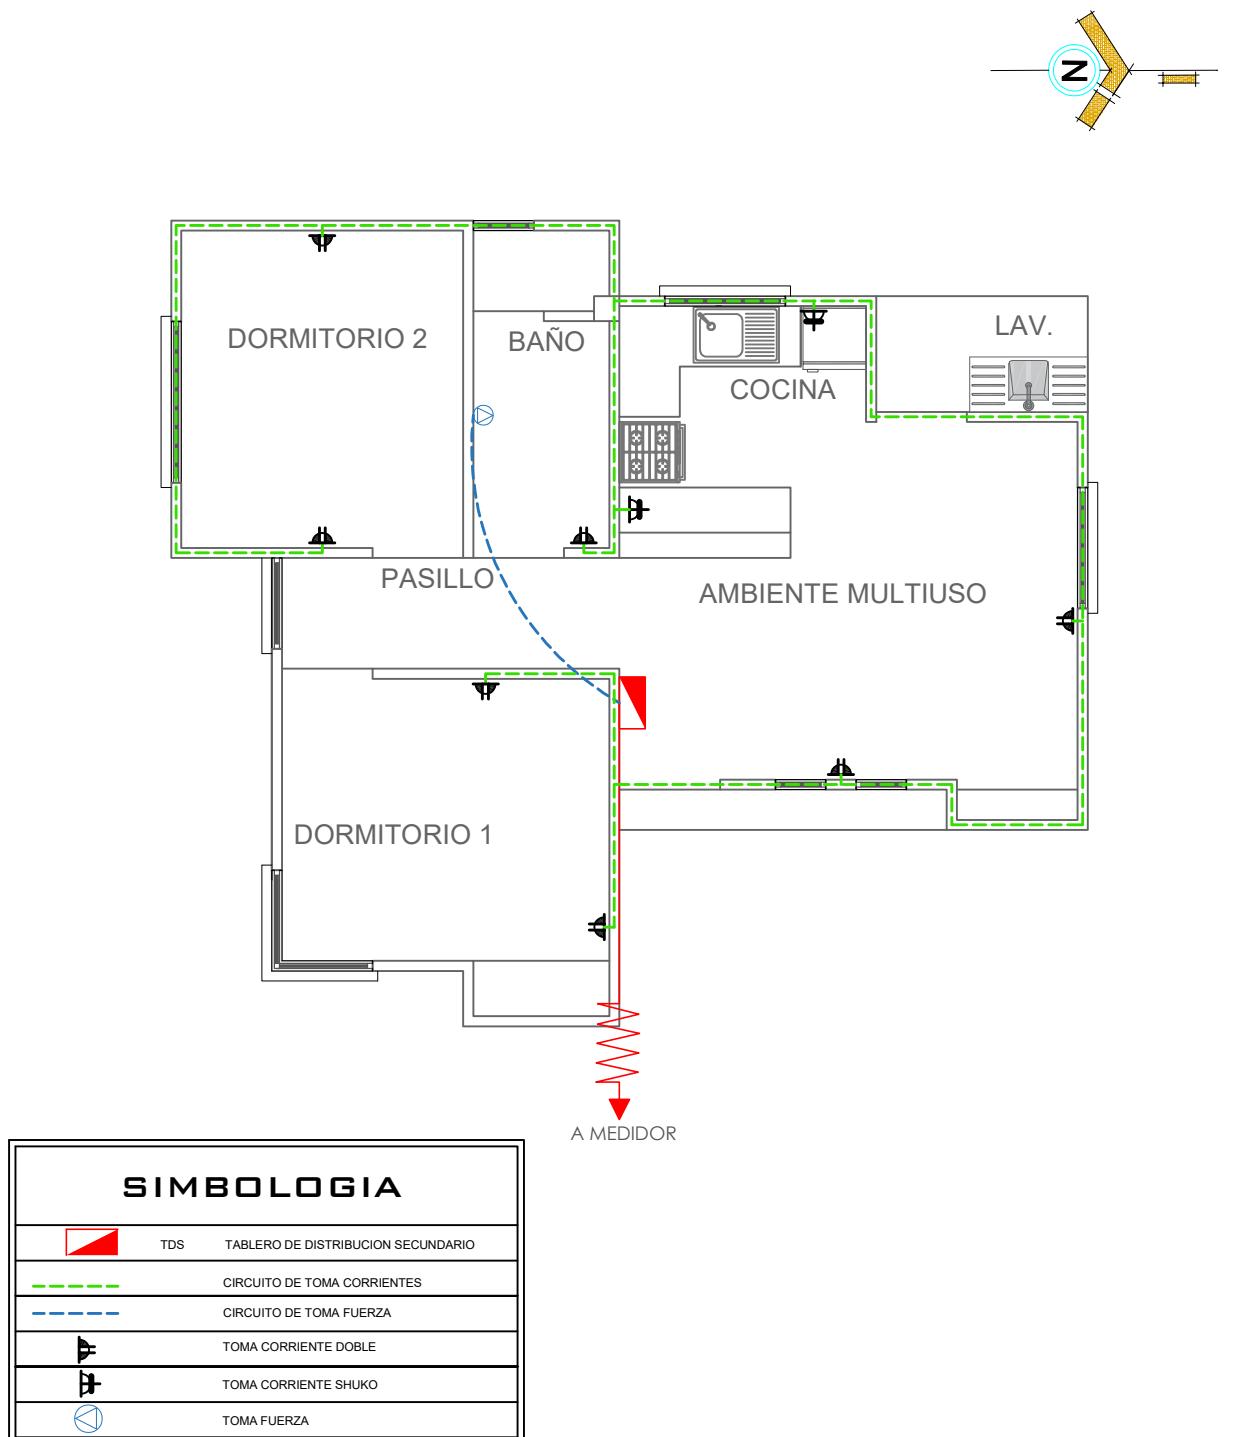


INSTALACION ELECTRICA-TOMA CORRIENTE

ESCALA: 1:75

<p>AE VIVIENDA AGENCIA ESTATAL DE VIVIENDA</p>	AGENCIA ESTATAL DE VIVIENDA - POTOSI		DISEÑO ARQUITECTÓNICO:	REVISADO Y APROBADO:	FECHA: ABRIL / 2025 SUPERFICIE: 54.55 M2 LAMINA: 13/16
	PROYECTO: PROYECTO DE VIVIENDA CUALITATIVA EN EL MUNICIPIO DE GAIOC JATUN AYLLU YURA - FASE(IV) 2025- POTOSI	MUNICIPIO: GAIOC JATUN AYLLU YURA	DEPARTAMENTO: POTOSI	PROVINCIA: ANTONIO QUIJARRO	

MODULO 1: RENOVACION TIPO 2

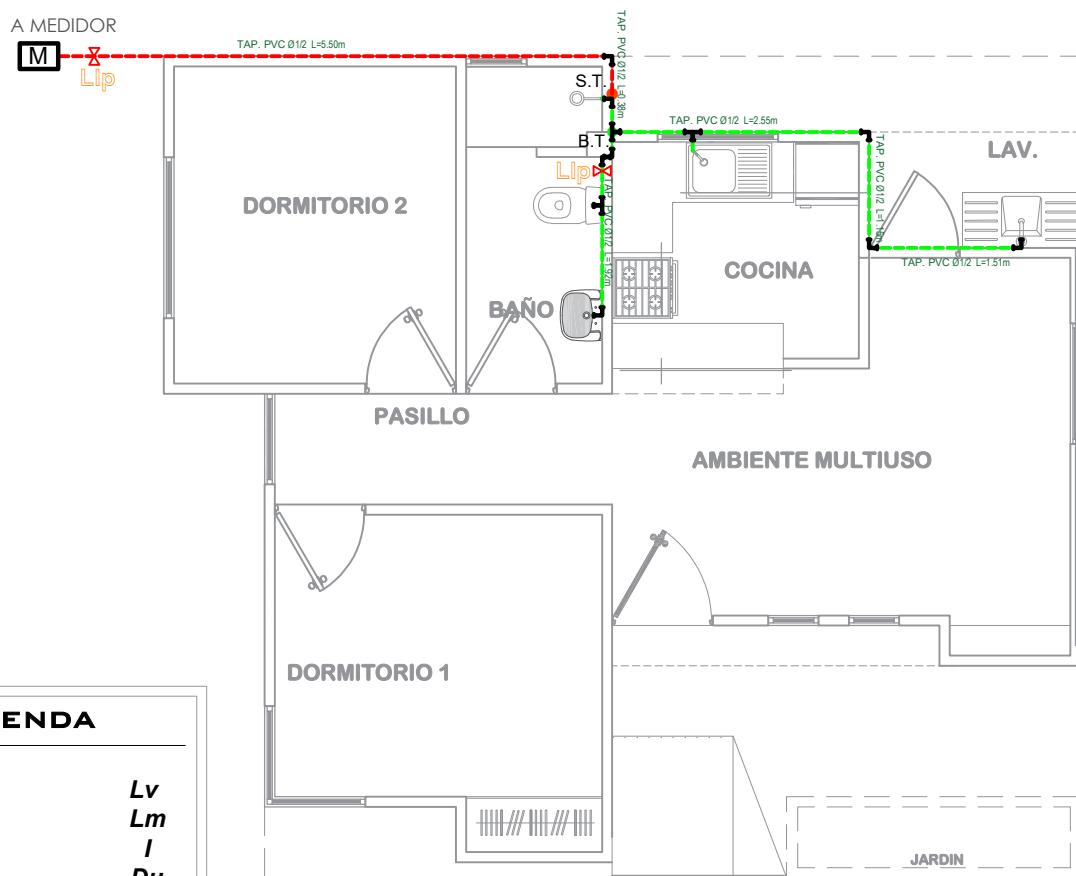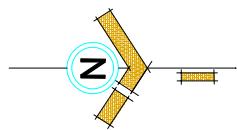

INSTALACION AGUA POTABLE

ESCALA: 1:75



AGENCIA ESTATAL DE VIVIENDA - POTOSI

PROYECTO: PROYECTO DE VIVIENDA CUALITATIVA EN EL MUNICIPIO DE GAIOC JATUN AYLLU YURA - FASE(IV) 2025- POTOSI

MUNICIPIO: GAIOC JATUN AYLLU YURA

PROVINCIA: ANTONIO QUIJARRO

DEPARTAMENTO: POTOSI

DISEÑO ARQUITECTÓNICO:


REVISADO Y APROBADO:

FECHA:
ABRIL / 2025

SUPERFICIE:
54.55 M2

LAMINA:
14/16

MODULO 1: RENOVACION TIPO 2

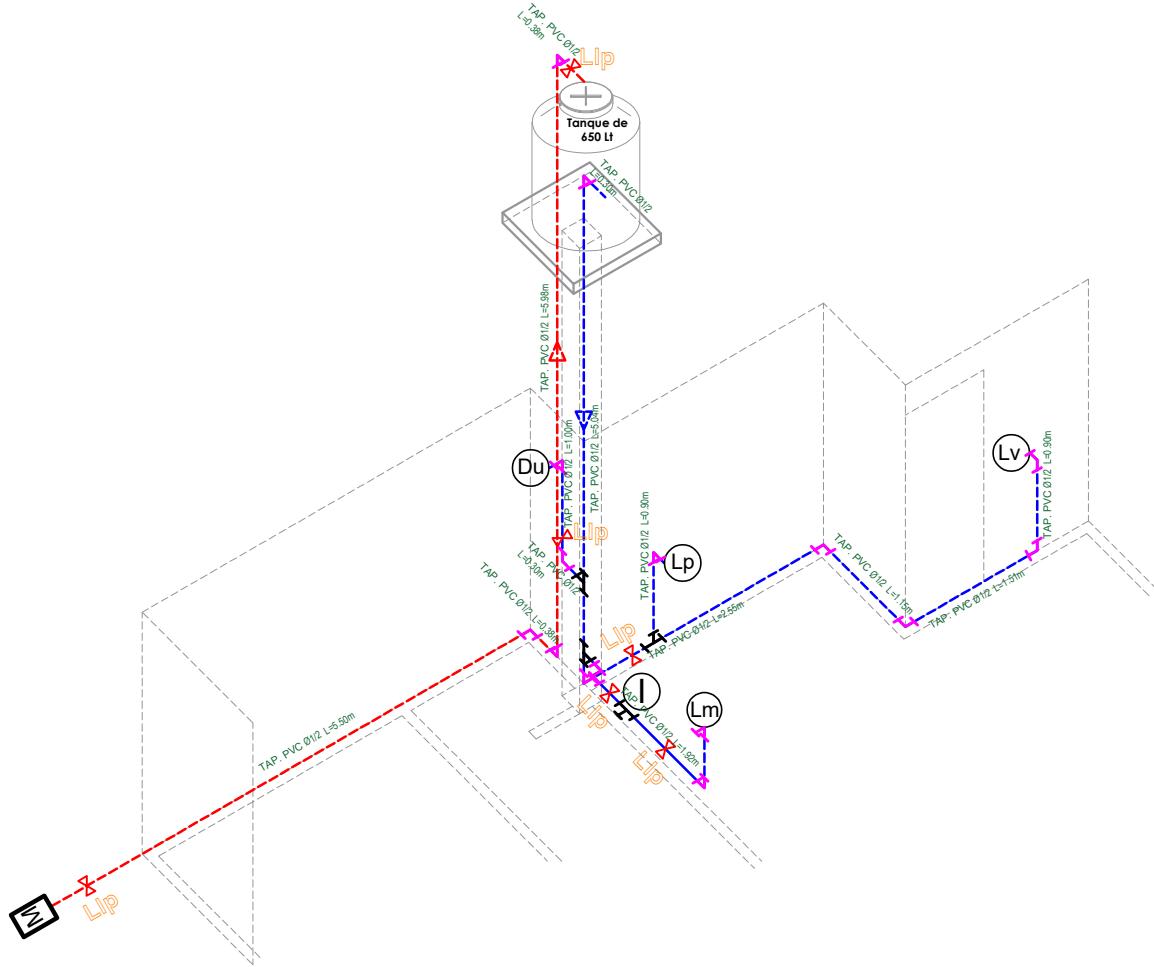

<u>REFERENCIAS:</u>	
-----	Tubería de Agua Potable (TAP)
— — —	Tubería de Agua Potable (TAP)
— · —	Tubería de Agua Caliente (TAC)
<i>Ducha</i>	<i>Du</i>
<i>Inodoro</i>	<i>I.</i>
<i>Lavanderia</i>	<i>Lv.</i>
<i>Lavamanos</i>	<i>Lm.</i>
<i>Lavaplatos</i>	<i>Lp.</i>
<i>Tanque plastico de agua</i>	<i>Tq</i>
<u>SIMBOLOGÍA</u>	
	<i>Ducha</i>
	<i>Union "T"</i>
	<i>Codo a 90°</i>
	<i>Válvula de Paso</i>

ISOMETRIA INSTALACION DE AGUA POTABLE

ESCALA: 1:75



AGENCIA ESTATAL DE VIVIENDA - POTOSÍ

AGENCIA ESTATAL DE VIVIENDA - POTOSÍ
PROYECTO: PROYECTO DE VIVIENDA CUALITATIVA EN EL MUNICIPIO DE

GAIOC JATUN AYLLU YURA - FASE(IV) 2025- PONDERACIONES

PROVINCIA:


DEPARTAMENTO:

DISEÑO ARQUITECTÓNICO:

REVISADO Y APROBADO:

FECHA:
ABRIL / 2025
SUPERFICIE:
54.55 M2
PLACA:
15/16

MODULO 1: RENOVACION TIPO 2

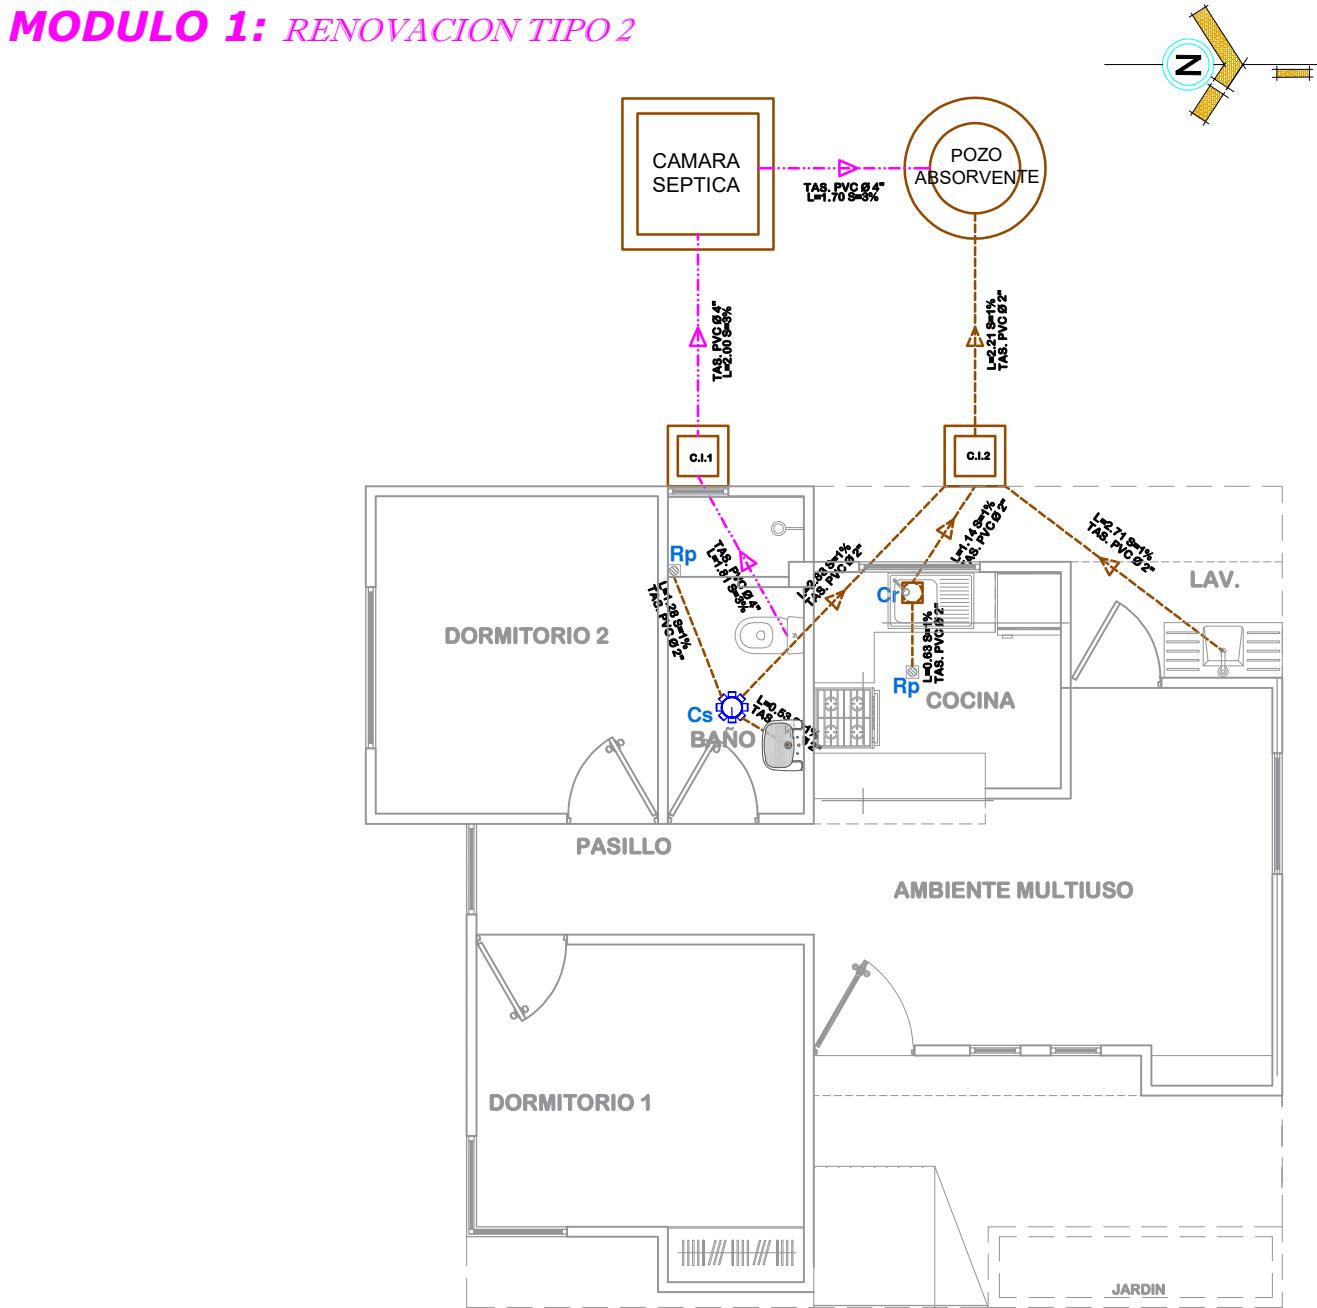

SIMBOLOGIA

-----	TUBERIA SANITARIA DE P.V.C. Ø 4"
-----	TUBERIA SANITARIA DE P.V.C. Ø 2"
Rp	YEE DE P.V.C. 2"
T	CODO DE P.V.C. 2"
Cs.	CAJA SIFONISADA
CI	CAMARA DE INSPECCION
Cr.	CAJA DE REGISTRO
Rp	REJILLA DE PISO

INSTALACION SANITARIA
ESCALA: 1:75




AGENCIA ESTATAL DE VIVIENDA - POTOSI
PROYECTO: PROYECTO DE VIVIENDA CUALITATIVA EN EL MUNICIPIO DE GAIOC JATUN AYLLU YURA - FASE(IV) 2025- POTOSI
MUNICIPIO: GAIOC JATUN AYLLU YURA
PROVINCIA: ANTONIO QUIJARRO | DEPARTAMENTO: POTOSI

DISEÑO ARQUITECTONICO:

REVISADO Y APROBADO:

FECHA:
ABRIL / 2025
SUPERFICIE:
54.55 M2
LAMINA:
16/16

MODULO 1: DETALLES CONSTRUCTIVOS

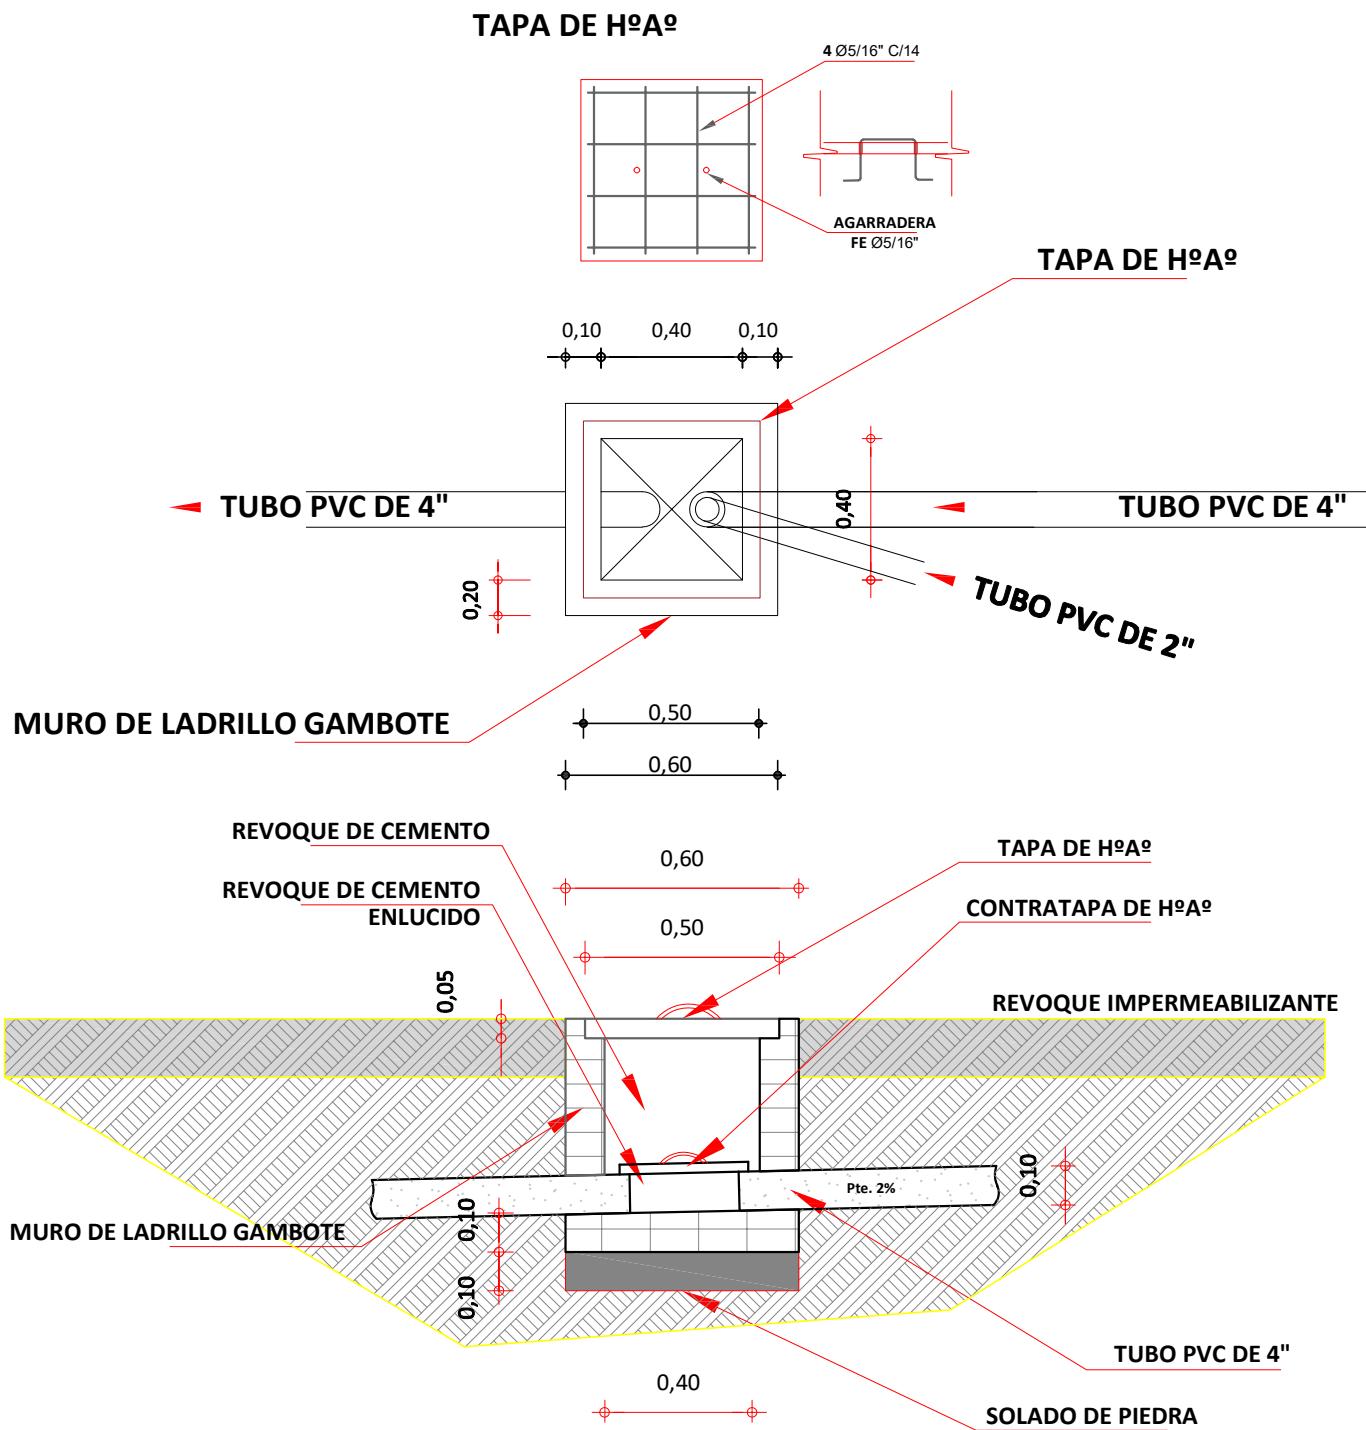

AGENCIA ESTATAL DE VIVIENDA - POTOSI

PROYECTO:
PROYECTO DE VIVIENDA CUALITATIVA EN EL MUNICIPIO DE
GAIOC JATUN AYLLU YURA - FASE(IV) 2025- POTOSI

MUNICIPIO: GAIOC JATUN AYLLU YURA

PROVINCIA:
ANTONIO QUIJARRO

DEPARTAMENTO:
POTOSI

DISEÑO ARQUITECTONICO:

REVISADO Y APROBADO:


FECHA:
ABRIL/2025

MODULO:
1

LAMINA:
01/11


MODULO 1: DETALLES CONSTRUCTIVOS

TAPA DE HºAº
POZO DE ABSORCION

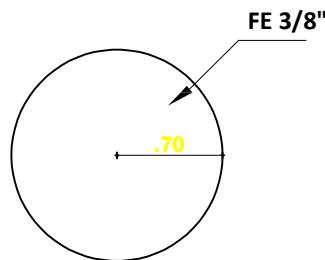




PLANTA

TAPA DE HºAº
CAMARA SEPTICA

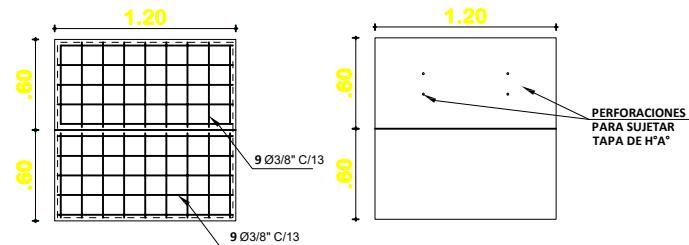

PLANTA

DETALLE CONSTRUCTIVOS
POZO DE ABSORCION Y CAMARA SEPTICA
ESCALA: 1:50

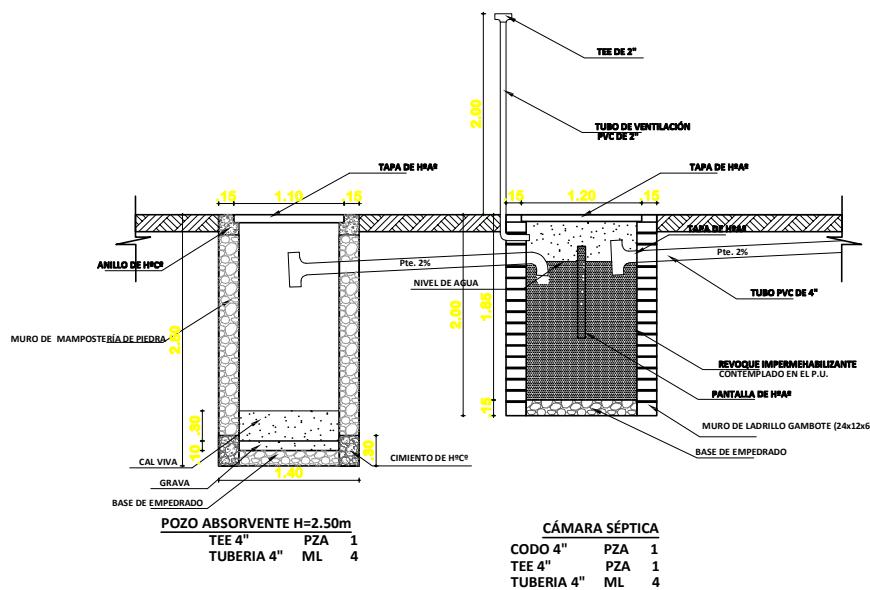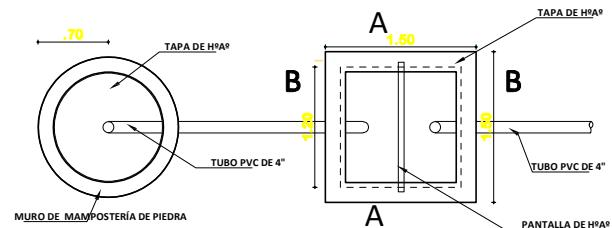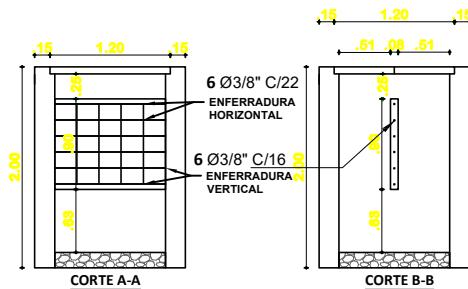

PLANO INSTALACION CAMARA Y POZO ABSORVENTE
ESCALA: 1:75



AGENCIA ESTATAL DE VIVIENDA - POTOSI

PROYECTO: PROYECTO DE VIVIENDA CUALITATIVA EN EL MUNICIPIO DE GAIOC JATUN AYLLU YURA - FASE(IV) 2025- POTOSI

MUNICIPIO: GAIOC JATUN AYLLU YURA

PROVINCIA: ANTONIO QUIJARRO

DEPARTAMENTO: POTOSI

DISEÑO ARQUITECTONICO:



REVISADO Y APROBADO:

FECHA:
ABRIL/2025

MODULO:
1

LAMINA:
02 / 11

MODULO 1: DETALLES CONSTRUCTIVOS

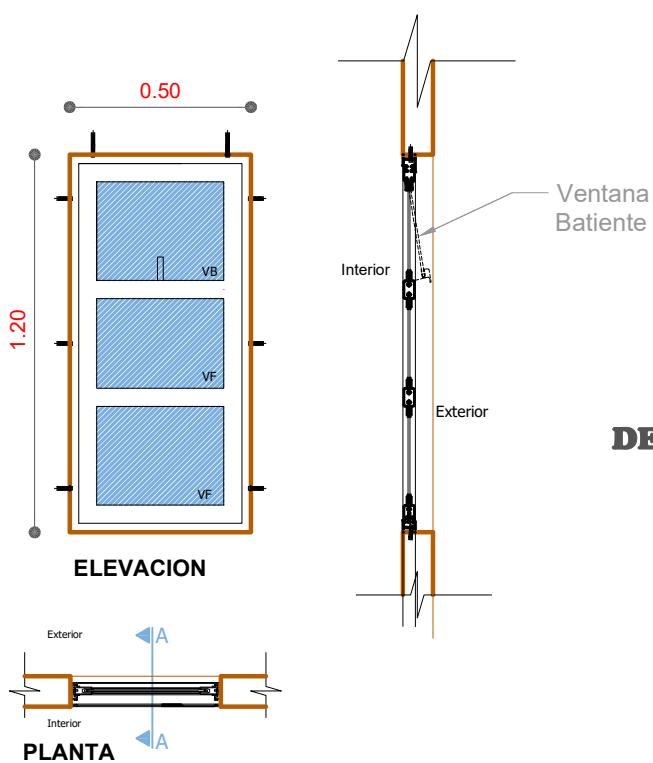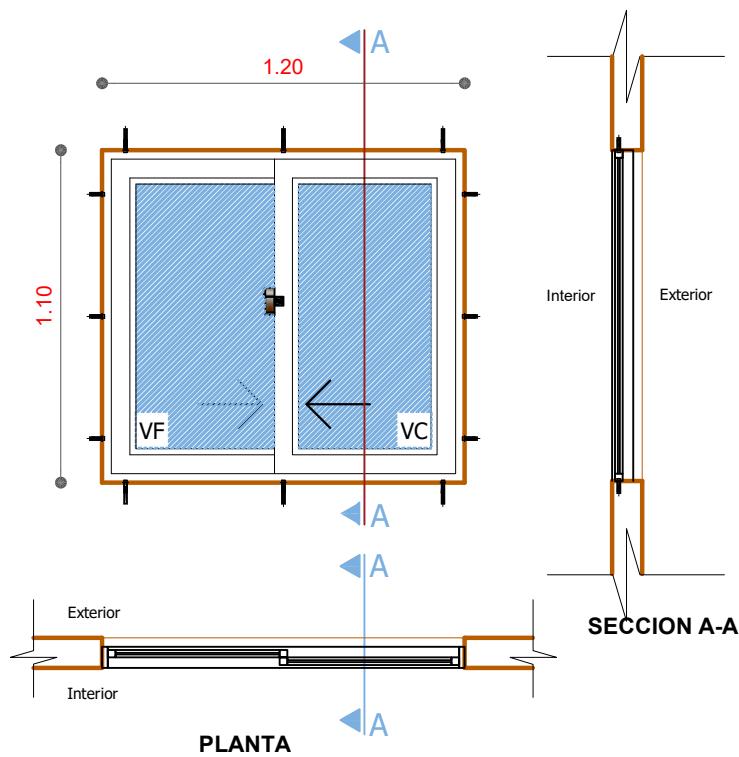

AGENCIA ESTATAL DE VIVIENDA - POTOSI

PROYECTO:
PROYECTO DE VIVIENDA CUALITATIVA EN EL MUNICIPIO DE
GAIOC JATUN AYLLU YURA - FASE(IV) 2025- POTOSI

MUNICIPIO: GAIOC JATUN AYLLU YURA

PROVINCIA:
ANTONIO QUIJARRO

DEPARTAMENTO:
POTOSI

DISEÑO ARQUITECTÓNICO:



REVISADO Y APROBADO:

FECHA:
ABRIL/2025

MODULO:
1



LAMINA:
03/11

MODULO 1: DETALLES CONSTRUCTIVOS

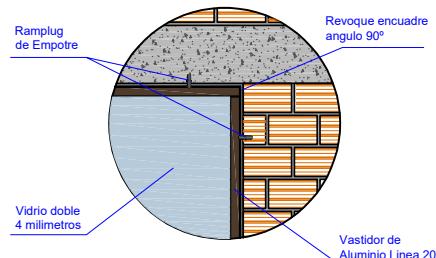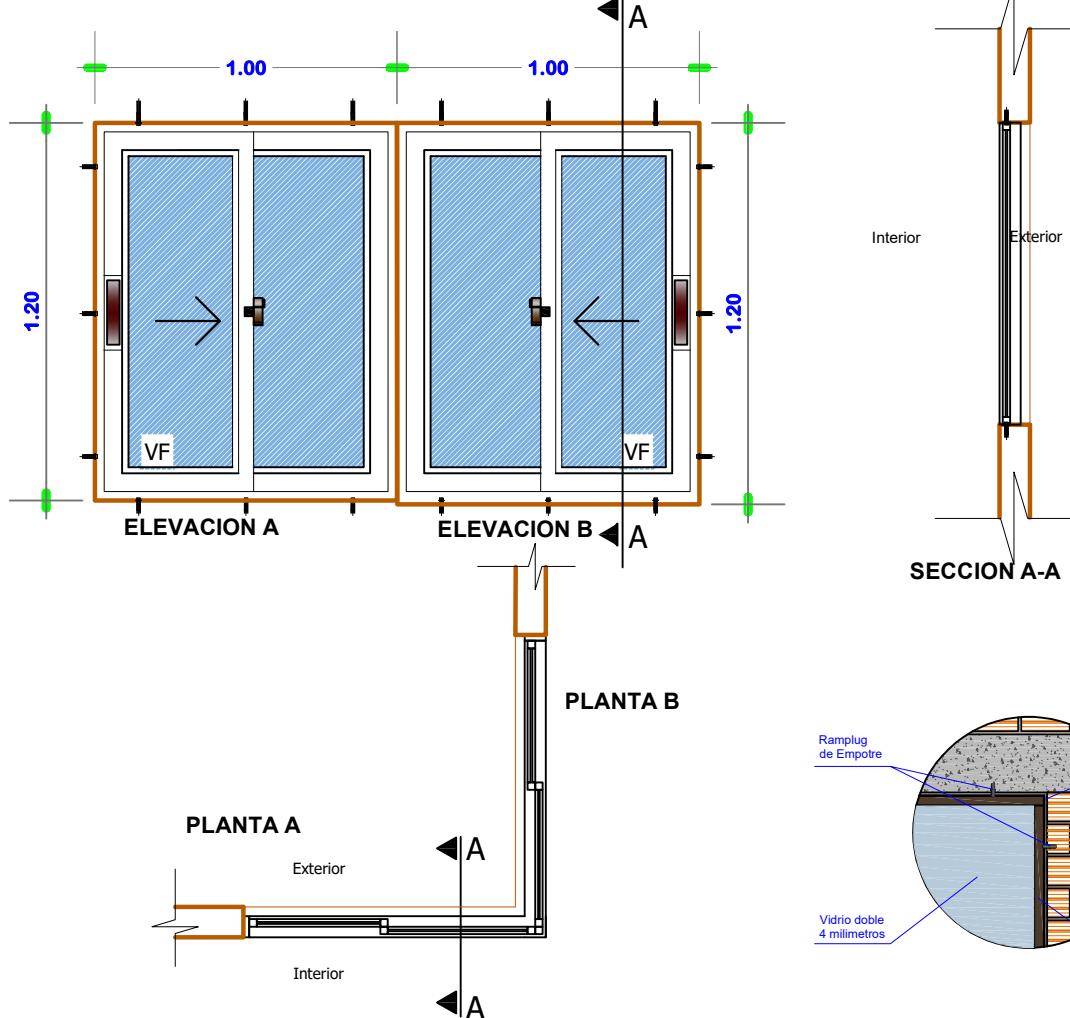

VENTANA TIPO 3

DETALLE VENTANA DE ALUMINIO 1.25 x 1.00
ESC.: 1:25

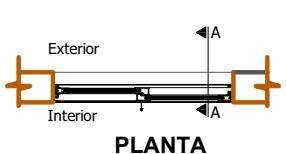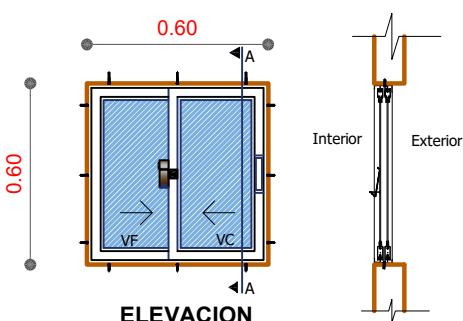

VENTANA TIPO 6
DETALLE VENTANA DE ALUMINIO 0.60 x 0.60
ESC.: 1:25



AGENCIA ESTATAL DE VIVIENDA - POTOSI

PROYECTO: PROYECTO DE VIVIENDA CUALITATIVA EN EL MUNICIPIO DE GAIOC JATUN AYLLU YURA - FASE(IV) 2025- POTOSI

MUNICIPIO: GAIOC JATUN AYLLU YURA

PROVINCIA: ANTONIO QUIJARRO

DEPARTAMENTO: POTOSI

DISEÑO ARQUITECTÓNICO:



REVISADO Y APROBADO:

FECHA:
ABRIL/2025

MODULO: 1

LAMINA:
04/11

MODULO 1: DETALLES CONSTRUCTIVOS

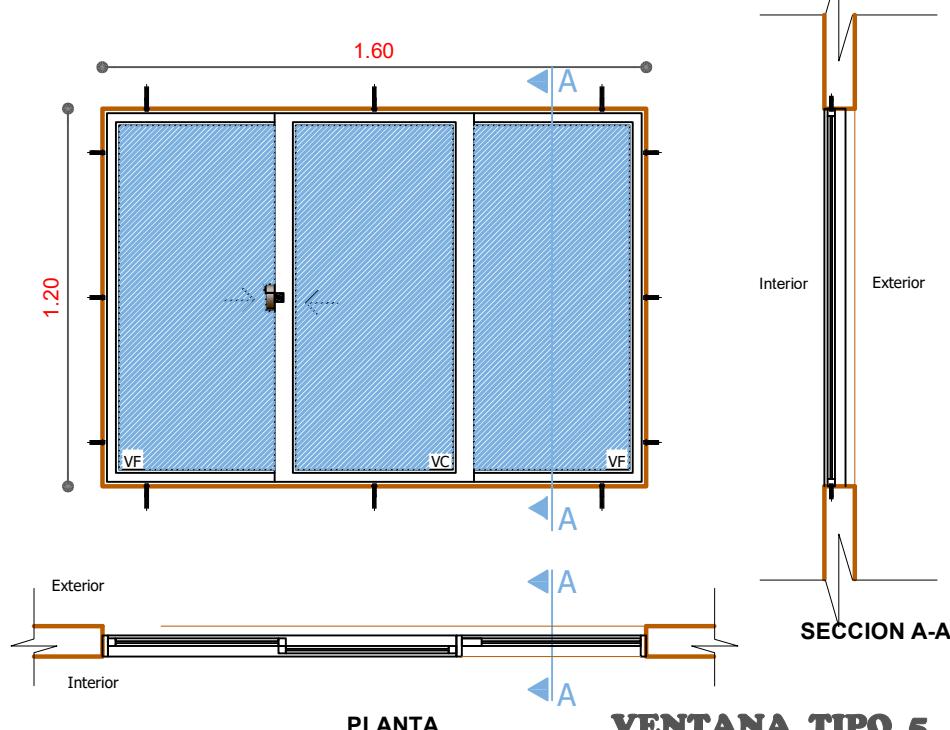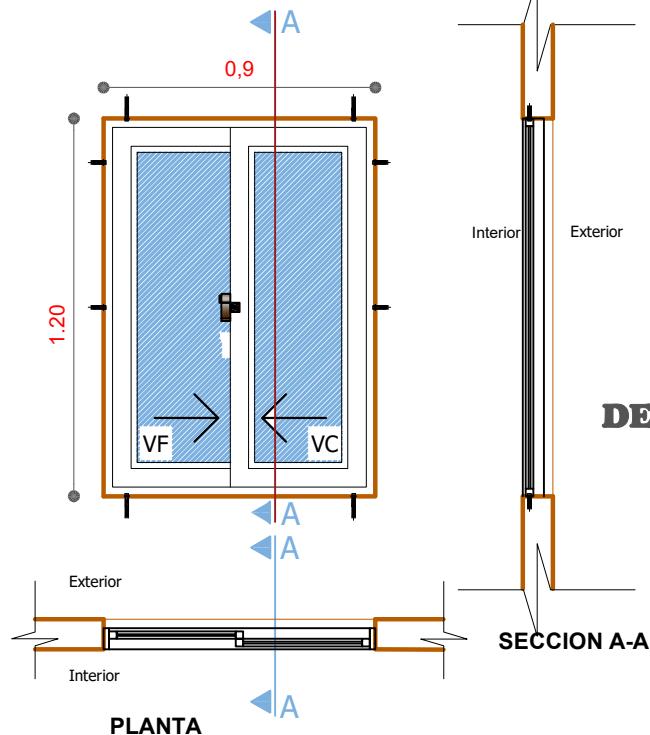

AGENCIA ESTATAL DE VIVIENDA - POTOSI

PROYECTO:
PROYECTO DE VIVIENDA CUALITATIVA EN EL MUNICIPIO DE
GAIOC JATUN AYLLU YURA - FASE(IV) 2025- POTOSI

MUNICIPIO: GAIOC JATUN AYLLU YURA

PROVINCIA:
ANTONIO QUIJARRO

DEPARTAMENTO:
POTOSI

DISEÑO ARQUITECTÓNICO:


REVISADO Y APROBADO:

FECHA:
ABRIL/2025

MODULO:
1

LAMINA:
05/11

MODULO 1: DETALLES CONSTRUCTIVOS

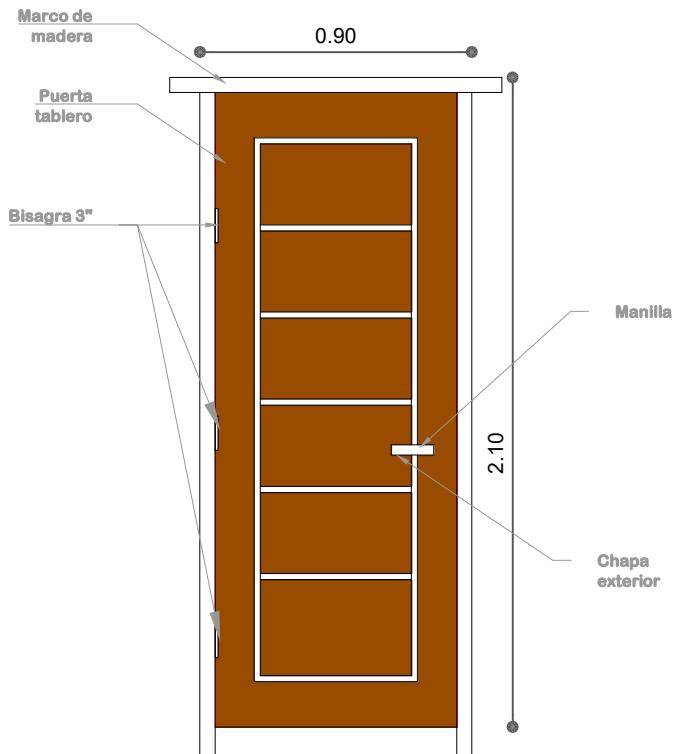

Nota: El material de madera, deberá ser pintada y barnizada 3 veces (3 manos)

VISTAS DE PUERTA MIXTA EXTERIOR



Nota: El material de madera y metal, deberá ser pintada y barnizada 3 veces (3 manos)



AGENCIA ESTATAL DE VIVIENDA - POTOSI

PROYECTO: PROYECTO DE VIVIENDA CUALITATIVA EN EL MUNICIPIO DE GAIOC JATUN AYLLU YURA - FASE(IV) 2025- POTOSI

MUNICIPIO: GAIOC JATUN AYLLU YURA

PROVINCIA: ANTONIO QUIJARRO

DEPARTAMENTO: POTOSI

DISEÑO ARQUITECTÓNICO:


REVISADO Y APROBADO:

FECHA:
ABRIL/2025

MODULO:
1

LAMINA:
06/11

MODULO 1: DETALLES CONSTRUCTIVOS

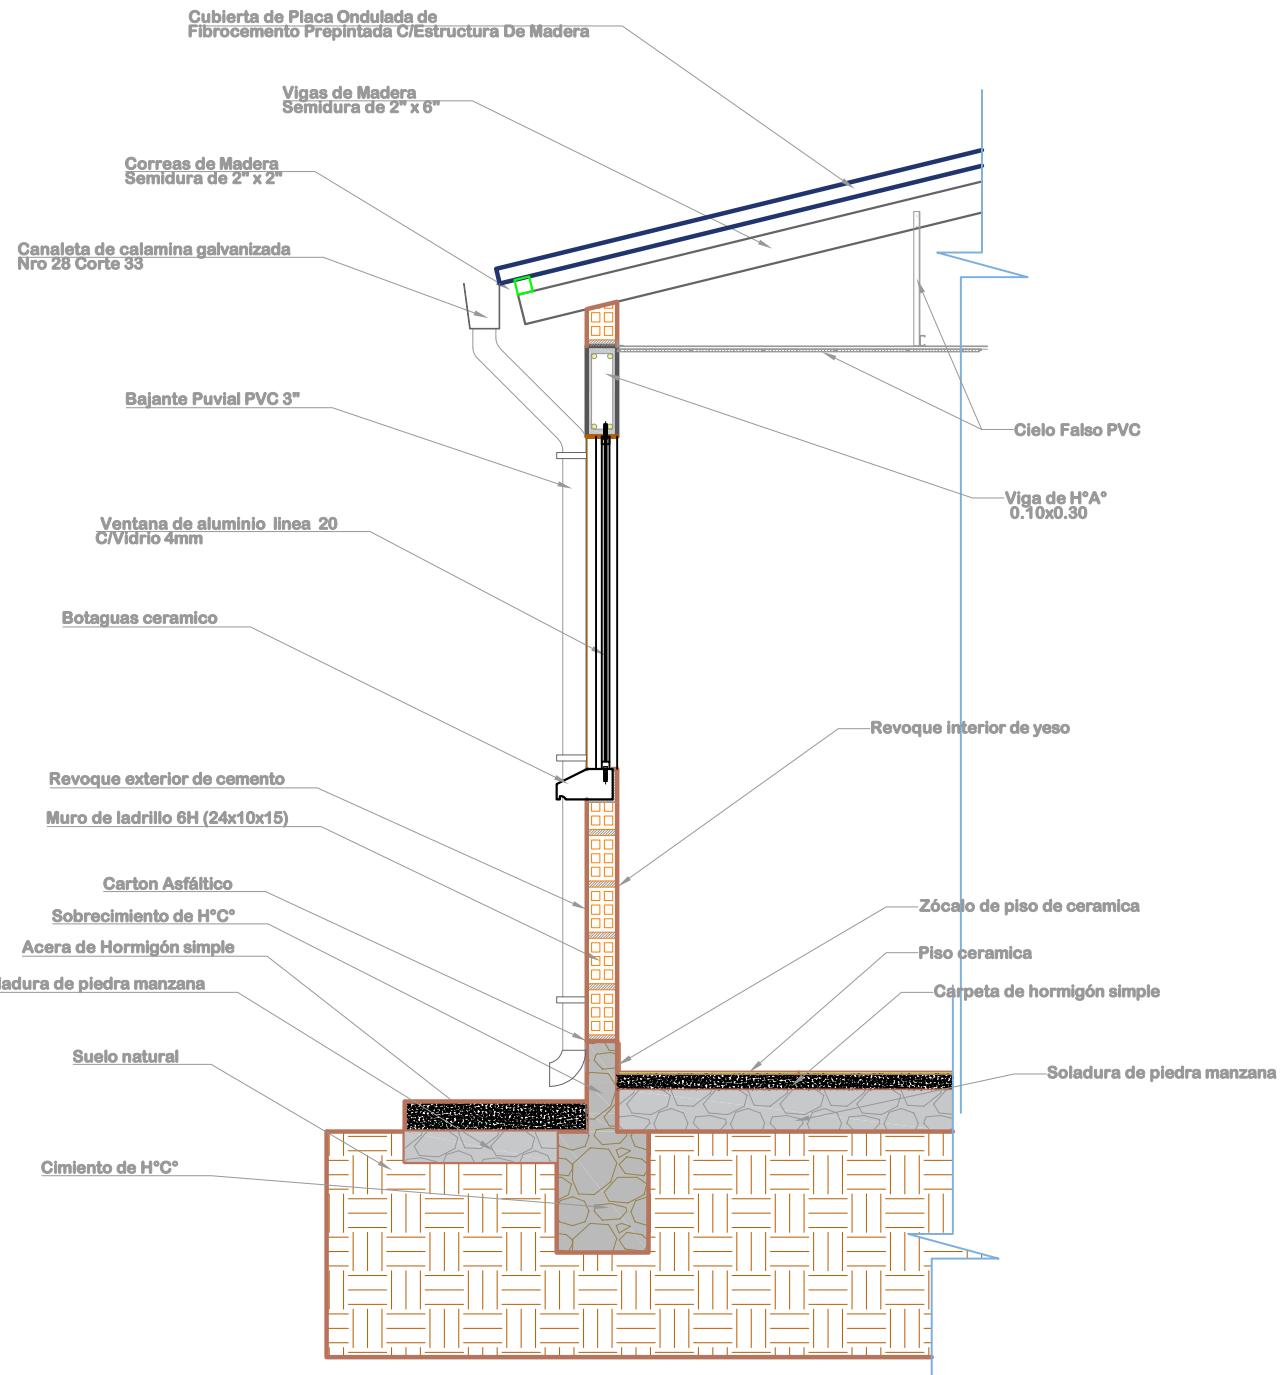

DETALLE CORTE DE BORDE
ESC: 1:25



AGENCIA ESTATAL DE VIVIENDA - POTOSI


PROYECTO: PROYECTO DE VIVIENDA CUALITATIVA EN EL MUNICIPIO DE GAIOC JATUN AYLLU YURA - FASE(IV) 2025- POTOSI
MUNICIPIO: GAIOC JATUN AYLLU YURA
PROVINCIA: ANTONIO QUIJARRO **DEPARTAMENTO:** POTOSI

DISEÑO ARQUITECTÓNICO:

REVISADO Y APROBADO:

FECHA: ABRIL/2025
MODULO: 1
LAMINA: 07/11

MODULO 1: DETALLES CONSTRUCTIVOS

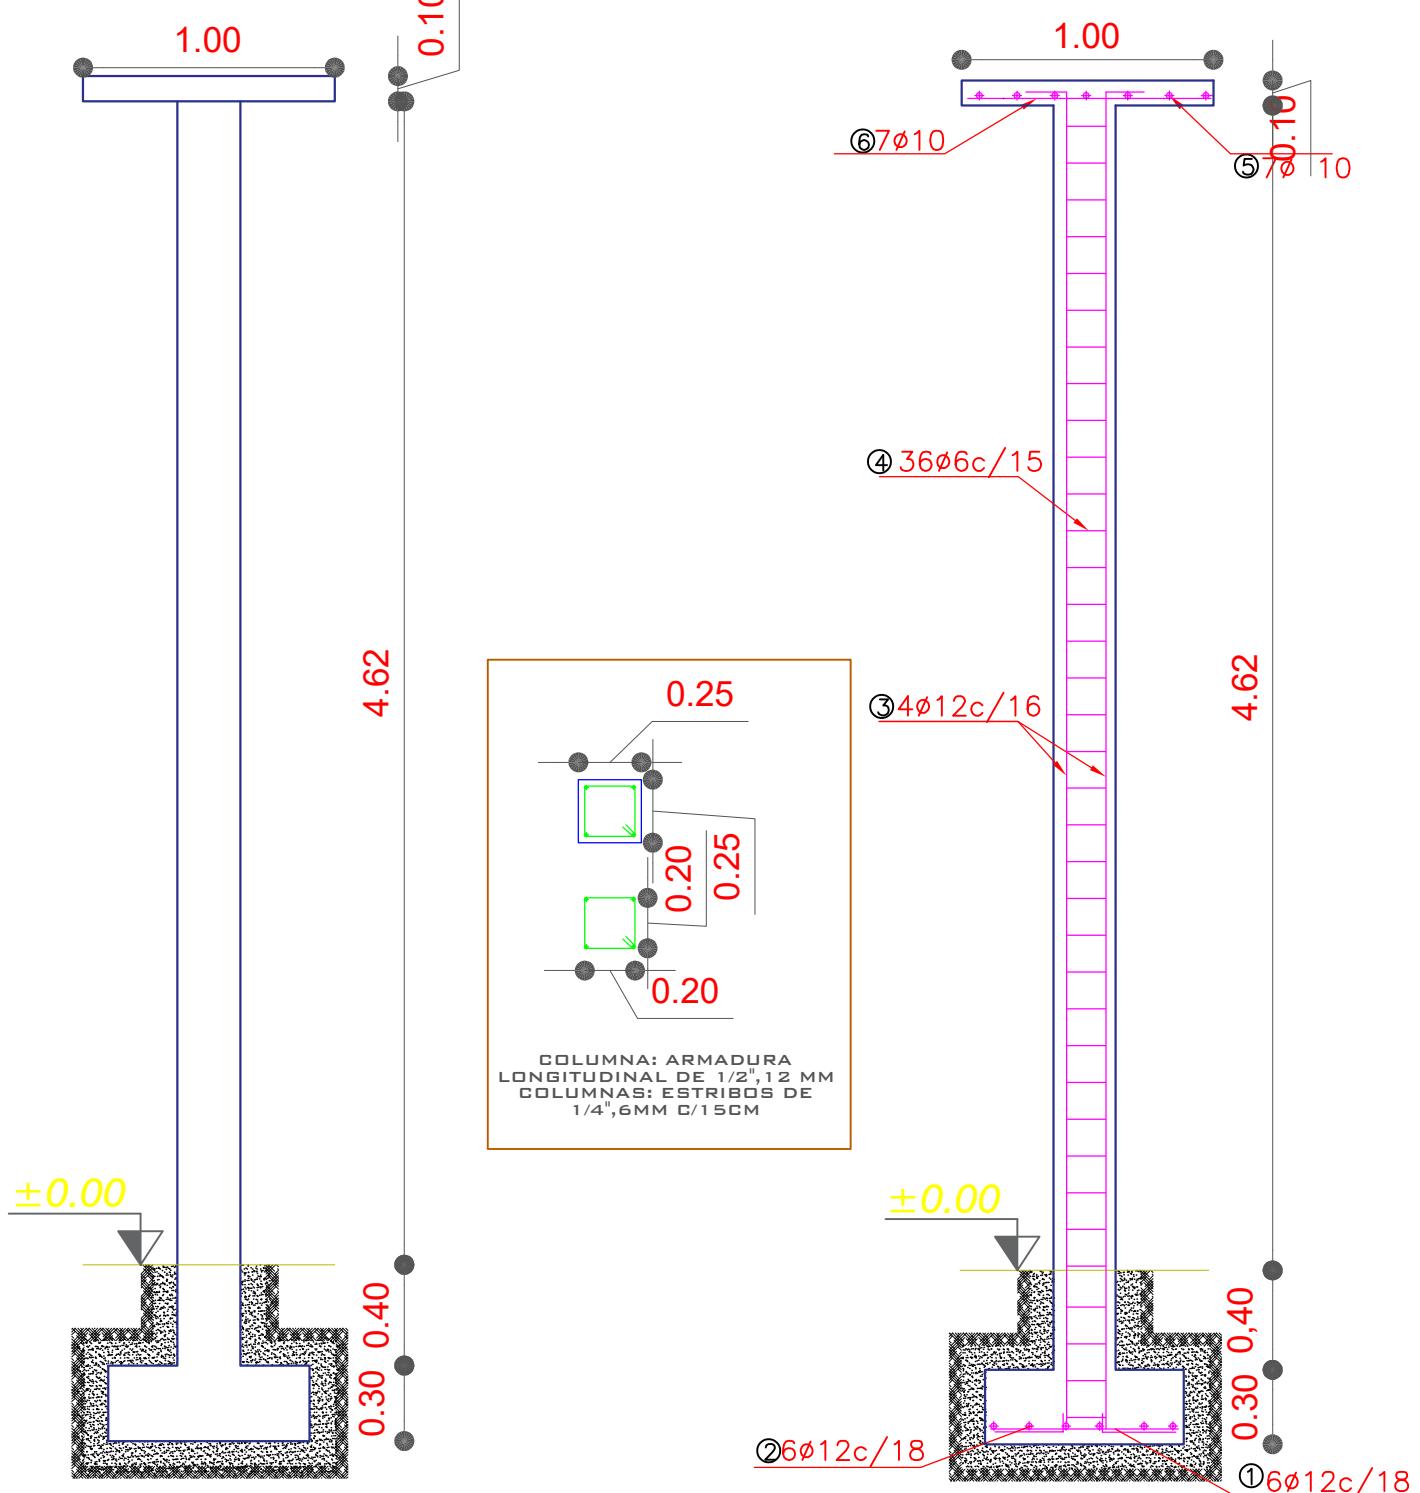

DETALLE DE ARMADURA DE COLUMNA
ESCALA: 1:30



AGENCIA ESTATAL DE VIVIENDA - POTOSÍ

PROYECTO: PROYECTO DE VIVIENDA CUALITATIVA EN EL MUNICIPIO DE GAIOC JATUN AYLLU YURA - FASE(IV) 2025- POTOSÍ

MUNICIPIO: GAIOC JATUN AYLLU YURA

PROVINCIA: ANTONIO QUIJARRO

DEPARTAMENTO: POTOSÍ

DISEÑO ARQUITECTÓNICO:



REVISADO Y APROBADO:

FECHA:
ABRIL/2025

MODULO:
1

LAMINA:
08/11

MODULO 1: DETALLES CONSTRUCTIVOS

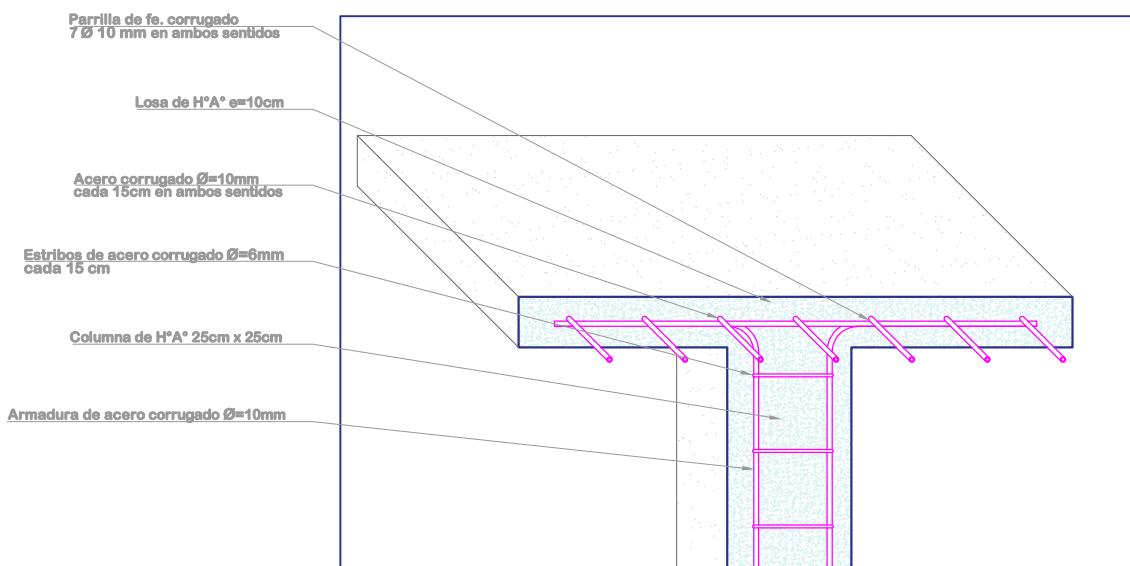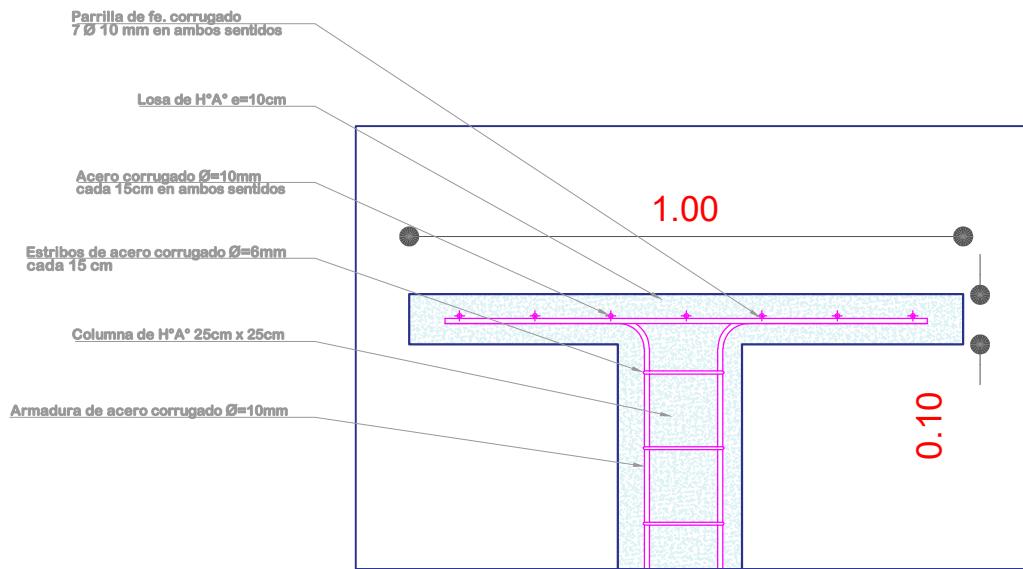

DETALLE DE LOSA PARA TANQUE ELEVADO

ESCALA: 1:15



AGENCIA ESTATAL DE VIVIENDA - POTOSI

PROYECTO:
PROYECTO DE VIVIENDA CUALITATIVA EN EL MUNICIPIO DE
GAIOC JATUN AYLLU YURA - FASE(IV) 2025- POTOSI

MUNICIPIO: GAIOC JATUN AYLLU YURA

PROVINCIA:
ANTONIO QUIJARRO

DEPARTAMENTO:
POTOSI

DISEÑO ARQUITECTÓNICO:


REVISADO Y APROBADO:

FECHA:
ABRIL/2025


MODULO:
1

LAMINA:
09/11

MODULO 1: DETALLES CONSTRUCTIVOS

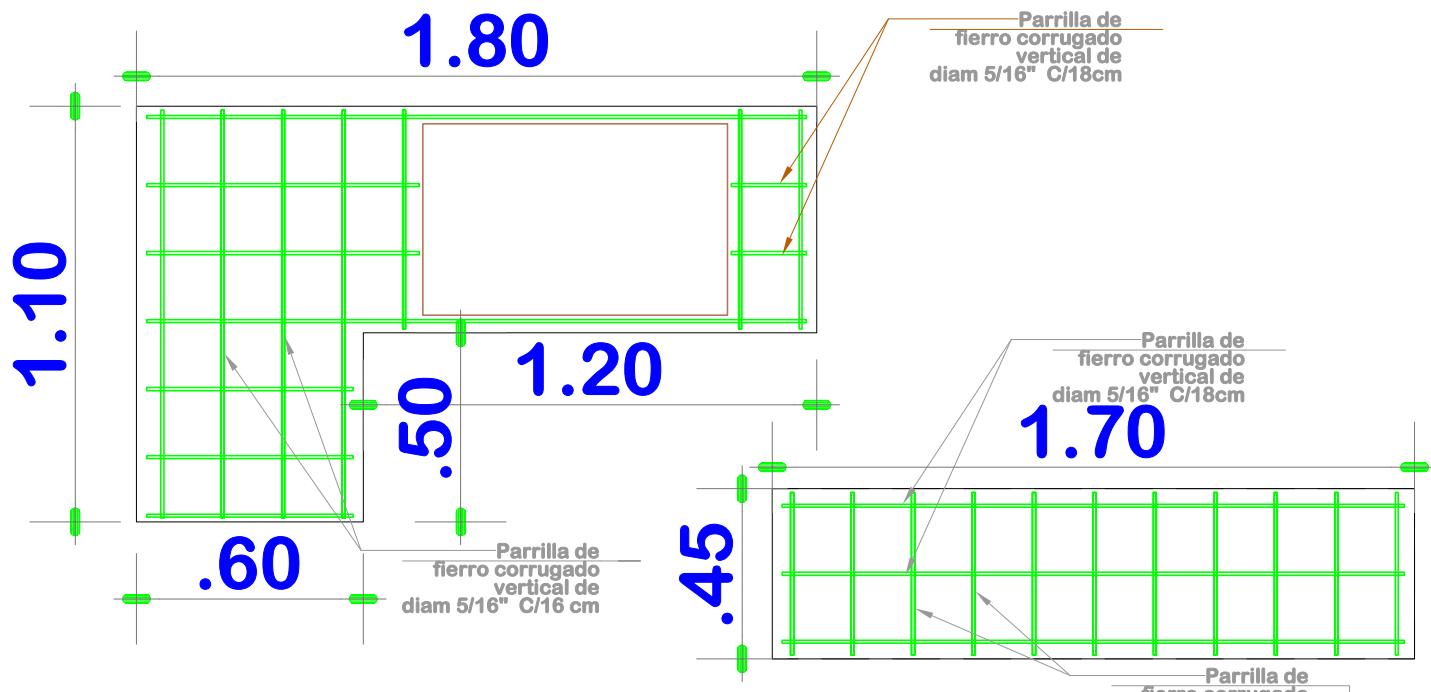

DETALLE DE MESON DE HºAº DE LA COCINA ESC.: 1:20

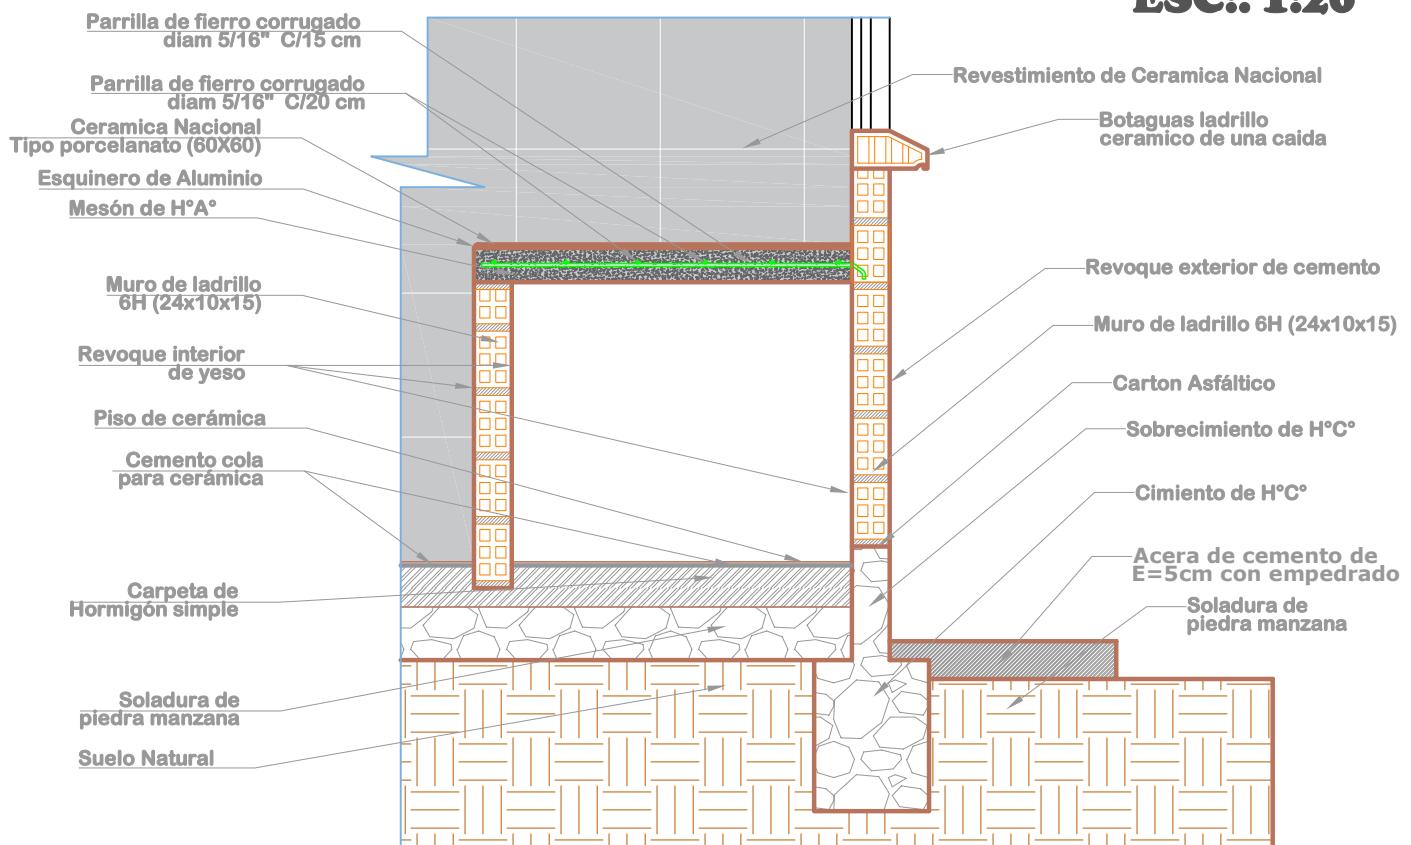

AGENCIA ESTATAL DE VIVIENDA - POTOSI

PROYECTO: PROYECTO DE VIVIENDA CUALITATIVA EN EL MUNICIPIO DE GAIOC JATUN AYLLU YURA - FASE(IV) 2025- POTOSI

MUNICIPIO: GAIOC JATUN AYLLU YURA

PROVINCIA: ANTONIO QUIJARRO

DEPARTAMENTO: POTOSI

DISEÑO ARQUITECTONICO:


REVISADO Y APROBADO:

FECHA:
ABRIL/2025

MODULO: 1


LAMINA:
10/11

MODULO 1: DETALLES CONSTRUCTIVOS

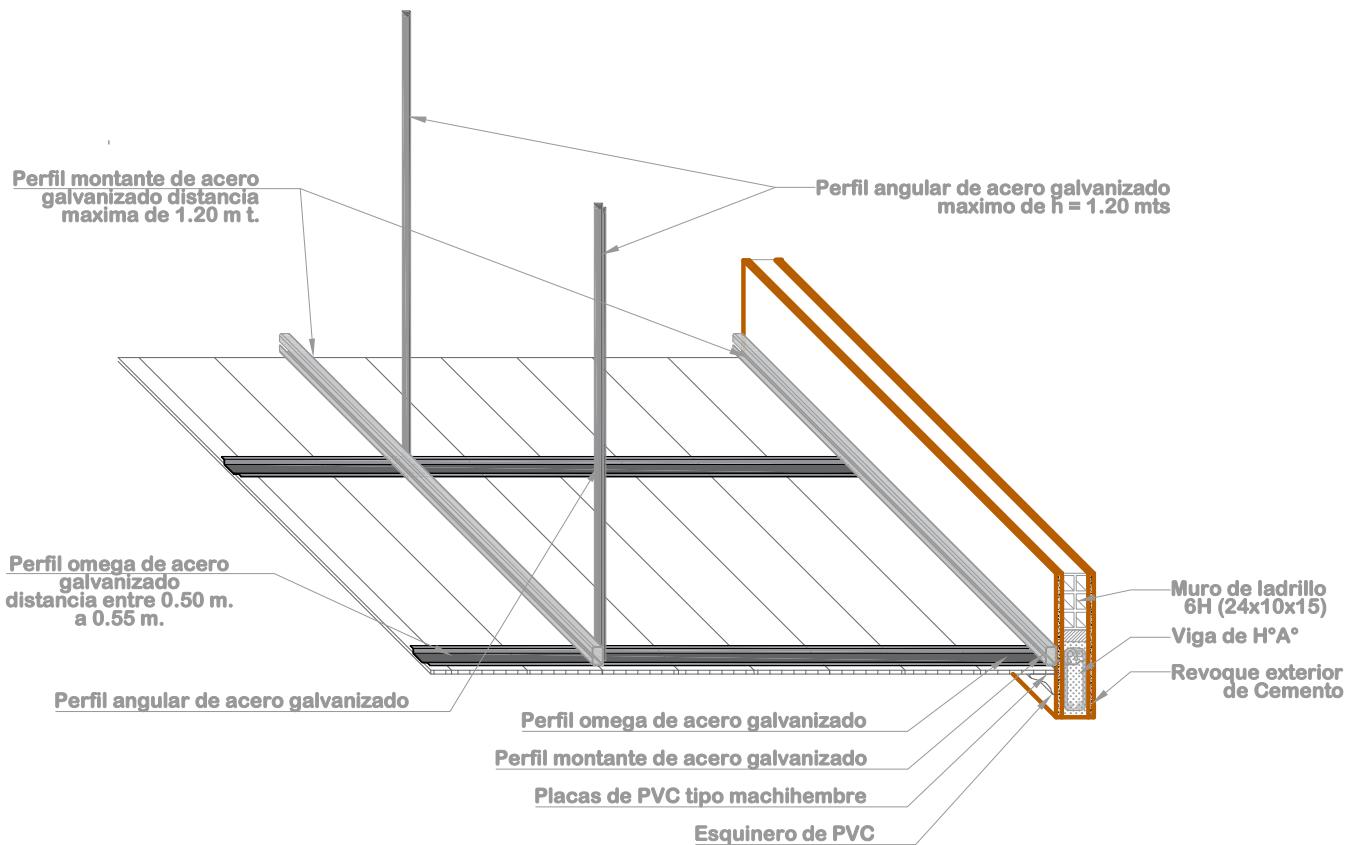

DETALLE DE CIELO FALSO DE PVC

ESC: 1:20

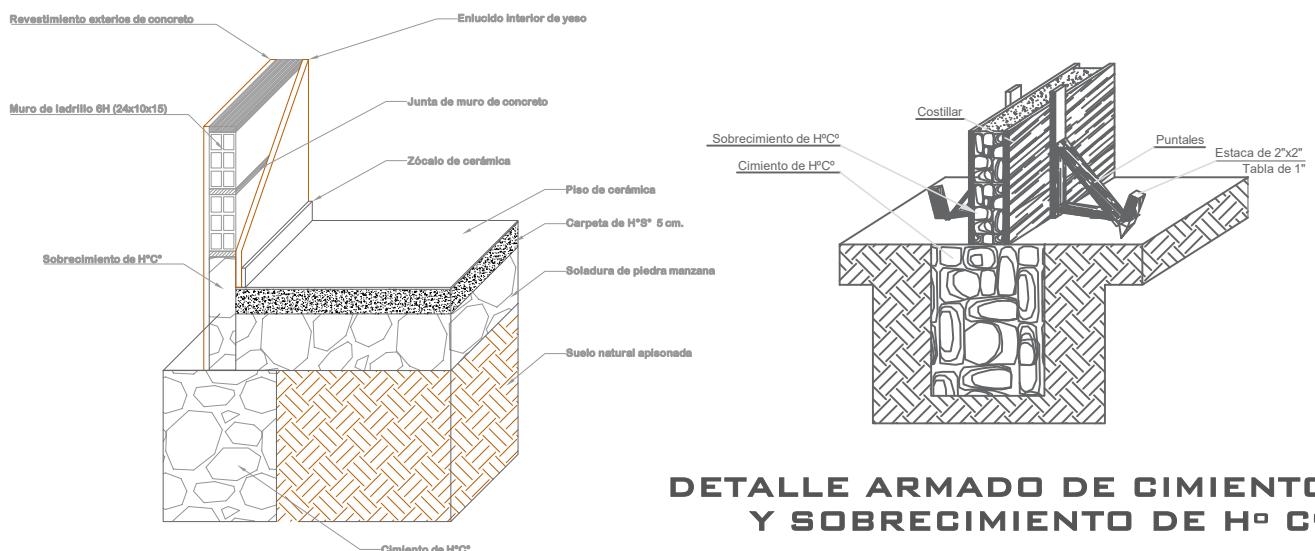

DETALLE ARMADO DE CIMENTO Y SOBRECIMIENTO DE H° C°

DETALLE CIMENTO Y PISO DE CERÁMICA



AGENCIA ESTATAL DE VIVIENDA - POTOSI

PROYECTO: PROYECTO DE VIVIENDA CUALITATIVA EN EL MUNICIPIO DE GAIOC JATUN AYLLU YURA - FASE(IV) 2025- POTOSI

MUNICIPIO: GAIOC JATUN AYLLU YURA

PROVINCIA: ANTONIO QUIJARRO

DEPARTAMENTO: POTOSI

DISEÑO ARQUITECTÓNICO:

REVISADO Y APROBADO:

FECHA:
ABRIL/2025

MODULO: 1

LAMINA:

11/11

MODULO 1: RENDER - RENOVACION TIPO 2



VISTA N°1
ELEVACION FRONTAL



VISTA N°2
ELEVACION LATERAL



VISTA N°3
ELEVACION LATERAL



VISTA N°3
ELEVACION POSTERIOR



AGENCIA ESTATAL DE VIVIENDA - POTOSI

PROYECTO: PROYECTO DE VIVIENDA CUALITATIVA EN EL MUNICIPIO DE GAIOC JATUN AYLLU YURA - FASE(IV) 2025 - POTOSI
MUNICIPIO: GAIOC JATUN AYLLU YURA
PROVINCIA: ANTONIO QUIJARRO **DEPARTAMENTO:** POTOSI

DISEÑO ARQUITECTÓNICO:

REVISADO Y APROBADO:

FECHA:
ABRIL/2025
SUPERFICIE:
54.55 M2
LAMINA:
01/02

MODULO 1: RENDER - RENOVACION TIPO 2



AMBIENTE MULTIUSO

COCINA



DORMITORIO 1



DORMITORIO 2



BAÑO



AGENCIA ESTATAL DE VIVIENDA - POTOSÍ

PROYECTO: PROYECTO DE VIVIENDA CUALITATIVA EN EL MUNICIPIO DE GAIOC JATUN AYLLU YURA - FASE(IV) 2025 - POTOSÍ

MUNICIPIO: GAIOC JATUN AYLLU YURA

PROVINCIA: ANTONIO QUIJARRO

DEPARTAMENTO: POTOSÍ

DISEÑO ARQUITECTÓNICO:

REVISADO Y APROBADO:

FECHA:
ABRIL/2025

SUPERFICIE:
54.55 M²

LAMINA:
02/02