

TIPO 2 VIVIENDA NUEVA



VISTA EXTERIOR



VISTA EXTERIOR




VISTA INTERIOR




VISTA INTERIOR

AGENCIA ESTATAL DE VIVIENDA - AEVIVIENDA		DISEÑO ARQUITECTÓNICO:		REVISADO Y APROBADO :		FECHA: MARZO / 2025
PROYECTO DE VIVIENDA CUALITATIVA EN EL MUNICIPIO DE RURRENABAQUE -FASE(XXVII) 2025- BENI						SUPERFICIE CONSTRUIDA: 54.81 m²
COMUNIDADES: EL MAJO, Y EL MUTUM.		MUNICIPIO: RURRENABAQUE				LAMINA:
PROVINCIA: JOSE BALLIVIAN		DEPARTAMENTO: BENI				1 /23

TIPO 2 VIVIENDA NUEVA

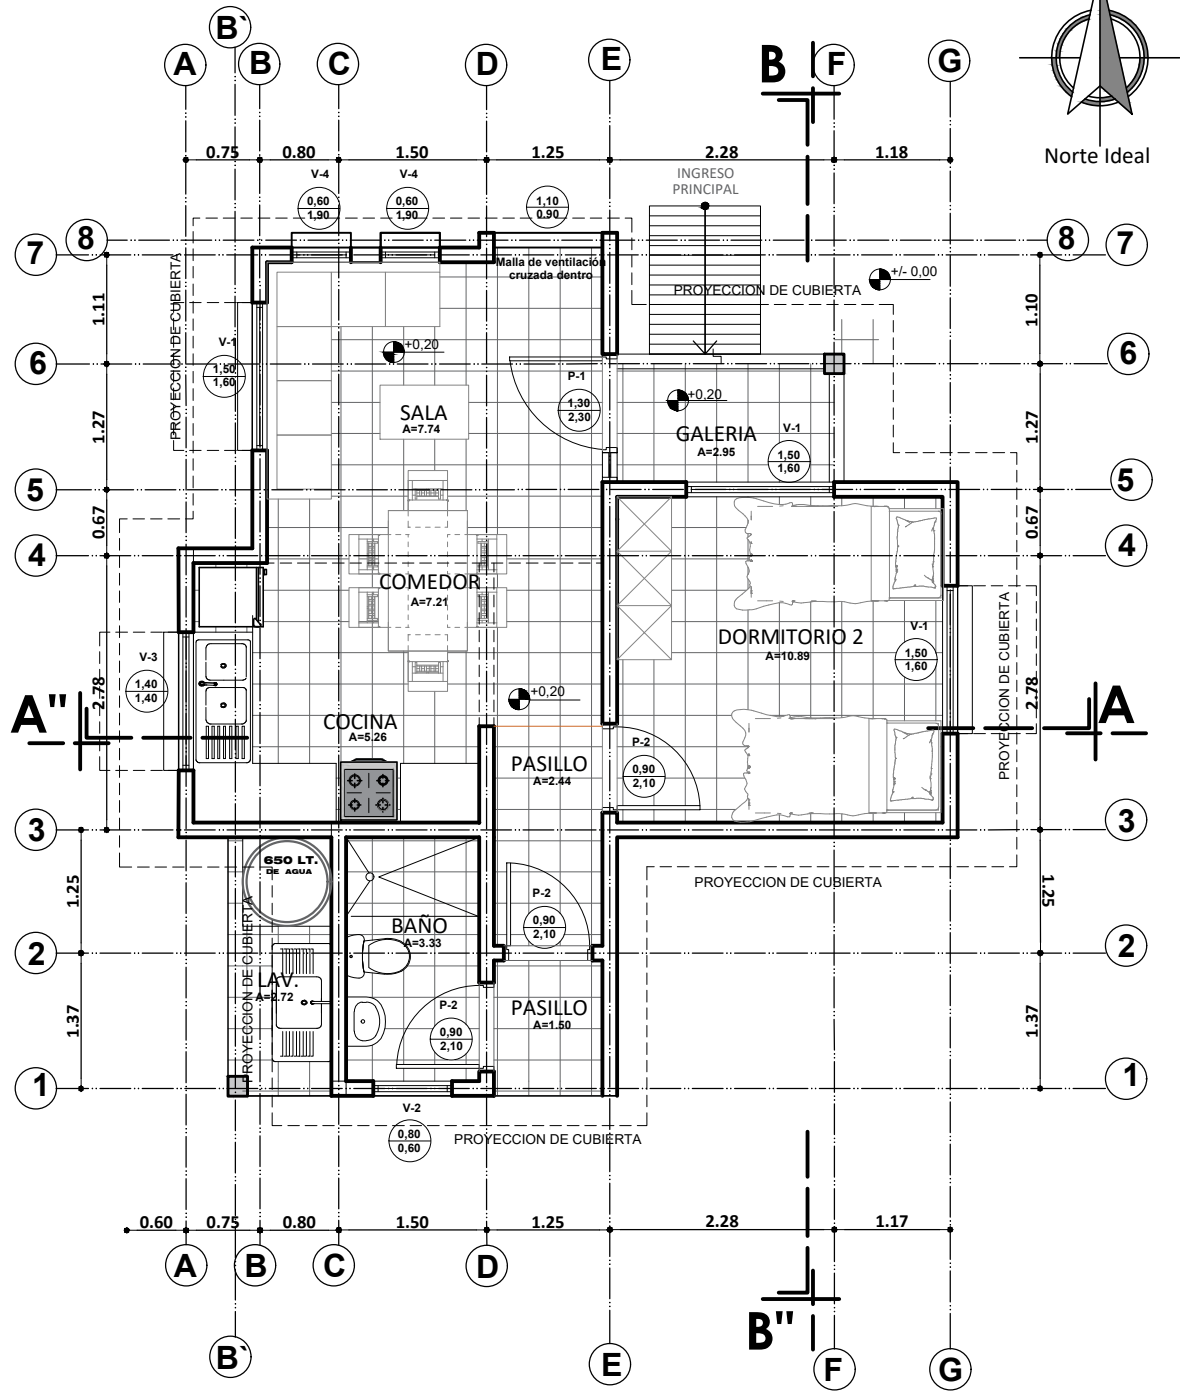



PLANTA AMOBLADA
ESC. 1:75

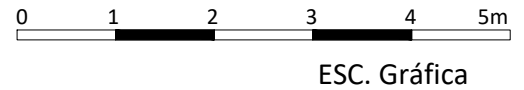

AGENCIA ESTATAL DE VIVIENDA - AEVIVIENDA	
PROYECTO DE VIVIENDA CUALITATIVA EN EL MUNICIPIO DE RURRENABAQUE -FASE(XVII) 2025- BENI	
COMUNIDADES: EL MAJO, Y EL MUTUM.	MUNICIPIO: RURRENABAQUE
PROVINCIA: JOSE BALLIVIAN	DEPARTAMENTO: BENI

DISEÑO ARQUITECTÓNICO:	REVISADO Y APROBADO :	FECHA: MARZO / 2025
		SUPERFICIE CONSTRUIDA: 54.81 m²
		LAMINA: 2 23

TIPO 2 VIVIENDA NUEVA

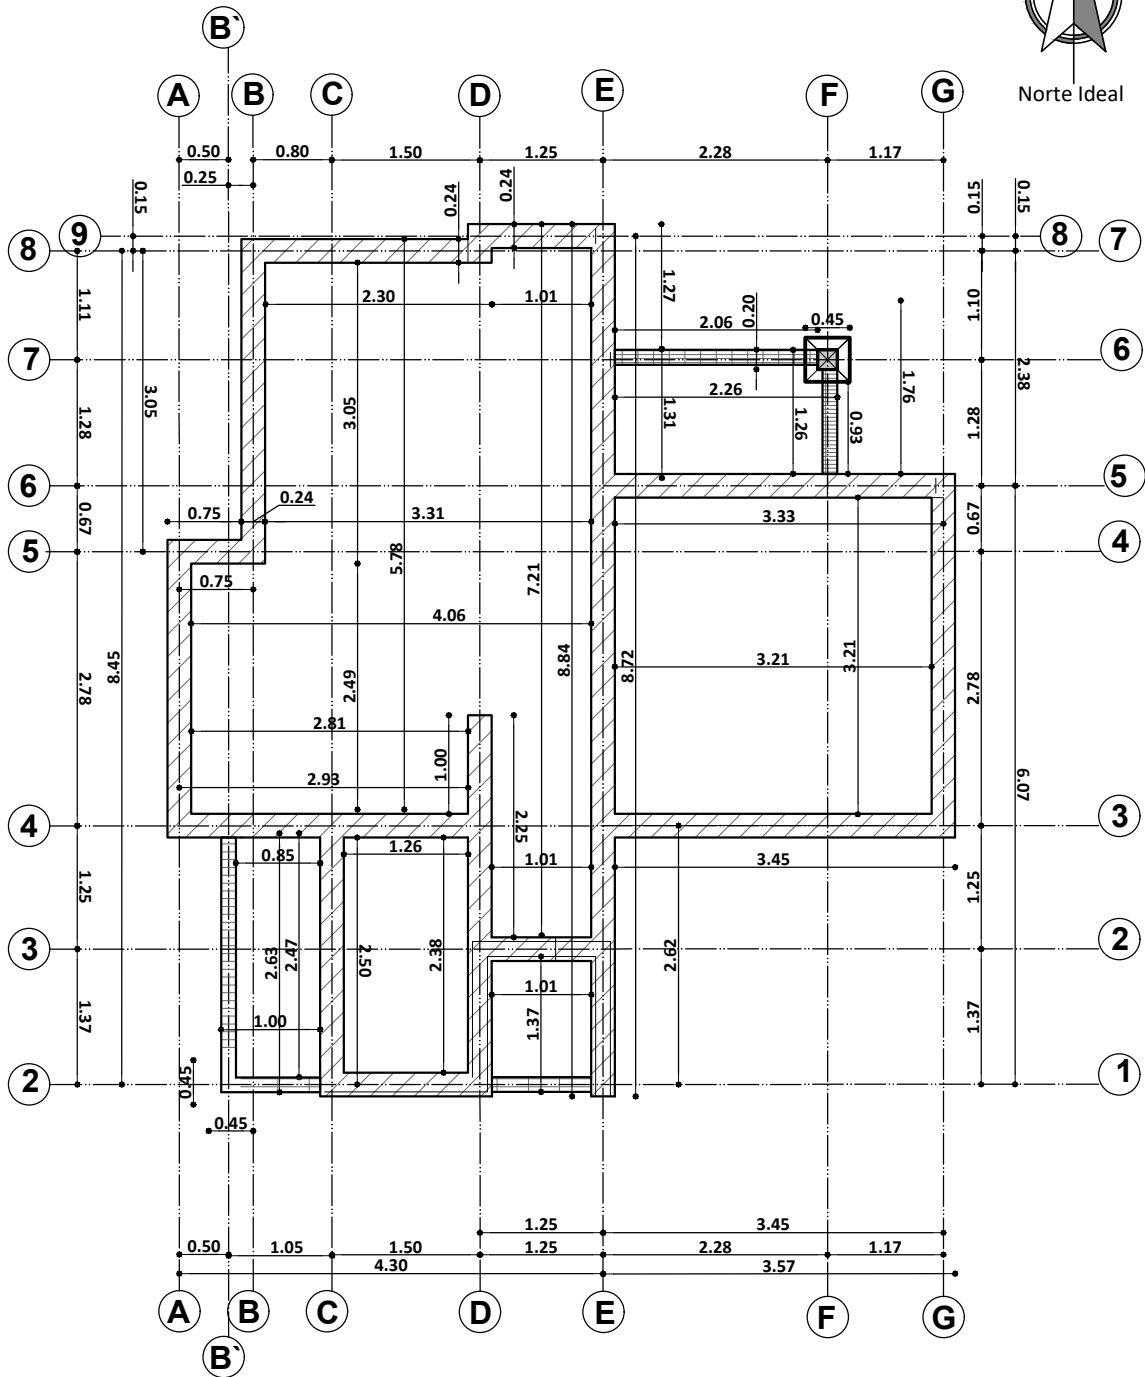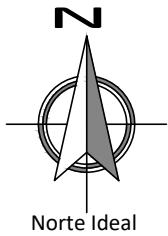




PLANO EXCAVACION-CIMIENTOS
ESC. 1:75

AGENCIA ESTATAL DE VIVIENDA - AEVIVIENDA	
PROYECTO DE VIVIENDA CUALITATIVA EN EL MUNICIPIO DE RURRENABAQUE -FASE(XVII) 2025- BENI	
COMUNIDADES: EL MAJO, Y EL MUTUM.	MUNICIPIO: RURRENABAQUE
PROVINCIA: JOSE BALLIVIAN	DEPARTAMENTO: BENI

DISEÑO ARQUITECTÓNICO:	REVISADO Y APROBADO :	FECHA: MARZO / 2025
		SUPERFICIE CONSTRUIDA: 54.81 m ²
		LAMINA: 3 23

TIPO 2 VIVIENDA NUEVA

DETALLE DE VIGA DE ARRIOSTRE

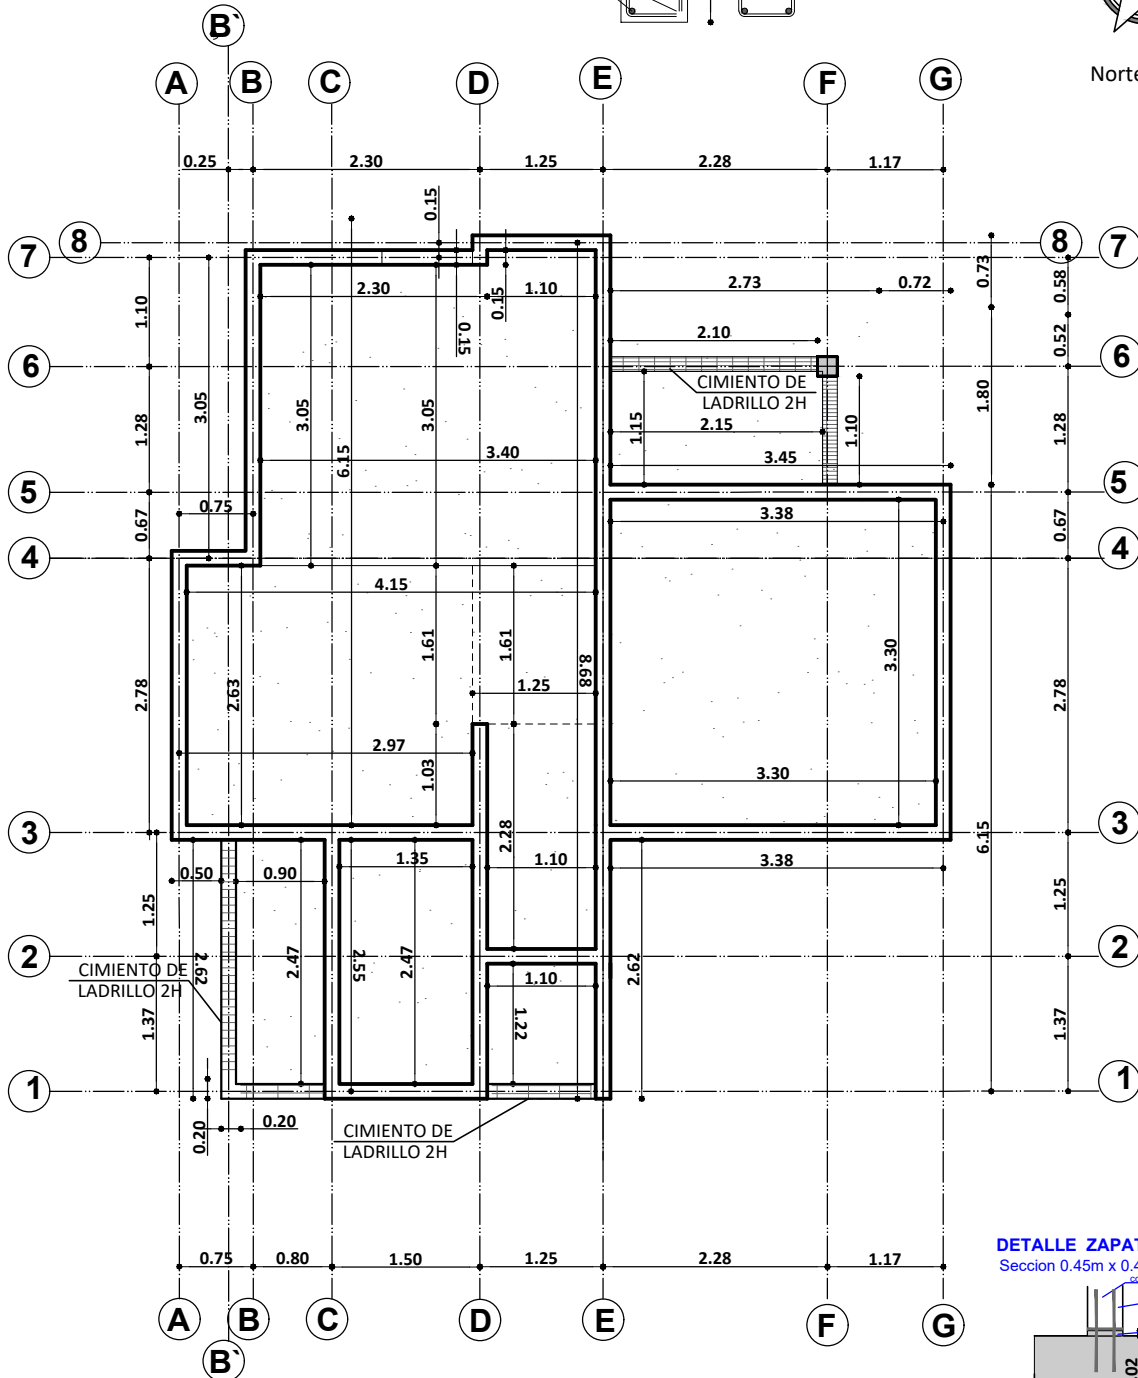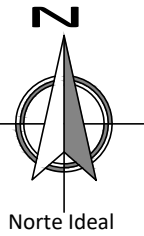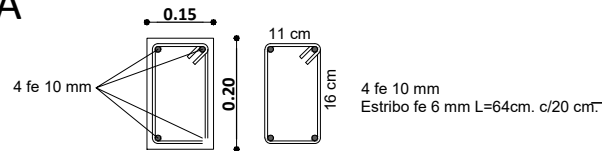

PLANO VIGA DE ARRIOSTRE ESC. 1:75


DETALLE ZAPATA DE H° A°

Sección 0.45m x 0.45m x 0.30m

columna de H° A° de 20x20 cm

traslapado min de 30 cm

concreto de cemento

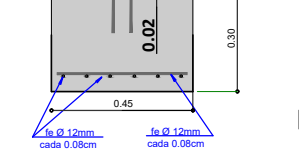

AGENCIA ESTATAL DE VIVIENDA - AEVIVIENDA

PROYECTO DE VIVIENDA CUALITATIVA EN EL MUNICIPIO DE RURRENABAQUE -FASE(XVII) 2025- BENI

COMUNIDADES: EL MAJO, Y EL MUTUM.

MUNICIPIO: RURRENABAQUE

PROVINCIA: JOSE BALLIVIAN

DEPARTAMENTO: **BENI**

DISEÑO ARQUITECTÓNICO:

REVISADO Y APROBADO :

FECHA:


MARZO / 2025

SUPERFICIE CONSTRUIDA: **54.81 m²**

LAMINA:

4 23

TIPO 2 VIVIENDA NUEVA

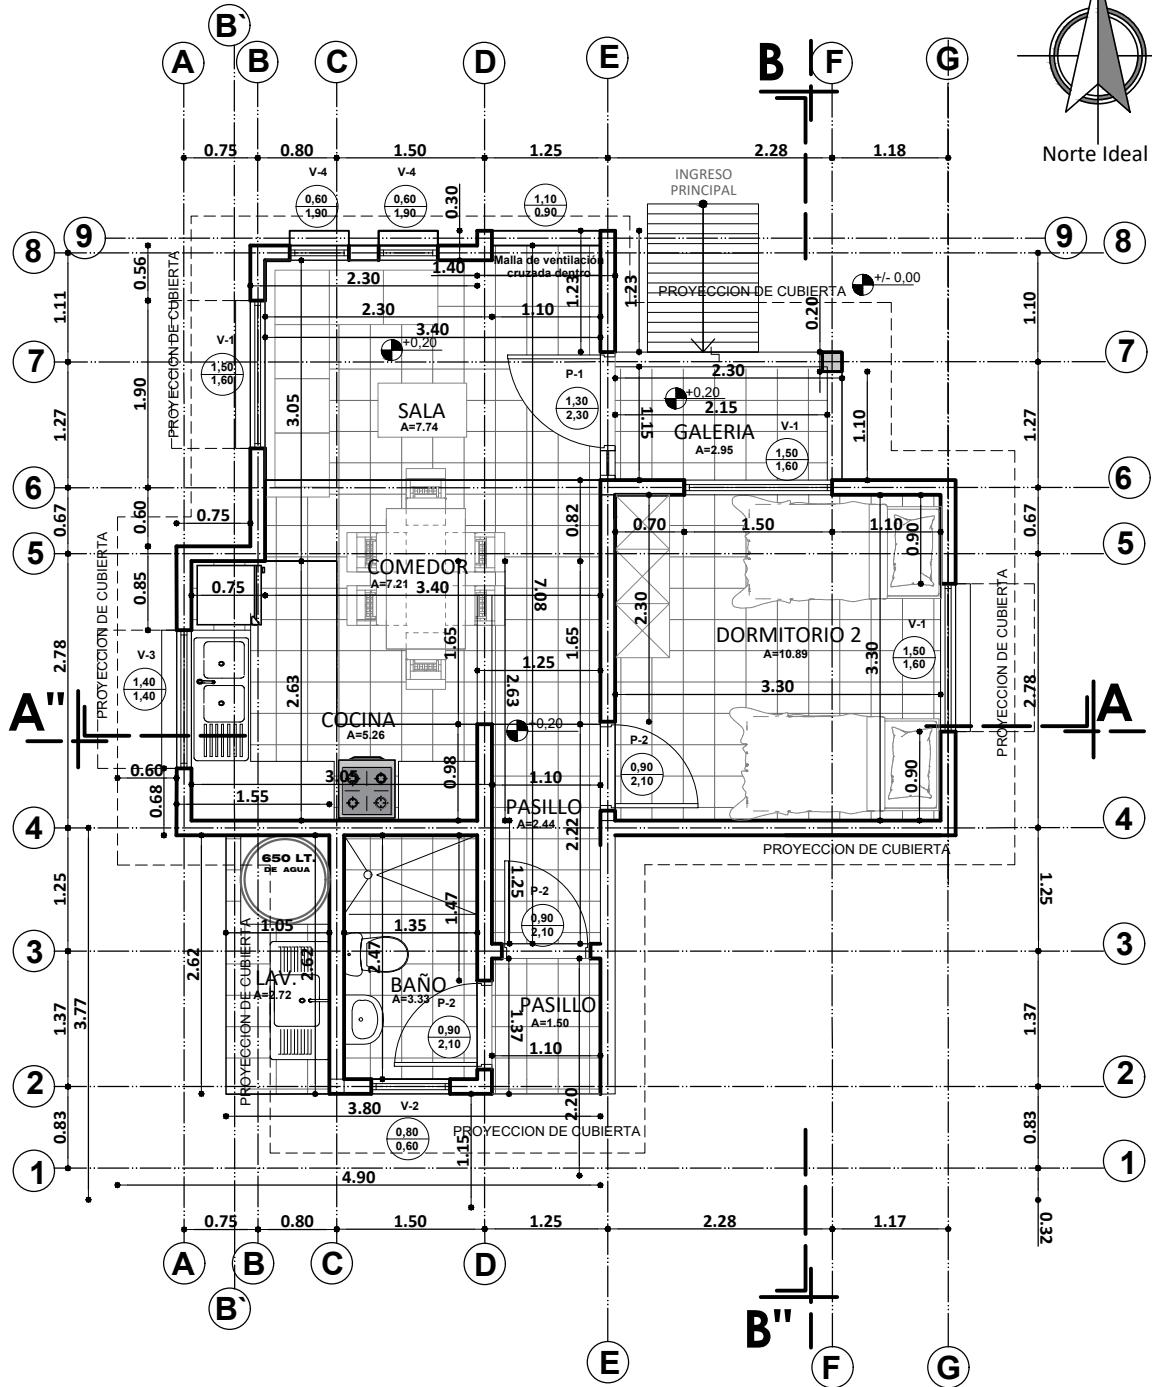


PLANTA ACOTADA
ESC. 1:75

AGENCIA ESTATAL DE VIVIENDA - AEVIVIENDA	
PROYECTO DE VIVIENDA CUALITATIVA EN EL MUNICIPIO DE RURRENABAQUE -FASE(XVII) 2025- BENI	
COMUNIDADES: EL MAJO, Y EL MUTUM.	MUNICIPIO: RURRENABAQUE
PROVINCIA: JOSE BALLIVIAN	DEPARTAMENTO: BENI

DISEÑO ARQUITECTÓNICO:	REVISADO Y APROBADO :	FECHA: MARZO / 2025
		SUPERFICIE CONSTRUIDA: 54.81 m ²
		LAMINA: 5 23

TIPO 2 VIVIENDA NUEVA


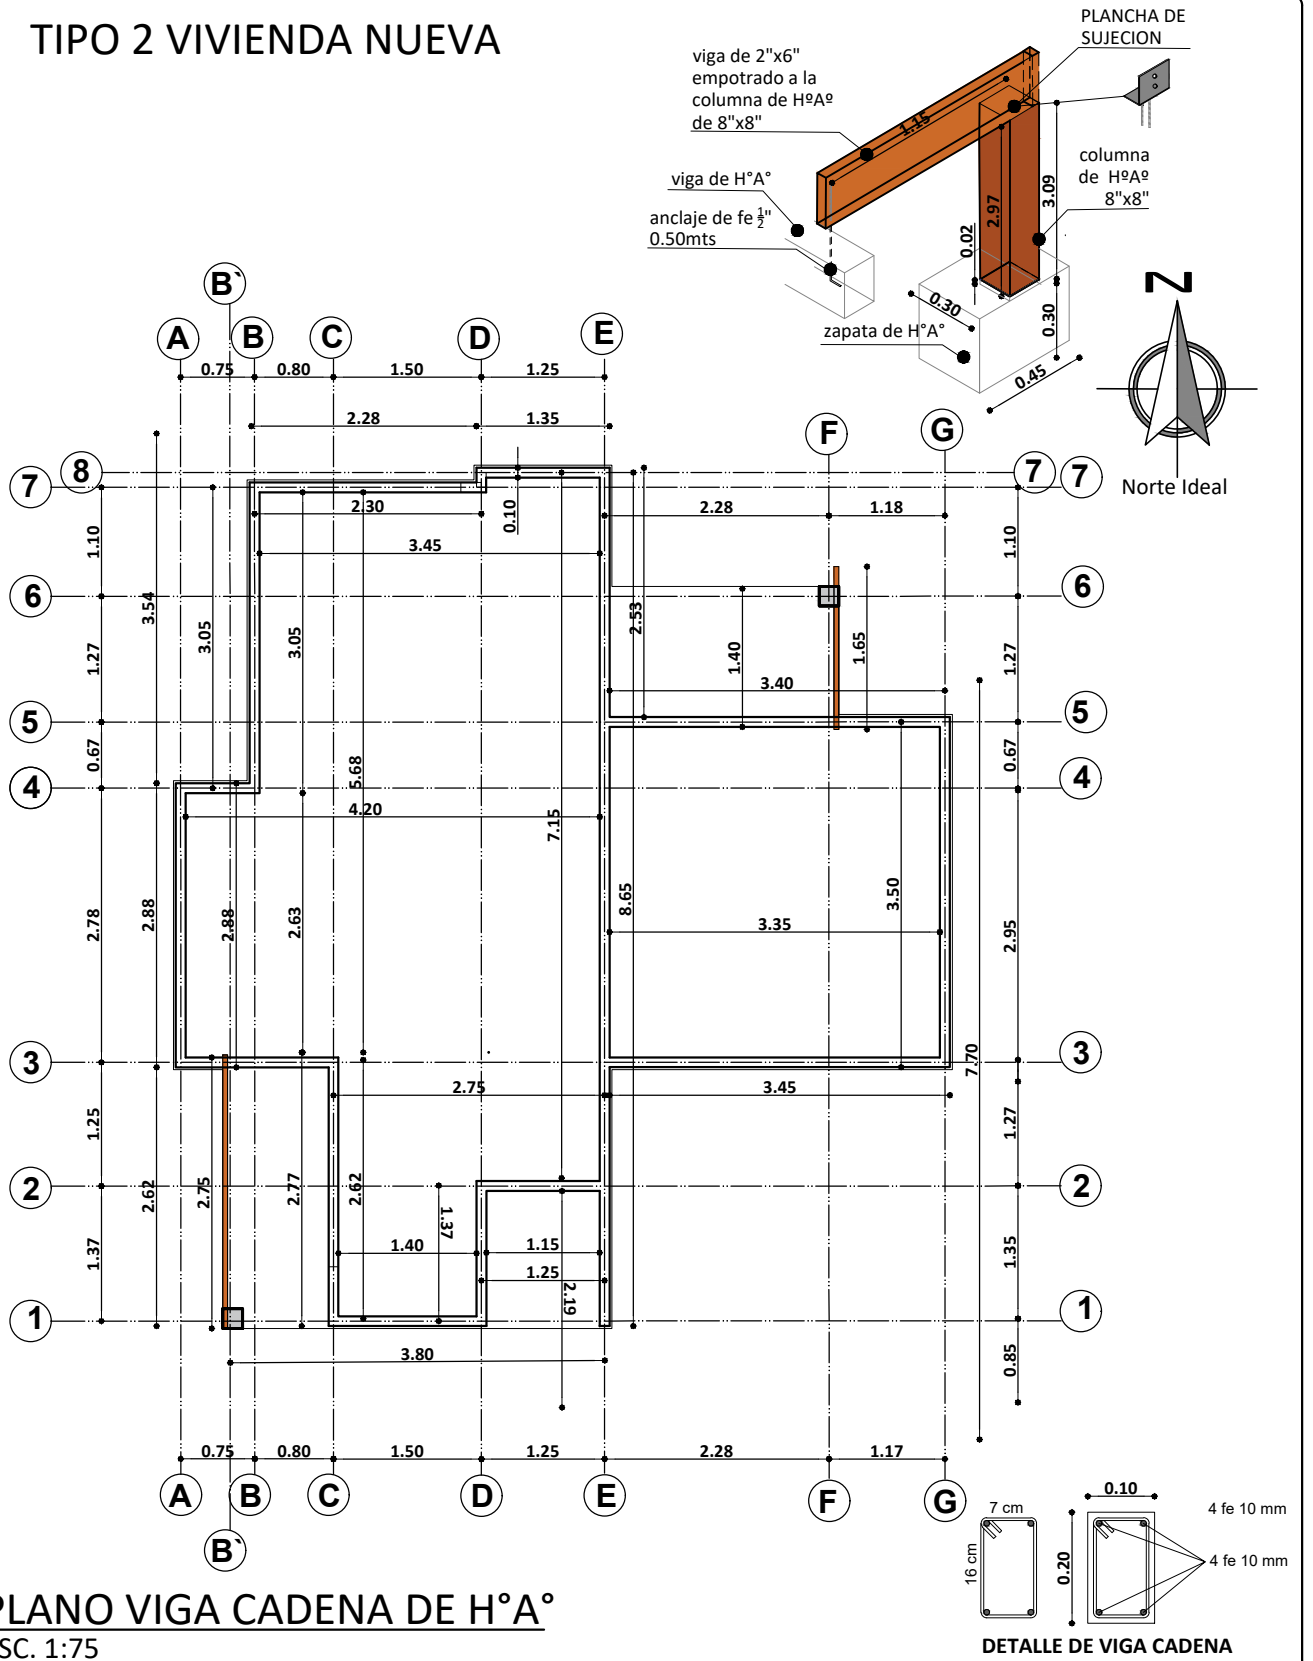


PLANO VIGA CADENA DE H°A°
ESC. 1:75

AGENCIA ESTATAL DE VIVIENDA - AEVIVIENDA	
PROYECTO DE VIVIENDA CUALITATIVA EN EL MUNICIPIO DE RURRENABAQUE -FASE(XVII) 2025- BENI	
COMUNIDADES: EL MAJO, Y EL MUTUM.	MUNICIPIO: RURRENABAQUE
PROVINCIA: JOSE BALLIVIAN	DEPARTAMENTO: BENI

DISEÑO ARQUITECTÓNICO:	REVISADO Y APROBADO :	FECHA: MARZO / 2025
		SUPERFICIE CONSTRUIDA: 54.81 m²
		LAMINA: 6 23

TIPO 2 VIVIENDA NUEVA

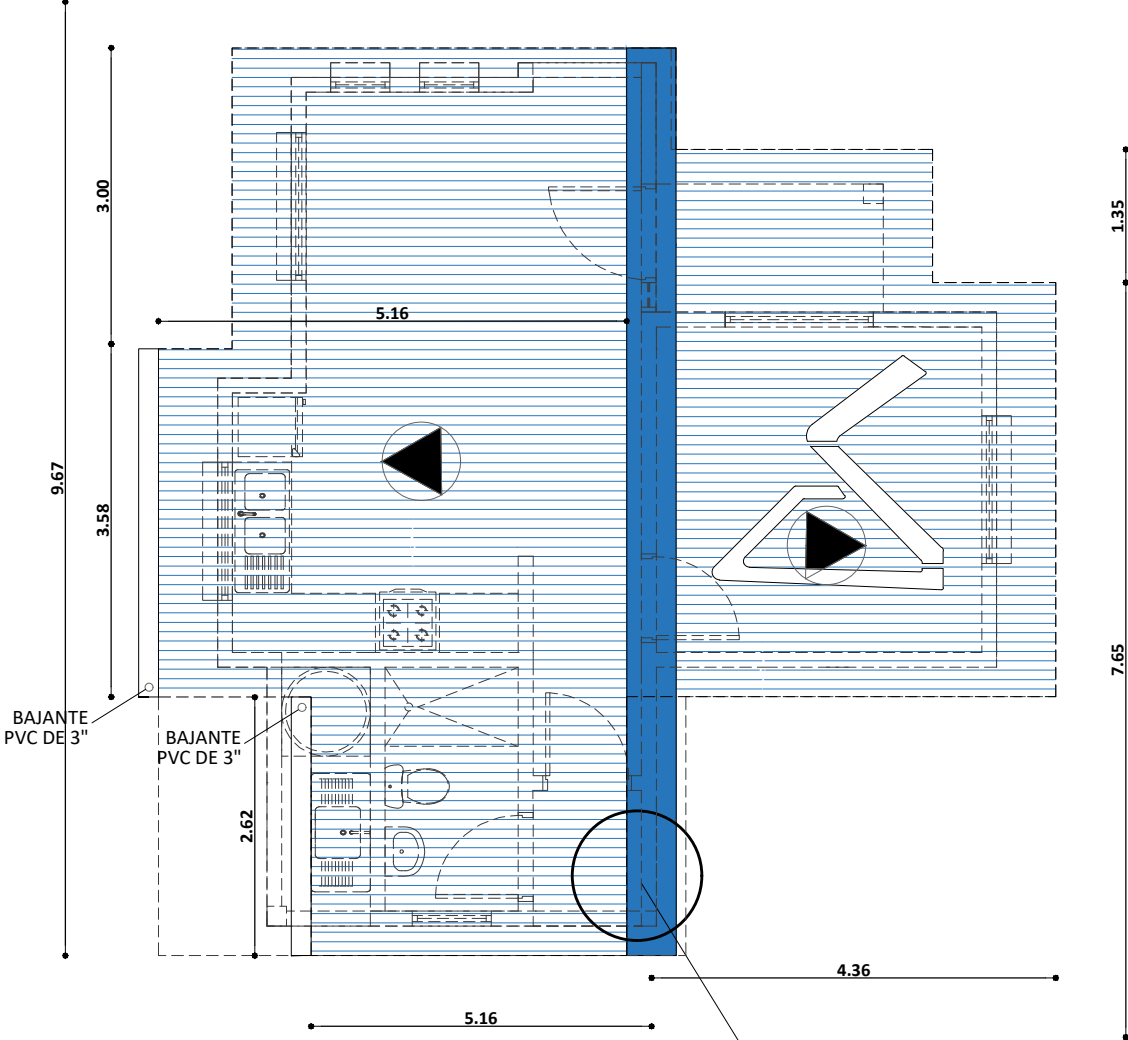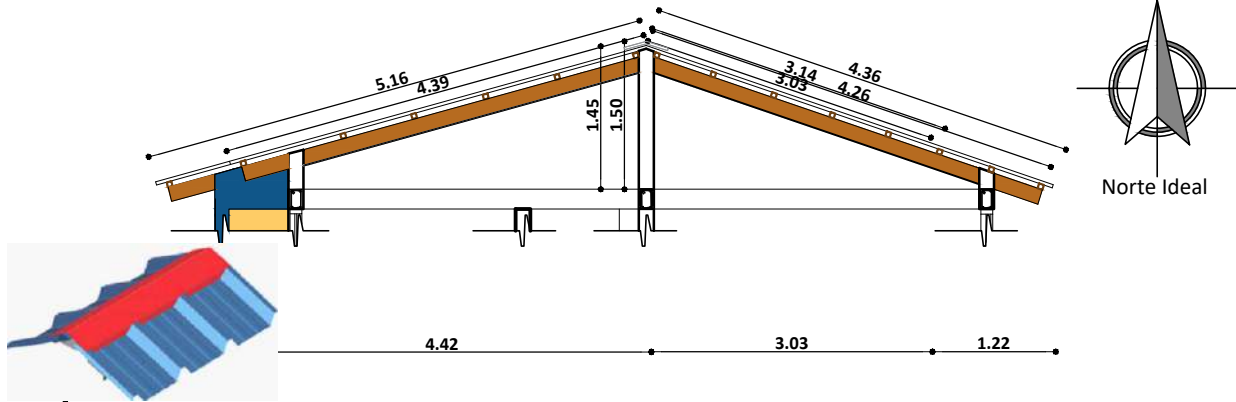


PLANO DE CUBIERTA
ESC. 1:75

AGENCIA ESTATAL DE VIVIENDA - AEVIVIENDA	
PROYECTO DE VIVIENDA CUALITATIVA EN EL MUNICIPIO DE RURRENABAQUE -FASE(XXVII) 2025- BENI	
COMUNIDADES: EL MAJO, Y EL MUTUM.	MUNICIPIO: RURRENABAQUE
PROVINCIA: JOSE BALLIVIAN	DEPARTAMENTO: BENI

DISEÑO ARQUITECTÓNICO:	REVISADO Y APROBADO :	FECHA: MARZO / 2025
		SUPERFICIE CONSTRUIDA: 54.81 m²
		LAMINA: 7 23



TIPO 2 VIVIENDA NUEVA

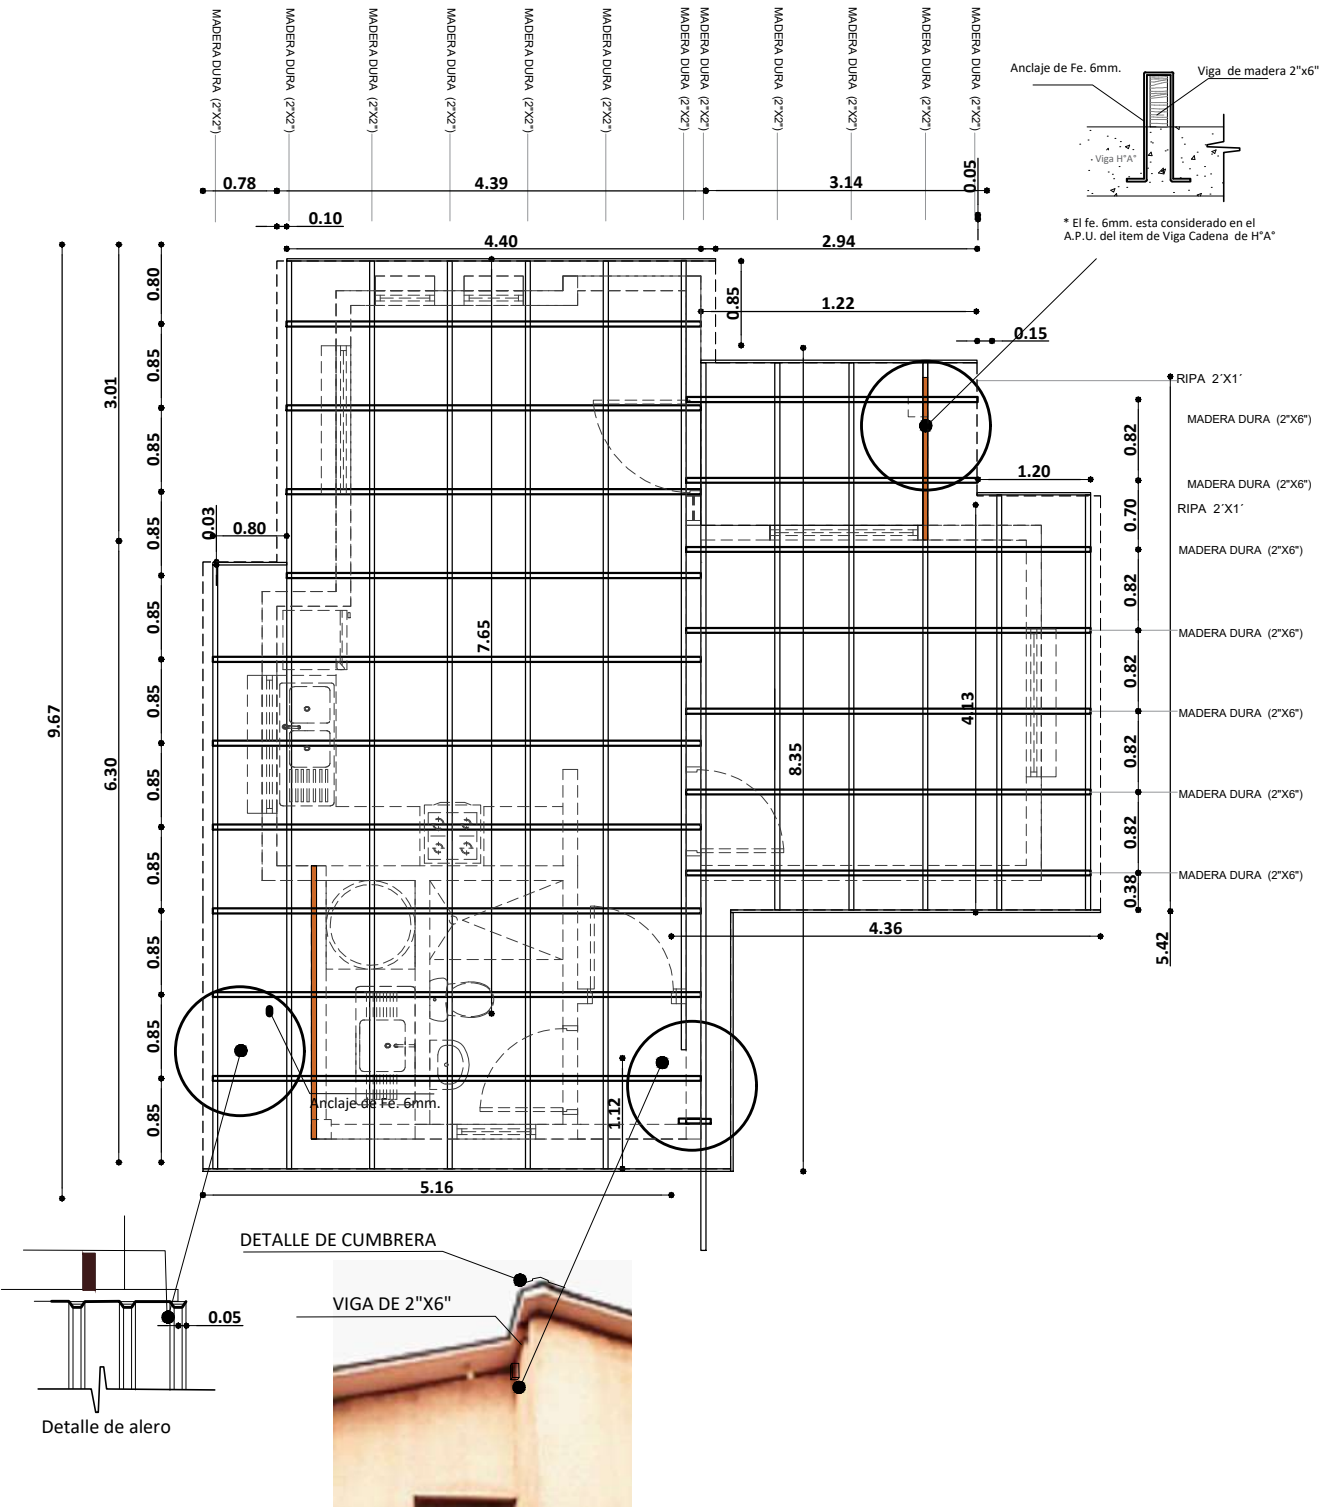

PLANO DE VIGAS EN CUBIERTA
ESC. 1:75


AGENCIA ESTATAL DE VIVIENDA - AEVIVIENDA		DISEÑO ARQUITECTÓNICO:	REVISADO Y APROBADO :	FECHA: MARZO / 2025
PROYECTO DE VIVIENDA CUALITATIVA EN EL MUNICIPIO DE RURRENABAQUE -FASE(XXVII) 2025- BENI				SUPERFICIE CONSTRUIDA: 54.81 m ²
COMUNIDADES: EL MAJO, Y EL MUTUM.	MUNICIPIO: RURRENABAQUE			LAMINA: 8 23
PROVINCIA: JOSE BALLIVIAN	DEPARTAMENTO: BENI			

TIPO 2 VIVIENDA NUEVA

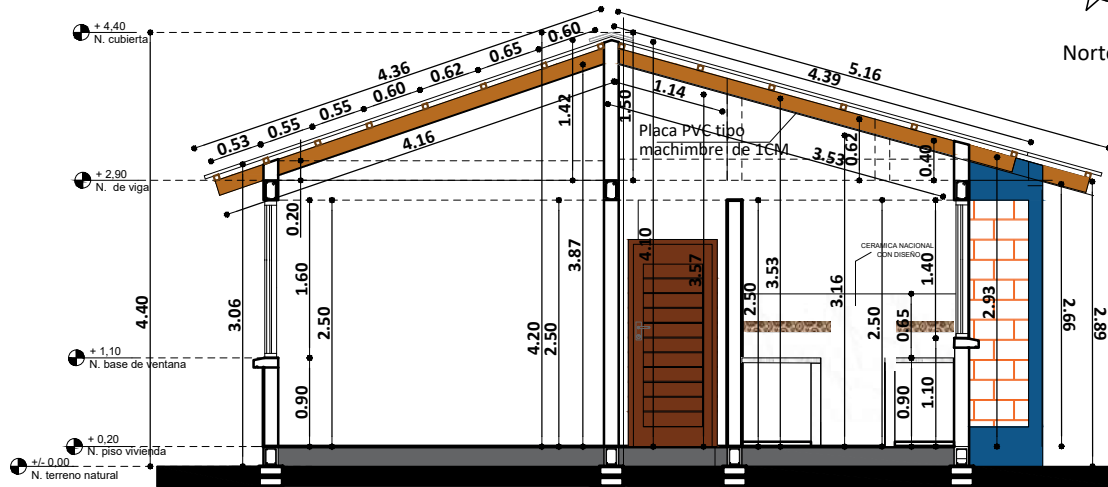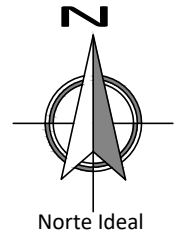

CORTE A - A'

ESC. 1:75

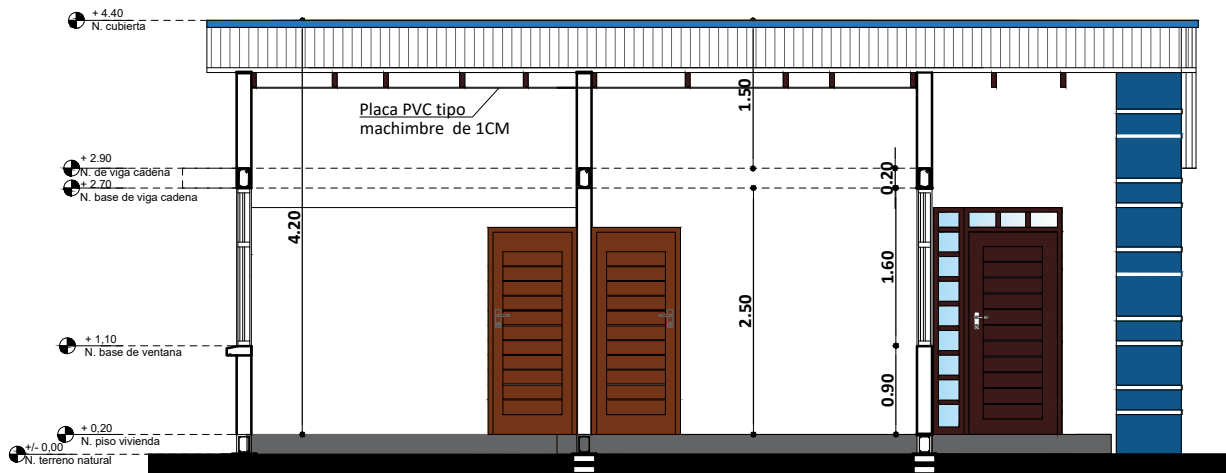


CORTE B - B'

ESC. 1:75

AGENCIA ESTATAL DE VIVIENDA - AEVIVIENDA	
PROYECTO DE VIVIENDA CUALITATIVA EN EL MUNICIPIO DE RURRENABAQUE -FASE(XXVII) 2025- BENI	
COMUNIDADES: EL MAJO, Y EL MUTUM.	MUNICIPIO: RURRENABAQUE
PROVINCIA: JOSE BALLIVIAN	DEPARTAMENTO: BENI


DISEÑO ARQUITECTÓNICO:	REVISADO Y APROBADO :	FECHA: MARZO / 2025
		SUPERFICIE CONSTRUIDA: 54.81 m²
		LAMINA: 9 23

TIPO 2 VIVIENDA NUEVA

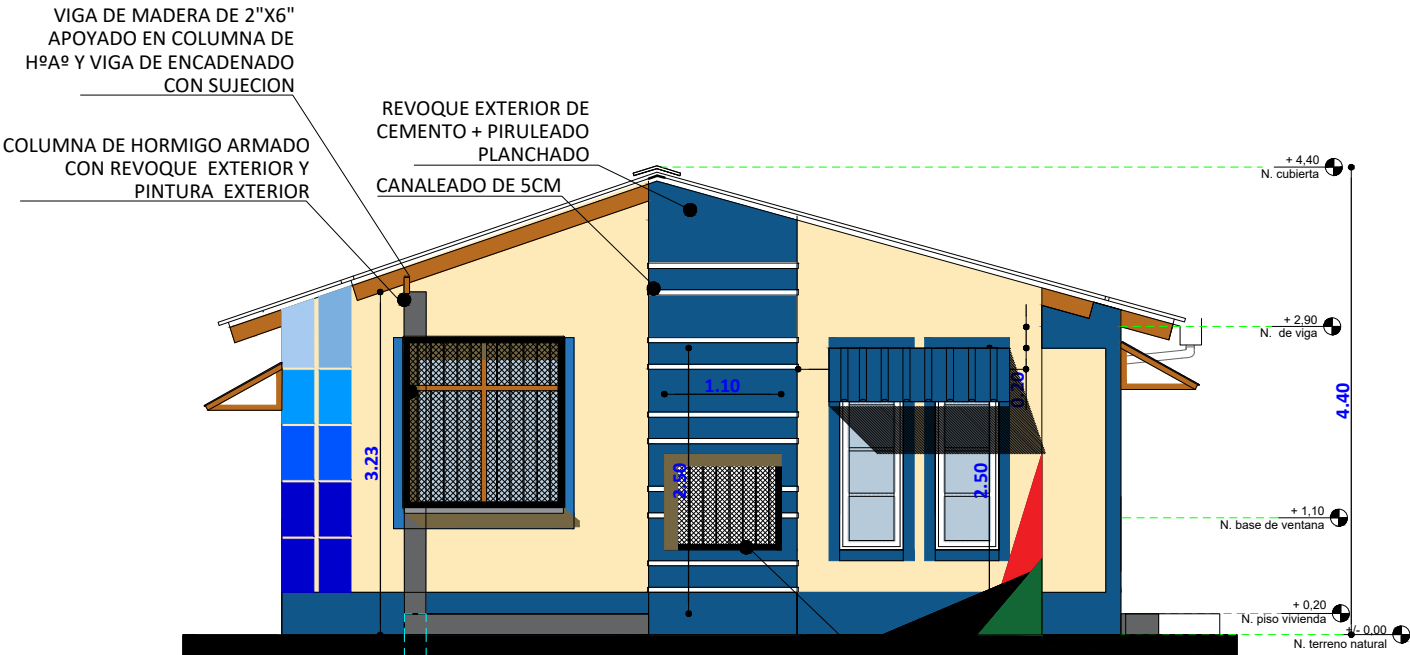

ELEVACION FRONTAL
ESC. 1:75

MALLA MILIMETRICA PARA
VENTILACION CRUZADA
ALIMENTACION

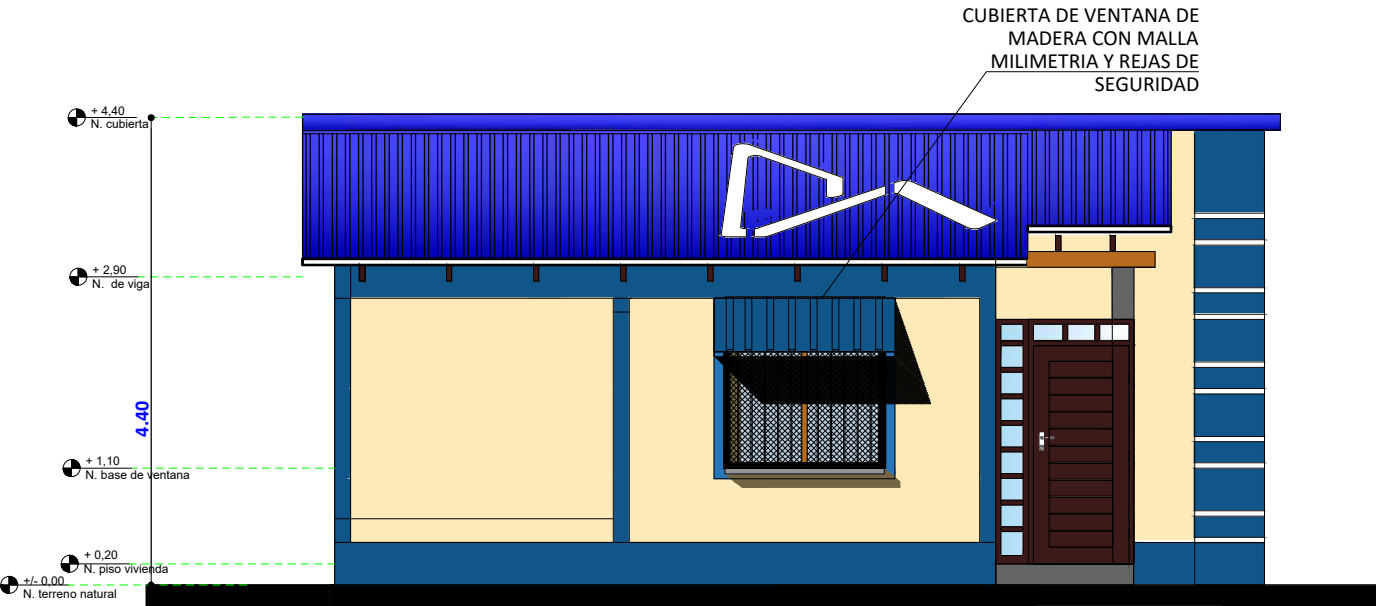

ELEVACION LATERAL DERECHA
ESC. 1:75

AGENCIA ESTATAL DE VIVIENDA - AEVIVIENDA

PROYECTO DE VIVIENDA CUALITATIVA EN EL MUNICIPIO DE RURRENABAQUE -FASE(XXVII) 2025- BENI

COMUNIDADES: EL MAJO, Y EL MUTUM.

MUNICIPIO: RURRENABAQUE

PROVINCIA: JOSE BALLIVIAN

DEPARTAMENTO:

BENI

DISEÑO ARQUITECTÓNICO:

REVISADO Y APROBADO :


FECHA: MARZO / 2025

SUPERFICIE CONSTRUIDA: 54.81 m²


LAMINA:

10 /23

TIPO 2 VIVIENDA NUEVA

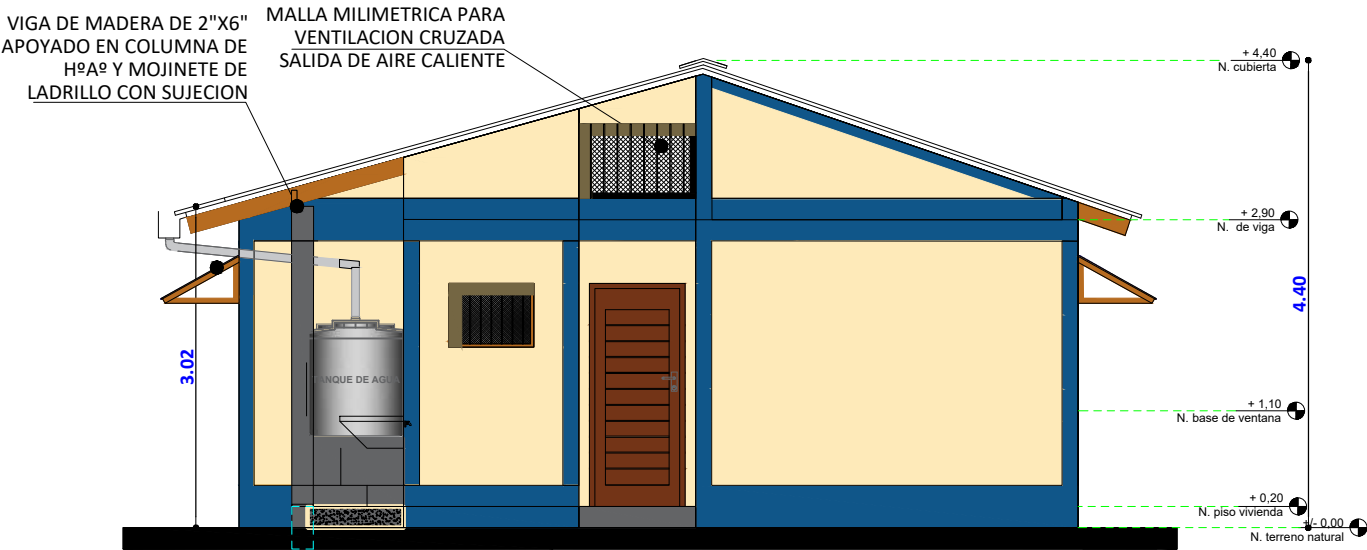

ELEVACION POSTERIOR
SC. 1:75

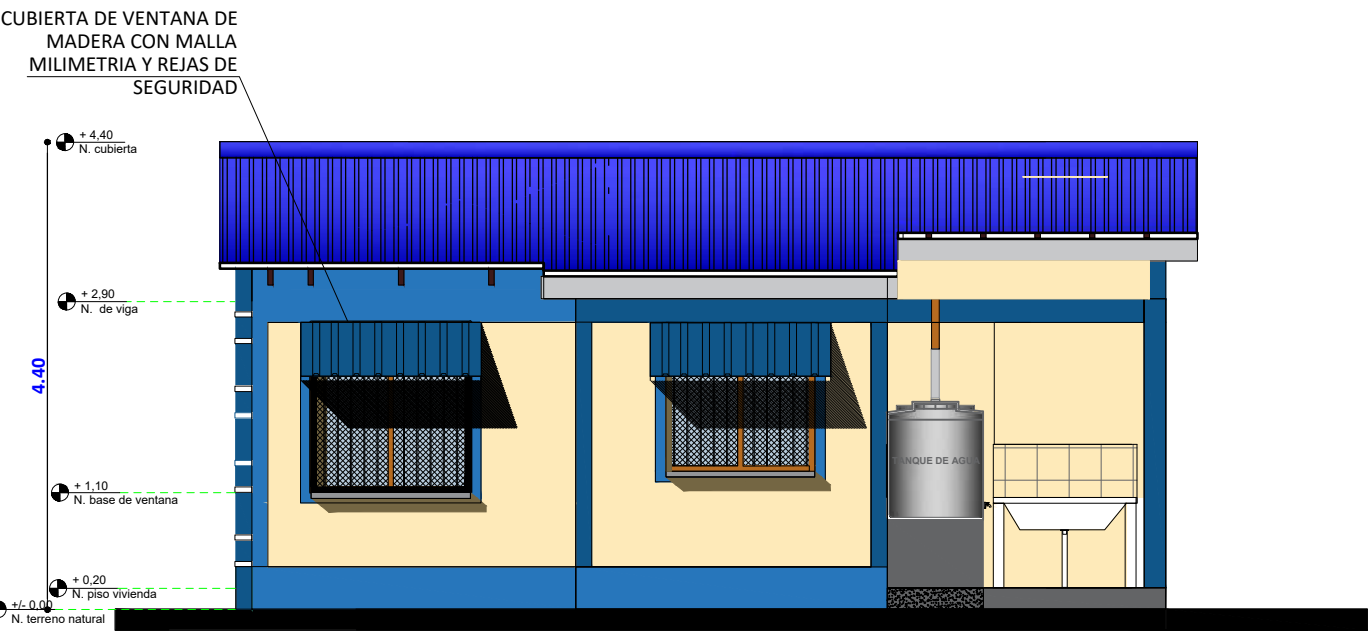

ELEVACION LATERAL IZQUIERDA
ESC. 1:75

AGENCIA ESTATAL DE VIVIENDA - AEVIVIENDA

PROYECTO DE VIVIENDA CUALITATIVA EN EL MUNICIPIO DE RURRENABAQUE -FASE(XXVII) 2025- BENI

COMUNIDADES: EL MAJO, Y EL MUTUM.

PROVINCIA: JOSE BALLIVIAN

MUNICIPIO: RURRENABAQUE

DEPARTAMENTO: BENI

DISEÑO ARQUITECTÓNICO:

REVISADO Y APROBADO :


FECHA: MARZO / 2025

SUPERFICIE CONSTRUIDA: 54.81 m²

LAMINA:

11 /23

TIPO 2 VIVIENDA NUEVA

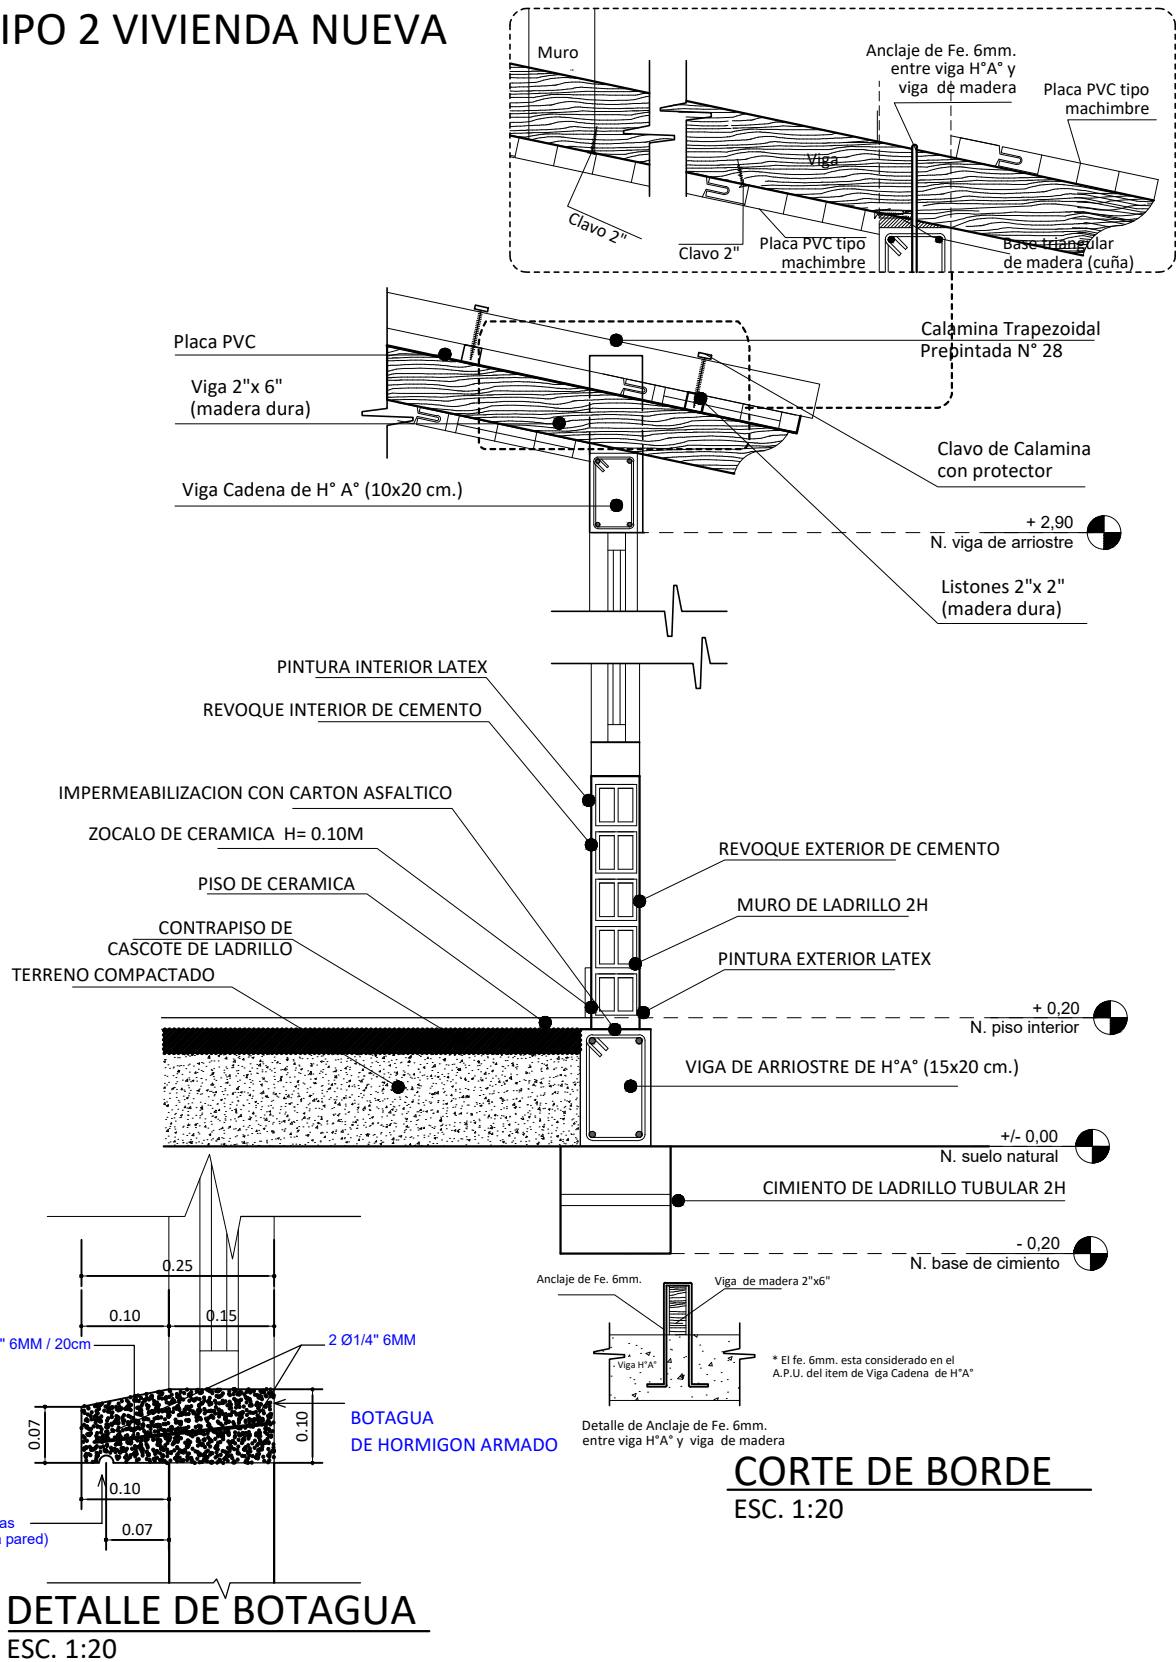

AGENCIA ESTATAL DE VIVIENDA - AEVIVIENDA

PROYECTO DE VIVIENDA CUALITATIVA EN EL MUNICIPIO DE RURRENABAQUE -FASE(XXVII) 2025- BENI

COMUNIDADES: EL MAJO, Y EL MUTUM.

MUNICIPIO: RURRENABAQUE

PROVINCIA: JOSE BALLIVIAN

DEPARTAMENTO: BENI

DISEÑO ARQUITECTÓNICO:

REVISADO Y APROBADO :

FECHA: MARZO / 2025



SUPERFICIE CONSTRUIDA: 54.81 m²

LAMINA:


12 23

TIPO 2 VIVIENDA NUEVA

DIAGRAMA UNIFILIAR

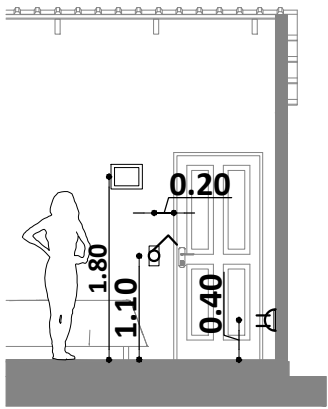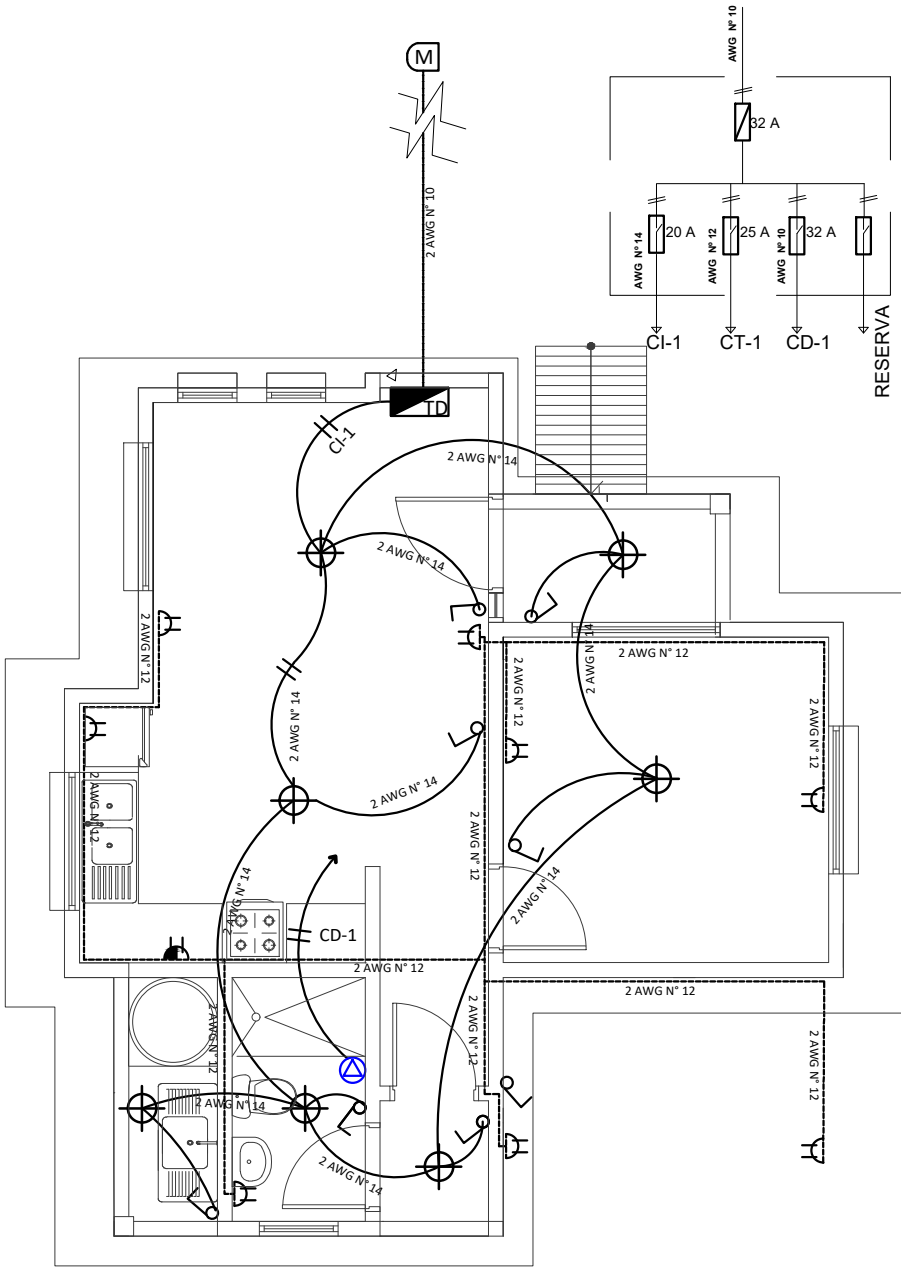

DETALLE ALTURA DE TOMACORRIENTES /INTERRUPTORES

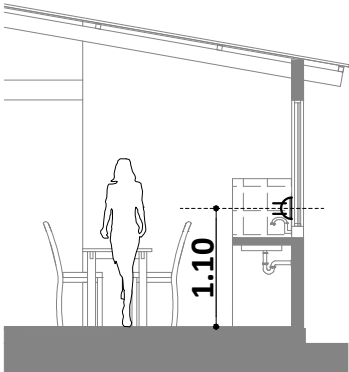

DETALLE ALTURA DE TOMACORRIENTES

REFERENCIAS

- MEDIDOR
- TABLERO DE DISTRIBUCIÓN
- PUNTO DE ILUMINACION PANEL LED 24W
- INTERRUPTOR DOBLE H=1,30 M
- INTERRUPTOR SIMPLE H=1,30 M
- TOMACORRIENTE DOBLE H=0,40 M
- TOMACORRIENTE DOBLE H= 1,10M
- TOMA DE FUERZA DUCHA
- ALIMENTADOR
- 2 Alambre Aislado CU AWG N° 14 C1 Iluminacion
- 2 Alambre Aislado CU AWG N° 12 C2 Tomacorriente
- 2 Alambre Aislado CU AWG N° 10 A Medidor

PLANO INSTALACION ELECTRICA

ESC. 1:75



ESC. Gráfica

AGENCIA ESTATAL DE VIVIENDA - AEVIVIENDA

PROYECTO DE VIVIENDA CUALITATIVA EN EL MUNICIPIO DE RURRENABAQUE -FASE(XVII) 2025- BENI

COMUNIDADES: EL MAJO, Y EL MUTUM.

MUNICIPIO: RURRENABAQUE

PROVINCIA: JOSE BALLIVIAN

DEPARTAMENTO: BENI

DISEÑO ARQUITECTÓNICO:

REVISADO Y APROBADO :



FECHA: MARZO / 2025

SUPERFICIE CONSTRUIDA: 54.81 m²

LAMINA:




13 23

TIPO 2 VIVIENDA NUEVA

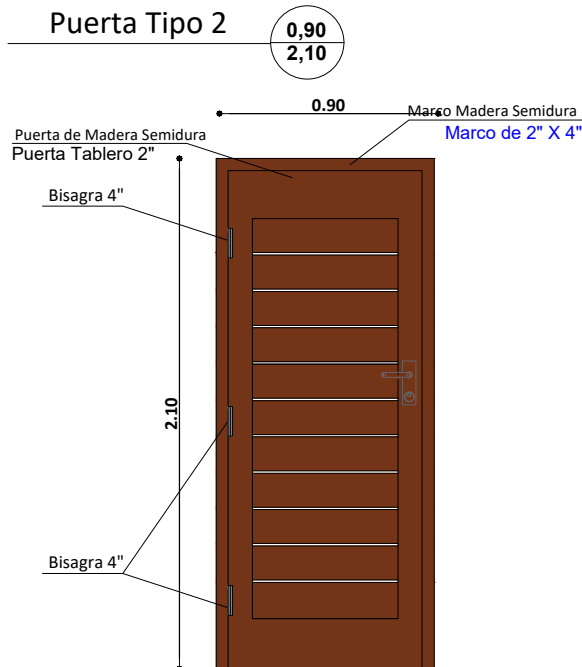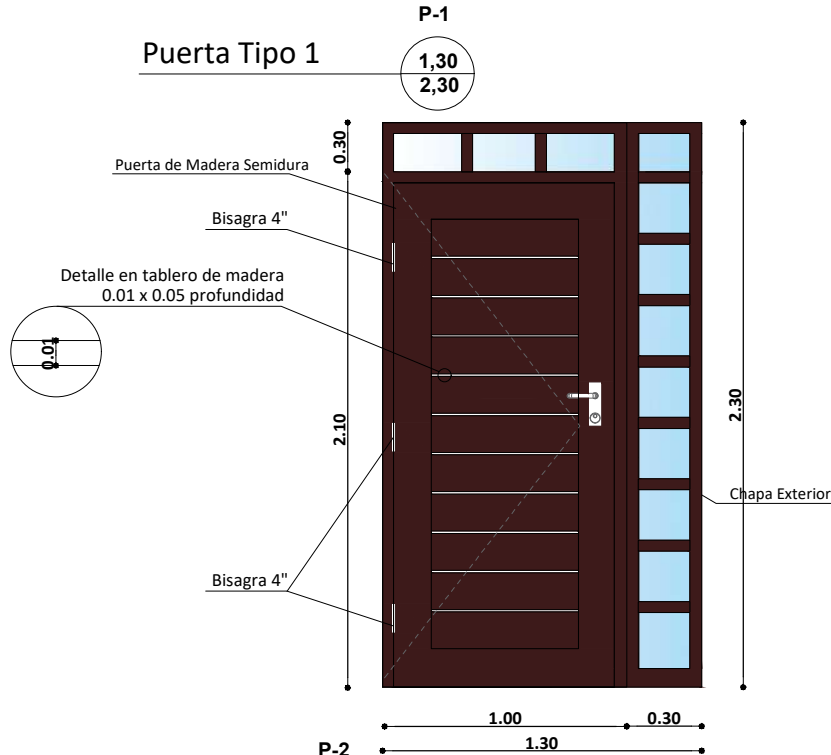

DETALLE DE PUERTAS

ESC. 1:25

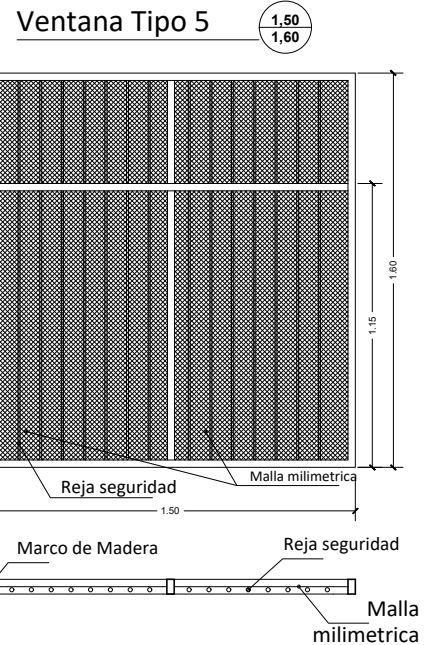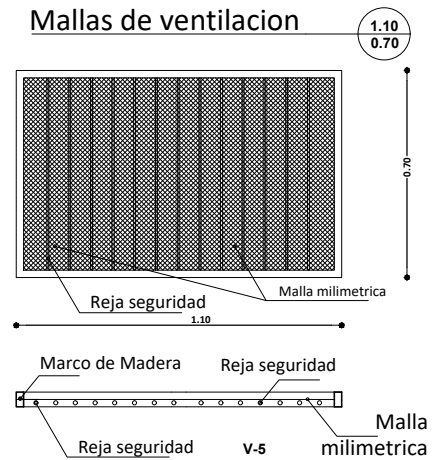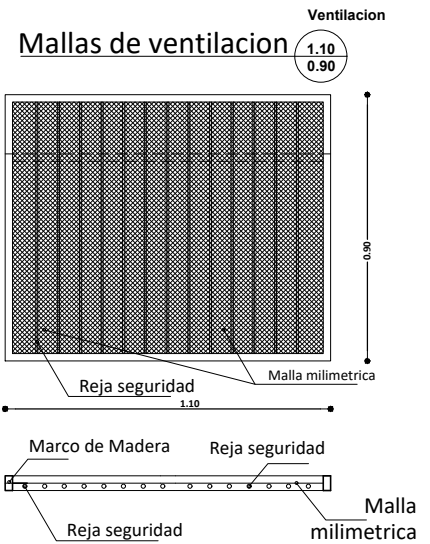

AGENCIA ESTATAL DE VIVIENDA - AEVIVIENDA

PROYECTO DE VIVIENDA CUALITATIVA EN EL MUNICIPIO DE RURRENABAQUE -FASE(XVII) 2025- BENI

COMUNIDADES: EL MAJO, Y EL MUTUM.

MUNICIPIO: RURRENABAQUE

PROVINCIA: JOSE BALLIVIAN

DEPARTAMENTO: **BENI**

DISEÑO ARQUITECTÓNICO:


REVISADO Y APROBADO :

FECHA: **MARZO / 2025**

SUPERFICIE CONSTRUIDA: **54.81 m²**

LAMINA: **14 23**

TIPO 2 VIVIENDA NUEVA

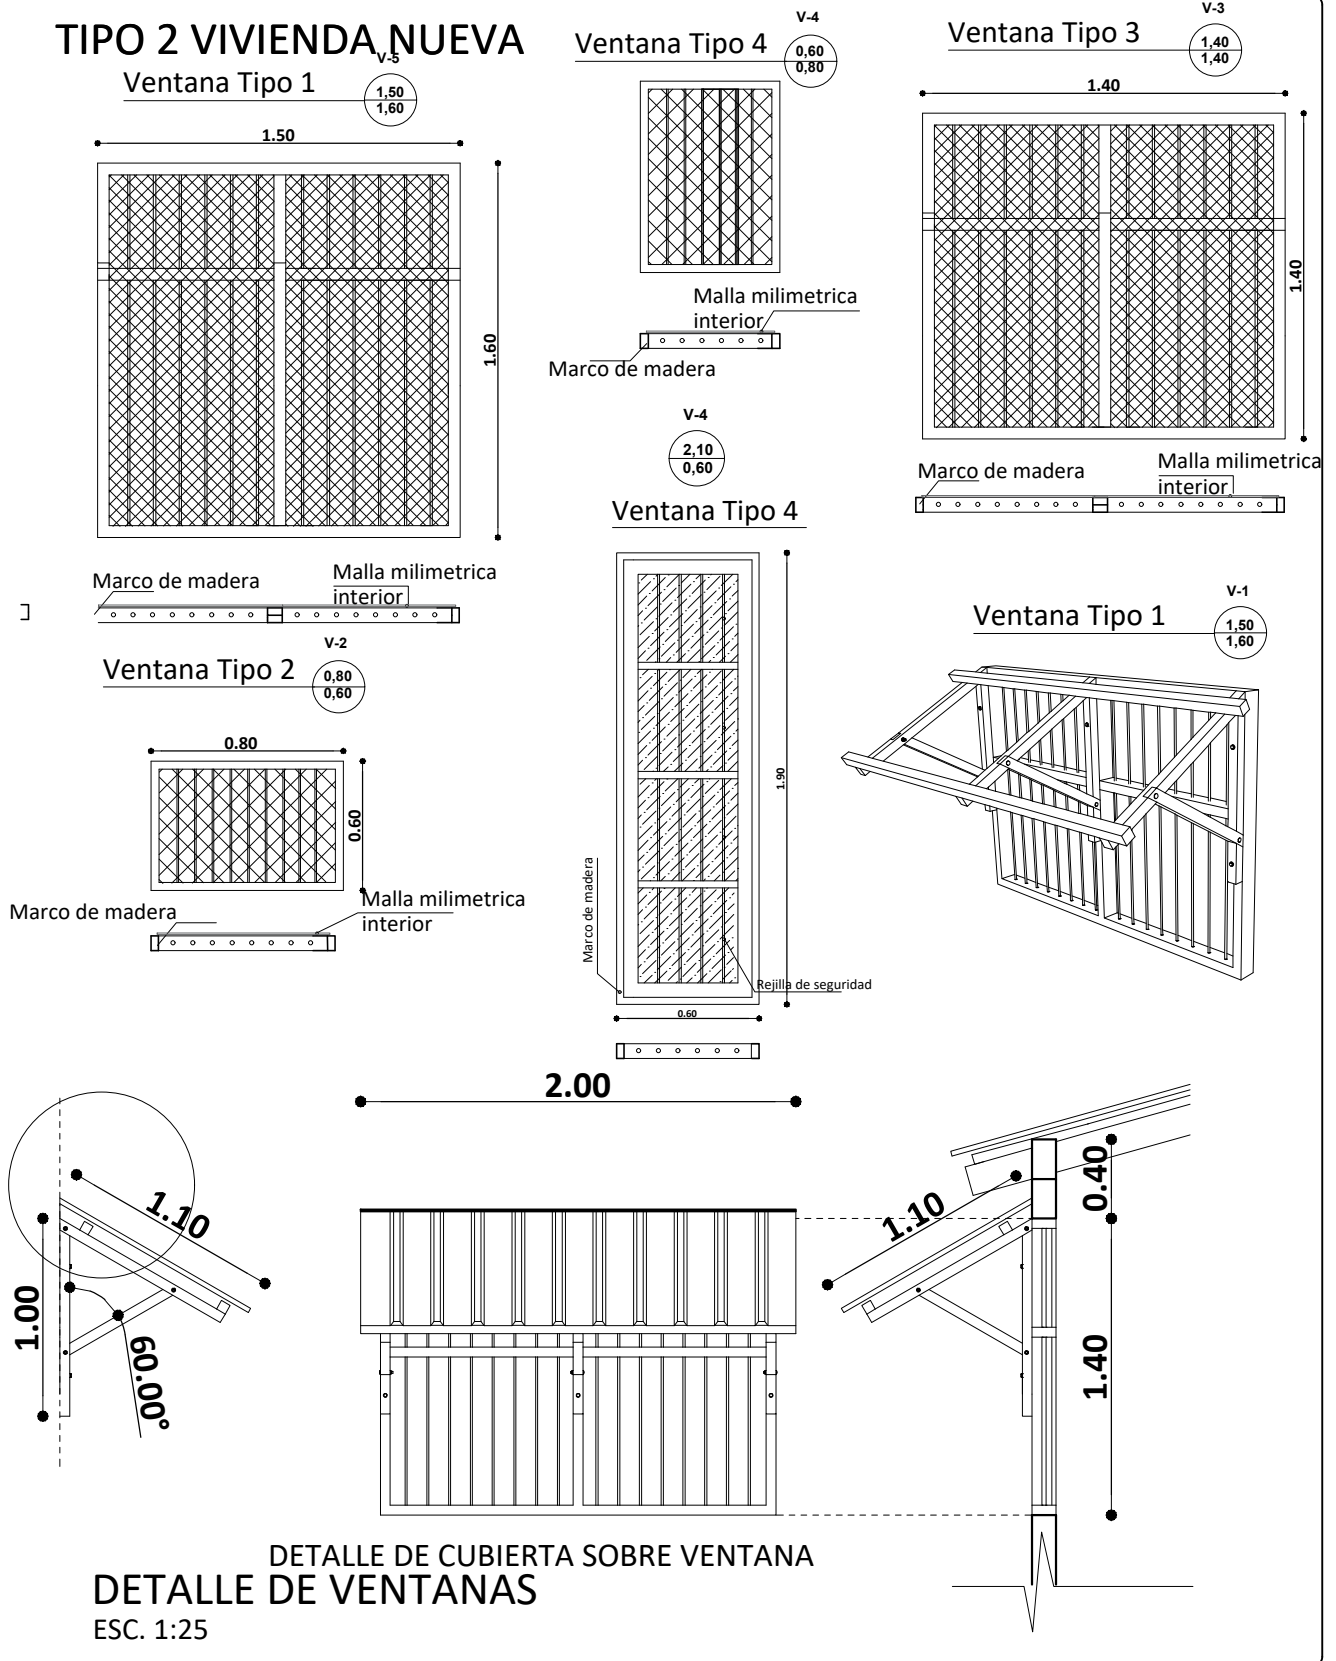

AGENCIA ESTATAL DE VIVIENDA - AEVIVIENDA		DISEÑO ARQUITECTÓNICO:	REVISADO Y APROBADO :	FECHA: MARZO / 2025
PROYECTO DE VIVIENDA CUALITATIVA EN EL MUNICIPIO DE RURRENABAQUE -FASE(XVII) 2025- BENI				SUPERFICIE CONSTRUIDA: 54.81 m ²
COMUNIDADES: EL MAJO, Y EL MUTUM.	MUNICIPIO: RURRENABAQUE			LAMINA: 15 23
PROVINCIA: JOSE BALLIVIAN	DEPARTAMENTO: BENI			


TIPO 2 VIVIENDA NUEVA

SIMBOLOGIA

	ESQUINERO EXTERIOR DE PVC
	PLAFÓN DE PVC



DETALLE DE ESQUINERO

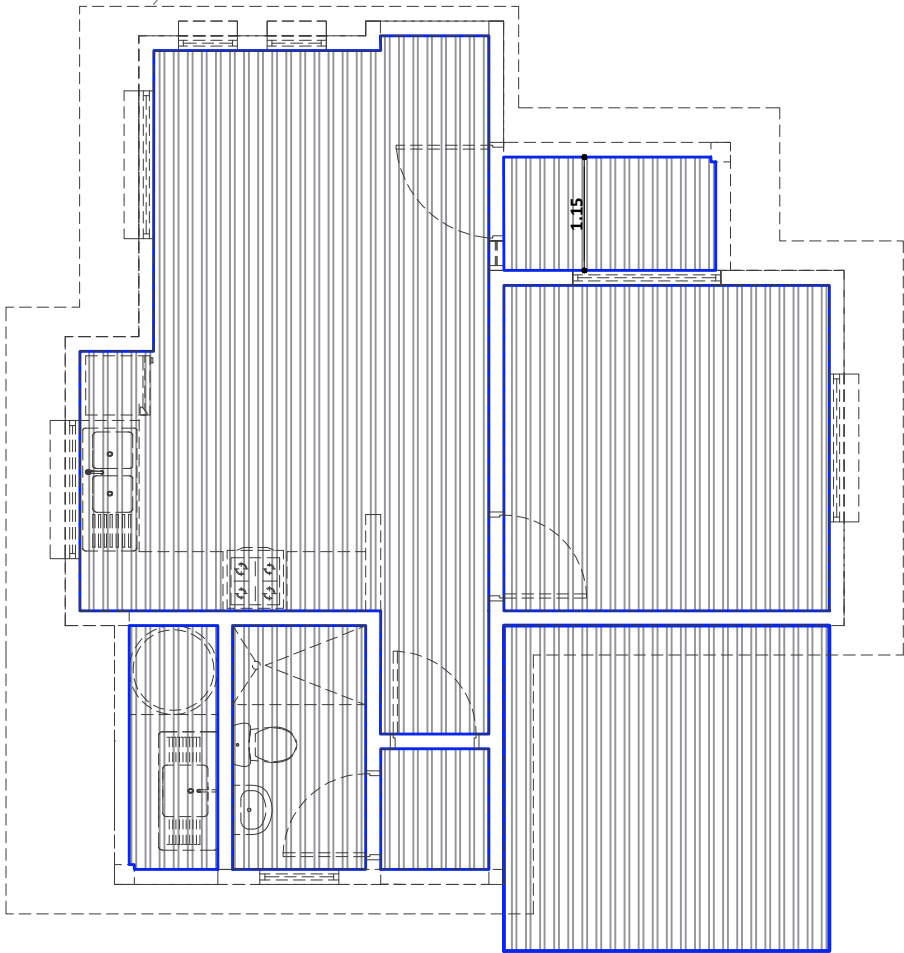


PLANO DE ESQUINERO DE PVC

ESC. 1:75

AGENCIA ESTATAL DE VIVIENDA - AEVIVIENDA	
PROYECTO DE VIVIENDA CUALITATIVA EN EL MUNICIPIO DE RURRENABAQUE -FASE(XXVII) 2025- BENI	
COMUNIDADES: EL MAJO, Y EL MUTUM.	MUNICIPIO: RURRENABAQUE
PROVINCIA: JOSE BALLIVIAN	DEPARTAMENTO: BENI


DISEÑO ARQUITECTÓNICO:	REVISADO Y APROBADO :	FECHA: MARZO / 2025
		SUPERFICIE CONSTRUIDA: 54.81 m²
		LAMINA: 16 23

TIPO 2 VIVIENDA NUEVA

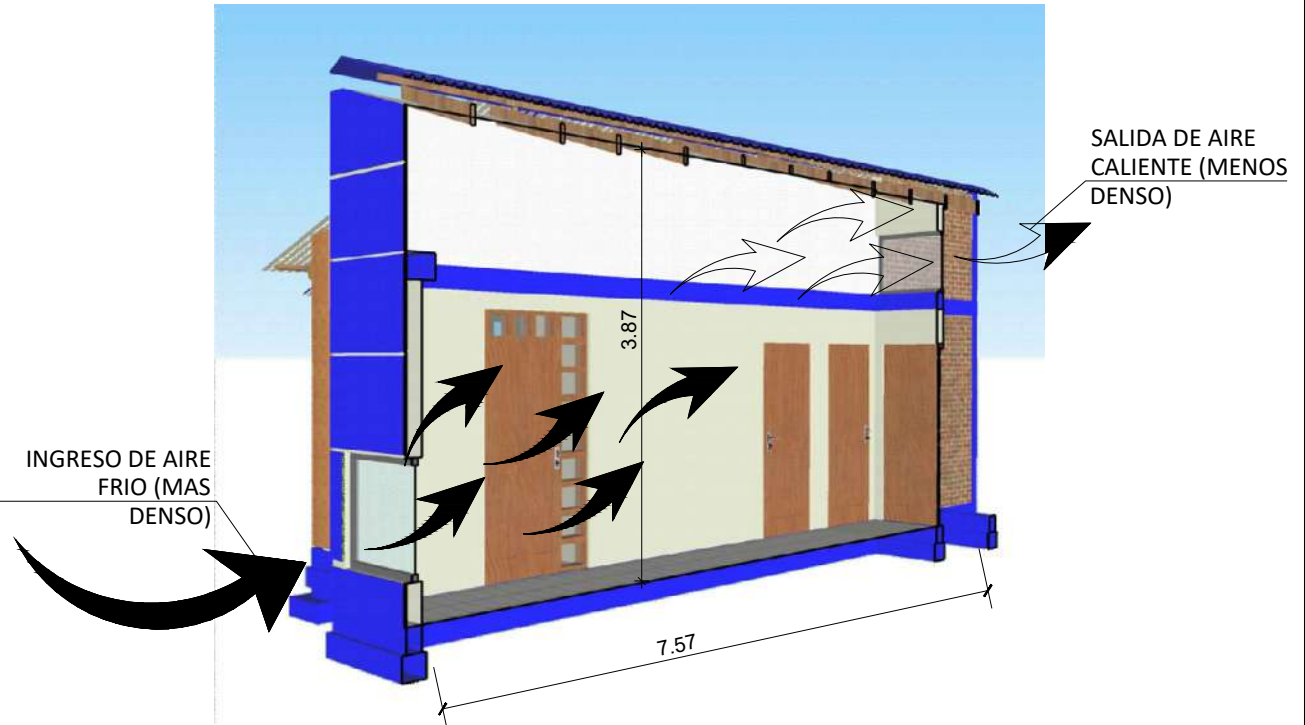

ESQUEMA PASILLO DE CIRCULACION GRUZADA

ESC. S/E

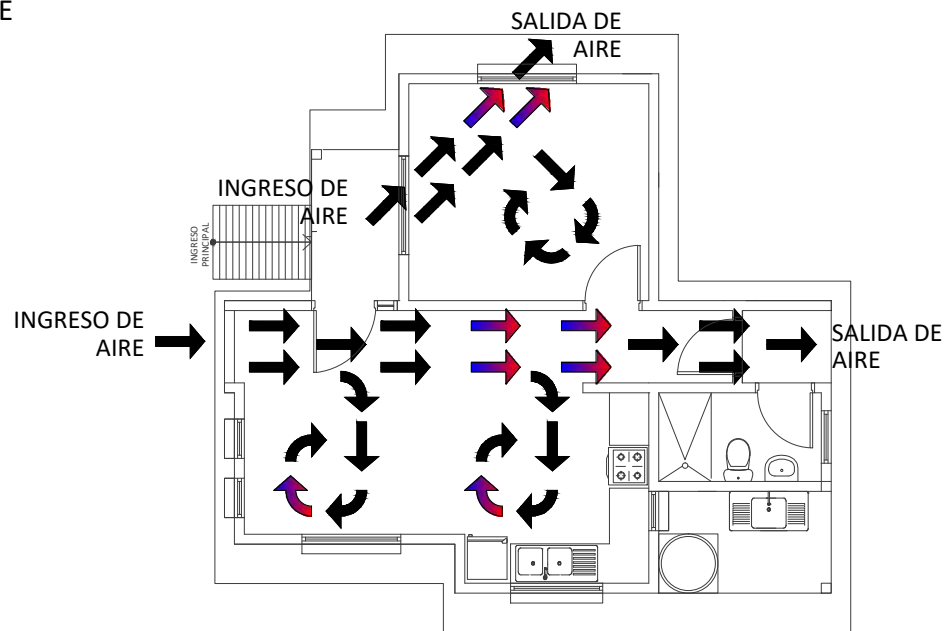



PLANTA CIRCULACION CRUZADA DE AIRE

ESC. 1:100

ESC. Gráfica

AGENCIA ESTATAL DE VIVIENDA - AEVIVIENDA		DISEÑO ARQUITECTÓNICO:	REVISADO Y APROBADO :	FECHA: MARZO / 2025
PROYECTO DE VIVIENDA CUALITATIVA EN EL MUNICIPIO DE RURRENABAQUE -FASE(XXVII) 2025- BENI				SUPERFICIE CONSTRUIDA: 54.81 m²
COMUNIDADES: EL MAJO, Y EL MUTUM.	MUNICIPIO: RURRENABAQUE			LAMINA: 17 23
PROVINCIA: JOSE BALLIVIAN	DEPARTAMENTO: BENI			


TIPO 2 VIVIENDA NUEVA

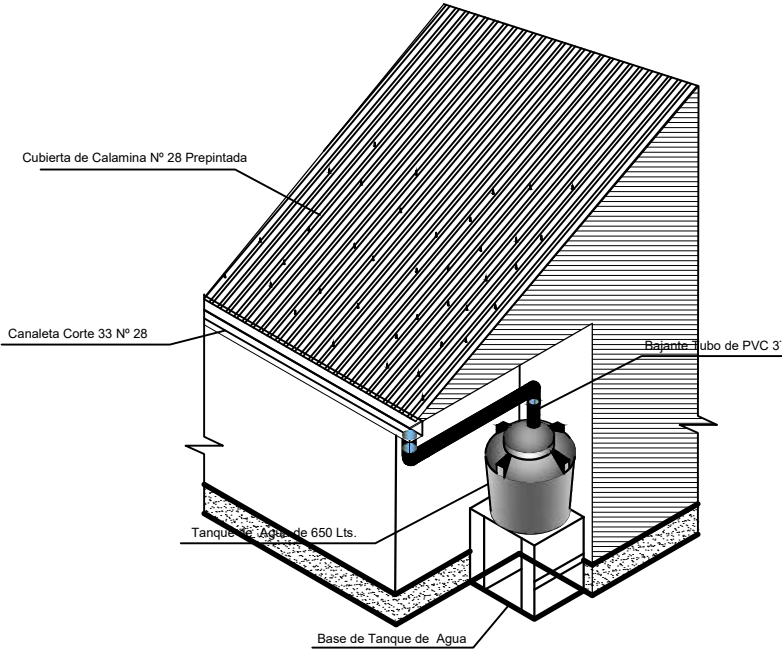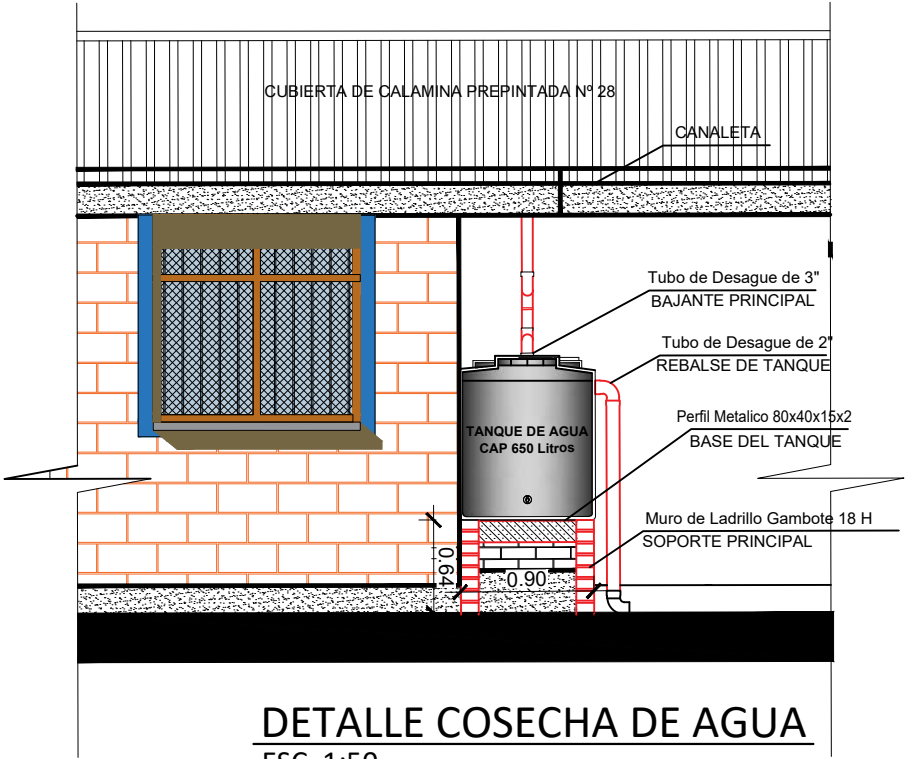

AGENCIA ESTATAL DE VIVIENDA - AEVIVIENDA	
PROYECTO DE VIVIENDA CUALITATIVA EN EL MUNICIPIO DE RURRENABAQUE -FASE(XXVII) 2025- BENI	
COMUNIDADES: EL MAJO, Y EL MUTUM.	MUNICIPIO: RURRENABAQUE
PROVINCIA: JOSE BALLIVIAN	DEPARTAMENTO: BENI

DISEÑO ARQUITECTÓNICO:	REVISADO Y APROBADO :	FECHA: MARZO / 2025
		SUPERFICIE CONSTRUIDA: 54.81 m²
		LAMINA: 18 23

TIPO 2 VIVIENDA NUEVA

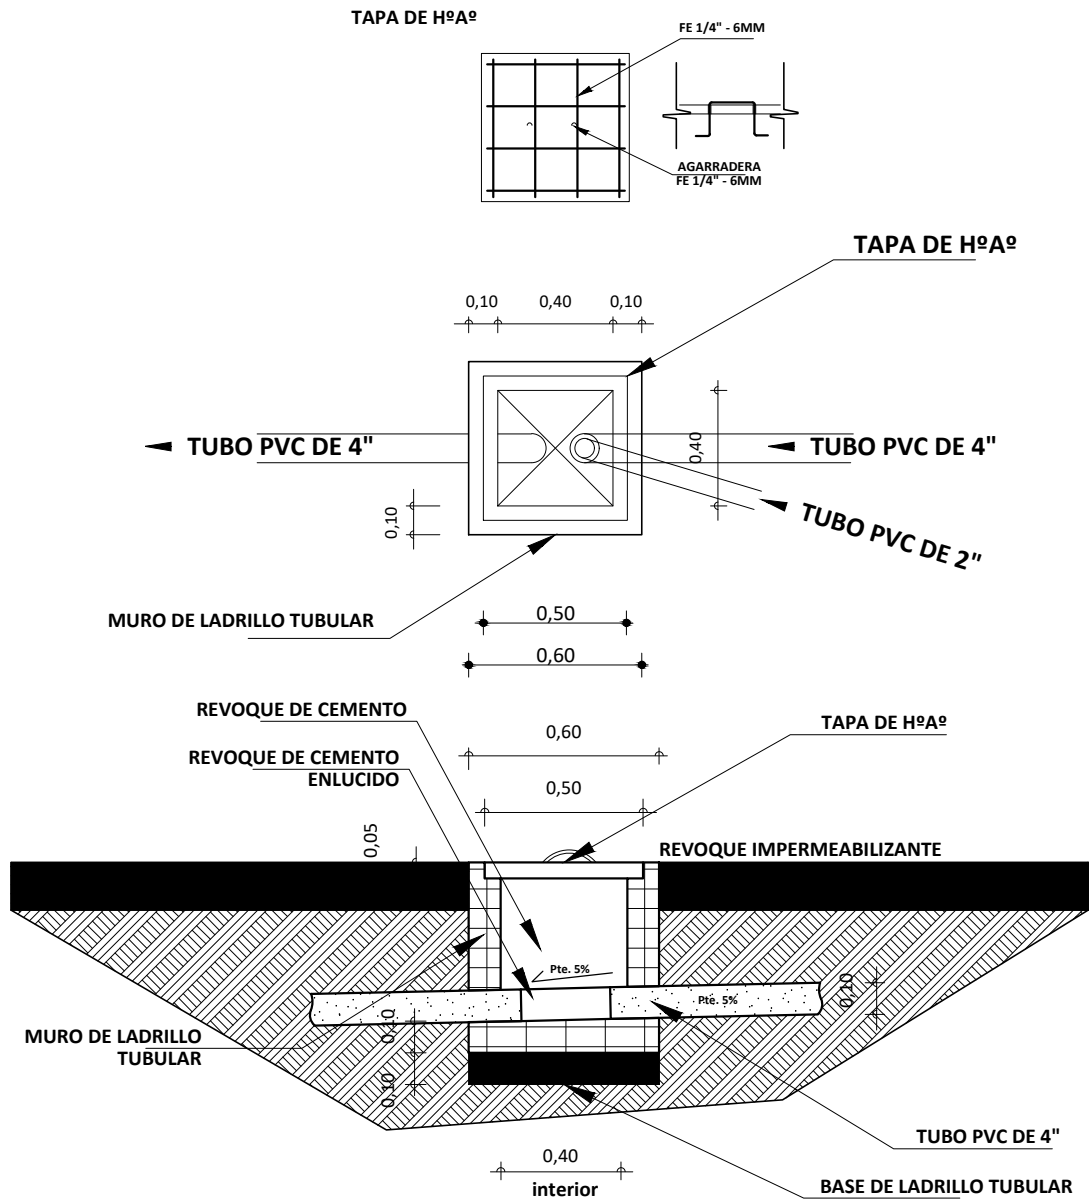


DETALLE CAMARA
DE INSPECCION
ESC. 1:35

AGENCIA ESTATAL DE VIVIENDA - AEVIVIENDA	
PROYECTO DE VIVIENDA CUALITATIVA EN EL MUNICIPIO DE RURRENABAQUE -FASE(XXVII) 2025- BENI	
COMUNIDADES: EL MAJO, Y EL MUTUM.	MUNICIPIO: RURRENABAQUE
PROVINCIA: JOSE BALLIVIAN	DEPARTAMENTO: BENI


DISEÑO ARQUITECTÓNICO:	REVISADO Y APROBADO :	FECHA: MARZO / 2025
		SUPERFICIE CONSTRUIDA: 54.81 m ²
		LAMINA: 19 23

TIPO 2 VIVIENDA NUEVA

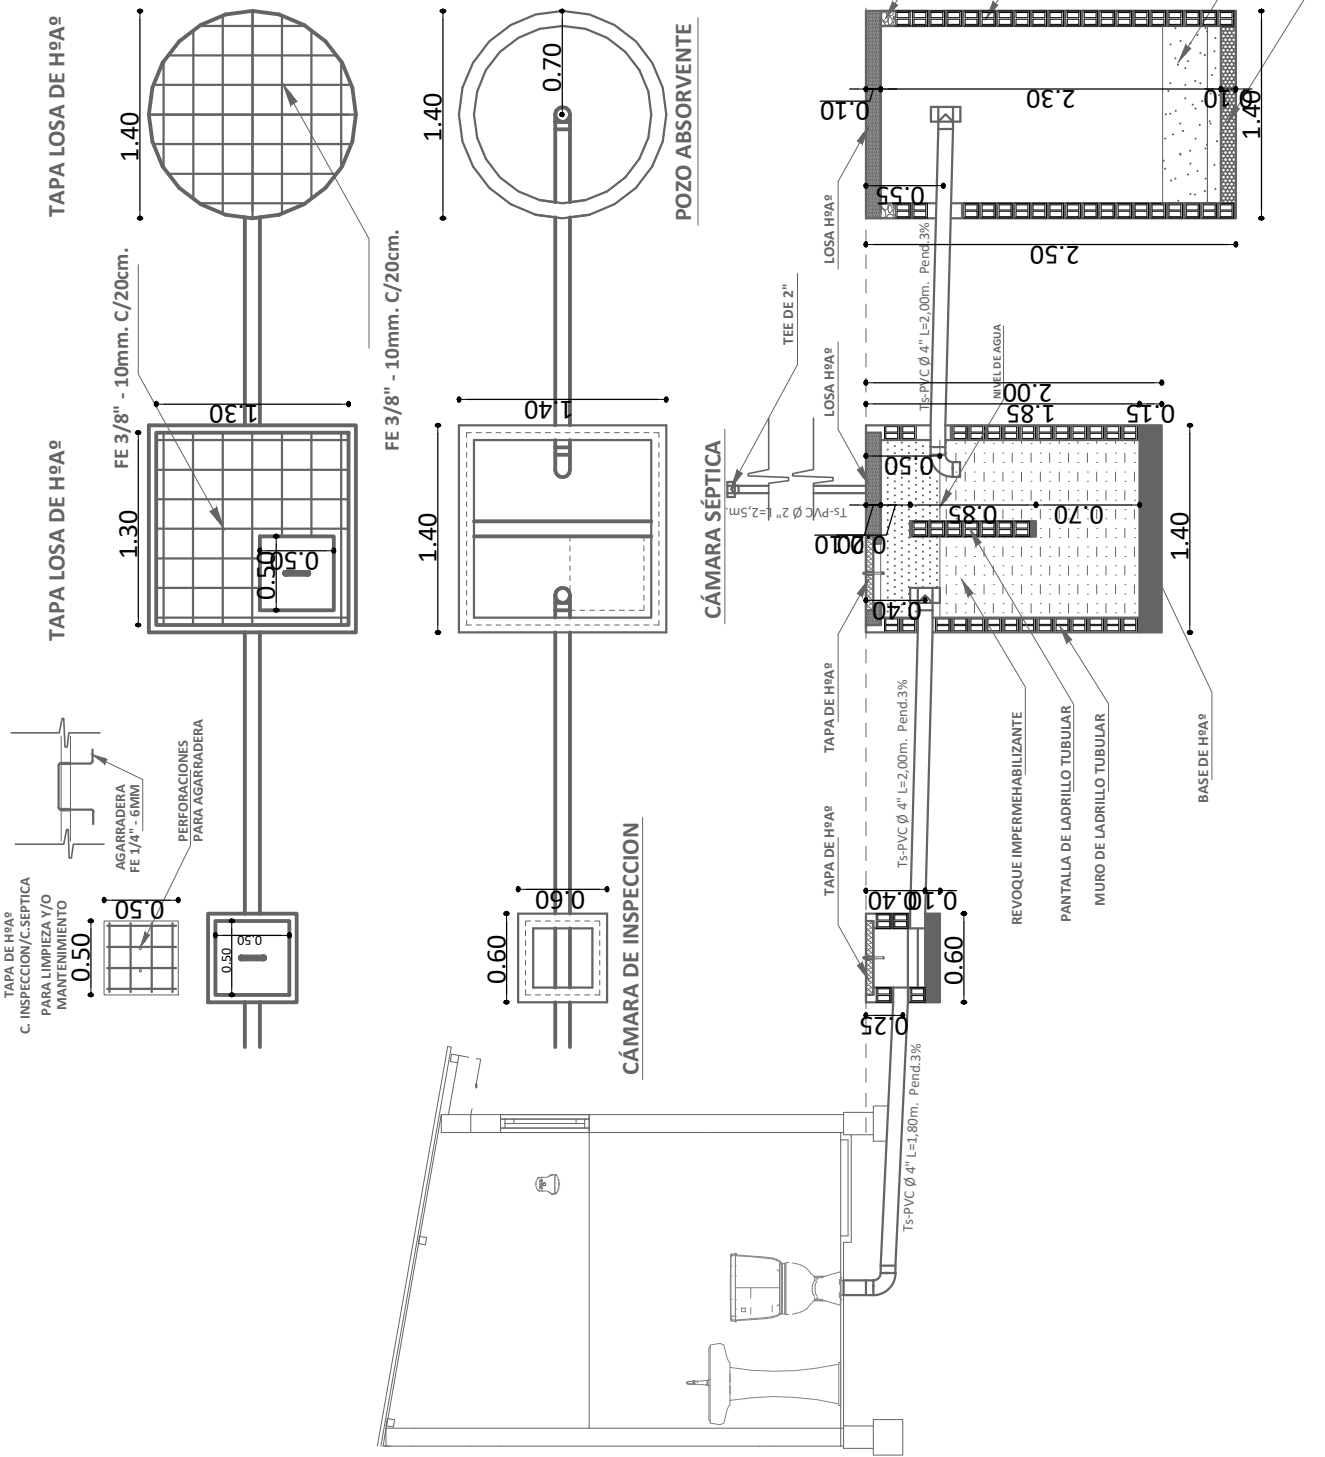

AGENCIA ESTATAL DE VIVIENDA - AEVIVIENDA		DISEÑO ARQUITECTÓNICO:	REVISADO Y APROBADO :	FECHA: MARZO / 2025
PROYECTO DE VIVIENDA CUALITATIVA EN EL MUNICIPIO DE RURRENABAQUE -FASE(XVII) 2025- BENI				SUPERFICIE CONSTRUIDA: 54.81 m²
COMUNIDADES: EL MAJO, Y EL MUTUM.	MUNICIPIO: RURRENABAQUE			LAMINA: 20 23
PROVINCIA: JOSE BALLIVIAN	DEPARTAMENTO: BENI			




TIPO 2 VIVIENDA NUEVA

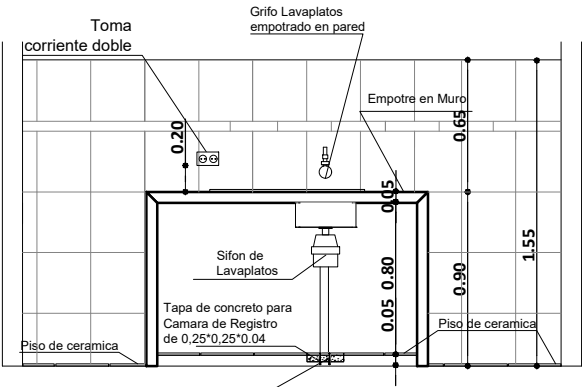

REFERENCIAS

- M** - Medidor
- TAP - Tubería de Agua Potable
- ⋈ LLp - Llave de Paso
- Lm - Lavamanos
- In - Inodoro
- Lp - Lavaplatos
- Du - Ducha
- Lp - Lavaplatos

DETALLE TAPA DE CR

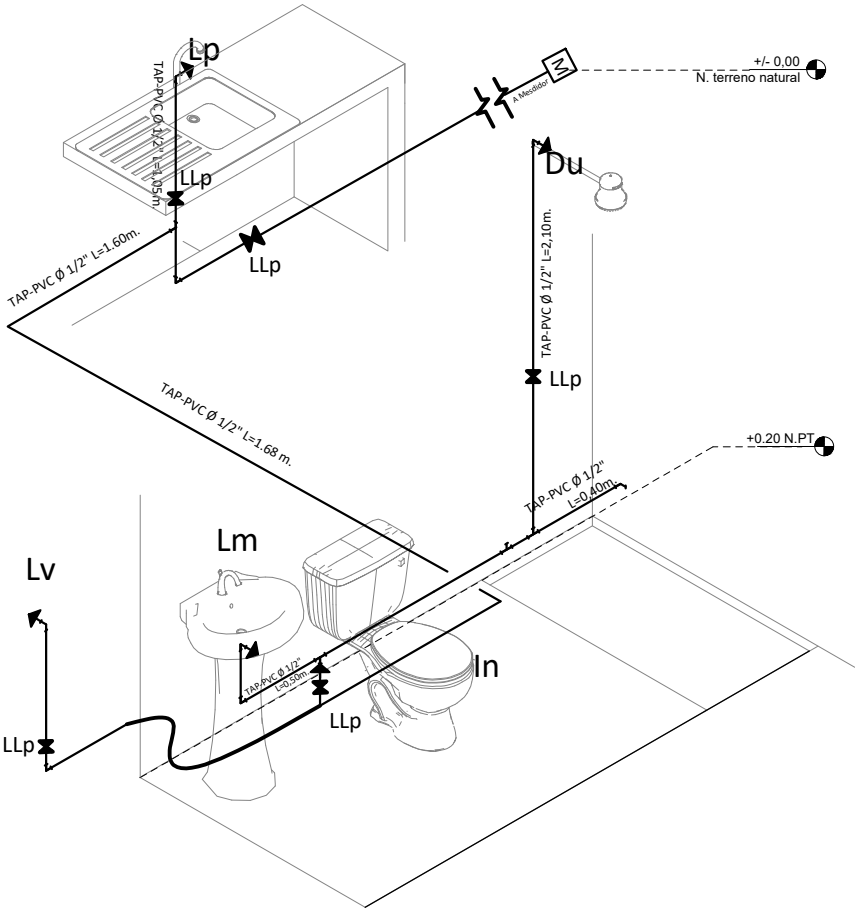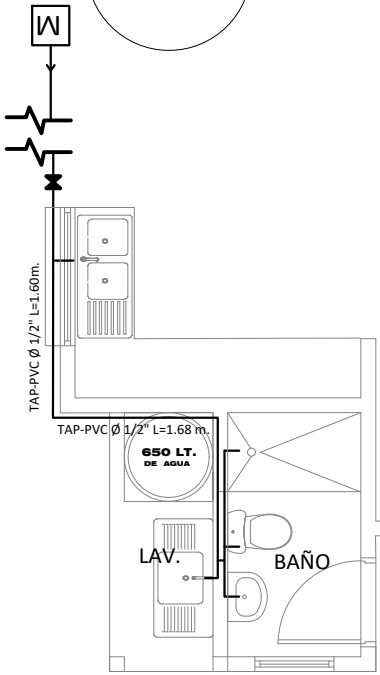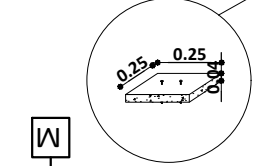

PLANO DE INSTALACION
AGUA POTABLE

ESC. 1:75




ESC. Gráfica




AGENCIA ESTATAL DE VIVIENDA - AEVIVIENDA	
PROYECTO DE VIVIENDA CUALITATIVA EN EL MUNICIPIO DE RURRENABAQUE -FASE(XVII) 2025- BENI	
COMUNIDADES: EL MAJO, Y EL MUTUM.	MUNICIPIO: RURRENABAQUE
PROVINCIA: JOSE BALLIVIAN	DEPARTAMENTO: BENI

DISEÑO ARQUITECTÓNICO:	REVISADO Y APROBADO :	FECHA: MARZO / 2025
		SUPERFICIE CONSTRUIDA: 54.81 m²
		LAMINA: 21 23

TIPO 2 VIVIENDA NUEVA

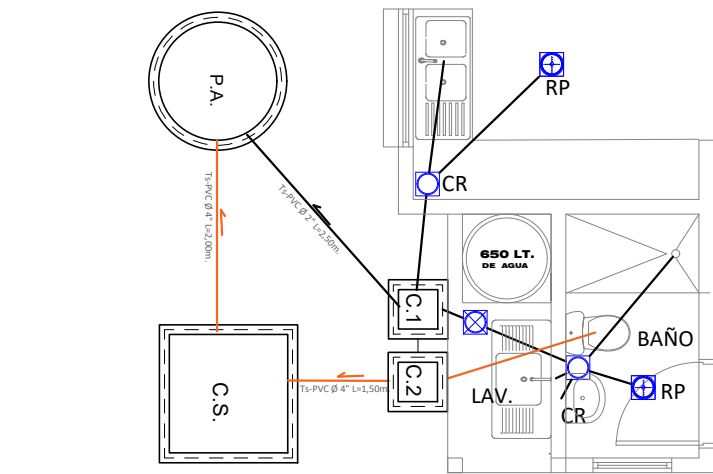

COCINA

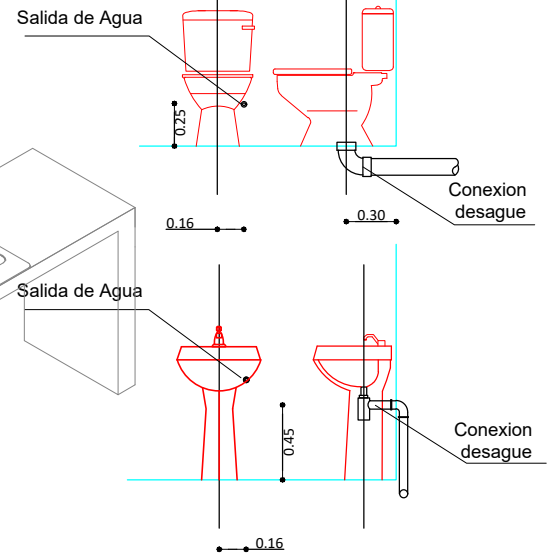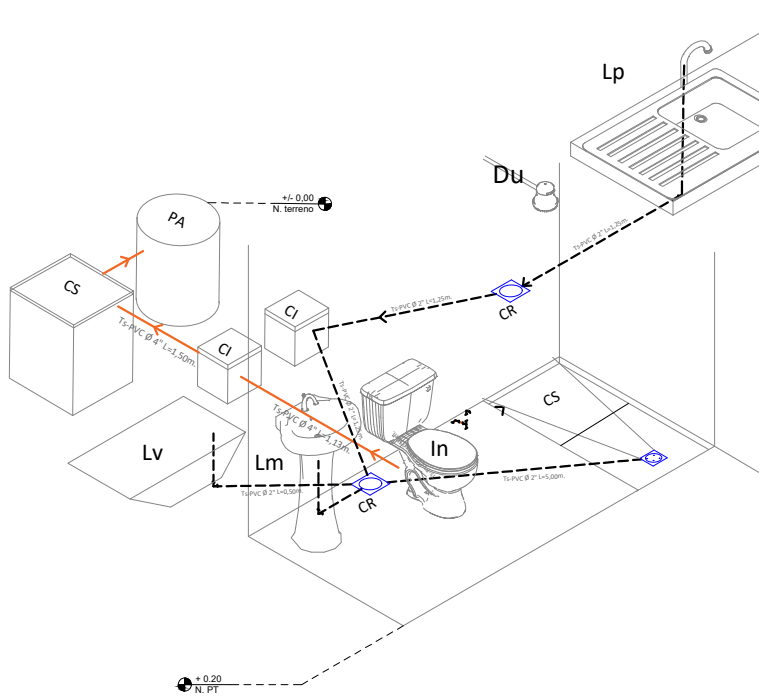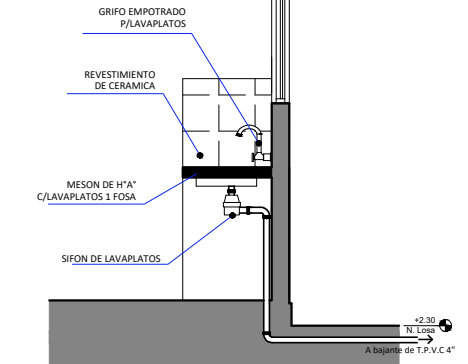

REFERENCIAS

Lm	LAVAMANOS
In	INODORO
Lp	LAVAPLATOS
Du	DUCHA
Lv	LAVANDERIA
⊕	REJILLA DE PISO METALICA
⊗	CAJA SIFONADA PVC C/REJILLA DE PISO
⊙	CAJA DE REGISTRO DE PVC
—	TUBO Ø 2\"
—	TUBO Ø 4\"
P.A.	POZO ABSORBENTE
C.S.	CAMARA SEPTICA
C.I.	CAMARA DE INSPECCION

PLANO INSTALACION SANITARIA

ESC. 1:75



ESC. Gráfica

AGENCIA ESTATAL DE VIVIENDA - AEVIVIENDA

PROYECTO DE VIVIENDA CUALITATIVA EN EL MUNICIPIO DE RURRENABAQUE -FASE(XXVII) 2025- BENI

COMUNIDADES: EL MAJO, Y EL MUTUM.

MUNICIPIO: RURRENABAQUE

PROVINCIA: JOSE BALLIVIAN

DEPARTAMENTO: BENI

DISEÑO ARQUITECTÓNICO:

REVISADO Y APROBADO :



FECHA: MARZO / 2025

SUPERFICIE CONSTRUIDA: 54.81 m²




LAMINA: 22 23

TIPO 2 VIVIENDA NUEVA

ZAPATAS DE 0.45 X 0.45 COLUMNA DE GALERIA Y LAVANDERIA

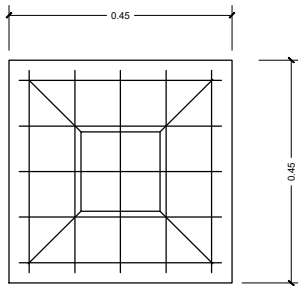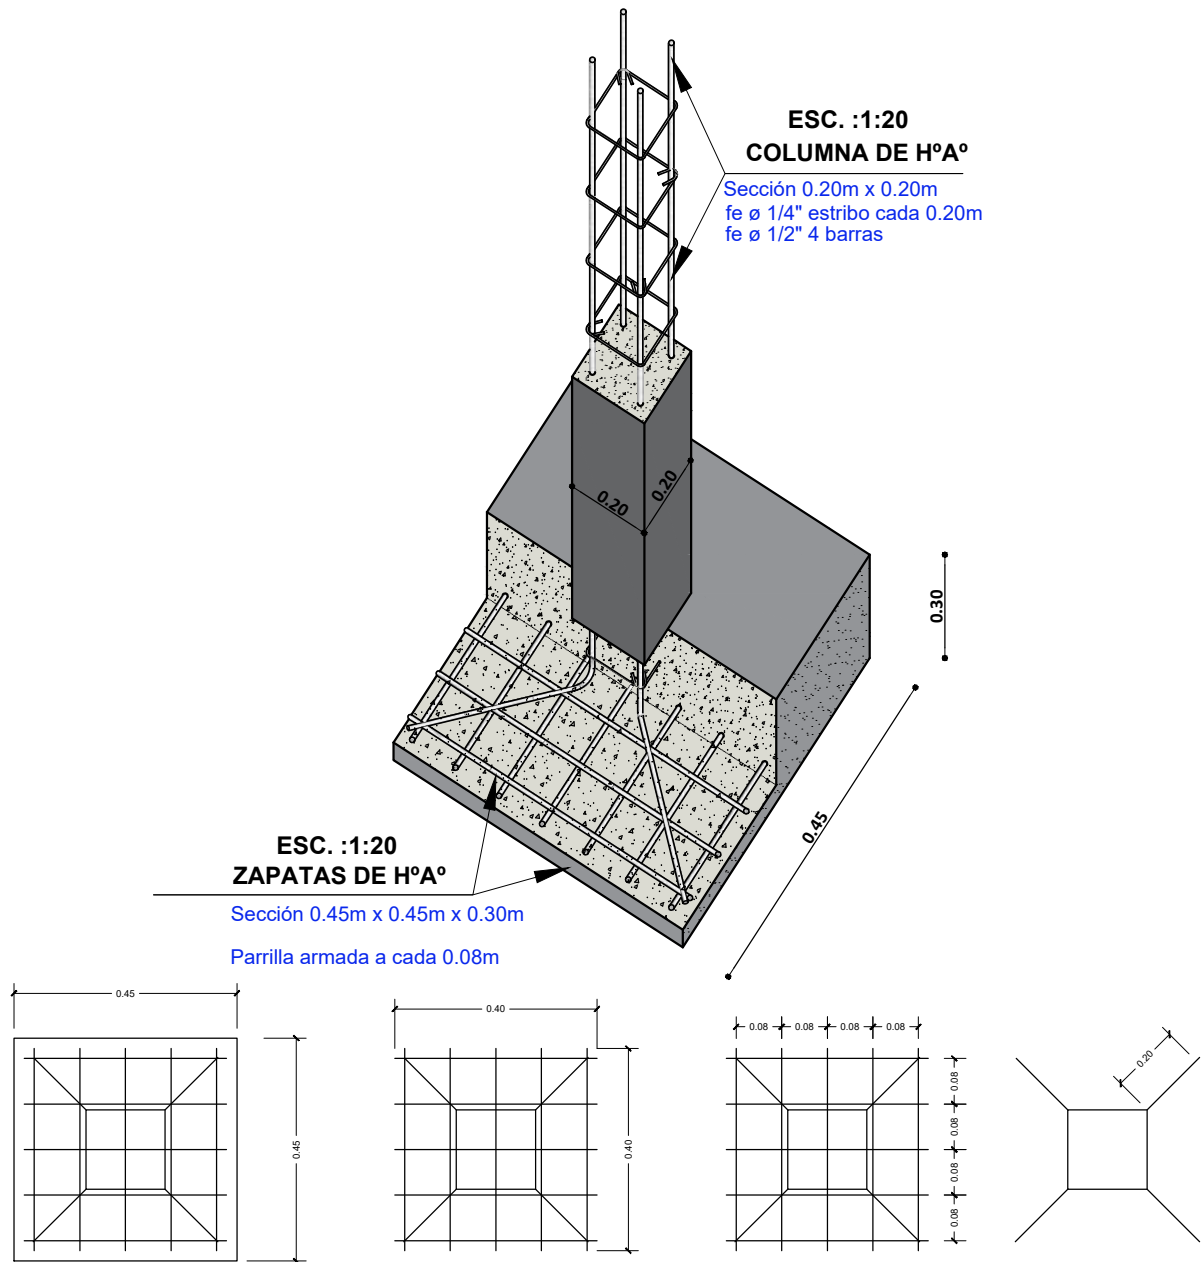

SEPARACION DE
ARAMADURA LOSA

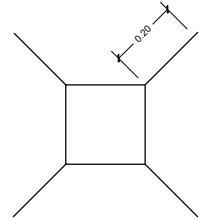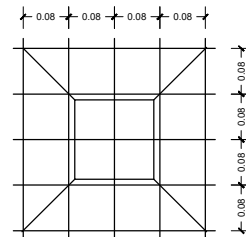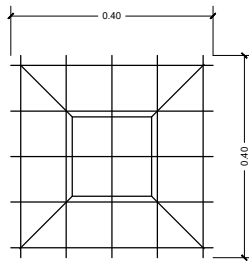

ZAPATA: DISPOSICION DE FIERROS
DE 12 mm - $\frac{1}{2}$ EN DOS DIRECCIONES

DETALLE DE ZAPATA

ESC. 1:25

AGENCIA ESTATAL DE VIVIENDA - AEVIVIENDA	
PROYECTO DE VIVIENDA CUALITATIVA EN EL MUNICIPIO DE RURRENABAQUE -FASE(XVII) 2025- BENI	
COMUNIDADES: EL MAJO, Y EL MUTUM.	MUNICIPIO: RURRENABAQUE
PROVINCIA: JOSE BALLIVIAN	DEPARTAMENTO: BENI

DISEÑO ARQUITECTÓNICO:	REVISADO Y APROBADO :	FECHA: MARZO / 2025
		SUPERFICIE CONSTRUIDA: 54.81 m ²
		LAMINA: 23 23