


MODULO: MEJORAMIENTO DE DORMITORIO -TIPO 1

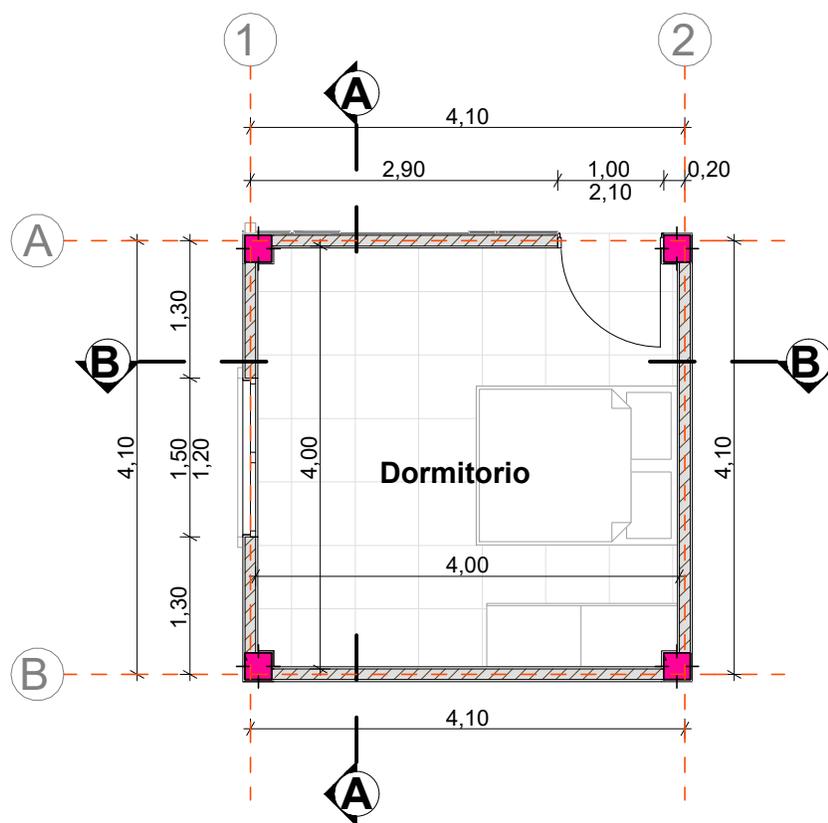


PLANTA ARQUITECTONICA


AGENCIA ESTATAL DE VIVIENDA	
NOMBRE DEL PROYECTO: PROYECTO DE VIVIENDA CUALITATIVA EN EL MUNICIPIO DE COCAPATA -FASE(XI) 2024- COCHABAMBA	
COMUNIDADES : VARIOS	MUNICIPIO : COCAPATA
PROVINCIA : AYOPAYA	DEPARTAMENTO : COCHABAMBA

DISEÑO ARQUITECTONICO :	REVISADO Y APROBADO :	FECHA : Gestión 2024
		SUPERFICIE : 16.00 m2
		ESCALA : 1:100
		LAMINA : 1

MODULO: MEJORAMIENTO DE DORMITORIO -TIPO 1

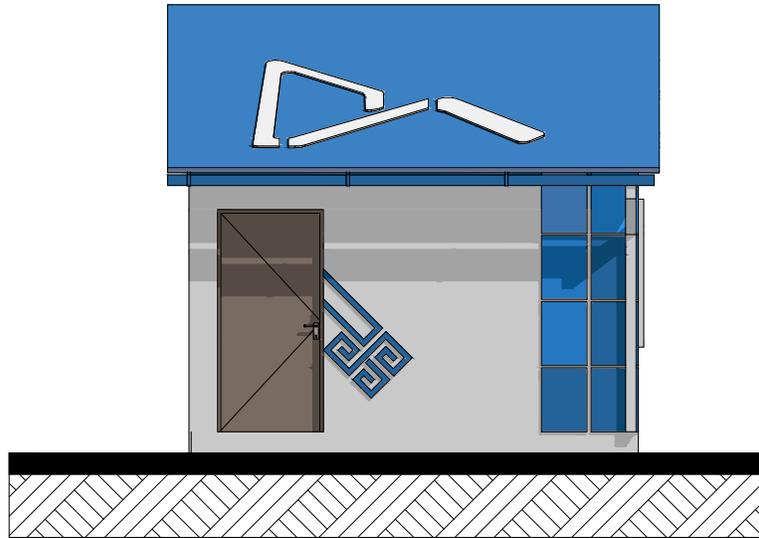

FACHADA ESTE

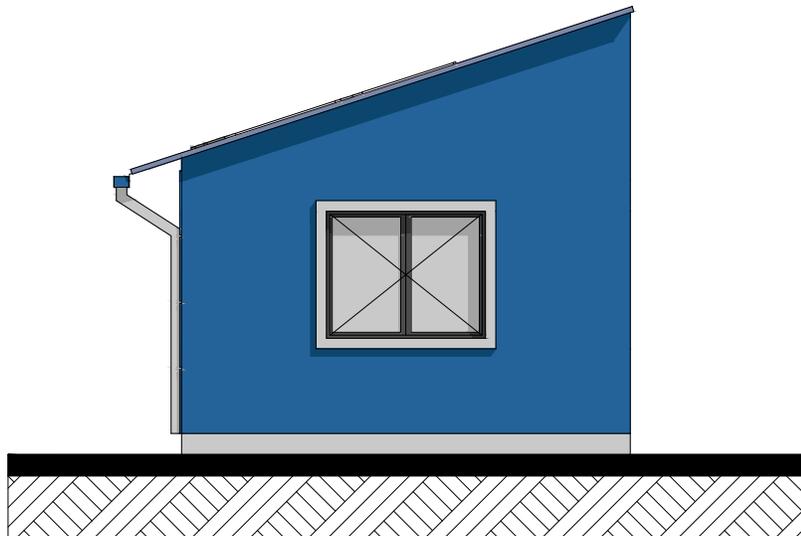


FACHADA NORTE

AGENCIA ESTATAL DE VIVIENDA	
NOMBRE DEL PROYECTO: PROYECTO DE VIVIENDA CUALITATIVA EN EL MUNICIPIO DE COCAPATA -FASE(XI) 2024- COCHABAMBA	
COMUNIDADES : VARIOS	MUNICIPIO : COCAPATA
PROVINCIA : AYOPAYA	DEPARTAMENTO : COCHABAMBA

DISEÑO ARQUITECTONICO :	REVISADO Y APROBADO :	FECHA : Gestión 2024
		SUPERFICIE : 16.00m²
		ESCALA : 1:100
		LAMINA : 2

MODULO: MEJORAMIENTO DE DORMITORIO -TIPO 1

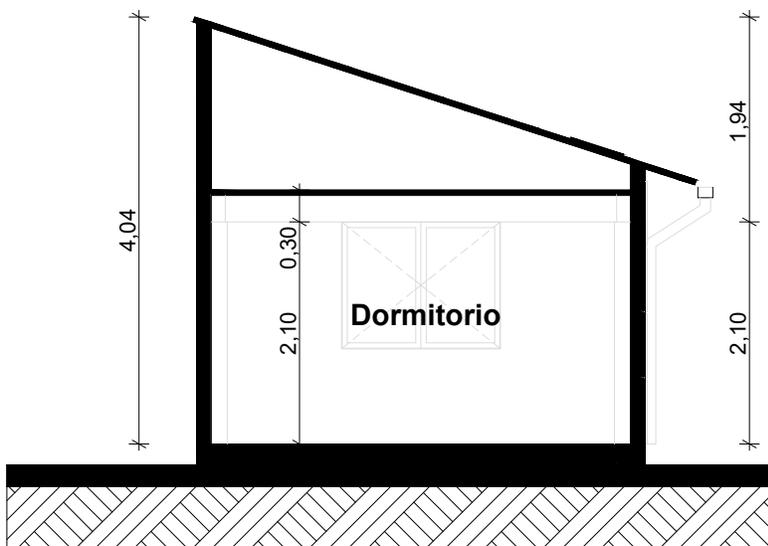

CORTE A° - A



CORTE B° - B


AGENCIA ESTATAL DE VIVIENDA	
NOMBRE DEL PROYECTO: PROYECTO DE VIVIENDA CUALITATIVA EN EL MUNICIPIO DE COCAPATA -FASE(XI) 2024- COCHABAMBA	
COMUNIDADES : VARIOS	MUNICIPIO : COCAPATA
PROVINCIA : AYOPAYA	DEPARTAMENTO : COCHABAMBA

DISEÑO ARQUITECTONICO :	REVISADO Y APROBADO :	FECHA : Gestión 2024
		SUPERFICIE : 16.00 m2
		ESCALA : 1:100
		LAMINA : 3

MODULO: MEJORAMIENTO DE DORMITORIO -TIPO 1



	FOCO AHORRADOR
	TABLERO GENERAL
	INTERRUPTOR DOBLE
	INTERRUPTOR SIMPLE
	ACOMETIDA
AWG N° 10	CIRCUITO TOMA DE FUERZA
AWG N° 12	CIRCUITO TOMACORRIENTE
AWG N° 14	CIRCUITO ILUMINACION

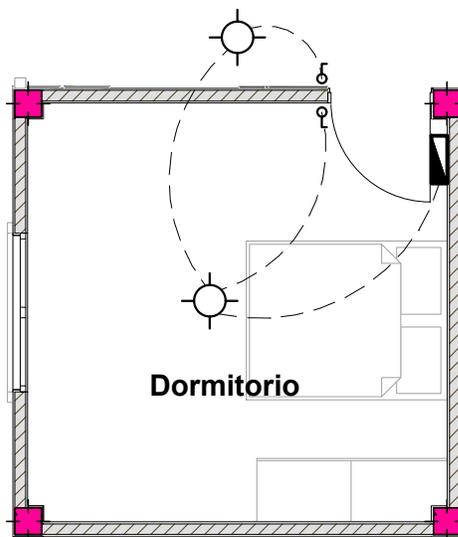


PLANTA INSTALACION ELECTRICA ILUMINACION

AGENCIA ESTATAL DE VIVIENDA	
NOMBRE DEL PROYECTO: PROYECTO DE VIVIENDA CUALITATIVA EN EL MUNICIPIO DE COCAPATA -FASE(XI) 2024- COCHABAMBA	
COMUNIDADES : VARIOS	MUNICIPIO : COCAPATA
PROVINCIA : AYOPAYA	DEPARTAMENTO : COCHABAMBA

DISEÑO ARQUITECTONICO :	REVISADO Y APROBADO :	FECHA : Gestión 2024
		SUPERFICIE : 16.00 m2
		ESCALA : 1:100
		LAMINA : 4

MODULO: MEJORAMIENTO DE DORMITORIO -TIPO 1

	FOCO AHORRADOR
	TABLERO GENERAL
	INTERRUPTOR DOBLE
	INTERRUPTOR SIMPLE
	ACOMETIDA
AWG N°10	CIRCUITO TOMA DE FUERZA
AWG N°12	CIRCUITO TOMACORRIENTE
AWG N°14	CIRCUITO ILUMINACION
	TOMACORRIENTE SIMPLE
	TOMACORRIENTE DOBLE
	TOMA DE FUERZA
	PUESTA TIERRA

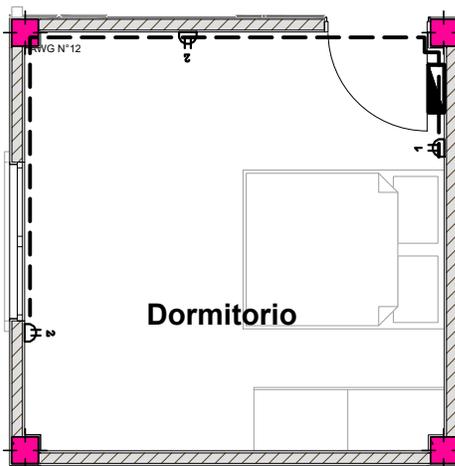


PLANTA INSTALACION ELECTRICA TOMACORRIENTES

AGENCIA ESTATAL DE VIVIENDA	
NOMBRE DEL PROYECTO: PROYECTO DE VIVIENDA CUALITATIVA EN EL MUNICIPIO DE COCAPATA -FASE(XI) 2024- COCHABAMBA	
COMUNIDADES : VARIOS	MUNICIPIO : COCAPATA
PROVINCIA : AYOPAYA	DEPARTAMENTO : COCHABAMBA

DISEÑO ARQUITECTONICO :	REVISADO Y APROBADO :	FECHA : Gestión 2024
		SUPERFICIE : 16.00 m2
		ESCALA : 1:100
		LAMINA : 5



MODULO: RENOVACION DOS DORMITORIOS, BAÑO Y COCINA COMEDOR

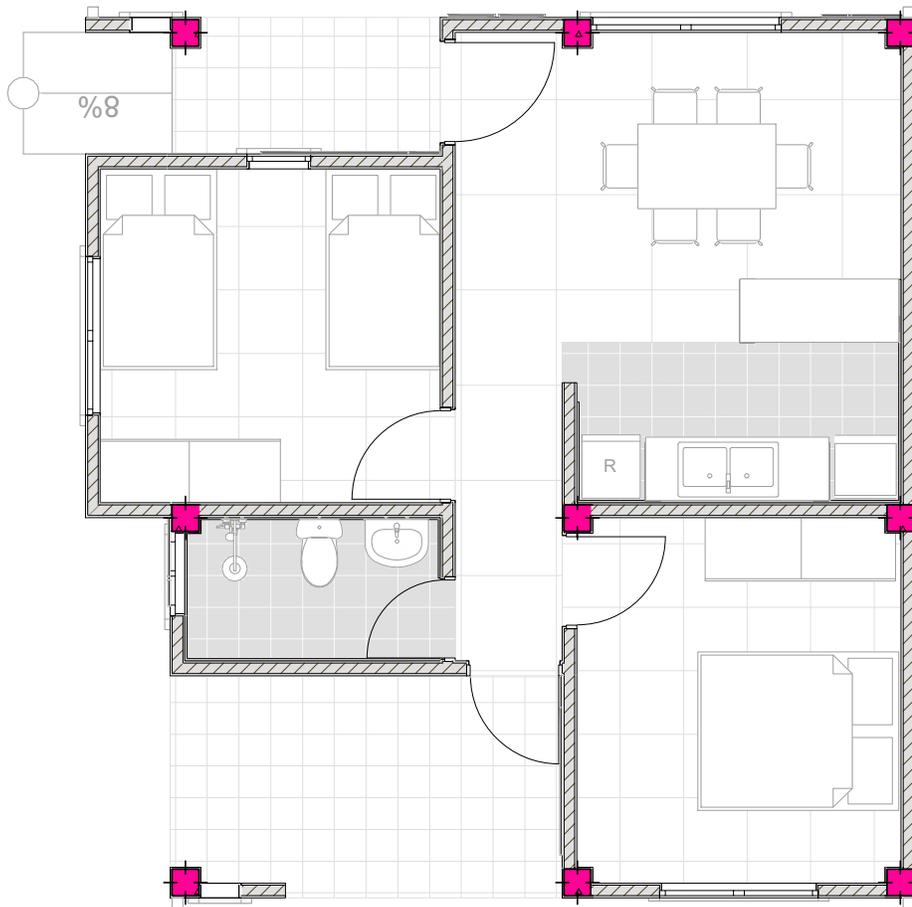

PLANTA ARQUITECTONICA

AGENCIA ESTATAL DE VIVIENDA		DISEÑO ARQUITECTONICO :	REVISADO Y APROBADO :	FECHA : Gestión 2025
NOMBRE DEL PROYECTO: PROYECTO DE VIVIENDA CUALITATIVA EN EL MUNICIPIO DE COCAPATA -FASE(XI) 2024- COCHABAMBA				SUPERFICIE : 63.51 m2
COMUNIDADES : VARIOS	MUNICIPIO : COCAPATA			ESCALA : 1:100
PROVINCIA : AYOPAYA	DEPARTAMENTO : COCHABAMBA			LAMINA : 1

MODULO: RENOVACION DOS DORMITORIOS, BAÑO Y COCINA COMEDOR

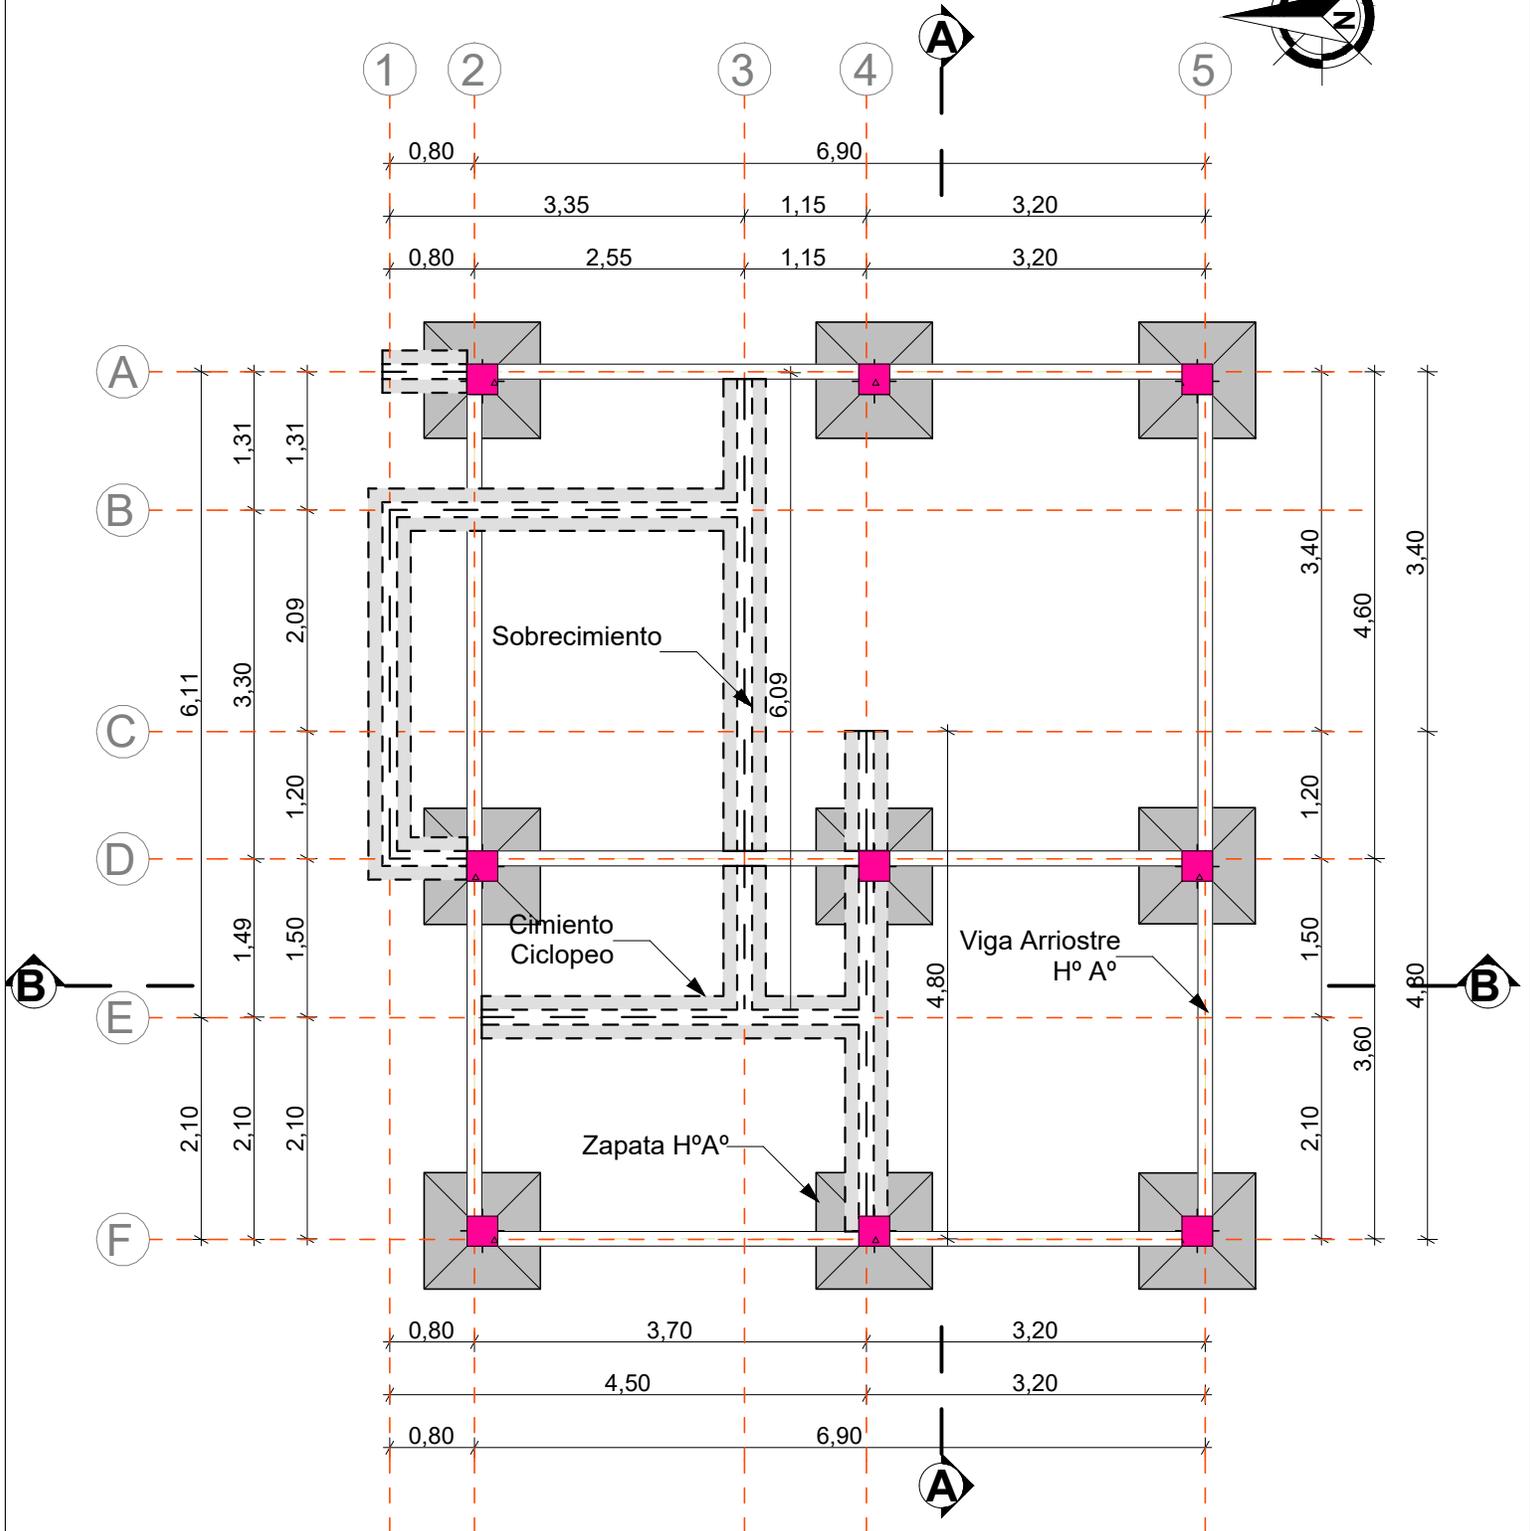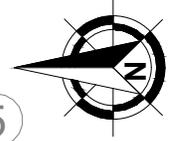


PLANO ZAPATA, CIMIENTO, SOBRECIMIENTO Y VIGA ARRIOSTRE

AGENCIA ESTATAL DE VIVIENDA	
NOMBRE DEL PROYECTO: PROYECTO DE VIVIENDA CUALITATIVA EN EL MUNICIPIO DE COCAPATA -FASE(XI) 2024- COCHABAMBA	
COMUNIDADES : VARIOS	MUNICIPIO : COCAPATA
PROVINCIA : AYOPAYA	DEPARTAMENTO : COCHABAMBA

DISEÑO ARQUITECTONICO :	REVISADO Y APROBADO :	FECHA : Gestión 2025
		SUPERFICIE : 63,51 m ²
		ESCALA : 1:100
		LAMINA : 2

MODULO: RENOVACION DOS DORMITORIOS, BAÑO Y COCINA COMEDOR

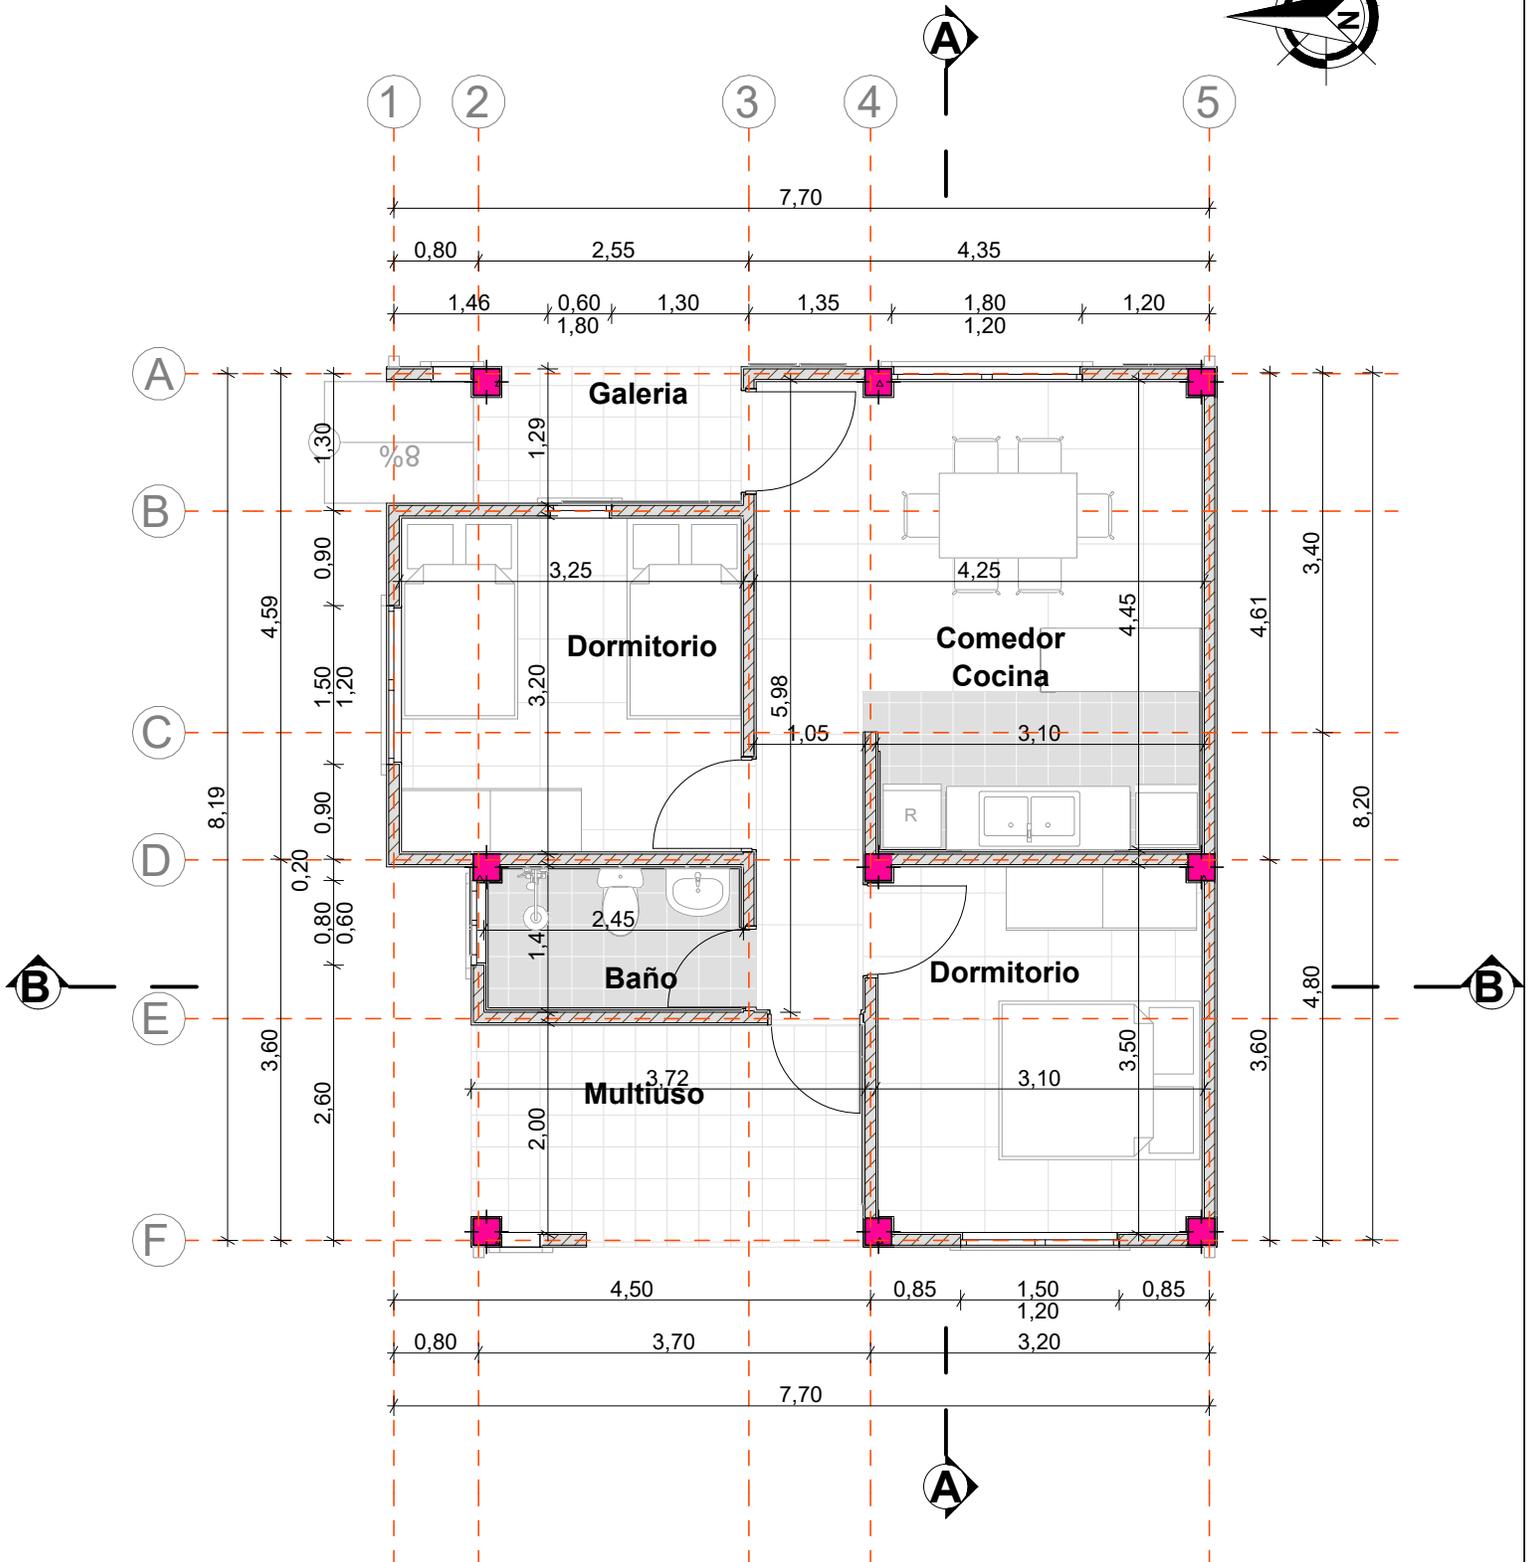


PLANTA ARQUITECTONICA

AGENCIA ESTATAL DE VIVIENDA	
NOMBRE DEL PROYECTO: PROYECTO DE VIVIENDA CUALITATIVA EN EL MUNICIPIO DE COCAPATA -FASE(XI) 2024- COCHABAMBA	
COMUNIDADES : VARIOS	MUNICIPIO : COCAPATA
PROVINCIA : AYOPAYA	DEPARTAMENTO : COCHABAMBA

DISEÑO ARQUITECTONICO :	REVISADO Y APROBADO :	FECHA : Gestión 2025
		SUPERFICIE : 63.51 m²
		ESCALA : 1:100
		LAMINA : 3

**MODULO: RENOVACION
DOS DORMITORIOS, BAÑO Y COCINA COMEDOR**

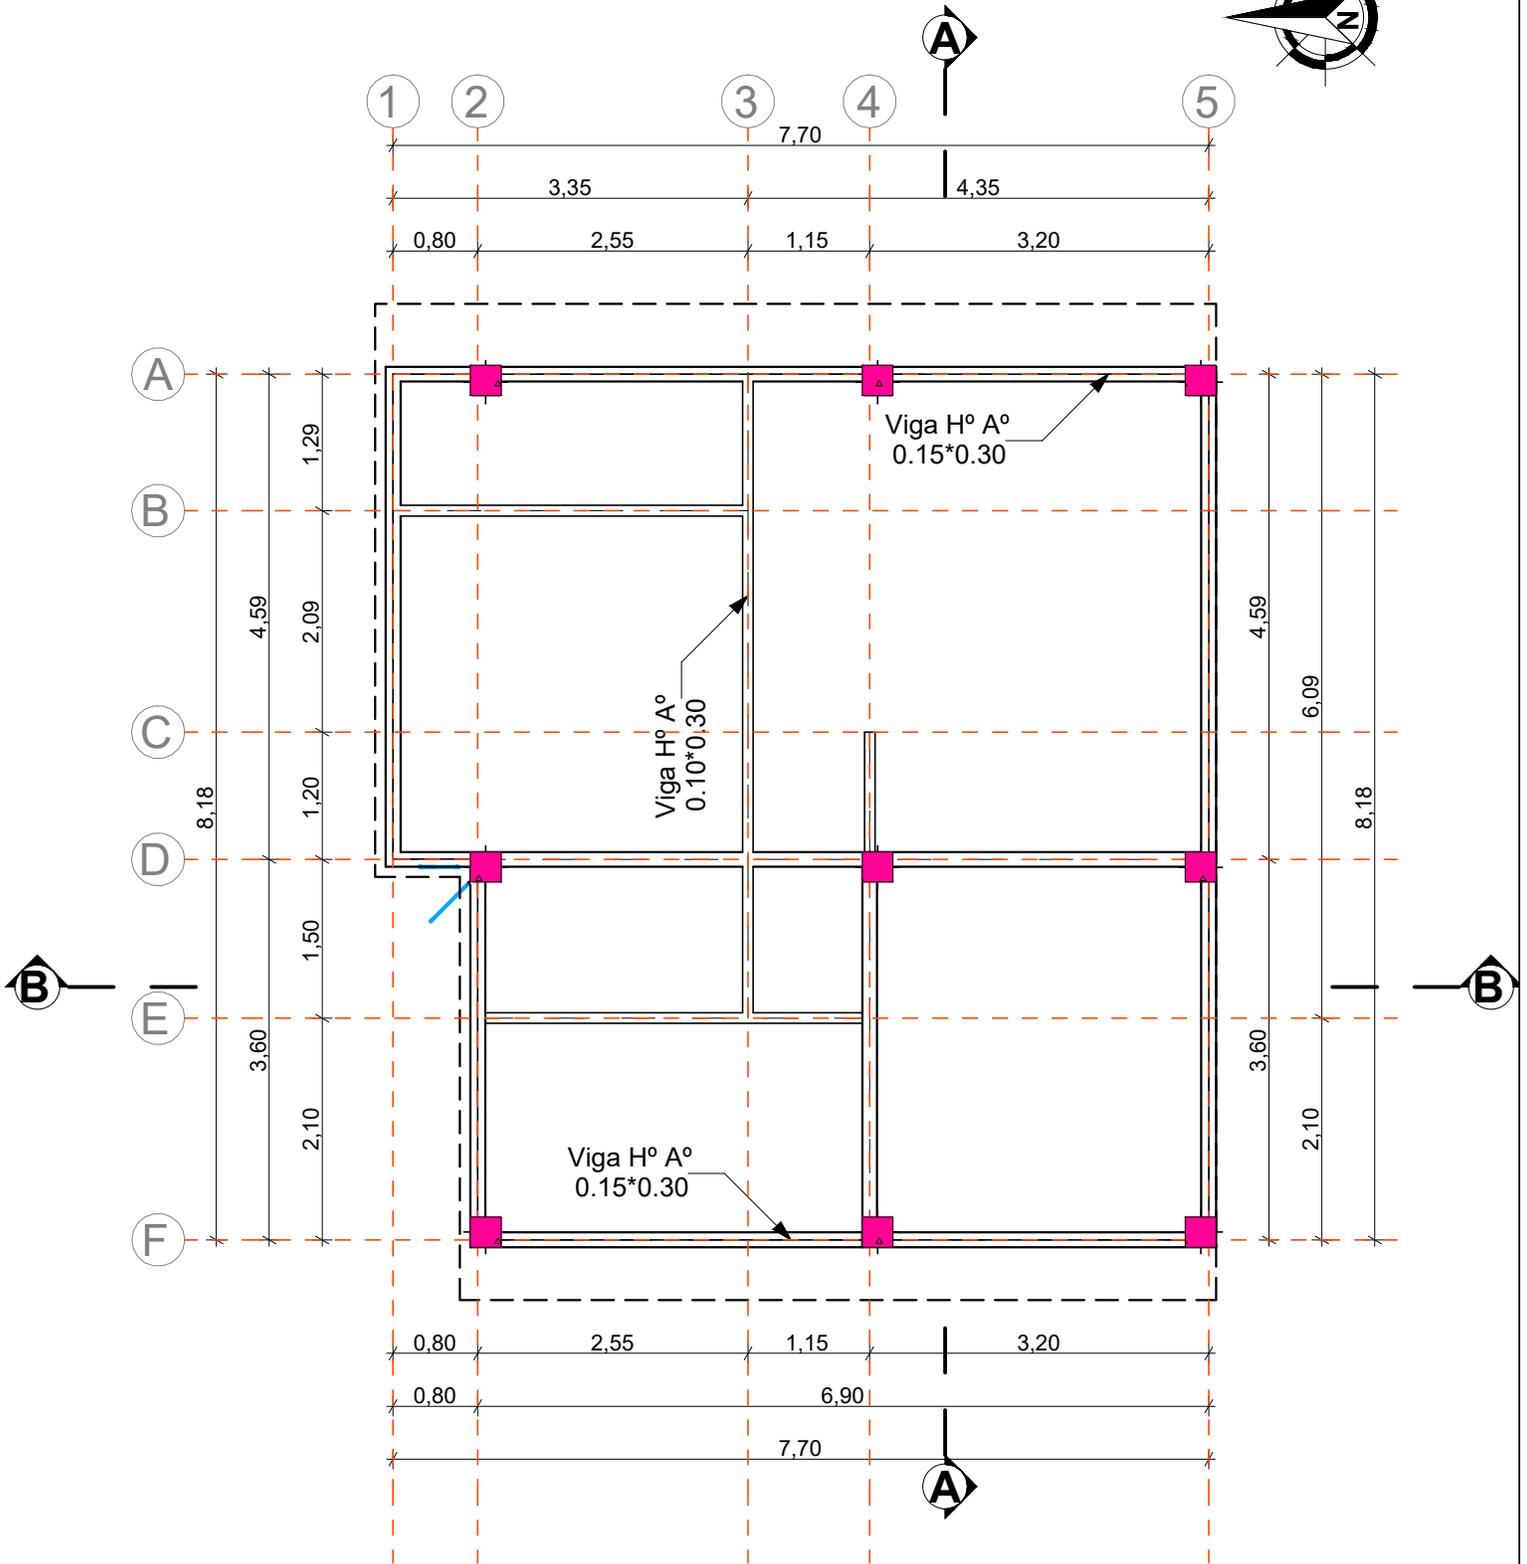

PLANO VIGA H° A°

AGENCIA ESTATAL DE VIVIENDA	
NOMBRE DEL PROYECTO: PROYECTO DE VIVIENDA CUALITATIVA EN EL MUNICIPIO DE COCAPATA -FASE(XI) 2024- COCHABAMBA	
COMUNIDADES : VARIOS	MUNICIPIO : COCAPATA
PROVINCIA : AYOPAYA	DEPARTAMENTO : COCHABAMBA


DISEÑO ARQUITECTONICO :	REVISADO Y APROBADO :

FECHA : Gestión 2025
SUPERFICIE : 63.51 m2
ESCALA : 1:100
LAMINA : 4

**MODULO: RENOVACION
DOS DORMITORIOS, BAÑO Y COCINA COMEDOR**



A

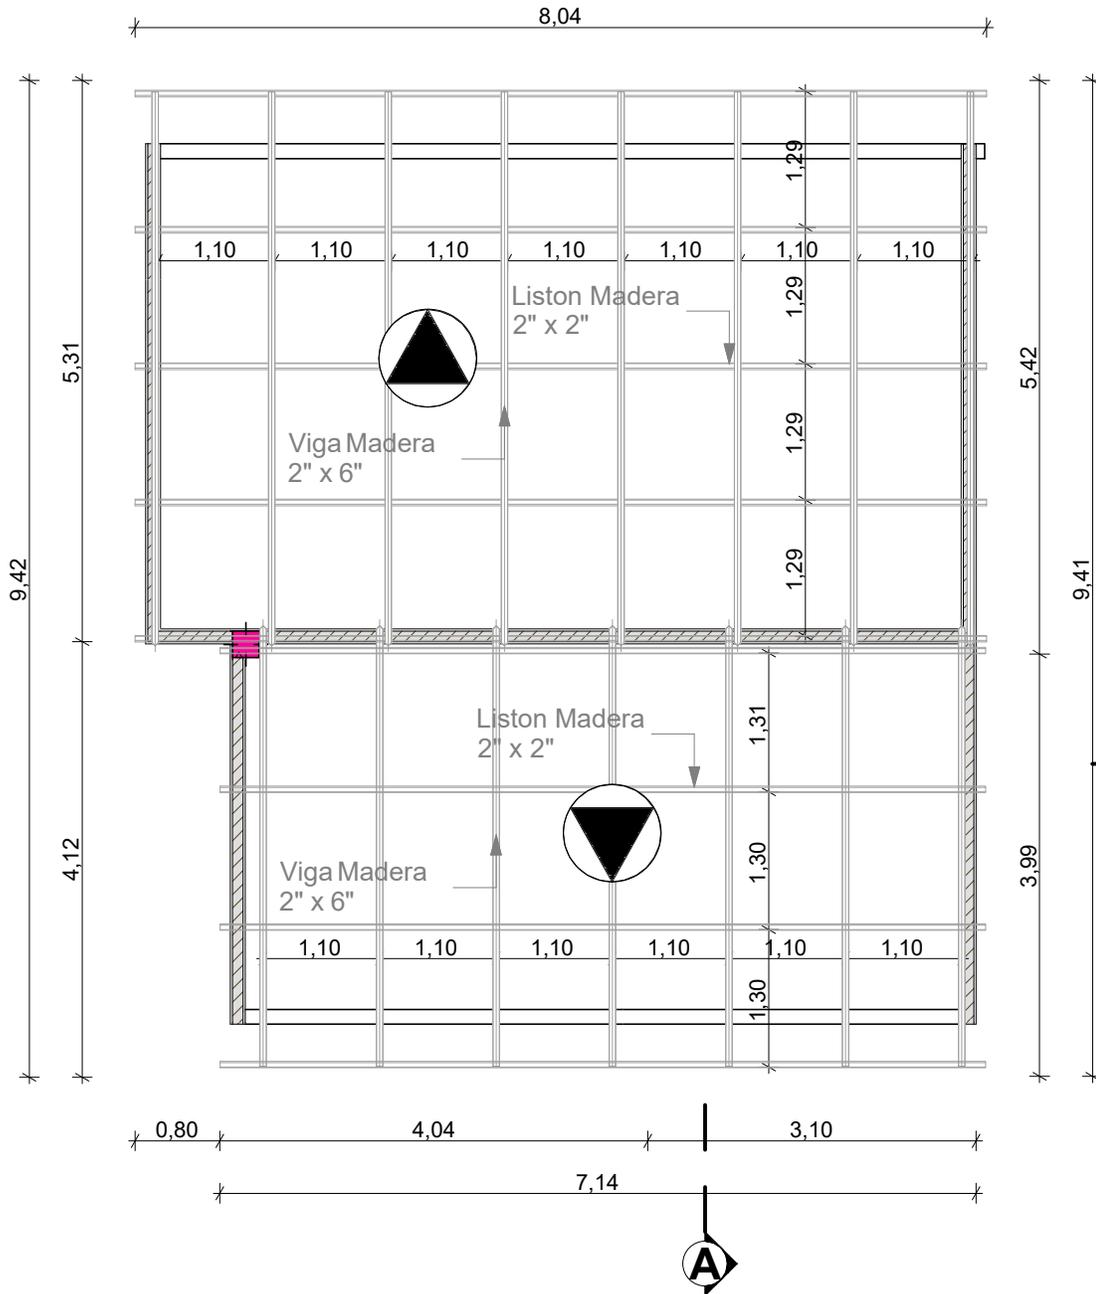

**ESQUEMA DISTRIBUCION ESTRUCTURA
MADERA PARA CUBIERTA**


AGENCIA ESTATAL DE VIVIENDA	
NOMBRE DEL PROYECTO: PROYECTO DE VIVIENDA CUALITATIVA EN EL MUNICIPIO DE COCAPATA -FASE(XI) 2024- COCHABAMBA	
COMUNIDADES : VARIOS	MUNICIPIO : COCAPATA
PROVINCIA : AYOPAYA	DEPARTAMENTO : COCHABAMBA

DISEÑO ARQUITECTONICO :

REVISADO Y APROBADO :

FECHA :	Gestión 2025
SUPERFICIE :	63.51 m²
ESCALA :	1:100
LAMINA :	5

MODULO: RENOVACION DOS DORMITORIOS, BAÑO Y COCINA COMEDOR

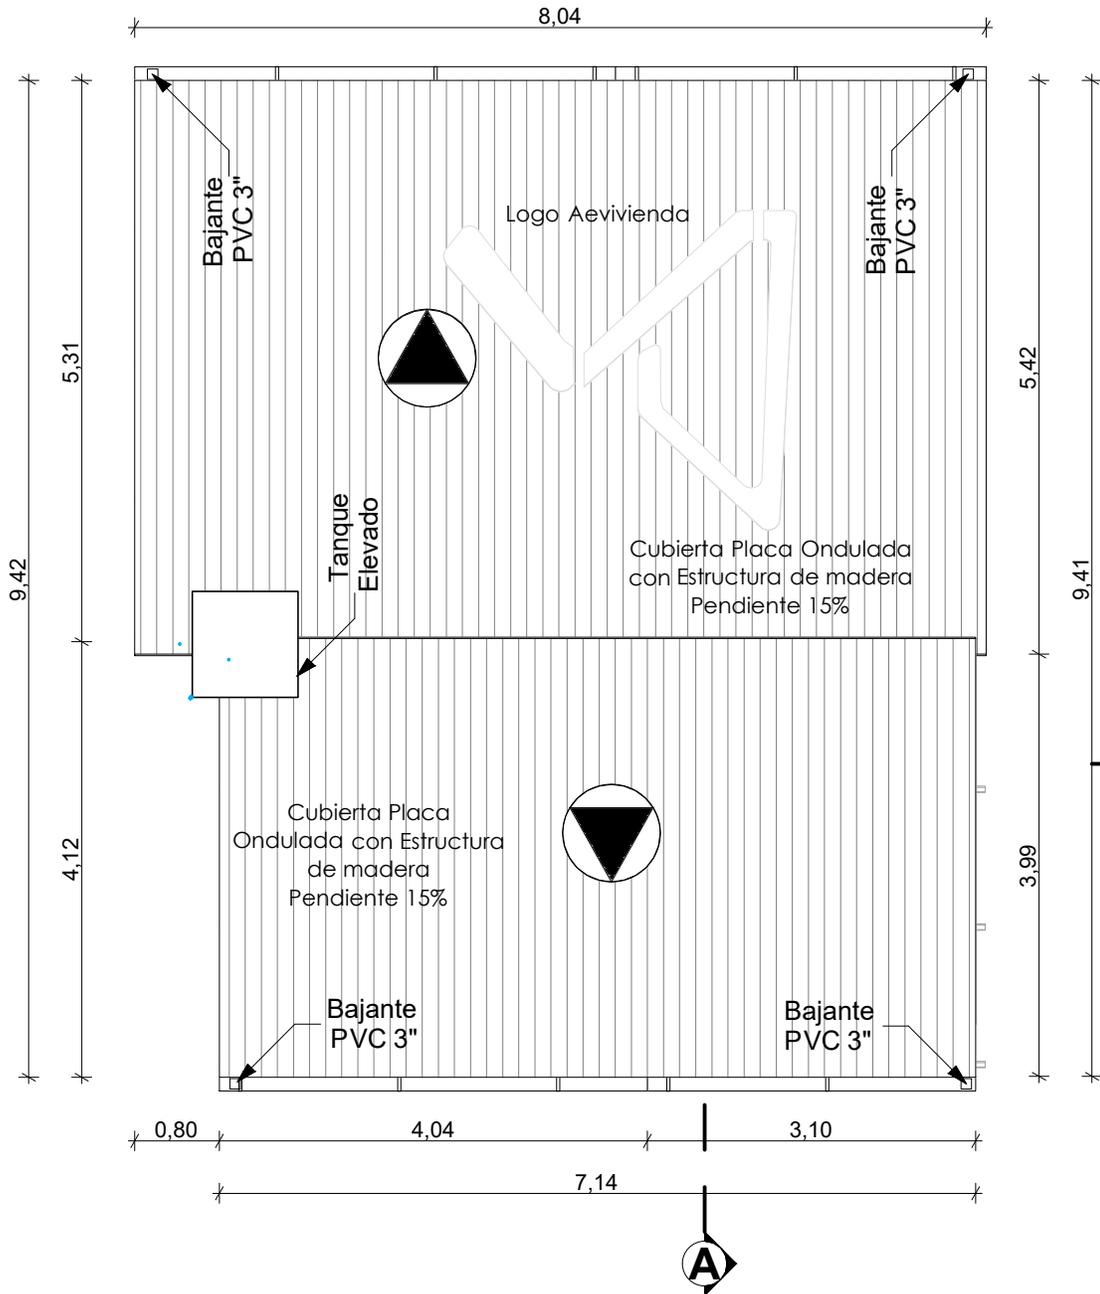


PLANO CUBIERTA


AGENCIA ESTATAL DE VIVIENDA	
NOMBRE DEL PROYECTO: PROYECTO DE VIVIENDA CUALITATIVA EN EL MUNICIPIO DE COCAPATA -FASE(XI) 2024- COCHABAMBA	
COMUNIDADES : VARIOS	MUNICIPIO : COCAPATA
PROVINCIA : AYOPAYA	DEPARTAMENTO : COCHABAMBA

DISEÑO ARQUITECTONICO :	REVISADO Y APROBADO :	FECHA : Gestión 2025
		SUPERFICIE : 63.51 m²
		ESCALA : 1:100
		LAMINA : 6

**MODULO: RENOVACION
DOS DORMITORIOS, BAÑO Y COCINA COMEDOR**

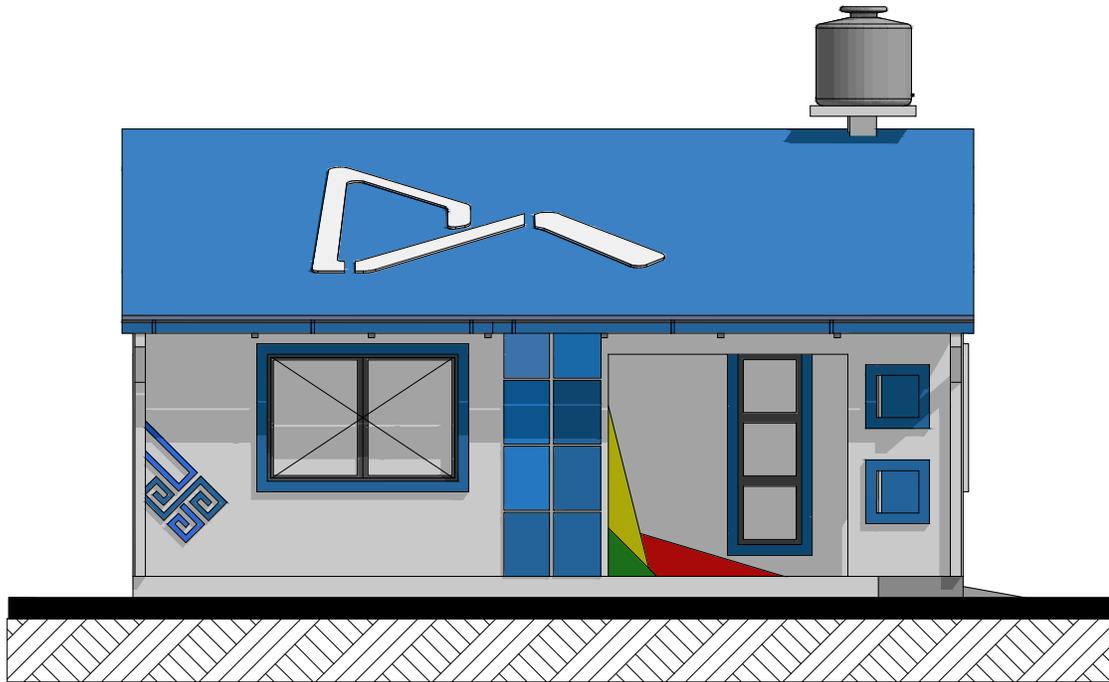

FACHADA ESTE

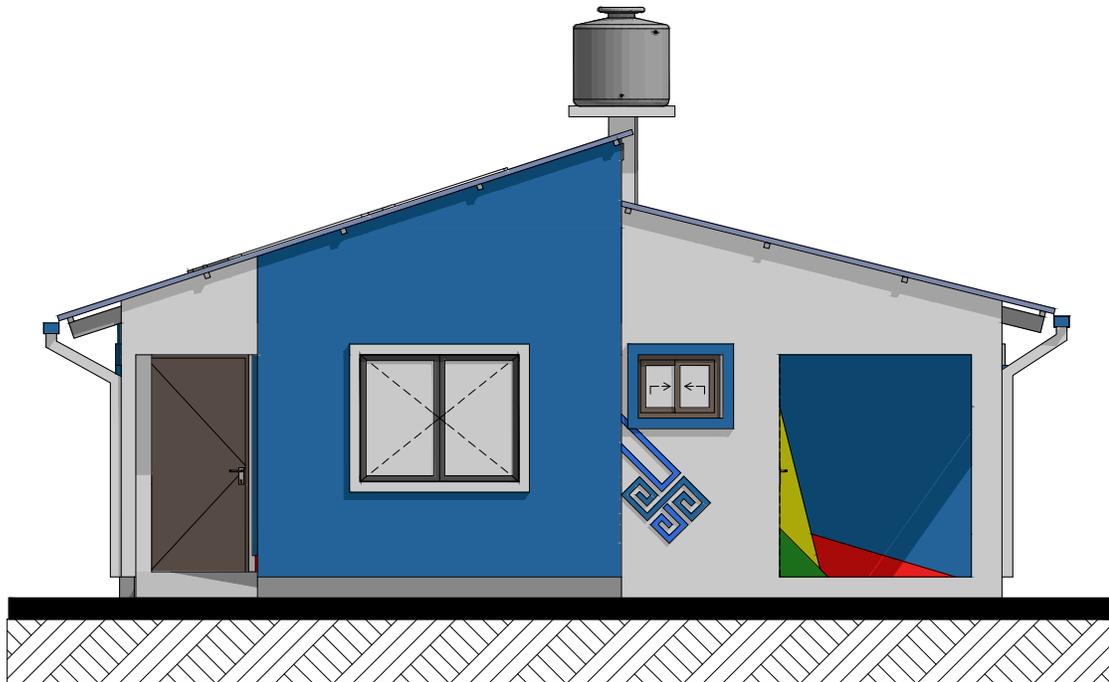


FACHADA NORTE


AGENCIA ESTATAL DE VIVIENDA	
NOMBRE DEL PROYECTO: PROYECTO DE VIVIENDA CUALITATIVA EN EL MUNICIPIO DE COCAPATA -FASE(XI) 2024- COCHABAMBA	
COMUNIDADES : VARIOS	MUNICIPIO : COCAPATA
PROVINCIA : AYOPAYA	DEPARTAMENTO : COCHABAMBA

DISEÑO ARQUITECTONICO :	REVISADO Y APROBADO :	FECHA : Gestión 2025
		SUPERFICIE : 63.51 m2
		ESCALA : 1:100
		LAMINA : 7

**MODULO: RENOVACION
DOS DORMITORIOS, BAÑO Y COCINA COMEDOR**

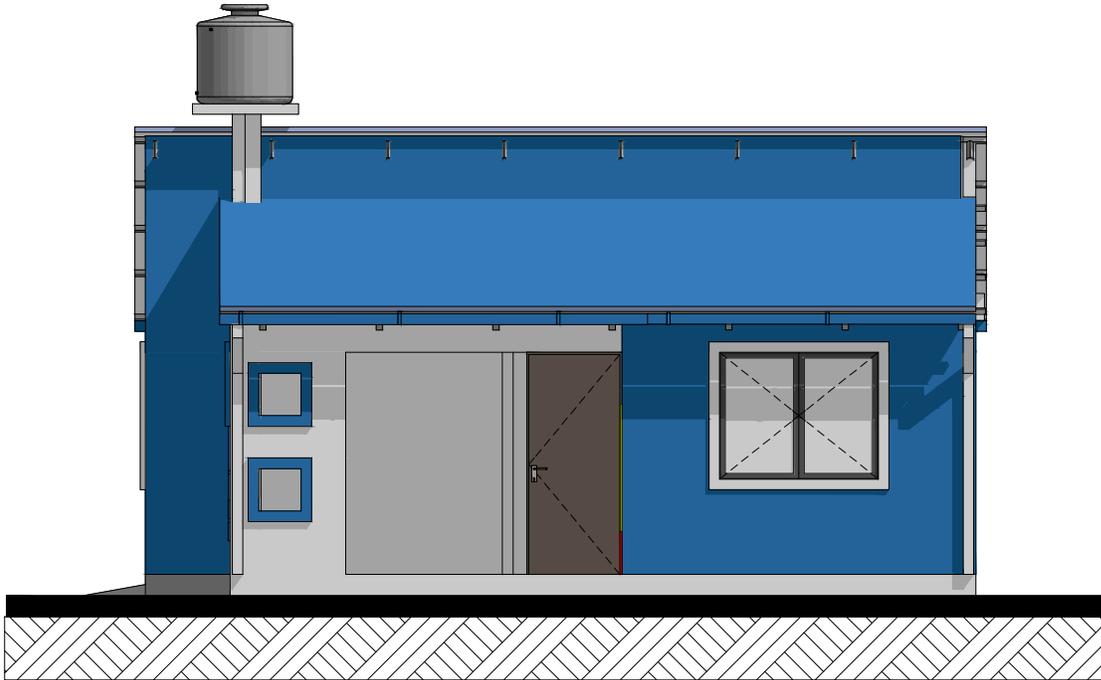

FACHADA OESTE

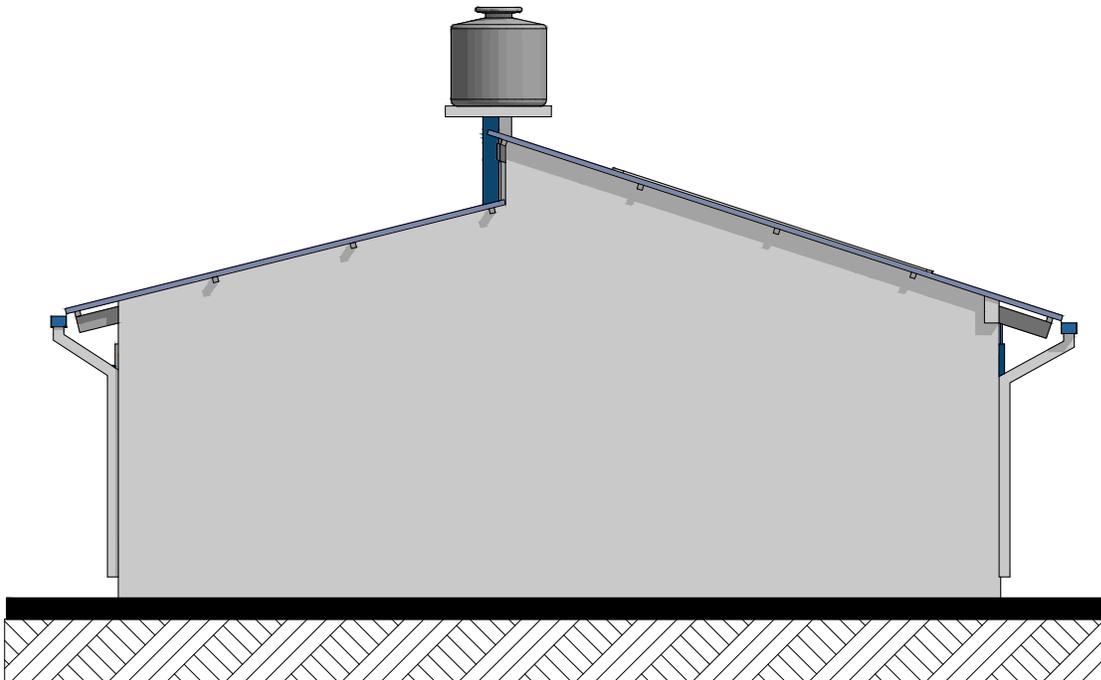


FACHADA SUR


AGENCIA ESTATAL DE VIVIENDA	
NOMBRE DEL PROYECTO: PROYECTO DE VIVIENDA CUALITATIVA EN EL MUNICIPIO DE COCAPATA -FASE(XI) 2024- COCHABAMBA	
COMUNIDADES : VARIOS	MUNICIPIO : COCAPATA
PROVINCIA : AYOPAYA	DEPARTAMENTO : COCHABAMBA

DISEÑO ARQUITECTONICO :	REVISADO Y APROBADO :	FECHA : Gestión 2025
		SUPERFICIE : 63.51 m2
		ESCALA : 1:100
		LAMINA : 8

MODULO: RENOVACION
DOS DORMITORIOS, BAÑO Y COCINA COMEDOR

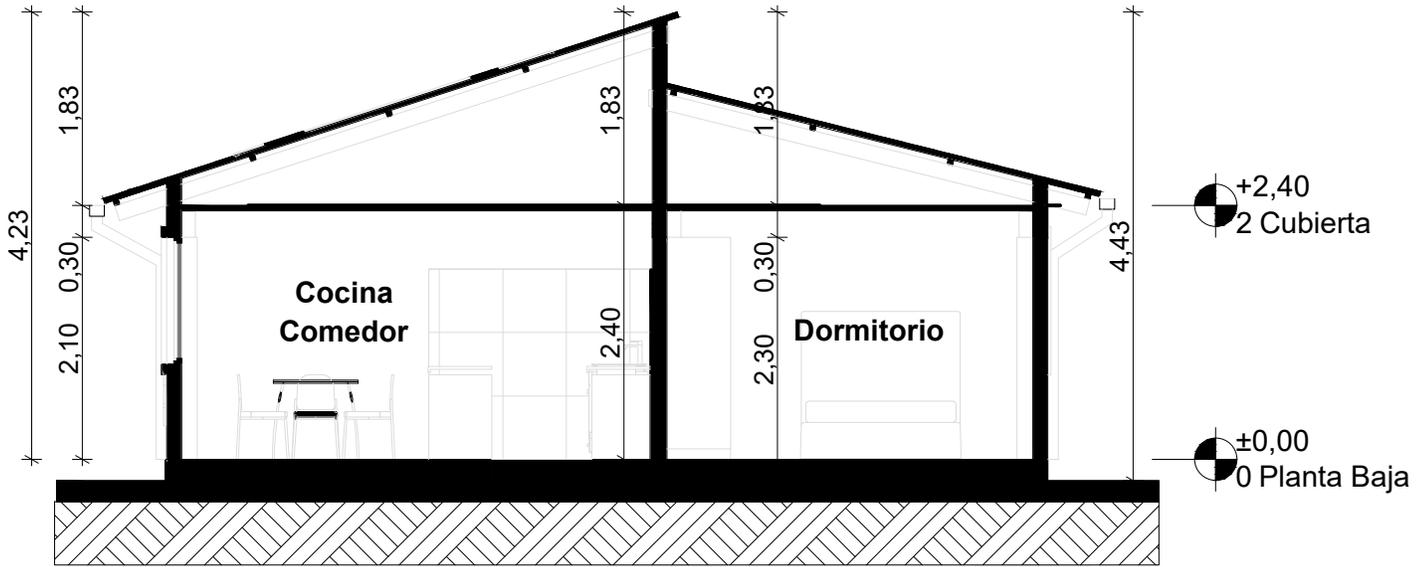

CORTE A° - A

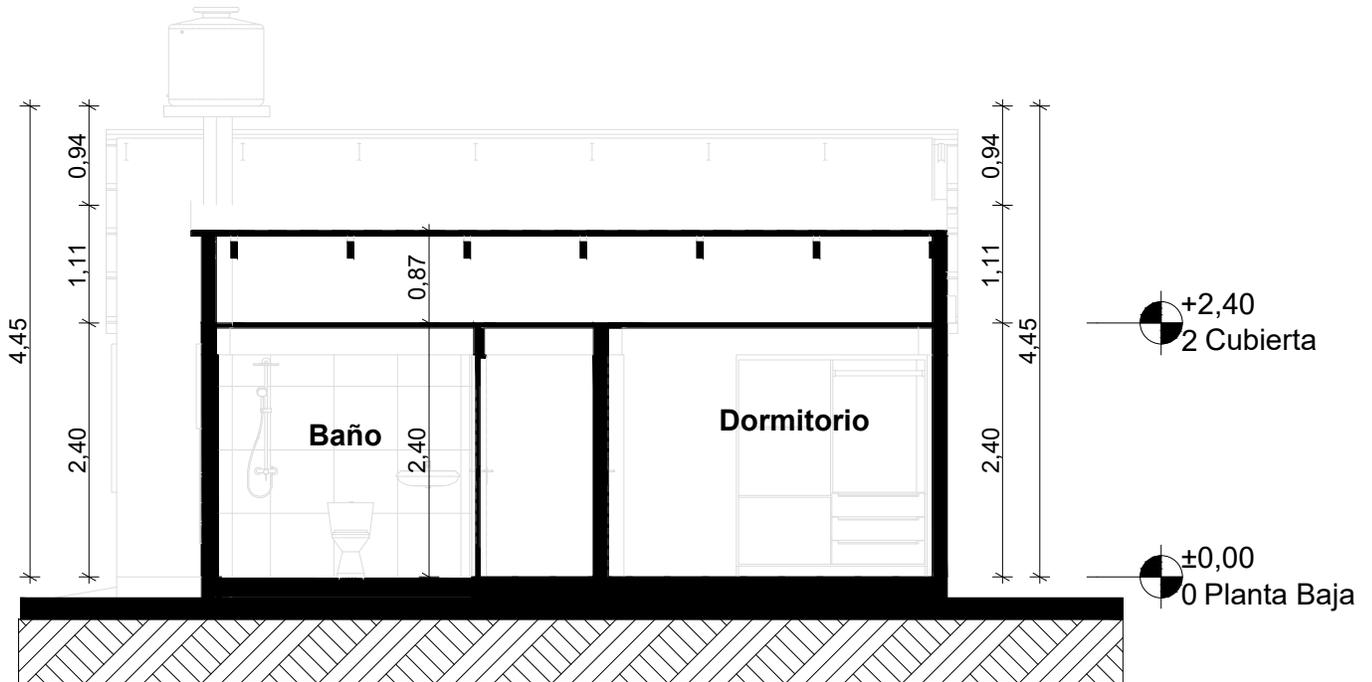


CORTE B° - B

AGENCIA ESTATAL DE VIVIENDA	
NOMBRE DEL PROYECTO: PROYECTO DE VIVIENDA CUALITATIVA EN EL MUNICIPIO DE COCAPATA -FASE(XI) 2024- COCHABAMBA	
COMUNIDADES : VARIOS	MUNICIPIO : COCAPATA
PROVINCIA : AYOPAYA	DEPARTAMENTO : COCHABAMBA

DISEÑO ARQUITECTONICO :	REVISADO Y APROBADO :	FECHA : Gestión 2025
		SUPERFICIE : 63.51 m2
		ESCALA : 1:100
		LAMINA : 9

MODULO: RENOVACION DOS DORMITORIOS, BAÑO Y COCINA COMEDOR

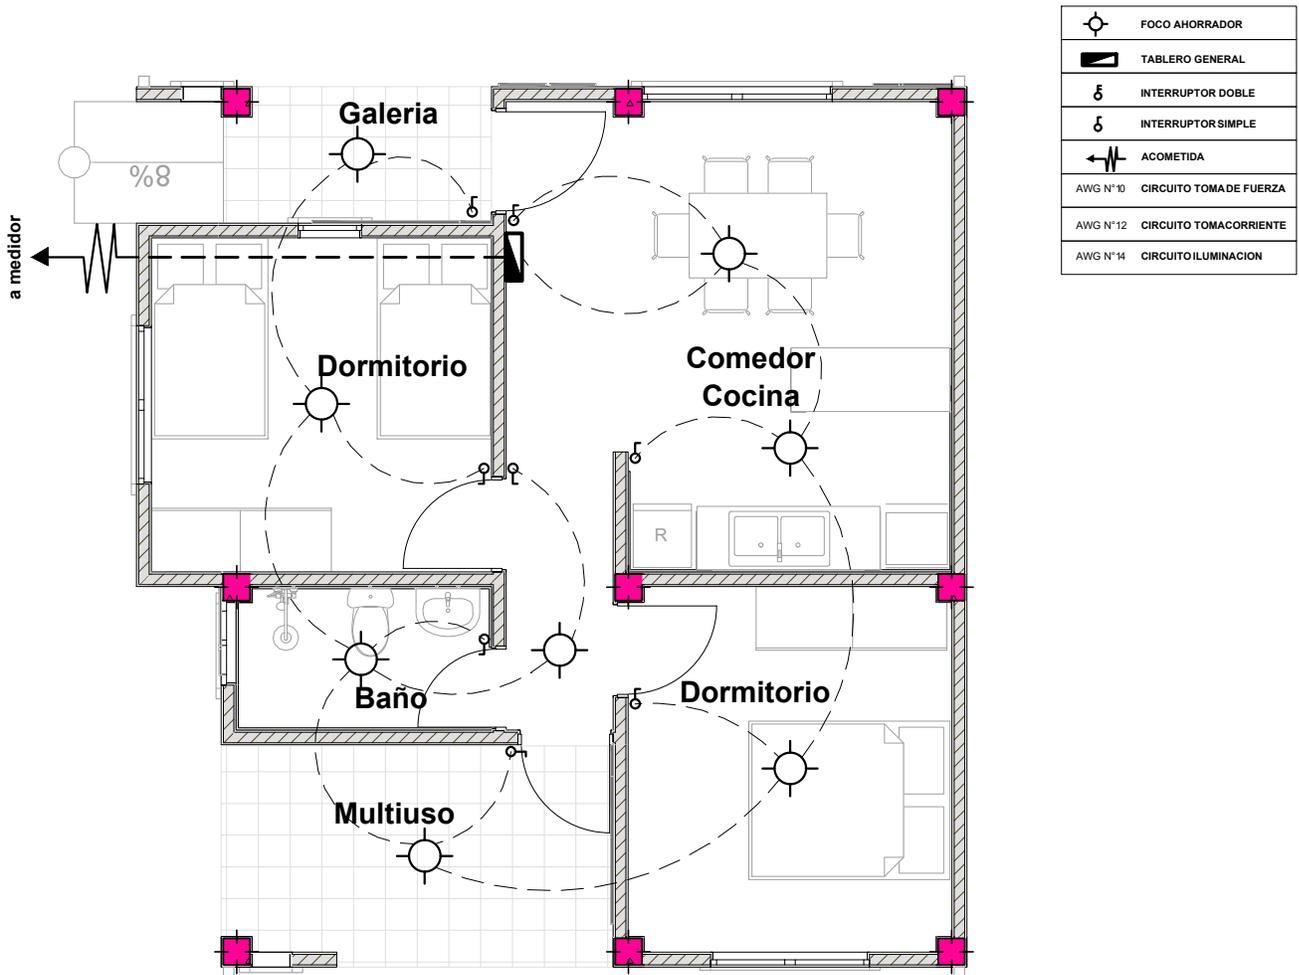


PLANTA INSTALACION ELECTRICA ILUMINACION

AGENCIA ESTATAL DE VIVIENDA	
NOMBRE DEL PROYECTO: PROYECTO DE VIVIENDA CUALITATIVA EN EL MUNICIPIO DE COCAPATA -FASE(XI) 2024- COCHABAMBA	
COMUNIDADES : VARIOS	MUNICIPIO : COCAPATA
PROVINCIA : AYOPAYA	DEPARTAMENTO : COCHABAMBA

DISEÑO ARQUITECTONICO :	REVISADO Y APROBADO :	FECHA : Gestión 2025
		SUPERFICIE : 63.51 m2
		ESCALA : 1:100
		LAMINA : 10

MODULO: RENOVACION DOS DORMITORIOS, BAÑO Y COCINA COMEDOR

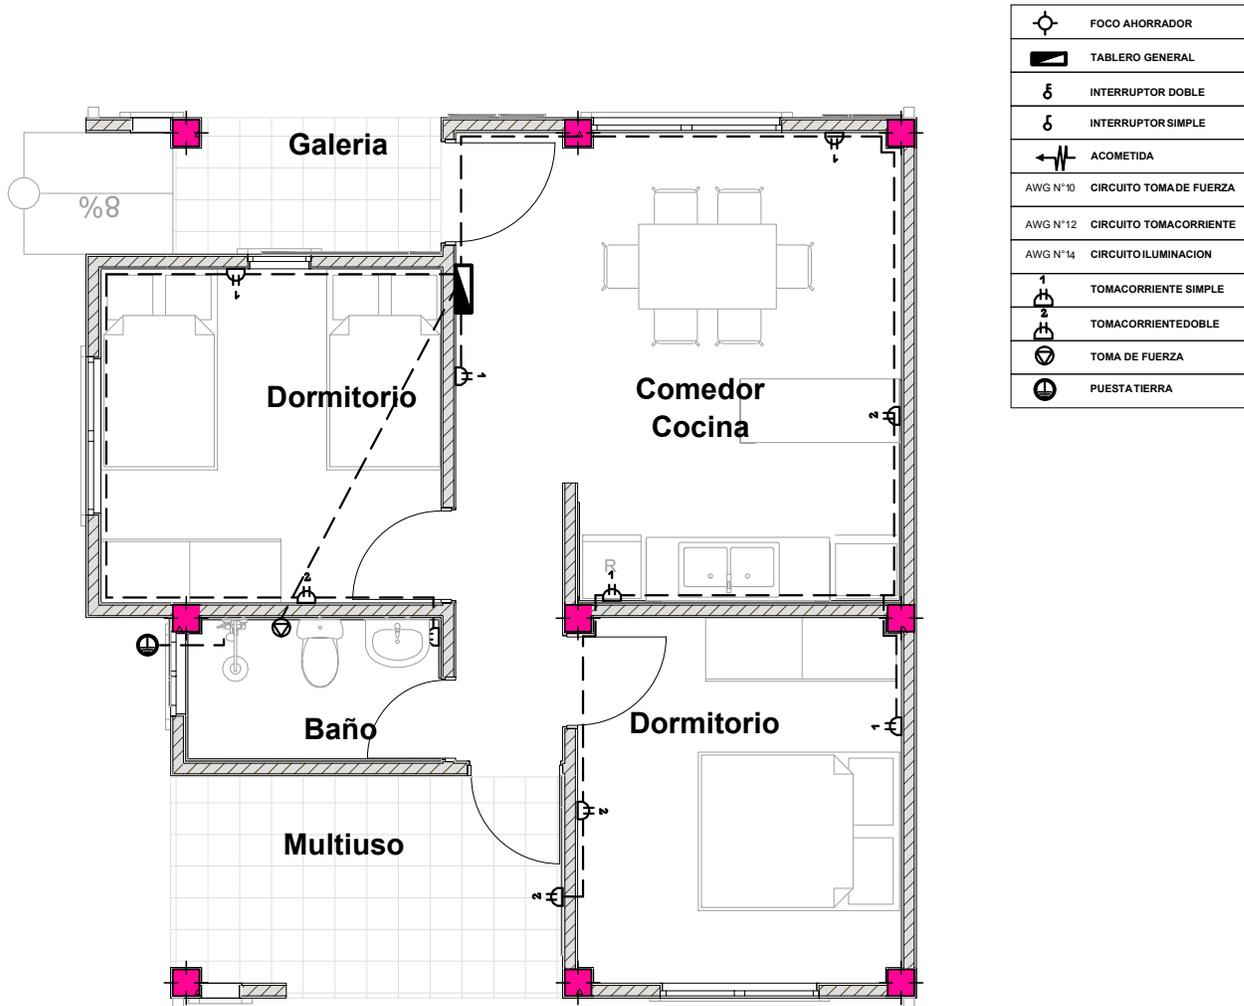


PLANTA INSTALACION ELECTRICA TOMACORRIENTE

AGENCIA ESTATAL DE VIVIENDA	
NOMBRE DEL PROYECTO: PROYECTO DE VIVIENDA CUALITATIVA EN EL MUNICIPIO DE COCAPATA -FASE(XI) 2024- COCHABAMBA	
COMUNIDADES : VARIOS	MUNICIPIO : COCAPATA
PROVINCIA : AYOPAYA	DEPARTAMENTO : COCHABAMBA

DISEÑO ARQUITECTONICO :	REVISADO Y APROBADO :	FECHA : Gestión 2025
		SUPERFICIE : 63.51 m2
		ESCALA : 1:100
		LAMINA : 11

MODULO: RENOVACION DOS DORMITORIOS, BAÑO Y COCINA COMEDOR

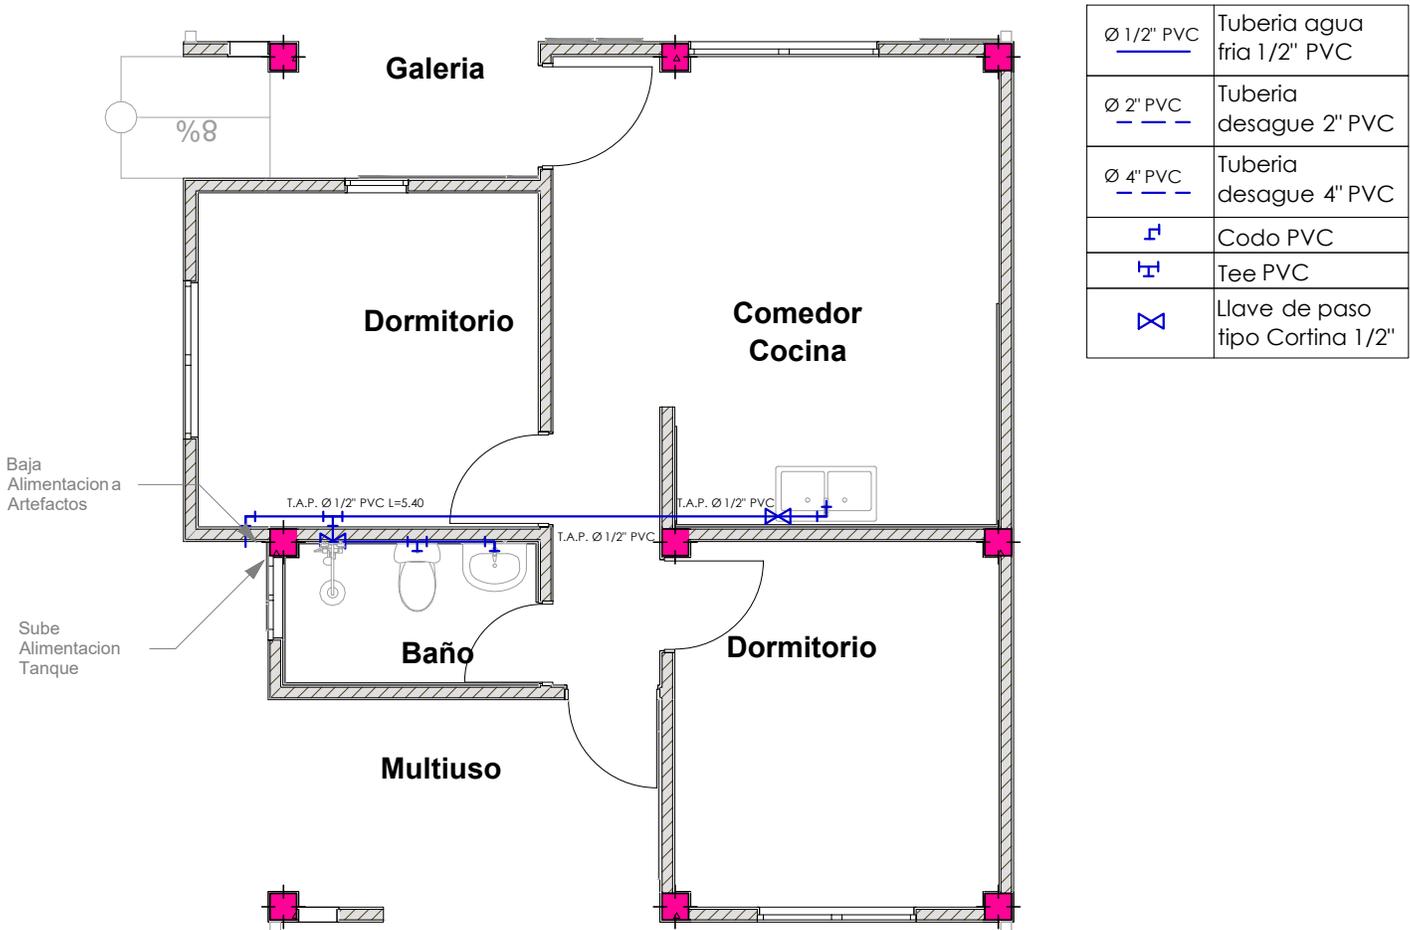

Ø 1/2" PVC	Tuberia agua fria 1/2" PVC
Ø 2" PVC	Tuberia desague 2" PVC
Ø 4" PVC	Tuberia desague 4" PVC
└─┘	Codo PVC
┌─┴─┐	Tee PVC
⋈	Llave de paso tipo Cortina 1/2"

PLANTA INSTALACION SANITARIA AGUA POTABLE


AGENCIA ESTATAL DE VIVIENDA	
NOMBRE DEL PROYECTO: PROYECTO DE VIVIENDA CUALITATIVA EN EL MUNICIPIO DE COCAPATA -FASE(XI) 2024- COCHABAMBA	
COMUNIDADES : VARIOS	MUNICIPIO : COCAPATA
PROVINCIA : AYOPAYA	DEPARTAMENTO : COCHABAMBA

DISEÑO ARQUITECTONICO :	REVISADO Y APROBADO :	FECHA : Gestión 2025
		SUPERFICIE : 63.51 m2
		ESCALA : 1:100
		LAMINA : 12

MODULO: RENOVACION DOS DORMITORIOS, BAÑO Y COCINA COMEDOR



\varnothing 1/2" PVC	Tuberia agua fria 1/2" PVC
\varnothing 2" PVC	Tuberia desague 2" PVC
\varnothing 4" PVC	Tuberia desague 4" PVC
	Codo PVC
	Tee PVC
	Llave de paso tipo Cortina 1/2"

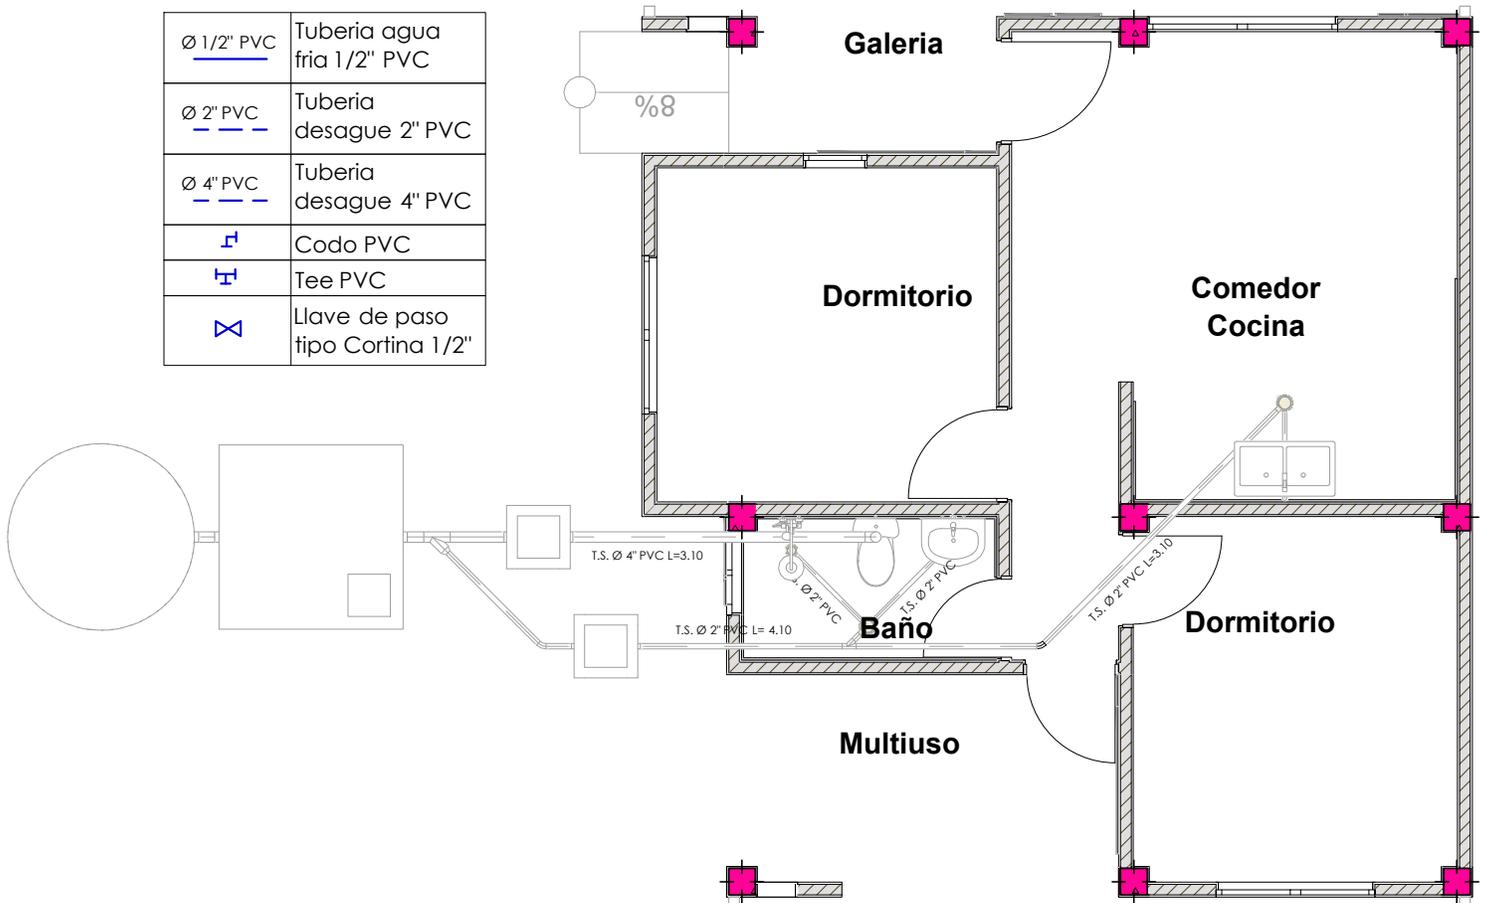


PLANTA INSTALACION SANITARIA DESAGUE


AGENCIA ESTATAL DE VIVIENDA	
NOMBRE DEL PROYECTO: PROYECTO DE VIVIENDA CUALITATIVA EN EL MUNICIPIO DE COCAPATA -FASE(XI) 2024- COCHABAMBA	
COMUNIDADES : VARIOS	MUNICIPIO : COCAPATA
PROVINCIA : AYOPAYA	DEPARTAMENTO : COCHABAMBA

DISEÑO ARQUITECTONICO :	REVISADO Y APROBADO :	FECHA : Gestión 2025
		SUPERFICIE : 63.51 m2
		ESCALA : 1:100
		LAMINA : 13

**MODULO: RENOVACION
DOS DORMITORIOS, BAÑO Y COCINA COMEDOR**

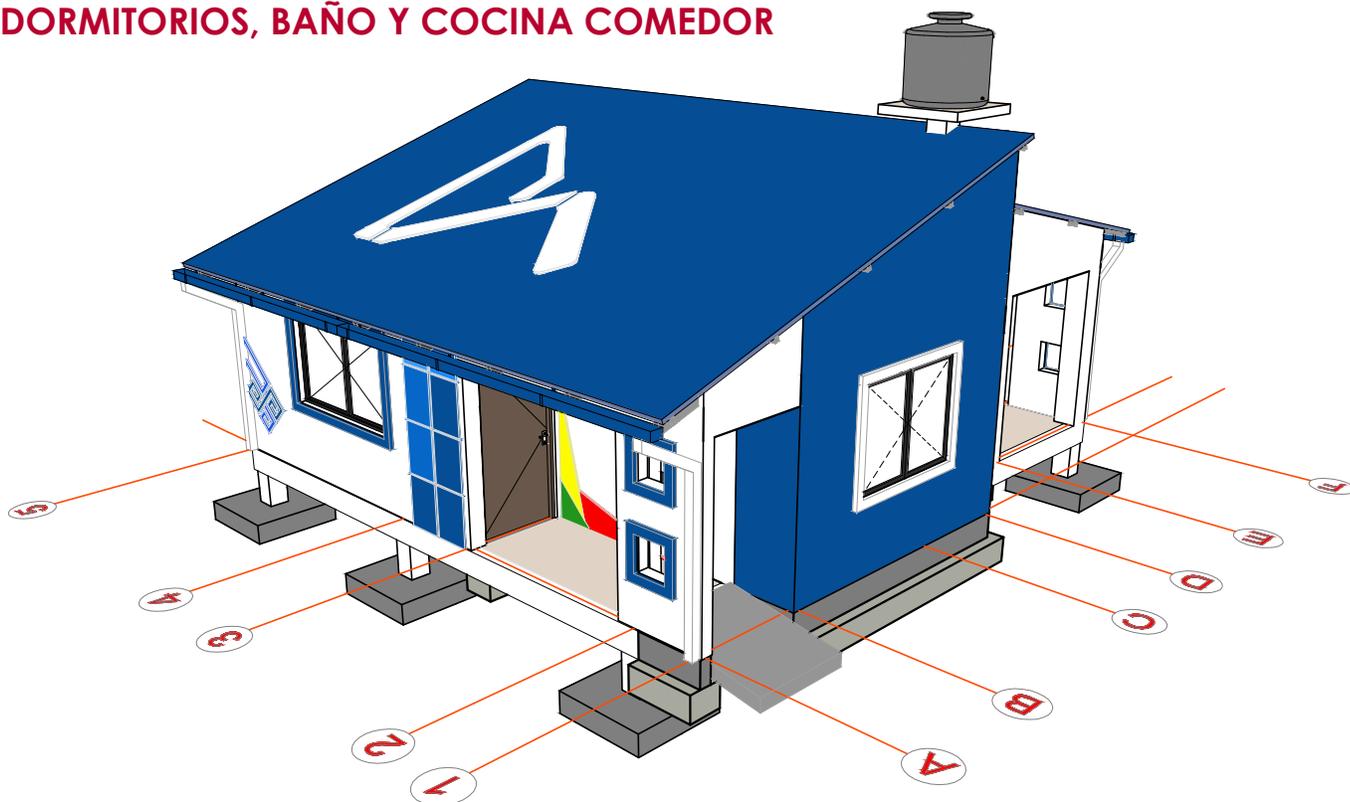

VISTA INGRESO PRINCIPAL

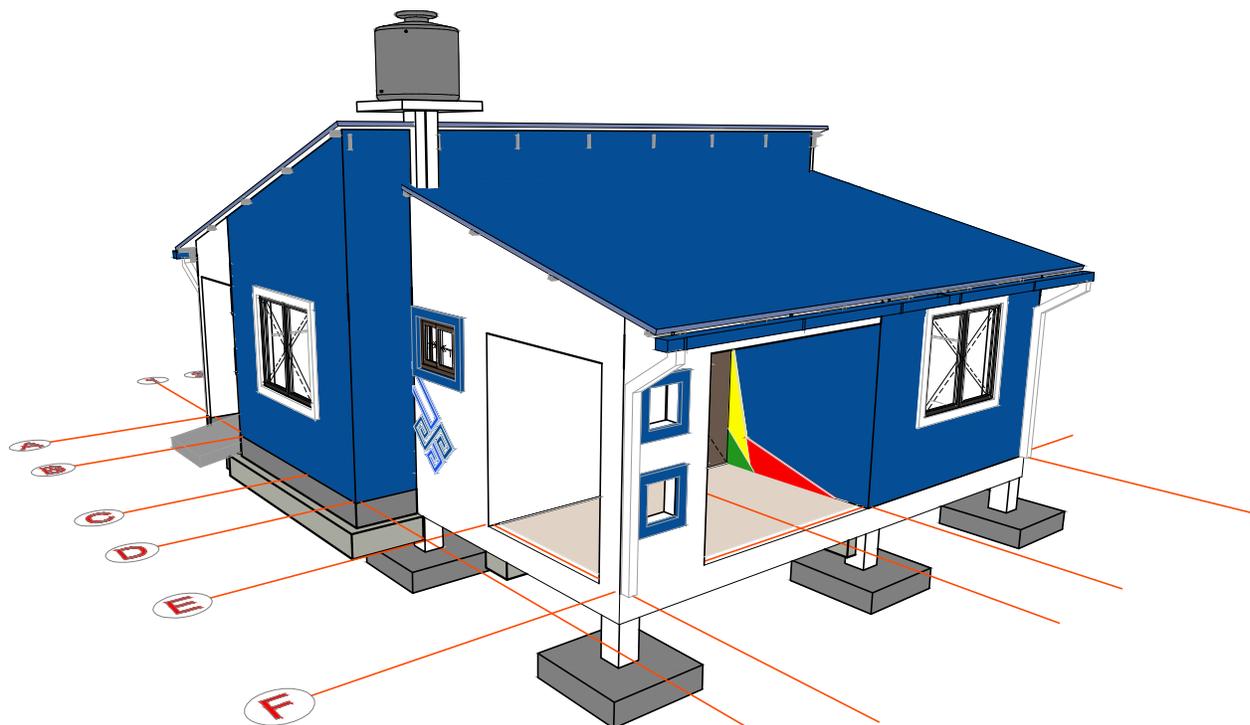


VISTA POSTERIOR

AGENCIA ESTATAL DE VIVIENDA	
NOMBRE DEL PROYECTO: PROYECTO DE VIVIENDA CUALITATIVA EN EL MUNICIPIO DE COCAPATA -FASE(XI) 2024- COCHABAMBA	
COMUNIDADES : VARIOS	MUNICIPIO : COCAPATA
PROVINCIA : AYOPAYA	DEPARTAMENTO : COCHABAMBA

DISEÑO ARQUITECTONICO :	REVISADO Y APROBADO :	FECHA : Gestión 2025
		SUPERFICIE : 63.51 m2
		ESCALA : 1:100
		LAMINA : 14

**MODULO: RENOVACION
DOS DORMITORIOS, BAÑO Y COCINA
COMEDOR**

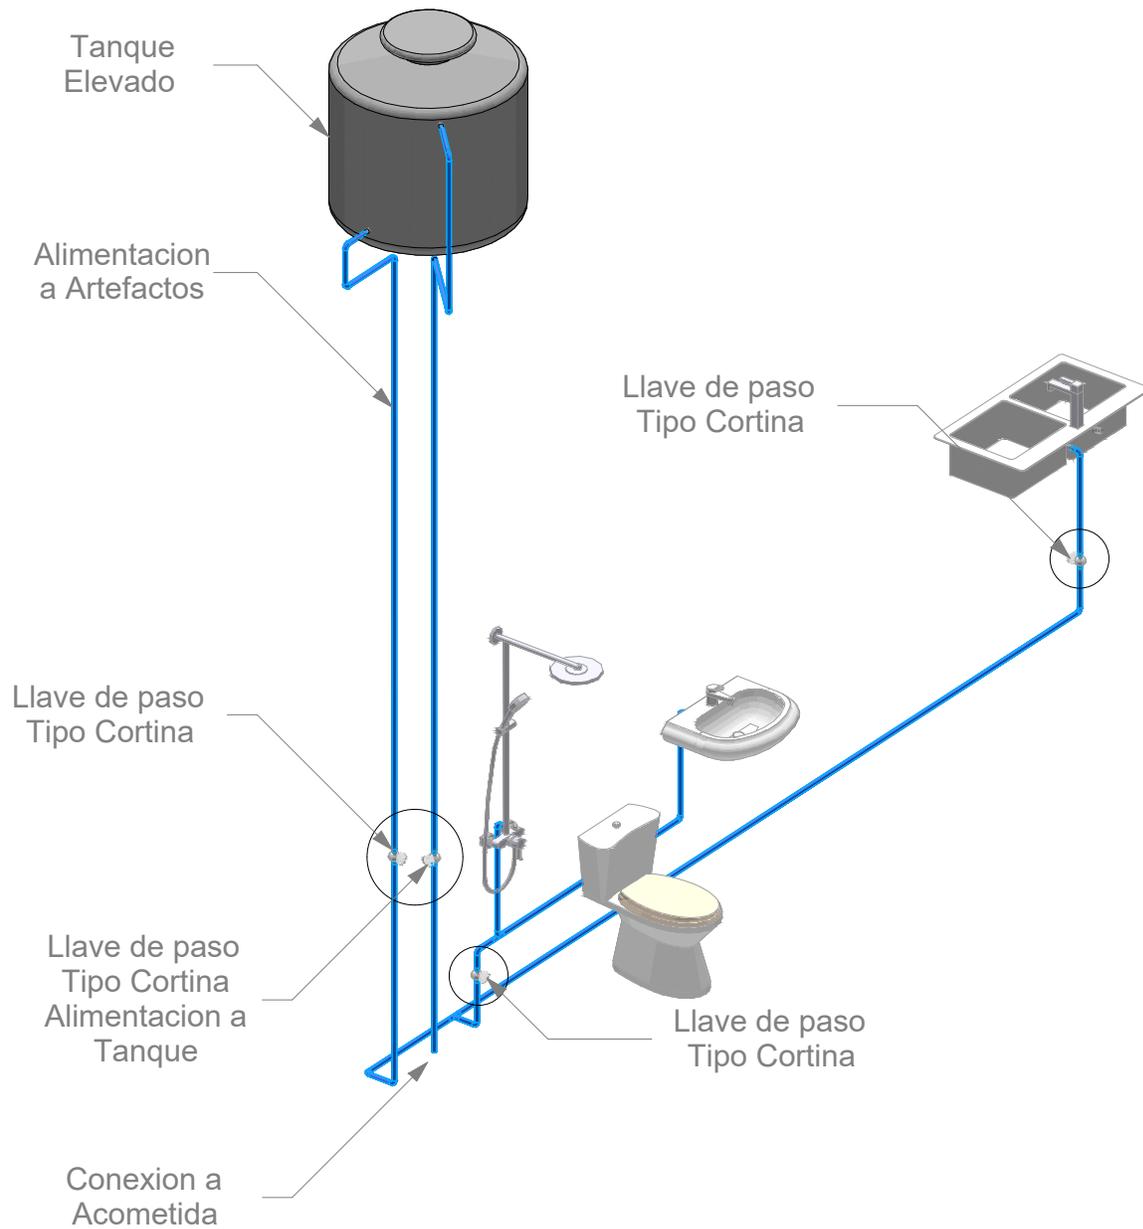


El trazado por ningun motivo podra Colisionar con la Estructura de la Vivienda

**- . ISOMETRICO .-
INSTALACION AGUA POTABLE**

AGENCIA ESTATAL DE VIVIENDA	
NOMBRE DEL PROYECTO: PROYECTO DE VIVIENDA CUALITATIVA EN EL MUNICIPIO DE COCAPATA -FASE(XI) 2024- COCHABAMBA	
COMUNIDADES : VARIOS	MUNICIPIO : COCAPATA
PROVINCIA : AYOPAYA	DEPARTAMENTO : COCHABAMBA

DISEÑO ARQUITECTONICO :	REVISADO Y APROBADO :	FECHA : Gestión 2025
		SUPERFICIE : 63.51 m2
		ESCALA : 1:100
		LAMINA : 15

**MODULO: RENOVACION
DOS DORMITORIOS, BAÑO Y COCINA
COMEDOR**

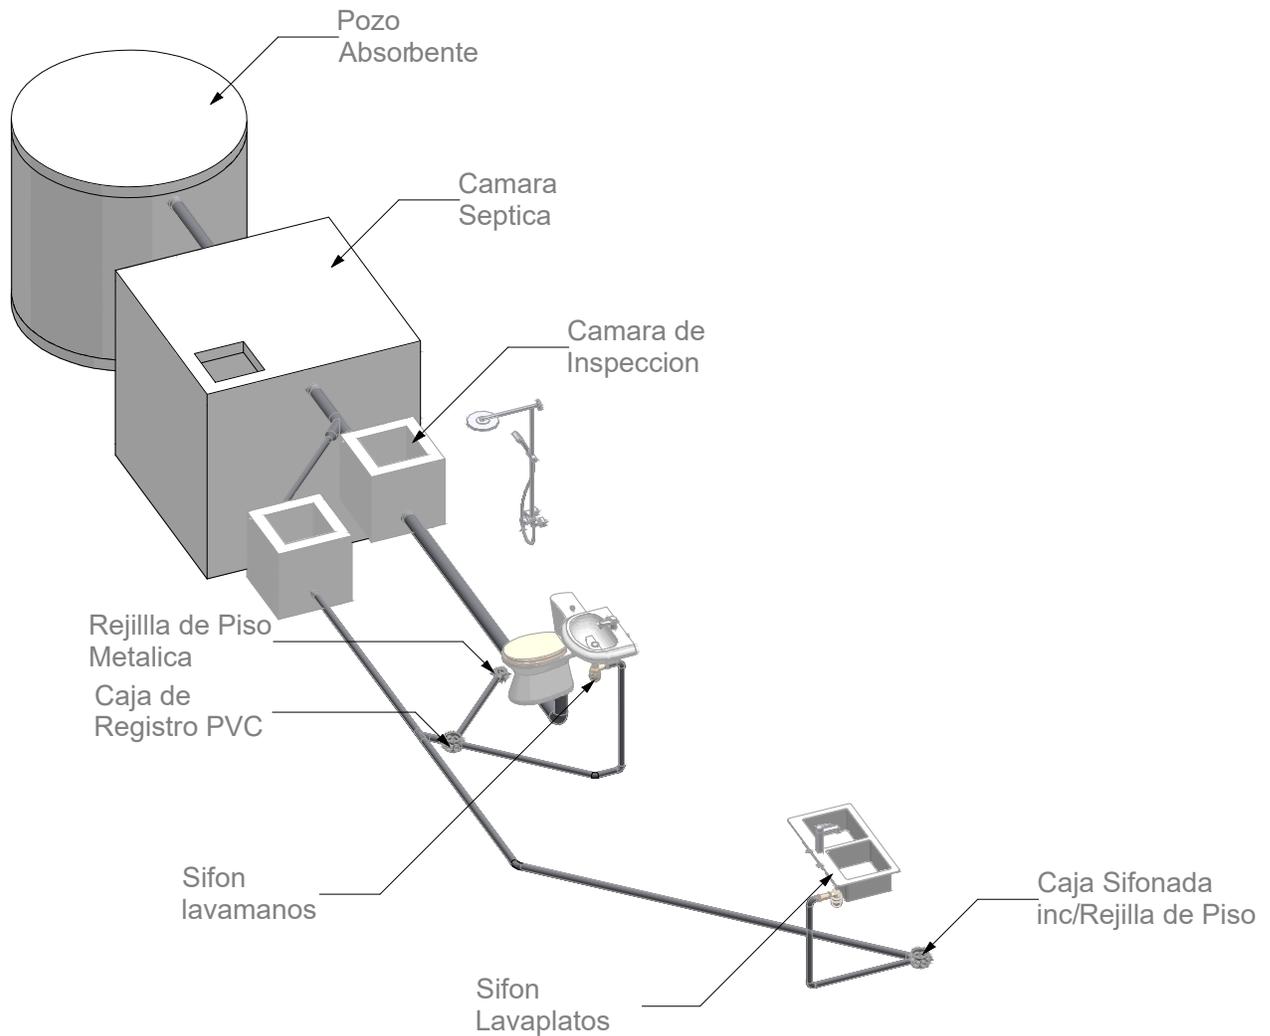


El trazado por ningun motivo podra Colisionar con la Estructura de la Vivienda

**- . ISOMETRICO .-
INSTALACION DESAGUE**

AGENCIA ESTATAL DE VIVIENDA	
NOMBRE DEL PROYECTO: PROYECTO DE VIVIENDA CUALITATIVA EN EL MUNICIPIO DE COCAPATA -FASE(XI) 2024- COCHABAMBA	
COMUNIDADES : VARIOS	MUNICIPIO : COCAPATA
PROVINCIA : AYOPAYA	DEPARTAMENTO : COCHABAMBA

DISEÑO ARQUITECTONICO :	REVISADO Y APROBADO :	FECHA : Gestión 2025
		SUPERFICIE : 63.51 m2
		ESCALA : 1:100
		LAMINA : 16

**MODULO: RENOVACION
DOS DORMITORIOS, BAÑO Y COCINA
COMEDOR**

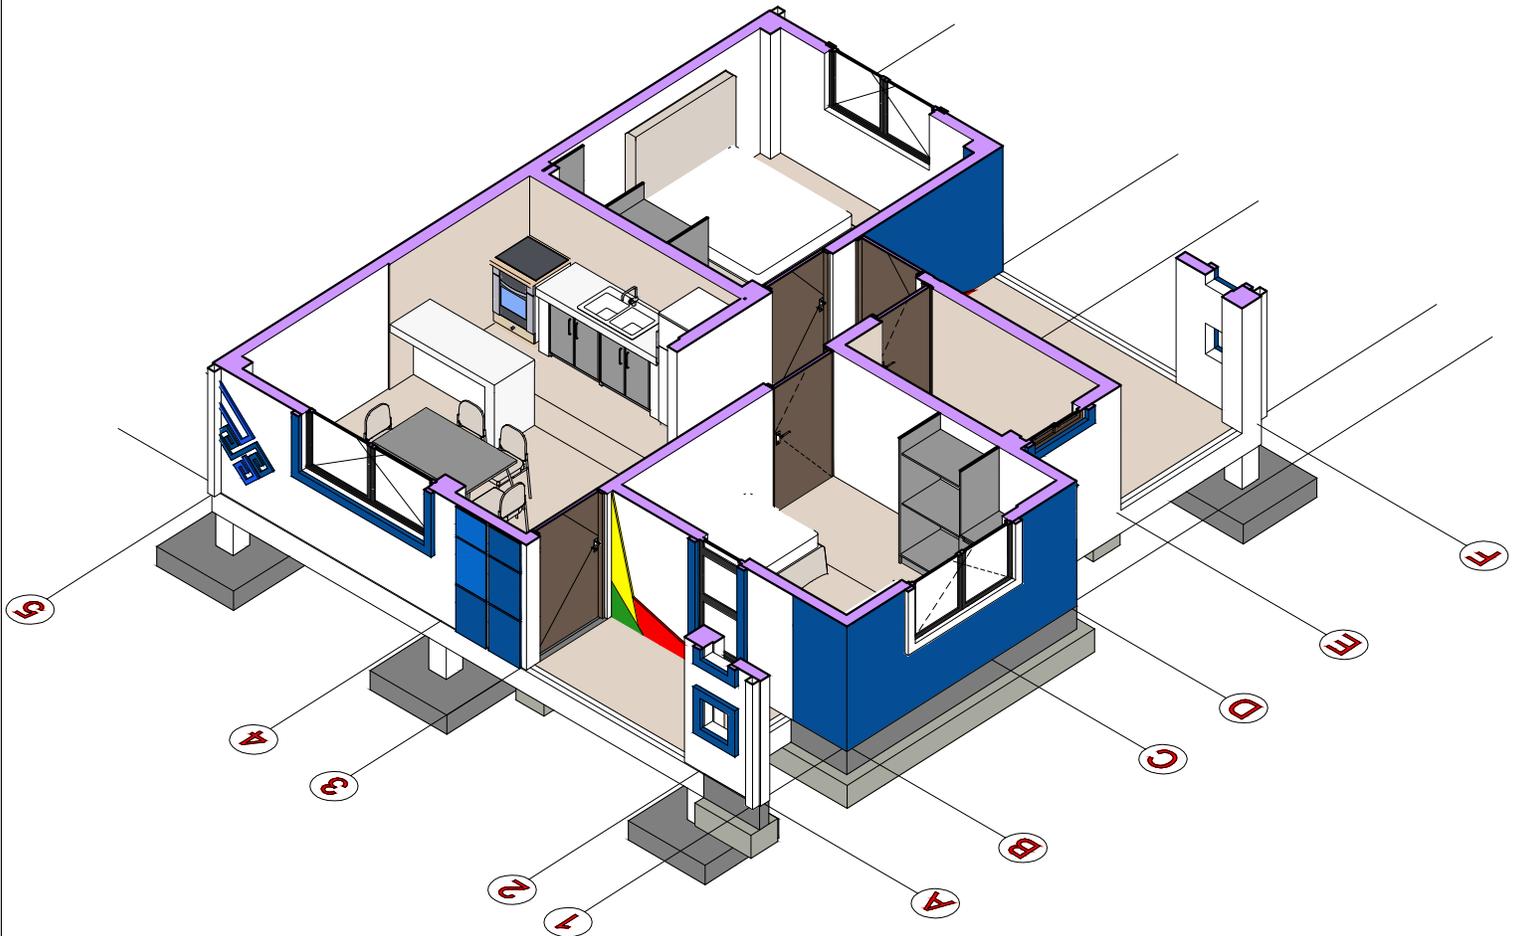


**-. PERSPECTIVA AXONOMETRICA .-
VISTA INTERIOR**

AGENCIA ESTATAL DE VIVIENDA	
NOMBRE DEL PROYECTO: PROYECTO DE VIVIENDA CUALITATIVA EN EL MUNICIPIO DE COCAPATA -FASE(XI) 2024- COCHABAMBA	
COMUNIDADES : VARIOS	MUNICIPIO : COCAPATA
PROVINCIA : AYOPAYA	DEPARTAMENTO : COCHABAMBA

DISEÑO ARQUITECTONICO :	REVISADO Y APROBADO :	FECHA : Gestión 2025
		SUPERFICIE : 63.51 m2
		ESCALA : 1:100
		LAMINA : 17

MODULO: AMPLIACION -TIPO 3 UN DORMITORIO, BAÑO Y COCINA COMEDOR

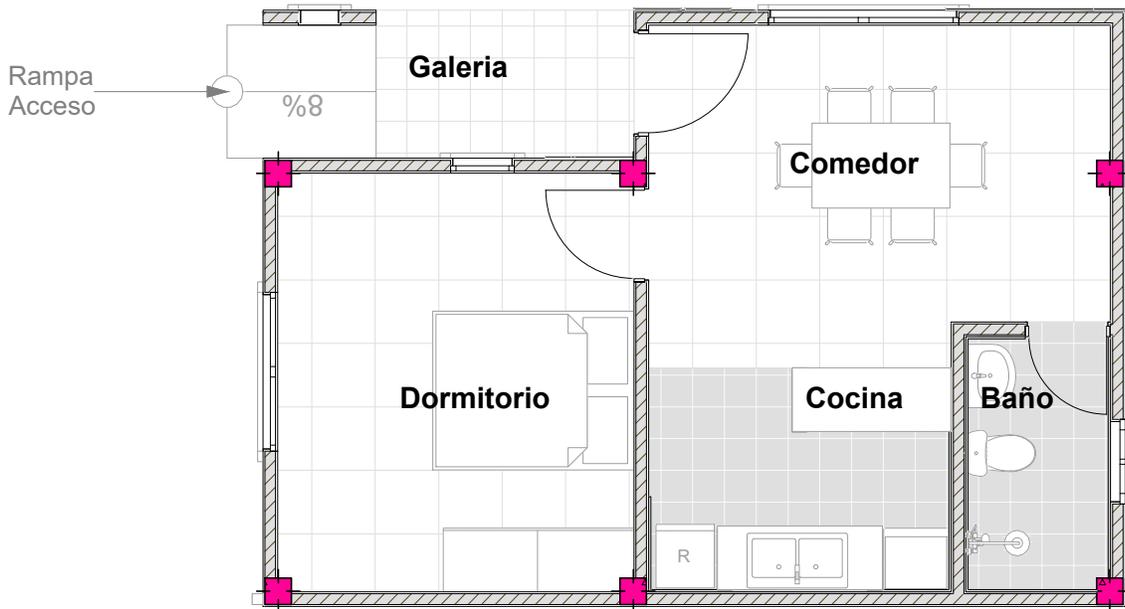


PLANTA ARQUITECTONICA

AGENCIA ESTATAL DE VIVIENDA	
NOMBRE DEL PROYECTO: PROYECTO DE VIVIENDA CUALITATIVA EN EL MUNICIPIO DE COCAPATA -FASE(XI) 2024- COCHABAMBA	
COMUNIDADES : VARIOS	MUNICIPIO : COCAPATA
PROVINCIA : AYOPAYA	DEPARTAMENTO : COCHABAMBA

DISEÑO ARQUITECTONICO :	REVISADO Y APROBADO :	FECHA : Gestión 2025
		SUPERFICIE : 46.00 m2
		ESCALA : 1:100
		LAMINA : 1

MODULO: AMPLIACION -TIPO 3 UN DORMITORIO, BAÑO Y COCINA COMEDOR

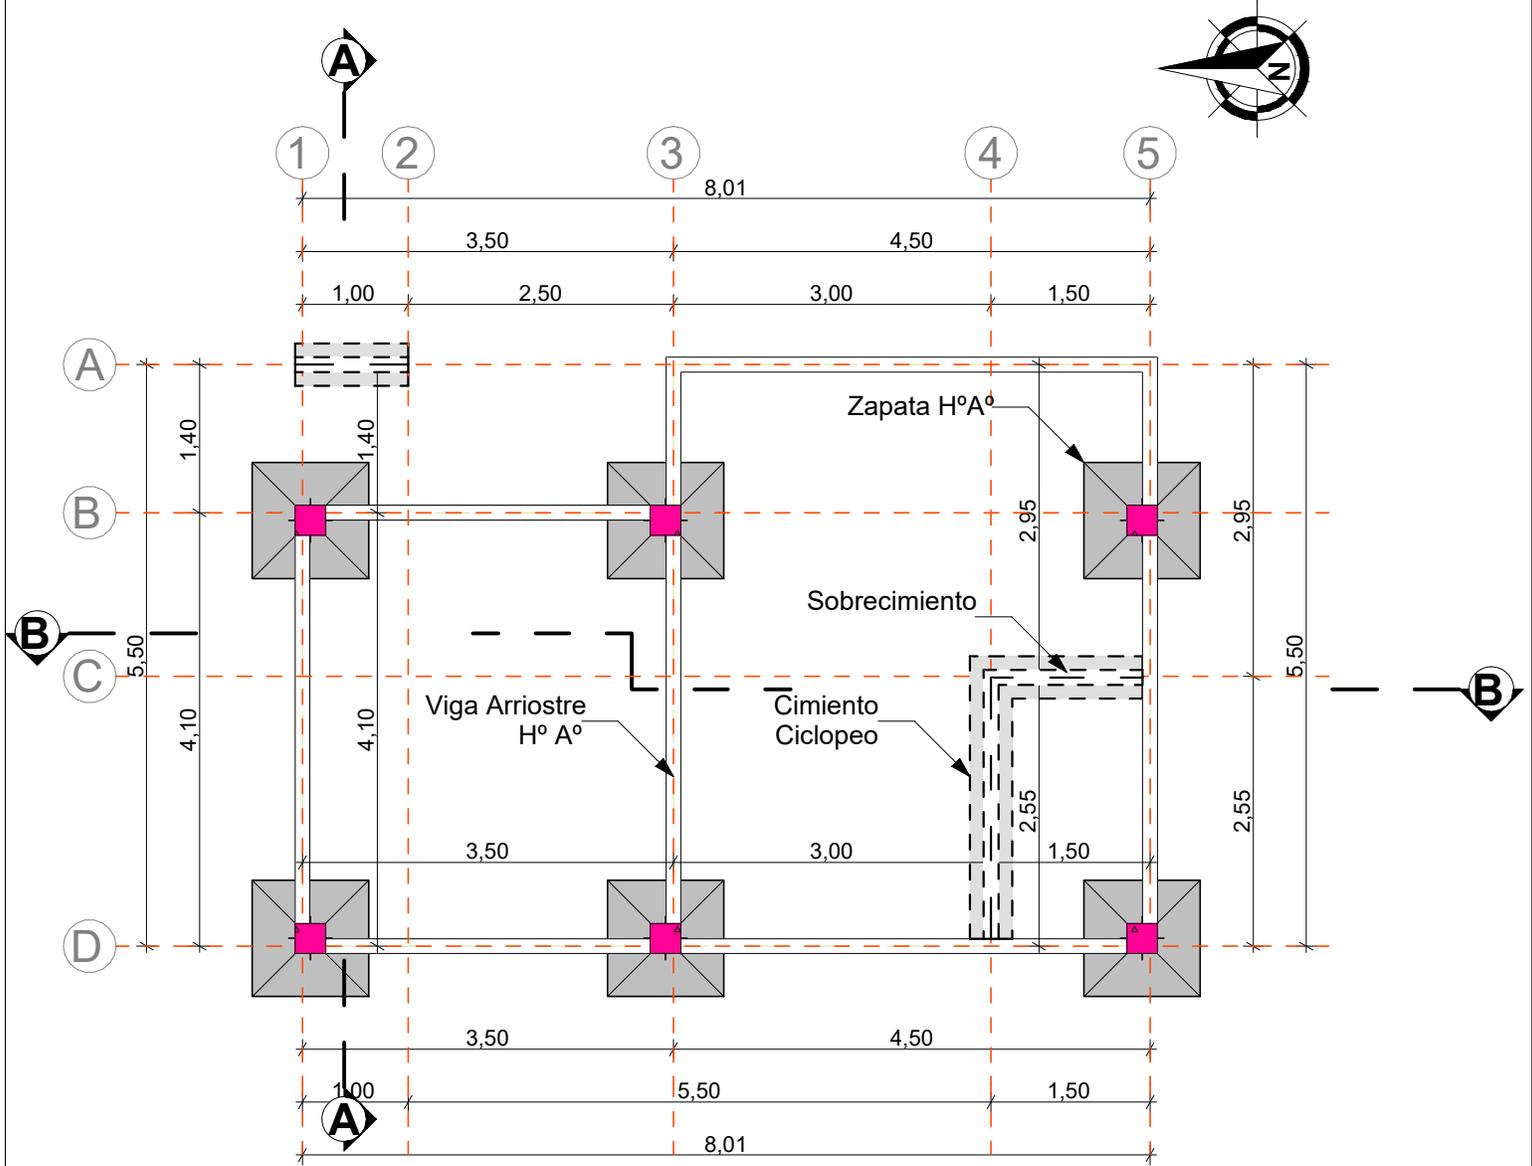


PLANO ZAPATA, CIMIENTO, SOBRECIMIENTO Y VIGA ARRIOSTRE

AGENCIA ESTATAL DE VIVIENDA	
NOMBRE DEL PROYECTO: PROYECTO DE VIVIENDA CUALITATIVA EN EL MUNICIPIO DE COCAPATA -FASE(XI) 2024- COCHABAMBA	
COMUNIDADES : VARIOS	MUNICIPIO : COCAPATA
PROVINCIA : AYOPAYA	DEPARTAMENTO : COCHABAMBA

DISEÑO ARQUITECTONICO :	REVISADO Y APROBADO :	FECHA : Gestión 2025
		SUPERFICIE : 46.00 m²
		ESCALA : 1:100
		LAMINA : 2

MODULO: AMPLIACION -TIPO 3

UN DORMITORIO, BAÑO Y COCINA COMEDOR

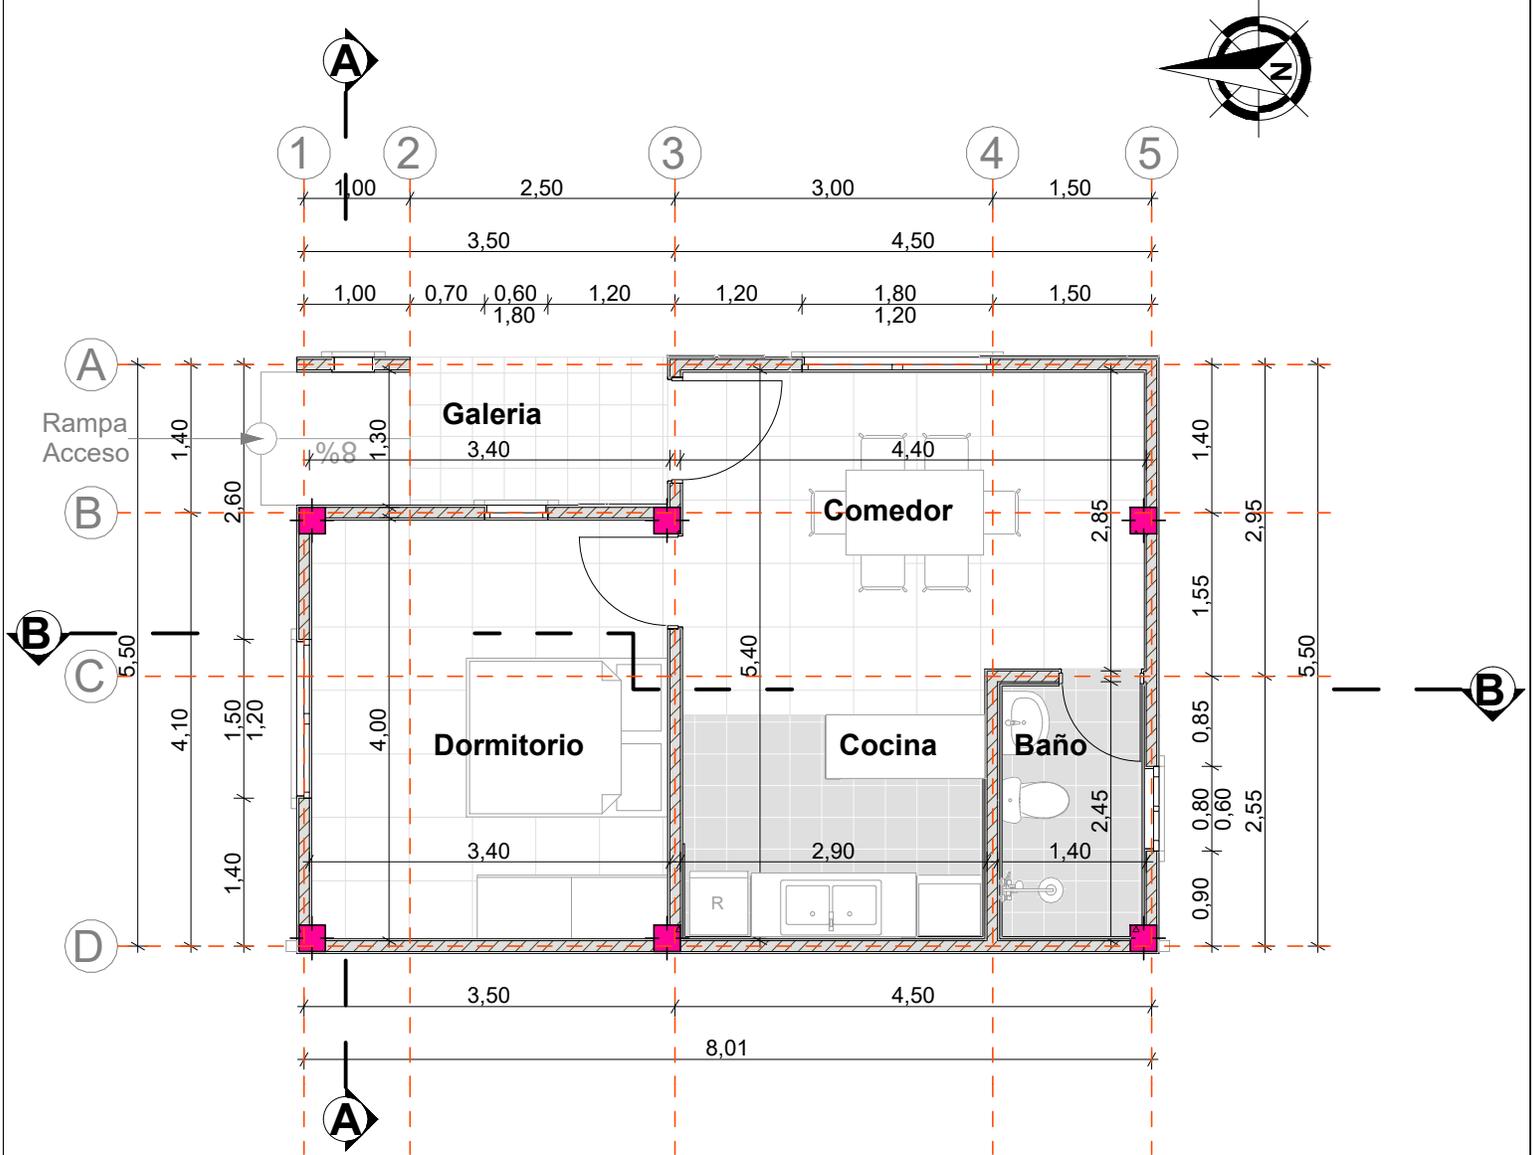


PLANTA ARQUITECTONICA

AGENCIA ESTATAL DE VIVIENDA	
NOMBRE DEL PROYECTO: PROYECTO DE VIVIENDA CUALITATIVA EN EL MUNICIPIO DE COCAPATA -FASE(XI) 2024- COCHABAMBA	
COMUNIDADES : VARIOS	MUNICIPIO : COCAPATA
PROVINCIA : AYOPAYA	DEPARTAMENTO : COCHABAMBA

DISEÑO ARQUITECTONICO :	REVISADO Y APROBADO :	FECHA : Gestión 2025
		SUPERFICIE : 46.00 m2
		ESCALA : 1:100
		LAMINA : 3

MODULO: AMPLIACION -TIPO 3

UN DORMITORIO, BAÑO Y COCINA COMEDOR

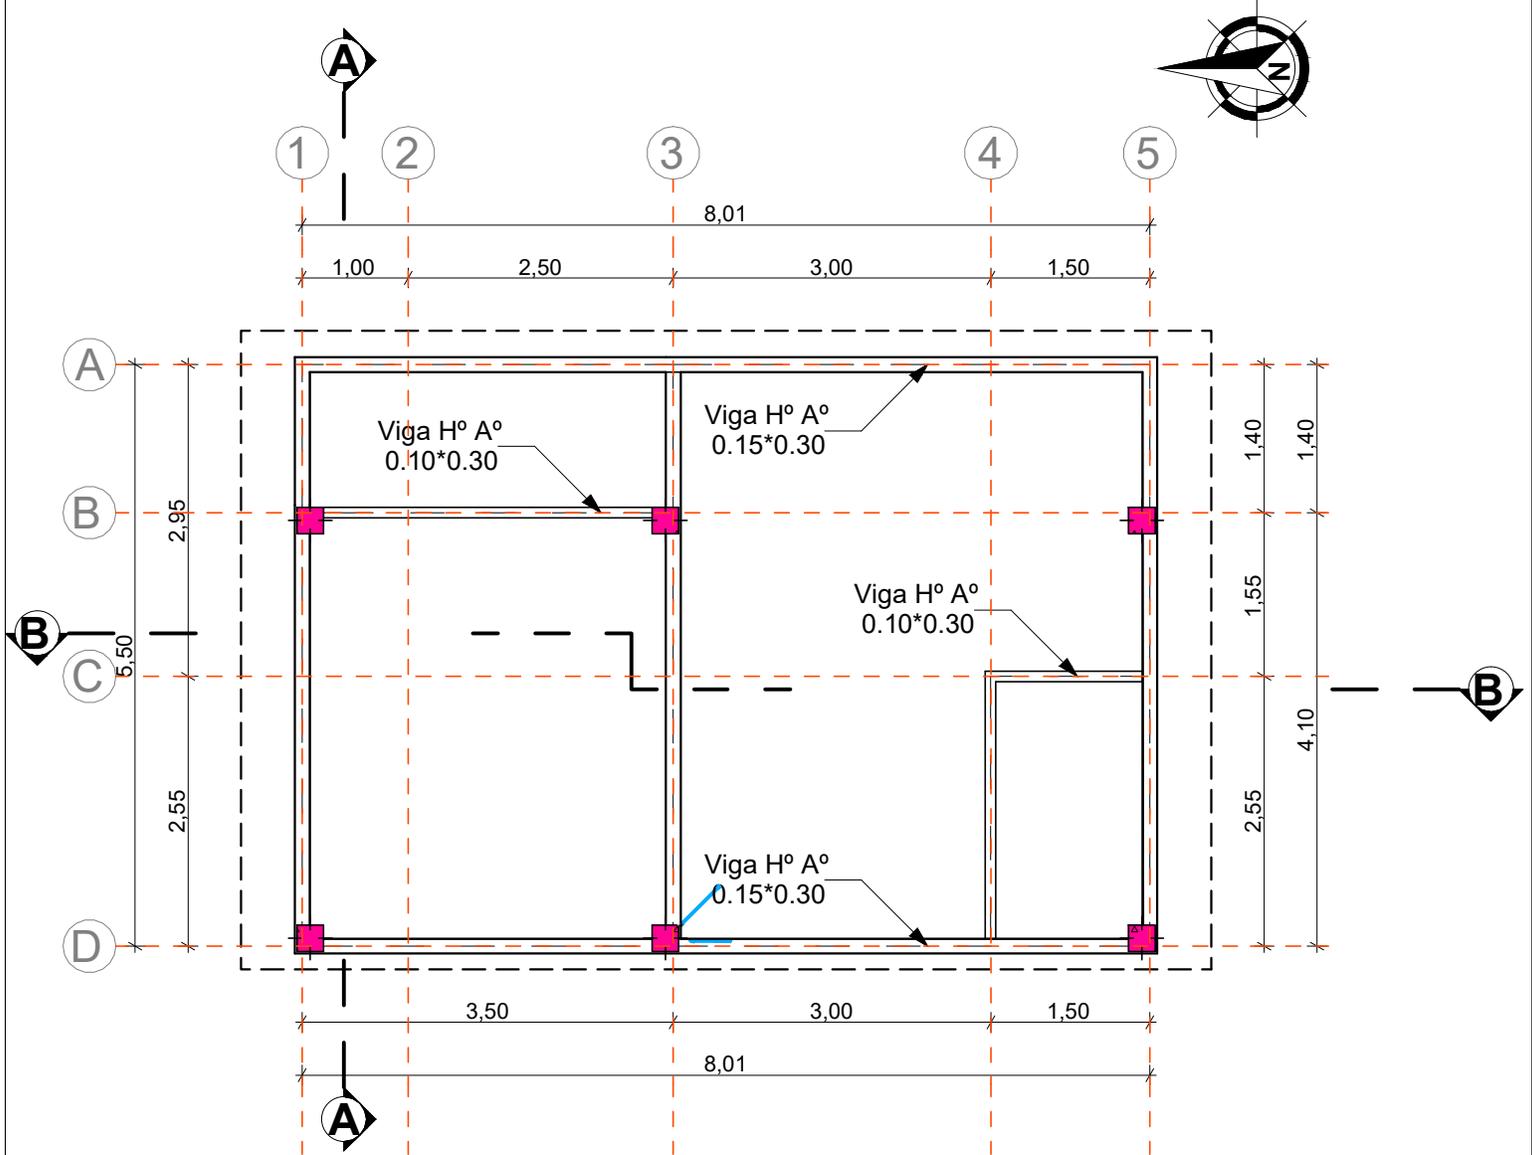


PLANO VIGA H° A°

AGENCIA ESTATAL DE VIVIENDA	
NOMBRE DEL PROYECTO: PROYECTO DE VIVIENDA CUALITATIVA EN EL MUNICIPIO DE COCAPATA -FASE(XI) 2024- COCHABAMBA	
COMUNIDADES : VARIOS	MUNICIPIO : COCAPATA
PROVINCIA : AYOPAYA	DEPARTAMENTO : COCHABAMBA

DISEÑO ARQUITECTONICO :	REVISADO Y APROBADO :	FECHA : Gestión 2025
		SUPERFICIE : 46.00 m2
		ESCALA : 1:100
		LAMINA : 4

**MODULO: AMPLIACION -TIPO 3
UN DORMITORIO, BAÑO Y COCINA COMEDOR**

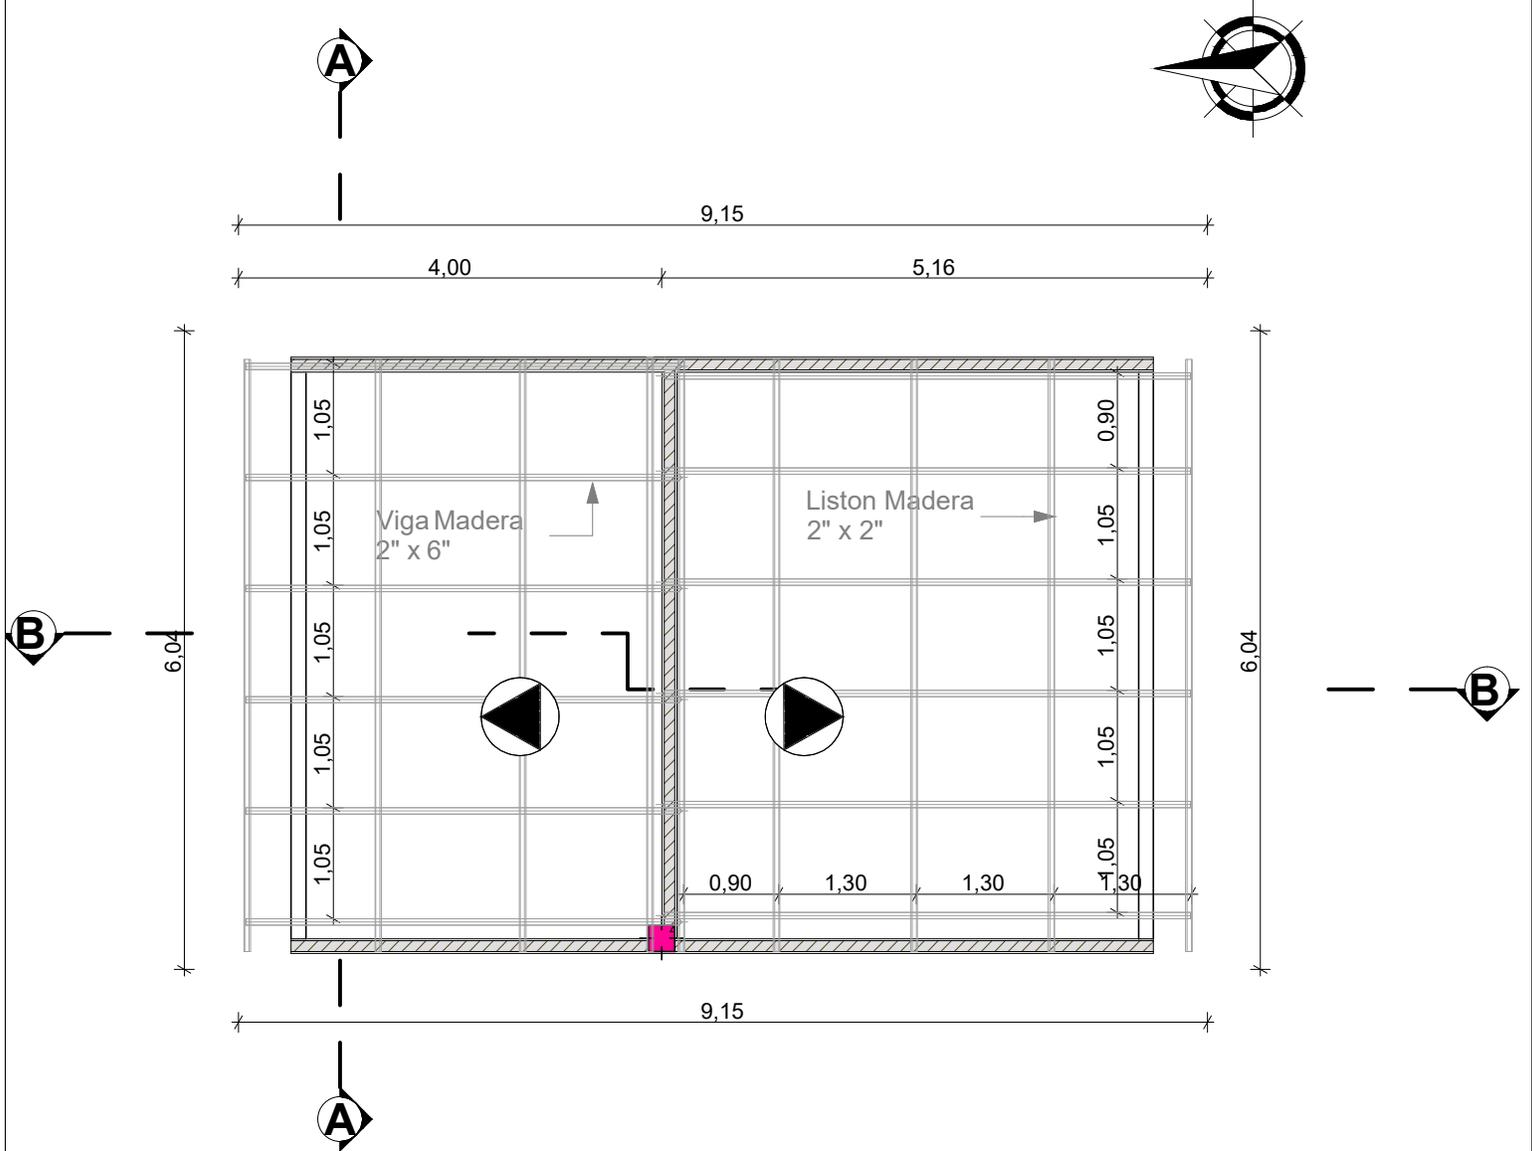

**ESQUEMA DISTRIBUCION ESTRUCTURA
MADERA PARA CUBIERTA**


AGENCIA ESTATAL DE VIVIENDA	
NOMBRE DEL PROYECTO: PROYECTO DE VIVIENDA CUALITATIVA EN EL MUNICIPIO DE COCAPATA -FASE(XI) 2024- COCHABAMBA	
COMUNIDADES : VARIOS	MUNICIPIO : COCAPATA
PROVINCIA : AYOPAYA	DEPARTAMENTO : COCHABAMBA

DISEÑO ARQUITECTONICO :	REVISADO Y APROBADO :	FECHA : Gestión 2025
		SUPERFICIE : 46.00 m2
		ESCALA : 1:100
		LAMINA : 5

MODULO: AMPLIACION -TIPO 3 UN DORMITORIO, BAÑO Y COCINA COMEDOR



9,15
4,00 5,16

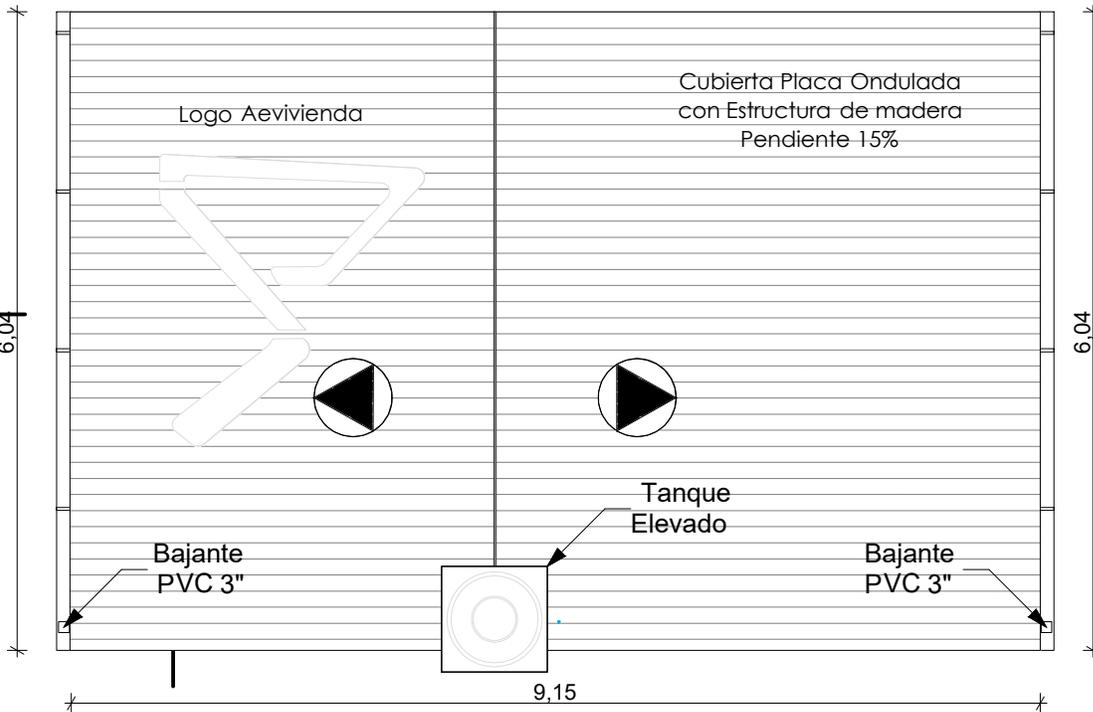


PLANO CUBIERTA


AGENCIA ESTATAL DE VIVIENDA	
NOMBRE DEL PROYECTO: PROYECTO DE VIVIENDA CUALITATIVA EN EL MUNICIPIO DE COCAPATA -FASE(XI) 2024- COCHABAMBA	
COMUNIDADES : VARIOS	MUNICIPIO : COCAPATA
PROVINCIA : AYOPAYA	DEPARTAMENTO : COCHABAMBA

DISEÑO ARQUITECTONICO :	REVISADO Y APROBADO :	FECHA : Gestión 2025
		SUPERFICIE : 46.00 m2
		ESCALA : 1:100
		LAMINA : 6

MODULO: AMPLIACION -TIPO 3
UN DORMITORIO, BAÑO Y COCINA COMEDOR

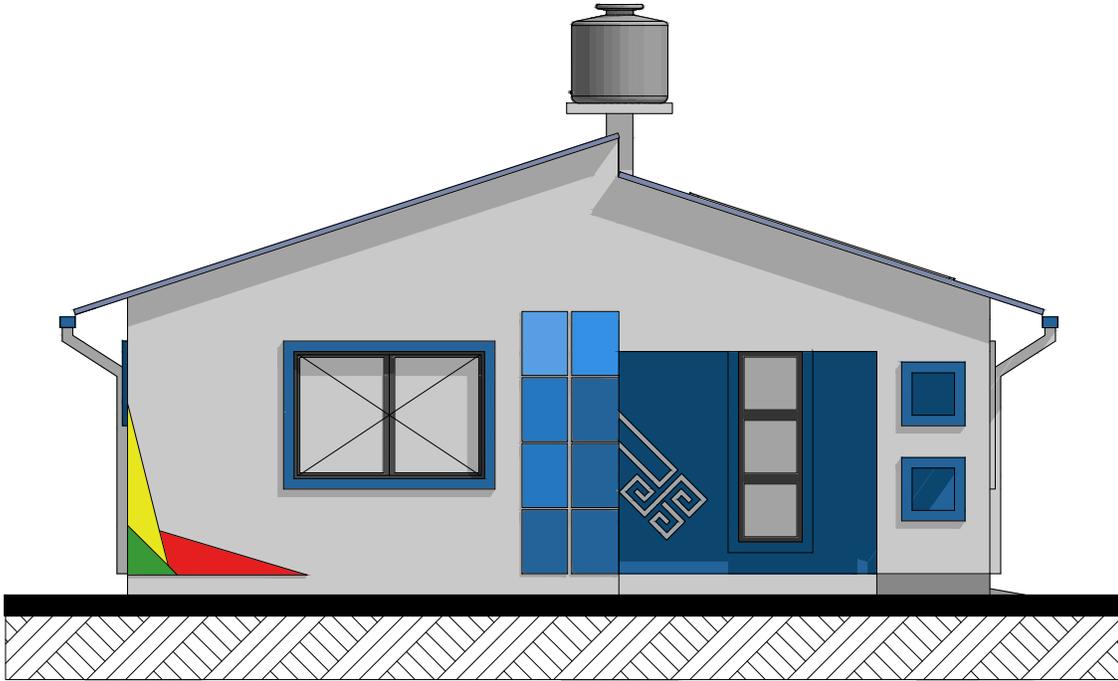

FACHADA ESTE

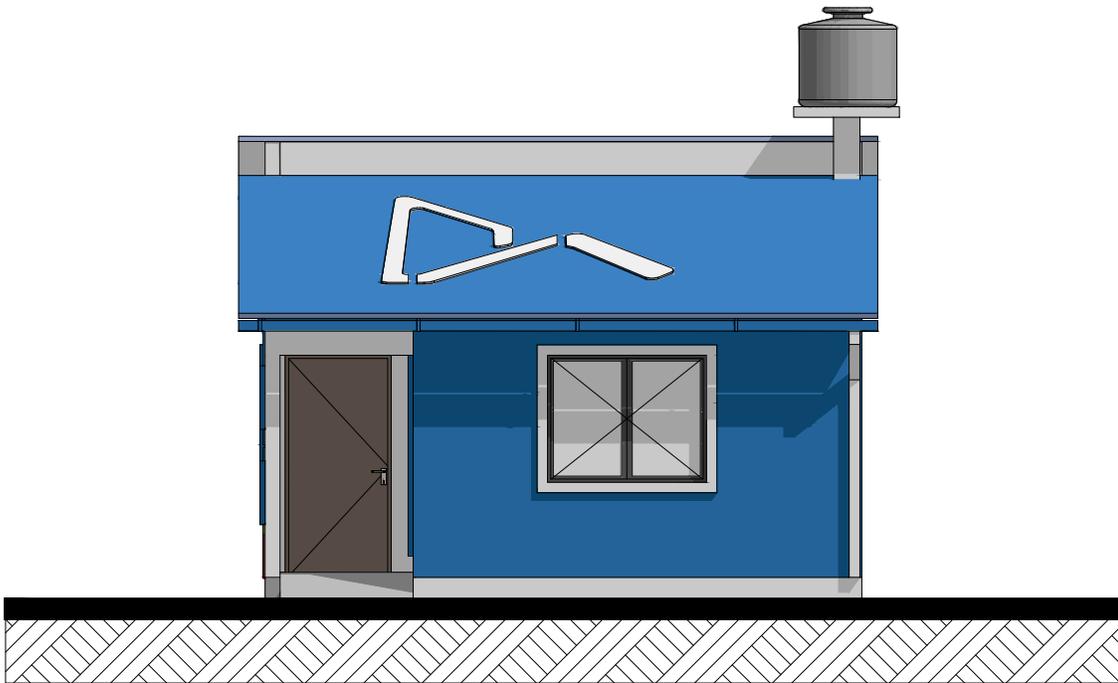


FACHADA NORTE


AGENCIA ESTATAL DE VIVIENDA	
NOMBRE DEL PROYECTO: PROYECTO DE VIVIENDA CUALITATIVA EN EL MUNICIPIO DE COCAPATA -FASE(XI) 2024- COCHABAMBA	
COMUNIDADES : VARIOS	MUNICIPIO : COCAPATA
PROVINCIA : AYOPAYA	DEPARTAMENTO : COCHABAMBA

DISEÑO ARQUITECTONICO :	REVISADO Y APROBADO :	FECHA : Gestión 2025
		SUPERFICIE : 46.00 m2
		ESCALA : 1:100
		LAMINA : 7

MODULO: AMPLIACION -TIPO 3
UN DORMITORIO, BAÑO Y COCINA COMEDOR

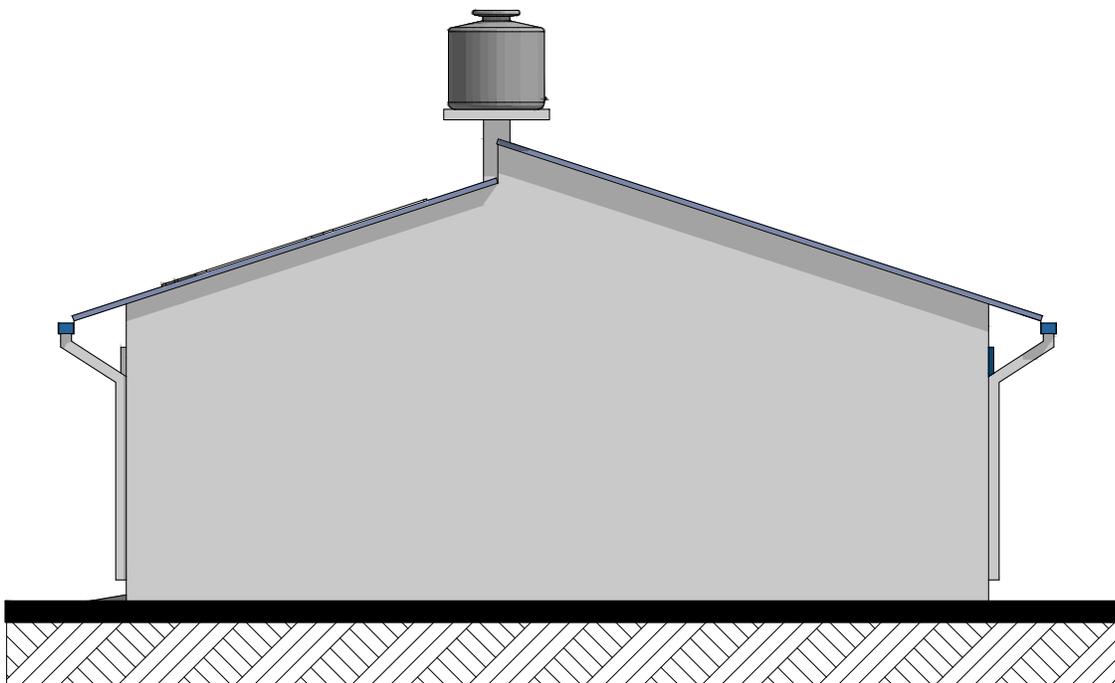

FACHADA OESTE

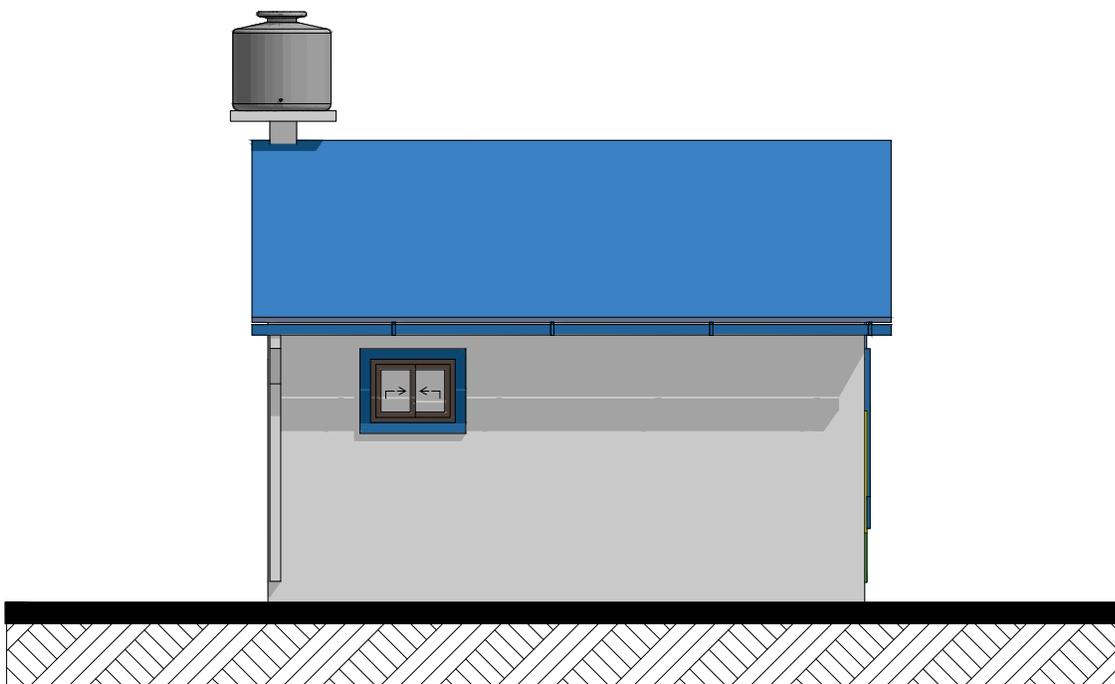


FACHADA SUR


AGENCIA ESTATAL DE VIVIENDA	
NOMBRE DEL PROYECTO: PROYECTO DE VIVIENDA CUALITATIVA EN EL MUNICIPIO DE COCAPATA -FASE(XI) 2024- COCHABAMBA	
COMUNIDADES : VARIOS	MUNICIPIO : COCAPATA
PROVINCIA : AYOPAYA	DEPARTAMENTO : COCHABAMBA

DISEÑO ARQUITECTONICO :	REVISADO Y APROBADO :	FECHA : Gestión 2025
		SUPERFICIE : 46.00 m2
		ESCALA : 1:100
		LAMINA : 8

MODULO: AMPLIACION -TIPO 3
UN DORMITORIO, BAÑO Y COCINA COMEDOR

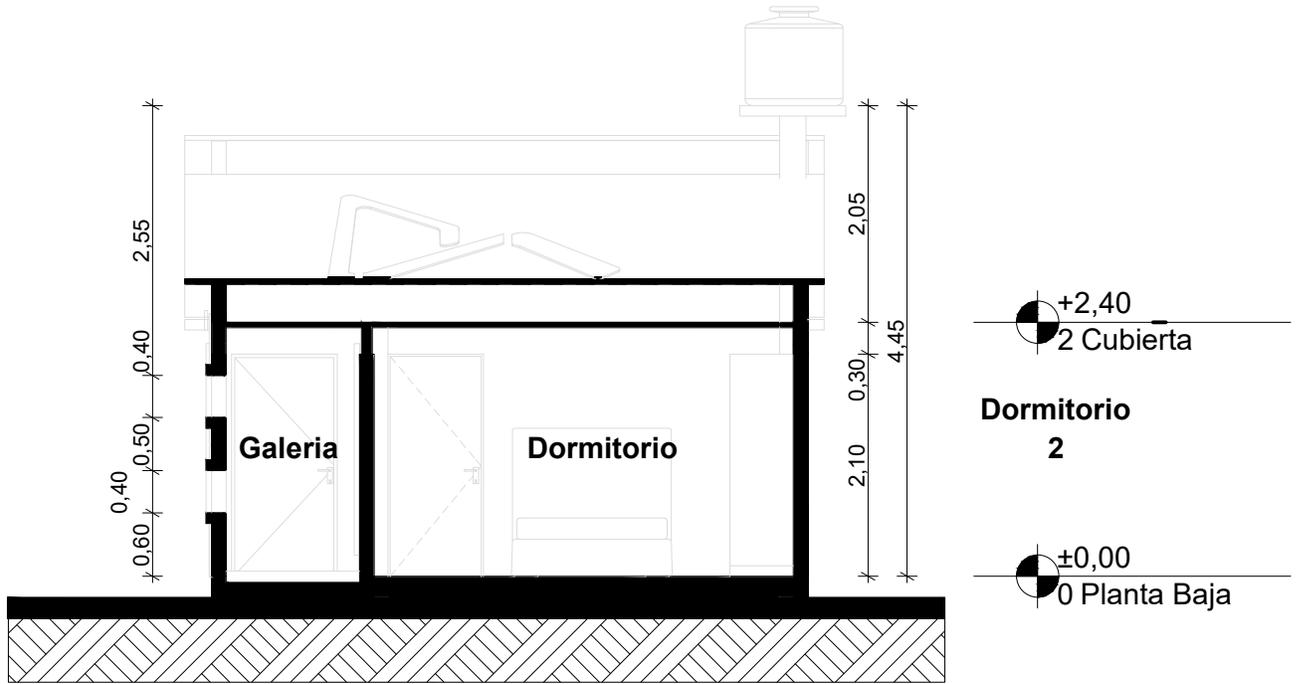

CORTE A° - A

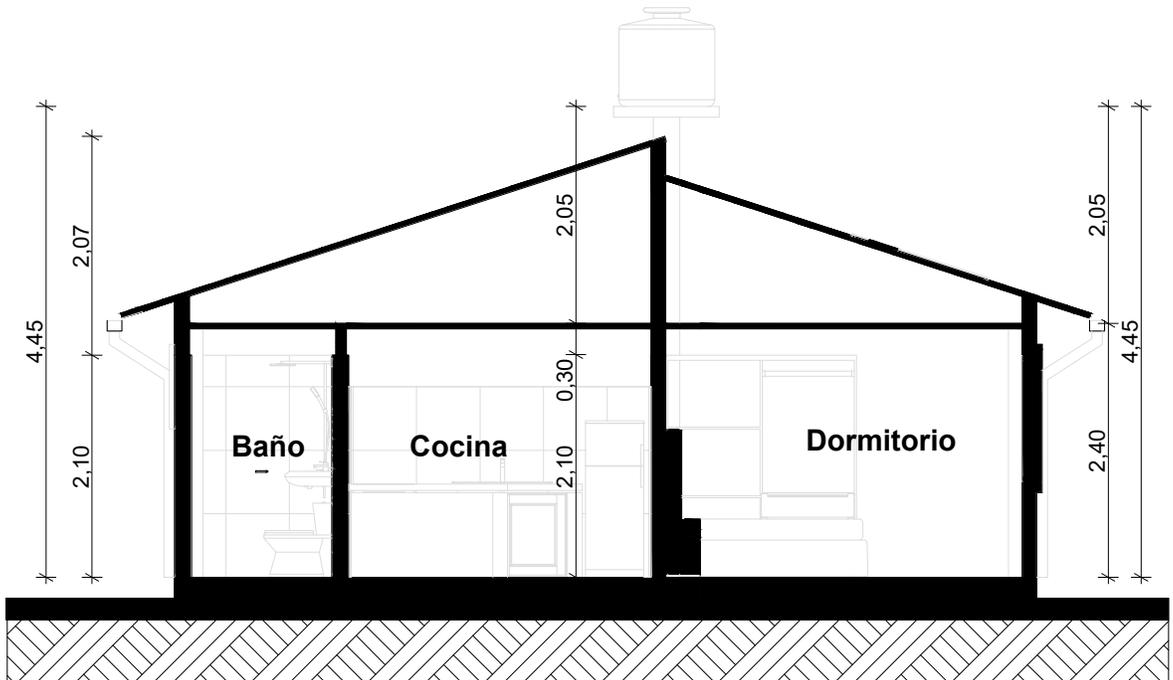


CORTE B° - B

AGENCIA ESTATAL DE VIVIENDA	
NOMBRE DEL PROYECTO: PROYECTO DE VIVIENDA CUALITATIVA EN EL MUNICIPIO DE COCAPATA -FASE(XI) 2024- COCHABAMBA	
COMUNIDADES : VARIOS	MUNICIPIO : COCAPATA
PROVINCIA : AYOPAYA	DEPARTAMENTO : COCHABAMBA

DISEÑO ARQUITECTONICO :	REVISADO Y APROBADO :	FECHA : Gestión 2025
		SUPERFICIE : 46.00 m2
		ESCALA : 1:100
		LAMINA : 9

MODULO: AMPLIACION -TIPO 3 UN DORMITORIO, BAÑO Y COCINA COMEDOR

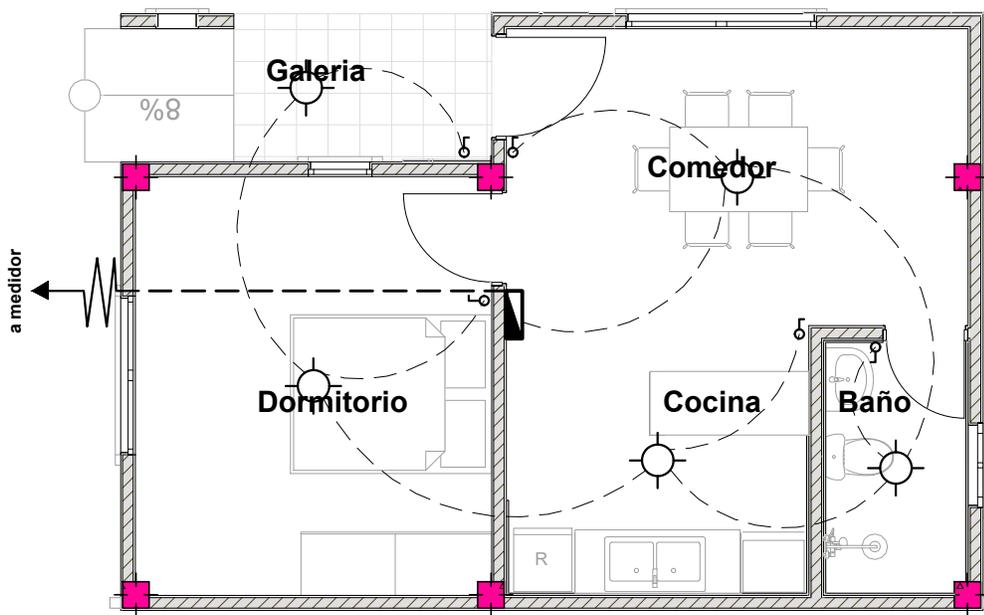


	FOCO AHORRADOR
	TABLERO GENERAL
	INTERRUPTOR DOBLE
	INTERRUPTOR SIMPLE
	ACOMETIDA
AWG N°10	CIRCUITO TOMA DE FUERZA
AWG N°12	CIRCUITO TOMACORRIENTE
AWG N°14	CIRCUITO ILUMINACION

PLANTA INSTALACION ELECTRICA ILUMINACION

AGENCIA ESTATAL DE VIVIENDA	
NOMBRE DEL PROYECTO: PROYECTO DE VIVIENDA CUALITATIVA EN EL MUNICIPIO DE COCAPATA -FASE(XI) 2024- COCHABAMBA	
COMUNIDADES : VARIOS	MUNICIPIO : COCAPATA
PROVINCIA : AYOPAYA	DEPARTAMENTO : COCHABAMBA

DISEÑO ARQUITECTONICO :	REVISADO Y APROBADO :	FECHA : Gestión 2025
		SUPERFICIE : 46.00 m2
		ESCALA : 1:100
		LAMINA : 10

MODULO: AMPLIACION -TIPO 3 UN DORMITORIO, BAÑO Y COCINA COMEDOR

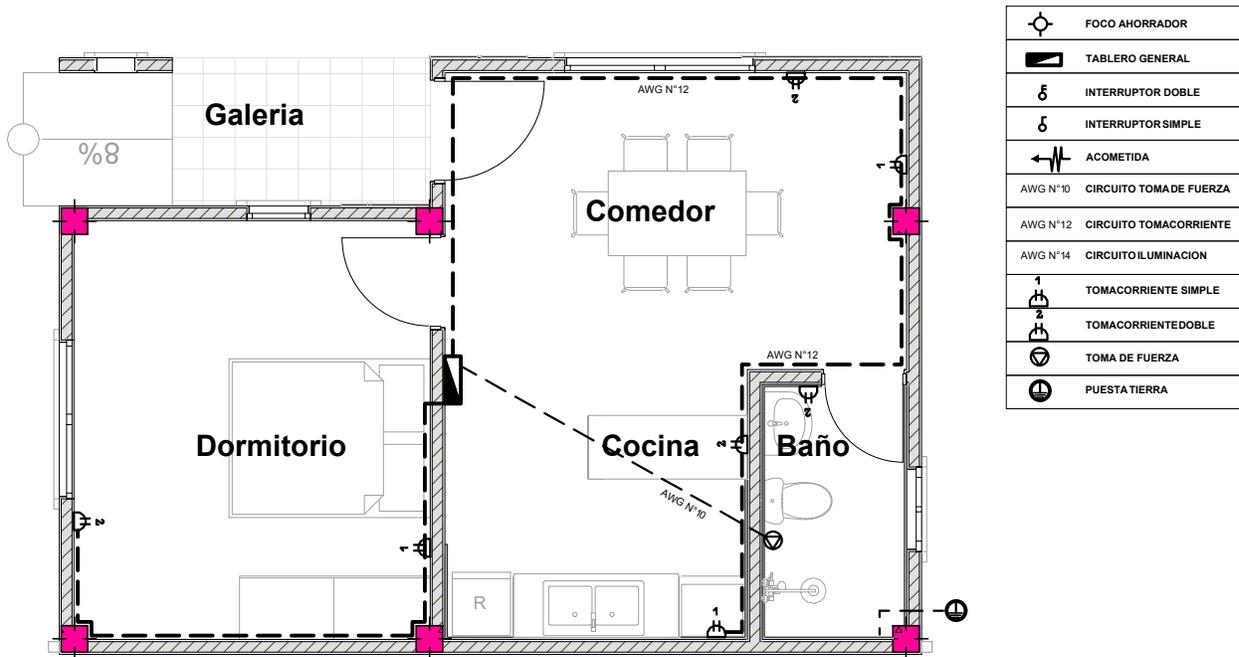


PLANTA INSTALACION ELECTRICA TOMACORRIENTE

AGENCIA ESTATAL DE VIVIENDA	
NOMBRE DEL PROYECTO: PROYECTO DE VIVIENDA CUALITATIVA EN EL MUNICIPIO DE COCAPATA -FASE(XI) 2024- COCHABAMBA	
COMUNIDADES : VARIOS	MUNICIPIO : COCAPATA
PROVINCIA : AYOPAYA	DEPARTAMENTO : COCHABAMBA

DISEÑO ARQUITECTONICO :	REVISADO Y APROBADO :	FECHA : Gestión 2025
		SUPERFICIE : 46.00 m2
		ESCALA : 1:100
		LAMINA : 11

MODULO: AMPLIACION -TIPO 3 UN DORMITORIO, BAÑO Y COCINA COMEDOR

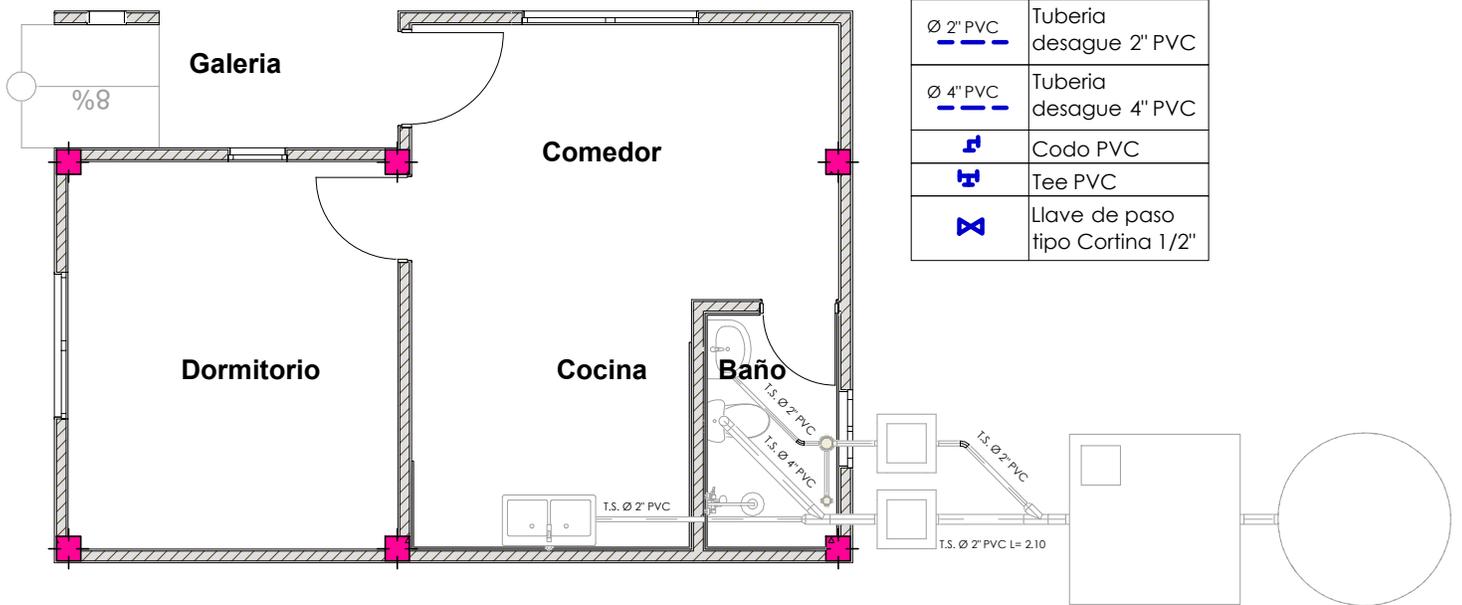


PLANTA INSTALACION SANITARIA DESAGUE

AGENCIA ESTATAL DE VIVIENDA	
NOMBRE DEL PROYECTO: PROYECTO DE VIVIENDA CUALITATIVA EN EL MUNICIPIO DE COCAPATA -FASE(XI) 2024- COCHABAMBA	
COMUNIDADES : VARIOS	MUNICIPIO : COCAPATA
PROVINCIA : AYOPAYA	DEPARTAMENTO : COCHABAMBA

DISEÑO ARQUITECTONICO :	REVISADO Y APROBADO :	FECHA : Gestión 2025
		SUPERFICIE : 46.00 m2
		ESCALA : 1:100
		LAMINA : 13

MODULO: AMPLIACION -TIPO 3
UN DORMITORIO, BAÑO Y COCINA COMEDOR

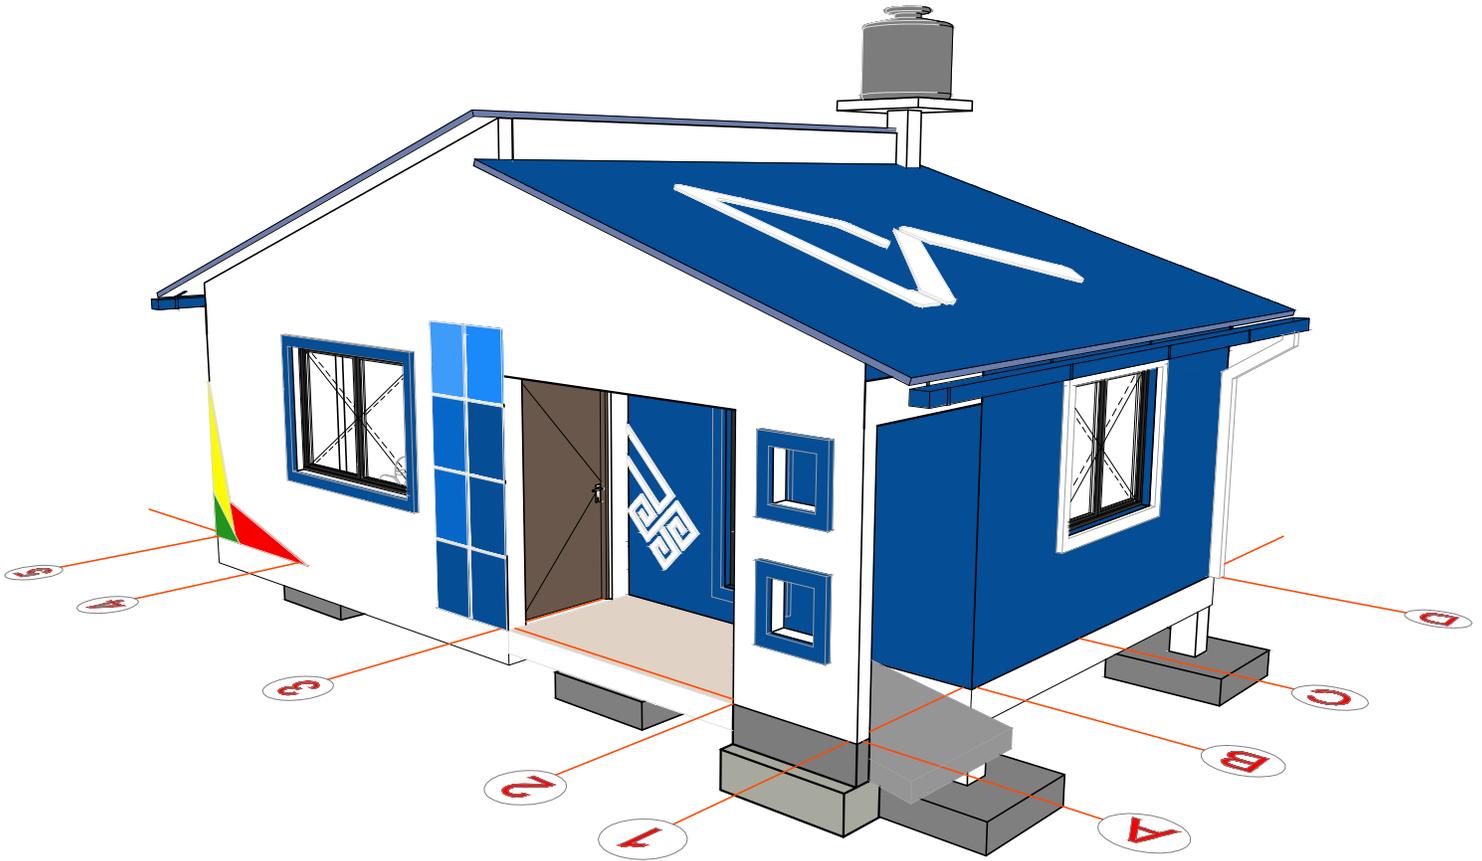


VISTA INGRESO PRINCIPAL

AGENCIA ESTATAL DE VIVIENDA	
NOMBRE DEL PROYECTO: PROYECTO DE VIVIENDA CUALITATIVA EN EL MUNICIPIO DE COCAPATA -FASE(XI) 2024- COCHABAMBA	
COMUNIDADES : VARIOS	MUNICIPIO : COCAPATA
PROVINCIA : AYOPAYA	DEPARTAMENTO : COCHABAMBA

DISEÑO ARQUITECTONICO :	REVISADO Y APROBADO :	FECHA : Gestión 2025
		SUPERFICIE : 46.00 m2
		ESCALA : 1:100
		LAMINA : 14

MODULO: AMPLIACION -TIPO 3
UN DORMITORIO, BAÑO Y COCINA
COMEDOR

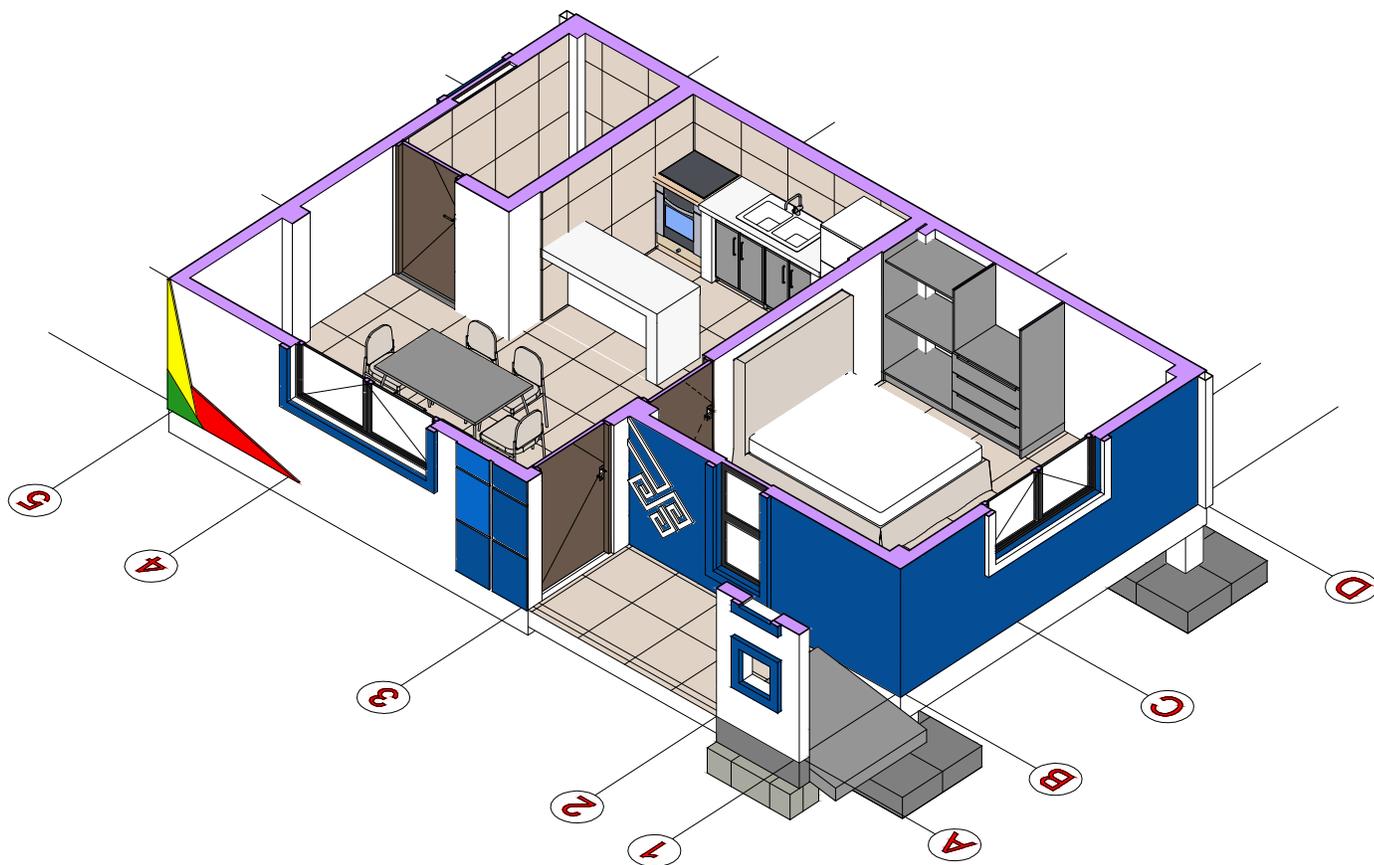


-. PERSPECTIVA AXONOMETRICA .-
VISTA INTERIOR

AGENCIA ESTATAL DE VIVIENDA	
NOMBRE DEL PROYECTO: PROYECTO DE VIVIENDA CUALITATIVA EN EL MUNICIPIO DE COCAPATA -FASE(XI) 2024- COCHABAMBA	
COMUNIDADES : VARIOS	MUNICIPIO : COCAPATA
PROVINCIA : AYOPAYA	DEPARTAMENTO : COCHABAMBA

DISEÑO ARQUITECTONICO :	REVISADO Y APROBADO :	FECHA : Gestión 2025
		SUPERFICIE : 46.00 m2
		ESCALA : 1:100
		LAMINA : 15

**MODULO: AMPLIACION -TIPO 3
UN DORMITORIO, BAÑO Y COCINA
COMEDOR**

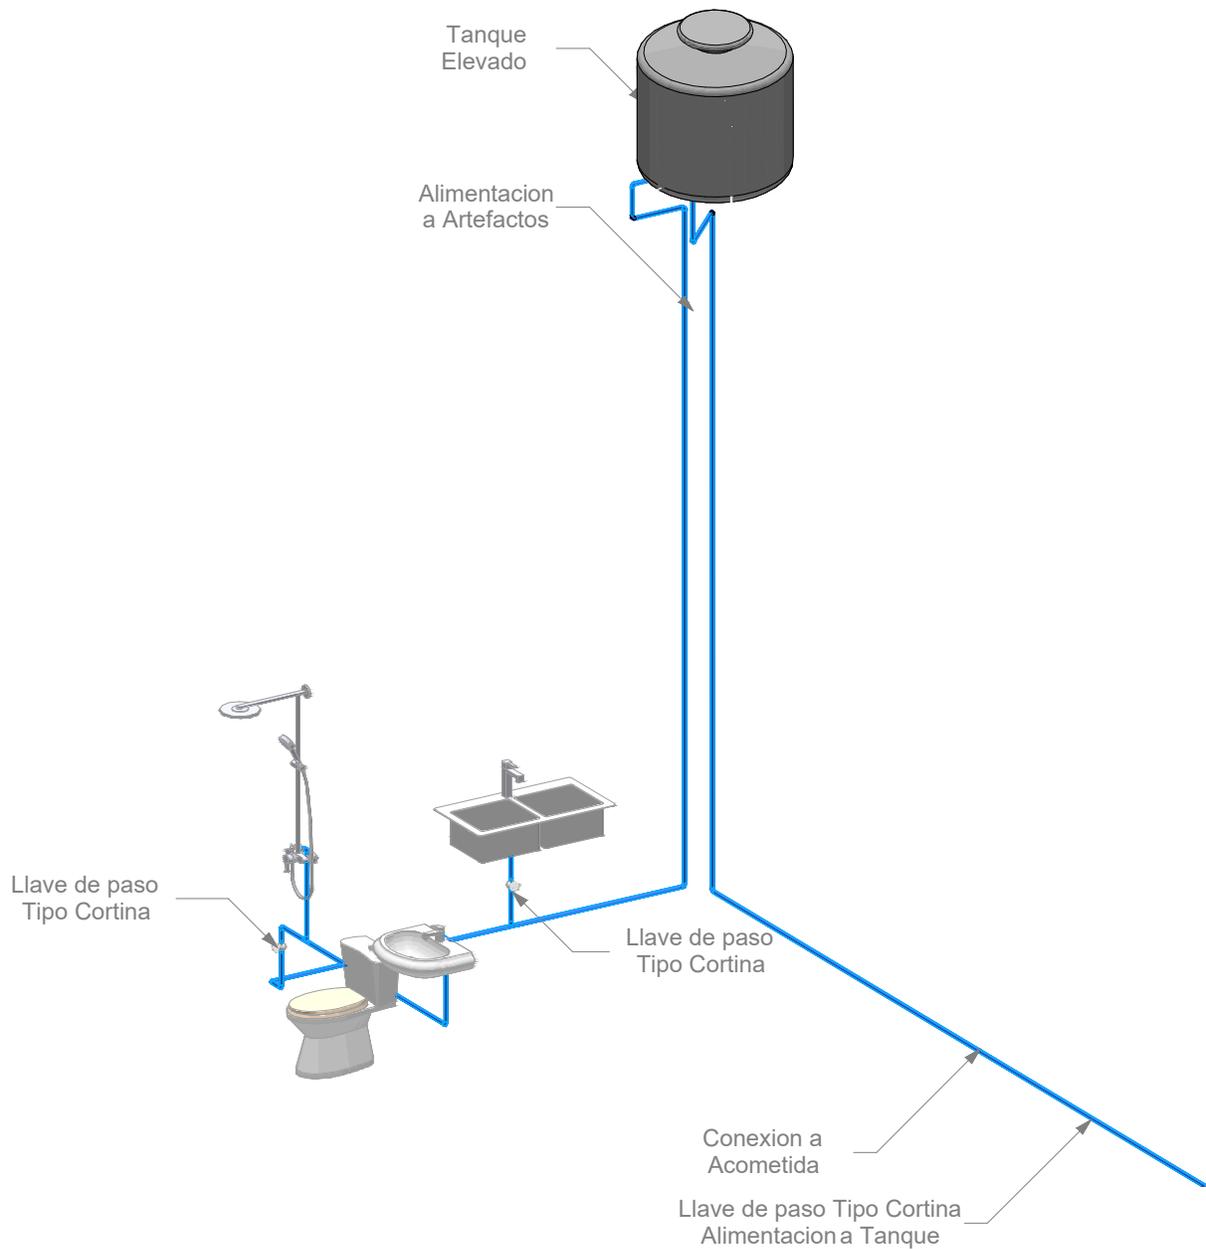


El trazado por ningun motivo podra Colisionar con la Estructura de la Vivienda

**- . ISOMETRICO .-
INSTALACION AGUA POTABLE**

AGENCIA ESTATAL DE VIVIENDA	
NOMBRE DEL PROYECTO: PROYECTO DE VIVIENDA CUALITATIVA EN EL MUNICIPIO DE COCAPATA -FASE(XI) 2024- COCHABAMBA	
COMUNIDADES : VARIOS	MUNICIPIO : COCAPATA
PROVINCIA : AYOPAYA	DEPARTAMENTO : COCHABAMBA

DISEÑO ARQUITECTONICO :	REVISADO Y APROBADO :	FECHA : Gestión 2025
		SUPERFICIE : 46.00 m2
		ESCALA : 1:100
		LAMINA : 16

**MODULO: AMPLIACION -TIPO 3
UN DORMITORIO, BAÑO Y COCINA
COMEDOR**

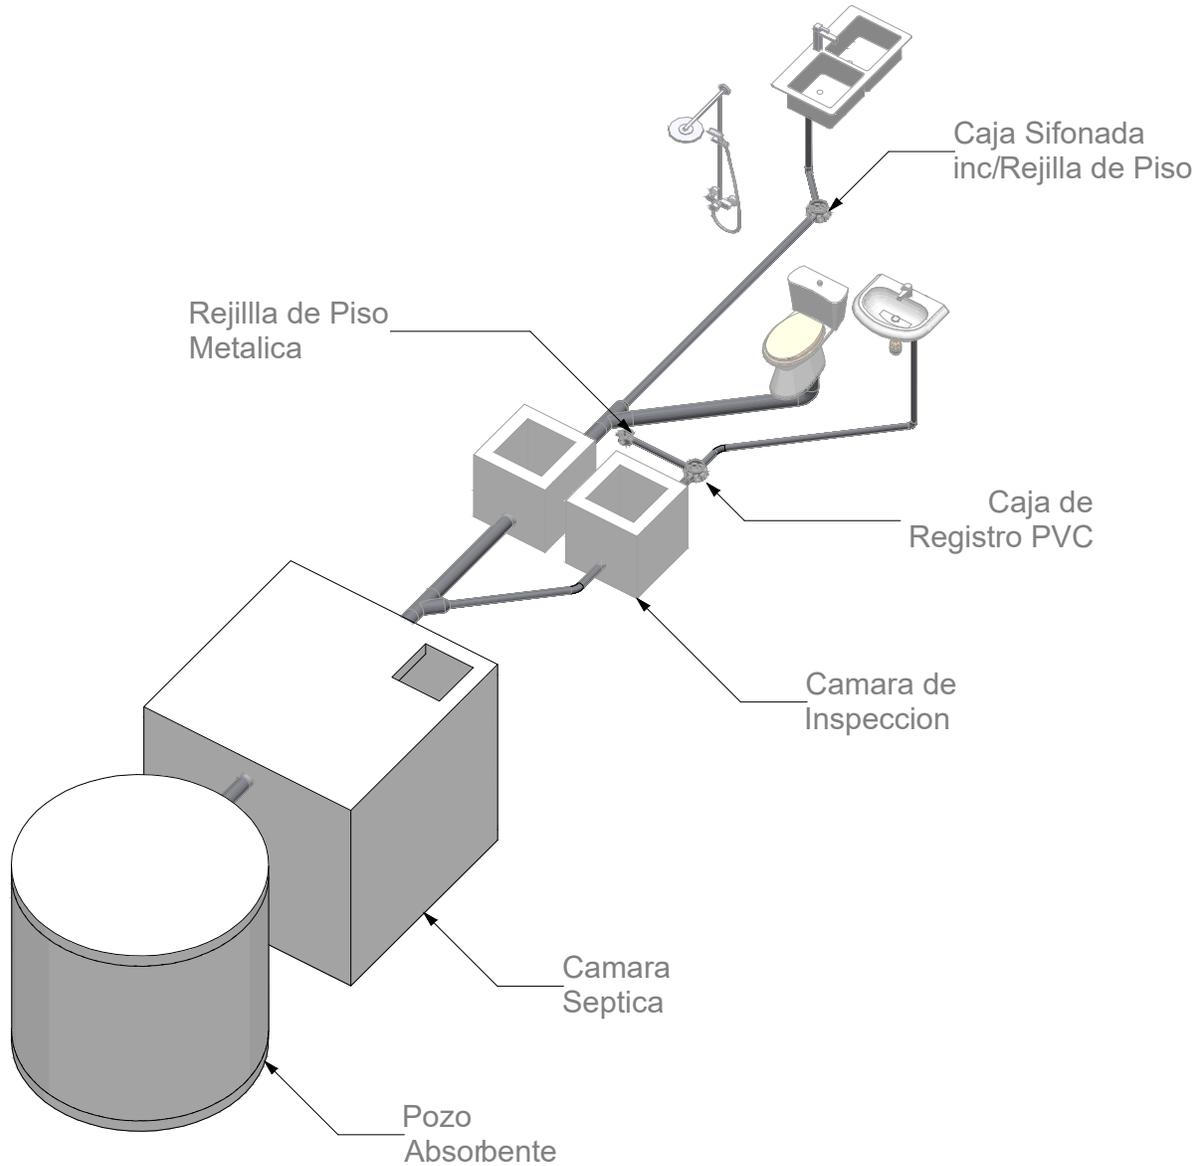


El trazado por ningun motivo podra Colisionar con la Estructura de la Vivienda

**- . ISOMETRICO .-
INSTALACION DESAGUE**

AGENCIA ESTATAL DE VIVIENDA	
NOMBRE DEL PROYECTO: PROYECTO DE VIVIENDA CUALITATIVA EN EL MUNICIPIO DE COCAPATA -FASE(XI) 2024- COCHABAMBA	
COMUNIDADES : VARIOS	MUNICIPIO : COCAPATA
PROVINCIA : AYOPAYA	DEPARTAMENTO : COCHABAMBA

DISEÑO ARQUITECTONICO :	REVISADO Y APROBADO :	FECHA : Gestión 2025
		SUPERFICIE : 46.00 m2
		ESCALA : 1:100
		LAMINA : 17

MODULO: DETALLES CONSTRUCTIVOS

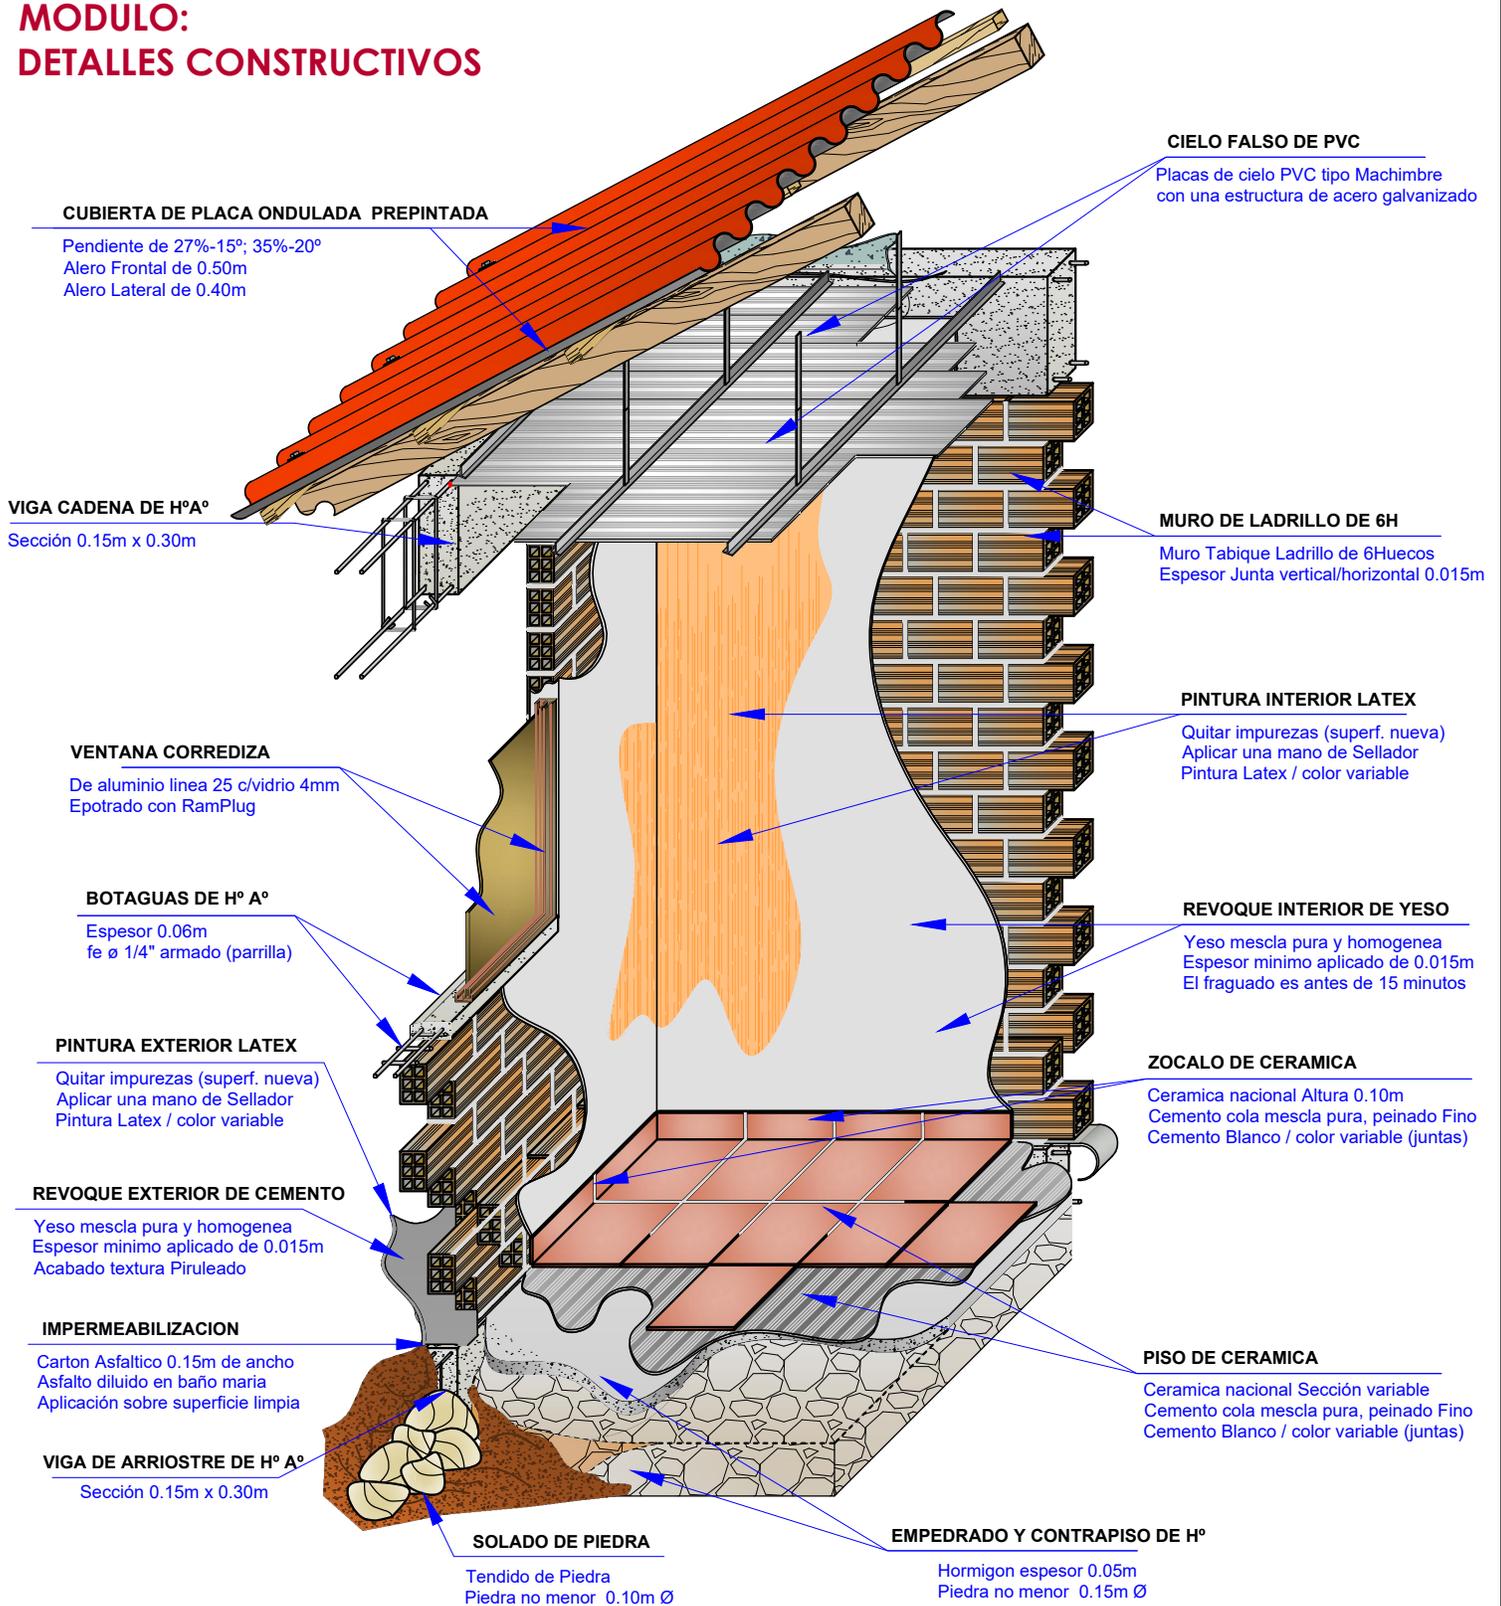


-. DETALLE DISPOSICION .- ELEMENTOS CONSTRUCTIVOS

AGENCIA ESTATAL DE VIVIENDA	
NOMBRE DEL PROYECTO: PROYECTO DE VIVIENDA CUALITATIVA EN EL MUNICIPIO DE COCAPATA -FASE(XI) 2024- COCHABAMBA	
COMUNIDADES : VARIOS	MUNICIPIO : COCAPATA
PROVINCIA : AYOPAYA	DEPARTAMENTO : COCHABAMBA

DISEÑO ARQUITECTONICO :	REVISADO Y APROBADO :	FECHA : Gestión 2025
		SUPERFICIE :
		ESCALA : 1:100
		LAMINA : 1


**MODULO:
DETALLES CONSTRUCTIVOS**

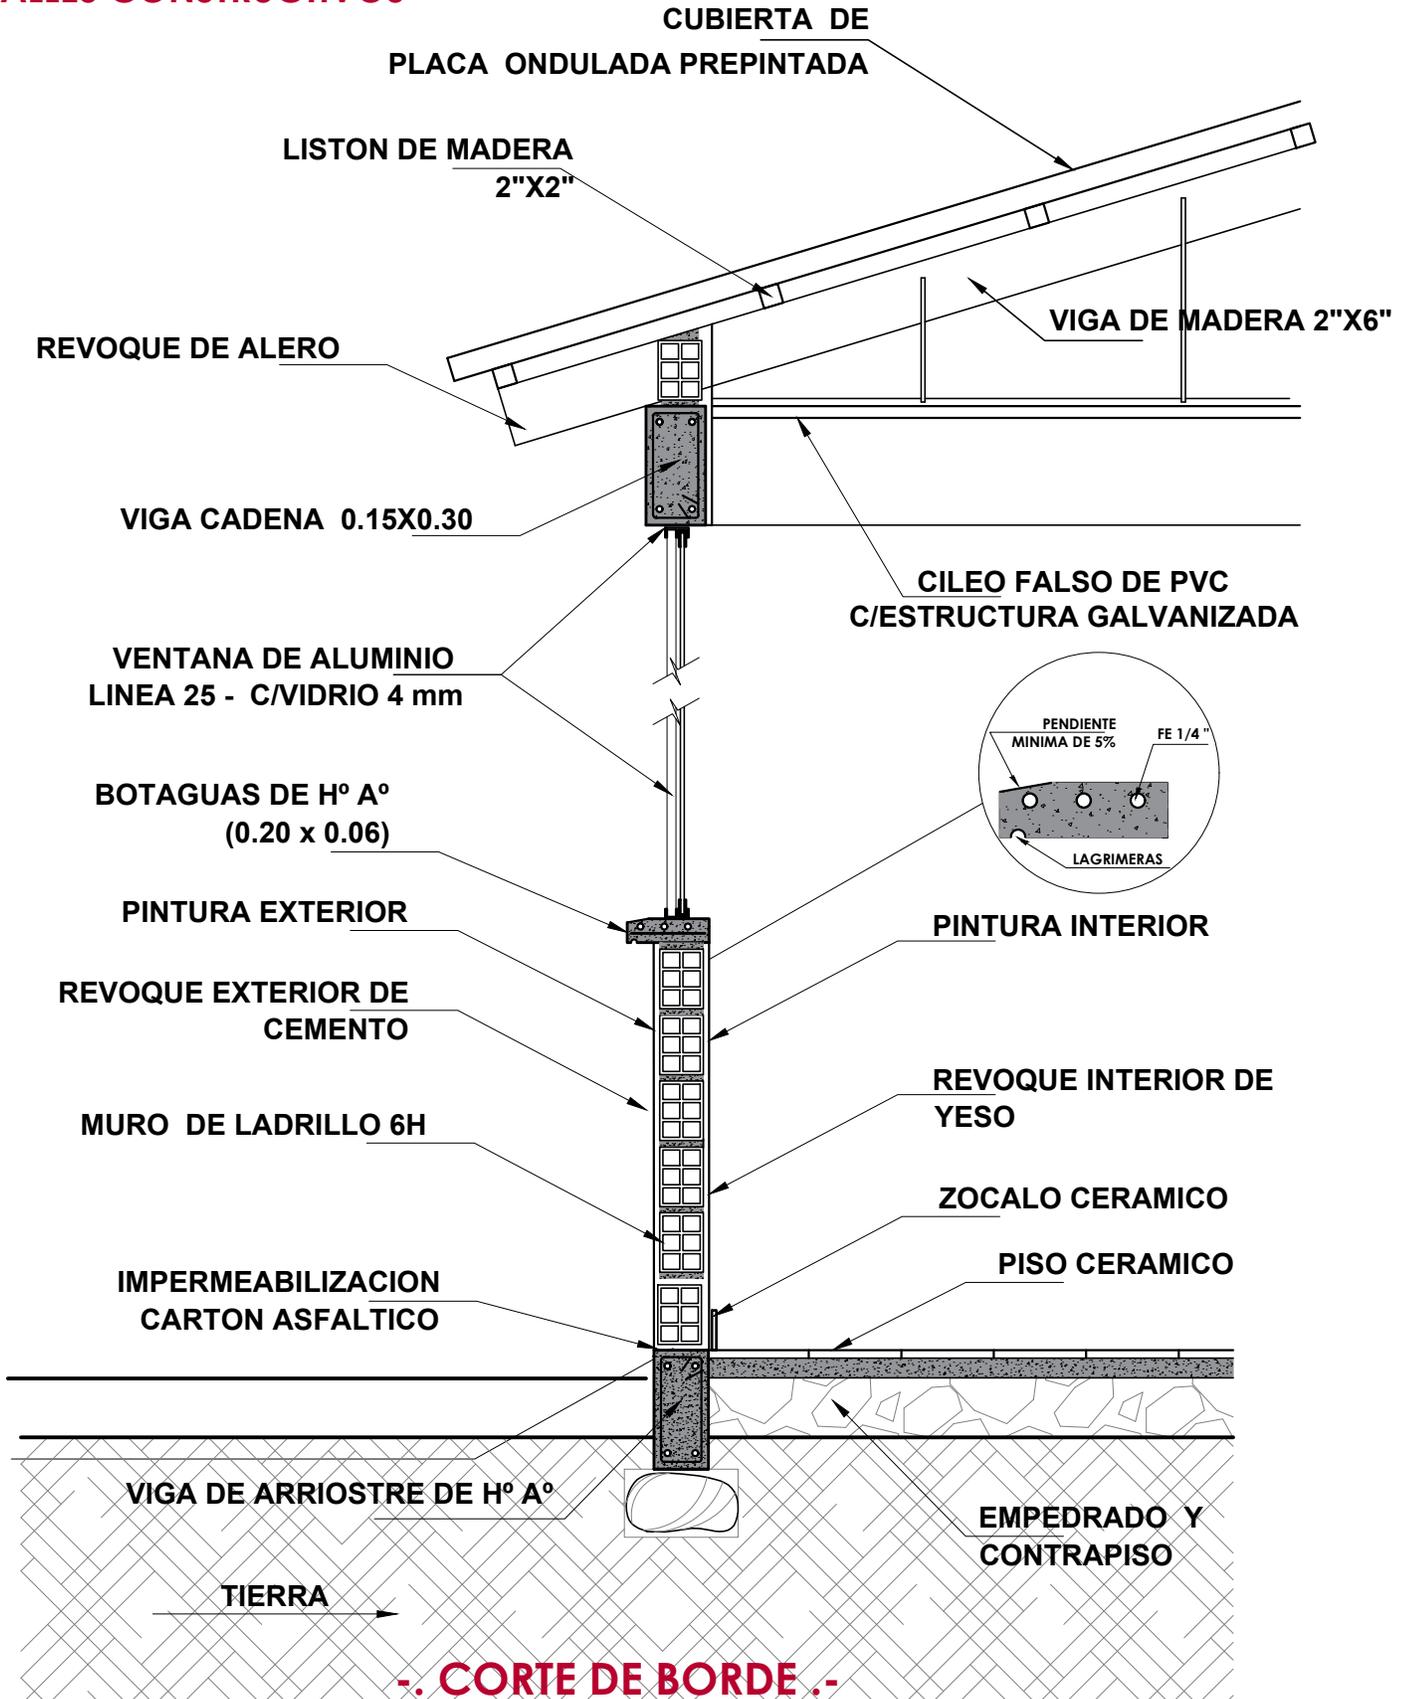

AGENCIA ESTATAL DE VIVIENDA	
NOMBRE DEL PROYECTO: PROYECTO DE VIVIENDA CUALITATIVA EN EL MUNICIPIO DE COCAPATA -FASE(XI) 2024- COCHABAMBA	
COMUNIDADES : VARIOS	MUNICIPIO : COCAPATA
PROVINCIA : AYOPAYA	DEPARTAMENTO : COCHABAMBA

DISEÑO ARQUITECTONICO :	REVISADO Y APROBADO :	FECHA : Gestión 2025
		SUPERFICIE :
		ESCALA : 1:100
		LAMINA : 2

**MODULO:
DETALLES CONSTRUCTIVOS**

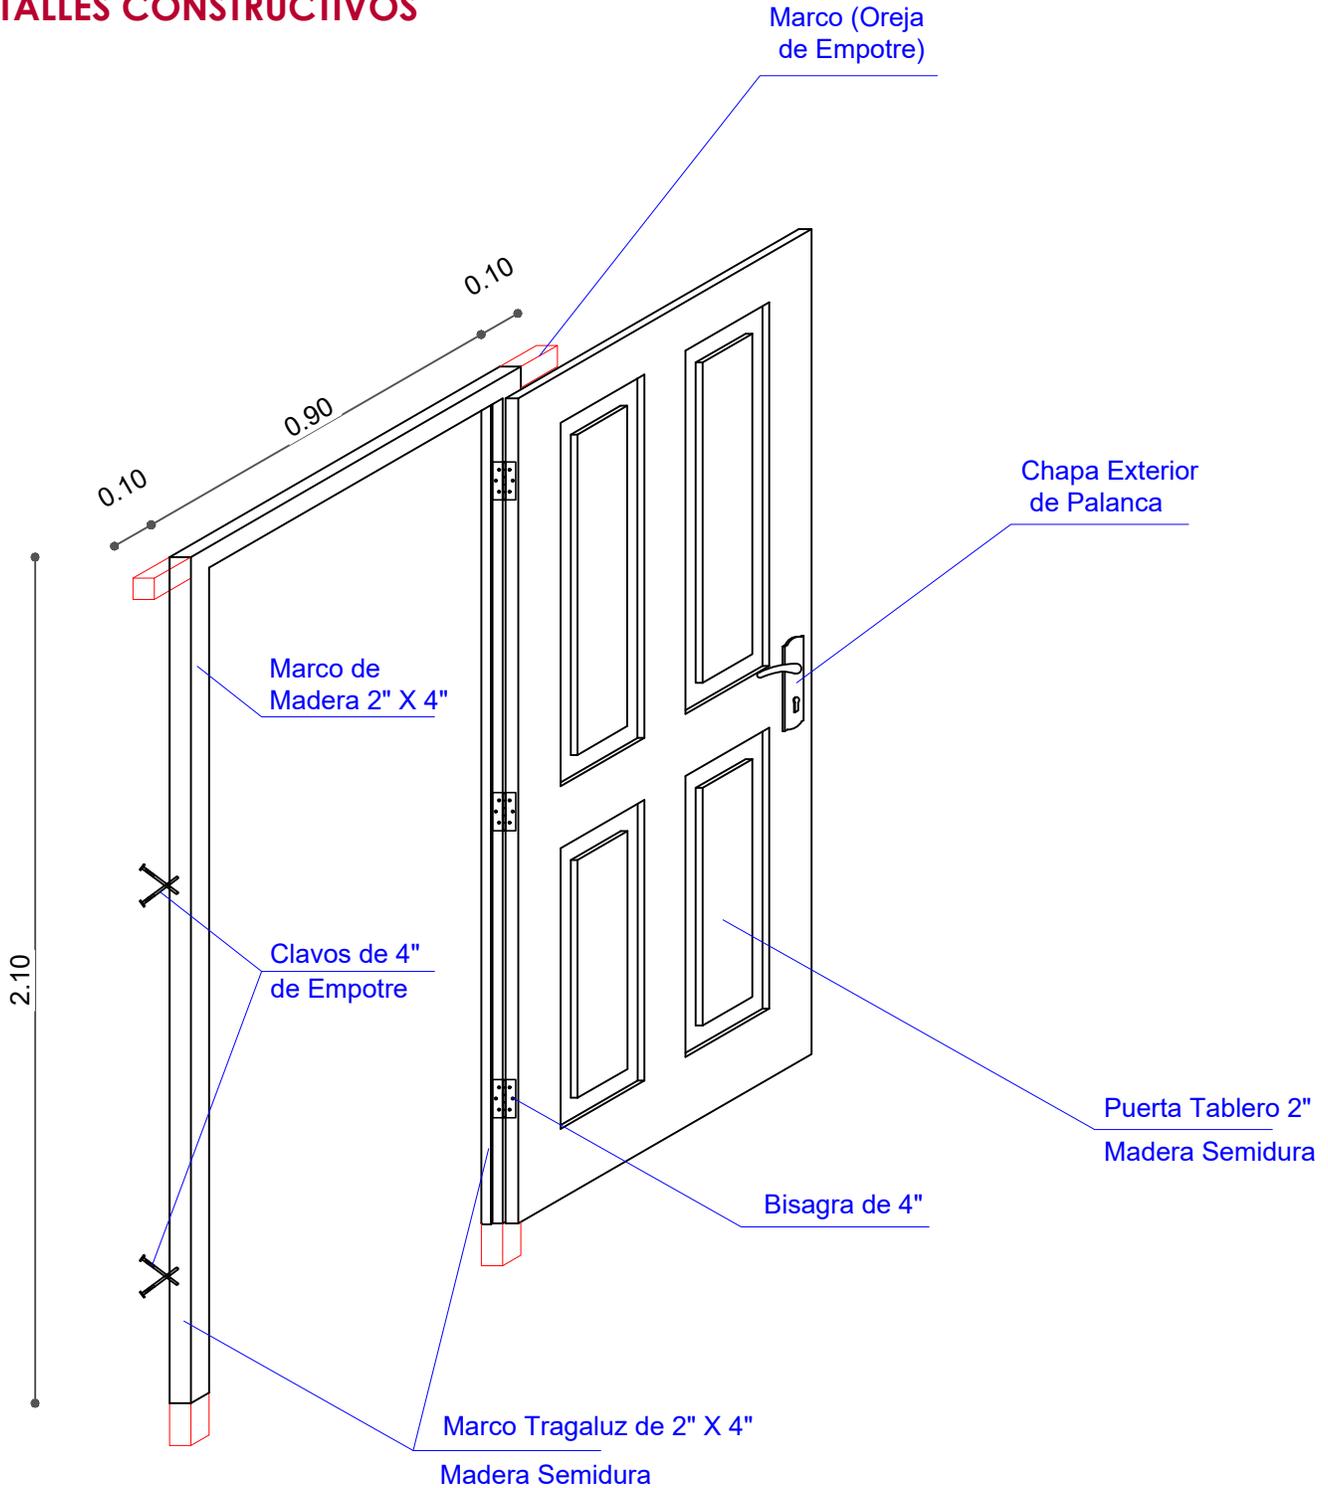


-. DETALLE .-
PUERTAS DE MADERA

AGENCIA ESTATAL DE VIVIENDA	
NOMBRE DEL PROYECTO: PROYECTO DE VIVIENDA CUALITATIVA EN EL MUNICIPIO DE COCAPATA -FASE(XI) 2024- COCHABAMBA	
COMUNIDADES : VARIOS	MUNICIPIO : COCAPATA
PROVINCIA : AYOPAYA	DEPARTAMENTO : COCHABAMBA


DISEÑO ARQUITECTONICO :	REVISADO Y APROBADO :	FECHA : Gestión 2025
		SUPERFICIE :
		ESCALA : 1:100
		LAMINA : 3

DETALLE: PUERTAS


- 1.- MARCO DE MADERA SEMIDURA
- 2.- 2"x 4" PUERTA DE TABLERO MADERA SEMIDURA 2"

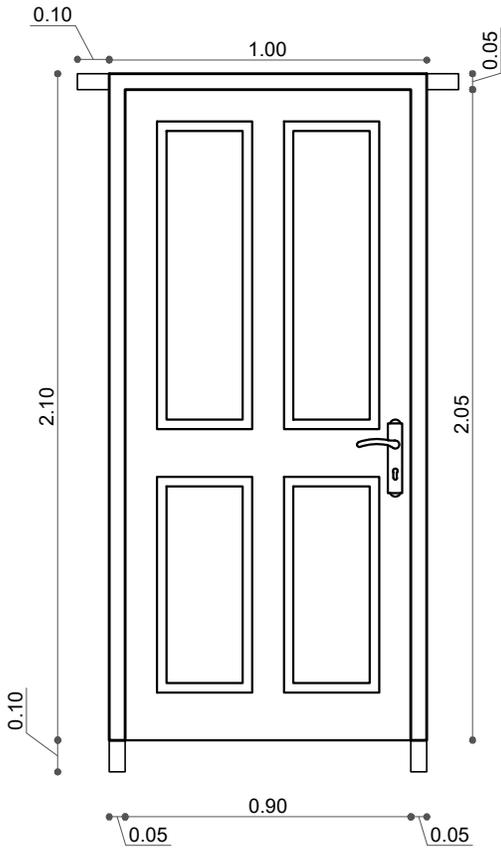

PUERTA PRINCIPAL

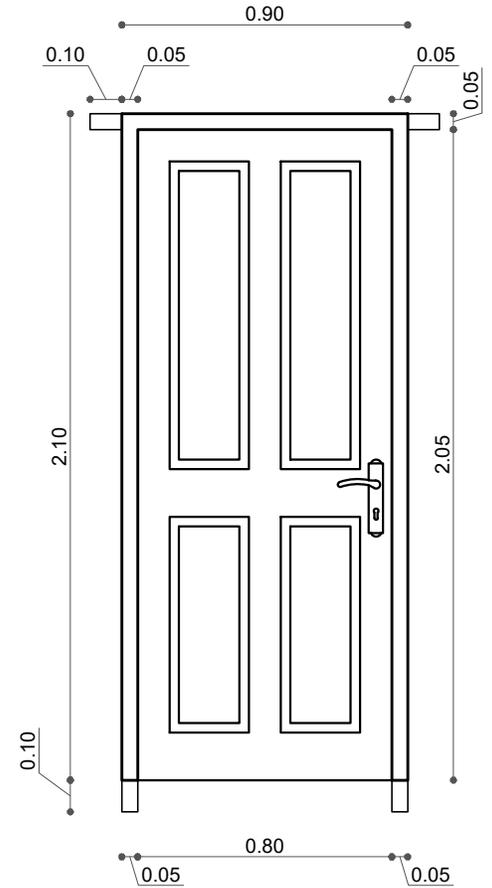

DORMITORIOS

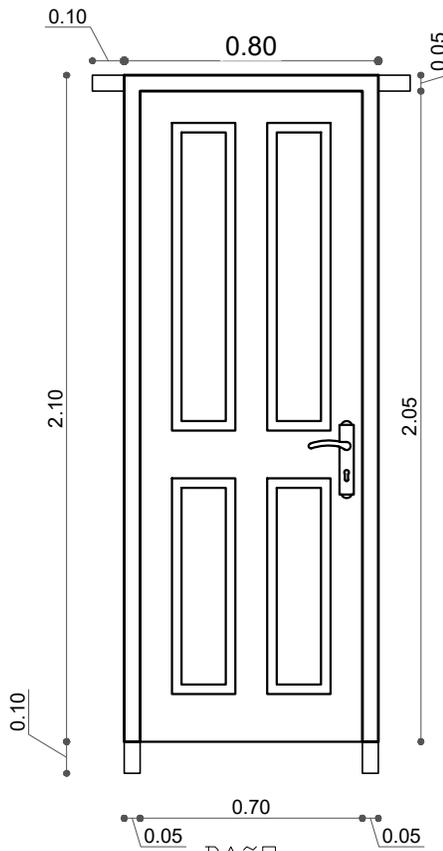


BAÑO

AGENCIA ESTATAL DE VIVIENDA	
NOMBRE DEL PROYECTO: PROYECTO DE VIVIENDA CUALITATIVA EN EL MUNICIPIO DE COCAPATA -FASE(XI) 2024- COCHABAMBA	
COMUNIDADES: VARIAS COMUNIDADES	MUNICIPIO: COCAPATA
PROVINCIA: AYOPAYA	DEPARTAMENTO: COCHABAMBA

DISEÑO ARQUITECTONICO :	REVISADO Y APROBADO :	FECHA : GESTION 2024
		SUPERFICIE : 53.41
		ESCALA : 1:75
		LAMINA : 4

MODULO: DETALLES CONSTRUCTIVOS

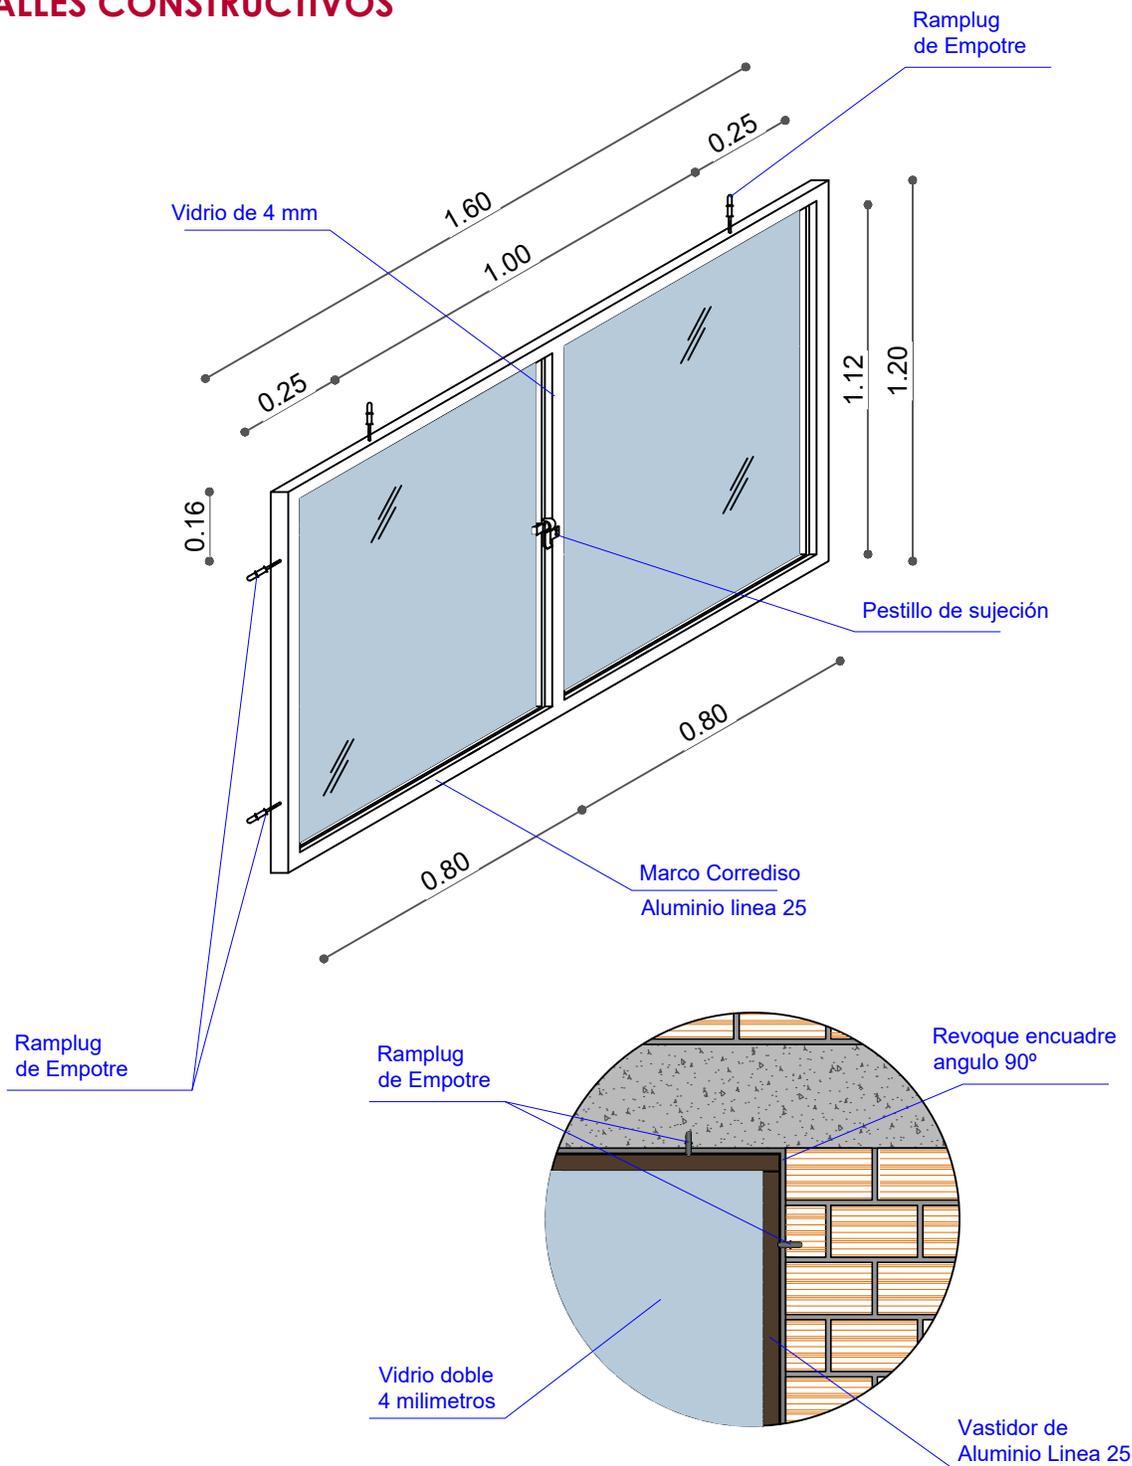



-. DETALLE .- CARPINTERIA ALUMINIO

AGENCIA ESTATAL DE VIVIENDA	
NOMBRE DEL PROYECTO: PROYECTO DE VIVIENDA CUALITATIVA EN EL MUNICIPIO DE COCAPATA -FASE(XI) 2024- COCHABAMBA	
COMUNIDADES : VARIOS	MUNICIPIO : COCAPATA
PROVINCIA : AYOPAYA	DEPARTAMENTO : COCHABAMBA

DISEÑO ARQUITECTONICO :	REVISADO Y APROBADO :	FECHA : Gestión 2025
		SUPERFICIE :
		ESCALA : 1:100
		LAMINA : 5



**MODULO:
DETALLES CONSTRUCTIVOS**

**VENTANA
BAÑO**

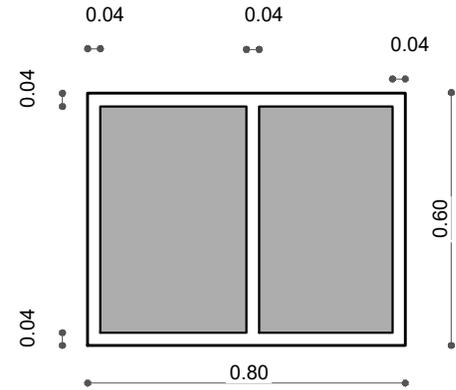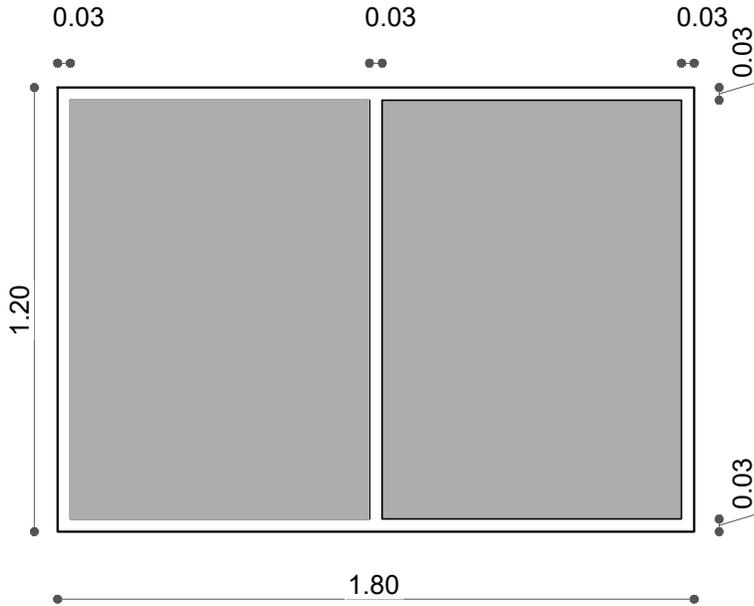

**VENTANA COCINA
COMEDOR**

**VENTANA
DORMITORIO**

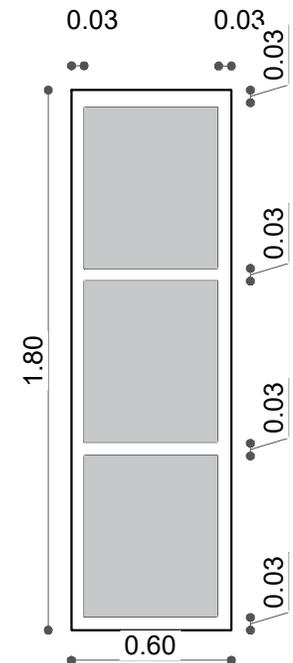
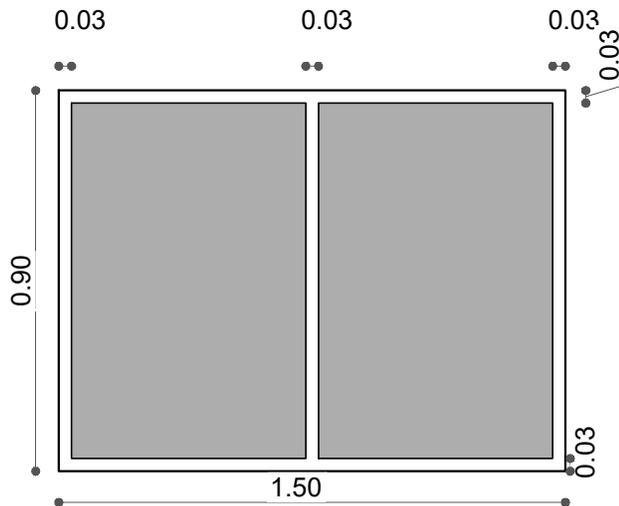


VENTANA DORMITORIO

AGENCIA ESTATAL DE VIVIENDA	
NOMBRE DEL PROYECTO: PROYECTO DE VIVIENDA CUALITATIVA EN EL MUNICIPIO DE COCAPATA -FASE(XI) 2024- COCHABAMBA	
COMUNIDADES : VARIOS	MUNICIPIO : COCAPATA
PROVINCIA : AYOPAYA	DEPARTAMENTO : COCHABAMBA

DISEÑO ARQUITECTONICO :	REVISADO Y APROBADO :	FECHA : Gestión 2025
		SUPERFICIE :
		ESCALA : 1:100
		LAMINA : 6

MODULO: DETALLES CONSTRUCTIVOS

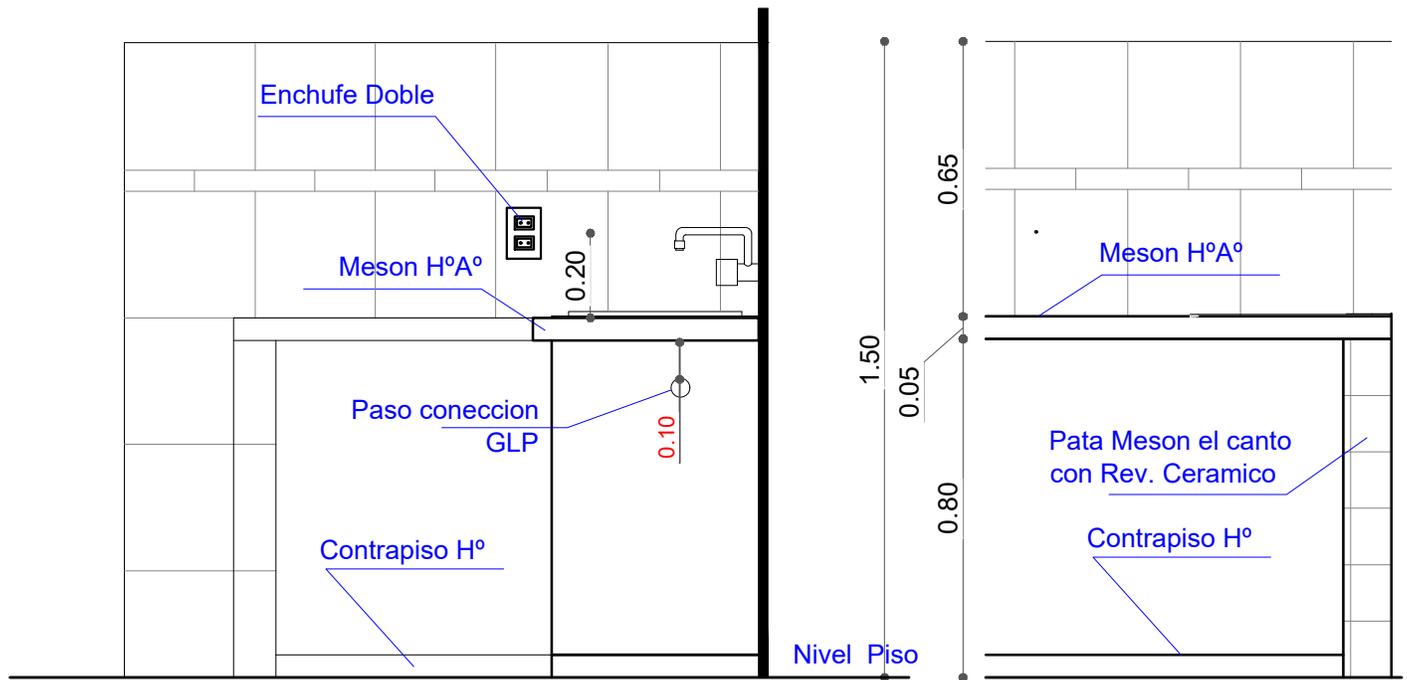
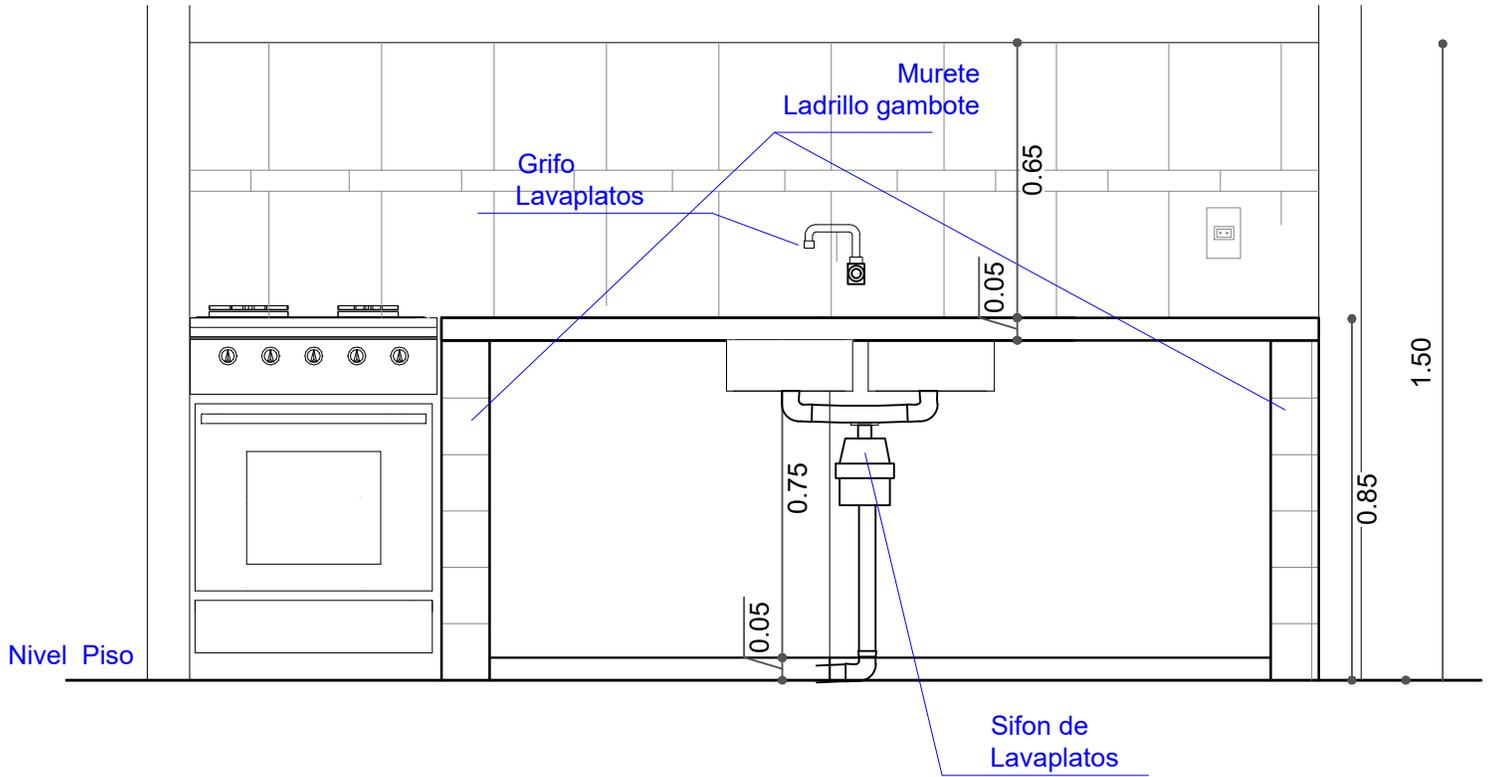


-. DETALLE MEZON .- COCINA

AGENCIA ESTATAL DE VIVIENDA	
NOMBRE DEL PROYECTO: PROYECTO DE VIVIENDA CUALITATIVA EN EL MUNICIPIO DE COCAPATA -FASE(XI) 2024- COCHABAMBA	
COMUNIDADES : VARIOS	MUNICIPIO : COCAPATA
PROVINCIA : AYOPAYA	DEPARTAMENTO : COCHABAMBA

DISEÑO ARQUITECTONICO :	REVISADO Y APROBADO :	FECHA : Gestión 2025
		SUPERFICIE :
		ESCALA : 1:100
		LAMINA : 7

MODULO: DETALLES CONSTRUCTIVOS

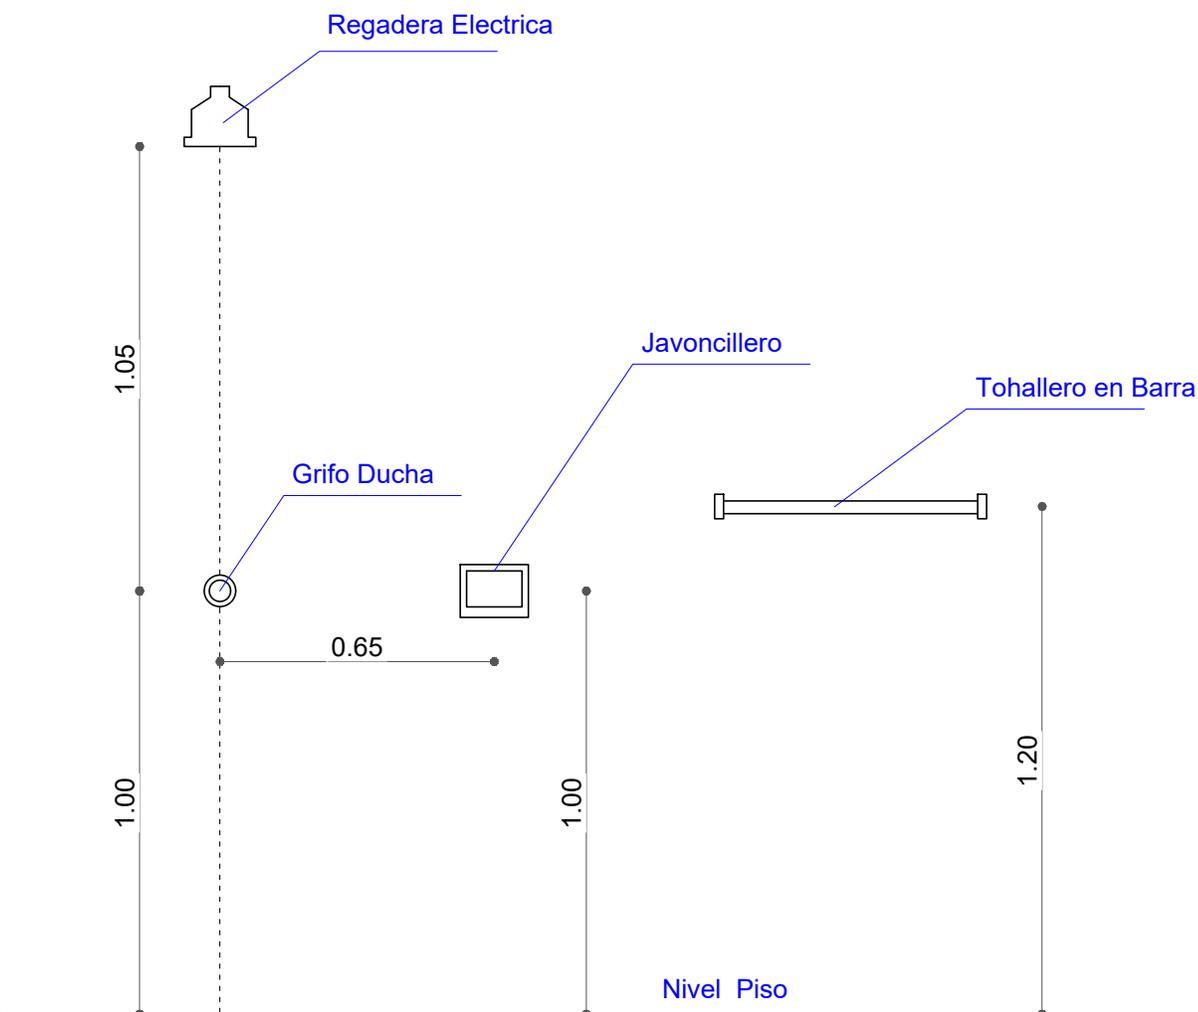
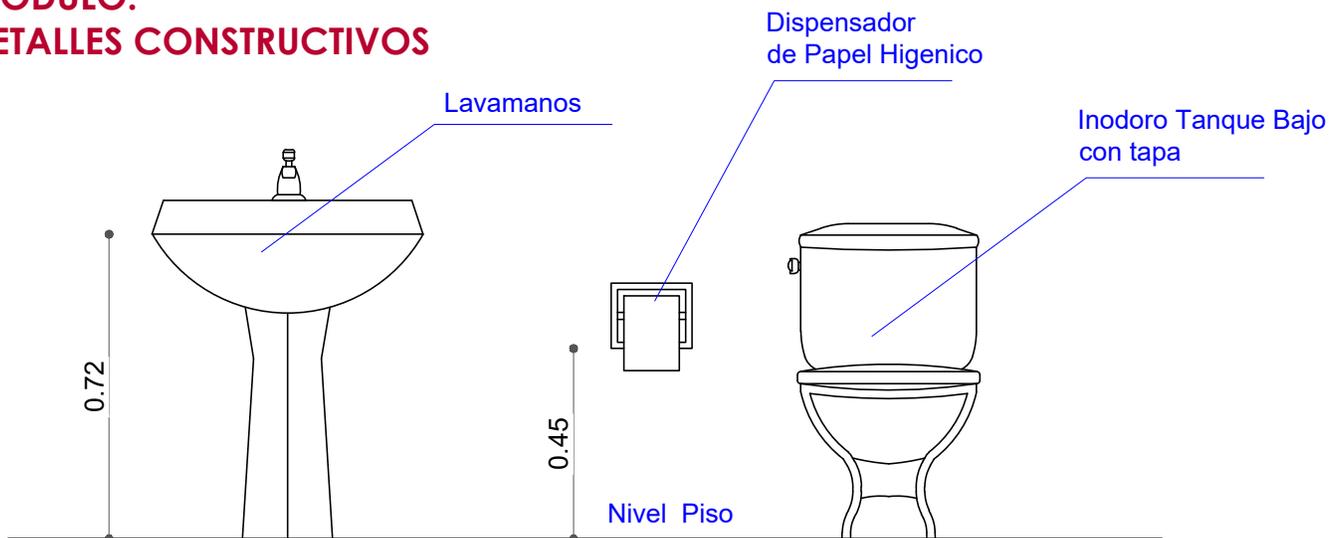


-. DETALLE DISPOSICION .- ARTEFACTOS PARA BAÑO


AGENCIA ESTATAL DE VIVIENDA	
NOMBRE DEL PROYECTO: PROYECTO DE VIVIENDA CUALITATIVA EN EL MUNICIPIO DE COCAPATA -FASE(XI) 2024- COCHABAMBA	
COMUNIDADES : VARIOS	MUNICIPIO : COCAPATA
PROVINCIA : AYOPAYA	DEPARTAMENTO : COCHABAMBA

DISEÑO ARQUITECTONICO :	REVISADO Y APROBADO :	FECHA : Gestión 2025
		SUPERFICIE :
		ESCALA : 1:100
		LAMINA : 8

MODULO: DETALLES CONSTRUCTIVOS

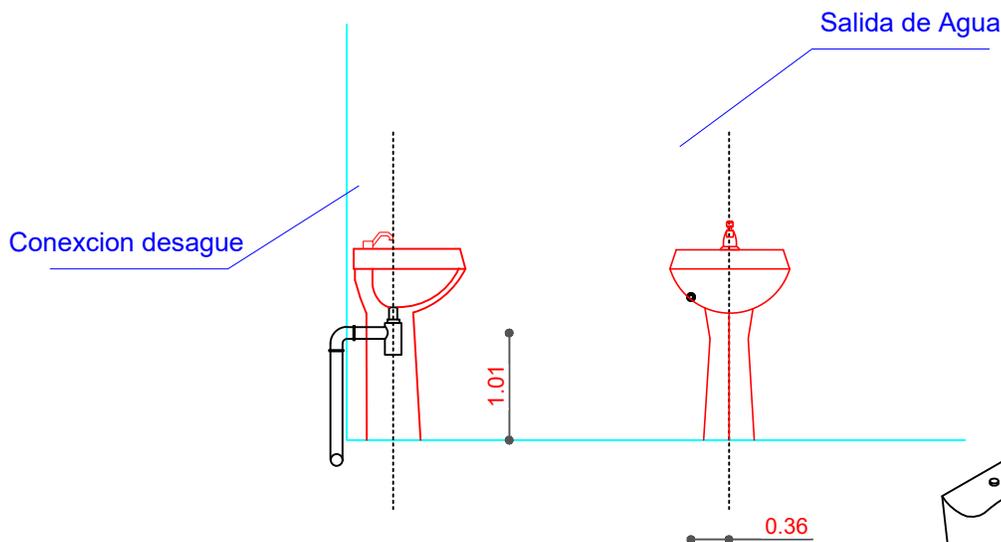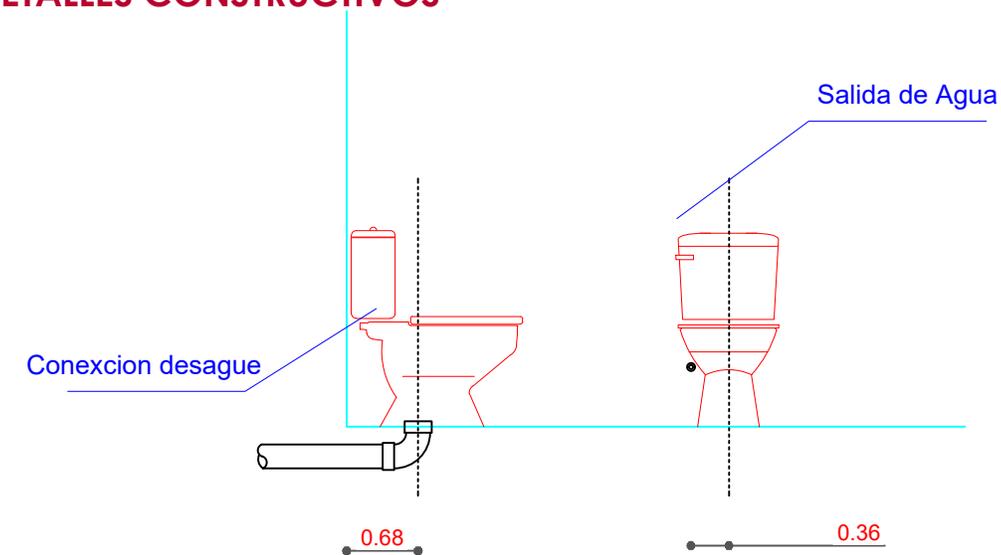

Se debe realizar un desnivel de 5 cm en lo que corresponde a la ducha, que impida el rebalse de agua en el piso del baño.

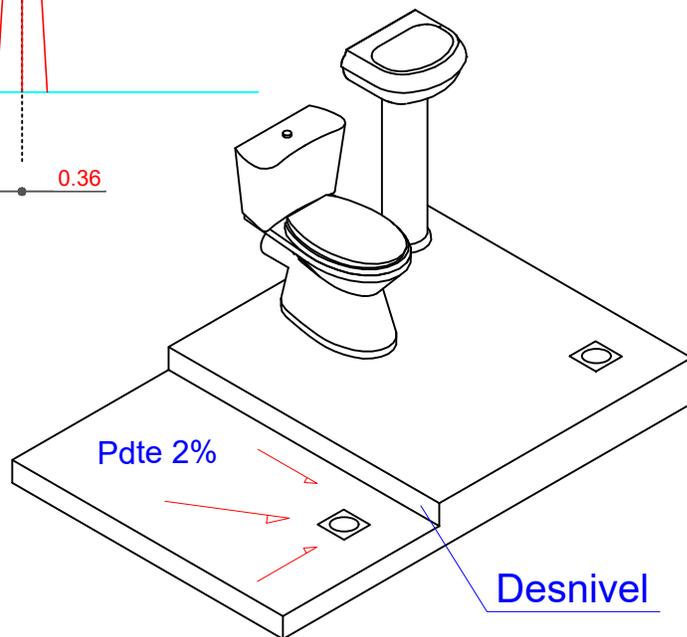


-. DETALLE DISPOSICION .- ARTEFACTOS PARA BAÑO

AGENCIA ESTATAL DE VIVIENDA	
NOMBRE DEL PROYECTO: PROYECTO DE VIVIENDA CUALITATIVA EN EL MUNICIPIO DE COCAPATA -FASE(XI) 2024- COCHABAMBA	
COMUNIDADES : VARIOS	MUNICIPIO : COCAPATA
PROVINCIA : AYOPAYA	DEPARTAMENTO : COCHABAMBA

DISEÑO ARQUITECTONICO :	REVISADO Y APROBADO :	FECHA : Gestión 2025
		SUPERFICIE :
		ESCALA : 1:100
		LAMINA : 9

MODULO: DETALLES CONSTRUCTIVOS

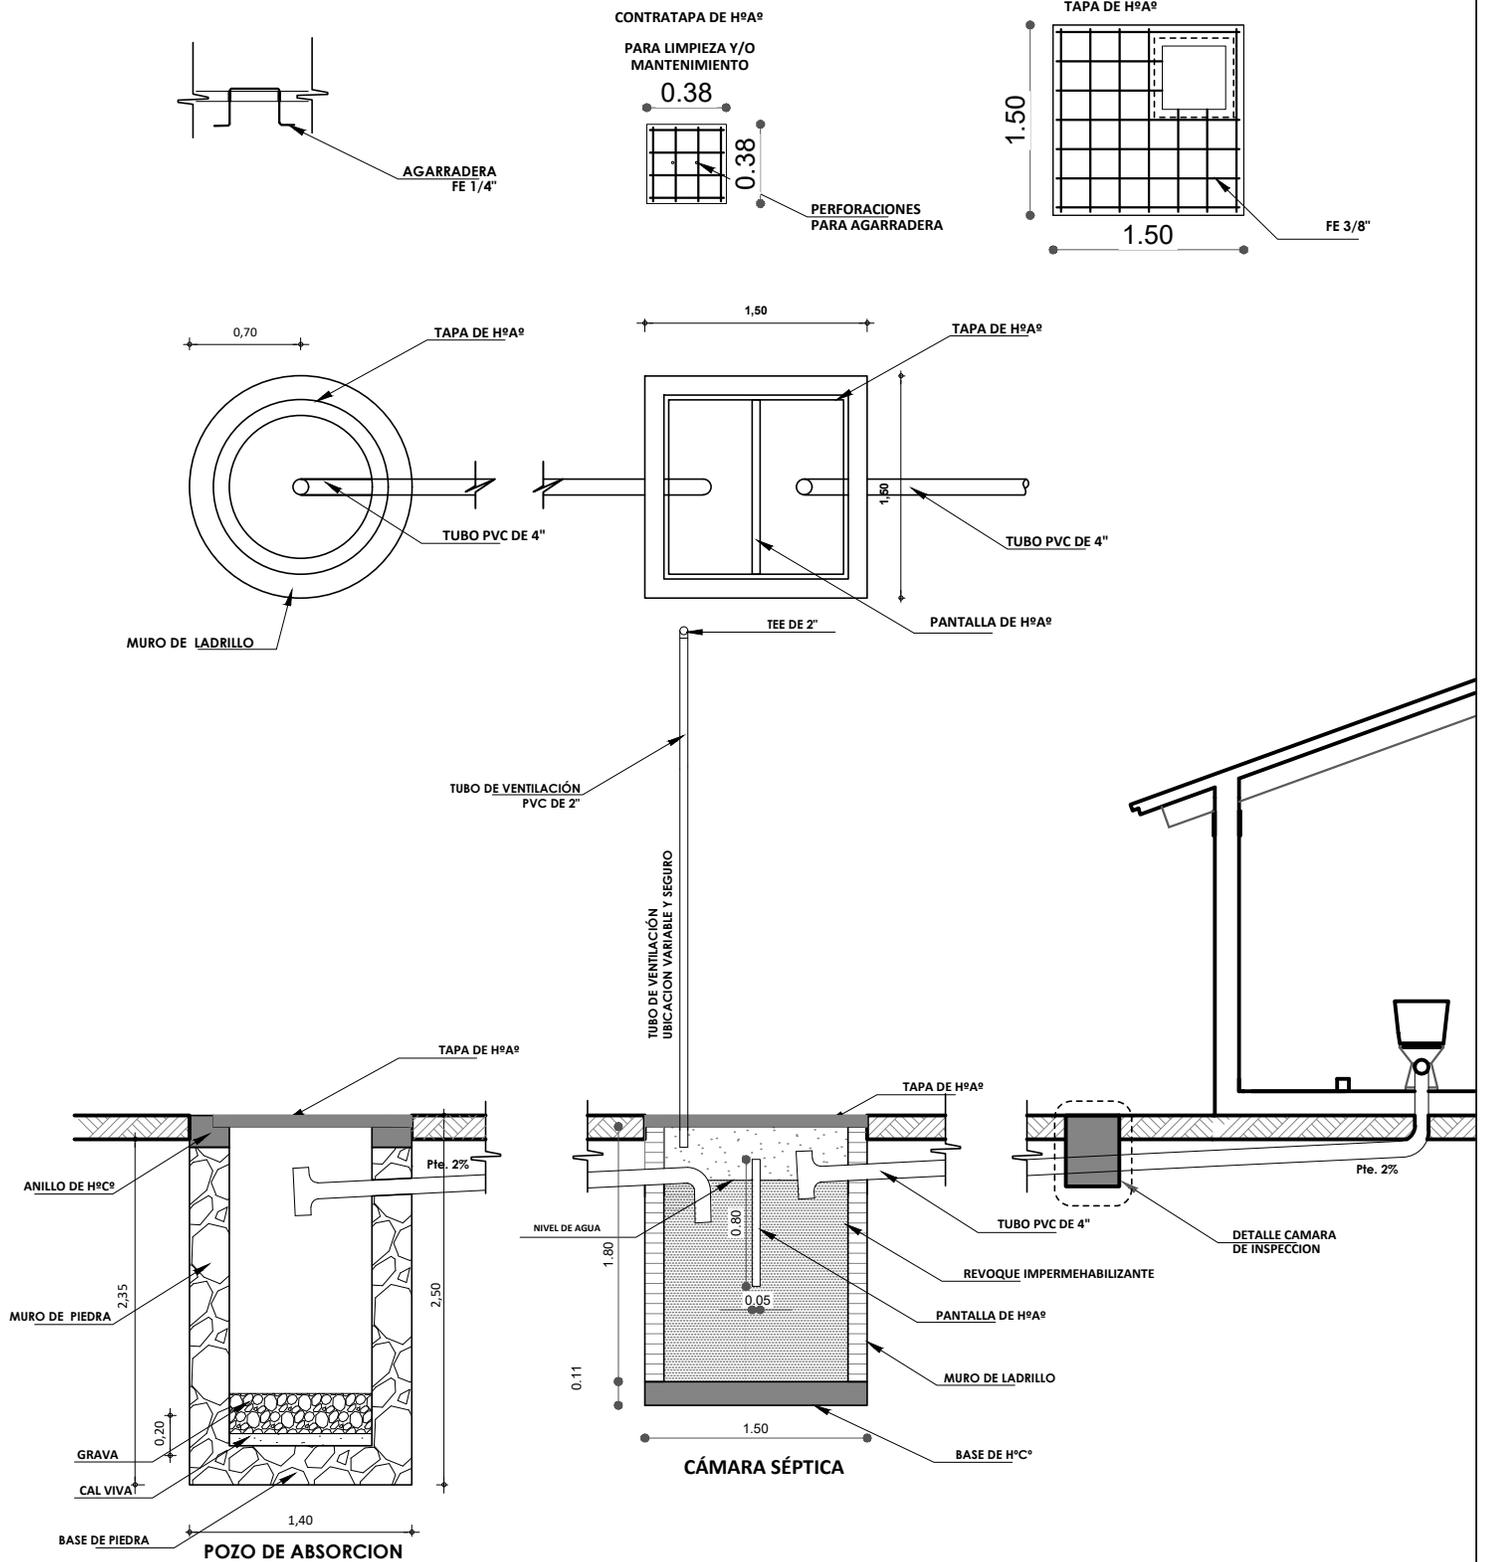


- . DETALLE INSTALACION . - SANITARIA DESAGUE

AGENCIA ESTATAL DE VIVIENDA	
NOMBRE DEL PROYECTO: PROYECTO DE VIVIENDA CUALITATIVA EN EL MUNICIPIO DE COCAPATA -FASE(XI) 2024- COCHABAMBA	
COMUNIDADES : VARIOS	MUNICIPIO : COCAPATA
PROVINCIA : AYOPAYA	DEPARTAMENTO : COCHABAMBA

DISEÑO ARQUITECTONICO :	REVISADO Y APROBADO :	FECHA : Gestión 2025
		SUPERFICIE :
		ESCALA : 1:100
		LAMINA : 10

MODULO: DETALLES CONSTRUCTIVOS

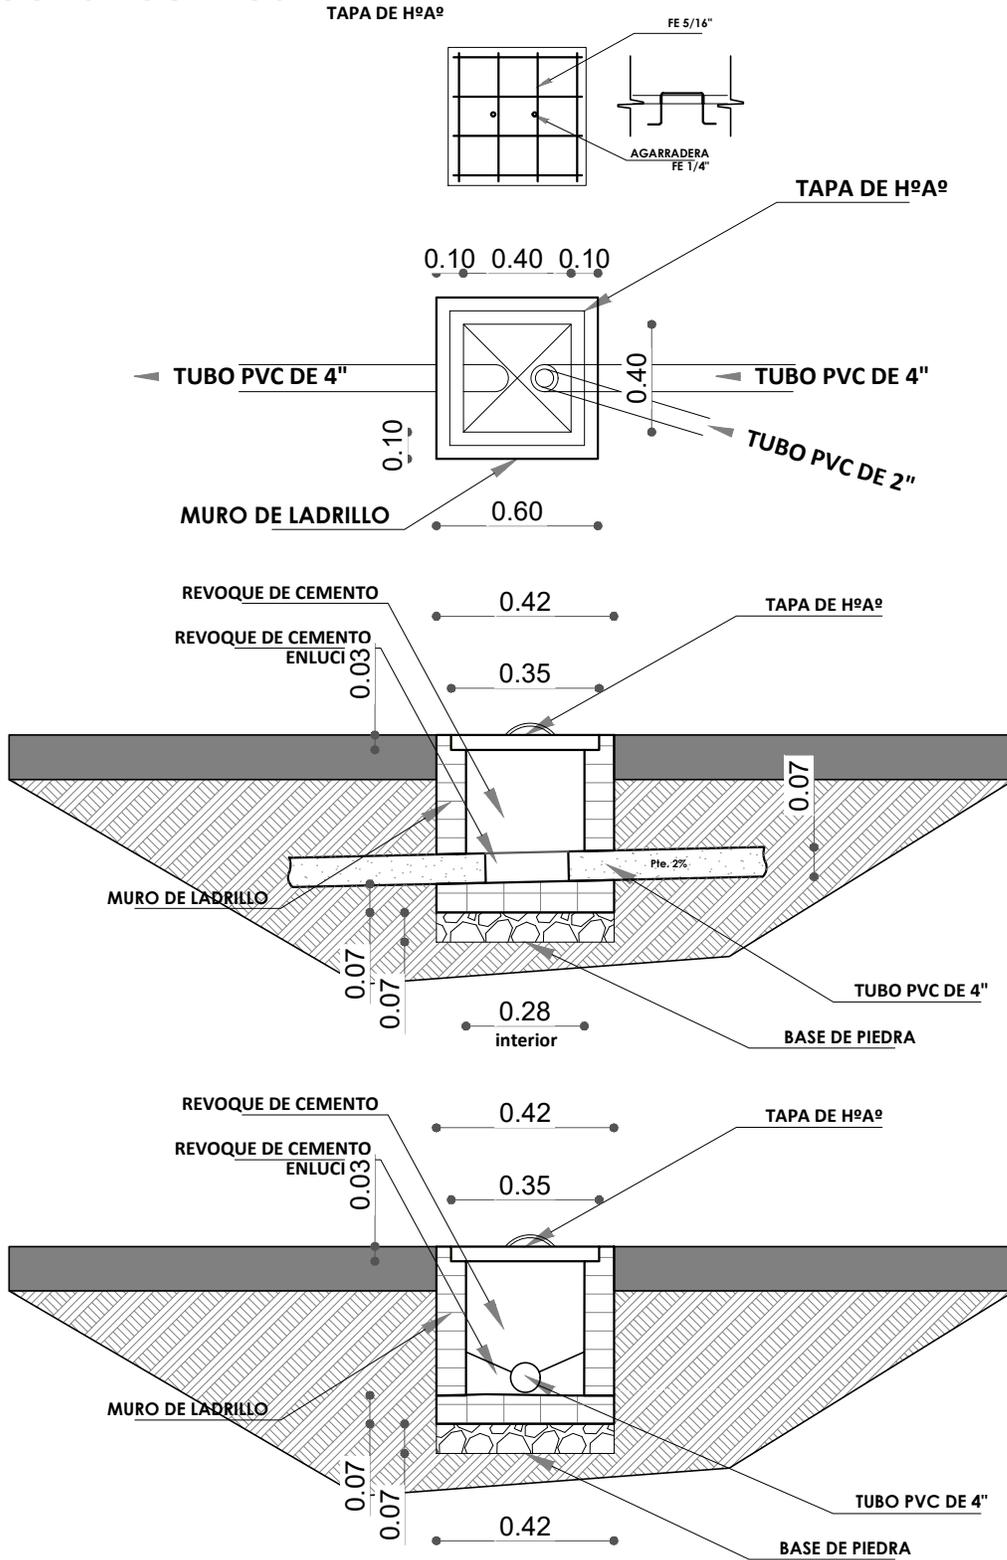


- . DETALLE INSTALACION . - SANITARIA DESAGUE

AGENCIA ESTATAL DE VIVIENDA	
NOMBRE DEL PROYECTO: PROYECTO DE VIVIENDA CUALITATIVA EN EL MUNICIPIO DE COCAPATA -FASE(XI) 2024- COCHABAMBA	
COMUNIDADES : VARIOS	MUNICIPIO : COCAPATA
PROVINCIA : AYOPAYA	DEPARTAMENTO : COCHABAMBA


DISEÑO ARQUITECTONICO :	REVISADO Y APROBADO :	FECHA : Gestión 2025
		SUPERFICIE :
		ESCALA : 1:100
		LAMINA : 11

MODULO: DETALLES CONSTRUCTIVOS


DETALLE VIGA ARRIOSTRE DE H° A°

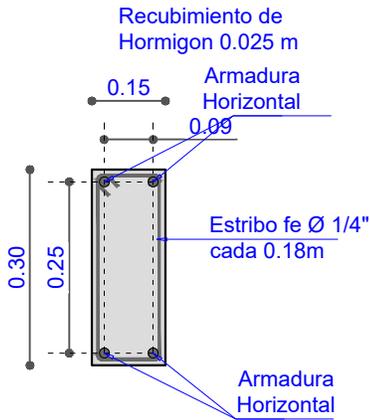

DETALLE VIGA CADENA DE H° A° "0.10 x 0.30"


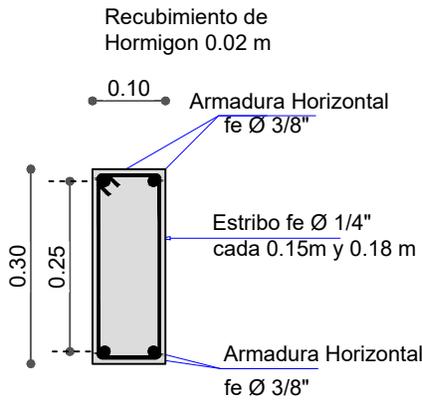


DETALLE VIGA CADENA DE H° A°

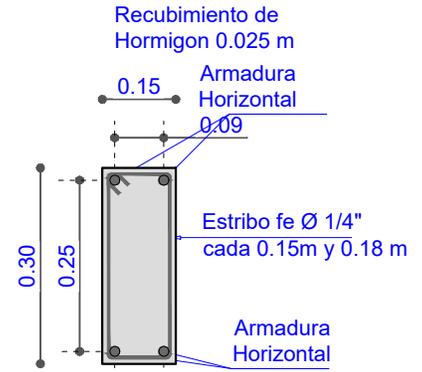

ESC. :1:20 COLUMNA DE H°A°


Sección 0.25m x 0.25m
fe Ø 1/4" estribo cada 0.20 m

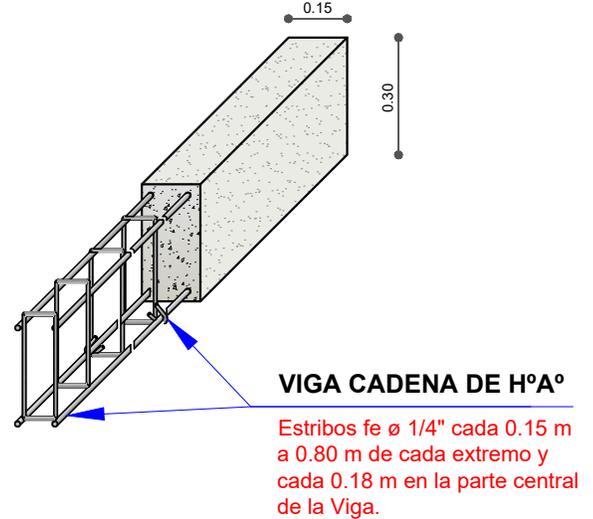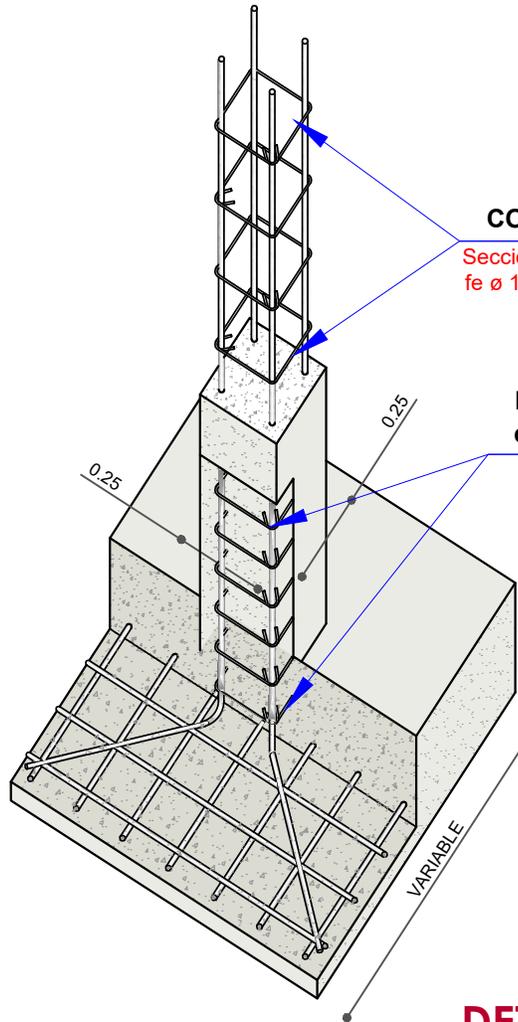

ESTRIBOS fe Ø 1/4" cada 0.15 m

Hasta 0.8 m desde la parrilla de fundación y 0.80 m antes de la viga cadena.

DETALLE ZAPATA DE H° A°

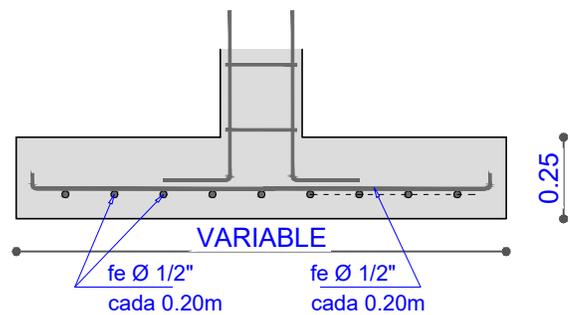


-. DETALLE ESTRUCTURAL .- ELEMENTOS CONSTRUCTIVOS

AGENCIA ESTATAL DE VIVIENDA	
NOMBRE DEL PROYECTO: PROYECTO DE VIVIENDA CUALITATIVA EN EL MUNICIPIO DE COCAPATA -FASE(XI) 2024- COCHABAMBA	
COMUNIDADES : VARIOS	MUNICIPIO : COCAPATA
PROVINCIA : AYOPAYA	DEPARTAMENTO : COCHABAMBA

DISEÑO ARQUITECTONICO :	REVISADO Y APROBADO :	FECHA : Gestión 2025
		SUPERFICIE :
		ESCALA : 1:100
		LAMINA : 12

**MODULO:
DETALLES CONSTRUCTIVOS**


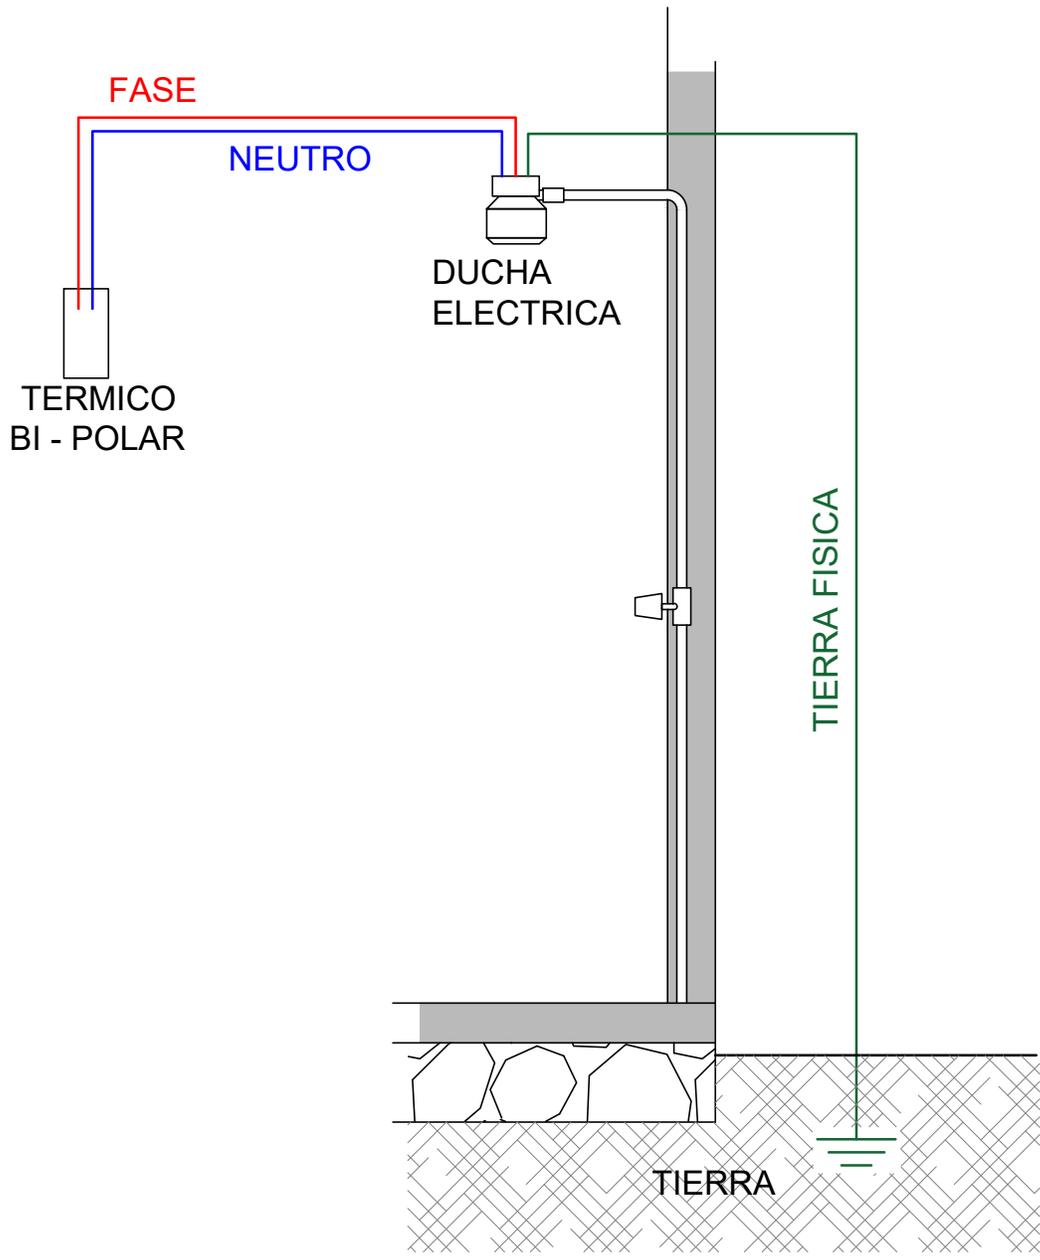


**- . DETALLE INSTALACION . -
JABALINA**

AGENCIA ESTATAL DE VIVIENDA	
NOMBRE DEL PROYECTO: PROYECTO DE VIVIENDA CUALITATIVA EN EL MUNICIPIO DE COCAPATA -FASE(XI) 2024- COCHABAMBA	
COMUNIDADES : VARIOS	MUNICIPIO : COCAPATA
PROVINCIA : AYOPAYA	DEPARTAMENTO : COCHABAMBA

DISEÑO ARQUITECTONICO :	REVISADO Y APROBADO :	FECHA : Gestión 2025
		SUPERFICIE :
		ESCALA : 1:100
		LAMINA : 13

MODULO: DETALLES CONSTRUCTIVOS

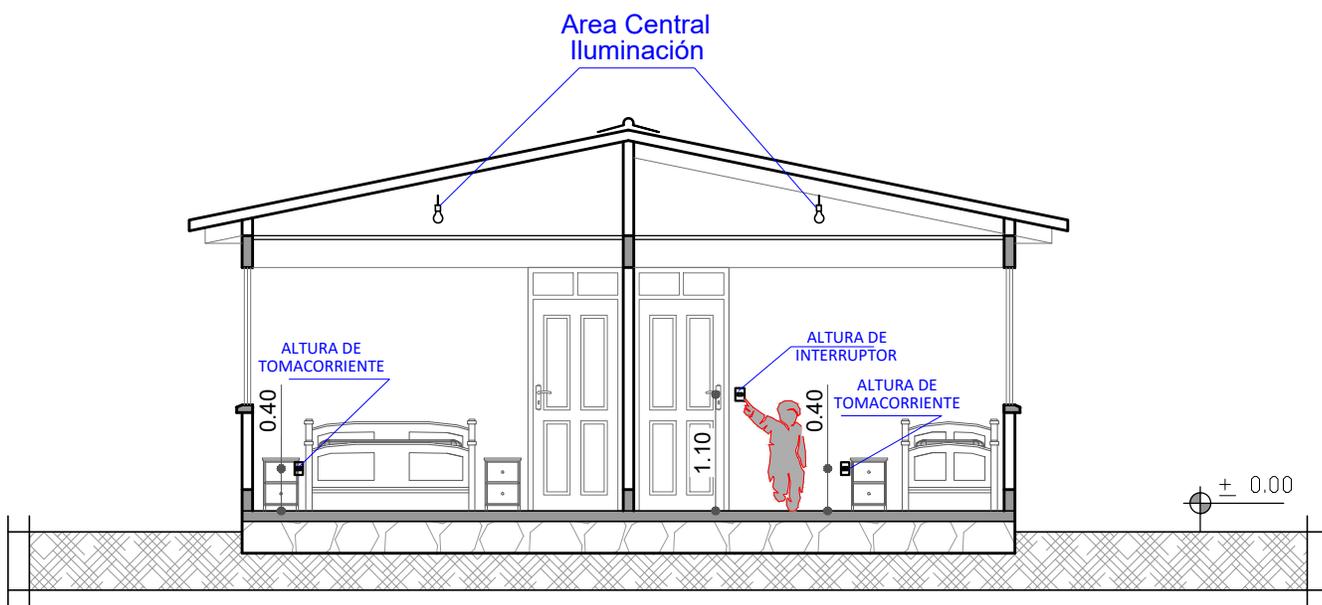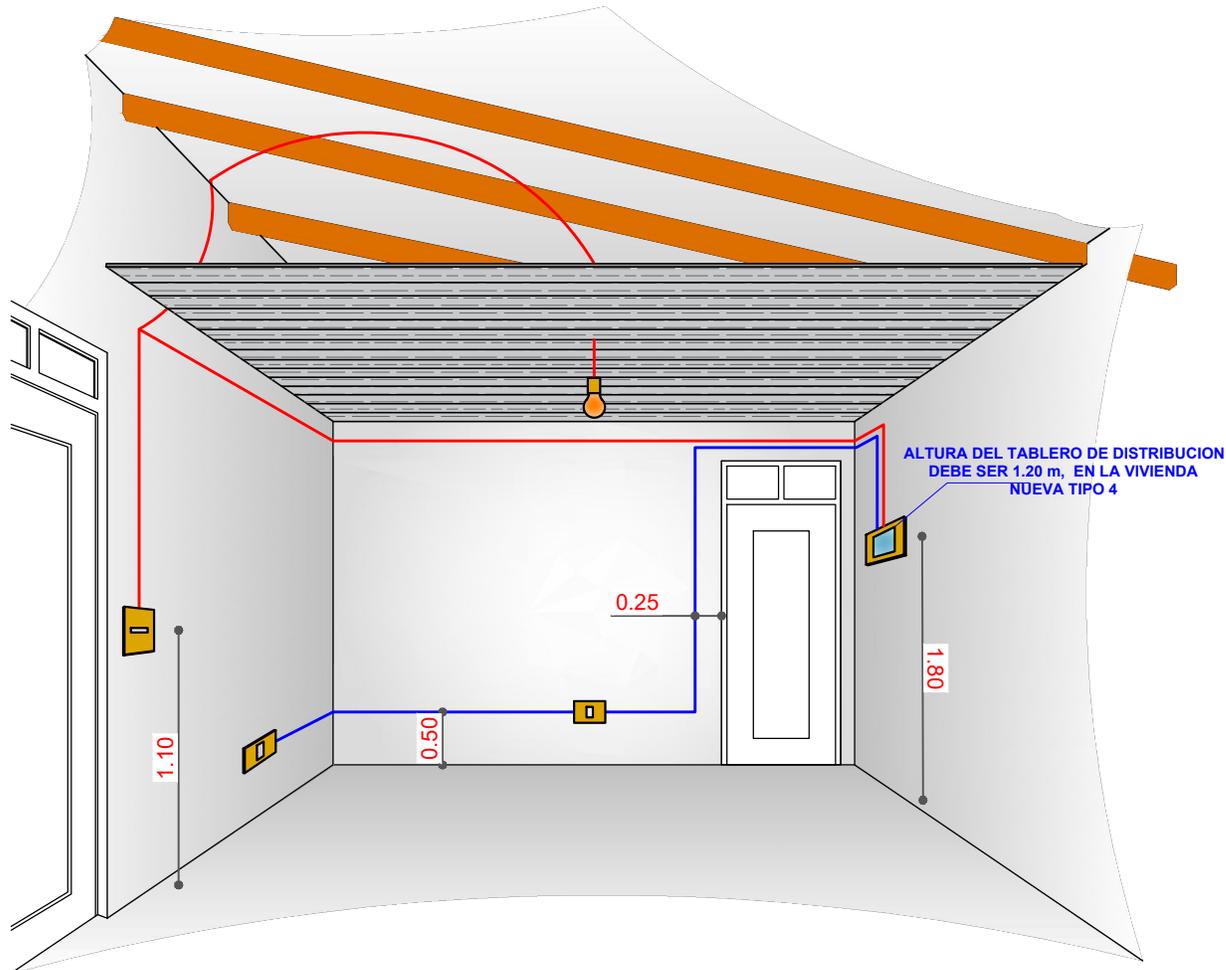

-. DETALLE INSTALACION .- ELECTRICA

AGENCIA ESTATAL DE VIVIENDA	
NOMBRE DEL PROYECTO: PROYECTO DE VIVIENDA CUALITATIVA EN EL MUNICIPIO DE COCAPATA -FASE(XI) 2024- COCHABAMBA	
COMUNIDADES : VARIOS	MUNICIPIO : COCAPATA
PROVINCIA : AYOPAYA	DEPARTAMENTO : COCHABAMBA

DISEÑO ARQUITECTONICO :	REVISADO Y APROBADO :	FECHA : Gestión 2025
		SUPERFICIE :
		ESCALA : 1:100
		LAMINA : 14