


MODULO: MEJORAMIENTO DE DORMITORIO

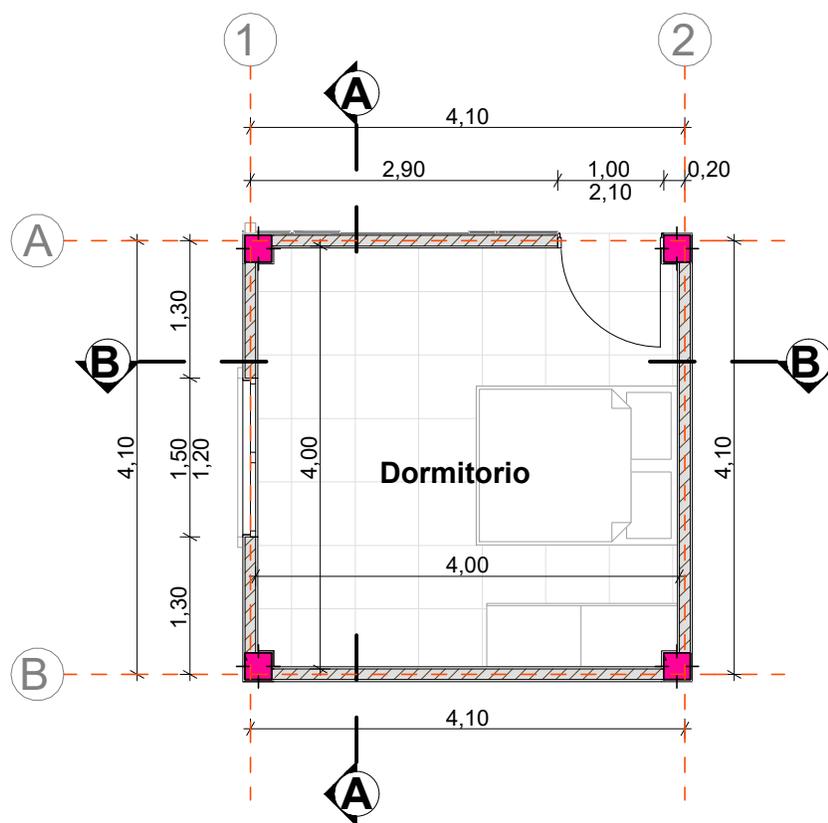


PLANTA ARQUITECTONICA


AGENCIA ESTATAL DE VIVIENDA	
NOMBRE DEL PROYECTO: PROYECTO DE VIVIENDA CUALITATIVA EN EL MUNICIPIO DE PASORAPA -FASE(IX) 2024- COCHABAMBA	
COMUNIDADES : VARIOS	MUNICIPIO : PASORAPA
PROVINCIA : CAMPERO	DEPARTAMENTO : COCHABAMBA

DISEÑO ARQUITECTONICO :	REVISADO Y APROBADO :	FECHA : Gestión 2025
		SUPERFICIE : 14.00 m2
		ESCALA : 1:100
		LAMINA : 1/5

MODULO: MEJORAMIENTO DE DORMITORIO

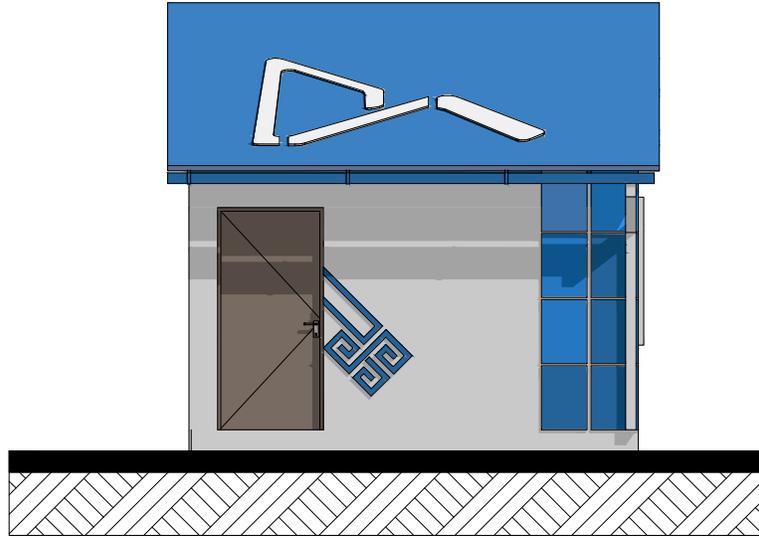

FACHADA ESTE

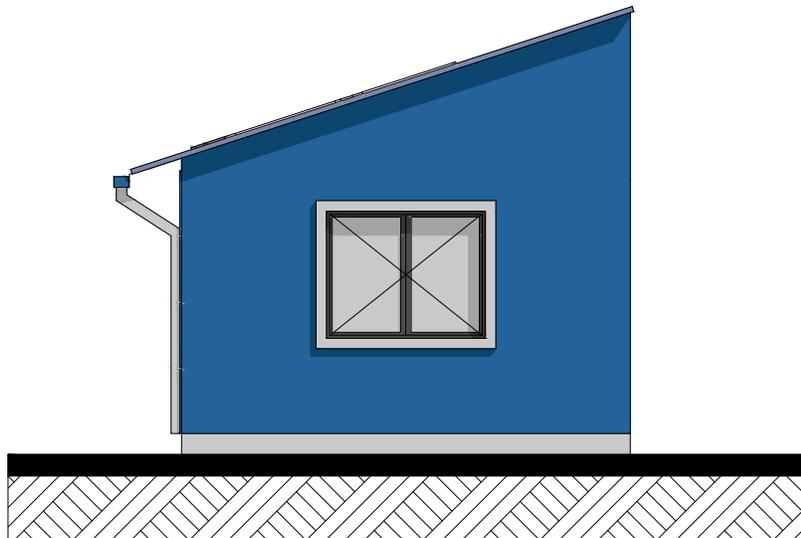


FACHADA NORTE

AGENCIA ESTATAL DE VIVIENDA	
NOMBRE DEL PROYECTO: PROYECTO DE VIVIENDA CUALITATIVA EN EL MUNICIPIO DE PASORAPA -FASE(IX) 2024- COCHABAMBA	
COMUNIDADES : VARIOS	MUNICIPIO : PASORAPA
PROVINCIA : CAMPERO	DEPARTAMENTO : COCHABAMBA

DISEÑO ARQUITECTONICO :	REVISADO Y APROBADO :	FECHA : Gestión 2025
		SUPERFICIE : 14.00 m2
		ESCALA : 1:100
		LAMINA : 2/5

MODULO: MEJORAMIENTO DE DORMITORIO

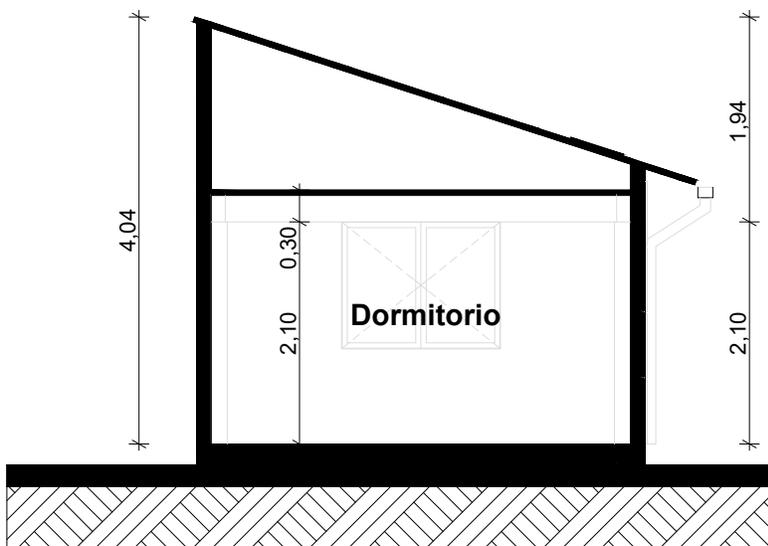

CORTE A° - A



CORTE B° - B


AGENCIA ESTATAL DE VIVIENDA	
NOMBRE DEL PROYECTO: PROYECTO DE VIVIENDA CUALITATIVA EN EL MUNICIPIO DE PASORAPA -FASE(IX) 2024- COCHABAMBA	
COMUNIDADES : VARIOS	MUNICIPIO : PASORAPA
PROVINCIA : CAMPERO	DEPARTAMENTO : COCHABAMBA

DISEÑO ARQUITECTONICO :	REVISADO Y APROBADO :	FECHA : Gestión 2025
		SUPERFICIE : 14.00 m2
		ESCALA : 1:100
		LAMINA : 3/5

MODULO: MEJORAMIENTO DE DORMITORIO



	FOCO AHORRADOR
	TABLERO GENERAL
	INTERRUPTOR DOBLE
	INTERRUPTOR SIMPLE
	ACOMETIDA
AWG N° 10	CIRCUITO TOMA DE FUERZA
AWG N° 12	CIRCUITO TOMACORRIENTE
AWG N° 14	CIRCUITO ILUMINACION

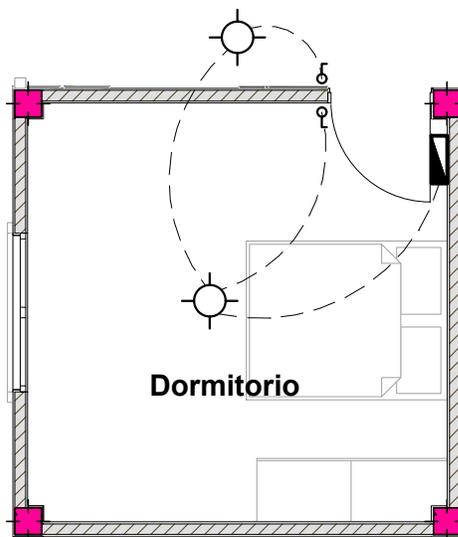


PLANTA INSTALACION ELECTRICA ILUMINACION

AGENCIA ESTATAL DE VIVIENDA	
NOMBRE DEL PROYECTO: PROYECTO DE VIVIENDA CUALITATIVA EN EL MUNICIPIO DE PASORAPA -FASE(IX) 2024- COCHABAMBA	
COMUNIDADES : VARIOS	MUNICIPIO : PASORAPA
PROVINCIA : CAMPERO	DEPARTAMENTO : COCHABAMBA

DISEÑO ARQUITECTONICO :	REVISADO Y APROBADO :	FECHA : Gestión 2025
		SUPERFICIE : 14.00 m2
		ESCALA : 1:100
		LAMINA : 4/5

MODULO: MEJORAMIENTO DE DORMITORIO

	FOCO AHORRADOR
	TABLERO GENERAL
	INTERRUPTOR DOBLE
	INTERRUPTOR SIMPLE
	ACOMETIDA
AWG N°10	CIRCUITO TOMA DE FUERZA
AWG N°12	CIRCUITO TOMACORRIENTE
AWG N°14	CIRCUITO ILUMINACION
	TOMACORRIENTE SIMPLE
	TOMACORRIENTE DOBLE
	TOMA DE FUERZA
	PUESTA TIERRA

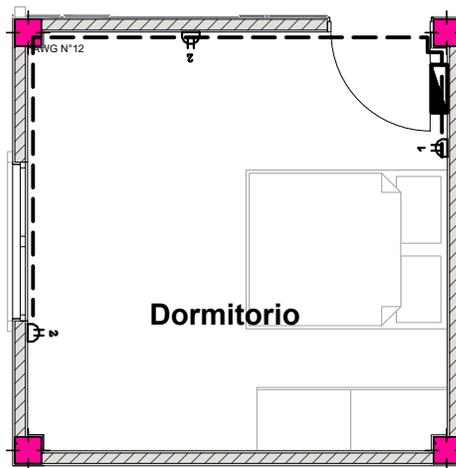


PLANTA INSTALACION ELECTRICA TOMACORRIENTES

AGENCIA ESTATAL DE VIVIENDA	
NOMBRE DEL PROYECTO: PROYECTO DE VIVIENDA CUALITATIVA EN EL MUNICIPIO DE PASORAPA -FASE(IX) 2024- COCHABAMBA	
COMUNIDADES : VARIOS	MUNICIPIO : PASORAPA
PROVINCIA : CAMPERO	DEPARTAMENTO : COCHABAMBA

DISEÑO ARQUITECTONICO :	REVISADO Y APROBADO :	FECHA : Gestión 2025
		SUPERFICIE : 14.00 m2
		ESCALA : 1:100
		LAMINA : 5/5



MODULO: RENOVACION DOS DORMITORIOS, BAÑO Y COCINA COMEDOR

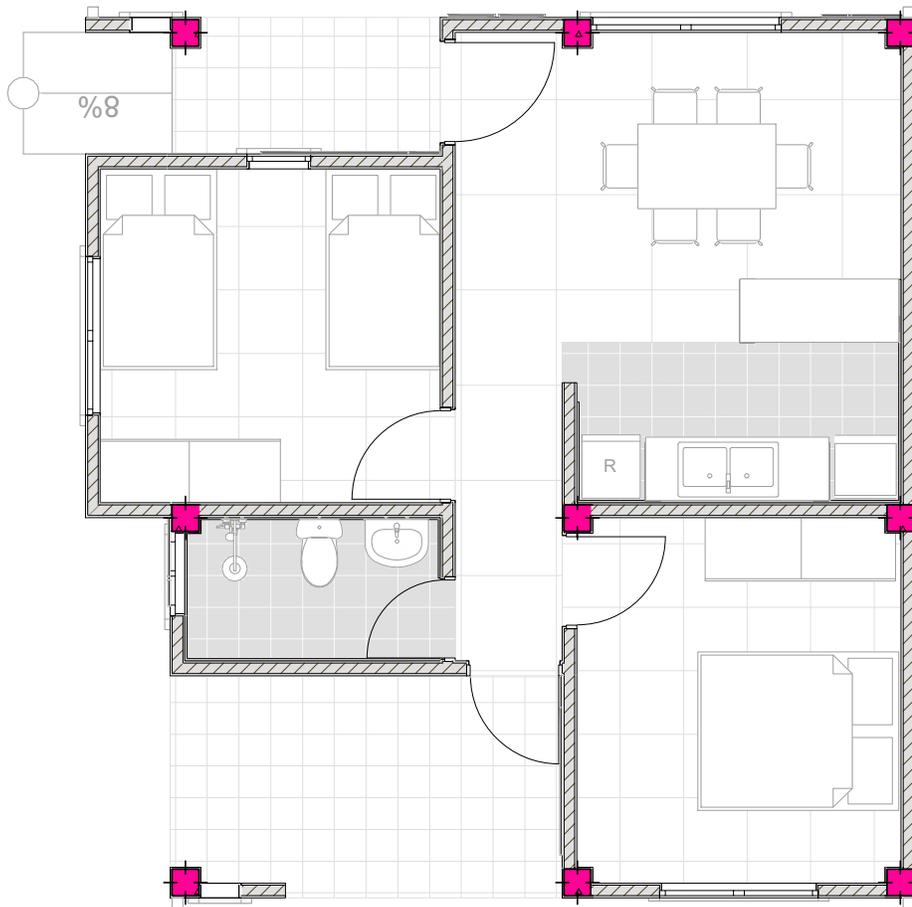

PLANTA ARQUITECTONICA

AGENCIA ESTATAL DE VIVIENDA		DISEÑO ARQUITECTONICO :	REVISADO Y APROBADO :	FECHA : Gestión 2025
NOMBRE DEL PROYECTO: PROYECTO DE VIVIENDA CUALITATIVA EN EL MUNICIPIO DE PASORAPA -FASE(IX) 2024- COCHABAMBA				SUPERFICIE : 61.96 m2
COMUNIDADES : VARIOS	MUNICIPIO : PASORAPA			ESCALA : 1:100
PROVINCIA : CAMPERO	DEPARTAMENTO : COCHABAMBA			LAMINA : 1/18

**MODULO: RENOVACION
DOS DORMITORIOS, BAÑO Y COCINA COMEDOR**

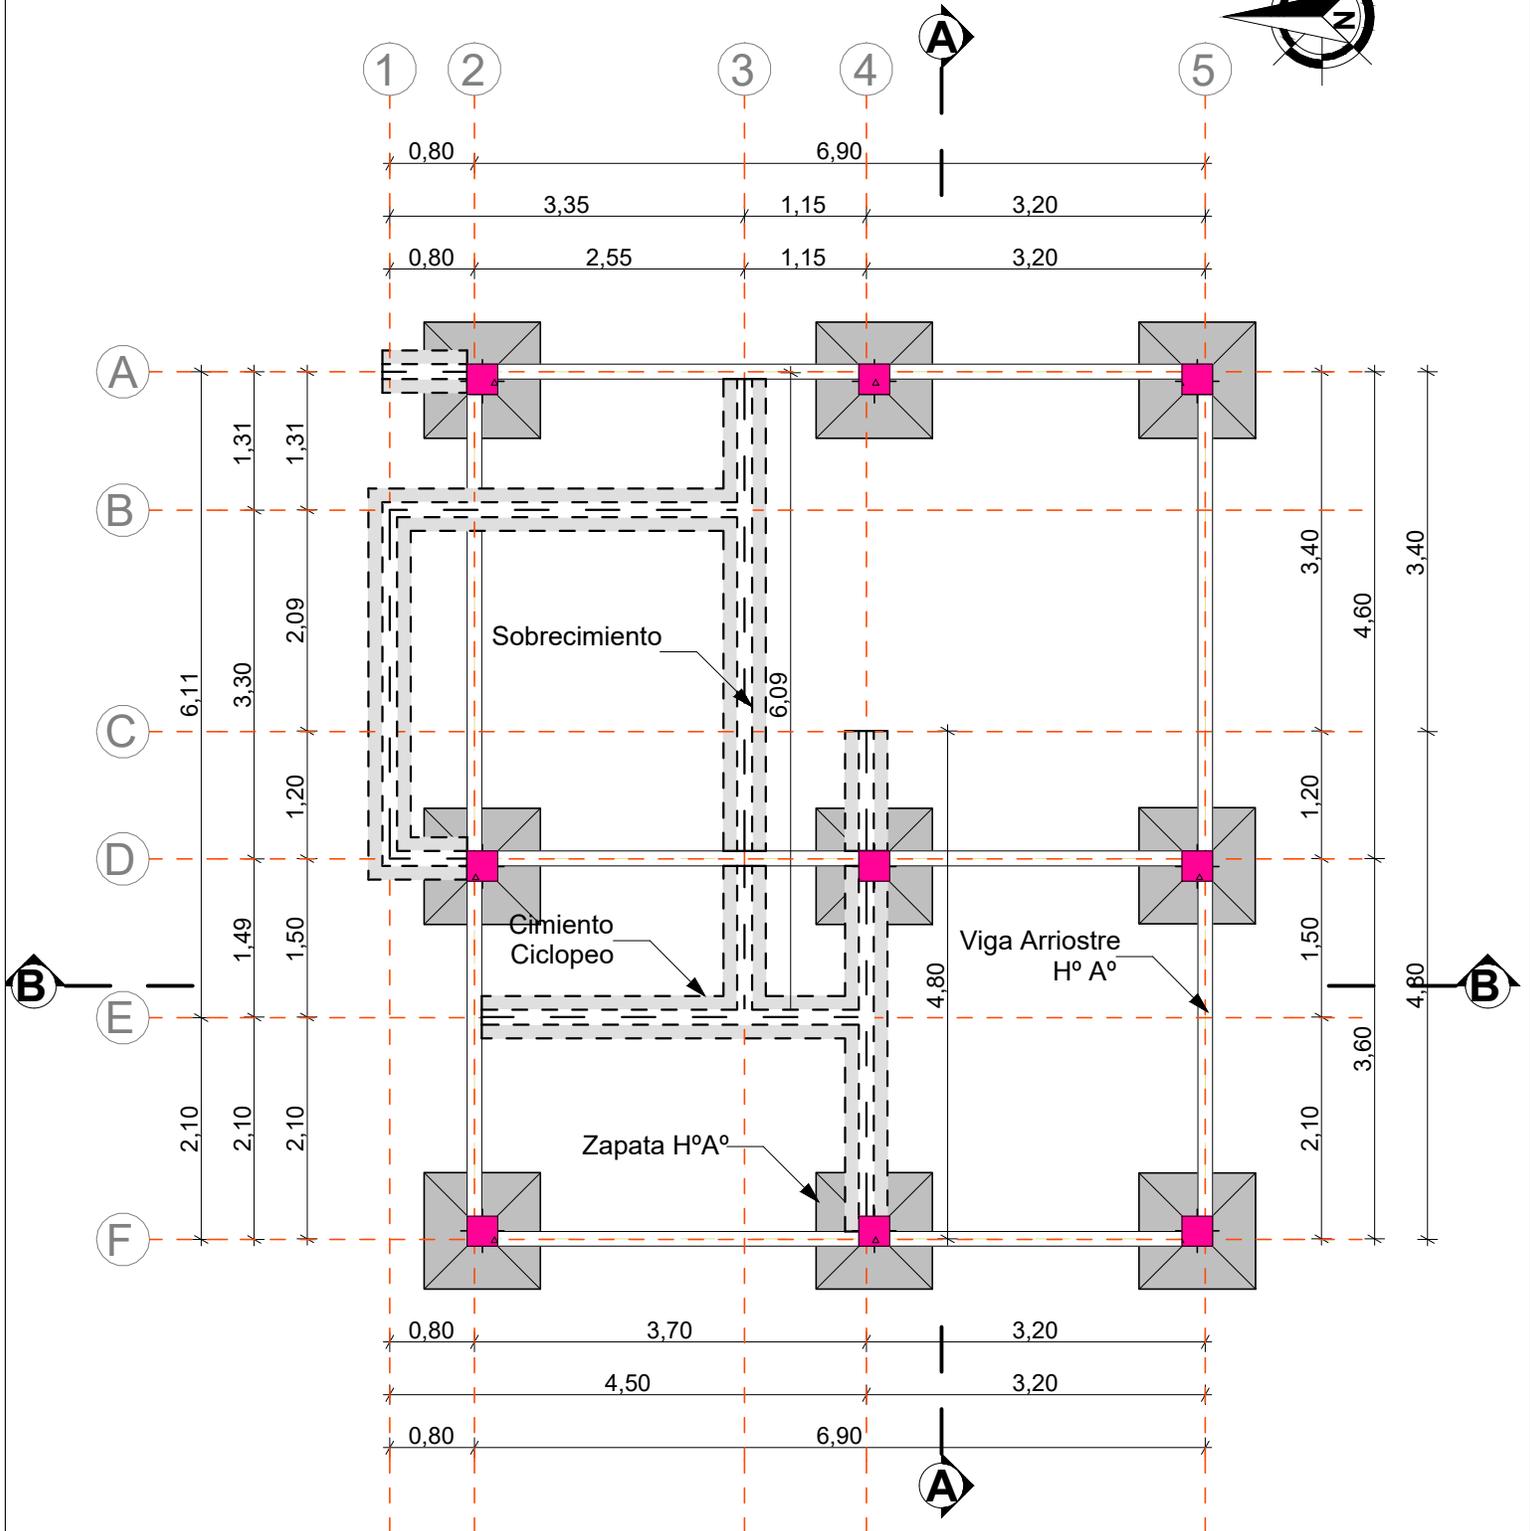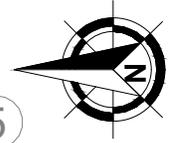


**PLANO ZAPATA, CIMIENTO,
SOBRECIMIENTO Y VIGA ARRIOSTRE**

AGENCIA ESTATAL DE VIVIENDA	
NOMBRE DEL PROYECTO: PROYECTO DE VIVIENDA CUALITATIVA EN EL MUNICIPIO DE PASORAPA -FASE(IX) 2024- COCHABAMBA	
COMUNIDADES : VARIOS	MUNICIPIO : PASORAPA
PROVINCIA : CAMPERO	DEPARTAMENTO : COCHABAMBA

DISEÑO ARQUITECTONICO :	REVISADO Y APROBADO :	FECHA : Gestión 2025
		SUPERFICIE : 61.96 m2
		ESCALA : 1:100
		LAMINA : 2/18

**MODULO: RENOVACION
DOS DORMITORIOS, BAÑO Y COCINA COMEDOR**


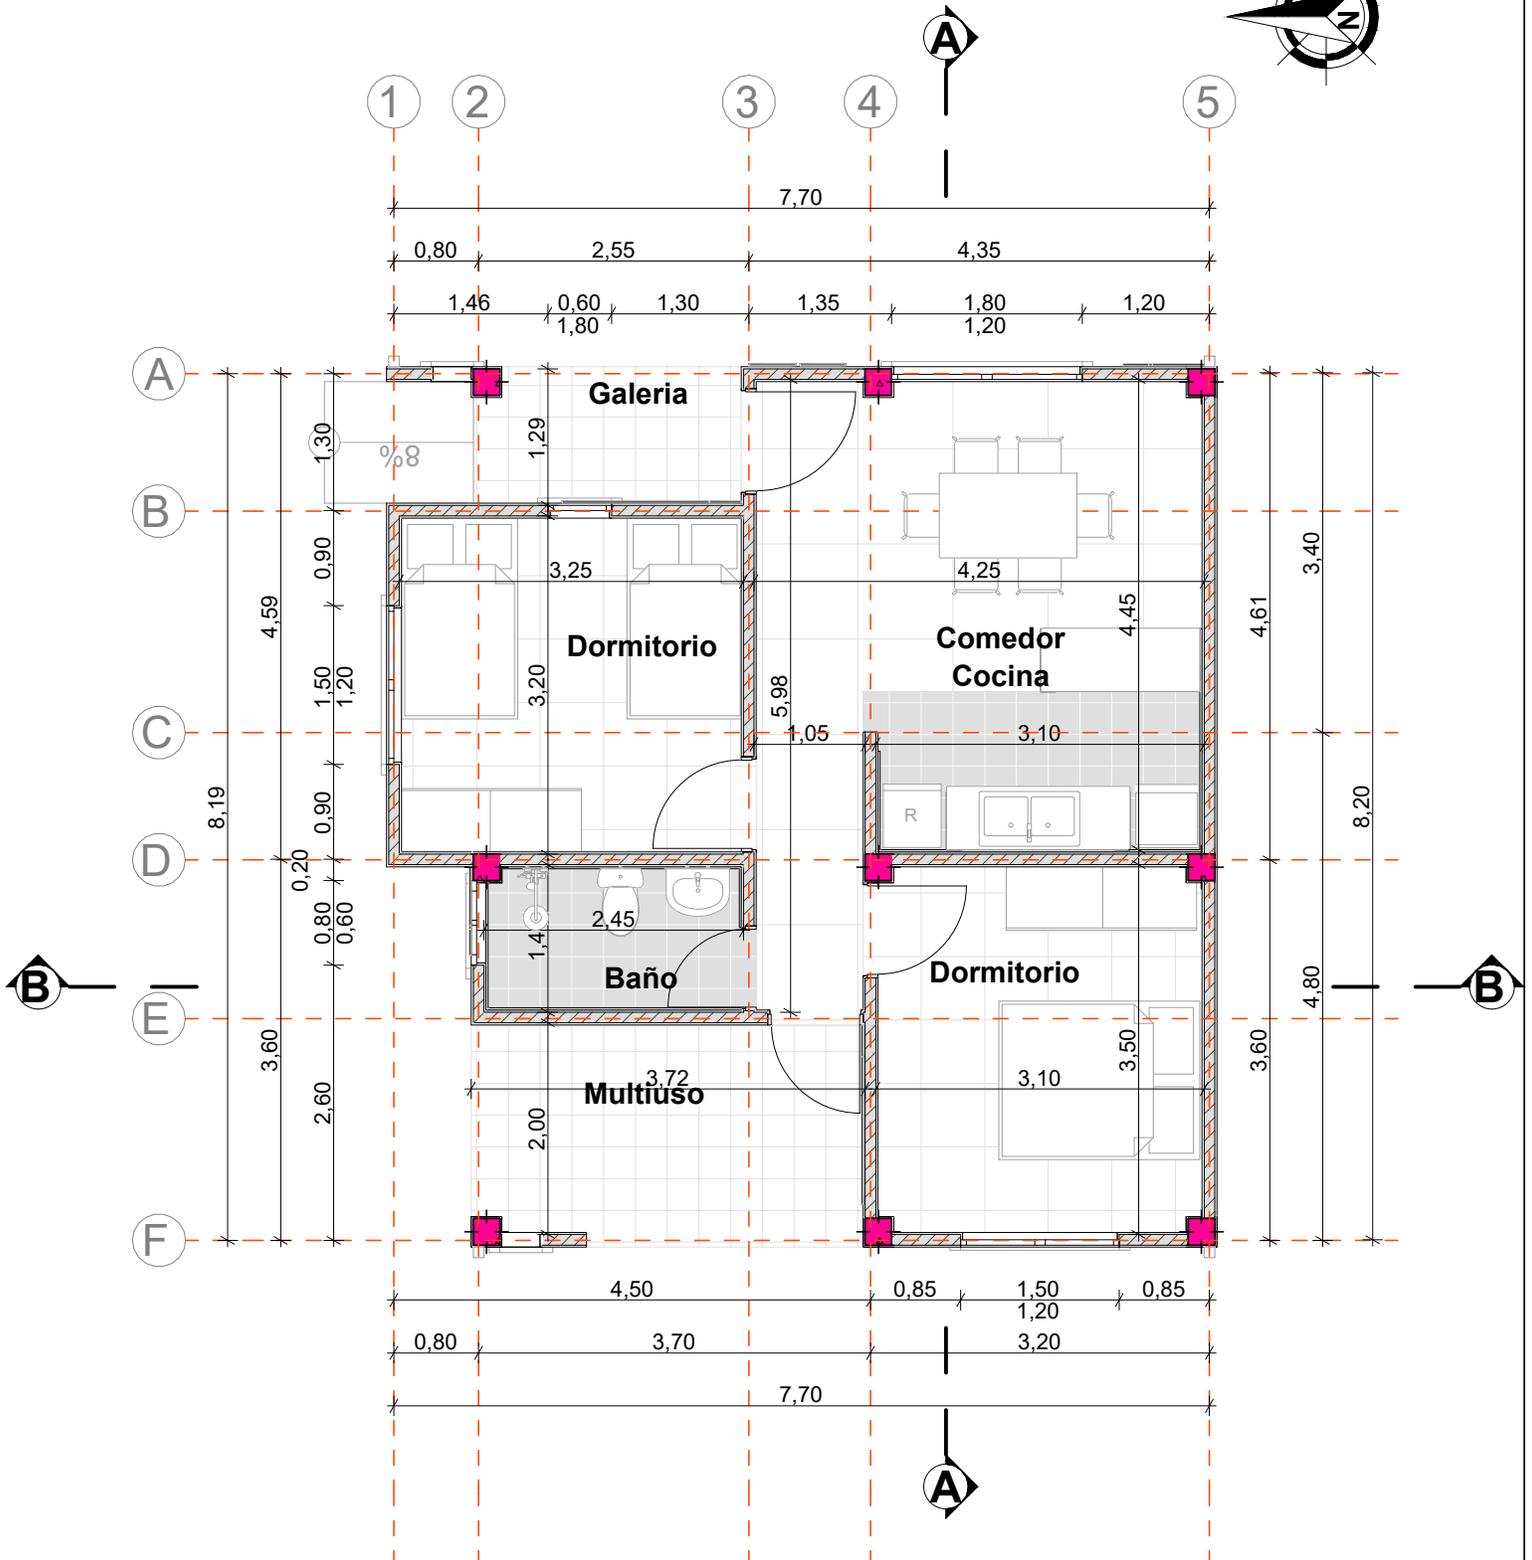


PLANTA ARQUITECTONICA

AGENCIA ESTATAL DE VIVIENDA	
NOMBRE DEL PROYECTO: PROYECTO DE VIVIENDA CUALITATIVA EN EL MUNICIPIO DE PASORAPA -FASE(IX) 2024- COCHABAMBA	
COMUNIDADES : VARIOS	MUNICIPIO : PASORAPA
PROVINCIA : CAMPERO	DEPARTAMENTO : COCHABAMBA

DISEÑO ARQUITECTONICO :	REVISADO Y APROBADO :	FECHA : Gestión 2025
		SUPERFICIE : 61.96 m2
		ESCALA : 1:100
		LAMINA : 3/18

MODULO: RENOVACION DOS DORMITORIOS, BAÑO Y COCINA COMEDOR

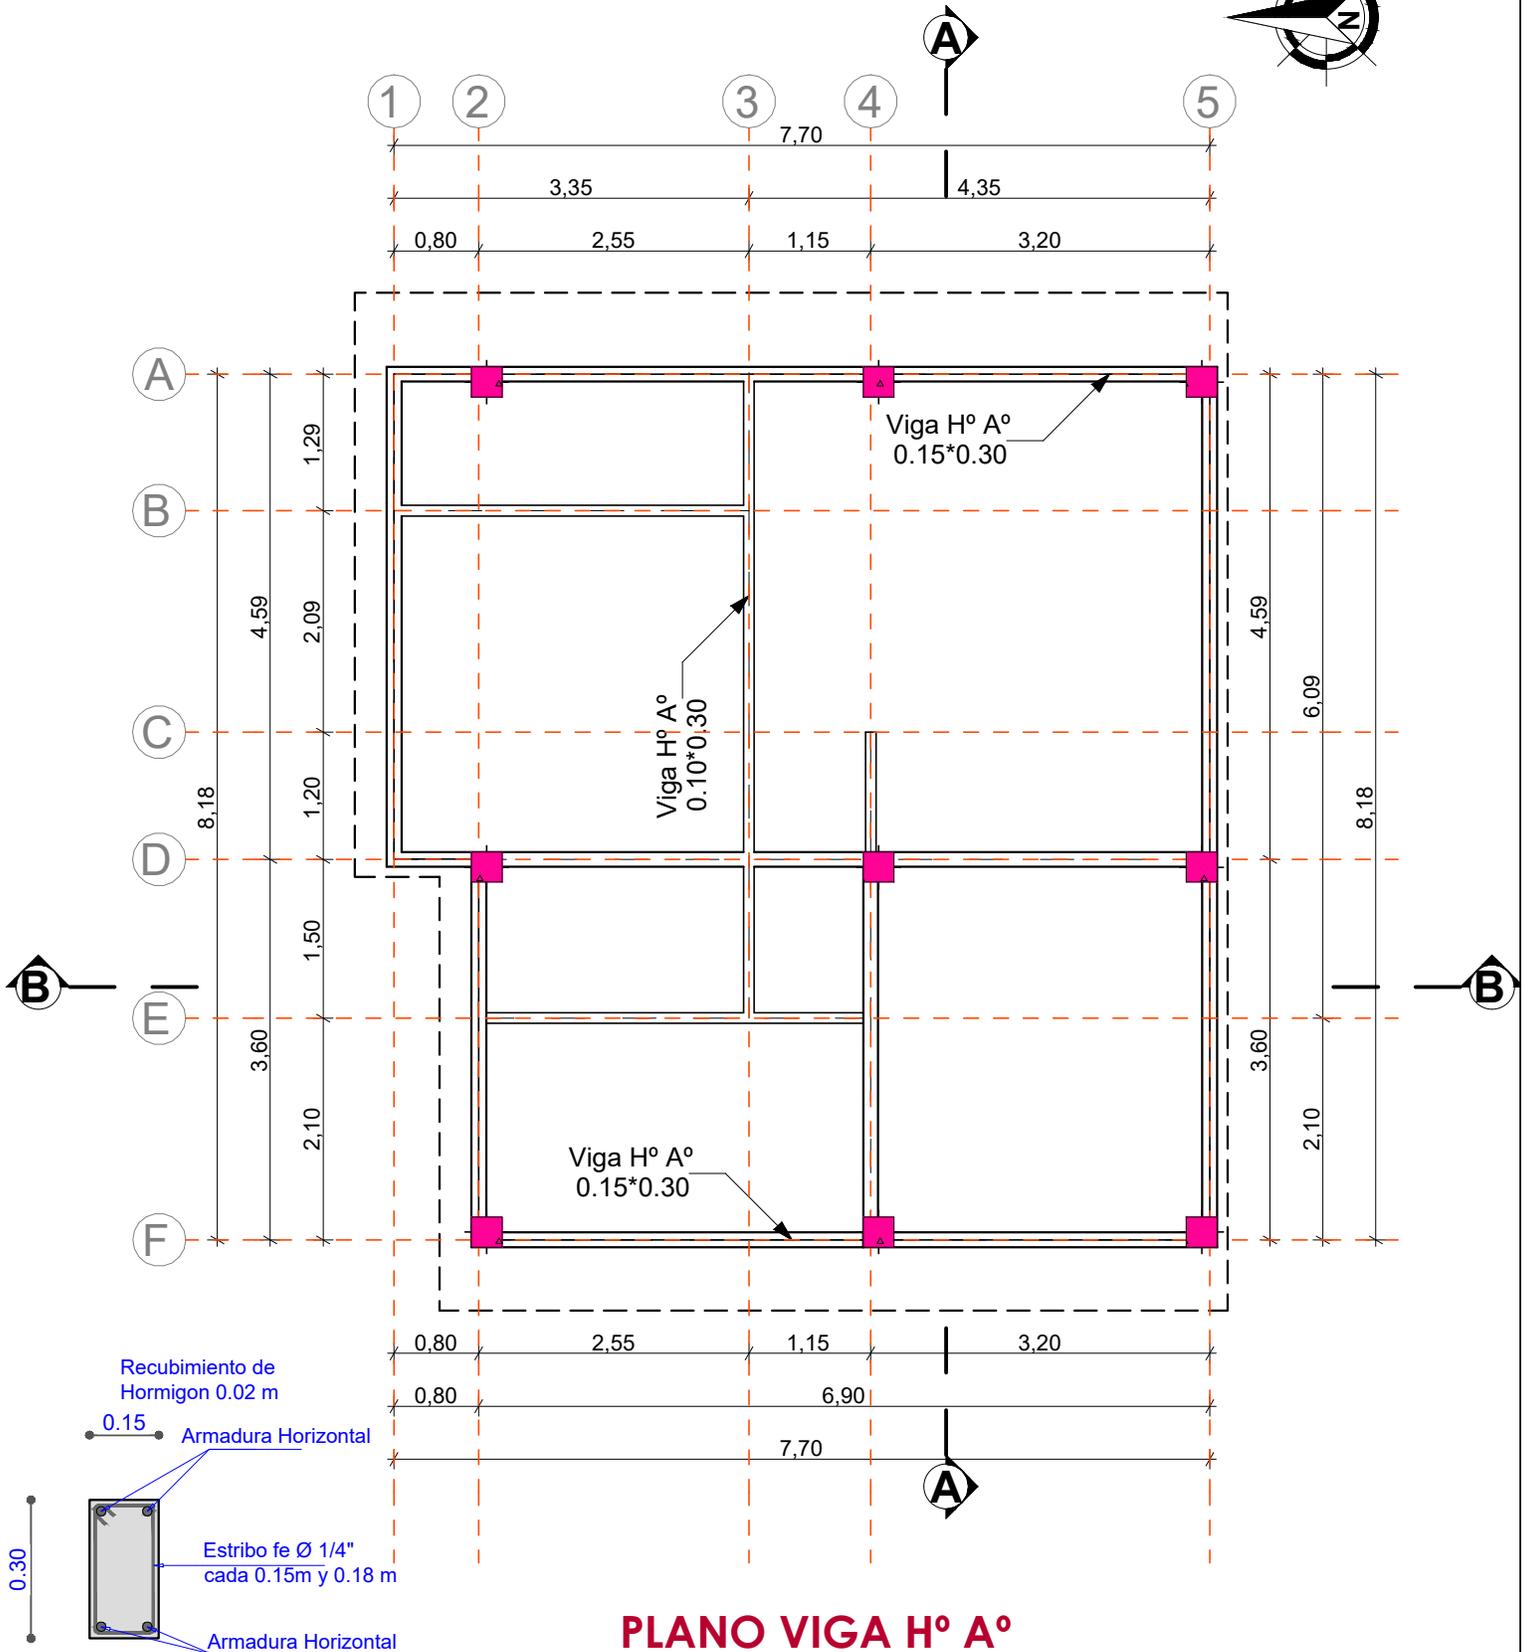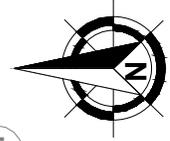


PLANO VIGA H° A°

AGENCIA ESTATAL DE VIVIENDA	
NOMBRE DEL PROYECTO: PROYECTO DE VIVIENDA CUALITATIVA EN EL MUNICIPIO DE PASORAPA -FASE(IX) 2024- COCHABAMBA	
COMUNIDADES : VARIOS	MUNICIPIO : PASORAPA
PROVINCIA : CAMPERO	DEPARTAMENTO : COCHABAMBA

DISEÑO ARQUITECTONICO :	REVISADO Y APROBADO :	FECHA : Gestión 2025
		SUPERFICIE : 61.96 m2
		ESCALA : 1:100
		LAMINA : 4/18

**MODULO: RENOVACION
DOS DORMITORIOS, BAÑO Y COCINA COMEDOR**

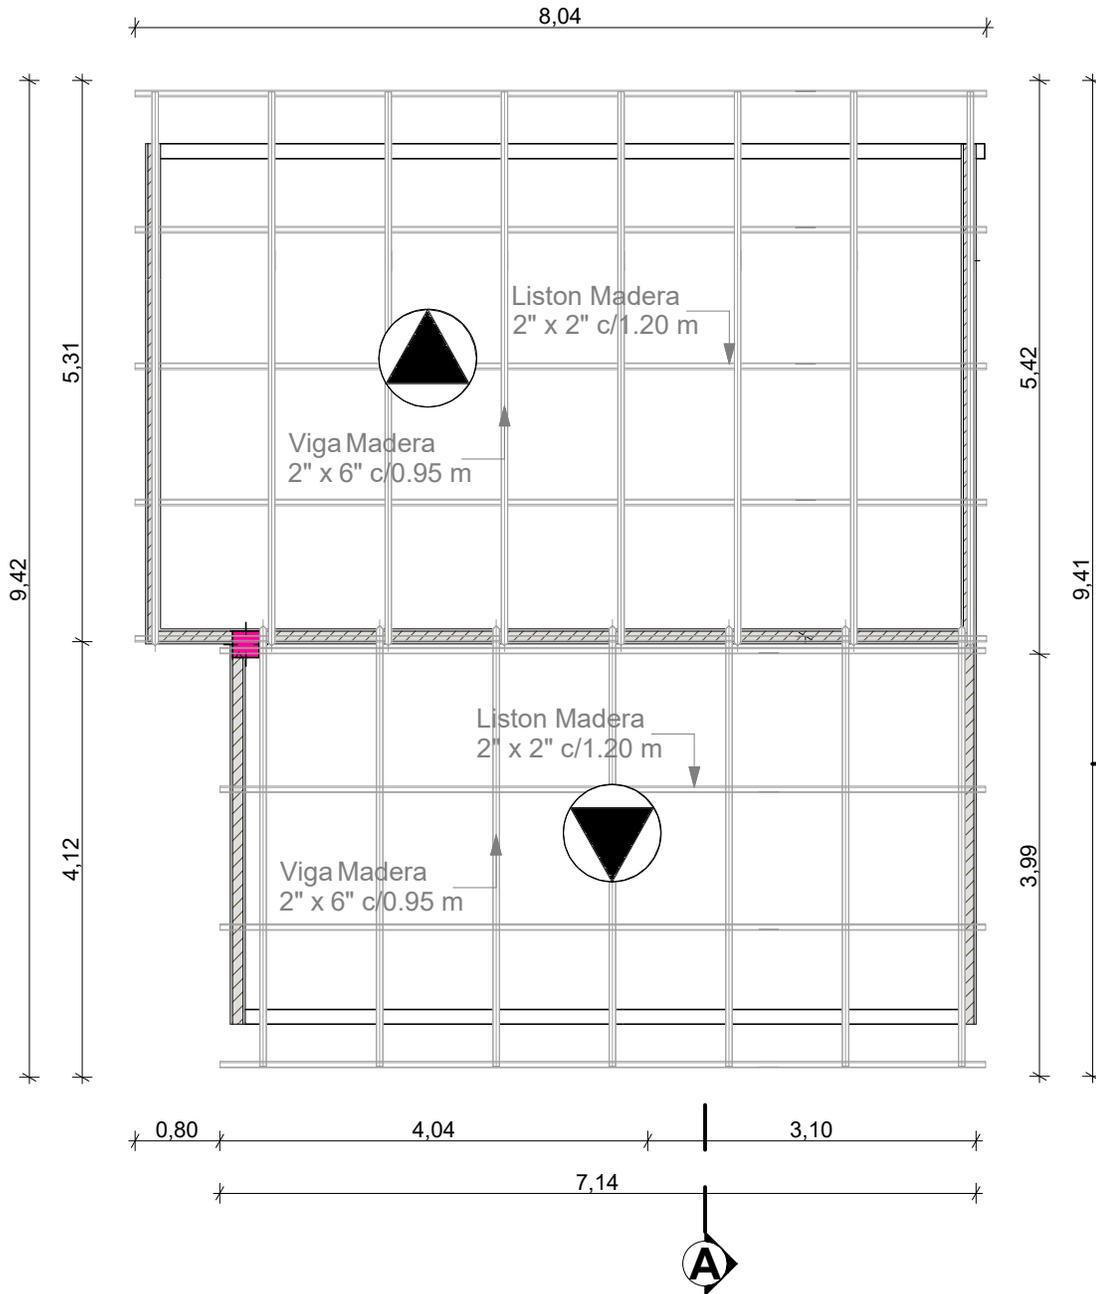

**ESQUEMA DISTRIBUCION ESTRUCTURA
MADERA PARA CUBIERTA**

AGENCIA ESTATAL DE VIVIENDA	
NOMBRE DEL PROYECTO: PROYECTO DE VIVIENDA CUALITATIVA EN EL MUNICIPIO DE PASORAPA -FASE(IX) 2024- COCHABAMBA	
COMUNIDADES : VARIOS	MUNICIPIO : PASORAPA
PROVINCIA : CAMPERO	DEPARTAMENTO : COCHABAMBA

DISEÑO ARQUITECTONICO :


REVISADO Y APROBADO :

FECHA :	Gestión 2025
SUPERFICIE :	61.96 m2
ESCALA :	1:100
LAMINA :	5/18

MODULO: RENOVACION DOS DORMITORIOS, BAÑO Y COCINA COMEDOR



8,24

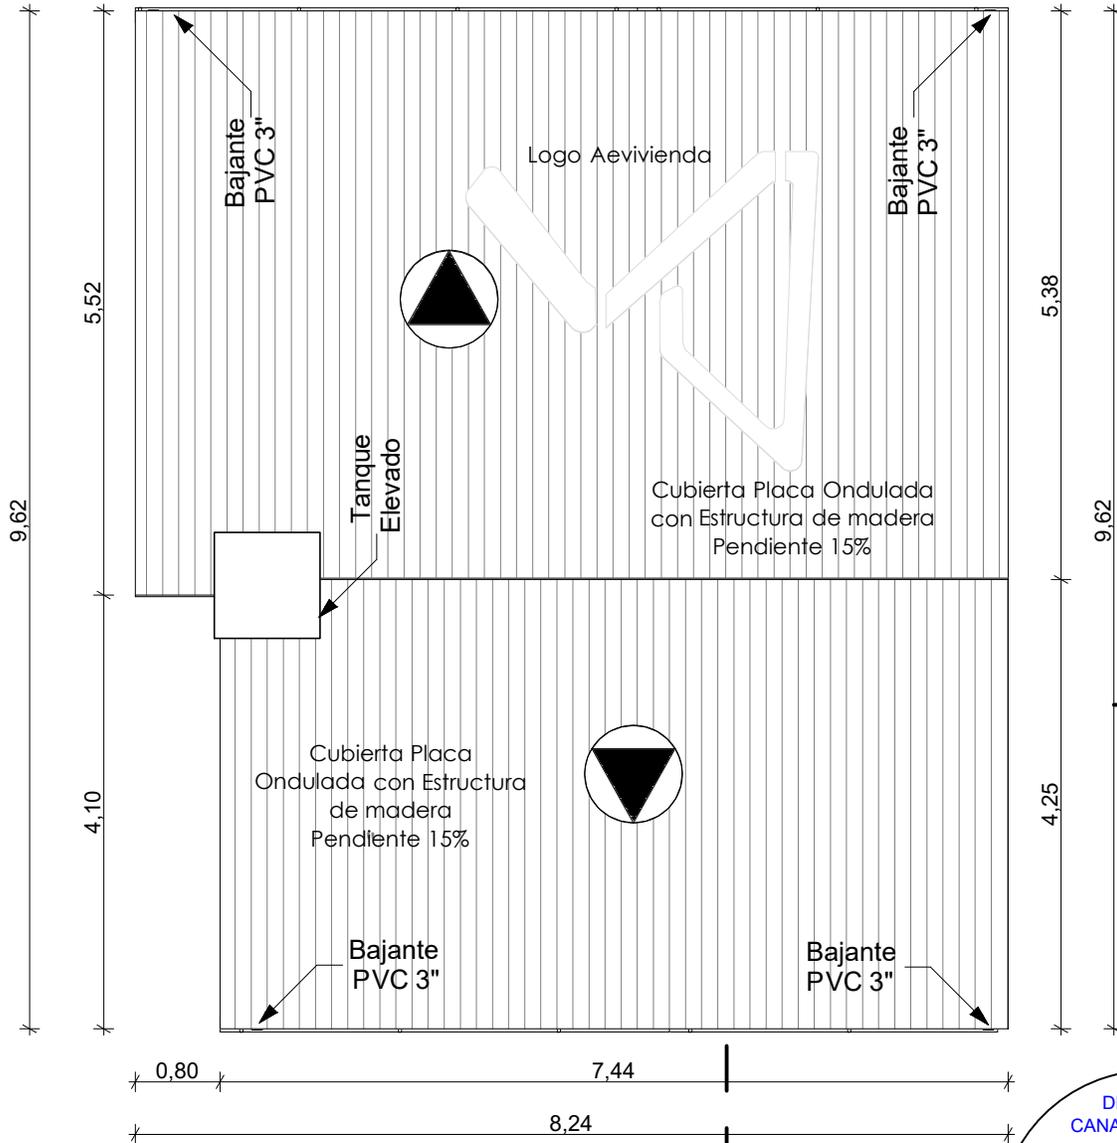

5,38

9,62

4,25

5,52


9,62

4,10

0,80

7,44

8,24

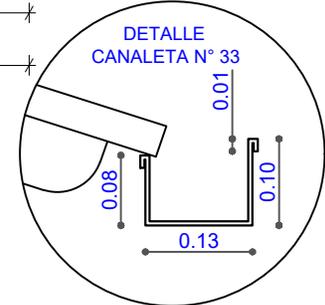


PLANO CUBIERTA

AGENCIA ESTATAL DE VIVIENDA	
NOMBRE DEL PROYECTO: PROYECTO DE VIVIENDA CUALITATIVA EN EL MUNICIPIO DE PASORAPA -FASE(IX) 2024- COCHABAMBA	
COMUNIDADES : VARIOS	MUNICIPIO : PASORAPA
PROVINCIA : CAMPERO	DEPARTAMENTO : COCHABAMBA


DISEÑO ARQUITECTONICO :	REVISADO Y APROBADO :

FECHA :	Gestión 2025
SUPERFICIE :	61.96 m²
ESCALA :	1:100
LAMINA :	6/18

**MODULO: RENOVACION
DOS DORMITORIOS, BAÑO Y COCINA COMEDOR**

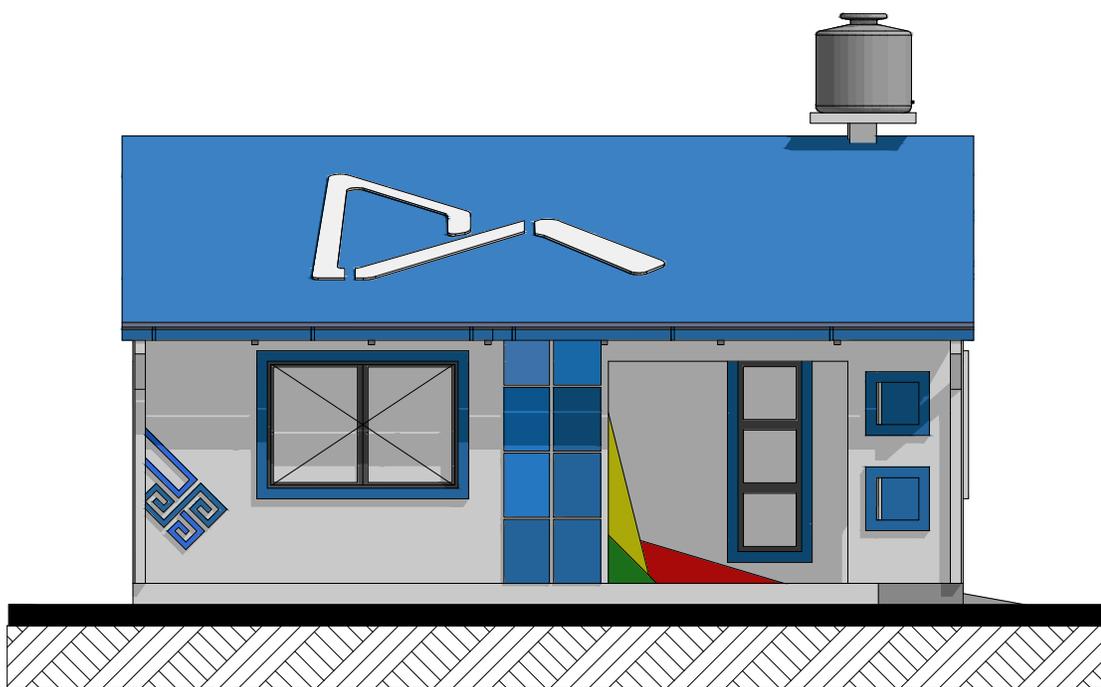

FACHADA ESTE

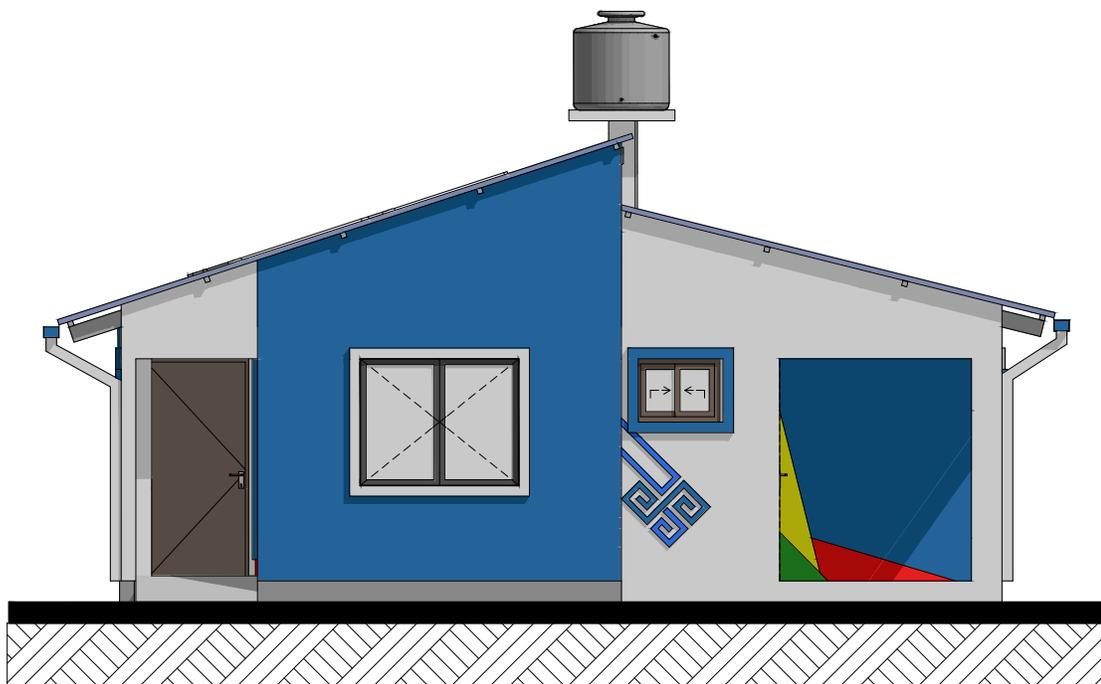


FACHADA NORTE


AGENCIA ESTATAL DE VIVIENDA	
NOMBRE DEL PROYECTO: PROYECTO DE VIVIENDA CUALITATIVA EN EL MUNICIPIO DE PASORAPA -FASE(IX) 2024- COCHABAMBA	
COMUNIDADES : VARIOS	MUNICIPIO : PASORAPA
PROVINCIA : CAMPERO	DEPARTAMENTO : COCHABAMBA

DISEÑO ARQUITECTONICO :	REVISADO Y APROBADO :	FECHA : Gestión 2025
		SUPERFICIE : 61.96 m2
		ESCALA : 1:100
		LAMINA : 7/18

**MODULO: RENOVACION
DOS DORMITORIOS, BAÑO Y COCINA COMEDOR**

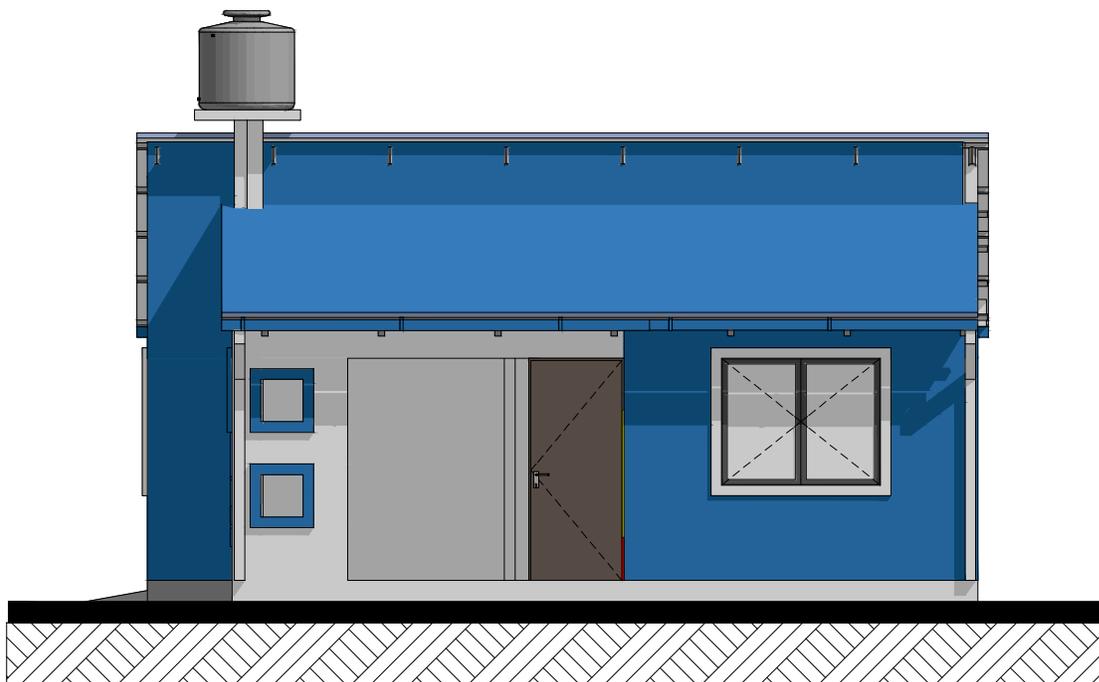

FACHADA OESTE

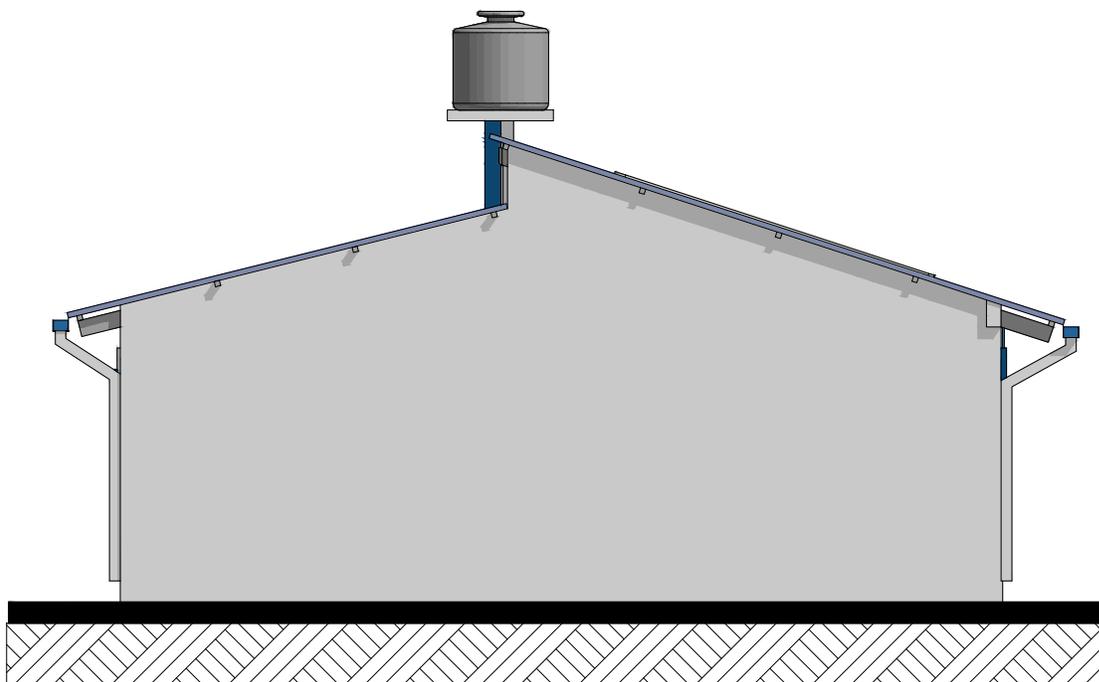


FACHADA SUR


AGENCIA ESTATAL DE VIVIENDA	
NOMBRE DEL PROYECTO: PROYECTO DE VIVIENDA CUALITATIVA EN EL MUNICIPIO DE PASORAPA -FASE(IX) 2024- COCHABAMBA	
COMUNIDADES : VARIOS	MUNICIPIO : PASORAPA
PROVINCIA : CAMPERO	DEPARTAMENTO : COCHABAMBA

DISEÑO ARQUITECTONICO :	REVISADO Y APROBADO :	FECHA : Gestión 2025
		SUPERFICIE : 61.96 m2
		ESCALA : 1:100
		LAMINA : 8/18

MODULO: RENOVACION
DOS DORMITORIOS, BAÑO Y COCINA COMEDOR

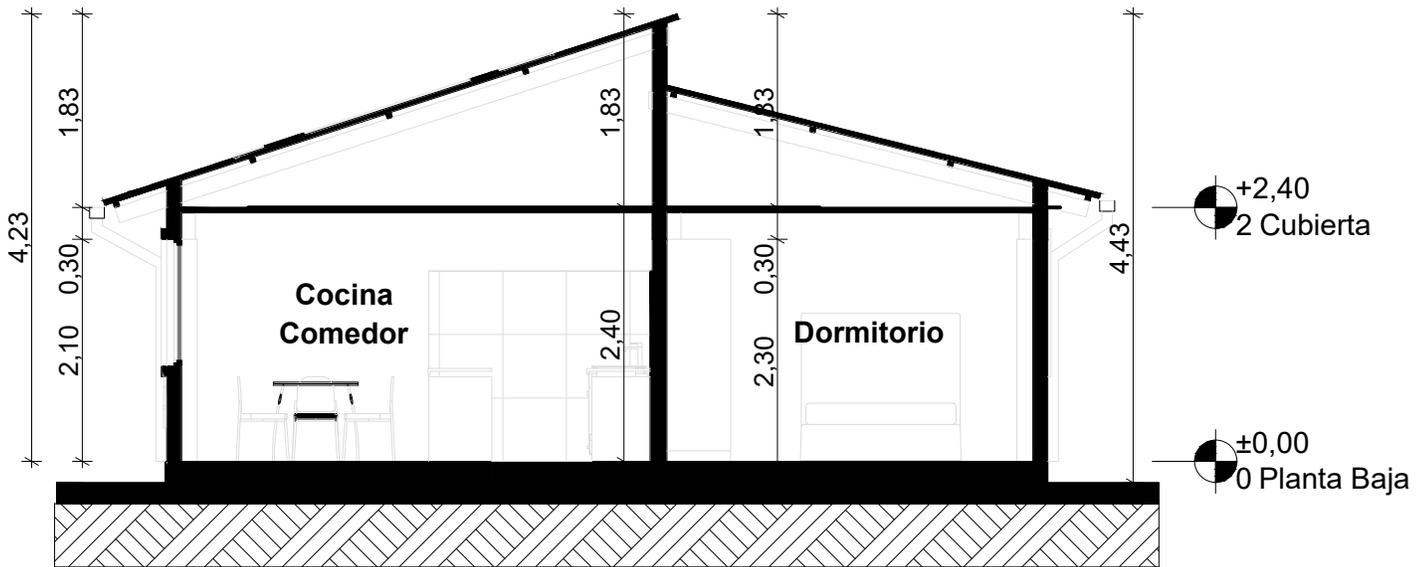

CORTE A° - A

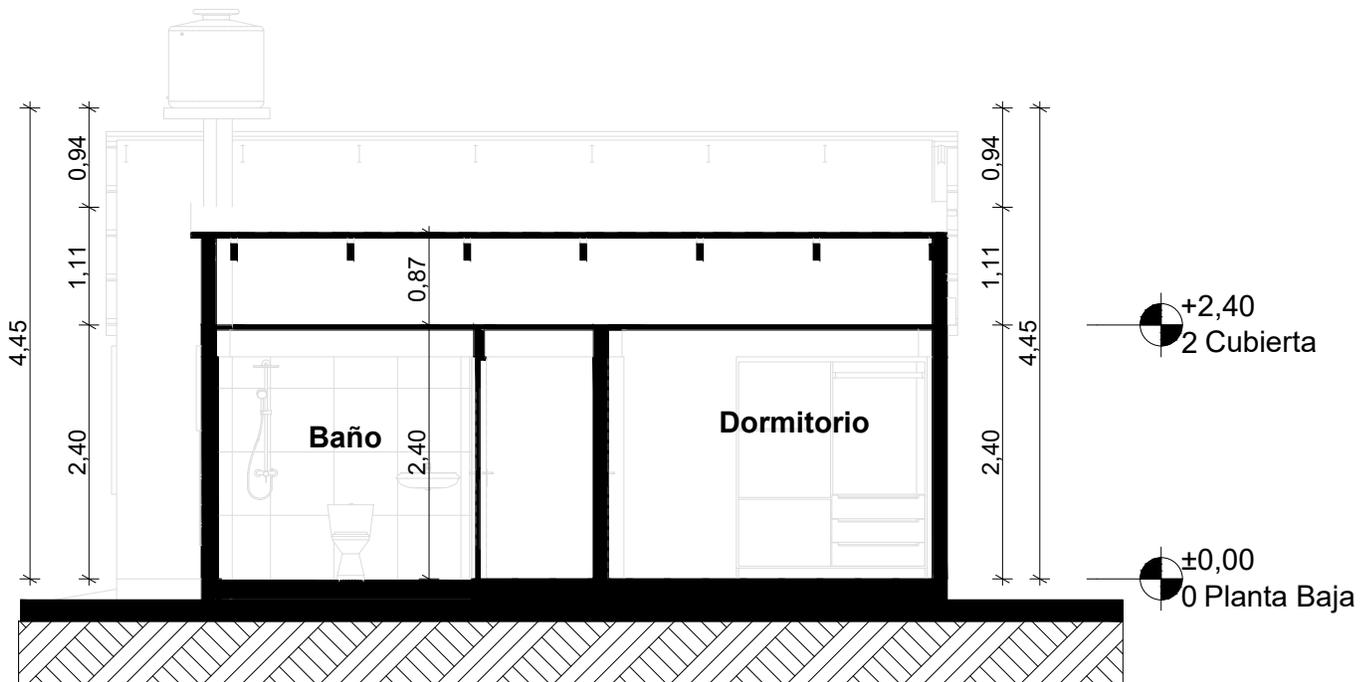

CORTE B° - B

AGENCIA ESTATAL DE VIVIENDA	
NOMBRE DEL PROYECTO: PROYECTO DE VIVIENDA CUALITATIVA EN EL MUNICIPIO DE PASORAPA -FASE(IX) 2024- COCHABAMBA	
COMUNIDADES : VARIOS	MUNICIPIO : PASORAPA
PROVINCIA : CAMPERO	DEPARTAMENTO : COCHABAMBA

DISEÑO ARQUITECTONICO :	REVISADO Y APROBADO :	FECHA : Gestión 2025
		SUPERFICIE : 61.96 m2
		ESCALA : 1:100
		LAMINA : 9/18

**MODULO: RENOVACION
DOS DORMITORIOS, BAÑO Y COCINA COMEDOR**




**VISTA GENERAL DE
LA VIVIENDA**



AGENCIA ESTATAL DE VIVIENDA	
NOMBRE DEL PROYECTO: PROYECTO DE VIVIENDA CUALITATIVA EN EL MUNICIPIO DE PASORAPA -FASE(IX) 2024- COCHABAMBA	
COMUNIDADES : VARIOS	MUNICIPIO : PASORAPA
PROVINCIA : CAMPERO	DEPARTAMENTO : COCHABAMBA

DISEÑO ARQUITECTONICO :	REVISADO Y APROBADO :	FECHA : Gestión 2025
		SUPERFICIE : 61.96 m2
		ESCALA : 1:100
		LAMINA : 10/18

MODULO: RENOVACION DOS DORMITORIOS, BAÑO Y COCINA COMEDOR

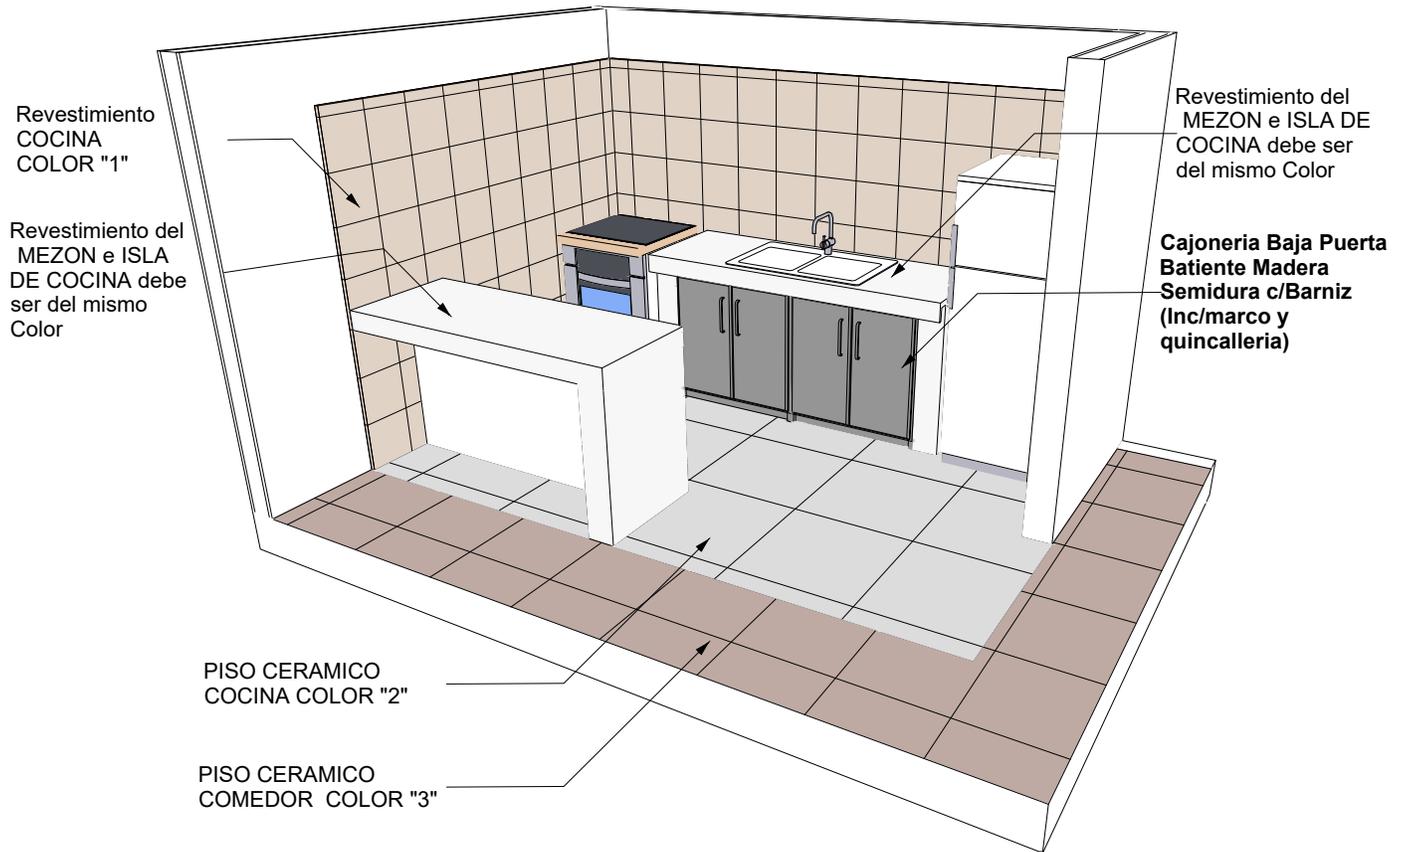

DETALLE REVESTIMIENTO CERAMICO


De acuerdo a los Materiales Aprobados se debe realizar el Diseño de Interiores

VISTA INTERIOR COCINA MESON - ISLA

AGENCIA ESTATAL DE VIVIENDA	
NOMBRE DEL PROYECTO: PROYECTO DE VIVIENDA CUALITATIVA EN EL MUNICIPIO DE PASORAPA -FASE(IX) 2024- COCHABAMBA	
COMUNIDADES : VARIOS	MUNICIPIO : PASORAPA
PROVINCIA : CAMPERO	DEPARTAMENTO : COCHABAMBA

DISEÑO ARQUITECTONICO :	REVISADO Y APROBADO :	FECHA : Gestión 2025
		SUPERFICIE : 61.96 m2
		ESCALA : 1:100
		LAMINA : 11/18

MODULO: RENOVACION DOS DORMITORIOS, BAÑO Y COCINA COMEDOR

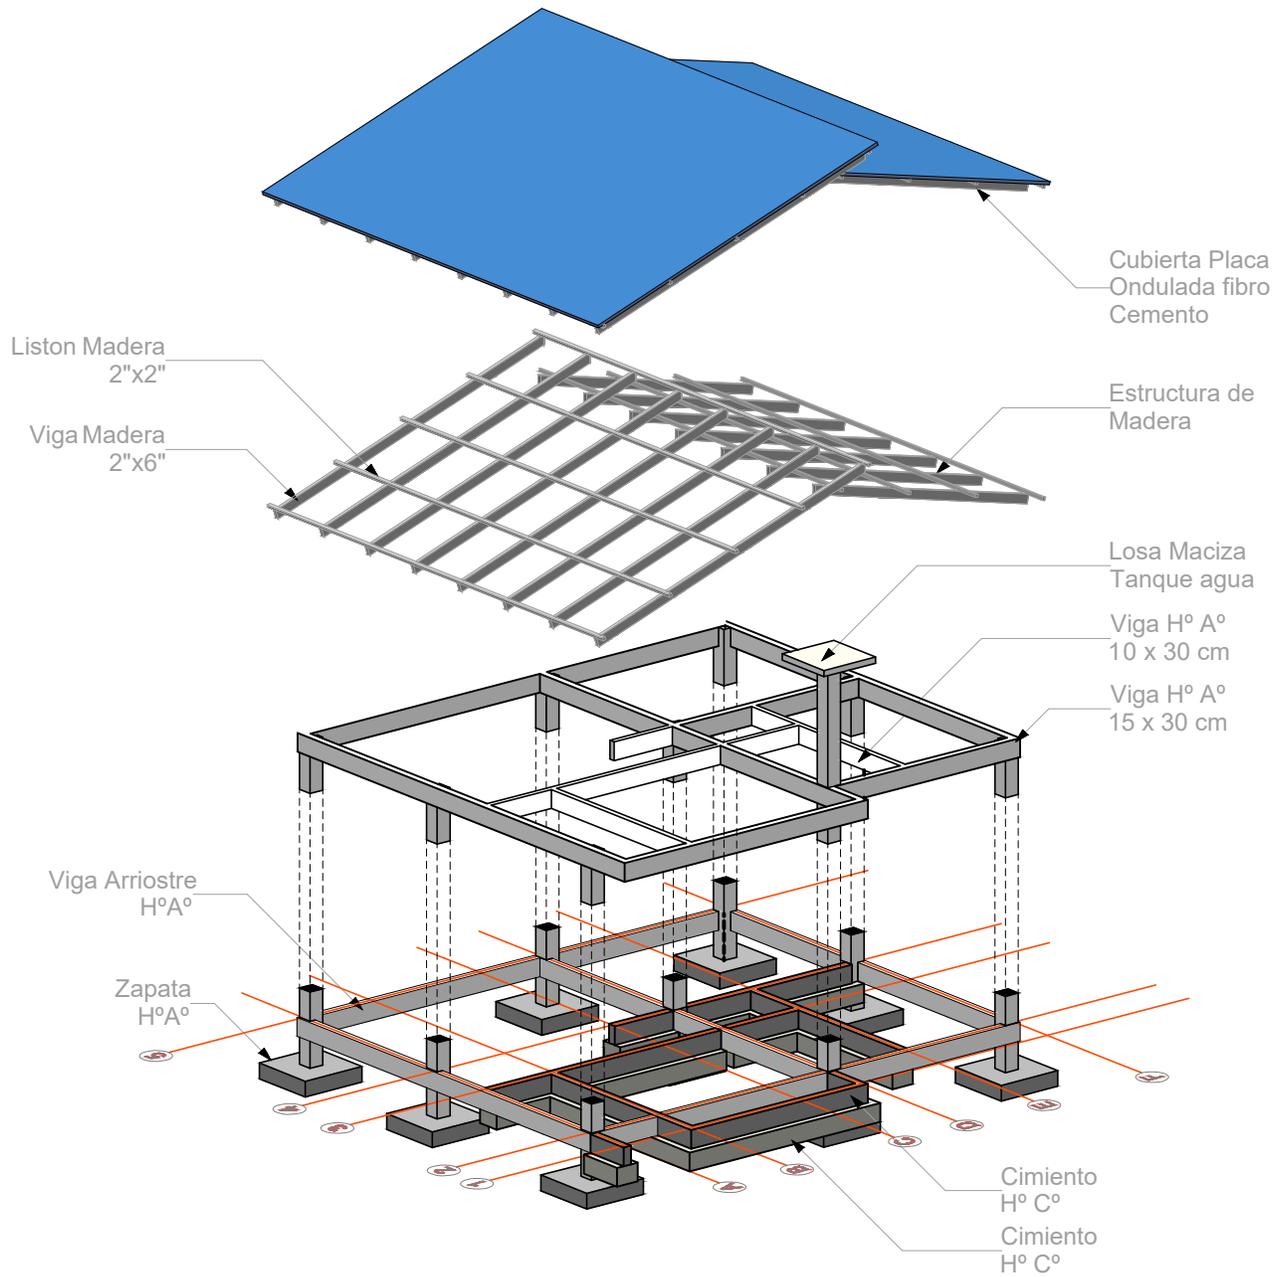


ESQUEMA ISOMETRICO

Disposicion Referencial de los elementos constructivos , la misma debe ser adecuada en cada Terreno. Por la Entidad Ejecutora e Inspectoria/Supervision

AGENCIA ESTATAL DE VIVIENDA	
NOMBRE DEL PROYECTO: PROYECTO DE VIVIENDA CUALITATIVA EN EL MUNICIPIO DE PASORAPA -FASE(IX) 2024- COCHABAMBA	
COMUNIDADES : VARIOS	MUNICIPIO : PASORAPA
PROVINCIA : CAMPERO	DEPARTAMENTO : COCHABAMBA

DISEÑO ARQUITECTONICO :	REVISADO Y APROBADO :	FECHA : Gestión 2025
		SUPERFICIE : 61.96 m2
		ESCALA : 1:100
		LAMINA : 12/18

MODULO: RENOVACION DOS DORMITORIOS, BAÑO Y COCINA COMEDOR

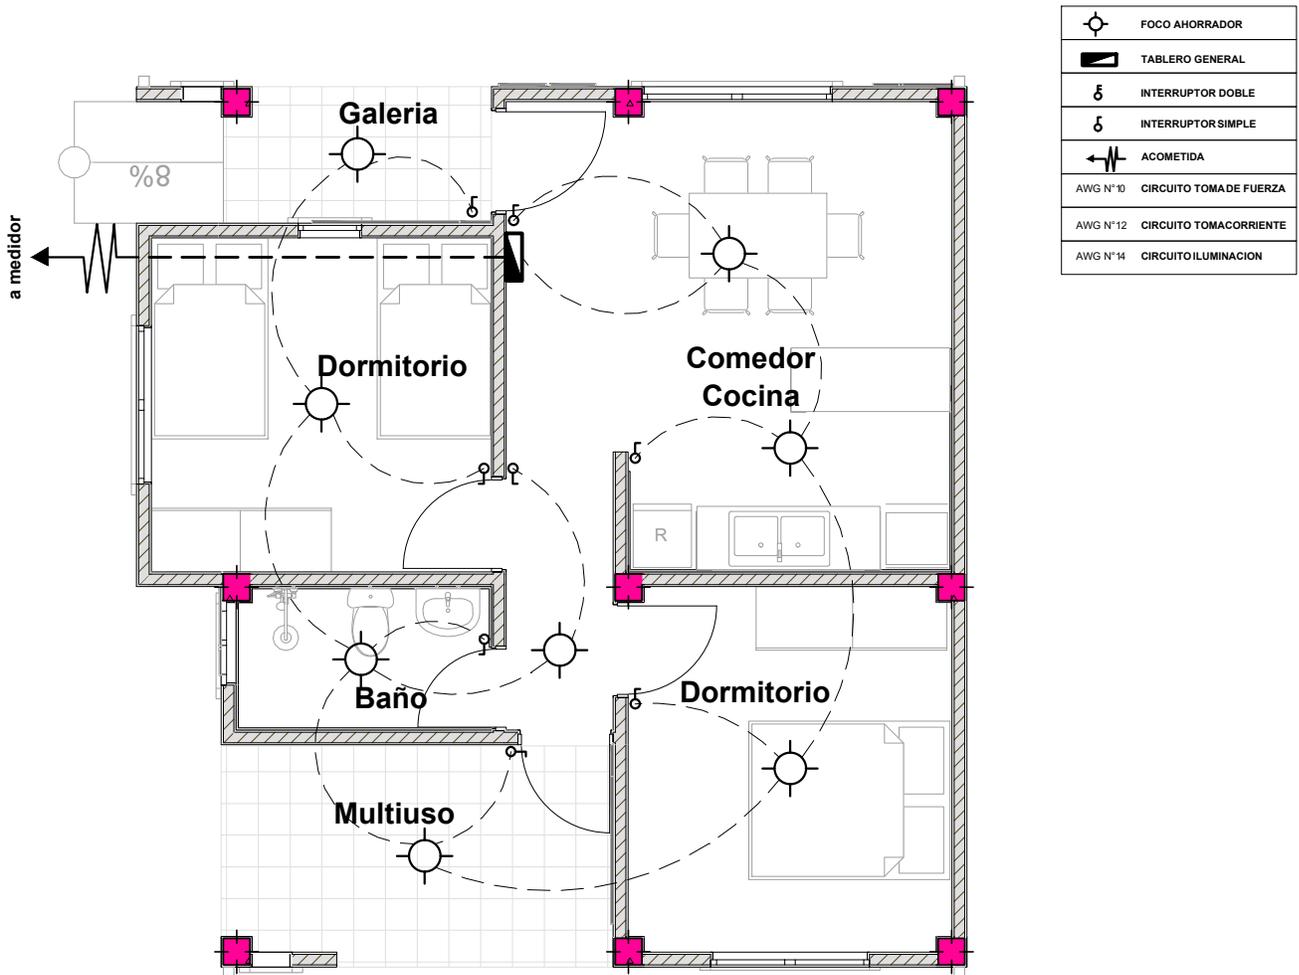


PLANTA INSTALACION ELECTRICA ILUMINACION

AGENCIA ESTATAL DE VIVIENDA	
NOMBRE DEL PROYECTO: PROYECTO DE VIVIENDA CUALITATIVA EN EL MUNICIPIO DE PASORAPA -FASE(IX) 2024- COCHABAMBA	
COMUNIDADES : VARIOS	MUNICIPIO : PASORAPA
PROVINCIA : CAMPERO	DEPARTAMENTO : COCHABAMBA

DISEÑO ARQUITECTONICO :	REVISADO Y APROBADO :	FECHA : Gestión 2025
		SUPERFICIE : 61.96 m2
		ESCALA : 1:100
		LAMINA : 13/18

MODULO: RENOVACION DOS DORMITORIOS, BAÑO Y COCINA COMEDOR

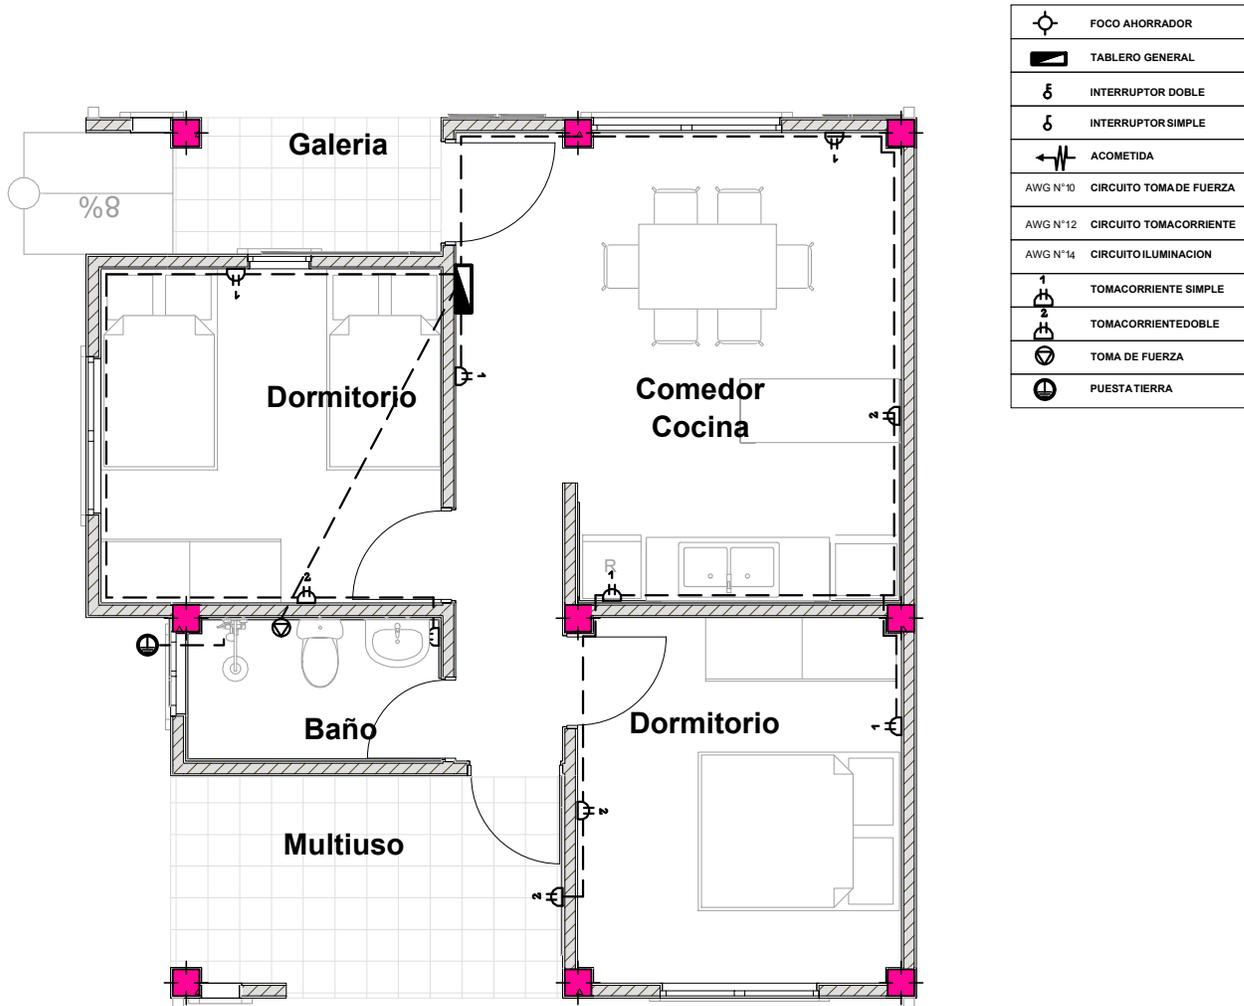


PLANTA INSTALACION ELECTRICA TOMACORRIENTE

AGENCIA ESTATAL DE VIVIENDA	
NOMBRE DEL PROYECTO: PROYECTO DE VIVIENDA CUALITATIVA EN EL MUNICIPIO DE PASORAPA -FASE(IX) 2024- COCHABAMBA	
COMUNIDADES : VARIOS	MUNICIPIO : PASORAPA
PROVINCIA : CAMPERO	DEPARTAMENTO : COCHABAMBA

DISEÑO ARQUITECTONICO :	REVISADO Y APROBADO :	FECHA : Gestión 2025
		SUPERFICIE : 61.96 m2
		ESCALA : 1:100
		LAMINA : 14/18

MODULO: RENOVACION DOS DORMITORIOS, BAÑO Y COCINA COMEDOR

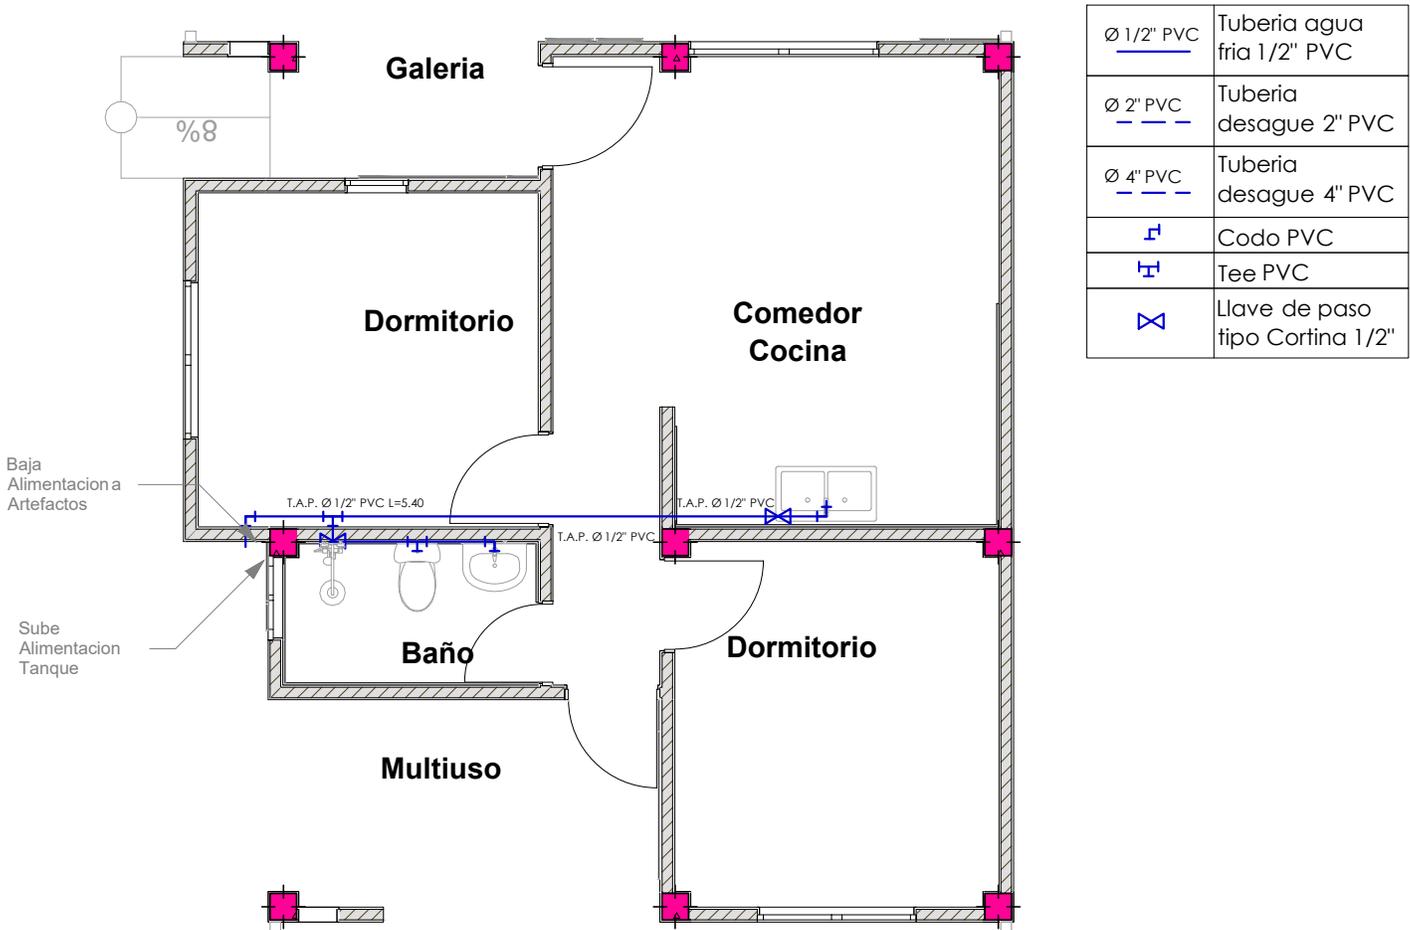


PLANTA INSTALACION SANITARIA AGUA POTABLE

AGENCIA ESTATAL DE VIVIENDA	
NOMBRE DEL PROYECTO: PROYECTO DE VIVIENDA CUALITATIVA EN EL MUNICIPIO DE PASORAPA -FASE(IX) 2024- COCHABAMBA	
COMUNIDADES : VARIOS	MUNICIPIO : PASORAPA
PROVINCIA : CAMPERO	DEPARTAMENTO : COCHABAMBA

DISEÑO ARQUITECTONICO :	REVISADO Y APROBADO :	FECHA : Gestión 2025
		SUPERFICIE : 61.96 m2
		ESCALA : 1:100
		LAMINA : 15/18

MODULO: RENOVACION DOS DORMITORIOS, BAÑO Y COCINA COMEDOR

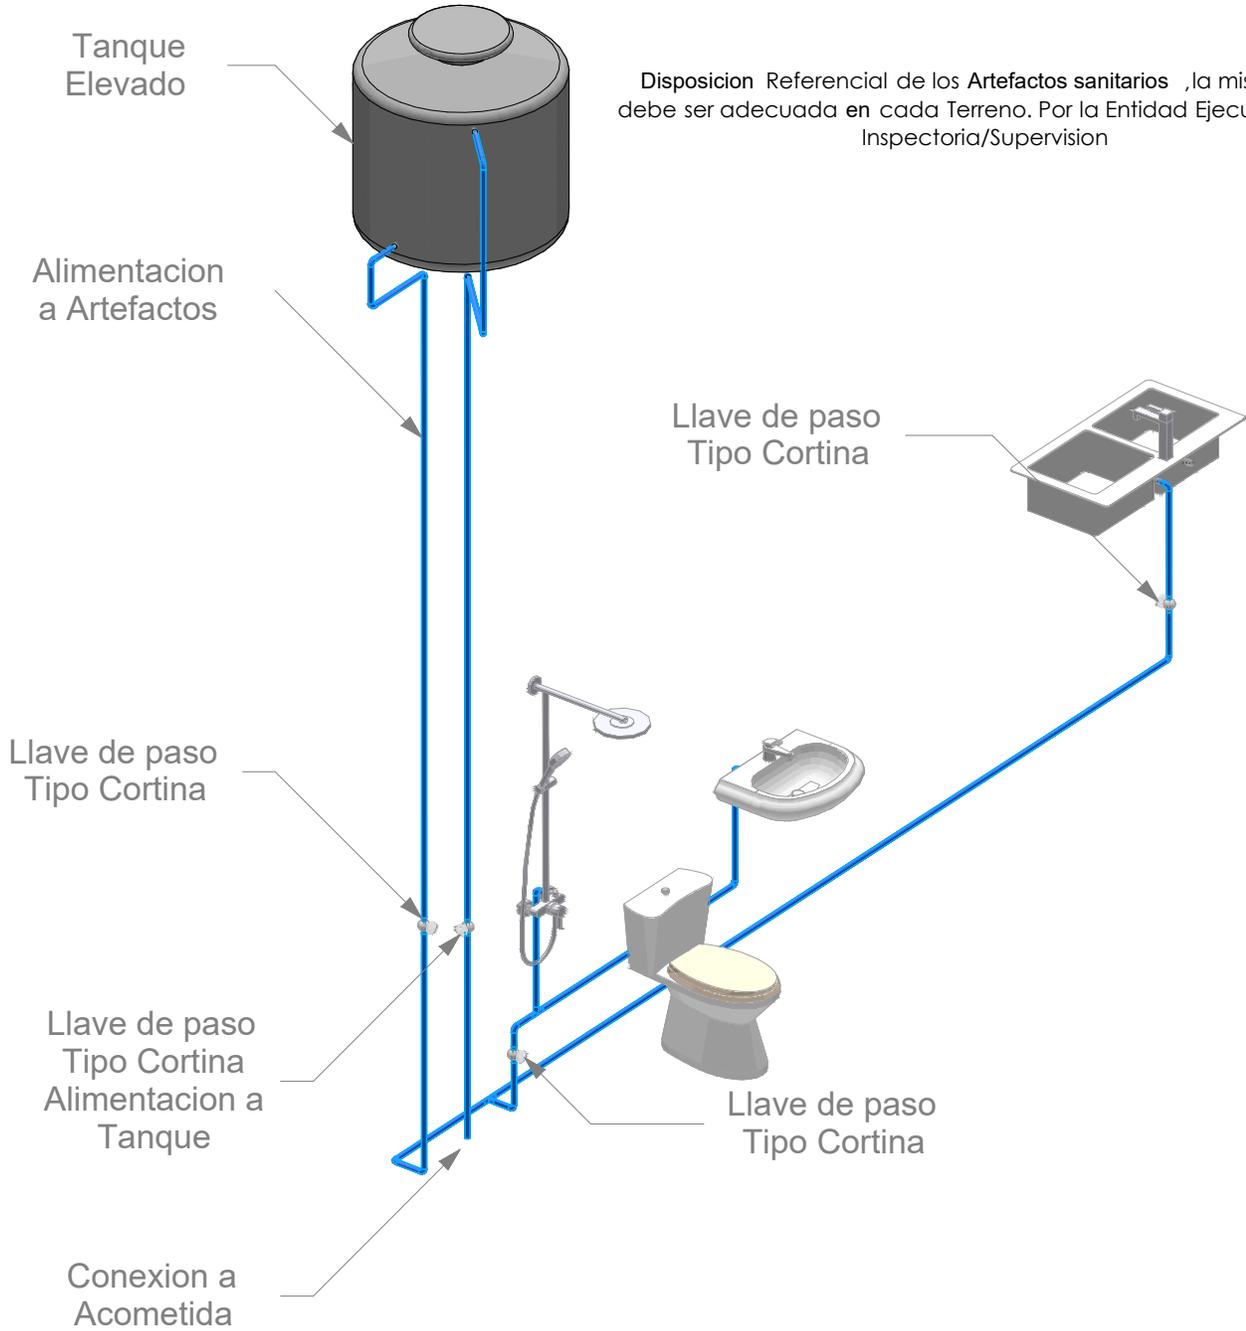

ISOMETRICO

El trazado por ningun motivo podra Colisionar con la Estructura de la Vivienda


AGENCIA ESTATAL DE VIVIENDA	
NOMBRE DEL PROYECTO: PROYECTO DE VIVIENDA CUALITATIVA EN EL MUNICIPIO DE PASORAPA -FASE(IX) 2024- COCHABAMBA	
COMUNIDADES : VARIOS	MUNICIPIO : PASORAPA
PROVINCIA : CAMPERO	DEPARTAMENTO : COCHABAMBA

DISEÑO ARQUITECTONICO :	REVISADO Y APROBADO :	FECHA : Gestión 2025
		SUPERFICIE : 61.96 m2
		ESCALA : 1:100
		LAMINA : 16/18

MODULO: RENOVACION DOS DORMITORIOS, BAÑO Y COCINA COMEDOR



\varnothing 1/2" PVC	Tuberia agua fria 1/2" PVC
\varnothing 2" PVC	Tuberia desague 2" PVC
\varnothing 4" PVC	Tuberia desague 4" PVC
	Codo PVC
	Tee PVC
	Llave de paso tipo Cortina 1/2"

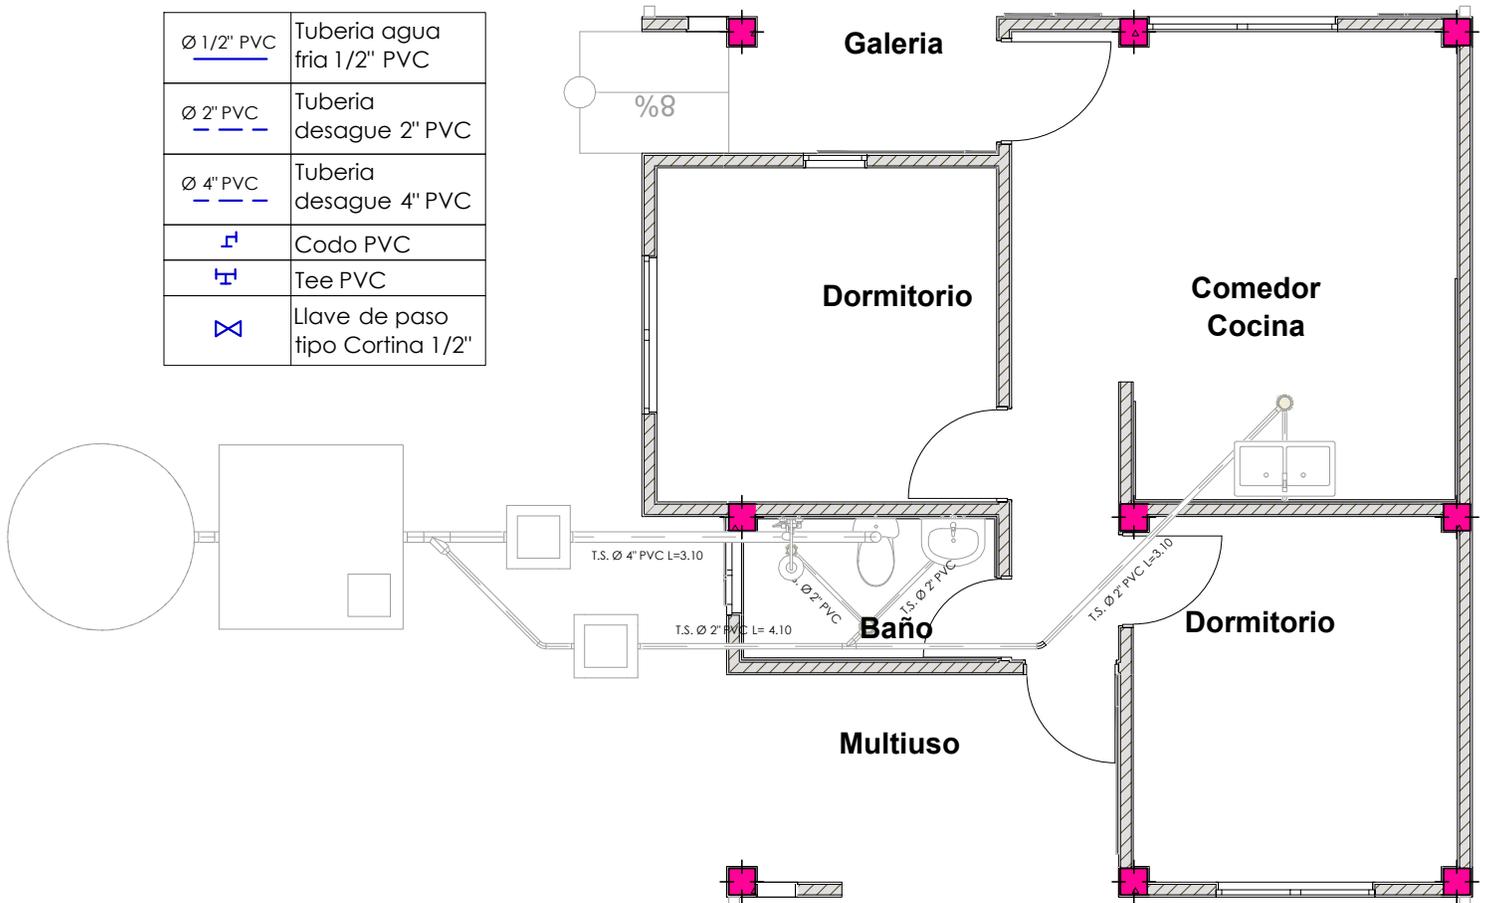


PLANTA INSTALACION SANITARIA DESAGUE

AGENCIA ESTATAL DE VIVIENDA	
NOMBRE DEL PROYECTO: PROYECTO DE VIVIENDA CUALITATIVA EN EL MUNICIPIO DE PASORAPA -FASE(IX) 2024- COCHABAMBA	
COMUNIDADES : VARIOS	MUNICIPIO : PASORAPA
PROVINCIA : CAMPERO	DEPARTAMENTO : COCHABAMBA

DISEÑO ARQUITECTONICO :	REVISADO Y APROBADO :	FECHA : Gestión 2025
		SUPERFICIE : 61.96 m2
		ESCALA : 1:100
		LAMINA : 17/18

MODULO: RENOVACION DOS DORMITORIOS, BAÑO Y COCINA COMEDOR

Disposicion Referencial de los Artefactos sanitarios ,la misma debe ser adecuada en cada Terreno. Por la Entidad Ejecutora e Inspectoria/Supervision

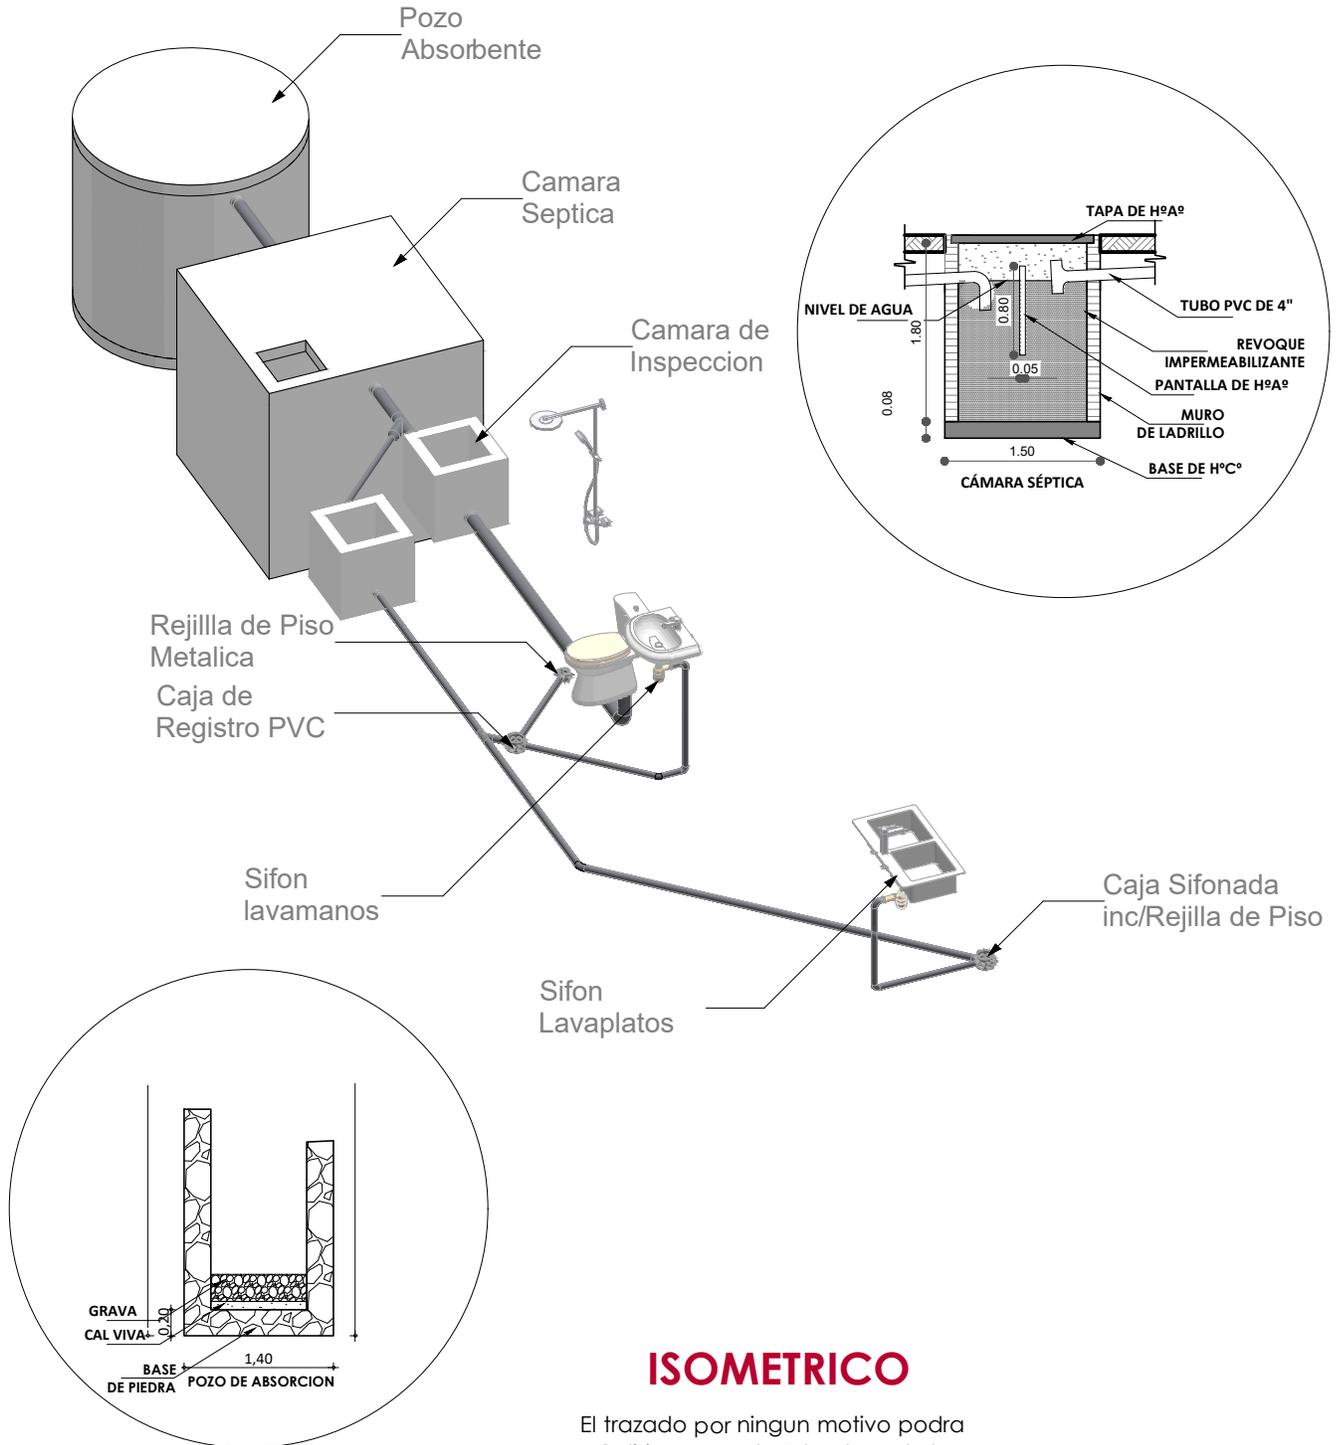


ISOMETRICO

El trazado por ningun motivo podra Colisionar con la Estructura de la Vivienda

AGENCIA ESTATAL DE VIVIENDA	
NOMBRE DEL PROYECTO: PROYECTO DE VIVIENDA CUALITATIVA EN EL MUNICIPIO DE PASORAPA -FASE(IX) 2024- COCHABAMBA	
COMUNIDADES : VARIOS	MUNICIPIO : PASORAPA
PROVINCIA : CAMPERO	DEPARTAMENTO : COCHABAMBA

DISEÑO ARQUITECTONICO :	REVISADO Y APROBADO :	FECHA : Gestión 2025
		SUPERFICIE : 61.96 m2
		ESCALA : 1:100
		LAMINA : 18/18

MODULO: AMPLIACION UN DORMITORIO, BAÑO Y COCINA COMEDOR

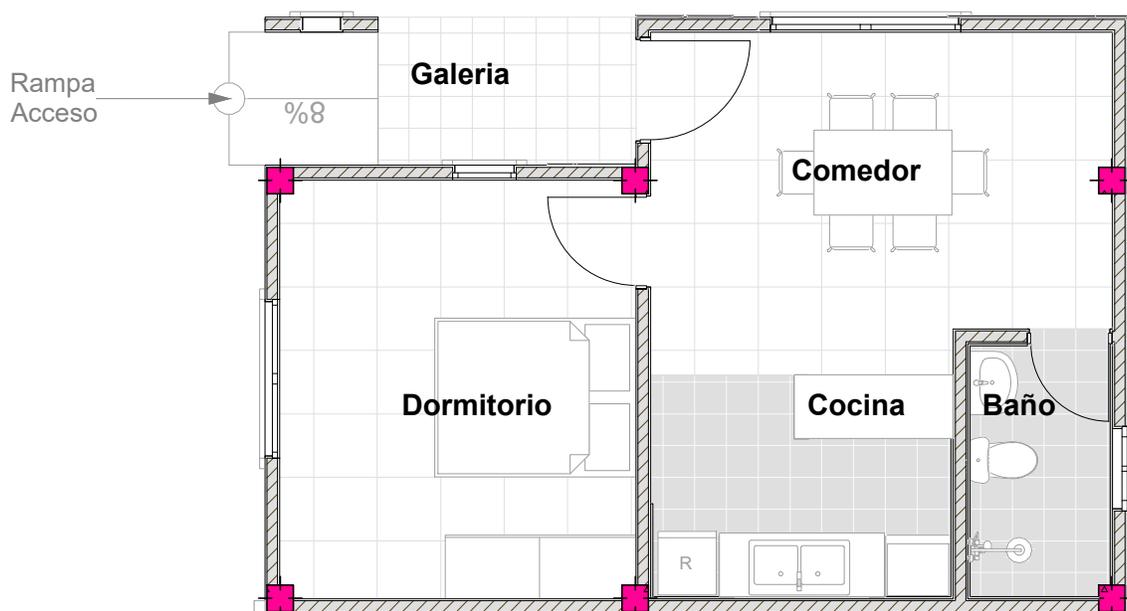


PLANTA ARQUITECTONICA

AGENCIA ESTATAL DE VIVIENDA	
NOMBRE DEL PROYECTO: PROYECTO DE VIVIENDA CUALITATIVA EN EL MUNICIPIO DE PASORAPA -FASE(IX) 2024- COCHABAMBA	
COMUNIDADES : VARIOS	MUNICIPIO : PASORAPA
PROVINCIA : CAMPERO	DEPARTAMENTO : COCHABAMBA

DISEÑO ARQUITECTONICO :	REVISADO Y APROBADO :	FECHA : Gestión 2025
		SUPERFICIE : 45.92 m2
		ESCALA : 1:100
		LAMINA : 01/17

MODULO: AMPLIACION UN DORMITORIO, BAÑO Y COCINA COMEDOR

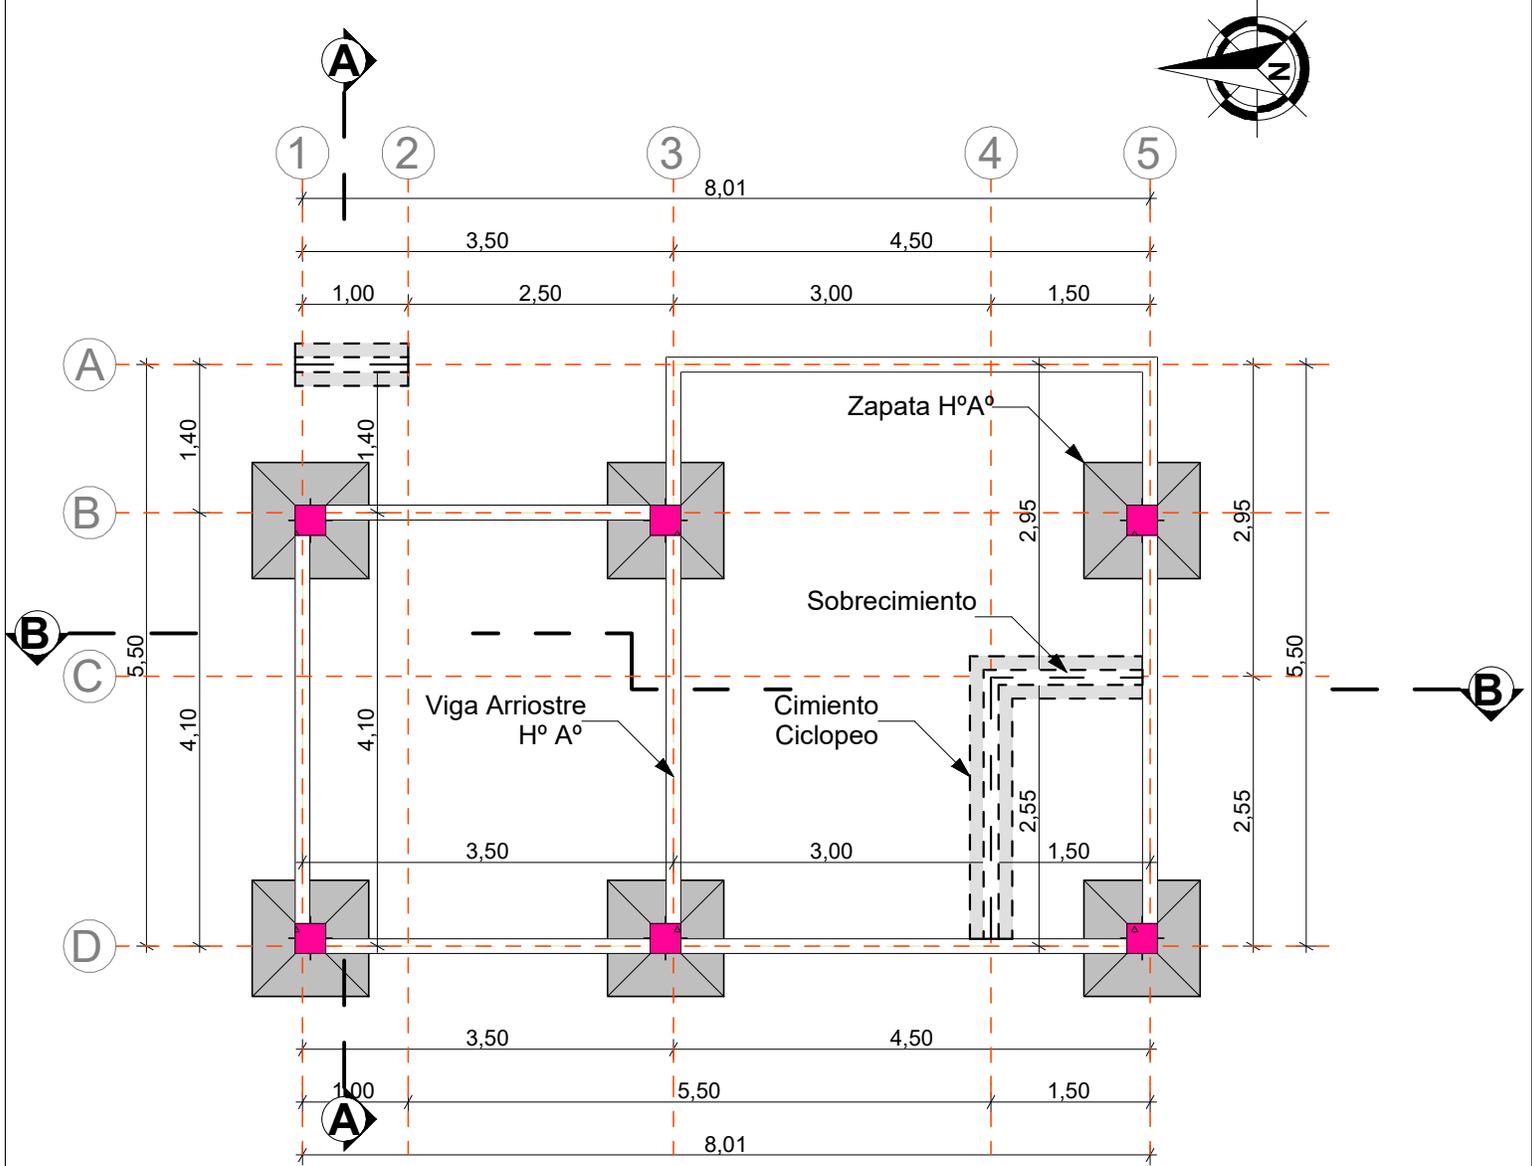


PLANO ZAPATA, CIMIENTO, SOBRECIMIENTO Y VIGA ARRIOSTRE

AGENCIA ESTATAL DE VIVIENDA	
NOMBRE DEL PROYECTO: PROYECTO DE VIVIENDA CUALITATIVA EN EL MUNICIPIO DE PASORAPA -FASE(IX) 2024- COCHABAMBA	
COMUNIDADES : VARIOS	MUNICIPIO : PASORAPA
PROVINCIA : CAMPERO	DEPARTAMENTO : COCHABAMBA

DISEÑO ARQUITECTONICO :	REVISADO Y APROBADO :	FECHA : Gestión 2025
		SUPERFICIE : 45.92 m2
		ESCALA : 1:100
		LAMINA : 02/17

MODULO: AMPLIACION UN DORMITORIO, BAÑO Y COCINA COMEDOR

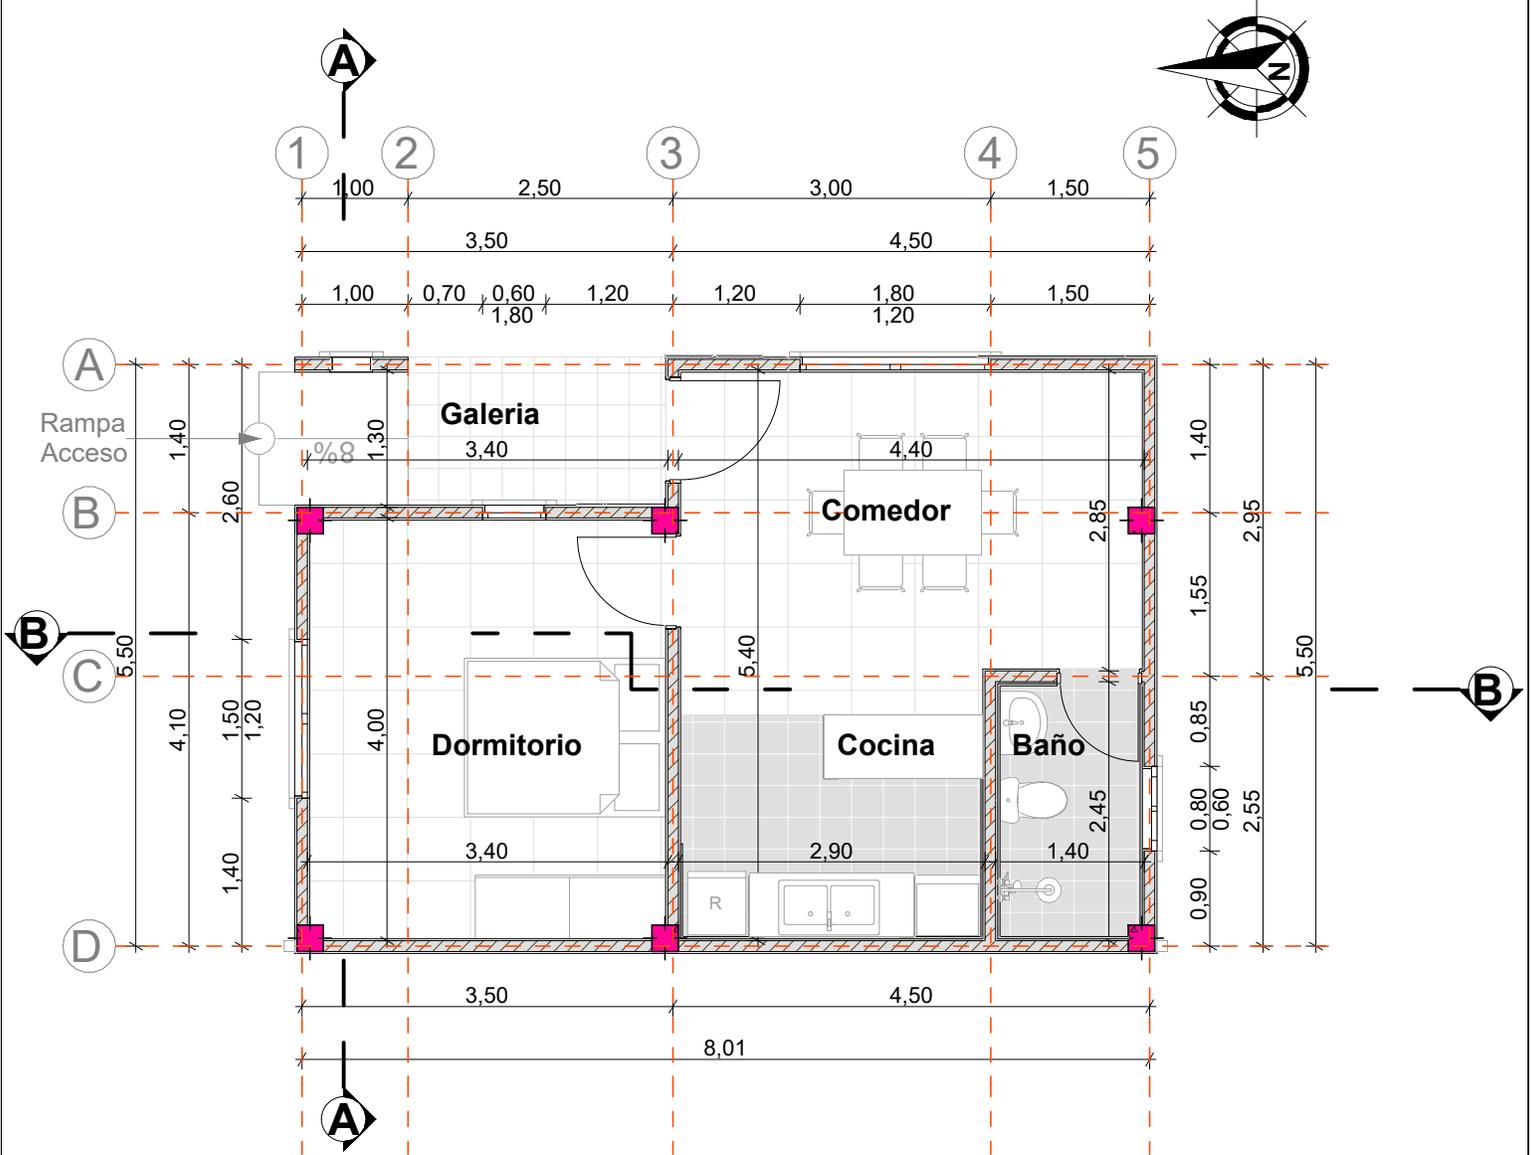


PLANTA ARQUITECTONICA


AGENCIA ESTATAL DE VIVIENDA	
NOMBRE DEL PROYECTO: PROYECTO DE VIVIENDA CUALITATIVA EN EL MUNICIPIO DE PASORAPA -FASE(IX) 2024- COCHABAMBA	
COMUNIDADES : VARIOS	MUNICIPIO : PASORAPA
PROVINCIA : CAMPERO	DEPARTAMENTO : COCHABAMBA

DISEÑO ARQUITECTONICO :	REVISADO Y APROBADO :	FECHA : Gestión 2025
		SUPERFICIE : 45.92 m2
		ESCALA : 1:100
		LAMINA : 03/17

MODULO: AMPLIACION UN DORMITORIO, BAÑO Y COCINA COMEDOR

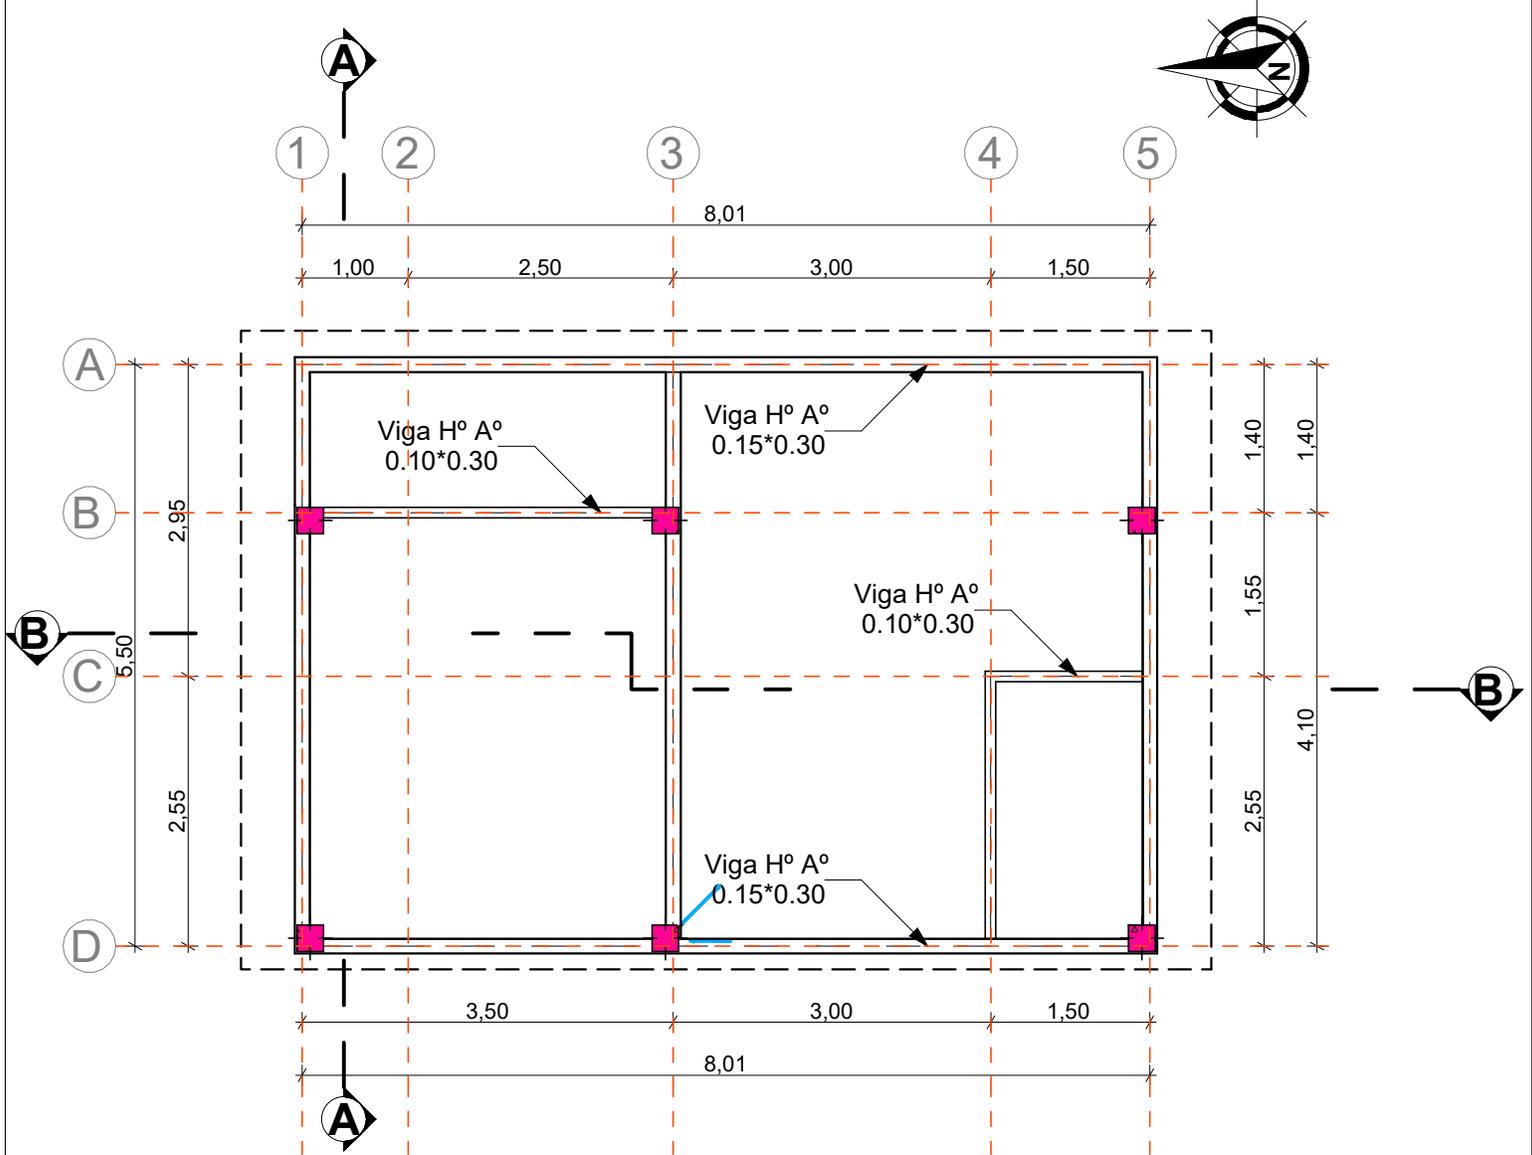


PLANO VIGA H° A°

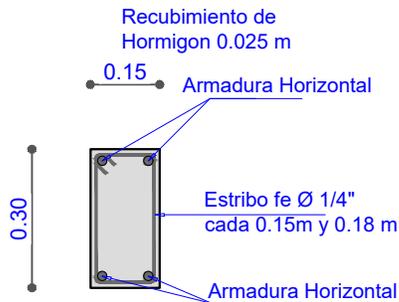

AGENCIA ESTATAL DE VIVIENDA	
NOMBRE DEL PROYECTO: PROYECTO DE VIVIENDA CUALITATIVA EN EL MUNICIPIO DE PASORAPA -FASE(IX) 2024- COCHABAMBA	
COMUNIDADES : VARIOS	MUNICIPIO : PASORAPA
PROVINCIA : CAMPERO	DEPARTAMENTO : COCHABAMBA

DISEÑO ARQUITECTONICO :	REVISADO Y APROBADO :	FECHA : Gestión 2025
		SUPERFICIE : 45.92 m²
		ESCALA : 1:100
		LAMINA : 04/17

**MODULO: AMPLIACION
UN DORMITORIO, BAÑO Y COCINA COMEDOR**

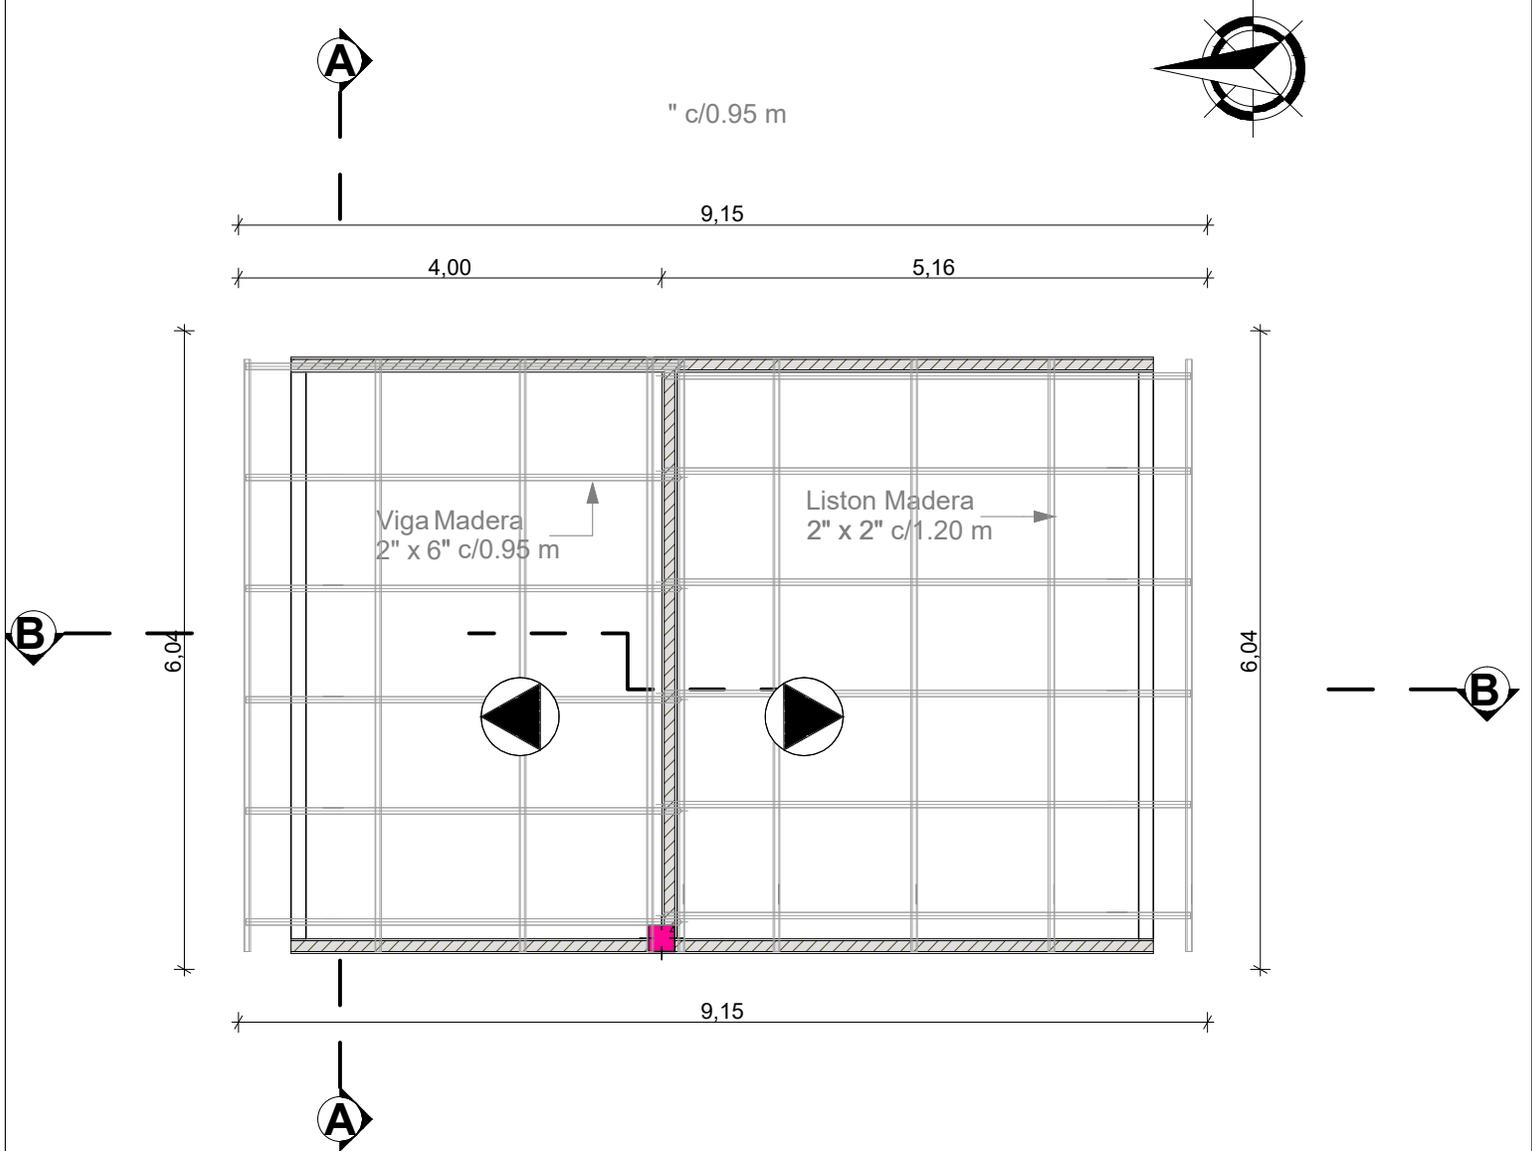

**ESQUEMA DISTRIBUCION ESTRUCTURA
MADERA PARA CUBIERTA**



AGENCIA ESTATAL DE VIVIENDA	
NOMBRE DEL PROYECTO: PROYECTO DE VIVIENDA CUALITATIVA EN EL MUNICIPIO DE PASORAPA -FASE(IX) 2024- COCHABAMBA	
COMUNIDADES : VARIOS	MUNICIPIO : PASORAPA
PROVINCIA : CAMPERO	DEPARTAMENTO : COCHABAMBA

DISEÑO ARQUITECTONICO :	REVISADO Y APROBADO :	FECHA : Gestión 2025
		SUPERFICIE : 45.92 m2
		ESCALA : 1:100
		LAMINA : 05/17

MODULO: AMPLIACION UN DORMITORIO, BAÑO Y COCINA COMEDOR



9,15
4,00 5,16

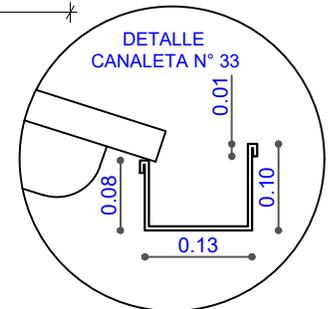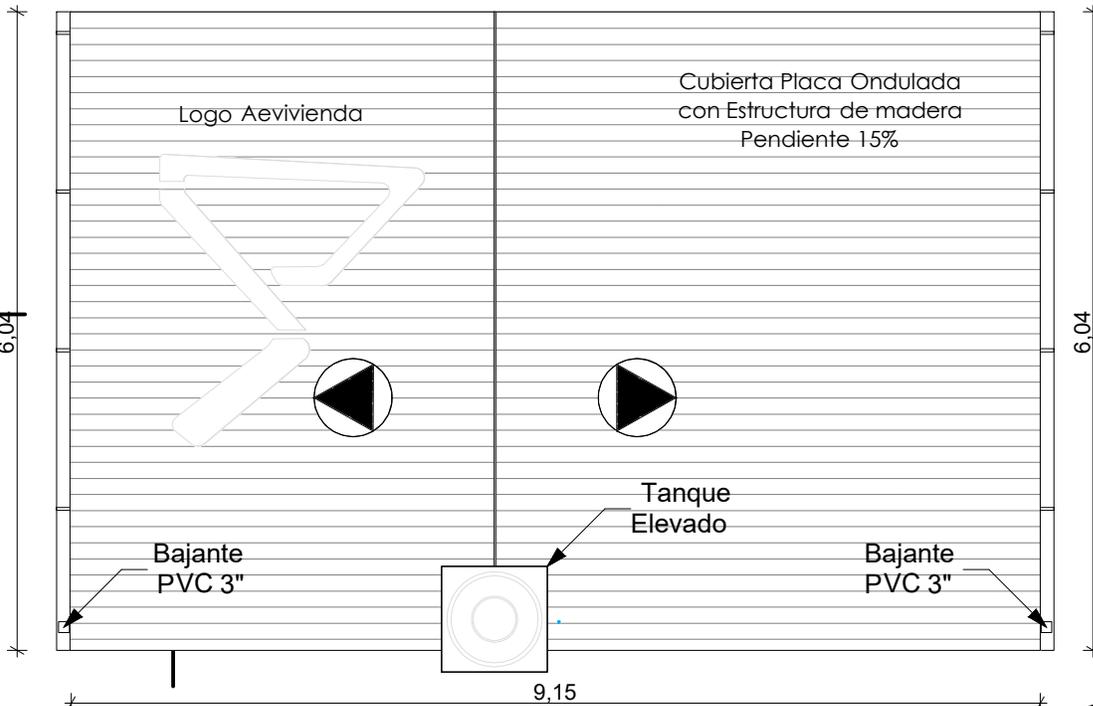


PLANO CUBIERTA


AGENCIA ESTATAL DE VIVIENDA	
NOMBRE DEL PROYECTO: PROYECTO DE VIVIENDA CUALITATIVA EN EL MUNICIPIO DE PASORAPA -FASE(IX) 2024- COCHABAMBA	
COMUNIDADES : VARIOS	MUNICIPIO : PASORAPA
PROVINCIA : CAMPERO	DEPARTAMENTO : COCHABAMBA

DISEÑO ARQUITECTONICO :	REVISADO Y APROBADO :	FECHA : Gestión 2025
		SUPERFICIE : 45.92 m2
		ESCALA : 1:100
		LAMINA : 06/17

**MODULO: AMPLIACION
UN DORMITORIO, BAÑO Y COCINA COMEDOR**

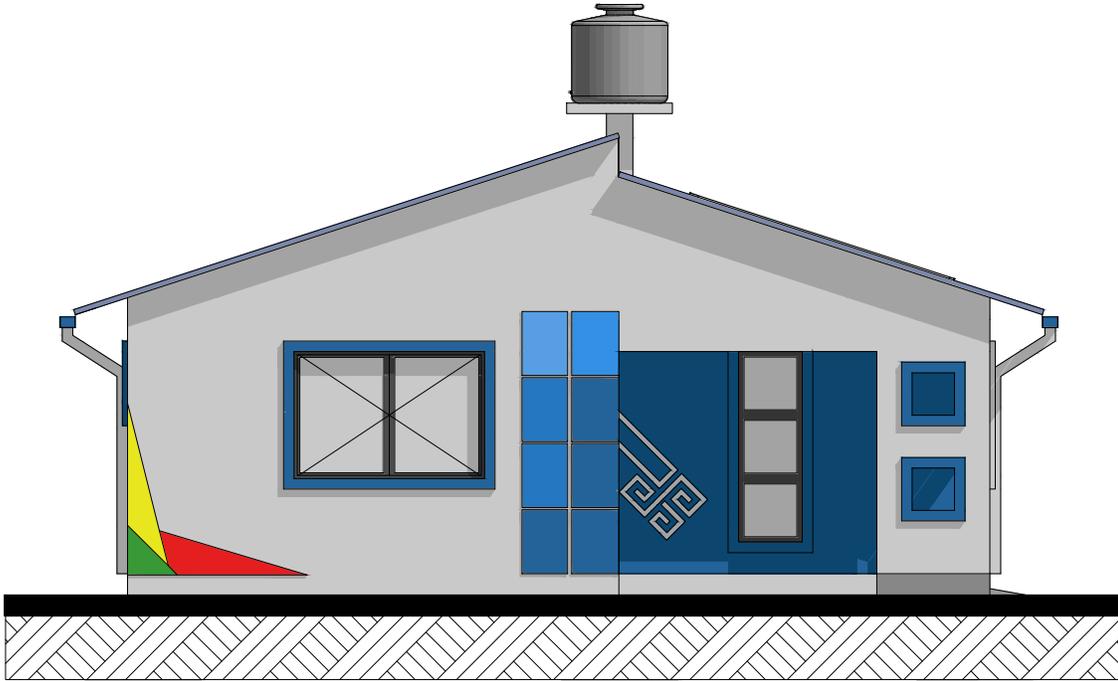

FACHADA ESTE

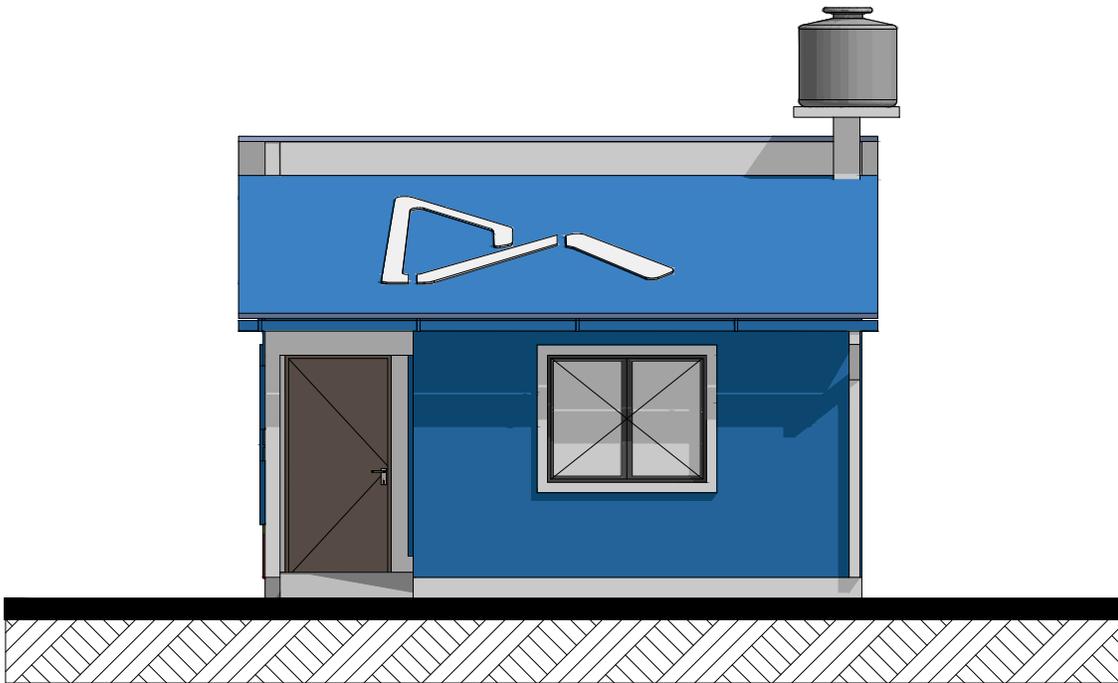


FACHADA NORTE


AGENCIA ESTATAL DE VIVIENDA	
NOMBRE DEL PROYECTO: PROYECTO DE VIVIENDA CUALITATIVA EN EL MUNICIPIO DE PASORAPA -FASE(IX) 2024- COCHABAMBA	
COMUNIDADES : VARIOS	MUNICIPIO : PASORAPA
PROVINCIA : CAMPERO	DEPARTAMENTO : COCHABAMBA

DISEÑO ARQUITECTONICO :	REVISADO Y APROBADO :	FECHA : Gestión 2025
		SUPERFICIE : 45.92 m2
		ESCALA : 1:100
		LAMINA : 07/17

**MODULO: AMPLIACION
UN DORMITORIO, BAÑO Y COCINA COMEDOR**

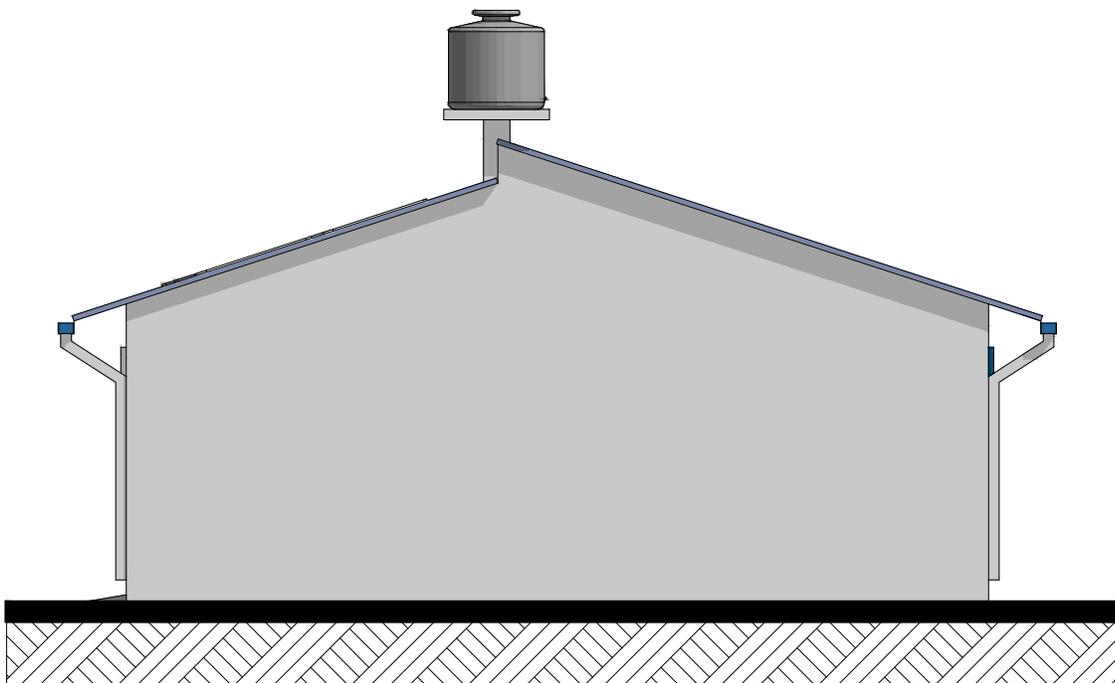

FACHADA OESTE

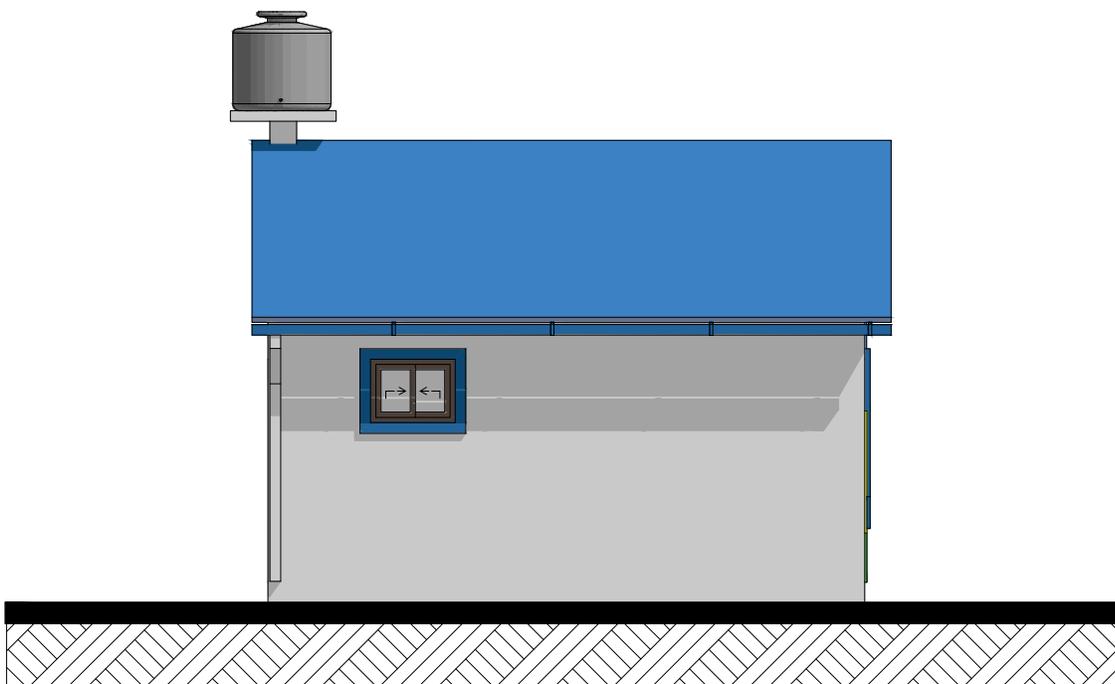


FACHADA SUR


AGENCIA ESTATAL DE VIVIENDA	
NOMBRE DEL PROYECTO: PROYECTO DE VIVIENDA CUALITATIVA EN EL MUNICIPIO DE PASORAPA -FASE(IX) 2024- COCHABAMBA	
COMUNIDADES : VARIOS	MUNICIPIO : PASORAPA
PROVINCIA : CAMPERO	DEPARTAMENTO : COCHABAMBA

DISEÑO ARQUITECTONICO :	REVISADO Y APROBADO :	FECHA : Gestión 2025
		SUPERFICIE : 45.92 m2
		ESCALA : 1:100
		LAMINA : 08/17

MODULO: AMPLIACION UN DORMITORIO, BAÑO Y COCINA COMEDOR

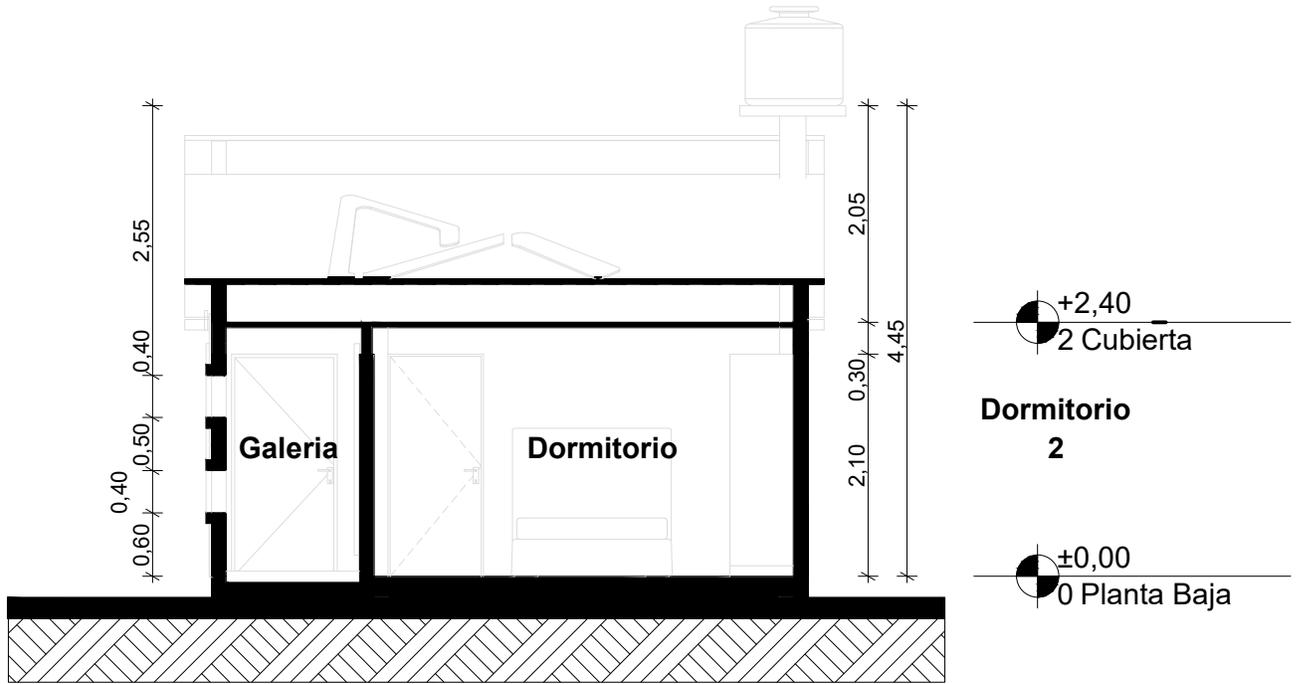

CORTE A° - A

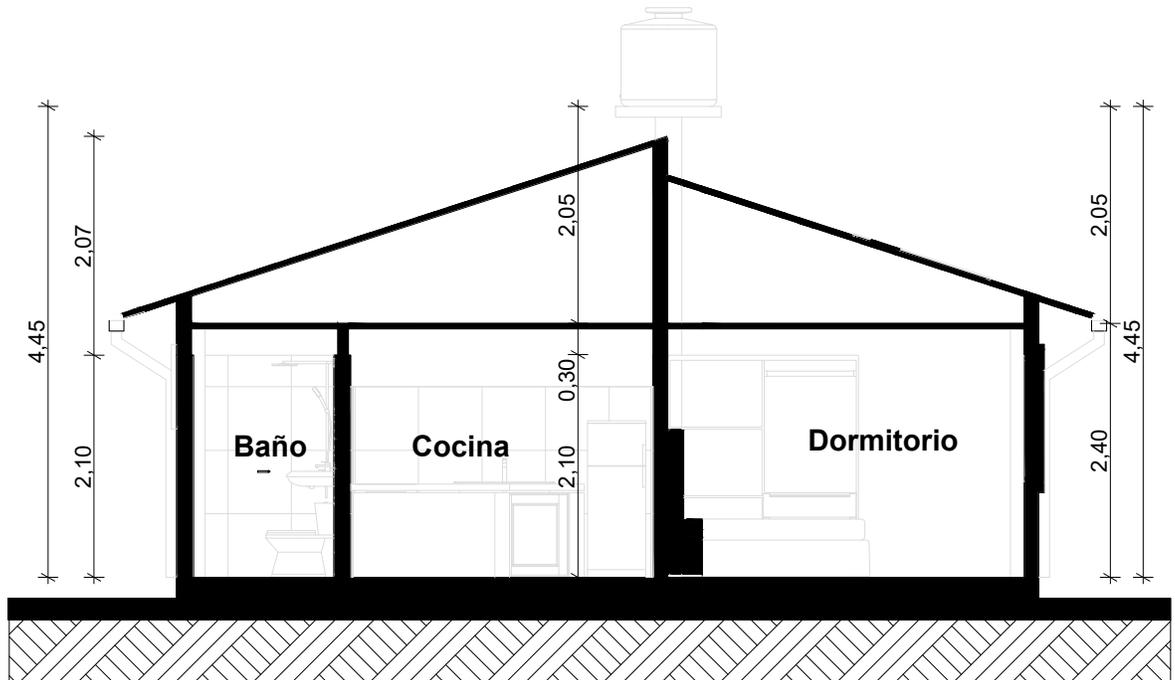


CORTE B° - B

AGENCIA ESTATAL DE VIVIENDA	
NOMBRE DEL PROYECTO: PROYECTO DE VIVIENDA CUALITATIVA EN EL MUNICIPIO DE PASORAPA -FASE(IX) 2024- COCHABAMBA	
COMUNIDADES : VARIOS	MUNICIPIO : PASORAPA
PROVINCIA : CAMPERO	DEPARTAMENTO : COCHABAMBA

DISEÑO ARQUITECTONICO :	REVISADO Y APROBADO :	FECHA : Gestión 2025
		SUPERFICIE : 45.92 m2
		ESCALA : 1:100
		LAMINA : 09/17

MODULO: AMPLIACION UN DORMITORIO, BAÑO Y COCINA COMEDOR

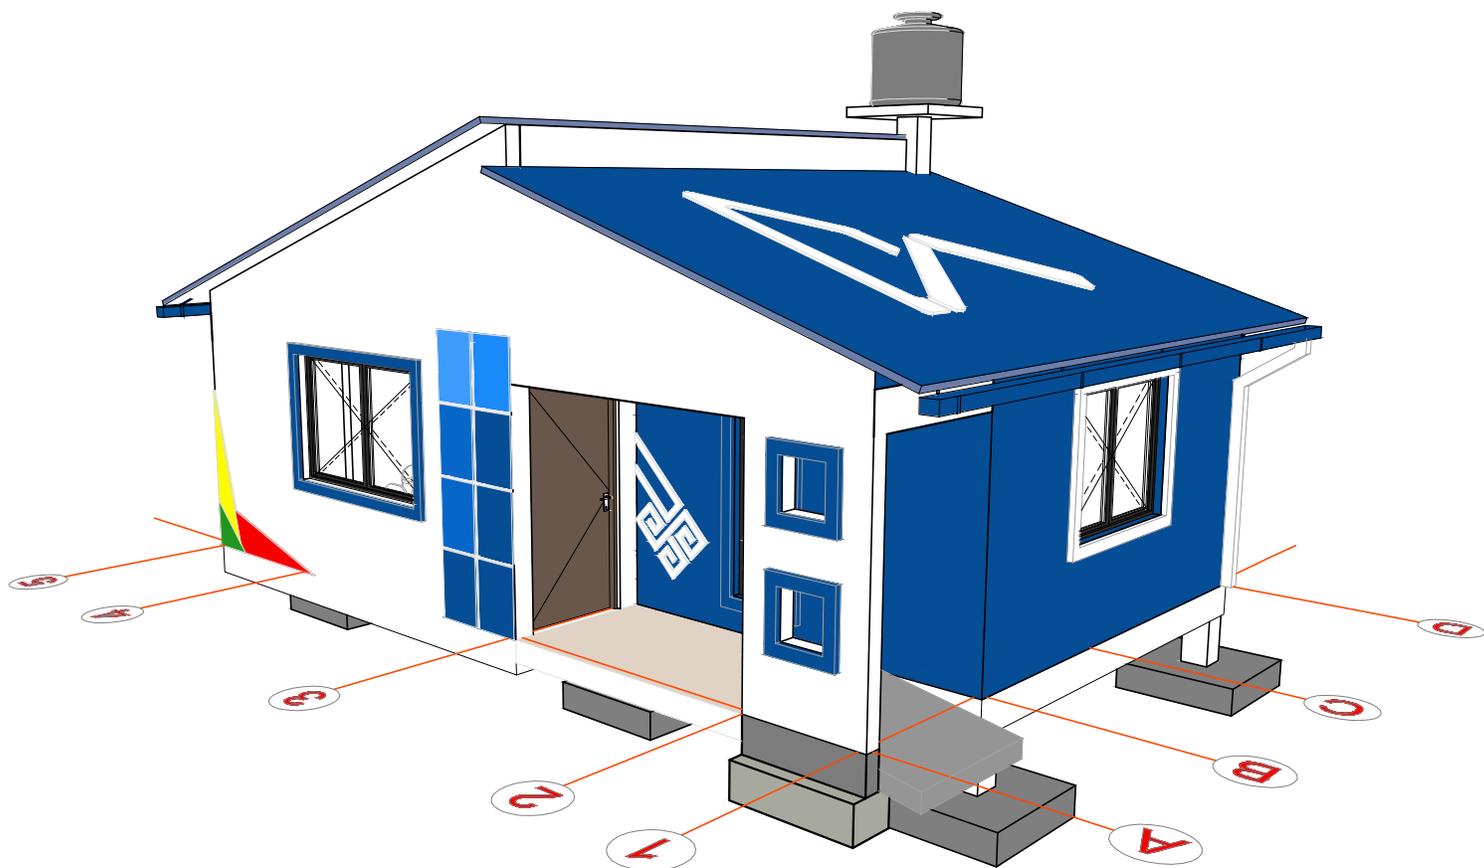


VISTA GENERAL DE LA VIVIENDA

AGENCIA ESTATAL DE VIVIENDA	
NOMBRE DEL PROYECTO: PROYECTO DE VIVIENDA CUALITATIVA EN EL MUNICIPIO DE PASORAPA -FASE(IX) 2024- COCHABAMBA	
COMUNIDADES : VARIOS	MUNICIPIO : PASORAPA
PROVINCIA : CAMPERO	DEPARTAMENTO : COCHABAMBA

DISEÑO ARQUITECTONICO :	REVISADO Y APROBADO :	FECHA : Gestión 2025
		SUPERFICIE : 45.92 m2
		ESCALA : 1:100
		LAMINA : 10/17

MODULO: AMPLIACION UN DORMITORIO, BAÑO Y COCINA COMEDOR

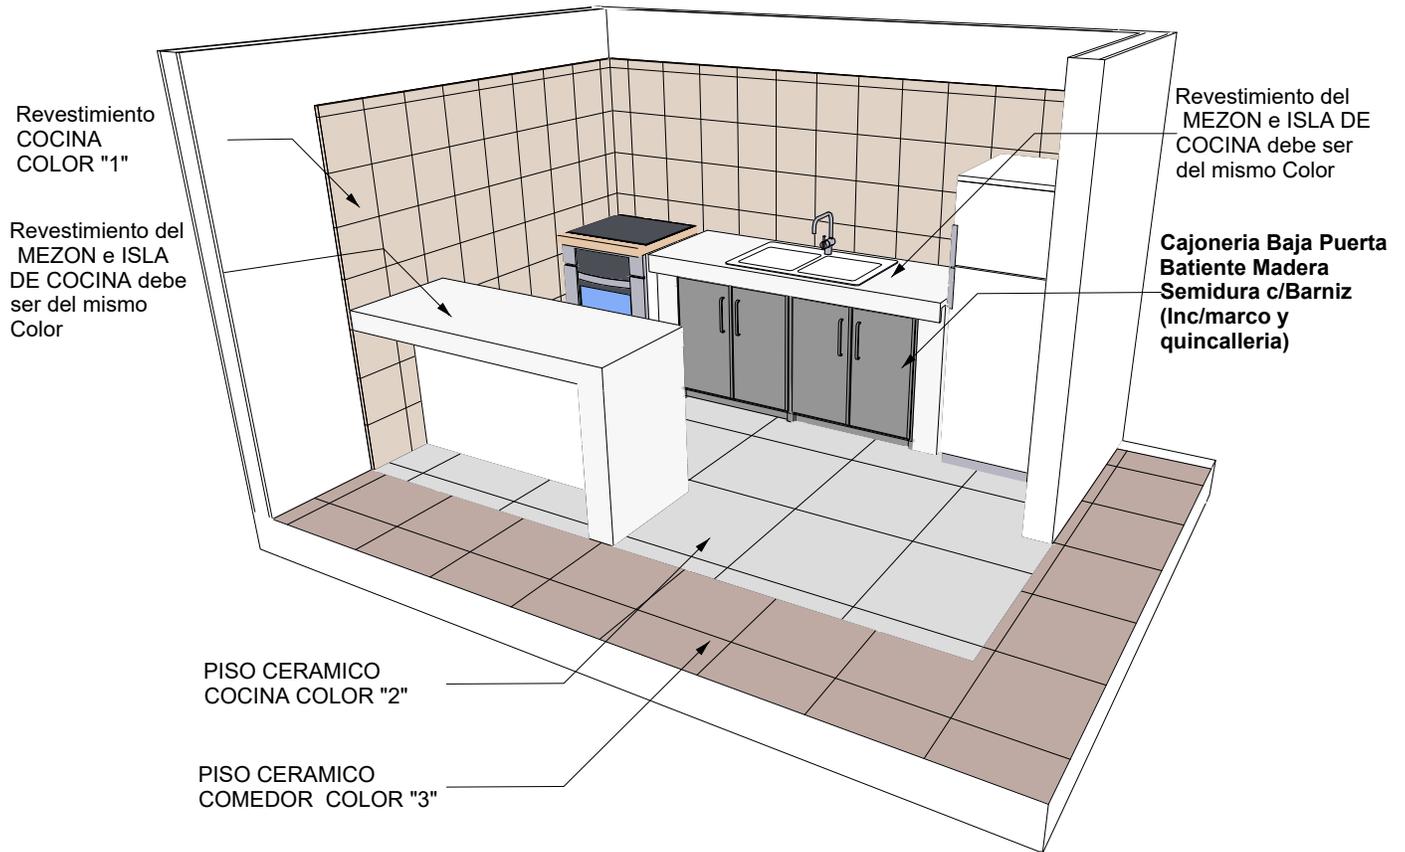

DETALLE REVESTIMIENTO CERAMICO


De acuerdo a los Materiales Aprobados se debe realizar el Diseño de Interiores

VISTA INTERIOR COCINA MESON - ISLA

AGENCIA ESTATAL DE VIVIENDA	
NOMBRE DEL PROYECTO: PROYECTO DE VIVIENDA CUALITATIVA EN EL MUNICIPIO DE PASORAPA -FASE(IX) 2024- COCHABAMBA	
COMUNIDADES : VARIOS	MUNICIPIO : PASORAPA
PROVINCIA : CAMPERO	DEPARTAMENTO : COCHABAMBA

DISEÑO ARQUITECTONICO :	REVISADO Y APROBADO :	FECHA : Gestión 2025
		SUPERFICIE : 45.92 m2
		ESCALA : 1:100
		LAMINA : 11/17

MODULO: AMPLIACION UN DORMITORIO, BAÑO Y COCINA COMEDOR

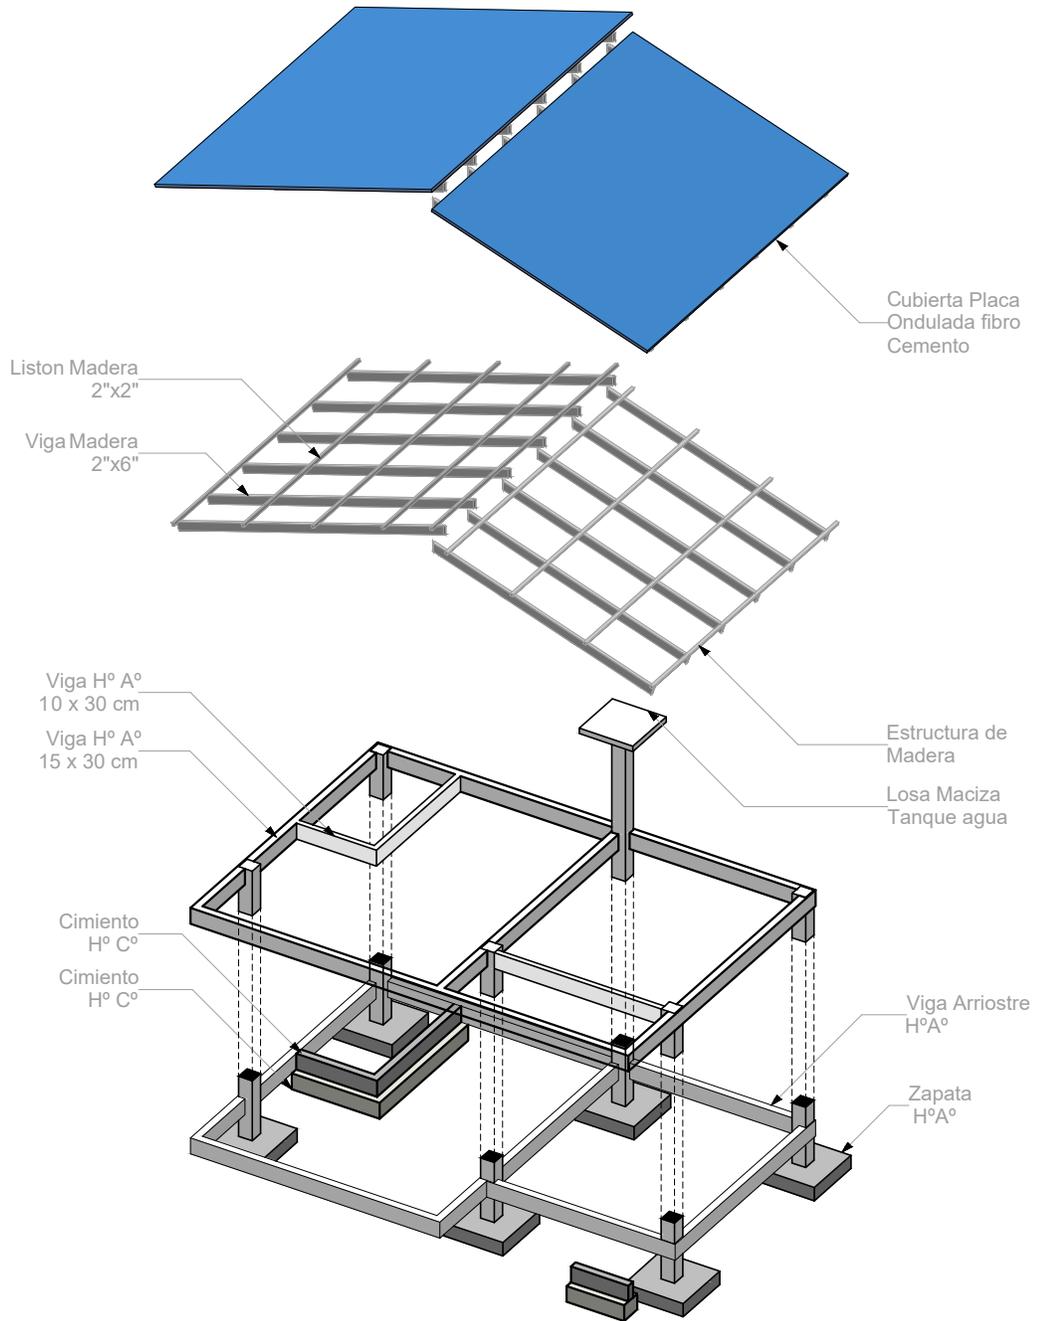


ESQUEMA ISOMETRICO

Disposicion Referencial de los elementos constructivos , la misma debe ser adecuada en cada Terreno. Por la Entidad Ejecutora e Inspectoria/Supervision

AGENCIA ESTATAL DE VIVIENDA		DISEÑO ARQUITECTONICO :	REVISADO Y APROBADO :	FECHA : Gestión 2025
NOMBRE DEL PROYECTO: PROYECTO DE VIVIENDA CUALITATIVA EN EL MUNICIPIO DE PASORAPA -FASE(IX) 2024- COCHABAMBA				SUPERFICIE : 45.92 m2
COMUNIDADES : VARIOS	MUNICIPIO : PASORAPA			ESCALA : 1:100
PROVINCIA : CAMPERO	DEPARTAMENTO : COCHABAMBA			LAMINA : 12/17

MODULO: AMPLIACION UN DORMITORIO, BAÑO Y COCINA COMEDOR

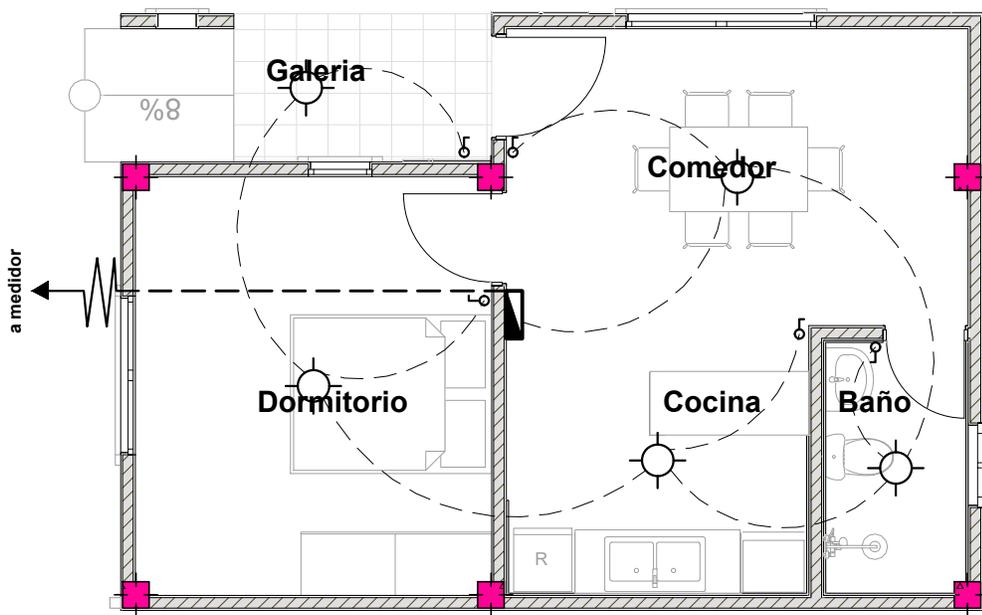


	FOCO AHORRADOR
	TABLERO GENERAL
	INTERRUPTOR DOBLE
	INTERRUPTOR SIMPLE
	ACOMETIDA
AWG N°10	CIRCUITO TOMA DE FUERZA
AWG N°12	CIRCUITO TOMACORRIENTE
AWG N°14	CIRCUITO ILUMINACION

PLANTA INSTALACION ELECTRICA ILUMINACION

AGENCIA ESTATAL DE VIVIENDA	
NOMBRE DEL PROYECTO: PROYECTO DE VIVIENDA CUALITATIVA EN EL MUNICIPIO DE PASORAPA -FASE(IX) 2024- COCHABAMBA	
COMUNIDADES : VARIOS	MUNICIPIO : PASORAPA
PROVINCIA : CAMPERO	DEPARTAMENTO : COCHABAMBA

DISEÑO ARQUITECTONICO :	REVISADO Y APROBADO :	FECHA : Gestión 2025
		SUPERFICIE : 45.92 m2
		ESCALA : 1:100
		LAMINA : 13/17

MODULO: AMPLIACION UN DORMITORIO, BAÑO Y COCINA COMEDOR

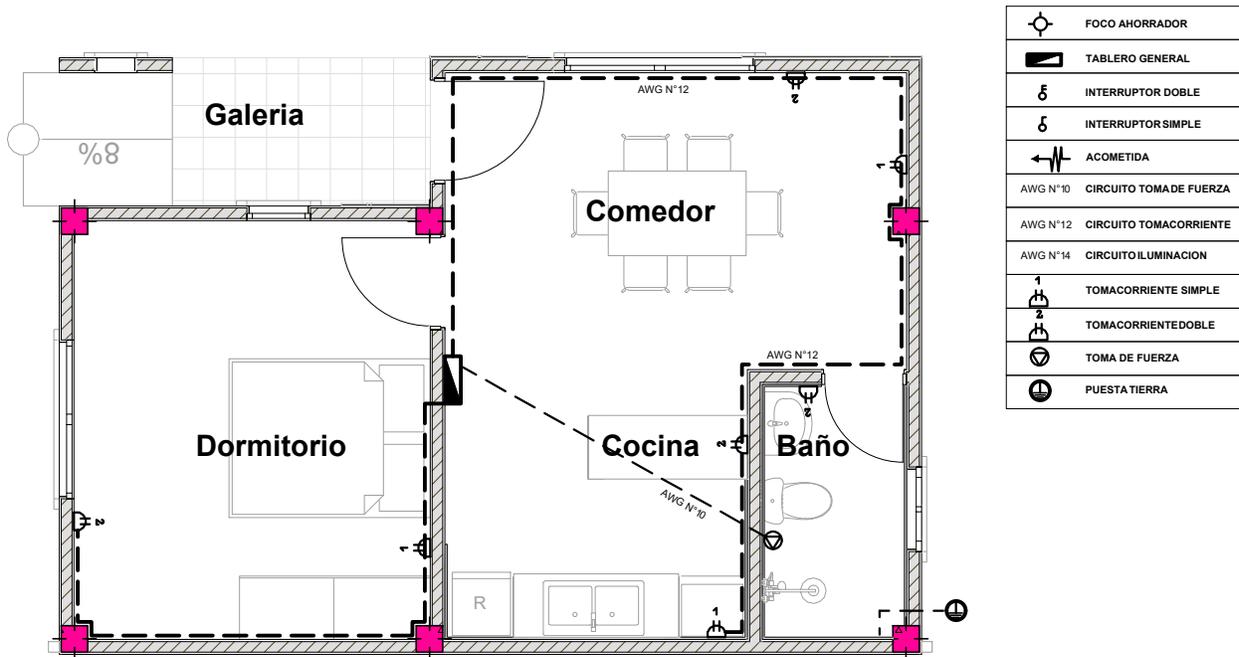


	FOCO AHORRADOR
	TABLERO GENERAL
	INTERRUPTOR DOBLE
	INTERRUPTOR SIMPLE
	ACOMETIDA
AWG N°10	CIRCUITO TOMA DE FUERZA
AWG N°12	CIRCUITO TOMACORRIENTE
AWG N°14	CIRCUITO ILUMINACION
1	TOMACORRIENTE SIMPLE
2	TOMACORRIENTE DOBLE
	TOMA DE FUERZA
	PUESTA TIERRA

PLANTA INSTALACION ELECTRICA TOMACORRIENTE

AGENCIA ESTATAL DE VIVIENDA	
NOMBRE DEL PROYECTO: PROYECTO DE VIVIENDA CUALITATIVA EN EL MUNICIPIO DE PASORAPA -FASE(IX) 2024- COCHABAMBA	
COMUNIDADES : VARIOS	MUNICIPIO : PASORAPA
PROVINCIA : CAMPERO	DEPARTAMENTO : COCHABAMBA

DISEÑO ARQUITECTONICO :	REVISADO Y APROBADO :	FECHA : Gestión 2025
		SUPERFICIE : 45.92 m2
		ESCALA : 1:100
		LAMINA : 14/17

MODULO: AMPLIACION UN DORMITORIO, BAÑO Y COCINA COMEDOR

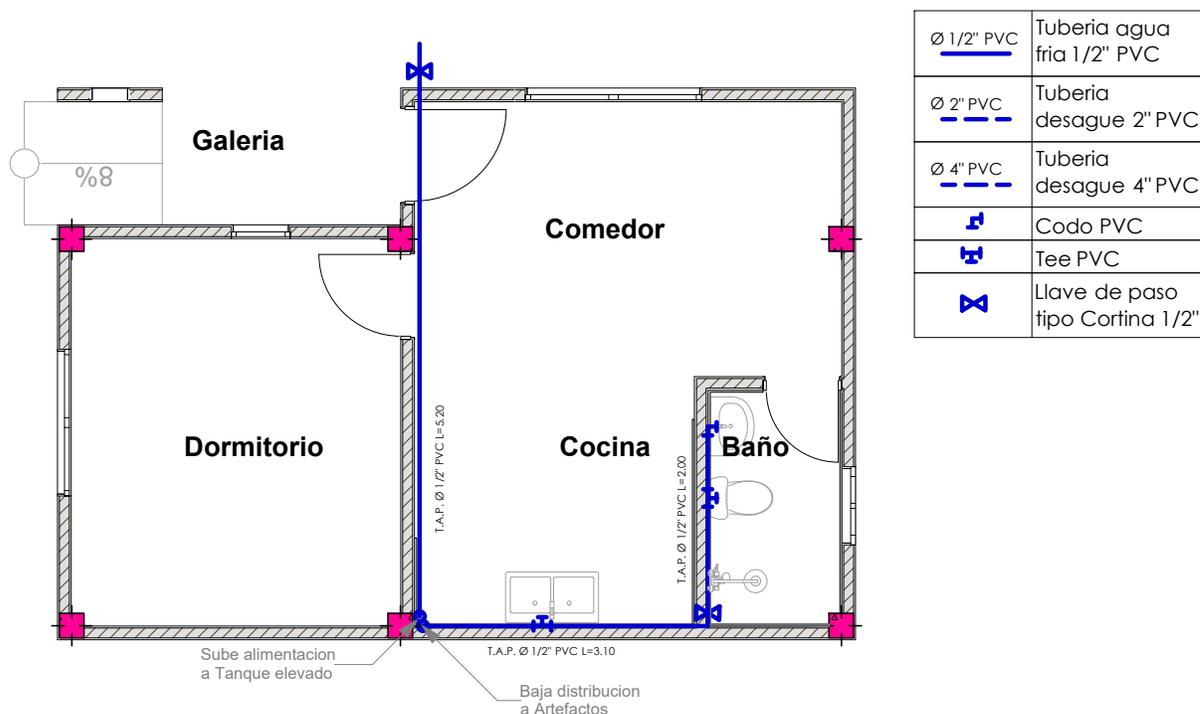


PLANTA INSTALACION SANITARIA AGUA POTABLE

AGENCIA ESTATAL DE VIVIENDA	
NOMBRE DEL PROYECTO: PROYECTO DE VIVIENDA CUALITATIVA EN EL MUNICIPIO DE PASORAPA -FASE(IX) 2024- COCHABAMBA	
COMUNIDADES : VARIOS	MUNICIPIO : PASORAPA
PROVINCIA : CAMPERO	DEPARTAMENTO : COCHABAMBA

DISEÑO ARQUITECTONICO :	REVISADO Y APROBADO :	FECHA : Gestión 2025
		SUPERFICIE : 45.92 m2
		ESCALA : 1:100
		LAMINA : 15/17

MODULO: AMPLIACION UN DORMITORIO, BAÑO Y COCINA COMEDOR

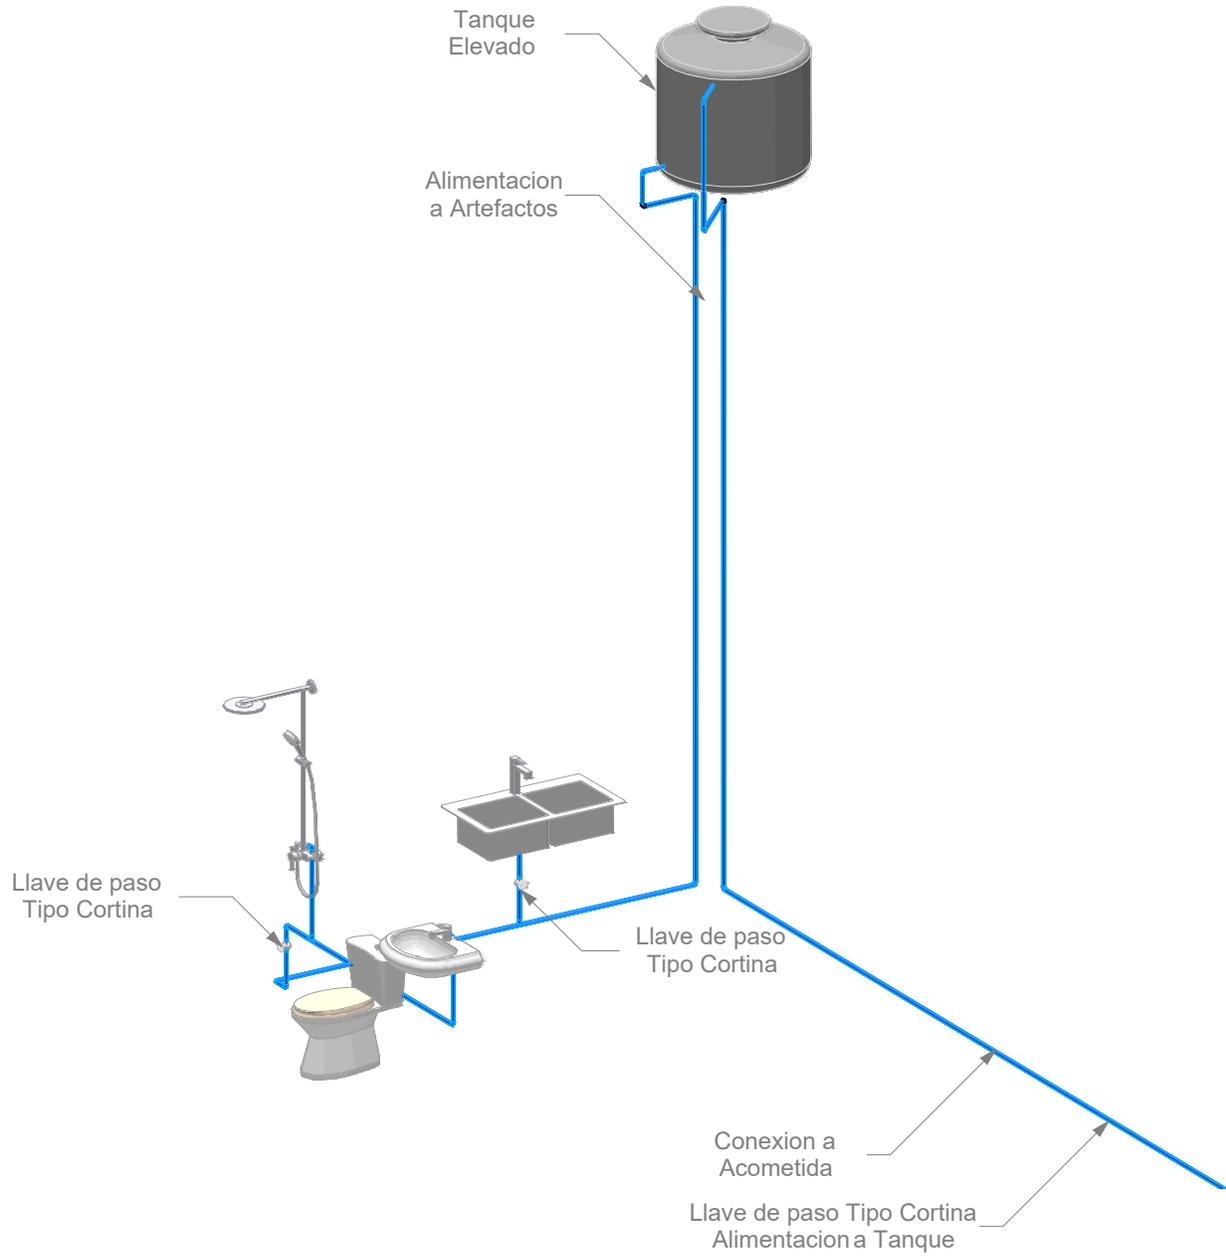


ISOMETRICO

El trazado por ningun motivo podra Colisionar con la Estructura de la Vivienda

AGENCIA ESTATAL DE VIVIENDA	
NOMBRE DEL PROYECTO: PROYECTO DE VIVIENDA CUALITATIVA EN EL MUNICIPIO DE PASORAPA -FASE(IX) 2024- COCHABAMBA	
COMUNIDADES : VARIOS	MUNICIPIO : PASORAPA
PROVINCIA : CAMPERO	DEPARTAMENTO : COCHABAMBA

DISEÑO ARQUITECTONICO :	REVISADO Y APROBADO :	FECHA : Gestión 2025
		SUPERFICIE : 45.92 m2
		ESCALA : 1:100
		LAMINA : 16/17

MODULO: AMPLIACION UN DORMITORIO, BAÑO Y COCINA COMEDOR

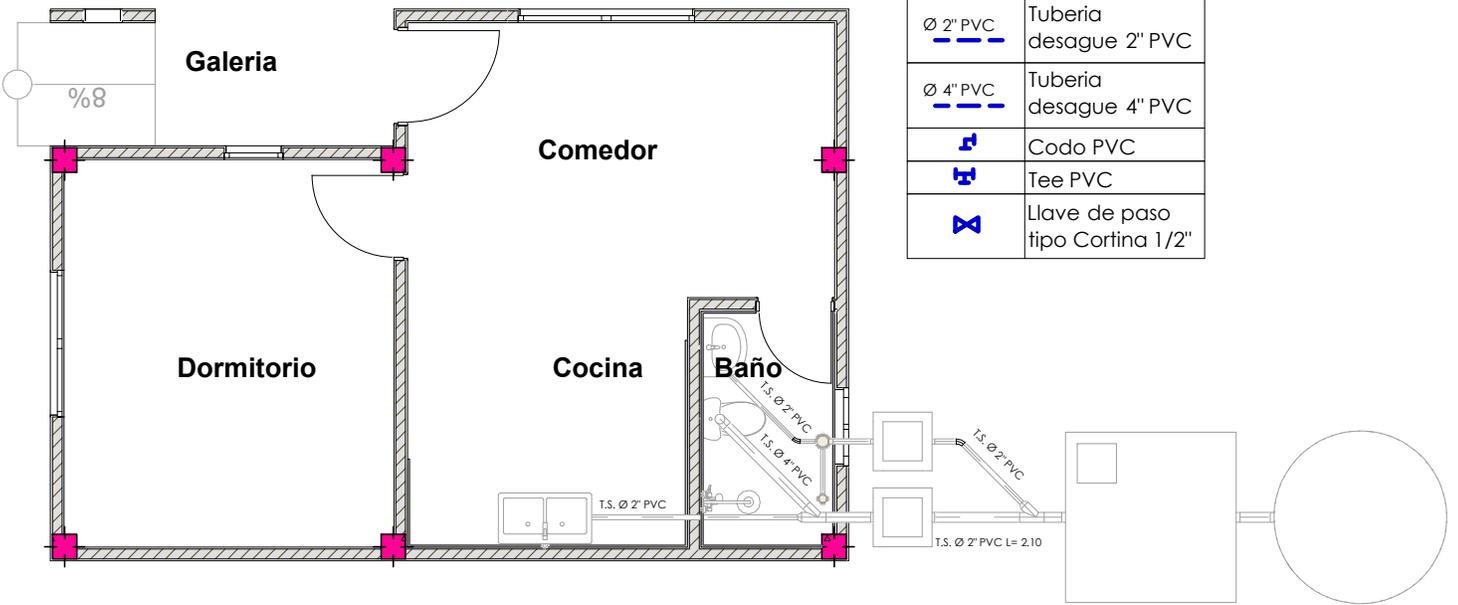


PLANTA INSTALACION SANITARIA DESAGUE

AGENCIA ESTATAL DE VIVIENDA	
NOMBRE DEL PROYECTO: PROYECTO DE VIVIENDA CUALITATIVA EN EL MUNICIPIO DE PASORAPA -FASE(IX) 2024- COCHABAMBA	
COMUNIDADES : VARIOS	MUNICIPIO : PASORAPA
PROVINCIA : CAMPERO	DEPARTAMENTO : COCHABAMBA

DISEÑO ARQUITECTONICO :	REVISADO Y APROBADO :	FECHA : Gestión 2025
		SUPERFICIE : 45.92 m2
		ESCALA : 1:100
		LAMINA : 17/17

DETALLES CONSTRUCTIVOS

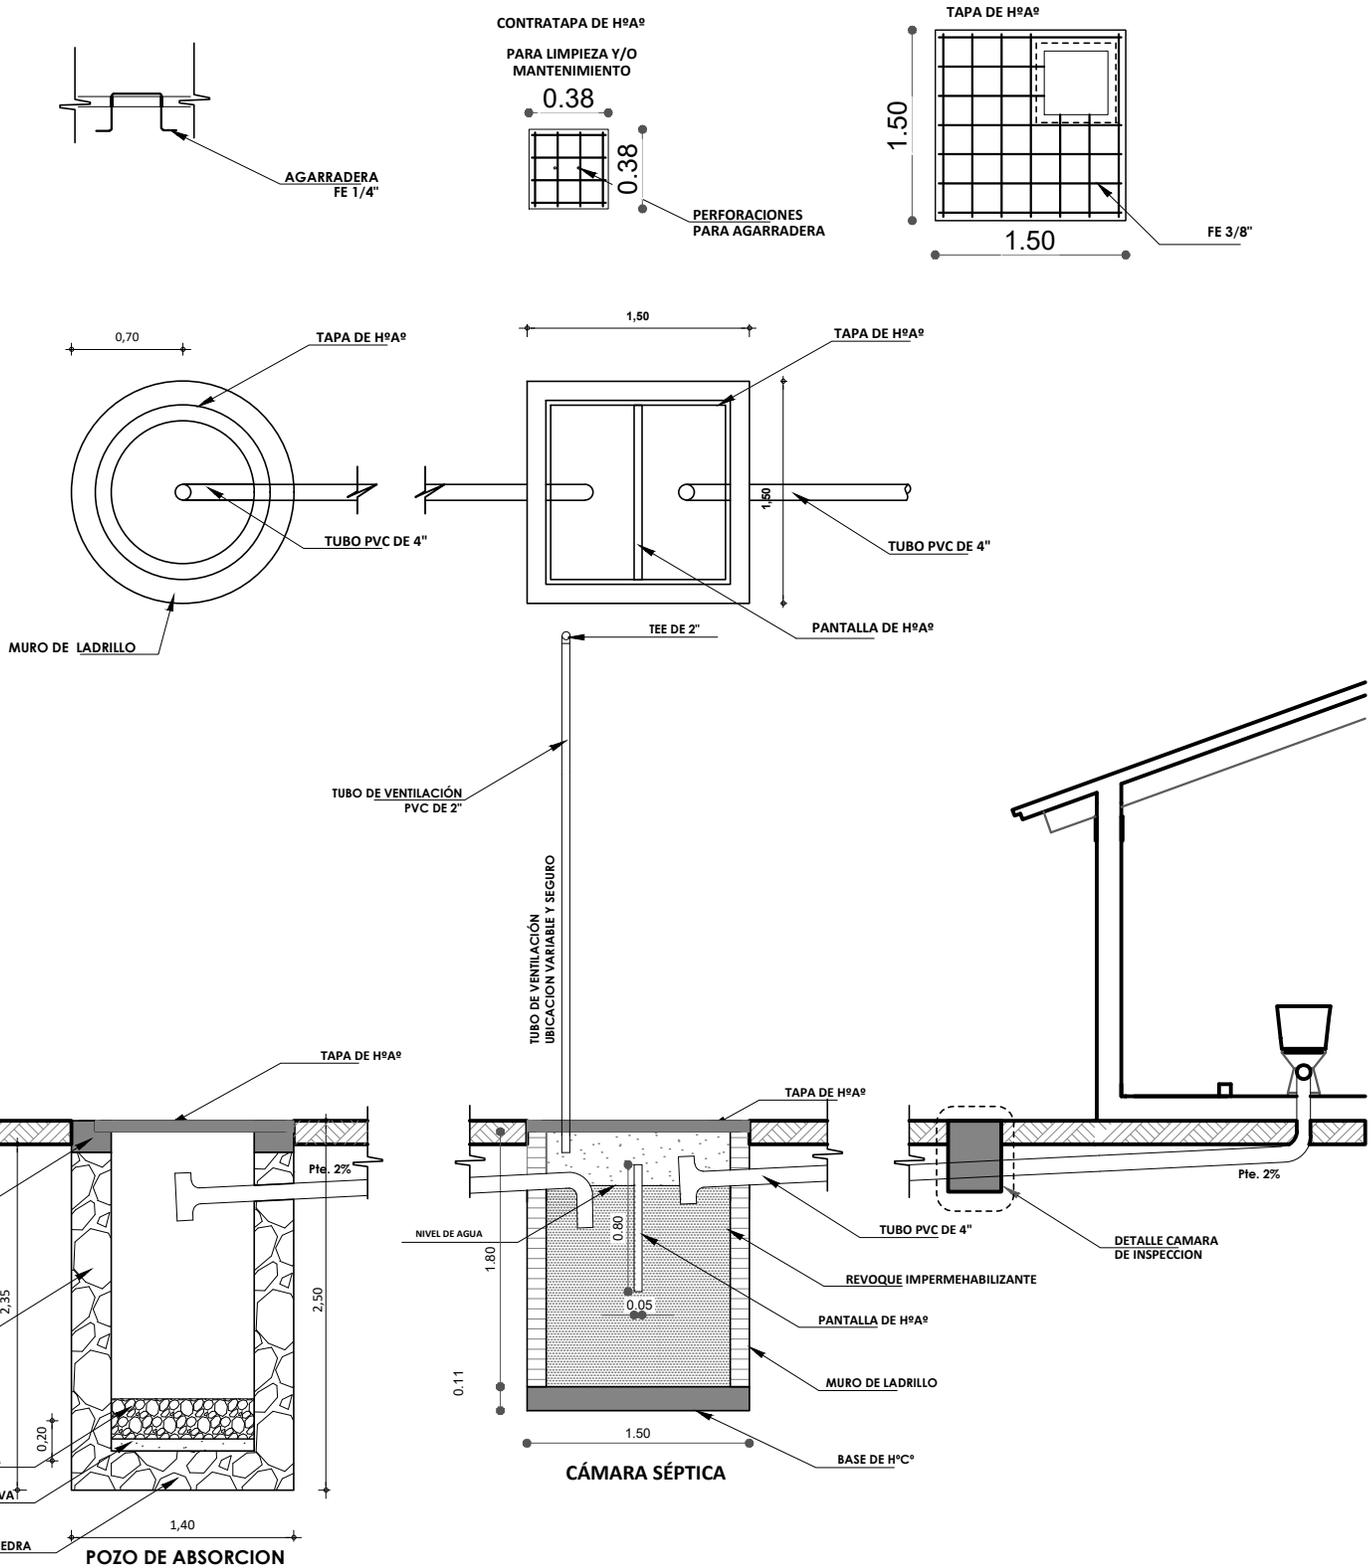


DETALLE INSTALACION SANITARIA

AGENCIA ESTATAL DE VIVIENDA	
NOMBRE DEL PROYECTO: PROYECTO DE VIVIENDA CUALITATIVA EN EL MUNICIPIO DE PASORAPA -FASE(IX) 2024- COCHABAMBA	
COMUNIDADES : VARIOS	MUNICIPIO : PASORAPA
PROVINCIA : CAMPERO	DEPARTAMENTO : COCHABAMBA

DISEÑO ARQUITECTONICO :	REVISADO Y APROBADO :	FECHA : Gestión 2025
		SUPERFICIE :
		ESCALA : 1:100
		LAMINA : 01/14


DETALLES CONSTRUCTIVOS

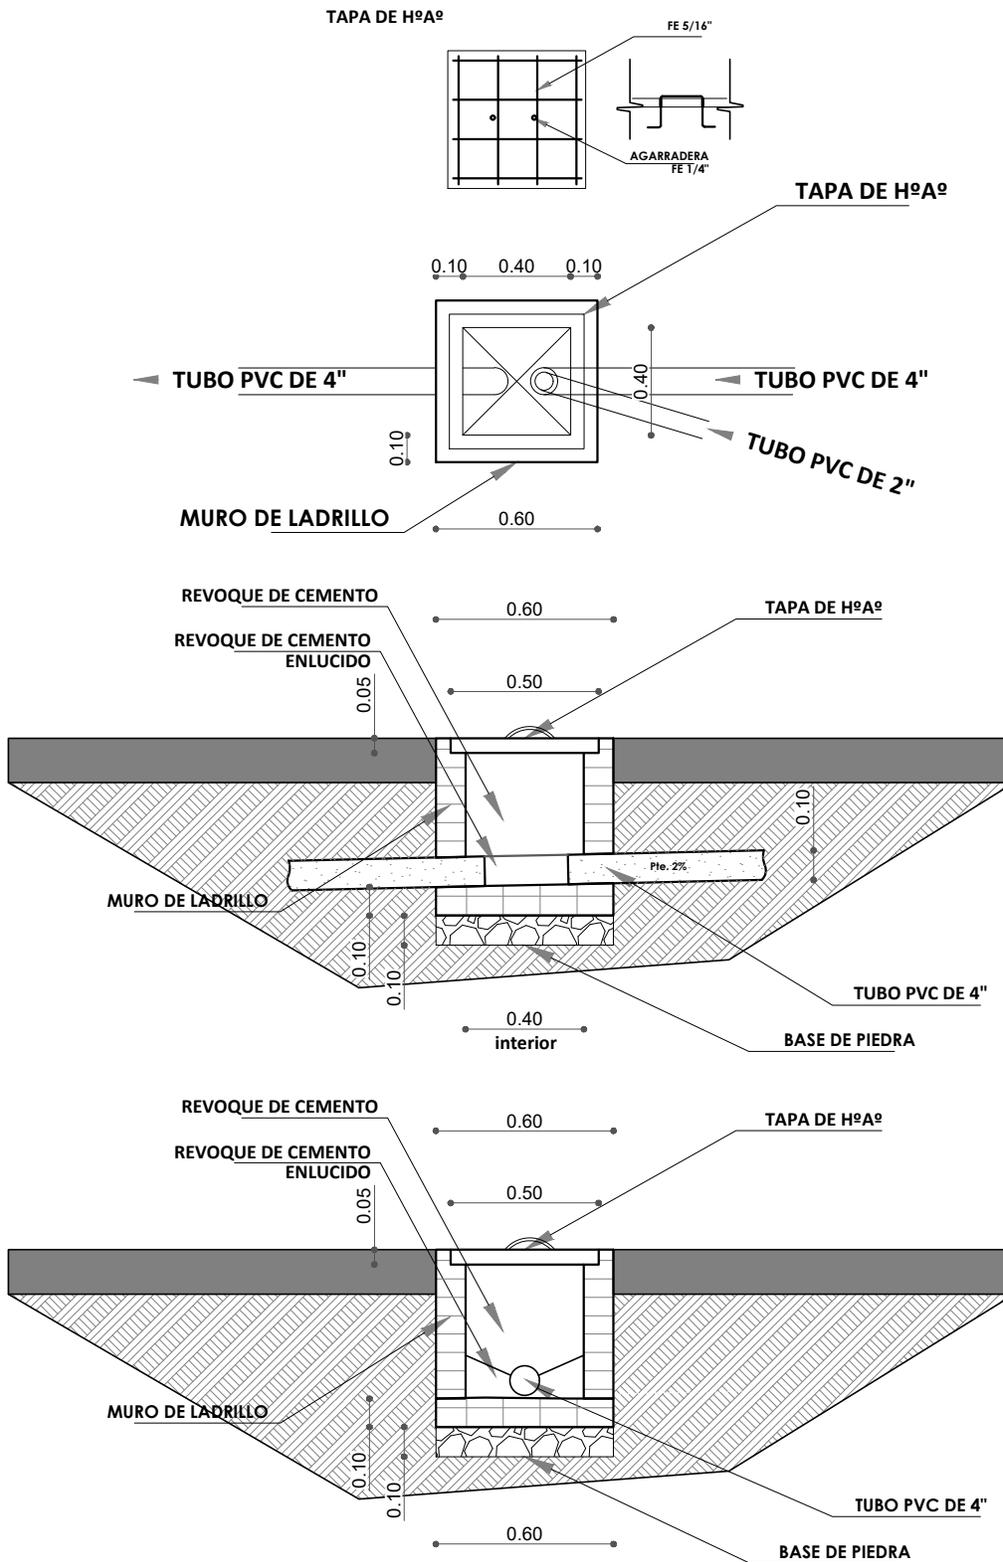

AGENCIA ESTATAL DE VIVIENDA	
NOMBRE DEL PROYECTO: PROYECTO DE VIVIENDA CUALITATIVA EN EL MUNICIPIO DE PASORAPA -FASE(IX) 2024- COCHABAMBA	
COMUNIDADES : VARIOS	MUNICIPIO : PASORAPA
PROVINCIA : CAMPERO	DEPARTAMENTO : COCHABAMBA

DISEÑO ARQUITECTONICO :	REVISADO Y APROBADO :	FECHA : Gestión 2025
		SUPERFICIE :
		ESCALA : 1:100
		LAMINA : 02/14

DETALLES CONSTRUCTIVOS

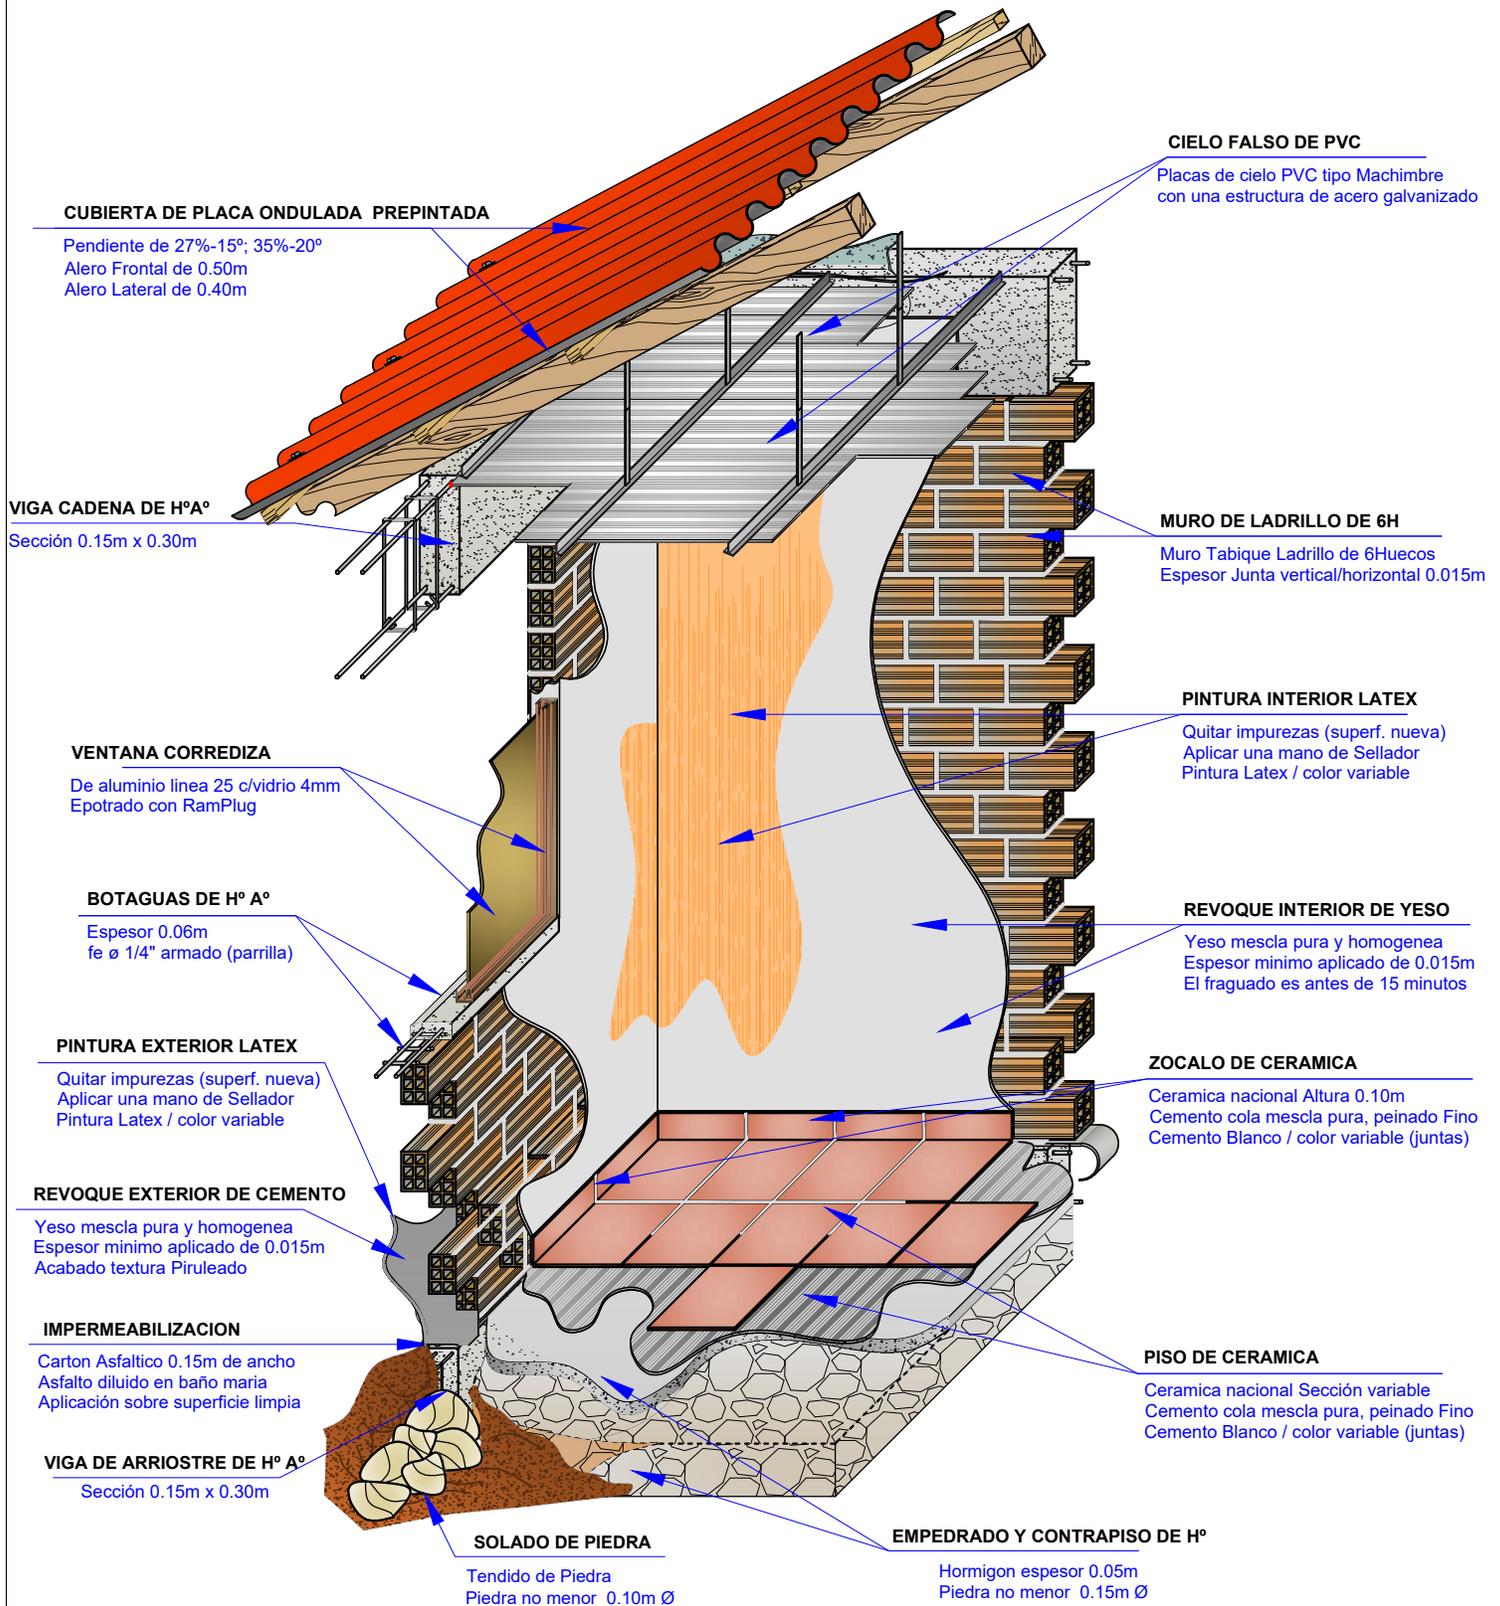


DETALLE DISTRIBUCION ITEMS

AGENCIA ESTATAL DE VIVIENDA	
NOMBRE DEL PROYECTO: PROYECTO DE VIVIENDA CUALITATIVA EN EL MUNICIPIO DE PASORAPA -FASE(IX) 2024- COCHABAMBA	
COMUNIDADES : VARIOS	MUNICIPIO : PASORAPA
PROVINCIA : CAMPERO	DEPARTAMENTO : COCHABAMBA

DISEÑO ARQUITECTONICO :	REVISADO Y APROBADO :	FECHA : Gestión 2025
		SUPERFICIE :
		ESCALA : 1:100
		LAMINA : 03/14

DETALLES CONSTRUCTIVOS

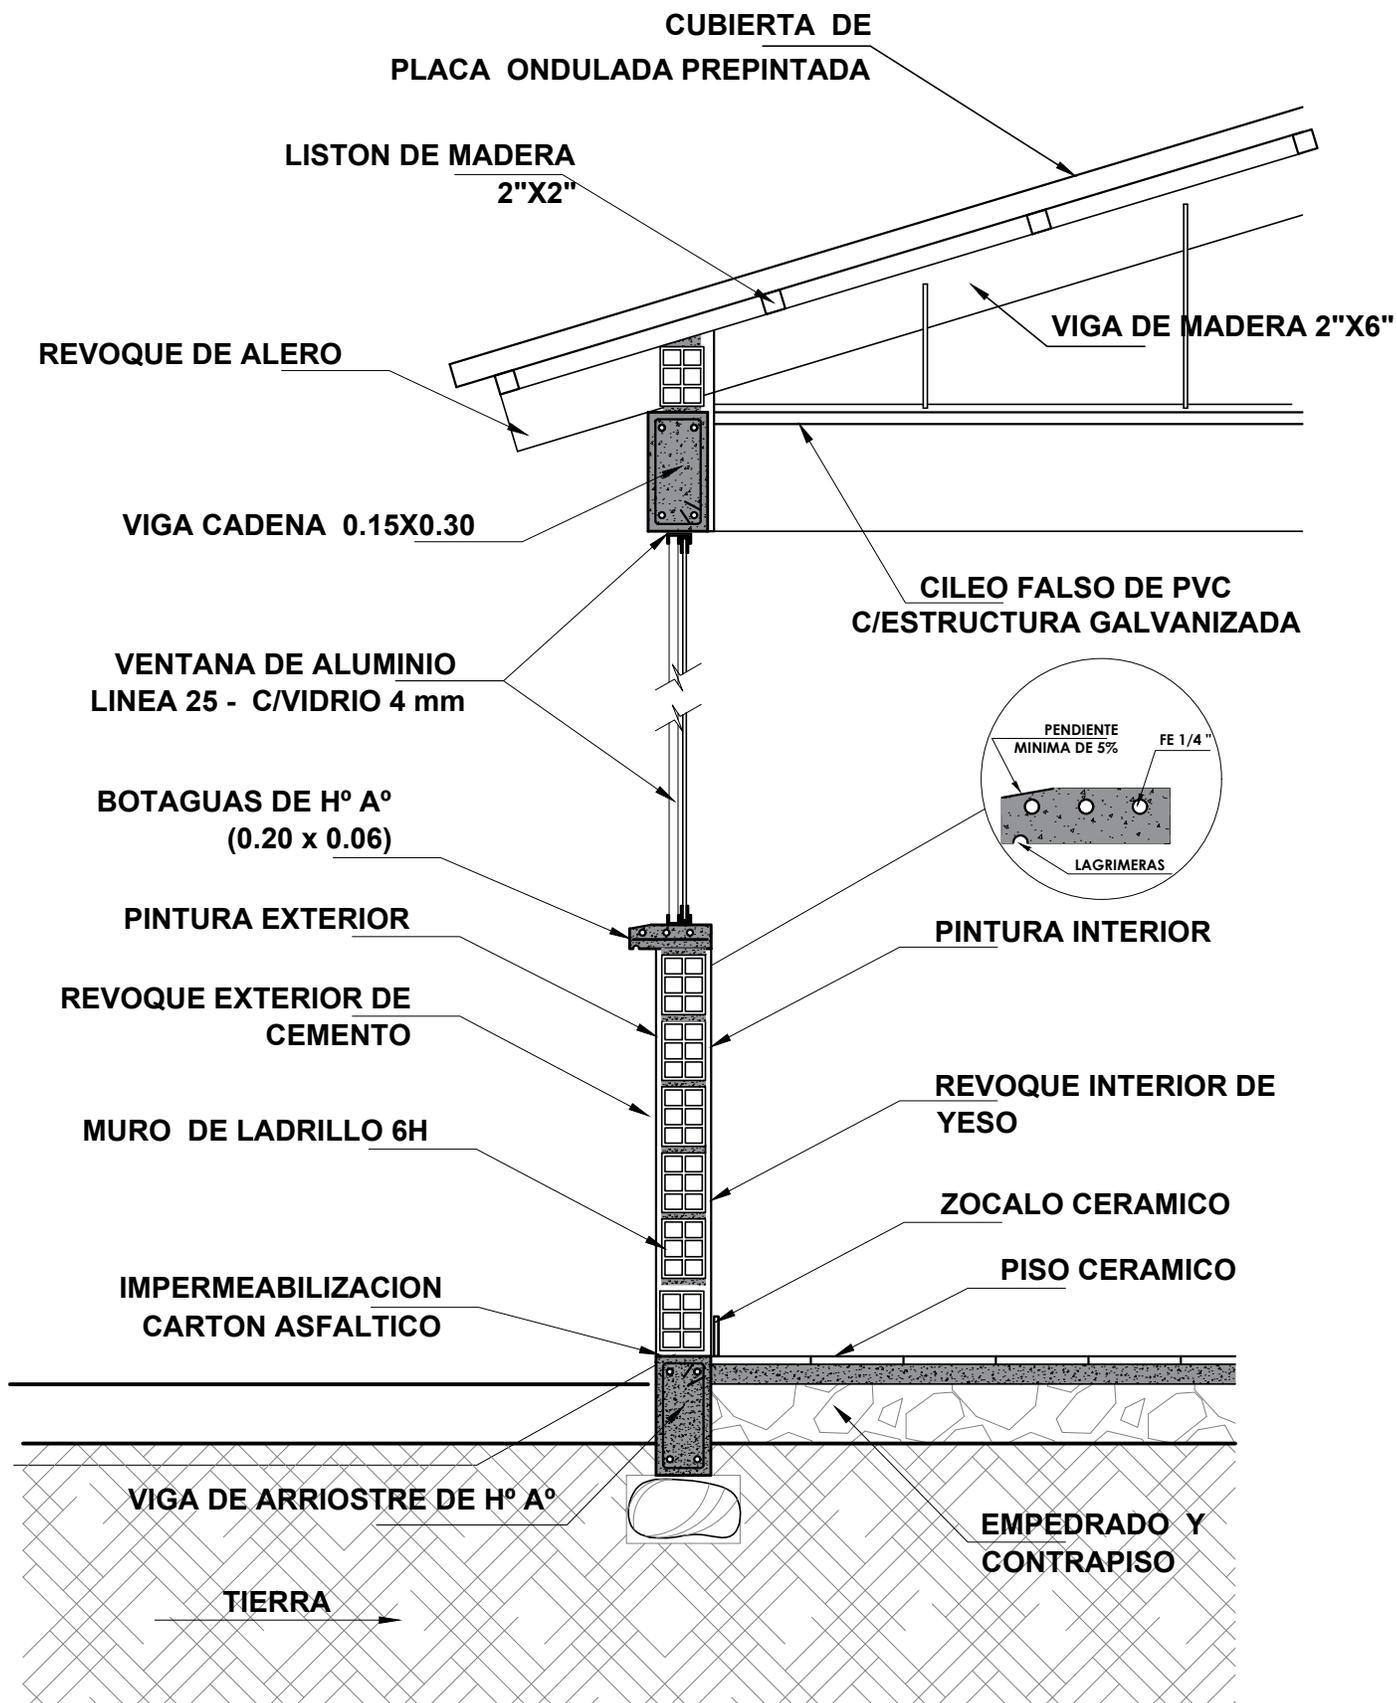


AGENCIA ESTATAL DE VIVIENDA	
NOMBRE DEL PROYECTO: PROYECTO DE VIVIENDA CUALITATIVA EN EL MUNICIPIO DE PASORAPA -FASE(IX) 2024- COCHABAMBA	
COMUNIDADES : VARIOS	MUNICIPIO : PASORAPA
PROVINCIA : CAMPERO	DEPARTAMENTO : COCHABAMBA

DISEÑO ARQUITECTONICO :	REVISADO Y APROBADO :


FECHA : Gestión 2025
SUPERFICIE :
ESCALA : 1:100
LAMINA : 04/14

DETALLES CONSTRUCTIVOS



DETALLE VIGA ARRIOSTRE DE H° A°

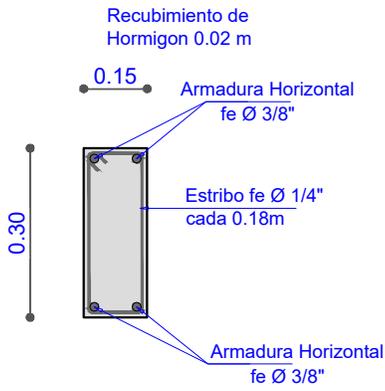

DETALLE VIGA CADENA DE H° A°

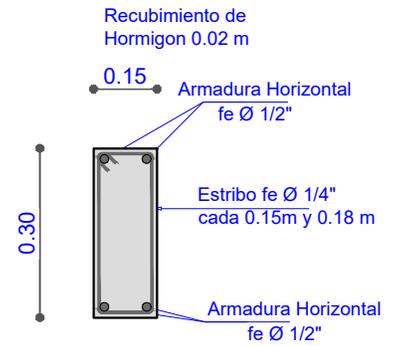

DETALLE VIGA CADENA DE H° A°

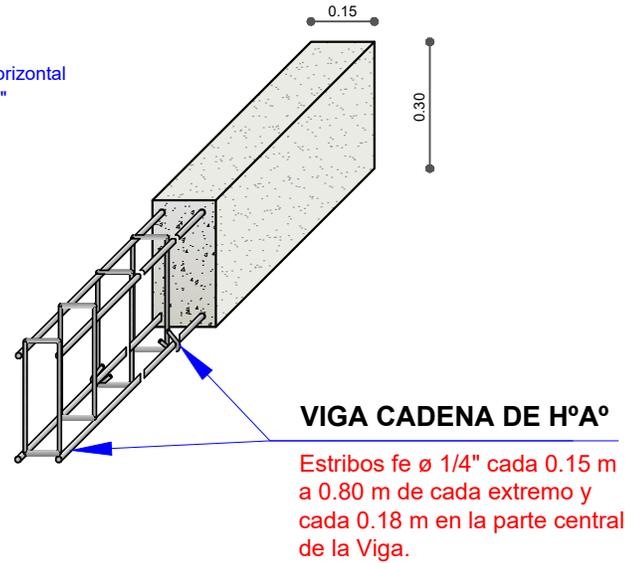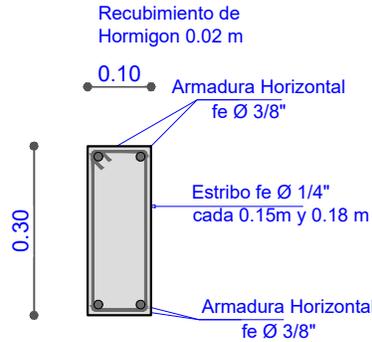


ESC. :1:20 COLUMNA DE H°A°

Sección 0.25m x 0.25m
fe Ø 1/4" estribo cada 0.20 m
fe Ø 1/2" 4 barras


ESTRIBOS fe Ø 1/4" cada 0.15 m

Hasta 0.8 m desde la parrilla de fundación y 0.80 m antes de la viga cadena.

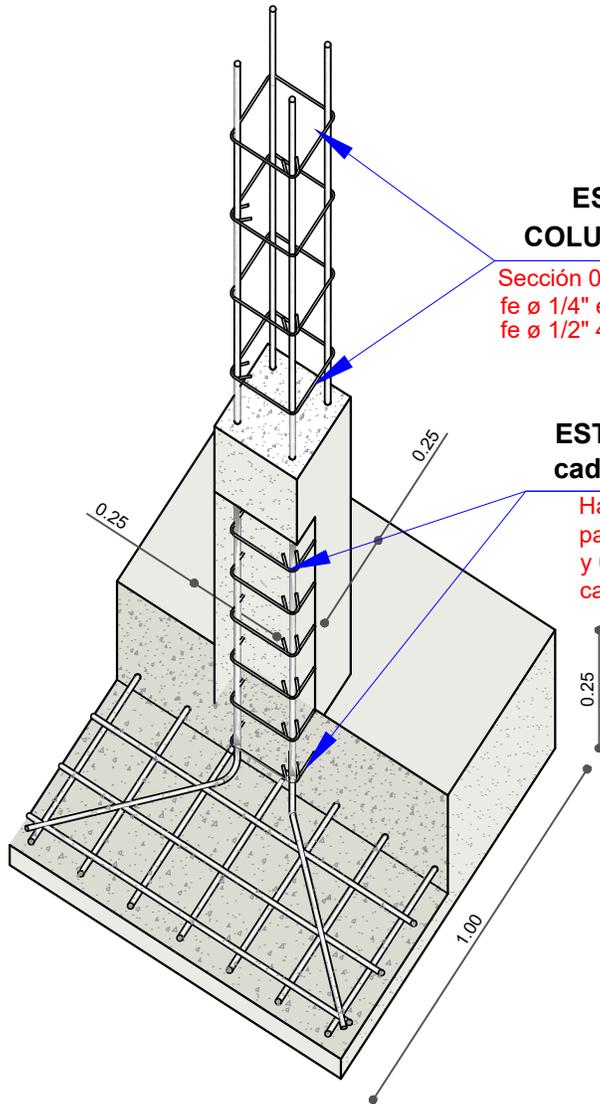

DETALLE ZAPATA DE H° A°

Seccion 1.00m x 1.00m x 0.25m

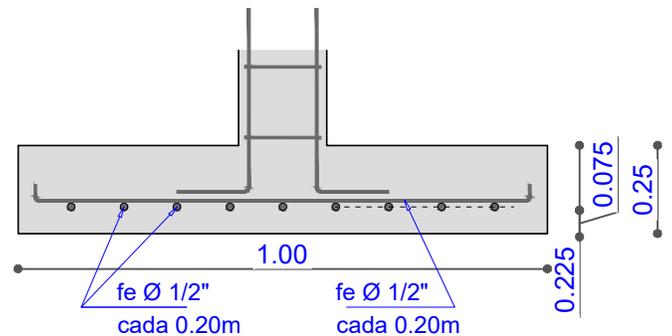

DETALLE ESTRUCTURA

AGENCIA ESTATAL DE VIVIENDA

NOMBRE DEL PROYECTO:
PROYECTO DE VIVIENDA CUALITATIVA EN EL MUNICIPIO
DE PASORAPA -FASE(IX) 2024- COCHABAMBA

COMUNIDADES :
VARIOS

MUNICIPIO :
PASORAPA

PROVINCIA :
CAMPERO

DEPARTAMENTO :
COCHABAMBA

DISEÑO ARQUITECTONICO :

REVISADO Y APROBADO :


FECHA :
Gestión 2025

SUPERFICIE :


ESCALA :
1:100

LAMINA :
05/14


DETALLES CONSTRUCTIVOS

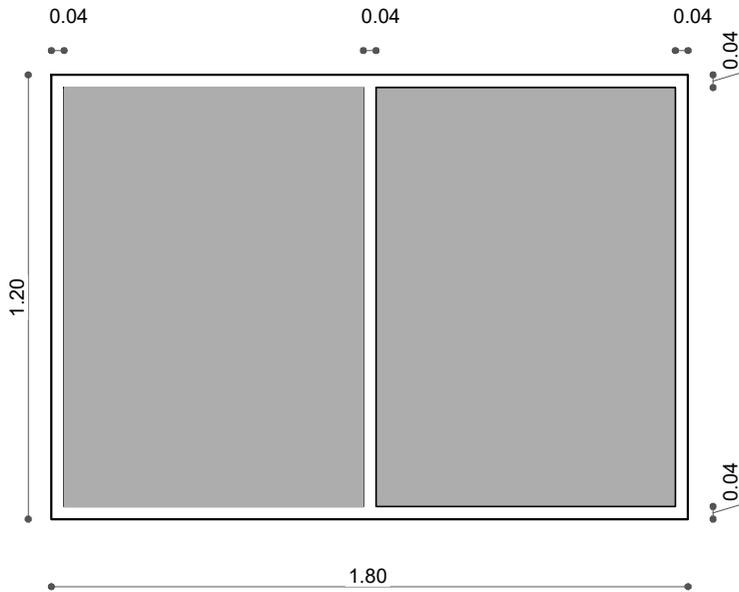

**VENTANA COCINA
COMEDOR**

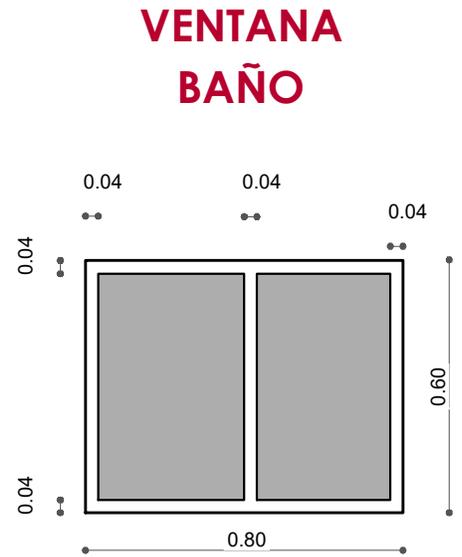


**VENTANA
BAÑO**

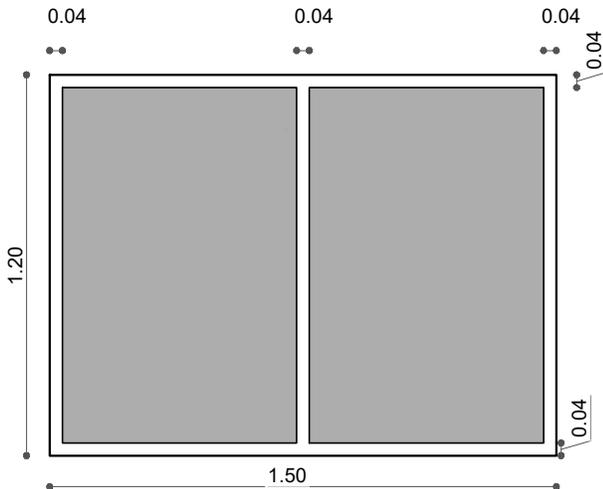

VENTANA DORMITORIO

**VENTANA
DORMITORIO**

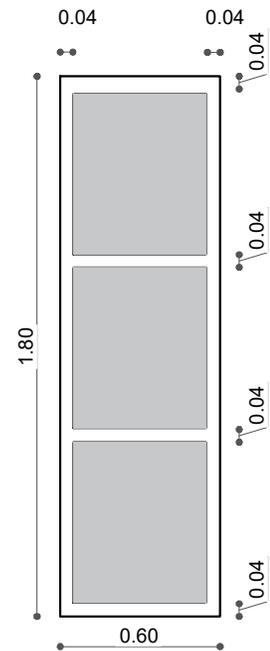


DETALLE CARPINTERIA ALUMINIO

AGENCIA ESTATAL DE VIVIENDA	
NOMBRE DEL PROYECTO: PROYECTO DE VIVIENDA CUALITATIVA EN EL MUNICIPIO DE PASORAPA -FASE(IX) 2024- COCHABAMBA	
COMUNIDADES : VARIOS	MUNICIPIO : PASORAPA
PROVINCIA : CAMPERO	DEPARTAMENTO : COCHABAMBA

DISEÑO ARQUITECTONICO :	REVISADO Y APROBADO :	FECHA : Gestión 2025
		SUPERFICIE :
		ESCALA : 1:100
		LAMINA : 06/14

DETALLES CONSTRUCTIVOS

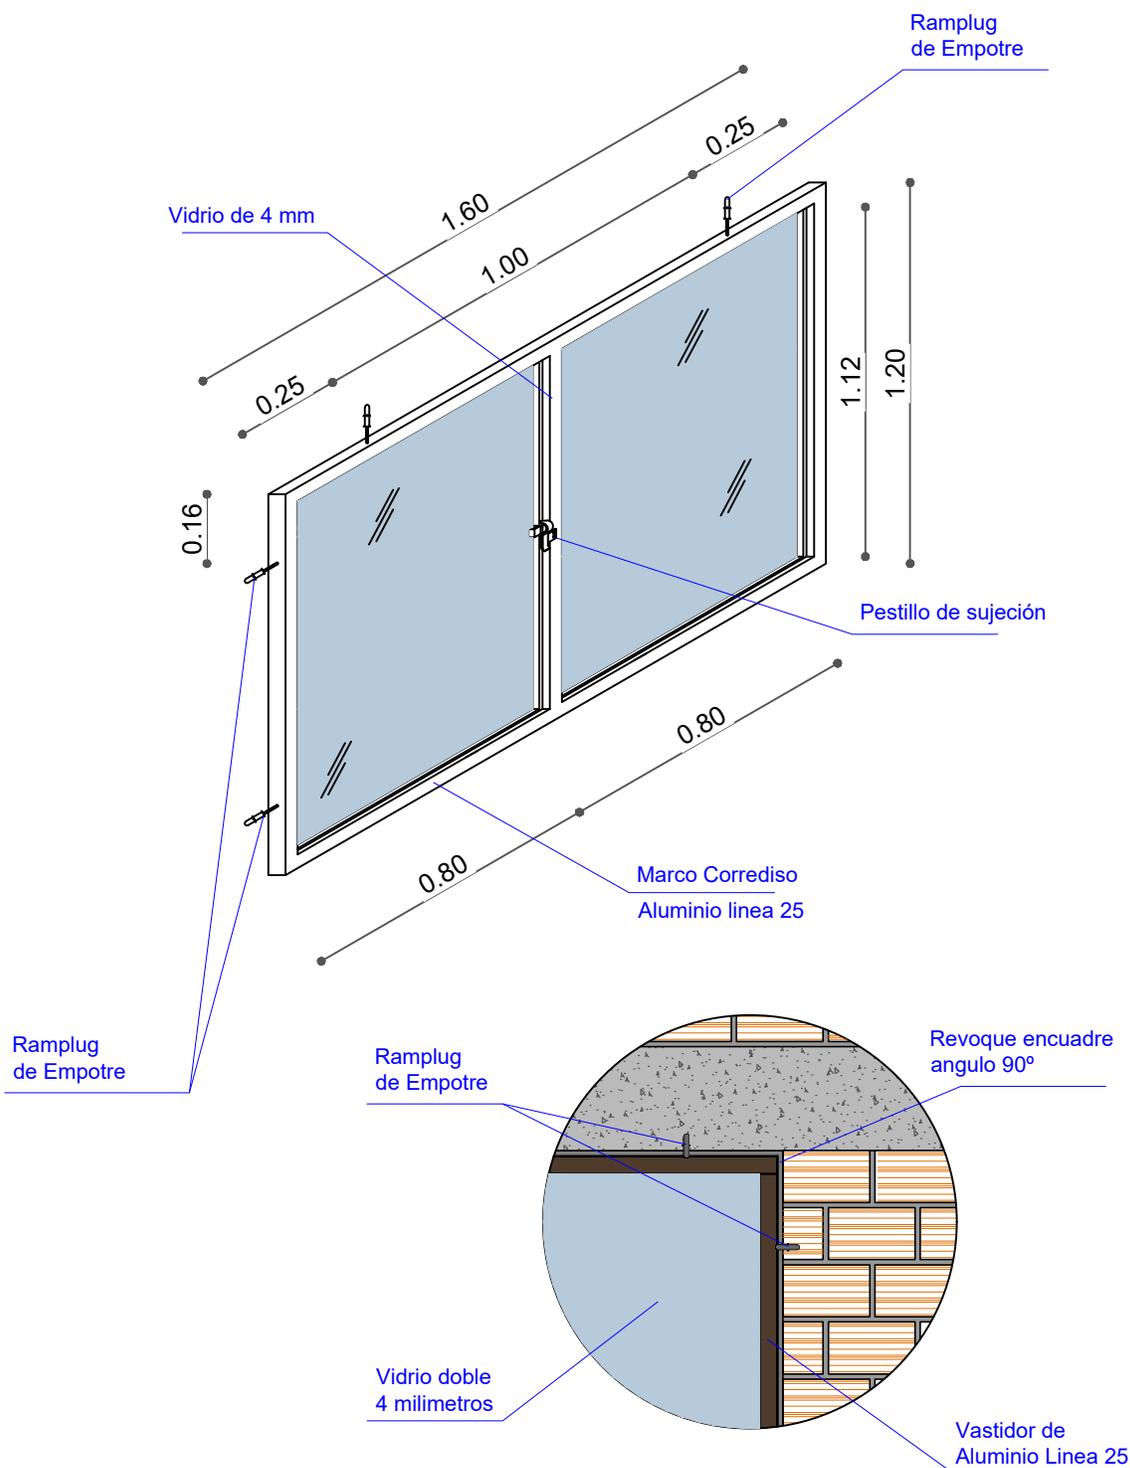


DETALLE CARPINTERIA ALUMINIO

AGENCIA ESTATAL DE VIVIENDA	
NOMBRE DEL PROYECTO: PROYECTO DE VIVIENDA CUALITATIVA EN EL MUNICIPIO DE PASORAPA -FASE(IX) 2024- COCHABAMBA	
COMUNIDADES : VARIOS	MUNICIPIO : PASORAPA
PROVINCIA : CAMPERO	DEPARTAMENTO : COCHABAMBA

DISEÑO ARQUITECTONICO :	REVISADO Y APROBADO :	FECHA : Gestión 2025
		SUPERFICIE :
		ESCALA : 1:100
		LAMINA : 07/14

DETALLES CONSTRUCTIVOS


DETALLE: PUERTA DE MADERA

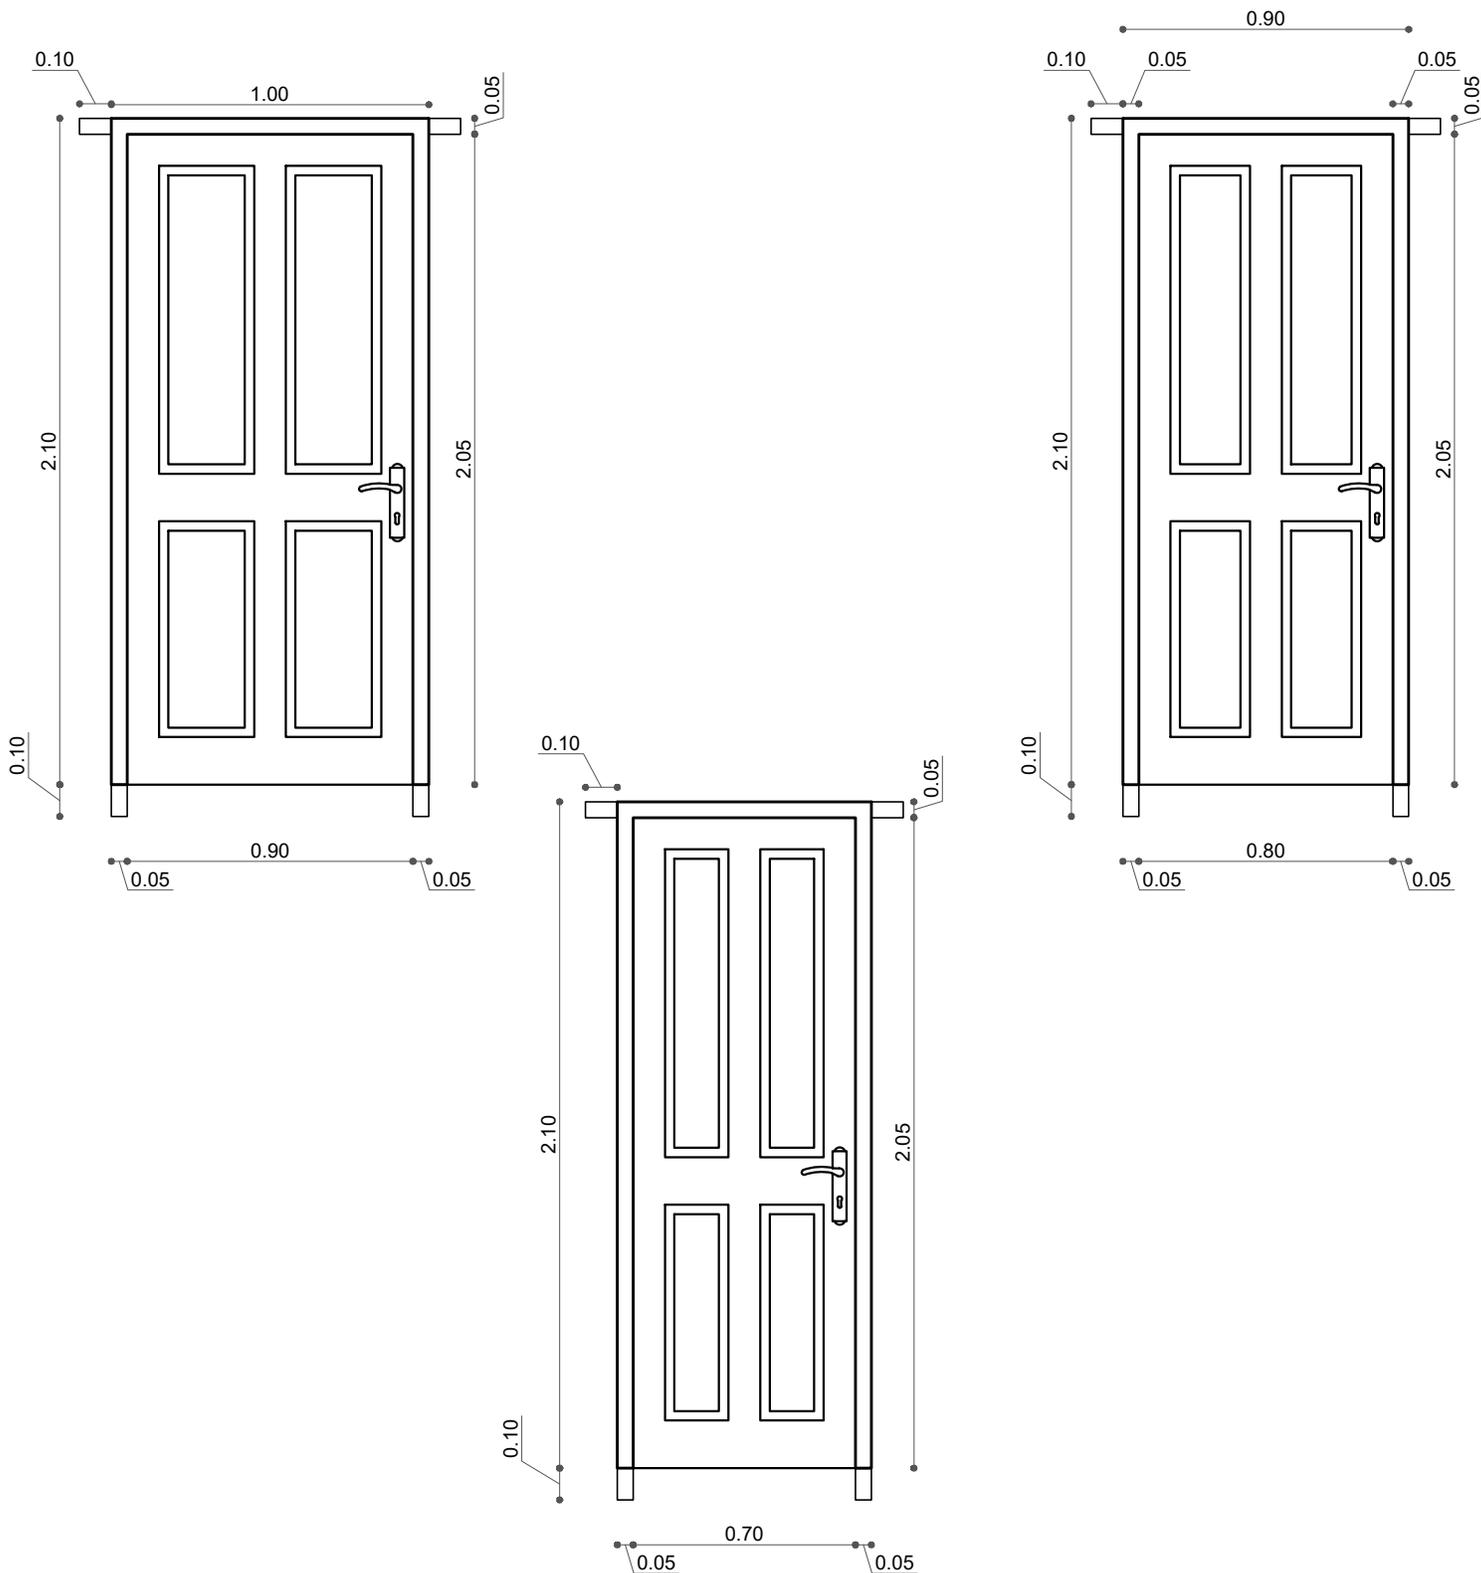

AGENCIA ESTATAL DE VIVIENDA	
NOMBRE DEL PROYECTO: PROYECTO DE VIVIENDA CUALITATIVA EN EL MUNICIPIO DE PASORAPA -FASE(IX) 2024- COCHABAMBA	
COMUNIDADES : VARIOS	MUNICIPIO : PASORAPA
PROVINCIA : CAMPERO	DEPARTAMENTO : COCHABAMBA

DISEÑO ARQUITECTONICO :	REVISADO Y APROBADO :	FECHA : Gestión 2025
		SUPERFICIE :
		ESCALA : 1:100
		LAMINA : 08/14

DETALLES CONSTRUCTIVOS

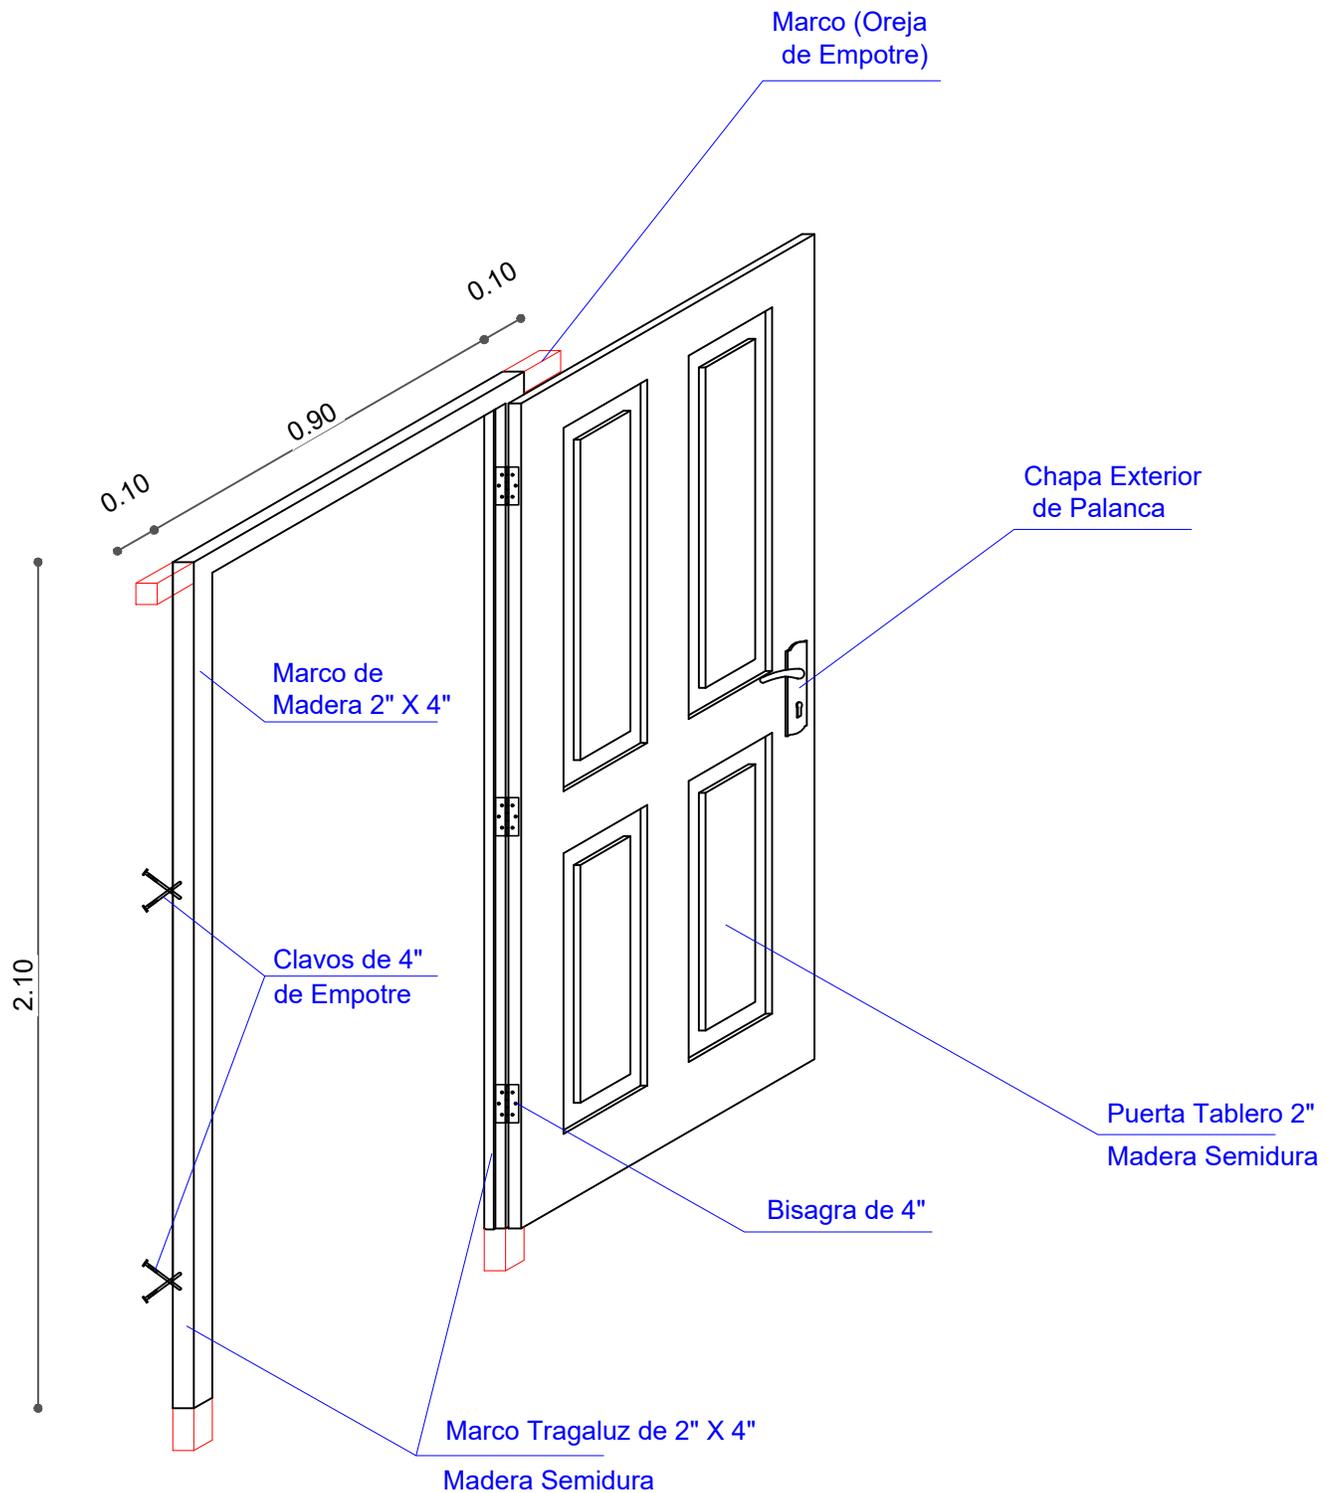


DETALLE: PUERTA DE MADERA

AGENCIA ESTATAL DE VIVIENDA	
NOMBRE DEL PROYECTO: PROYECTO DE VIVIENDA CUALITATIVA EN EL MUNICIPIO DE PASORAPA -FASE(IX) 2024- COCHABAMBA	
COMUNIDADES : VARIOS	MUNICIPIO : PASORAPA
PROVINCIA : CAMPERO	DEPARTAMENTO : COCHABAMBA

DISEÑO ARQUITECTONICO :	REVISADO Y APROBADO :	FECHA : Gestión 2025
		SUPERFICIE : 69.20 m2
		ESCALA : 1:100
		LAMINA : 09/14


DETALLES CONSTRUCTIVOS

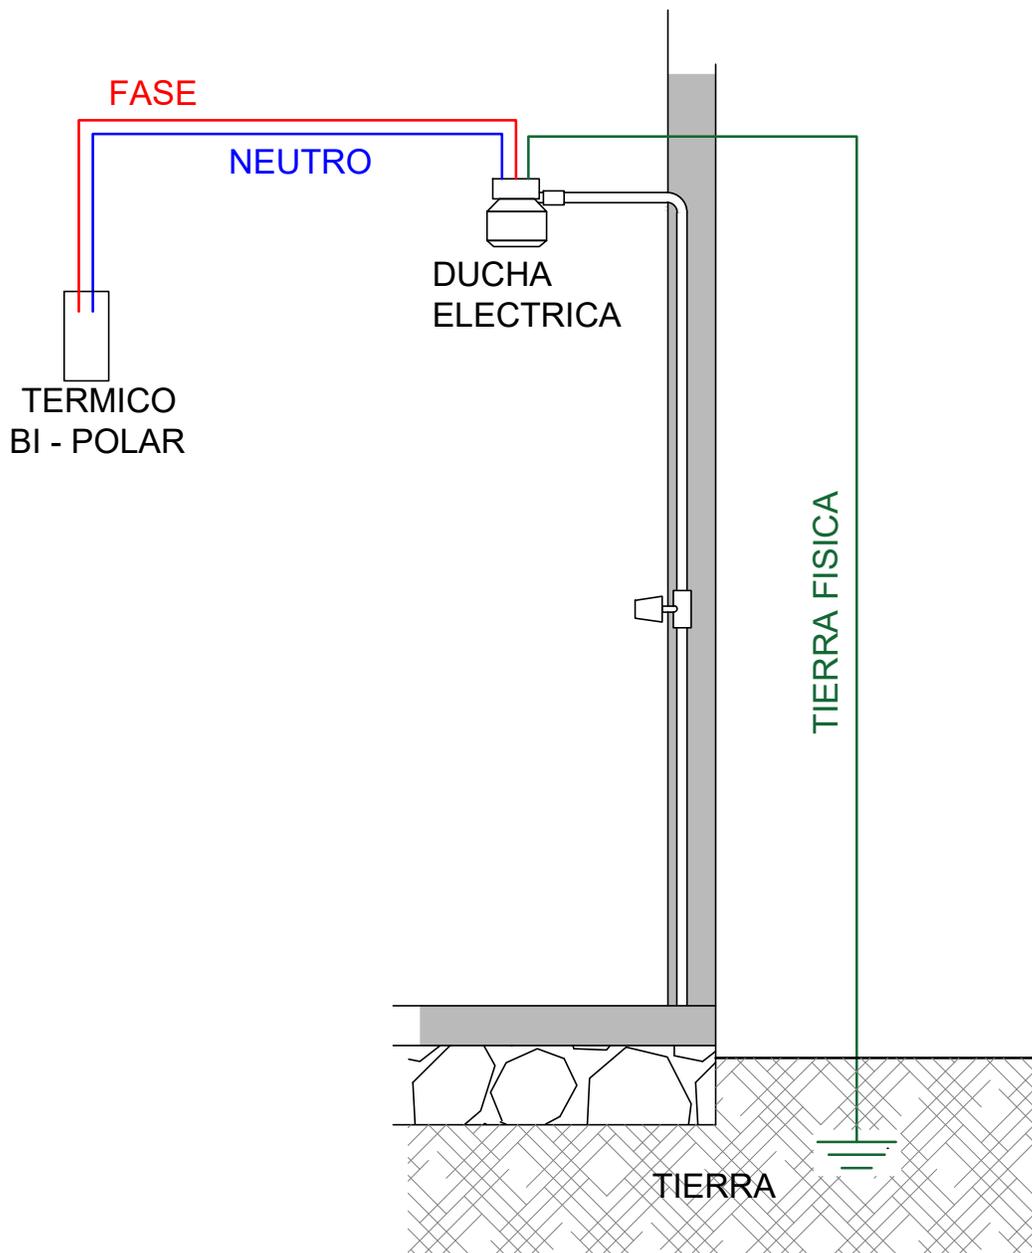


AGENCIA ESTATAL DE VIVIENDA	
NOMBRE DEL PROYECTO: PROYECTO DE VIVIENDA CUALITATIVA EN EL MUNICIPIO DE PASORAPA -FASE(IX) 2024- COCHABAMBA	
COMUNIDADES : VARIOS	MUNICIPIO : PASORAPA
PROVINCIA : CAMPERO	DEPARTAMENTO : COCHABAMBA

DISEÑO ARQUITECTONICO :	REVISADO Y APROBADO :	FECHA : Gestión 2025
		SUPERFICIE :
		ESCALA : 1:100
		LAMINA : 10/14

DETALLES CONSTRUCTIVOS

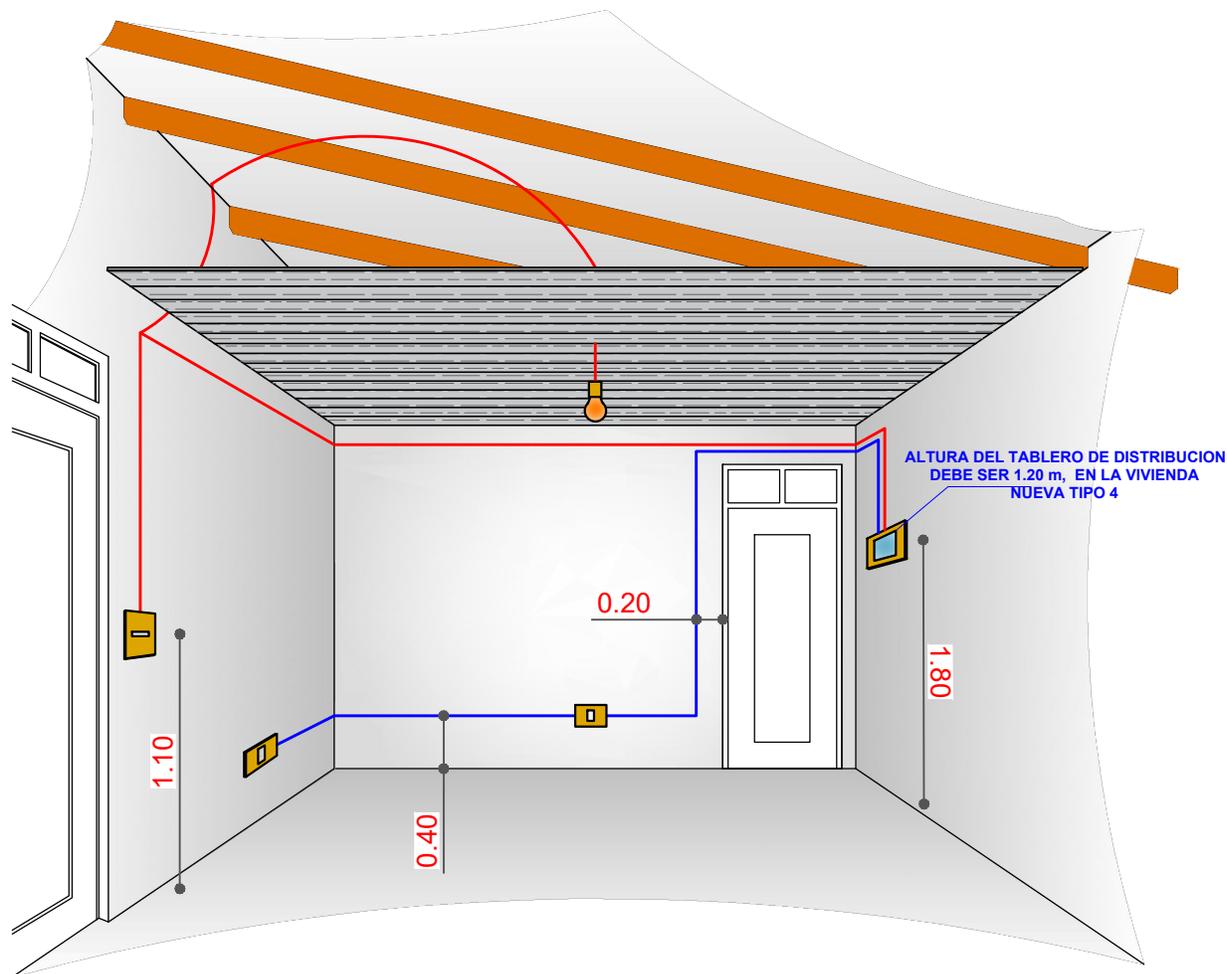

DETALLE: INSTALACION ELECTRICA


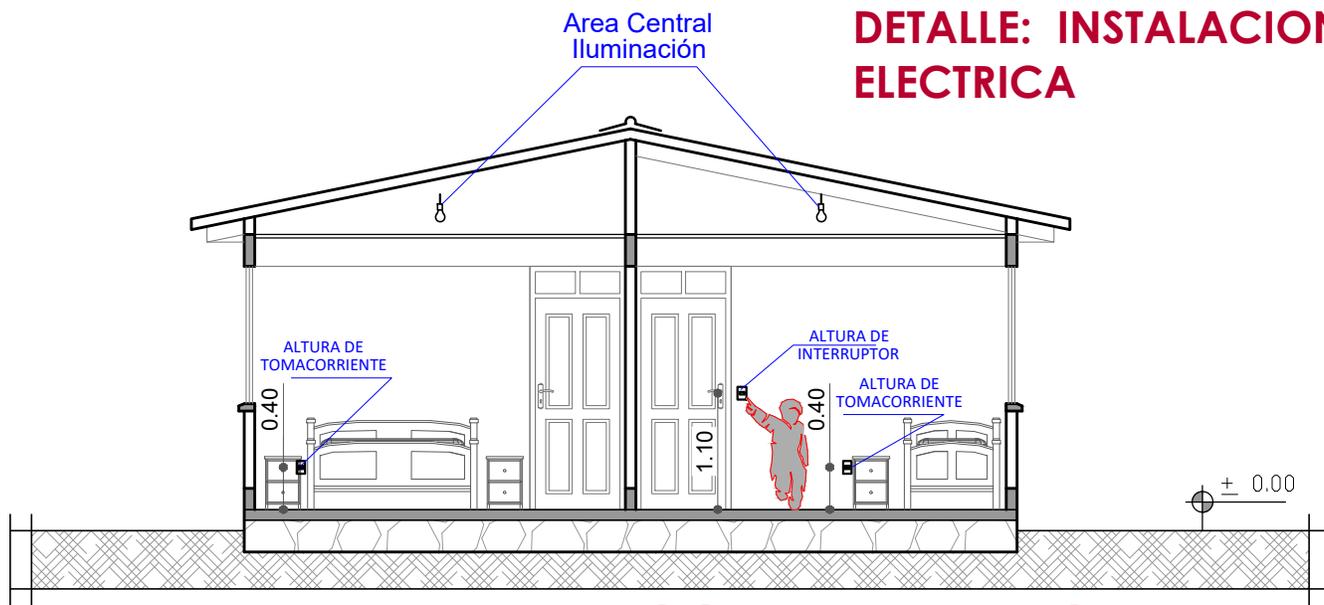


CORTE REFERENCIAL


AGENCIA ESTATAL DE VIVIENDA	
NOMBRE DEL PROYECTO: PROYECTO DE VIVIENDA CUALITATIVA EN EL MUNICIPIO DE PASORAPA -FASE(IX) 2024- COCHABAMBA	
COMUNIDADES : VARIOS	MUNICIPIO : PASORAPA
PROVINCIA : CAMPERO	DEPARTAMENTO : COCHABAMBA

DISEÑO ARQUITECTONICO :	REVISADO Y APROBADO :	FECHA : Gestión 2025
		SUPERFICIE :
		ESCALA : 1:100
		LAMINA : 11/14

DETALLES CONSTRUCTIVOS

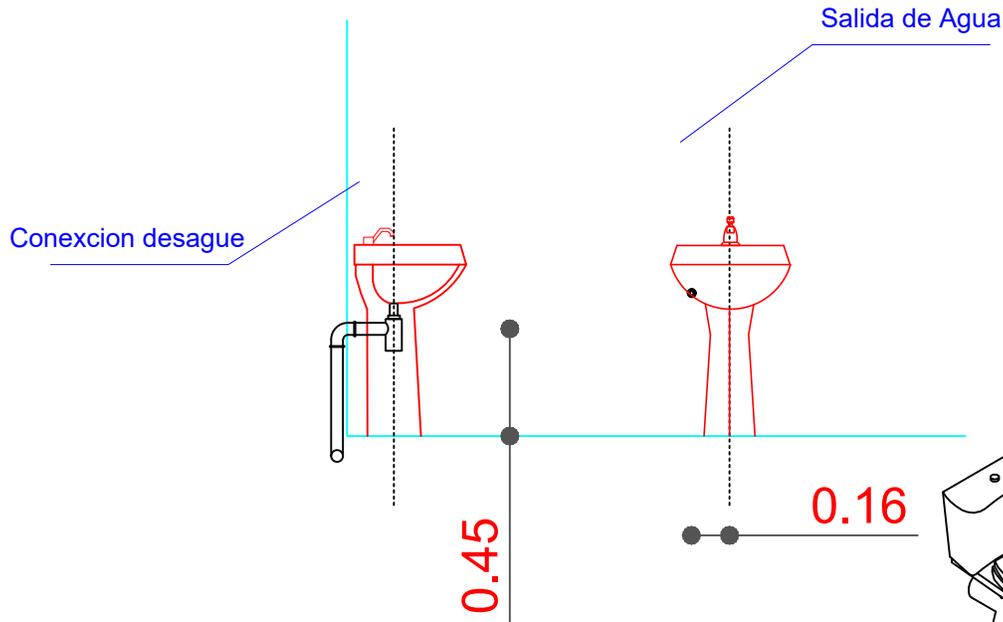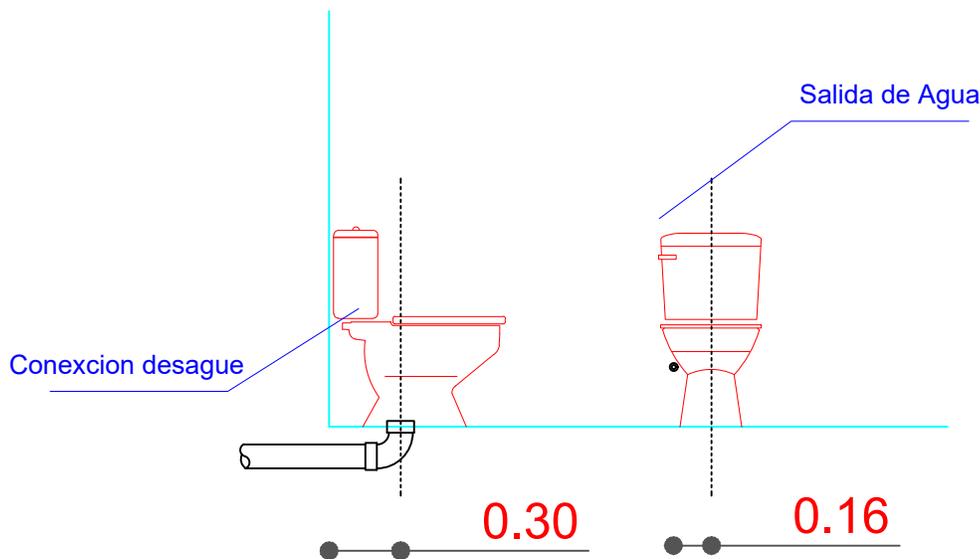

Se debe realizar un desnivel de 5 cm en lo que corresponde a la ducha, que impida el rebalse de agua en el piso del baño.

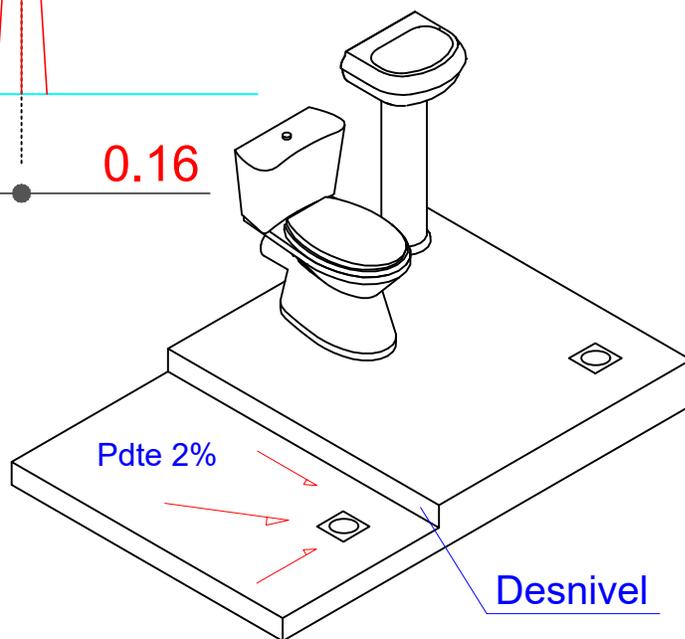


DETALLE: ACCESOS DE AGUA

AGENCIA ESTATAL DE VIVIENDA	
NOMBRE DEL PROYECTO: PROYECTO DE VIVIENDA CUALITATIVA EN EL MUNICIPIO DE PASORAPA -FASE(IX) 2024- COCHABAMBA	
COMUNIDADES : VARIOS	MUNICIPIO : PASORAPA
PROVINCIA : CAMPERO	DEPARTAMENTO : COCHABAMBA

DISEÑO ARQUITECTONICO :	REVISADO Y APROBADO :	FECHA : Gestión 2025
		SUPERFICIE :
		ESCALA : 1:100
		LAMINA : 12/14

DETALLES CONSTRUCTIVOS

DETALLE: MESON DE H°A°


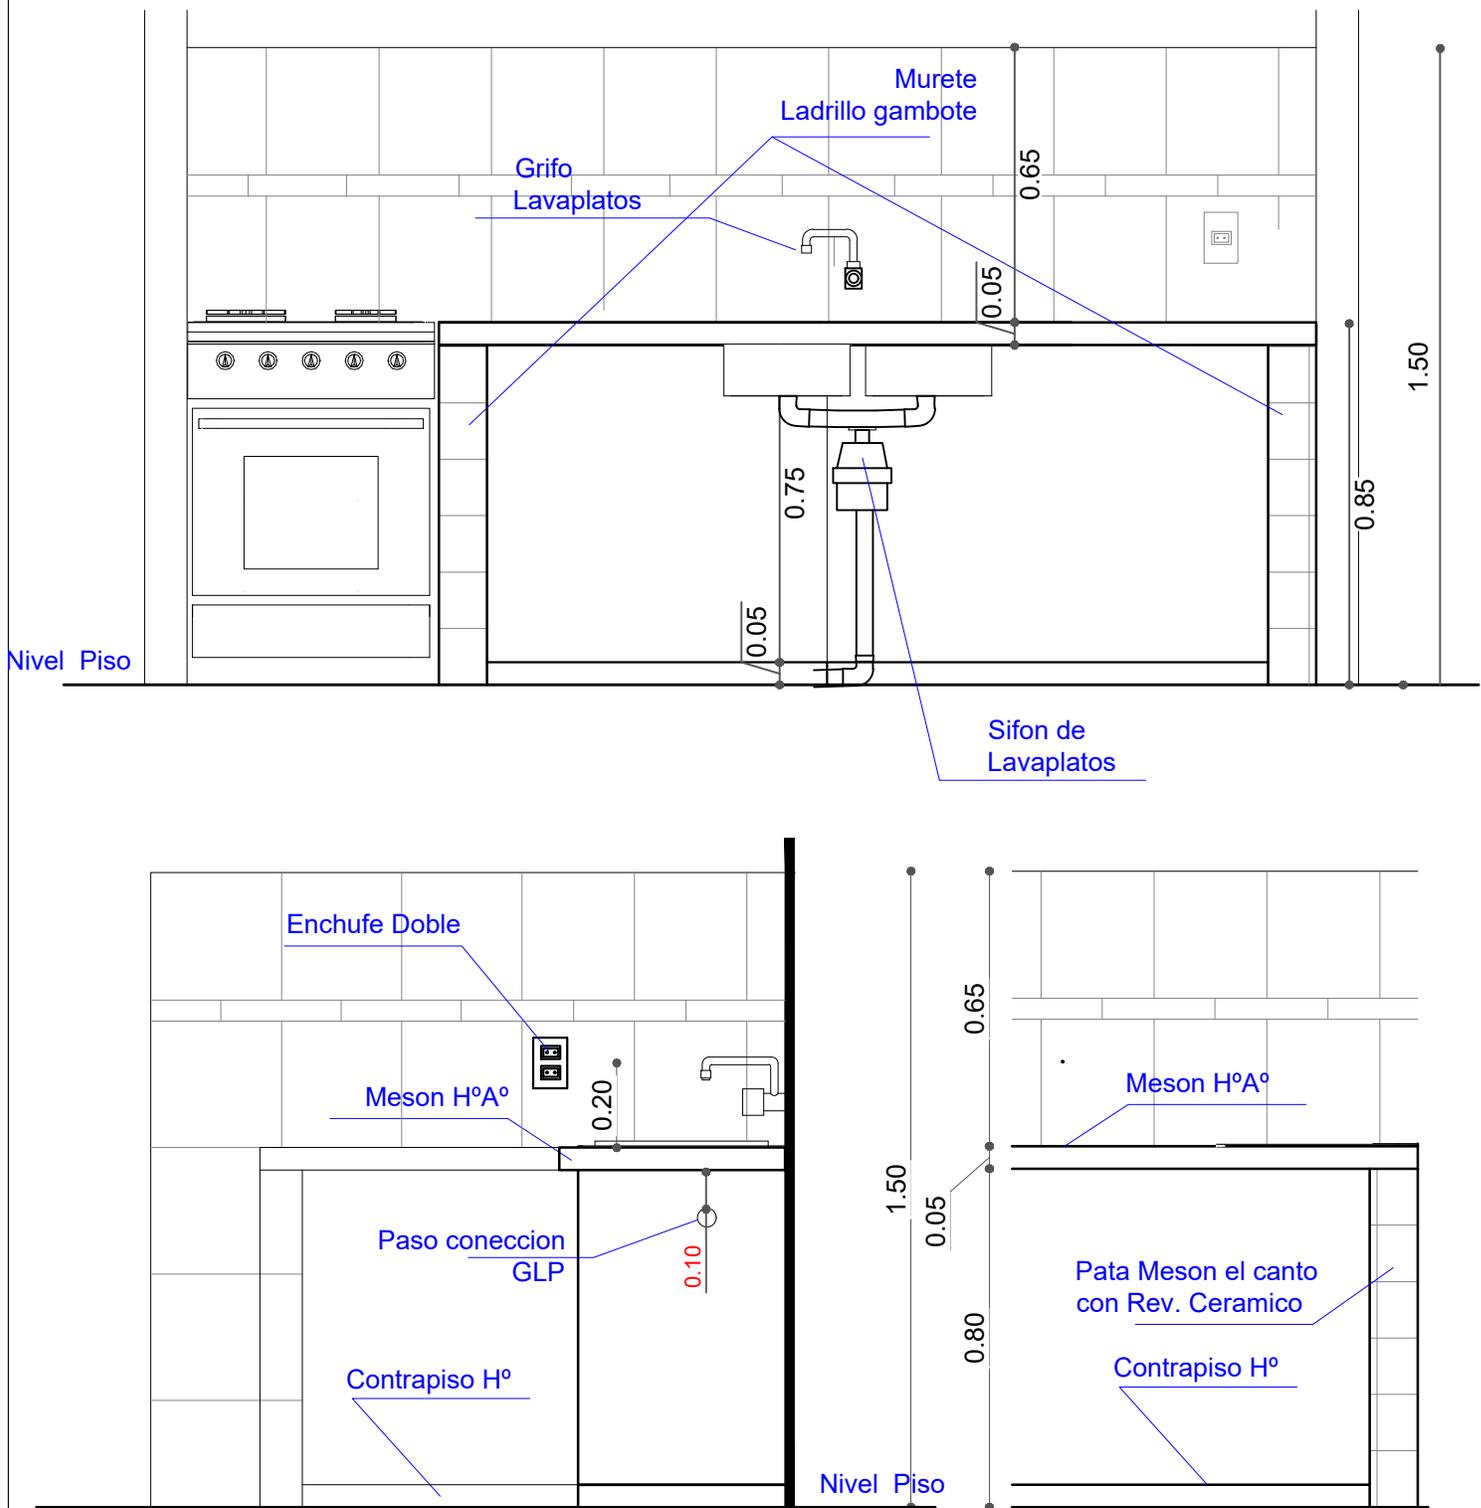


AGENCIA ESTATAL DE VIVIENDA	
NOMBRE DEL PROYECTO: PROYECTO DE VIVIENDA CUALITATIVA EN EL MUNICIPIO DE PASORAPA -FASE(IX) 2024- COCHABAMBA	
COMUNIDADES : VARIOS	MUNICIPIO : PASORAPA
PROVINCIA : CAMPERO	DEPARTAMENTO : COCHABAMBA

DISEÑO ARQUITECTONICO :	REVISADO Y APROBADO :	FECHA : Gestión 2025
		SUPERFICIE :
		ESCALA : 1:100
		LAMINA : 13/14

DETALLES CONSTRUCTIVOS

DETALLE: ACCESORIOS BAÑO

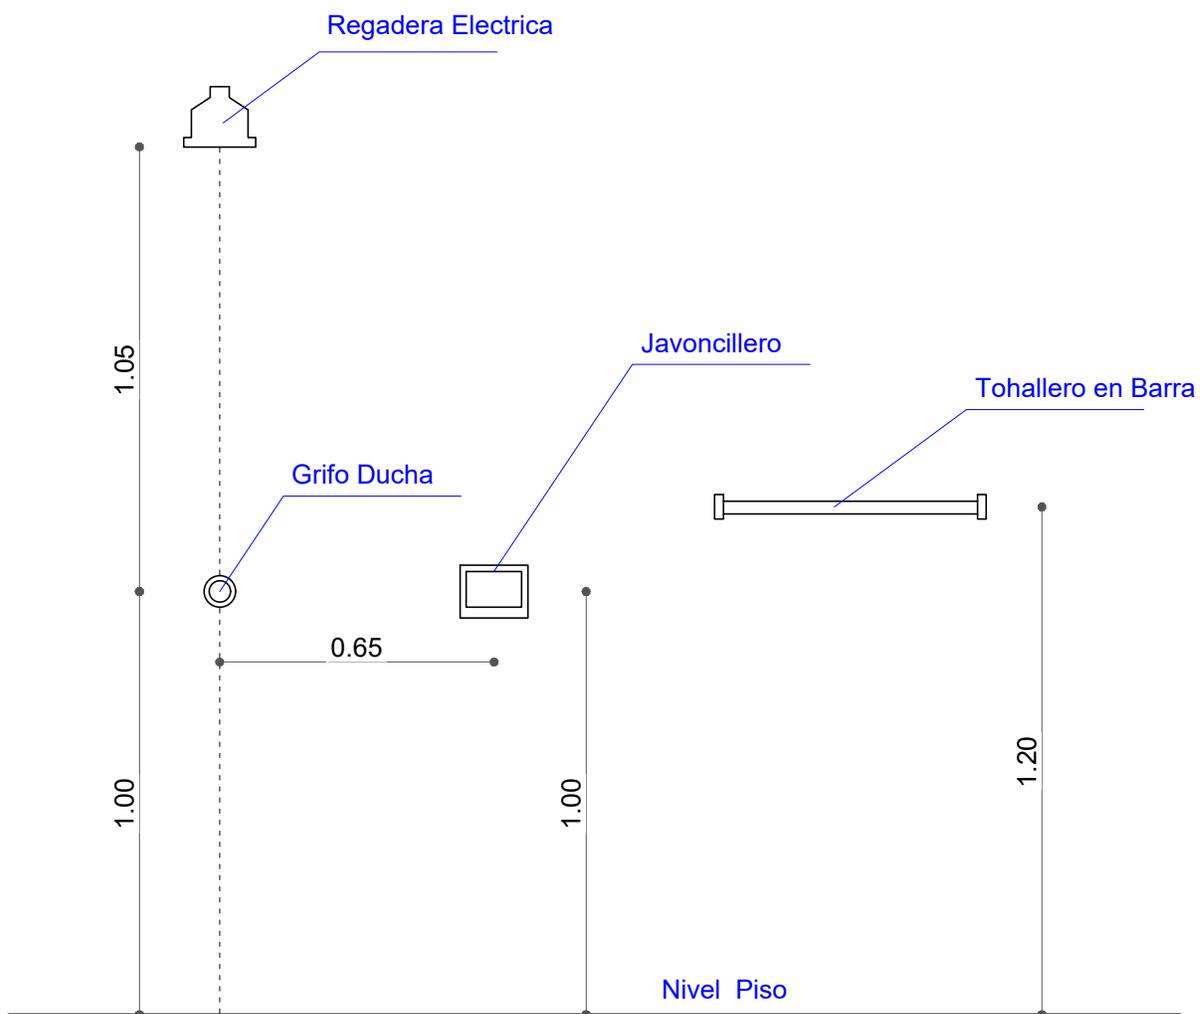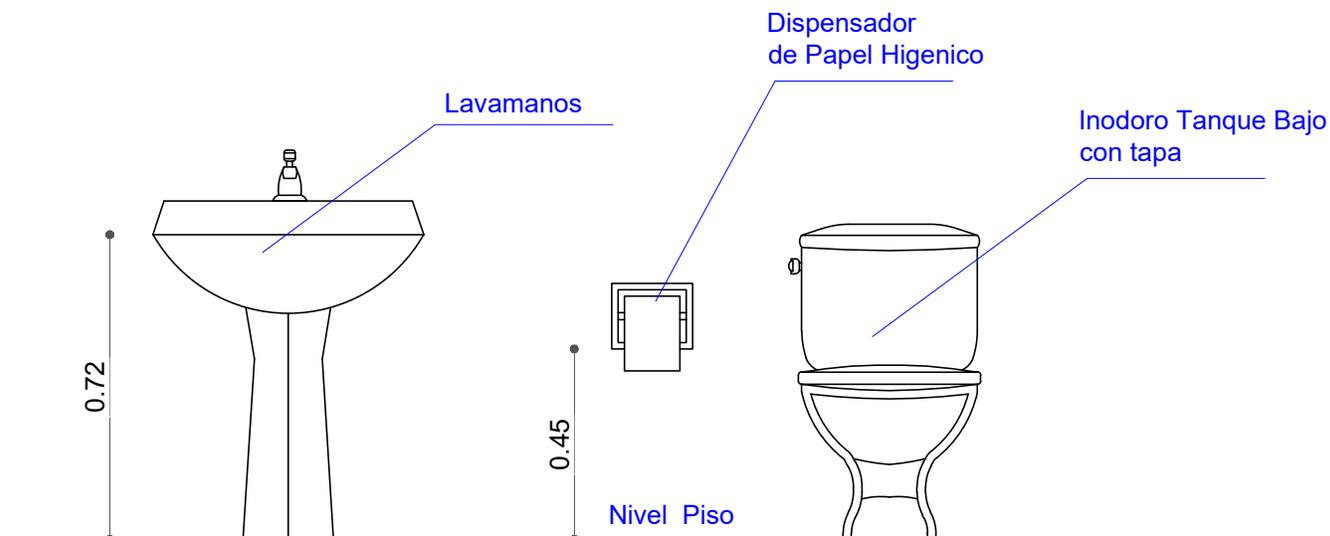

AGENCIA ESTATAL DE VIVIENDA	
NOMBRE DEL PROYECTO: PROYECTO DE VIVIENDA CUALITATIVA EN EL MUNICIPIO DE PASORAPA -FASE(IX) 2024- COCHABAMBA	
COMUNIDADES : VARIOS	MUNICIPIO : PASORAPA
PROVINCIA : CAMPERO	DEPARTAMENTO : COCHABAMBA

DISEÑO ARQUITECTONICO :	REVISADO Y APROBADO :	FECHA : Gestión 2025
		SUPERFICIE :
		ESCALA : 1:100
		LAMINA : 14/14