


MODULO: VIVIENDA NUEVA -TIPO 1
TRES DORMITORIOS, BAÑO Y COCINA COMEDOR

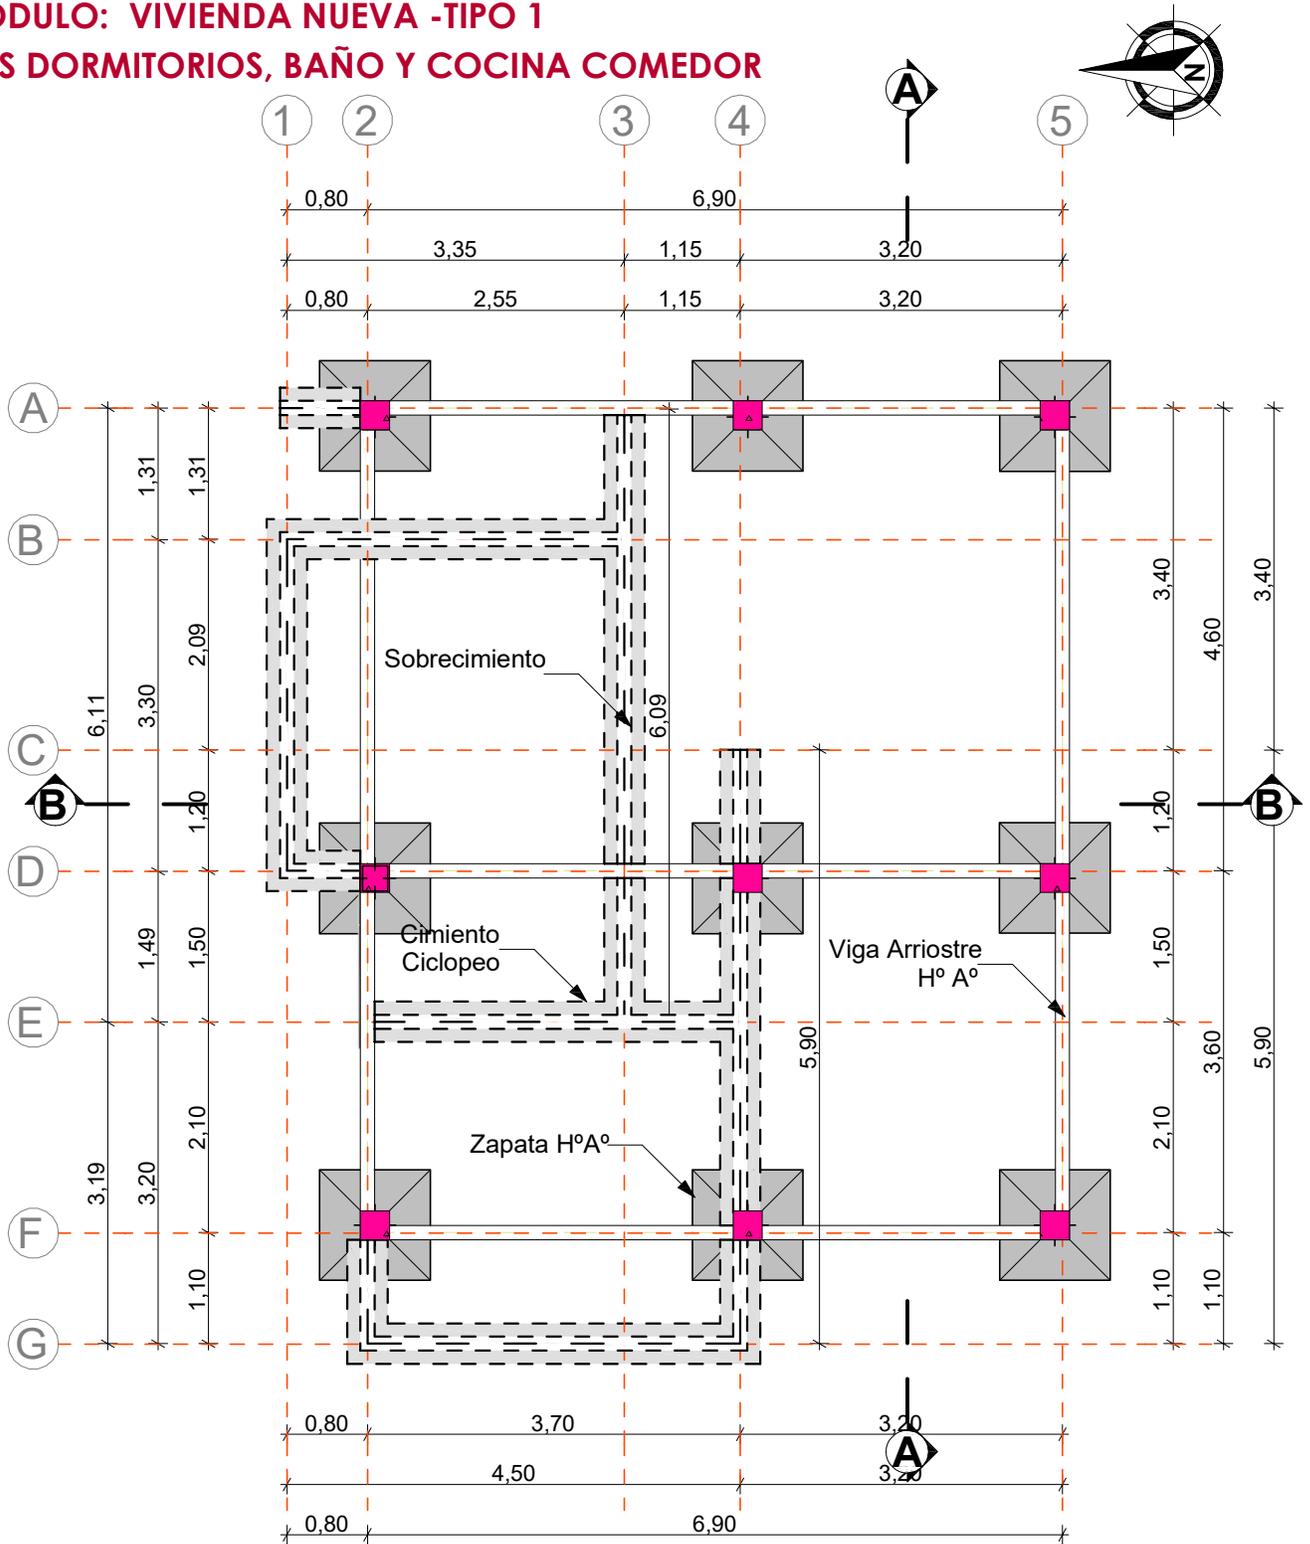


PLANO ZAPATA, CIMIENTO, SOBRECIMIENTO Y VIGA ARRIOSTRE

AGENCIA ESTATAL DE VIVIENDA	
NOMBRE DEL PROYECTO: PROYECTO DE VIVIENDA NUEVA AUTOCONSTRUCCION EN EL MUNICIPIO DE TIQUIPAYA -FASE(XIX) 2024- COCHABAMBA	
COMUNIDADES : VARIOS	MUNICIPIO : TIQUIPAYA
PROVINCIA : QUILLACOLLO	DEPARTAMENTO : COCHABAMBA

DISEÑO ARQUITECTONICO :	REVISADO Y APROBADO :	FECHA : Gestión 2024
		SUPERFICIE : 62.30 m ²
		ESCALA : 1:100
		LAMINA :

MODULO: VIVIENDA NUEVA -TIPO 1
TRES DORMITORIOS, BAÑO Y COCINA COMEDOR

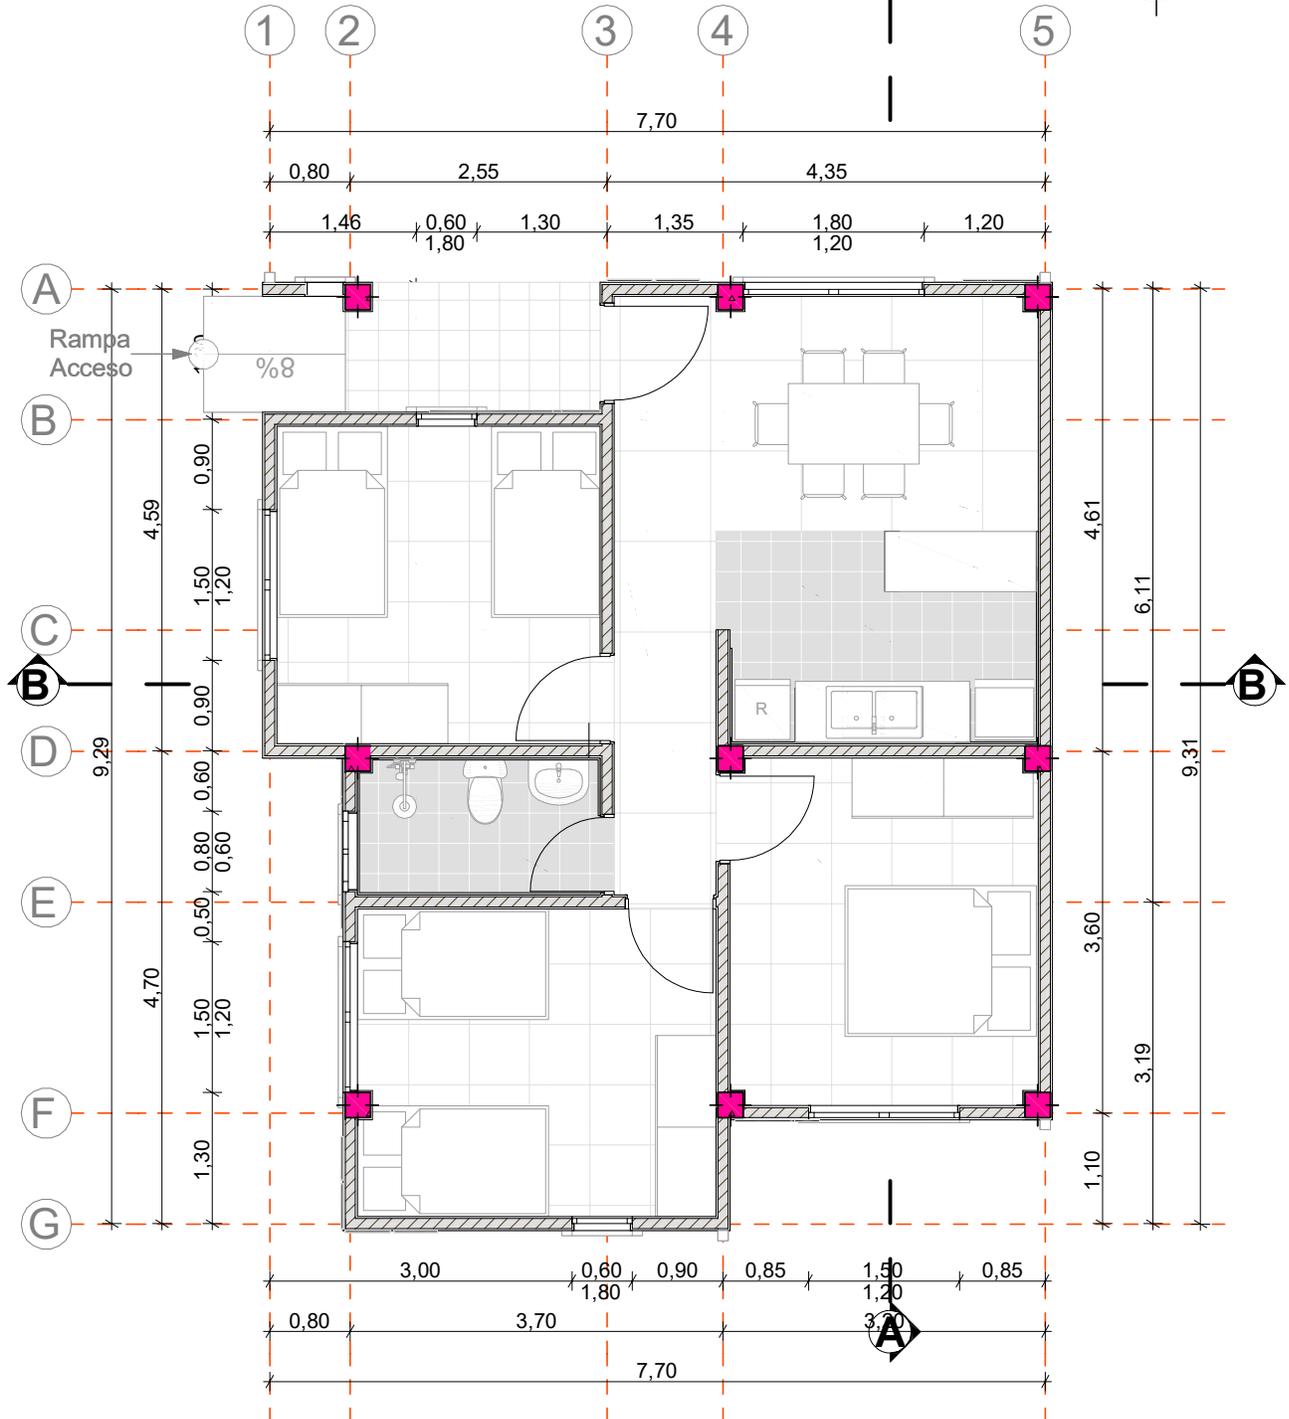


PLANTA ARQUITECTONICA

AGENCIA ESTATAL DE VIVIENDA	
NOMBRE DEL PROYECTO: PROYECTO DE VIVIENDA NUEVA AUTOCONSTRUCCION EN EL MUNICIPIO DE TIQUIPAYA -FASE(XIX) 2024- COCHABAMBA	
COMUNIDADES : VARIOS	MUNICIPIO : TIQUIPAYA
PROVINCIA : QUILLACOLLO	DEPARTAMENTO : COCHABAMBA

DISEÑO ARQUITECTONICO :	REVISADO Y APROBADO :	FECHA : Gestión 2024
		SUPERFICIE : 62.30 m2
		ESCALA : 1:100
		LAMINA :



MODULO: VIVIENDA NUEVA -TIPO 1
TRES DORMITORIOS, BAÑO Y COCINA COMEDOR

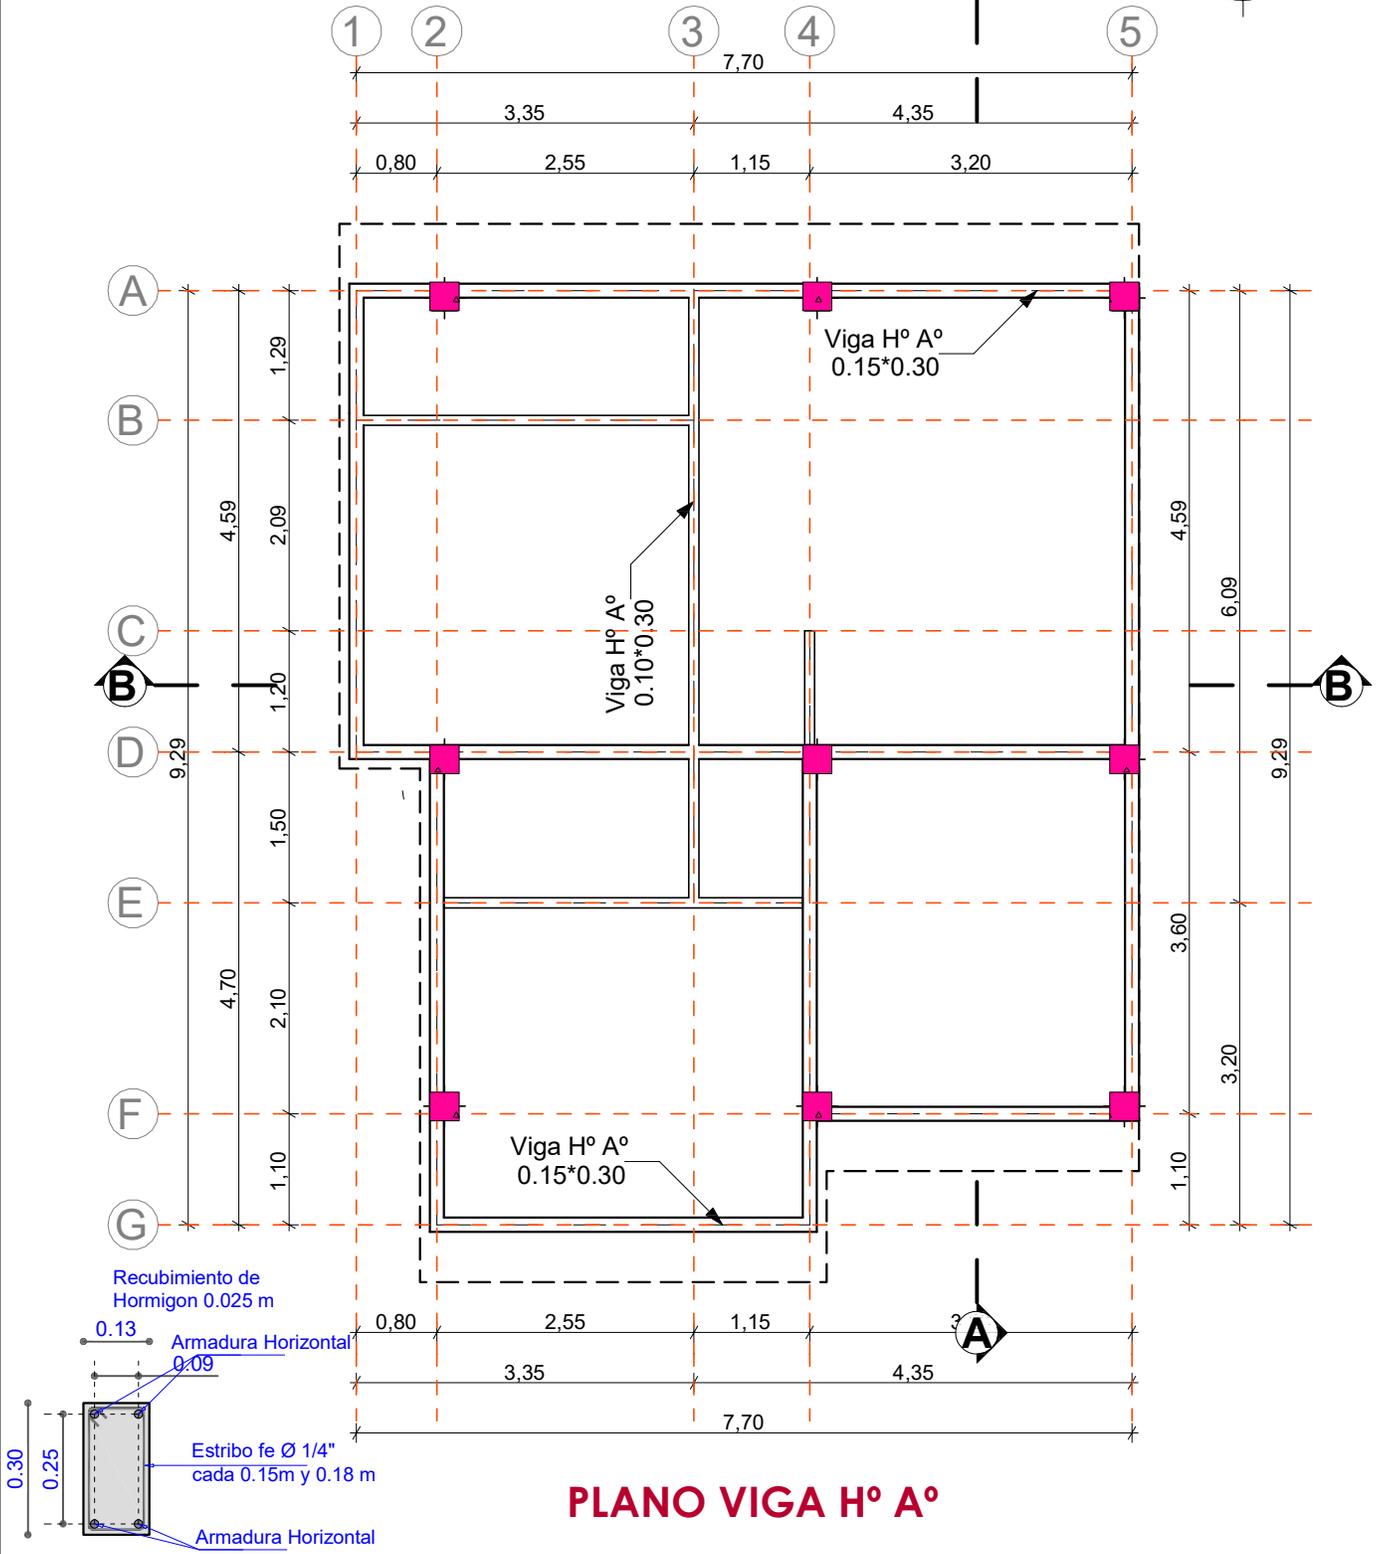

AGENCIA ESTATAL DE VIVIENDA	
NOMBRE DEL PROYECTO: PROYECTO DE VIVIENDA NUEVA AUTOCONSTRUCCION EN EL MUNICIPIO DE TIQUIPAYA -FASE(XIX) 2024- COCHABAMBA	
COMUNIDADES : VARIOS	MUNICIPIO : TIQUIPAYA
PROVINCIA : QUILLACOLLO	DEPARTAMENTO : COCHABAMBA

DISEÑO ARQUITECTONICO :	REVISADO Y APROBADO :	FECHA : Gestión 2024
		SUPERFICIE : 62.30 m2
		ESCALA : 1:100
		LAMINA :

MODULO: VIVIENDA NUEVA -TIPO 1
TRES DORMITORIOS, BAÑO Y COCINA COMEDOR

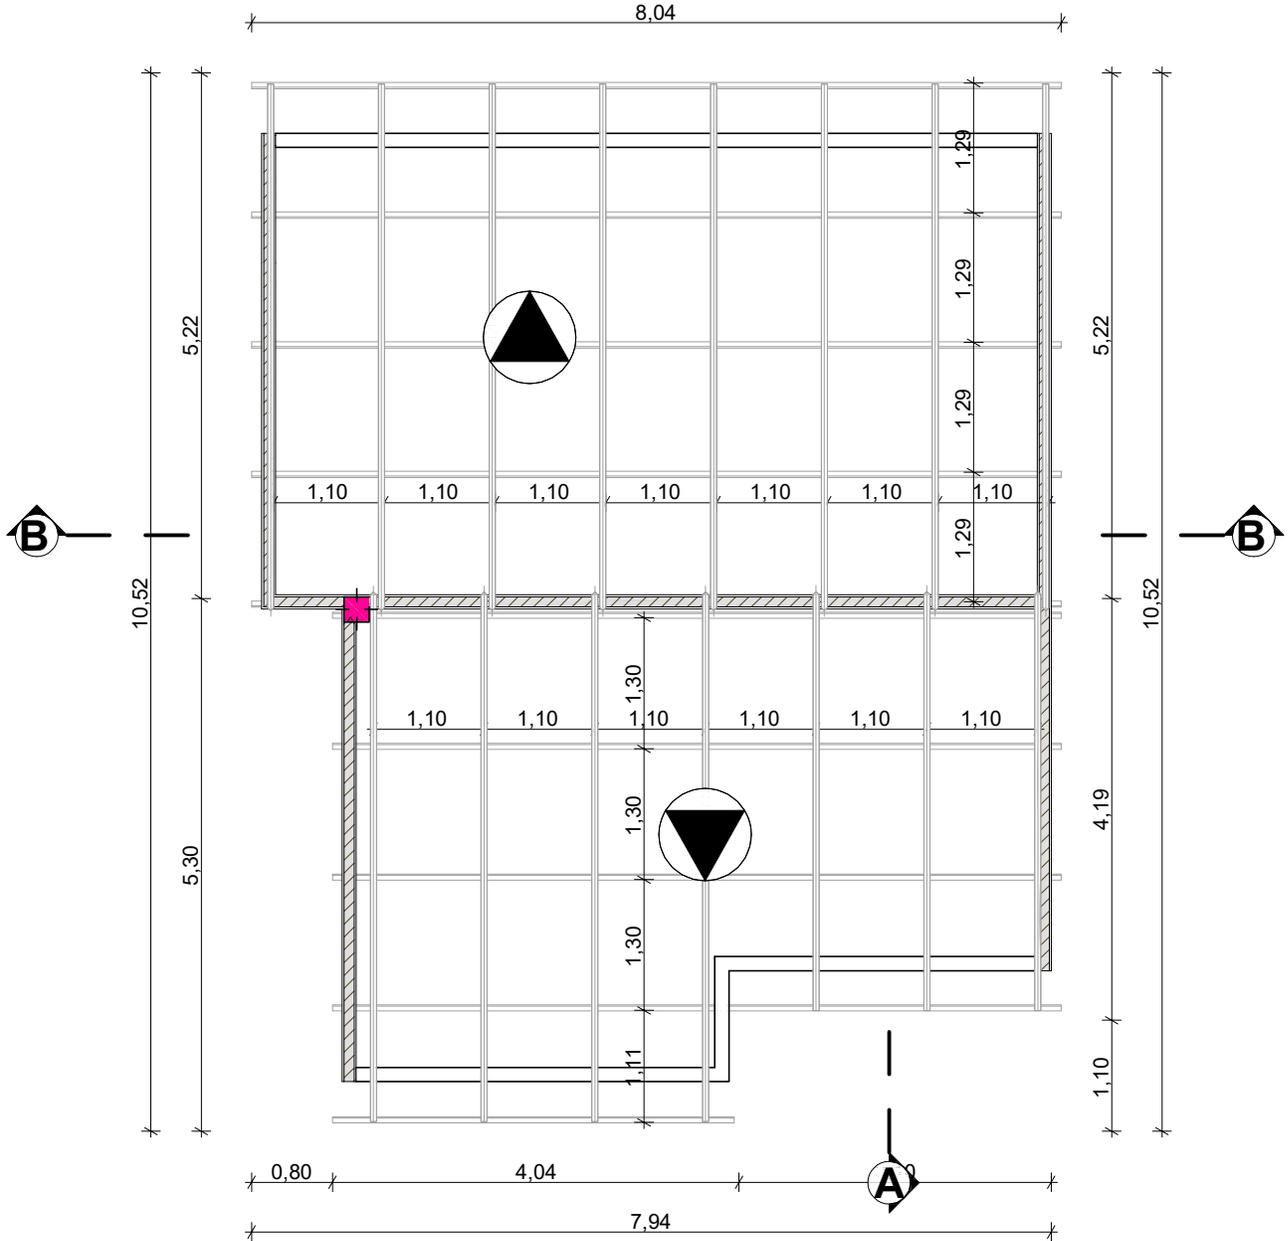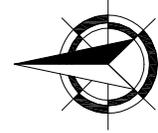


ESQUEMA DISTRIBUCION ESTRUCTURA
MADERA PARA CUBIERTA

AGENCIA ESTATAL DE VIVIENDA	
NOMBRE DEL PROYECTO: PROYECTO DE VIVIENDA NUEVA AUTOCONSTRUCCION EN EL MUNICIPIO DE TIQUIPAYA -FASE(XIX) 2024- COCHABAMBA	
COMUNIDADES : VARIOS	MUNICIPIO : TIQUIPAYA
PROVINCIA : QUILLACOLLO	DEPARTAMENTO : COCHABAMBA

DISEÑO ARQUITECTONICO :	REVISADO Y APROBADO :	FECHA : Gestión 2024
		SUPERFICIE : 62.30 m2
		ESCALA : 1:100
		LAMINA :

MODULO: VIVIENDA NUEVA -TIPO 1
TRES DORMITORIOS, BAÑO Y COCINA COMEDOR

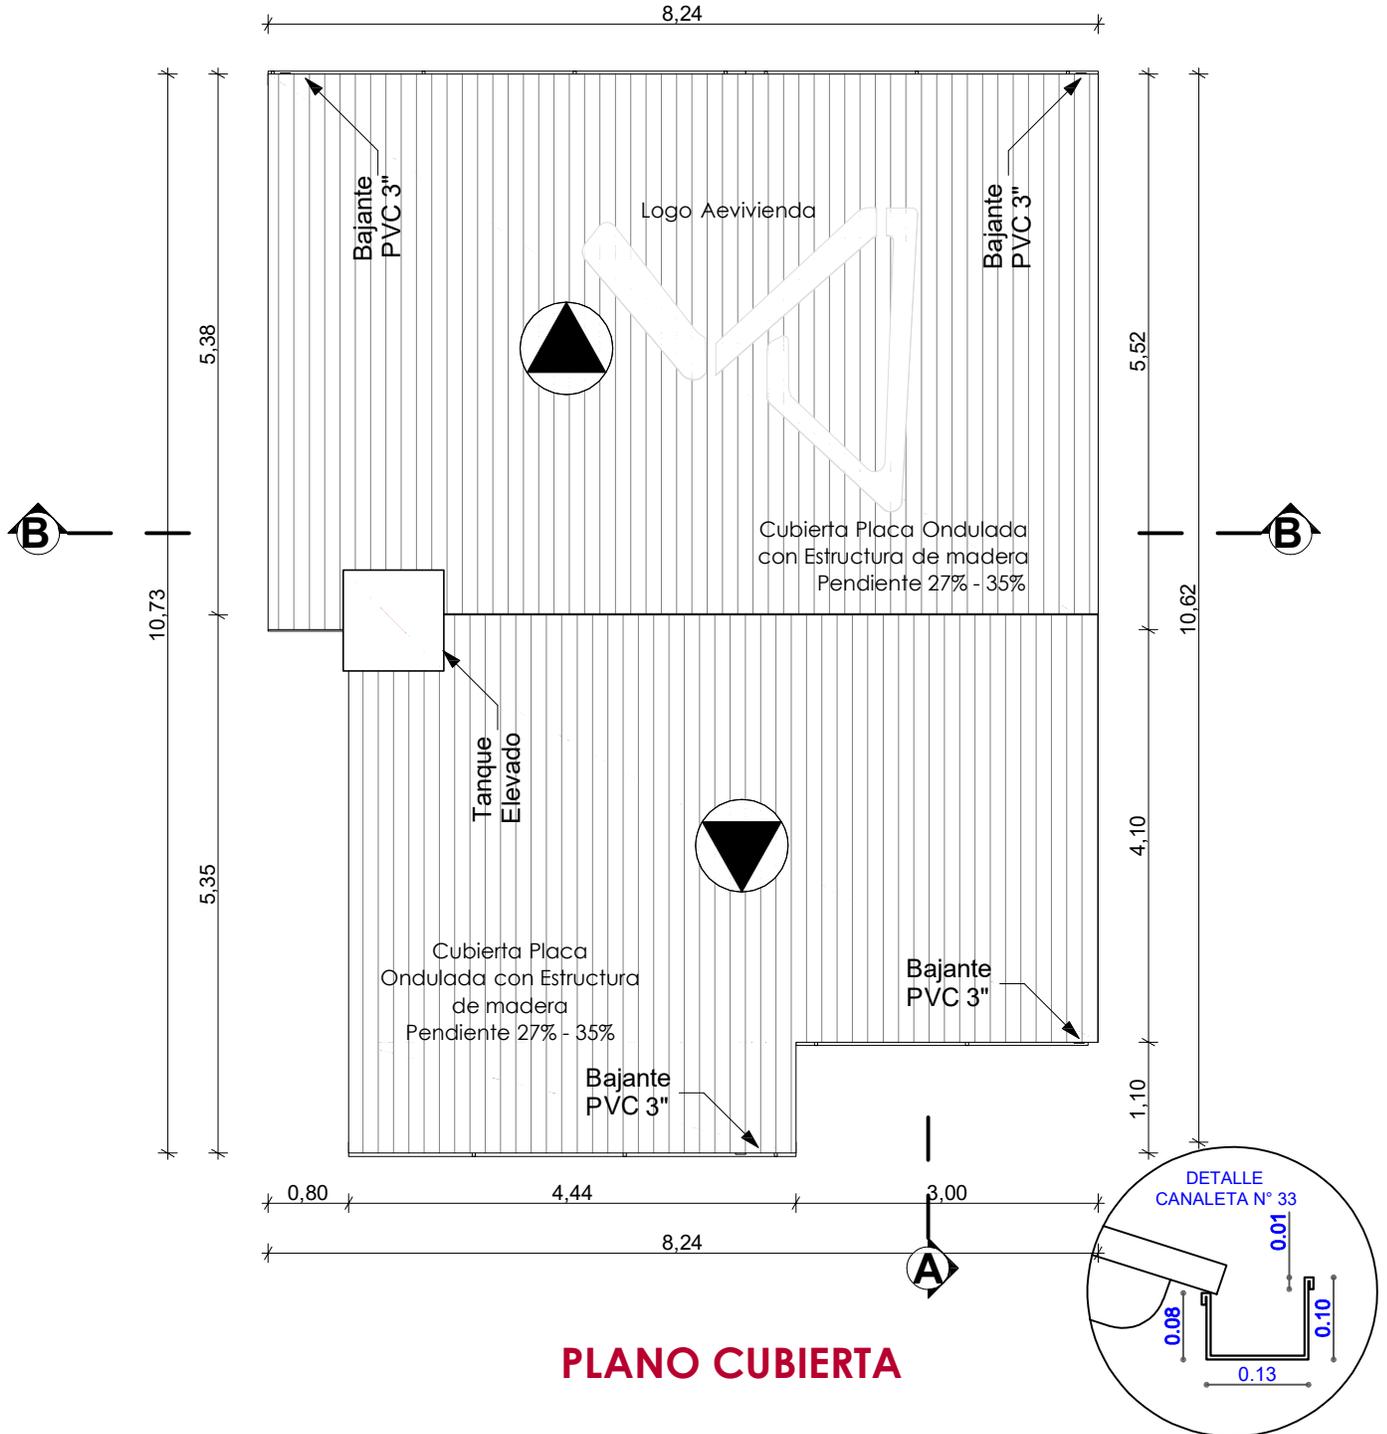


PLANO CUBIERTA


AGENCIA ESTATAL DE VIVIENDA	
NOMBRE DEL PROYECTO: PROYECTO DE VIVIENDA NUEVA AUTOCONSTRUCCION EN EL MUNICIPIO DE TIQUIPAYA -FASE(XIX) 2024- COCHABAMBA	
COMUNIDADES : VARIOS	MUNICIPIO : TIQUIPAYA
PROVINCIA : QUILLACOLLO	DEPARTAMENTO : COCHABAMBA

DISEÑO ARQUITECTONICO :	REVISADO Y APROBADO :	FECHA : Gestión 2024
		SUPERFICIE : 62.30 m2
		ESCALA : 1:100
		LAMINA :

MODULO: VIVIENDA NUEVA -TIPO 1
TRES DORMITORIOS, BAÑO Y COCINA COMEDOR

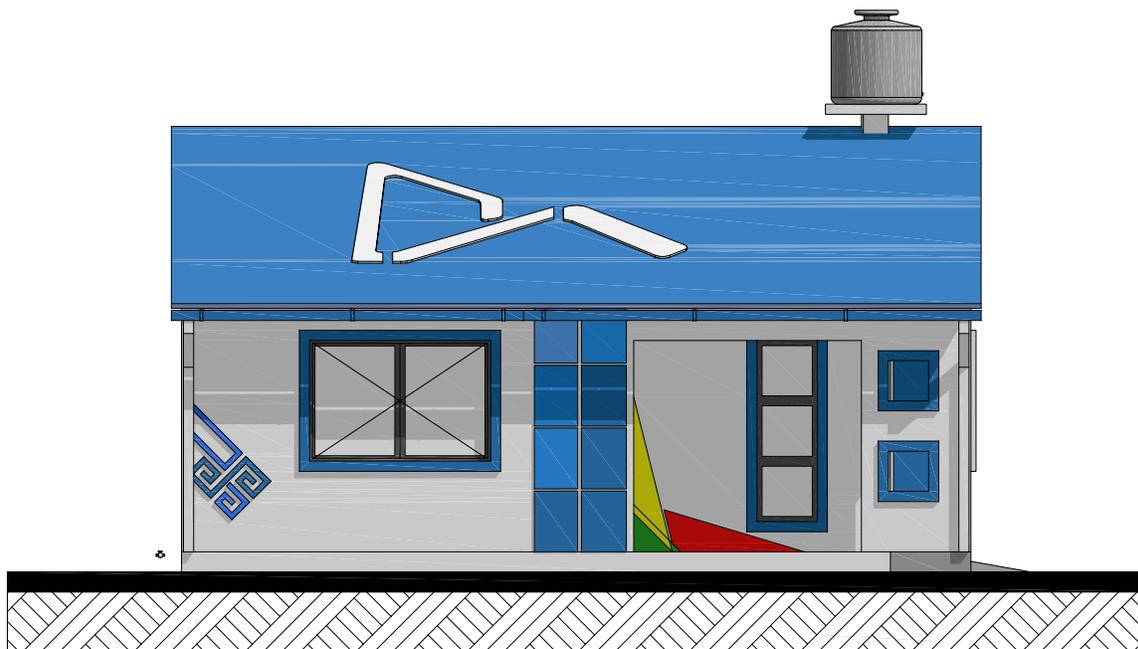

FACHADA ESTE

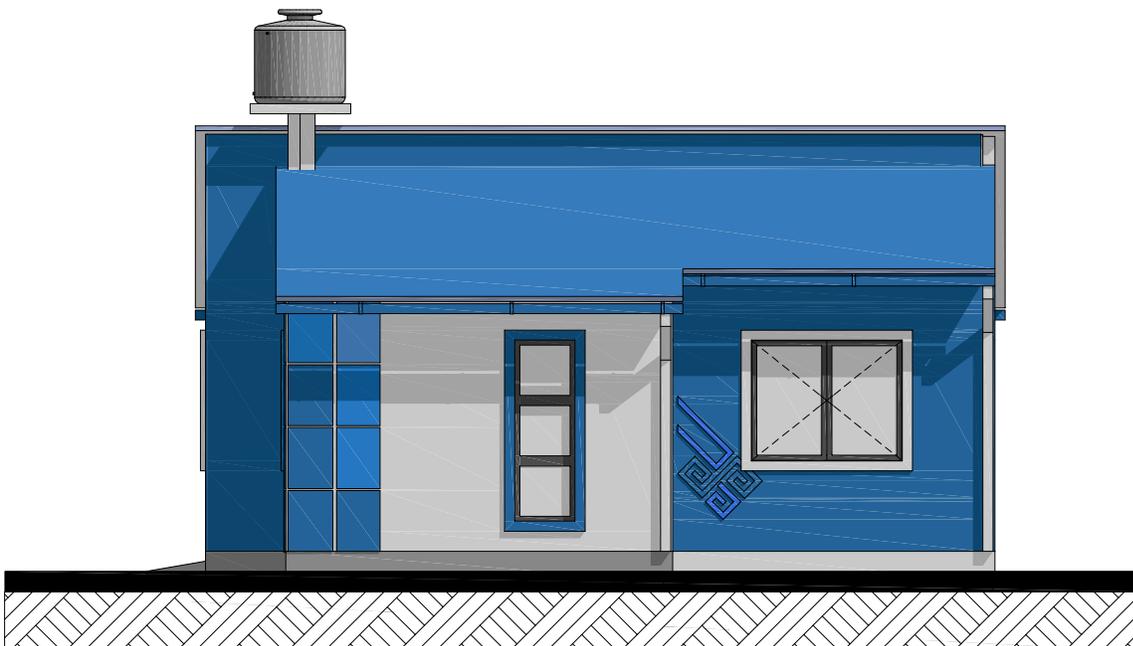

FACHADA OESTE


AGENCIA ESTATAL DE VIVIENDA	
NOMBRE DEL PROYECTO: PROYECTO DE VIVIENDA NUEVA AUTOCONSTRUCCION EN EL MUNICIPIO DE TIQUIPAYA -FASE(XIX) 2024- COCHABAMBA	
COMUNIDADES : VARIOS	MUNICIPIO : TIQUIPAYA
PROVINCIA : QUILLACOLLO	DEPARTAMENTO : COCHABAMBA

DISEÑO ARQUITECTONICO :	REVISADO Y APROBADO :	FECHA : Gestión 2024
		SUPERFICIE : 62.30 m2
		ESCALA : 1:100
		LAMINA :

MODULO: VIVIENDA NUEVA -TIPO 1
TRES DORMITORIOS, BAÑO Y COCINA COMEDOR



FACHADA NORTE

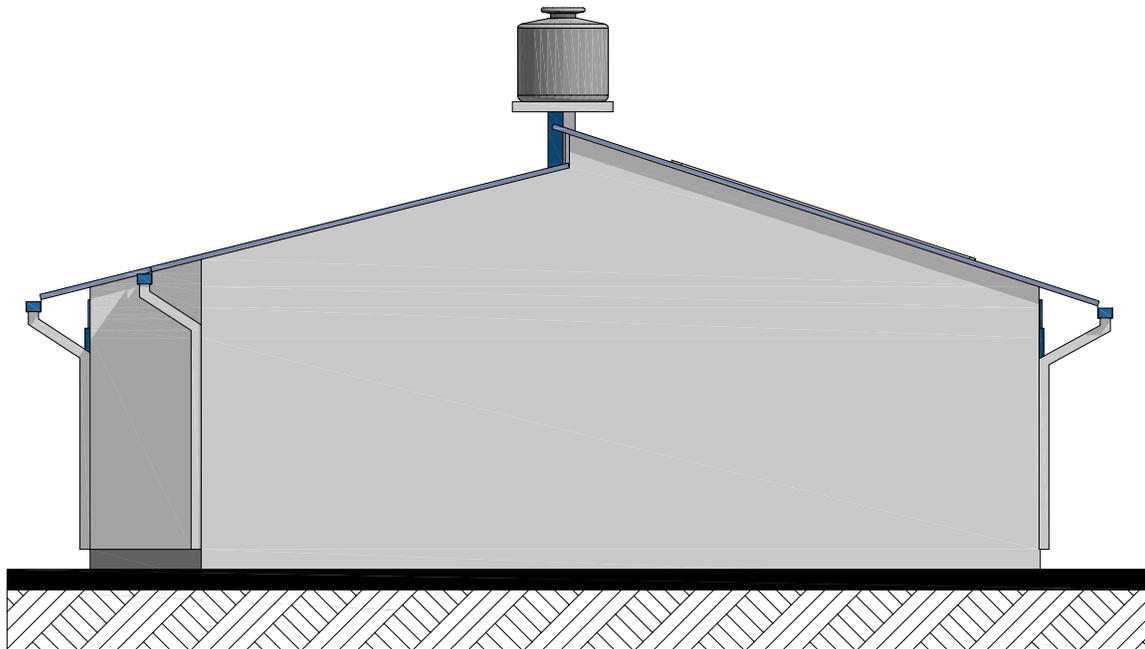


FACHADA SUD


AGENCIA ESTATAL DE VIVIENDA	
NOMBRE DEL PROYECTO: PROYECTO DE VIVIENDA NUEVA AUTOCONSTRUCCION EN EL MUNICIPIO DE TIQUIPAYA -FASE(XIX) 2024- COCHABAMBA	
COMUNIDADES : VARIOS	MUNICIPIO : TIQUIPAYA
PROVINCIA : QUILLACOLLO	DEPARTAMENTO : COCHABAMBA

DISEÑO ARQUITECTONICO :	REVISADO Y APROBADO :	FECHA : Gestión 2024
		SUPERFICIE : 62.30 m2
		ESCALA : 1:100
		LAMINA :

MODULO: VIVIENDA NUEVA -TIPO 1
TRES DORMITORIOS, BAÑO Y COCINA COMEDOR

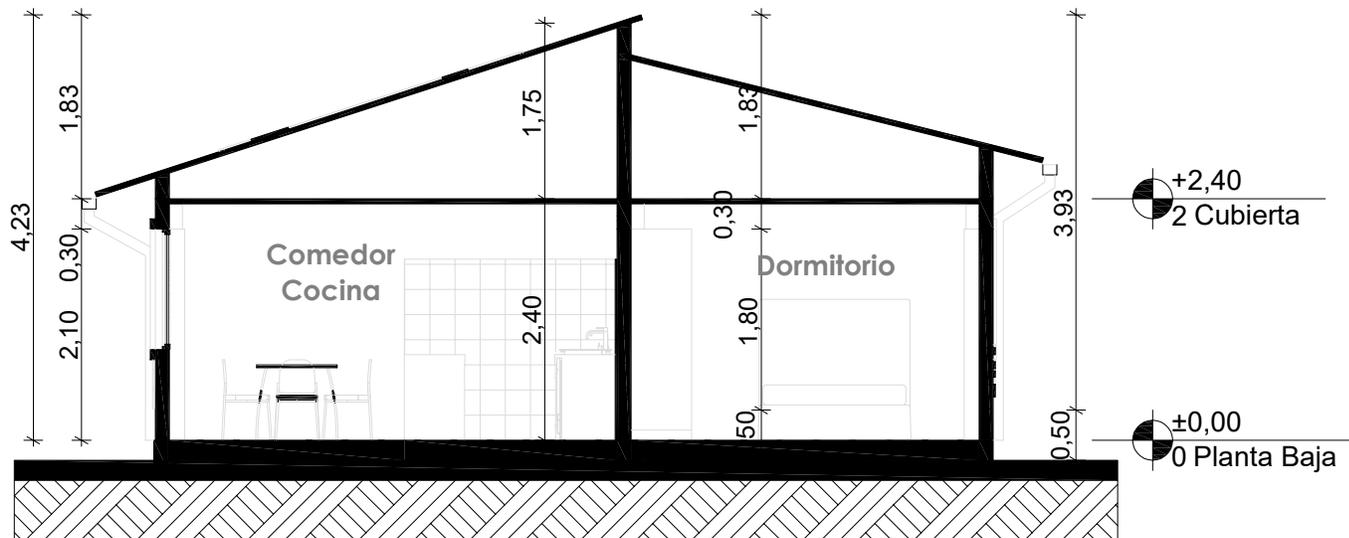

CORTE A° - A

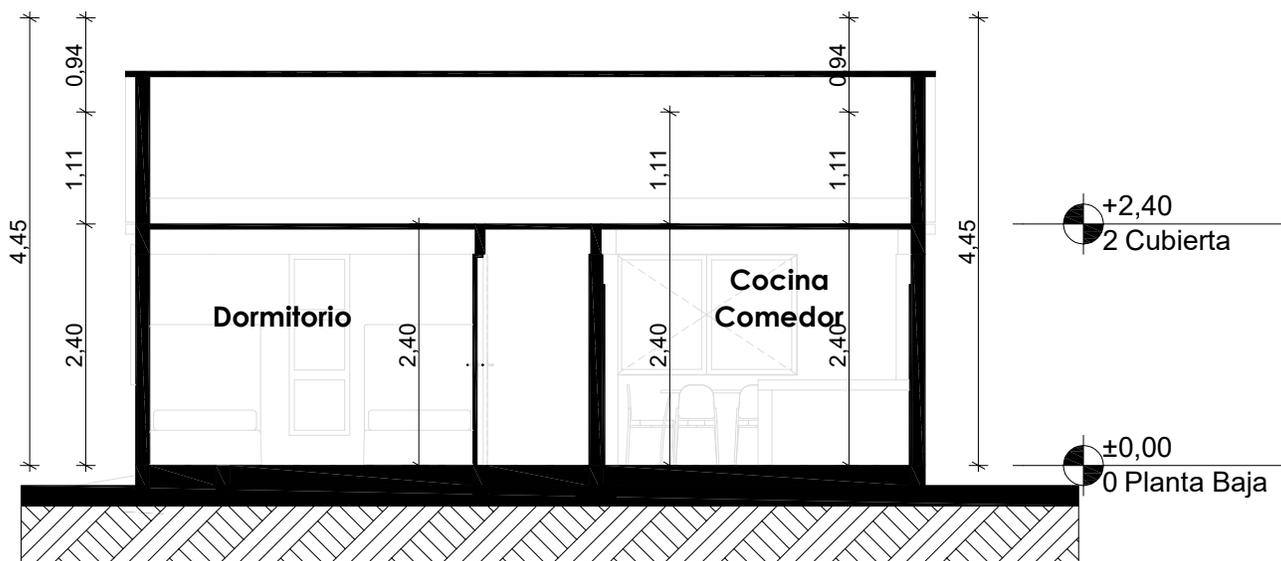


CORTE B° - B

AGENCIA ESTATAL DE VIVIENDA	
NOMBRE DEL PROYECTO: PROYECTO DE VIVIENDA NUEVA AUTOCONSTRUCCION EN EL MUNICIPIO DE TIQUIPAYA -FASE(XIX) 2024- COCHABAMBA	
COMUNIDADES : VARIOS	MUNICIPIO : TIQUIPAYA
PROVINCIA : QUILLACOLLO	DEPARTAMENTO : COCHABAMBA

DISEÑO ARQUITECTONICO :	REVISADO Y APROBADO :	FECHA : Gestión 2024
		SUPERFICIE : 62.30 m2
		ESCALA : 1:100
		LAMINA :

MODULO: VIVIENDA NUEVA -TIPO 1
TRES DORMITORIOS, BAÑO Y COCINA COMEDOR

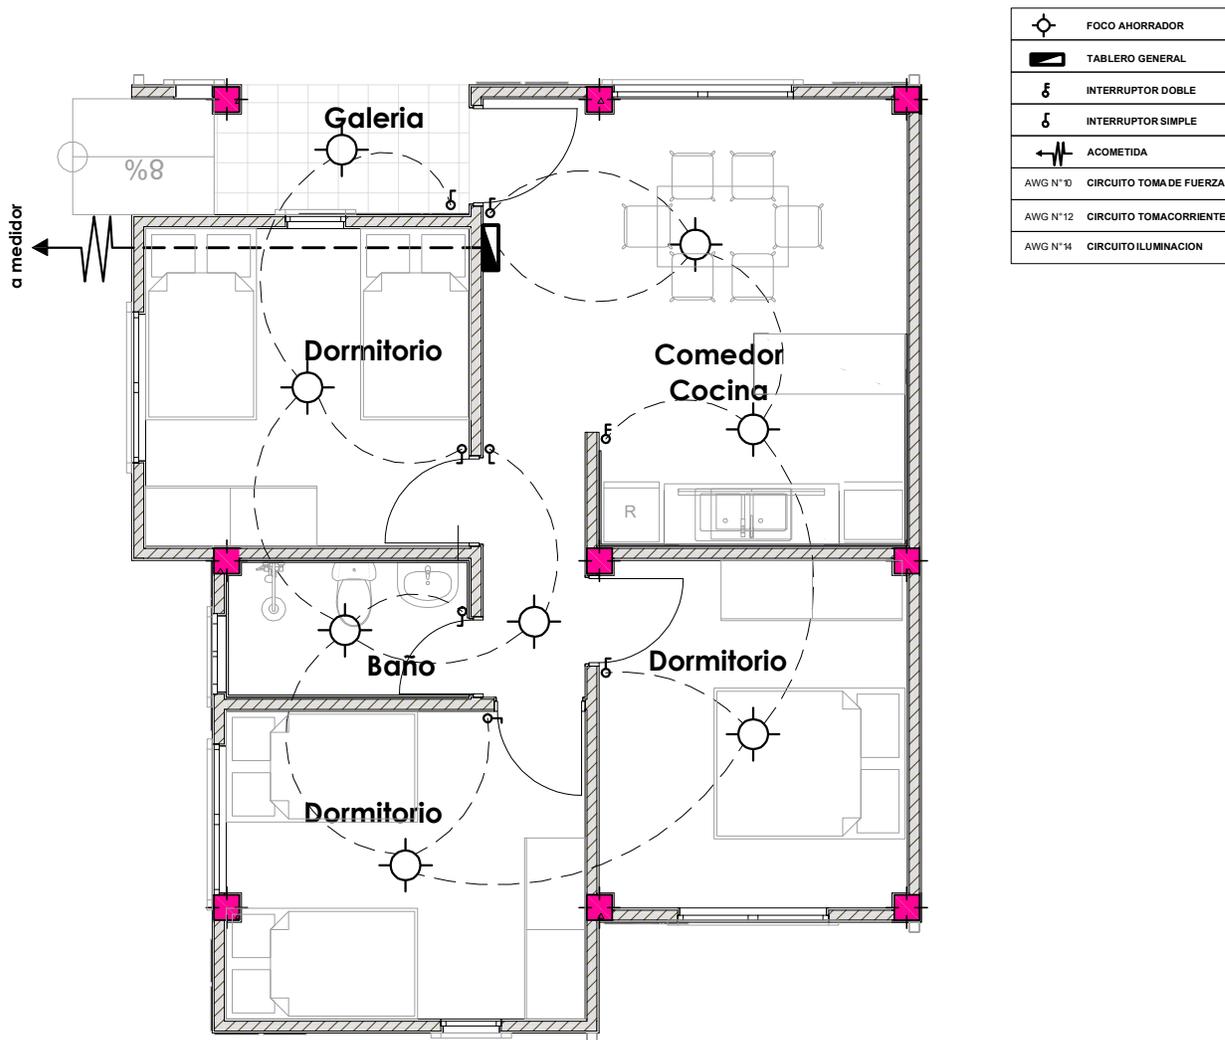


PLANTA INSTALACION ELECTRICA
ILUMINACION

AGENCIA ESTATAL DE VIVIENDA	
NOMBRE DEL PROYECTO: PROYECTO DE VIVIENDA NUEVA AUTOCONSTRUCCION EN EL MUNICIPIO DE TIQUIPAYA -FASE(XIX) 2024- COCHABAMBA	
COMUNIDADES : VARIOS	MUNICIPIO : TIQUIPAYA
PROVINCIA : QUILLACOLLO	DEPARTAMENTO : COCHABAMBA

DISEÑO ARQUITECTONICO :	REVISADO Y APROBADO :	FECHA : Gestión 2024
		SUPERFICIE : 62.30 m2
		ESCALA : 1:100
		LAMINA :

MODULO: VIVIENDA NUEVA -TIPO 1
TRES DORMITORIOS, BAÑO Y COCINA COMEDOR

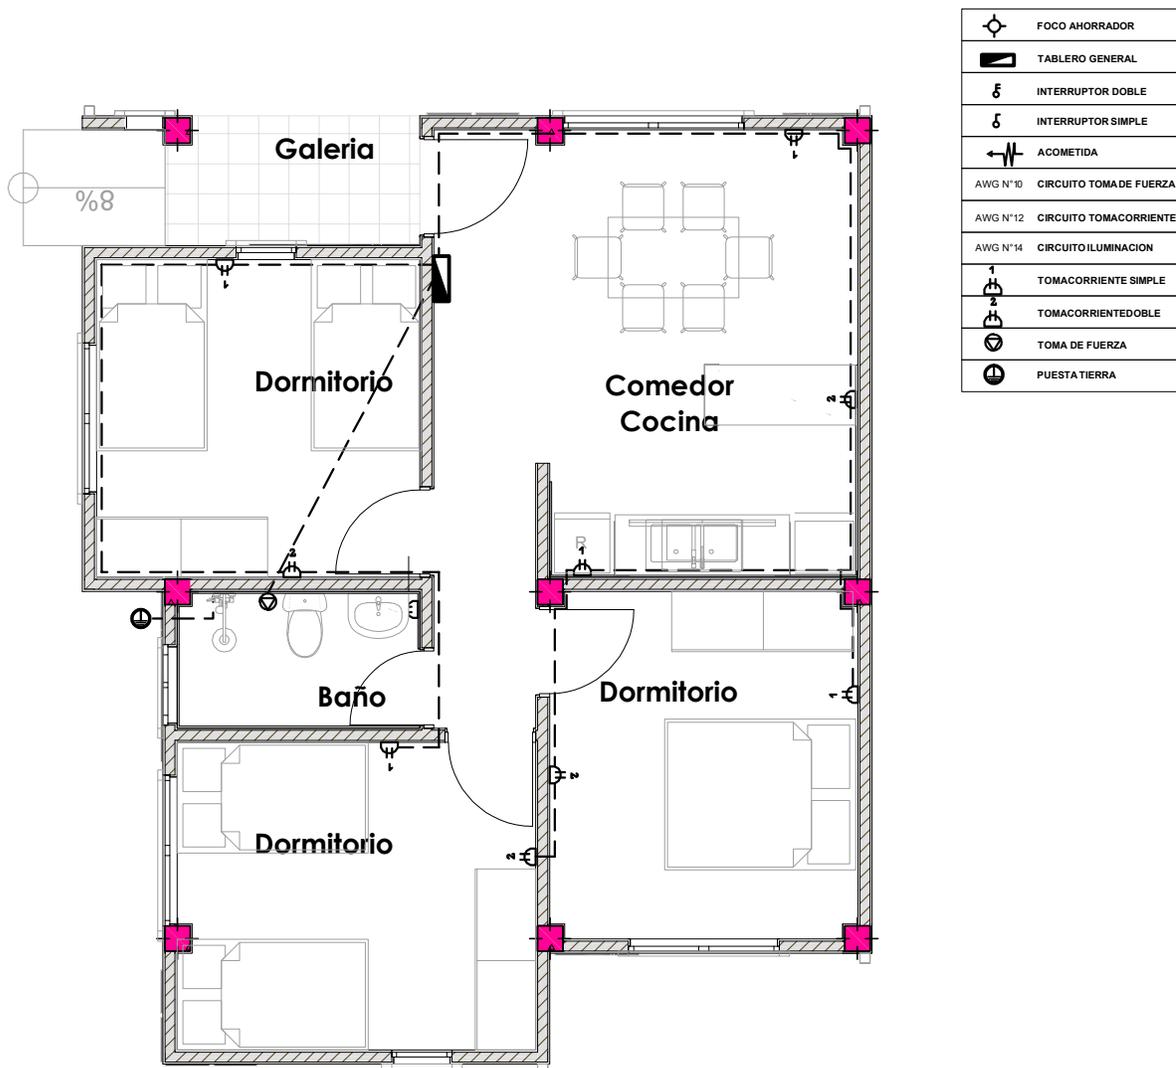

PLANTA INSTALACION ELECTRICA
TOMACORRIENTES


AGENCIA ESTATAL DE VIVIENDA	
NOMBRE DEL PROYECTO: PROYECTO DE VIVIENDA NUEVA AUTOCONSTRUCCION EN EL MUNICIPIO DE TIQUIPAYA -FASE(XIX) 2024- COCHABAMBA	
COMUNIDADES : VARIOS	MUNICIPIO : TIQUIPAYA
PROVINCIA : QUILLACOLLO	DEPARTAMENTO : COCHABAMBA

DISEÑO ARQUITECTONICO :	REVISADO Y APROBADO :	FECHA : Gestión 2024
		SUPERFICIE : 62.30 m2
		ESCALA : 1:100
		LAMINA :

MODULO: VIVIENDA NUEVA -TIPO 1

TRES DORMITORIOS, BAÑO Y COCINA COMEDOR

 \varnothing 1/2" PVC	Tubería agua fría 1/2" PVC
 \varnothing 2" PVC	Tubería desague 2" PVC
 \varnothing 4" PVC	Tubería desague 4" PVC
	Codo PVC
	Tee PVC
	Llave de paso tipo Cortina 1/2"

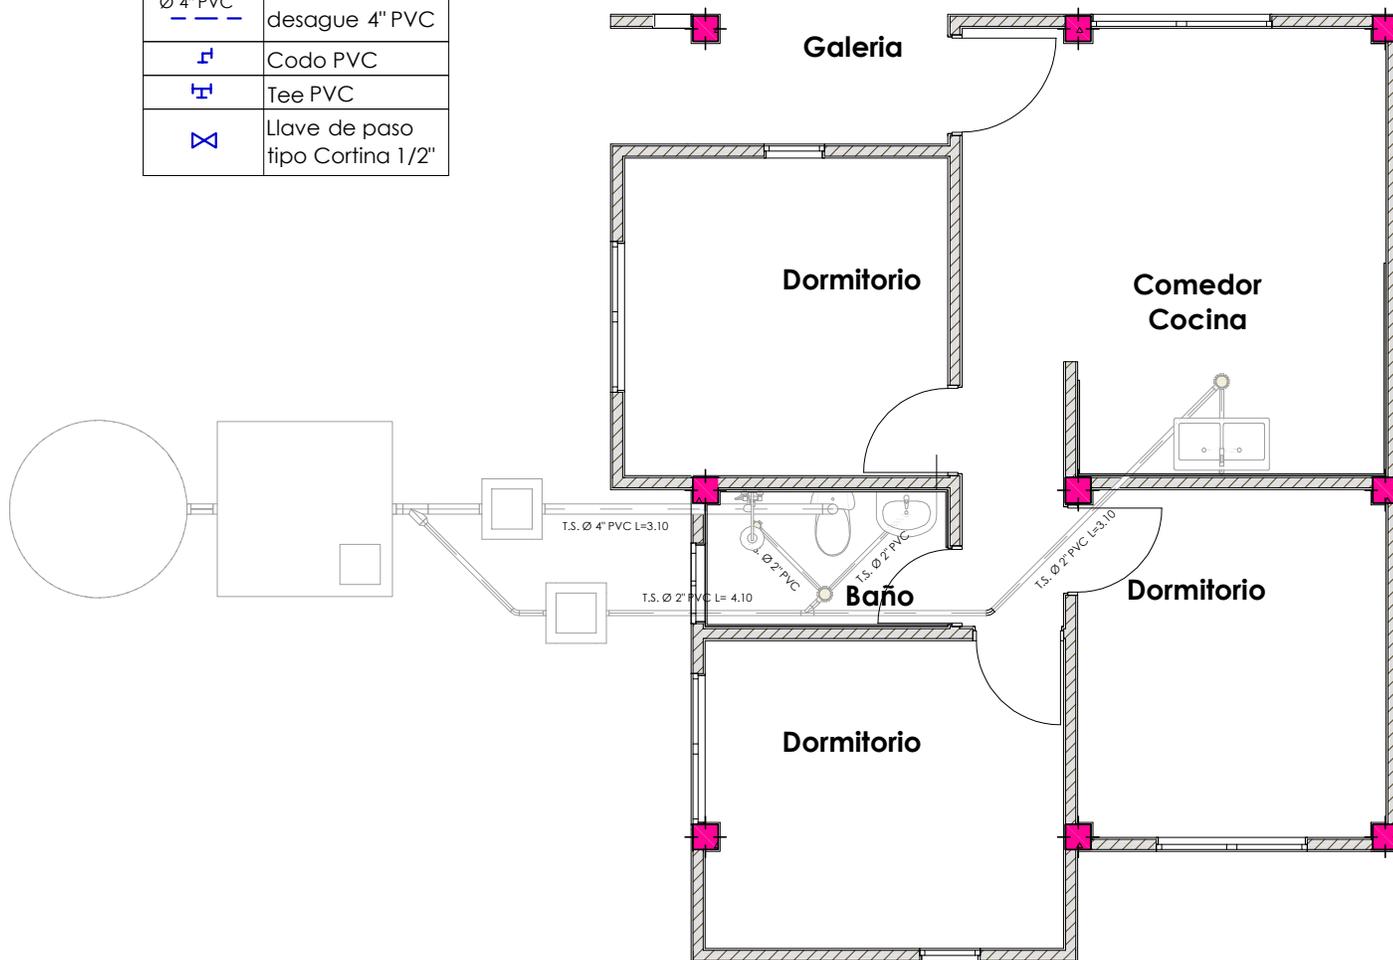


PLANTA INSTALACION SANITARIA AGUA POTABLE

AGENCIA ESTATAL DE VIVIENDA	
NOMBRE DEL PROYECTO: PROYECTO DE VIVIENDA NUEVA AUTOCONSTRUCCION EN EL MUNICIPIO DE TIQUIPAYA -FASE(XIX) 2024- COCHABAMBA	
COMUNIDADES : VARIOS	MUNICIPIO : TIQUIPAYA
PROVINCIA : QUILLACOLLO	DEPARTAMENTO : COCHABAMBA

DISEÑO ARQUITECTONICO :	REVISADO Y APROBADO :	FECHA : Gestión 2024
		SUPERFICIE : 62.30 m2
		ESCALA : 1:100
		LAMINA :

MODULO: VIVIENDA NUEVA -TIPO 1

TRES DORMITORIOS, BAÑO Y COCINA COMEDOR

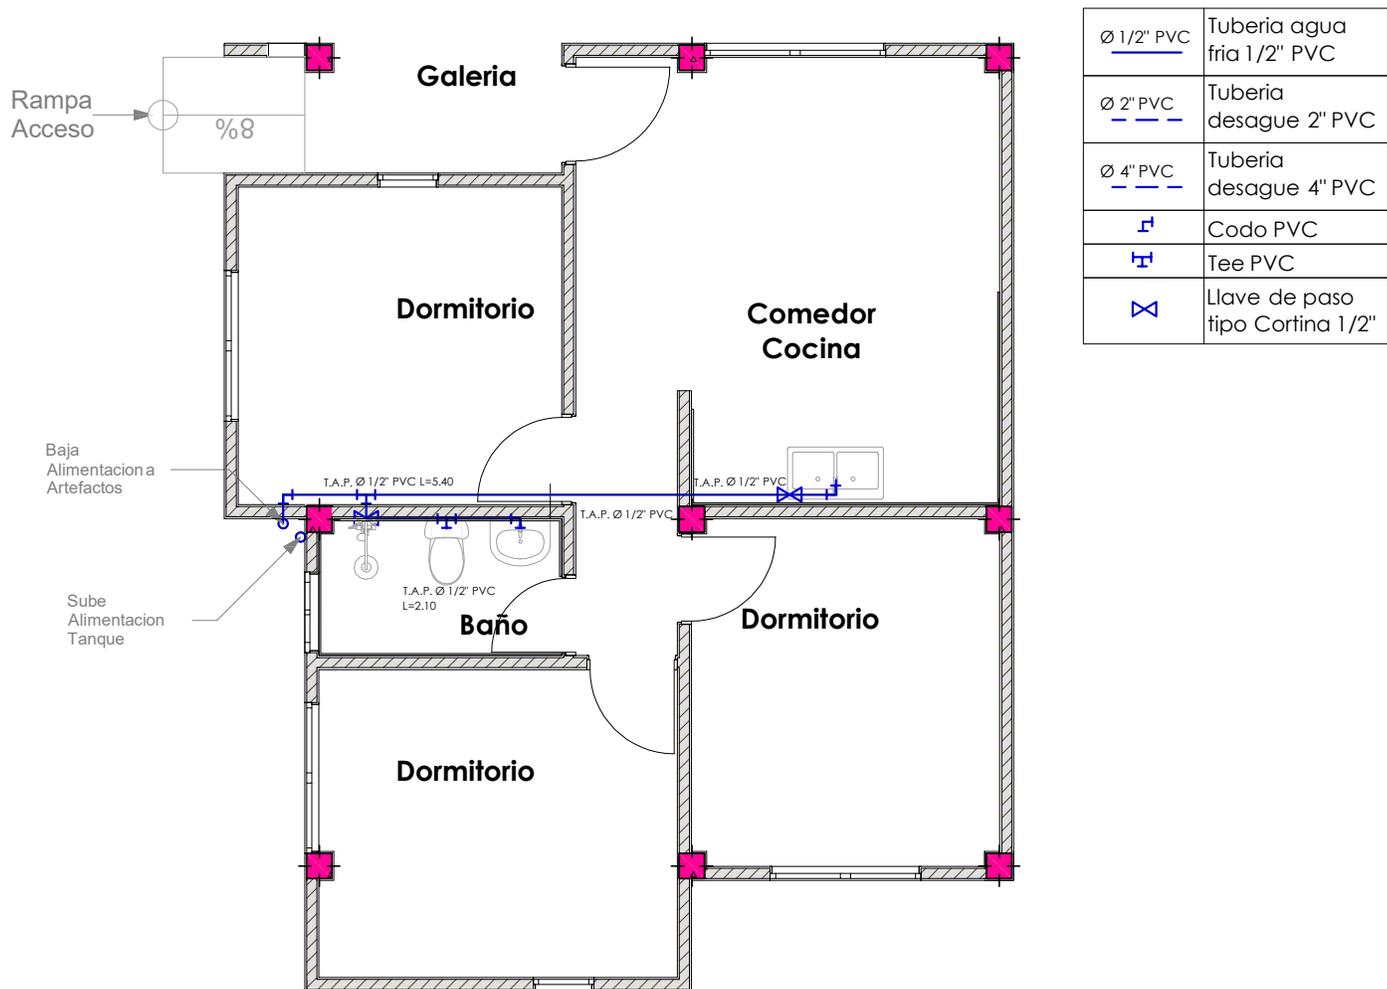


PLANTA INSTALACION SANITARIA DESAGUE

AGENCIA ESTATAL DE VIVIENDA	
NOMBRE DEL PROYECTO: PROYECTO DE VIVIENDA NUEVA AUTOCONSTRUCCION EN EL MUNICIPIO DE TIQUIPAYA -FASE(XIX) 2024- COCHABAMBA	
COMUNIDADES : VARIOS	MUNICIPIO : TIQUIPAYA
PROVINCIA : QUILLACOLLO	DEPARTAMENTO : COCHABAMBA

DISEÑO ARQUITECTONICO :	REVISADO Y APROBADO :	FECHA : Gestión 2024
		SUPERFICIE : 62.30 m2
		ESCALA : 1:100
		LAMINA :

MODULO: VIVIENDA NUEVA -TIPO 1
TRES DORMITORIOS, BAÑO Y COCINA COMEDOR

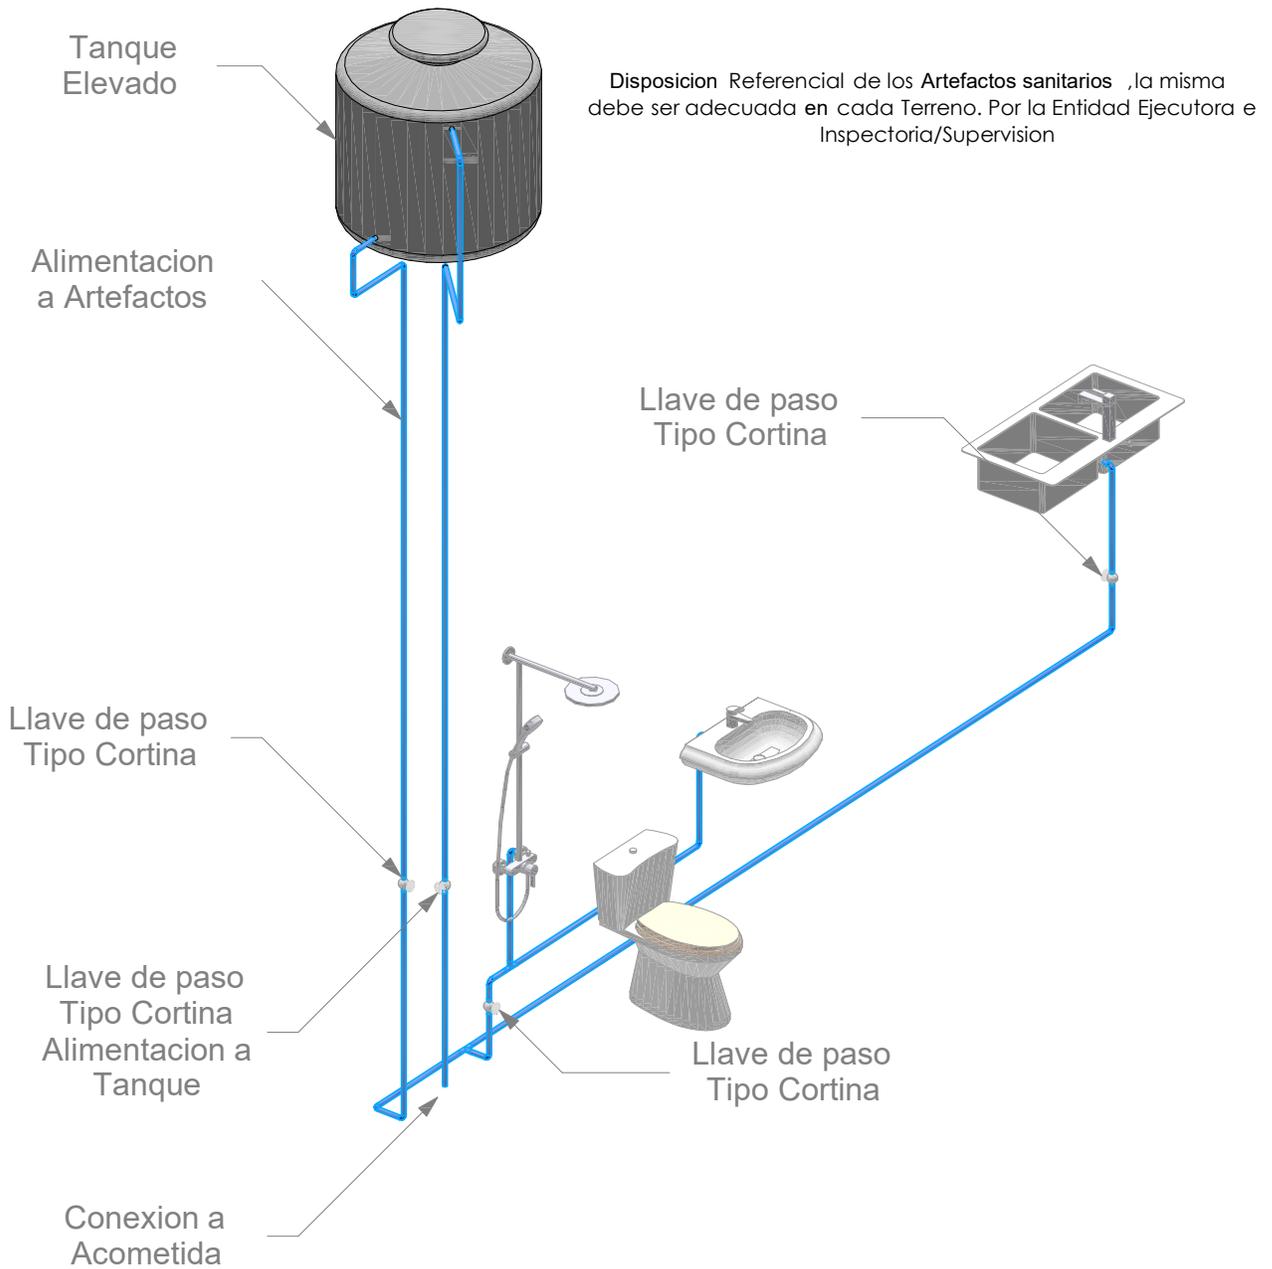


ISOMETRICO

El trazado por ningun motivo podra Colisionar con la Estructura de la Vivienda

AGENCIA ESTATAL DE VIVIENDA	
NOMBRE DEL PROYECTO: PROYECTO DE VIVIENDA NUEVA AUTOCONSTRUCCION EN EL MUNICIPIO DE TIQUIPAYA -FASE(XIX) 2024- COCHABAMBA	
COMUNIDADES : VARIOS	MUNICIPIO : TIQUIPAYA
PROVINCIA : QUILLACOLLO	DEPARTAMENTO : COCHABAMBA

DISEÑO ARQUITECTONICO :	REVISADO Y APROBADO :	FECHA : Gestión 2024
		SUPERFICIE : 62.30 m2
		ESCALA : 1:100
		LAMINA :

MODULO: VIVIENDA NUEVA -TIPO 1
TRES DORMITORIOS, BAÑO Y COCINA COMEDOR

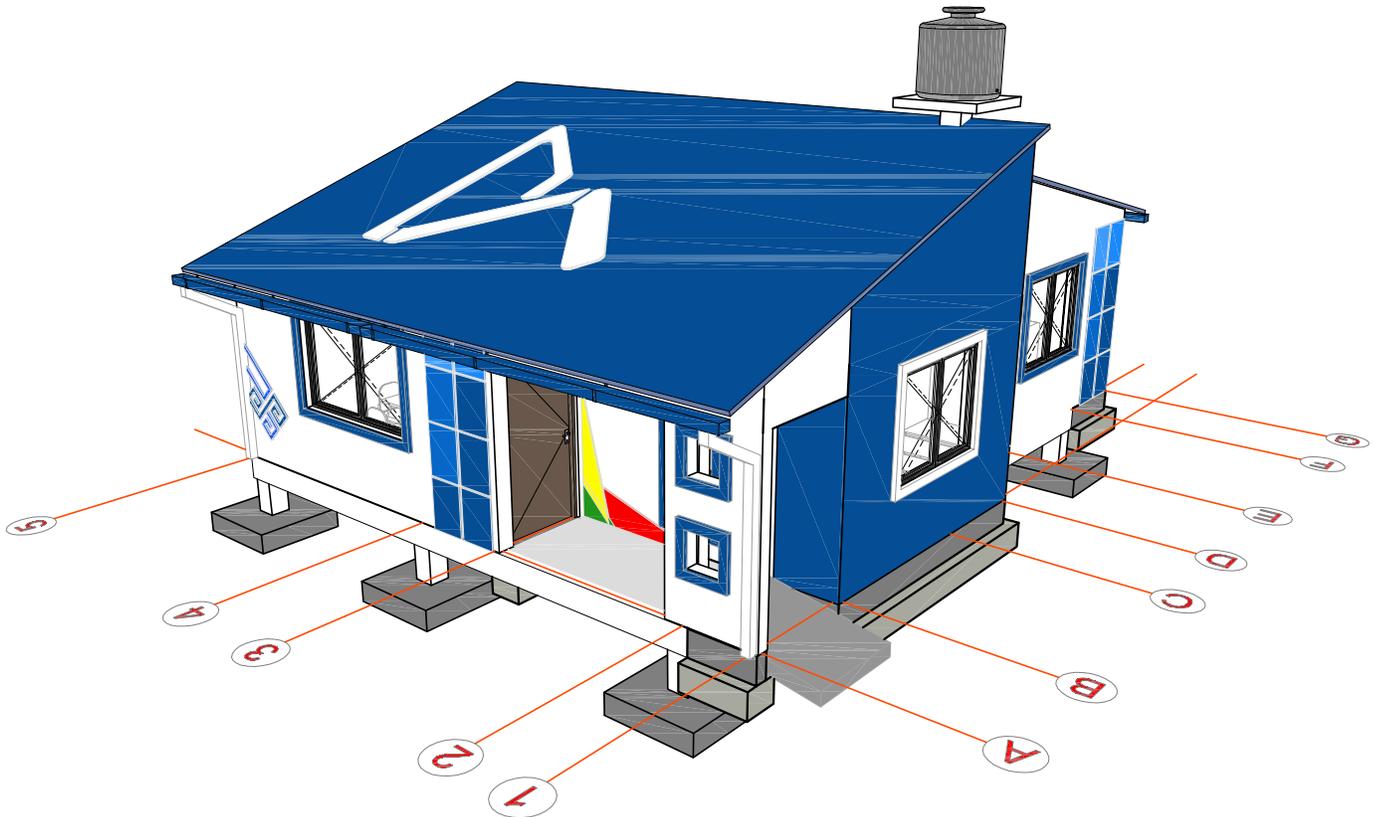


PERSPECTIVA VISTA GENERAL

AGENCIA ESTATAL DE VIVIENDA	
NOMBRE DEL PROYECTO: PROYECTO DE VIVIENDA NUEVA AUTOCONSTRUCCION EN EL MUNICIPIO DE TIQUIPAYA -FASE(XIX) 2024- COCHABAMBA	
COMUNIDADES : VARIOS	MUNICIPIO : TIQUIPAYA
PROVINCIA : QUILLACOLLO	DEPARTAMENTO : COCHABAMBA

DISEÑO ARQUITECTONICO :	REVISADO Y APROBADO :	FECHA : Gestión 2024
		SUPERFICIE : 62.30 m2
		ESCALA : 1:100
		LAMINA :

MODULO: VIVIENDA NUEVA -TIPO 1

TRES DORMITORIOS, BAÑO Y COCINA COMEDOR

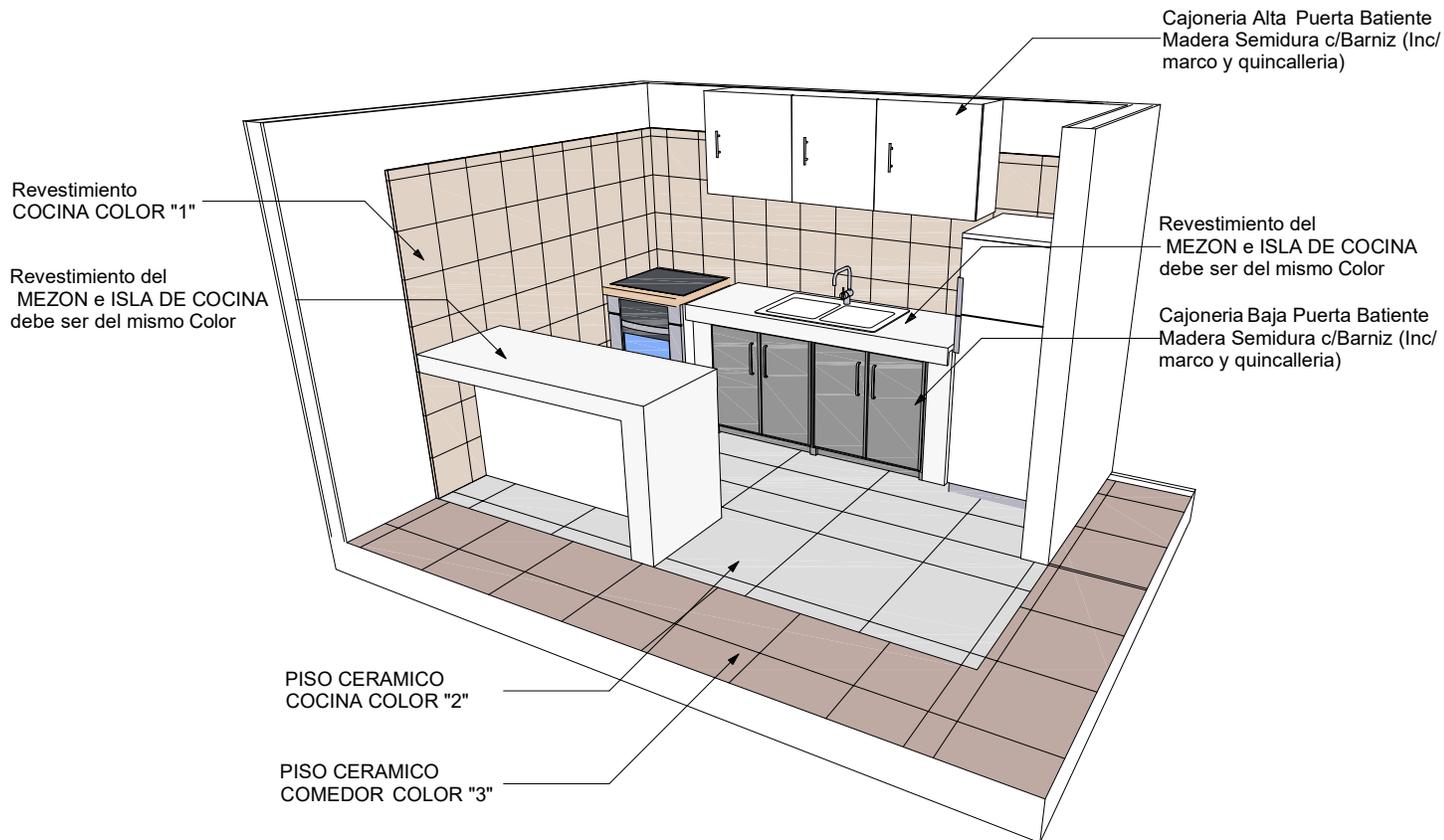

DETALLE REVESTIMIENTO CERAMICO


De acuerdo a los Materiales Aprobados se debe realizar el Diseño de Interiores

PERSPECTIVA INTERIOR COCINA MESON / ISLA

AGENCIA ESTATAL DE VIVIENDA	
NOMBRE DEL PROYECTO: PROYECTO DE VIVIENDA NUEVA AUTOCONSTRUCCION EN EL MUNICIPIO DE TIQUIPAYA -FASE(XIX) 2024- COCHABAMBA	
COMUNIDADES : VARIOS	MUNICIPIO : TIQUIPAYA
PROVINCIA : QUILLACOLLO	DEPARTAMENTO : COCHABAMBA

DISEÑO ARQUITECTONICO :	REVISADO Y APROBADO :	FECHA : Gestión 2024
		SUPERFICIE : 62.30 m2
		ESCALA : 1:100
		LAMINA :

DETALLES CONSTRUCTIVOS

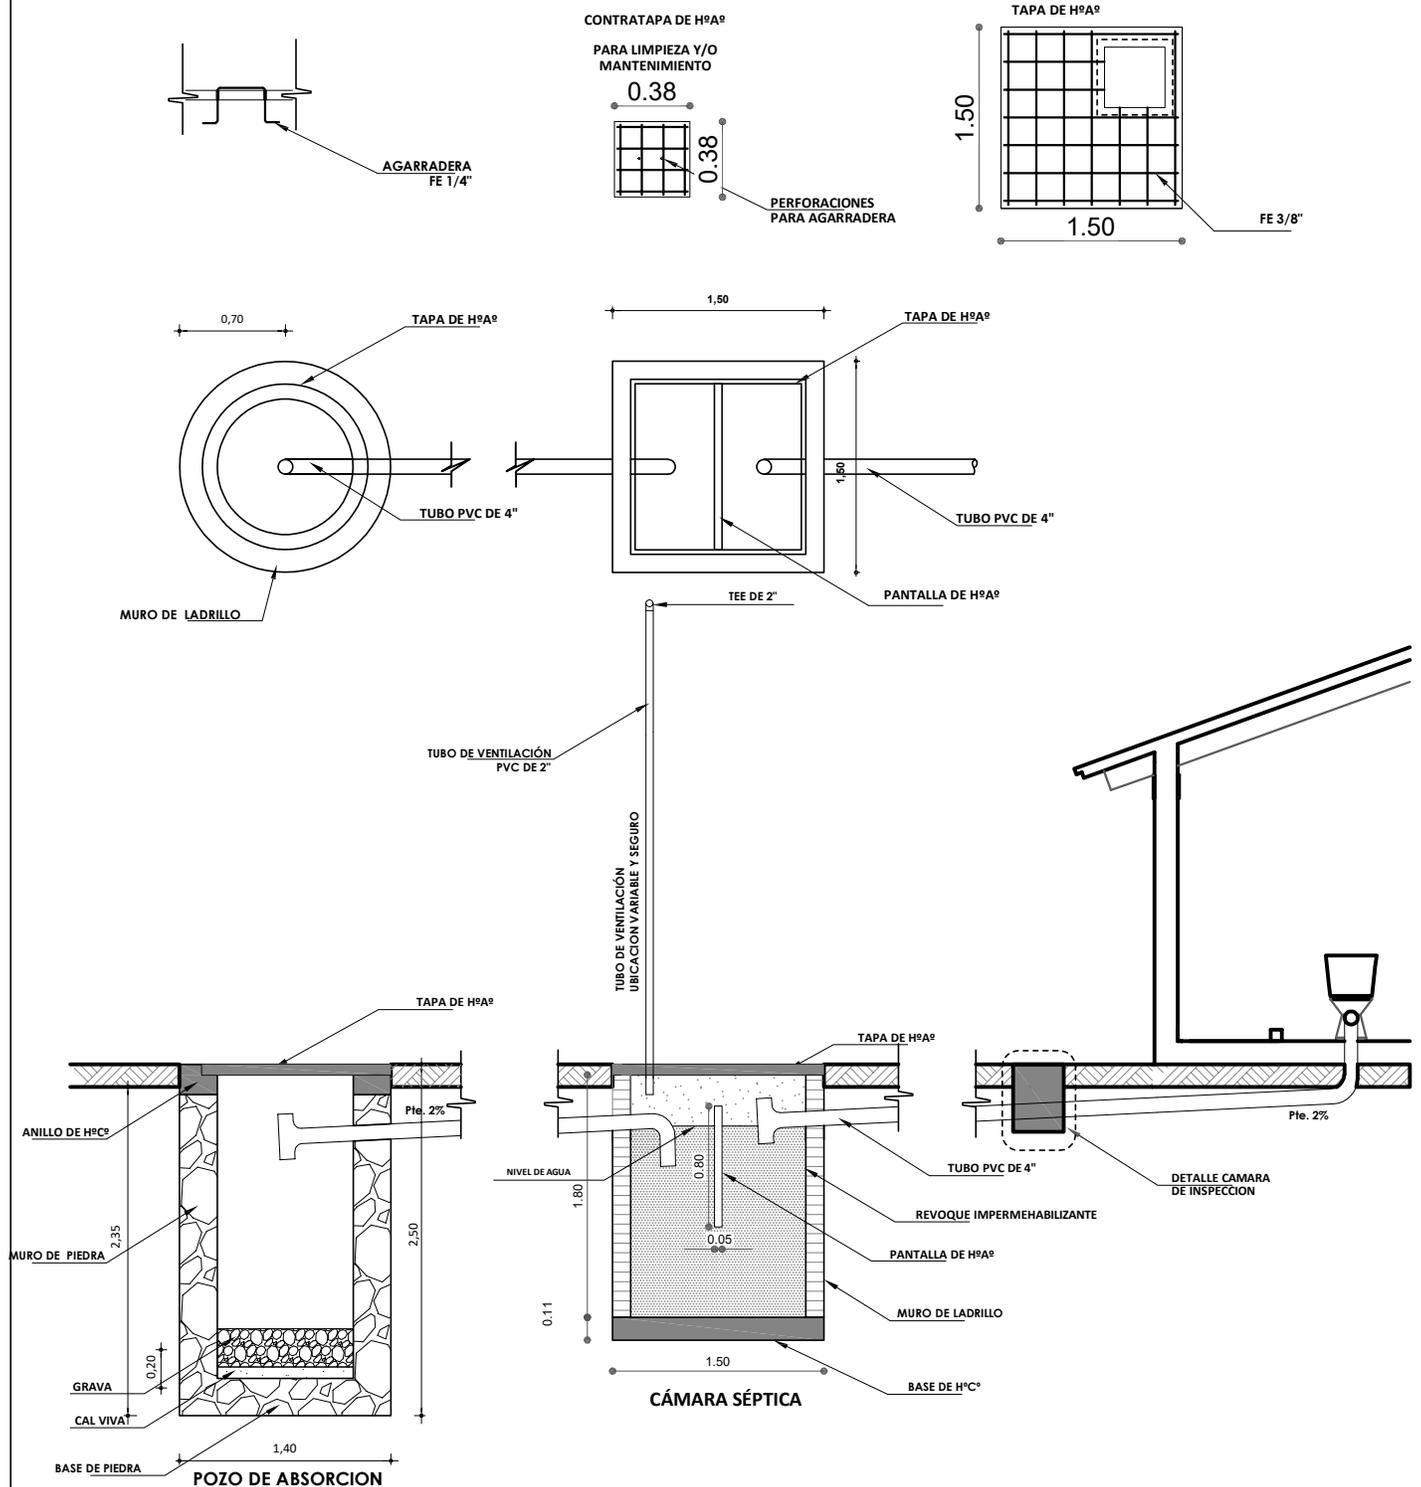


DETALLE INSTALACION SANITARIA

AGENCIA ESTATAL DE VIVIENDA	
NOMBRE DEL PROYECTO: PROYECTO DE VIVIENDA NUEVA AUTOCONSTRUCCION EN EL MUNICIPIO DE TIQUIPAYA -FASE(XIX) 2024- COCHABAMBA	
COMUNIDADES : VARIOS	MUNICIPIO : TIQUIPAYA
PROVINCIA : QUILLACOLLO	DEPARTAMENTO : COCHABAMBA

DISEÑO ARQUITECTONICO :	REVISADO Y APROBADO :	FECHA : Gestión 2024
		SUPERFICIE :
		ESCALA : 1:100
		LAMINA :


DETALLES CONSTRUCTIVOS

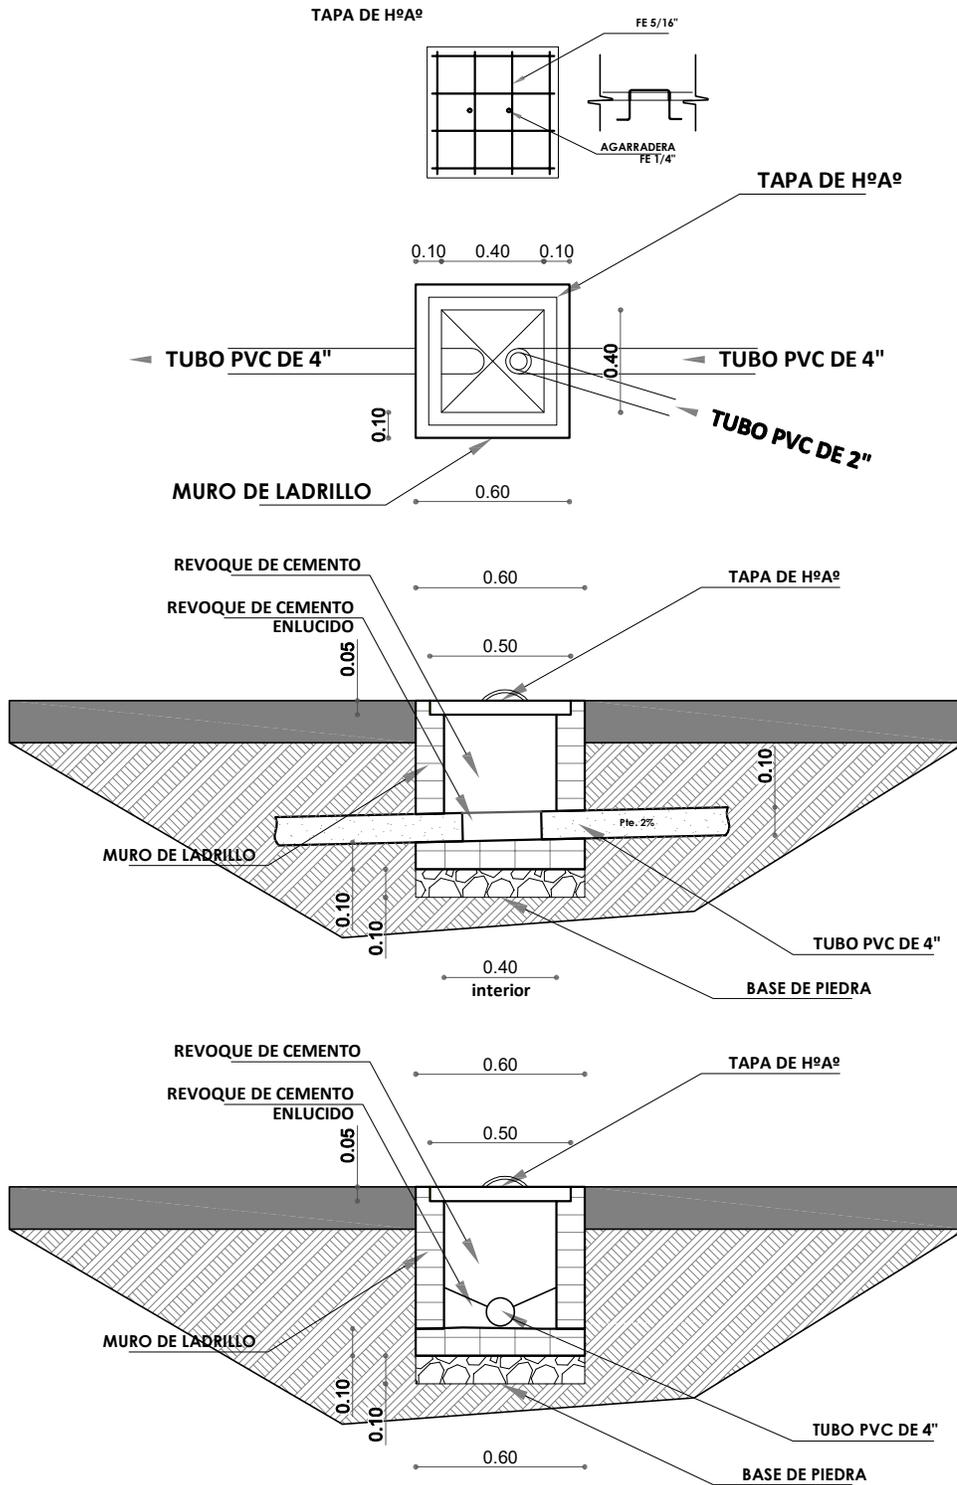

AGENCIA ESTATAL DE VIVIENDA	
NOMBRE DEL PROYECTO: PROYECTO DE VIVIENDA NUEVA AUTOCONSTRUCCION EN EL MUNICIPIO DE TIQUIPAYA -FASE(XIX) 2024- COCHABAMBA	
COMUNIDADES : VARIOS	MUNICIPIO : TIQUIPAYA
PROVINCIA : QUILLACOLLO	DEPARTAMENTO : COCHABAMBA

DISEÑO ARQUITECTONICO :	REVISADO Y APROBADO :	FECHA : Gestión 2024
		SUPERFICIE :
		ESCALA : 1:100
		LAMINA :

DETALLES CONSTRUCTIVOS

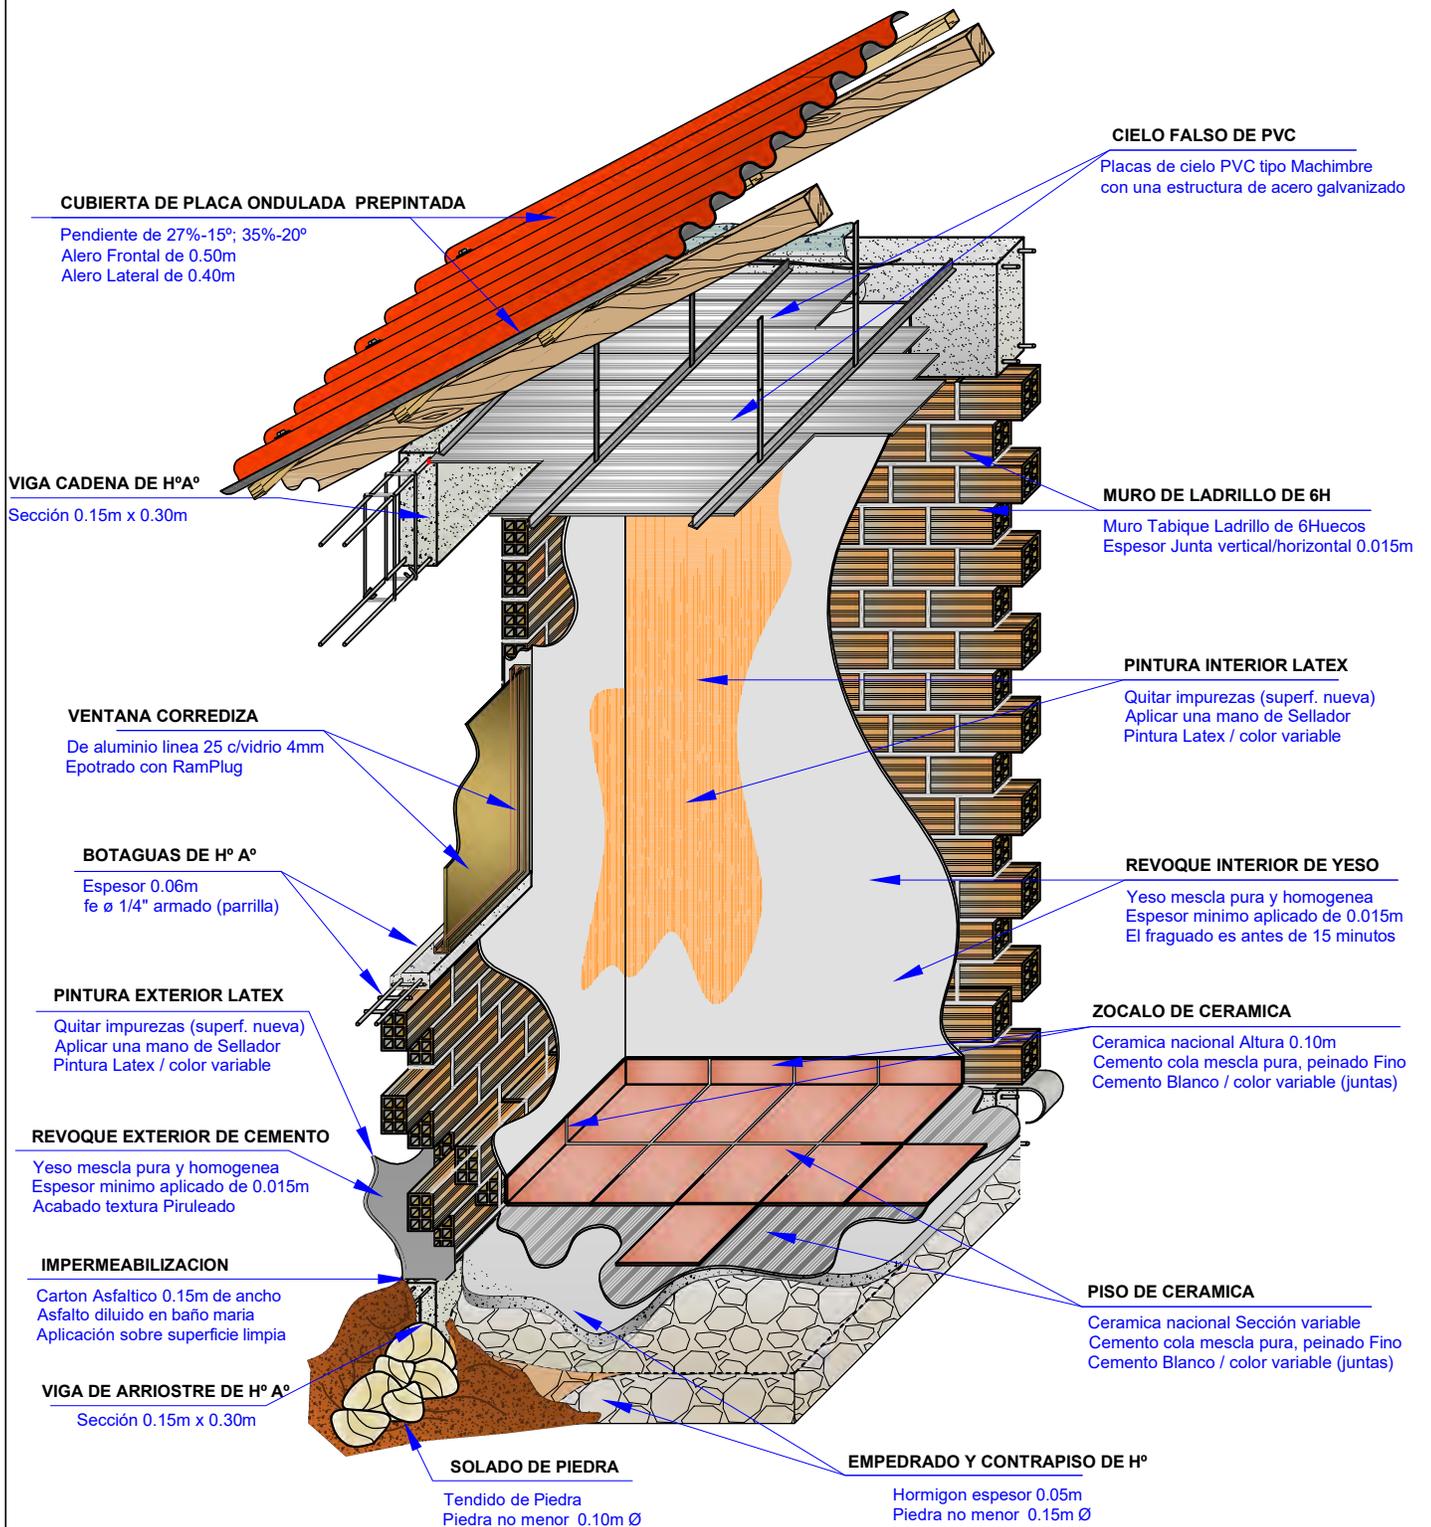


DETALLE DISTRIBUCION ITEMS

AGENCIA ESTATAL DE VIVIENDA	
NOMBRE DEL PROYECTO: PROYECTO DE VIVIENDA NUEVA AUTOCONSTRUCCION EN EL MUNICIPIO DE TIQUIPAYA -FASE(XIX) 2024- COCHABAMBA	
COMUNIDADES : VARIOS	MUNICIPIO : TIQUIPAYA
PROVINCIA : QUILLACOLLO	DEPARTAMENTO : COCHABAMBA

DISEÑO ARQUITECTONICO :	REVISADO Y APROBADO :	FECHA : Gestión 2024
		SUPERFICIE :
		ESCALA : 1:100
		LAMINA :

DETALLES CONSTRUCTIVOS

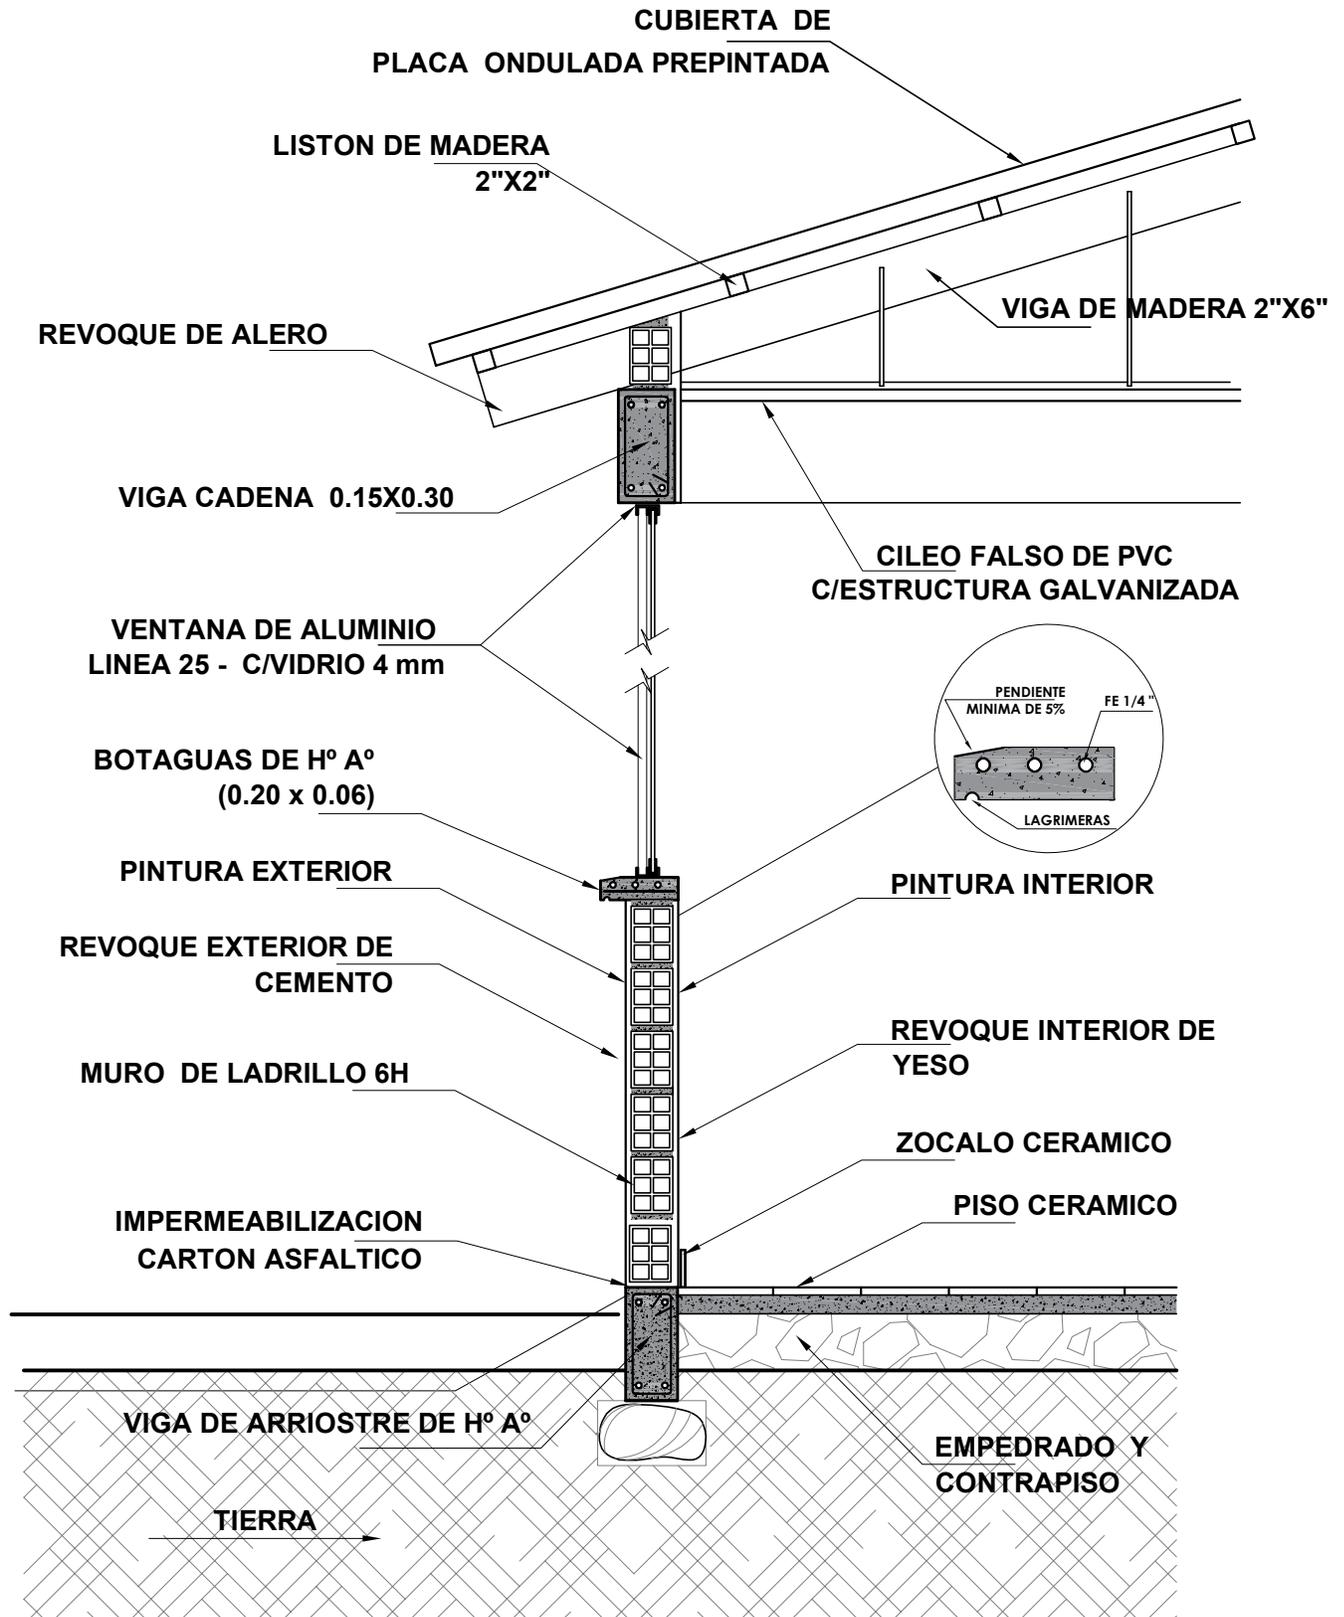


AGENCIA ESTATAL DE VIVIENDA	
NOMBRE DEL PROYECTO: PROYECTO DE VIVIENDA NUEVA AUTOCONSTRUCCION EN EL MUNICIPIO DE TIQUIPAYA -FASE(XIX) 2024- COCHABAMBA	
COMUNIDADES : VARIOS	MUNICIPIO : TIQUIPAYA
PROVINCIA : QUILLACOLLO	DEPARTAMENTO : COCHABAMBA



DISEÑO ARQUITECTONICO :	REVISADO Y APROBADO :	FECHA : Gestión 2024
		SUPERFICIE :
		ESCALA : 1:100
		LAMINA :

DETALLES CONSTRUCTIVOS

DETALLE VIGA ARRIOSTRE DE H° A°

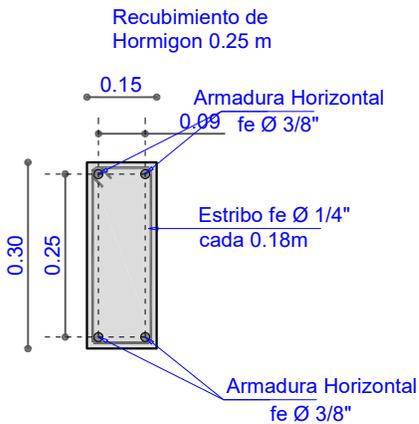

DETALLE VIGA CADENA DE H° A°

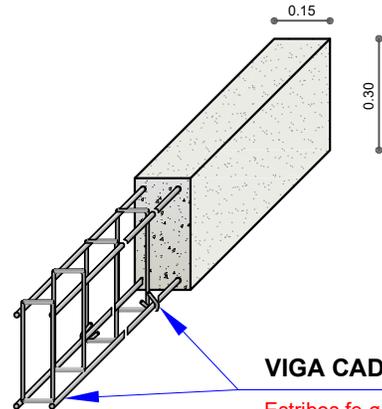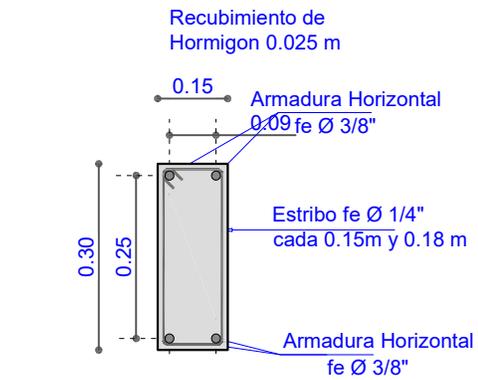


VIGA CADENA DE H° A°

Estribos fe Ø 1/4" cada 0.15 m a 0.80 m de cada extremo y cada 0.18 m en la parte central de la Viga.

ESC. :1:20 COLUMNA DE H° A°

Sección 0.25m x 0.25m
fe Ø 1/4" estribo cada 0.20 m
fe Ø 1/2" 4 barras

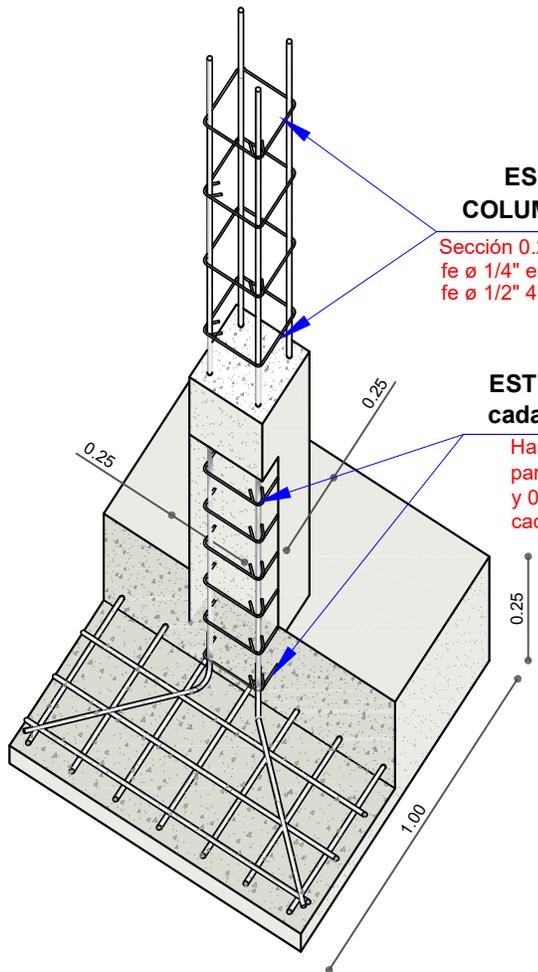


ESTRIBOS fe Ø 1/4" cada 0.15 m

Hasta 0.8 m desde la parrilla de fundación y 0.80 m antes de la viga cadena.

DETALLE ZAPATA DE H° A°

Seccion 1.00m x 1.00m x 0.25m

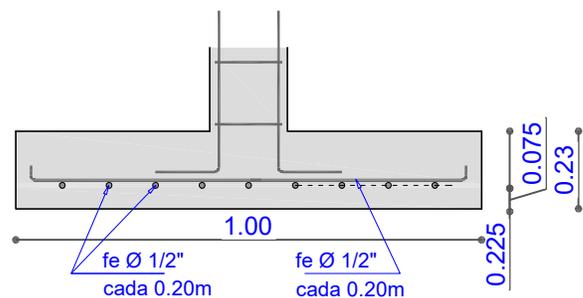


DETALLE ESTRUCTURA


AGENCIA ESTATAL DE VIVIENDA	
NOMBRE DEL PROYECTO: PROYECTO DE VIVIENDA NUEVA AUTOCONSTRUCCION EN EL MUNICIPIO DE TIQUIPAYA -FASE(XIX) 2024- COCHABAMBA	
COMUNIDADES : VARIOS	MUNICIPIO : TIQUIPAYA
PROVINCIA : QUILLACOLLO	DEPARTAMENTO : COCHABAMBA

DISEÑO ARQUITECTONICO : 	REVISADO Y APROBADO : 	FECHA : Gestión 2024 SUPERFICIE : ESCALA : 1:100 LAMINA :
---------------------------------	-------------------------------	--


DETALLES CONSTRUCTIVOS

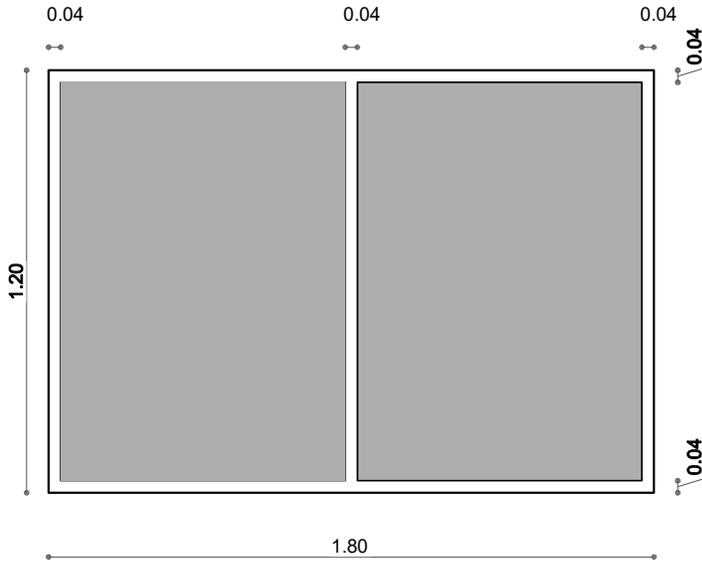

**VENTANA COCINA
COMEDOR**

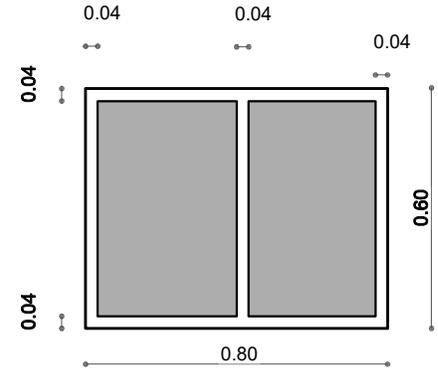


**VENTANA
BAÑO**

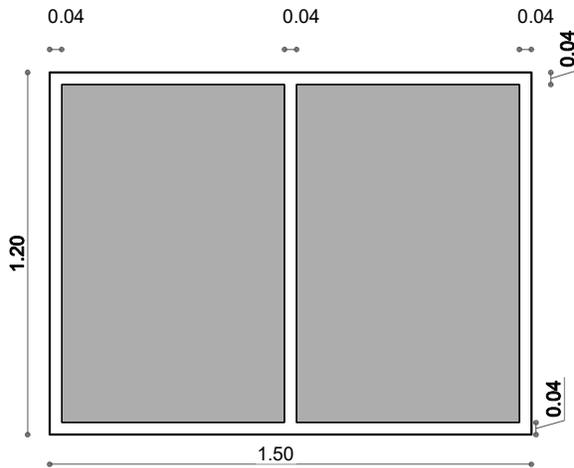

VENTANA DORMITORIO

**VENTANA
DORMITORIO**

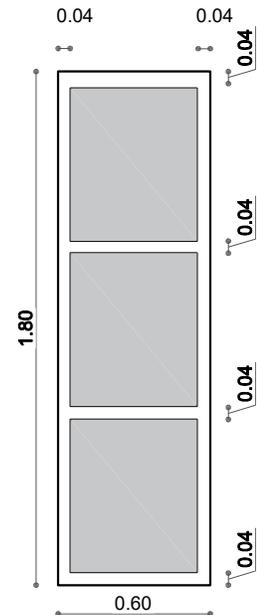


DETALLE CARPINTERIA ALUMINIO

AGENCIA ESTATAL DE VIVIENDA	
NOMBRE DEL PROYECTO: PROYECTO DE VIVIENDA NUEVA AUTOCONSTRUCCION EN EL MUNICIPIO DE TIQUIPAYA -FASE(XIX) 2024- COCHABAMBA	
COMUNIDADES : VARIOS	MUNICIPIO : TIQUIPAYA
PROVINCIA : QUILLACOLLO	DEPARTAMENTO : COCHABAMBA

DISEÑO ARQUITECTONICO :	REVISADO Y APROBADO :	FECHA : Gestión 2024
		SUPERFICIE :
		ESCALA : 1:100
		LAMINA :

DETALLES CONSTRUCTIVOS

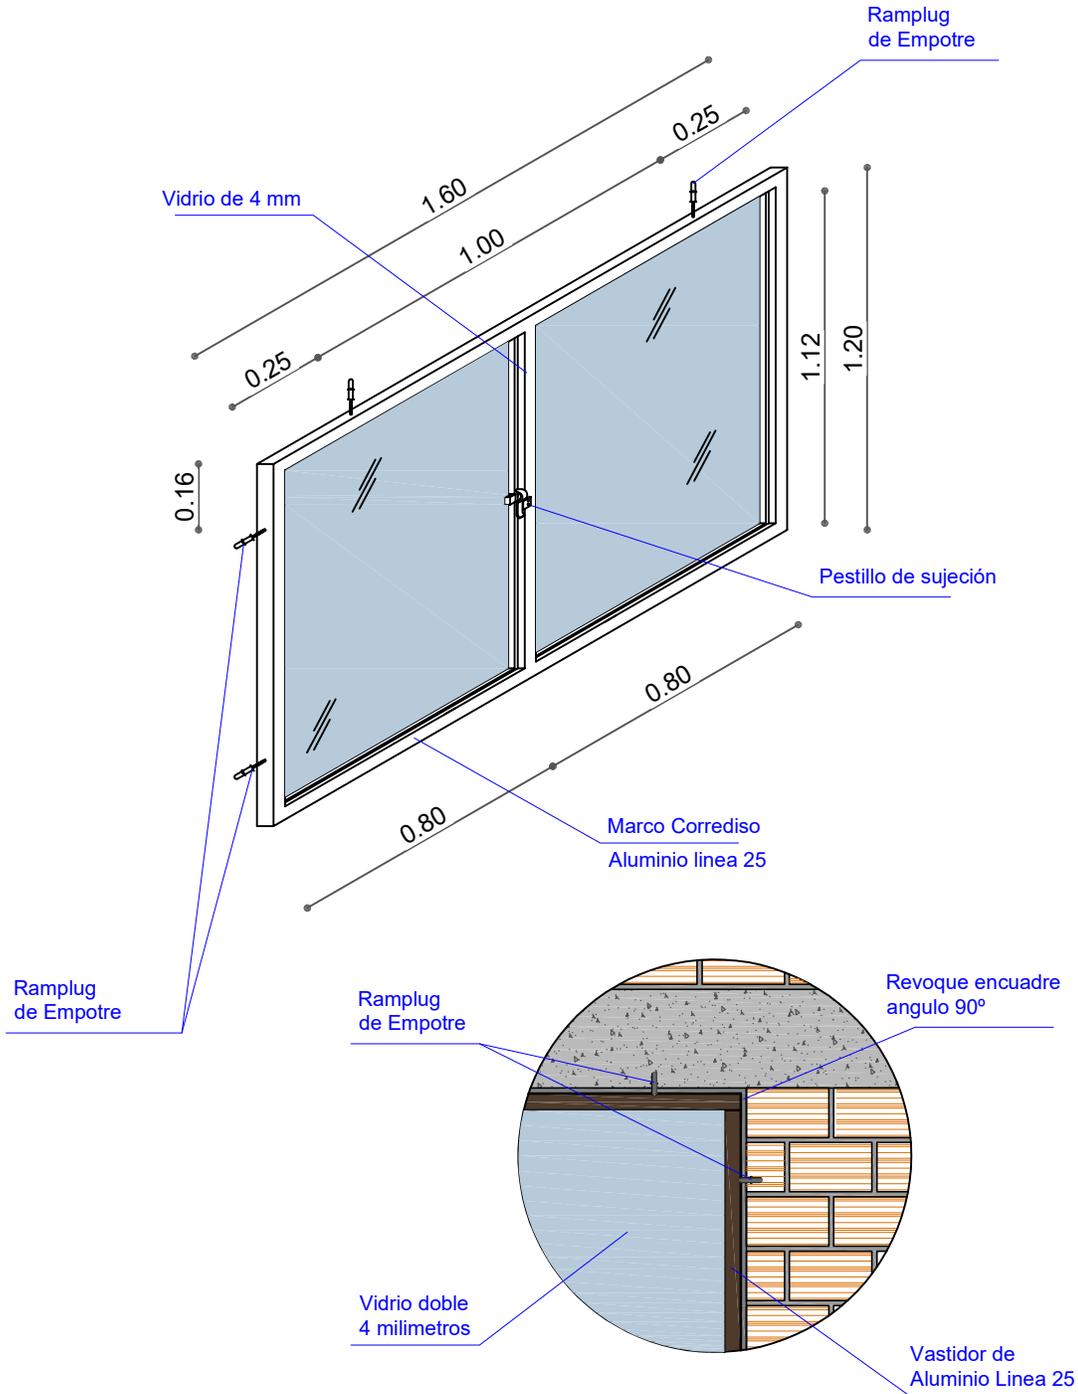


DETALLE CARPINTERIA ALUMINIO

AGENCIA ESTATAL DE VIVIENDA	
NOMBRE DEL PROYECTO: PROYECTO DE VIVIENDA NUEVA AUTOCONSTRUCCION EN EL MUNICIPIO DE TIQUIPAYA -FASE(XIX) 2024- COCHABAMBA	
COMUNIDADES : VARIOS	MUNICIPIO : TIQUIPAYA
PROVINCIA : QUILLACOLLO	DEPARTAMENTO : COCHABAMBA

DISEÑO ARQUITECTONICO :	REVISADO Y APROBADO :	FECHA : Gestión 2024
		SUPERFICIE :
		ESCALA : 1:100
		LAMINA :

DETALLES CONSTRUCTIVOS


DETALLE: PUERTA DE MADERA

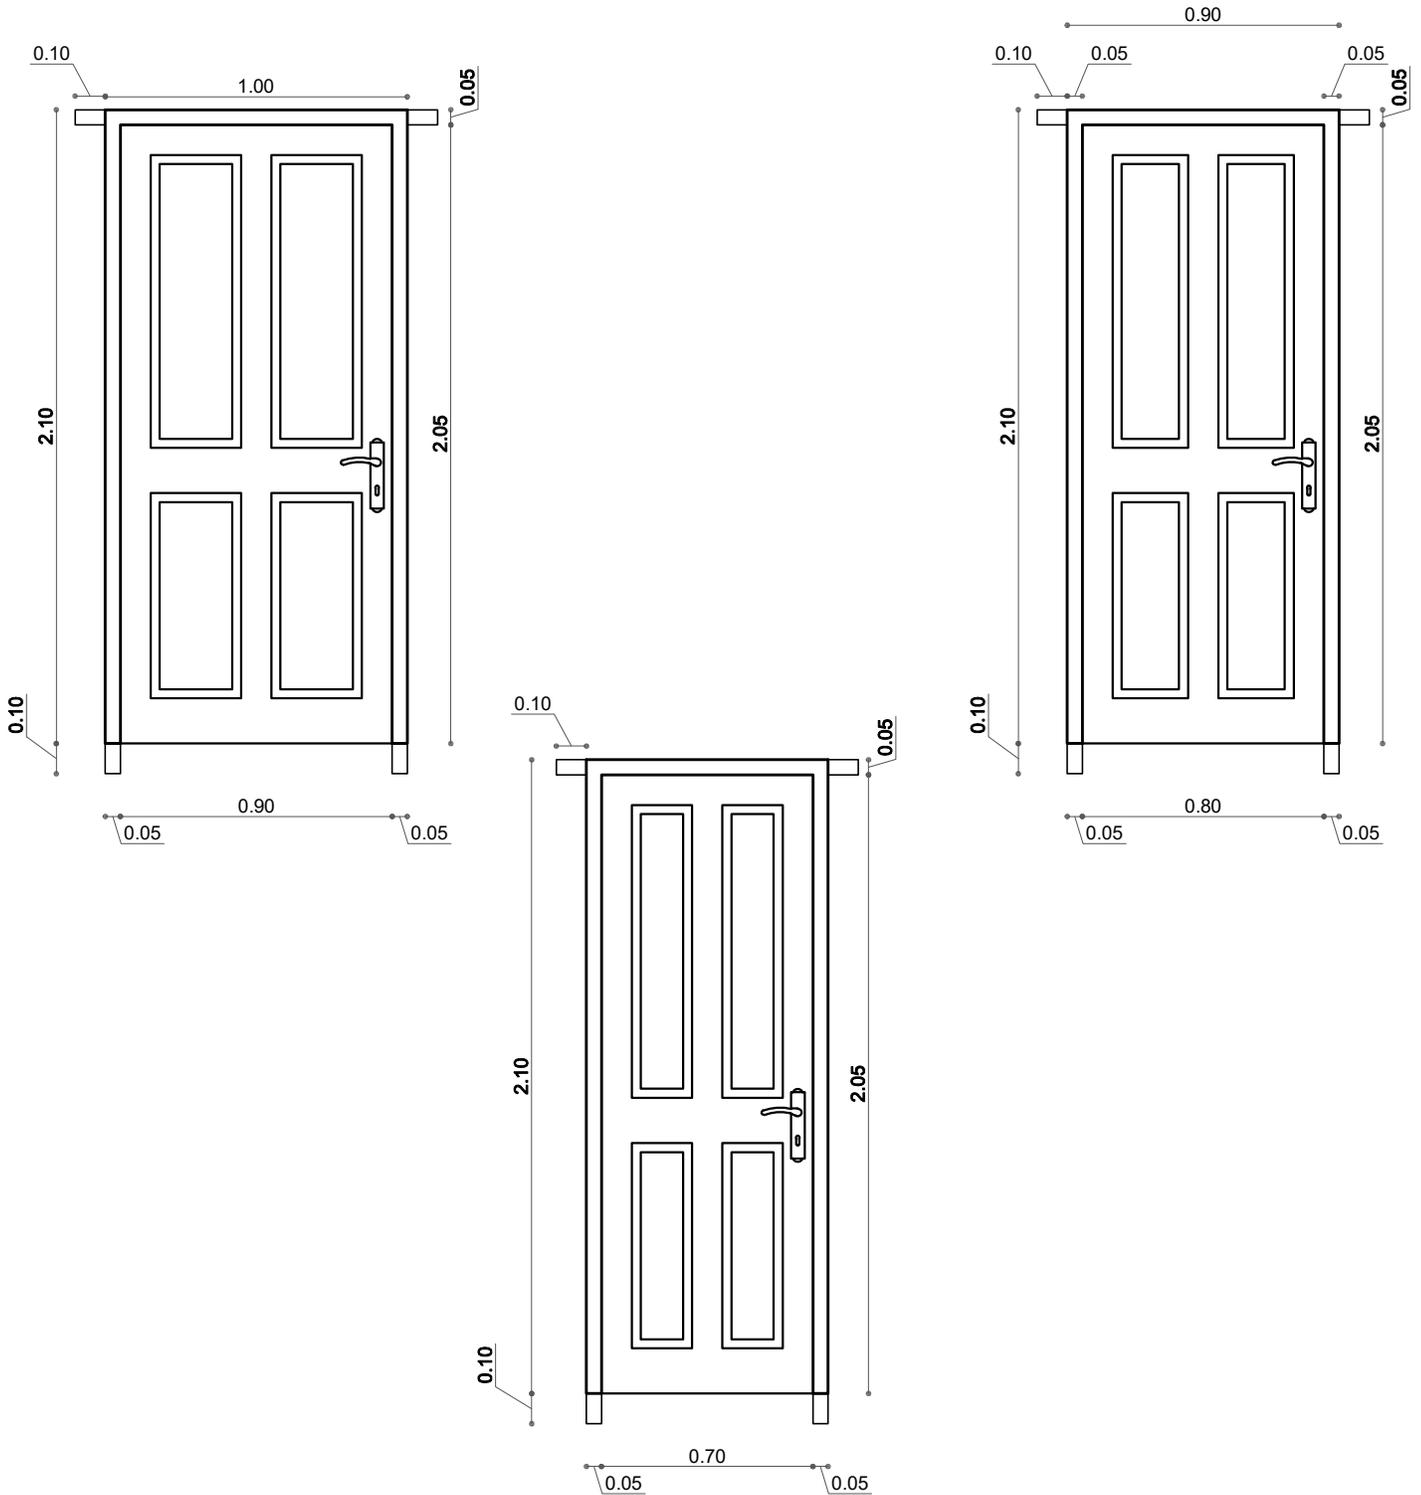

AGENCIA ESTATAL DE VIVIENDA	
NOMBRE DEL PROYECTO: PROYECTO DE VIVIENDA NUEVA AUTOCONSTRUCCION EN EL MUNICIPIO DE TIQUIPAYA -FASE(XIX) 2024- COCHABAMBA	
COMUNIDADES : VARIOS	MUNICIPIO : TIQUIPAYA
PROVINCIA : QUILLACOLLO	DEPARTAMENTO : COCHABAMBA

DISEÑO ARQUITECTONICO :	REVISADO Y APROBADO :	FECHA : Gestión 2024
		SUPERFICIE :
		ESCALA : 1:100
		LAMINA :

DETALLES CONSTRUCTIVOS

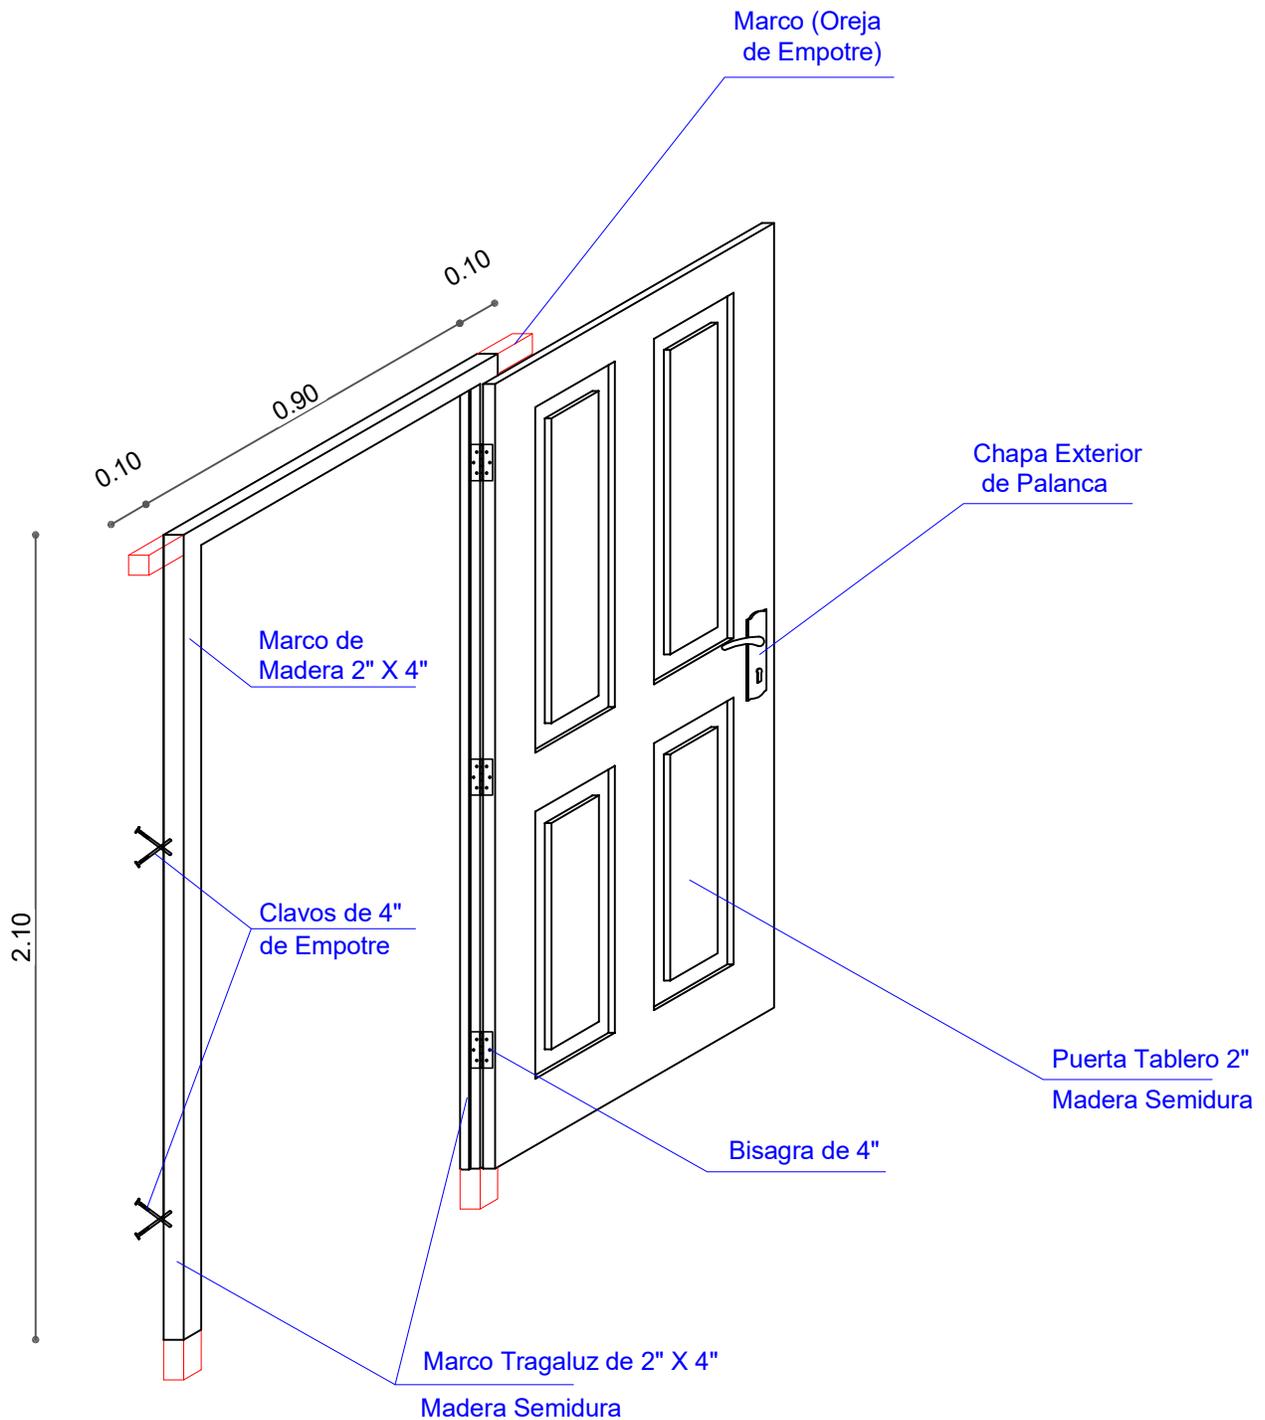


DETALLE: PUERTA DE MADERA

AGENCIA ESTATAL DE VIVIENDA	
NOMBRE DEL PROYECTO: PROYECTO DE VIVIENDA NUEVA AUTOCONSTRUCCION EN EL MUNICIPIO DE TIQUIPAYA -FASE(XIX) 2024- COCHABAMBA	
COMUNIDADES : VARIOS	MUNICIPIO : TIQUIPAYA
PROVINCIA : QUILLACOLLO	DEPARTAMENTO : COCHABAMBA

DISEÑO ARQUITECTONICO :	REVISADO Y APROBADO :	FECHA : Gestión 2024
		SUPERFICIE : 69.20 m2
		ESCALA : 1:100
		LAMINA :


DETALLES CONSTRUCTIVOS

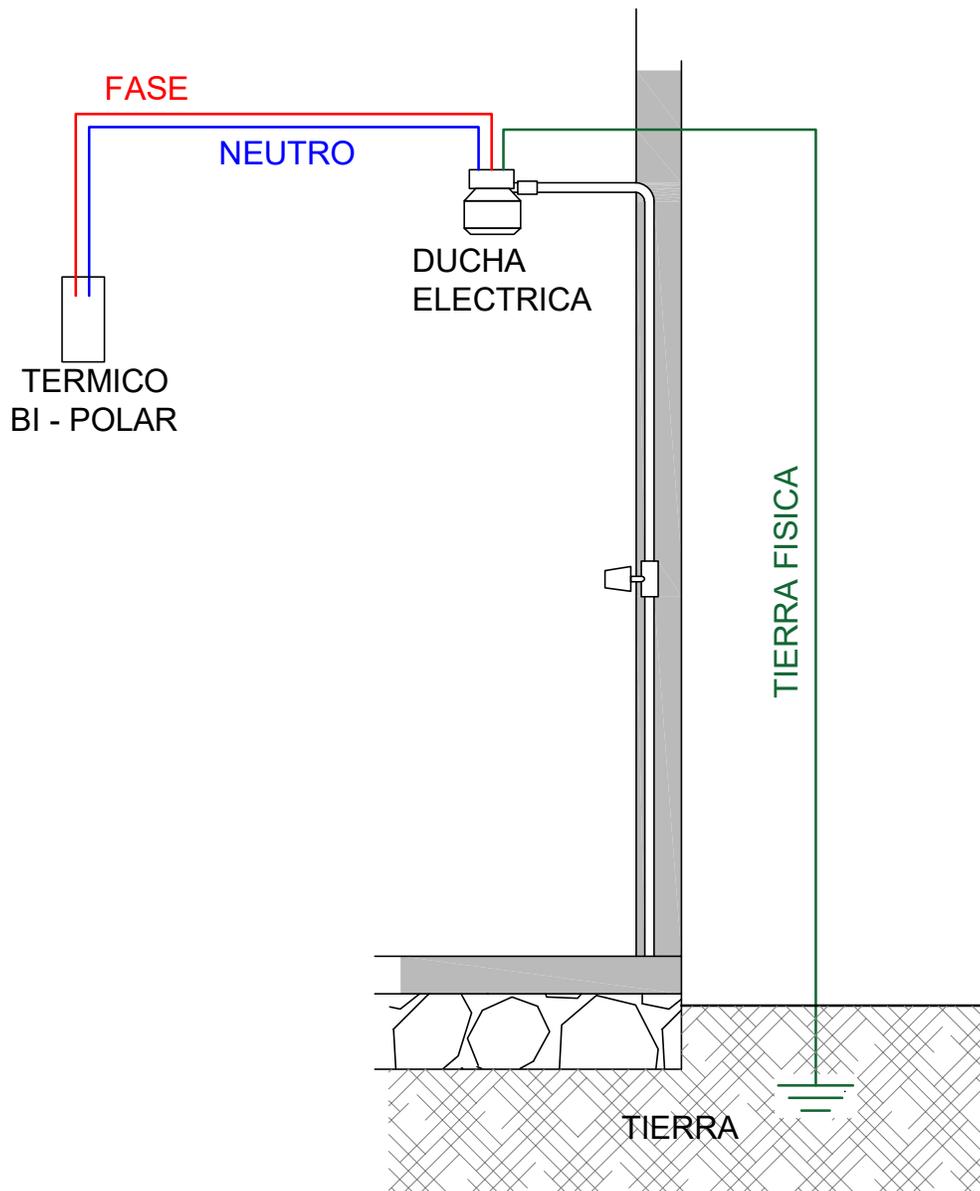


AGENCIA ESTATAL DE VIVIENDA	
NOMBRE DEL PROYECTO: PROYECTO DE VIVIENDA NUEVA AUTOCONSTRUCCION EN EL MUNICIPIO DE TIQUIPAYA -FASE(XIX) 2024- COCHABAMBA	
COMUNIDADES : VARIOS	MUNICIPIO : TIQUIPAYA
PROVINCIA : QUILLACOLLO	DEPARTAMENTO : COCHABAMBA

DISEÑO ARQUITECTONICO :	REVISADO Y APROBADO :	FECHA : Gestión 2024
		SUPERFICIE :
		ESCALA : 1:100
		LAMINA :

DETALLES CONSTRUCTIVOS

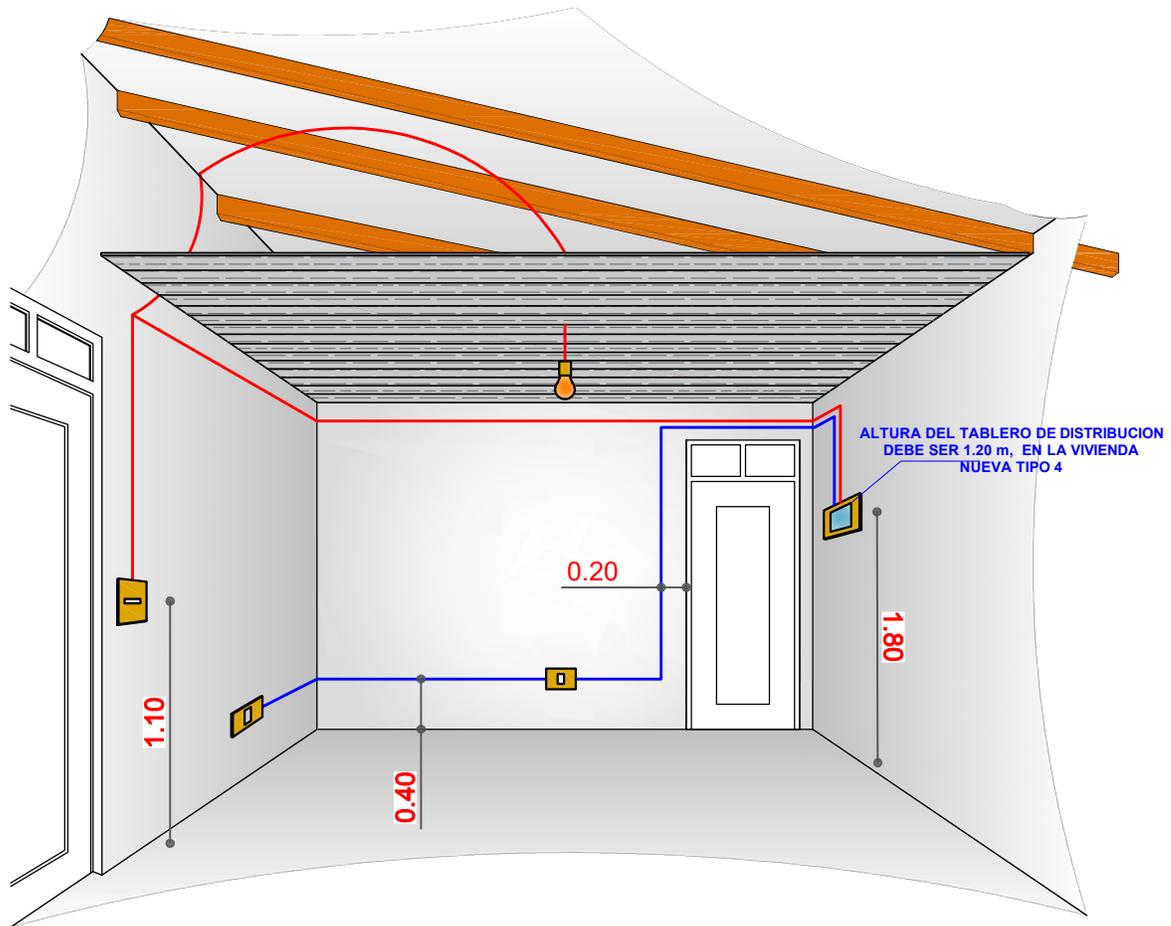

DETALLE: INSTALACION ELECTRICA


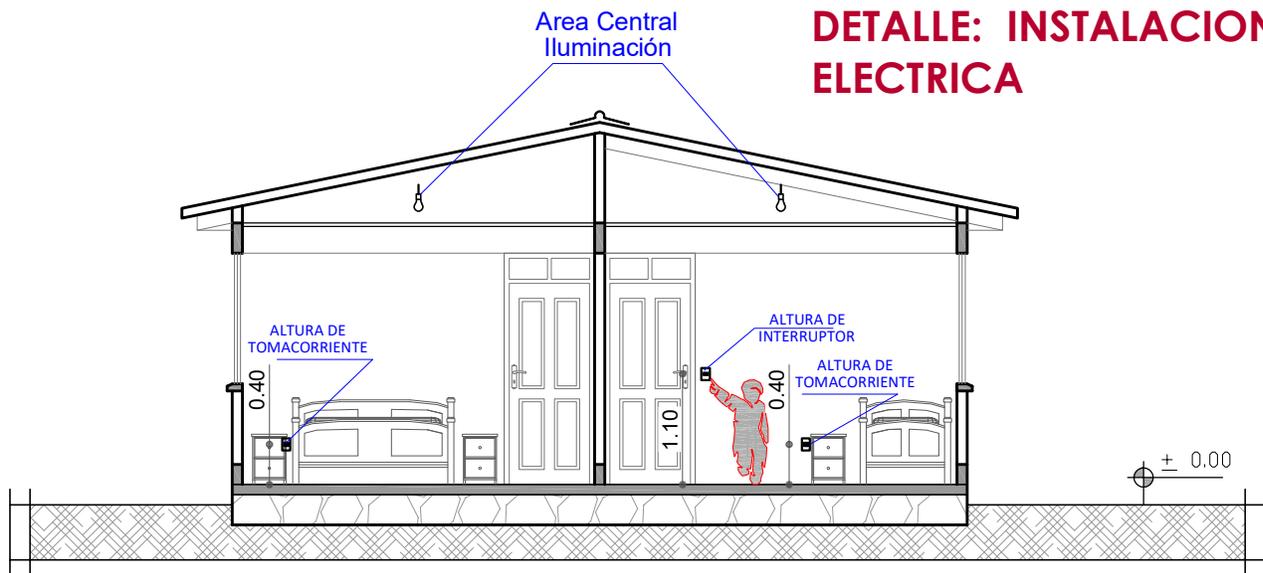


CORTE REFERENCIAL


AGENCIA ESTATAL DE VIVIENDA	
NOMBRE DEL PROYECTO: PROYECTO DE VIVIENDA NUEVA AUTOCONSTRUCCION EN EL MUNICIPIO DE TIQUIPAYA -FASE(XIX) 2024- COCHABAMBA	
COMUNIDADES : VARIOS	MUNICIPIO : TIQUIPAYA
PROVINCIA : QUILLACOLLO	DEPARTAMENTO : COCHABAMBA

DISEÑO ARQUITECTONICO :	REVISADO Y APROBADO :	FECHA : Gestión 2024
		SUPERFICIE :
		ESCALA : 1:100
		LAMINA :

DETALLES CONSTRUCTIVOS

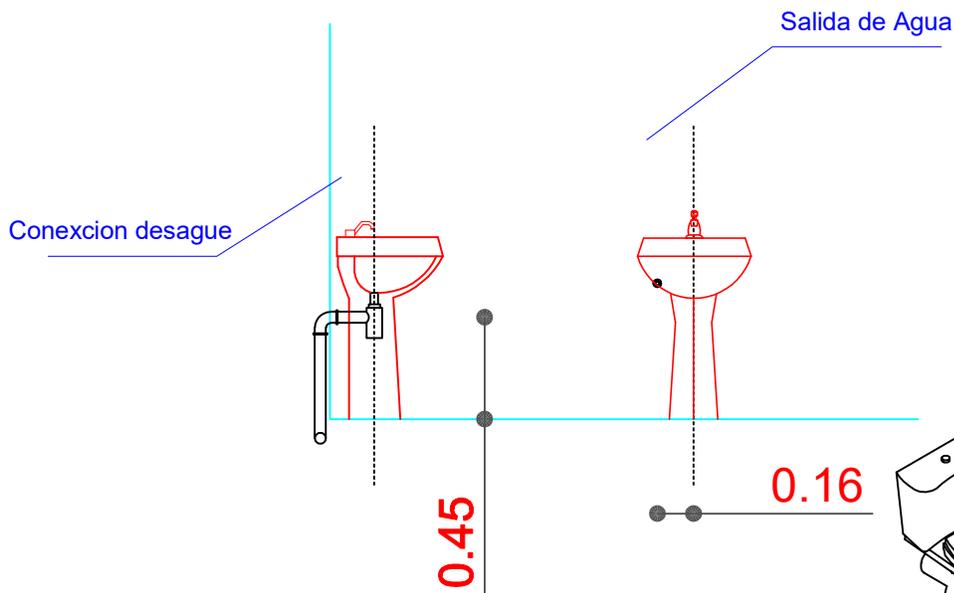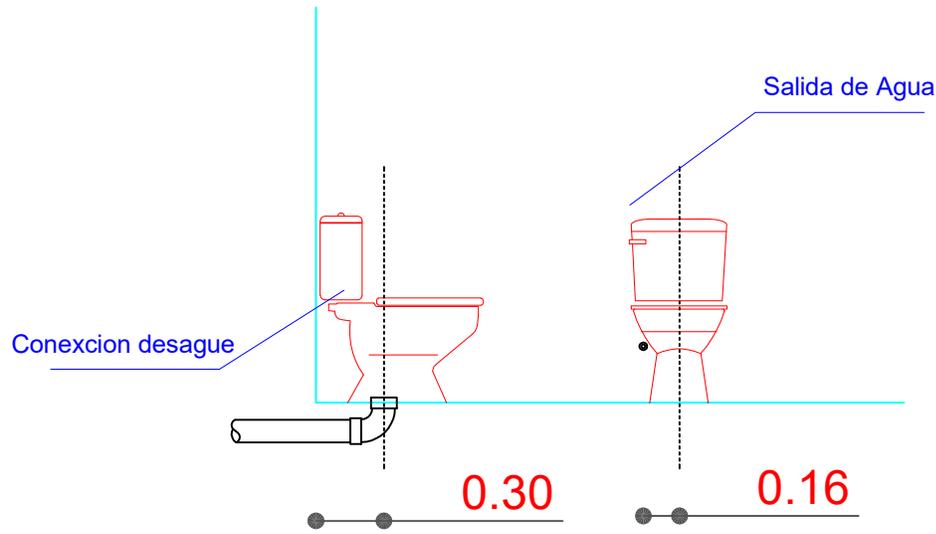

Se debe realizar un desnivel de 5 cm en lo que corresponde a la ducha, que impida el rebalse de agua en el piso del baño.

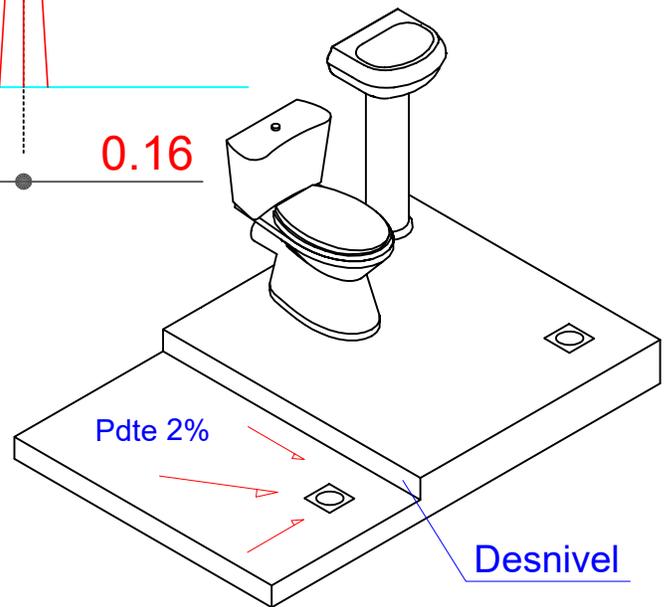


DETALLE: ACCESOS DE AGUA

AGENCIA ESTATAL DE VIVIENDA	
NOMBRE DEL PROYECTO: PROYECTO DE VIVIENDA NUEVA AUTOCONSTRUCCION EN EL MUNICIPIO DE TIQUIPAYA -FASE(XIX) 2024- COCHABAMBA	
COMUNIDADES : VARIOS	MUNICIPIO : TIQUIPAYA
PROVINCIA : QUILLACOLLO	DEPARTAMENTO : COCHABAMBA

DISEÑO ARQUITECTONICO :	REVISADO Y APROBADO :	FECHA : Gestión 2024
		SUPERFICIE :
		ESCALA : 1:100
		LAMINA :

DETALLES CONSTRUCTIVOS

DETALLE: MESON DE H°A°


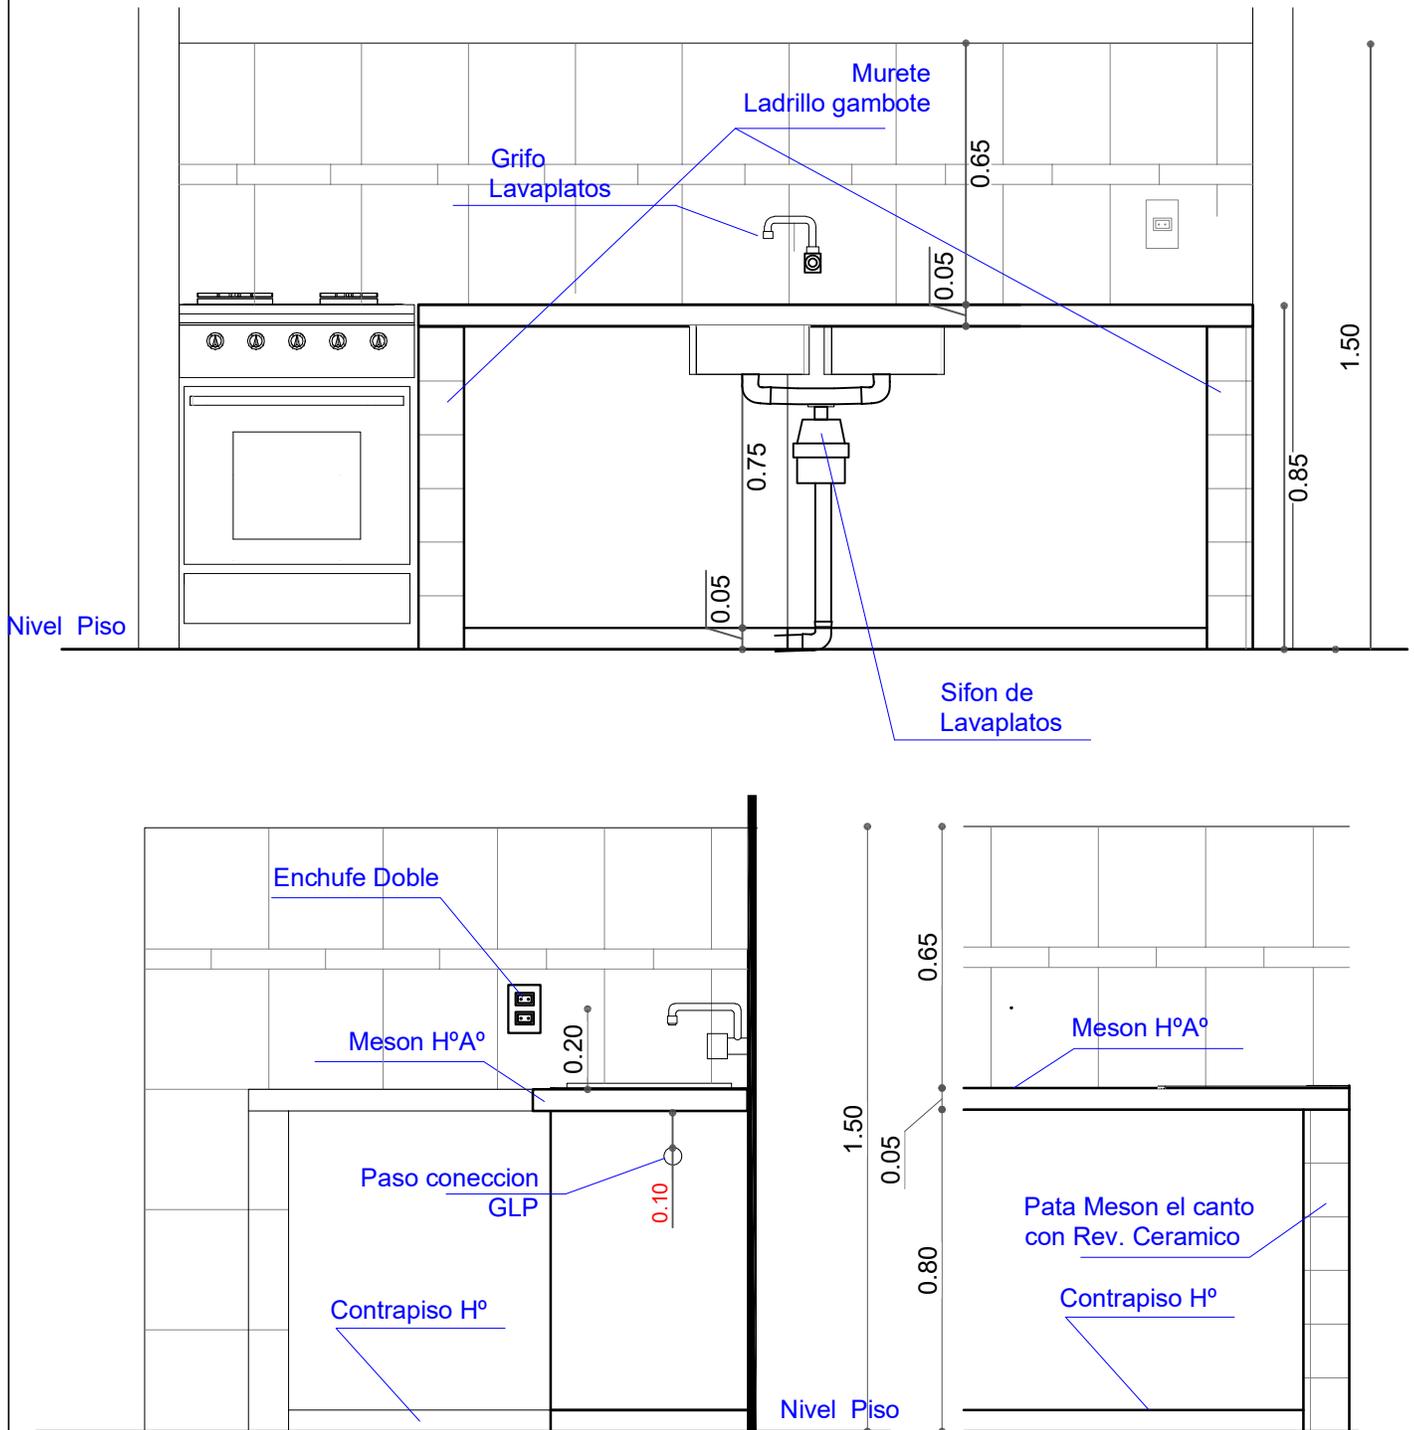


AGENCIA ESTATAL DE VIVIENDA	
NOMBRE DEL PROYECTO: PROYECTO DE VIVIENDA NUEVA AUTOCONSTRUCCION EN EL MUNICIPIO DE TIQUIPAYA -FASE(XIX) 2024- COCHABAMBA	
COMUNIDADES : VARIOS	MUNICIPIO : TIQUIPAYA
PROVINCIA : QUILLACOLLO	DEPARTAMENTO : COCHABAMBA

DISEÑO ARQUITECTONICO :	REVISADO Y APROBADO :	FECHA : Gestión 2024
		SUPERFICIE :
		ESCALA : 1:100
		LAMINA :

DETALLES CONSTRUCTIVOS

DETALLE: ACCESORIOS BAÑO

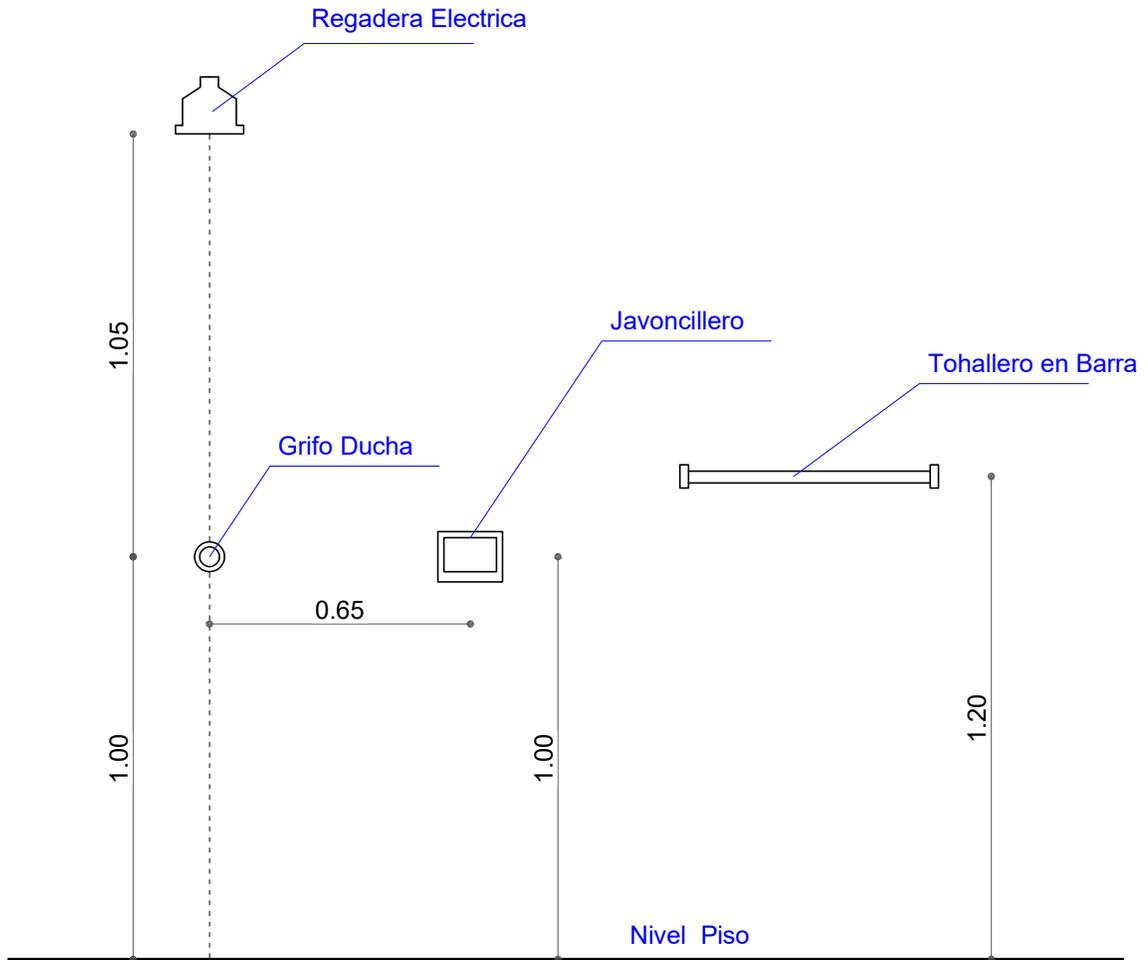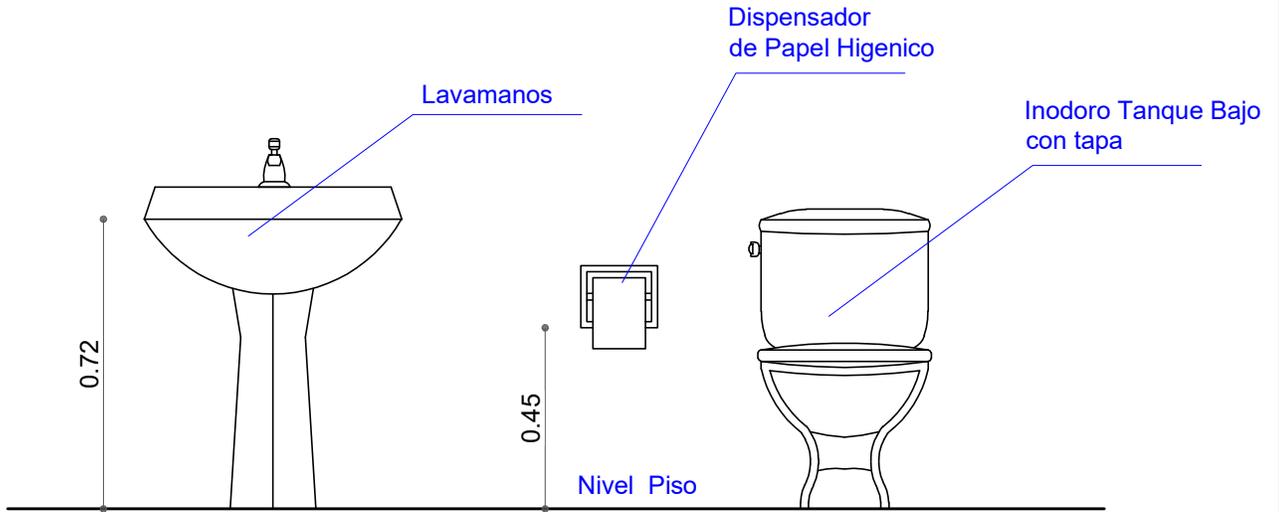

AGENCIA ESTATAL DE VIVIENDA	
NOMBRE DEL PROYECTO: PROYECTO DE VIVIENDA NUEVA AUTOCONSTRUCCION EN EL MUNICIPIO DE TIQUIPAYA -FASE(XIX) 2024- COCHABAMBA	
COMUNIDADES : VARIOS	MUNICIPIO : TIQUIPAYA
PROVINCIA : QUILLACOLLO	DEPARTAMENTO : COCHABAMBA

DISEÑO ARQUITECTONICO :	REVISADO Y APROBADO :	FECHA : Gestión 2024
		SUPERFICIE :
		ESCALA : 1:100
		LAMINA :