



DETALLES CONSTRUCTIVOS

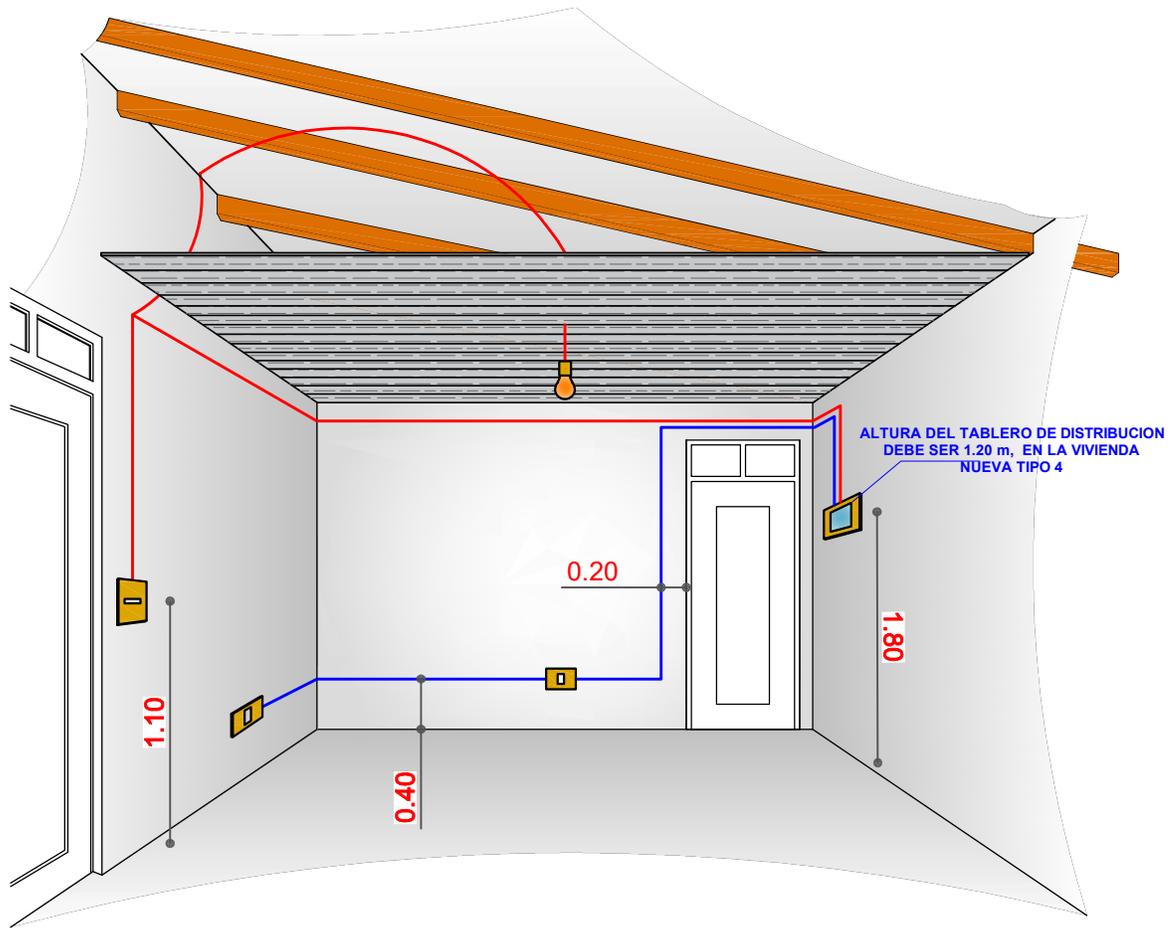

DETALLE: INSTALACION ELECTRICA


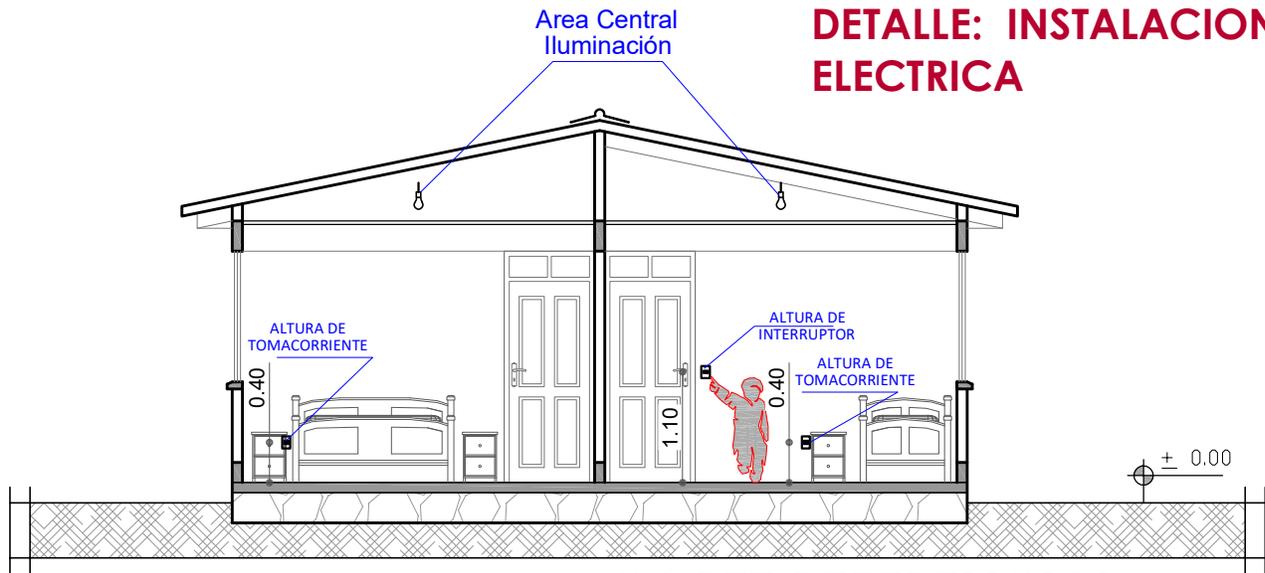


CORTE REFERENCIAL


AGENCIA ESTATAL DE VIVIENDA	
NOMBRE DEL PROYECTO: PROYECTO DE VIVIENDA NUEVA AUTOCONSTRUCCION EN EL MUNICIPIO DE BOLIVAR -FASE(X) 2024- COCHABAMBA	
COMUNIDADES : VARIOS	MUNICIPIO : BOLIVAR
PROVINCIA : BOLIVAR	DEPARTAMENTO : COCHABAMBA

DISEÑO ARQUITECTONICO :	REVISADO Y APROBADO :	FECHA : Gestión 2025
		Superficie Cons. :
		ESCALA : 1:100

DETALLES CONSTRUCTIVOS

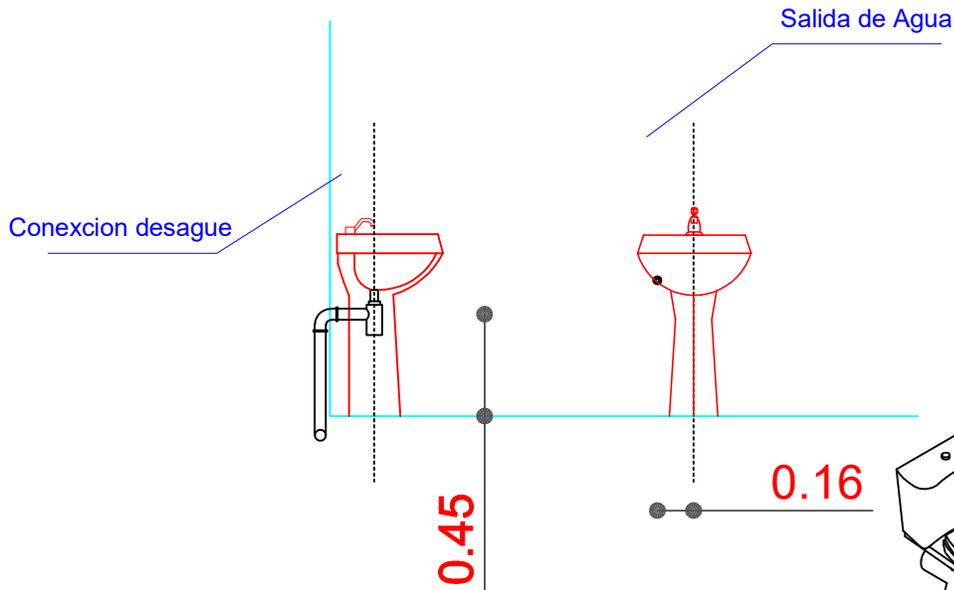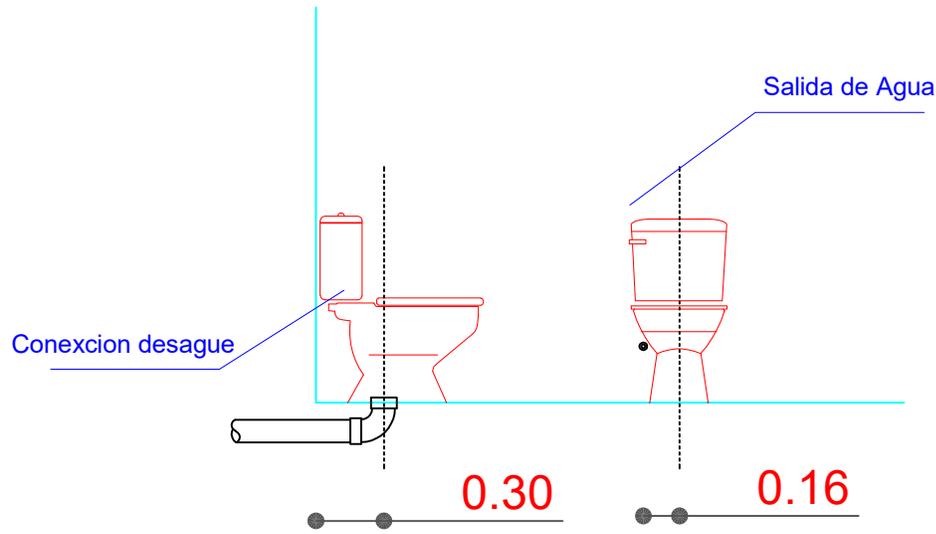

Se debe realizar un desnivel de 5 cm en lo que corresponde a la ducha, que impida el rebalse de agua en el piso del baño.

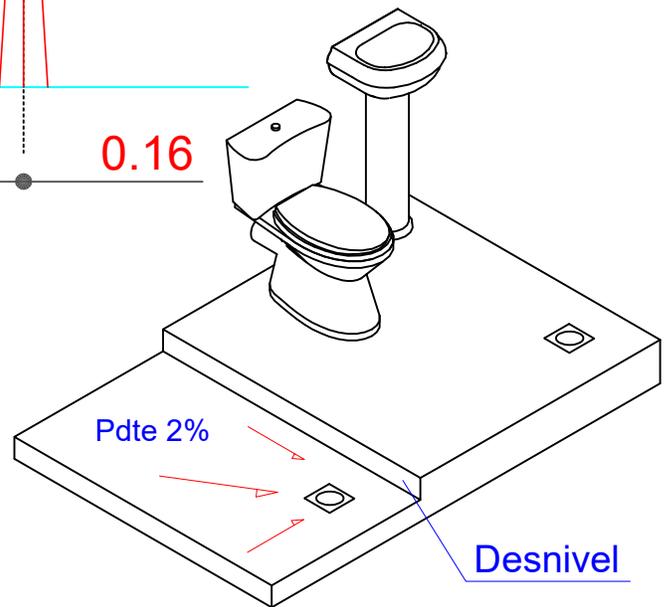


DETALLE: ACCESOS DE AGUA

AGENCIA ESTATAL DE VIVIENDA	
NOMBRE DEL PROYECTO: PROYECTO DE VIVIENDA NUEVA AUTOCONSTRUCCION EN EL MUNICIPIO DE BOLIVAR -FASE(X) 2024- COCHABAMBA	
COMUNIDADES : VARIOS	MUNICIPIO : BOLIVAR
PROVINCIA : BOLIVAR	DEPARTAMENTO : COCHABAMBA

DISEÑO ARQUITECTONICO :	REVISADO Y APROBADO :	FECHA : Gestión 2025
		Superficie Cons. :
		ESCALA : 1:100

DETALLES CONSTRUCTIVOS

DETALLE: MESON DE H°A°


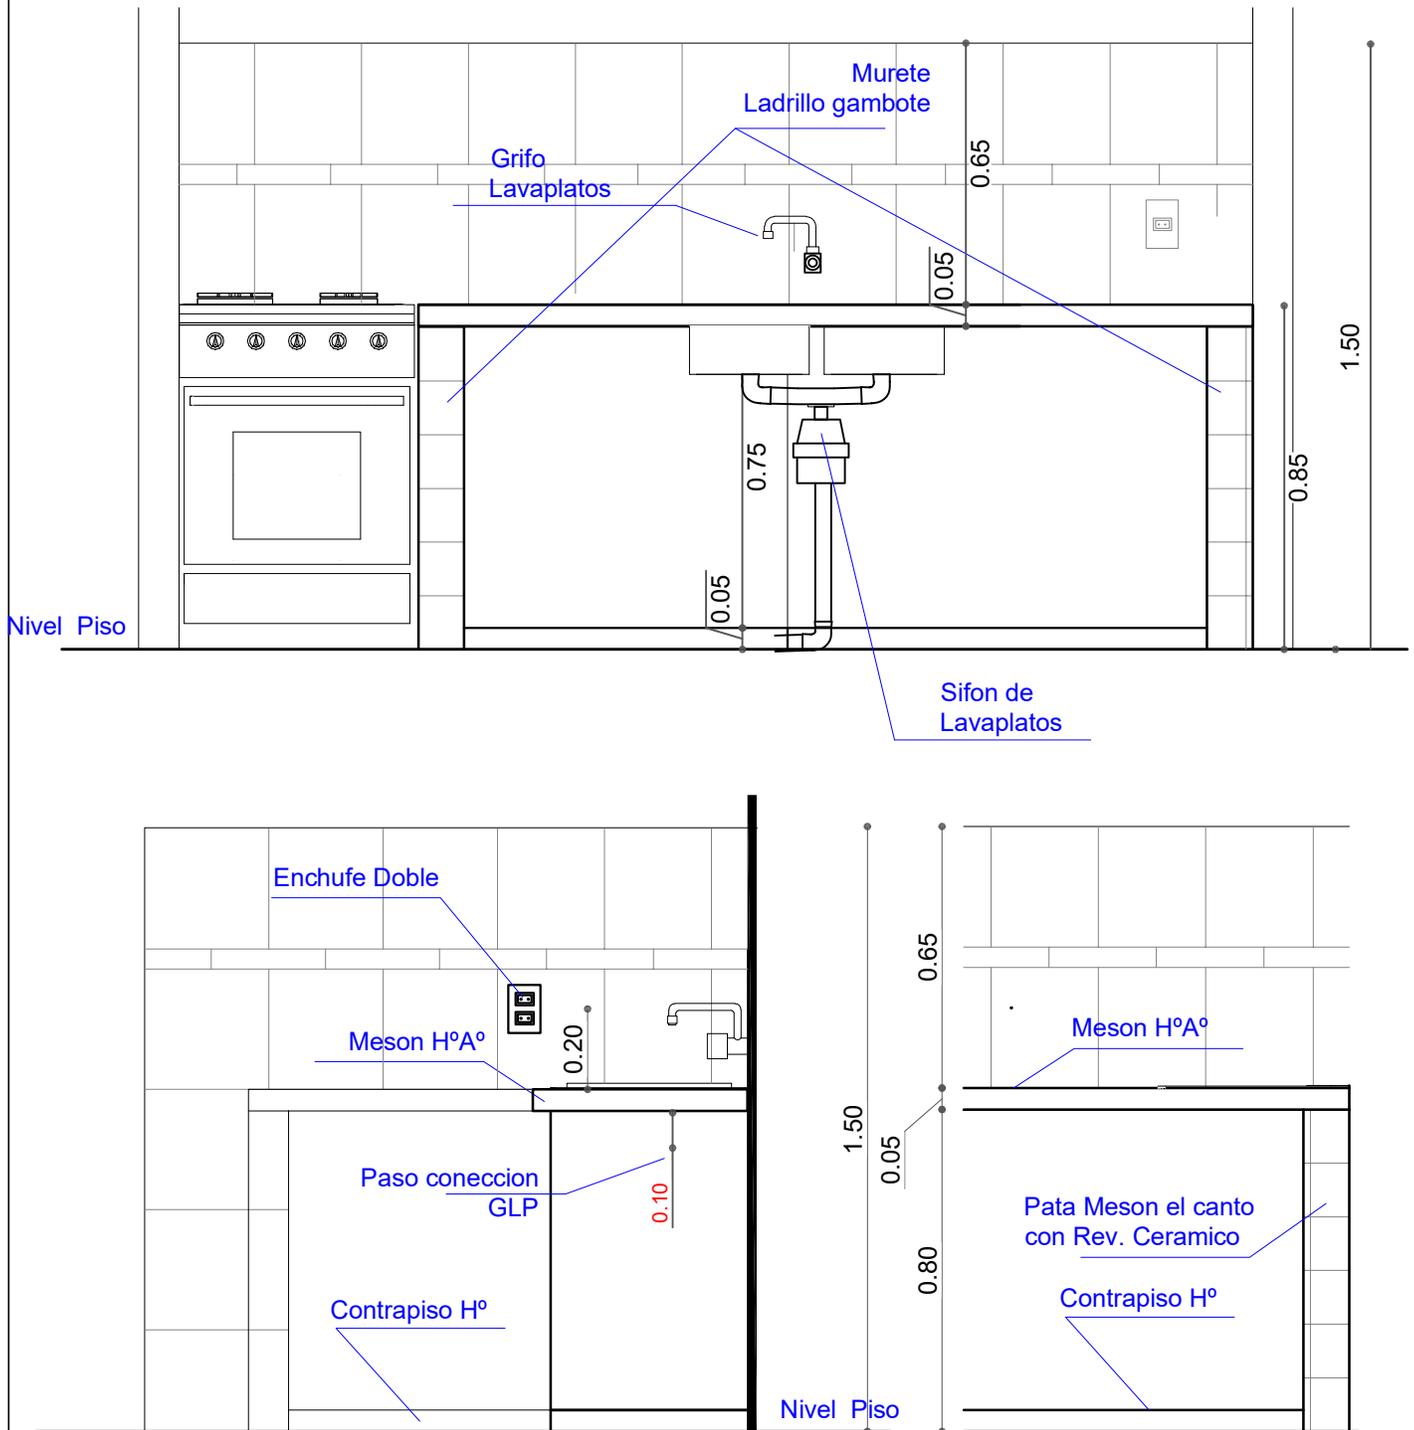


AGENCIA ESTATAL DE VIVIENDA	
NOMBRE DEL PROYECTO: PROYECTO DE VIVIENDA NUEVA AUTOCONSTRUCCION EN EL MUNICIPIO DE BOLIVAR -FASE(X) 2024- COCHABAMBA	
COMUNIDADES : VARIOS	MUNICIPIO : BOLIVAR
PROVINCIA : BOLIVAR	DEPARTAMENTO : COCHABAMBA

DISEÑO ARQUITECTONICO :	REVISADO Y APROBADO :	FECHA : Gestión 2025
		Superficie Cons. :
		ESCALA : 1:100

DETALLES CONSTRUCTIVOS


DETALLE: ACCESORIOS BAÑO

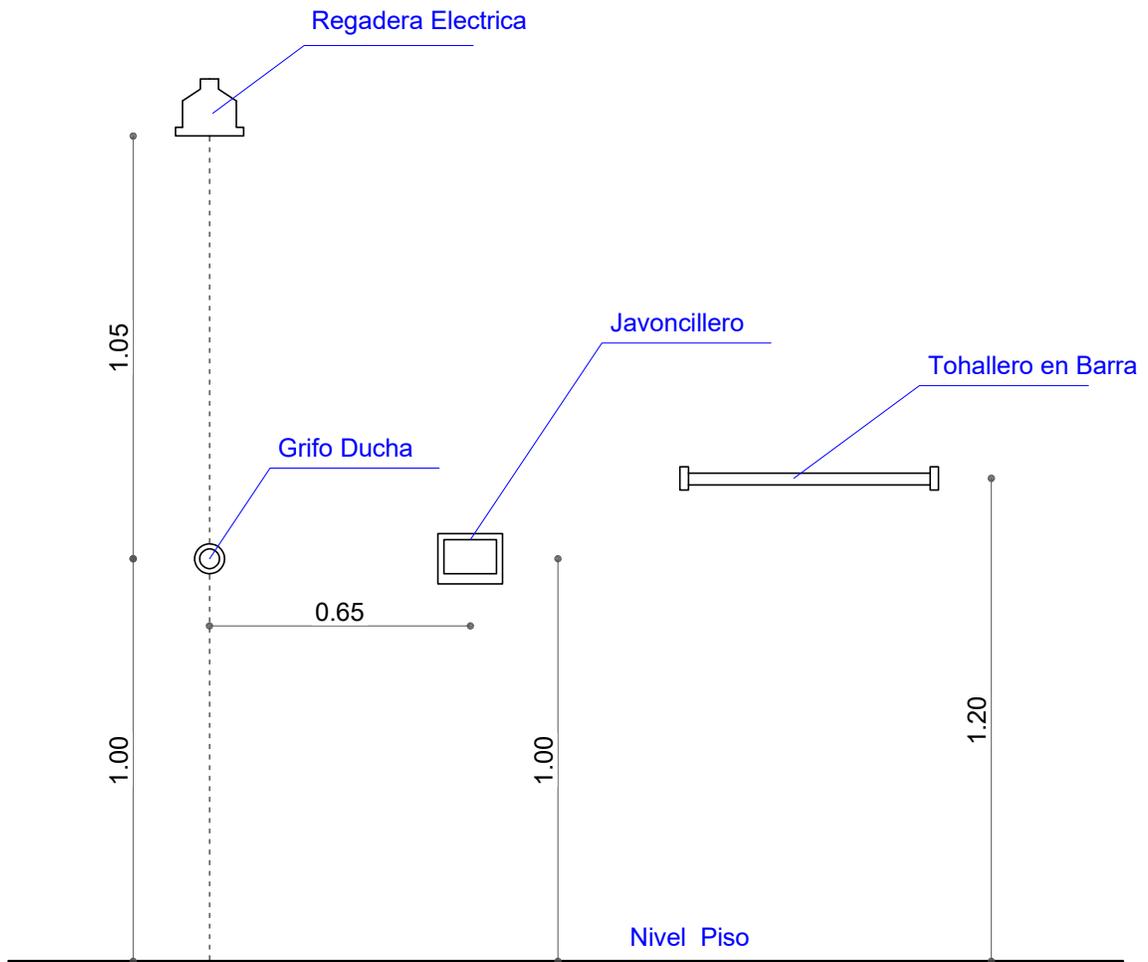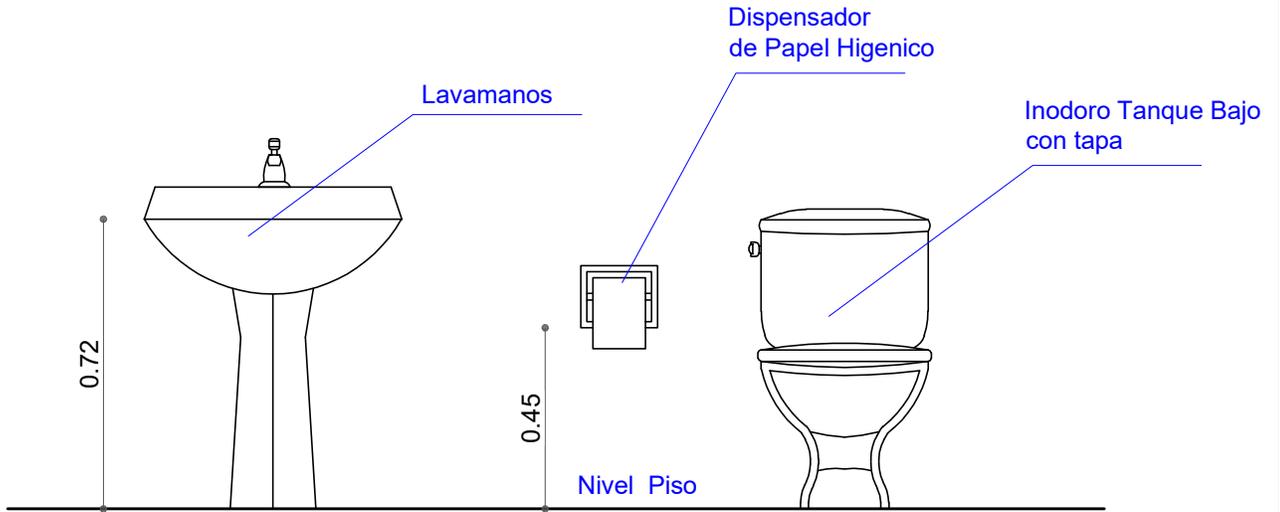

AGENCIA ESTATAL DE VIVIENDA	
NOMBRE DEL PROYECTO: PROYECTO DE VIVIENDA NUEVA AUTOCONSTRUCCION EN EL MUNICIPIO DE BOLIVAR -FASE(X) 2024- COCHABAMBA	
COMUNIDADES : VARIOS	MUNICIPIO : BOLIVAR
PROVINCIA : BOLIVAR	DEPARTAMENTO : COCHABAMBA

DISEÑO ARQUITECTONICO :	REVISADO Y APROBADO :	FECHA : Gestión 2025
		Superficie Cons. :
		ESCALA : 1:100

MODULO: VIVIENDA NUEVA TIPO 2 DOS DORMITORIOS, BAÑO Y COCINA COMEDOR

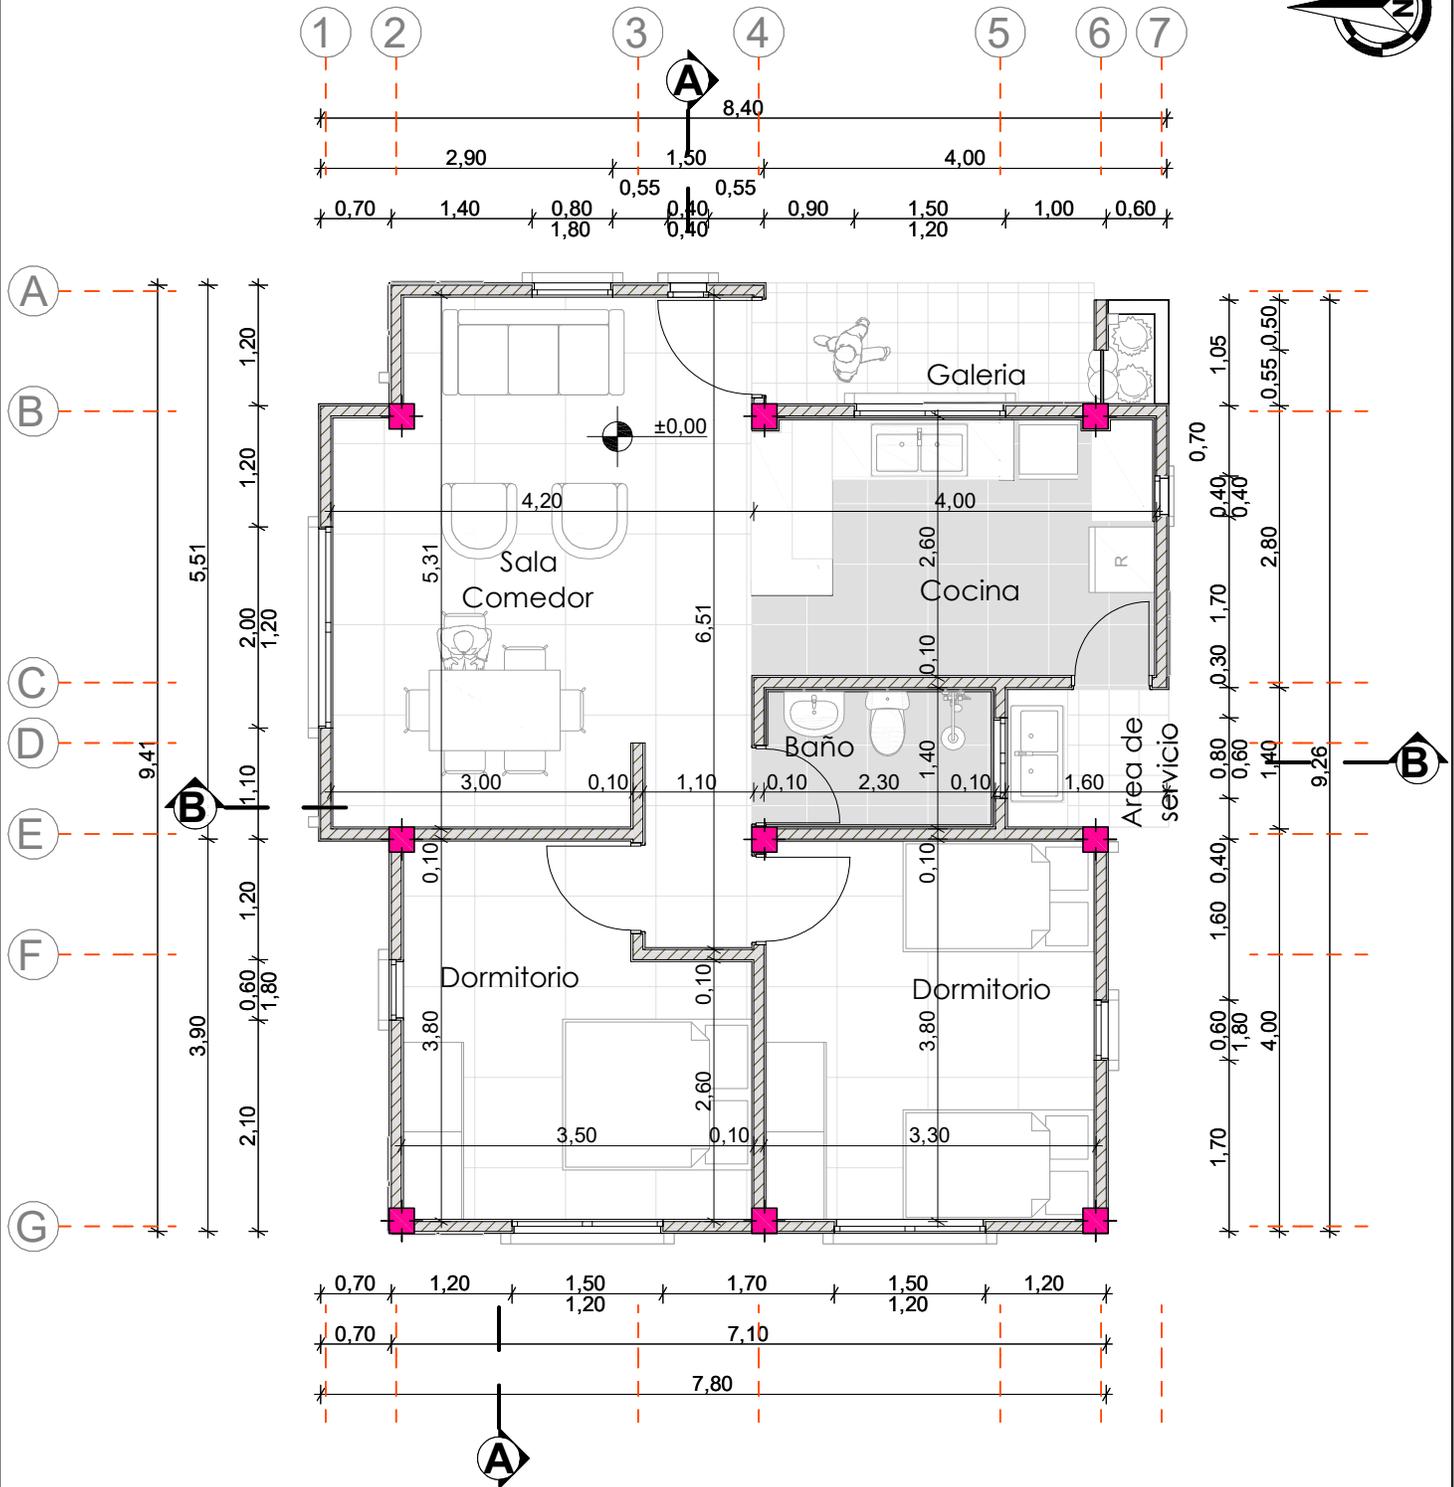


PLANTA ARQUITECTONICA

AGENCIA ESTATAL DE VIVIENDA	
NOMBRE DEL PROYECTO: PROYECTO DE VIVIENDA NUEVA AUTOCONSTRUCCION EN EL MUNICIPIO DE BOLIVAR -FASE(X) 2024- COCHABAMBA	
COMUNIDADES : VARIOS	MUNICIPIO : BOLIVAR
PROVINCIA : BOLIVAR	DEPARTAMENTO : COCHABAMBA

DISEÑO ARQUITECTONICO :	REVISADO Y APROBADO :	FECHA : Gestión 2025
		Superficie Cons. : 72.89 m2
		ESCALA : 1:100

MODULO: VIVIENDA NUEVA TIPO 2
DOS DORMITORIOS, BAÑO Y COCINA COMEDOR

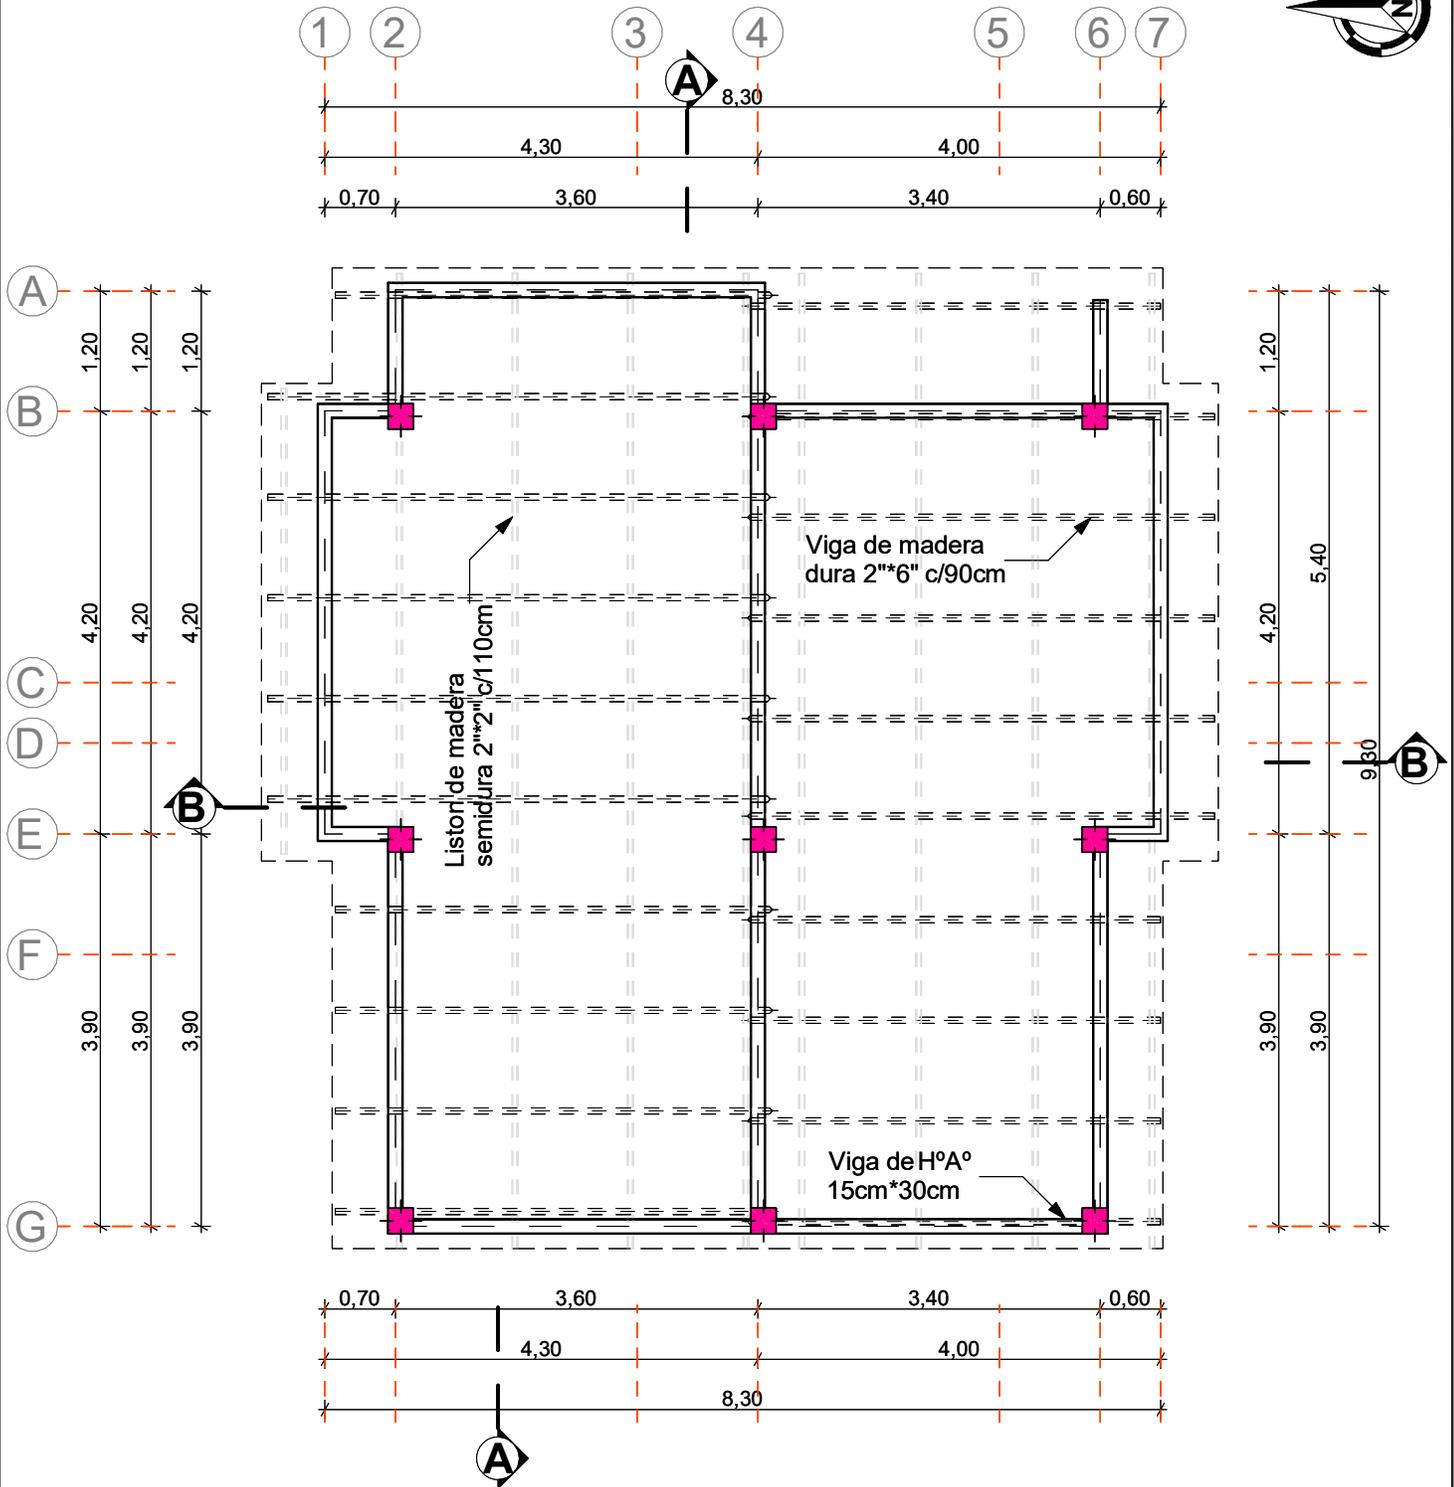


PLANO VIGA H° A°

AGENCIA ESTATAL DE VIVIENDA	
NOMBRE DEL PROYECTO: PROYECTO DE VIVIENDA NUEVA AUTOCONSTRUCCION EN EL MUNICIPIO DE BOLIVAR -FASE(X) 2024- COCHABAMBA	
COMUNIDADES : VARIOS	MUNICIPIO : BOLIVAR
PROVINCIA : BOLIVAR	DEPARTAMENTO : COCHABAMBA

DISEÑO ARQUITECTONICO :	REVISADO Y APROBADO :	FECHA : Gestión 2025
		Superficie Cons. : 72.89 m2
		ESCALA : 1:100

MODULO: VIVIENDA NUEVA TIPO 2
DOS DORMITORIOS, BAÑO Y COCINA COMEDOR

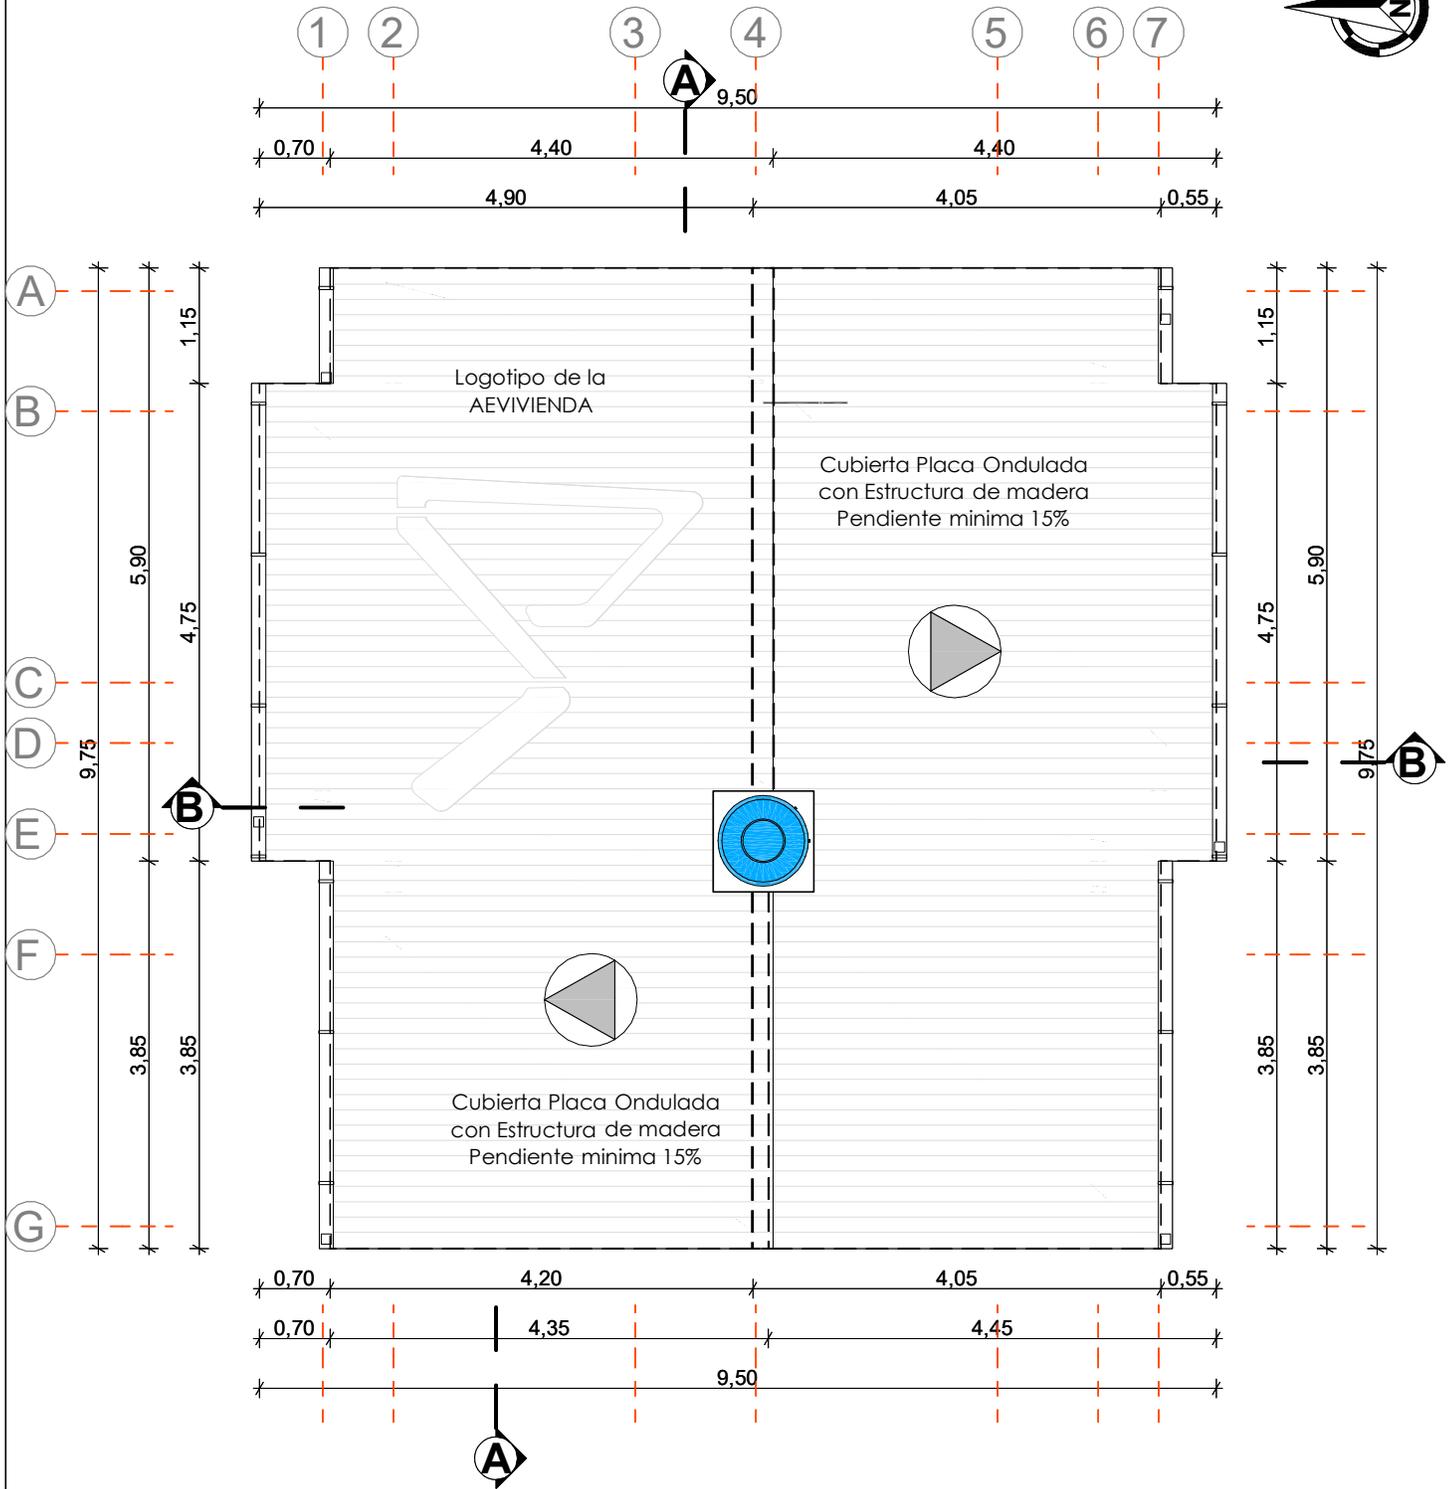


PLANO CUBIERTA


AGENCIA ESTATAL DE VIVIENDA	
NOMBRE DEL PROYECTO: PROYECTO DE VIVIENDA NUEVA AUTOCONSTRUCCION EN EL MUNICIPIO DE BOLIVAR -FASE(X) 2024- COCHABAMBA	
COMUNIDADES : VARIOS	MUNICIPIO : BOLIVAR
PROVINCIA : BOLIVAR	DEPARTAMENTO : COCHABAMBA

DISEÑO ARQUITECTONICO :	REVISADO Y APROBADO :	FECHA : Gestión 2025
		Superficie Cons. : 72.89 m2
		ESCALA : 1:100

**MODULO: VIVIENDA NUEVA TIPO 2
DOS DORMITORIOS, BAÑO Y COCINA COMEDOR**

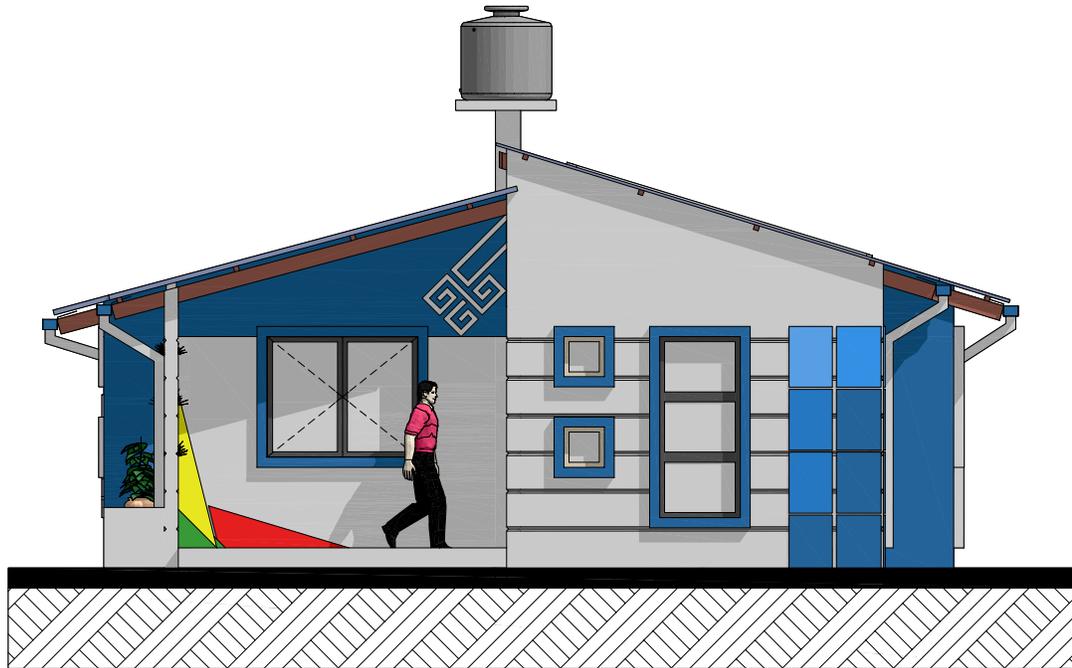

FACHADA ESTE

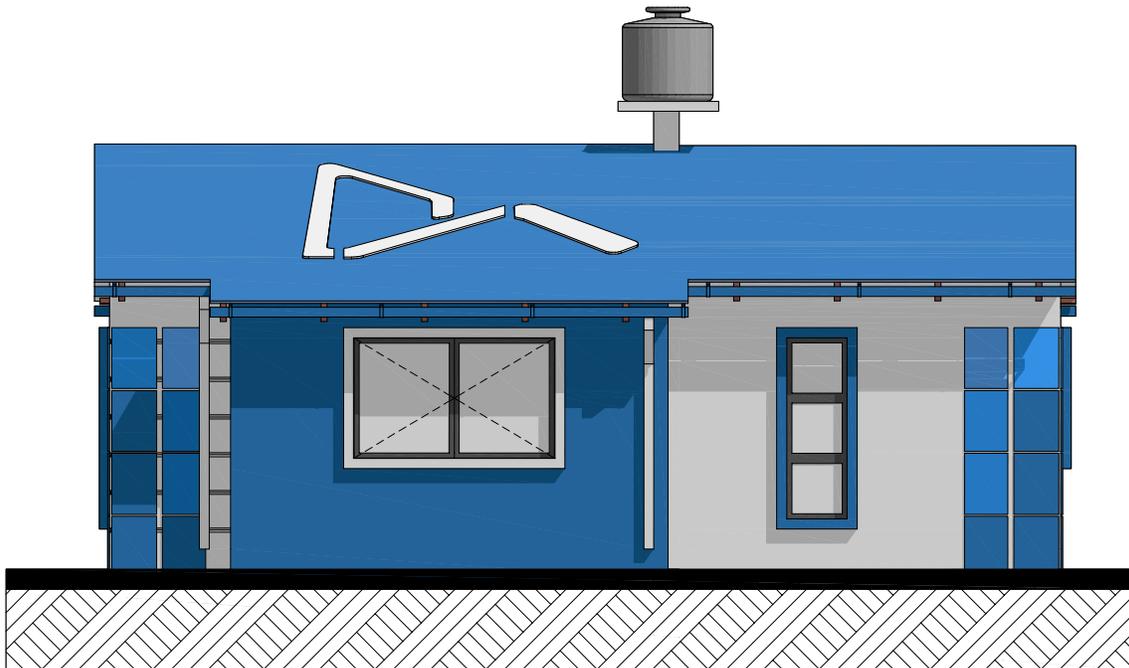


FACHADA NORTE


AGENCIA ESTATAL DE VIVIENDA	
NOMBRE DEL PROYECTO: PROYECTO DE VIVIENDA NUEVA AUTOCONSTRUCCION EN EL MUNICIPIO DE BOLIVAR -FASE(X) 2024- COCHABAMBA	
COMUNIDADES : VARIOS	MUNICIPIO : BOLIVAR
PROVINCIA : BOLIVAR	DEPARTAMENTO : COCHABAMBA

DISEÑO ARQUITECTONICO :	REVISADO Y APROBADO :	FECHA : Gestión 2025
		Superficie Cons. : 72.89 m2
		ESCALA : 1:100

**MODULO: VIVIENDA NUEVA TIPO 2
DOS DORMITORIOS, BAÑO Y COCINA COMEDOR**

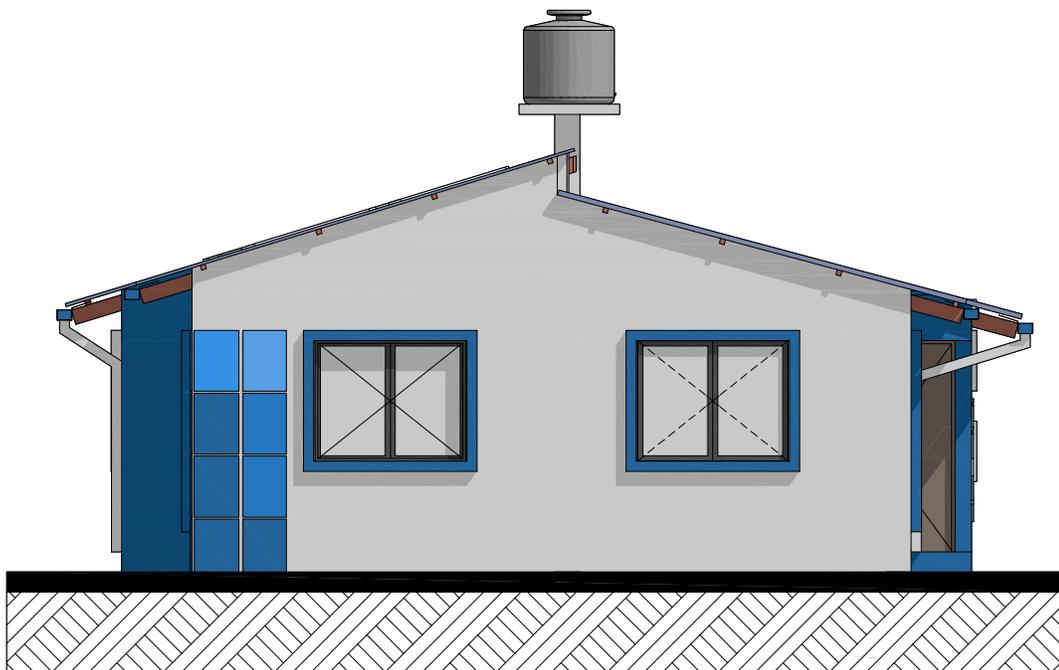

FACHADA OESTE

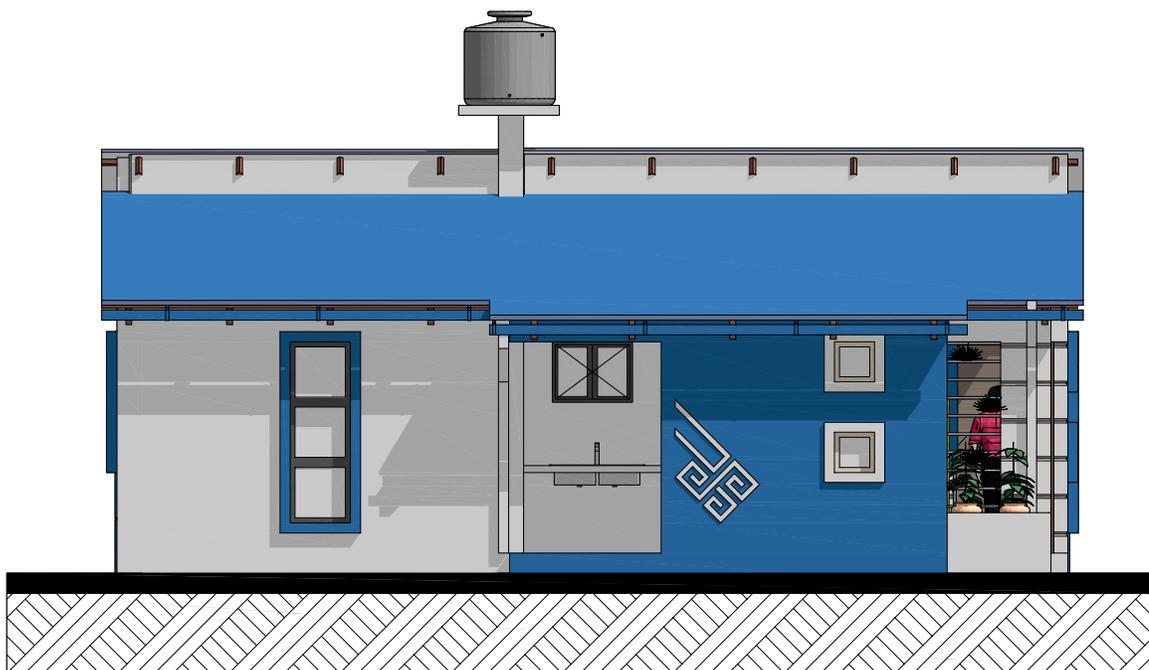


FACHADA SUR


AGENCIA ESTATAL DE VIVIENDA	
NOMBRE DEL PROYECTO: PROYECTO DE VIVIENDA NUEVA AUTOCONSTRUCCION EN EL MUNICIPIO DE BOLIVAR -FASE(X) 2024- COCHABAMBA	
COMUNIDADES : VARIOS	MUNICIPIO : BOLIVAR
PROVINCIA : BOLIVAR	DEPARTAMENTO : COCHABAMBA

DISEÑO ARQUITECTONICO :	REVISADO Y APROBADO :	FECHA : Gestión 2025
		Superficie Cons. : 72.89 m2
		ESCALA : 1:100

MODULO: VIVIENDA NUEVA TIPO 2
DOS DORMITORIOS, BAÑO Y COCINA COMEDOR

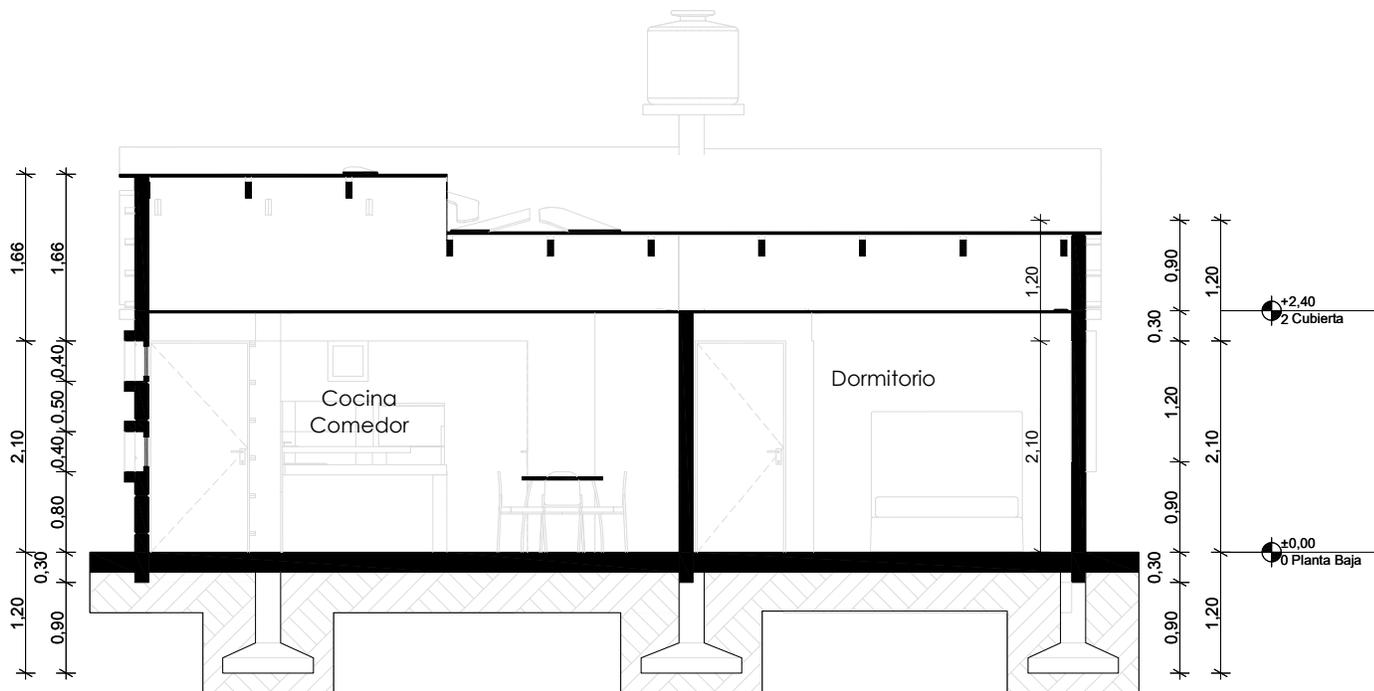

CORTE A° - A

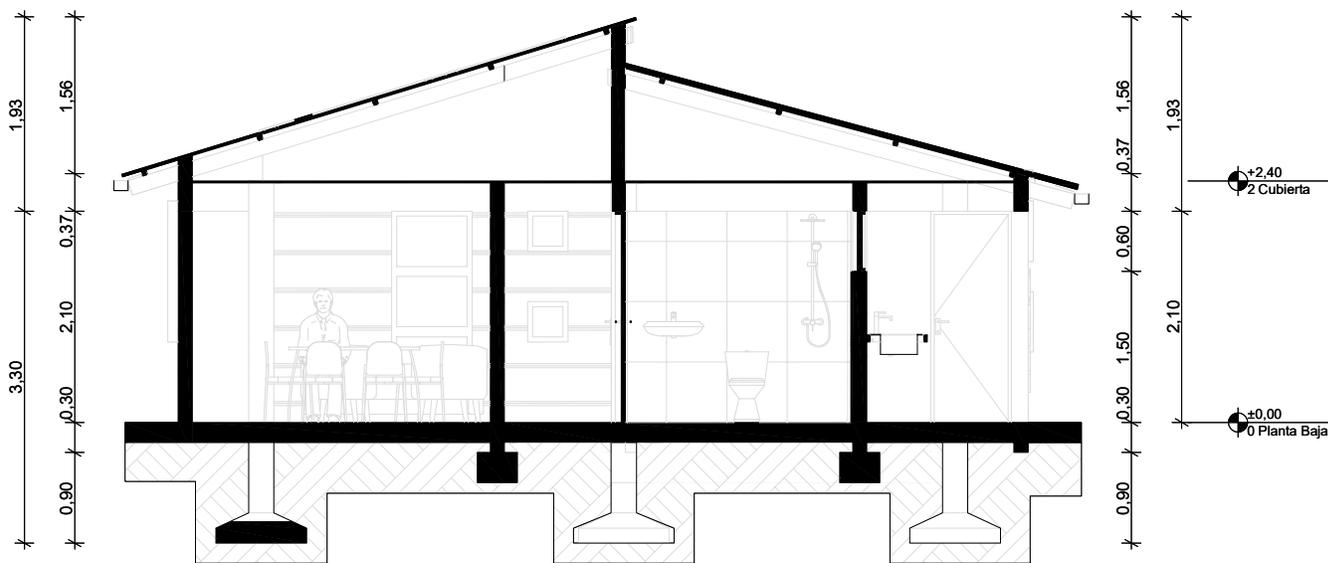

CORTE B° - B

AGENCIA ESTATAL DE VIVIENDA	
NOMBRE DEL PROYECTO: PROYECTO DE VIVIENDA NUEVA AUTOCONSTRUCCION EN EL MUNICIPIO DE BOLIVAR -FASE(X) 2024- COCHABAMBA	
COMUNIDADES : VARIOS	MUNICIPIO : BOLIVAR
PROVINCIA : BOLIVAR	DEPARTAMENTO : COCHABAMBA

DISEÑO ARQUITECTONICO :	REVISADO Y APROBADO :	FECHA : Gestión 2025
		Superficie Cons. : 72.89 m2
		ESCALA : 1:100

**MODULO: VIVIENDA NUEVA TIPO 2
DOS DORMITORIOS, BAÑO Y COCINA COMEDOR**




**VISTA GENERAL DE
LA VIVIENDA**

AGENCIA ESTATAL DE VIVIENDA	
NOMBRE DEL PROYECTO: PROYECTO DE VIVIENDA NUEVA AUTOCONSTRUCCION EN EL MUNICIPIO DE BOLIVAR -FASE(X) 2024- COCHABAMBA	
COMUNIDADES : VARIOS	MUNICIPIO : BOLIVAR
PROVINCIA : BOLIVAR	DEPARTAMENTO : COCHABAMBA

DISEÑO ARQUITECTONICO :	REVISADO Y APROBADO :	FECHA : Gestión 2025
		Superficie Cons. : 72.89 m2
		ESCALA : 1:100

**MODULO: VIVIENDA NUEVA TIPO 2
DOS DORMITORIOS, BAÑO Y COCINA COMEDOR**

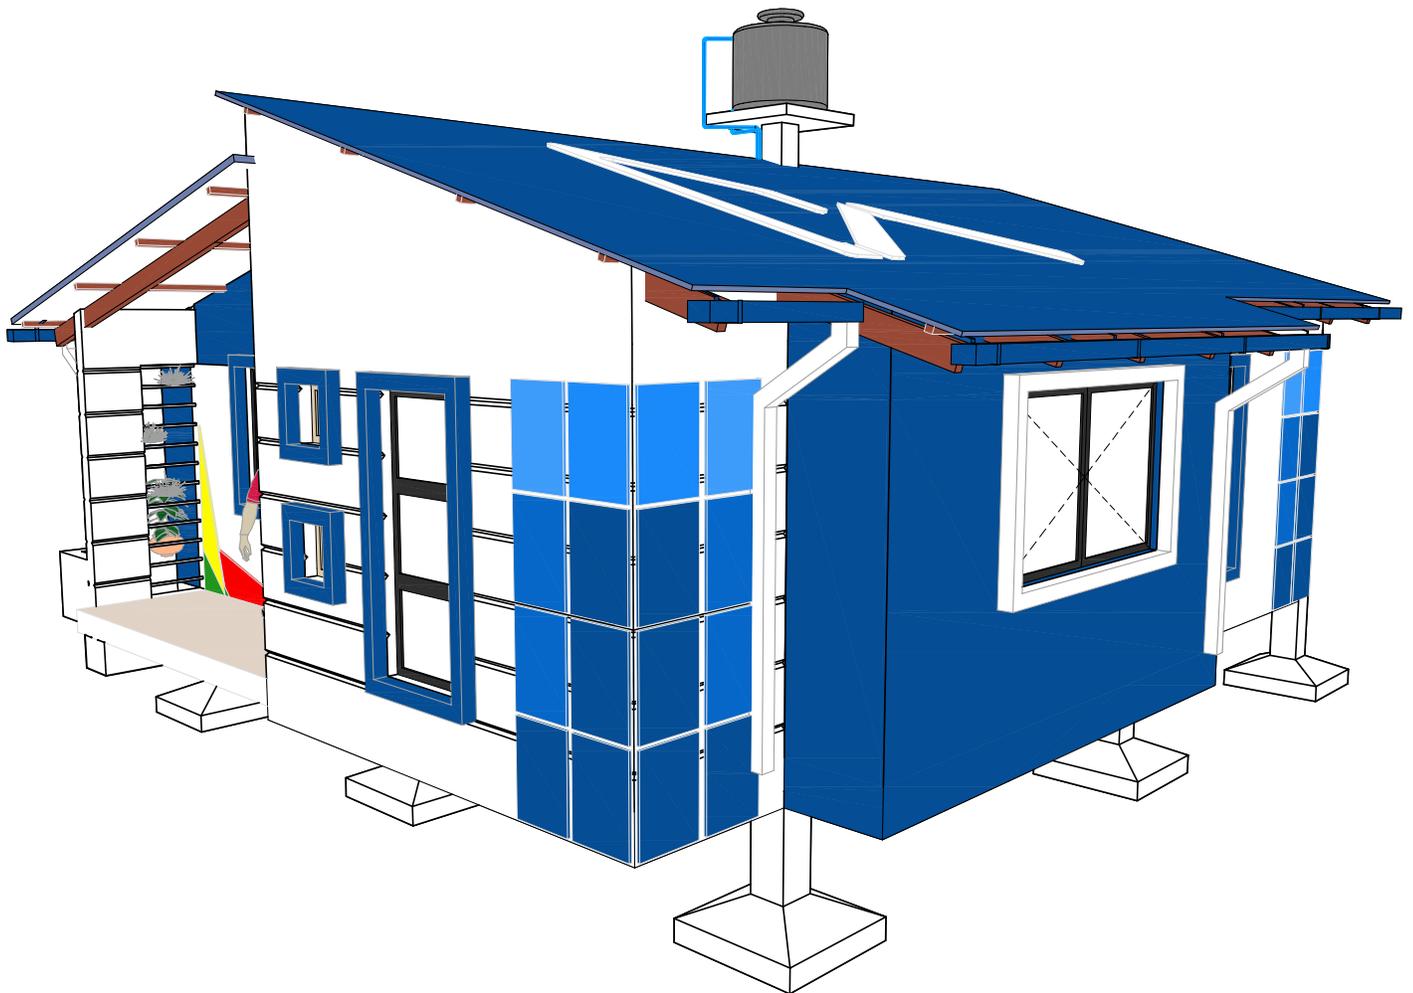


**VISTA GENERAL DE
LA VIVIENDA**

AGENCIA ESTATAL DE VIVIENDA	
NOMBRE DEL PROYECTO: PROYECTO DE VIVIENDA NUEVA AUTOCONSTRUCCION EN EL MUNICIPIO DE BOLIVAR -FASE(X) 2024- COCHABAMBA	
COMUNIDADES : VARIOS	MUNICIPIO : BOLIVAR
PROVINCIA : BOLIVAR	DEPARTAMENTO : COCHABAMBA

DISEÑO ARQUITECTONICO :	REVISADO Y APROBADO :	FECHA : Gestión 2025
		Superficie Cons. : 72.89 m2
		ESCALA : 1:100

**MODULO: VIVIENDA NUEVA TIPO 2
DOS DORMITORIOS, BAÑO Y COCINA COMEDOR**

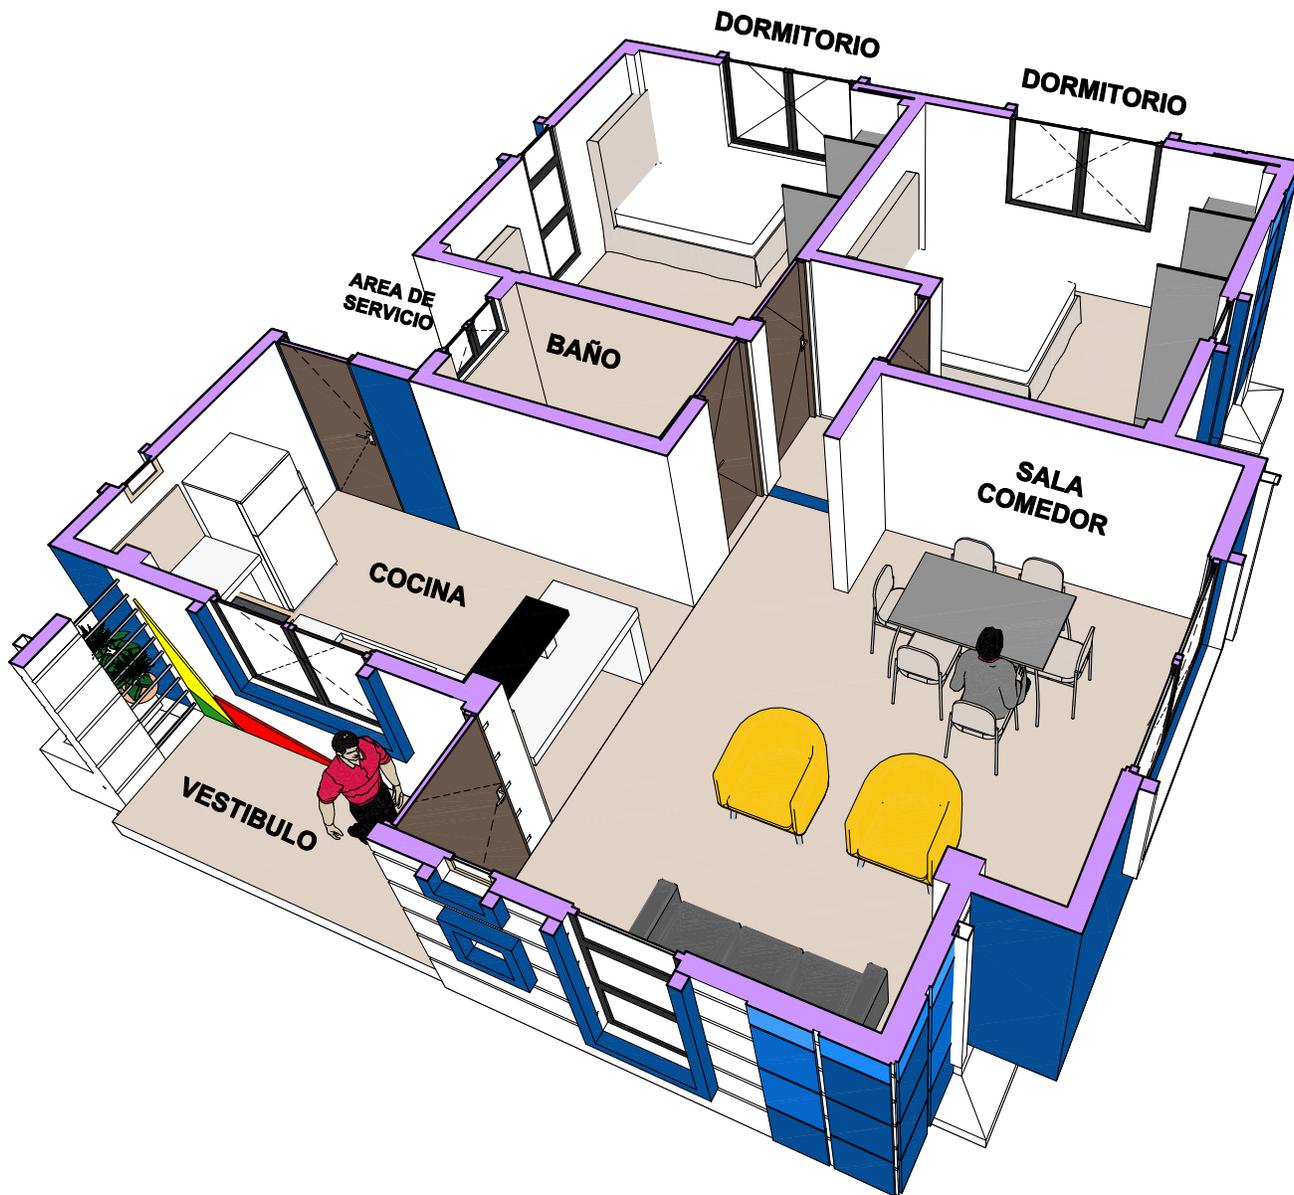

**VISTA INTERIOR DE
LA VIVIENDA**


AGENCIA ESTATAL DE VIVIENDA	
NOMBRE DEL PROYECTO: PROYECTO DE VIVIENDA NUEVA AUTOCONSTRUCCION EN EL MUNICIPIO DE BOLIVAR -FASE(X) 2024- COCHABAMBA	
COMUNIDADES : VARIOS	MUNICIPIO : BOLIVAR
PROVINCIA : BOLIVAR	DEPARTAMENTO : COCHABAMBA

DISEÑO ARQUITECTONICO :	REVISADO Y APROBADO :	FECHA : Gestión 2025
		Superficie Cons. : 72.89 m2
		ESCALA : 1:100

MODULO: VIVIENDA NUEVA TIPO 2 DOS DORMITORIOS, BAÑO Y COCINA COMEDOR



	FOCO AHORRADOR
	TABLERO GENERAL
	INTERRUPTOR DOBLE
	INTERRUPTOR SIMPLE
	ACOMETIDA
	CIRCUITO TOMA DE FUERZA
	CIRCUITO TOMACORRIENTE
	CIRCUITO ILUMINACION

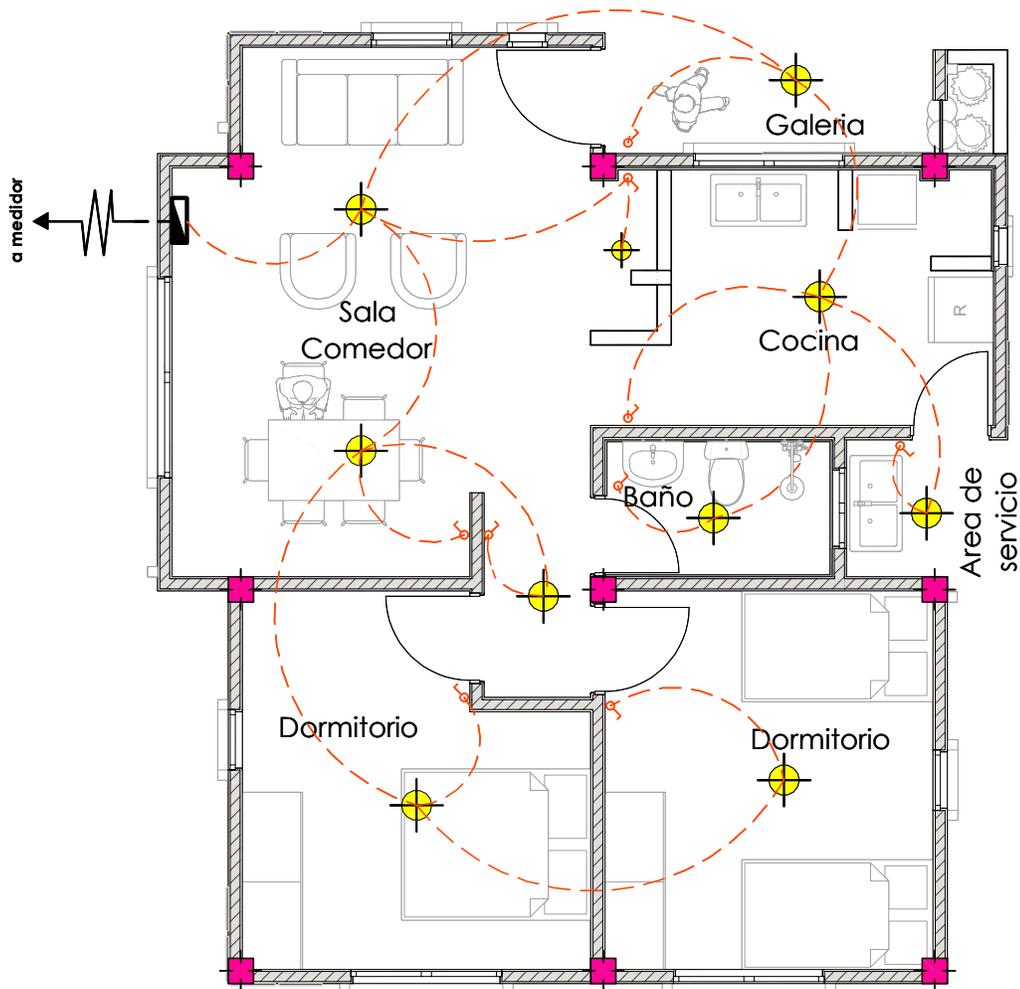


PLANTA INSTALACION ELECTRICA ILUMINACION

AGENCIA ESTATAL DE VIVIENDA	
NOMBRE DEL PROYECTO: PROYECTO DE VIVIENDA NUEVA AUTOCONSTRUCCION EN EL MUNICIPIO DE BOLIVAR -FASE(X) 2024- COCHABAMBA	
COMUNIDADES : VARIOS	MUNICIPIO : BOLIVAR
PROVINCIA : BOLIVAR	DEPARTAMENTO : COCHABAMBA

DISEÑO ARQUITECTONICO :	REVISADO Y APROBADO :	FECHA : Gestión 2025
		Superficie Cons. : 72.89 m2
		ESCALA : 1:100

MODULO: VIVIENDA NUEVA TIPO 2 DOS DORMITORIOS, BAÑO Y COCINA COMEDOR

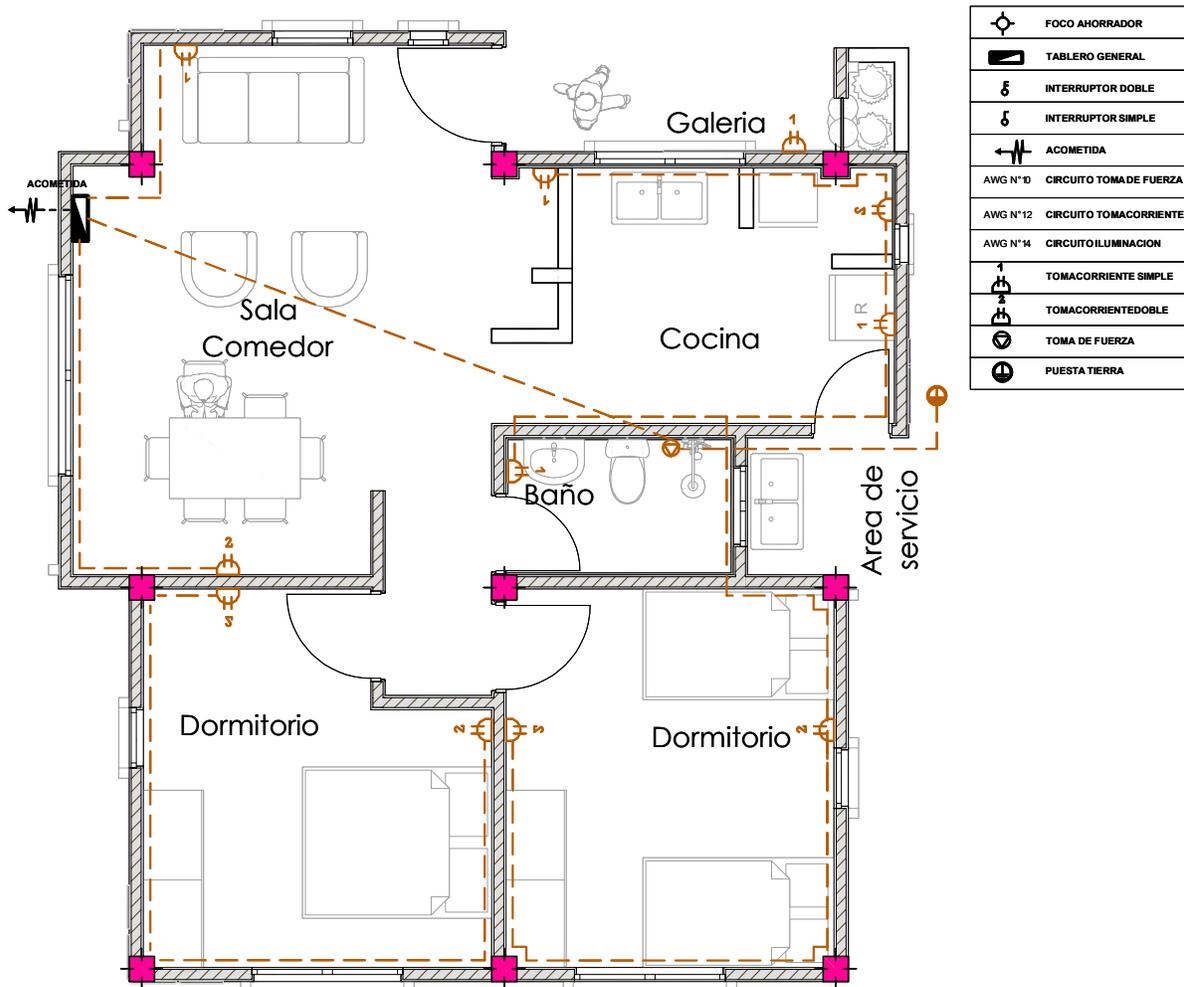


PLANTA INSTALACION ELECTRICA TOMACORRIENTE

AGENCIA ESTATAL DE VIVIENDA	
NOMBRE DEL PROYECTO: PROYECTO DE VIVIENDA NUEVA AUTOCONSTRUCCION EN EL MUNICIPIO DE BOLIVAR -FASE(X) 2024- COCHABAMBA	
COMUNIDADES : VARIOS	MUNICIPIO : BOLIVAR
PROVINCIA : BOLIVAR	DEPARTAMENTO : COCHABAMBA

DISEÑO ARQUITECTONICO :	REVISADO Y APROBADO :	FECHA : Gestión 2025
		Superficie Cons. : 72.89 m2
		ESCALA : 1:100

**MODULO: VIVIENDA NUEVA TIPO 2
DOS DORMITORIOS, BAÑO Y COCINA COMEDOR**

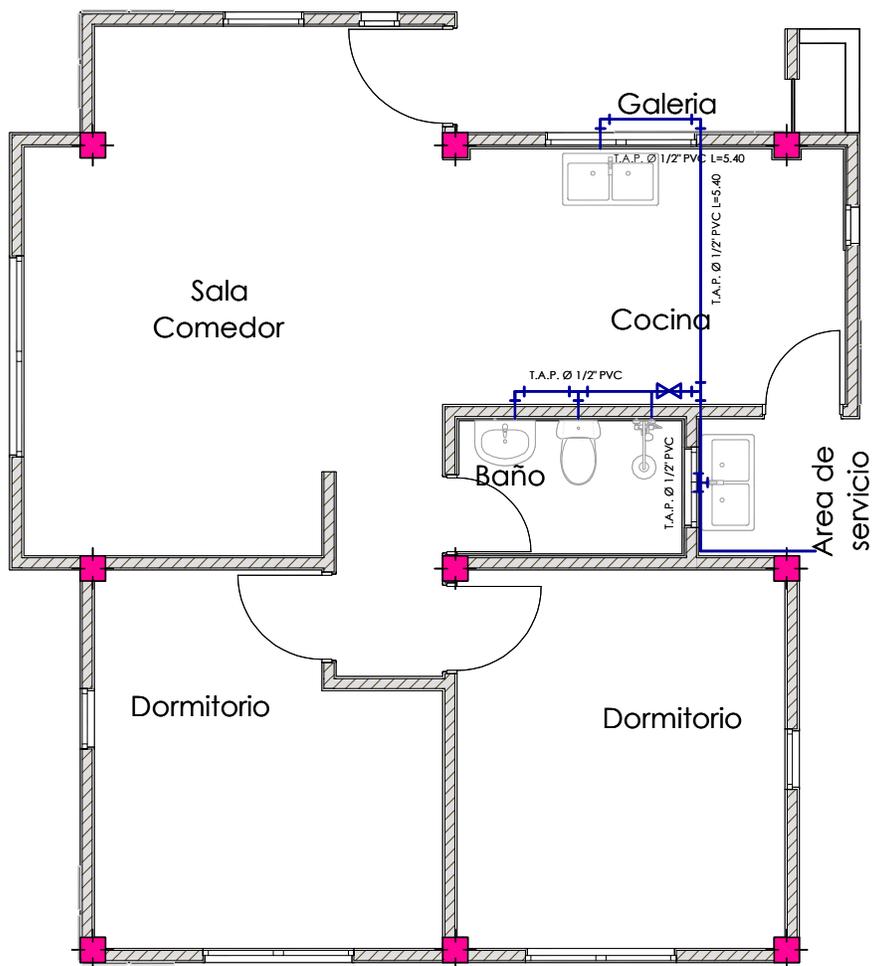


$\text{Ø } 1/2" \text{ PVC}$	Tubería agua fría 1/2" PVC
$\text{Ø } 2" \text{ PVC}$	Tubería desague 2" PVC
$\text{Ø } 4" \text{ PVC}$	Tubería desague 4" PVC
	Codo PVC
	Tee PVC
	Llave de paso tipo Cortina 1/2"

**PLANTA INSTALACION SANITARIA
AGUA POTABLE**

AGENCIA ESTATAL DE VIVIENDA	
NOMBRE DEL PROYECTO: PROYECTO DE VIVIENDA NUEVA AUTOCONSTRUCCION EN EL MUNICIPIO DE BOLIVAR -FASE(X) 2024- COCHABAMBA	
COMUNIDADES : VARIOS	MUNICIPIO : BOLIVAR
PROVINCIA : BOLIVAR	DEPARTAMENTO : COCHABAMBA

DISEÑO ARQUITECTONICO :	REVISADO Y APROBADO :	FECHA : Gestión 2025
		Superficie Cons. : 72.89 m2
		ESCALA : 1:100

**MODULO: VIVIENDA NUEVA TIPO 2
DOS DORMITORIOS, BAÑO Y COCINA COMEDOR**

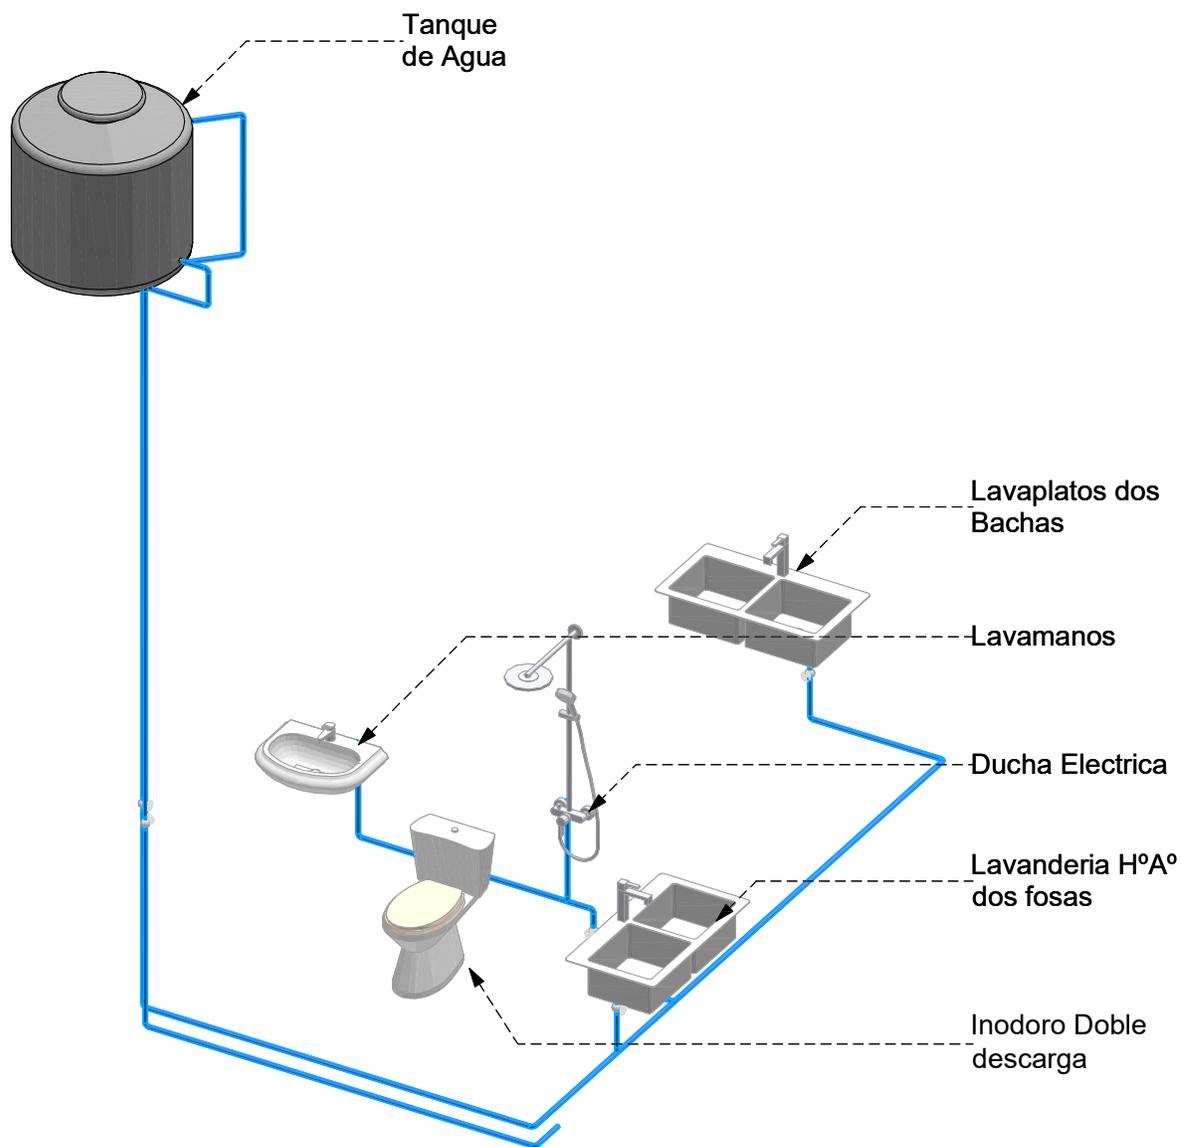


**ISOMETRICO INSTALACION AGUA
POTABLE**

AGENCIA ESTATAL DE VIVIENDA	
NOMBRE DEL PROYECTO: PROYECTO DE VIVIENDA NUEVA AUTOCONSTRUCCION EN EL MUNICIPIO DE BOLIVAR -FASE(X) 2024- COCHABAMBA	
COMUNIDADES : VARIOS	MUNICIPIO : BOLIVAR
PROVINCIA : BOLIVAR	DEPARTAMENTO : COCHABAMBA

DISEÑO ARQUITECTONICO :	REVISADO Y APROBADO :	FECHA : Gestión 2025
		Superficie Cons. : 72.89 m2
		ESCALA : 1:100

MODULO: VIVIENDA NUEVA TIPO 2 DOS DORMITORIOS, BAÑO Y COCINA COMEDOR

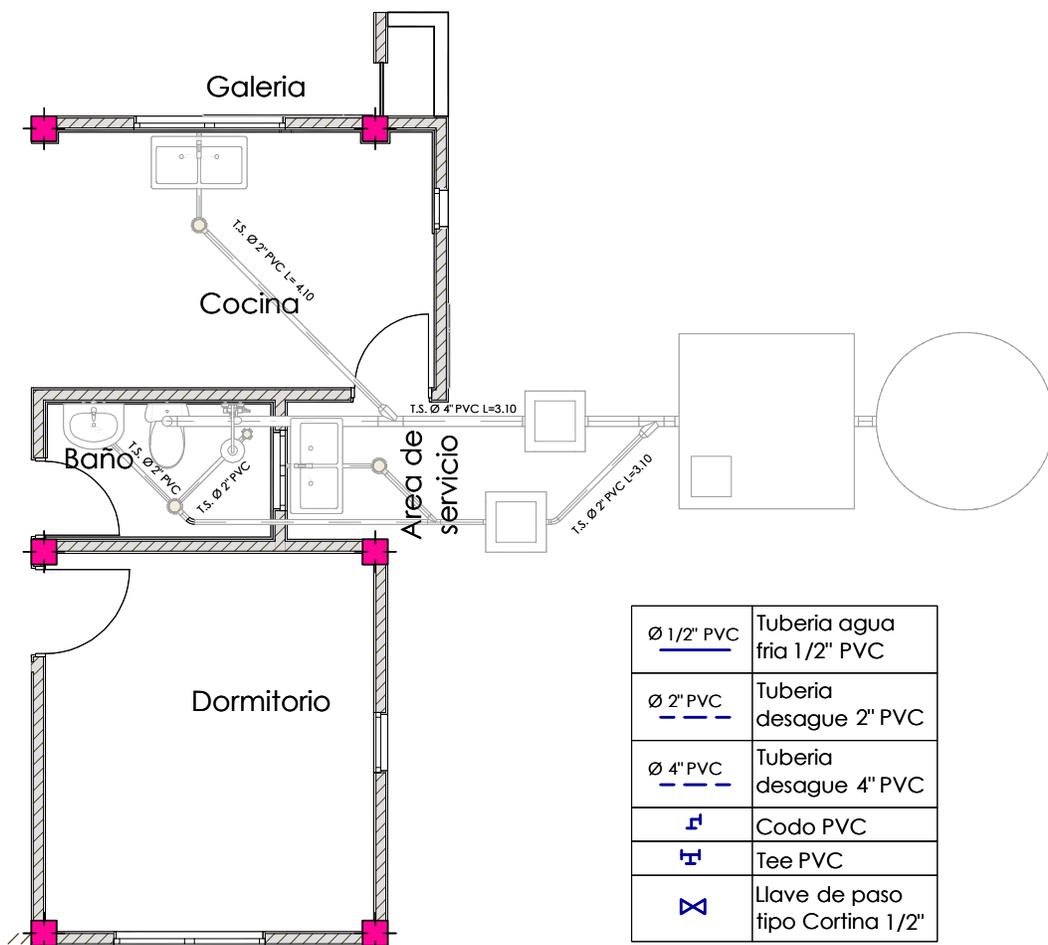


PLANTA INSTALACION SANITARIA DESAGUE

AGENCIA ESTATAL DE VIVIENDA	
NOMBRE DEL PROYECTO: PROYECTO DE VIVIENDA NUEVA AUTOCONSTRUCCION EN EL MUNICIPIO DE BOLIVAR -FASE(X) 2024- COCHABAMBA	
COMUNIDADES : VARIOS	MUNICIPIO : BOLIVAR
PROVINCIA : BOLIVAR	DEPARTAMENTO : COCHABAMBA

DISEÑO ARQUITECTONICO :	REVISADO Y APROBADO :	FECHA : Gestión 2025
		Superficie Cons. : 72.89 m2
		ESCALA : 1:100

MODULO: VIVIENDA NUEVA TIPO 2 DOS DORMITORIOS, BAÑO Y COCINA COMEDOR

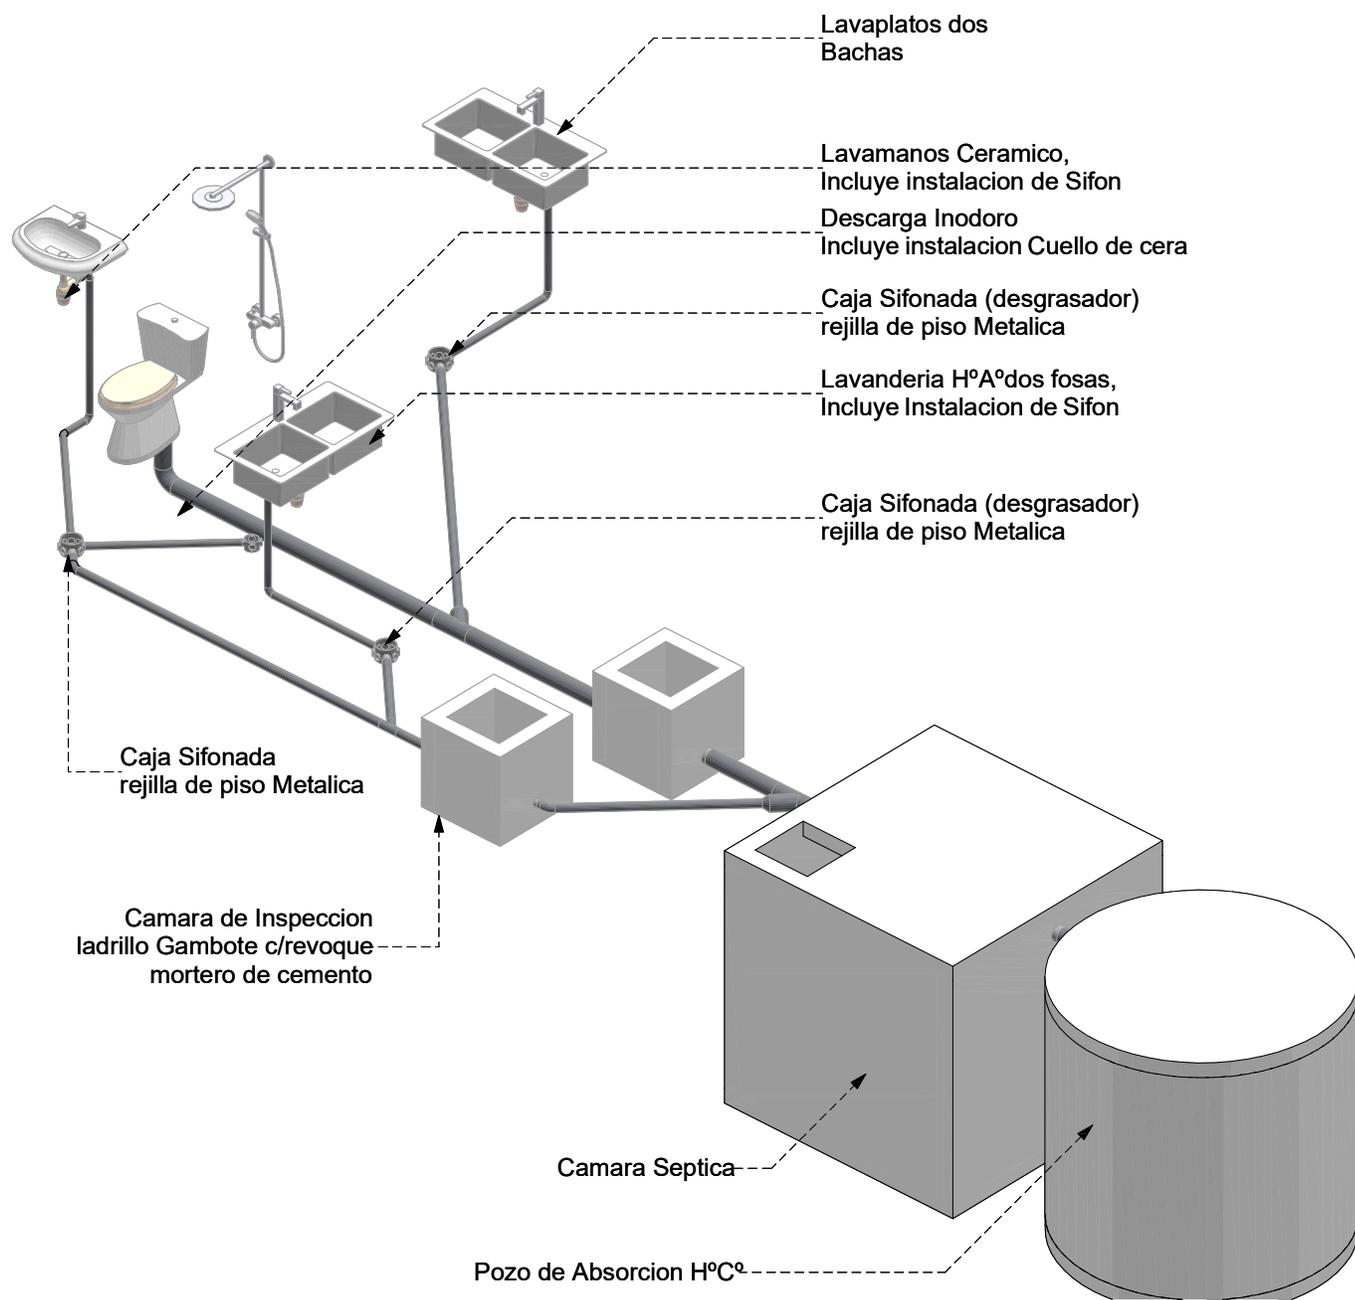


ISOMETRICO INSTALACION AGUA POTABLE

AGENCIA ESTATAL DE VIVIENDA	
NOMBRE DEL PROYECTO: PROYECTO DE VIVIENDA NUEVA AUTOCONSTRUCCION EN EL MUNICIPIO DE BOLIVAR -FASE(X) 2024- COCHABAMBA	
COMUNIDADES : VARIOS	MUNICIPIO : BOLIVAR
PROVINCIA : BOLIVAR	DEPARTAMENTO : COCHABAMBA

DISEÑO ARQUITECTONICO : 	REVISADO Y APROBADO : 	FECHA : Gestión 2025
		Superficie Cons. : 72.89 m2
		ESCALA : 1:100

DETALLES CONSTRUCTIVOS

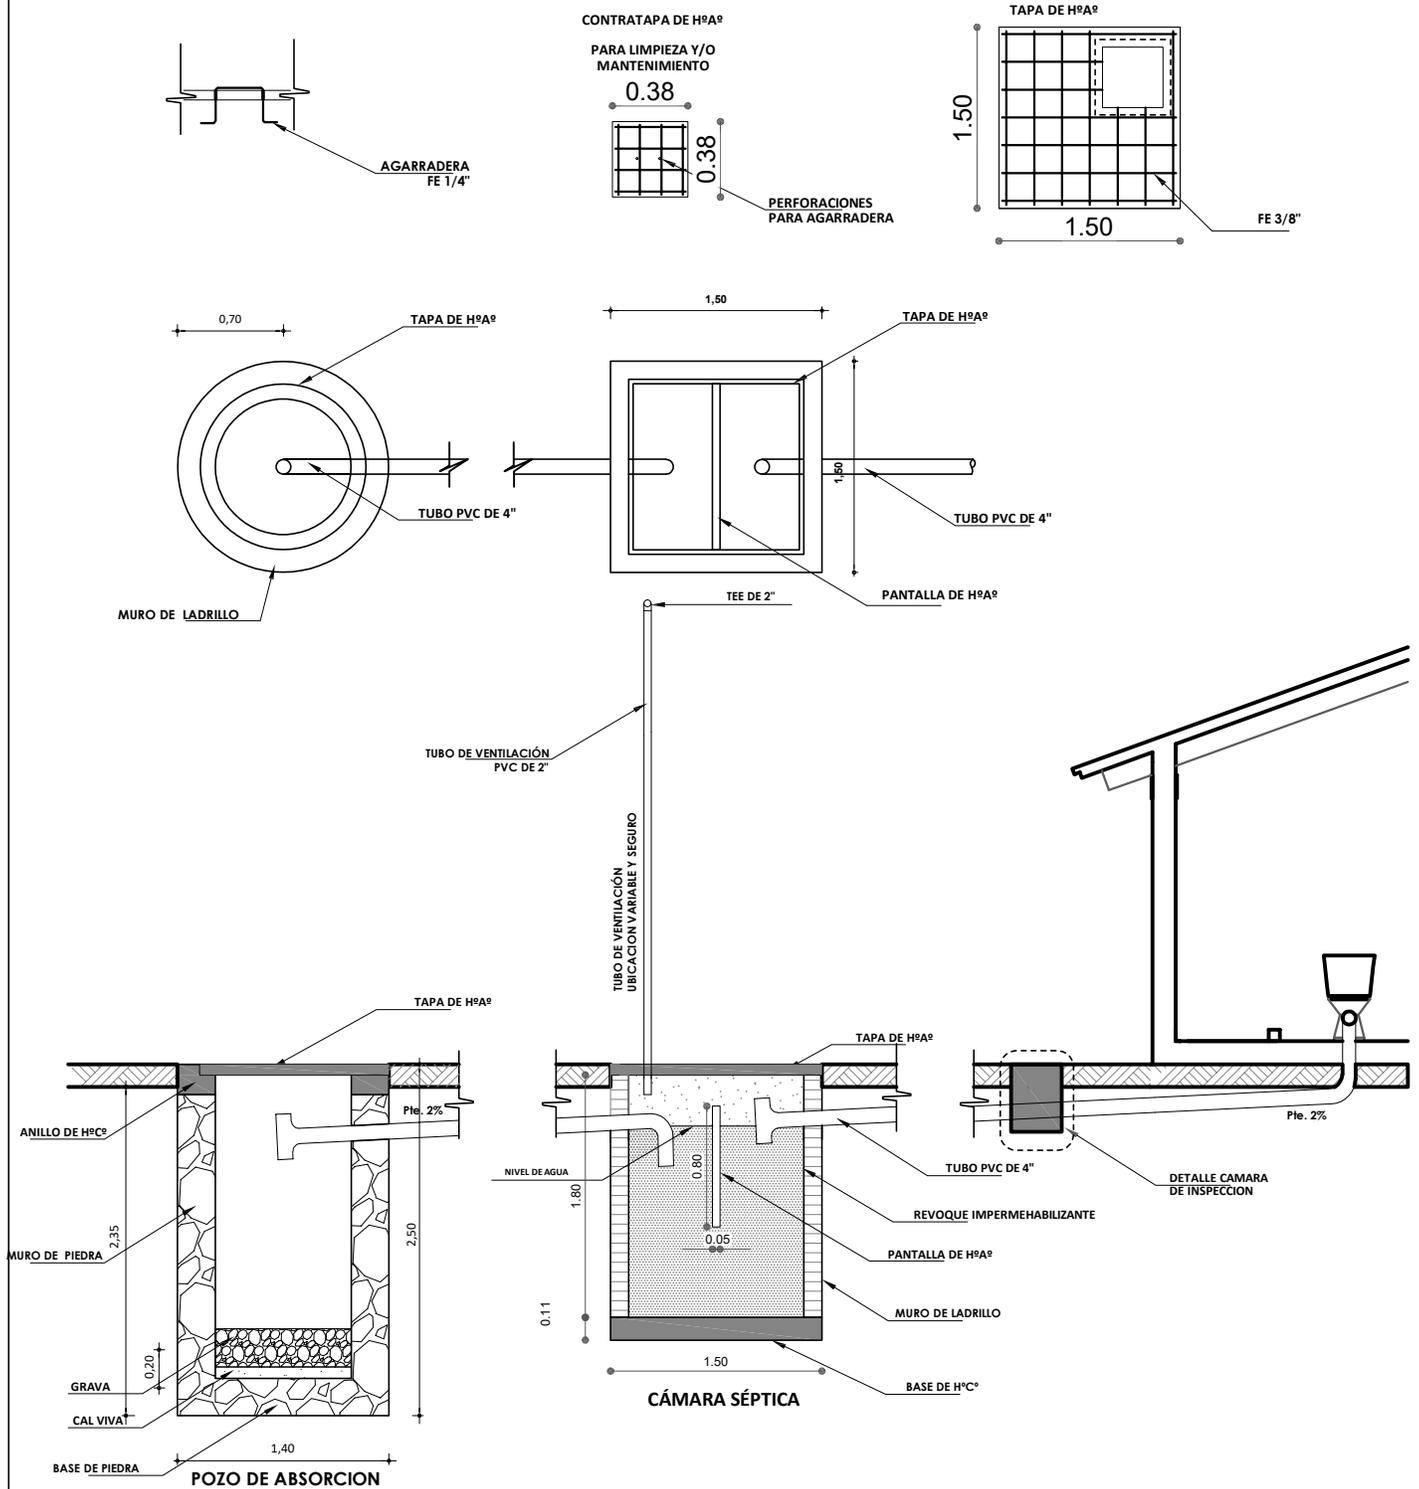


DETALLE INSTALACION SANITARIA

AGENCIA ESTATAL DE VIVIENDA	
NOMBRE DEL PROYECTO: PROYECTO DE VIVIENDA NUEVA AUTOCONSTRUCCION EN EL MUNICIPIO DE BOLIVAR -FASE(X) 2024- COCHABAMBA	
COMUNIDADES : VARIOS	MUNICIPIO : BOLIVAR
PROVINCIA : BOLIVAR	DEPARTAMENTO : COCHABAMBA

DISEÑO ARQUITECTONICO :	REVISADO Y APROBADO :	FECHA : Gestión 2025
		Superficie Cons. :
		ESCALA : 1:100


DETALLES CONSTRUCTIVOS

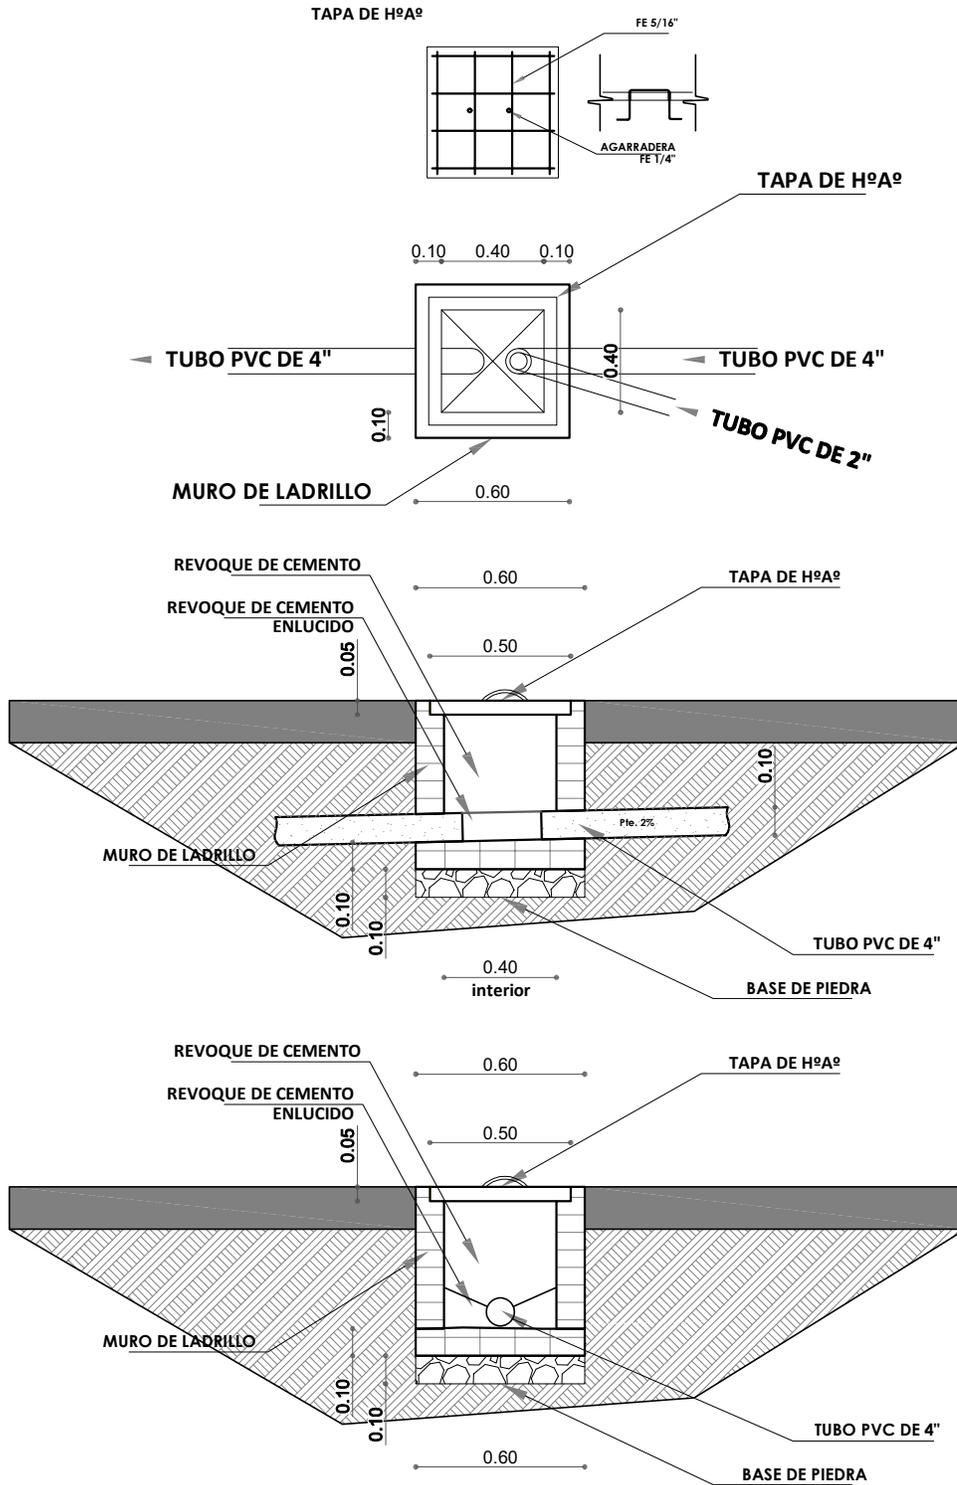

AGENCIA ESTATAL DE VIVIENDA	
NOMBRE DEL PROYECTO: PROYECTO DE VIVIENDA NUEVA AUTOCONSTRUCCION EN EL MUNICIPIO DE BOLIVAR -FASE(X) 2024- COCHABAMBA	
COMUNIDADES : VARIOS	MUNICIPIO : BOLIVAR
PROVINCIA : BOLIVAR	DEPARTAMENTO : COCHABAMBA

DISEÑO ARQUITECTONICO :	REVISADO Y APROBADO :	FECHA : Gestión 2025
		Superficie Cons. :
		ESCALA : 1:100

DETALLES CONSTRUCTIVOS

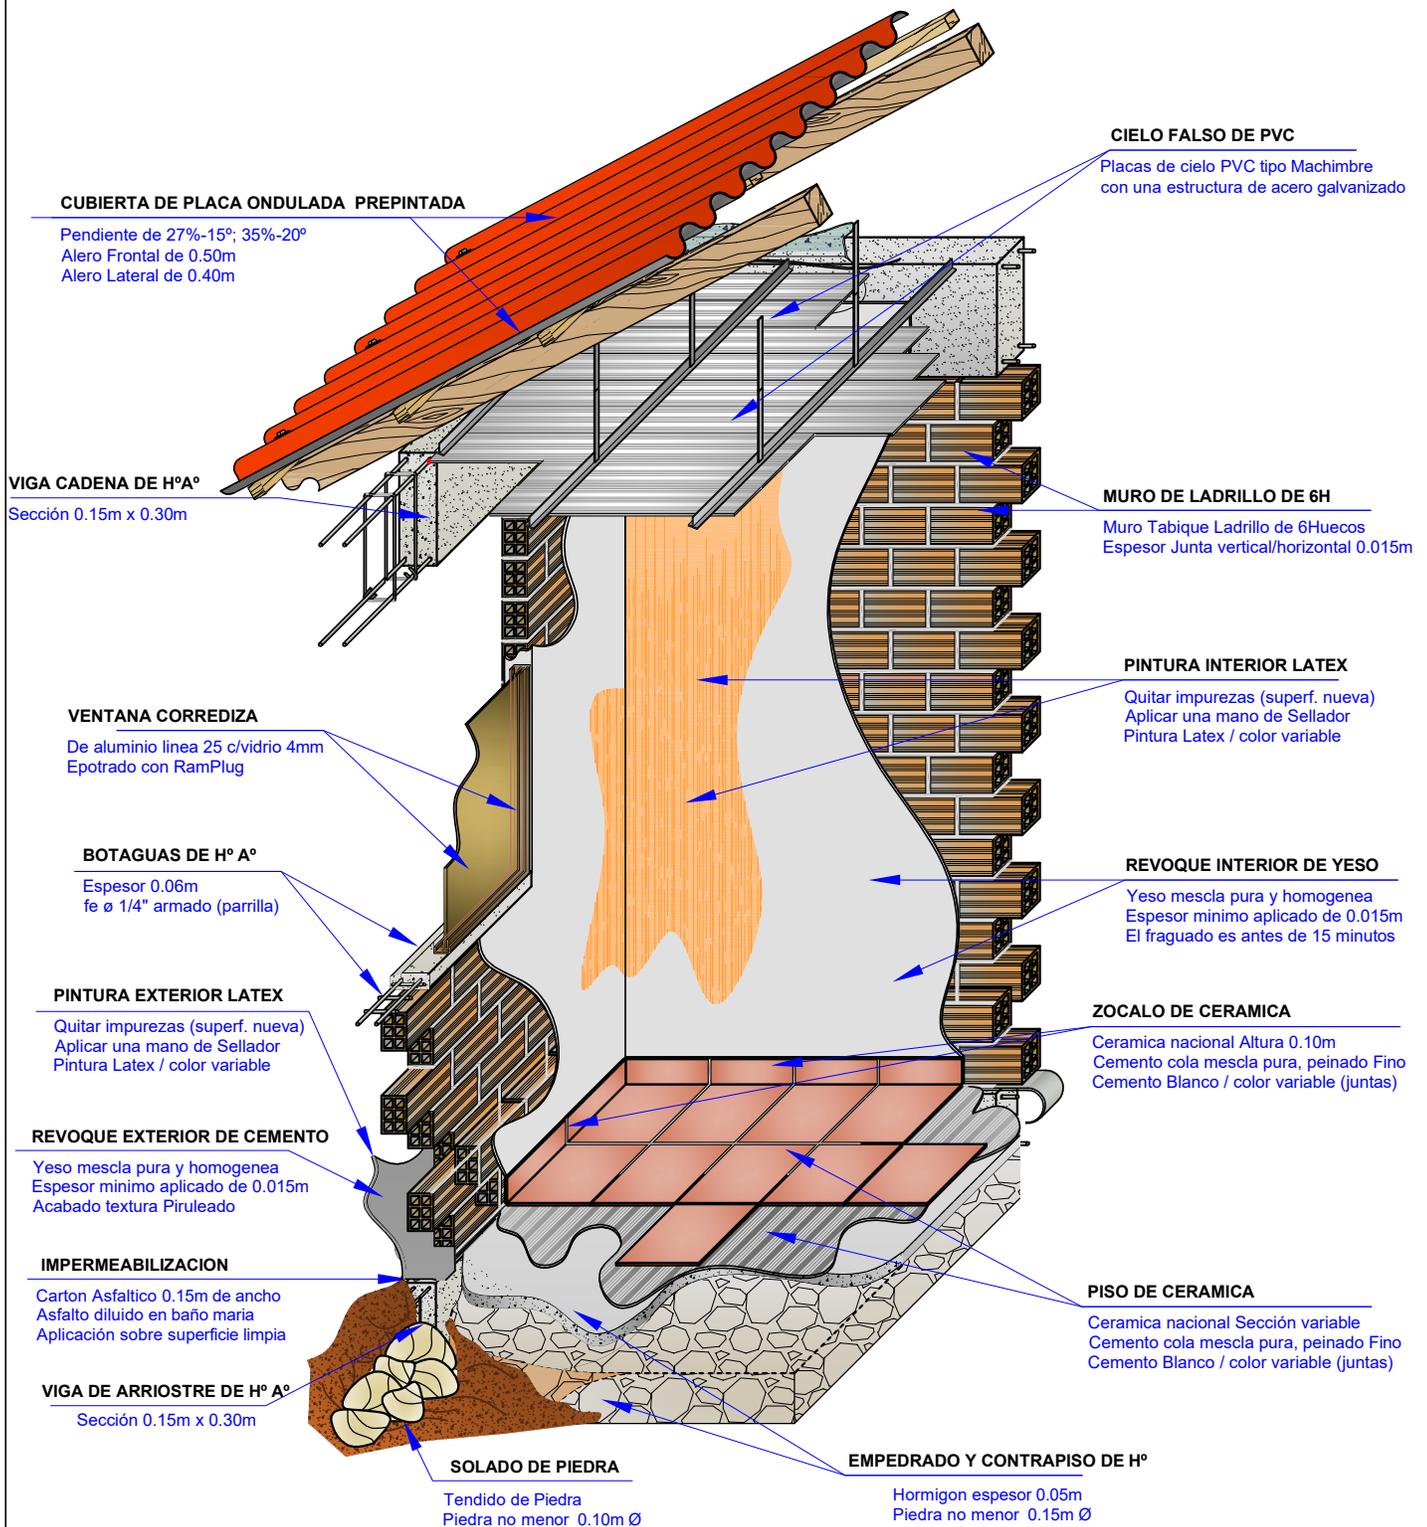


DETALLE DISTRIBUCION ITEMS

AGENCIA ESTATAL DE VIVIENDA	
NOMBRE DEL PROYECTO: PROYECTO DE VIVIENDA NUEVA AUTOCONSTRUCCION EN EL MUNICIPIO DE BOLIVAR -FASE(X) 2024- COCHABAMBA	
COMUNIDADES : VARIOS	MUNICIPIO : BOLIVAR
PROVINCIA : BOLIVAR	DEPARTAMENTO : COCHABAMBA

DISEÑO ARQUITECTONICO :	REVISADO Y APROBADO :	FECHA : Gestión 2025
		Superficie Cons. :
		ESCALA : 1:100

DETALLES CONSTRUCTIVOS

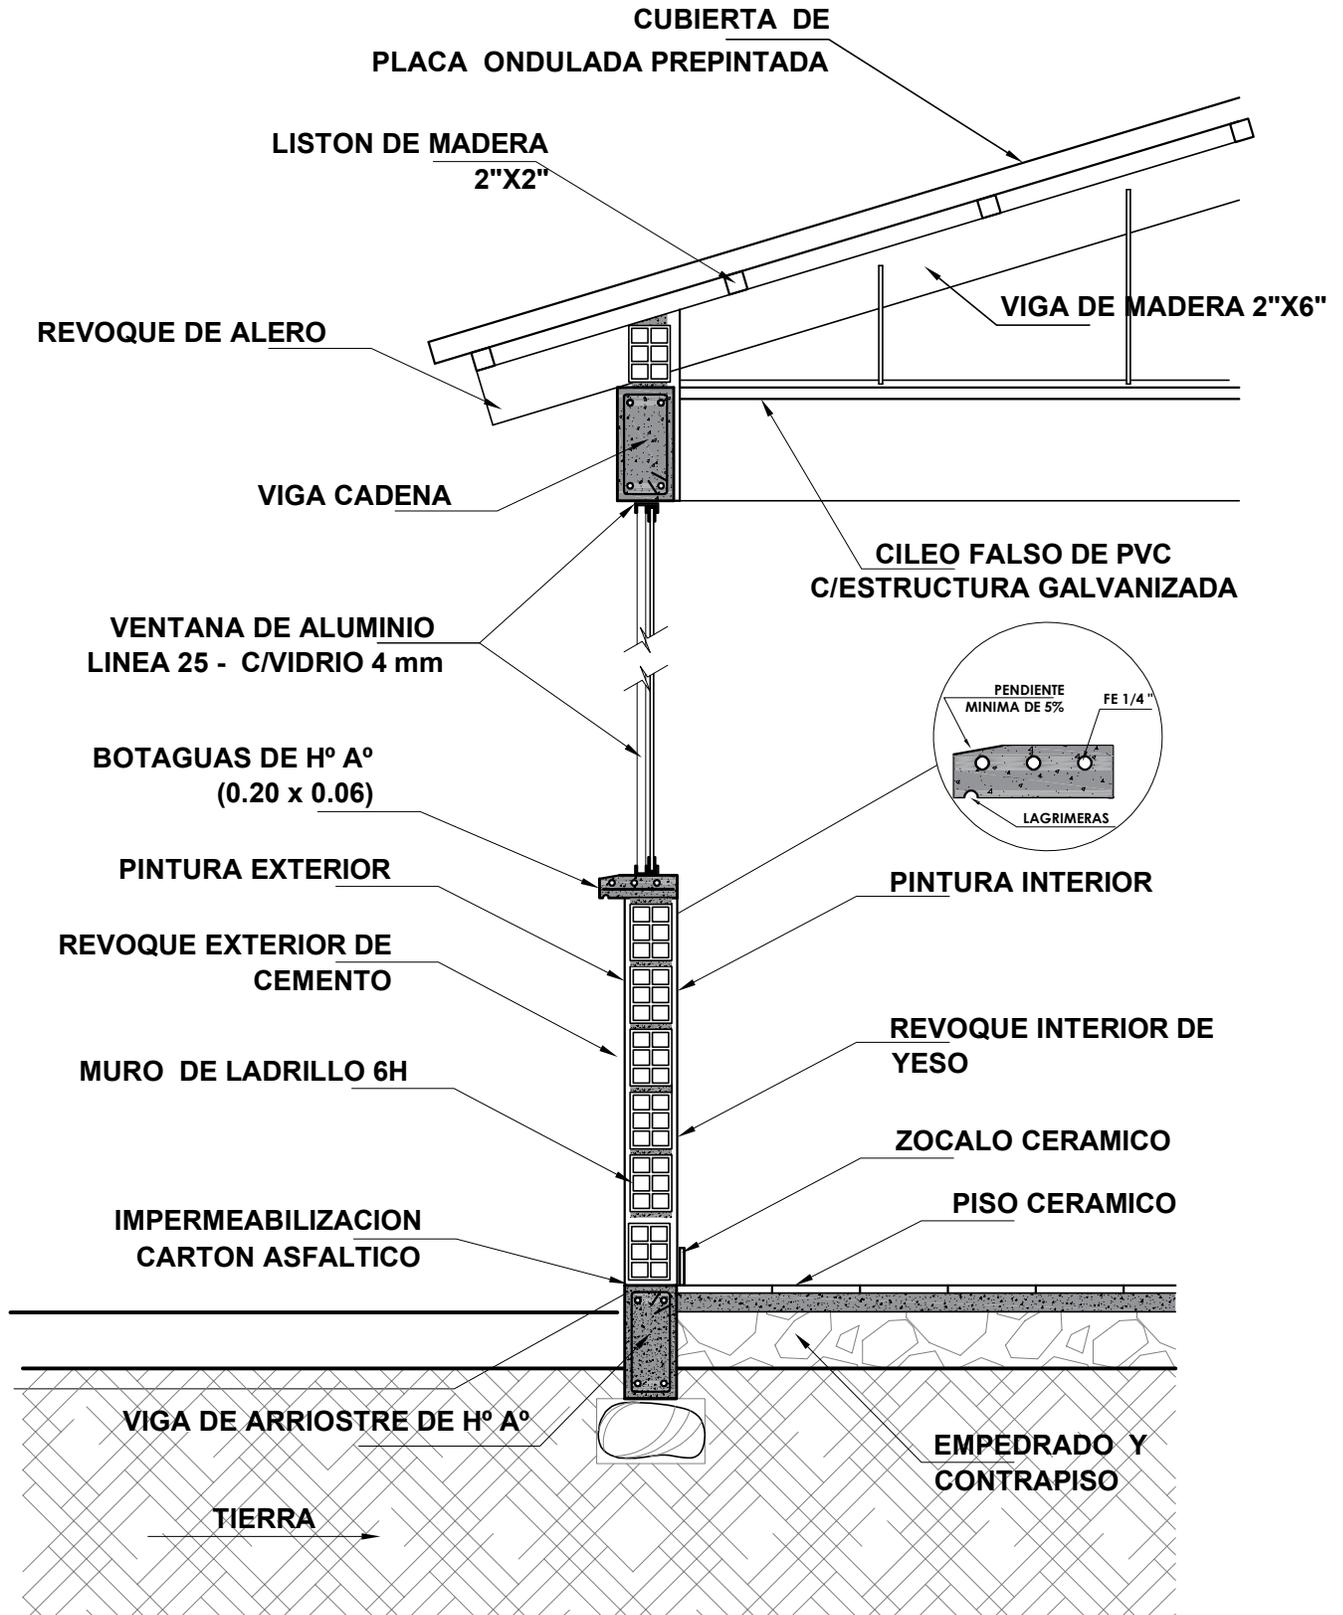

AGENCIA ESTATAL DE VIVIENDA	
NOMBRE DEL PROYECTO: PROYECTO DE VIVIENDA NUEVA AUTOCONSTRUCCION EN EL MUNICIPIO DE BOLIVAR -FASE(X) 2024- COCHABAMBA	
COMUNIDADES : VARIOS	MUNICIPIO : BOLIVAR
PROVINCIA : BOLIVAR	DEPARTAMENTO : COCHABAMBA




DISEÑO ARQUITECTONICO :	REVISADO Y APROBADO :	FECHA : Gestión 2025
		Superficie Cons. :
		ESCALA : 1:100

DETALLES CONSTRUCTIVOS

DETALLE VIGA ARRIOSTRE DE H° A°



DETALLE VIGA CADENA DE H° A°

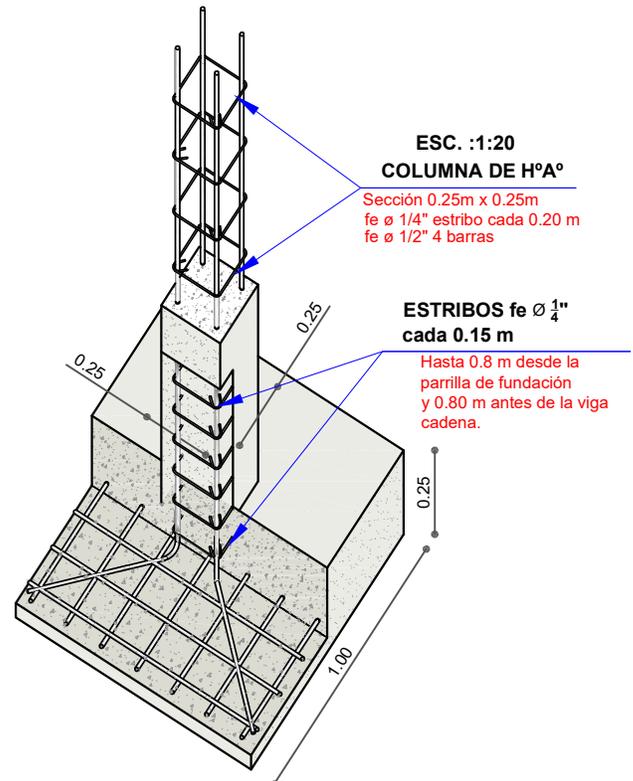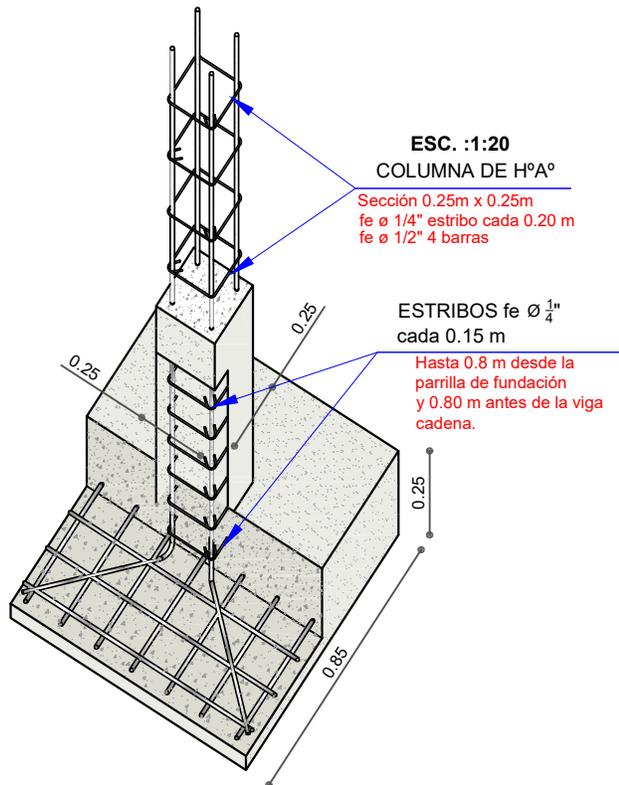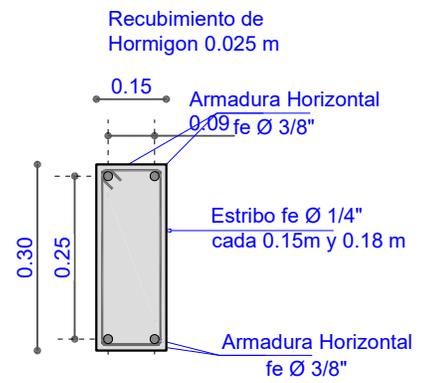


ZAPATAS PERIMETRALES

ZAPATAS PERIMETRALES


DETALLE ZAPATA DE H° A°

Seccion 0.85m x 0.85m x 0.25m

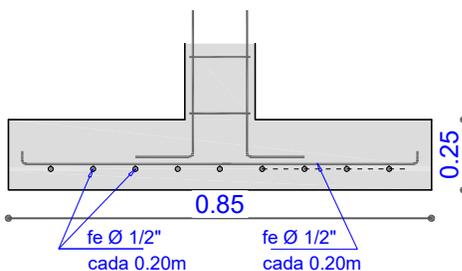

DETALLE ZAPATA DE H° A°


Seccion 1.00m x 1.00m x 0.25m

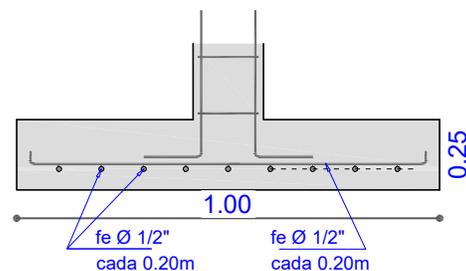

AGENCIA ESTATAL DE VIVIENDA	
NOMBRE DEL PROYECTO: PROYECTO DE VIVIENDA NUEVA AUTOCONSTRUCCION EN EL MUNICIPIO DE BOLIVAR -FASE(X) 2024- COCHABAMBA	
COMUNIDADES : VARIOS	MUNICIPIO : BOLIVAR
PROVINCIA : BOLIVAR	DEPARTAMENTO : COCHABAMBA

DISEÑO ARQUITECTONICO :	REVISADO Y APROBADO :	FECHA : Gestión 2025
		Superficie Cons. :
		ESCALA : 1:100

DETALLES CONSTRUCTIVOS

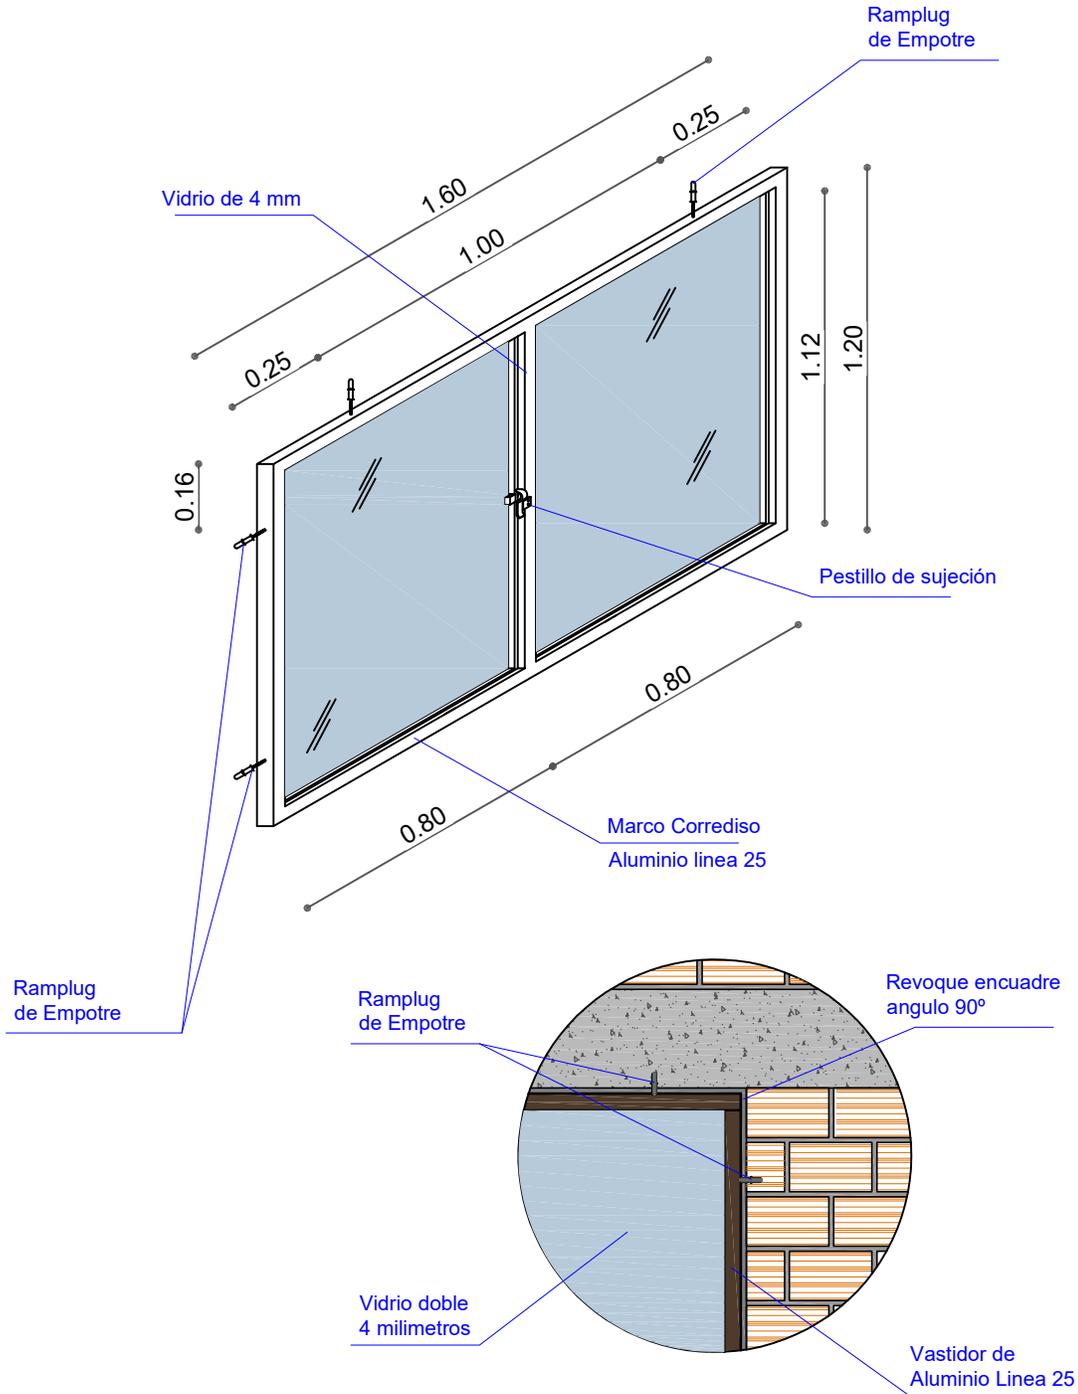


DETALLE CARPINTERIA ALUMINIO

AGENCIA ESTATAL DE VIVIENDA	
NOMBRE DEL PROYECTO: PROYECTO DE VIVIENDA NUEVA AUTOCONSTRUCCION EN EL MUNICIPIO DE BOLIVAR -FASE(X) 2024- COCHABAMBA	
COMUNIDADES : VARIOS	MUNICIPIO : BOLIVAR
PROVINCIA : BOLIVAR	DEPARTAMENTO : COCHABAMBA

DISEÑO ARQUITECTONICO :	REVISADO Y APROBADO :	FECHA : Gestión 2025
		Superficie Cons. :
		ESCALA : 1:100

DETALLES CONSTRUCTIVOS


DETALLE: PUERTA DE MADERA

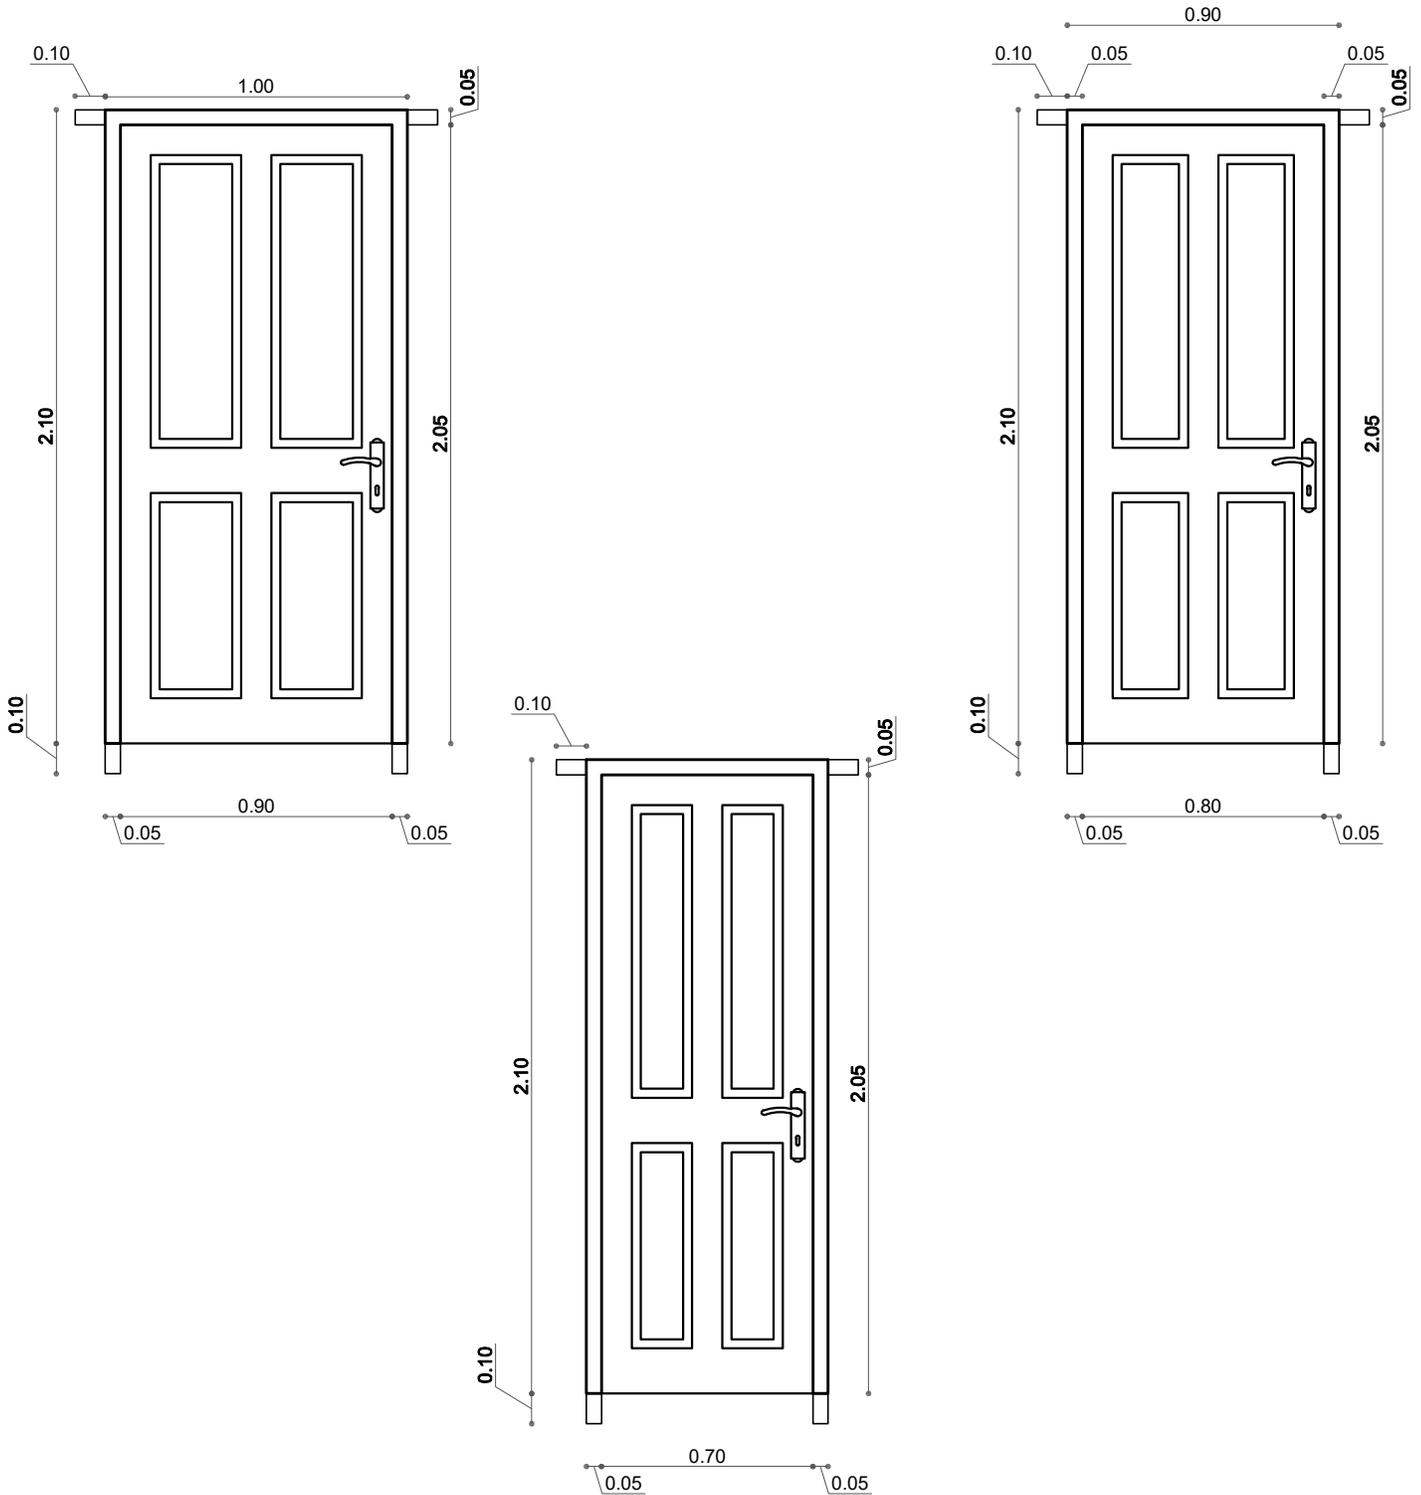

AGENCIA ESTATAL DE VIVIENDA	
NOMBRE DEL PROYECTO: PROYECTO DE VIVIENDA NUEVA AUTOCONSTRUCCION EN EL MUNICIPIO DE BOLIVAR -FASE(X) 2024- COCHABAMBA	
COMUNIDADES : VARIOS	MUNICIPIO : BOLIVAR
PROVINCIA : BOLIVAR	DEPARTAMENTO : COCHABAMBA

DISEÑO ARQUITECTONICO :	REVISADO Y APROBADO :	FECHA : Gestión 2025
		Superficie Cons. :
		ESCALA : 1:100

DETALLES CONSTRUCTIVOS

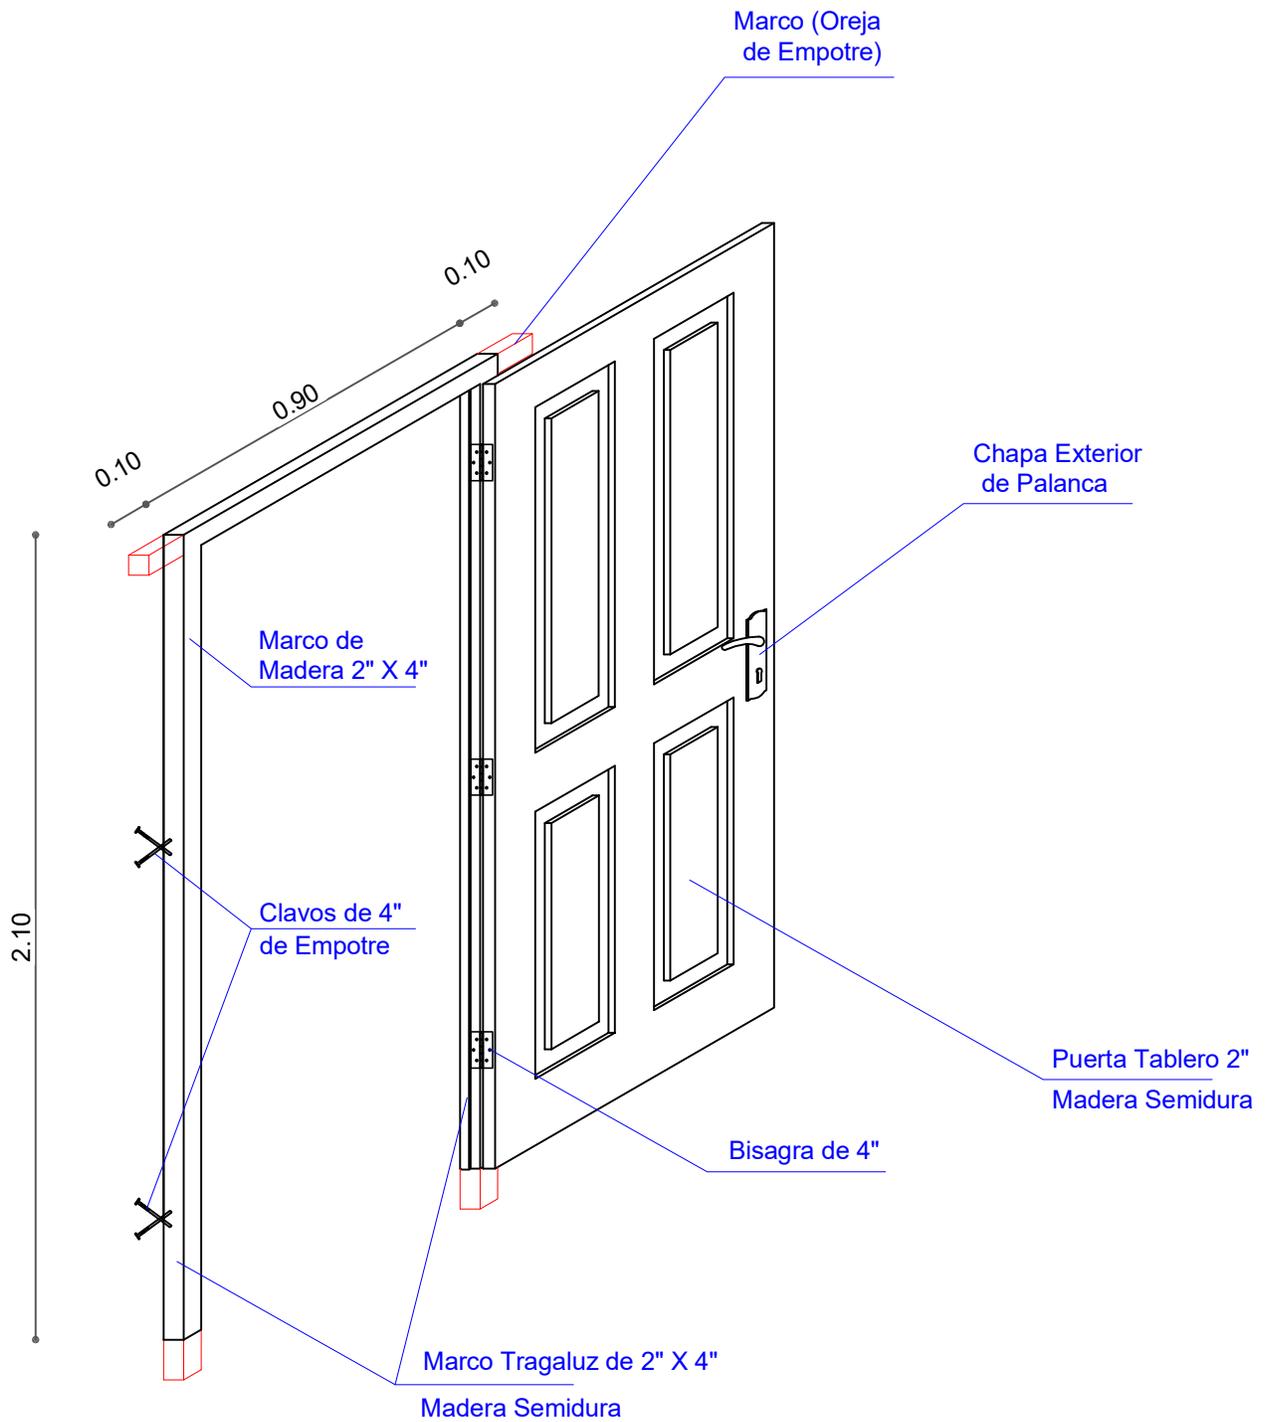


DETALLE: PUERTA DE MADERA

AGENCIA ESTATAL DE VIVIENDA	
NOMBRE DEL PROYECTO: PROYECTO DE VIVIENDA NUEVA AUTOCONSTRUCCION EN EL MUNICIPIO DE BOLIVAR -FASE(X) 2024- COCHABAMBA	
COMUNIDADES : VARIOS	MUNICIPIO : BOLIVAR
PROVINCIA : BOLIVAR	DEPARTAMENTO : COCHABAMBA

DISEÑO ARQUITECTONICO :	REVISADO Y APROBADO :	FECHA : Gestión 2025
		Supervisado por : 09.20.112
		ESCALA : 1:100

DETALLES CONSTRUCTIVOS

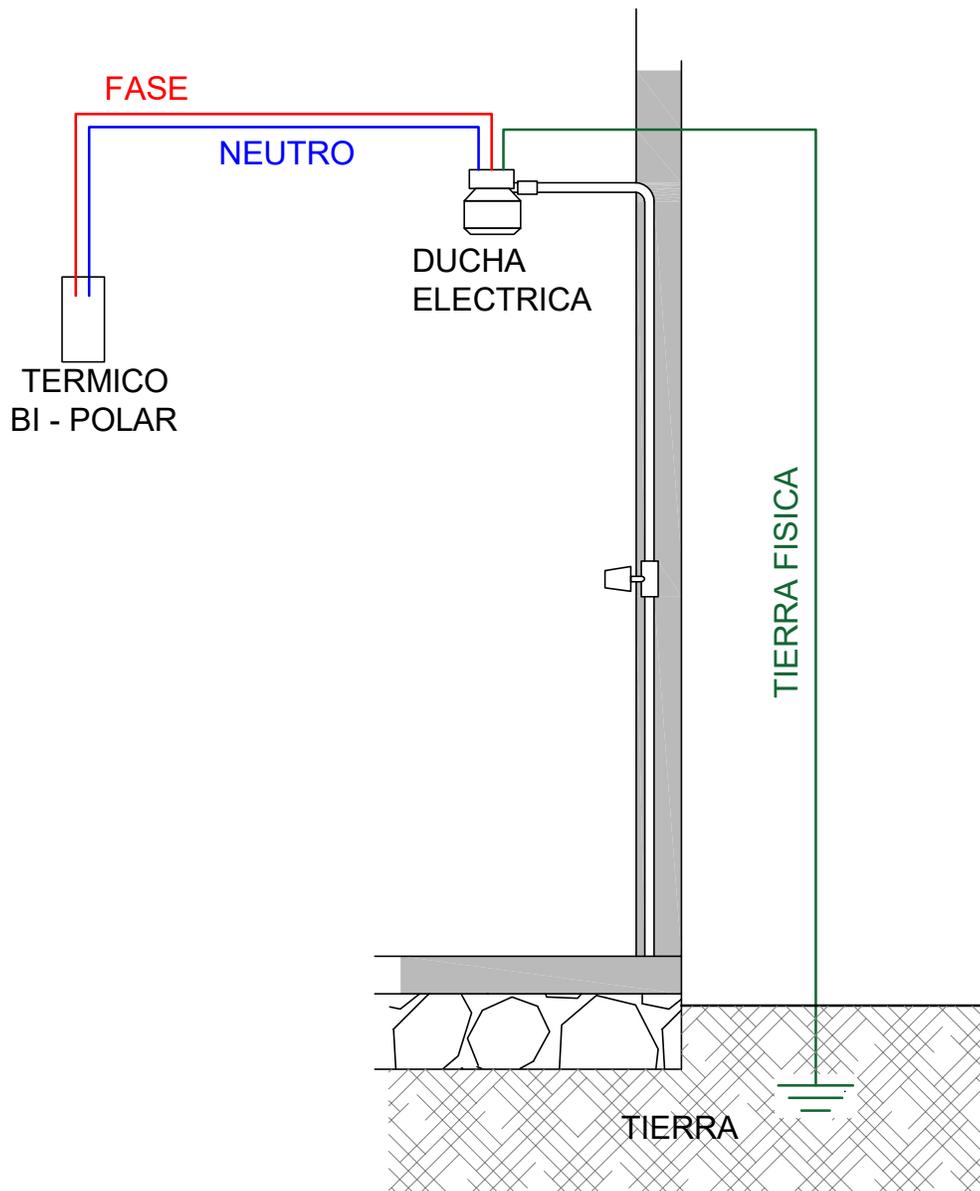

AGENCIA ESTATAL DE VIVIENDA	
NOMBRE DEL PROYECTO: PROYECTO DE VIVIENDA NUEVA AUTOCONSTRUCCION EN EL MUNICIPIO DE BOLIVAR -FASE(X) 2024- COCHABAMBA	
COMUNIDADES : VARIOS	MUNICIPIO : BOLIVAR
PROVINCIA : BOLIVAR	DEPARTAMENTO : COCHABAMBA

DISEÑO ARQUITECTONICO :	REVISADO Y APROBADO :	FECHA : Gestión 2025
		Superficie Cons. :
		ESCALA : 1:100