



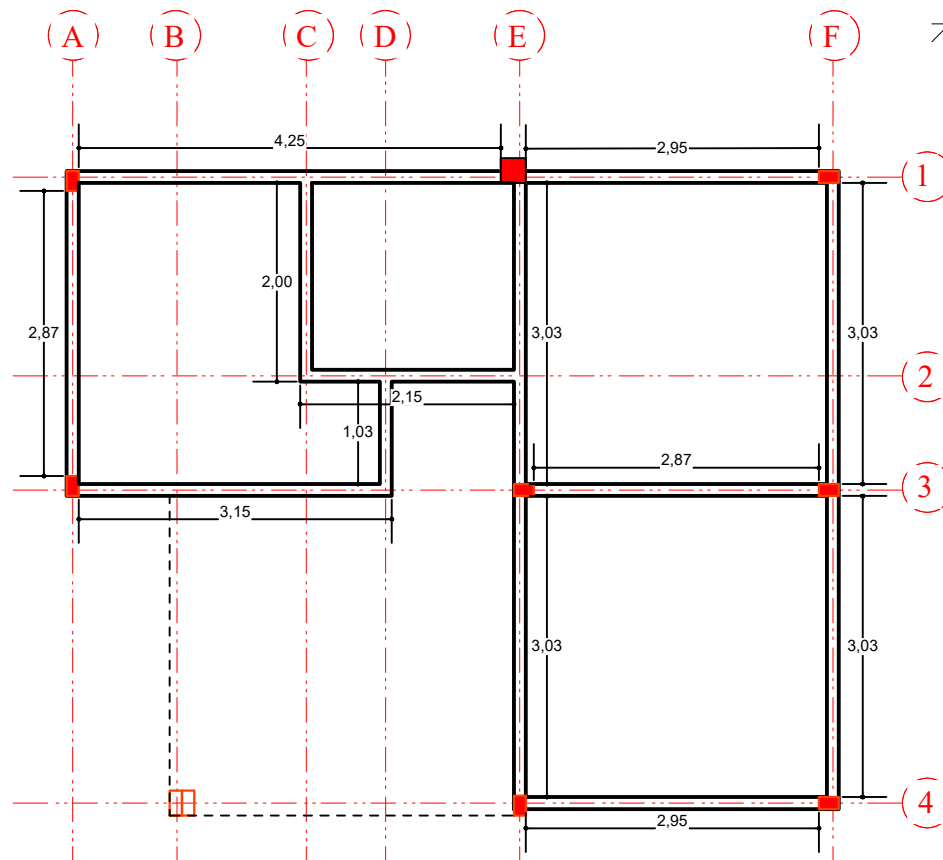


PLANO DE COLUMNAS Y VIGA ARRIOSTRE


ESCALA: 1:75

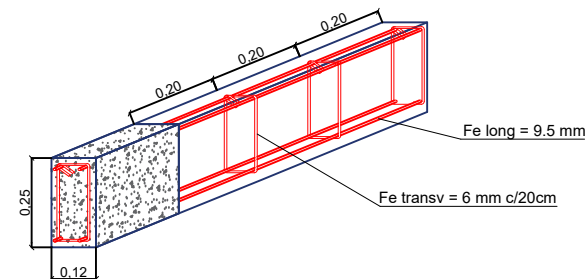

SECCIÓN LONGITUDINAL

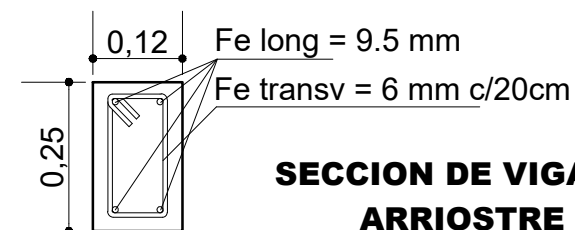

SECCION DE VIGA DE ARRIOSTRE

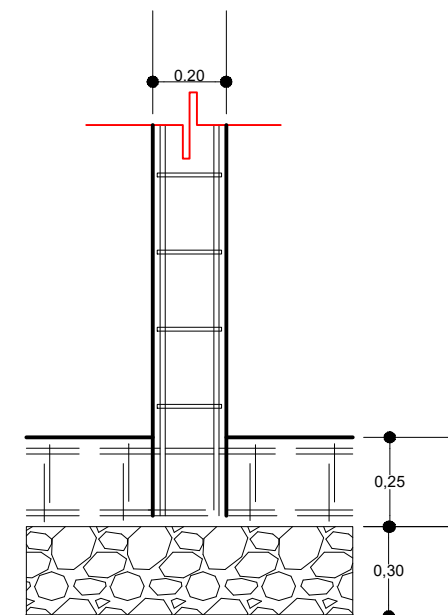

DETALLE DE COLUMNAS QUE NACE EN VIGA

AGENCIA ESTATAL DE VIVIENDA - AEVIVIENDA

NOMBRE DEL PROYECTO:
PROYECTO DE VIVIENDA NUEVA EN EL MUNICIPIO DE ENTRE RIOS
-FASE (XXXV) 2025- TARIJA

MUNICIPIO:
ENTRE RIOS

VIVIENDAS:
27 UH

PLANO DE VIVIENDA:
2 DORMITORIOS, COCINA
BAÑO, GALERIA Y LAVANDERIA

PROVINCIA:
O'CONNOR

DEPARTAMENTO:
TARIJA

MODULO:
VIVIENDA NUEVA

DISEÑADO POR:



REVISADO Y APROBADO POR:

FECHA: MAYO-2025

SUPERFICIE:
AREA PERIMETRAL 60,85m²
AREA CONSTRUIDA 47,12m²

LAMINA:
04/28



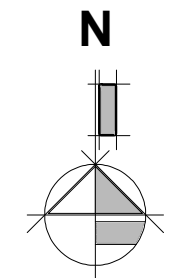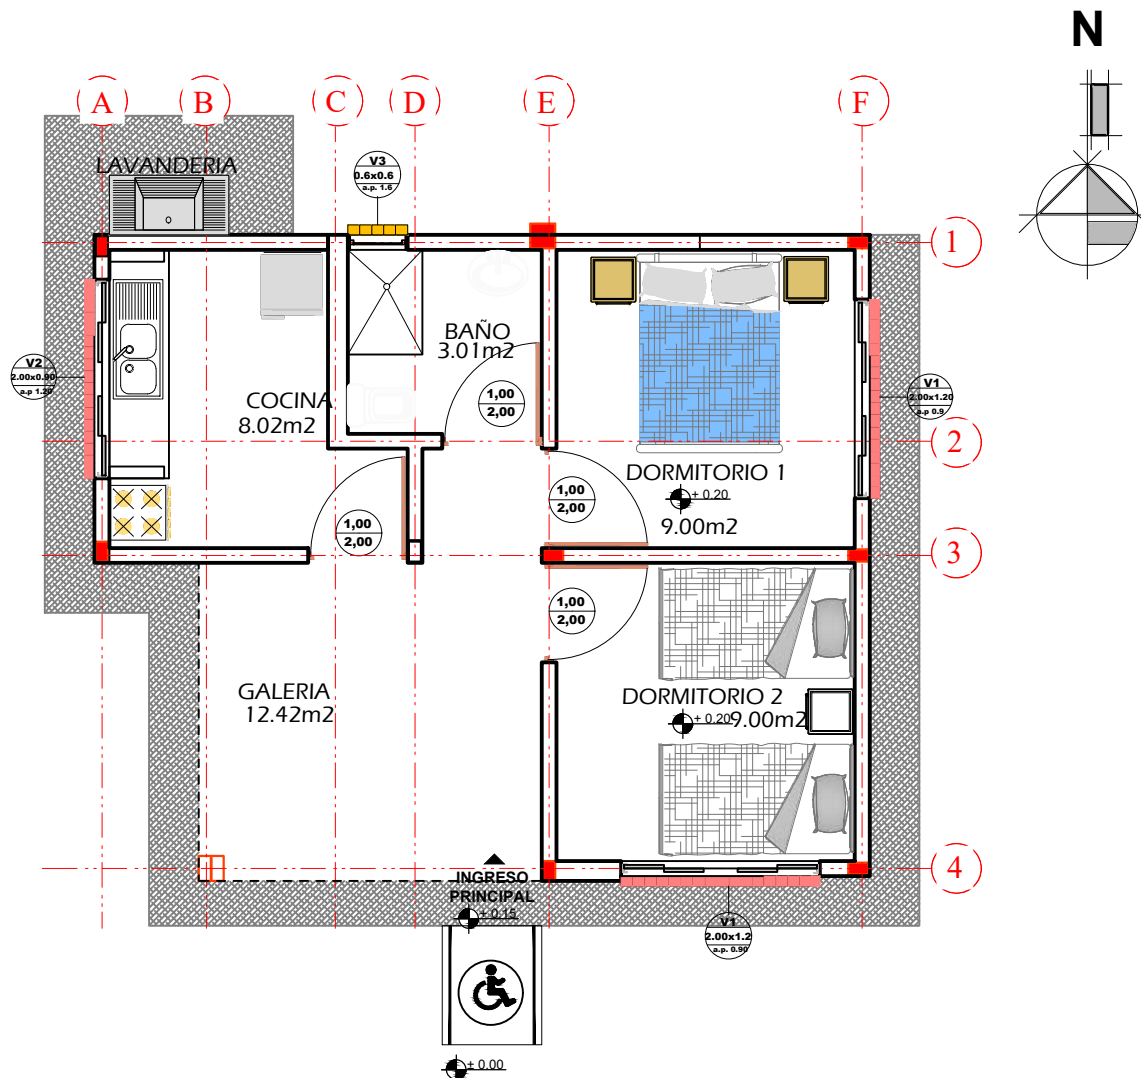


PLANTA AMOBLADA

ESCALA: 1:75

AGENCIA ESTATAL DE VIVIENDA - AEVIVIENDA			DISEÑADO POR:		REVISADO Y APROBADO POR:		FECHA: MAYO-2025	
NOMBRE DEL PROYECTO: PROYECTO DE VIVIENDA NUEVA EN EL MUNICIPIO DE ENTRE RIOS -FASE (XXXV) 2025- TARIJA								
MUNICIPIO: ENTRE RIOS		VIVIENDAS: 27 UH		PLANO DE VIVIENDA: 2 DORMITORIOS, COCINA BAÑO, GALERIA Y LAVANDERIA				
PROVINCIA: O'CONNOR		DEPARTAMENTO: TARIJA		MODULO: VIVIENDA NUEVA				
							SUPERFICIE: AREA PERIMETRAL 60,85m ² AREA CONSTRUIDA 47,12m ²	
							LAMINA: 05/28	



AEVIVIENDA

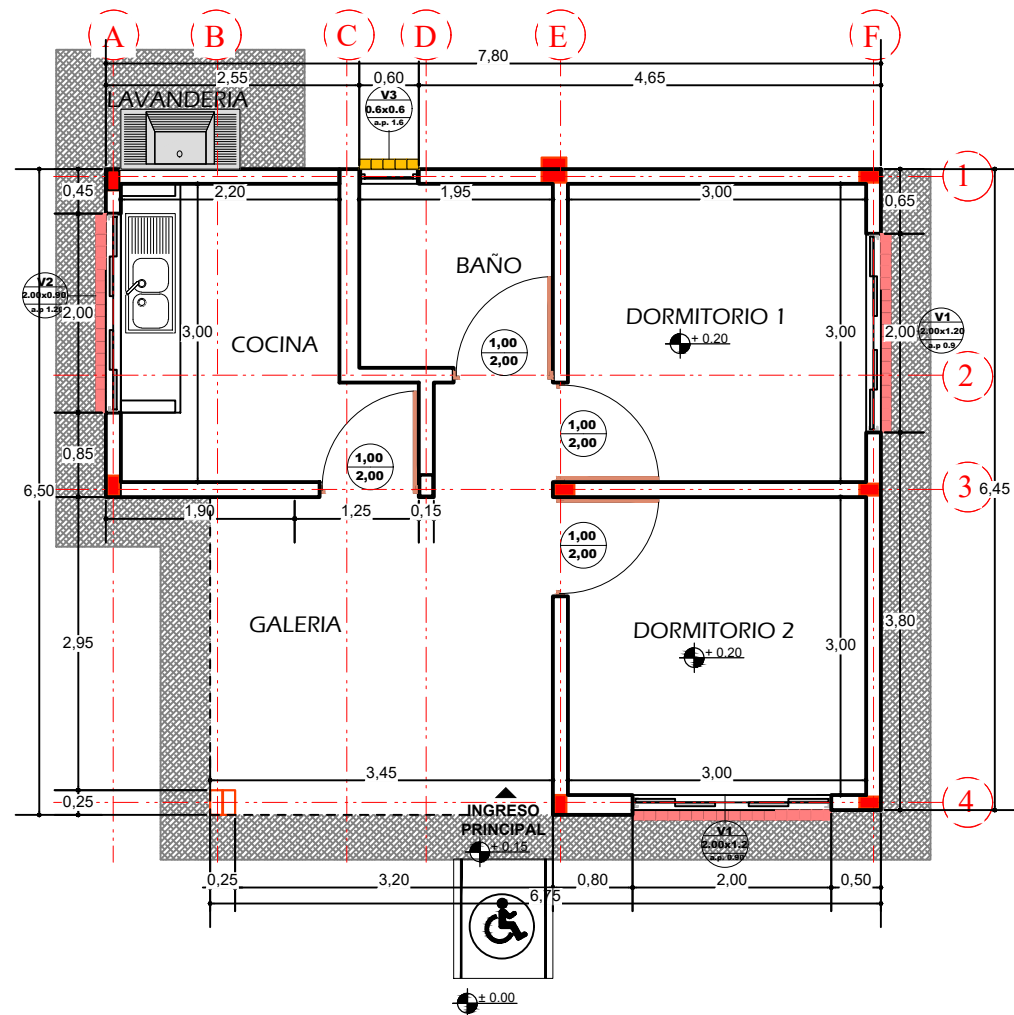

PLANTA ACOTADA

ESCALA: 1:75

AGENCIA ESTATAL DE VIVIENDA - AEVIVIENDA

NOMBRE DEL PROYECTO:
PROYECTO DE VIVIENDA NUEVA EN EL MUNICIPIO DE ENTRE RIOS
-FASE (XXXV) 2025- TARIJA

MUNICIPIO:
ENTRE RIOS

VIVIENDAS:
27 UH

PLANO DE VIVIENDA:
2 DORMITORIOS, COCINA
BAÑO, GALERIA Y LAVANDERIA

PROVINCIA:
O'CONNOR

DEPARTAMENTO:
TARIJA

MODULO:
VIVIENDA NUEVA

DISEÑADO POR:


REVISADO Y APROBADO POR:

FECHA: MAYO-2025

SUPERFICIE:
AREA PERIMETRAL 60,85m²
AREA CONSTRUIDA 47,12m²


LAMINA:
06/28



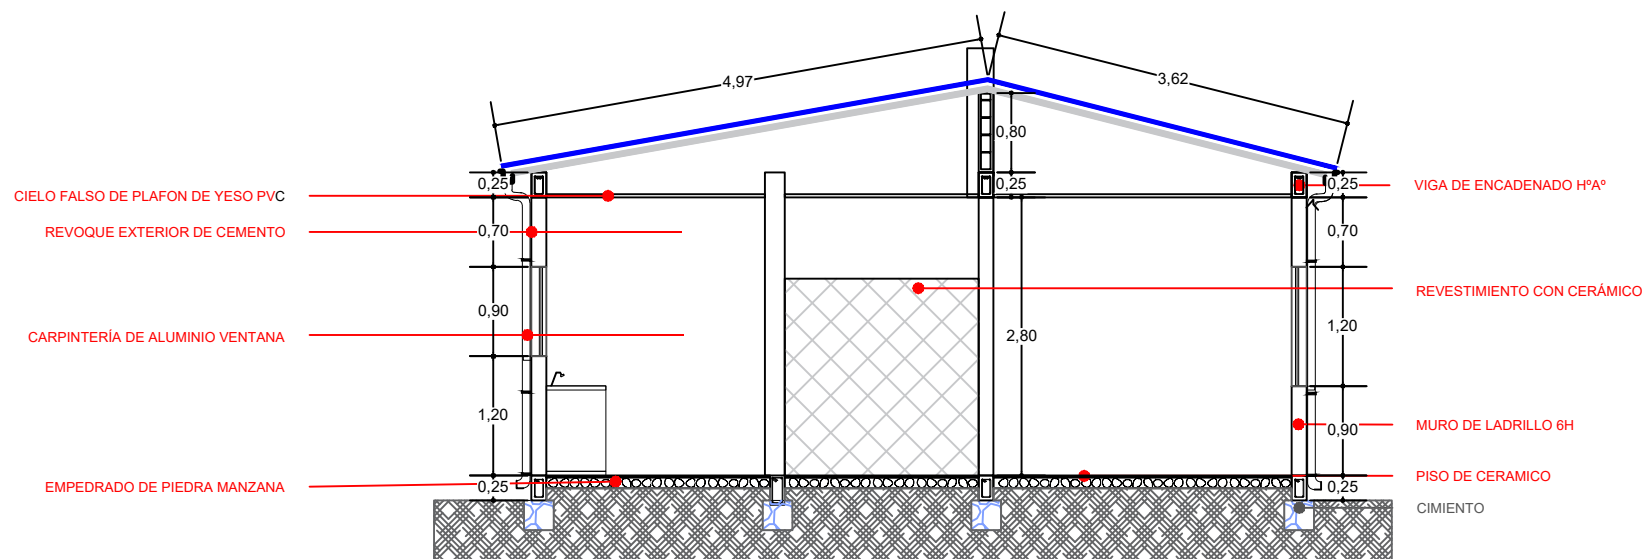

CORTE A-A

ESCALA: 1:75

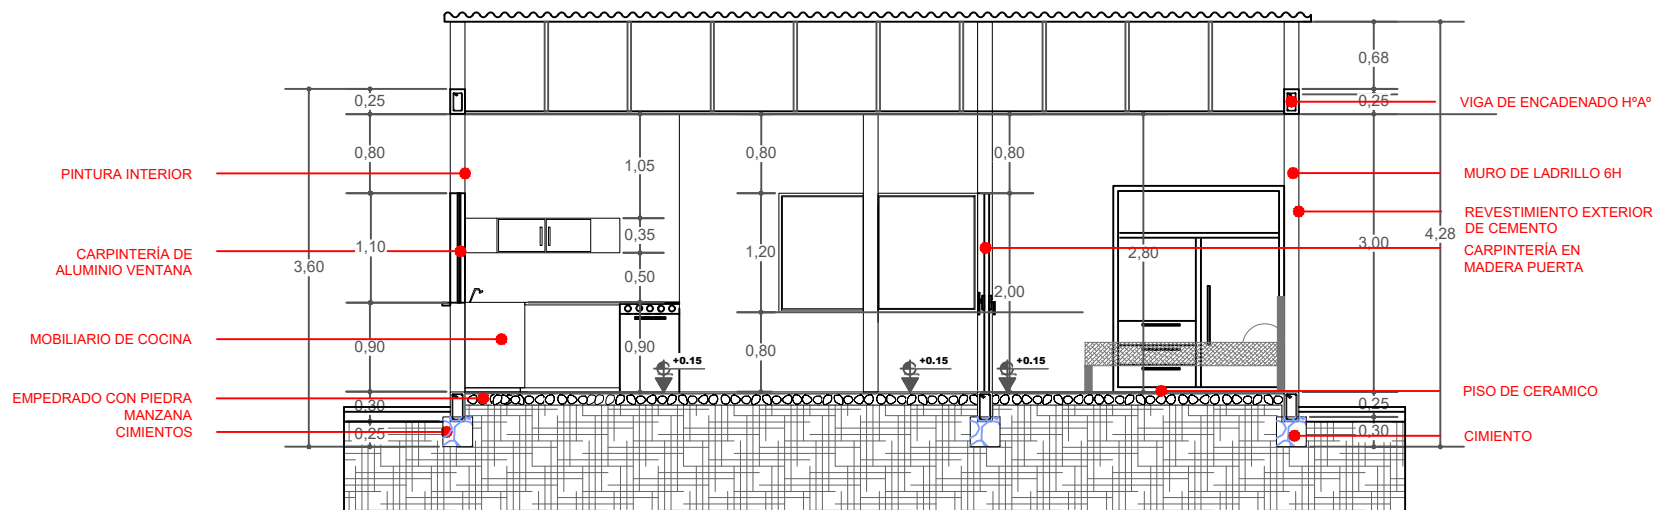

CORTE B-B

ESCALA: 1:75

AGENCIA ESTATAL DE VIVIENDA - AEVIVIENDA

NOMBRE DEL PROYECTO:
PROYECTO DE VIVIENDA NUEVA EN EL MUNICIPIO DE ENTRE RIOS
-FASE (XXXV) 2025- TARIJA

MUNICIPIO:
ENTRE RIOS

VIVIENDAS:
27 UH

PLANO DE VIVIENDA:
2 DORMITORIOS, COCINA
BAÑO, GALERIA Y LAVANDERIA

PROVINCIA:
O'CONNOR

DEPARTAMENTO:
TARIJA

MODULO:
VIVIENDA NUEVA

DISEÑADO POR:


REVISADO Y APROBADO POR:

FECHA: MAYO-2025

SUPERFICIE:
AREA PERIMETRAL 60,85m²
AREA CONSTRUIDA 47,12m²


LAMINA:
07/28



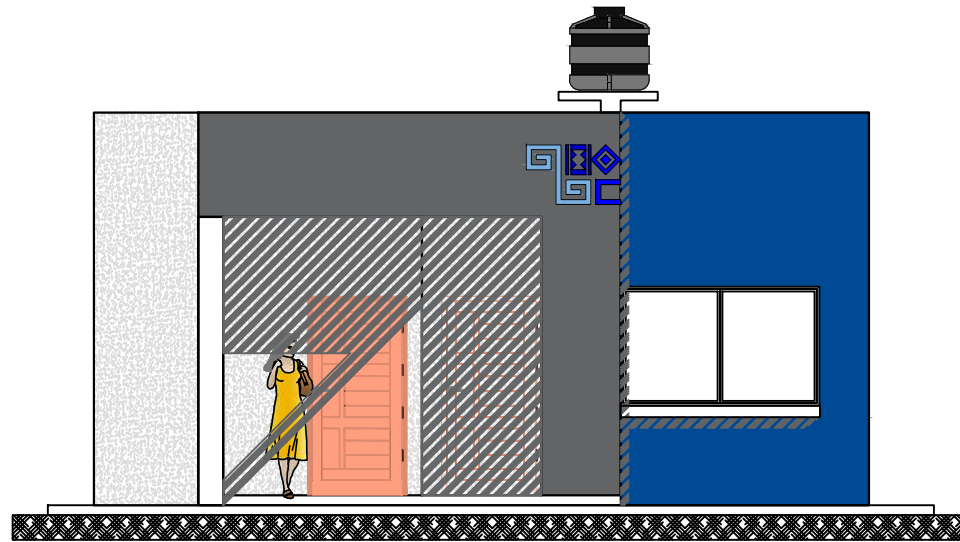

FACHADA FRONTAL

ESCALA: 1:75

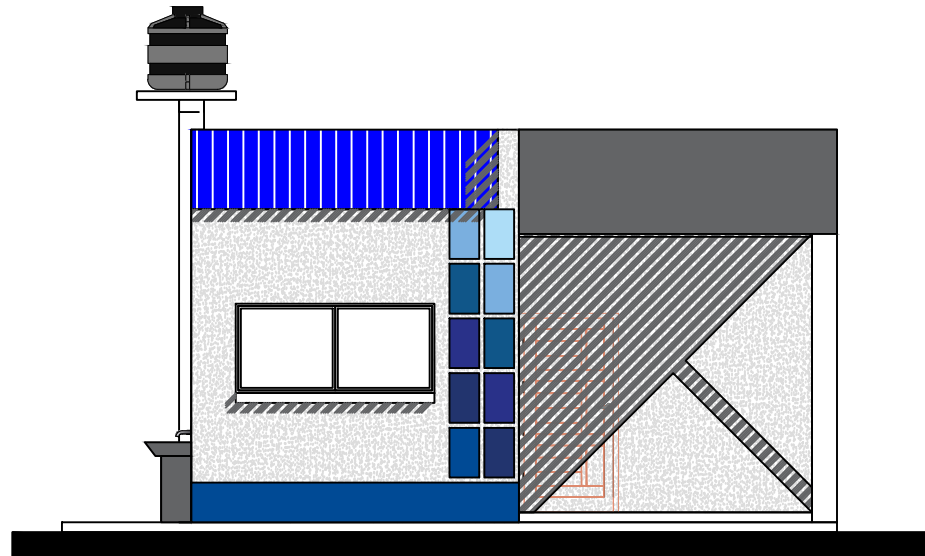

FACHADA LATERAL DERECHA

AGENCIA ESTATAL DE VIVIENDA - AEVIVIENDA

NOMBRE DEL PROYECTO:
PROYECTO DE VIVIENDA NUEVA EN EL MUNICIPIO DE ENTRE RIOS
-FASE (XXXV) 2025- TARIJA

MUNICIPIO:
ENTRE RIOS

VIVIENDAS:
27 UH

PLANO DE VIVIENDA:
2 DORMITORIOS, COCINA
BAÑO, GALERIA Y LAVANDERIA

PROVINCIA:
O'CONNOR

DEPARTAMENTO:
TARIJA

MODULO:
VIVIENDA NUEVA

DISEÑADO POR:


REVISADO Y APROBADO POR:

FECHA: MAYO-2025

SUPERFICIE:
AREA PERIMETRAL 60,85m²
AREA CONSTRUIDA 47,12m²

LAMINA:
08/28



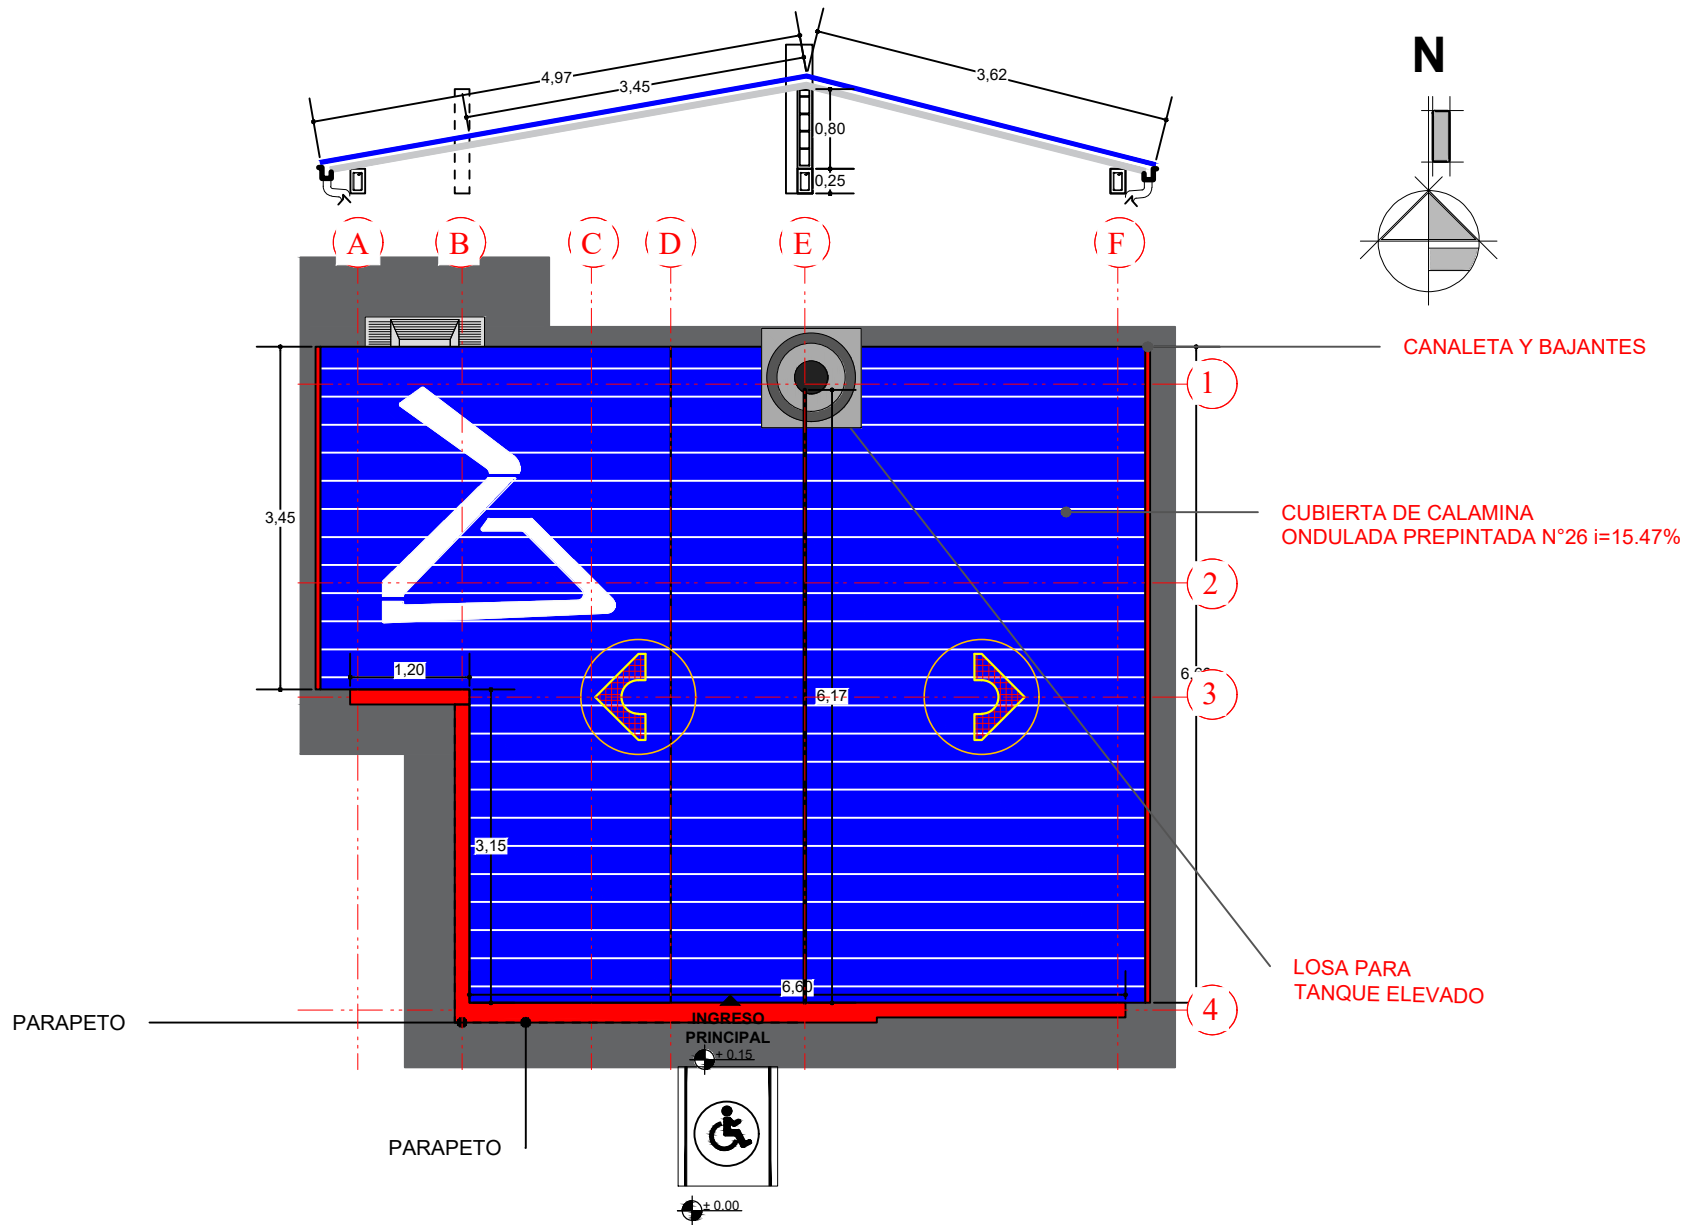

AGENCIA ESTATAL DE VIVIENDA - AEVIVIENDA

NOMBRE DEL PROYECTO:
PROYECTO DE VIVIENDA NUEVA EN EL MUNICIPIO DE ENTRE RIOS
-FASE (XXXV) 2025- TARIJA

MUNICIPIO:
ENTRE RIOS

VIVIENDAS:
27 UH

PLANO DE VIVIENDA:
2 DORMITORIOS, COCINA
BAÑO, GALERIA Y LAVANDERIA

PROVINCIA:
O'CONNOR

DEPARTAMENTO:
TARIJA

MODULO:
VIVIENDA NUEVA

DISEÑADO POR:




REVISADO Y APROBADO POR:

FECHA: MAYO-2025


SUPERFICIE:
AREA PERIMETRAL 60,85m²
AREA CONSTRUIDA 47,12m²

LAMINA:
09/28




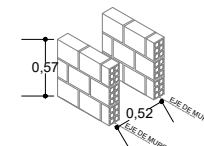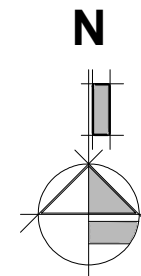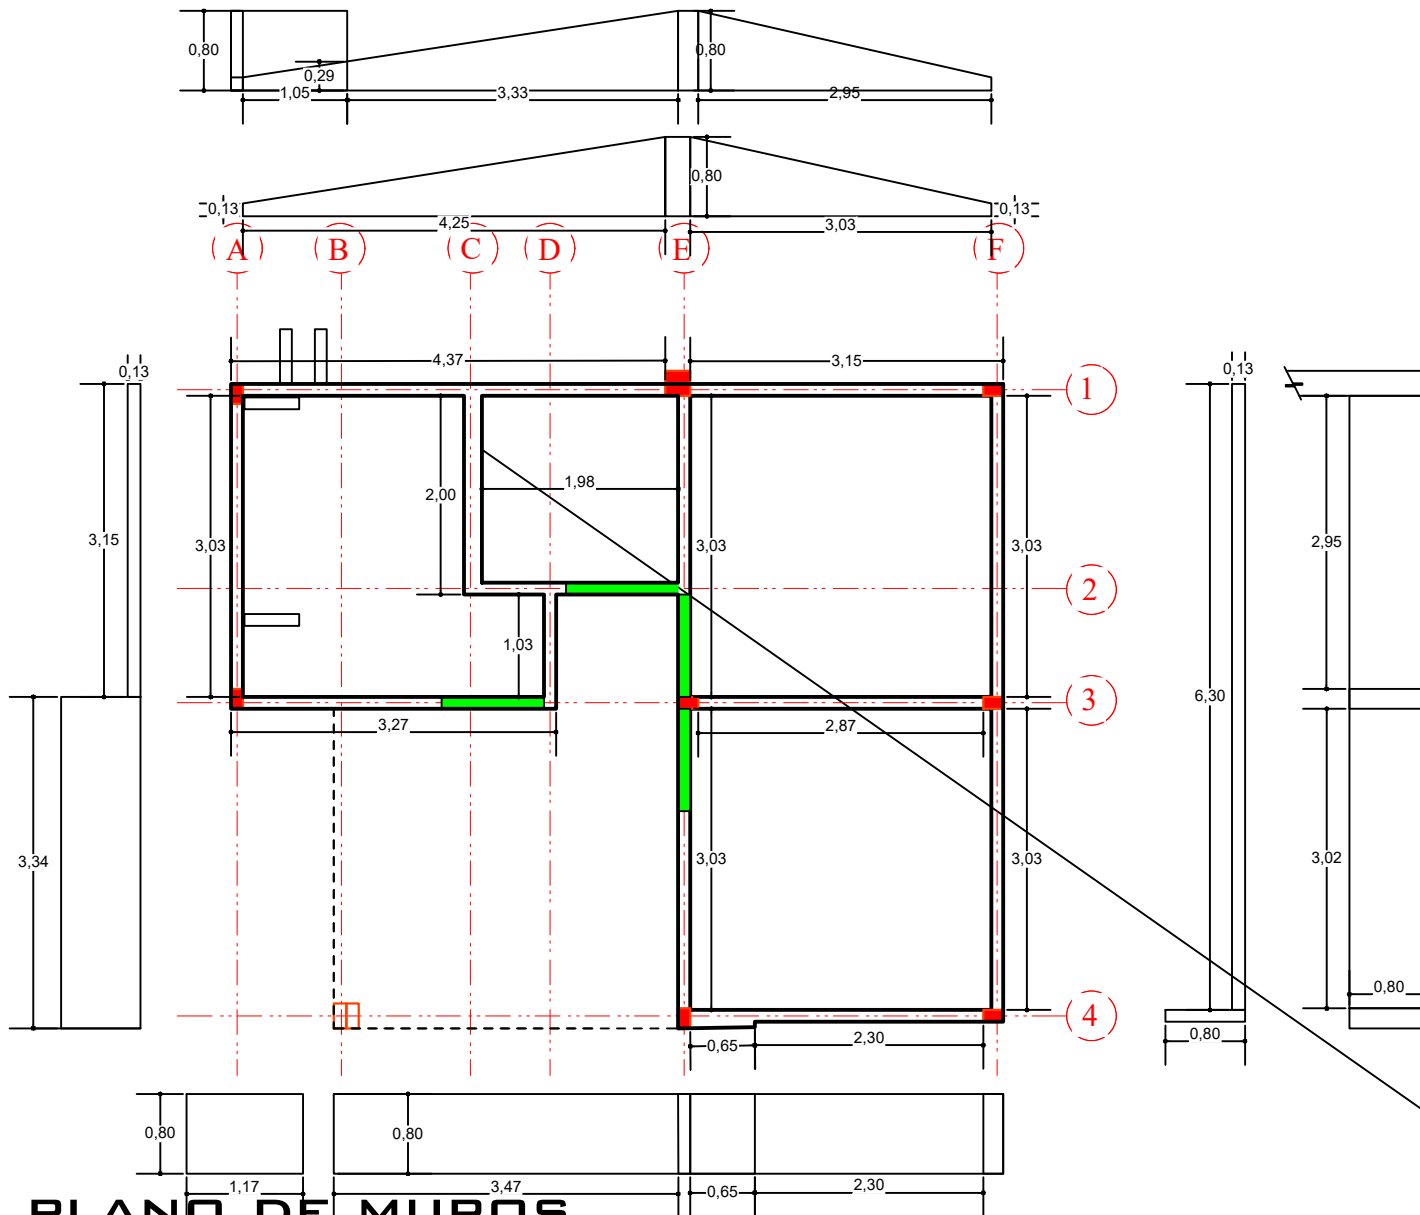

MURETES LAVANDERIA

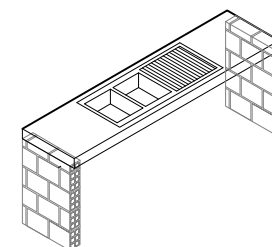

MURETES MESON

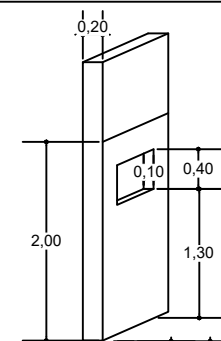

MURO DE BAÑO

PLANO DE MUROS

ESCALA: 1:75

AGENCIA ESTATAL DE VIVIENDA - AEVIVIENDA

NOMBRE DEL PROYECTO:

PROYECTO DE VIVIENDA NUEVA EN EL MUNICIPIO DE ENTRE RIOS
-FASE (XXXV) 2025- TARIJA

MUNICIPIO:

ENTRE RIOS

VIVIENDAS:

27 UH

PLANO DE VIVIENDA:

2 DORMITORIOS, COCINA
BAÑO, GALERIA Y LAVANDERIA

PROVINCIA:

O'CONNOR

DEPARTAMENTO:

TARIJA

MODULO:

VIVIENDA NUEVA

DISEÑADO POR:

REVISADO Y APROBADO POR:

FECHA:

MAYO-2025


SUPERFICIE:

AREA PERIMETRAL 60,85m²
AREA CONSTRUIDA 47,12m²

LAMINA:


10/28



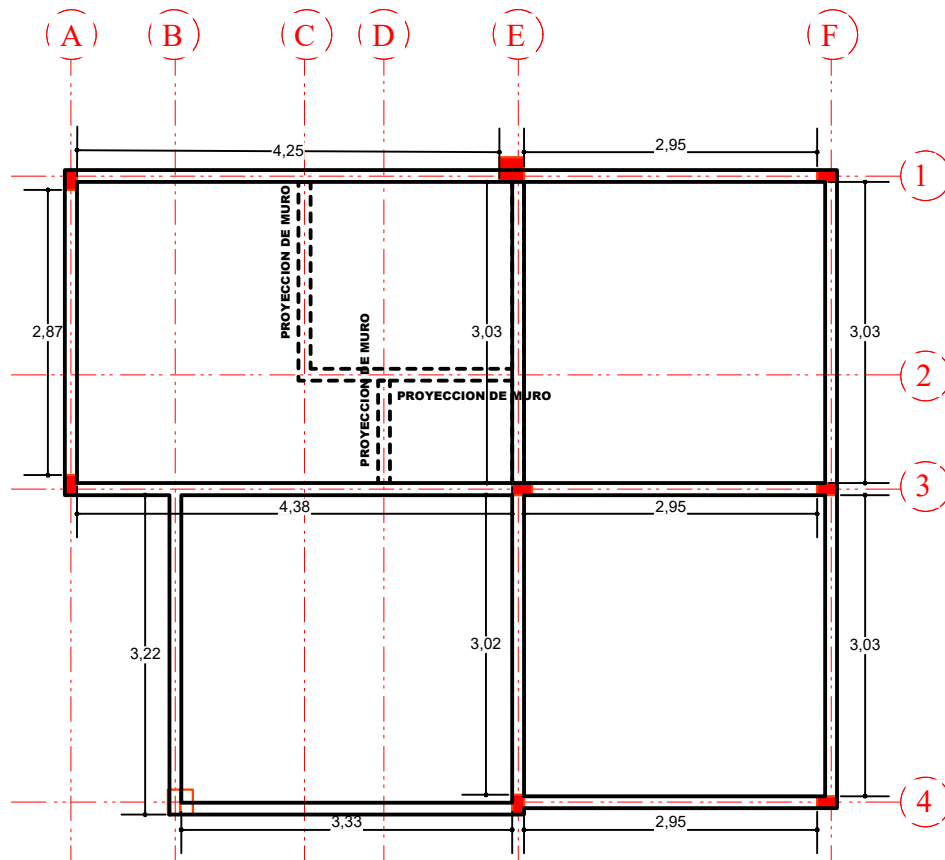


PLANO DE VIGAS

ESCALA: 1:75

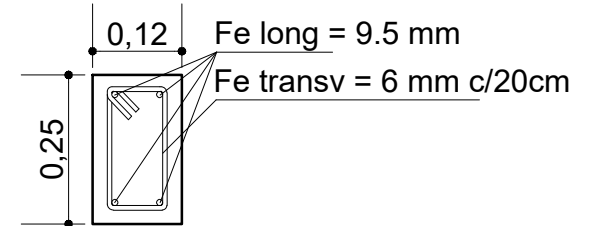

SECCIÓN DE VIGA
CADENA DE H°A°

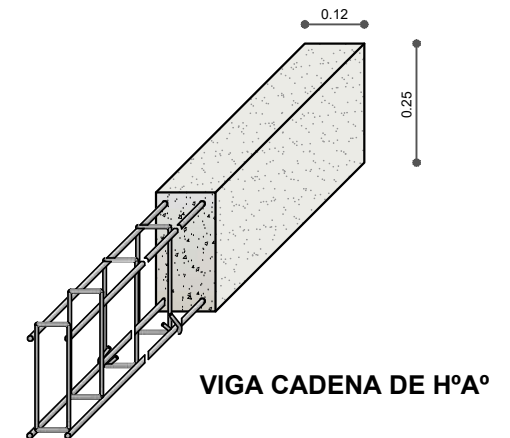

VIGA CADENA DE H°A°

AGENCIA ESTATAL DE VIVIENDA - AEVIVIENDA

NOMBRE DEL PROYECTO:
PROYECTO DE VIVIENDA NUEVA EN EL MUNICIPIO DE ENTRE RIOS
-FASE (XXXV) 2025- TARIJA

MUNICIPIO:
ENTRE RIOS

VIVIENDAS:
27 UH

PLANO DE VIVIENDA:
2 DORMITORIOS, COCINA
BAÑO, GALERÍA Y LAVANDERÍA

PROVINCIA:
O'CONNOR

DEPARTAMENTO:
TARIJA

MODULO:
VIVIENDA NUEVA

DISEÑADO POR:


REVISADO Y APROBADO POR:

FECHA: MAYO-2025

SUPERFICIE:
AREA PERIMETRAL 60,85m²
AREA CONSTRUIDA 47,12m²

LAMINA:
11/28



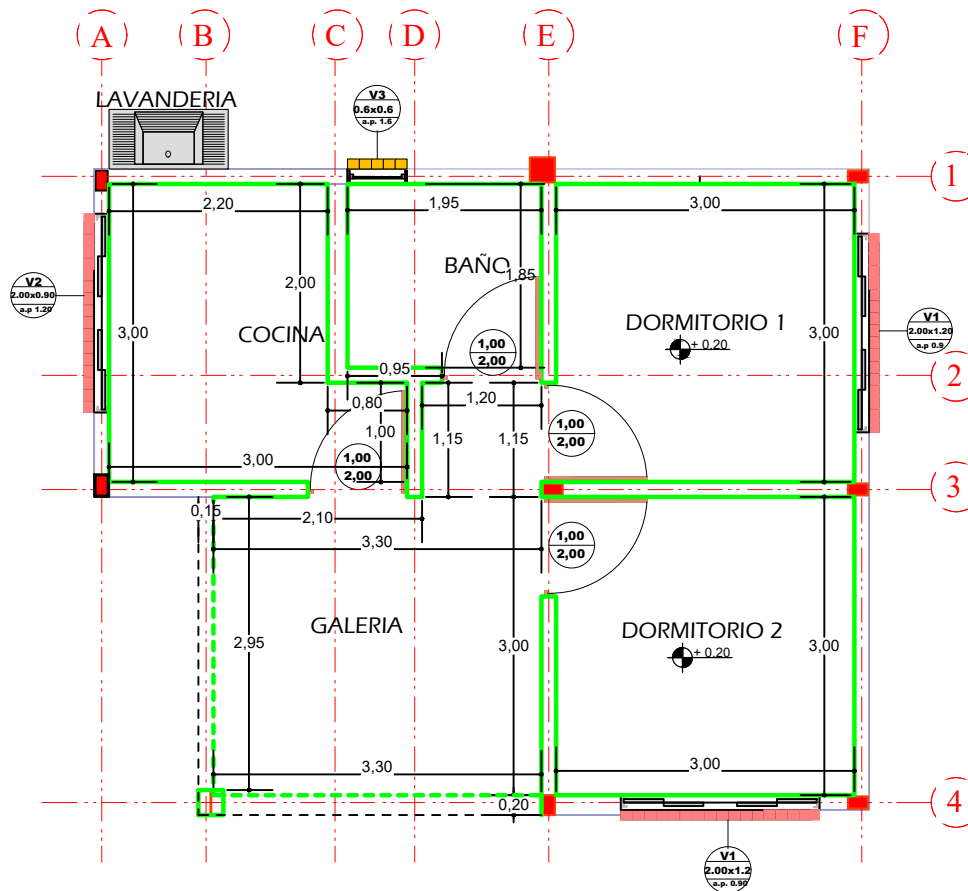

PLANO DE REVOQUE INTERIOR

AGENCIA ESTATAL DE VIVIENDA - AEVIVIENDA

NOMBRE DEL PROYECTO:
PROYECTO DE VIVIENDA NUEVA EN EL MUNICIPIO DE ENTRE RIOS
-FASE(XXXV) 2025- TARIJA

MUNICIPIO:
ENTRE RIOS

VIVIENDAS:
27 UH

PLANO DE VIVIENDA:
2 DORMITORIOS, COCINA
BAÑO, GALERIA Y LAVANDERIA

PROVINCIA:
O'CONNOR

DEPARTAMENTO:
TARIJA

MODULO:
VIVIENDA NUEVA

DISEÑADO POR:


REVISADO Y APROBADO POR:

FECHA: MAYO-2025

SUPERFICIE:
AREA PERIMETRAL 60,85m²
AREA CONSTRUIDA 47,12m²

LAMINA:
12/28



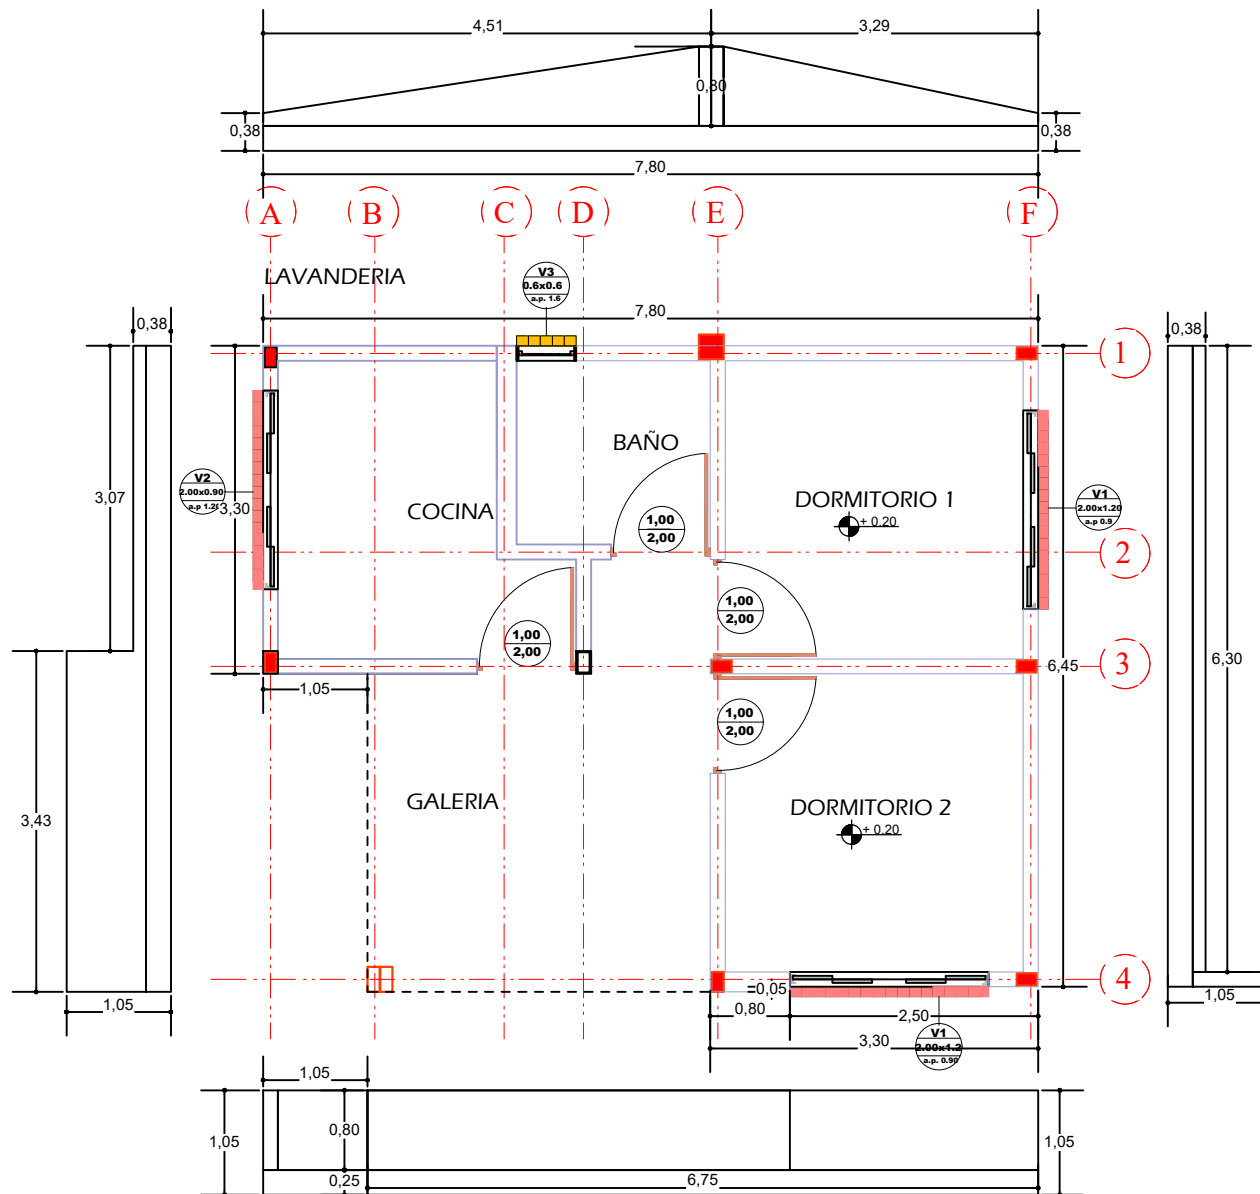

PLANO DE REVOQUE EXTERIOR

ESCALA: 1:75



AGENCIA ESTATAL DE VIVIENDA - AEVIVIENDA		
NOMBRE DEL PROYECTO: PROYECTO DE VIVIENDA NUEVA EN EL MUNICIPIO DE ENTRE RIOS -FASE(XXXV) 2025- TARIJA		
MUNICIPIO: ENTRE RIOS	VIVIENDAS: 27 UH	PLANO DE VIVIENDA: 2 DORMITORIOS, COCINA BAÑO, GALERÍA Y LAVANDERÍA
PROVINCIA: O'CONNOR	DEPARTAMENTO: TARIJA	MODULO: VIVIENDA NUEVA

DISEÑADO POR:

REVISADO Y APROBADO POR:

FECHA: MAYO-2025
SUPERFICIE: AREA PERIMETRAL 60,85m ² AREA CONSTRUIDA 47,12m ²
LAMINA: 13/28



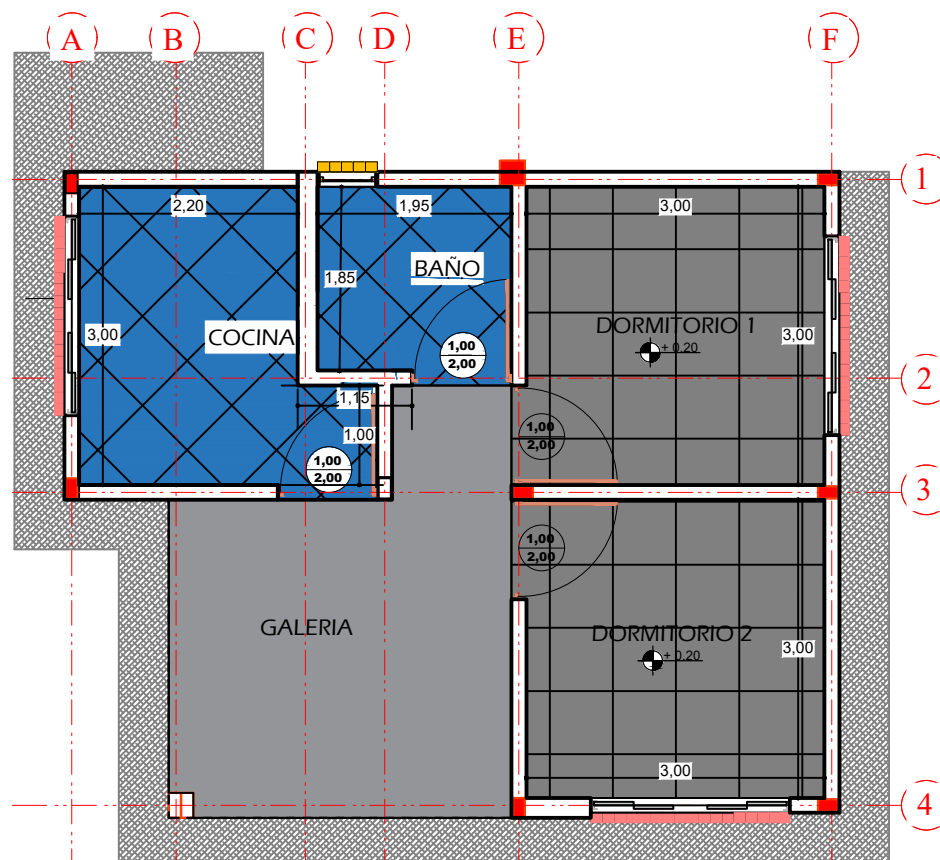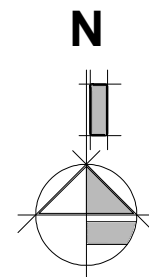

PLANO DE PISOS

ESCALA: 1:75

AGENCIA ESTATAL DE VIVIENDA - AEVIVIENDA

NOMBRE DEL PROYECTO:
PROYECTO DE VIVIENDA NUEVA EN EL MUNICIPIO DE ENTRE RIOS
-FASE (XXXV) 2025- TARIJA

MUNICIPIO:
ENTRE RIOS

VIVIENDAS:
27 UH

PLANO DE VIVIENDA:
2 DORMITORIOS, COCINA
BAÑO, GALERIA Y LAVANDERIA

PROVINCIA:
O'CONNOR

DEPARTAMENTO:
TARIJA

MODULO:
VIVIENDA NUEVA

DISEÑADO POR:


REVISADO Y APROBADO POR:

FECHA: MAYO-2025

SUPERFICIE:
AREA PERIMETRAL 60,85m²
AREA CONSTRUIDA 47,12m²

LAMINA:
14/28



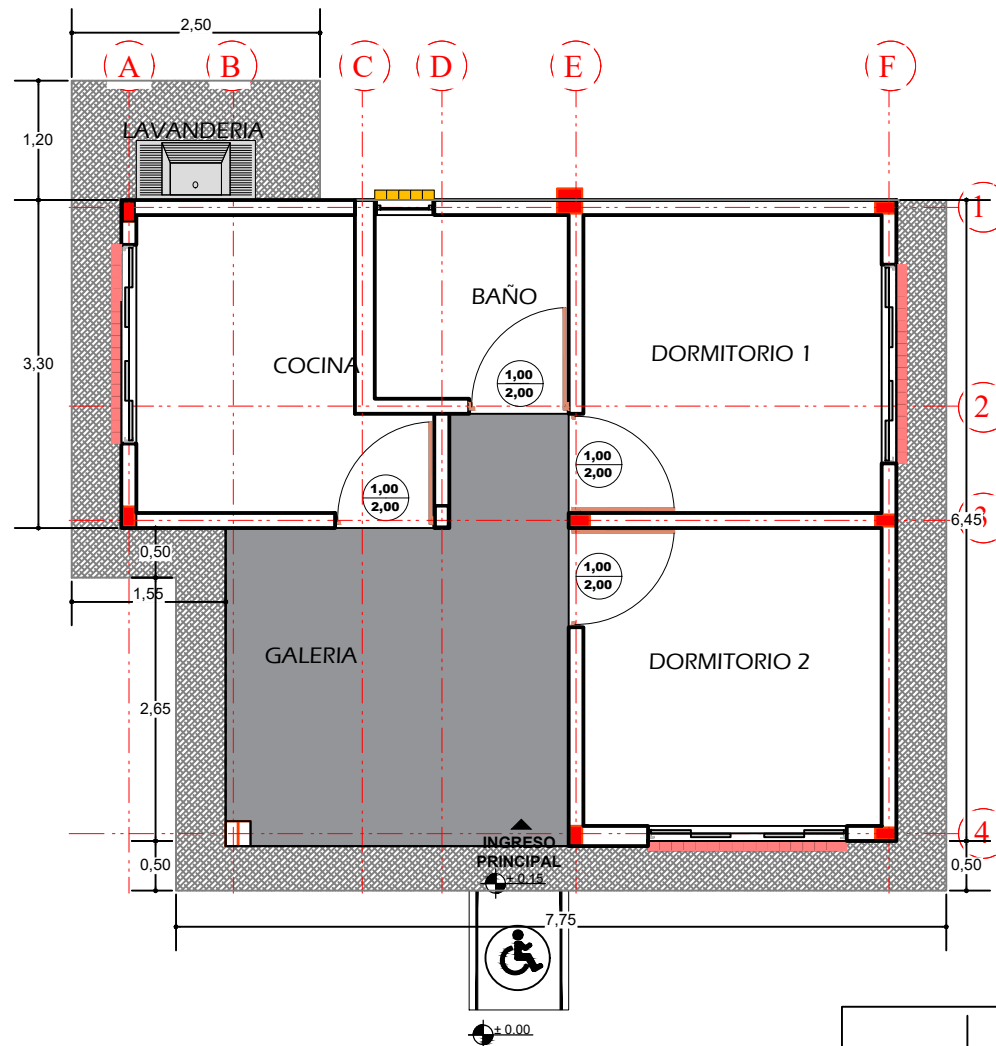

PLANO DE ACERA

ESCALA: 1:75

AGENCIA ESTATAL DE VIVIENDA - AEVIVIENDA

NOMBRE DEL PROYECTO:
PROYECTO DE VIVIENDA NUEVA EN EL MUNICIPIO DE ENTRE RIOS
-FASE (XXXV) 2025- TARIJA

MUNICIPIO:
ENTRE RIOS

VIVIENDAS:
27 UH

PLANO DE VIVIENDA:
2 DORMITORIOS, COCINA
BAÑO, GALERÍA Y LAVANDERÍA

PROVINCIA:
O'CONNOR

DEPARTAMENTO:
TARIJA

MODULO:
VIVIENDA NUEVA

DISEÑADO POR:


REVISADO Y APROBADO POR:

FECHA: MAYO-2025

SUPERFICIE:
AREA PERIMETRAL 60,85m²
AREA CONSTRUIDA 47,12m²

LAMINA:
15/28



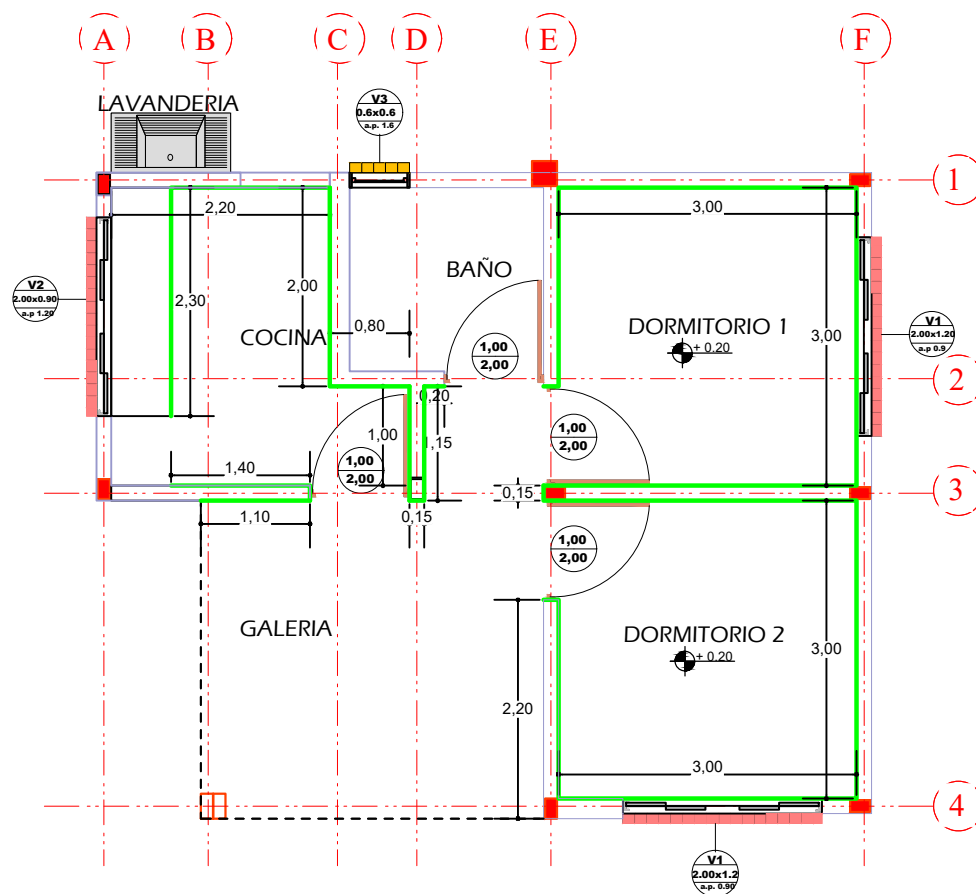

PLANO DE ZOCALOS

ESCALA: 1:75

AGENCIA ESTATAL DE VIVIENDA - AEVIVIENDA

NOMBRE DEL PROYECTO:
PROYECTO DE VIVIENDA NUEVA EN EL MUNICIPIO DE ENTRE RIOS
-FASE(XXXV) 2025- TARIJA

MUNICIPIO:
ENTRE RIOS

VIVIENDAS:
27 UH

PLANO DE VIVIENDA:
2 DORMITORIOS, COCINA
BAÑO, GALERIA Y LAVANDERIA

PROVINCIA:
O'CONNOR

DEPARTAMENTO:
TARIJA

MODULO:
VIVIENDA NUEVA

DISEÑADO POR:



REVISADO Y APROBADO POR:

FECHA: MAYO-2025

SUPERFICIE:
AREA PERIMETRAL 60,85m²
AREA CONSTRUIDA 47,12m²

LAMINA:
16/28



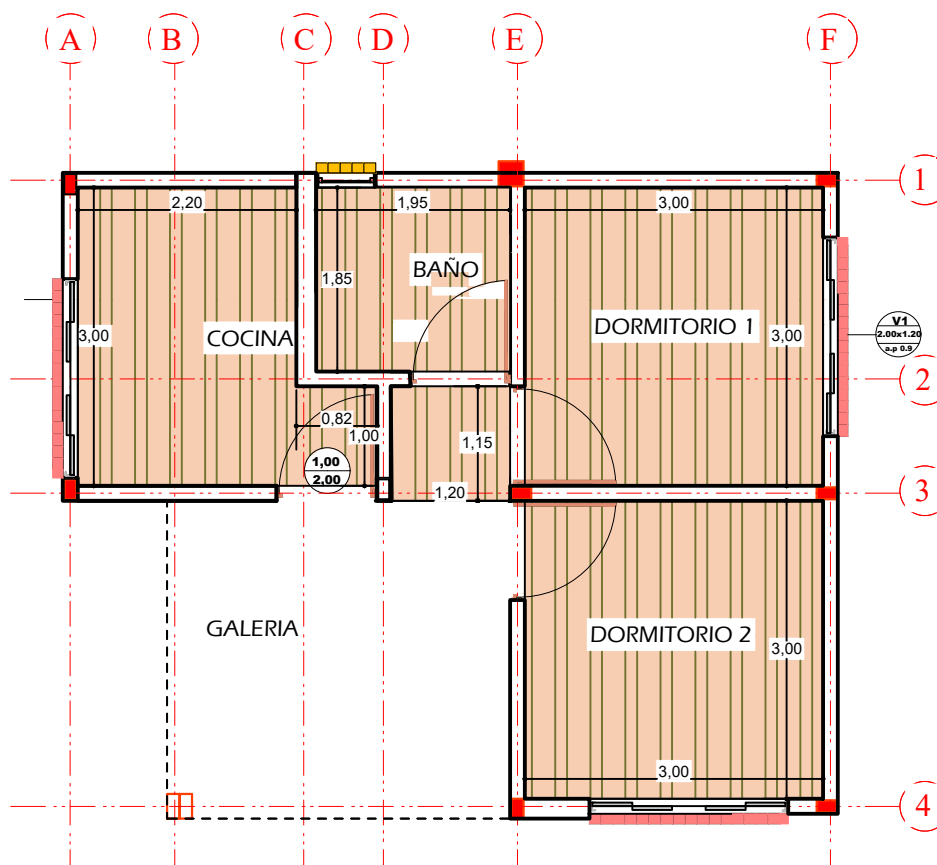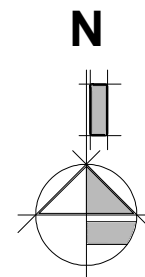

PLANO DE CIELO PVC

ESCALA: 1:75

AGENCIA ESTATAL DE VIVIENDA - AEVIVIENDA		
NOMBRE DEL PROYECTO: PROYECTO DE VIVIENDA NUEVA EN EL MUNICIPIO DE ENTRE RIOS -FASE (XXXV) 2025- TARIJA		
MUNICIPIO: ENTRE RIOS	VIVIENDAS: 27 UH	PLANO DE VIVIENDA: 2 DORMITORIOS, COCINA BAÑO, GALERIA Y LAVANDERIA
PROVINCIA: O'CONNOR	DEPARTAMENTO: TARIJA	MODULO: VIVIENDA NUEVA

DISEÑADO POR:



REVISADO Y APROBADO POR:

FECHA: MAYO-2025

SUPERFICIE:
AREA PERIMETRAL 60,85m²
AREA CONSTRUIDA 47,12m²

LAMINA:
17/28




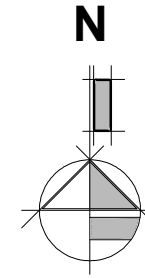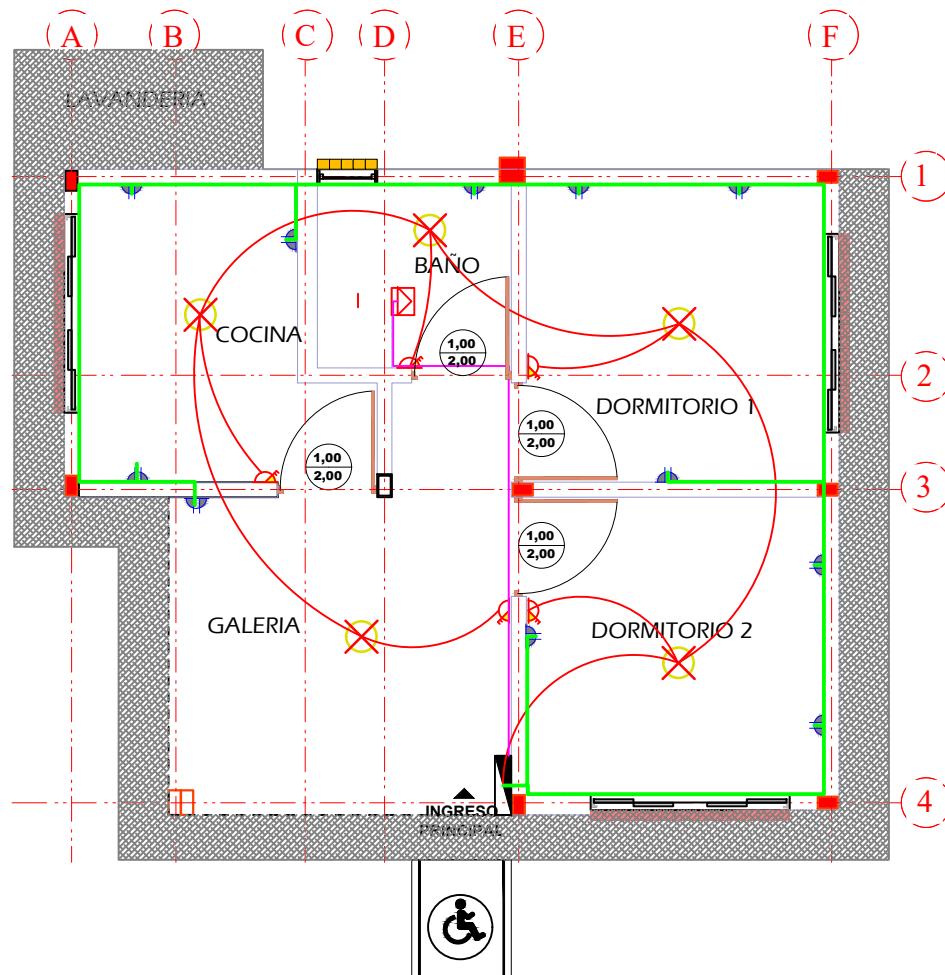

PUNTO DE ILUMINACIÓN

ALTURA DE INTERRUPTOR

ALTURA DE TOMA CORRIENTE

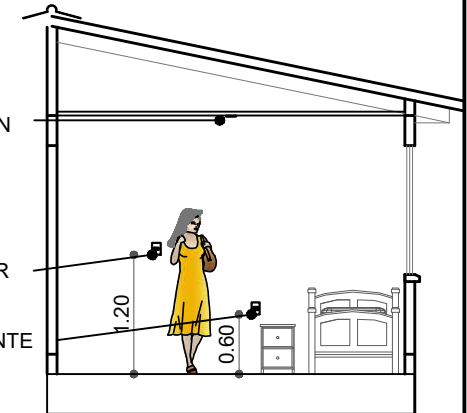

PLANO DE INSTALACIONES ELECTRICAS

ESCALA: 1:75

SIMBOLOGIA Y REFERENCIAS

	TABLERO DE DISTRIBUCION		INTERRUPTOR SIMPLE
C1	CIRCUITO DE ILUMINACION		TABLERO PARA DUCHA
C2	CIRCUITO DE TOMA CORRIENTE		CIRCUITO DE ILUMINACION
C3	CIRCUITO PARA DUCHA		CIRCUITO DE TOMACORRIENTES
	TOMACORRIENTES DOBLE		CIRCUITO PARA DUCHA
	ILUMINACION INCANDESCENTE		

AGENCIA ESTATAL DE VIVIENDA - AEVIVIENDA

NOMBRE DEL PROYECTO:
PROYECTO DE VIVIENDA NUEVA EN EL MUNICIPIO DE ENTRE RIOS
-FASE (XXXV) 2025- TARIJA

MUNICIPIO:
ENTRE RIOS

VIVIENDAS:
27 UH

PLANO DE VIVIENDA:
2 DORMITORIOS, COCINA
BAÑO, GALERIA Y LAVANDERIA

PROVINCIA:
O'CONNOR

DEPARTAMENTO:
TARIJA

MODULO:
VIVIENDA NUEVA

DISEÑADO POR:



REVISADO Y APROBADO POR:

FECHA: MAYO-2025

SUPERFICIE:
AREA PERIMETRAL 60,85m²
AREA CONSTRUIDA 47,12m²

LAMINA:
18/28



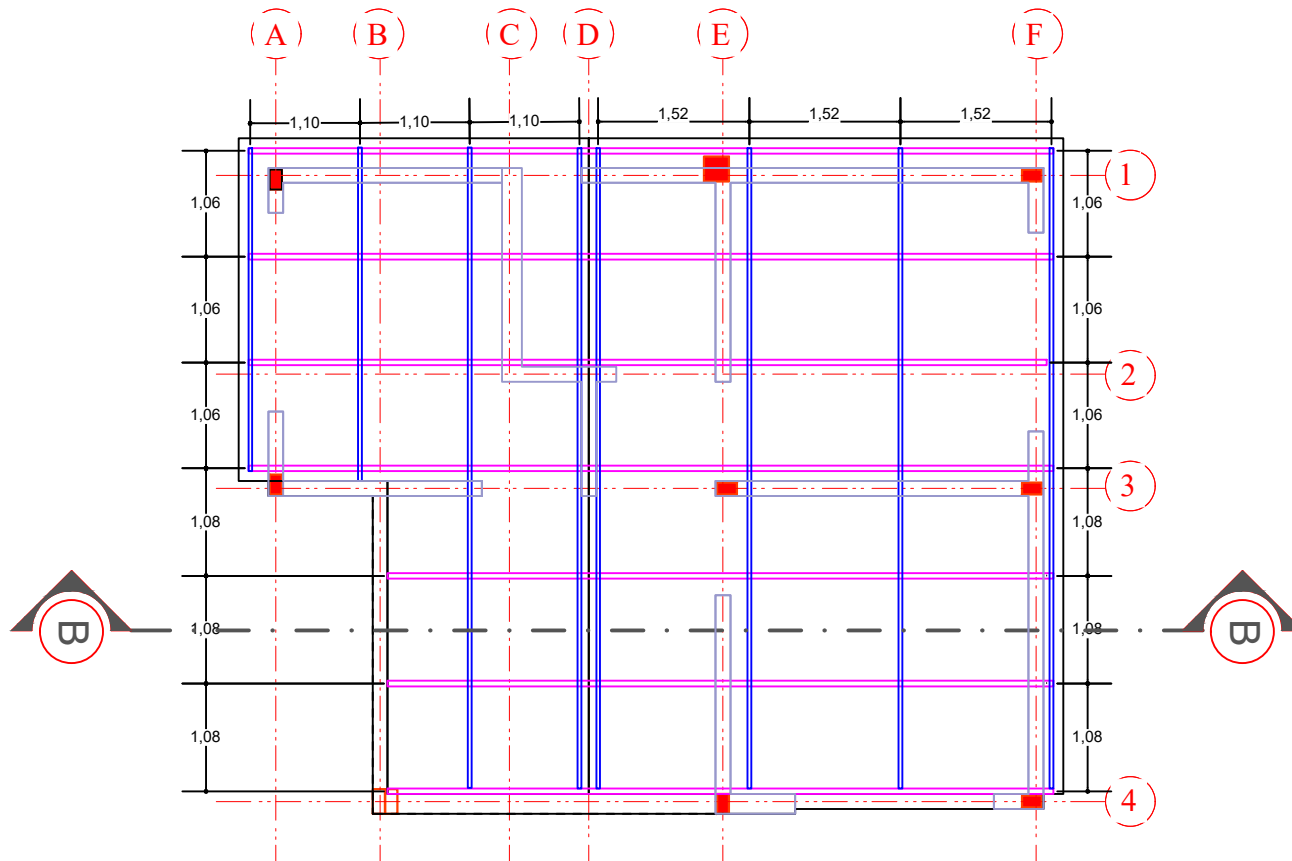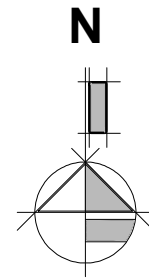

PLANO DE CUBIERTA

ESCALA: 1:75

AGENCIA ESTATAL DE VIVIENDA - AEVIVIENDA

NOMBRE DEL PROYECTO:
PROYECTO DE VIVIENDA NUEVA EN EL MUNICIPIO DE ENTRE RIOS
-FASE (XXXV) 2025- TARIJA

MUNICIPIO:
ENTRE RIOS

VIVIENDAS:
27 UH

PLANO DE VIVIENDA:
2 DORMITORIOS, COCINA
BAÑO, GALERIA Y LAVANDERIA

PROVINCIA:
O'CONNOR

DEPARTAMENTO:
TARIJA

MODULO:
VIVIENDA NUEVA

DISEÑADO POR:


REVISADO Y APROBADO POR:

FECHA: MAYO-2025


SUPERFICIE:
AREA PERIMETRAL 60,85m²
AREA CONSTRUIDA 47,12m²

LAMINA:
20/28




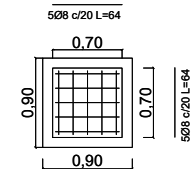



**CAMARA
INSPECCION**

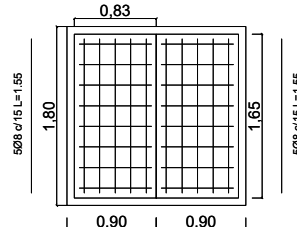

**CAMARA
SEPTICA**

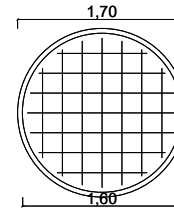

POZO

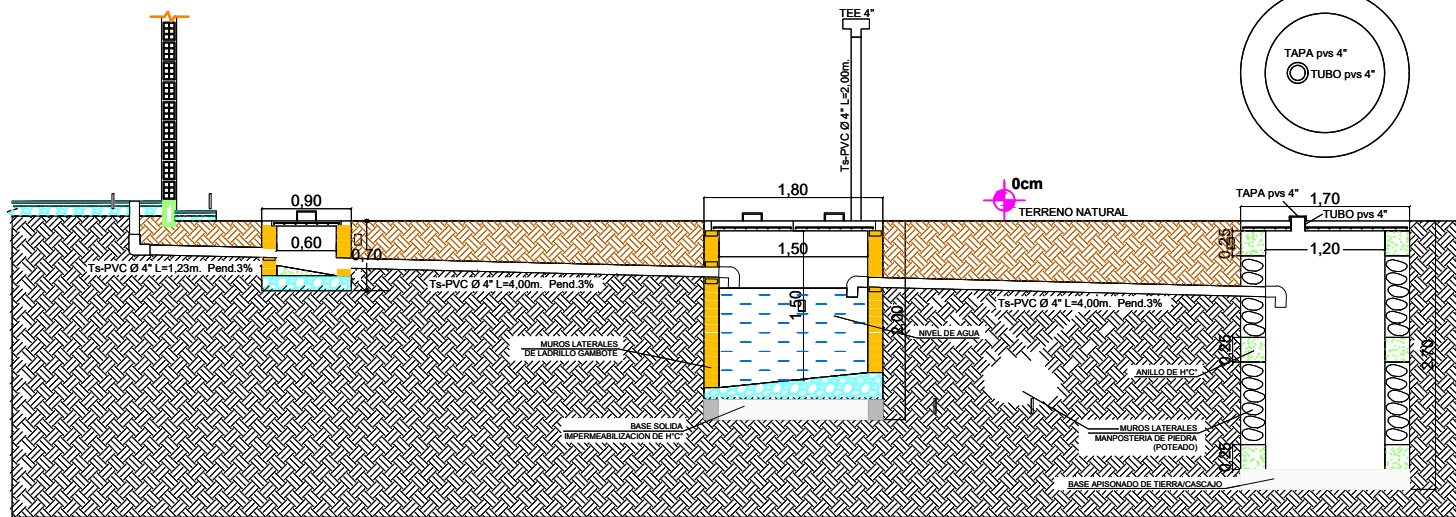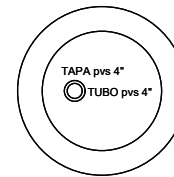

DETALLE DE CAMARA Y POZO

ESCALA: 1:75

AGENCIA ESTATAL DE VIVIENDA - AEVIVIENDA

NOMBRE DEL PROYECTO:
PROYECTO DE VIVIENDA NUEVA EN EL MUNICIPIO DE ENTRE RIOS
-FASE (XXXV) 2025- TARIJA

MUNICIPIO: ENTRE RIOS
VIVIENDAS: 27 UH
PLANO DE VIVIENDA: 2 DORMITORIOS, COCINA
BAÑO, GALERIA Y LAVANDERIA

PROVINCIA: O'CONNOR
DEPARTAMENTO: TARIJA
MODULO: VIVIENDA NUEVA

DISEÑADO POR:


REVISADO Y APROBADO POR:

FECHA: MAYO-2025

SUPERFICIE:
AREA PERIMETRAL 60,85m²
AREA CONSTRUIDA 47,12m²

LAMINA:
22/28



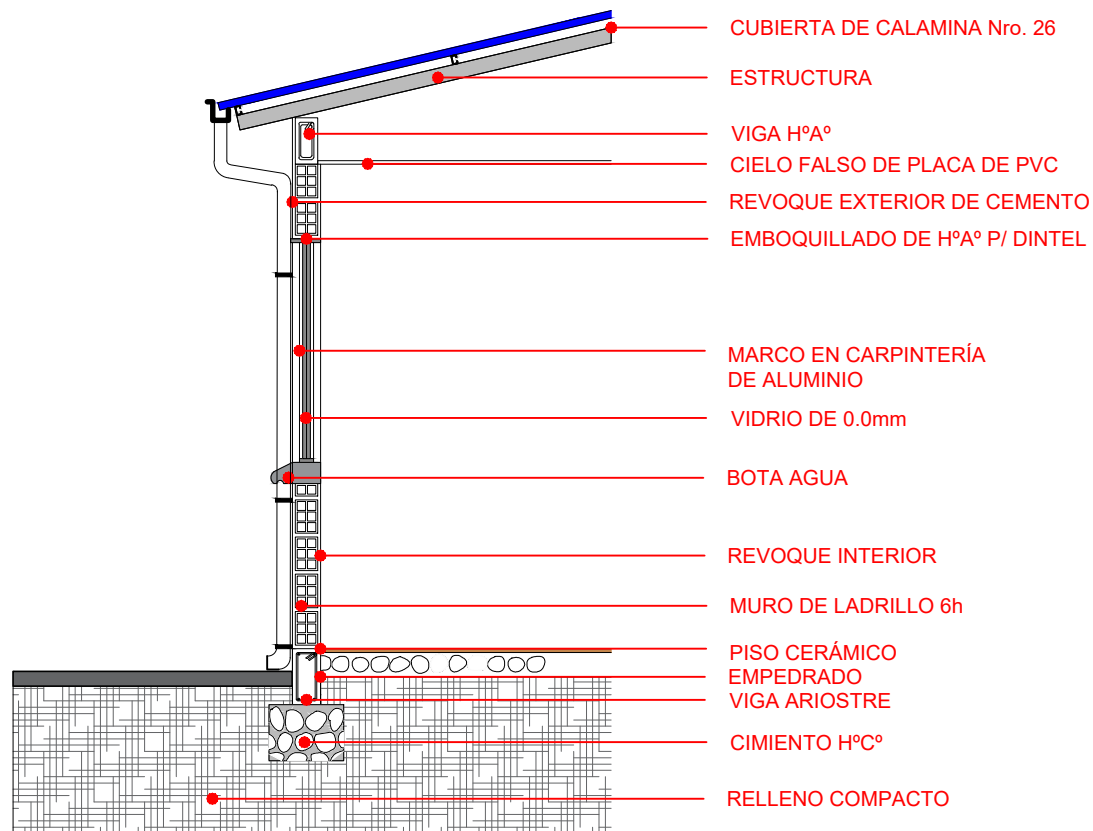

CORTE DE BORDE

ESCALA: 1:75

AGENCIA ESTATAL DE VIVIENDA - AEVIVIENDA		
NOMBRE DEL PROYECTO: PROYECTO DE VIVIENDA NUEVA EN EL MUNICIPIO DE ENTRE RIOS -FASE (XXXV) 2025- TARIJA		
MUNICIPIO: ENTRE RIOS	VIVIENDAS: 27 UH	PLANO DE VIVIENDA: 2 DORMITORIOS, COCINA BAÑO, GALERÍA Y LAVANDERÍA
PROVINCIA: O'CONNOR	DEPARTAMENTO: TARIJA	MODULO: VIVIENDA NUEVA

DISEÑADO POR:


REVISADO Y APROBADO POR:

FECHA: MAYO-2025
SUPERFICIE: AREA PERIMETRAL 60,85m ² AREA CONSTRUIDA 47,12m ²
LAMINA: 23/28




P1 PUERTA TIPO 1

PUERTA DE MADERA TIPO TABLERO

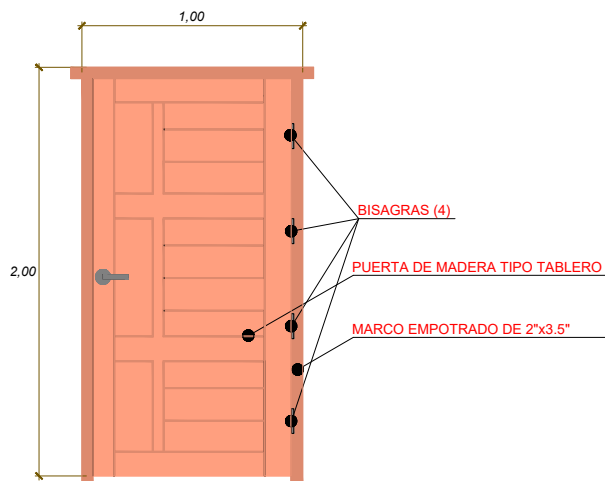


DETALLE DE NIVELES EN INTERRUPTORES, TOMA CORRIENTE Y CAJA DE TERMICOS

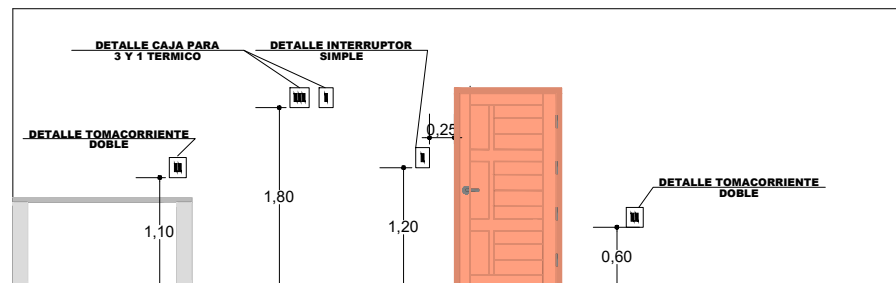

DETALLE DE CARPINTERIA DE PUERTAS


T1 VENTANA PERFIL DE ALUMINIO

DORMITORIO

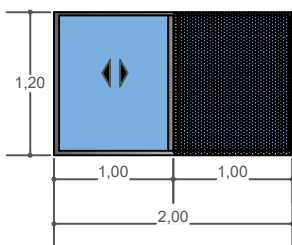


T2 VENTANA PERFIL DE ALUMINIO

COCINA

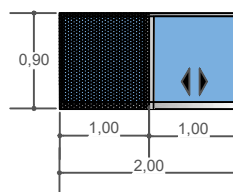

T4 VENTANA PERFIL DE ALUMINIO

BAÑO

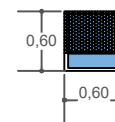

DETALLE DE CARPINTERIA DE VENTANAS

AGENCIA ESTATAL DE VIVIENDA - AEVIVIENDA

NOMBRE DEL PROYECTO:

PROYECTO DE VIVIENDA NUEVA EN EL MUNICIPIO DE ENTRE RIOS
-FASE (XXXV) 2025- TARIJA

MUNICIPIO:

ENTRE RIOS

VIVIENDAS:

27 UH

PLANO DE VIVIENDA:

2 DORMITORIOS, COCINA
BAÑO, GALERIA Y LAVANDERIA

PROVINCIA:

O'CONNOR

DEPARTAMENTO:

TARIJA

MODULO:

VIVIENDA NUEVA

DISEÑADO POR:

REVISADO Y APROBADO POR:

FECHA: MAYO-2025





SUPERFICIE:

AREA PERIMETRAL 60,85m²
AREA CONSTRUIDA 47,12m²

LAMINA:


24/28



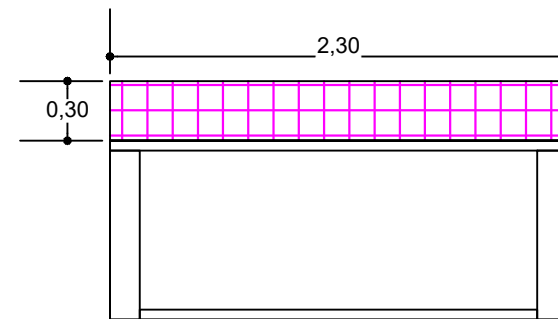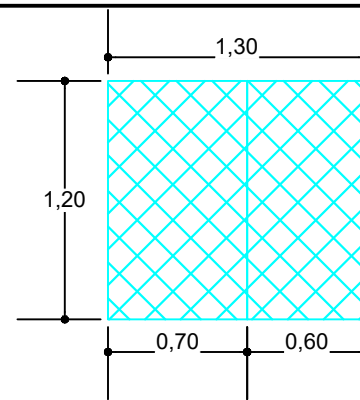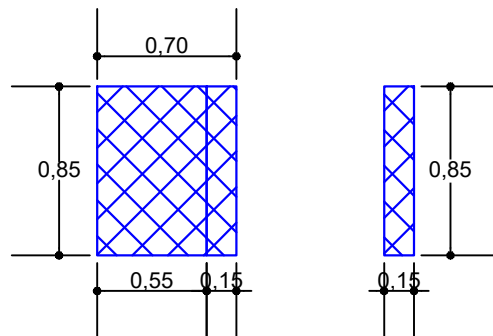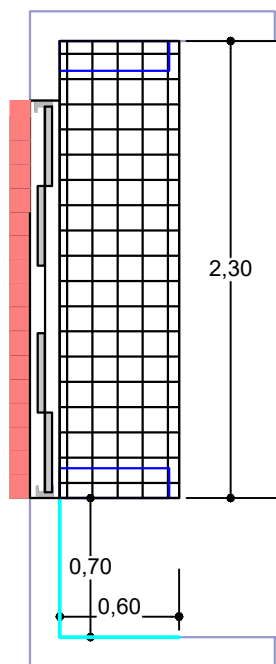



REVESTIMIENTO DE MUROS DE APOYO

ENCIMERA MESON




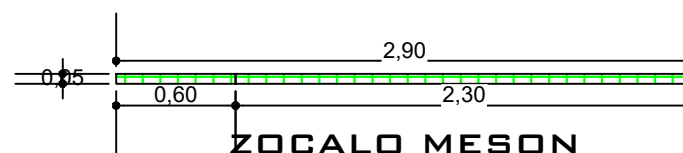


ZOCALO MESON

ENCIMERA DE LAVANDERIA

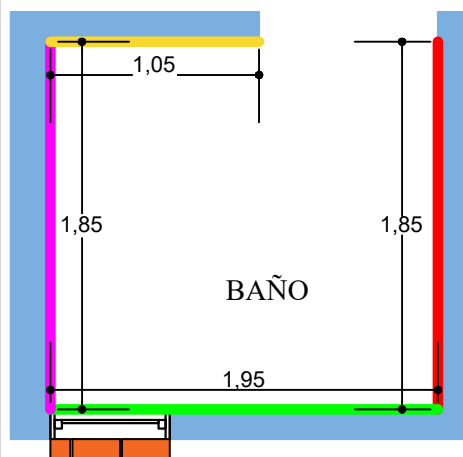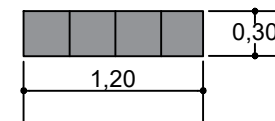

BAÑO

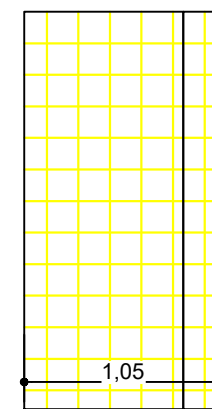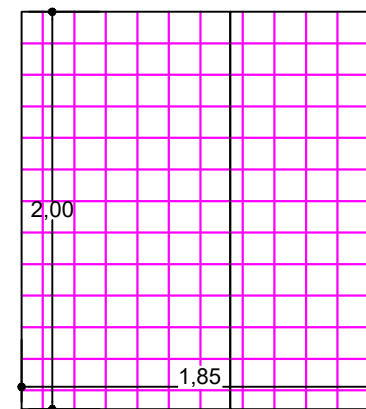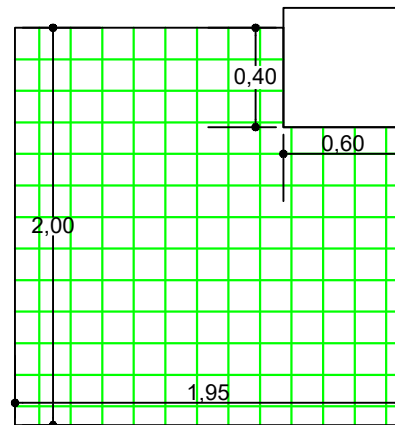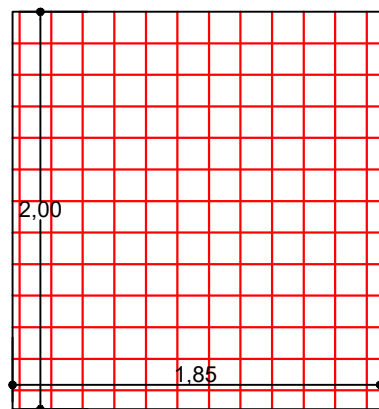

REVESTIMIENTO DE CERAMICO

REVESTIMIENTO MUROS DE BAÑO

ESCALA: 1:75

AGENCIA ESTATAL DE VIVIENDA - AEVIVIENDA

NOMBRE DEL PROYECTO:
PROYECTO DE VIVIENDA NUEVA EN EL MUNICIPIO DE ENTRE RIOS
-FASE (XXXV) 2025- TARIJA

MUNICIPIO:
ENTRE RIOS

VIVIENDAS:
27 UH

PLANO DE VIVIENDA:
2 DORMITORIOS, COCINA
BAÑO, GALERIA Y LAVANDERIA

PROVINCIA:
O'CONNOR

DEPARTAMENTO:
TARIJA

MODULO:
VIVIENDA NUEVA

DISEÑADO POR:

REVISADO Y APROBADO POR:

FECHA: MAYO-2025

SUPERFICIE:
AREA PERIMETRAL 60,85m2
AREA CONSTRUIDA 47,12m2

LAMINA:
25/28





VISTAS 3D

AGENCIA ESTATAL DE VIVIENDA - AEVIVIENDA		
NOMBRE DEL PROYECTO: PROYECTO DE VIVIENDA NUEVA EN EL MUNICIPIO DE ENTRE RIOS -FASE (XXXV) 2025- TARIJA		
MUNICIPIO: ENTRE RIOS	VIVIENDAS: 27 UH	PLANO DE VIVIENDA: 2 DORMITORIOS, COCINA BAÑO, GALERIA Y LAVANDERIA
PROVINCIA: O'CONNOR	DEPARTAMENTO: TARIJA	MODULO: VIVIENDA NUEVA


DISEÑADO POR:

REVISADO Y APROBADO POR:


FECHA:	MAYO-2025
SUPERFICIE:	AREA PERIMETRAL 60,85m2 AREA CONSTRUIDA 47,12m2
LAMINA:	26/28




DETALLE - ELEVACION FRONTAL

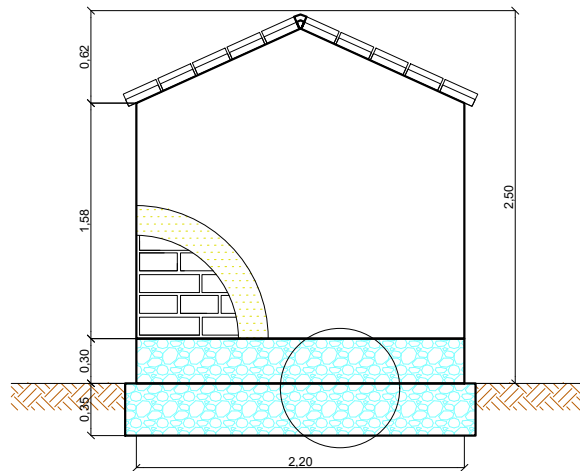


DETALLE - ELEVACION POSTERIOR

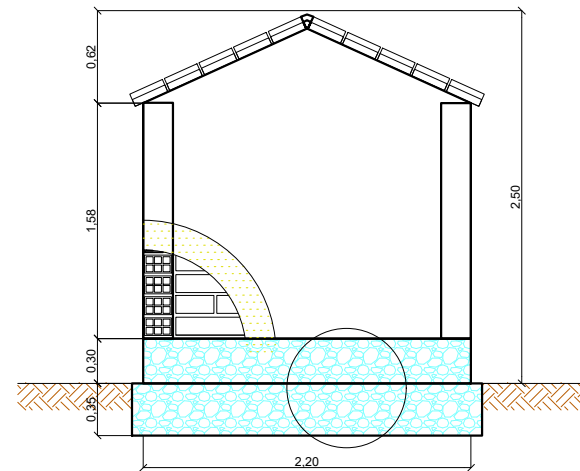


DETALLE - ELEVACION LATERAL

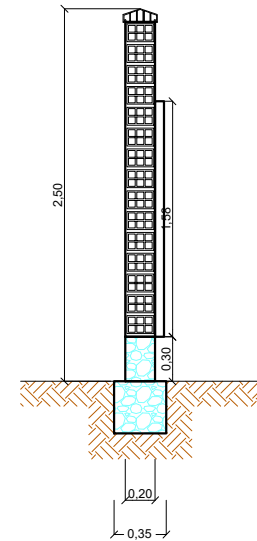

DETALLE PLANTA - MURO

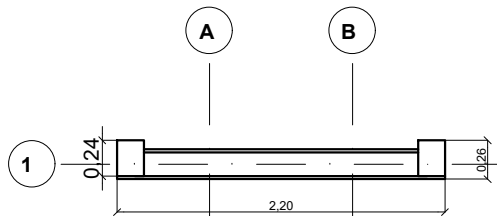

DETALLE PLANTA - CIMIENTOS - SOBRECIMENTOS

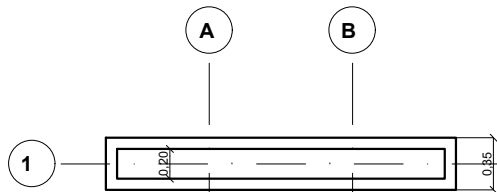

LETRERO DE OBRA

AGENCIA ESTATAL DE VIVIENDA - AEVIVIENDA

NOMBRE DEL PROYECTO:
PROYECTO DE VIVIENDA NUEVA EN EL MUNICIPIO DE ENTRE RIOS
-FASE (XXXV) 2025- TARIJA

MUNICIPIO:
ENTRE RIOS

VIVIENDAS:
27 UH

PLANO DE VIVIENDA:
2 DORMITORIOS, COCINA
BAÑO, GALERIA Y LAVANDERIA

PROVINCIA:
O'CONNOR

DEPARTAMENTO:
TARIJA

MODULO:
VIVIENDA NUEVA

DISEÑADO POR:


REVISADO Y APROBADO POR:

FECHA: MAYO-2025

SUPERFICIE:
AREA PERIMETRAL 60,85m²
AREA CONSTRUIDA 47,12m²

LAMINA:
27/28



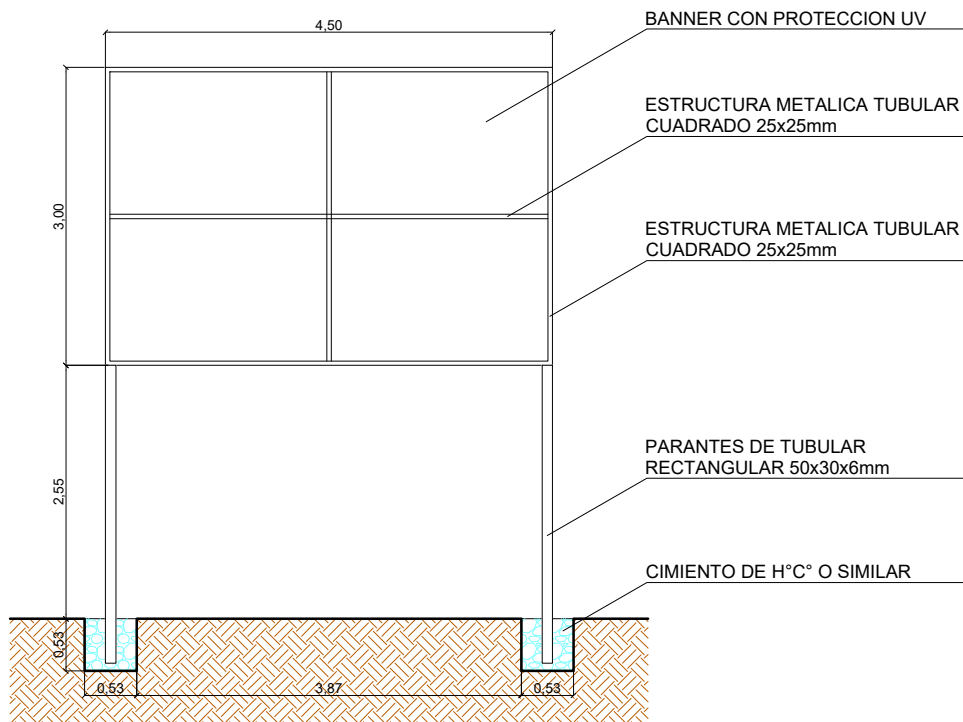

 	
ESTADO PLURINACIONAL DE BOLIVIA MINISTERIO DE OBRAS PUBLICAS, SERVICIOS Y VIVIENDA AGENCIA ESTATAL DE VIVIENDA	
NOMBRE DEL PROYECTO (MAYUSCULAS Y ENTRE COMILLAS) XXX SOLUCIONES HABITACIONALES (CANTIDAD EN NUMEROS, TODO MAYUSCULA)	
FECHA DE INICIO:	XX DE XXXXX DE XXXX
PLAZO DE EJECUCION:	XXX DIAS CALENDARIO
COSTO TOTAL:	Bs. XXXXXXXXXX
ENTIDAD EJECUTORA/ EMPRESA:	XXXXXXXXXXXXXXXXXX
CONSTRUCTORA:	XXXXXXXXXXXXXXXXXX
INSPECTORIA SUPERVISION:	XXXXXXXXXXXX
FISCAL DE OBRA AEVIVIENDA:	XXXXXXXXXXXX
TECNICO SOCIAL AEVIVIENDA:	XXXXXXXXXXXX
1° SOLUCIONES HABITACIONALES:	XXXXXXXX
DEPARTAMENTO:	XXXXXXXXXXXXXXXXXX
PROVINCIA:	XXXXXXXXXXXXXXXXXX
MUNICIPIO:	XXXXXXXXXXXX
EJECUCION DE OBRA DURANTE LA GESTION DEL PRESIDENTE DEL ESTADO PLURINACIONAL DE BOLIVIA, LUIS ARCE CATACORÁ	

PLANO VALLA DE GESTION

AGENCIA ESTATAL DE VIVIENDA - AEVIVIENDA		
NOMBRE DEL PROYECTO: PROYECTO DE VIVIENDA NUEVA EN EL MUNICIPIO DE ENTRE RIOS -FASE(XXXV) 2025- TARIJA		
MUNICIPIO: ENTRE RIOS	VIVIENDAS: 27 UH	PLANO DE VIVIENDA: 2 DORMITORIOS, COCINA BAÑO, GALERIA Y LAVANDERIA
PROVINCIA: O'CONNOR	DEPARTAMENTO: TARIJA	MODULO: VIVIENDA NUEVA

DISEÑADO POR:

REVISADO Y APROBADO POR:

FECHA: MAYO-2025
SUPERFICIE: AREA PERIMETRAL 60,85m ² AREA CONSTRUIDA 47,12m ²
LAMINA: 28/28

