


**MODULO: VIVIENDA NUEVA -TIPO 1**  
**TRES DORMITORIOS, COCINA, COMEDOR Y BAÑO**

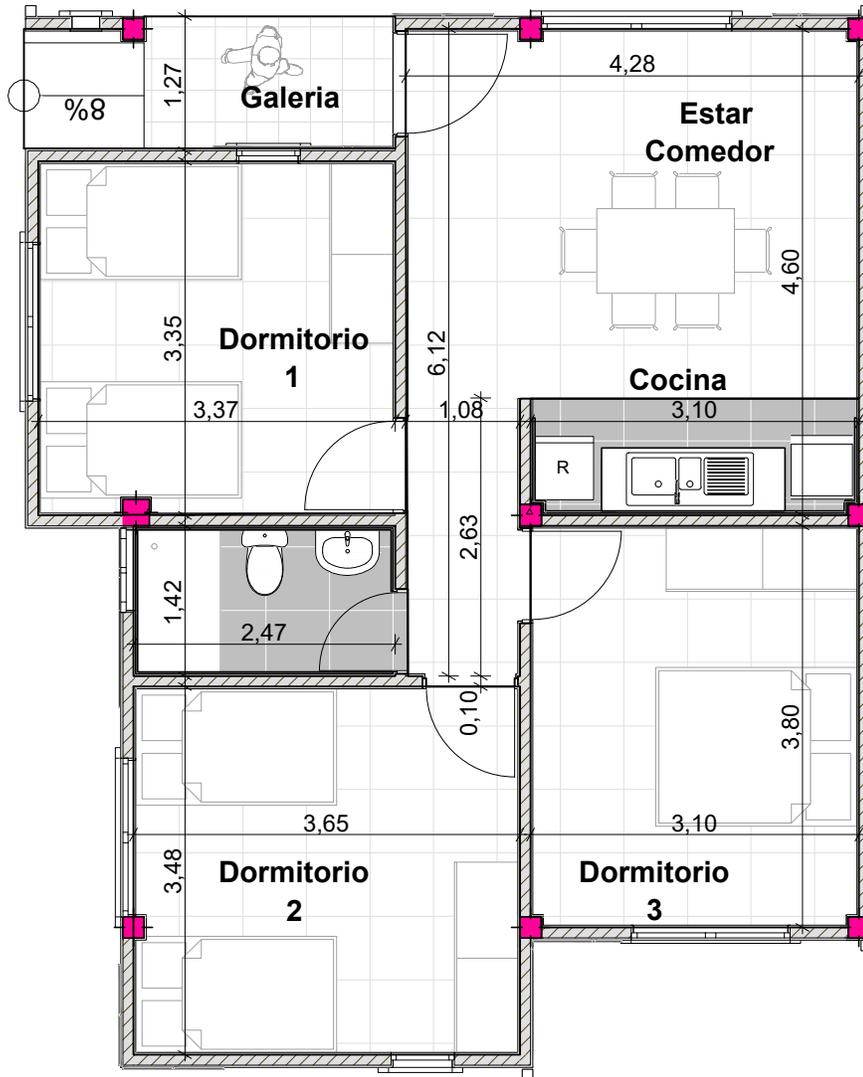


**PLANO EN PLANTA**

AGENCIA ESTATAL DE VIVIENDA	
NOMBRE DEL PROYECTO: <b>PROYECTO DE VIVIENDA NUEVA AUTOCONSTRUCCION EN EL MUNICIPIO DE INDEPENDENCIA -FASE(V) 2024- COCHABAMBA</b>	
COMUNIDADES : <b>VARIOS</b>	MUNICIPIO : <b>INDEPENDENCIA</b>
PROVINCIA : <b>AYOPAYA</b>	DEPARTAMENTO : <b>COCHABAMBA</b>

DISEÑO ARQUITECTONICO :	REVISADO Y APROBADO :	FECHA : <b>Gestión 2025</b>
		SUPERFICIE : <b>70.98 m2</b>
		ESCALA : <b>1:75</b>
		LAMINA : <b>01 / 15</b>

# MODULO: VIVIENDA NUEVA -TIPO 1

## TRES DORMITORIOS, COCINA, COMEDOR Y BAÑO

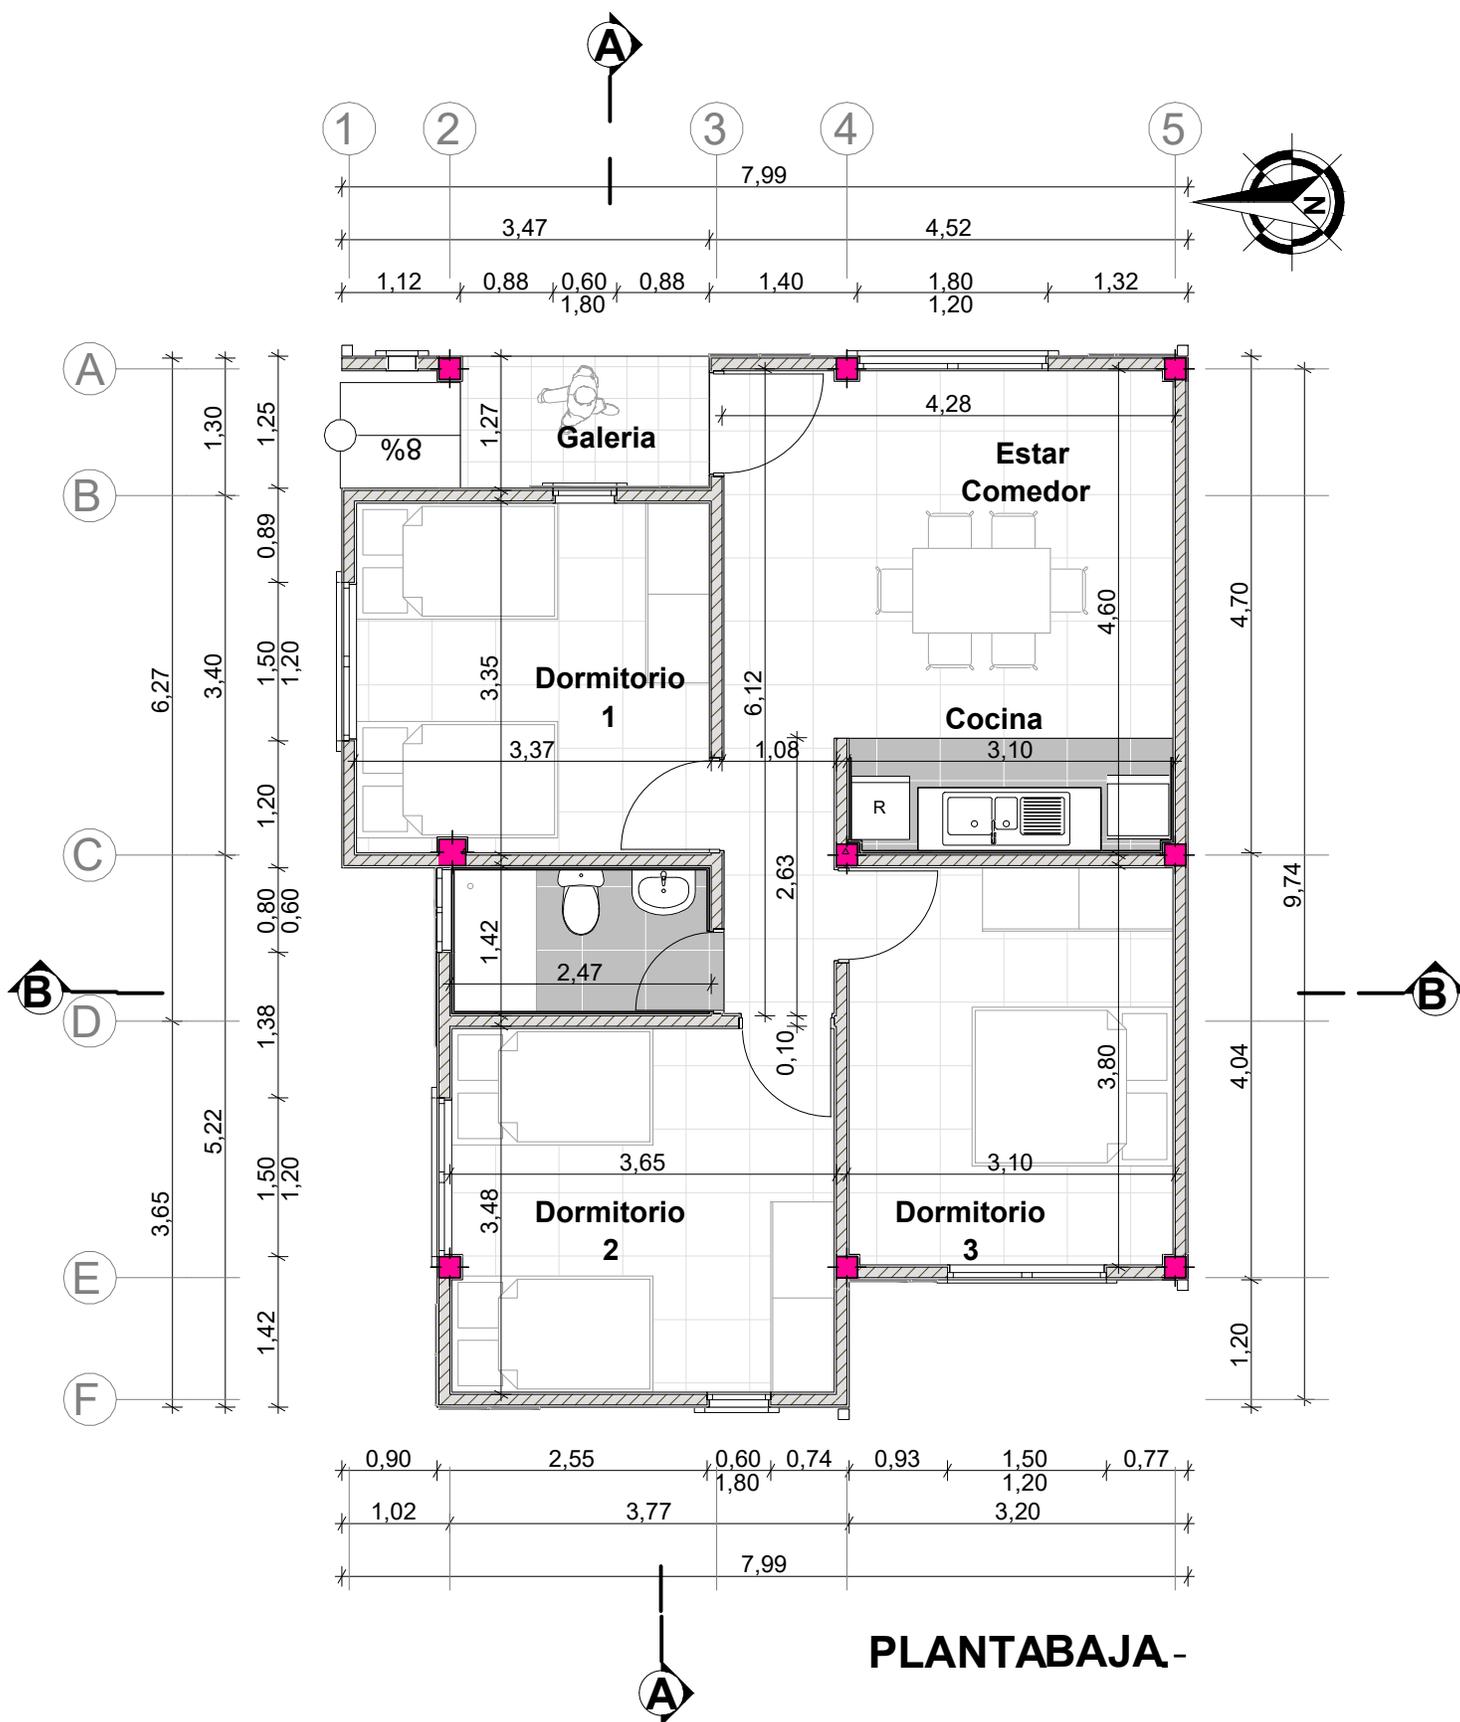


**PLANTABAJA-**

<b>AGENCIA ESTATAL DE VIVIENDA</b>		DISEÑO ARQUITECTONICO :	REVISADO Y APROBADO :	FECHA : <b>Gestión 2025</b>
NOMBRE DEL PROYECTO: <b>PROYECTO DE VIVIENDA NUEVA AUTOCONSTRUCCION EN EL MUNICIPIO DE INDEPENDENCIA -FASE(V) 2024- COCHABAMBA</b>				SUPERFICIE : <b>70.98 m2</b>
COMUNIDADES : <b>VARIOS</b>	MUNICIPIO : <b>INDEPENDENCIA</b>			ESCALA : <b>1:75</b>
PROVINCIA : <b>AYOPAYA</b>	DEPARTAMENTO : <b>COCHABAMBA</b>			LAMINA : <b>02 / 15</b>

# MODULO: VIVIENDA NUEVA -TIPO 1

## TRES DORMITORIOS, COCINA, COMEDOR Y BAÑO

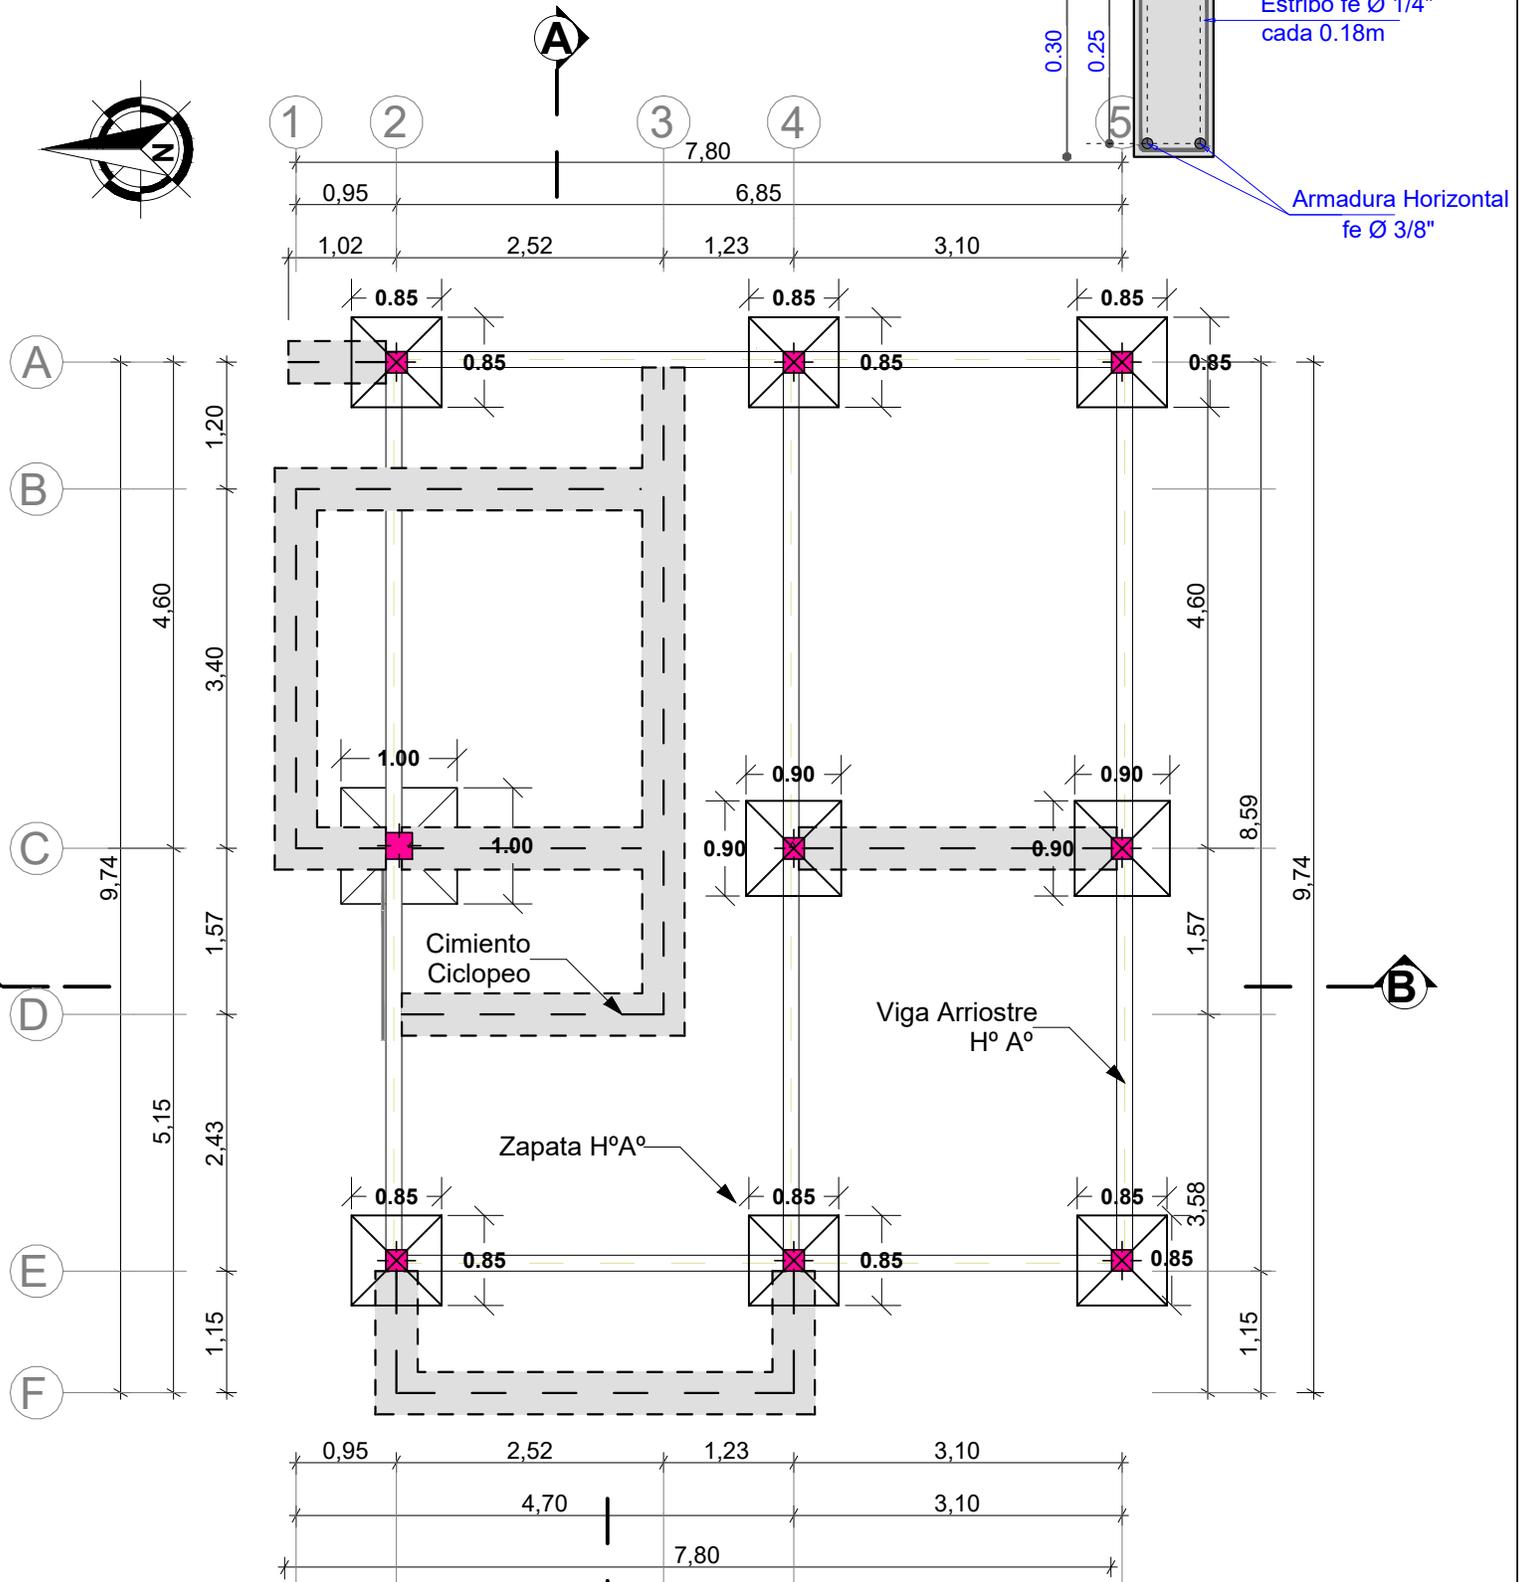


### PLANTAFUNDACIONES Y CIMIENTOS

la empresa contratista realizara el recalculo estructural de las fundaciones antes del emplazamiento


AGENCIA ESTATAL DE VIVIENDA	
NOMBRE DEL PROYECTO: <b>PROYECTO DE VIVIENDA NUEVA AUTOCONSTRUCCION EN EL MUNICIPIO DE INDEPENDENCIA -FASE(V) 2024- COCHABAMBA</b>	
COMUNIDADES : <b>VARIOS</b>	MUNICIPIO : <b>INDEPENDENCIA</b>
PROVINCIA : <b>AYOPAYA</b>	DEPARTAMENTO : <b>COCHABAMBA</b>

DISEÑO ARQUITECTONICO :	REVISADO Y APROBADO :	FECHA : <b>Gestión 2025</b>
		SUPERFICIE : <b>70.98 m2</b>
		ESCALA : <b>1:75</b>
		LAMINA : <b>03 / 15</b>

**MODULO: VIVIENDA NUEVA -TIPO 1**  
**TRES DORMITORIOS, COCINA, COMEDOR Y BAÑO**

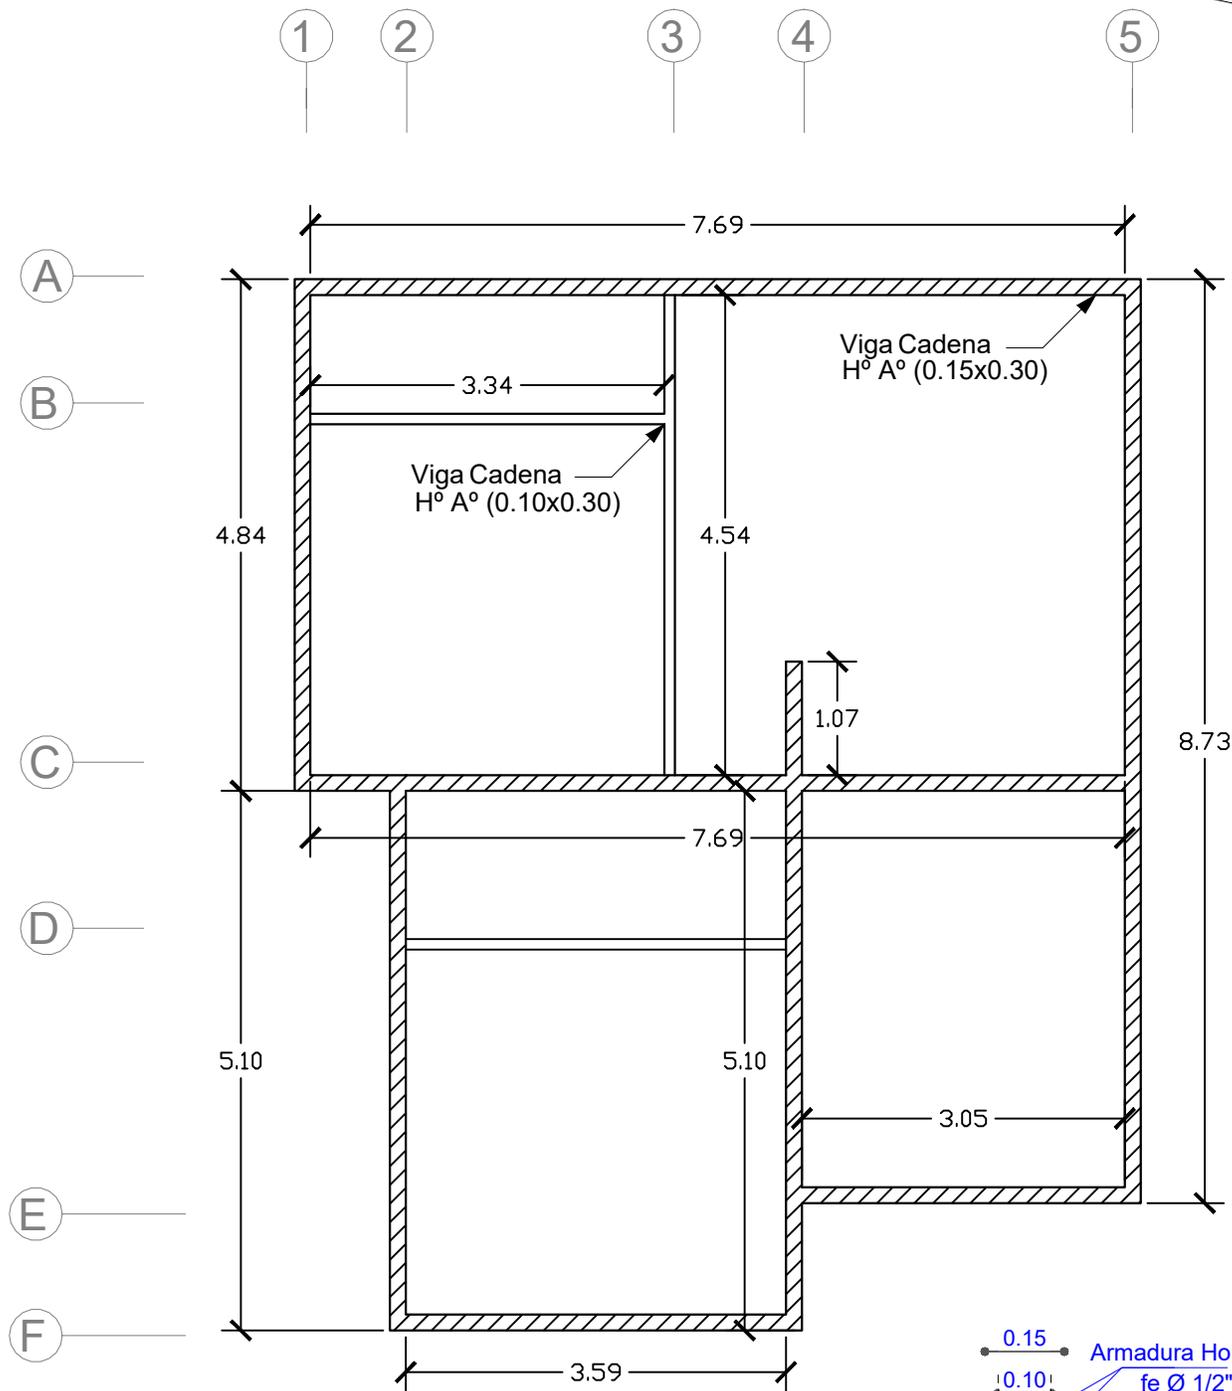

**PLANO.-**  
**VIGA H°A° -**

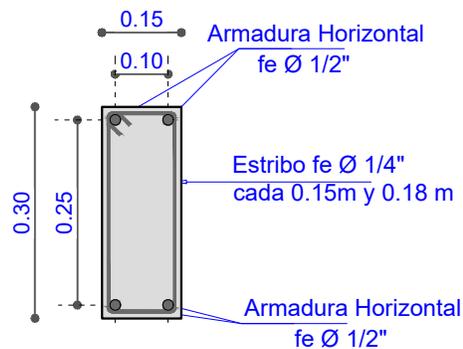


AGENCIA ESTATAL DE VIVIENDA	
NOMBRE DEL PROYECTO: <b>PROYECTO DE VIVIENDA NUEVA AUTOCONSTRUCCION EN EL MUNICIPIO DE INDEPENDENCIA -FASE(V) 2024- COCHABAMBA</b>	
COMUNIDADES : <b>VARIOS</b>	MUNICIPIO : <b>INDEPENDENCIA</b>
PROVINCIA : <b>AYOPAYA</b>	DEPARTAMENTO : <b>COCHABAMBA</b>

DISEÑO ARQUITECTONICO :	REVISADO Y APROBADO :	FECHA : <b>Gestión 2025</b>
		SUPERFICIE : <b>70.98 m2</b>
		ESCALA : <b>1:75</b>
		LAMINA : <b>04 / 15</b>

# MODULO: VIVIENDA NUEVA -TIPO 1

## TRES DORMITORIOS, COCINA, COMEDOR Y BAÑO

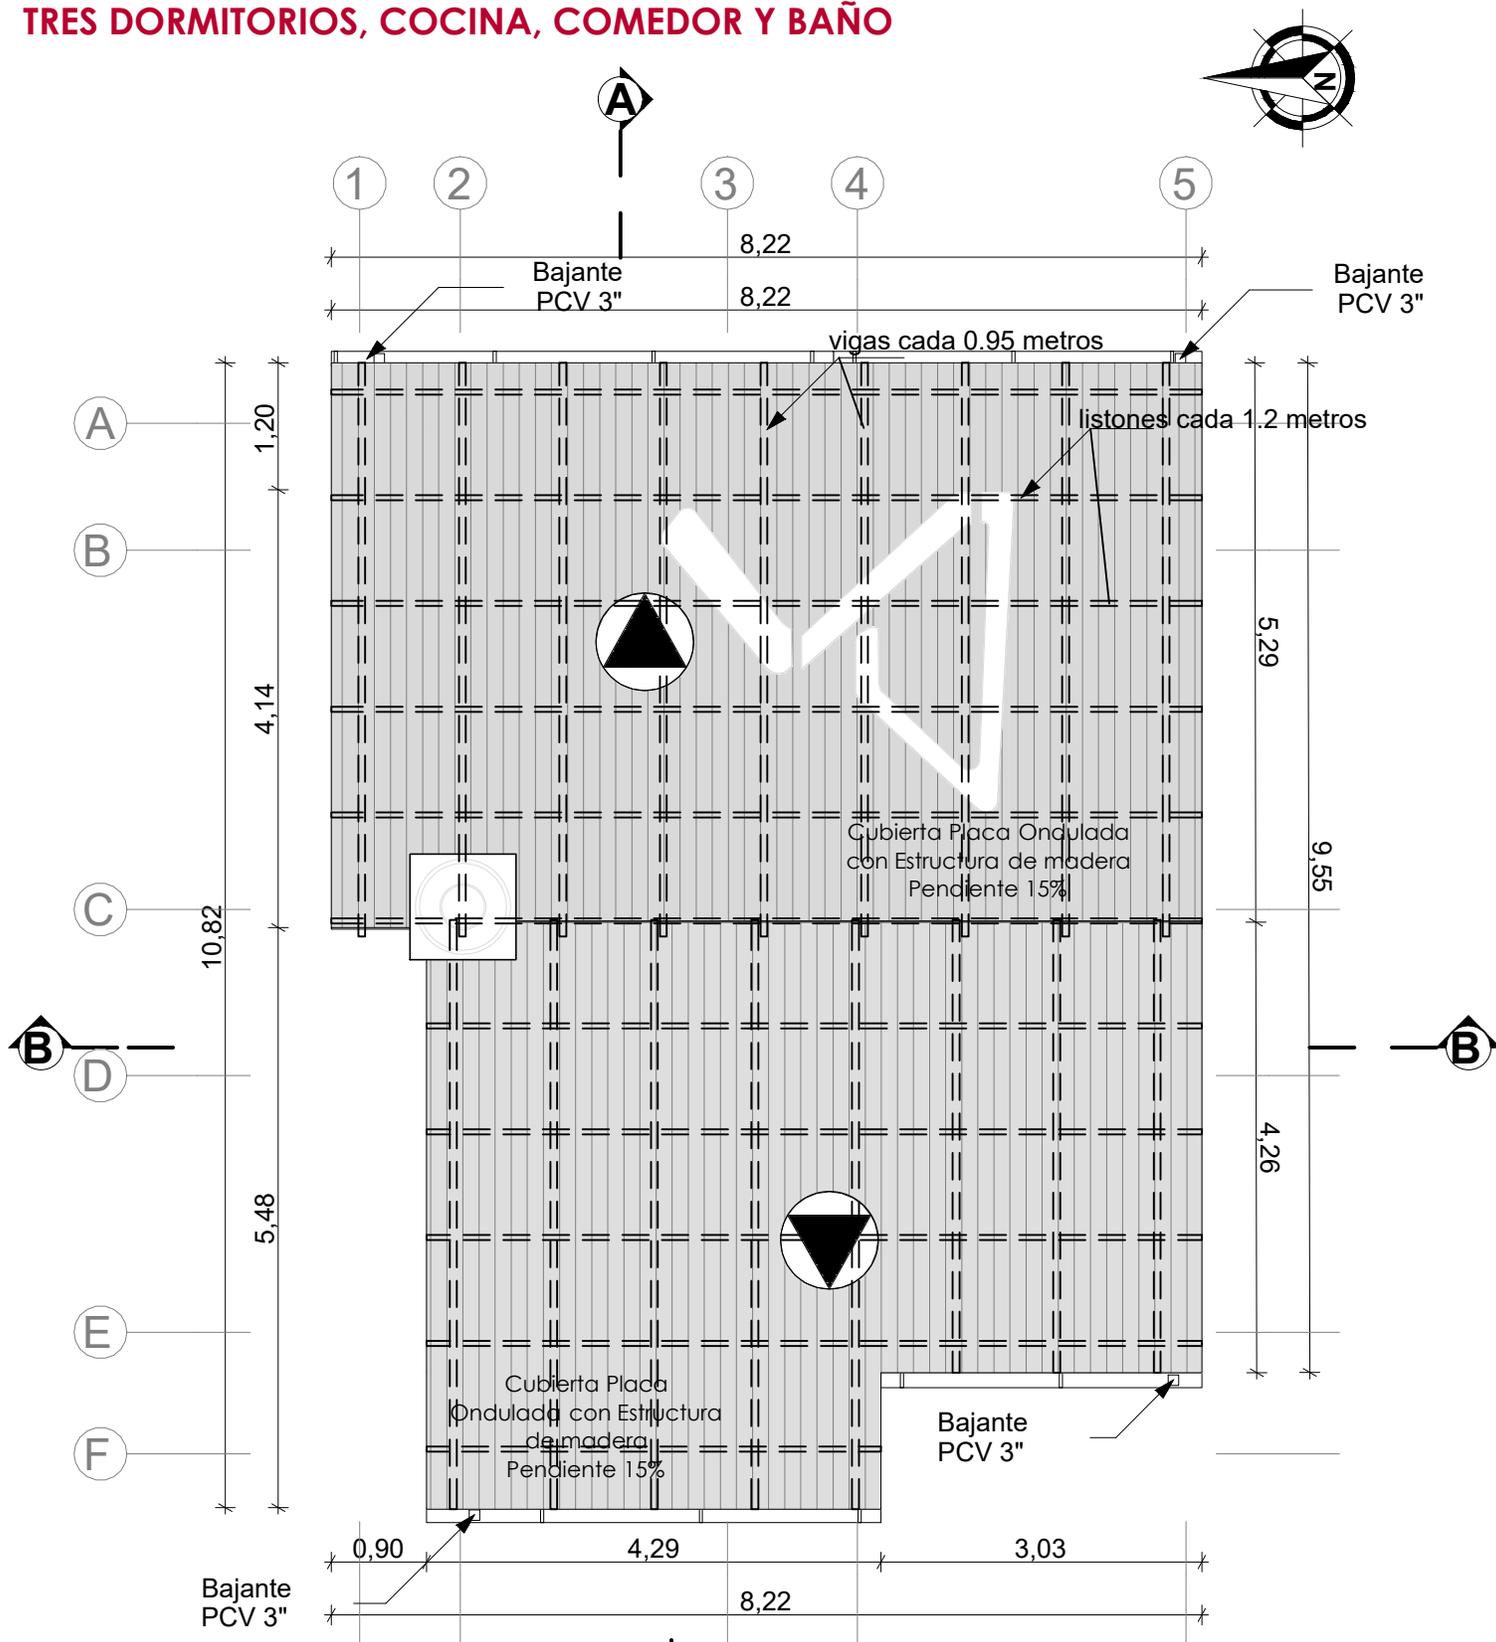


### -. PLANO CUBIERTA


AGENCIA ESTATAL DE VIVIENDA	
NOMBRE DEL PROYECTO: <b>PROYECTO DE VIVIENDA NUEVA AUTOCONSTRUCCION EN EL MUNICIPIO DE INDEPENDENCIA -FASE(V) 2024- COCHABAMBA</b>	
COMUNIDADES : <b>VARIOS</b>	MUNICIPIO : <b>INDEPENDENCIA</b>
PROVINCIA : <b>AYOPAYA</b>	DEPARTAMENTO : <b>COCHABAMBA</b>

DISEÑO ARQUITECTONICO :	REVISADO Y APROBADO :	FECHA : <b>Gestión 2025</b>
		SUPERFICIE : <b>70.98 m2</b>
		ESCALA : <b>1:75</b>
		LAMINA : <b>05 / 15</b>

**MODULO: VIVIENDA NUEVA -TIPO 1**  
**TRES DORMITORIOS, COCINA, COMEDOR Y BAÑO**

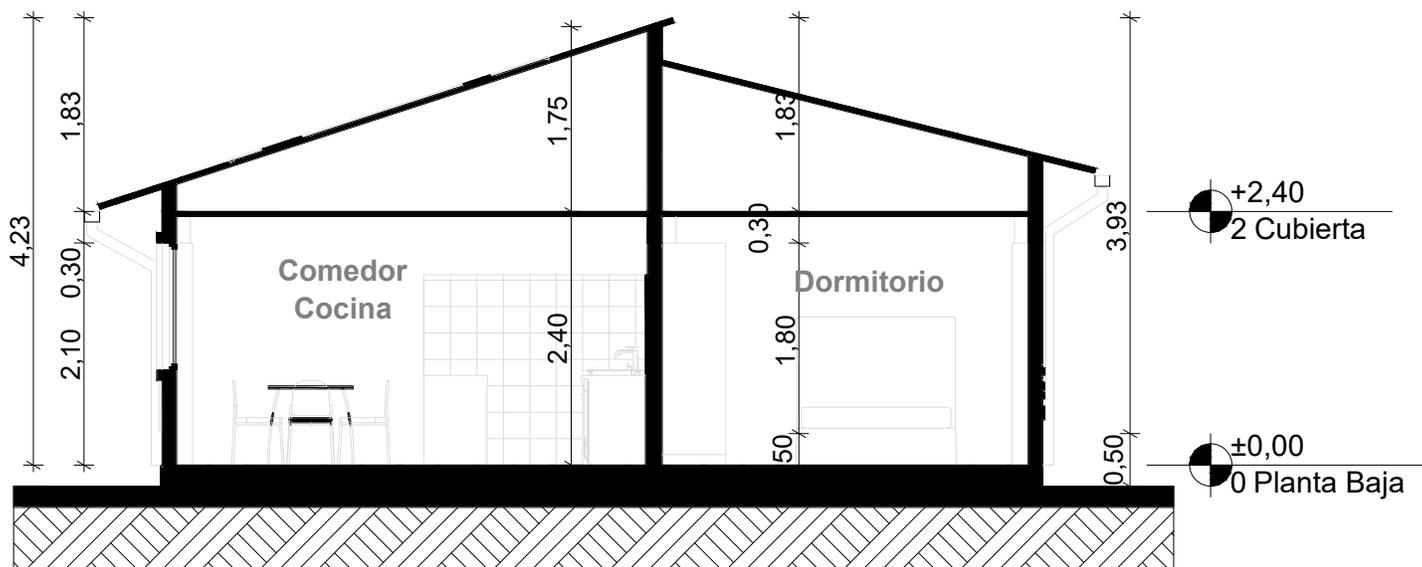

**CORTE A° - A**

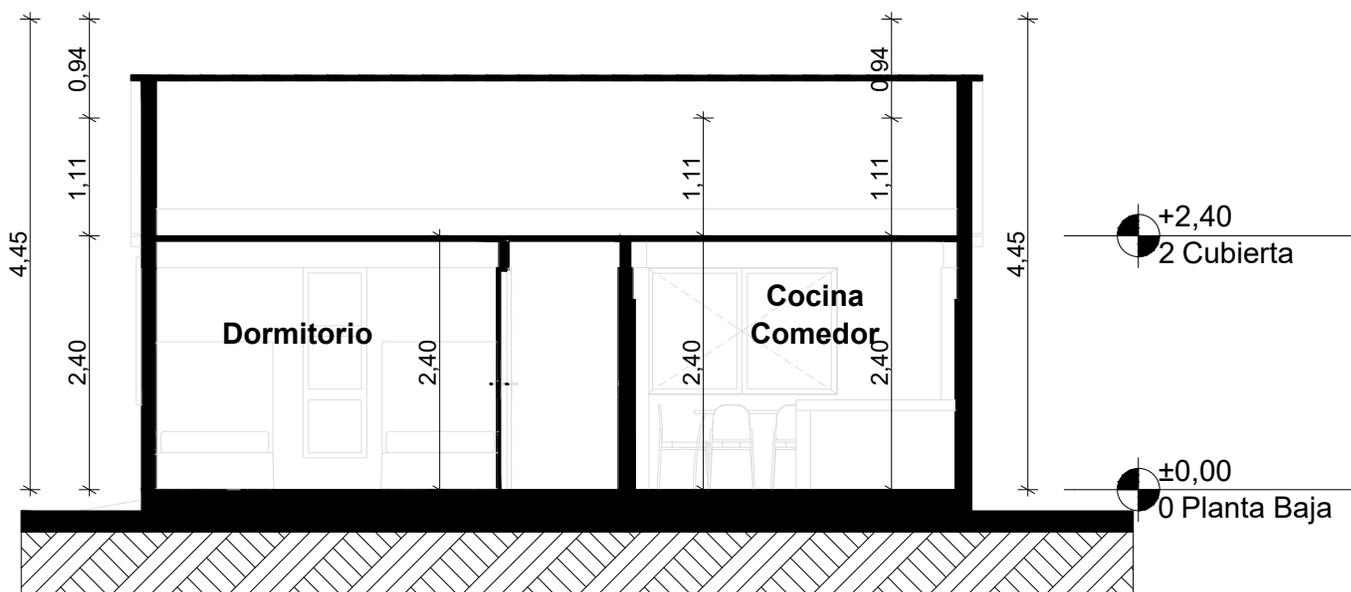


**CORTE B° - B**


AGENCIA ESTATAL DE VIVIENDA	
NOMBRE DEL PROYECTO: <b>PROYECTO DE VIVIENDA NUEVA AUTOCONSTRUCCION EN EL MUNICIPIO DE SICAYA -FASE(VIII) 2024- COCHABAMBA</b>	
COMUNIDADES : <b>VARIOS</b>	MUNICIPIO : <b>SICAYA</b>
PROVINCIA : <b>CAPINOTA</b>	DEPARTAMENTO : <b>COCHABAMBA</b>

DISEÑO ARQUITECTONICO :	REVISADO Y APROBADO :	FECHA : <b>Gestión 2024</b>
		SUPERFICIE : <b>64.76m2</b>
		ESCALA : <b>1:75</b>
		LAMINA : <b>06 / 15</b>

**MODULO: VIVIENDA NUEVA -TIPO 1**  
**TRES DORMITORIOS, COCINA, COMEDOR Y BAÑO**

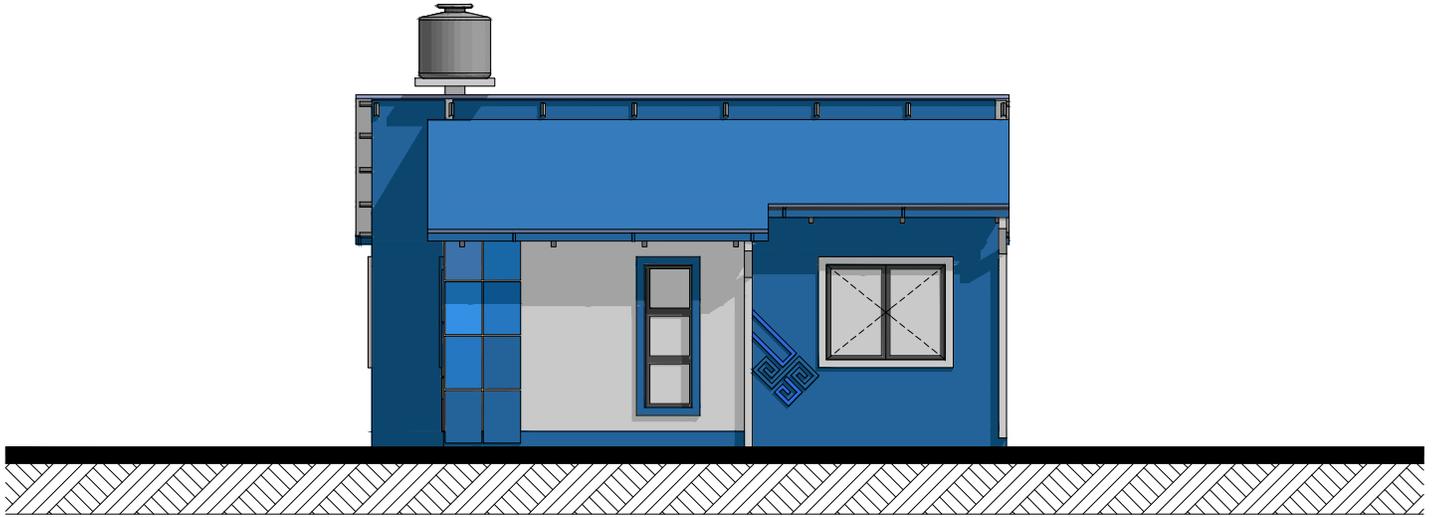

**- ELEVACION OESTE -**

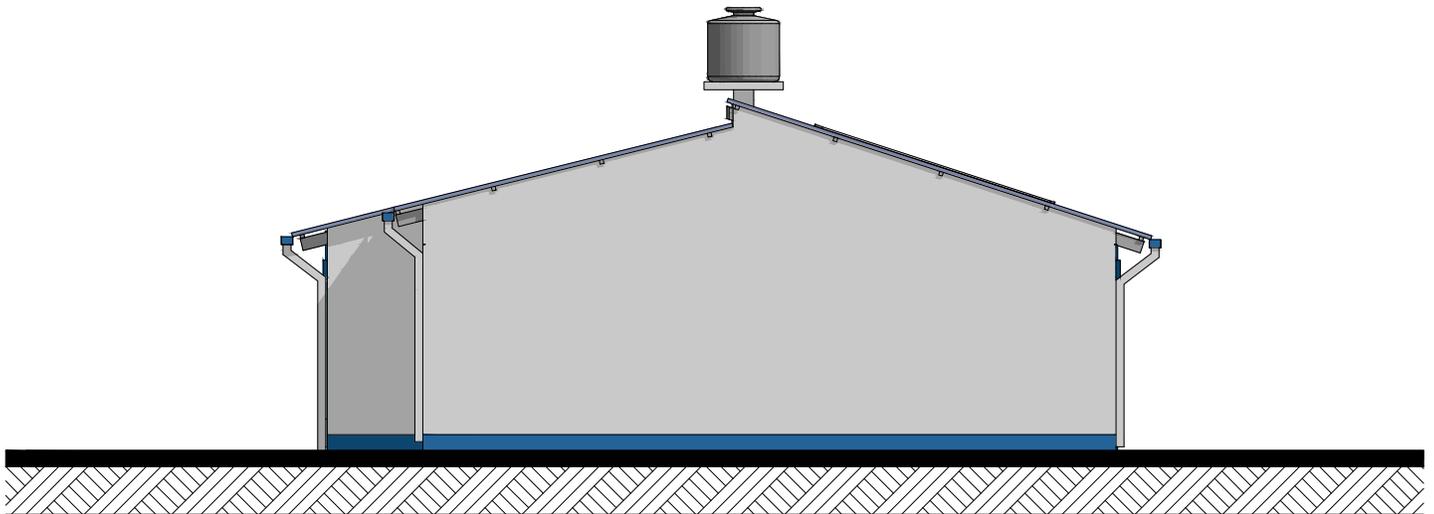


**- ELEVACION SUR -**


<b>AGENCIA ESTATAL DE VIVIENDA</b>	
NOMBRE DEL PROYECTO: <b>PROYECTO DE VIVIENDA NUEVA AUTOCONSTRUCCION EN EL MUNICIPIO DE INDEPENDENCIA -FASE(V) 2024- COCHABAMBA</b>	
COMUNIDADES : <b>VARIOS</b>	MUNICIPIO : <b>INDEPENDENCIA</b>
PROVINCIA : <b>AYOPAYA</b>	DEPARTAMENTO : <b>COCHABAMBA</b>

DISEÑO ARQUITECTONICO :	REVISADO Y APROBADO :	FECHA : <b>Gestión 2025</b>
		SUPERFICIE : <b>70.98 m2</b>
		ESCALA : <b>1:75</b>
		LAMINA : <b>07 / 15</b>

**MODULO: VIVIENDA NUEVA -TIPO 1**  
**TRES DORMITORIOS, COCINA, COMEDOR Y BAÑO**

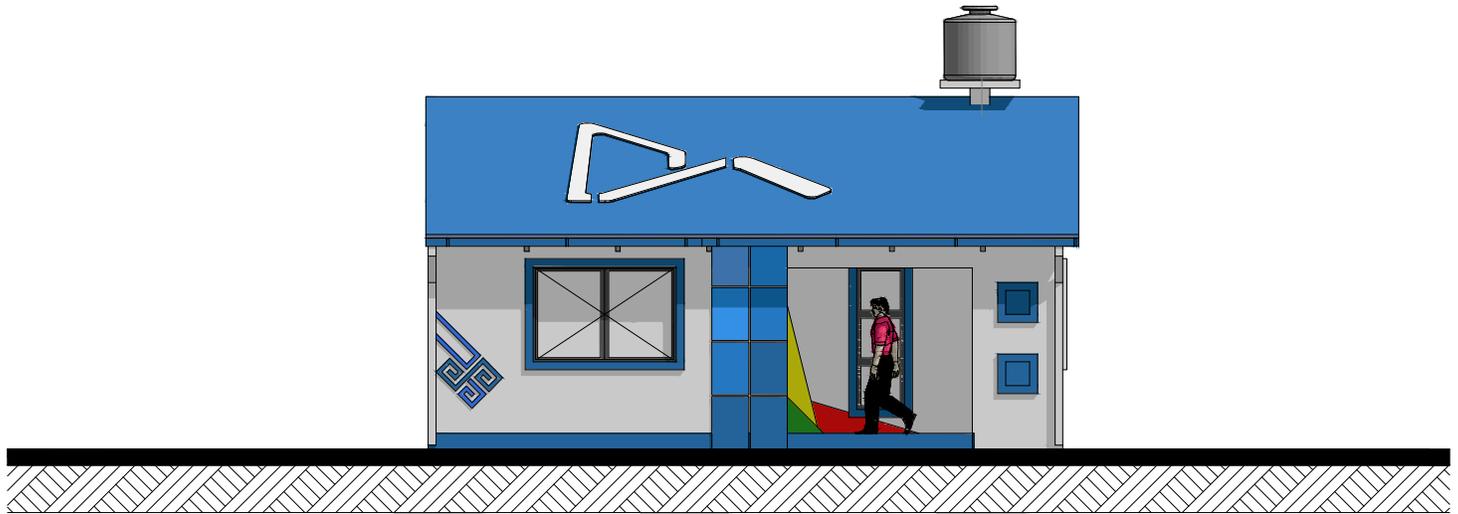

**-. ELEVACION PRINCIPAL ESTE -.**

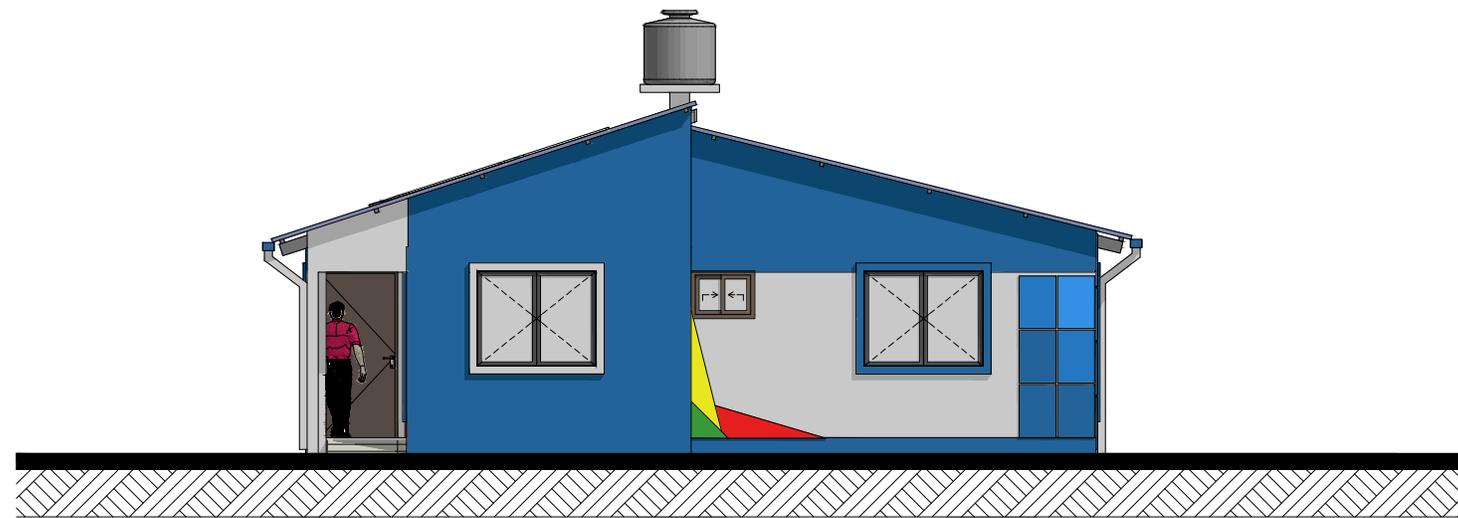


**-. ELEVACION NORTE .-**

<b>AGENCIA ESTATAL DE VIVIENDA</b>	
NOMBRE DEL PROYECTO: <b>PROYECTO DE VIVIENDA NUEVA AUTOCONSTRUCCION EN EL MUNICIPIO DE INDEPENDENCIA -FASE(V) 2024- COCHABAMBA</b>	
COMUNIDADES : <b>VARIOS</b>	MUNICIPIO : <b>INDEPENDENCIA</b>
PROVINCIA : <b>AYOPAYA</b>	DEPARTAMENTO : <b>COCHABAMBA</b>

DISEÑO ARQUITECTONICO :	REVISADO Y APROBADO :	FECHA : <b>Gestión 2025</b>
		SUPERFICIE : <b>70.98 m2</b>
		ESCALA : <b>1:75</b>
		LAMINA : <b>08 / 15</b>

# MODULO: VIVIENDA NUEVA -TIPO 1

## TRES DORMITORIOS, COCINA, COMEDOR Y BAÑO

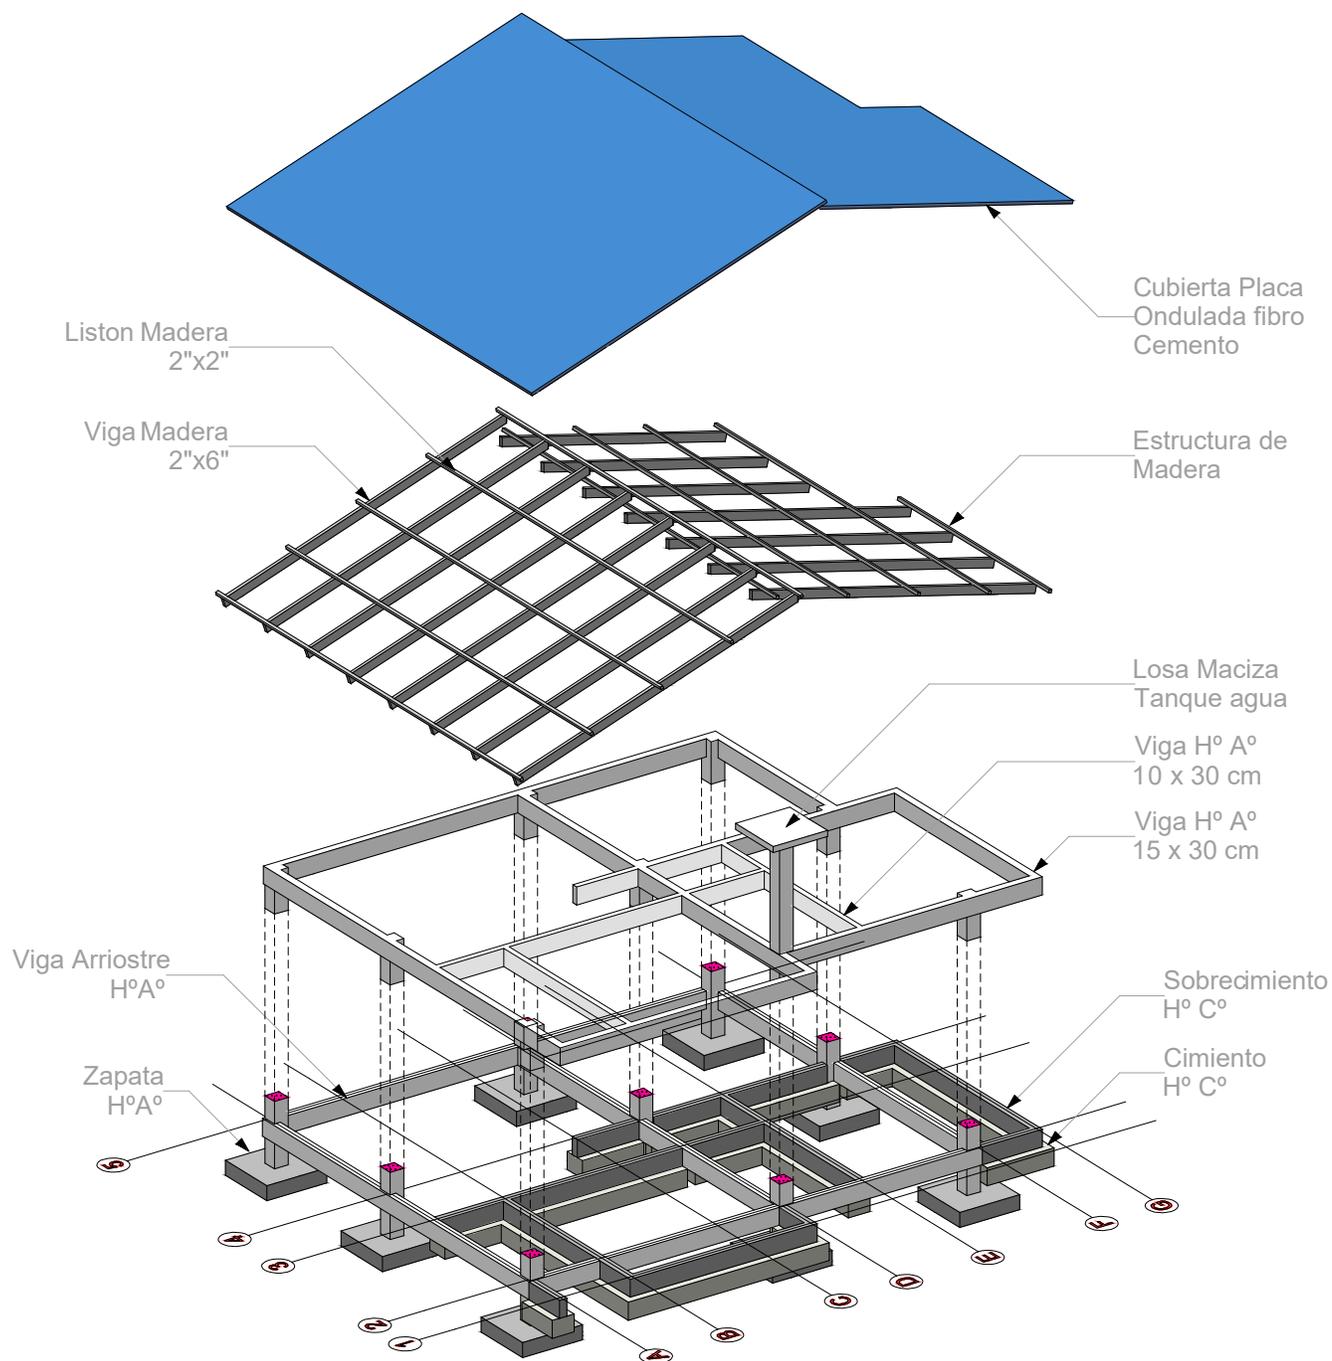


### ESQUEMA ISOMETRICO

**Disposicion** Referencial de los elementos constructivos , la misma debe ser adecuada **en** cada Terreno. Por la Entidad Ejecutora e Inspectoría/Supervision

AGENCIA ESTATAL DE VIVIENDA	
NOMBRE DEL PROYECTO: <b>PROYECTO DE VIVIENDA NUEVA AUTOCONSTRUCCION EN EL MUNICIPIO DE SICAYA -FASE(VIII) 2024- COCHABAMBA</b>	
COMUNIDADES : <b>VARIOS</b>	MUNICIPIO : <b>SICAYA</b>
PROVINCIA : <b>CAPINOTA</b>	DEPARTAMENTO : <b>COCHABAMBA</b>

DISEÑO ARQUITECTONICO :	REVISADO Y APROBADO :	FECHA : <b>Gestión 2024</b>
		SUPERFICIE : <b>64.76m2</b>
		ESCALA : <b>1:75</b>
		LAMINA : <b>09/ 15</b>

**MODULO: VIVIENDA NUEVA -TIPO 1**  
**TRES DORMITORIOS, COCINA, COMEDOR Y BAÑO**

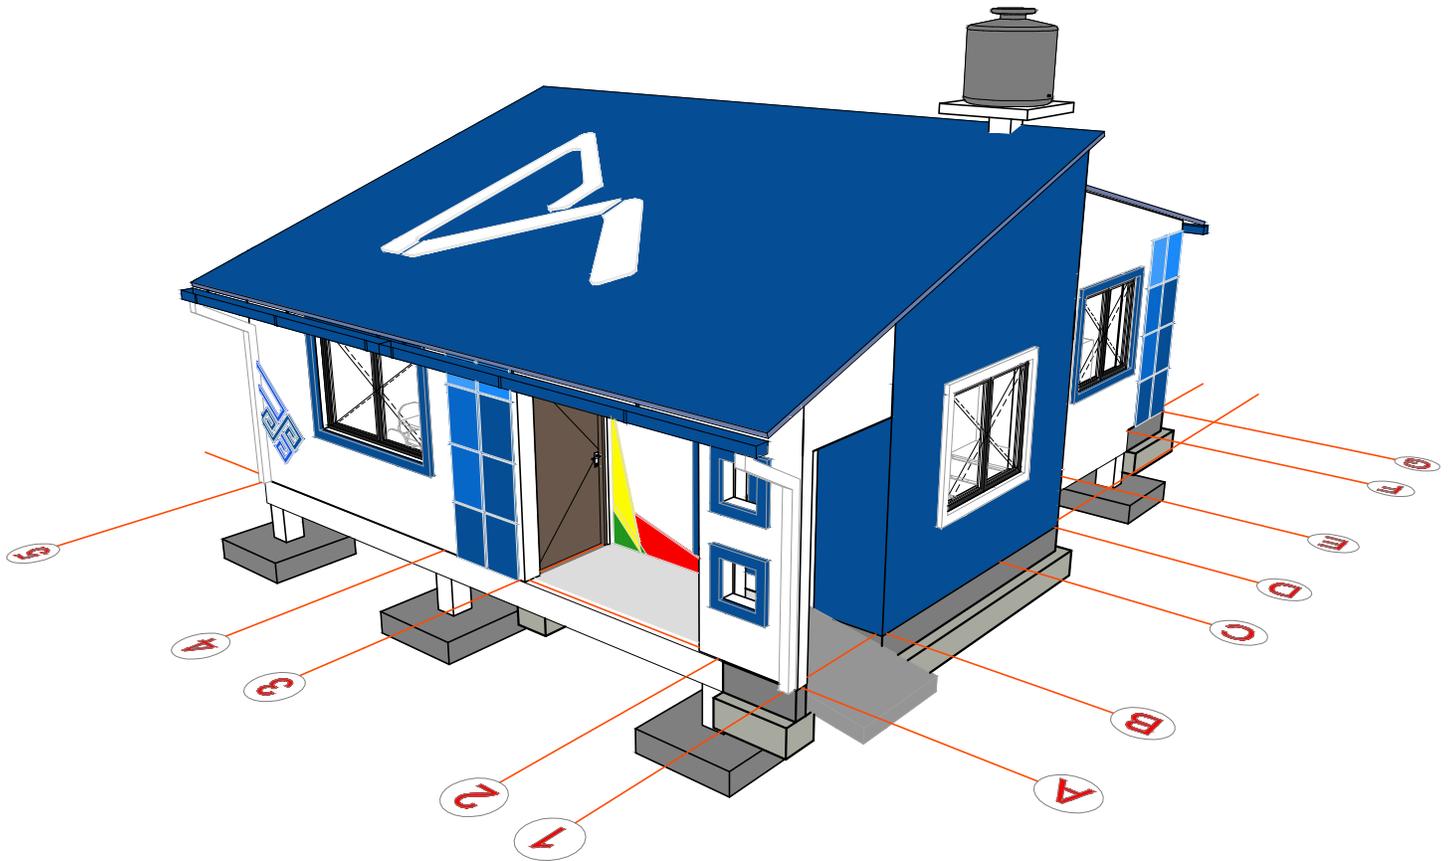

**VISTA GENERAL DE  
LA VIVIENDA**

<b>AGENCIA ESTATAL DE VIVIENDA</b>	
NOMBRE DEL PROYECTO: <b>PROYECTO DE VIVIENDA NUEVA AUTOCONSTRUCCION EN EL MUNICIPIO DE SICAYA -FASE(VIII) 2024- COCHABAMBA</b>	
COMUNIDADES : <b>VARIOS</b>	MUNICIPIO : <b>SICAYA</b>
PROVINCIA : <b>CAPINOTA</b>	DEPARTAMENTO : <b>COCHABAMBA</b>


DISEÑO ARQUITECTONICO :	REVISADO Y APROBADO :	FECHA : <b>Gestión 2024</b>
		SUPERFICIE : <b>64.76m<sup>2</sup></b>
		ESCALA : <b>1:75</b>
		LAMINA : <b>10 / 15</b>

# MODULO: VIVIENDA NUEVA -TIPO 1

## TRES DORMITORIOS, COCINA, COMEDOR Y BAÑO

### SIMBOLIGIA

	FOCO AHORRADOR
	INTERRUPTOR SIMPLE
	TOMACORRIENTE
	TOMACORRIENTE DOBLE
	TOMA DE FUERZA
	PUESTA A TIERRA
	TABLERO DE DISTRIBUCION
AWG Nº 14	CABLE Nº 14 ILUMINACION
AWG Nº 12	CABLE Nº 12 TOMACORRIENTE
AWG Nº 10	CABLE Nº 10 T. FUERZA

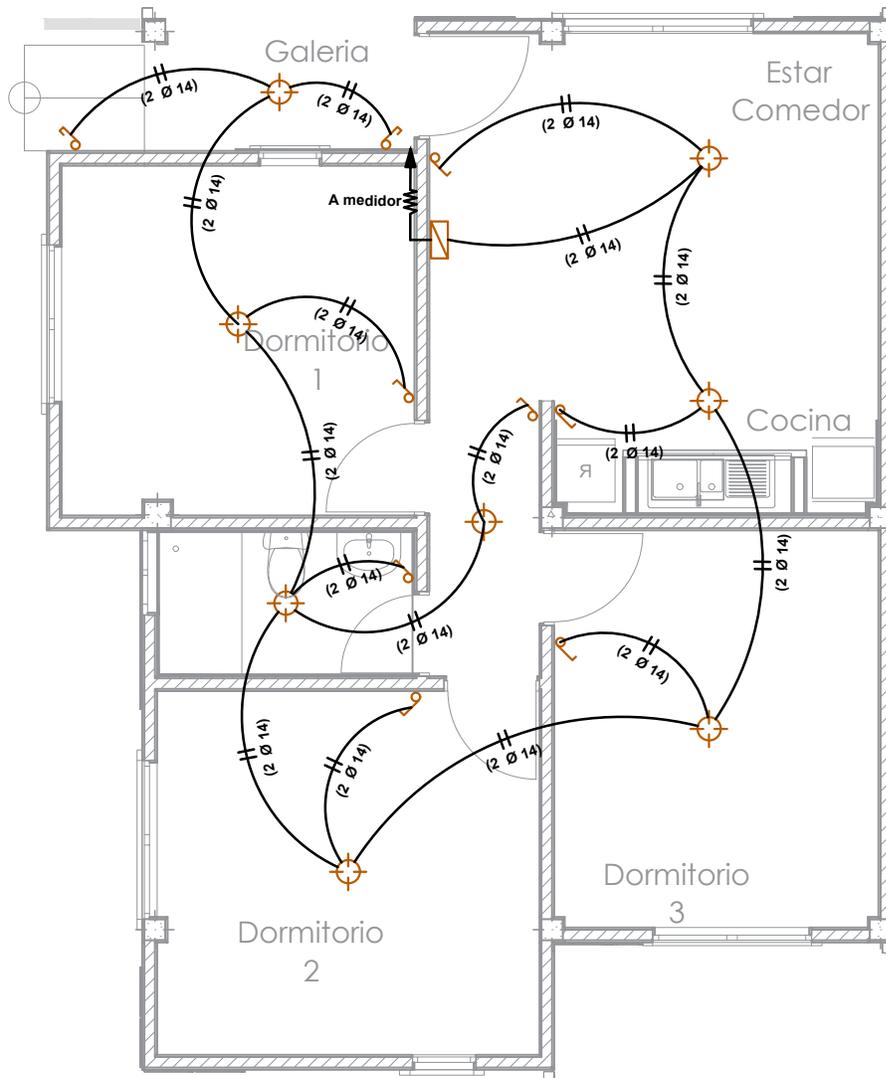

## INSTALACION DE ILUMINACION

AGENCIA ESTATAL DE VIVIENDA	
NOMBRE DEL PROYECTO: <b>PROYECTO DE VIVIENDA NUEVA AUTOCONSTRUCCION EN EL MUNICIPIO DE INDEPENDENCIA -FASE(V) 2024- COCHABAMBA</b>	
COMUNIDADES : <b>VARIOS</b>	MUNICIPIO : <b>INDEPENDENCIA</b>
PROVINCIA : <b>AYOPAYA</b>	DEPARTAMENTO : <b>COCHABAMBA</b>


DISEÑO ARQUITECTONICO :	REVISADO Y APROBADO :	FECHA : <b>Gestión 2025</b>
		SUPERFICIE : <b>70.98 m2</b>
		ESCALA : <b>1:75</b>
		LAMINA : <b>11 / 15</b>

# MODULO: VIVIENDA NUEVA -TIPO 1

## TRES DORMITORIOS, COCINA, COMEDOR Y BAÑO

### SIMBOLIGIA

	FOCO AHORRADOR
	INTERRUPTOR SIMPLE
	TOMACORRIENTE
	TOMACORRIENTE DOBLE
	TOMA DE FUERZA
	PUESTA A TIERRA
	TABLERO DE DISTRIBUCION
AWG Nº 14	CABLE Nº 14 ILUMINACION
AWG Nº 12	CABLE Nº 12 TOMACORRIENTE
AWG Nº 10	CABLE Nº 10 T. FUERZA

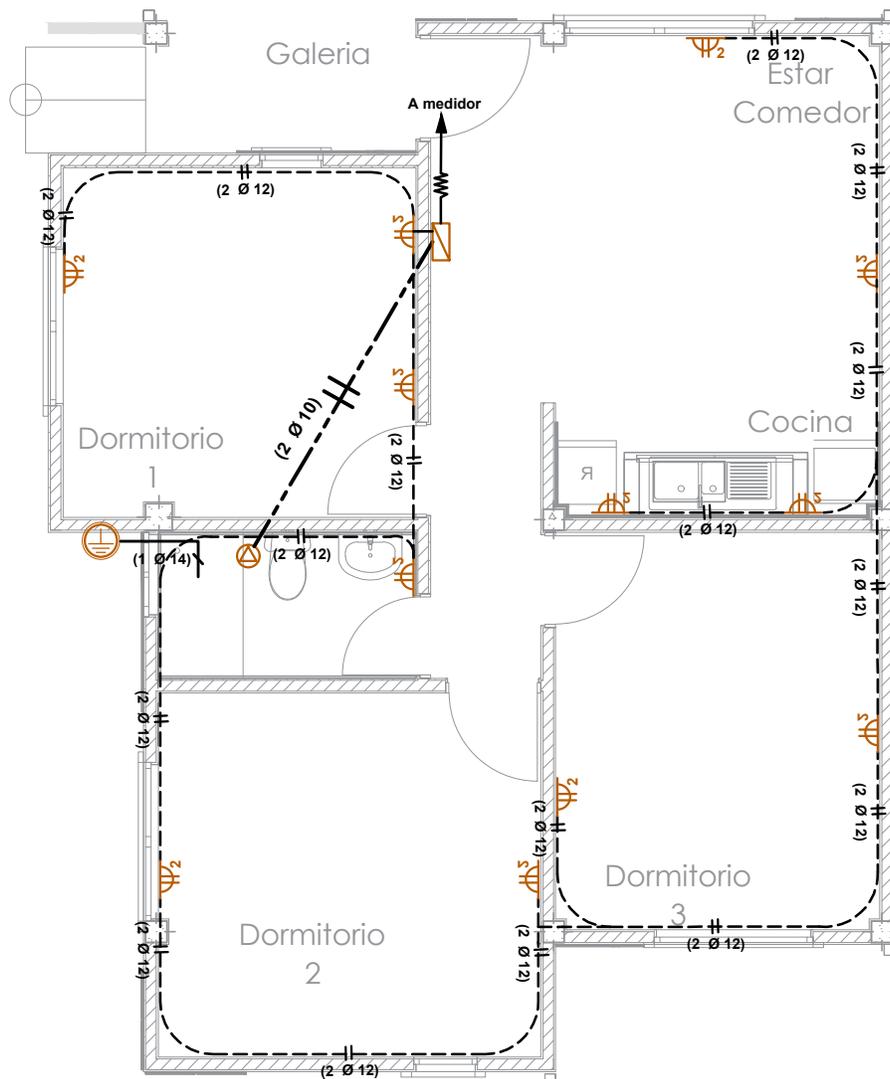

## INSTALACION DE TOMACORRIENTES

AGENCIA ESTATAL DE VIVIENDA	
NOMBRE DEL PROYECTO: <b>PROYECTO DE VIVIENDA NUEVA AUTOCONSTRUCCION EN EL MUNICIPIO DE INDEPENDENCIA -FASE(V) 2024- COCHABAMBA</b>	
COMUNIDADES : <b>VARIOS</b>	MUNICIPIO : <b>INDEPENDENCIA</b>
PROVINCIA : <b>AYOPAYA</b>	DEPARTAMENTO : <b>COCHABAMBA</b>


DISEÑO ARQUITECTONICO :	REVISADO Y APROBADO :	FECHA : <b>Gestión 2025</b>
		SUPERFICIE : <b>70.98 m2</b>
		ESCALA : <b>1:75</b>
		LAMINA : <b>12 / 15</b>

# MODULO: VIVIENDA NUEVA -TIPO 1

## TRES DORMITORIOS, COCINA, COMEDOR Y BAÑO

### SIMBOLIA AGUA POTABLE Y SANITARIA

<b>Lp.</b>	LAVAPLATOS
<b>Rp.</b>	REGILLA DE PISO
<b>Lv.</b>	LAVAMANOS
<b>I.</b>	INODORO
<b>C1</b>	CAMARA DE INSPECCION
<b>TS PVC Ø 1/2"</b>	TUBO Ø 1/2" AGUA FRIA
<b>TS PVC Ø 2"</b>	TUBO Ø 2" DESAGUE
<b>TS PVC Ø 4"</b>	TUBO Ø 4" DESAGUE

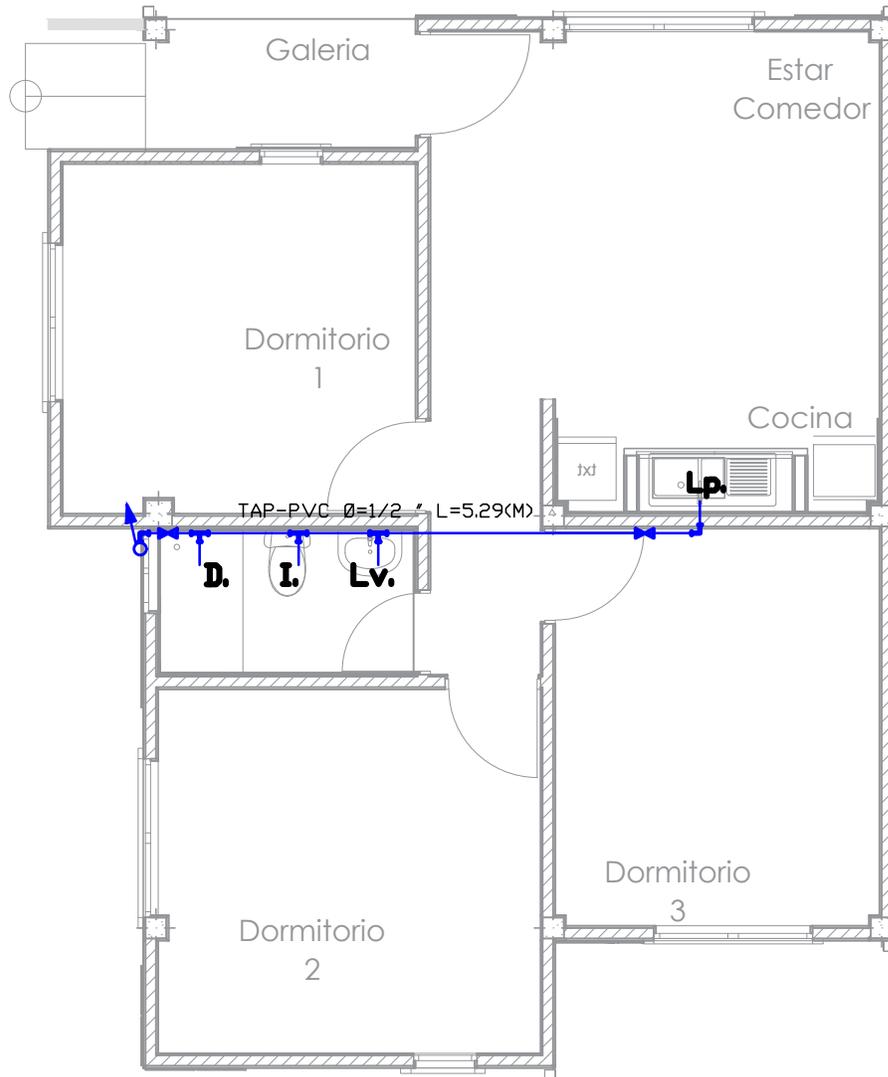


## INSTALACION AGUA POTABLE

<b>AGENCIA ESTATAL DE VIVIENDA</b>	
NOMBRE DEL PROYECTO: <b>PROYECTO DE VIVIENDA NUEVA AUTOCONSTRUCCION EN EL MUNICIPIO DE INDEPENDENCIA -FASE(V) 2024- COCHABAMBA</b>	
COMUNIDADES : <b>VARIOS</b>	MUNICIPIO : <b>INDEPENDENCIA</b>
PROVINCIA : <b>AYOPAYA</b>	DEPARTAMENTO : <b>COCHABAMBA</b>

DISEÑO ARQUITECTONICO :	REVISADO Y APROBADO :	FECHA : <b>Gestión 2025</b>
		SUPERFICIE : <b>70.98 m2</b>
		ESCALA : <b>1:75</b>
		LAMINA : <b>13 / 15</b>

# MODULO: VIVIENDA NUEVA -TIPO 1

## TRES DORMITORIOS, COCINA, COMEDOR Y BAÑO

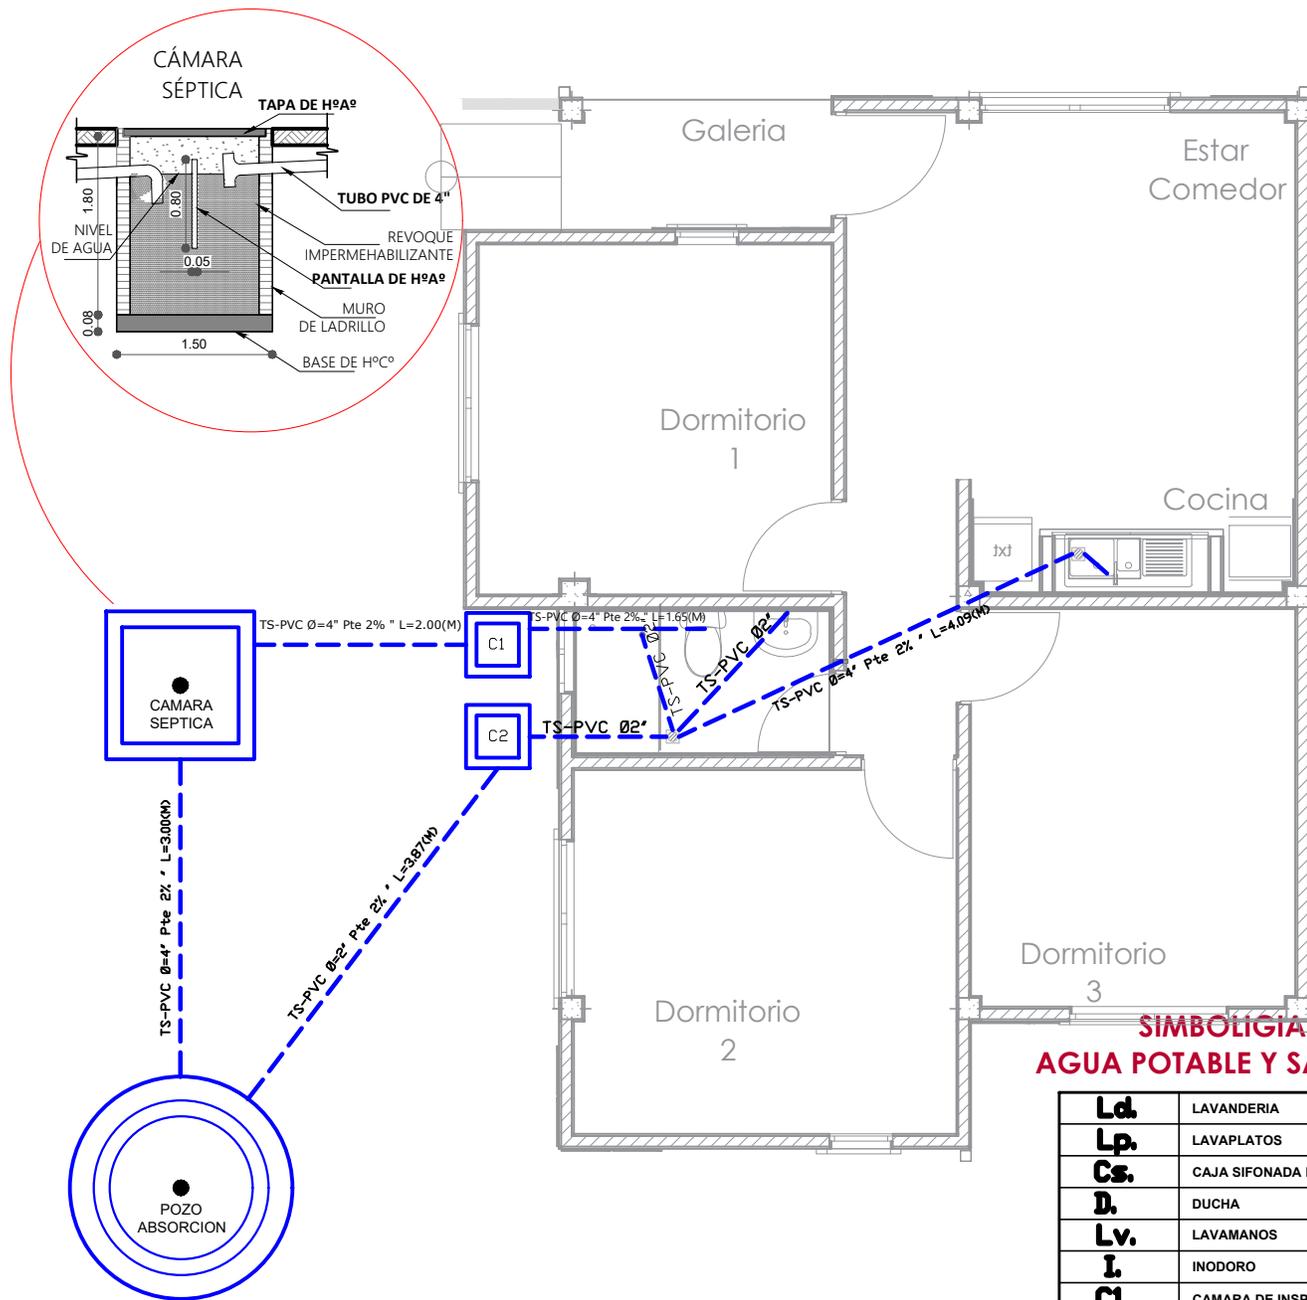

### SIMBOLIGIA AGUA POTABLE Y SANITARIA

<b>Ld.</b>	LAVANDERIA
<b>Lp.</b>	LAVAPLATOS
<b>Cs.</b>	CAJA SIFONADA DE PISO
<b>D.</b>	DUCHA
<b>Lv.</b>	LAVAMANOS
<b>I.</b>	INODORO
<b>Cl</b>	CAMARA DE INSPECCION
	TUBO DE BAJADA AGUA FRIA
	TUBO Ø1/2\"/>
	TUBO Ø 2\"/>
	TUBO Ø 4\"/>


## INSTALACION SANITARIA

AGENCIA ESTATAL DE VIVIENDA	
NOMBRE DEL PROYECTO: <b>PROYECTO DE VIVIENDA NUEVA AUTOCONSTRUCCION EN EL MUNICIPIO DE INDEPENDENCIA -FASE(V) 2024- COCHABAMBA</b>	
COMUNIDADES : <b>VARIOS</b>	MUNICIPIO : <b>INDEPENDENCIA</b>
PROVINCIA : <b>AYOPAYA</b>	DEPARTAMENTO : <b>COCHABAMBA</b>

DISEÑO ARQUITECTONICO :	REVISADO Y APROBADO :	FECHA : <b>Gestión 2025</b>
		SUPERFICIE : <b>70.98 m2</b>
		ESCALA : <b>1:75</b>
		LAMINA : <b>14 / 15</b>

# MODULO: VIVIENDA NUEVA -TIPO 1

## TRES DORMITORIOS, COCINA, COMEDOR Y BAÑO

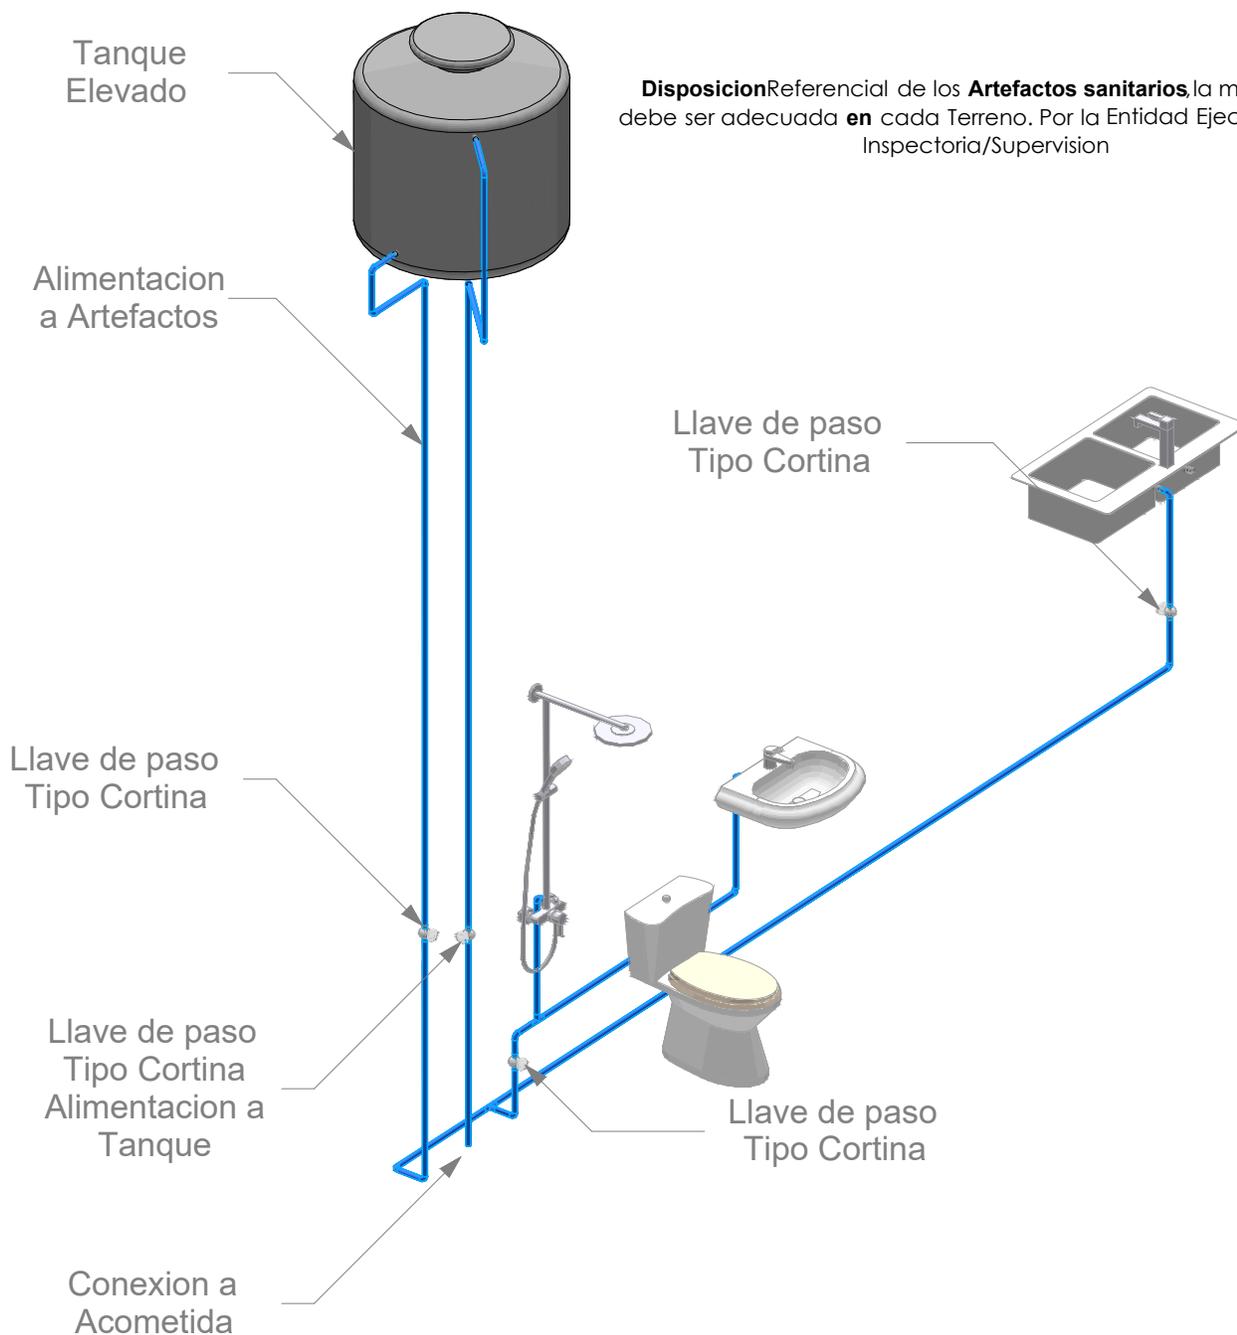


### ISOMETRICO

El trazado por ningun motivo podra Colisionar con la Estructura de la Vivienda

AGENCIA ESTATAL DE VIVIENDA	
NOMBRE DEL PROYECTO: <b>PROYECTO DE VIVIENDA NUEVA AUTOCONSTRUCCION EN EL MUNICIPIO DE SICAYA -FASE(VIII) 2024- COCHABAMBA</b>	
COMUNIDADES : <b>VARIOS</b>	MUNICIPIO : <b>SICAYA</b>
PROVINCIA : <b>CAPINOTA</b>	DEPARTAMENTO : <b>COCHABAMBA</b>

DISEÑO ARQUITECTONICO :	REVISADO Y APROBADO :	FECHA : <b>Gestión 2024</b>
		SUPERFICIE : <b>64.76m<sup>2</sup></b>
		ESCALA : <b>1:75</b>
		LAMINA : <b>15/ 15</b>


# DETALLE: CONSTRUCTIVO

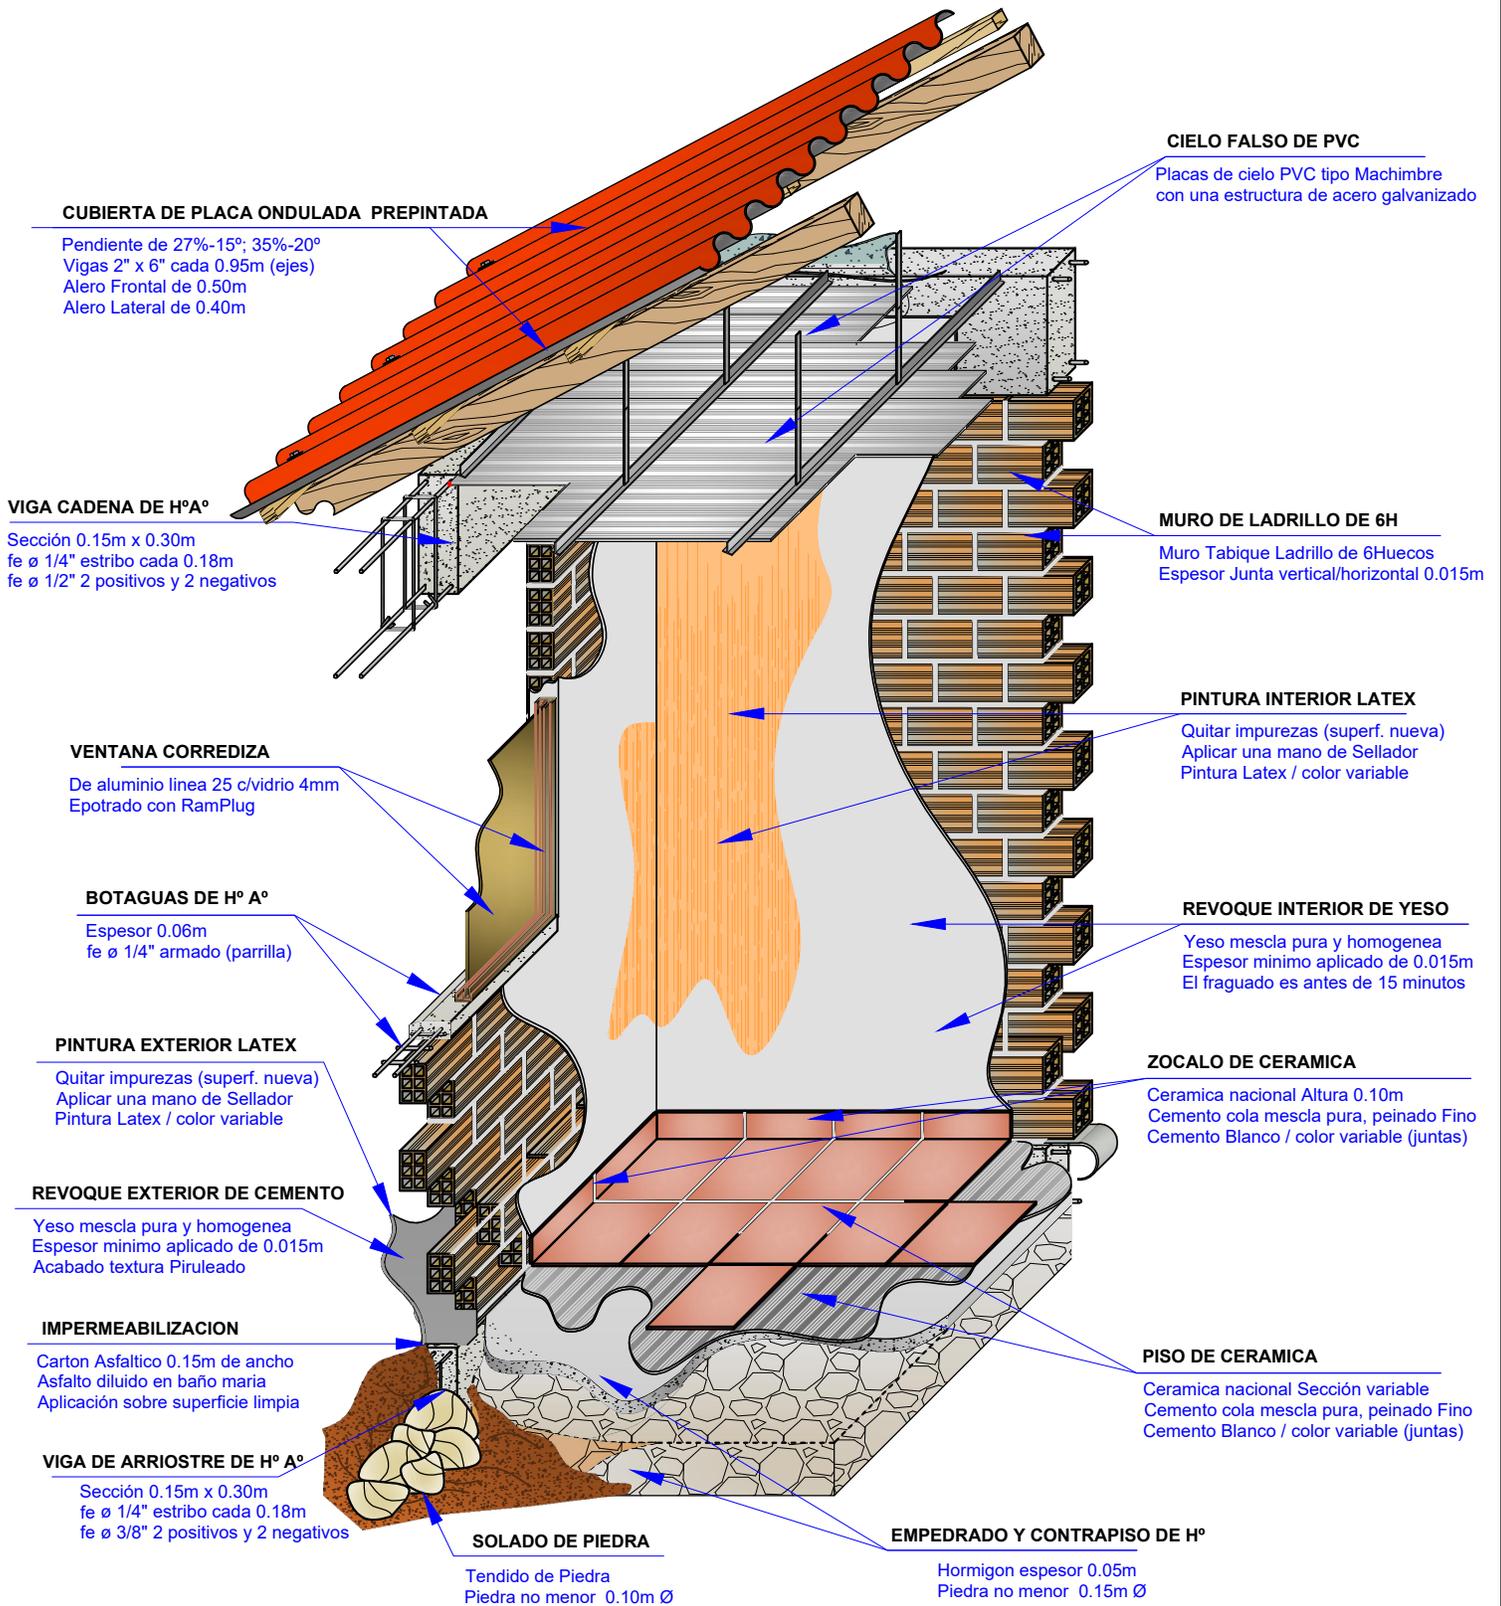

AGENCIA ESTATAL DE VIVIENDA	
NOMBRE DEL PROYECTO: <b>PROYECTO DE VIVIENDA NUEVA AUTOCONSTRUCCION EN EL MUNICIPIO DE INDEPENDENCIA -FASE(V) 2024- COCHABAMBA</b>	
COMUNIDADES : <b>VARIOS</b>	MUNICIPIO : <b>INDEPENDENCIA</b>
PROVINCIA : <b>AYOPAYA</b>	DEPARTAMENTO : <b>COCHABAMBA</b>

DISEÑO ARQUITECTONICO :	REVISADO Y APROBADO :	FECHA : <b>Gestión 2025</b>
		SUPERFICIE :
		ESCALA :
		LAMINA : <b>01 / 16</b>

# DETALLE: CORTE DE BORDE


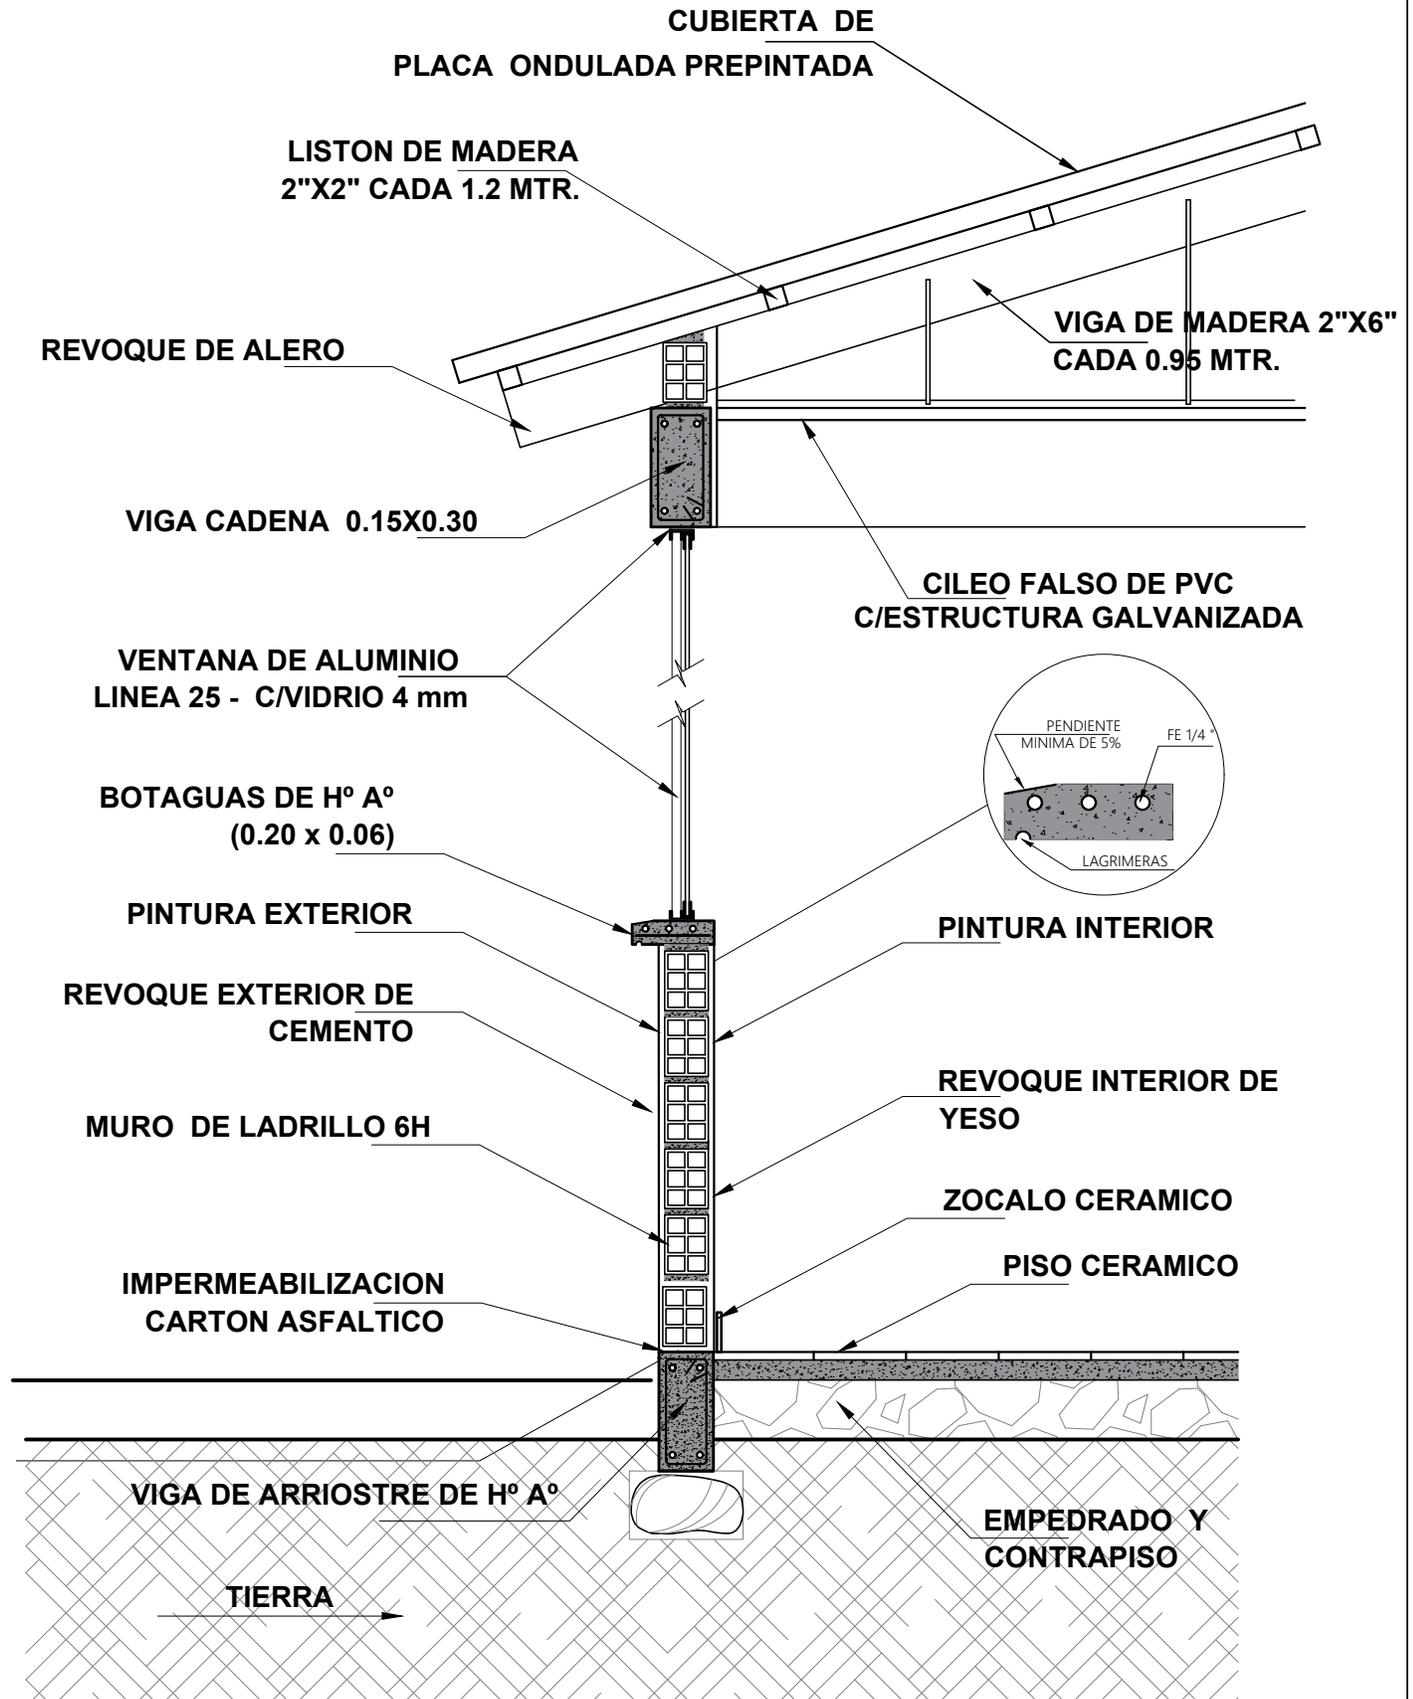


AGENCIA ESTATAL DE VIVIENDA	
NOMBRE DEL PROYECTO: <b>PROYECTO DE VIVIENDA NUEVA AUTOCONSTRUCCION EN EL MUNICIPIO DE INDEPENDENCIA -FASE(V) 2024- COCHABAMBA</b>	
COMUNIDADES : <b>VARIOS</b>	MUNICIPIO : <b>INDEPENDENCIA</b>
PROVINCIA : <b>AYOPAYA</b>	DEPARTAMENTO : <b>COCHABAMBA</b>

DISEÑO ARQUITECTONICO :	REVISADO Y APROBADO :	FECHA : <b>Gestión 2025</b>
		SUPERFICIE :
		ESCALA : <b>1:20</b>
		LAMINA : <b>02 / 16</b>

# DETALLE: MESON DE HºAº

CAJONERIA SUPERIOR/  
SEGUN DISEÑO

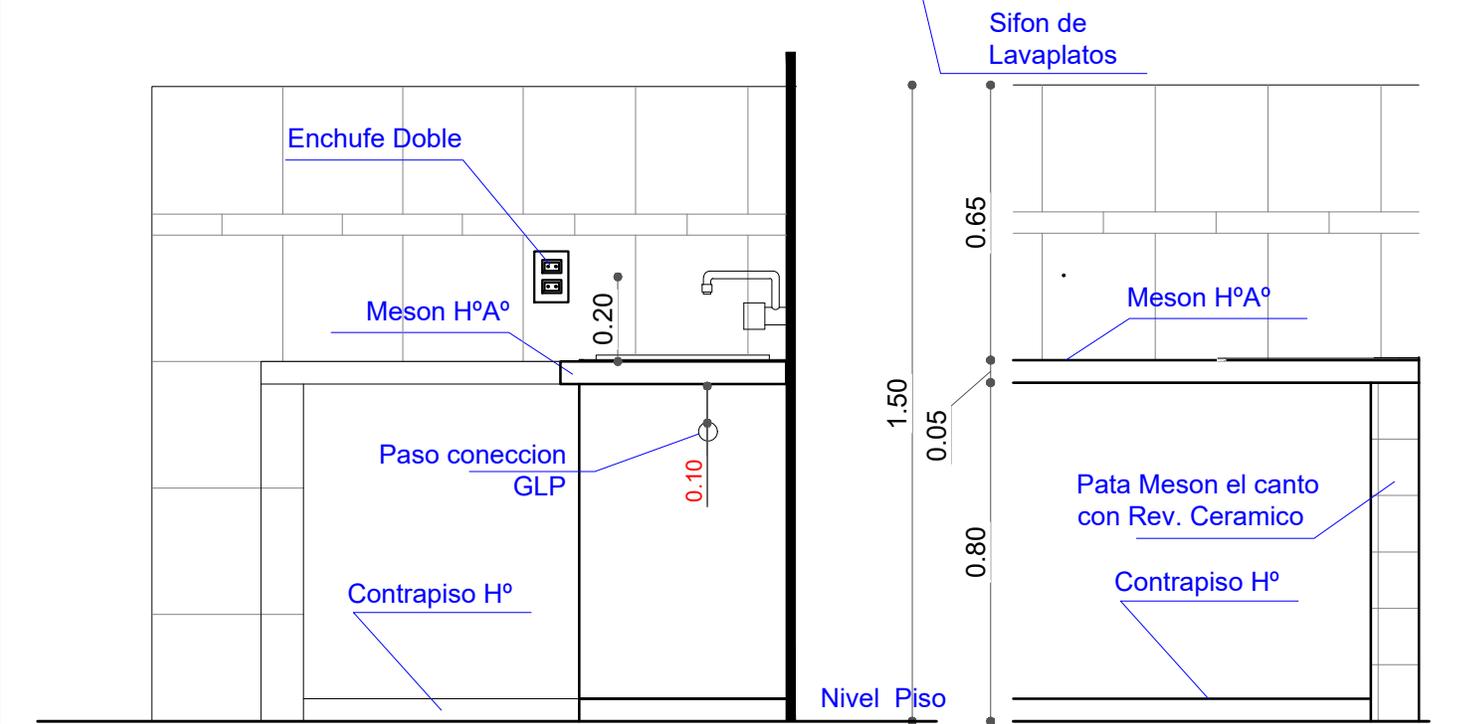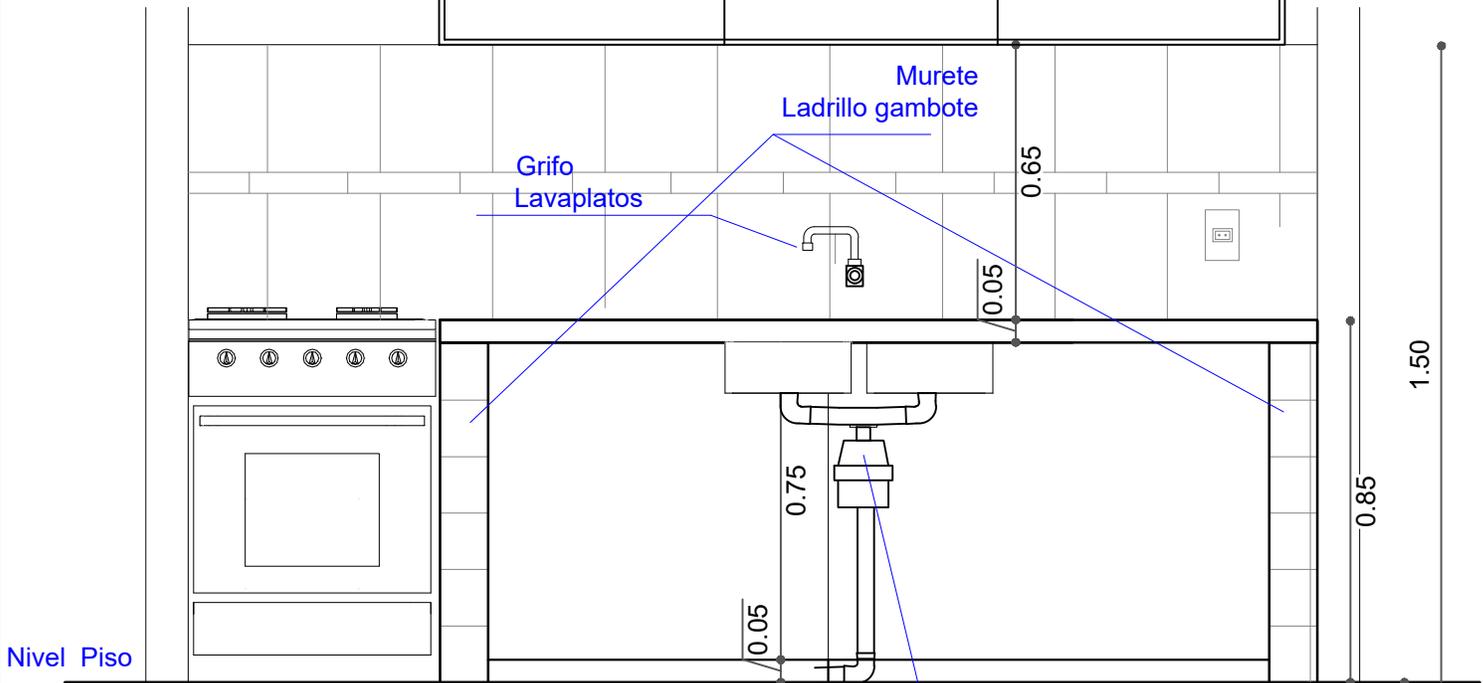

AGENCIA ESTATAL DE VIVIENDA	
NOMBRE DEL PROYECTO: <b>PROYECTO DE VIVIENDA NUEVA AUTOCONSTRUCCION EN EL MUNICIPIO DE INDEPENDENCIA -FASE(V) 2024- COCHABAMBA</b>	
COMUNIDADES : <b>VARIOS</b>	MUNICIPIO : <b>INDEPENDENCIA</b>
PROVINCIA : <b>AYOPAYA</b>	DEPARTAMENTO : <b>COCHABAMBA</b>

DISEÑO ARQUITECTONICO :

REVISADO Y APROBADO :


FECHA :  
**Gestión 2025**

SUPERFICIE :

ESCALA :  
**1:25**

LAMINA :  
**03 / 16**

# DETALLES CONSTRUCTIVOS

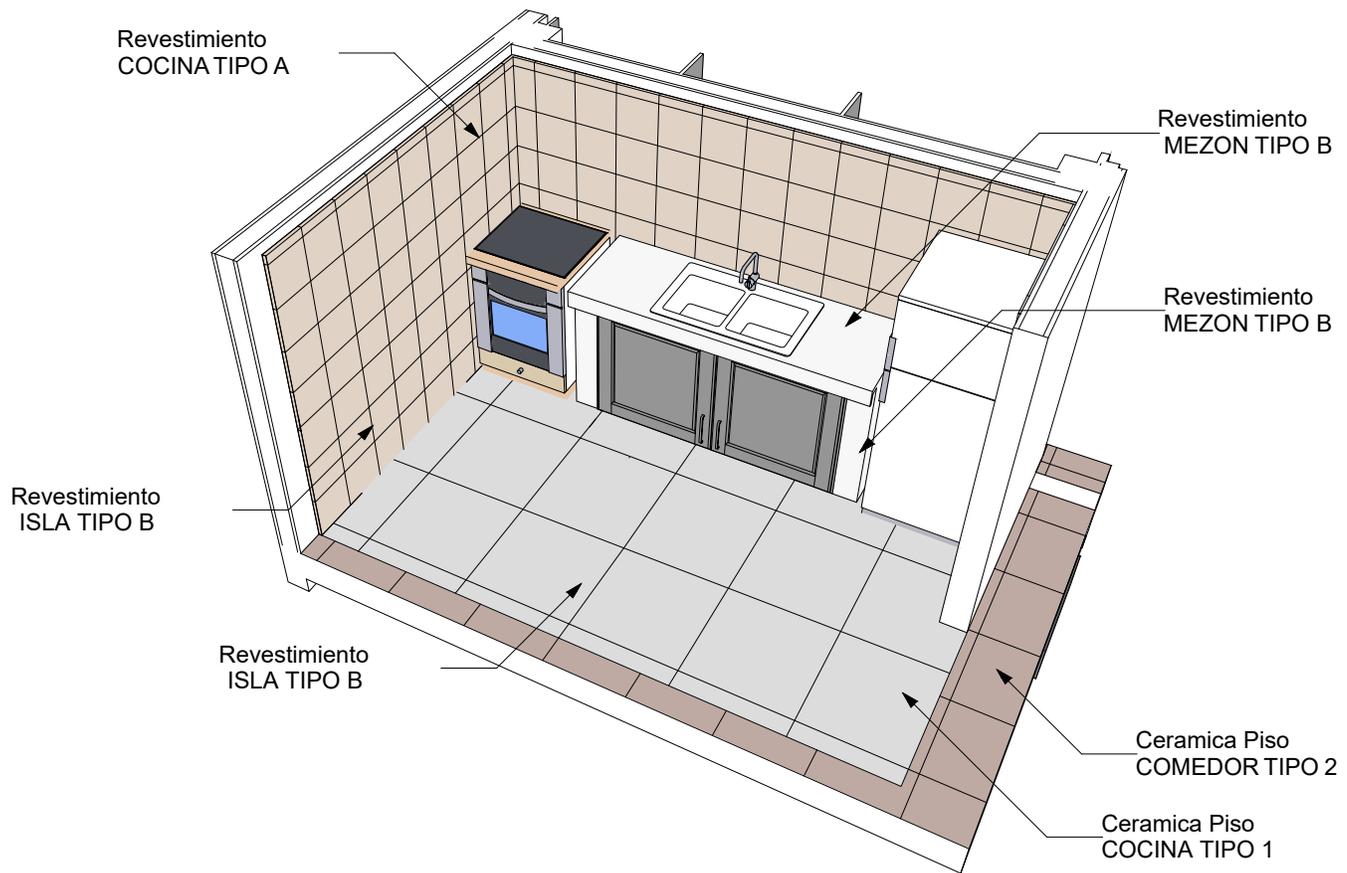

De acuerdo a los Materiales Aprobados se debe realizar el Diseño de Interiores


## VISTA INTERIOR COCINA

AGENCIA ESTATAL DE VIVIENDA	
NOMBRE DEL PROYECTO: <b>PROYECTO DE VIVIENDA NUEVA AUTOCONSTRUCCION EN EL MUNICIPIO DE INDEPENDENCIA -FASE(V) 2024- COCHABAMBA</b>	
COMUNIDADES : <b>VARIOS</b>	MUNICIPIO : <b>INDEPENDENCIA</b>
PROVINCIA : <b>AYOPAYA</b>	DEPARTAMENTO : <b>COCHABAMBA</b>



DISEÑO ARQUITECTONICO :	REVISADO Y APROBADO :	FECHA : <b>Gestión 2025</b>
		SUPERFICIE :
		ESCALA : <b>1:75</b>
		LAMINA : <b>04/ 16</b>

# DETALLE HORMIGON ARMADO

## DETALLE VIGA ARRIOSTRE DE H° A°

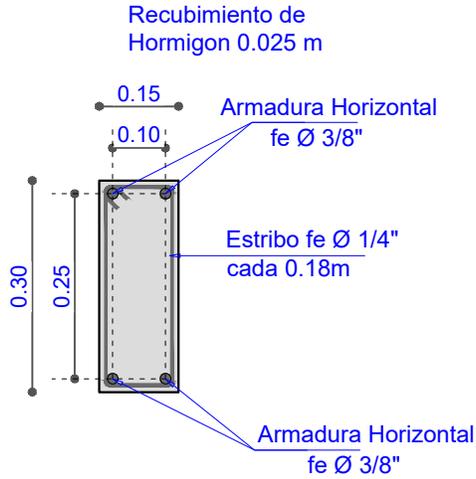


## DETALLE VIGA CADENA DE H° A°

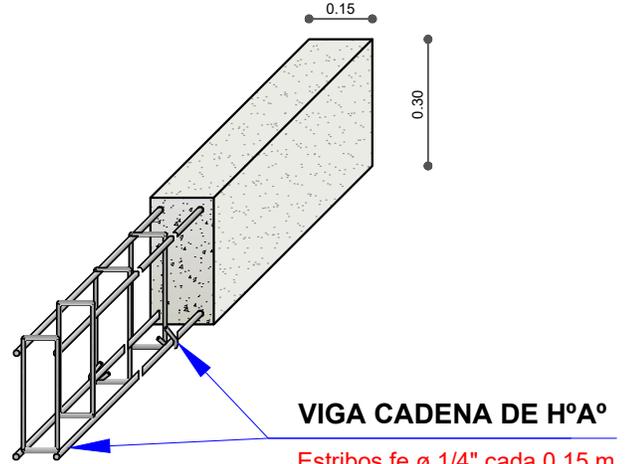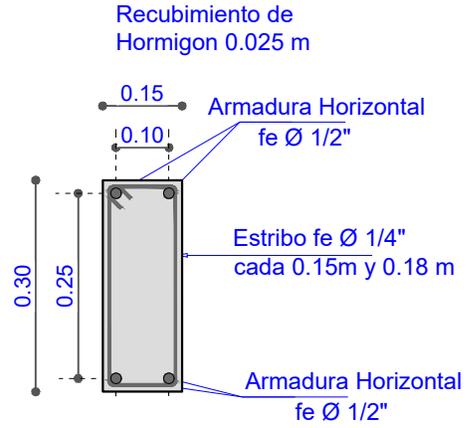


### ESC. :1:20 COLUMNA DE H°A°

Sección 0.25m x 0.25m  
fe Ø 1/4" estribo cada 0.20 m  
fe Ø 1/2" 4 barras

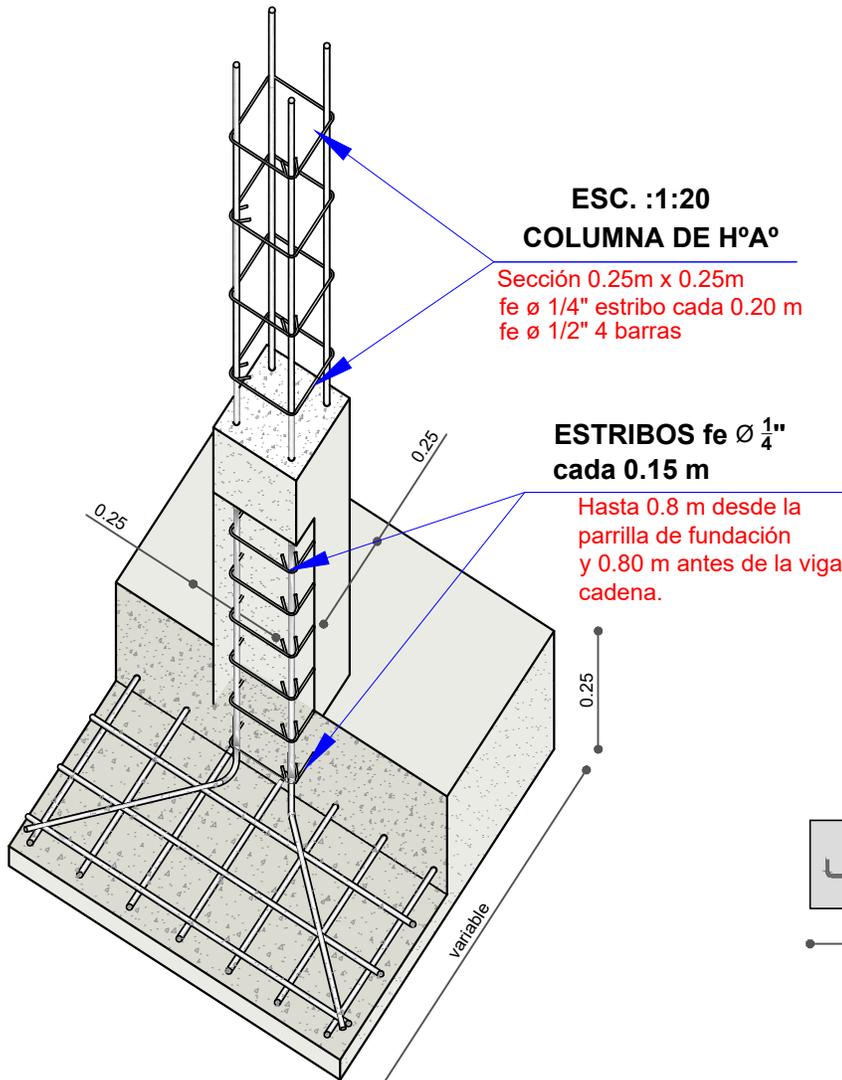

la empresa contratista realizara el recalculo estructural de las fundaciones antes del emplazamiento

## DETALLE ZAPATA DE H° A°

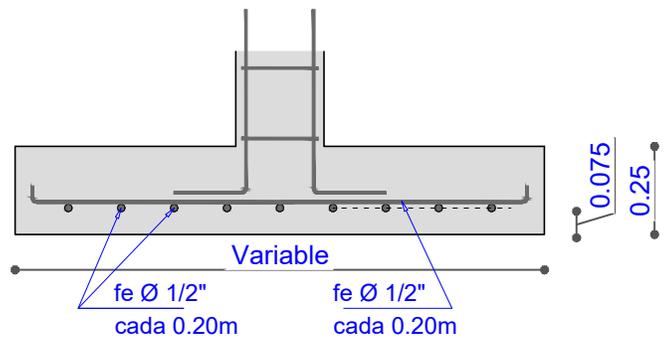

### AGENCIA ESTATAL DE VIVIENDA

NOMBRE DEL PROYECTO:

**PROYECTO DE VIVIENDA NUEVA AUTOCONSTRUCCION EN EL MUNICIPIO DE INDEPENDENCIA -FASE(V) 2024- COCHABAMBA**

COMUNIDADES :

**VARIOS**

MUNICIPIO :

**INDEPENDENCIA**

PROVINCIA :

**AYOPAYA**

DEPARTAMENTO :

**COCHABAMBA**

DISEÑO ARQUITECTONICO :

REVISADO Y APROBADO :

FECHA :

**Gestión 2025**

SUPERFICIE :


ESCALA :

**1:25**

LAMINA :

**05 / 16**

# DETALLE: CAMARA DE INSPECCION

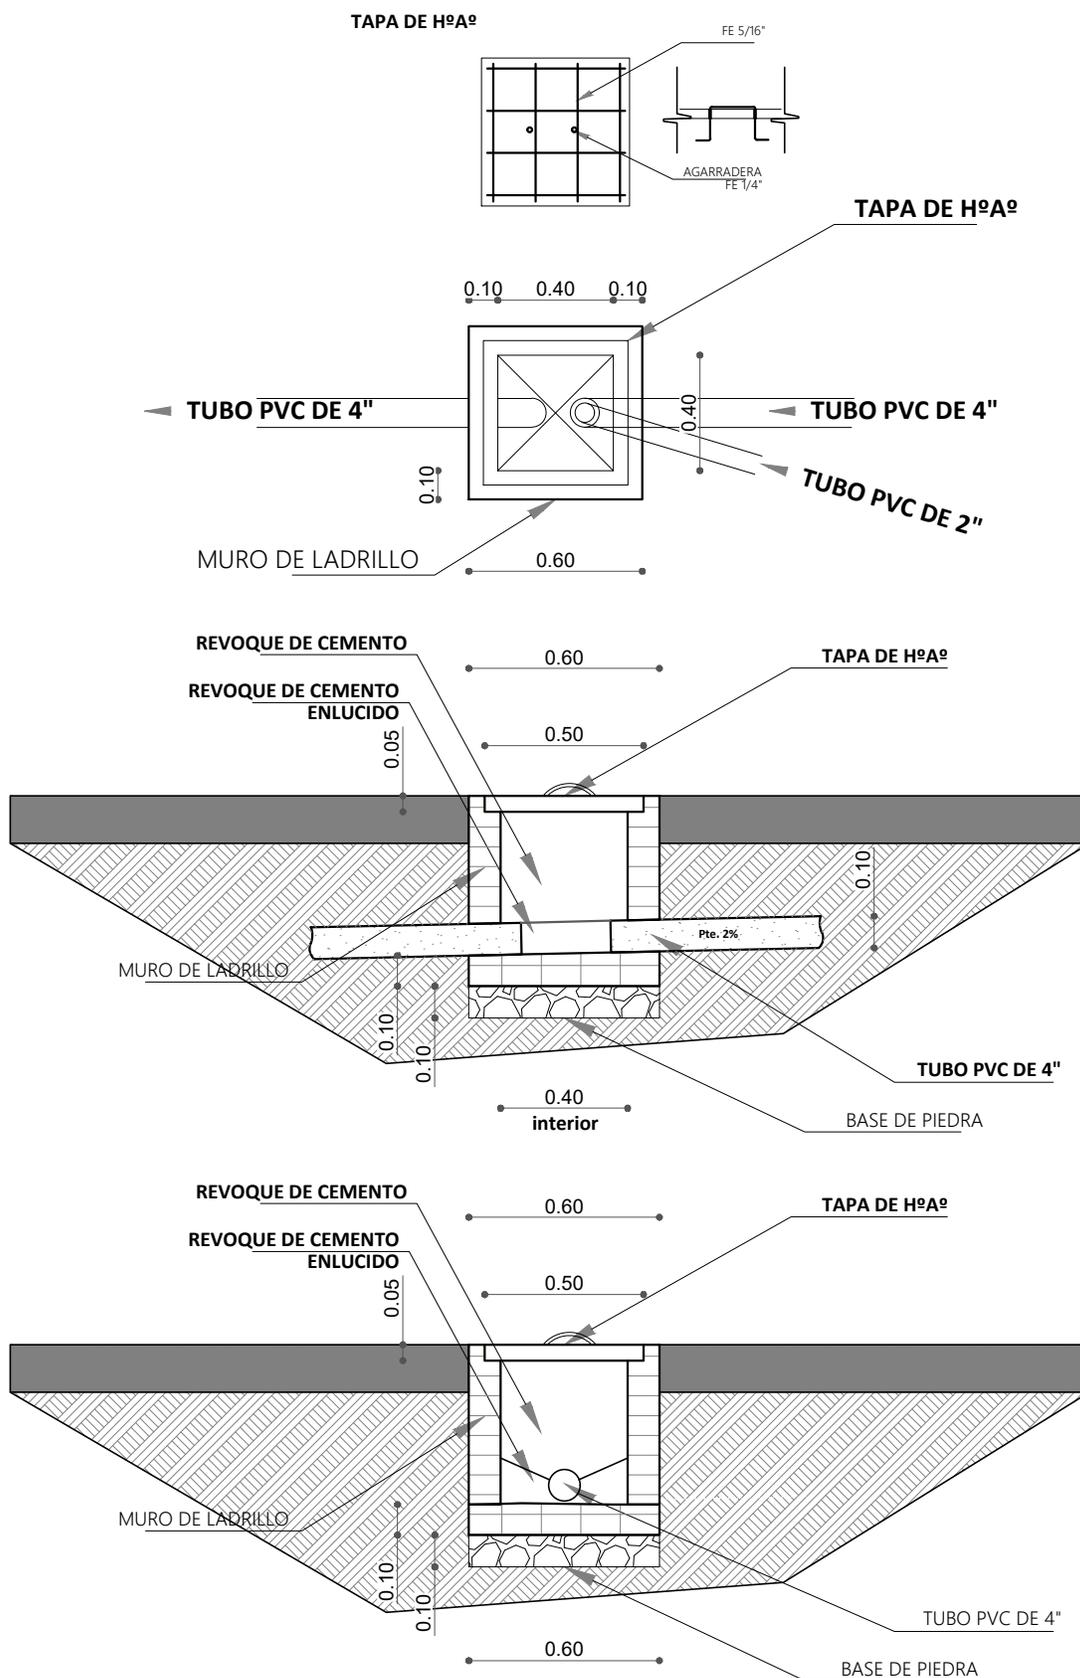

## AGENCIA ESTATAL DE VIVIENDA

NOMBRE DEL PROYECTO:

**PROYECTO DE VIVIENDA NUEVA AUTOCONSTRUCCION EN EL MUNICIPIO DE INDEPENDENCIA -FASE(V) 2024- COCHABAMBA**

COMUNIDADES :

**VARIOS**

MUNICIPIO :

**INDEPENDENCIA**

PROVINCIA :

**AYOPAYA**

DEPARTAMENTO :

**COCHABAMBA**

DISEÑO ARQUITECTONICO :

REVISADO Y APROBADO :

FECHA :

**Gestión 2025**

SUPERFICIE :


ESCALA :

**1:25**

LAMINA :

**06 / 16**



# DETALLE: CAMARA SEPTICA Y POZO DE ABSORCION

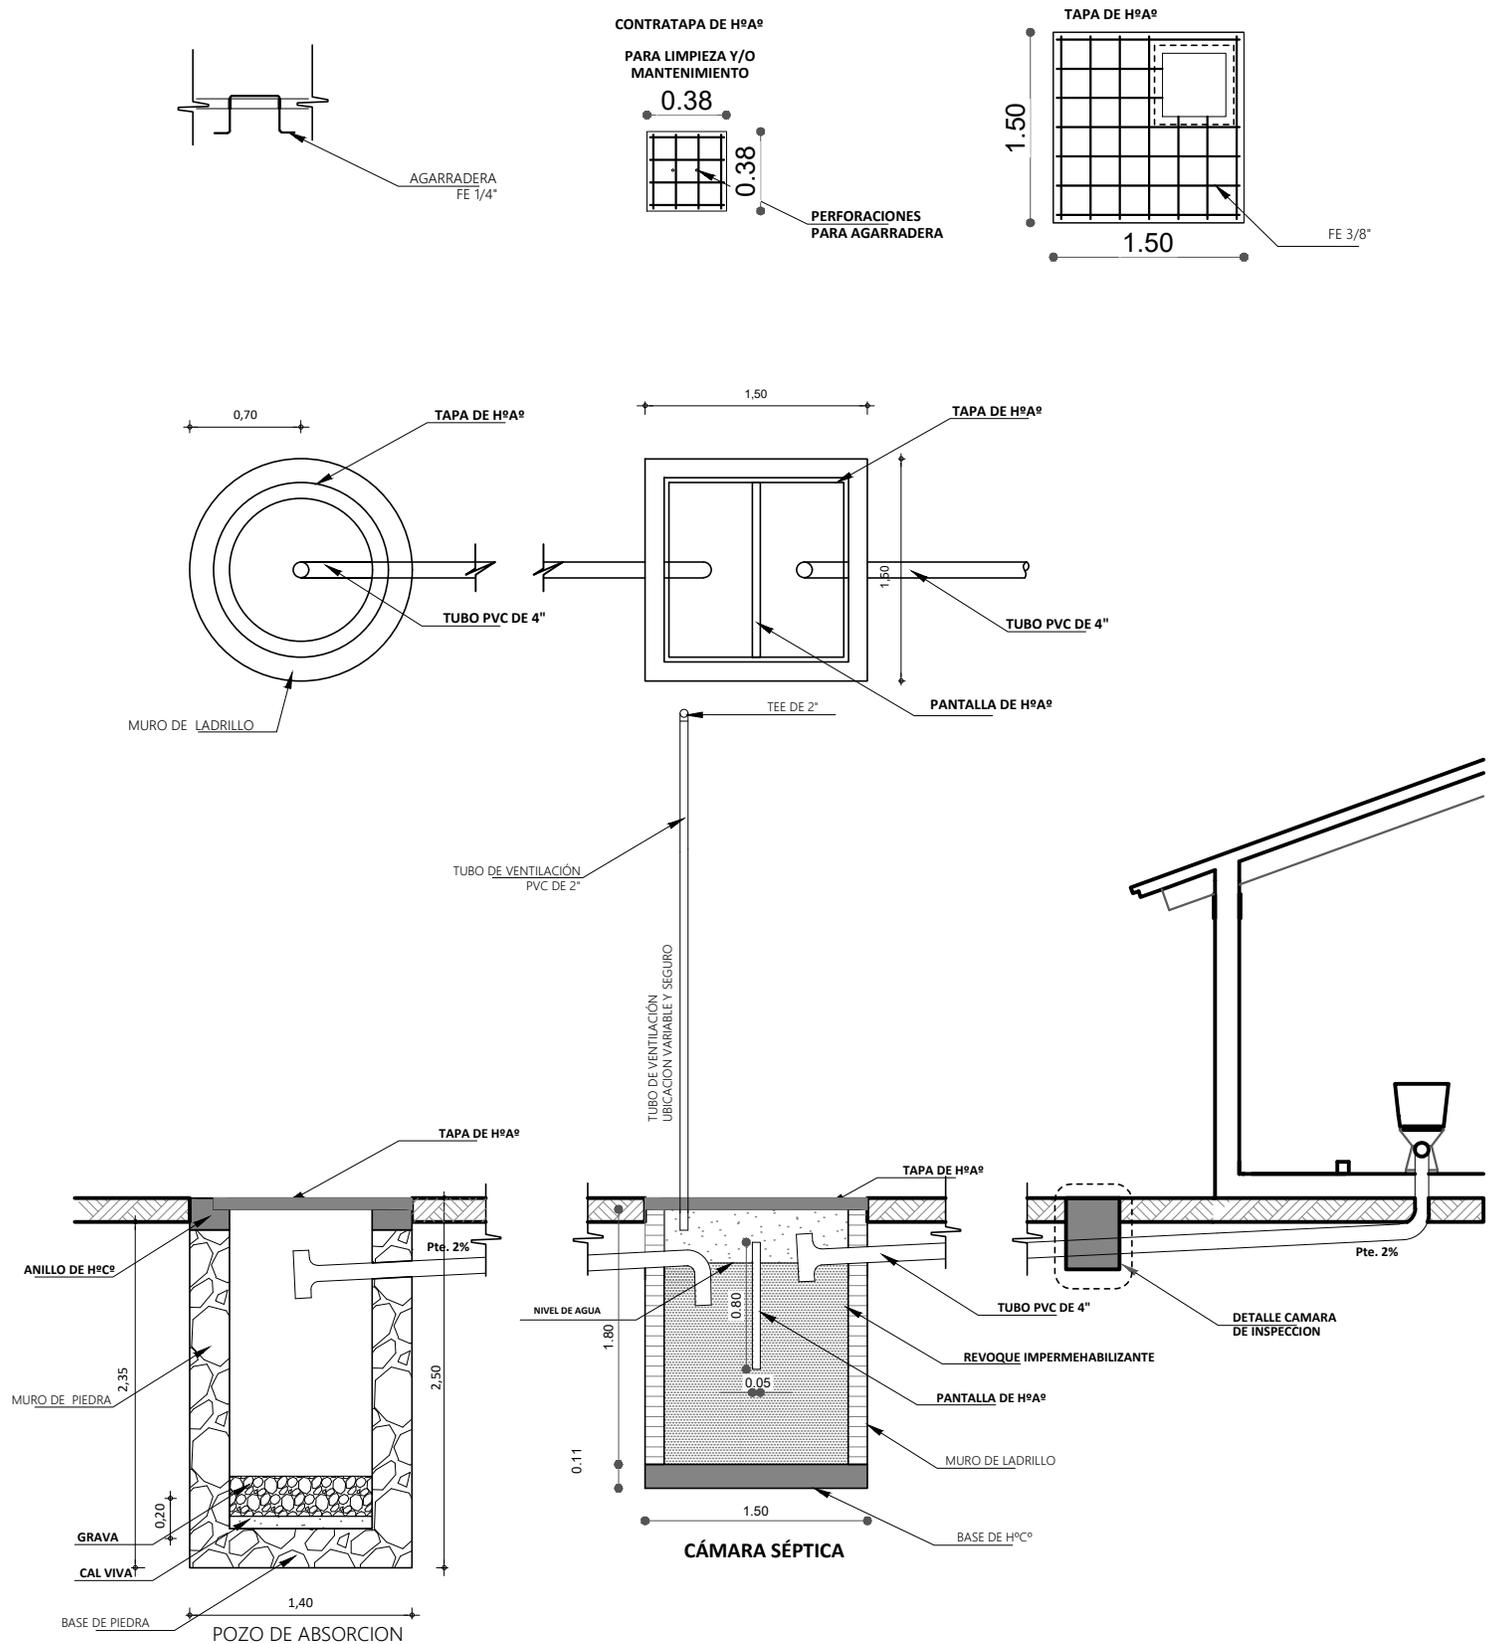

AGENCIA ESTATAL DE VIVIENDA	
NOMBRE DEL PROYECTO: <b>PROYECTO DE VIVIENDA NUEVA AUTOCONSTRUCCION EN EL MUNICIPIO DE INDEPENDENCIA -FASE(V) 2024- COCHABAMBA</b>	
COMUNIDADES : <b>VARIOS</b>	MUNICIPIO : <b>INDEPENDENCIA</b>
PROVINCIA : <b>AYOPAYA</b>	DEPARTAMENTO : <b>COCHABAMBA</b>

DISEÑO ARQUITECTONICO :	REVISADO Y APROBADO :	FECHA : <b>Gestión 2024</b>
		SUPERFICIE :
		ESCALA : <b>1:50</b>
		LAMINA : <b>07 / 16</b>



# DETALLE: ACCESORIOS BAÑO

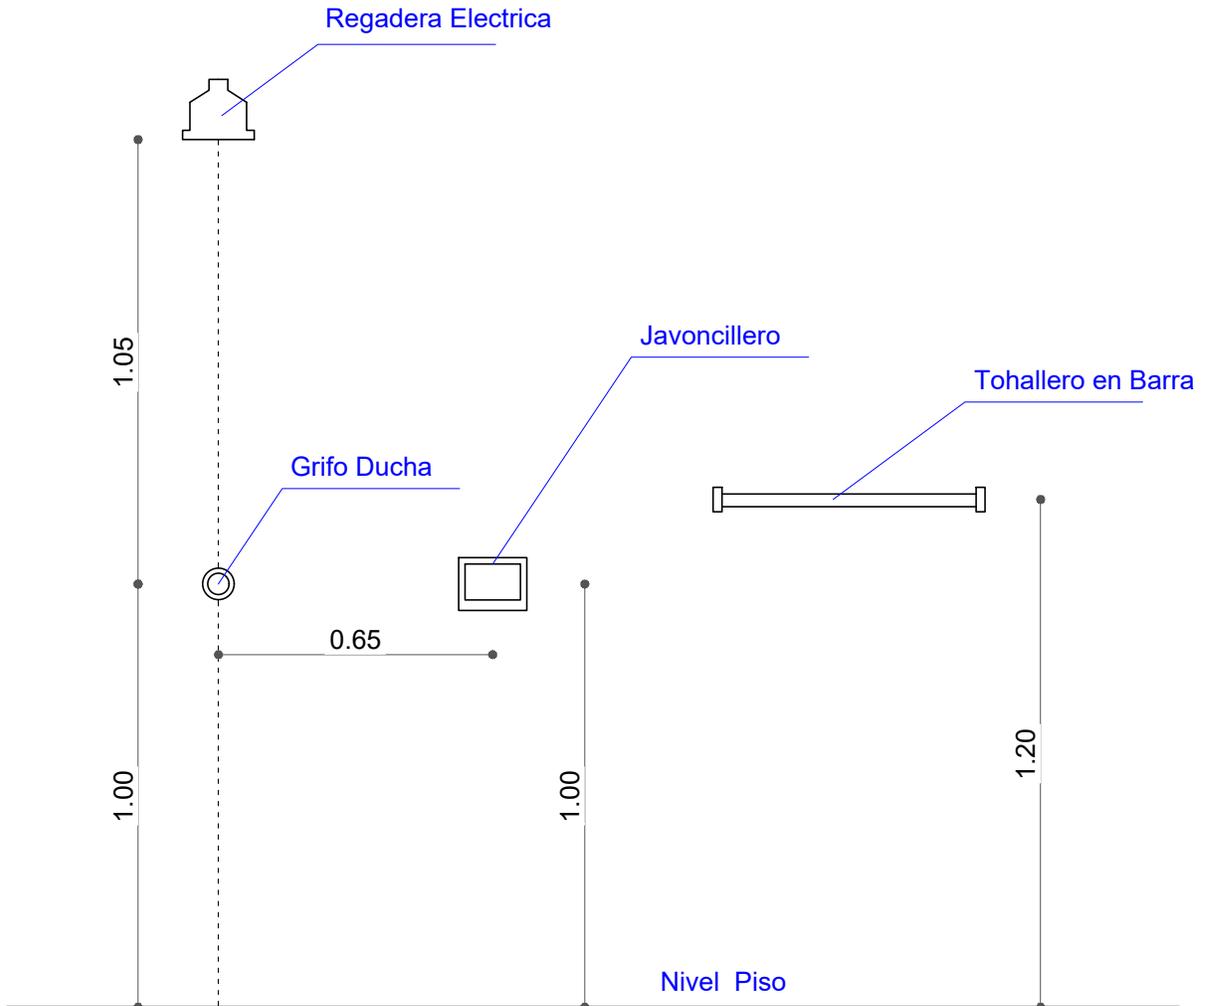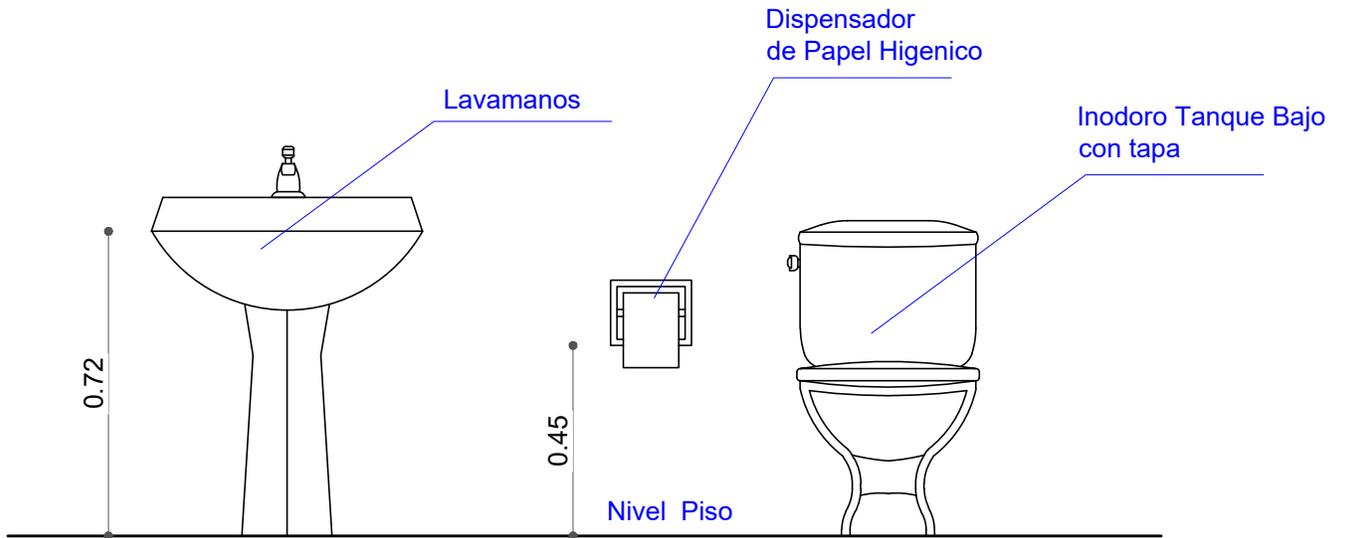


AGENCIA ESTATAL DE VIVIENDA	
NOMBRE DEL PROYECTO: <b>PROYECTO DE VIVIENDA NUEVA AUTOCONSTRUCCION EN EL MUNICIPIO DE INDEPENDENCIA -FASE(V) 2024- COCHABAMBA</b>	
COMUNIDADES : <b>VARIOS</b>	MUNICIPIO : <b>INDEPENDENCIA</b>
PROVINCIA : <b>AYOPAYA</b>	DEPARTAMENTO : <b>COCHABAMBA</b>

DISEÑO ARQUITECTONICO :	REVISADO Y APROBADO :	FECHA : <b>Gestión 2025</b>
		SUPERFICIE :
		ESCALA : <b>1:25</b>
		LAMINA : <b>08 / 16</b>

# DETALLE: ACCESOS DE AGUA

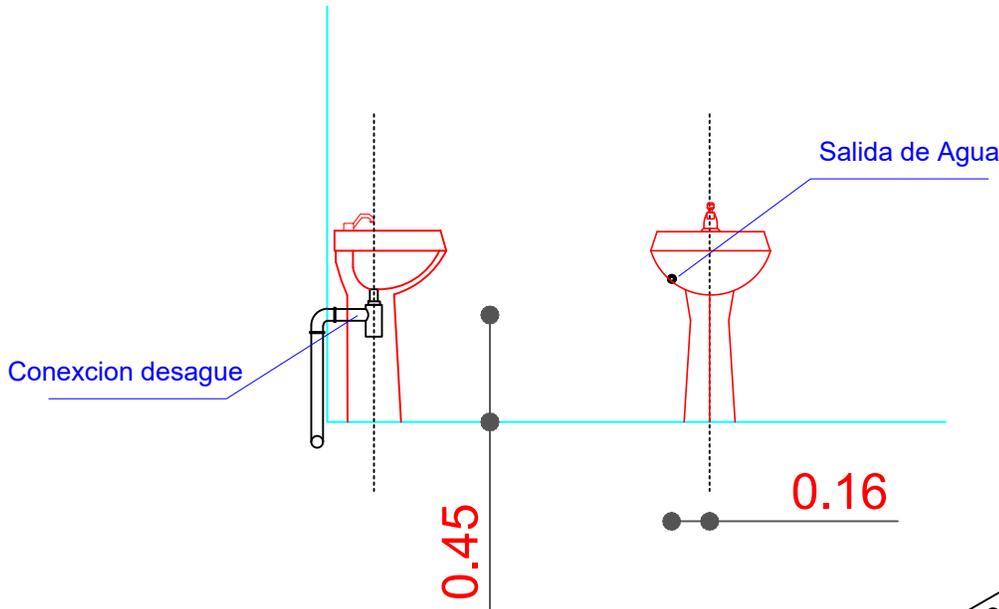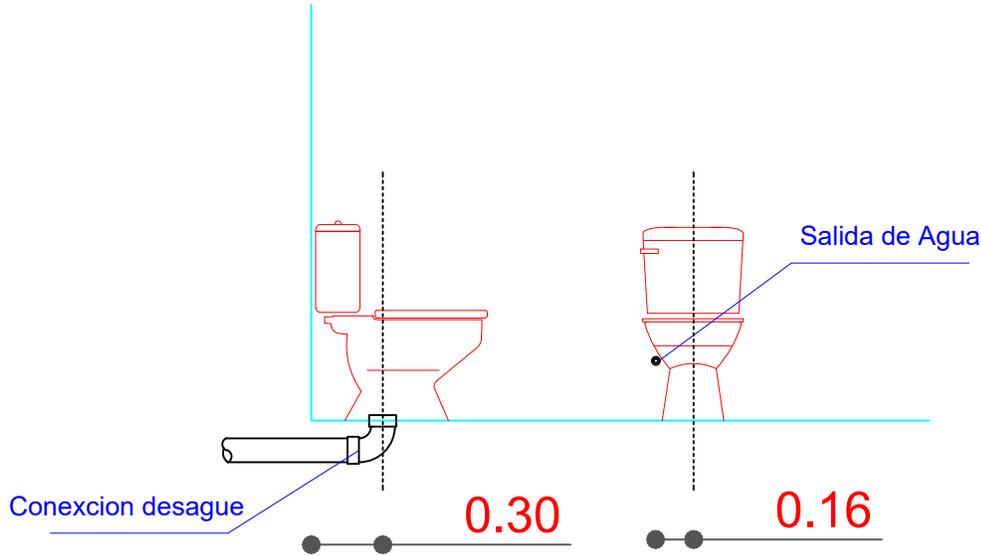



Se debe realizar un desnivel de 5 cm en lo que corresponde a la ducha, que impida el rebalse de agua en el piso del baño.

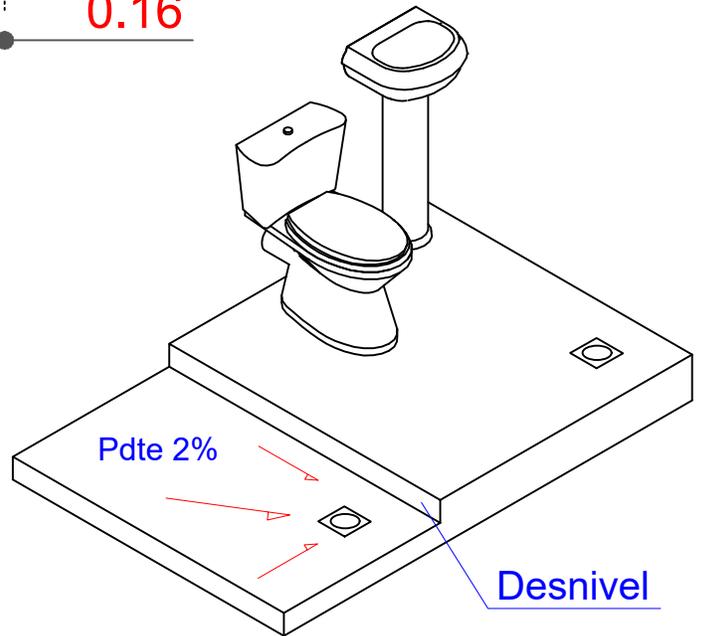

AGENCIA ESTATAL DE VIVIENDA	
NOMBRE DEL PROYECTO: <b>PROYECTO DE VIVIENDA NUEVA AUTOCONSTRUCCION EN EL MUNICIPIO DE INDEPENDENCIA -FASE(V) 2024- COCHABAMBA</b>	
COMUNIDADES : <b>VARIOS</b>	MUNICIPIO : <b>INDEPENDENCIA</b>
PROVINCIA : <b>AYOPAYA</b>	DEPARTAMENTO : <b>COCHABAMBA</b>

DISEÑO ARQUITECTONICO :	REVISADO Y APROBADO :	FECHA : <b>Gestión 2025</b>
		SUPERFICIE :
		ESCALA : <b>1:25</b>
		LAMINA : <b>09 / 16</b>

# DETALLE: INSTALACION ELECTRICA

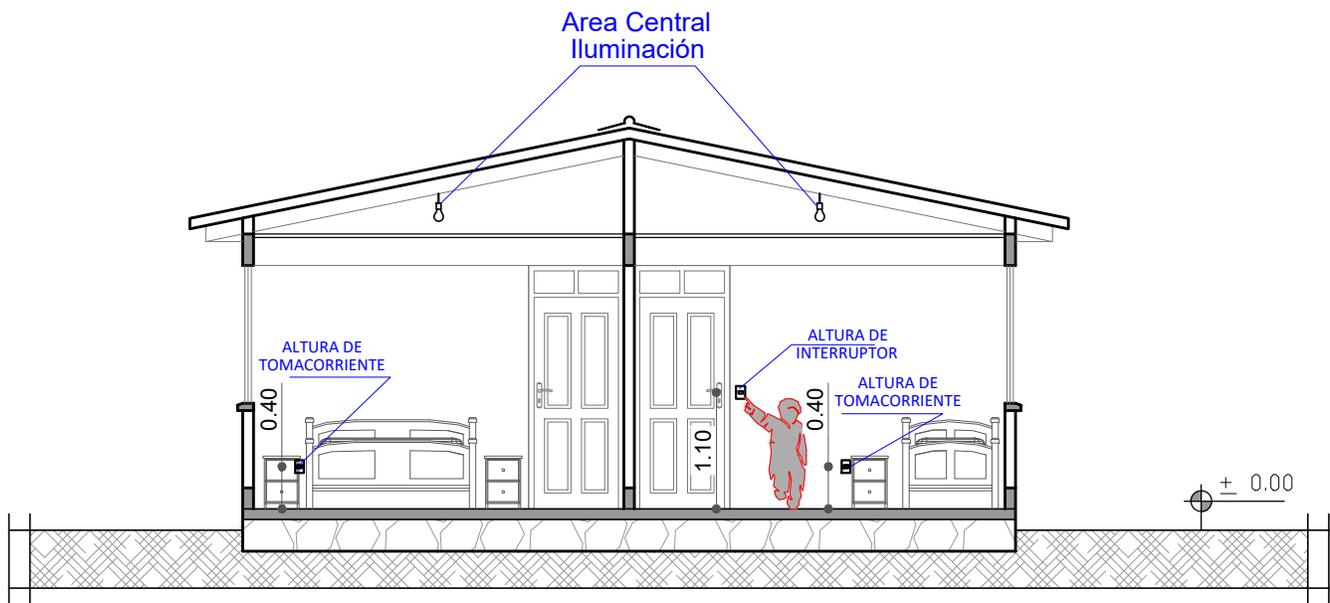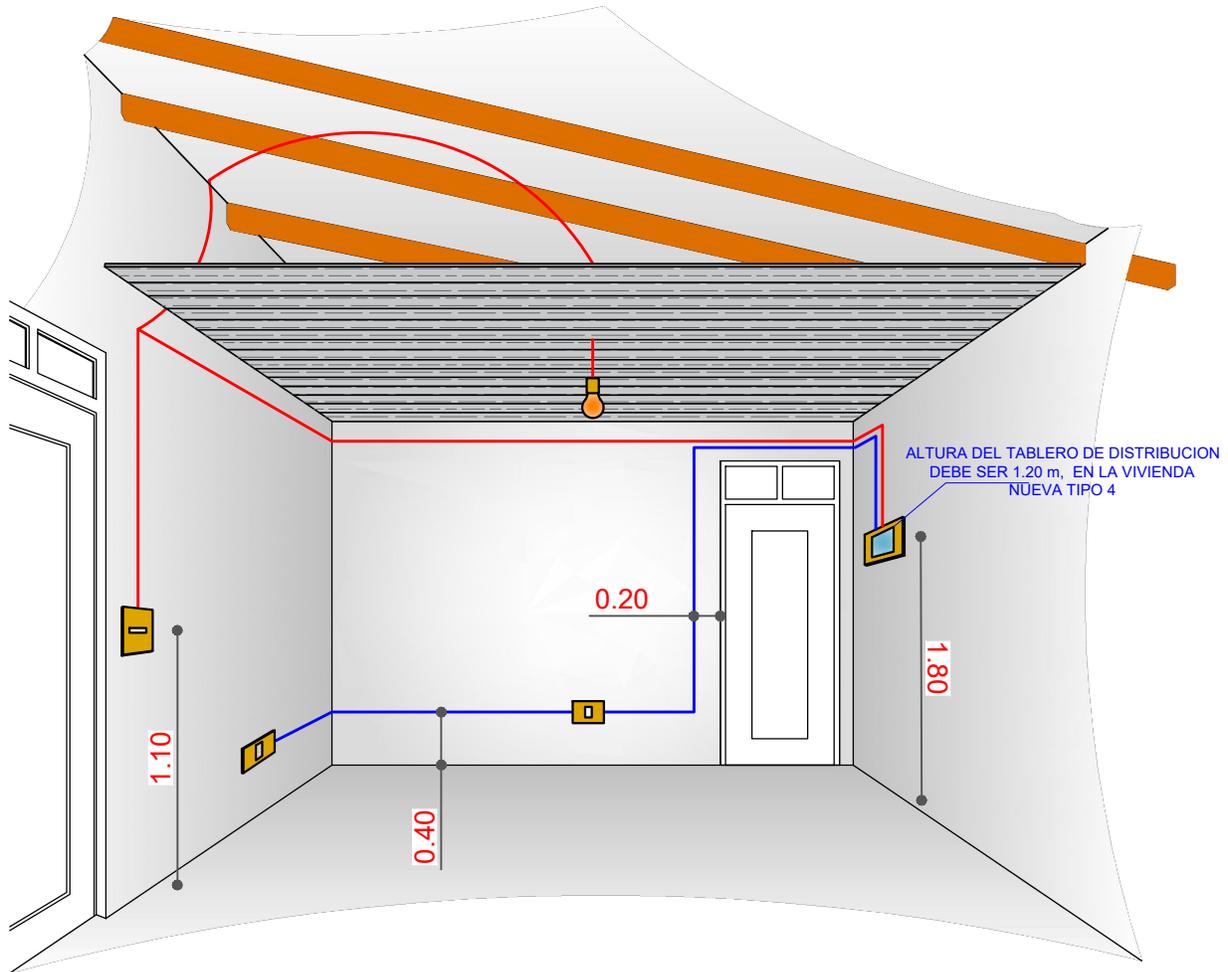


## CORTE REFERENCIAL

AGENCIA ESTATAL DE VIVIENDA	
NOMBRE DEL PROYECTO: <b>PROYECTO DE VIVIENDA NUEVA AUTOCONSTRUCCION EN EL MUNICIPIO DE INDEPENDENCIA -FASE(V) 2024- COCHABAMBA</b>	
COMUNIDADES : <b>VARIOS</b>	MUNICIPIO : <b>INDEPENDENCIA</b>
PROVINCIA : <b>AYOPAYA</b>	DEPARTAMENTO : <b>COCHABAMBA</b>

DISEÑO ARQUITECTONICO :	REVISADO Y APROBADO :	FECHA : <b>Gestión 2025</b>
		SUPERFICIE :
		ESCALA : <b>1:25</b>
		LAMINA : <b>10 / 16</b>


# DETALLE: INSTALACION ELECTRICA (DUCHA)

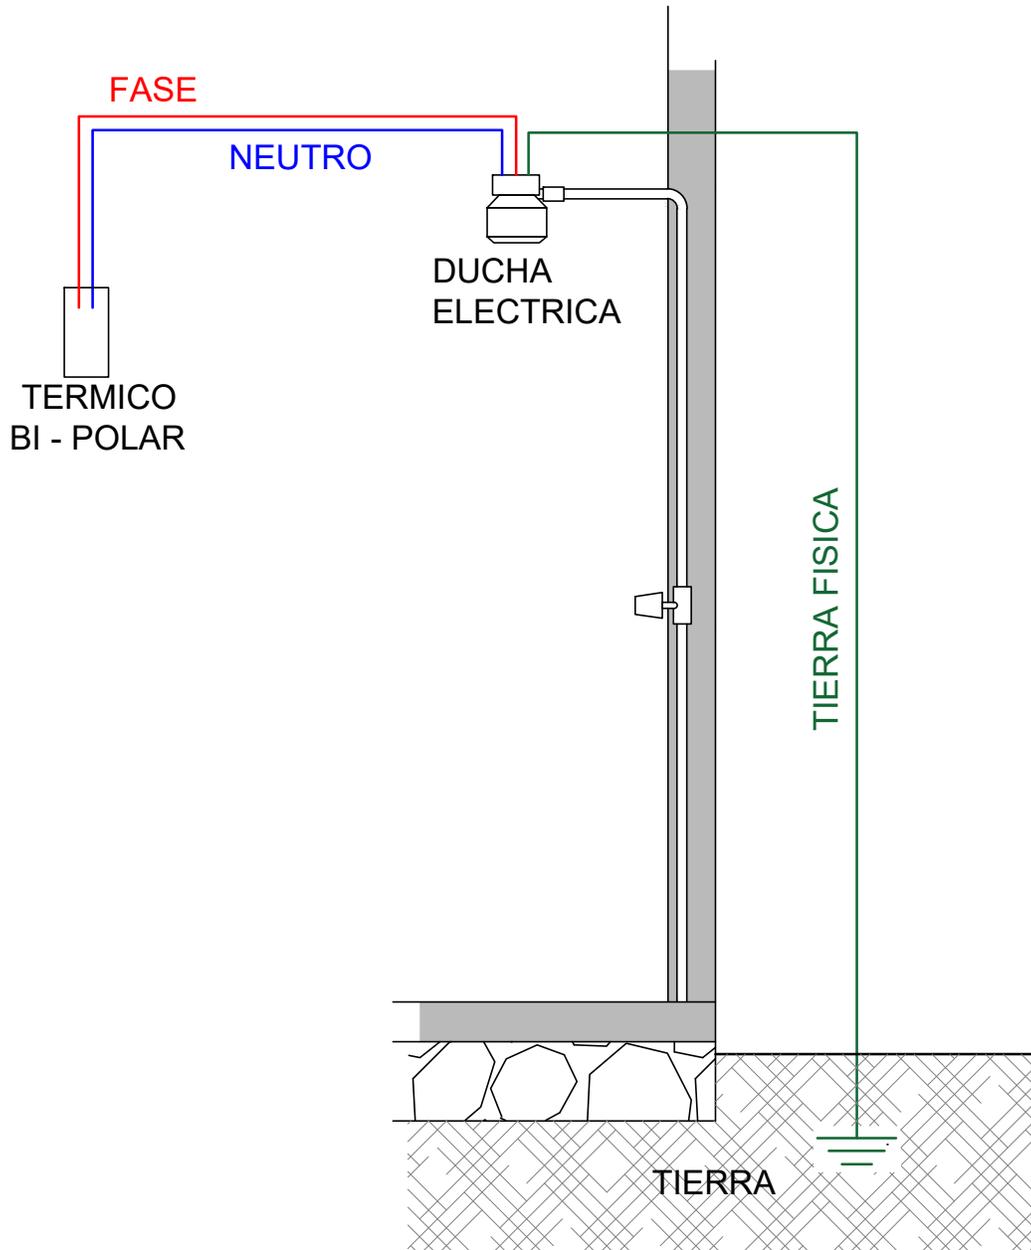

<b>AGENCIA ESTATAL DE VIVIENDA</b>	
NOMBRE DEL PROYECTO: <b>PROYECTO DE VIVIENDA NUEVA AUTOCONSTRUCCION EN EL MUNICIPIO DE INDEPENDENCIA -FASE(V) 2024- COCHABAMBA</b>	
COMUNIDADES : <b>VARIOS</b>	MUNICIPIO : <b>INDEPENDENCIA</b>
PROVINCIA : <b>AYOPAYA</b>	DEPARTAMENTO : <b>COCHABAMBA</b>

DISEÑO ARQUITECTONICO :	REVISADO Y APROBADO :	FECHA : <b>Gestión 2025</b>
		SUPERFICIE :
		ESCALA : <b>1:25</b>
		LAMINA : <b>11 / 16</b>


# DETALLE: VISTA ISOMETRICA - ACCESOS DE AGUA

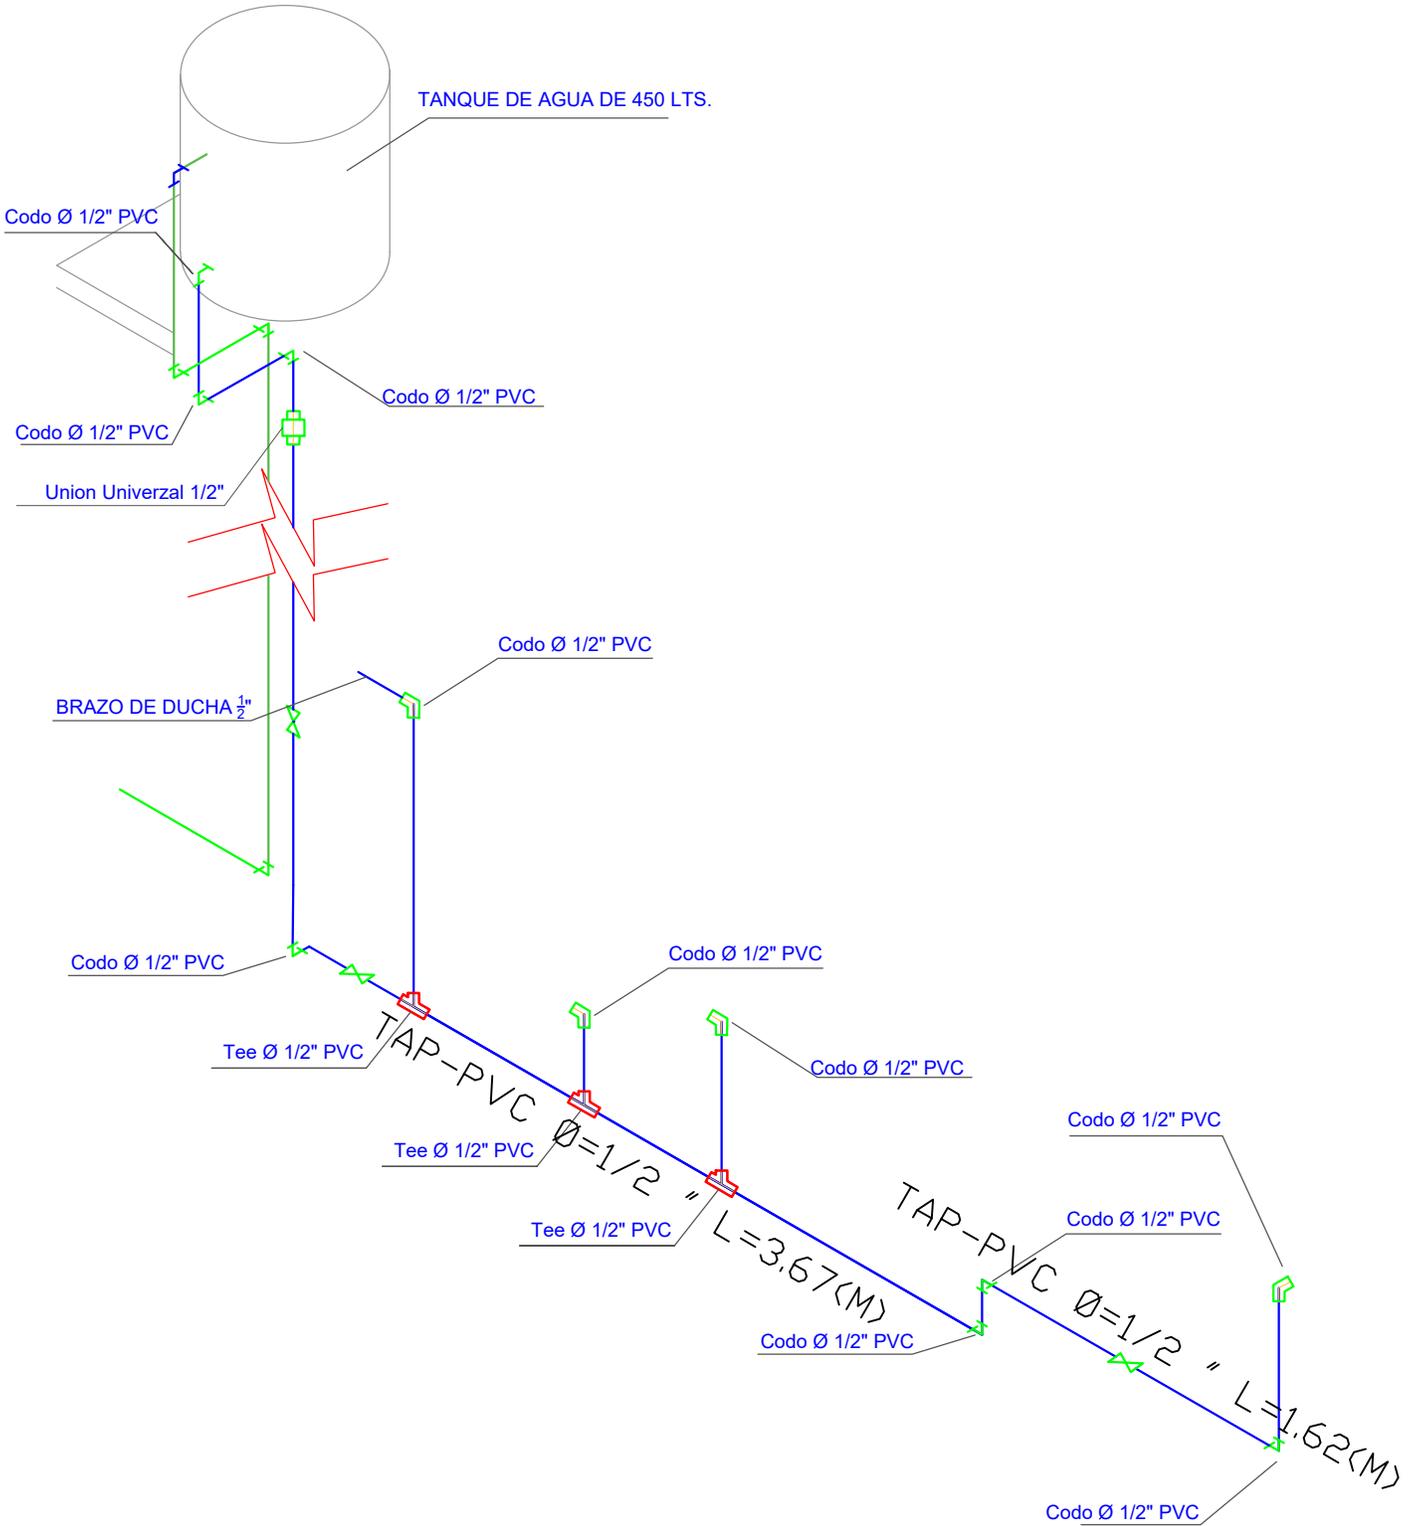

AGENCIA ESTATAL DE VIVIENDA	
NOMBRE DEL PROYECTO: <b>PROYECTO DE VIVIENDA NUEVA AUTOCONSTRUCCION EN EL MUNICIPIO DE INDEPENDENCIA -FASE(V) 2024- COCHABAMBA</b>	
COMUNIDADES : <b>VARIOS</b>	MUNICIPIO : <b>INDEPENDENCIA</b>
PROVINCIA : <b>AYOPAYA</b>	DEPARTAMENTO : <b>COCHABAMBA</b>


DISEÑO ARQUITECTONICO :	REVISADO Y APROBADO :	FECHA : <b>Gestión 2025</b>
		SUPERFICIE :
		ESCALA : <b>1:25</b>
		LAMINA : <b>12 / 16</b>

# DETALLE: VENTANAS

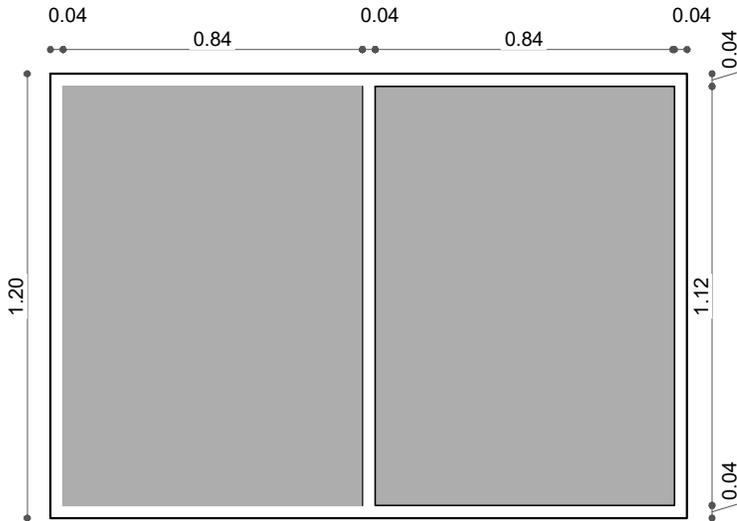


VENTANA AREA SOCIAL

- 1.- CARPINTERIA DE ALUMINIO LINEA 25
- 2.- VIDRIO 4MM

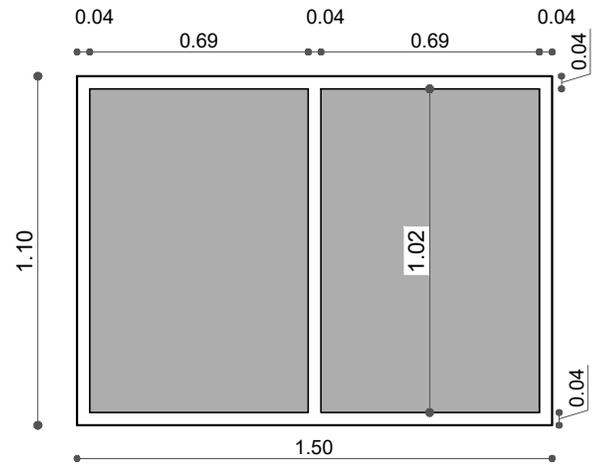


VENTANA PARA COCINA

- 1.- CARPINTERIA DE ALUMINIO LINEA 25
- 2.- VIDRIO 4MM

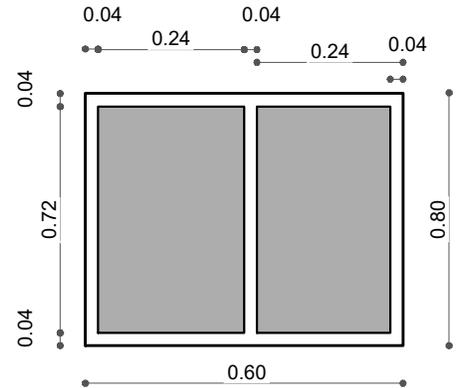


VENTANA PARA BAÑO

- 1.- CARPINTERIA DE ALUMINIO LINEA 25
- 2.- VIDRIO 4MM

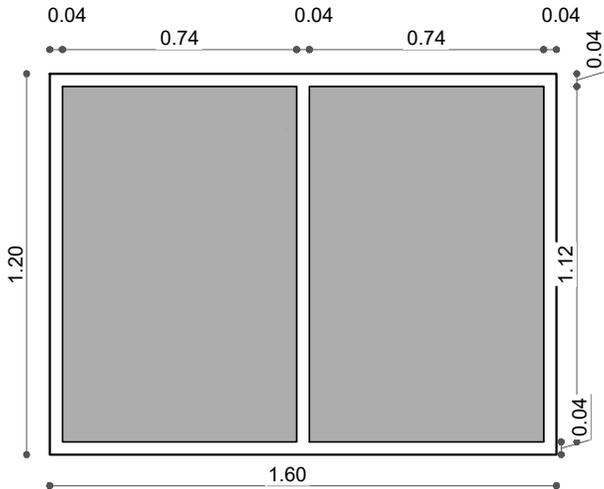

VENTANA PARA DORMITORIOS


- 1.- CARPINTERIA DE ALUMINIO LINEA 25
- 2.- VIDRIO 4MM

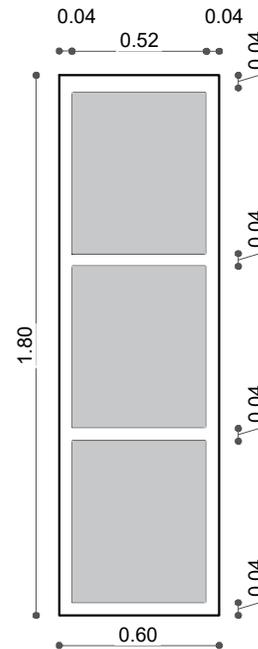

AGENCIA ESTATAL DE VIVIENDA	
NOMBRE DEL PROYECTO: <b>PROYECTO DE VIVIENDA NUEVA AUTOCONSTRUCCION EN EL MUNICIPIO DE INDEPENDENCIA -FASE(V) 2024- COCHABAMBA</b>	
COMUNIDADES : <b>VARIOS</b>	MUNICIPIO : <b>INDEPENDENCIA</b>
PROVINCIA : <b>AYOPAYA</b>	DEPARTAMENTO : <b>COCHABAMBA</b>

DISEÑO ARQUITECTONICO :	REVISADO Y APROBADO :	FECHA : <b>Gestión 2025</b>
		SUPERFICIE :
		ESCALA : <b>1:25</b>
		LAMINA : <b>13 / 16</b>

# DETALLE: VENTANA DE ALUMINIO

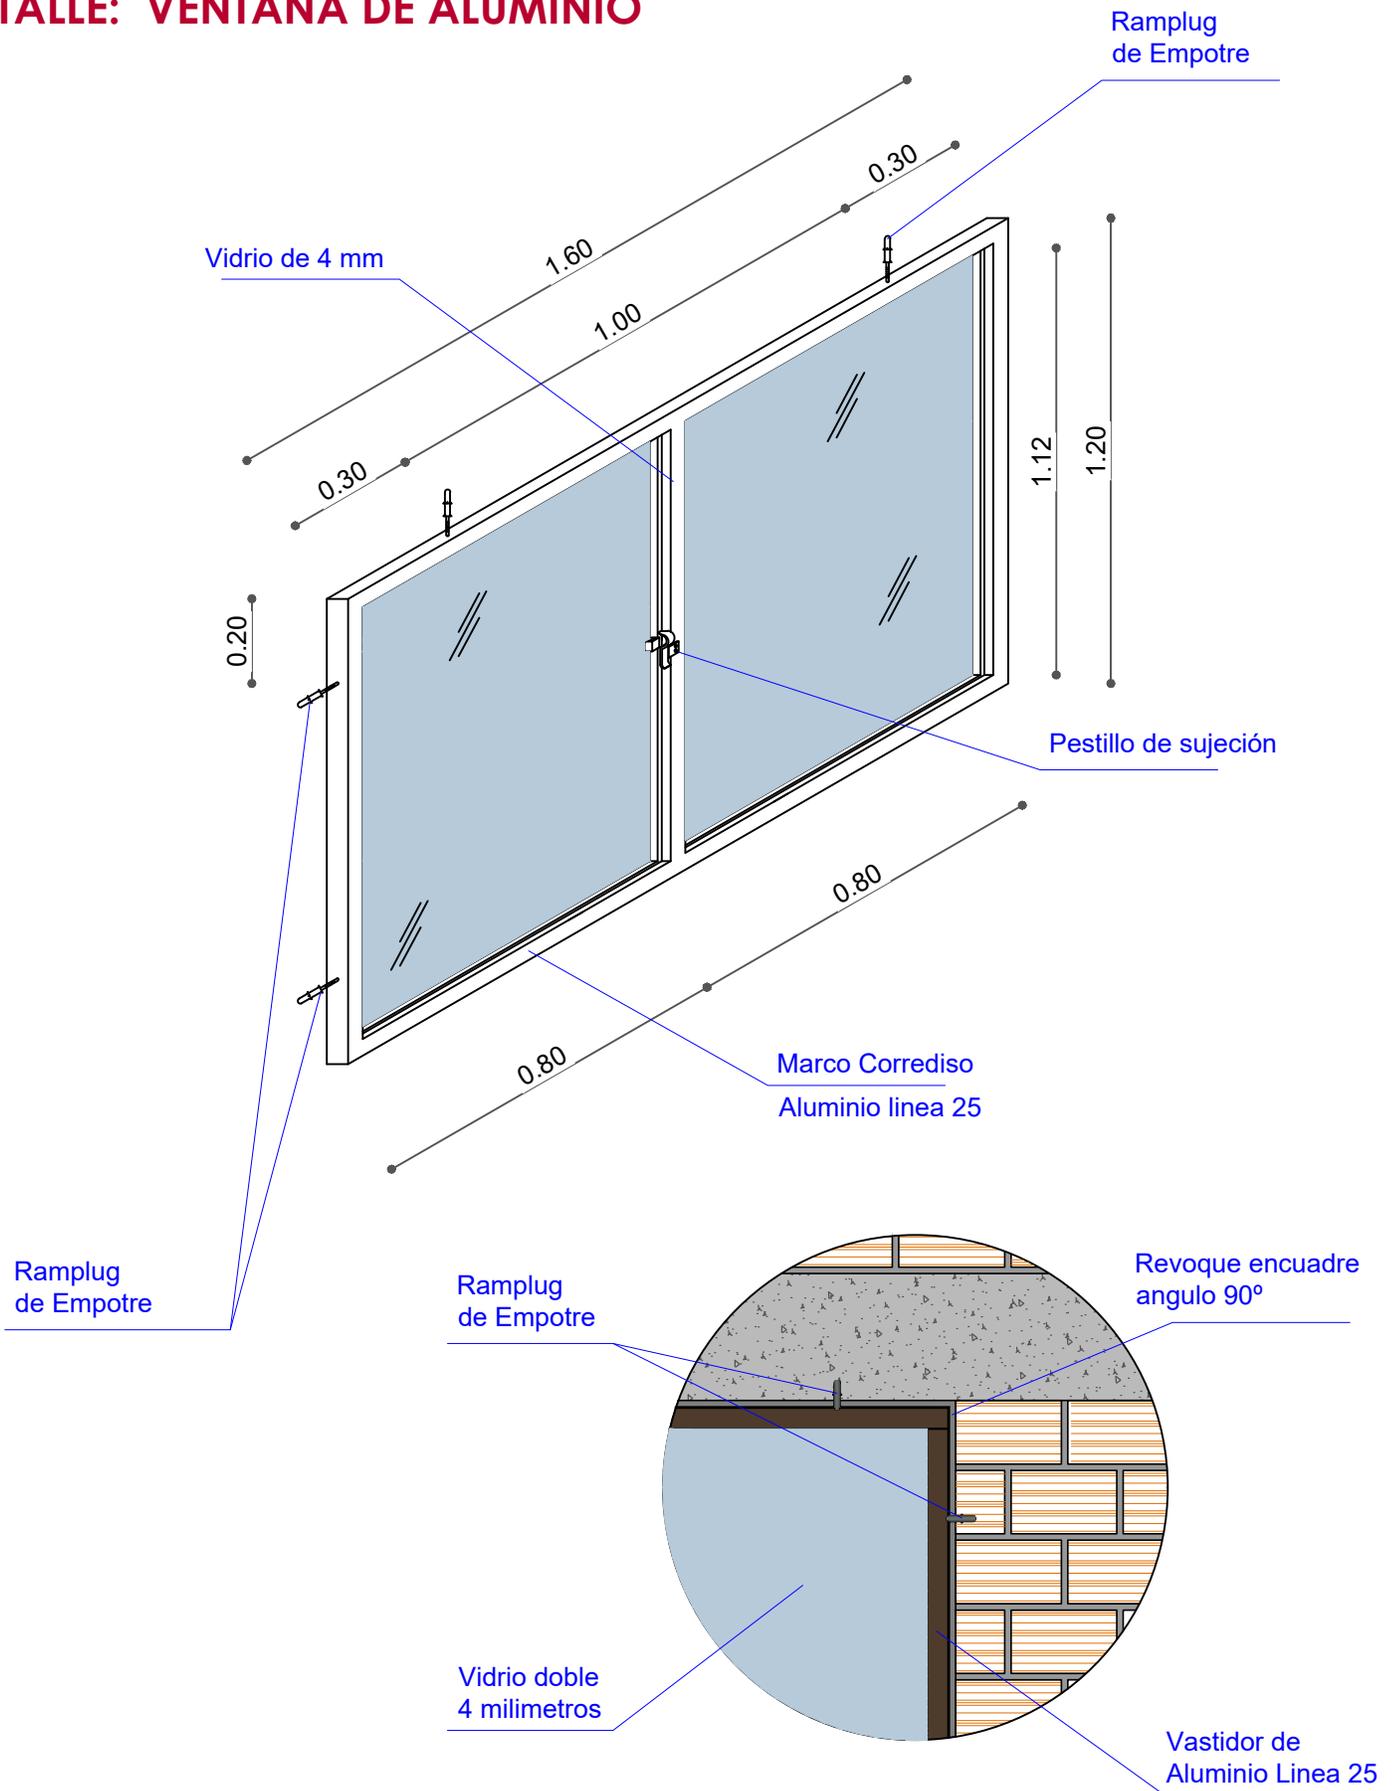


AGENCIA ESTATAL DE VIVIENDA	
NOMBRE DEL PROYECTO: <b>PROYECTO DE VIVIENDA NUEVA AUTOCONSTRUCCION EN EL MUNICIPIO DE INDEPENDENCIA -FASE(V) 2024- COCHABAMBA</b>	
COMUNIDADES : <b>VARIOS</b>	MUNICIPIO : <b>INDEPENDENCIA</b>
PROVINCIA : <b>AYOPAYA</b>	DEPARTAMENTO : <b>COCHABAMBA</b>


DISEÑO ARQUITECTONICO :	REVISADO Y APROBADO :	FECHA : <b>Gestión 2025</b>
		SUPERFICIE :
		ESCALA : <b>1:25</b>
		LAMINA : <b>14 / 16</b>

# DETALLE: PUERTAS


- 1.- MARCO DE MADERA SEMIDURA
- 2.- 2"x 4" PUERTA DE TABLERO MADERA SEMIDURA 2"

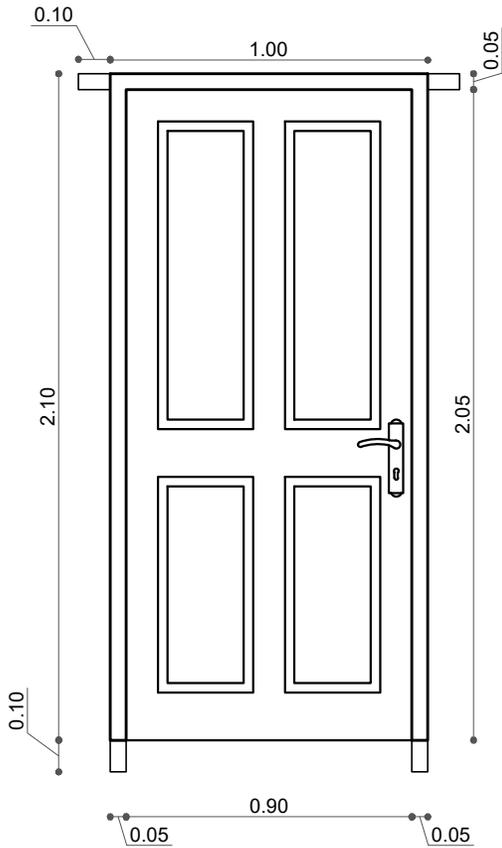

PUERTA PRINCIPAL

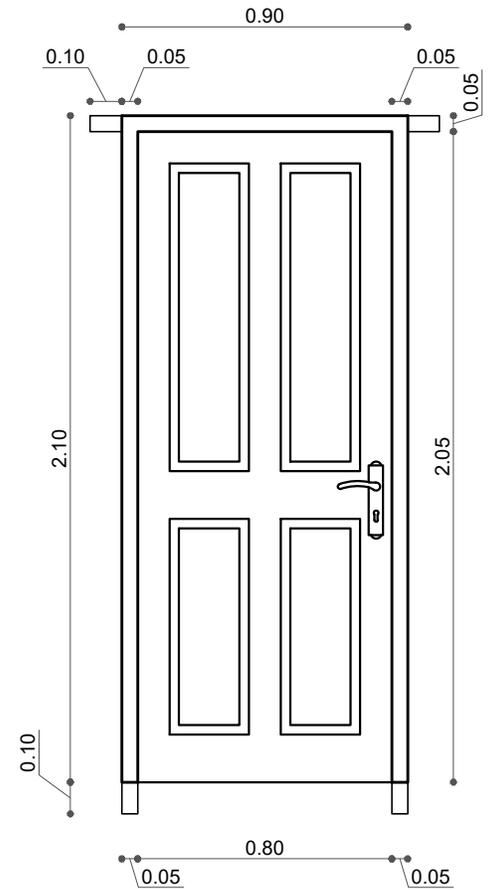

DORMITORIOS

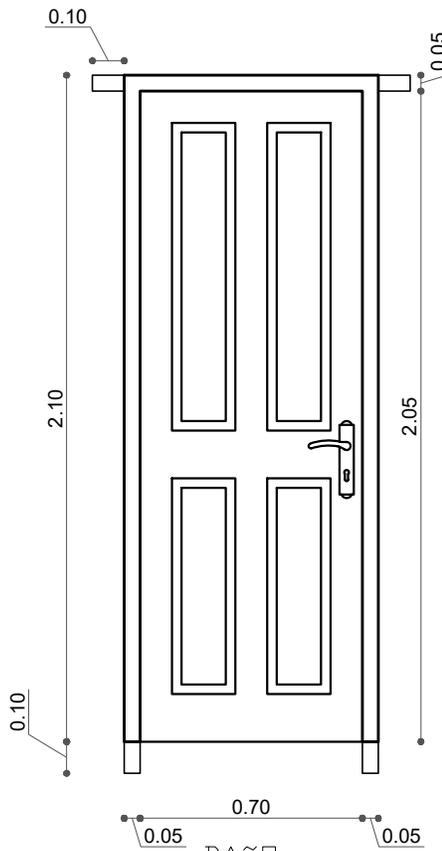


BAÑO

AGENCIA ESTATAL DE VIVIENDA	
NOMBRE DEL PROYECTO: <b>PROYECTO DE VIVIENDA NUEVA AUTOCONSTRUCCION EN EL MUNICIPIO DE INDEPENDENCIA -FASE(V) 2024- COCHABAMBA</b>	
COMUNIDADES : <b>VARIOS</b>	MUNICIPIO : <b>INDEPENDENCIA</b>
PROVINCIA : <b>AYOPAYA</b>	DEPARTAMENTO : <b>COCHABAMBA</b>

DISEÑO ARQUITECTONICO :	REVISADO Y APROBADO :	FECHA : <b>Gestión 2025</b>
		SUPERFICIE :
		ESCALA : <b>1:25</b>
		LAMINA : <b>15 / 16</b>

# DETALLE: PUERTA DE MADERA

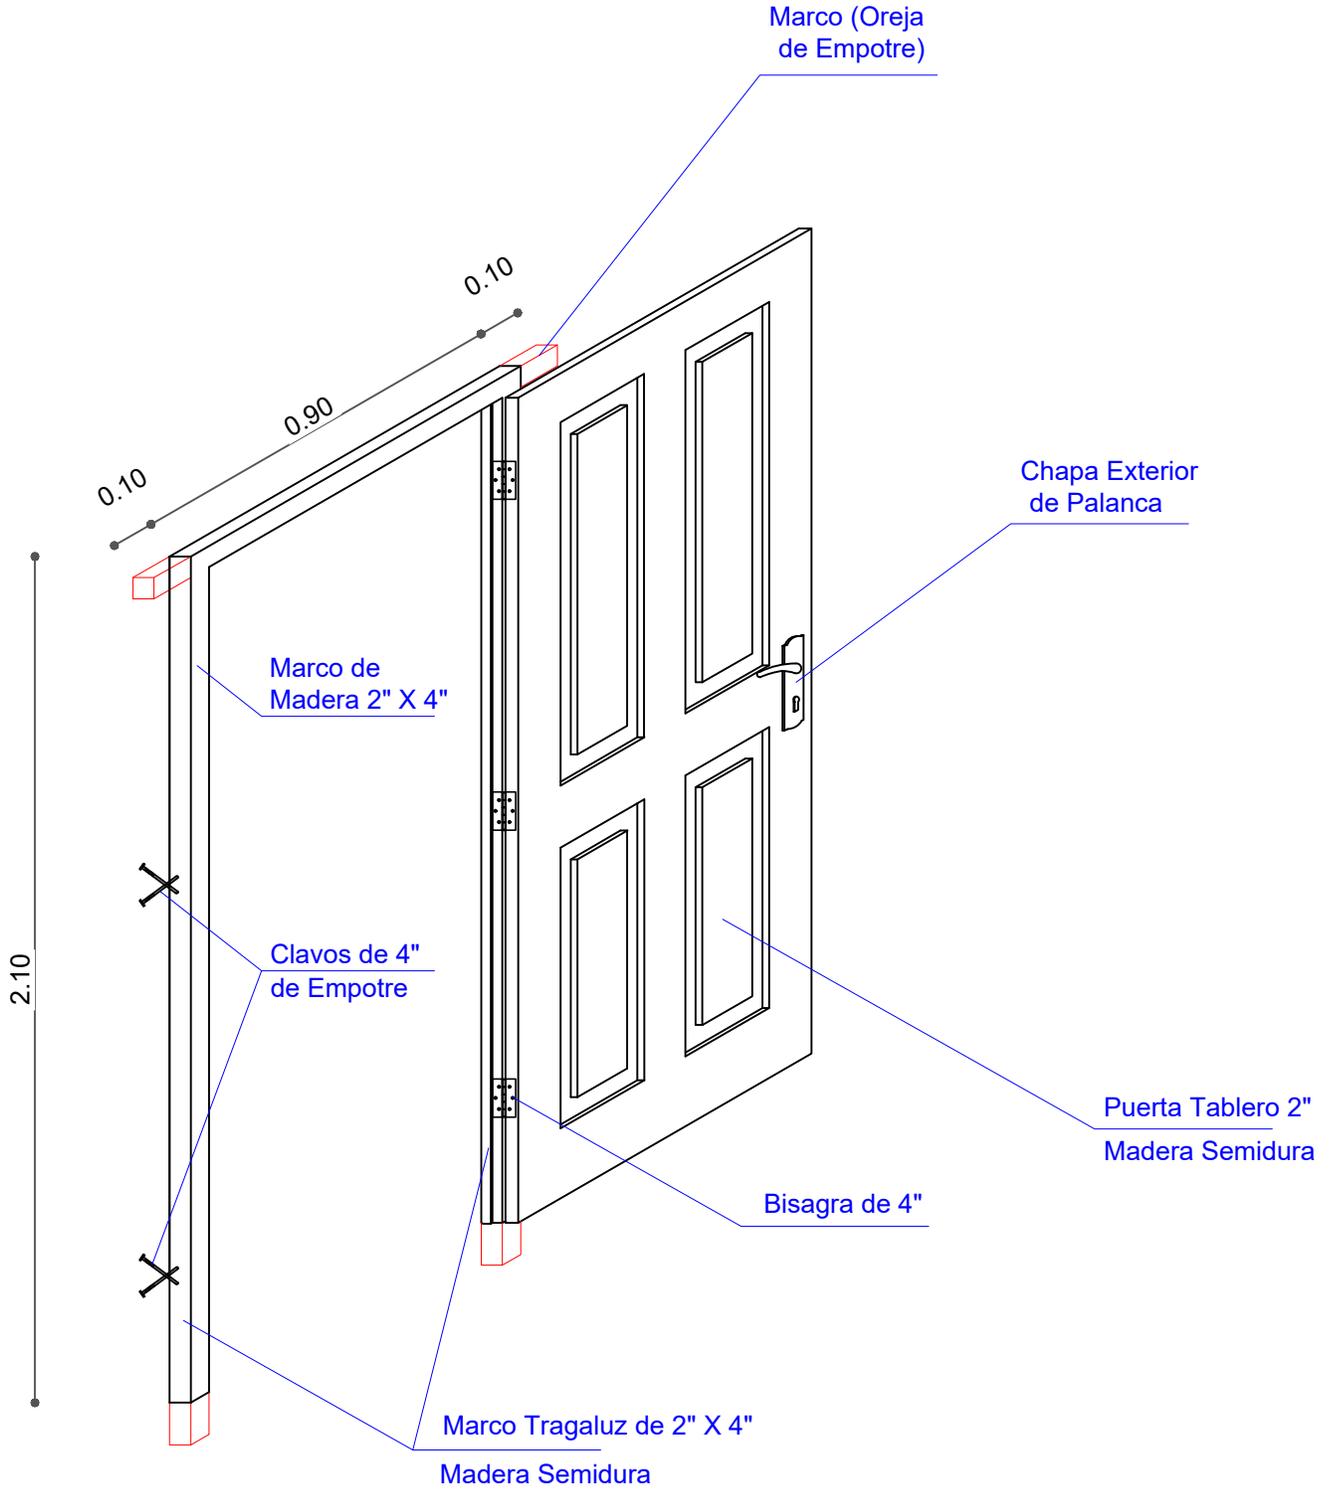

AGENCIA ESTATAL DE VIVIENDA	
NOMBRE DEL PROYECTO: <b>PROYECTO DE VIVIENDA NUEVA AUTOCONSTRUCCION EN EL MUNICIPIO DE INDEPENDENCIA -FASE(V) 2024- COCHABAMBA</b>	
COMUNIDADES : <b>VARIOS</b>	MUNICIPIO : <b>INDEPENDENCIA</b>
PROVINCIA : <b>AYOPAYA</b>	DEPARTAMENTO : <b>COCHABAMBA</b>

DISEÑO ARQUITECTONICO :	REVISADO Y APROBADO :	FECHA : <b>Gestión 2025</b>
		SUPERFICIE :
		ESCALA : <b>1:25</b>
		LAMINA : <b>16 / 16</b>