



EXCAVACION DE CIMIENTOS DE H°C°

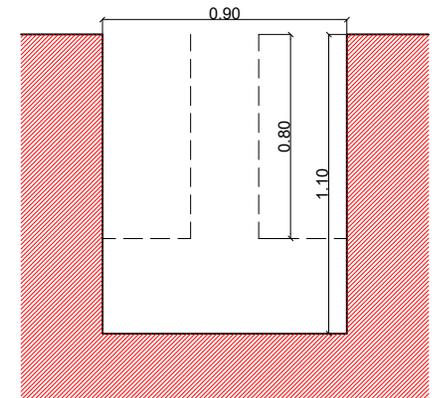

EXCAVACION DE ZAPATA TIPO 2

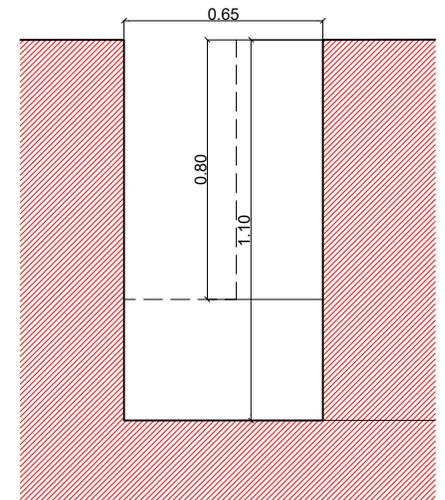

EXCAVACION DE ZAPATA TIPO 1

## PLANO DE EXCAVACION

ESCALA: 1:75


<b>AGENCIA ESTATAL DE VIVIENDA - AEVIVIENDA</b>		
NOMBRE DEL PROYECTO: PROYECTO DE VIVIENDA CUALITATIVA EN EL MUNICIPIO DE URIONDO -FASE (XX) 2025- TARIJA		
MUNICIPIO: URIONDO	VIVIENDAS: 30 U.H.	PLANO DE VIVIENDA: 2 DORMITORIOS, COCINA-COMEDOR Y BAÑO
PROVINCIA: AVILEZ	DEPARTAMENTO: TARIJA	MODULO: 1.RENOVACION

<b>DISEÑADO POR:</b>


<b>REVISADO Y APROBADO POR:</b>

FECHA:	MAYO 2025
SUPERFICIE:	52.45 m <sup>2</sup>
LAMINA:	01/25



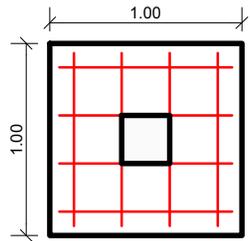


ZAPATA  
ESC: 1:40

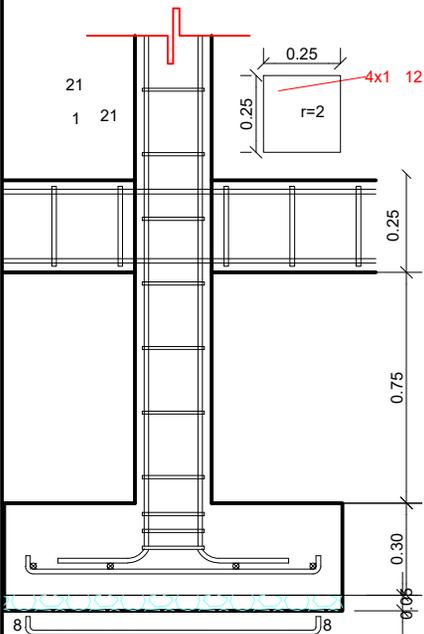


4 12 c/24 L=111  
DETALLE DE ZAPATA  
ESC: 1:25

**PLANO DE ZAPATAS Y COLUMNAS**



ESCALA: 1:75

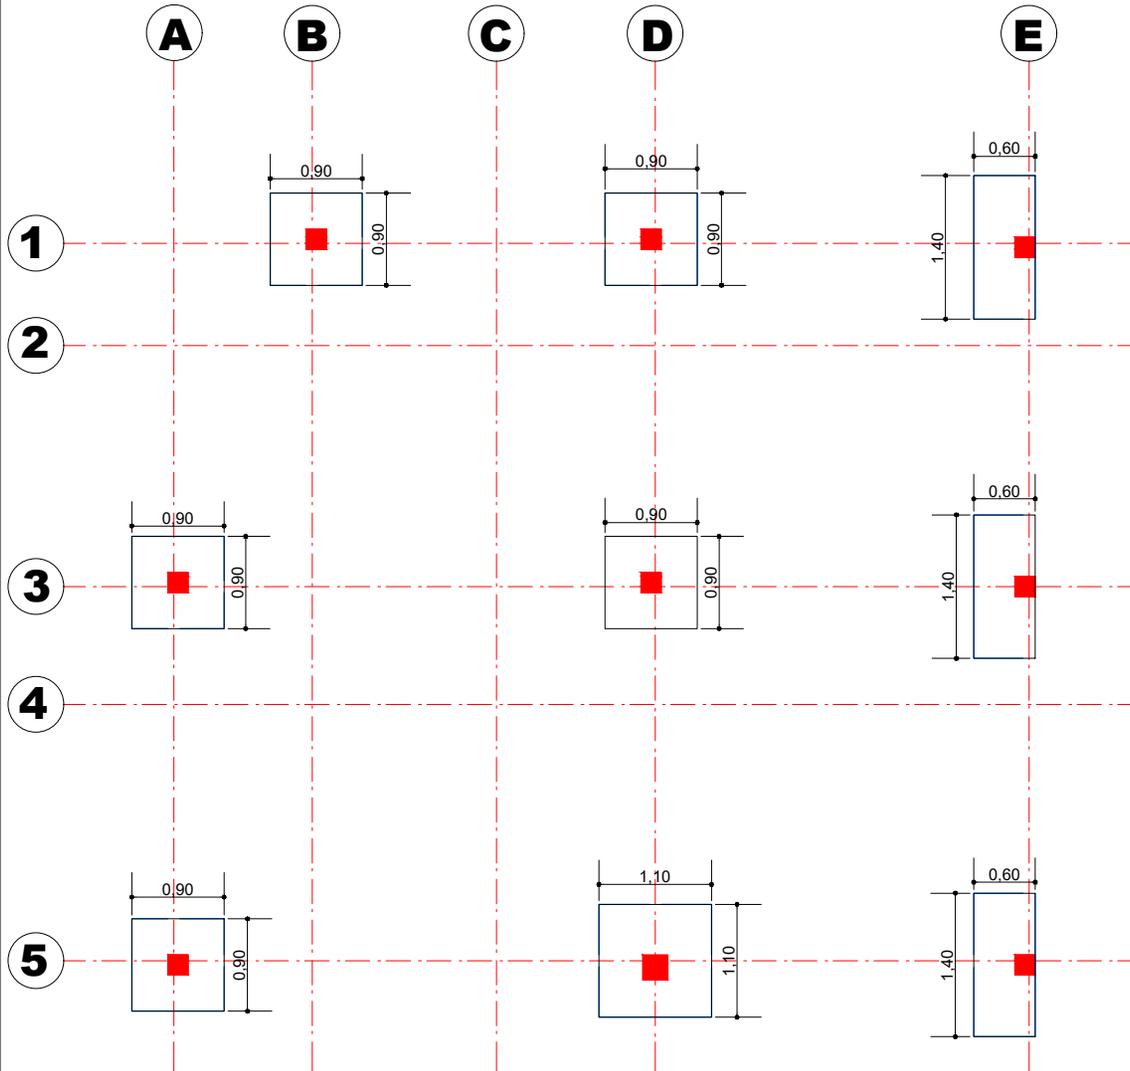

**SECCION DE CIMENTOS DE H°C°**

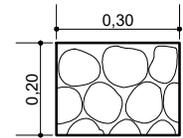

**SECCIÓN DE COLUMNA SIN VINCULACIÓN EXTERIOR DE H°A°**

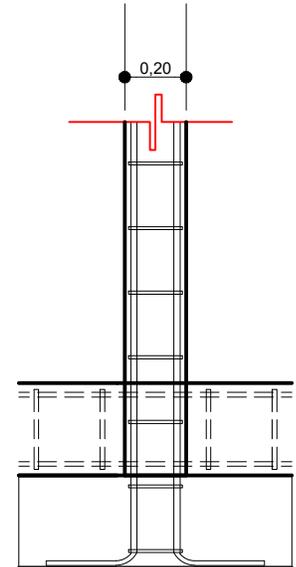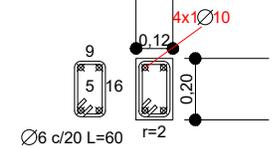


<b>AGENCIA ESTATAL DE VIVIENDA - AEVIVIENDA</b>		
NOMBRE DEL PROYECTO: PROYECTO DE VIVIENDA CUALITATIVA EN EL MUNICIPIO DE URIONDO -FASE (XX) 2025- TARIJA		
MUNICIPIO: URIONDO	VIVIENDAS: 30 U.H.	PLANO DE VIVIENDA: 2 DORMITORIOS, COCINA-COMEDOR Y BAÑO
PROVINCIA: AVILEZ	DEPARTAMENTO: TARIJA	MODULO: 1.RENOVACION

**DISEÑADO POR:**


**REVISADO Y APROBADO POR:**

FECHA:	MAYO 2025
SUPERFICIE:	52.45 m <sup>2</sup>
LAMINA:	02/25




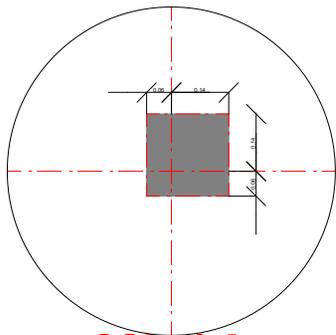


**COL. 1-A**

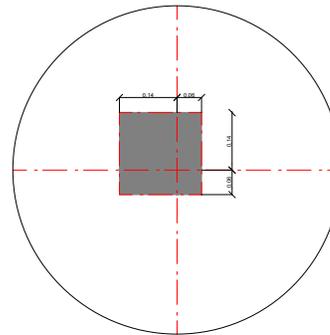


**COL. 1-D**

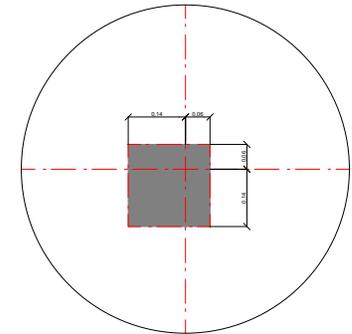


**COL. 1-E**

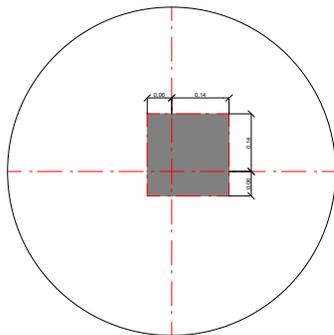


**COL. 3-A**

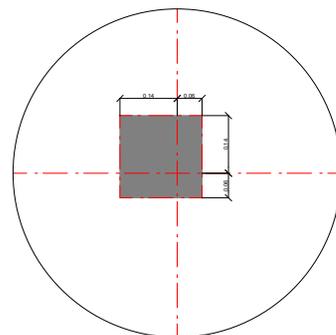


**COL. 3-D**

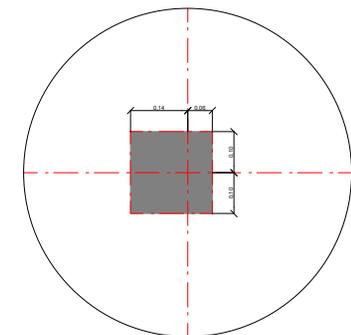


**COL. 3-E**

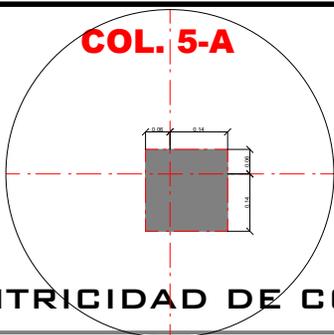

**COL. 5-A**

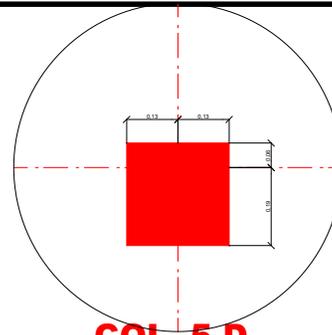

**COL. 5-D**

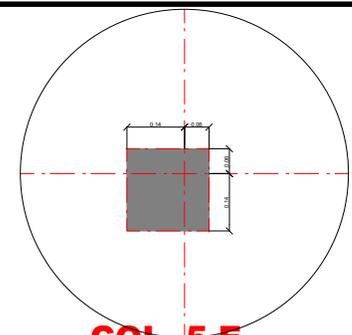

**COL. 5-E**

**EXCENTRICIDAD DE COLUMNAS**

ESCALA: 1:10



<b>AGENCIA ESTATAL DE VIVIENDA - AEVIVIENDA</b>		
<b>NOMBRE DEL PROYECTO:</b> PROYECTO DE VIVIENDA CUALITATIVA EN EL MUNICIPIO DE URIONDO -FASE (XX) 2025- TARIJA		
<b>MUNICIPIO:</b> URIONDO	<b>VIVIENDAS:</b> 30 U.H.	<b>PLANO DE VIVIENDA:</b> 2 DORMITORIOS, COCINA-COMEDOR Y BAÑO
<b>PROVINCIA:</b> AVILEZ	<b>DEPARTAMENTO:</b> TARIJA	<b>MÓDULO:</b> 1.RENOVACION

**DISEÑADO POR:**


**REVISADO Y APROBADO POR:**

<b>FECHA:</b> MAYO 2025
<b>SUPERFICIE:</b> 52.45 m <sup>2</sup>
<b>LAMINA:</b> 03/25




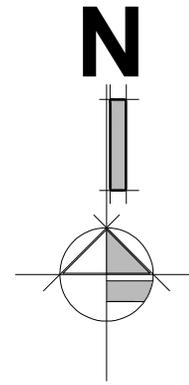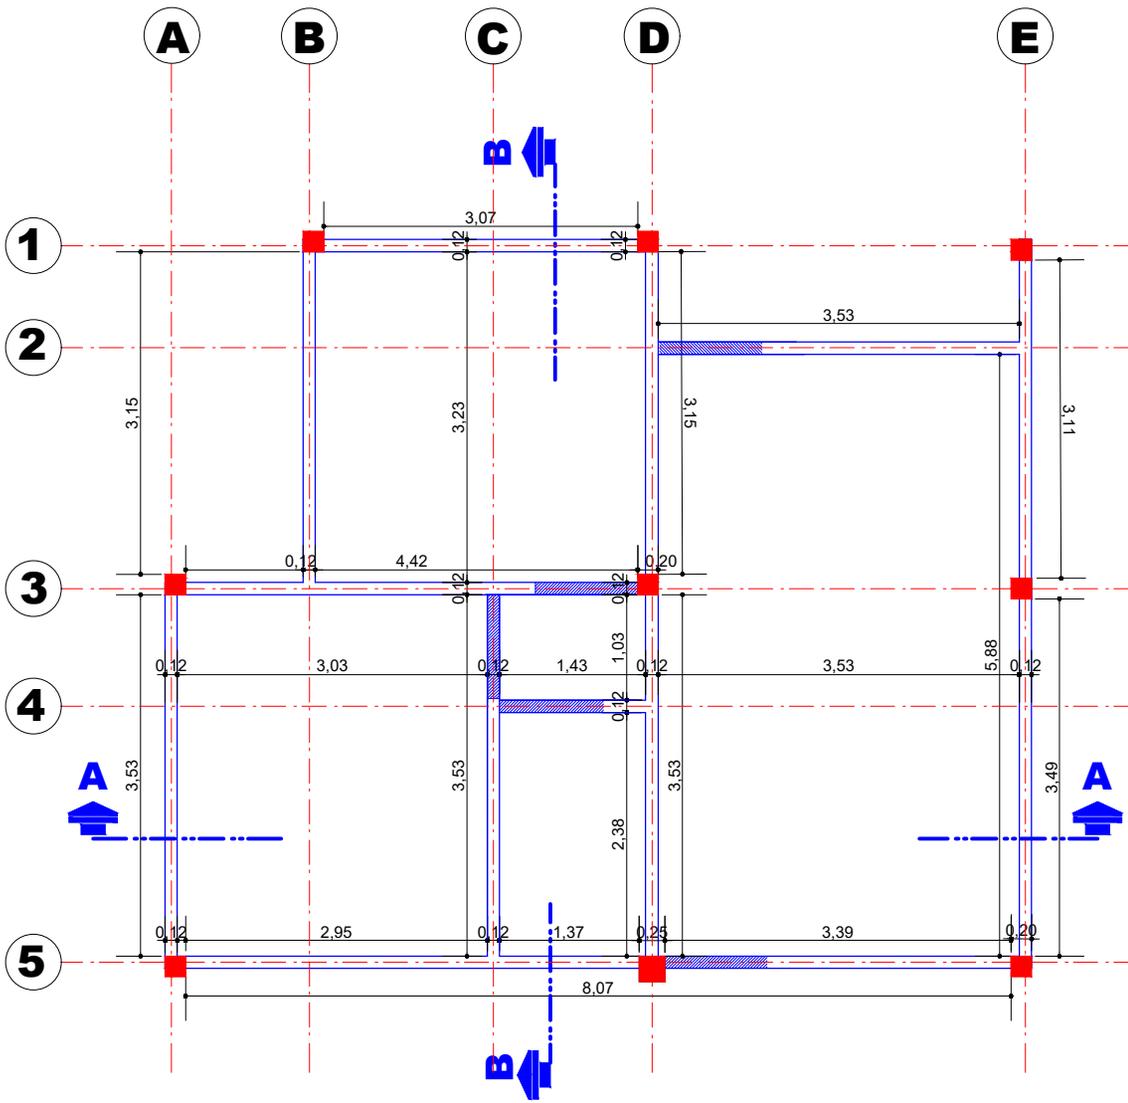

**COLUMNA DE HºAº DE 0.20 x 0.12  
(NO ESTRUCTURAL)**

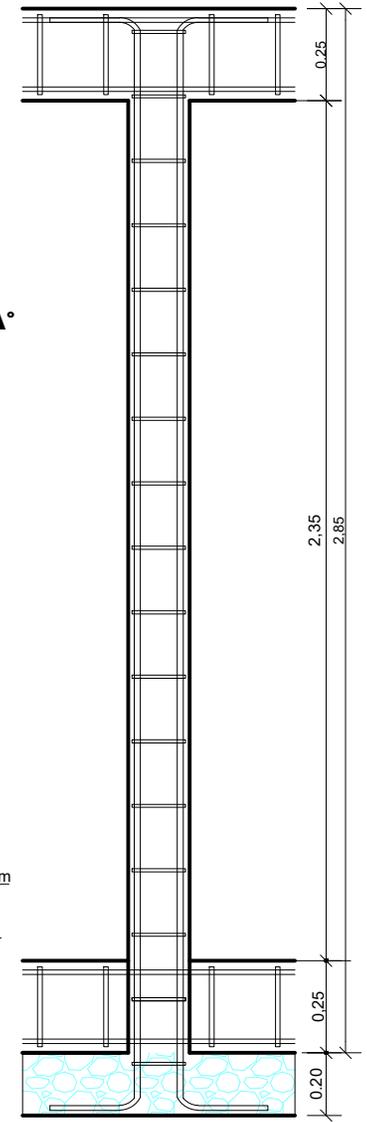


**VIGA DE ARRIOSTRE DE HºAº  
SECCIÓN TRANSVERSAL**

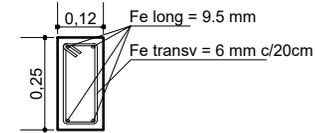

ESC: 1:25

**SECCIÓN LOGINTUDINAL**

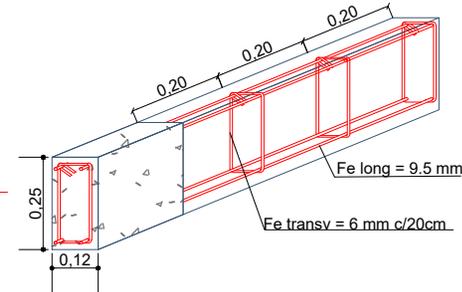

ESC: 1:25

ESC: 1:25

**VIGA DE ARRIOSTRE DE HºAº(SOBRECIMIENTO)**

ESCALA: 1:75



<b>AGENCIA ESTATAL DE VIVIENDA - AEVIENDA</b>		
NOMBRE DEL PROYECTO: PROYECTO DE VIVIENDA CUALITATIVA EN EL MUNICIPIO DE URIONDO -FASE(XX) 2025- TARIJA		
MUNICIPIO: URIONDO	VIVIENDAS: 30 U.H.	PLANO DE VIVIENDA: 2 DORMITORIOS, COCINA-COMEDOR Y BAÑO
PROVINCIA: AVILEZ	DEPARTAMENTO: TARIJA	MODULO: 1.RENOVACION

**DISEÑADO POR:**

**REVISADO Y APROBADO POR:**

FECHA:	MAYO 2025
SUPERFICIE:	52.45 m2
LAMINA:	04/25



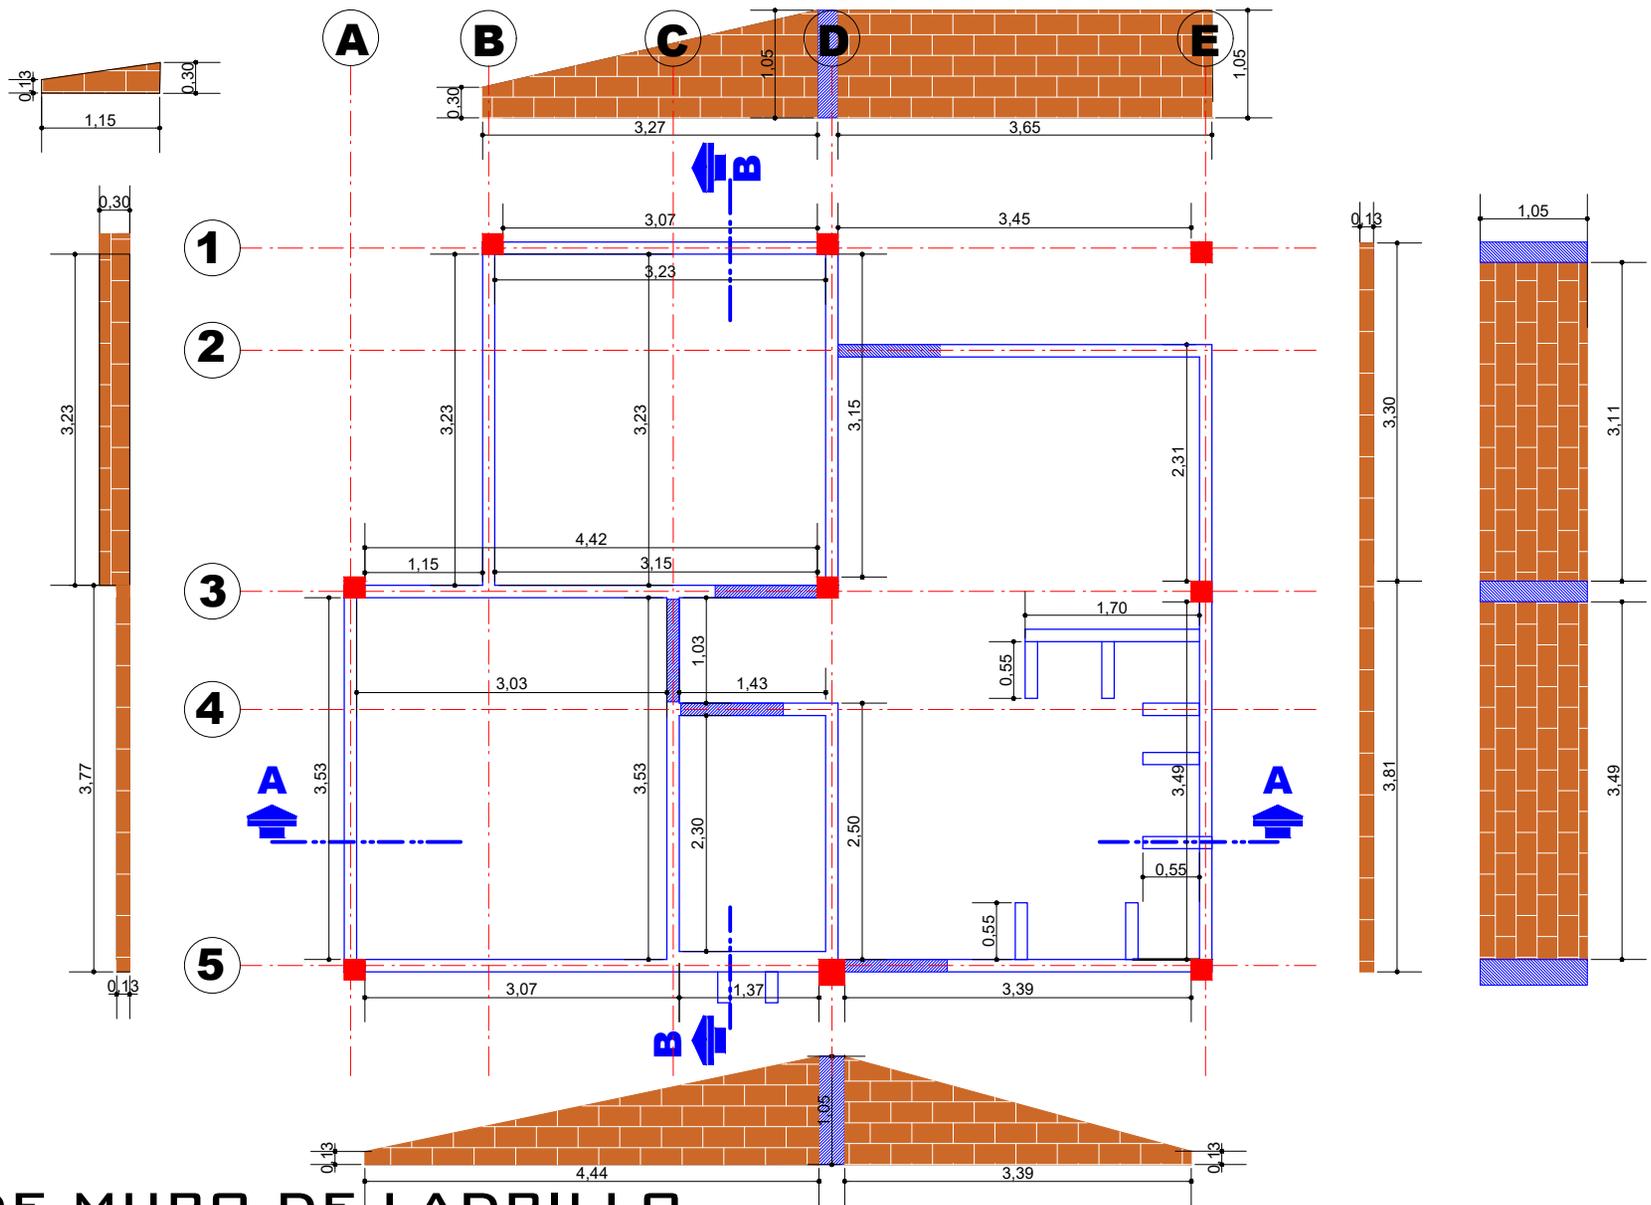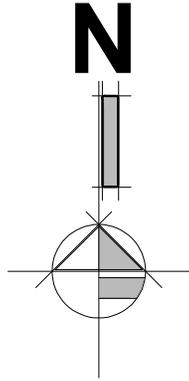

# PLANO DE MURO DE LADRILLO

ESCALA: 1:75



<b>AGENCIA ESTATAL DE VIVIENDA - AEVIVIENDA</b>		
<b>NOMBRE DEL PROYECTO:</b> PROYECTO DE VIVIENDA CUALITATIVA EN EL MUNICIPIO DE URIONDO -FASE (XX) 2025- TARIJA		
<b>MUNICIPIO:</b> URIONDO	<b>VIVIENDAS:</b> 30 U.H.	<b>PLANO DE VIVIENDA:</b> 2 DORMITORIOS, COCINA-COMEDOR Y BAÑO
<b>PROVINCIA:</b> AVILEZ	<b>DEPARTAMENTO:</b> TARIJA	<b>MÓDULO:</b> 1. RENOVACION

**DISEÑADO POR:**

**REVISADO Y APROBADO POR:**

<b>FECHA:</b>	MAYO 2025
<b>SUPERFICIE:</b>	52.45 m <sup>2</sup>
<b>LAMINA:</b>	05/25



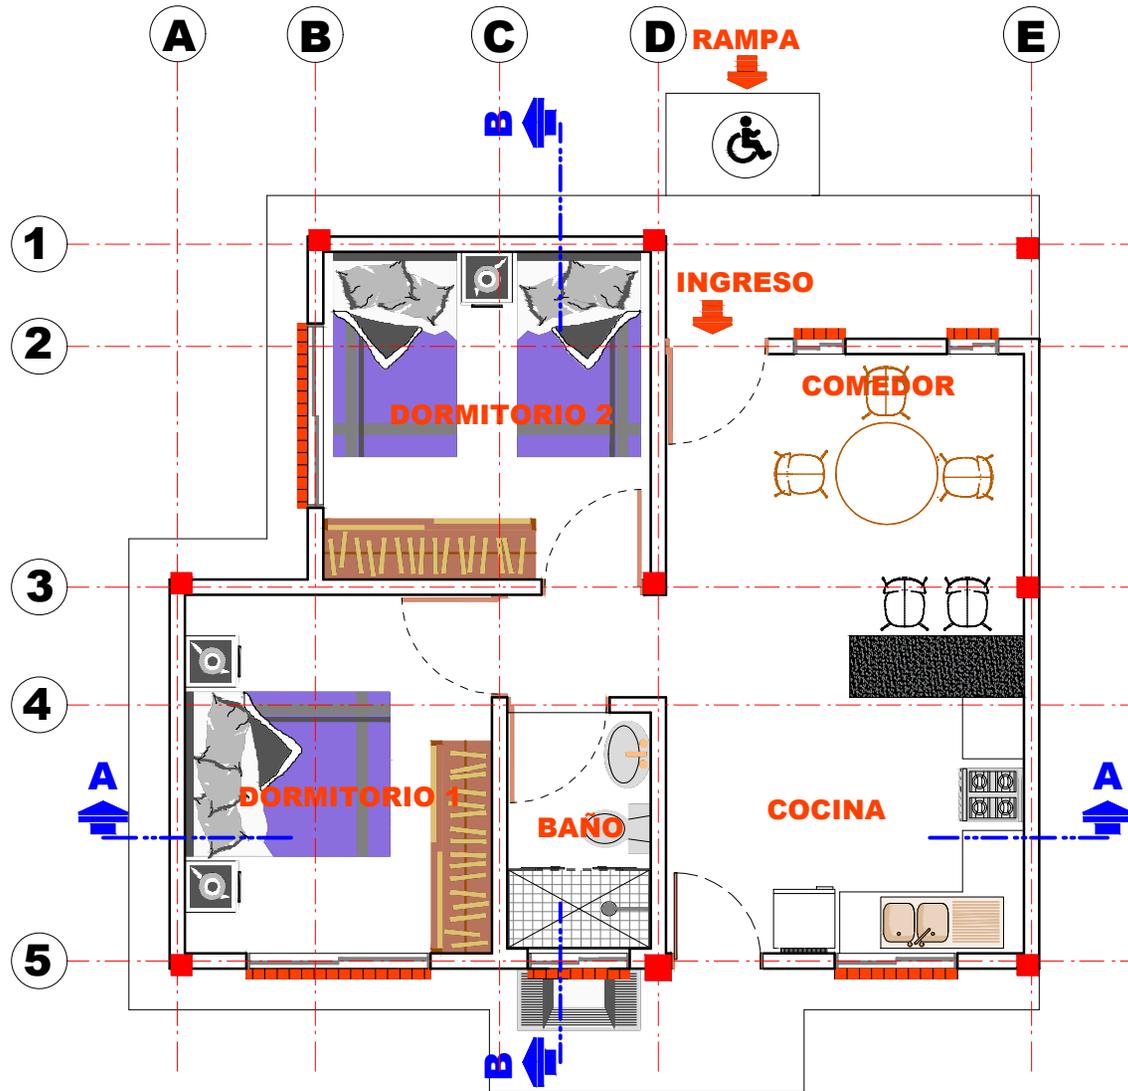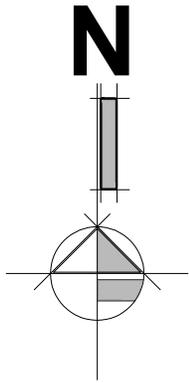

# PLANTA AMOBLADA

ESCALA: 1:75

<b>AGENCIA ESTATAL DE VIVIENDA - AEVIVIENDA</b>		
<b>NOMBRE DEL PROYECTO:</b> PROYECTO DE VIVIENDA CUALITATIVA EN EL MUNICIPIO DE URIONDO -FASE (XX) 2025- TARIJA		
<b>MUNICIPIO:</b> URIONDO	<b>VIVIENDAS:</b> 30 U.H.	<b>PLANO DE VIVIENDA:</b> 2 DORMITORIOS, COCINA-COMEDOR Y BAÑO
<b>PROVINCIA:</b> AVILEZ	<b>DEPARTAMENTO:</b> TARIJA	<b>MODULO:</b> 1.RENOVACION



**DISEÑADO POR:**

**REVISADO Y APROBADO POR:**

<b>FECHA:</b>	MAYO 2025
<b>SUPERFICIE:</b>	52.45 m <sup>2</sup>
<b>LAMINA:</b>	06/25





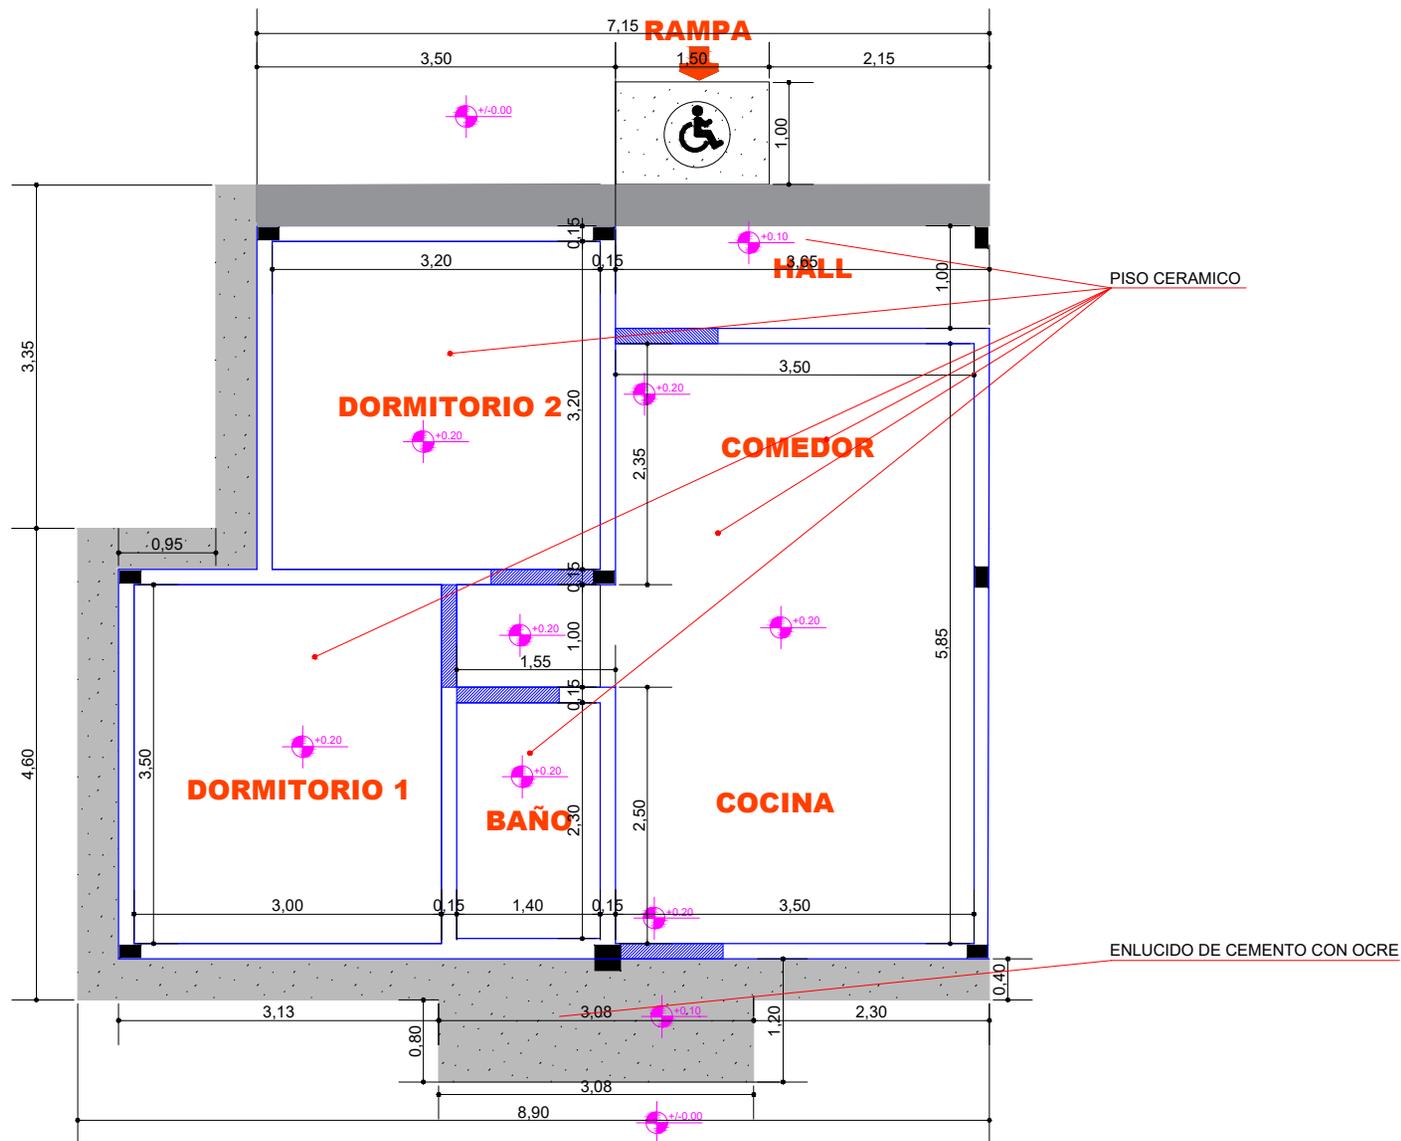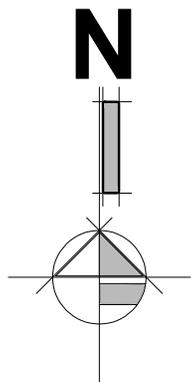

# PLANO DE PISOS Y ACERA

ESCALA: 1:75



<b>AGENCIA ESTATAL DE VIVIENDA - AEVIVIENDA</b>		
<b>NOMBRE DEL PROYECTO:</b> PROYECTO DE VIVIENDA CUALITATIVA EN EL MUNICIPIO DE URIONDO -FASE (XX) 2025- TARIJA		
<b>MUNICIPIO:</b> URIONDO	<b>VIVIENDAS:</b> 30 U.H.	<b>PLANO DE VIVIENDA:</b> 2 DORMITORIOS, COCINA-COMEDOR Y BAÑO
<b>PROVINCIA:</b> AVILEZ	<b>DEPARTAMENTO:</b> TARIJA	<b>MÓDULO:</b> 1. RENOVACION

**DISEÑADO POR:**

**REVISADO Y APROBADO POR:**


<b>FECHA:</b>	MAYO 2025
<b>SUPERFICIE:</b>	52.45 m <sup>2</sup>
<b>LAMINA:</b>	08/25



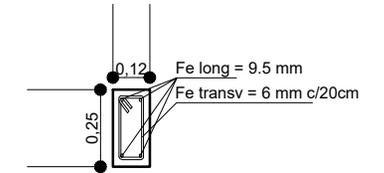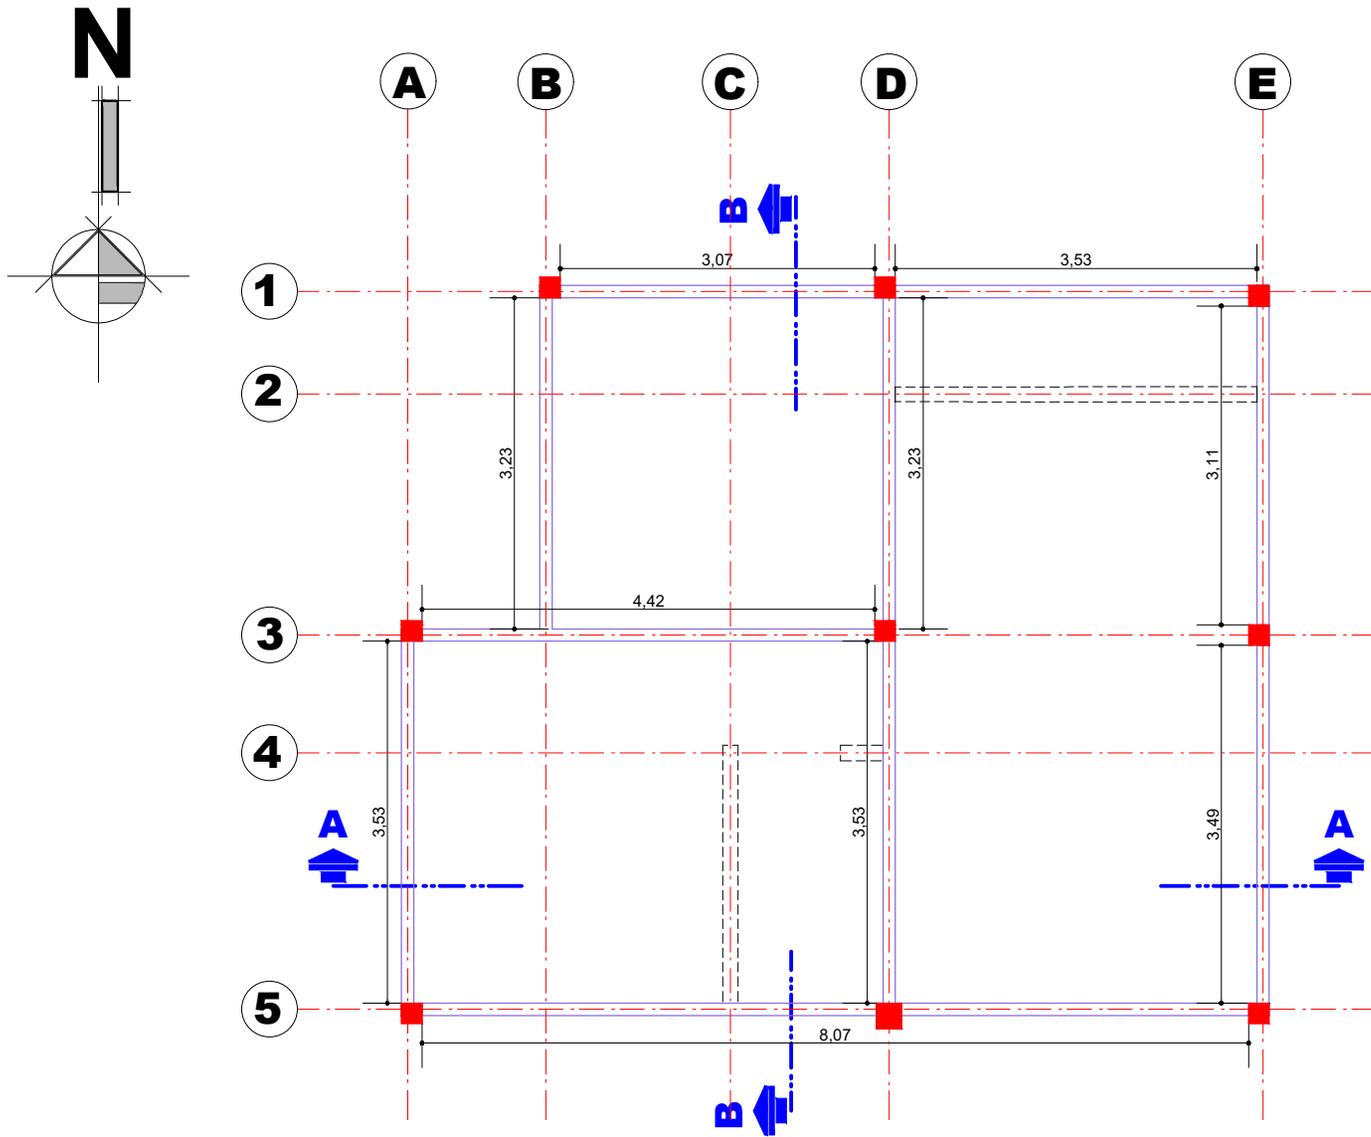

**SECCION DE VIGA CADENA DE H°A°**

**SECCIÓN LOGINTUDINAL**

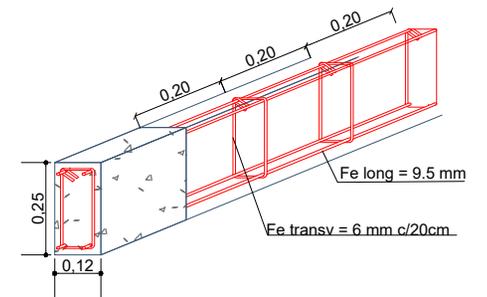

ESC: 1:20

**PLANO Y DETALLE DE VIGA**

ESCALA: 1:75



<b>AGENCIA ESTATAL DE VIVIENDA - AEVIVIENDA</b>		
<b>NOMBRE DEL PROYECTO:</b> PROYECTO DE VIVIENDA CUALITATIVA EN EL MUNICIPIO DE URIONDO -FASE (XX) 2025- TARIJA		
<b>MUNICIPIO:</b> URIONDO	<b>VIVIENDAS:</b> 30 U.H.	<b>PLANO DE VIVIENDA:</b> 2 DORMITORIOS, COCINA-COMEDOR Y BAÑO
<b>PROVINCIA:</b> AVILEZ	<b>DEPARTAMENTO:</b> TARIJA	<b>MODULO:</b> 1.RENOVACION

<b>DISEÑADO POR:</b>

<b>REVISADO Y APROBADO POR:</b>

<b>FECHA:</b>	MAYO 2025
<b>SUPERFICIE:</b>	52.45 m <sup>2</sup>
<b>LAMINA:</b>	09/25



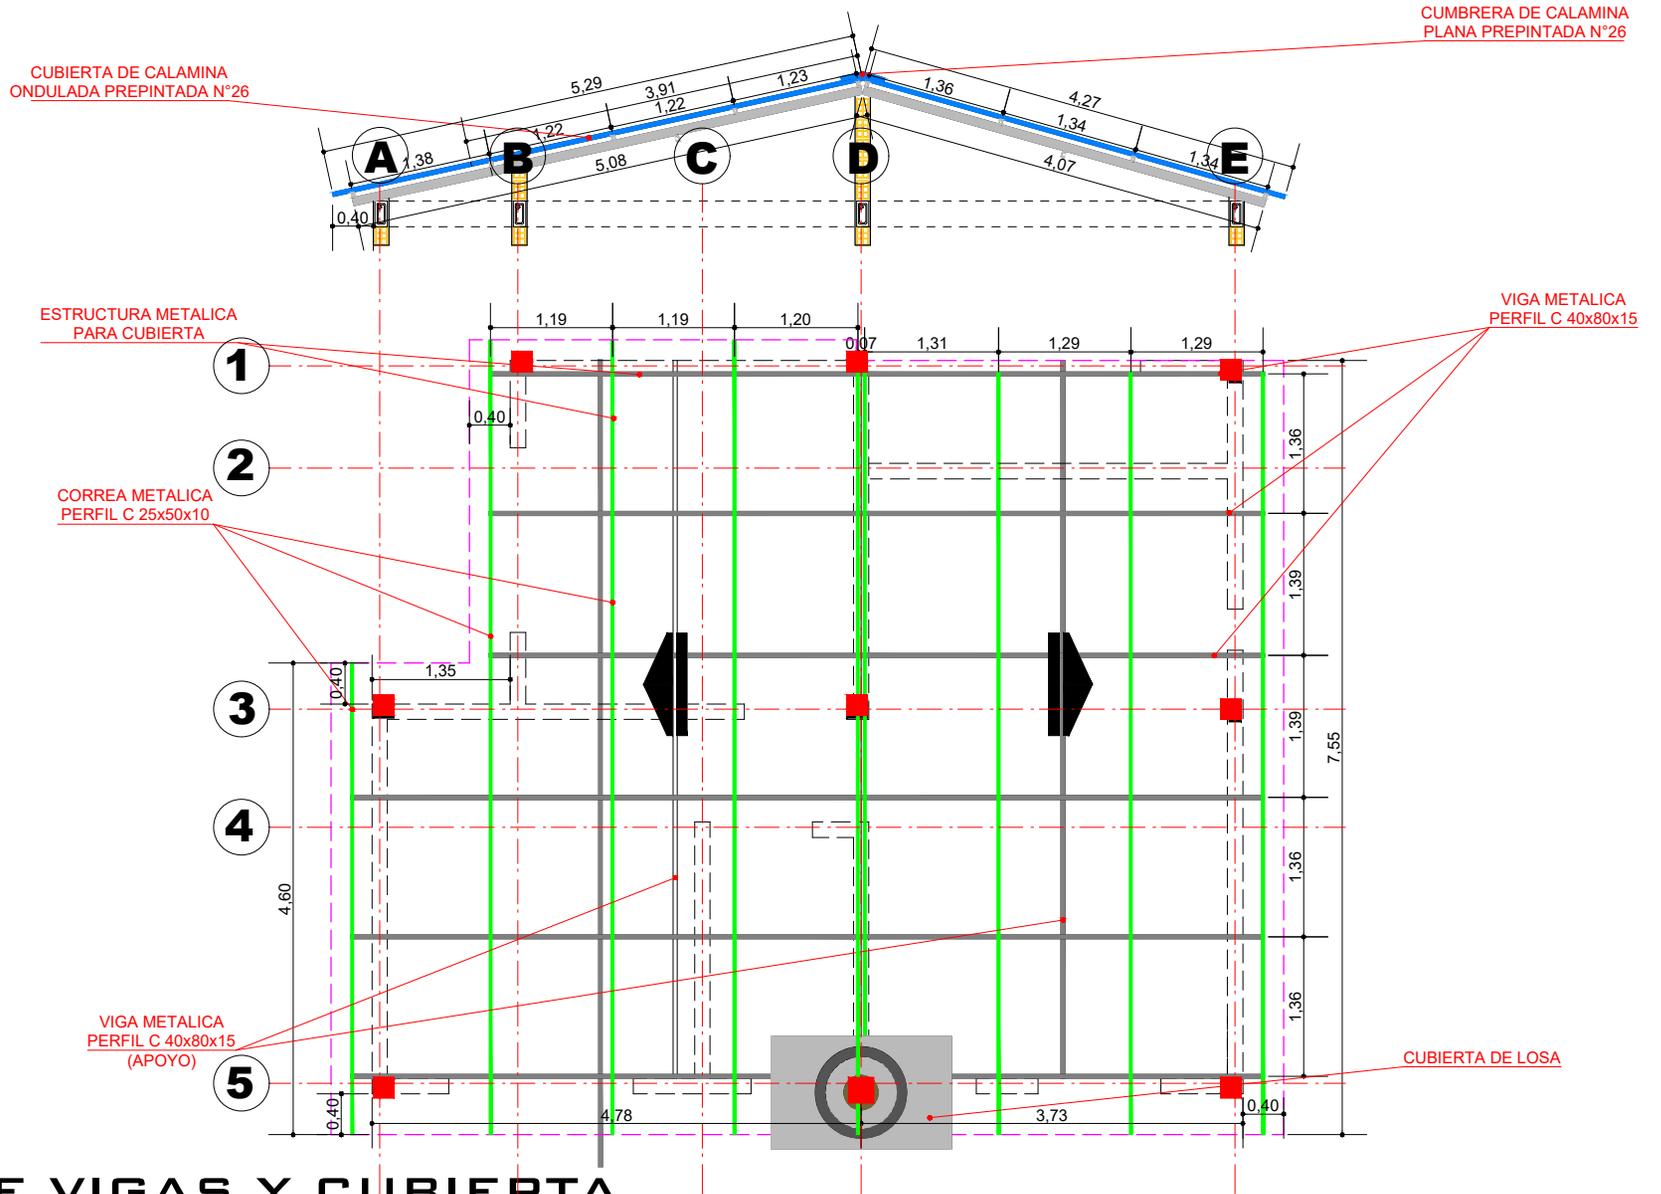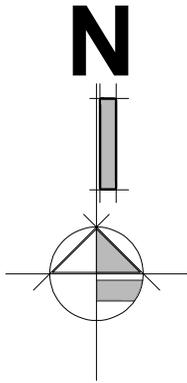

# PLANO DE VIGAS Y CUBIERTA

ESCALA: 1:75




<b>AGENCIA ESTATAL DE VIVIENDA - AEVIVIENDA</b>		
NOMBRE DEL PROYECTO: PROYECTO DE VIVIENDA CUALITATIVA EN EL MUNICIPIO DE URIONDO -FASE (XX) 2025- TARIJA		
MUNICIPIO: URIONDO	VIVIENDAS: 30 U.H.	PLANO DE VIVIENDA: 2 DORMITORIOS, COCINA-COMEDOR Y BAÑO
PROVINCIA: AVILEZ	DEPARTAMENTO: TARIJA	MODULO: 1. RENOVACION

**DISEÑADO POR:**

**REVISADO Y APROBADO POR:**

FECHA:	MAYO 2025
SUPERFICIE:	52.45 m <sup>2</sup>
LAMINA:	10/25



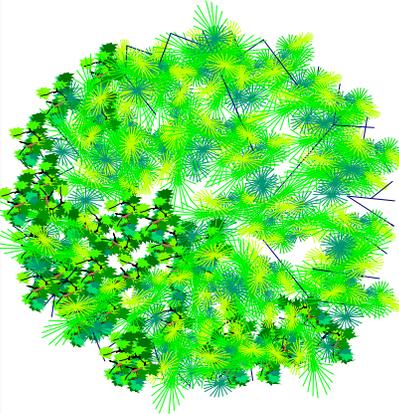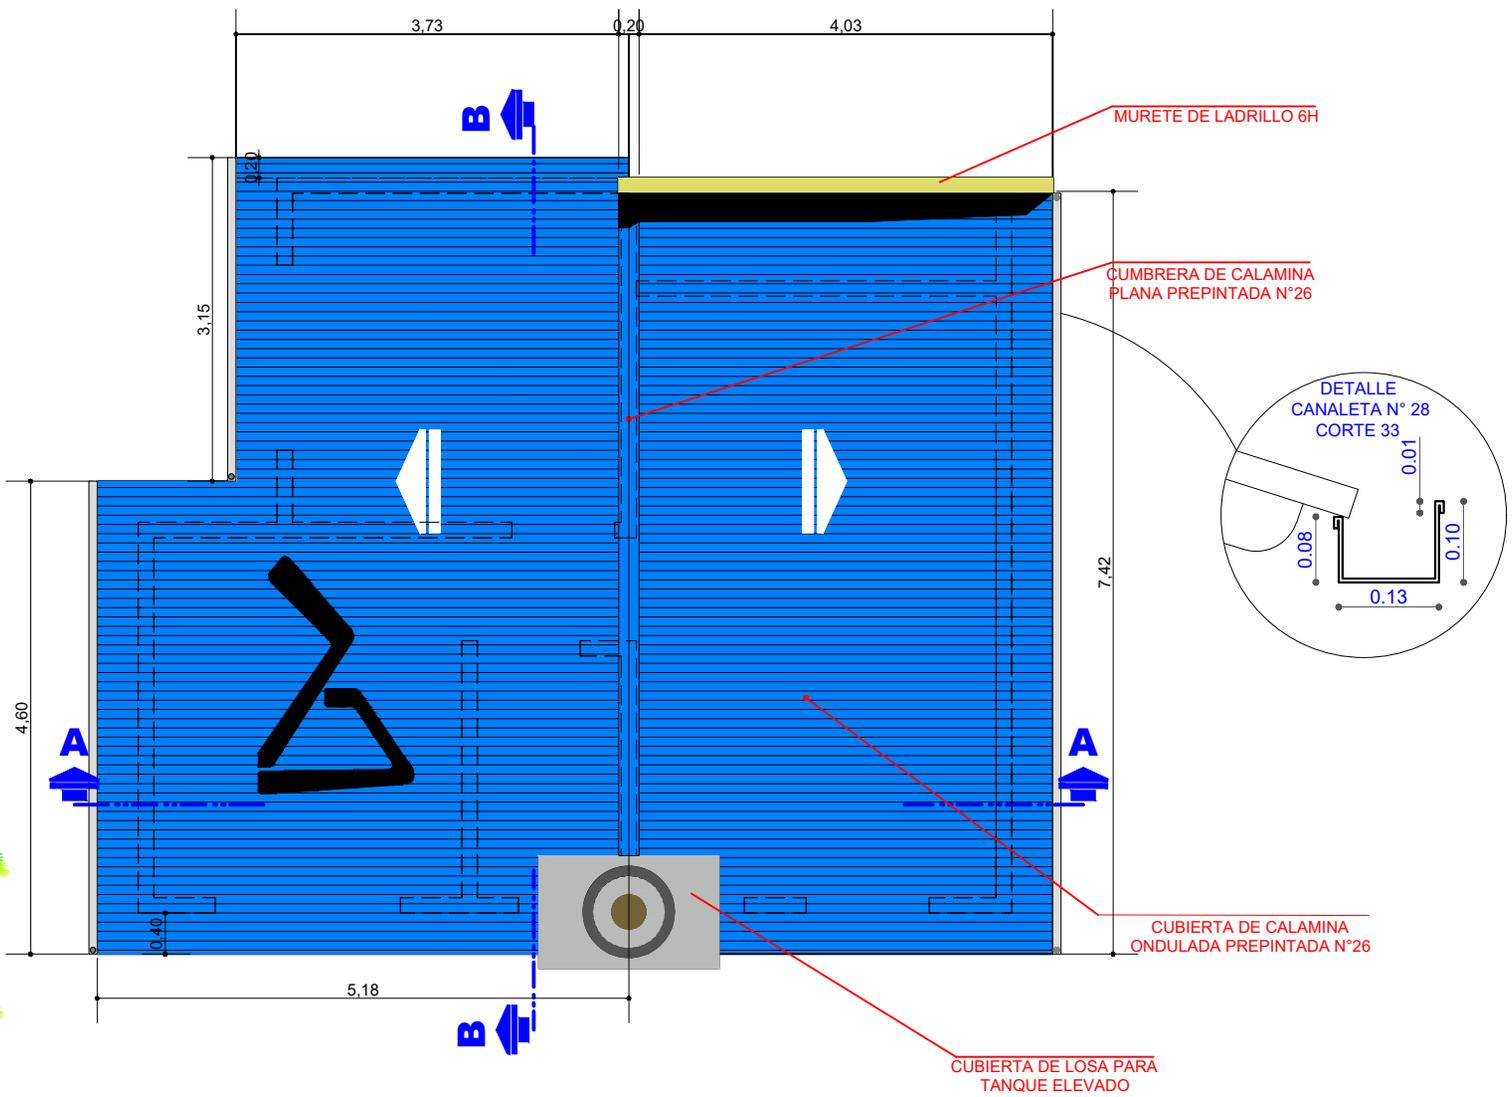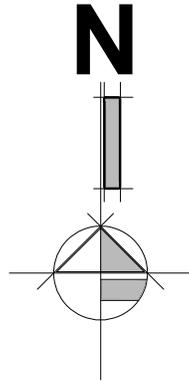

# PLANO DE CUBIERTA

ESCALA: 1:75


<b>AGENCIA ESTATAL DE VIVIENDA - AEVIVIENDA</b>		
NOMBRE DEL PROYECTO: PROYECTO DE VIVIENDA CUALITATIVA EN EL MUNICIPIO DE URIONDO -FASE (XX) 2025- TARIJA		
MUNICIPIO: URIONDO	VIVIENDAS: 30 U.H.	PLANO DE VIVIENDA: 2 DORMITORIOS, COCINA-COMEDOR Y BAÑO
PROVINCIA: AVILEZ	DEPARTAMENTO: TARIJA	MODULO: 1.RENOVACION

**DISEÑADO POR:**

**REVISADO Y APROBADO POR:**


FECHA:	MAYO 2025
SUPERFICIE:	52.45 m <sup>2</sup>
LAMINA:	11/25



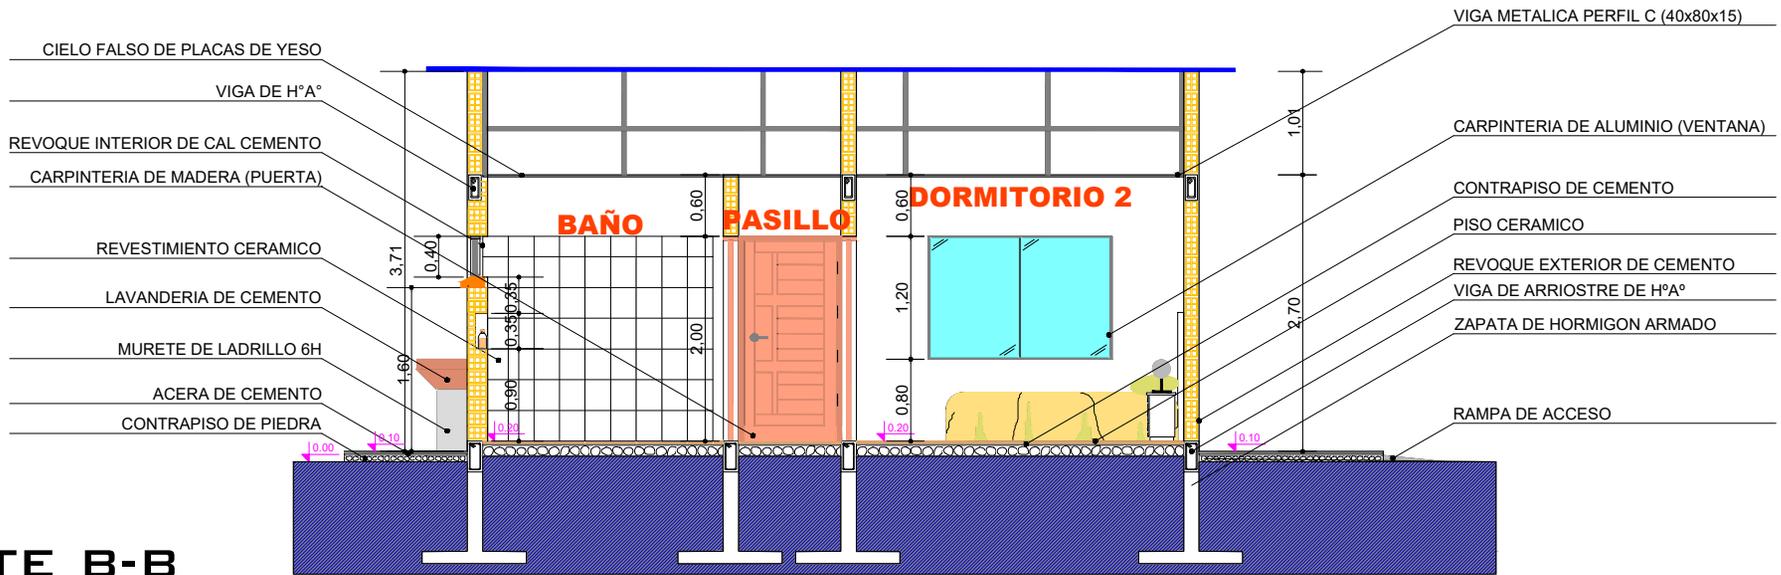

## CORTE B-B

ESCALA: 1:75

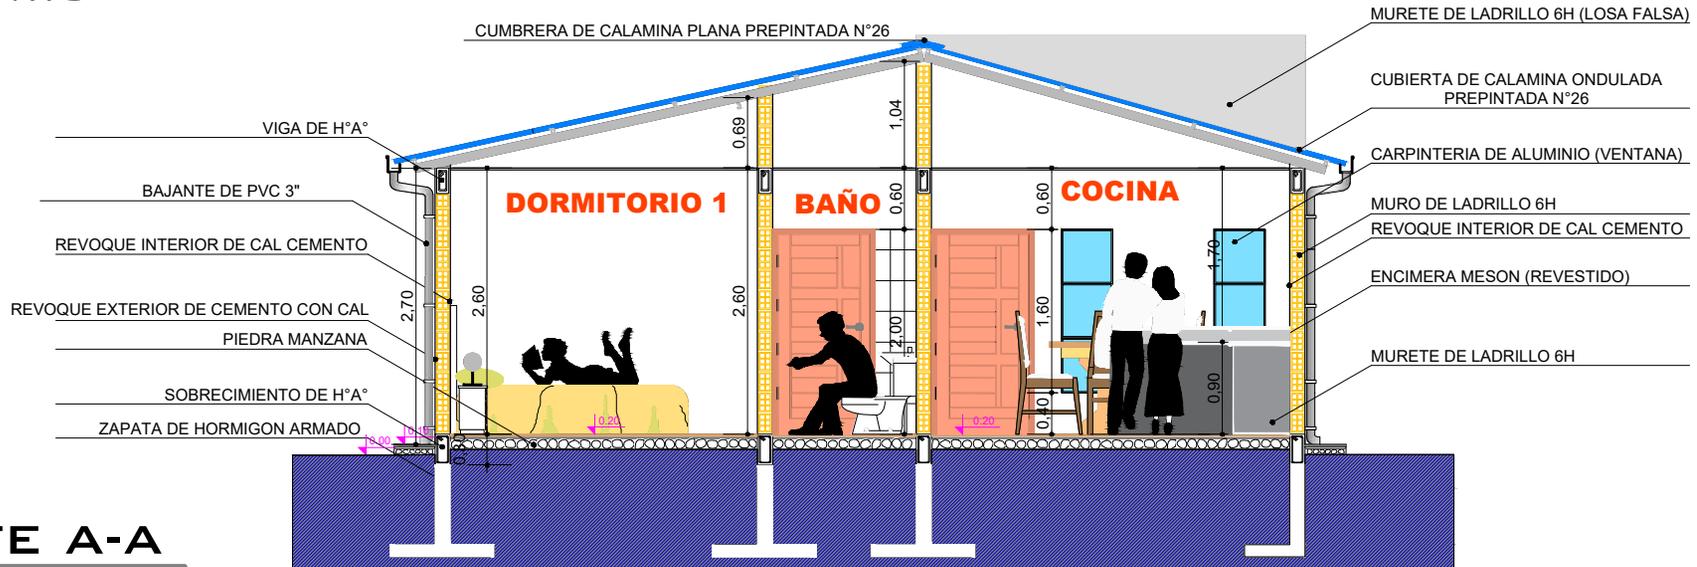

## CORTE A-A

ESCALA: 1:75

<b>AGENCIA ESTATAL DE VIVIENDA - AEVIVIENDA</b>		
NOMBRE DEL PROYECTO: PROYECTO DE VIVIENDA CUALITATIVA EN EL MUNICIPIO DE URIONDO -FASE (XX) 2025- TARIJA		
MUNICIPIO: URIONDO	VIVIENDAS: 30 U.H.	PLANO DE VIVIENDA: 2 DORMITORIOS, COCINA-COMEDOR Y BAÑO
PROVINCIA: AVILEZ	DEPARTAMENTO: TARIJA	MODULO: 1. RENOVACION

<b>DISEÑADO POR:</b>

<b>REVISADO Y APROBADO POR:</b>

FECHA:	MAYO 2025
SUPERFICIE:	52.45 m <sup>2</sup>
LAMINA:	12/25




# FACHADA FRONTAL

ESCALA: 1:75



# FACHADA POSTERIOR

ESCALA: 1:75

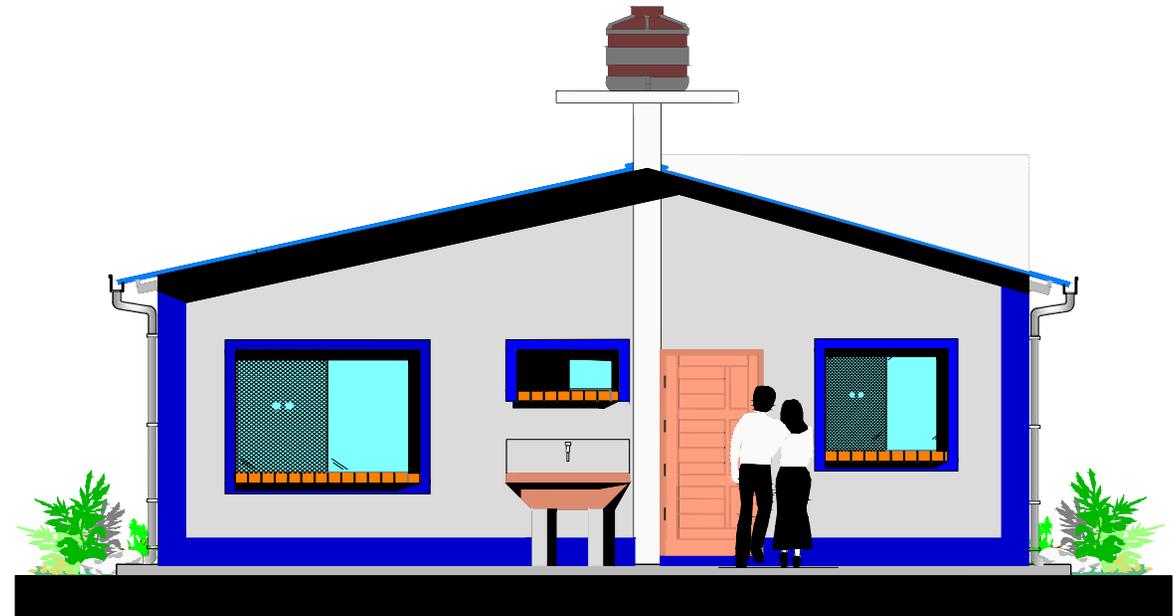

## AGENCIA ESTATAL DE VIVIENDA - AEVIVIENDA

### NOMBRE DEL PROYECTO:

PROYECTO DE VIVIENDA CUALITATIVA EN EL MUNICIPIO DE  
URIONDO -FASE (XX) 2025- TARIJA

### MUNICIPIO:

URIONDO

### VIVIENDAS:

30 U.H.

### PLANO DE VIVIENDA:

2 DORMITORIOS, COCINA-COMEDOR  
Y BAÑO

### PROVINCIA:

AVILEZ

### DEPARTAMENTO:

TARIJA

### MÓDULO:

1. RENOVACION

## DISEÑADO POR:

## REVISADO Y APROBADO POR:

FECHA: MAYO 2025

### SUPERFICIE:

52.45 m<sup>2</sup>

### LAMINA:

13/25




# FACHADA LATERAL DERECHA

ESCALA: 1:75



# FACHADA LATERAL IZQUIERDA

ESCALA: 1:75

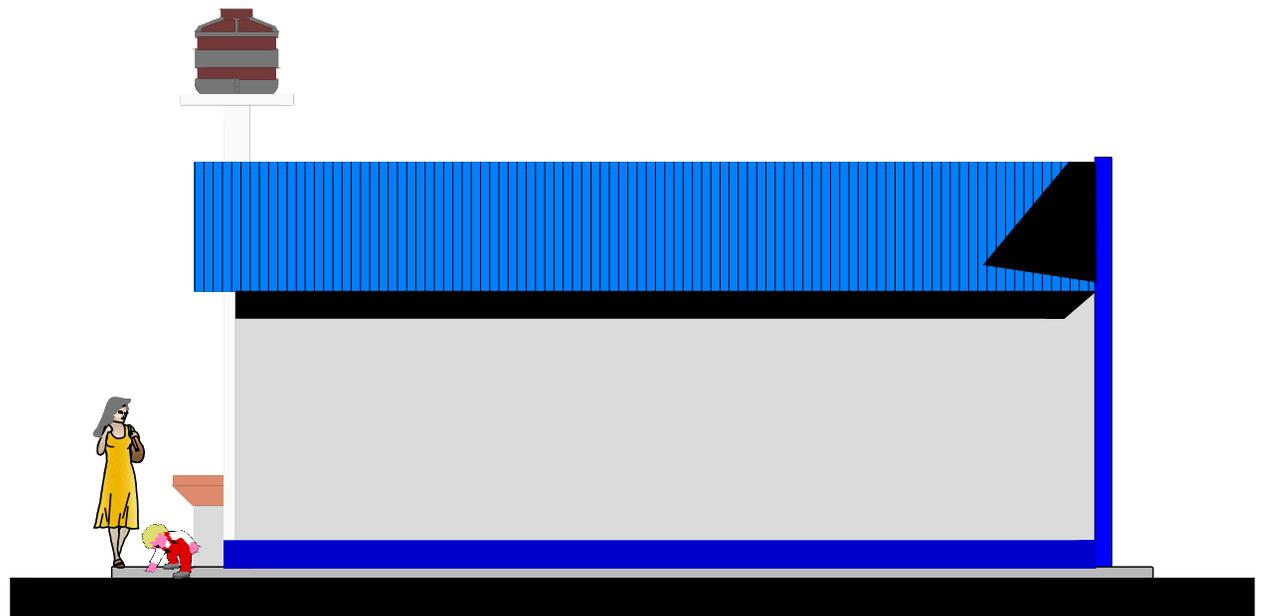


<b>AGENCIA ESTATAL DE VIVIENDA - AEVIENDA</b>			
<b>NOMBRE DEL PROYECTO:</b> PROYECTO DE VIVIENDA CUALITATIVA EN EL MUNICIPIO DE URIONDO -FASE (XX) 2025- TARIJA			
<b>MUNICIPIO:</b> URIONDO	<b>VIVIENDAS:</b> 30 U.H.	<b>PLANO DE VIVIENDA:</b> 2 DORMITORIOS, COCINA-COMEDOR Y BAÑO	
<b>PROVINCIA:</b> AVILEZ	<b>DEPARTAMENTO:</b> TARIJA	<b>MODULO:</b> 1.RENOVACION	

**DISEÑADO POR:**

**REVISADO Y APROBADO POR:**

<b>FECHA:</b>	MAYO 2025
<b>SUPERFICIE:</b>	52.45 m2
<b>LAMINA:</b>	14/25



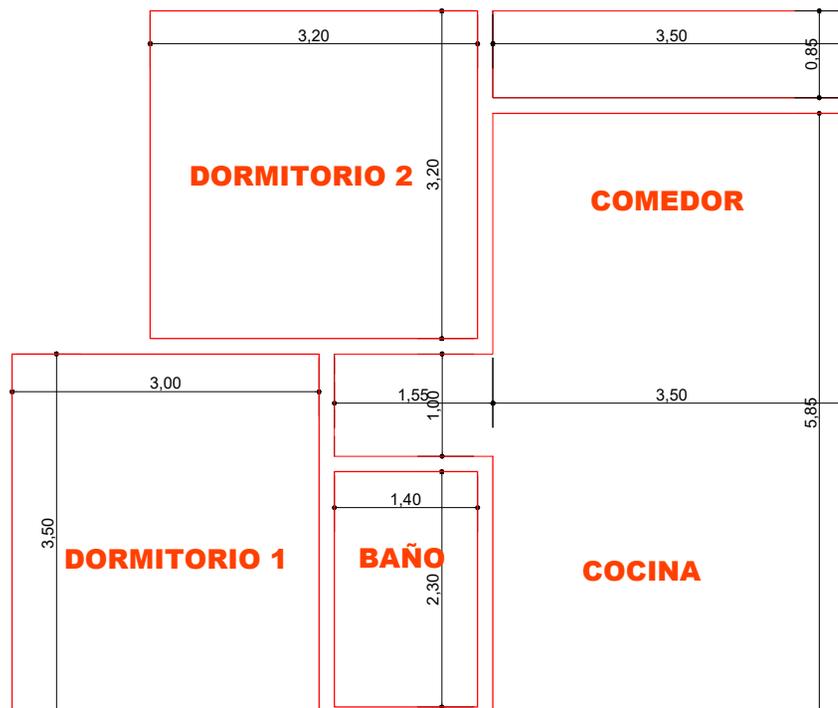

## PLANO DE INSTALACION CIELO FALSO

ESCALA: 1:75


<b>AGENCIA ESTATAL DE VIVIENDA - AEVIVIENDA</b>			
<b>NOMBRE DEL PROYECTO:</b> PROYECTO DE VIVIENDA CUALITATIVA EN EL MUNICIPIO DE URIONDO -FASE (XX) 2025- TARIJA			
<b>MUNICIPIO:</b> URIONDO	<b>VIVIENDAS:</b> 30 U.H.	<b>PLANO DE VIVIENDA:</b> 2 DORMITORIOS, COCINA-COMEDOR Y BAÑO	
<b>PROVINCIA:</b> AVILEZ	<b>DEPARTAMENTO:</b> TARIJA	<b>MÓDULO:</b> 1. RENOVACION	

**DISEÑADO POR:**

**REVISADO Y APROBADO POR:**

<b>FECHA:</b> MAYO 2025
<b>SUPERFICIE:</b> 52.45 m <sup>2</sup>
<b>LAMINA:</b> <b>15/25</b>



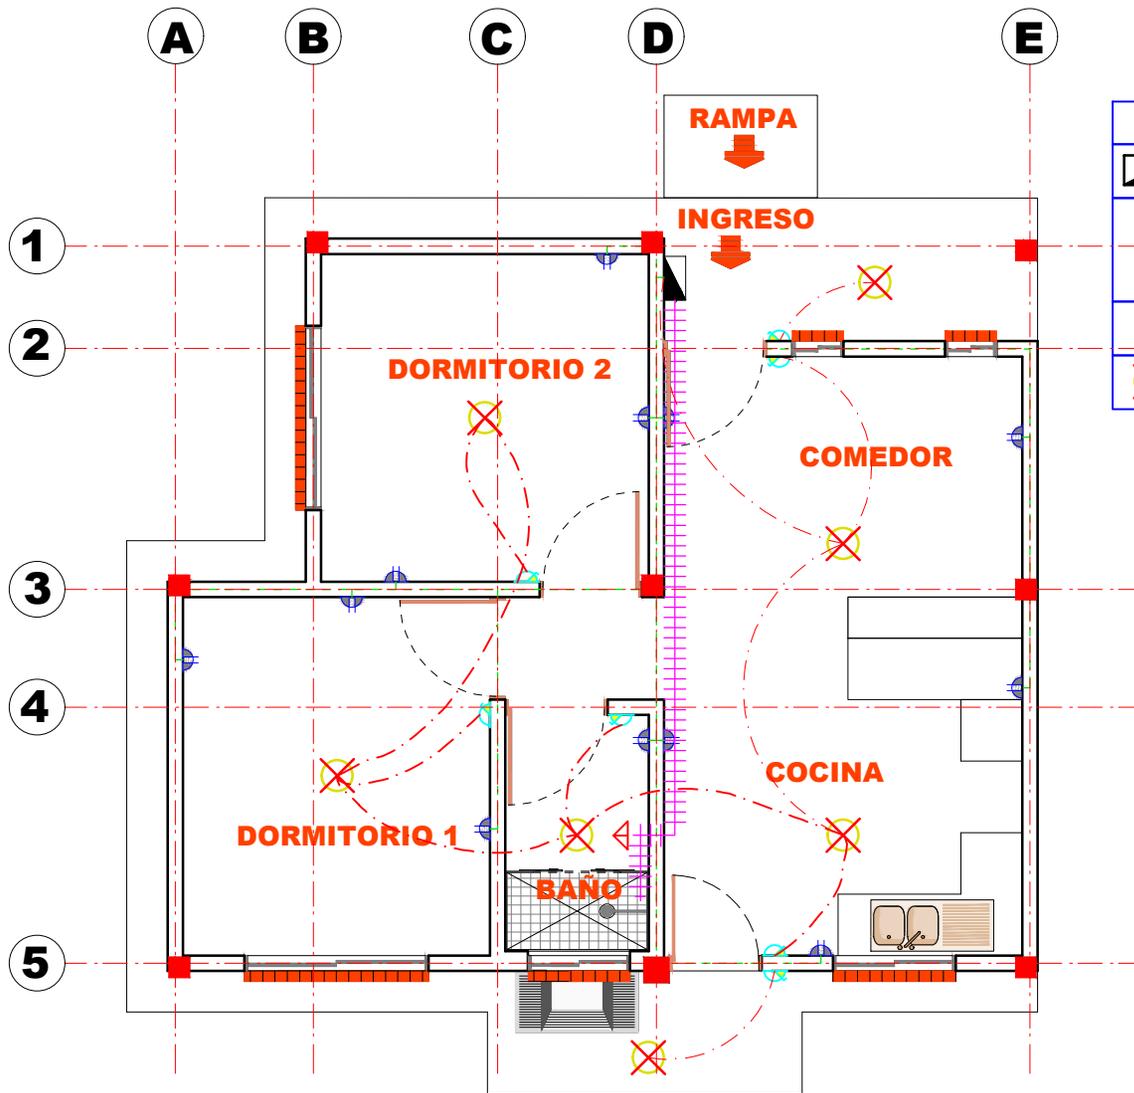

SIMBOLOGIA Y REFERENCIAS			
	TABLERO DE DISTRIBUCION		INTERRUPTOR SIMPLE
C1	CIRCUITO DE ILUMINACION		TABLERO PARA DUCHA
	C2		CIRCUITO DE TOMA CORRIENTE
C3	CIRCUITO PARA DUCHA		CIRCUITO DE ILUMINACION
	TOMACORRIENTES DOBLE		CIRCUITO DE TOMACORRIENTES
	ILUMINACION INCANDESCENTE		CIRCUITO PARA DUCHA

# PLANO DE INSTALACIONES ELECTRICAS

ESCALA: 1:75

<b>AGENCIA ESTATAL DE VIVIENDA - AEVIVIENDA</b>		
<b>NOMBRE DEL PROYECTO:</b> PROYECTO DE VIVIENDA CUALITATIVA EN EL MUNICIPIO DE URIONDO -FASE (XX) 2025- TARIJA		
<b>MUNICIPIO:</b> URIONDO	<b>VIVIENDAS:</b> 30 U.H.	<b>PLANO DE VIVIENDA:</b> 2 DORMITORIOS, COCINA-COMEDOR Y BAÑO
<b>PROVINCIA:</b> AVILEZ	<b>DEPARTAMENTO:</b> TARIJA	<b>MODULO:</b> 1.RENOVACION



**DISEÑADO POR:**

**REVISADO Y APROBADO POR:**

<b>FECHA:</b>	MAYO 2025
<b>SUPERFICIE:</b>	52.45 m2
<b>LAMINA:</b>	<b>16/25</b>



REF	ARTEFACTO ACCESORIO
LD	LAVANDERIA
LM	LAVA MANOS
I	INODORO
Rp	REJILLA DE PISO
LP	LAVAPLATOS
DU	DUCHA
LLP	LLAVE DE PASO
M	MEDIDOR DE AGUA

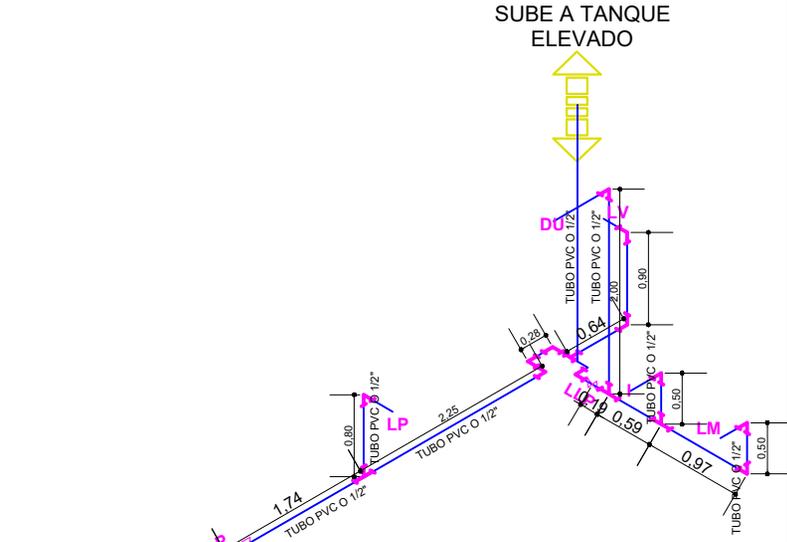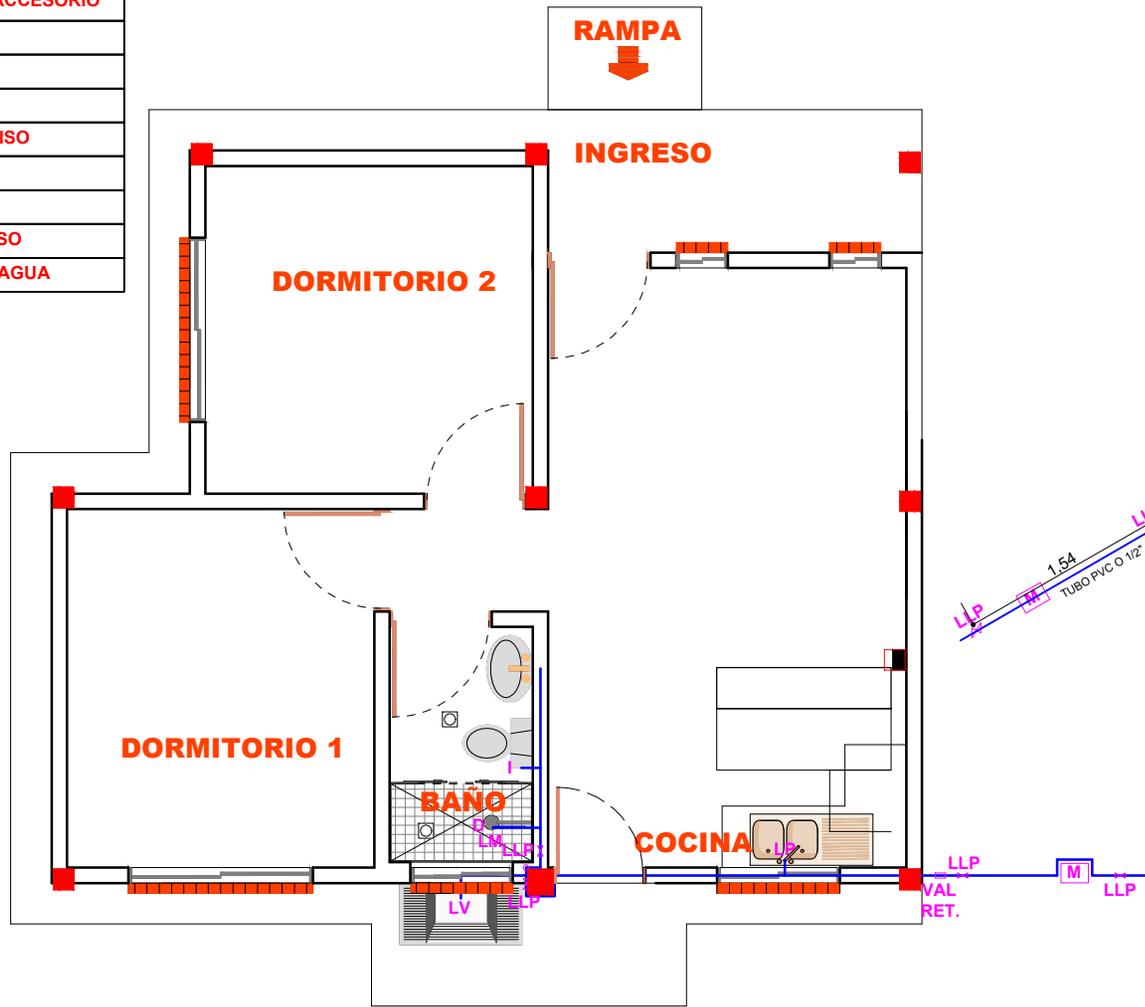

## PLANO DE INSTALACIONES DE AGUA POTABLE

ESCALA: 1:75

<b>AGENCIA ESTATAL DE VIVIENDA - AEVIENDA</b>		
<b>NOMBRE DEL PROYECTO:</b> PROYECTO DE VIVIENDA CUALITATIVA EN EL MUNICIPIO DE URIONDO -FASE (XX) 2025- TARIJA		
<b>MUNICIPIO:</b> URIONDO	<b>VIVIENDAS:</b> 30 U.H.	<b>PLANO DE VIVIENDA:</b> 2 DORMITORIOS, COCINA-COMEDOR Y BAÑO
<b>PROVINCIA:</b> AVILEZ	<b>DEPARTAMENTO:</b> TARIJA	<b>MODULO:</b> 1.RENOVACION

**DISEÑADO POR:**

**REVISADO Y APROBADO POR:**

<b>FECHA:</b>	MAYO 2025
<b>SUPERFICIE:</b>	52.45 m <sup>2</sup>
<b>LAMINA:</b>	17/25



**RAMPA**  
↓

**INGRESO**



**DORMITORIO 2**

**DORMITORIO 1**

**BANO**

**COCINA**

REF	SIMBOLOGIA
---	TUBERIA SANITARIA DE PVC 2"
---	TUBERIA SANITARIA DE PVC 4"
□	CAMARA DE INSPECCION
⊗	REJILLA DE PISO

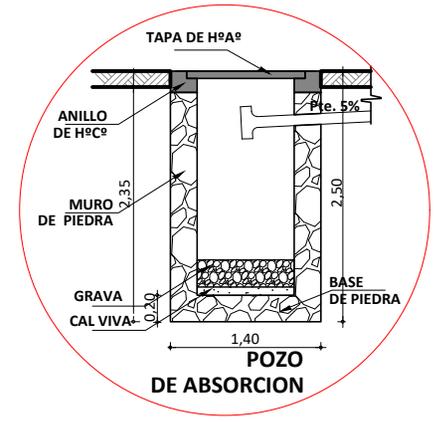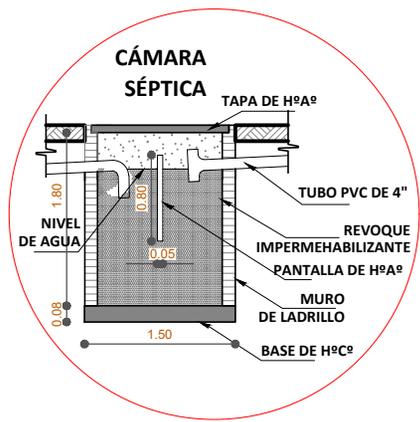

C.I.-1

C.I.-2

CAMARA SEPTICA

POZO ABSORBENTE

Ts. PVC Ø4" L= 2.00

Ts. PVC Ø4" L= 2.00

Ts. PVC Ø4" L= 7.90

# PLANO DE INSTALACIONES HIROSANITARIAS

ESCALA: 1:75


<b>AGENCIA ESTATAL DE VIVIENDA - AEVIVIENDA</b>		
NOMBRE DEL PROYECTO: PROYECTO DE VIVIENDA CUALITATIVA EN EL MUNICIPIO DE URIONDO -FASE (XX) 2025- TARIJA		
MUNICIPIO: URIONDO	VIVIENDAS: 30 U.H.	PLANO DE VIVIENDA: 2 DORMITORIOS, COCINA-COMEDOR Y BAÑO
PROVINCIA: AVILEZ	DEPARTAMENTO: TARIJA	MODULO: 1.RENOVACION

**DISEÑADO POR:**

**REVISADO Y APROBADO POR:**


FECHA:	MAYO 2025
SUPERFICIE:	52.45 m2
LAMINA:	18/25



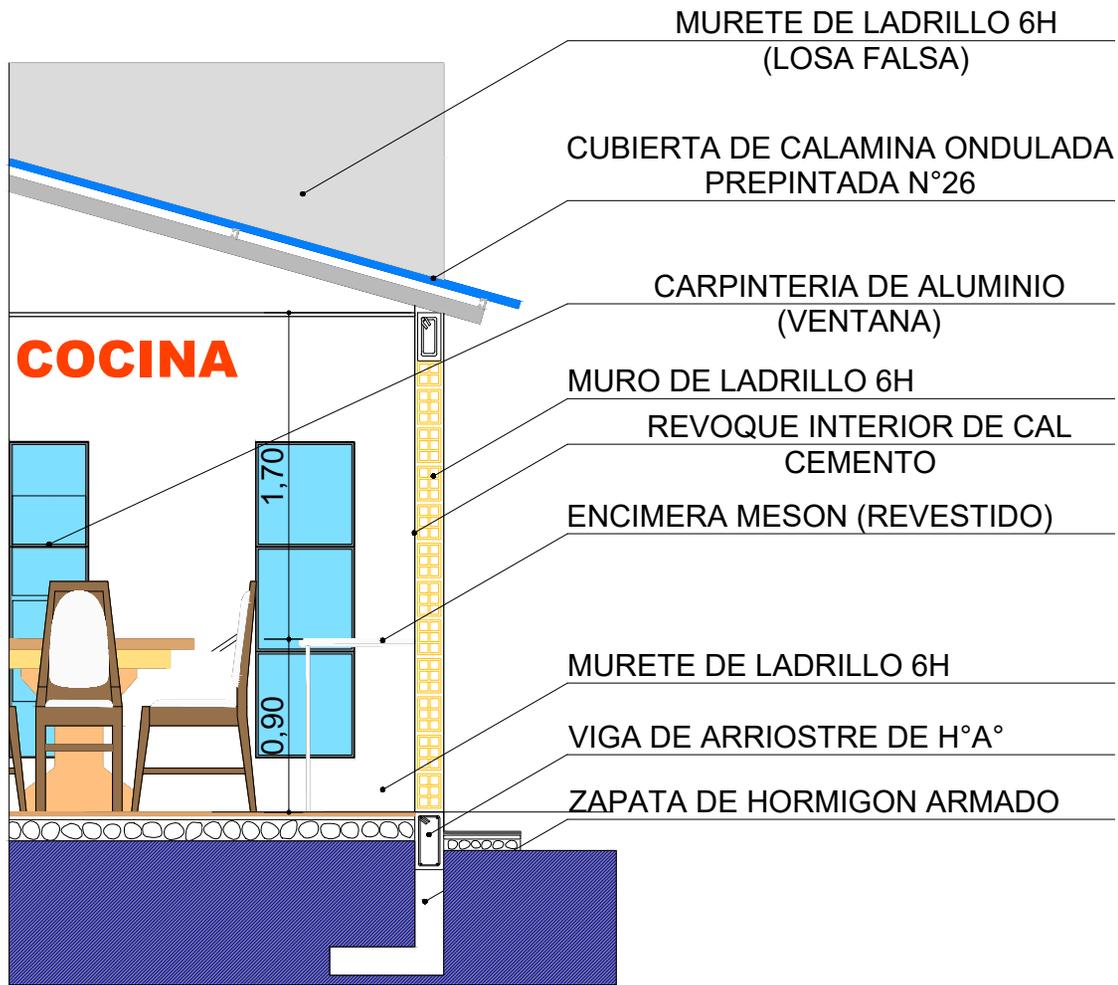


## PLANO CORTE DE BORDE

ESCALA: 1:75

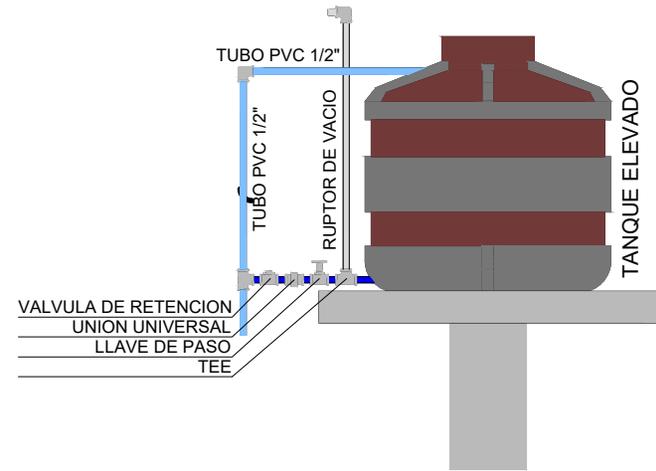

## DETALLE TANQUE ELEVADO

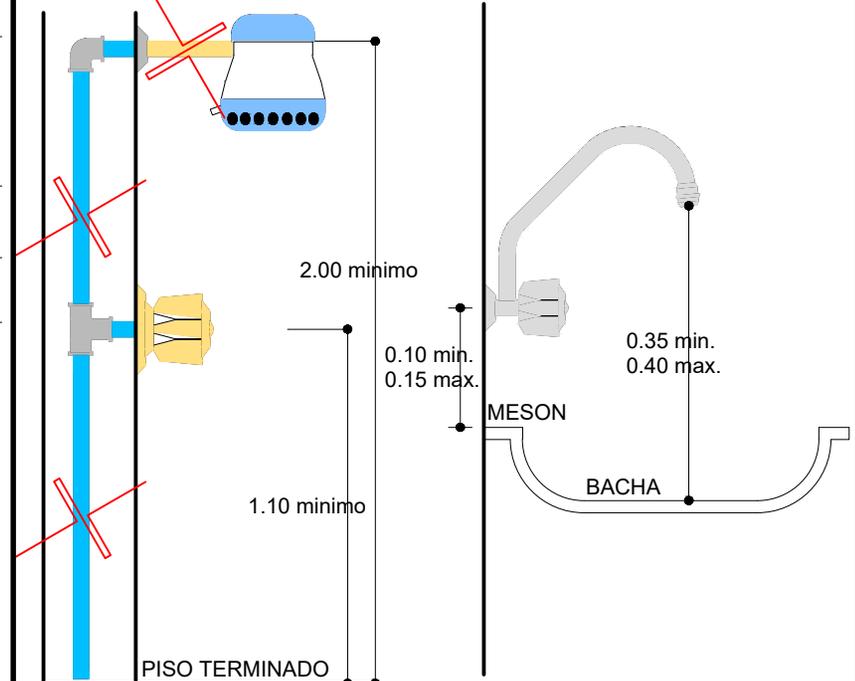

## DETALLE DUCHA

## DETALLE GRIFO







<b>AGENCIA ESTATAL DE VIVIENDA - AEVIVIENDA</b>		
NOMBRE DEL PROYECTO: PROYECTO DE VIVIENDA CUALITATIVA EN EL MUNICIPIO DE URIONDO -FASE (XX) 2025- TARIJA		
MUNICIPIO: URIONDO	VIVIENDAS: 30 U.H.	PLANO DE VIVIENDA: 2 DORMITORIOS, COCINA-COMEDOR Y BAÑO
PROVINCIA: AVILEZ	DEPARTAMENTO: TARIJA	MODULO: 1.RENOVACION

<b>DISEÑADO POR:</b>

<b>REVISADO Y APROBADO POR:</b>

FECHA:	MAYO 2025
SUPERFICIE:	52.45 m <sup>2</sup>
LAMINA:	19/25



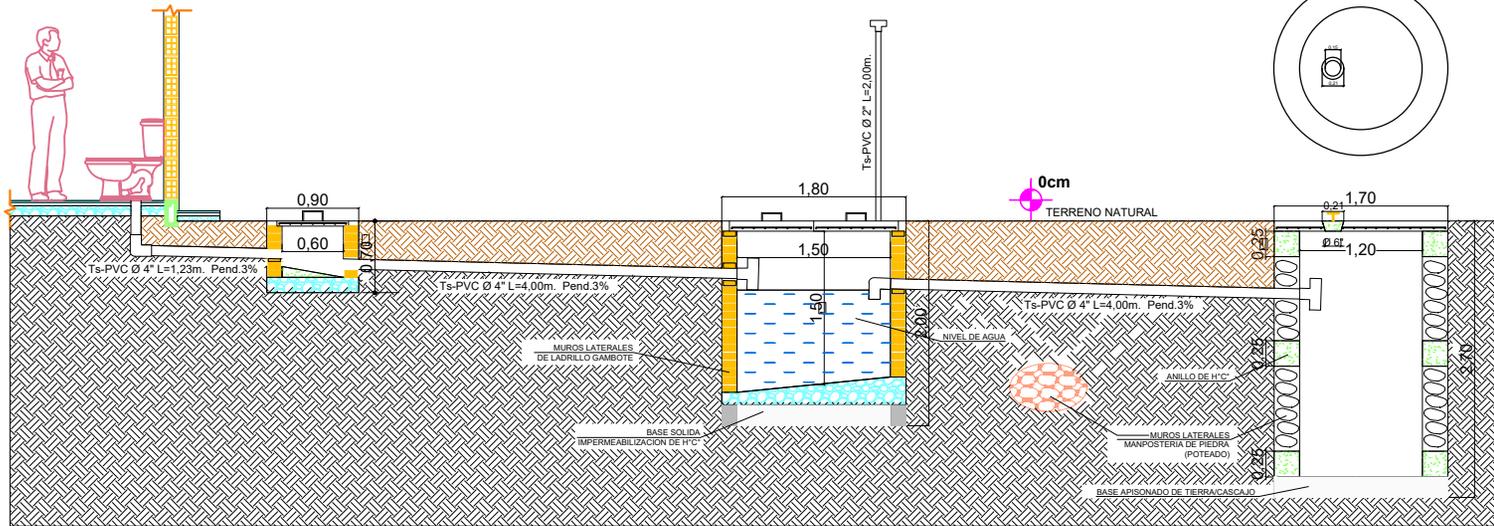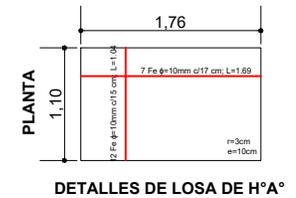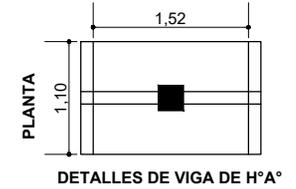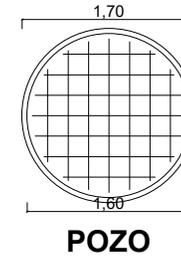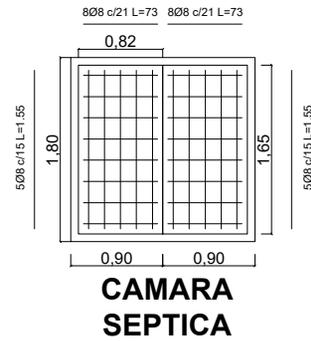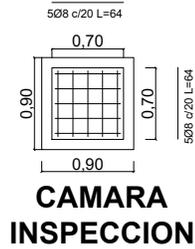

# PLANO DE DETALLE CÁMARA Y POZO

ESCALA: 1:75

## DETALLES LOSA

<b>AGENCIA ESTATAL DE VIVIENDA - AEVIVIENDA</b>		
NOMBRE DEL PROYECTO: PROYECTO DE VIVIENDA CUALITATIVA EN EL MUNICIPIO DE URIONDO -FASE (XX) 2025- TARIJA		
MUNICIPIO: URIONDO	VIVIENDAS: 30 U.H.	PLANO DE VIVIENDA: 2 DORMITORIOS, COCINA-COMEDOR Y BAÑO
PROVINCIA: AVILEZ	DEPARTAMENTO: TARIJA	MODULO: 1. RENOVACION

**DISEÑADO POR:**


**REVISADO Y APROBADO POR:**

FECHA:	MAYO 2025
SUPERFICIE:	52.45 m <sup>2</sup>
LAMINA:	20/25




**P1 PUERTA TIPO 1**  
PUERTA DE MADERA TIPO TABLERO


**P2 PUERTA TIPO 2**  
PUERTA DE MADERA TIPO TABLERO

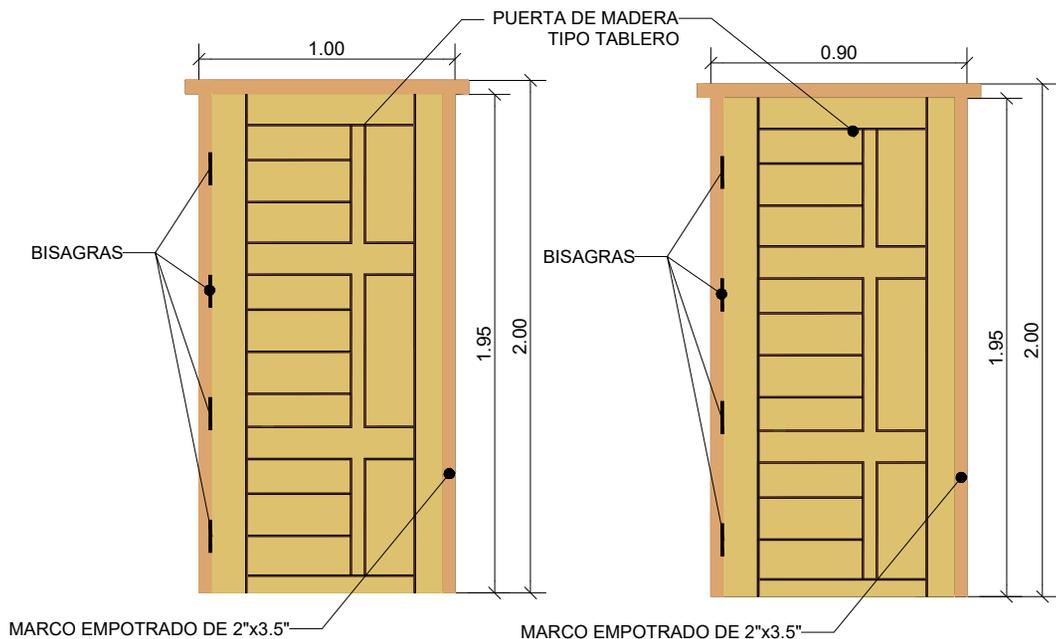


**V1 VENTANA TIPO 1**  
SALA-COMEDOR

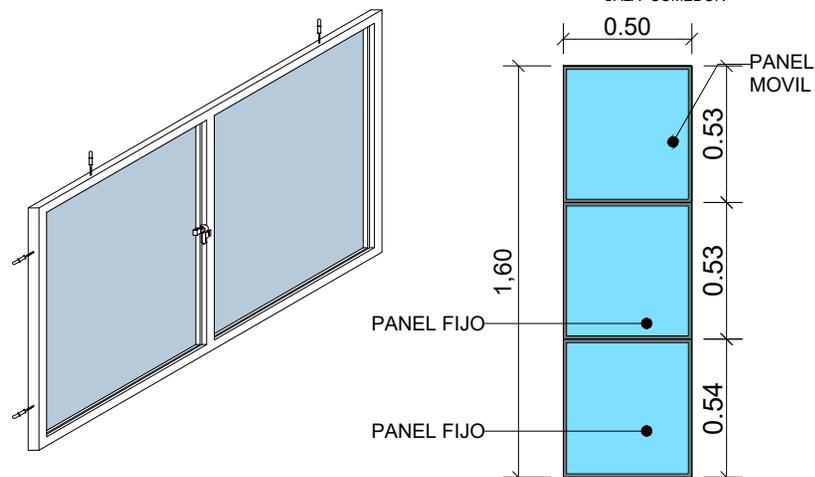


**V3 VENTANA TIPO 3**  
BAÑO

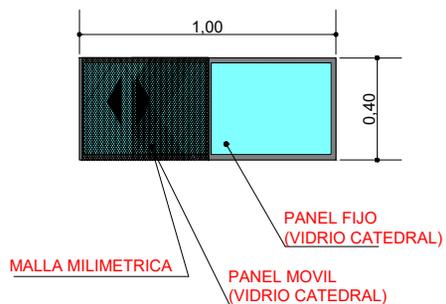

**V2 VENTANA TIPO 2**  
COCINA

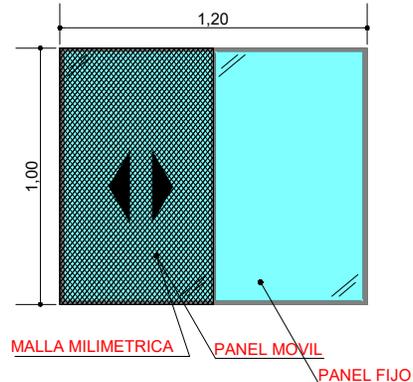

**V4 VENTANA TIPO 4**  
DORMITORIO

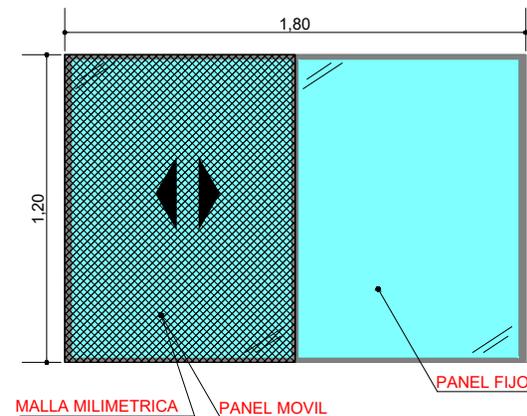

# DETALLES CARPINTERIA DE PUERTAS Y VENTANAS

ESCALA: 1:30

<b>AGENCIA ESTATAL DE VIVIENDA - AEVIENDA</b>		
<b>NOMBRE DEL PROYECTO:</b> PROYECTO DE VIVIENDA CUALITATIVA EN EL MUNICIPIO DE URIONDO -FASE (XX) 2025- TARIJA		
<b>MUNICIPIO:</b> URIONDO	<b>VIVIENDAS:</b> 30 U.H.	<b>PLANO DE VIVIENDA:</b> 2 DORMITORIOS, COCINA-COMEDOR Y BAÑO
<b>PROVINCIA:</b> AVILEZ	<b>DEPARTAMENTO:</b> TARIJA	<b>MODULO:</b> 1.RENOVACION


**DISEÑADO POR:**

**REVISADO Y APROBADO POR:**

<b>FECHA:</b>	MAYO 2025
<b>SUPERFICIE:</b>	52.45 m2
<b>LAMINA:</b>	<b>21/25</b>



# REVESTIMIENTO CERÁMICO BAÑO

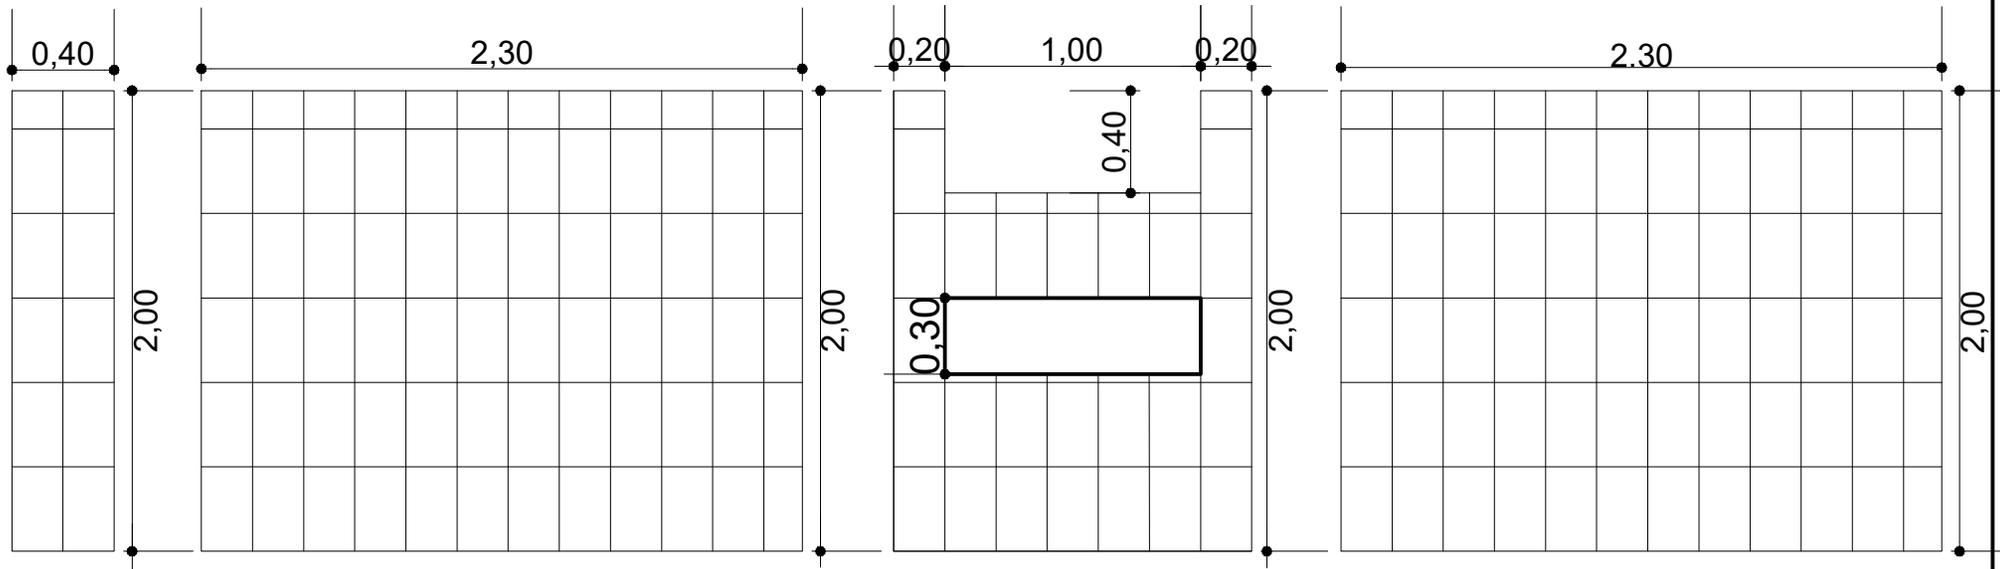


EJE 4 (C-D)


EJE D (4-5)

EJE 5 (C-D)


EJE C (4-5)

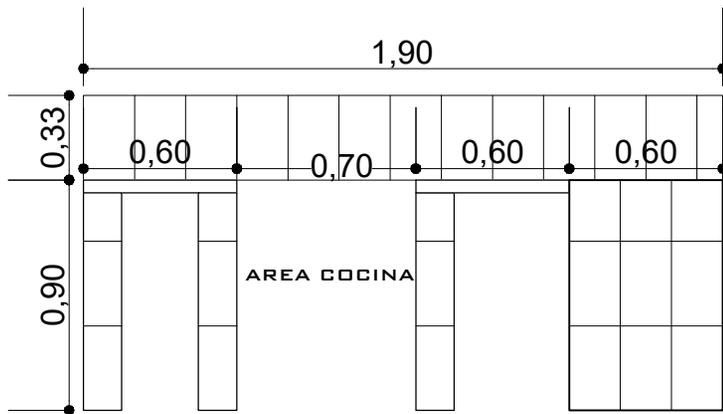

MESON COCINA

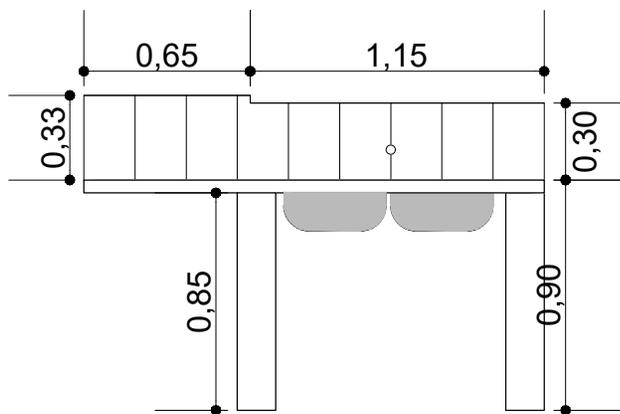

DETALLE REVESTIMIENTO CERAMICO

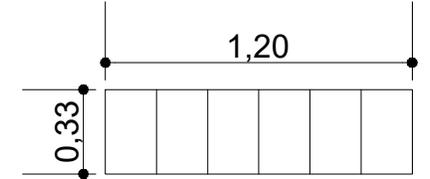

LAVANDERIA

ESCALA: 1:30



<b>AGENCIA ESTATAL DE VIVIENDA - AEVIENDA</b>		
NOMBRE DEL PROYECTO: PROYECTO DE VIVIENDA CUALITATIVA EN EL MUNICIPIO DE URIONDO -FASE (XX) 2025- TARIJA		
MUNICIPIO: URIONDO	VIVIENDAS: 30 U.H.	PLANO DE VIVIENDA: 2 DORMITORIOS, COCINA-COMEDOR Y BAÑO
PROVINCIA: AVILEZ	DEPARTAMENTO: TARIJA	MODULO: 1.RENOVACION

**DISEÑADO POR:**



**REVISADO Y APROBADO POR:**

FECHA:	MAYO 2025
SUPERFICIE:	52.45 m2
LAMINA:	<b>22/25</b>



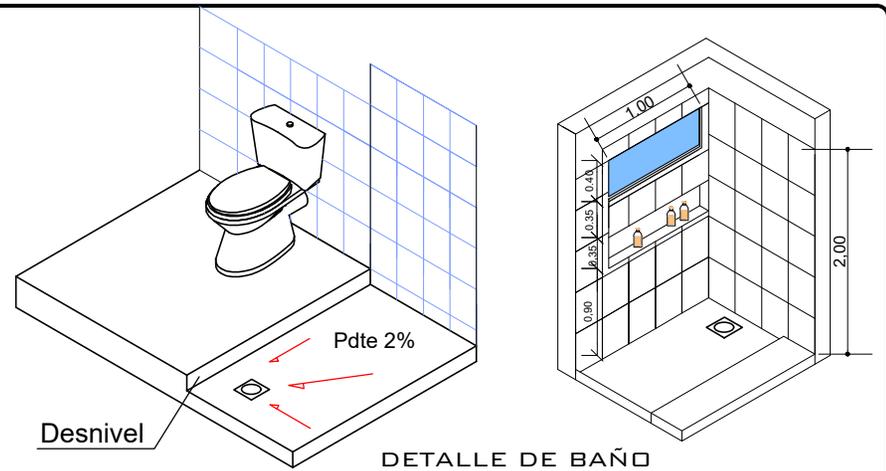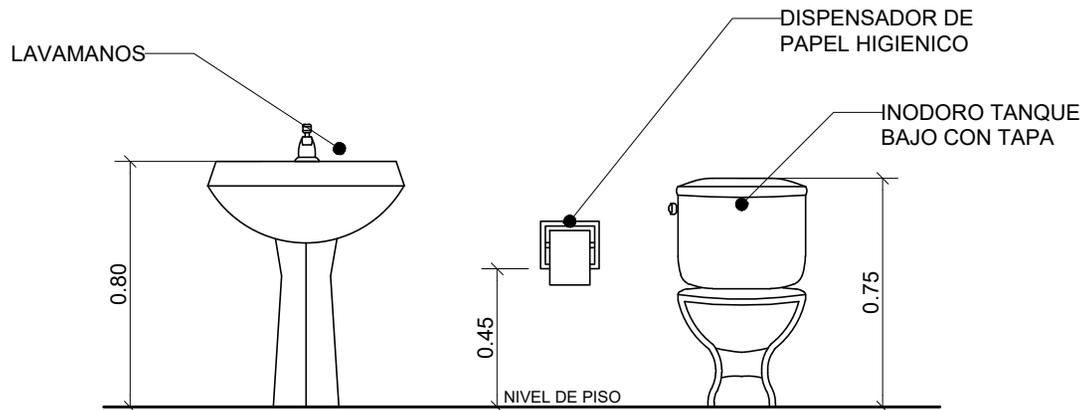

DETALLE DE ACCESORIO DE BAÑO

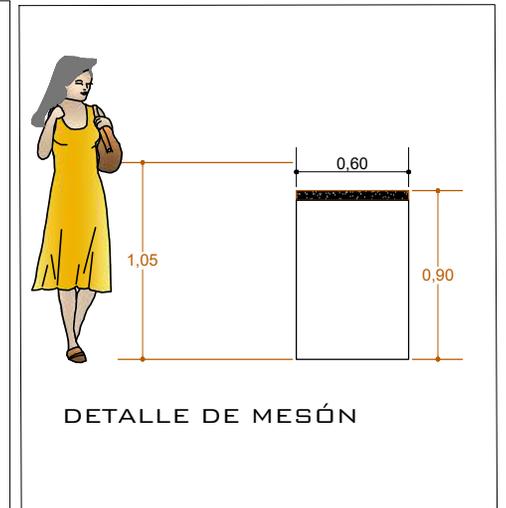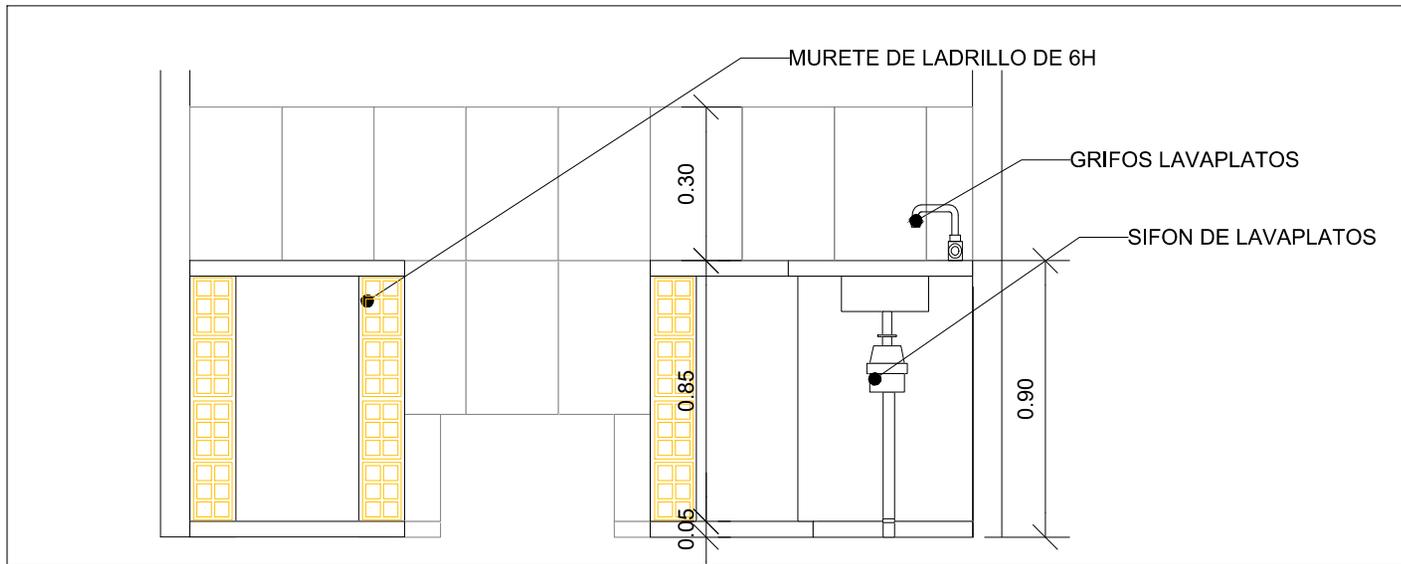

DETALLE DE COCINA

# PLANO DE DETALLES CONSTRUCTIVOS

ESCALA: 1:30


<b>AGENCIA ESTATAL DE VIVIENDA - AEVIVIENDA</b>		
NOMBRE DEL PROYECTO: PROYECTO DE VIVIENDA CUALITATIVA EN EL MUNICIPIO DE URIONDO -FASE (XX) 2025- TARIJA		
MUNICIPIO: URIONDO	VIVIENDAS: 30 U.H.	PLANO DE VIVIENDA: 2 DORMITORIOS, COCINA-COMEDOR Y BAÑO
PROVINCIA: AVILEZ	DEPARTAMENTO: TARIJA	MÓDULO: 1.RENOVACION

DISEÑADO POR:

REVISADO Y APROBADO POR:

FECHA:	MAYO 2025
SUPERFICIE:	52.45 m <sup>2</sup>
LAMINA:	23/25



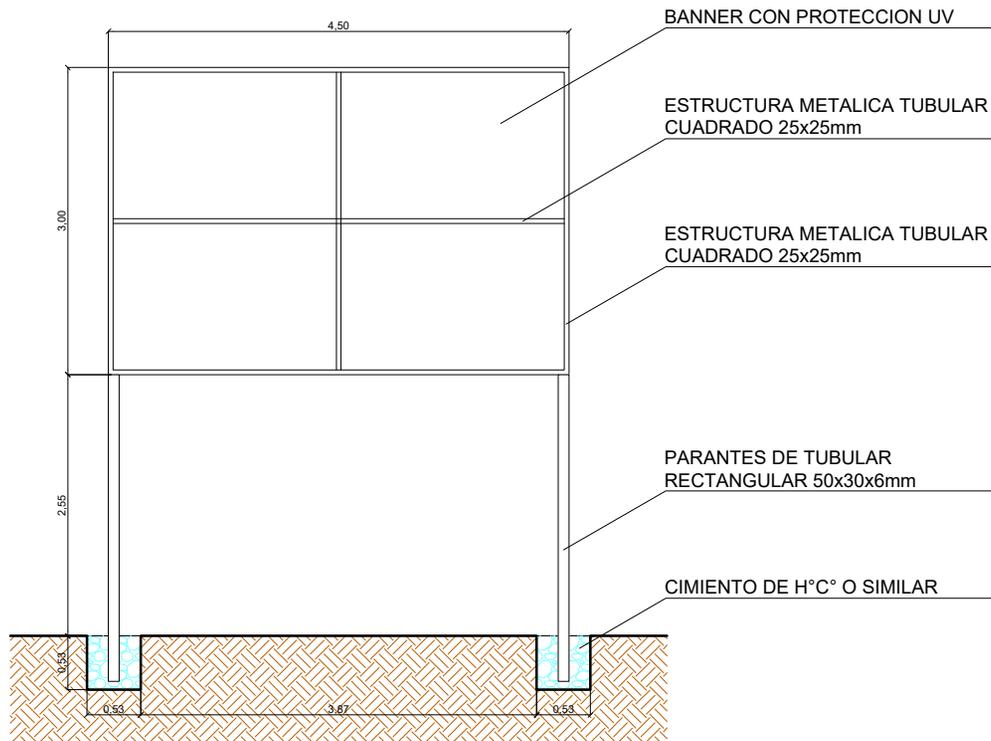

ESTADO PLURINACIONAL DE BOLIVIA  
MINISTERIO DE OBRAS PÚBLICAS, SERVICIOS Y VIVIENDA  
AGENCIA ESTATAL DE VIVIENDA

"NOMBRE DEL PROYECTO" (MAYÚSCULAS Y ENTRE COMILLAS)  
XXX SOLUCIONES HABITACIONALES (CANTIDAD EN NÚMEROS, TODO MAYÚSCULA)

FECHA DE INICIO: XX DE XXXXX DE XXXX  
PLAZO DE EJECUCIÓN: XXX DÍAS CALENDARIO  
COSTO TOTAL: Bs. XXXXXXXXXXXX  
ENTIDAD EJECUTORA/ EMPRESA  
CONSTRUCTORA: XXXXXXXX XXXXXXXXX  
INSPECTORIA/ SUPERVISIÓN: XXXXXXXX  
FISCAL DE OBRA AEVIENDA: XXXXXXXX XXXXXX  
TÉCNICO SOCIAL AEVIENDA: XXXXXXXX XXXXXX  
N° SOLUCIONES HABITACIONALES: XXXXXX  
DEPARTAMENTO: XXXXXXXX XXXXXXXX  
PROVINCIA: XXXXXXXX XXXXXXXX  
MUNICIPIO: XXXXXXXX XXXXXXXX

EJECUCIÓN DE OBRA DURANTE LA GESTIÓN DEL PRESIDENTE DEL ESTADO PLURINACIONAL DE BOLIVIA, LUIS ARCE CATACORÁ

## LETRERO DE OBRA VALLAS DE GESTION

ESCALA: 1:50

<b>AGENCIA ESTATAL DE VIVIENDA - AEVIENDA</b>		
NOMBRE DEL PROYECTO: PROYECTO DE VIVIENDA CUALITATIVA EN EL MUNICIPIO DE URIONDO -FASE (XX) 2025- TARIJA		
MUNICIPIO: URIONDO	VIVIENDAS: 30 U.H.	PLANO DE VIVIENDA: 2 DORMITORIOS, COCINA-COMEDOR Y BAÑO
PROVINCIA: AVILEZ	DEPARTAMENTO: TARIJA	MÓDULO: 1.RENOVACION

**DISEÑADO POR:**


**REVISADO Y APROBADO POR:**

FECHA: MAYO 2025

SUPERFICIE:  
52.45 m<sup>2</sup>

LAMINA:  
24/25



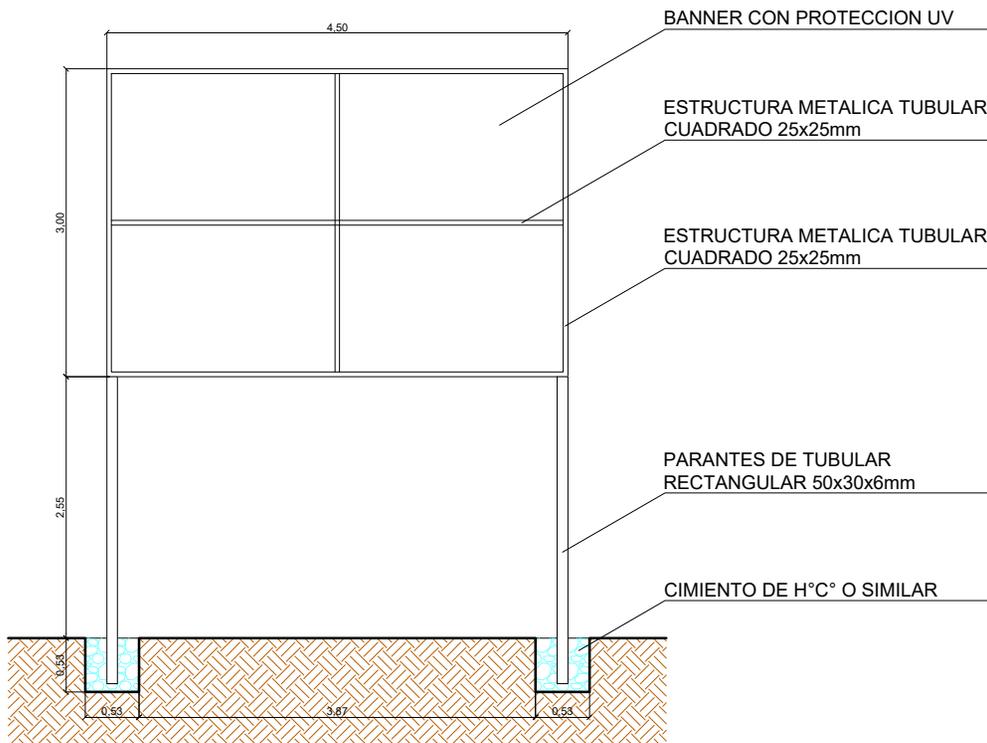

ESTADO PLURINACIONAL DE BOLIVIA  
MINISTERIO DE OBRAS PÚBLICAS, SERVICIOS Y VIVIENDA  
AGENCIA ESTATAL DE VIVIENDA

"NOMBRE DEL PROYECTO" (MAYÚSCULAS Y ENTRE COMILLAS)  
XXX SOLUCIONES HABITACIONALES (CANTIDAD EN NÚMEROS, TODO MAYÚSCULA)

FECHA DE INICIO: XXX DE XXXXX DE XXXX  
PLAZO DE EJECUCIÓN: XXX DÍAS CALENDARIO  
COSTO TOTAL: Bs. XXXXXXXXXXXX  
ENTIDAD EJECUTORA/ EMPRESA  
CONSTRUCTORA: XXXXXXXX XXXXXXXX  
INSPECTORÍA/ SUPERVISIÓN: XXXXXXXX  
FISCAL DE OBRA AEVIENDA: XXXXXXXX XXXXXX  
TÉCNICO SOCIAL AEVIENDA: XXXXXXXX XXXXXXXX  
N° SOLUCIONES HABITACIONALES: XXXXXX  
DEPARTAMENTO: XXXXXXXX XXXXXXXX  
PROVINCIA: XXXXXXXX XXXXXXXX  
MUNICIPIO: XXXXXXXX XXXXXXXX

EJECUCIÓN DE OBRA DURANTE LA GESTIÓN DEL PRESIDENTE DEL ESTADO PLURINACIONAL DE BOLIVIA, LUIS ARCE CATAOCRA

## LETRERO DE OBRA

ESCALA: 1:50

<b>AGENCIA ESTATAL DE VIVIENDA - AEVIENDA</b>		
NOMBRE DEL PROYECTO: PROYECTO DE VIVIENDA CUALITATIVA EN EL MUNICIPIO DE URIONDO -FASE (XX) 2025- TARIJA		
MUNICIPIO: URIONDO	VIVIENDAS: 30 U.H.	PLANO DE VIVIENDA: 2 DORMITORIOS, COCINA-COMEDOR Y BAÑO
PROVINCIA: AVILEZ	DEPARTAMENTO: TARIJA	MODULO: 1.RENOVACION

**DISEÑADO POR:**

**REVISADO Y APROBADO POR:**

FECHA: MAYO 2025

SUPERFICIE:  
52.45 m2

LAMINA:  
**25/25**

