



PLANO DE EXCAVACION

ESCALA: 1:75


DETALLE DE EXCAVACIONES

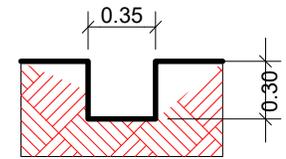

EXCAVACIONE DE CIMENTOS
ESC: 1:40

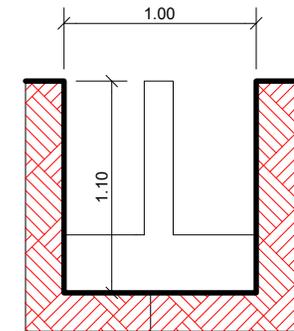

EXCAVACIONE DE ZAPATA
ESC: 1:40

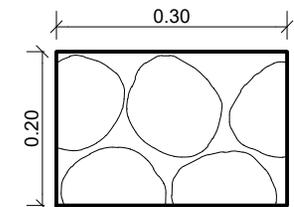

CICMIENTO DE H° C°
ESC: 1:10


AGENCIA ESTATAL DE VIVIENDA - AEVIENDA		
NOMBRE DEL PROYECTO: PROYECTO DE VIVIENDA NUEVA AUTOCONSTRUCCION EN EL MUNICIPIO DE CERCADO -FASE (XCIV) 2025- TARIJA		
MUNICIPIO: CERCADO	VIVIENDAS: 30 U.H.	PLANO DE VIVIENDA: 2 DORMITORIOS, COCINA-COMEDOR Y BAÑO
PROVINCIA: CERCADO	DEPARTAMENTO: TARIJA	MODULO: VIVIENDA NUEVA AUTOCONSTRUCCION

DISEÑADO POR:


REVISADO Y APROBADO POR:

FECHA: MAYO 2025
SUPERFICIE:
SUP UTIL 53.33m²
SUP CONST 71.87m²
LAMINA:
01/26




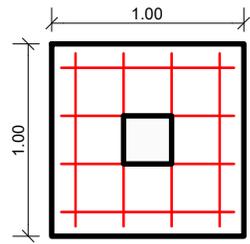

ZAPATA
ESC: 1:40

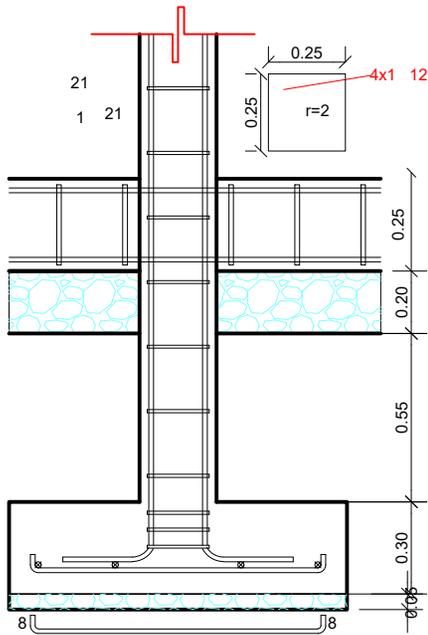


4 12 c/24 L=111
DETALLE DE ZAPATA
ESC: 1:25

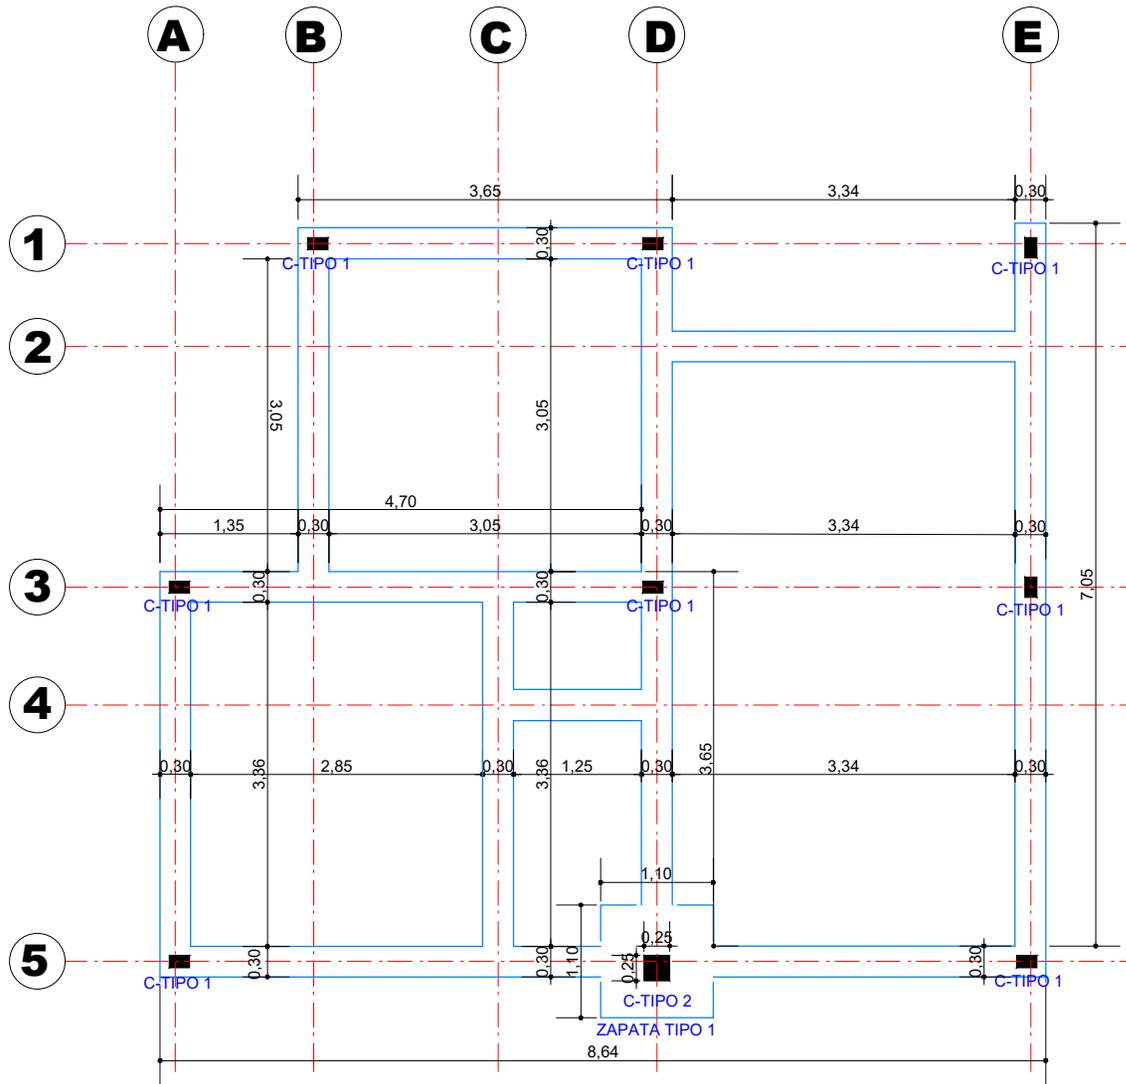



PLANO DE CIMIENTO DE H°C°

ESCALA: 1:75

SECCION DE
CIMIENTOS
DE H°C°

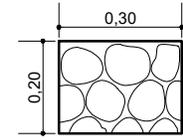

SECCIÓN DE
COLUMNA SIN
VINCULACIÓN
EXTERIOR DE H°A°

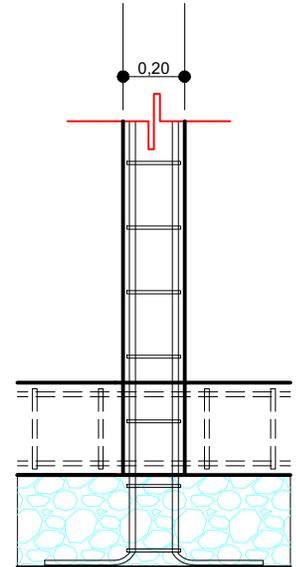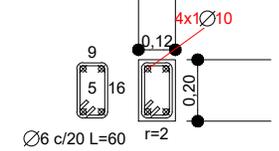


AGENCIA ESTATAL DE VIVIENDA - AEVIVIENDA		
NOMBRE DEL PROYECTO: PROYECTO DE VIVIENDA NUEVA AUTOCONSTRUCCION EN EL MUNICIPIO DE CERCADO -FASE (XCIV) 2025- TARIJA		
MUNICIPIO: CERCADO	VIVIENDAS: 30 U.H.	PLANO DE VIVIENDA: 2 DORMITORIOS, COCINA-COMEDOR Y BAÑO
PROVINCIA: CERCADO	DEPARTAMENTO: TARIJA	MODULO: VIVIENDA NUEVA AUTOCONSTRUCCION

DISEÑADO POR:


REVISADO Y APROBADO POR:

FECHA:	MAYO 2025
SUPERFICIE:	SUP UTIL 53.33m2 SUP CONST 71.87m2
LAMINA:	02/26




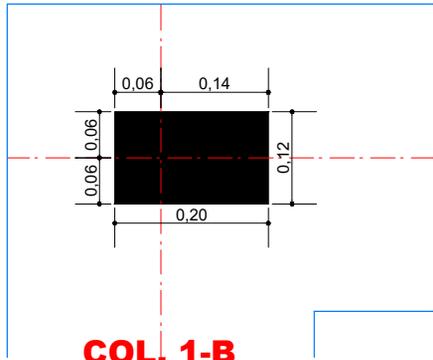


COL. 1-B

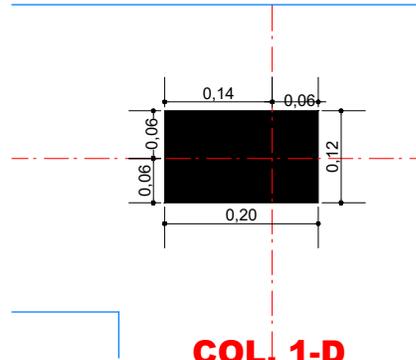


COL. 1-D

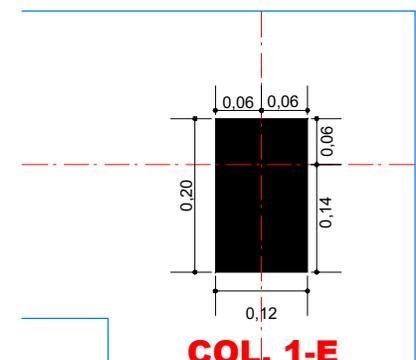


COL. 1-E

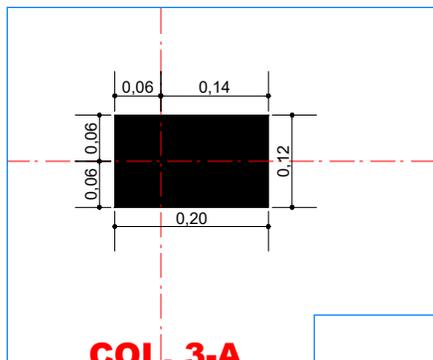


COL. 3-A

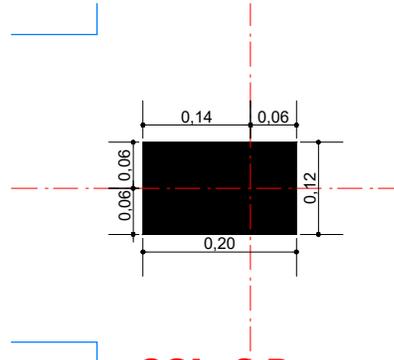


COL. 3-D

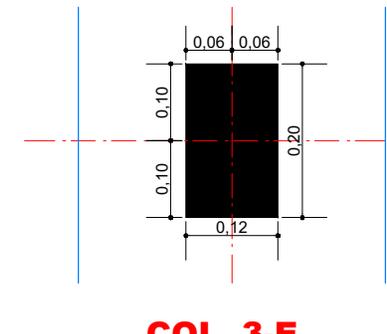


COL. 3-E

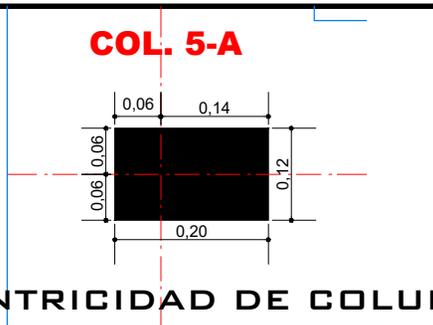

COL. 5-A

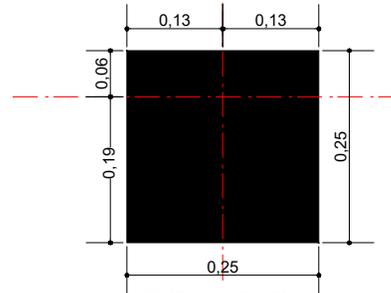

COL. 5-D

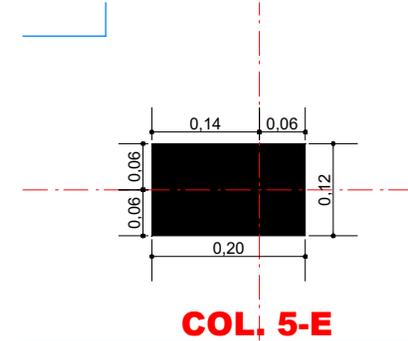

COL. 5-E

EXCENTRICIDAD DE COLUMNAS

ESCALA: 1:10



AGENCIA ESTATAL DE VIVIENDA - AEVIVIENDA		
NOMBRE DEL PROYECTO: PROYECTO DE VIVIENDA NUEVA AUTOCONSTRUCCION EN EL MUNICIPIO DE CERCADO -FASE (XCIV) 2025- TARIJA		
MUNICIPIO: CERCADO	VIVIENDAS: 30 U.H.	PLANO DE VIVIENDA: 2 DORMITORIOS, COCINA-COMEDOR Y BAÑO
PROVINCIA: CERCADO	DEPARTAMENTO: TARIJA	MODULO: VIVIENDA NUEVA AUTOCONSTRUCCION

DISEÑADO POR:


REVISADO Y APROBADO POR:

FECHA:	MAYO 2025
SUPERFICIE:	SUP UTIL 53.33m2 SUP CONST 71.87m2
LAMINA:	03/26




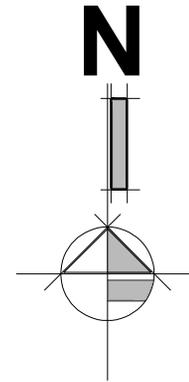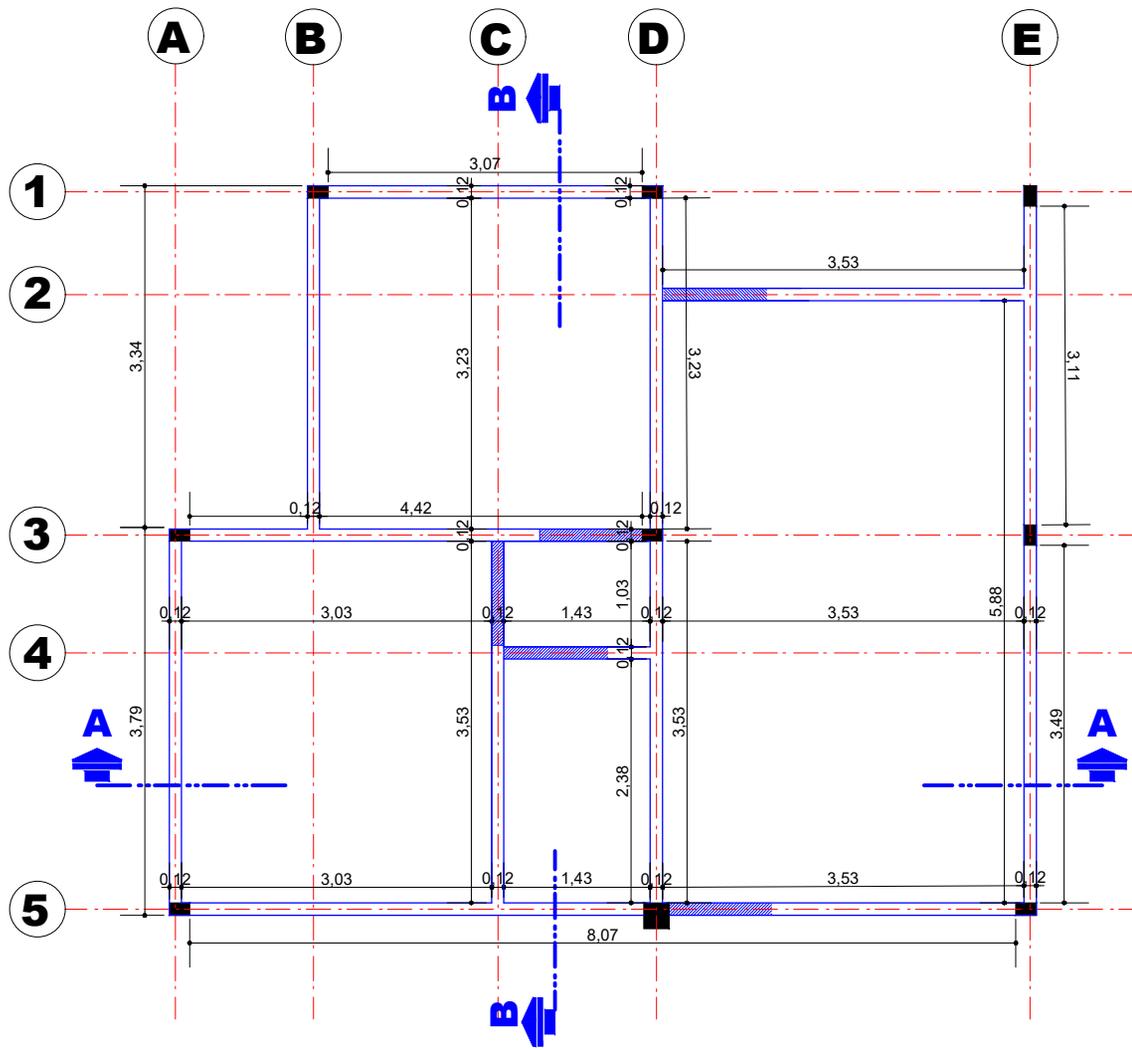

**COLUMNA DE HºAº DE 0.20 x 0.12
(NO ESTRUCTURAL)**

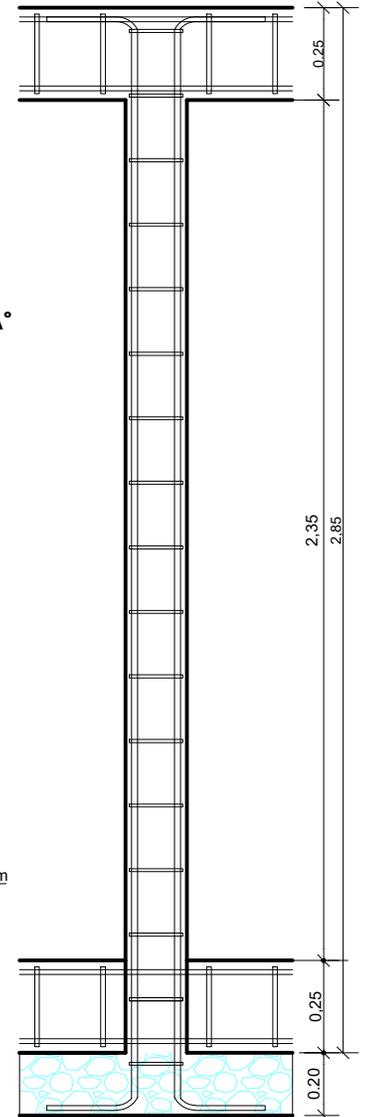


**VIGA DE ARRIOSTRE DE HºAº
SECCIÓN TRANSVERSAL**

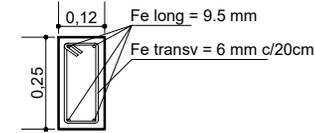

ESC: 1:25

SECCIÓN LOGINTUDINAL

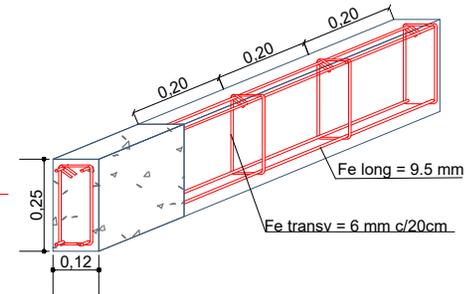

ESC: 1:25

ESC: 1:25

VIGA DE ARRIOSTRE DE HºAº(SOBRECIMIENTO)

ESCALA: 1:75



AGENCIA ESTATAL DE VIVIENDA - AEVIENDA			
NOMBRE DEL PROYECTO: PROYECTO DE VIVIENDA NUEVA AUTOCONSTRUCCION EN EL MUNICIPIO DE CERCADO -FASE(XCIV) 2025- TARIJA			
MUNICIPIO: CERCADO	VIVIENDAS: 30 U.H.	PLANO DE VIVIENDA: 2 DORMITORIOS, COCINA-COMEDOR Y BAÑO	
PROVINCIA: CERCADO	DEPARTAMENTO: TARIJA	MÓDULO: VIVIENDA NUEVA AUTOCONSTRUCCION	

DISEÑADO POR:

REVISADO Y APROBADO POR:

FECHA:	MAYO 2025
SUPERFICIE:	SUP UTIL 53.33m ² SUP CONST 71.87m ²
LAMINA:	04/26



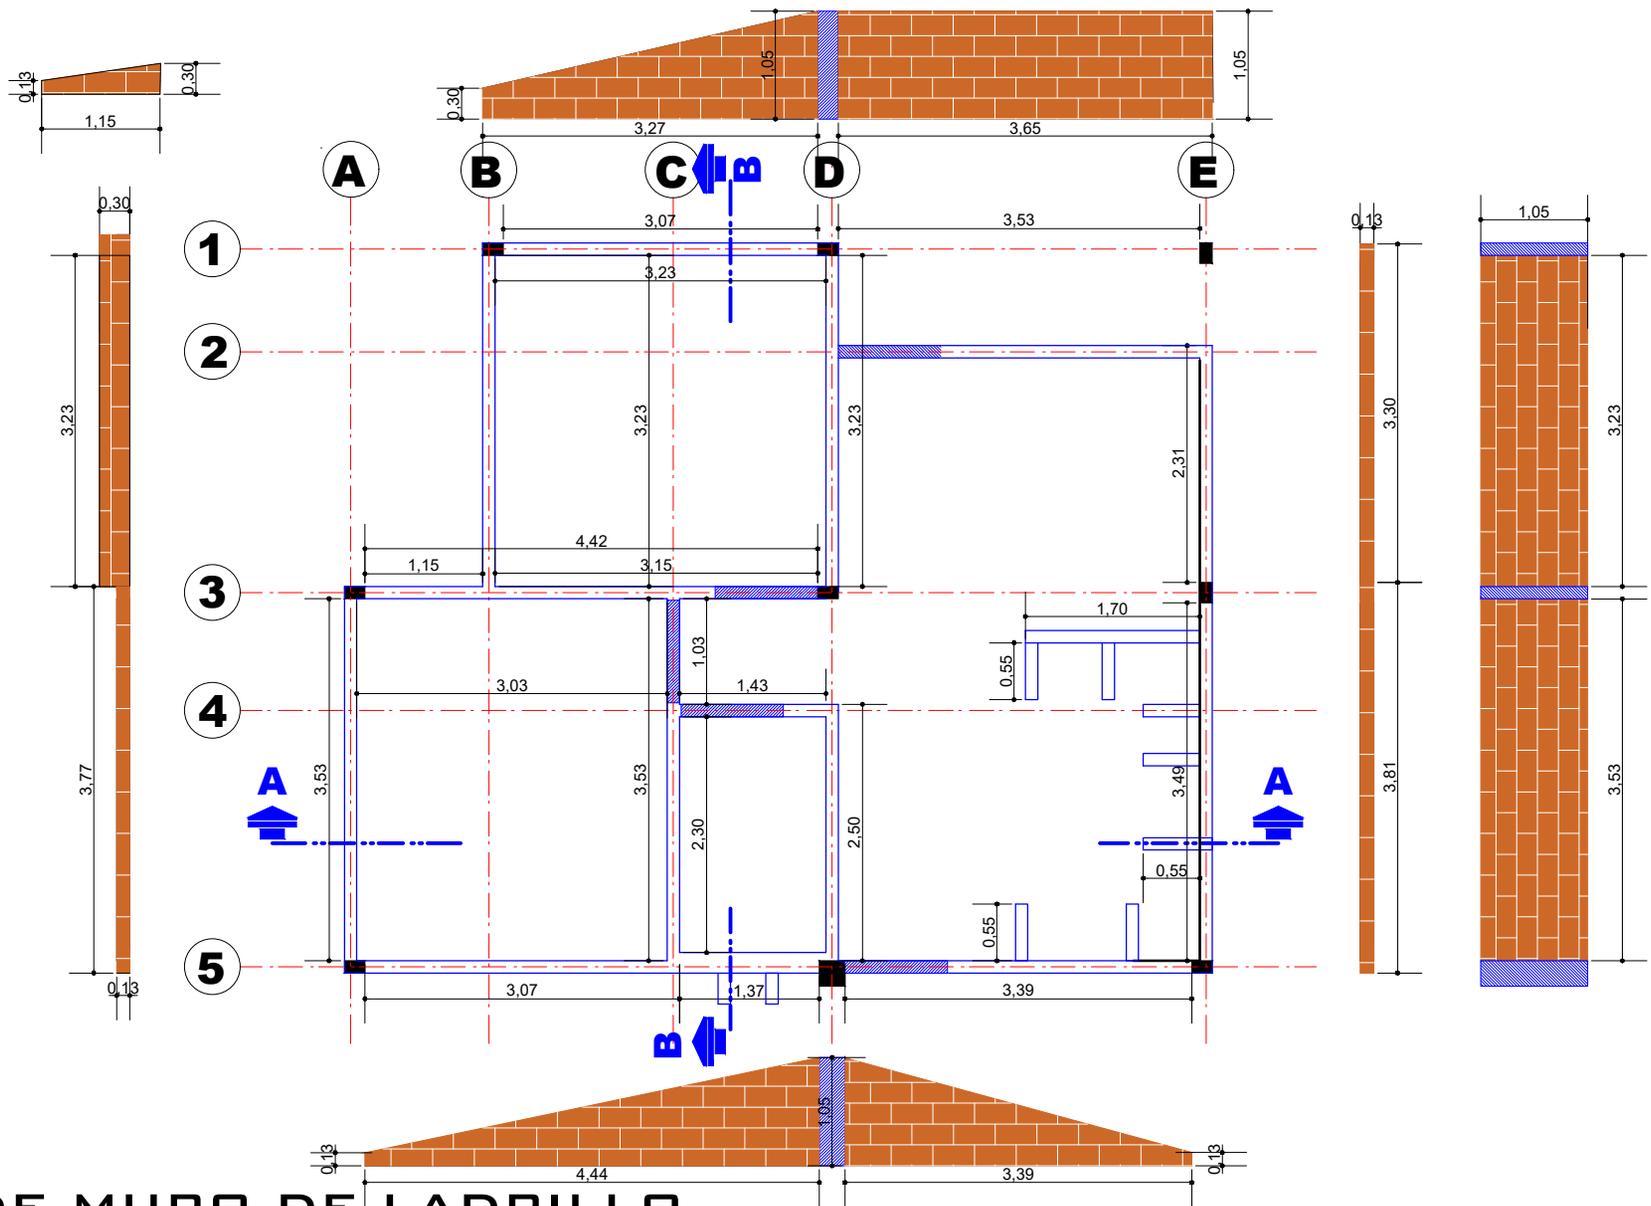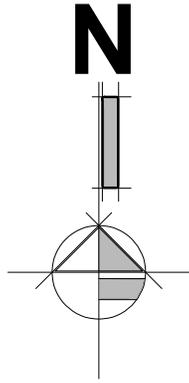

PLANO DE MURO DE LADRILLO

ESCALA: 1:75



AGENCIA ESTATAL DE VIVIENDA - AEVIVIENDA		
NOMBRE DEL PROYECTO: PROYECTO DE VIVIENDA NUEVA AUTOCONSTRUCCION EN EL MUNICIPIO DE CERCADO -FASE (XCIV) 2025- TARIJA		
MUNICIPIO: CERCADO	VIVIENDAS: 30 U.H.	PLANO DE VIVIENDA: 2 DORMITORIOS, COCINA-COMEDOR Y BAÑO
PROVINCIA: CERCADO	DEPARTAMENTO: TARIJA	MODULO: VIVIENDA NUEVA AUTOCONSTRUCCION

DISEÑADO POR:

REVISADO Y APROBADO POR:

FECHA:	MAYO 2025
SUPERFICIE:	SUP UTIL 53.33m2 SUP CONST 71.87m2
LAMINA:	05/26



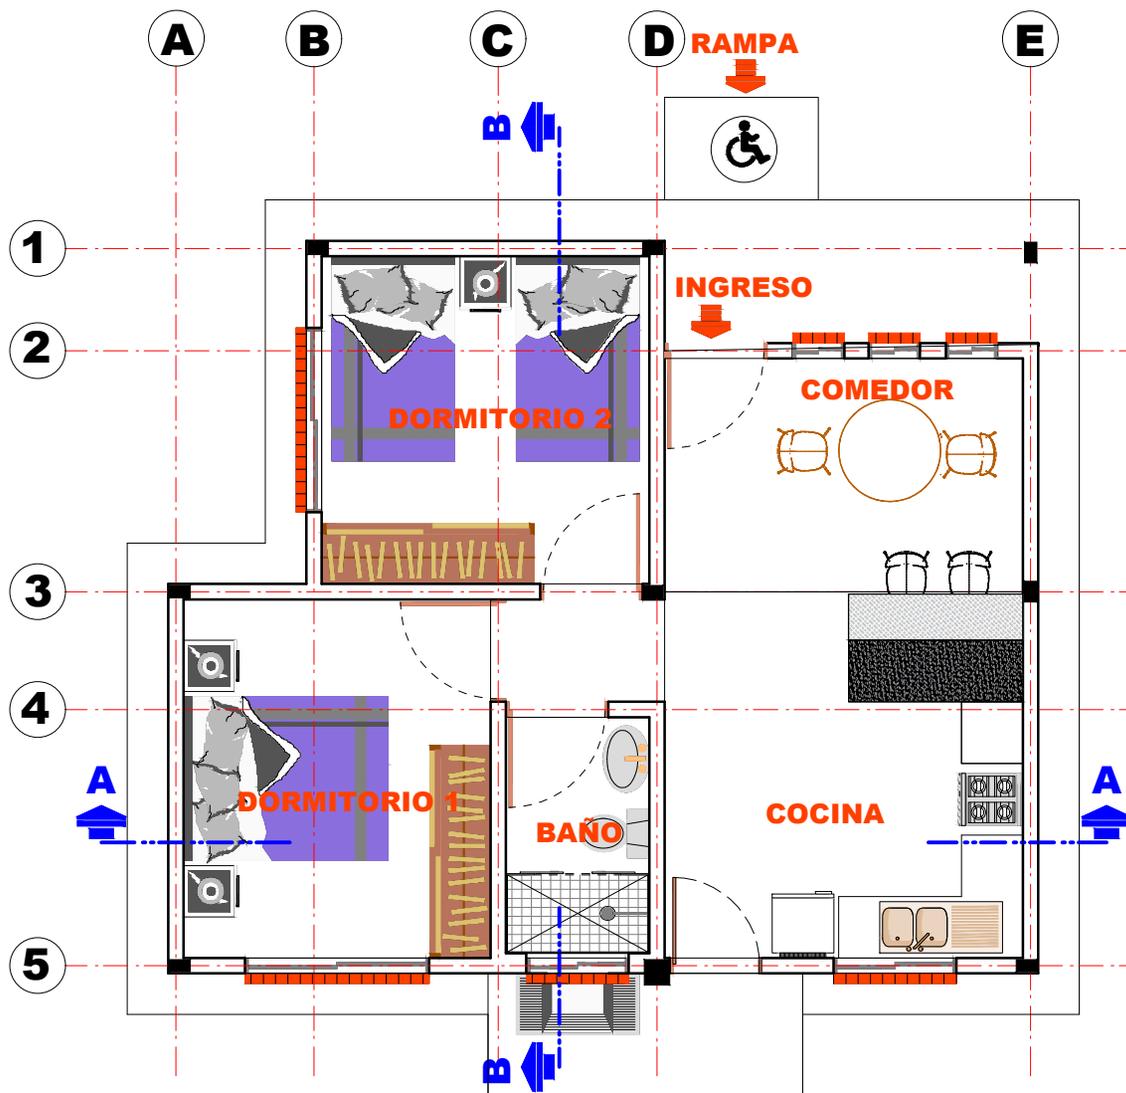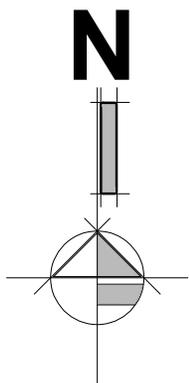

PLANTA AMOBLADA

ESCALA: 1:75


AGENCIA ESTATAL DE VIVIENDA - AEVIVIENDA		
NOMBRE DEL PROYECTO: PROYECTO DE VIVIENDA NUEVA AUTOCONSTRUCCION EN EL MUNICIPIO DE CERCADO -FASE (XCIV) 2025- TARIJA		
MUNICIPIO: CERCADO	VIVIENDAS: 30 U.H.	PLANO DE VIVIENDA: 2 DORMITORIOS, COCINA-COMEDOR Y BAÑO
PROVINCIA: CERCADO	DEPARTAMENTO: TARIJA	MÓDULO: VIVIENDA NUEVA AUTOCONSTRUCCION

DISEÑADO POR:

REVISADO Y APROBADO POR:

FECHA:	MAYO 2025
SUPERFICIE:	SUP UTIL 53.33m ² SUP CONST 71.87m ²
LAMINA:	06/26



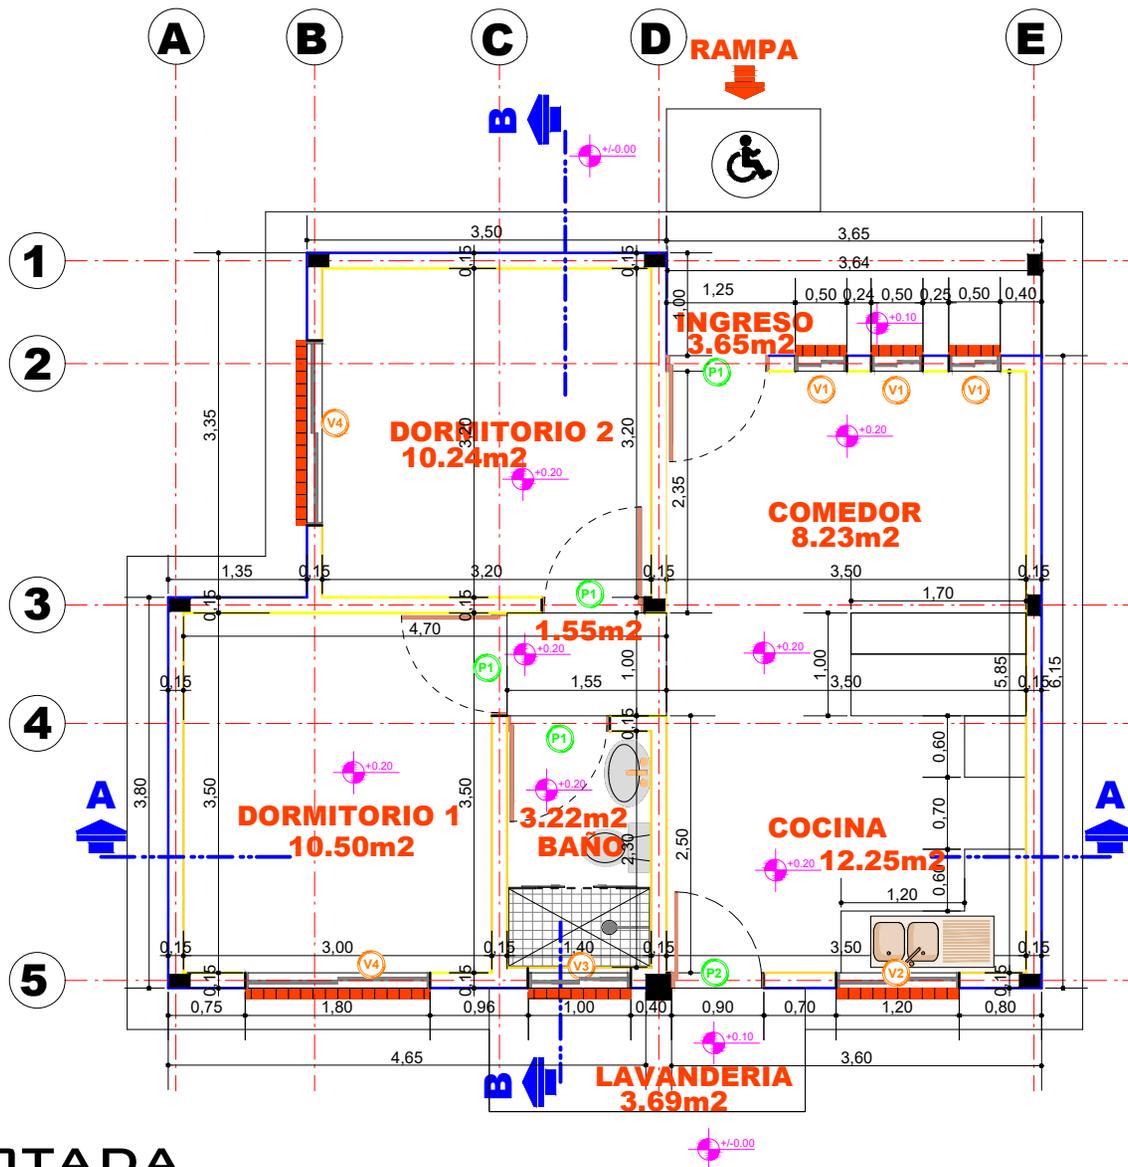

PLANTA ACOTADA

ESCALA: 1:75



AGENCIA ESTATAL DE VIVIENDA - AEVIVIENDA		
NOMBRE DEL PROYECTO: PROYECTO DE VIVIENDA NUEVA AUTOCONSTRUCCION EN EL MUNICIPIO DE CERCADO -FASE (XCIV) 2025- TARIJA		
MUNICIPIO: CERCADO	VIVIENDAS: 30 U.H.	PLANO DE VIVIENDA: 2 DORMITORIOS, COCINA-COMEDOR Y BAÑO
PROVINCIA: CERCADO	DEPARTAMENTO: TARIJA	MÓDULO: VIVIENDA NUEVA AUTOCONSTRUCCION

DISEÑADO POR:

REVISADO Y APROBADO POR:

FECHA:	MAYO 2025
SUPERFICIE:	SUP UTIL 53.33m ² SUP CONST. 71.87m ²
LAMINA:	07/26



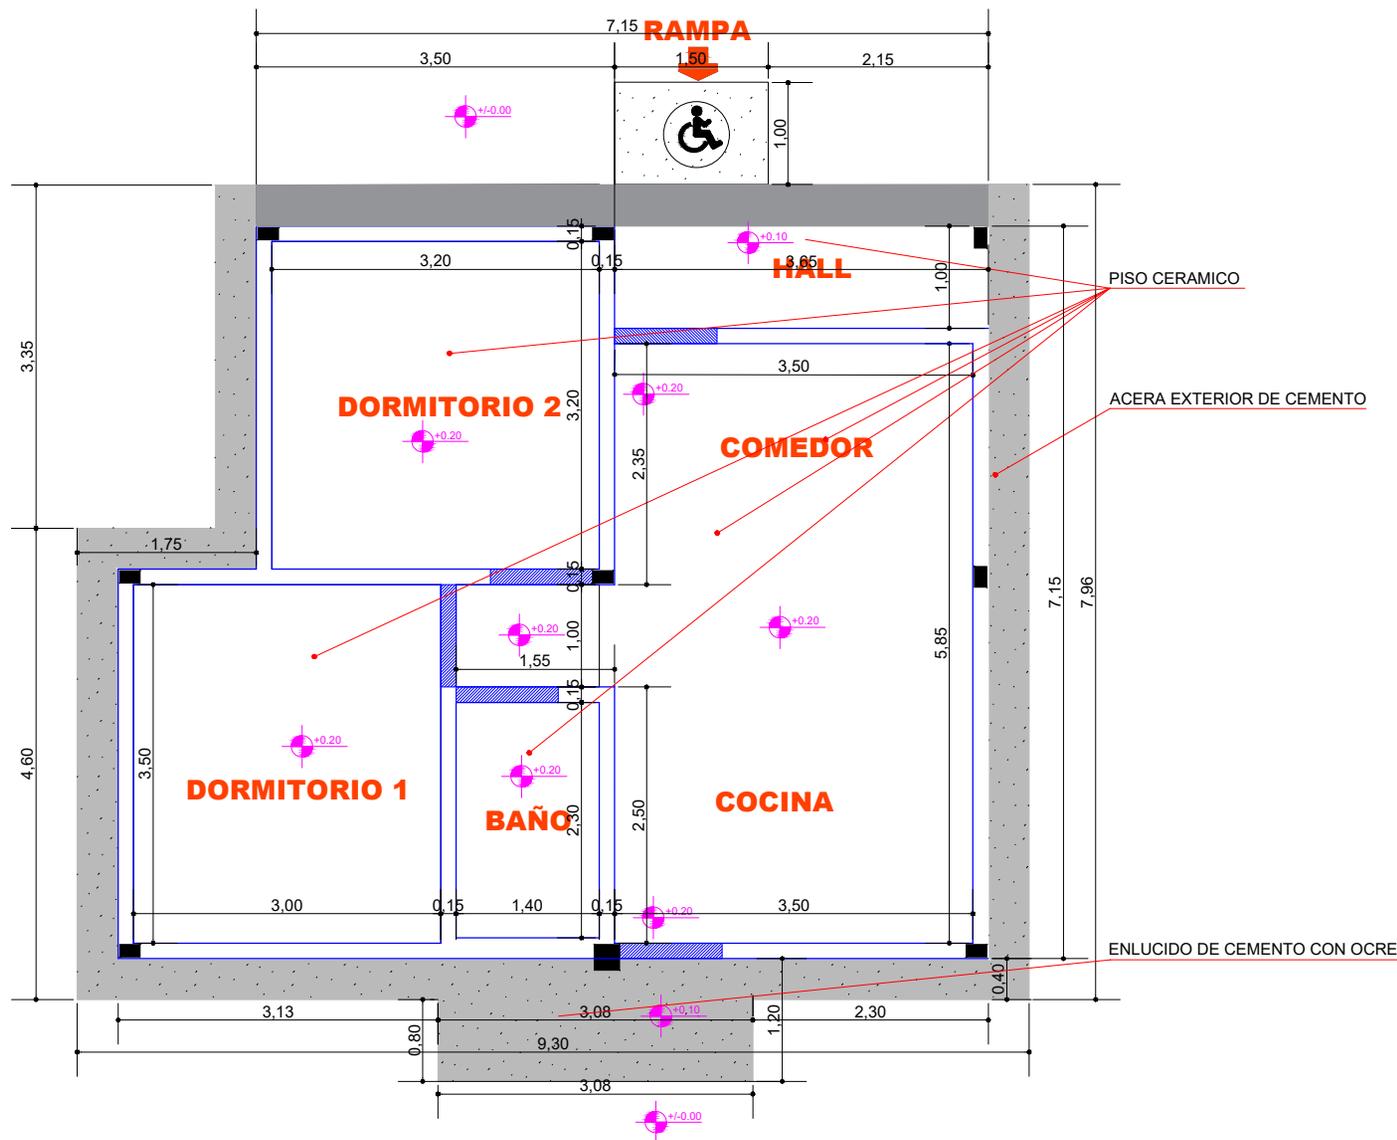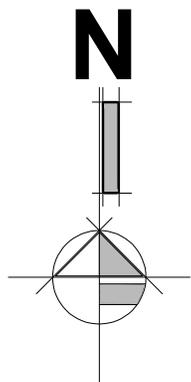

PLANO DE PISOS Y ACERA

ESCALA: 1:75




AGENCIA ESTATAL DE VIVIENDA - AEVIVIENDA		
NOMBRE DEL PROYECTO: PROYECTO DE VIVIENDA NUEVA AUTOCONSTRUCCION EN EL MUNICIPIO DE CERCADO -FASE (XCIV) 2025- TARIJA		
MUNICIPIO: CERCADO	VIVIENDAS: 30 U.H.	PLANO DE VIVIENDA: 2 DORMITORIOS, COCINA-COMEDOR Y BAÑO
PROVINCIA: CERCADO	DEPARTAMENTO: TARIJA	MÓDULO: VIVIENDA NUEVA AUTOCONSTRUCCION

DISEÑADO POR:

REVISADO Y APROBADO POR:


FECHA:	MAYO 2025
SUPERFICIE:	SUP UTIL 53.33m2 SUP CONST 71.87m2
LAMINA:	08/26



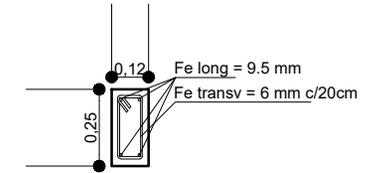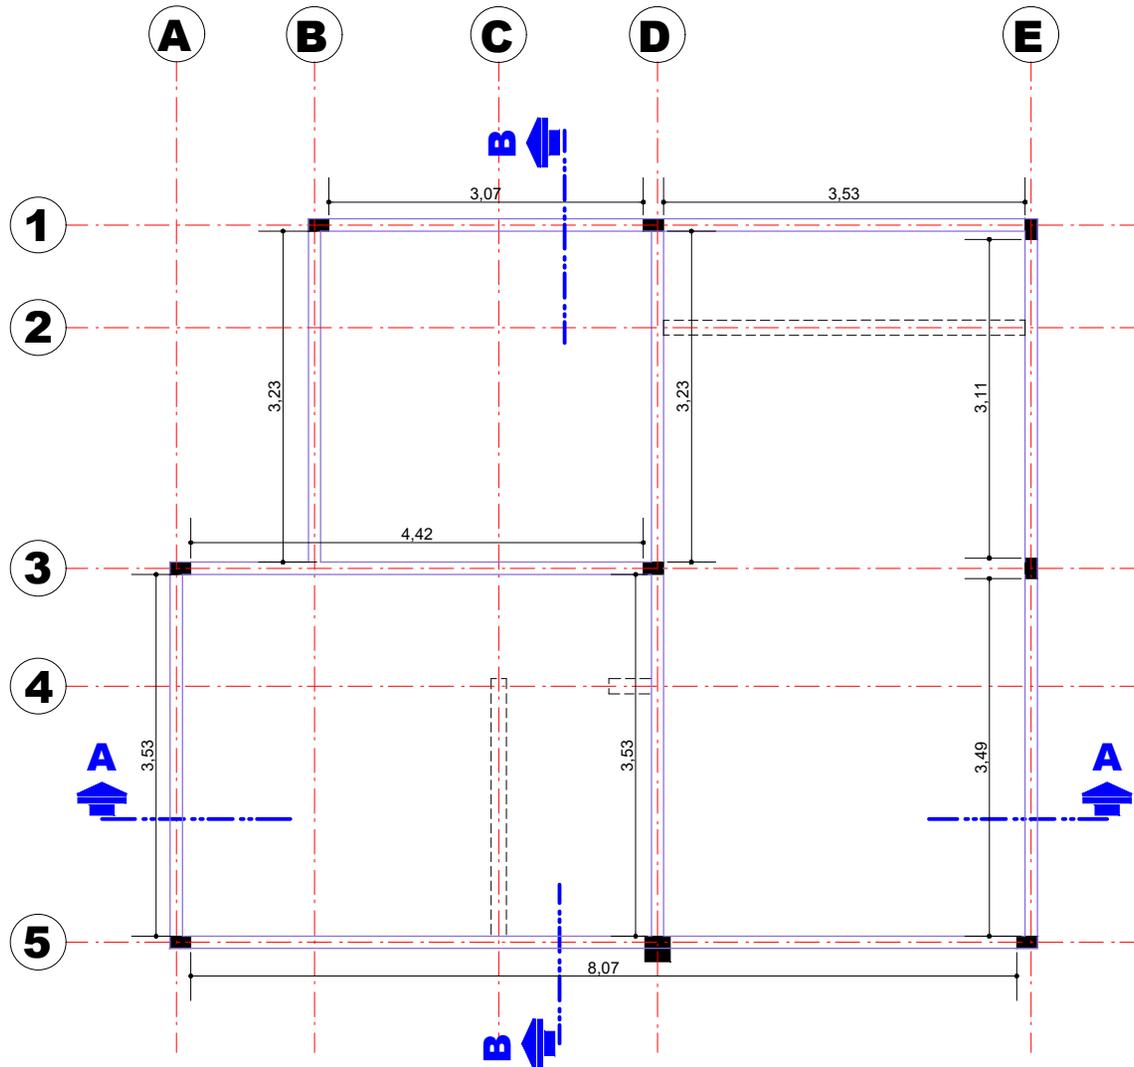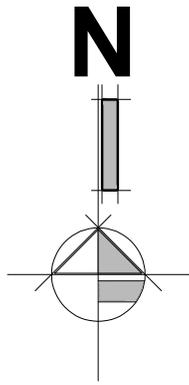

SECCION DE VIGA CADENA DE H°A°

SECCIÓN LOGINTUDINAL

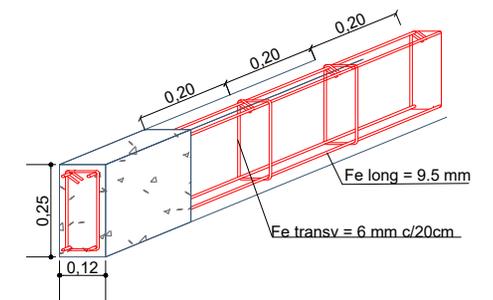


ESC: 1:20


PLANO Y DETALLE DE VIGA
 ESCALA: 1:75

AGENCIA ESTATAL DE VIVIENDA - AEVIVIENDA			DISEÑADO POR:	REVISADO Y APROBADO POR:	FECHA: MAYO 2025
NOMBRE DEL PROYECTO: PROYECTO DE VIVIENDA NUEVA AUTOCONSTRUCCION EN EL MUNICIPIO DE CERCADO -FASE (XCIV) 2025- TARIJA					SUPERFICIE: SUP UTIL 53.33m2 SUP CONST 71.87m2
MUNICIPIO: CERCADO	VIVIENDAS: 30 U.H.	PLANO DE VIVIENDA: 2 DORMITORIOS, COCINA-COMEDOR Y BAÑO			LAMINA: 09/26
PROVINCIA: CERCADO	DEPARTAMENTO: TARIJA	MODULO: VIVIENDA NUEVA AUTOCONSTRUCCION			



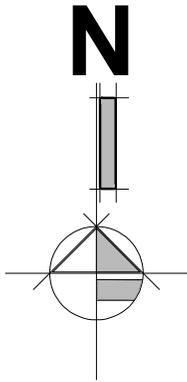

CUBIERTA DE CALAMINA
ONDULADA PREPINTADA N°26

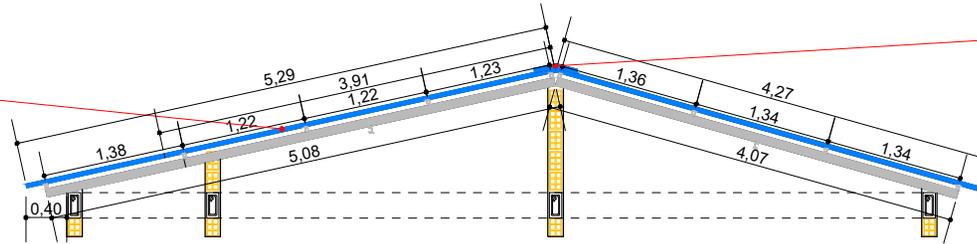


CUMBRERA DE CALAMINA
PLANA PREPINTADA N°26

ESTRUCTURA METALICA
PARA CUBIERTA

CORREA METALICA
PERFIL C 25x50x10

VIGA METALICA
PERFIL C 40x80x15
(APOYO)

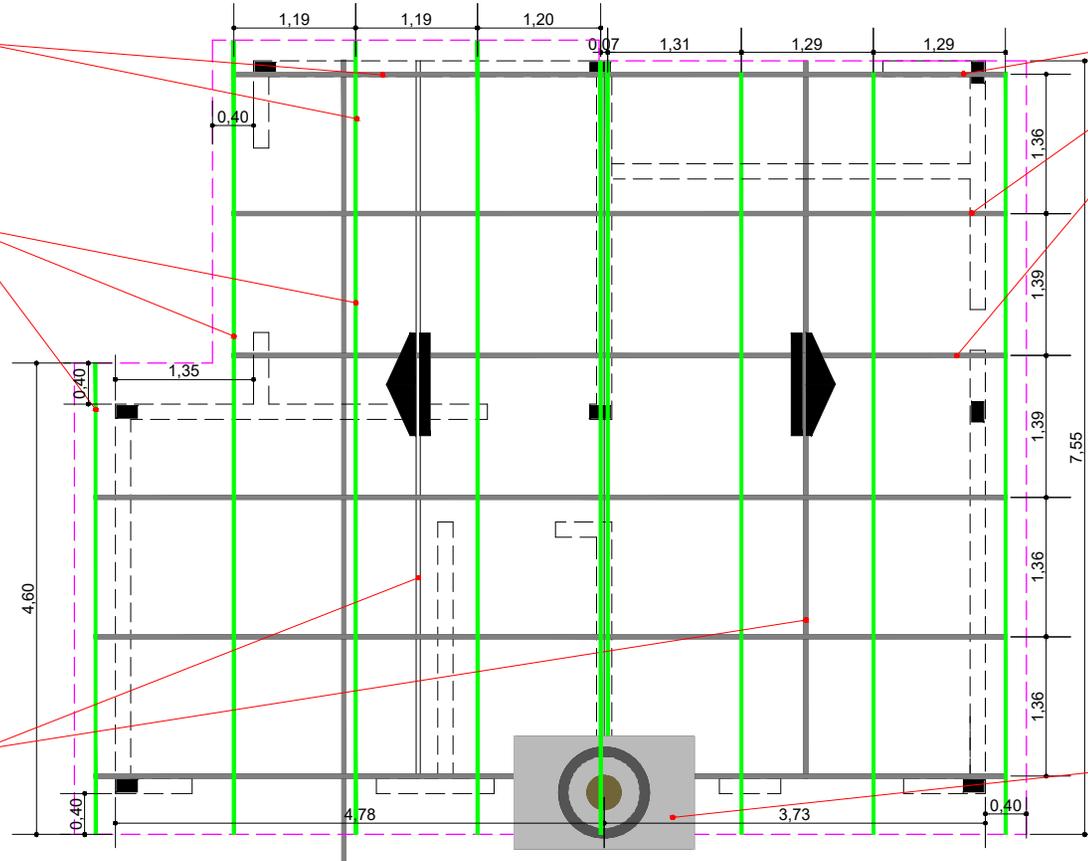

VIGA METALICA
PERFIL C 40x80x15

CUBIERTA DE LOSA

PLANO DE VIGAS Y CUBIERTA

ESCALA: 1:75

AGENCIA ESTATAL DE VIVIENDA - AEVIVIENDA		
NOMBRE DEL PROYECTO: PROYECTO DE VIVIENDA NUEVA AUTOCONSTRUCCION EN EL MUNICIPIO DE CERCADO -FASE (XCIV) 2025- TARIJA		
MUNICIPIO: CERCADO	VIVIENDAS: 30 U.H.	PLANO DE VIVIENDA: 2 DORMITORIOS, COCINA-COMEDOR Y BAÑO
PROVINCIA: CERCADO	DEPARTAMENTO: TARIJA	MODULO: VIVIENDA NUEVA AUTOCONSTRUCCION




DISEÑADO POR:

REVISADO Y APROBADO POR:

FECHA:	MAYO 2025
SUPERFICIE:	SUP UTIL 53.33m ² SUP CONST 71.87m ²
LAMINA:	10/26



N

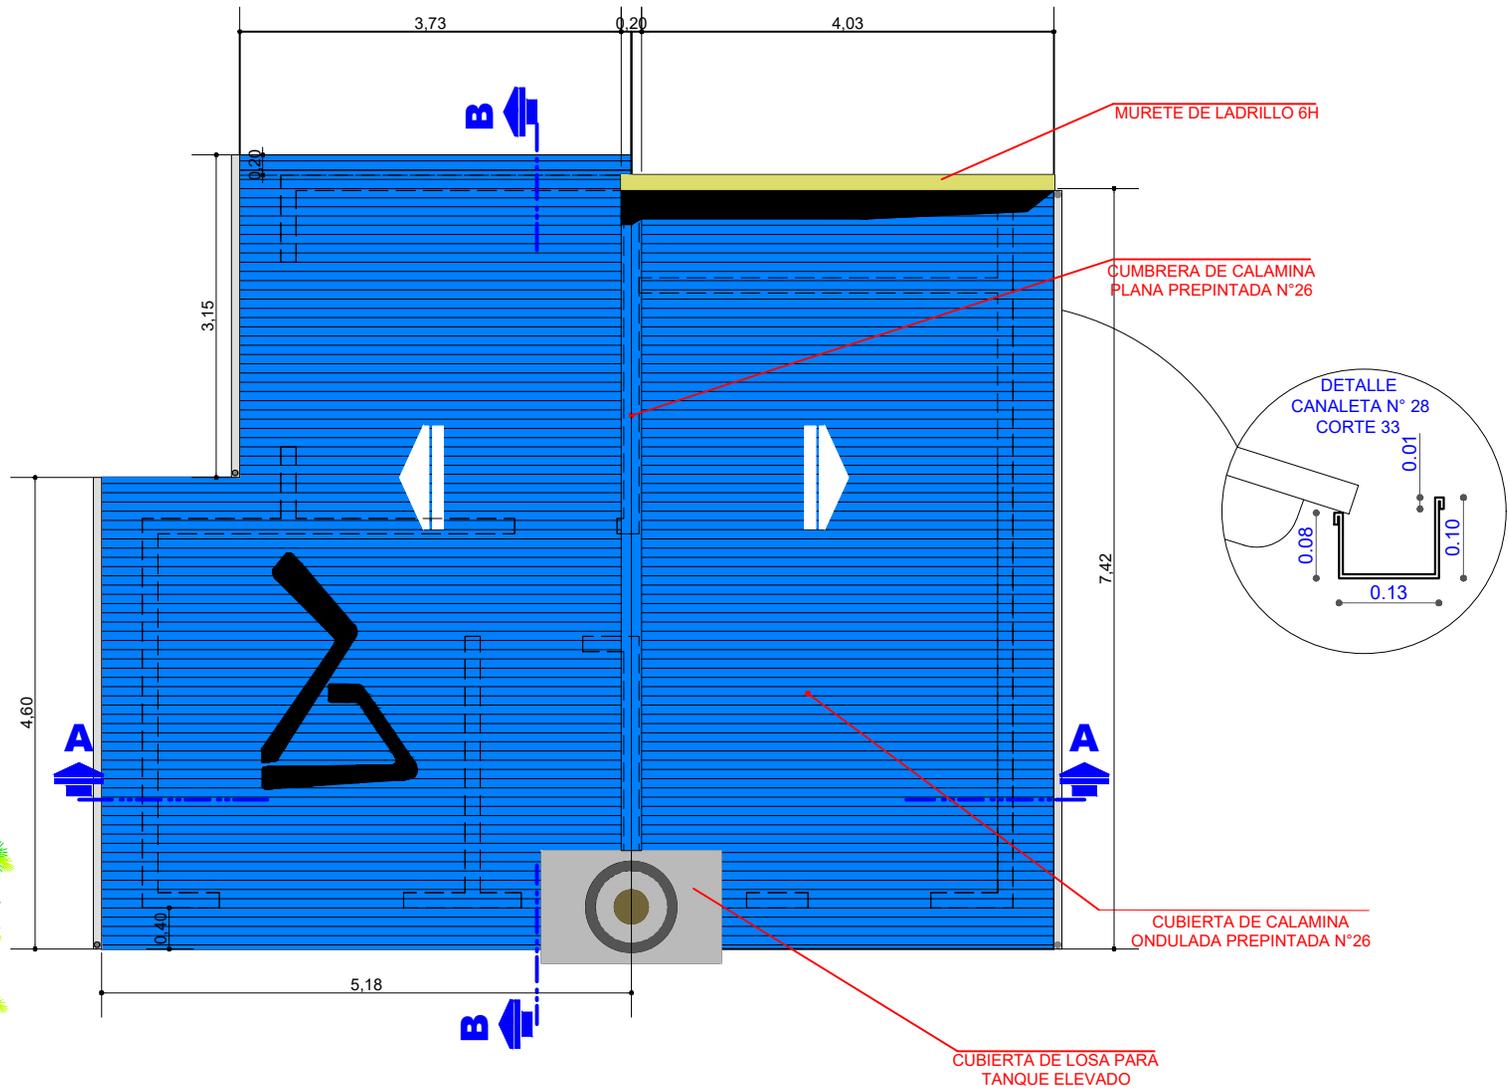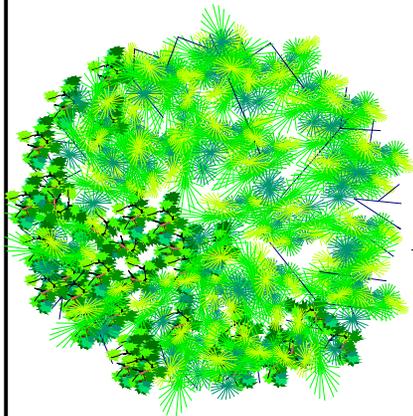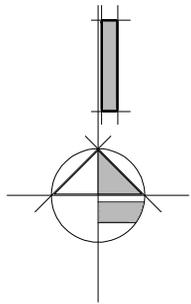


AGENCIA ESTATAL DE VIVIENDA - AEVIVIENDA		
NOMBRE DEL PROYECTO: PROYECTO DE VIVIENDA NUEVA AUTOCONSTRUCCION EN EL MUNICIPIO DE CERCADO -FASE (XCIV) 2025- TARIJA		
MUNICIPIO: CERCADO	VIVIENDAS: 30 U.H.	PLANO DE VIVIENDA: 2 DORMITORIOS, COCINA-COMEDOR Y BAÑO
PROVINCIA: CERCADO	DEPARTAMENTO: TARIJA	MÓDULO: VIVIENDA NUEVA AUTOCONSTRUCCION

DISEÑADO POR:

REVISADO Y APROBADO POR:


FECHA:	MAYO 2025
SUPERFICIE:	SUP UTIL 53.33m2 SUP CONST 71.87m2
LAMINA:	11/26



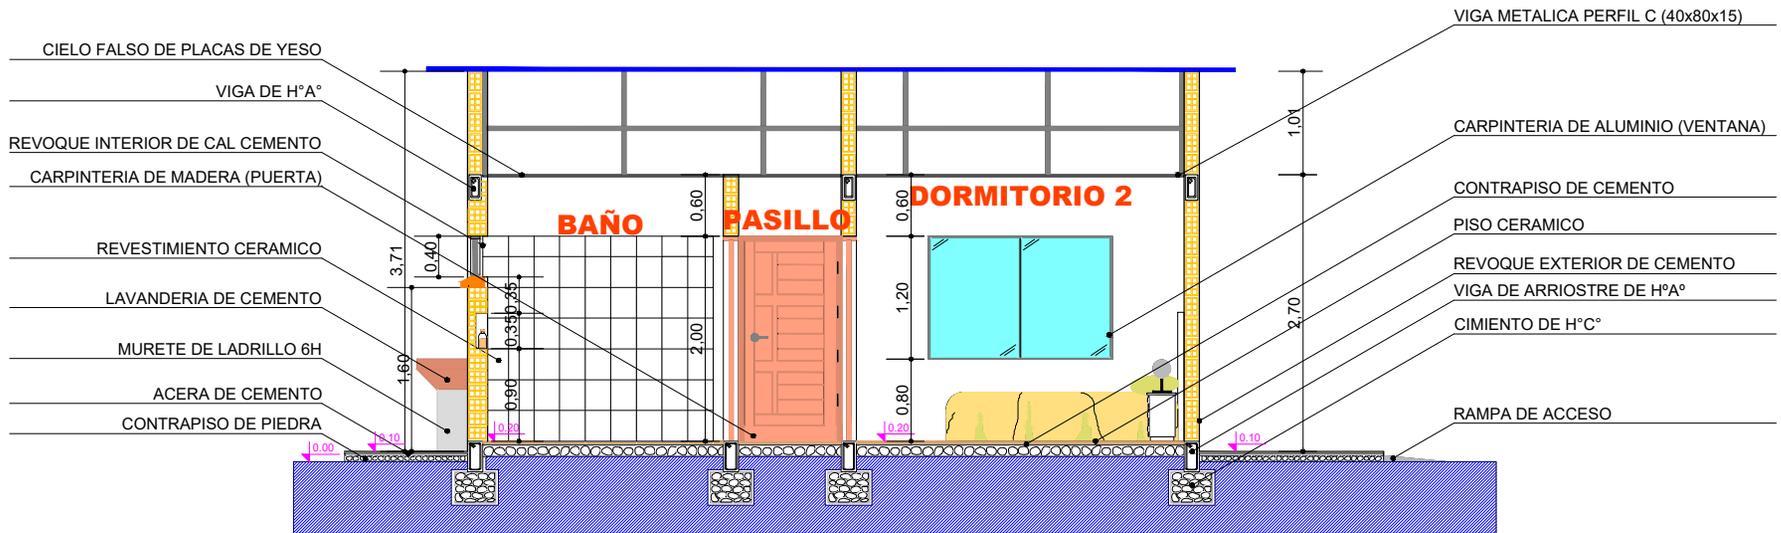

CORTE B-B

ESCALA: 1:75

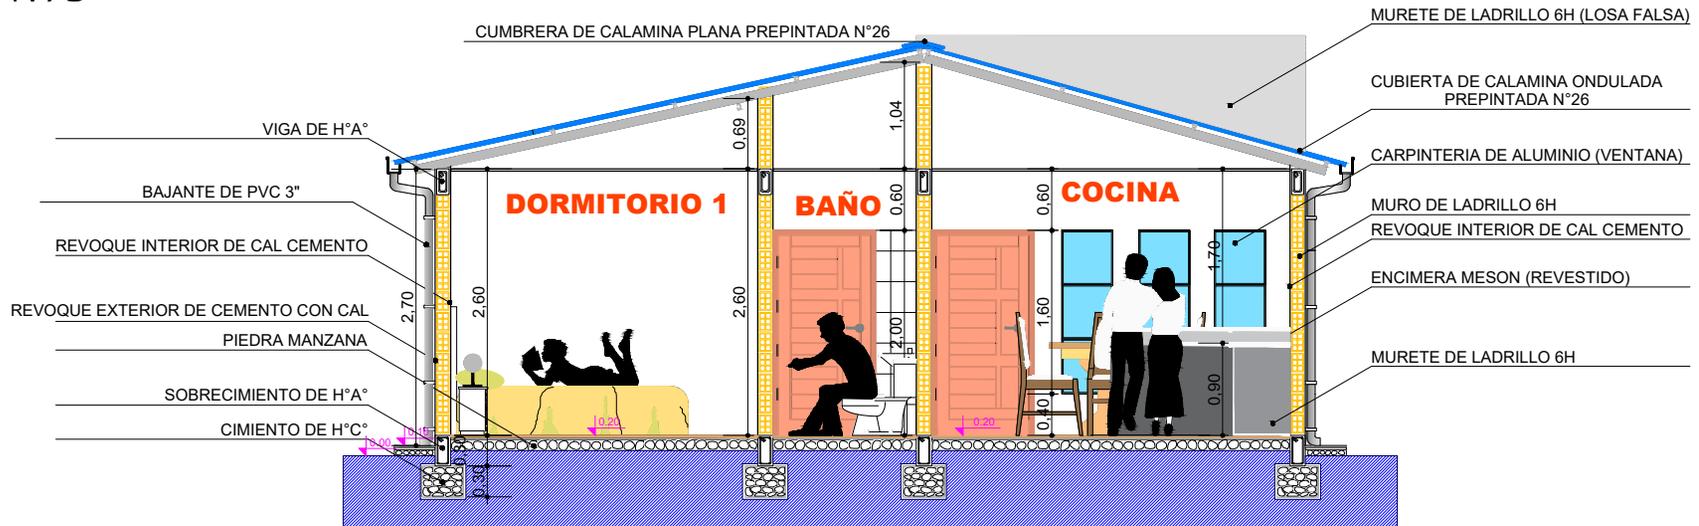

CORTE A-A

ESCALA: 1:75

AGENCIA ESTATAL DE VIVIENDA - AEVIVIENDA		
NOMBRE DEL PROYECTO: PROYECTO DE VIVIENDA NUEVA AUTOCONSTRUCCION EN EL MUNICIPIO DE CERCADO -FASE (XCIV) 2025- TARIJA		
MUNICIPIO: CERCADO	VIVIENDAS: 30 U.H.	PLANO DE VIVIENDA: 2 DORMITORIOS, COCINA-COMEDOR Y BAÑO
PROVINCIA: CERCADO	DEPARTAMENTO: TARIJA	MODULO: VIVIENDA NUEVA AUTOCONSTRUCCION

DISEÑADO POR:

REVISADO Y APROBADO POR:

FECHA:	MAYO 2025
SUPERFICIE:	SUP UTIL 53.33m ² SUP CONST. 71.87m ²
LAMINA:	12/26




FACHADA FRONTAL

ESCALA: 1:75



FACHADA POSTERIOR

ESCALA: 1:75

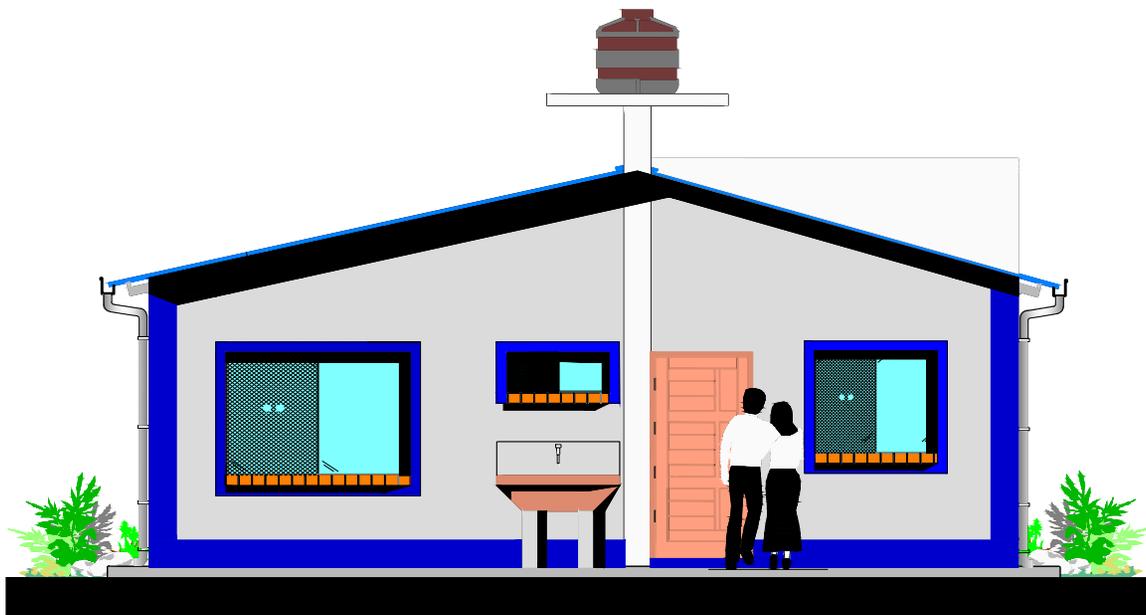

AGENCIA ESTATAL DE VIVIENDA - AEVIVIENDA

NOMBRE DEL PROYECTO:

PROYECTO DE VIVIENDA NUEVA AUTOCONSTRUCCION EN EL MUNICIPIO DE CERCADO -FASE (XCIV) 2025- TARIJA

MUNICIPIO:

CERCADO

VIVIENDAS:

30 U.H.

PLANO DE VIVIENDA:

2 DORMITORIOS, COCINA-COMEDOR Y BAÑO

PROVINCIA:

CERCADO

DEPARTAMENTO:

TARIJA

MODULO:

VIVIENDA NUEVA AUTOCONSTRUCCION

DISEÑADO POR:

REVISADO Y APROBADO POR:

FECHA: MAYO 2025

SUPERFICIE:

SUP UTIL 53.33m²
SUP CONST 71.87m²

LAMINA:

13/26




FACHADA LATERAL DERECHA

ESCALA: 1:75



FACHADA LATERAL IZQUIERDA

ESCALA: 1:75

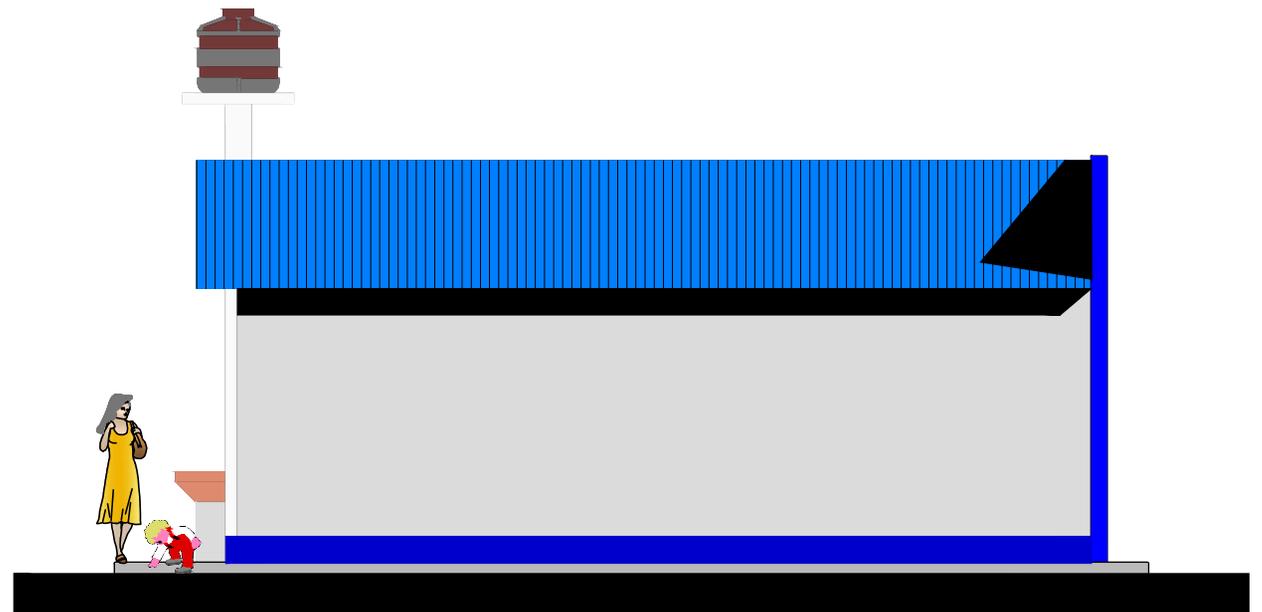

AGENCIA ESTATAL DE VIVIENDA - AEVIVIENDA

DISEÑADO POR:

REVISADO Y APROBADO POR:

FECHA: MAYO 2025

NOMBRE DEL PROYECTO:

PROYECTO DE VIVIENDA NUEVA AUTOCONSTRUCCION EN EL MUNICIPIO DE CERCADO -FASE (XCIV) 2025- TARIJA

MUNICIPIO:

CERCADO

VIVIENDAS:

30 U.H.

PLANO DE VIVIENDA:

2 DORMITORIOS, COCINA-COMEDOR Y BAÑO

PROVINCIA:

CERCADO

DEPARTAMENTO:

TARIJA

MODULO:

VIVIENDA NUEVA AUTOCONSTRUCCION


SUPERFICIE:

SUP UTIL 53.33m2
SUP CONST 71.87m2

LAMINA:

14/26



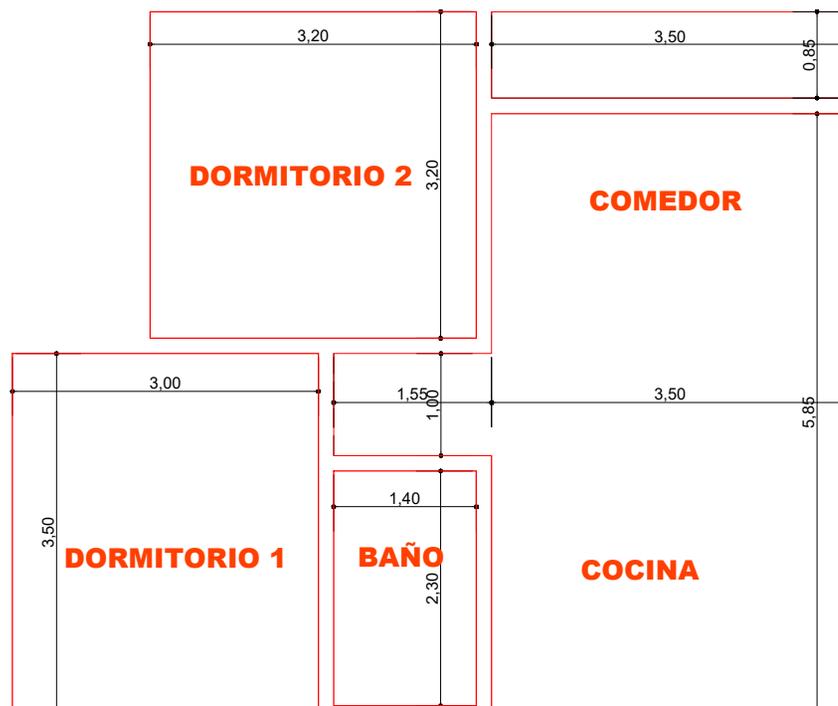

PLANO DE INSTALACION CIELO FALSO

ESCALA: 1:75


AGENCIA ESTATAL DE VIVIENDA - AEVIVIENDA		
NOMBRE DEL PROYECTO: PROYECTO DE VIVIENDA NUEVA AUTOCONSTRUCCION EN EL MUNICIPIO DE CERCADO -FASE(XCIV) 2025- TARIJA		
MUNICIPIO: CERCADO	VIVIENDAS: 30 U.H.	PLANO DE VIVIENDA: 2 DORMITORIOS, COCINA-COMEDOR Y BAÑO
PROVINCIA: CERCADO	DEPARTAMENTO: TARIJA	MODULO: VIVIENDA NUEVA AUTOCONSTRUCCION

DISEÑADO POR:

REVISADO Y APROBADO POR:

FECHA: MAYO 2025
SUPERFICIE: SUP UTIL 53.33m2 SUP CONST. 71.87m2
LAMINA: 15/26



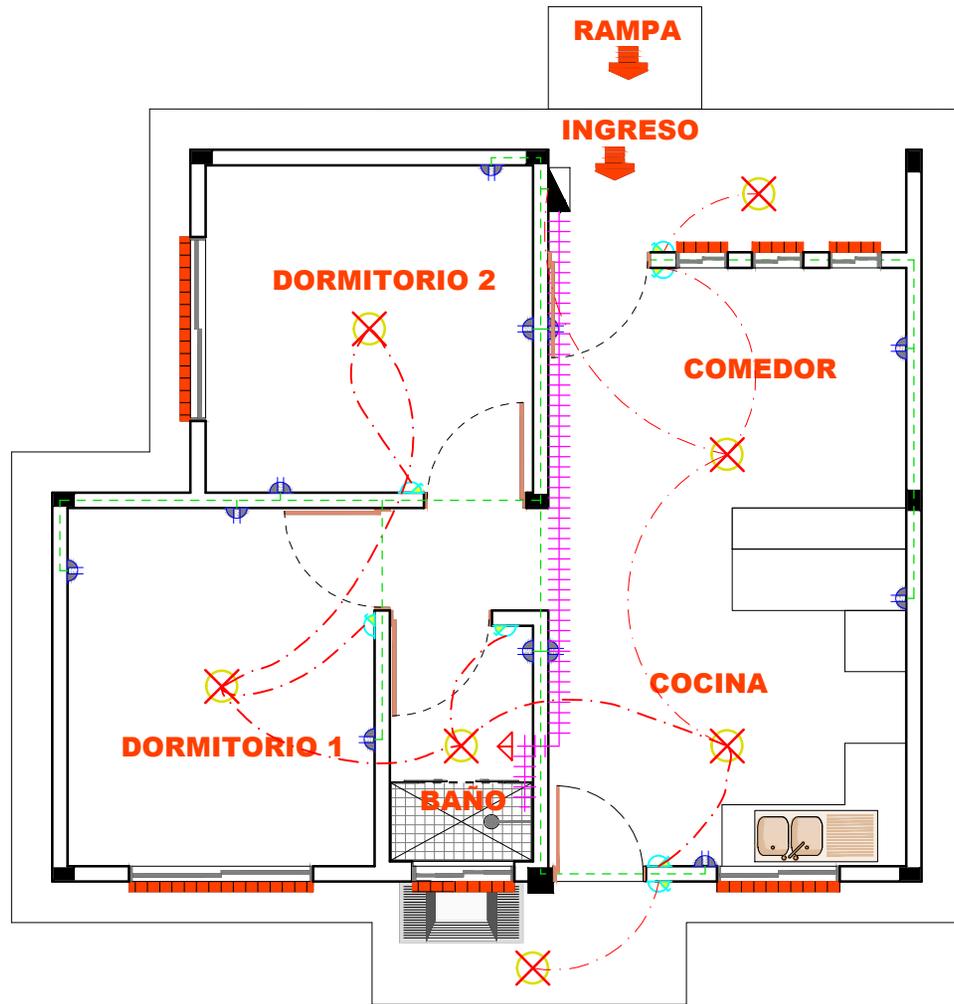

SIMBOLOGIA Y REFERENCIAS			
	TABLERO DE DISTRIBUCION		INTERRUPTOR SIMPLE
C1 C2 C3	CIRCUITO DE ILUMINACION		TABLERO PARA DUCHA
	CIRCUITO DE TOMA CORRIENTE		CIRCUITO DE ILUMINACION
	ILUMINACION INCANDESCENTE		CIRCUITO PARA DUCHA
	TOMACORRIENTES DOBLE		CIRCUITO DE TOMACORRIENTES

AGENCIA ESTATAL DE VIVIENDA - AEVIVIENDA			
NOMBRE DEL PROYECTO: PROYECTO DE VIVIENDA NUEVA AUTOCONSTRUCCION EN EL MUNICIPIO DE CERCADO -FASE (XCIV) 2025- TARIJA			
MUNICIPIO: CERCADO	VIVIENDAS: 30 U.H.	PLANO DE VIVIENDA: 2 DORMITORIOS, COCINA-COMEDOR Y BAÑO	
PROVINCIA: CERCADO	DEPARTAMENTO: TARIJA	MODULO: VIVIENDA NUEVA AUTOCONSTRUCCION	

DISEÑADO POR:

REVISADO Y APROBADO POR:


FECHA: MAYO 2025

SUPERFICIE:
SUP UTIL 53.33m²
SUP CONST 71.87m²

LAMINA:
16/26



REF	ARTEFACTO ACCESORIO
LD	LAVANDERIA
LM	LAVA MANOS
I	INODORO
Rp	REJILLA DE PISO
LP	LAVAPLATOS
DU	DUCHA
LLP	LLAVE DE PASO
M	MEDIDOR DE AGUA

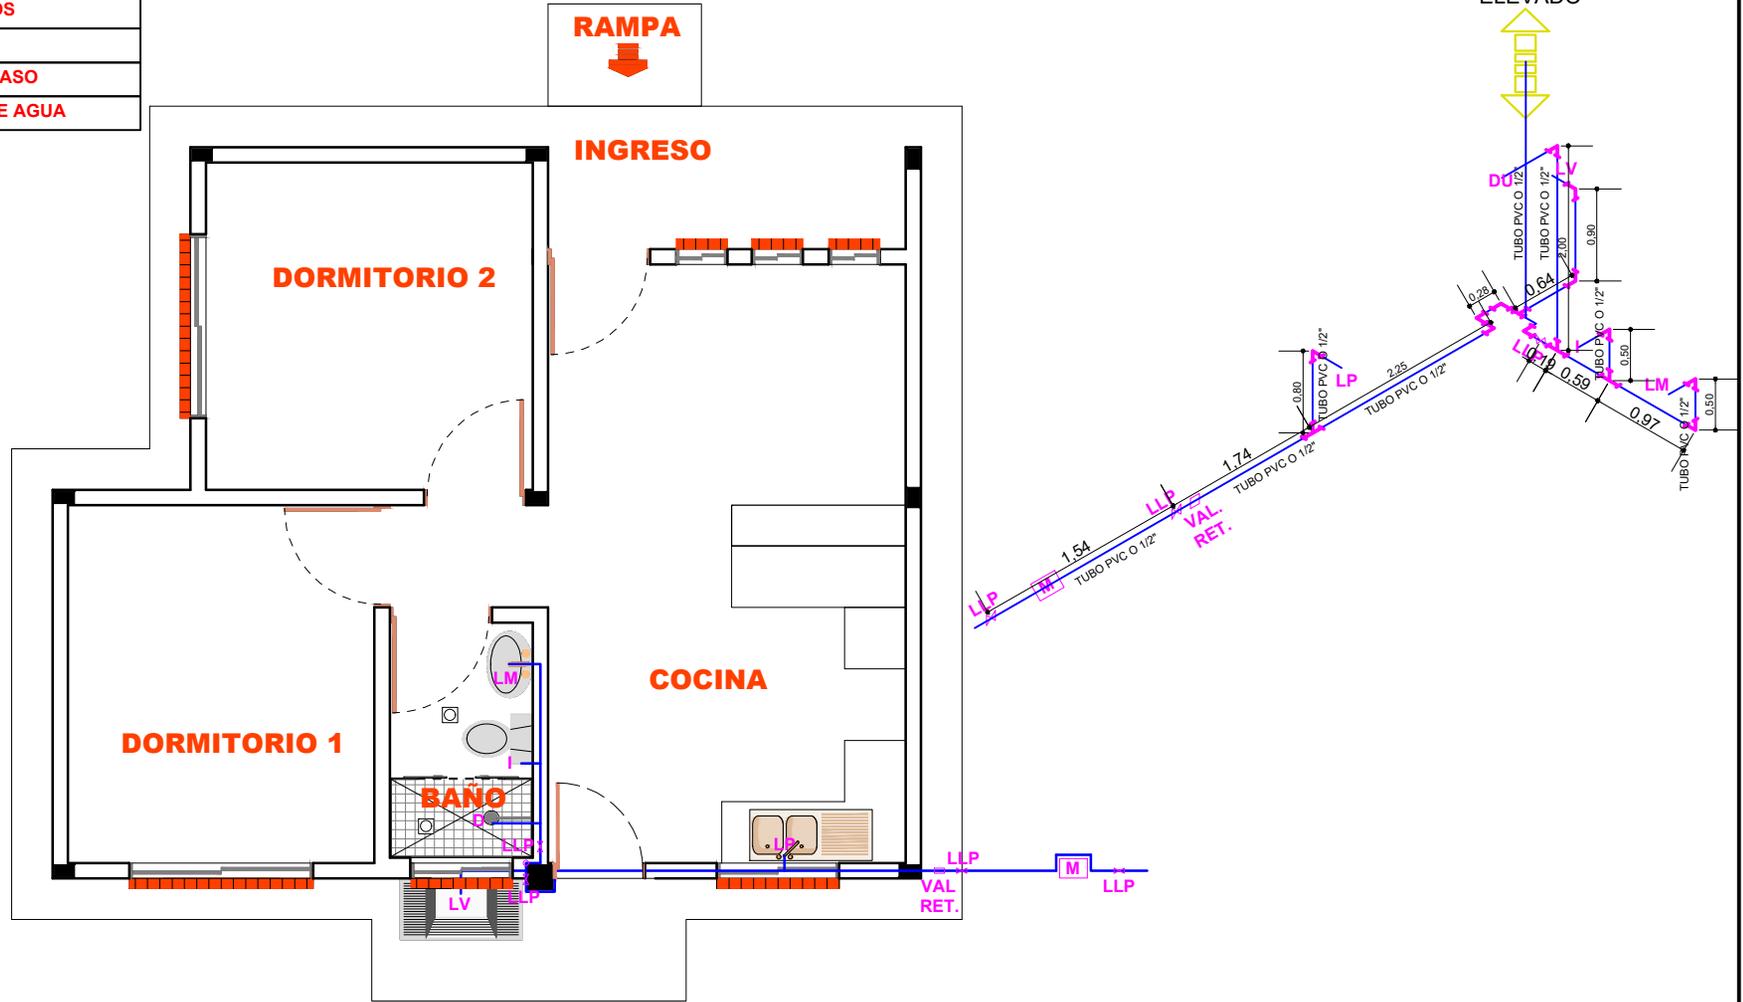

AGENCIA ESTATAL DE VIVIENDA - AEVIVIENDA

NOMBRE DEL PROYECTO:

PROYECTO DE VIVIENDA NUEVA AUTOCONSTRUCCION EN EL MUNICIPIO DE CERCADO -FASE (XCIV) 2025- TARIJA

MUNICIPIO:

CERCADO

VIVIENDAS:

30 U.H.

PLANO DE VIVIENDA:

2 DORMITORIOS, COCINA-COMEDOR Y BAÑO

PROVINCIA:

CERCADO

DEPARTAMENTO:

TARIJA

MODULO:

VIVIENDA NUEVA AUTOCONSTRUCCION

DISEÑADO POR:

REVISADO Y APROBADO POR:

FECHA: MAYO 2025

SUPERFICIE:


SUP UTIL 53.33m²

SUP CONST 71.87m²


LAMINA:

17/26



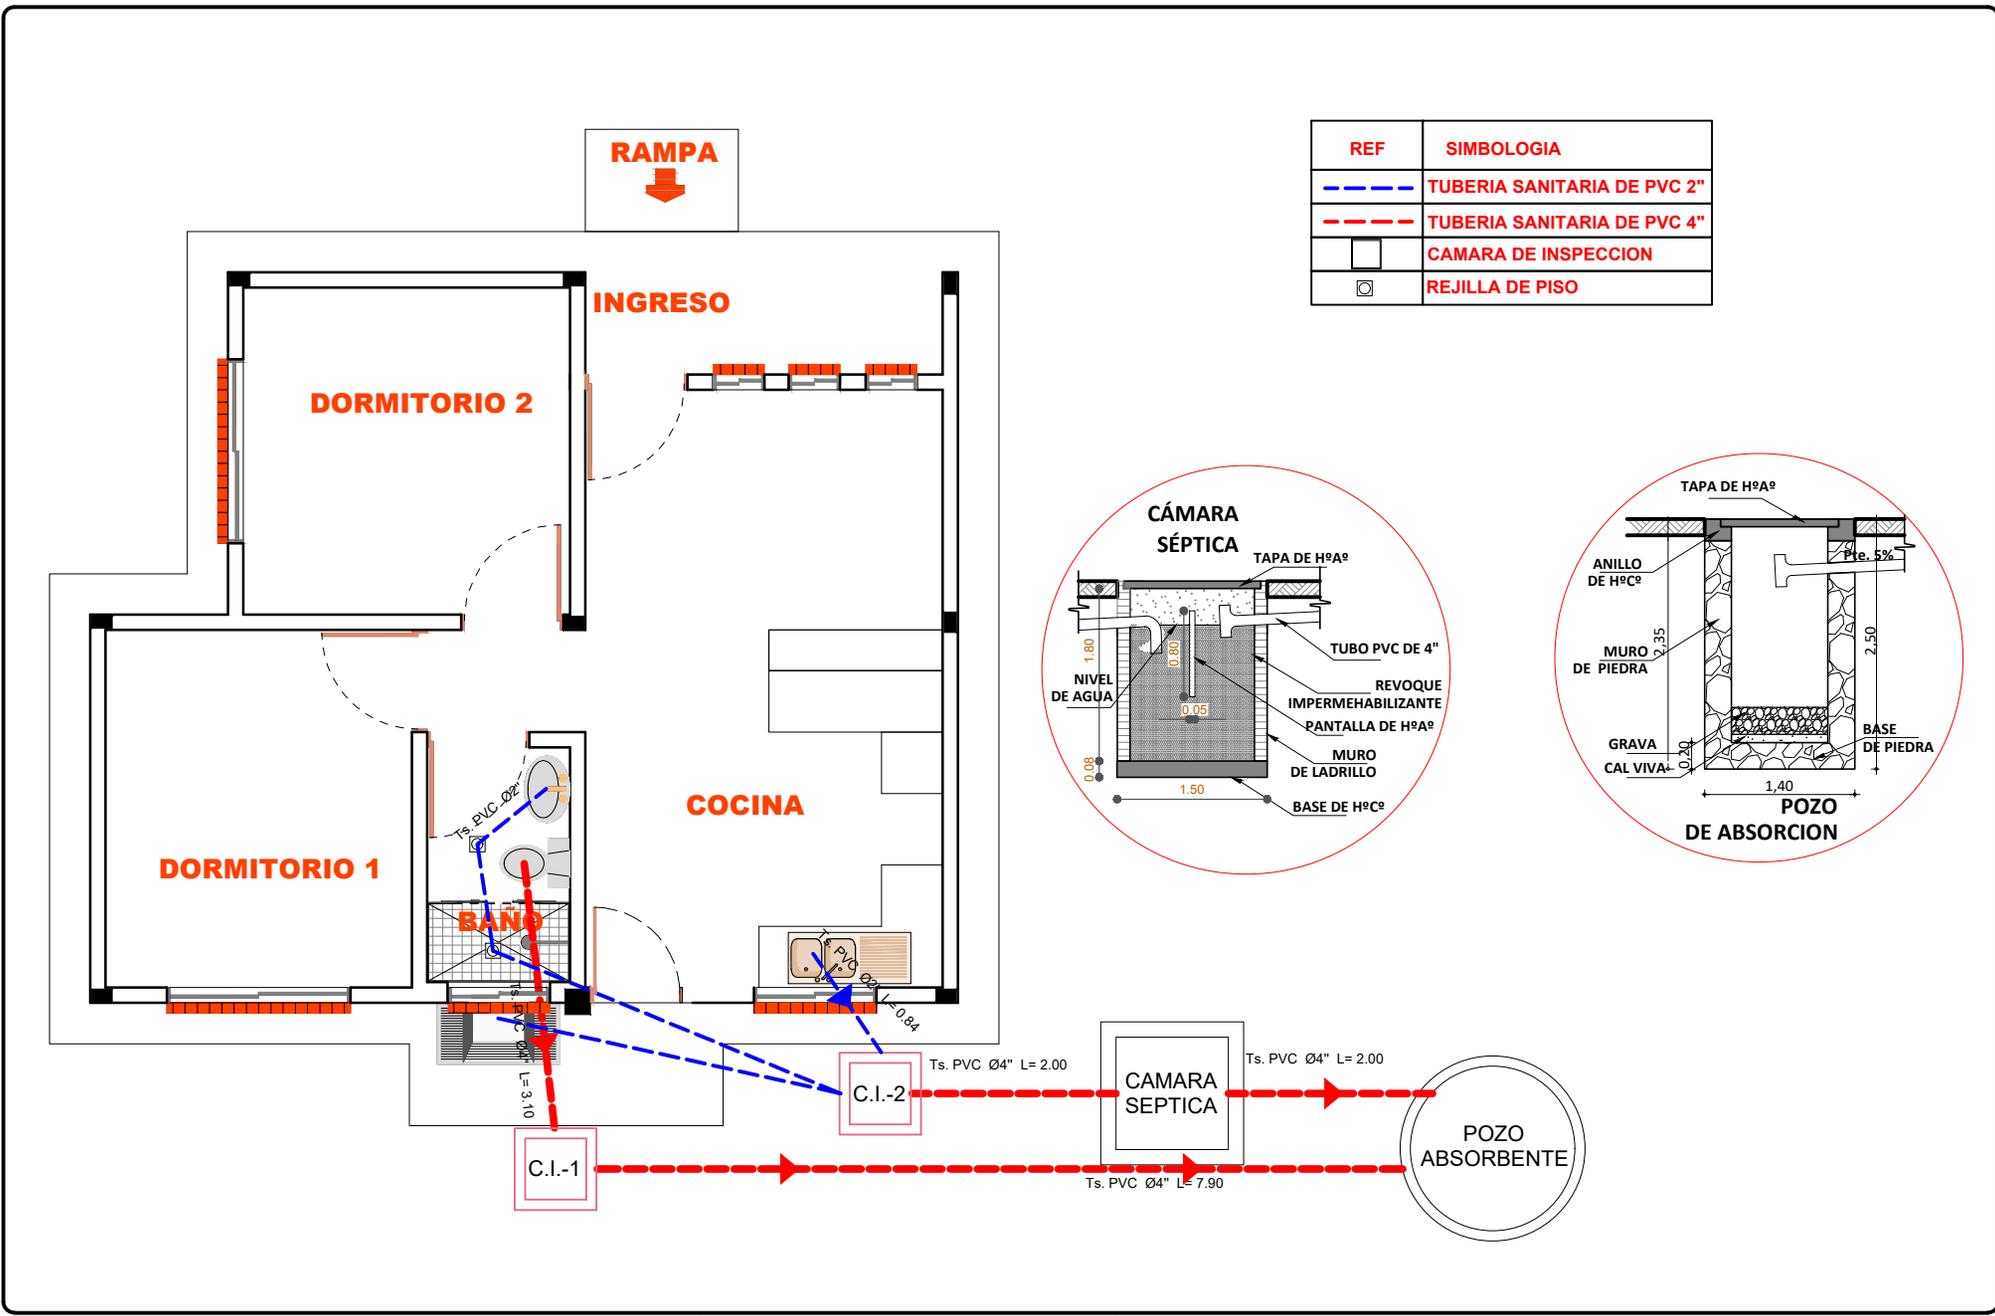

REF	SIMBOLOGIA
---	TUBERIA SANITARIA DE PVC 2"
---	TUBERIA SANITARIA DE PVC 4"
□	CAMARA DE INSPECCION
○	REJILLA DE PISO

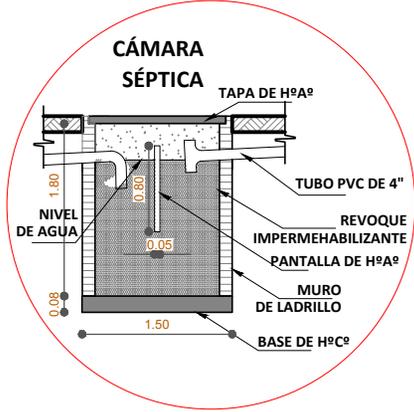



AGENCIA ESTATAL DE VIVIENDA - AEVIVIENDA		
NOMBRE DEL PROYECTO: PROYECTO DE VIVIENDA NUEVA AUTOCONSTRUCCION EN EL MUNICIPIO DE CERCADO -FASE (XCIV) 2025- TARIJA		
MUNICIPIO: CERCADO	VIVIENDAS: 30 U.H.	PLANO DE VIVIENDA: 2 DORMITORIOS, COCINA-COMEDOR Y BAÑO
PROVINCIA: CERCADO	DEPARTAMENTO: TARIJA	MODULO: VIVIENDA NUEVA AUTOCONSTRUCCION

DISEÑADO POR:


REVISADO Y APROBADO POR:

FECHA:	MAYO 2025
SUPERFICIE:	SUP UTIL 53.33m ² SUP CONST 71.87m ²
LAMINA:	18/26



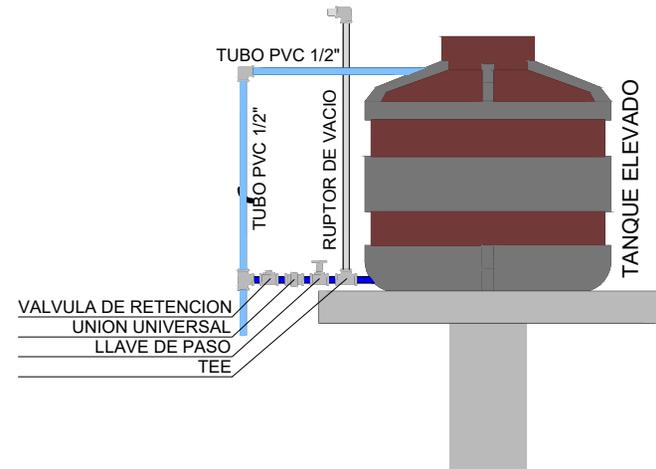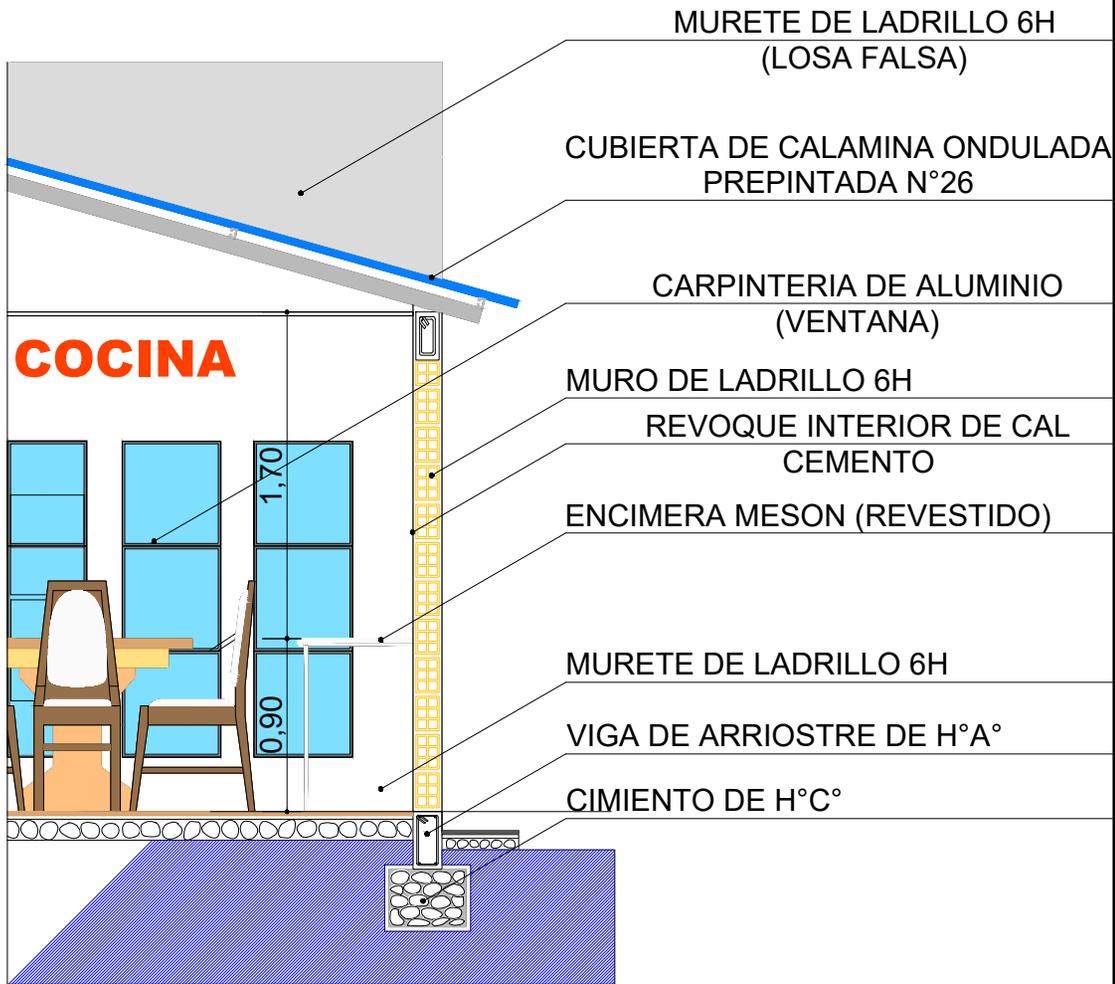

DETALLE TANQUE ELEVADO

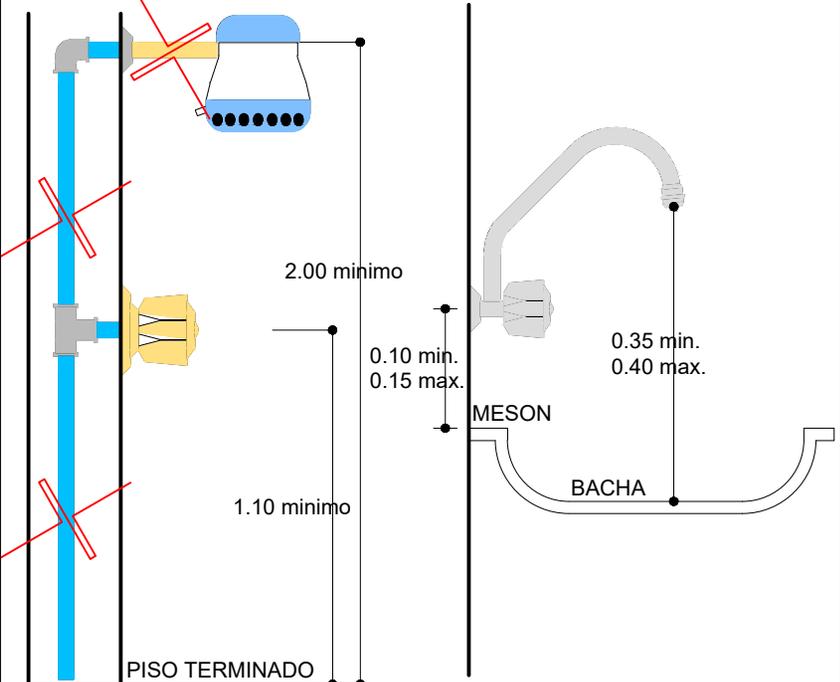

DETALLE DUCHA

DETALLE GRIFO








AGENCIA ESTATAL DE VIVIENDA - AEVIVIENDA			
NOMBRE DEL PROYECTO: PROYECTO DE VIVIENDA NUEVA AUTOCONSTRUCCION EN EL MUNICIPIO DE CERCADO -FASE(XCIV) 2025- TARIJA			
MUNICIPIO: CERCADO	VIVIENDAS: 30 U.H.	PLANO DE VIVIENDA: 2 DORMITORIOS, COCINA-COMEDOR Y BAÑO	
PROVINCIA: CERCADO	DEPARTAMENTO: TARIJA	MODULO: VIVIENDA NUEVA AUTOCONSTRUCCION	

DISEÑADO POR:

REVISADO Y APROBADO POR:

FECHA:	MAYO 2025
SUPERFICIE:	SUP UTIL 53.33m2 SUP CONST 71.87m2
LAMINA:	19/26



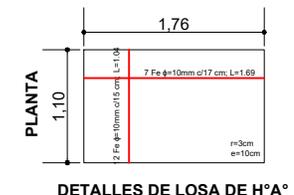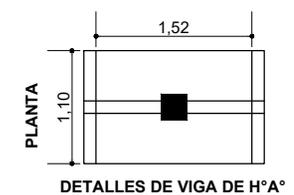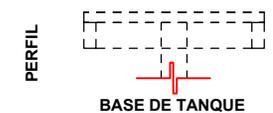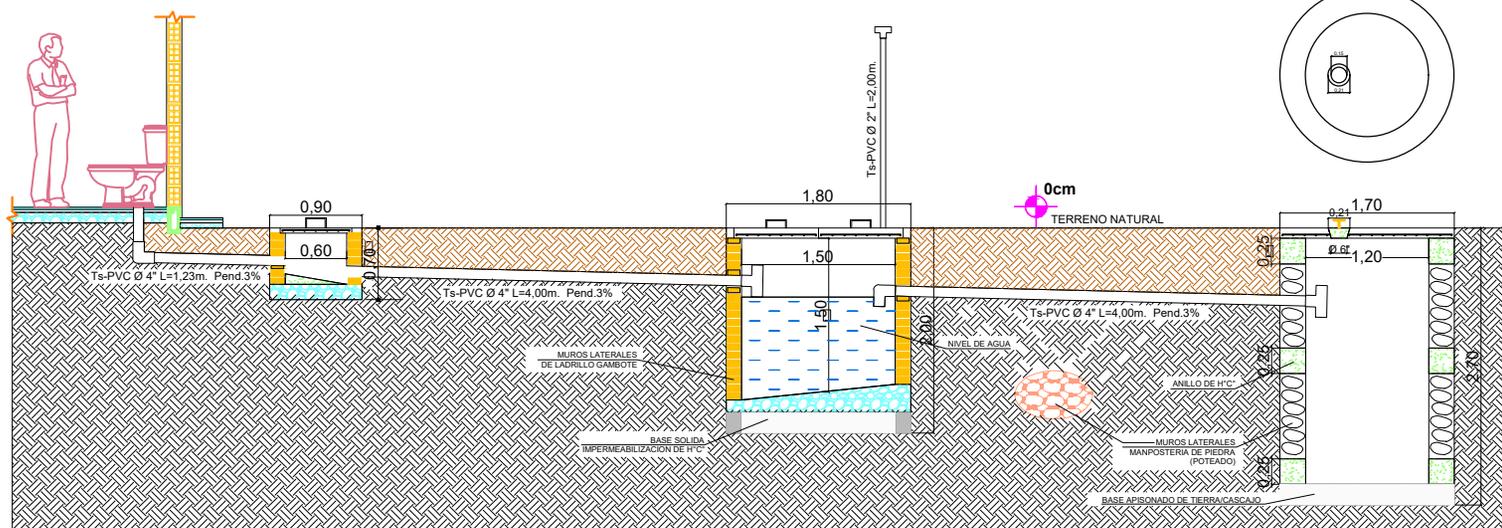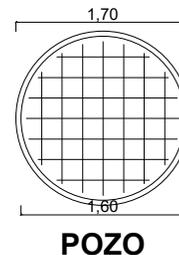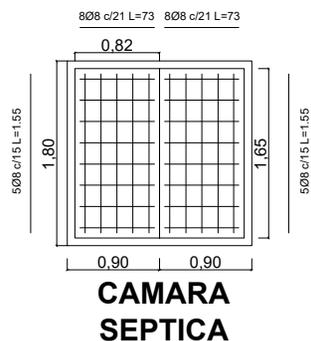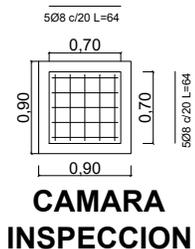

DETALLES LOSA

AGENCIA ESTATAL DE VIVIENDA - AEVIVIENDA		
NOMBRE DEL PROYECTO: PROYECTO DE VIVIENDA NUEVA AUTOCONSTRUCCION EN EL MUNICIPIO DE CERCADO -FASE (XCIV) 2025- TARIJA		
MUNICIPIO: CERCADO	VIVIENDAS: 30 U.H.	PLANO DE VIVIENDA: 2 DORMITORIOS, COCINA-COMEDOR Y BAÑO
PROVINCIA: CERCADO	DEPARTAMENTO: TARIJA	MODULO: VIVIENDA NUEVA AUTOCONSTRUCCION


DISEÑADO POR:

REVISADO Y APROBADO POR:


FECHA:	MAYO 2025
SUPERFICIE:	SUP UTIL 53.33m2 SUP CONST 71.87m2
LAMINA:	20/26




P1 PUERTA TIPO 1
PUERTA DE MADERA TIPO TABLERO

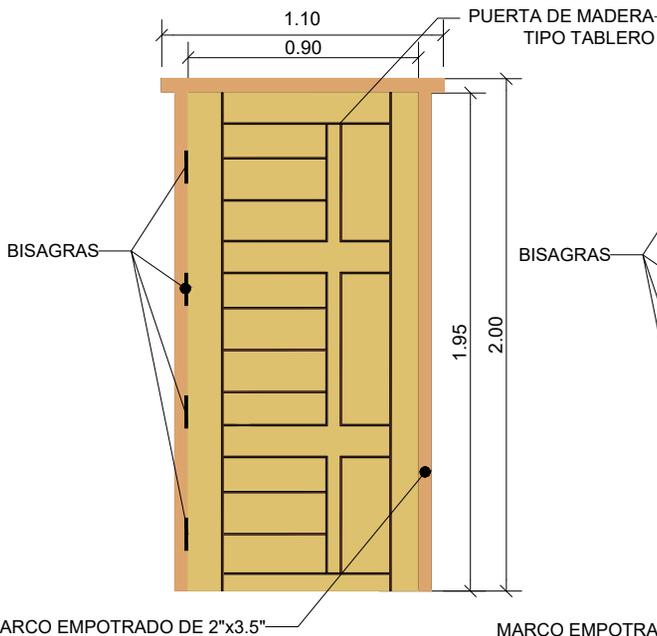


P2 PUERTA TIPO 2
PUERTA DE MADERA TIPO TABLERO

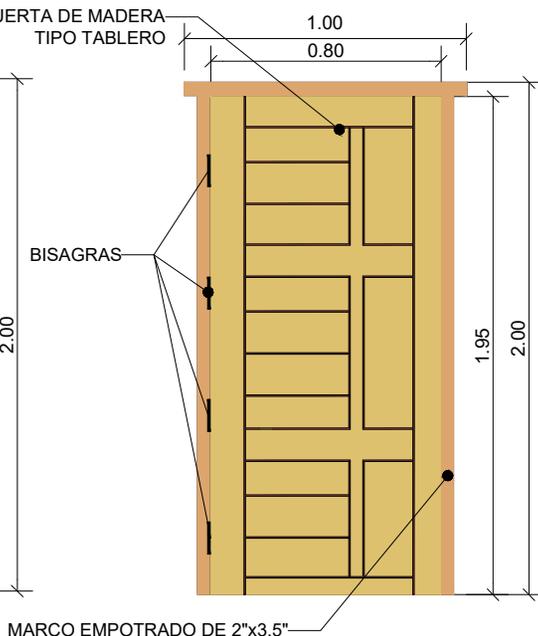


V1 VENTANA TIPO 1
SALA-COMEDOR

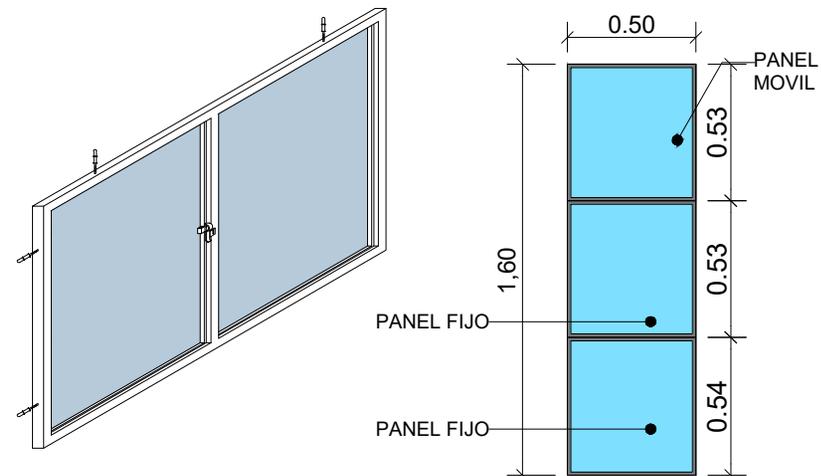


V3 VENTANA TIPO 3
BAÑO

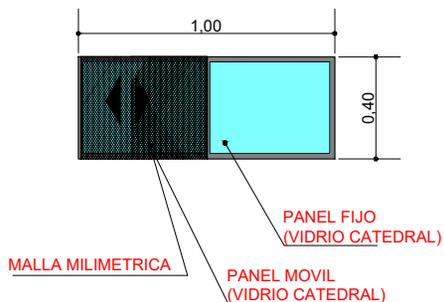

V2 VENTANA TIPO 2
COCINA

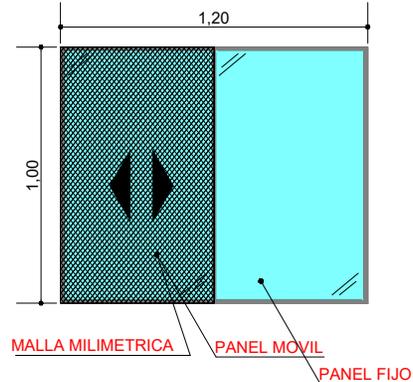

V4 VENTANA TIPO 4
DORMITORIO

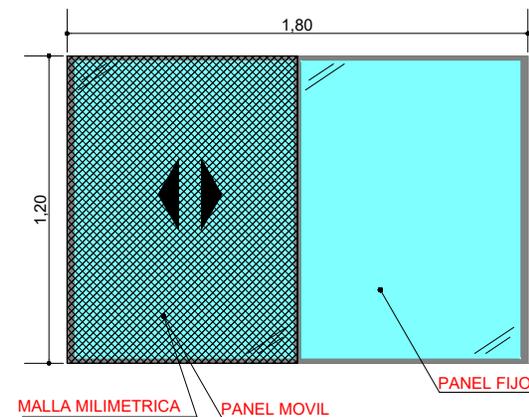

DETALLES CARPINTERIA DE PUERTAS Y VENTANAS

ESCALA: 1:30

AGENCIA ESTATAL DE VIVIENDA - AEVIENDA			
NOMBRE DEL PROYECTO: PROYECTO DE VIVIENDA NUEVA AUTOCONSTRUCCION EN EL MUNICIPIO DE CERCADO -FASE (XCIV) 2025- TARIJA			
MUNICIPIO: CERCADO	VIVIENDAS: 30 U.H.	PLANO DE VIVIENDA: 2 DORMITORIOS, COCINA-COMEDOR Y BAÑO	
PROVINCIA: CERCADO	DEPARTAMENTO: TARIJA	MÓDULO: VIVIENDA NUEVA AUTOCONSTRUCCION	


DISEÑADO POR:

REVISADO Y APROBADO POR:

FECHA:	MAYO 2025
SUPERFICIE:	SUP UTIL 53.33m2 SUP CONST 71.87m2
LAMINA:	21/26



REVESTIMIENTO CERÁMICO BAÑO

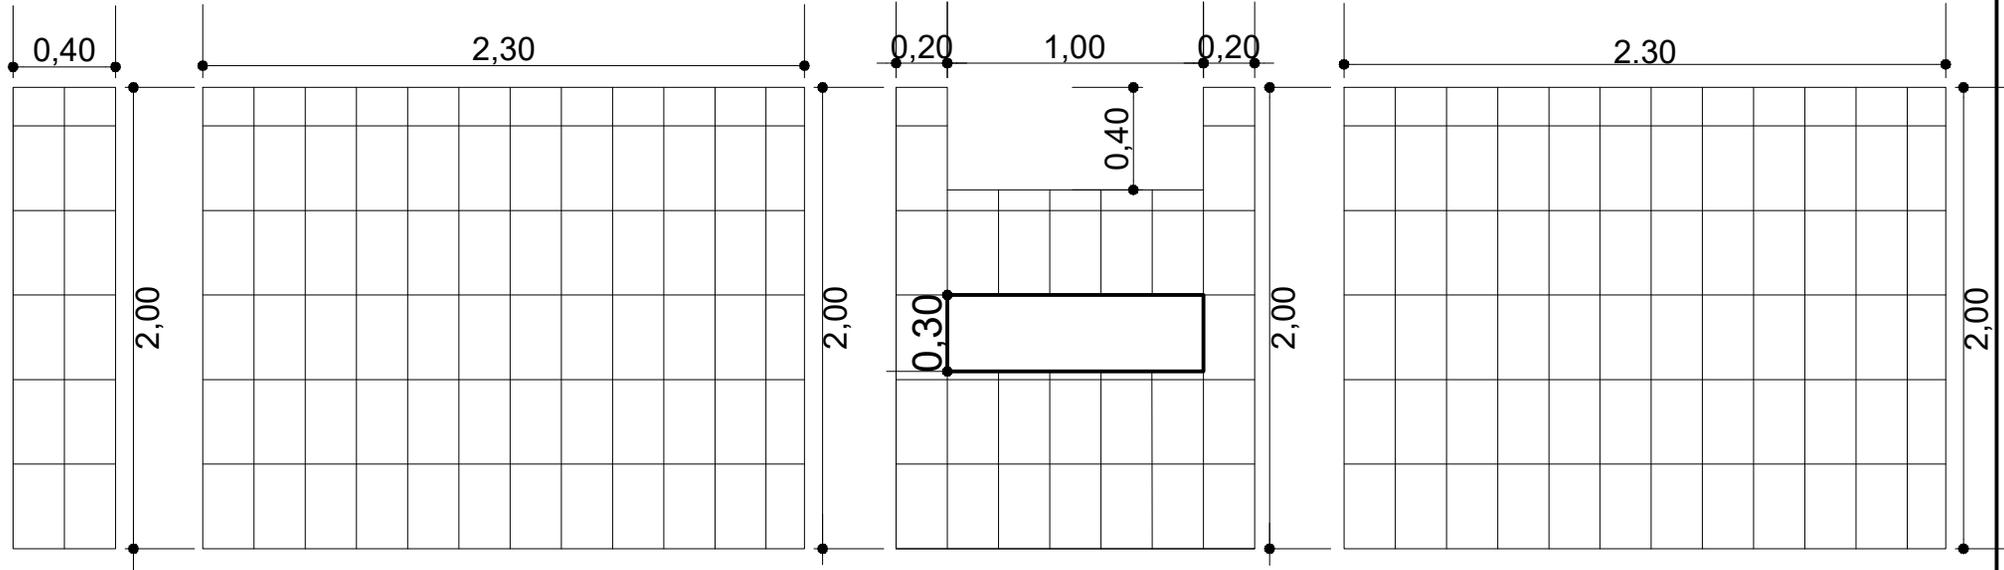


EJE 4 (C-D)


EJE D (4-5)

EJE 5 (C-D)

EJE C (4-5)

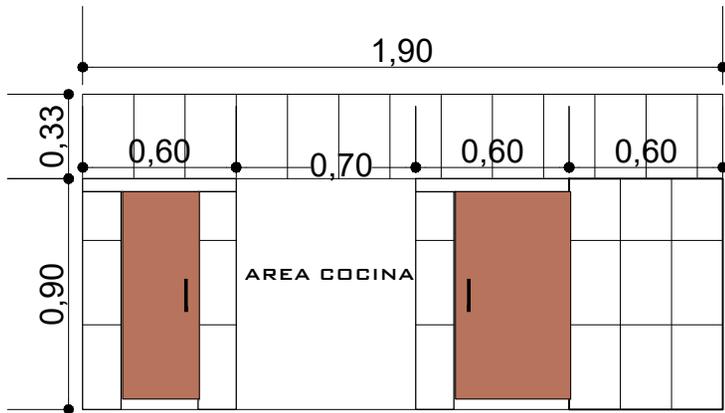


MESON COCINA
DETALLE DE CAJONERIA

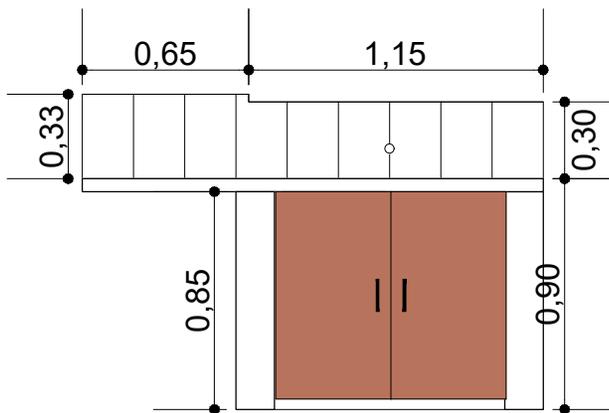



DETALLE REVESTIMIENTO CERAMICO

ESCALA: 1:30


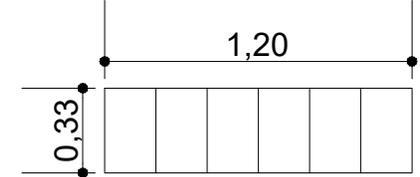


LAVANDERIA

AGENCIA ESTATAL DE VIVIENDA - AEVIVIENDA		DISEÑADO POR:		REVISADO Y APROBADO POR:		FECHA: MAYO 2025		
NOMBRE DEL PROYECTO: PROYECTO DE VIVIENDA NUEVA AUTOCONSTRUCCION EN EL MUNICIPIO DE CERCADO -FASE (XCIV) 2025- TARIJA						SUPERFICIE: SUP UTIL 53.33m2 SUP CONST 71.87m2		
MUNICIPIO: CERCADO	VIVIENDAS: 30 U.H.					PLANO DE VIVIENDA: 2 DORMITORIOS, COCINA-COMEDOR Y BAÑO	LAMINA: 22/26	
PROVINCIA: CERCADO	DEPARTAMENTO: TARIJA					MODULO: VIVIENDA NUEVA AUTOCONSTRUCCION		

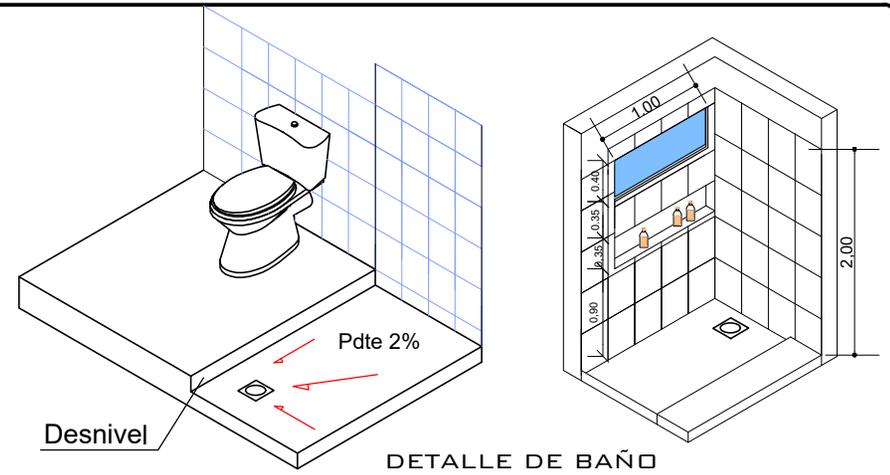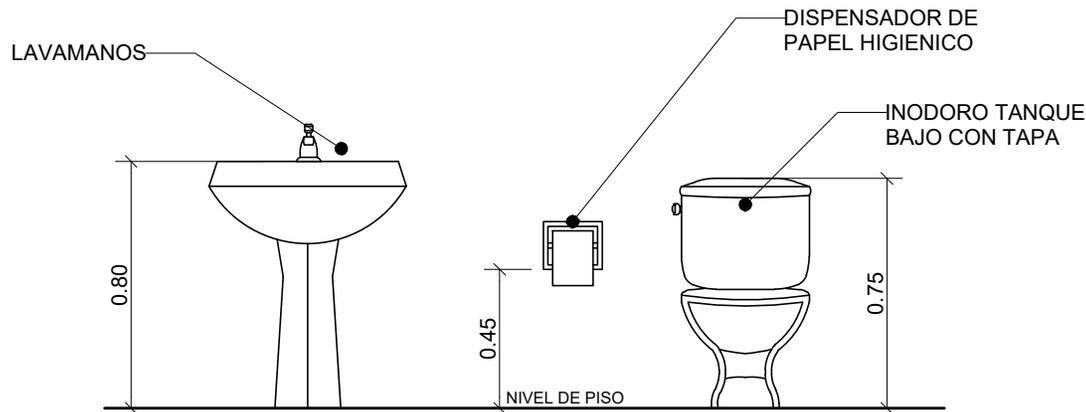

DETALLE DE ACCESORIO DE BAÑO

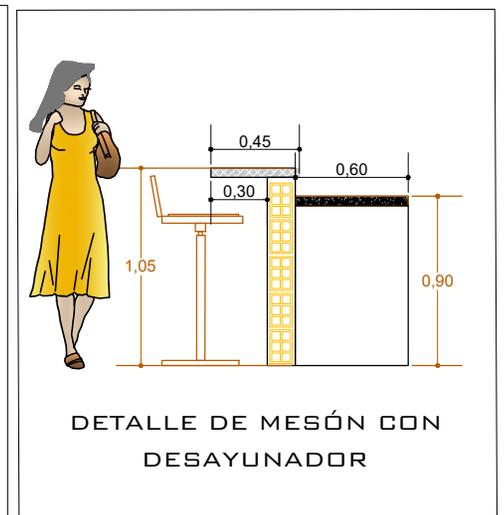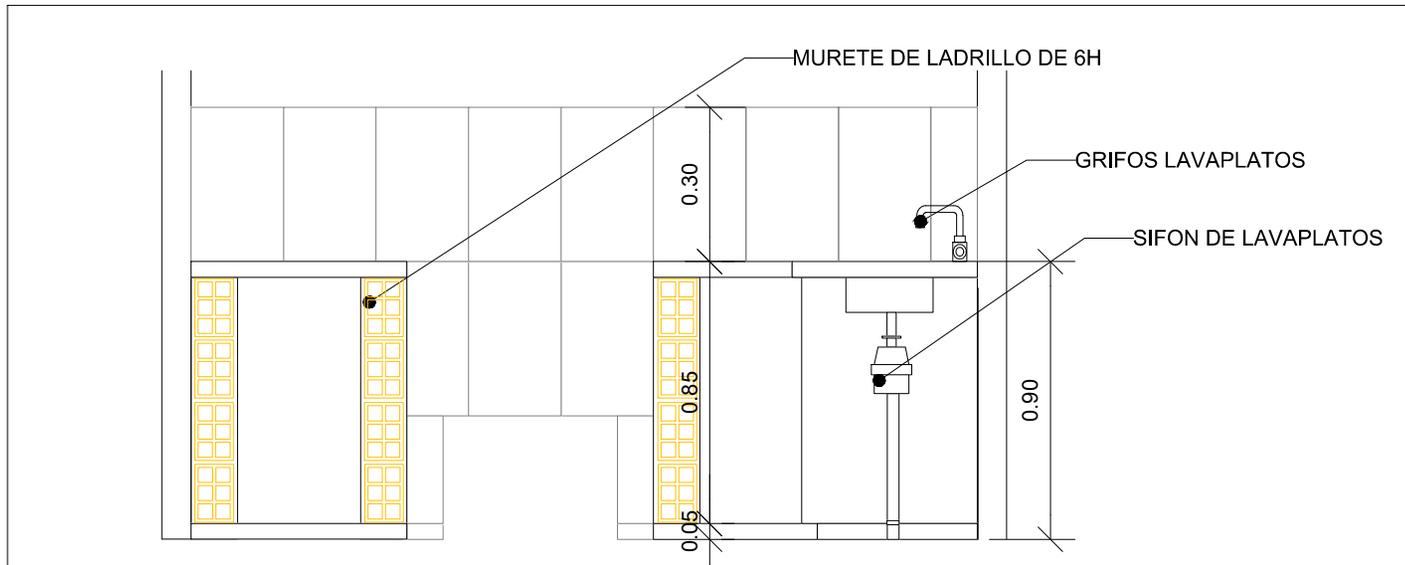

DETALLE DE COCINA

PLANO DE DETALLES CONSTRUCTIVOS

ESCALA: 1:30

AGENCIA ESTATAL DE VIVIENDA - AEVIENDA		
NOMBRE DEL PROYECTO: PROYECTO DE VIVIENDA NUEVA AUTOCONSTRUCCION EN EL MUNICIPIO DE CERCADO -FASE(XCIV) 2025- TARIJA		
MUNICIPIO: CERCADO	VIVIENDAS: 30 U.H.	PLANO DE VIVIENDA: 2 DORMITORIOS, COCINA-COMEDOR Y BAÑO
PROVINCIA: CERCADO	DEPARTAMENTO: TARIJA	MÓDULO: VIVIENDA NUEVA AUTOCONSTRUCCION


DISEÑADO POR:

REVISADO Y APROBADO POR:



FECHA:	MAYO 2025
SUPERFICIE:	SUP UTIL 53.33m ² SUP CONST. 71.87m ²
LAMINA:	23/26



PLANTA

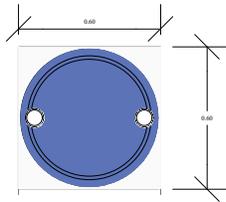


CORTE

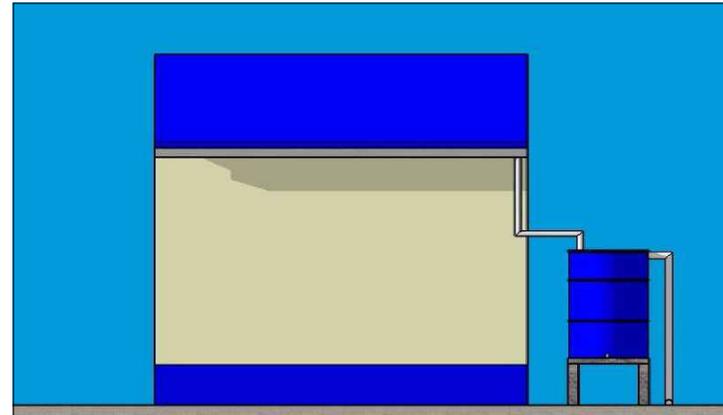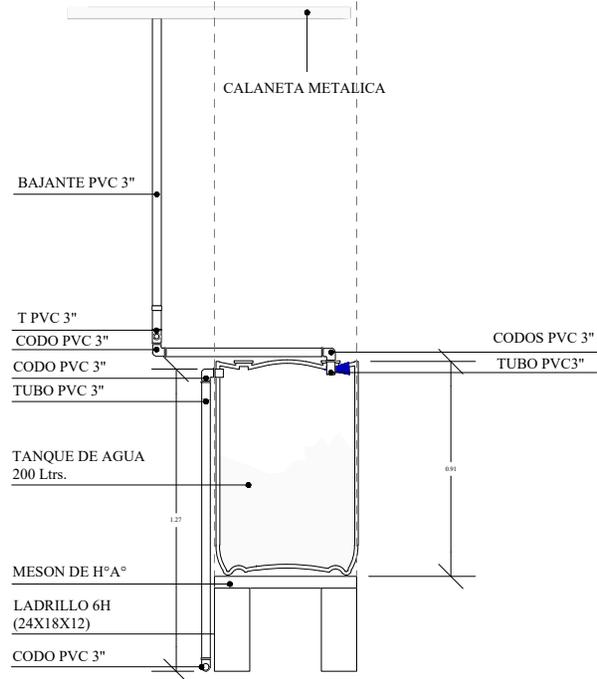

FACHADA

PERSPECTIVA

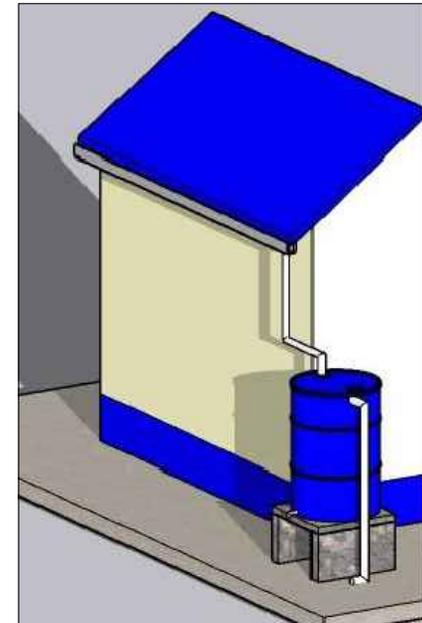

DETALLE DE CAPTACION DE AGUAS DE LLUVIA


AGENCIA ESTATAL DE VIVIENDA - AEVIVIENDA		
NOMBRE DEL PROYECTO: PROYECTO DE VIVIENDA NUEVA AUTOCONSTRUCCION EN EL MUNICIPIO DE CERCADO -FASE (XCIV) 2025- TARIJA		
MUNICIPIO: CERCADO	VIVIENDAS: 30 U.H.	PLANO DE VIVIENDA: 2 DORMITORIOS, COCINA-COMEDOR Y BAÑO
PROVINCIA: CERCADO	DEPARTAMENTO: TARIJA	MODULO: VIVIENDA NUEVA AUTOCONSTRUCCION

DISEÑADO POR:

REVISADO Y APROBADO POR:

FECHA:	MAYO 2025
SUPERFICIE:	SUP UTIL 53.33m2 SUP CONST. 71.87m2
LAMINA:	24/26



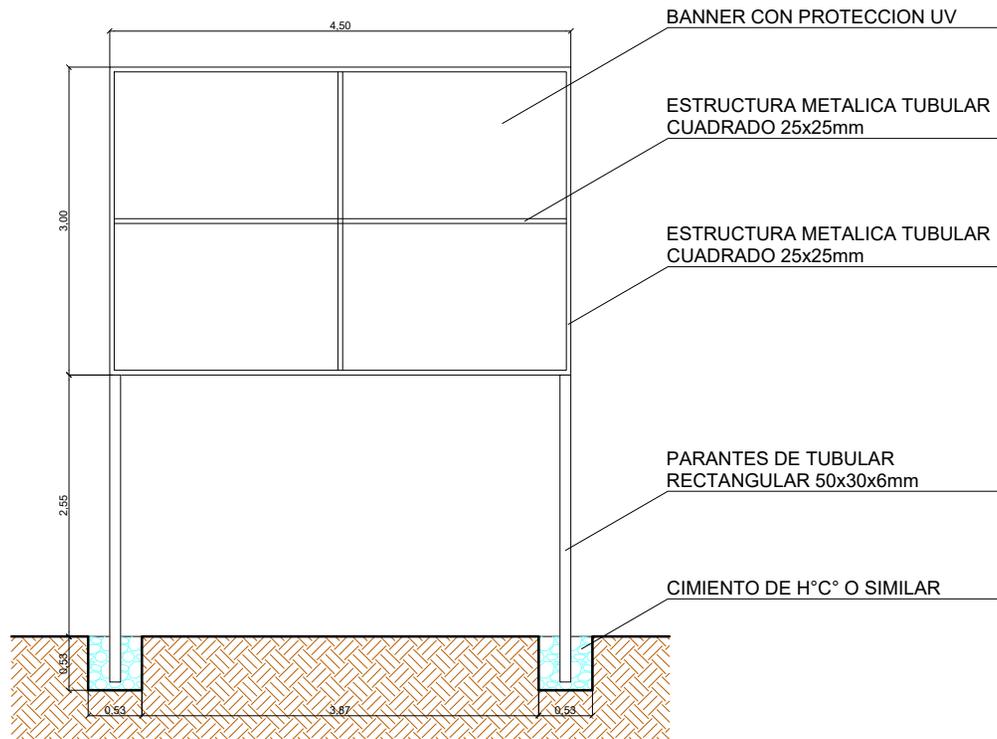

ESTADO PLURINACIONAL DE BOLIVIA
MINISTERIO DE OBRAS PÚBLICAS, SERVICIOS Y VIVIENDA
AGENCIA ESTATAL DE VIVIENDA

"NOMBRE DEL PROYECTO" (MAYÚSCULAS Y ENTRE COMILLAS)
XXX SOLUCIONES HABITACIONALES (CANTIDAD EN NÚMEROS, TODO MAYÚSCULA)

FECHA DE INICIO: XX DE XXXX DE XXXX
PLAZO DE EJECUCIÓN: XXX DÍAS CALENDARIO
COSTO TOTAL: Bs. XXXXXXXXXXXX
ENTIDAD EJECUTORA/ EMPRESA
CONSTRUCTORA: XXXXXXXX XXXXXXXX
INSPECTORÍA/ SUPERVISIÓN: XXXXXXXX
FISCAL DE OBRA AEVIENDA: XXXXXXXX XXXXX
TÉCNICO SOCIAL AEVIENDA: XXXXXXXX XXXXX
N° SOLUCIONES HABITACIONALES: XXXXXX
DEPARTAMENTO: XXXXXXXX XXXXXXXX
PROVINCIA: XXXXXXXX XXXXXXXX
MUNICIPIO: XXXXXXXX XXXXXXXX

EJECUCIÓN DE OBRA DURANTE LA GESTIÓN DEL PRESIDENTE DEL ESTADO PLURINACIONAL DE BOLIVIA, LUIS ARCE CATAFORA


LETRERO DE OBRA VALLAS DE GESTION

ESCALA: 1:50


AGENCIA ESTATAL DE VIVIENDA - AEVIENDA			DISEÑADO POR:	REVISADO Y APROBADO POR:	FECHA: MAYO 2025
NOMBRE DEL PROYECTO: PROYECTO DE VIVIENDA NUEVA AUTOCONSTRUCCION EN EL MUNICIPIO DE CERCADO -FASE (XCIV) 2025- TARIJA					SUPERFICIE: SUP UTIL 53.33m2 SUP CONST 71.87m2
MUNICIPIO: CERCADO	VIVIENDAS: 30 U.H.	PLANO DE VIVIENDA: 2 DORMITORIOS, COCINA-COMEDOR Y BAÑO			LAMINA: 25/26
PROVINCIA: CERCADO	DEPARTAMENTO: TARIJA	MODULO: VIVIENDA NUEVA AUTOCONSTRUCCION			




DETALLE - ELEVACION FRONTAL

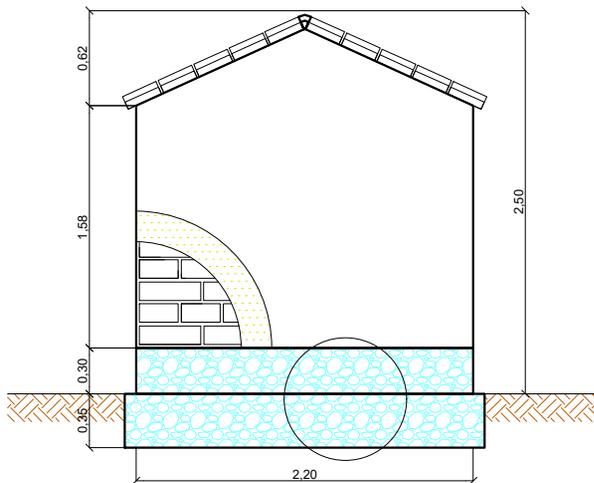


DETALLE - ELEVACION POSTERIOR

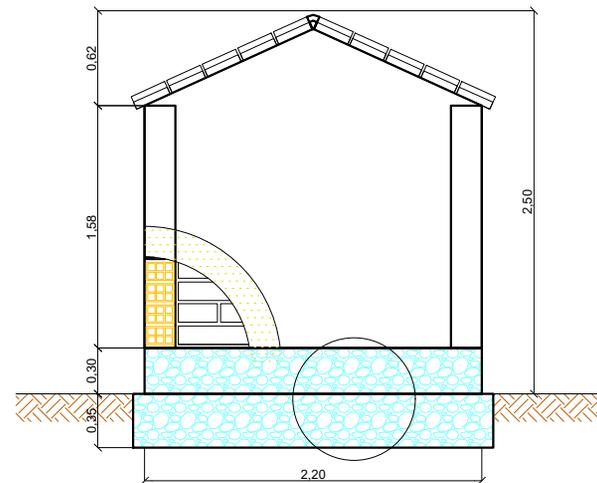

DETALLE - ELEVACION LATERAL

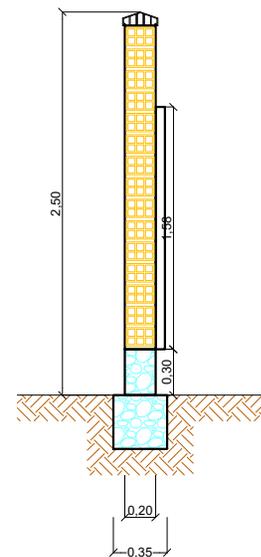


A B

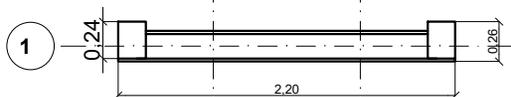

DETALLE PLANTA - MURO

A B

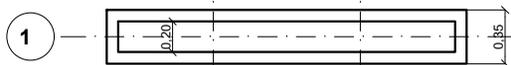

DETALLE PLANTA - CIMIENTOS - SOBRECIMENTOS

LETRERO DE OBRA

ESCALA: 1:50

AGENCIA ESTATAL DE VIVIENDA - AEVIVIENDA		
NOMBRE DEL PROYECTO: PROYECTO DE VIVIENDA NUEVA AUTOCONSTRUCCION EN EL MUNICIPIO DE CERCADO -FASE (XCIV) 2025- TARIJA		
MUNICIPIO: CERCADO	VIVIENDAS: 30 U.H.	PLANO DE VIVIENDA: 2 DORMITORIOS, COCINA-COMEDOR Y BAÑO
PROVINCIA: CERCADO	DEPARTAMENTO: TARIJA	MODULO: VIVIENDA NUEVA AUTOCONSTRUCCION

DISEÑADO POR:

REVISADO Y APROBADO POR:

FECHA:	MAYO 2025
SUPERFICIE:	SUP UTIL 53.33m2 SUP CONST 71.87m2
LAMINA:	26/26

