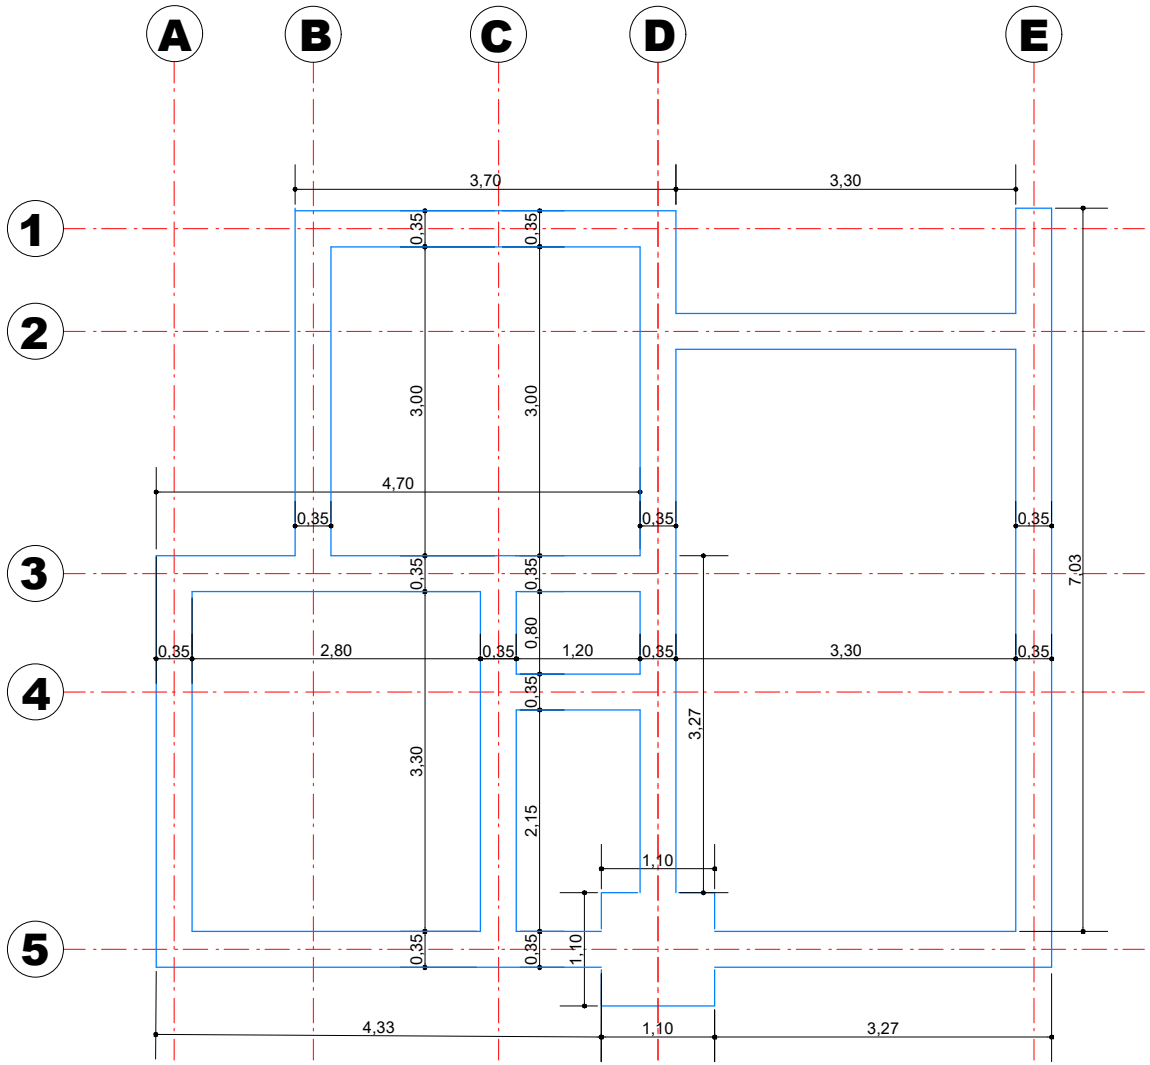

PLANO DE EXCAVACION

ESCALA: 1:75

DETALLE DE EXCAVACIONES

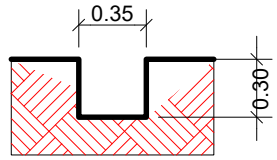

EXCAVACIONE DE CIMIENTOS
ESC: 1:40

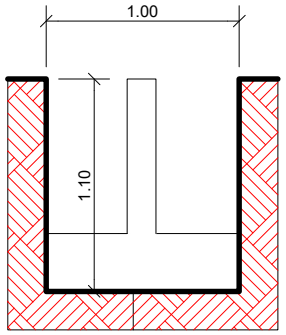

EXCAVACIONE DE ZAPATA
ESC: 1:40

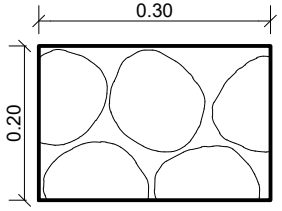

CICMIENTO DE H° C°
ESC: 1:10

AGENCIA ESTATAL DE VIVIENDA - AEVIVIENDA	**DISEÑADO POR:**	**REVISADO Y APROBADO POR:**	**FECHA:** MAYO 2025
NOMBRE DEL PROYECTO: PROYECTO DE VIVIENDA CUALITATIVA EN EL MUNICIPIO DE CERCADO -FASE(XCIII) 2025- TARIJA			**SUPERFICIE:** SUP. UTIL 53.33m2 SUP. CONST.71.87m2
MUNICIPIO: CERCADO / **VIVIENDAS:** 30 U.H. / **PLANO DE VIVIENDA:** 2 DORMITORIOS, COCINA-COMEDOR Y BAÑO			**LAMINA:** 01/55
PROVINCIA: CERCADO / **DEPARTAMENTO:** TARIJA / **MODULO:** 1.RENOVACION			

AEVIVIENDA

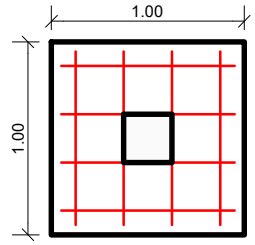

ZAPATA
ESC: 1:40

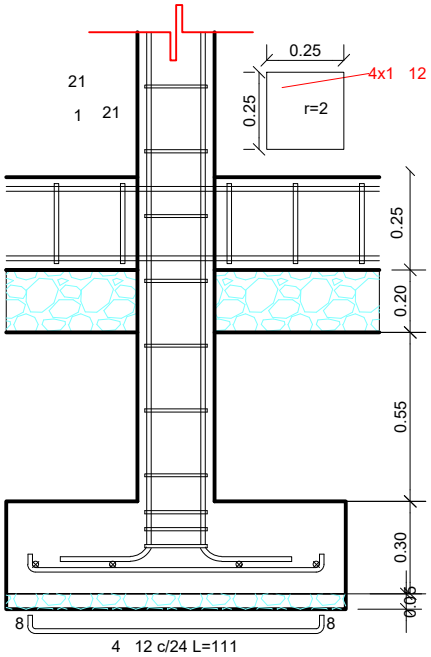

DETALLE DE ZAPATA
ESC: 1:25

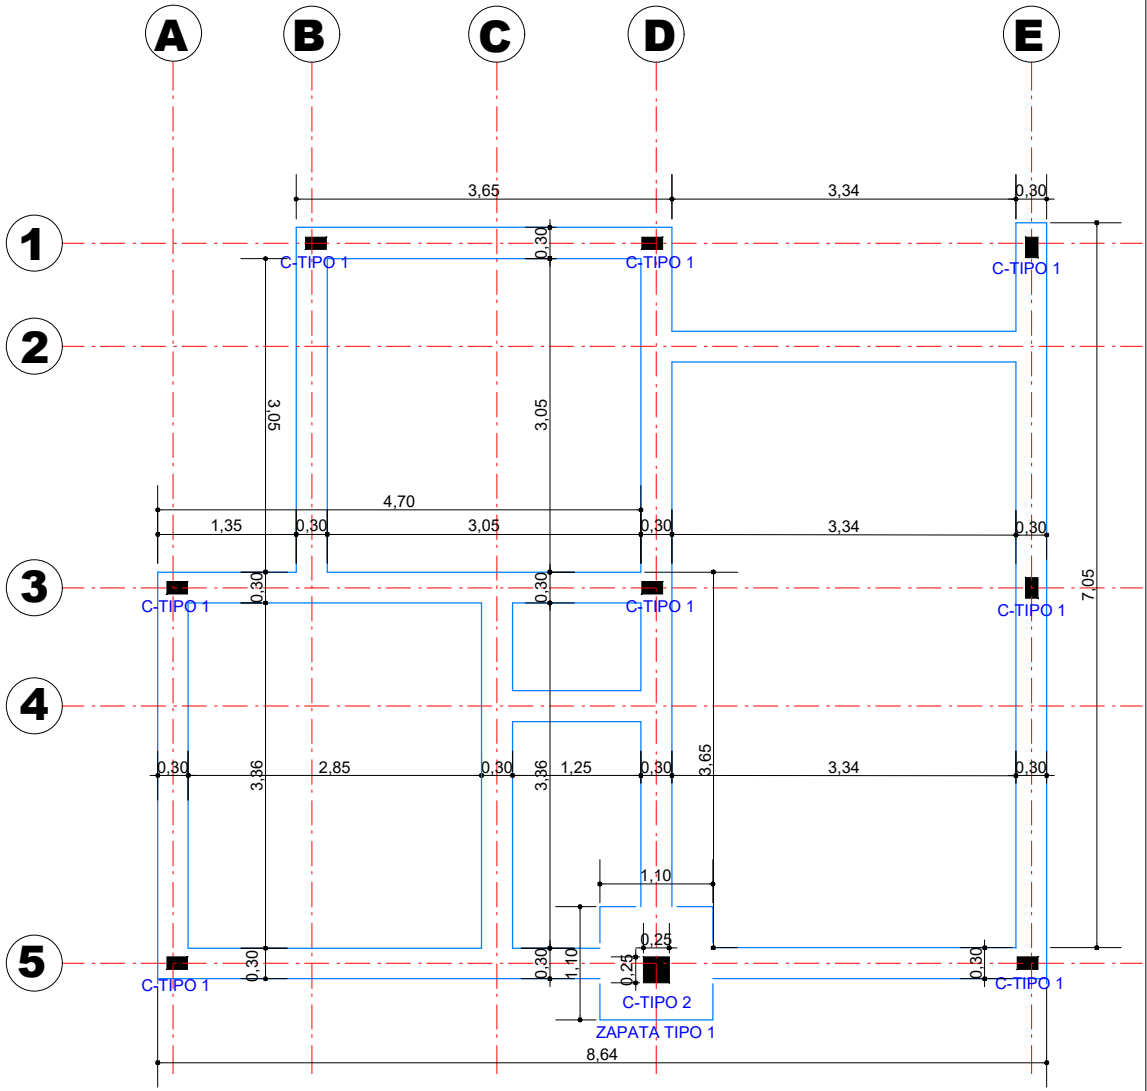

PLANO DE CIMIENTO DE H°C°

ESCALA: 1:75

SECCION DE CIMIENTOS DE H°C°

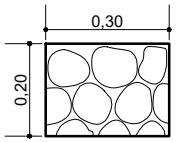

SECCIÓN DE COLUMNA SIN VINCULACIÓN EXTERIOR DE HºAº

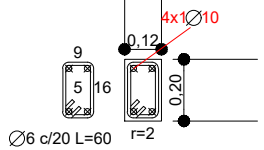

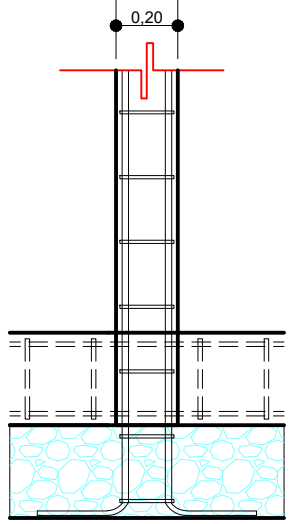

AGENCIA ESTATAL DE VIVIENDA - AEVIVIENDA		**DISEÑADO POR:**	**REVISADO Y APROBADO POR:**
NOMBRE DEL PROYECTO: PROYECTO DE VIVIENDA CUALITATIVA EN EL MUNICIPIO DE CERCADO -FASE(XCIII) 2025- TARIJA			**FECHA:** MAYO 2025
MUNICIPIO: CERCADO	**VIVIENDAS:** 30 U.H.	**PLANO DE VIVIENDA:** 2 DORMITORIOS, COCINA-COMEDOR Y BAÑO	**SUPERFICIE:** SUP. UTIL 53.33m2 SUP. CONST.71.87m2
PROVINCIA: CERCADO	**DEPARTAMENTO:** TARIJA	**MODULO:** 1.RENOVACION	**LAMINA:** 02/55

AEVIVIENDA

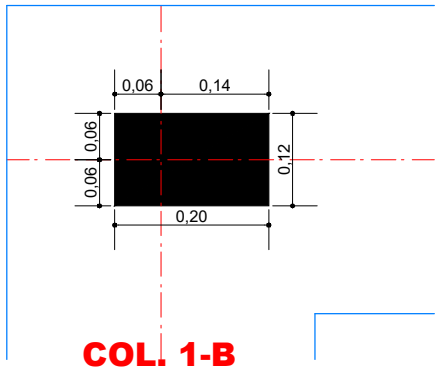

COL. 1-B

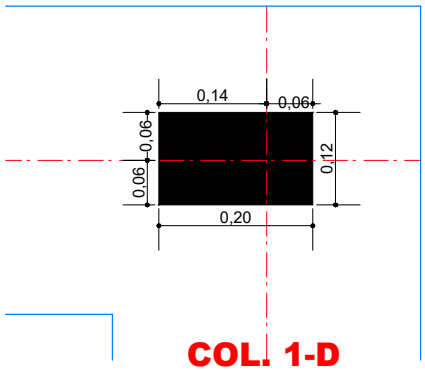

COL. 1-D

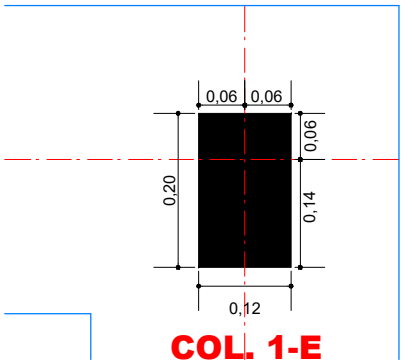

COL. 1-E

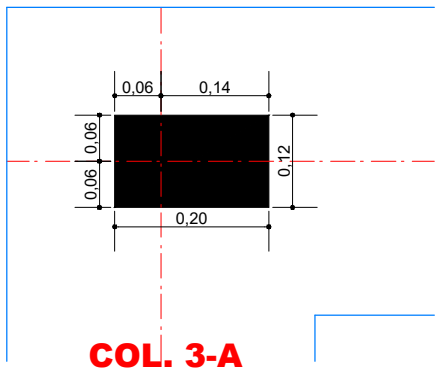

COL. 3-A

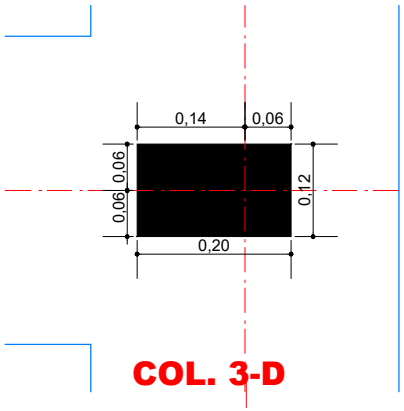

COL. 3-D

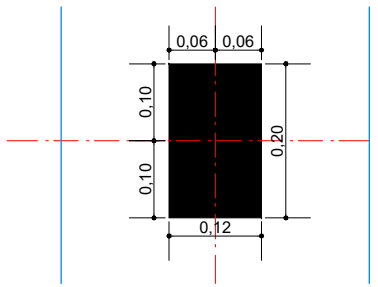

COL. 3-E

COL. 5-A

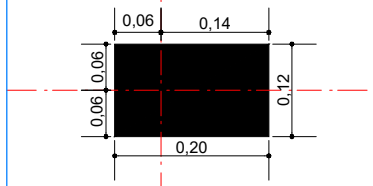

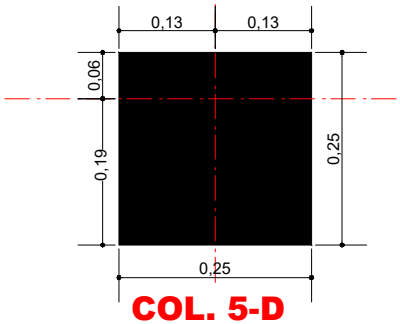

COL. 5-D

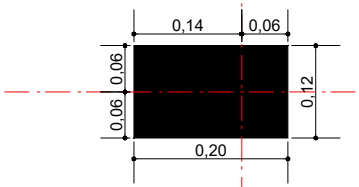

COL. 5-E

EXCENTRICIDAD DE COLUMNAS

ESCALA: 1:10

AGENCIA ESTATAL DE VIVIENDA - AEVIVIENDA

NOMBRE DEL PROYECTO:
PROYECTO DE VIVIENDA CUALITATIVA EN EL MUNICIPIO DE CERCADO -FASE(XCIII) 2025- TARIJA

MUNICIPIO: CERCADO

VIVIENDAS: 30 U.H.

PLANO DE VIVIENDA: 2 DORMITORIOS, COCINA-COMEDOR Y BAÑO

PROVINCIA: CERCADO

DEPARTAMENTO: TARIJA

MODULO: 1.RENOVACION

DISEÑADO POR:

REVISADO Y APROBADO POR:

FECHA: MAYO 2025

SUPERFICIE:
SUP. UTIL 53.33m2
SUP. CONST.71.87m2

LAMINA: 03/55

AEVIVIENDA

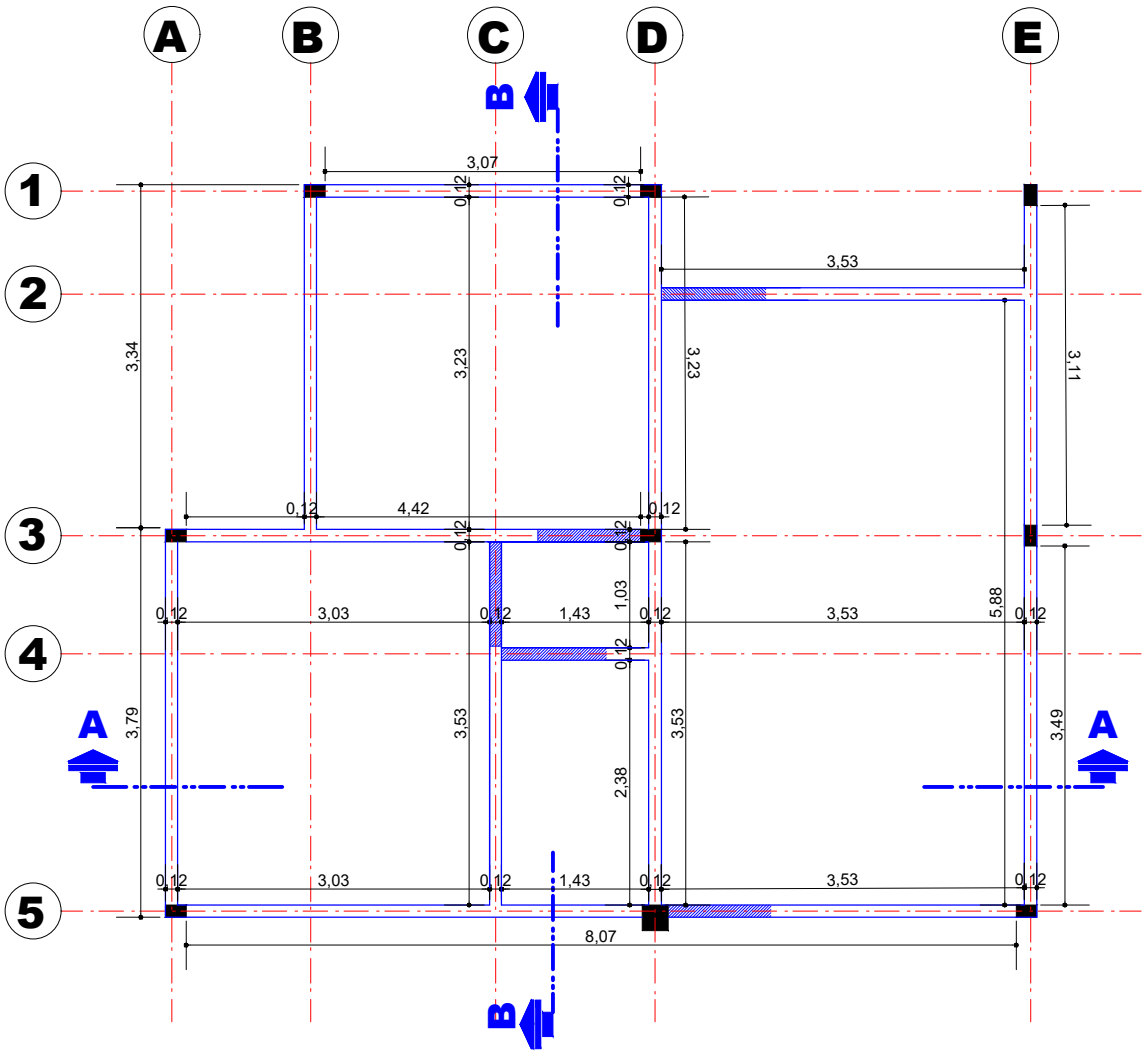

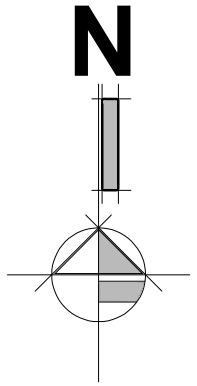

COLUMNA DE H°A° DE 0.20 x 0.12 (NO ESTRUCTURAL)

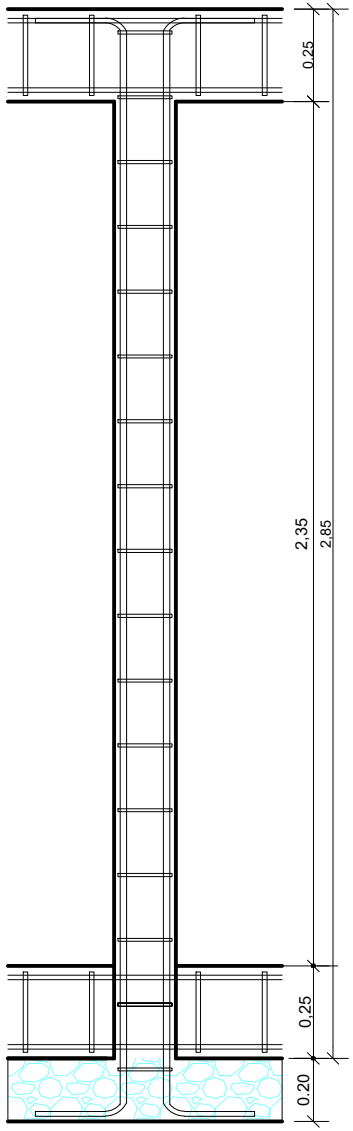

ESC: 1:25

VIGA DE ARRIOSTRE DE H°A° SECCIÓN TRANSVERSAL

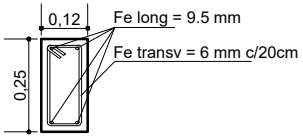

ESC: 1:25

SECCIÓN LOGINTUDINAL

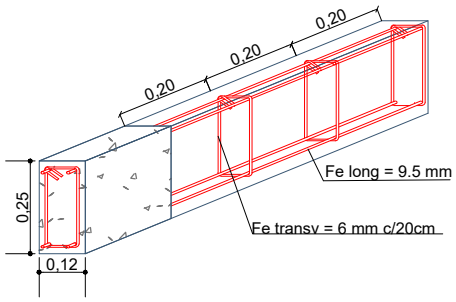

ESC: 1:25

VIGA DE ARRIOSTRE DE H°A°(SOBRECIMIENTO)

ESCALA: 1:75

AGENCIA ESTATAL DE VIVIENDA - AEVIVIENDA	**DISEÑADO POR:**	**REVISADO Y APROBADO POR:**	**FECHA:** MAYO 2025
NOMBRE DEL PROYECTO: PROYECTO DE VIVIENDA CUALITATIVA EN EL MUNICIPIO DE CERCADO -FASE(XCIII) 2025- TARIJA			**SUPERFICIE:** SUP. UTIL 53.33m2 SUP. CONST.71.87m2
MUNICIPIO: CERCADO / **VIVIENDAS:** 30 U.H. / **PLANO DE VIVIENDA:** 2 DORMITORIOS, COCINA-COMEDOR Y BAÑO			**LAMINA:** 04/55
PROVINCIA: CERCADO / **DEPARTAMENTO:** TARIJA / **MODULO:** 1.RENOVACION			

AEVIVIENDA

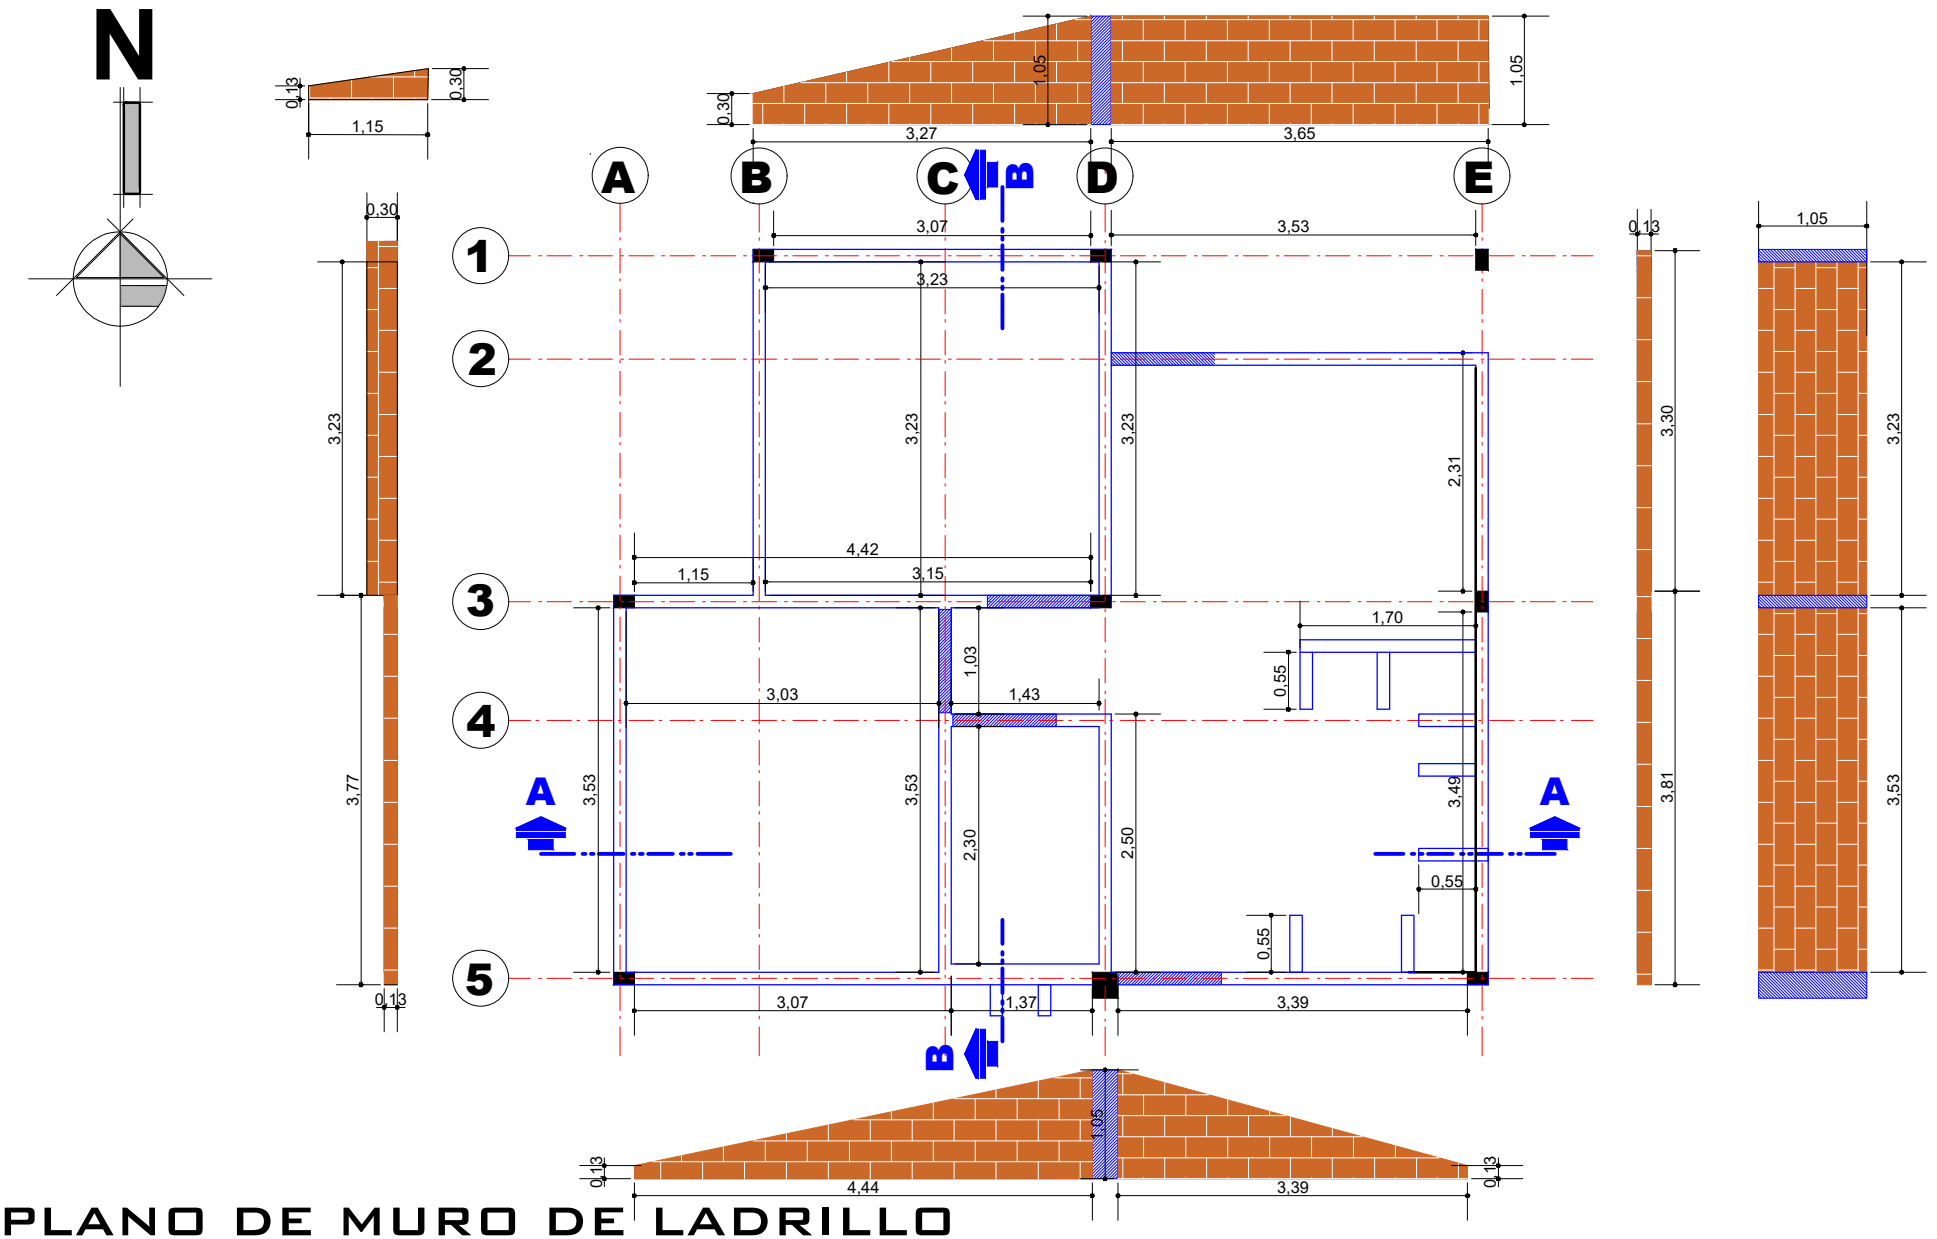

PLANO DE MURO DE LADRILLO

ESCALA: 1:75

AGENCIA ESTATAL DE VIVIENDA - AEVIVIENDA	**DISEÑADO POR:**	**REVISADO Y APROBADO POR:**	**FECHA:** MAYO 2025
NOMBRE DEL PROYECTO: PROYECTO DE VIVIENDA CUALITATIVA EN EL MUNICIPIO DE CERCADO -FASE(XCIII) 2025- TARIJA			**SUPERFICIE:** SUP. UTIL 53.33m2 SUP. CONST.71.87m2
MUNICIPIO: CERCADO; **VIVIENDAS:** 30 U.H.; **PLANO DE VIVIENDA:** 2 DORMITORIOS, COCINA-COMEDOR Y BAÑO			**LAMINA:** 05/55
PROVINCIA: CERCADO; **DEPARTAMENTO:** TARIJA; **MODULO:** 1.RENOVACION			AEVIVIENDA

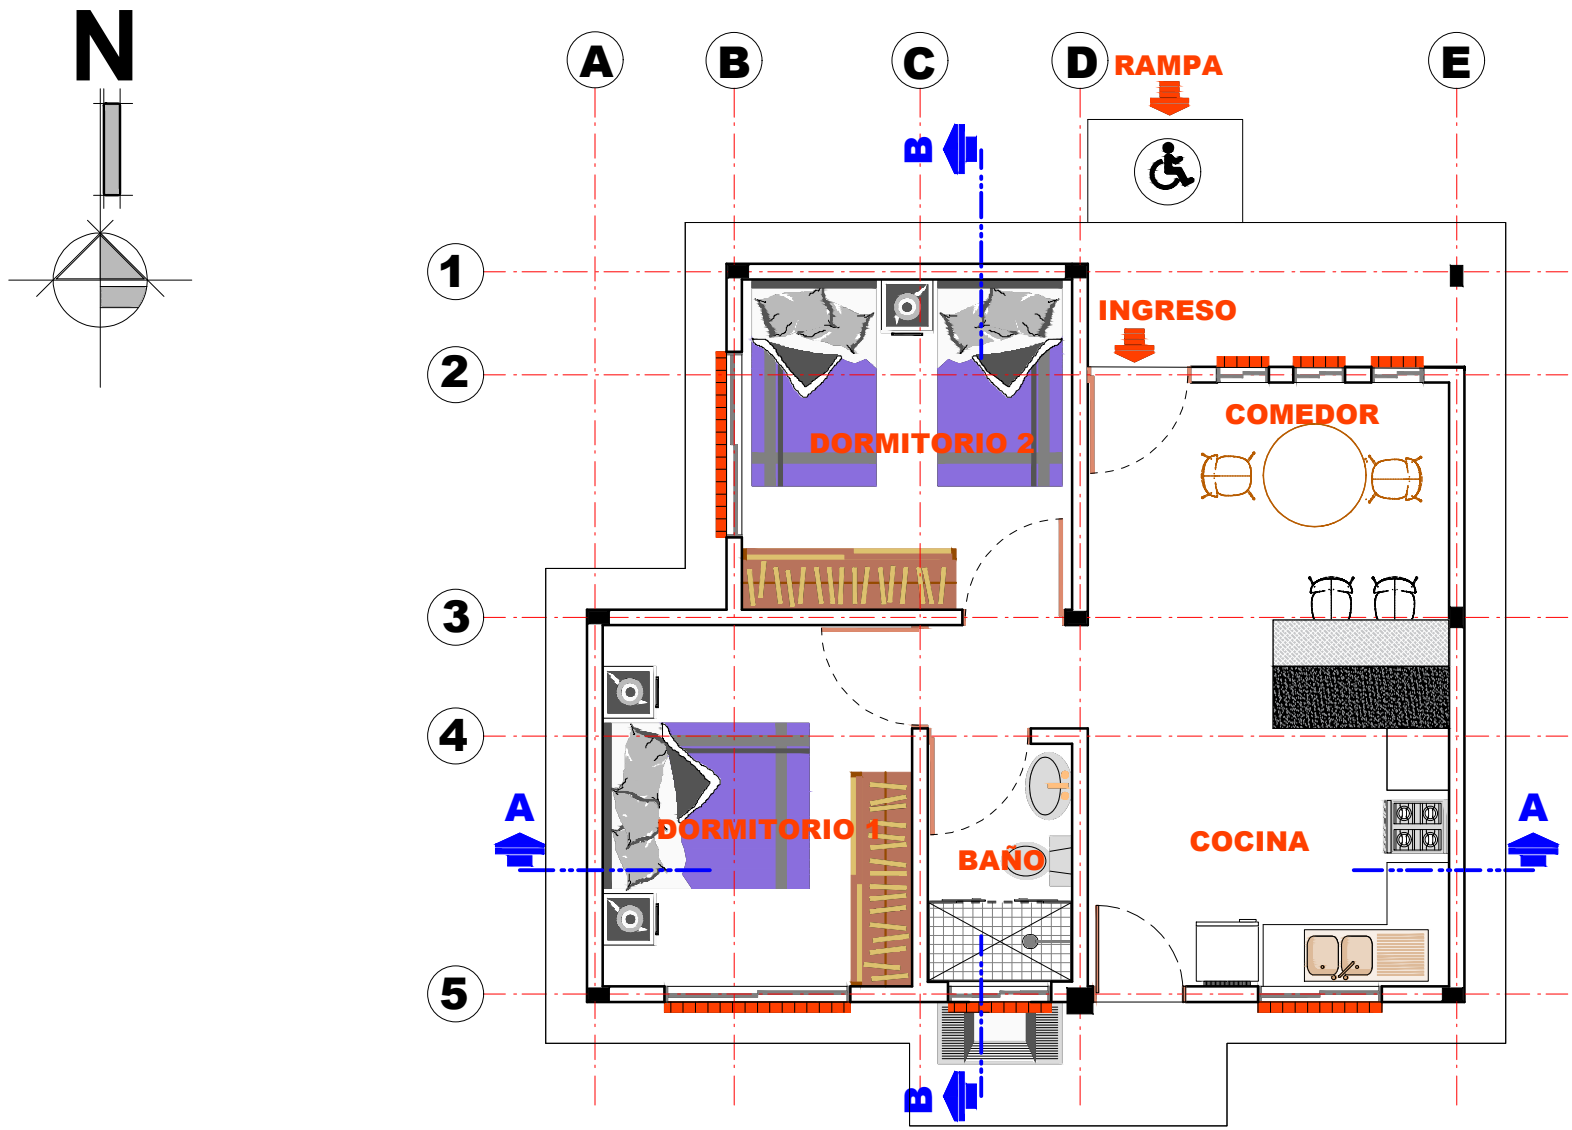

PLANTA AMOBLADA

ESCALA: 1:75

AGENCIA ESTATAL DE VIVIENDA - AEVIVIENDA	**DISEÑADO POR:**	**REVISADO Y APROBADO POR:**	**FECHA:** MAYO 2025
NOMBRE DEL PROYECTO: PROYECTO DE VIVIENDA CUALITATIVA EN EL MUNICIPIO DE CERCADO -FASE(XCIII) 2025- TARIJA			**SUPERFICIE:** SUP. UTIL 53.33m2 SUP. CONST.71.87m2
MUNICIPIO: CERCADO / **VIVIENDAS:** 30 U.H. / **PLANO DE VIVIENDA:** 2 DORMITORIOS, COCINA-COMEDOR Y BAÑO			**LAMINA:** 06/55
PROVINCIA: CERCADO / **DEPARTAMENTO:** TARIJA / **MODULO:** 1.RENOVACION			AEVIVIENDA

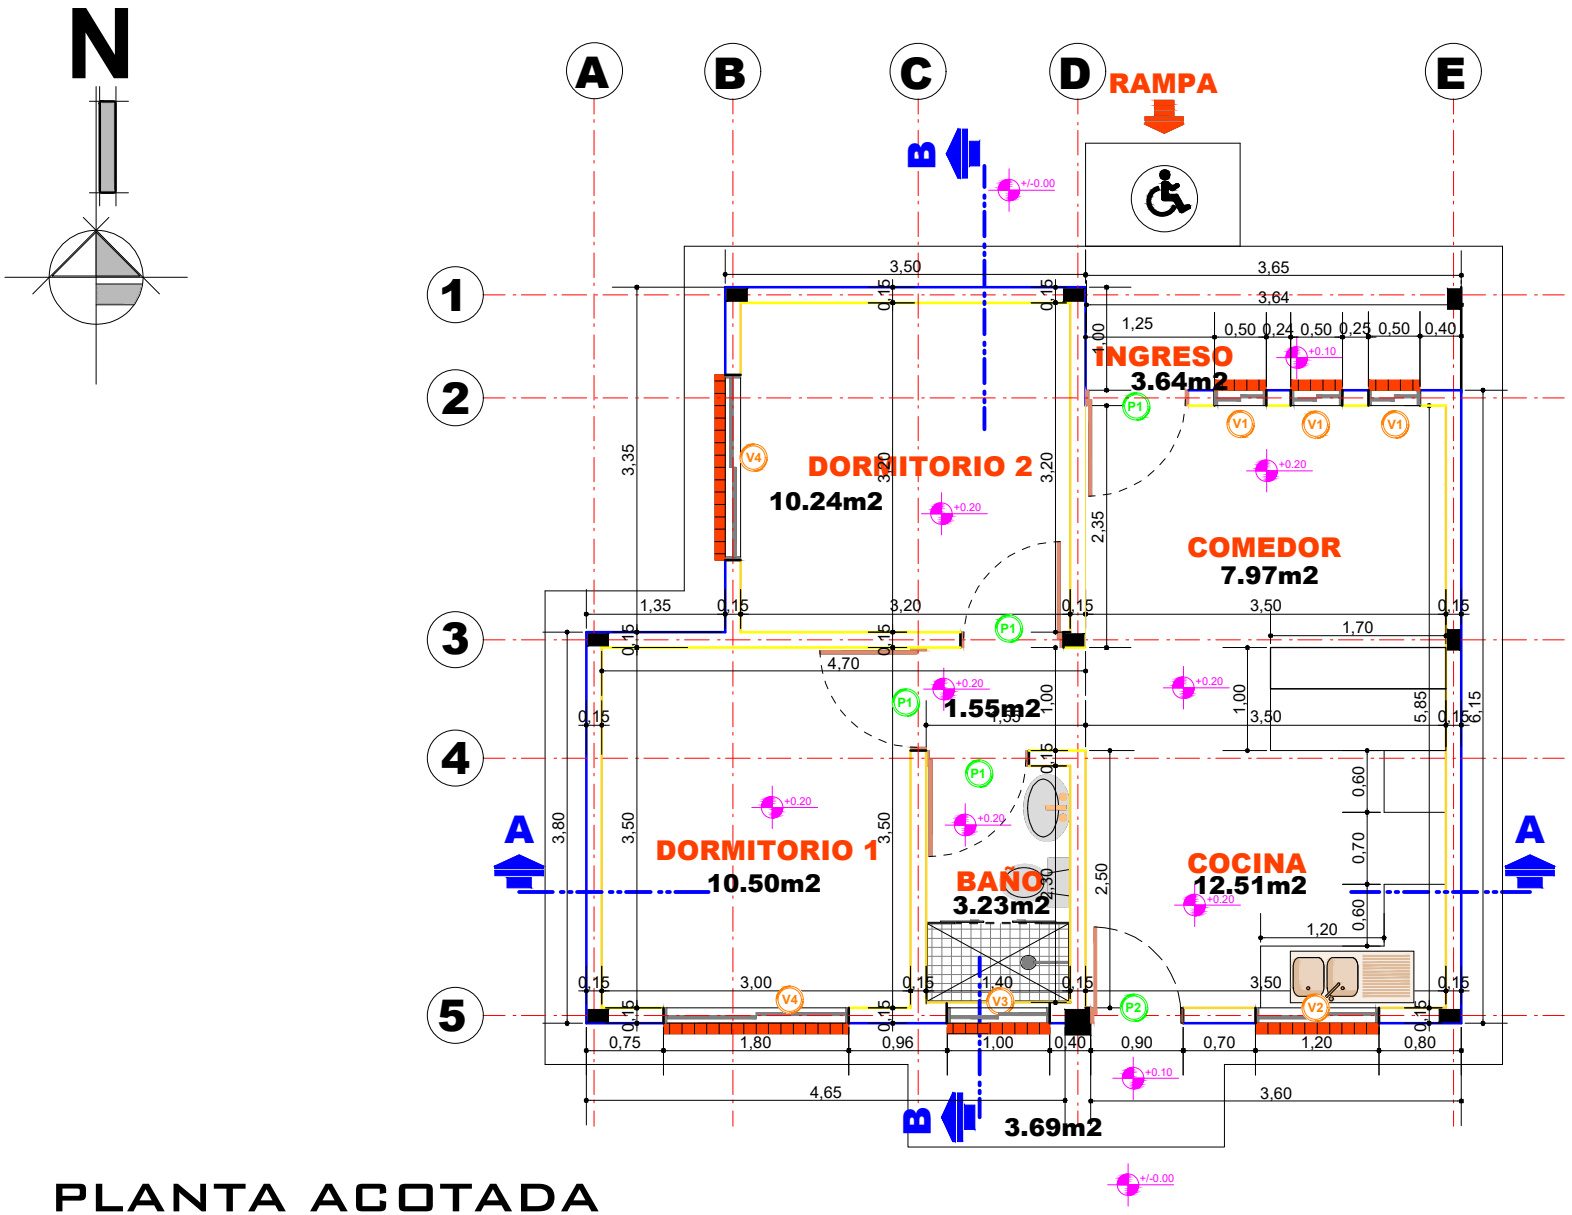

PLANTA ACOTADA

ESCALA: 1:75

AGENCIA ESTATAL DE VIVIENDA - AEVIVIENDA	**DISEÑADO POR:**	**REVISADO Y APROBADO POR:**	**FECHA:** MAYO 2025
NOMBRE DEL PROYECTO: PROYECTO DE VIVIENDA CUALITATIVA EN EL MUNICIPIO DE CERCADO -FASE(XCIII) 2025- TARIJA			**SUPERFICIE:** SUP. UTIL 53.33m2 SUP. CONST.71.87m2
MUNICIPIO: CERCADO / **VIVIENDAS:** 30 U.H. / **PLANO DE VIVIENDA:** 2 DORMITORIOS, COCINA-COMEDOR Y BAÑO			**LAMINA:** 07/55
PROVINCIA: CERCADO / **DEPARTAMENTO:** TARIJA / **MODULO:** 1.RENOVACION			

AEVIVIENDA

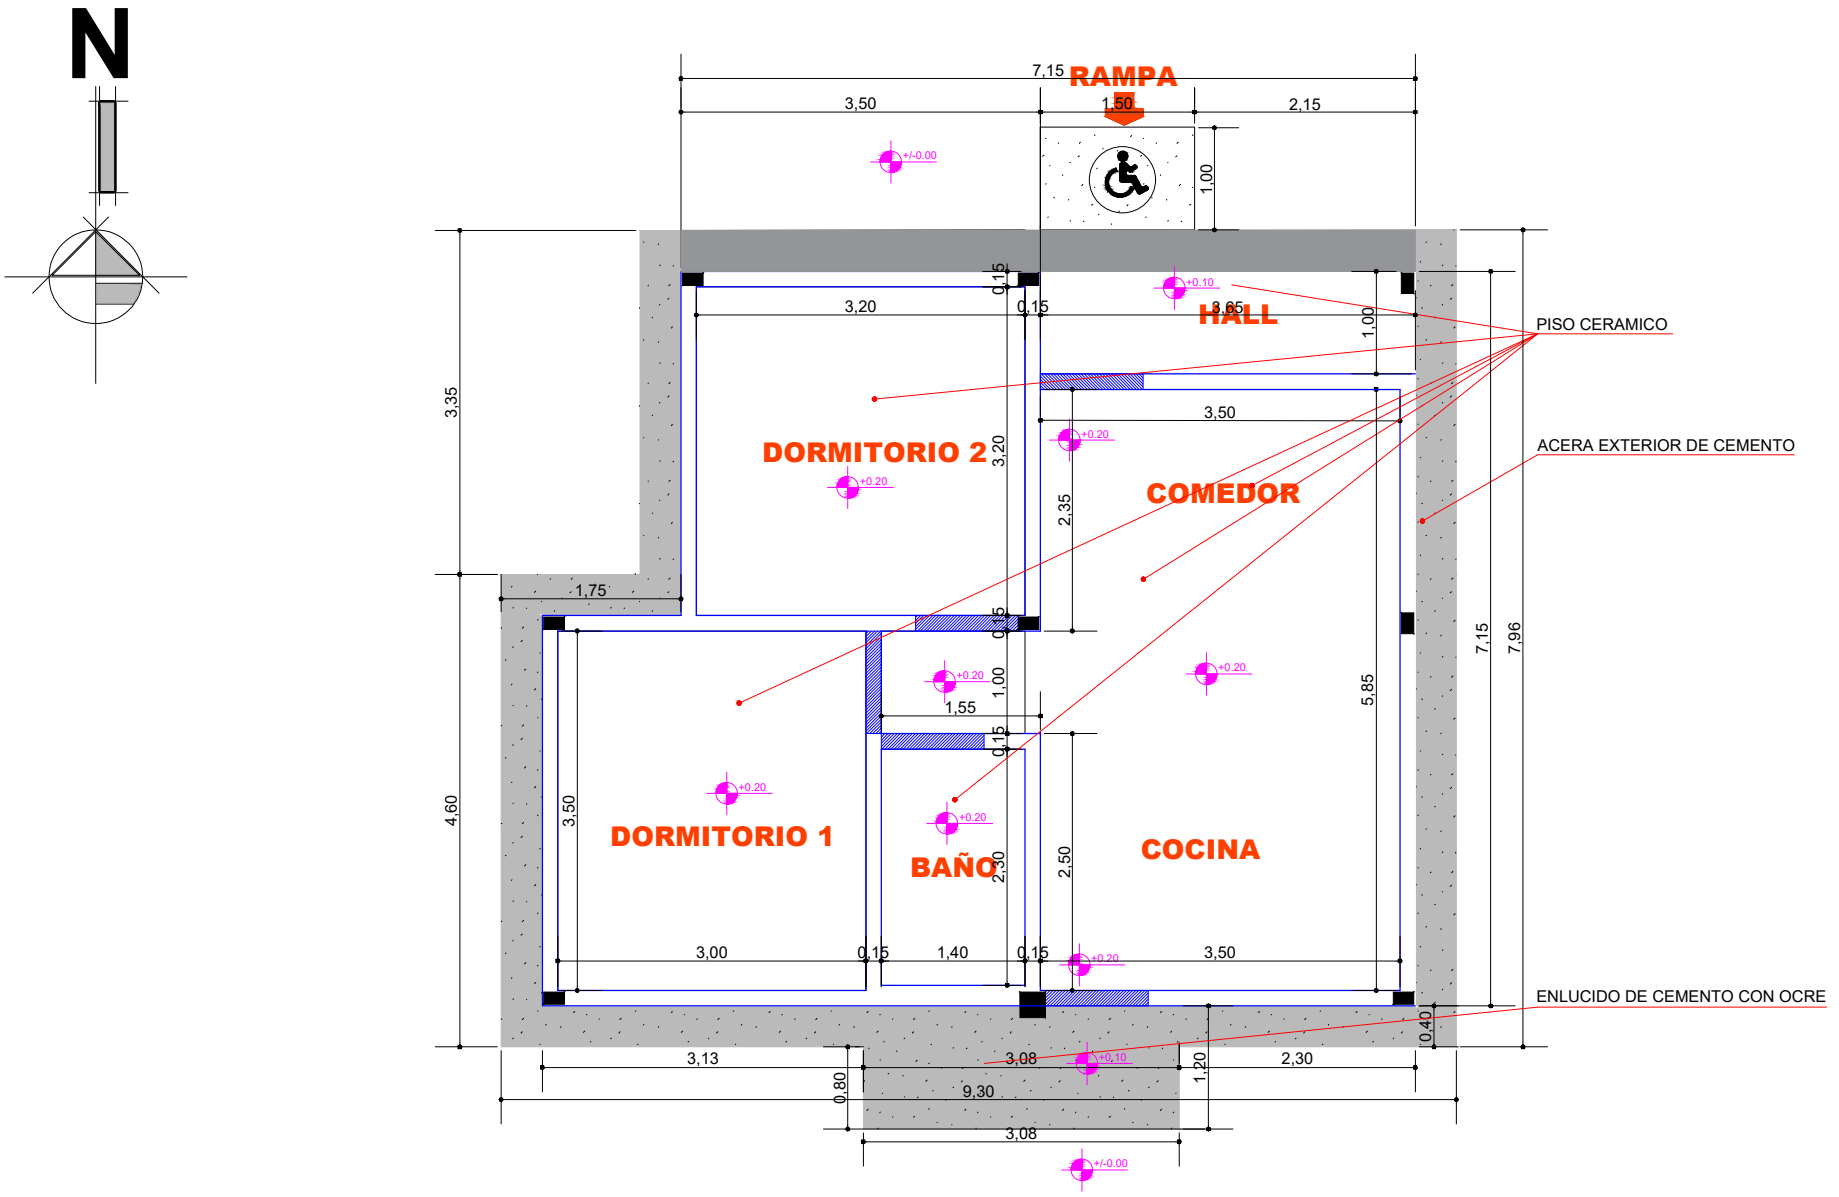

PLANO DE PISOS Y ACERA

ESCALA: 1:75

AGENCIA ESTATAL DE VIVIENDA - AEVIVIENDA	**DISEÑADO POR:**	**REVISADO Y APROBADO POR:**	**FECHA:** MAYO 2025
NOMBRE DEL PROYECTO: PROYECTO DE VIVIENDA CUALITATIVA EN EL MUNICIPIO DE CERCADO -FASE(XCIII) 2025- TARIJA			**SUPERFICIE:** SUP. UTIL 53.33m2 SUP. CONST.71.87m2
MUNICIPIO: CERCADO; **VIVIENDAS:** 30 U.H.; **PLANO DE VIVIENDA:** 2 DORMITORIOS, COCINA-COMEDOR Y BAÑO			**LAMINA:** 08/55
PROVINCIA: CERCADO; **DEPARTAMENTO:** TARIJA; **MODULO:** 1.RENOVACION			

AEVIVIENDA

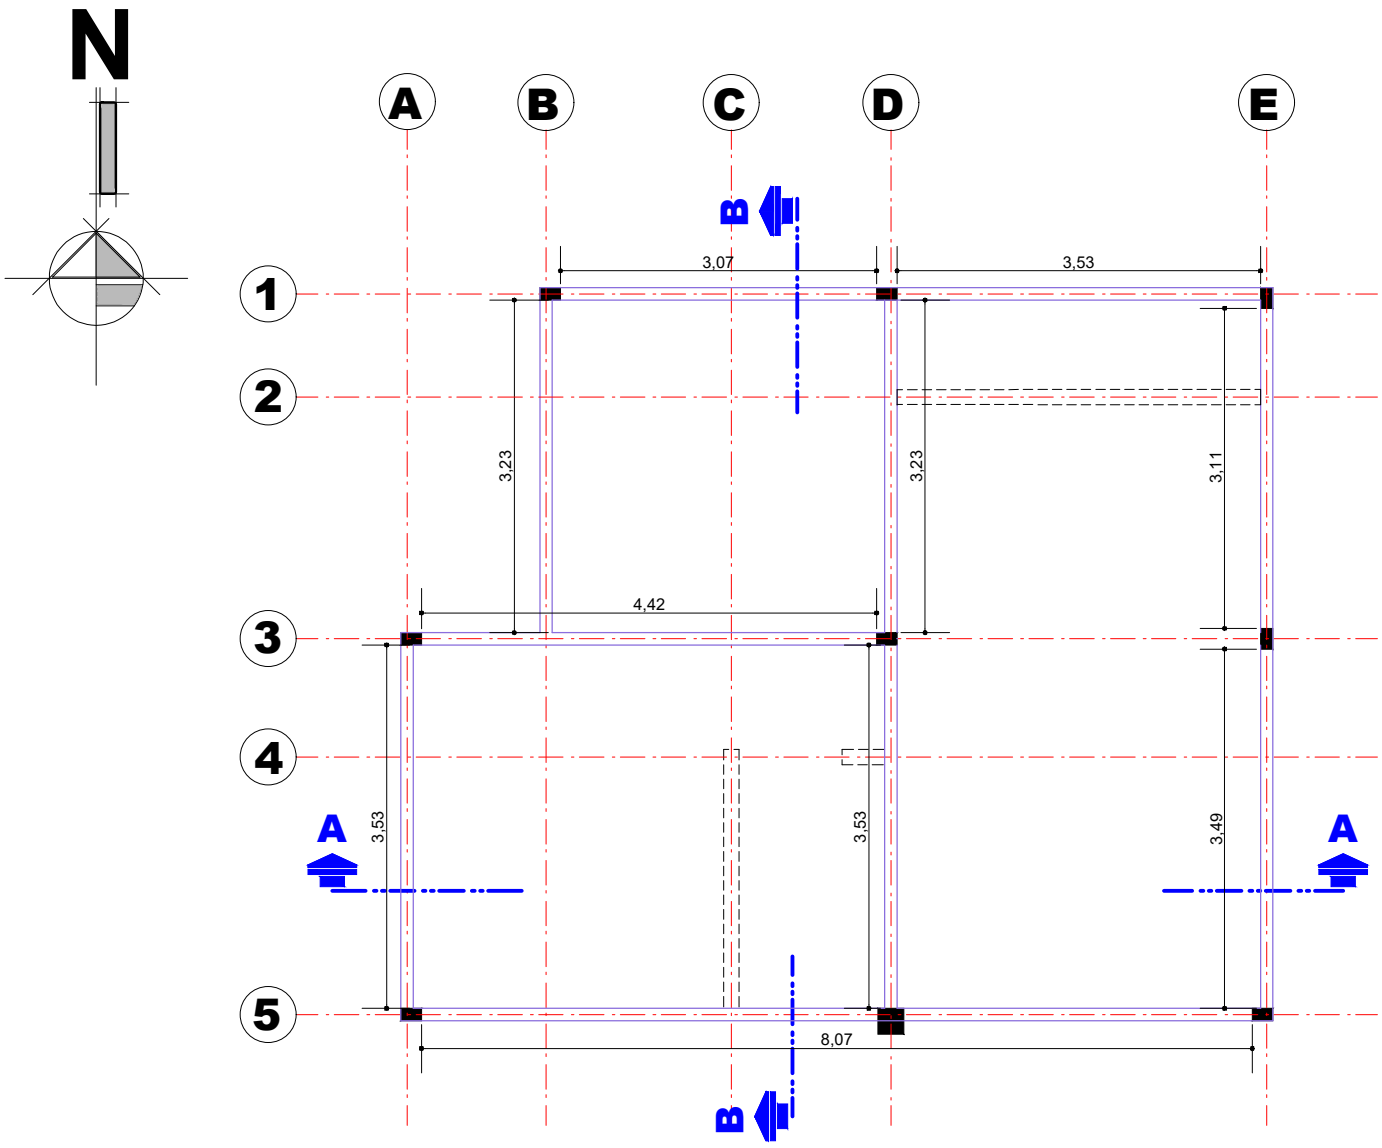

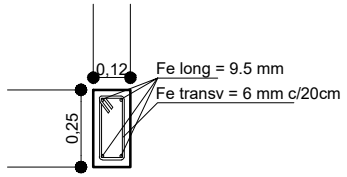

SECCION DE VIGA CADENA DE H°A°

SECCIÓN LOGINTUDINAL

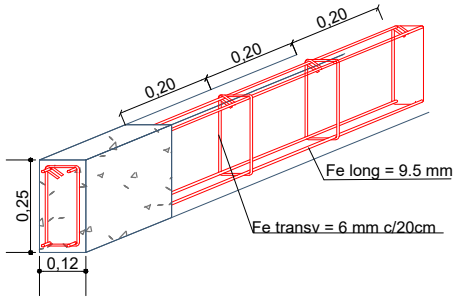

ESC: 1:20

PLANO Y DETALLE DE VIGA

ESCALA: 1:75

AGENCIA ESTATAL DE VIVIENDA - AEVIVIENDA	**DISEÑADO POR:**	**REVISADO Y APROBADO POR:**	**FECHA:** MAYO 2025	
NOMBRE DEL PROYECTO: PROYECTO DE VIVIENDA CUALITATIVA EN EL MUNICIPIO DE CERCADO -FASE(XCIII) 2025- TARIJA			**SUPERFICIE:** SUP. UTIL 53.33m2 SUP. CONST.71.87m2	
MUNICIPIO: CERCADO	**VIVIENDAS:** 30 U.H.	**PLANO DE VIVIENDA:** 2 DORMITORIOS, COCINA-COMEDOR Y BAÑO	**LAMINA:** 09/55	
PROVINCIA: CERCADO	**DEPARTAMENTO:** TARIJA	**MODULO:** 1.RENOVACION		

AEVIVIENDA

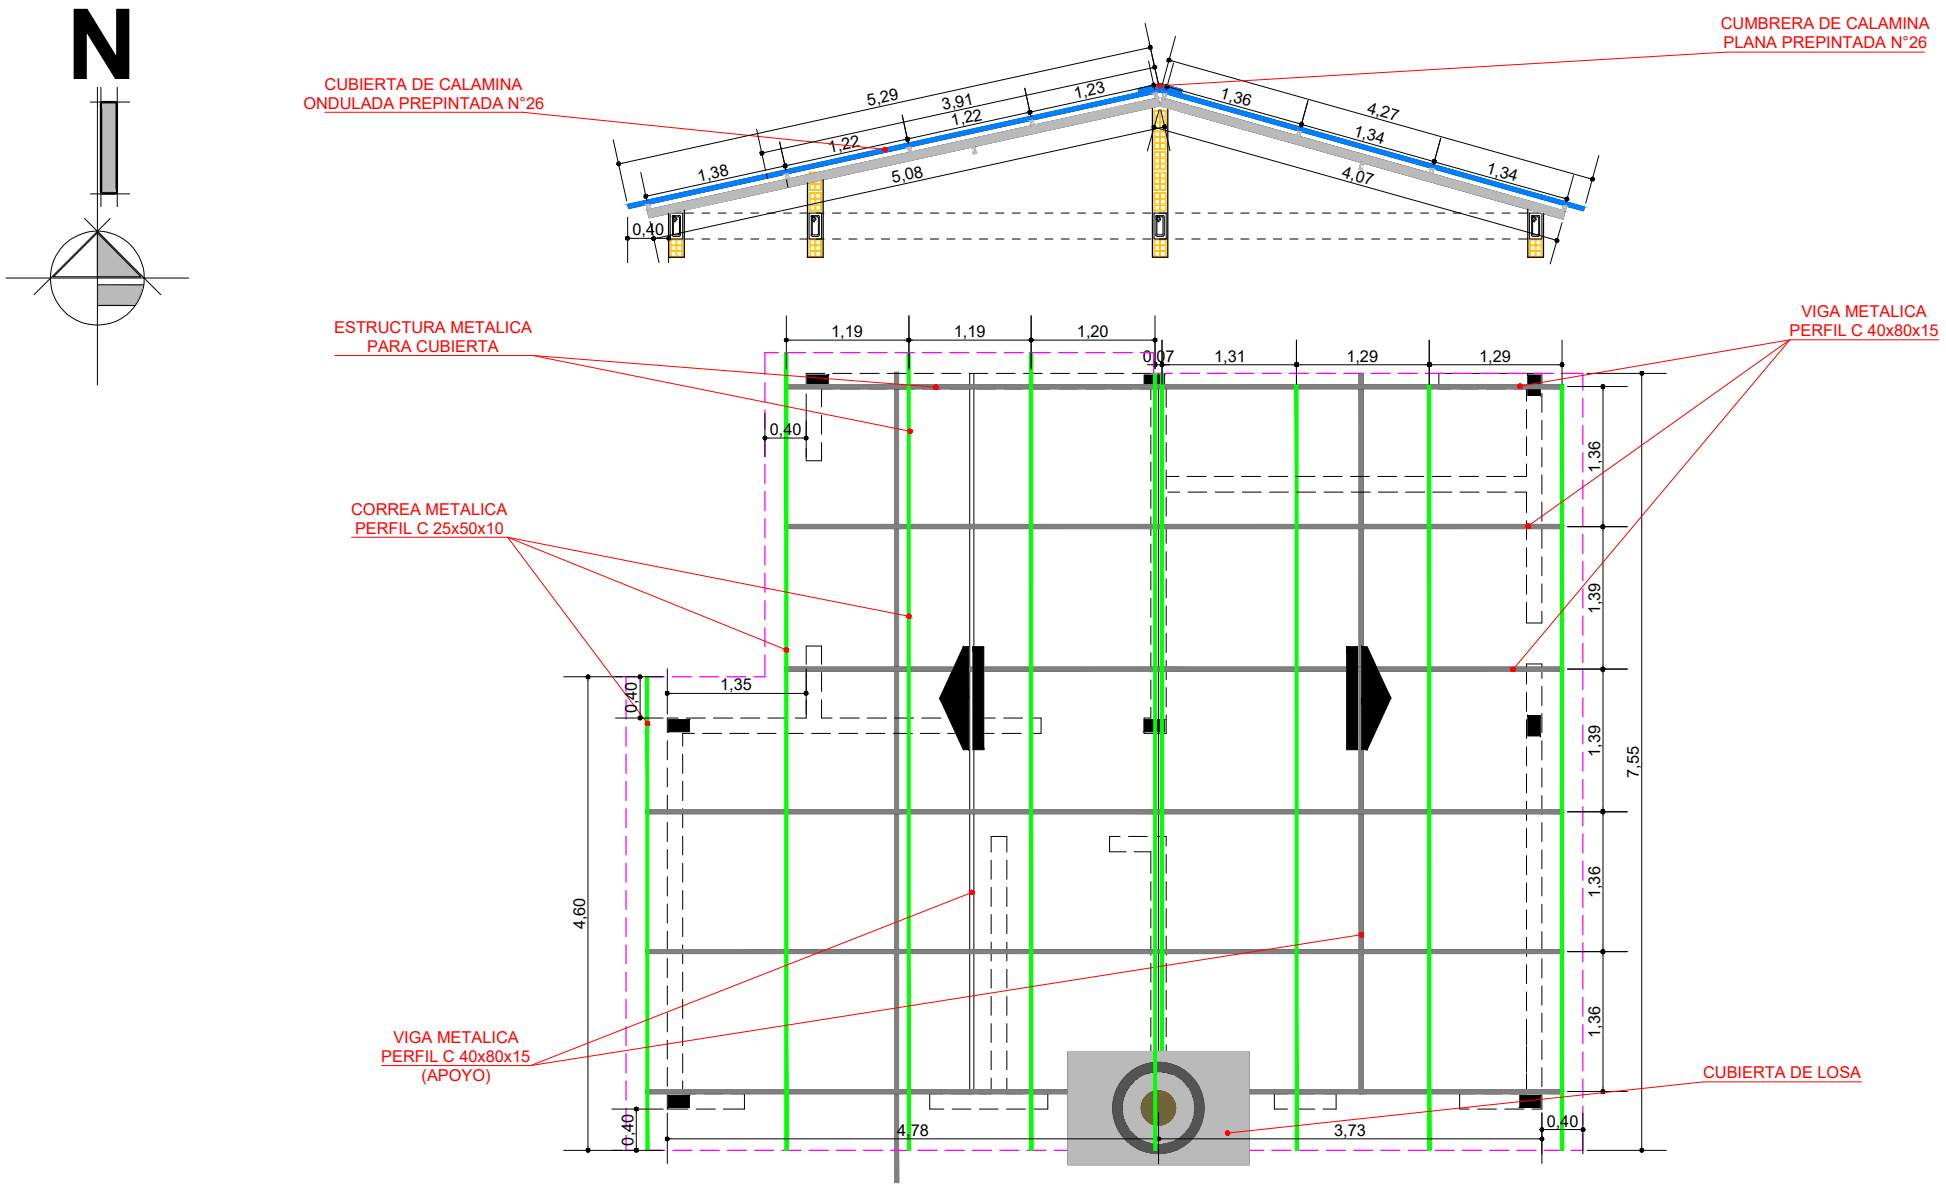

PLANO DE VIGAS Y CUBIERTA

ESCALA: 1:75

AGENCIA ESTATAL DE VIVIENDA - AEVIVIENDA	**DISEÑADO POR:**	**REVISADO Y APROBADO POR:**	**FECHA:** MAYO 2025
NOMBRE DEL PROYECTO: PROYECTO DE VIVIENDA CUALITATIVA EN EL MUNICIPIO DE CERCADO -FASE(XCIII) 2025- TARIJA			**SUPERFICIE:** SUP. UTIL 53.33m2 SUP. CONST.71.87m2
MUNICIPIO: CERCADO / **VIVIENDAS:** 30 U.H. / **PLANO DE VIVIENDA:** 2 DORMITORIOS, COCINA-COMEDOR Y BAÑO			**LAMINA:** 10/55
PROVINCIA: CERCADO / **DEPARTAMENTO:** TARIJA / **MODULO:** 1.RENOVACION			

AEVIVIENDA

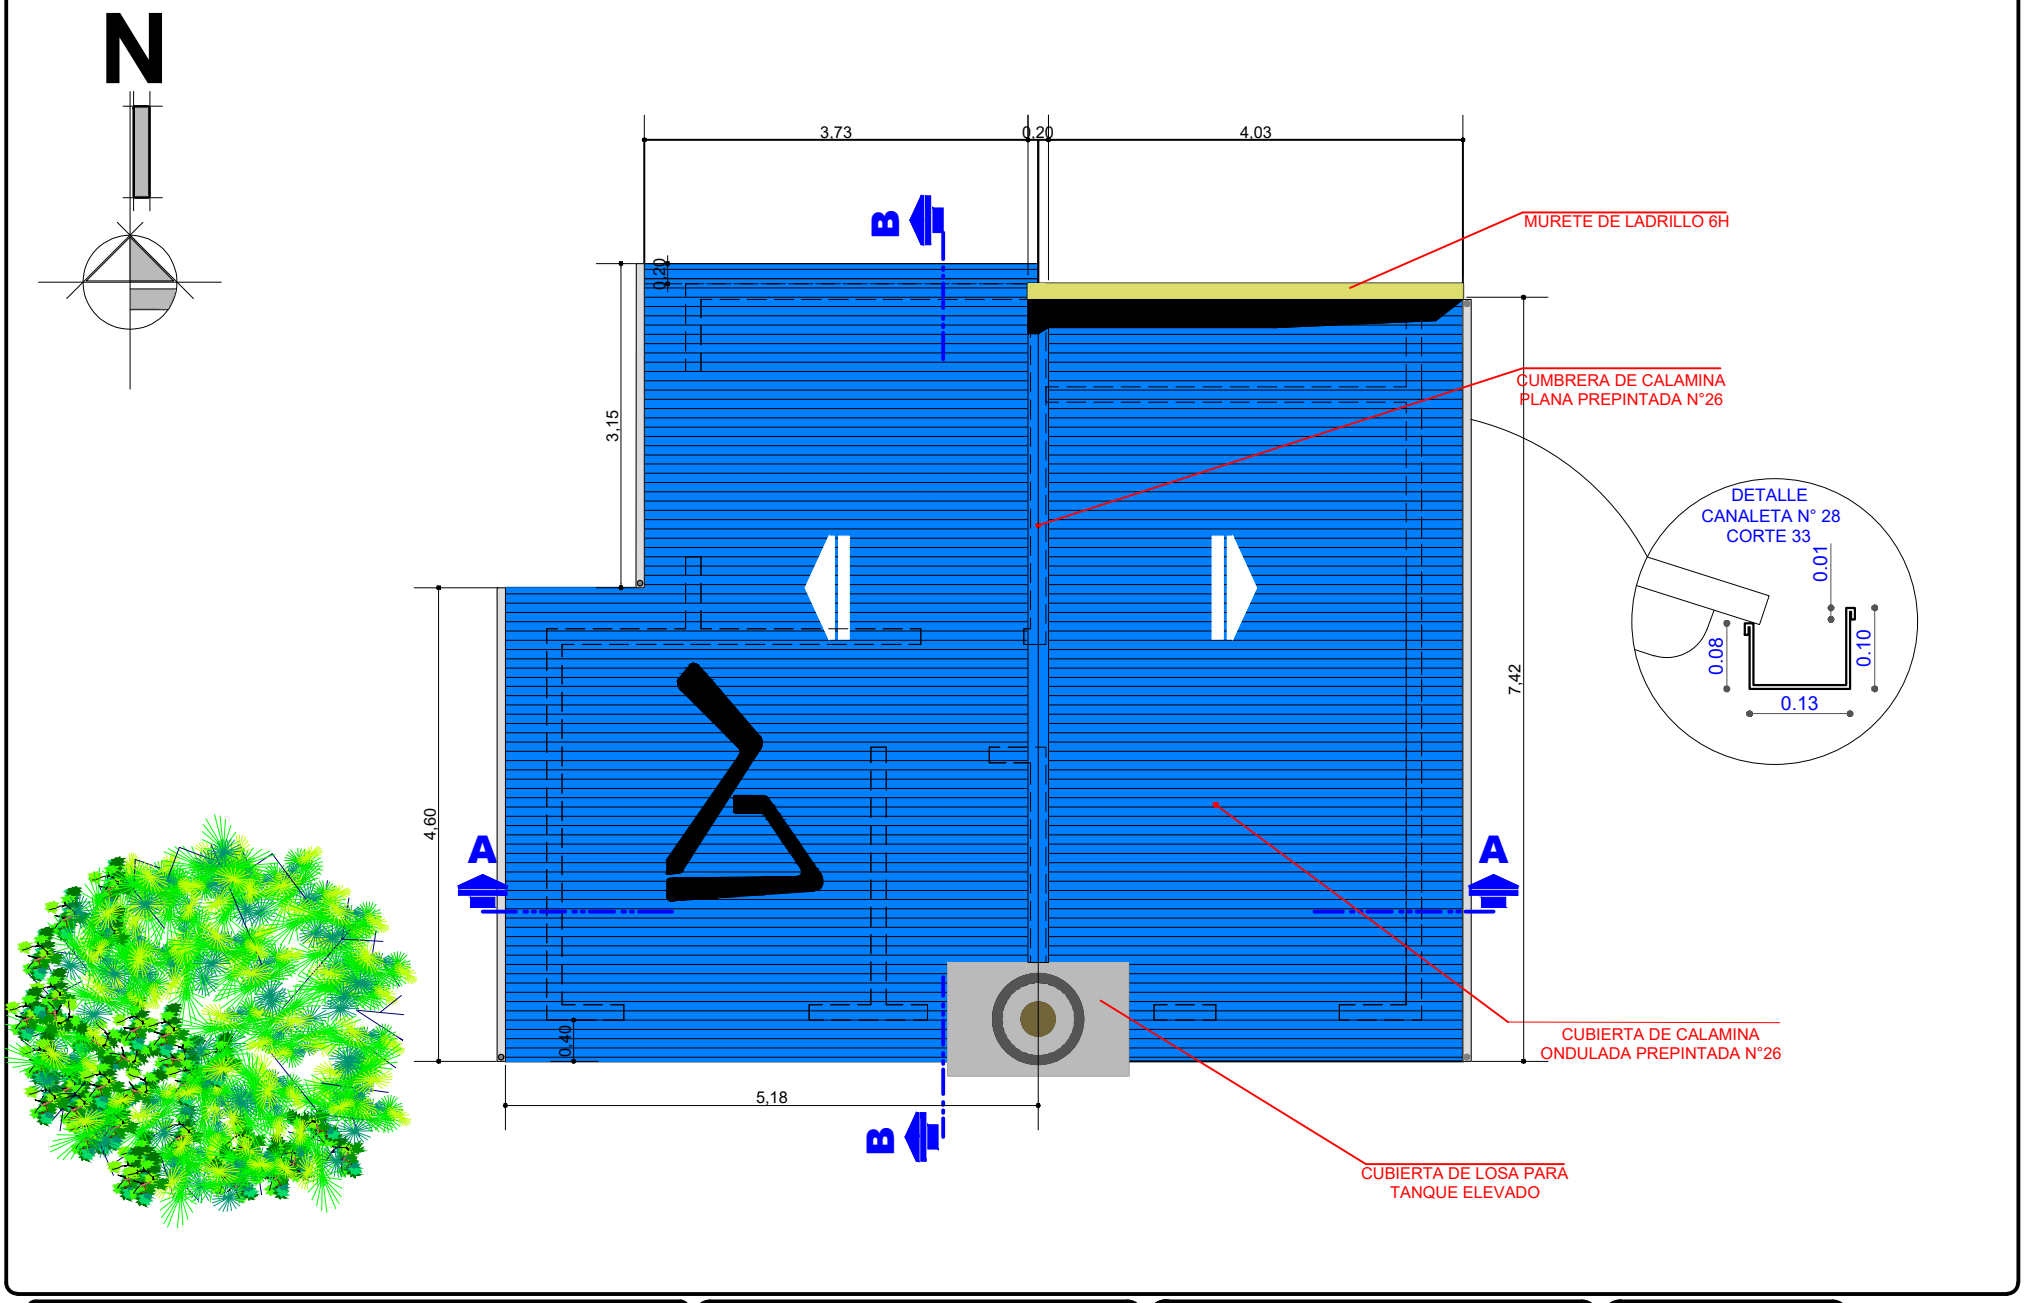

AGENCIA ESTATAL DE VIVIENDA - AEVIVIENDA

NOMBRE DEL PROYECTO:
PROYECTO DE VIVIENDA CUALITATIVA EN EL MUNICIPIO DE CERCADO -FASE(XCIII) 2025- TARIJA

MUNICIPIO:	VIVIENDAS:	PLANO DE VIVIENDA:
CERCADO	30 U.H.	2 DORMITORIOS, COCINA-COMEDOR Y BAÑO

PROVINCIA:	DEPARTAMENTO:	MODULO:
CERCADO	TARIJA	1.RENOVACION

DISEÑADO POR:

REVISADO Y APROBADO POR:

FECHA: MAYO 2025

SUPERFICIE:
SUP. UTIL 53.33m2
SUP. CONST.71.87m2

LAMINA: 11/55

AEVIVIENDA

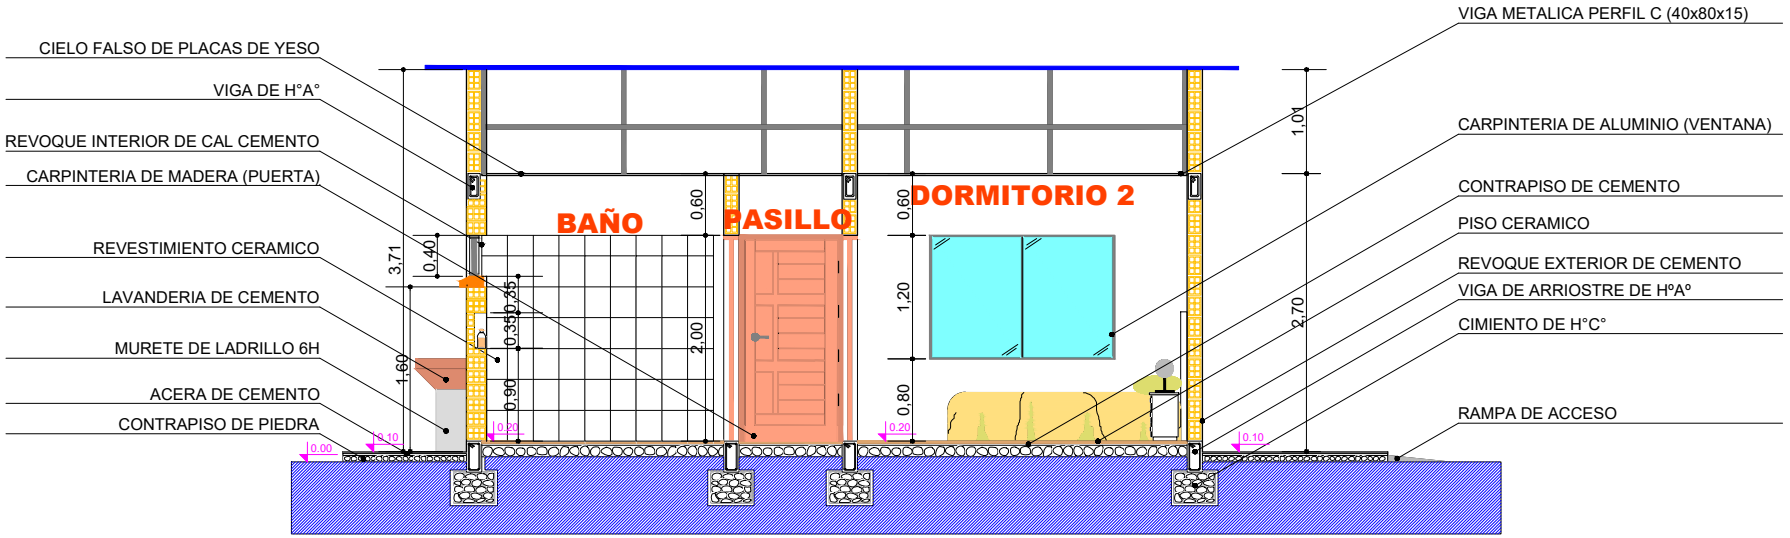

CORTE B-B

ESCALA: 1:75

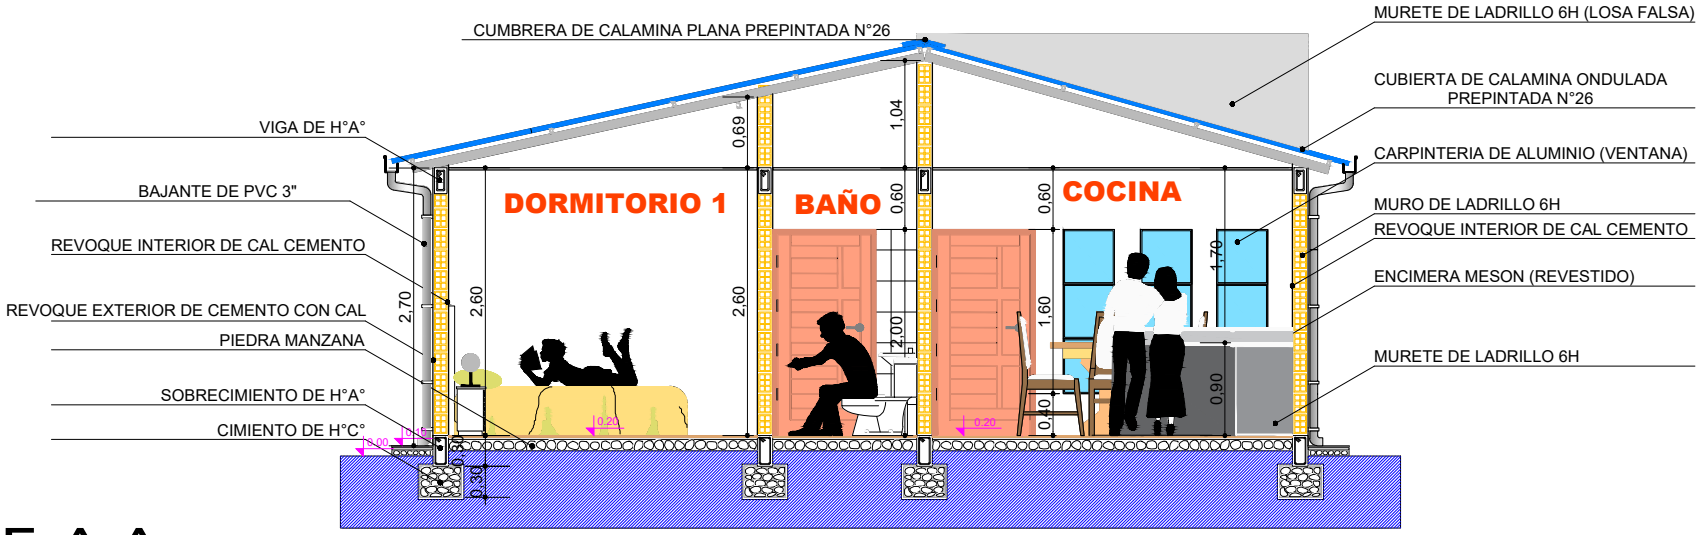

CORTE A-A

ESCALA: 1:75

AGENCIA ESTATAL DE VIVIENDA - AEVIVIENDA	**DISEÑADO POR:**	**REVISADO Y APROBADO POR:**	**FECHA:** MAYO 2025
NOMBRE DEL PROYECTO: PROYECTO DE VIVIENDA CUALITATIVA EN EL MUNICIPIO DE CERCADO -FASE(XCIII) 2025- TARIJA			**SUPERFICIE:** SUP. UTIL 53.33m2 SUP. CONST.71.87m2
MUNICIPIO: CERCADO / **VIVIENDAS:** 30 U.H. / **PLANO DE VIVIENDA:** 2 DORMITORIOS, COCINA-COMEDOR Y BAÑO			**LAMINA:** 12/55
PROVINCIA: CERCADO / **DEPARTAMENTO:** TARIJA / **MODULO:** 1.RENOVACION			

AEVIVIENDA

FACHADA FRONTAL

ESCALA: 1:75

FACHADA POSTERIOR

ESCALA: 1:75

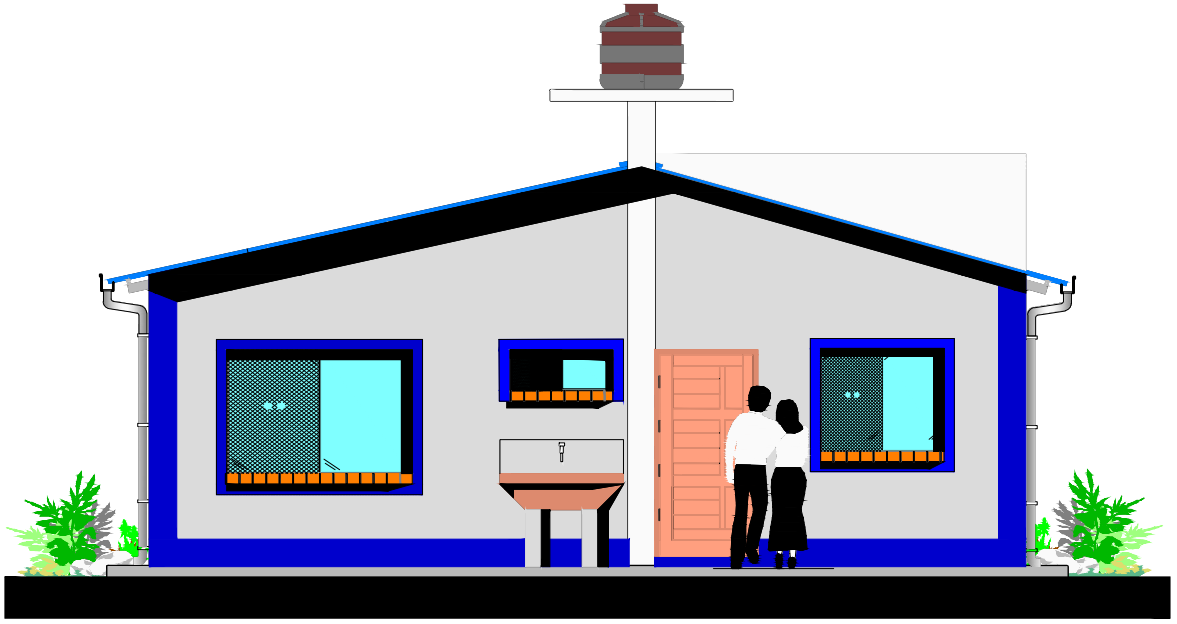

AGENCIA ESTATAL DE VIVIENDA - AEVIVIENDA

NOMBRE DEL PROYECTO:
PROYECTO DE VIVIENDA CUALITATIVA EN EL MUNICIPIO DE CERCADO -FASE(XCIII) 2025- TARIJA

MUNICIPIO: CERCADO

VIVIENDAS: 30 U.H.

PLANO DE VIVIENDA: 2 DORMITORIOS, COCINA-COMEDOR Y BAÑO

PROVINCIA: CERCADO

DEPARTAMENTO: TARIJA

MODULO: 1.RENOVACION

DISEÑADO POR:

REVISADO Y APROBADO POR:

FECHA: MAYO 2025

SUPERFICIE:
SUP. UTIL 53.33m2
SUP. CONST.71.87m2

LAMINA: 13/55

AEVIVIENDA

FACHADA LATERAL DERECHA

ESCALA: 1:75

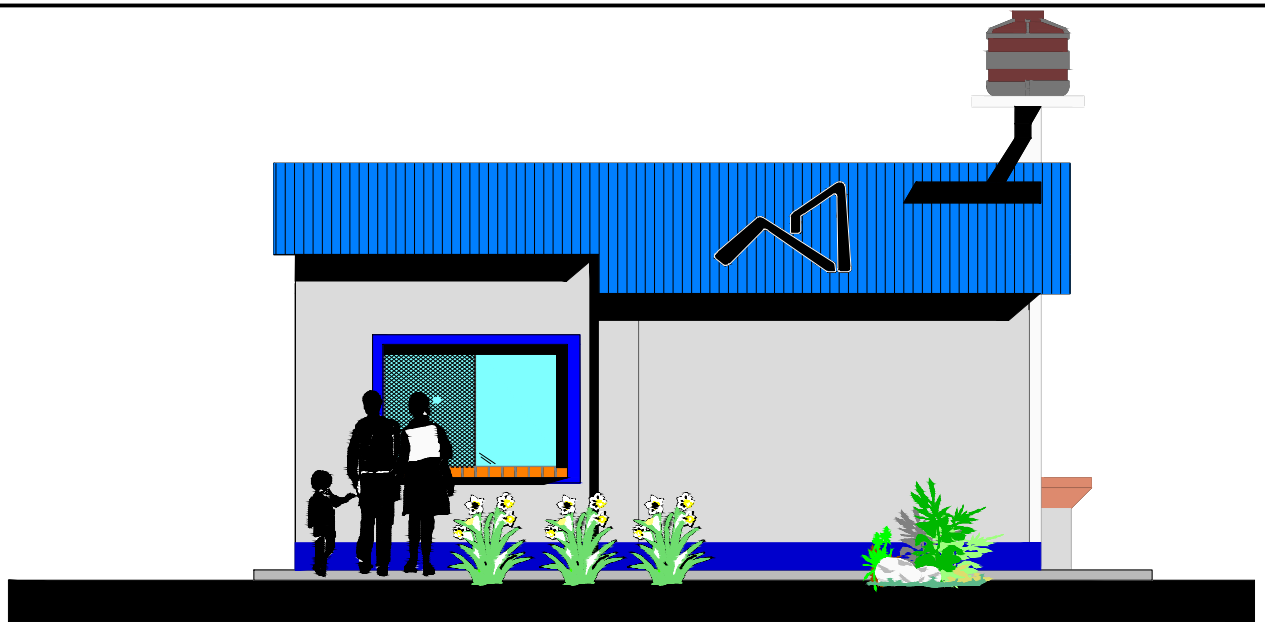

FACHADA LATERAL IZQUIERDA

ESCALA: 1:75

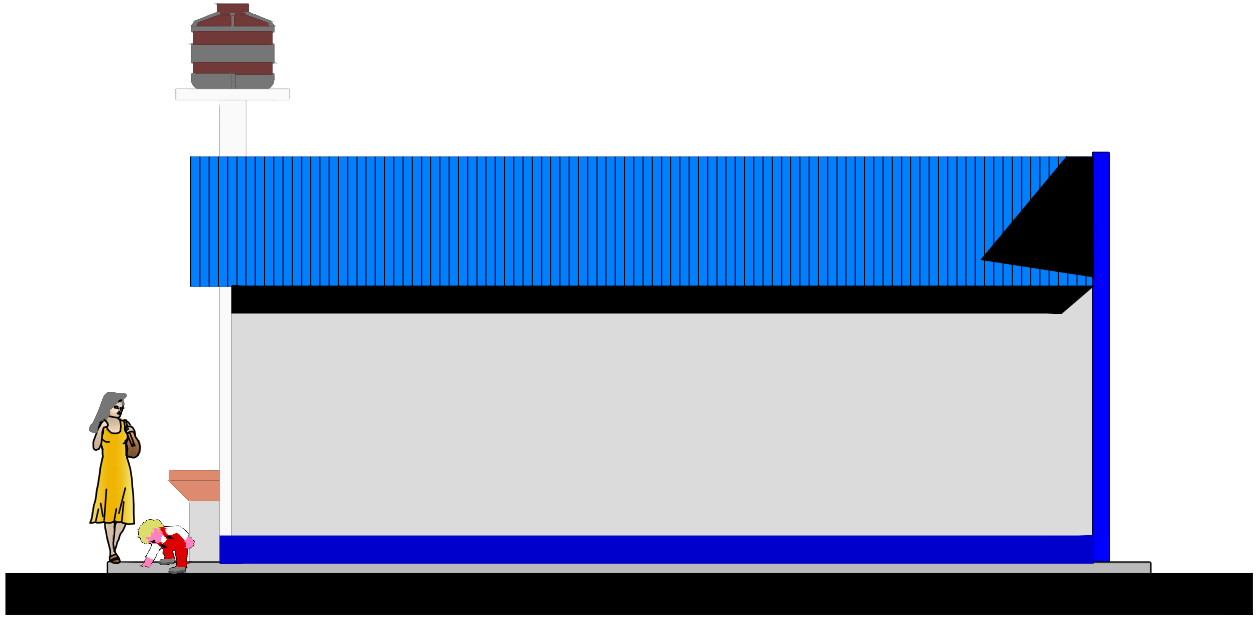

AGENCIA ESTATAL DE VIVIENDA - AEVIVIENDA

NOMBRE DEL PROYECTO:
PROYECTO DE VIVIENDA CUALITATIVA EN EL MUNICIPIO DE CERCADO -FASE(XCIII) 2025- TARIJA

MUNICIPIO:	VIVIENDAS:	PLANO DE VIVIENDA:
CERCADO	30 U.H.	2 DORMITORIOS, COCINA-COMEDOR Y BAÑO

PROVINCIA:	DEPARTAMENTO:	MODULO:
CERCADO	TARIJA	1.RENOVACION

DISEÑADO POR:

REVISADO Y APROBADO POR:

FECHA: MAYO 2025

SUPERFICIE:
SUP. UTIL 53.33m2
SUP. CONST.71.87m2

LAMINA: 14/55

AEVIVIENDA

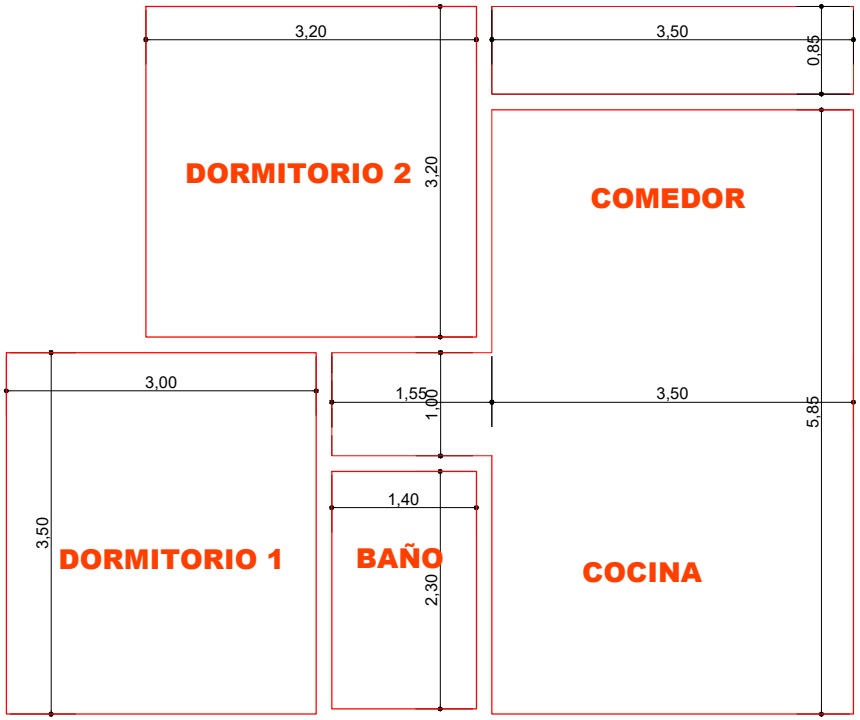

PLANO DE INSTALACION CIELO FALSO

ESCALA: 1:75

AGENCIA ESTATAL DE VIVIENDA - AEVIVIENDA

NOMBRE DEL PROYECTO:
PROYECTO DE VIVIENDA CUALITATIVA EN EL MUNICIPIO DE CERCADO -FASE(XCIII) 2025- TARIJA

MUNICIPIO: CERCADO

VIVIENDAS: 30 U.H.

PLANO DE VIVIENDA: 2 DORMITORIOS, COCINA-COMEDOR Y BAÑO

PROVINCIA: CERCADO

DEPARTAMENTO: TARIJA

MODULO: 1.RENOVACION

DISEÑADO POR:

REVISADO Y APROBADO POR:

FECHA: MAYO 2025

SUPERFICIE:
SUP. UTIL 53.33m2
SUP. CONST.71.87m2

LAMINA: 15/55

AEVIVIENDA

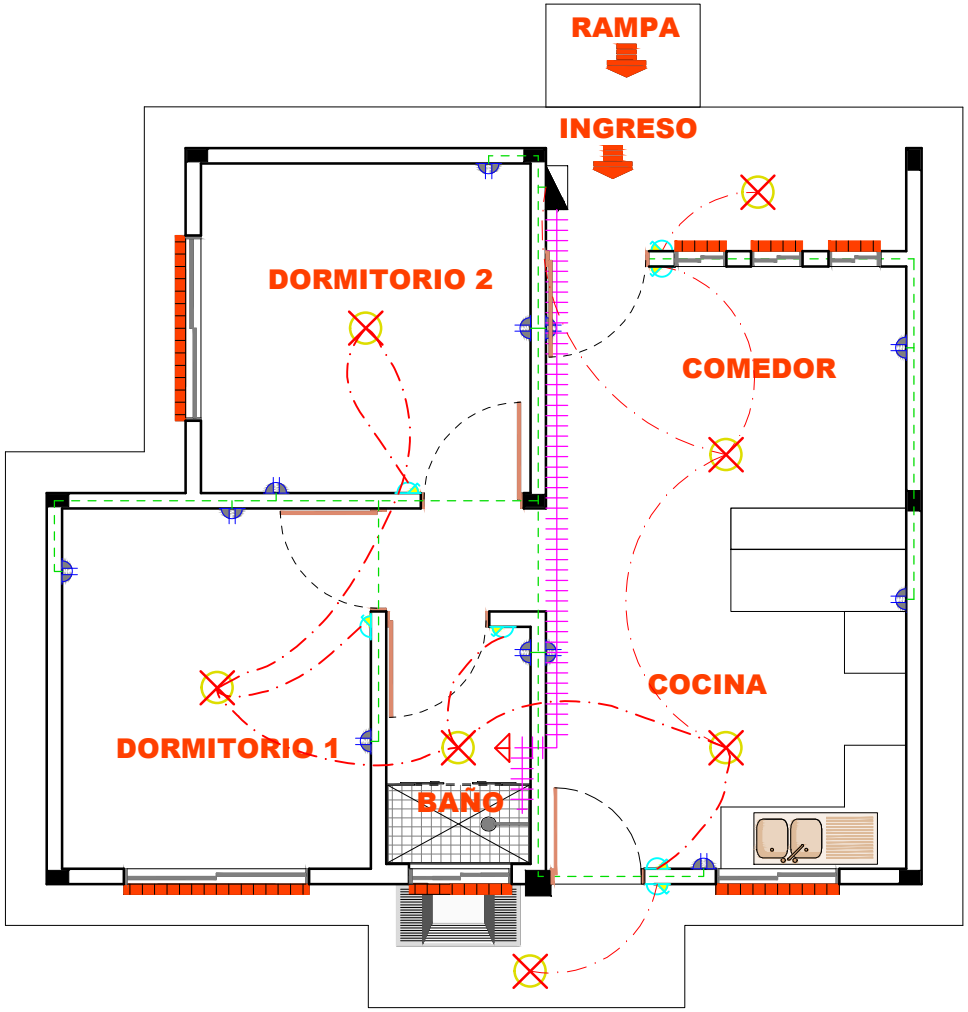

SIMBOLOGIA Y REFERENCIAS			
	TABLERO DE DISTRIBUCION		INTERRUPTOR SIMPLE
C1 C2 C3	CIRCUITO DE ILUMINACION CIRCUITO DE TOMA CORRIENTE CIRCUITO PARA DUCHA		TABLERO PARA DUCHA
			CIRCUITO DE ILUMINACION
	TOMACORRIENTES DOBLE		CIRCUITO DE TOMACORRIENTES
	ILUMINACION INCANDESCENTE		CIRCUITO PARA DUCHA

AGENCIA ESTATAL DE VIVIENDA - AEVIVIENDA

NOMBRE DEL PROYECTO:
PROYECTO DE VIVIENDA CUALITATIVA EN EL MUNICIPIO DE CERCADO -FASE(XCIII) 2025- TARIJA

MUNICIPIO: CERCADO

VIVIENDAS: 30 U.H.

PLANO DE VIVIENDA: 2 DORMITORIOS, COCINA-COMEDOR Y BAÑO

PROVINCIA: CERCADO

DEPARTAMENTO: TARIJA

MODULO: 1.RENOVACION

DISEÑADO POR:

REVISADO Y APROBADO POR:

FECHA: MAYO 2025

SUPERFICIE:
SUP. UTIL 53.33m2
SUP. CONST.71.87m2

LAMINA: 16/55

AEVIVIENDA

REF	ARTEFACTO ACCESORIO
LD	LAVANDERIA
LM	LAVA MANOS
I	INODORO
Rp	REJILLA DE PISO
LP	LAVAPLATOS
DU	DUCHA
LLP	LLAVE DE PASO
M	MEDIDOR DE AGUA

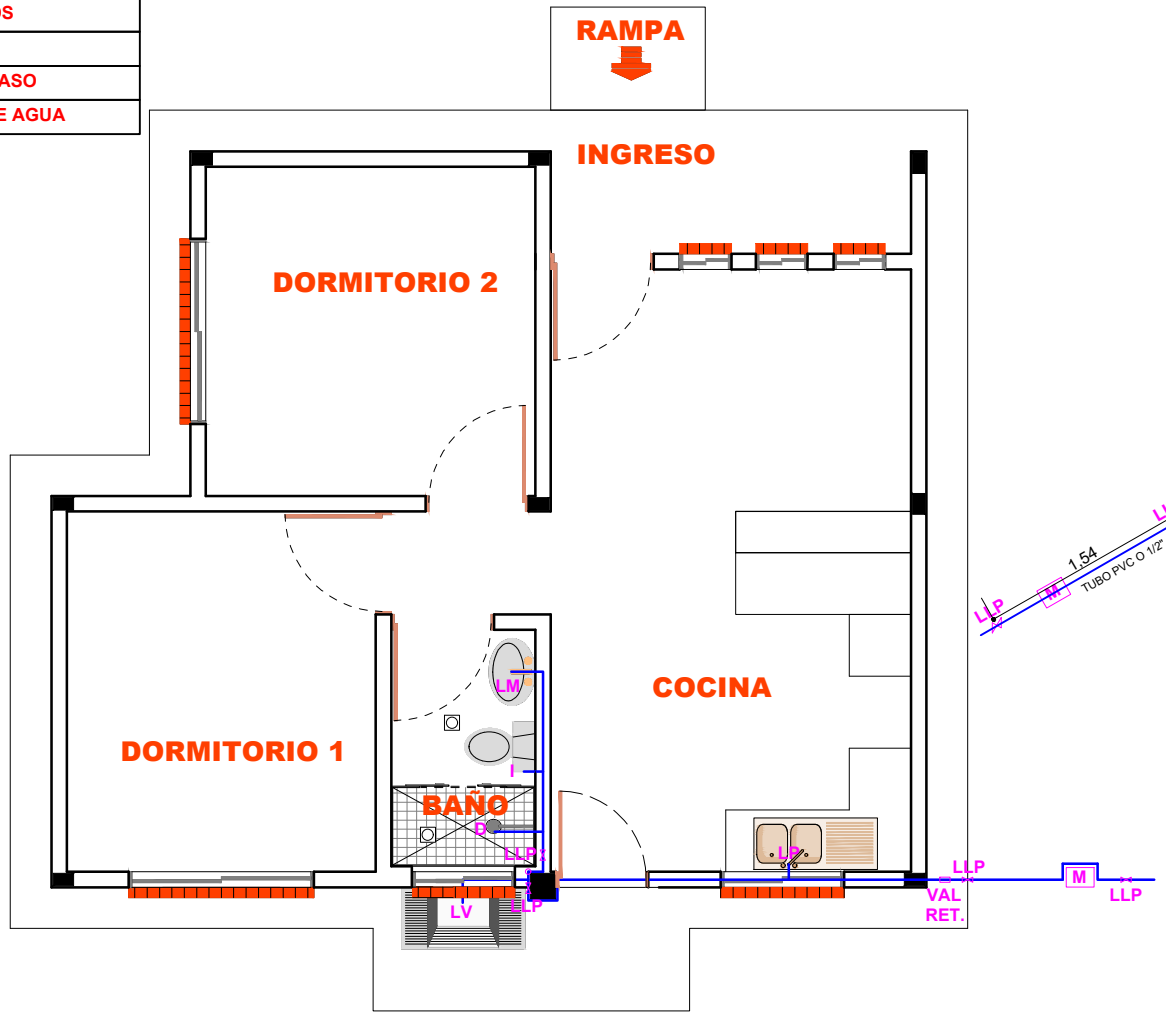

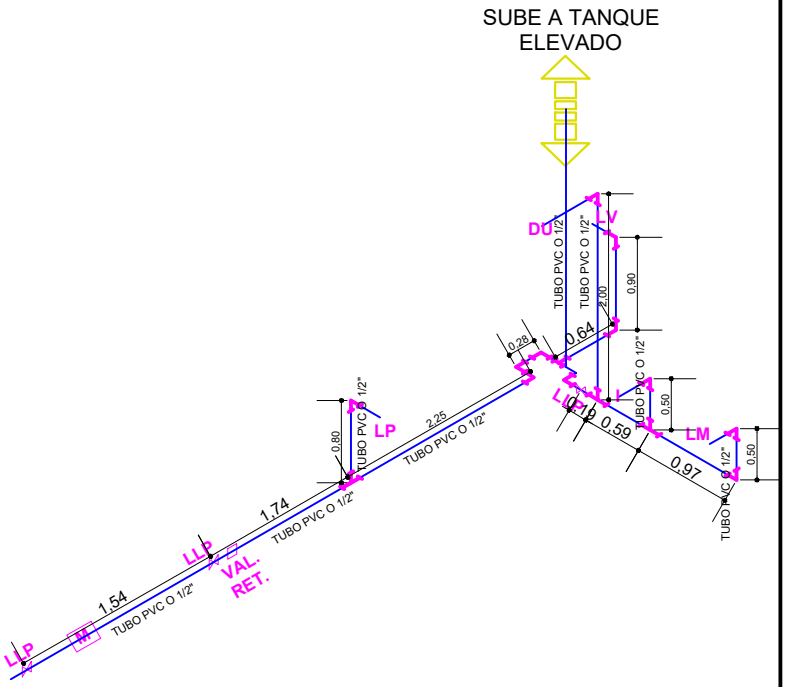

AGENCIA ESTATAL DE VIVIENDA - AEVIVIENDA	**DISEÑADO POR:**	**REVISADO Y APROBADO POR:**
NOMBRE DEL PROYECTO: PROYECTO DE VIVIENDA CUALITATIVA EN EL MUNICIPIO DE CERCADO -FASE(XCIII) 2025- TARIJA		
MUNICIPIO: CERCADO	**VIVIENDAS:** 30 U.H.	**PLANO DE VIVIENDA:** 2 DORMITORIOS, COCINA-COMEDOR Y BAÑO
PROVINCIA: CERCADO	**DEPARTAMENTO:** TARIJA	**MODULO:** 1.RENOVACION

FECHA: MAYO 2025

SUPERFICIE: SUP. UTIL 53.33m2
SUP. CONST.71.87m2

LAMINA: 17/55

AEVIVIENDA

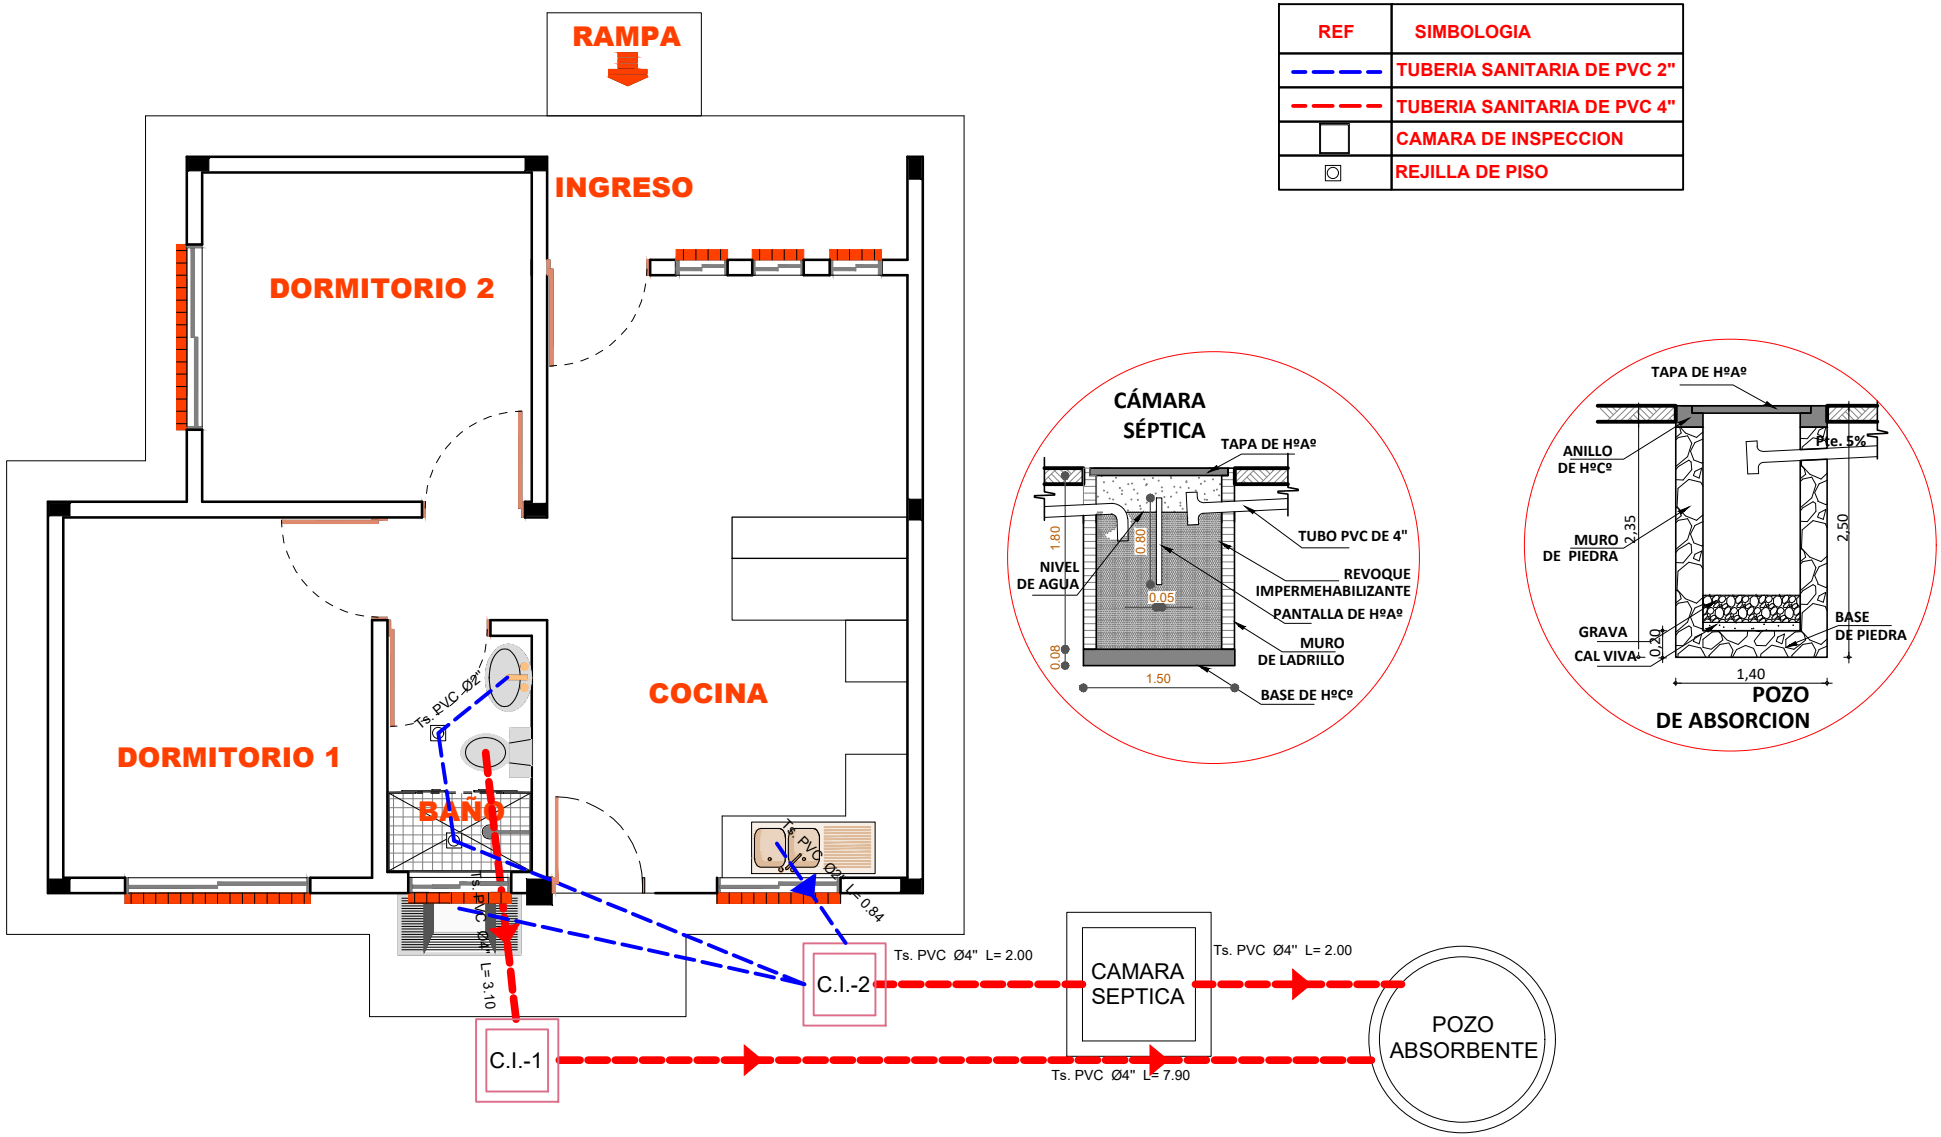

AGENCIA ESTATAL DE VIVIENDA - AEVIVIENDA	**DISEÑADO POR:**
NOMBRE DEL PROYECTO: PROYECTO DE VIVIENDA CUALITATIVA EN EL MUNICIPIO DE CERCADO -FASE(XCIII) 2025- TARIJA	**REVISADO Y APROBADO POR:**
MUNICIPIO: CERCADO	**VIVIENDAS:** 30 U.H.
PLANO DE VIVIENDA: 2 DORMITORIOS, COCINA-COMEDOR Y BAÑO	**PROVINCIA:** CERCADO
DEPARTAMENTO: TARIJA	**MODULO:** 1.RENOVACION
FECHA: MAYO 2025	**SUPERFICIE:** SUP. UTIL 53.33m2 SUP. CONST.71.87m2
LAMINA: 18/55	AEVIVIENDA

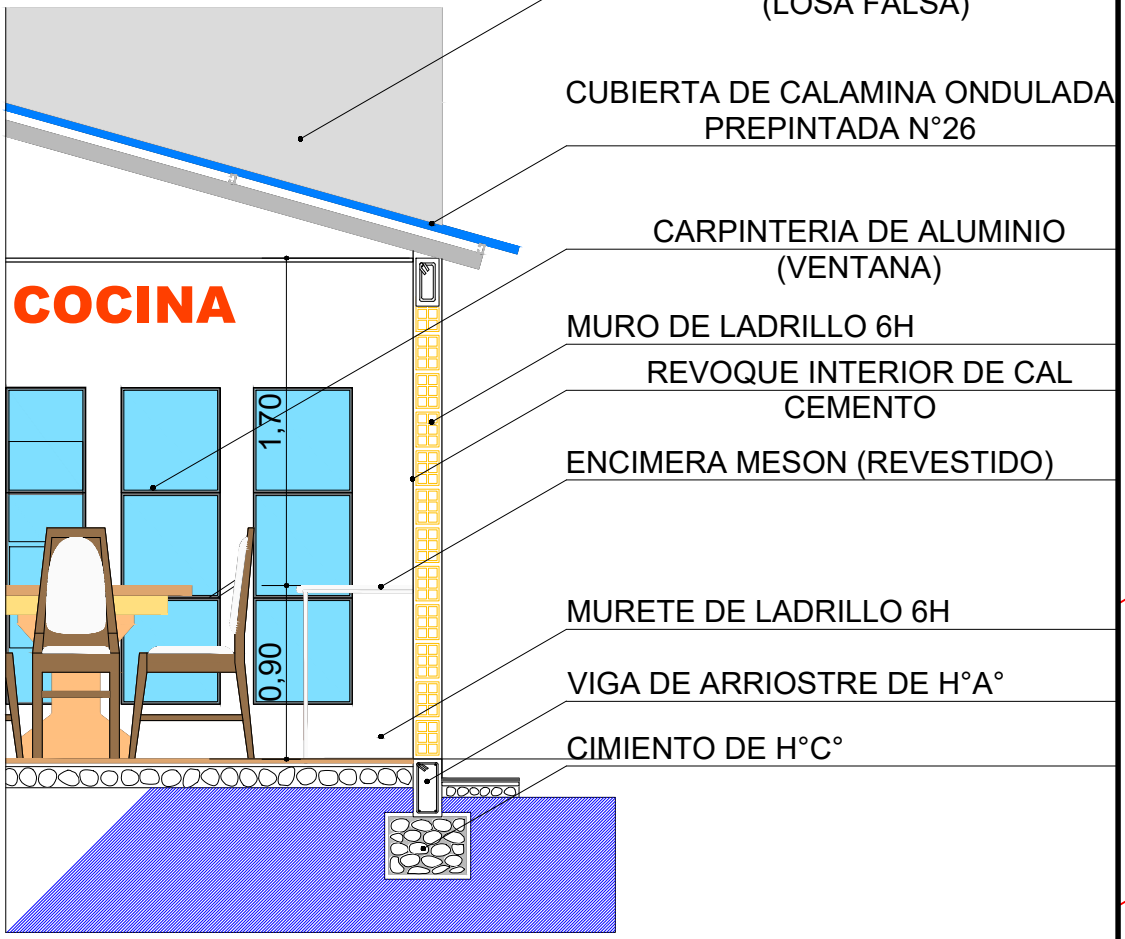

MURETE DE LADRILLO 6H
(LOSA FALSA)

CUBIERTA DE CALAMINA ONDULADA
PREPINTADA N°26

CARPINTERIA DE ALUMINIO
(VENTANA)

MURO DE LADRILLO 6H

REVOQUE INTERIOR DE CAL
CEMENTO

ENCIMERA MESON (REVESTIDO)

MURETE DE LADRILLO 6H

VIGA DE ARRIOSTRE DE H°A°

CIMIENTO DE H°C°

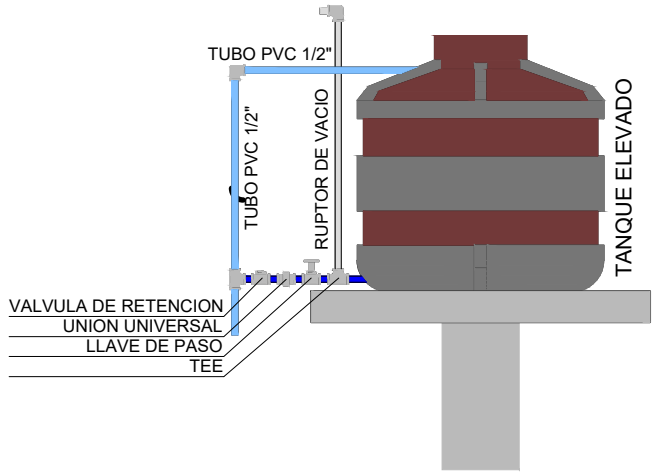

DETALLE TANQUE ELEVADO

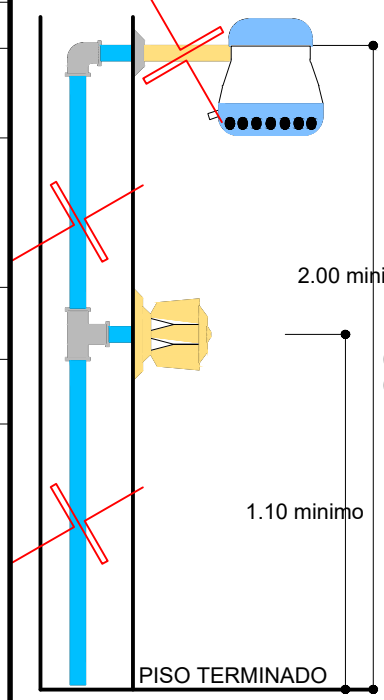

DETALLE DUCHA

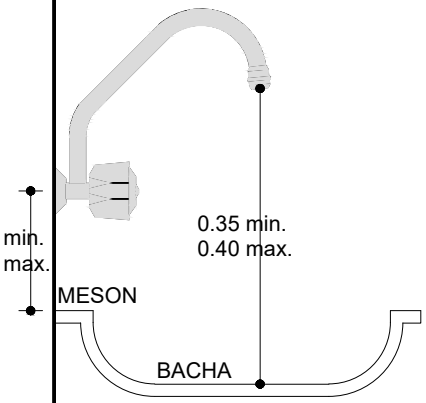

DETALLE GRIFO

AGENCIA ESTATAL DE VIVIENDA - AEVIVIENDA		**DISEÑADO POR:**	**REVISADO Y APROBADO POR:**
NOMBRE DEL PROYECTO: PROYECTO DE VIVIENDA CUALITATIVA EN EL MUNICIPIO DE CERCADO -FASE(XCIII) 2025- TARIJA			**FECHA:** MAYO 2025
MUNICIPIO: CERCADO	**VIVIENDAS:** 30 U.H.	**PLANO DE VIVIENDA:** 2 DORMITORIOS, COCINA-COMEDOR Y BAÑO	**SUPERFICIE:** SUP. UTIL 53.33m2 SUP. CONST.71.87m2
PROVINCIA: CERCADO	**DEPARTAMENTO:** TARIJA	**MODULO:** 1.RENOVACION	**LAMINA:** 19/55

AEVIVIENDA

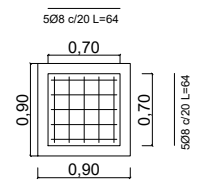

CAMARA INSPECCION

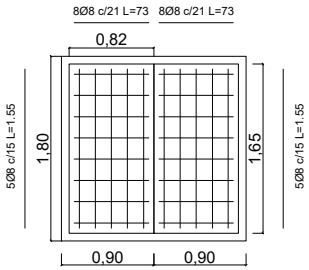

CAMARA SEPTICA

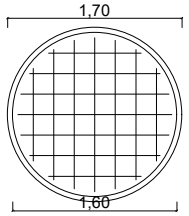

POZO

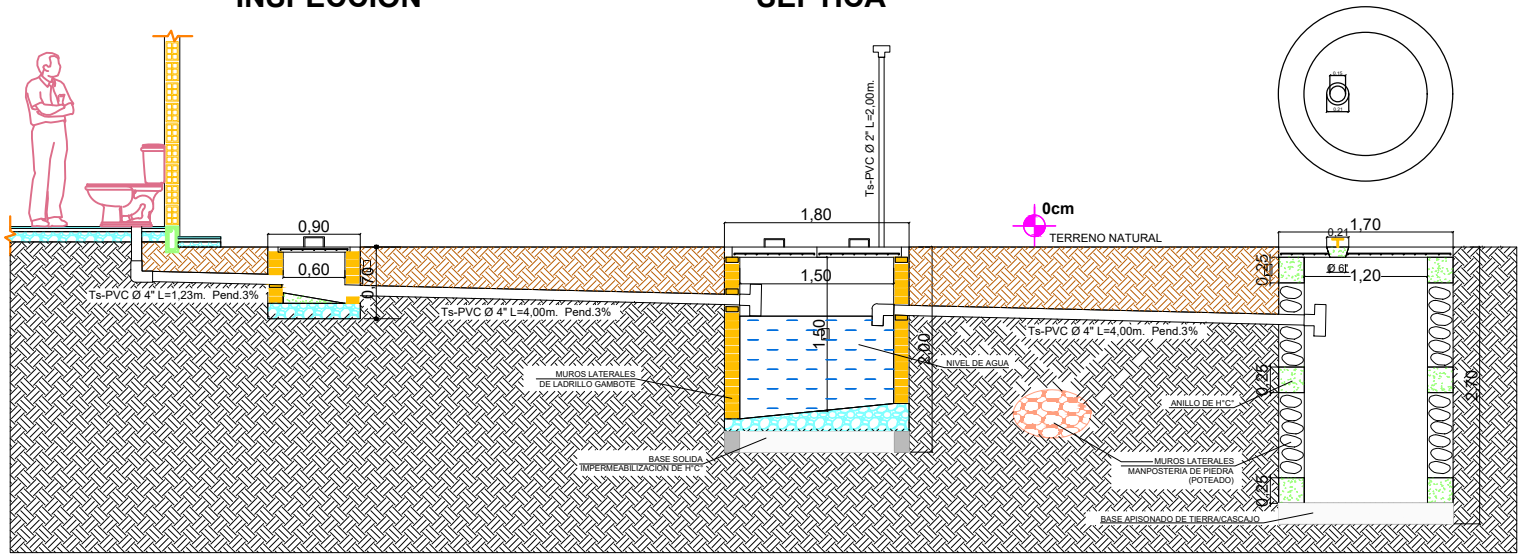

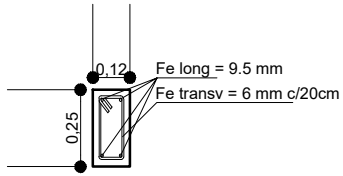

SECCION DE VIGA CADENA DE H°A°

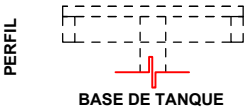

BASE DE TANQUE

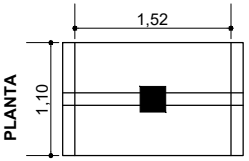

DETALLES DE VIGA DE H°A°

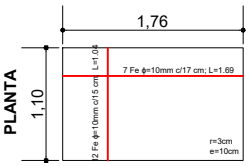

DETALLES DE LOSA DE H°A°

DETALLES LOSA

AGENCIA ESTATAL DE VIVIENDA - AEVIVIENDA	**DISEÑADO POR:**	**REVISADO Y APROBADO POR:**
NOMBRE DEL PROYECTO: PROYECTO DE VIVIENDA CUALITATIVA EN EL MUNICIPIO DE CERCADO -FASE(XCIII) 2025- TARIJA		
MUNICIPIO: CERCADO; **VIVIENDAS:** 30 U.H.; **PLANO DE VIVIENDA:** 2 DORMITORIOS, COCINA-COMEDOR Y BAÑO		
PROVINCIA: CERCADO; **DEPARTAMENTO:** TARIJA; **MODULO:** 1.RENOVACION		

FECHA: MAYO 2025

SUPERFICIE: SUP. UTIL 53.33m2 SUP. CONST.71.87m2

LAMINA: 20/55

AEVIVIENDA

P1 PUERTA TIPO 1

PUERTA DE MADERA TIPO TABLERO

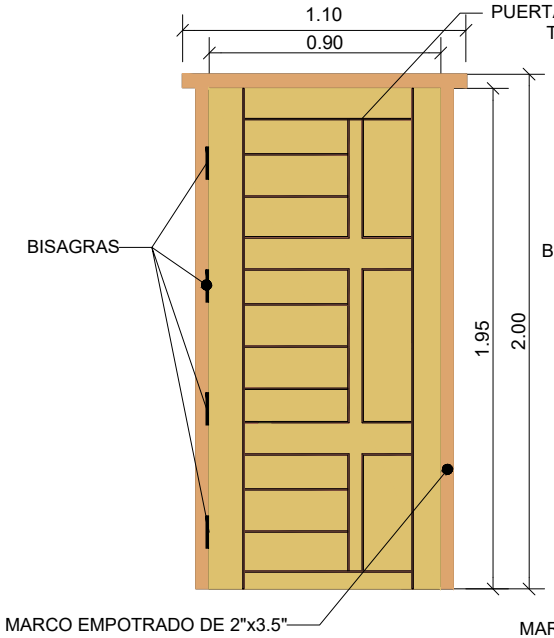

P2 PUERTA TIPO 2

PUERTA DE MADERA TIPO TABLERO

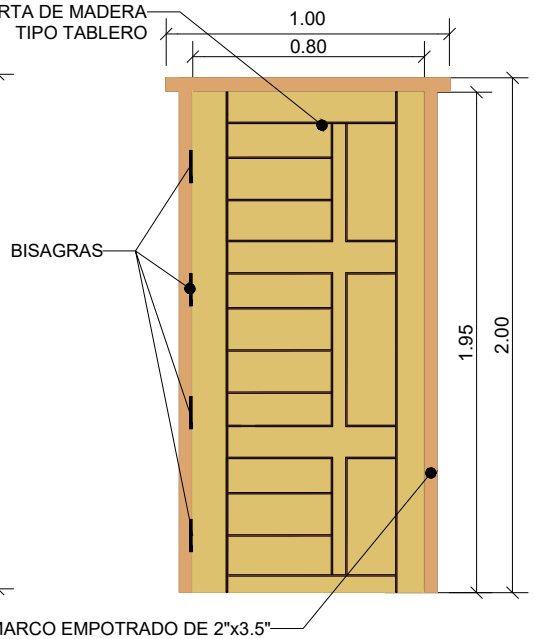

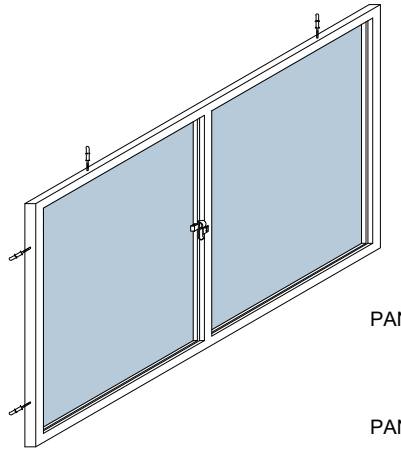

V1 VENTANA TIPO 1

SALA- COMEDOR

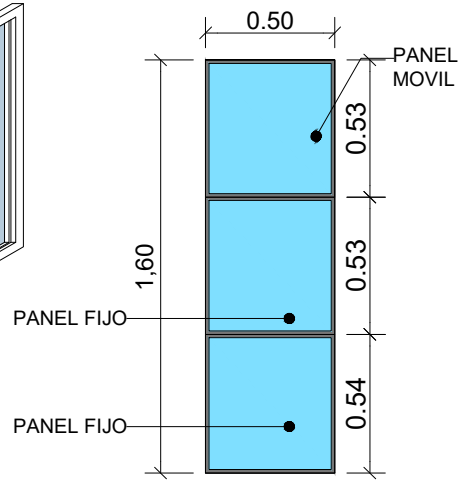

V3 VENTANA TIPO 3

BAÑO

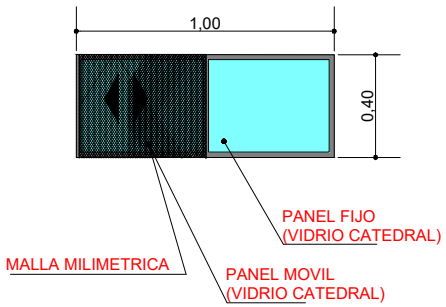

V2 VENTANA TIPO 2

COCINA

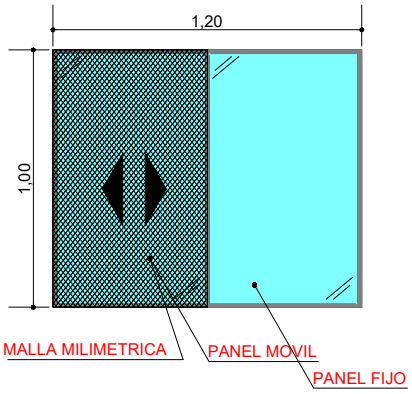

V4 VENTANA TIPO 4

DORMITORIO

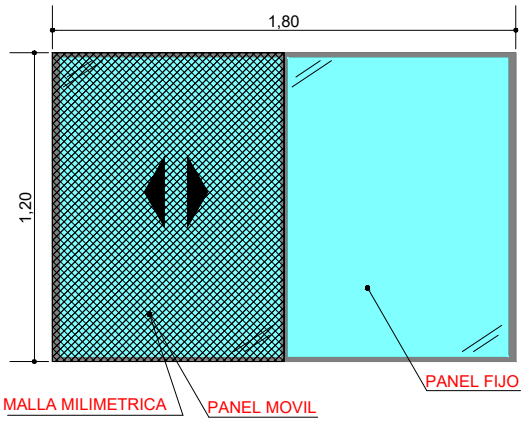

DETALLES CARPINTERIA DE PUERTAS Y VENTANAS

ESCALA: 1:30

AGENCIA ESTATAL DE VIVIENDA - AEVIVIENDA	**DISEÑADO POR:**	**REVISADO Y APROBADO POR:**	**FECHA:** MAYO 2025
NOMBRE DEL PROYECTO: PROYECTO DE VIVIENDA CUALITATIVA EN EL MUNICIPIO DE CERCADO -FASE(XCIII) 2025- TARIJA			**SUPERFICIE:** SUP. UTIL 53.33m2 SUP. CONST.71.87m2
MUNICIPIO: CERCADO / **VIVIENDAS:** 30 U.H. / **PLANO DE VIVIENDA:** 2 DORMITORIOS, COCINA-COMEDOR Y BAÑO			**LAMINA:** 21/55
PROVINCIA: CERCADO / **DEPARTAMENTO:** TARIJA / **MODULO:** 1.RENOVACION			AEVIVIENDA

REVESTIMIENTO CERÁMICO BAÑO

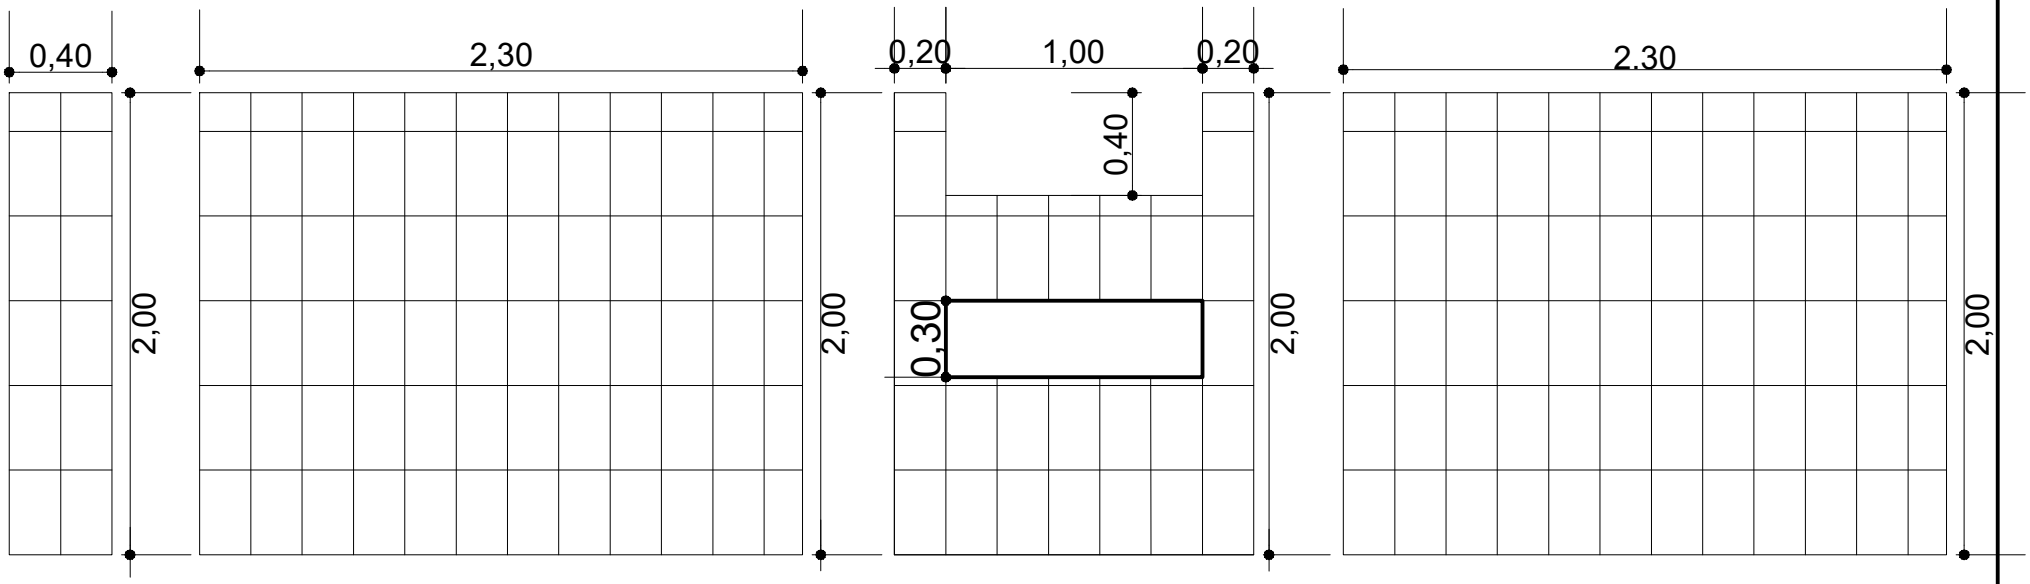

EJE 4 (C-D) EJE D (4-5) EJE 5 (C-D) EJE C (4-5)

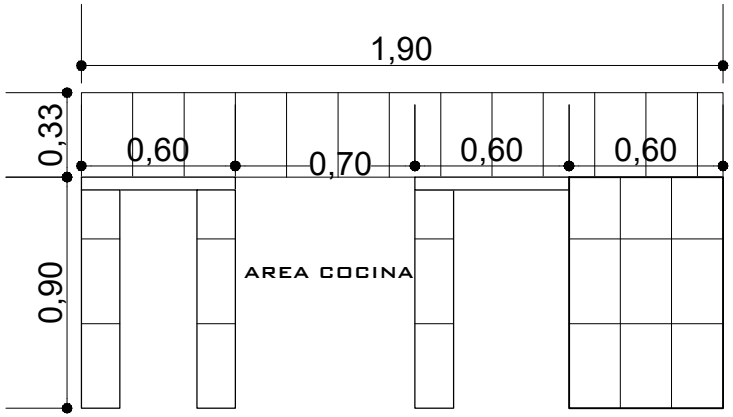

MESON COCINA

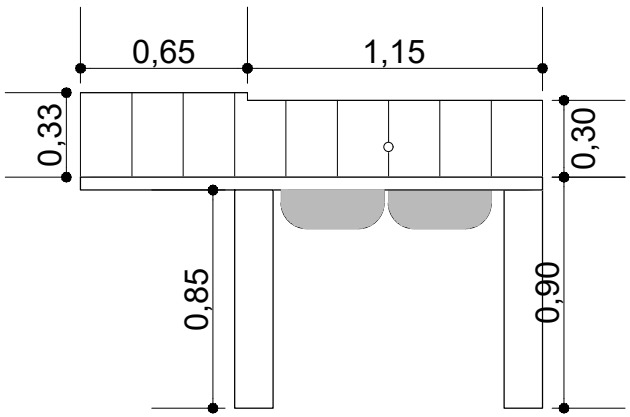

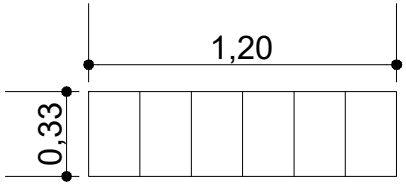

LAVANDERIA

DETALLE REVESTIMIENTO CERAMICO

ESCALA: 1:30

AGENCIA ESTATAL DE VIVIENDA - AEVIVIENDA	**DISEÑADO POR:**	**REVISADO Y APROBADO POR:**	**FECHA:** MAYO 2025
NOMBRE DEL PROYECTO: PROYECTO DE VIVIENDA CUALITATIVA EN EL MUNICIPIO DE CERCADO -FASE(XCIII) 2025- TARIJA			**SUPERFICIE:** SUP. UTIL 53.33m2 SUP. CONST.71.87m2
MUNICIPIO: CERCADO / **VIVIENDAS:** 30 U.H. / **PLANO DE VIVIENDA:** 2 DORMITORIOS, COCINA-COMEDOR Y BAÑO			**LAMINA:** 22/55
PROVINCIA: CERCADO / **DEPARTAMENTO:** TARIJA / **MODULO:** 1.RENOVACION			

AEVIVIENDA

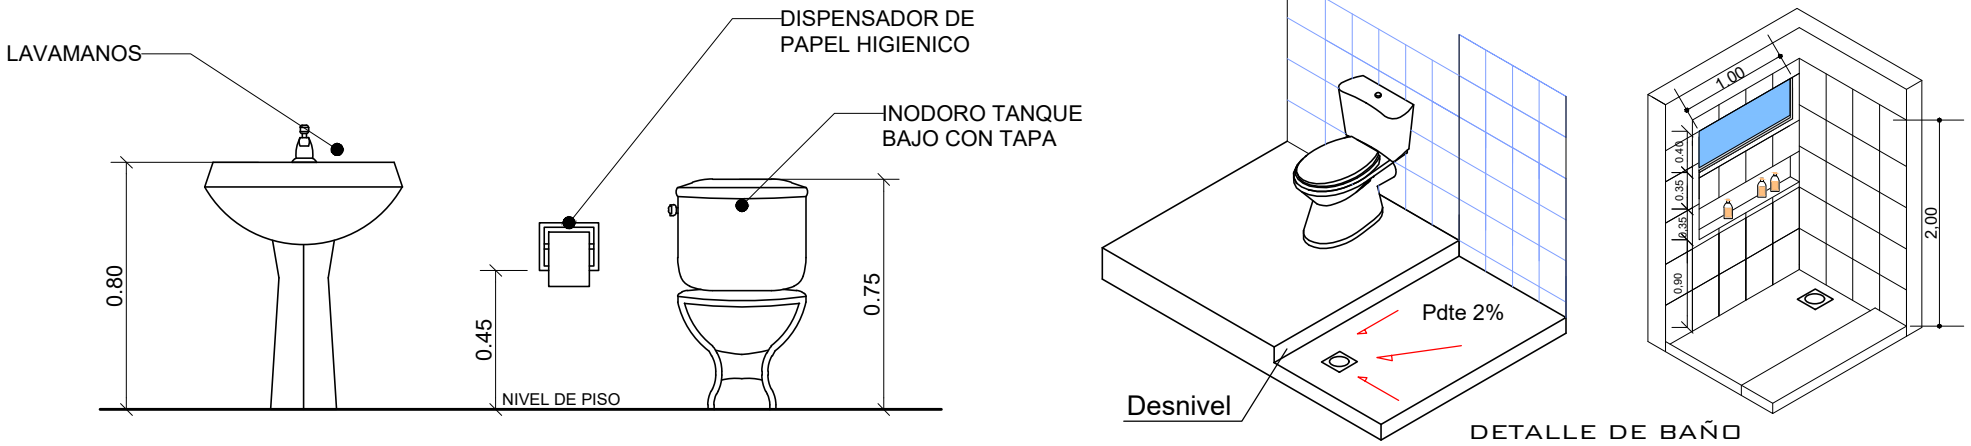

DETALLE DE BAÑO

DETALLE DE ACCESORIO DE BAÑO

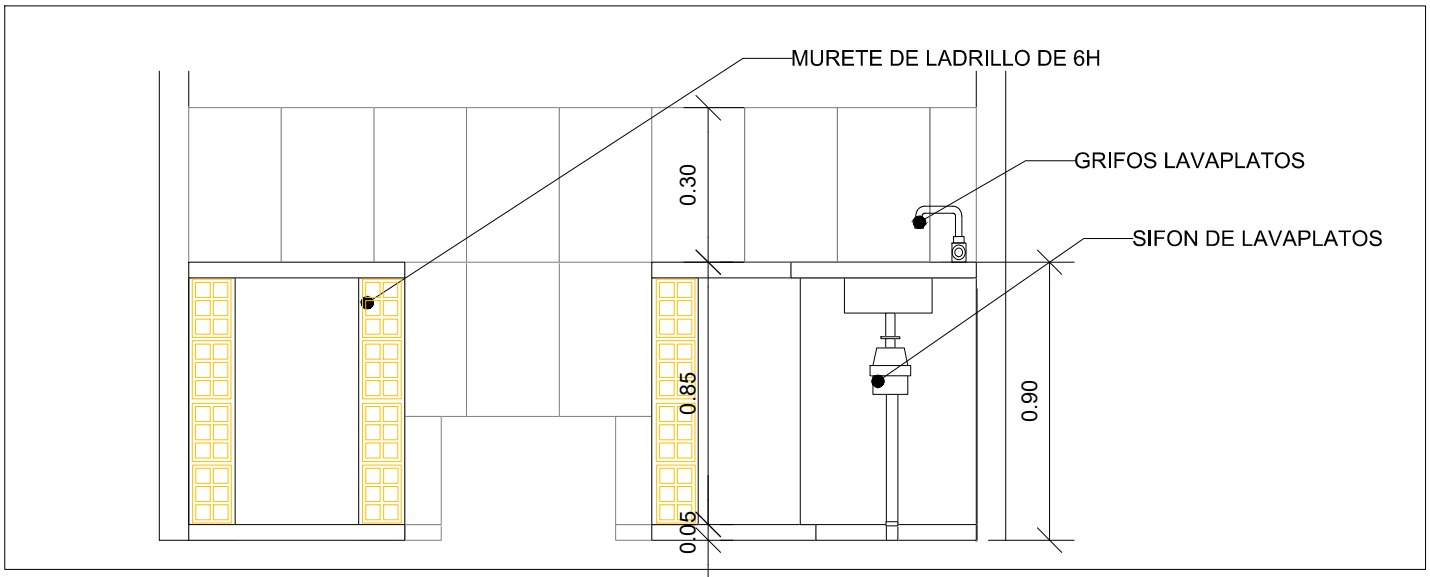

DETALLE DE COCINA

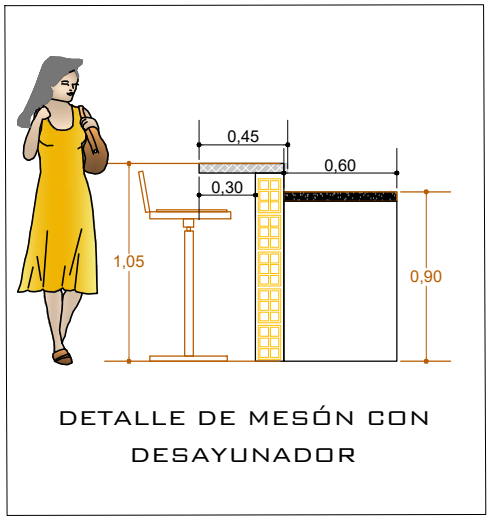

DETALLE DE MESÓN CON DESAYUNADOR

PLANO DE DETALLES CONSTRUCTIVOS

ESCALA: 1:30

AGENCIA ESTATAL DE VIVIENDA - AEVIVIENDA	**DISEÑADO POR:**	**REVISADO Y APROBADO POR:**	**FECHA:** MAYO 2025	
NOMBRE DEL PROYECTO: PROYECTO DE VIVIENDA CUALITATIVA EN EL MUNICIPIO DE CERCADO -FASE(XCIII) 2025- TARIJA			**SUPERFICIE:** SUP. UTIL 53.33m2 SUP. CONST.71.87m2	
MUNICIPIO: CERCADO / **VIVIENDAS:** 30 U.H. / **PLANO DE VIVIENDA:** 2 DORMITORIOS, COCINA-COMEDOR Y BAÑO			**LAMINA:** 23/55	
PROVINCIA: CERCADO / **DEPARTAMENTO:** TARIJA / **MODULO:** 1.RENOVACION				

AEVIVIENDA

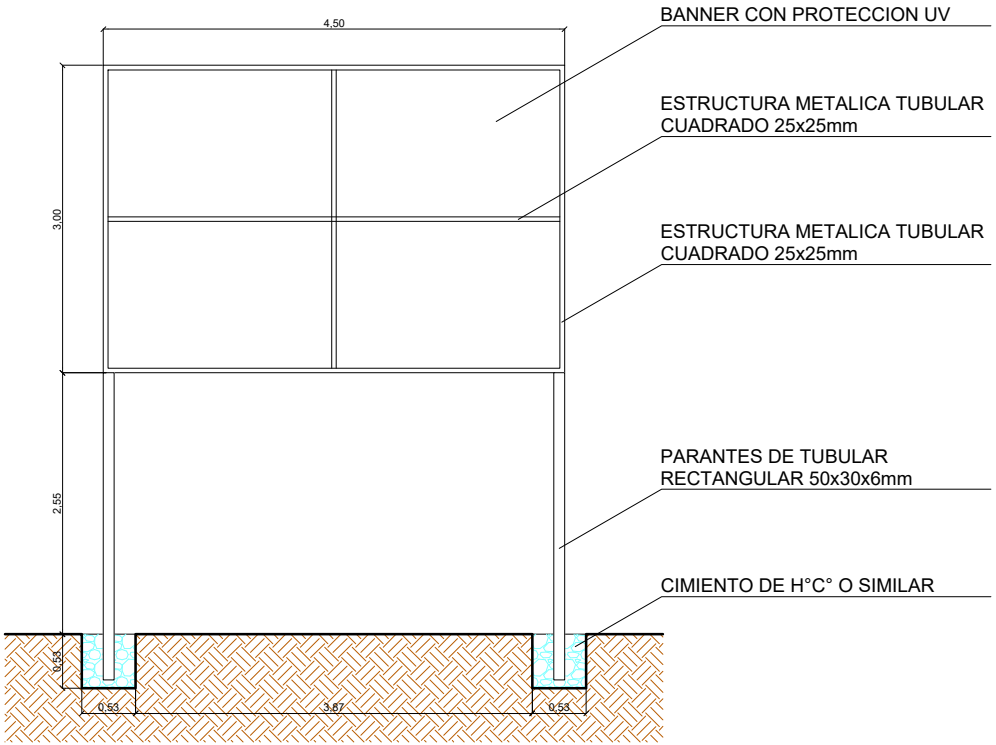

LETRERO DE OBRA VALLAS DE GESTION

ESCALA: 1:50

AGENCIA ESTATAL DE VIVIENDA - AEVIVIENDA

NOMBRE DEL PROYECTO: PROYECTO DE VIVIENDA CUALITATIVA EN EL MUNICIPIO DE CERCADO -FASE(XCIII) 2025- TARIJA

MUNICIPIO: CERCADO

VIVIENDAS: 30 U.H.

PLANO DE VIVIENDA: 2 DORMITORIOS, COCINA-COMEDOR Y BAÑO

PROVINCIA: CERCADO

DEPARTAMENTO: TARIJA

MODULO: 1.RENOVACION

DISEÑADO POR:

REVISADO Y APROBADO POR:

FECHA: MAYO 2025

SUPERFICIE: SUP. UTIL 53.33m2
SUP. CONST.71.87m2

LAMINA: 24/55

AEVIVIENDA

DETALLE - ELEVACION FRONTAL

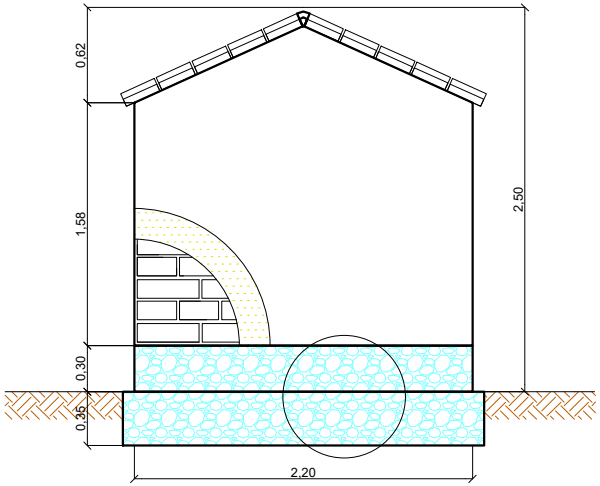

DETALLE - ELEVACION POSTERIOR

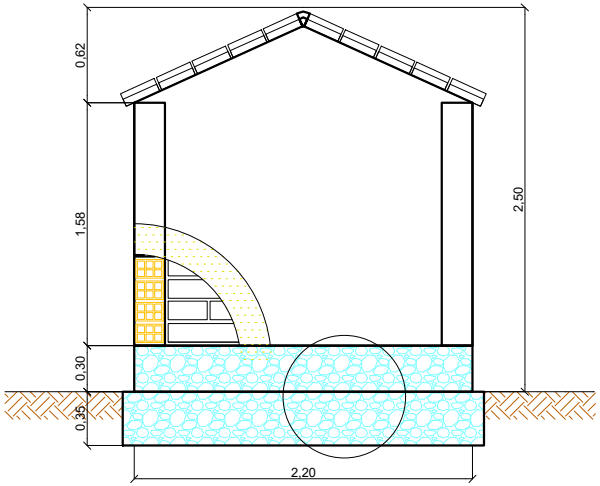

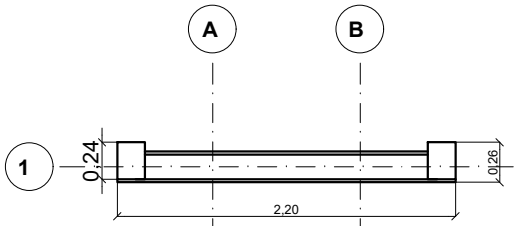

DETALLE PLANTA - MURO

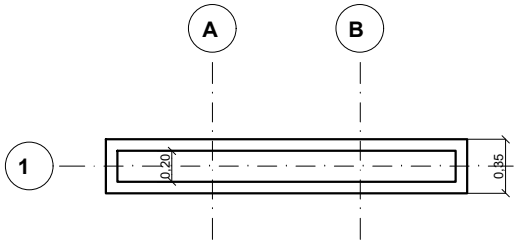

DETALLE PLANTA - CIMIENTOS - SOBRECIMIENTOS

DETALLE - ELEVACION LATERAL

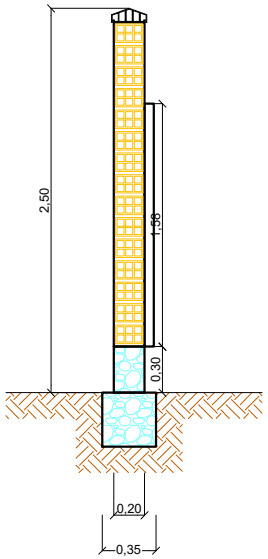

LETRERO DE OBRA

ESCALA: 1:50

AGENCIA ESTATAL DE VIVIENDA - AEVIVIENDA	**DISEÑADO POR:**	**REVISADO Y APROBADO POR:**	**FECHA:** MAYO 2025
NOMBRE DEL PROYECTO: PROYECTO DE VIVIENDA CUALITATIVA EN EL MUNICIPIO DE CERCADO -FASE(XCIII) 2025- TARIJA			**SUPERFICIE:** SUP. UTIL 53.33m2 SUP. CONST.71.87m2
MUNICIPIO: CERCADO / **VIVIENDAS:** 30 U.H. / **PLANO DE VIVIENDA:** 2 DORMITORIOS, COCINA-COMEDOR Y BAÑO			**LAMINA:** 25/55
PROVINCIA: CERCADO / **DEPARTAMENTO:** TARIJA / **MODULO:** 1.RENOVACION			

AEVIVIENDA

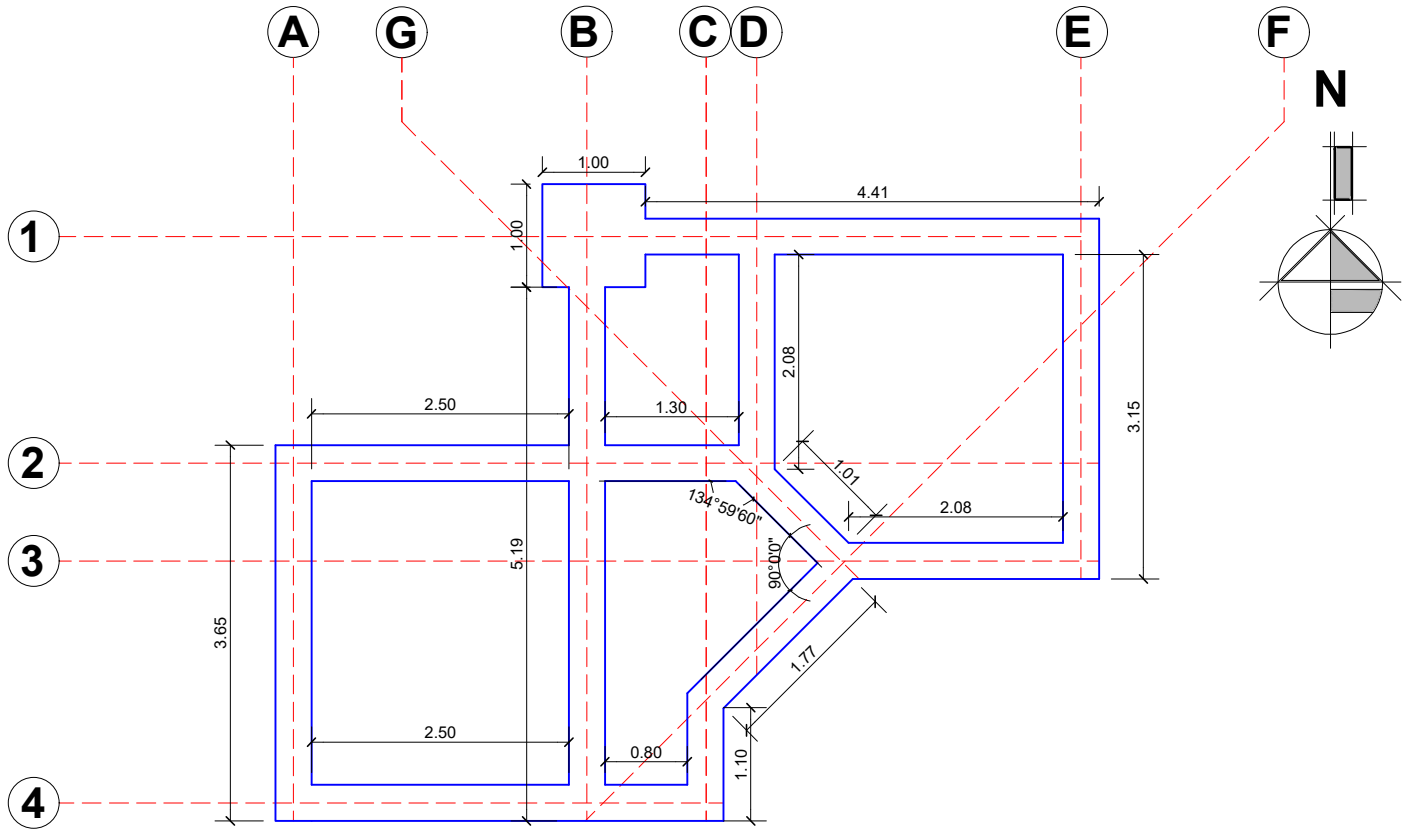

PLANO DE EXCAVACION

ESCALA: 1:75

DETALLE DE EXCAVACIONES

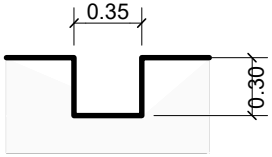

EXCAVACIÓN DE CIMIENTOS
ESC: 1:40

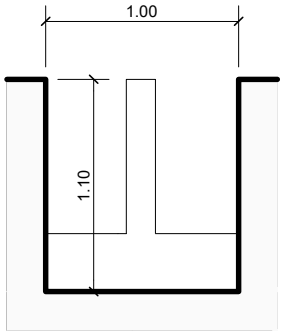

EXCAVACIÓN DE ZAPATA
ESC: 1:40

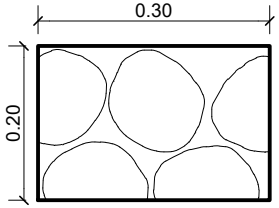

CIMIENTO DE H°A°
ESC: 1:10

AGENCIA ESTATAL DE VIVIENDA - AEVIVIENDA	**DISEÑADO POR:**	**REVISADO Y APROBADO POR:**	**FECHA:** MAYO 2025
NOMBRE DEL PROYECTO: PROYECTO DE VIVIENDA CUALITATIVA EN EL MUNICIPIO DE CERCADO -FASE(XCIII) 2025- TARIJA			**SUPERFICIE:** 30.14 m2
MUNICIPIO: CERCADO / **VIVIENDAS:** 30 U.H. / **PLANO DE VIVIENDA:** DORMITORIO, COCINA-COMEDOR Y BAÑO			**LAMINA:** 26/55
PROVINCIA: CERCADO / **DEPARTAMENTO:** TARIJA / **MODULO:** 1. AMPLIACIÓN			

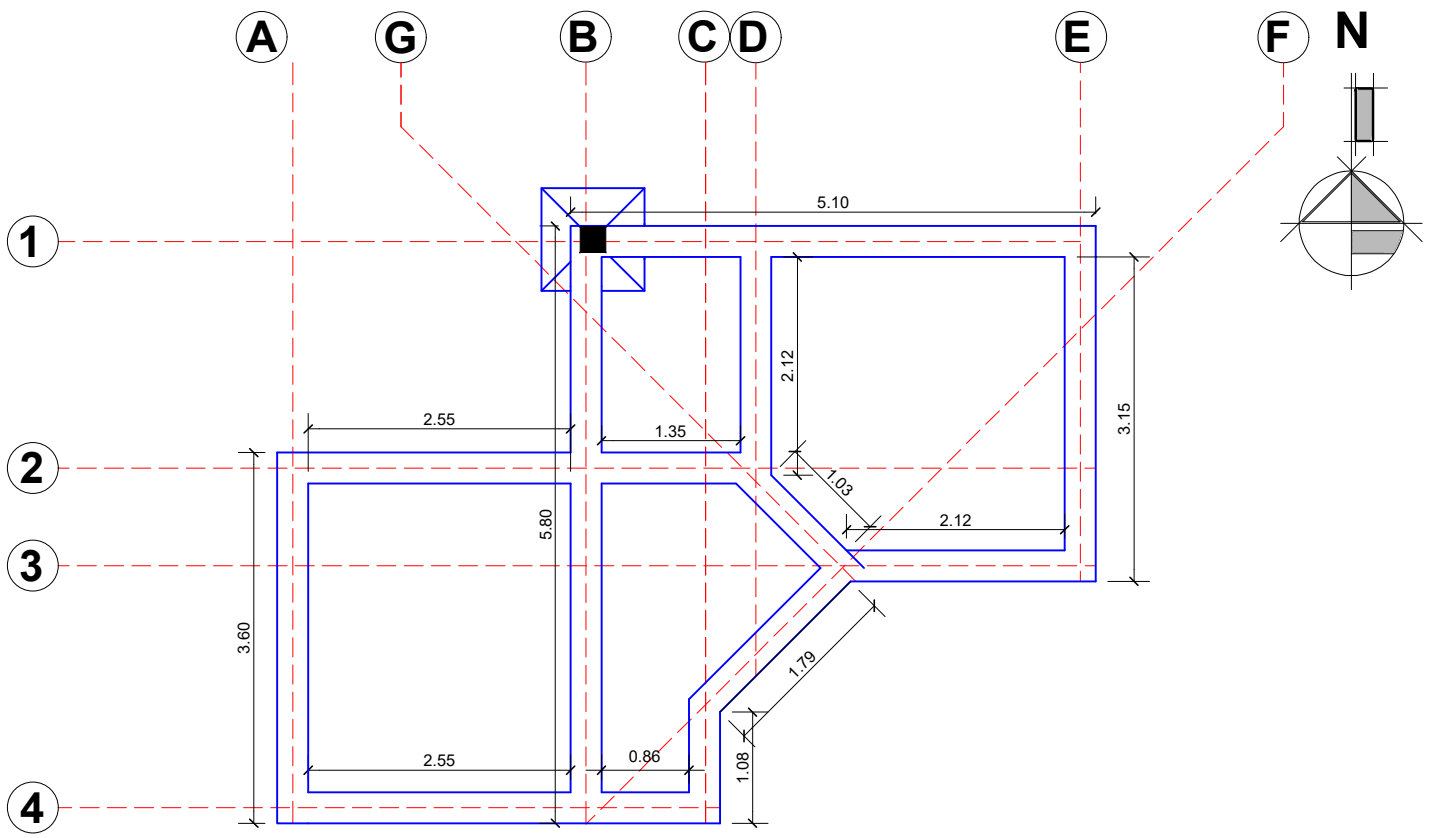

PLANO DE CIMIENTO DE H°C°

ESCALA: 1:75

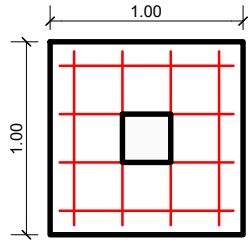

ZAPATA
ESC: 1:40

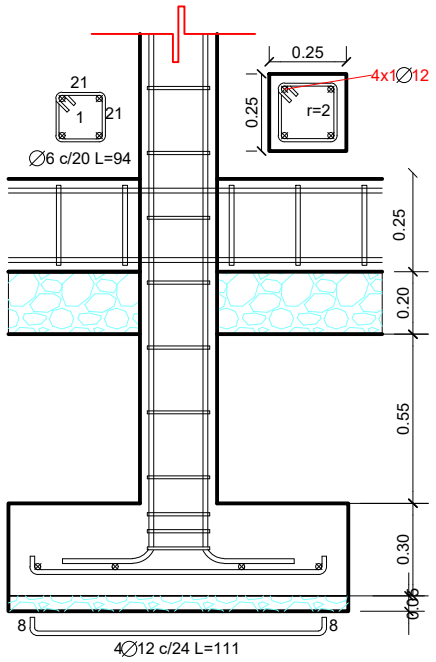

DETALLE DE ZAPATA
ESC: 1:25

AGENCIA ESTATAL DE VIVIENDA - AEVIVIENDA	**DISEÑADO POR:**	**REVISADO Y APROBADO POR:**	**FECHA:** MAYO 2025
NOMBRE DEL PROYECTO: PROYECTO DE VIVIENDA CUALITATIVA EN EL MUNICIPIO DE CERCADO -FASE(XCIII) 2025- TARIJA			**SUPERFICIE:** 30.14 m2
MUNICIPIO: CERCADO / **VIVIENDAS:** 30 U.H. / **PLANO DE VIVIENDA:** DORMITORIO, COCINA-COMEDOR Y BAÑO			**LAMINA:** 27/55
PROVINCIA: CERCADO / **DEPARTAMENTO:** TARIJA / **MODULO:** 1. AMPLIACIÓN			

AEVIVIENDA

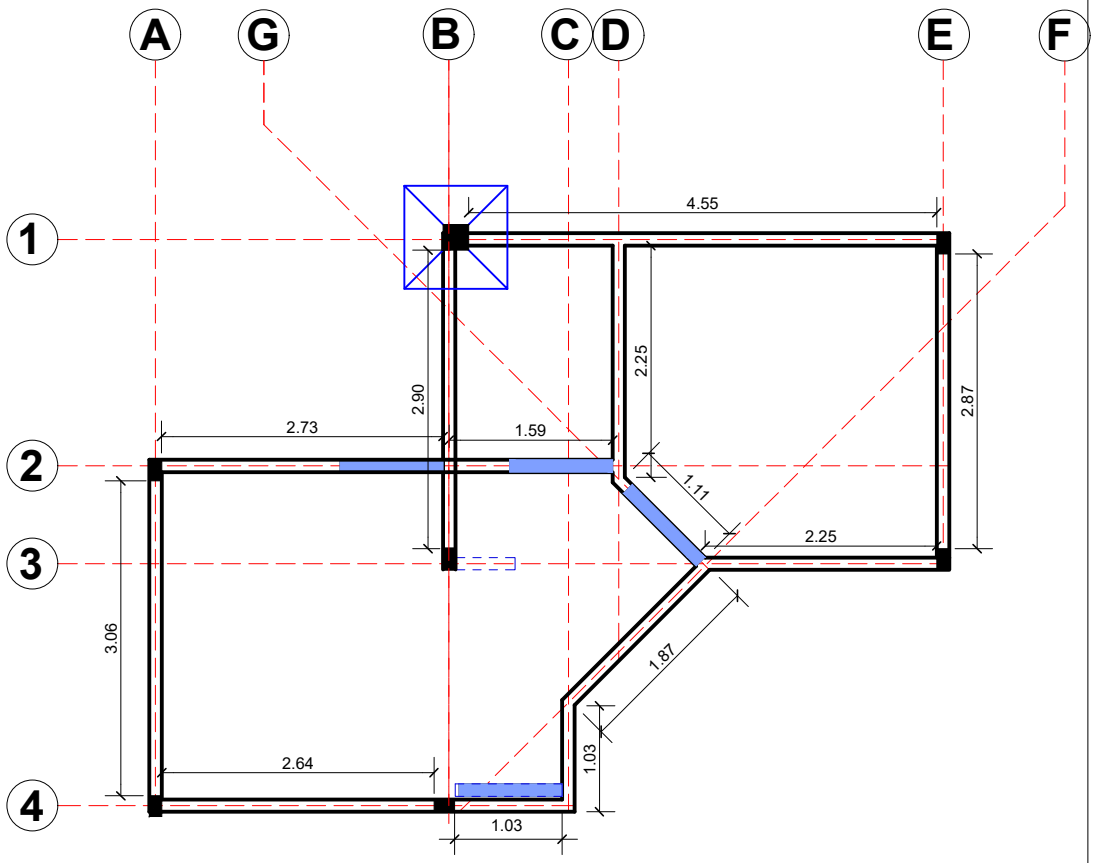

PLANO DE VIGA DE ARRIOSTRE Y COLUMNAS

ESCALA: 1:75

N

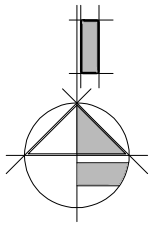

VIGA DE ARRIOSTRE DE H°A°

SECCIÓN TRANSVERSAL

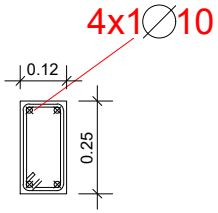

ESC: 1:25

SECCIÓN LOGINTUDINAL

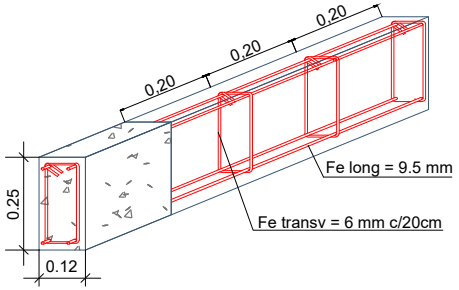

ESC: 1:25

COLUMNA DE H°A° DE 0.20 x 0.12 (NO ESTRUCTURAL)

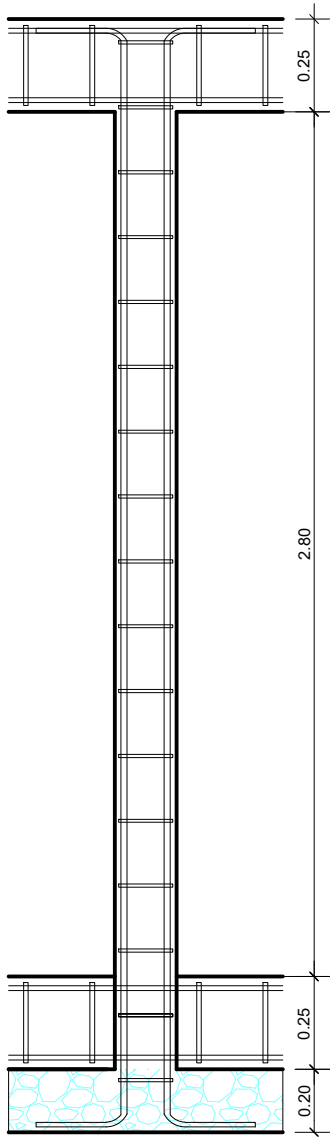

ESC: 1:25

AGENCIA ESTATAL DE VIVIENDA - AEVIVIENDA		**DISEÑADO POR:**	**REVISADO Y APROBADO POR:**
NOMBRE DEL PROYECTO: PROYECTO DE VIVIENDA CUALITATIVA EN EL MUNICIPIO DE CERCADO -FASE(XCIII) 2025- TARIJA			**FECHA:** MAYO 2025
MUNICIPIO: CERCADO	**VIVIENDAS:** 30 U.H.	**PLANO DE VIVIENDA:** DORMITORIO, COCINA-COMEDOR Y BAÑO	**SUPERFICIE:** 30.14 m2
PROVINCIA: CERCADO	**DEPARTAMENTO:** TARIJA	**MODULO:** 1. AMPLIACIÓN	**LAMINA:** 28/55

AEVIVIENDA

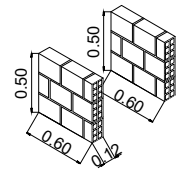

MURETES LAVANDERIA

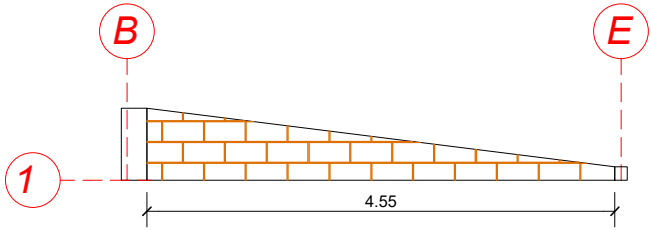

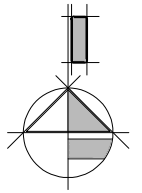

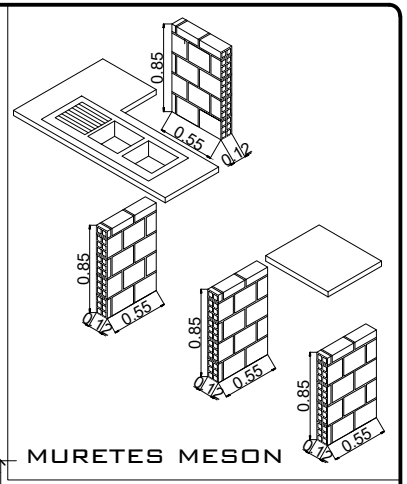

MURETES MESON

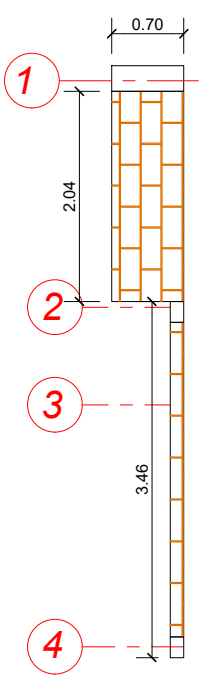

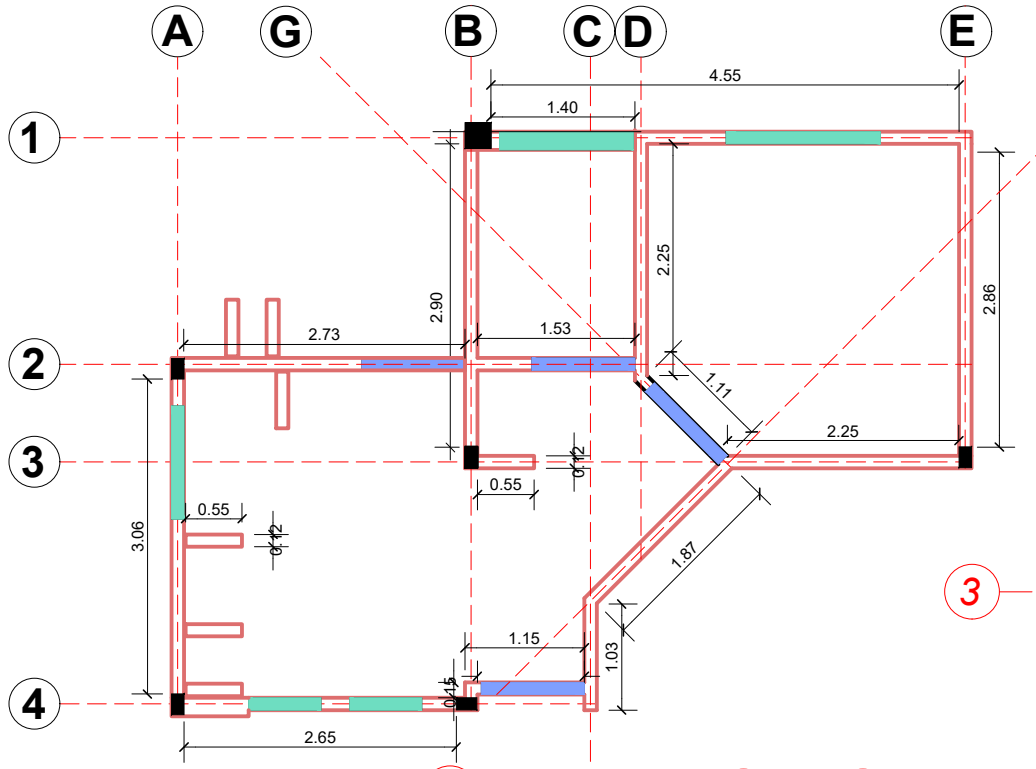

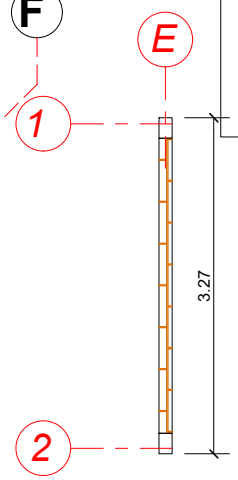

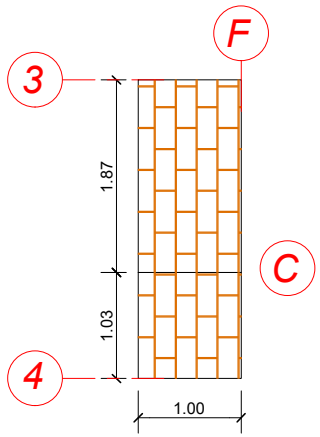

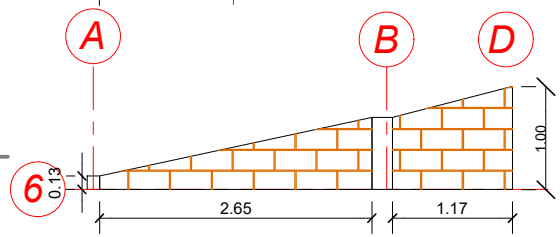

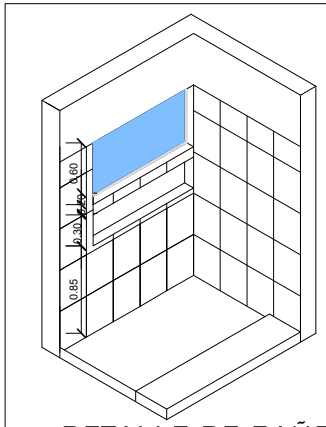

DETALLE DE BAÑO

PLANO DE MURO DE LADRILLO

ESCALA: 1:75

AGENCIA ESTATAL DE VIVIENDA - AEVIVIENDA

NOMBRE DEL PROYECTO: PROYECTO DE VIVIENDA CUALITATIVA EN EL MUNICIPIO DE CERCADO -FASE(XCIII) 2025- TARIJA

MUNICIPIO: CERCADO

VIVIENDAS: 30 U.H.

PLANO DE VIVIENDA: DORMITORIO, COCINA-COMEDOR Y BAÑO

PROVINCIA: CERCADO

DEPARTAMENTO: TARIJA

MODULO: 1. AMPLIACIÓN

DISEÑADO POR:

REVISADO Y APROBADO POR:

FECHA: MAYO 2025

SUPERFICIE: 30.14 m2

LAMINA: 29/55

AEVIVIENDA

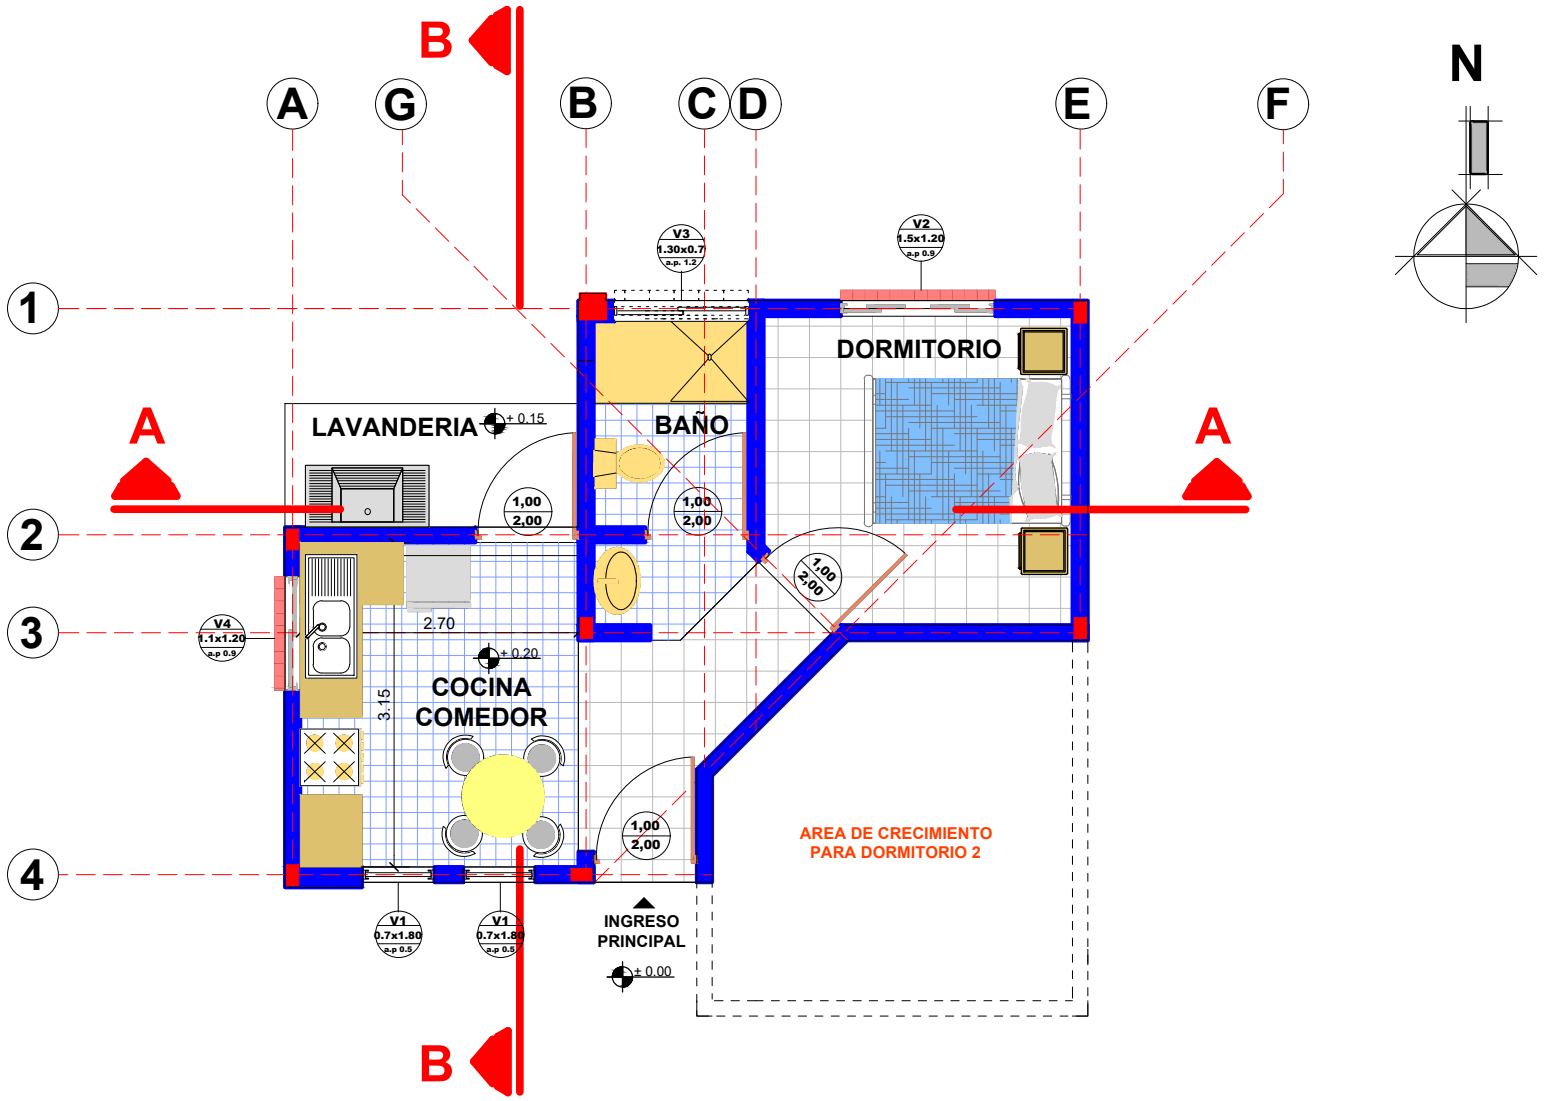

PLANO AMOBLADO

ESCALA: 1:75

AGENCIA ESTATAL DE VIVIENDA - AEVIVIENDA			**DISEÑADO POR:**	**REVISADO Y APROBADO POR:**	**FECHA:** MAYO 2025
NOMBRE DEL PROYECTO: PROYECTO DE VIVIENDA CUALITATIVA EN EL MUNICIPIO DE CERCADO -FASE(XCIII) 2025- TARIJA					**SUPERFICIE:** 30.14 m2
MUNICIPIO: CERCADO	**VIVIENDAS:** 30 U.H.	**PLANO DE VIVIENDA:** DORMITORIO, COCINA-COMEDOR Y BAÑO			**LAMINA:** 30/55
PROVINCIA: CERCADO	**DEPARTAMENTO:** TARIJA	**MODULO:** 1. AMPLIACIÓN			

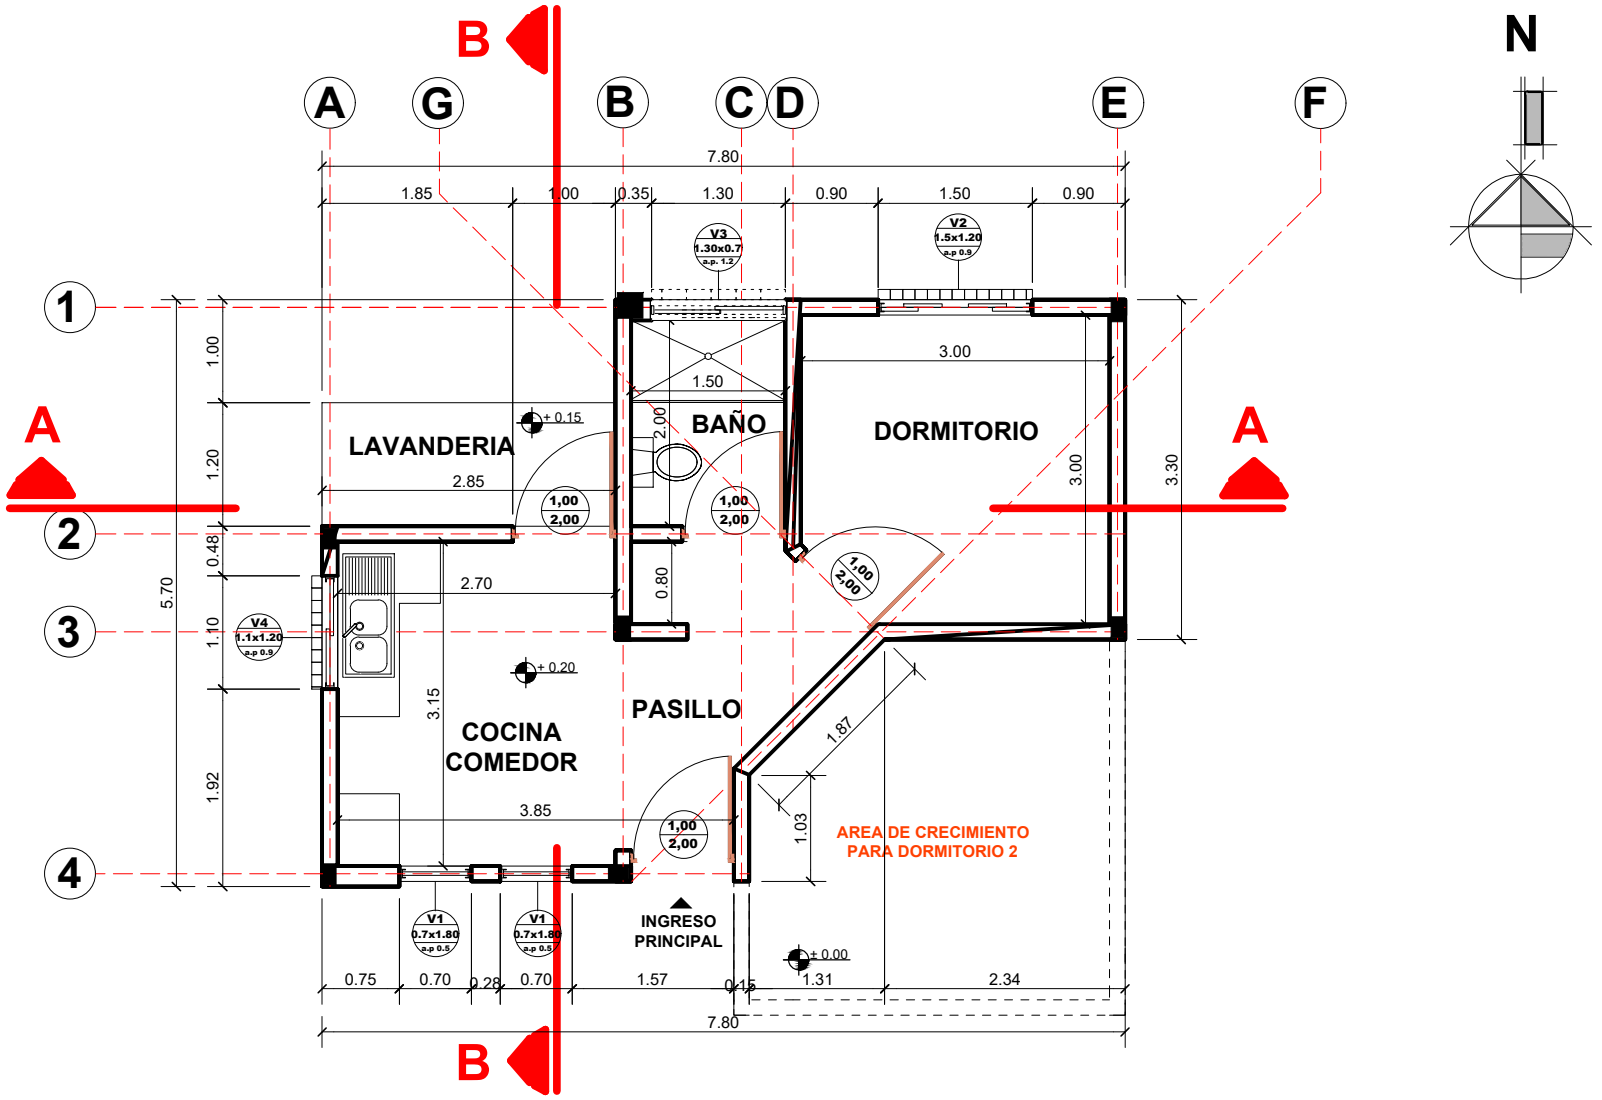

PLANO ACOTADO

ESCALA: 1:75

AGENCIA ESTATAL DE VIVIENDA - AEVIVIENDA	**DISEÑADO POR:**	**REVISADO Y APROBADO POR:**	**FECHA:** MAYO 2025
NOMBRE DEL PROYECTO: PROYECTO DE VIVIENDA CUALITATIVA EN EL MUNICIPIO DE CERCADO -FASE(XCIII) 2025- TARIJA			**SUPERFICIE:** 30.14 m2
MUNICIPIO: CERCADO / **VIVIENDAS:** 30 U.H. / **PLANO DE VIVIENDA:** DORMITORIO, COCINA-COMEDOR Y BAÑO			**LAMINA:** 31/55
PROVINCIA: CERCADO / **DEPARTAMENTO:** TARIJA / **MODULO:** 1. AMPLIACIÓN			

AEVIVIENDA

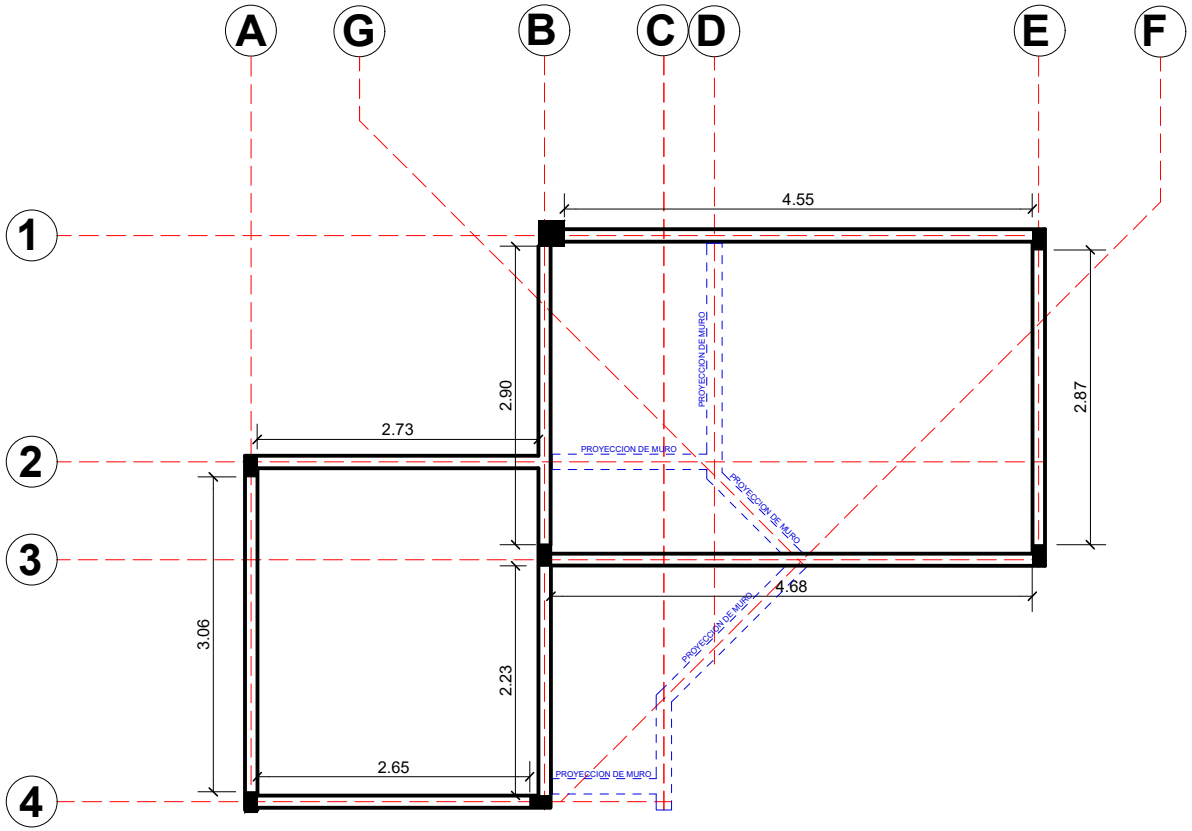

PLANO DE VIGA CADENA

ESCALA: 1:75

N

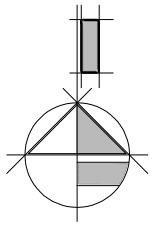

DETALLE DE VIGA CADENA

SECCIÓN TRANSVERSAL

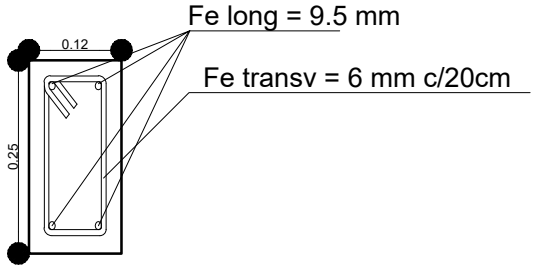

ESC: 1:10

SECCIÓN LOGINTUDINAL

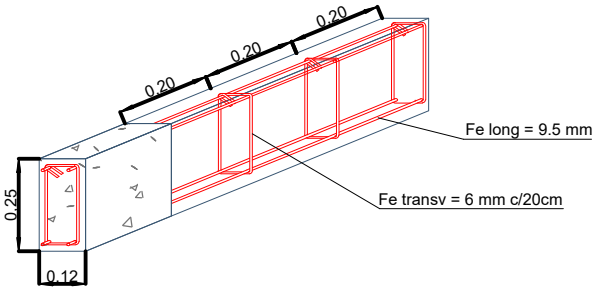

ESC: 1:20

AGENCIA ESTATAL DE VIVIENDA - AEVIVIENDA		**DISEÑADO POR:**	**REVISADO Y APROBADO POR:**
NOMBRE DEL PROYECTO: PROYECTO DE VIVIENDA CUALITATIVA EN EL MUNICIPIO DE CERCADO -FASE(XCIII) 2025- TARIJA			**FECHA:** MAYO 2025
MUNICIPIO: CERCADO	**VIVIENDAS:** 30 U.H.	**PLANO DE VIVIENDA:** DORMITORIO, COCINA-COMEDOR Y BAÑO	**SUPERFICIE:** 30.14 m2
PROVINCIA: CERCADO	**DEPARTAMENTO:** TARIJA	**MODULO:** 1. AMPLIACIÓN	**LAMINA:** 32/55

AEVIVIENDA

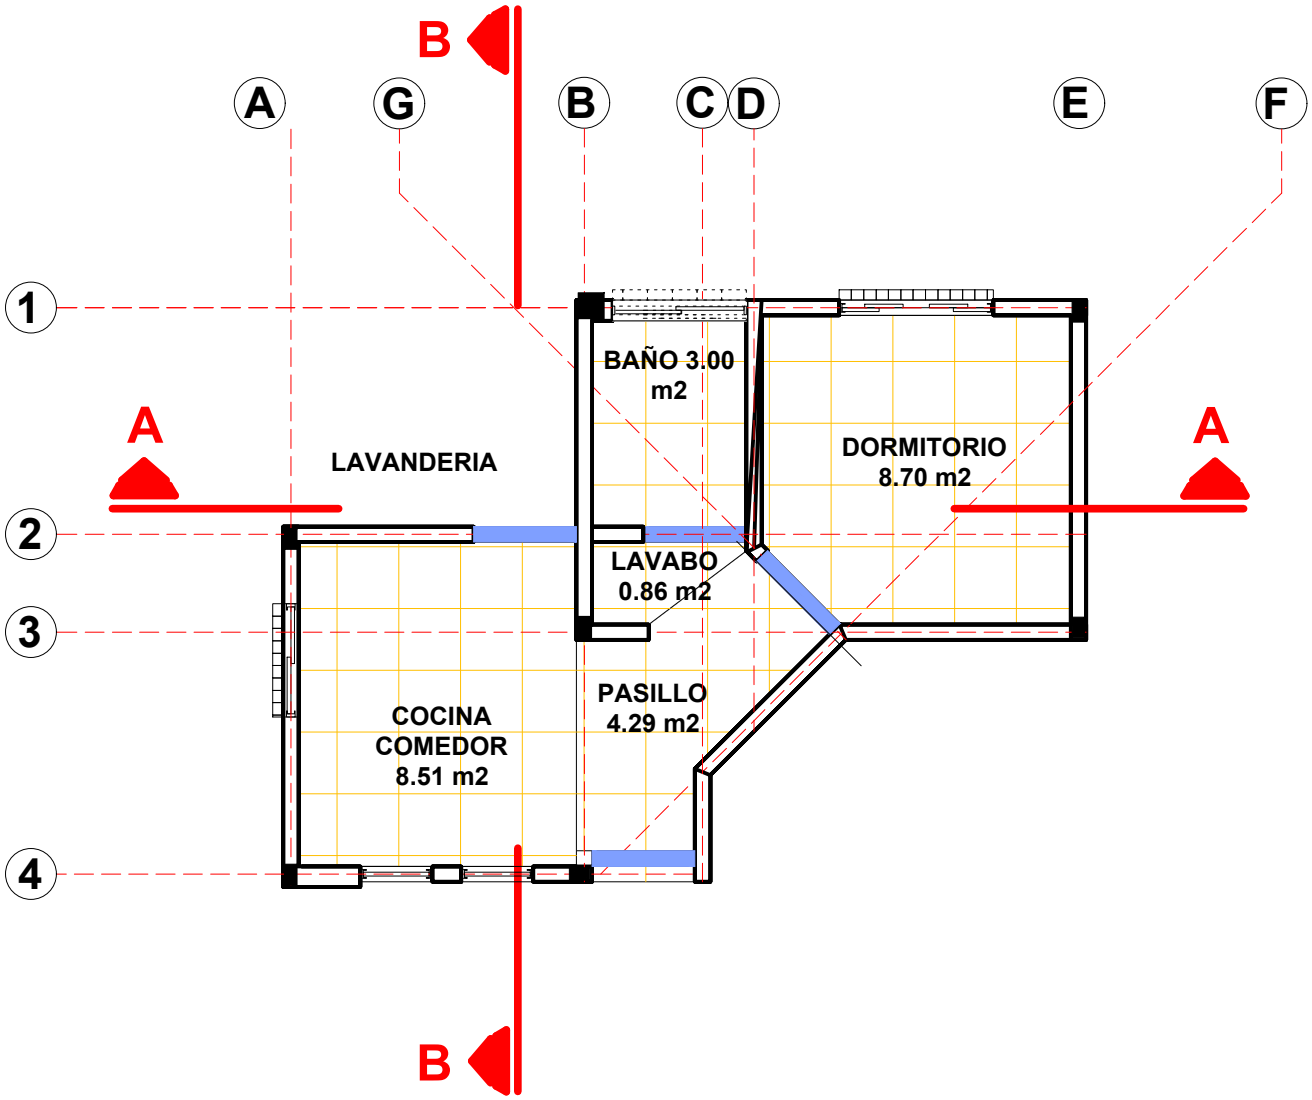

REFERENCIAS

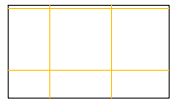

CIELO DE PLAFÓN DE YESO TIPO ARMSTRONS

PLANO DE CIELO FALSO DE PLAFÓN DE YESO TIPO ARMSTRONS

ESCALA: 1:75

AGENCIA ESTATAL DE VIVIENDA - AEVIVIENDA	**DISEÑADO POR:**	**REVISADO Y APROBADO POR:**	**FECHA:** MAYO 2025
NOMBRE DEL PROYECTO: PROYECTO DE VIVIENDA CUALITATIVA EN EL MUNICIPIO DE CERCADO -FASE(XCIII) 2025- TARIJA			**SUPERFICIE:** 30.14 m2
MUNICIPIO: CERCADO / **VIVIENDAS:** 30 U.H. / **PLANO DE VIVIENDA:** DORMITORIO, COCINA-COMEDOR Y BAÑO			**LAMINA:** 33/55
PROVINCIA: CERCADO / **DEPARTAMENTO:** TARIJA / **MODULO:** 1. AMPLIACIÓN			

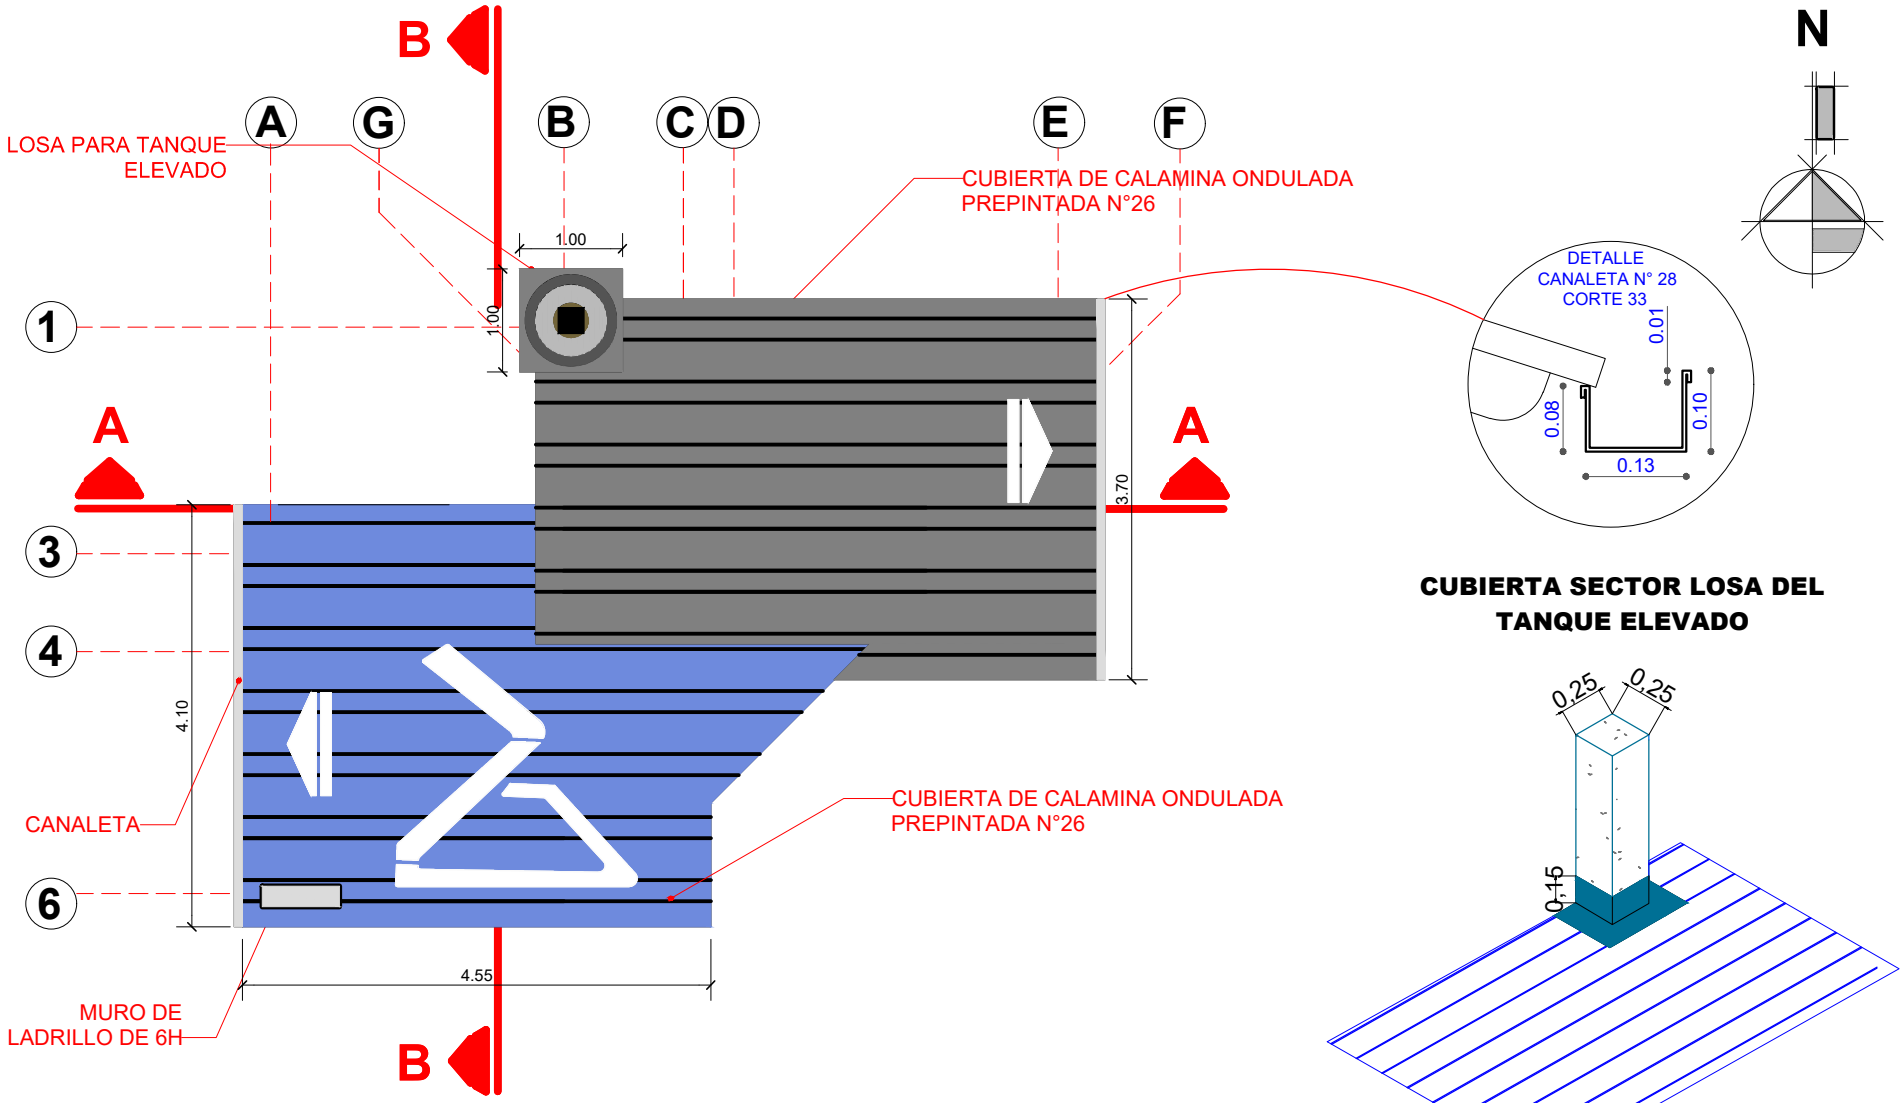

CUBIERTA SECTOR LOSA DEL TANQUE ELEVADO

PLANO DE CUBIERTA

ESCALA: 1:75

AGENCIA ESTATAL DE VIVIENDA - AEVIVIENDA			**DISEÑADO POR:**	**REVISADO Y APROBADO POR:**
NOMBRE DEL PROYECTO: PROYECTO DE VIVIENDA CUALITATIVA EN EL MUNICIPIO DE CERCADO -FASE(XCIII) 2025- TARIJA				
MUNICIPIO: CERCADO	**VIVIENDAS:** 30 U.H.	**PLANO DE VIVIENDA:** DORMITORIO, COCINA-COMEDOR Y BAÑO		
PROVINCIA: CERCADO	**DEPARTAMENTO:** TARIJA	**MODULO:** 1. AMPLIACIÓN		

FECHA: MAYO 2025

SUPERFICIE: 30.14 m2

LAMINA: 34/55

AEVIVIENDA

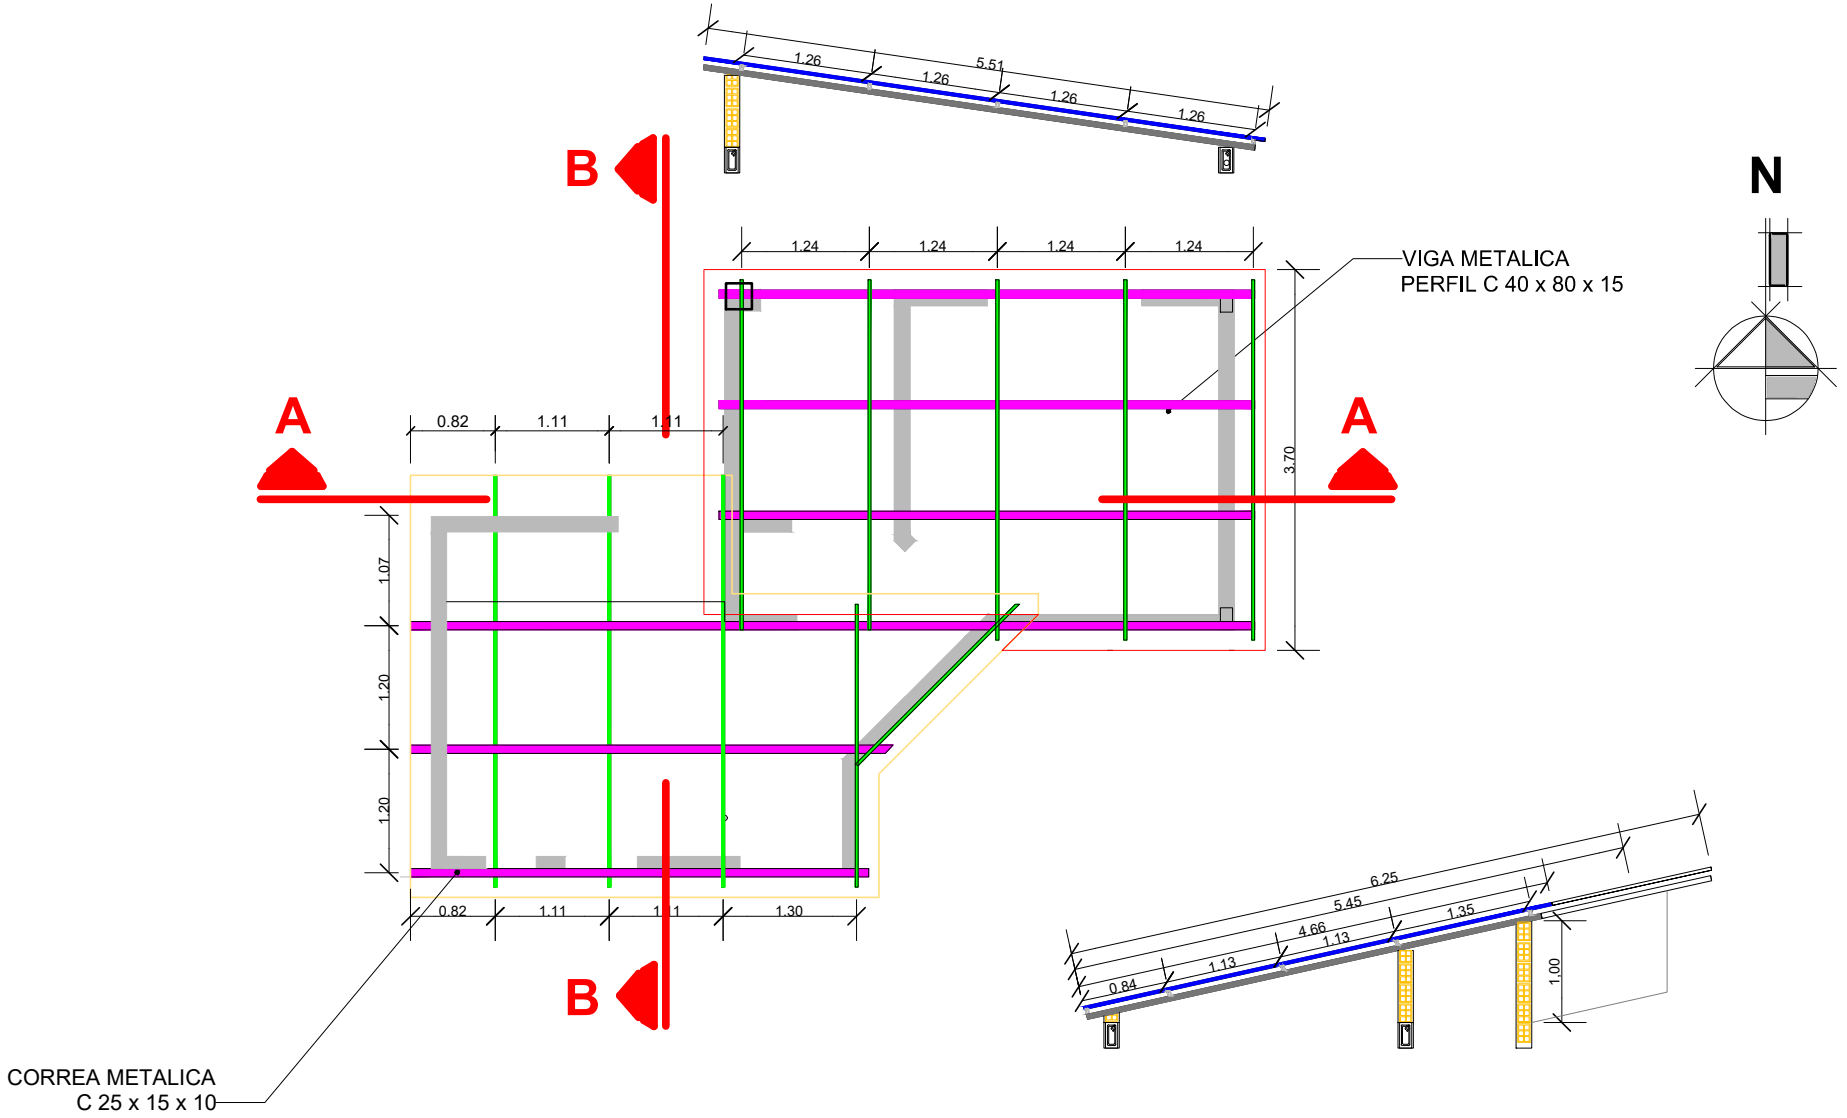

PLANO DE ESTRUCTURA DE CUBIERTA

ESCALA: 1:75

AGENCIA ESTATAL DE VIVIENDA - AEVIVIENDA	**DISEÑADO POR:**	**REVISADO Y APROBADO POR:**	**FECHA:** MAYO 2025
NOMBRE DEL PROYECTO: PROYECTO DE VIVIENDA CUALITATIVA EN EL MUNICIPIO DE CERCADO -FASE(XCIII) 2025- TARIJA			**SUPERFICIE:** 30.14 m2
MUNICIPIO: CERCADO / **VIVIENDAS:** 30 U.H. / **PLANO DE VIVIENDA:** DORMITORIO, COCINA-COMEDOR Y BAÑO			**LAMINA:** 35/55
PROVINCIA: CERCADO / **DEPARTAMENTO:** TARIJA / **MODULO:** 1. AMPLIACIÓN			

AEVIVIENDA

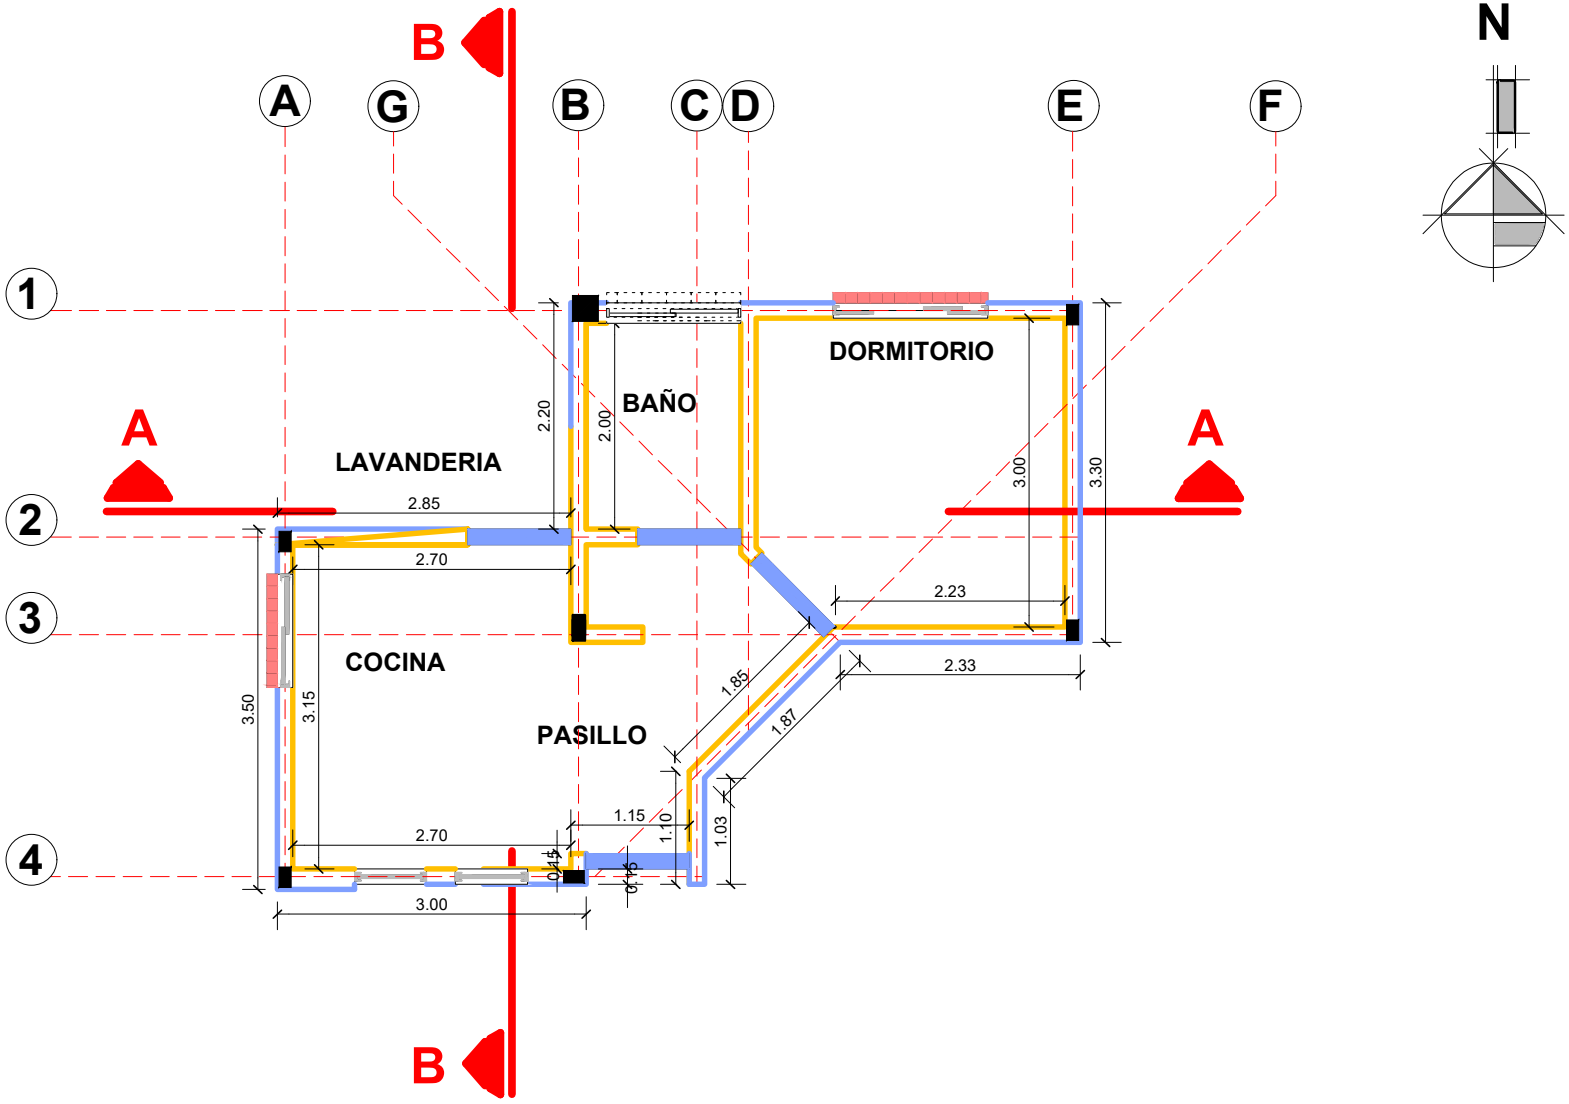

PLANO DE REVOQUE INTERIOR Y EXTERIOR

ESCALA: 1:75

AGENCIA ESTATAL DE VIVIENDA - AEVIVIENDA	**DISEÑADO POR:**	**REVISADO Y APROBADO POR:**	**FECHA:** MAYO 2025
NOMBRE DEL PROYECTO: PROYECTO DE VIVIENDA CUALITATIVA EN EL MUNICIPIO DE CERCADO -FASE(XCIII) 2025- TARIJA			**SUPERFICIE:** 30.14 m2
MUNICIPIO: CERCADO / **VIVIENDAS:** 30 U.H. / **PLANO DE VIVIENDA:** DORMITORIO, COCINA-COMEDOR Y BAÑO			**LAMINA:** 36/55
PROVINCIA: CERCADO / **DEPARTAMENTO:** TARIJA / **MODULO:** 1. AMPLIACIÓN			

AEVIVIENDA

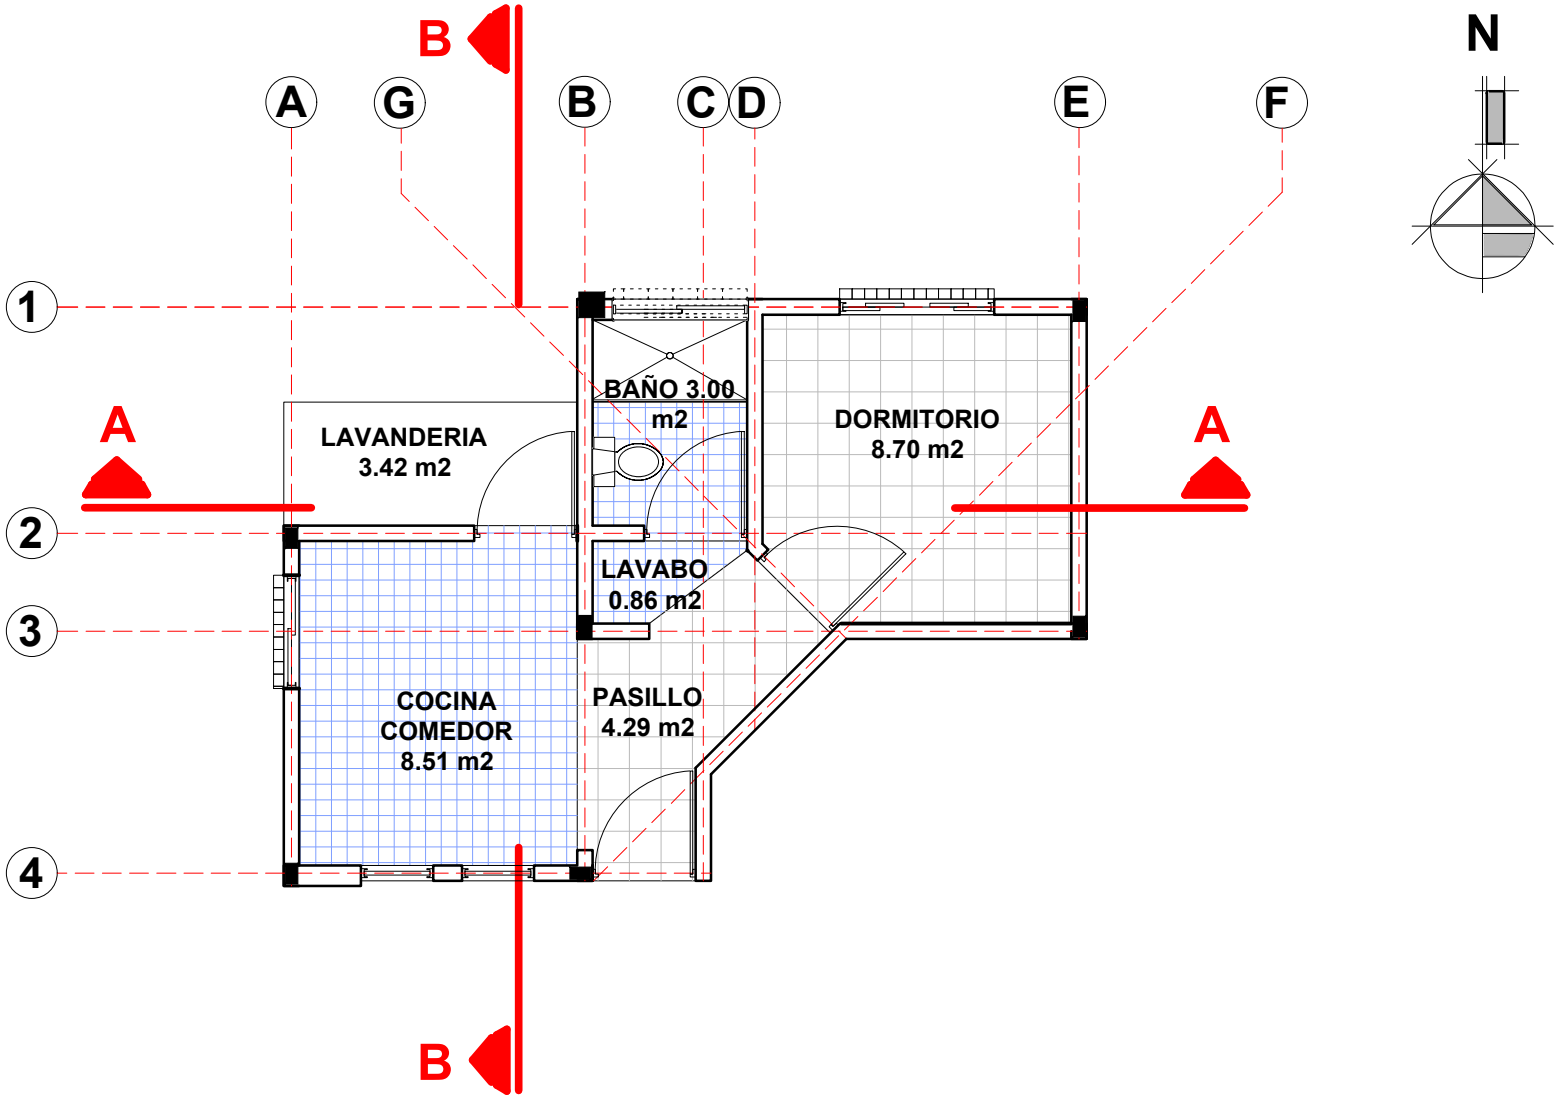

PLANO DE PISOS-ZOCALOS Y ACERAS

ESCALA: 1:40

AGENCIA ESTATAL DE VIVIENDA - AEVIVIENDA	**DISEÑADO POR:**	**REVISADO Y APROBADO POR:**	**FECHA:** MAYO 2025
NOMBRE DEL PROYECTO: PROYECTO DE VIVIENDA CUALITATIVA EN EL MUNICIPIO DE CERCADO -FASE(XCIII) 2025- TARIJA			**SUPERFICIE:** 30.14 m2
MUNICIPIO: CERCADO / **VIVIENDAS:** 30 U.H. / **PLANO DE VIVIENDA:** DORMITORIO, COCINA-COMEDOR Y BAÑO			**LAMINA:** 37/55
PROVINCIA: CERCADO / **DEPARTAMENTO:** TARIJA / **MODULO:** 1. AMPLIACIÓN			

AEVIVIENDA

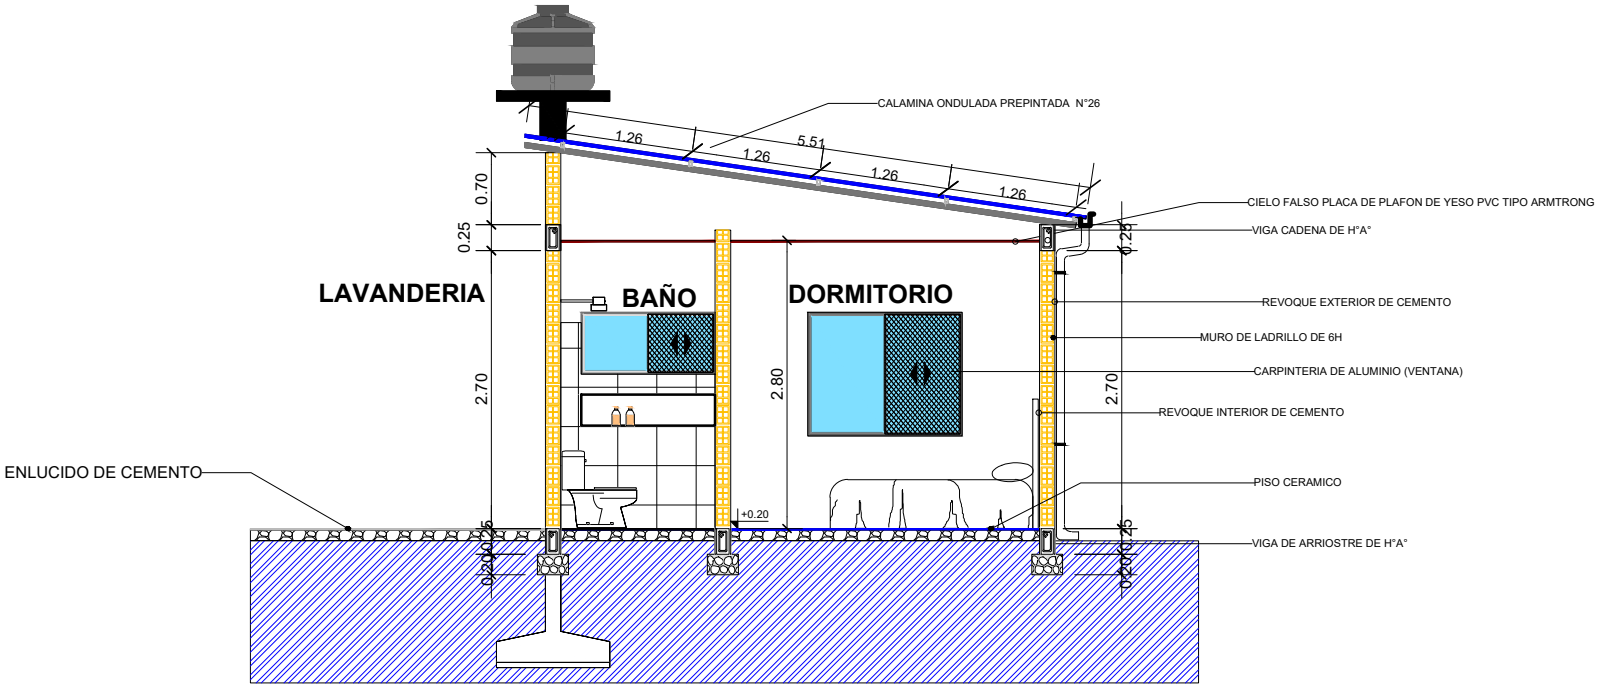

CORTE A-A

ESCALA: 1:75

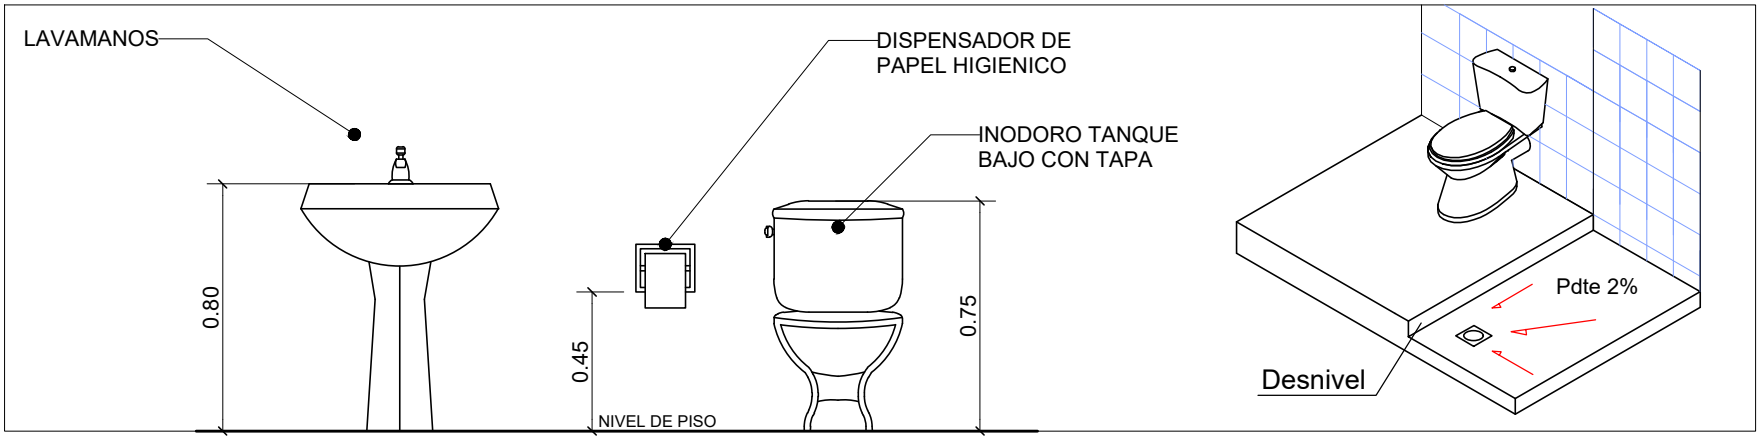

DETALLE DE ACCESORIO DE BAÑO

AGENCIA ESTATAL DE VIVIENDA - AEVIVIENDA	**DISEÑADO POR:**	**REVISADO Y APROBADO POR:**	**FECHA:** MAYO 2025
NOMBRE DEL PROYECTO: PROYECTO DE VIVIENDA CUALITATIVA EN EL MUNICIPIO DE CERCADO -FASE(XCIII) 2025- TARIJA			**SUPERFICIE:** 30.14 m2
MUNICIPIO: CERCADO / **VIVIENDAS:** 30 U.H. / **PLANO DE VIVIENDA:** DORMITORIO, COCINA-COMEDOR Y BAÑO			**LAMINA:** 38/55
PROVINCIA: CERCADO / **DEPARTAMENTO:** TARIJA / **MODULO:** 1. AMPLIACIÓN			

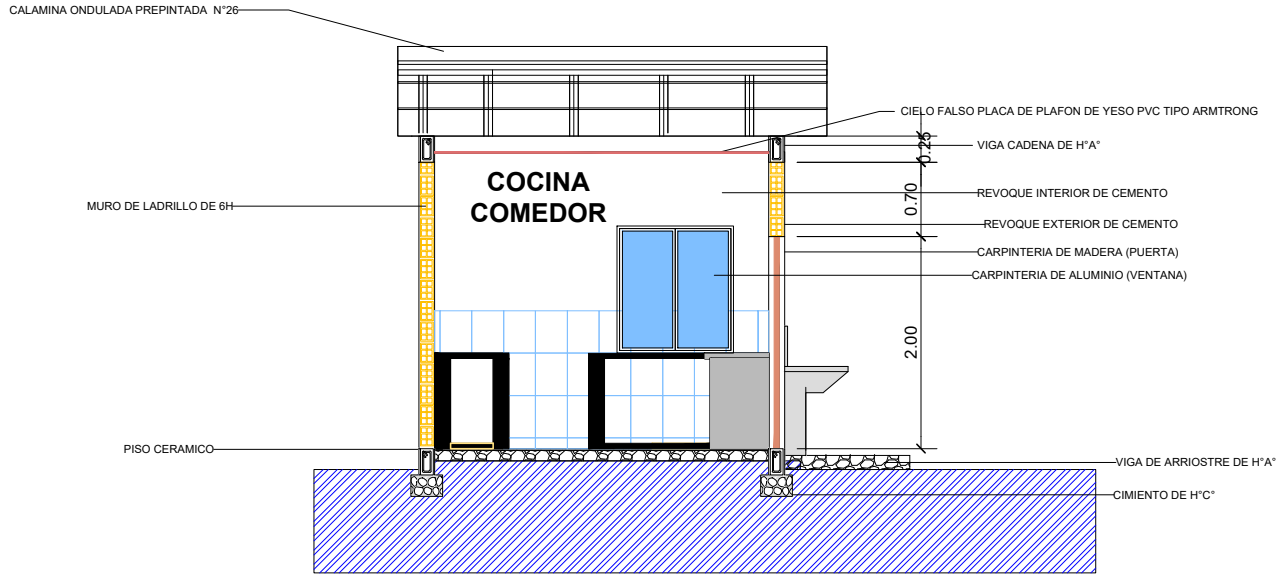

CORTE B-B

ESCALA: 1:75

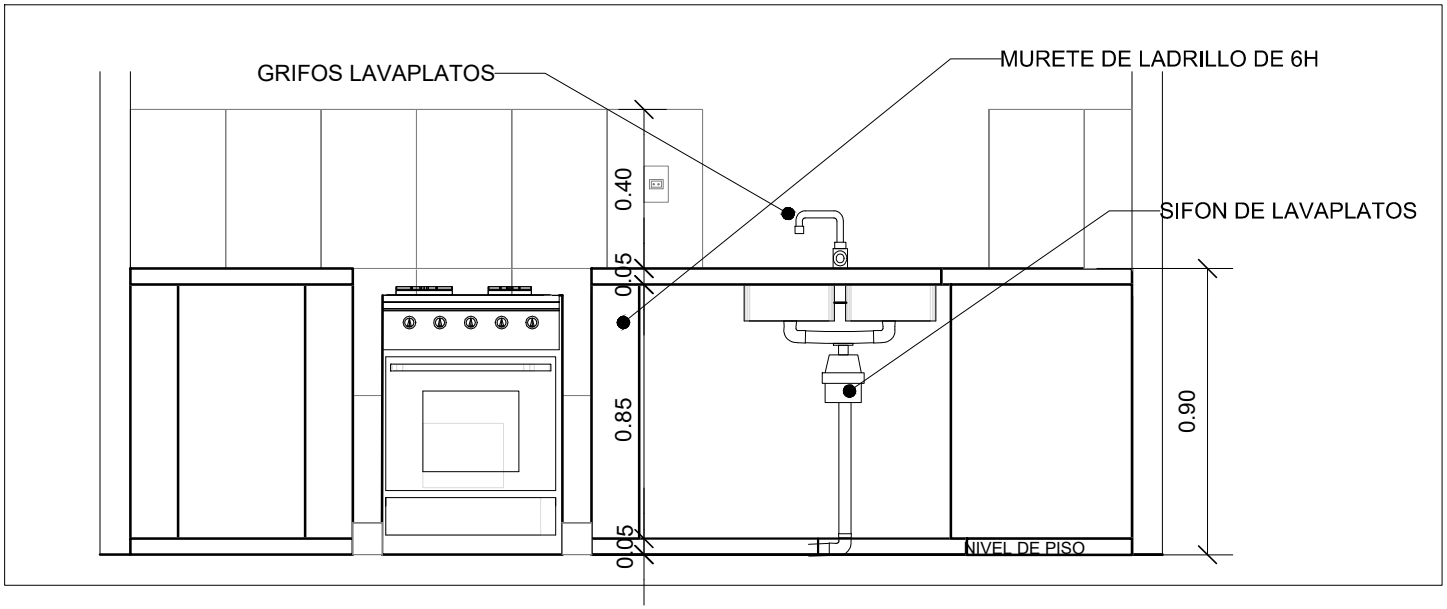

DETALLE DE COCINA

AGENCIA ESTATAL DE VIVIENDA - AEVIVIENDA	**DISEÑADO POR:**	**REVISADO Y APROBADO POR:**	**FECHA:** MAYO 2025
NOMBRE DEL PROYECTO: PROYECTO DE VIVIENDA CUALITATIVA EN EL MUNICIPIO DE CERCADO -FASE(XCIII) 2025- TARIJA			**SUPERFICIE:** 30.14 m2
MUNICIPIO: CERCADO / **VIVIENDAS:** 30 U.H. / **PLANO DE VIVIENDA:** DORMITORIO, COCINA-COMEDOR Y BAÑO			**LAMINA:** 39/55
PROVINCIA: CERCADO / **DEPARTAMENTO:** TARIJA / **MODULO:** 1. AMPLIACIÓN			

AEVIVIENDA

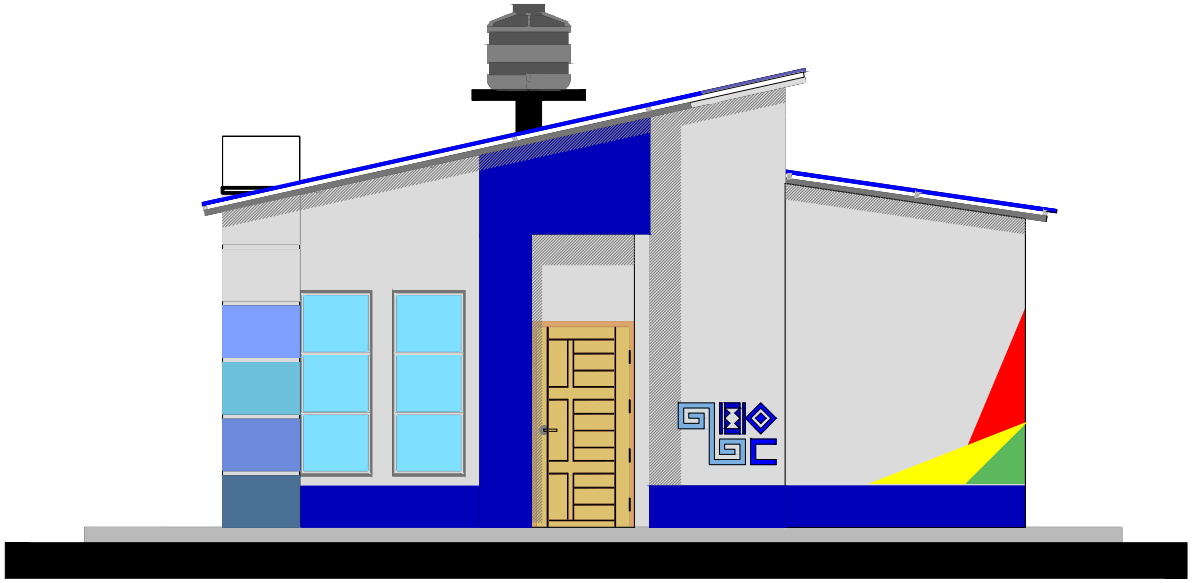

FACHADA FRONTAL

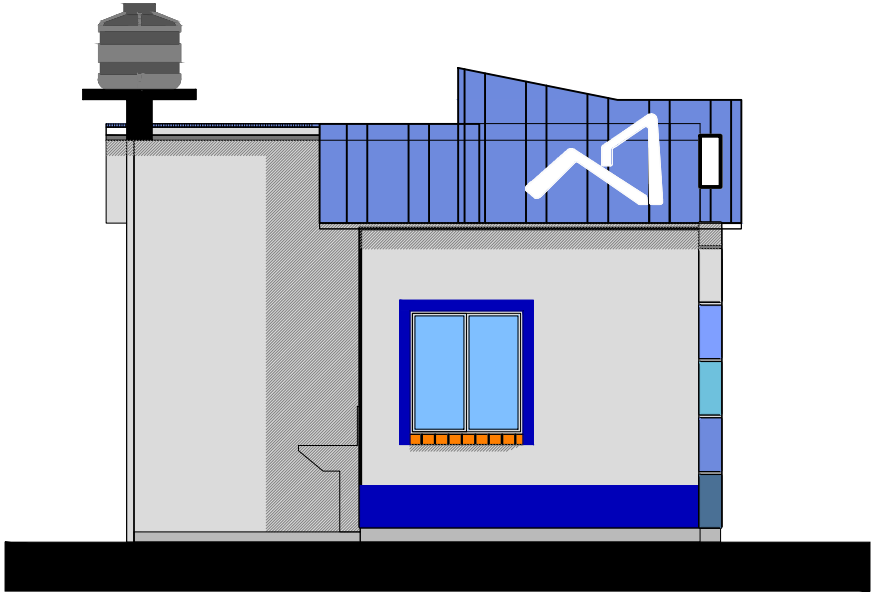

FACHADA LATERAL

FACHADAS

ESCALA: 1:75

AGENCIA ESTATAL DE VIVIENDA - AEVIVIENDA			**DISEÑADO POR:**	**REVISADO Y APROBADO POR:**
NOMBRE DEL PROYECTO: PROYECTO DE VIVIENDA CUALITATIVA EN EL MUNICIPIO DE CERCADO -FASE(XCIII) 2025- TARIJA				
MUNICIPIO: CERCADO	**VIVIENDAS:** 30 U.H.	**PLANO DE VIVIENDA:** DORMITORIO, COCINA-COMEDOR Y BAÑO		
PROVINCIA: CERCADO	**DEPARTAMENTO:** TARIJA	**MODULO:** 1. AMPLIACIÓN		

FECHA: MAYO 2025

SUPERFICIE: 30.14 m2

LAMINA: 40/55

AEVIVIENDA

P1 PUERTA TIPO 1

PUERTA DE MADERA TIPO TABLERO

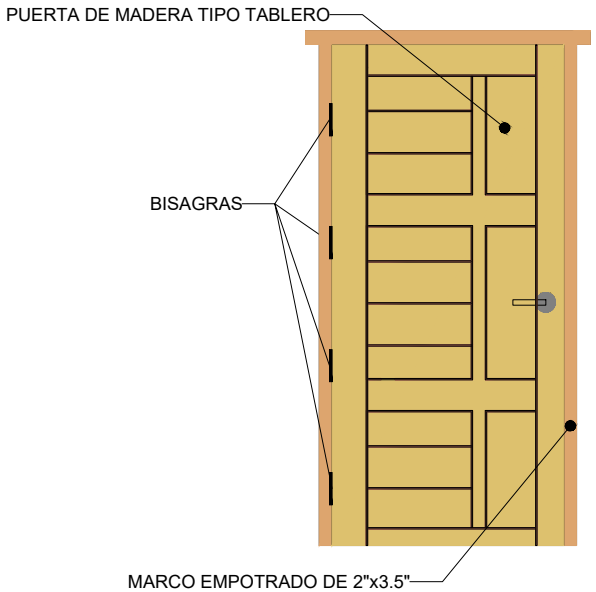

V1 VENTANA TIPO 1

AMBIENTE MULTIUSO

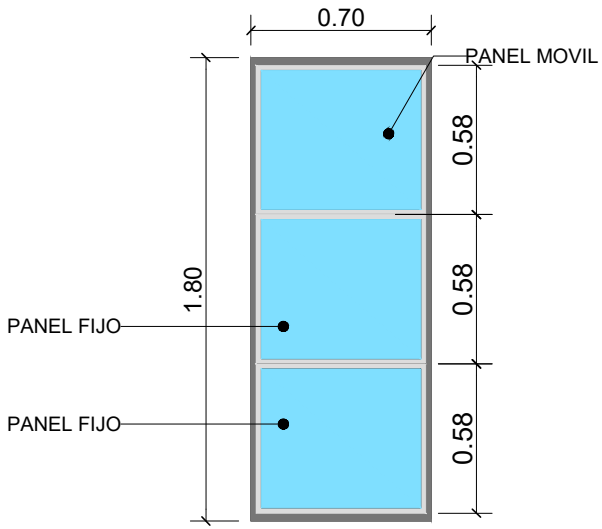

V2 VENTANA TIPO 2

DORMITORIO - AMBIENTE MULTIUSO

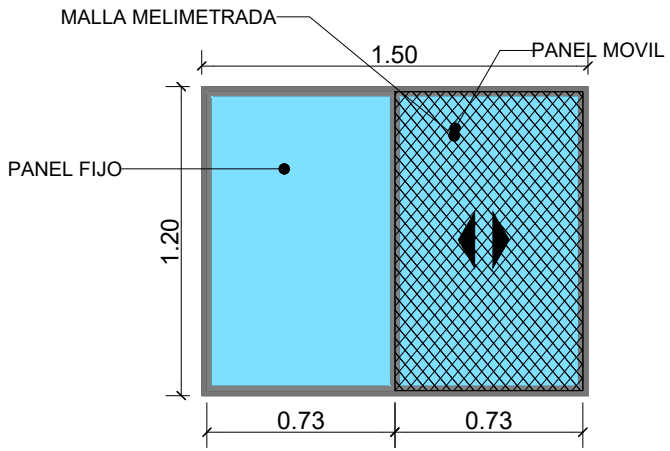

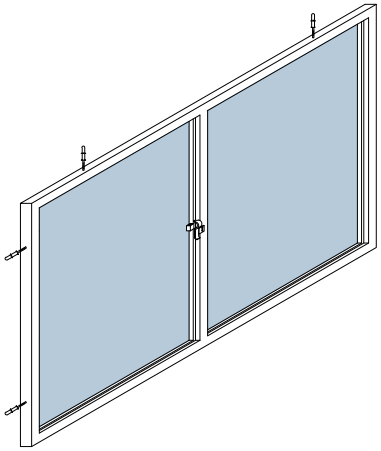

V3 VENTANA TIPO 3

AMBIENTE MULTIUSO

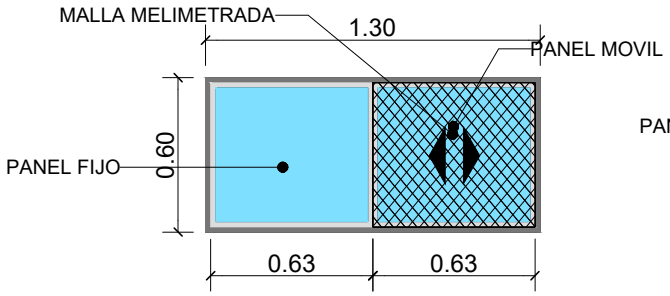

V4 VENTANA TIPO 4

DORMITORIO - AMBIENTE MULTIUSO

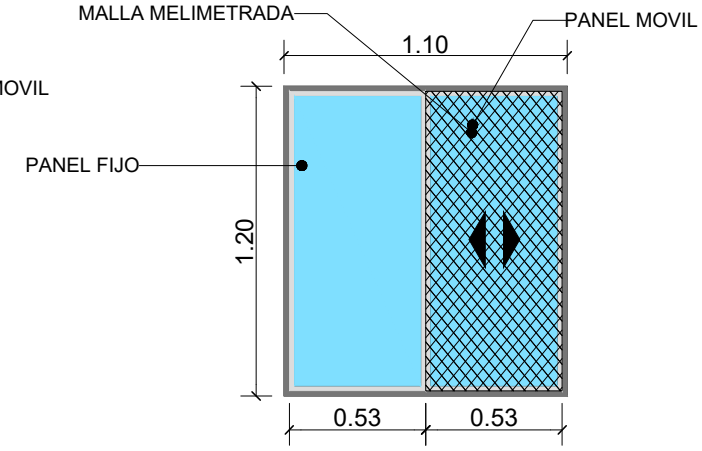

DETALLE DE PUERTAS Y VENTANAS

ESCALA: 1:30

AGENCIA ESTATAL DE VIVIENDA - AEVIVIENDA	**DISEÑADO POR:**	**REVISADO Y APROBADO POR:**	**FECHA:** MAYO 2025
NOMBRE DEL PROYECTO: PROYECTO DE VIVIENDA CUALITATIVA EN EL MUNICIPIO DE CERCADO -FASE(XCIII) 2025- TARIJA			**SUPERFICIE:** 30.14 m2
MUNICIPIO: CERCADO / **VIVIENDAS:** 30 U.H. / **PLANO DE VIVIENDA:** DORMITORIO, COCINA-COMEDOR Y BAÑO			**LAMINA:** 41/55
PROVINCIA: CERCADO / **DEPARTAMENTO:** TARIJA / **MODULO:** 1. AMPLIACIÓN			

AEVIVIENDA

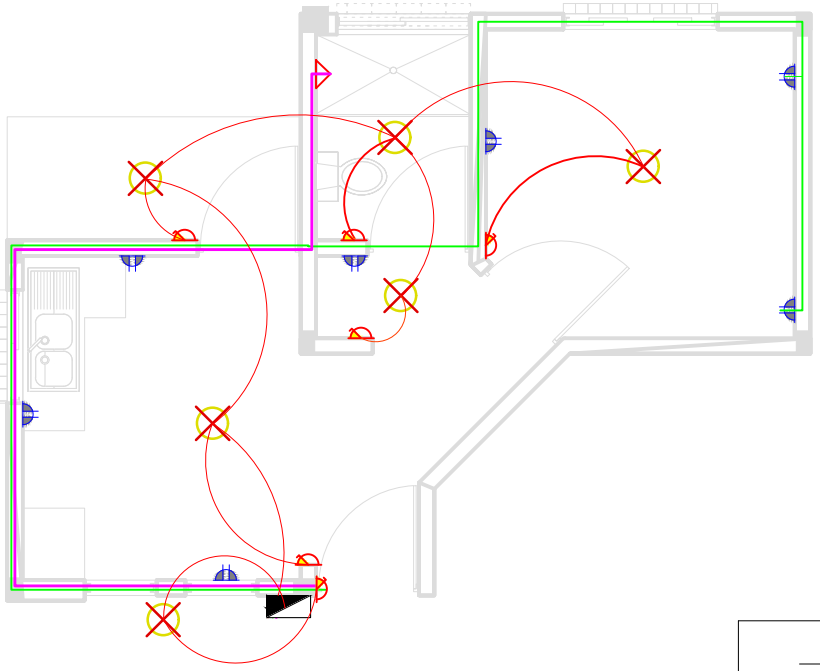

N

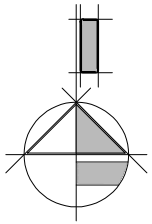

SIMBOLOGIA Y REFERENCIAS			
	TABLERO DE DISTRIBUCION		INTERRUPTOR SIMPLE
C1	CIRCUITO DE ILUMINACION		TABLERO PARA DUCHA
C2	CIRCUITO DE TOMA CORRIENTE		
C3	CIRCUITO PARA DUCHA		CIRCUITO DE ILUMINACION
	TOMACORRIENTES DOBLE		CIRCUITO DE TOMACORRIENTES
	ILUMINACION FOCO LED		CIRCUITO PARA DUCHA

DETALLE DE NIVELES EN INTERRUPTORES, TOMA CORRIENTE Y CAJA DE TERMICOS

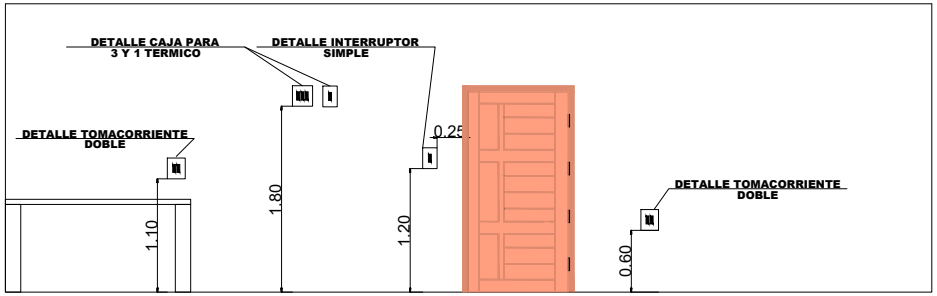

PLANO DE INSTALACION ELECTRICA

ESCALA: 1:75

AGENCIA ESTATAL DE VIVIENDA - AEVIVIENDA

NOMBRE DEL PROYECTO: PROYECTO DE VIVIENDA CUALITATIVA EN EL MUNICIPIO DE CERCADO -FASE(XCIII) 2025- TARIJA

MUNICIPIO: CERCADO

VIVIENDAS: 30 U.H.

PLANO DE VIVIENDA: DORMITORIO, COCINA-COMEDOR Y BAÑO

PROVINCIA: CERCADO

DEPARTAMENTO: TARIJA

MODULO: 1. AMPLIACIÓN

DISEÑADO POR:

REVISADO Y APROBADO POR:

FECHA: MAYO 2025

SUPERFICIE: 30.14 m2

LAMINA: 42/55

AEVIVIENDA

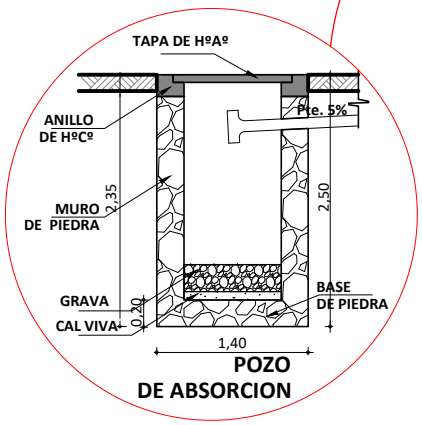

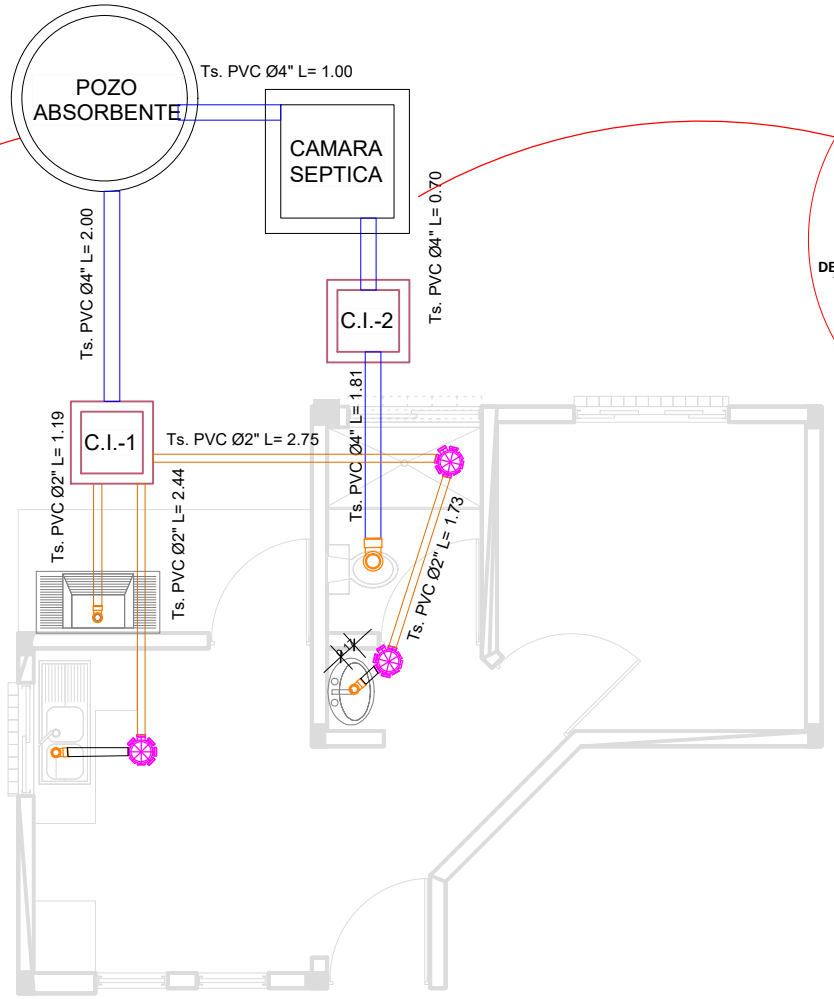

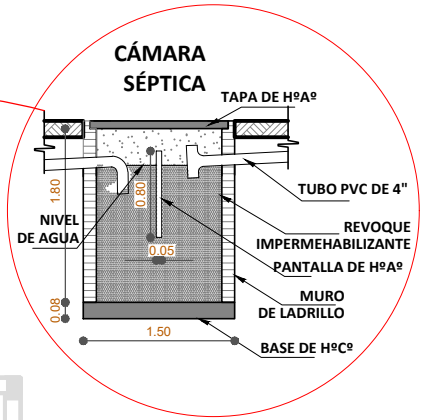

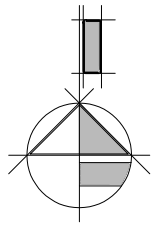

PLANO DE INSTALACION SANITARIA

ESCALA: 1:75

AGENCIA ESTATAL DE VIVIENDA - AEVIVIENDA	**DISEÑADO POR:**	**REVISADO Y APROBADO POR:**	**FECHA:** MAYO 2025
NOMBRE DEL PROYECTO: PROYECTO DE VIVIENDA CUALITATIVA EN EL MUNICIPIO DE CERCADO -FASE(XCIII) 2025- TARIJA			**SUPERFICIE:** 30.14 m2
MUNICIPIO: CERCADO / **VIVIENDAS:** 30 U.H. / **PLANO DE VIVIENDA:** DORMITORIO, COCINA-COMEDOR Y BAÑO			**LAMINA:** 43/55
PROVINCIA: CERCADO / **DEPARTAMENTO:** TARIJA / **MODULO:** 1. AMPLIACIÓN			

REF	ARTEFACTO ACCESORIO
LD	LAVANDERIA
LM	LAVA MANOS
IN	INODORO
Rp	REJILLA DE PISO
LP	LAVAPLATOS
DU	DUCHA
LLP	LLAVE DE PASO
M	MEDIDOR DE AGUA

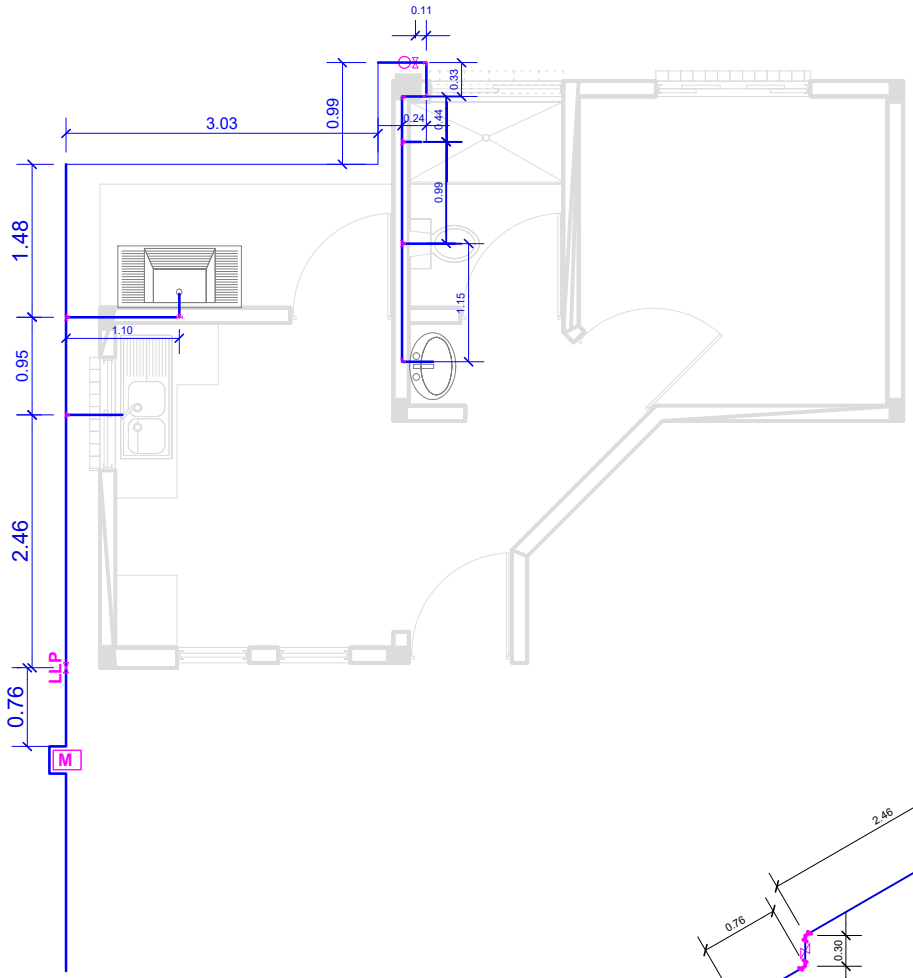

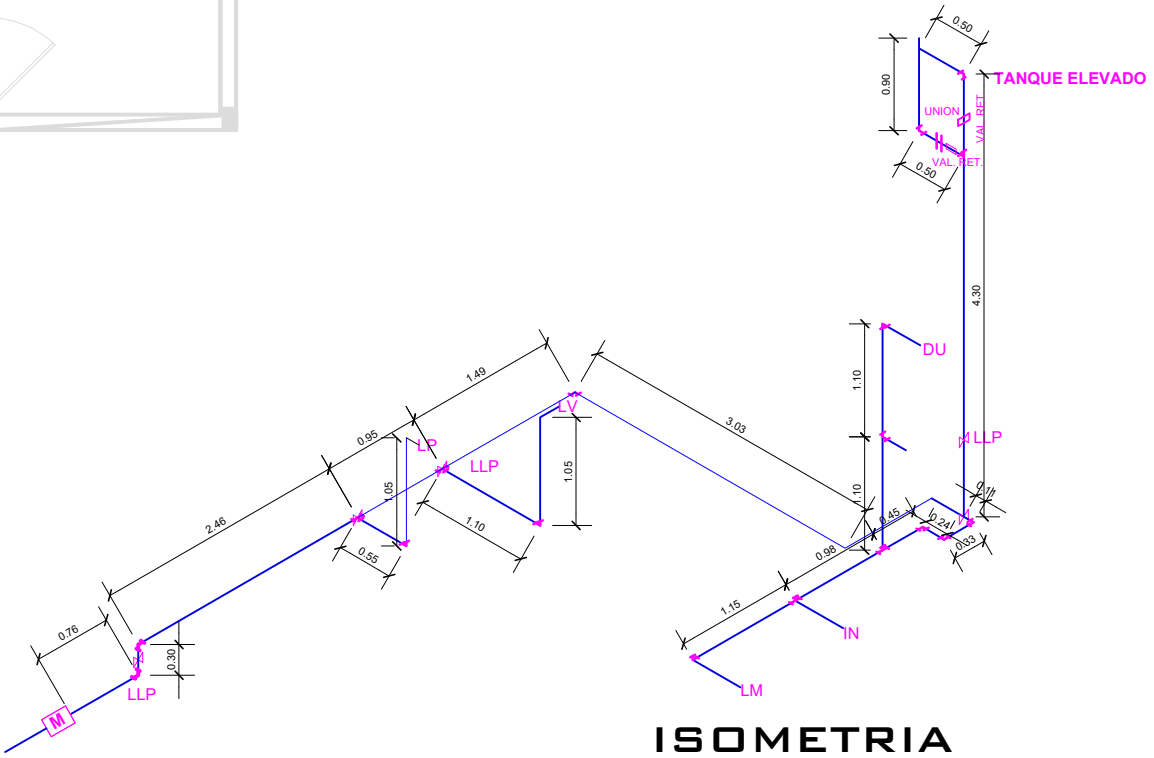

ISOMETRIA

PLANO DE INSTALACION DE AGUA POTABLE

ESCALA: 1:75

AGENCIA ESTATAL DE VIVIENDA - AEVIVIENDA	**DISEÑADO POR:**	**REVISADO Y APROBADO POR:**	**FECHA:** MAYO 2025
NOMBRE DEL PROYECTO: PROYECTO DE VIVIENDA CUALITATIVA EN EL MUNICIPIO DE CERCADO -FASE(XCIII) 2025- TARIJA			**SUPERFICIE:** 30.14 m2
MUNICIPIO: CERCADO / **VIVIENDAS:** 30 U.H. / **PLANO DE VIVIENDA:** DORMITORIO, COCINA-COMEDOR Y BAÑO			**LAMINA:** 44/55
PROVINCIA: CERCADO / **DEPARTAMENTO:** TARIJA / **MODULO:** 1. AMPLIACIÓN			

AEVIVIENDA

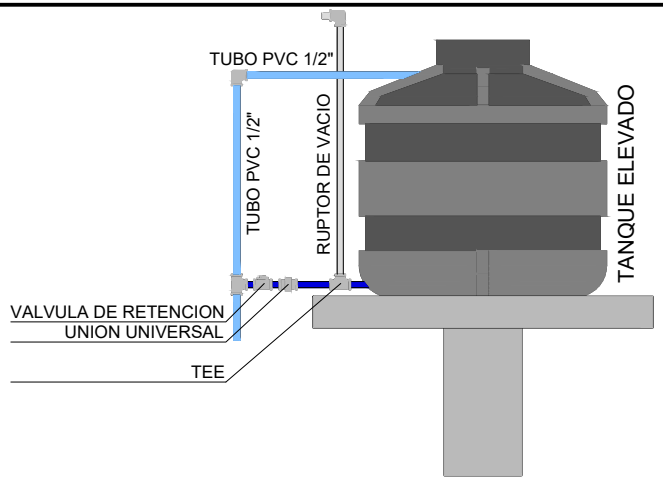

DETALLE TANQUE ELEVADO

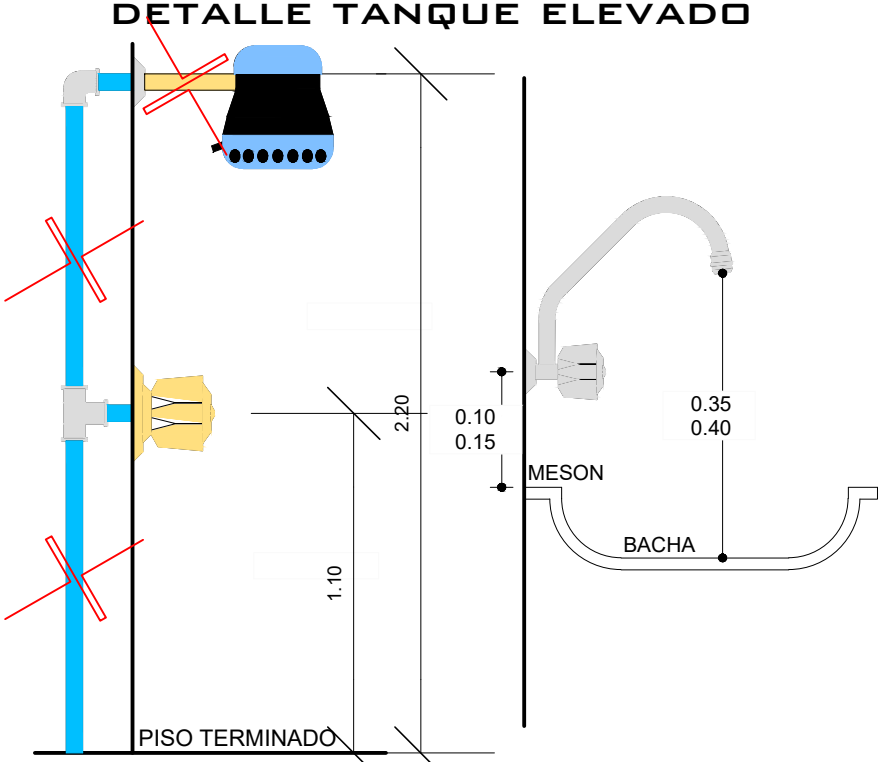

DETALLE DUCHA

DETALLE GRIFO

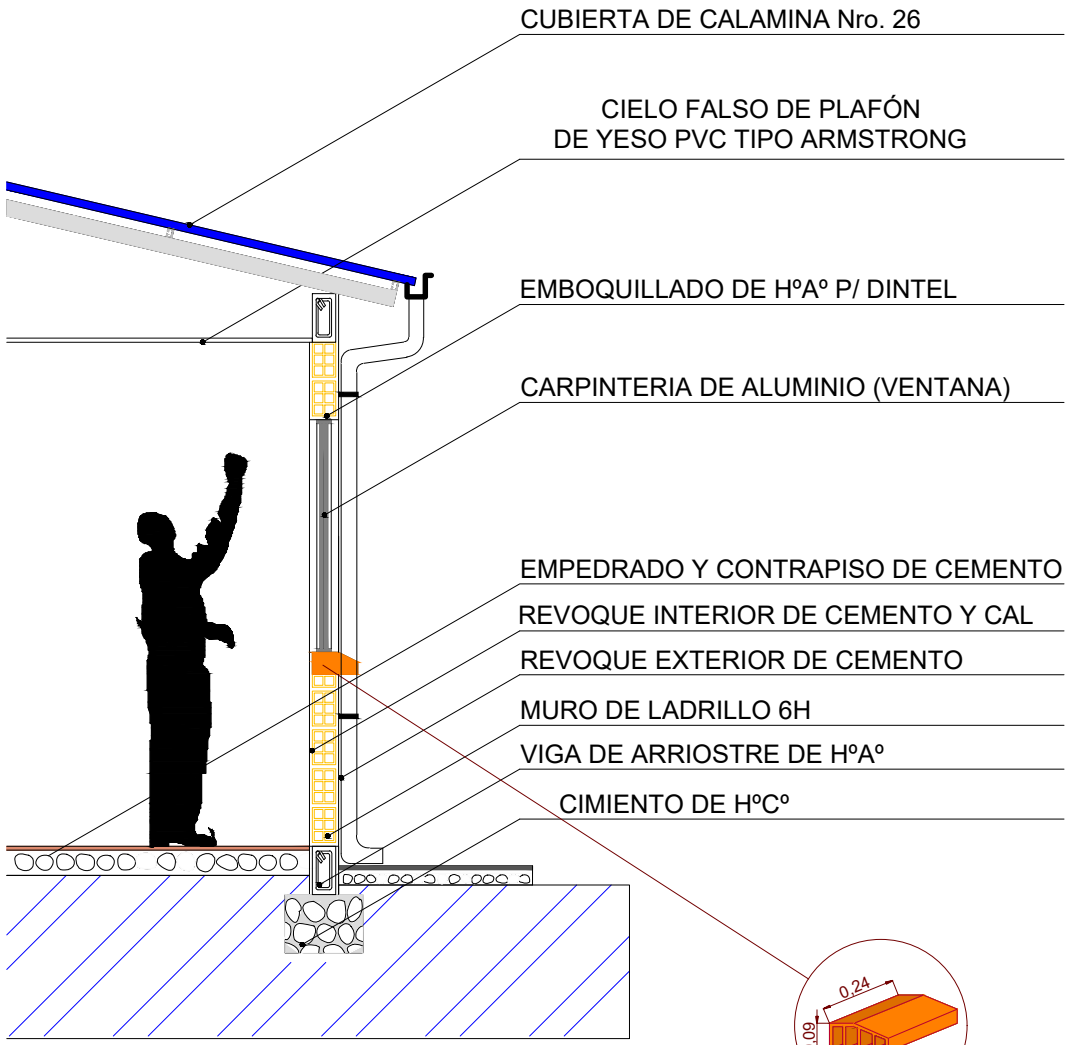

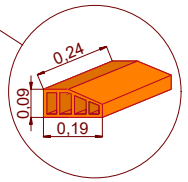

BOTAGUA DE LADRRILLO CERAMICO

DETALLES Y CORTE DE BORDE

ESCALA: 1:40

AGENCIA ESTATAL DE VIVIENDA - AEVIVIENDA	**DISEÑADO POR:**	**REVISADO Y APROBADO POR:**	**FECHA:** MAYO 2025
NOMBRE DEL PROYECTO: PROYECTO DE VIVIENDA CUALITATIVA EN EL MUNICIPIO DE CERCADO -FASE(XCIII) 2025- TARIJA			**SUPERFICIE:** 30.14 m2
MUNICIPIO: CERCADO / **VIVIENDAS:** 30 U.H. / **PLANO DE VIVIENDA:** DORMITORIO, COCINA-COMEDOR Y BAÑO			**LAMINA:** 45/55
PROVINCIA: CERCADO / **DEPARTAMENTO:** TARIJA / **MODULO:** 1. AMPLIACIÓN			

AEVIVIENDA

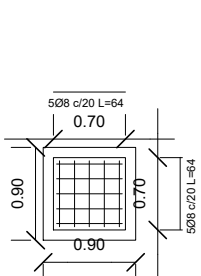

CAMARA INSPECCION

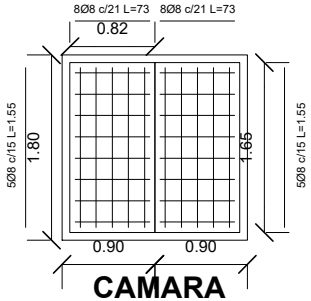

CAMARA SEPTICA

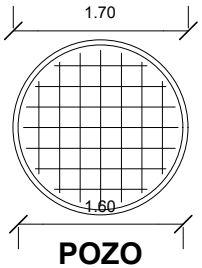

POZO

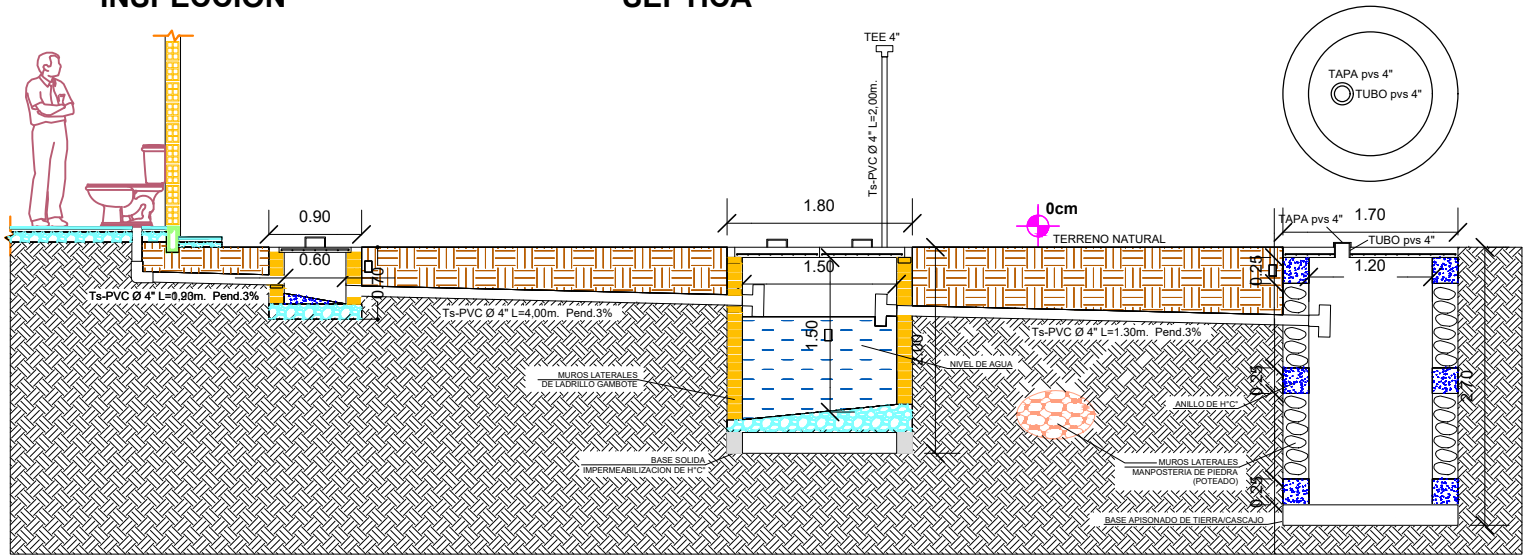

DETALLE DE CAMARA

ESCALA: 1:75

DETALLES DE LOSA PARA TANQUE ELEVADO

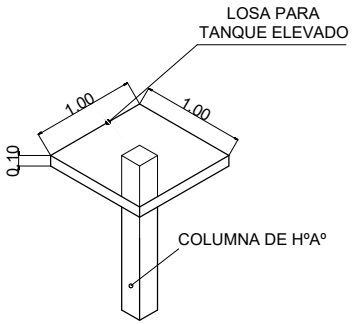

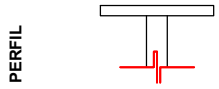

BASE DE TANQUE

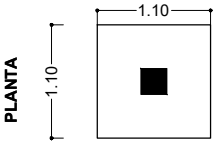

DETALLES DE VIGA DE H°A°

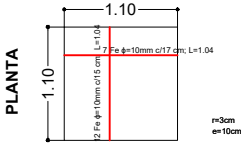

DETALLES DE LOSA DE H°A°

AGENCIA ESTATAL DE VIVIENDA - AEVIVIENDA	**DISEÑADO POR:**	**REVISADO Y APROBADO POR:**	**FECHA:** MAYO 2025
NOMBRE DEL PROYECTO: PROYECTO DE VIVIENDA CUALITATIVA EN EL MUNICIPIO DE CERCADO -FASE(XCIII) 2025- TARIJA			**SUPERFICIE:** 30.14 m2
MUNICIPIO: CERCADO / **VIVIENDAS:** 30 U.H. / **PLANO DE VIVIENDA:** DORMITORIO, COCINA-COMEDOR Y BAÑO			**LAMINA:** 46/55
PROVINCIA: CERCADO / **DEPARTAMENTO:** TARIJA / **MODULO:** 1. AMPLIACIÓN			

DETALLE - ELEVACION FRONTAL

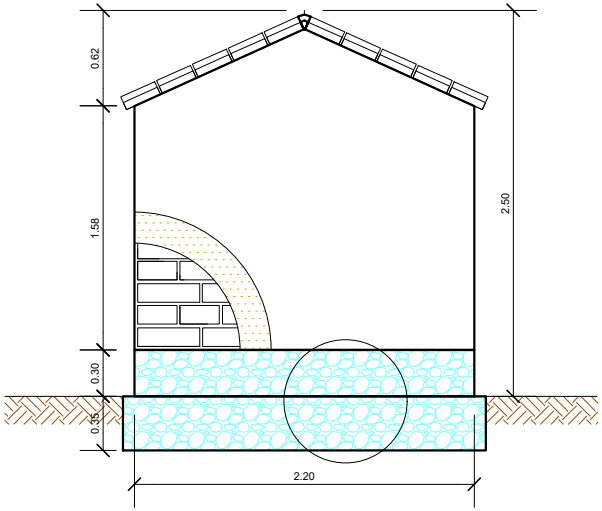

DETALLE - ELEVACION POSTERIOR

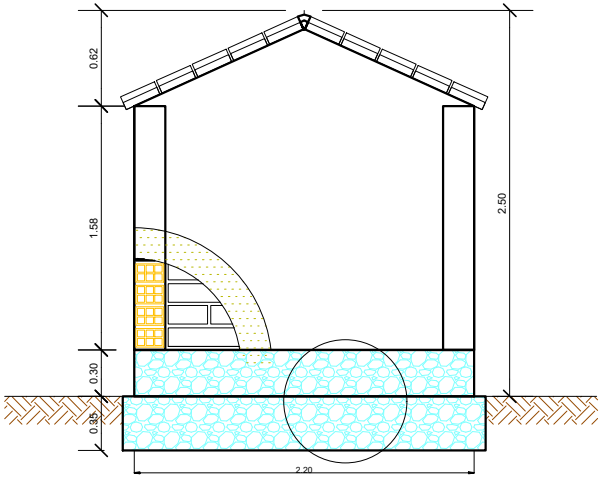

DETALLE PLANTA - MURO

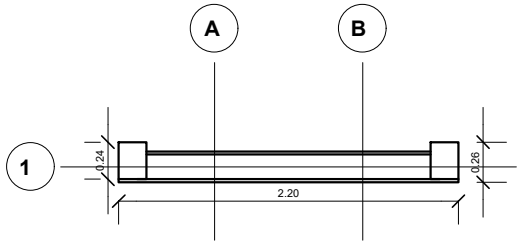

DETALLE - ELEVACION LATERAL

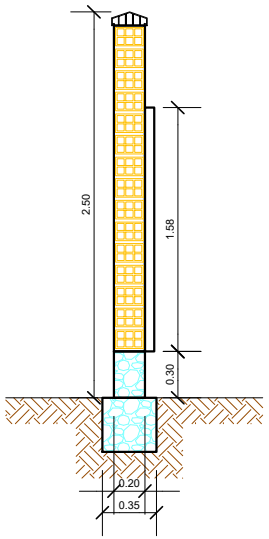

DETALLE PLANTA - CIMIENTOS - SOBRECIMIENTOS

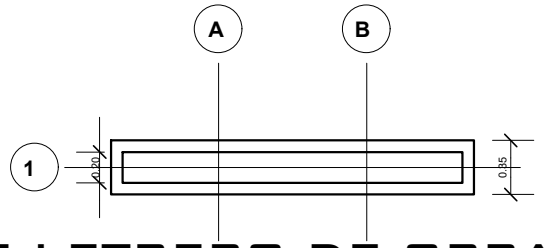

PLANO DE LETRERO DE OBRA

ESCALA: 1:50

AGENCIA ESTATAL DE VIVIENDA - AEVIVIENDA	**DISEÑADO POR:**	**REVISADO Y APROBADO POR:**	**FECHA:** MAYO 2025
NOMBRE DEL PROYECTO: PROYECTO DE VIVIENDA CUALITATIVA EN EL MUNICIPIO DE CERCADO -FASE(XCIII) 2025- TARIJA			**SUPERFICIE:** 30.14 m2
MUNICIPIO: CERCADO / **VIVIENDAS:** 30 U.H. / **PLANO DE VIVIENDA:** DORMITORIO, COCINA-COMEDOR Y BAÑO			**LAMINA:** 47/55
PROVINCIA: CERCADO / **DEPARTAMENTO:** TARIJA / **MODULO:** 1. AMPLIACIÓN			

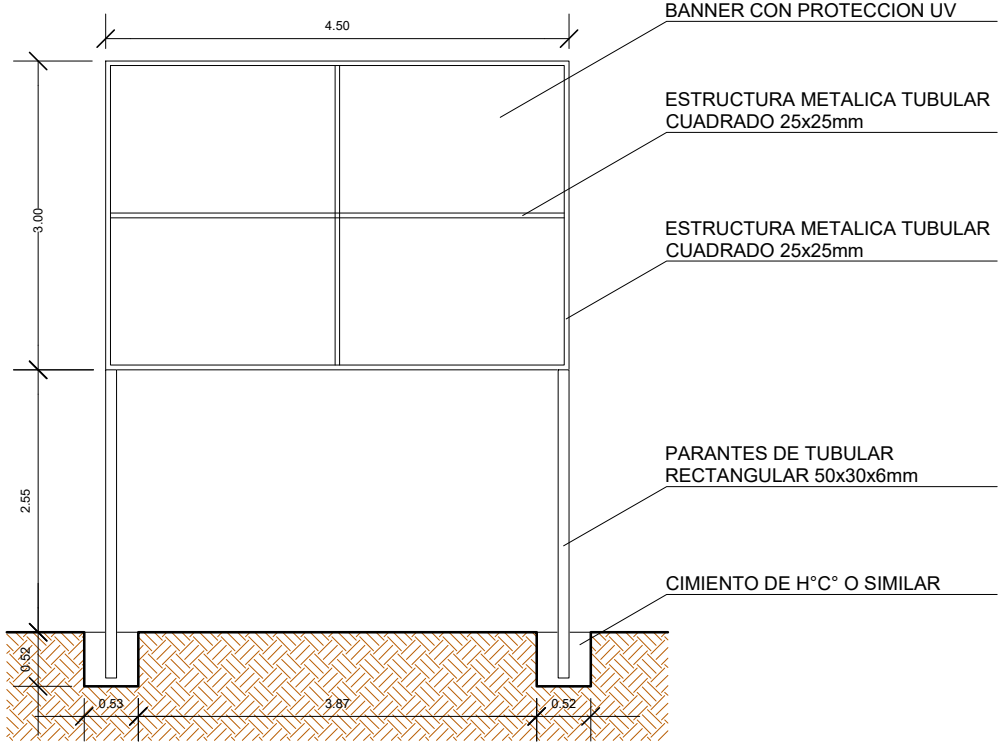

PLANO DE VALLA DE GESTIÓN

ESCALA: 1:75

AGENCIA ESTATAL DE VIVIENDA - AEVIVIENDA

NOMBRE DEL PROYECTO: PROYECTO DE VIVIENDA CUALITATIVA EN EL MUNICIPIO DE CERCADO -FASE(XCIII) 2025- TARIJA

MUNICIPIO: CERCADO

VIVIENDAS: 30 U.H.

PLANO DE VIVIENDA: DORMITORIO, COCINA-COMEDOR Y BAÑO

PROVINCIA: CERCADO

DEPARTAMENTO: TARIJA

MODULO: 1. AMPLIACIÓN

DISEÑADO POR:

REVISADO Y APROBADO POR:

FECHA: MAYO 2025

SUPERFICIE: 30.14 m2

LAMINA: 48/55

AEVIVIENDA

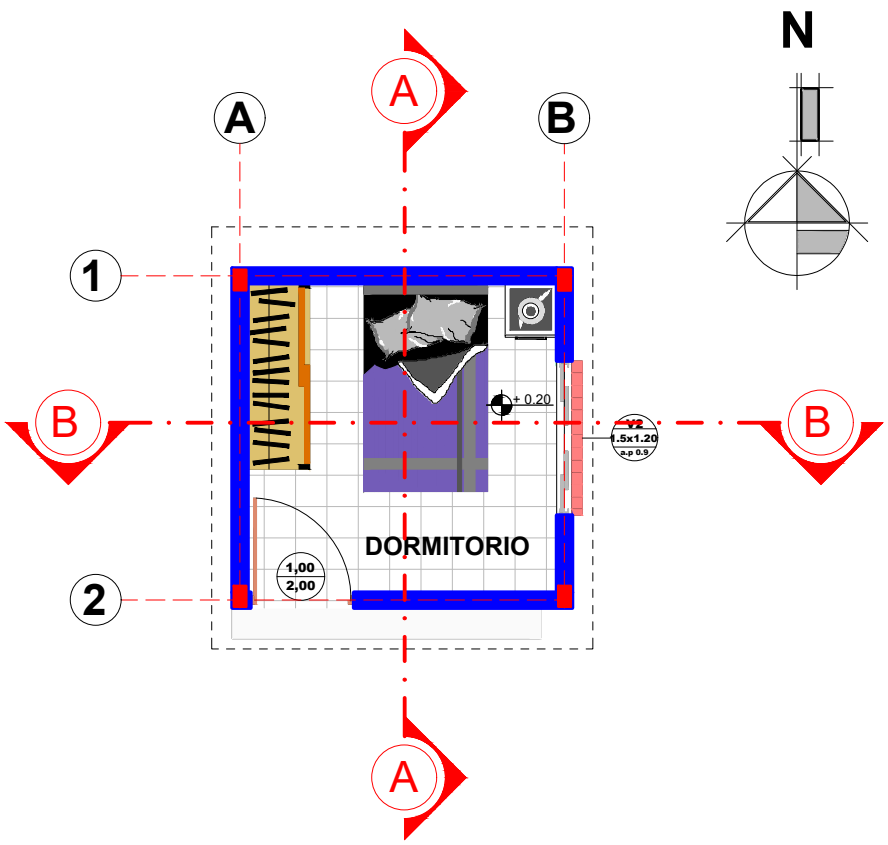

PLANO AMOBLADO

ESCALA: 1:75

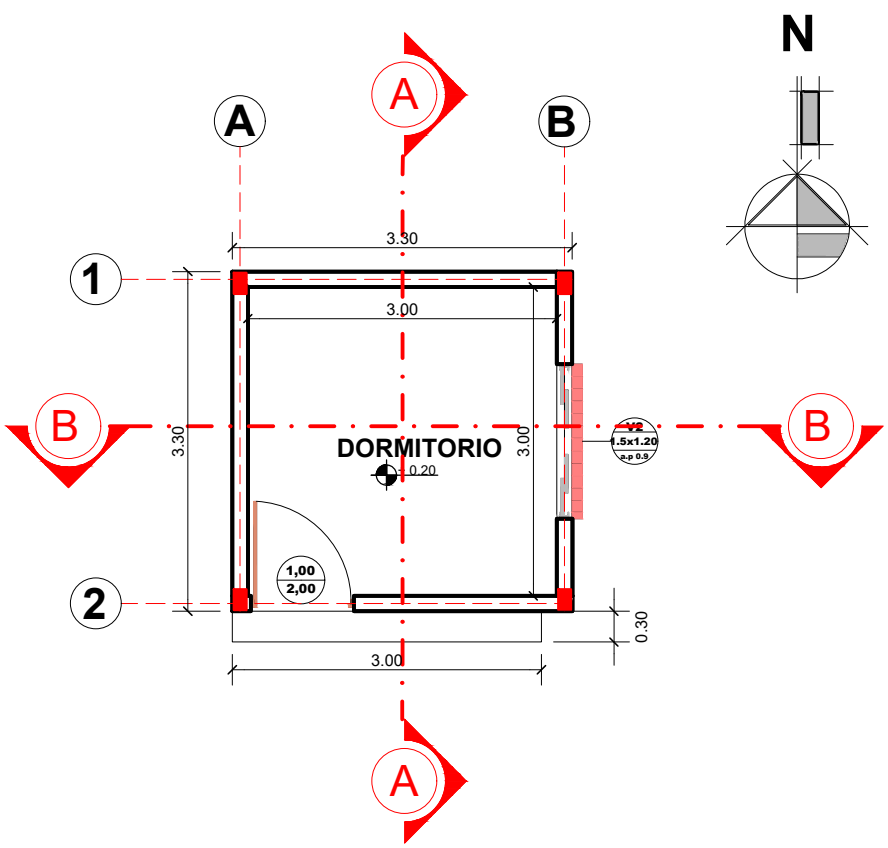

PLANO ACOTADO

ESCALA: 1:75

AGENCIA ESTATAL DE VIVIENDA - AEVIVIENDA	**DISEÑADO POR:**	**REVISADO Y APROBADO POR:**	**FECHA:** MAYO 2025
NOMBRE DEL PROYECTO: PROYECTO DE VIVIENDA CUALITATIVA EN EL MUNICIPIO DE CERCADO -FASE(XCIII) 2025- TARIJA			**SUPERFICIE:** 10.90 m2
MUNICIPIO: CERCADO / **VIVIENDAS:** 30 U.H. / **PLANO DE VIVIENDA:** DORMITORIO			**LAMINA:** 49/55
PROVINCIA: CERCADO / **DEPARTAMENTO:** TARIJA / **MODULO:** 2. MEJORAMIENTO			

AEVIVIENDA

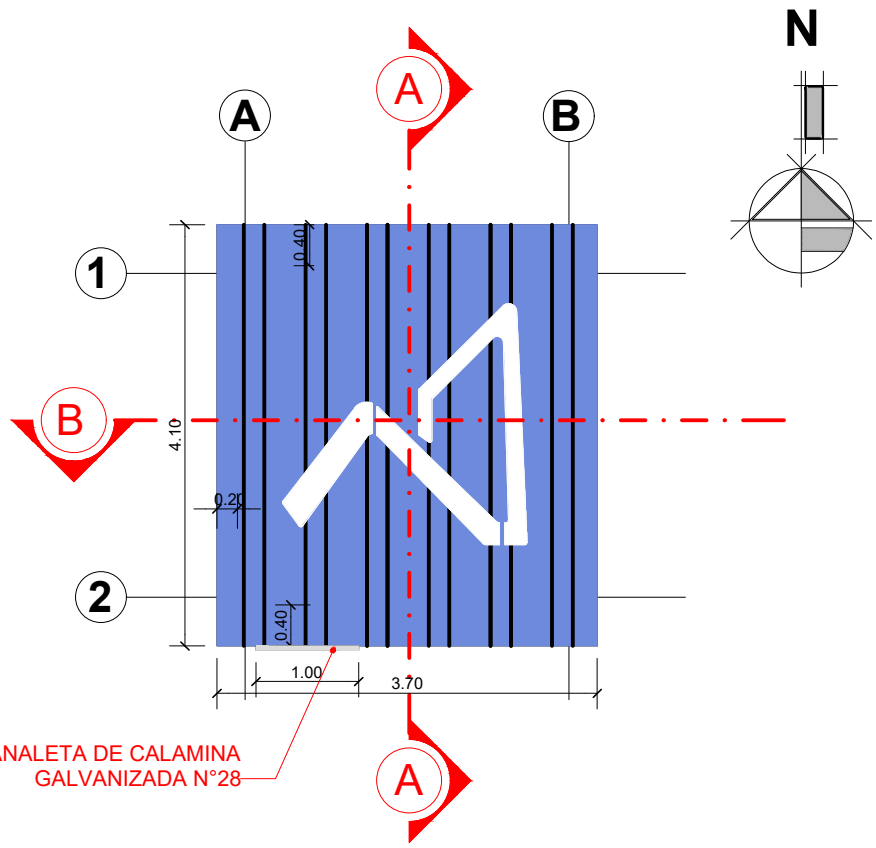

PLANO DETALLE DE CUBIERTA

ESCALA: 1:75

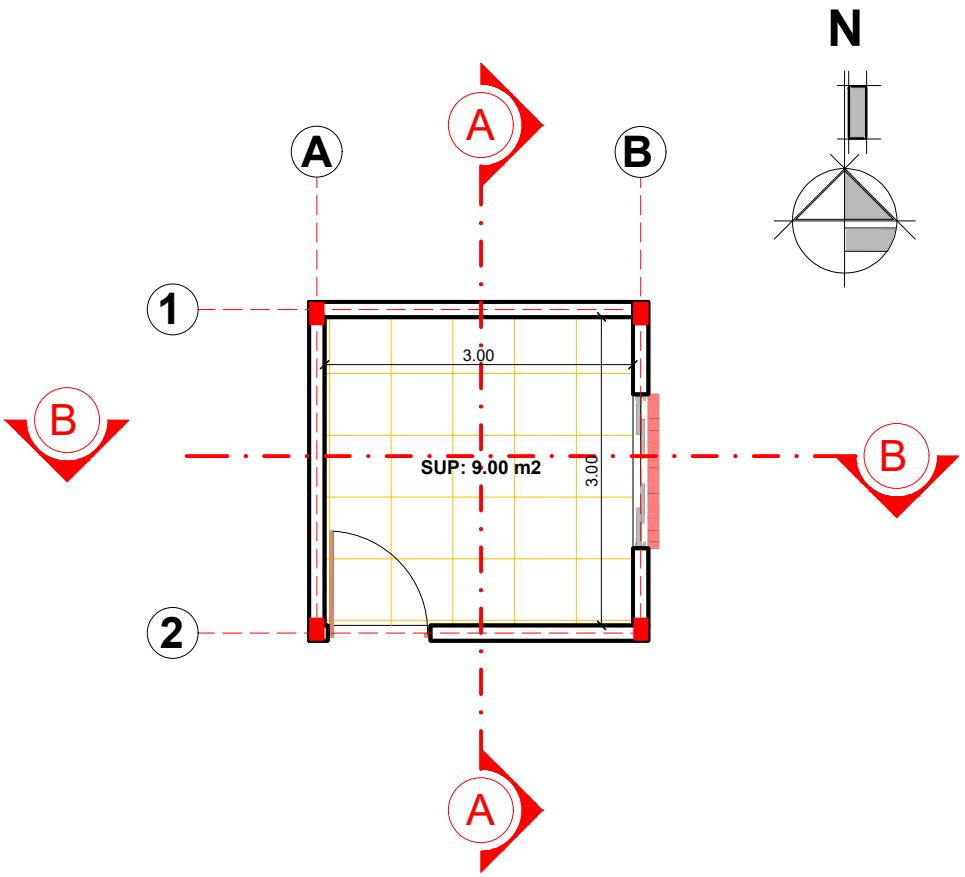

PLANO DE CIELO FALSO DE PLAFÓN DE YESO TIPO ARMSTRONS

ESCALA: 1:75

AGENCIA ESTATAL DE VIVIENDA - AEVIVIENDA	**DISEÑADO POR:**	**REVISADO Y APROBADO POR:**	**FECHA:** MAYO 2025
NOMBRE DEL PROYECTO: PROYECTO DE VIVIENDA CUALITATIVA EN EL MUNICIPIO DE CERCADO -FASE(XCIII) 2025- TARIJA			**SUPERFICIE:** 10.90 m2
MUNICIPIO: CERCADO / **VIVIENDAS:** 30 U.H. / **PLANO DE VIVIENDA:** DORMITORIO			**LAMINA:** 50/55
PROVINCIA: CERCADO / **DEPARTAMENTO:** TARIJA / **MODULO:** 2. MEJORAMIENTO			AEVIVIENDA

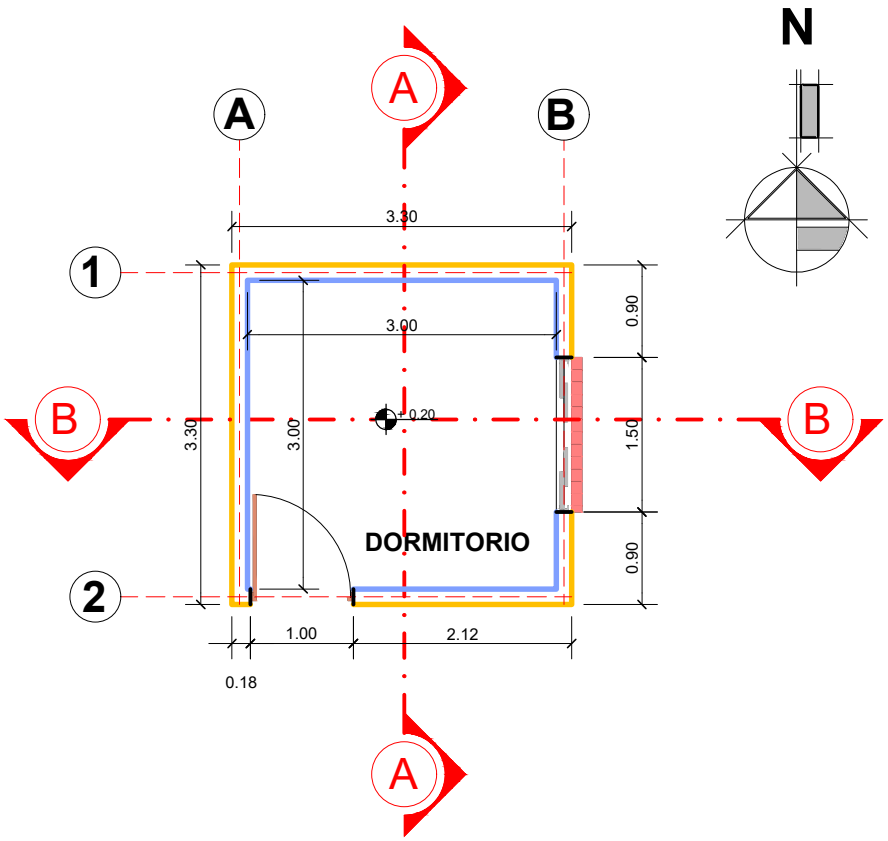

PLANO DE REVOQUE INTERIOR Y EXTERIOR

ESCALA: 1:75

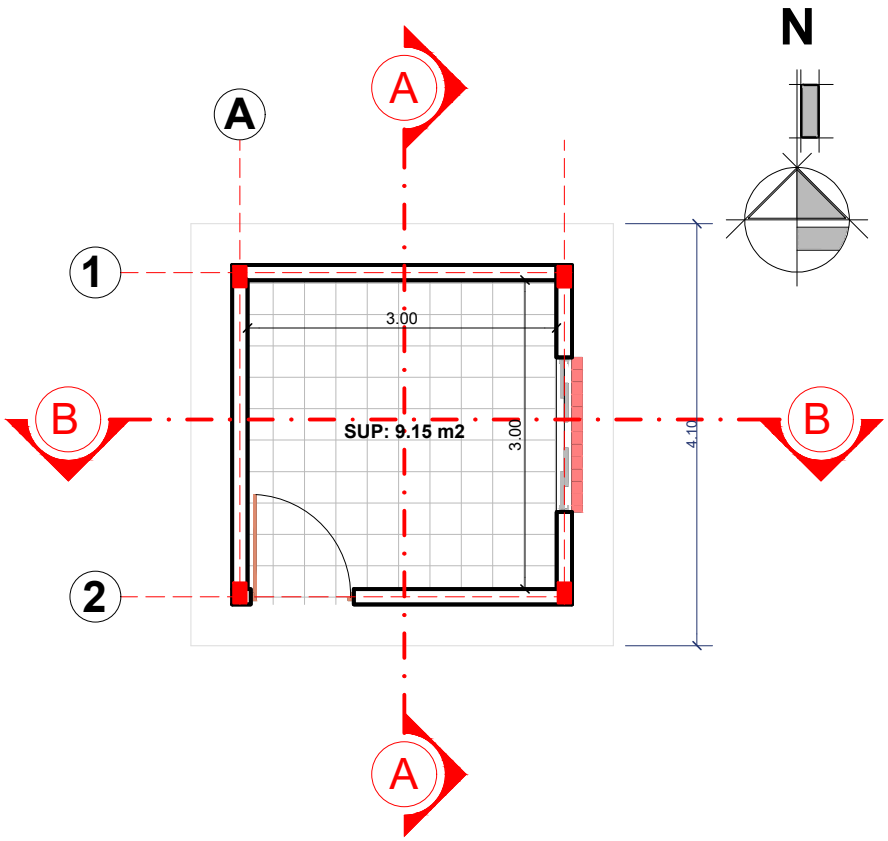

PLANO DE DETALLE DE PISO

ESCALA: 1:75

AGENCIA ESTATAL DE VIVIENDA - AEVIVIENDA	**DISEÑADO POR:**	**REVISADO Y APROBADO POR:**	**FECHA:** MAYO 2025
NOMBRE DEL PROYECTO: PROYECTO DE VIVIENDA CUALITATIVA EN EL MUNICIPIO DE CERCADO -FASE(XCIII) 2025- TARIJA			**SUPERFICIE:** 10.90 m2
MUNICIPIO: CERCADO / **VIVIENDAS:** 30 U.H. / **PLANO DE VIVIENDA:** DORMITORIO			**LAMINA:** 51/55
PROVINCIA: CERCADO / **DEPARTAMENTO:** TARIJA / **MODULO:** 2. MEJORAMIENTO			

AEVIVIENDA

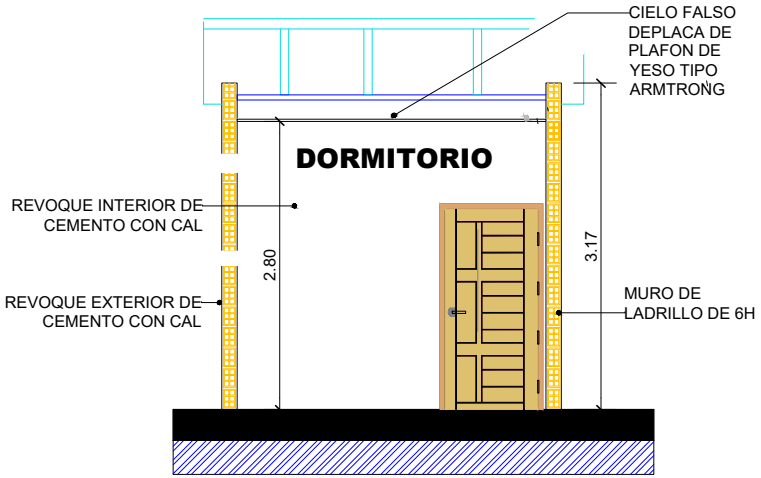

CORTE A-A

ESCALA: 1:75

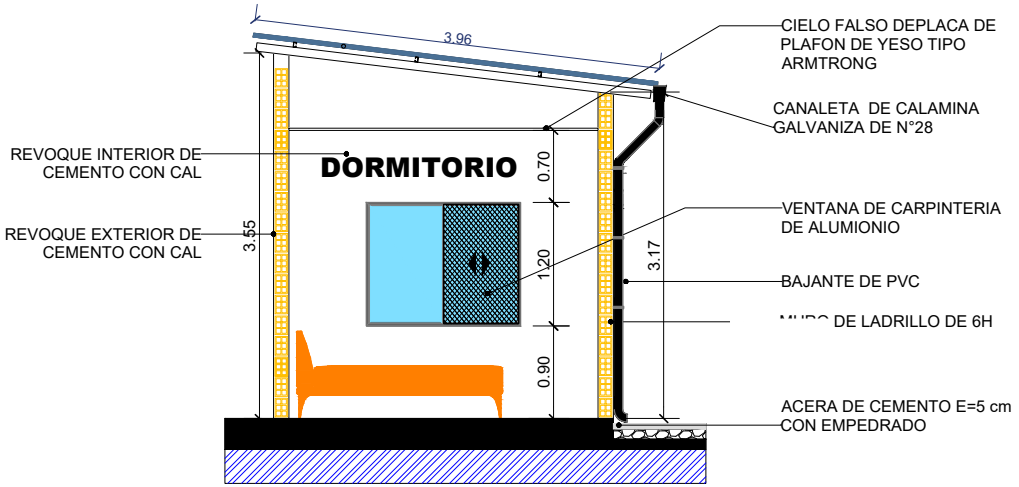

CORTE B-B

ESCALA: 1:75

AGENCIA ESTATAL DE VIVIENDA - AEVIVIENDA	**DISEÑADO POR:**	**REVISADO Y APROBADO POR:**	**FECHA:** MAYO 2025
NOMBRE DEL PROYECTO: PROYECTO DE VIVIENDA CUALITATIVA EN EL MUNICIPIO DE CERCADO -FASE(XCIII) 2025- TARIJA			**SUPERFICIE:** 10.90 m2
MUNICIPIO: CERCADO / **VIVIENDAS:** 30 U.H. / **PLANO DE VIVIENDA:** DORMITORIO			**LAMINA:** 52/55
PROVINCIA: CERCADO / **DEPARTAMENTO:** TARIJA / **MODULO:** 2. MEJORAMIENTO			

AEVIVIENDA

P1 PUERTA TIPO 1

PUERTA DE MADERA TIPO TABLERO

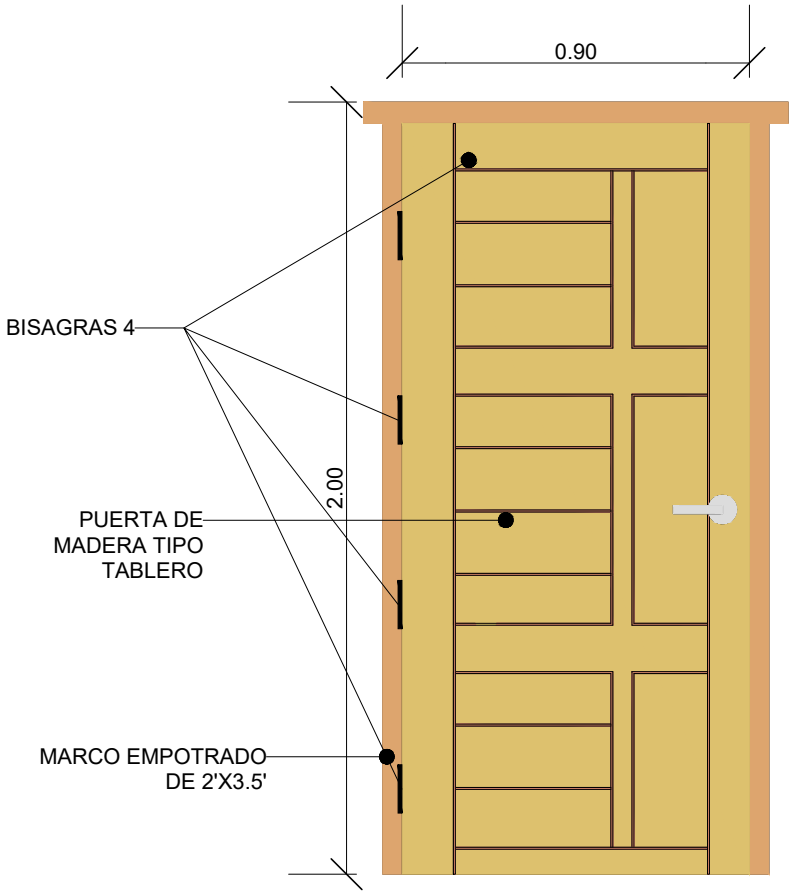

V2 VENTANA PERFIL DE ALUMINIO

COMEDOR-COCINA

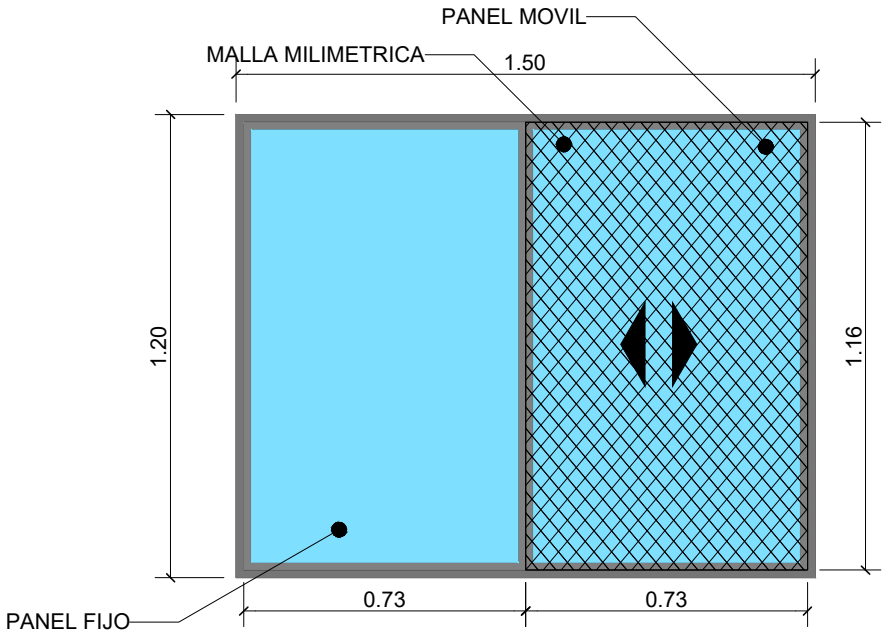

DETALLE DE PUERTA Y VENTANA

ESCALA: 1:20

AGENCIA ESTATAL DE VIVIENDA - AEVIVIENDA	**DISEÑADO POR:**	**REVISADO Y APROBADO POR:**	**FECHA:** MAYO 2025
NOMBRE DEL PROYECTO: PROYECTO DE VIVIENDA CUALITATIVA EN EL MUNICIPIO DE CERCADO -FASE(XCIII) 2025- TARIJA			**SUPERFICIE:** 10.90 m2
MUNICIPIO: CERCADO / **VIVIENDAS:** 30 U.H. / **PLANO DE VIVIENDA:** DORMITORIO			**LAMINA:** 54/55
PROVINCIA: CERCADO / **DEPARTAMENTO:** TARIJA / **MODULO:** 2. MEJORAMIENTO			

AEVIVIENDA

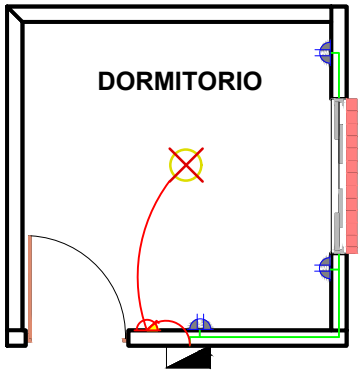

SIMBOLOGIA Y REFERENCIAS			
	TABLERO DE DISTRIBUCION		INTERRUPTOR SIMPLE
C1	CIRCUITO DE ILUMINACION		TABLERO PARA DUCHA
C2	CIRCUITO DE TOMA CORRIENTE		
C3	CIRCUITO PARA DUCHA		CIRCUITO DE ILUMINACION
	TOMACORRIENTES DOBLE		CIRCUITO DE TOMACORRIENTES
	ILUMINACION INCANDESCENTE		CIRCUITO PARA DUCHA

DETALLE DE NIVELES EN INTERRUPTORES

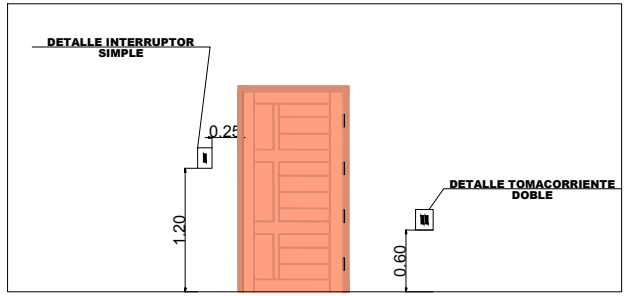

PLANO DE INSTALACIÓN ELECTRICA

ESCALA: 1:75

AGENCIA ESTATAL DE VIVIENDA - AEVIVIENDA

NOMBRE DEL PROYECTO: PROYECTO DE VIVIENDA CUALITATIVA EN EL MUNICIPIO DE CERCADO -FASE(XCIII) 2025- TARIJA

MUNICIPIO: CERCADO

VIVIENDAS: 30 U.H.

PLANO DE VIVIENDA: DORMITORIO

PROVINCIA: CERCADO

DEPARTAMENTO: TARIJA

MODULO: 2. MEJORAMIENTO

DISEÑADO POR:

REVISADO Y APROBADO POR:

FECHA: MAYO 2025

SUPERFICIE: 10.90 m2

LAMINA: 55/55

AEVIVIENDA