


MODULO: RENOVACION
DOS DORMITORIOS, BAÑO Y COCINA COMEDOR

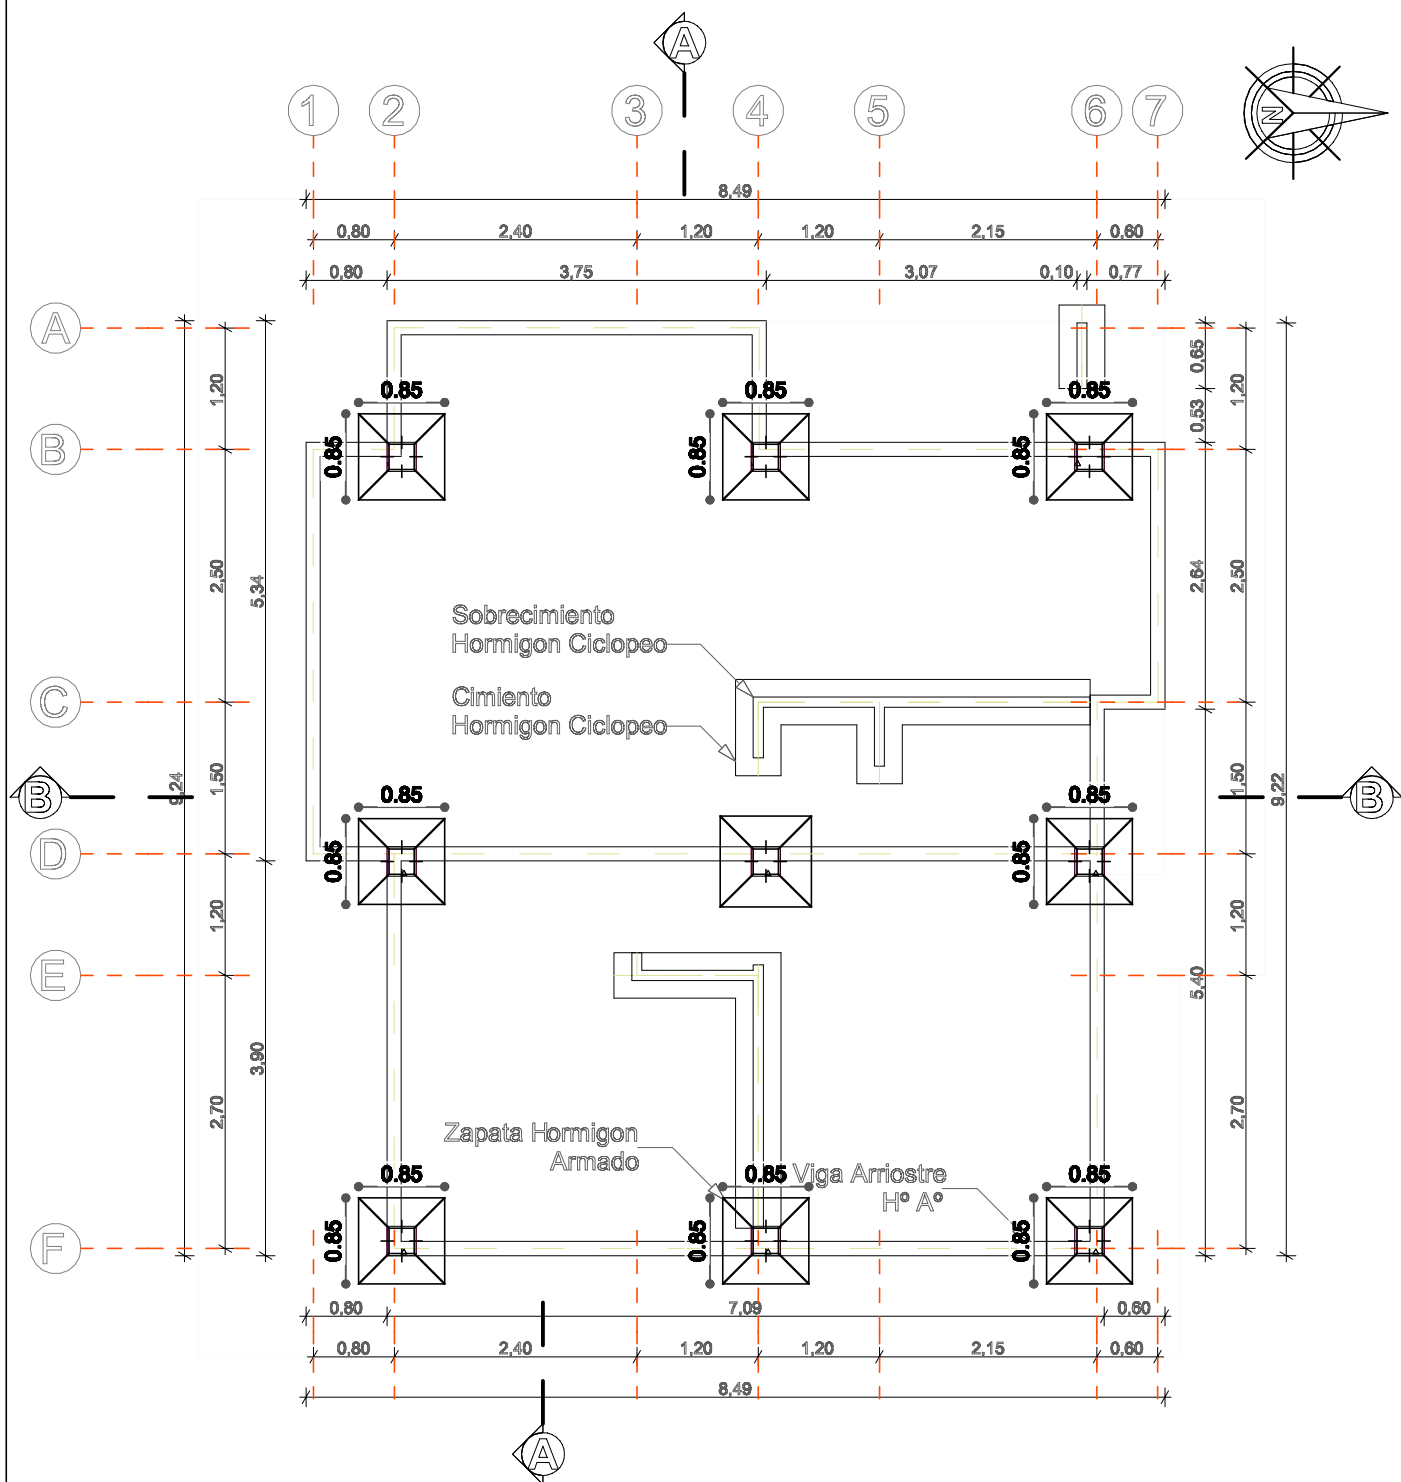


PLANO ZAPATA, CIMIENTO,
SOBRECIMIENTO Y VIGA ARRIOSTRE

AGENCIA ESTATAL DE VIVIENDA	
NOMBRE DEL PROYECTO: PROYECTO DE VIVIENDA CUALITATIVA EN EL MUNICIPIO DE COCAPATA -FASE(XVI) 2025- COCHABAMBA	
COMUNIDADES : VARIOS	MUNICIPIO : COCAPATA
PROVINCIA : AYOPAYA	DEPARTAMENTO : COCHABAMBA

DISEÑO ARQUITECTONICO :	REVISADO Y APROBADO :	FECHA : Gestión 2025
		SUPERF. CONS.: 70.00 m2
		ESCALA : 1:100
		LAMINA : 01-15

MODULO: RENOVACION
DOS DORMITORIOS, BAÑO Y COCINA COMEDOR

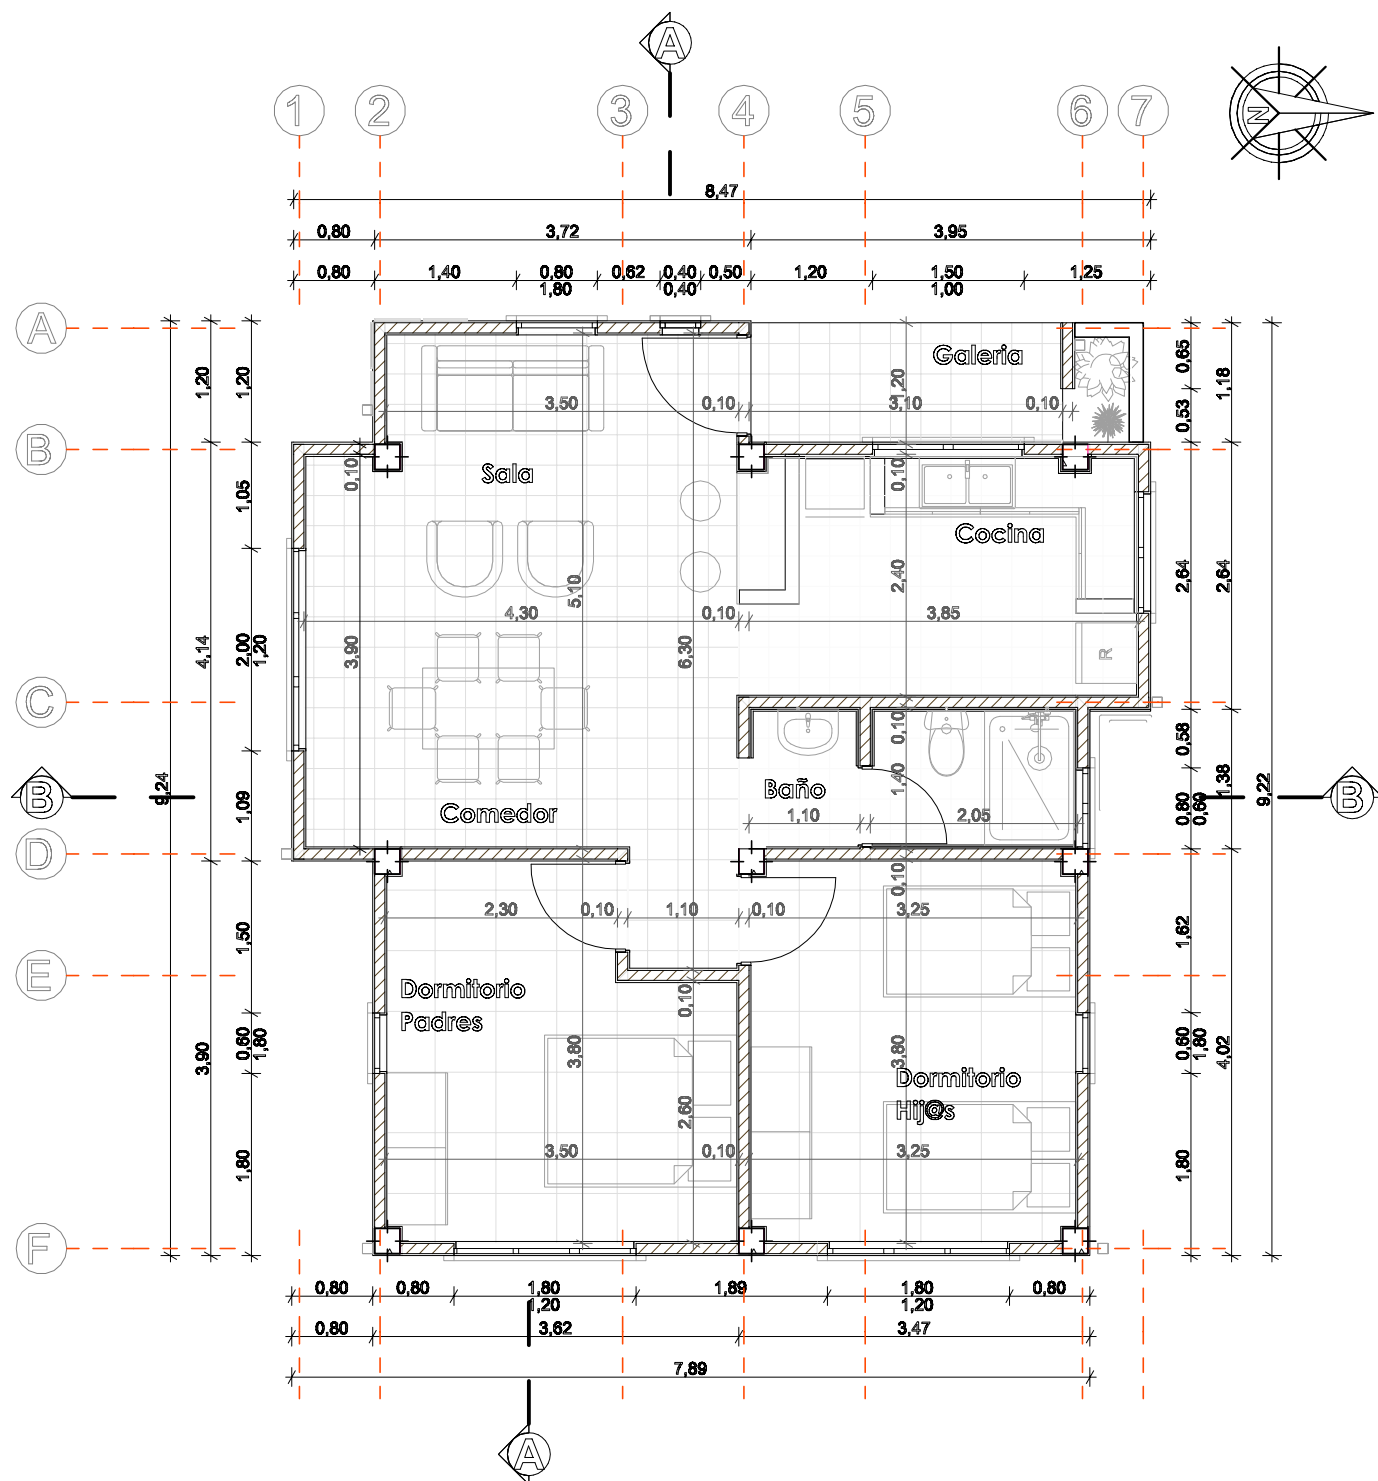


PLANTA ARQUITECTONICA

AGENCIA ESTATAL DE VIVIENDA	
NOMBRE DEL PROYECTO: PROYECTO DE VIVIENDA CUALITATIVA EN EL MUNICIPIO DE COCAPATA -FASE(XVI) 2025- COCHABAMBA	
COMUNIDADES: VARIOS	MUNICIPIO: COCAPATA
PROVINCIA: AYOPAYA	DEPARTAMENTO: COCHABAMBA

DISEÑO ARQUITECTONICO:	REVISADO Y APROBADO:	FECHA: Gestión 2025
		SUPERF. CONS.: 70.00 m2
		ESCALA: 1:100
		LAMINA: 02-15

MODULO: RENOVACION
DOS DORMITORIOS, BAÑO Y COCINA COMEDOR

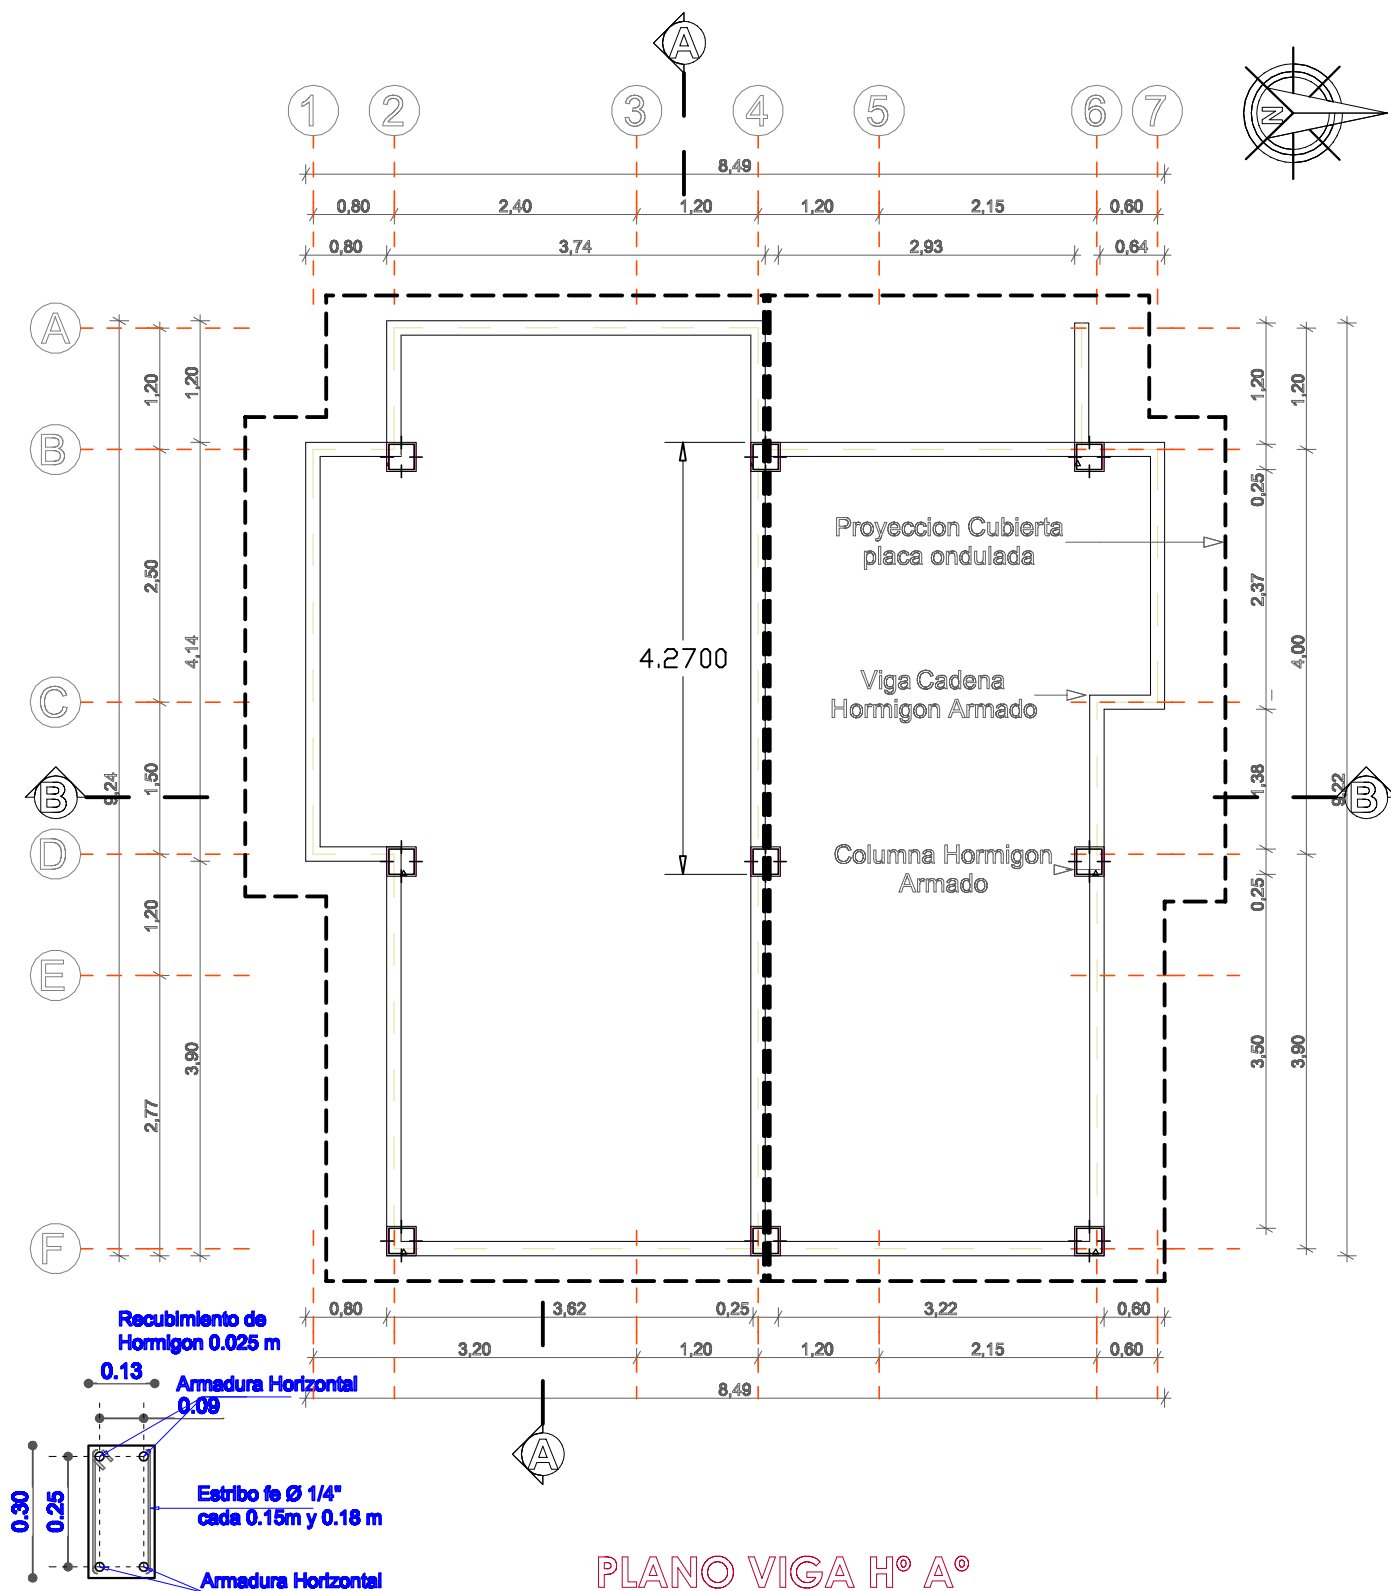


PLANO VIGA H° A°

AGENCIA ESTATAL DE VIVIENDA			
NOMBRE DEL PROYECTO: PROYECTO DE VIVIENDA CUALITATIVA EN EL MUNICIPIO DE COCAPATA -FASE(XVI) 2025- COCHABAMBA			
COMUNIDADES:	VARIOS	MUNICIPIO:	COCAPATA
PROVINCIA:	AYOPAYA	DEPARTAMENTO:	COCHABAMBA

DISÑO ARQUITECTONICO:	REVISADO Y APROBADO:	FECHA:
		Gestión 2025
		SUPERF. CONS:
		70.00 m2
		ESCALA:
		1:100
		LAMINA:
		03-15

MODULO: RENOVACION
DOS DORMITORIOS, BAÑO Y COCINA COMEDOR

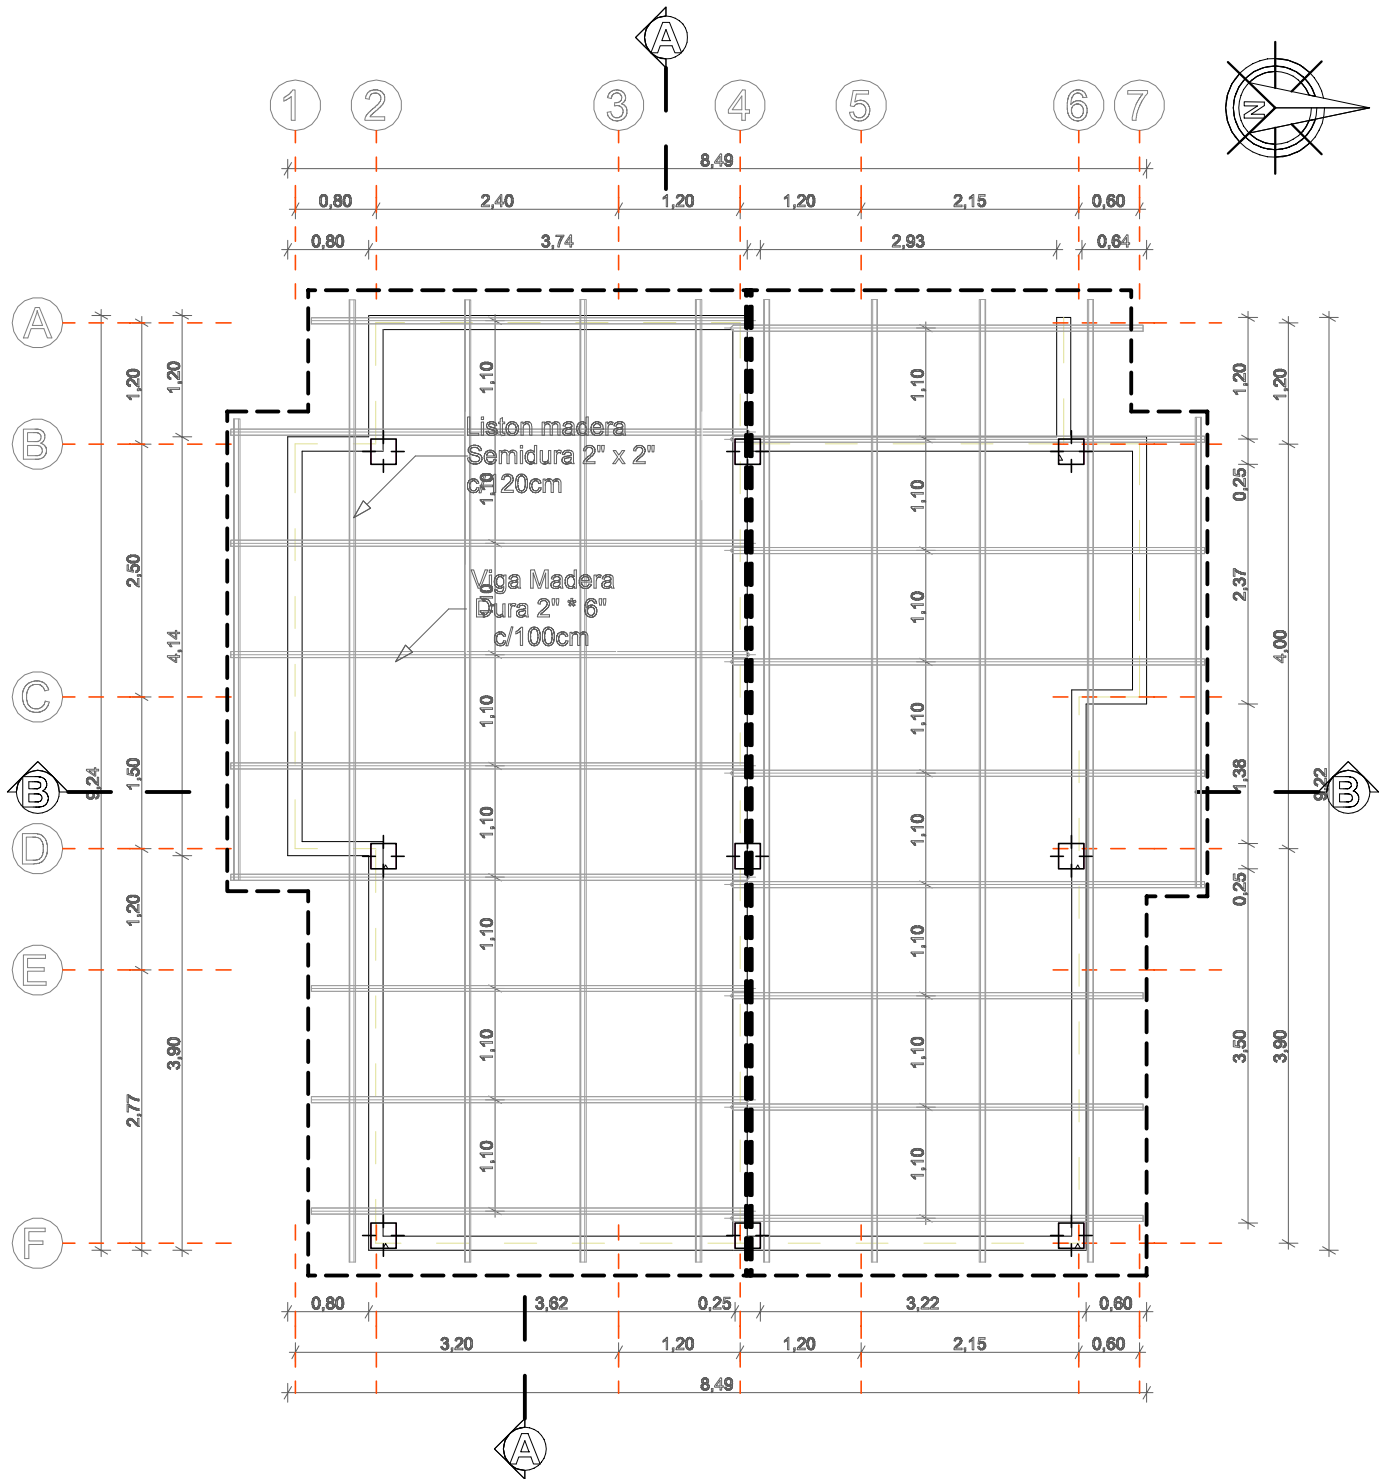


PLANO CUBIERTA

AGENCIA ESTATAL DE VIVIENDA			
NOMBRE DEL PROYECTO: PROYECTO DE VIVIENDA CUALITATIVA EN EL MUNICIPIO DE COCAPATA -FASE(XVI) 2025- COCHABAMBA			
COMUNIDADES : VARIOS		MUNICIPIO : COCAPATA	
PROVINCIA : AYOPAYA		DEPARTAMENTO : COCHABAMBA	

DISÑO ARQUITECTONICO :	REVISADO Y APROBADO :	FECHA : Gestión 2025
		SUPERF. CONS.: 70.00 m2
		ESCALA : 1:100
		LAMINA : 04-15

MODULO: RENOVACION
DOS DORMITORIOS, BAÑO Y COCINA COMEDOR

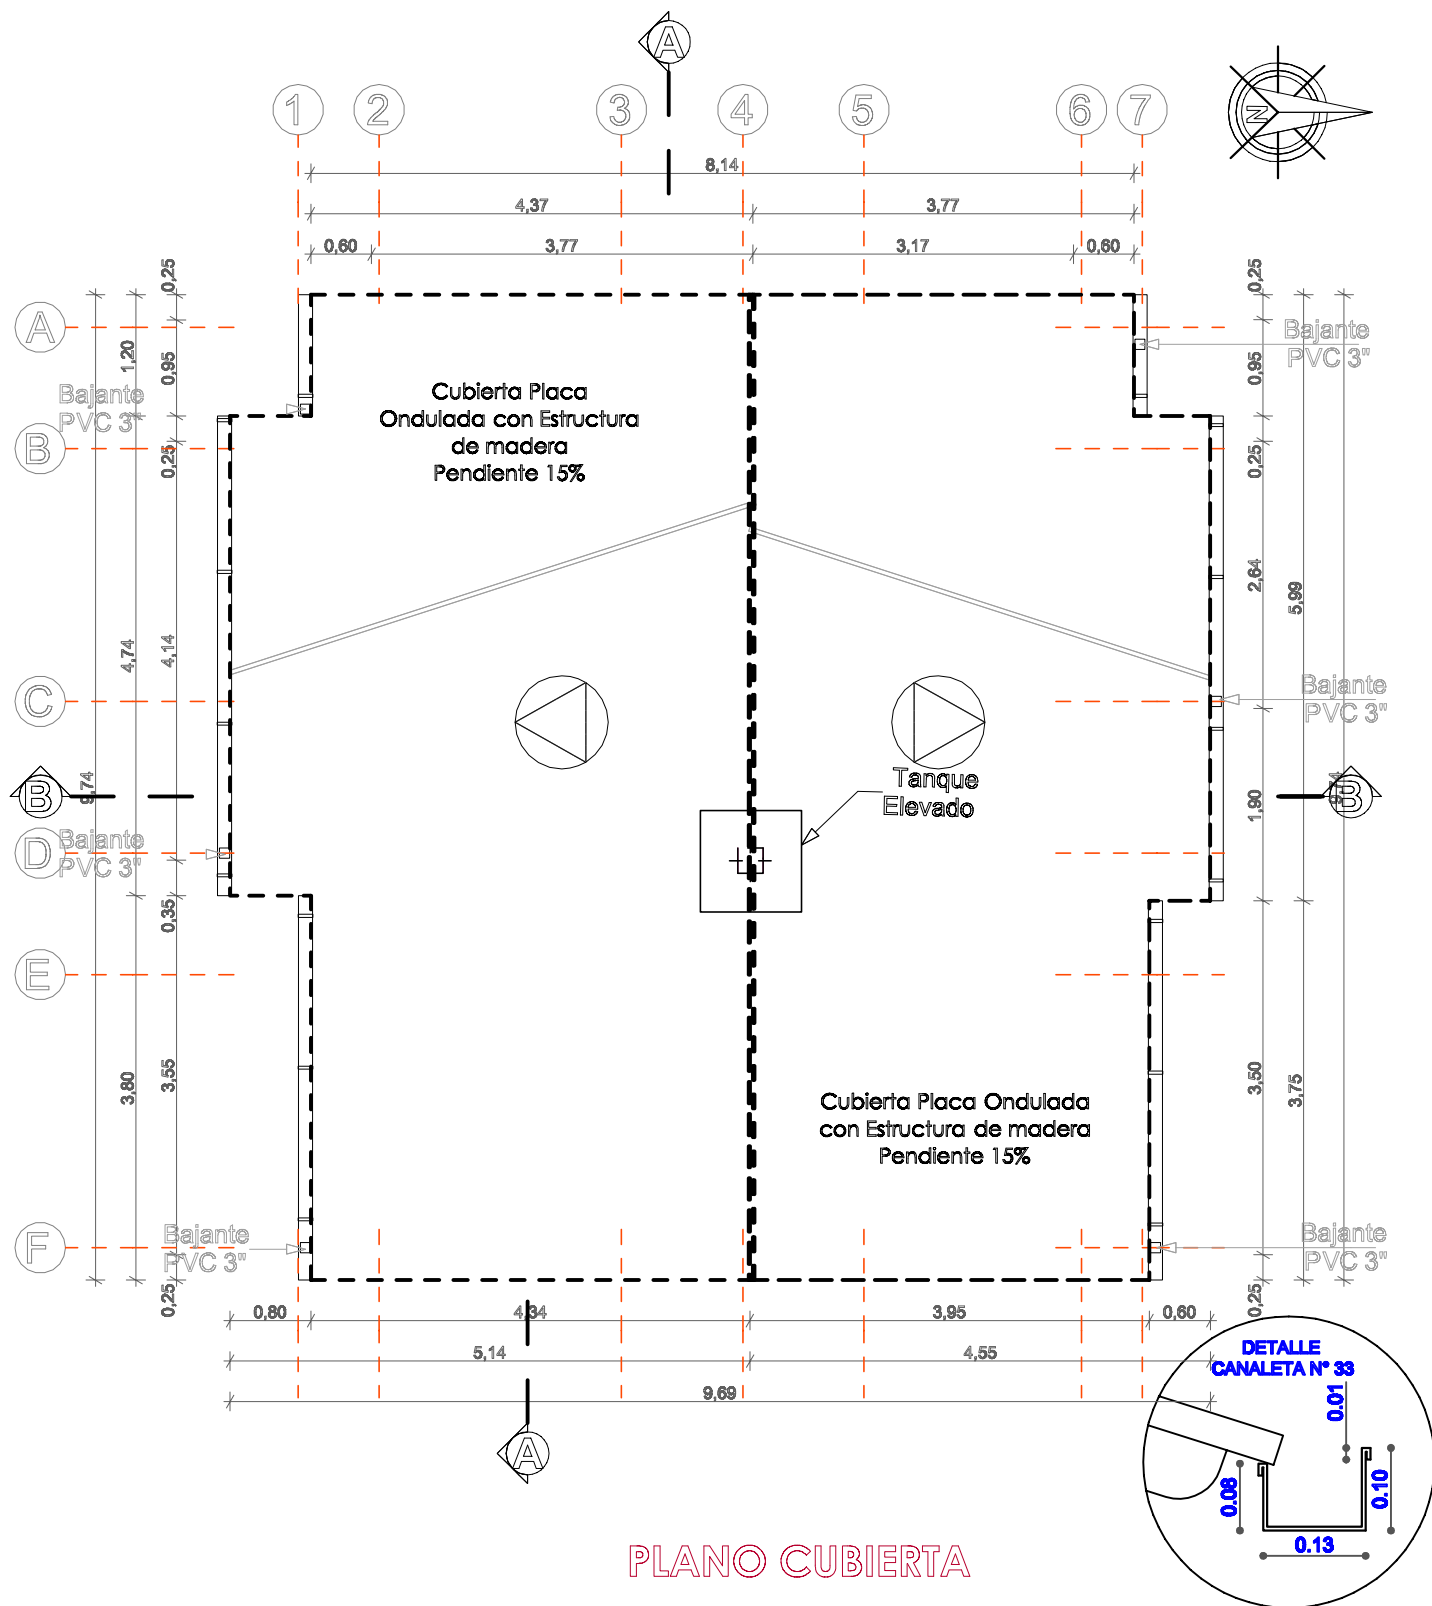


PLANO CUBIERTA


AGENCIA ESTATAL DE VIVIENDA			
NOMBRE DEL PROYECTO: PROYECTO DE VIVIENDA CUALITATIVA EN EL MUNICIPIO DE COCAPATA -FASE(XVI) 2025- COCHABAMBA			
COMUNIDADES :	VARIOS	MUNICIPIO :	COCAPATA
PROVINCIA :	AYOPAYA	DEPARTAMENTO :	COCHABAMBA

DISEÑO ARQUITECTONICO :	REVISADO Y APROBADO :	FECHA : Gestión 2025
		SUPERF. CONS.: 70.00 m2
		ESCALA : 1:100
		LAMINA : 05-15

MODULO: RENOVACION
DOS DORMITORIOS, BAÑO Y COCINA COMEDOR

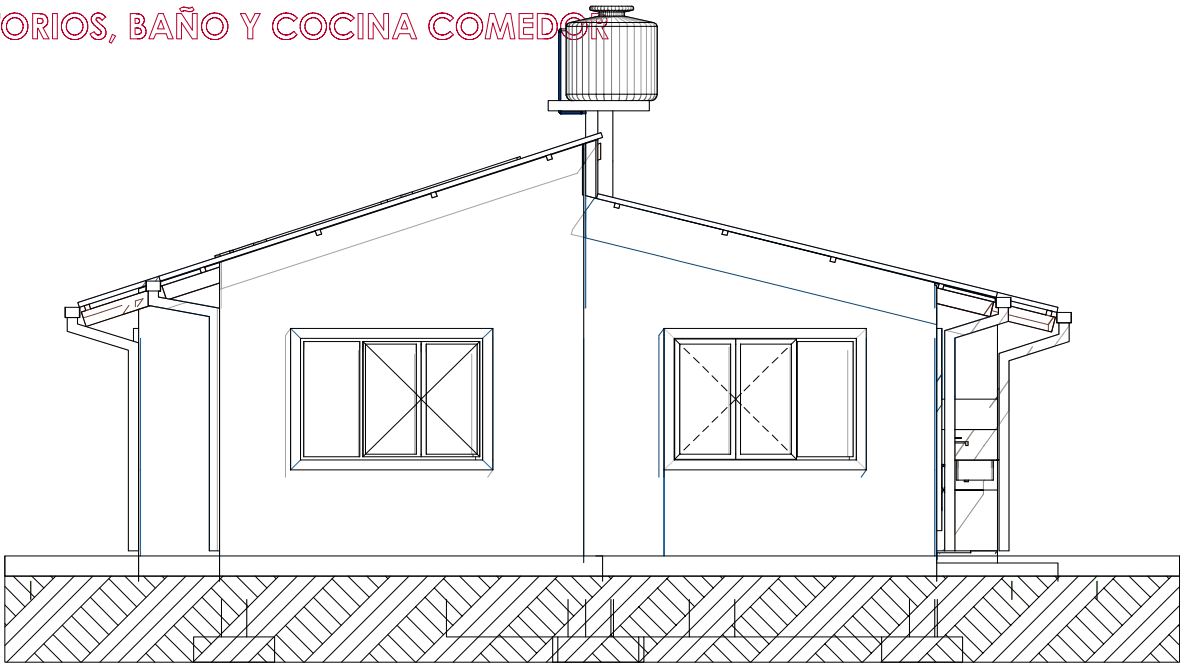

FACHADA ESTE

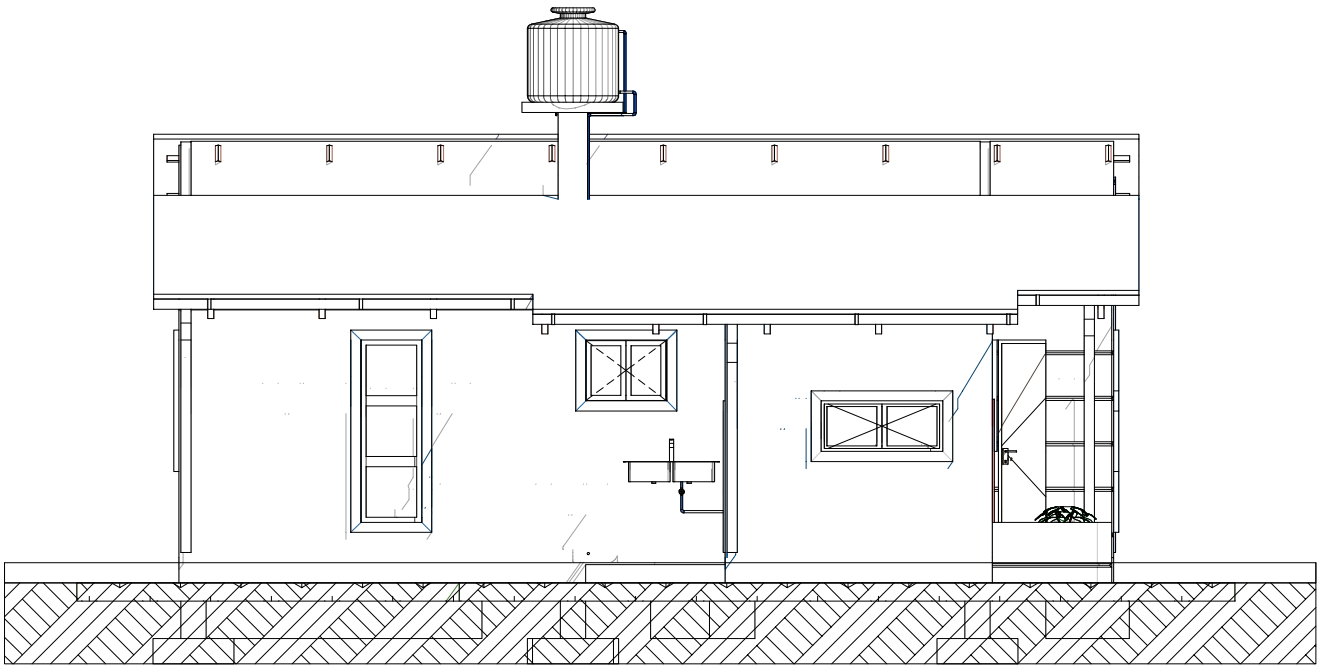


FACHADA NORTE


AGENCIA ESTATAL DE VIVIENDA	
NOMBRE DEL PROYECTO: PROYECTO DE VIVIENDA CUALITATIVA EN EL MUNICIPIO DE COCAPATA -FASE(XVI) 2025- COCHABAMBA	
COMUNIDADES : VARIOS	MUNICIPIO : COCAPATA
PROVINCIA : AYOPAYA	DEPARTAMENTO : COCHABAMBA

DISEÑO ARQUITECTONICO :	REVISADO Y APROBADO :	FECHA : Gestión 2025
		SUPERF. CONS.: 70.00 m2
		ESCALA : 1:100
		LAMINA : 06-15

MODULO: RENOVACION
DOS DORMITORIOS, BAÑO Y COCINA COMEDOR

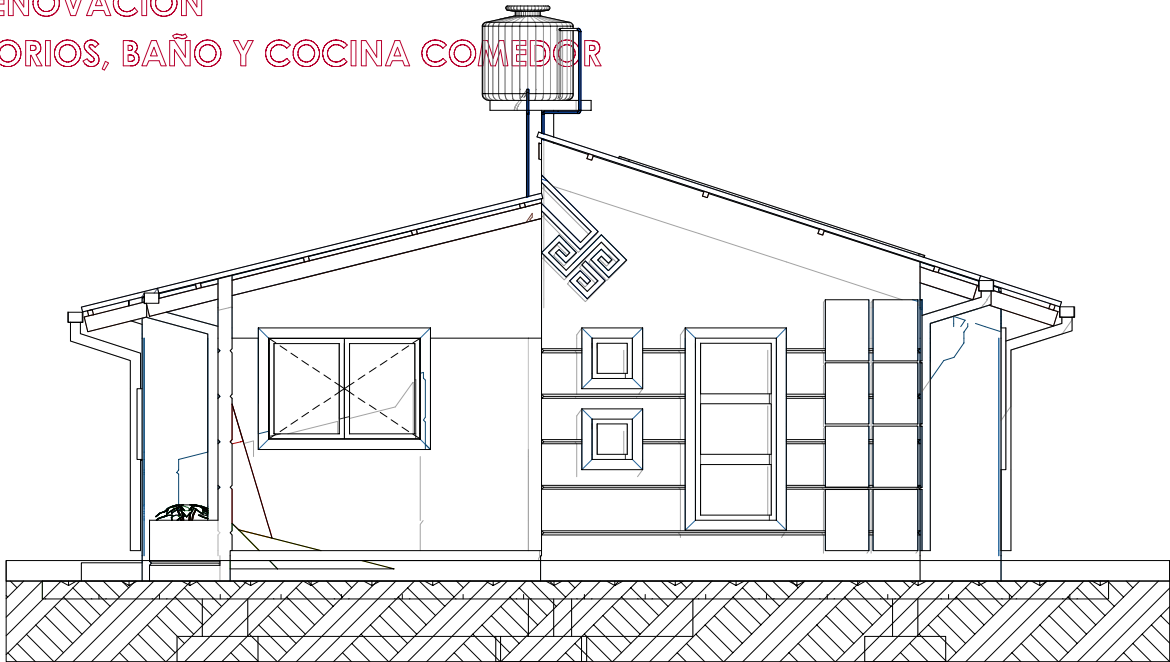

FACHADA OESTE

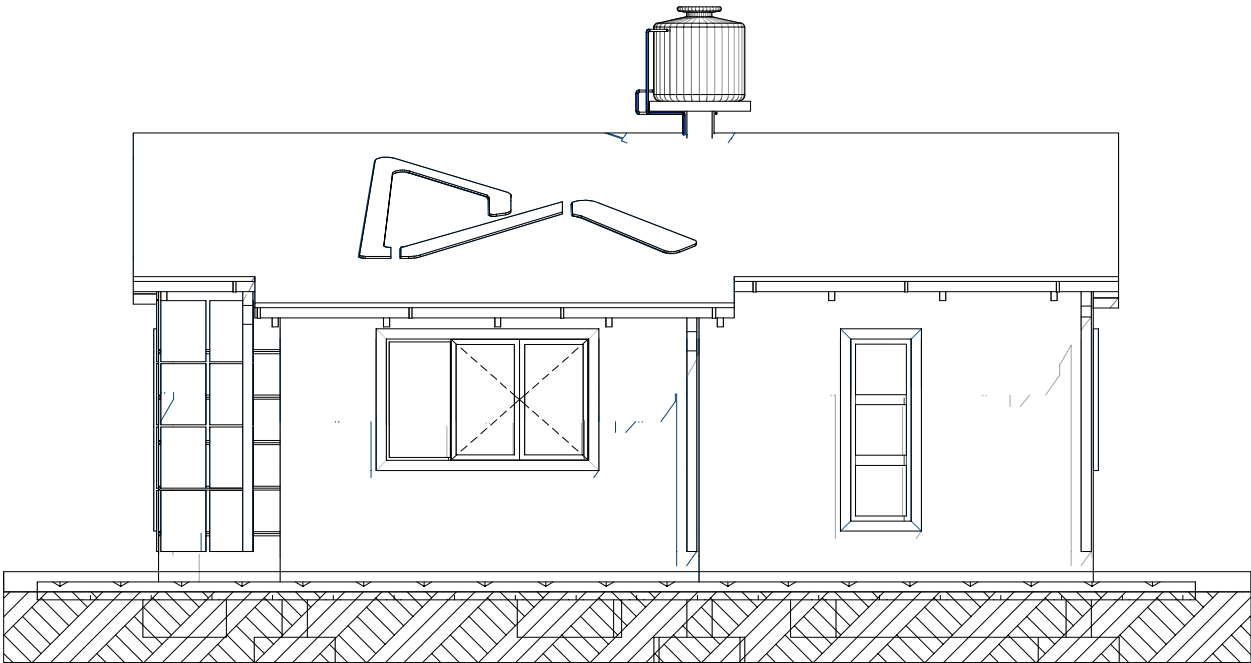


FACHADA SUR


AGENCIA ESTATAL DE VIVIENDA			
NOMBRE DEL PROYECTO: PROYECTO DE VIVIENDA CUALITATIVA EN EL MUNICIPIO DE COCAPATA -FASE(XVI) 2025- COCHABAMBA			
COMUNIDADES :	VARIOS	MUNICIPIO :	COCAPATA
PROVINCIA :	AYOPAYA	DEPARTAMENTO :	COCHABAMBA

DISEÑO ARQUITECTONICO :	REVISADO Y APROBADO :	FECHA : Gestión 2025
		SUPERF. CONS.: 70.00 m2
		ESCALA : 1:100
		LAMINA : 07-15

MODULO: RENOVACION
DOS DORMITORIOS, BAÑO Y COCINA COMEDOR

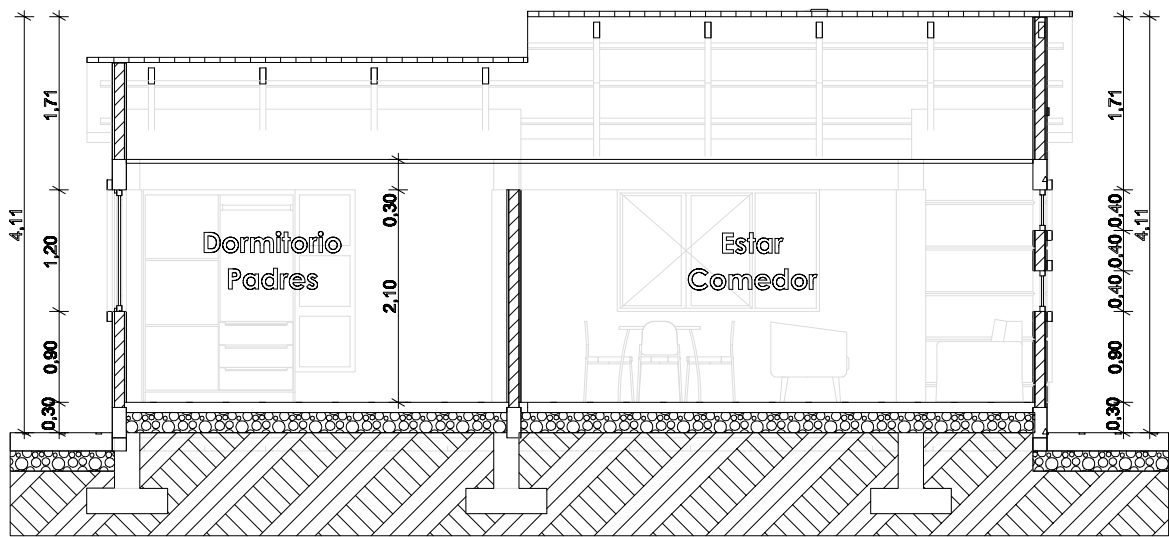

CORTE A° - A

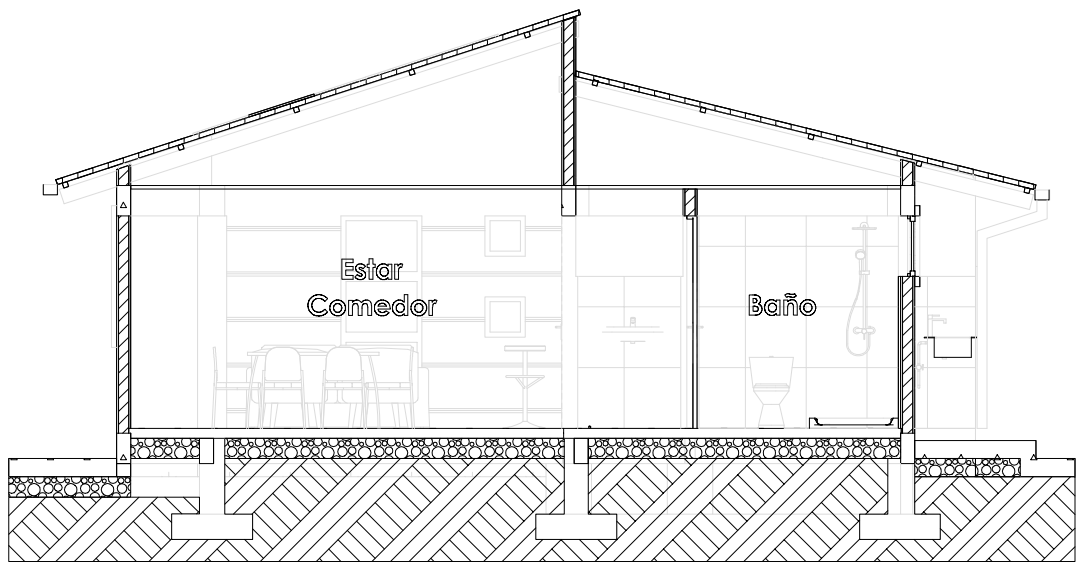


CORTE B° - B

AGENCIA ESTATAL DE VIVIENDA			
NOMBRE DEL PROYECTO: PROYECTO DE VIVIENDA CUALITATIVA EN EL MUNICIPIO DE COCAPATA -FASE(XVI) 2025- COCHABAMBA			
COMUNIDADES :	VARIOS	MUNICIPIO :	COCAPATA
PROVINCIA :	AYOPAYA	DEPARTAMENTO :	COCHABAMBA

DISEÑO ARQUITECTONICO :	REVISADO Y APROBADO :	FECHA : Gestión 2025
		SUPERF. CONS.: 70.00 m2
		ESCALA : 1:100
		LAMINA : 08-15

MODULO: RENOVACION
DOS DORMITORIOS, BAÑO Y COCINA COMEDOR

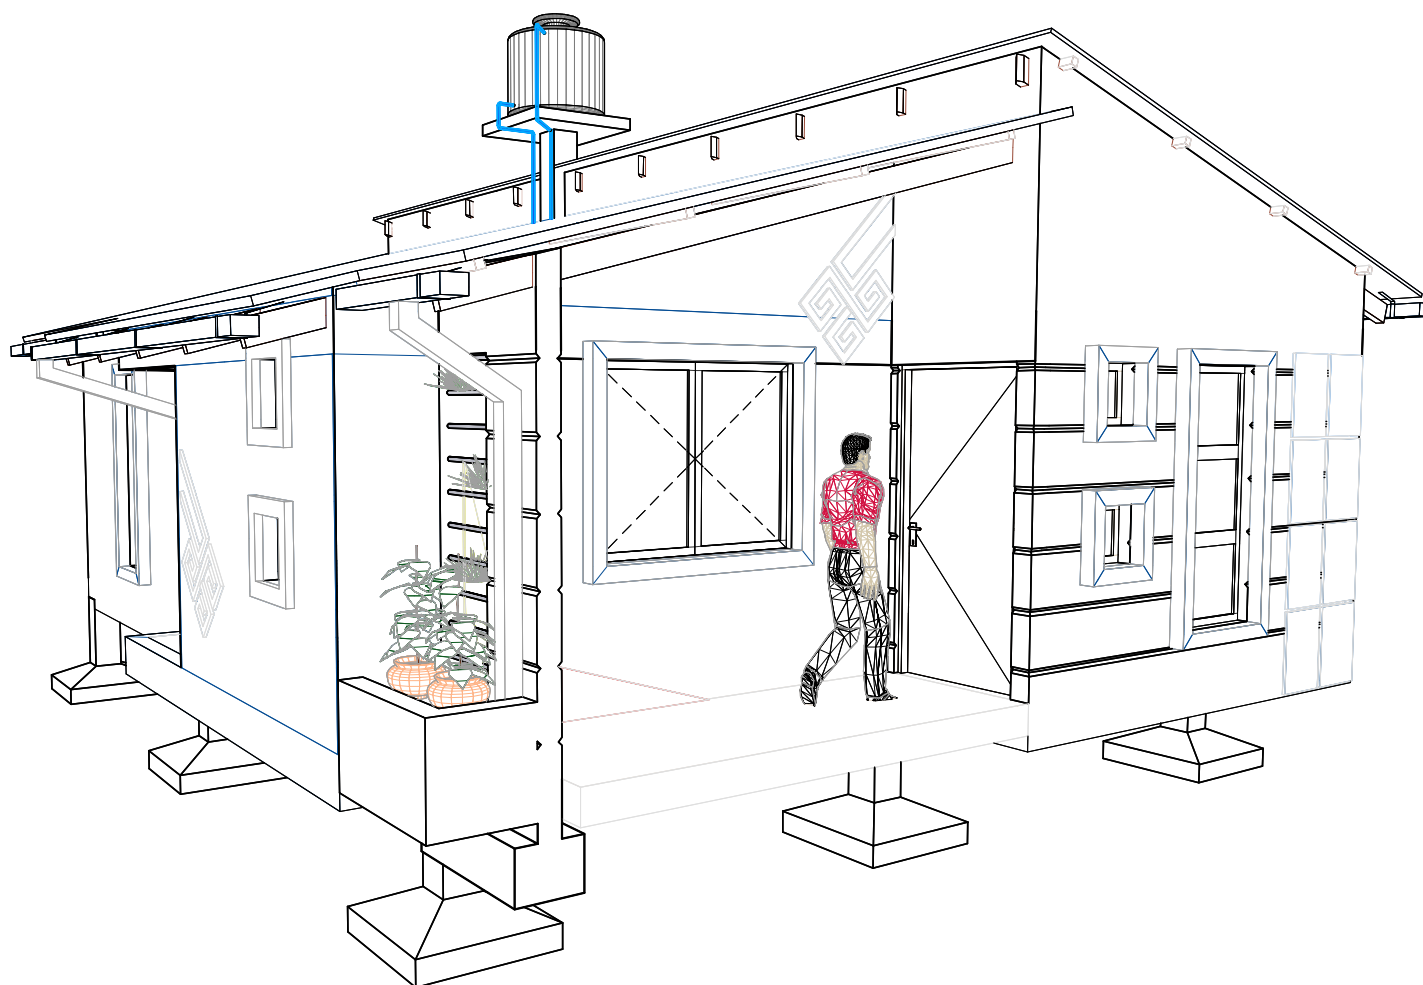


VISTA GENERAL DE
LA VIVIENDA

AGENCIA ESTATAL DE VIVIENDA	
NOMBRE DEL PROYECTO: PROYECTO DE VIVIENDA CUALITATIVA EN EL MUNICIPIO DE COCAPATA -FASE(XVI) 2025- COCHABAMBA	
COMUNIDADES : VARIOS	MUNICIPIO : COCAPATA
PROVINCIA : AYOPAYA	DEPARTAMENTO : COCHABAMBA

DISEÑO ARQUITECTONICO :	REVISADO Y APROBADO :	FECHA : Gestión 2025
		SUPERF. CONS.: 70.00 m2
		ESCALA : 1:100
		LAMINA : 09-15

MODULO: RENOVACION
DOS DORMITORIOS, BAÑO Y COCINA COMEDOR

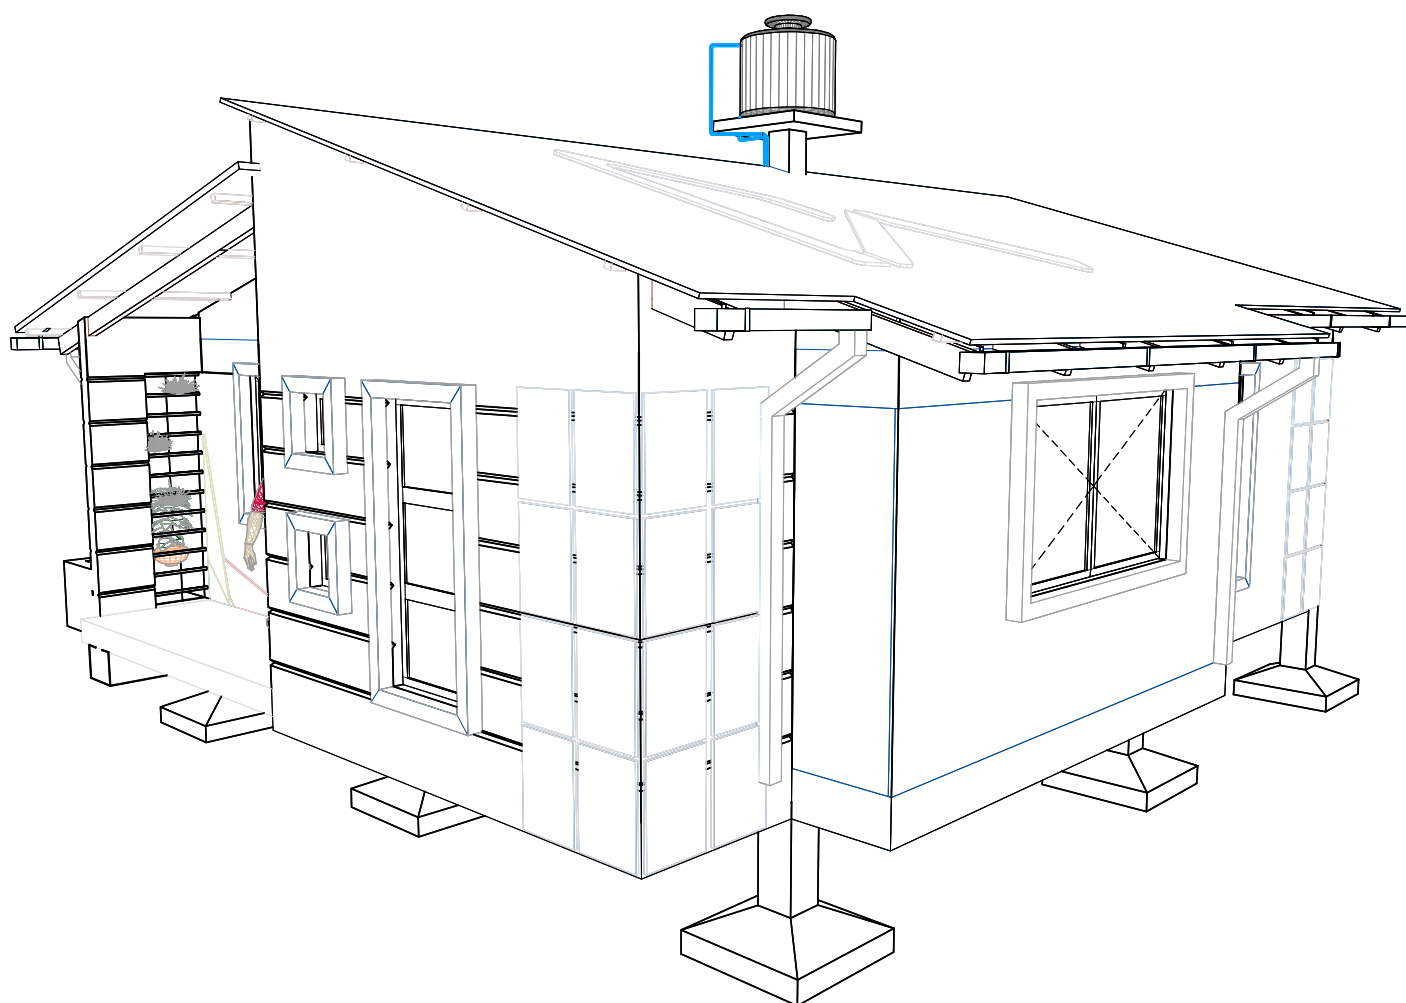


VISTA GENERAL DE
LA VIVIENDA

AGENCIA ESTATAL DE VIVIENDA	
NOMBRE DEL PROYECTO: PROYECTO DE VIVIENDA CUALITATIVA EN EL MUNICIPIO DE COCAPATA -FASE(XVI) 2025- COCHABAMBA	
COMUNIDADES : VARIOS	MUNICIPIO : COCAPATA
PROVINCIA : AYOPAYA	DEPARTAMENTO : COCHABAMBA

DISEÑO ARQUITECTONICO :	REVISADO Y APROBADO :	FECHA : Gestión 2025
		SUPERF. CONS.: 70.00 m2
		ESCALA : 1:100
		LAMINA : 10-15


MODULO: RENOVACION
DOS DORMITORIOS, BAÑO Y COCINA COMEDOR

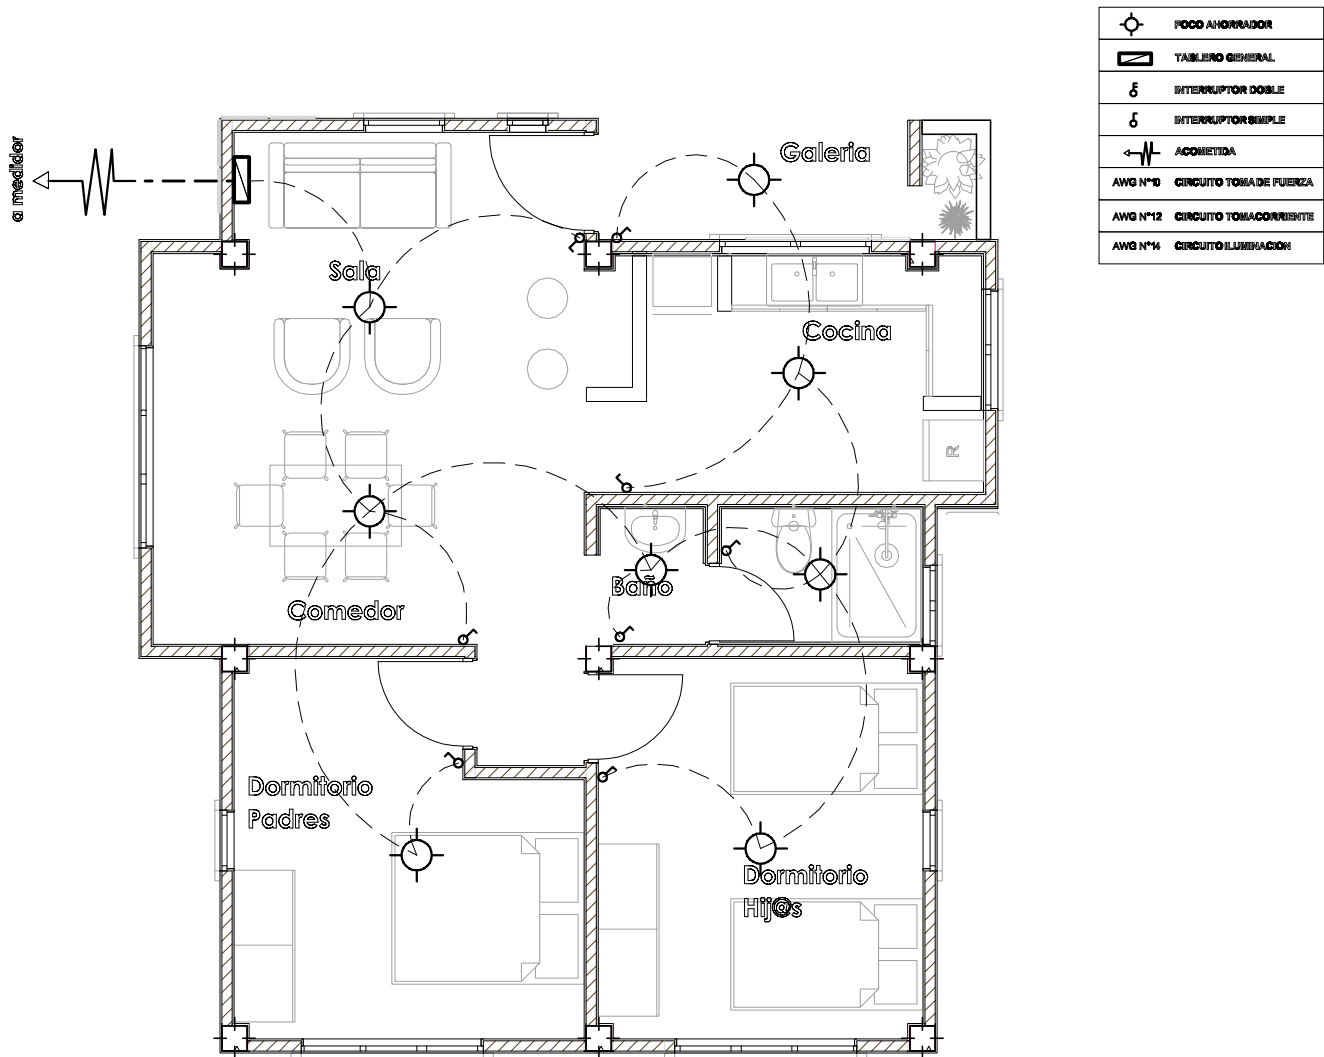

PLANTA INSTALACION ELECTRICA
ILUMINACION

AGENCIA ESTATAL DE VIVIENDA		DISÑO ARQUITECTONICO :	REVISADO Y APROBADO :	FECHA : Gestión 2025
NOMBRE DEL PROYECTO: PROYECTO DE VIVIENDA CUALITATIVA EN EL MUNICIPIO DE COCAPATA -FASE(XVI) 2025- COCHABAMBA				SUPERF. CONS.: 70.00 m2
COMUNIDADES : VARIOS	MUNICIPIO : COCAPATA			ESCALA : 1:100
PROVINCIA : AYOPAYA	DEPARTAMENTO : COCHABAMBA			LAMINA : 11-15


MODULO: RENOVACION
DOS DORMITORIOS, BAÑO Y COCINA COMEDOR

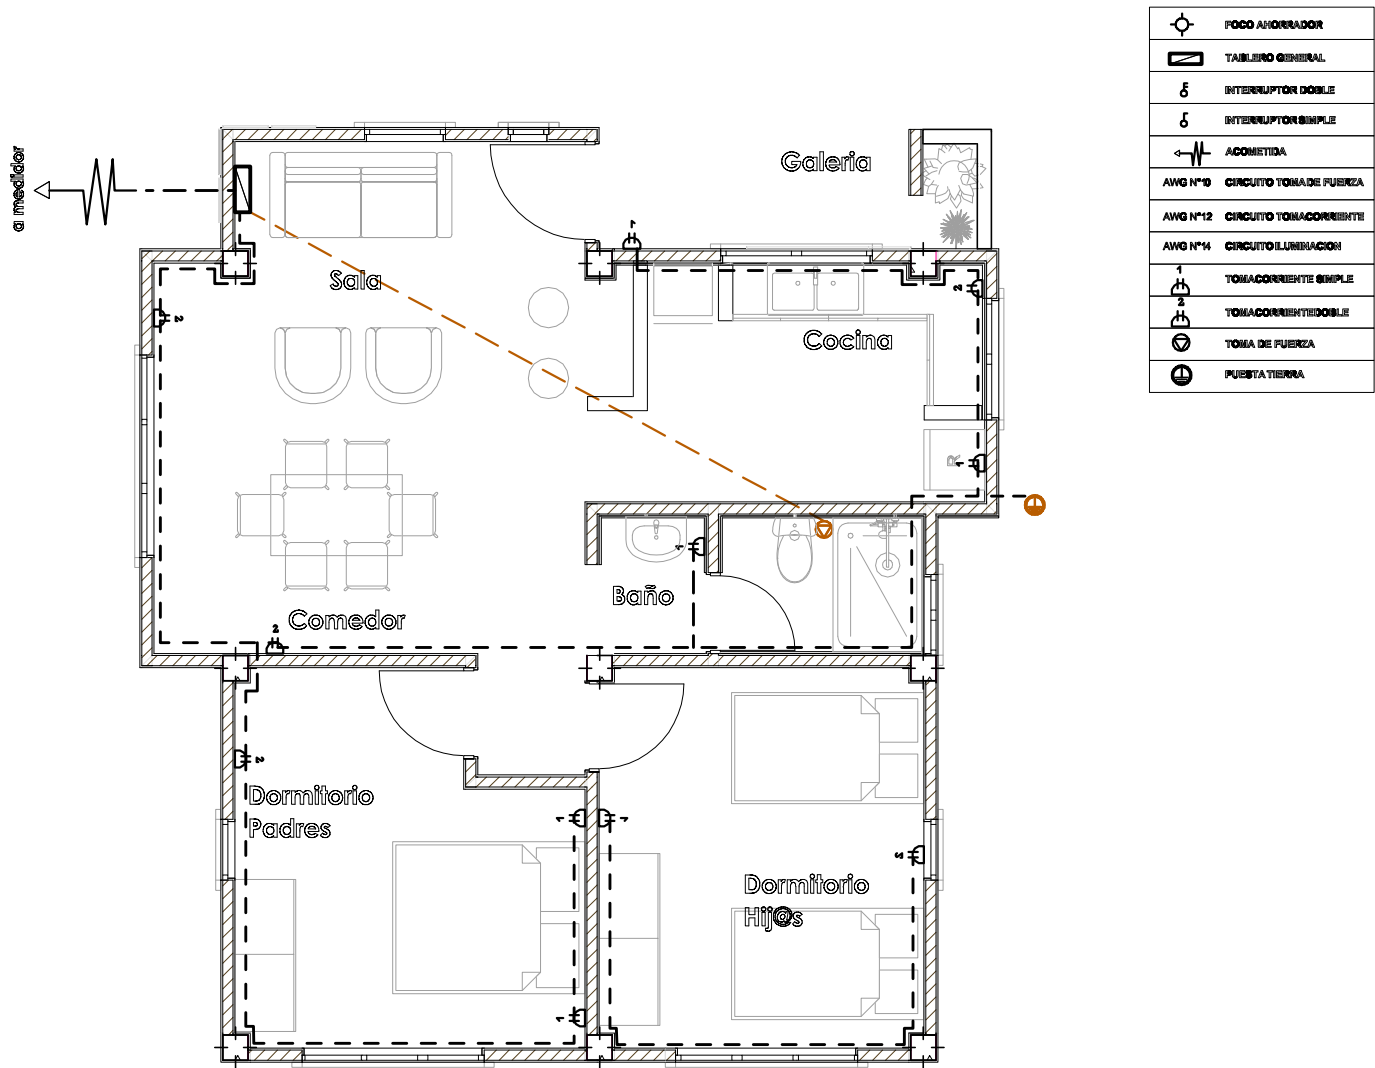

PLANTA INSTALACION ELECTRICA
TOMACORRIENTE

AGENCIA ESTATAL DE VIVIENDA		DISEÑO ARQUITECTÓNICO :	REVISADO Y APROBADO :	FECHA :	
NOMBRE DEL PROYECTO: PROYECTO DE VIVIENDA CUALITATIVA EN EL MUNICIPIO DE COCAPATA -FASE(XVI) 2025- COCHABAMBA				Gestión 2025	
COMUNIDADES : VARIOS				MUNICIPIO : COCAPATA	SUPERF. CONS.: 70.00 m2
PROVINCIA : AYOPAYA				DEPARTAMENTO : COCHAABAMBA	ESCALA : 1:100
				LAMINA : 12-15	

MODULO: RENOVACION
DOS DORMITORIOS, BAÑO Y COCINA COMEDOR

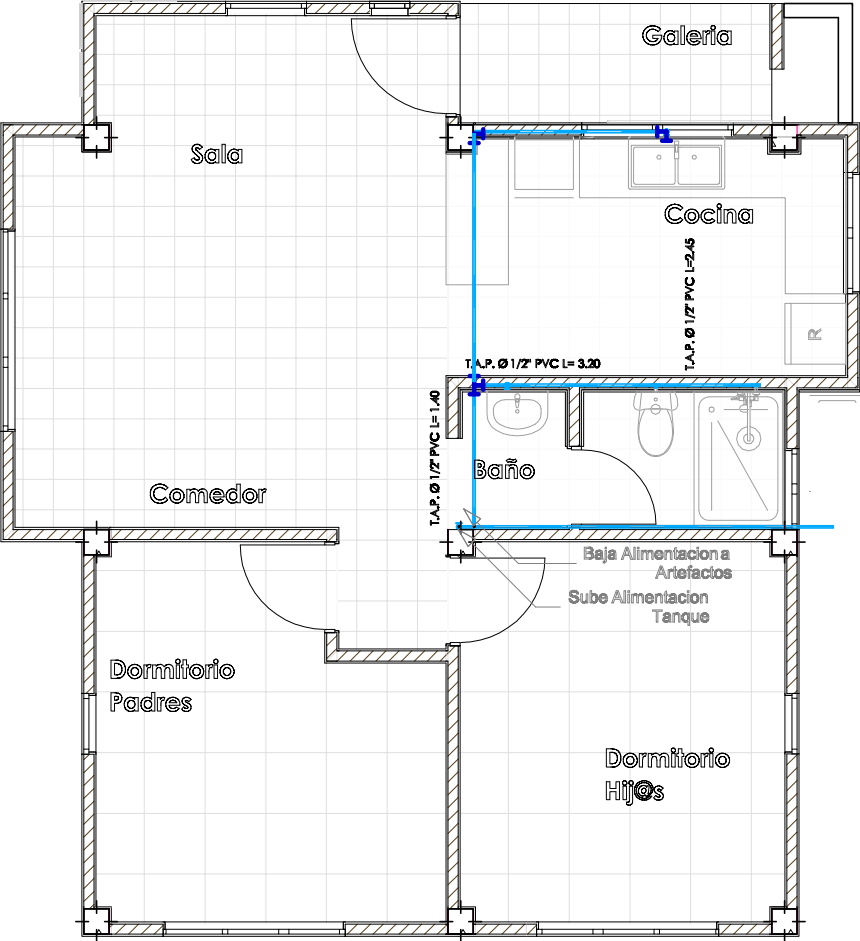


<u>Ø 1/2" PVC</u>	Tuberia agua fria 1/2" PVC
<u>Ø 2" PVC</u>	Tuberia desague 2" PVC
<u>Ø 4" PVC</u>	Tuberia desague 4" PVC
	Codo PVC
	Tee PVC
	Llave de paso tipo Cortina 1/2"

PLANTA INSTALACION SANITARIA
AGUA POTABLE

AGENCIA ESTATAL DE VIVIENDA	
NOMBRE DEL PROYECTO: PROYECTO DE VIVIENDA CUALITATIVA EN EL MUNICIPIO DE COCAPATA -FASE(XVI) 2025- COCHABAMBA	
COMUNIDADES : VARIOS	MUNICIPIO : COCAPATA
PROVINCIA : AYOPAYA	DEPARTAMENTO : COCHABAMBA

DISEÑO ARQUITECTONICO :	REVISADO Y APROBADO :	FECHA : Gestión 2025
		SUPERF. CONS.: 70.00 m2
		ESCALA : 1:100
		LAMINA : 13-15

MODULO: RENOVACION
DOS DORMITORIOS, BAÑO Y COCINA COMEDOR

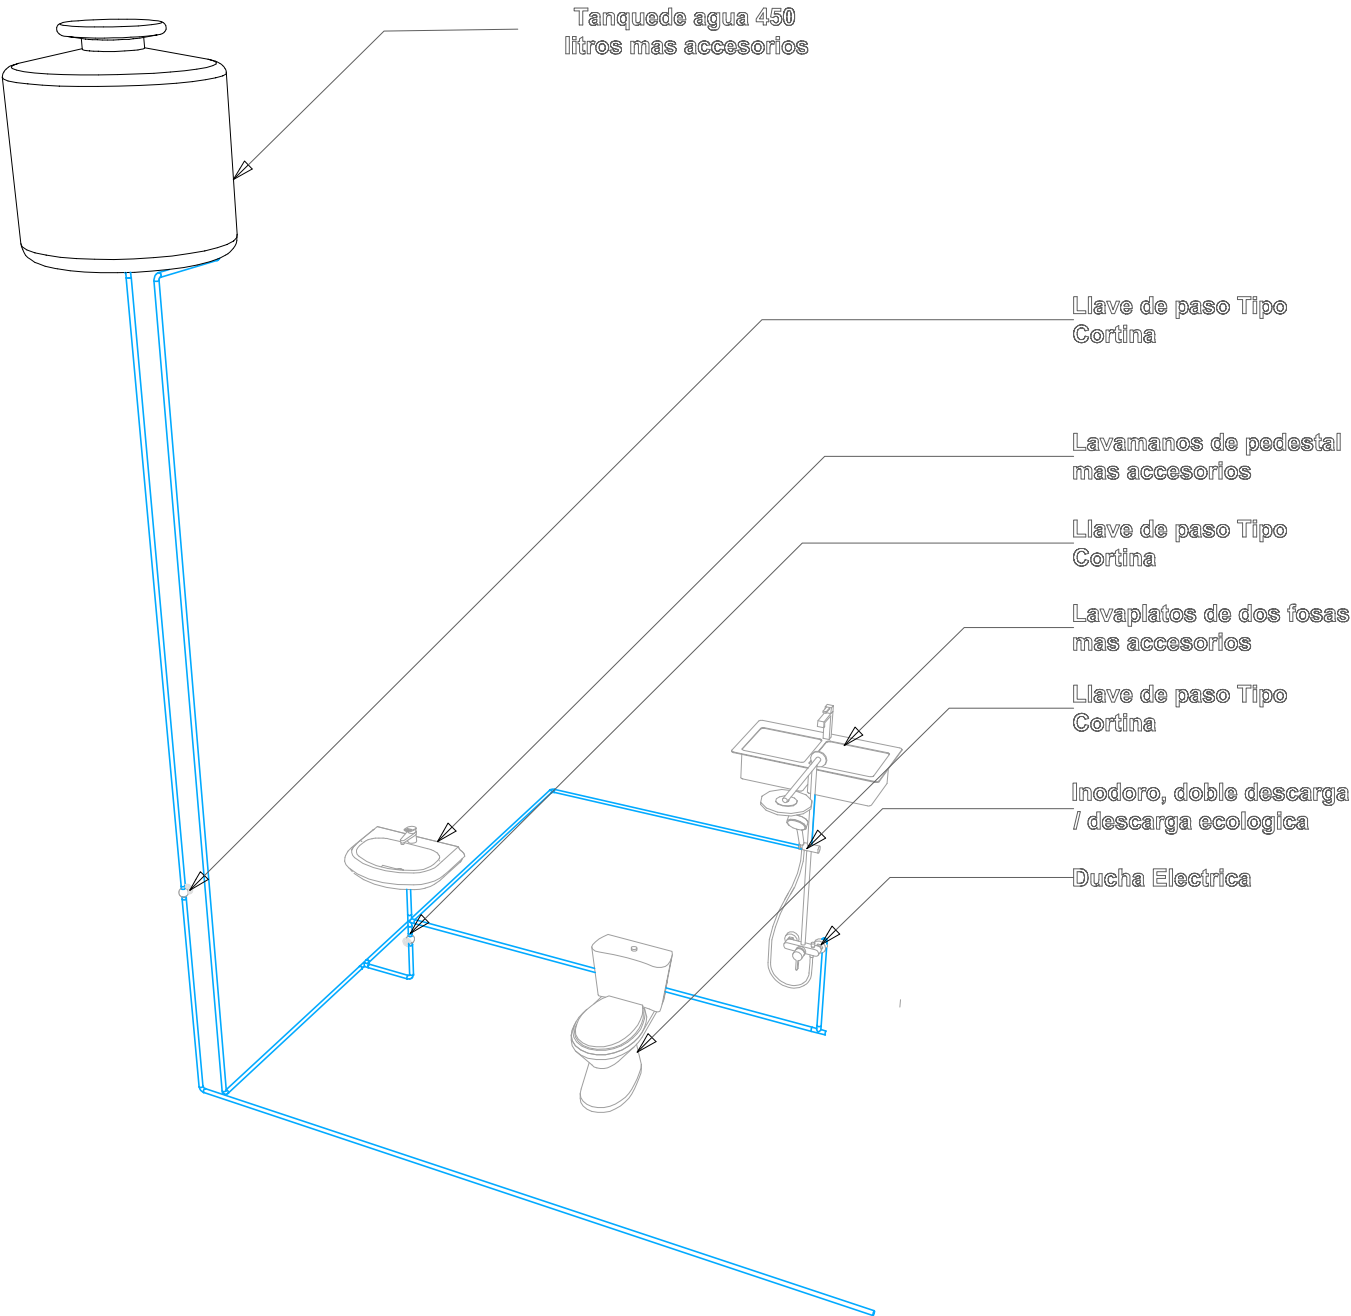


ISOMETRICO INSTALACION AGUA
POTABLE

AGENCIA ESTATAL DE VIVIENDA	
NOMBRE DEL PROYECTO: PROYECTO DE VIVIENDA CUALITATIVA EN EL MUNICIPIO DE COCAPATA -FASE(XVI) 2025- COCHABAMBA	
COMUNIDADES : VARIOS	MUNICIPIO : COCAPATA
PROVINCIA : AYOPAYA	DEPARTAMENTO : COCHABAMBA

DISEÑO ARQUITECTONICO :	REVISADO Y APROBADO :	FECHA : Gestión 2025
		SUPERF. CONS.: 70.00 m2
		ESCALA : 1:100
		LAMINA : 14-15

MODULO: RENOVACION
DOS DORMITORIOS, BAÑO Y COCINA COMEDOR

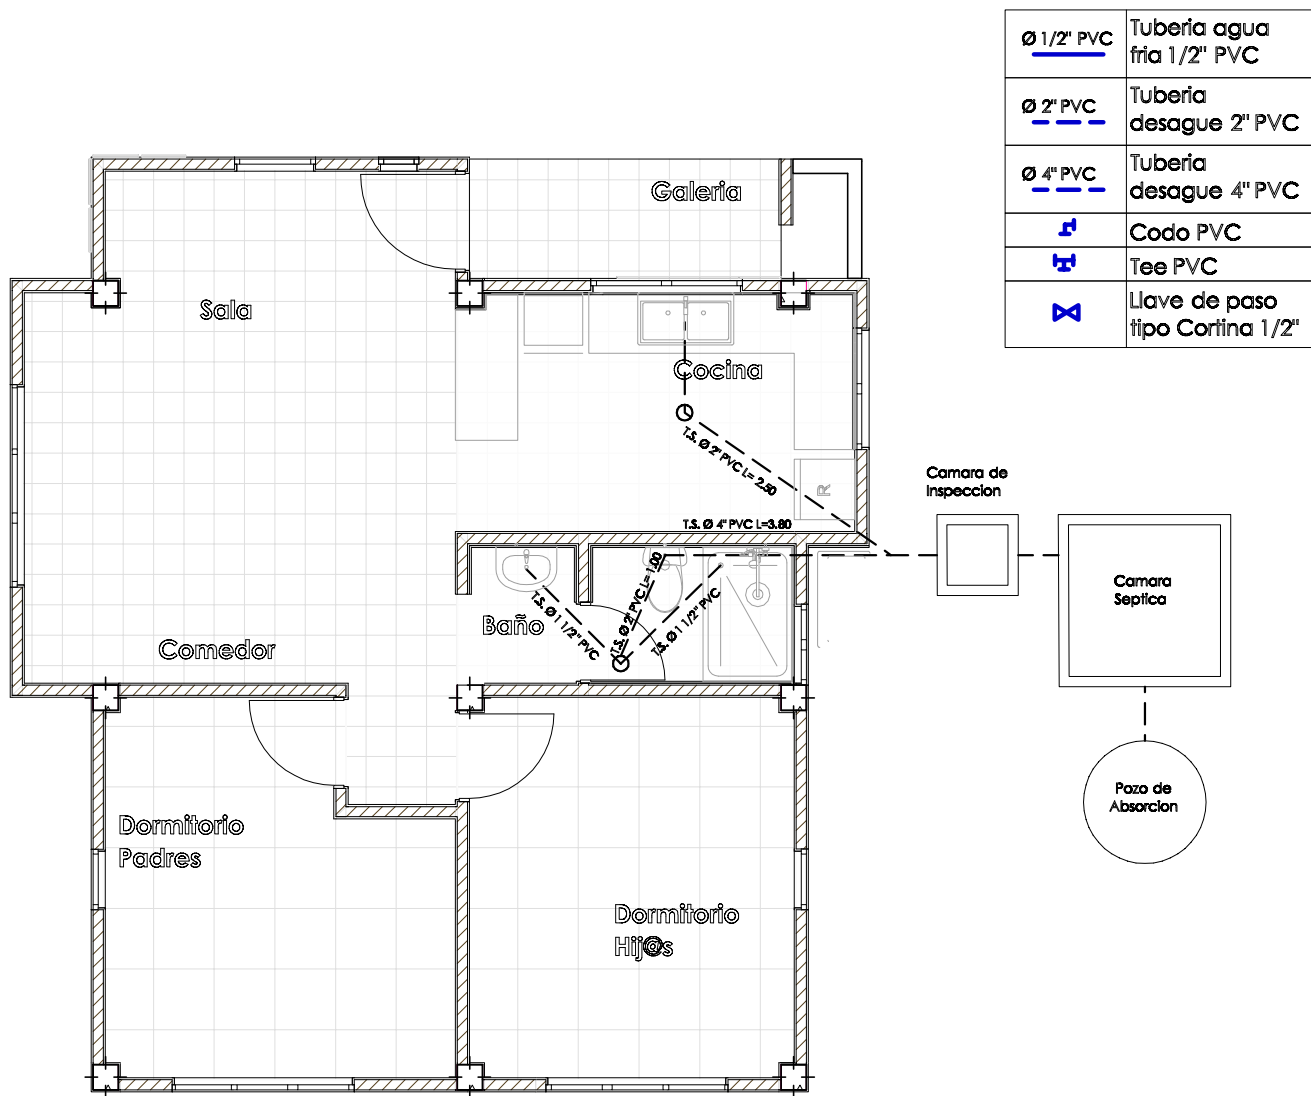


PLANTA INSTALACION SANITARIA
DESAGUE

AGENCIA ESTATAL DE VIVIENDA	
NOMBRE DEL PROYECTO: PROYECTO DE VIVIENDA CUALITATIVA EN EL MUNICIPIO DE COCAPATA -FASE(XVI) 2025- COCHABAMBA	
COMUNIDADES : VARIOS	MUNICIPIO : COCAPATA
PROVINCIA : AYOPAYA	DEPARTAMENTO : COCHABAMBA

DISEÑO ARQUITECTONICO :	REVISADO Y APROBADO :	FECHA : Gestión 2025
		SUPERF. CONS.: 70.00 m2
		ESCALA : 1:100
		LAMINA : 15-15

DETALLES CONSTRUCTIVOS

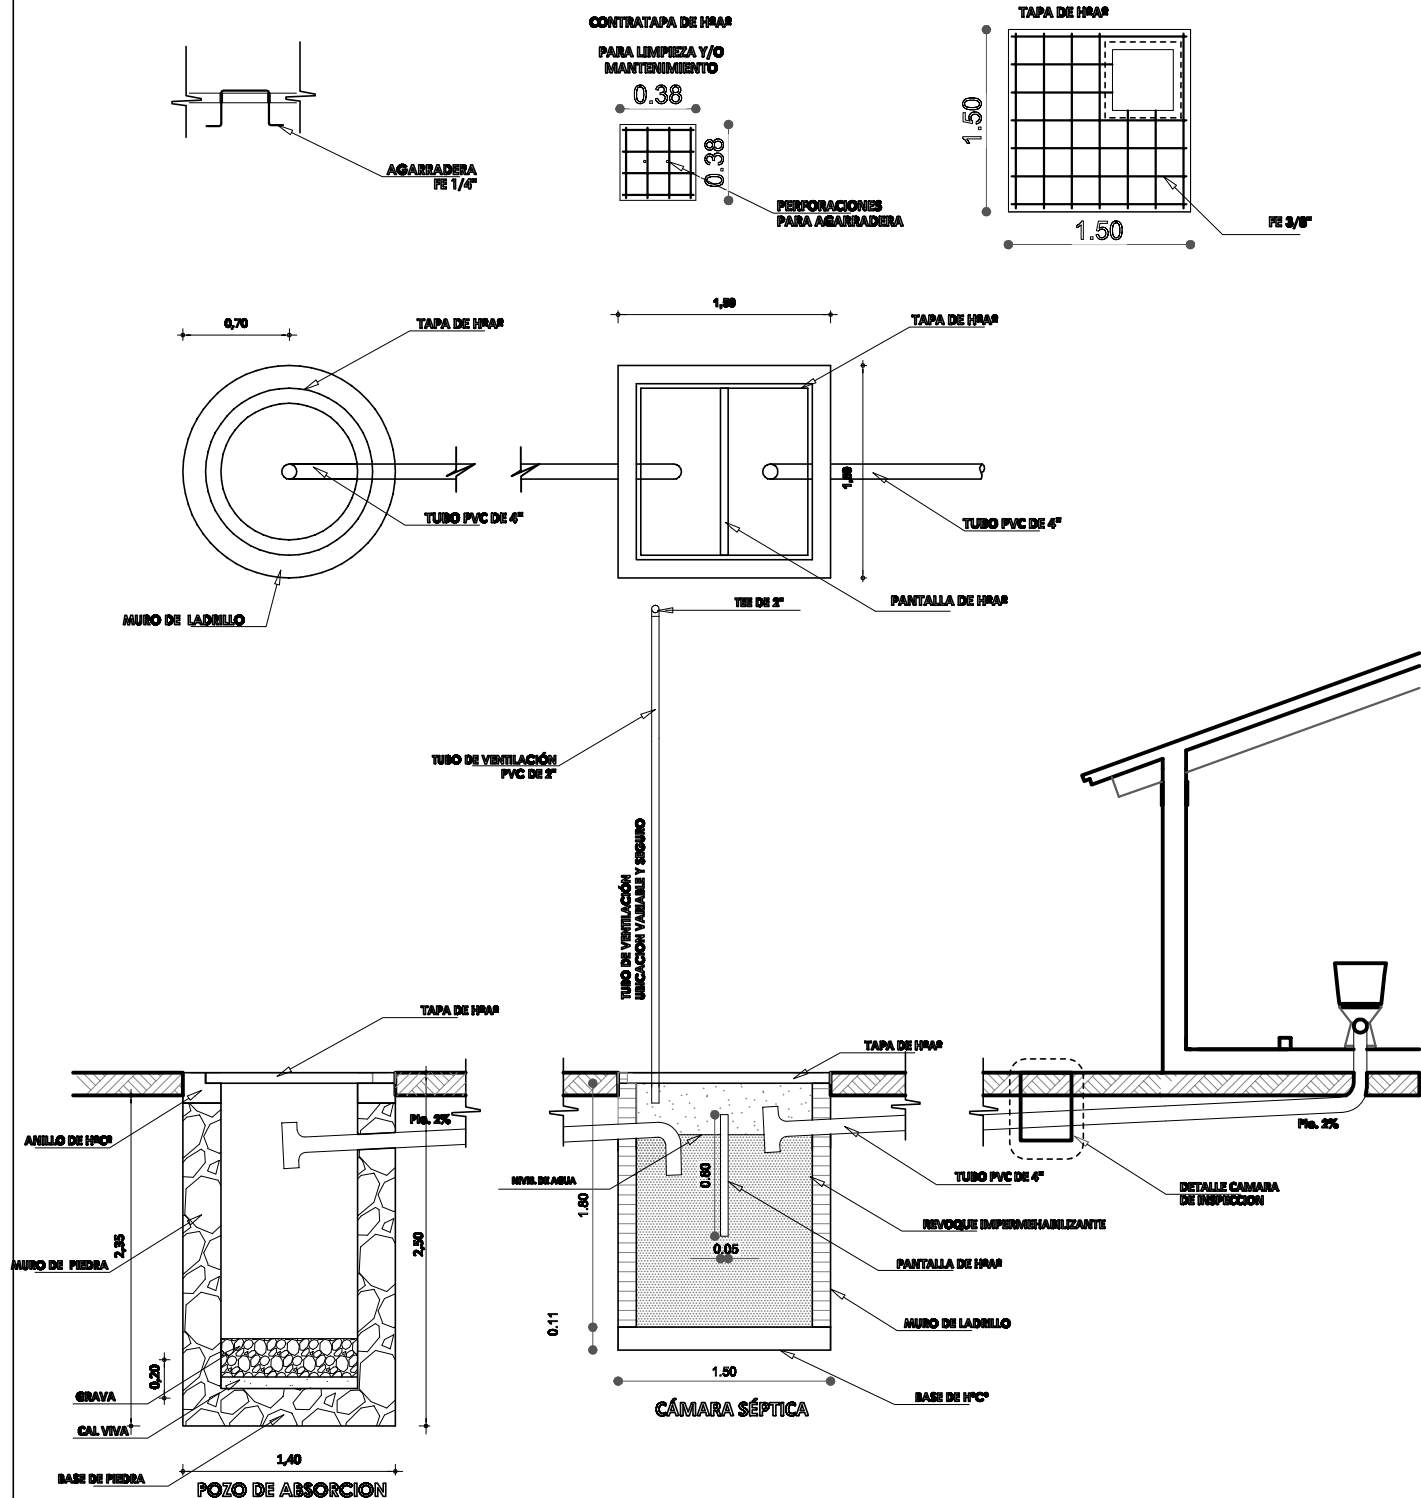


DETALLE INSTALACION SANITARIA

AGENCIA ESTATAL DE VIVIENDA	
NOMBRE DEL PROYECTO: PROYECTO DE VIVIENDA CUALITATIVA EN EL MUNICIPIO DE COCAPATA -FASE(XVI) 2025- COCHABAMBA	
COMUNIDADES : VARIOS	MUNICIPIO : COCAPATA
PROVINCIA : AYOPAYA	DEPARTAMENTO : COCHABAMBA

DISEÑO ARQUITECTÓNICO :	REVISADO Y APROBADO :	FECHA : Gestión 2025
		SUPERF. CONS.:
		ESCALA : 1:100
		LÁMINA : 01-14


DETALLES CONSTRUCTIVOS

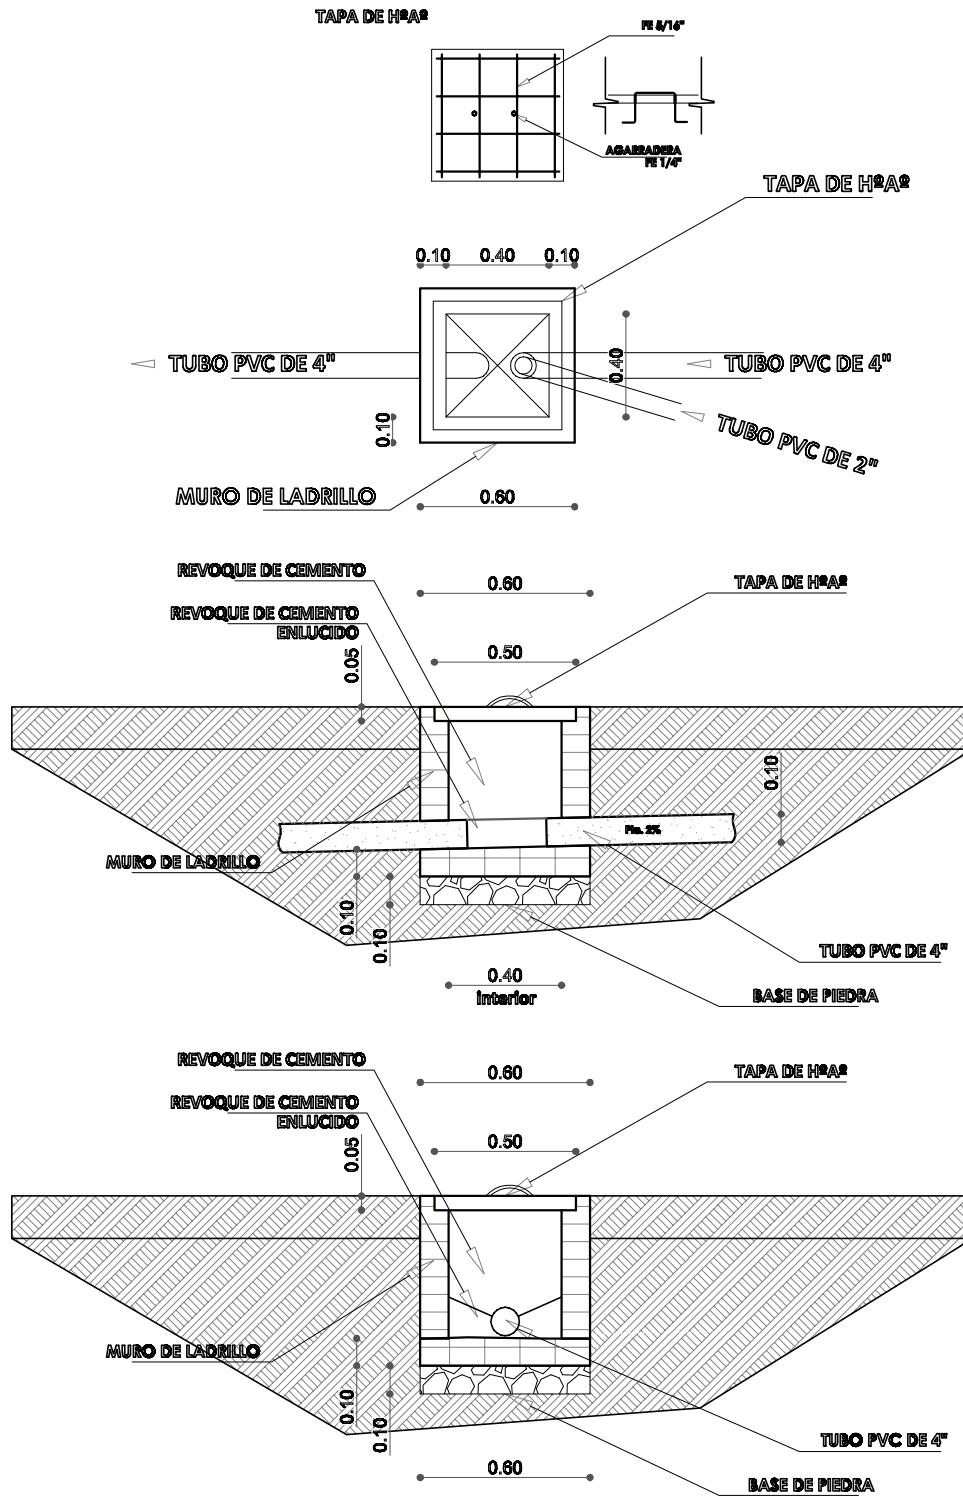

AGENCIA ESTATAL DE VIVIENDA			
NOMBRE DEL PROYECTO: PROYECTO DE VIVIENDA CUALITATIVA EN EL MUNICIPIO DE COCAPATA -FASE(XVI) 2025- COCHABAMBA			
COMUNIDADES :	VARIOS	MUNICIPIO :	COCAPATA
PROVINCIA :	AYOPAYA	DEPARTAMENTO :	COCHABAMBA

DISEÑO ARQUITECTONICO :	REVISADO Y APROBADO :	FECHA : Gestión 2025
		SUPERF. CONS.:
		ESCALA : 1:100
		LAMINA : 02 -14

DETALLES CONSTRUCTIVOS

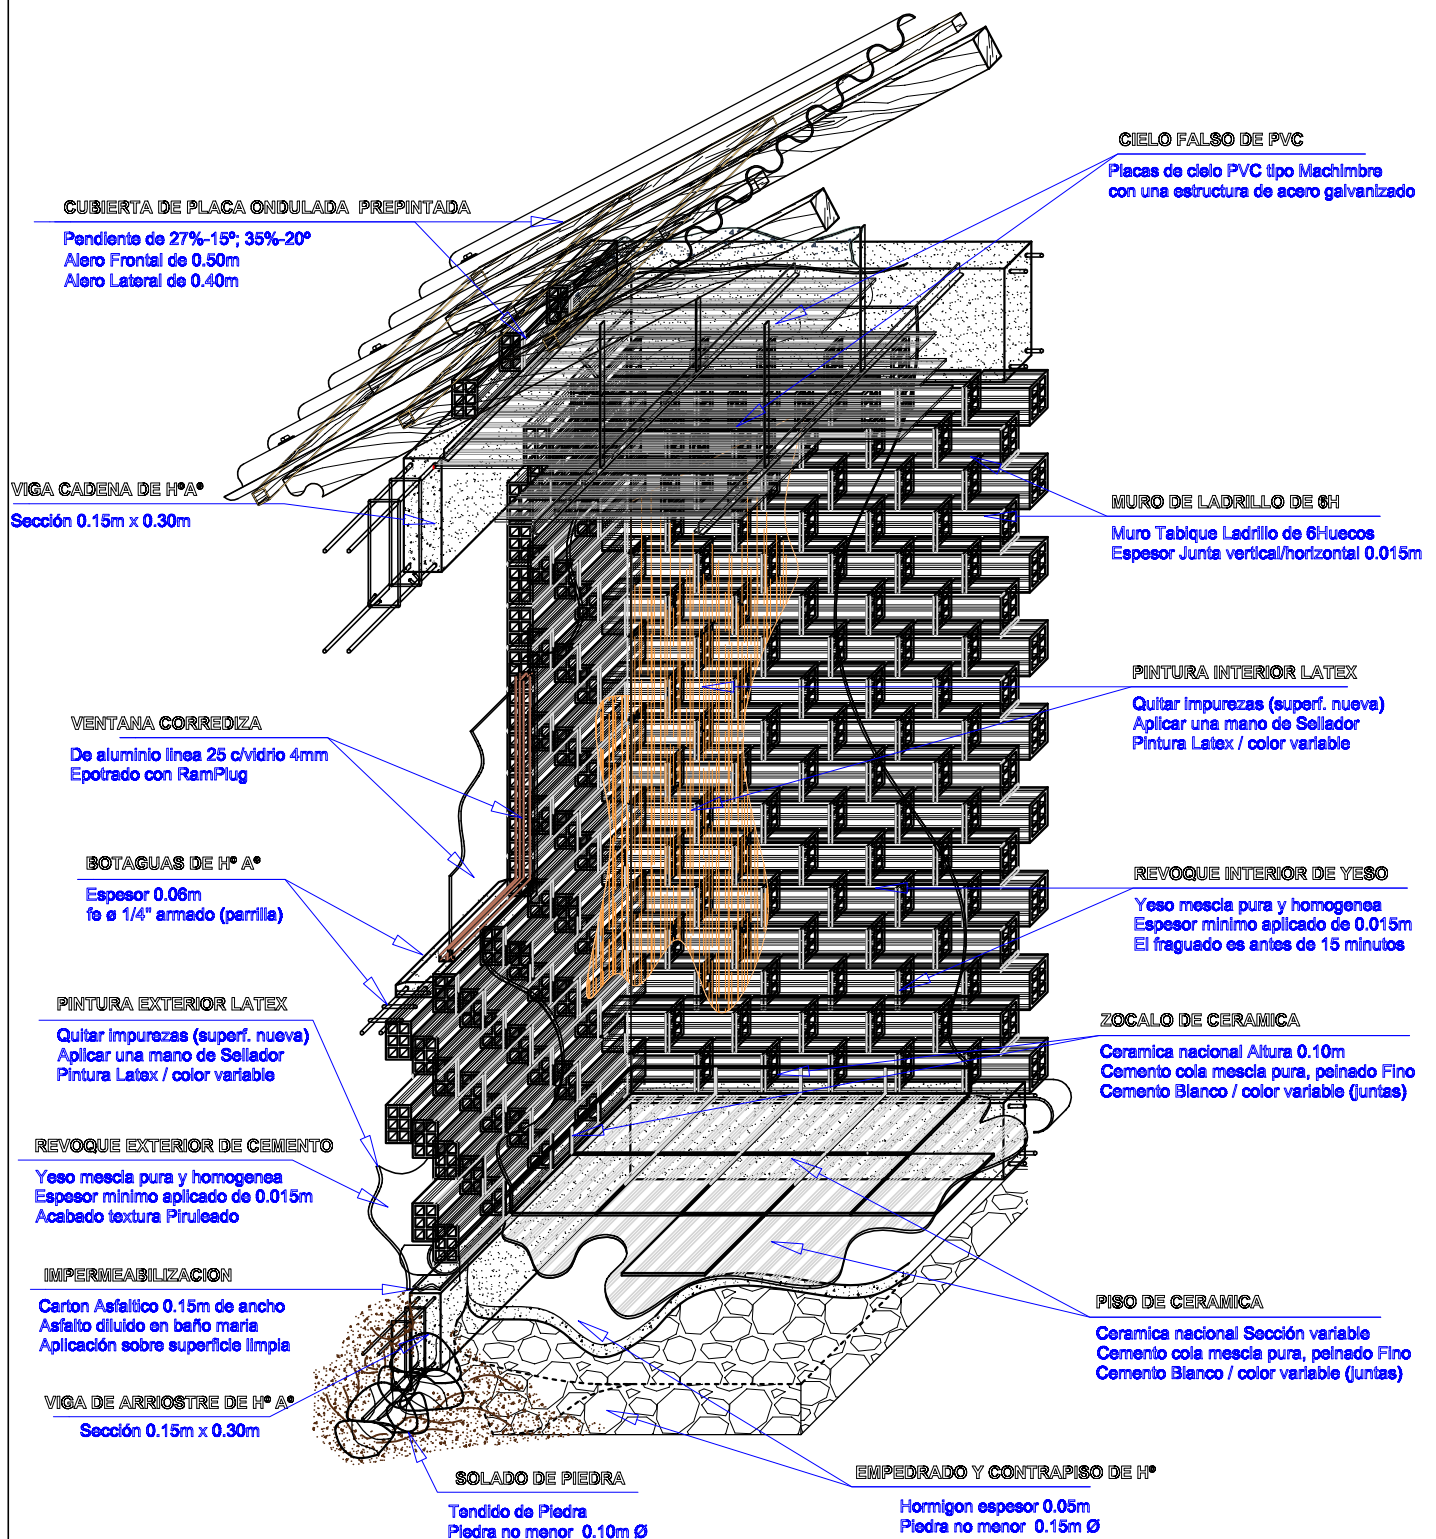


DETALLE DISTRIBUCION ITEMS

AGENCIA ESTATAL DE VIVIENDA			
NOMBRE DEL PROYECTO: PROYECTO DE VIVIENDA CUALITATIVA EN EL MUNICIPIO DE COCAPATA -FASE(XVI) 2025- COCHABAMBA			
COMUNIDADES :	VARIOS	MUNICIPIO :	COCAPATA
PROVINCIA :	AYOPAYA	DEPARTAMENTO :	COCHABAMBA

DISEÑO ARQUITECTONICO :	REVISADO Y APROBADO :	FECHA : Gestión 2025
		SUPERF. CONS.:
		ESCALA : 1:100
		LAMINA : 03 -14


DETALLES CONSTRUCTIVOS

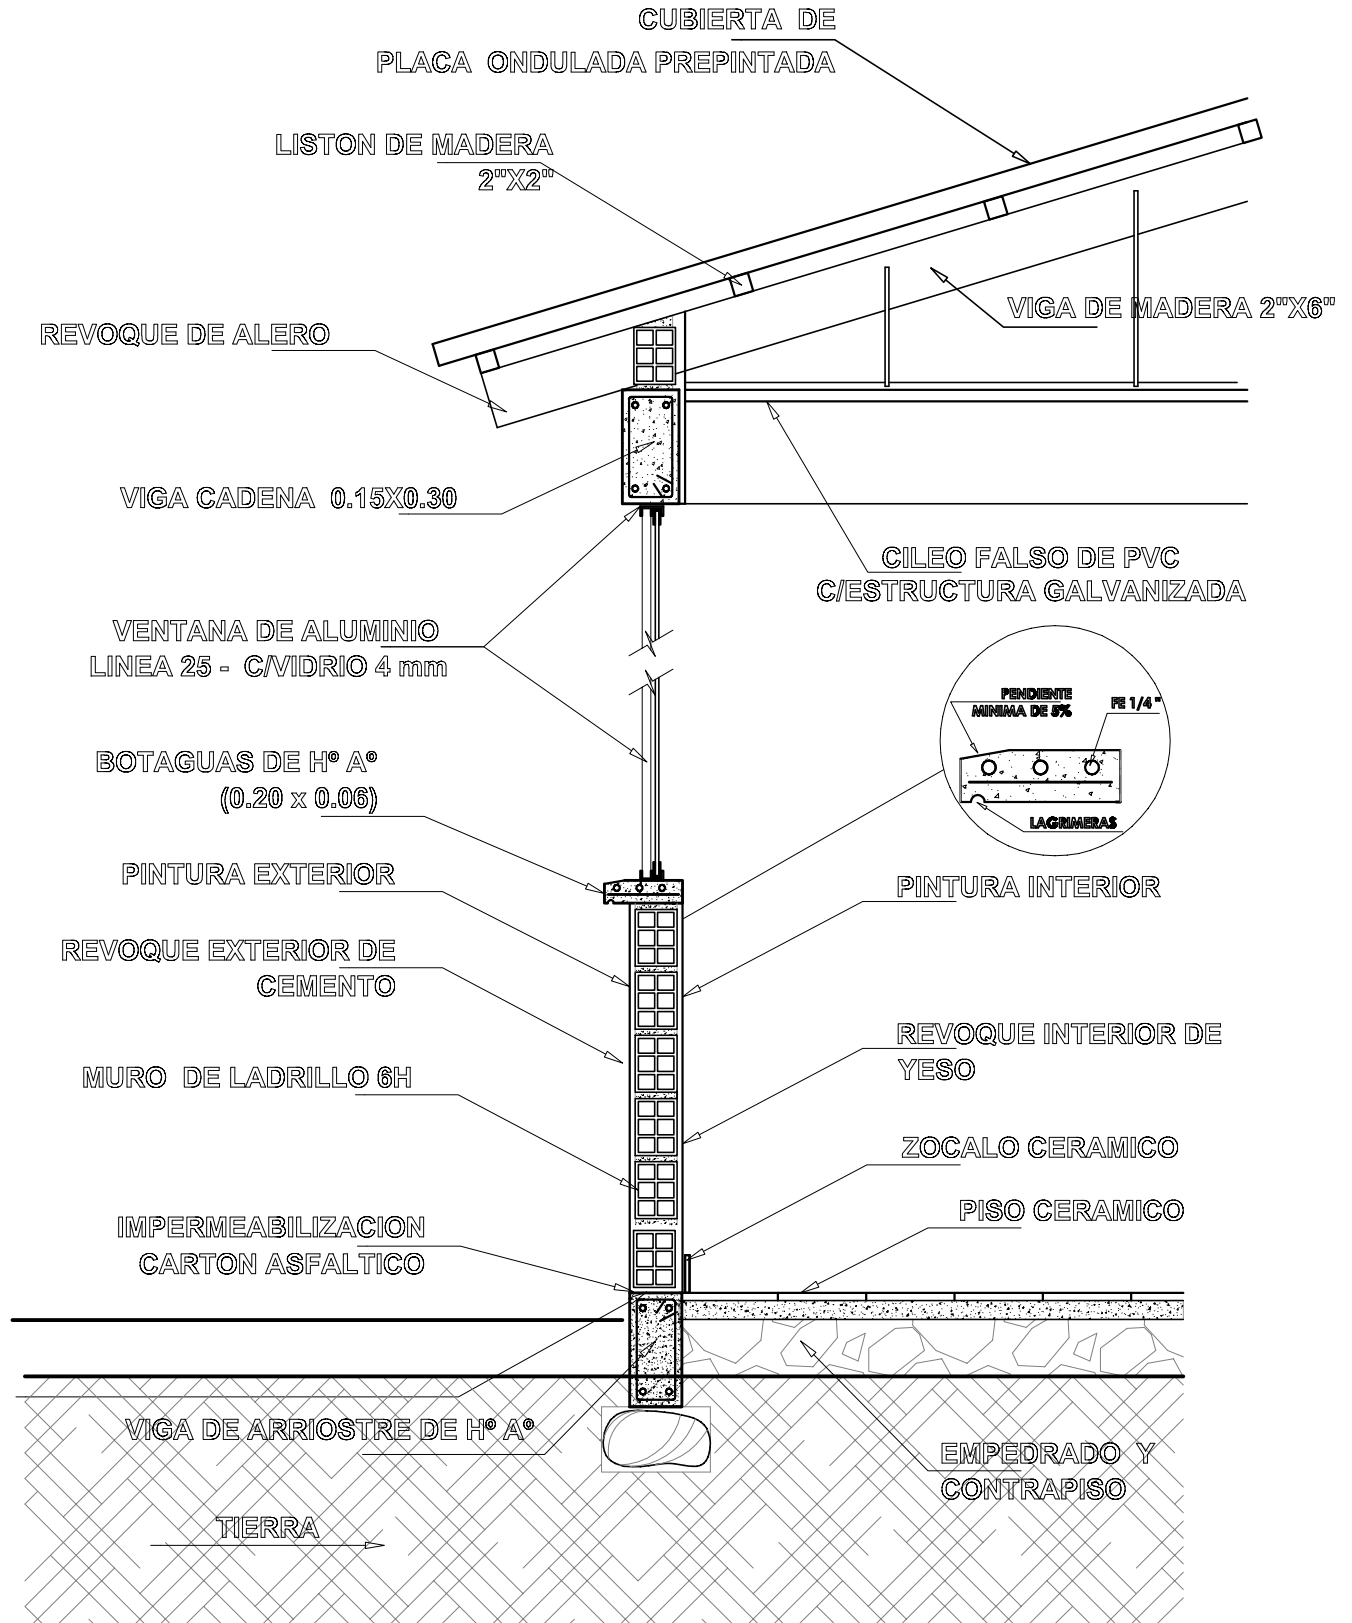

AGENCIA ESTATAL DE VIVIENDA			
NOMBRE DEL PROYECTO: PROYECTO DE VIVIENDA CUALITATIVA EN EL MUNICIPIO DE COCAPATA -FASE(XVI) 2025- COCHABAMBA			
COMUNIDADES :	VARIOS	MUNICIPIO :	COCAPATA
PROVINCIA :	AYOPAYA	DEPARTAMENTO :	COCHABAMBA

DISEÑO ARQUITECTONICO :	REVISADO Y APROBADO :	FECHA : Gestión 2025
		SUPERF. CONS.:
		ESCALA : 1:100
		LAMINA : 04 -14


DETALLE VIGA ARRIOSTRE DE H° A°

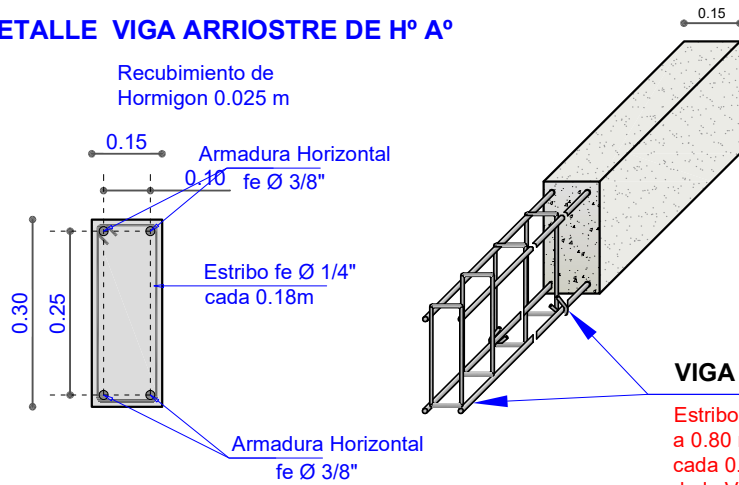

VIGA CADENA DE H° A°


Estribos $\phi 1/4"$ cada 0.15 m a 0.80 m de cada extremo y cada 0.18 m en la parte central de la Viga.

DETALLE VIGA CADENA DE H° A°

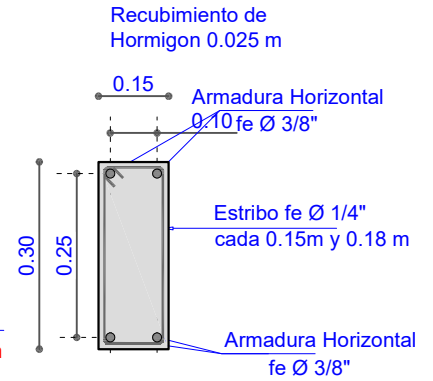

DETALLE ZAPATA DE H° A°

Seccion 0.85 m x 0.85 m x 0.25m

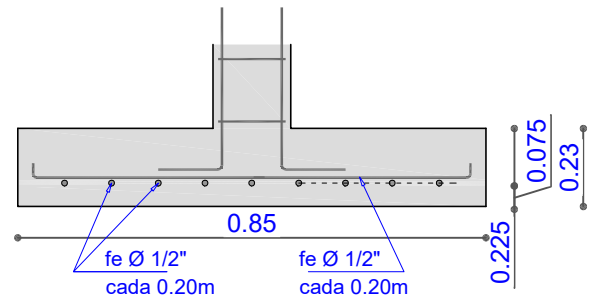


COLUMNA DE H° A°

Sección 0.25m x 0.25m
 $\phi 1/4"$ estribo cada 0.20 m
 $\phi 1/2"$ 4 barras


ESTRIBOS $\phi 1/4"$ cada 0.15 m

Hasta 0.8 m desde la parrilla de fundación y 0.80 m antes de la viga cadena.

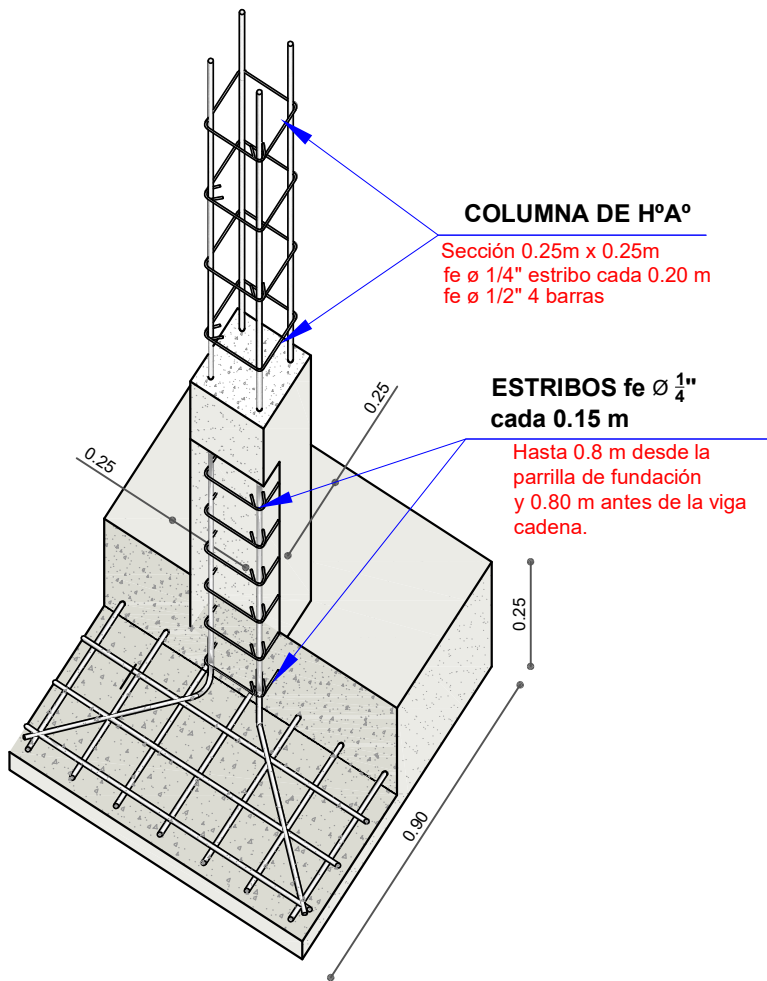


DETALLE ZAPATA DE H° A°

Seccion 0.90 m x 0.90 m x 0.25m

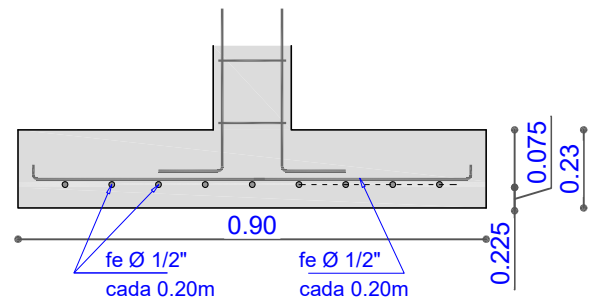


DETALLE ESTRUCTURA


DETALLES CONSTRUCTIVOS

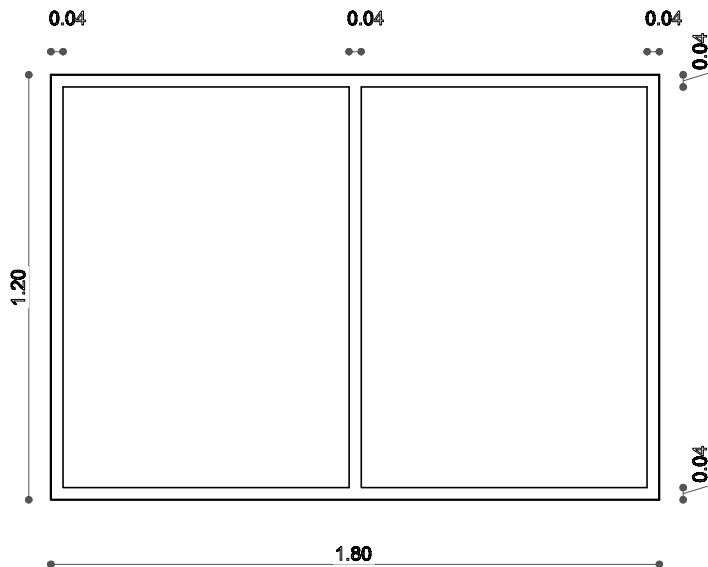

VENTANA COCINA
COMEDOR

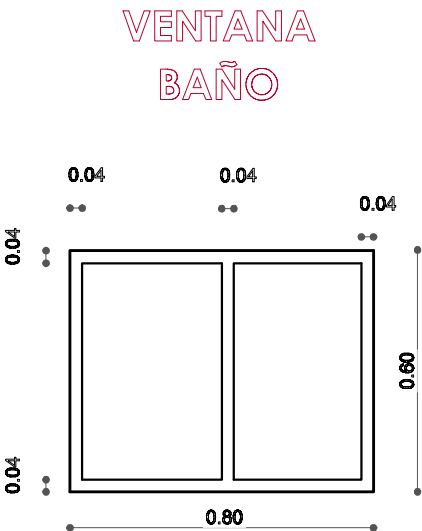


VENTANA
BAÑO

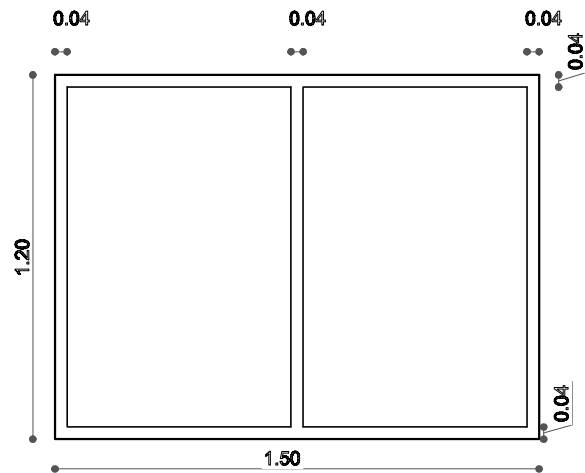

VENTANA DORMITORIO

VENTANA
DORMITORIO

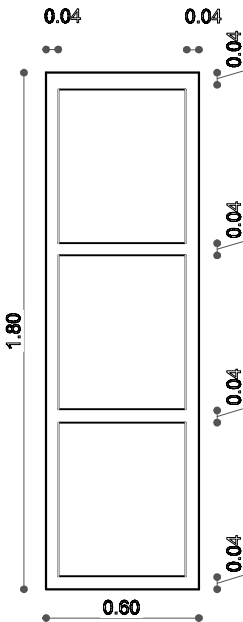


DETALLE CARPINTERIA
ALUMINIO

AGENCIA ESTATAL DE VIVIENDA	
NOMBRE DEL PROYECTO: PROYECTO DE VIVIENDA CUALITATIVA EN EL MUNICIPIO DE COCAPATA -FASE(XVI) 2025- COCHABAMBA	
COMUNIDADES : VARIOS	MUNICIPIO : COCAPATA
PROVINCIA : AYOPAYA	DEPARTAMENTO : COCHABAMBA

DISEÑO ARQUITECTONICO :	REVISADO Y APROBADO :	FECHA : Gestión 2025
		SUPERF. CONS.:
		ESCALA : 1:100
		LAMINA : 08 -14

DETALLES CONSTRUCTIVOS

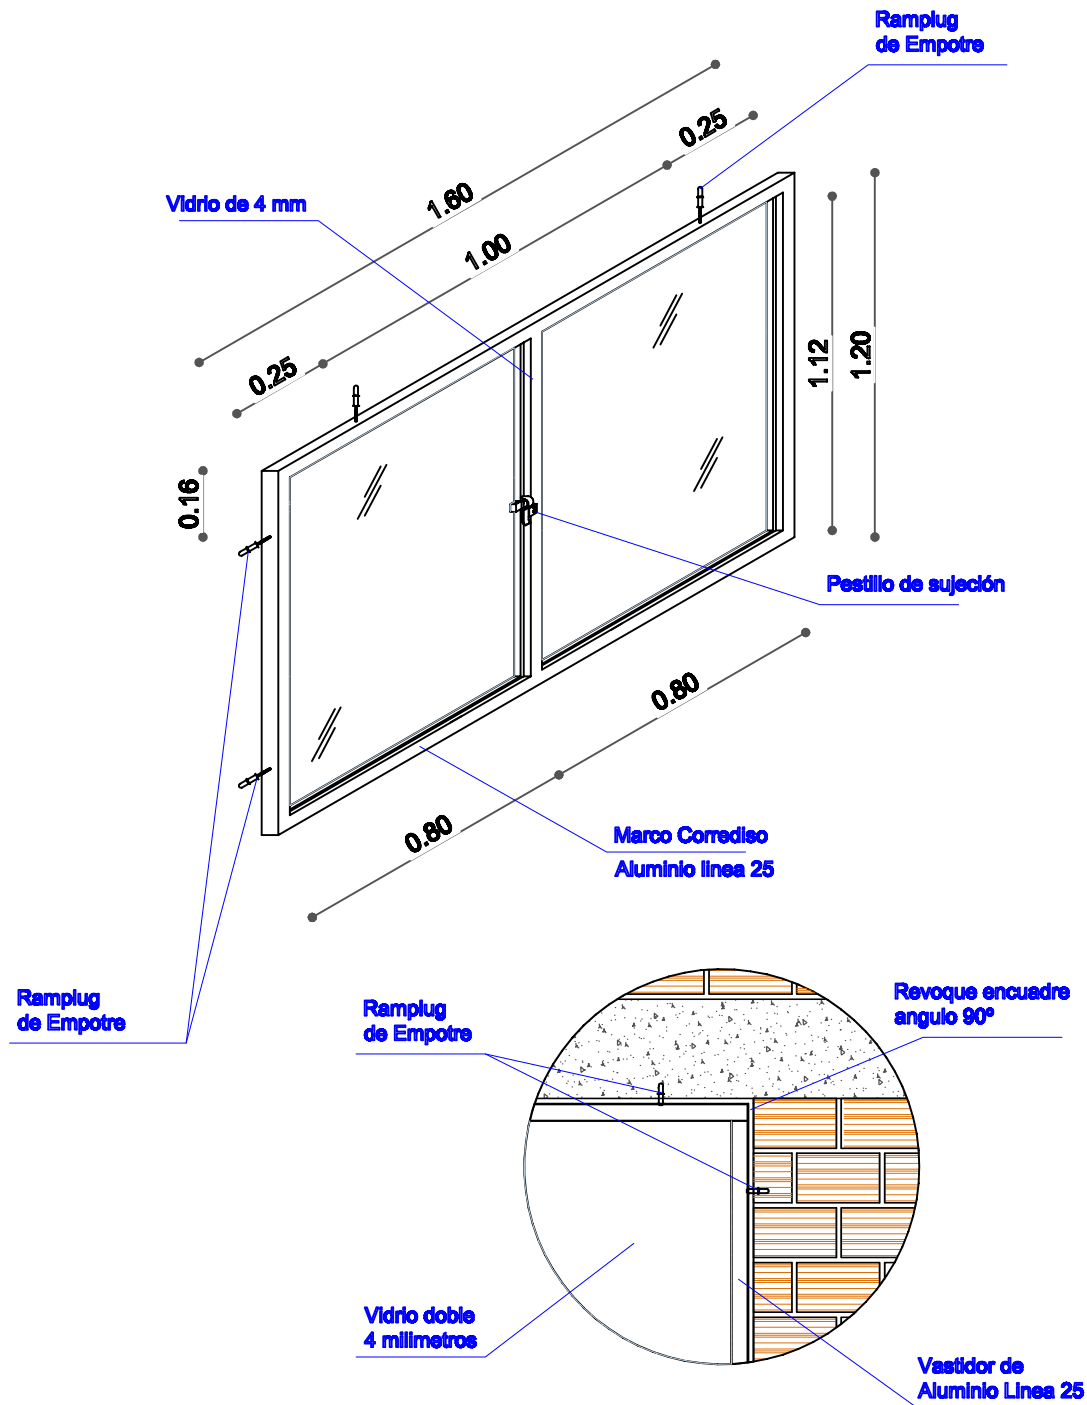


DETALLE CARPINTERIA ALUMINIO

AGENCIA ESTATAL DE VIVIENDA	
NOMBRE DEL PROYECTO: PROYECTO DE VIVIENDA CUALITATIVA EN EL MUNICIPIO DE COCAPATA -FASE(XVI) 2025- COCHABAMBA	
COMUNIDADES : VARIOS	MUNICIPIO : COCAPATA
PROVINCIA : AYOPAYA	DEPARTAMENTO : COCHABAMBA

DISEÑO ARQUITECTONICO :	REVISADO Y APROBADO :	FECHA : Gestión 2025
		SUPERF. CONS.:
		ESCALA : 1:100
		LAMINA : 07 -14

DETALLES CONSTRUCTIVOS


DETALLE: PUERTA DE MADERA

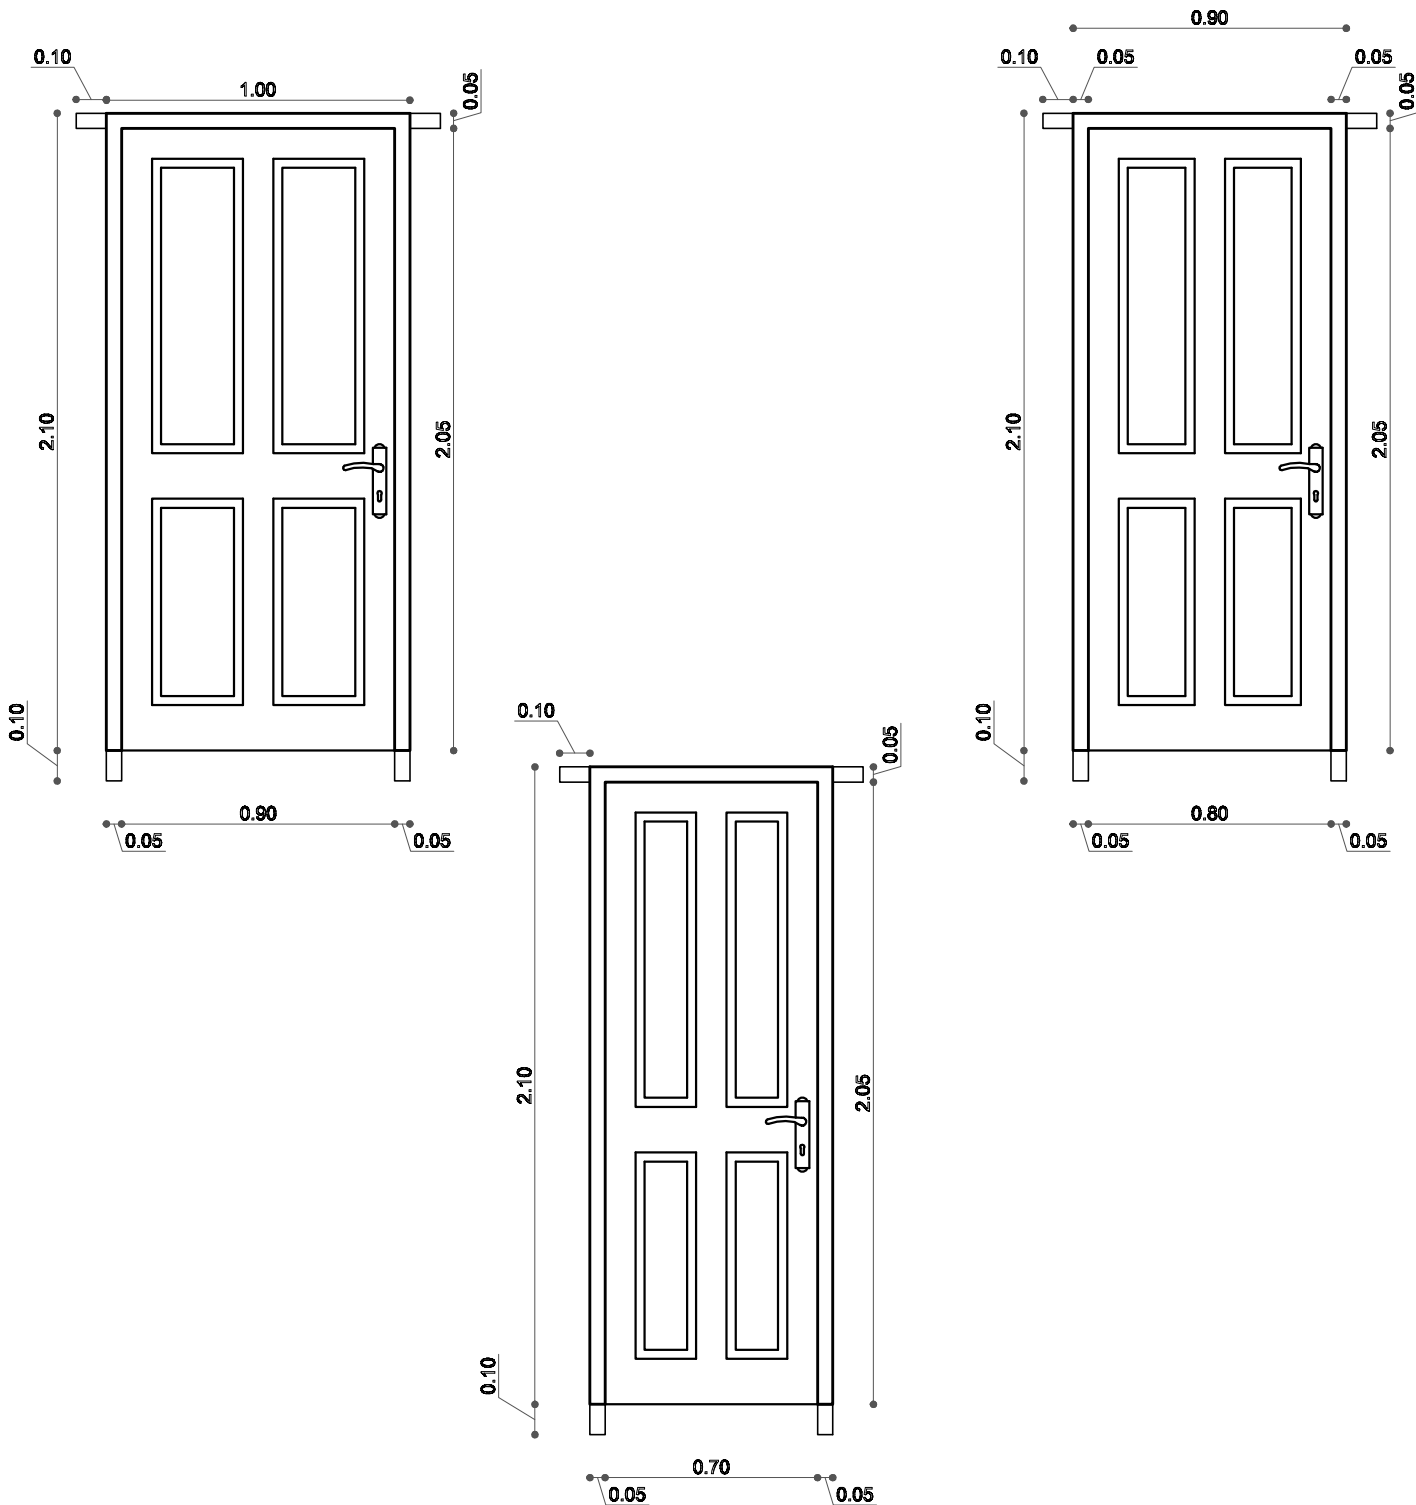

AGENCIA ESTATAL DE VIVIENDA	
NOMBRE DEL PROYECTO: PROYECTO DE VIVIENDA CUALITATIVA EN EL MUNICIPIO DE COCAPATA -FASE(XVI) 2025- COCHABAMBA	
COMUNIDADES : VARIOS	MUNICIPIO : COCAPATA
PROVINCIA : AYOPAYA	DEPARTAMENTO : COCHABAMBA

DISEÑO ARQUITECTONICO :	REVISADO Y APROBADO :	FECHA : Gestión 2025
		SUPERF. CONS.:
		ESCALA : 1:100
		LAMINA : 08 -14

DETALLES CONSTRUCTIVOS

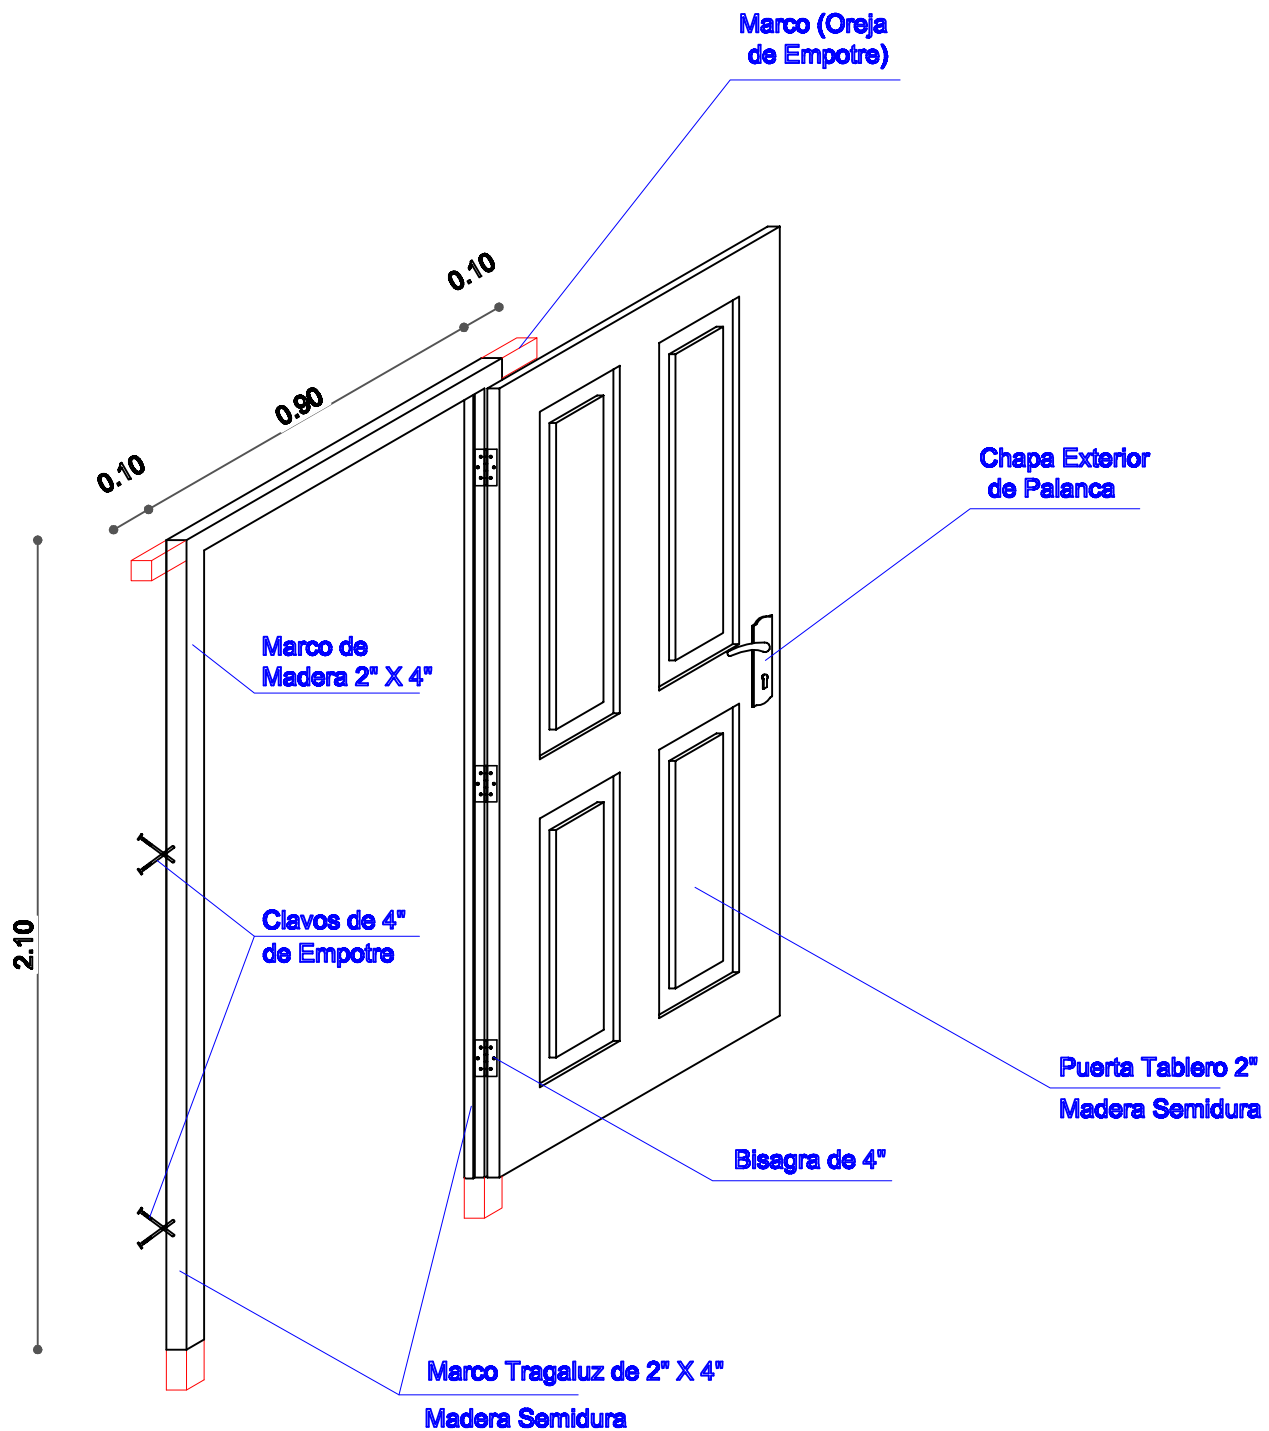


DETALLE: PUERTA DE MADERA


AGENCIA ESTATAL DE VIVIENDA			
NOMBRE DEL PROYECTO: PROYECTO DE VIVIENDA CUALITATIVA EN EL MUNICIPIO DE COCAPATA -FASE(XVI) 2025- COCHABAMBA			
COMUNIDADES :	VARIOS	MUNICIPIO :	COCAPATA
PROVINCIA :	AYOPAYA	DEPARTAMENTO :	COCHABAMBA

DISEÑO ARQUITECTONICO :	REVISADO Y APROBADO :	FECHA : Gestión 2025
		SUPERF. CONS.:
		ESCALA : 1:100
		LAMINA : 09 -14

DETALLES CONSTRUCTIVOS

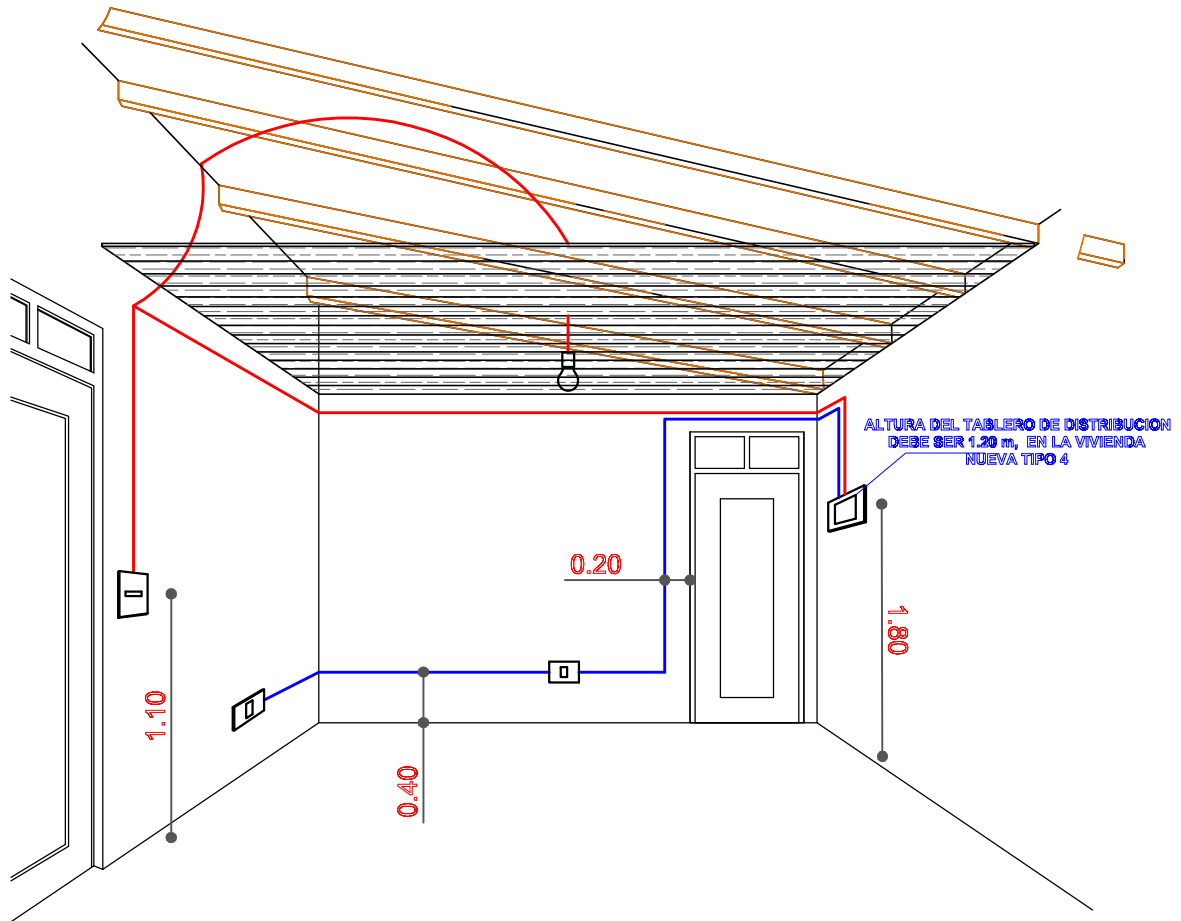

DETALLE: INSTALACION ELECTRICA

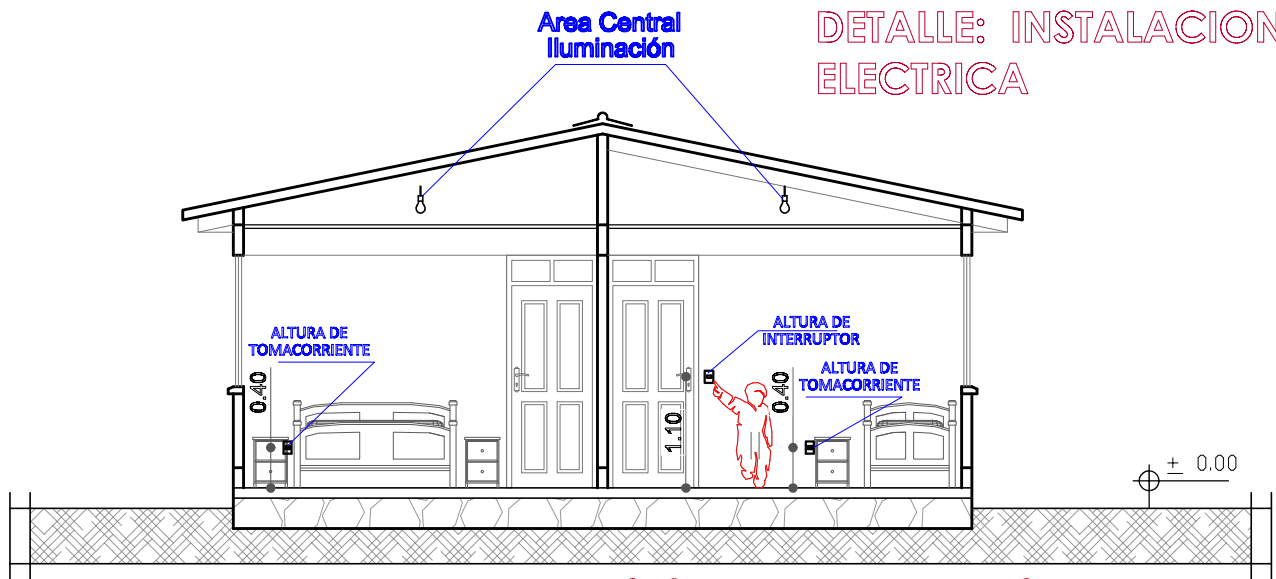


CORTE REFERENCIAL

AGENCIA ESTATAL DE VIVIENDA	
NOMBRE DEL PROYECTO: PROYECTO DE VIVIENDA CUALITATIVA EN EL MUNICIPIO DE COCAPATA -FASE(XVI) 2023- COCHABAMBA	
COMUNIDADES: VARIOS	MUNICIPIO: COCAPATA
PROVINCIA: AYOPAYA	DEPARTAMENTO: COCHABAMBA

DISEÑO ARQUITECTÓNICO :	REVISADO Y APROBADO :	FECHA : Gestión 2025
		SUPERF. CONS.:
		ESCALA : 1:100
		LAMINA : 11 -14



DETALLES CONSTRUCTIVOS

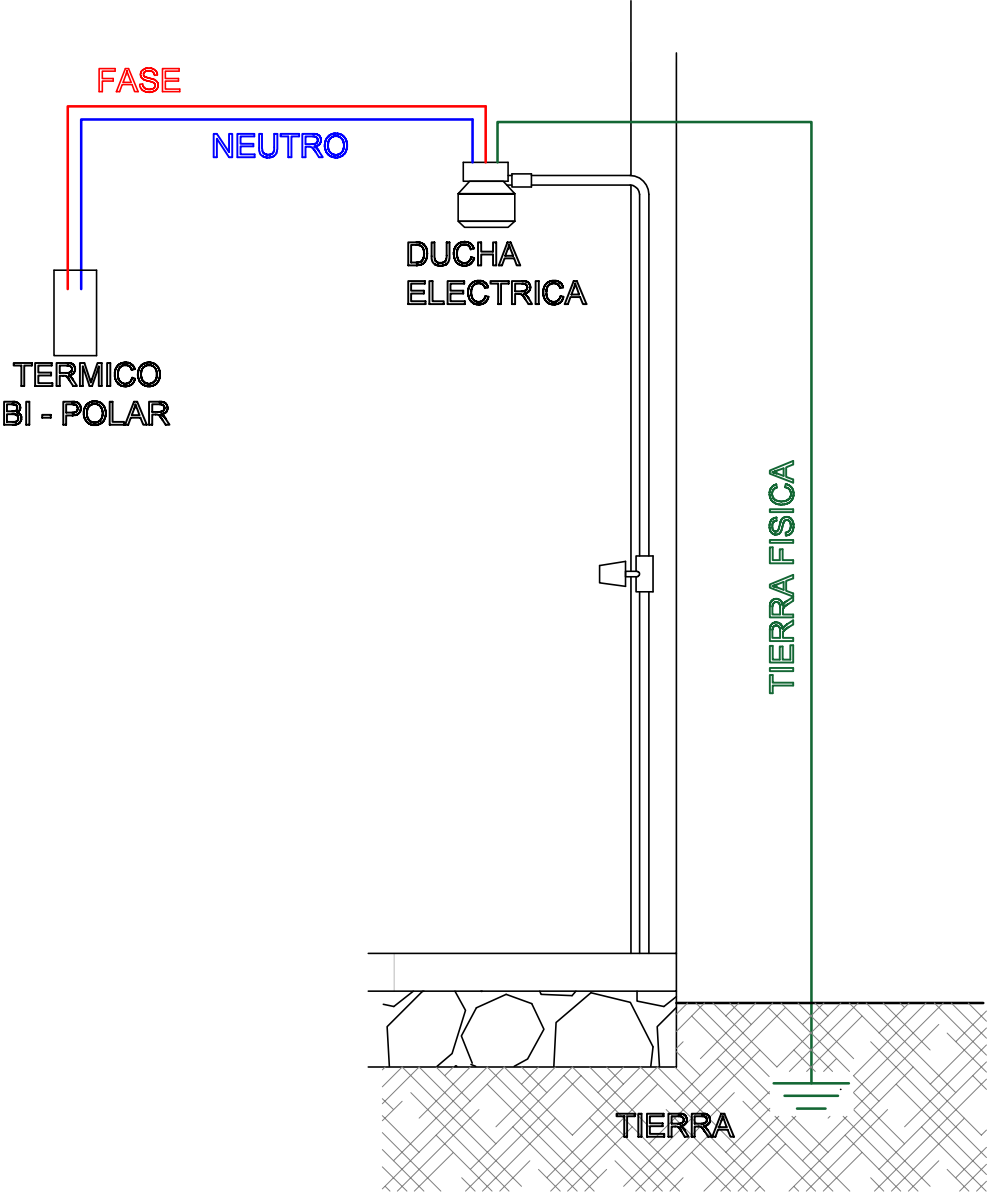


AGENCIA ESTATAL DE VIVIENDA	
NOMBRE DEL PROYECTO: PROYECTO DE VIVIENDA CUALITATIVA EN EL MUNICIPIO DE COCAPATA -FASE(XVI) 2025- COCHABAMBA	
COMUNIDADES : VARIOS	MUNICIPIO : COCAPATA
PROVINCIA : AYOPAYA	DEPARTAMENTO : COCHABAMBA

DISEÑO ARQUITECTONICO :	REVISADO Y APROBADO :	FECHA : Gestión 2025
		SUPERF. CONS.:
		ESCALA : 1:100
		LAMINA : 10 -14

DETALLES CONSTRUCTIVOS

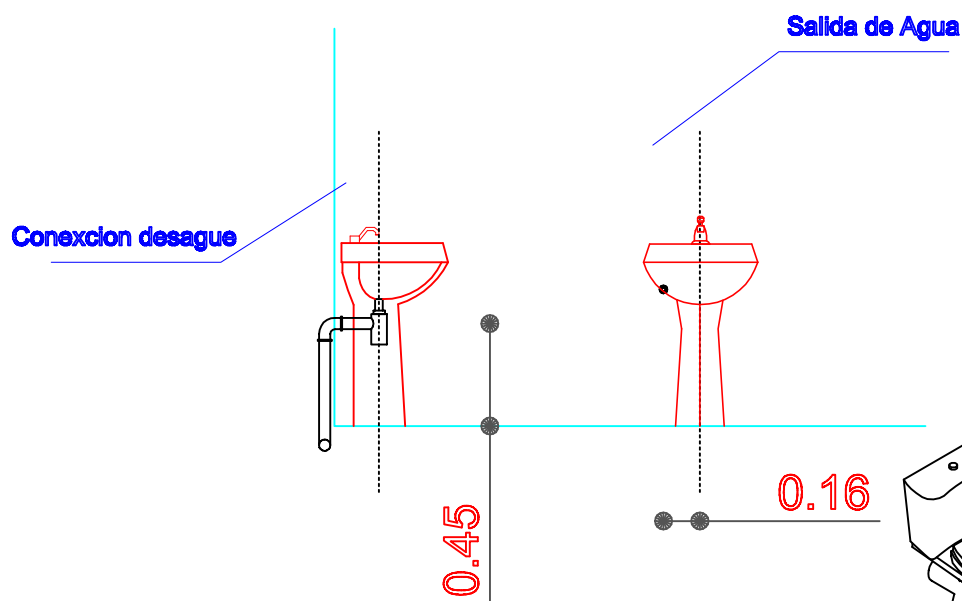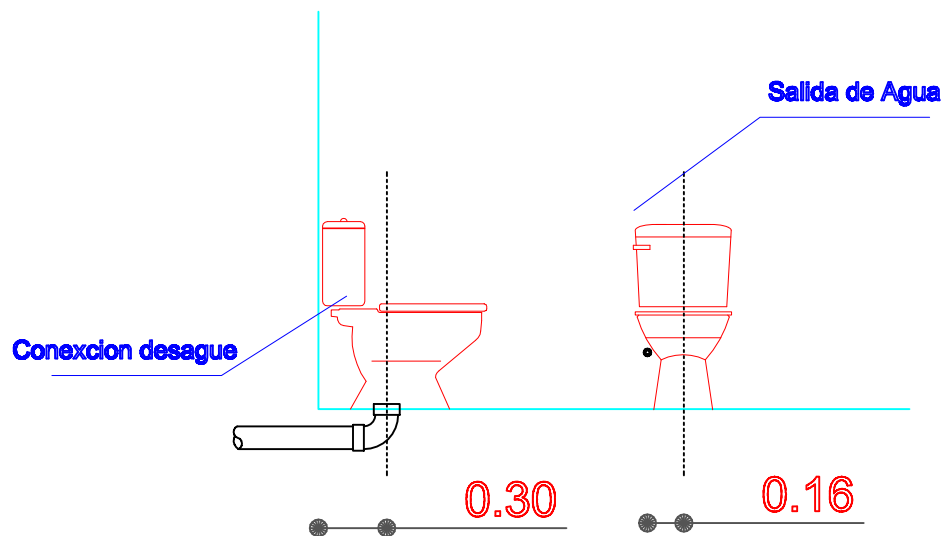

Se debe realizar un desnivel de 5 cm en lo que corresponde a la ducha, que impida el rebalse de agua en el piso del baño.

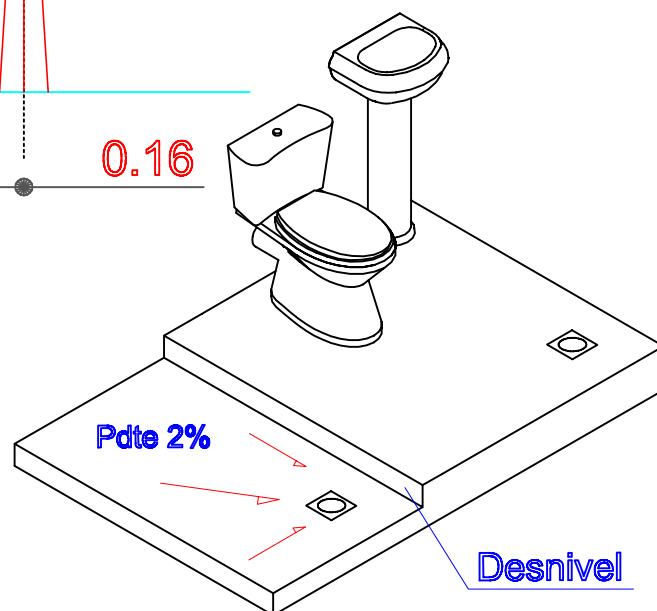


DETALLE: ACCESOS DE AGUA

AGENCIA ESTATAL DE VIVIENDA	
NOMBRE DEL PROYECTO: PROYECTO DE VIVIENDA CUALITATIVA EN EL MUNICIPIO DE COCAPATA -FASE(XVI) 2025- COCHABAMBA	
COMUNIDADES : VARIOS	MUNICIPIO : COCAPATA
PROVINCIA : AYOPAYA	DEPARTAMENTO : COCHABAMBA

DISEÑO ARQUITECTONICO :	REVISADO Y APROBADO :	FECHA : Gestión 2025
		SUPERF. CONS.:
		ESCALA : 1:100
		LAMINA : 12 -14

DETALLES CONSTRUCTIVOS

DETALLE: MESON DE H°A°


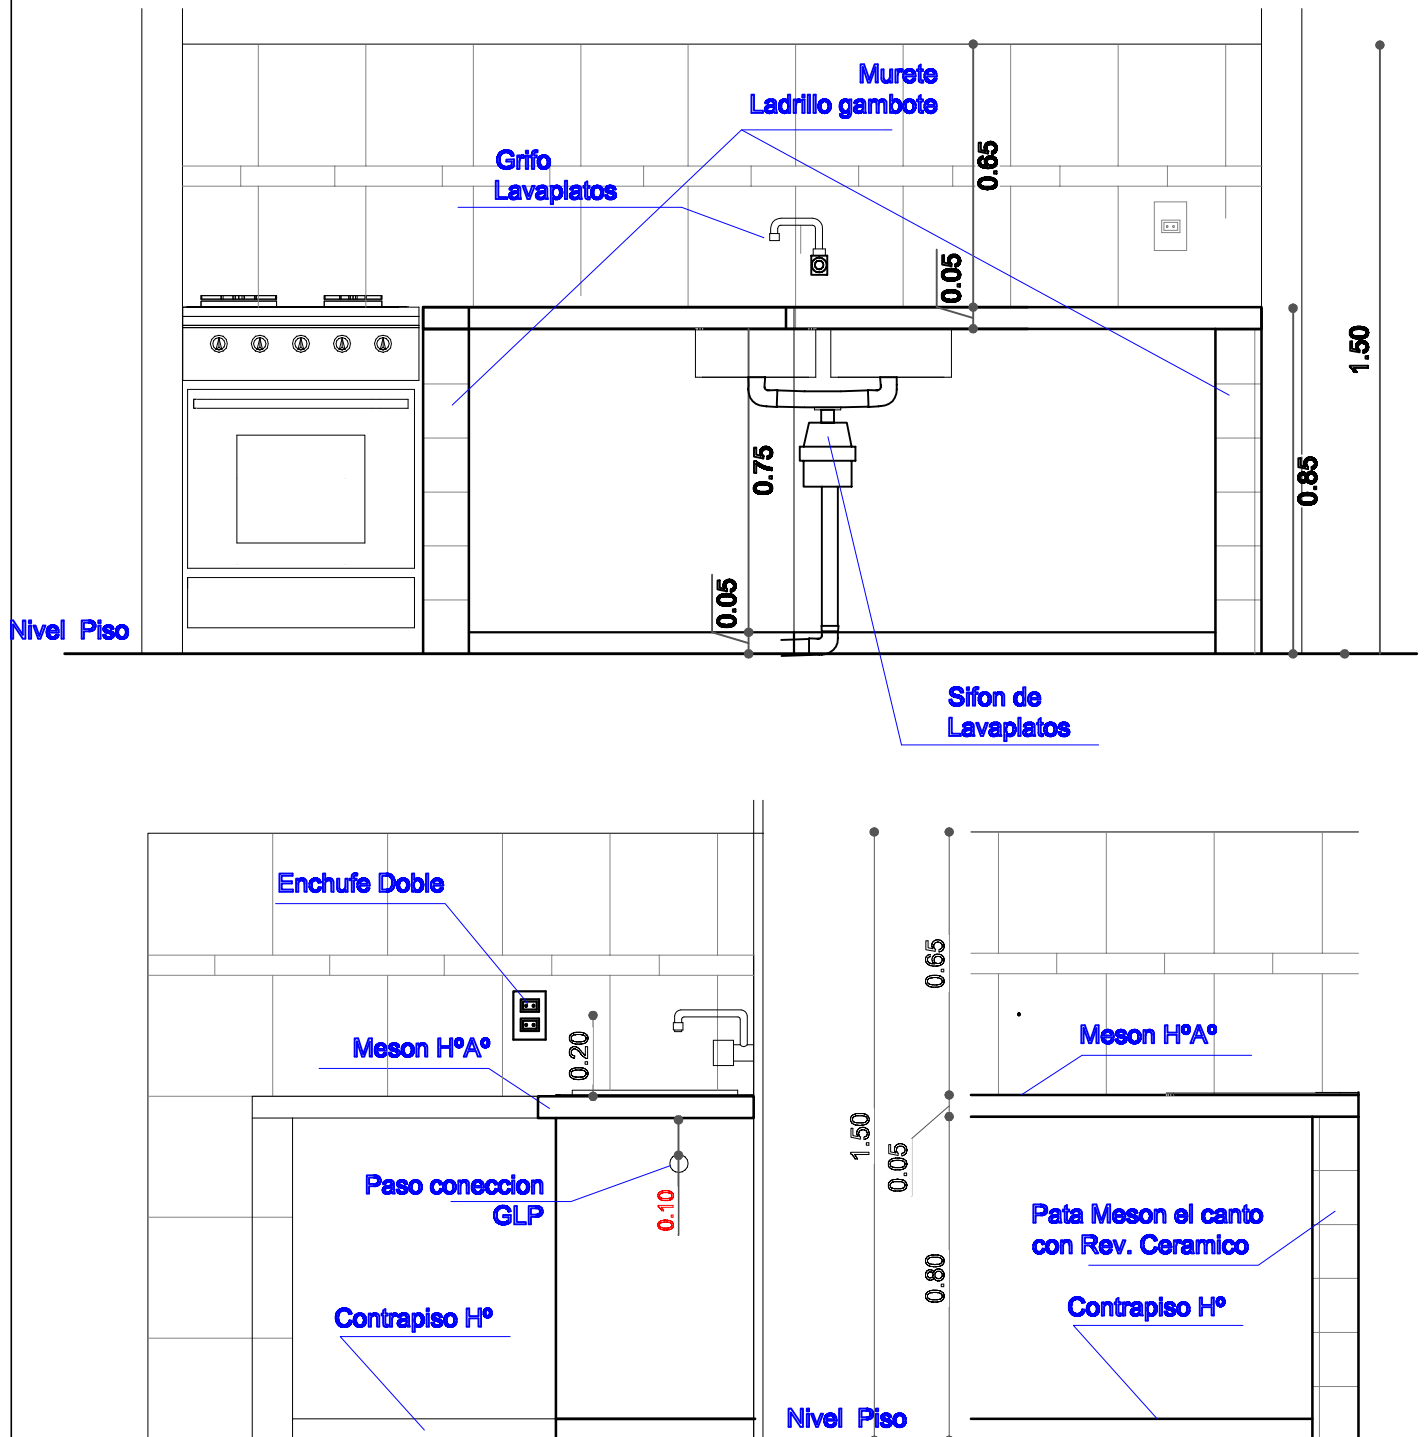


AGENCIA ESTATAL DE VIVIENDA			
NOMBRE DEL PROYECTO: PROYECTO DE VIVIENDA CUALITATIVA EN EL MUNICIPIO DE COCAPATA -FASE(XVI) 2025- COCHABAMBA			
COMUNIDADES :	VARIOS	MUNICIPIO :	COCAPATA
PROVINCIA :	AYOPAYA	DEPARTAMENTO :	COCHABAMBA

DISÑO ARQUITECTONICO :	REVISADO Y APROBADO :	FECHA :
		Gestión 2025
		SUPERF. CONS.:
		ESCALA :
		1:100
		LAMINA :
		13 -14

DETALLES CONSTRUCTIVOS

DETALLE: ACCESORIOS BAÑO

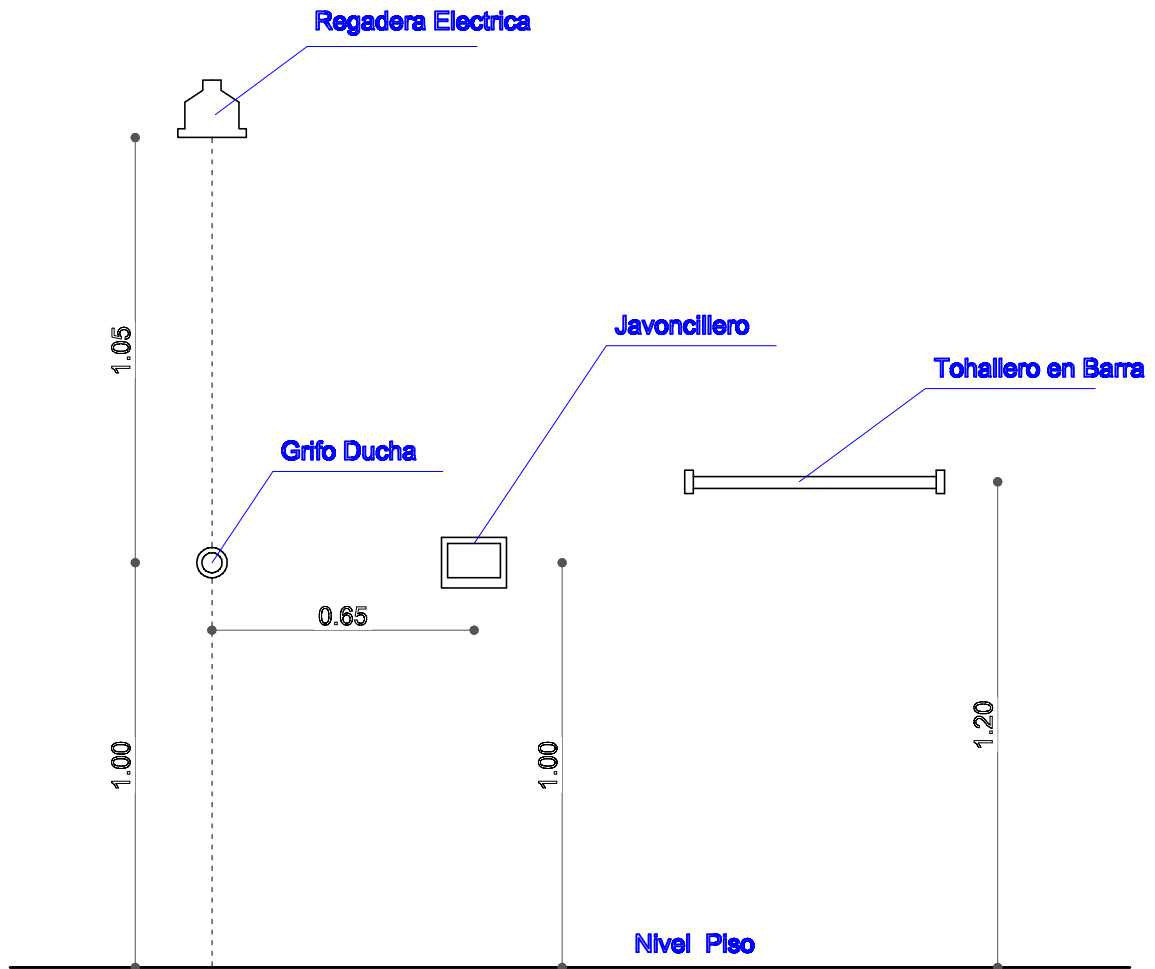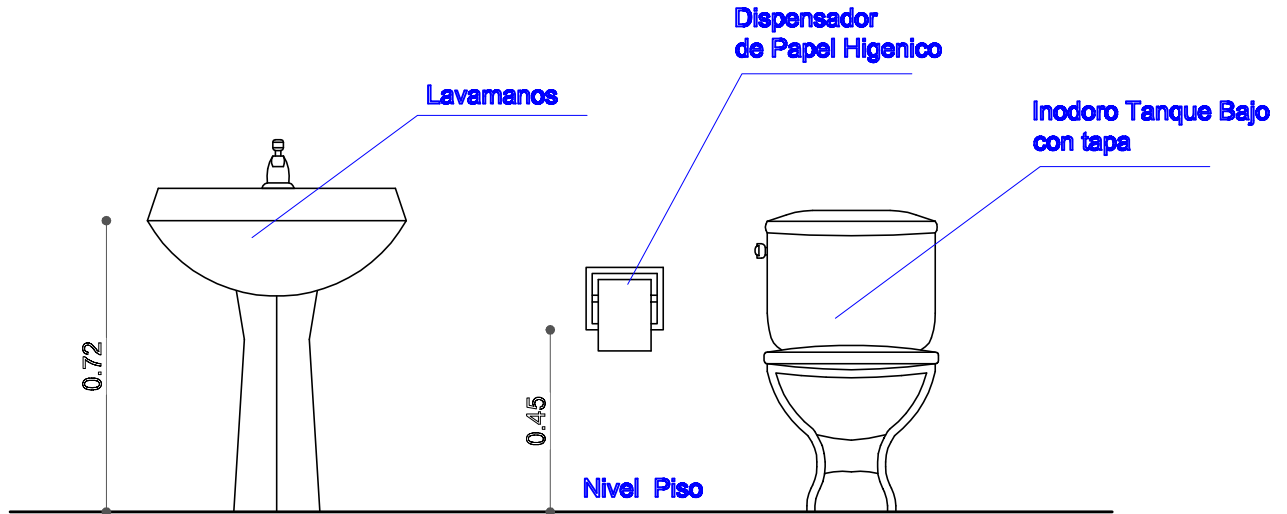

AGENCIA ESTATAL DE VIVIENDA			
NOMBRE DEL PROYECTO: PROYECTO DE VIVIENDA CUALITATIVA EN EL MUNICIPIO DE COCAPATA -FASE(XVI) 2025- COCHABAMBA			
COMUNIDADES :	VARIOS	MUNICIPIO :	COCAPATA
PROVINCIA :	AYOPAYA	DEPARTAMENTO :	COCHABAMBA

DISÑO ARQUITECTONICO :	REVISADO Y APROBADO :	FECHA :
		Gestión 2025
		SUPERF. CONS.:
		ESCALA :
		1:100
		LAMINA :
		14 -14