


DETALLES CONSTRUCTIVOS

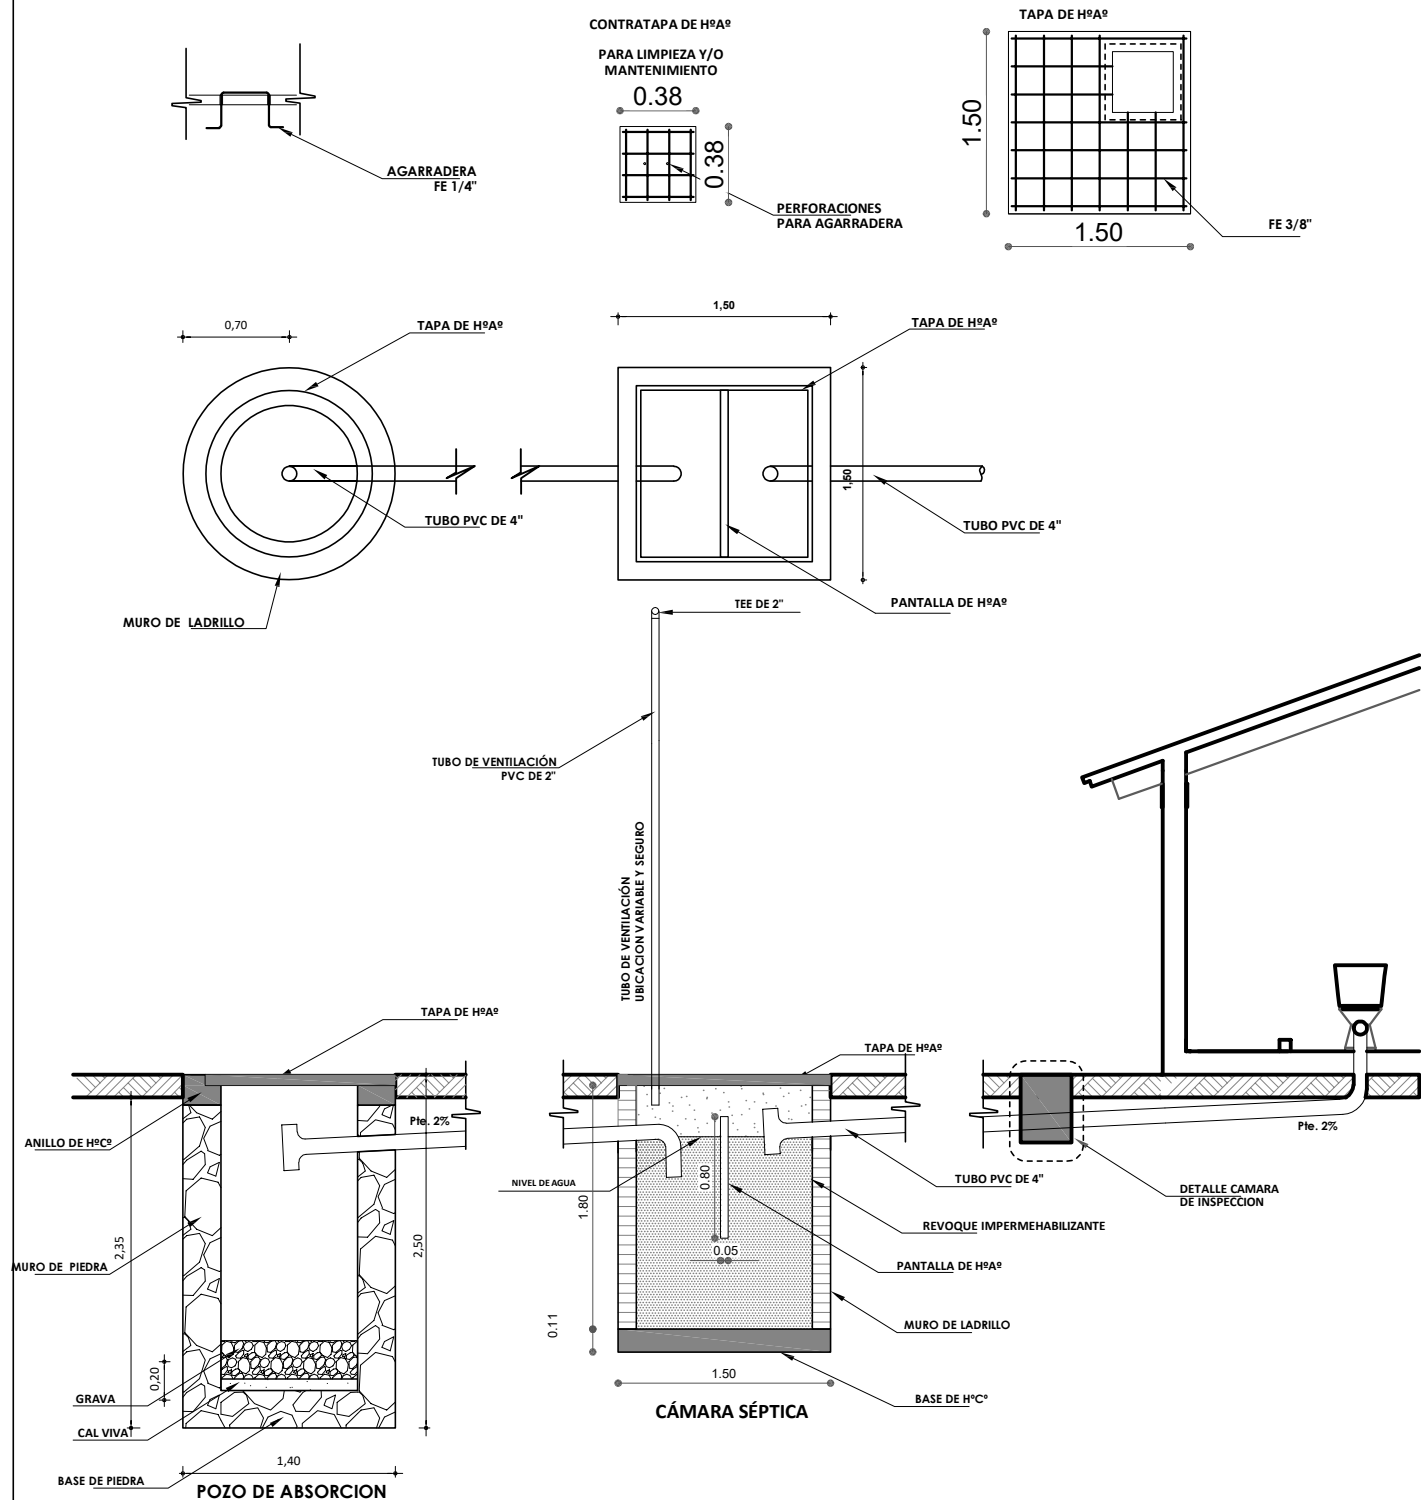


DETALLE INSTALACION SANITARIA

AGENCIA ESTATAL DE VIVIENDA	
NOMBRE DEL PROYECTO: PROYECTO DE VIVIENDA CUALITATIVA EN EL MUNICIPIO DE AIQUILE -FASE(X) 2025- COCHABAMBA	
COMUNIDADES : VARIOS	MUNICIPIO : AIQUILE
PROVINCIA : CAMPERO	DEPARTAMENTO : COCHABAMBA

DISEÑO ARQUITECTONICO :	REVISADO Y APROBADO :	FECHA : Gestión 2024
		Superficie Cons. :
		ESCALA : 1:100
		LAMINA :


DETALLES CONSTRUCTIVOS

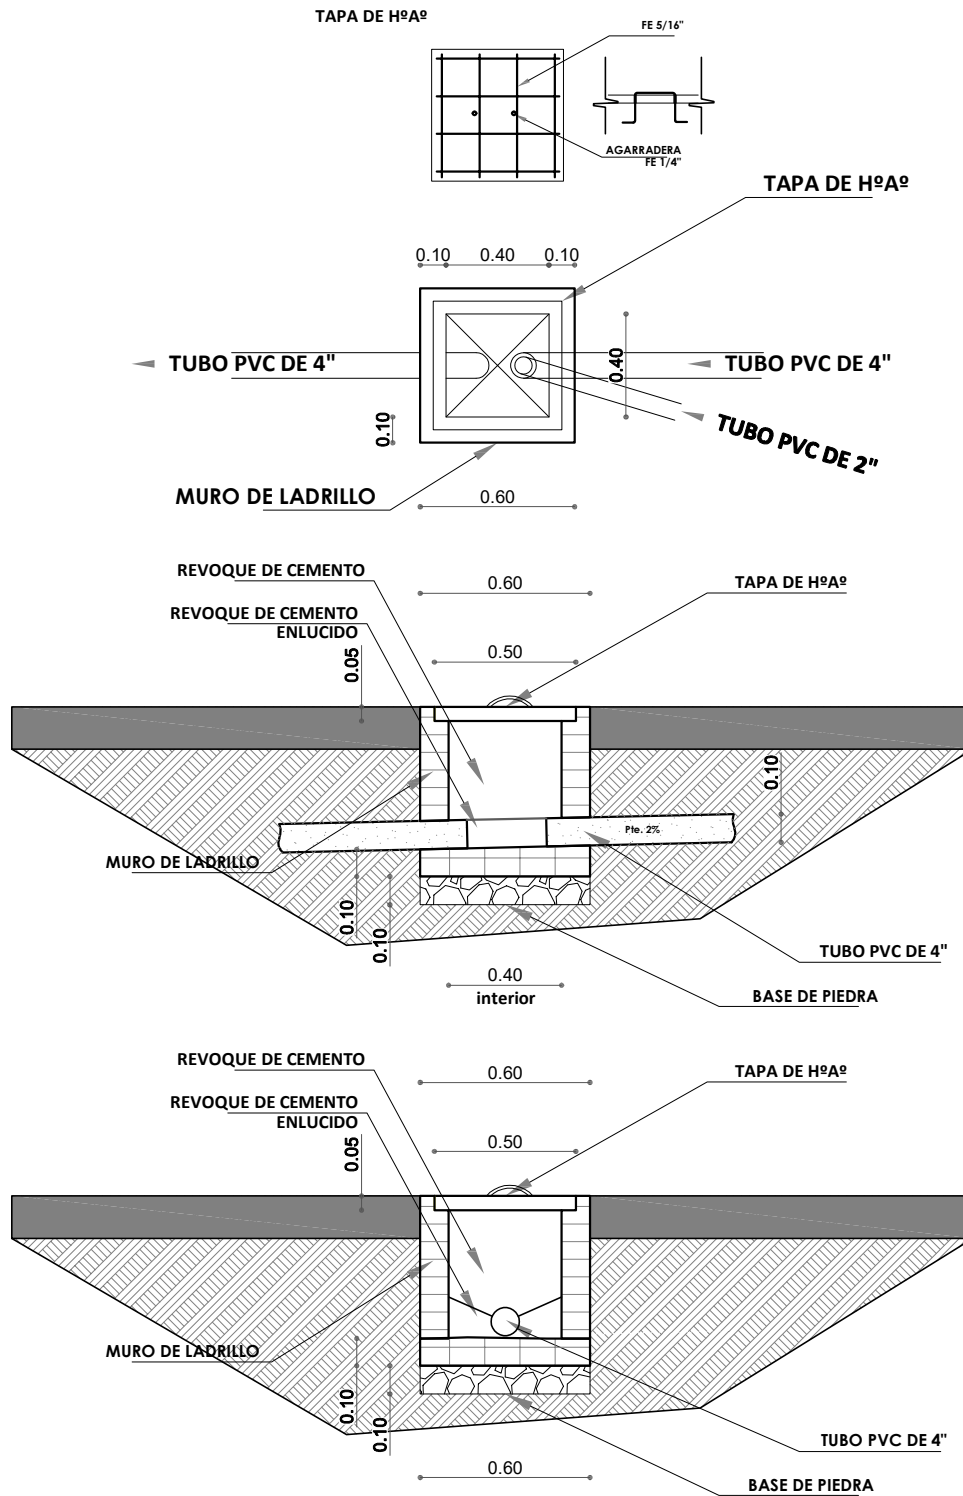

AGENCIA ESTATAL DE VIVIENDA	
NOMBRE DEL PROYECTO: PROYECTO DE VIVIENDA CUALITATIVA EN EL MUNICIPIO DE AIQUILE -FASE(X) 2025- COCHABAMBA	
COMUNIDADES : VARIOS	MUNICIPIO : AIQUILE
PROVINCIA : CAMPERO	DEPARTAMENTO : COCHABAMBA

DISEÑO ARQUITECTONICO :	REVISADO Y APROBADO :	FECHA : Gestión 2024
		Superficie Cons. :
		ESCALA : 1:100
		LAMINA :

DETALLES CONSTRUCTIVOS

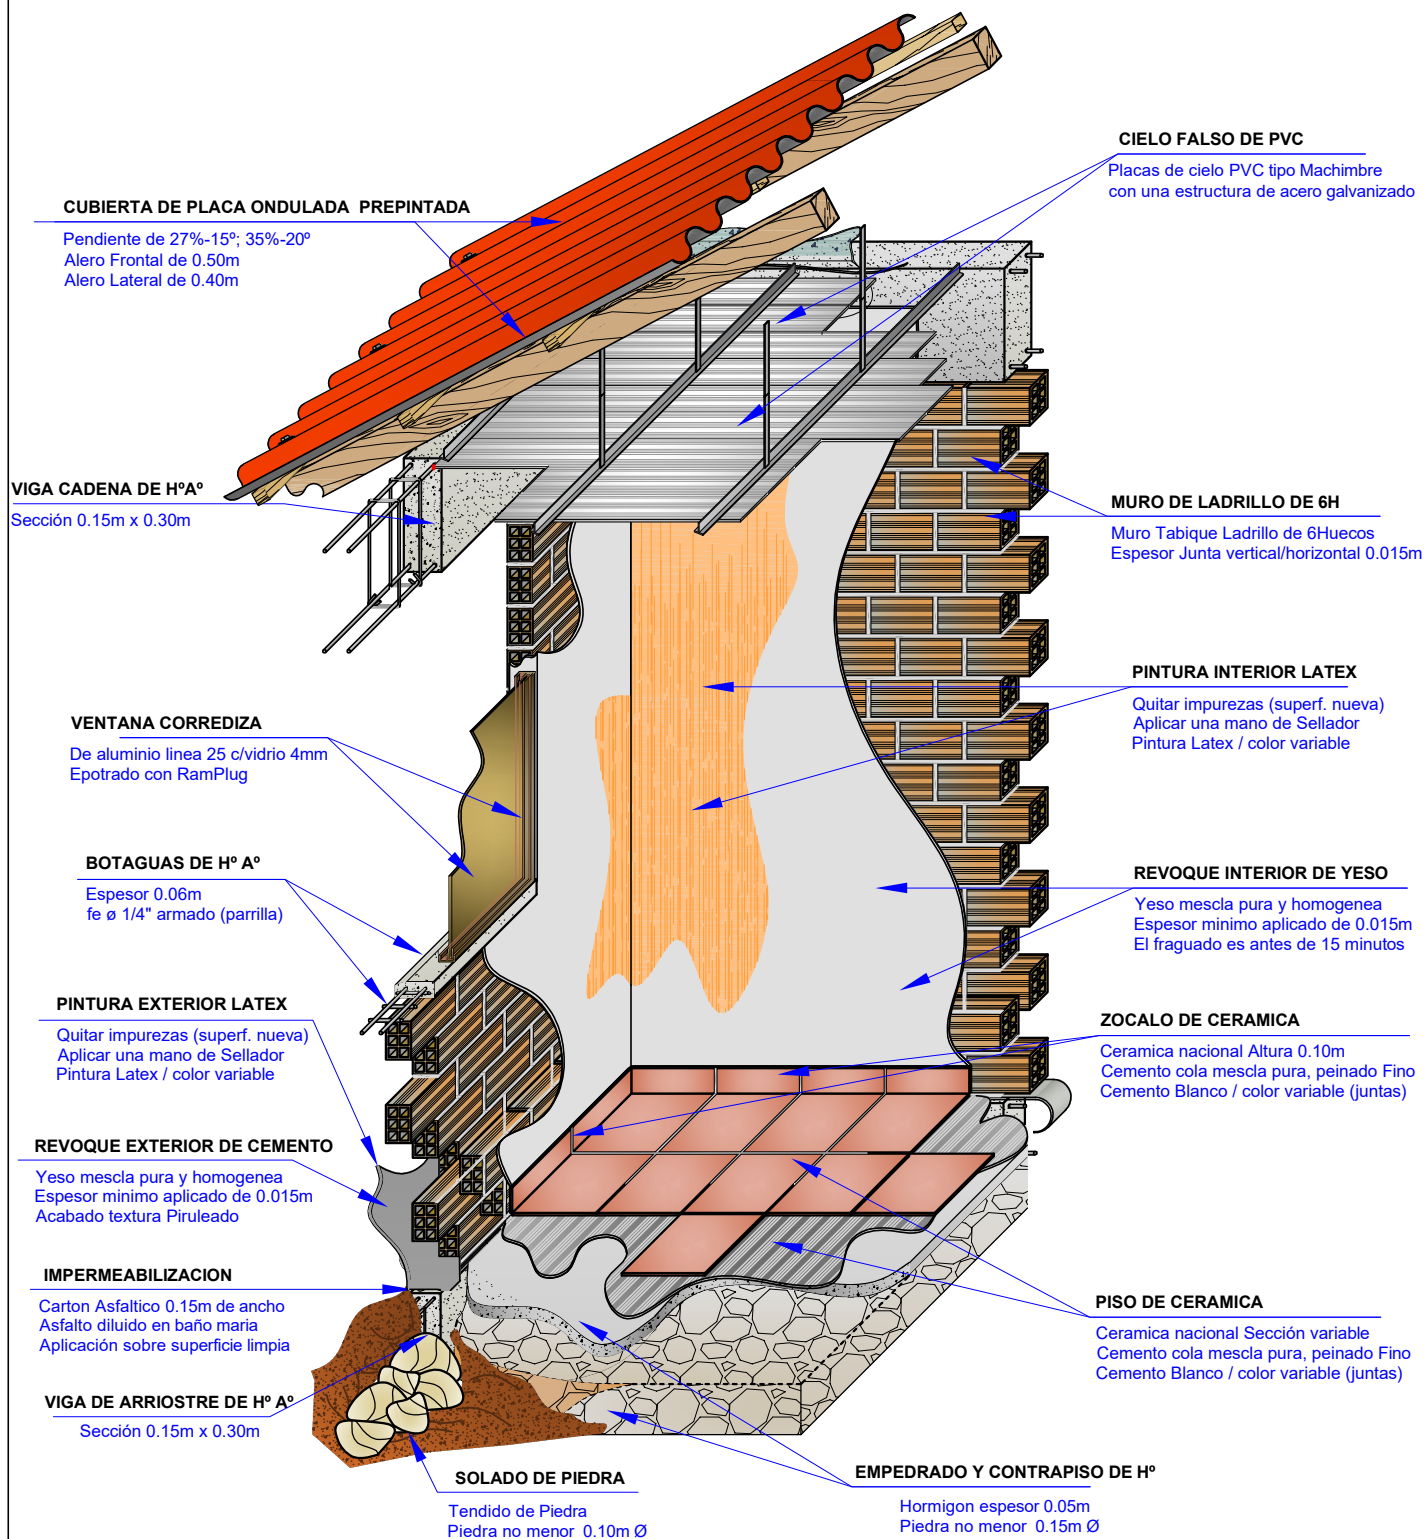


DETALLE DISTRIBUCION ITEMS

AGENCIA ESTATAL DE VIVIENDA			
NOMBRE DEL PROYECTO: PROYECTO DE VIVIENDA CUALITATIVA EN EL MUNICIPIO DE AIQUILE -FASE(X) 2025- COCHABAMBA			
COMUNIDADES :	VARIOS	MUNICIPIO :	AIQUILE
PROVINCIA :	CAMPERO	DEPARTAMENTO :	COCHABAMBA

DISEÑO ARQUITECTONICO :	REVISADO Y APROBADO :	FECHA : Gestión 2024
		Superficie Cons. :
		ESCALA : 1:100
		LAMINA :

DETALLES CONSTRUCTIVOS

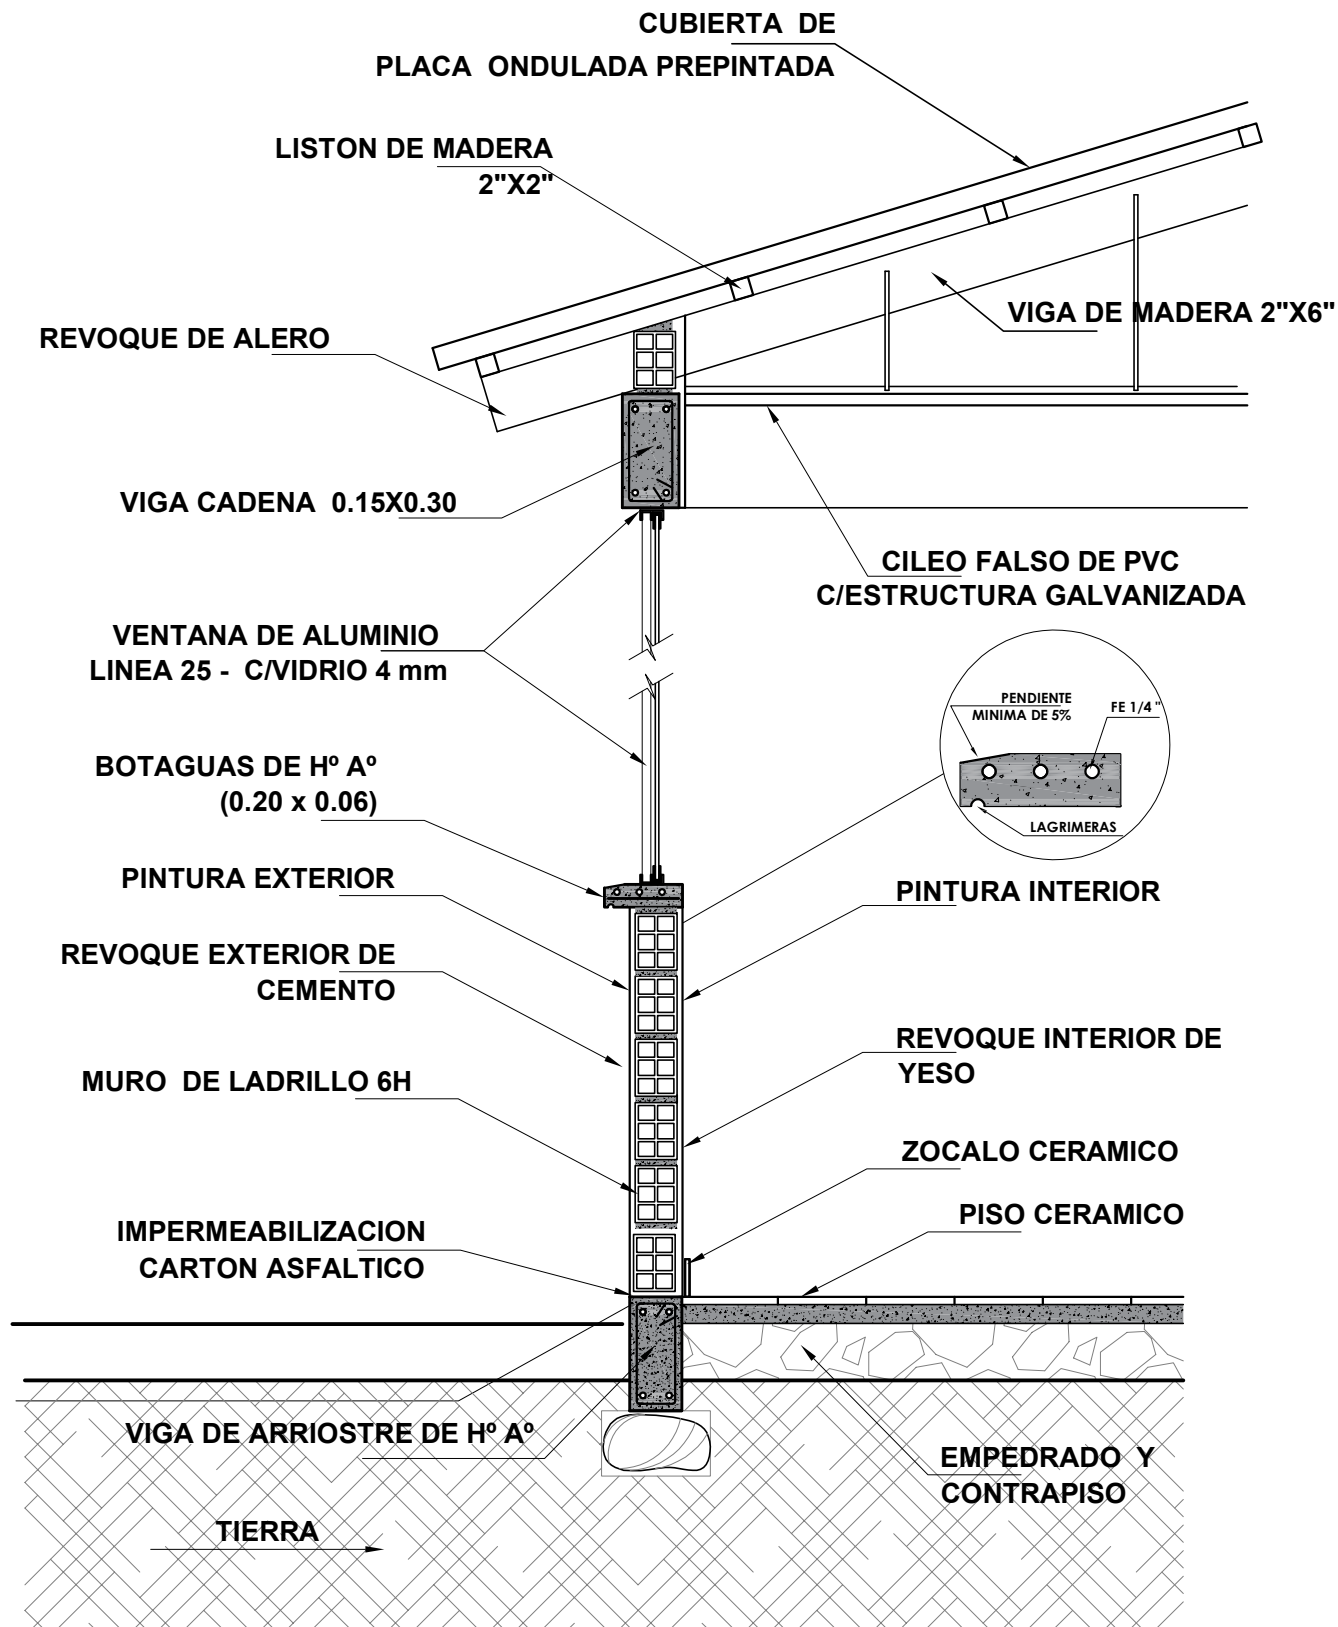


AGENCIA ESTATAL DE VIVIENDA	
NOMBRE DEL PROYECTO: PROYECTO DE VIVIENDA CUALITATIVA EN EL MUNICIPIO DE AIQUILE -FASE(X) 2025- COCHABAMBA	
COMUNIDADES : VARIOS	MUNICIPIO : AIQUILE
PROVINCIA : CAMPERO	DEPARTAMENTO : COCHABAMBA



DISEÑO ARQUITECTONICO :	REVISADO Y APROBADO :	FECHA : Gestión 2024
		Superficie Cons. :
		ESCALA : 1:100
		LAMINA :

DETALLES CONSTRUCTIVOS

DETALLE VIGA ARRIOSTRE DE H° A°

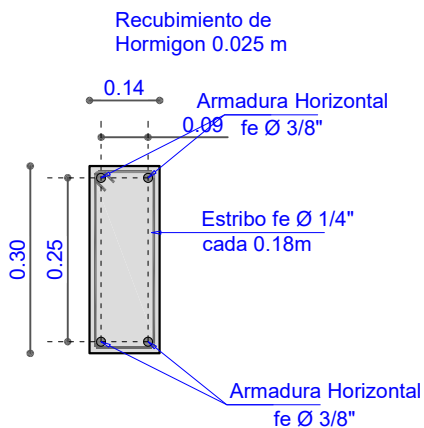


DETALLE VIGA CADENA DE H° A°

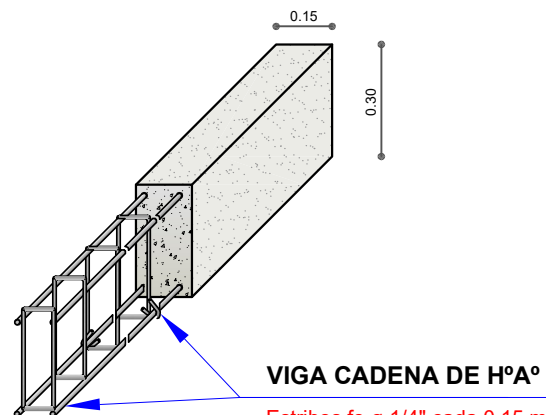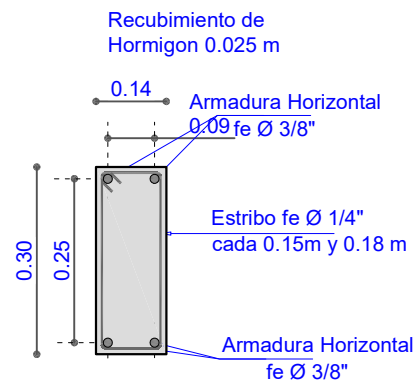

ESC. :1:20 COLUMNA DE H°A°

Sección 0.25m x 0.25m
fe Ø 1/4" estribo cada 0.20 m
fe Ø 1/2" 4 barras

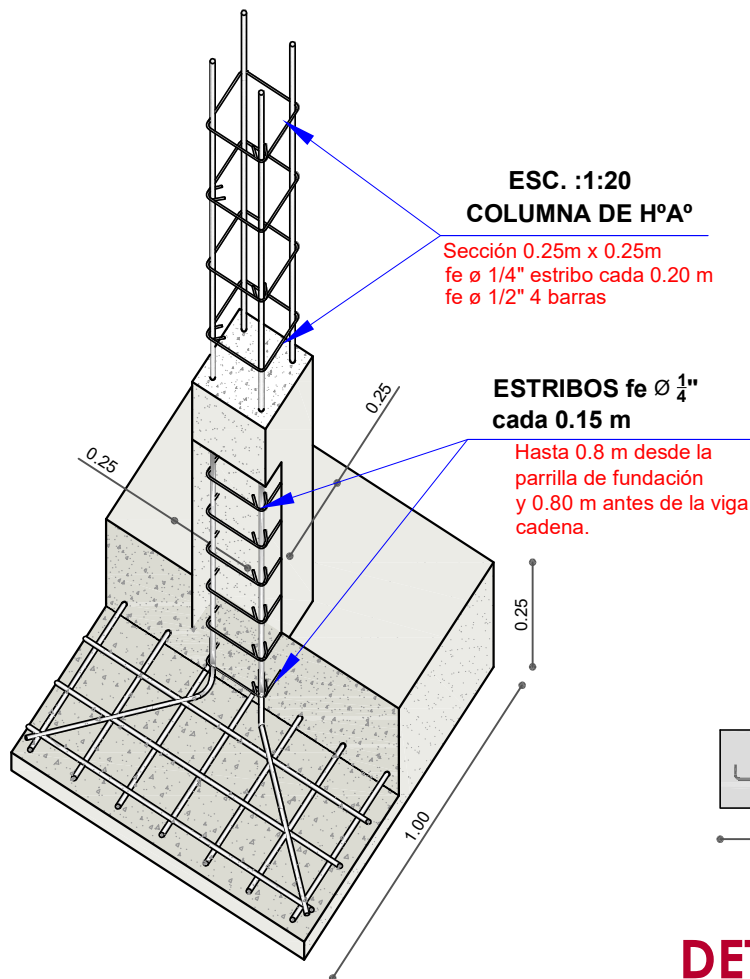


ESTRIBOS fe Ø 1/4" cada 0.15 m

Hasta 0.8 m desde la
parrilla de fundación
y 0.80 m antes de la viga
cadena.

DETALLE ZAPATA DE H° A°

Seccion 1.00m x 1.00m x 0.25m

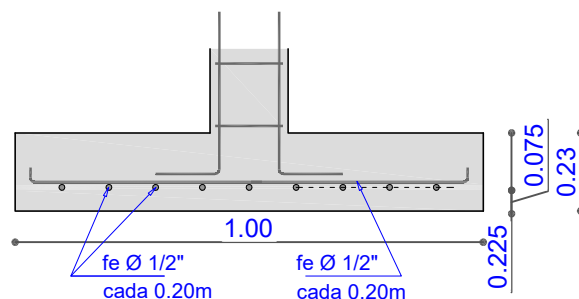


DETALLE ESTRUCTURA


AGENCIA ESTATAL DE VIVIENDA	
NOMBRE DEL PROYECTO: PROYECTO DE VIVIENDA CUALITATIVA EN EL MUNICIPIO DE AIQUILE -FASE(X) 2025- COCHABAMBA	
COMUNIDADES : VARIOS	MUNICIPIO : AIQUILE
PROVINCIA : CAMPERO	DEPARTAMENTO : COCHABAMBA

DISEÑO ARQUITECTONICO :	REVISADO Y APROBADO :	FECHA : Gestión 2024
		Superficie Cons. :
		ESCALA : 1:100
		LAMINA :


DETALLES CONSTRUCTIVOS

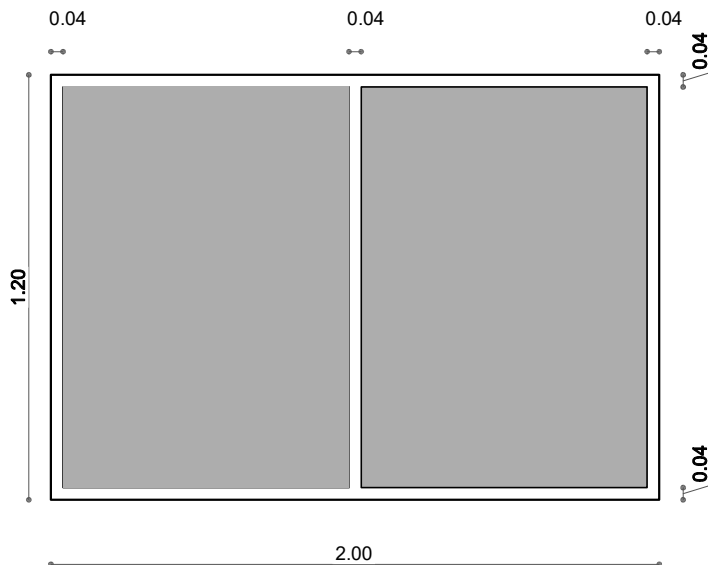

VENTANA COCINA
COMEDOR

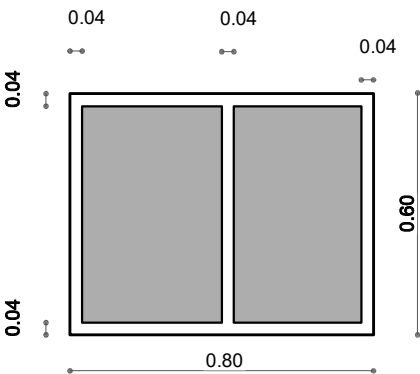


VENTANA
BAÑO

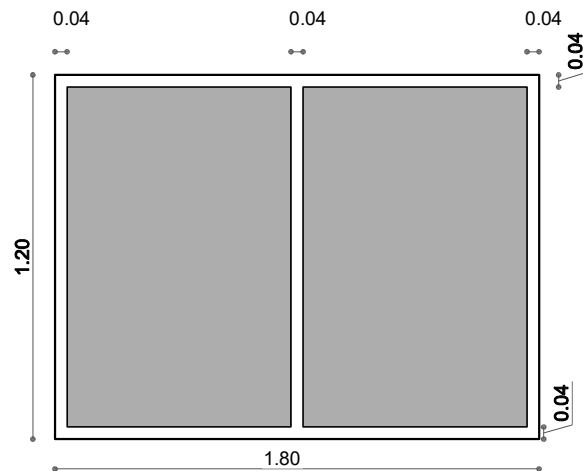

VENTANA DORMITORIO

VENTANA
DORMITORIO

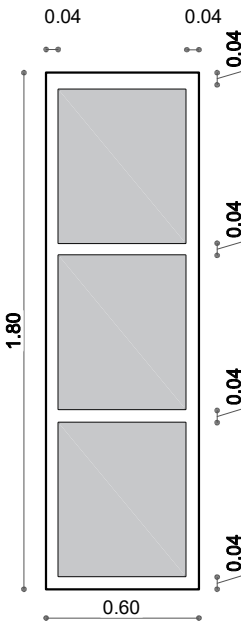


DETALLE CARPINTERIA ALUMINIO

AGENCIA ESTATAL DE VIVIENDA	
NOMBRE DEL PROYECTO: PROYECTO DE VIVIENDA CUALITATIVA EN EL MUNICIPIO DE AIQUILE -FASE(X) 2025- COCHABAMBA	
COMUNIDADES : VARIOS	MUNICIPIO : AIQUILE
PROVINCIA : CAMPERO	DEPARTAMENTO : COCHABAMBA

DISEÑO ARQUITECTONICO :	REVISADO Y APROBADO :	FECHA : Gestión 2024
		Superficie Cons. :
		ESCALA : 1:100
		LAMINA :

DETALLES CONSTRUCTIVOS

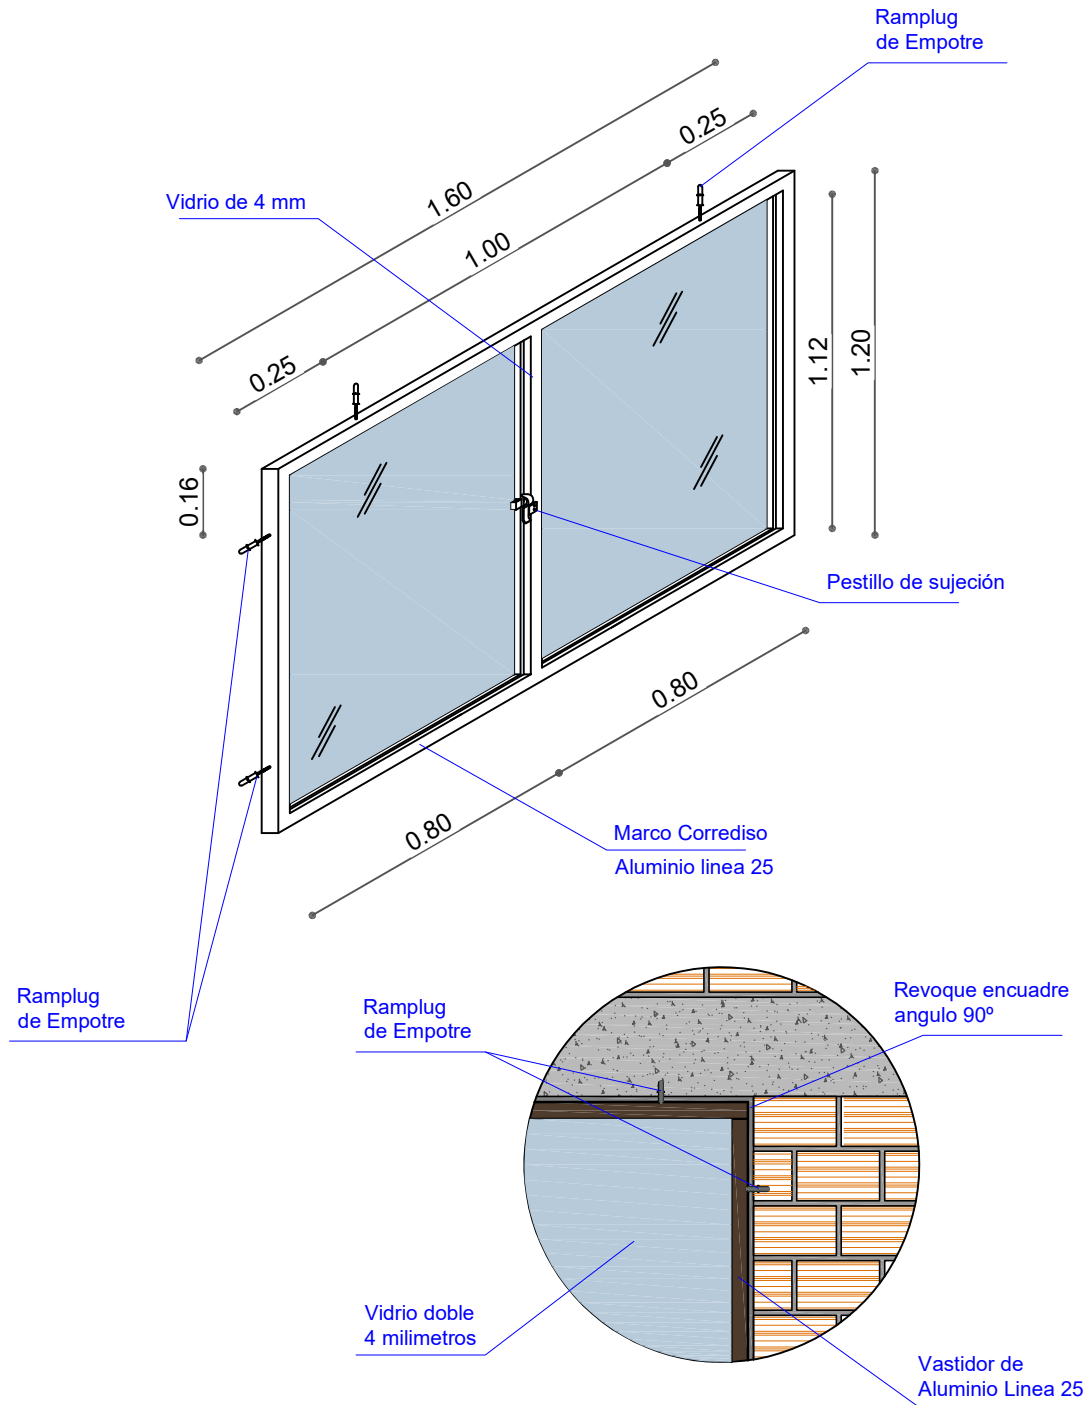


DETALLE CARPINTERIA ALUMINIO

AGENCIA ESTATAL DE VIVIENDA	
NOMBRE DEL PROYECTO: PROYECTO DE VIVIENDA CUALITATIVA EN EL MUNICIPIO DE AIQUILE -FASE(X) 2025- COCHABAMBA	
COMUNIDADES : VARIOS	MUNICIPIO : AIQUILE
PROVINCIA : CAMPERO	DEPARTAMENTO : COCHABAMBA

DISEÑO ARQUITECTONICO :	REVISADO Y APROBADO :	FECHA : Gestión 2024
		Superficie Cons. :
		ESCALA : 1:100
		LAMINA :


DETALLES CONSTRUCTIVOS

DETALLE: PUERTA DE MADERA

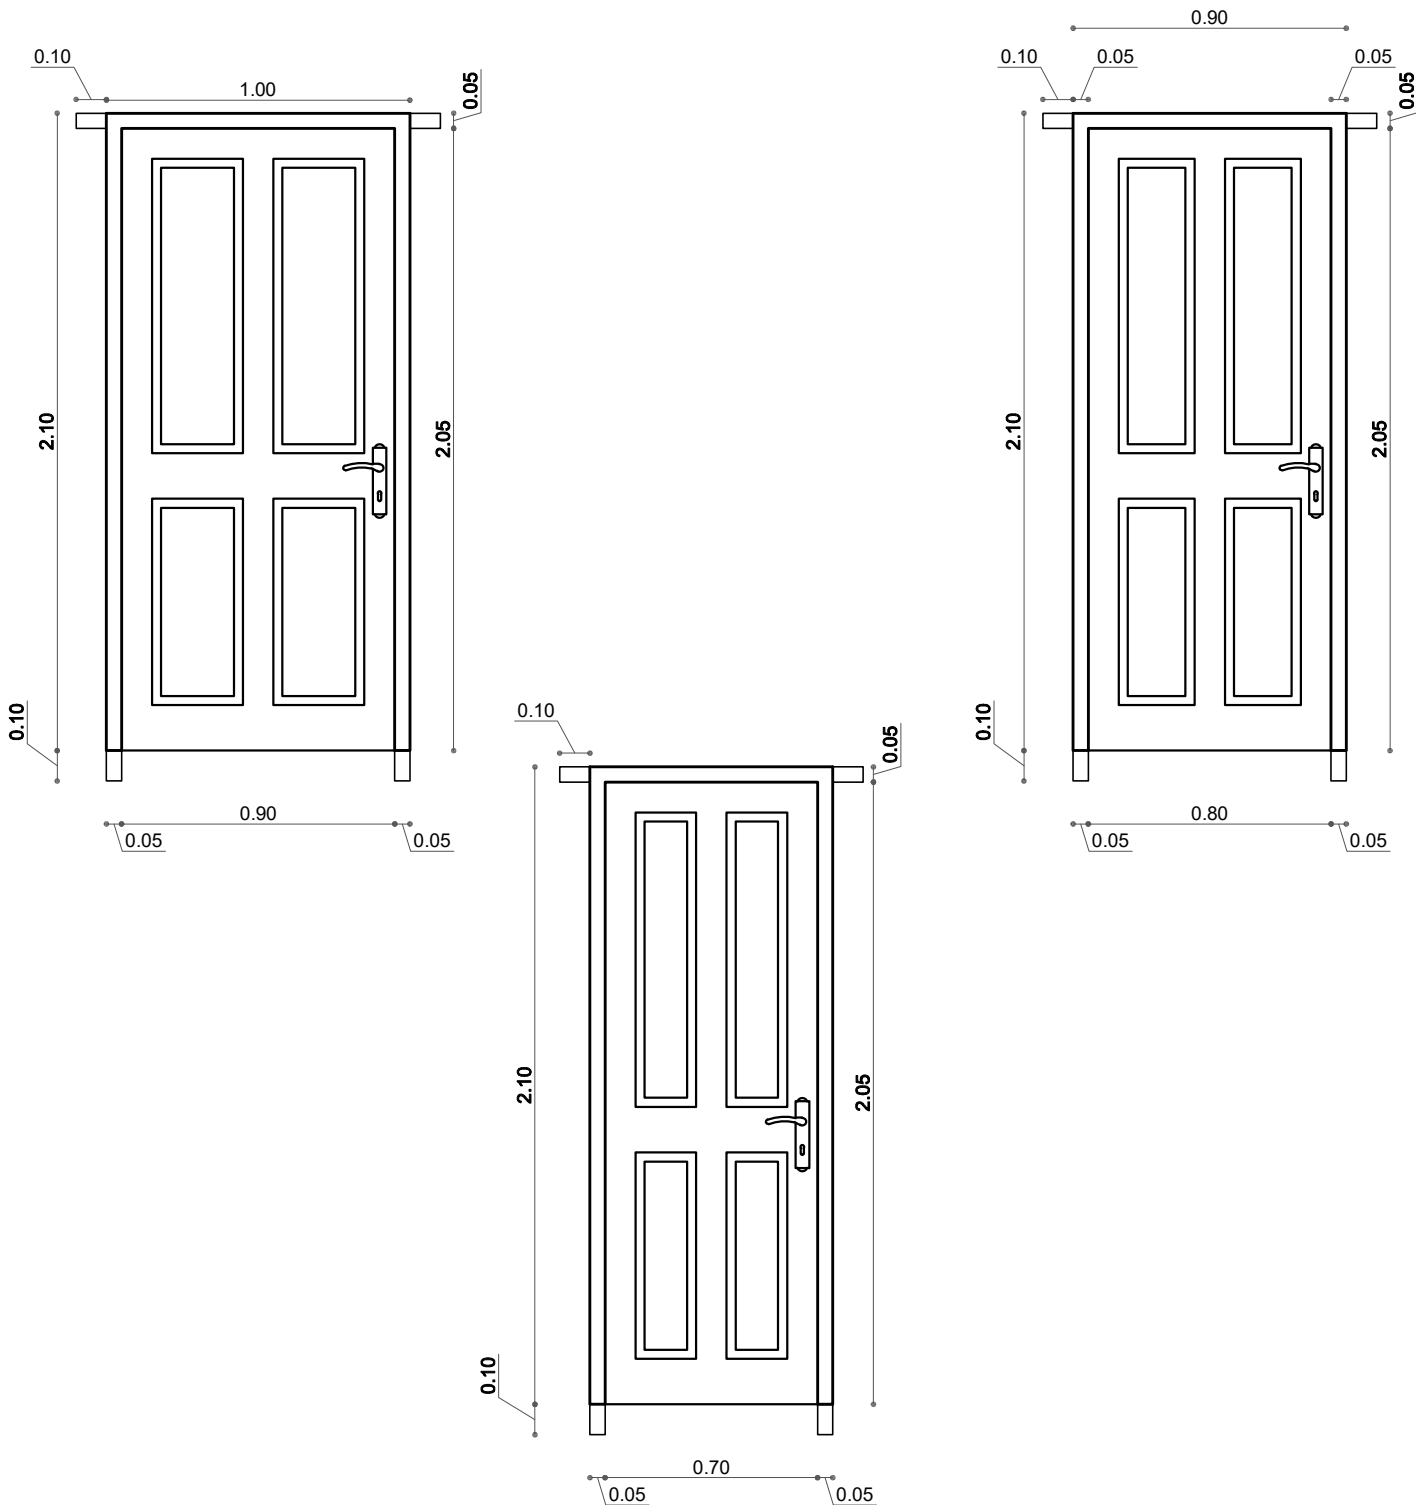

AGENCIA ESTATAL DE VIVIENDA		DISEÑO ARQUITECTONICO :		REVISADO Y APROBADO :	FECHA : Gestión 2024
NOMBRE DEL PROYECTO: PROYECTO DE VIVIENDA CUALITATIVA EN EL MUNICIPIO DE AIQUILE -FASE(X) 2025- COCHABAMBA					Superficie Cons. :
COMUNIDADES : VARIOS	MUNICIPIO : AIQUILE				ESCALA : 1:100
PROVINCIA : CAMPERO	DEPARTAMENTO : COCHABAMBA				LAMINA :

DETALLES CONSTRUCTIVOS

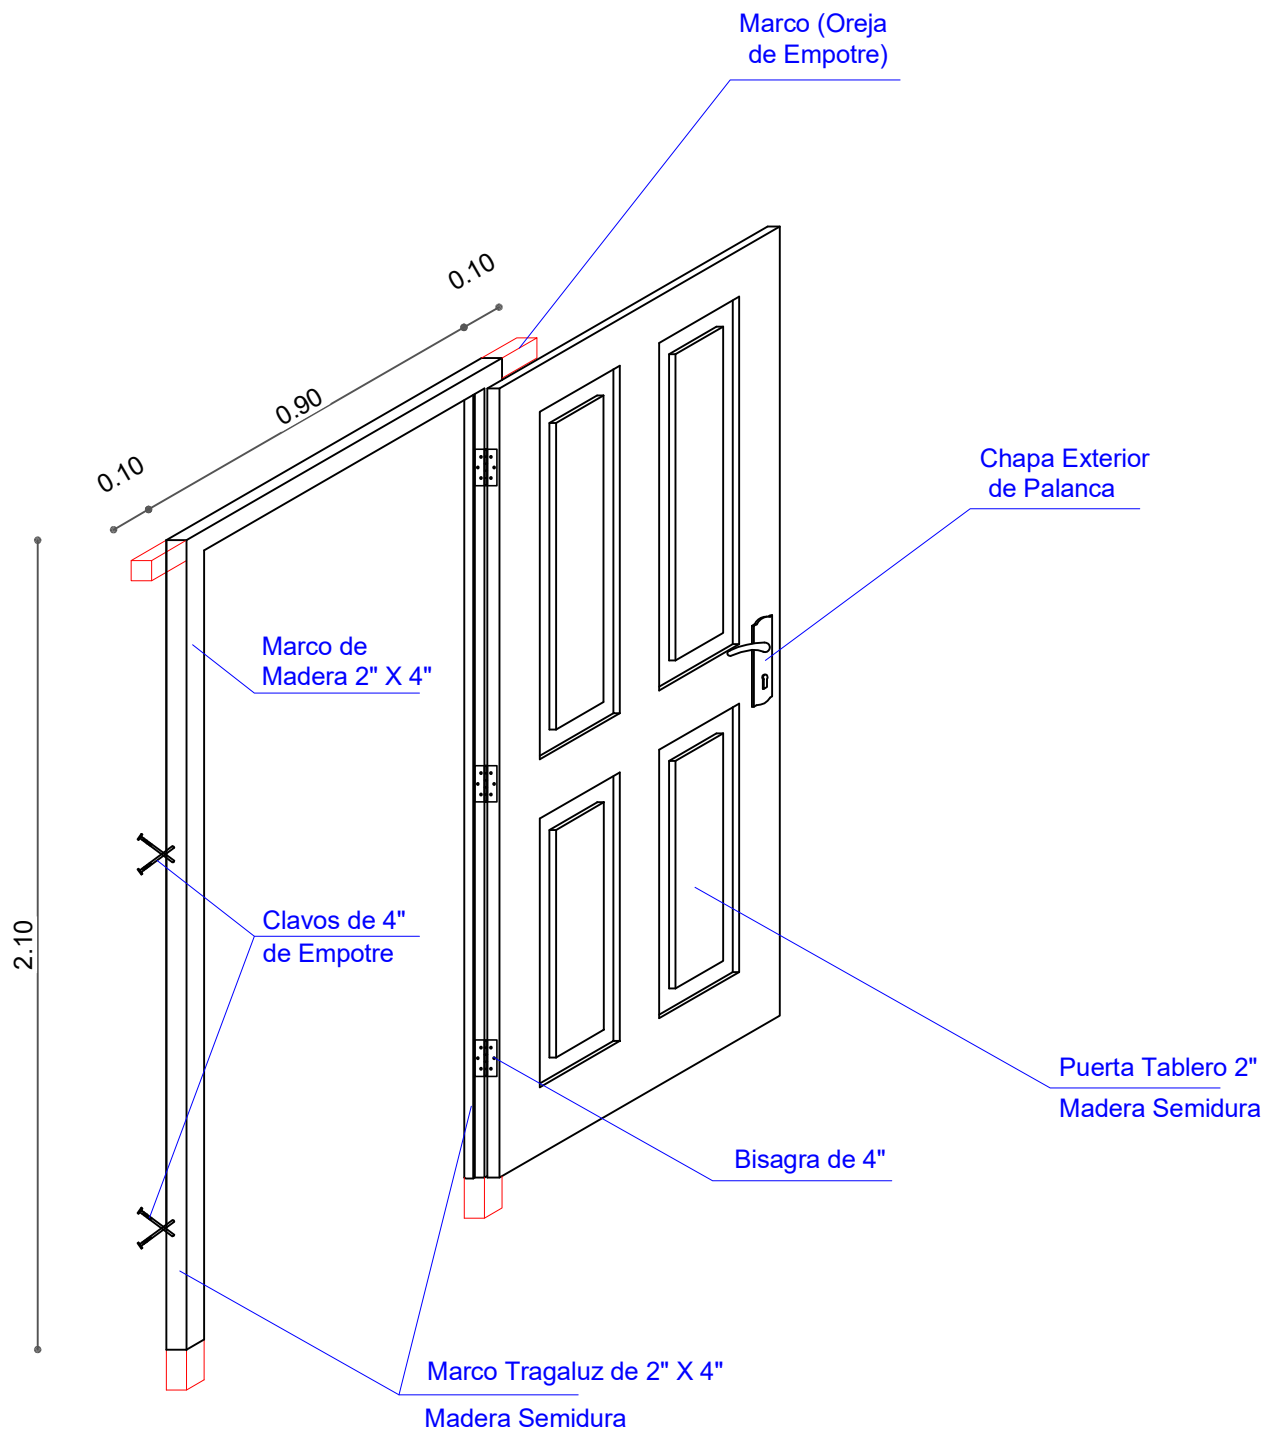


DETALLE: PUERTA DE MADERA

AGENCIA ESTATAL DE VIVIENDA			
NOMBRE DEL PROYECTO: PROYECTO DE VIVIENDA CUALITATIVA EN EL MUNICIPIO DE AIQUILE -FASE(X) 2025- COCHABAMBA			
COMUNIDADES :	VARIOS	MUNICIPIO :	AIQUILE
PROVINCIA :	CAMPERO	DEPARTAMENTO :	COCHABAMBA

DISEÑO ARQUITECTONICO :	REVISADO Y APROBADO :	FECHA : Gestión 2024
		Superficie Cons. : 69.20 m2
		ESCALA : 1:100
		LAMINA :


DETALLES CONSTRUCTIVOS

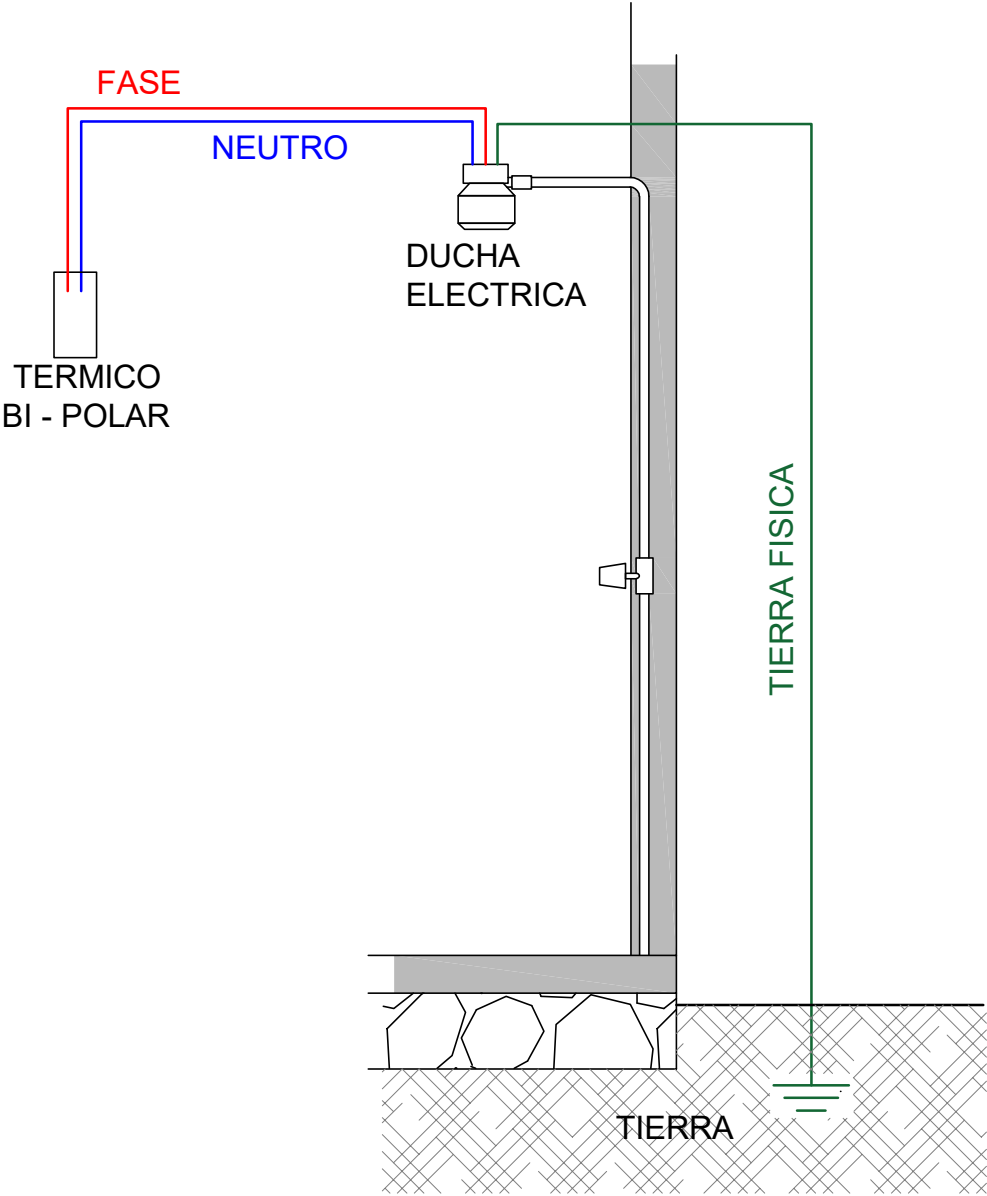


AGENCIA ESTATAL DE VIVIENDA	
NOMBRE DEL PROYECTO: PROYECTO DE VIVIENDA CUALITATIVA EN EL MUNICIPIO DE AIQUILE -FASE(X) 2025- COCHABAMBA	
COMUNIDADES : VARIOS	MUNICIPIO : AIQUILE
PROVINCIA : CAMPERO	DEPARTAMENTO : COCHABAMBA

DISEÑO ARQUITECTONICO :	REVISADO Y APROBADO :	FECHA : Gestión 2024
		Superficie Cons. :
		ESCALA : 1:100
		LAMINA :

DETALLES CONSTRUCTIVOS

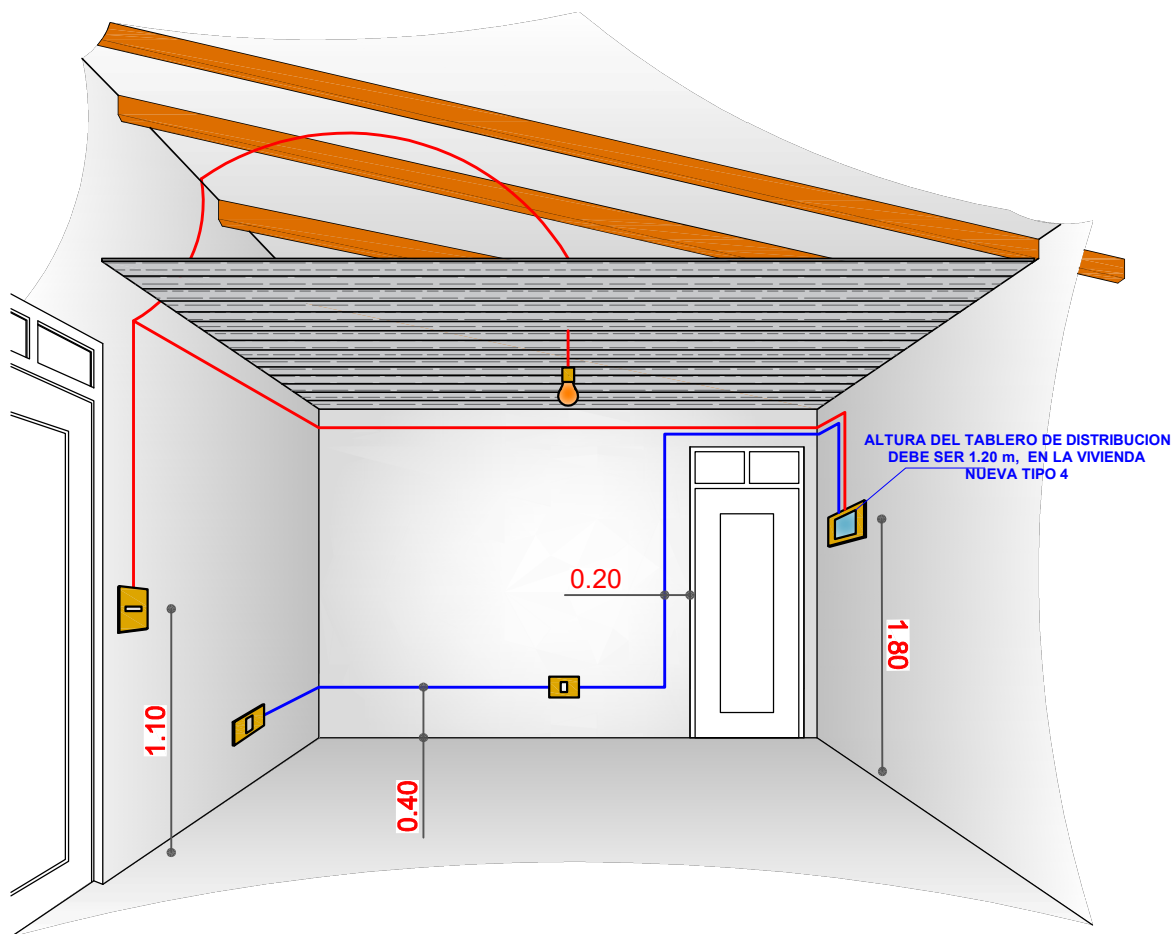

DETALLE: INSTALACION ELECTRICA

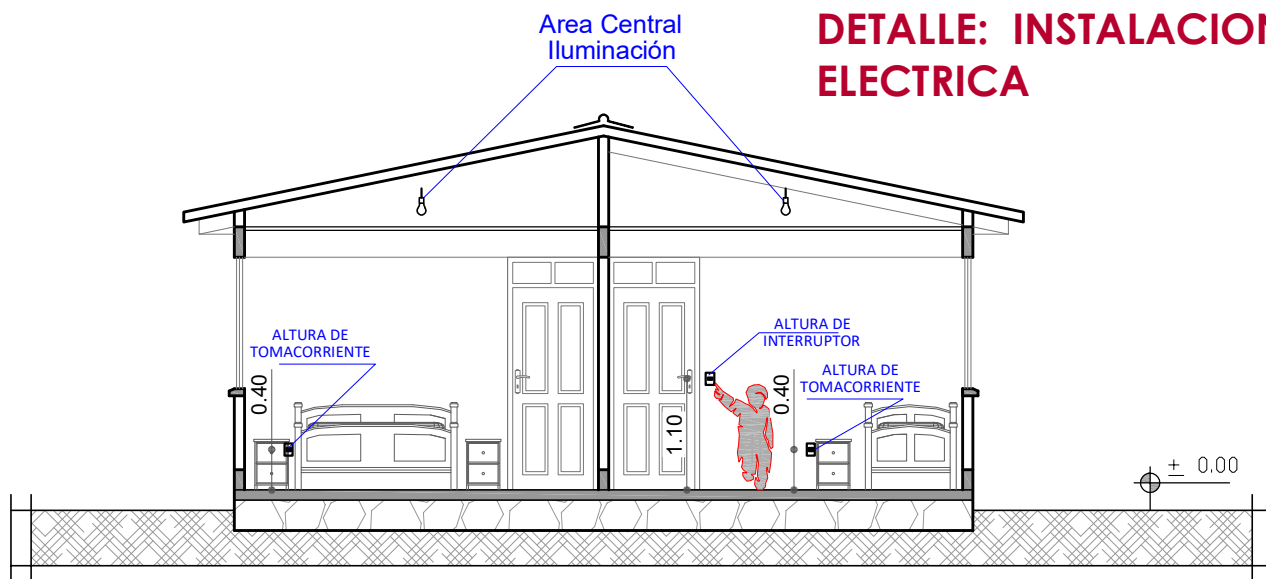


CORTE REFERENCIAL

AGENCIA ESTATAL DE VIVIENDA	
NOMBRE DEL PROYECTO: PROYECTO DE VIVIENDA CUALITATIVA EN EL MUNICIPIO DE AIQUILE -FASE(X) 2025- COCHABAMBA	
COMUNIDADES : VARIOS	MUNICIPIO : AIQUILE
PROVINCIA : CAMPERO	DEPARTAMENTO : COCHABAMBA

DISEÑO ARQUITECTONICO :	REVISADO Y APROBADO :	FECHA : Gestión 2024
		Superficie Cons. :
		ESCALA : 1:100
		LAMINA :

DETALLES CONSTRUCTIVOS

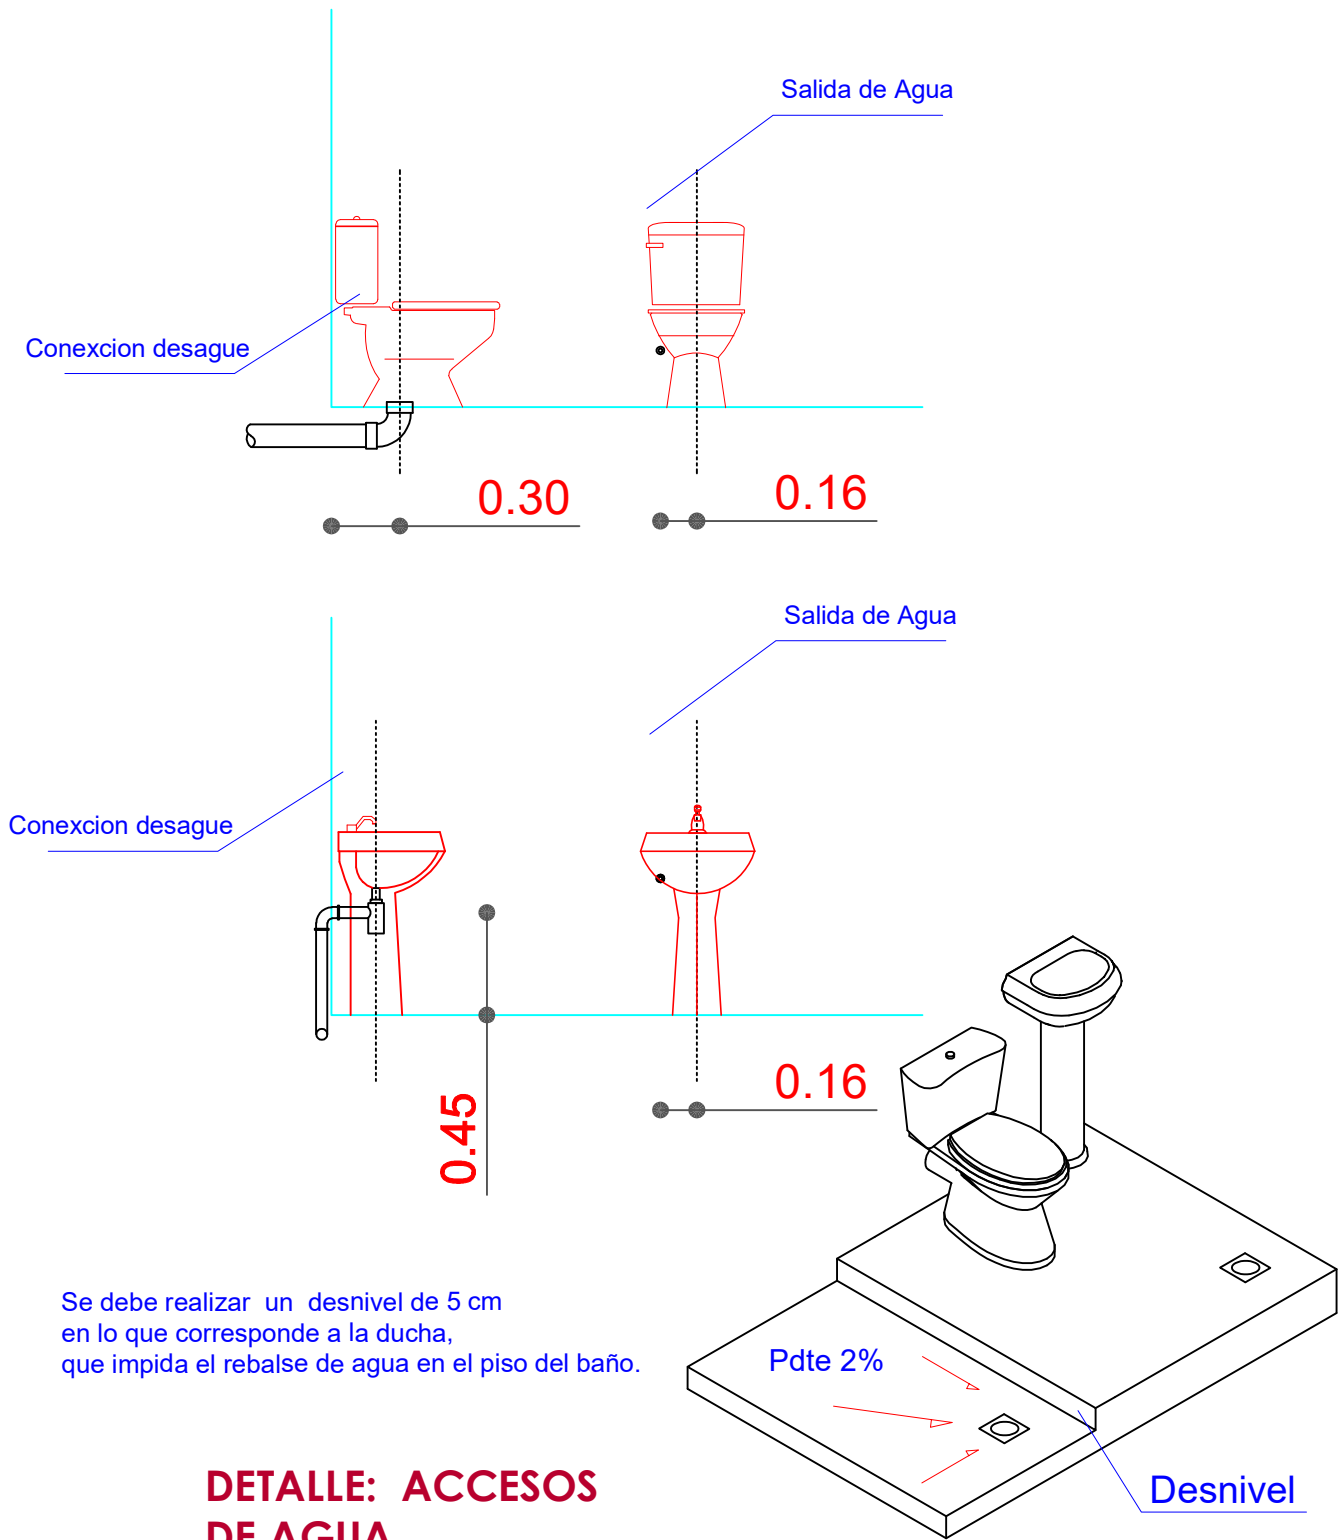


DETALLE: ACCESOS DE AGUA

AGENCIA ESTATAL DE VIVIENDA	
NOMBRE DEL PROYECTO: PROYECTO DE VIVIENDA CUALITATIVA EN EL MUNICIPIO DE AIQUILE -FASE(X) 2025- COCHABAMBA	
COMUNIDADES : VARIOS	MUNICIPIO : AIQUILE
PROVINCIA : CAMPERO	DEPARTAMENTO : COCHABAMBA

DISEÑO ARQUITECTONICO :	REVISADO Y APROBADO :	FECHA : Gestión 2024
		Superficie Cons. :
		ESCALA : 1:100
		LAMINA :



DETALLE: MESON DE $H^0 A^0$

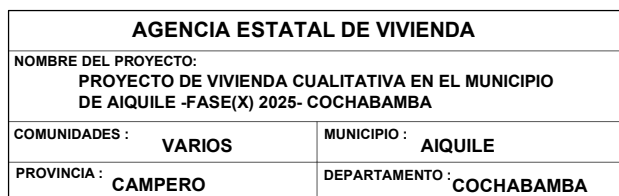

DISEÑO ARQUITECTONICO :	REVISADO Y APROBADO :	FECHA : Gestión 2024
		Superficie Cons. :
		ESCALA : 1:100
		LAMINA :

DETALLES CONSTRUCTIVOS


DETALLE: ACCESORIOS BAÑO

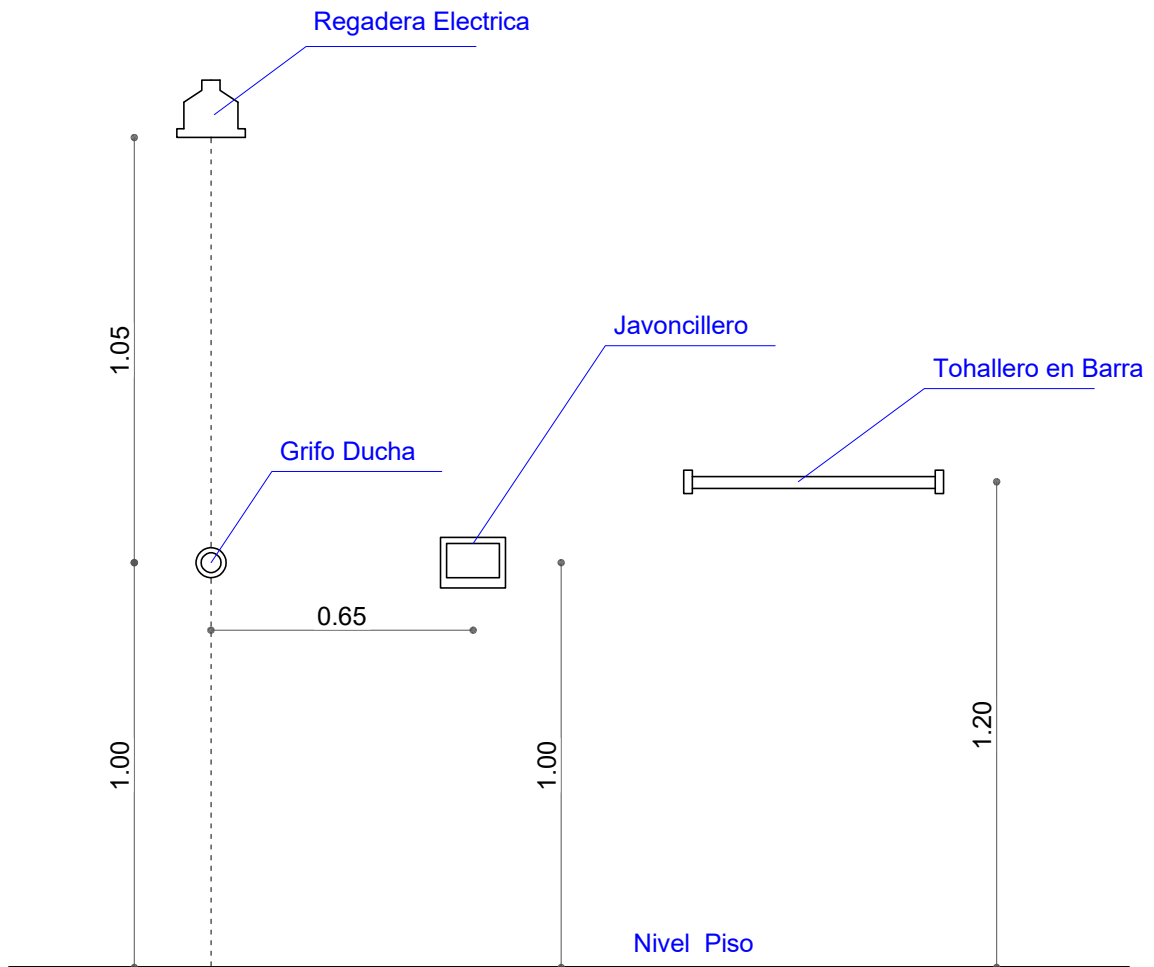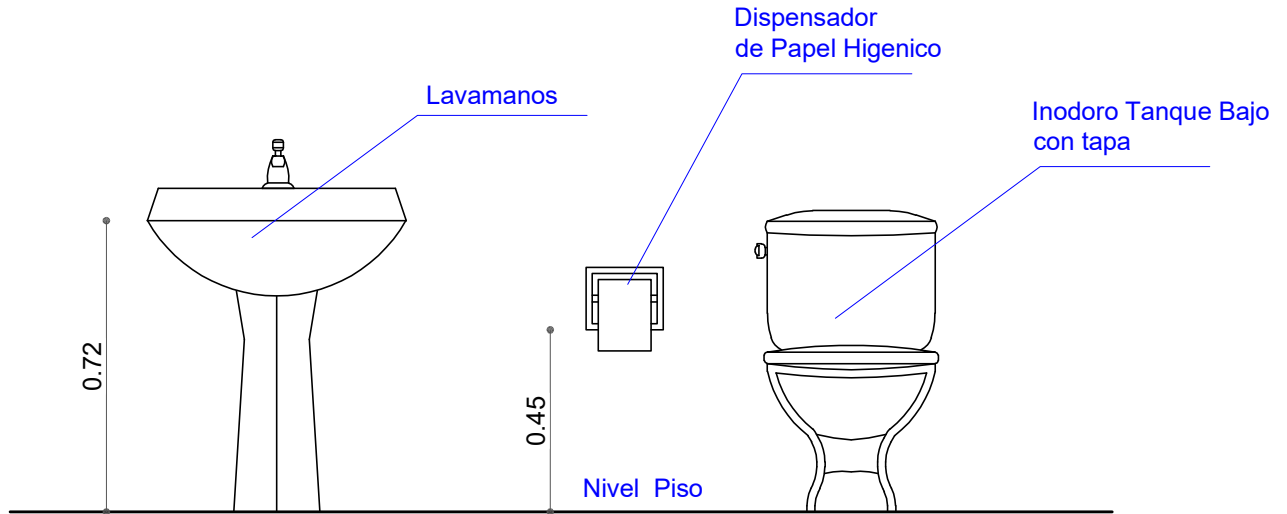

AGENCIA ESTATAL DE VIVIENDA	
NOMBRE DEL PROYECTO: PROYECTO DE VIVIENDA CUALITATIVA EN EL MUNICIPIO DE AIQUILE -FASE(X) 2025- COCHABAMBA	
COMUNIDADES : VARIOS	MUNICIPIO : AIQUILE
PROVINCIA : CAMPERO	DEPARTAMENTO : COCHABAMBA

DISEÑO ARQUITECTONICO :	REVISADO Y APROBADO :	FECHA : Gestión 2024
		Superficie Cons. :
		ESCALA : 1:100
		LAMINA :

MODULO: RENOVACION DOS DORMITORIOS, BAÑO Y COCINA COMEDOR

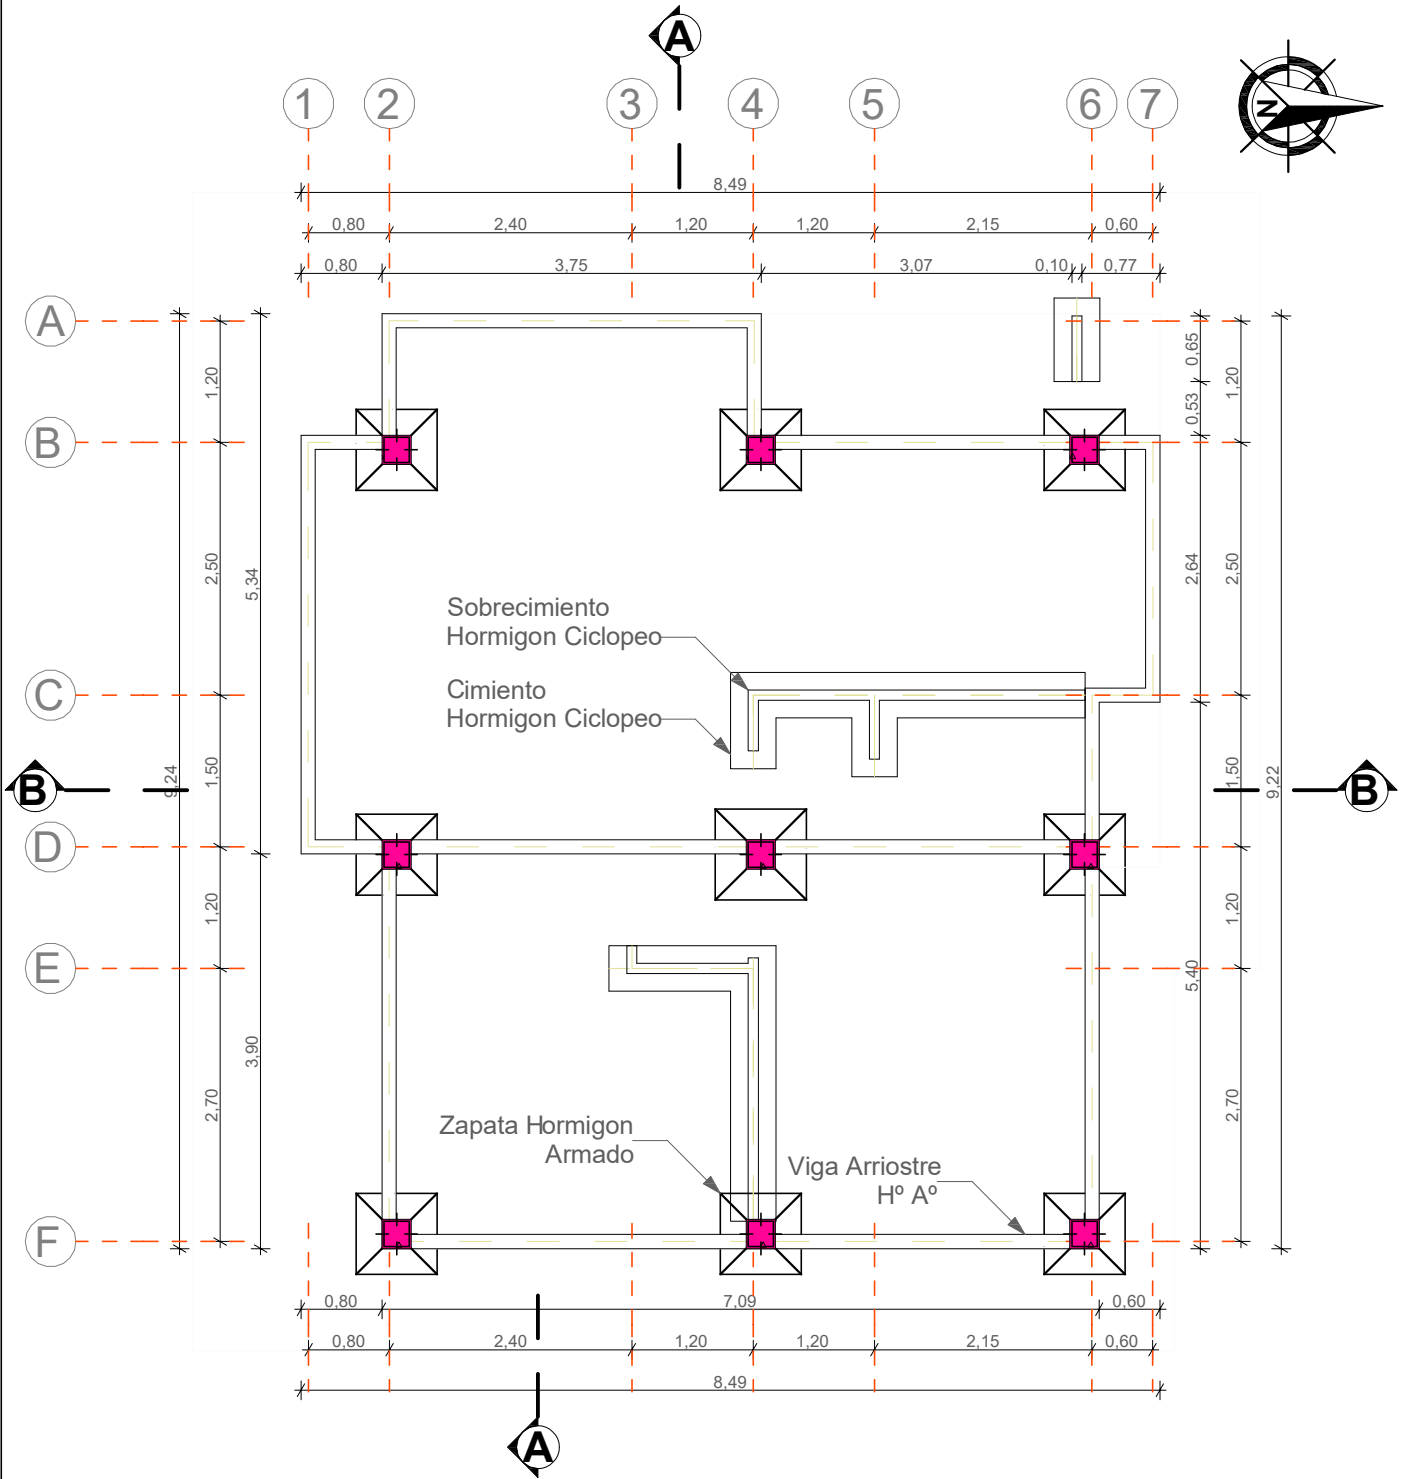


PLANO ZAPATA, CIMIENTO, SOBRECIMIENTO Y VIGA ARRIOSTRE

AGENCIA ESTATAL DE VIVIENDA	
NOMBRE DEL PROYECTO: PROYECTO DE VIVIENDA CUALITATIVA EN EL MUNICIPIO DE AIQUILE -FASE(X) 2025- COCHABAMBA	
COMUNIDADES : VARIOS	MUNICIPIO : AIQUILE
PROVINCIA : CAMPERO	DEPARTAMENTO : COCHABAMBA

DISEÑO ARQUITECTONICO :	REVISADO Y APROBADO :	FECHA : Gestión 2024
		Superficie Cons. : 70.00 m2
		ESCALA : 1:100
		LAMINA :


**MODULO: RENOVACION
DOS DORMITORIOS, BAÑO Y COCINA COMEDOR**

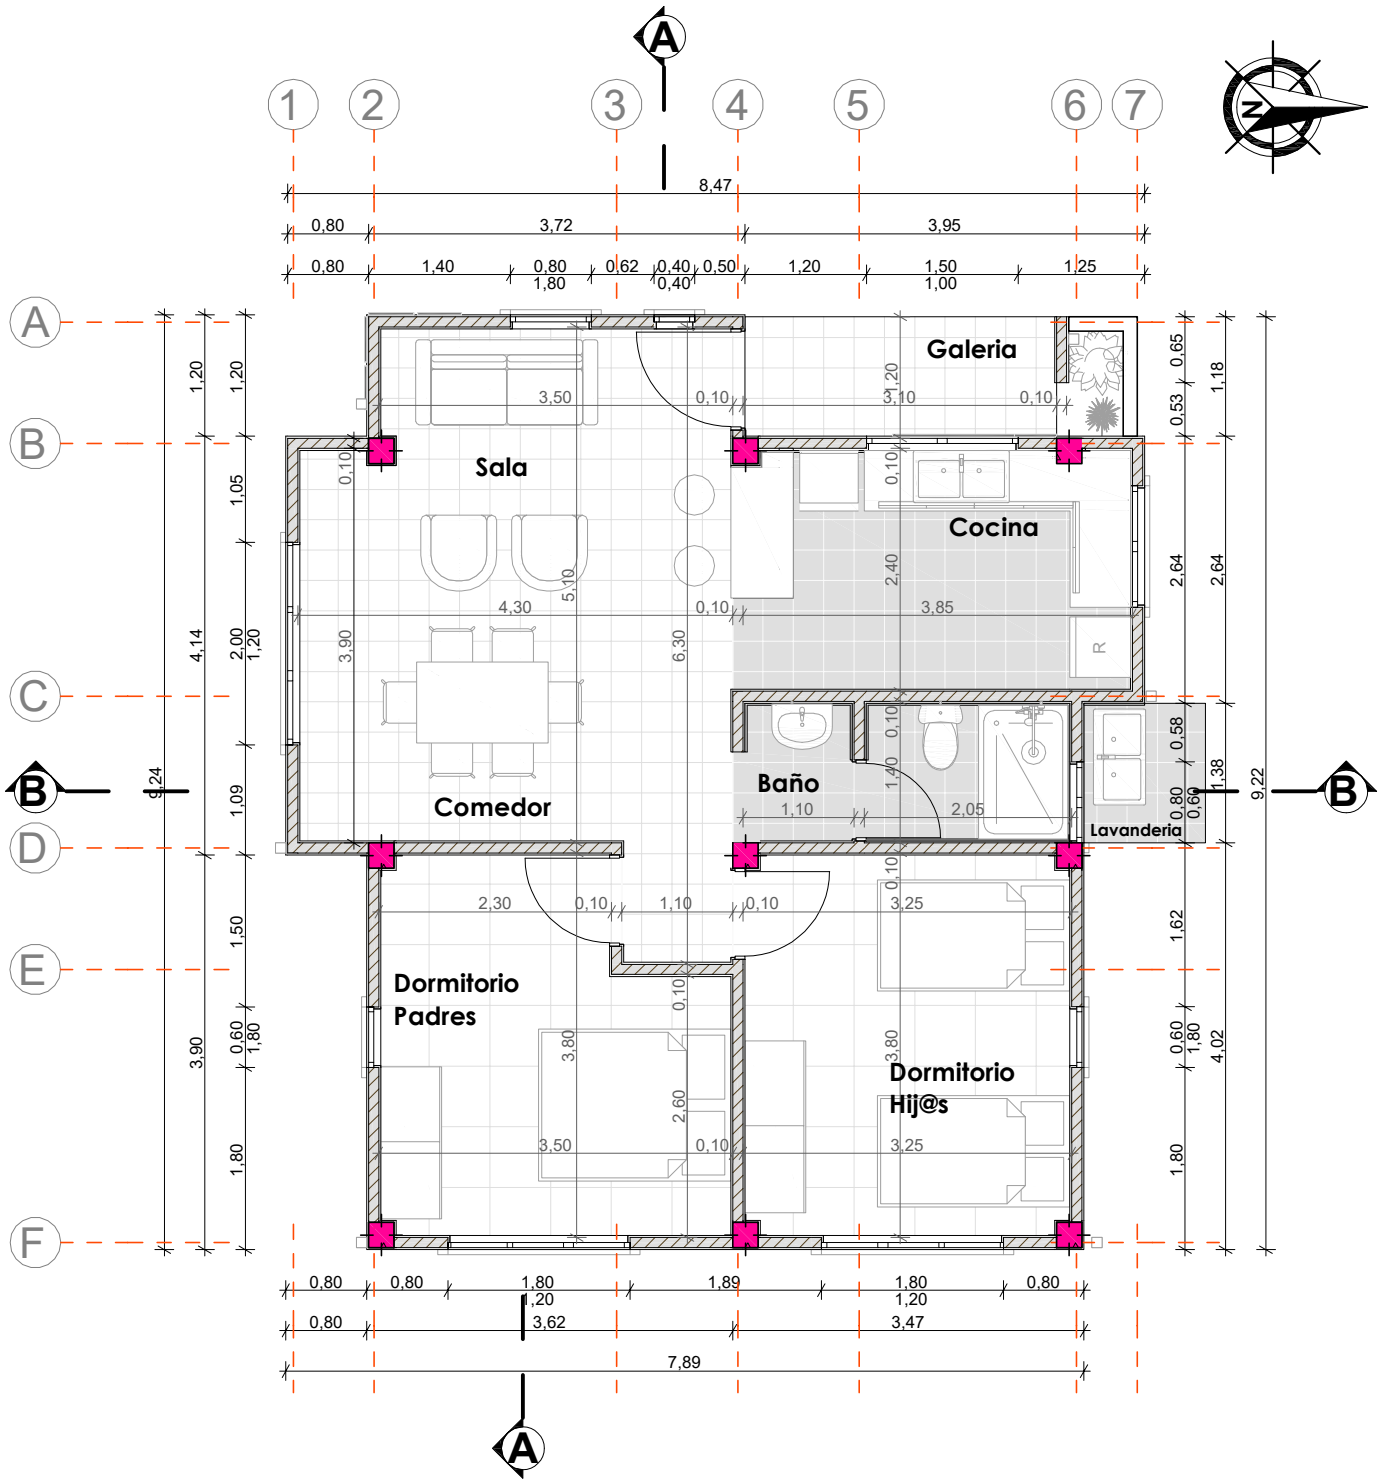

PLANTA ARQUITECTONICA

AGENCIA ESTATAL DE VIVIENDA		DISEÑO ARQUITECTONICO :	REVISADO Y APROBADO :	FECHA :	
NOMBRE DEL PROYECTO: PROYECTO DE VIVIENDA CUALITATIVA EN EL MUNICIPIO DE AIQUILE -FASE(X) 2025- COCHABAMBA				Gestión 2024	
COMUNIDADES : VARIOS				MUNICIPIO : AIQUILE	Superficie Cons. : 70.00 m2
PROVINCIA : CAMPERO				DEPARTAMENTO : COCHABAMBA	ESCALA : 1:100
				LAMINA :	

MODULO: RENOVACION DOS DORMITORIOS, BAÑO Y COCINA COMEDOR

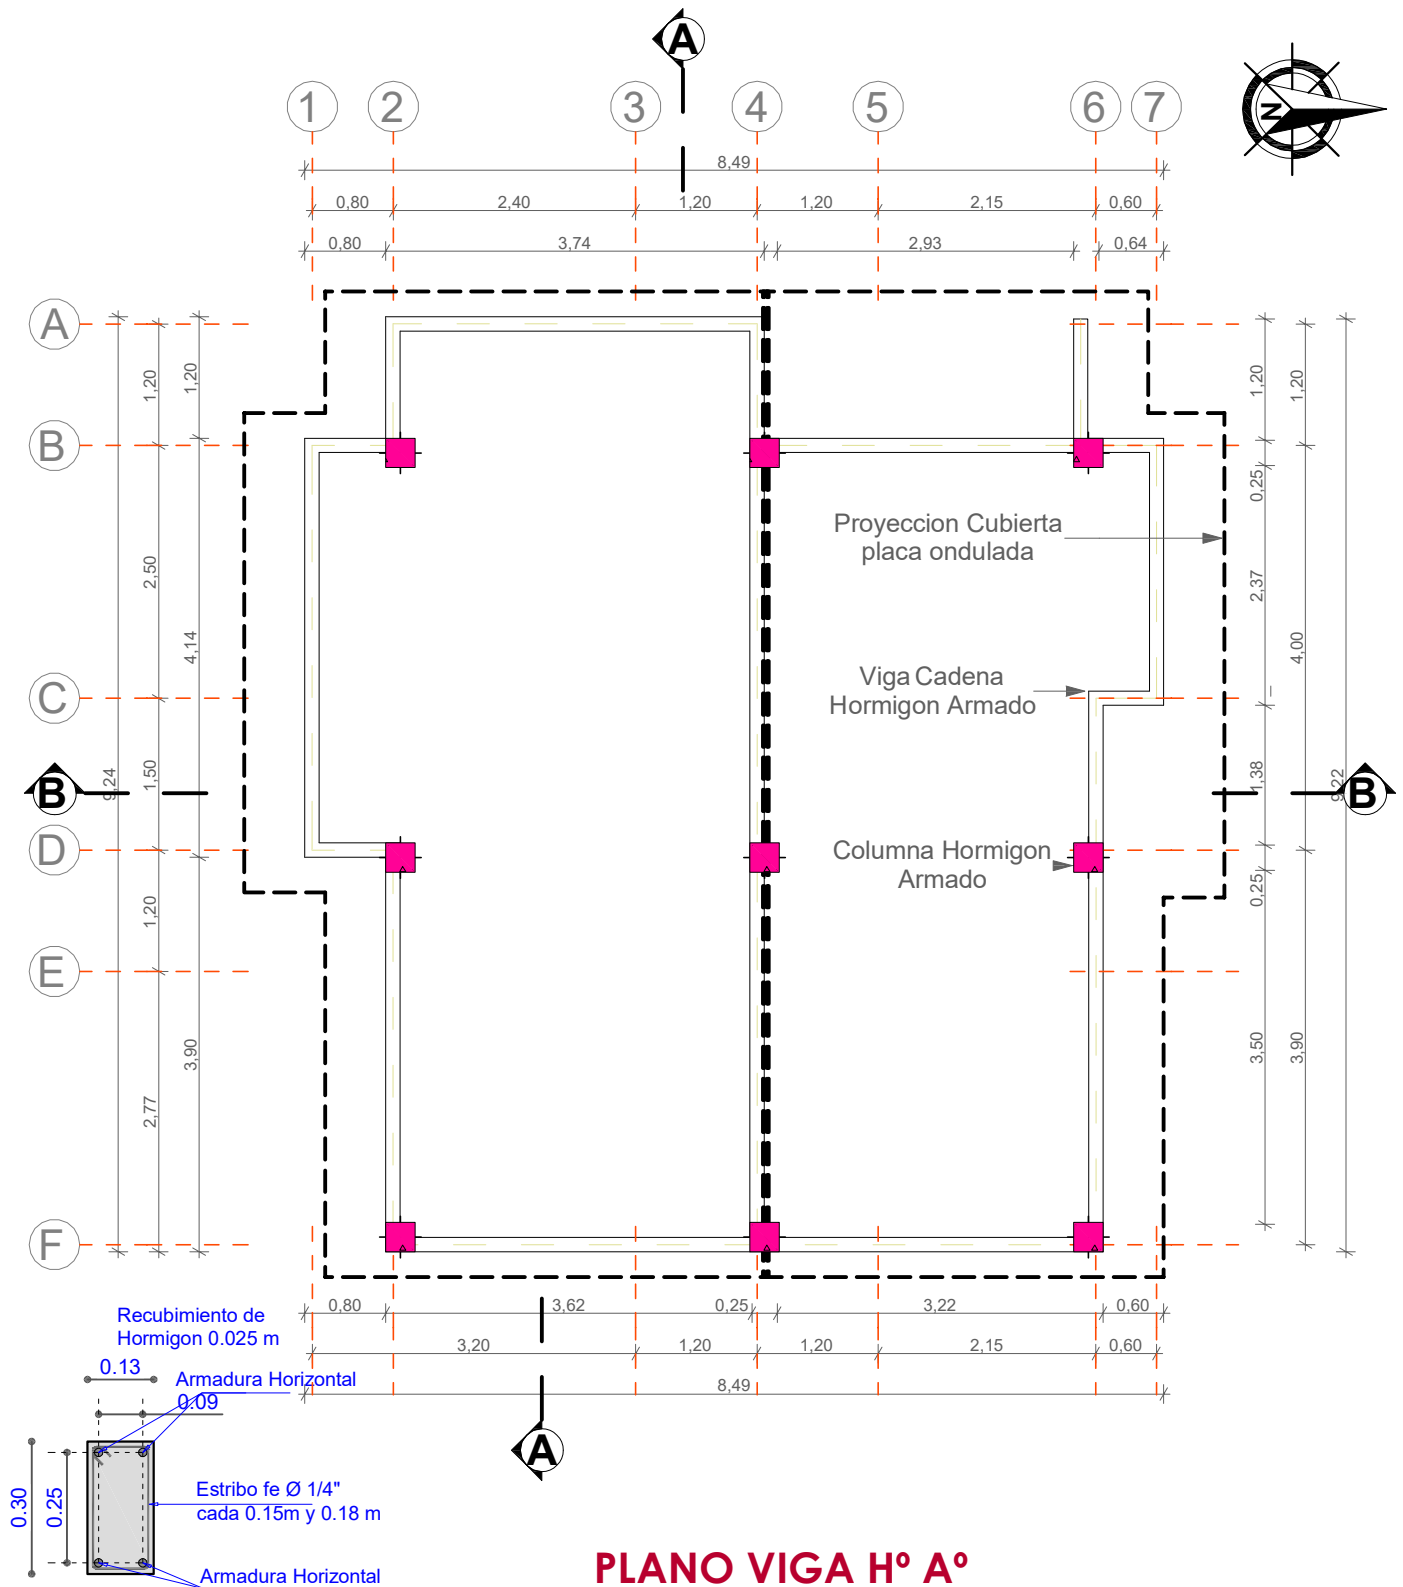


PLANO VIGA H° A°

AGENCIA ESTATAL DE VIVIENDA	
NOMBRE DEL PROYECTO: PROYECTO DE VIVIENDA CUALITATIVA EN EL MUNICIPIO DE AIQUILE -FASE(X) 2025- COCHABAMBA	
COMUNIDADES : VARIOS	MUNICIPIO : AIQUILE
PROVINCIA : CAMPERO	DEPARTAMENTO : COCHABAMBA

DISEÑO ARQUITECTONICO :	REVISADO Y APROBADO :	FECHA : Gestión 2024
		Superficie Cons. : 70.00 m2
		ESCALA : 1:100
		LAMINA :

MODULO: RENOVACION DOS DORMITORIOS, BAÑO Y COCINA COMEDOR

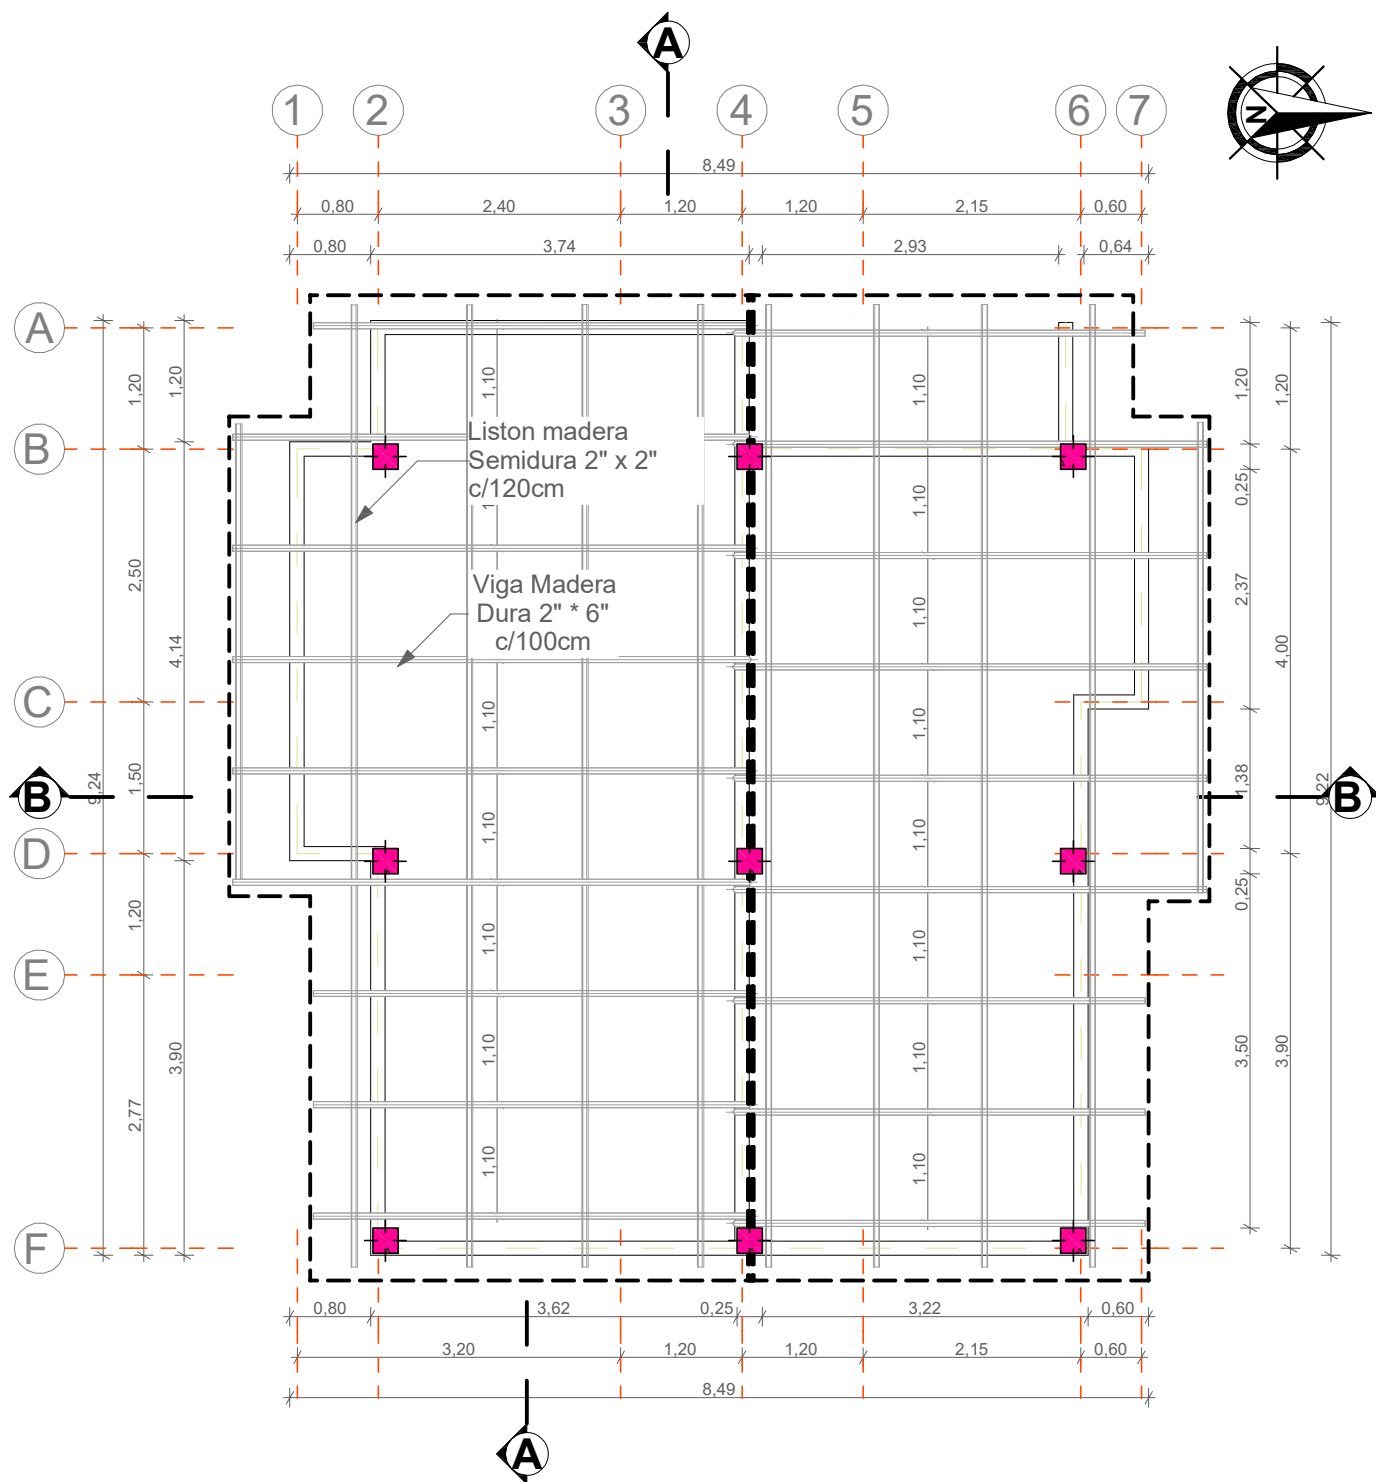


PLANO CUBIERTA

AGENCIA ESTATAL DE VIVIENDA	
NOMBRE DEL PROYECTO: PROYECTO DE VIVIENDA CUALITATIVA EN EL MUNICIPIO DE AIQUILE -FASE(X) 2025- COCHABAMBA	
COMUNIDADES : VARIOS	MUNICIPIO : AIQUILE
PROVINCIA : CAMPERO	DEPARTAMENTO : COCHABAMBA

DISEÑO ARQUITECTONICO :	REVISADO Y APROBADO :	FECHA : Gestión 2024
		Superficie Cons. : 70.00 m2
		ESCALA : 1:100
		LAMINA :

MODULO: RENOVACION DOS DORMITORIOS, BAÑO Y COCINA COMEDOR

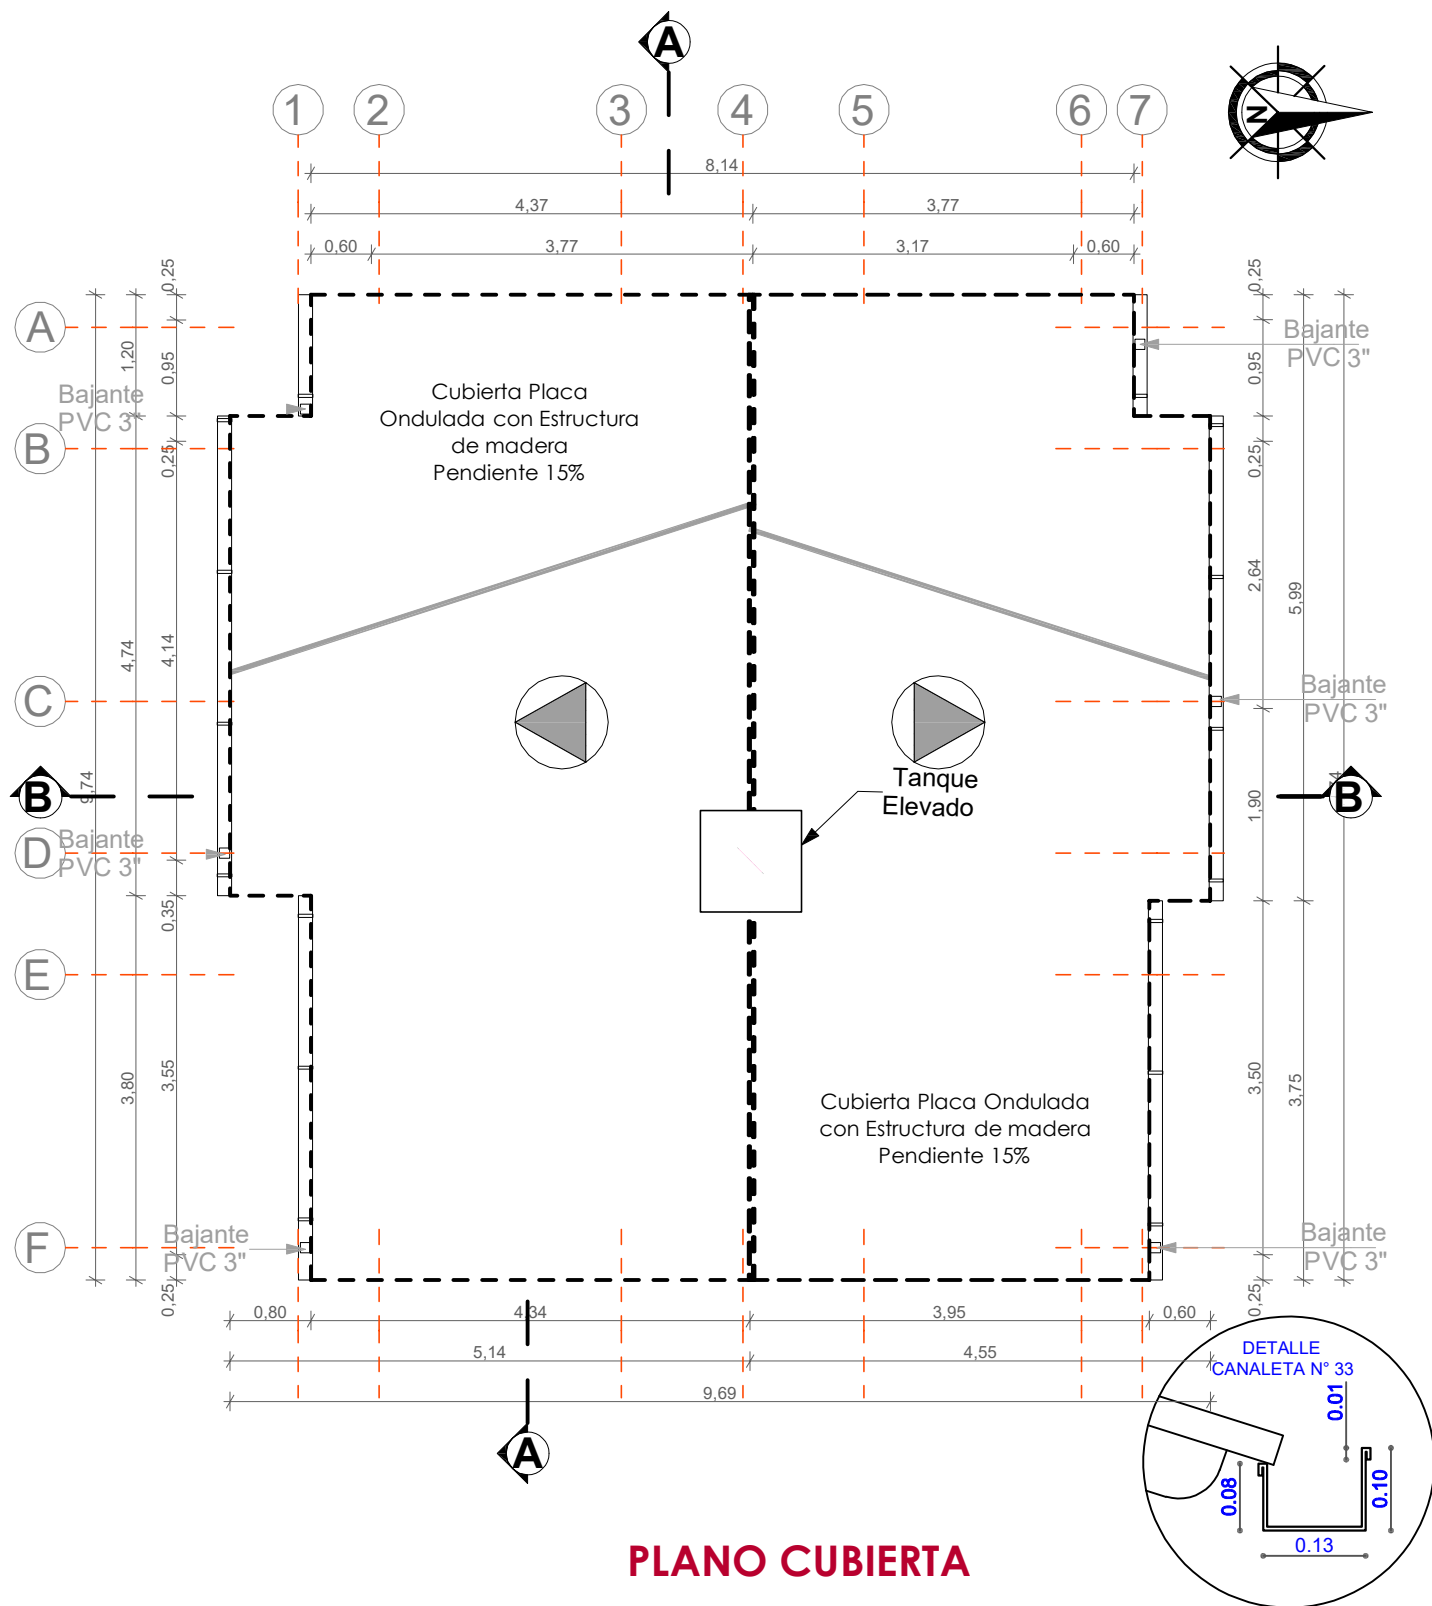

PLANO CUBIERTA


AGENCIA ESTATAL DE VIVIENDA	
NOMBRE DEL PROYECTO: PROYECTO DE VIVIENDA CUALITATIVA EN EL MUNICIPIO DE AIQUILE -FASE(X) 2025- COCHABAMBA	
COMUNIDADES : VARIOS	MUNICIPIO : AIQUILE
PROVINCIA : CAMPERO	DEPARTAMENTO : COCHABAMBA

DISEÑO ARQUITECTONICO :	REVISADO Y APROBADO :	FECHA : Gestión 2024
		Superficie Cons. : 70.00 m2
		ESCALA : 1:100
		LAMINA :

MODULO: RENOVACION
DOS DORMITORIOS, BAÑO Y COCINA COMEDOR



FACHADA ESTE

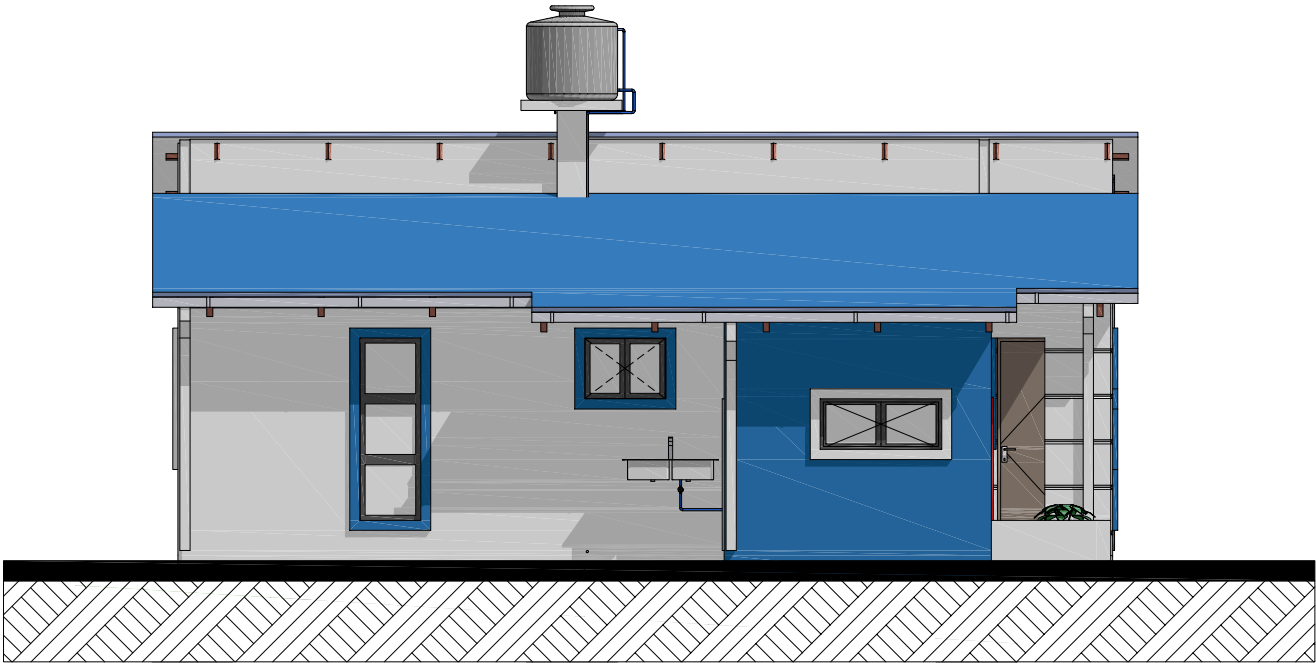


FACHADA NORTE


AGENCIA ESTATAL DE VIVIENDA	
NOMBRE DEL PROYECTO: PROYECTO DE VIVIENDA CUALITATIVA EN EL MUNICIPIO DE AIQUILE -FASE(X) 2025- COCHABAMBA	
COMUNIDADES : VARIOS	MUNICIPIO : AIQUILE
PROVINCIA : CAMPERO	DEPARTAMENTO : COCHABAMBA

DISEÑO ARQUITECTONICO :	REVISADO Y APROBADO :	FECHA : Gestión 2024
		Superficie Cons. : 70.00 m2
		ESCALA : 1:100
		LAMINA :

MODULO: RENOVACION
DOS DORMITORIOS, BAÑO Y COCINA COMUNITARIO

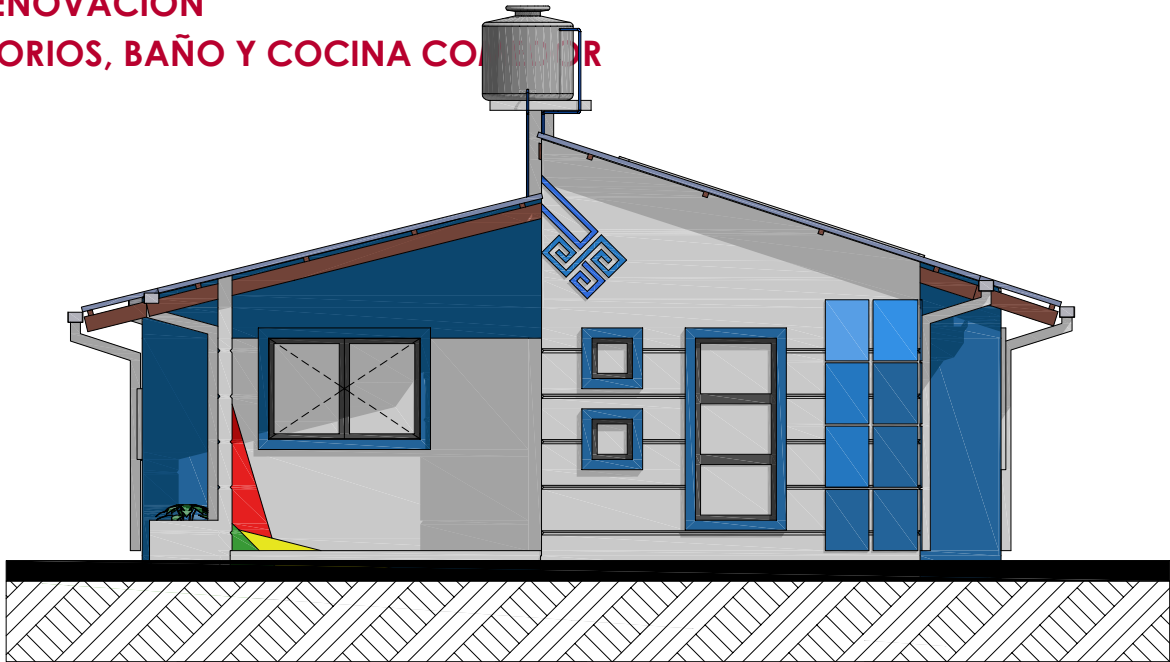

FACHADA OESTE

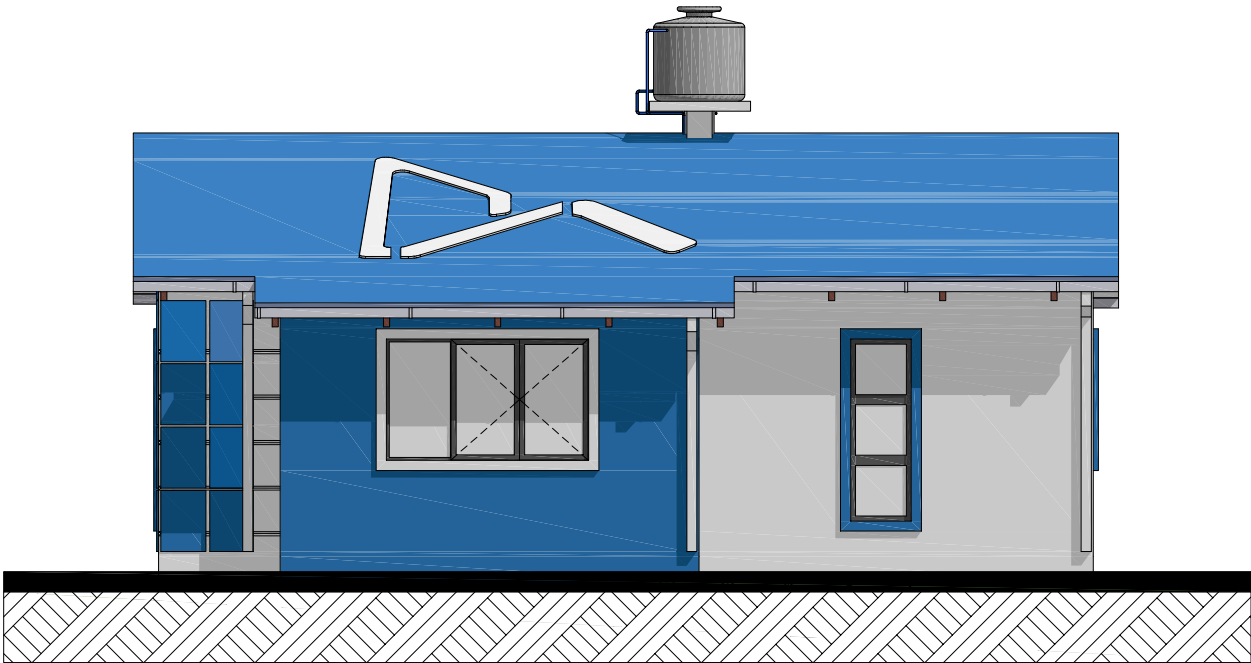


FACHADA SUR


AGENCIA ESTATAL DE VIVIENDA	
NOMBRE DEL PROYECTO: PROYECTO DE VIVIENDA CUALITATIVA EN EL MUNICIPIO DE AIQUILE -FASE(X) 2025- COCHABAMBA	
COMUNIDADES : VARIOS	MUNICIPIO : AIQUILE
PROVINCIA : CAMPERO	DEPARTAMENTO : COCHABAMBA

DISEÑO ARQUITECTONICO :	REVISADO Y APROBADO :	FECHA : Gestión 2024
		Superficie Cons. : 70.00 m2
		ESCALA : 1:100
		LAMINA :

MODULO: RENOVACION
DOS DORMITORIOS, BAÑO Y COCINA COMEDOR

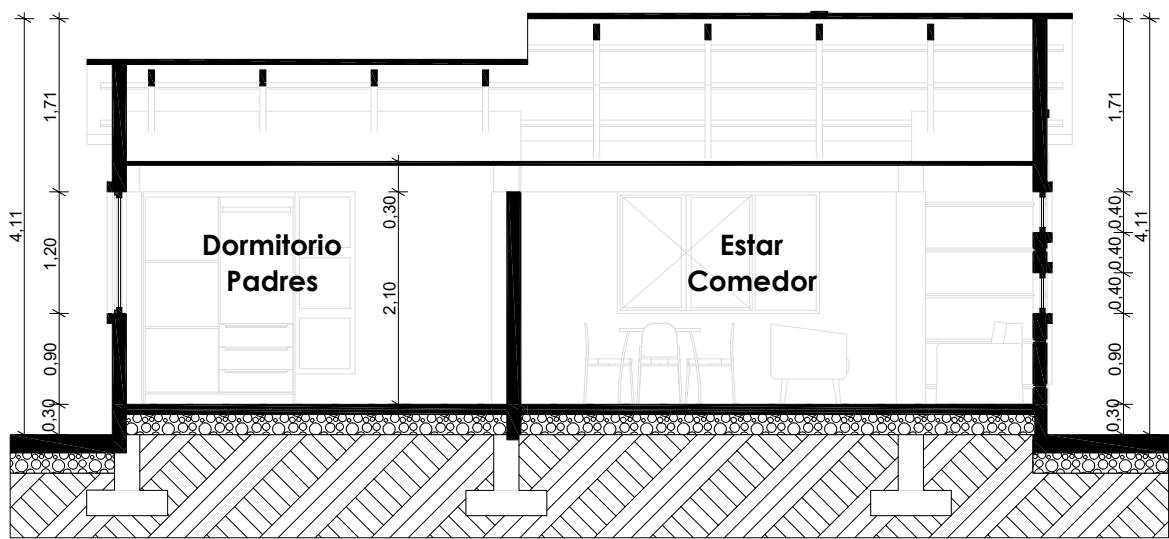

CORTE A° - A

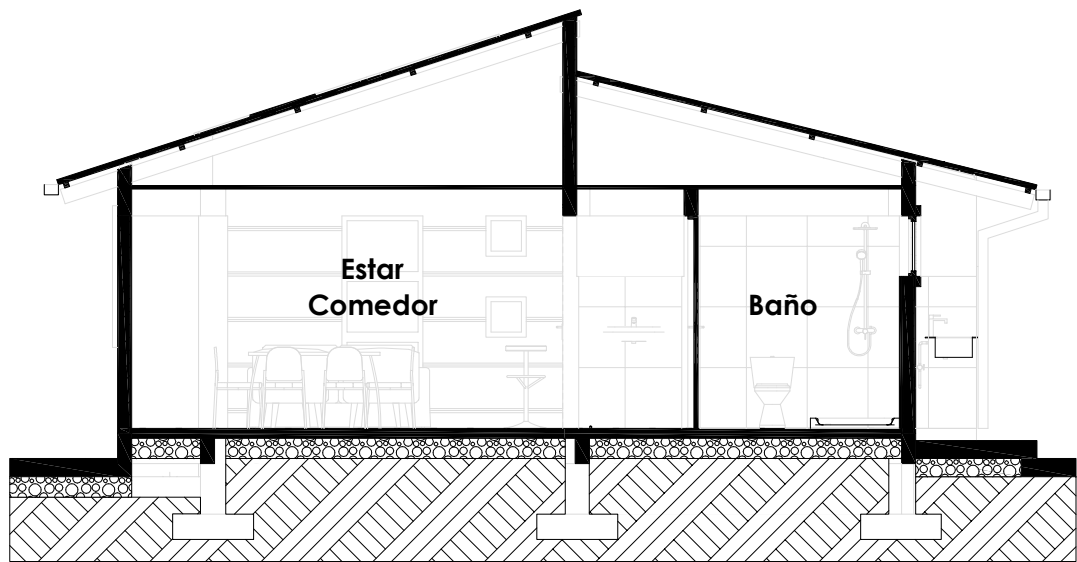

CORTE B° - B

AGENCIA ESTATAL DE VIVIENDA	
NOMBRE DEL PROYECTO: PROYECTO DE VIVIENDA CUALITATIVA EN EL MUNICIPIO DE AIQUILE -FASE(X) 2025- COCHABAMBA	
COMUNIDADES : VARIOS	MUNICIPIO : AIQUILE
PROVINCIA : CAMPERO	DEPARTAMENTO : COCHABAMBA

DISEÑO ARQUITECTONICO :	REVISADO Y APROBADO :	FECHA : Gestión 2024
		Superficie Cons. : 70.00 m2
		ESCALA : 1:100
		LAMINA :

**MODULO: RENOVACION
DOS DORMITORIOS, BAÑO Y COCINA COMEDOR**




**VISTA GENERAL DE
LA VIVIENDA**

AGENCIA ESTATAL DE VIVIENDA	
NOMBRE DEL PROYECTO: PROYECTO DE VIVIENDA CUALITATIVA EN EL MUNICIPIO DE AIQUILE -FASE(X) 2025- COCHABAMBA	
COMUNIDADES : VARIOS	MUNICIPIO : AIQUILE
PROVINCIA : CAMPERO	DEPARTAMENTO : COCHABAMBA

DISEÑO ARQUITECTONICO :	REVISADO Y APROBADO :	FECHA : Gestión 2024
		Superficie Cons. : 70.00 m2
		ESCALA : 1:100
		LAMINA :

**MODULO: RENOVACION
DOS DORMITORIOS, BAÑO Y COCINA COMEDOR**

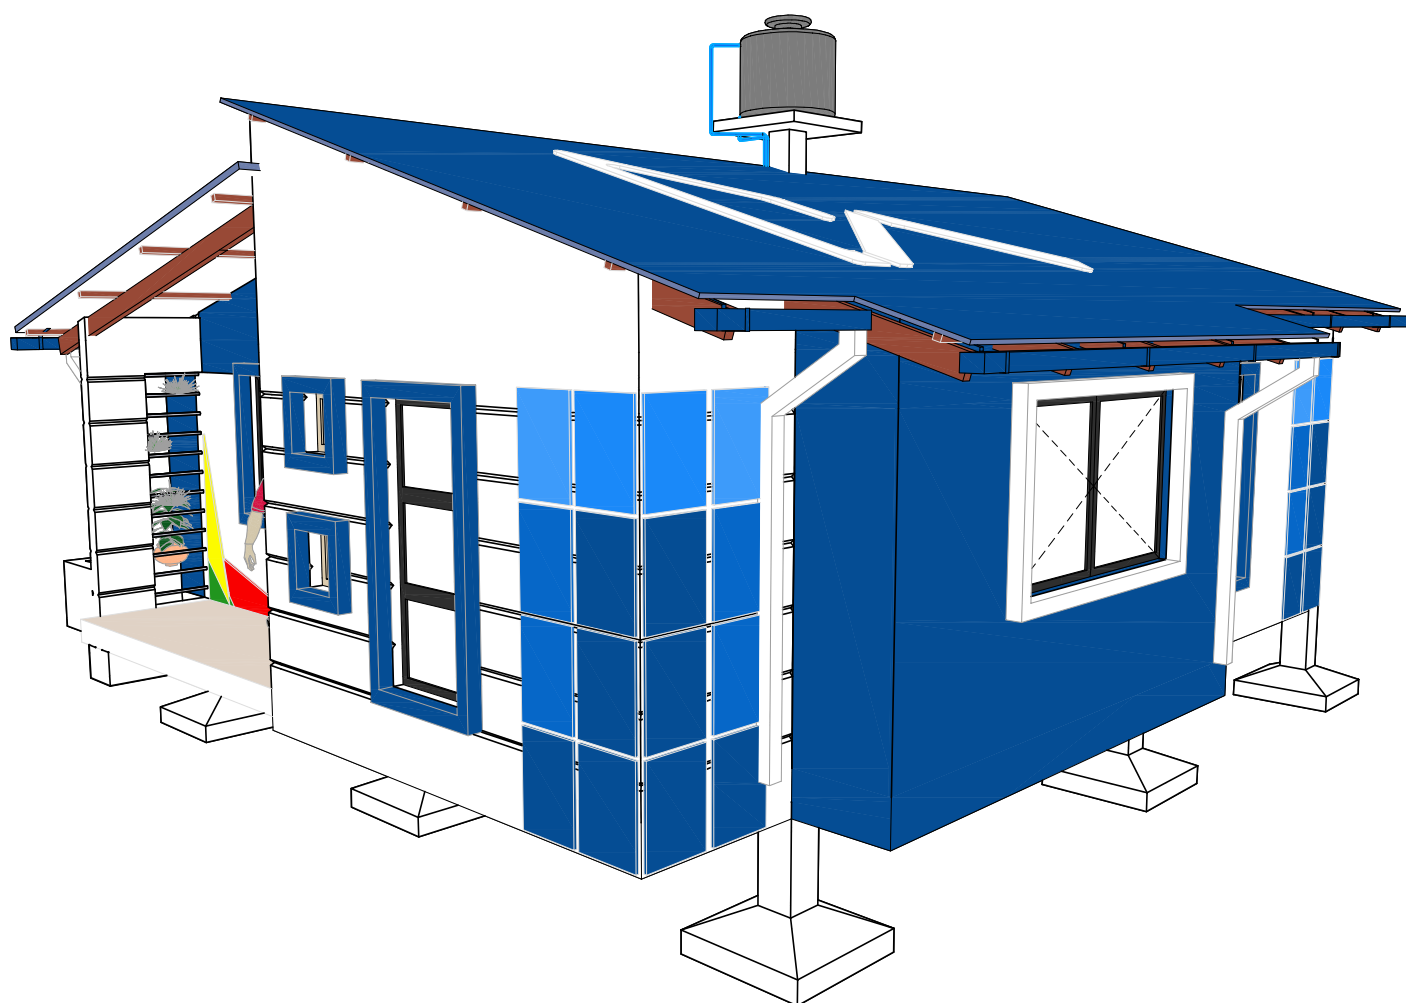


**VISTA GENERAL DE
LA VIVIENDA**

AGENCIA ESTATAL DE VIVIENDA	
NOMBRE DEL PROYECTO: PROYECTO DE VIVIENDA CUALITATIVA EN EL MUNICIPIO DE AIQUILE -FASE(X) 2025- COCHABAMBA	
COMUNIDADES : VARIOS	MUNICIPIO : AIQUILE
PROVINCIA : CAMPERO	DEPARTAMENTO : COCHABAMBA

DISEÑO ARQUITECTONICO :	REVISADO Y APROBADO :	FECHA : Gestión 2024
		Superficie Cons. : 70.00 m2
		ESCALA : 1:100
		LAMINA :

MODULO: RENOVACION
DOS DORMITORIOS, BAÑO Y COCINA COMEDOR

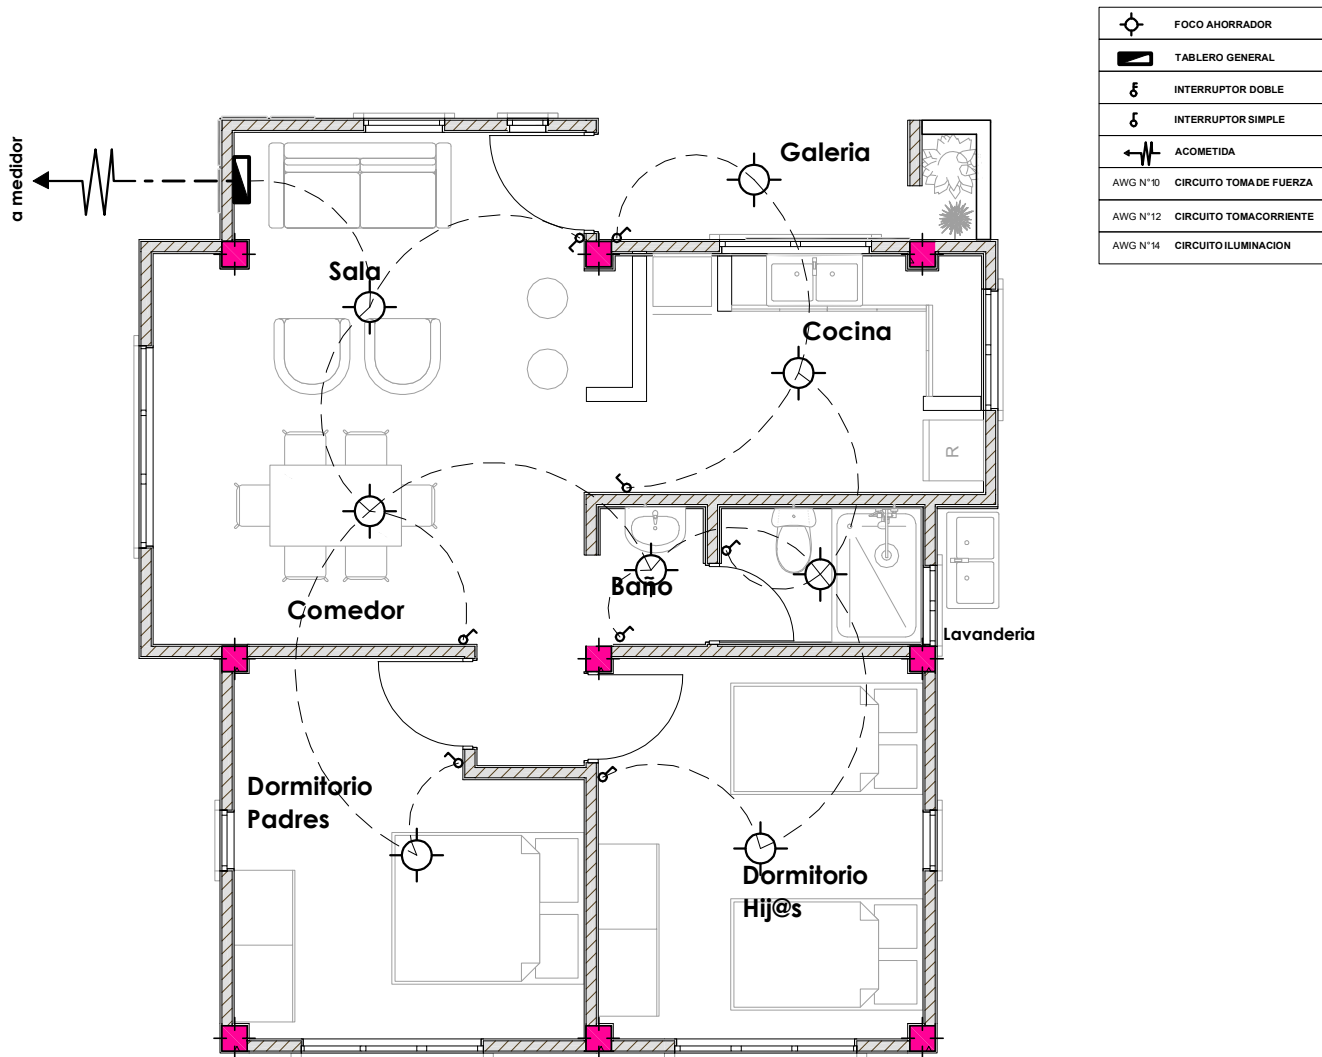


PLANTA INSTALACION ELECTRICA
ILUMINACION

AGENCIA ESTATAL DE VIVIENDA	
NOMBRE DEL PROYECTO: PROYECTO DE VIVIENDA CUALITATIVA EN EL MUNICIPIO DE AIQUILE -FASE(X) 2025- COCHABAMBA	
COMUNIDADES : VARIOS	MUNICIPIO : AIQUILE
PROVINCIA : CAMPERO	DEPARTAMENTO : COCHABAMBA

DISEÑO ARQUITECTONICO :	REVISADO Y APROBADO :	FECHA : Gestión 2024
		Superficie Cons. : 70.00 m2
		ESCALA : 1:100
		LAMINA :


MODULO: RENOVACION
DOS DORMITORIOS, BAÑO Y COCINA COMEDOR

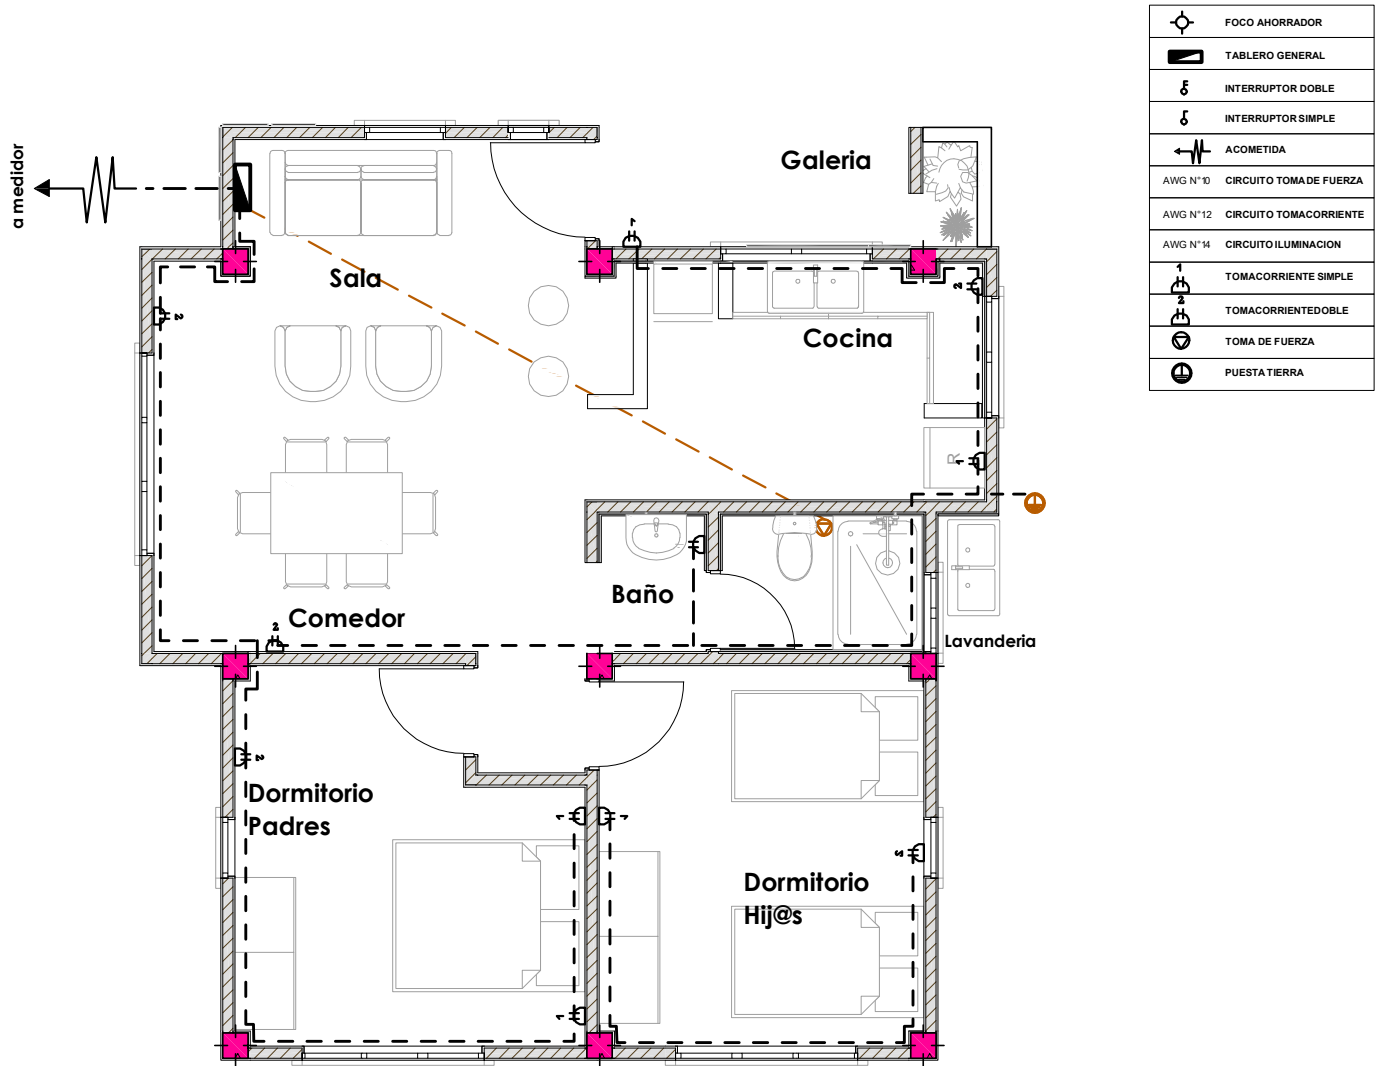

PLANTA INSTALACION ELECTRICA
TOMACORRIENTE

AGENCIA ESTATAL DE VIVIENDA		DISEÑO ARQUITECTONICO :		REVISADO Y APROBADO :		FECHA :
NOMBRE DEL PROYECTO: PROYECTO DE VIVIENDA CUALITATIVA EN EL MUNICIPIO DE AIQUILE -FASE(X) 2025- COCHABAMBA						Gestión 2024
COMUNIDADES :	VARIOS					Superficie Cons. : 70.00 m2
PROVINCIA :	CAMPERO					ESCALA : 1:100
MUNICIPIO :	AIQUILE					LAMINA :
DEPARTAMENTO :	COCHABAMBA					


MODULO: RENOVACION
DOS DORMITORIOS, BAÑO Y COCINA COMEDOR

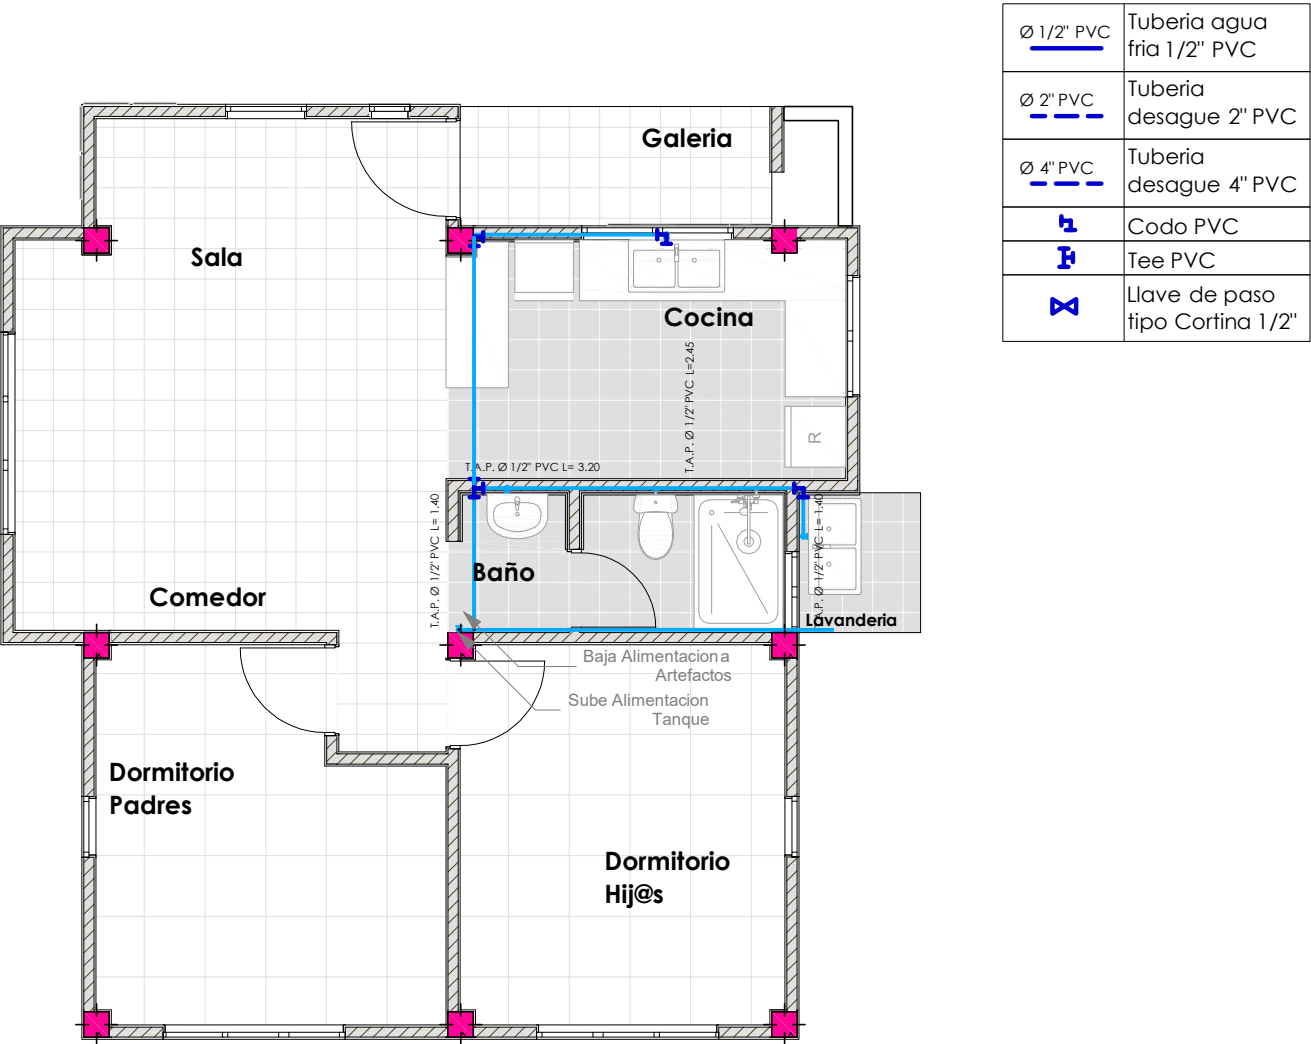

PLANTA INSTALACION SANITARIA
AGUA POTABLE

AGENCIA ESTATAL DE VIVIENDA		DISEÑO ARQUITECTONICO :	REVISADO Y APROBADO :	FECHA :		
NOMBRE DEL PROYECTO: PROYECTO DE VIVIENDA CUALITATIVA EN EL MUNICIPIO DE AIQUILE -FASE(X) 2025- COCHABAMBA				Gestión 2024		
COMUNIDADES :	VARIOS			MUNICIPIO :	AIQUILE	Superficie Cons. : 70.00 m2
PROVINCIA :	CAMPERO			DEPARTAMENTO :	COCHABAMBA	ESCALA : 1:100
				LAMINA :		


**MODULO: RENOVACION
DOS DORMITORIOS, BAÑO Y COCINA COMEDOR**

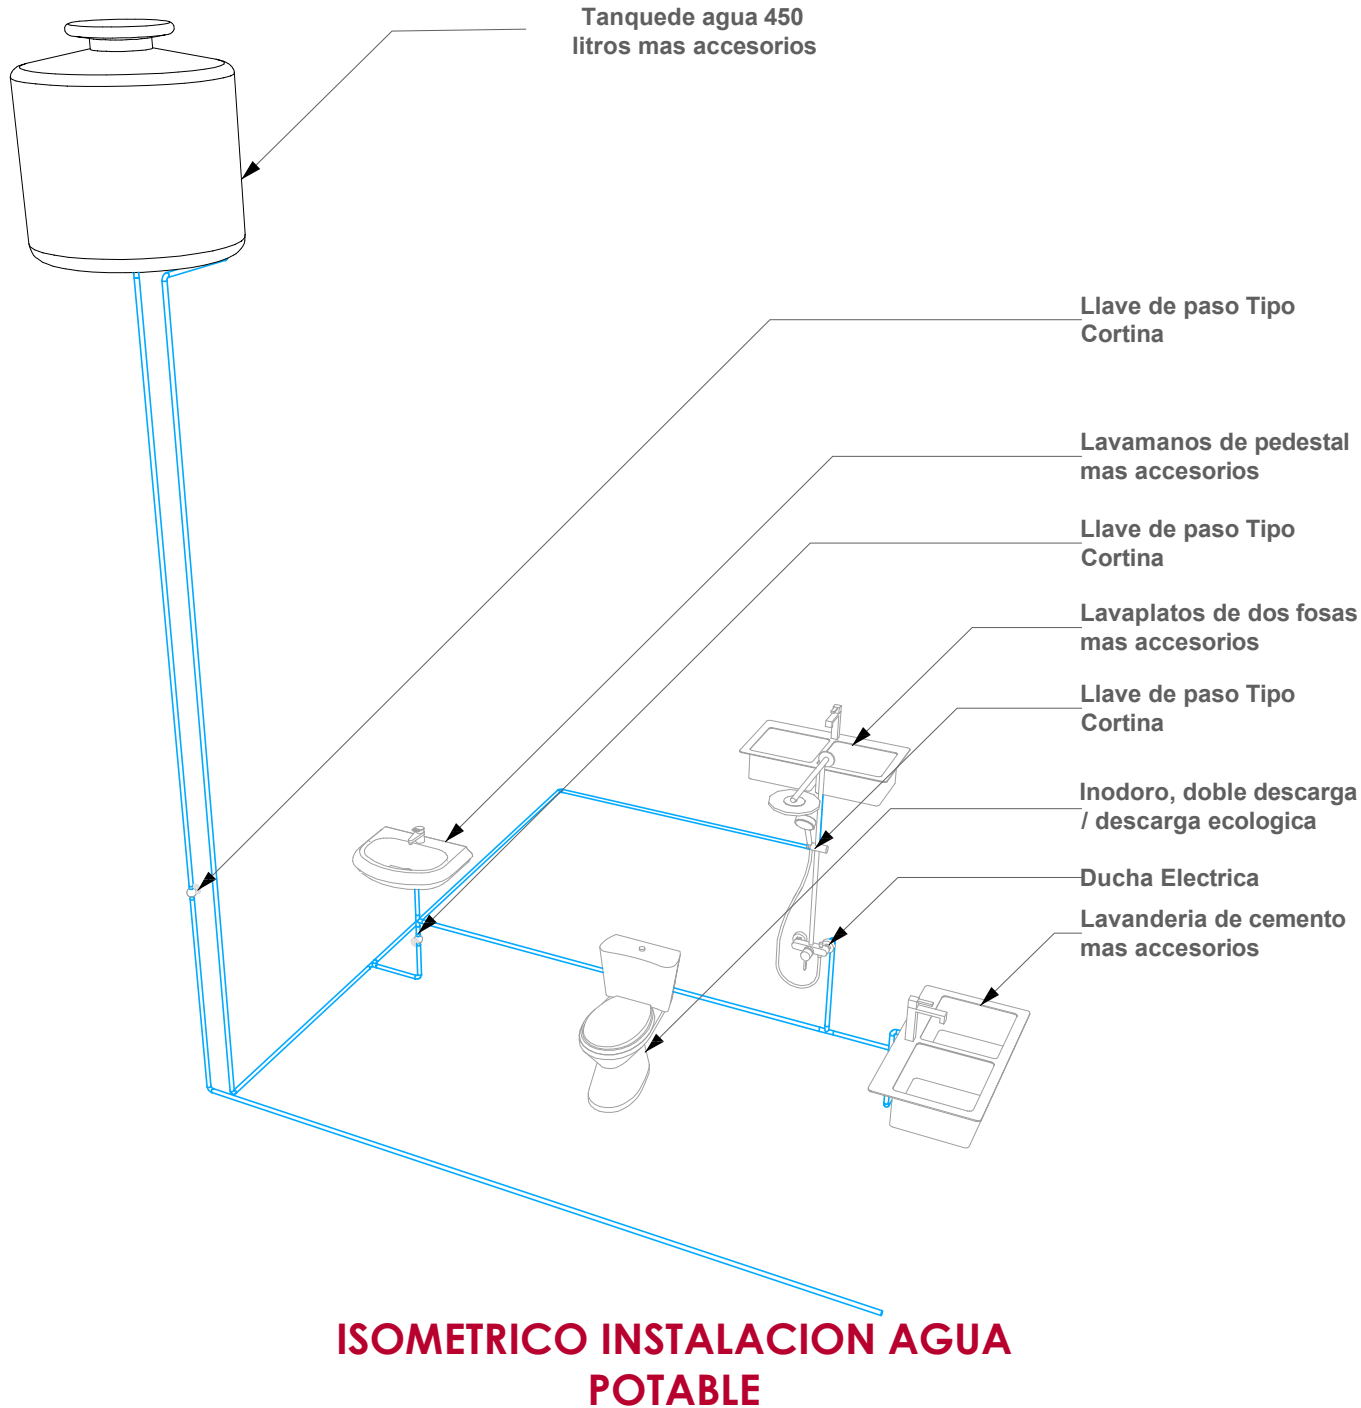

AGENCIA ESTATAL DE VIVIENDA	
NOMBRE DEL PROYECTO: PROYECTO DE VIVIENDA CUALITATIVA EN EL MUNICIPIO DE AIQUILE -FASE(X) 2025- COCHABAMBA	
COMUNIDADES : VARIOS	MUNICIPIO : AIQUILE
PROVINCIA : CAMPERO	DEPARTAMENTO : COCHABAMBA

DISEÑO ARQUITECTONICO :	REVISADO Y APROBADO :	FECHA : Gestión 2024
		Superficie Cons. : 70.00 m2
		ESCALA : 1:100
		LAMINA :

MODULO: RENOVACION
DOS DORMITORIOS, BAÑO Y COCINA COMEDOR

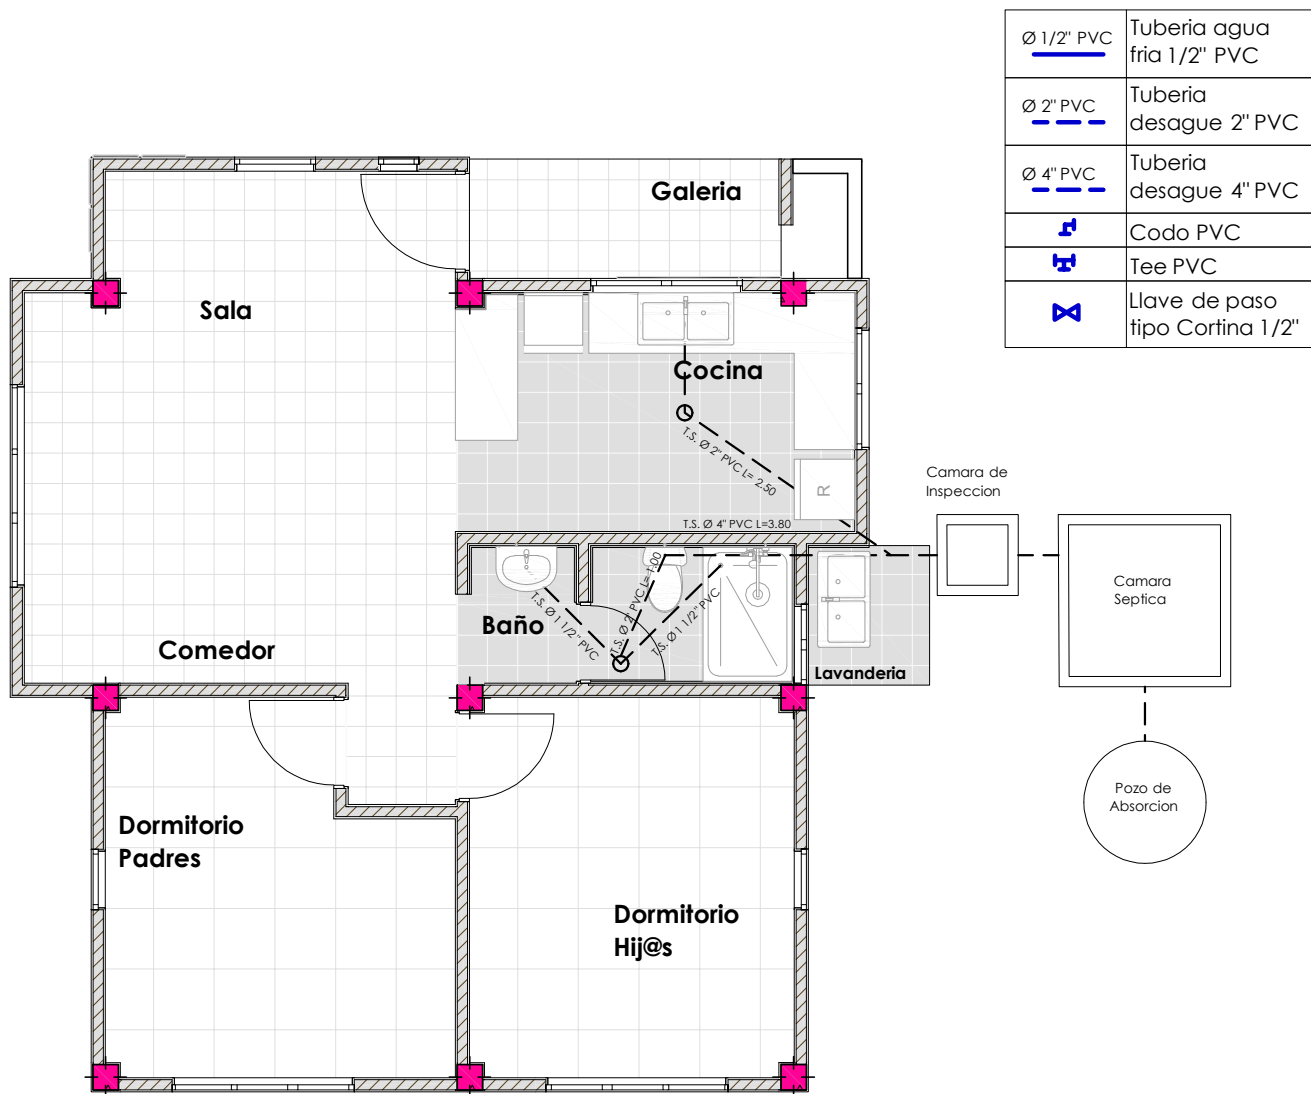

PLANTA INSTALACION SANITARIA
DESAGUE

AGENCIA ESTATAL DE VIVIENDA	
NOMBRE DEL PROYECTO: PROYECTO DE VIVIENDA CUALITATIVA EN EL MUNICIPIO DE AIQUILE -FASE(X) 2025- COCHABAMBA	
COMUNIDADES : VARIOS	MUNICIPIO : AIQUILE
PROVINCIA : CAMPERO	DEPARTAMENTO : COCHABAMBA

DISEÑO ARQUITECTONICO :	REVISADO Y APROBADO :	FECHA : Gestión 2024
		Superficie Cons. : 70.00 m2
		ESCALA : 1:100
		LAMINA :