

TIPO 2 VIVIENDA NUEVA



VISTA EXTERIOR



VISTA EXTERIOR



VISTA INTERIOR



VISTA INTERIOR

AGENCIA ESTATAL DE VIVIENDA - AEVIVIENDA	
PROYECTO DE VIVIENDA NUEVA EN EL MUNICIPIO DE SAN ANDRES -FASE(XXII) 2025- BENI	
687	
COMUNIDADES: SANTA ROSA Km100, UNION Y FE, CARMEN EL DORADO, LOMA RICA, PEROTO, SAN JUAN DE MOCOVI	MUNICIPIO: SAN ANDRES
PROVINCIA: MARBAN	DEPARTAMENTO: BENI

DISEÑO ARQUITECTÓNICO:	REVISADO Y APROBADO :	FECHA: MAYO / 2025
		SUPERFICIE CONSTRUIDA: 64.36 m²
		LAMINA: 1 /23





ESC. Gráfica

ESC. 1:75

AGENCIA ESTATAL DE VIVIENDA - AEVIVIENDA	
PROYECTO DE VIVIENDA NUEVA EN EL MUNICIPIO DE SAN ANDRES -FASE(XXII) 2025- BENI	
687	
COMUNIDADES: SANTA ROSA Km100, UNION Y FE, CARMEN EL DORADO, LOMA RICA, PEROTO, SAN JUAN DE MOCOVI	MUNICIPIO: SAN ANDRES
PROVINCIA: MARBAN	DEPARTAMENTO: BENI

DISEÑO ARQUITECTÓNICO:	REVISADO Y APROBADO :	FECHA: MAYO / 2025
		SUPERFICIE CONSTRUIDA: 64.36 m²
		LAMINA: 2 /23

TIPO 2 VIVIENDA NUEVA

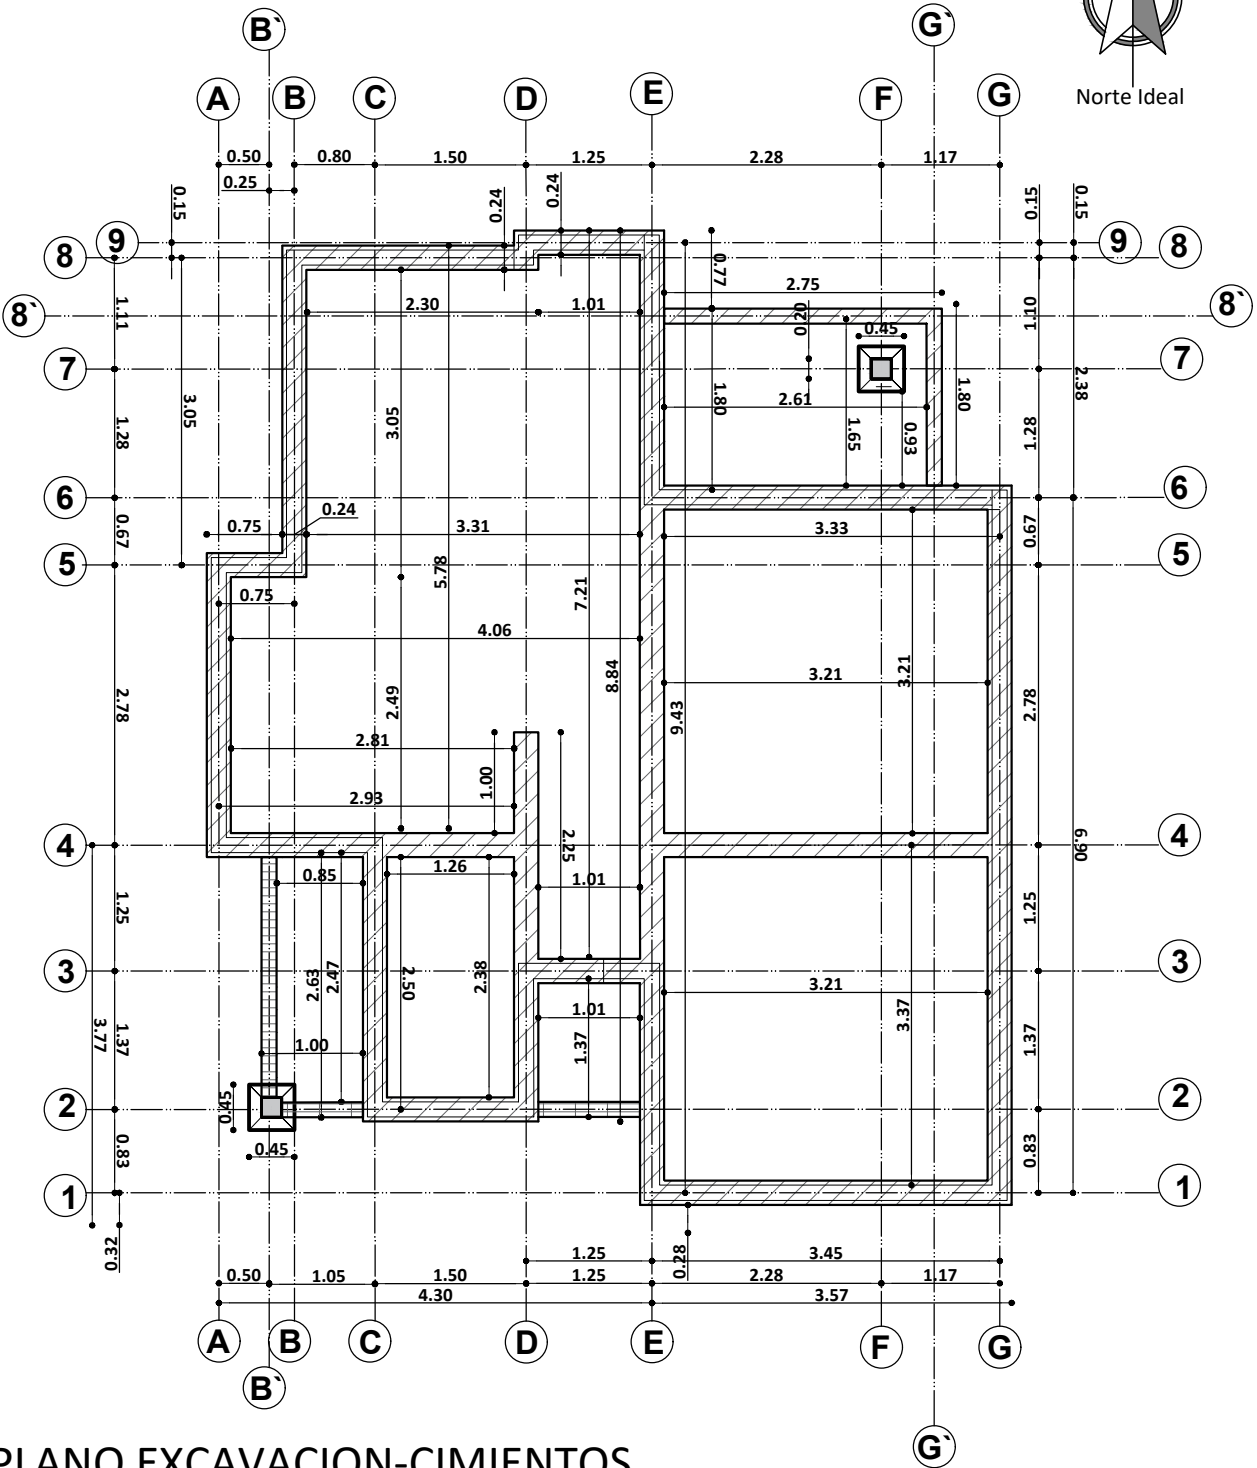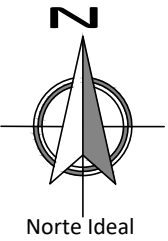

PLANO EXCAVACION-CIMIENTOS




ESC. 1:75

AGENCIA ESTATAL DE VIVIENDA - AEVIVIENDA	
PROYECTO DE VIVIENDA NUEVA EN EL MUNICIPIO DE SAN ANDRES -FASE(XXII) 2025- BENI	
687	
COMUNIDADES: SANTA ROSA Km100, UNION Y FE, CARMEN EL DORADO, LOMA RICA, PEROTO, SAN JUAN DE MOCOVI	MUNICIPIO: SAN ANDRES
PROVINCIA: MARBAN	DEPARTAMENTO: BENI

DISEÑO ARQUITECTÓNICO:	REVISADO Y APROBADO :	FECHA: MAYO / 2025
		SUPERFICIE CONSTRUIDA: 64.36 m²
		LAMINA: 3 / 23


TIPO 2 VIVIENDA NUEVA

DETALLE DE VIGA DE ARRIOSTRE

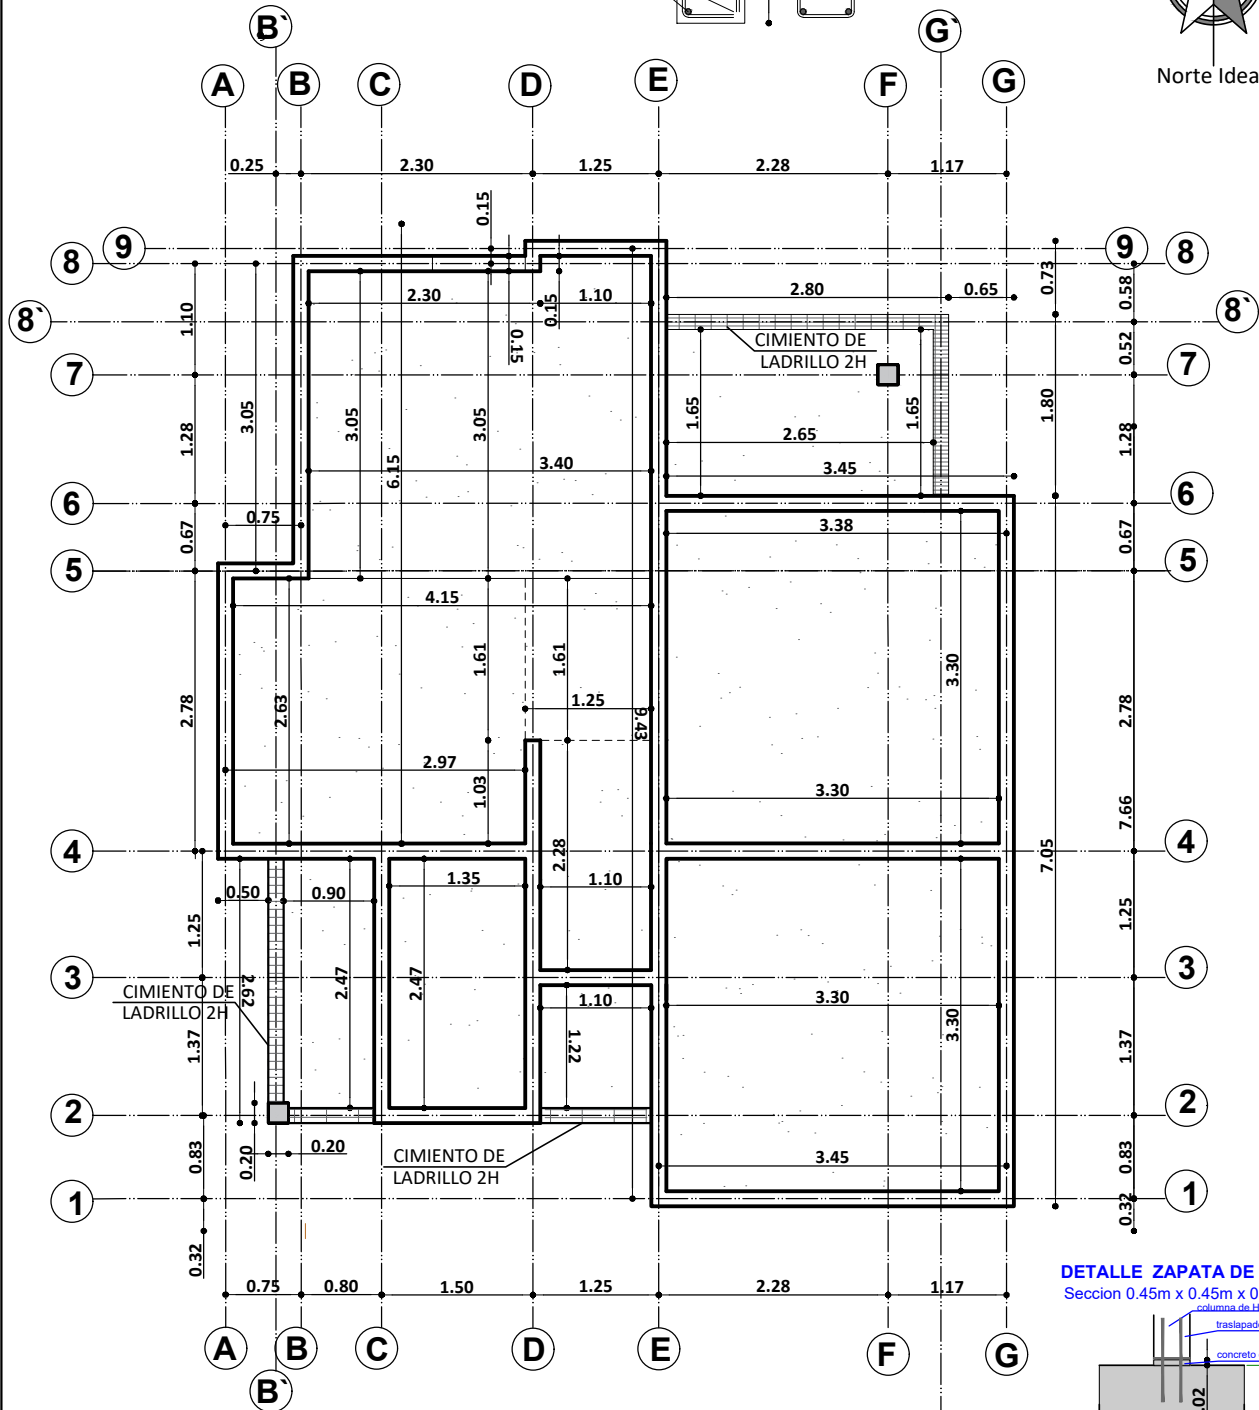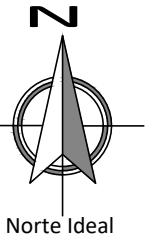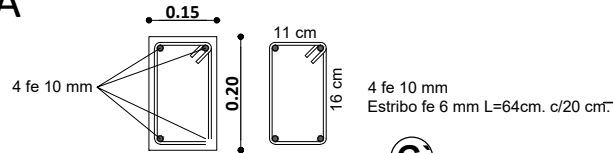

PLANO VIGA DE ARRIOSTRE ESC. 1:75

DETALLE ZAPATA DE H° A°

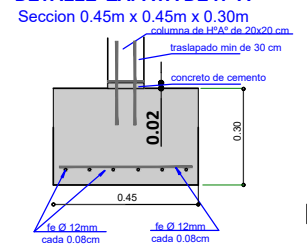

AGENCIA ESTATAL DE VIVIENDA - AEVIVIENDA

PROYECTO DE VIVIENDA NUEVA EN EL MUNICIPIO DE SAN ANDRES -FASE(XXII) 2025- BENI

687

COMUNIDADES: SANTA ROSA Km100, UNION Y FE, CARMEN EL DORADO, LOMA RICA, PEROTO, SAN JUAN DE MOCOVI

PROVINCIA: MARBAN

MUNICIPIO: SAN ANDRES

DEPARTAMENTO: **BENI**

DISEÑO ARQUITECTÓNICO:

REVISADO Y APROBADO :


FECHA: **MAYO / 2025**

SUPERFICIE CONSTRUIDA: **64.36 m²**

LAMINA:

4 /23

TIPO 2 VIVIENDA NUEVA

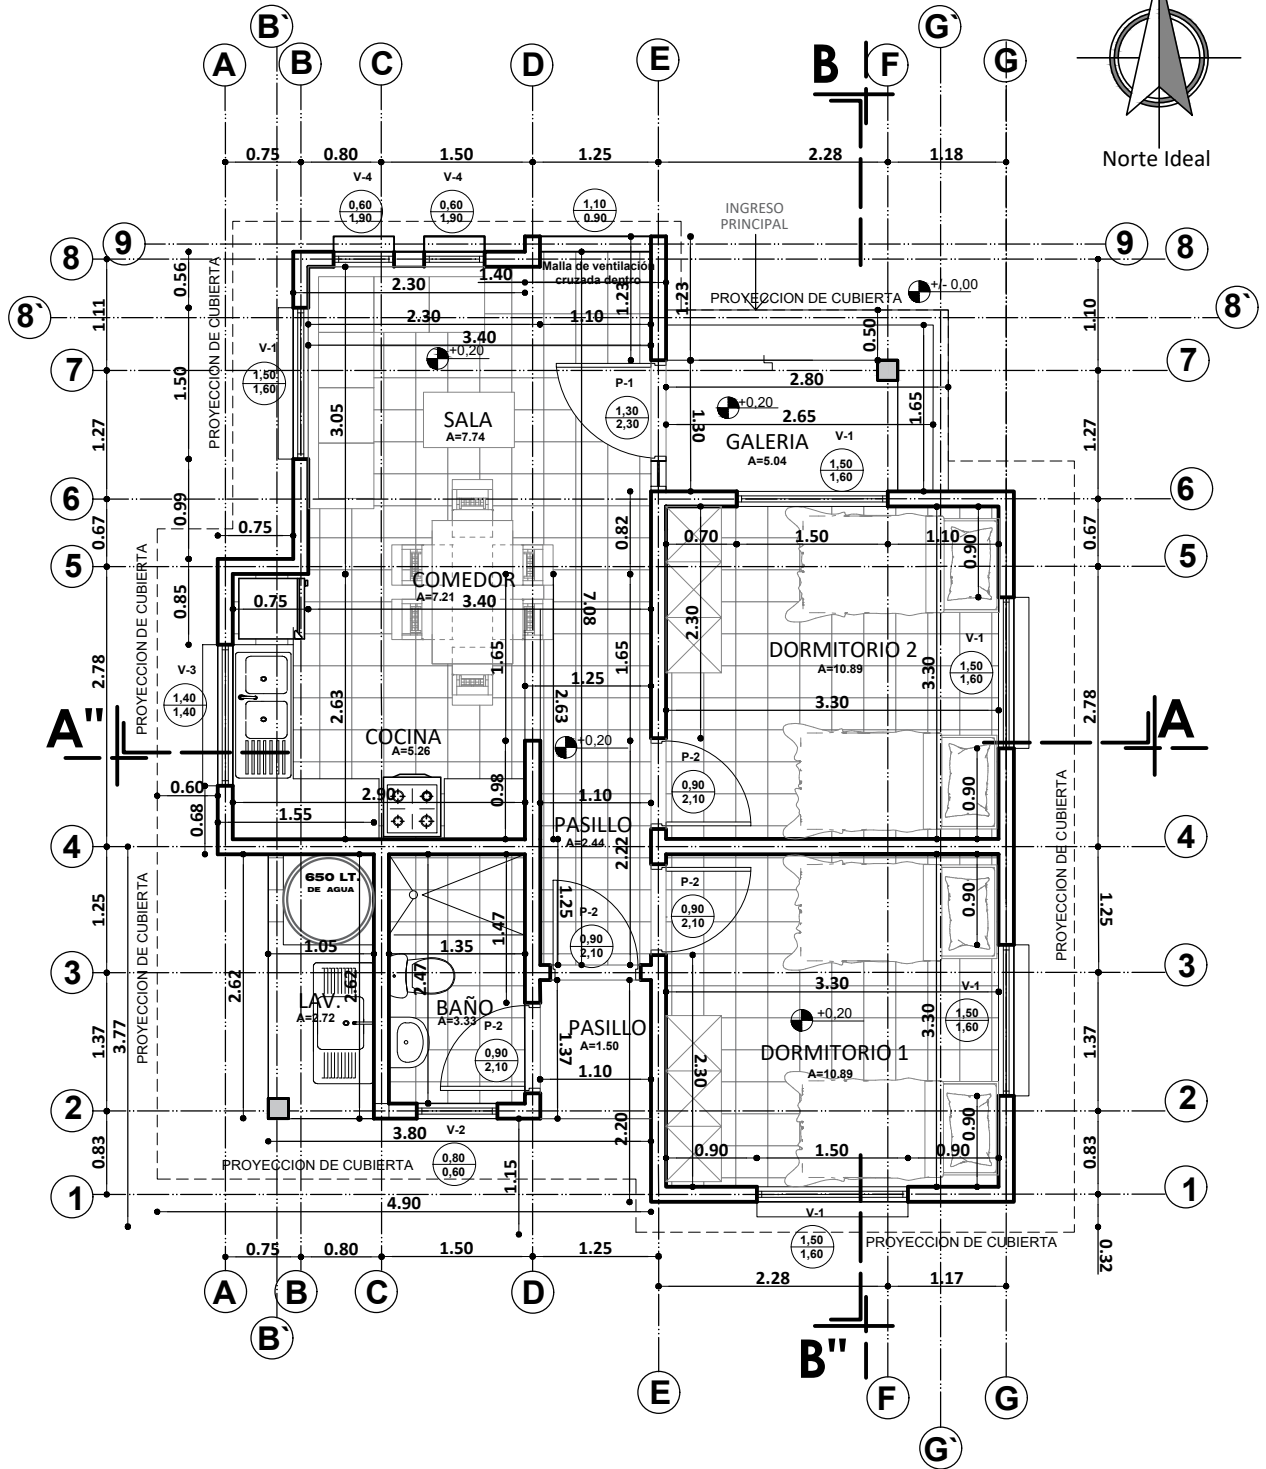

PLANTA ACOTADA
ESC. 1:75

AGENCIA ESTATAL DE VIVIENDA - AEVIVIENDA

PROYECTO DE VIVIENDA NUEVA EN EL MUNICIPIO DE SAN ANDRES -FASE(XXII) 2025- BENI

687

COMUNIDADES: SANTA ROSA Km100, UNION Y FE, CARMEN EL DORADO, LOMA RICA, PEROTO, SAN JUAN DE MOCOVI

PROVINCIA: MARBAN

MUNICIPIO: SAN ANDRES

DEPARTAMENTO: **BENI**

DISEÑO ARQUITECTÓNICO:

REVISADO Y APROBADO :


FECHA: **MAYO / 2025**

SUPERFICIE CONSTRUIDA: **64.36 m²**

LAMINA:

5 /23

TIPO 2 VIVIENDA NUEVA


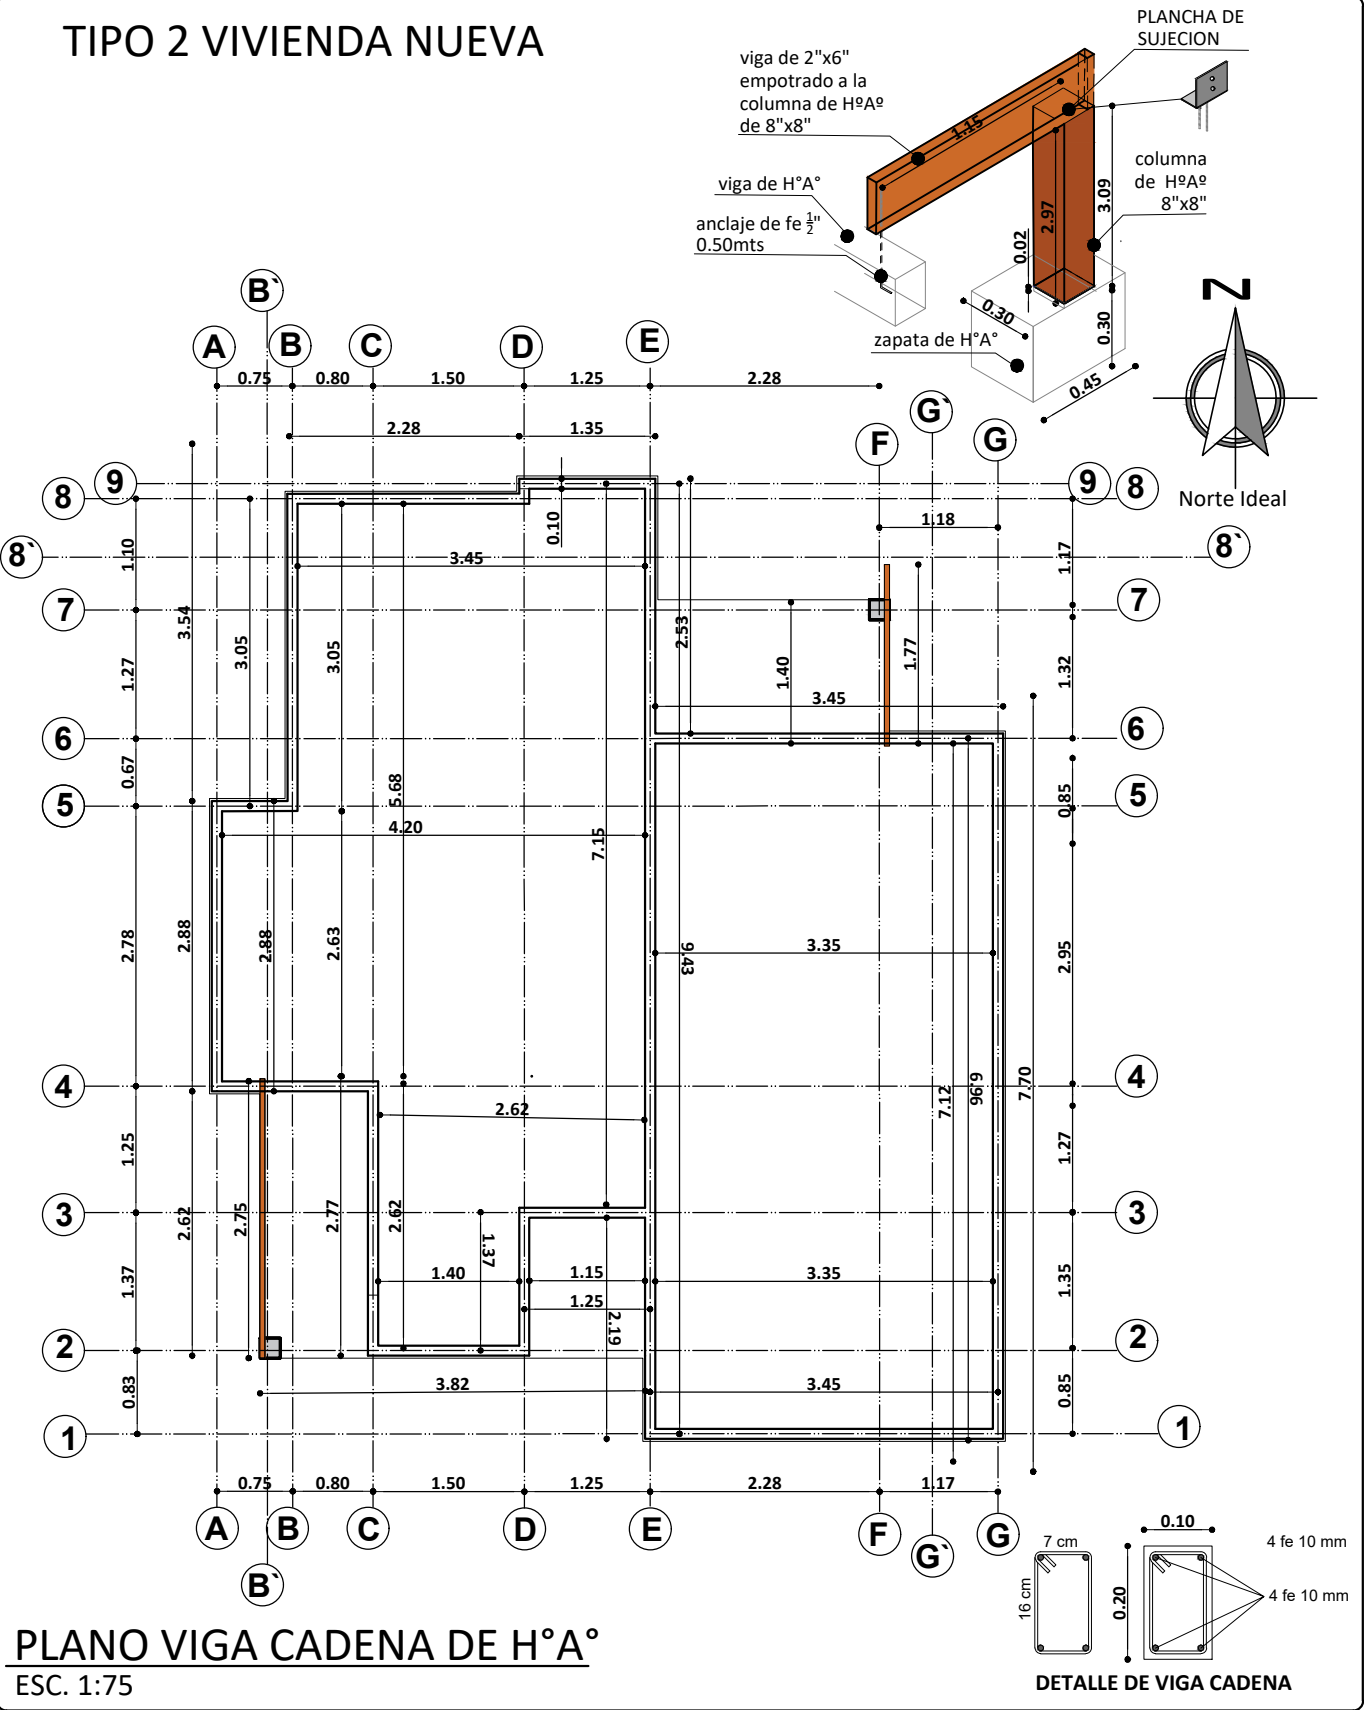


PLANO VIGA CADENA DE H°A°
ESC. 1:75

AGENCIA ESTATAL DE VIVIENDA - AEVIVIENDA	
PROYECTO DE VIVIENDA NUEVA EN EL MUNICIPIO DE SAN ANDRES -FASE(XXII) 2025- BENI	
687	
COMUNIDADES: SANTA ROSA Km100, UNION Y FE, CARMEN EL DORADO, LOMA RICA, PEROTO, SAN JUAN DE MOCOVI	MUNICIPIO: SAN ANDRES
PROVINCIA: MARBAN	DEPARTAMENTO: BENI

DISEÑO ARQUITECTÓNICO:	REVISADO Y APROBADO :	FECHA: MAYO / 2025
		SUPERFICIE CONSTRUIDA: 64.36 m²
		LAMINA: 6 / 23


TIPO 2 VIVIENDA NUEVA

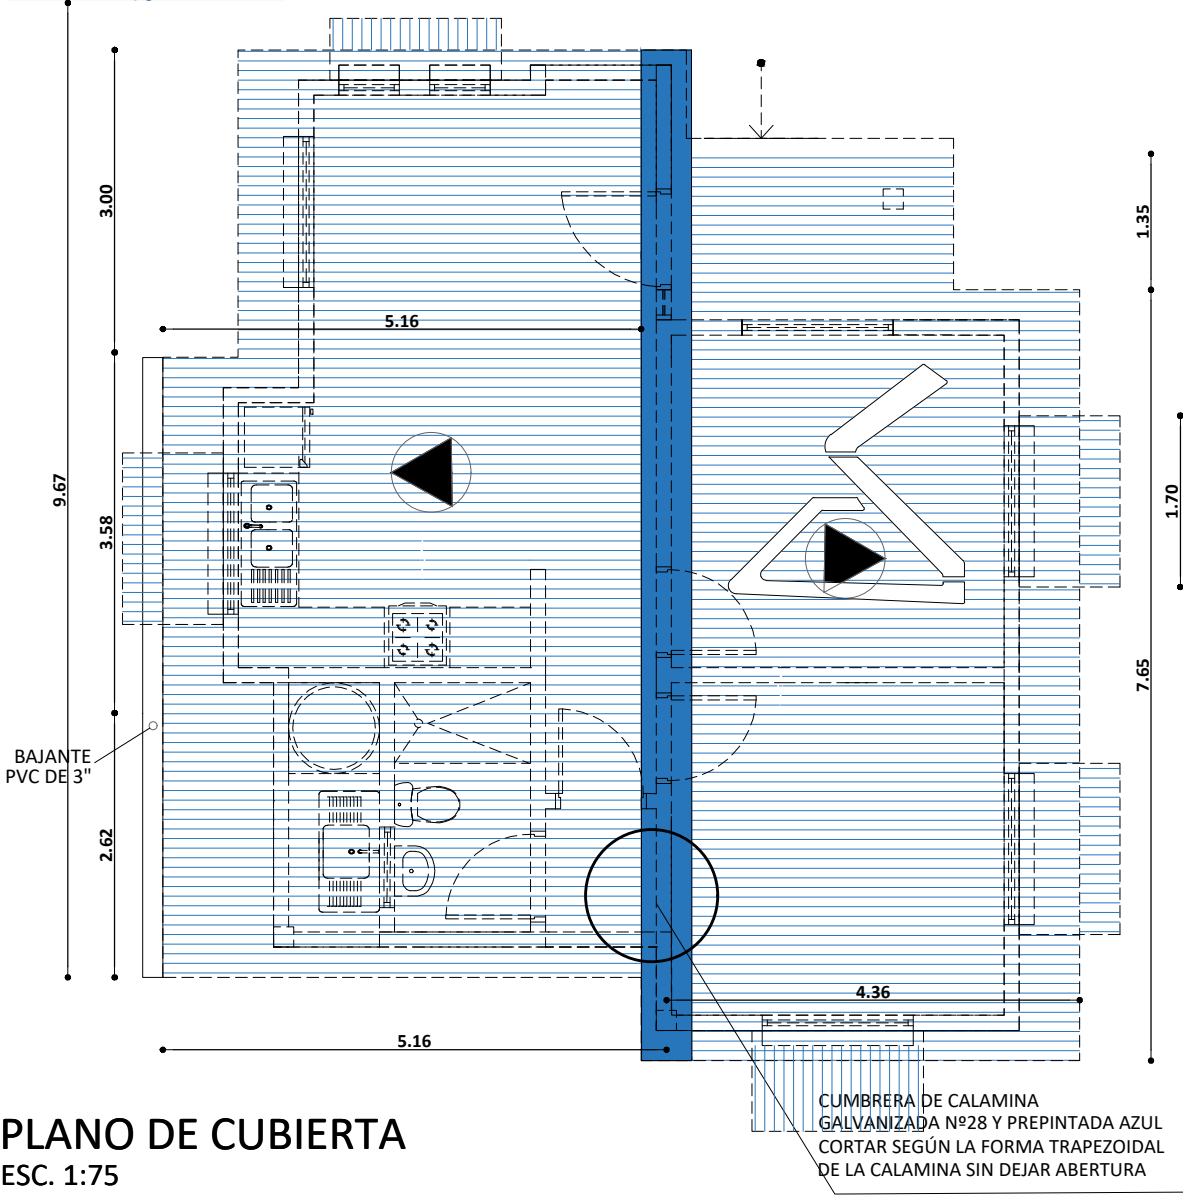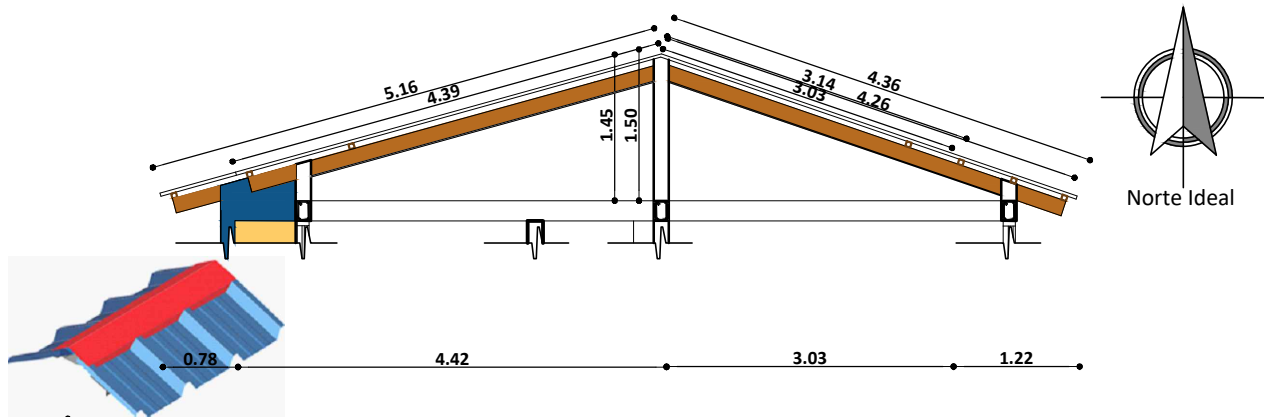

PLANO DE CUBIERTA
ESC. 1:75

AGENCIA ESTATAL DE VIVIENDA - AEVIVIENDA		DISEÑO ARQUITECTÓNICO:		REVISADO Y APROBADO :		FECHA: MAYO / 2025	
PROYECTO DE VIVIENDA NUEVA EN EL MUNICIPIO DE SAN ANDRES -FASE(XXII) 2025- BENI						SUPERFICIE CONSTRUIDA: 64.36 m²	
687						LAMINA:	
COMUNIDADES: SANTA ROSA Km100, UNION Y FE, CARMEN EL DORADO, LOMA RICA, PEROTO, SAN JUAN DE MOCÓVI		MUNICIPIO: SAN ANDRES				7 /23	
PROVINCIA: MARBAN		DEPARTAMENTO: BENI					

TIPO 2 VIVIENDA NUEVA


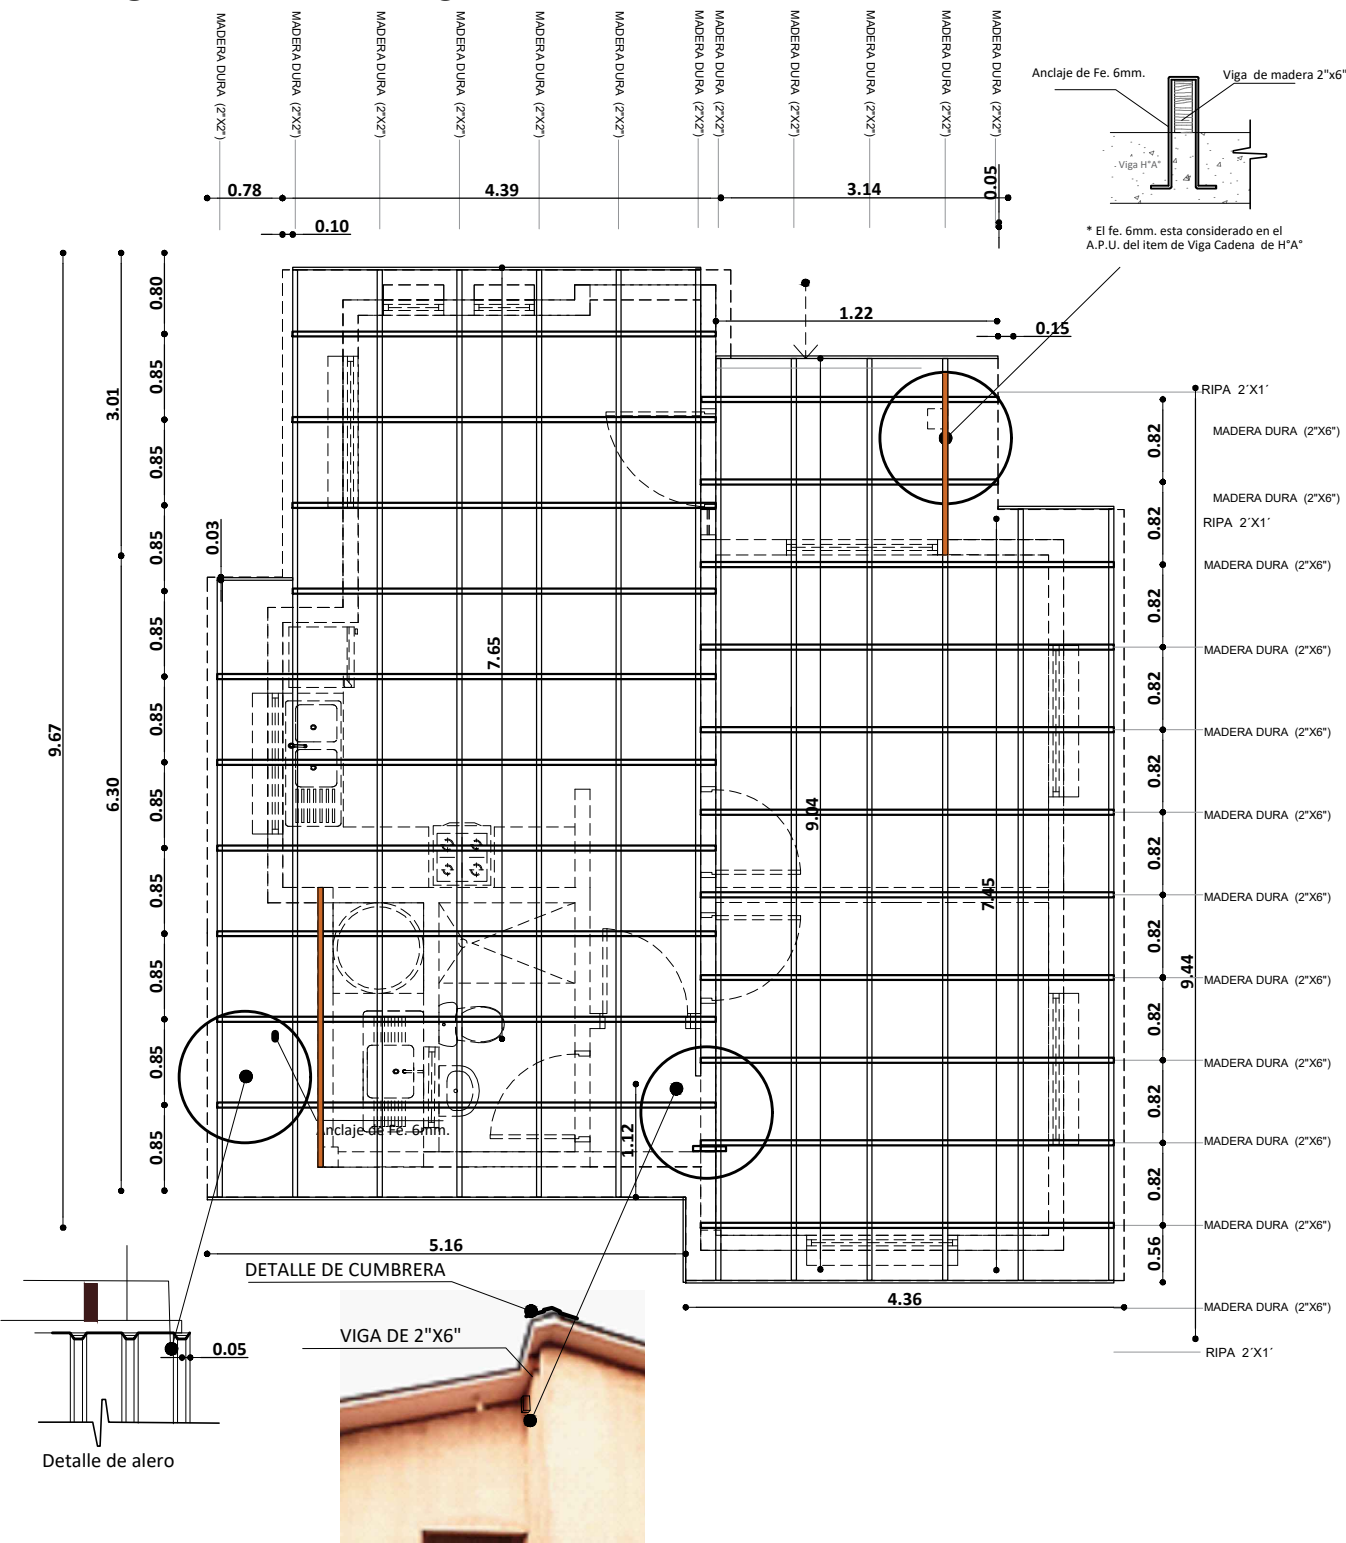


PLANO DE VIGAS EN CUBIERTA
ESC. 1:75


AGENCIA ESTATAL DE VIVIENDA - AEVIVIENDA	
PROYECTO DE VIVIENDA NUEVA EN EL MUNICIPIO DE SAN ANDRES -FASE(XXII) 2025- BENI	
687	
COMUNIDADES: SANTA ROSA Km100, UNION Y FE, CARMEN EL DORADO, LOMA RICA, PEROTO, SAN JUAN DE MOCÓVI	MUNICIPIO: SAN ANDRES
PROVINCIA: MARBAN	DEPARTAMENTO: BENI

DISEÑO ARQUITECTÓNICO:	REVISADO Y APROBADO :	FECHA: MAYO / 2025
		SUPERFICIE CONSTRUIDA: 64.36 m²
		LAMINA: 8 / 23

TIPO 2 VIVIENDA NUEVA

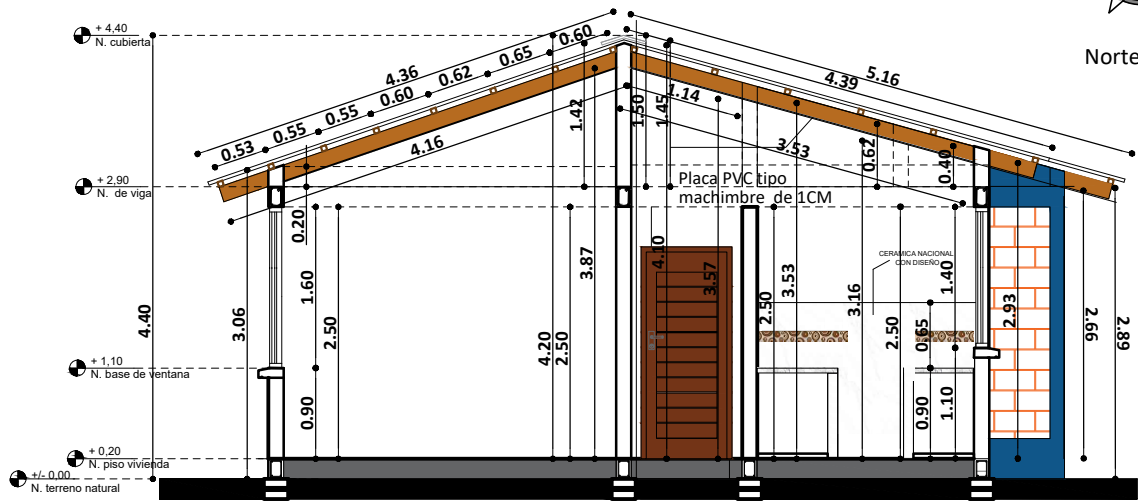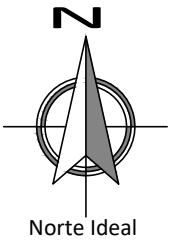

CORTE A - A'
ESC. 1:75

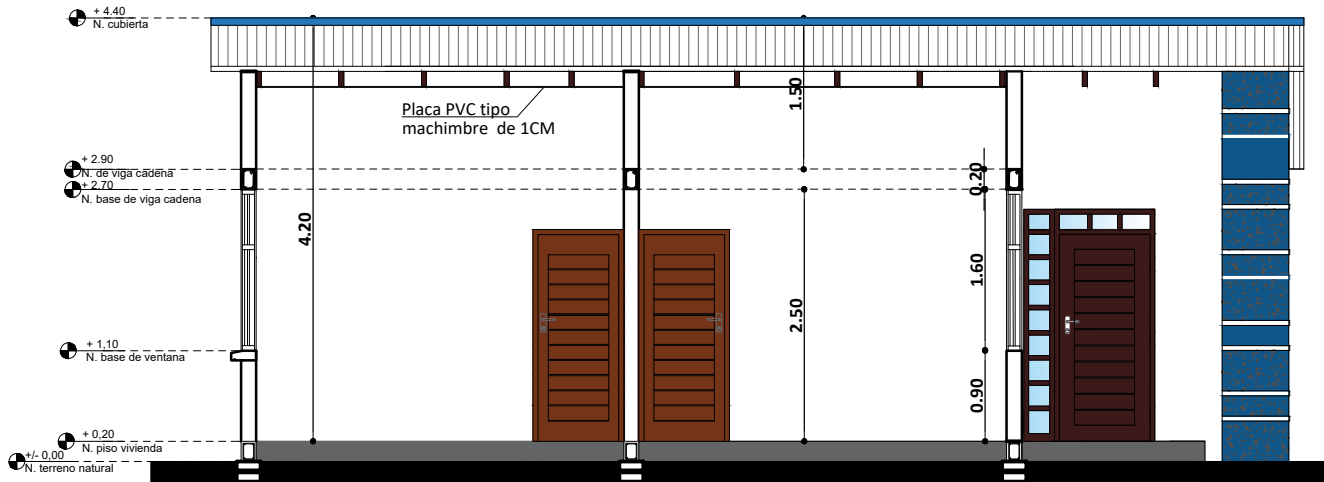


CORTE B - B'
ESC. 1:75

AGENCIA ESTATAL DE VIVIENDA - AEVIVIENDA	
PROYECTO DE VIVIENDA NUEVA EN EL MUNICIPIO DE SAN ANDRES -FASE(XXII) 2025- BENI	
687	
COMUNIDADES: SANTA ROSA Km100, UNION Y FE, CARMEN EL DORADO, LOMA RICA, PEROTO, SAN JUAN DE MOCOVI	MUNICIPIO: SAN ANDRES
PROVINCIA: MARBAN	DEPARTAMENTO: BENI

DISEÑO ARQUITECTÓNICO:	REVISADO Y APROBADO :	FECHA: MAYO / 2025
		SUPERFICIE CONSTRUIDA: 64.36 m²
		LAMINA: 9 / 23

TIPO 2 VIVIENDA NUEVA

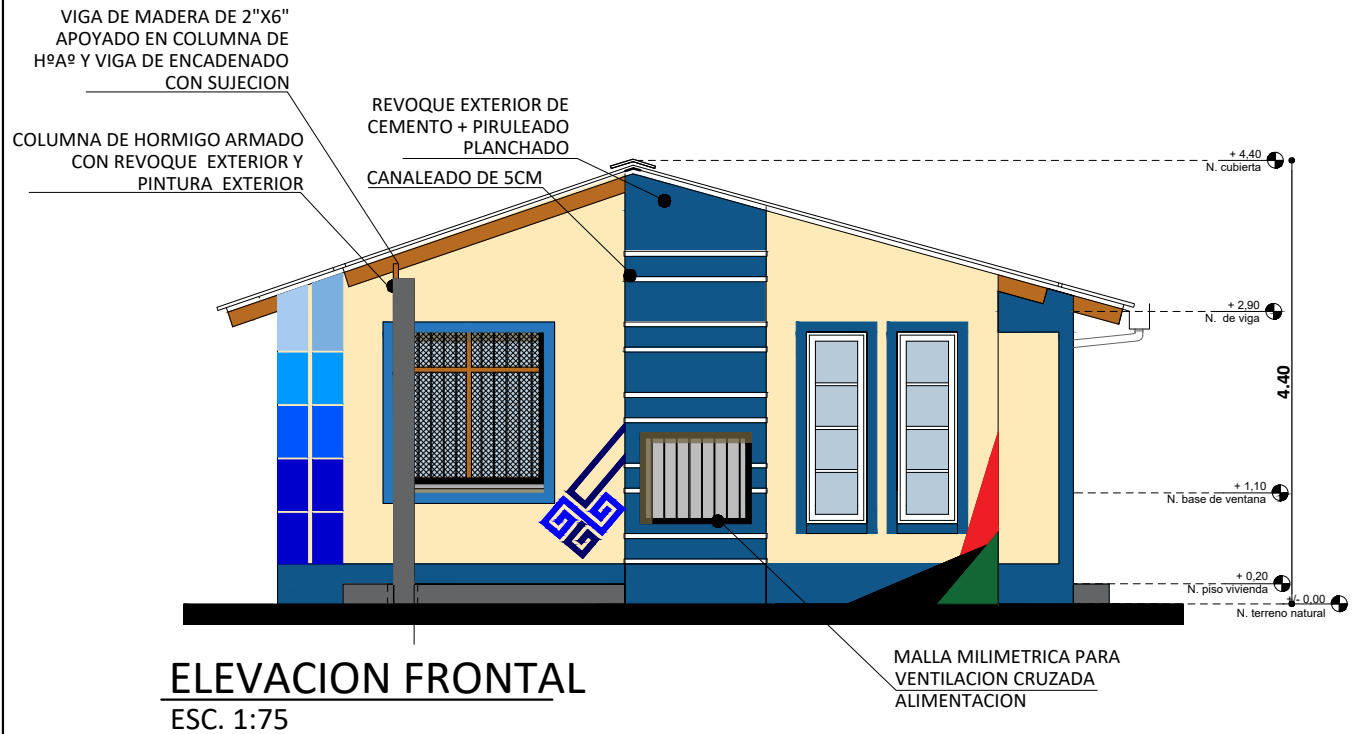

AGENCIA ESTATAL DE VIVIENDA - AEVIVIENDA

PROYECTO DE VIVIENDA NUEVA EN EL MUNICIPIO DE SAN ANDRES -FASE(XXII) 2025- BENI

687

COMUNIDADES: SANTA ROSA Km100, UNION Y FE, CARMEN EL DORADO,
LOMA RICA, PEROTO, SAN JUAN DE MOCÓVI

MUNICIPIO: SAN ANDRES

PROVINCIA: MARBÁN

DEPARTAMENTO:

BENI

DISEÑO ARQUITECTÓNICO:

REVISADO Y APROBADO :


FECHA: **MAYO / 2025**

SUPERFICIE
CONSTRUIDA: **64.36 m²**


LAMINA:

10/23

TIPO 2 VIVIENDA NUEVA

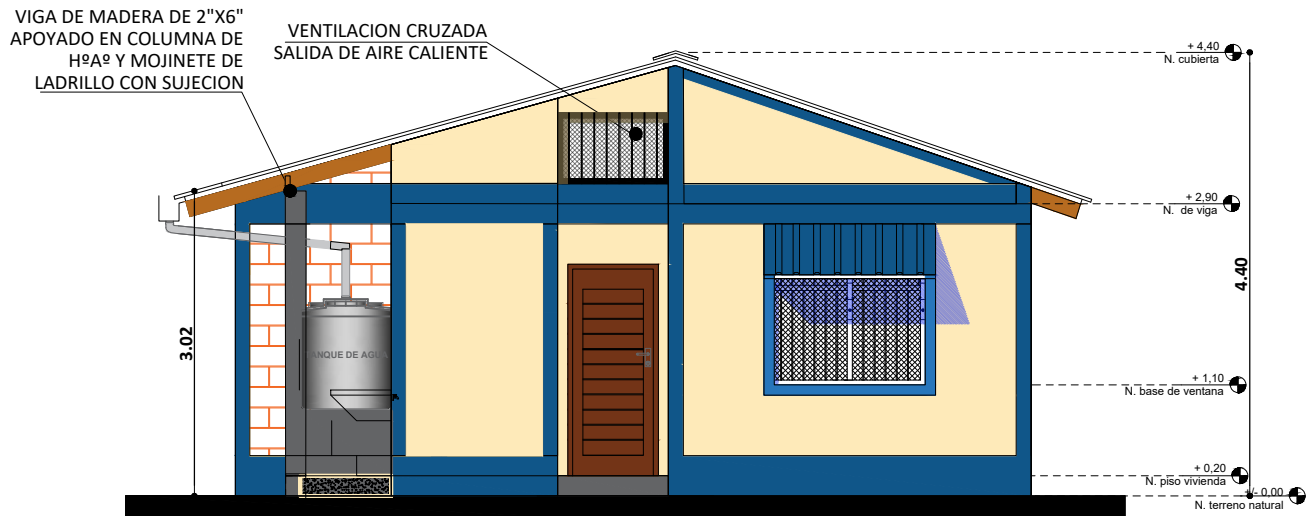

ELEVACION POSTERIOR
SC. 1:75

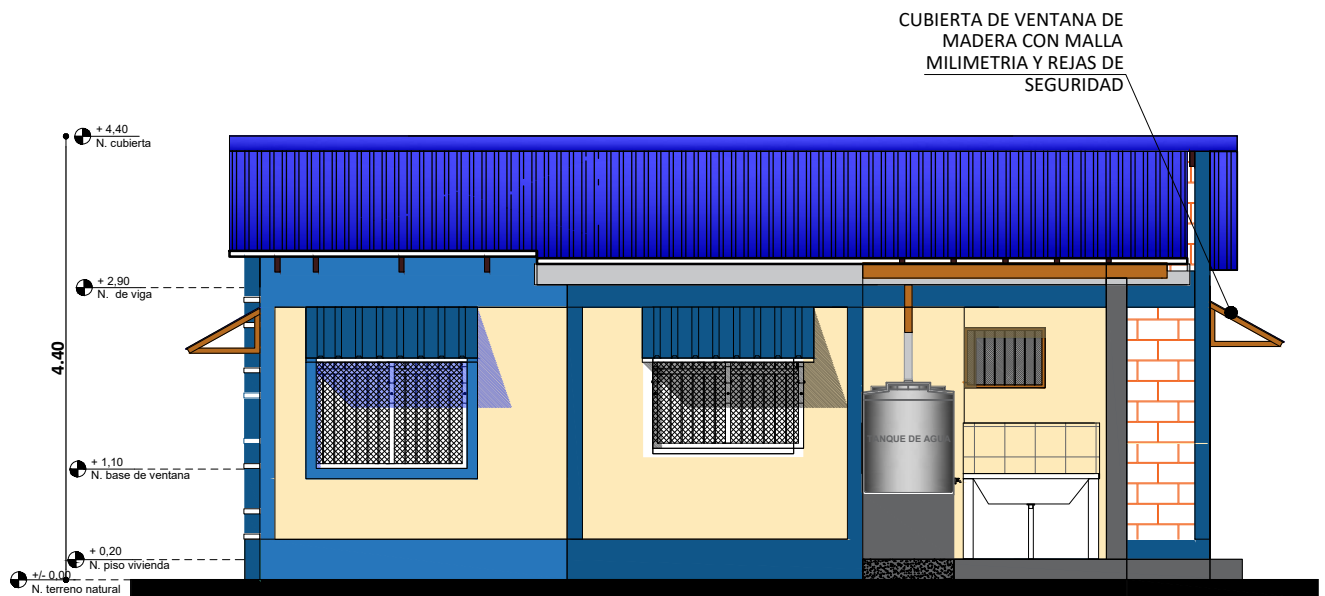


ELEVACION LATERAL IZQUIERDA
ESC. 1:75

AGENCIA ESTATAL DE VIVIENDA - AEVIVIENDA	
PROYECTO DE VIVIENDA NUEVA EN EL MUNICIPIO DE SAN ANDRES -FASE(XXII) 2025- BENI	
687	
COMUNIDADES: SANTA ROSA Km100, UNION Y FE, CARMEN EL DORADO, LOMA RICA, PEROTO, SAN JUAN DE MOCÓVI	MUNICIPIO: SAN ANDRES
PROVINCIA: MARBAN	DEPARTAMENTO: BENI




DISEÑO ARQUITECTÓNICO:	REVISADO Y APROBADO :	FECHA: MAYO / 2025
		SUPERFICIE CONSTRUIDA: 64.36 m²
		LAMINA: 11 /23

TIPO 2 VIVIENDA NUEVA

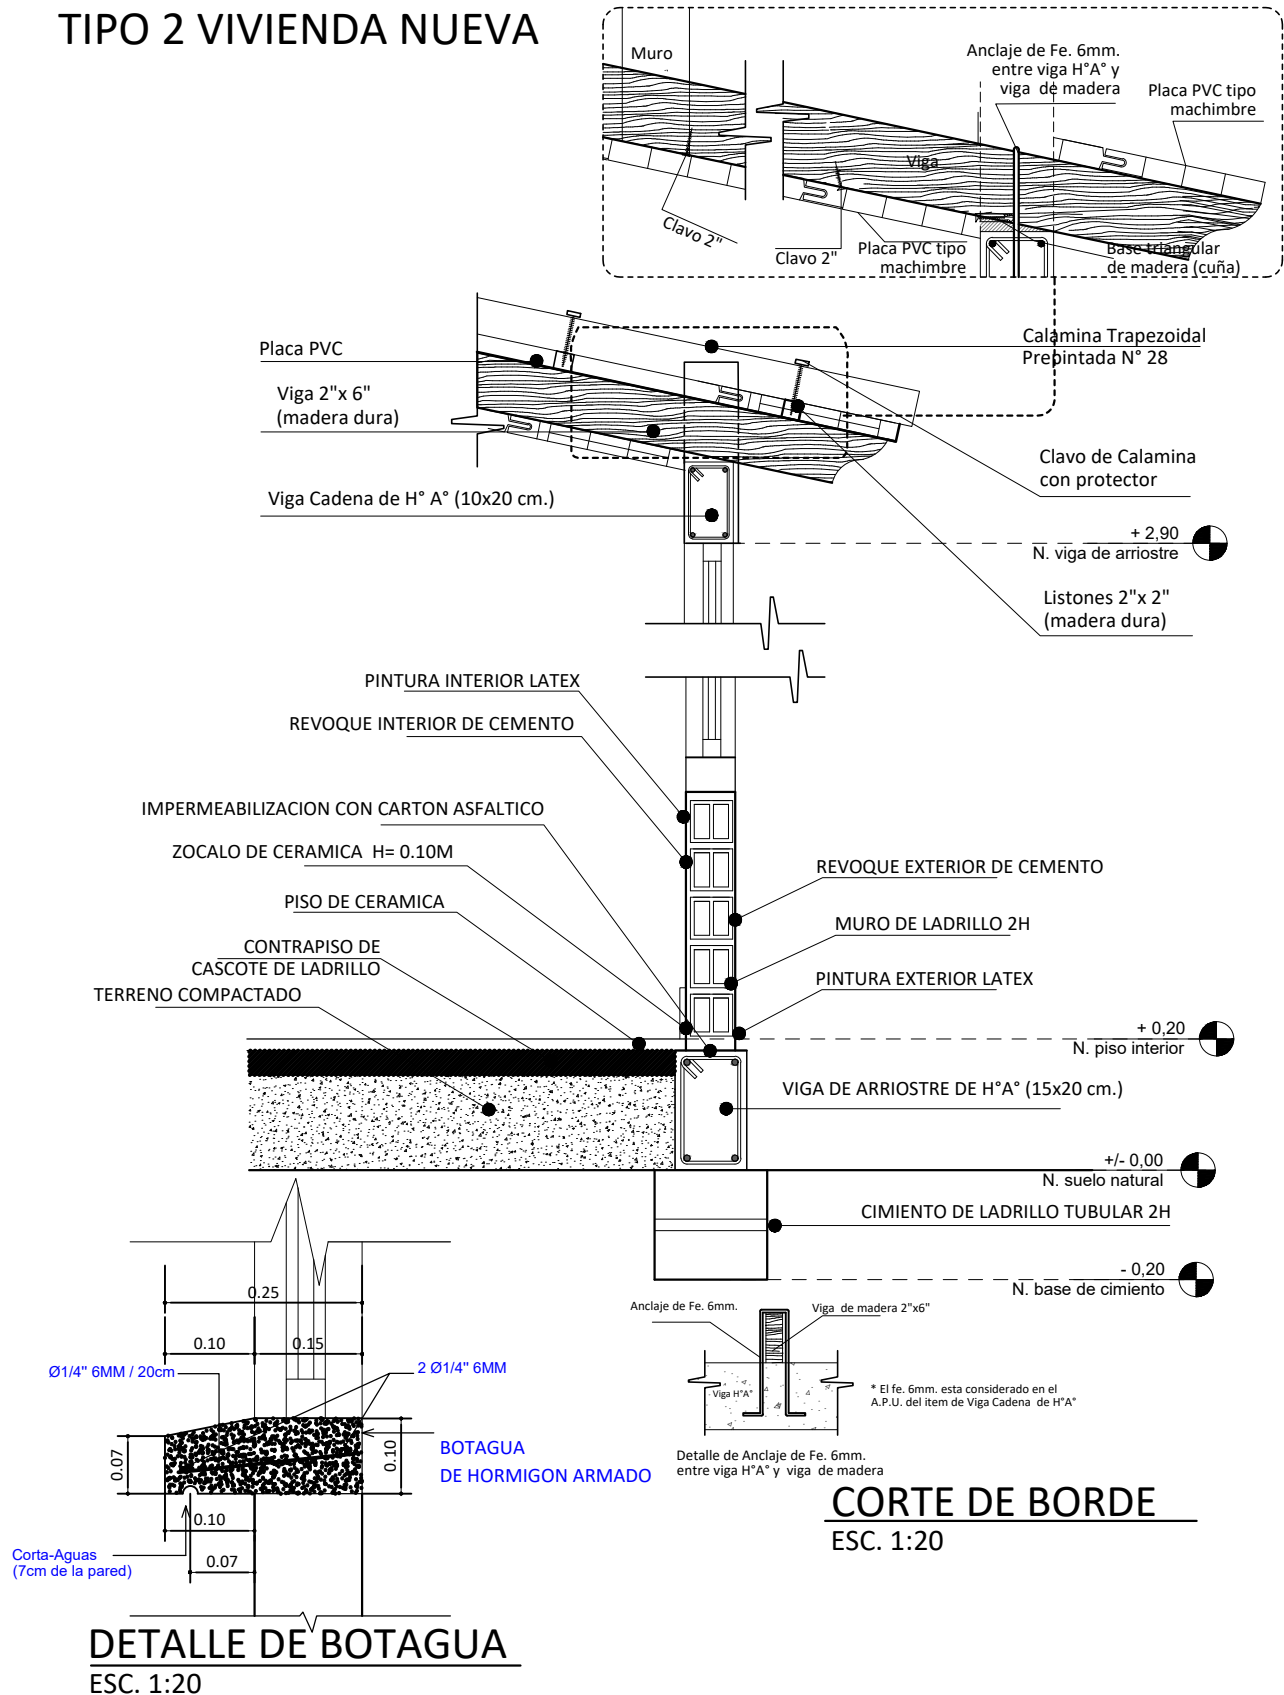


TIPO 2 VIVIENDA NUEVA

DIAGRAMA UNIFILIAR

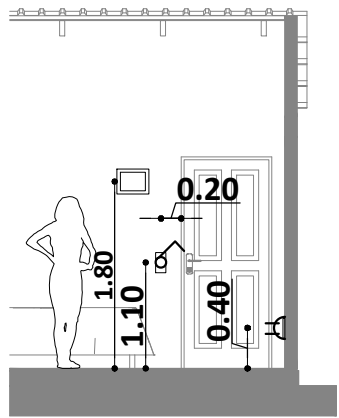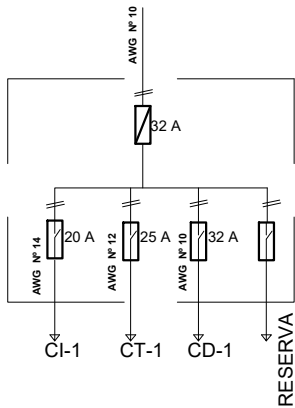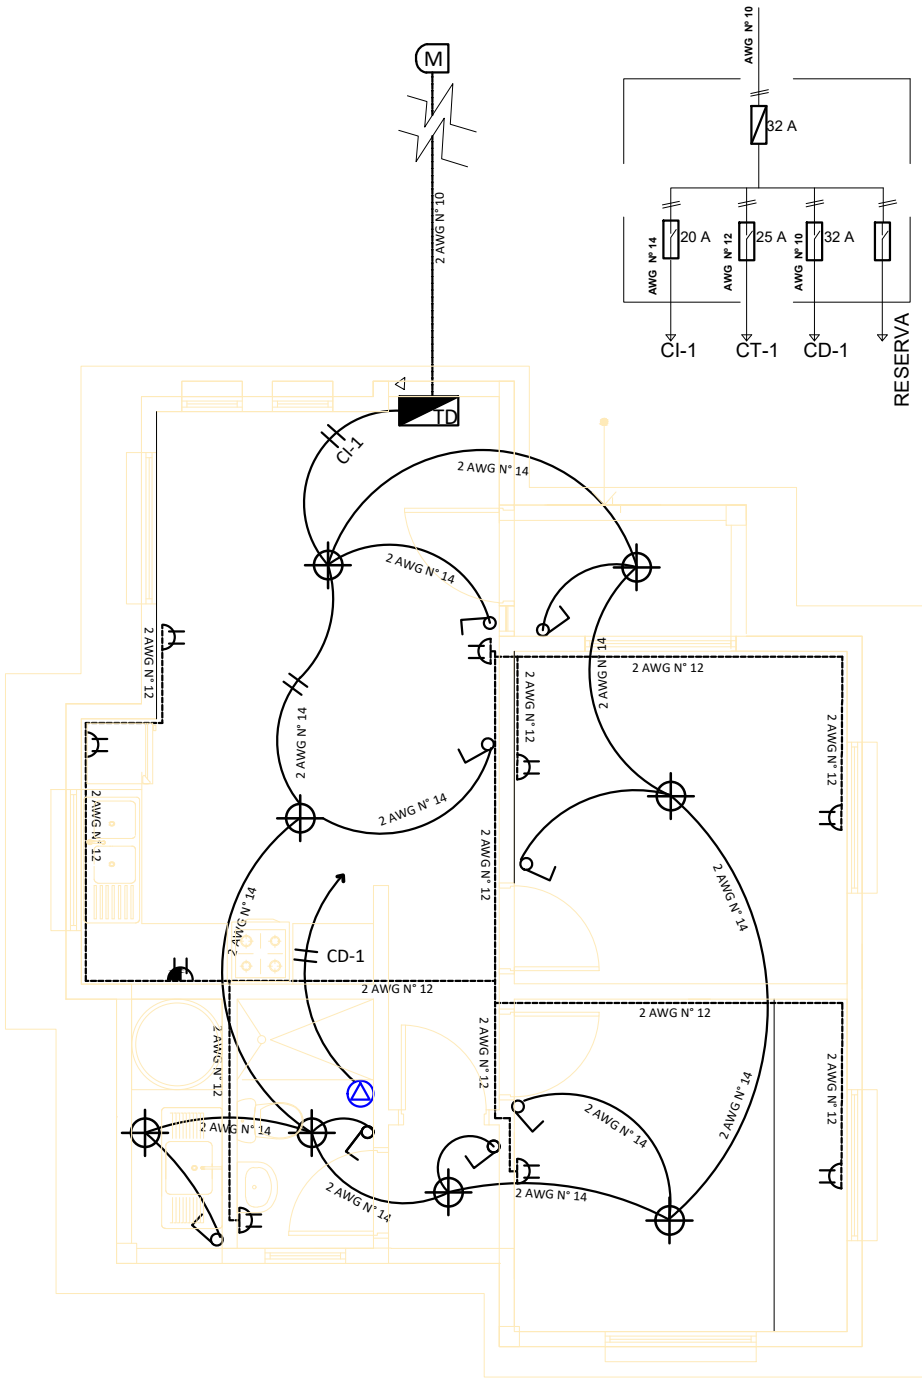

DETALLE ALTURA DE TOMACORRIENTES /INTERRUPTORES

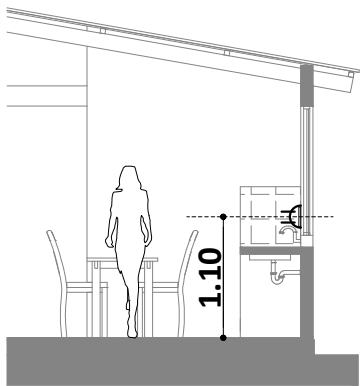

DETALLE ALTURA DE TOMACORRIENTES

REFERENCIAS

- M MEDIDOR
- ID TABLERO DE DISTRIBUCIÓN
- ⊙ PUNTO DE ILUMINACION PANEL LED 24W
- ⏻ INTERRUPTOR DOBLE H=1,30 M
- ⏻ INTERRUPTOR SIMPLE H=1,30 M
- ⏻ TOMACORRIENTE DOBLE H=0,40 M
- ⏻ TOMACORRIENTE DOBLE H= 1,10M
- ⚡ TOMA DE FUERZA DUCHA
- ➡ ALIMENTADOR
- 2 Alambre Aislado CU AWG N° 14 C1 Iluminacion
- - - 2 Alambre Aislado CU AWG N° 12 C2 Tomacorriente
- 2 Alambre Aislado CU AWG N° 10 A Medidor

PLANO INSTALACION ELECTRICA

ESC. 1:75




ESC. Gráfica


AGENCIA ESTATAL DE VIVIENDA - AEVIVIENDA	
PROYECTO DE VIVIENDA NUEVA EN EL MUNICIPIO DE SAN ANDRES -FASE(XXII) 2025- BENI	
687	
COMUNIDADES: SANTA ROSA Km100, UNION Y FE, CARMEN EL DORADO, LOMA RICA, PEROTO, SAN JUAN DE MOCOVI	MUNICIPIO: SAN ANDRES
PROVINCIA: MARBAN	DEPARTAMENTO: BENI

DISEÑO ARQUITECTÓNICO:	REVISADO Y APROBADO :	FECHA: MAYO / 2025
		SUPERFICIE CONSTRUIDA: 64.36 m²
		LAMINA: 13/23

TIPO 2 VIVIENDA NUEVA

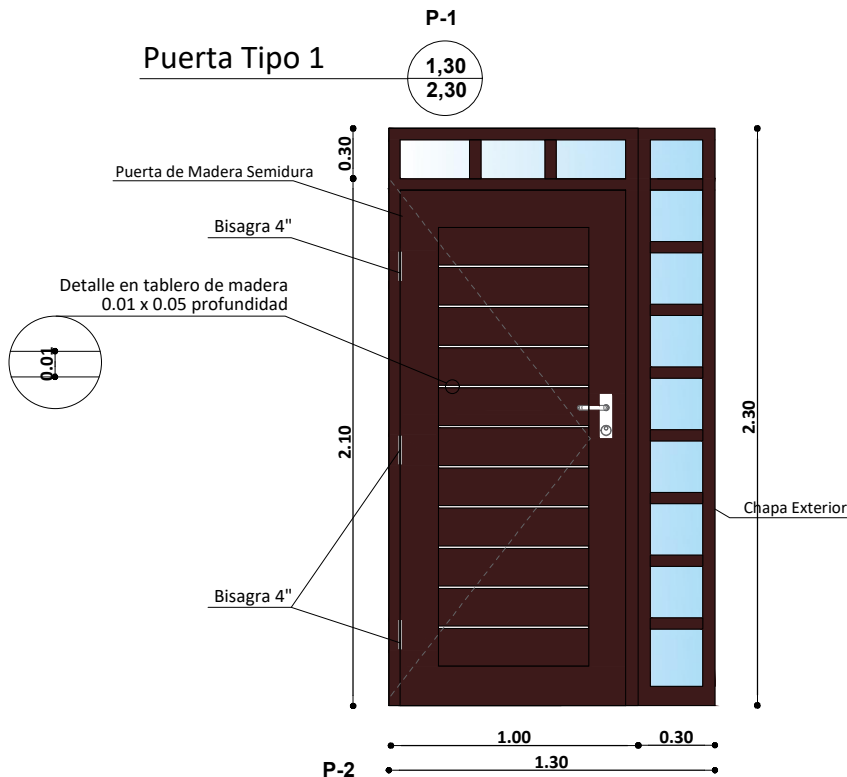




Puerta Tipo 2

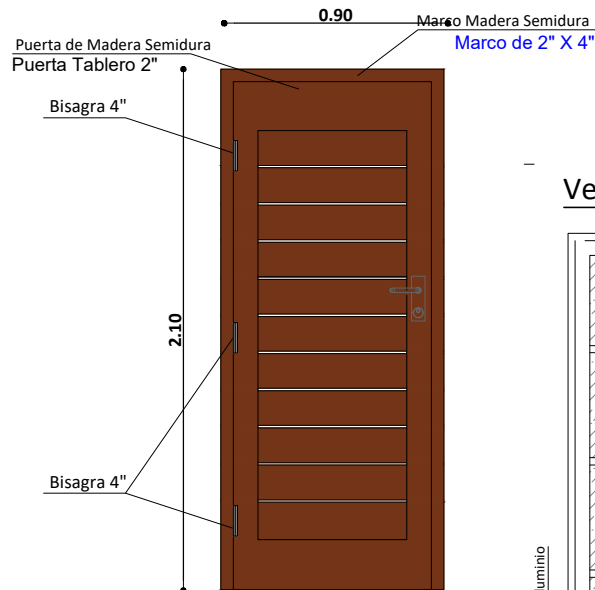




DETALLE DE PUERTAS

ESC. 1:25


Ventilacion

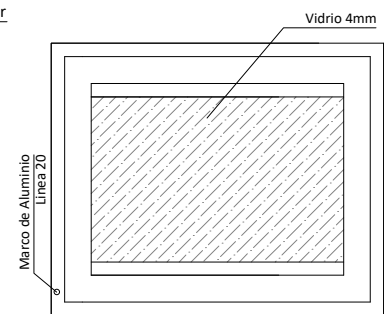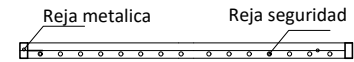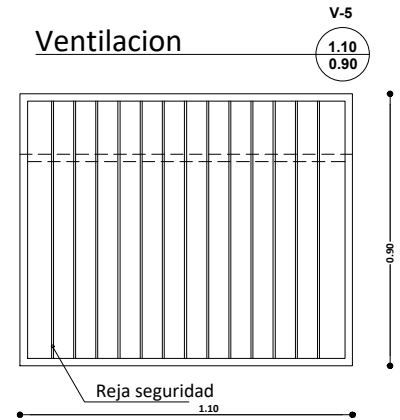

Ventilacion

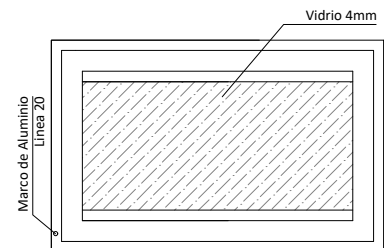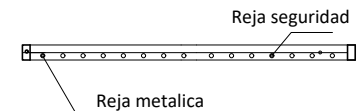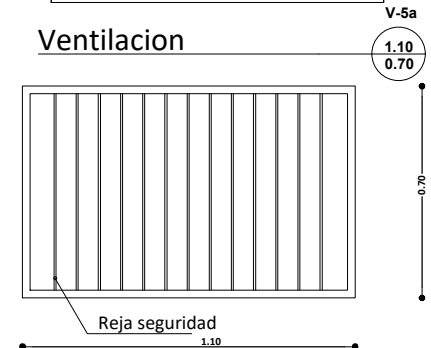

Ventana Tipo 4

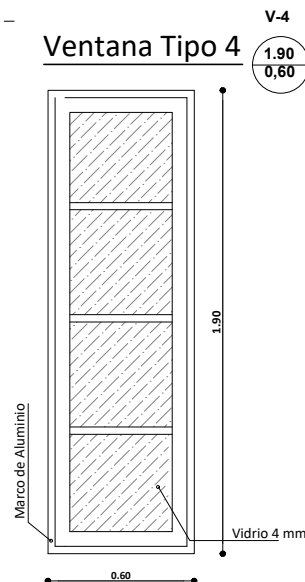

AGENCIA ESTATAL DE VIVIENDA - AEVIVIENDA

PROYECTO DE VIVIENDA NUEVA EN EL MUNICIPIO DE SAN ANDRES -FASE(XXII) 2025- BENI

687

COMUNIDADES: SANTA ROSA Km100, UNION Y FE, CARMEN EL DORADO, LOMA RICA, PEROTO, SAN JUAN DE MOCOVI

PROVINCIA: MARBAN

MUNICIPIO: SAN ANDRES

DEPARTAMENTO: BENI

DISEÑO ARQUITECTÓNICO:

REVISADO Y APROBADO :


FECHA: MAYO / 2025

SUPERFICIE CONSTRUIDA: 64.36 m²


LAMINA:

14/23






Ventana Tipo 1

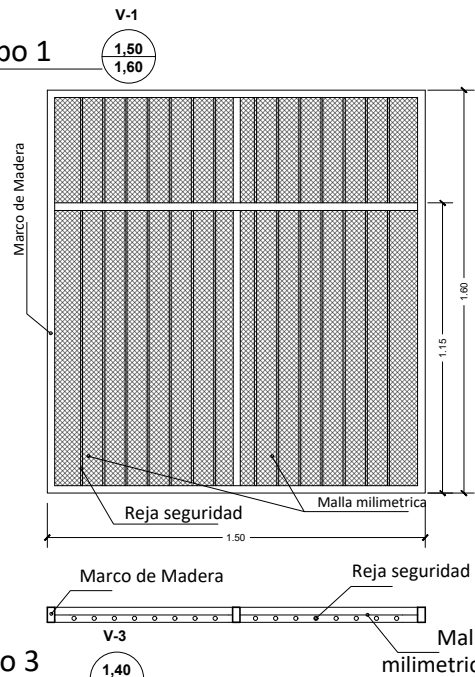

Ventana Tipo 3

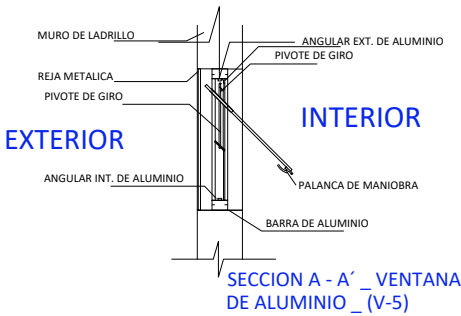

Ventana Tipo 2

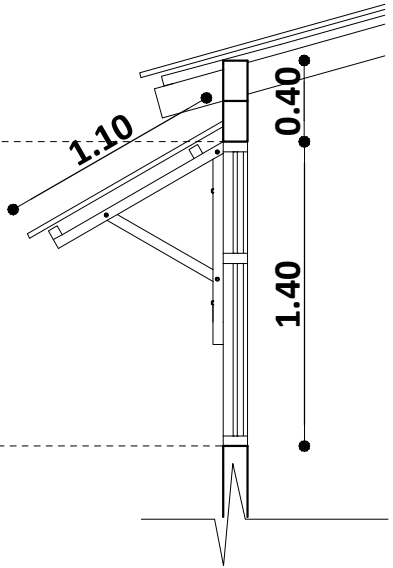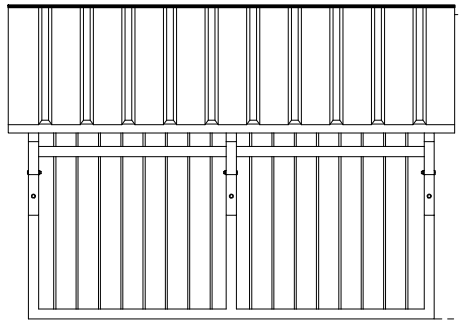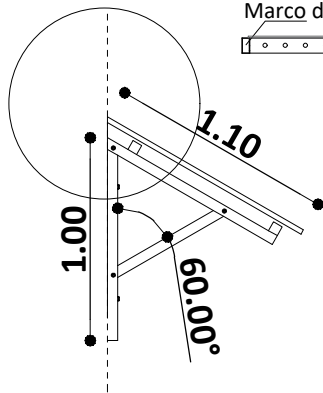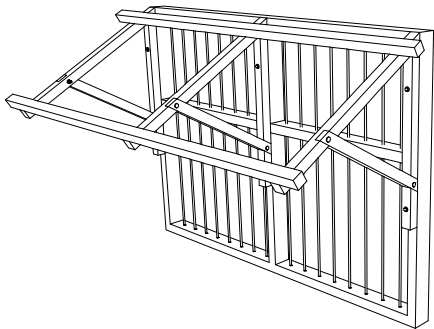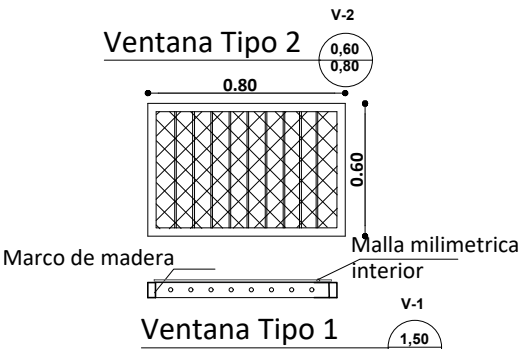

DETALLE DE CUBIERTA SOBRE VENTANA

DETALLE DE VENTANAS

ESC. 1:25

AGENCIA ESTATAL DE VIVIENDA - AEVIVIENDA

PROYECTO DE VIVIENDA NUEVA EN EL MUNICIPIO DE SAN ANDRES -FASE(XXII) 2025- BENI

687

COMUNIDADES: SANTA ROSA Km100, UNION Y FE, CARMEN EL DORADO, LOMA RICA, PEROTO, SAN JUAN DE MOCOVÍ

PROVINCIA: MARBAN

MUNICIPIO: SAN ANDRES

DEPARTAMENTO: BENI

DISEÑO ARQUITECTÓNICO:

REVISADO Y APROBADO :

FECHA: MAYO / 2025

SUPERFICIE CONSTRUIDA: 64.36 m²

LAMINA:

15/23


TIPO 2 VIVIENDA NUEVA

SIMBOLOGIA

	ESQUINERO EXTERIOR DE PVC
	PLAFÓN DE PVC



DETALLE DE ESQUINERO

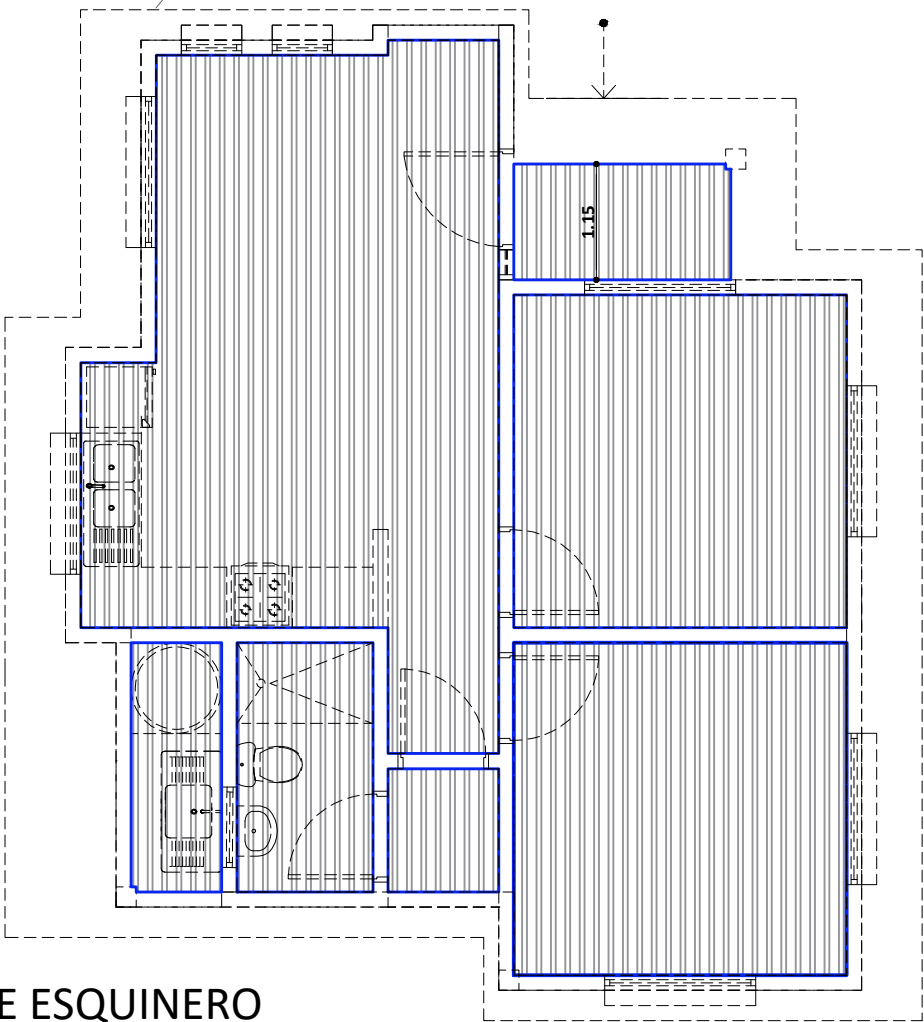


PLANO DE ESQUINERO
DE PVC
ESC. 1:75

AGENCIA ESTATAL DE VIVIENDA - AEVIVIENDA	
PROYECTO DE VIVIENDA NUEVA EN EL MUNICIPIO DE SAN ANDRES -FASE(XXII) 2025- BENI	
687	
COMUNIDADES: SANTA ROSA Km100, UNION Y FE, CARMEN EL DORADO, LOMA RICA, PEROTO, SAN JUAN DE MOCOVI	MUNICIPIO: SAN ANDRES
PROVINCIA: MARBAN	DEPARTAMENTO: BENI


DISEÑO ARQUITECTÓNICO:	REVISADO Y APROBADO :	FECHA: MAYO / 2025
		SUPERFICIE CONSTRUIDA: 64.36 m²
		LAMINA: 16/23

TIPO 2 VIVIENDA NUEVA

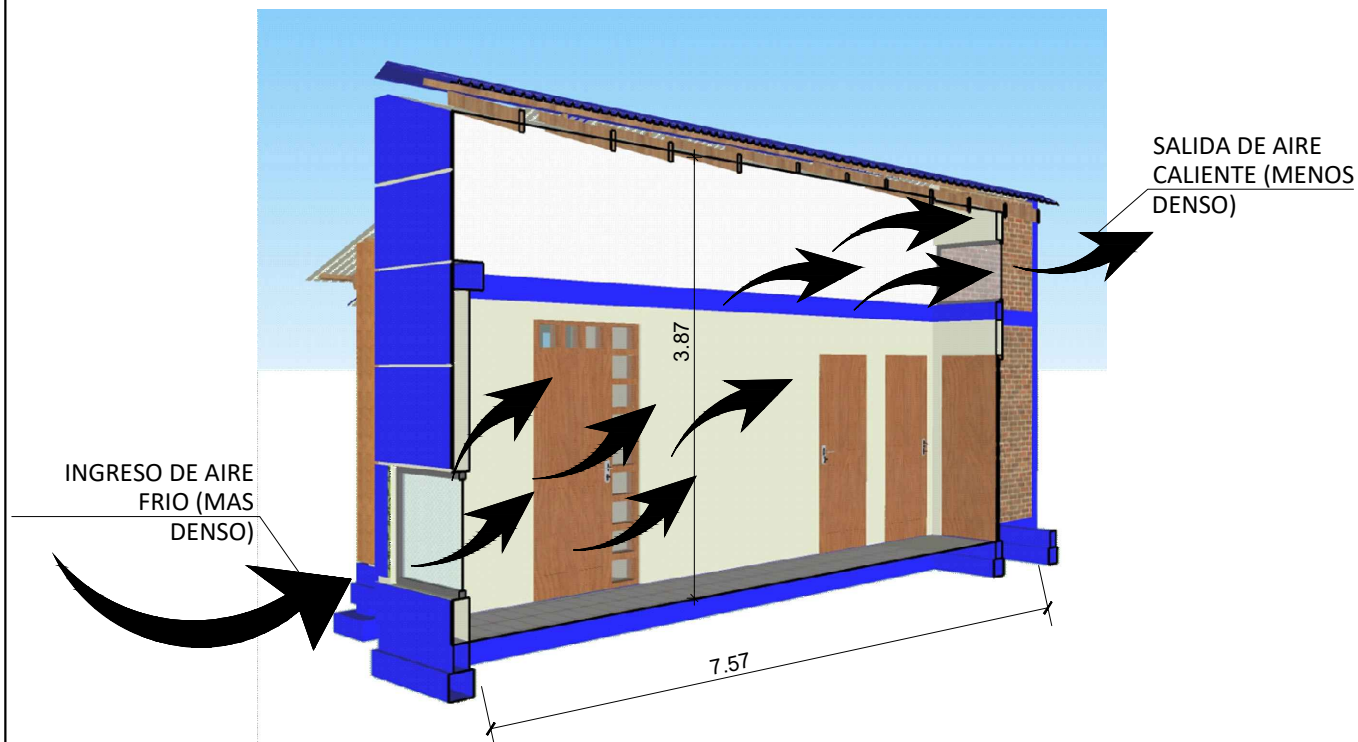

ESQUEMA PASILLO DE CIRCULACION GRUZADA

ESC. S/E

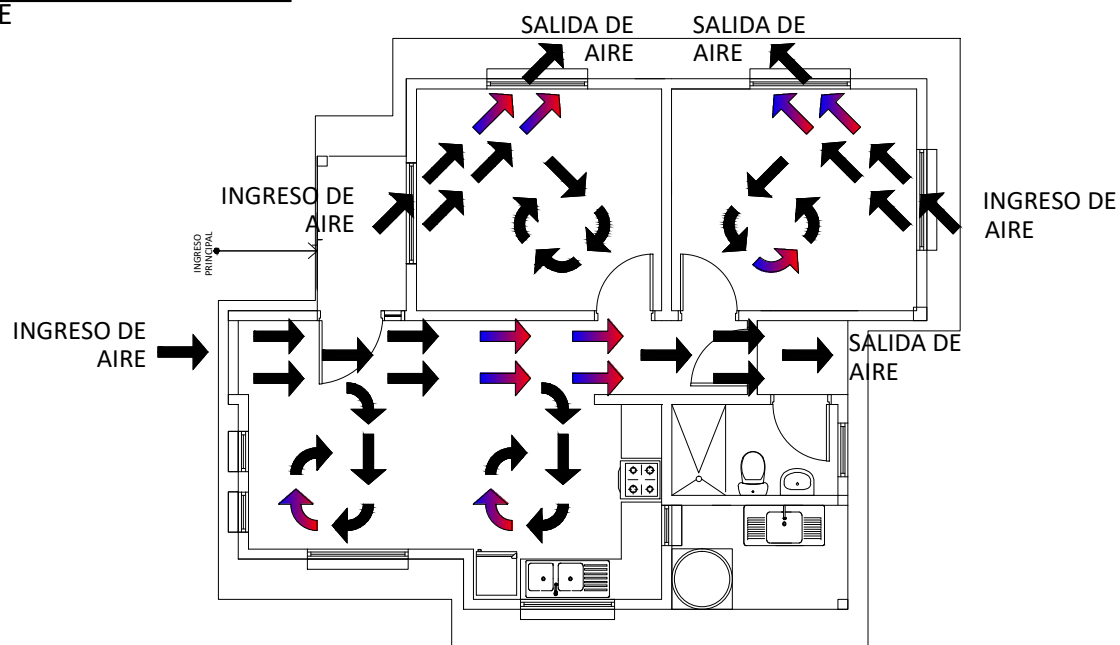

PLANTA CIRCULACION CRUZADA DE AIRE

ESC. 1:100

0 1 2 3 4 5m

ESC. Gráfica

AGENCIA ESTATAL DE VIVIENDA - AEVIVIENDA

PROYECTO DE VIVIENDA NUEVA EN EL MUNICIPIO DE SAN ANDRES -FASE(XXII) 2025- BENI

687

COMUNIDADES: SANTA ROSA Km100, UNION Y FE, CARMEN EL DORADO, LOMA RICA, PEROTO, SAN JUAN DE MOCOVÍ

PROVINCIA: MARBAN

MUNICIPIO: SAN ANDRES

DEPARTAMENTO: **BENI**

DISEÑO ARQUITECTÓNICO:

REVISADO Y APROBADO :



FECHA: **MAYO / 2025**

SUPERFICIE CONSTRUIDA: **64.36 m²**

LAMINA:

17/23


TIPO 2 VIVIENDA NUEVA

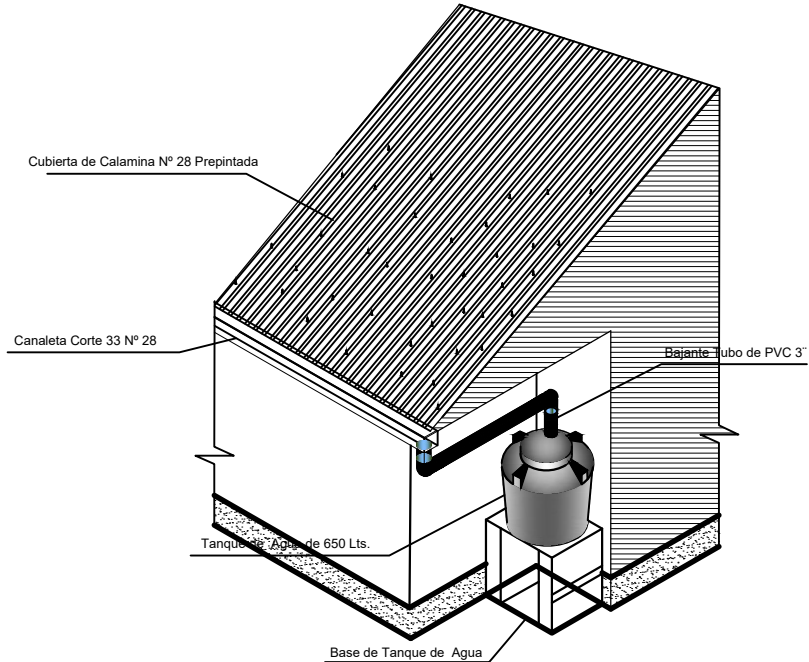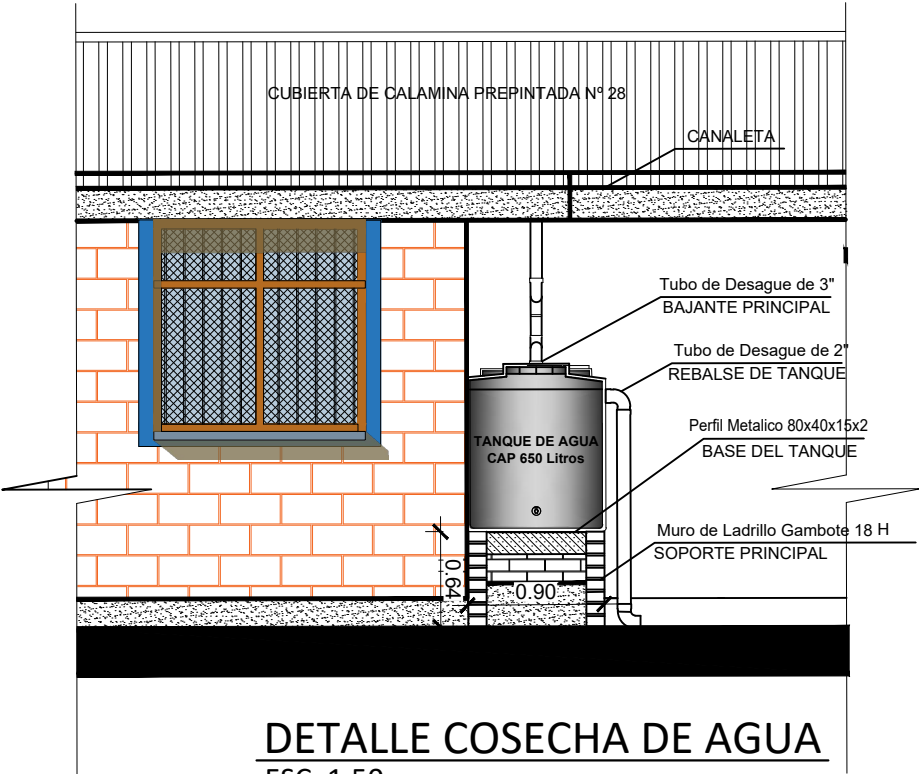

AGENCIA ESTATAL DE VIVIENDA - AEVIVIENDA	
PROYECTO DE VIVIENDA NUEVA EN EL MUNICIPIO DE SAN ANDRES -FASE(XXII) 2025- BENI	
687	
COMUNIDADES: SANTA ROSA Km100, UNION Y FE, CARMEN EL DORADO, LOMA RICA, PEROTO, SAN JUAN DE MOCOVI	MUNICIPIO: SAN ANDRES
PROVINCIA: MARBAN	DEPARTAMENTO: BENI

DISEÑO ARQUITECTÓNICO:	REVISADO Y APROBADO :	FECHA: MAYO / 2025
		SUPERFICIE CONSTRUIDA: 64.36 m²
		LAMINA: 18 /23

TIPO 2 VIVIENDA NUEVA

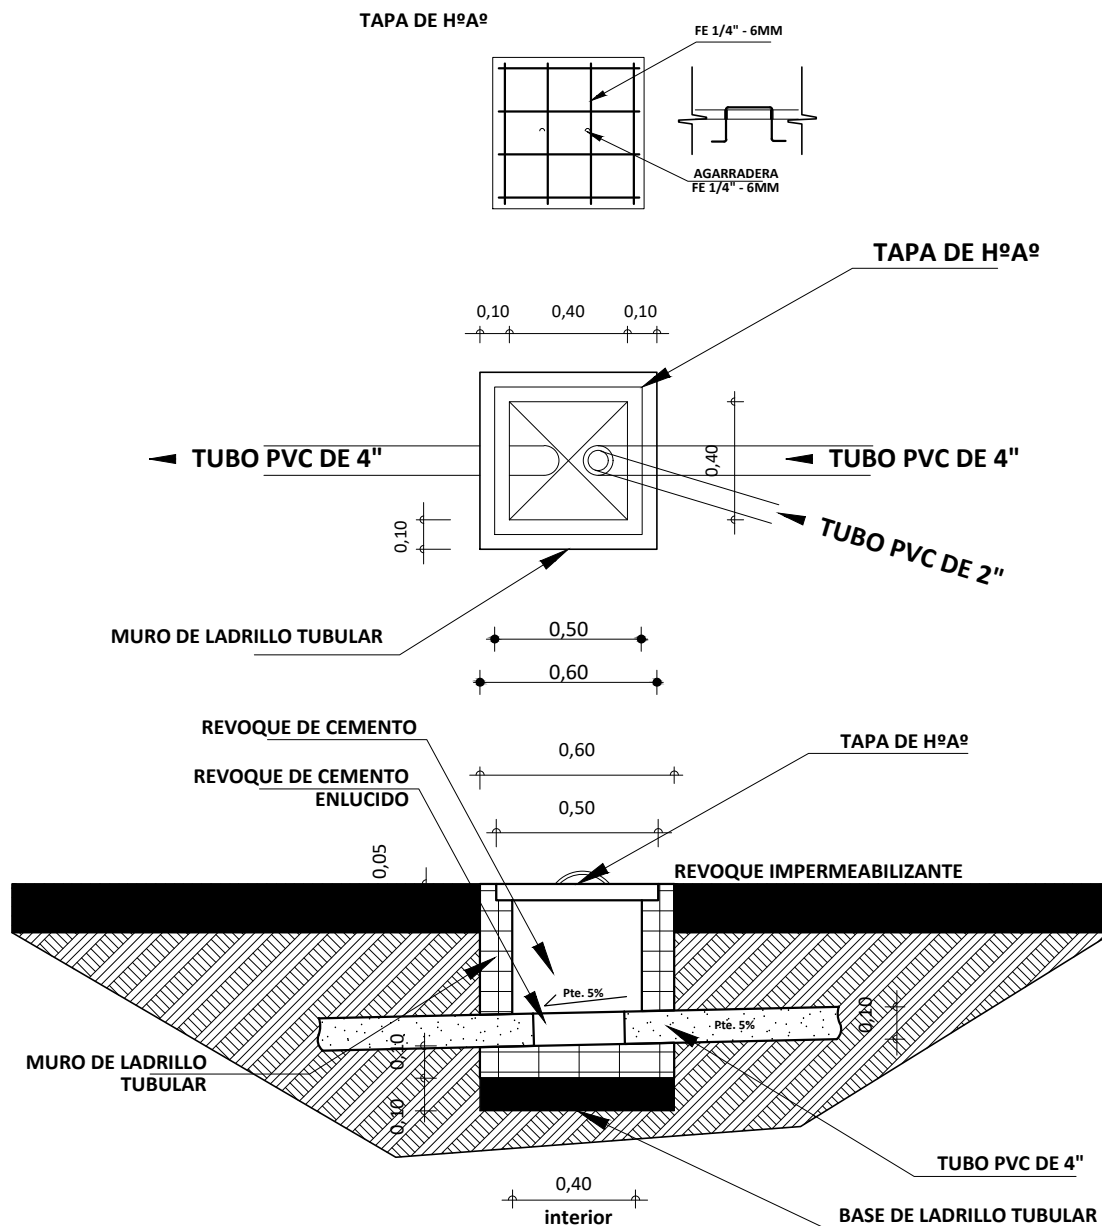

DETALLE CAMARA DE INSPECCION

ESC. 1:35


AGENCIA ESTATAL DE VIVIENDA - AEVIVIENDA	
PROYECTO DE VIVIENDA NUEVA EN EL MUNICIPIO DE SAN ANDRES -FASE(XIII) 2025- BENI	
687	
COMUNIDADES: SANTA ROSA Km100, UNION Y FE, CARMEN EL DORADO, LOMA RICA, PEROTO, SAN JUAN DE MOCOVI	MUNICIPIO: SAN ANDRES
PROVINCIA: MARBAN	DEPARTAMENTO: BENI

DISEÑO ARQUITECTÓNICO:	REVISADO Y APROBADO :	FECHA: MAYO / 2025
		SUPERFICIE CONSTRUIDA: 64.36 m²
		LAMINA: 19 / 23

[illegible]

AGENCIA ESTATAL DE VIVIENDA - AEVIVIENDA	
PROYECTO DE VIVIENDA NUEVA EN EL MUNICIPIO DE SAN ANDRES -FASE[XXII] 2025- BENI	
687	
COMUNIDADES: SANTA ROSA Km100, UNION Y FE, CARMEN EL DORADO, LOMA RICA, PEROTO, SAN JUAN DE MOCOVI	MUNICIPIO: SAN ANDRES
PROVINCIA: MARBAN	DEPARTAMENTO: BENI

TIPO 2 VIVIENDA NUEVA

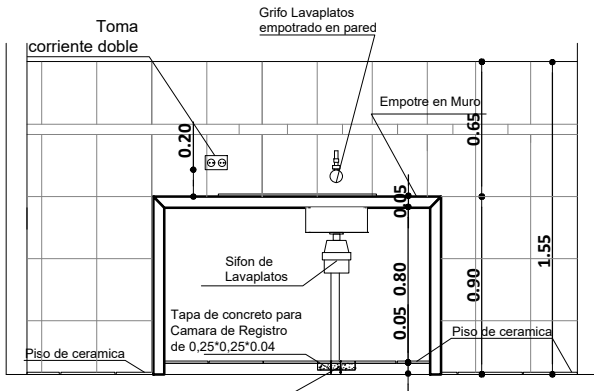

REFERENCIAS

M - Medidor

- TAP - Tubería de Agua Potable

✂ LLp - Llave de Paso

Lm - Lavamanos


In - Inodoro

Lp - Lavaplatos

Du - Ducha

Lp - Lavaplatos

DETALLE TAPA DE CR

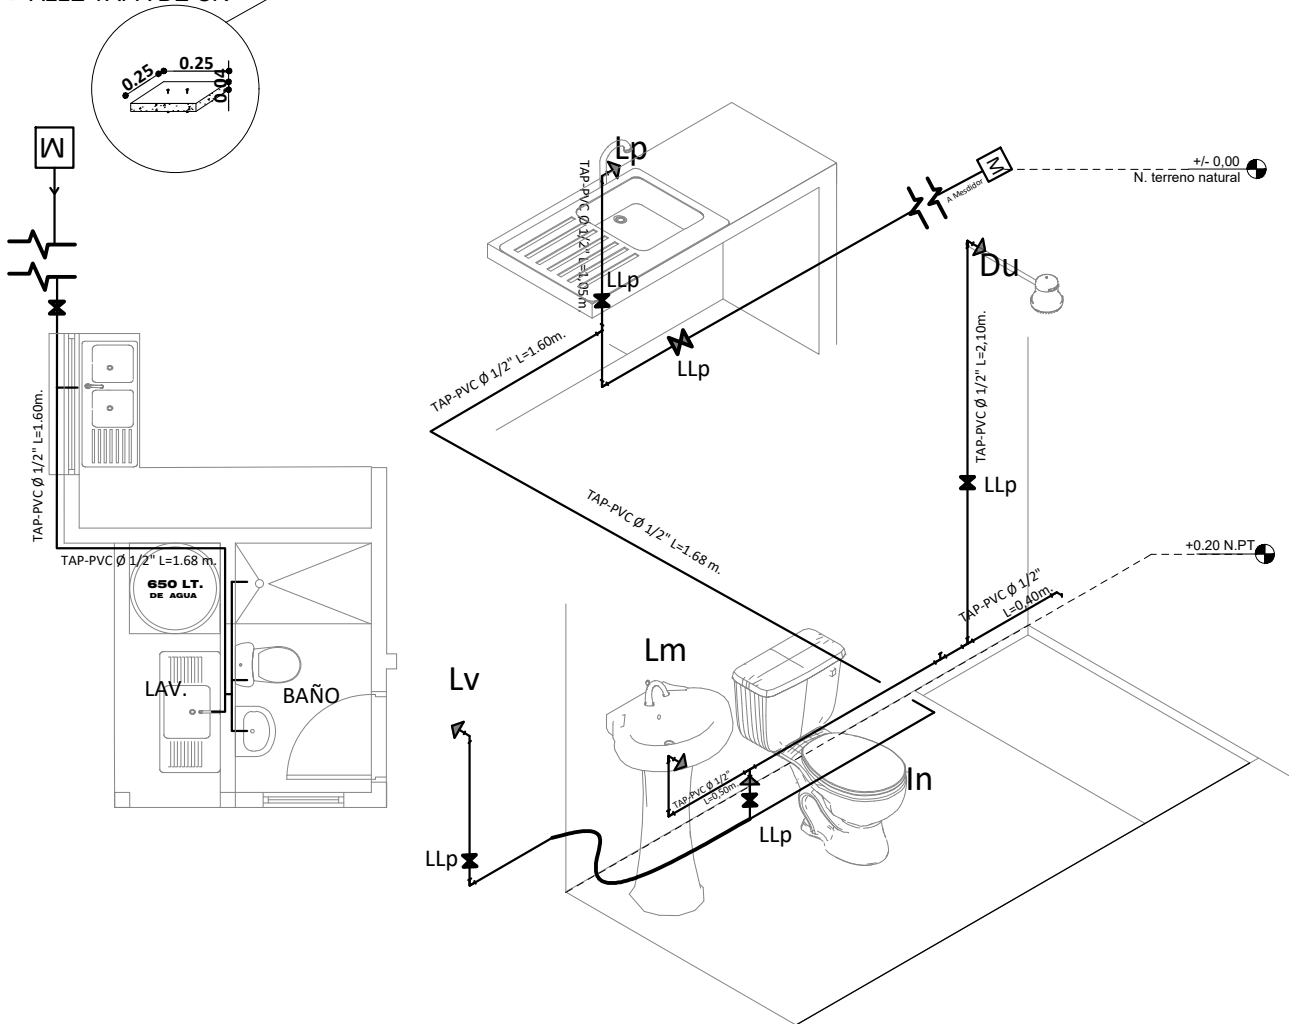

PLANO DE INSTALACION AGUA POTABLE


ESC. 1:75

ESC. Gráfica


AGENCIA ESTATAL DE VIVIENDA - AEVIVIENDA	
PROYECTO DE VIVIENDA NUEVA EN EL MUNICIPIO DE SAN ANDRES -FASE(XXII) 2025- BENI	
687	
COMUNIDADES: SANTA ROSA Km100, UNION Y FE, CARMEN EL DORADO, LOMA RICA, PEROTO, SAN JUAN DE MOCOVI	MUNICIPIO: SAN ANDRES
PROVINCIA: MARBAN	DEPARTAMENTO: BENI

DISEÑO ARQUITECTÓNICO:	REVISADO Y APROBADO :	FECHA: MAYO / 2025
		SUPERFICIE CONSTRUIDA: 64.36 m²
		LAMINA: 21 /23

TIPO 2 VIVIENDA NUEVA

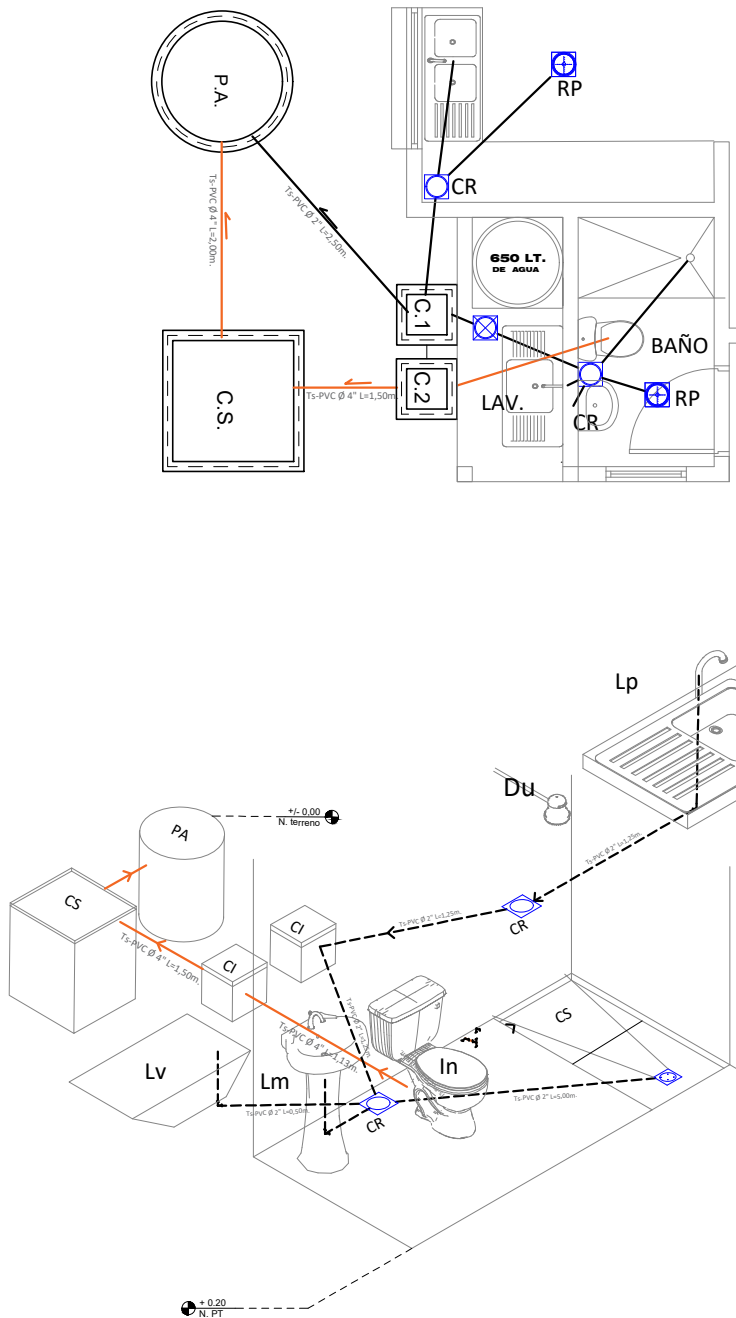


COCINA

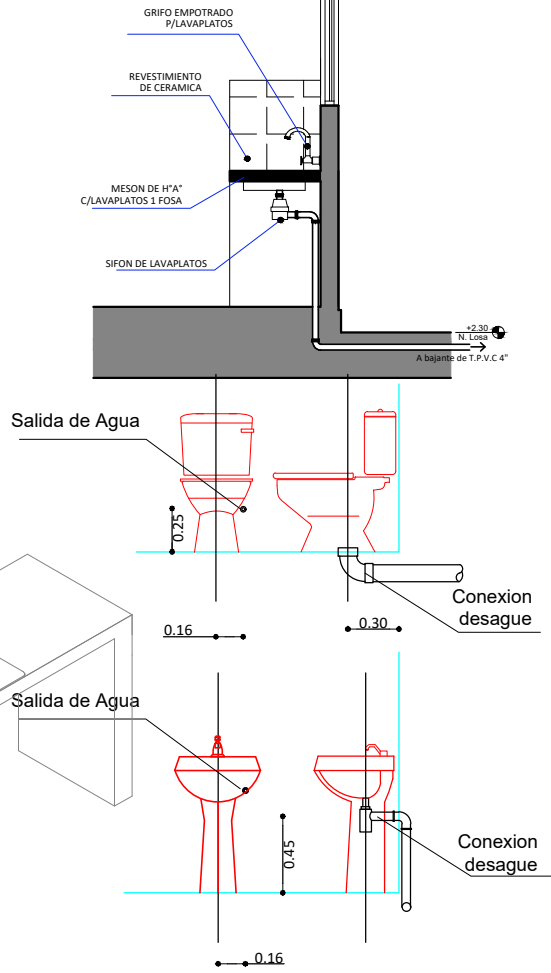

REFERENCIAS	
Lm	LAVAMANOS
In	INODORO
Lp	LAVAPLATOS
Du	DUCHA
Lv	LAVANDERIA
⊕	REJILLA DE PISO METALICA
⊗	CAJA SIFONADA PVC C/REJILLA DE PISO
⊙	CAJA DE REGISTRO DE PVC
---	TUBO Ø 2\"/>
---	TUBO Ø 4\"/>
P.A.	POZO ABSORBENTE
C.S.	CAMARA SEPTICA
C.I.	CAMARA DE INSPECCION

PLANO INSTALACION SANITARIA
ESC. 1:75


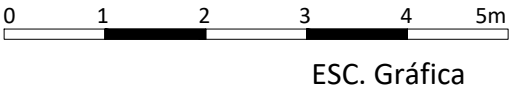


AGENCIA ESTATAL DE VIVIENDA - AEVIVIENDA	
PROYECTO DE VIVIENDA NUEVA EN EL MUNICIPIO DE SAN ANDRES -FASE(XXII) 2025- BENI	
687	
COMUNIDADES: SANTA ROSA Km100, UNION Y FÉ, CARMEN EL DORADO, LOMA RICA, PEROTO, SAN JUAN DE MOCOVI	MUNICIPIO: SAN ANDRES
PROVINCIA: MARBAN	DEPARTAMENTO: BENI




DISEÑO ARQUITECTÓNICO:	REVISADO Y APROBADO :	FECHA: MAYO / 2025
		SUPERFICIE CONSTRUIDA: 64.36 m²
		LAMINA: 22 /23

TIPO 2 VIVIENDA NUEVA

ZAPATAS DE 0.45 X 0.45 COLUMNA DE GALERIA Y LAVANDERIA

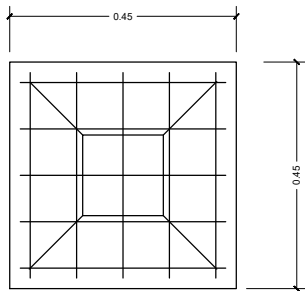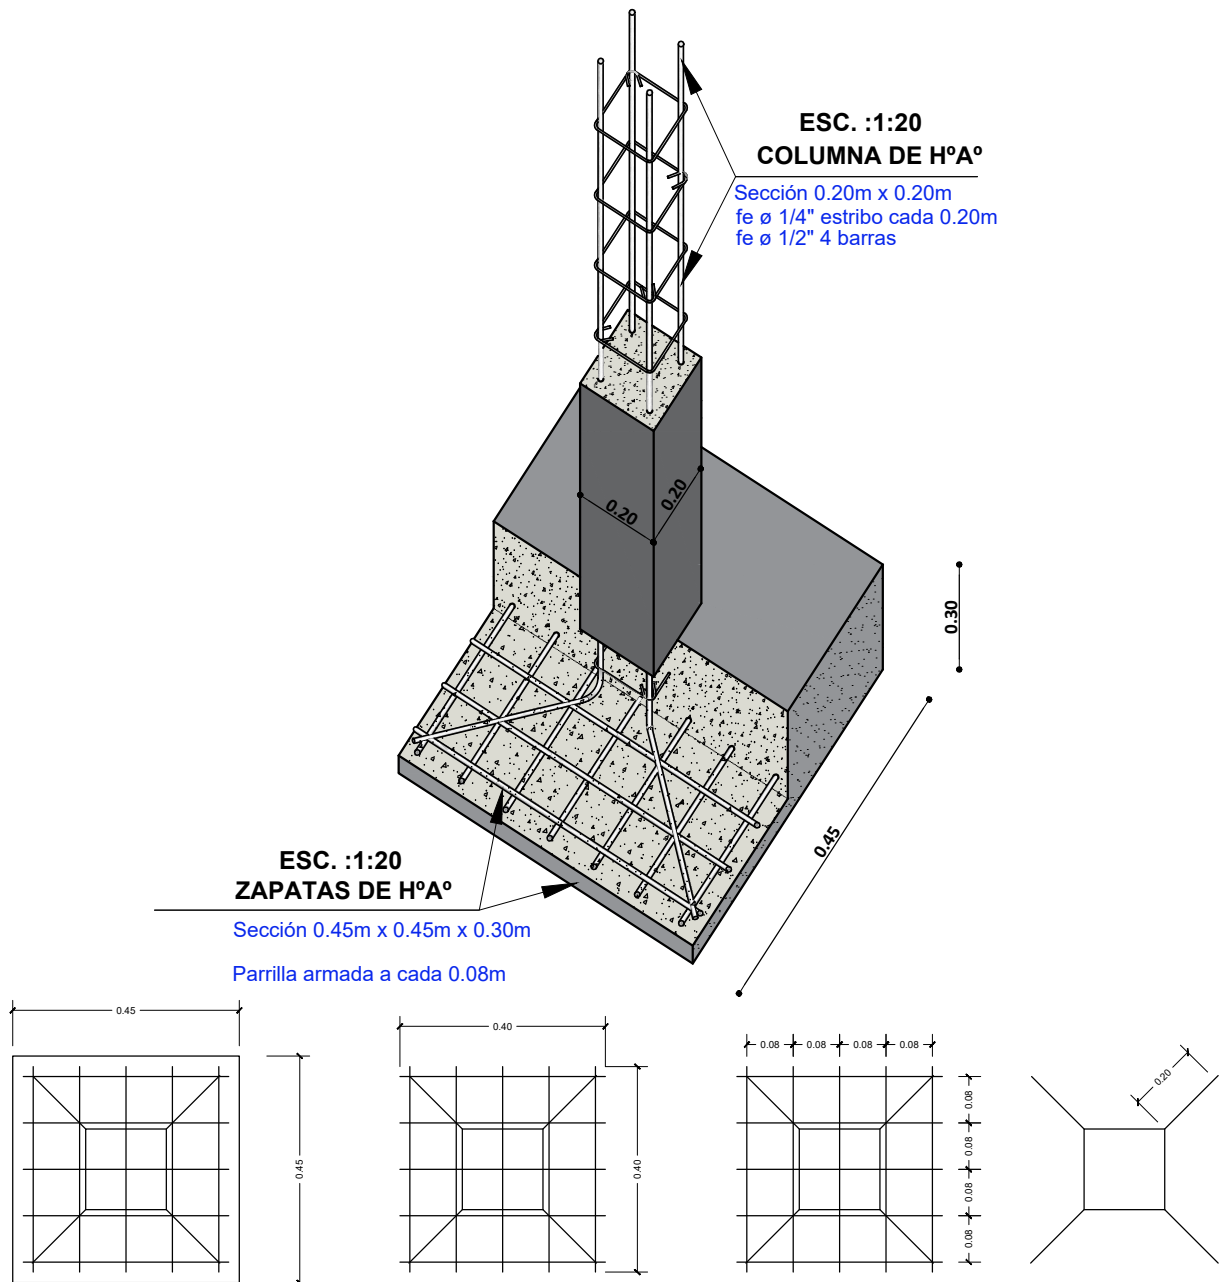

SEPARACION DE
ARAMADURA LOSA

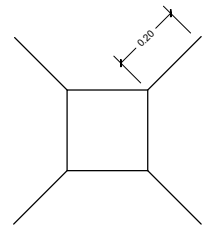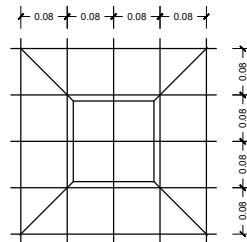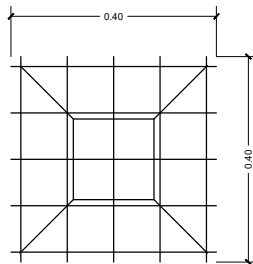

ZAPATA: DISPOSICION DE FIERROS
DE 12 mm - $\frac{1}{2}$ EN DOS DIRECCIONES

DETALLE DE ZAPATA

ESC. 1:25

AGENCIA ESTATAL DE VIVIENDA - AEVIVIENDA	
PROYECTO DE VIVIENDA NUEVA EN EL MUNICIPIO DE SAN ANDRES -FASE(XXII) 2025- BENI	
687	
COMUNIDADES: SANTA ROSA Km100, UNION Y FE, CARMEN EL DORADO, LOMA RICA, PEROTO, SAN JUAN DE MOCOVI	MUNICIPIO: SAN ANDRES
PROVINCIA: MARBAN	DEPARTAMENTO: BENI

DISEÑO ARQUITECTÓNICO:	REVISADO Y APROBADO :	FECHA: MAYO / 2025
		SUPERFICIE CONSTRUIDA: 64.36 m²
		LAMINA: 23/23