



VISTA EXTERIOR



VISTA EXTERIOR




VISTA INTERIOR




VISTA INTERIOR

AGENCIA ESTATAL DE VIVIENDA - AEVIVIENDA			
PROYECTO DE VIVIENDA NUEVA AUTOCONSTRUCCIÓN EN EL MUNICIPIO DE SAN BORJA -FASE(L) 2024- BENI			
ZONA:	ÁREA URBANA	MUNICIPIO:	SAN BORJA
PROVINCIA:	JOSE BALLIVIAN	DEPARTAMENTO:	BENI

DISEÑO ARQUITECTÓNICO:	REVISADO Y APROBADO :	FECHA: MAYO/ 2024
		SUPERFICIE CONSTRUIDA: 63.77 m ²
		LAMINA: 1 /25

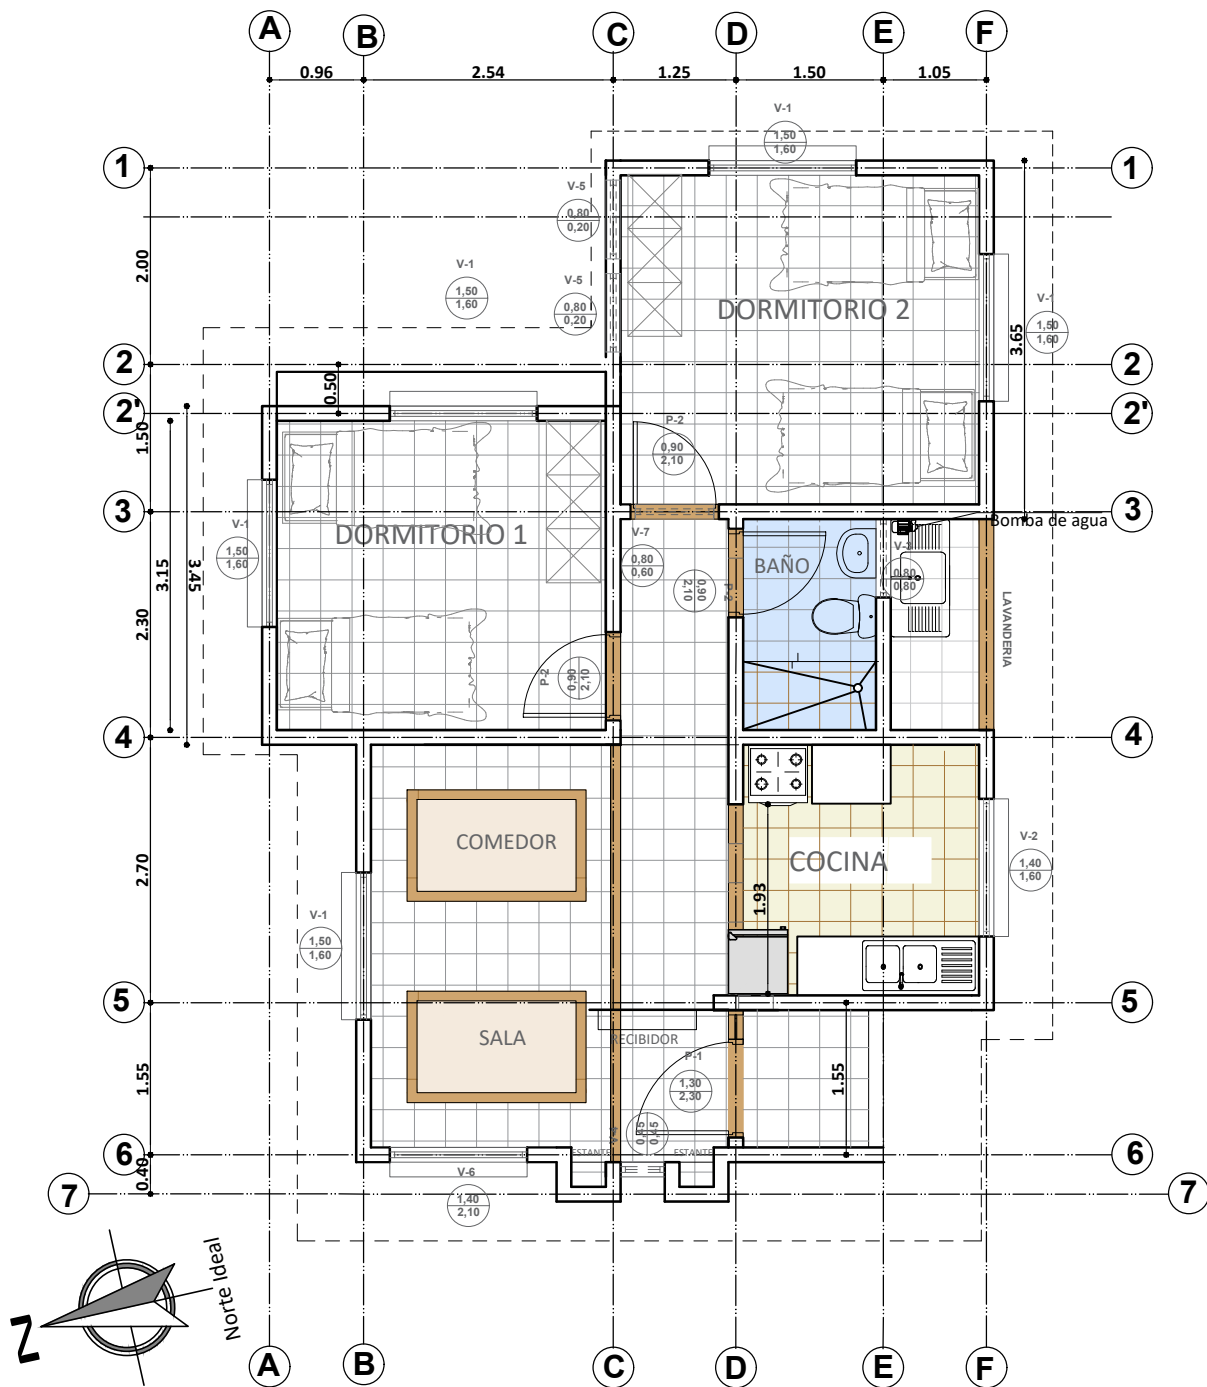


PLANTA AMOBLADA
ESC. 1:75

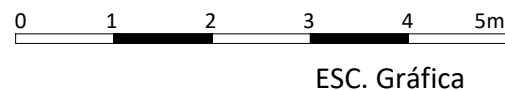

AGENCIA ESTATAL DE VIVIENDA - AEVIVIENDA	
PROYECTO DE VIVIENDA NUEVA AUTOCONSTRUCCIÓN EN EL MUNICIPIO DE SAN BORJA -FASE(L) 2024- BENI	
ZONA: AREA URBANA	MUNICIPIO: SAN BORJA
PROVINCIA: JOSE BALLIVIAN	DEPARTAMENTO: BENI

DISEÑO ARQUITECTÓNICO:	REVISADO Y APROBADO :	FECHA: MAYO/ 2024
		SUPERFICIE CONSTRUIDA: 63.77 m²
		LAMINA: 2 /25

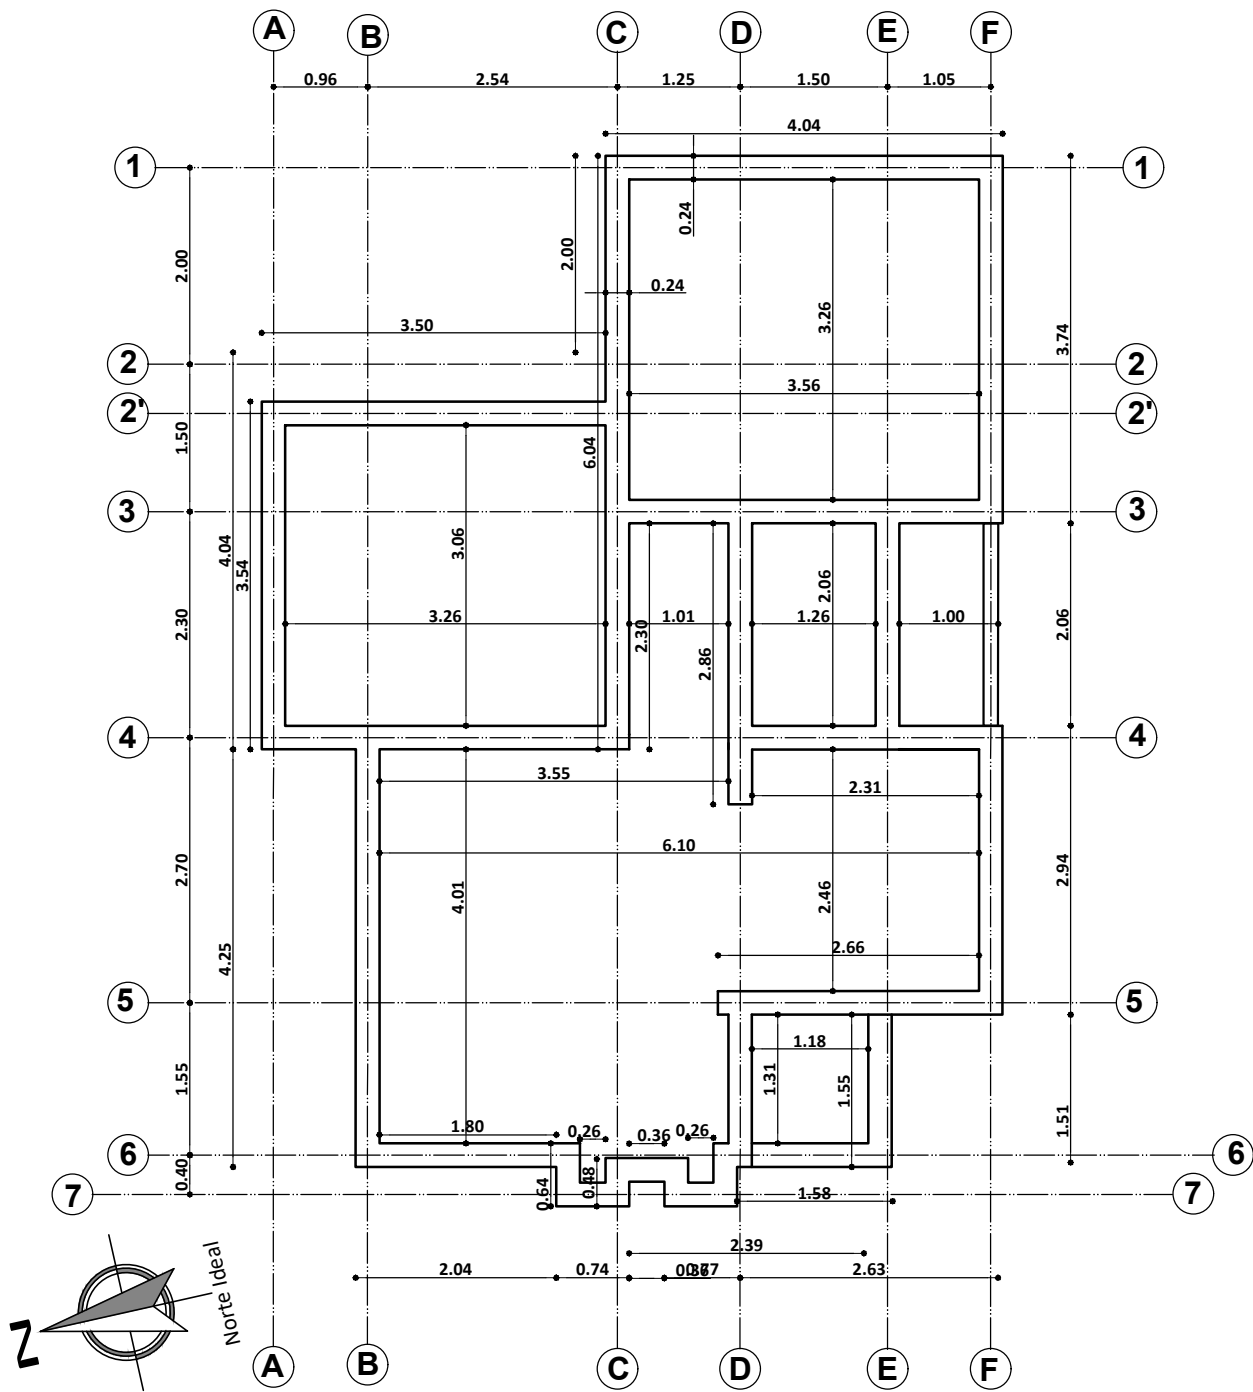

PLANO EXCAVACION-CIMENTOS
ESC. 1:75

0 1 2 3 4 5m
ESC. Gráfica

AGENCIA ESTATAL DE VIVIENDA - AEVIVIENDA	
PROYECTO DE VIVIENDA NUEVA AUTOCONSTRUCCIÓN EN EL MUNICIPIO DE SAN BORJA -FASE(I) 2024- BENI	
ZONA: AREA URBANA	MUNICIPIO: SAN BORJA
PROVINCIA: JOSE BALLIVIAN	DEPARTAMENTO: BENI

DISÑO ARQUITECTÓNICO:	REVISADO Y APROBADO :	FECHA: MAYO/ 2024
		SUPERFICIE CONSTRUIDA: 63.77 m²
		LAMINA: 3 /25

0.15

0.20


4 fe 10 mm

4 fe 10 mm

11 cm


16 cm

Estribo fe 6 mm L=64cm. c/20 cm.

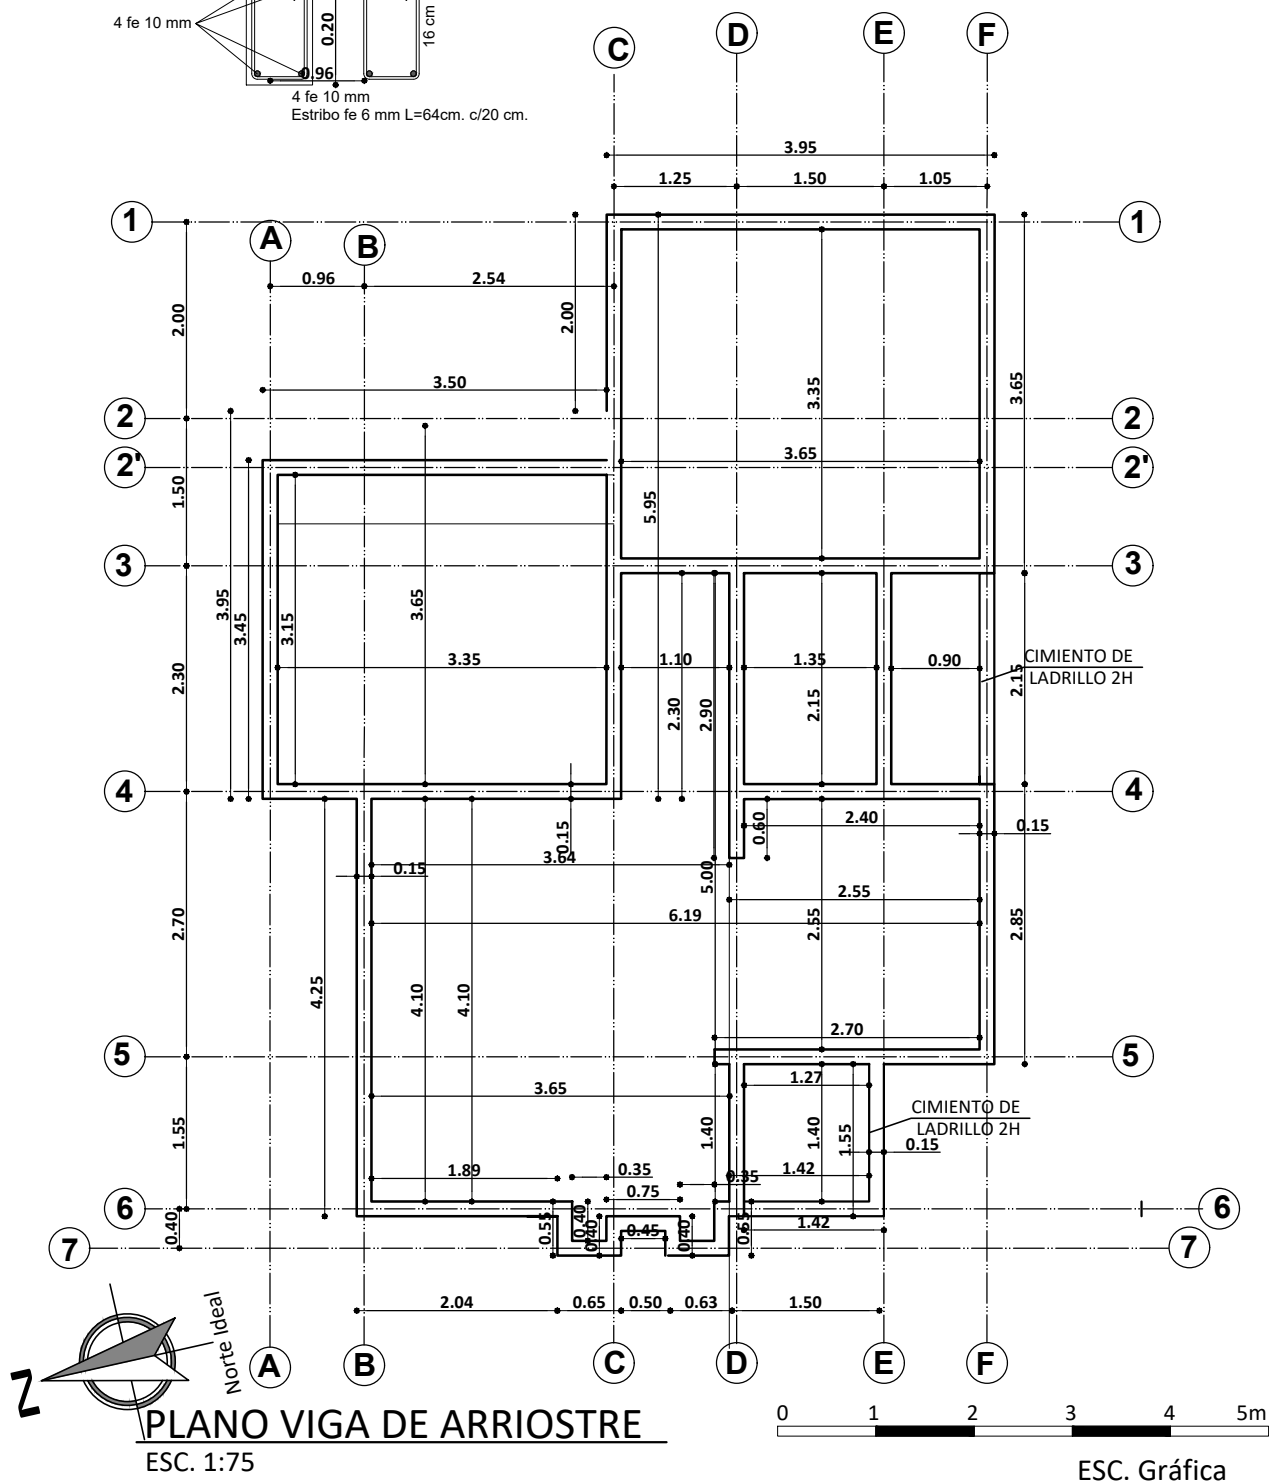


AGENCIA ESTATAL DE VIVIENDA - AEVIVIENDA		
PROYECTO DE VIVIENDA NUEVA AUTOCONSTRUCCIÓN EN EL MUNICIPIO DE SAN BORJA -FASE(L) 2024- BENI		
ZONA:	AREA URBANA	MUNICIPIO: SAN BORJA
PROVINCIA:	JOSE BALLIVIAN	DEPARTAMENTO: BENI

DISEÑO ARQUITECTÓNICO:	REVISADO Y APROBADO :	FECHA: MAYO/ 2024
		SUPERFICIE CONSTRUIDA: 63.77 m²
		LAMINA: 4 /25

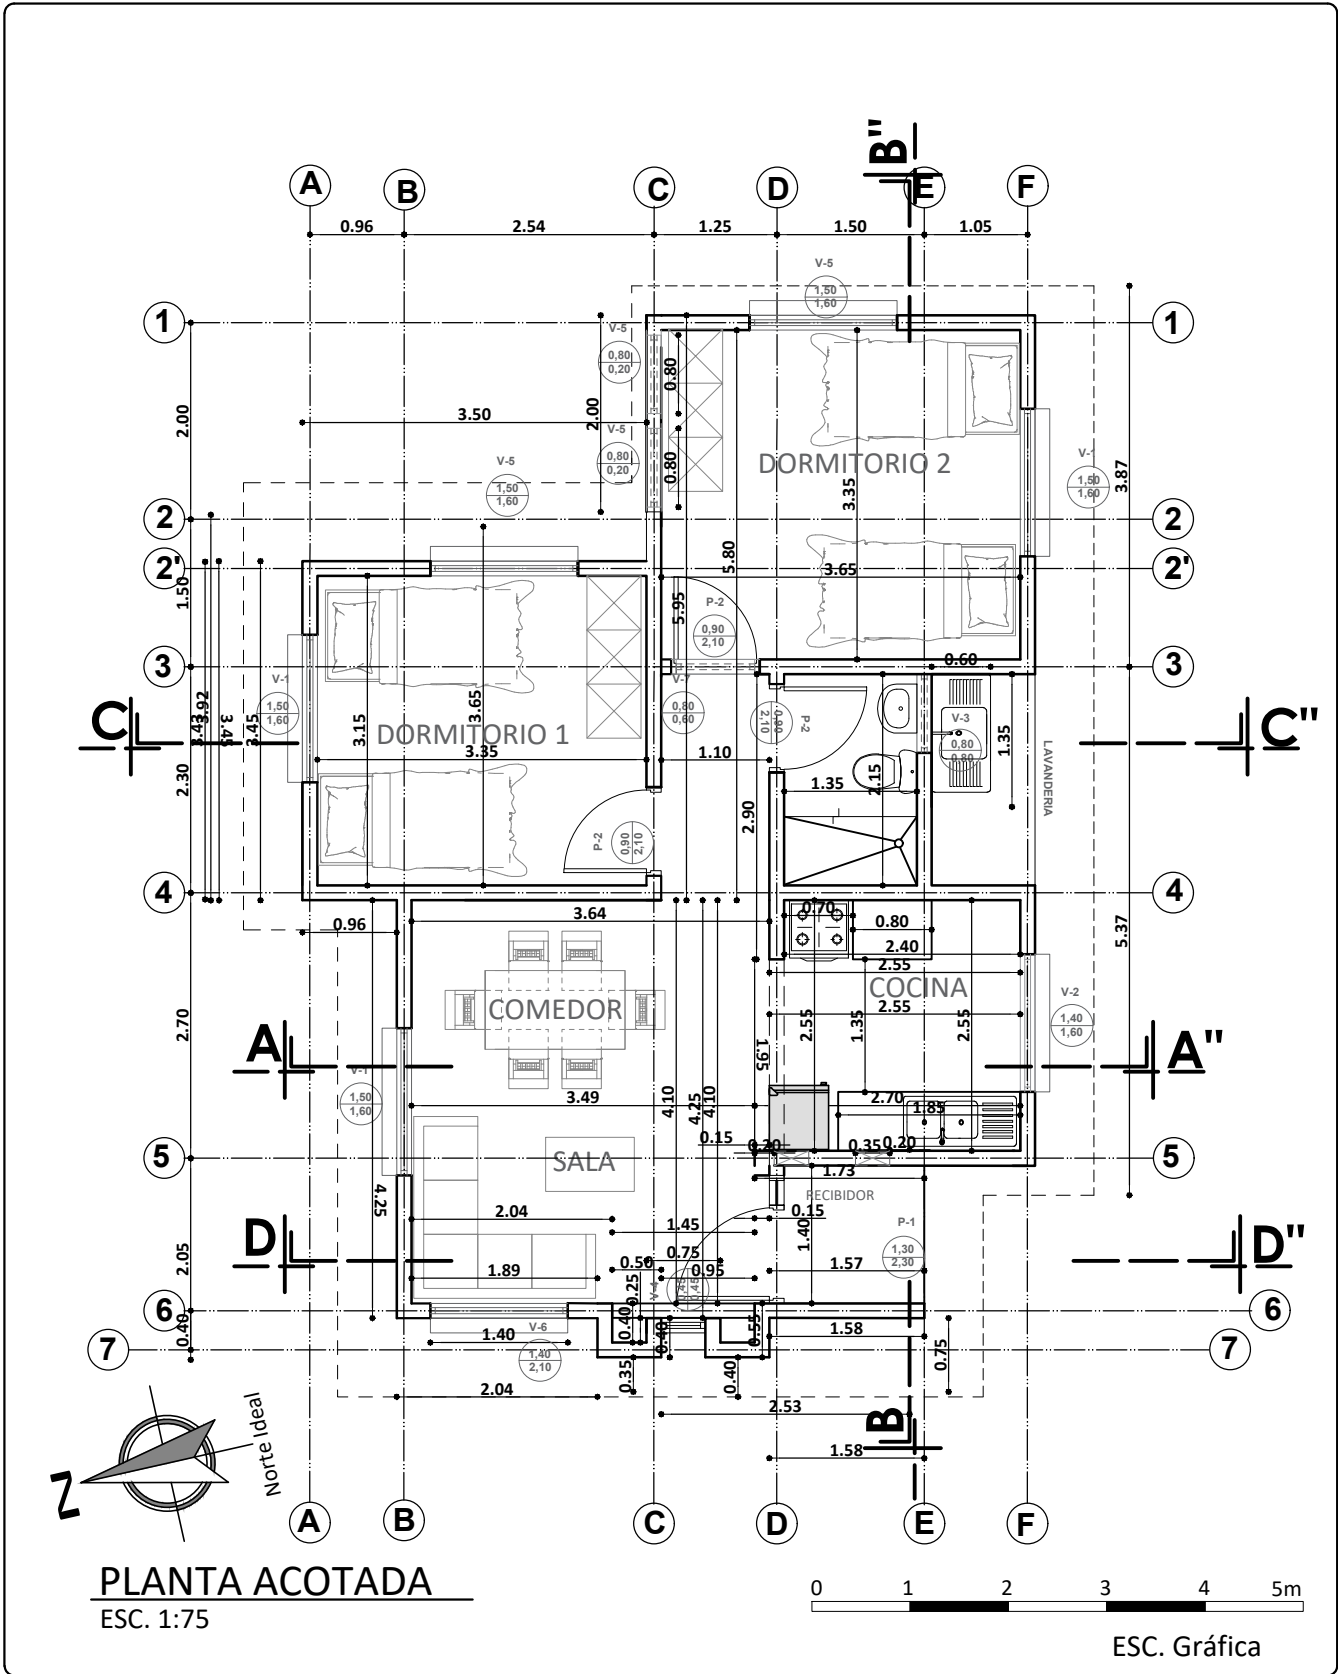

AGENCIA ESTATAL DE VIVIENDA - AEVIVIENDA			
PROYECTO DE VIVIENDA NUEVA AUTOCONSTRUCCIÓN EN EL MUNICIPIO DE SAN BORJA -FASE(L) 2024- BENI			
ZONA:	AREA URBANA	MUNICIPIO:	SAN BORJA
PROVINCIA:	JOSE BALLIVIAN	DEPARTAMENTO:	BENI

DISENO ARQUITECTONICO:	REVISADO Y APROBADO :	FECHA: MAYO/ 2024
		SUPERFICIE CONSTRUIDA: 63.77 m²
		LAMINA: 5 /25

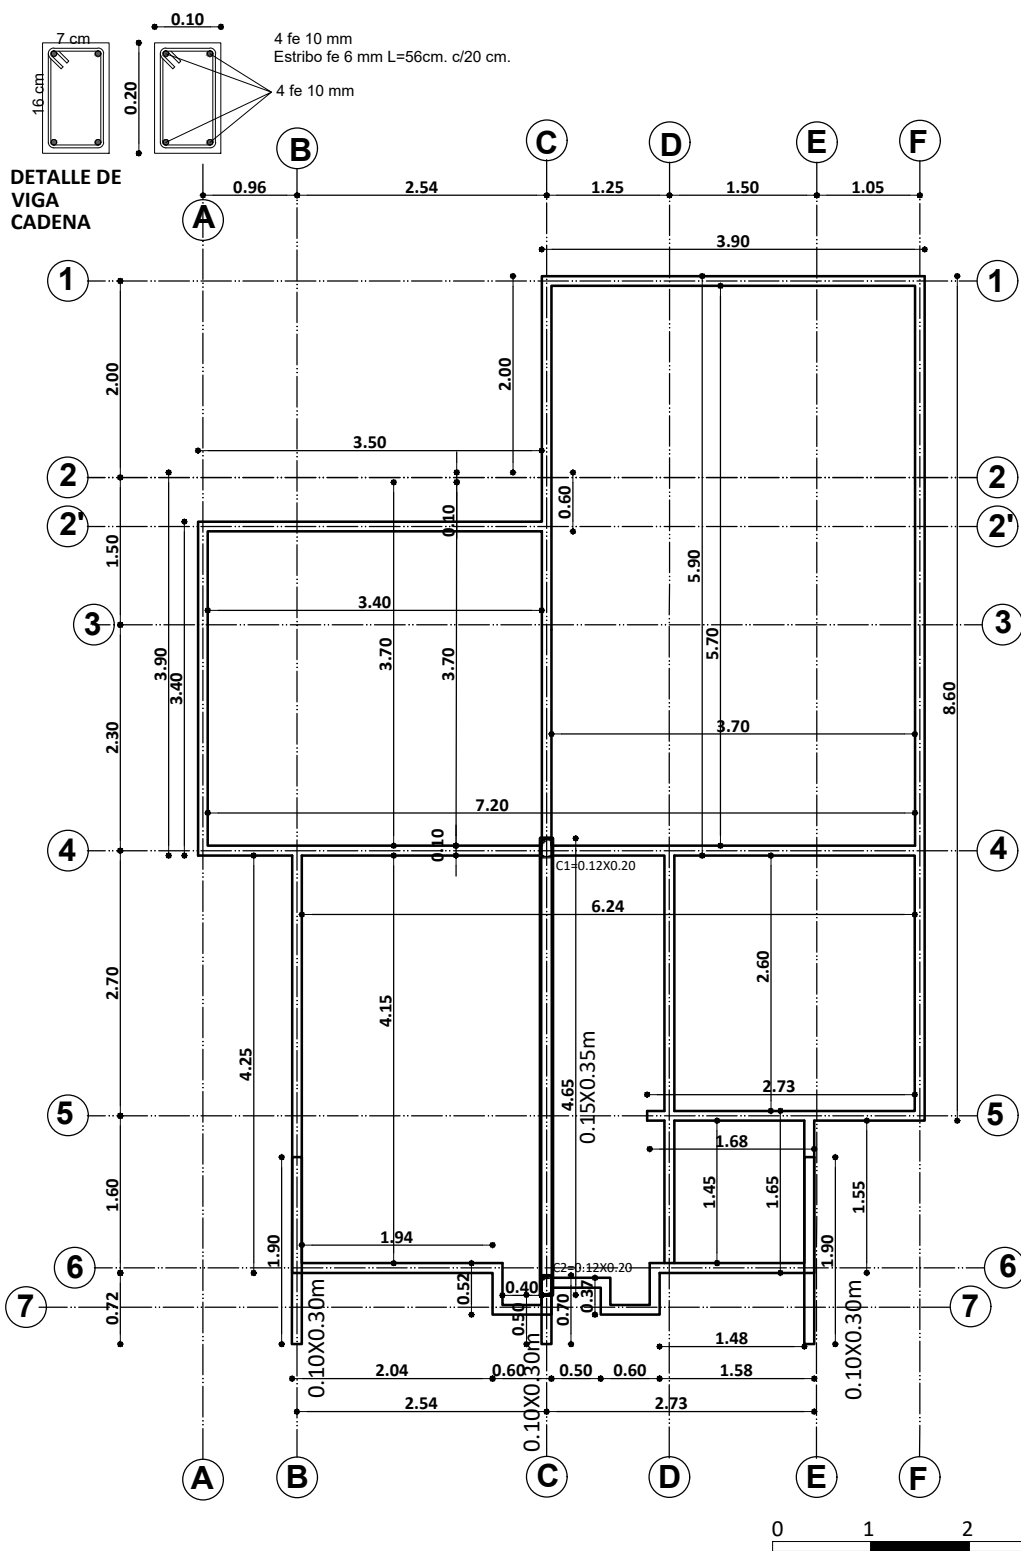


PLANO VIGA CADENA DE H°A°
ESC. 1:75

ESC. Gráfica


AGENCIA ESTATAL DE VIVIENDA - AEVIVIENDA	
PROYECTO DE VIVIENDA NUEVA AUTOCONSTRUCCIÓN EN EL MUNICIPIO DE SAN BORJA -FASE(L) 2024- BENI	
ZONA: AREA URBANA	MUNICIPIO: SAN BORJA
PROVINCIA: JOSE BALLIVIAN	DEPARTAMENTO: BENI

DISEÑO ARQUITECTÓNICO:	REVISADO Y APROBADO:	FECHA: MAYO/ 2024
		SUPERFICIE CONSTRUIDA: 63.77 m²
		LAMINA: 6 /25

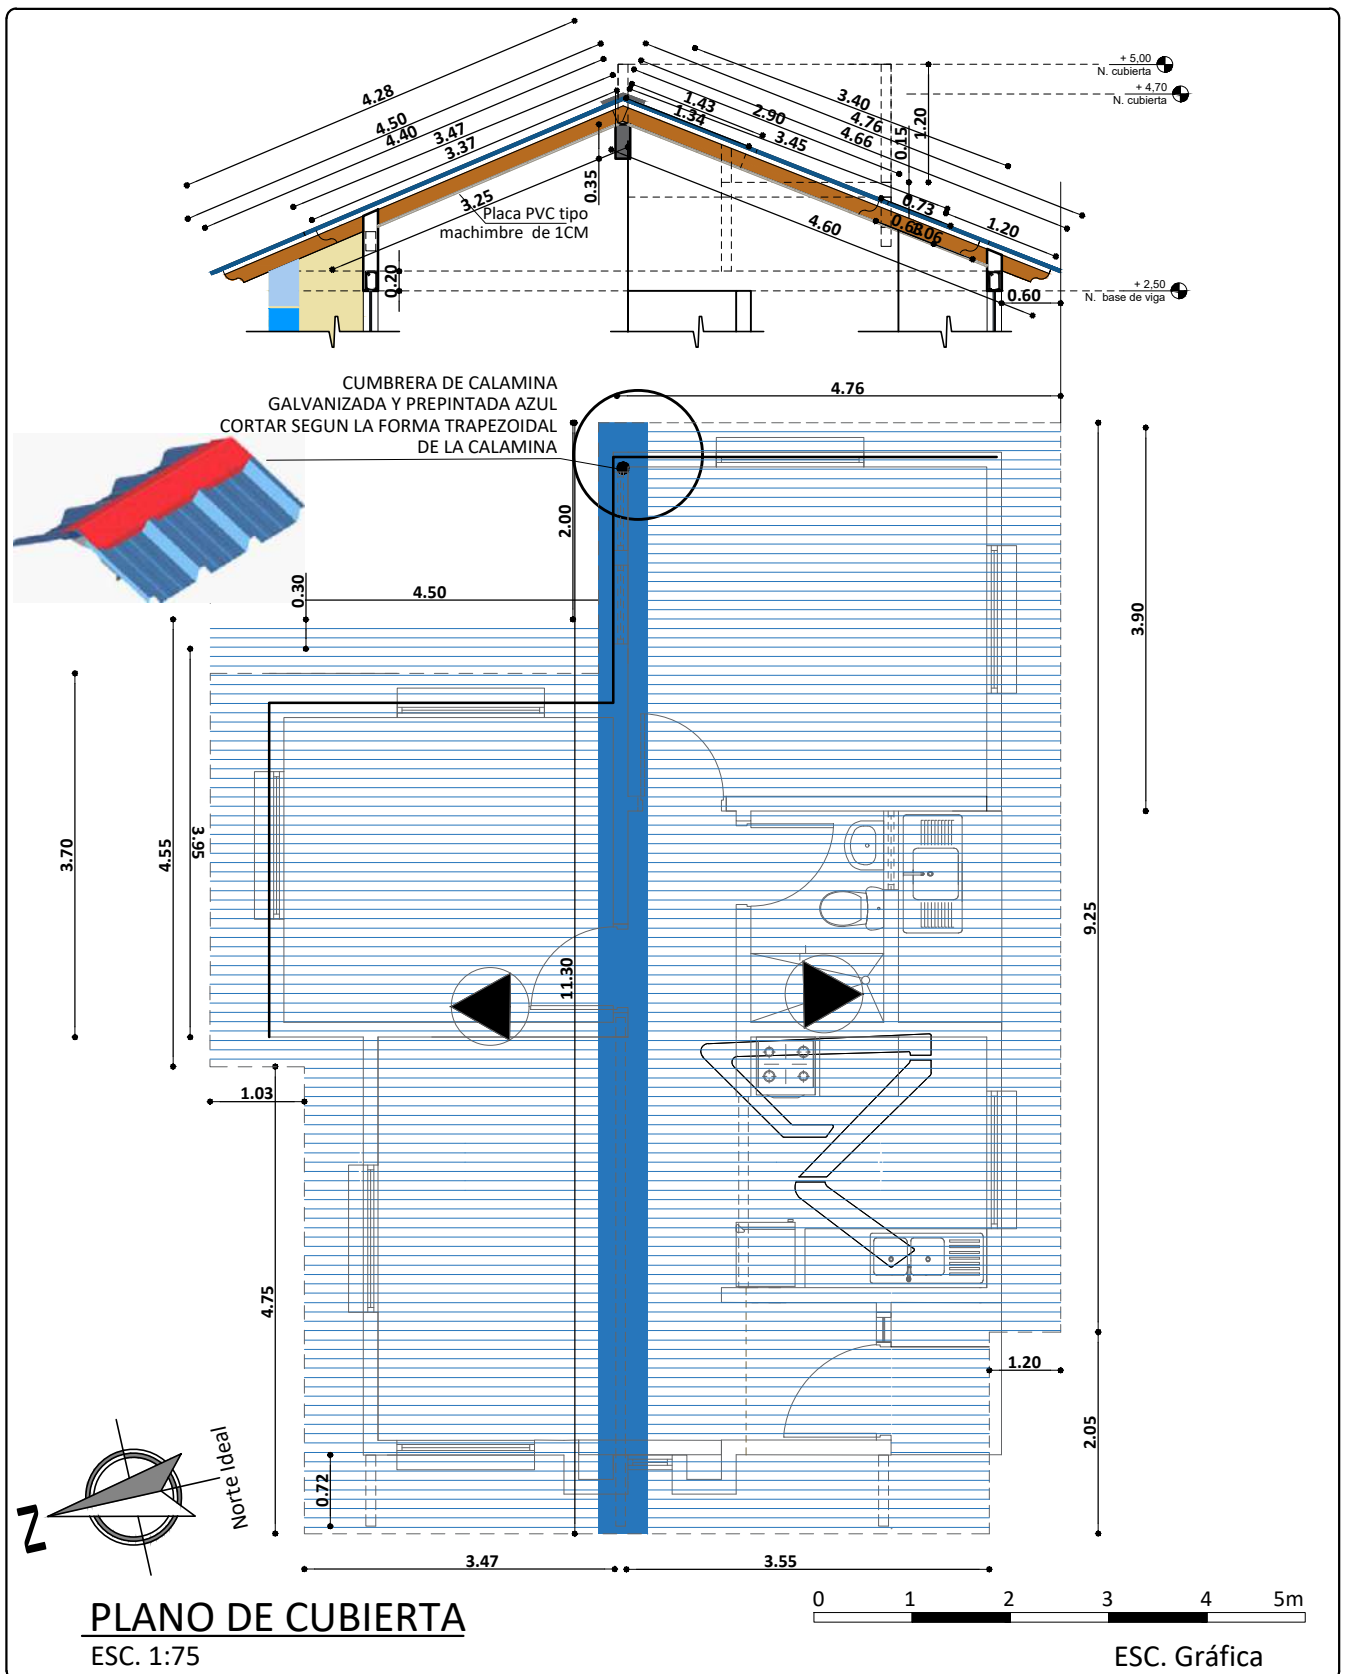


AGENCIA ESTATAL DE VIVIENDA - AEVIVIENDA			
PROYECTO DE VIVIENDA NUEVA AUTOCONSTRUCCIÓN EN EL MUNICIPIO DE SAN BORJA -FASE(I) 2024- BENI			
ZONA:	AREA URBANA	MUNICIPIO:	SAN BORJA
PROVINCIA:	JOSE BALLIVIAN	DEPARTAMENTO:	BENI

DISEÑO ARQUITECTÓNICO:	REVISADO Y APROBADO :	FECHA: MAYO/ 2024
		SUPERFICIE CONSTRUIDA: 63.77 m²
		LAMINA: 7 /25

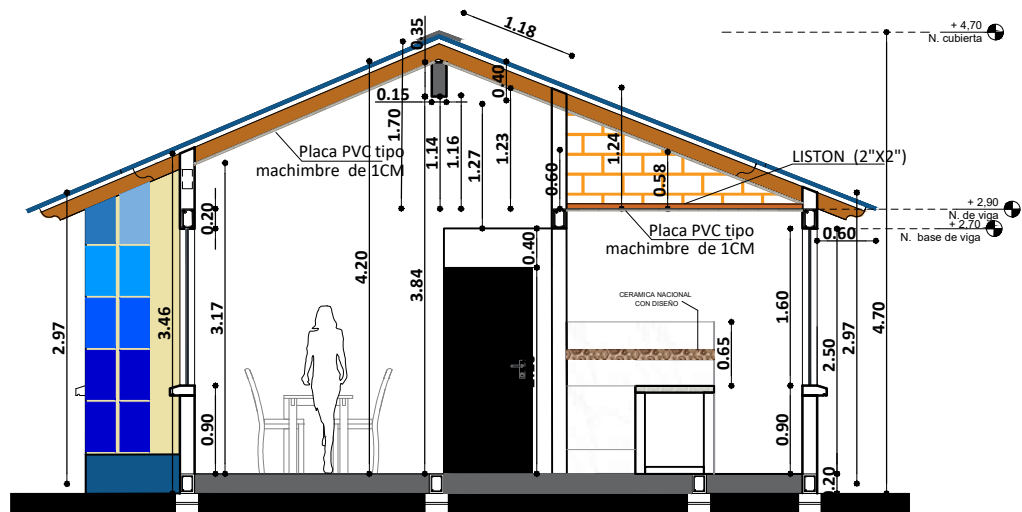

CORTE A-A"
ESC. 1:75

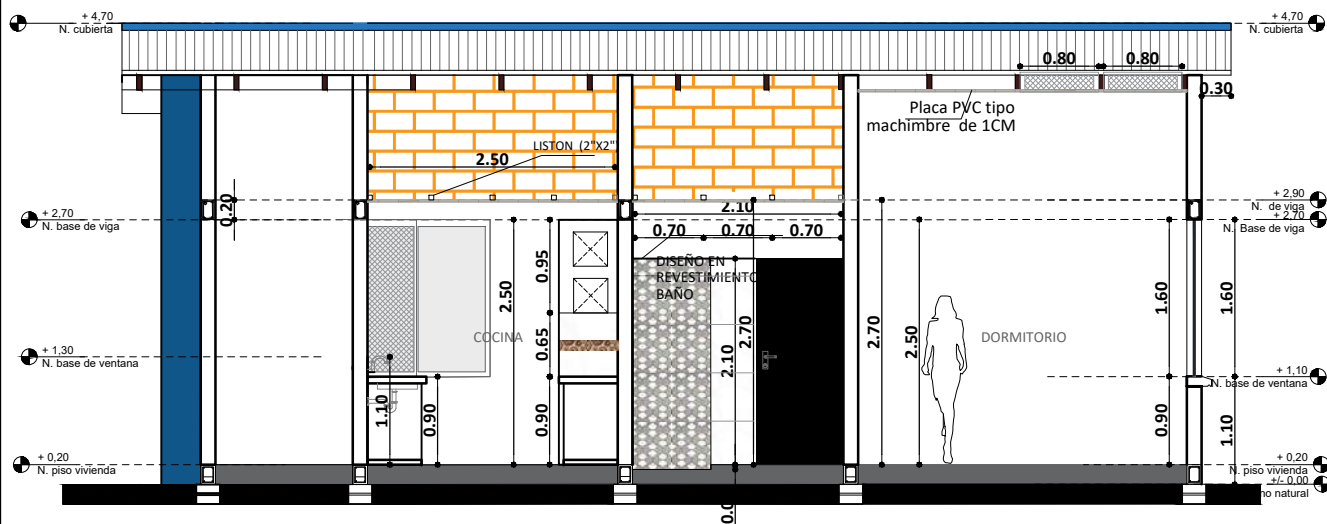


CORTE B-B"
ESC. 1:75

0 1 2 3 4 5m
ESC. Gráfica


AGENCIA ESTATAL DE VIVIENDA - AEVIVIENDA			
PROYECTO DE VIVIENDA NUEVA AUTOCONSTRUCCIÓN EN EL MUNICIPIO DE SAN BORJA -FASE(L) 2024- BENI			
ZONA:	AREA URBANA	MUNICIPIO:	SAN BORJA
PROVINCIA:	JOSE BALLIVIAN	DEPARTAMENTO:	BENI

DISEÑO ARQUITECTÓNICO:	REVISADO Y APROBADO:	FECHA:
		MAYO/ 2024
		SUPERFICIE CONSTRUIDA: 63.77 m²
		LAMINA:
		9 /25

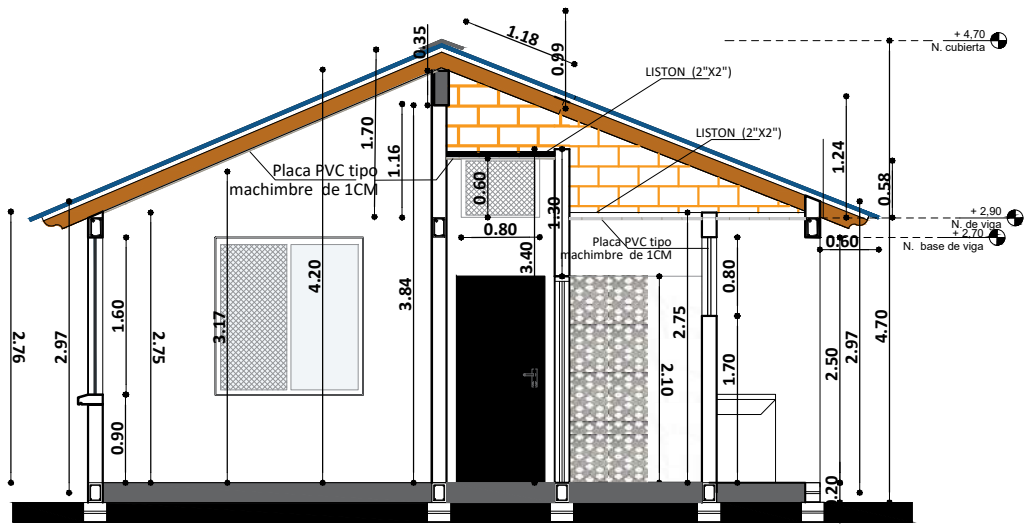

CORTE C-C"

ESC. 1:75

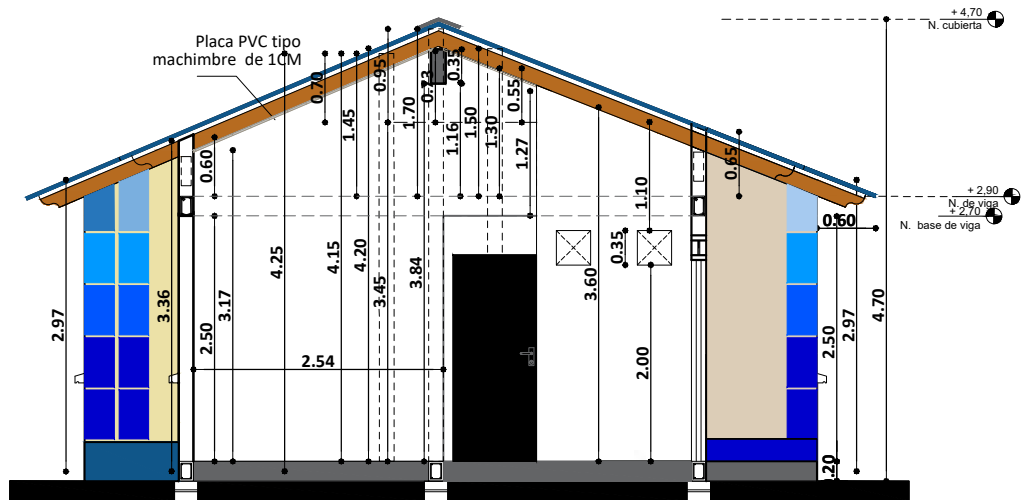


CORTE D-D"


ESC. 1:75

AGENCIA ESTATAL DE VIVIENDA - AEVIVIENDA			
PROYECTO DE VIVIENDA NUEVA AUTOCONSTRUCCIÓN EN EL MUNICIPIO DE SAN BORJA -FASE(I) 2024- BENI			
ZONA:	AREA URBANA	MUNICIPIO:	SAN BORJA
PROVINCIA:	JOSE BALLIVIAN	DEPARTAMENTO:	BENI


DISEÑO ARQUITECTÓNICO: 	REVISADO Y APROBADO : 	FECHA: MAYO/ 2024 SUPERFICIE CONSTRUIDA: 63.77 m² LAMINA: 10/25
--------------------------------	-------------------------------	---

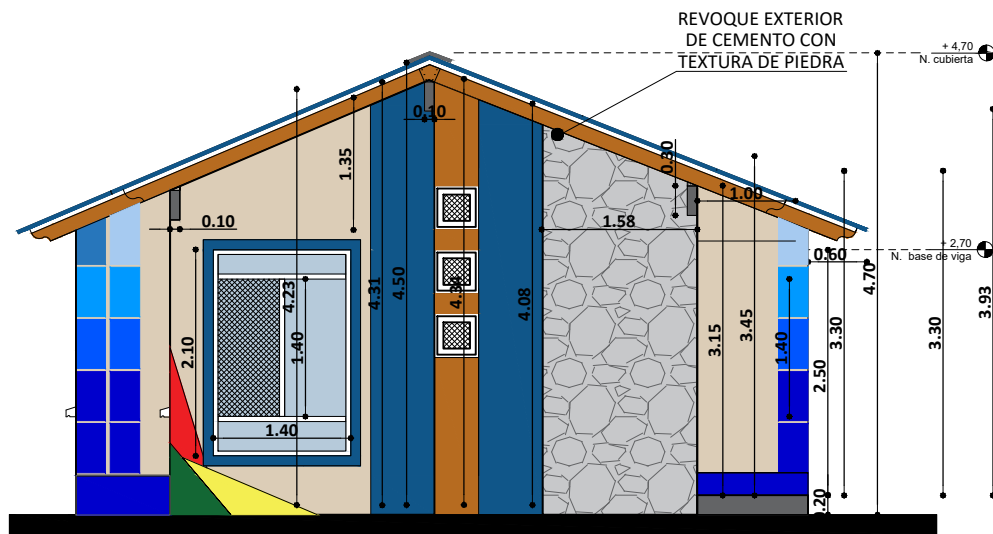

ELEVACION FRONTAL
ESC. 1:75

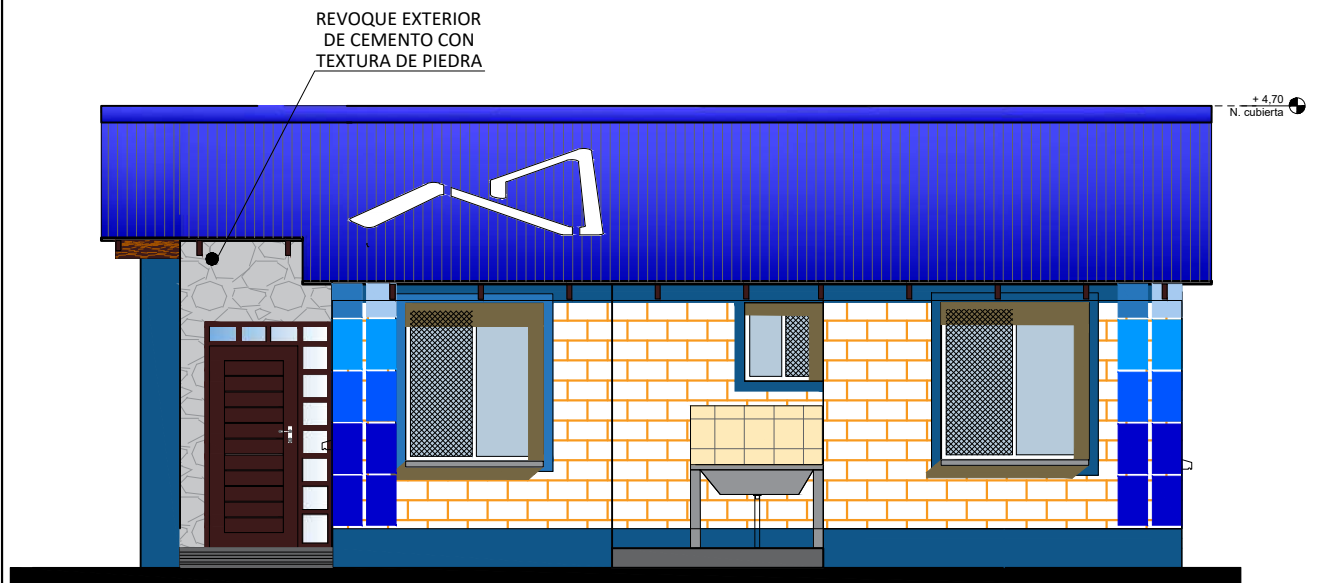


ELEVACION LATERAL DERECHA
ESC. 1:75

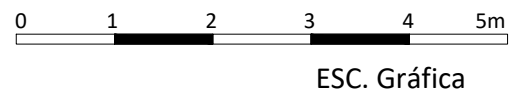

AGENCIA ESTATAL DE VIVIENDA - AEVIVIENDA			
PROYECTO DE VIVIENDA NUEVA AUTOCONSTRUCCIÓN EN EL MUNICIPIO DE SAN BORJA -FASE(L) 2024- BENI			
ZONA:	AREA URBANA	MUNICIPIO:	SAN BORJA
PROVINCIA:	JOSE BALLIVIAN	DEPARTAMENTO:	BENI

DISEÑO ARQUITECTÓNICO:	REVISADO Y APROBADO :	FECHA: MAYO/ 2024
		SUPERFICIE CONSTRUIDA: 63.77 m²
		LAMINA: 11/25

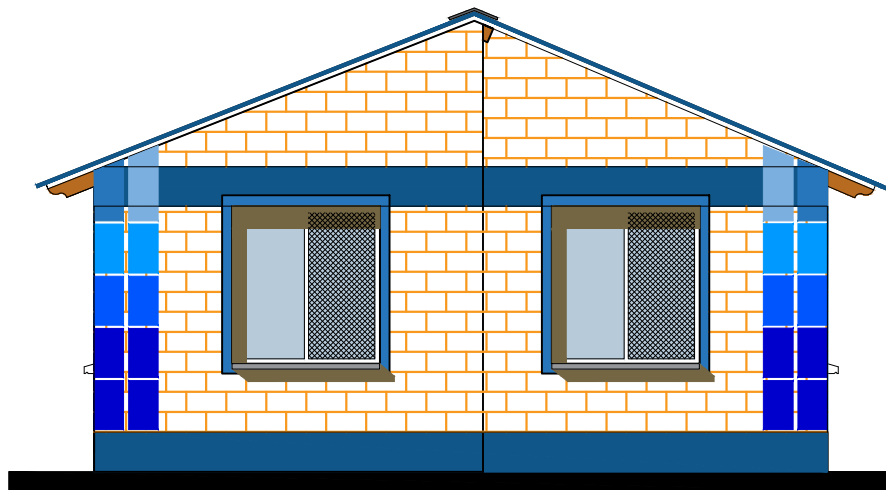

ELEVACION POSTERIOR
ESC. 1:75



ELEVACION LATERAL IZQUIERDA
ESC. 1:75






ESC. Gráfica


AGENCIA ESTATAL DE VIVIENDA - AEVIVIENDA			
PROYECTO DE VIVIENDA NUEVA AUTOCONSTRUCCIÓN EN EL MUNICIPIO DE SAN BORJA -FASE(L) 2024- BENI			
ZONA:	AREA URBANA	MUNICIPIO:	SAN BORJA
PROVINCIA:	JOSE BALLIVIAN	DEPARTAMENTO:	BENI

DISEÑO ARQUITECTÓNICO:	REVISADO Y APROBADO :	FECHA: MAYO/ 2024
		SUPERFICIE CONSTRUIDA: 63.77 m ²
		LAMINA: 12/25

DIAGRAMA UNIFILIAR

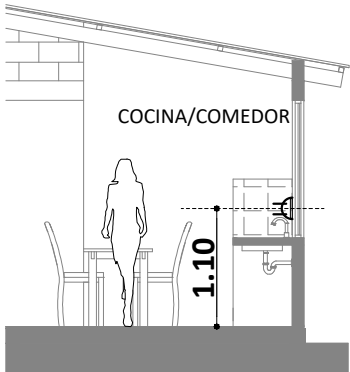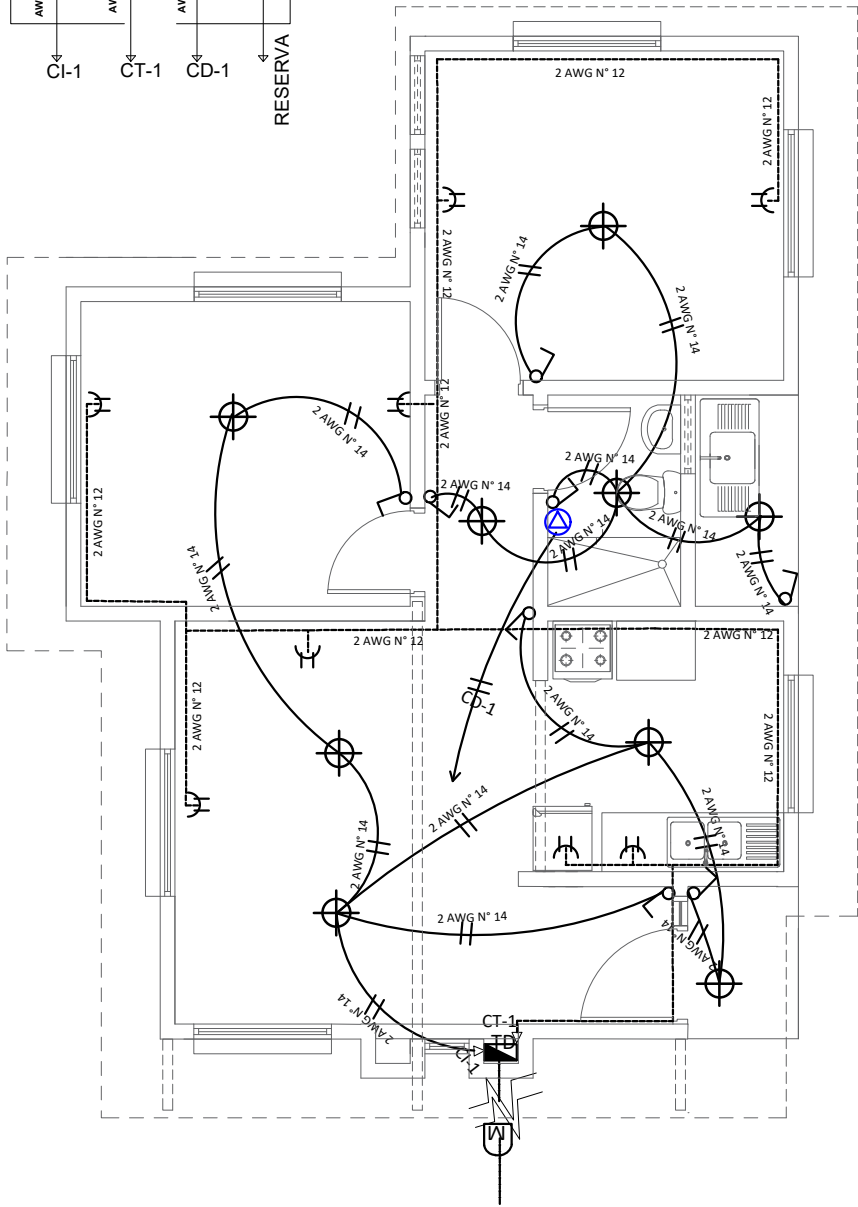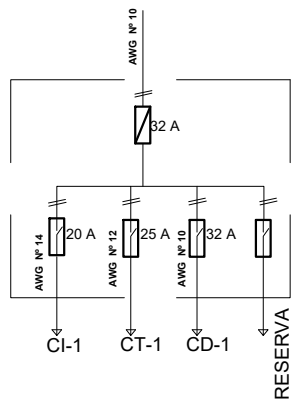


DETALLE ALTURA DE TOMACORRIENTES

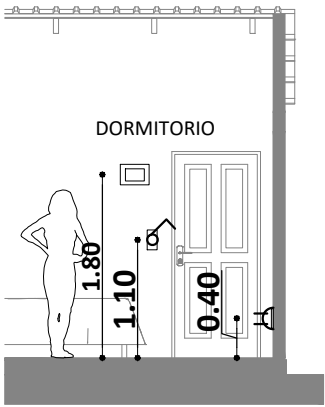

DETALLE ALTURA DE TOMACORRIENTES /INTERRUPTORES Y TABLERO DE DISTRIBUCION


REFERENCIAS	
	Medidor
	Tablero de Distribución - 2 Circuitos
	Termico 32 Amp
	Iluminación Pantallas Led 24W
	Interruptor doble
	Interruptor simple
	Tomacorriente Doble a 0.40 m
	Tomacorriente Doble a 1.10 m
	2 Alambre Aislado CU AWG N° 14 C1 Iluminación
	2 Alambre Aislado CU AWG N° 12 C2 Tomacorriente
	2 Alambre Aislado CU AWG N° 10 A Ducha

PLANO DE INSTALACION ELECTRICA
ESC. 1:75


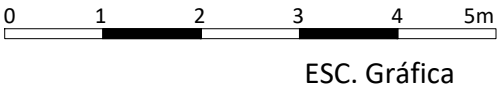


AGENCIA ESTATAL DE VIVIENDA - AEVIVIENDA	
PROYECTO DE VIVIENDA NUEVA AUTOCONSTRUCCIÓN EN EL MUNICIPIO DE SAN BORJA -FASE(L) 2024- BENI	
ZONA: AREA URBANA	MUNICIPIO: SAN BORJA
PROVINCIA: JOSE BALLIVIAN	DEPARTAMENTO: BENI

DISEÑO ARQUITECTÓNICO:	REVISADO Y APROBADO :	FECHA: MAYO/ 2024
		SUPERFICIE CONSTRUIDA: 63.77 m²
		LAMINA: 14 /25

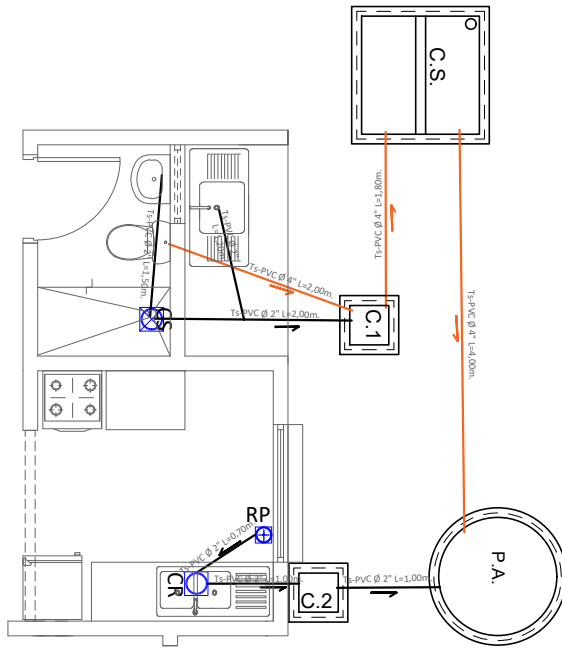

COCINA

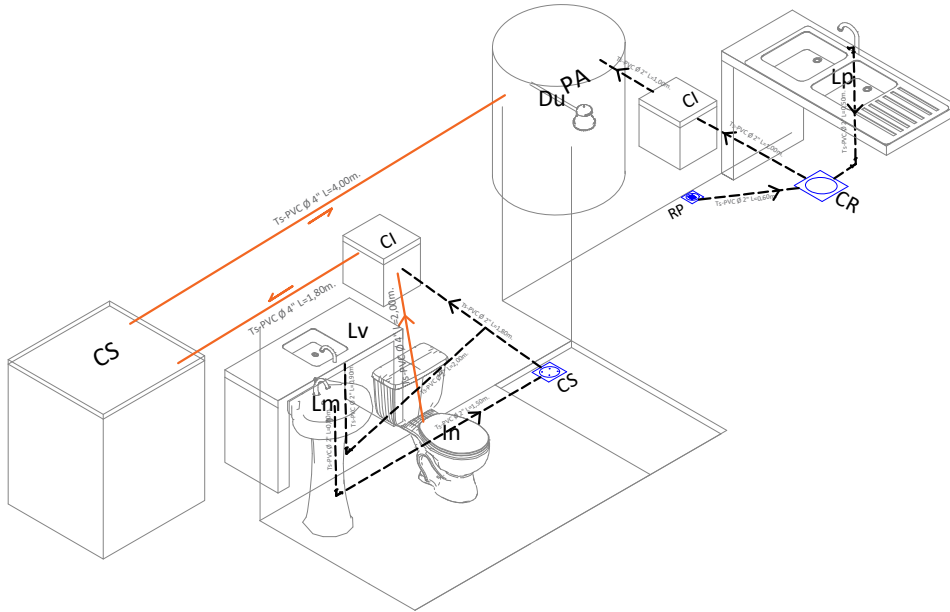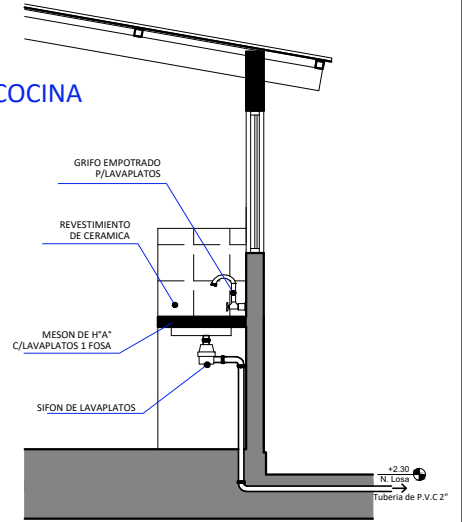

REFERENCIAS

Lm	LAVAMANOS
In	INODORO
Lp	LAVAPLATOS
Du	DUCHA
Lv	LAVANDERIA
	REJILLA DE PISO METALICA
	CAJA SIFONADA PVC C/REJILLA DE PISO
	CAJA DE REGISTRO DE PVC
	TUBO Ø 2\"/>
	TUBO Ø 4\"/>
P.A.	POZO ABSORBENTE
C.S.	CAMARA SEPTICA
C.I.	CAMARA DE INSPECCION

PLANO INSTALACION SANITARIA

ESC. 1:75



ESC. Gráfica

AGENCIA ESTATAL DE VIVIENDA - AEVIVIENDA

PROYECTO DE VIVIENDA NUEVA AUTOCONSTRUCCIÓN EN EL MUNICIPIO DE SAN BORJA -FASE(L) 2024- BENI

ZONA: AREA URBANA

MUNICIPIO: SAN BORJA

PROVINCIA: JOSE BALLIVIAN

DEPARTAMENTO: BENI

DISEÑO ARQUITECTÓNICO:



REVISADO Y APROBADO :

FECHA: MAYO/ 2024

SUPERFICIE CONSTRUIDA: 63.77 m²

LAMINA:


16 /25

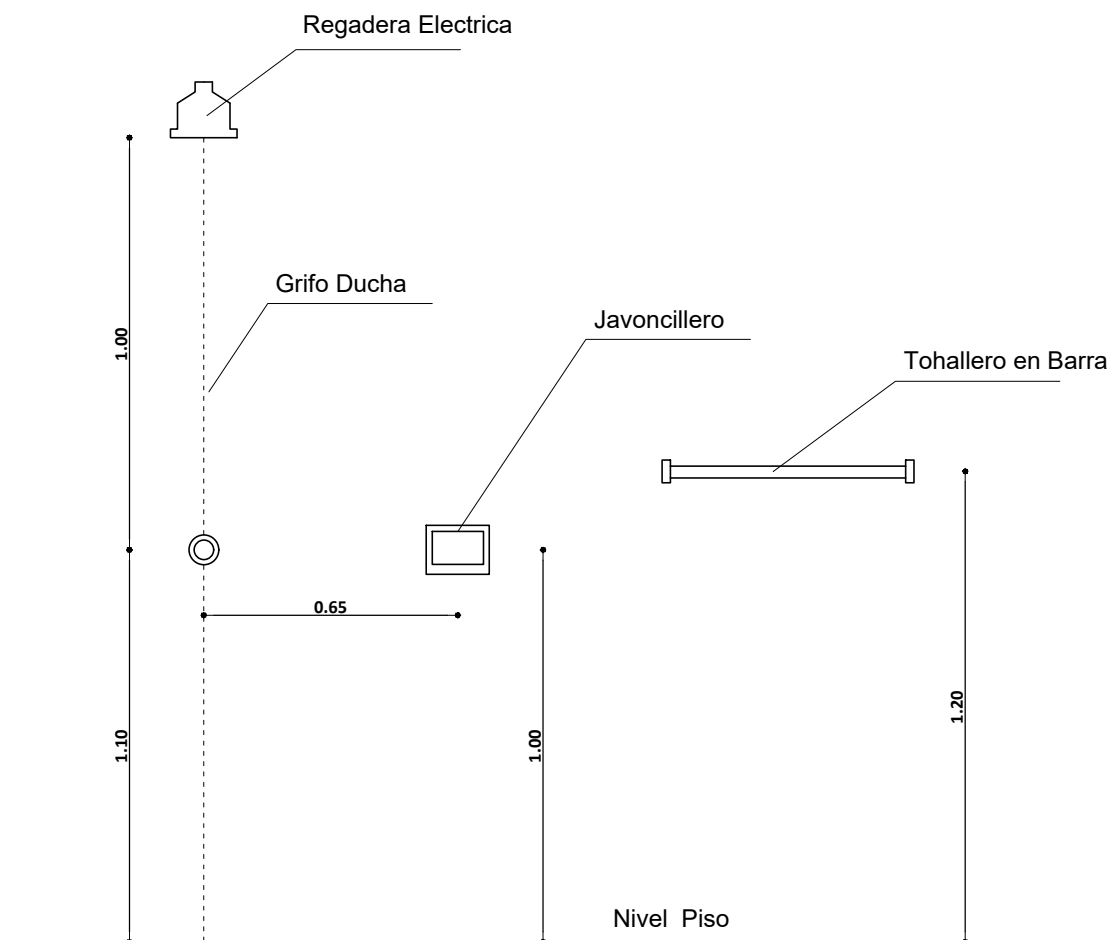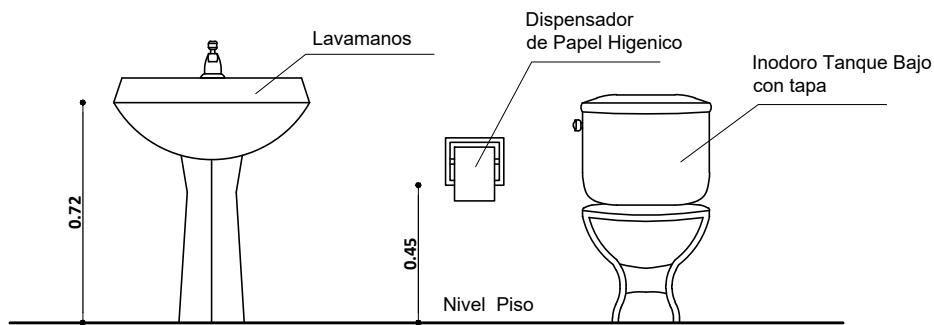

DETALLE ACCESORIOS BAÑO

AGENCIA ESTATAL DE VIVIENDA - AEVIVIENDA			
PROYECTO DE VIVIENDA NUEVA AUTOCONSTRUCCIÓN EN EL MUNICIPIO DE SAN BORJA -FASE(L) 2024- BENI			
ZONA:	AREA URBANA	MUNICIPIO:	SAN BORJA
PROVINCIA:	JOSE BALLIVIAN	DEPARTAMENTO:	BENI

DISEÑO ARQUITECTÓNICO:	REVISADO Y APROBADO :	FECHA: MAYO/ 2024
		SUPERFICIE CONSTRUIDA: 63.77 m ²
		LAMINA: 17 /25

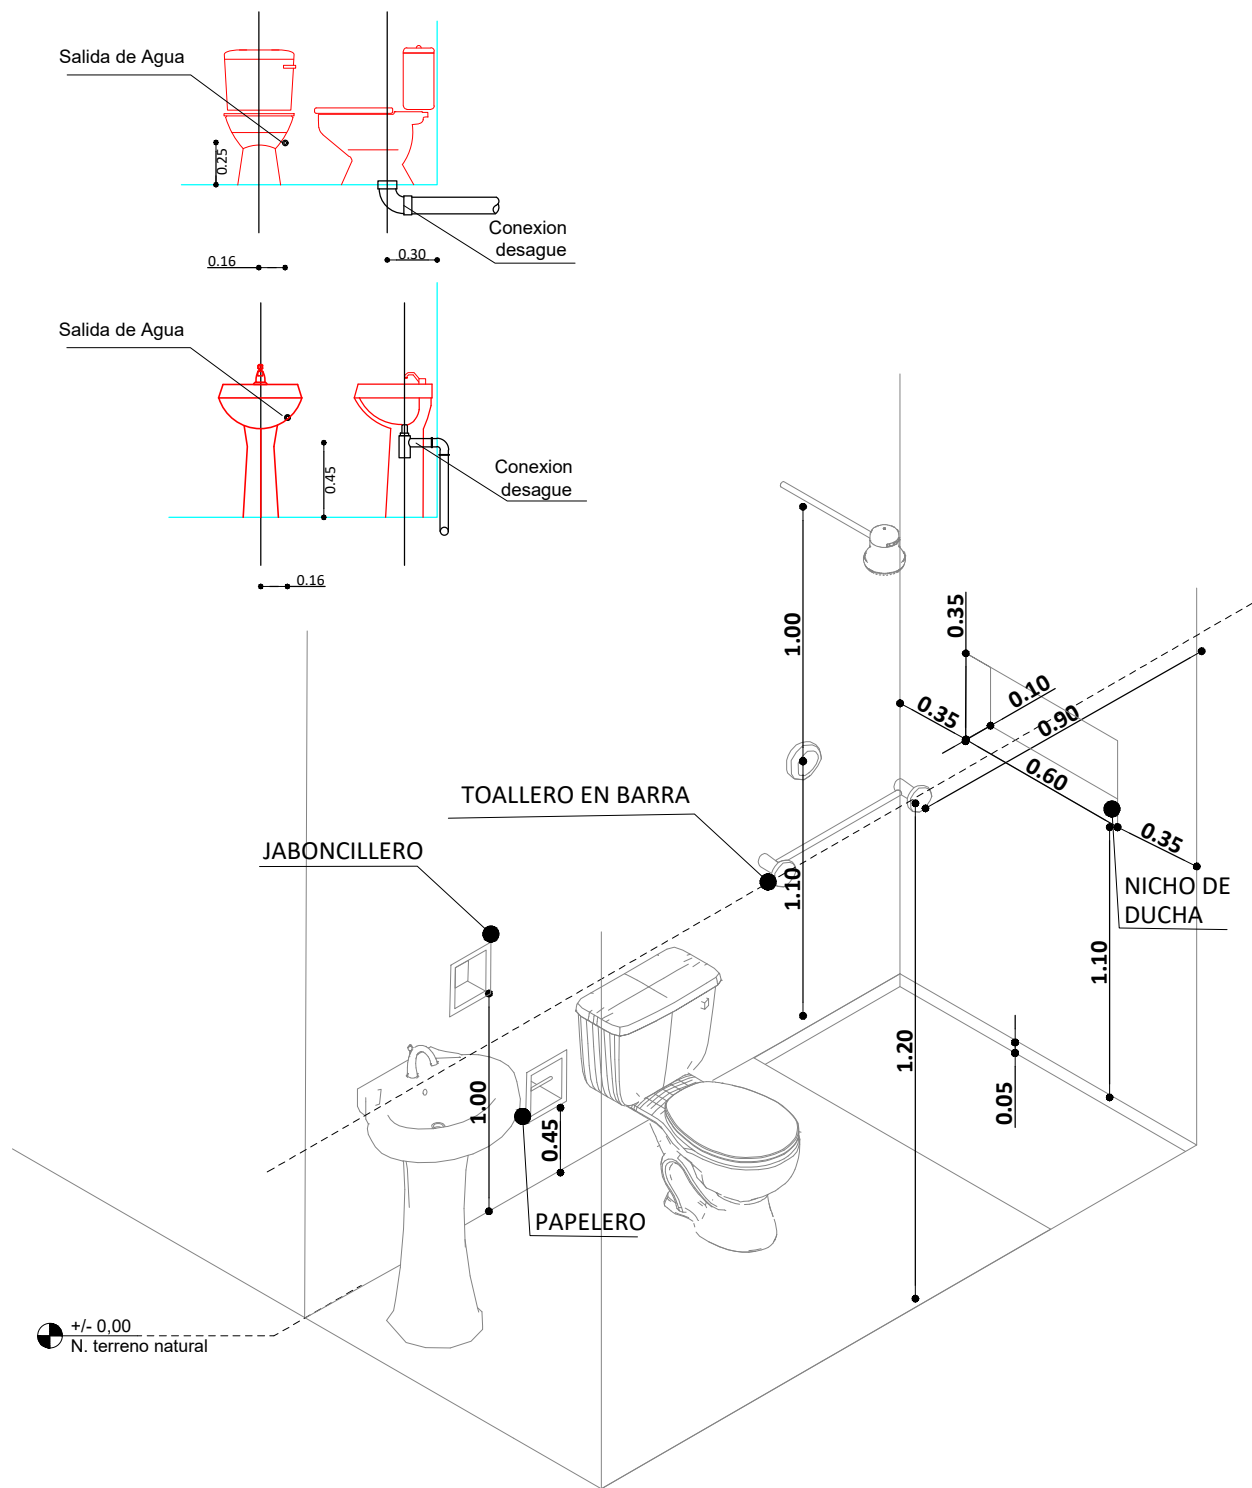


ISOMETRICO ARTEFACTOS Y ACCESORIOS BAÑO


AGENCIA ESTATAL DE VIVIENDA - AEVIVIENDA	
PROYECTO DE VIVIENDA NUEVA AUTOCONSTRUCCIÓN EN EL MUNICIPIO DE SAN BORJA -FASE(L) 2024- BENI	
ZONA: AREA URBANA	MUNICIPIO: SAN BORJA
PROVINCIA: JOSE BALLIVIAN	DEPARTAMENTO: BENI

DISEÑO ARQUITECTÓNICO:	REVISADO Y APROBADO :	FECHA: MAYO/ 2024
		SUPERFICIE CONSTRUIDA: 63.77 m²
		LAMINA: 18 /25


Puerta Tipo 1

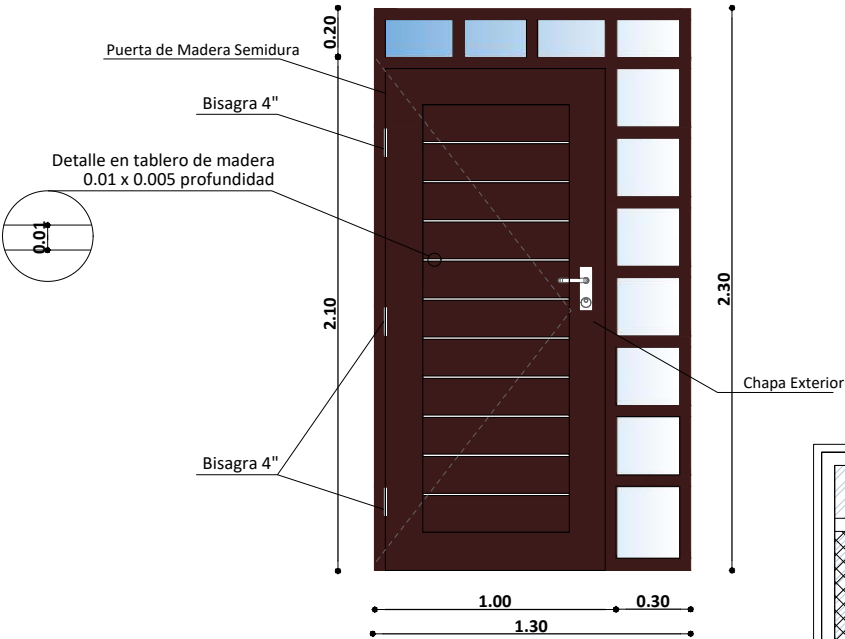

Ventana Tipo 6

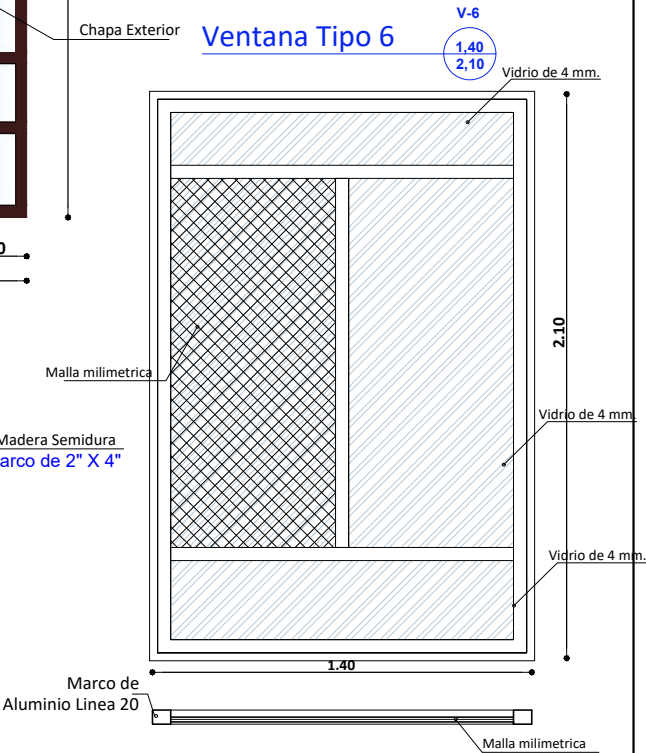

Puerta Tipo 2

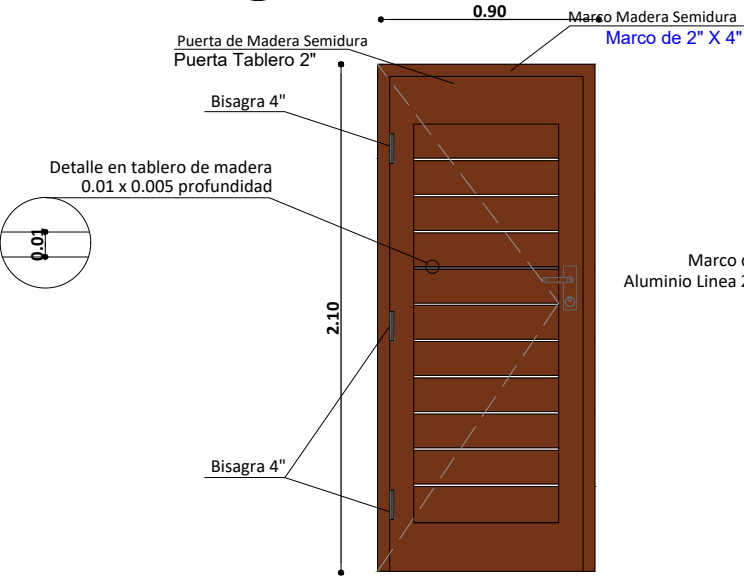

DETALLE DE PUERTAS


ESC. 1:25

AGENCIA ESTATAL DE VIVIENDA - AEVIVIENDA			
PROYECTO DE VIVIENDA NUEVA AUTOCONSTRUCCIÓN EN EL MUNICIPIO DE SAN BORJA -FASE(I) 2024- BENI			
ZONA:	AREA URBANA	MUNICIPIO:	SAN BORJA
PROVINCIA:	JOSE BALLIVIAN	DEPARTAMENTO:	BENI

DISEÑO ARQUITECTÓNICO:	REVISADO Y APROBADO :	FECHA: MAYO/ 2024
		SUPERFICIE CONSTRUIDA: 63.77 m²
		LAMINA: 19/25


Ventana Tipo 1

V-1
1,50
1,60

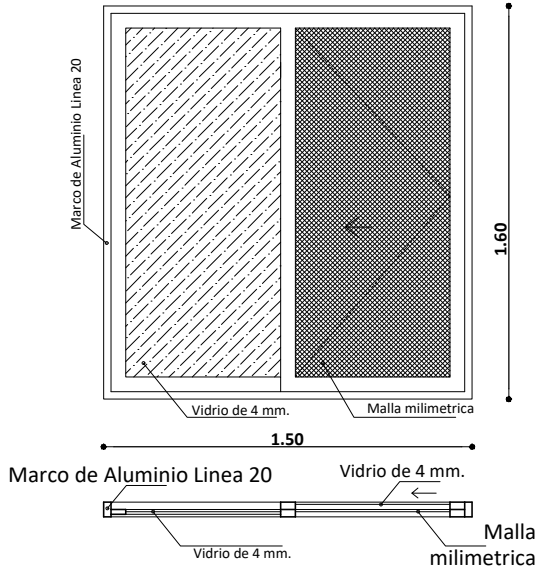


Ventana Tipo 2

V-2
1,40
1,60

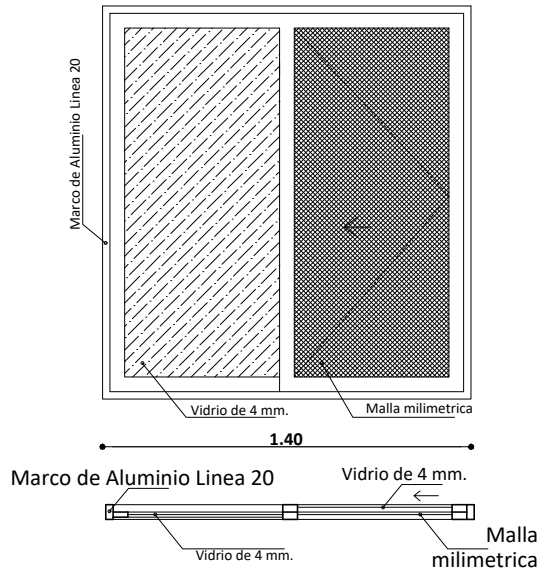


Ventana Tipo 3

V-3
0,80
0,80

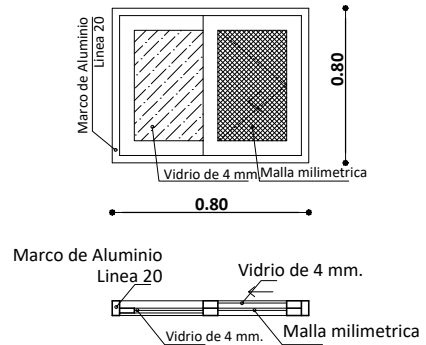


Ventana Tipo 5

V-5
0,80
0,20

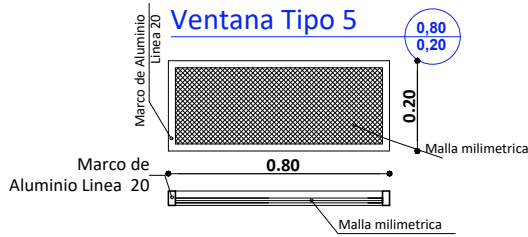



Ventana Tipo 7

V-7
0,80
0,60

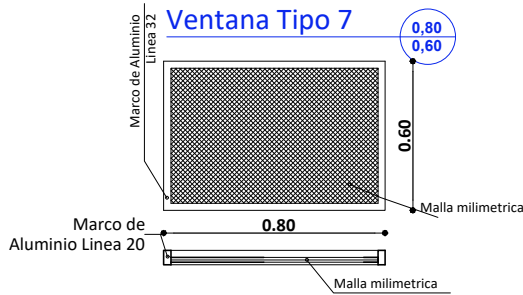

Ventana Tipo 4

V-4
0,45
0,45

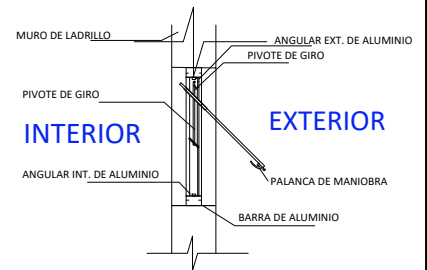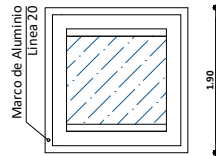

DETALLE DE VENTANAS
ESC. 1:25

AGENCIA ESTATAL DE VIVIENDA - AEVIVIENDA

PROYECTO DE VIVIENDA NUEVA AUTOCONSTRUCCIÓN EN EL MUNICIPIO
DE SAN BORJA -FASE(L) 2024- BENI

ZONA: **AREA URBANA**

MUNICIPIO: **SAN BORJA**

PROVINCIA: **JOSE BALLIVIAN**

DEPARTAMENTO: **BENI**

DISEÑO ARQUITECTÓNICO:

REVISADO Y APROBADO :


FECHA: **MAYO/ 2024**

SUPERFICIE
CONSTRUIDA: **63.77 m²**

LAMINA:


20/25

EL INSPECTOR DE OBRA O
SUPERVISOR DEBERA VERIFICAR LA
BUENA FUNCIONALIDAD DE LAS
ESTRUCTURAS

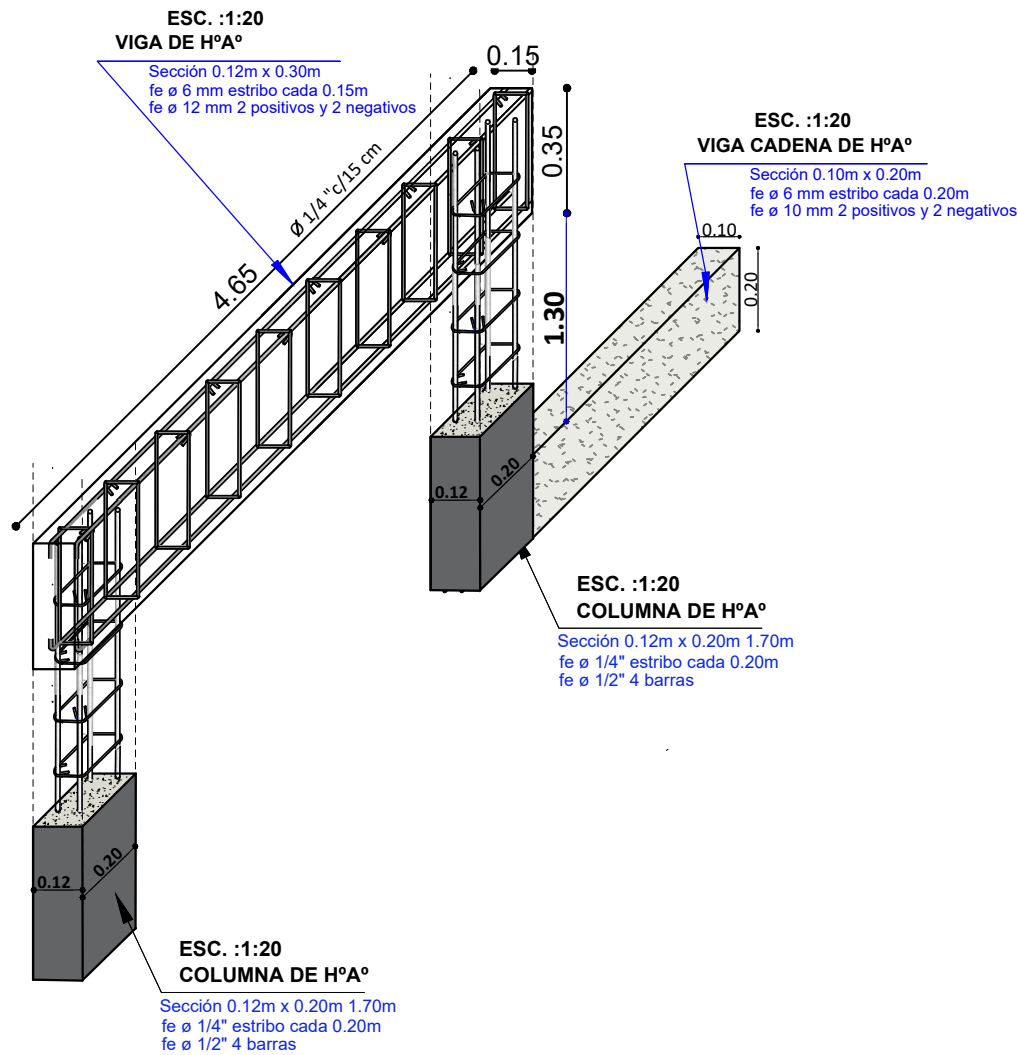


DETALLE DE VIGA DE HºAº
ESC. 1:20




AGENCIA ESTATAL DE VIVIENDA - AEVIVIENDA		DISEÑO ARQUITECTÓNICO:	REVISADO Y APROBADO :	FECHA: MAYO/ 2024
PROYECTO DE VIVIENDA NUEVA AUTOCONSTRUCCIÓN EN EL MUNICIPIO DE SAN BORJA -FASE(I) 2024- BENI				SUPERFICIE CONSTRUIDA: 63.77 m²
ZONA: AREA URBANA	MUNICIPIO: SAN BORJA			LAMINA: 21/25
PROVINCIA: JOSE BALLIVIAN	DEPARTAMENTO: BENI			

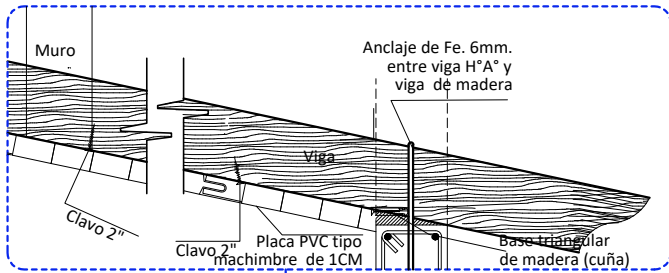

* El fe. 6mm. esta considerado en el A.P.U. del ítem de Viga Cadena de H°A°

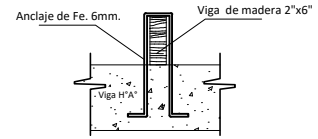

Detalle de Anclaje de Fe. 6mm. entre viga H°A° y viga de madera

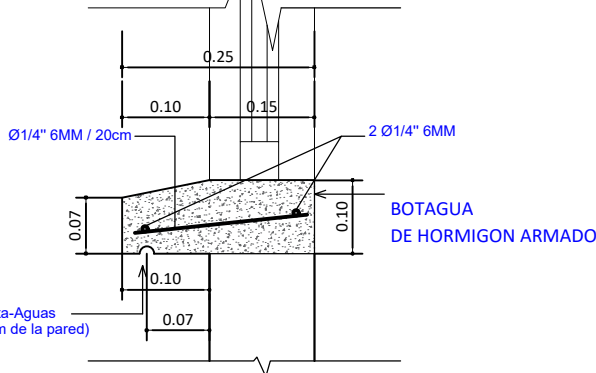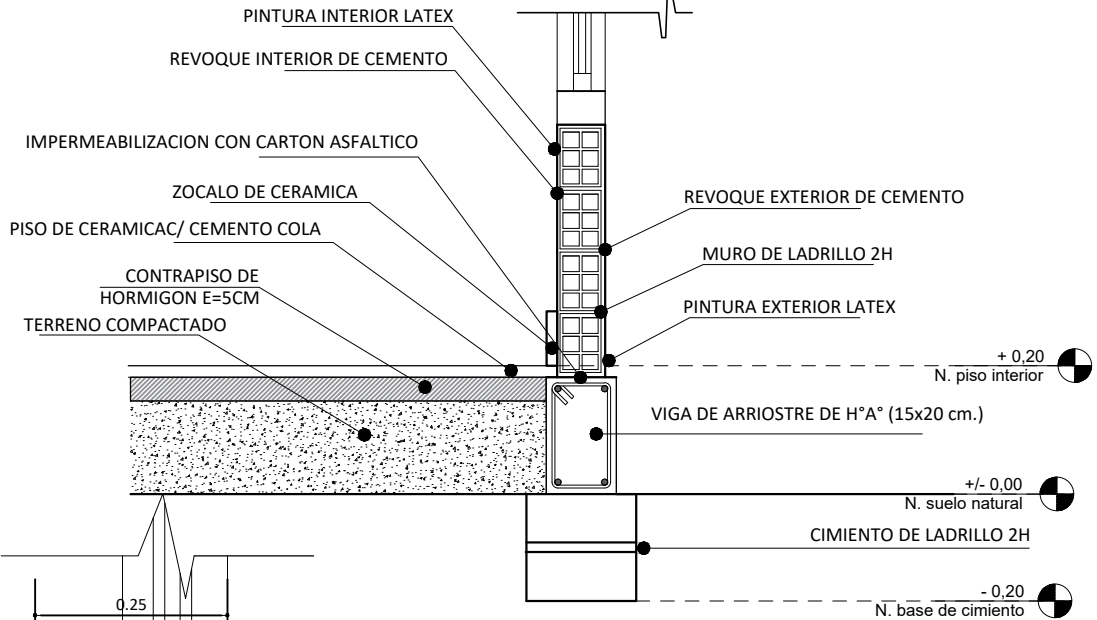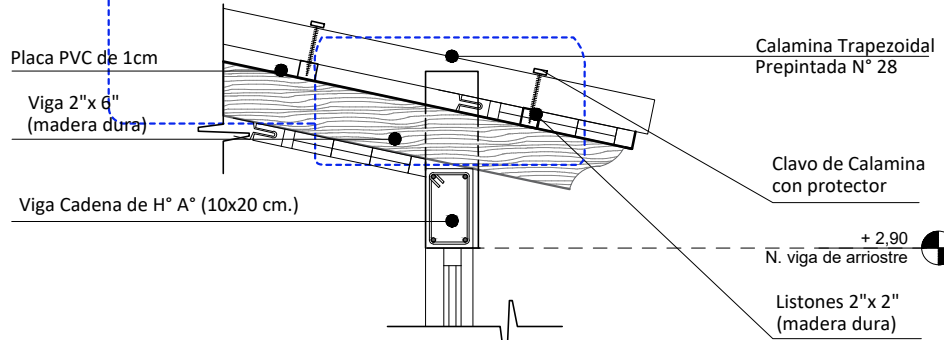


DETALLE DE BOTAGUA
ESC. 1:20

CORTE DE BORDE
ESC. 1:20


AGENCIA ESTATAL DE VIVIENDA - AEVIVIENDA			
PROYECTO DE VIVIENDA NUEVA AUTOCONSTRUCCIÓN EN EL MUNICIPIO DE SAN BORJA -FASE(I) 2024- BENI			
ZONA:	AREA URBANA	MUNICIPIO:	SAN BORJA
PROVINCIA:	JOSE BALLIVIAN	DEPARTAMENTO:	BENI

DISEÑO ARQUITECTÓNICO:	REVISADO Y APROBADO :	FECHA: MAYO/ 2024
		SUPERFICIE CONSTRUIDA: 63.77 m²
		LAMINA: 22/25

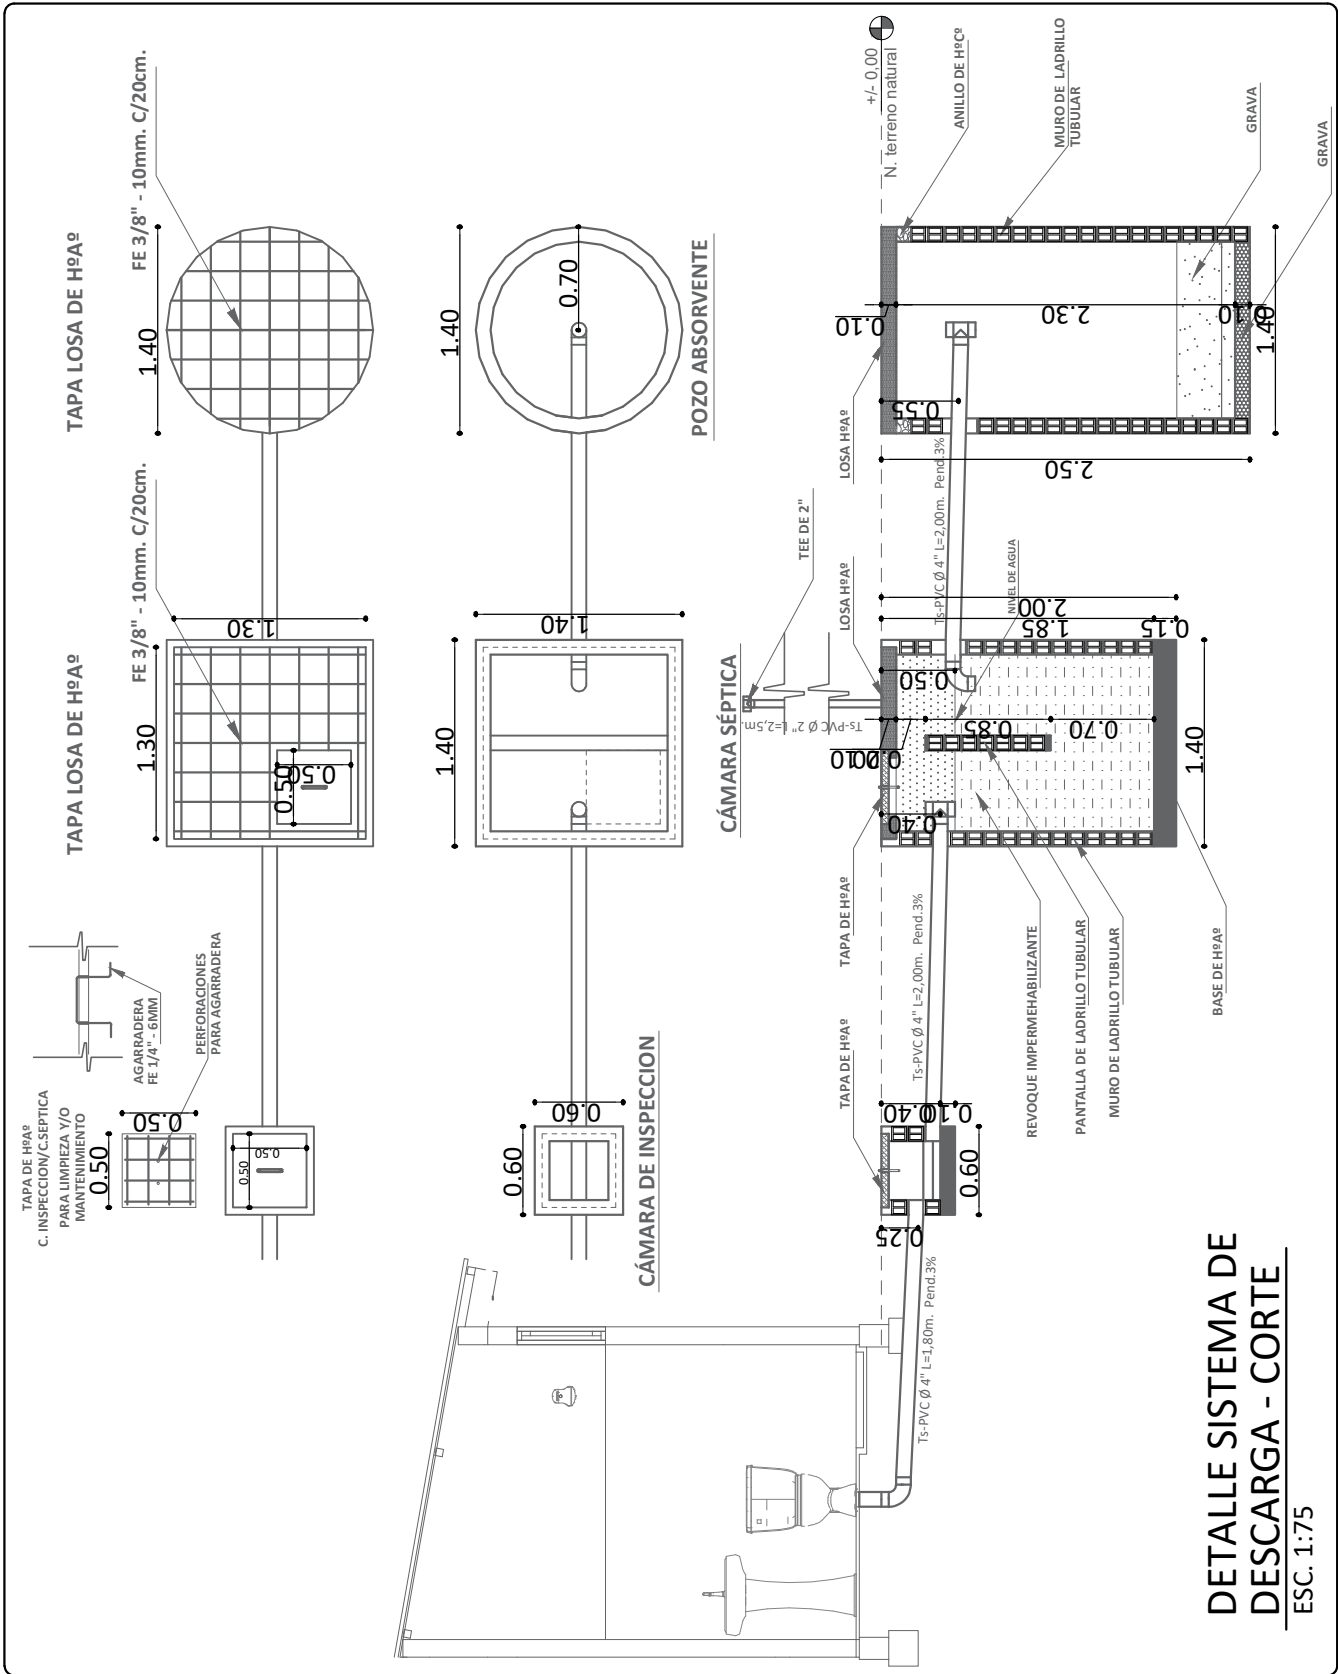

AGENCIA ESTATAL DE VIVIENDA - AEVIVIENDA	
PROYECTO DE VIVIENDA NUEVA AUTOCONSTRUCCIÓN EN EL MUNICIPIO DE SAN BORJA -FASE(I) 2024- BENI	
ZONA: AREA URBANA	MUNICIPIO: SAN BORJA
PROVINCIA: JOSE BALLIVIAN	DEPARTAMENTO: BENI

DISEÑO ARQUITECTÓNICO:	REVISADO Y APROBADO :	FECHA: MAYO/ 2024
		SUPERFICIE CONSTRUIDA: 63.77 m²
		LAMINA: 23 /25

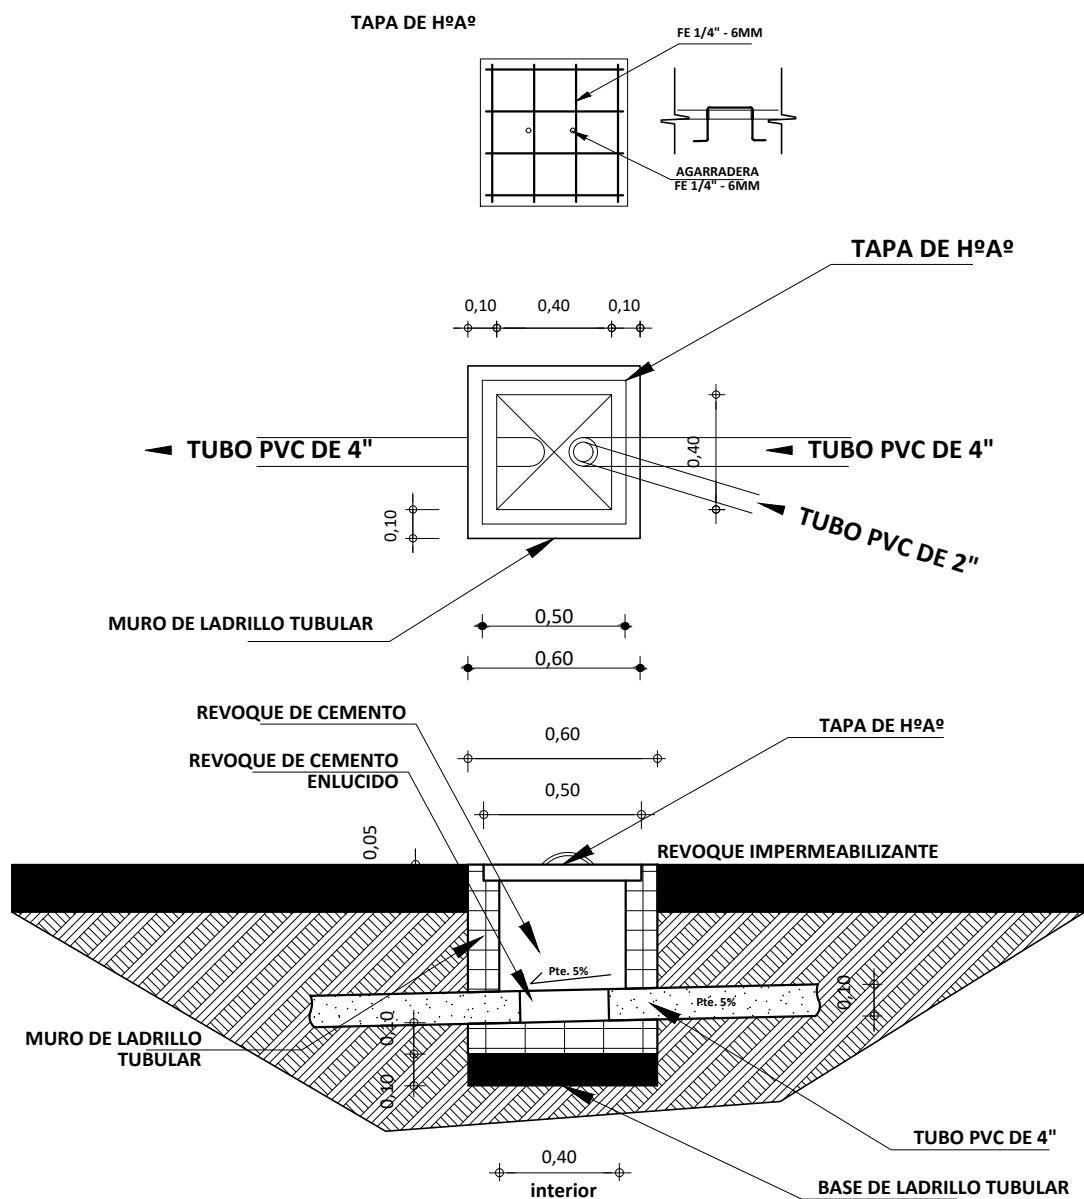

DETALLE CAMARA
DE INSPECCION
ESC. 1:35

AGENCIA ESTATAL DE VIVIENDA - AEVIVIENDA	
PROYECTO DE VIVIENDA NUEVA AUTOCONSTRUCCIÓN EN EL MUNICIPIO DE SAN BORJA -FASE(L) 2024- BENI	
ZONA: AREA URBANA	MUNICIPIO: SAN BORJA
PROVINCIA: JOSE BALLIVIAN	DEPARTAMENTO: BENI

DISEÑO ARQUITECTÓNICO:	REVISADO Y APROBADO:	FECHA: MAYO/ 2024
		SUPERFICIE CONSTRUIDA: 63.77 m²
		LAMINA: 24 /25


SIMBOLOGIA

	ESQUINERO INTERIOR DE PVC
	ESQUINERO EXTERIOR DE PVC



ESQUINERO INTERIOR DE PVC

ESQUINERO EXTERIOR DE PVC

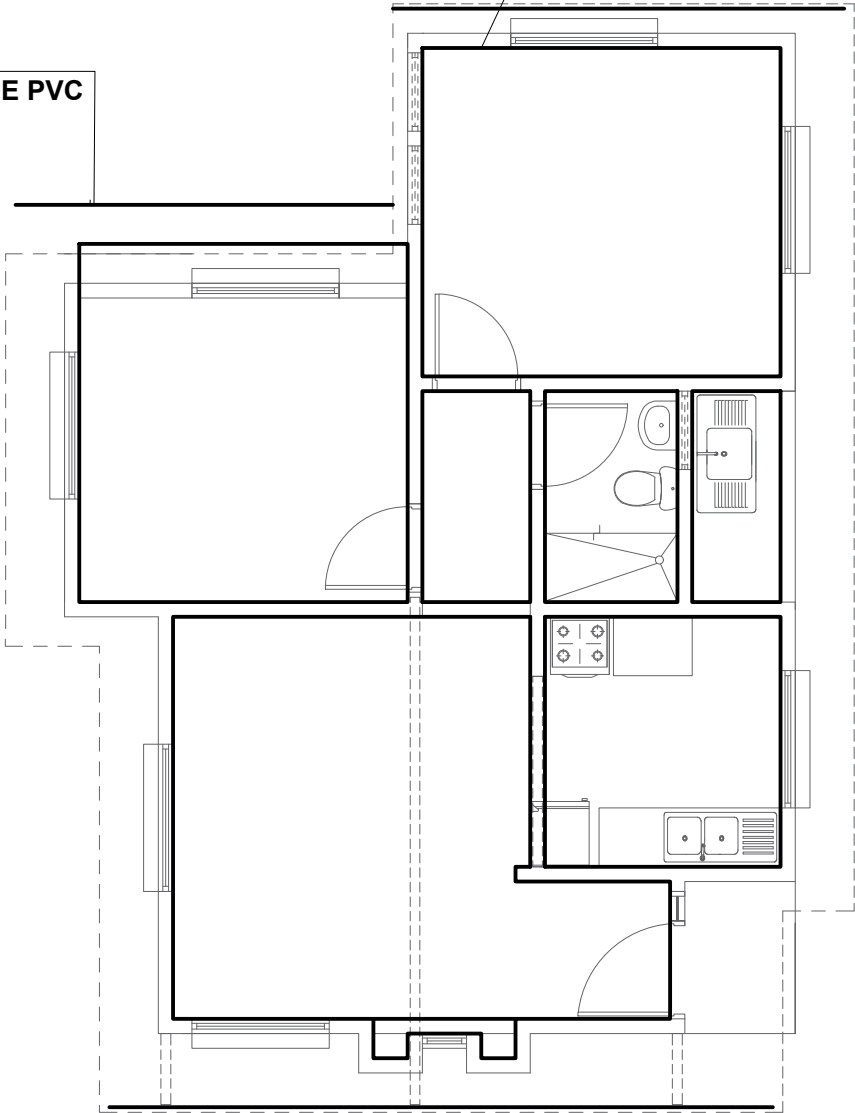

PLANO DE PVC INTERIOR - EXTERIOR
ESC. 1:75

AGENCIA ESTATAL DE VIVIENDA - AEVIVIENDA		DISEÑO ARQUITECTÓNICO:	REVISADO Y APROBADO :	FECHA: MAYO/ 2024
PROYECTO DE VIVIENDA NUEVA AUTOCONSTRUCCIÓN EN EL MUNICIPIO DE SAN BORJA -FASE(L) 2024- BENI				SUPERFICIE CONSTRUIDA: 63.77 m ²
ZONA: AREA URBANA	MUNICIPIO: SAN BORJA			LAMINA: 25 /25
PROVINCIA: JOSE BALLIVIAN	DEPARTAMENTO: BENI			