



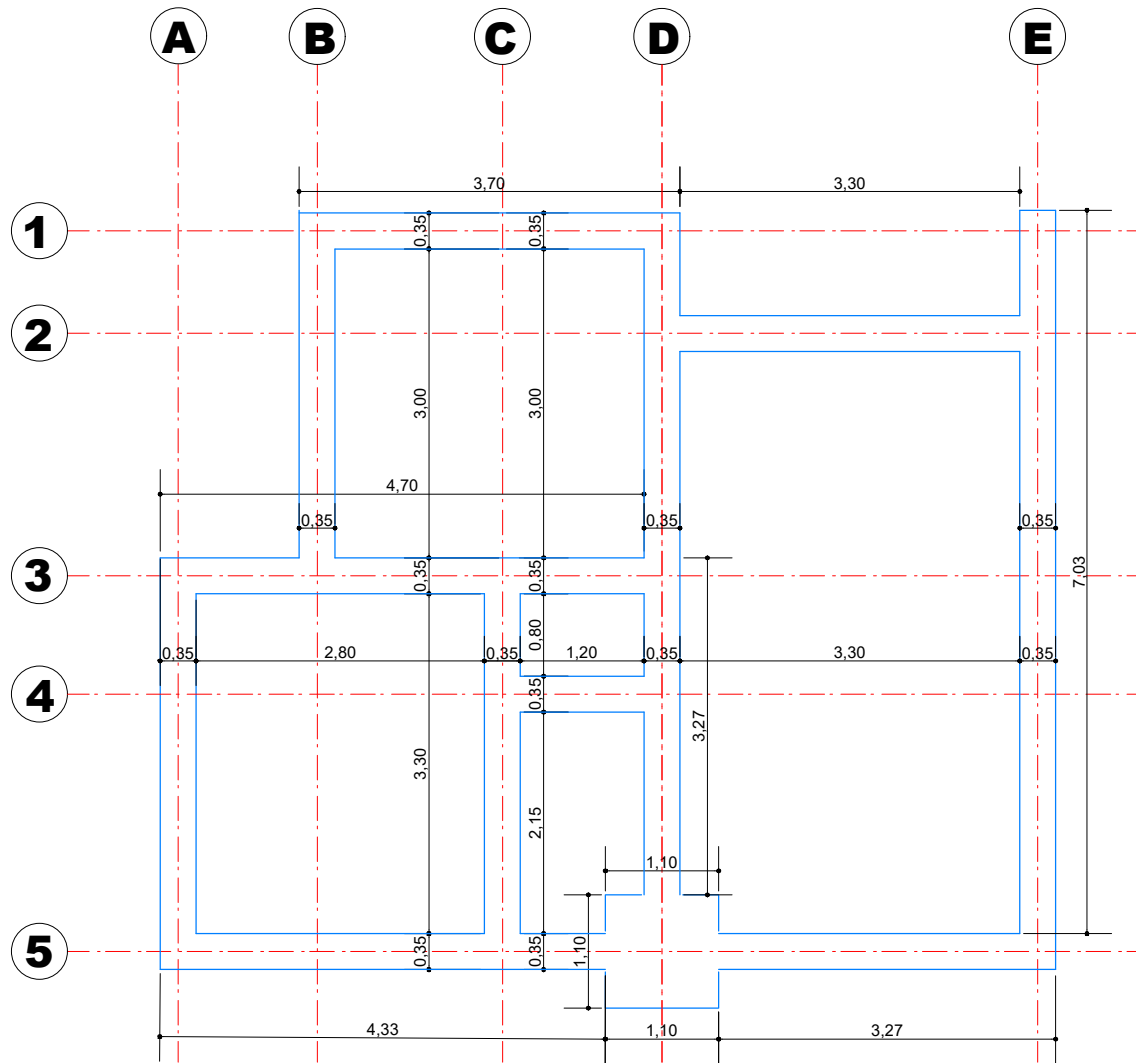


PLANO DE EXCAVACION

ESCALA: 1:75


DETALLE DE EXCAVACIONES

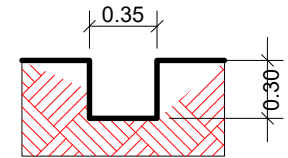

EXCAVACIONE DE CIMIENTOS
ESC: 1:40

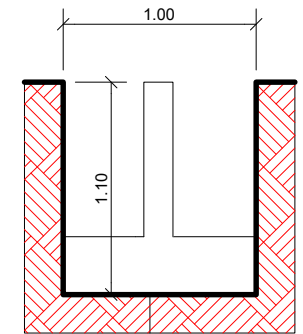

EXCAVACIONE DE ZAPATA
ESC: 1:40

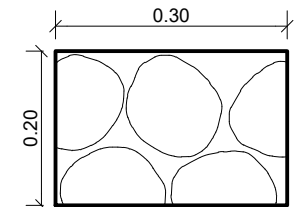

CIMIENTO DE H° C°
ESC: 1:10


AGENCIA ESTATAL DE VIVIENDA - AEVIVIENDA			
NOMBRE DEL PROYECTO: PROYECTO DE VIVIENDA CUALITATIVA EN EL MUNICIPIO DE SAN LORENZO -FASE(XXXVI) 2025- TARIJA			
MUNICIPIO: SAN LORENZO	VIVIENDAS: 35 U.H.	PLANO DE VIVIENDA: DORMITORIO, COCINA-COMEDOR Y BAÑO	
PROVINCIA: MENDEZ	DEPARTAMENTO: TARIJA	MÓDULO: 1.RENOVACION	

DISEÑADO POR:


REVISADO Y APROBADO POR:

FECHA: MAYO 2025
SUPERFICIE: 52.60 m2
LAMINA: 01/24



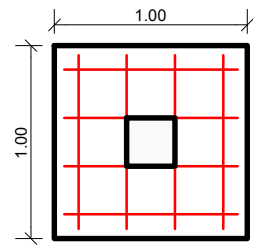


ZAPATA
ESC: 1:40

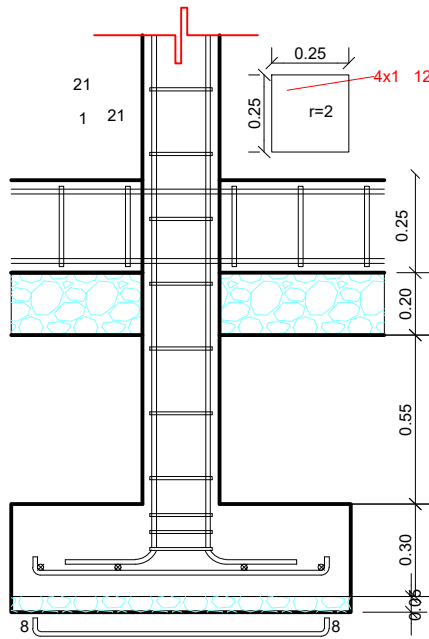


DETALLE DE ZAPATA
ESC: 1:25

PLANO DE CIMIENTO DE H°C°



ESCALA: 1:75

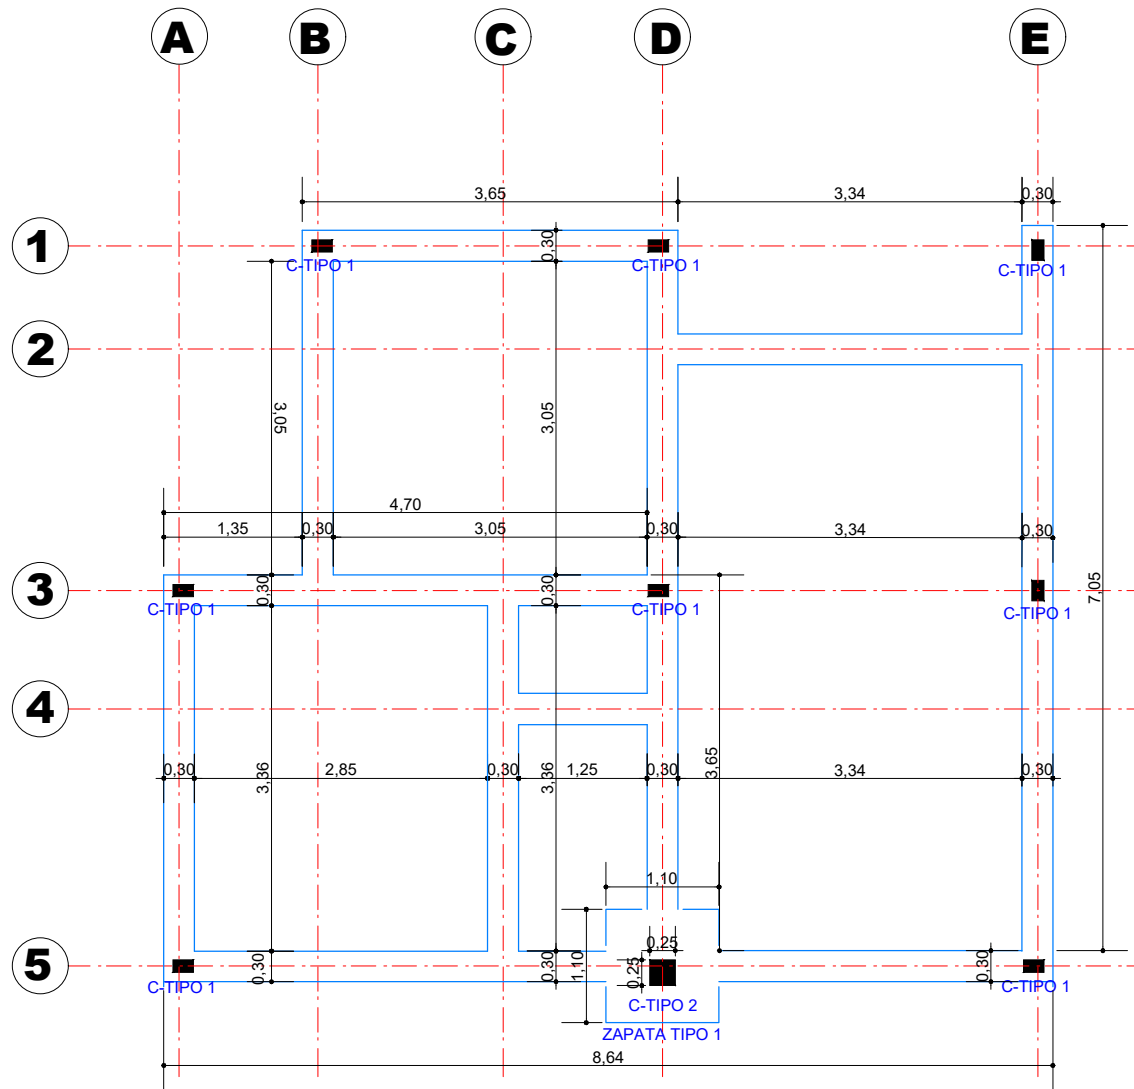

SECCION DE CIMIENTOS DE H°C°

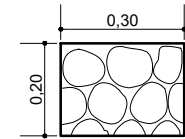

SECCIÓN DE COLUMNA SIN VINCULACIÓN EXTERIOR DE H°A°

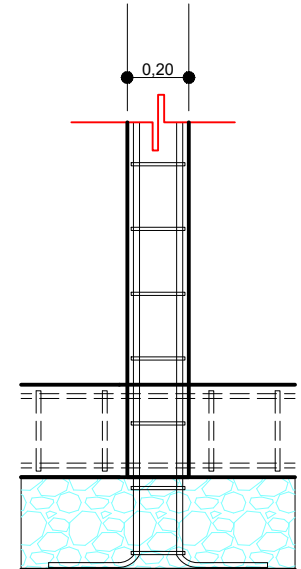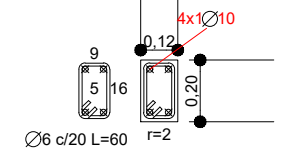

AGENCIA ESTATAL DE VIVIENDA - AEVIVIENDA

NOMBRE DEL PROYECTO:

PROYECTO DE VIVIENDA CUALITATIVA EN EL MUNICIPIO DE
SAN LORENZO -FASE (XXXVI) 2025- TARIJA

MUNICIPIO:

SAN LORENZO

VIVIENDAS:

35 U.H.

PLANO DE VIVIENDA:

DORMITORIO, COCINA-COMEDOR Y
BAÑO

PROVINCIA:

MENDEZ

DEPARTAMENTO:

TARIJA

MÓDULO:

1. RENOVACIÓN

DISEÑADO POR:










REVISADO Y APROBADO POR:

FECHA: MAYO 2025

SUPERFICIE:
52.60 m2

LAMINA:
02/24



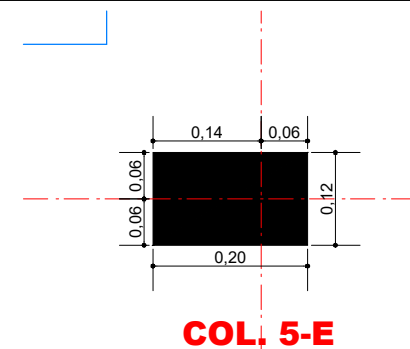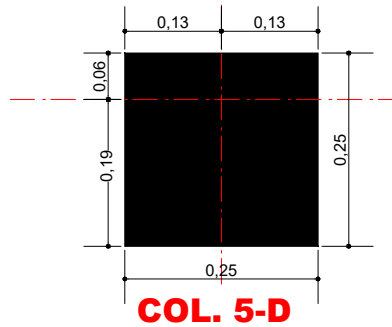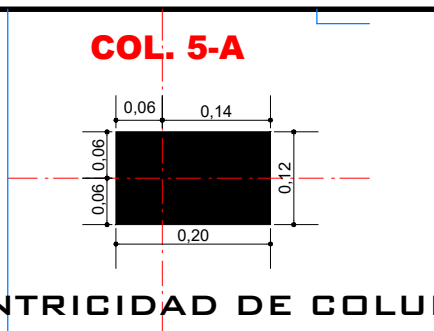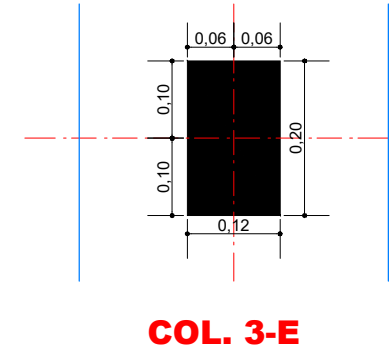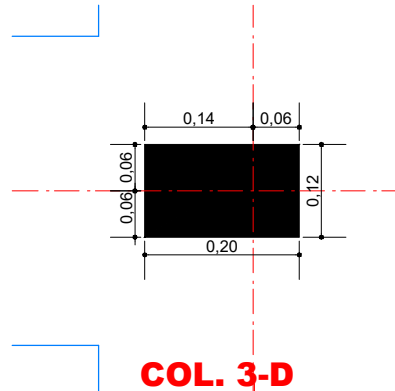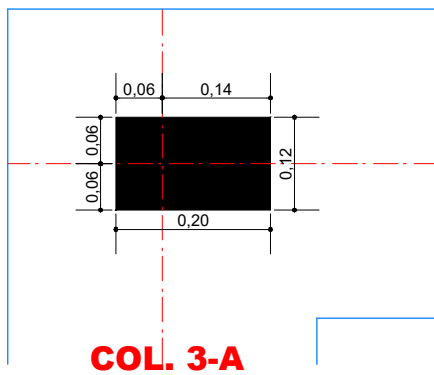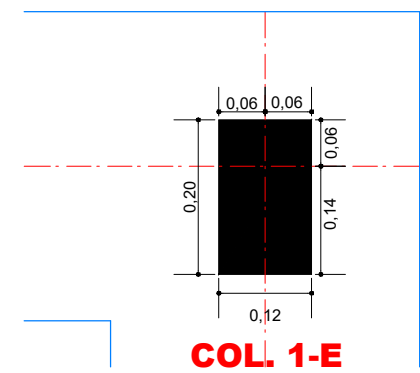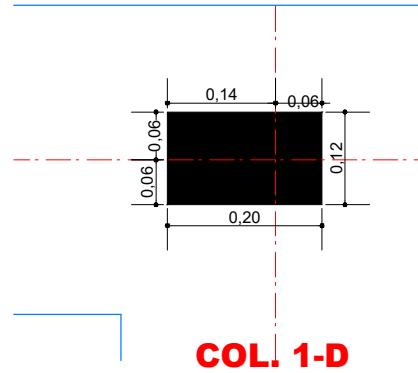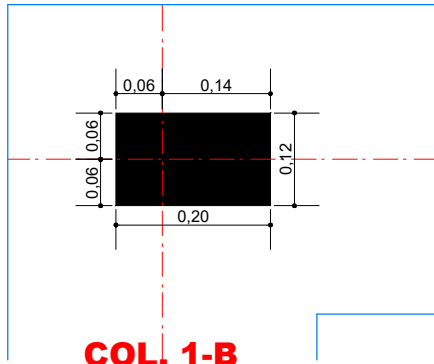

EXCENTRICIDAD DE COLUMNAS

ESCALA: 1:10



AGENCIA ESTATAL DE VIVIENDA - AEVIVIENDA		
NOMBRE DEL PROYECTO: PROYECTO DE VIVIENDA CUALITATIVA EN EL MUNICIPIO DE SAN LORENZO -FASE(XXXVI) 2025- TARIJA		
MUNICIPIO: SAN LORENZO	VIVIENDAS: 35 U.H.	PLANO DE VIVIENDA: DORMITORIO, COCINA-COMEDOR Y BAÑO
PROVINCIA: MENDEZ	DEPARTAMENTO: TARIJA	MÓDULO: 1.RENOVACION

DISEÑADO POR:

REVISADO Y APROBADO POR:


FECHA: MAYO 2025
SUPERFICIE: 52.60 m ²
LAMINA: 03/24



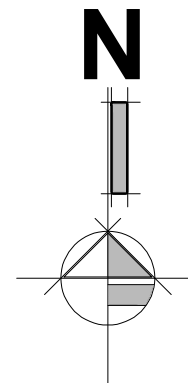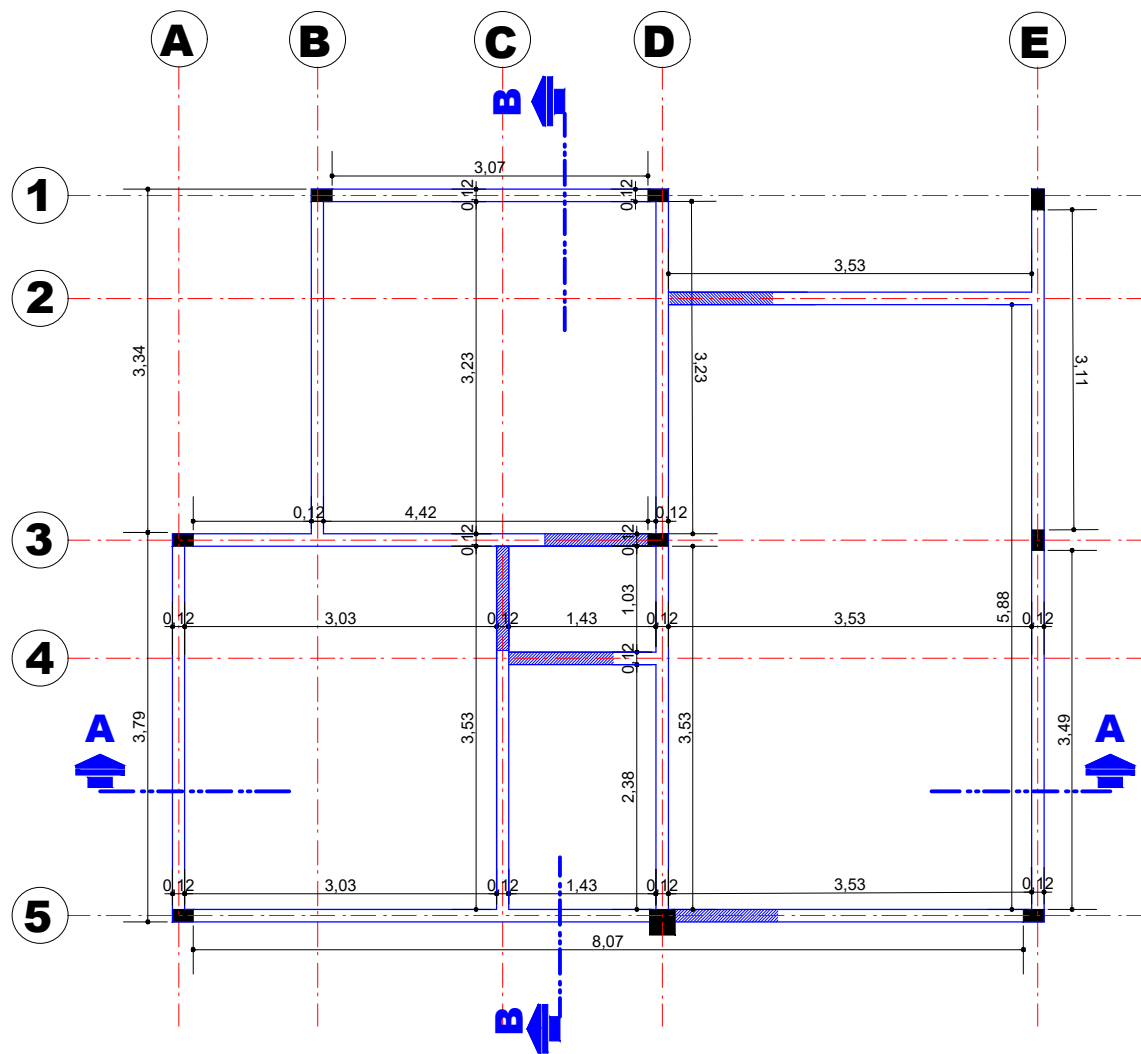


COLUMNA DE H°A° DE 0.20 x 0.12
(NO ESTRUCTURAL)

VIGA DE ARRIOSTRE DE H°A° SECCIÓN TRANSVERSAL

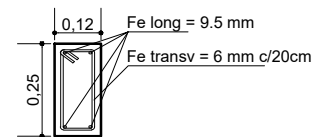


ESC: 1:25

SECCIÓN LOGINTUDINAL

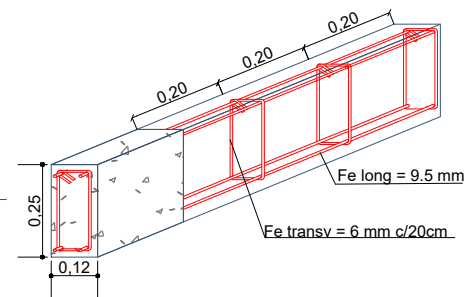

ESC: 1:25

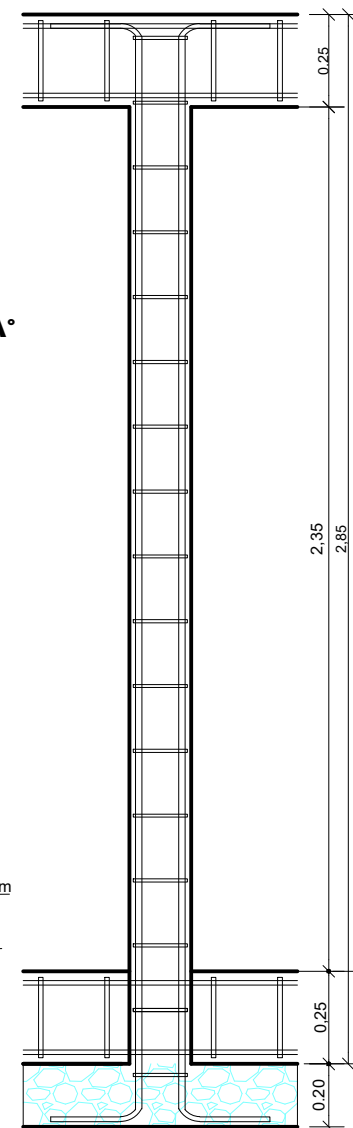

ESC: 1:25

VIGA DE ARRIOSTRE DE H°A°(SOBRECIMIENTO)

ESCALA: 1:75



AGENCIA ESTATAL DE VIVIENDA - AEVIVIENDA			
NOMBRE DEL PROYECTO: PROYECTO DE VIVIENDA CUALITATIVA EN EL MUNICIPIO DE SAN LORENZO -FASE(XXXVI) 2025- TARIJA			
MUNICIPIO: SAN LORENZO	VIVIENDAS: 35 U.H.	PLANO DE VIVIENDA: DORMITORIO, COCINA-COMEDOR Y BAÑO	
PROVINCIA: MENDEZ	DEPARTAMENTO: TARIJA	MÓDULO: 1. RENOVACION	

DISEÑADO POR:

REVISADO Y APROBADO POR:

FECHA:	MAYO 2025
SUPERFICIE:	52.60 m2
LAMINA:	04/24



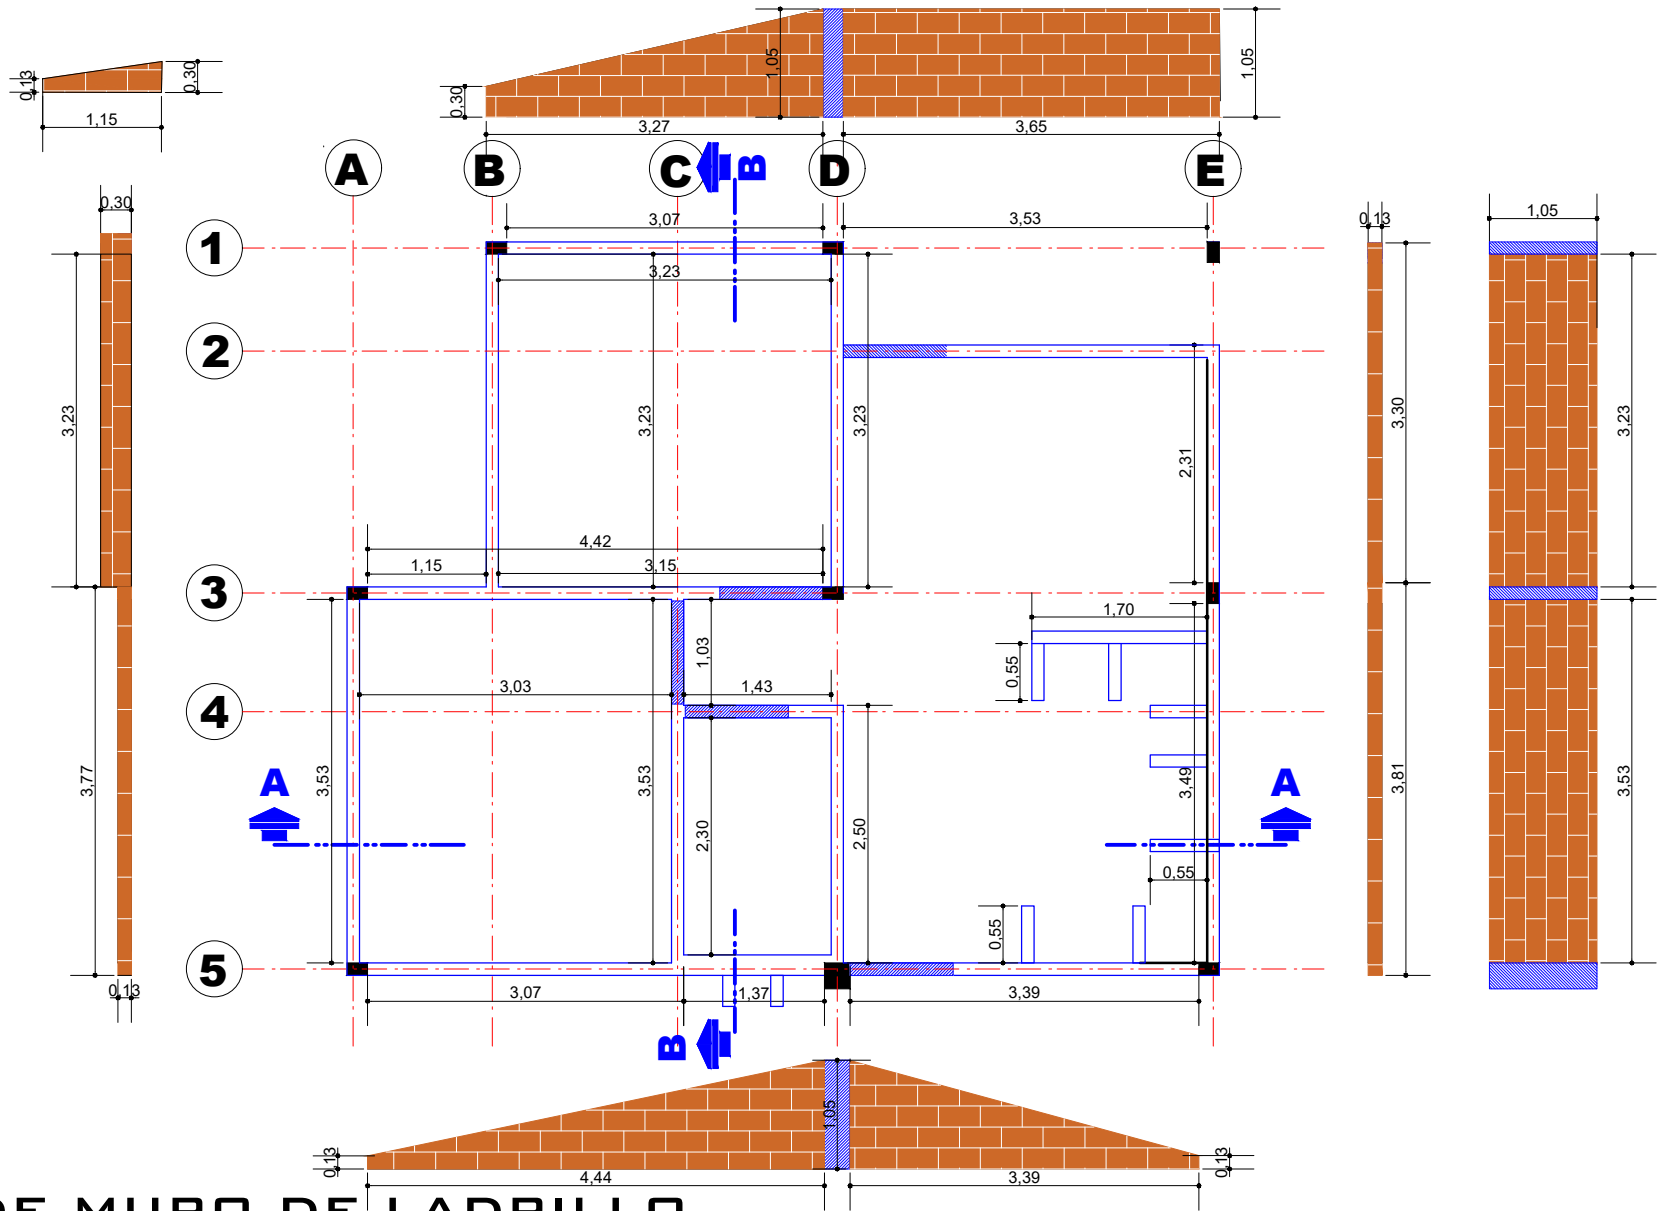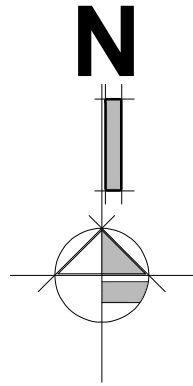

PLANO DE MURO DE LADRILLO

ESCALA: 1:75



AGENCIA ESTATAL DE VIVIENDA - AEVIVIENDA		
NOMBRE DEL PROYECTO: PROYECTO DE VIVIENDA CUALITATIVA EN EL MUNICIPIO DE SAN LORENZO -FASE(XXXVI) 2025- TARIJA		
MUNICIPIO: SAN LORENZO	VIVIENDAS: 35 U.H.	PLANO DE VIVIENDA: DORMITORIO, COCINA-COMEDOR Y BAÑO
PROVINCIA: MENDEZ	DEPARTAMENTO: TARIJA	MODULO: 1.RENOVACION

DISEÑADO POR:

REVISADO Y APROBADO POR:

FECHA:	MAYO 2025
SUPERFICIE:	52.60 m2
LAMINA:	05/24



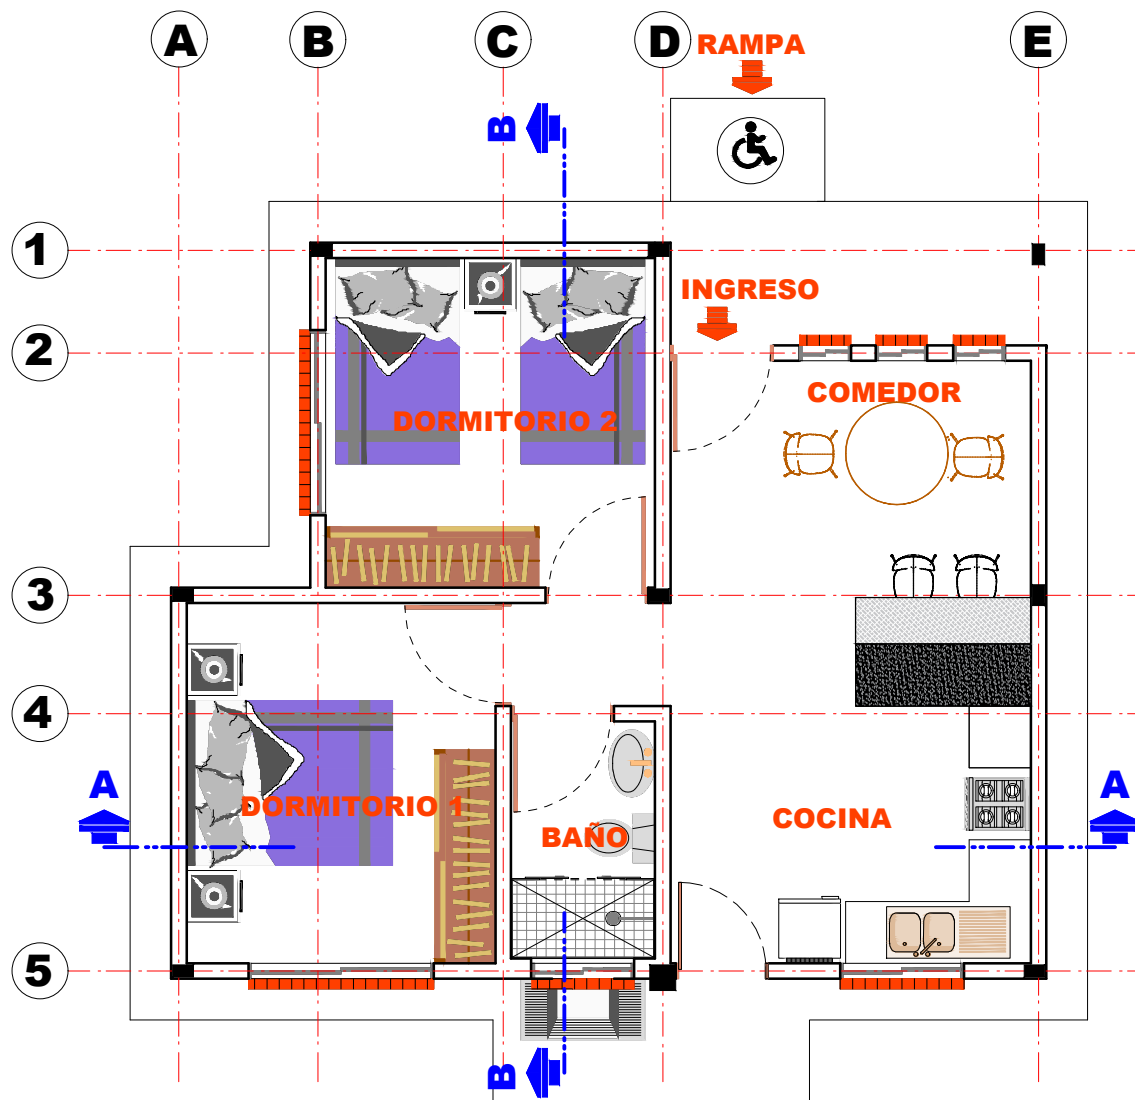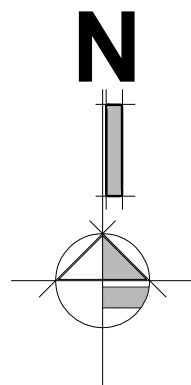

PLANTA AMOBLADA

ESCALA: 1:75


AGENCIA ESTATAL DE VIVIENDA - AEVIVIENDA			
NOMBRE DEL PROYECTO: PROYECTO DE VIVIENDA CUALITATIVA EN EL MUNICIPIO DE SAN LORENZO -FASE(XXXVI) 2025- TARIJA			
MUNICIPIO: SAN LORENZO	VIVIENDAS: 35 U.H.	PLANO DE VIVIENDA: DORMITORIO, COCINA-COMEDOR Y BAÑO	
PROVINCIA: MENDEZ	DEPARTAMENTO: TARIJA	MODULO: 1.RENOVACION	

DISEÑADO POR:

REVISADO Y APROBADO POR:



FECHA:	MAYO 2025
SUPERFICIE:	52.60 m2
LAMINA:	06/24



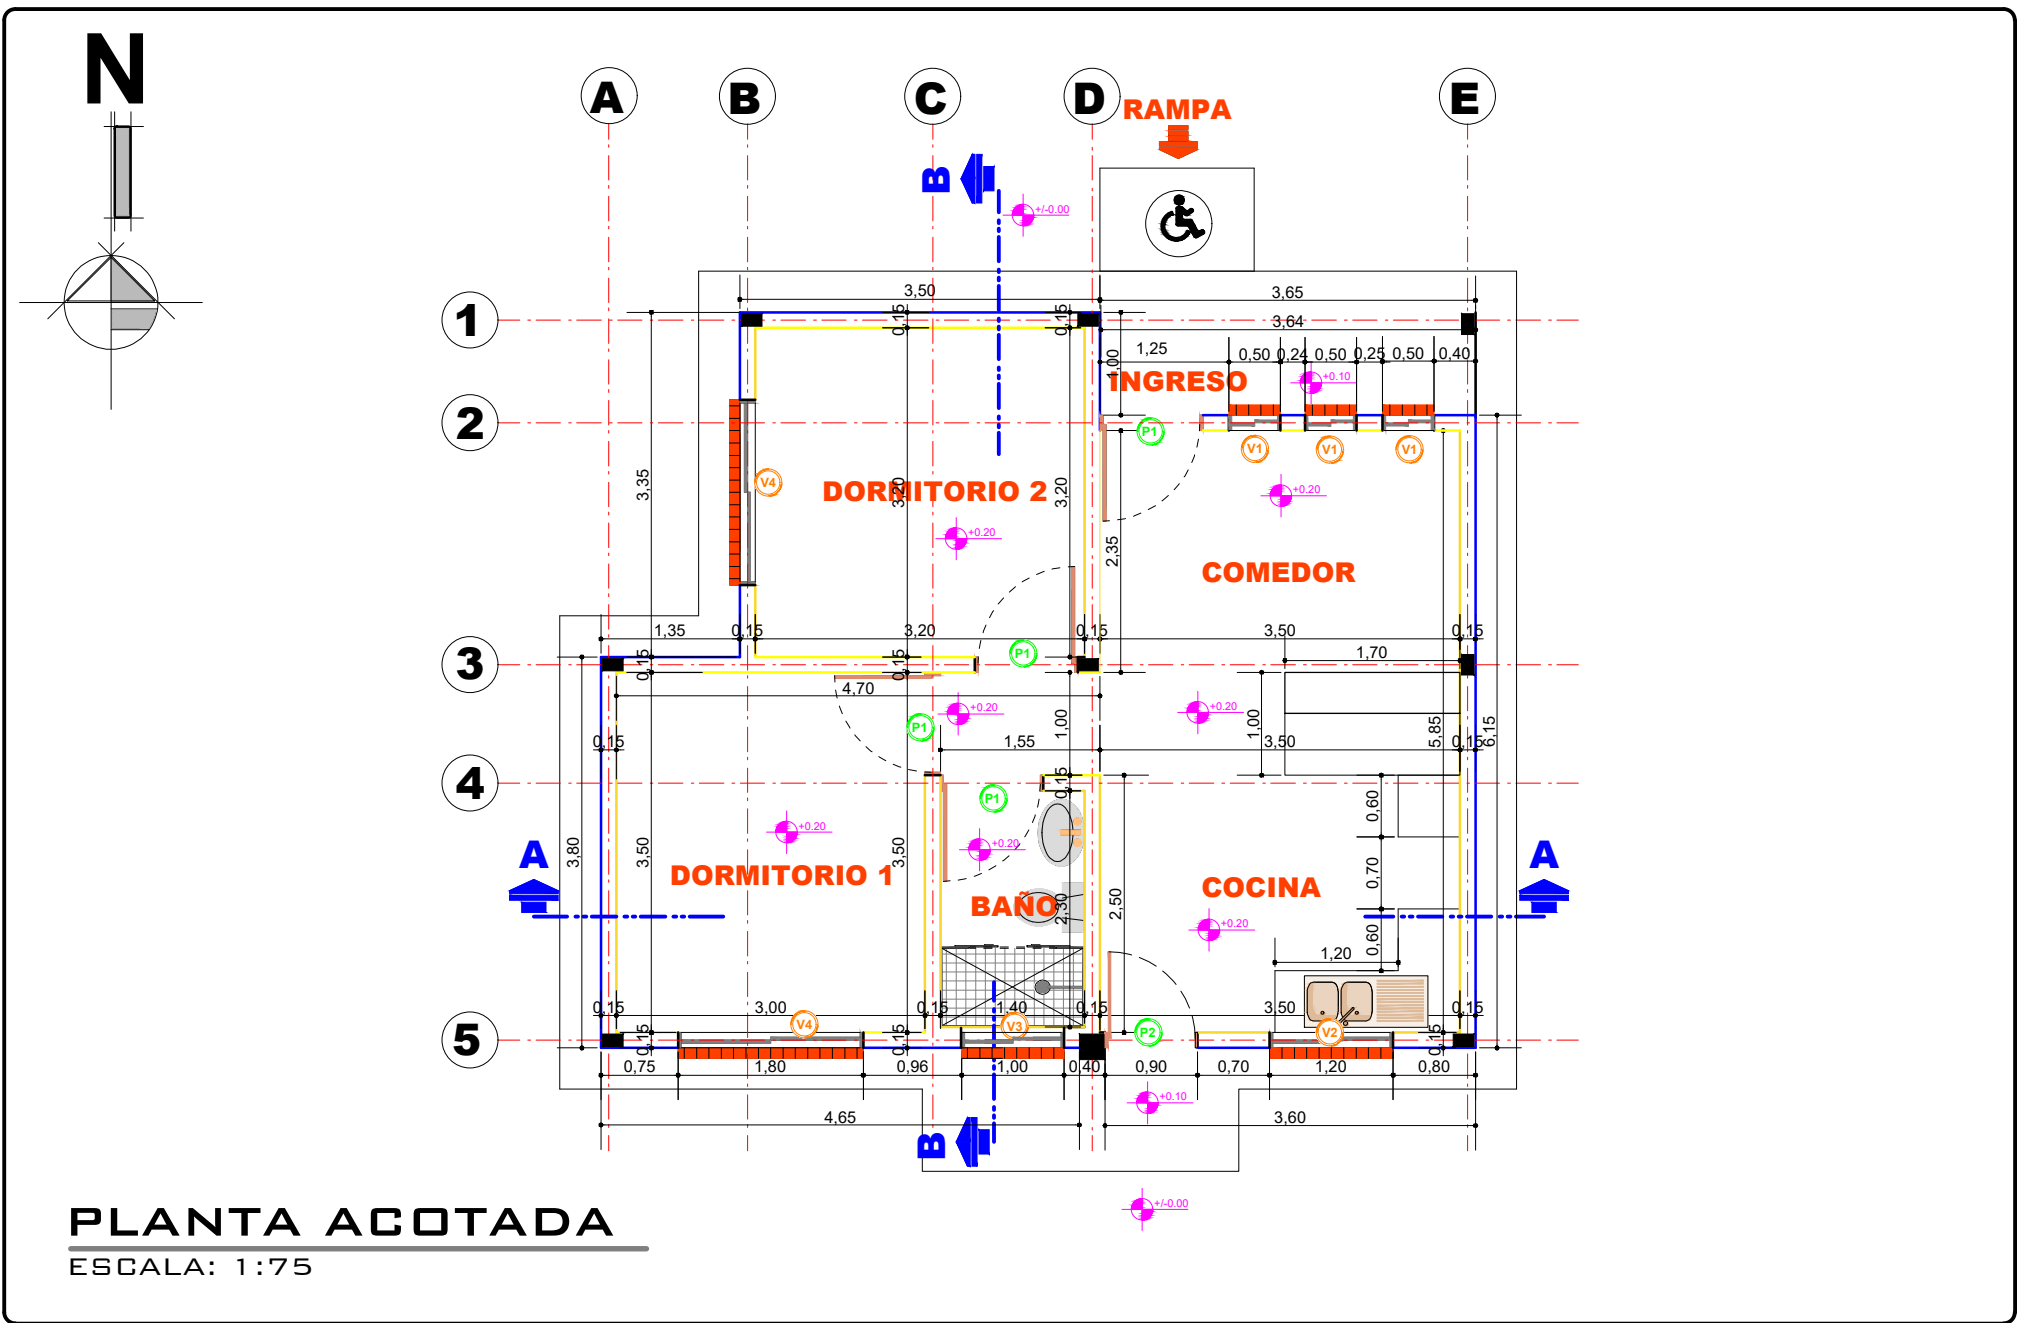

AGENCIA ESTATAL DE VIVIENDA - AEVIVIENDA			DISEÑADO POR:		REVISADO Y APROBADO POR:		FECHA: MAYO 2025		
NOMBRE DEL PROYECTO: PROYECTO DE VIVIENDA CUALITATIVA EN EL MUNICIPIO DE SAN LORENZO -FASE (XXXVI) 2025- TARIJA							SUPERFICIE: 52.60 m2		
MUNICIPIO: SAN LORENZO		VIVIENDAS: 35 U.H.					LAMINA: 07/24		
DEPARTAMENTO: TARIJA		MODULO: 1.RENOVACION							
PLANO DE VIVIENDA: DORMITORIO, COCINA-COMEDOR Y BAÑO									



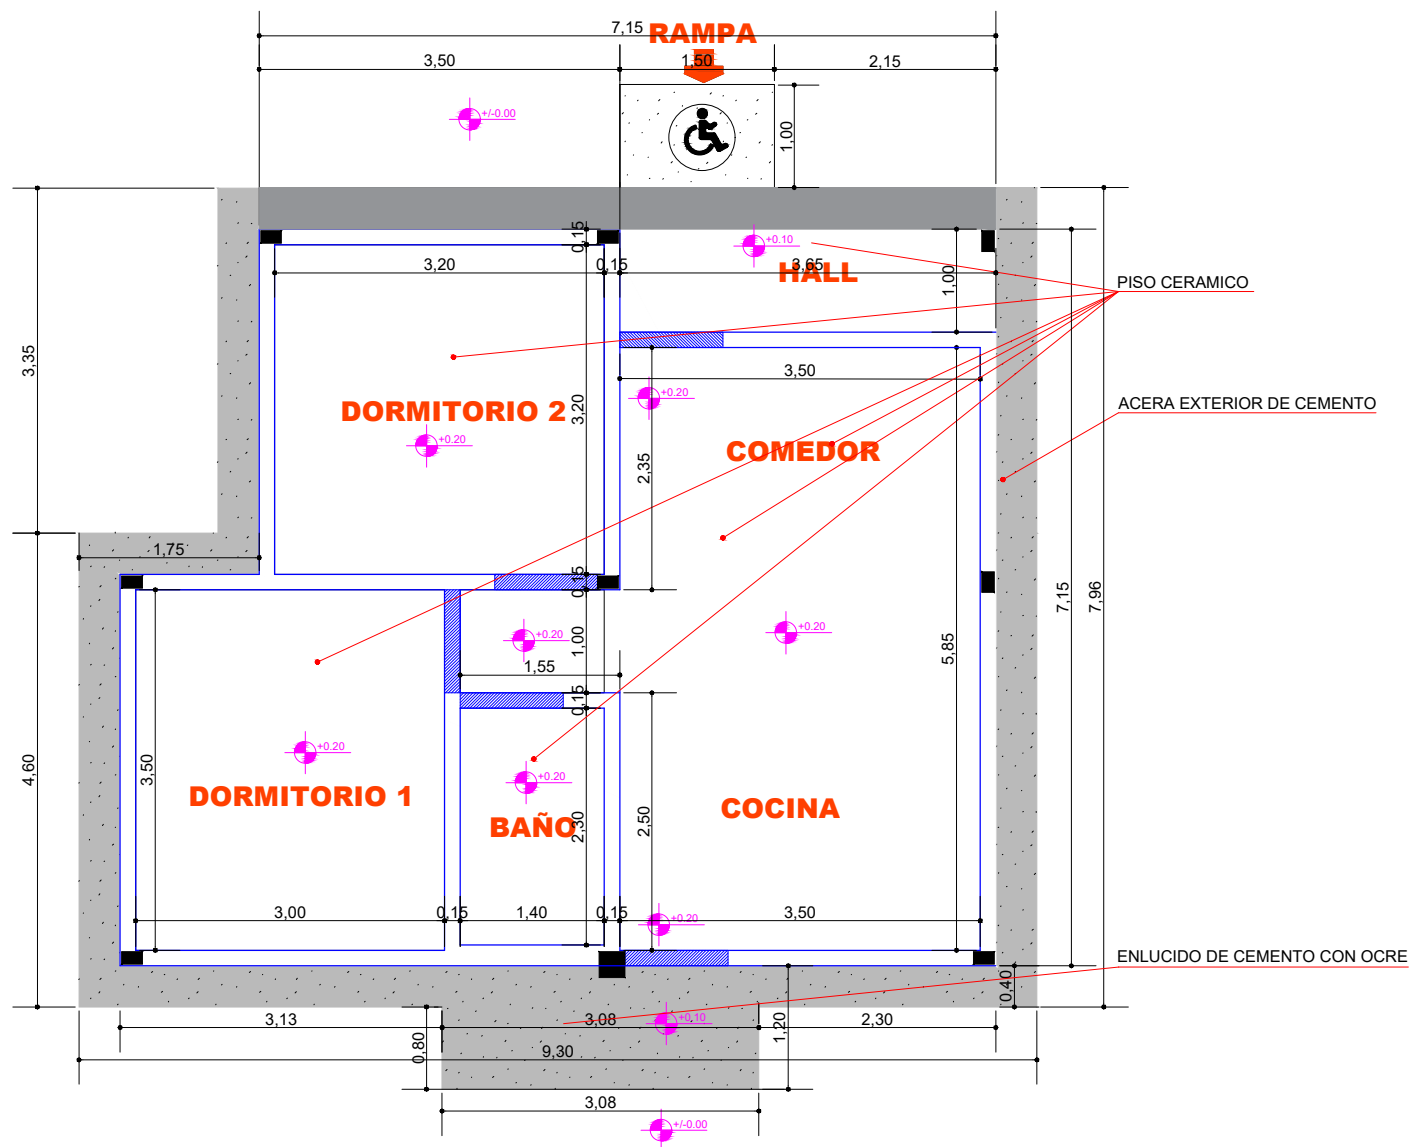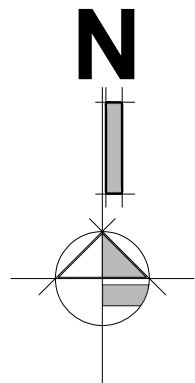

PLANO DE PISOS Y ACERA

ESCALA: 1:75



AGENCIA ESTATAL DE VIVIENDA - AEVIVIENDA		
NOMBRE DEL PROYECTO: PROYECTO DE VIVIENDA CUALITATIVA EN EL MUNICIPIO DE SAN LORENZO -FASE(XXXVI) 2025- TARIJA		
MUNICIPIO: SAN LORENZO	VIVIENDAS: 35 U.H.	PLANO DE VIVIENDA: DORMITORIO, COCINA-COMEDOR Y BAÑO
PROVINCIA: MENDEZ	DEPARTAMENTO: TARIJA	MODULO: 1. RENOVACION

DISEÑADO POR:

REVISADO Y APROBADO POR:


FECHA:	MAYO 2025
SUPERFICIE:	52.60 m2
LAMINA:	08/24



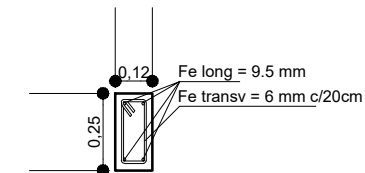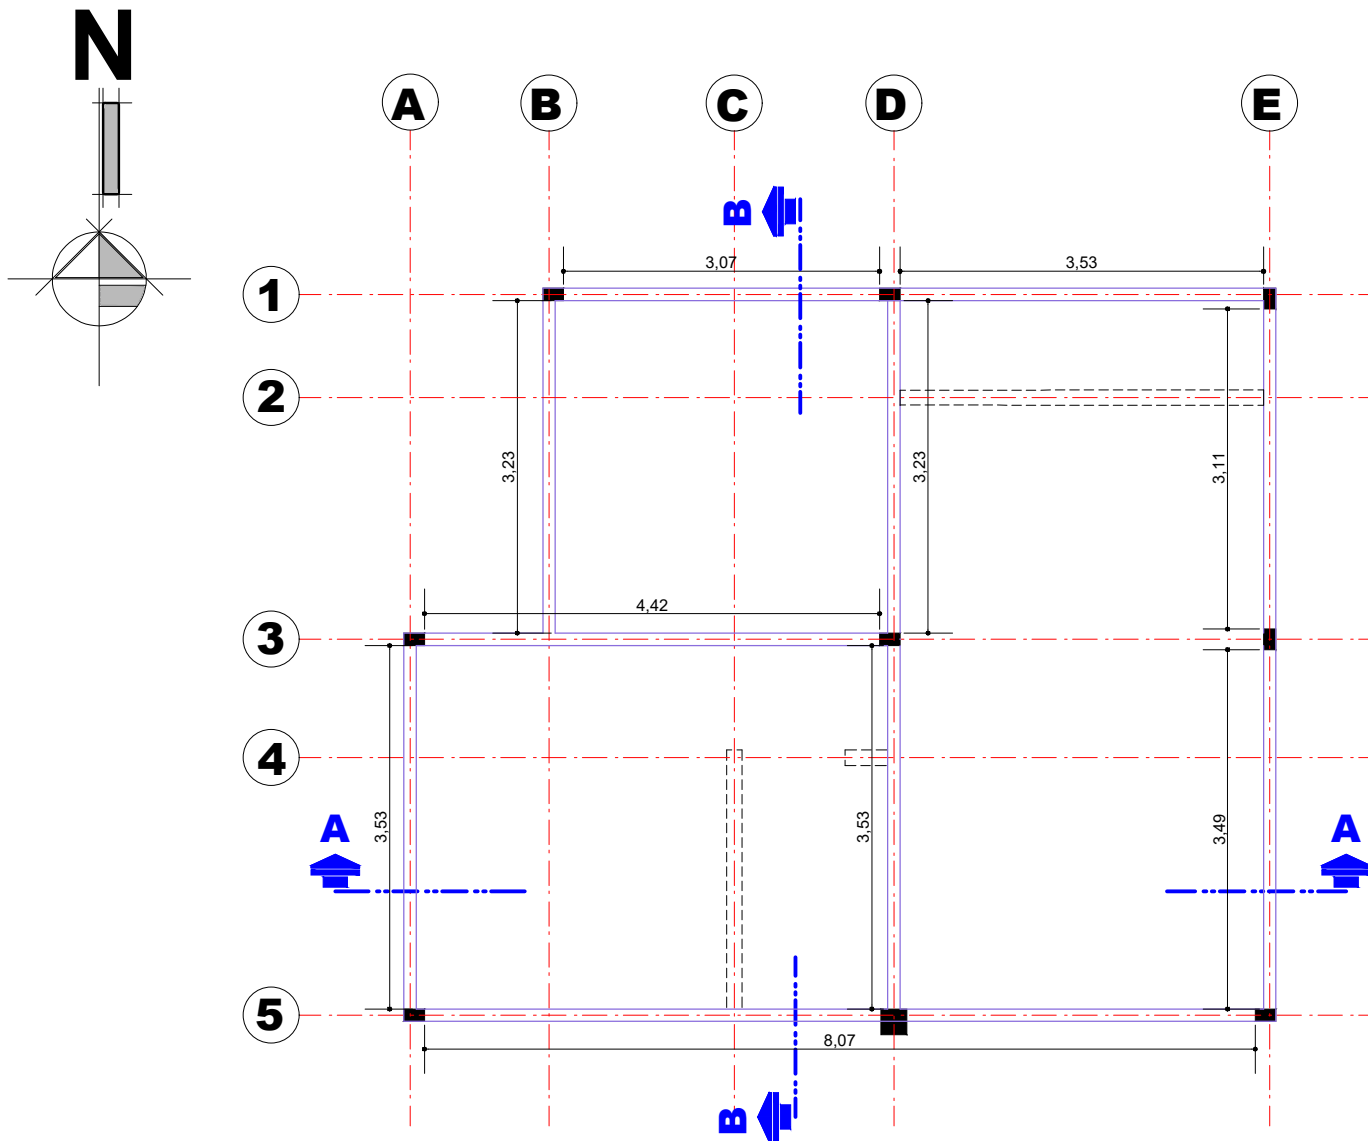

**SECCION DE
VIGA CADENA
DE H°A°**

SECCIÓN LOGINTUDINAL

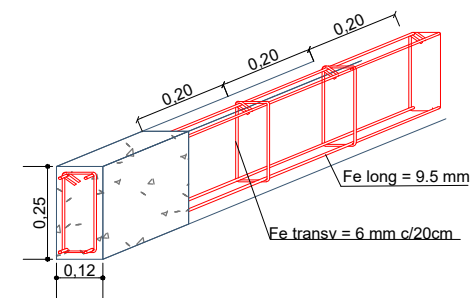


ESC: 1:20

PLANO Y DETALLE DE VIGA


ESCALA: 1:75

AGENCIA ESTATAL DE VIVIENDA - AEVIVIENDA			DISEÑADO POR:		REVISADO Y APROBADO POR:		FECHA: MAYO 2025		
NOMBRE DEL PROYECTO: PROYECTO DE VIVIENDA CUALITATIVA EN EL MUNICIPIO DE SAN LORENZO -FASE(XXXVI) 2025- TARIJA							SUPERFICIE: 52.60 m2		
MUNICIPIO: SAN LORENZO		VIVIENDAS: 35 U.H.					PLANO DE VIVIENDA: DORMITORIO, COCINA-COMEDOR Y BAÑO		
PROVINCIA: MENDEZ		DEPARTAMENTO: TARIJA					MÓDULO: 1.RENOVACION		
							LAMINA: 09/24		



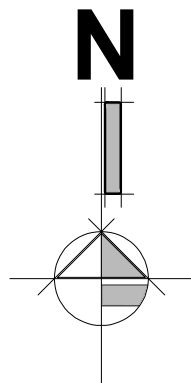

CUBIERTA DE CALAMINA
ONDULADA PREPINTADA N°26

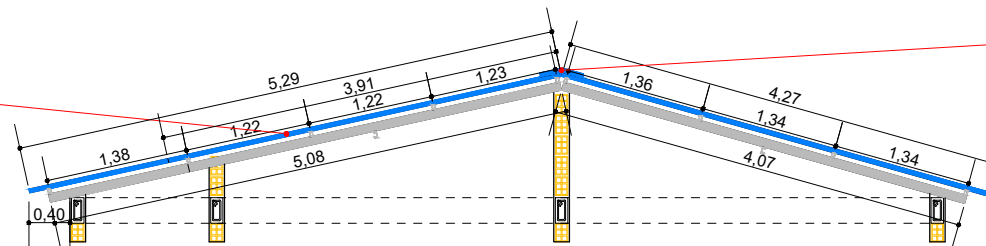


CUMBRERA DE CALAMINA
PLANA PREPINTADA N°26

ESTRUCTURA METALICA
PARA CUBIERTA

CORREA METALICA
PERFIL C 25x50x10

VIGA METALICA
PERFIL C 40x80x15
(APOYO)

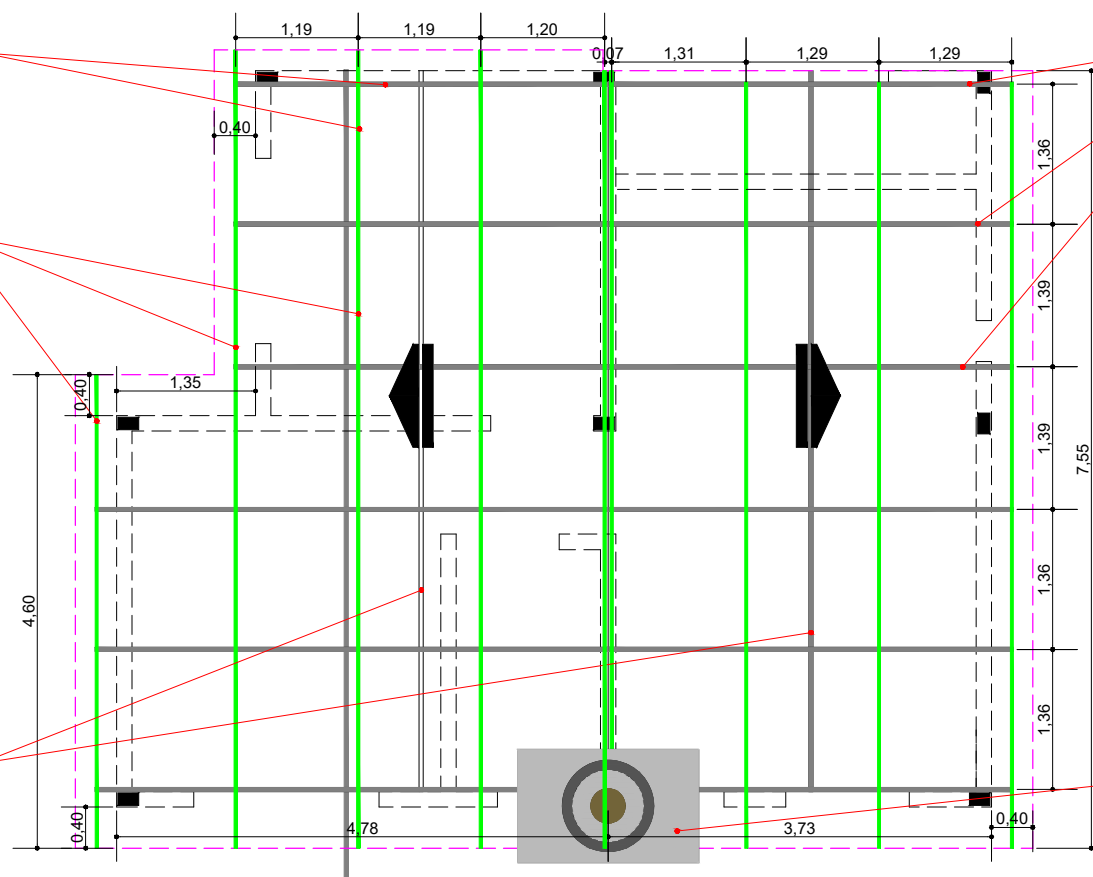

VIGA METALICA
PERFIL C 40x80x15

CUBIERTA DE LOSA

PLANO DE VIGAS Y CUBIERTA

ESCALA: 1:75

AGENCIA ESTATAL DE VIVIENDA - AEVIVIENDA		
NOMBRE DEL PROYECTO: PROYECTO DE VIVIENDA CUALITATIVA EN EL MUNICIPIO DE SAN LORENZO -FASE(XXXVI) 2025- TARIJA		
MUNICIPIO: SAN LORENZO	VIVIENDAS: 35 U.H.	PLANO DE VIVIENDA: DORMITORIO, COCINA-COMEDOR Y BAÑO
PROVINCIA: MENDEZ	DEPARTAMENTO: TARIJA	MODULO: 1.RENOVACION

DISEÑADO POR:



REVISADO Y APROBADO POR:


FECHA: MAYO 2025

SUPERFICIE:
52.60 m2

LAMINA:
10/24




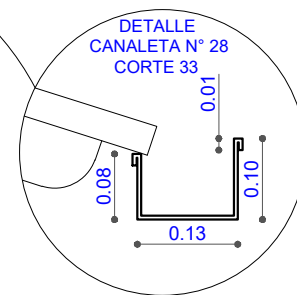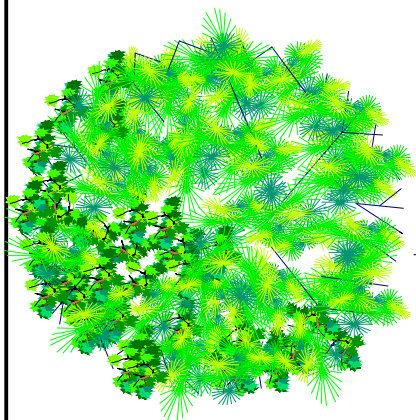

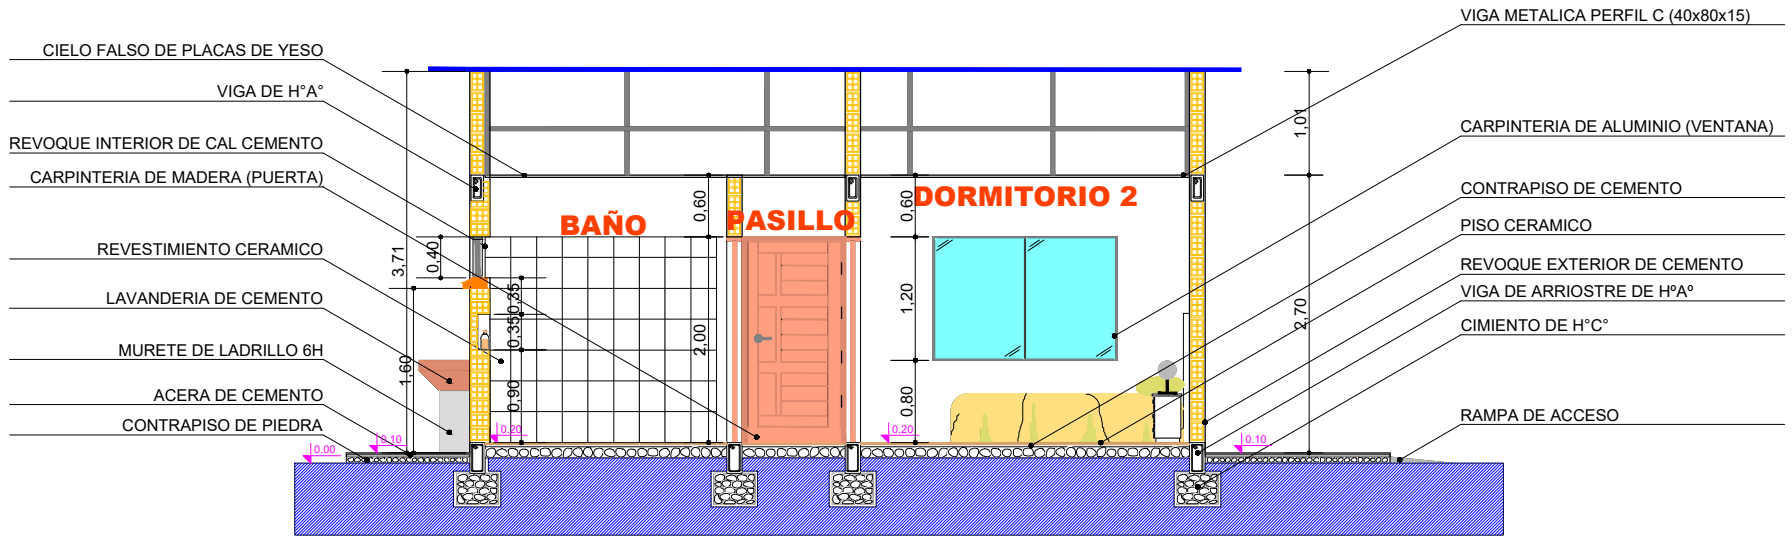

CORTE B-B

ESCALA: 1:75

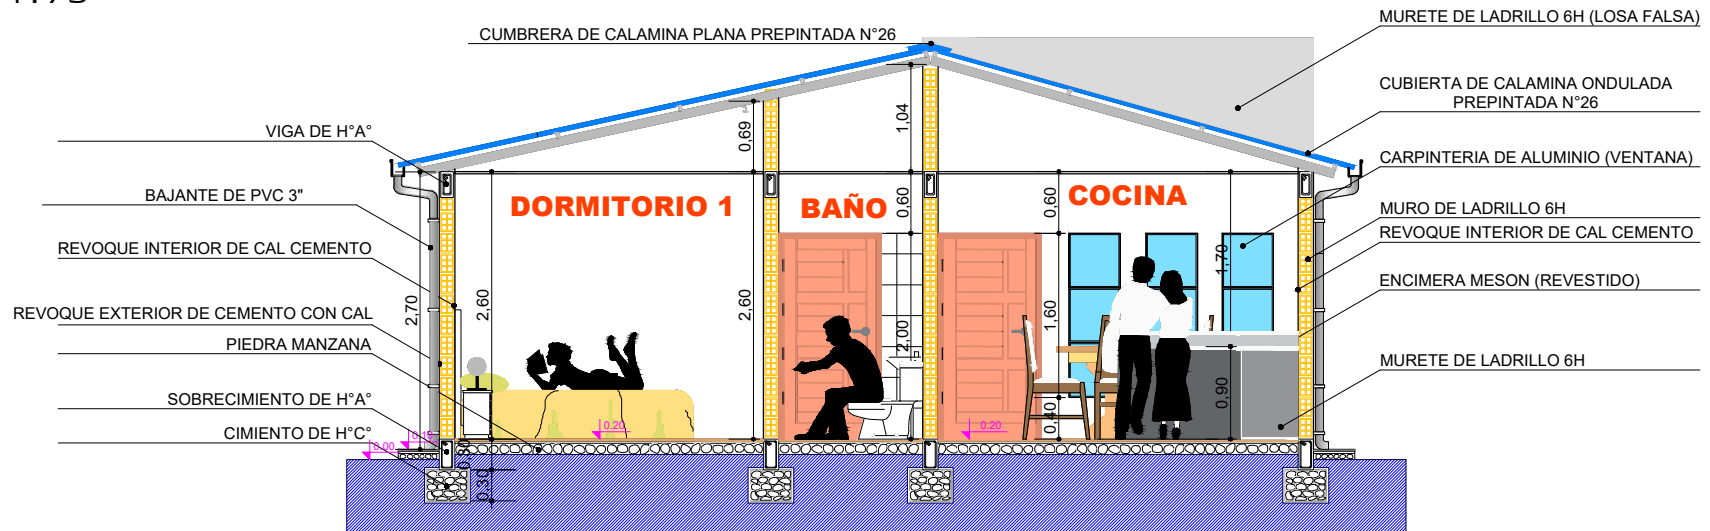

CORTE A-A

ESCALA: 1:75

AGENCIA ESTATAL DE VIVIENDA - AEVIVIENDA

NOMBRE DEL PROYECTO:

PROYECTO DE VIVIENDA CUALITATIVA EN EL MUNICIPIO DE
SAN LORENZO -FASE (XXXVI) 2025- TARIJA

MUNICIPIO:

SAN LORENZO

VIVIENDAS:

35 U.H.

PLANO DE VIVIENDA:

DORMITORIO, COCINA-COMEDOR Y
BAÑO

PROVINCIA:

MENDEZ

DEPARTAMENTO:

TARIJA

MODULO:

1. RENOVACION

DISEÑADO POR:

REVISADO Y APROBADO POR:

FECHA: MAYO 2025

SUPERFICIE:
52.60 m2

LAMINA:
12/24



FACHADA FRONTAL
ESCALA: 1:75



FACHADA POSTERIOR
ESCALA: 1:75



AGENCIA ESTATAL DE VIVIENDA - AEVIVIENDA		
NOMBRE DEL PROYECTO: PROYECTO DE VIVIENDA CUALITATIVA EN EL MUNICIPIO DE SAN LORENZO -FASE (XXXVI) 2025- TARIJA		
MUNICIPIO: SAN LORENZO	VIVIENDAS: 35 U.H.	PLANO DE VIVIENDA: DORMITORIO, COCINA-COMEDOR Y BAÑO
PROVINCIA: MENDEZ	DEPARTAMENTO: TARIJA	MODULO: 1. RENOVACION

DISEÑADO POR:

REVISADO Y APROBADO POR:

FECHA: MAYO 2025
SUPERFICIE: 52.60 m2
LAMINA: 13/24




FACHADA LATERAL
DERECHA

ESCALA: 1:75



FACHADA LATERAL
IZQUIERDA

ESCALA: 1:75

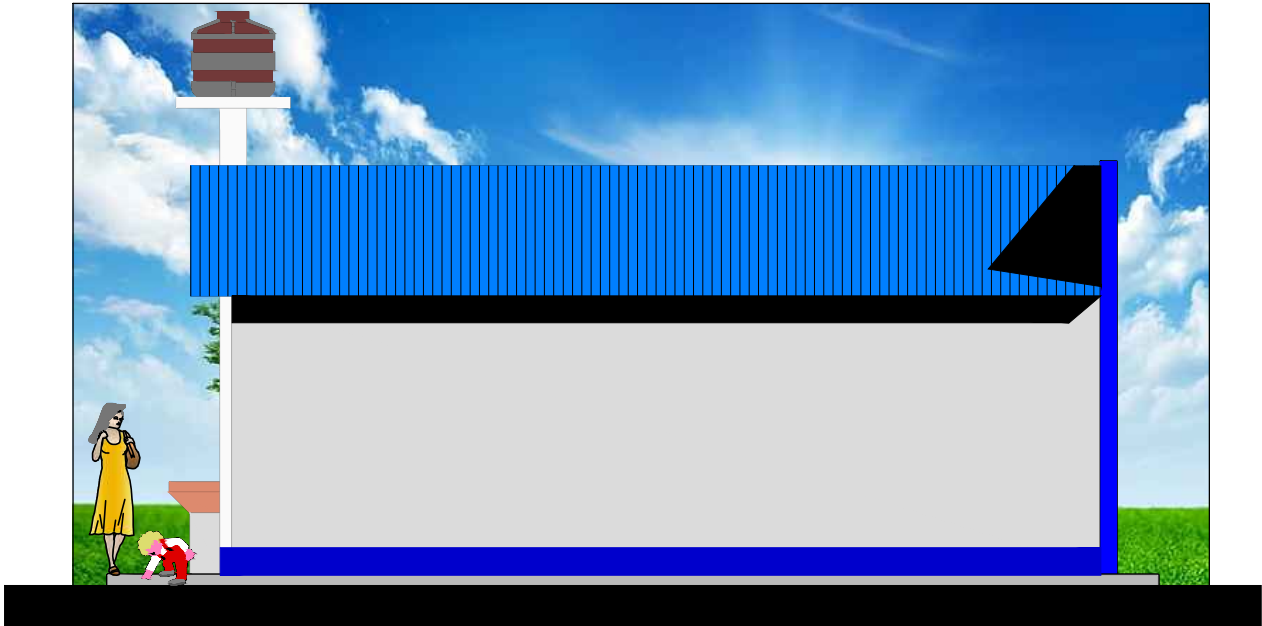


AGENCIA ESTATAL DE VIVIENDA - AEVIVIENDA			
NOMBRE DEL PROYECTO: PROYECTO DE VIVIENDA CUALITATIVA EN EL MUNICIPIO DE SAN LORENZO -FASE (XXXVI) 2025- TARIJA			
MUNICIPIO: SAN LORENZO	VIVIENDAS: 35 U.H.	PLANO DE VIVIENDA: DORMITORIO, COCINA-COMEDOR Y BAÑO	
PROVINCIA: MENDEZ	DEPARTAMENTO: TARIJA	MODULO: 1. RENOVACION	

DISEÑADO POR:

REVISADO Y APROBADO POR:

FECHA:	MAYO 2025
SUPERFICIE:	52.60 m2
LAMINA:	14/24



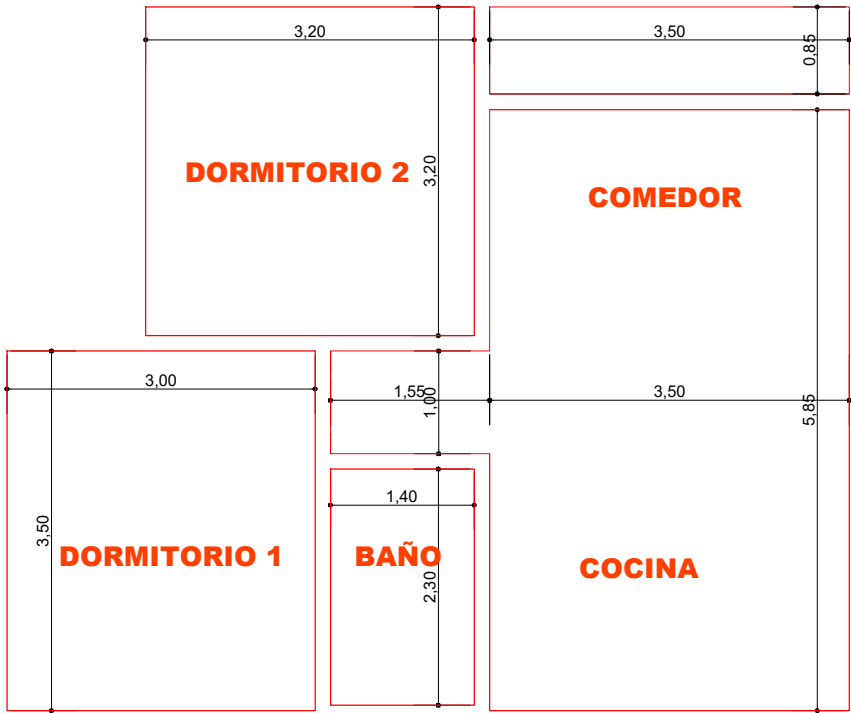

PLANO DE INSTALACION CIELO FALSO
ESCALA: 1:75


AGENCIA ESTATAL DE VIVIENDA - AEVIVIENDA		
NOMBRE DEL PROYECTO: PROYECTO DE VIVIENDA CUALITATIVA EN EL MUNICIPIO DE SAN LORENZO -FASE(XXXVI) 2025- TARIJA		
MUNICIPIO: SAN LORENZO	VIVIENDAS: 35 U.H.	PLANO DE VIVIENDA: DORMITORIO, COCINA-COMEDOR Y BAÑO
PROVINCIA: MENDEZ	DEPARTAMENTO: TARIJA	MODULO: 1.RENOVACION

DISEÑADO POR:

REVISADO Y APROBADO POR:

FECHA: MAYO 2025
SUPERFICIE: 52.60 m2
LAMINA: 15/24



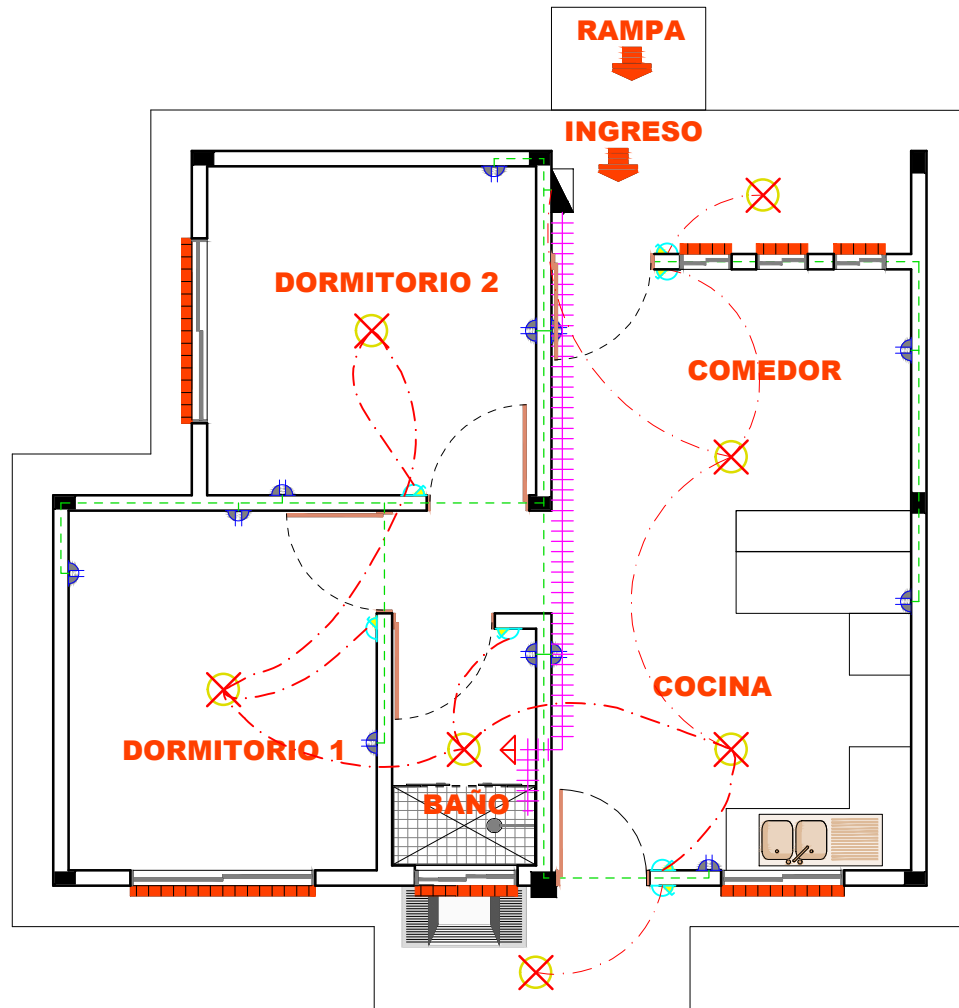

SIMBOLOGIA Y REFERENCIAS			
	TABLERO DE DISTRIBUCION		INTERRUPTOR SIMPLE
C1 C2 C3	CIRCUITO DE ILUMINACION		TABLERO PARA DUCHA
	CIRCUITO DE TOMA CORRIENTE		CIRCUITO DE ILUMINACION
	CIRCUITO PARA DUCHA		
	TOMACORRIENTES DOBLE		CIRCUITO DE TOMACORRIENTES
	ILUMINACION INCANDESCENTE		CIRCUITO PARA DUCHA

PLANO DE INSTALACIÓN ELÉCTRICA

ESCALA: 1:75

AGENCIA ESTATAL DE VIVIENDA - AEVIVIENDA

NOMBRE DEL PROYECTO:

PROYECTO DE VIVIENDA CUALITATIVA EN EL MUNICIPIO DE
SAN LORENZO -FASE (XXXVI) 2025- TARIJA

MUNICIPIO:

SAN LORENZO

VIVIENDAS:

35 U.H.

PLANO DE VIVIENDA:

DORMITORIO, COCINA-COMEDOR Y
BAÑO

PROVINCIA:

MEÑEZ

DEPARTAMENTO:

TARIJA

MODULO:

1.RENOVACION

DISEÑADO POR:

REVISADO Y APROBADO POR:


FECHA: MAYO 2025

SUPERFICIE:
52.60 m2

LAMINA:
16/24



REF	ARTEFACTO ACCESORIO
LD	LAVANDERIA
LM	LAVA MANOS
I	INODORO
Rp	REJILLA DE PISO
LP	LAVAPLATOS
DU	DUCHA
LLP	LLAVE DE PASO
M	MEDIDOR DE AGUA

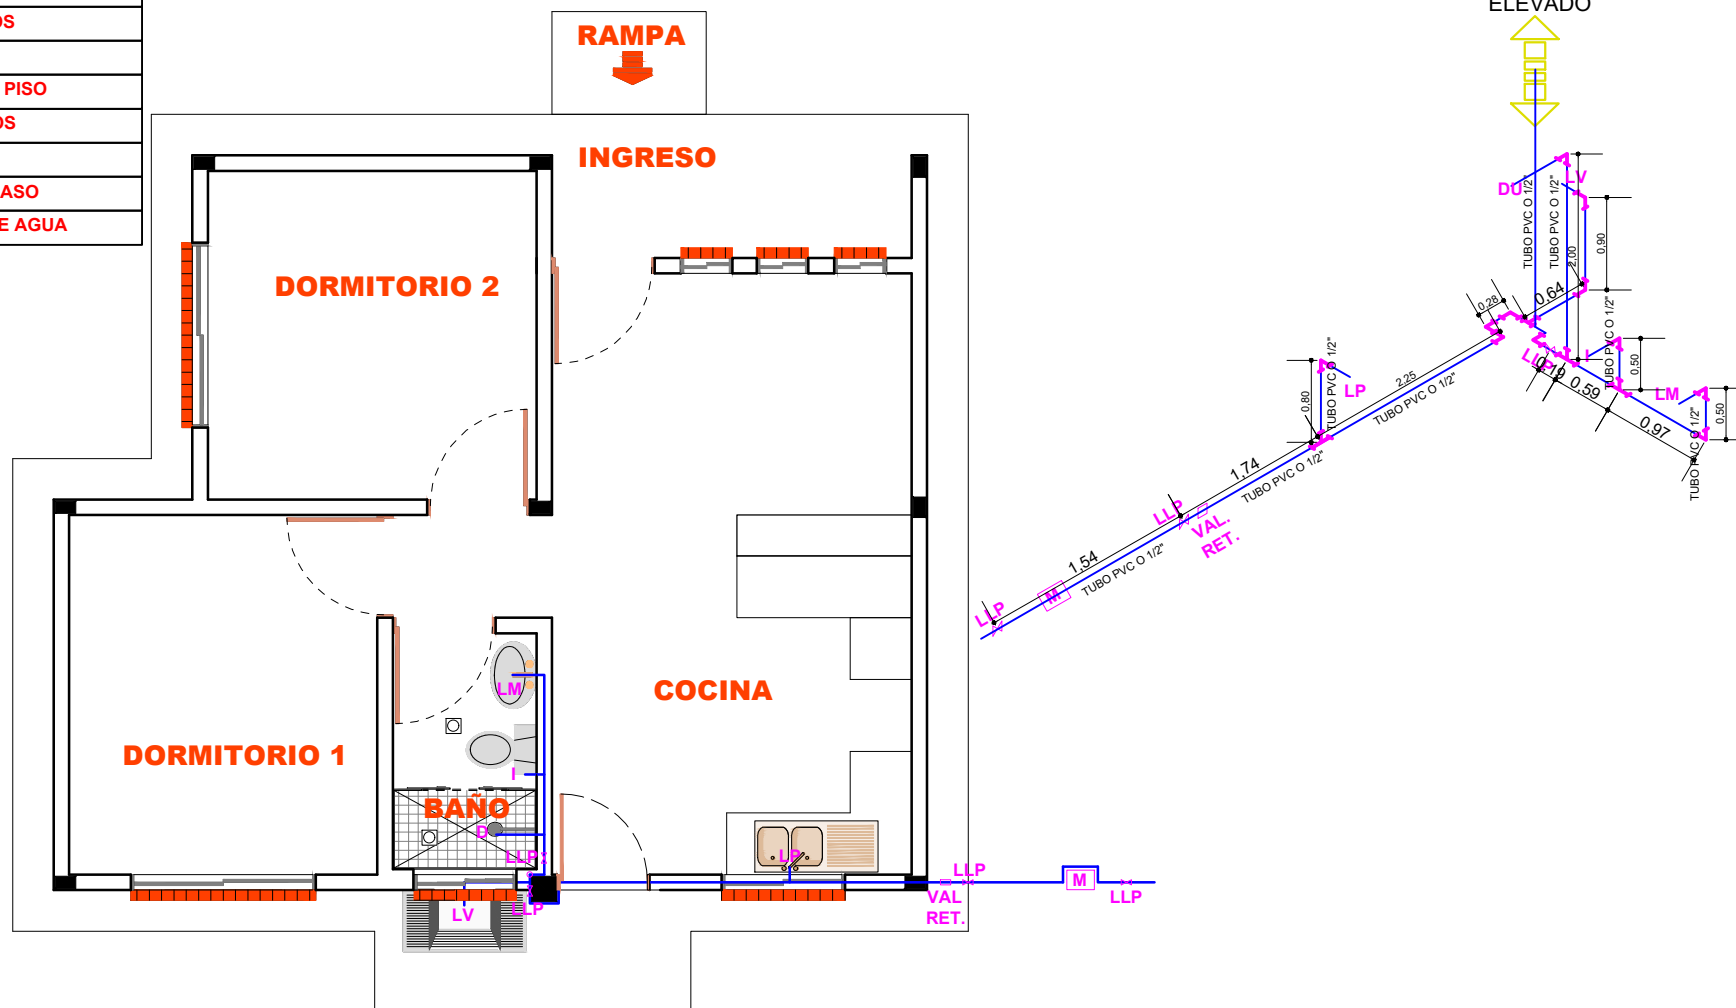

PLANO DE INSTALACIÓN DE AGUA POTABLE

AGENCIA ESTATAL DE VIVIENDA - AEVIVIENDA			
NOMBRE DEL PROYECTO: PROYECTO DE VIVIENDA CUALITATIVA EN EL MUNICIPIO DE SAN LORENZO -FASE (XXXVI) 2025- TARIJA			
MUNICIPIO: SAN LORENZO	VIVIENDAS: 35 U.H.	PLANO DE VIVIENDA: DORMITORIO, COCINA-COMEDOR Y BAÑO	
PROVINCIA: MENDEZ	DEPARTAMENTO: TARIJA	MODULO: 1.RENOVACION	

DISEÑADO POR:


REVISADO Y APROBADO POR:

FECHA: MAYO 2025


SUPERFICIE:
52.60 m2

LAMINA: **17/24**




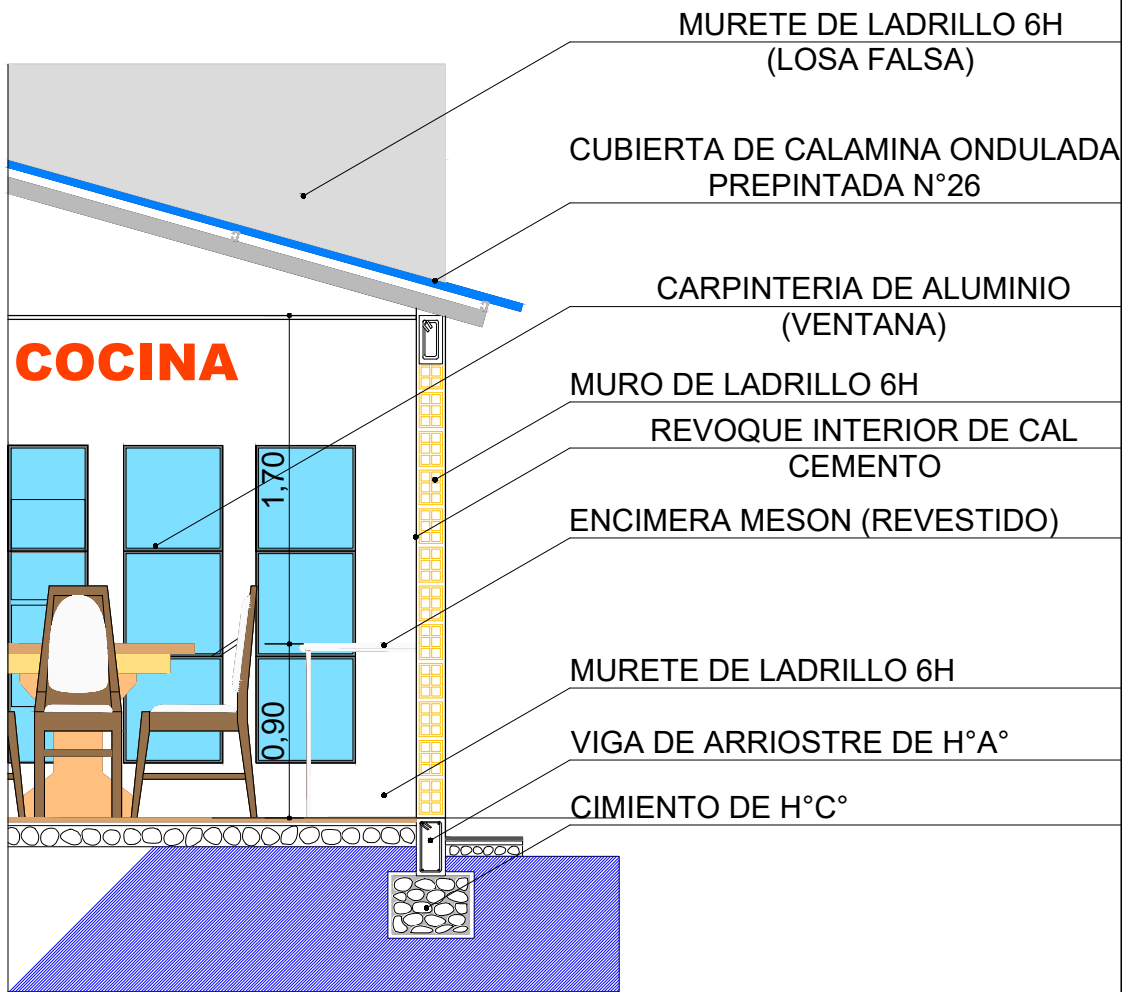

PLANTO CORTE DE BORDE
ESCALA: 1:75

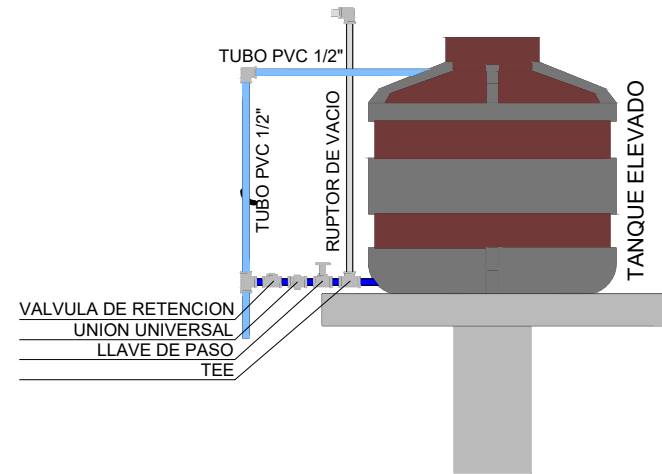








DETALLE TANQUE ELEVADO

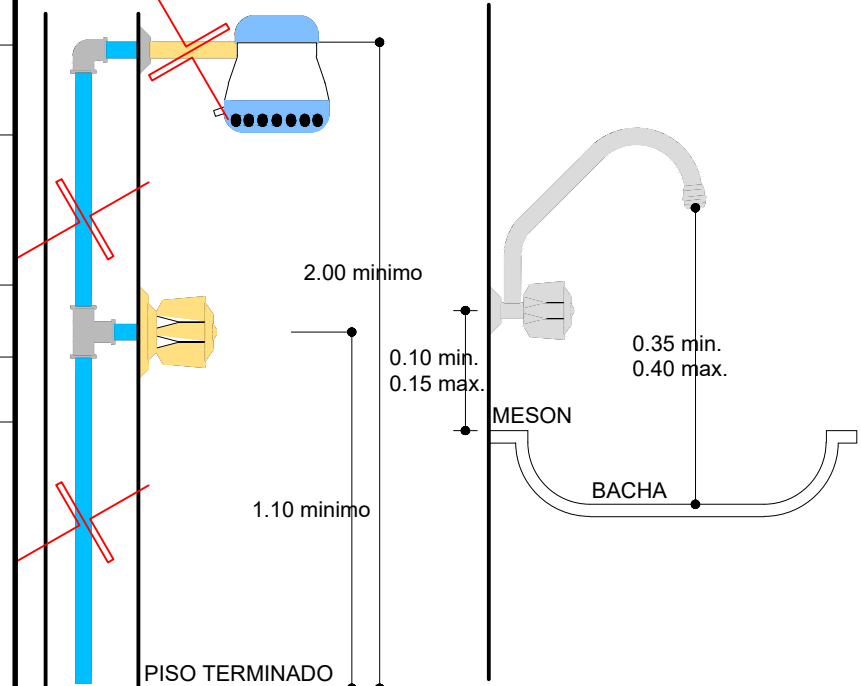

DETALLE DUCHA

DETALLE GRIFO

AGENCIA ESTATAL DE VIVIENDA - AEVIVIENDA			DISEÑADO POR:		REVISADO Y APROBADO POR:		FECHA: MAYO 2025
NOMBRE DEL PROYECTO: PROYECTO DE VIVIENDA CUALITATIVA EN EL MUNICIPIO DE SAN LORENZO -FASE (XXXVI) 2025- TARIJA							SUPERFICIE: 52.60 m2
MUNICIPIO: SAN LORENZO	VIVIENDAS: 35 U.H.	PLANO DE VIVIENDA: DORMITORIO, COCINA-COMEDOR Y BAÑO					LAMINA: 19/24
PROVINCIA: MENDEZ	DEPARTAMENTO: TARIJA	MODULO: 1.RENOVACION					

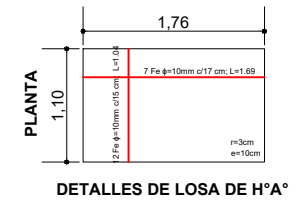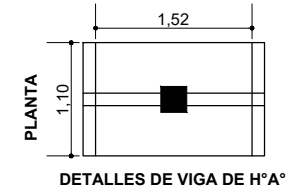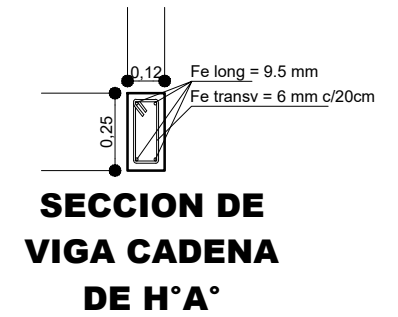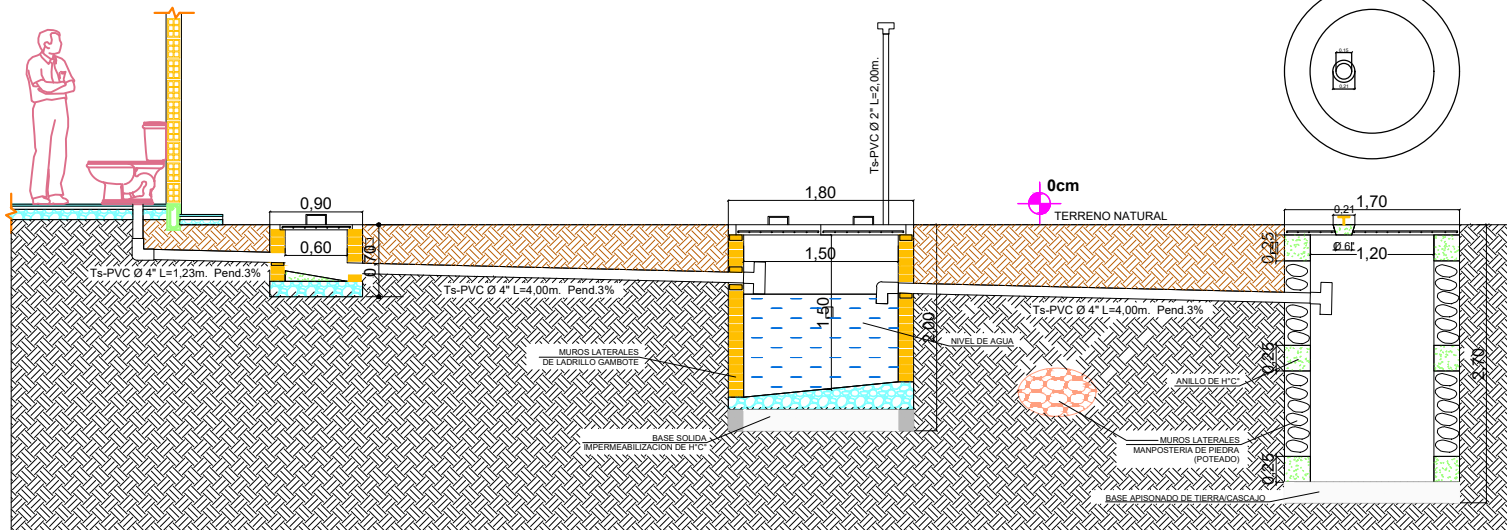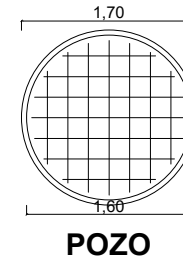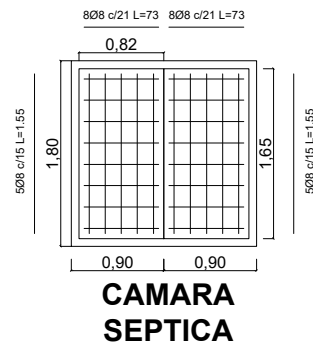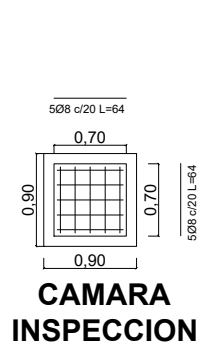

DETALLES LOSA

PLANO DE DETALLE DE CÁMARAS Y POZO **ESCALA: 1:75**

AGENCIA ESTATAL DE VIVIENDA - AEVIVIENDA			
NOMBRE DEL PROYECTO: PROYECTO DE VIVIENDA CUALITATIVA EN EL MUNICIPIO DE SAN LORENZO -FASE (XXXVI) 2025- TARIJA			
MUNICIPIO: SAN LORENZO	VIVIENDAS: 35 U.H.	PLANO DE VIVIENDA: DORMITORIO, COCINA-COMEDOR Y BAÑO	
PROVINCIA: MENDEZ	DEPARTAMENTO: TARIJA	MÓDULO: 1. RENOVACION	


DISEÑADO POR:

REVISADO Y APROBADO POR:


FECHA:	MAYO 2025
SUPERFICIE:	52.60 m2
LAMINA:	20/24




P1 PUERTA TIPO 1
PUERTA DE MADERA TIPO TABLERO

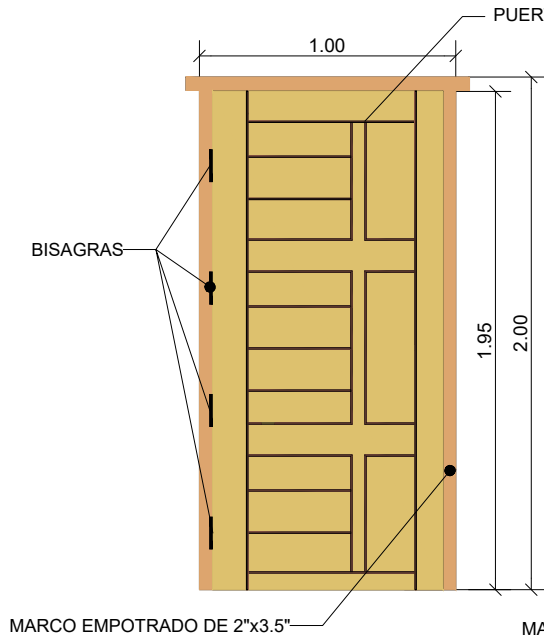


P2 PUERTA TIPO 2
PUERTA DE MADERA TIPO TABLERO

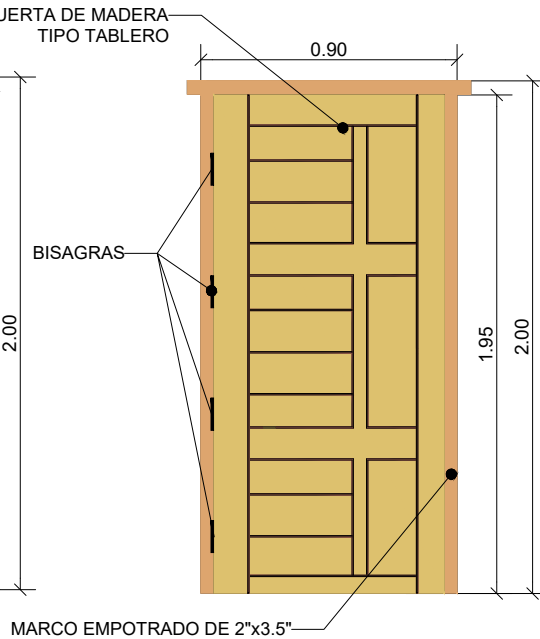


V1 VENTANA TIPO 1
SALA-COMEDOR

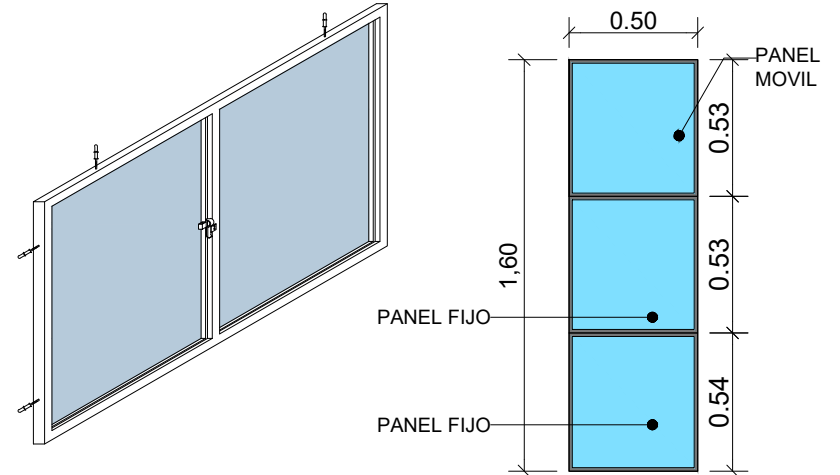


V3 VENTANA TIPO 3
BAÑO

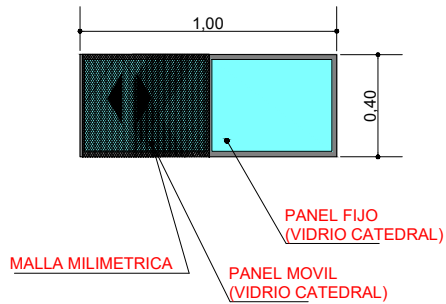

V2 VENTANA TIPO 2
COCINA

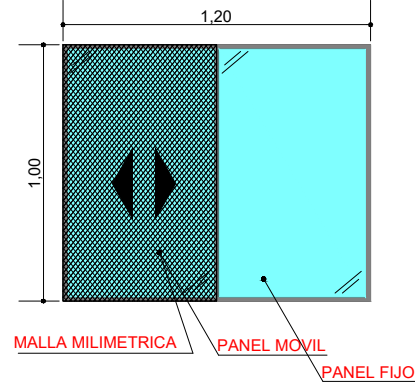

V4 VENTANA TIPO 4
DORMITORIO

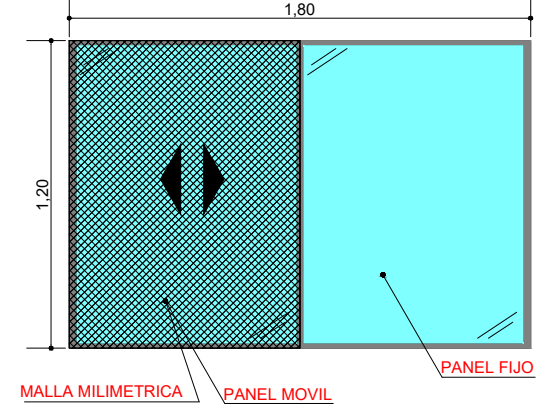

DETALLES CARPINTERIA DE PUERTAS Y VENTANAS

ESCALA: 1:30

AGENCIA ESTATAL DE VIVIENDA - AEVIVIENDA

NOMBRE DEL PROYECTO:

PROYECTO DE VIVIENDA CUALITATIVA EN EL MUNICIPIO DE
SAN LORENZO -FASE (XXXVI) 2025- TARIJA

MUNICIPIO:

SAN LORENZO

VIVIENDAS:

35 U.H.

PLANO DE VIVIENDA:

DORMITORIO, COCINA-COMEDOR Y
BAÑO

PROVINCIA:

MENDEZ

DEPARTAMENTO:

TARIJA

MODULO:

1.RENOVACION

DISEÑADO POR:

REVISADO Y APROBADO POR:

FECHA: MAYO 2025


SUPERFICIE:

52.60 m2

LAMINA:

21/24


REVESTIMIENTO CERÁMICO BAÑO

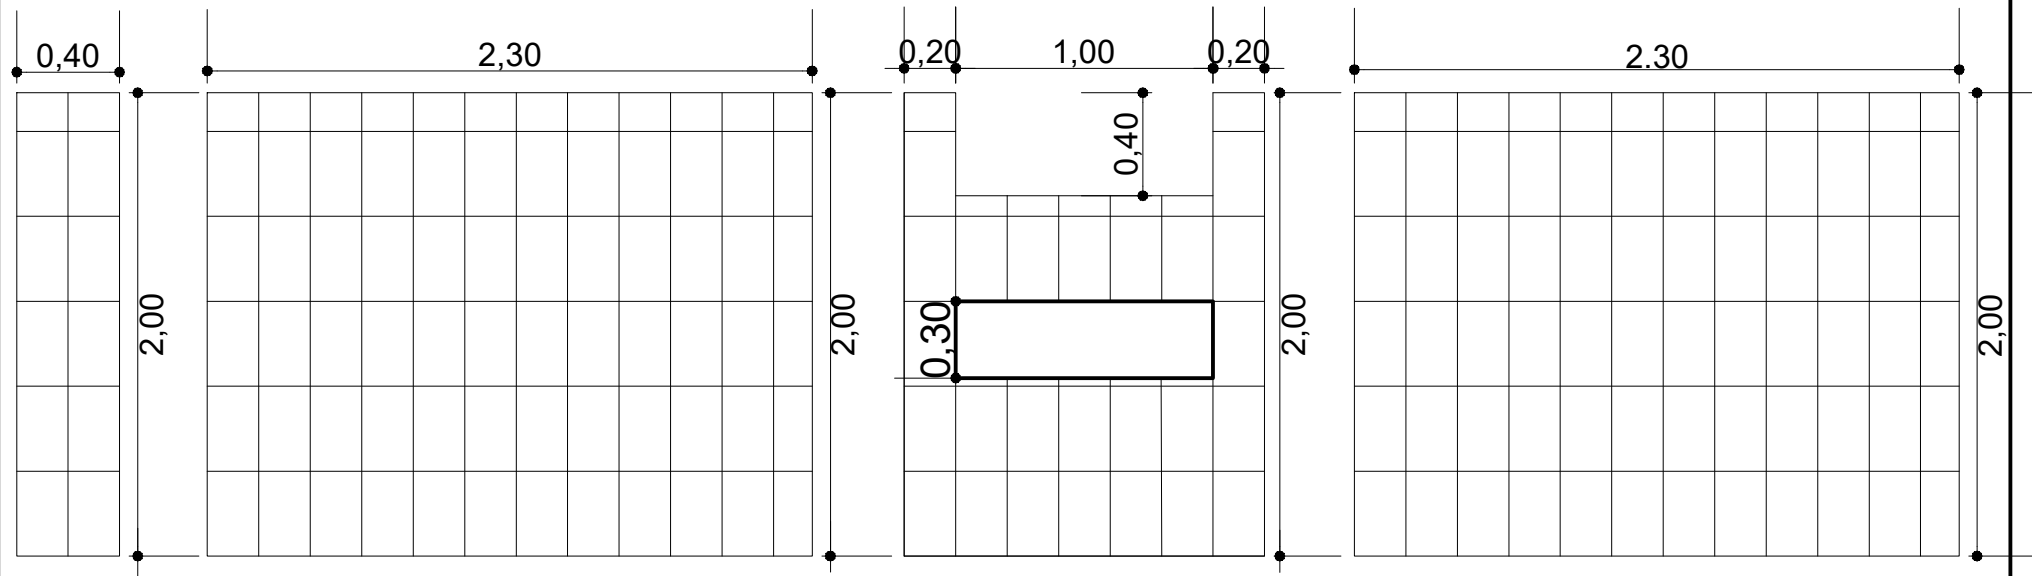

EJE 4 (C-D) EJE D (4-5)


EJE 5 (C-D)

EJE C (4-5)

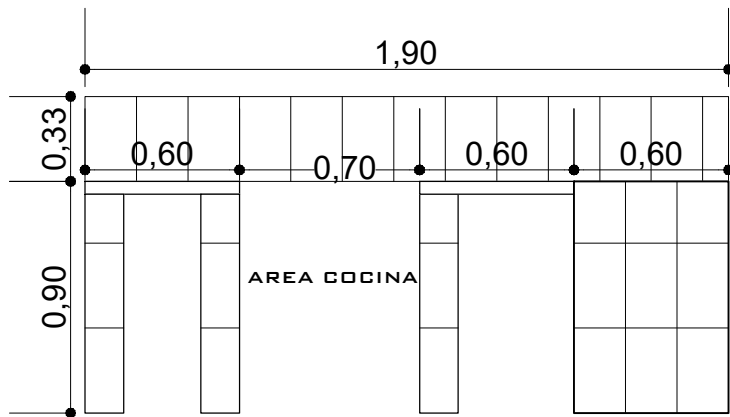


AREA COCINA

MESON COCINA

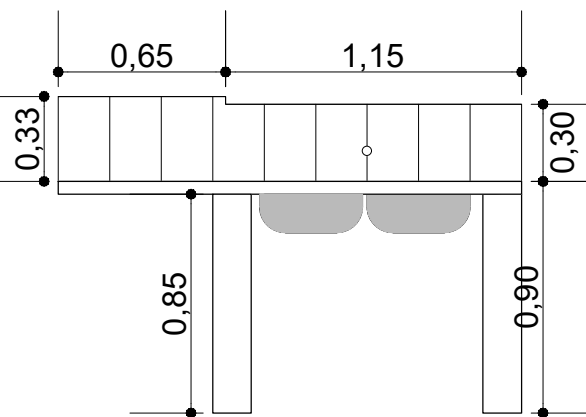

DETALLE REVESTIMIENTO CERAMICO

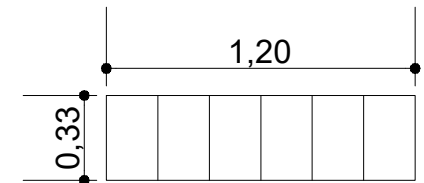

LAVANDERIA

ESCALA: 1:30



AGENCIA ESTATAL DE VIVIENDA - AEVIVIENDA		
NOMBRE DEL PROYECTO: PROYECTO DE VIVIENDA CUALITATIVA EN EL MUNICIPIO DE SAN LORENZO -FASE(XXXVI) 2025- TARIJA		
MUNICIPIO: SAN LORENZO	VIVIENDAS: 35 U.H.	PLANO DE VIVIENDA: DORMITORIO, COCINA-COMEDOR Y BAÑO
PROVINCIA: MENDEZ	DEPARTAMENTO: TARIJA	MODULO: 1.RENOVACION

DISEÑADO POR:


REVISADO Y APROBADO POR:

FECHA:	MAYO 2025
SUPERFICIE:	52.60 m2
LAMINA:	22/24




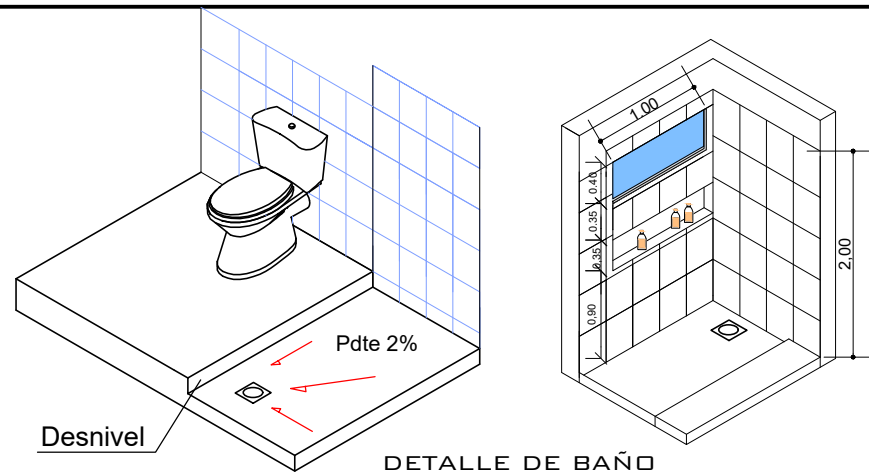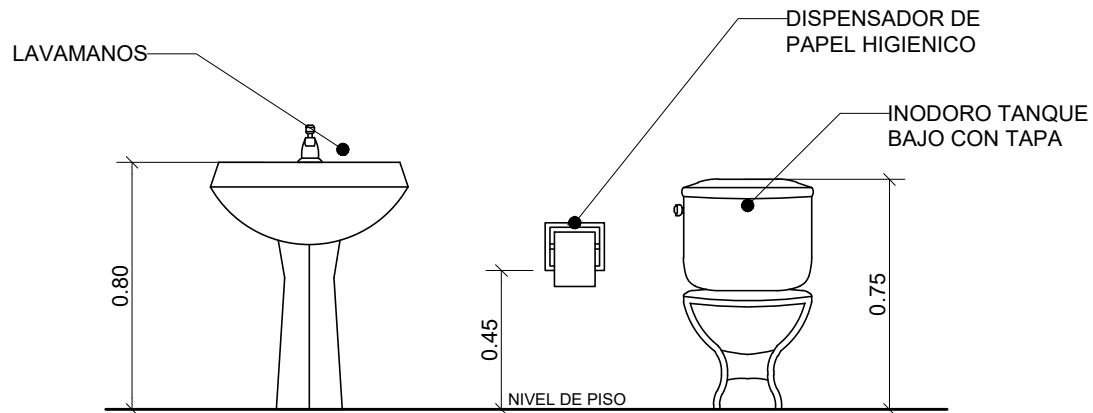

DETALLE DE ACCESORIO DE BAÑO

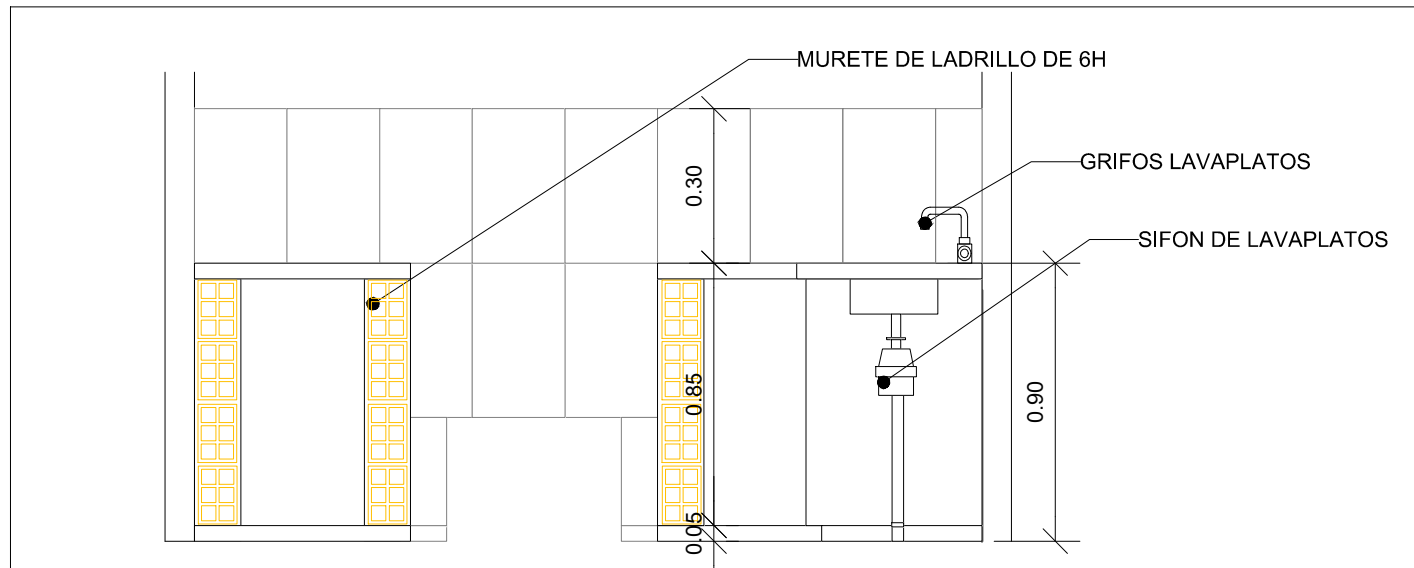

DETALLE DE COCINA

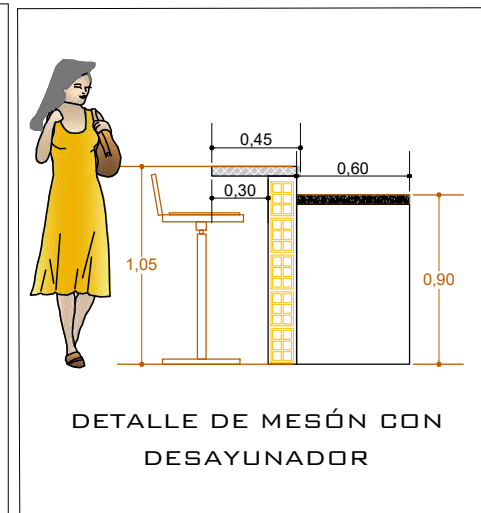


PLANO DE DETALLES CONSTRUCTIVOS

ESCALA: 1:30

AGENCIA ESTATAL DE VIVIENDA - AEVIVIENDA			DISEÑADO POR:		REVISADO Y APROBADO POR:		FECHA: MAYO 2025	
NOMBRE DEL PROYECTO: PROYECTO DE VIVIENDA CUALITATIVA EN EL MUNICIPIO DE SAN LORENZO -FASE (XXXVI) 2025- TARIJA							SUPERFICIE: 52.60 m2	
MUNICIPIO: SAN LORENZO		DEPARTAMENTO: TARIJA						
VIVIENDAS: 35 U.H.		PLANO DE VIVIENDA: DORMITORIO, COCINA-COMEDOR Y BAÑO						
PROVINCIA: MENDEZ		MODULO: 1.RENOVACION						
							LAMINA: 23/24	



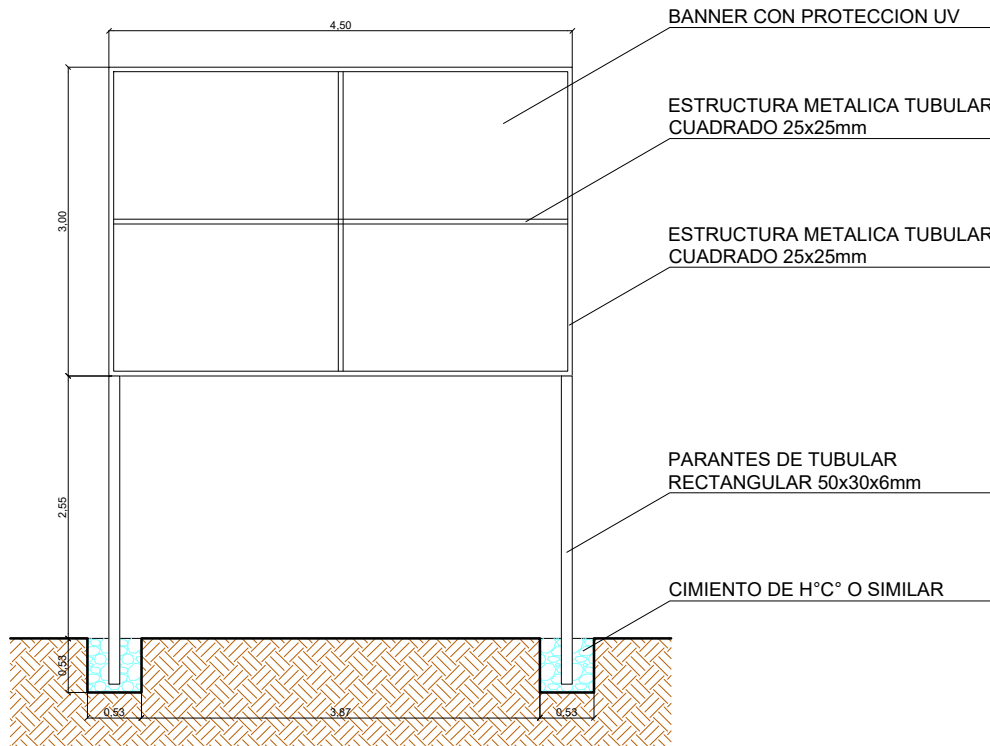

Logo of AEVIVIENDA and BOLIVIA. Text: ESTADO PLURINACIONAL DE BOLIVIA, MINISTERIO DE OBRAS PÚBLICAS, SERVICIOS Y VIVIENDA, AGENCIA ESTATAL DE VIVIENDA. Project name: "NOMBRE DEL PROYECTO" (MAYÚSCULAS Y ENTRE COMILLAS). Solutions: XXX SOLUCIONES HABITACIONALES (CANTIDAD EN NÚMEROS, TODO MAYÚSCULA). Date: XX DE XXXX DE XXXX. Duration: XXX DÍAS CALENDARIO. Cost: Bs. XXXXXXXXXX. Entity: ENTIDAD EJECUTORA/ EMPRESA. Constructor: CONSTRUCTORA. Inspector/Supervisor: INSPECTORIA/ SUPERVISIÓN. Fiscal: FISCAL DE OBRA AEVIVIENDA. Technician: TÉCNICO SOCIAL AEVIVIENDA. Solutions: N° SOLUCIONES HABITACIONALES. Department: DEPARTAMENTO. Province: PROVINCIA. Municipality: MUNICIPIO. Execution: EJECUCIÓN DE OBRA DURANTE LA GESTIÓN DEL PRESIDENTE DEL ESTADO PLURINACIONAL DE BOLIVIA, LUIS ARCE CATACORA.

LETRERO DE OBRA VALLAS DE GESTION
ESCALA: 1:50

AGENCIA ESTATAL DE VIVIENDA - AEVIVIENDA		
NOMBRE DEL PROYECTO: PROYECTO DE VIVIENDA CUALITATIVA EN EL MUNICIPIO DE SAN LORENZO -FASE(XXXVI) 2025- TARIJA		
MUNICIPIO: SAN LORENZO	VIVIENDAS: 35 U.H.	PLANO DE VIVIENDA: DORMITORIO, COCINA-COMEDOR Y BAÑO
PROVINCIA: MENDEZ	DEPARTAMENTO: TARIJA	MODULO: 1.RENOVACION



DISEÑADO POR:

REVISADO Y APROBADO POR:


FECHA: MAYO 2025
SUPERFICIE: 52.60 m2
LAMINA: 24/24



DETALLE - ELEVACION FRONTAL

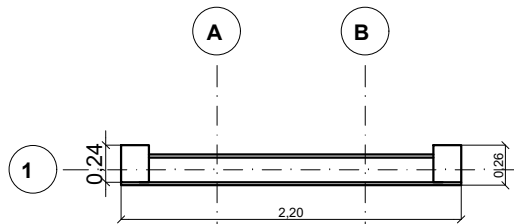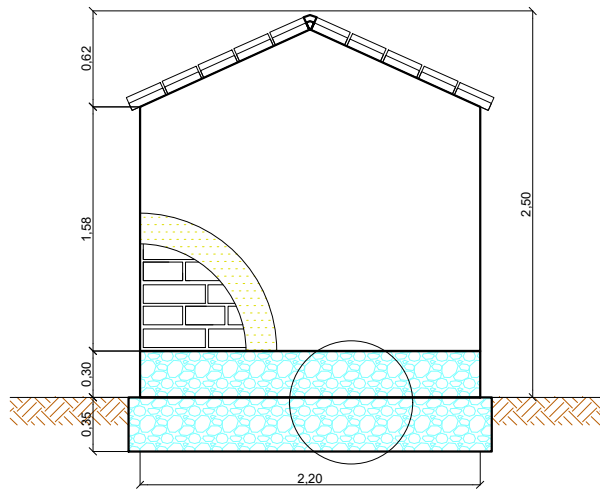

DETALLE PLANTA - MURO

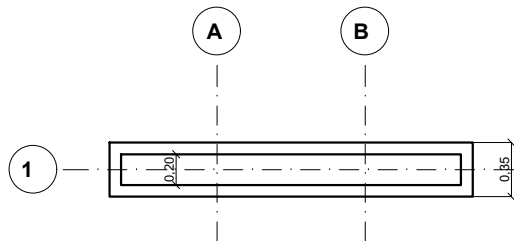


DETALLE PLANTA - CIMIENTOS - SOBRECIMENTOS


LETRERO DE OBRA

ESCALA: 1:50

DETALLE - ELEVACION POSTERIOR

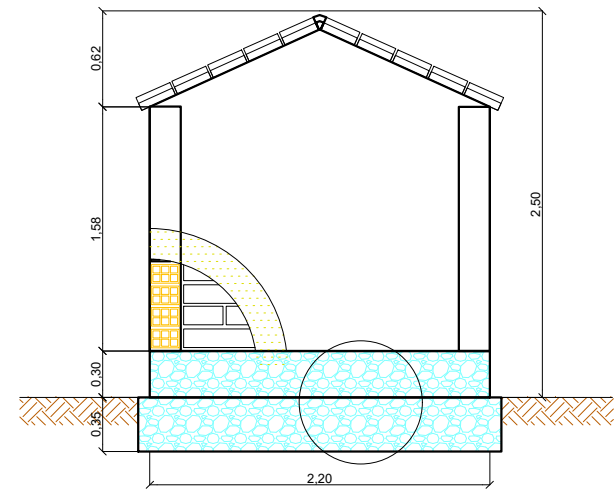

DETALLE - ELEVACION LATERAL

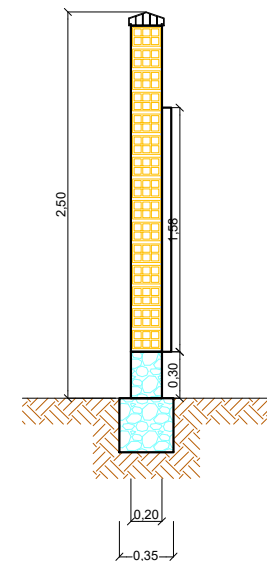

AGENCIA ESTATAL DE VIVIENDA - AEVIVIENDA		
NOMBRE DEL PROYECTO: PROYECTO DE VIVIENDA CUALITATIVA EN EL MUNICIPIO DE SAN LORENZO -FASE (XXXVI) 2025- TARIJA		
MUNICIPIO: SAN LORENZO	VIVIENDAS: 35 U.H.	PLANO DE VIVIENDA: DORMITORIO, COCINA-COMEDOR Y BAÑO
PROVINCIA: MENDEZ	DEPARTAMENTO: TARIJA	MODULO: 1. RENOVACION

DISEÑADO POR:

REVISADO Y APROBADO POR:

FECHA:	MAYO 2025
SUPERFICIE:	52.60 m2
LAMINA:	25/24

