



ZAPATA
ESC: 1:40

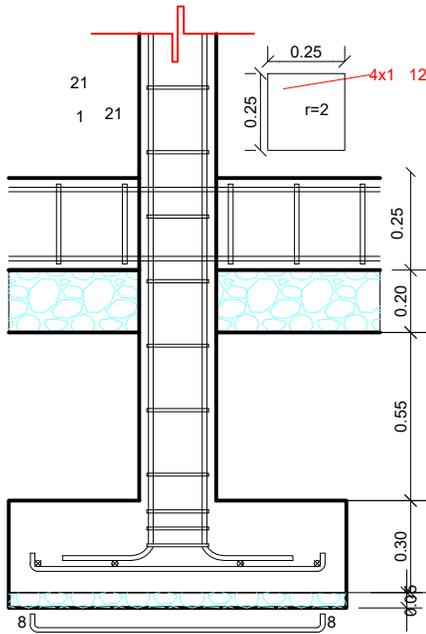


DETALLE DE ZAPATA
ESC: 1:25

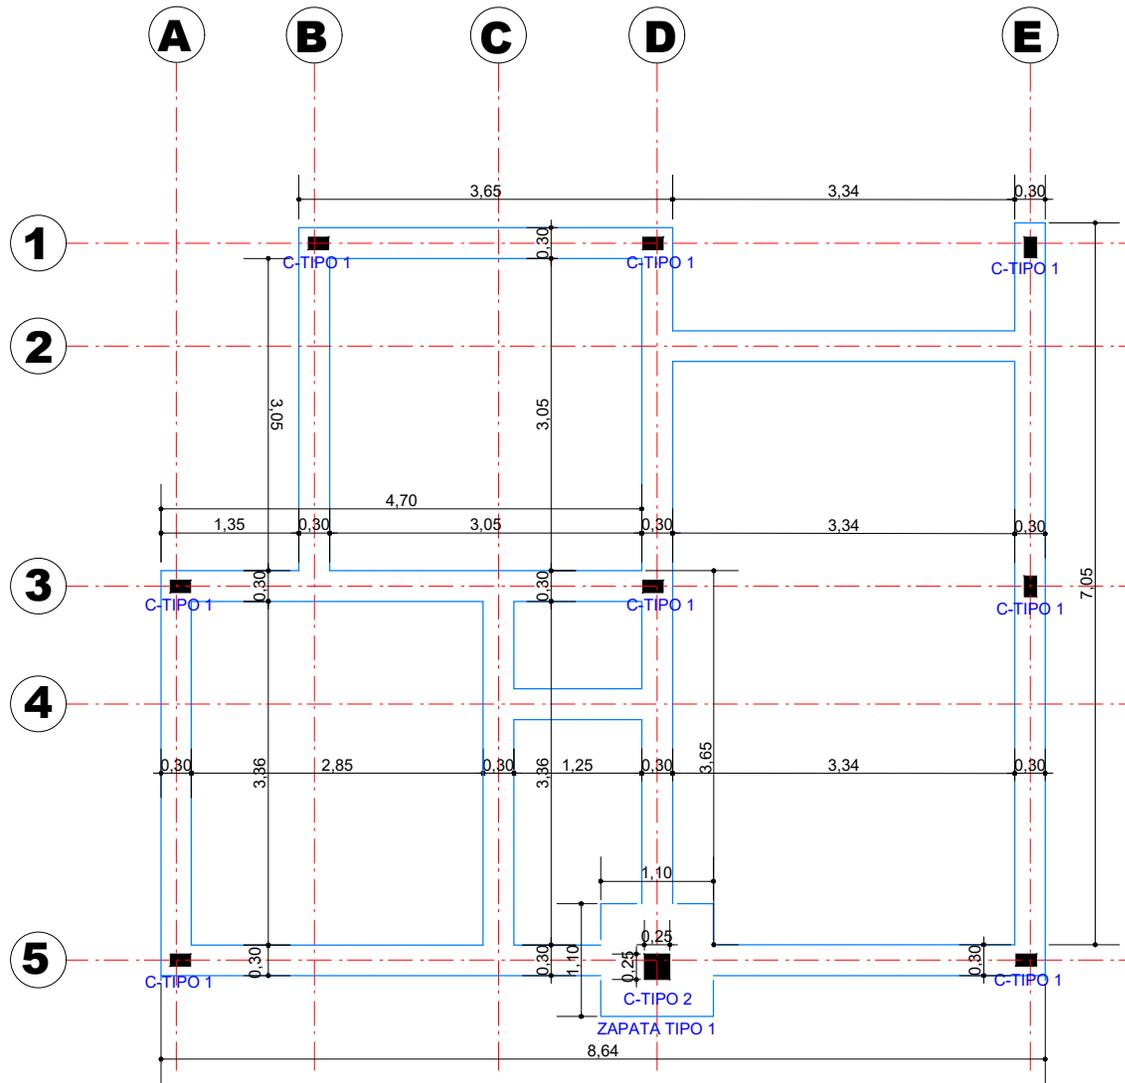



PLANO DE CIMIENTO DE H°C°

ESCALA: 1:75

SECCION DE
CIMIENTOS
DE H°C°

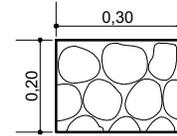

SECCIÓN DE
COLUMNA SIN
VINCULACIÓN
EXTERIOR DE H°A°

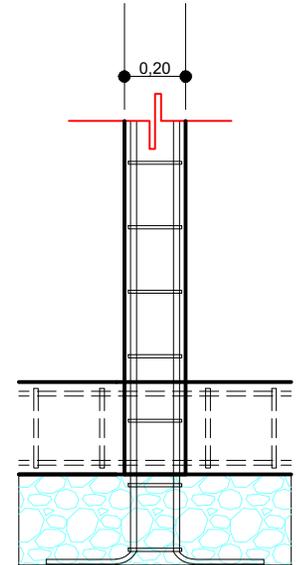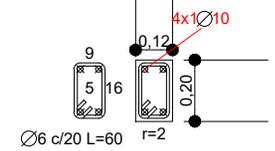

AGENCIA ESTATAL DE VIVIENDA - AEVIVIENDA

NOMBRE DEL PROYECTO:

PROYECTO DE VIVIENDA CUALITATIVA EN EL MUNICIPIO DE
SAN LORENZO -FASE (XXXVII) 2025- TARIJA

MUNICIPIO:

SAN LORENZO

VIVIENDAS:

30 U.H.

PLANO DE VIVIENDA:

DORMITORIO, COCINA-COMEDOR Y
BAÑO

PROVINCIA:

MENDEZ

DEPARTAMENTO:

TARIJA

MÓDULO:

1. RENOVACION

DISEÑADO POR:

REVISADO Y APROBADO POR:

FECHA: MAYO 2025


SUPERFICIE:

52.60 m2


LAMINA:

02/24




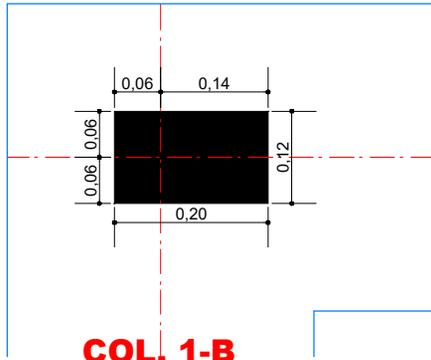


COL. 1-B

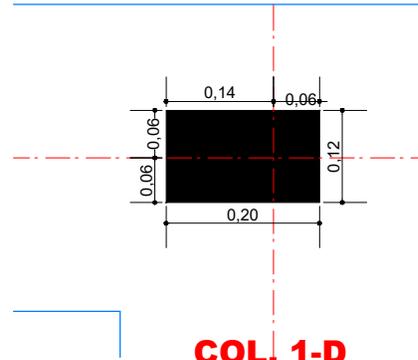


COL. 1-D

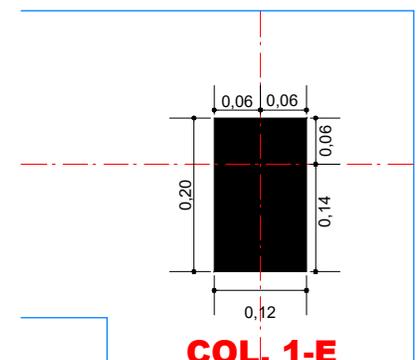


COL. 1-E

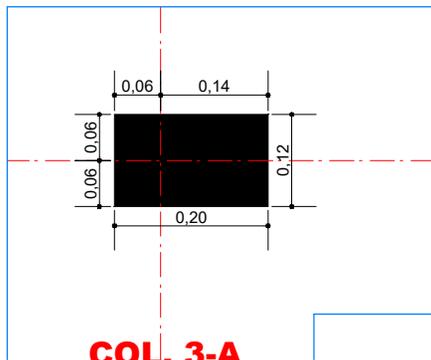


COL. 3-A

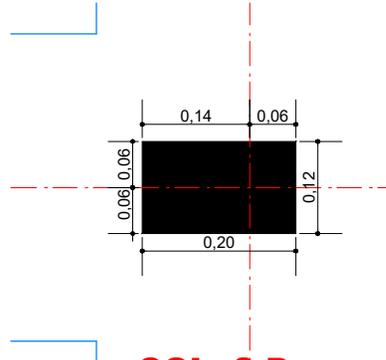


COL. 3-D

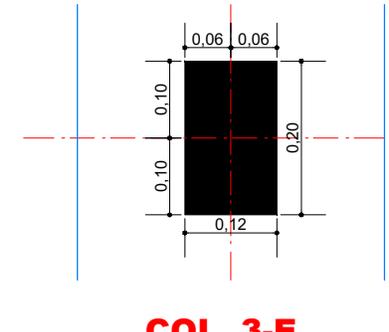


COL. 3-E

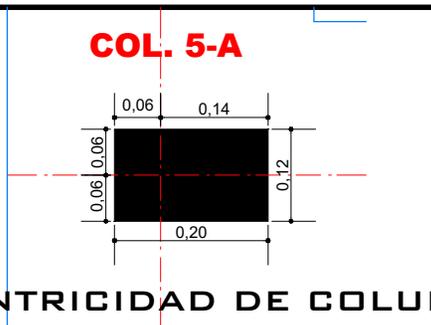

COL. 5-A

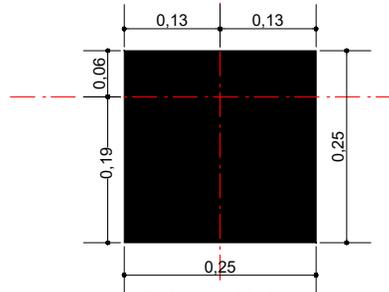

COL. 5-D

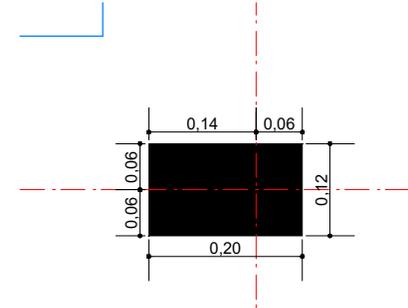

COL. 5-E

EXCENTRICIDAD DE COLUMNAS

ESCALA: 1:10



AGENCIA ESTATAL DE VIVIENDA - AEVIVIENDA			
NOMBRE DEL PROYECTO: PROYECTO DE VIVIENDA CUALITATIVA EN EL MUNICIPIO DE SAN LORENZO -FASE (XXXVII) 2025- TARIJA			
MUNICIPIO: SAN LORENZO	VIVIENDAS: 30 U.H.	PLANO DE VIVIENDA: DORMITORIO, COCINA-COMEDOR Y BAÑO	
PROVINCIA: MENDEZ	DEPARTAMENTO: TARIJA	MÓDULO: 1.RENOVACION	

DISEÑADO POR:


REVISADO Y APROBADO POR:

FECHA: MAYO 2025
SUPERFICIE: 52.60 m2
LAMINA: 03/24




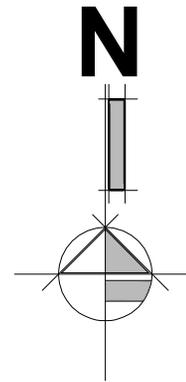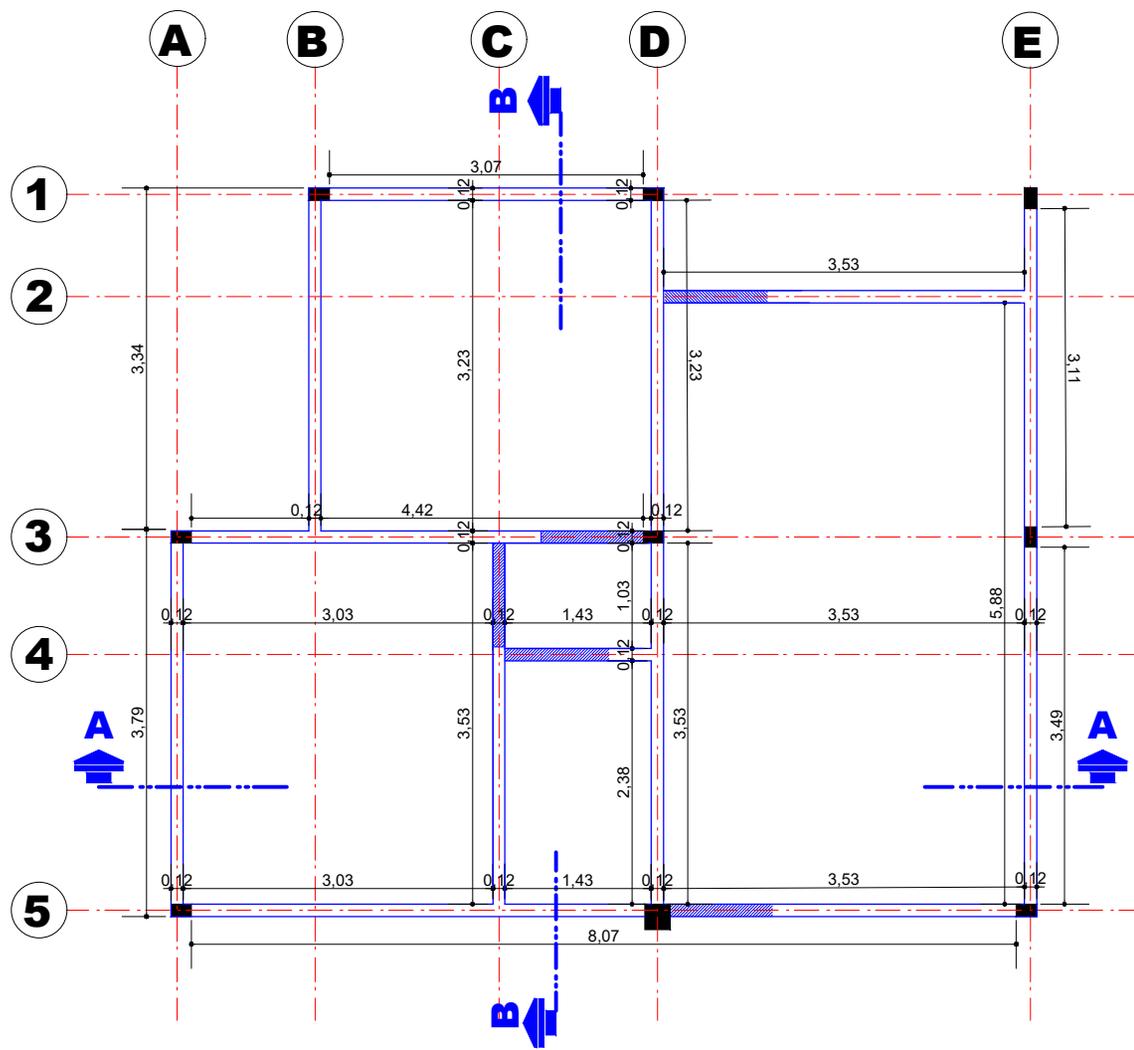

**COLUMNA DE H²A² DE 0.20 x 0.12
(NO ESTRUCTURAL)**

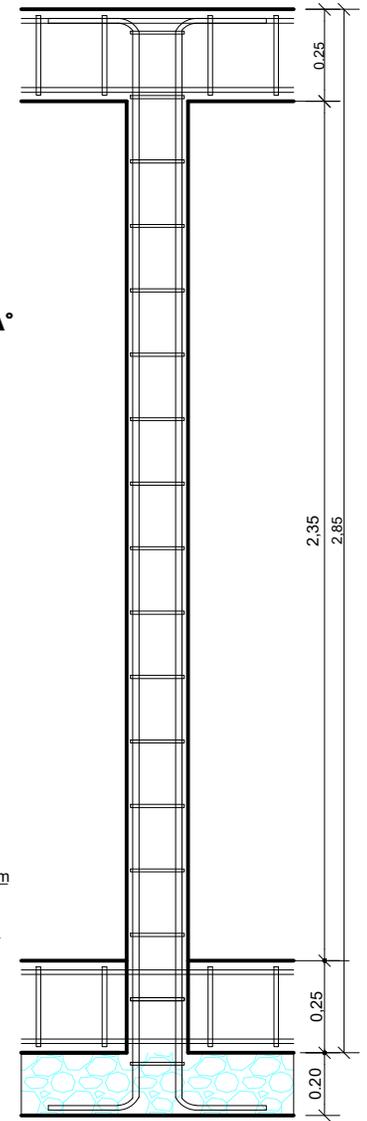


**VIGA DE ARRIOSTRE DE H²A²
SECCIÓN TRANSVERSAL**

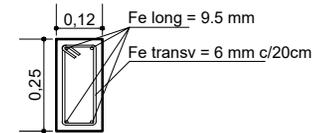

ESC: 1:25

SECCIÓN LOGINTUDINAL

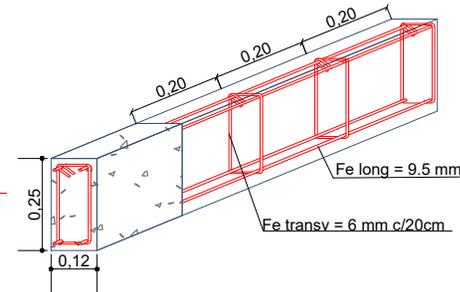

ESC: 1:25

ESC: 1:25

VIGA DE ARRIOSTRE DE H²A² (SOBRECIMIENTO)

ESCALA: 1:75



AGENCIA ESTATAL DE VIVIENDA - AEVIVIENDA			
NOMBRE DEL PROYECTO: PROYECTO DE VIVIENDA CUALITATIVA EN EL MUNICIPIO DE SAN LORENZO -FASE (XXXVII) 2025- TARIJA			
MUNICIPIO: SAN LORENZO	VIVIENDAS: 30 U.H.	PLANO DE VIVIENDA: DORMITORIO, COCINA-COMEDOR Y BAÑO	
PROVINCIA: MENDEZ	DEPARTAMENTO: TARIJA	MODULO: 1. RENOVACION	

DISEÑADO POR:

REVISADO Y APROBADO POR:

FECHA:	MAYO 2025
SUPERFICIE:	52.60 m2
LAMINA:	04/24



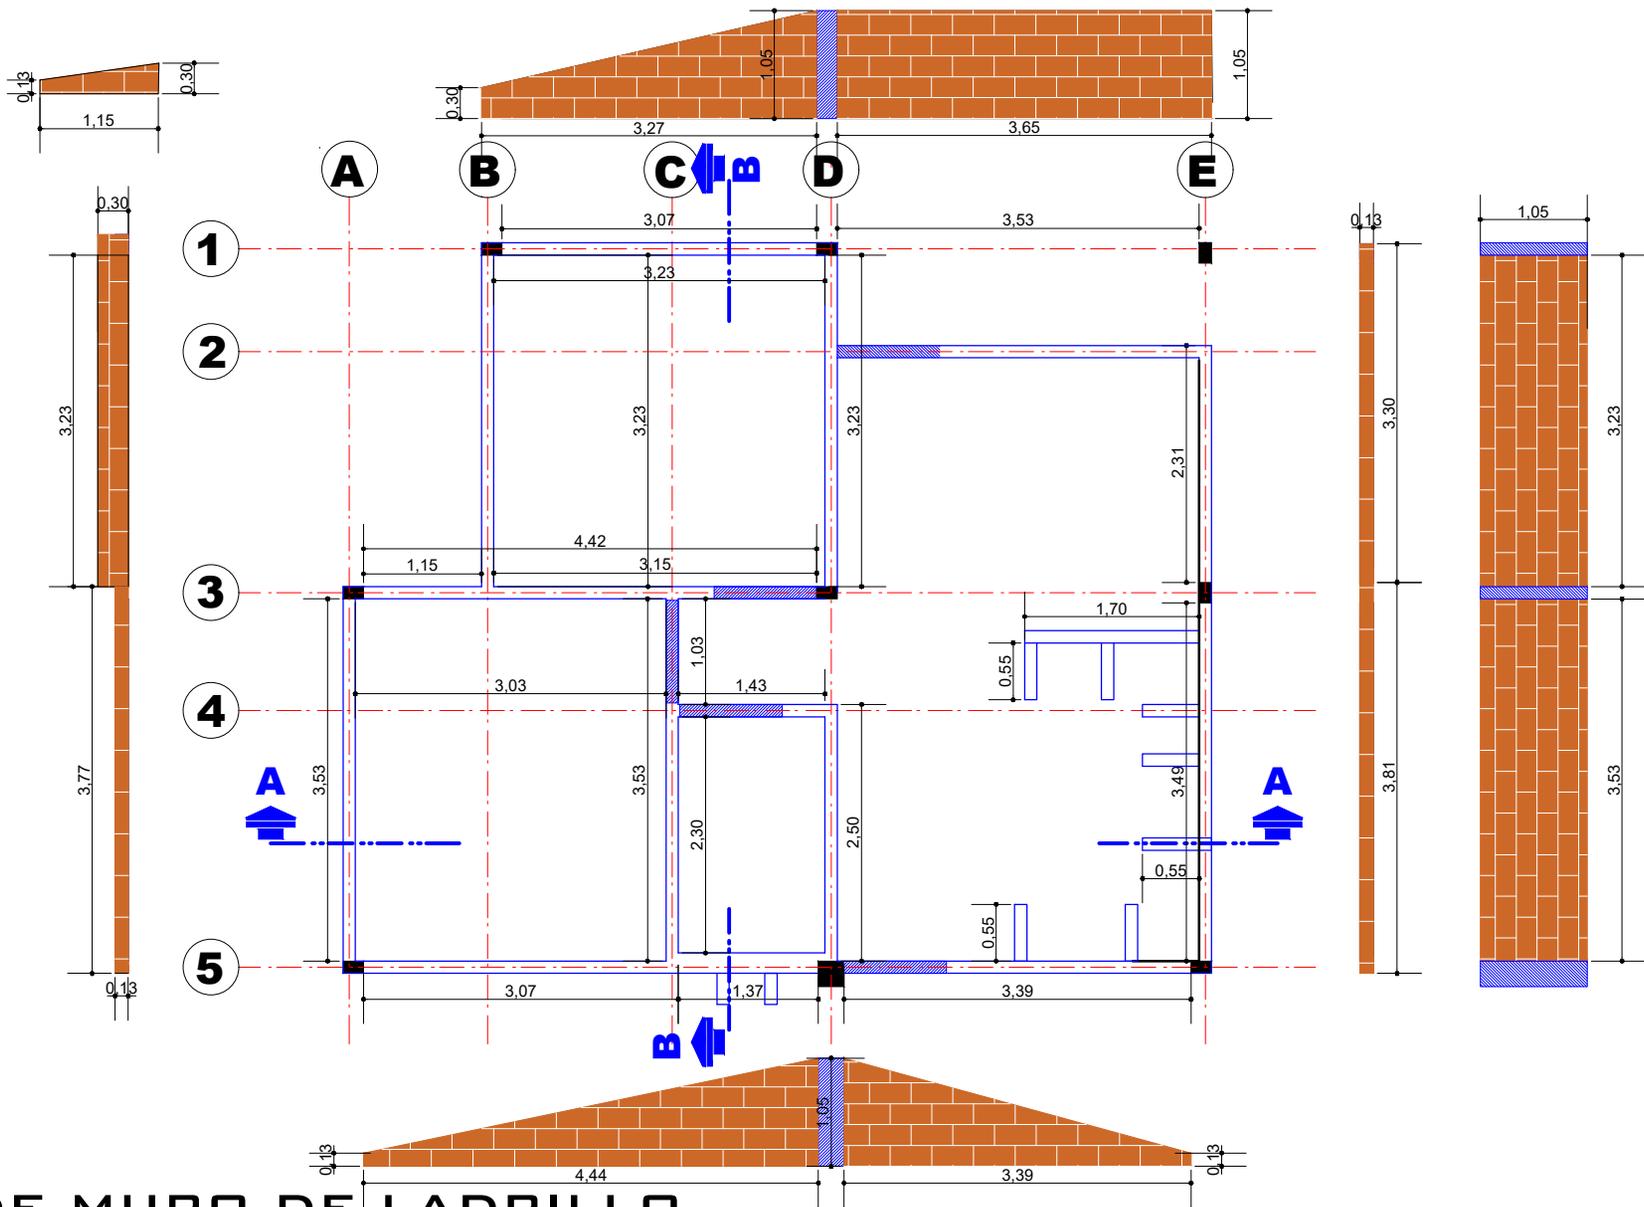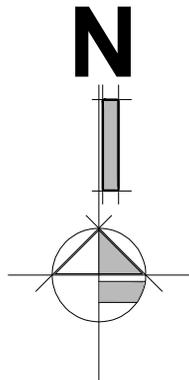

PLANO DE MURO DE LADRILLO

ESCALA: 1:75



AGENCIA ESTATAL DE VIVIENDA - AEVIVIENDA		
NOMBRE DEL PROYECTO: PROYECTO DE VIVIENDA CUALITATIVA EN EL MUNICIPIO DE SAN LORENZO -FASE (XXXVII) 2025- TARIJA		
MUNICIPIO: SAN LORENZO	VIVIENDAS: 30 U.H.	PLANO DE VIVIENDA: DORMITORIO, COCINA-COMEDOR Y BAÑO
PROVINCIA: MENDEZ	DEPARTAMENTO: TARIJA	MÓDULO: 1. RENOVACION

DISEÑADO POR:

REVISADO Y APROBADO POR:

FECHA:	MAYO 2025
SUPERFICIE:	52.60 m ²
LAMINA:	05/24



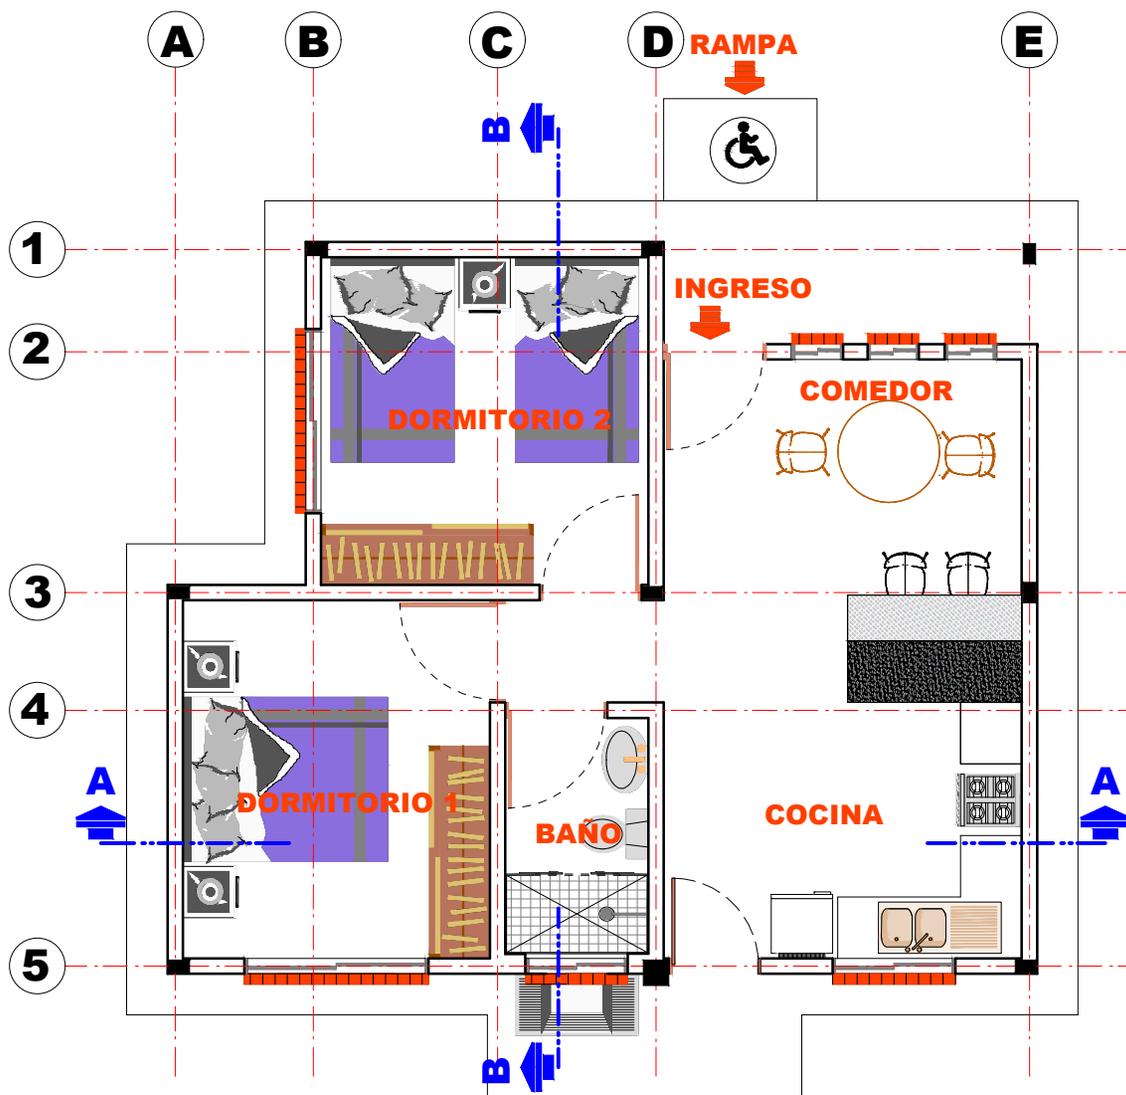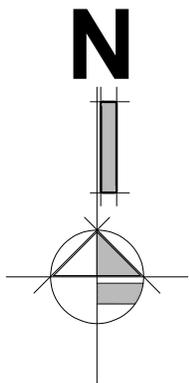

PLANTA AMOBLADA

ESCALA: 1:75


AGENCIA ESTATAL DE VIVIENDA - AEVIVIENDA		
NOMBRE DEL PROYECTO: PROYECTO DE VIVIENDA CUALITATIVA EN EL MUNICIPIO DE SAN LORENZO -FASE (XXXVII) 2025- TARIJA		
MUNICIPIO: SAN LORENZO	VIVIENDAS: 30 U.H.	PLANO DE VIVIENDA: DORMITORIO, COCINA-COMEDOR Y BAÑO
PROVINCIA: MENDEZ	DEPARTAMENTO: TARIJA	MODULO: 1. RENOVACION

DISEÑADO POR:

REVISADO Y APROBADO POR:

FECHA:	MAYO 2025
SUPERFICIE:	52.60 m2
LAMINA:	06/24




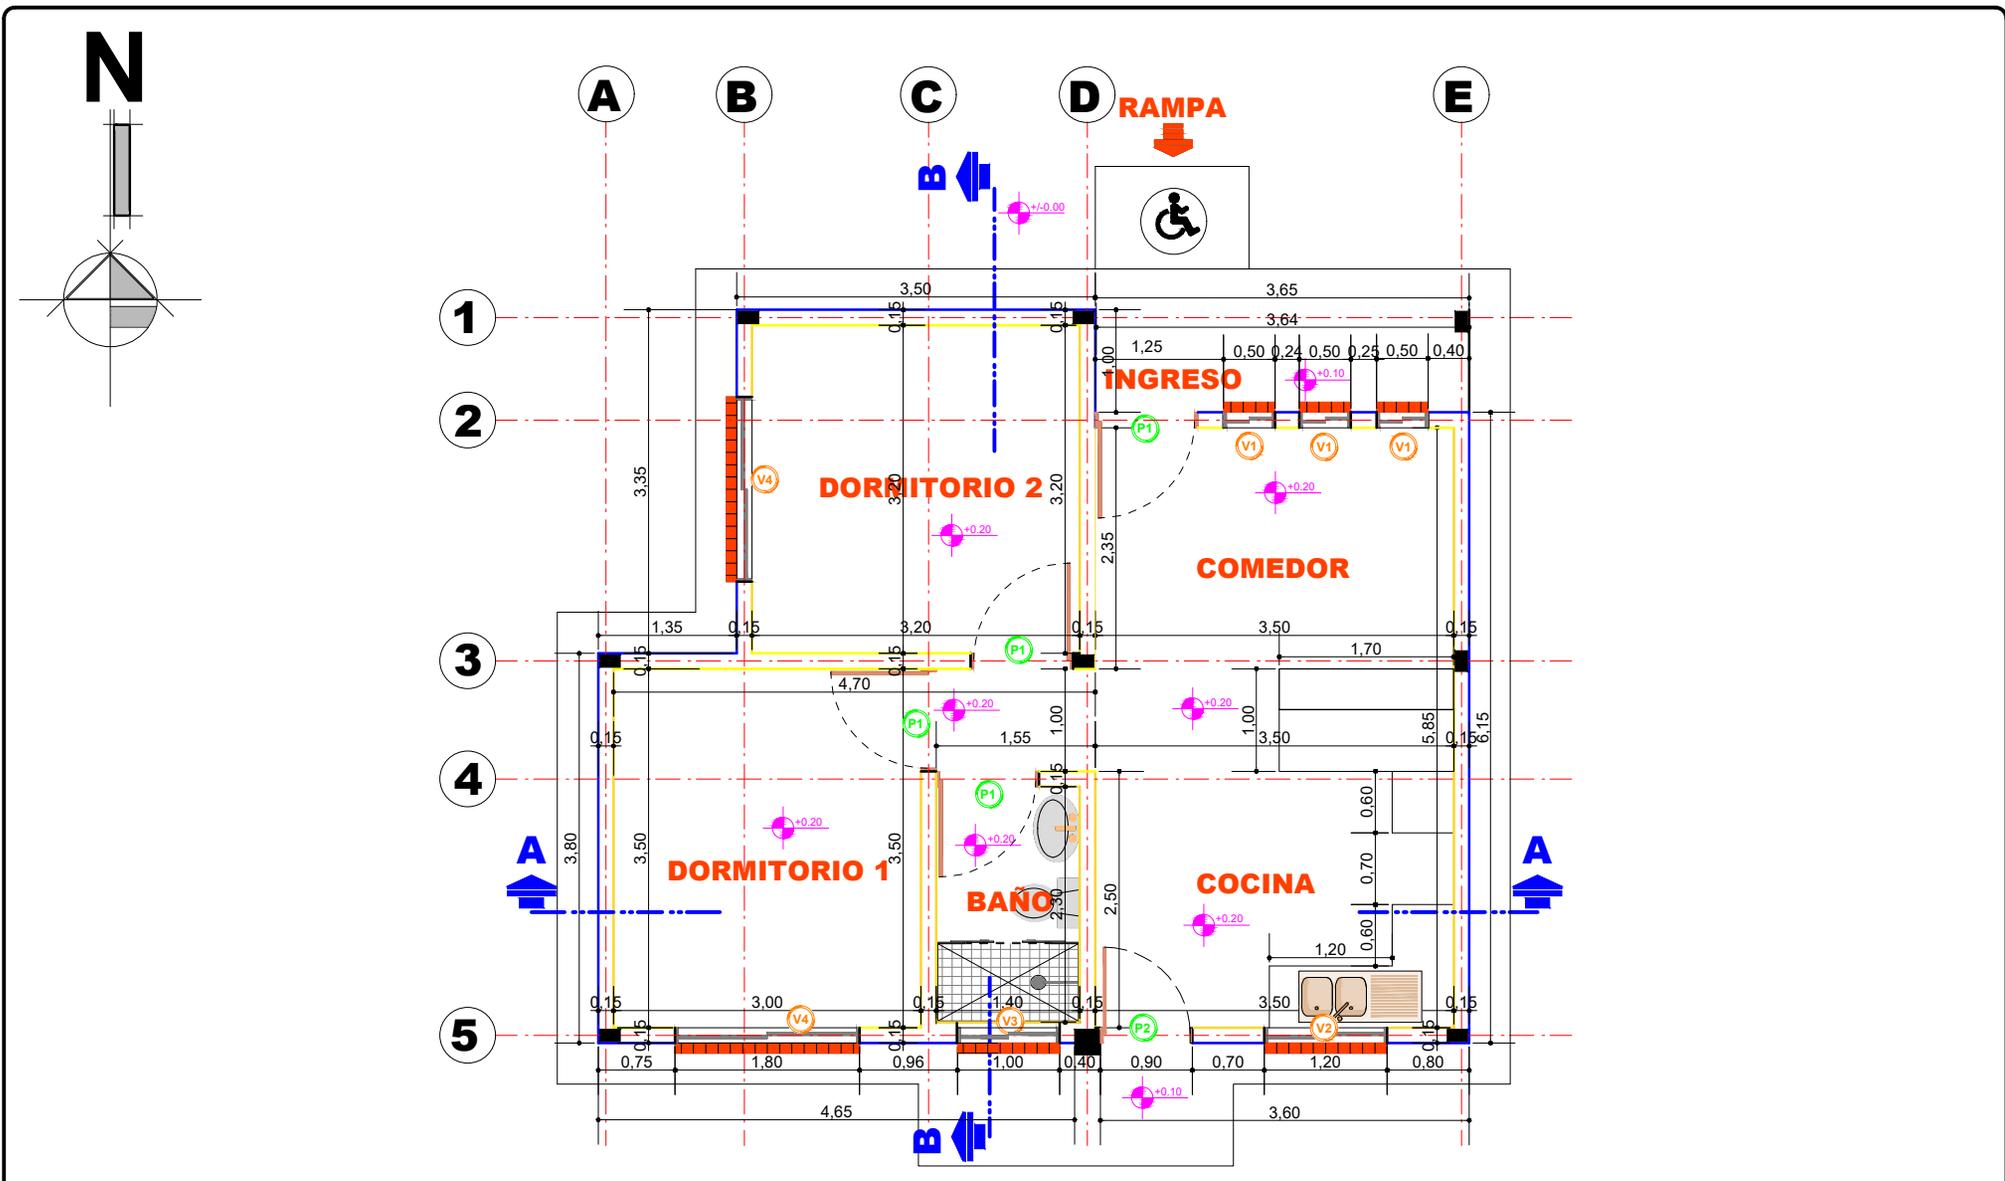


PLANTA ACOTADA

ESCALA: 1:75

AGENCIA ESTATAL DE VIVIENDA - AEVIVIENDA			DISEÑADO POR:	REVISADO Y APROBADO POR:	FECHA: MAYO 2025
NOMBRE DEL PROYECTO: PROYECTO DE VIVIENDA CUALITATIVA EN EL MUNICIPIO DE SAN LORENZO -FASE (XXXVII) 2025- TARIJA					SUPERFICIE: 52.60 m ²
MUNICIPIO: SAN LORENZO	VIVIENDAS: 30 U.H.	PLANO DE VIVIENDA: DORMITORIO, COCINA-COMEDOR Y BAÑO			LAMINA: 07/24
PROVINCIA: MENDEZ	DEPARTAMENTO: TARIJA	MODULO: 1.RENOVACION			



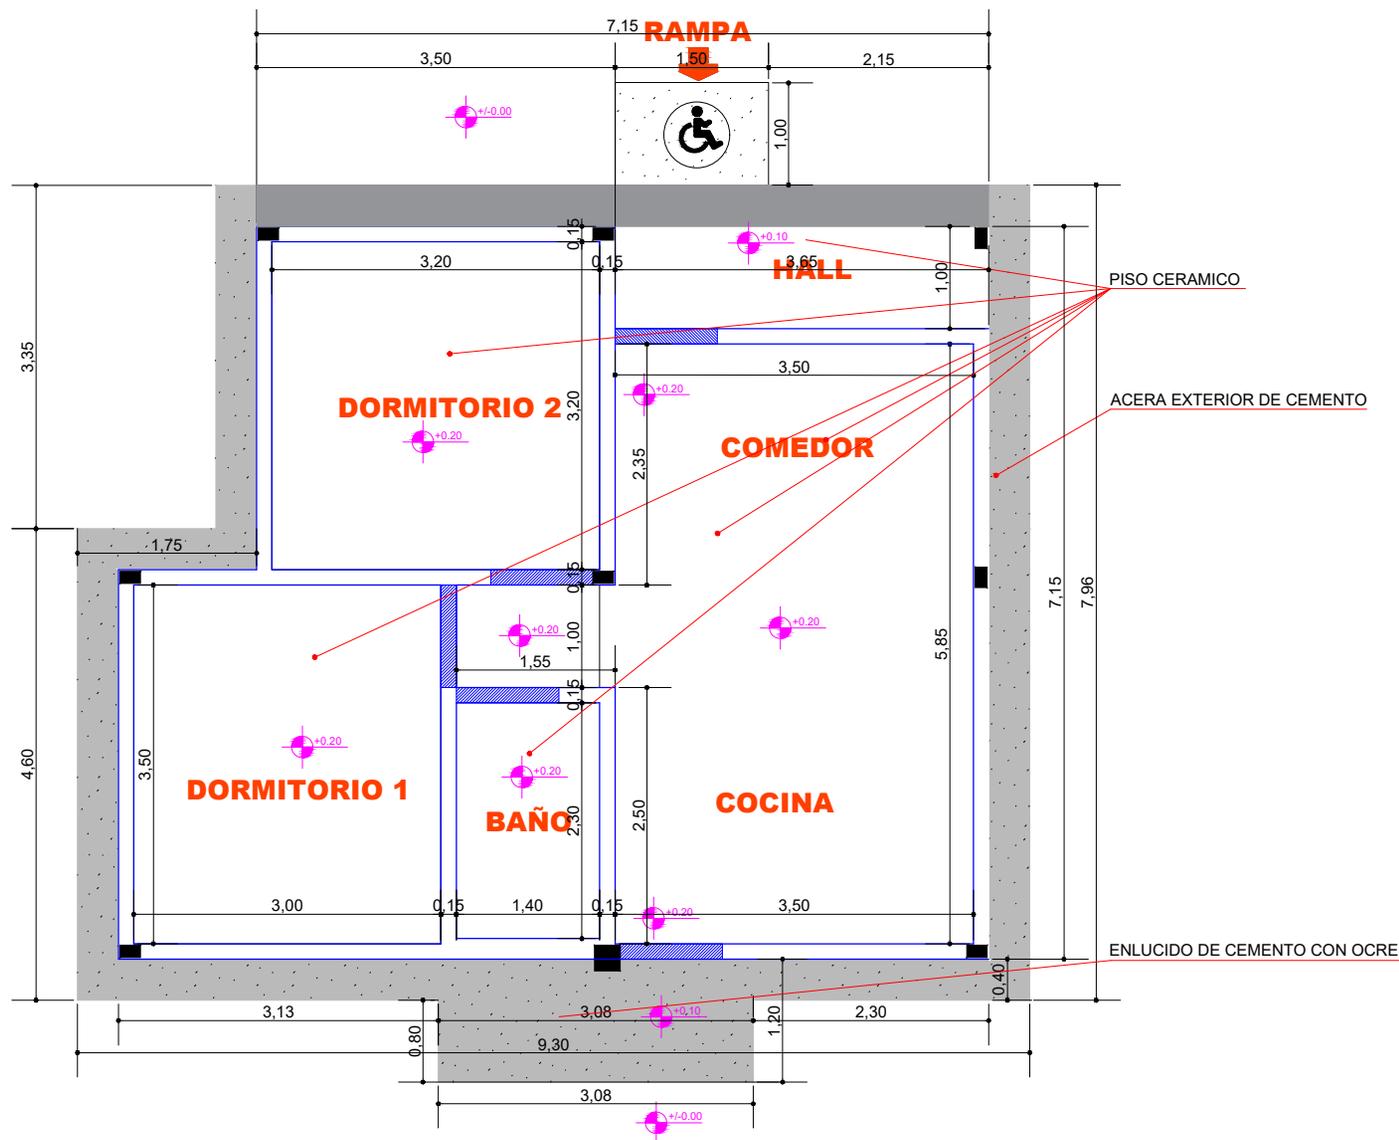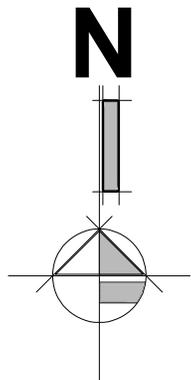

PLANO DE PISOS Y ACERA

ESCALA: 1:75




AGENCIA ESTATAL DE VIVIENDA - AEVIVIENDA		
NOMBRE DEL PROYECTO: PROYECTO DE VIVIENDA CUALITATIVA EN EL MUNICIPIO DE SAN LORENZO -FASE (XXXVII) 2025- TARIJA		
MUNICIPIO: SAN LORENZO	VIVIENDAS: 30 U.H.	PLANO DE VIVIENDA: DORMITORIO, COCINA-COMEDOR Y BAÑO
PROVINCIA: MENDEZ	DEPARTAMENTO: TARIJA	MODULO: 1. RENOVACION

DISEÑADO POR:

REVISADO Y APROBADO POR:


FECHA:	MAYO 2025
SUPERFICIE:	52.60 m ²
LAMINA:	08/24



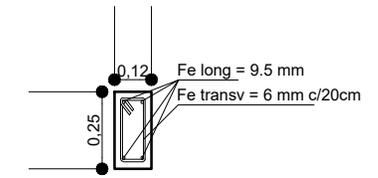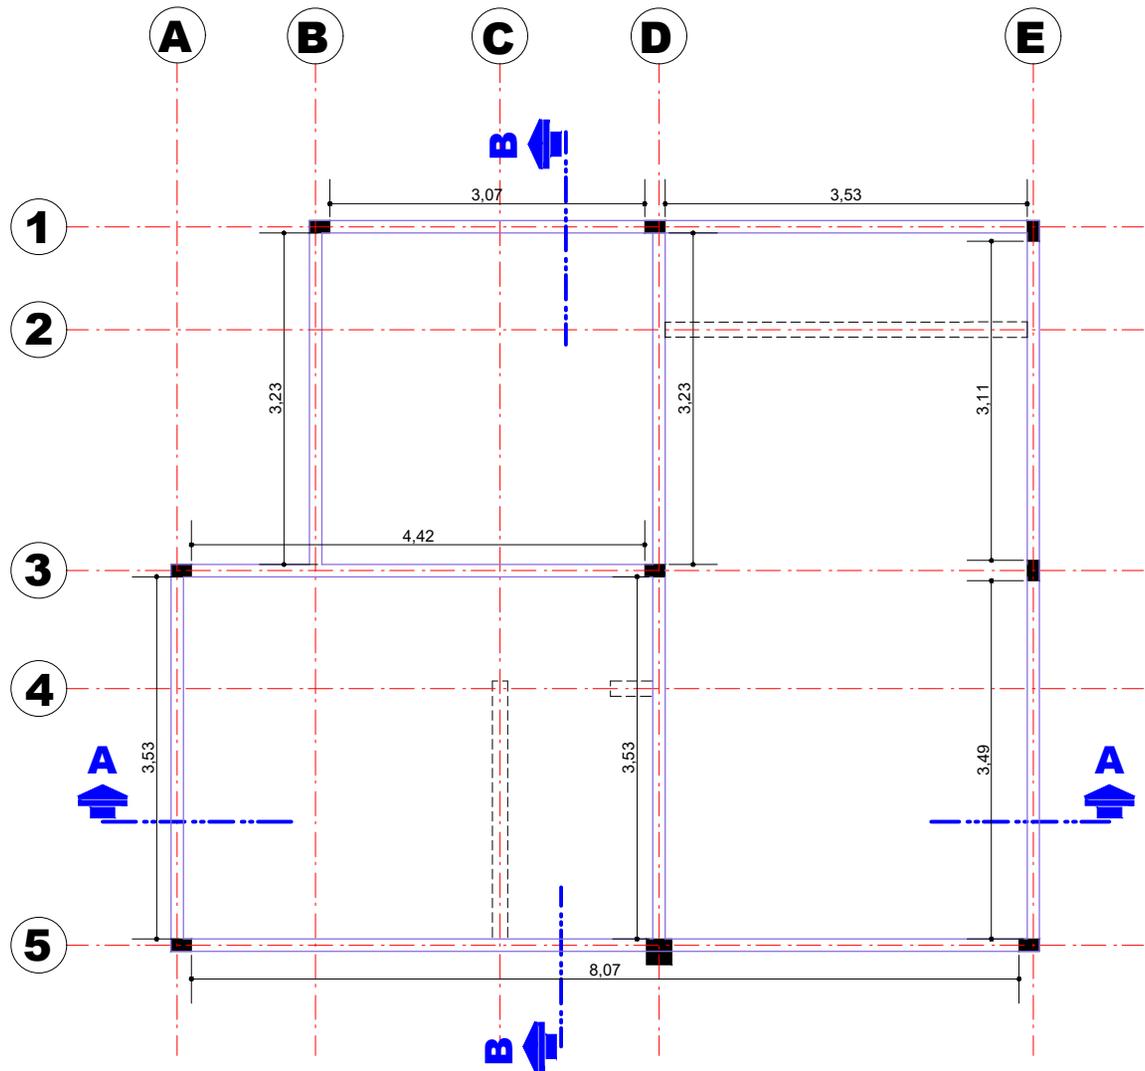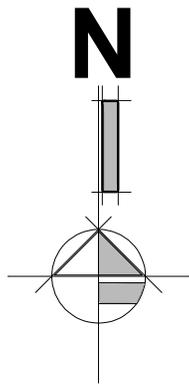

SECCION DE VIGA CADENA DE H°A°

SECCIÓN LOGINTUDINAL

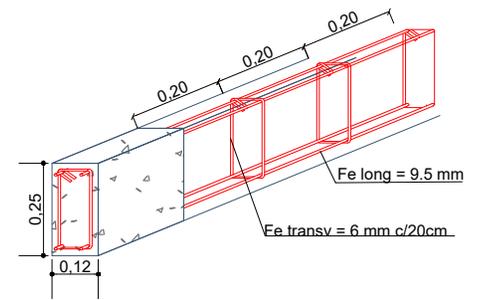

ESC: 1:20

PLANO Y DETALLE DE VIGA
 ESCALA: 1:75


AGENCIA ESTATAL DE VIVIENDA - AEVIVIENDA		
NOMBRE DEL PROYECTO: PROYECTO DE VIVIENDA CUALITATIVA EN EL MUNICIPIO DE SAN LORENZO -FASE (XXXVII) 2025- TARIJA		
MUNICIPIO: SAN LORENZO	VIVIENDAS: 30 U.H.	PLANO DE VIVIENDA: DORMITORIO, COCINA-COMEDOR Y BAÑO
PROVINCIA: MENDEZ	DEPARTAMENTO: TARIJA	MODULO: 1. RENOVACION

DISEÑADO POR:


REVISADO Y APROBADO POR:

FECHA:	MAYO 2025
SUPERFICIE:	52.60 m ²
LAMINA:	09/24



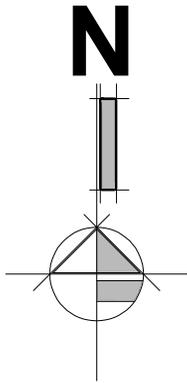


CUBIERTA DE CALAMINA
ONDULADA PREPINTADA N°26

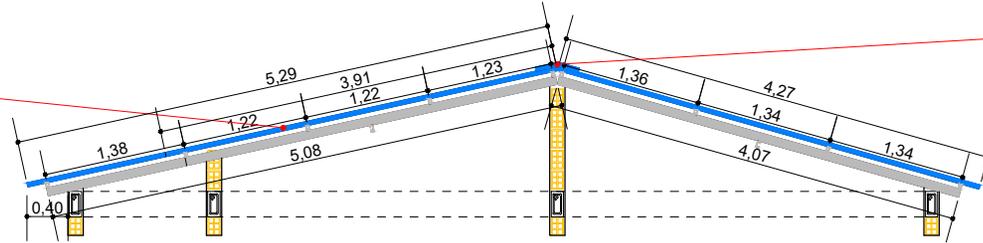

CUMBRERA DE CALAMINA
PLANA PREPINTADA N°26

ESTRUCTURA METALICA
PARA CUBIERTA

CORREA METALICA
PERFIL C 25x50x10

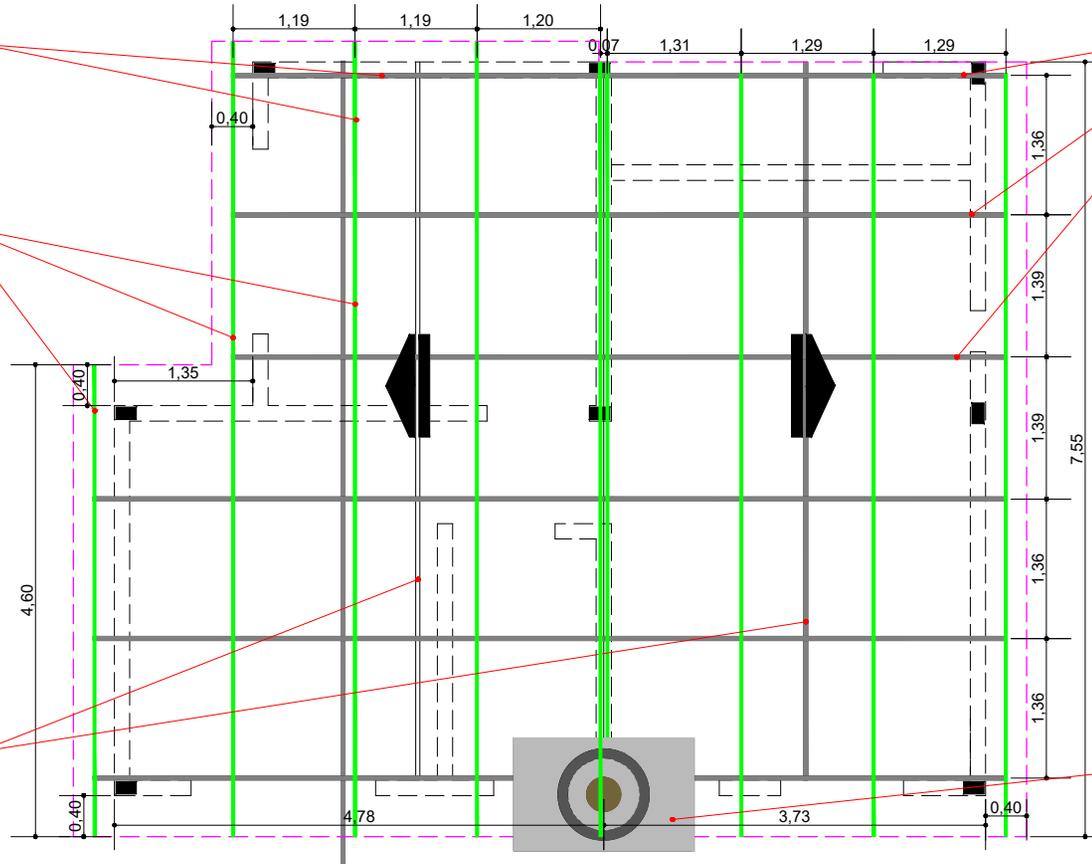

VIGA METALICA
PERFIL C 40x80x15

VIGA METALICA
PERFIL C 40x80x15
(APOYO)

CUBIERTA DE LOSA

PLANO DE VIGAS Y CUBIERTA

ESCALA: 1:75

AGENCIA ESTATAL DE VIVIENDA - AEVIENDA		
NOMBRE DEL PROYECTO: PROYECTO DE VIVIENDA CUALITATIVA EN EL MUNICIPIO DE SAN LORENZO -FASE (XXXVII) 2025- TARIJA		
MUNICIPIO: SAN LORENZO	VIVIENDAS: 30 U.H.	PLANO DE VIVIENDA: DORMITORIO, COCINA-COMEDOR Y BAÑO
PROVINCIA: MENDEZ	DEPARTAMENTO: TARIJA	MODULO: 1. RENOVACION

DISEÑADO POR:

REVISADO Y APROBADO POR:




FECHA: MAYO 2025

SUPERFICIE:
52.60 m²

LAMINA:
10/24



N

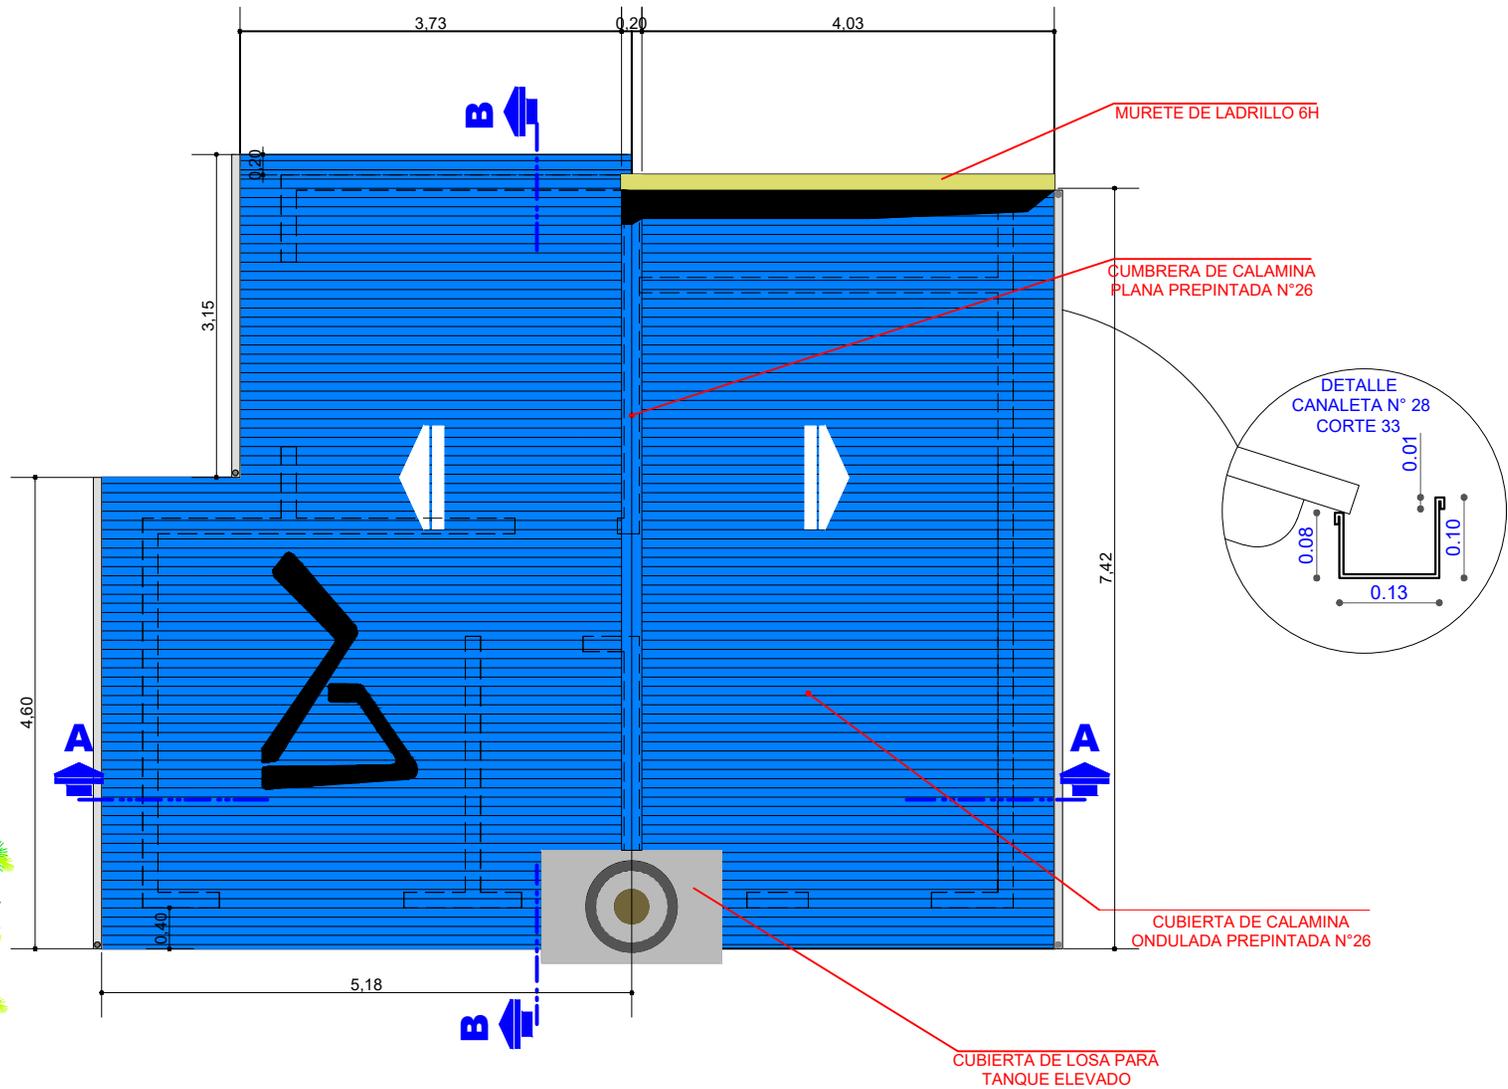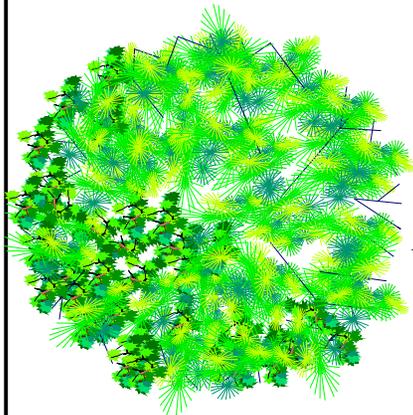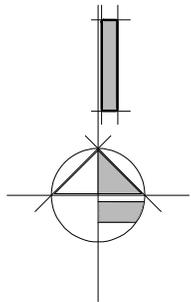


AGENCIA ESTATAL DE VIVIENDA - AEVIVIENDA			
NOMBRE DEL PROYECTO: PROYECTO DE VIVIENDA CUALITATIVA EN EL MUNICIPIO DE SAN LORENZO -FASE (XXXVII) 2025- TARIJA			
MUNICIPIO: SAN LORENZO	VIVIENDAS: 30 U.H.	PLANO DE VIVIENDA: DORMITORIO, COCINA-COMEDOR Y BAÑO	
PROVINCIA: MENDEZ	DEPARTAMENTO: TARIJA	MÓDULO: 1. RENOVACION	

DISEÑADO POR:

REVISADO Y APROBADO POR:


FECHA:	MAYO 2025
SUPERFICIE:	52.60 m ²
LAMINA:	11/24



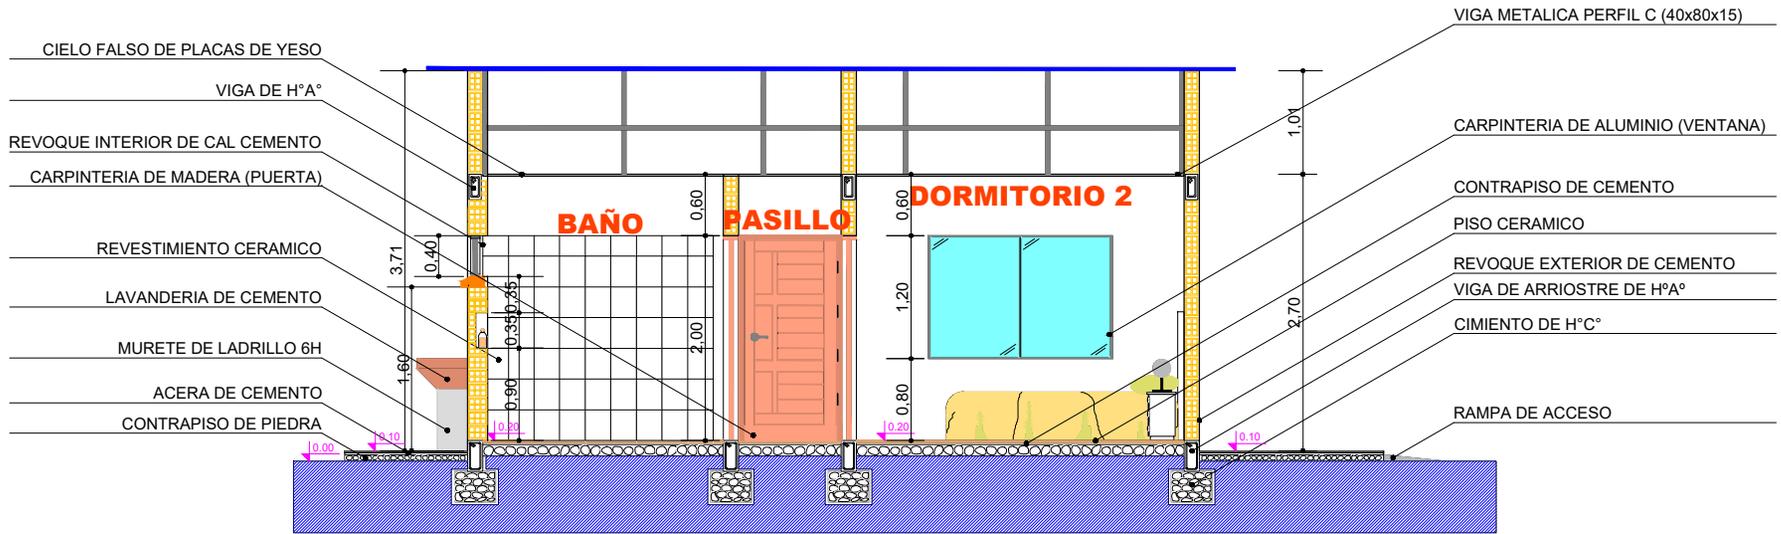

CORTE B-B

ESCALA: 1:75

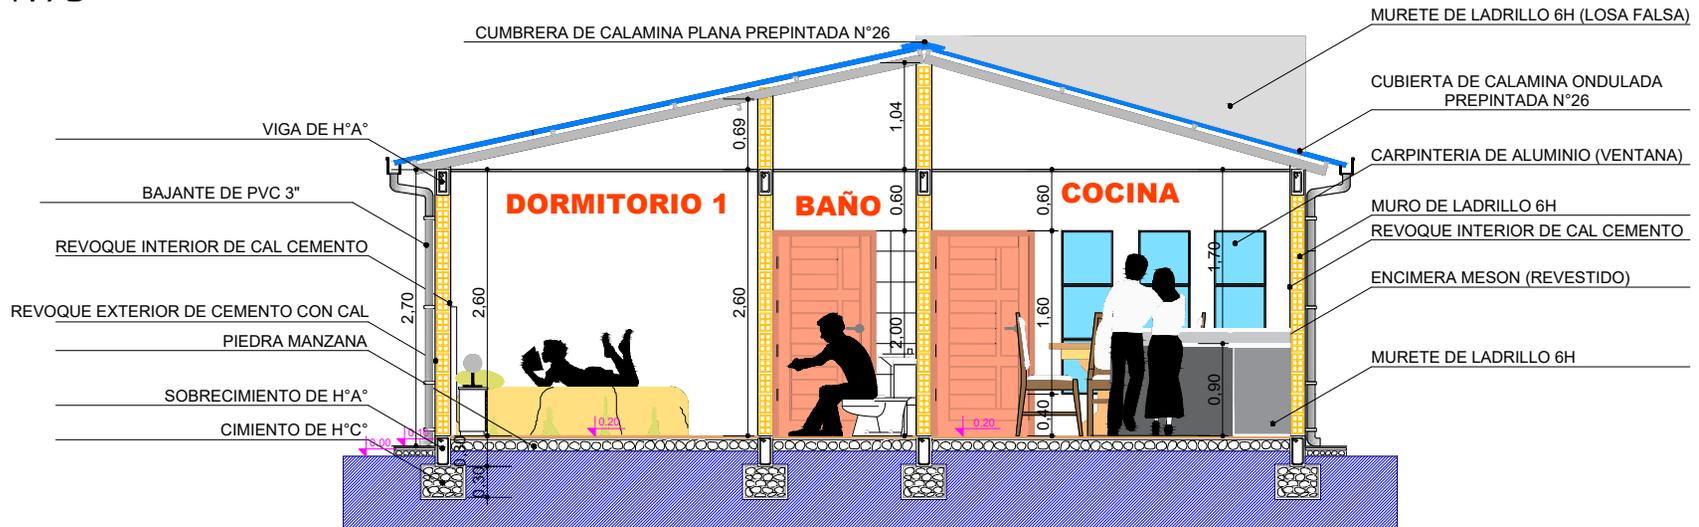

CORTE A-A

ESCALA: 1:75

AGENCIA ESTATAL DE VIVIENDA - AEVIVIENDA		
NOMBRE DEL PROYECTO: PROYECTO DE VIVIENDA CUALITATIVA EN EL MUNICIPIO DE SAN LORENZO -FASE (XXXVII) 2025- TARIJA		
MUNICIPIO: SAN LORENZO	VIVIENDAS: 30 U.H.	PLANO DE VIVIENDA: DORMITORIO, COCINA-COMEDOR Y BAÑO
PROVINCIA: MENDEZ	DEPARTAMENTO: TARIJA	MODULO: 1. RENOVACION

DISEÑADO POR:

REVISADO Y APROBADO POR:

FECHA:	MAYO 2025
SUPERFICIE:	52.60 m ²
LAMINA:	12/24




FACHADA FRONTAL

ESCALA: 1:75



FACHADA POSTERIOR

ESCALA: 1:75

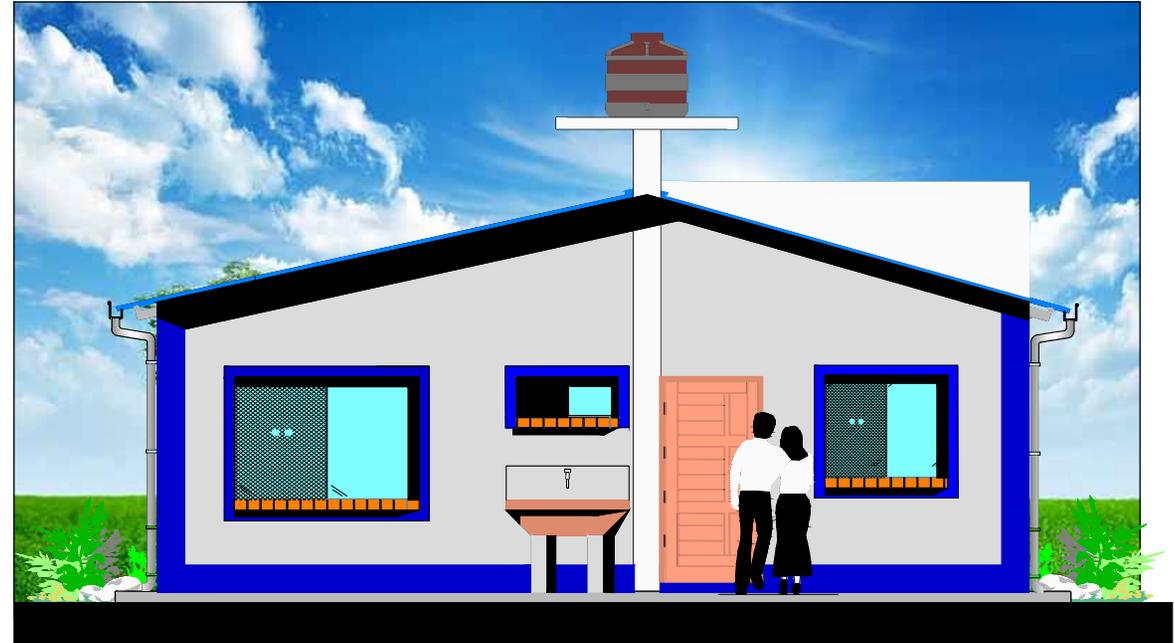

AGENCIA ESTATAL DE VIVIENDA - AEVIVIENDA

NOMBRE DEL PROYECTO:

PROYECTO DE VIVIENDA CUALITATIVA EN EL MUNICIPIO DE SAN LORENZO -FASE (XXXVII) 2025- TARIJA

MUNICIPIO:

SAN LORENZO

VIVIENDAS:

30 U.H.

PLANO DE VIVIENDA:

DORMITORIO, COCINA-COMEDOR Y BAÑO

PROVINCIA:

MELENDEZ

DEPARTAMENTO:

TARIJA

MODULO:

1. RENOVACION

DISEÑADO POR:

REVISADO Y APROBADO POR:

FECHA: MAYO 2025

SUPERFICIE:

52.60 m²

LAMINA:

13/24



AEVIVIENDA
AGENCIA ESTATAL DE VIVIENDA

FACHADA LATERAL DERECHA

ESCALA: 1:75



FACHADA LATERAL IZQUIERDA

ESCALA: 1:75




AGENCIA ESTATAL DE VIVIENDA - AEVIVIENDA			
NOMBRE DEL PROYECTO: PROYECTO DE VIVIENDA CUALITATIVA EN EL MUNICIPIO DE SAN LORENZO -FASE (XXXVII) 2025- TARIJA			
MUNICIPIO: SAN LORENZO	VIVIENDAS: 30 U.H.	PLANO DE VIVIENDA: DORMITORIO, COCINA-COMEDOR Y BAÑO	
PROVINCIA: MENDEZ	DEPARTAMENTO: TARIJA	MODULO: 1. RENOVACION	

DISEÑADO POR:

REVISADO Y APROBADO POR:

FECHA:	MAYO 2025
SUPERFICIE:	52.60 m2
LAMINA:	14/24



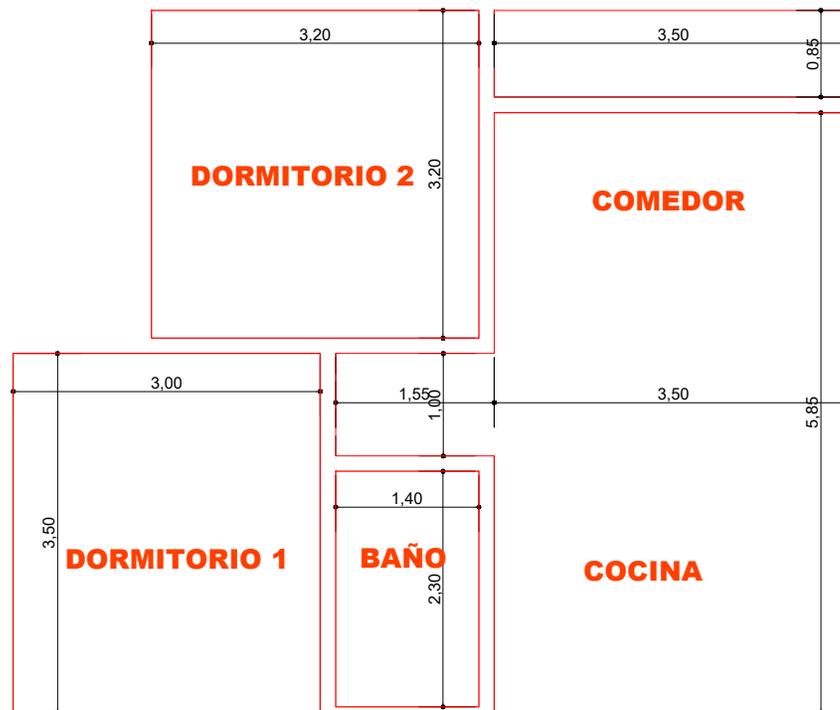

PLANO DE INSTALACION CIELO FALSO

ESCALA: 1:75


AGENCIA ESTATAL DE VIVIENDA - AEVIVIENDA		
NOMBRE DEL PROYECTO: PROYECTO DE VIVIENDA CUALITATIVA EN EL MUNICIPIO DE SAN LORENZO -FASE (XXXVII) 2025- TARIJA		
MUNICIPIO: SAN LORENZO	VIVIENDAS: 30 U.H.	PLANO DE VIVIENDA: DORMITORIO, COCINA-COMEDOR Y BAÑO
PROVINCIA: MENDEZ	DEPARTAMENTO: TARIJA	MODULO: 1.RENOVACION

DISEÑADO POR:

REVISADO Y APROBADO POR:

FECHA:	MAYO 2025
SUPERFICIE:	52.60 m2
LAMINA:	15/24



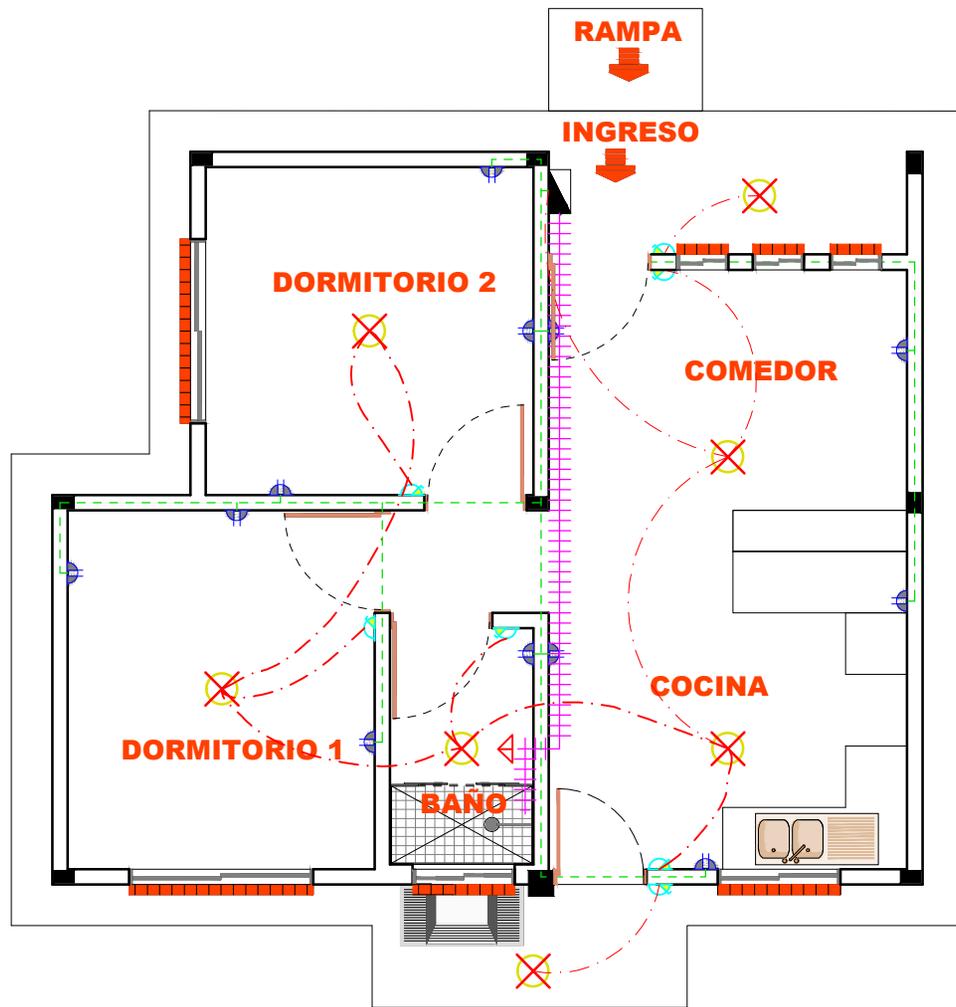

SIMBOLOGIA Y REFERENCIAS			
	TABLERO DE DISTRIBUCION		INTERRUPTOR SIMPLE
C1 C2 C3	CIRCUITO DE ILUMINACION		TABLERO PARA DUCHA
	CIRCUITO DE TOMA CORRIENTE		CIRCUITO DE ILUMINACION
	CIRCUITO PARA DUCHA		CIRCUITO DE ILUMINACION
	TOMACORRIENTES DOBLE		CIRCUITO DE TOMACORRIENTES
	ILUMINACION INCANDESCENTE		CIRCUITO PARA DUCHA

PLANO DE INSTALACIÓN ELÉCTRICA

ESCALA: 1:75

AGENCIA ESTATAL DE VIVIENDA - AEVIENDA		
NOMBRE DEL PROYECTO: PROYECTO DE VIVIENDA CUALITATIVA EN EL MUNICIPIO DE SAN LORENZO -FASE (XXXVII) 2025- TARIJA		
MUNICIPIO: SAN LORENZO	VIVIENDAS: 30 U.H.	PLANO DE VIVIENDA: DORMITORIO, COCINA-COMEDOR Y BAÑO
PROVINCIA: MENDEZ	DEPARTAMENTO: TARIJA	MODULO: 1.RENOVACION



DISEÑADO POR:

REVISADO Y APROBADO POR:

FECHA:	MAYO 2025
SUPERFICIE:	52.60 m2
LAMINA:	16/24



REF	ARTEFACTO ACCESORIO
LD	LAVANDERIA
LM	LAVA MANOS
I	INODORO
Rp	REJILLA DE PISO
LP	LAVAPLATOS
DU	DUCHA
LLP	LLAVE DE PASO
M	MEDIDOR DE AGUA

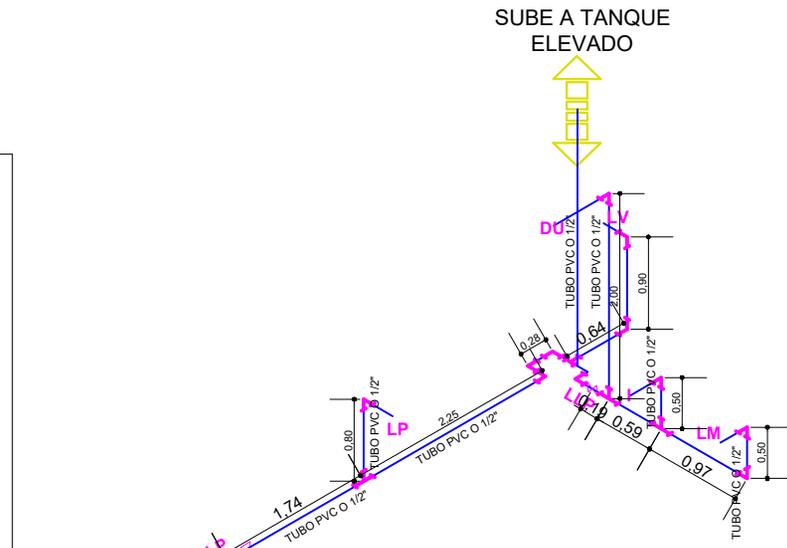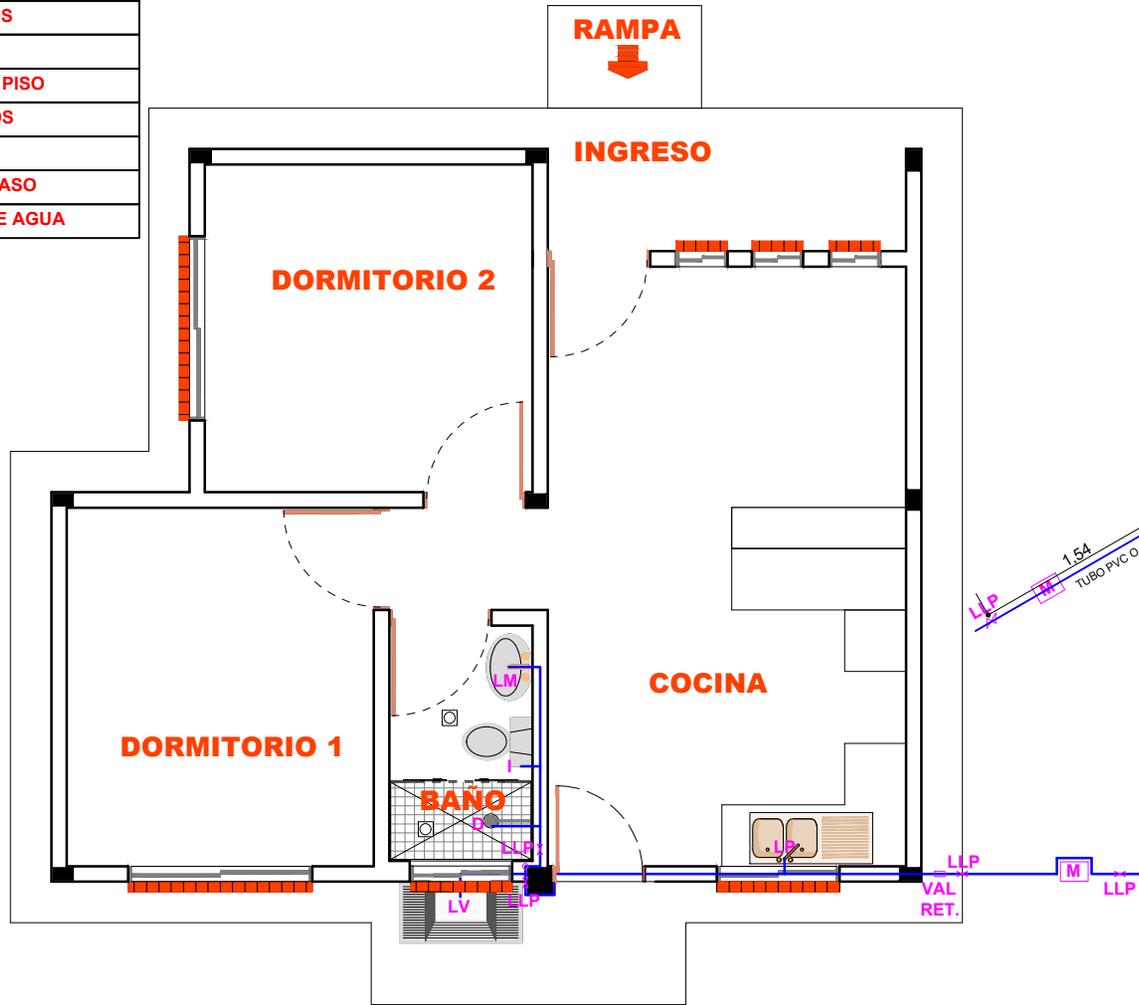

PLANO DE INSTALACIÓN DE AGUA POTABLE

ESCALA: 1:75


AGENCIA ESTATAL DE VIVIENDA - AEVIVIENDA		
NOMBRE DEL PROYECTO: PROYECTO DE VIVIENDA CUALITATIVA EN EL MUNICIPIO DE SAN LORENZO -FASE (XXXVII) 2025- TARIJA		
MUNICIPIO: SAN LORENZO	VIVIENDAS: 30 U.H.	PLANO DE VIVIENDA: DORMITORIO, COCINA-COMEDOR Y BAÑO
PROVINCIA: MENDEZ	DEPARTAMENTO: TARIJA	MODULO: 1. RENOVACION

DISEÑADO POR:

REVISADO Y APROBADO POR:


FECHA:	MAYO 2025
SUPERFICIE:	52.60 m2
LAMINA:	17/24



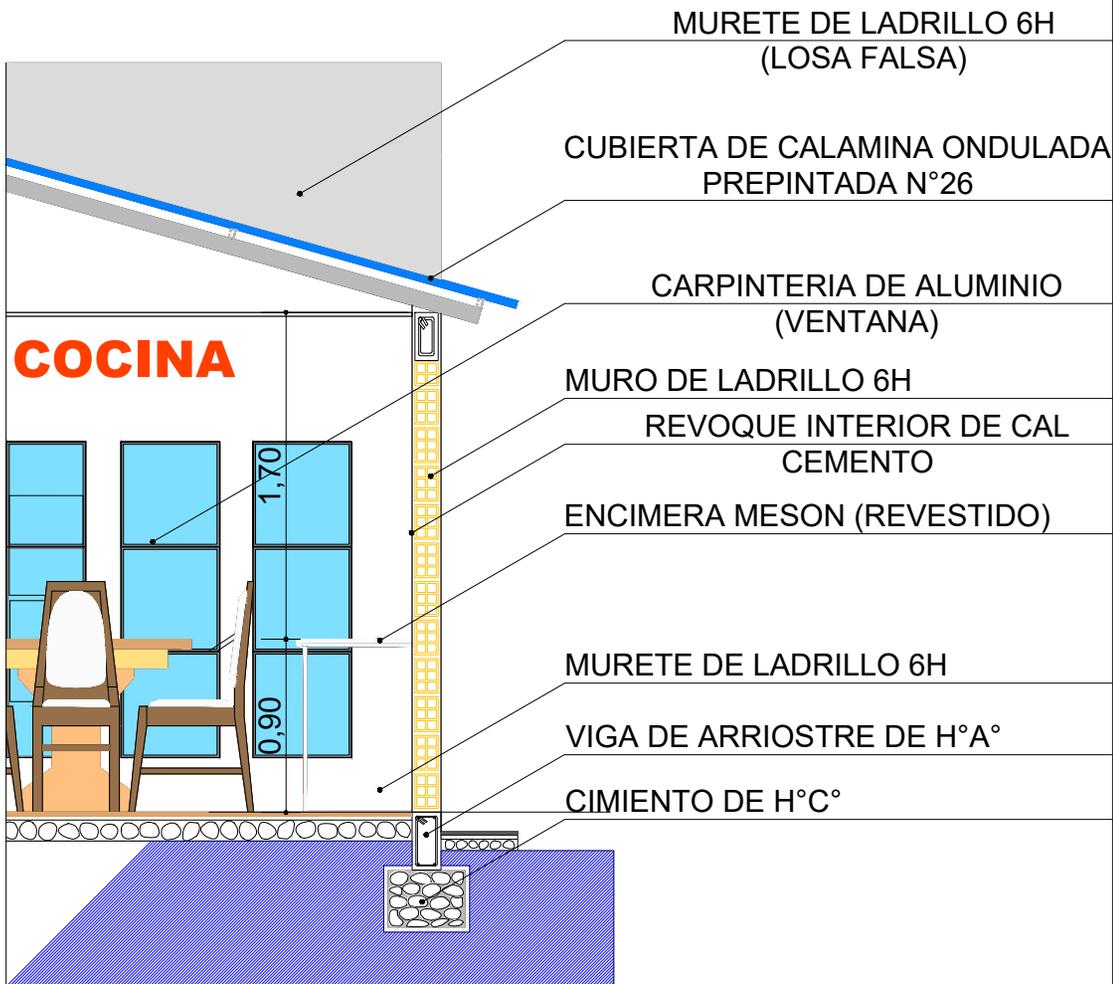


PLANTO CORTE DE BORDE

ESCALA: 1:75

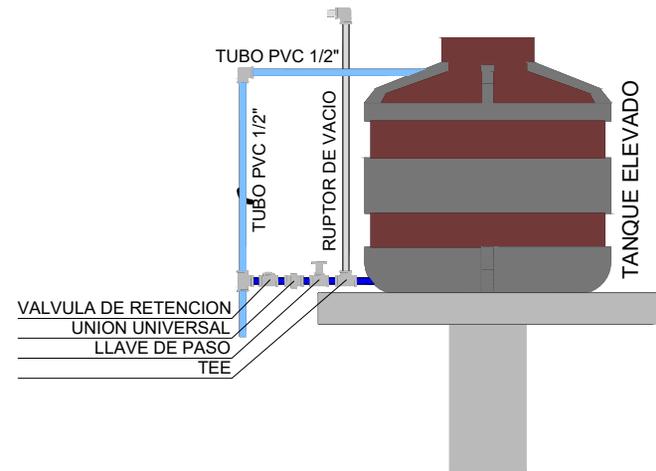

DETALLE TANQUE ELEVADO

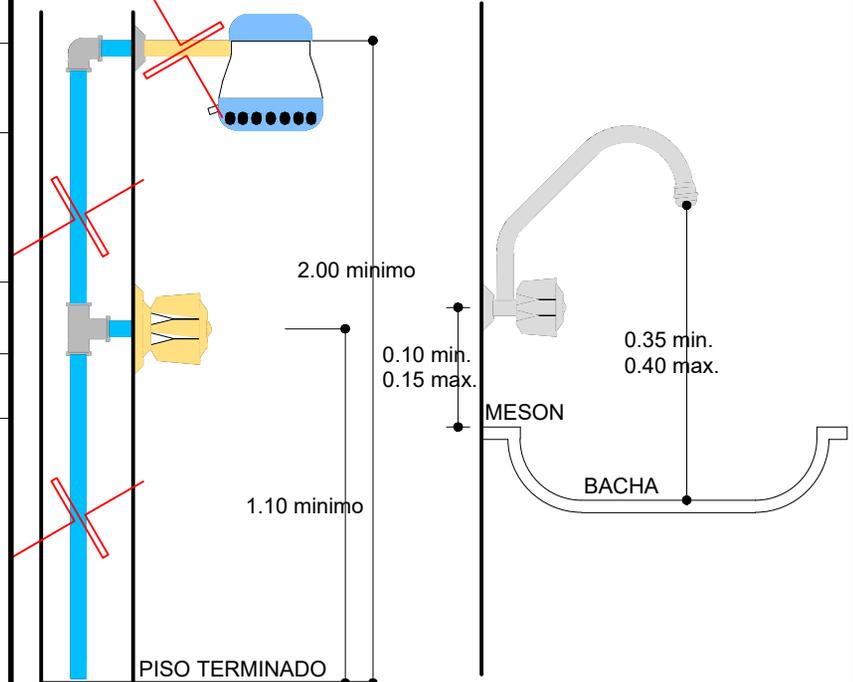

DETALLE DUCHA

DETALLE GRIFO


AGENCIA ESTATAL DE VIVIENDA - AEVIVIENDA		
NOMBRE DEL PROYECTO: PROYECTO DE VIVIENDA CUALITATIVA EN EL MUNICIPIO DE SAN LORENZO -FASE (XXXVII) 2025- TARIJA		
MUNICIPIO: SAN LORENZO	VIVIENDAS: 30 U.H.	PLANO DE VIVIENDA: DORMITORIO, COCINA-COMEDOR Y BAÑO
PROVINCIA: MENDEZ	DEPARTAMENTO: TARIJA	MODULO: 1. RENOVACION

DISEÑADO POR:


REVISADO Y APROBADO POR:

FECHA:	MAYO 2025
SUPERFICIE:	52.60 m ²
LAMINA:	19/24




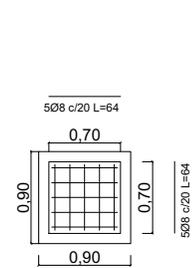


CAMARA INSPECCION

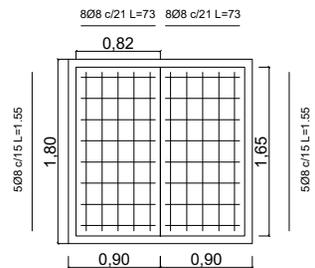




CAMARA SEPTICA

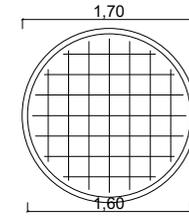


POZO

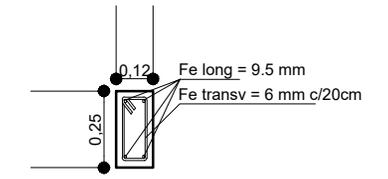

SECCION DE VIGA CADENA DE H°A°

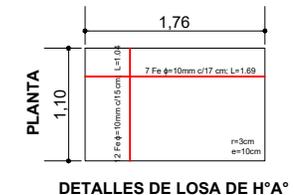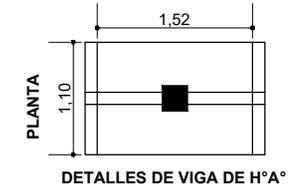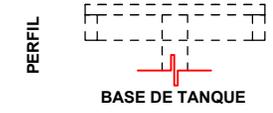

DETALLES LOSA

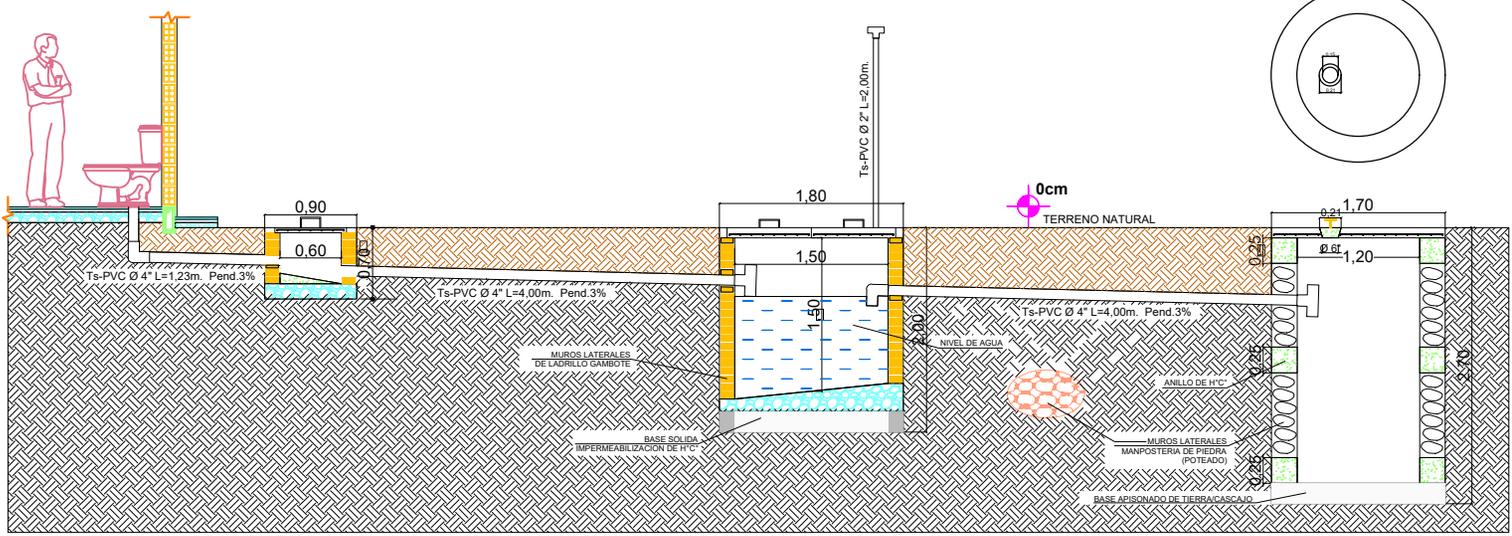

PLANO DE DETALLE DE CÁMARAS Y POZO
 ESCALA: 1:75

AGENCIA ESTATAL DE VIVIENDA - AEVIVIENDA		
NOMBRE DEL PROYECTO: PROYECTO DE VIVIENDA CUALITATIVA EN EL MUNICIPIO DE SAN LORENZO -FASE (XXXVII) 2025- TARIJA		
MUNICIPIO: SAN LORENZO	VIVIENDAS: 30 U.H.	PLANO DE VIVIENDA: DORMITORIO, COCINA-COMEDOR Y BAÑO
PROVINCIA: MENDEZ	DEPARTAMENTO: TARIJA	MODULO: 1.RENOVACION

DISEÑADO POR:

REVISADO Y APROBADO POR:




FECHA:	MAYO 2025
SUPERFICIE:	52.60 m2
LAMINA:	20/24



P1 PUERTA TIPO 1
PUERTA DE MADERA TIPO TABLERO

P2 PUERTA TIPO 2
PUERTA DE MADERA TIPO TABLERO




V1 VENTANA TIPO 1
SALA-COMEDOR

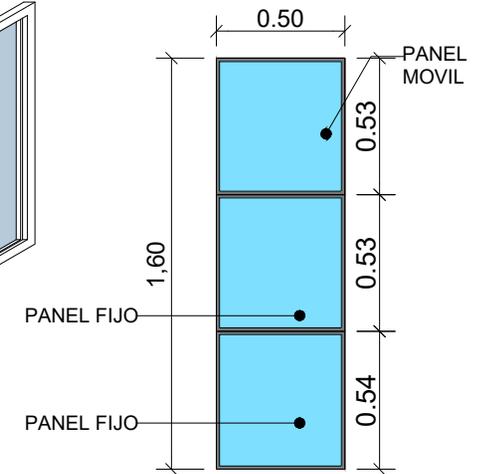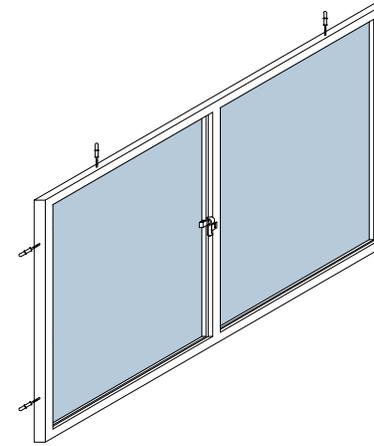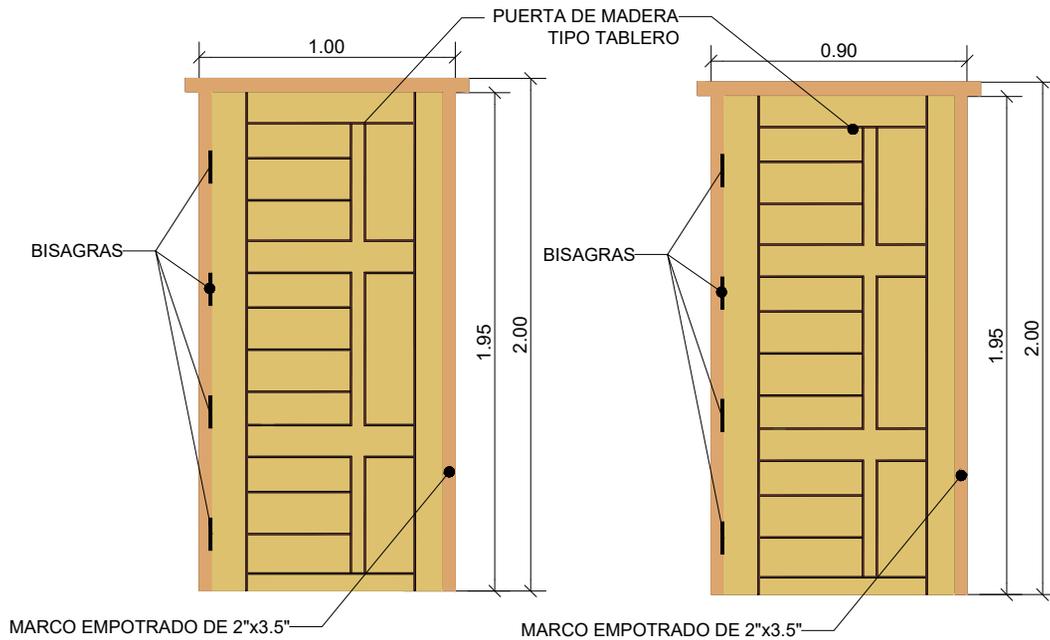

V3 VENTANA TIPO 3
BAÑO

V2 VENTANA TIPO 2
COCINA

V4 VENTANA TIPO 4
DORMITORIO

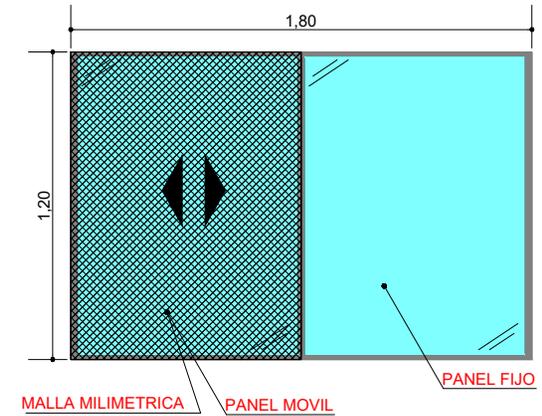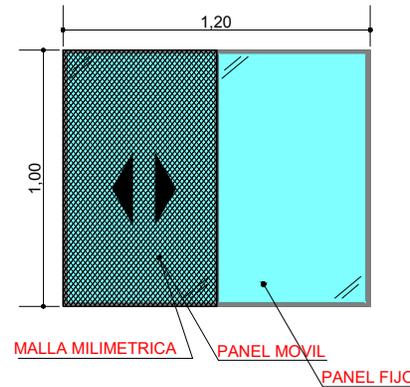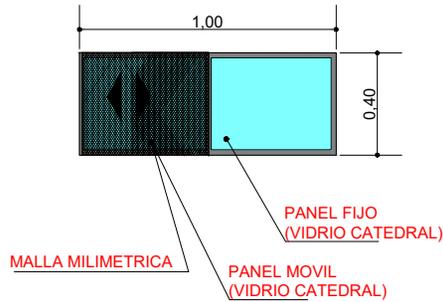

DETALLES CARPINTERIA DE PUERTAS Y VENTANAS

ESCALA: 1:30


AGENCIA ESTATAL DE VIVIENDA - AEVIVIENDA		
NOMBRE DEL PROYECTO: PROYECTO DE VIVIENDA CUALITATIVA EN EL MUNICIPIO DE SAN LORENZO -FASE (XXXVII) 2025- TARIJA		
MUNICIPIO: SAN LORENZO	VIVIENDAS: 30 U.H.	PLANO DE VIVIENDA: DORMITORIO, COCINA-COMEDOR Y BAÑO
PROVINCIA: MENDEZ	DEPARTAMENTO: TARIJA	MODULO: 1. RENOVACION

DISEÑADO POR:

REVISADO Y APROBADO POR:

FECHA: MAYO 2025
SUPERFICIE: 52.60 m2
LAMINA: 21/24

REVESTIMIENTO CERÁMICO BAÑO

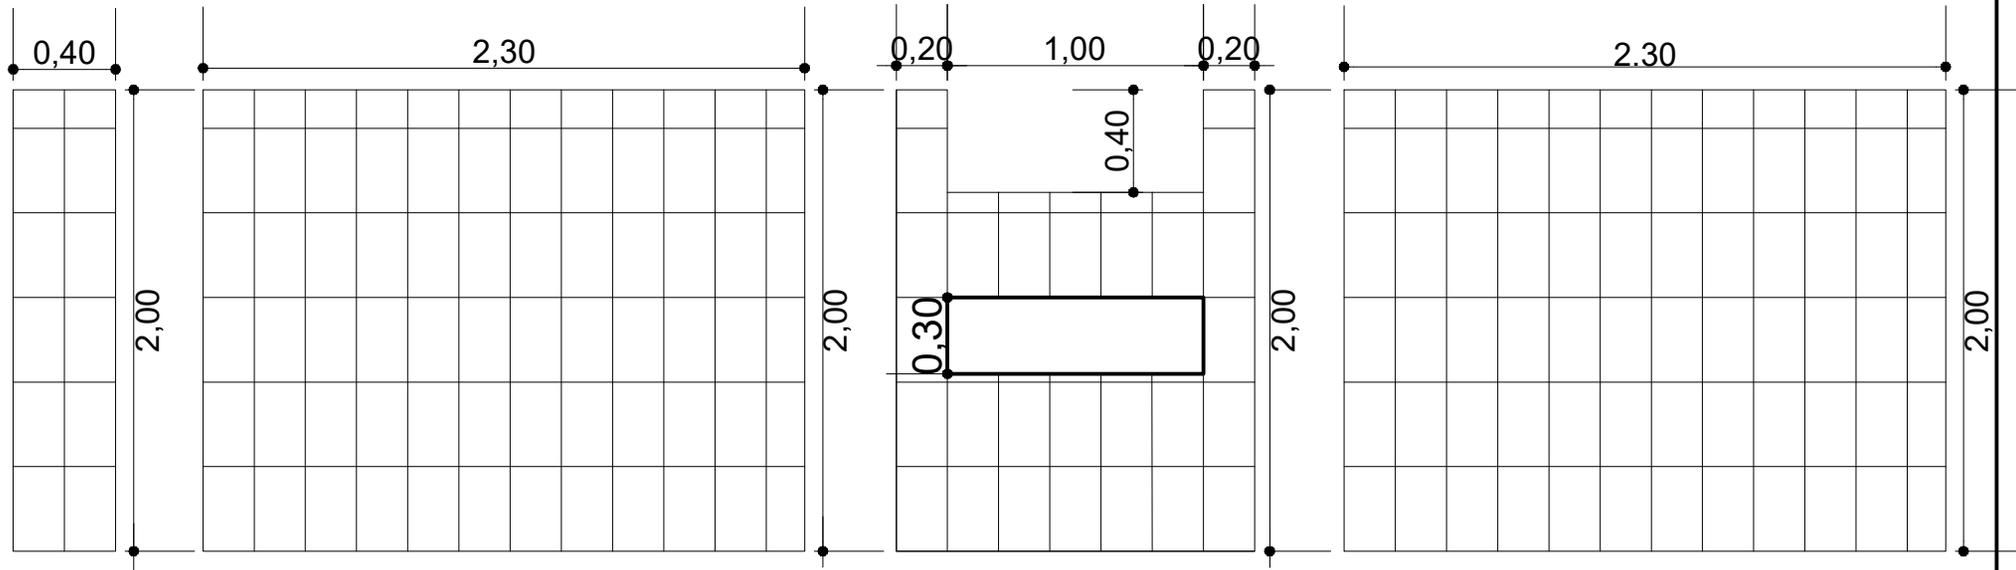


EJE 4 (C-D)


EJE D (4-5)

EJE 5 (C-D)


EJE C (4-5)

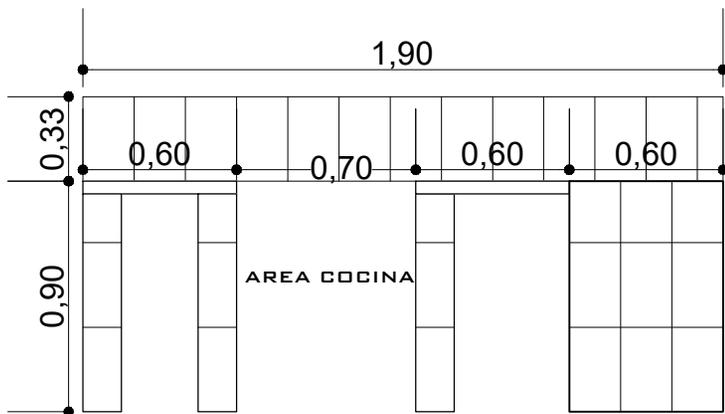

MESON COCINA

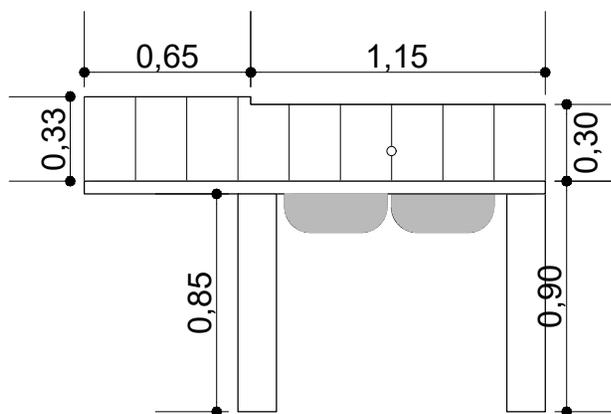

DETALLE REVESTIMIENTO CERAMICO


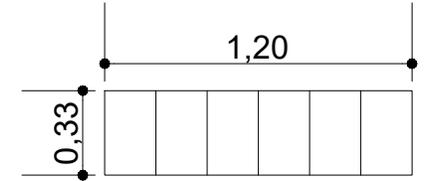


LAVANDERIA



ESCALA: 1:30

AGENCIA ESTATAL DE VIVIENDA - AEVIVIENDA		DISEÑADO POR:	REVISADO Y APROBADO POR:	FECHA: MAYO 2025	
NOMBRE DEL PROYECTO: PROYECTO DE VIVIENDA CUALITATIVA EN EL MUNICIPIO DE SAN LORENZO -FASE (XXXVII) 2025- TARIJA				SUPERFICIE: 52.60 m2	
MUNICIPIO: SAN LORENZO	VIVIENDAS: 30 U.H.			PLANO DE VIVIENDA: DORMITORIO, COCINA-COMEDOR Y BAÑO	LAMINA: 22/24
PROVINCIA: MENDEZ	DEPARTAMENTO: TARIJA			MODULO: 1.RENOVACION	



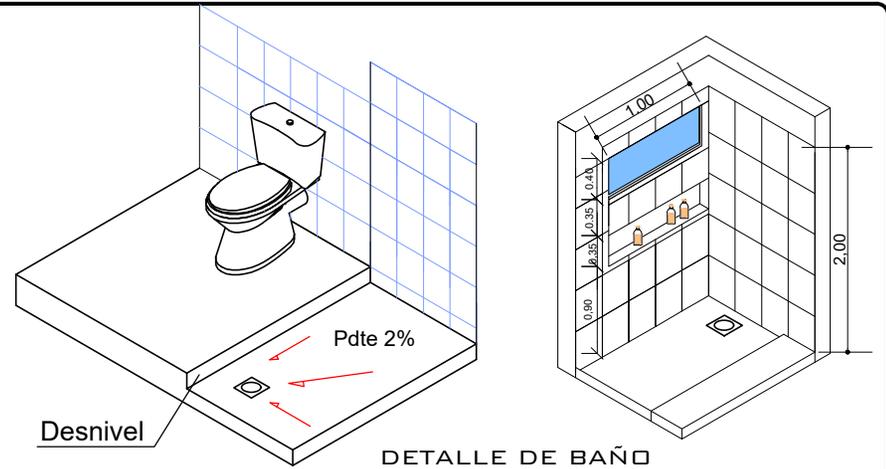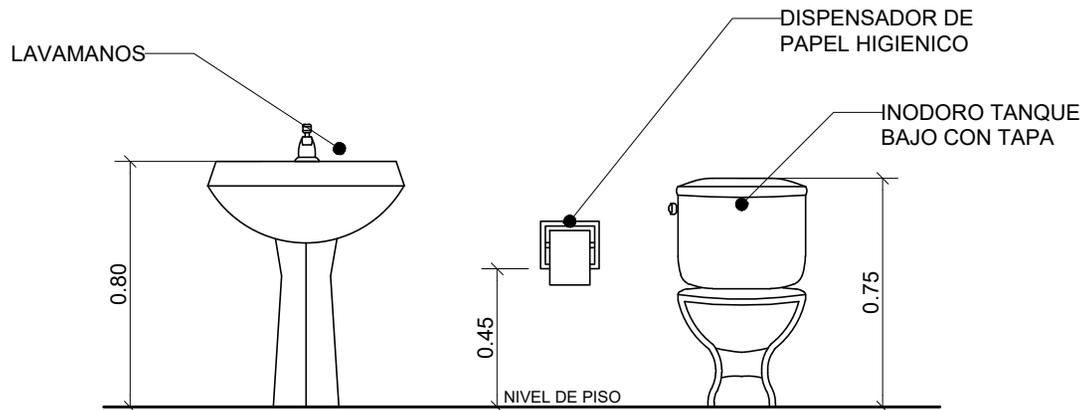

DETALLE DE ACCESORIO DE BAÑO

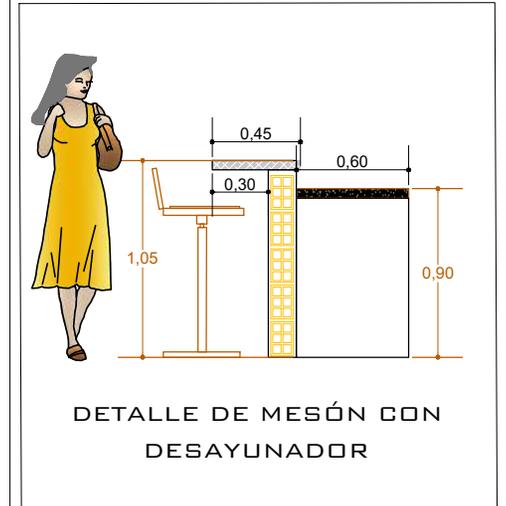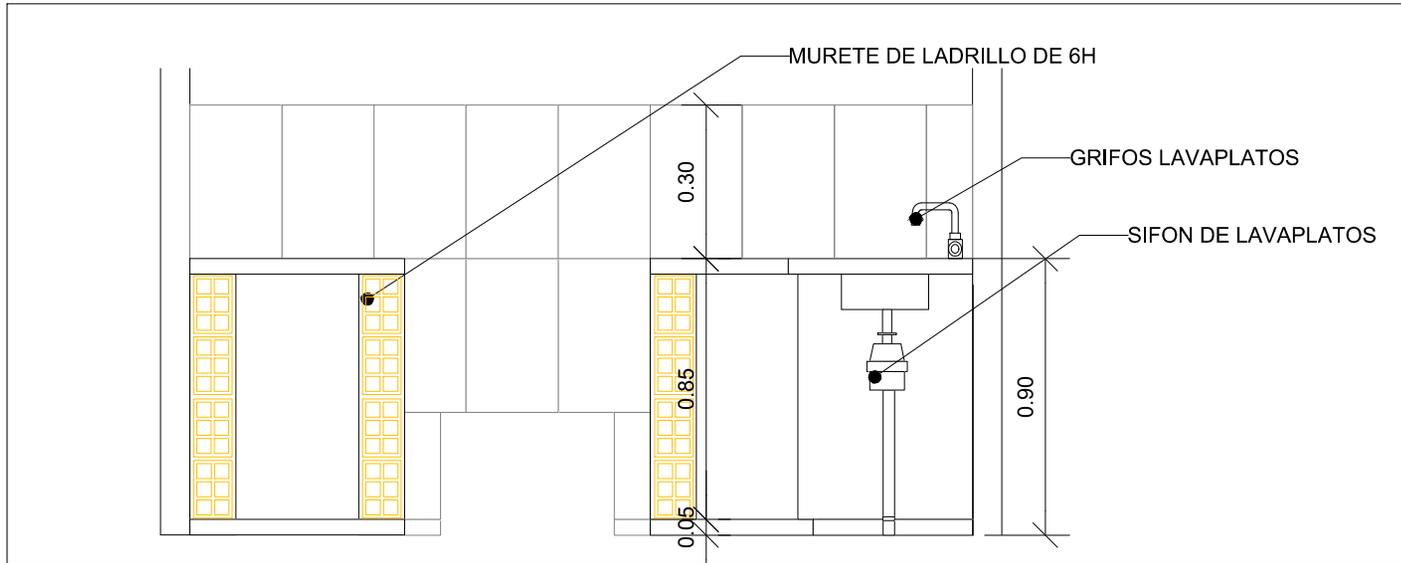

DETALLE DE COCINA

PLANO DE DETALLES CONSTRUCTIVOS

ESCALA: 1:30


AGENCIA ESTATAL DE VIVIENDA - AEVIVIENDA		
NOMBRE DEL PROYECTO: PROYECTO DE VIVIENDA CUALITATIVA EN EL MUNICIPIO DE SAN LORENZO -FASE (XXXVII) 2025- TARIJA		
MUNICIPIO: SAN LORENZO	VIVIENDAS: 30 U.H.	PLANO DE VIVIENDA: DORMITORIO, COCINA-COMEDOR Y BAÑO
PROVINCIA: MENDEZ	DEPARTAMENTO: TARIJA	MÓDULO: 1.RENOVACION

DISEÑADO POR:

REVISADO Y APROBADO POR:

FECHA:	MAYO 2025
SUPERFICIE:	52.60 m2
LAMINA:	23/24



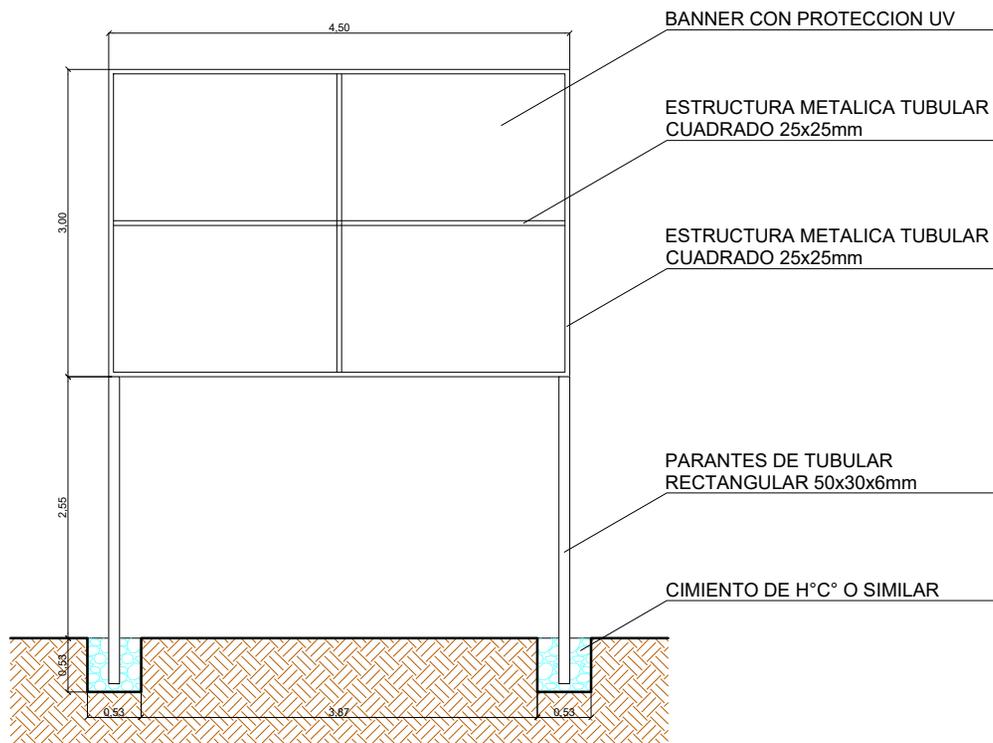

ESTADO PLURINACIONAL DE BOLIVIA
MINISTERIO DE OBRAS PUBLICAS, SERVICIOS Y VIVIENDA
AGENCIA ESTATAL DE VIVIENDA

"NOMBRE DEL PROYECTO" (MAYÚSCULAS Y ENTRE COMILLAS)
XXX SOLUCIONES HABITACIONALES (CANTIDAD EN NUMEROS, TODO MAYÚSCULA)

FECHA DE INICIO: XX DE XXXX DE XXXX
PLAZO DE EJECUCIÓN: XXX DIAS CALENDARIO
COSTO TOTAL: Bs. XXXXXXXXXXXX
ENTIDAD EJECUTORA/ EMPRESA
CONSTRUCTORA: XXXXXXXX XXXXXXXX
INSPECTORIA/ SUPERVISIÓN: XXXXXXXX
FISCAL DE OBRA AEVIVIENDA: XXXXXXXX XXXXX
TÉCNICO SOCIAL AEVIVIENDA: XXXXXXXX XXXXX
N° SOLUCIONES HABITACIONALES: XXXXXX
DEPARTAMENTO: XXXXXXXX XXXXXXXX
PROVINCIA: XXXXXXXX XXXXXXXX
MUNICIPIO: XXXXXXXX XXXXXXXX

EJECUCIÓN DE OBRA DURANTE LA GESTIÓN DEL PRESIDENTE DEL ESTADO PLURINACIONAL DE BOLIVIA, LUIS ARCE CATAORA

LETRERO DE OBRA VALLAS DE GESTION

ESCALA: 1:50

AGENCIA ESTATAL DE VIVIENDA - AEVIVIENDA		
NOMBRE DEL PROYECTO: PROYECTO DE VIVIENDA CUALITATIVA EN EL MUNICIPIO DE SAN LORENZO -FASE (XXXVII) 2025- TARIJA		
MUNICIPIO: SAN LORENZO	VIVIENDAS: 30 U.H.	PLANO DE VIVIENDA: DORMITORIO, COCINA-COMEDOR Y BAÑO
PROVINCIA: MENDEZ	DEPARTAMENTO: TARIJA	MODULO: 1. RENOVACION

DISEÑADO POR:

REVISADO Y APROBADO POR:


FECHA: MAYO 2025

SUPERFICIE:
52.60 m2



LAMINA:
24/24




DETALLE - ELEVACION FRONTAL

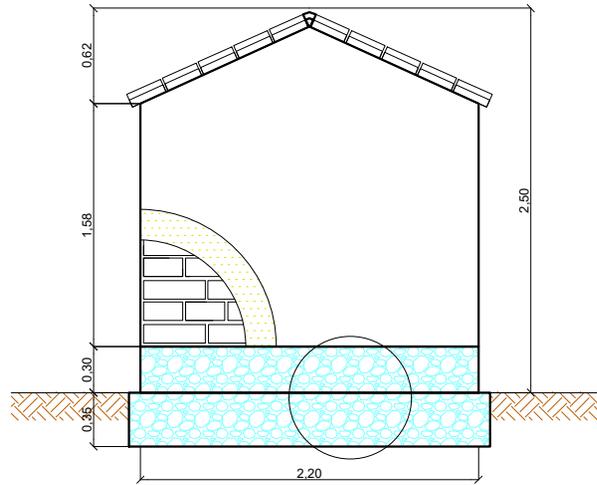

DETALLE - ELEVACION POSTERIOR

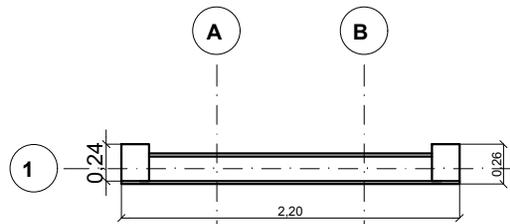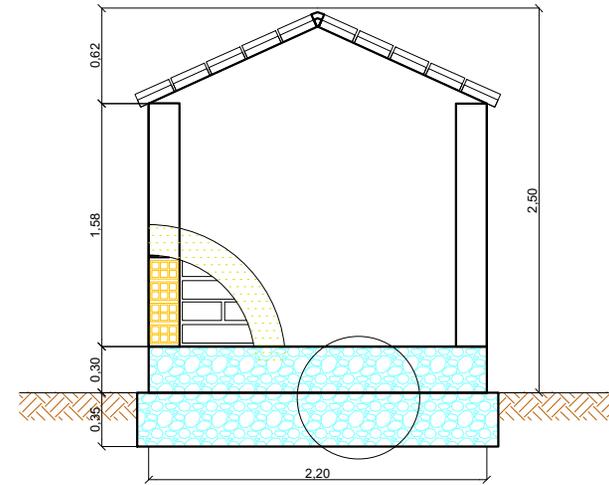


DETALLE PLANTA - MURO

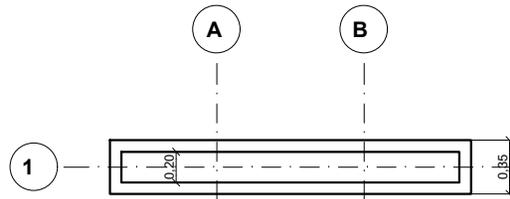

DETALLE PLANTA - CIMIENTOS - SOBRECIMENTOS

DETALLE - ELEVACION LATERAL

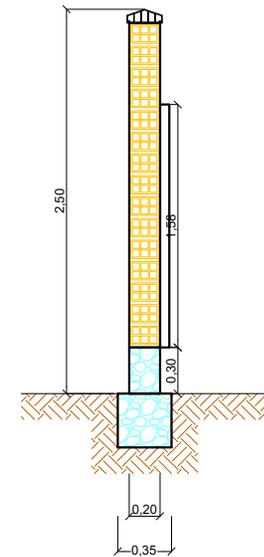

LETRERO DE OBRA

ESCALA: 1:50

AGENCIA ESTATAL DE VIVIENDA - AEVIVIENDA		
NOMBRE DEL PROYECTO: PROYECTO DE VIVIENDA CUALITATIVA EN EL MUNICIPIO DE SAN LORENZO -FASE (XXXVII) 2025- TARIJA		
MUNICIPIO: SAN LORENZO	VIVIENDAS: 30 U.H.	PLANO DE VIVIENDA: DORMITORIO, COCINA-COMEDOR Y BAÑO
PROVINCIA: MENDEZ	DEPARTAMENTO: TARIJA	MODULO: 1. RENOVACION

DISEÑADO POR:

REVISADO Y APROBADO POR:

FECHA:	MAYO 2025
SUPERFICIE:	52.60 m2
LAMINA:	25/24

