

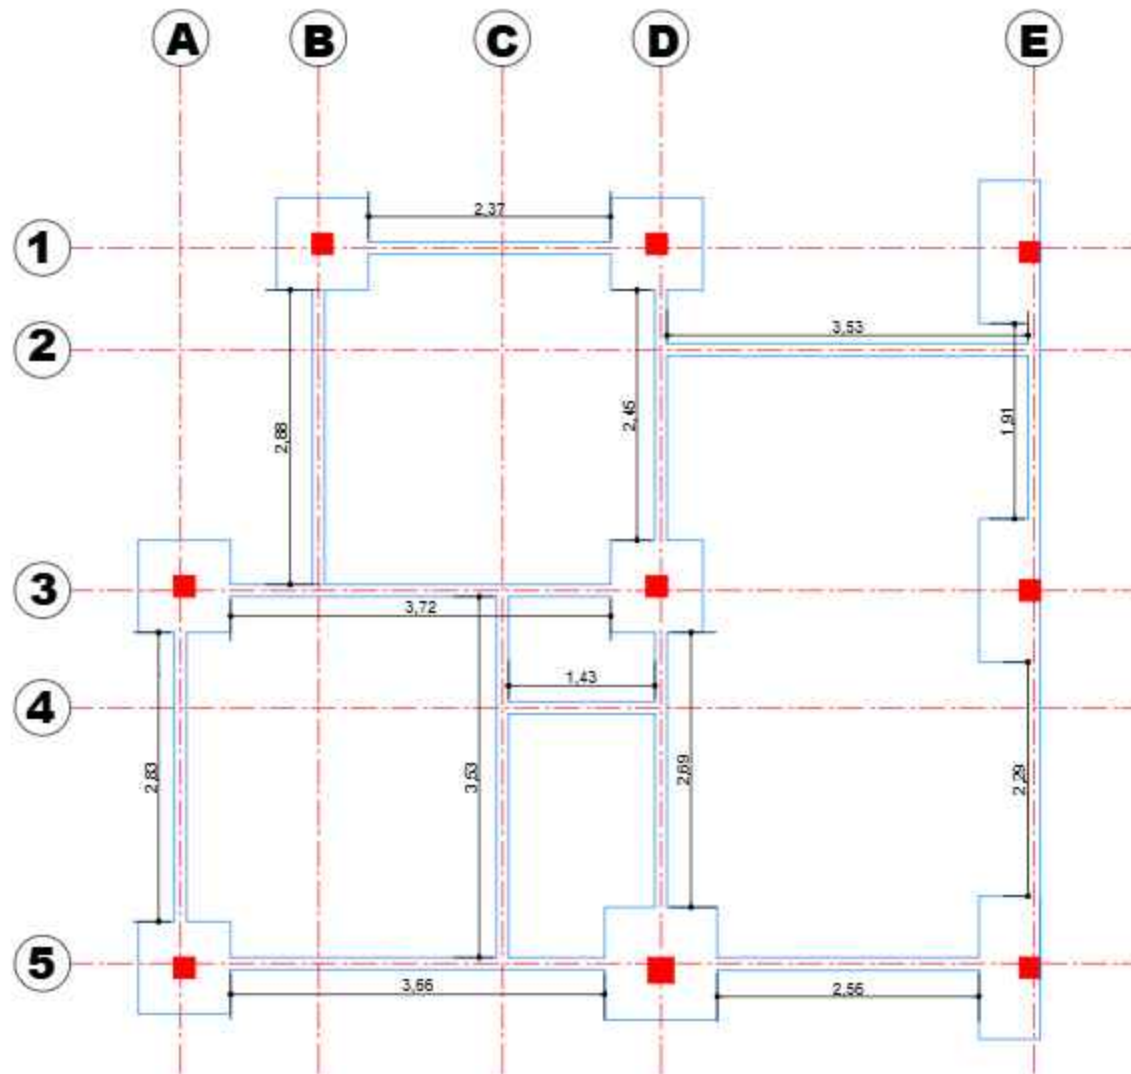


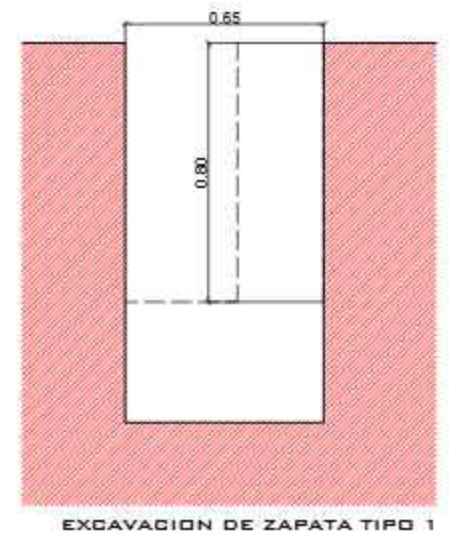

PLANO DE EXCAVACION

ESCALA: 1:75

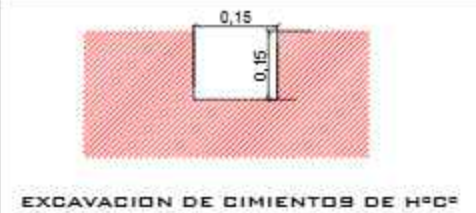


AGENCIA ESTATAL DE VIVIENDA - AEVIVIENDA		
NOMBRE DEL PROYECTO: PROYECTO DE VIVIENDA CUALITATIVA EN EL MUNICIPIO DE CERCADO -FASE (XCV) 2025- TARIJA		
MUNICIPIO: CERCADO	VIVIENDA: 30 U.M.	PLANO DE VIVIENDA: 2 DORMITORIOS, COCINA-COMEDOR Y BAÑO
PROVINCIA: CERCADO	DEPARTAMENTO: TARIJA	MOBILIDAD: 1. RESERVACION

DISEÑADO POR:


REVISADO Y APROBADO POR:

FECHA:	MAYO 2025
SUPERFICIE:	SUP. UTIL 53.33m2 SUP. CONST. 68.69m2
LÁMINA:	01/25



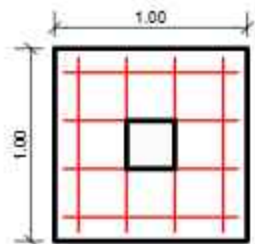


ZAPATA
ESC: 1:40

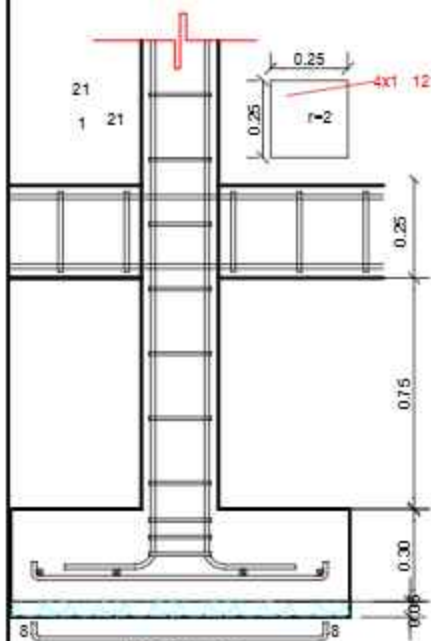


DETALLE DE ZAPATA
ESC: 1:25

PLANO DE ZAPATAS Y COLUMNAS



ESCALA: 1:75

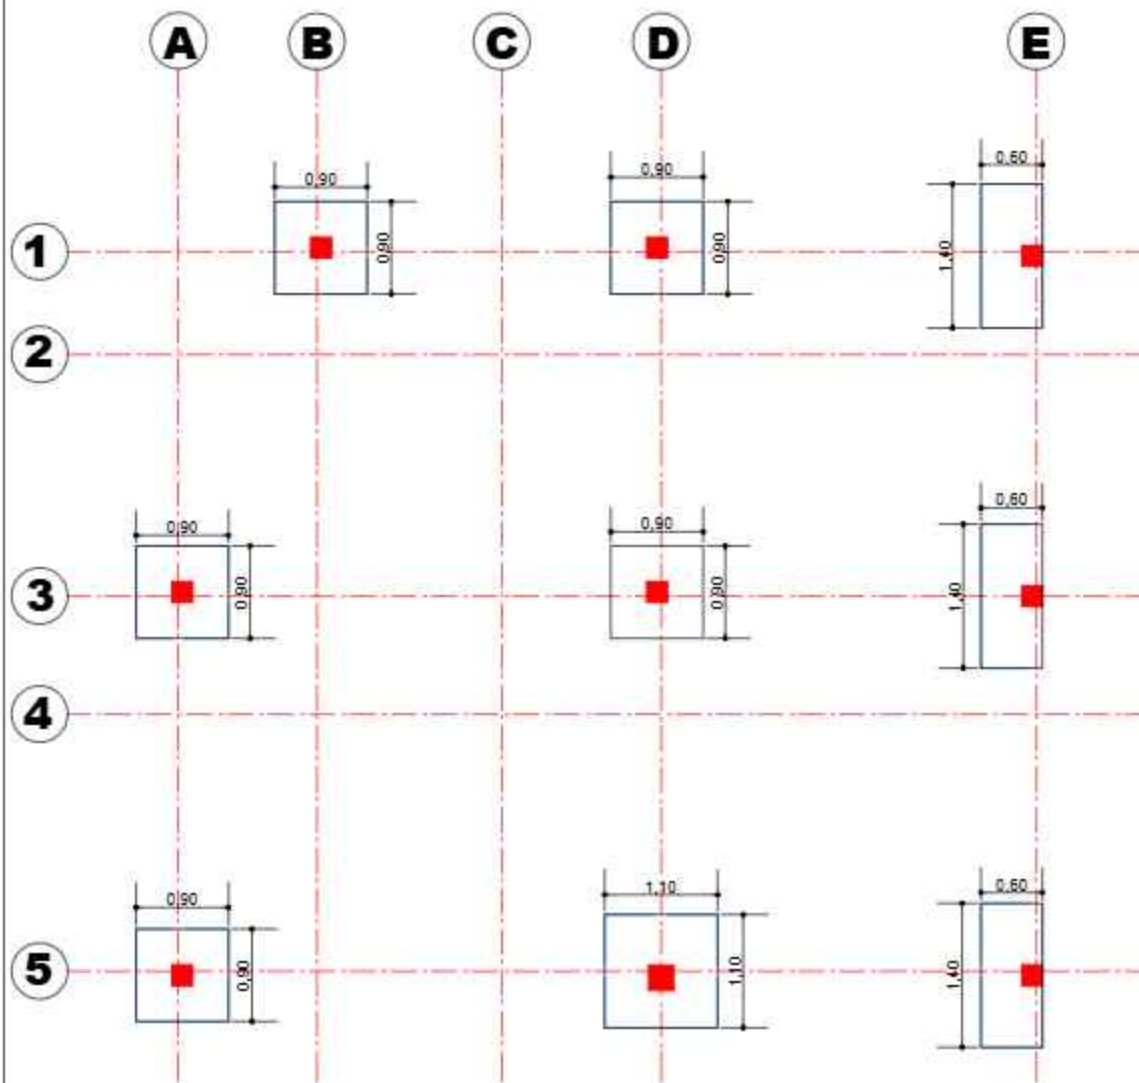

SECCION DE CIMIENTOS DE H°C°

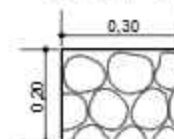

SECCIÓN DE COLUMNA SIN VINCULACIÓN EXTERIOR DE H°A°

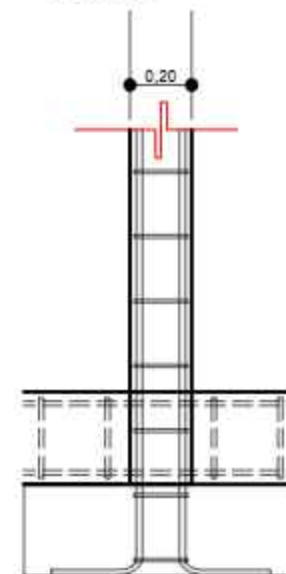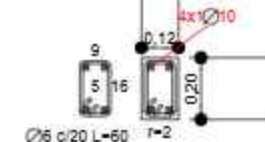

AGENCIA ESTATAL DE VIVIENDA - AEVIVIENDA

DISEÑADO POR:

REVISADO Y APROBADO POR:

FECHA: MAYO 2025

NOMBRE DEL PROYECTO:

PROYECTO DE VIVIENDA CUALITATIVA EN EL MUNICIPIO DE
CERCADO -FASE (XCV) 2025- TARIJA

MUNICIPIO:

CERCADO

VIVIENDA:

30 U.S.

PLANO DE VIVIENDA:

2 DORMITORIOS, COCINA-COMEDOR
Y BAÑO

PROVINCIA:

CERCADO

DEPARTAMENTO:

TARIJA

MÓDULO:

1. RENOVACION


SUPERFICIE:

SUP. UTIL 53.33m2
SUP. CONST. 68.69m2


LÁMINA:

02/25




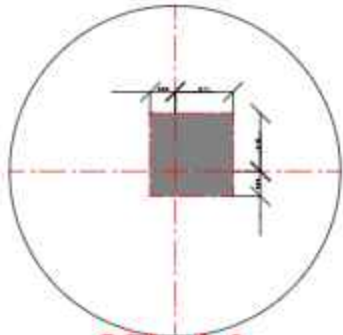


COL. 1-A

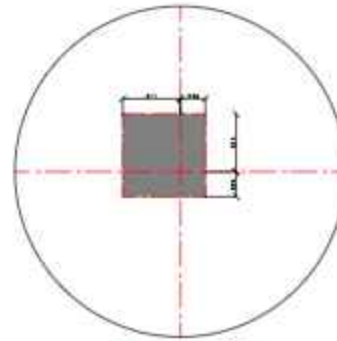


COL. 1-D

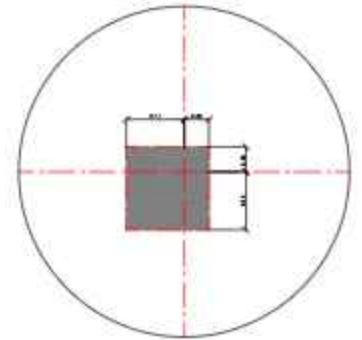


COL. 1-E

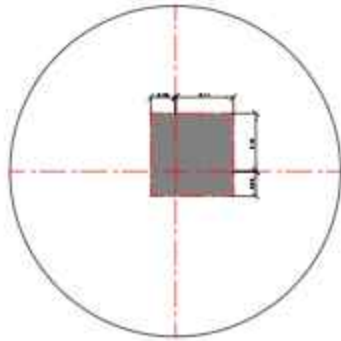

COL. 3-A

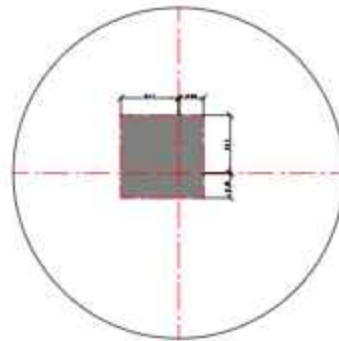


COL. 3-D

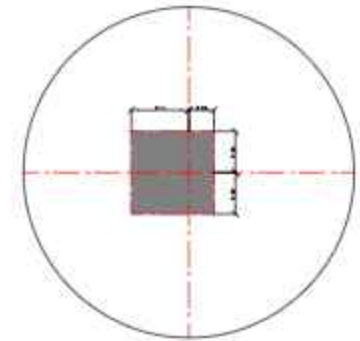


COL. 3-E



COL. 5-A

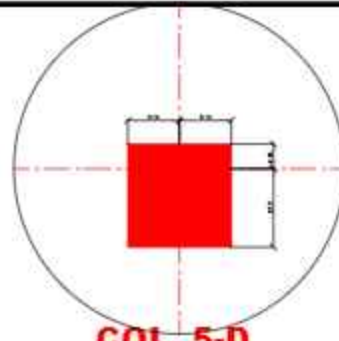

COL. 5-D

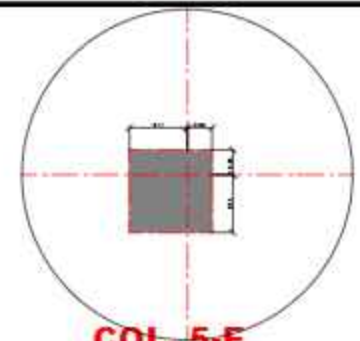

COL. 5-E

EXCENTRICIDAD DE COLUMNAS

ESCALA: 1:10



AGENCIA ESTATAL DE VIVIENDA - AEVIVIENDA			
NOMBRE DEL PROYECTO: PROYECTO DE VIVIENDA CUALITATIVA EN EL MUNICIPIO DE CERCADO -FASE (KCV) 2025- IARIJA			
MUNICIPIO: CERCADO	VIVIENDAS: 20 U.M.	PLANO DE VIVIENDA: 2 DORMITORIOS, COCINA-COMEDOR Y BAÑO	
PROYECTO: CERCADO	DEPARTAMENTO: IARIJA	MODULO: 1. RENOVACION	

DISEÑADO POR:

REVISADO Y APROBADO POR:


FECHA: MAYO 2025
SUPERFICIE: SUP. UTIL 53.33m2 SUP. CONST. 68.69m2
LÁMINA: 03/25



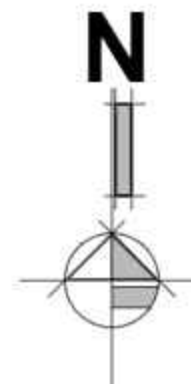
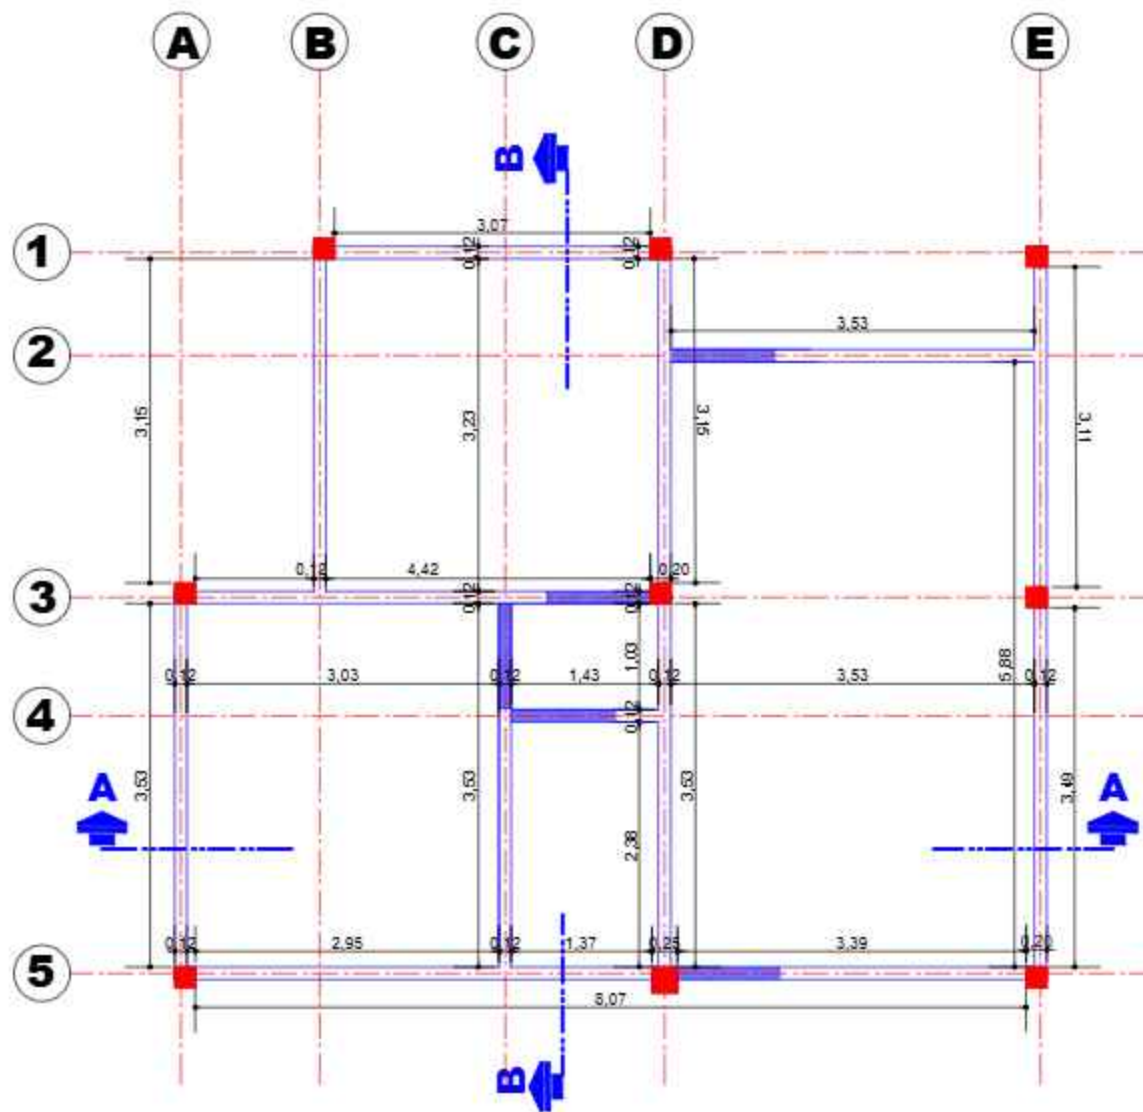


COLUMNA DE H²A² DE 0.20 x 0.12
(NO ESTRUCTURAL)

VIGA DE ARRIOSTRE DE H²A²
SECCIÓN TRANSVERSAL

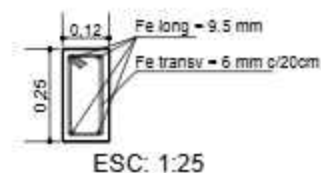

SECCIÓN LOGINTUDINAL

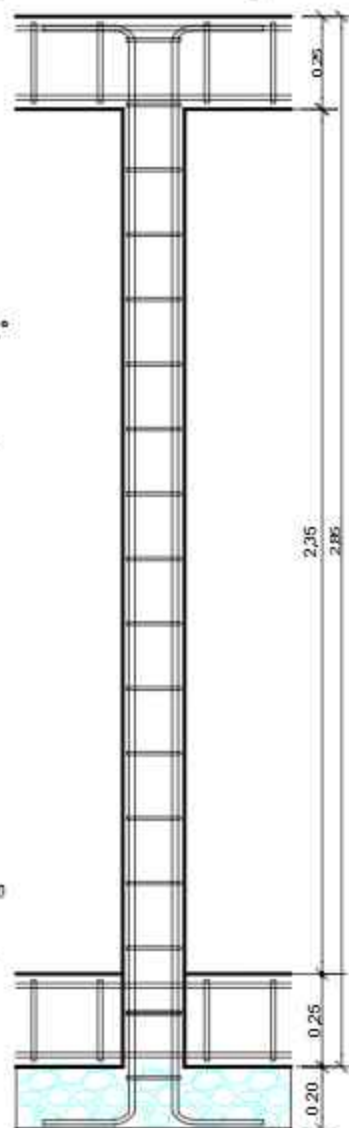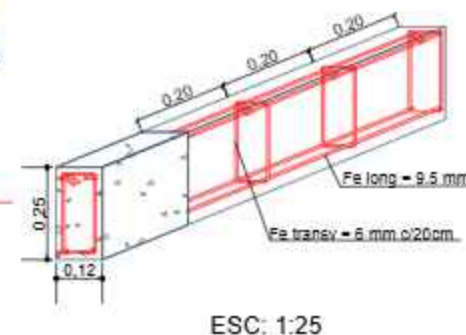

VIGA DE ARRIOSTRE DE H²A² (SOBRECIMIENTO)

ESCALA: 1:75

AGENCIA ESTATAL DE VIVIENDA - AEVIVIENDA		
NOMBRE DEL PROYECTO:		
PROYECTO DE VIVIENDA CUALITATIVA EN EL MUNICIPIO DE CERCADO -FASE (XCV) 2025- TARIJA		
MUNICIPIO:		
CERCADO	VIVIENDAS:	PLANO DE VIVIENDA:
	20 U.E.	2 DORMITORIOS, COCINA-COMEDOR Y BAÑO
PROVINCIA:		
CERCADO	DEPARTAMENTO:	MÓDULO:
	TARIJA	1. RECTORADO

DISEÑADO POR:



REVISADO Y APROBADO POR:

FECHA: MAYO 2025

SUPERFICIE:
SUP. UTIL 53.33m²
SUP. CONST. 68.69m²

LÁMINA:
04/25



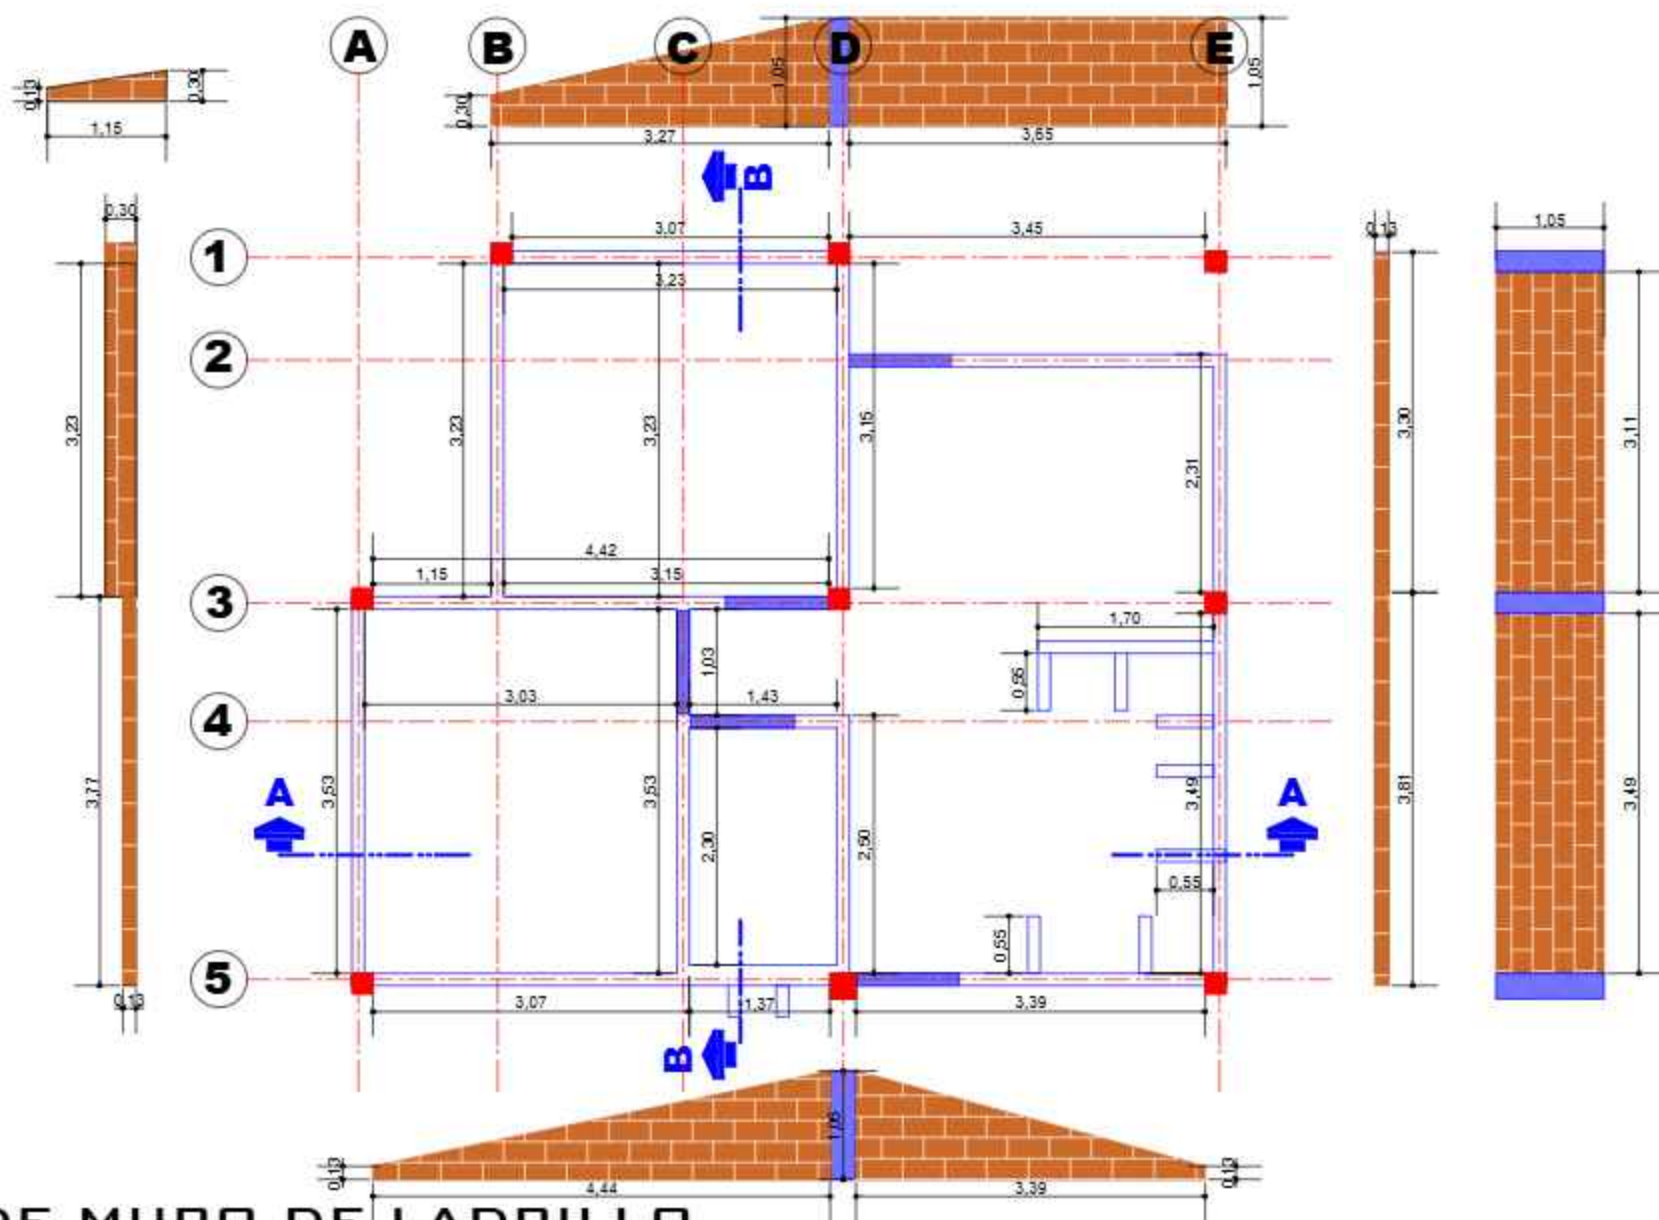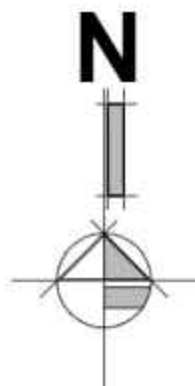

PLANO DE MURO DE LADRILLO

ESCALA: 1:75



AGENCIA ESTATAL DE VIVIENDA - AEVIVIENDA		
NOMBRE DEL PROYECTO: PROYECTO DE VIVIENDA CALIFICATIVA EN EL MUNICIPIO DE CERCADO -FASE (XCV) 2025- TARIJA		
MUNICIPIO: CERCADO	VIVIENDAS: 50 U.M.	PLANO DE VIVIENDA: 2 DORMITORIOS, COCINA-COMEDOR Y BAÑO
PROVINCIA: CERCADO	DEPARTAMENTO: TARIJA	MÓDULO: 1. RENOVACIÓN

DISEÑADO POR:

REVISADO Y APROBADO POR:

FECHA: MAYO 2025
SUPERFICIE: SUP. UTIL. 53.33m ² SUP. CONST. 68.69m ²
LÁMINA: 05/25



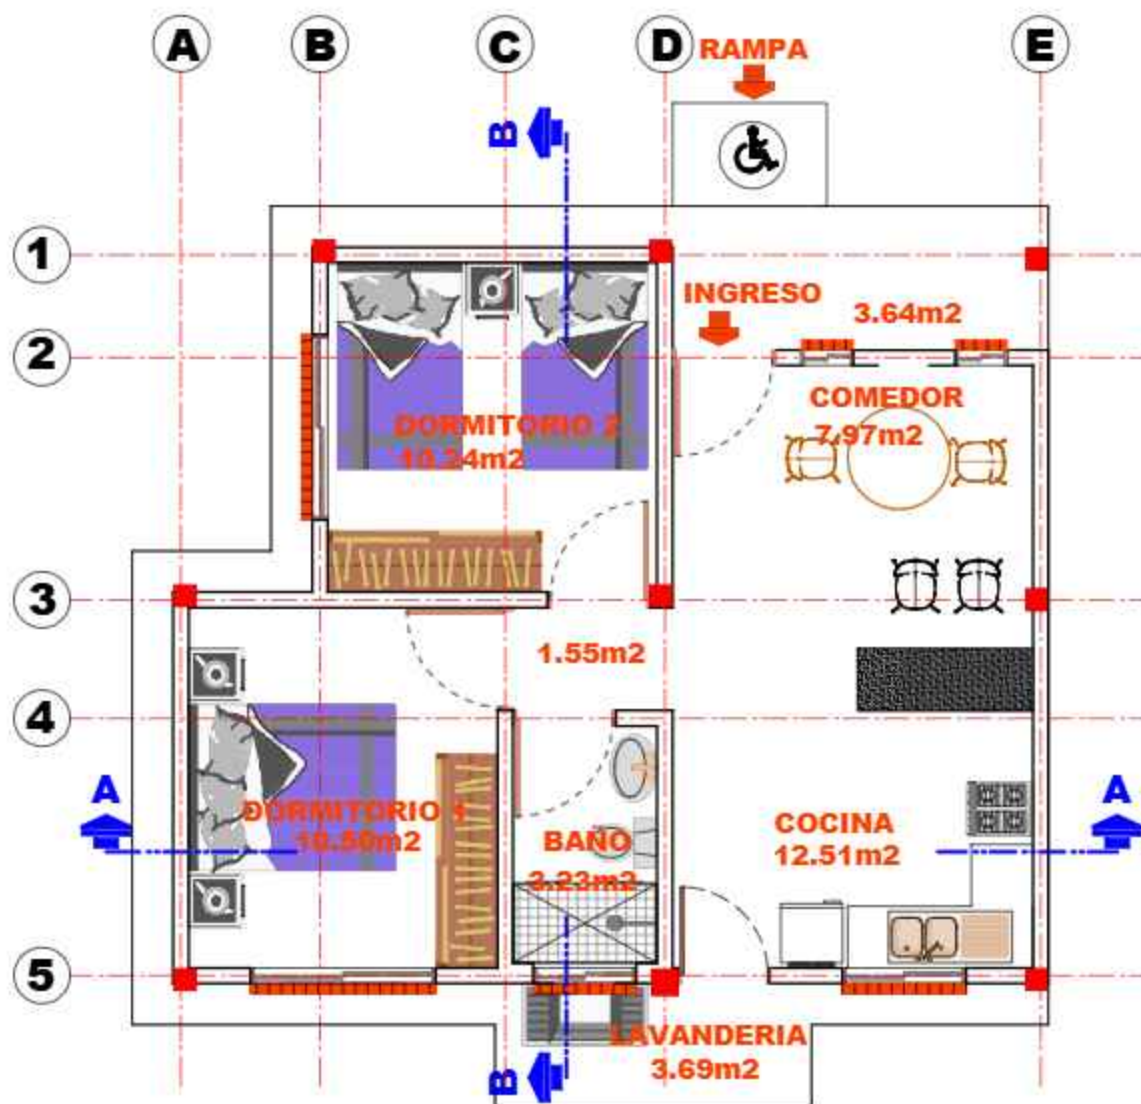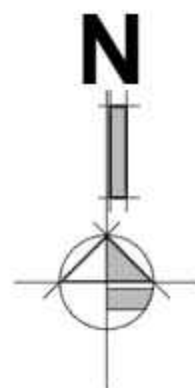

PLANTA AMOBLADA

ESCALA: 1:75

AGENCIA ESTATAL DE VIVIENDA - AEVIVIENDA			
NOMBRE DEL PROYECTO: PROYECTO DE VIVIENDA CUALITATIVA EN EL MUNICIPIO DE CERCADO -FASE (XCV) 2025- IARIJA			
MUNICIPIO: CERCADO	VIVIENDA: 30 U.E.	PLANO DE VIVIENDA: 2 DORMITORIOS, COCINA-COMEDOR Y BANO	
PROVINCIA: CERCADO	DEPARTAMENTO: IARIJA	MODULO: 1. RENOVACION	

DISEÑADO POR:



REVISADO Y APROBADO POR:

FECHA: MAYO 2025

SUPERFICIE:
SUP. UTIL 53.33m²
SUP. CONST. 68.69m²

LAMINA:
06/25



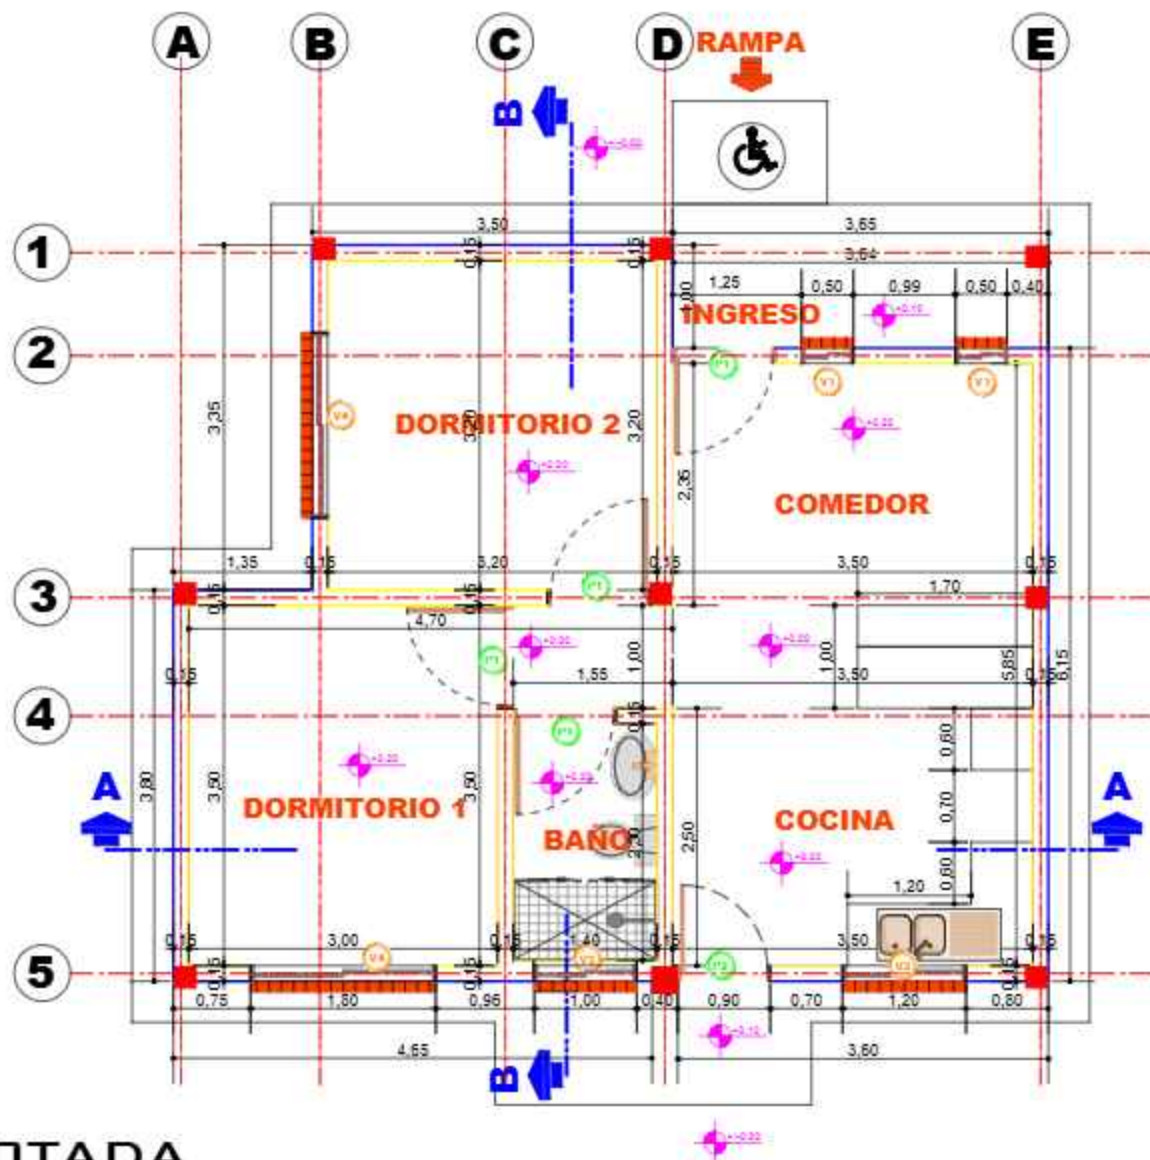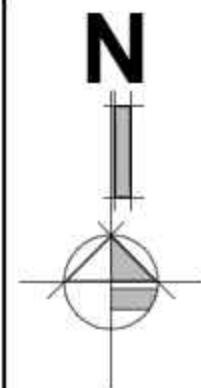

PLANTA ACOTADA

ESCALA: 1:75


AGENCIA ESTATAL DE VIVIENDA - AEVIVIENDA			
NOMBRE DEL PROYECTO: PROYECTO DE VIVIENDA CUALITATIVA EN EL MUNICIPIO DE CERCADO -FASE (XCV) 2025- IARIJA.			
MUNICIPIO: CERCADO	VIVIENDAS: 30 U.E.	PLANO DE VIVIENDA: 2 DORMITORIOS, COCINA-COMEDOR Y BAÑO	
PROVINCIA: CERCADO	DEPARTAMENTO: IARIJA	OBJETO: 1. RENOVACION	

DISEÑADO POR:

REVISADO Y APROBADO POR:



FECHA: MAYO 2025
SUPERFICIE: SUP. UTIL 53.33m2 SUP. CONST. 68.69m2
LÁMINA: 07/25



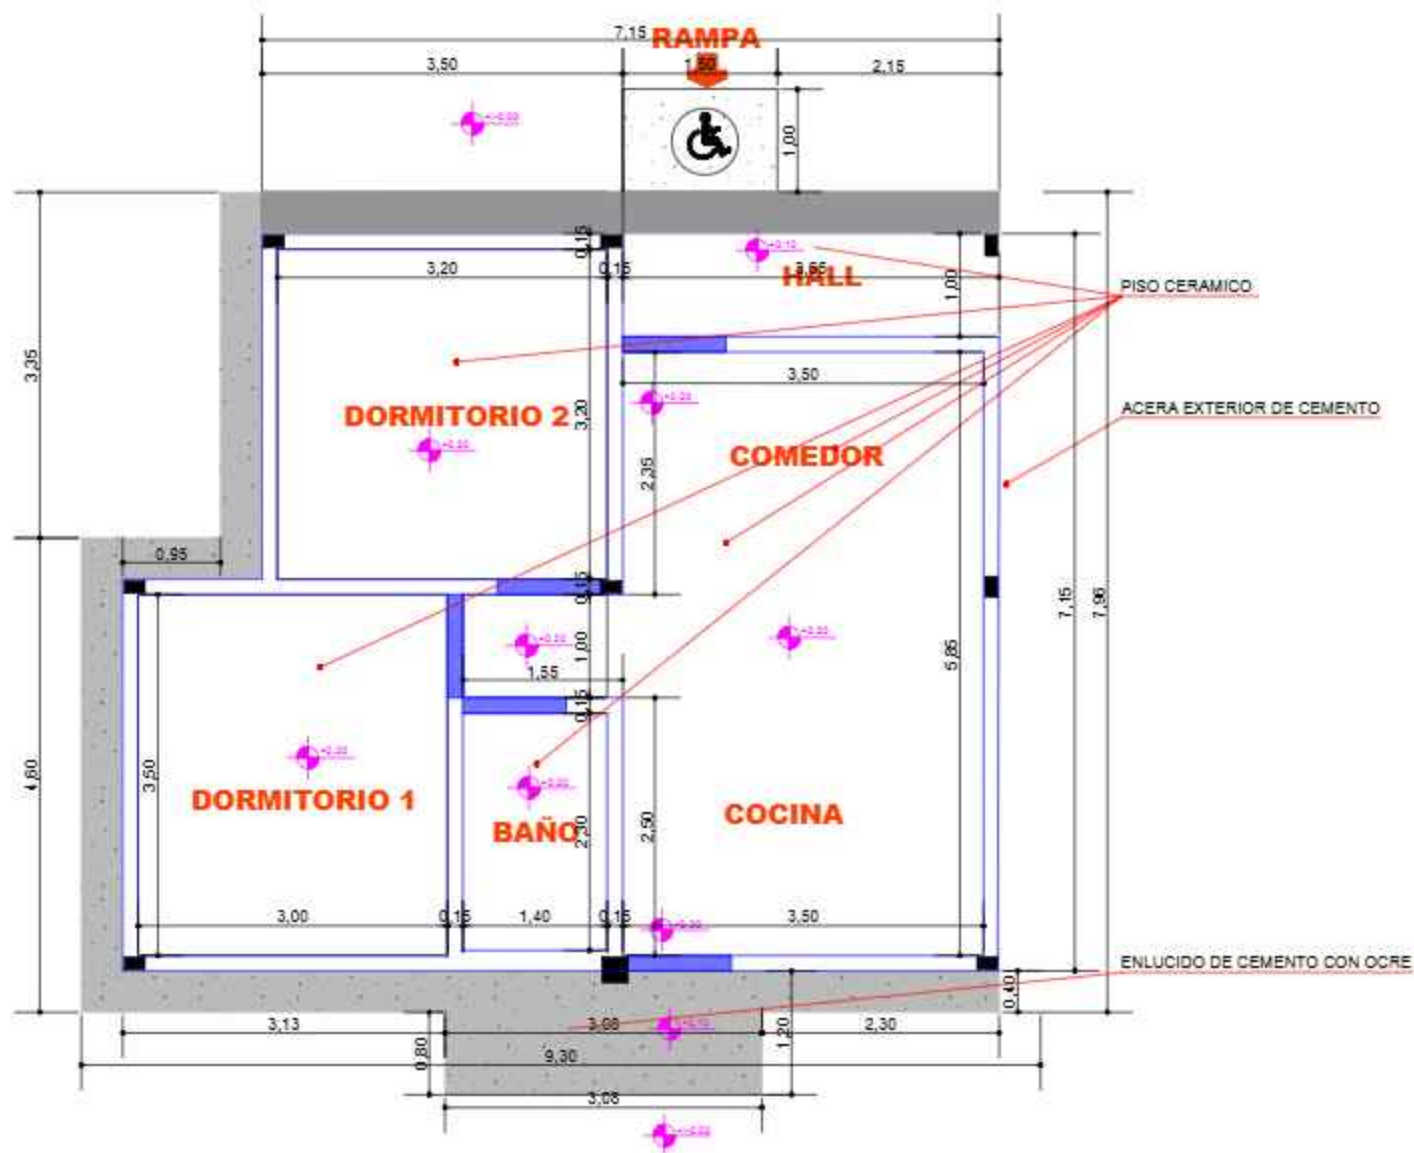


ESCALA: 1:75



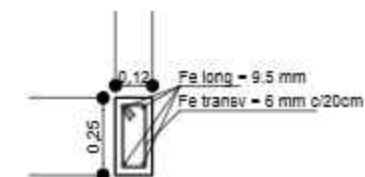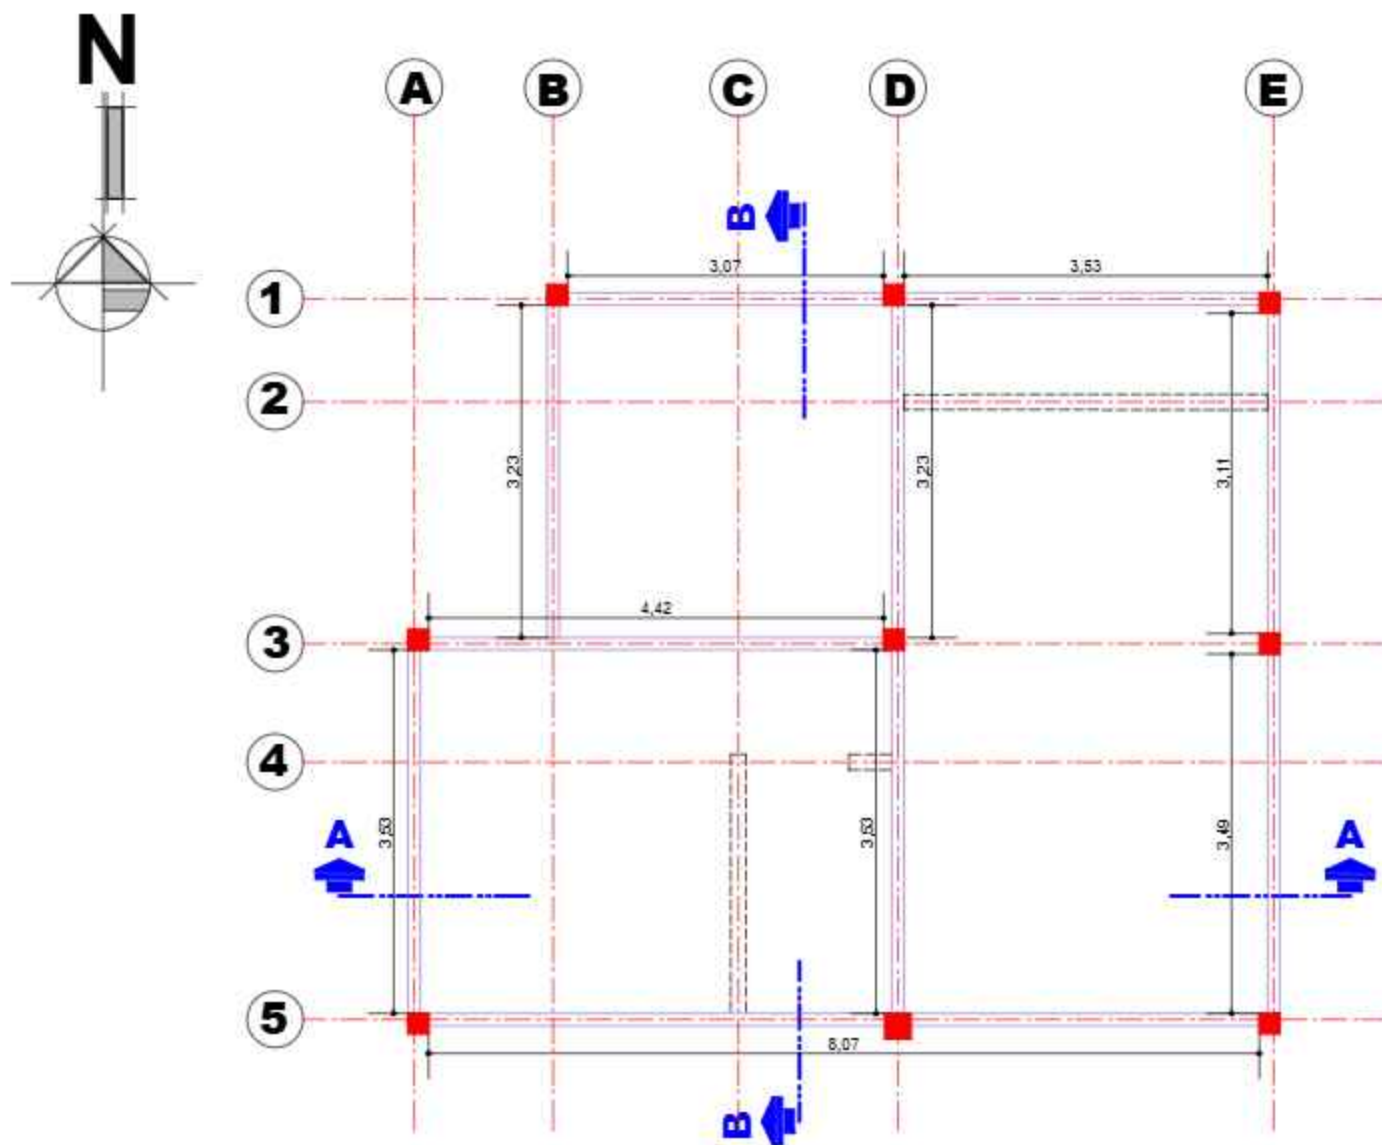

**SECCION DE
VIGA CADENA
DE H°A°**

SECCIÓN LOGINTUDINAL

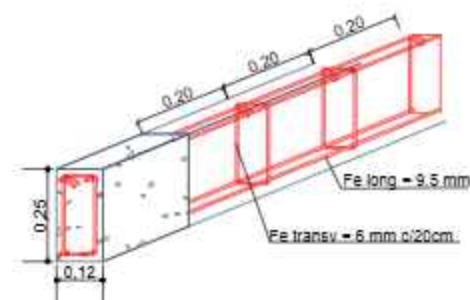

ESC: 1:20

PLANO Y DETALLE DE VIGA

ESCALA: 1:75


AGENCIA ESTATAL DE VIVIENDA - AEVIVIENDA			
NOMBRE DEL PROYECTO: PROYECTO DE VIVIENDA CUALITATIVA EN EL MUNICIPIO DE CERCADO -FASE (KCV) 2023- IARIJA.			
MUNICIPIO: CERCADO	VIVIENDAS: 30 U.E.	PLANO DE VIVIENDA: 2 DORMITORIOS, COCINA-COMEDOR Y BAÑO	
PROVINCIA: CERCADO	DEPARTAMENTO: IARIJA	SERIE: 1. REFORZADOR	

DISEÑADO POR:

REVISADO Y APROBADO POR:

FECHA: MAYO 2025
SUPERFICIE: SUP. UTIL 53.33m2 SUP. CONST. 68.69m2
LÁMINA: 09/25






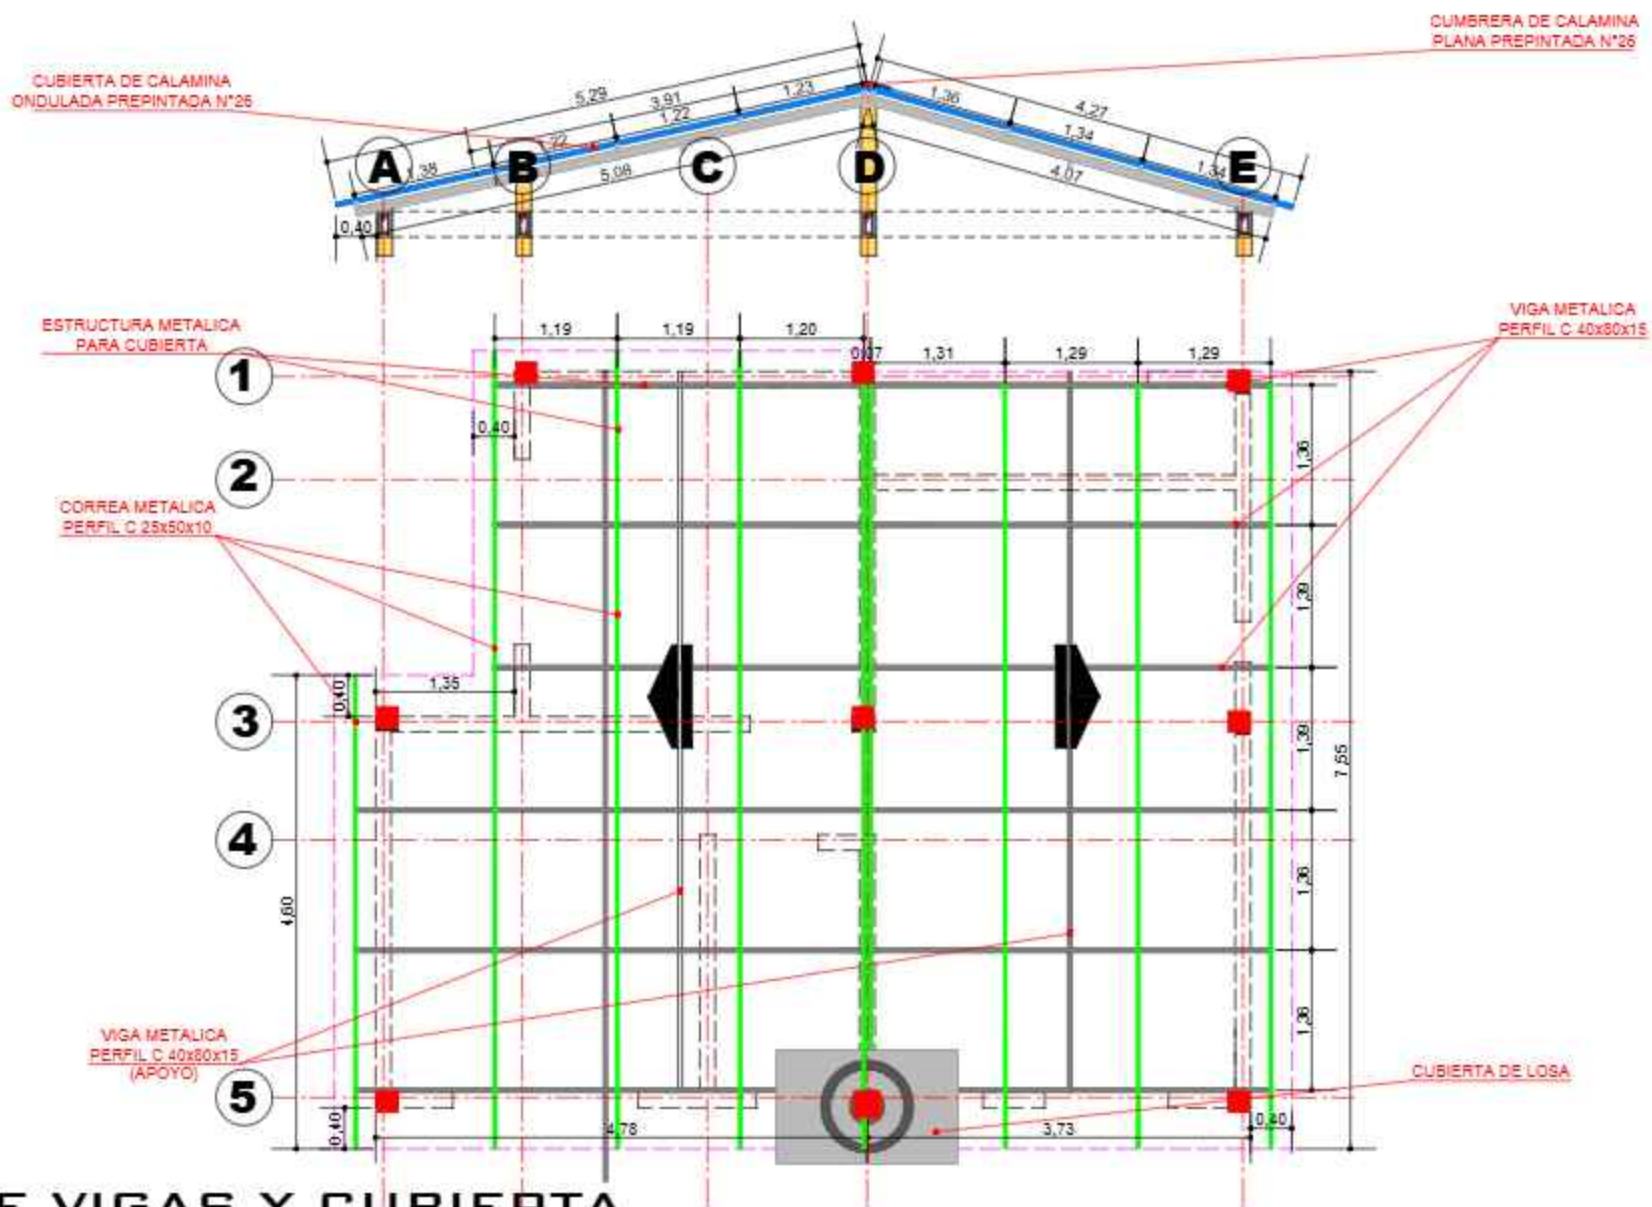

ESCALA: 1:75



N

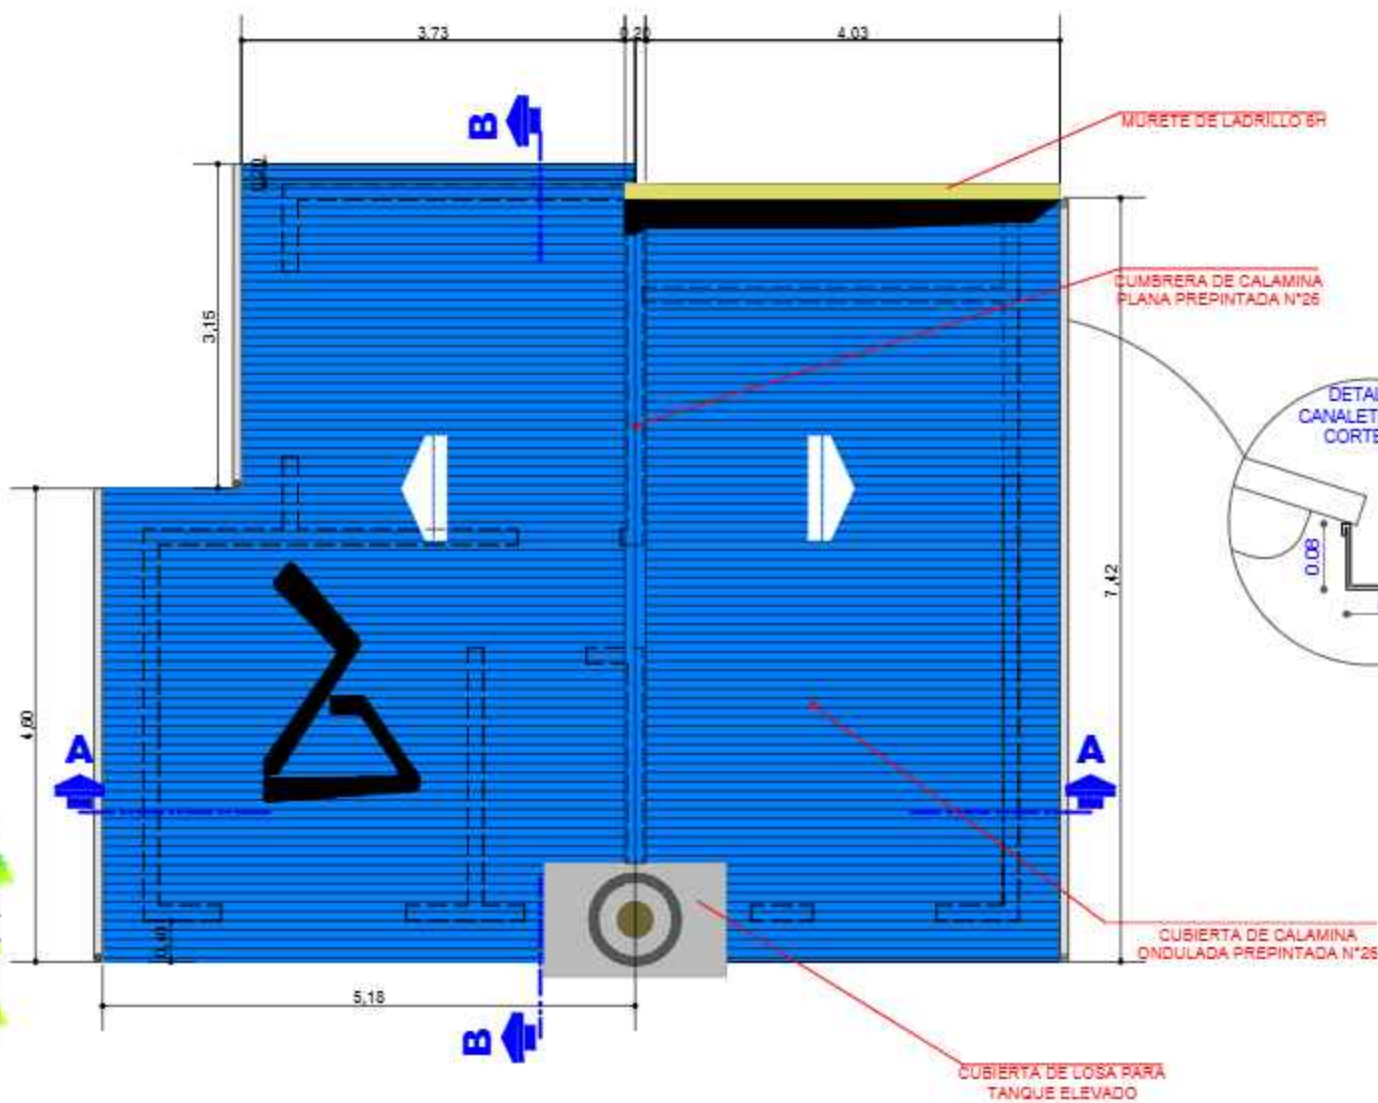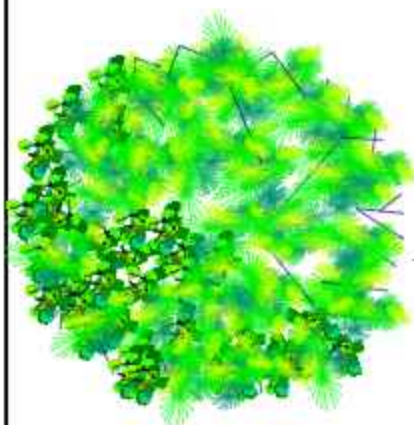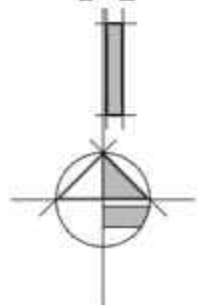

AGENCIA ESTATAL DE VIVIENDA - AEVIVIENDA		
NOMBRE DEL PROYECTO: PROYECTO DE VIVIENDA CUALITATIVA EN EL MUNICIPIO DE CERCADO -FASE (XCV) 3025- TARIJA-		
MUNICIPIO: CERCADO	VIVIENDAS: 20 U.E.	PLANO DE VIVIENDA: 2 DORMITORIOS, COCINA-COMEDOR Y BAÑO
PROVINCIA: CERCADO	DEPARTAMENTO: TARIJA	MÓDULO: 1. RENOVACION

DISEÑADO POR:

REVISADO Y APROBADO POR:

FECHA: MAYO 2025
SUPERFICIE: SUP. UTIL 53.33m ² SUP. CONST. 68.69m ²
LAMINA: 11/25




FACHADA FRONTAL

ESCALA: 1:75



FACHADA POSTERIOR

ESCALA: 1:75

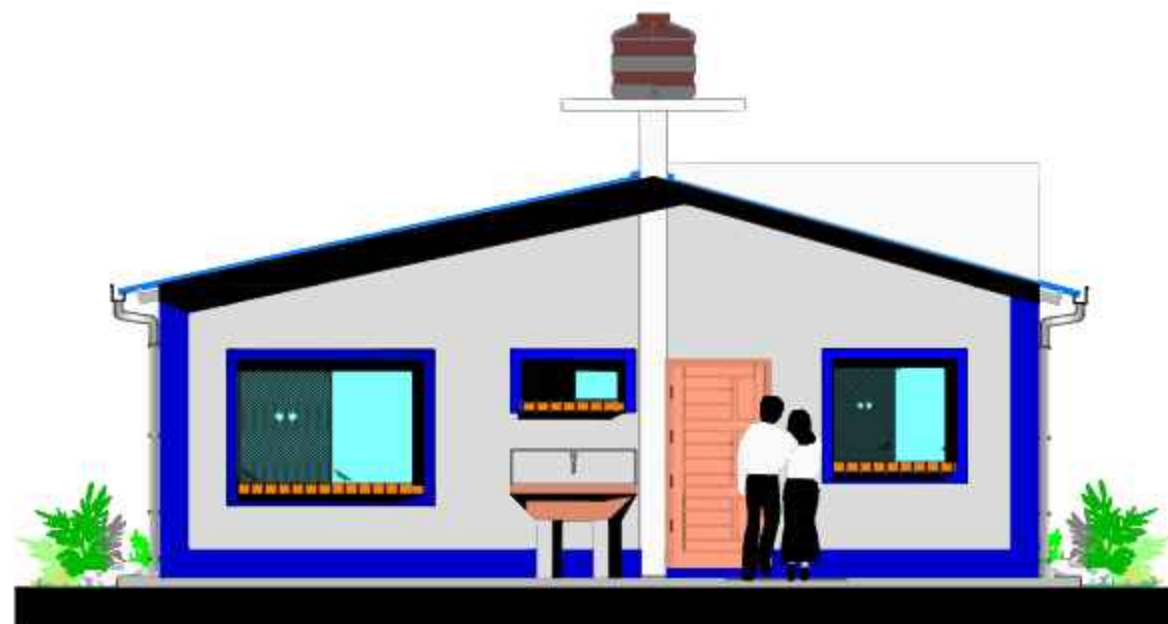

AGENCIA ESTATAL DE VIVIENDA - AEVIVIENDA		
NOMBRE DEL PROYECTO: PROYECTO DE VIVIENDA CUALITATIVA EN EL MUNICIPIO DE CERCADO -FASE (NOV) 2025- TARIJA.		
MUNICIPIO: CERCADO	VIVIENDA: 30 U.M.	PLANO DE VIVIENDA: 2 DORMITORIOS, COCINA-COMEDOR Y BAÑO
PROYECTA: CERCADO	DEPARTAMENTO: TARIJA	MOBILIDAD: 1. RENOVACION

DISEÑADO POR:

REVISADO Y APROBADO POR:

FECHA: MAYO 2025

SUPERFICIE:
SUP. UTIL: 53.33m²
SUP. CONST: 68.69m²

LÁMINA:
13/25




FACHADA LATERAL DERECHA

ESCALA: 1:75



FACHADA LATERAL IZQUIERDA

ESCALA: 1:75

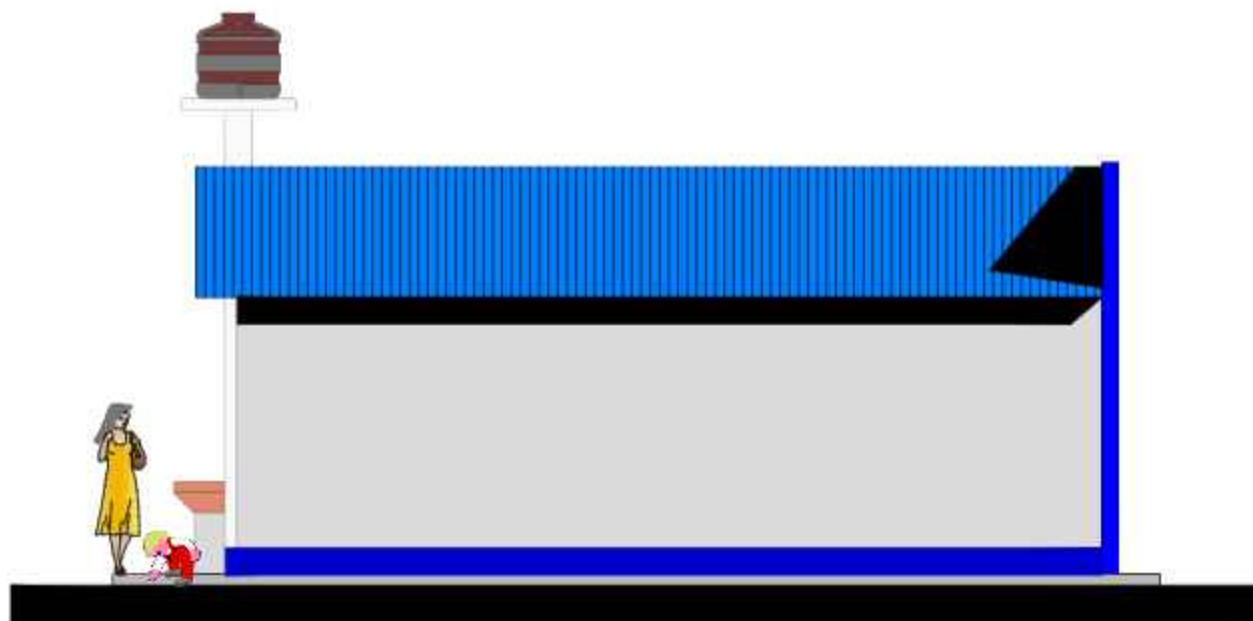


AGENCIA ESTATAL DE VIVIENDA - AEVIVIENDA		
NOMBRE DEL PROYECTO: PROYECTO DE VIVIENDA CUALITATIVA EN EL MUNICIPIO DE CERCADO -FASE (XCV) 2025- TARIJA		
MUNICIPIO: CERCADO	VIVIENDA: 30 U.E.	PLANO DE VIVIENDA: 2 DORMITORIOS, COCINA-COMEDOR Y BAÑO
PROVINCIA: CERCADO	DEPARTAMENTO: TARIJA	MÓDULO: 1. RENOVACION

DISEÑADO POR:

REVISADO Y APROBADO POR:

FECHA: MAYO 2025
SUPERFICIES: SUP. UTIL 53.33m2 SUP. CONST. 68.69m2
LÁMINA: 14/25



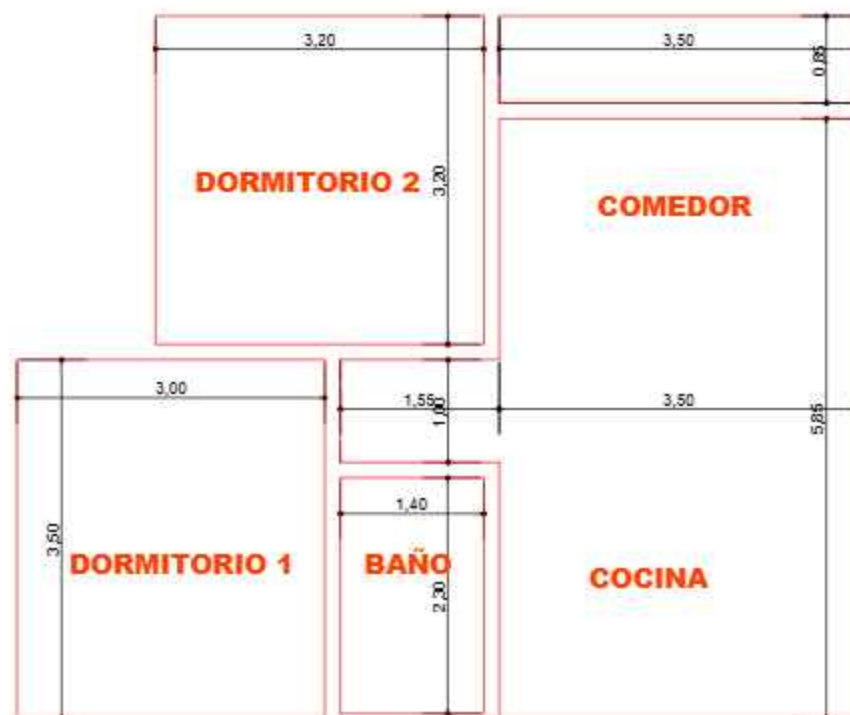


PLANO DE INSTALACION CIELO FALSO

ESCALA: 1:75

AGENCIA ESTATAL DE VIVIENDA - AEVIVIENDA			DISEÑADO POR:	REVISADO Y APROBADO POR:	FECHA: MAYO 2025
NOMBRE DEL PROYECTO: PROYECTO DE VIVIENDA CUALITATIVA EN EL MUNICIPIO DE CERCADO -FASE (NOV) 2025- TARIJA					SUPERFICIE: SUP. UTIL 53.33m ² SUP. CONST. 68.69m ²
MUNICIPIO: CERCADO	VIVIENDAS: 30 U.M.	PLANO DE VIVIENDA: 2 DORMITORIOS, COCINA-COMEDOR Y BAÑO			LÁMINA: 15/25
PROVINCIA: CERCADO	DEPARTAMENTO: TARIJA	MÓDULO: 1. RENOVACION			



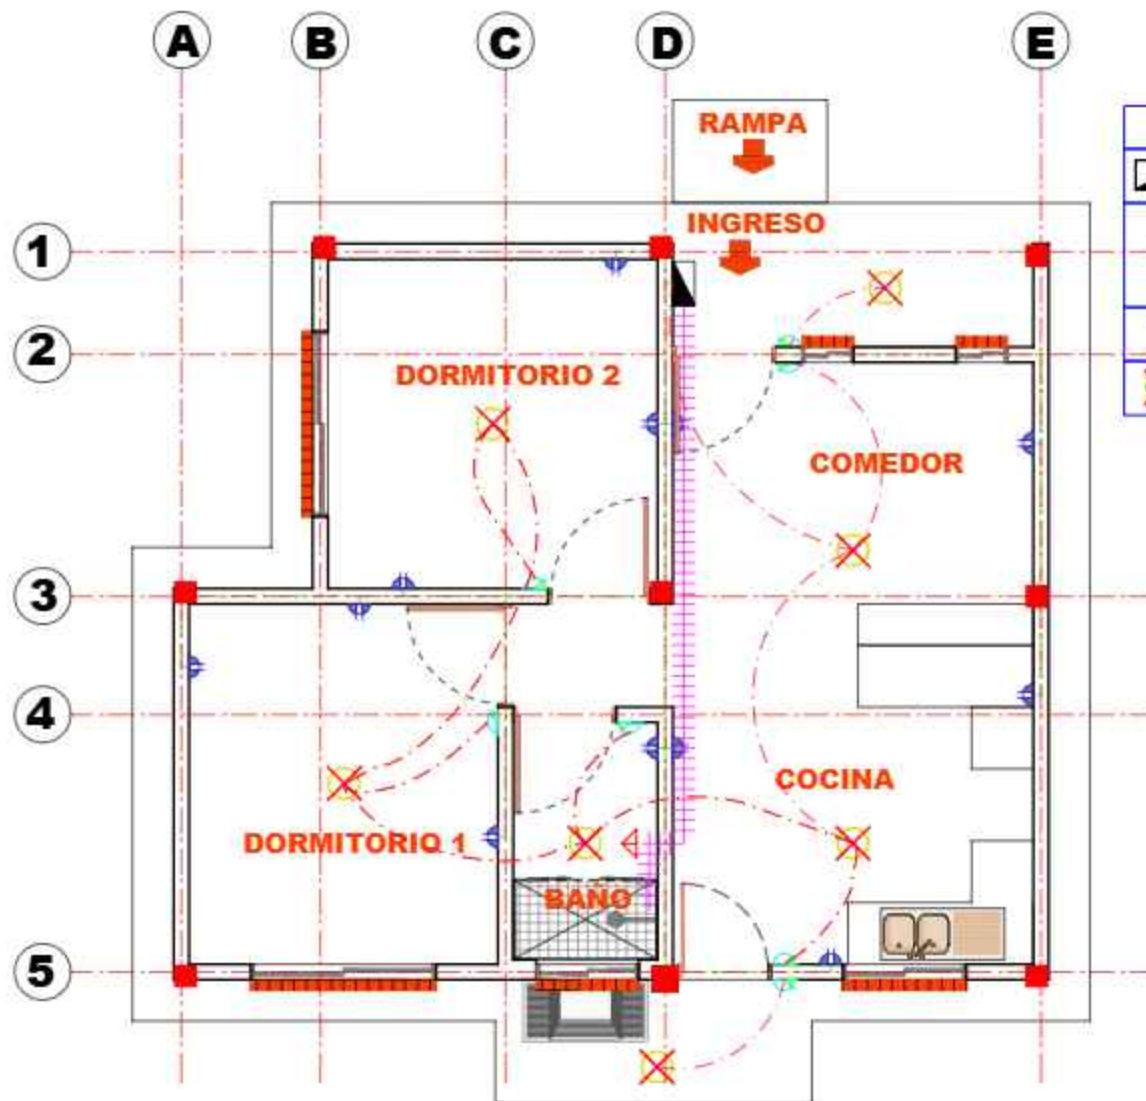

SIMBOLOGIA Y REFERENCIAS			
	TABLERO DE DISTRIBUCION		INTERRUPTOR SIMPLE
C1	CIRCUITO DE ILUMINACION		TABLERO PARA DUCHA
C2	CIRCUITO DE TOME CORRIENTE		CIRCUITO DE ILUMINACION
C3	CIRCUITO PARA DUCHA		CIRCUITO DE TOMACORRIENTES
	TOMACORRIENTES DOBLE		CIRCUITO PARA DUCHA
	ILUMINACION INDIVIDUAL		


AGENCIA ESTATAL DE VIVIENDA - AEVIVIENDA		
NOMBRE DEL PROYECTO: PROYECTO DE VIVIENDA COLECTIVA EN EL MUNICIPIO DE CERCADO -FASE (XIV) 2025- IARIJA		
MUNICIPIO: CERCADO	VIVIENDA: 30 U.E.	PLANO DE VIVIENDA: 2 DORMITORIOS, COCINA-COMEDOR Y BANO
PROVINCIA: CERCADO	DEPARTAMENTO: IARIJA	USO: 1. RENOVACION

DISEÑADO POR:

REVISADO Y APROBADO POR:

FECHA: MAYO 2025
SUPERFICIE: SUP. UTIL 53.33m2 SUP. CONST. 68.69m2
LAMINA: 16/25



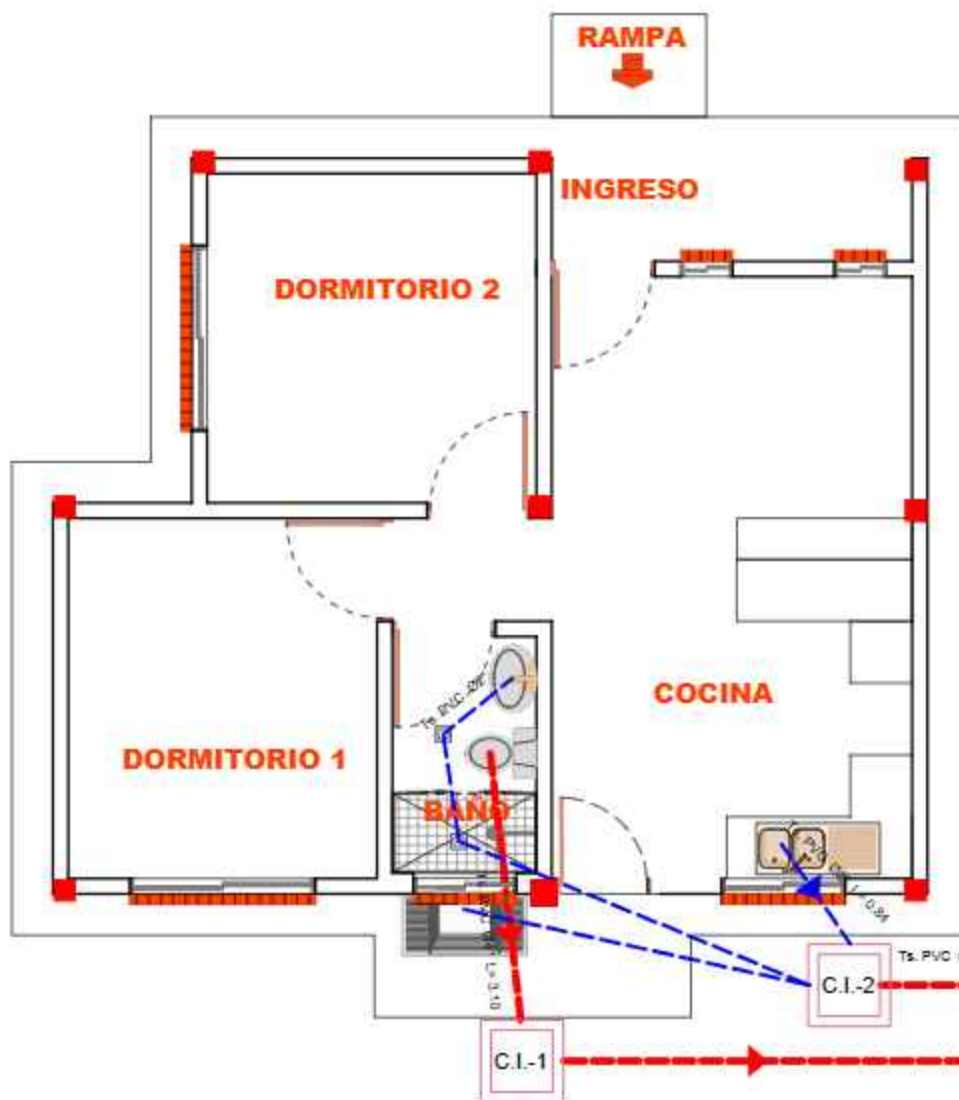

REF	SIMBOLOGIA
---	TUBERIA SANITARIA DE PVC 2"
---	TUBERIA SANITARIA DE PVC 4"
□	CAMARA DE INSPECCION
■	REJILLA DE PISO




AGENCIA ESTATAL DE VIVIENDA - AEVIVIENDA		
NOMBRE DEL PROYECTO: PROYECTO DE VIVIENDA CUALITATIVA EN EL MUNICIPIO DE CERCADO -FASE (KCV) 2025- IARIJA		
MUNICIPIO: CERCADO	VIVIENDAS: 30 U.M.	PLANO DE VIVIENDA: 2 DORMITORIOS, COCINA-COMEDOR Y BAÑO
PROVINCIA: CERCADO	DEPARTAMENTO: IARIJA	MODULO: 1. RENOVACION

DISEÑADO POR:


REVISADO Y APROBADO POR:

FECHA: MAYO 2025
SUPERFICIE: SUP. UTIL 53.33m ² SUP. CONST. 68.69m ²
LÁMINA: 18/25



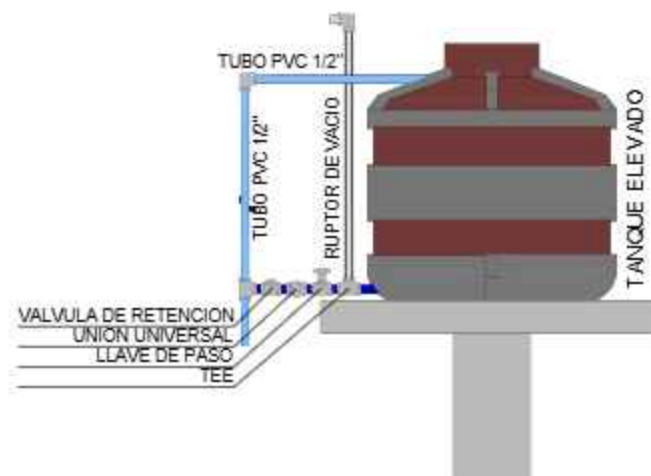

DETALLE TANQUE ELEVADO

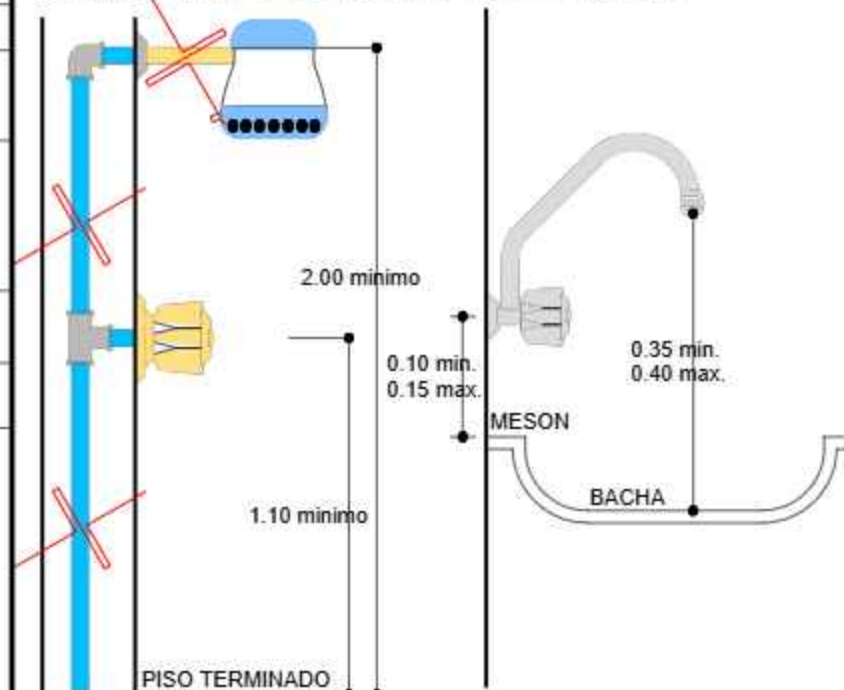

DETALLE DUCHA

DETALLE GRIFO

AGENCIA ESTATAL DE VIVIENDA - AEVIVIENDA

NOMBRE DEL PROYECTO: PROYECTO DE VIVIENDA CUALITATIVA EN EL MUNICIPIO DE CERCADO - FASE (XCV) 2025- TARIJA		
MUNICIPIO: CERCADO	VIVIENDAS: 30 U.B.	PLANO DE VIVIENDA: 2 DORMITORIOS, COCINA-COMEDOR Y BAÑO
PROYECTISTA: CERCADO	DEPARTAMENTO: TARIJA	ASPECTO: 1. RENOVACION

DISEÑADO POR:




REVISADO Y APROBADO POR:

FECHA: MAYO 2025



SUPERFICIE:
SUP. UTIL 53.33m²
SUP. CONST. 68.69m²

LABORA:
19/25




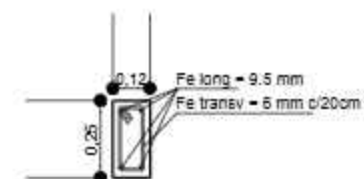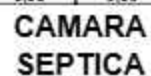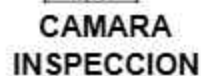


**SECCION DE
VIGA CADENA
DE H°A°**

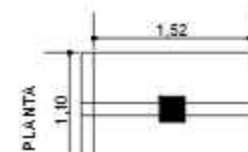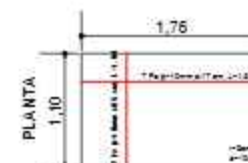DETALLES DE VIGA DE H²A²DETALLES DE LOSA DE H²A³


DETALLES LOSA

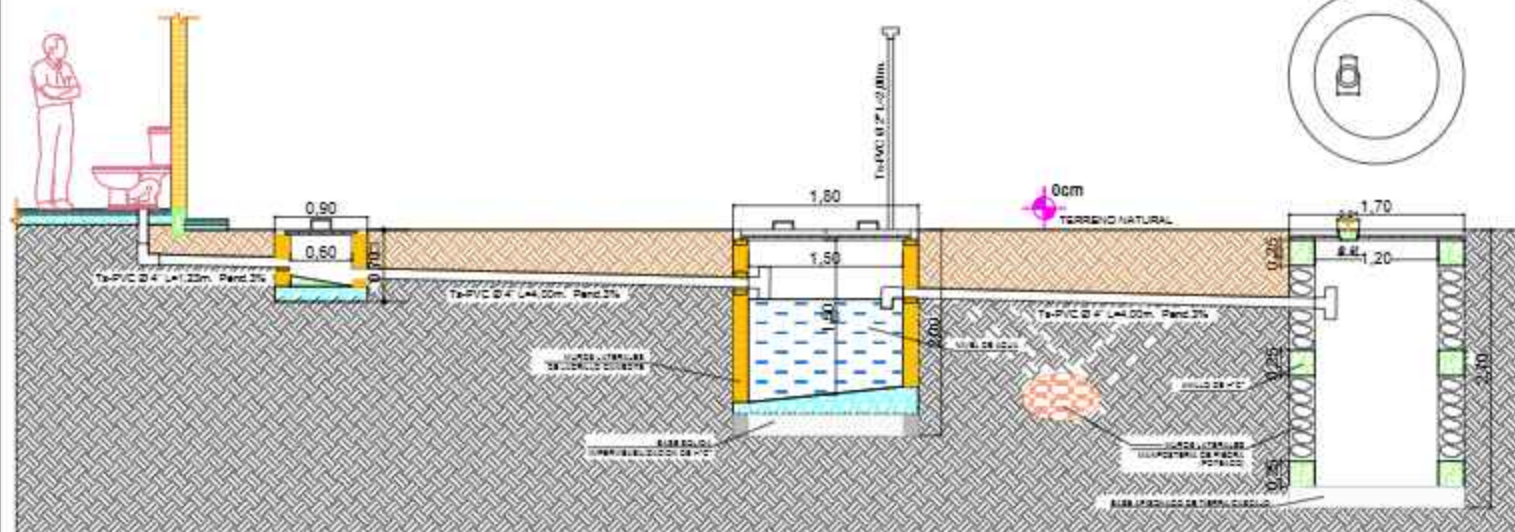


P1 PUERTA TIPO 1
PUERTA DE MADERA TIPO TABLERO

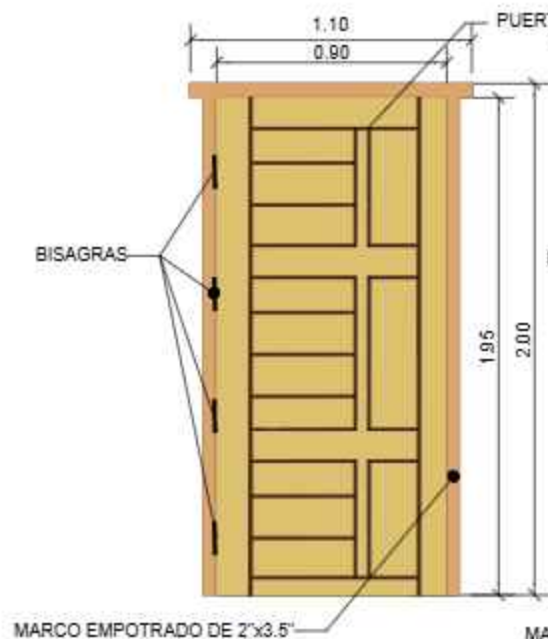


P2 PUERTA TIPO 2
PUERTA DE MADERA TIPO TABLERO

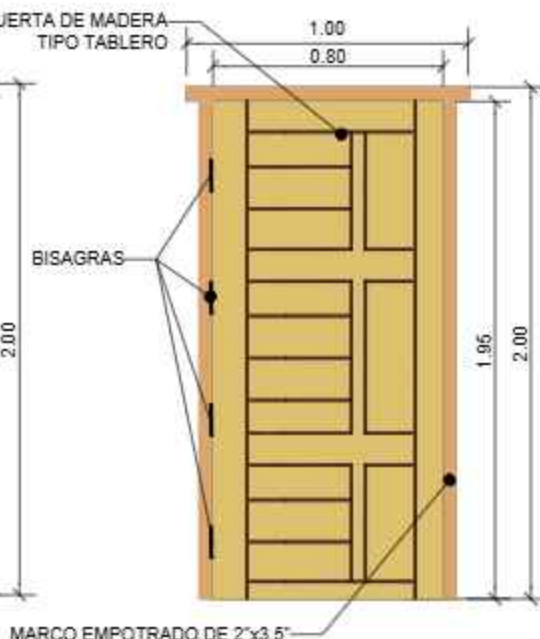


V1 VENTANA TIPO 1
SALA-COMEDOR

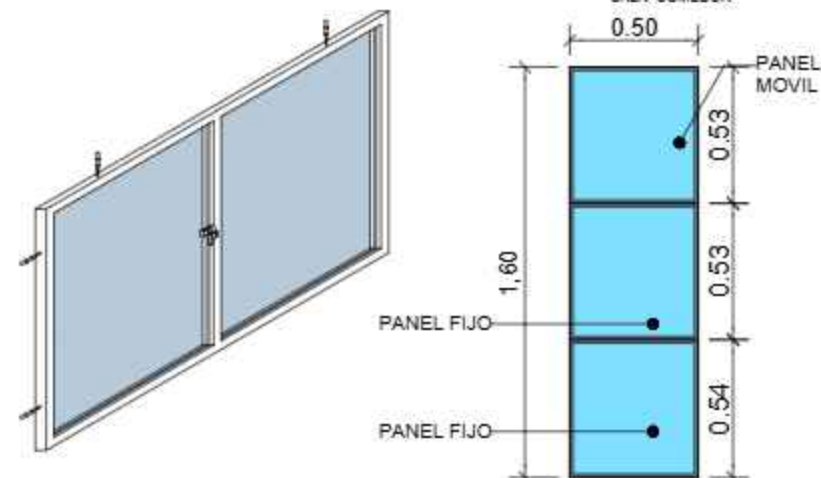


V3 VENTANA TIPO 3
BAÑO

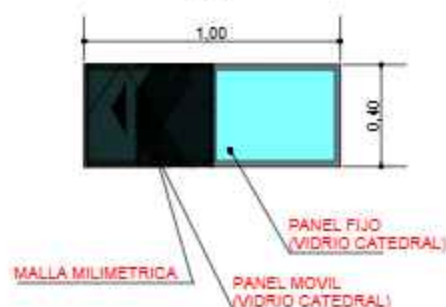

V2 VENTANA TIPO 2
COCINA

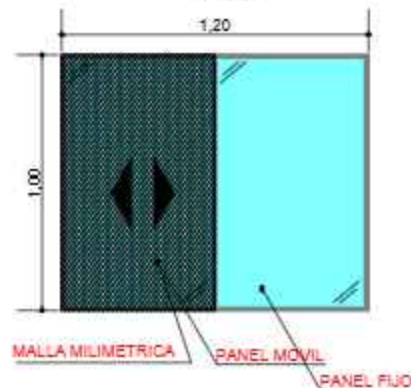

V4 VENTANA TIPO 4
DORMITORIO

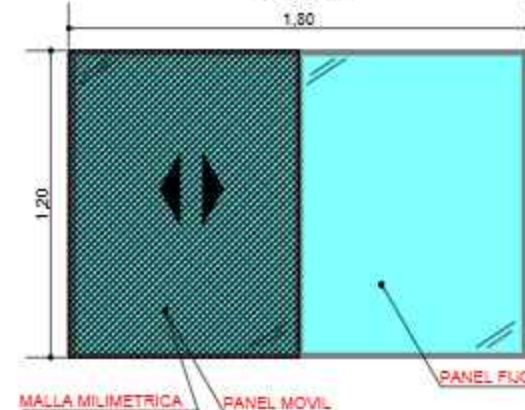

DETALLES CARPINTERIA DE PUERTAS Y VENTANAS

ESCALA: 1:30

AGENCIA ESTATAL DE VIVIENDA - AEVIVIENDA		
NOMBRE DEL PROYECTO: PROYECTO DE VIVIENDA CUALITATIVA EN EL MUNICIPIO DE CERCADO -FASE (NIV) 2025- TARIJA		
MUNICIPIO: CERCADO	VIVIENDA: 30 U.M.	PLANO DE VIVIENDA: 2 DORMITORIOS, COCINA-COMEDOR Y BAÑO
PROVINCIA: CERCADO	DEPARTAMENTO: TARIJA	MÓDULO: 1. RENOVACION


DISEÑADO POR:

REVISADO Y APROBADO POR:

FECHA:	MAYO 2025
SUPERFICIE:	SUP. UTIL 53.33m2 SUP. CONST. 68.69m2
LÁMINA:	21/25




REVESTIMIENTO CERÁMICO BAÑO

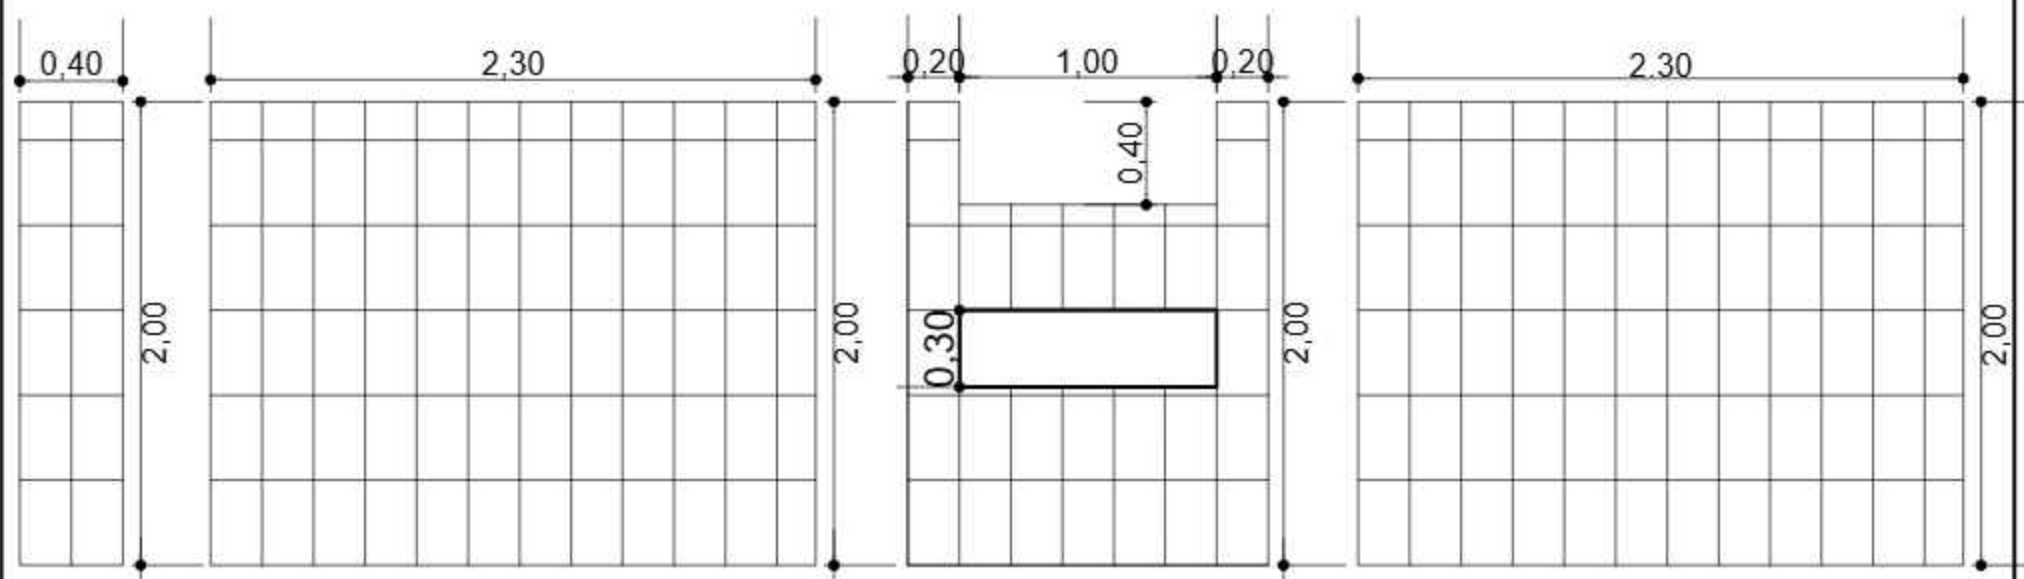

EJE 4 (C-D) EJE D (4-5)


EJE 5 (C-D)

EJE C (4-5)

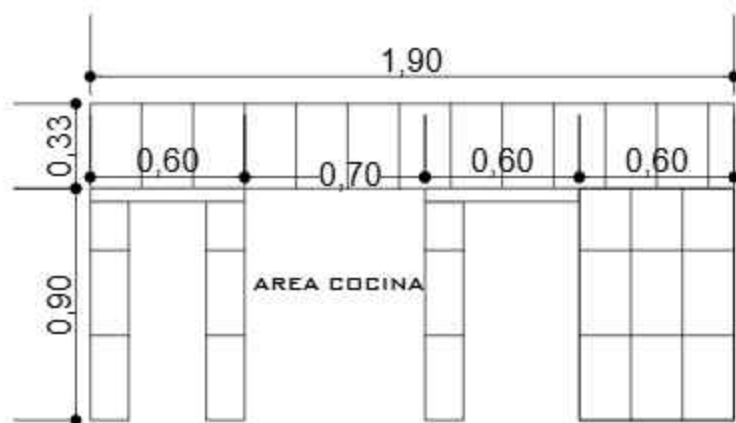


AREA COCINA

MESON COCINA

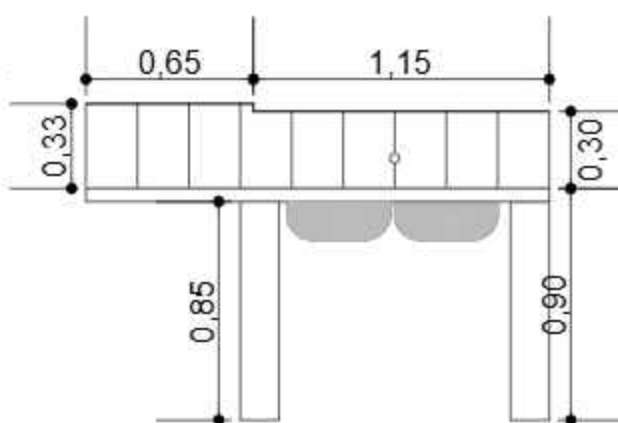

DETALLE REVESTIMIENTO CERAMICO

ESCALA: 1:30

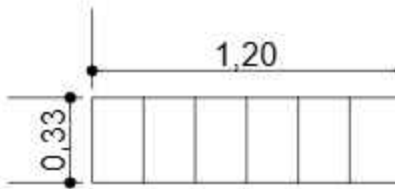

LAVANDERIA

AGENCIA ESTATAL DE VIVIENDA - AEVIVIENDA		
NOMBRE DEL PROYECTO: PROYECTO DE VIVIENDA COLECTIVA EN EL MUNICIPIO DE CERCADO -FASE (XCV) 2023- IARUA		
MUNICIPIO: CERCADO	VIVIENDA: 50 U.B.	PLANO DE VIVIENDA: 2 DORMITORIOS, COCINA-COMEDOR Y BAÑO
PROVINCIA: CERCADO	DEPARTAMENTO: TARTAJA	MODULO: 1. RENOVACION

DISEÑADO POR:


REVISADO Y APROBADO POR:

FECHA: MAYO 2025
SUPERFICIE: SUP. UTIL 53.33m2 SUP. CONST. 68.69m2
LAMINA: 22/25






DETALLE DE ACCESORIO DE BAÑO

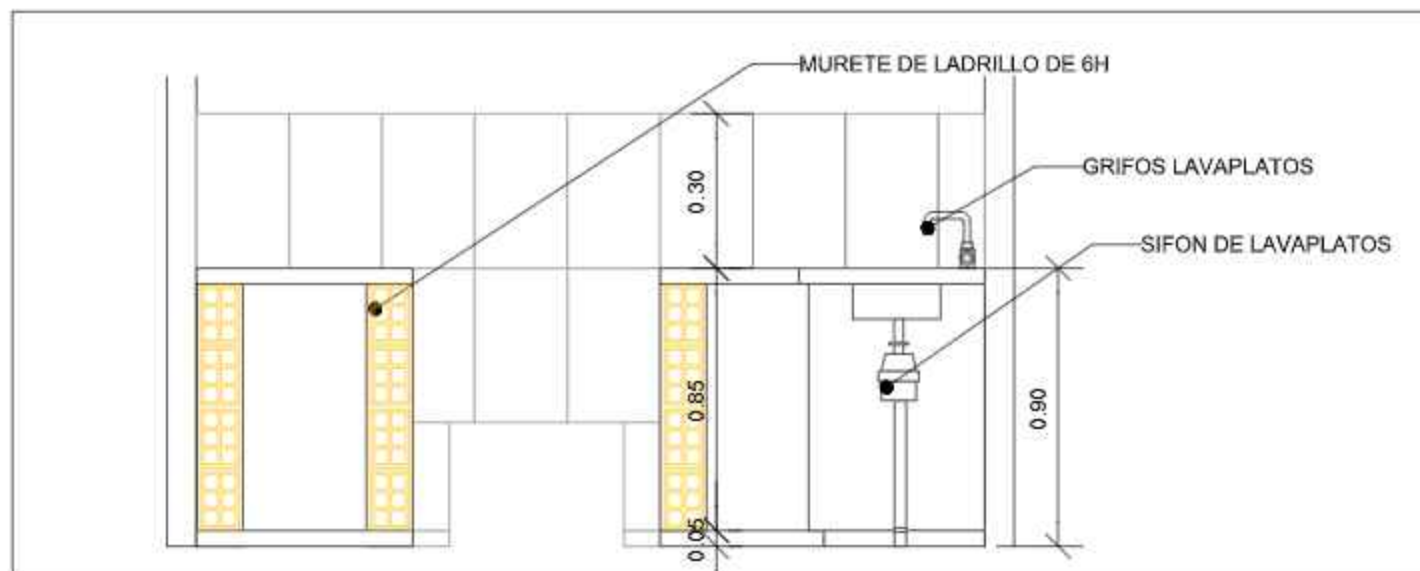

DETALLE DE COCINA

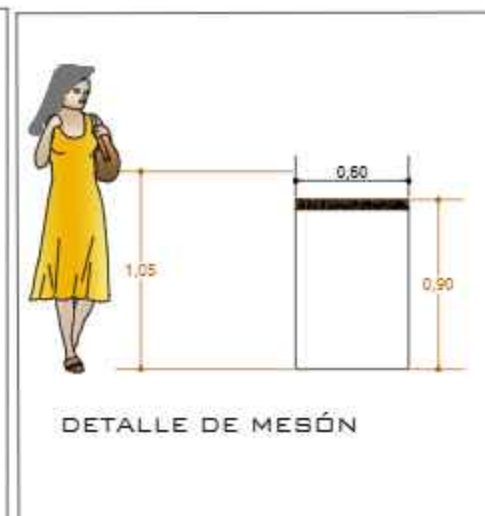

DETALLE DE MESÓN

PLANO DE DETALLES CONSTRUCTIVOS

ESCALA: 1:30

AGENCIA ESTATAL DE VIVIENDA - AEVIVIENDA		
NOMBRE DEL PROYECTO: PROYECTO DE VIVIENDA CUALITATIVA EN EL MUNICIPIO DE CERCADO -FASE (XCV) 2022- IARIJA		
MUNICIPIO: CERCADO	VIVIENDA: 20 U.E.	PLANO DE VIVIENDA: 2 DORMITORIOS, COCINA-COMEDOR Y BAÑO
PROVINCIA: CERCADO	DEPARTAMENTO: IARIJA	MODULO: 1. RENOVACION

DISEÑADO POR:


REVISADO Y APROBADO POR:

FECHA: MAYO 2025

SUPERFICIE:
SUP. UTIL 53.33m²
SUP. CONST. 68.69m²

LÁMINA:
23/25



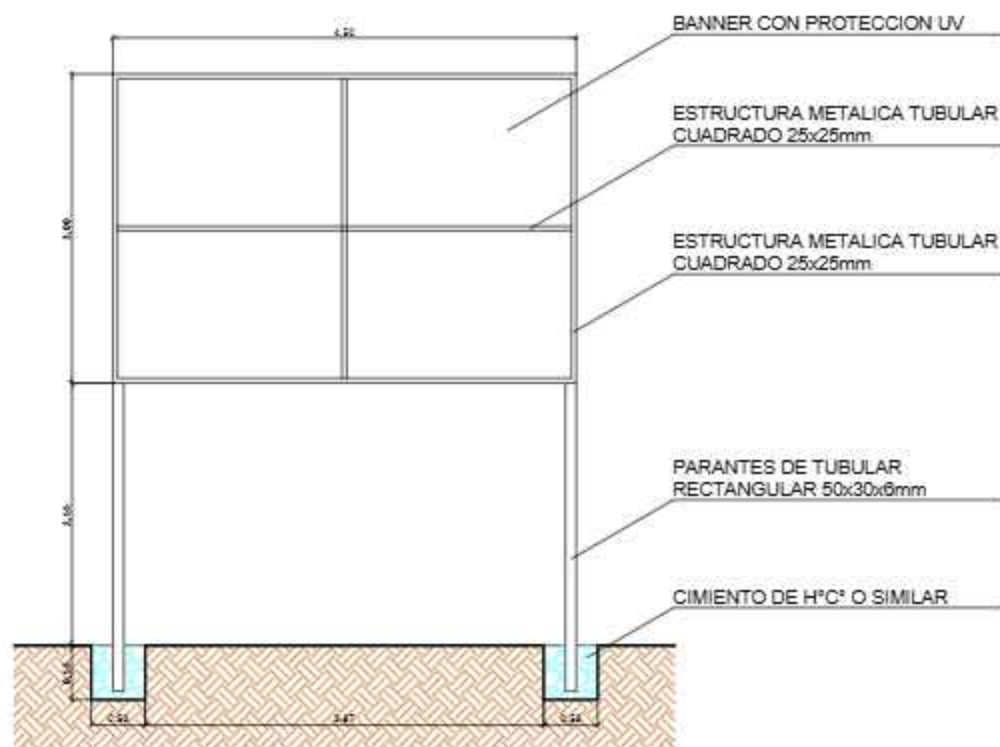

AEVIVIENDA **BOLIVIA**

ESTADO PLURINACIONAL DE BOLIVIA
MINISTERIO DE OBRAS PUBLICAS, SERVICIOS Y VIVIENDA
AGENCIA ESTATAL DE VIVIENDA

"NOMBRE DEL PROYECTO" (MAYÚSCULAS Y ENTRE CORILLAS)
XXX SOLUCIONES HABITACIONALES (CANTIDAD EN NUMEROS, TODO MAYÚSCULA)

FECHA DE INICIO: XX/XX/XXXX DE XXXX
PLAZO DE EJECUCIÓN: XXX DIAS/CALENDARIO
COSTO TOTAL: Bs. XXXXXXXXX
ENTIDAD EJECUTORA/ EMPRESA
CONSTRUCTORA: XXXXXXXX XXXXXXXX
INSPECTORIA/ SUPERVISIÓN: XXXXXXXX
FISCAL DE OBRA AEVIVIENDA: XXXXXXXX XXXXX
TRONCO SOCIAL AEVIVIENDA: XXXXXXXX XXXXX
N° SOLUCIONES HABITACIONALES: XXXXX
DEPARTAMENTO: XXXXXXXX XXXXXXXX
PROVINCIA: XXXXXXXX XXXXXXXX
MUNICIPIO: XXXXXXXX XXXXX

EJECUCIÓN DE OBRA DURANTE LA GESTIÓN DEL PRESIDENTE DEL ESTADO PLURINACIONAL DE BOLIVIA, LUIS ARCE CATACORÁ

LETRERO DE OBRA VALLAS DE GESTION

ESCALA: 1:50


AGENCIA ESTATAL DE VIVIENDA - AEVIVIENDA		
NOMBRE DEL PROYECTO: PROYECTO DE VIVIENDA COOPERATIVA EN EL MUNICIPIO DE CERCADO -FASE (XCV) 2025- TARIJA		
MUNICIPIO: CERCADO	VIVIENDAS: 30 U.E.	PLANO DE VIVIENDA: 2 DORMITORIOS, COCINA-COMEDOR Y BAÑO
PROVINCIA: CERCADO	DEPARTAMENTO: TARIJA	OBRA: 1. RENOVACION

DISEÑADO POR:

REVISADO Y APROBADO POR:

FECHA: MAYO 2025
SUPERFICIE: SUP. UTIL 53.33m² SUP. CONST. 68.69m²
LÁMINA: 24/25



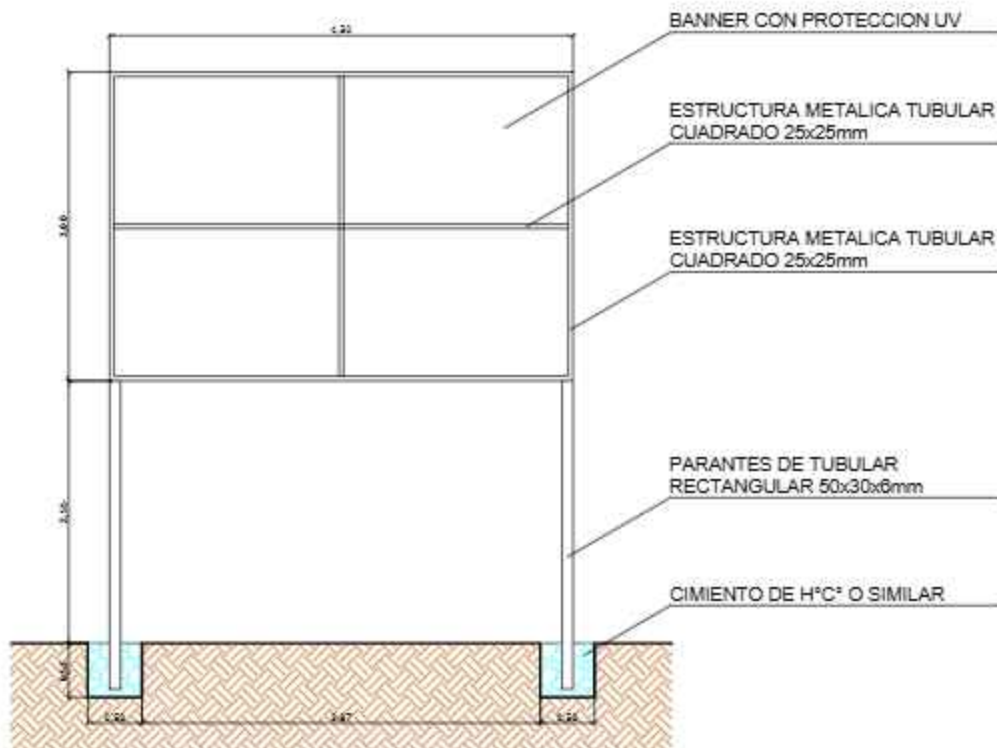

ESTADO PLURINACIONAL DE BOLIVIA
MINISTERIO DE OBRAS PUBLICAS, SERVICIOS Y VIVIENDA
AGENCIA ESTATAL DE VIVIENDA

"NOMBRE DEL PROYECTO" (MAYUSCULAS Y ENTRE COMILLAS)
XXX SOLUCIONES HABITACIONALES (CANTIDAD EN NUMEROS, TODO MAYUSCULA)

FECHA DE INICIO: XX DE XXXX DE XXXX
PLAZO DE EJECUCION: XXX DIAS CALENDARIO
COSTO TOTAL: Bs. XXXXXXXXX
ENTIDAD EJECUTORA/ EMPRESA
CONSTRUCTORA: XXXXXXXX XXXXXXXX
INSPECTORIA/ SUPERVISION: XXXXXXXX
FISCAL DE OBRA AEVIVIENDA: XXXXXXXX XXXXX
TECNICO SOCIAL AEVIVIENDA: XXXXXXXX XXXXX
N° SOLUCIONES HABITACIONALES: XXXXXX
DEPARTAMENTO: XXXXXXXX XXXXXXXX
PROVINCIA: XXXXXXXX XXXXXXXX
MUNICIPIO: XXXXXXXX XXXXX

EJECUCION DE OBRA DURANTE LA GESTION DEL PRESIDENTE DEL ESTADO PLURINACIONAL DE BOLIVIA, LUIS ARCE CATADOR

LETRERO DE OBRA

ESCALA: 1:50

AGENCIA ESTATAL DE VIVIENDA - AEVIVIENDA		
NOMBRE DEL PROYECTO: PROYECTO DE VIVIENDA CUALITATIVA EN EL MUNICIPIO DE CERCADO -FASE (XCV) 2025- TARIJA		
MUNICIPIO: CERCADO	VIVIENDAS: 30 U.B.	PLANO DE VIVIENDA: 2 DORMITORIOS, COCINA-COMEDOR Y BANO
PROVINCIA: CERCADO	DEPARTAMENTO: TARIJA	MODULO: 1. RENOVACION

DISEÑADO POR:

REVISADO Y APROBADO POR:

FECHA: MAYO 2025
SUPERFICIES: SUP. UTIL 53.33m² SUP. CONST. 68.69m²
LAMINA: 25/25

