


MODULO: AMPLIACION -TIPO 3

UN DORMITORIO, BAÑO Y COCINA COMEDOR

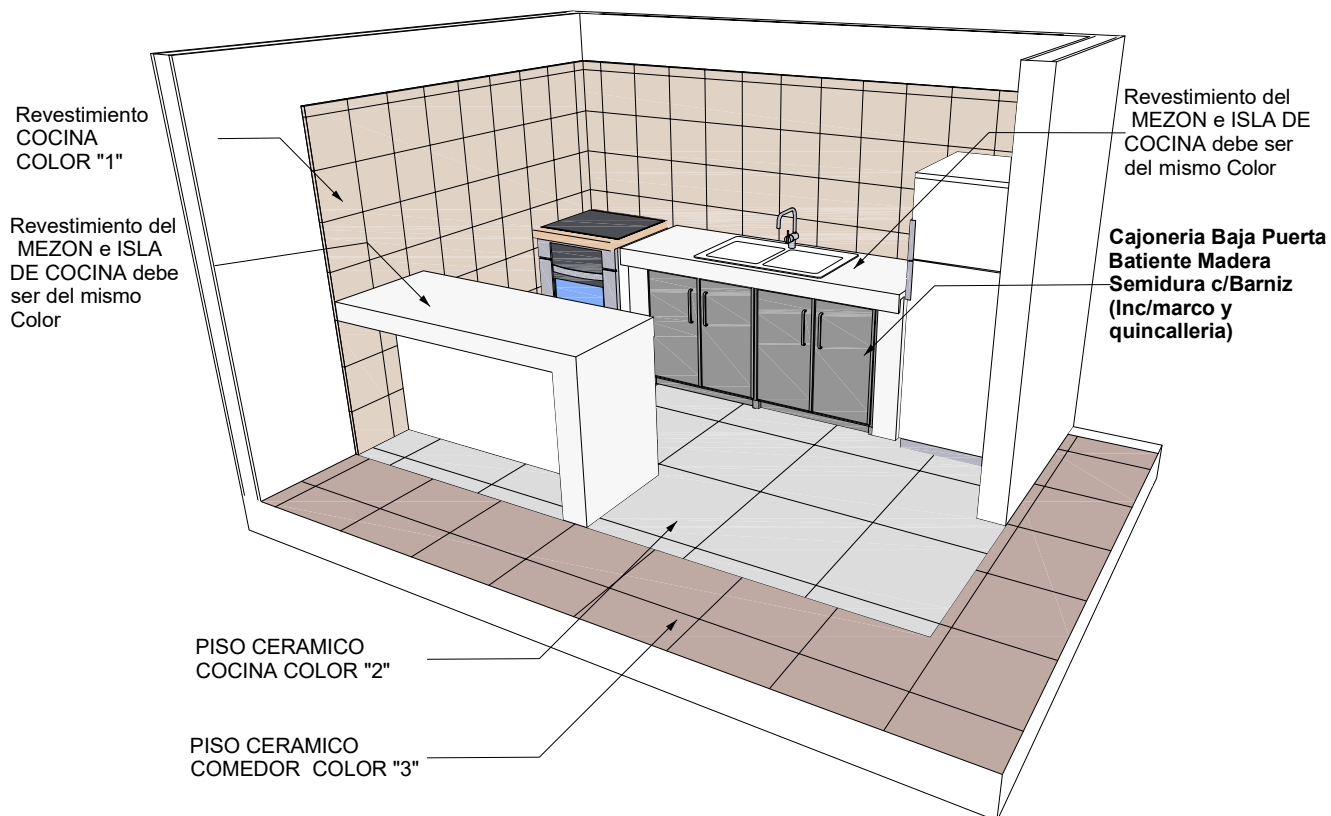

DETALLE REVESTIMIENTO CERAMICO



De acuerdo a los Materiales Aprobados se debe realizar el Diseño de Interiores

VISTA INTERIOR COCINA MESON - ISLA

AGENCIA ESTATAL DE VIVIENDA	
NOMBRE DEL PROYECTO: PROYECTO DE VIVIENDA CUALITATIVA EN EL MUNICIPIO DE VINTO -FASE(XXIX) 2025- COCHABAMBA	
COMUNIDADES : VARIOS	MUNICIPIO : VINTO
PROVINCIA : QUILLACOLLO	DEPARTAMENTO : COCHABAMBA

DISEÑO ARQUITECTONICO :	REVISADO Y APROBADO :	FECHA : Gestión 2025
		Superficie Cons. : 46.35 m2
		ESCALA : 1:100
		LAMINA :

MODULO: AMPLIACION -TIPO 3
UN DORMITORIO, BAÑO Y COCINA COMEDOR

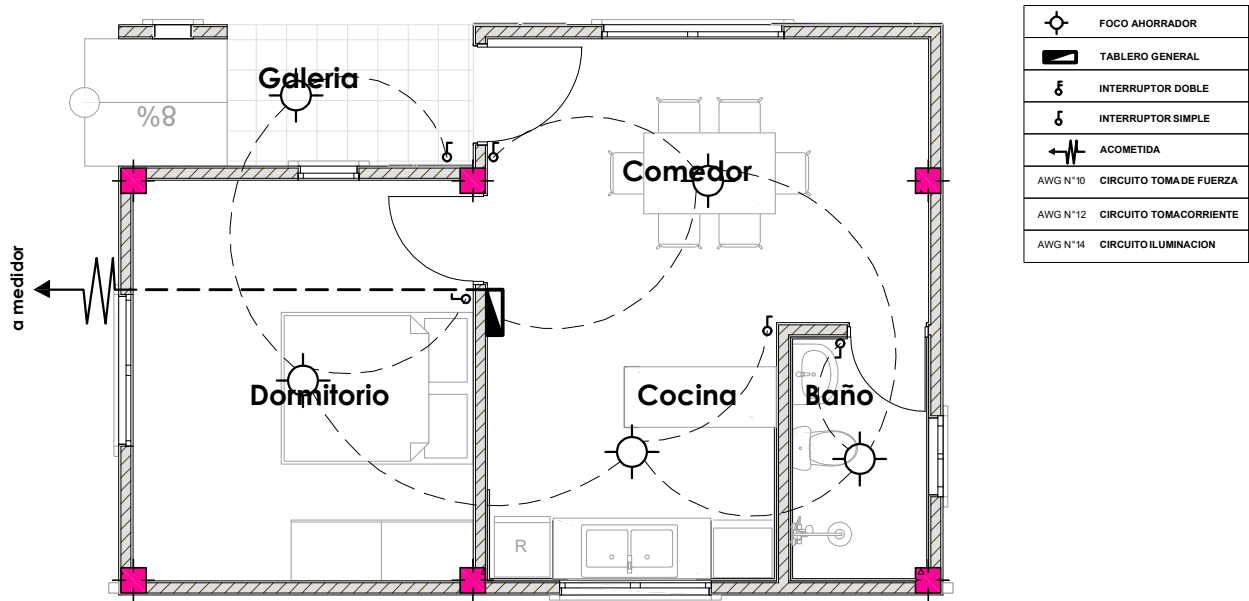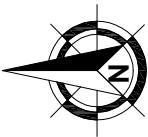



PLANTA INSTALACION ELECTRICA
ILUMINACION

AGENCIA ESTATAL DE VIVIENDA	
NOMBRE DEL PROYECTO: PROYECTO DE VIVIENDA CUALITATIVA EN EL MUNICIPIO DE VINTO -FASE(XXIX) 2025- COCHABAMBA	
COMUNIDADES : VARIOS	MUNICIPIO : VINTO
PROVINCIA : QUILLACOLLO	DEPARTAMENTO : COCHABAMBA

DISEÑO ARQUITECTONICO :	REVISADO Y APROBADO :	FECHA : Gestión 2025
		Superficie Cons. : 46.35 m2
		ESCALA : 1:100
		LAMINA :

MODULO: AMPLIACION -TIPO 3

UN DORMITORIO, BAÑO Y COCINA COMEDOR

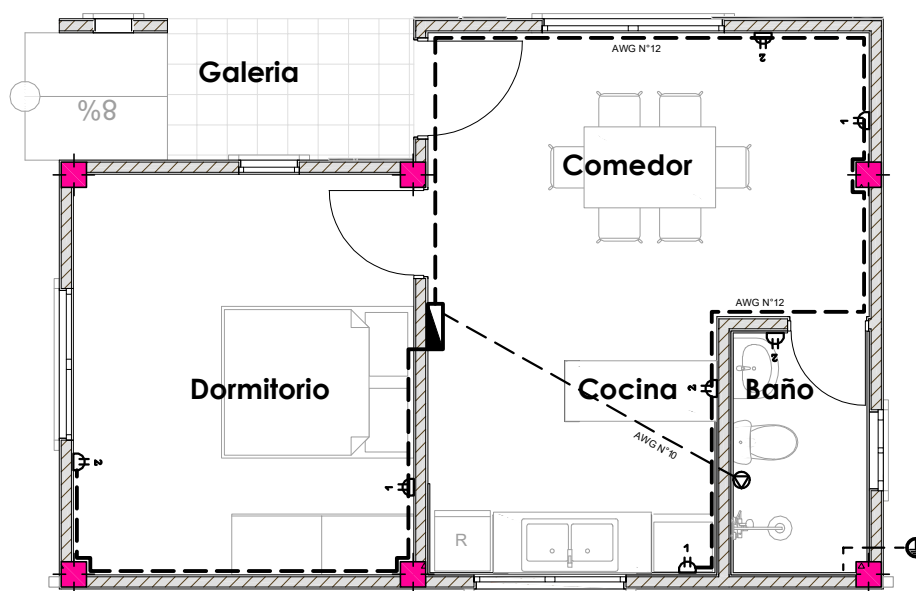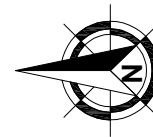

	FOCO AHORRADOR
	TABLERO GENERAL
	INTERRUPTOR DOBLE
	INTERRUPTOR SIMPLE
	ACOMETIDA
AWG N° 10	CIRCUITO TOMA DE FUERZA
AWG N° 12	CIRCUITO TOMACORRIENTE
AWG N° 14	CIRCUITO ILUMINACION
1	TOMACORRIENTE SIMPLE
2	TOMACORRIENTE DOBLE
	TOMA DE FUERZA
	PUESTA TIERRA


PLANTA INSTALACION ELECTRICA

TOMACORRIENTE

AGENCIA ESTATAL DE VIVIENDA	
NOMBRE DEL PROYECTO: PROYECTO DE VIVIENDA CUALITATIVA EN EL MUNICIPIO DE VINTO -FASE(XXIX) 2025- COCHABAMBA	
COMUNIDADES : VARIOS	MUNICIPIO : VINTO
PROVINCIA : QUILLACOLLO	DEPARTAMENTO : COCHABAMBA

DISEÑO ARQUITECTONICO :	REVISADO Y APROBADO :	FECHA : Gestión 2025
		Superficie Cons. : 46.35 m2
		ESCALA : 1:100
		LAMINA :

MODULO: AMPLIACION -TIPO 3
UN DORMITORIO, BAÑO Y COCINA COMEDOR

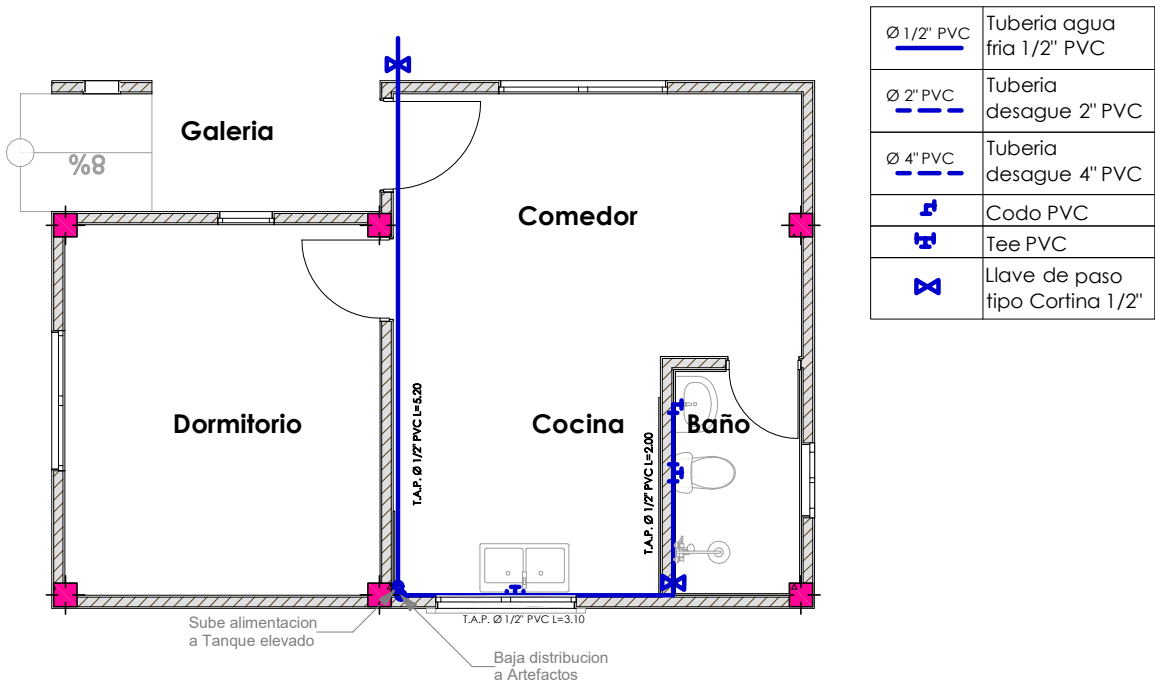


PLANTA INSTALACION SANITARIA
AGUA POTABLE

AGENCIA ESTATAL DE VIVIENDA	
NOMBRE DEL PROYECTO: PROYECTO DE VIVIENDA CUALITATIVA EN EL MUNICIPIO DE VINTO -FASE(XXIX) 2025- COCHABAMBA	
COMUNIDADES : VARIOS	MUNICIPIO : VINTO
PROVINCIA : QUILLACOLLO	DEPARTAMENTO : COCHABAMBA

DISEÑO ARQUITECTONICO :	REVISADO Y APROBADO :	FECHA : Gestión 2025
		Superficie Cons. : 46.35 m2
		ESCALA : 1:100
		LAMINA :

MODULO: AMPLIACION -TIPO 3
UN DORMITORIO, BAÑO Y COCINA COMEDOR

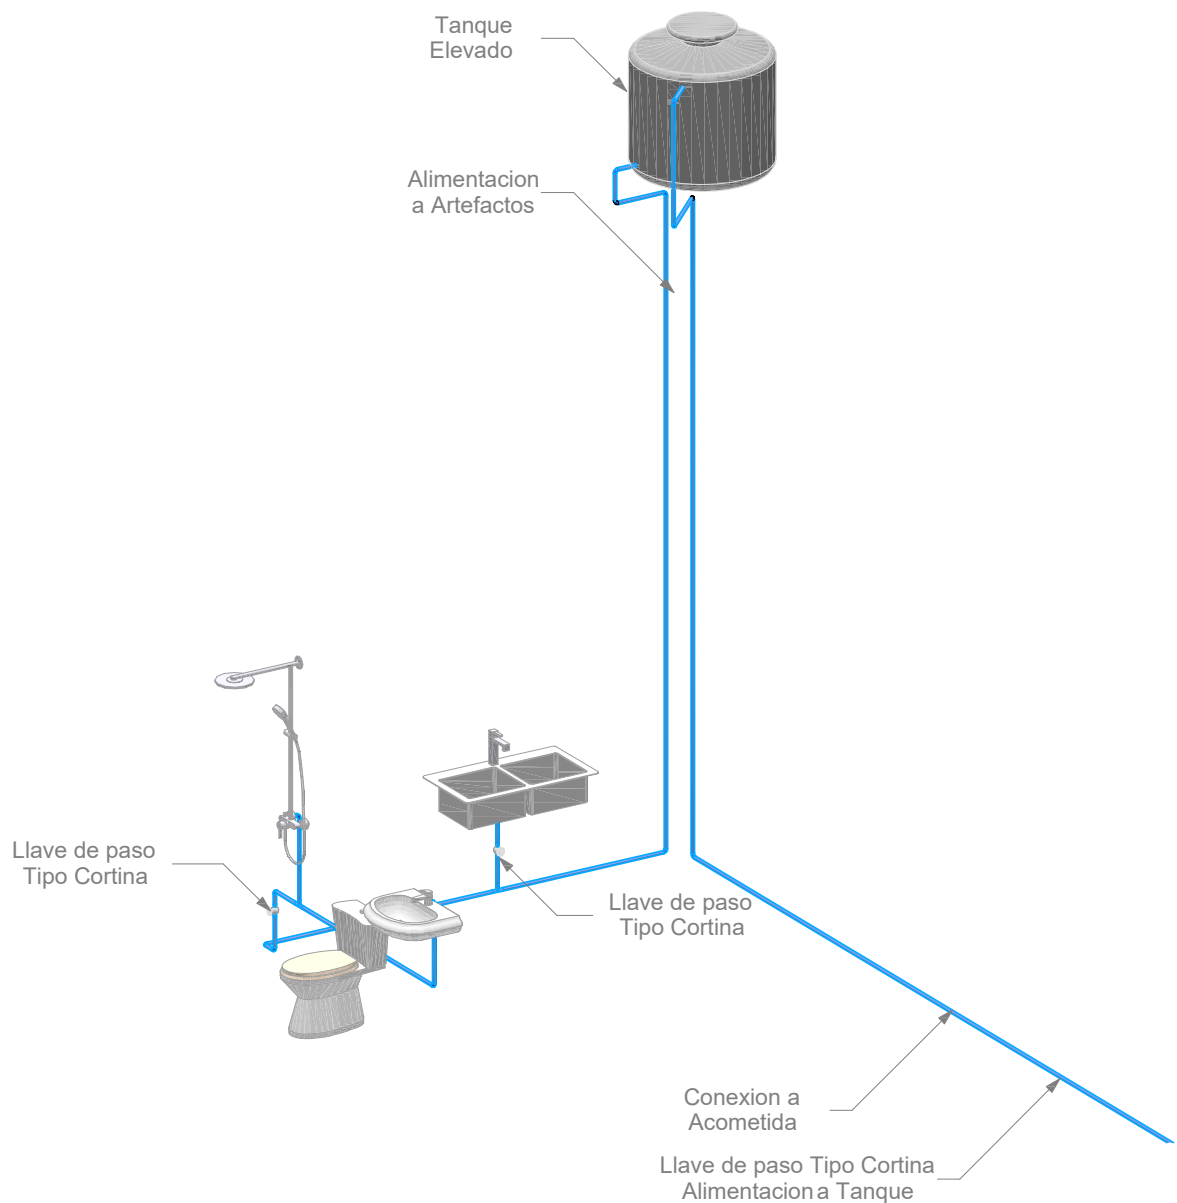


ISOMETRICO

El trazado por ningun motivo podra Colisionar con la Estructura de la Vivienda

AGENCIA ESTATAL DE VIVIENDA	
NOMBRE DEL PROYECTO: PROYECTO DE VIVIENDA CUALITATIVA EN EL MUNICIPIO DE VINTO -FASE(XXIX) 2025- COCHABAMBA	
COMUNIDADES : VARIOS	MUNICIPIO : VINTO
PROVINCIA : QUILLACOLLO	DEPARTAMENTO : COCHABAMBA

DISEÑO ARQUITECTONICO :	REVISADO Y APROBADO :	FECHA : Gestión 2025
		Superficie Cons. : 46.35 m2
		ESCALA : 1:100
		LAMINA :

MODULO: AMPLIACION -TIPO 3
UN DORMITORIO, BAÑO Y COCINA COMEDOR


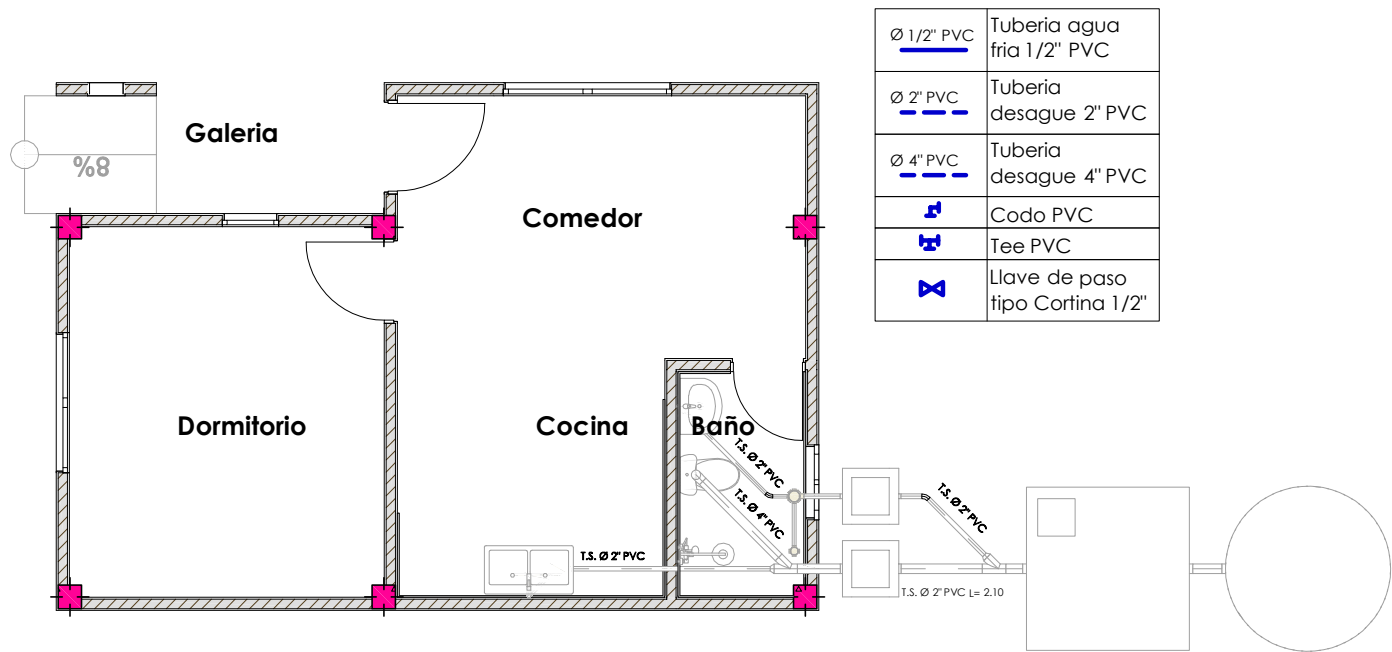


PLANTA INSTALACION SANITARIA
DESAGUE

AGENCIA ESTATAL DE VIVIENDA	
NOMBRE DEL PROYECTO: PROYECTO DE VIVIENDA CUALITATIVA EN EL MUNICIPIO DE VINTO -FASE(XXIX) 2025- COCHABAMBA	
COMUNIDADES : VARIOS	MUNICIPIO : VINTO
PROVINCIA : QUILLACOLLO	DEPARTAMENTO : COCHABAMBA

DISEÑO ARQUITECTONICO :	REVISADO Y APROBADO :	FECHA : Gestión 2025
		Superficie Cons. : 46.35 m2
		ESCALA : 1:100
		LAMINA :

MODULO: MEJORAMIENTO DE DORMITORIO -TIPO 1

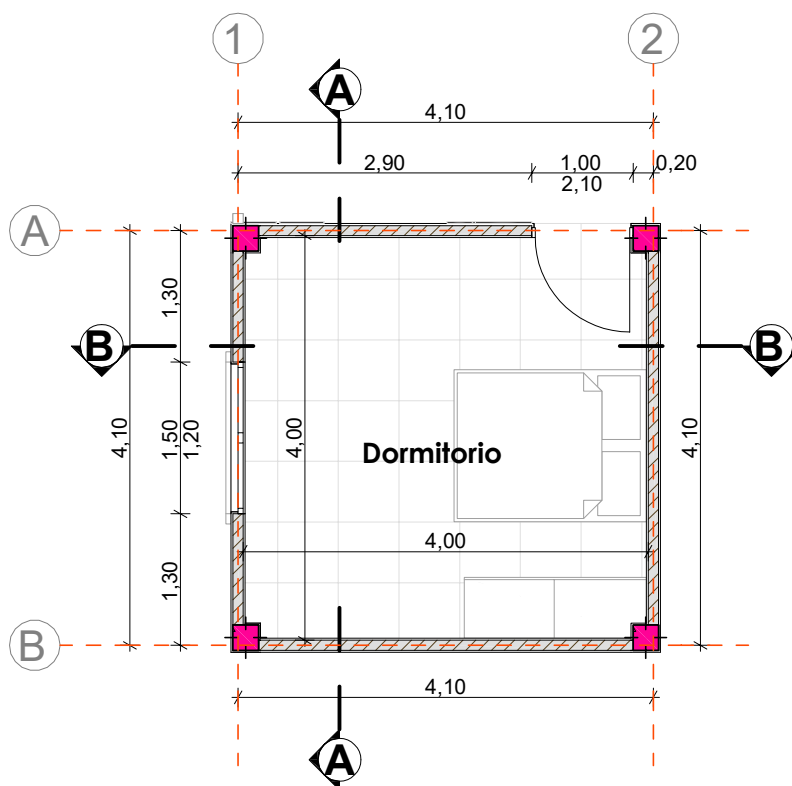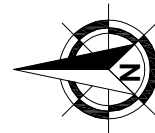


PLANTA ARQUITECTONICA


AGENCIA ESTATAL DE VIVIENDA	
NOMBRE DEL PROYECTO: PROYECTO DE VIVIENDA CUALITATIVA EN EL MUNICIPIO DE VINTO -FASE(XXIX) 2025- COCHABAMBA	
COMUNIDADES : VARIOS	MUNICIPIO : VINTO
PROVINCIA : QUILLACOLLO	DEPARTAMENTO : COCHABAMBA

DISEÑO ARQUITECTONICO :	REVISADO Y APROBADO :	FECHA : Gestión 2025
		Superficie Cons. :
		ESCALA : 1:100
		LAMINA :

**MODULO: MEJORAMIENTO
DE DORMITORIO -TIPO 1**

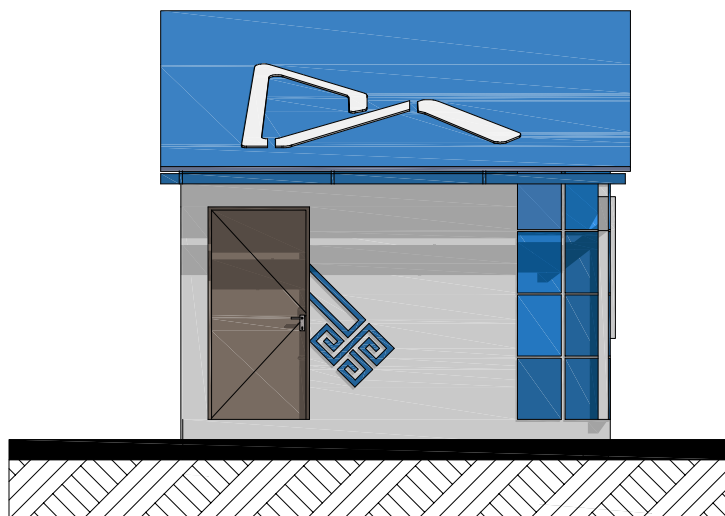

FACHADA ESTE

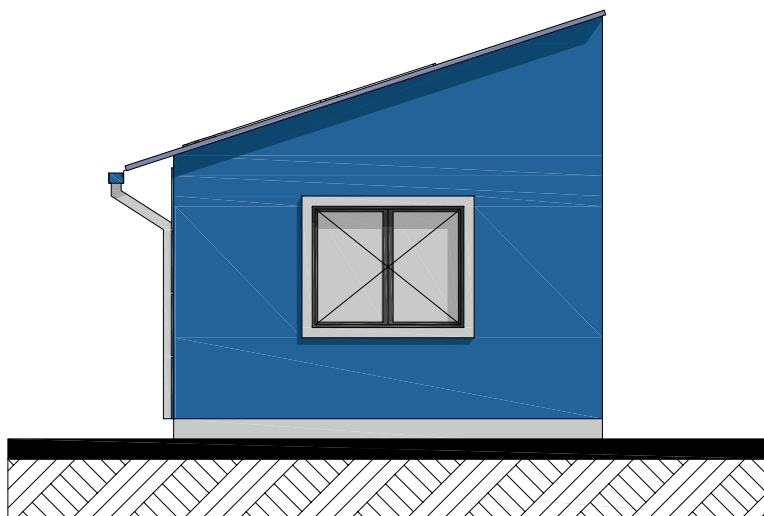


FACHADA NORTE

AGENCIA ESTATAL DE VIVIENDA	
NOMBRE DEL PROYECTO: PROYECTO DE VIVIENDA CUALITATIVA EN EL MUNICIPIO DE VINTO -FASE(XXIX) 2025- COCHABAMBA	
COMUNIDADES : VARIOS	MUNICIPIO : VINTO
PROVINCIA : QUILLACOLLO	DEPARTAMENTO : COCHABAMBA

DISEÑO ARQUITECTONICO :	REVISADO Y APROBADO :	FECHA : Gestión 2025
		Superficie Cons. :
		ESCALA : 1:100
		LAMINA :

MODULO: MEJORAMIENTO DE DORMITORIO -TIPO 1

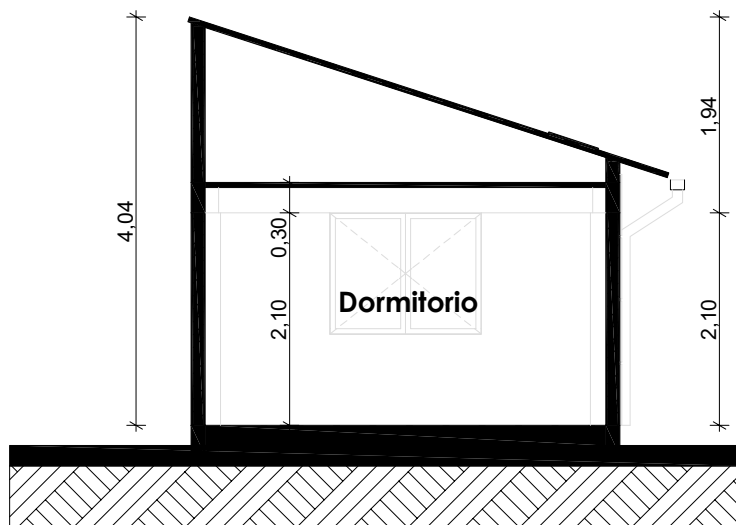

CORTE A° - A



CORTE B° - B


AGENCIA ESTATAL DE VIVIENDA	
NOMBRE DEL PROYECTO: PROYECTO DE VIVIENDA CUALITATIVA EN EL MUNICIPIO DE VINTO -FASE(XXIX) 2025- COCHABAMBA	
COMUNIDADES : VARIOS	MUNICIPIO : VINTO
PROVINCIA : QUILLACOLLO	DEPARTAMENTO : COCHABAMBA

DISEÑO ARQUITECTONICO :	REVISADO Y APROBADO :	FECHA : Gestión 2025
		Superficie Cons. :
		ESCALA : 1:100
		LAMINA :

MODULO: MEJORAMIENTO DE DORMITORIO -TIPO 1



	FOCO AHORRADOR
	TABLERO GENERAL
	INTERRUPTOR DOBLE
	INTERRUPTOR SIMPLE
	ACOMETIDA
AWG N°10	CIRCUITO TOMADE FUERZA
AWG N°12	CIRCUITO TOMACORRIENTE
AWG N°14	CIRCUITO ILUMINACION

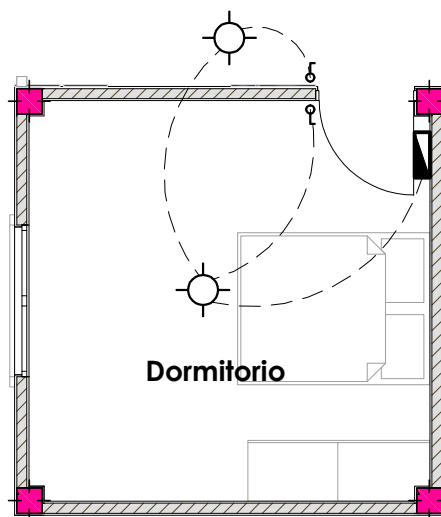


PLANTA INSTALACION ELECTRICA ILUMINACION

AGENCIA ESTATAL DE VIVIENDA	
NOMBRE DEL PROYECTO: PROYECTO DE VIVIENDA CUALITATIVA EN EL MUNICIPIO DE VINTO -FASE(XXIX) 2025- COCHABAMBA	
COMUNIDADES : VARIOS	MUNICIPIO : VINTO
PROVINCIA : QUILLACOLLO	DEPARTAMENTO : COCHABAMBA

DISEÑO ARQUITECTONICO :	REVISADO Y APROBADO :	FECHA : Gestión 2025
		Superficie Cons. :
		ESCALA : 1:100
		LAMINA :

MODULO: MEJORAMIENTO DE DORMITORIO -TIPO 1

	FOCO AHORRADOR
	TABLERO GENERAL
	INTERRUPTOR DOBLE
	INTERRUPTOR SIMPLE
	ACOMETIDA
AWG N°10	CIRCUITO TOMA DE FUERZA
AWG N°12	CIRCUITO TOMACORRIENTE
AWG N°14	CIRCUITO ILUMINACION
	TOMACORRIENTE SIMPLE
	TOMACORRIENTE DOBLE
	TOMA DE FUERZA
	PUESTA TIERRA

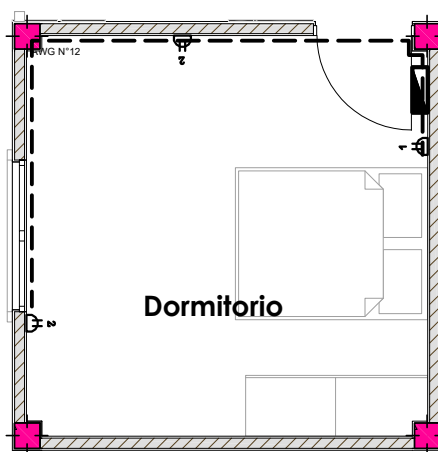


PLANTA INSTALACION ELECTRICA TOMACORRIENTES

AGENCIA ESTATAL DE VIVIENDA	
NOMBRE DEL PROYECTO: PROYECTO DE VIVIENDA CUALITATIVA EN EL MUNICIPIO DE VINTO -FASE(XXIX) 2025- COCHABAMBA	
COMUNIDADES : VARIOS	MUNICIPIO : VINTO
PROVINCIA : QUILLACOLLO	DEPARTAMENTO : COCHABAMBA

DISEÑO ARQUITECTONICO :	REVISADO Y APROBADO :	FECHA : Gestión 2025
		Superficie Cons. :
		ESCALA : 1:100
		LAMINA :

DETALLES CONSTRUCTIVOS

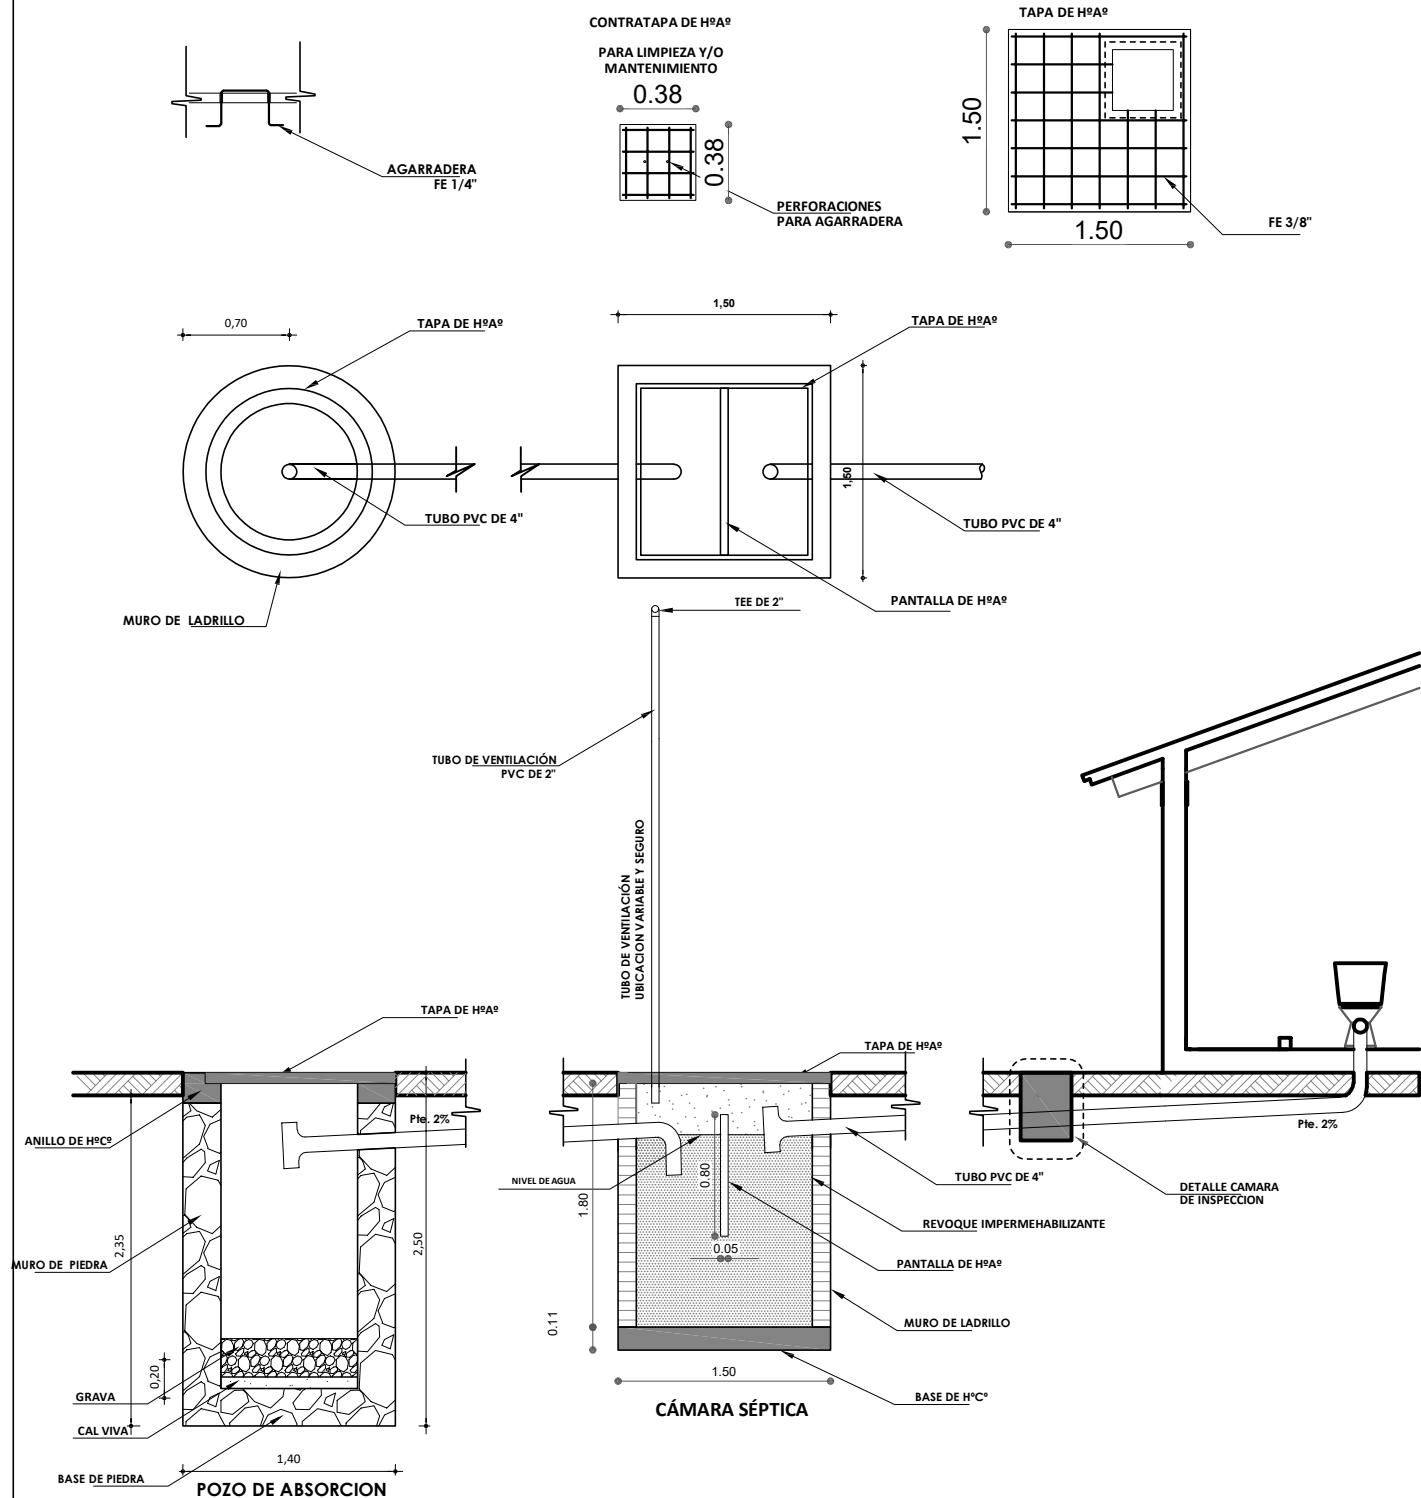


DETALLE INSTALACION SANITARIA

AGENCIA ESTATAL DE VIVIENDA	
NOMBRE DEL PROYECTO: PROYECTO DE VIVIENDA CUALITATIVA EN EL MUNICIPIO DE VINTO -FASE(XXIX) 2025- COCHABAMBA	
COMUNIDADES : VARIOS	MUNICIPIO : VINTO
PROVINCIA : QUILLACOLLO	DEPARTAMENTO : COCHABAMBA

DISEÑO ARQUITECTONICO :	REVISADO Y APROBADO :	FECHA : Gestión 2025
		Superficie Cons. :
		ESCALA : 1:100
		LAMINA :


DETALLES CONSTRUCTIVOS

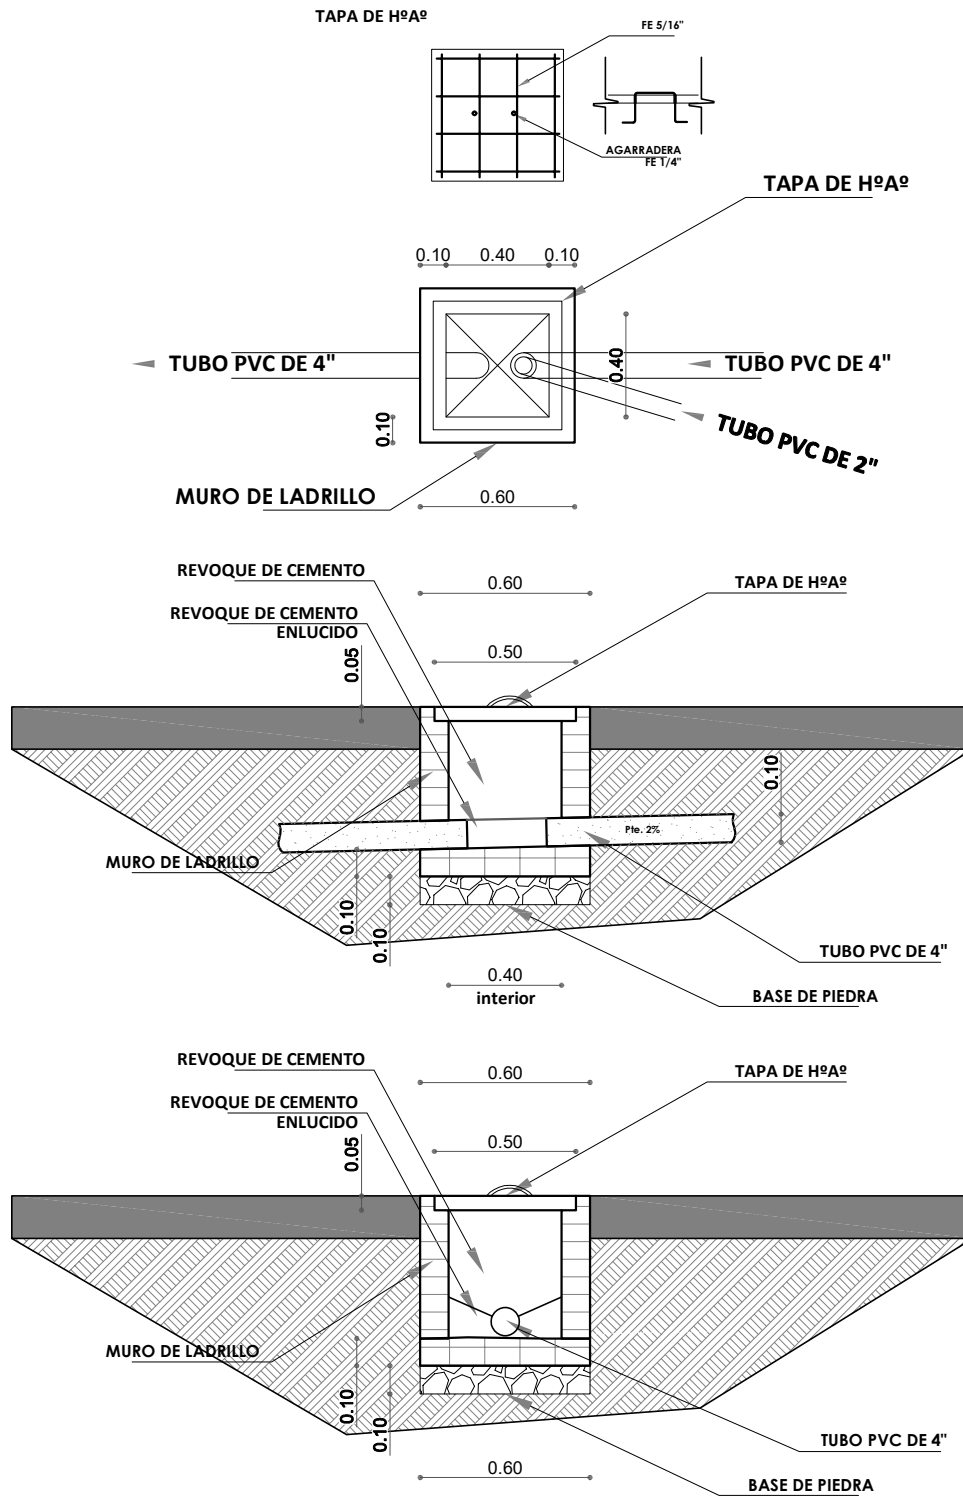

AGENCIA ESTATAL DE VIVIENDA	
NOMBRE DEL PROYECTO: PROYECTO DE VIVIENDA CUALITATIVA EN EL MUNICIPIO DE VINTO -FASE(XXIX) 2025- COCHABAMBA	
COMUNIDADES : VARIOS	MUNICIPIO : VINTO
PROVINCIA : QUILLACOLLO	DEPARTAMENTO : COCHABAMBA

DISEÑO ARQUITECTONICO :	REVISADO Y APROBADO :	FECHA : Gestión 2025
		Superficie Cons. :
		ESCALA : 1:100
		LAMINA :

DETALLES CONSTRUCTIVOS

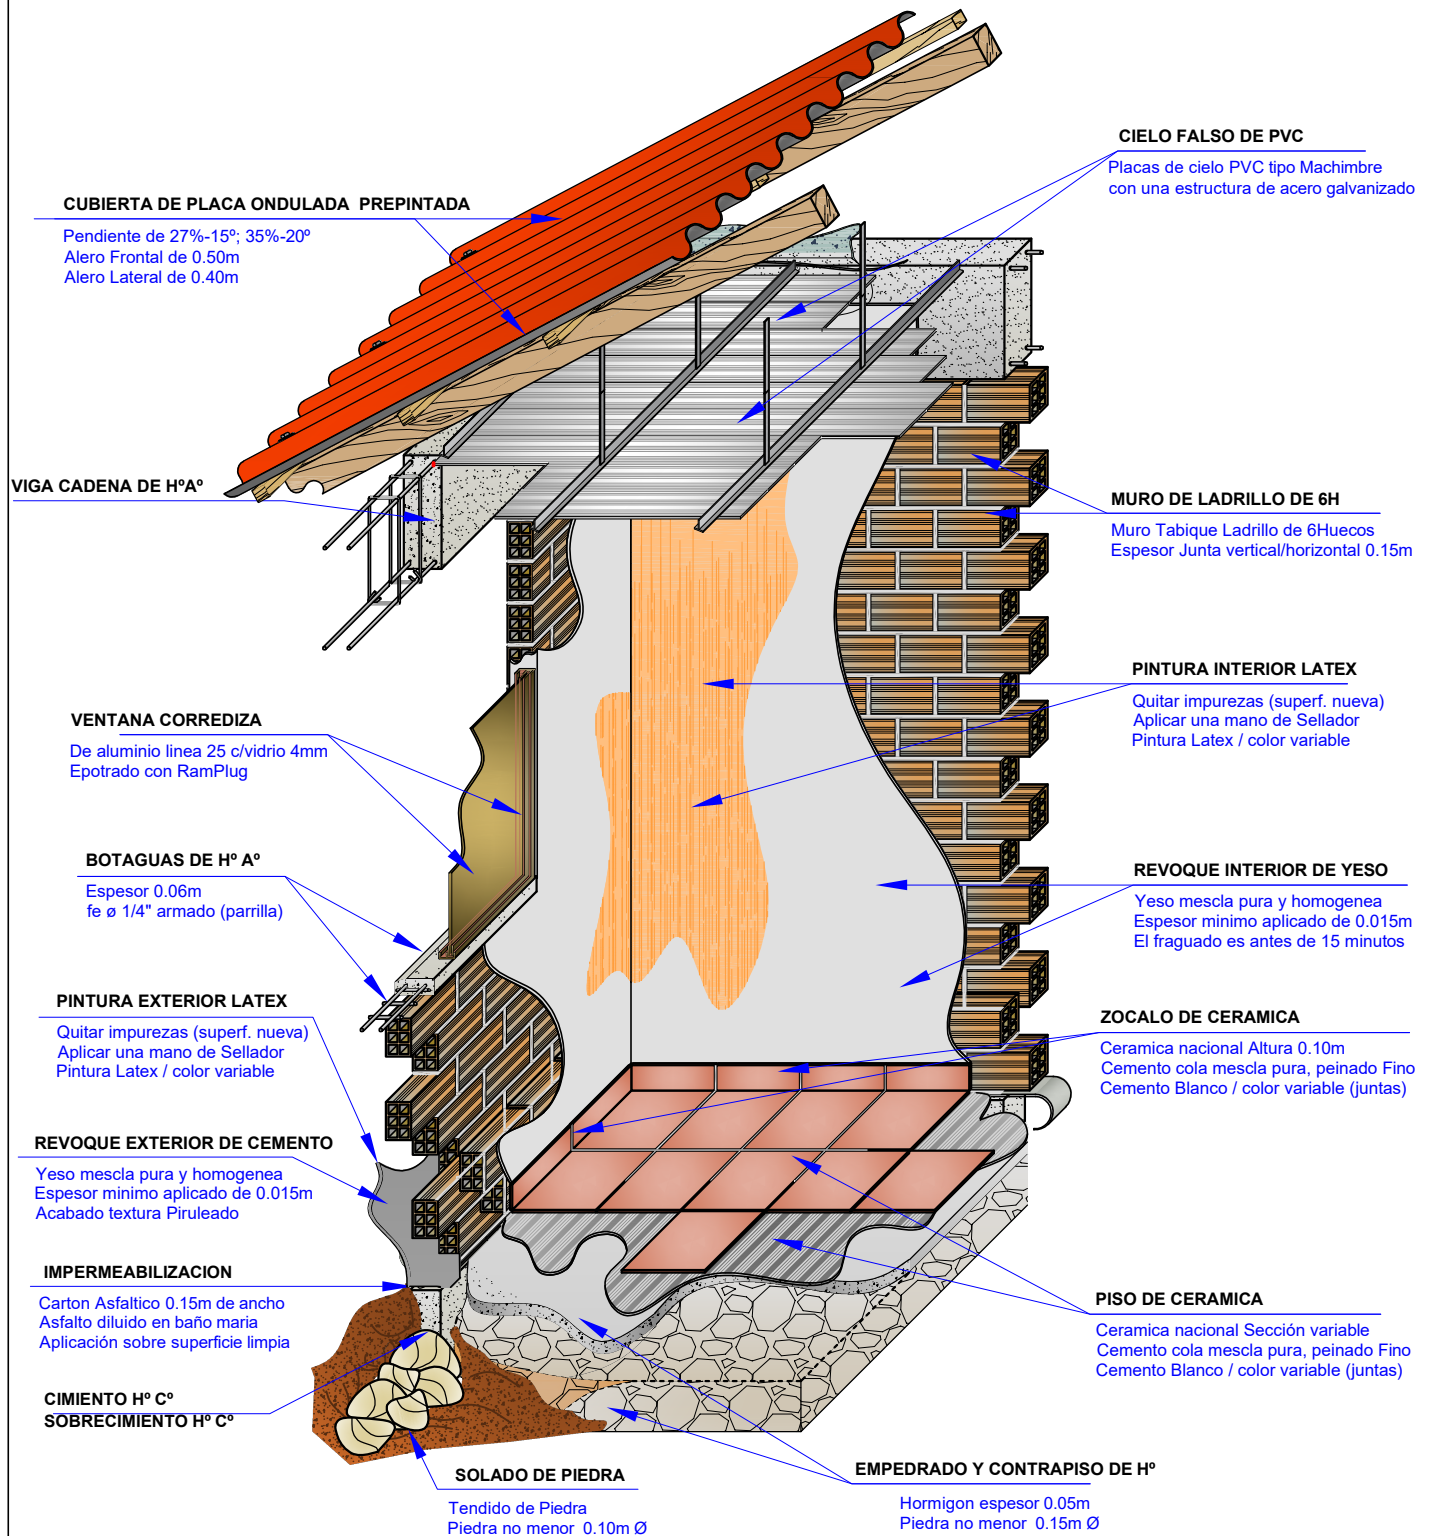


DETALLE DISTRIBUCION ITEMS

AGENCIA ESTATAL DE VIVIENDA			
NOMBRE DEL PROYECTO: PROYECTO DE VIVIENDA CUALITATIVA EN EL MUNICIPIO DE VINTO -FASE(XXIX) 2025- COCHABAMBA			
COMUNIDADES :	VARIOS	MUNICIPIO :	VINTO
PROVINCIA :	QUILLACOLLO	DEPARTAMENTO :	COCHABAMBA

DISEÑO ARQUITECTONICO :	REVISADO Y APROBADO :	FECHA : Gestión 2025
		Superficie Cons. :
		ESCALA : 1:100
		LAMINA :


DETALLES CONSTRUCTIVOS

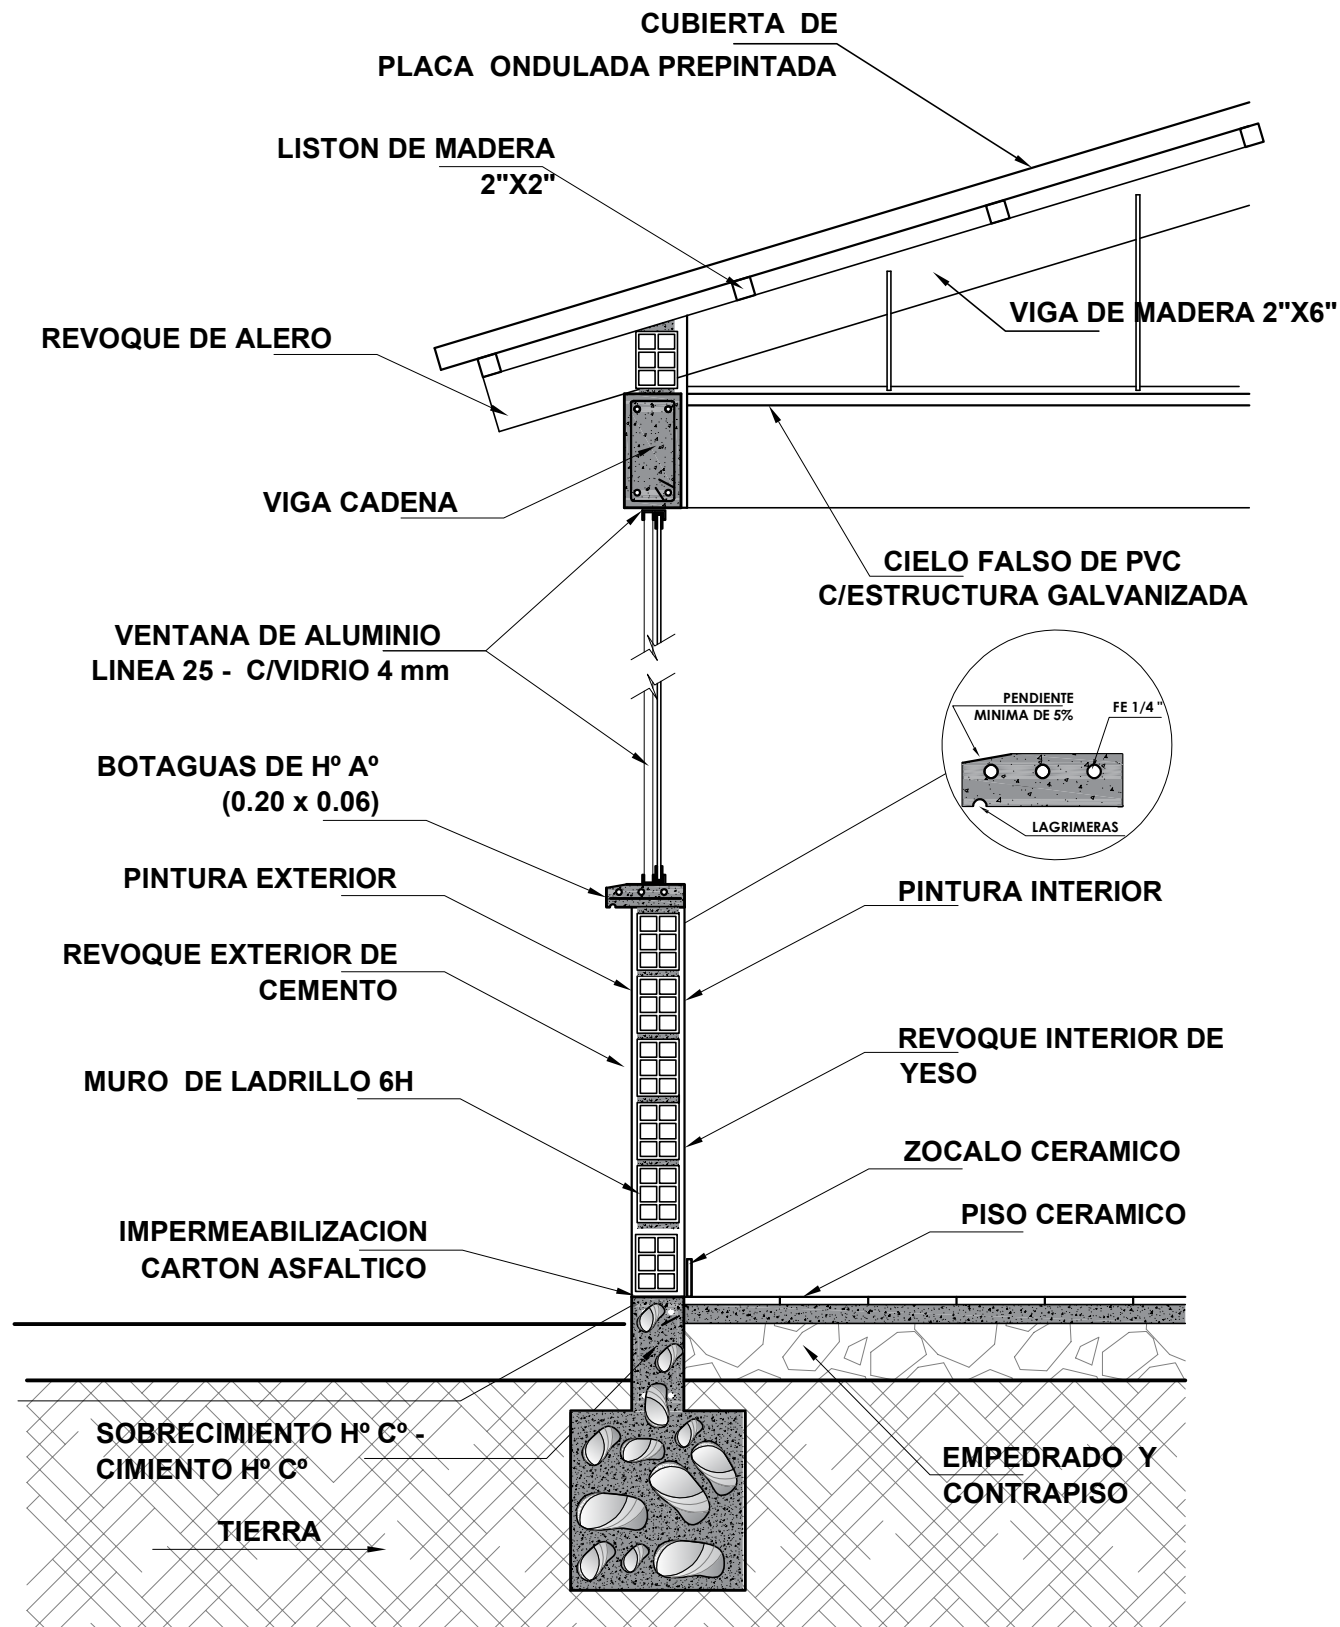




AGENCIA ESTATAL DE VIVIENDA			
NOMBRE DEL PROYECTO: PROYECTO DE VIVIENDA CUALITATIVA EN EL MUNICIPIO DE VINTO -FASE(XXIX) 2025- COCHABAMBA			
COMUNIDADES :	VARIOS	MUNICIPIO :	VINTO
PROVINCIA :	QUILLACOLLO	DEPARTAMENTO :	COCHABAMBA

DISEÑO ARQUITECTONICO :	REVISADO Y APROBADO :	FECHA : Gestión 2025
		Superficie Cons. :
		ESCALA : 1:100
		LAMINA :

DETALLES CONSTRUCTIVOS

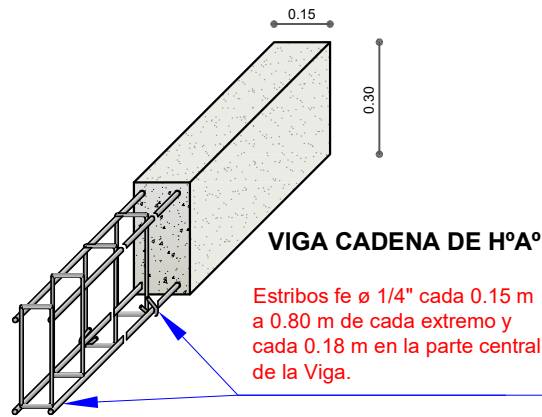


DETALLE VIGA CADENA DE HºAº

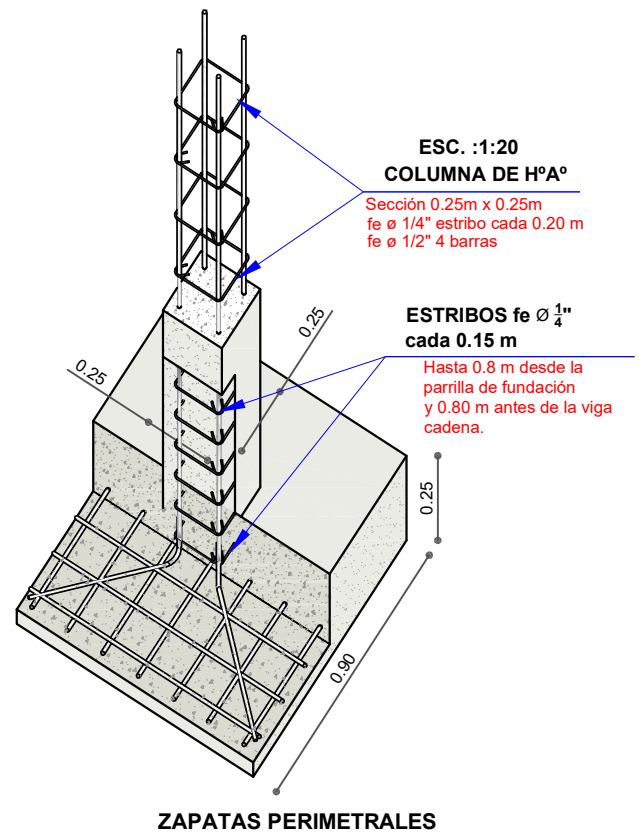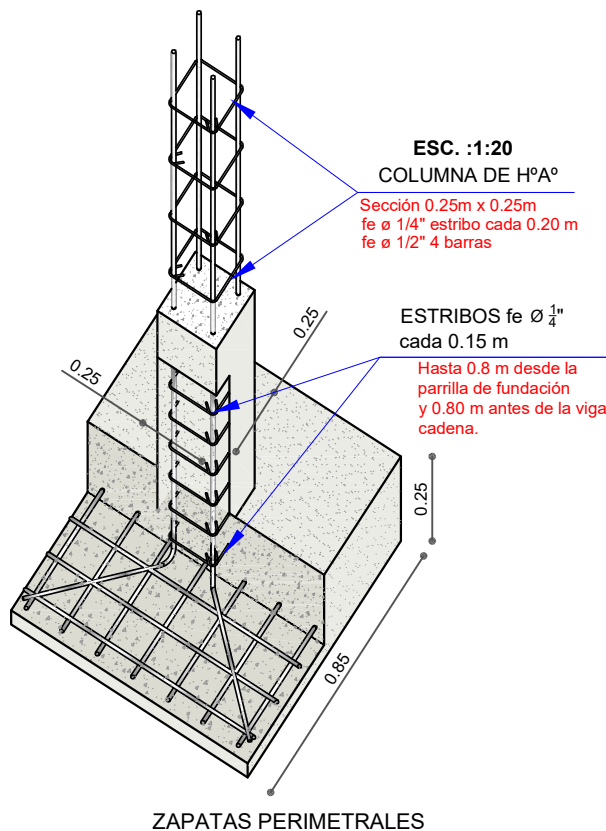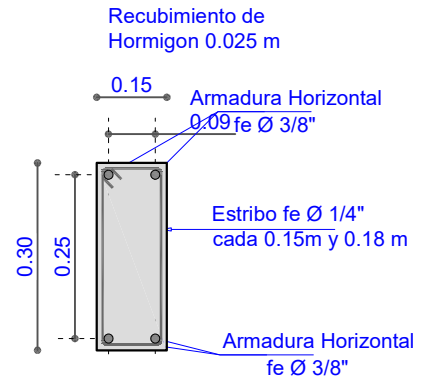


DETALLE ZAPATA DE HºAº

Seccion 0.85m x 0.85m x 0.25m

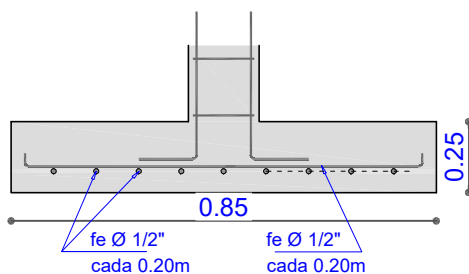

DETALLE ZAPATA DE HºAº


Seccion 0.90m x 0.90m x 0.25m

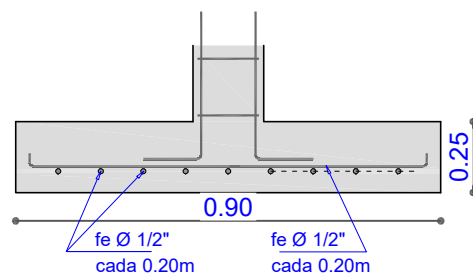

AGENCIA ESTATAL DE VIVIENDA	
NOMBRE DEL PROYECTO: PROYECTO DE VIVIENDA CUALITATIVA EN EL MUNICIPIO DE VINTO -FASE(XXIX) 2025- COCHABAMBA	
COMUNIDADES : VARIOS	MUNICIPIO : VINTO
PROVINCIA : QUILLACOLLO	DEPARTAMENTO : COCHABAMBA

DISEÑO ARQUITECTONICO :	REVISADO Y APROBADO :	FECHA : Gestión 2025
		Superficie Cons. :
		ESCALA : 1:100
		LAMINA :

DETALLES CONSTRUCTIVOS

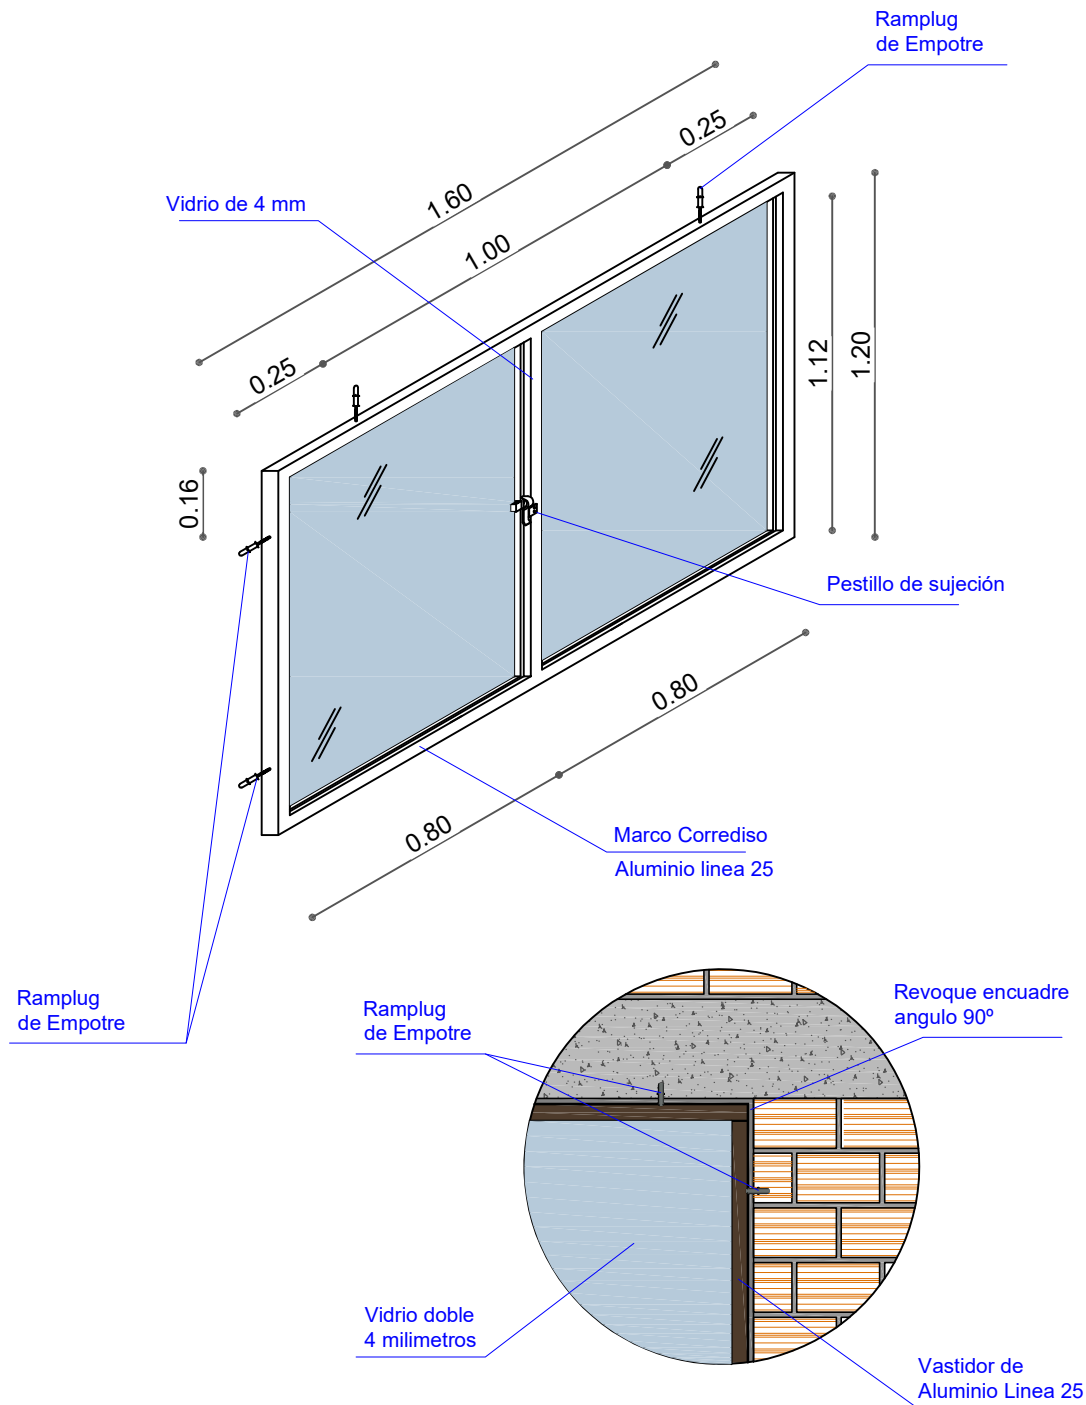


DETALLE CARPINTERIA ALUMINIO

AGENCIA ESTATAL DE VIVIENDA	
NOMBRE DEL PROYECTO: PROYECTO DE VIVIENDA CUALITATIVA EN EL MUNICIPIO DE VINTO -FASE(XXIX) 2025- COCHABAMBA	
COMUNIDADES : VARIOS	MUNICIPIO : VINTO
PROVINCIA : QUILLACOLLO	DEPARTAMENTO : COCHABAMBA

DISEÑO ARQUITECTONICO :	REVISADO Y APROBADO :	FECHA : Gestión 2025
		Superficie Cons. :
		ESCALA : 1:100
		LAMINA :

DETALLES CONSTRUCTIVOS


DETALLE: PUERTA DE MADERA

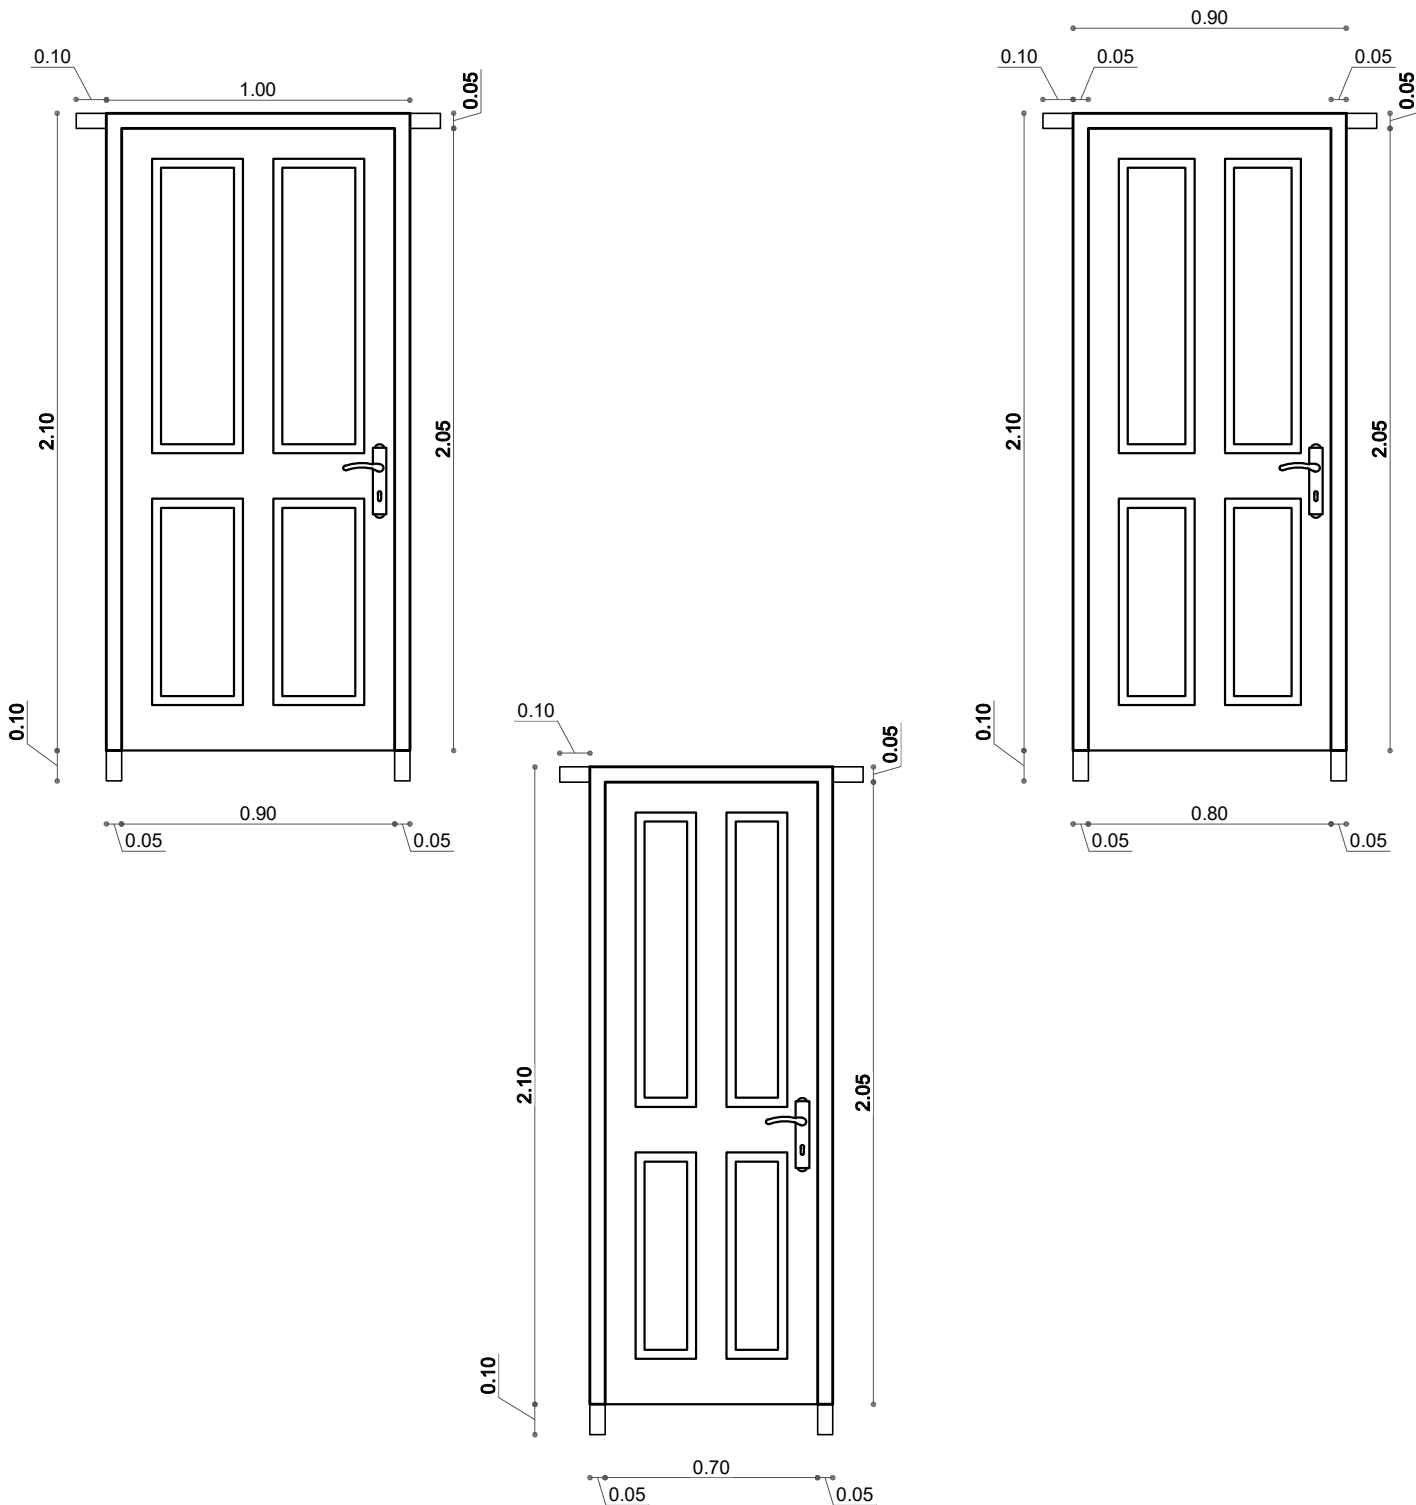

AGENCIA ESTATAL DE VIVIENDA	
NOMBRE DEL PROYECTO: PROYECTO DE VIVIENDA CUALITATIVA EN EL MUNICIPIO DE VINTO -FASE(XXIX) 2025- COCHABAMBA	
COMUNIDADES : VARIOS	MUNICIPIO : VINTO
PROVINCIA : QUILLACOLLO	DEPARTAMENTO : COCHABAMBA

DISEÑO ARQUITECTONICO :	REVISADO Y APROBADO :	FECHA : Gestión 2025
		Superficie Cons. :
		ESCALA : 1:100
		LAMINA :

DETALLES CONSTRUCTIVOS

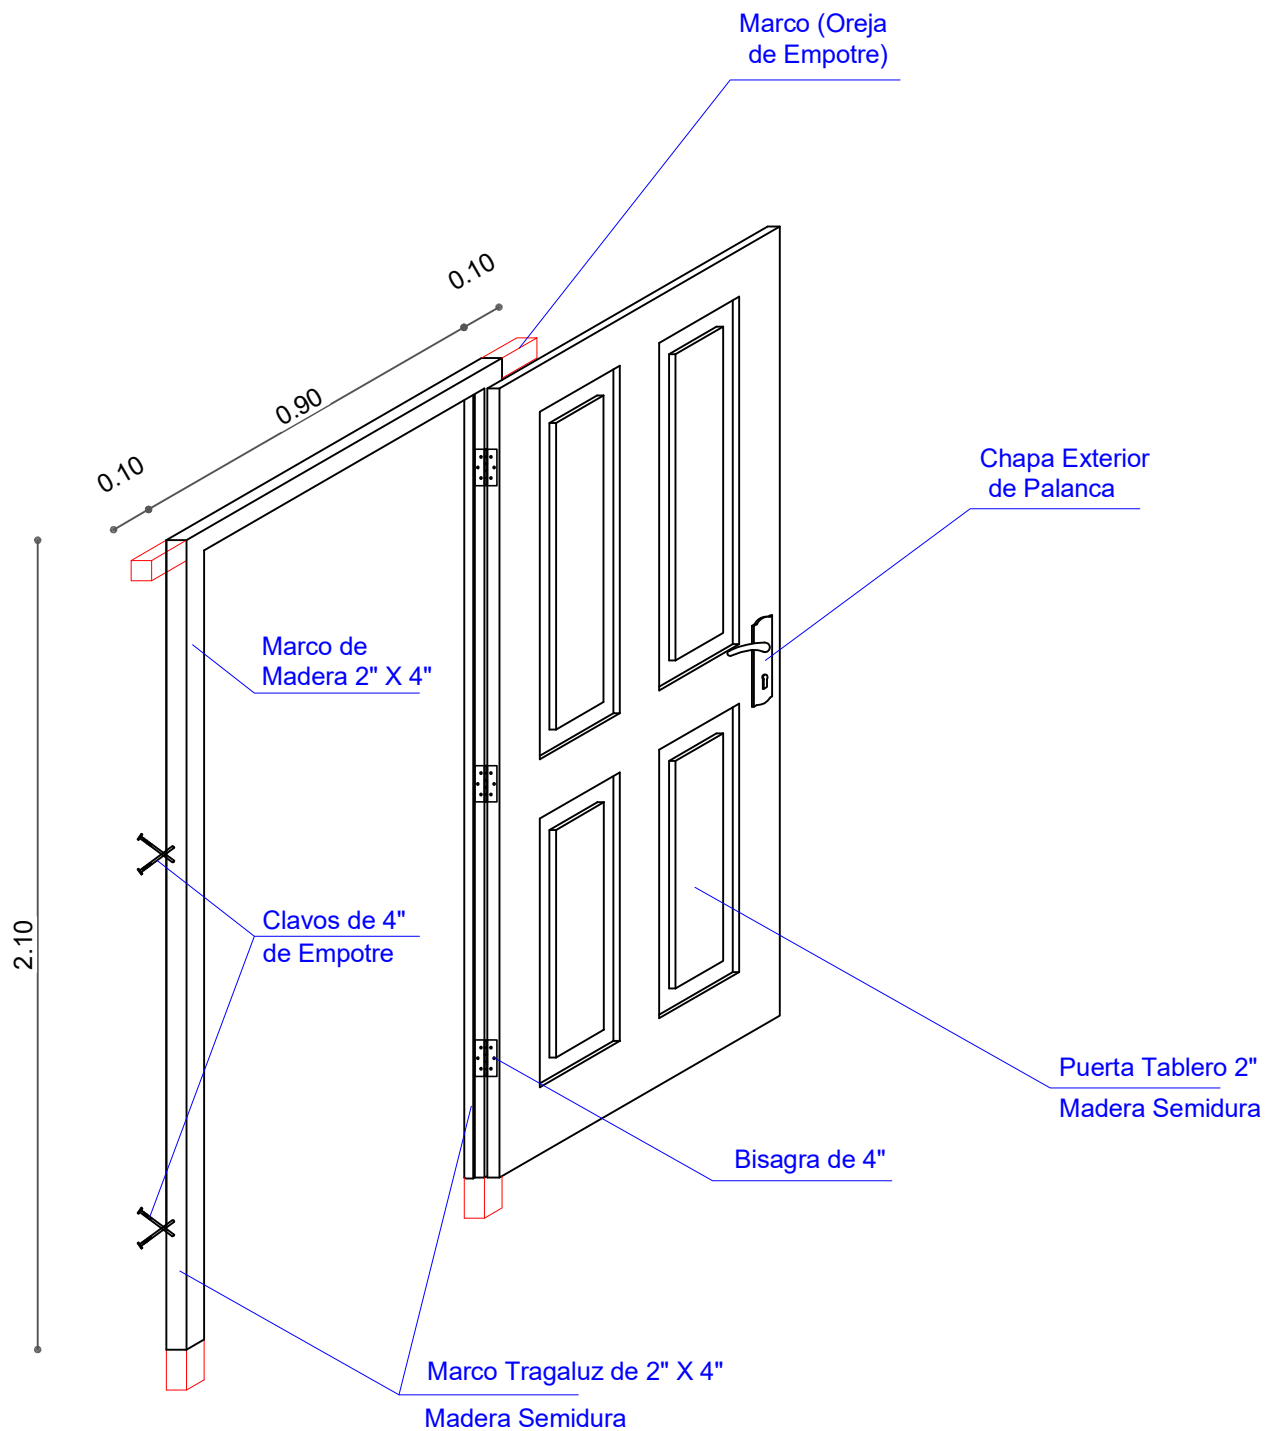


DETALLE: PUERTA DE MADERA

AGENCIA ESTATAL DE VIVIENDA			
NOMBRE DEL PROYECTO: PROYECTO DE VIVIENDA CUALITATIVA EN EL MUNICIPIO DE VINTO -FASE(XXIX) 2025- COCHABAMBA			
COMUNIDADES :	VARIOS	MUNICIPIO :	VINTO
PROVINCIA :	QUILLACOLLO	DEPARTAMENTO :	COCHABAMBA

DISEÑO ARQUITECTONICO :	REVISADO Y APROBADO :	FECHA : Gestión 2025
		Superficie Cons. : 69.20 m2
		ESCALA : 1:100
		LAMINA :


DETALLES CONSTRUCTIVOS

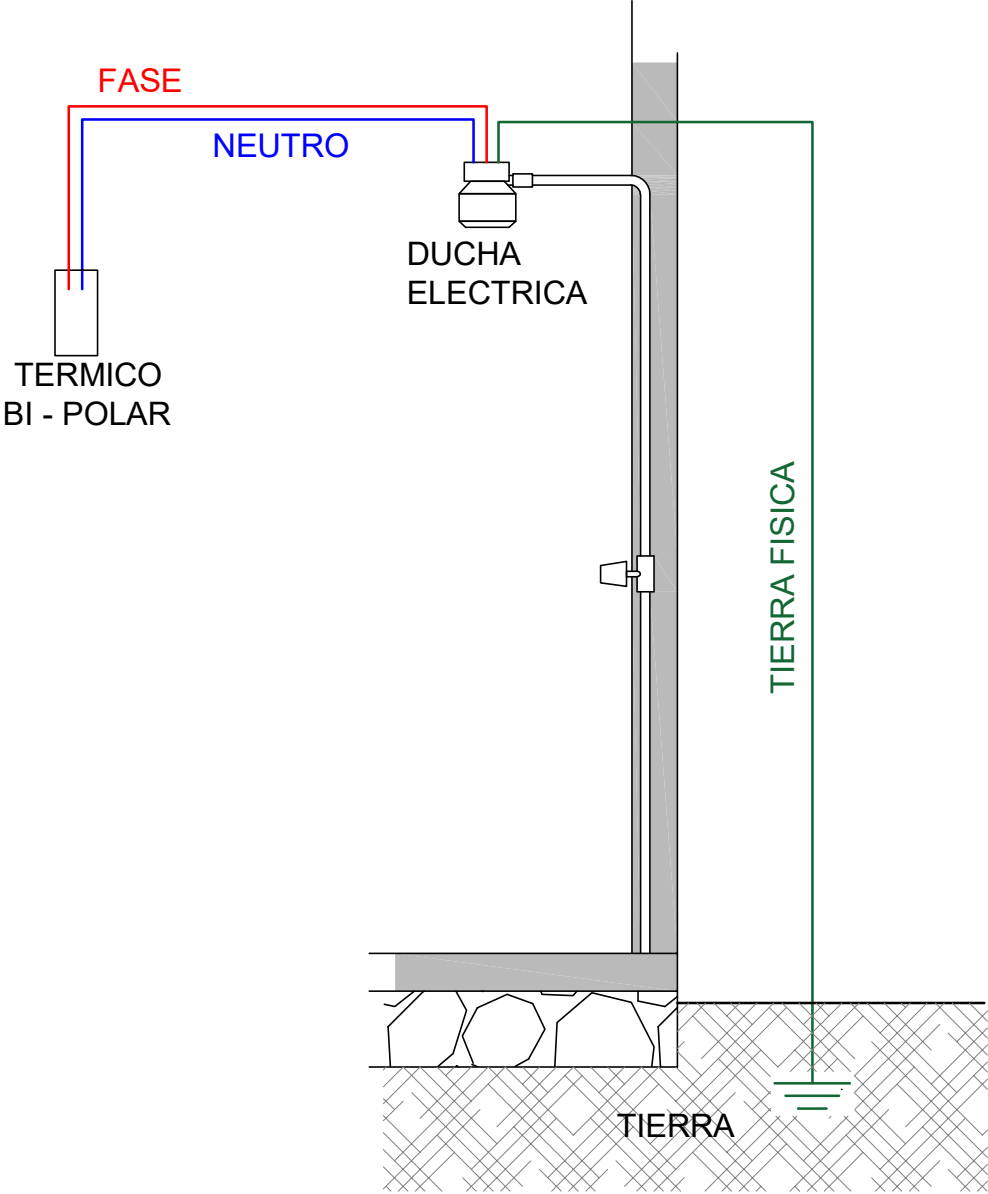


AGENCIA ESTATAL DE VIVIENDA	
NOMBRE DEL PROYECTO: PROYECTO DE VIVIENDA CUALITATIVA EN EL MUNICIPIO DE VINTO -FASE(XXIX) 2025- COCHABAMBA	
COMUNIDADES : VARIOS	MUNICIPIO : VINTO
PROVINCIA : QUILLACOLLO	DEPARTAMENTO : COCHABAMBA

DISEÑO ARQUITECTONICO :	REVISADO Y APROBADO :	FECHA : Gestión 2025
		Superficie Cons. :
		ESCALA : 1:100
		LAMINA :

DETALLES CONSTRUCTIVOS

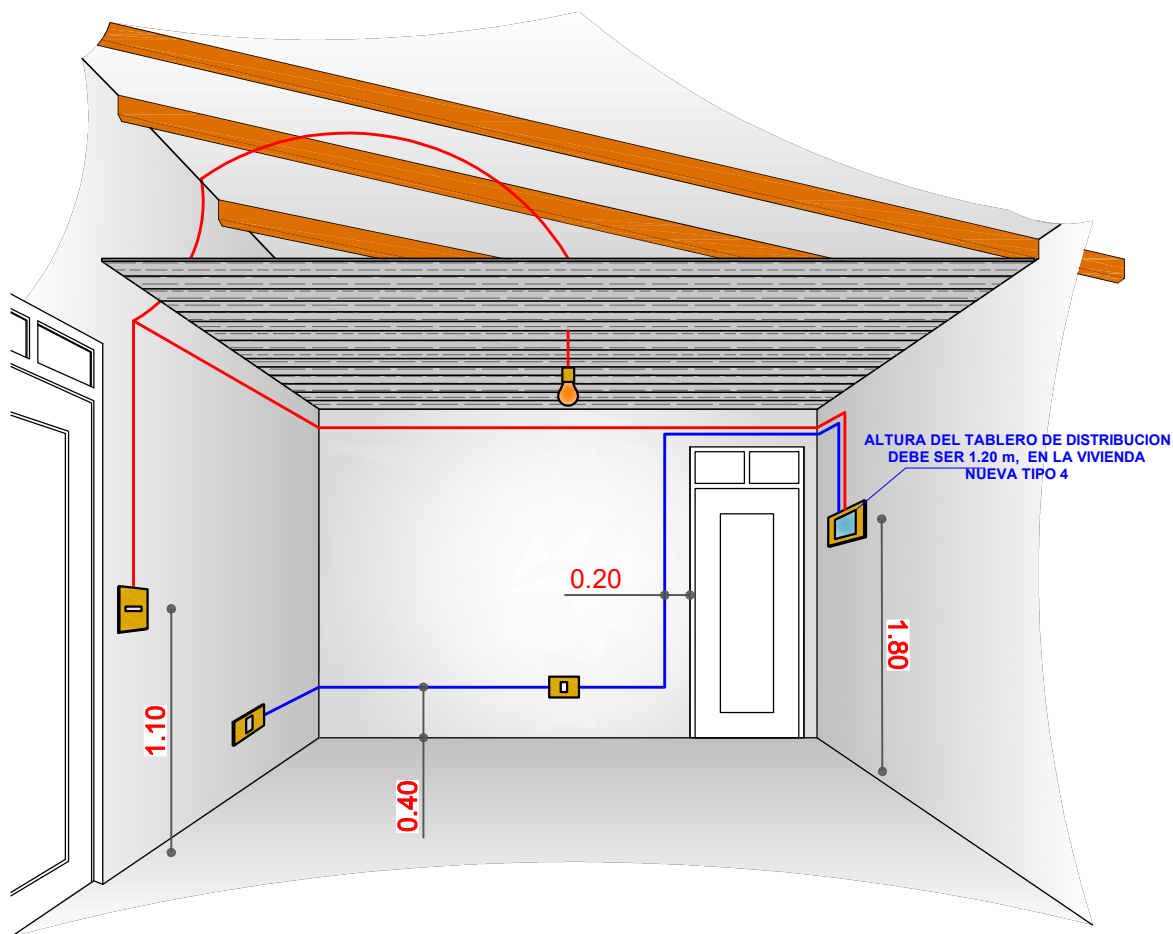

DETALLE: INSTALACION ELECTRICA


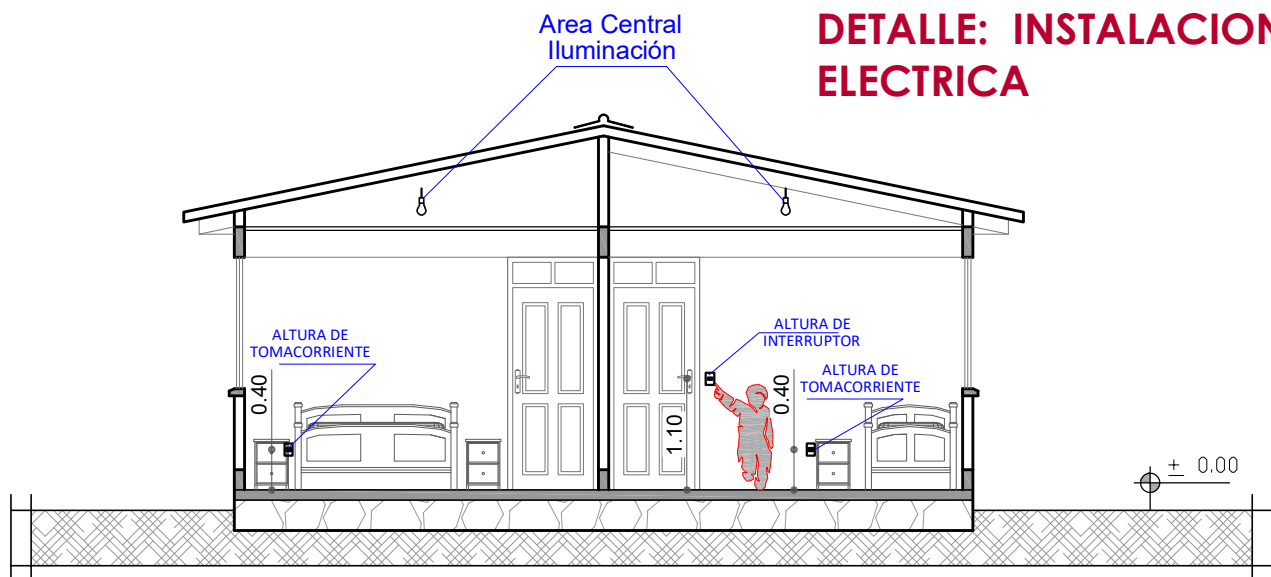


CORTE REFERENCIAL


AGENCIA ESTATAL DE VIVIENDA			
NOMBRE DEL PROYECTO: PROYECTO DE VIVIENDA CUALITATIVA EN EL MUNICIPIO DE VINTO -FASE(XXIX) 2025- COCHABAMBA			
COMUNIDADES :	VARIOS	MUNICIPIO :	VINTO
PROVINCIA :	QUILLACOLLO	DEPARTAMENTO :	COCHABAMBA

DISEÑO ARQUITECTONICO :	REVISADO Y APROBADO :	FECHA : Gestión 2025
		Superficie Cons. :
		ESCALA : 1:100
		LAMINA :

DETALLES CONSTRUCTIVOS

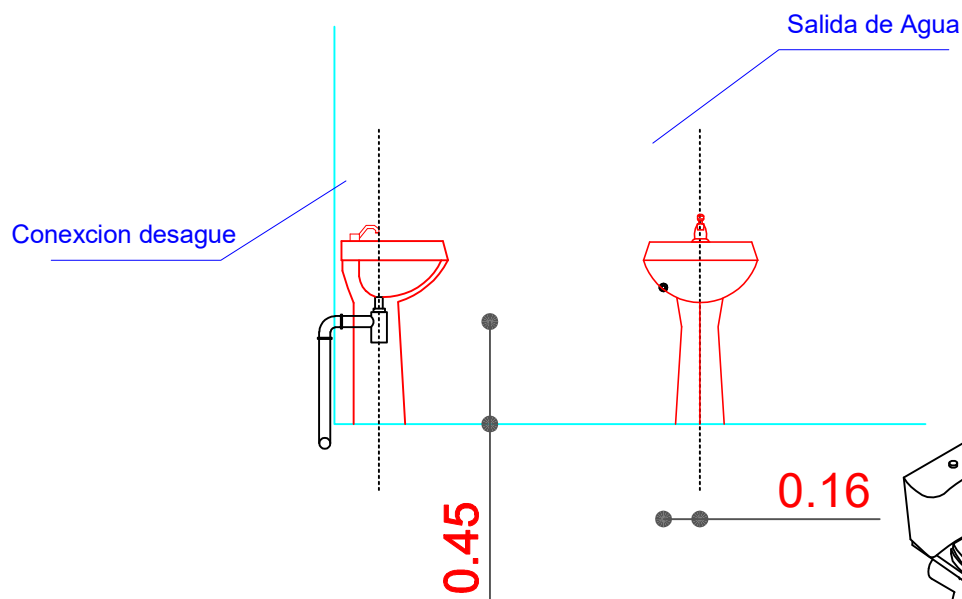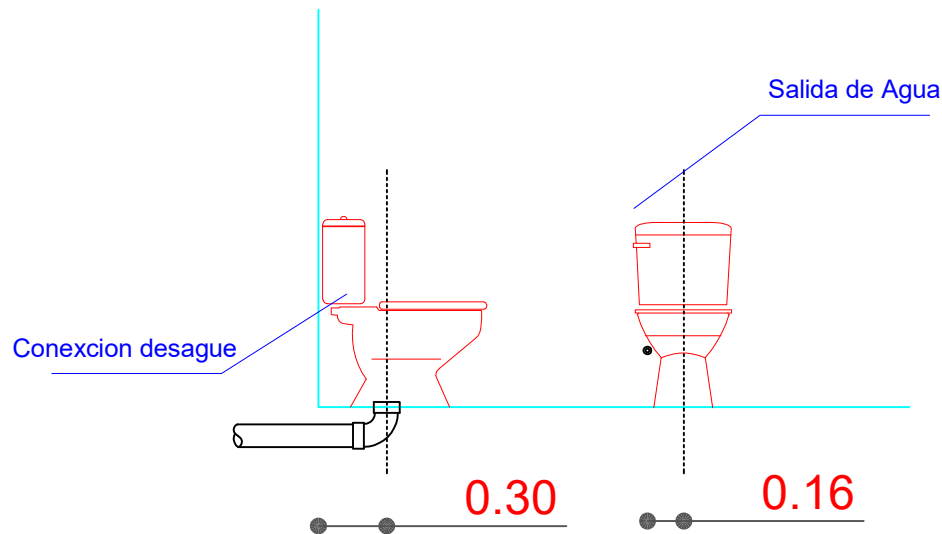

Se debe realizar un desnivel de 5 cm en lo que corresponde a la ducha, que impida el rebalse de agua en el piso del baño.

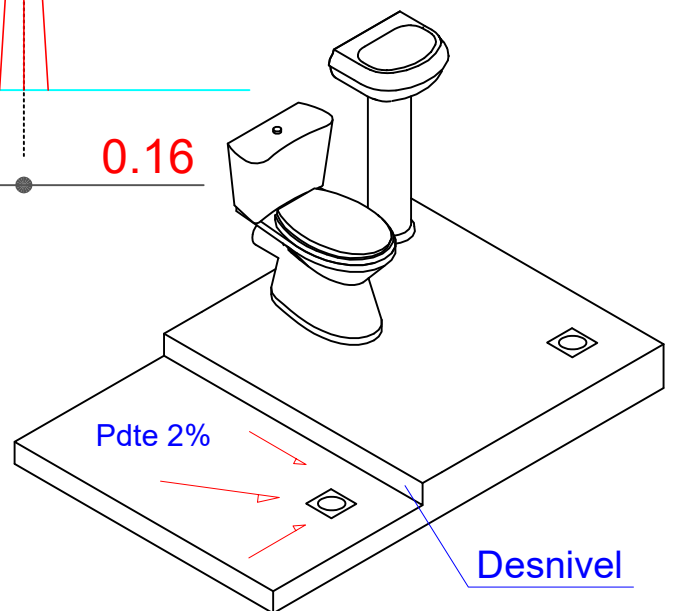


DETALLE: ACCESOS DE AGUA

AGENCIA ESTATAL DE VIVIENDA	
NOMBRE DEL PROYECTO: PROYECTO DE VIVIENDA CUALITATIVA EN EL MUNICIPIO DE VINTO -FASE(XXIX) 2025- COCHABAMBA	
COMUNIDADES : VARIOS	MUNICIPIO : VINTO
PROVINCIA : QUILLACOLLO	DEPARTAMENTO : COCHABAMBA

DISEÑO ARQUITECTONICO :	REVISADO Y APROBADO :	FECHA : Gestión 2025
		Superficie Cons. :
		ESCALA : 1:100
		LAMINA :

DETALLES CONSTRUCTIVOS

DETALLE: MESON DE H°A°


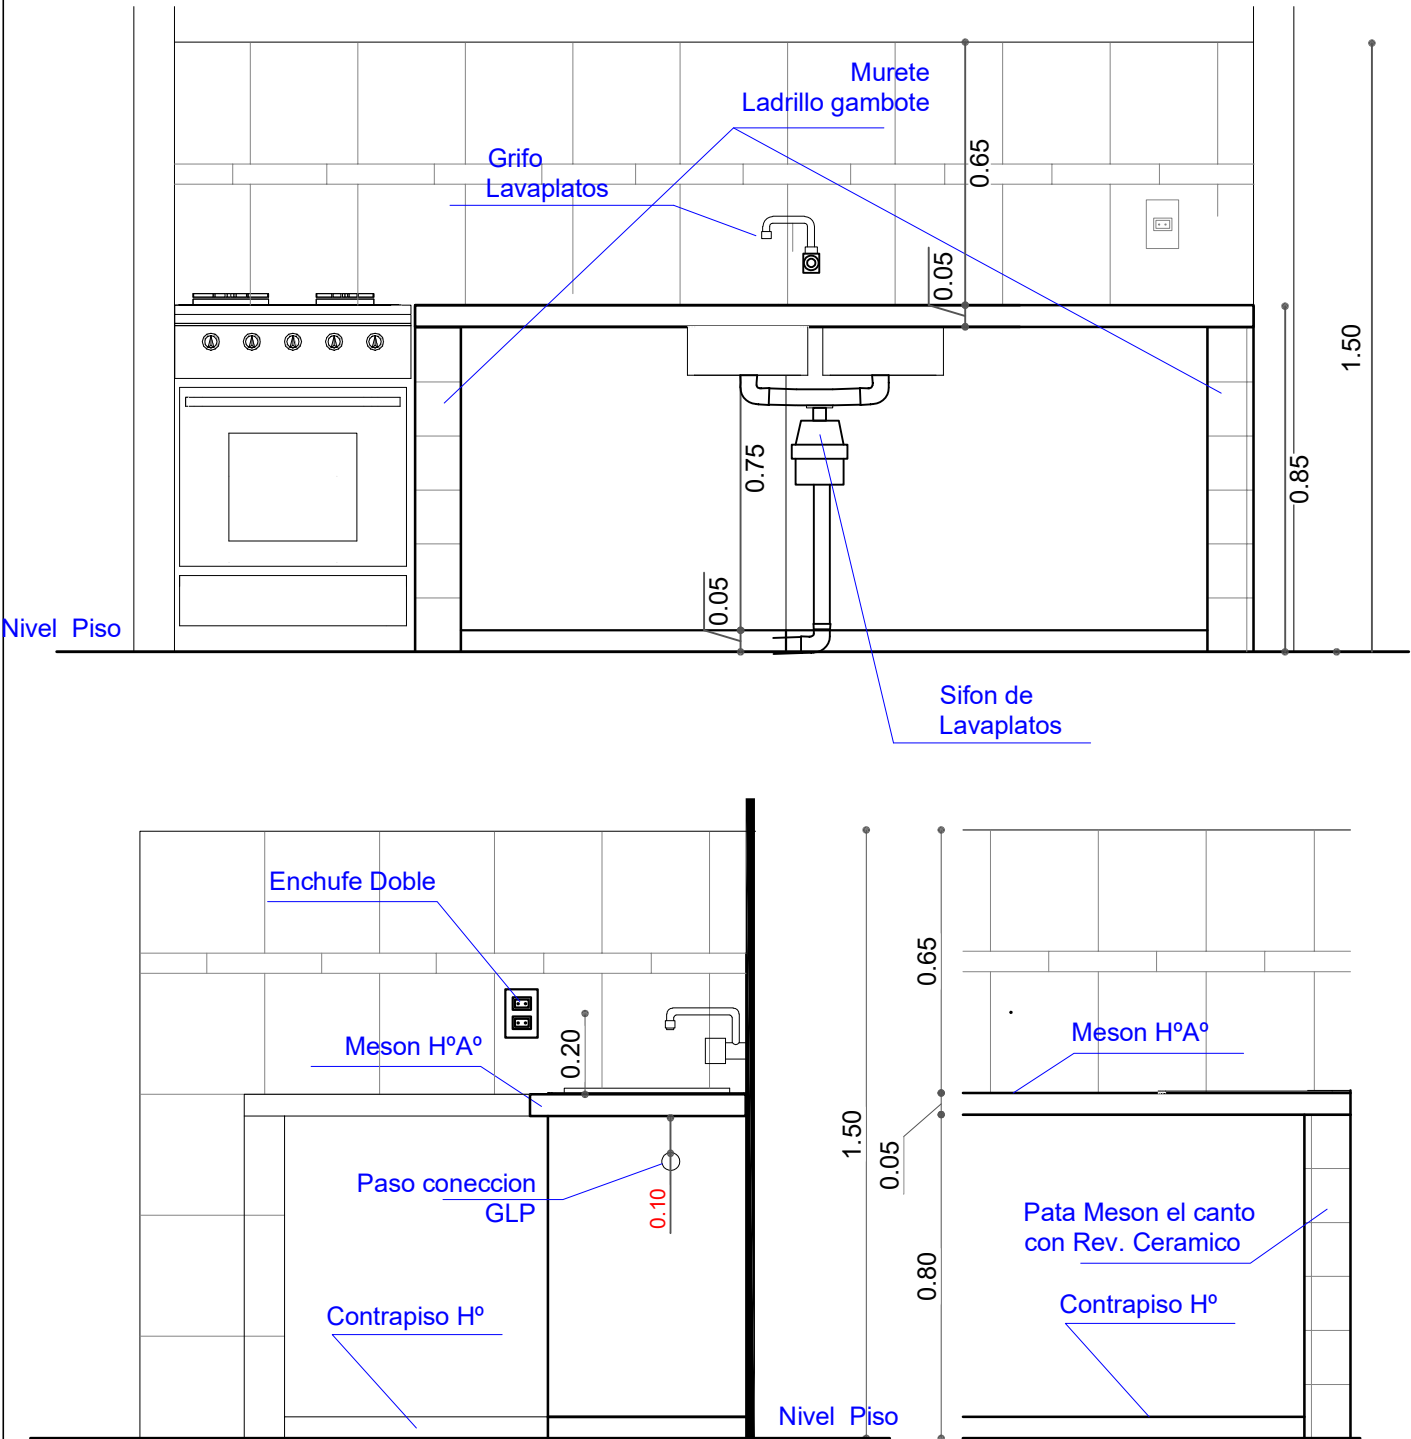


AGENCIA ESTATAL DE VIVIENDA			
NOMBRE DEL PROYECTO: PROYECTO DE VIVIENDA CUALITATIVA EN EL MUNICIPIO DE VINTO -FASE(XXIX) 2025- COCHABAMBA			
COMUNIDADES :	VARIOS	MUNICIPIO :	VINTO
PROVINCIA :	QUILLACOLLO	DEPARTAMENTO :	COCHABAMBA

DISEÑO ARQUITECTONICO :	REVISADO Y APROBADO :	FECHA : Gestión 2025
		Superficie Cons. :
		ESCALA : 1:100
		LAMINA :

DETALLES CONSTRUCTIVOS


DETALLE: ACCESORIOS BAÑO

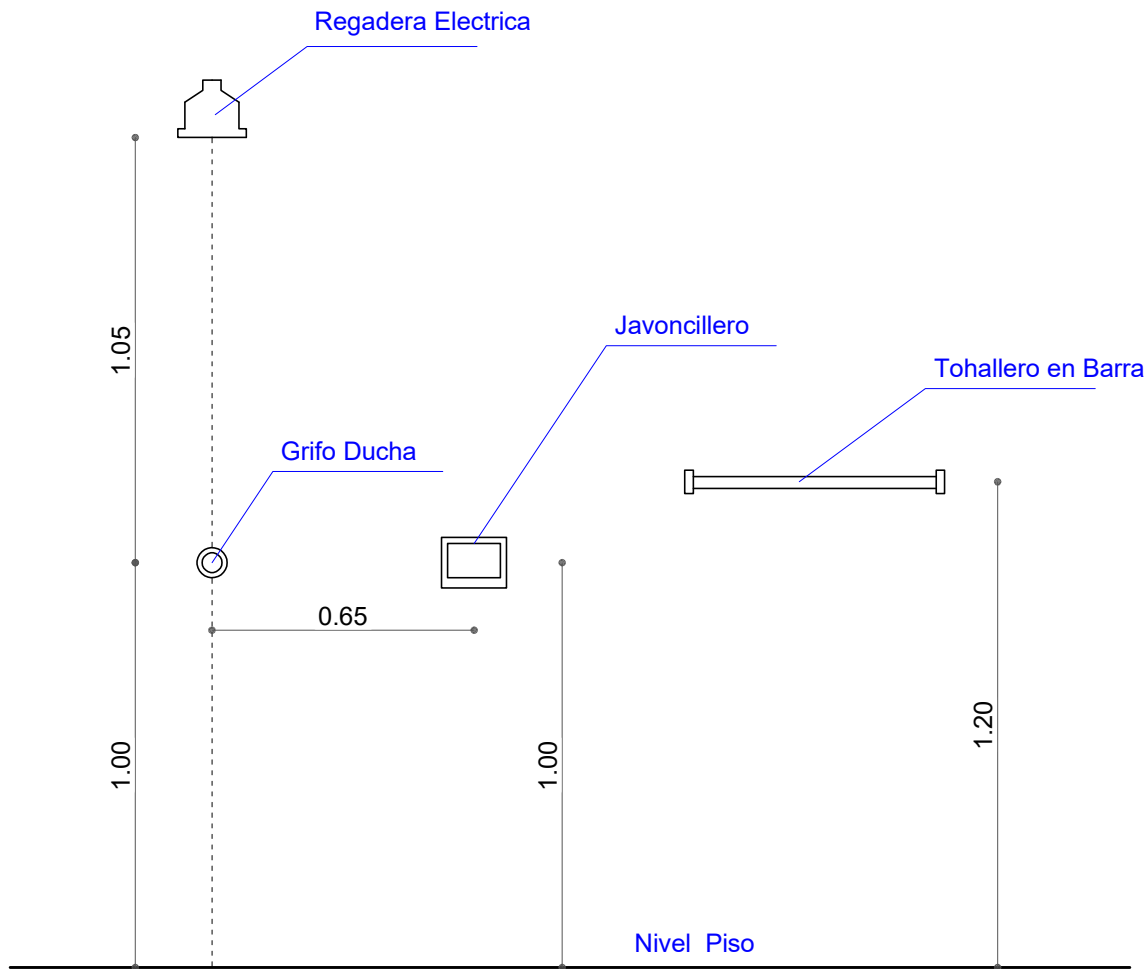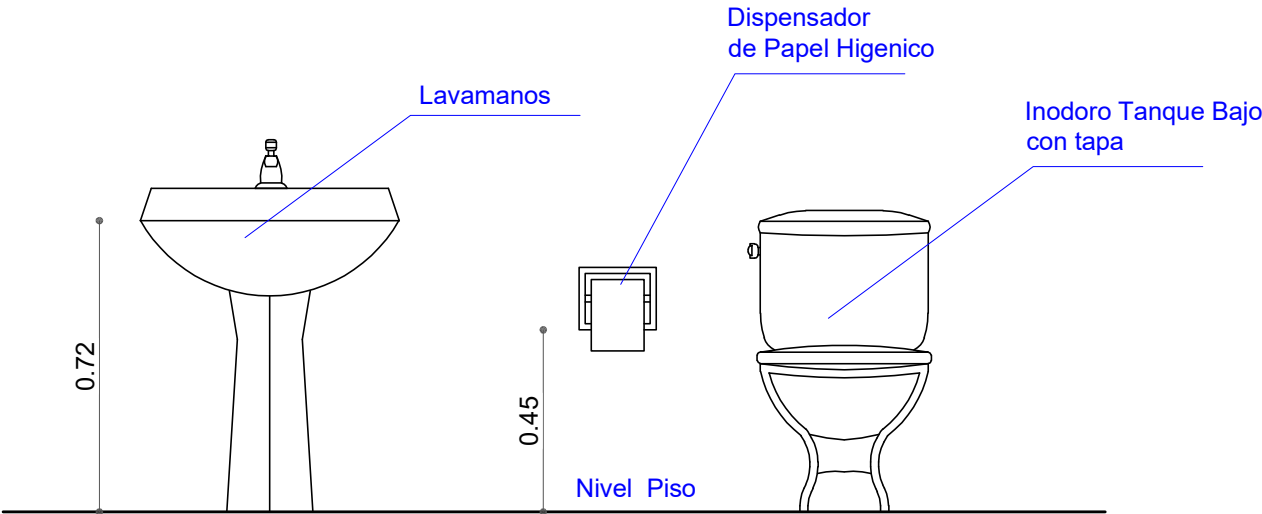

AGENCIA ESTATAL DE VIVIENDA			
NOMBRE DEL PROYECTO: PROYECTO DE VIVIENDA CUALITATIVA EN EL MUNICIPIO DE VINTO -FASE(XXIX) 2025- COCHABAMBA			
COMUNIDADES :	VARIOS	MUNICIPIO :	VINTO
PROVINCIA :	QUILLACOLLO	DEPARTAMENTO :	COCHABAMBA

DISEÑO ARQUITECTONICO :	REVISADO Y APROBADO :	FECHA : Gestión 2025
		Superficie Cons. :
		ESCALA : 1:100
		LAMINA :

MODULO: RENOVACION DOS DORMITORIOS, BAÑO Y COCINA COMEDOR

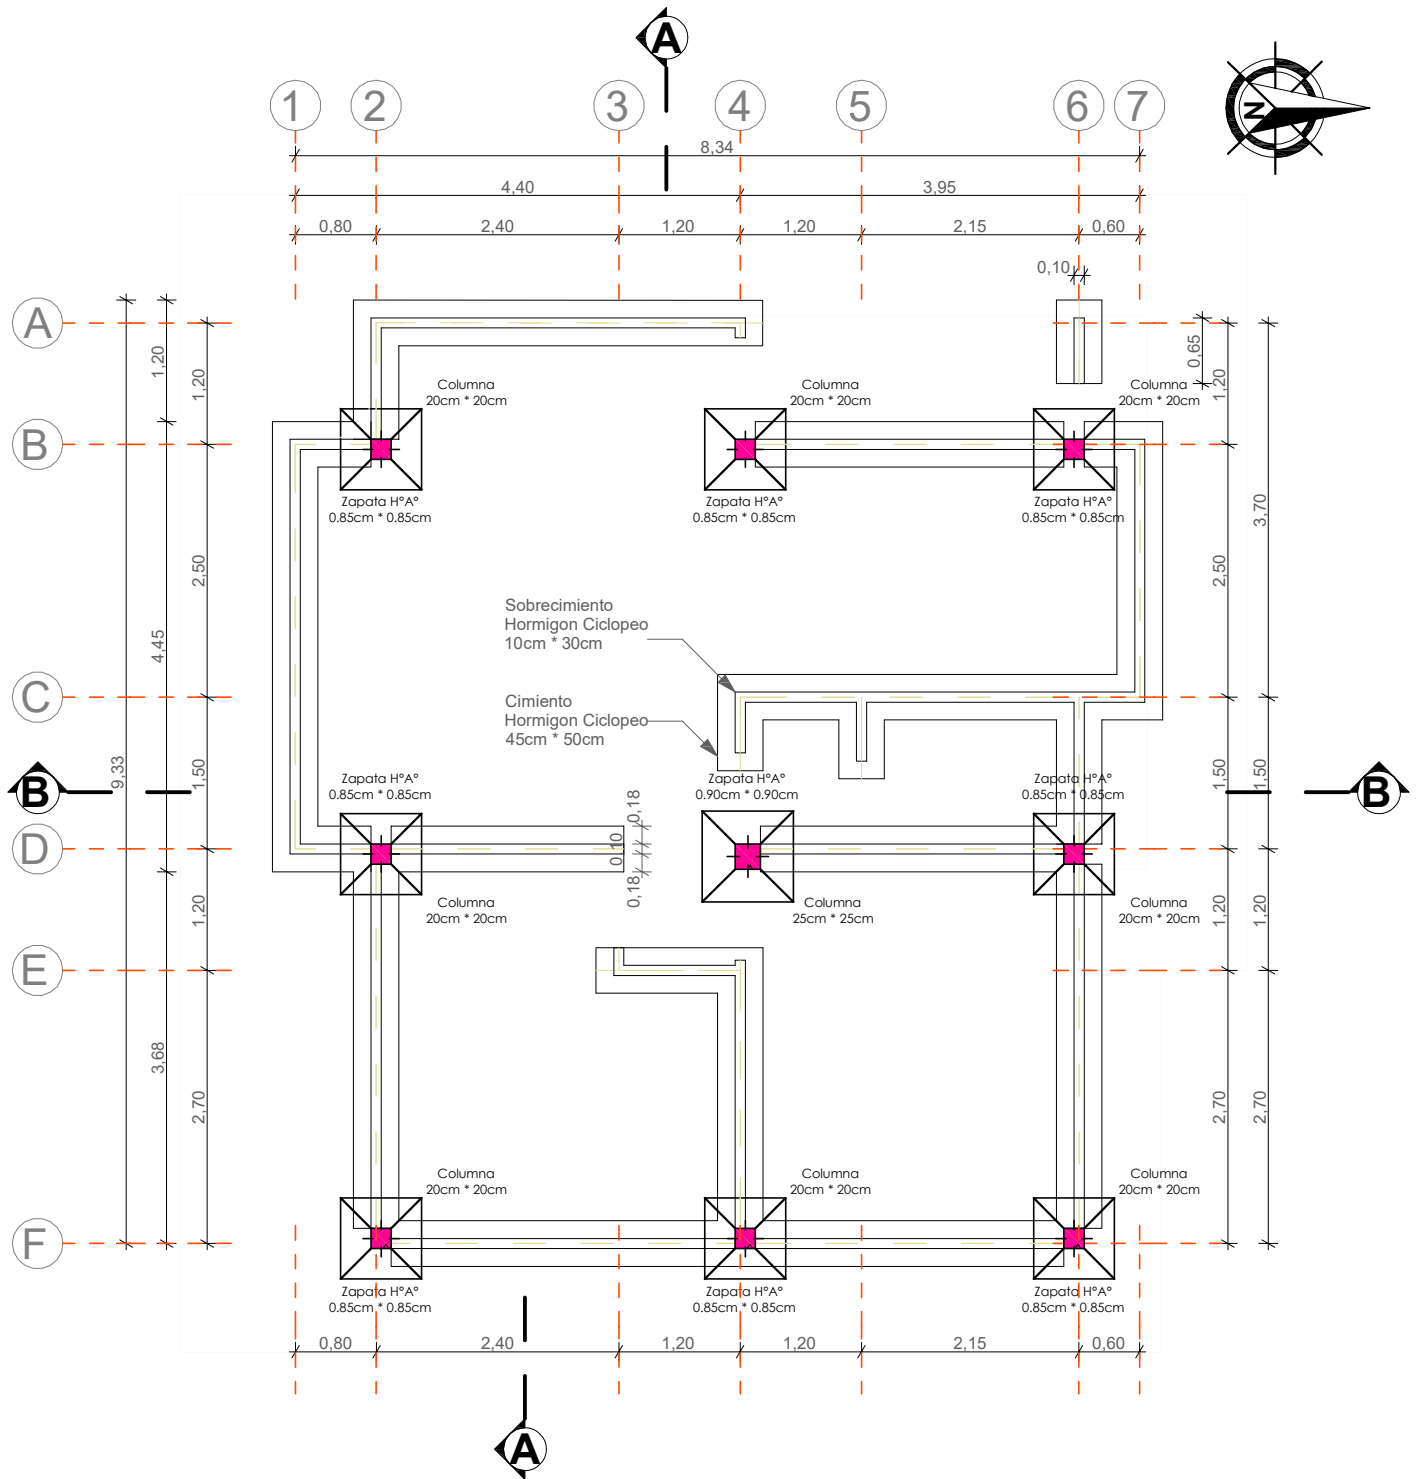


PLANO ZAPATA, CIMIENTO, SOBRECIMIENTO

AGENCIA ESTATAL DE VIVIENDA	
NOMBRE DEL PROYECTO: PROYECTO DE VIVIENDA CUALITATIVA EN EL MUNICIPIO DE VINTO -FASE(XXIX) 2025- COCHABAMBA	
COMUNIDADES : VARIOS	MUNICIPIO : VINTO
PROVINCIA : QUILLACOLLO	DEPARTAMENTO : COCHABAMBA

DISEÑO ARQUITECTONICO :	REVISADO Y APROBADO :	FECHA : Gestión 2025
		Superficie Cons. : 70.00 m2
		ESCALA : 1:100
		LAMINA :

MODULO: RENOVACION DOS DORMITORIOS, BAÑO Y COCINA COMEDOR

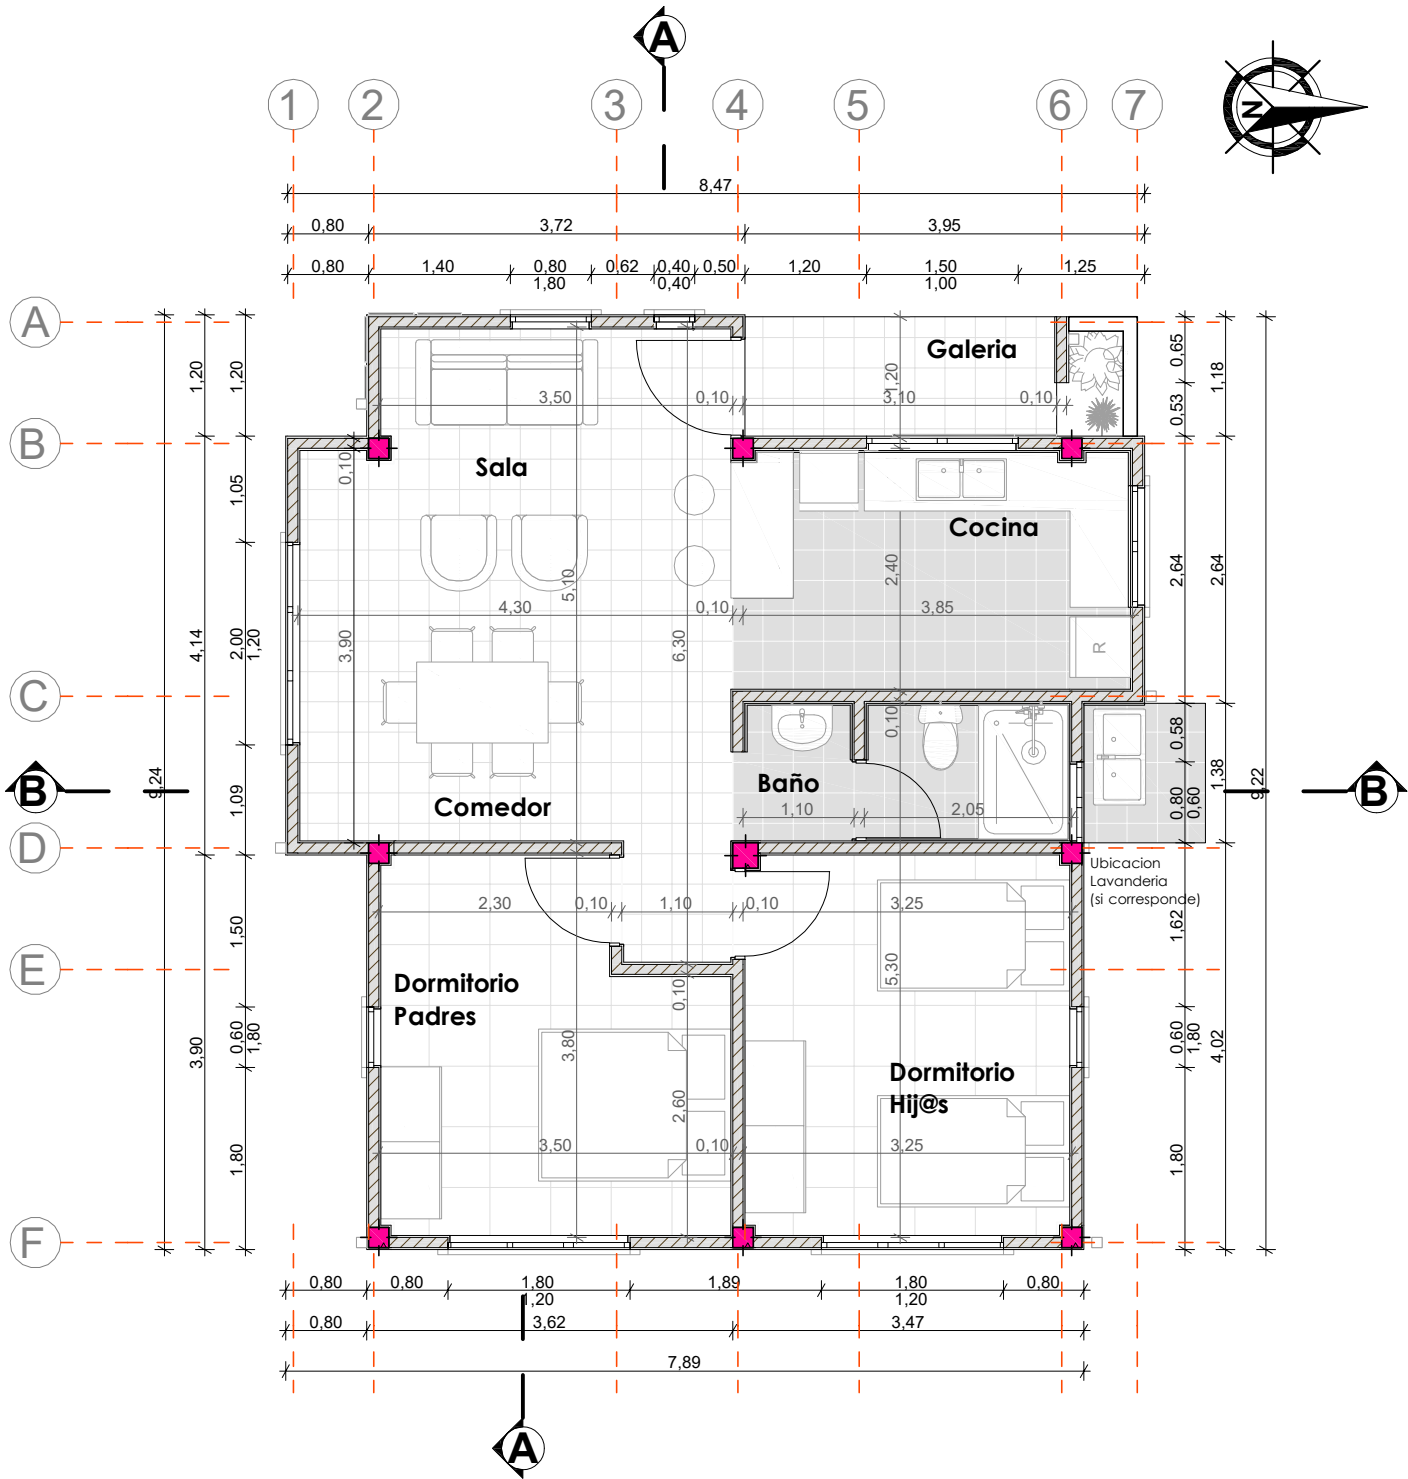


PLANTA ARQUITECTONICA

AGENCIA ESTATAL DE VIVIENDA			
NOMBRE DEL PROYECTO: PROYECTO DE VIVIENDA CUALITATIVA EN EL MUNICIPIO DE VINTO -FASE(XXIX) 2025- COCHABAMBA			
COMUNIDADES :	VARIOS	MUNICIPIO :	VINTO
PROVINCIA :	QUILLACOLLO	DEPARTAMENTO :	COCHABAMBA

DISEÑO ARQUITECTONICO :	REVISADO Y APROBADO :	FECHA :
		Gestión 2025
		Superficie Cons. : 70.00 m2
		ESCALA : 1:100
		LAMINA :

MODULO: RENOVACION DOS DORMITORIOS, BAÑO Y COCINA COMEDOR

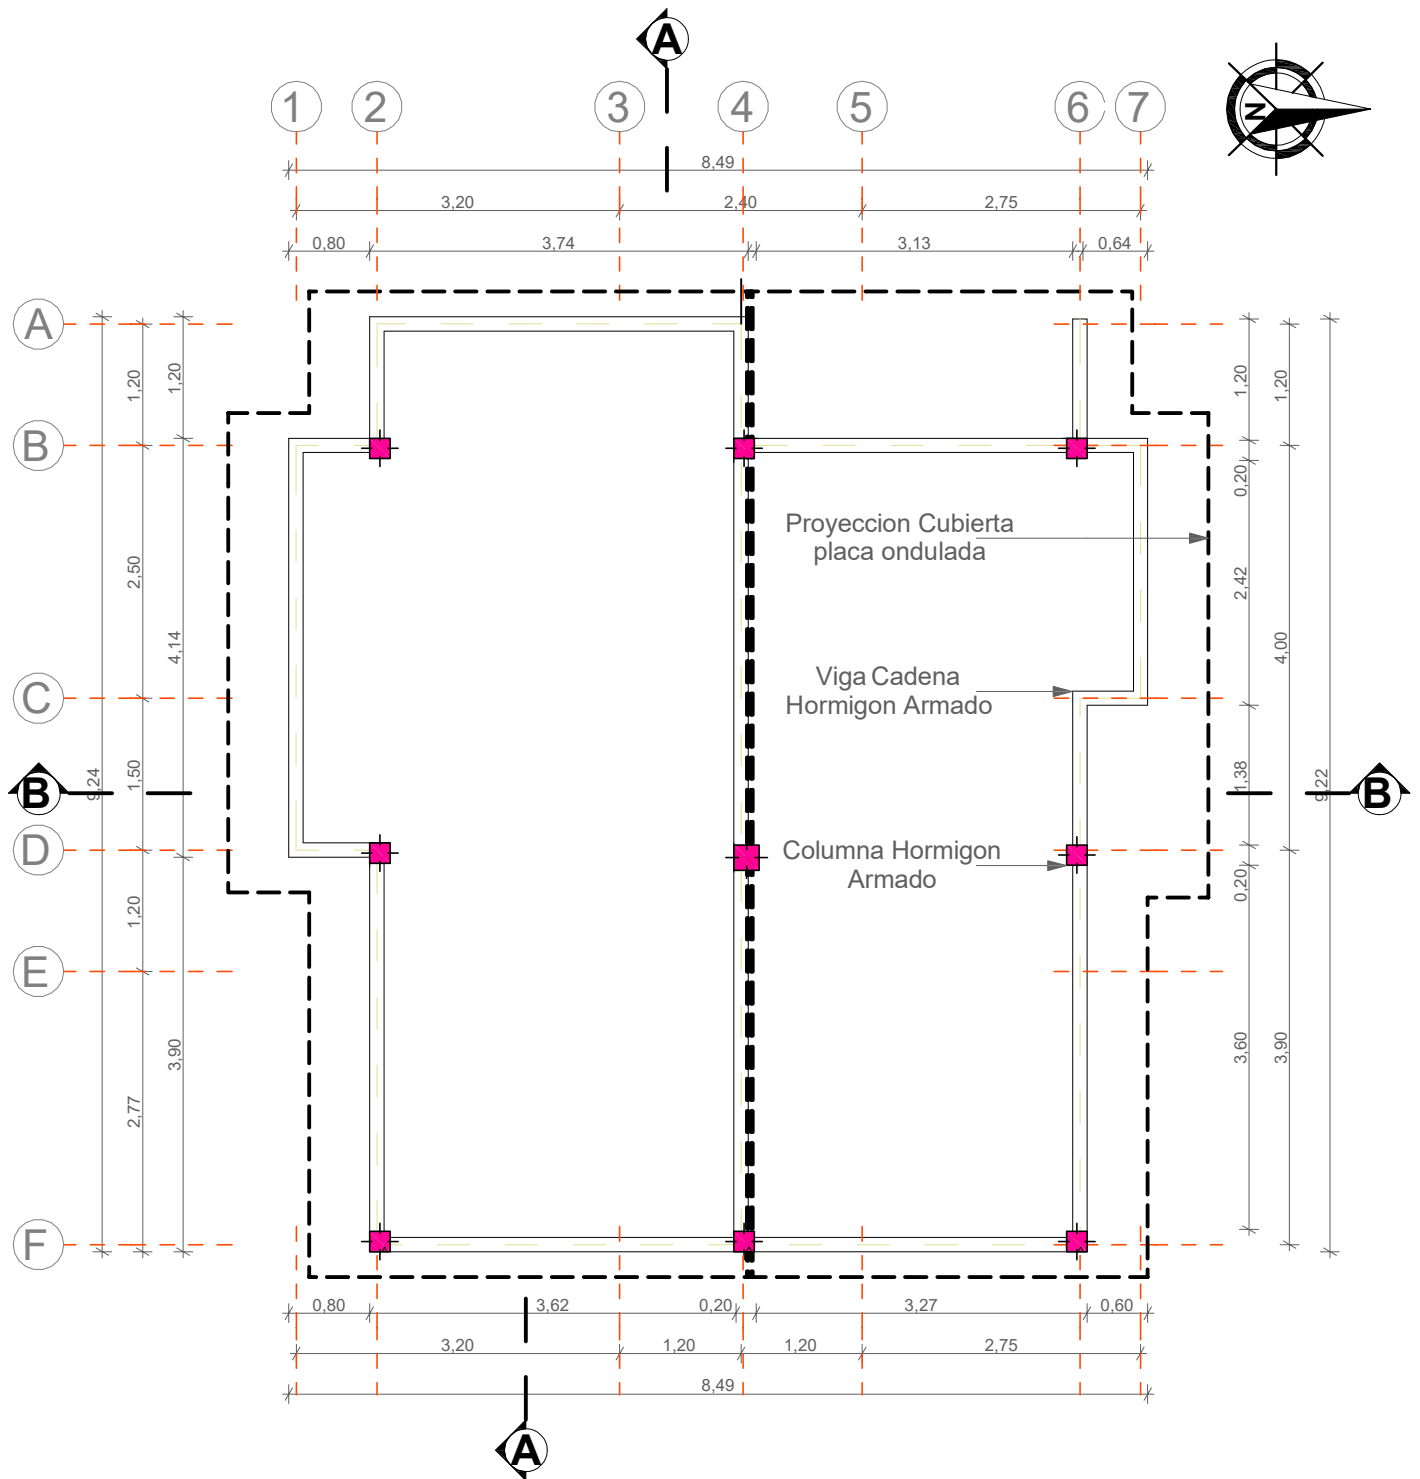


PLANO VIGA Hº Aº

AGENCIA ESTATAL DE VIVIENDA	
NOMBRE DEL PROYECTO: PROYECTO DE VIVIENDA CUALITATIVA EN EL MUNICIPIO DE VINTO -FASE(XXIX) 2025- COCHABAMBA	
COMUNIDADES : VARIOS	MUNICIPIO : VINTO
PROVINCIA : QUILLACOLLO	DEPARTAMENTO : COCHABAMBA

DISEÑO ARQUITECTONICO :	REVISADO Y APROBADO :	FECHA : Gestión 2025
		Superficie Cons. : 70.00 m2
		ESCALA : 1:100
		LAMINA :

MODULO: RENOVACION **DOS DORMITORIOS, BAÑO Y COCINA COMEDOR**

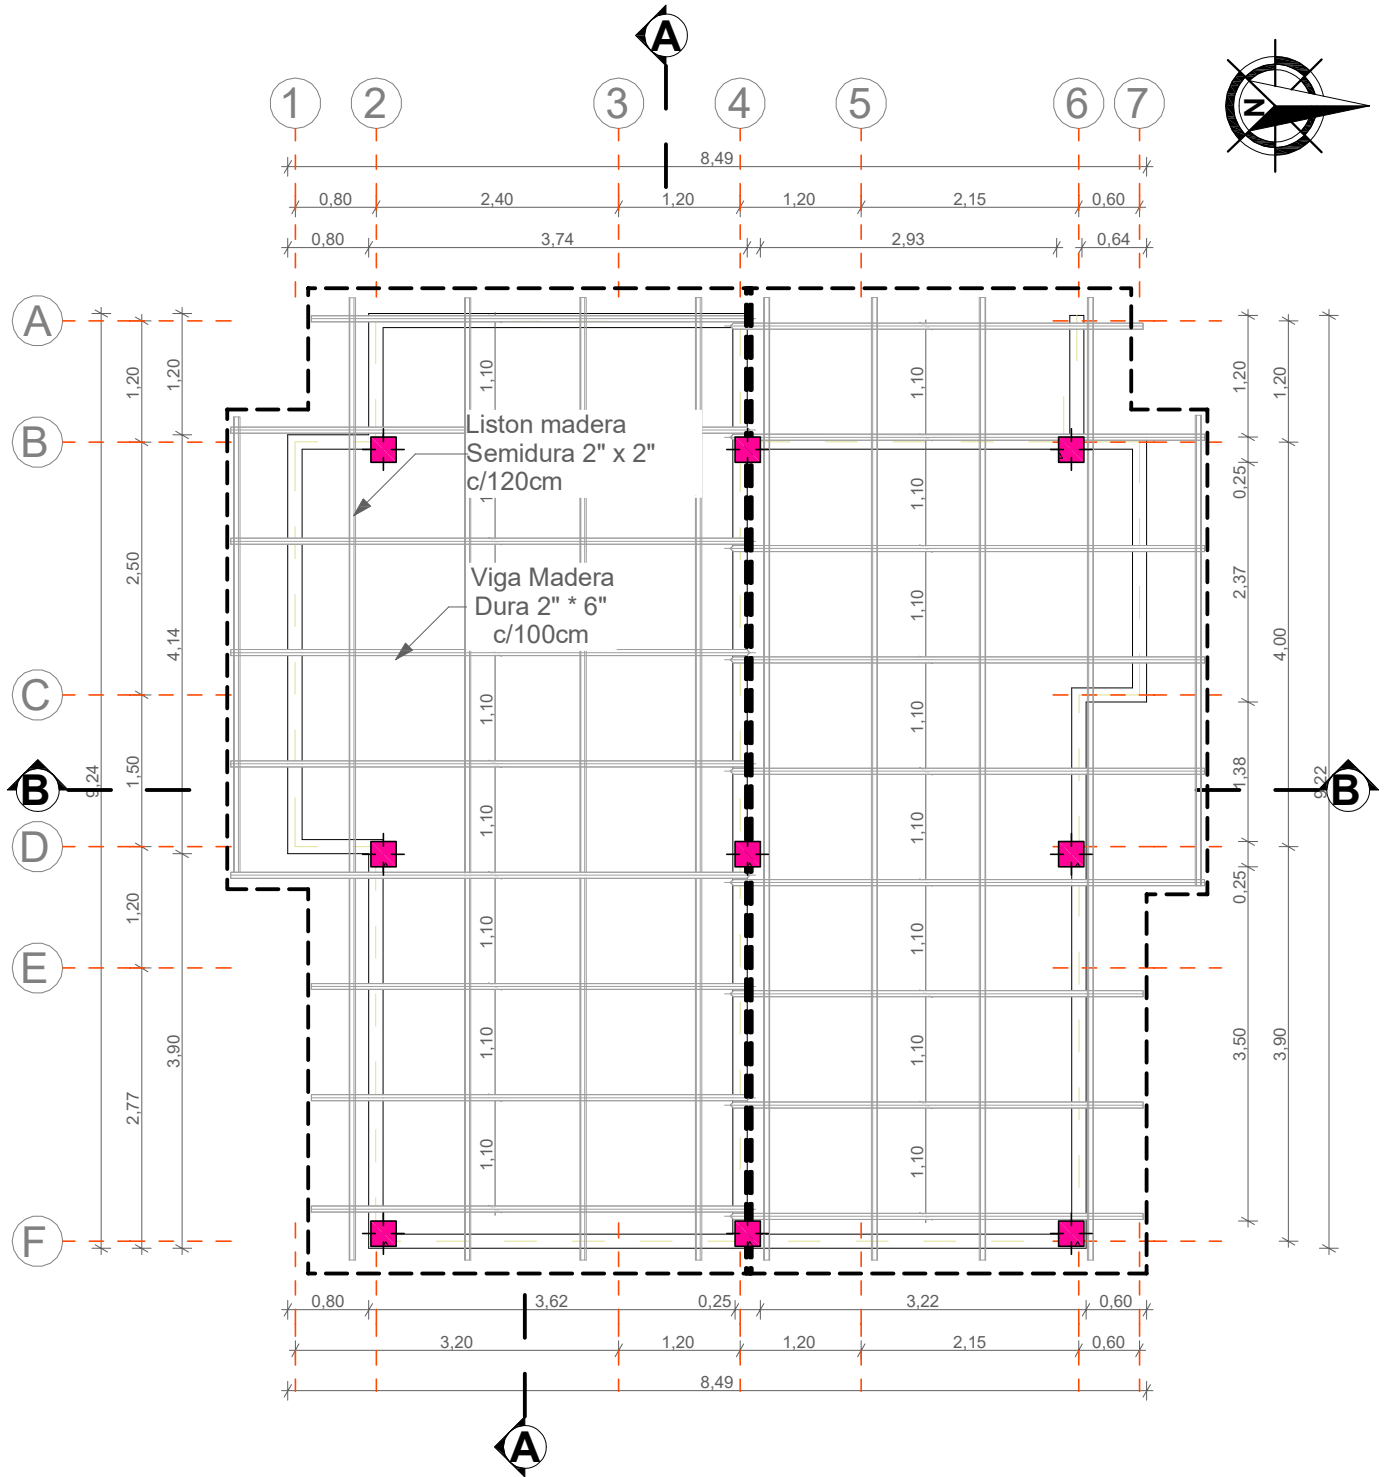


PLANO CUBIERTA

AGENCIA ESTATAL DE VIVIENDA	
NOMBRE DEL PROYECTO: PROYECTO DE VIVIENDA CUALITATIVA EN EL MUNICIPIO DE VINTO -FASE(XXIX) 2025- COCHABAMBA	
COMUNIDADES : VARIOS	MUNICIPIO : VINTO
PROVINCIA : QUILLACOLLO	DEPARTAMENTO : COCHABAMBA

DISEÑO ARQUITECTONICO :	REVISADO Y APROBADO :	FECHA : Gestión 2025
		Superficie Cons. : 70.00 m2
		ESCALA : 1:100
		LAMINA :

MODULO: RENOVACION DOS DORMITORIOS, BAÑO Y COCINA COMEDOR

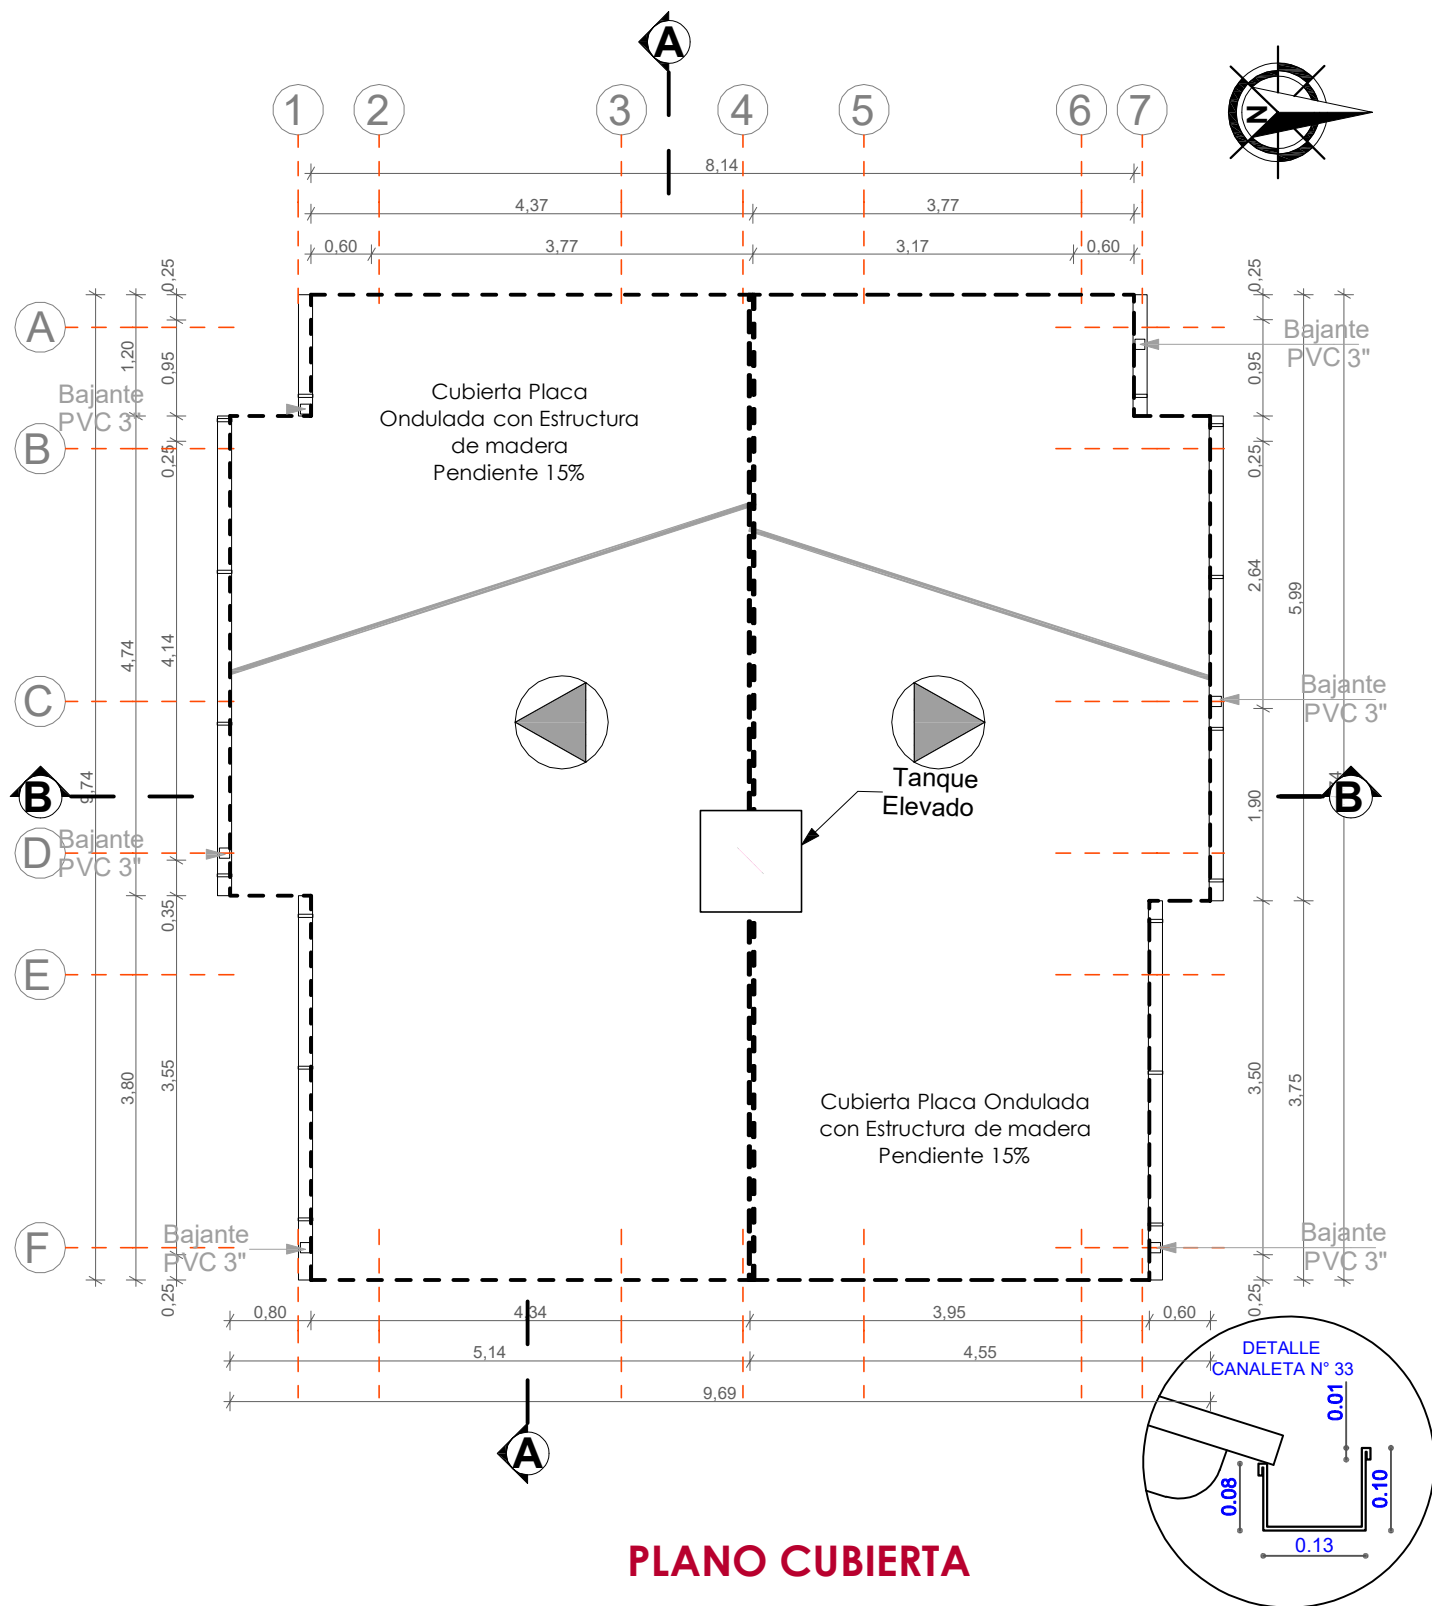


PLANO CUBIERTA


AGENCIA ESTATAL DE VIVIENDA	
NOMBRE DEL PROYECTO: PROYECTO DE VIVIENDA CUALITATIVA EN EL MUNICIPIO DE VINTO -FASE(XXIX) 2025- COCHABAMBA	
COMUNIDADES : VARIOS	MUNICIPIO : VINTO
PROVINCIA : QUILLACOLLO	DEPARTAMENTO : COCHABAMBA

DISEÑO ARQUITECTONICO :	REVISADO Y APROBADO :	FECHA : Gestión 2025
		Superficie Cons. : 70.00 m2
		ESCALA : 1:100
		LAMINA :

MODULO: RENOVACION
DOS DORMITORIOS, BAÑO Y COCINA COMEDOR

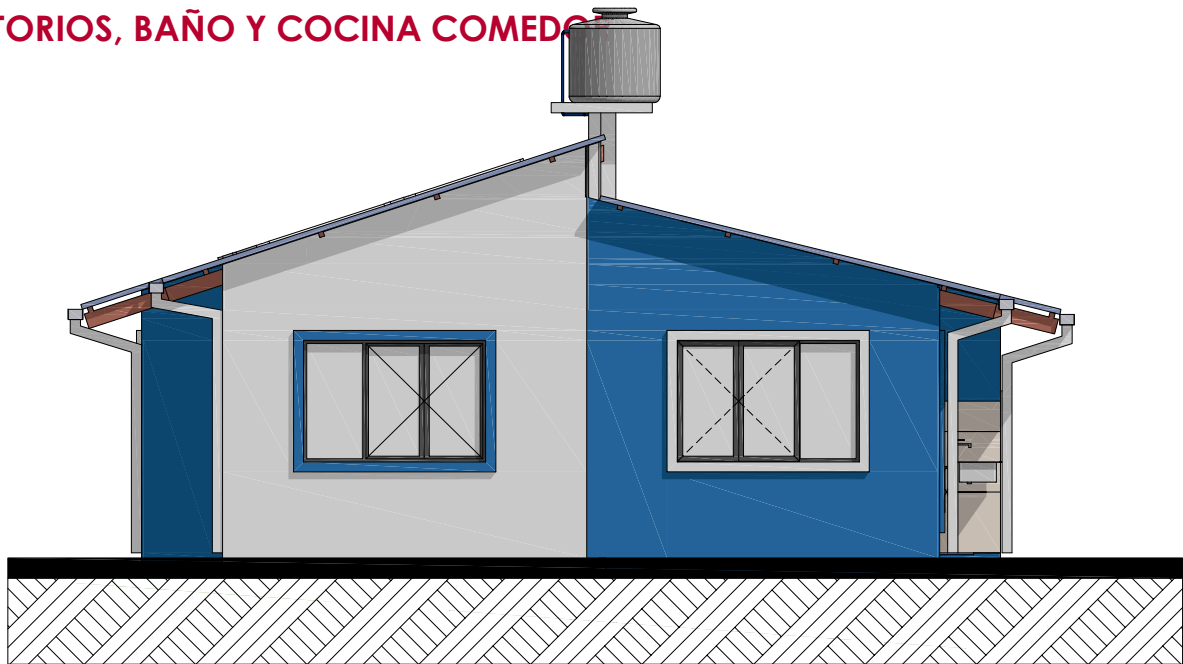

FACHADA ESTE

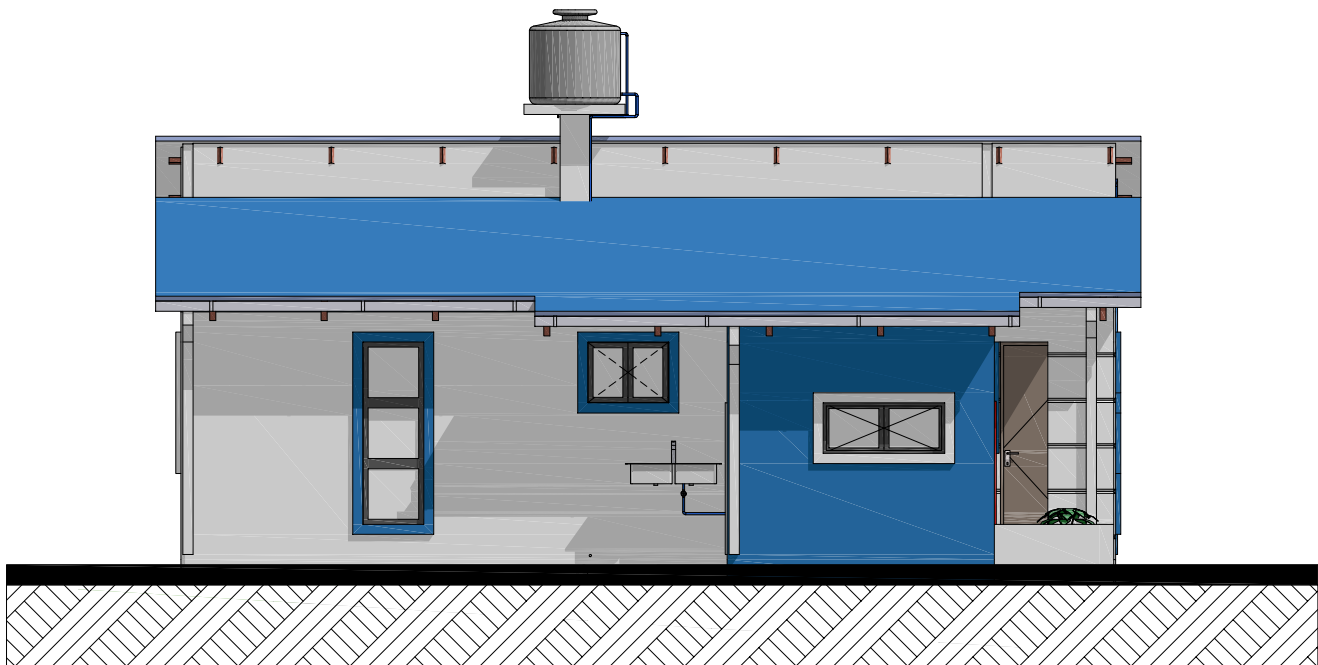


FACHADA NORTE


AGENCIA ESTATAL DE VIVIENDA	
NOMBRE DEL PROYECTO: PROYECTO DE VIVIENDA CUALITATIVA EN EL MUNICIPIO DE VINTO -FASE(XXIX) 2025- COCHABAMBA	
COMUNIDADES : VARIOS	MUNICIPIO : VINTO
PROVINCIA : QUILLACOLLO	DEPARTAMENTO : COCHABAMBA

DISEÑO ARQUITECTONICO :	REVISADO Y APROBADO :	FECHA : Gestión 2025
		Superficie Cons. : 70.00 m2
		ESCALA : 1:100
		LAMINA :

MODULO: RENOVACION
DOS DORMITORIOS, BAÑO Y COCINA COMUNITARIO

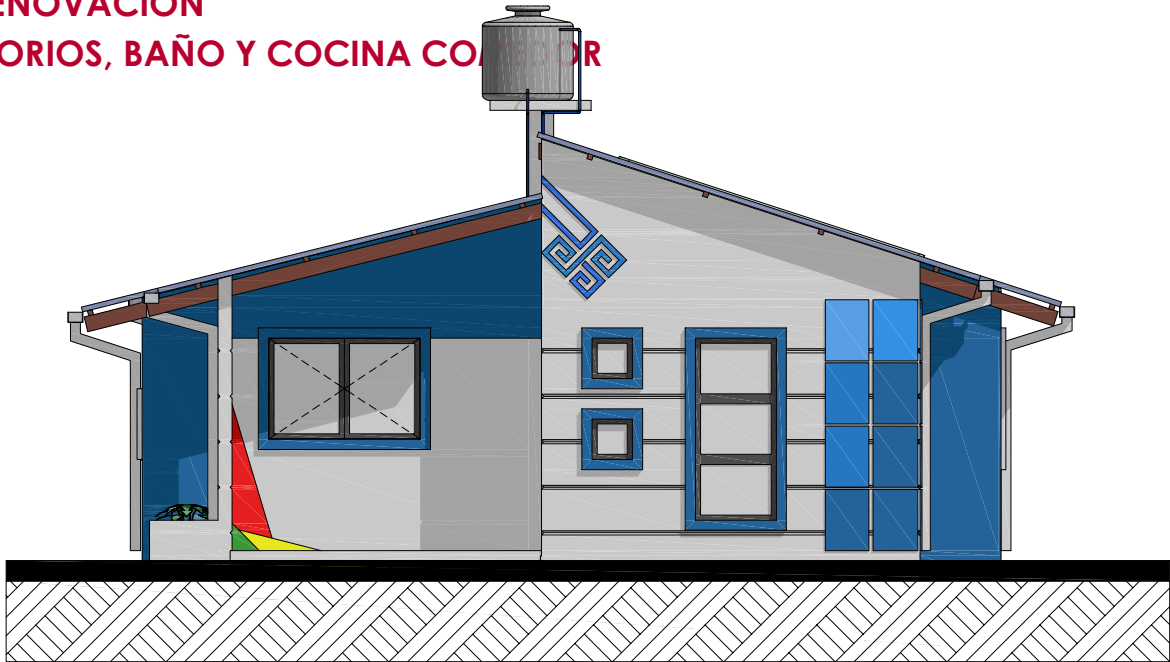

FACHADA OESTE

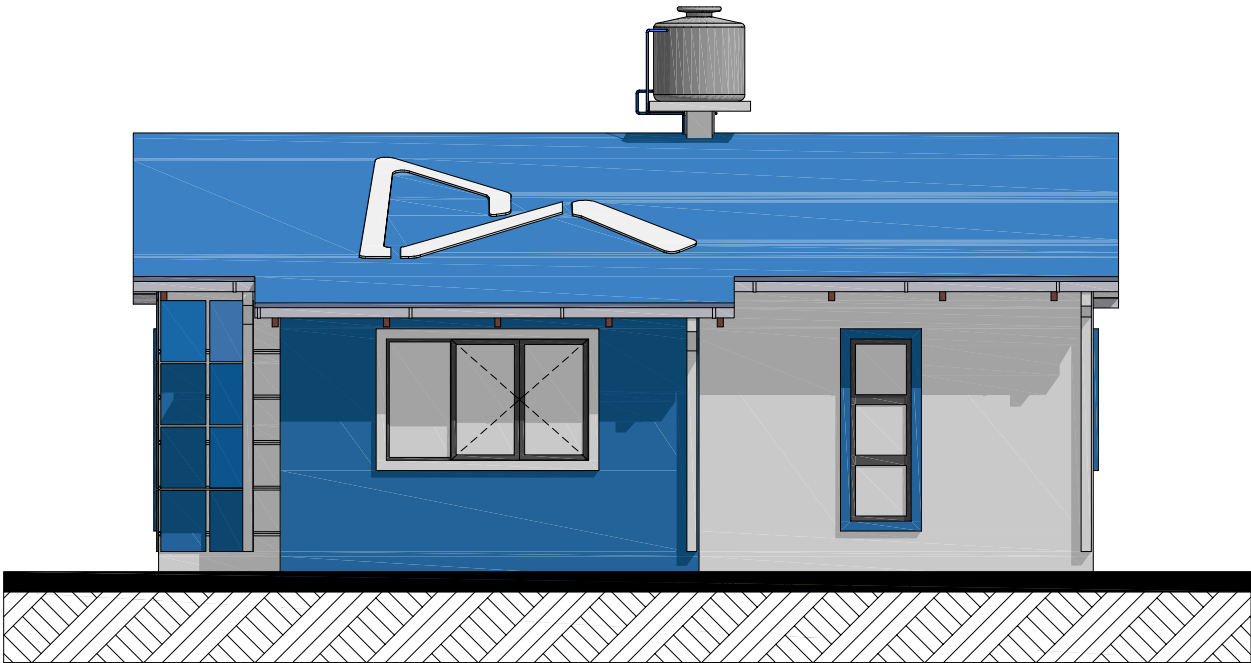


FACHADA SUR


AGENCIA ESTATAL DE VIVIENDA	
NOMBRE DEL PROYECTO: PROYECTO DE VIVIENDA CUALITATIVA EN EL MUNICIPIO DE VINTO -FASE(XXIX) 2025- COCHABAMBA	
COMUNIDADES : VARIOS	MUNICIPIO : VINTO
PROVINCIA : QUILLACOLLO	DEPARTAMENTO : COCHABAMBA

DISEÑO ARQUITECTONICO :	REVISADO Y APROBADO :	FECHA : Gestión 2025
		Superficie Cons. : 70.00 m2
		ESCALA : 1:100
		LAMINA :

MODULO: RENOVACION
DOS DORMITORIOS, BAÑO Y COCINA COMEDOR

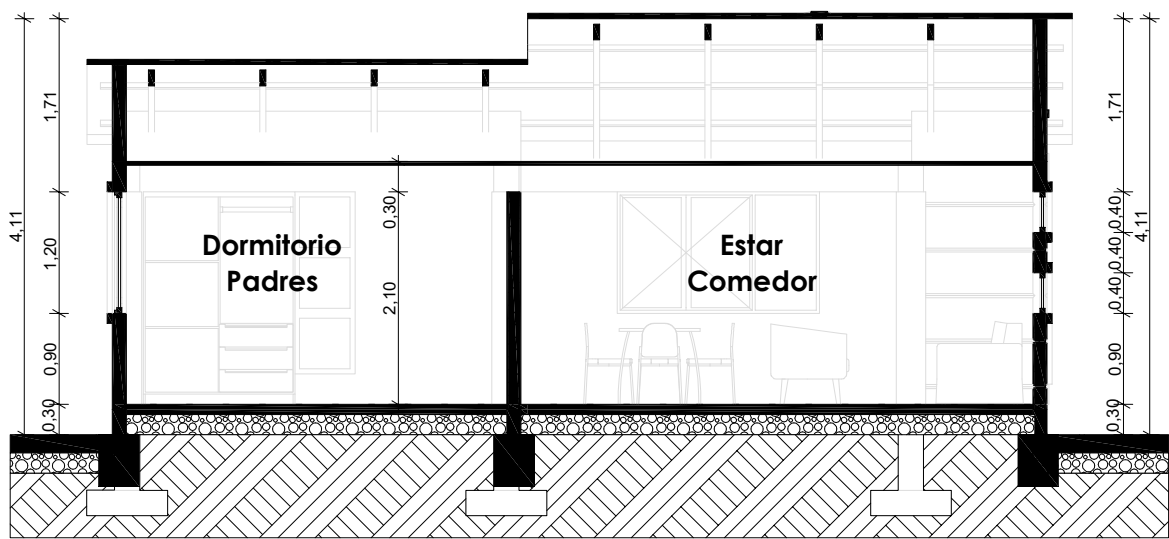

CORTE A° - A

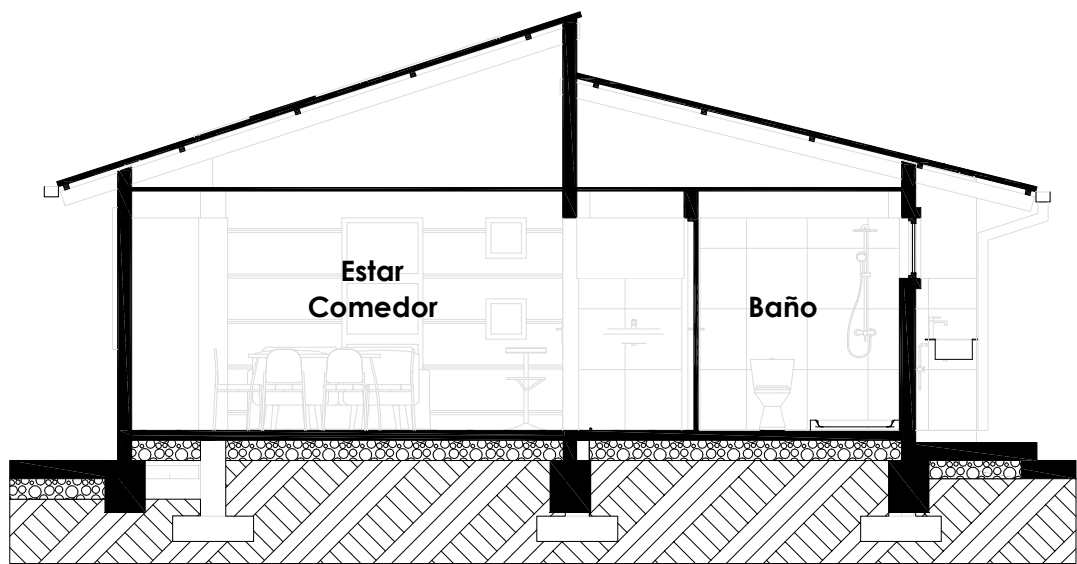

CORTE B° - B

AGENCIA ESTATAL DE VIVIENDA			
NOMBRE DEL PROYECTO: PROYECTO DE VIVIENDA CUALITATIVA EN EL MUNICIPIO DE VINTO -FASE(XXIX) 2025- COCHABAMBA			
COMUNIDADES :	VARIOS	MUNICIPIO :	VINTO
PROVINCIA :	QUILLACOLLO	DEPARTAMENTO :	COCHABAMBA

DISEÑO ARQUITECTONICO :	REVISADO Y APROBADO :	FECHA : Gestión 2025
		Superficie Cons. : 70.00 m2
		ESCALA : 1:100
		LAMINA :

**MODULO: RENOVACION
DOS DORMITORIOS, BAÑO Y COCINA COMEDOR**




**VISTA GENERAL DE
LA VIVIENDA**

AGENCIA ESTATAL DE VIVIENDA	
NOMBRE DEL PROYECTO: PROYECTO DE VIVIENDA CUALITATIVA EN EL MUNICIPIO DE VINTO -FASE(XXIX) 2025- COCHABAMBA	
COMUNIDADES : VARIOS	MUNICIPIO : VINTO
PROVINCIA : QUILLACOLLO	DEPARTAMENTO : COCHABAMBA

DISEÑO ARQUITECTONICO :	REVISADO Y APROBADO :	FECHA : Gestión 2025
		Superficie Cons. : 70.00 m2
		ESCALA : 1:100
		LAMINA :

**MODULO: RENOVACION
DOS DORMITORIOS, BAÑO Y COCINA COMEDOR**

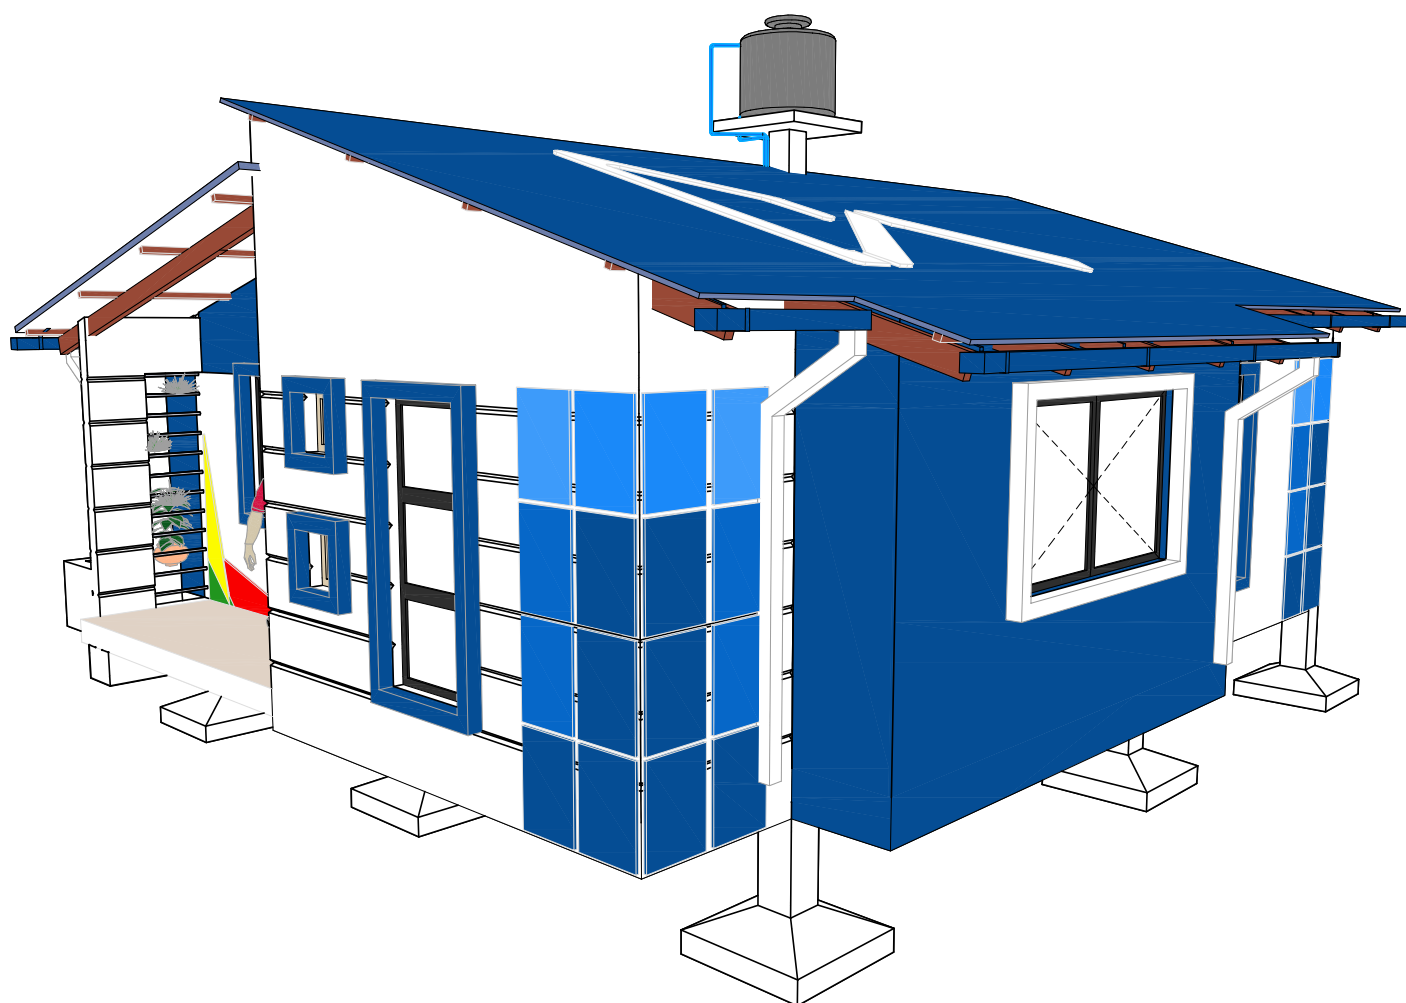


**VISTA GENERAL DE
LA VIVIENDA**

AGENCIA ESTATAL DE VIVIENDA	
NOMBRE DEL PROYECTO: PROYECTO DE VIVIENDA CUALITATIVA EN EL MUNICIPIO DE VINTO -FASE(XXIX) 2025- COCHABAMBA	
COMUNIDADES : VARIOS	MUNICIPIO : VINTO
PROVINCIA : QUILLACOLLO	DEPARTAMENTO : COCHABAMBA

DISEÑO ARQUITECTONICO :	REVISADO Y APROBADO :	FECHA : Gestión 2025
		Superficie Cons. : 70.00 m2
		ESCALA : 1:100
		LAMINA :

MODULO: RENOVACION
DOS DORMITORIOS, BAÑO Y COCINA COMEDOR

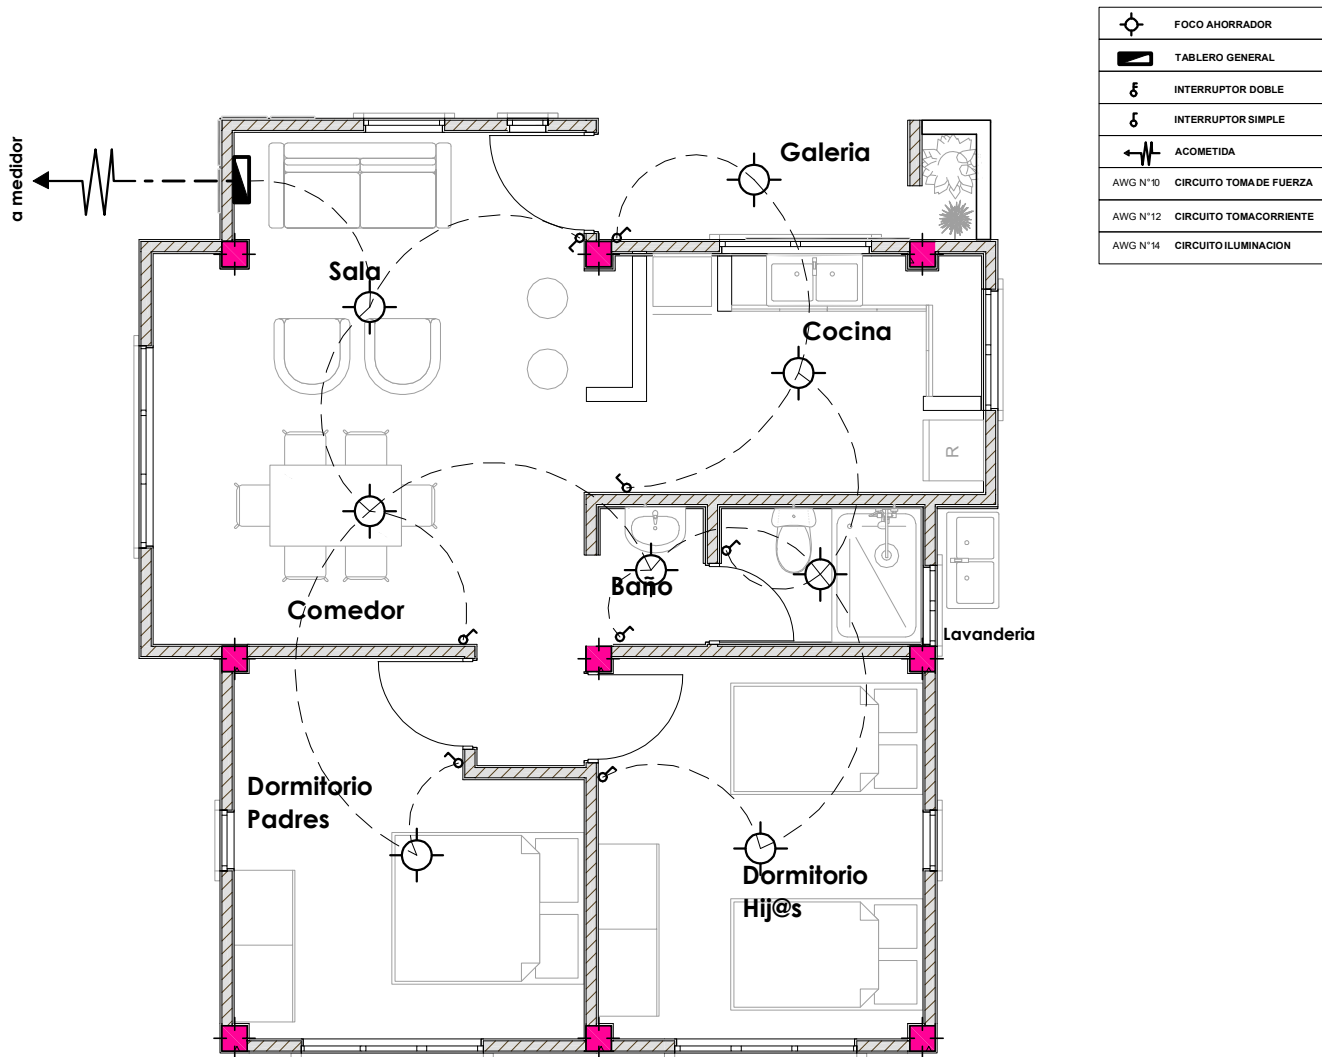


PLANTA INSTALACION ELECTRICA
ILUMINACION

AGENCIA ESTATAL DE VIVIENDA	
NOMBRE DEL PROYECTO: PROYECTO DE VIVIENDA CUALITATIVA EN EL MUNICIPIO DE VINTO -FASE(XXIX) 2025- COCHABAMBA	
COMUNIDADES : VARIOS	MUNICIPIO : VINTO
PROVINCIA : QUILLACOLLO	DEPARTAMENTO : COCHABAMBA

DISEÑO ARQUITECTONICO :	REVISADO Y APROBADO :	FECHA : Gestión 2025
		Superficie Cons. : 70.00 m2
		ESCALA : 1:100
		LAMINA :

MODULO: RENOVACION
DOS DORMITORIOS, BAÑO Y COCINA COMEDOR

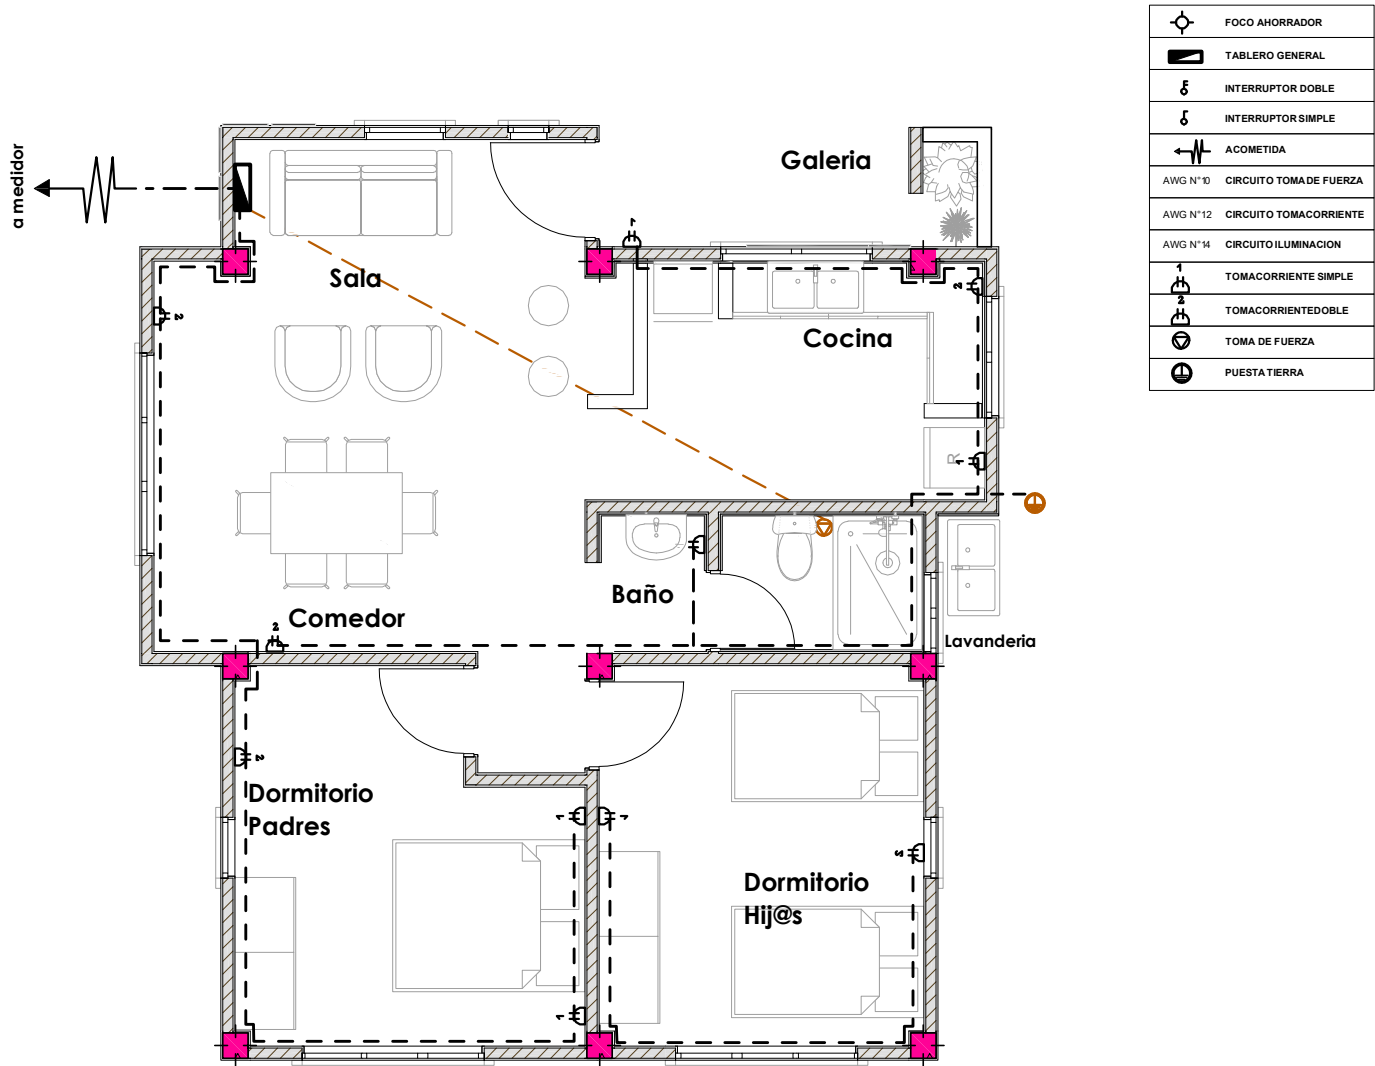


PLANTA INSTALACION ELECTRICA
TOMACORRIENTE

AGENCIA ESTATAL DE VIVIENDA	
NOMBRE DEL PROYECTO: PROYECTO DE VIVIENDA CUALITATIVA EN EL MUNICIPIO DE VINTO -FASE(XXIX) 2025- COCHABAMBA	
COMUNIDADES : VARIOS	MUNICIPIO : VINTO
PROVINCIA : QUILLACOLLO	DEPARTAMENTO : COCHABAMBA

DISEÑO ARQUITECTONICO :	REVISADO Y APROBADO :	FECHA : Gestión 2025
		Superficie Cons. : 70.00 m2
		ESCALA : 1:100
		LAMINA :

MODULO: RENOVACION
DOS DORMITORIOS, BAÑO Y COCINA COMEDOR

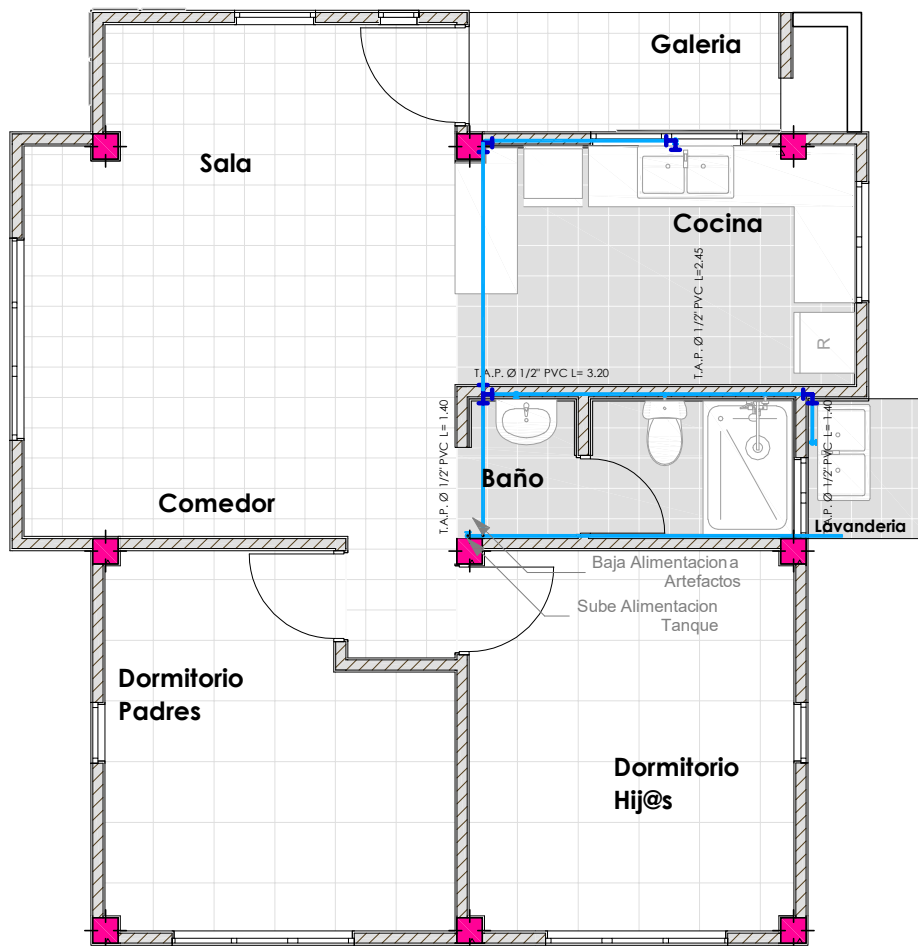


$\varnothing 1/2"$ PVC	Tuberia agua fria 1/2" PVC
$\varnothing 2"$ PVC	Tuberia desague 2" PVC
$\varnothing 4"$ PVC	Tuberia desague 4" PVC
	Codo PVC
	Tee PVC
	Llave de paso tipo Cortina 1/2"

PLANTA INSTALACION SANITARIA
AGUA POTABLE

AGENCIA ESTATAL DE VIVIENDA	
NOMBRE DEL PROYECTO: PROYECTO DE VIVIENDA CUALITATIVA EN EL MUNICIPIO DE VINTO -FASE(XXIX) 2025- COCHABAMBA	
COMUNIDADES : VARIOS	MUNICIPIO : VINTO
PROVINCIA : QUILLACOLLO	DEPARTAMENTO : COCHABAMBA

DISEÑO ARQUITECTONICO :	REVISADO Y APROBADO :	FECHA : Gestión 2025
		Superficie Cons. : 70.00 m2
		ESCALA : 1:100
		LAMINA :


**MODULO: RENOVACION
DOS DORMITORIOS, BAÑO Y COCINA COMEDOR**

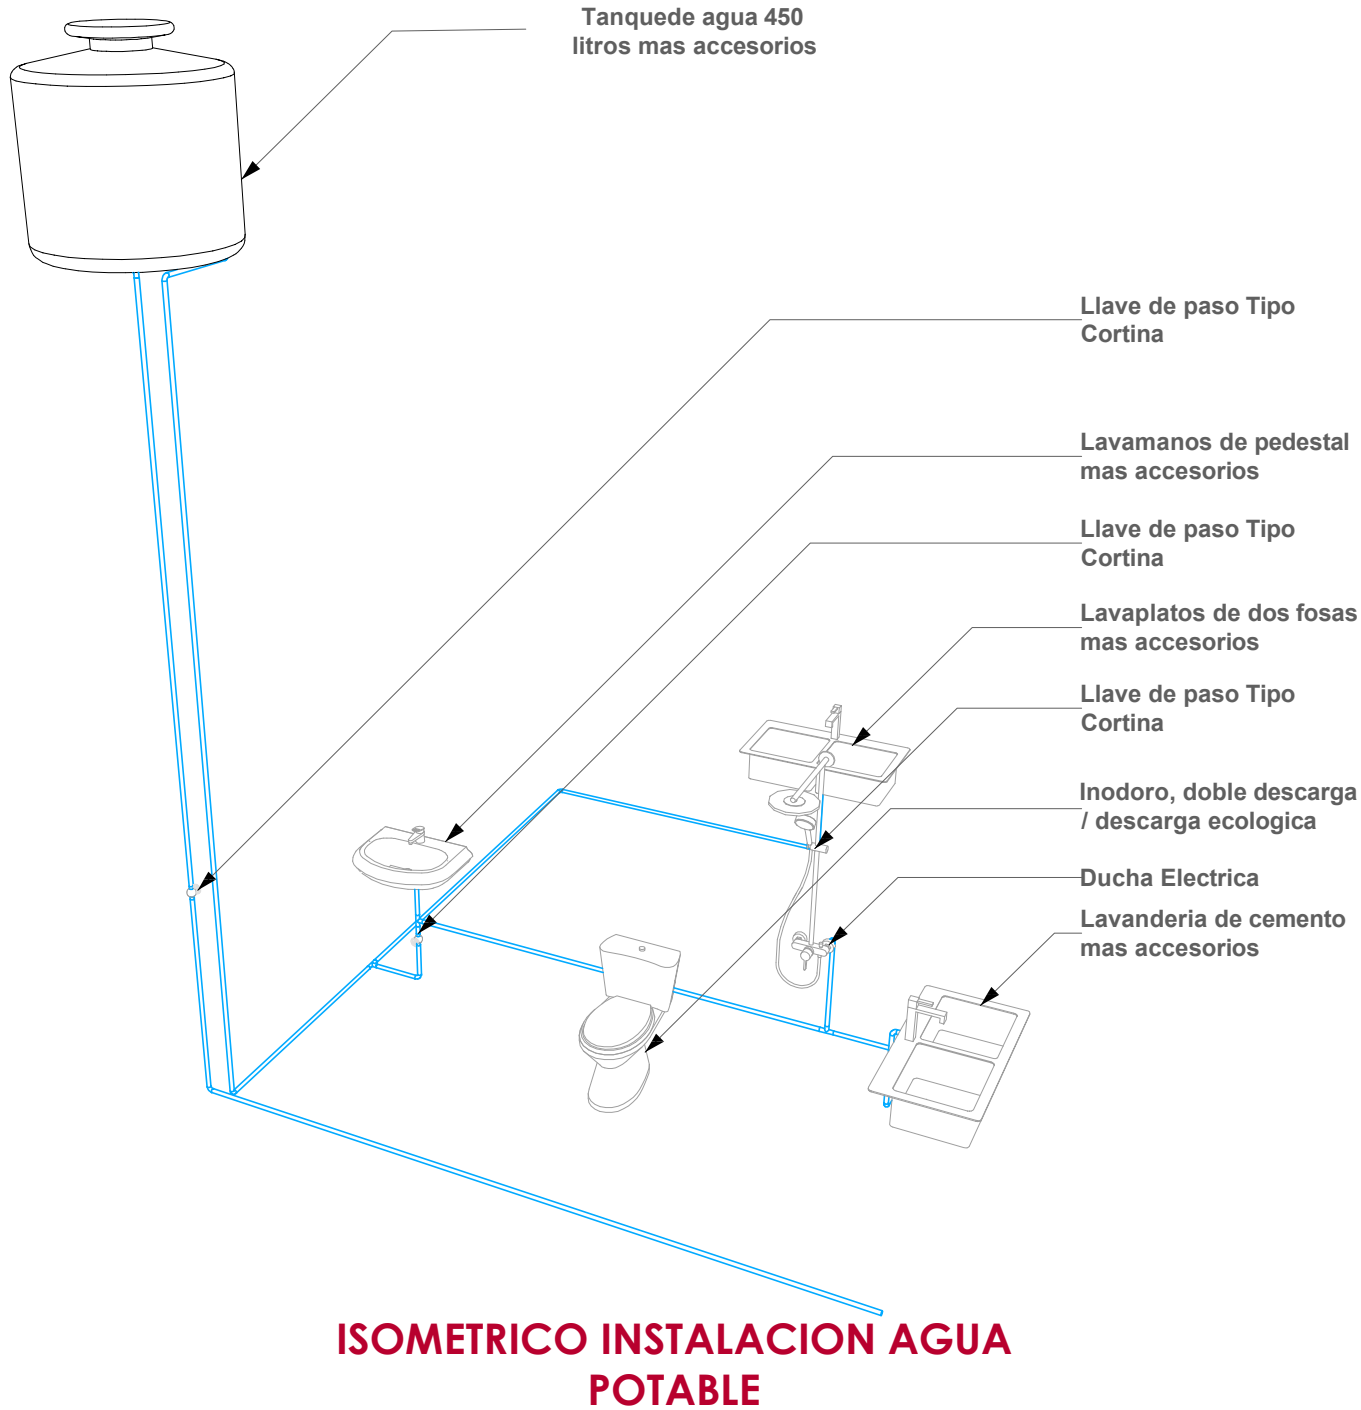

AGENCIA ESTATAL DE VIVIENDA	
NOMBRE DEL PROYECTO: PROYECTO DE VIVIENDA CUALITATIVA EN EL MUNICIPIO DE VINTO -FASE(XXIX) 2025- COCHABAMBA	
COMUNIDADES : VARIOS	MUNICIPIO : VINTO
PROVINCIA : QUILLACOLLO	DEPARTAMENTO : COCHABAMBA

DISEÑO ARQUITECTONICO :	REVISADO Y APROBADO :	FECHA : Gestión 2025
		Superficie Cons. : 70.00 m2
		ESCALA : 1:100
		LAMINA :

MODULO: RENOVACION
DOS DORMITORIOS, BAÑO Y COCINA COMEDOR


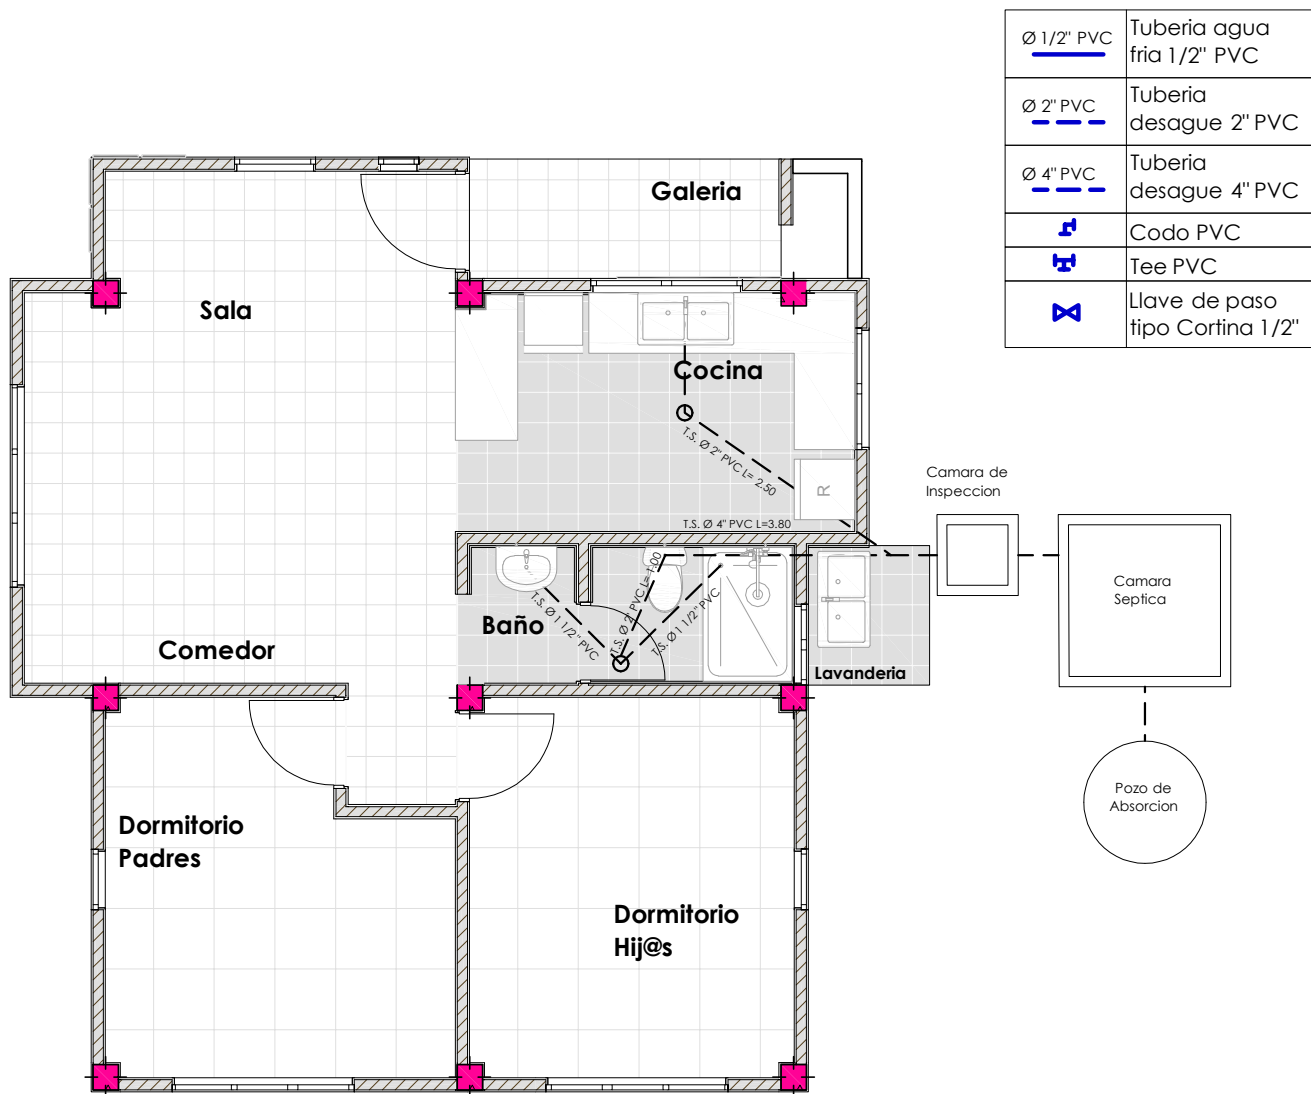


PLANTA INSTALACION SANITARIA
DESAGUE

AGENCIA ESTATAL DE VIVIENDA			
NOMBRE DEL PROYECTO: PROYECTO DE VIVIENDA CUALITATIVA EN EL MUNICIPIO DE VINTO -FASE(XXIX) 2025- COCHABAMBA			
COMUNIDADES :	VARIOS	MUNICIPIO :	VINTO
PROVINCIA :	QUILLACOLLO	DEPARTAMENTO :	COCHABAMBA

DISEÑO ARQUITECTONICO :	REVISADO Y APROBADO :	FECHA : Gestión 2025
		Superficie Cons. : 70.00 m2
		ESCALA : 1:100
		LAMINA :

MODULO: AMPLIACION -TIPO 3
UN DORMITORIO, BAÑO Y COCINA COMEDOR

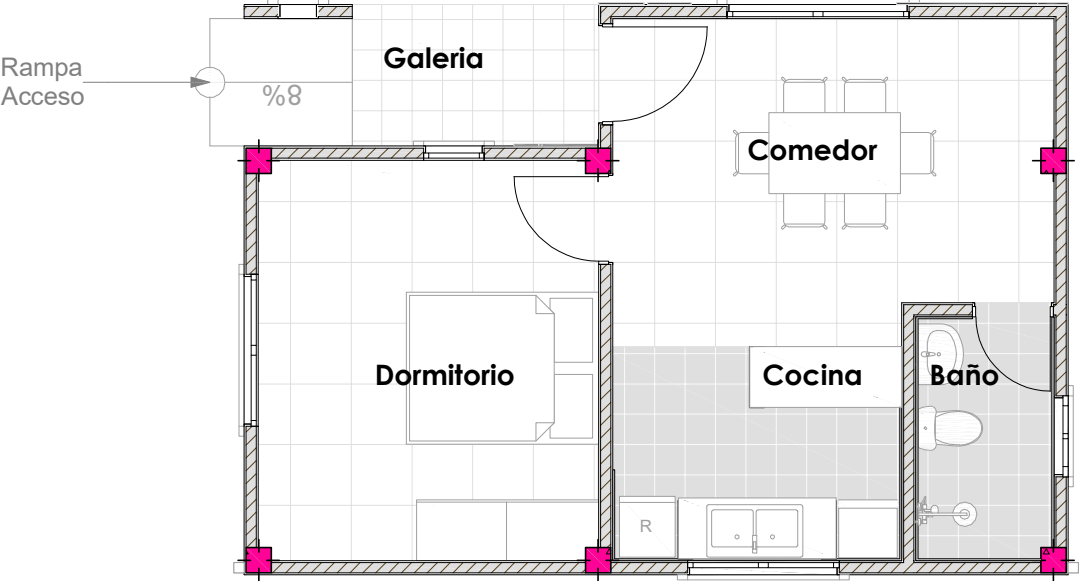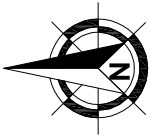


PLANTA ARQUITECTONICA

AGENCIA ESTATAL DE VIVIENDA	
NOMBRE DEL PROYECTO: PROYECTO DE VIVIENDA CUALITATIVA EN EL MUNICIPIO DE VINTO -FASE(XXIX) 2025- COCHABAMBA	
COMUNIDADES : VARIOS	MUNICIPIO : VINTO
PROVINCIA : QUILLACOLLO	DEPARTAMENTO : COCHABAMBA

DISEÑO ARQUITECTONICO :	REVISADO Y APROBADO :	FECHA : Gestión 2025
		Superficie Cons. : 46.35 m2
		ESCALA : 1:100
		LAMINA :

MODULO: AMPLIACION -TIPO 3 **UN DORMITORIO, BAÑO Y COCINA COMEDOR**

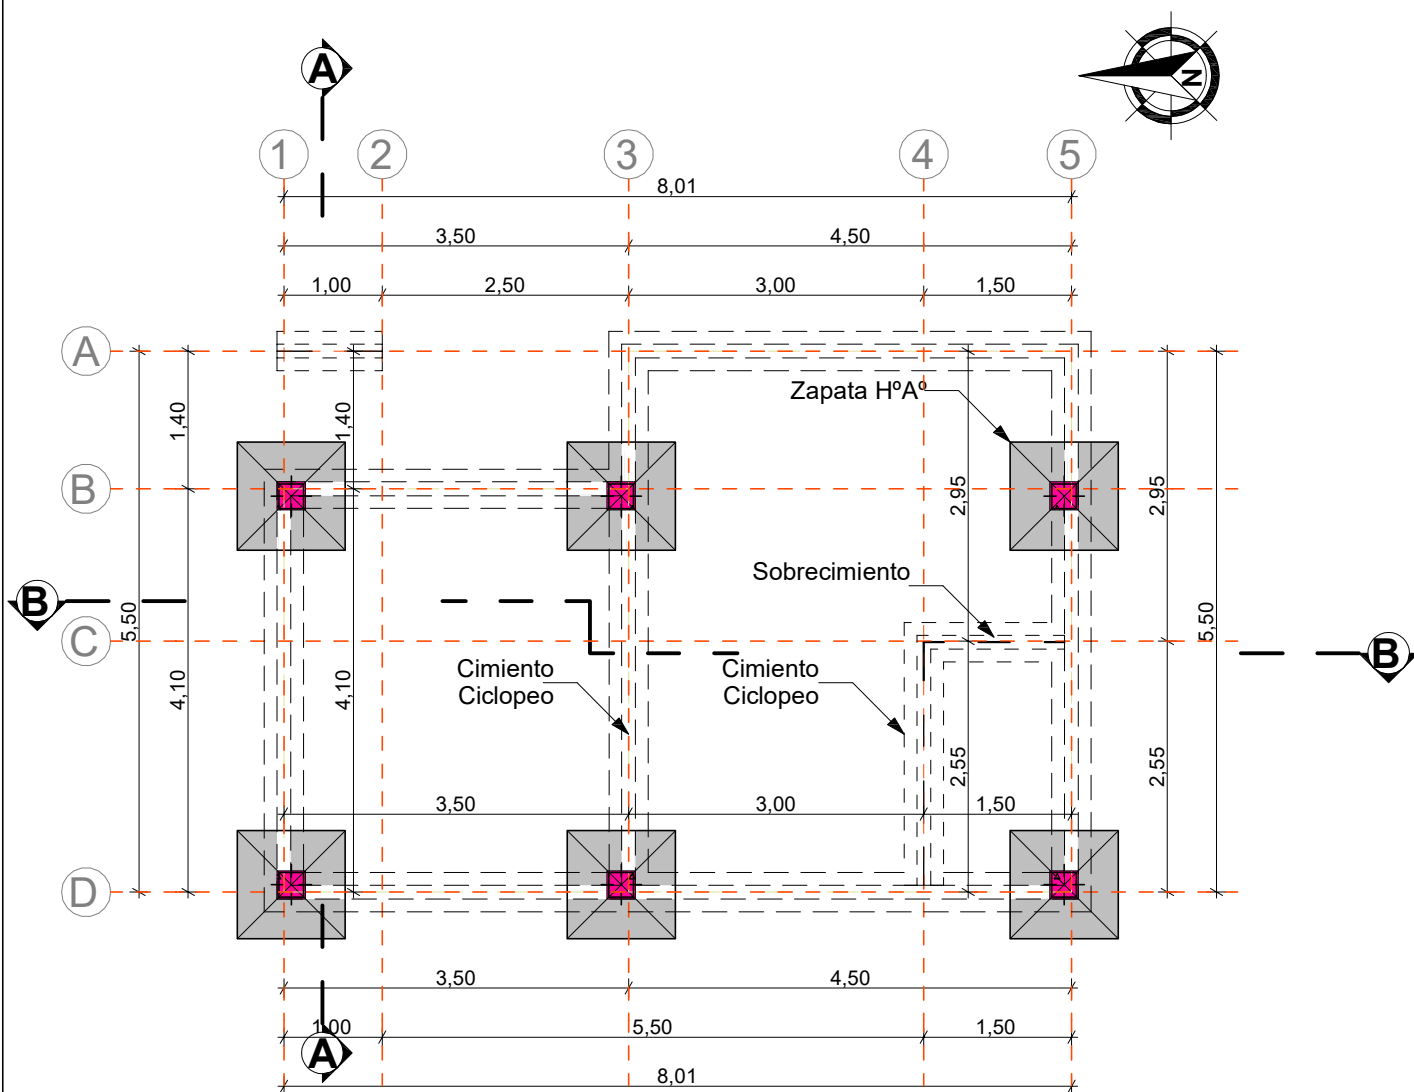


PLANO ZAPATA, CIMIENTO, SOBRECIMIENTO Y VIGA ARRIOSTRE

AGENCIA ESTATAL DE VIVIENDA	
NOMBRE DEL PROYECTO: PROYECTO DE VIVIENDA CUALITATIVA EN EL MUNICIPIO DE VINTO -FASE(XXIX) 2025- COCHABAMBA	
COMUNIDADES : VARIOS	MUNICIPIO : VINTO
PROVINCIA : QUILLACOLLO	DEPARTAMENTO : COCHABAMBA

DISEÑO ARQUITECTONICO :	REVISADO Y APROBADO :	FECHA : Gestión 2025
		Superficie Cons. : 46.35 m2
		ESCALA : 1:100
		LAMINA :

MODULO: AMPLIACION -TIPO 3 **UN DORMITORIO, BAÑO Y COCINA COMEDOR**


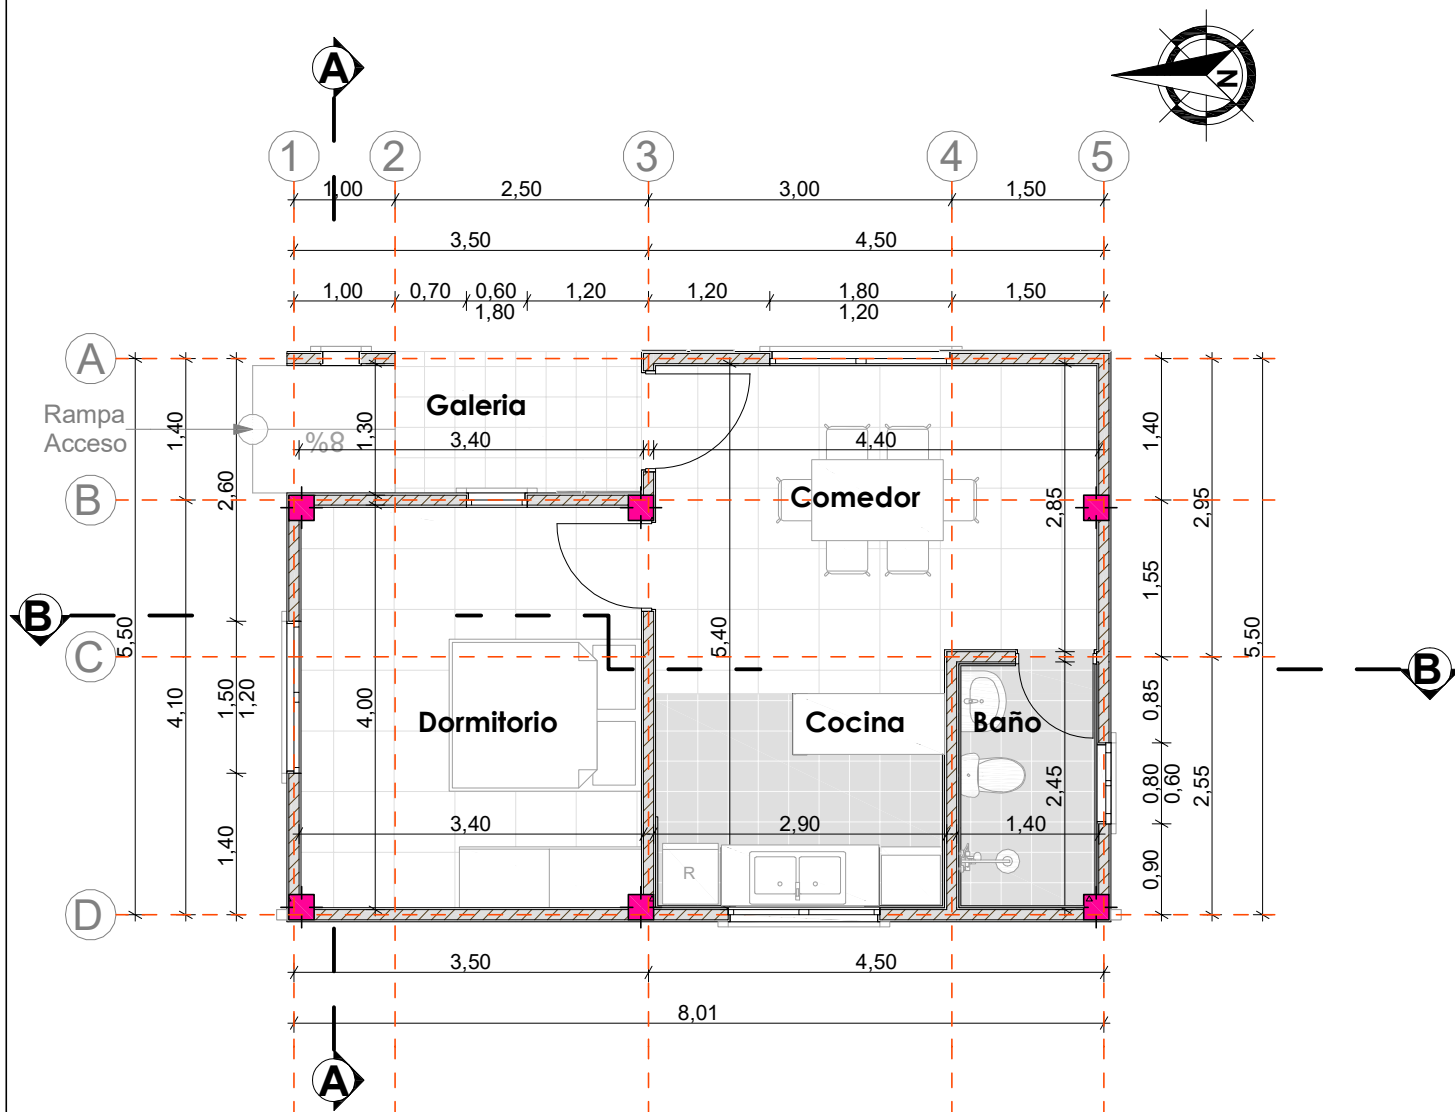


PLANTA ARQUITECTONICA

AGENCIA ESTATAL DE VIVIENDA	
NOMBRE DEL PROYECTO: PROYECTO DE VIVIENDA CUALITATIVA EN EL MUNICIPIO DE VINTO -FASE(XXIX) 2025- COCHABAMBA	
COMUNIDADES : VARIOS	MUNICIPIO : VINTO
PROVINCIA : QUILLACOLLO	DEPARTAMENTO : COCHABAMBA

DISEÑO ARQUITECTONICO :	REVISADO Y APROBADO :	FECHA : Gestión 2025
		Superficie Cons. : 46.35 m2
		ESCALA : 1:100
		LAMINA :

MODULO: AMPLIACION -TIPO 3 **UN DORMITORIO, BAÑO Y COCINA COMEDOR**

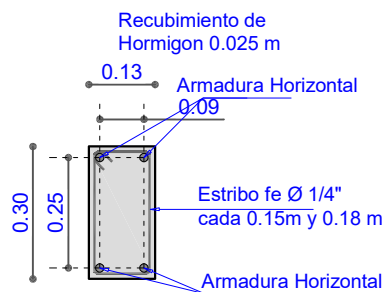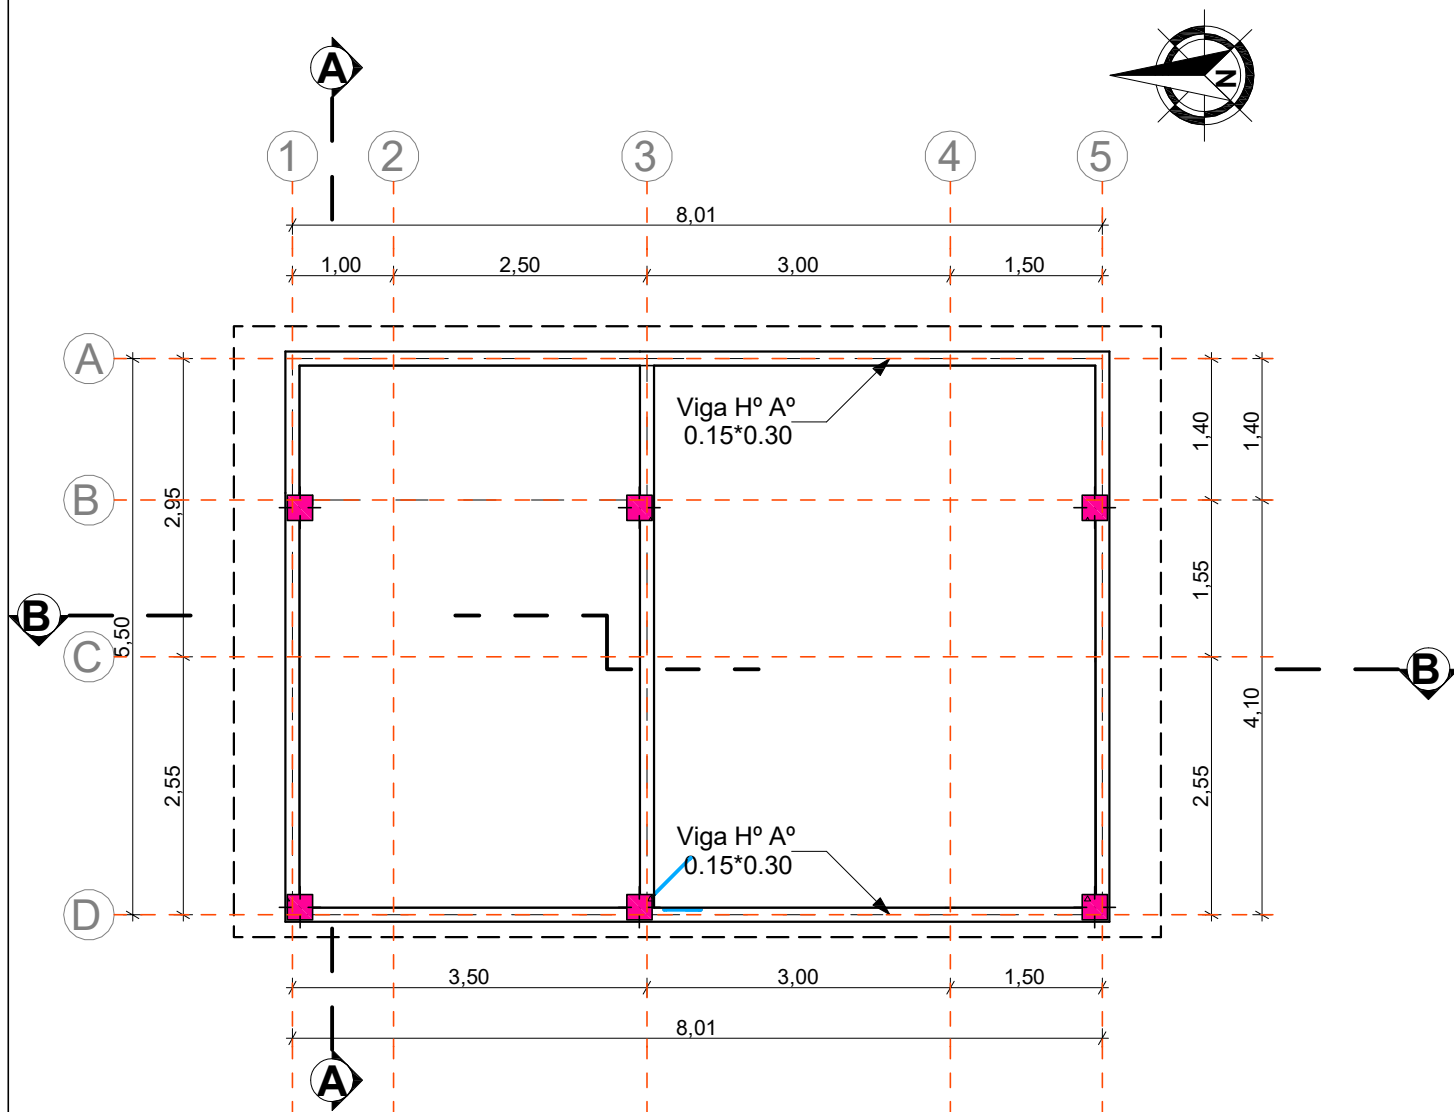


PLANO VIGA H° A°

AGENCIA ESTATAL DE VIVIENDA			
NOMBRE DEL PROYECTO: PROYECTO DE VIVIENDA CUALITATIVA EN EL MUNICIPIO DE VINTO -FASE(XXIX) 2025- COCHABAMBA			
COMUNIDADES :	VARIOS	MUNICIPIO :	VINTO
PROVINCIA :	QUILLACOLLO	DEPARTAMENTO :	COCHABAMBA

DISEÑO ARQUITECTONICO :	REVISADO Y APROBADO :	FECHA :
		Gestión 2025
		Superficie Cons. : 46.35 m2
		ESCALA : 1:100
		LAMINA :

MODULO: AMPLIACION -TIPO 3 **UN DORMITORIO, BAÑO Y COCINA COMEDOR**

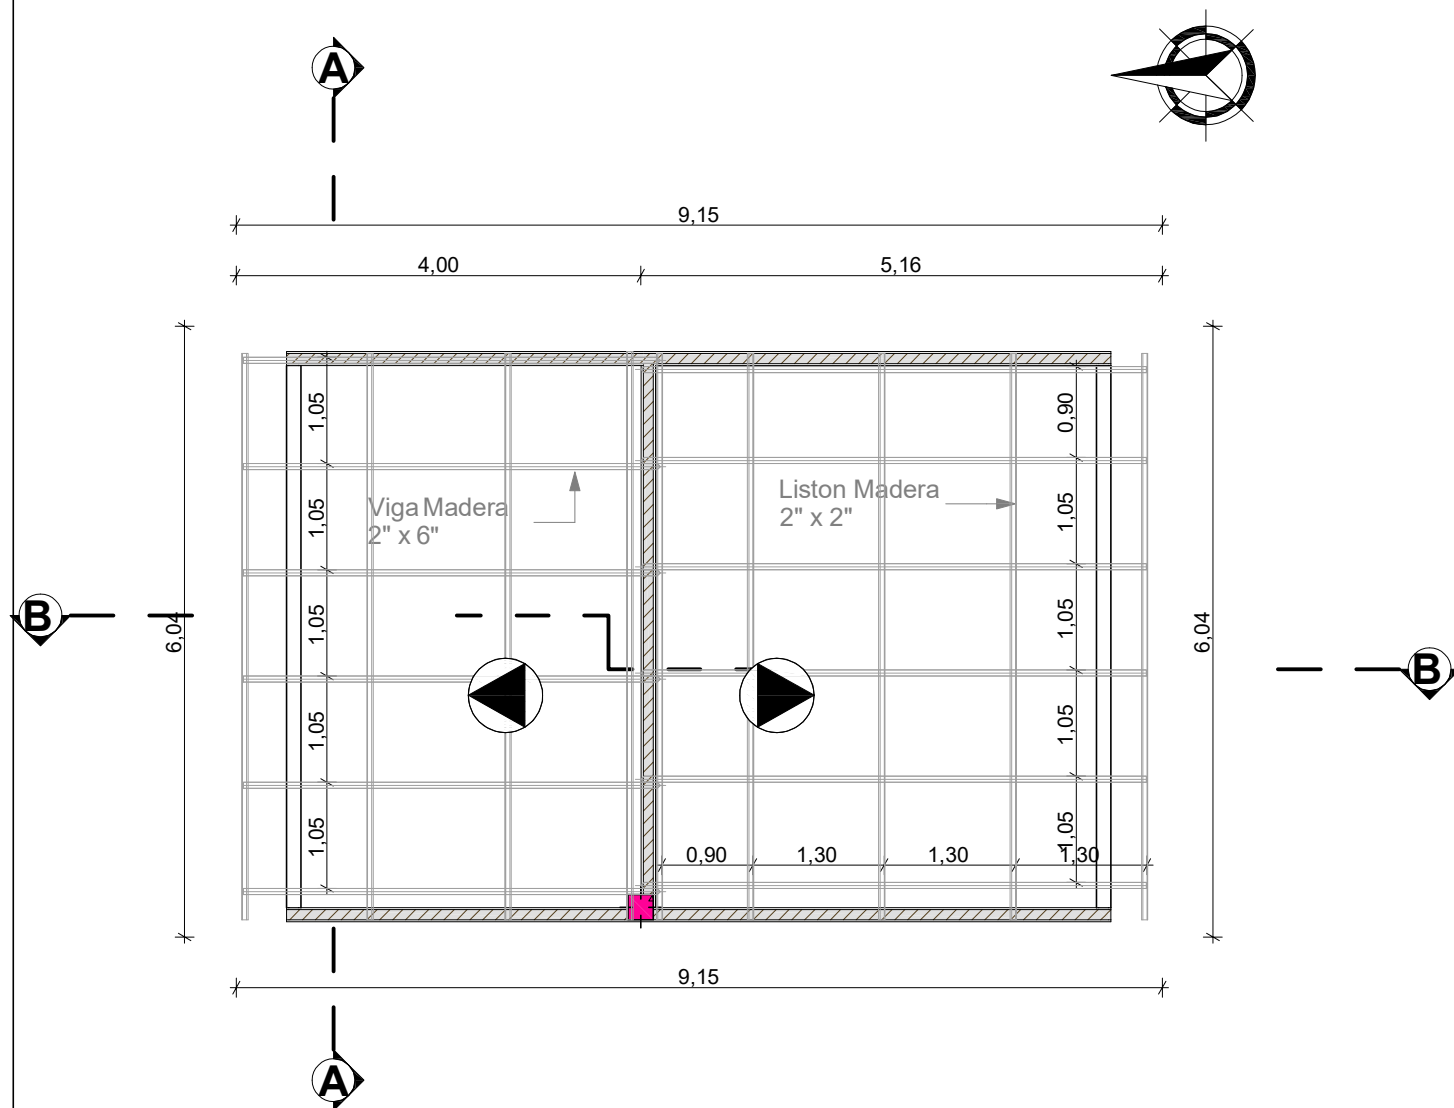


ESQUEMA DISTRIBUCION ESTRUCTURA **MADERA PARA CUBIERTA**

AGENCIA ESTATAL DE VIVIENDA	
NOMBRE DEL PROYECTO: PROYECTO DE VIVIENDA CUALITATIVA EN EL MUNICIPIO DE VINTO -FASE(XXIX) 2025- COCHABAMBA	
COMUNIDADES : VARIOS	MUNICIPIO : VINTO
PROVINCIA : QUILLACOLLO	DEPARTAMENTO : COCHABAMBA

DISEÑO ARQUITECTONICO :	REVISADO Y APROBADO :	FECHA : Gestión 2025
		Superficie Cons. : 46.35 m2
		ESCALA : 1:100
		LAMINA :

MODULO: AMPLIACION -TIPO 3

UN DORMITORIO, BAÑO Y COCINA COMEDOR

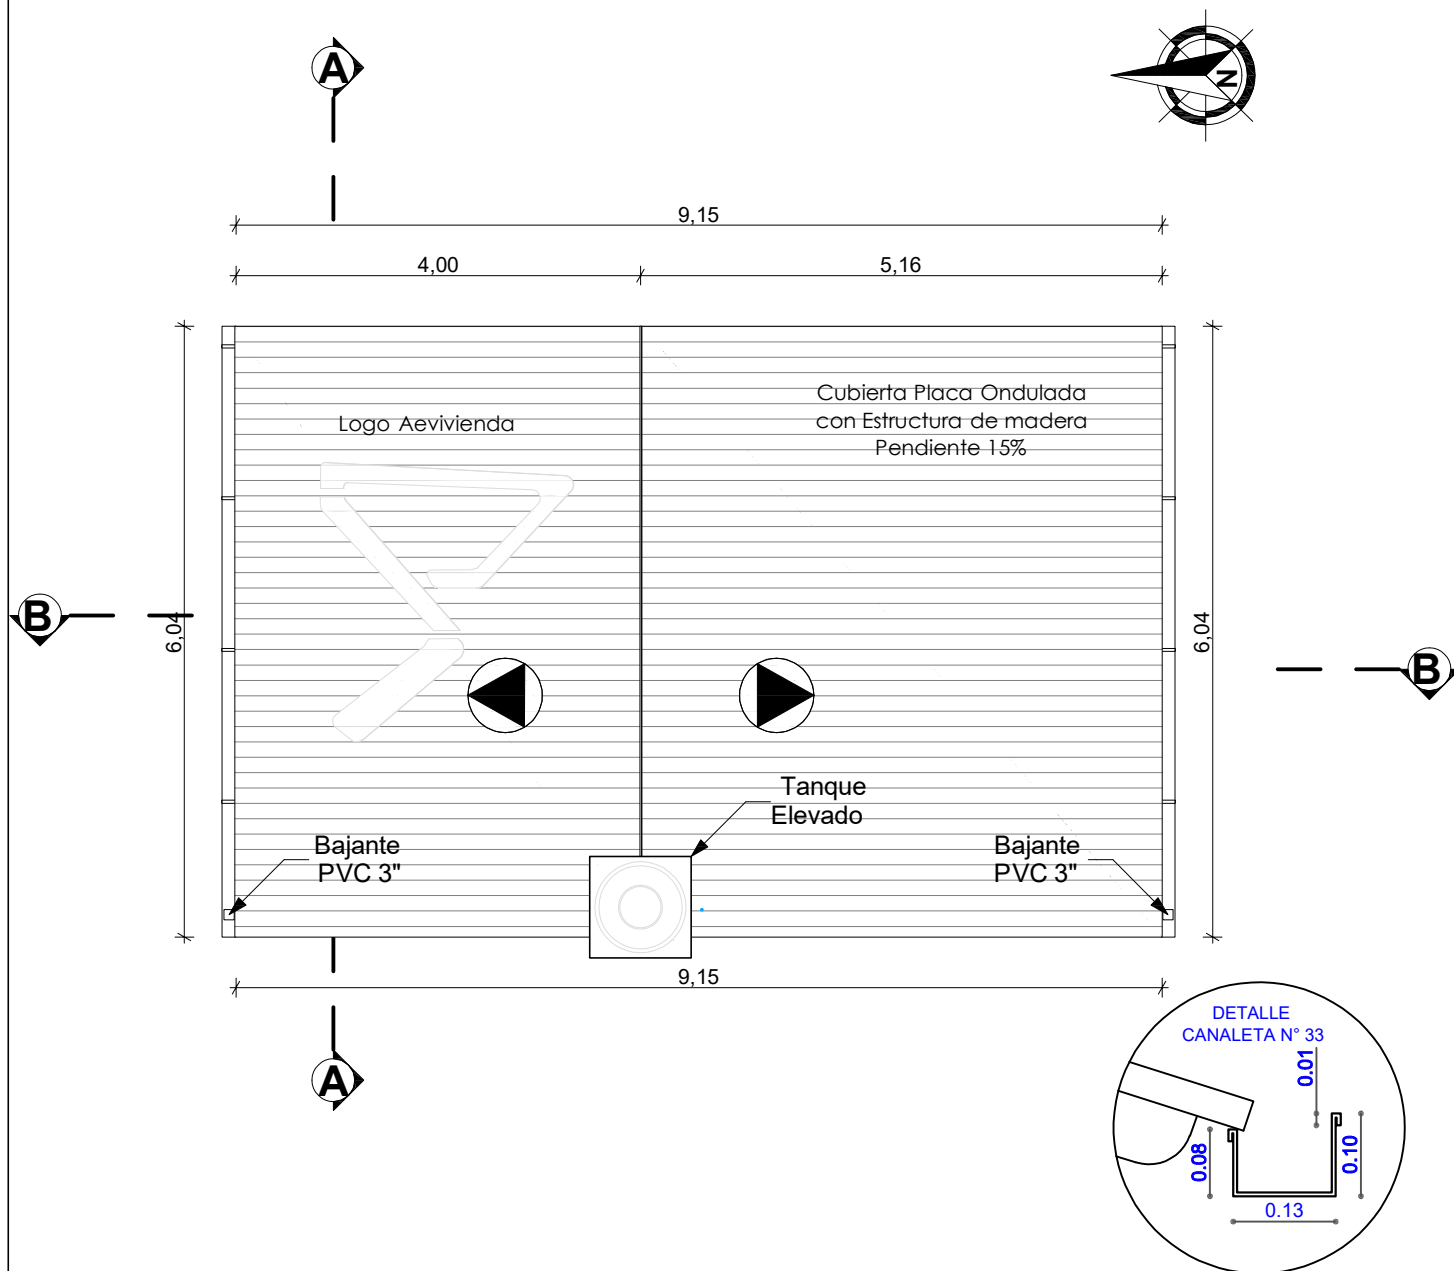


PLANO CUBIERTA


AGENCIA ESTATAL DE VIVIENDA	
NOMBRE DEL PROYECTO: PROYECTO DE VIVIENDA CUALITATIVA EN EL MUNICIPIO DE VINTO -FASE(XXIX) 2025- COCHABAMBA	
COMUNIDADES : VARIOS	MUNICIPIO : VINTO
PROVINCIA : QUILLACOLLO	DEPARTAMENTO : COCHABAMBA

DISEÑO ARQUITECTONICO :	REVISADO Y APROBADO :	FECHA : Gestión 2025
		Superficie Cons. : 46.35 m2
		ESCALA : 1:100
		LAMINA :

MODULO: AMPLIACION -TIPO 3
UN DORMITORIO, BAÑO Y COCINA COMEDOR

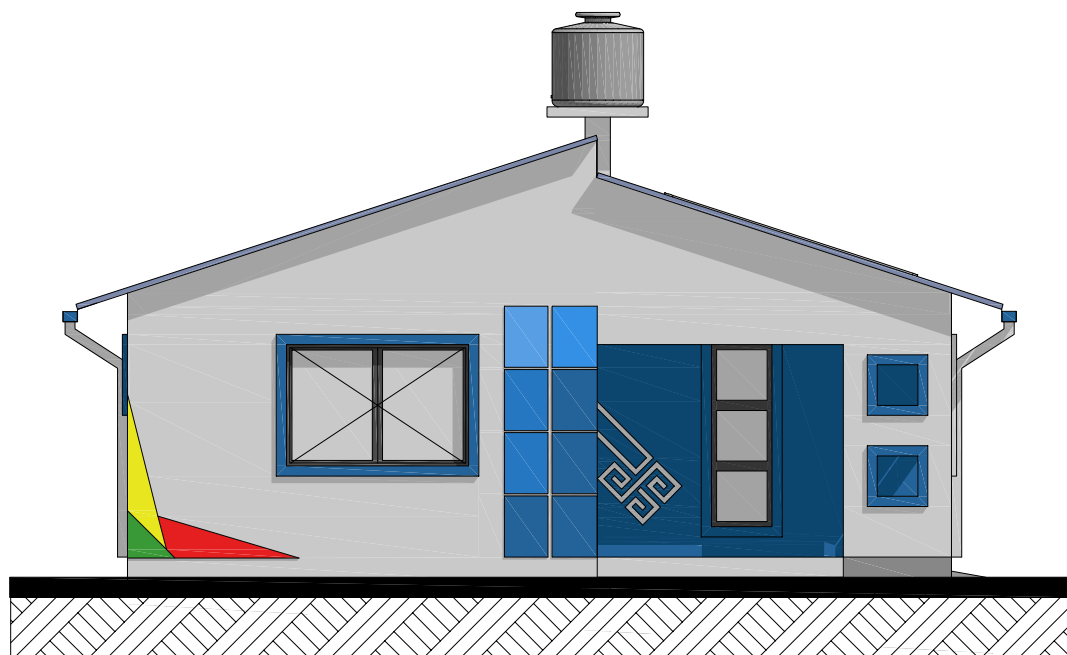

FACHADA ESTE

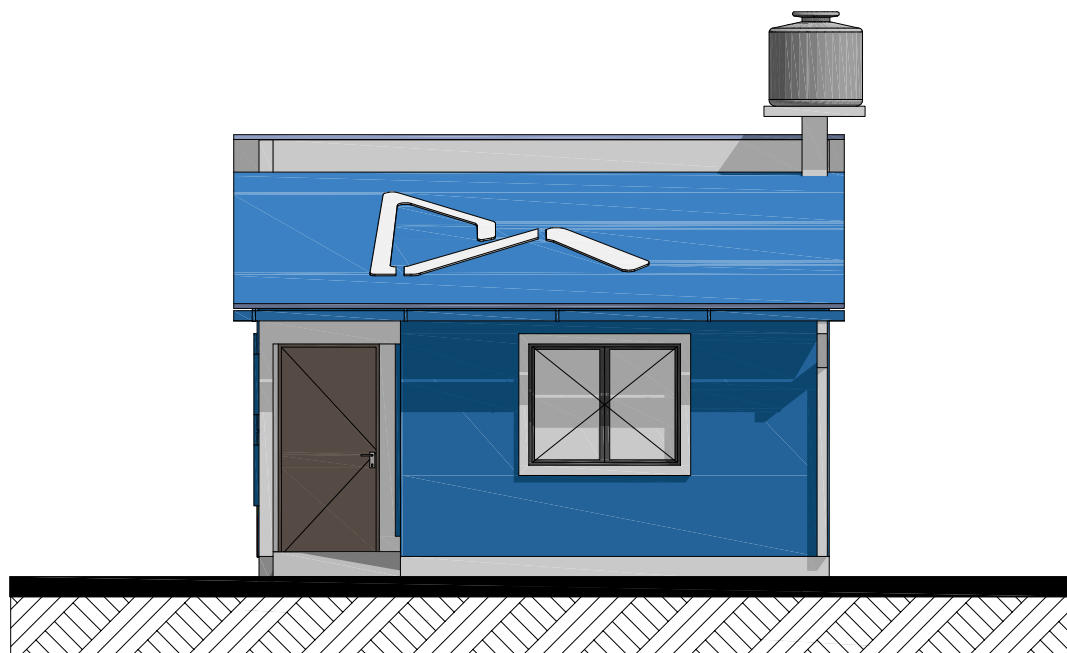


FACHADA NORTE


AGENCIA ESTATAL DE VIVIENDA	
NOMBRE DEL PROYECTO: PROYECTO DE VIVIENDA CUALITATIVA EN EL MUNICIPIO DE VINTO -FASE(XXIX) 2025- COCHABAMBA	
COMUNIDADES : VARIOS	MUNICIPIO : VINTO
PROVINCIA : QUILLACOLLO	DEPARTAMENTO : COCHABAMBA

DISEÑO ARQUITECTONICO :	REVISADO Y APROBADO :	FECHA : Gestión 2025
		Superficie Cons. : 46.35 m2
		ESCALA : 1:100
		LAMINA :

MODULO: AMPLIACION -TIPO 3
UN DORMITORIO, BAÑO Y COCINA COMEDOR

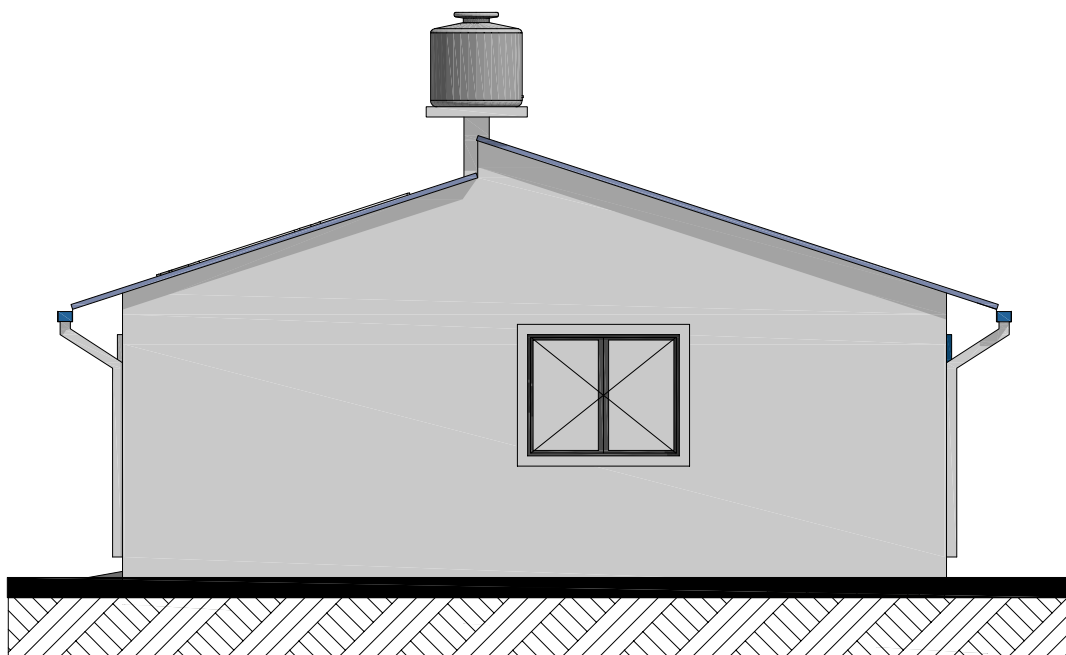

FACHADA OESTE


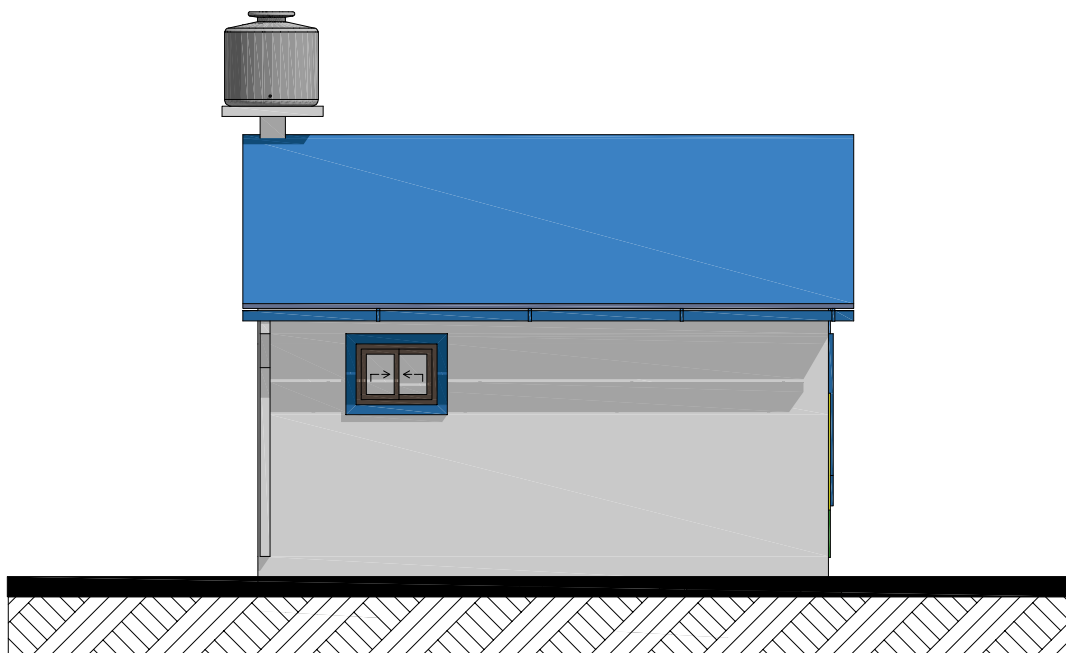


FACHADA SUR

AGENCIA ESTATAL DE VIVIENDA	
NOMBRE DEL PROYECTO: PROYECTO DE VIVIENDA CUALITATIVA EN EL MUNICIPIO DE VINTO -FASE(XXIX) 2025- COCHABAMBA	
COMUNIDADES : VARIOS	MUNICIPIO : VINTO
PROVINCIA : QUILLACOLLO	DEPARTAMENTO : COCHABAMBA

DISEÑO ARQUITECTONICO :	REVISADO Y APROBADO :	FECHA : Gestión 2025
		Superficie Cons. : 46.35 m2
		ESCALA : 1:100
		LAMINA :


MODULO: AMPLIACION -TIPO 3
UN DORMITORIO, BAÑO Y COCINA COMEDOR

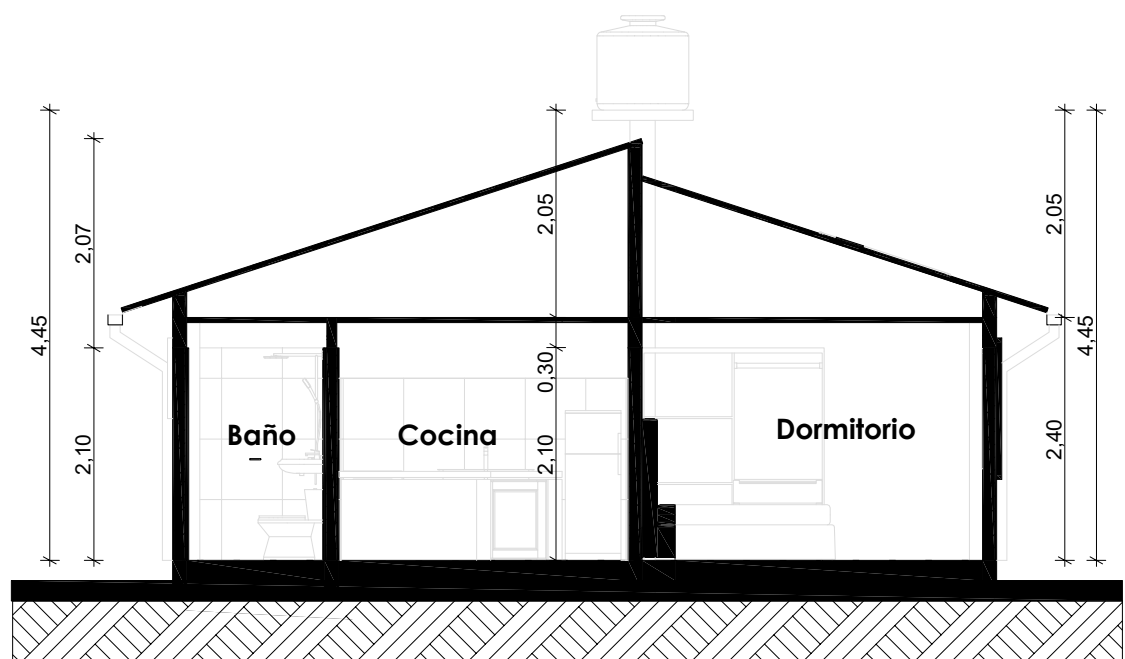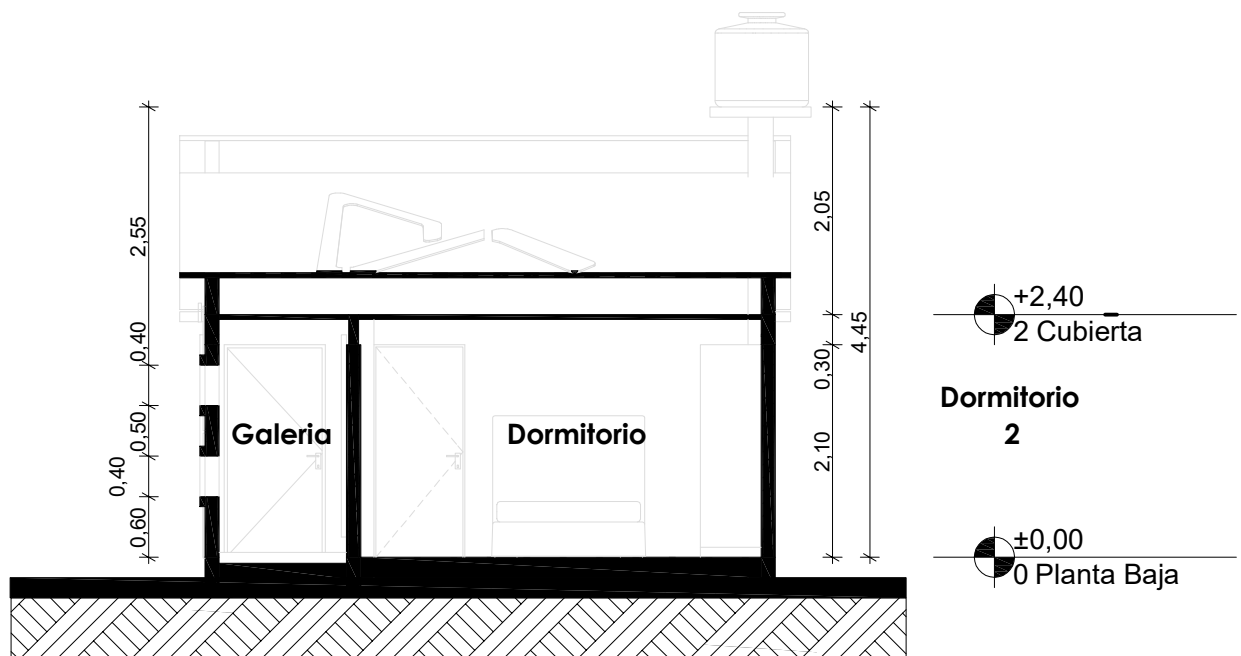

AGENCIA ESTATAL DE VIVIENDA	
NOMBRE DEL PROYECTO: PROYECTO DE VIVIENDA CUALITATIVA EN EL MUNICIPIO DE VINTO -FASE(XXIX) 2025- COCHABAMBA	
COMUNIDADES : VARIOS	MUNICIPIO : VINTO
PROVINCIA : QUILLACOLLO	DEPARTAMENTO : COCHABAMBA

DISEÑO ARQUITECTONICO :	REVISADO Y APROBADO :	FECHA : Gestión 2025
		Superficie Cons. : 46.35 m2
		ESCALA : 1:100
		LAMINA :

MODULO: AMPLIACION -TIPO 3
UN DORMITORIO, BAÑO Y COCINA COMEDOR

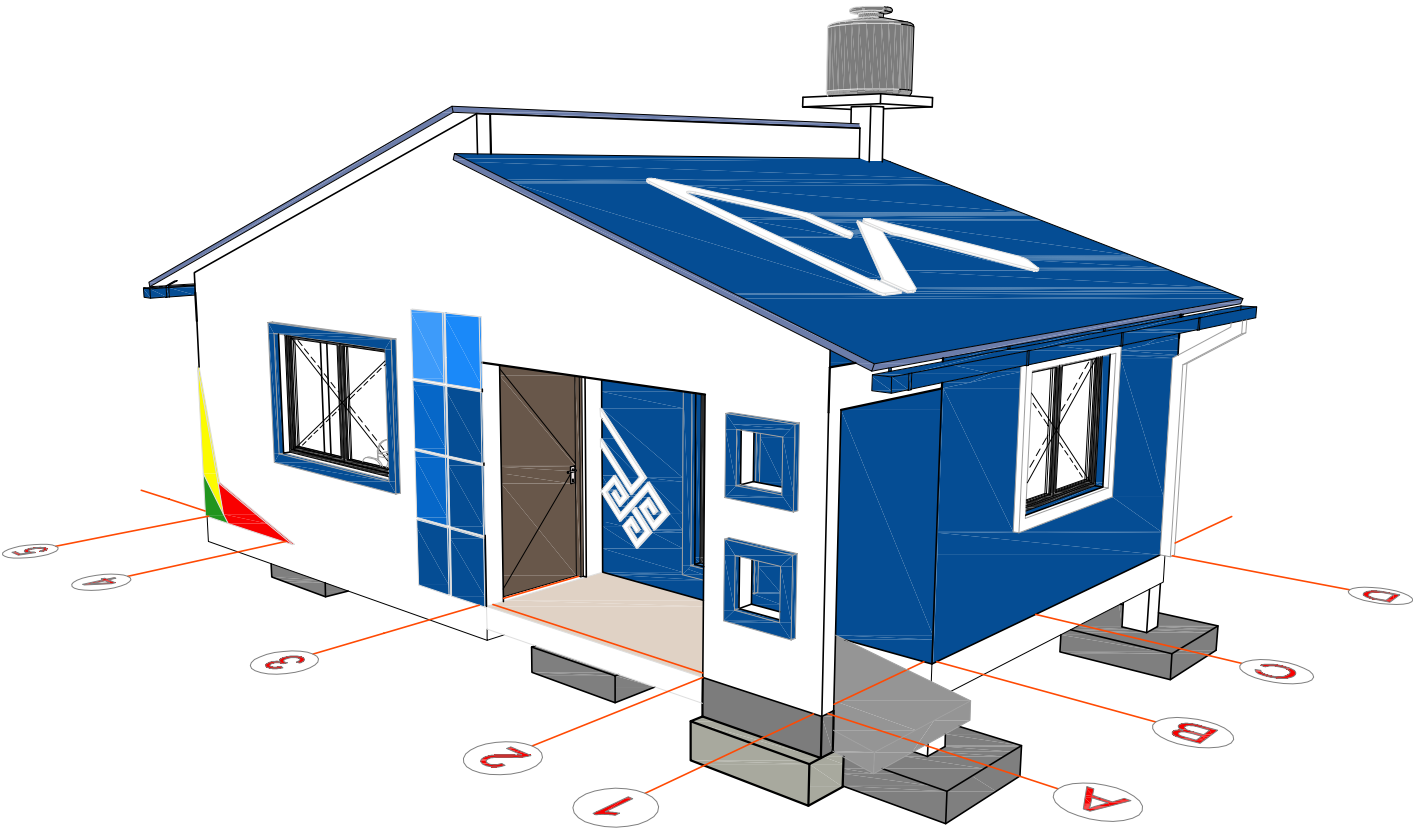

**VISTA GENERAL DE
LA VIVIENDA**

AGENCIA ESTATAL DE VIVIENDA	
NOMBRE DEL PROYECTO: PROYECTO DE VIVIENDA CUALITATIVA EN EL MUNICIPIO DE VINTO -FASE(XXIX) 2025- COCHABAMBA	
COMUNIDADES : VARIOS	MUNICIPIO : VINTO
PROVINCIA : QUILLACOLLO	DEPARTAMENTO : COCHABAMBA

DISEÑO ARQUITECTONICO :	REVISADO Y APROBADO :	FECHA : Gestión 2025
		Superficie Cons. : 46.35 m2
		ESCALA : 1:100
		LAMINA :