


AEV-PND-0298


PROYECTO DE VIVIENDA NUEVA
AUTOCONSTRUCCION EN EL MUNICIPIO
DE BELLA FLOR -FASE(VII) 2024- PANDO



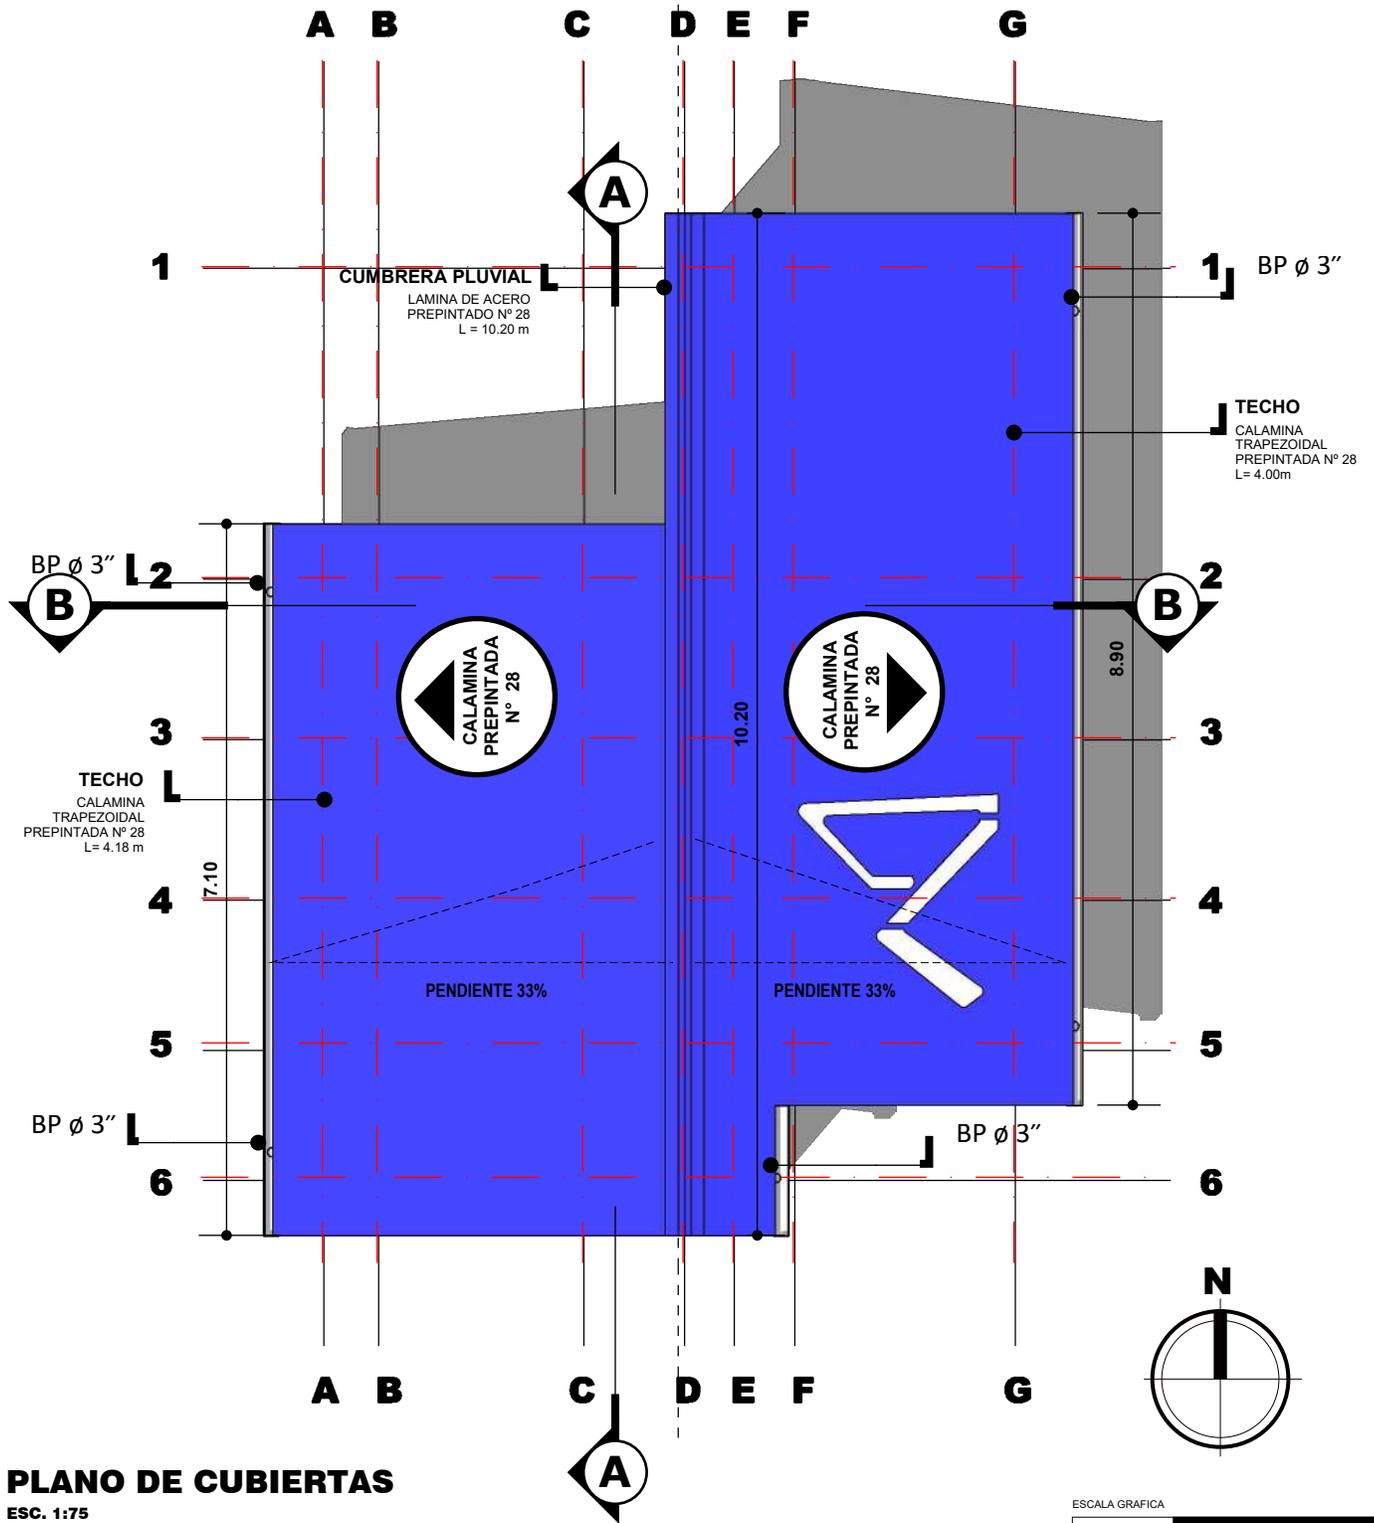


PLANO DE CUBIERTAS
ESC. 1:75

NOMBRE DEL PROYECTO: PROYECTO DE VIVIENDA NUEVA AUTOCONSTRUCCION EN EL MUNICIPIO DE BELLA FLOR -FASE(VII) 2024- PANDO		DISEÑO ARQUITECTONICO:	REVISADO Y APROBADO:	FECHA: JULIO DEL 2024 SUPERFICIE CONST. : 48.06 m2
COMUNIDADES:	MUNICIPIO: BELLA FLOR			LAMINA N° : 1 / 33
PROVINCIA: NICOLAS SUAREZ	DEPARTAMENTO: PANDO			

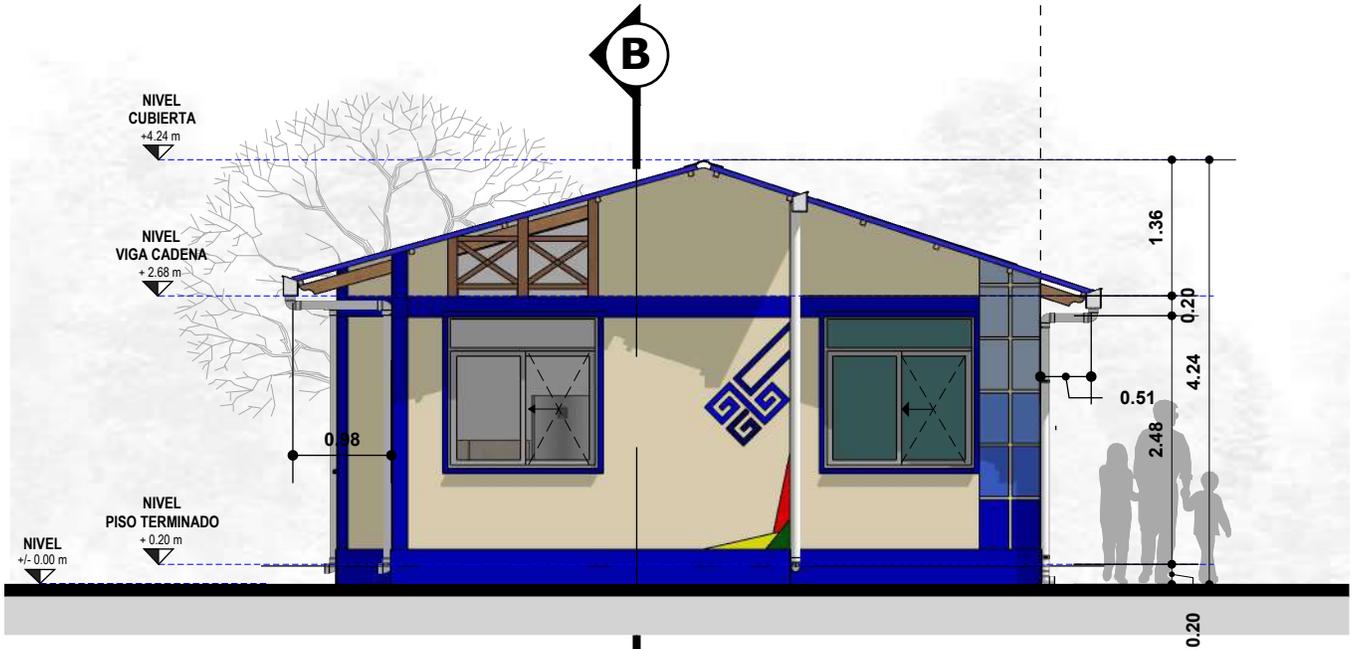


ELEVACION FRONTAL
ESC. 1:75

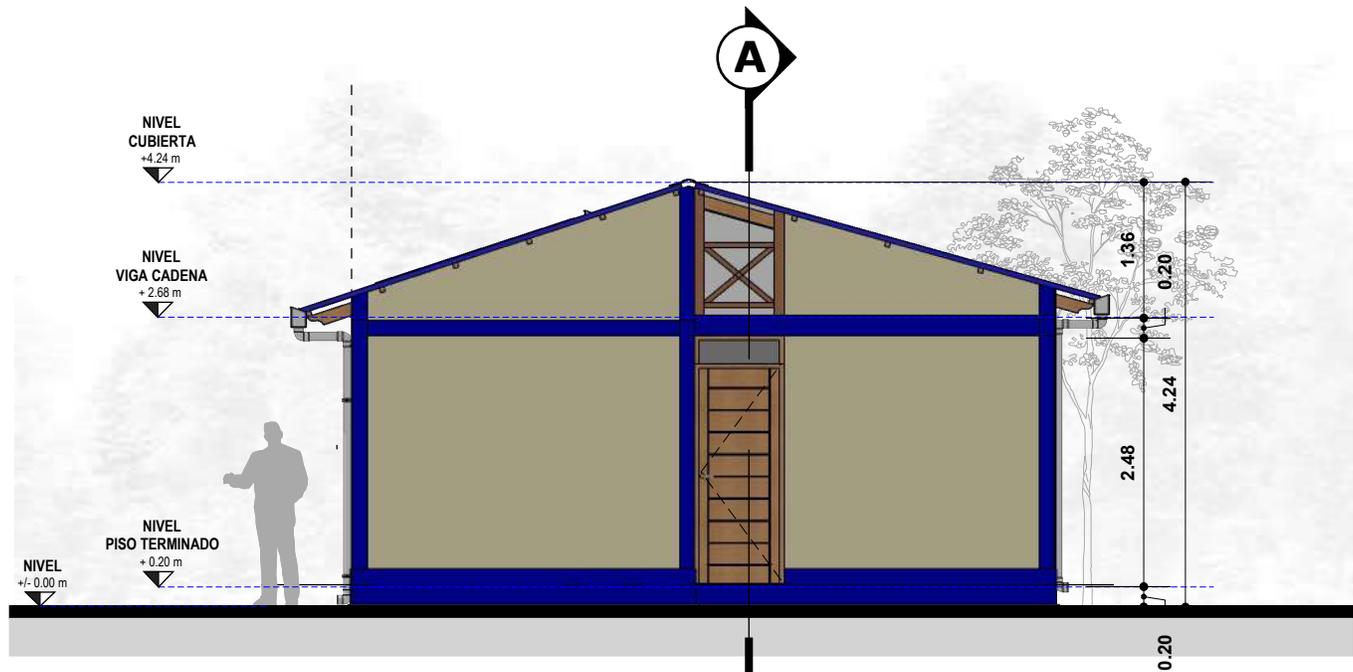


ELEVACION POSTERIOR
ESC. 1:75



NOMBRE DEL PROYECTO: PROYECTO DE VIVIENDA NUEVA AUTOCONSTRUCCION EN EL MUNICIPIO DE BELLA FLOR -FASE(VII) 2024- PANDO		DISEÑO ARQUITECTONICO:	REVISADO Y APROBADO:	FECHA: JULIO DEL 2024 SUPERFICIE CONST. : 48.06 m2
COMUNIDADES:	MUNICIPIO: BELLA FLOR			LAMINA N° : 2 / 33
PROVINCIA: NICOLAS SUAREZ	DEPARTAMENTO: PANDO			

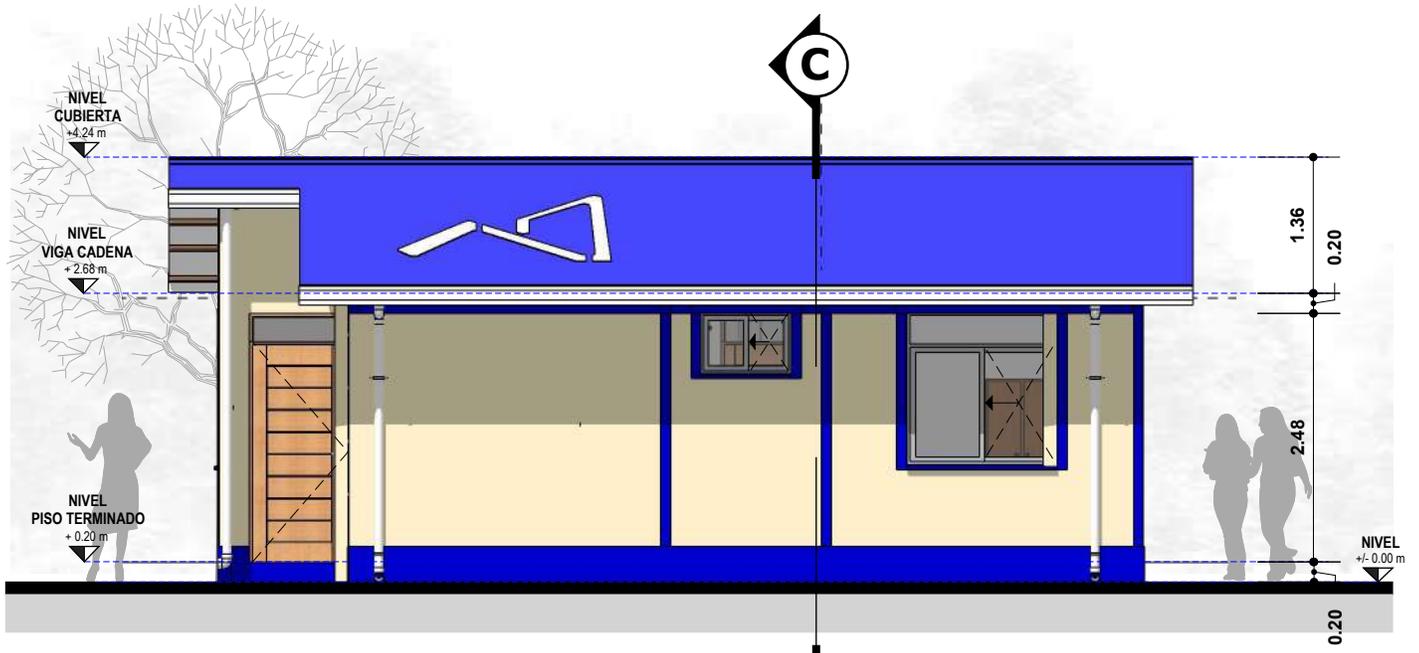

ELEVACION LATERAL
 ESC. 1:75

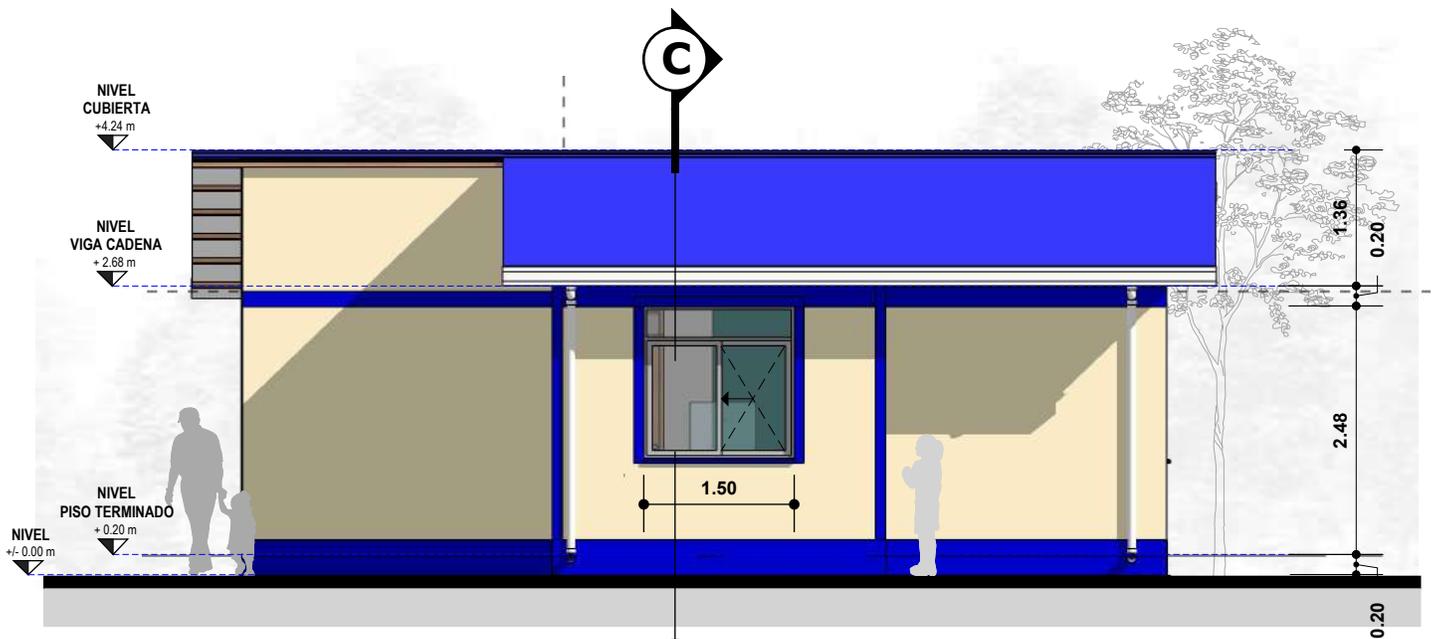

ELEVACION LATERAL
 ESC. 1:75



NOMBRE DEL PROYECTO: PROYECTO DE VIVIENDA NUEVA AUTOCONSTRUCCION EN EL MUNICIPIO DE BELLA FLOR -FASE(VII) 2024- PANDO		DISEÑO ARQUITECTONICO:	REVISADO Y APROBADO:	FECHA: JULIO DEL 2024
COMUNIDADES:	MUNICIPIO: BELLA FLOR			SUPERFICIE CONST. : 48.06 m2
PROVINCIA: NICOLAS SUAREZ	DEPARTAMENTO: PANDO			LAMINA N°: 3 / 33




PERSPECTIVAS
ESC. PROPORCIONAL




PERSPECTIVAS
ESC. PROPORCIONAL

NOMBRE DEL PROYECTO: PROYECTO DE VIVIENDA NUEVA AUTOCONSTRUCCION EN EL MUNICIPIO DE BELLA FLOR -FASE(VII) 2024- PANDO		DISEÑO ARQUITECTONICO:	REVISADO Y APROBADO:	FECHA: JULIO DEL 2024 SUPERFICIE CONST. : 48.06 m2
COMUNIDADES:	MUNICIPIO: BELLA FLOR			LAMINA N° : 4 / 33
PROVINCIA: NICOLAS SUAREZ	DEPARTAMENTO: PANDO			

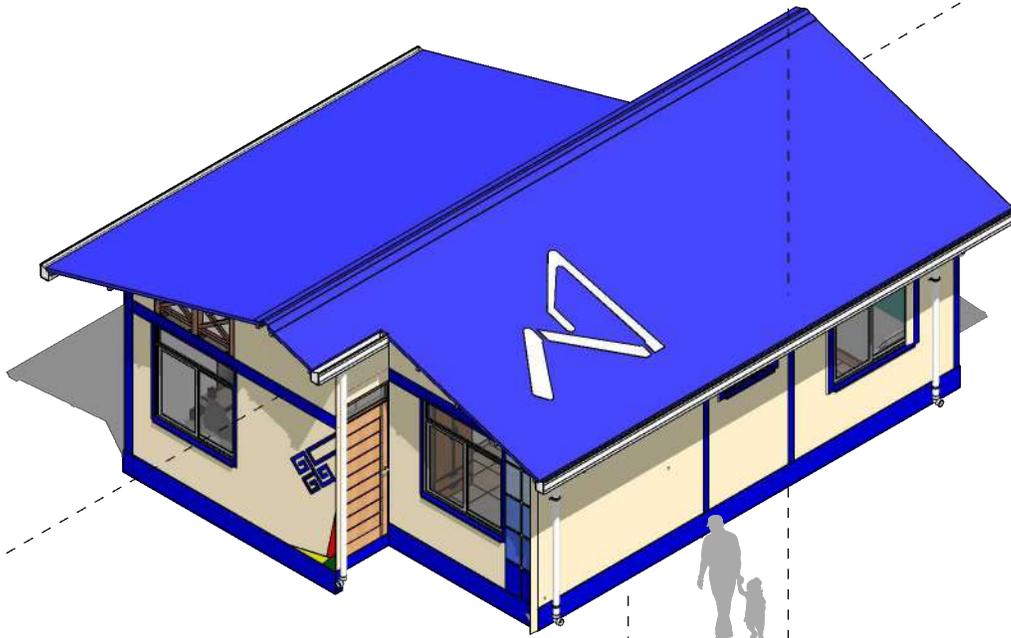


AXONOMETRIA
ESC. 1:100

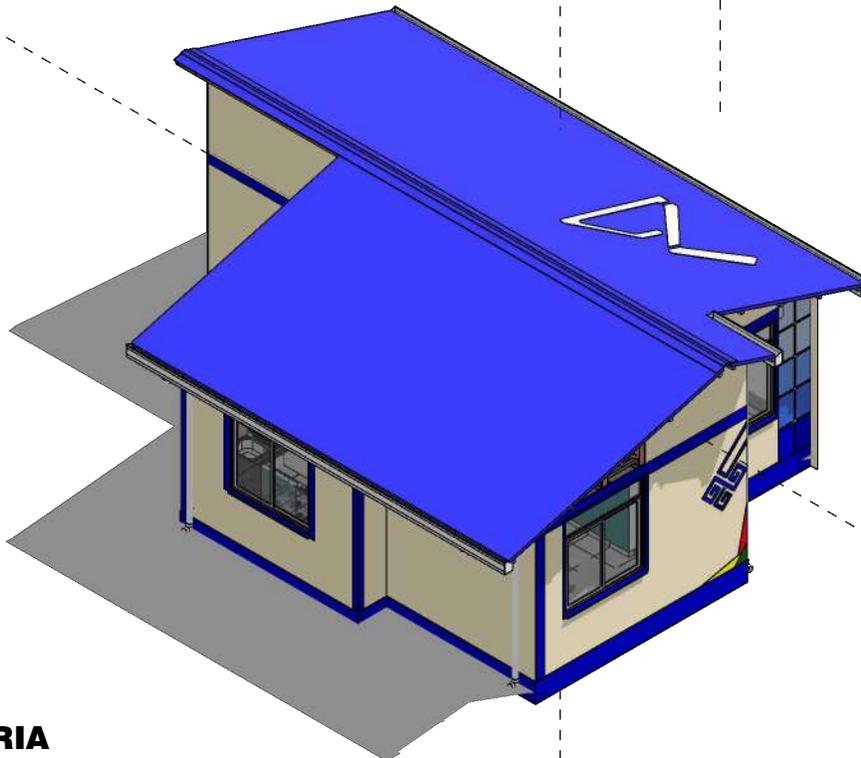

AXONOMETRIA
ESC. 1:100

NOMBRE DEL PROYECTO: PROYECTO DE VIVIENDA NUEVA AUTOCONSTRUCCION EN EL MUNICIPIO DE BELLA FLOR -FASE(VII) 2024- PANDO		DISEÑO ARQUITECTONICO:	REVISADO Y APROBADO:	FECHA: JULIO DEL 2024 SUPERFICIE CONST. : 48.06 m2
COMUNIDADES:	MUNICIPIO: BELLA FLOR			LAMINA N°: 5 /33
PROVINCIA: NICOLAS SUAREZ	DEPARTAMENTO: PANDO			

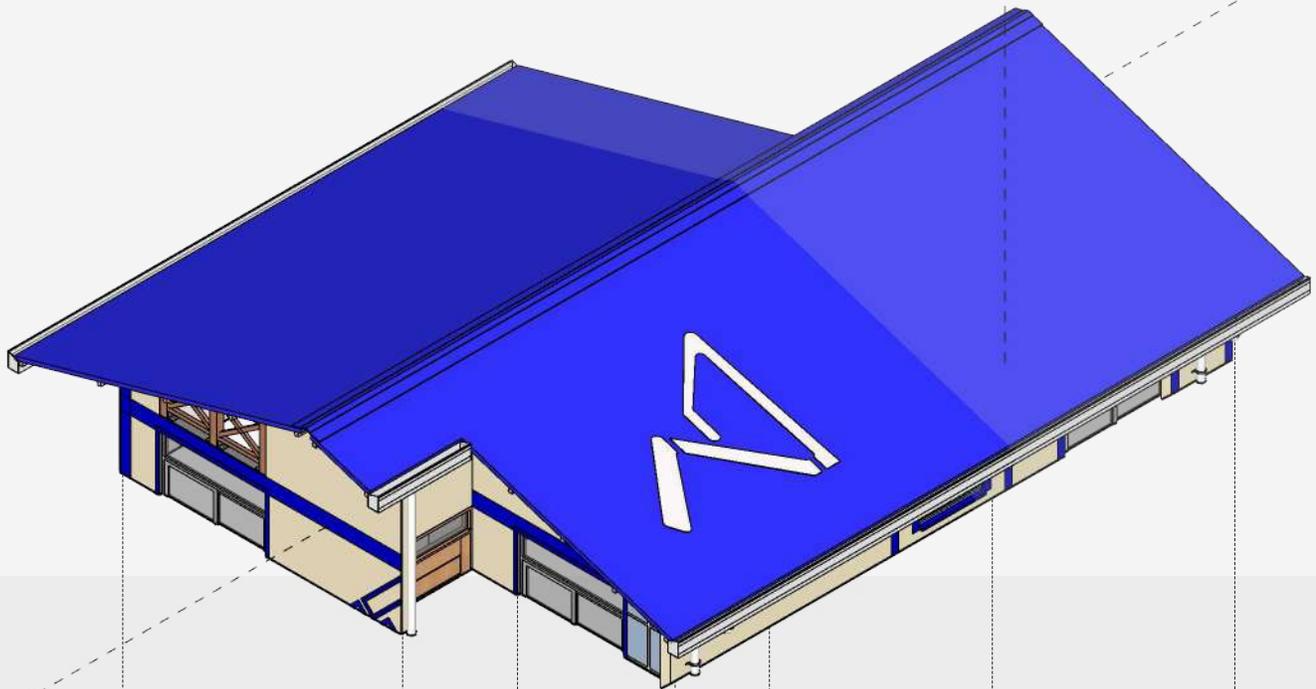

**COCINA /
COMEDOR**
AREA SOCIAL /
SERVICIO

**SALA DE
ESTAR**
AREA SOCIAL

DORMITORIO
AREA INTIMA

BAÑO
AREA SERVICIO

DORMITORIO
AREA INTIMA





PLANTA AXONOMETRICA

ESC. 1:75

ESCALA GRAFICA

0 1 2


NOMBRE DEL PROYECTO: PROYECTO DE VIVIENDA NUEVA AUTOCONSTRUCCION EN EL MUNICIPIO DE BELLA FLOR -FASE(VII) 2024- PANDO		DISEÑO ARQUITECTONICO:	REVISADO Y APROBADO:	FECHA: JULIO DEL 2024 SUPERFICIE CONST. : 48.06 m2
COMUNIDADES:	MUNICIPIO: BELLA FLOR			LAMINA N°: 6 /33
PROVINCIA: NICOLAS SUAREZ	DEPARTAMENTO: PANDO			

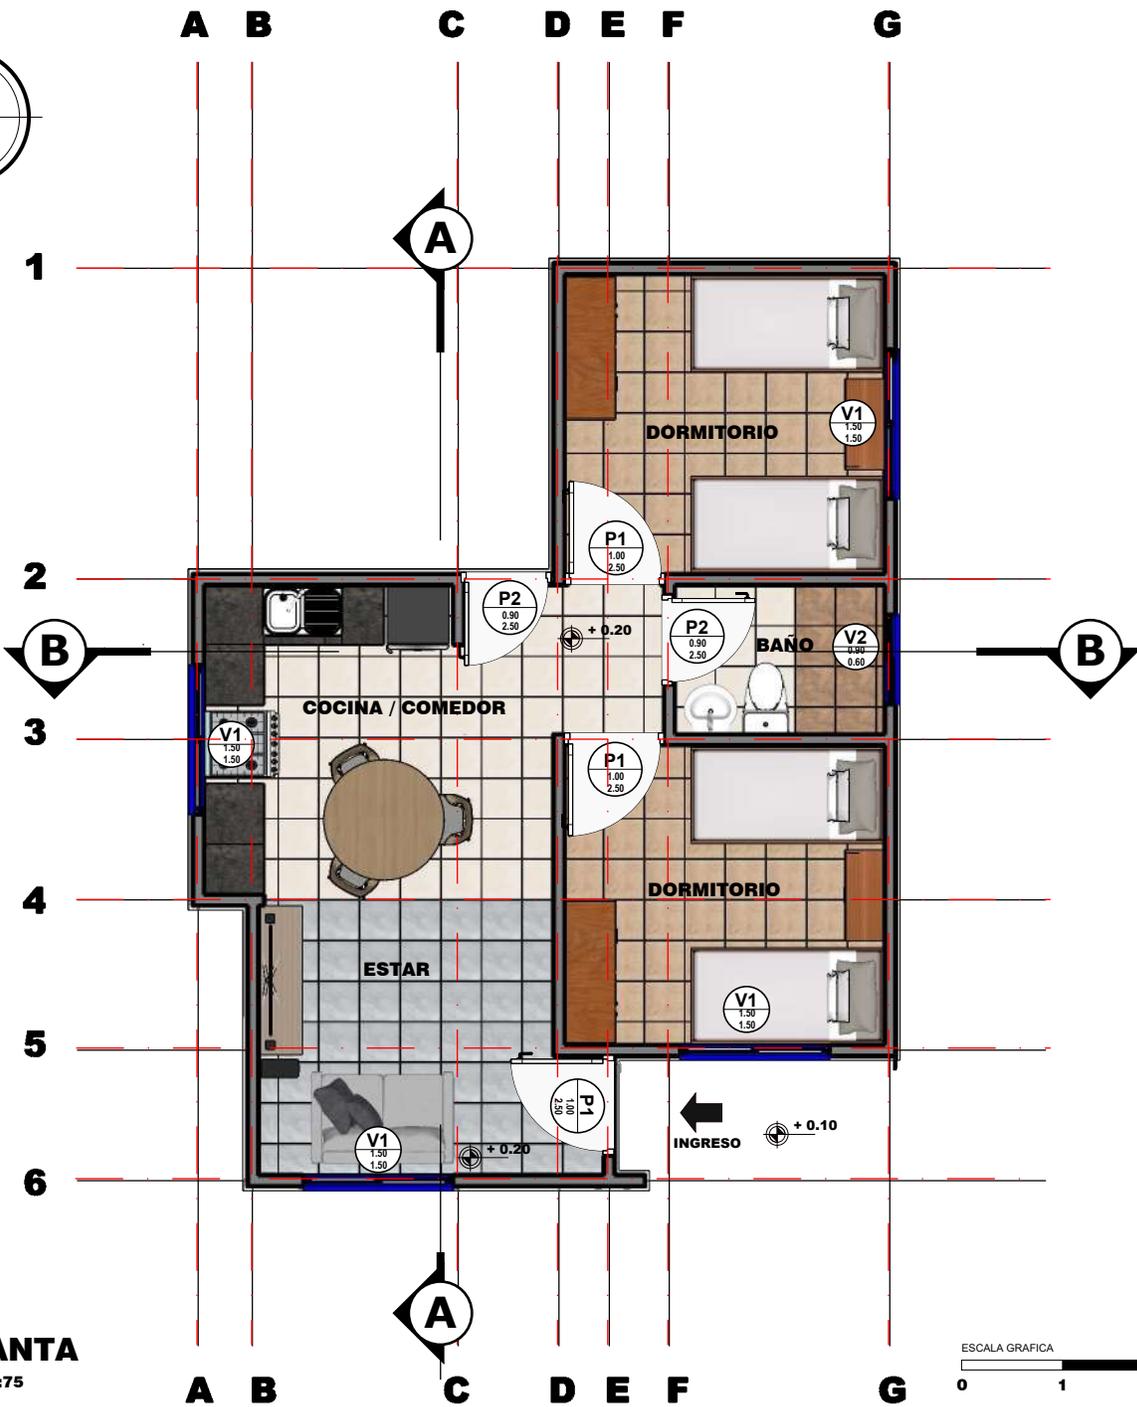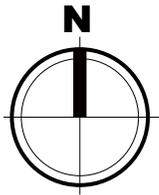

PLANTA
ESC. 1:75

SUPERFICIE CONSTRUIDA	
SALA / COMEDOR / COCINA	16.23
PASILLO	5.04
BAÑO	3.15
DORMITORIO 1	9.6
DORMITORIO 2	9.6
SUP. MUROS	4.44
TOTAL	48.06 m2

ZONIFICACION VIVIENDA	
ZONA SOCIAL	
ZONA SERVICIO	
ZONA INTIMA	

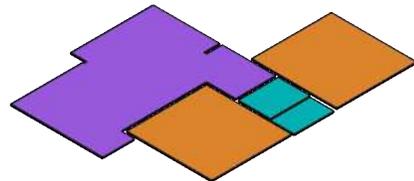

NOMBRE DEL PROYECTO: PROYECTO DE VIVIENDA NUEVA AUTOCONSTRUCCION EN EL MUNICIPIO DE BELLA FLOR -FASE(VII) 2024- PANDO		DISEÑO ARQUITECTONICO:		REVISADO Y APROBADO:		FECHA: JULIO DEL 2024	
COMUNIDADES:		MUNICIPIO: BELLA FLOR				SUPERFICIE CONST. : 48.06 m2	
PROVINCIA: NICOLAS SUAREZ		DEPARTAMENTO: PANDO				LAMINA N°: 7 / 33	

TECHO
CALAMINA
TRAPEZOIDAL
PREPINTADA N° 28
L = 4.18 m

CUMBRERA
LAMINA DE ACERO
PREPINTADO N° 28
L = 10.20 m

TECHO
CALAMINA
TRAPEZOIDAL
PREPINTADA N° 28
L = 4.00 m

MADERAMEN
VIGAS DE MADERA DURA
ESCUADRIA 2x6"
L = 4.18 m

LISTONES
MADERA DURA
ESCUADRIA 2x2"

MADERAMEN
VIGAS DE MADERA DURA
ESCUADRIA 2x6"
L = 4.00 m

LISTONES
MADERA DURA
ESCUADRIA 2x2"

CELOSIA DE MADERA
CELOSIA DE MADERA
DURA (1.50X1.00)

MOJINETE
LADRILLO 6H
10 CORRIDAS
APAREJO TABIQUE

CELOSIA DE MADERA
CELOSIA DE MADERA
DURA (1.27X0.90)

VIGA CADENA
H° A°
DIMENSIONES
0.10 x 0.20 m

VENTANA
CORREDIZA
MARCO DE ALUMINIO
VIDRIO AHUMADO 4 mm

MURO
LADRILLO 6H
16 CORRIDAS
APAREJO TABIQUE
ALTURA 2.48 m

COCINA / COMEDOR
AREA SOCIAL /
SERVICIO

COCINA / COMEDOR
AREA SOCIAL /
SERVICIO

SALA DE ESTAR
AREA SOCIAL

BAÑO
AREA SERVICIO

VIGA ARRIOSTRE
H° A°
DIMENSIONES
0.10 x 0.20 m


CIMIENTO
LADRILLO 6H
4 CORRIDAS
APAREJO CARGA
0.20 m x 0.42 m

AXONOMETRIA EXPLOTADA

ESC. 1:130

NOMBRE DEL PROYECTO: PROYECTO DE VIVIENDA NUEVA AUTOCONSTRUCCION EN EL MUNICIPIO DE BELLA FLOR -FASE(VII) 2024- PANDO		DISEÑO ARQUITECTONICO:	REVISADO Y APROBADO:	FECHA: JULIO DEL 2024
COMUNIDADES:	MUNICIPIO: BELLA FLOR			SUPERFICIE CONST. : 48.06 m2
PROVINCIA: NICOLAS SUAREZ	DEPARTAMENTO: PANDO			LAMINA N° : 8 / 33

AIRE CALIDO

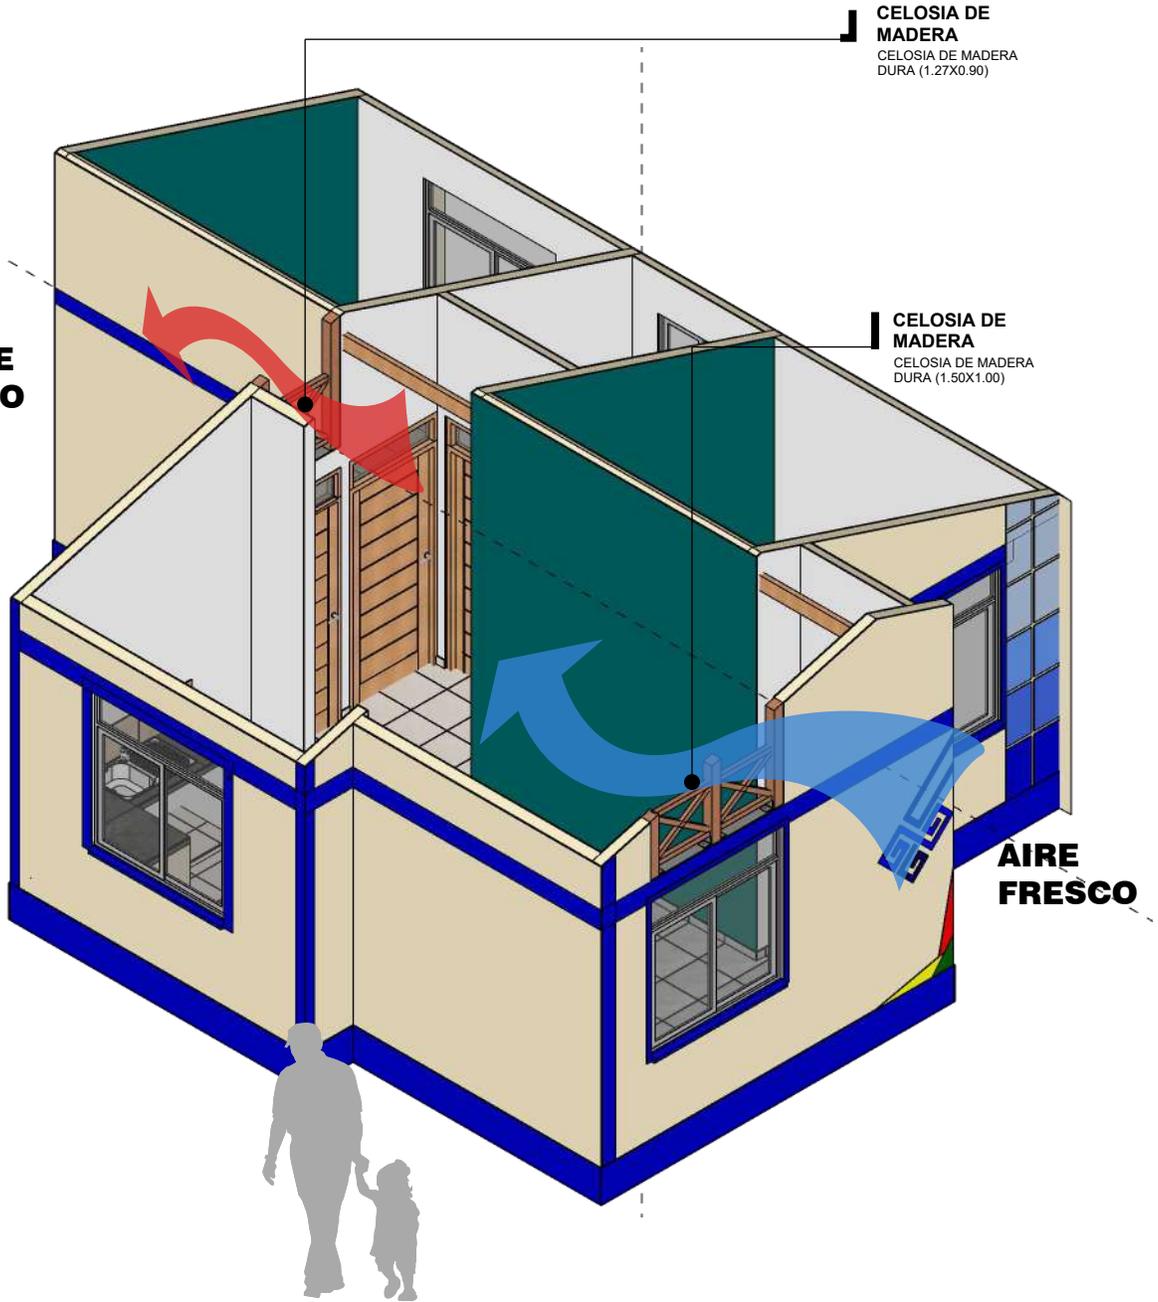

CELOSIA DE MADERA
CELOSIA DE MADERA DURA (1.27X0.90)


CELOSIA DE MADERA
CELOSIA DE MADERA DURA (1.50X1.00)

AIRE FRESCO

ESQUEMA

ESC. 1:60

NOMBRE DEL PROYECTO: PROYECTO DE VIVIENDA NUEVA AUTOCONSTRUCCION EN EL MUNICIPIO DE BELLA FLOR -FASE(VII) 2024- PANDO		DISEÑO ARQUITECTONICO:	REVISADO Y APROBADO:	FECHA: JULIO DEL 2024
COMUNIDADES:	MUNICIPIO: BELLA FLOR			SUPERFICIE CONST. : 48.06 m2
PROVINCIA: NICOLAS SUAREZ	DEPARTAMENTO: PANDO			LAMINA N°: 9 / 33

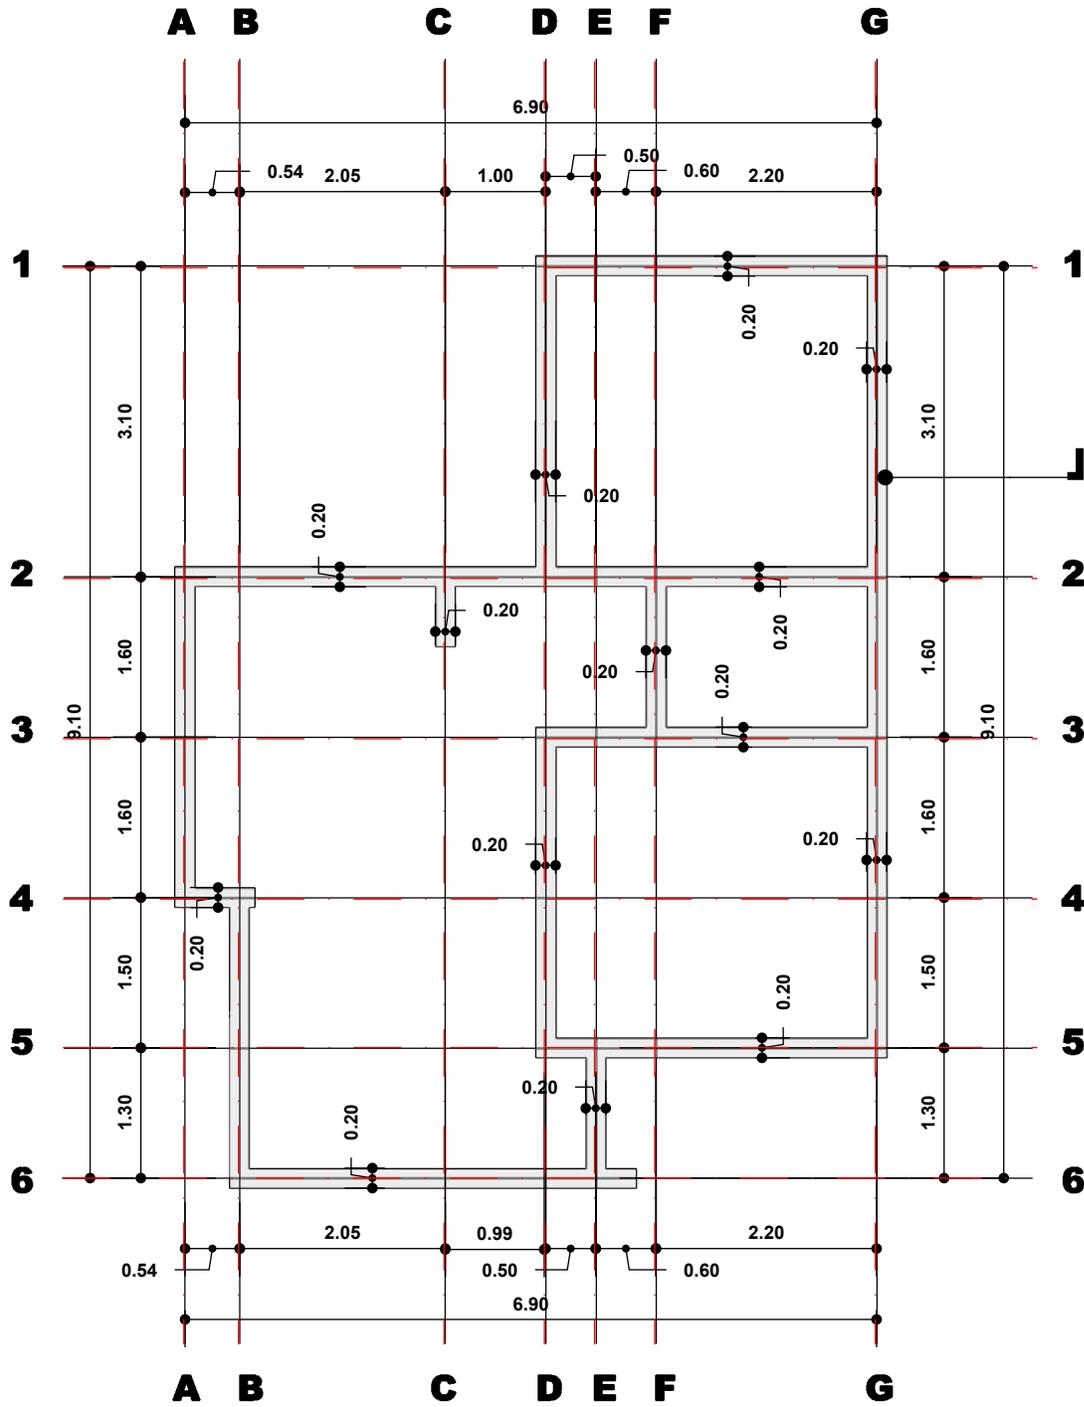

CIMIENTO
LADRILLO 6H
4 CORRIDAS
APAREJO CARGA
0.20 m x 0.42 m


CIMIENTO LADRILLO

ESC. 1:75

ESCALA GRAFICA



NOMBRE DEL PROYECTO: PROYECTO DE VIVIENDA NUEVA AUTOCONSTRUCCION EN EL MUNICIPIO DE BELLA FLOR -FASE(VII) 2024- PANDO		DISEÑO ARQUITECTONICO:	REVISADO Y APROBADO:	FECHA: JULIO DEL 2024
COMUNIDADES:	MUNICIPIO: BELLA FLOR			SUPERFICIE CONST. : 48.06 m2
PROVINCIA: NICOLAS SUAREZ	DEPARTAMENTO: PANDO			LAMINA N°: 10/33

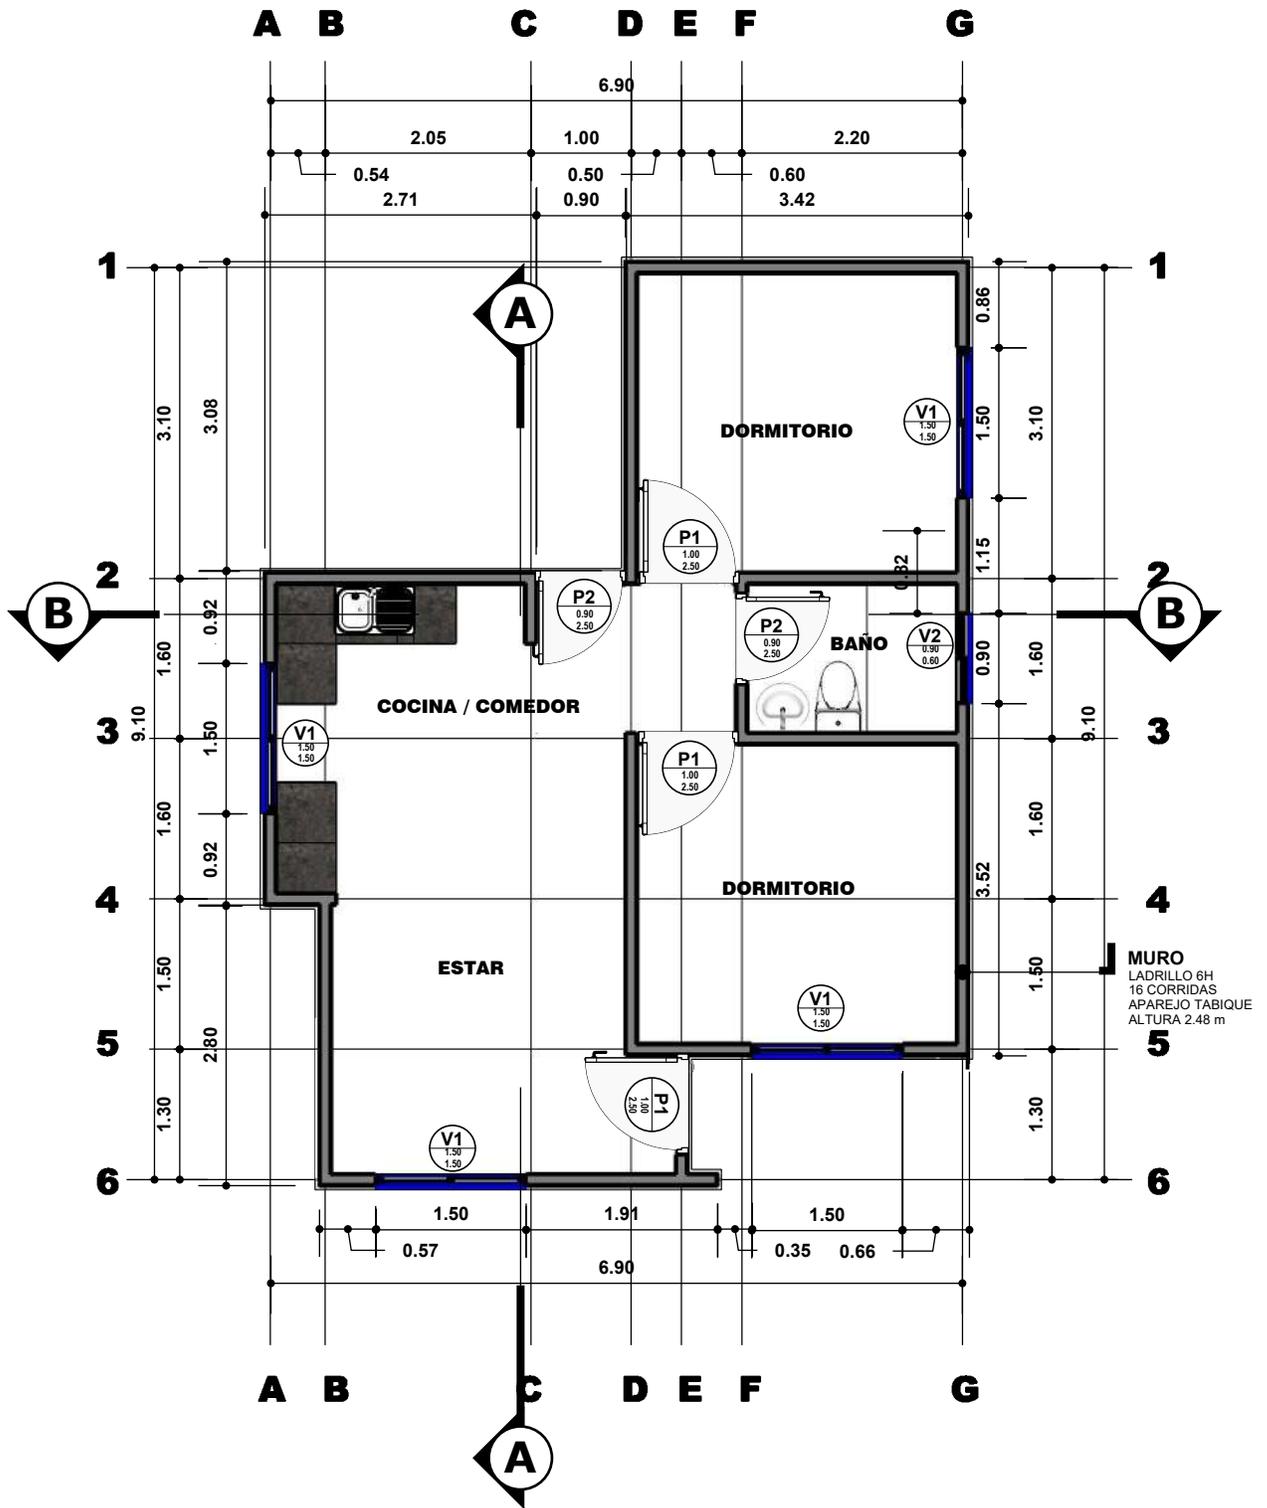


PLANTA ACOTADA

ESC. 1:75

ESCALA GRAFICA




NOMBRE DEL PROYECTO: PROYECTO DE VIVIENDA NUEVA AUTOCONSTRUCCION EN EL MUNICIPIO DE BELLA FLOR -FASE(VII) 2024- PANDO		DISEÑO ARQUITECTONICO:		REVISADO Y APROBADO:		FECHA: JULIO DEL 2024	
COMUNIDADES:		MUNICIPIO: BELLA FLOR				SUPERFICIE CONST. : 48.06 m2	
PROVINCIA: NICOLAS SUAREZ		DEPARTAMENTO: PANDO				LAMINA N°: 11/33	

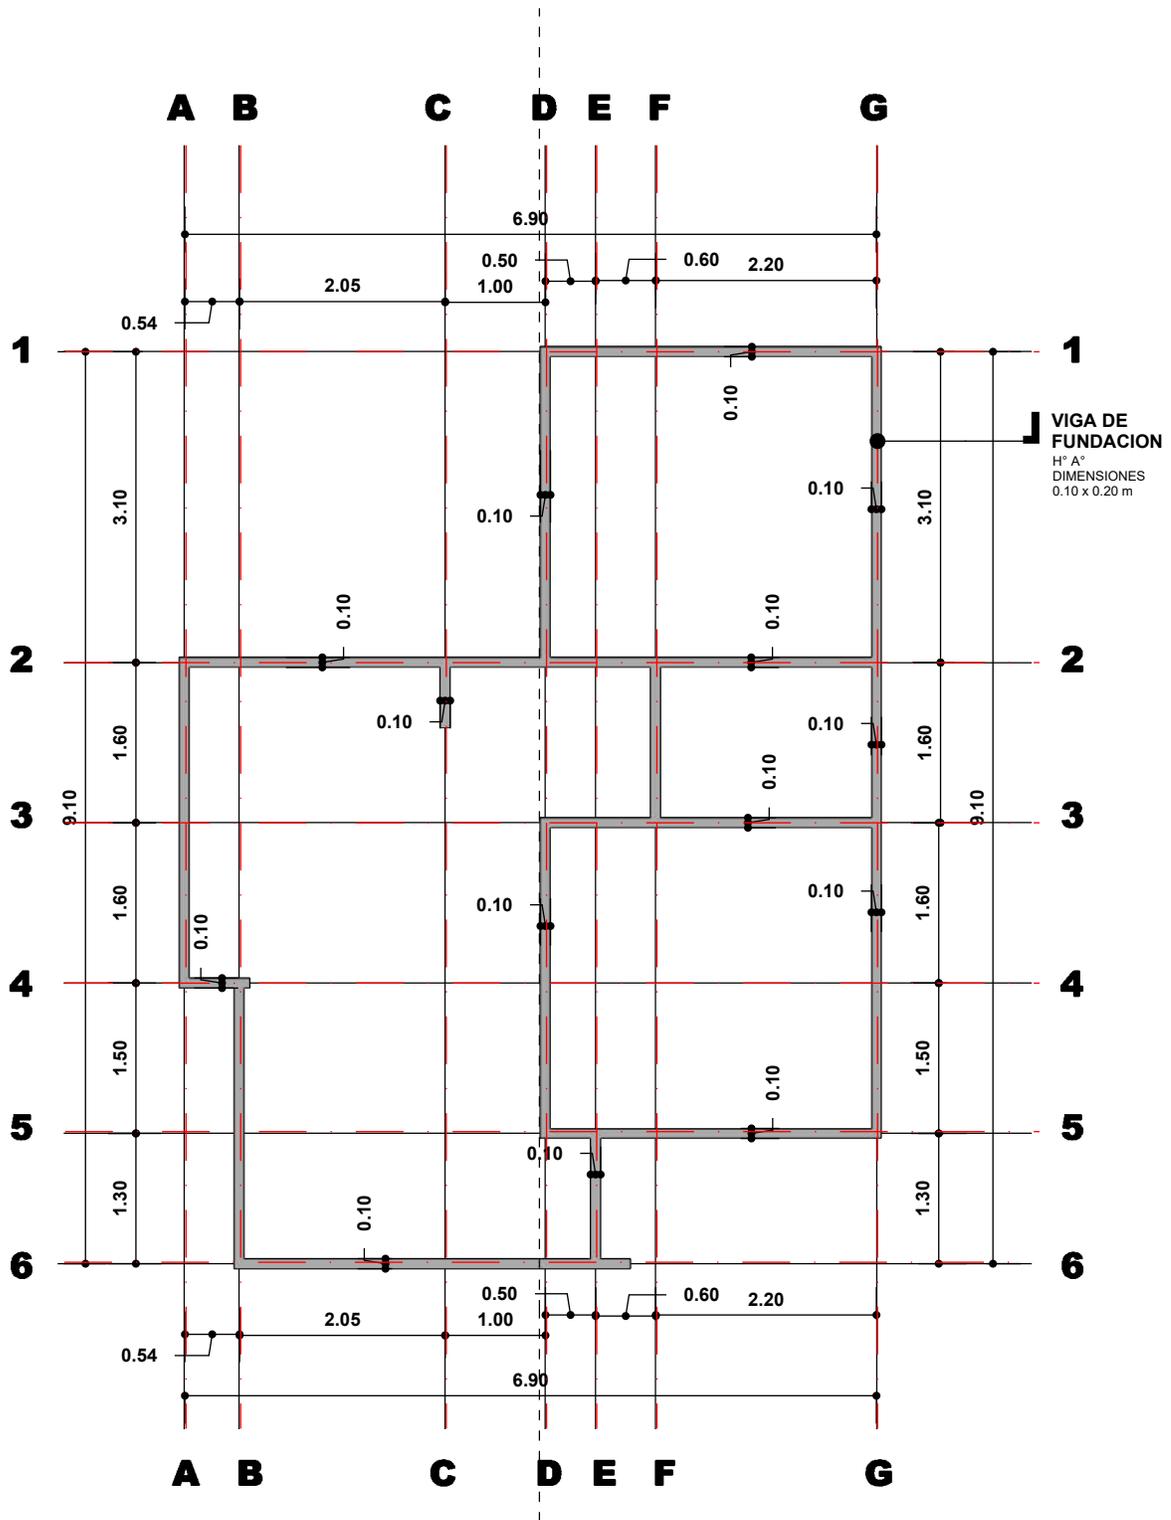


VIGA DE FUNDACIÓN
ESC. 1:75



NOMBRE DEL PROYECTO: PROYECTO DE VIVIENDA NUEVA AUTOCONSTRUCCION EN EL MUNICIPIO DE BELLA FLOR -FASE(VII) 2024- PANDO		DISEÑO ARQUITECTONICO:	REVISADO Y APROBADO:	FECHA: JULIO DEL 2024 SUPERFICIE CONST. : 48.06 m2
COMUNIDADES:	MUNICIPIO: BELLA FLOR			LAMINA N°: 12/33
PROVINCIA: NICOLAS SUAREZ	DEPARTAMENTO: PANDO			

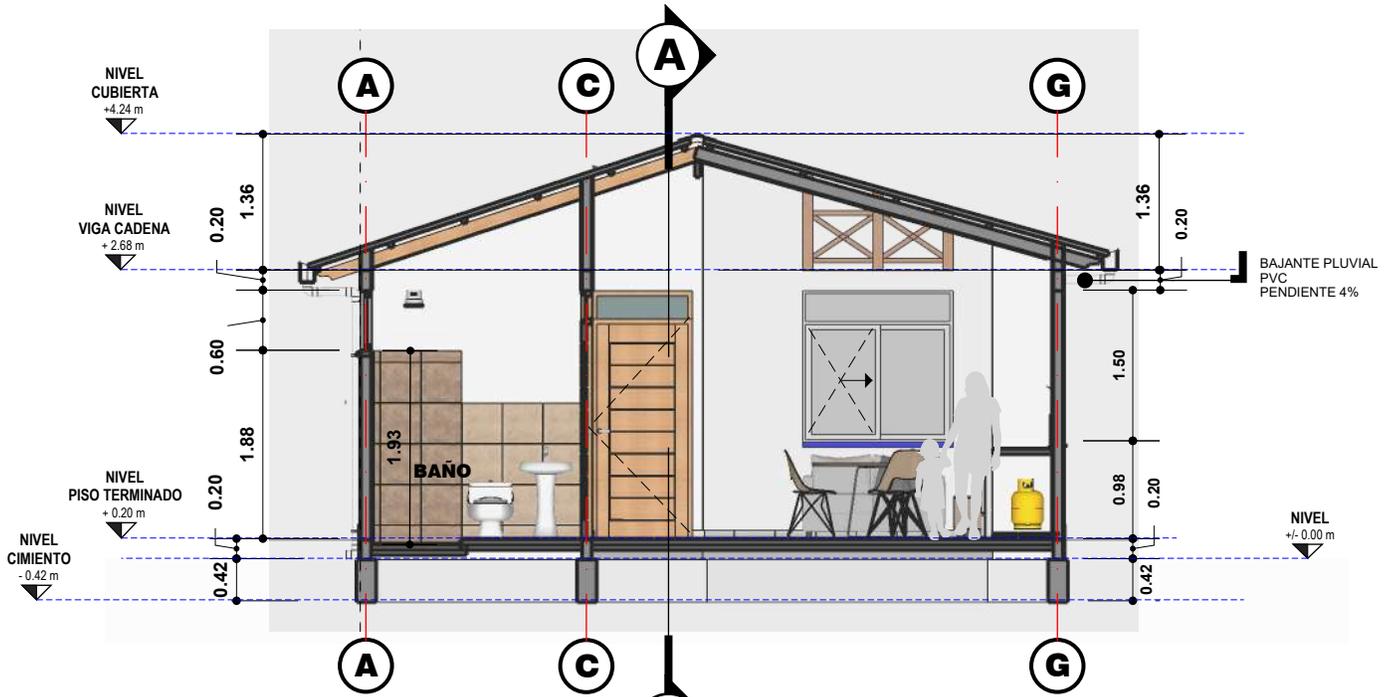


SECCION A
ESC. 1:75

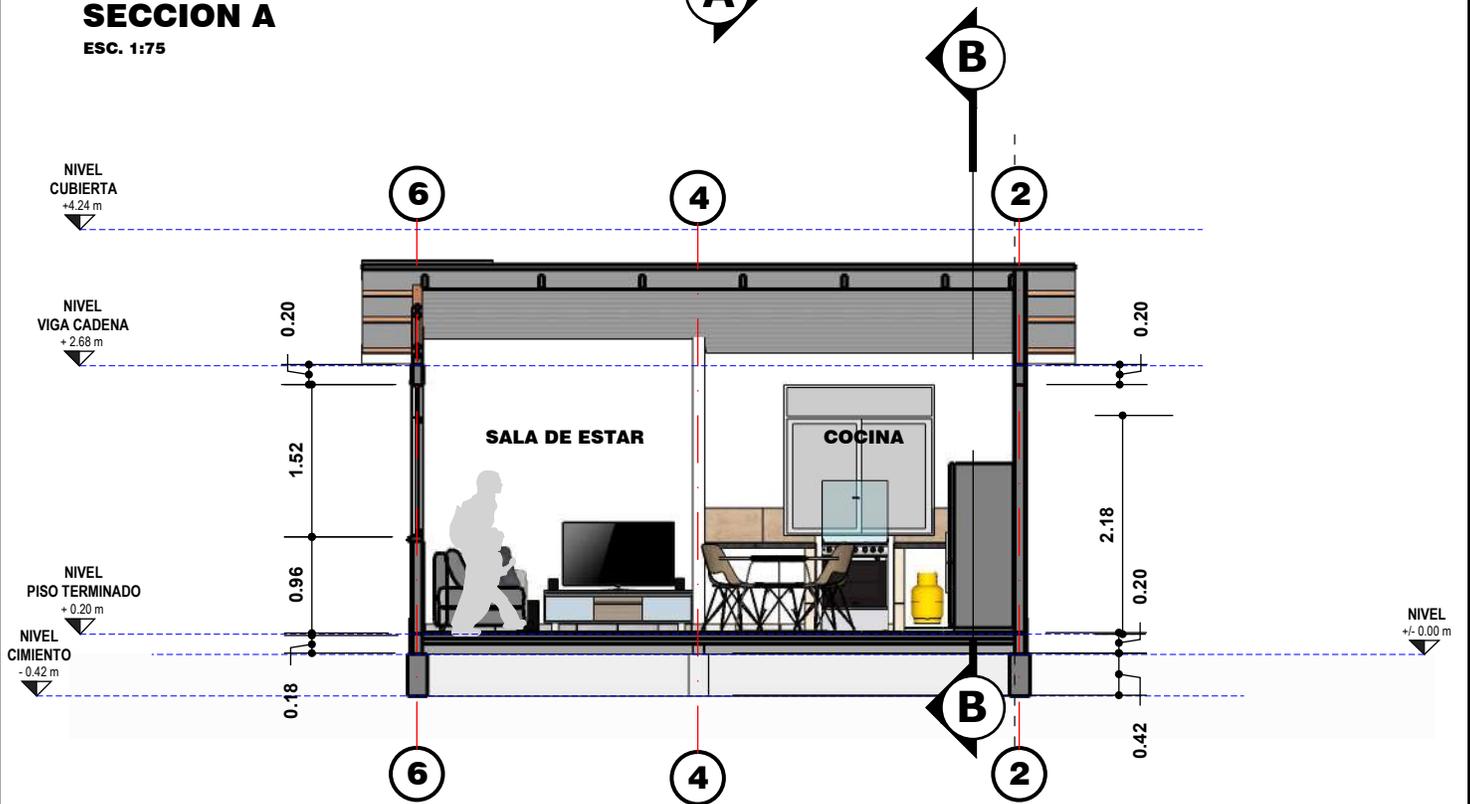

SECCION B
ESC. 1:75




NOMBRE DEL PROYECTO: PROYECTO DE VIVIENDA NUEVA AUTOCONSTRUCCION EN EL MUNICIPIO DE BELLA FLOR -FASE(VII) 2024- PANDO		DISEÑO ARQUITECTONICO:	REVISADO Y APROBADO:	FECHA: JULIO DEL 2024 SUPERFICIE CONST. : 48.06 m2
COMUNIDADES:	MUNICIPIO: BELLA FLOR	LAMINA N°: 13/33		
PROVINCIA: NICOLAS SUAREZ	DEPARTAMENTO: PANDO			

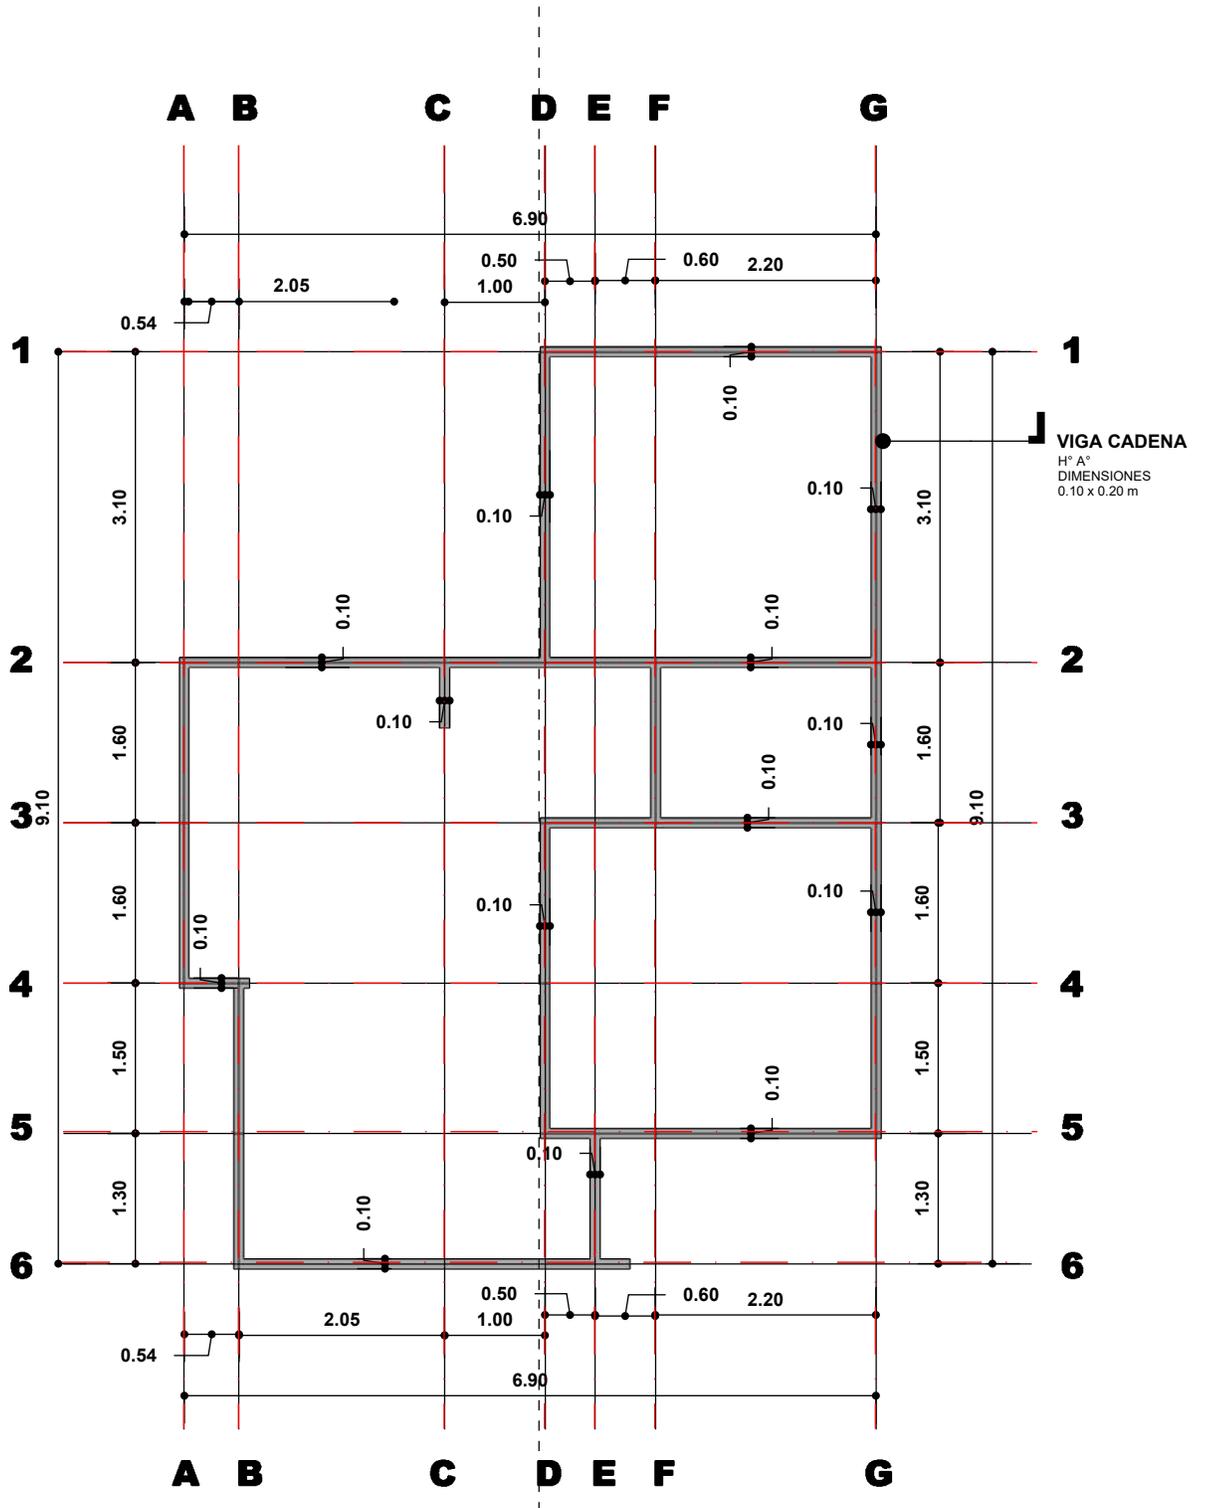

VIGA CADENA
ESC. 1:75

NOMBRE DEL PROYECTO: PROYECTO DE VIVIENDA NUEVA AUTOCONSTRUCCION EN EL MUNICIPIO DE BELLA FLOR -FASE(VII) 2024- PANDO		DISEÑO ARQUITECTONICO:		REVISADO Y APROBADO:		FECHA: JULIO DEL 2024 SUPERFICIE CONST. : 48.06 m2	
COMUNIDADES:		MUNICIPIO: BELLA FLOR				LAMINA N° : 14/33	
PROVINCIA: NICOLAS SUAREZ		DEPARTAMENTO: PANDO					

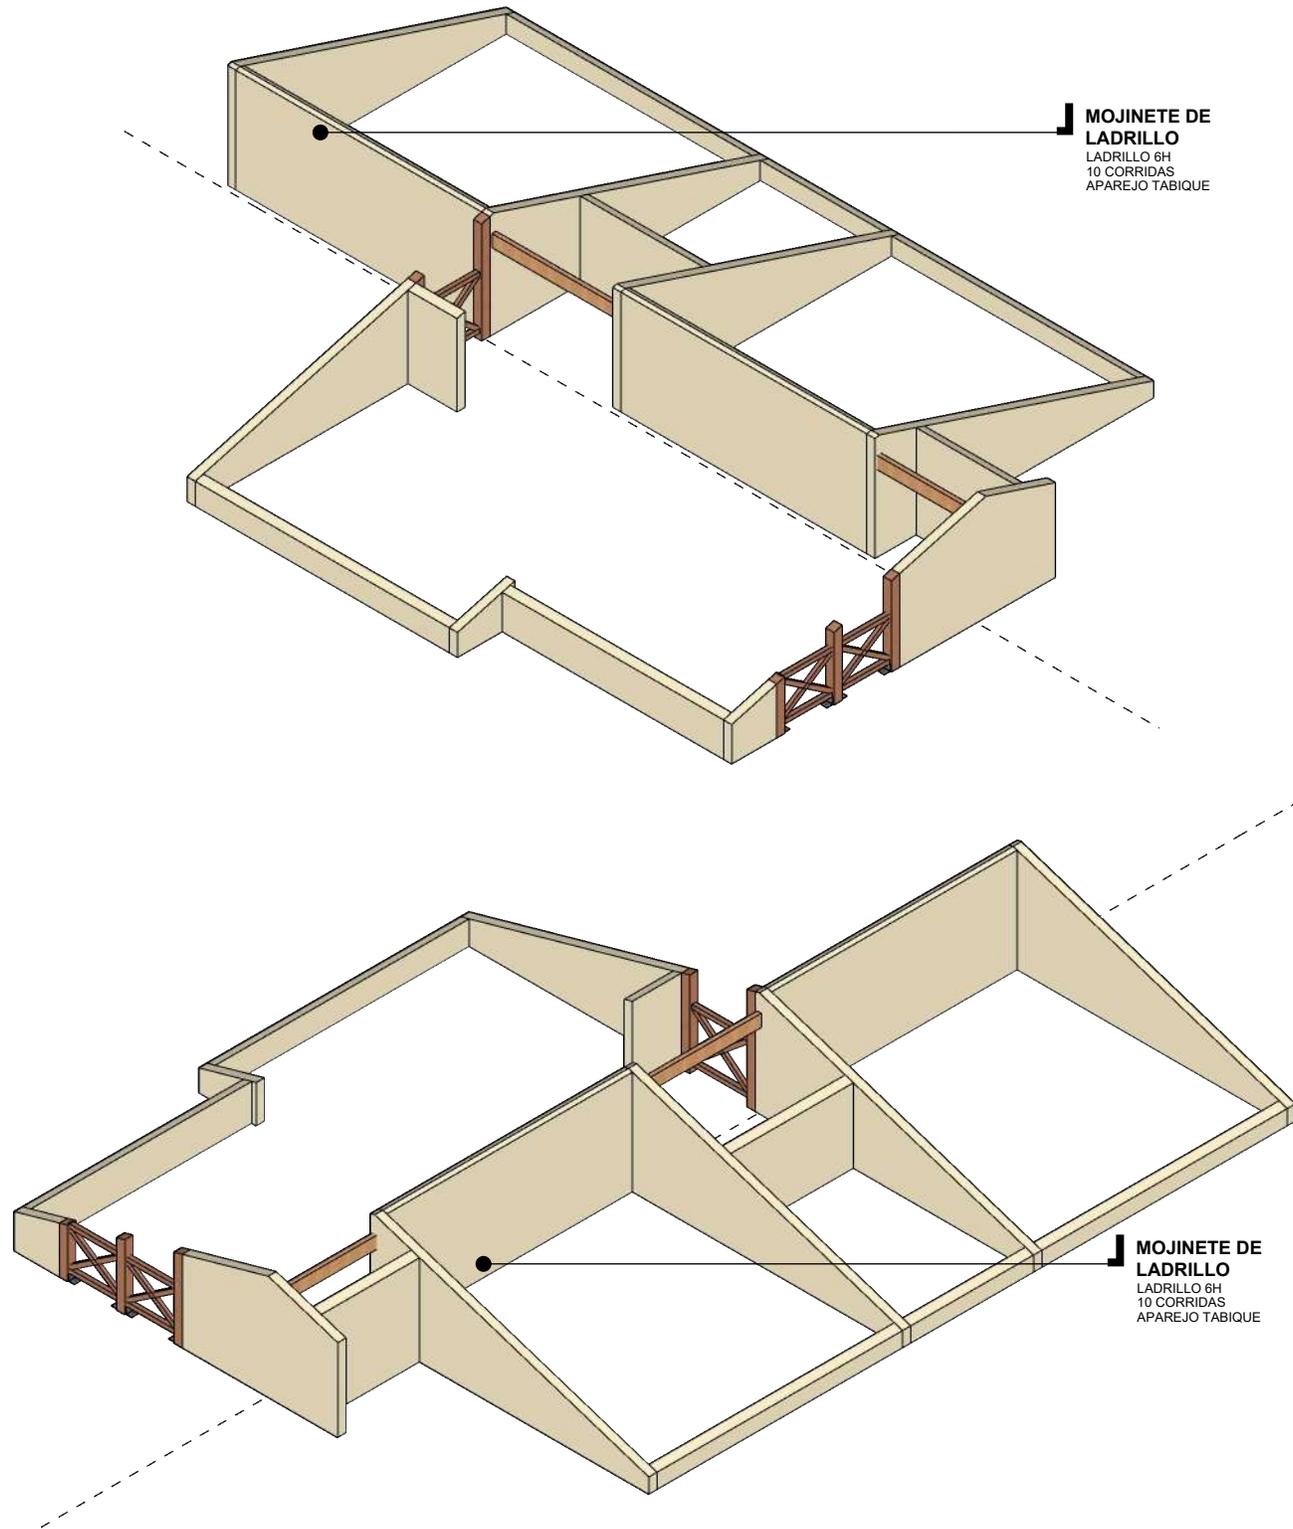



MOJINETE DE LADRILLO
LADRILLO 6H
10 CORRIDAS
APAREJO TABIQUE

MOJINETE DE LADRILLO
LADRILLO 6H
10 CORRIDAS
APAREJO TABIQUE

DETALLE DE MOJINETE

ESC. 1:60



NOMBRE DEL PROYECTO: PROYECTO DE VIVIENDA NUEVA AUTOCONSTRUCCION EN EL MUNICIPIO DE BELLA FLOR -FASE(VII) 2024- PANDO		DISEÑO ARQUITECTONICO:	REVISADO Y APROBADO:	FECHA: JULIO DEL 2024 SUPERFICIE CONST. : 48.06 m2
COMUNIDADES:	MUNICIPIO: BELLA FLOR			LAMINA N° : 15/33
PROVINCIA: NICOLAS SUAREZ	DEPARTAMENTO: PANDO			

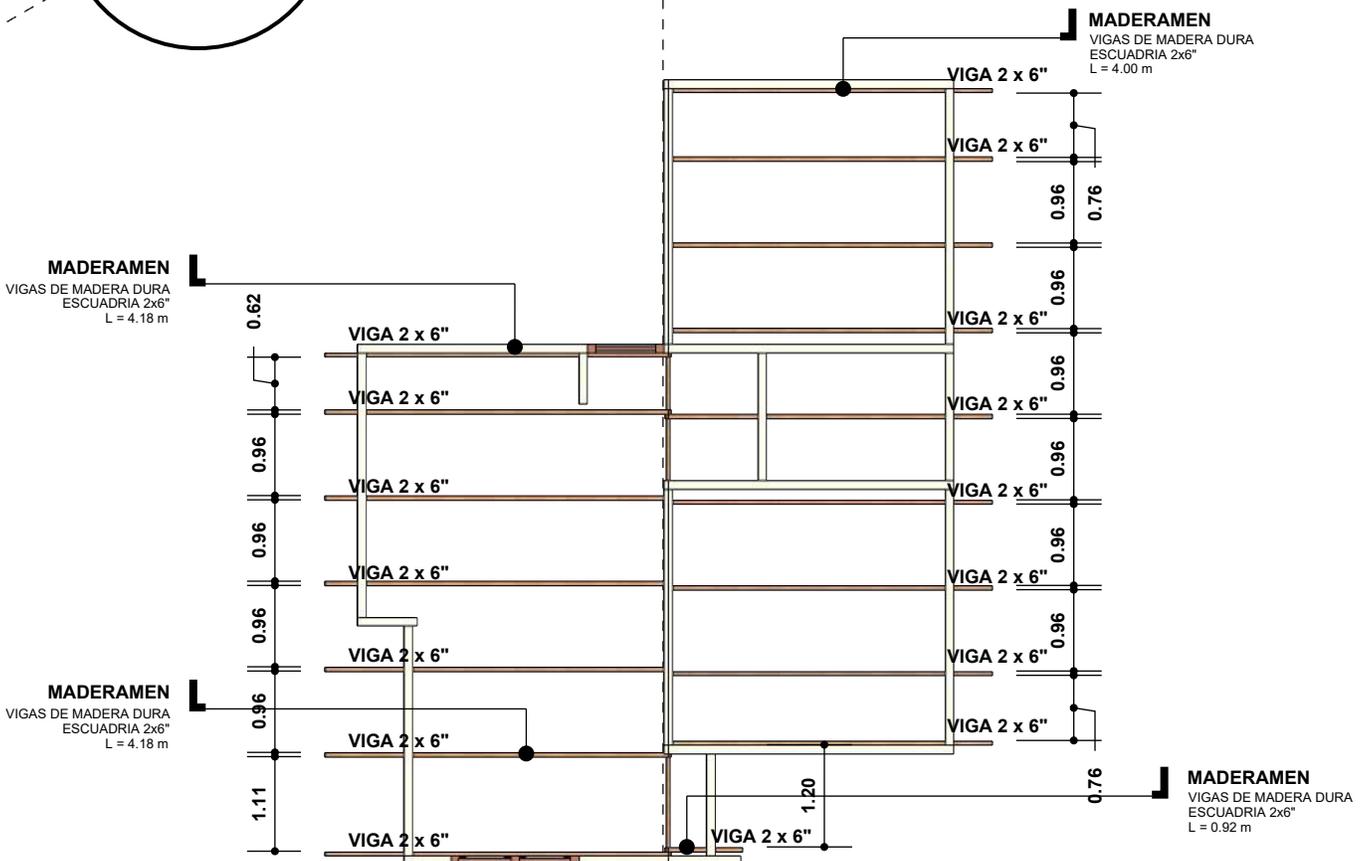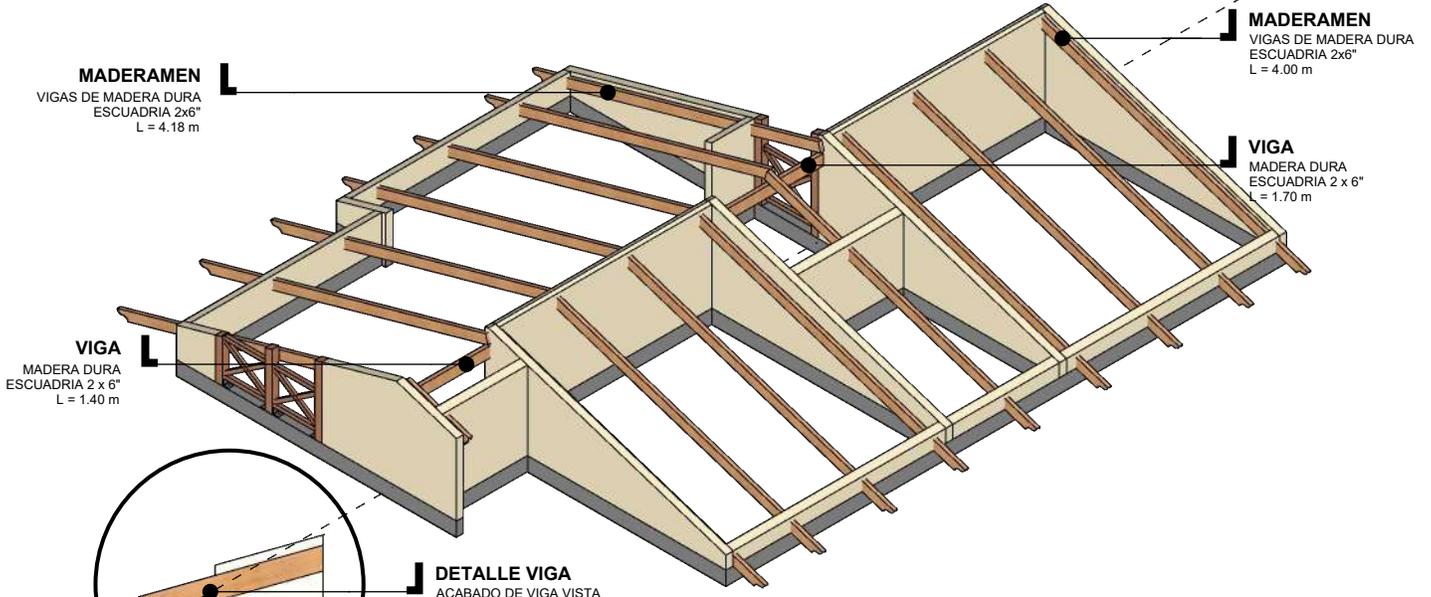

MADERAMEN
ESC. 1:65

NOMBRE DEL PROYECTO: PROYECTO DE VIVIENDA NUEVA AUTOCONSTRUCCION EN EL MUNICIPIO DE BELLA FLOR -FASE(VII) 2024- PANDO		DISEÑO ARQUITECTONICO:	REVISADO Y APROBADO:	FECHA: JULIO DEL 2024 SUPERFICIE CONST. : 48.06 m2
COMUNIDADES:	MUNICIPIO: BELLA FLOR			LAMINA N°: 16/33
PROVINCIA: NICOLAS SUAREZ	DEPARTAMENTO: PANDO			


TECHO
CALAMINA PREPINTADA
TIPO TRAPEZOIDAL Nº 28
L=4.18

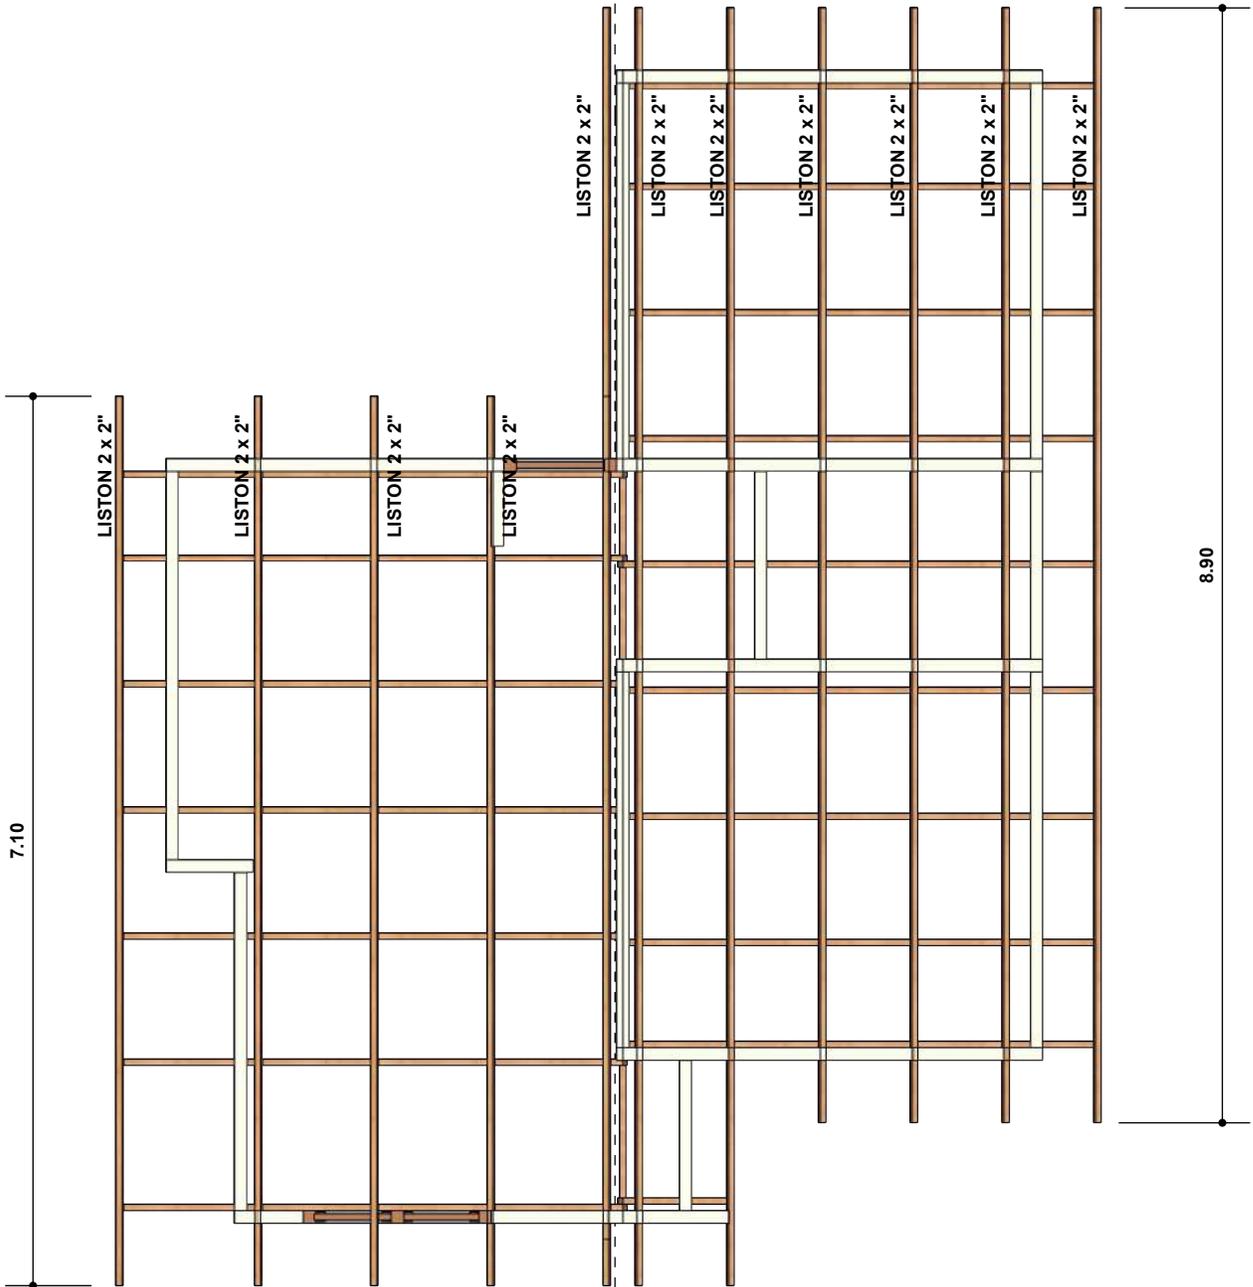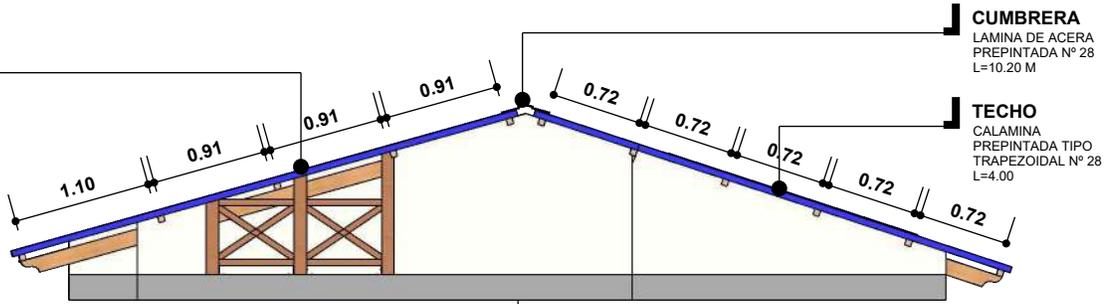


MADERAMEN 2

ESC. 1:75


NOMBRE DEL PROYECTO: PROYECTO DE VIVIENDA NUEVA AUTOCONSTRUCCION EN EL MUNICIPIO DE BELLA FLOR -FASE(VII) 2024- PANDO		DISEÑO ARQUITECTONICO:	REVISADO Y APROBADO:	FECHA: JULIO DEL 2024
COMUNIDADES:				SUPERFICIE CONST. : 48.06 m2
MUNICIPIO: BELLA FLOR				LAMINA Nº : 17/33
PROVINCIA: NICOLAS SUAREZ				

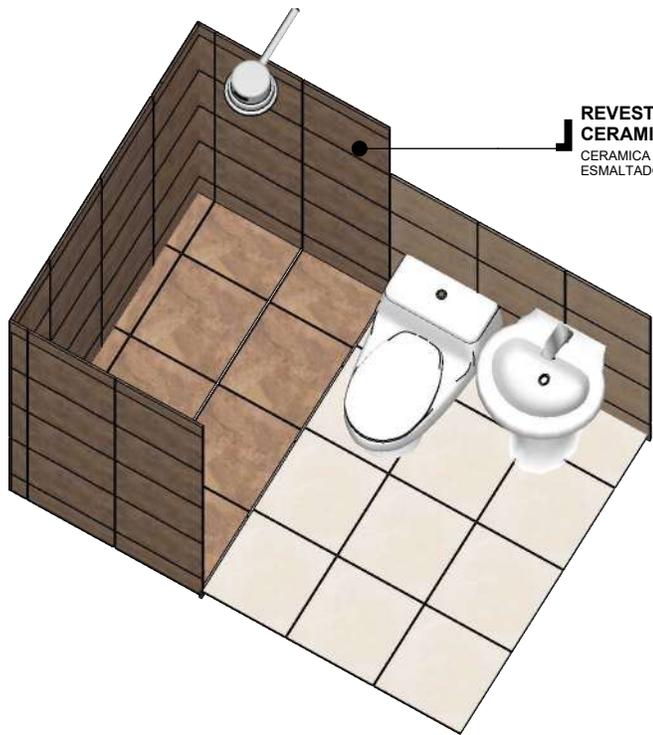

ISOMETRIA

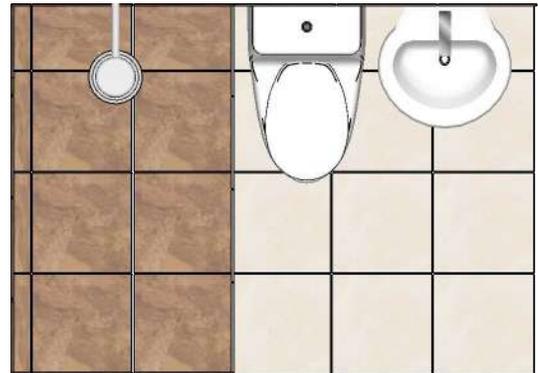

PLANTA

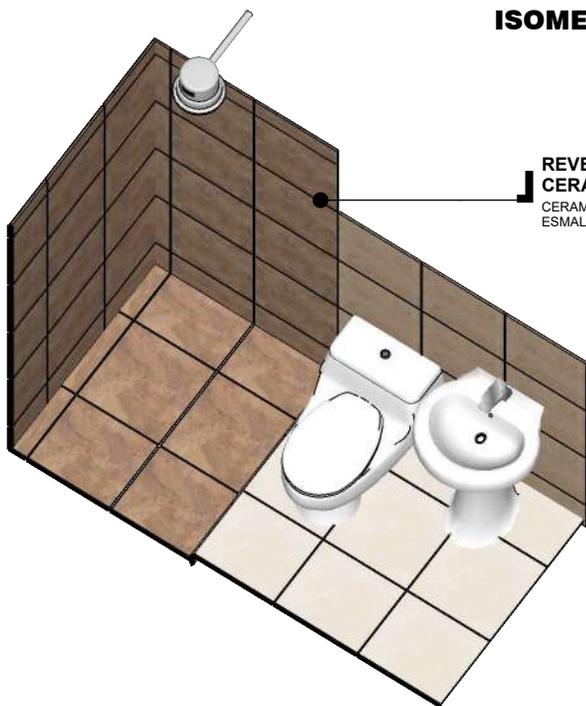

ISOMETRIA





CORTE

DETALLE CERAMICA

ESC. 1:30

NOMBRE DEL PROYECTO: PROYECTO DE VIVIENDA NUEVA AUTOCONSTRUCCION EN EL MUNICIPIO DE BELLA FLOR -FASE(VII) 2024- PANDO		DISEÑO ARQUITECTONICO:	REVISADO Y APROBADO:	FECHA: JULIO DEL 2024 SUPERFICIE CONST. : 48.06 m2
COMUNIDADES:	MUNICIPIO: BELLA FLOR			LAMINA N° : 18/33
PROVINCIA: NICOLAS SUAREZ	DEPARTAMENTO: PANDO			


ALTURAS DE PUNTOS

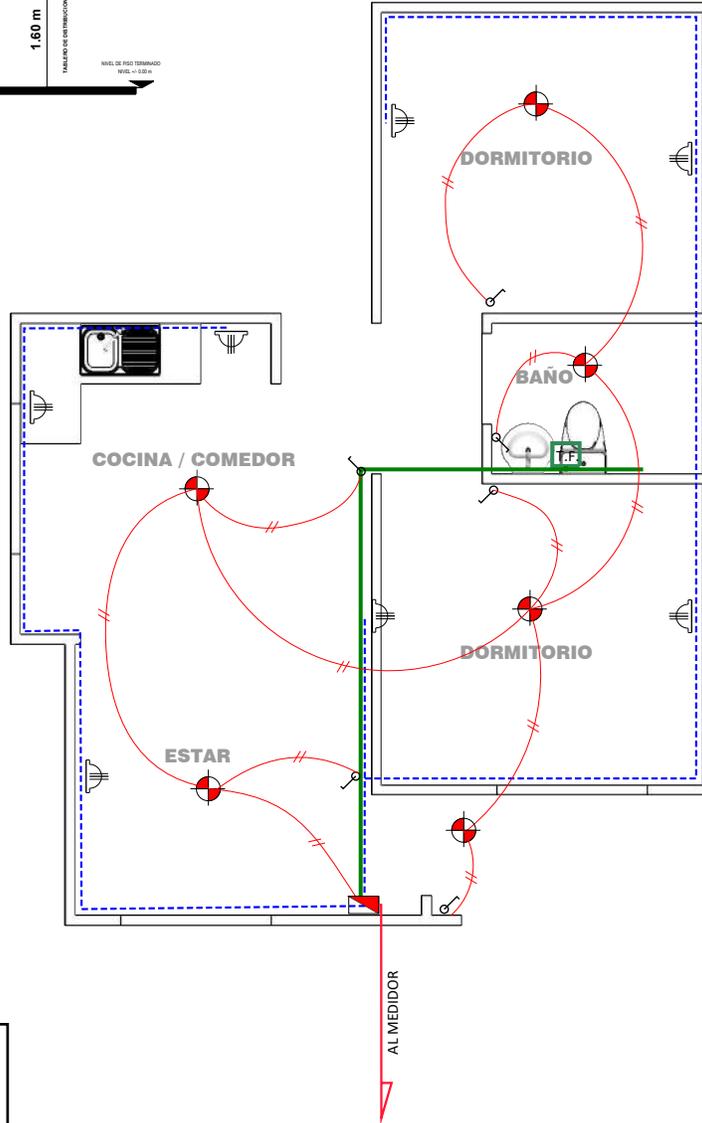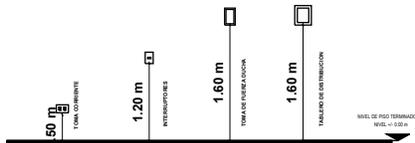

SIMBOLOGIA Y REFERENCIA

- TABLERO DE DISTRIBUCIÓN
- TOMACORRIENTES DOBLE
- ILUMINACION INCANDESCENTE
- INTERRUPTOR SIMPLE
- TOMA DE FUERZA DUCHA
- CIRCUITO DE TOMA DE ILUMINACION AWG N°14
- CIRCUITO DE TOMA CORRIENTE AWG N°12
- CIRCUITO DUCHA AWG N° 10
- CIRCUITO DUCHA AWG N° 10

DIAGRAMA UNIFILAR

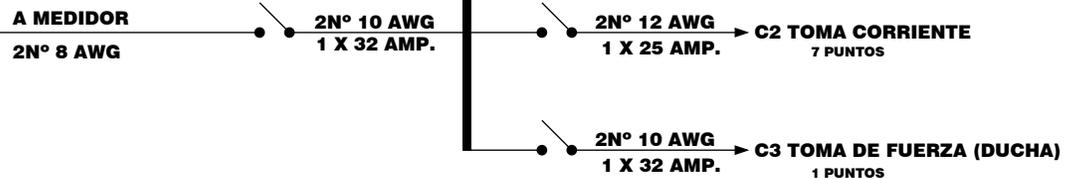


INST. ELECTRICA

ESC. 1:75

NOMBRE DEL PROYECTO: PROYECTO DE VIVIENDA NUEVA AUTOCONSTRUCCION EN EL MUNICIPIO DE BELLA FLOR -FASE(VII) 2024- PANDO		DISEÑO ARQUITECTONICO:	REVISADO Y APROBADO:	FECHA: JULIO DEL 2024 SUPERFICIE CONST. : 48.06 m2
COMUNIDADES:	MUNICIPIO: BELLA FLOR			LAMINA N° :
PROVINCIA: NICOLAS SUAREZ	DEPARTAMENTO: PANDO			19/33


REFERENCIAS

- 1. TAP. PVC. ϕ 1/2" L= 5.36 m
- 2. TAP. PVC. ϕ 1/2" L= 1.53 m
- 3. TAP. PVC. ϕ 1/2" L= 0.50 m
- 4. TAP. PVC. ϕ 1/2" L= 0.17 m
- 5. TAP. PVC. ϕ 1/2" L= 0.15 m
- 6. TAP. PVC. ϕ 1/2" L= 0.77 m
- 7. TAP. PVC. ϕ 1/2" L= 0.26m
- 8. TAP. PVC. ϕ 1/2" L= 5.87m
- 9. TAP. PVC. ϕ 1/2" L= 0.85 m

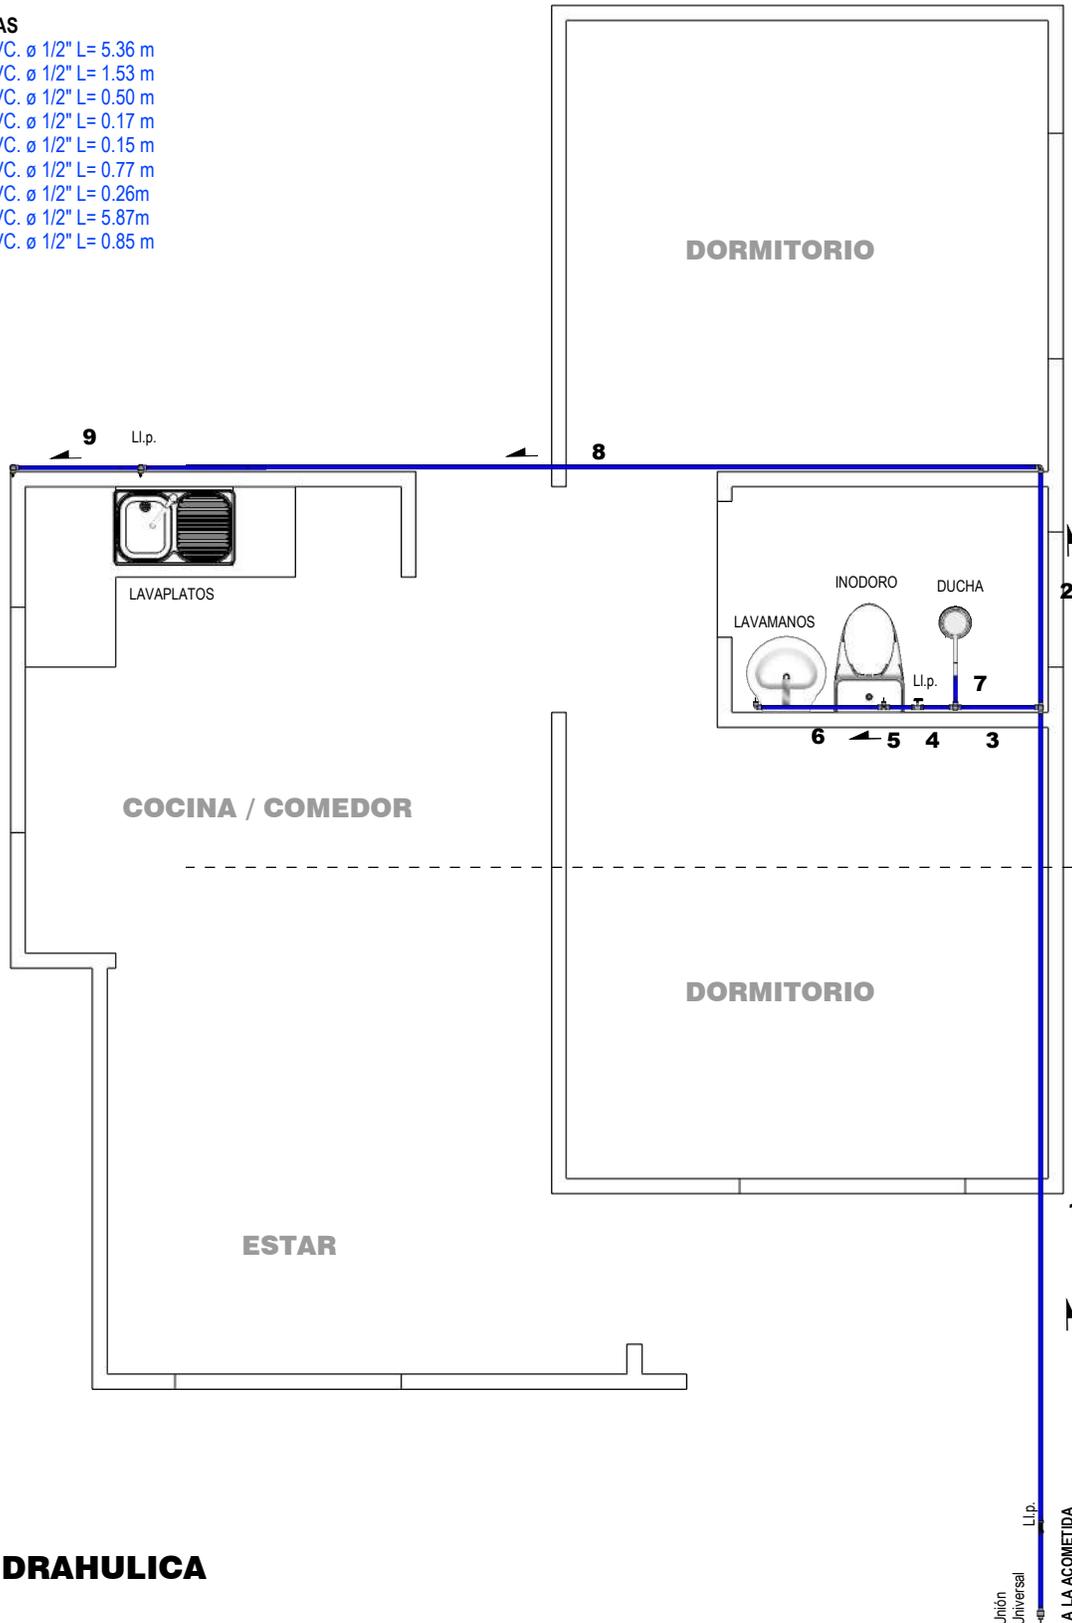

INST. HIDRAHULICA
 ESC. 1:50

NOMBRE DEL PROYECTO: PROYECTO DE VIVIENDA NUEVA AUTOCONSTRUCCION EN EL MUNICIPIO DE BELLA FLOR -FASE(VII) 2024- PANDO		DISEÑO ARQUITECTONICO:	REVISADO Y APROBADO:	FECHA: JULIO DEL 2024 SUPERFICIE CONST. : 48.06 m2
COMUNIDADES:	MUNICIPIO: BELLA FLOR			LAMINA N° : 20/33
PROVINCIA: NICOLAS SUAREZ	DEPARTAMENTO: PANDO			

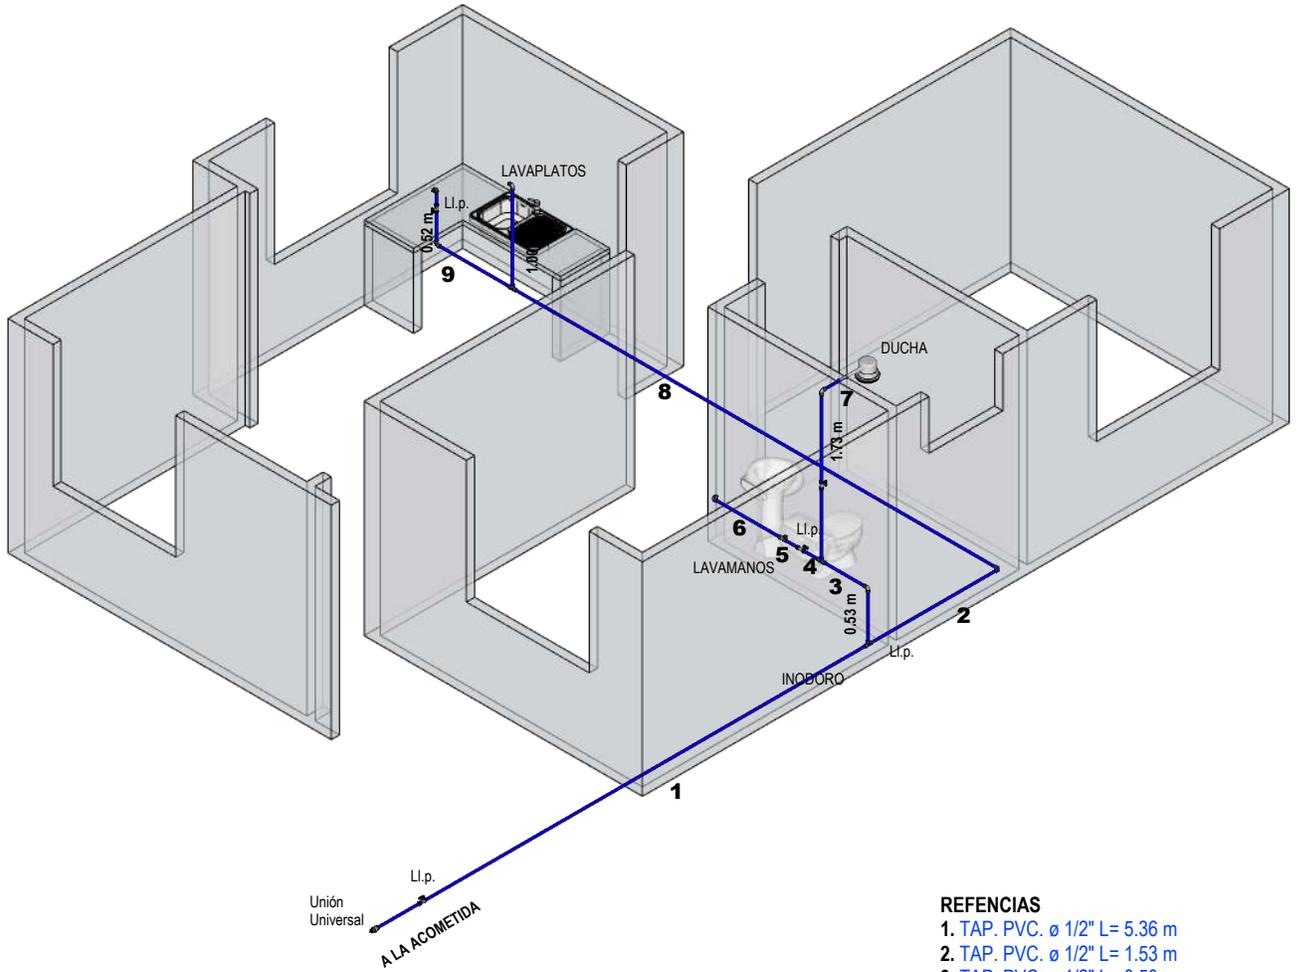

- REFERENCIAS**
- 1. TAP. PVC. ϕ 1/2" L= 5.36 m
 - 2. TAP. PVC. ϕ 1/2" L= 1.53 m
 - 3. TAP. PVC. ϕ 1/2" L= 0.50 m
 - 4. TAP. PVC. ϕ 1/2" L= 0.17 m
 - 5. TAP. PVC. ϕ 1/2" L= 0.15 m
 - 6. TAP. PVC. ϕ 1/2" L= 0.77 m
 - 7. TAP. PVC. ϕ 1/2" L= 0.26m
 - 8. TAP. PVC. ϕ 1/2" L= 5.87m
 - 9. TAP. PVC. ϕ 1/2" L= 0.85 m


INST. HIDRAULICA ISOMETRICO
 ESC. 1:65

NOMBRE DEL PROYECTO: PROYECTO DE VIVIENDA NUEVA AUTOCONSTRUCCION EN EL MUNICIPIO DE BELLA FLOR -FASE(VII) 2024- PANDO		DISEÑO ARQUITECTONICO:	REVISADO Y APROBADO:	FECHA: JULIO DEL 2024 SUPERFICIE CONST. : 48.06 m2
COMUNIDADES:	MUNICIPIO: BELLA FLOR			LAMINA N° : 21/33
PROVINCIA: NICOLAS SUAREZ	DEPARTAMENTO: PANDO			

REFERENCIAS

- 1. TS. PVC. ø 2" L= 0.60m
- 2. TS. PVC. ø 2" L= 0.57m
- 3. TS. PVC. ø 4" L= 6.12m
- 4. TS. PVC. ø 4" L= 7.50m
- 5. TS. PVC. ø 4" L= 4.72m
- 6. TS. PVC. ø 2" L= 0.94m
- 7. TS. PVC. ø 4" L= 1.39m
- 8. TS. PVC. ø 2" L= 0.56m
- 9. TS. PVC. ø 2" L= 1.28m
- 10. TS. PVC. ø 4" L= 4.30m


**CAMARA
INSPECCION**
0.60 x 0.60 m

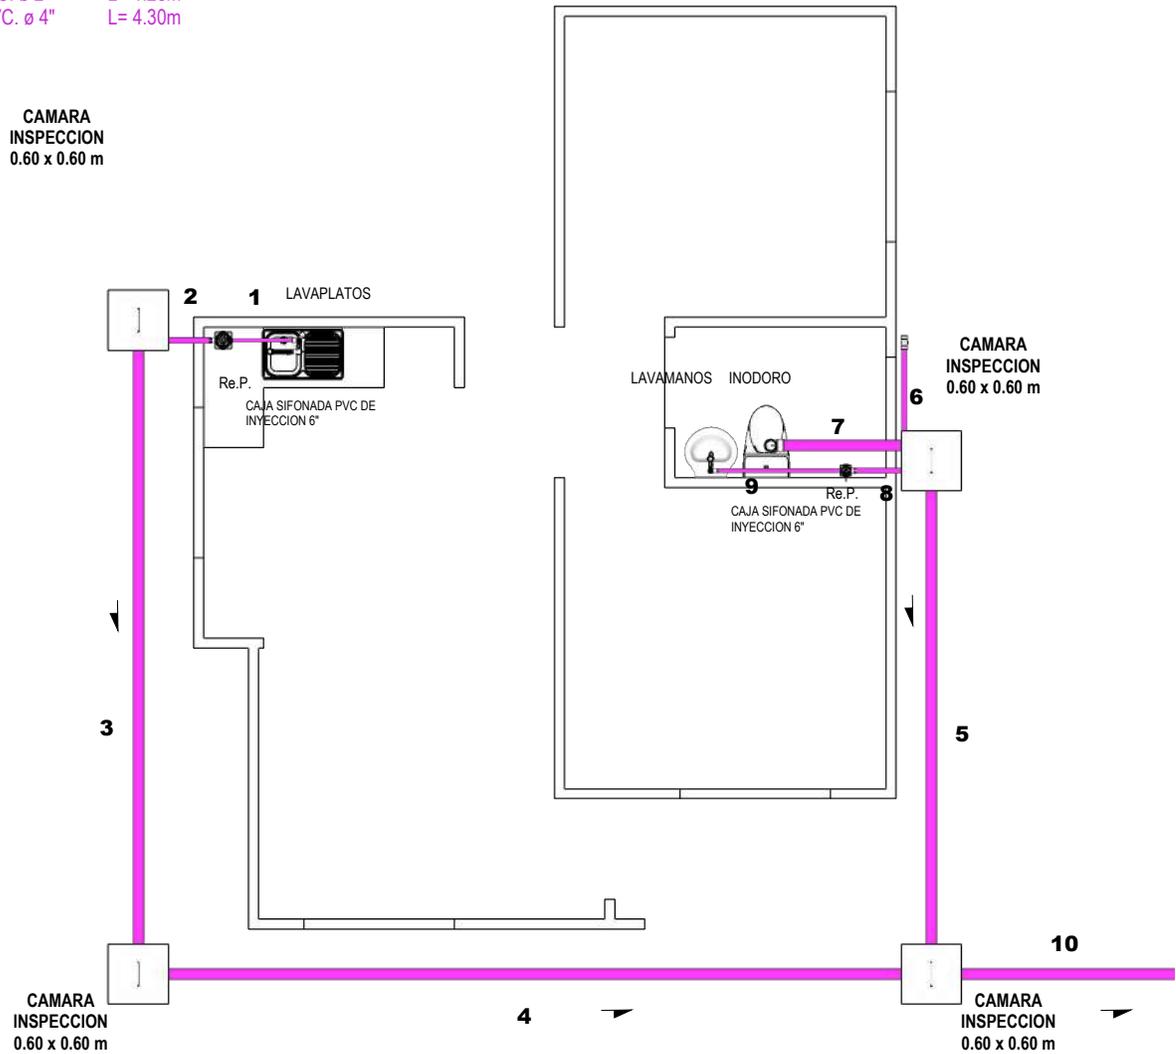

INSTALACION SANITARIA

ESC. 1:65


NOMBRE DEL PROYECTO: PROYECTO DE VIVIENDA NUEVA AUTOCONSTRUCCION EN EL MUNICIPIO DE BELLA FLOR -FASE(VII) 2024- PANDO		DISEÑO ARQUITECTONICO:	REVISADO Y APROBADO:	FECHA: JULIO DEL 2024 SUPERFICIE CONST. : 48.06 m2
COMUNIDADES:	MUNICIPIO: BELLA FLOR			LAMINA N° : 22/33
PROVINCIA: NICOLAS SUAREZ	DEPARTAMENTO: PANDO			

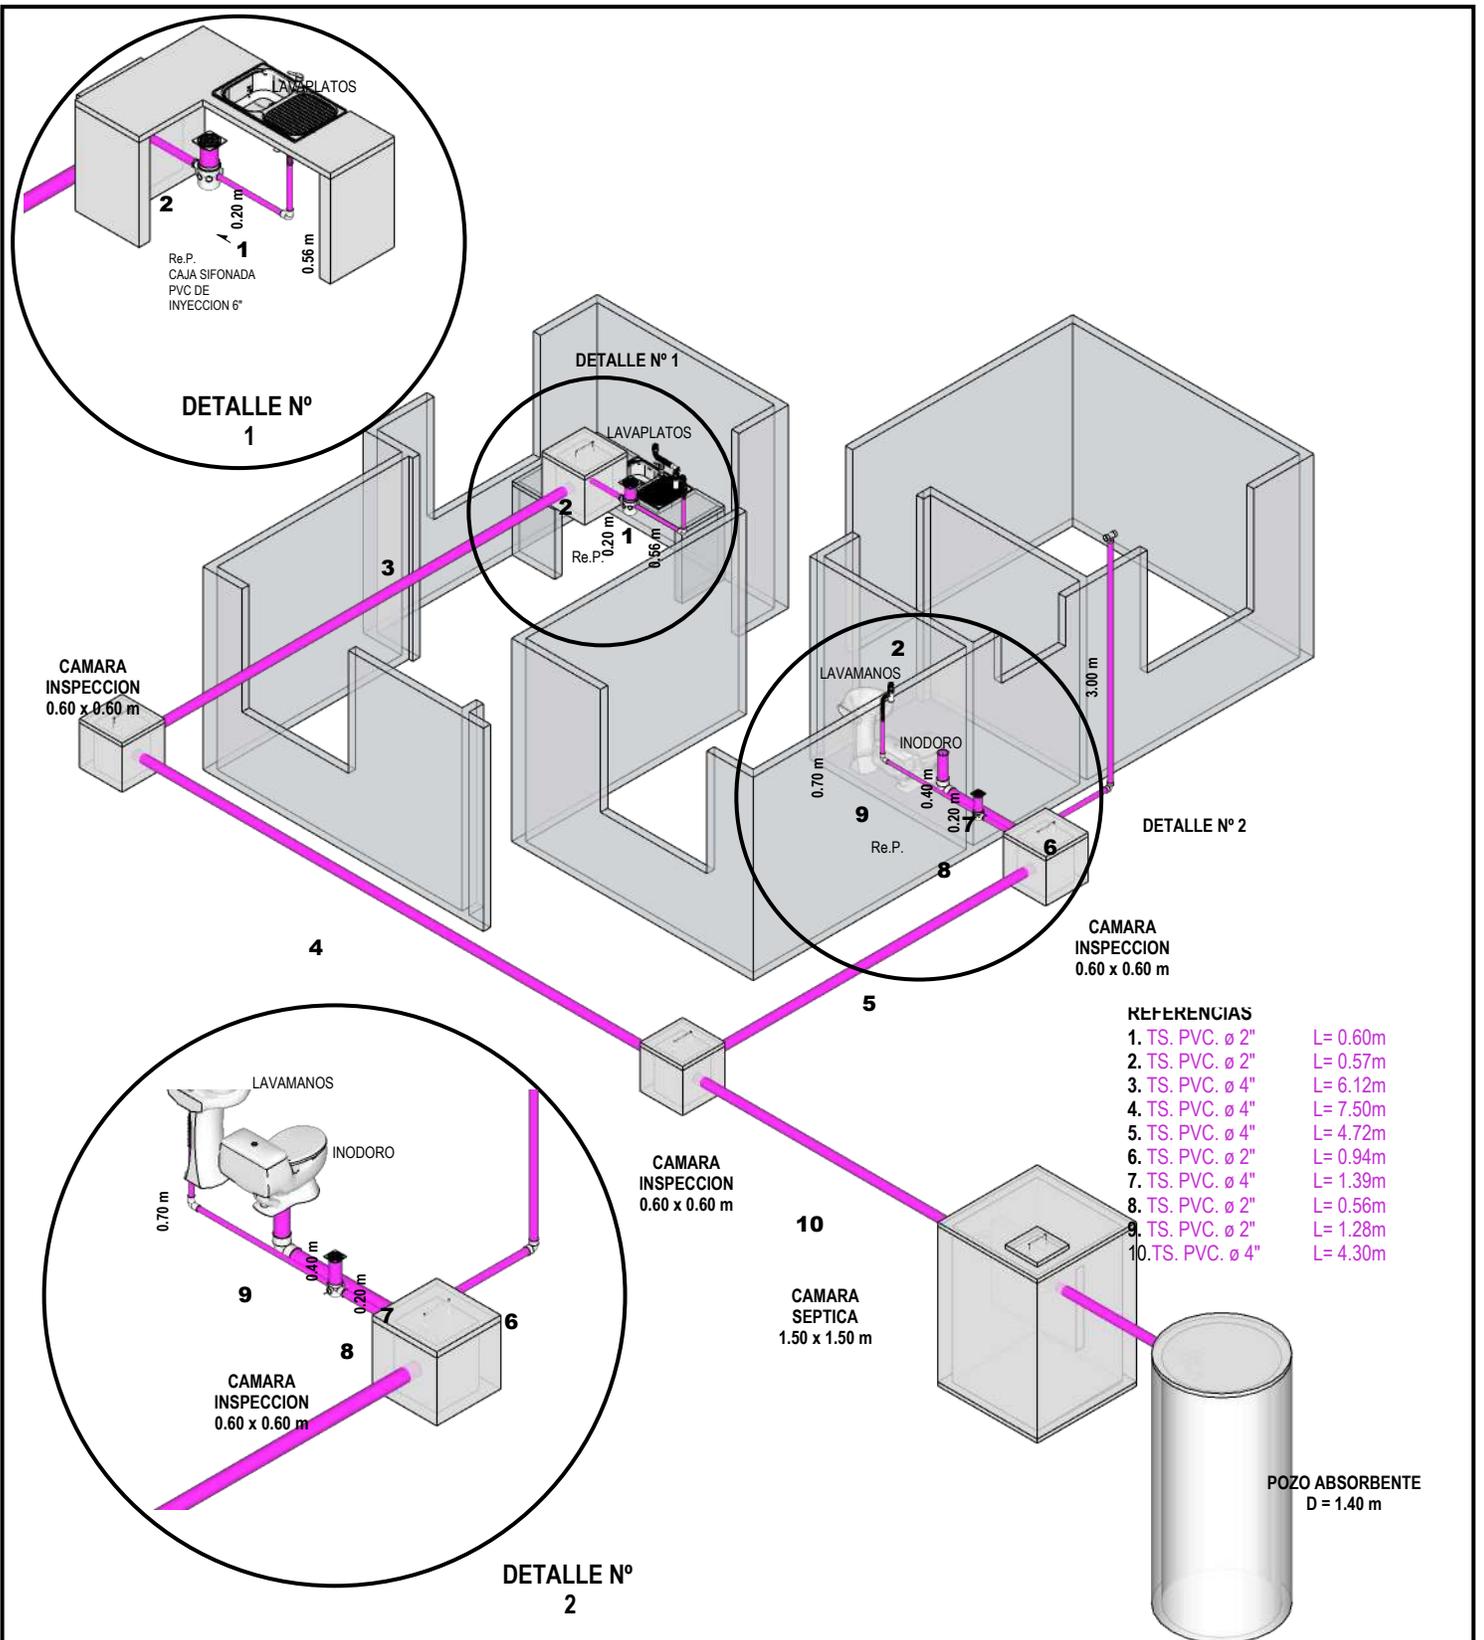

INST. SANITARIA ISOMETRICO

ESC. 1:65


NOMBRE DEL PROYECTO: PROYECTO DE VIVIENDA NUEVA AUTOCONSTRUCCION EN EL MUNICIPIO DE BELLA FLOR -FASE(VII) 2024- PANDO		DISEÑO ARQUITECTONICO:	REVISADO Y APROBADO:	FECHA: JULIO DEL 2024
COMUNIDADES:	MUNICIPIO: BELLA FLOR			SUPERFICIE CONST. : 48.06 m2
PROVINCIA: NICOLAS SUAREZ	DEPARTAMENTO: PANDO			LAMINA N°: <h1>23/33</h1>

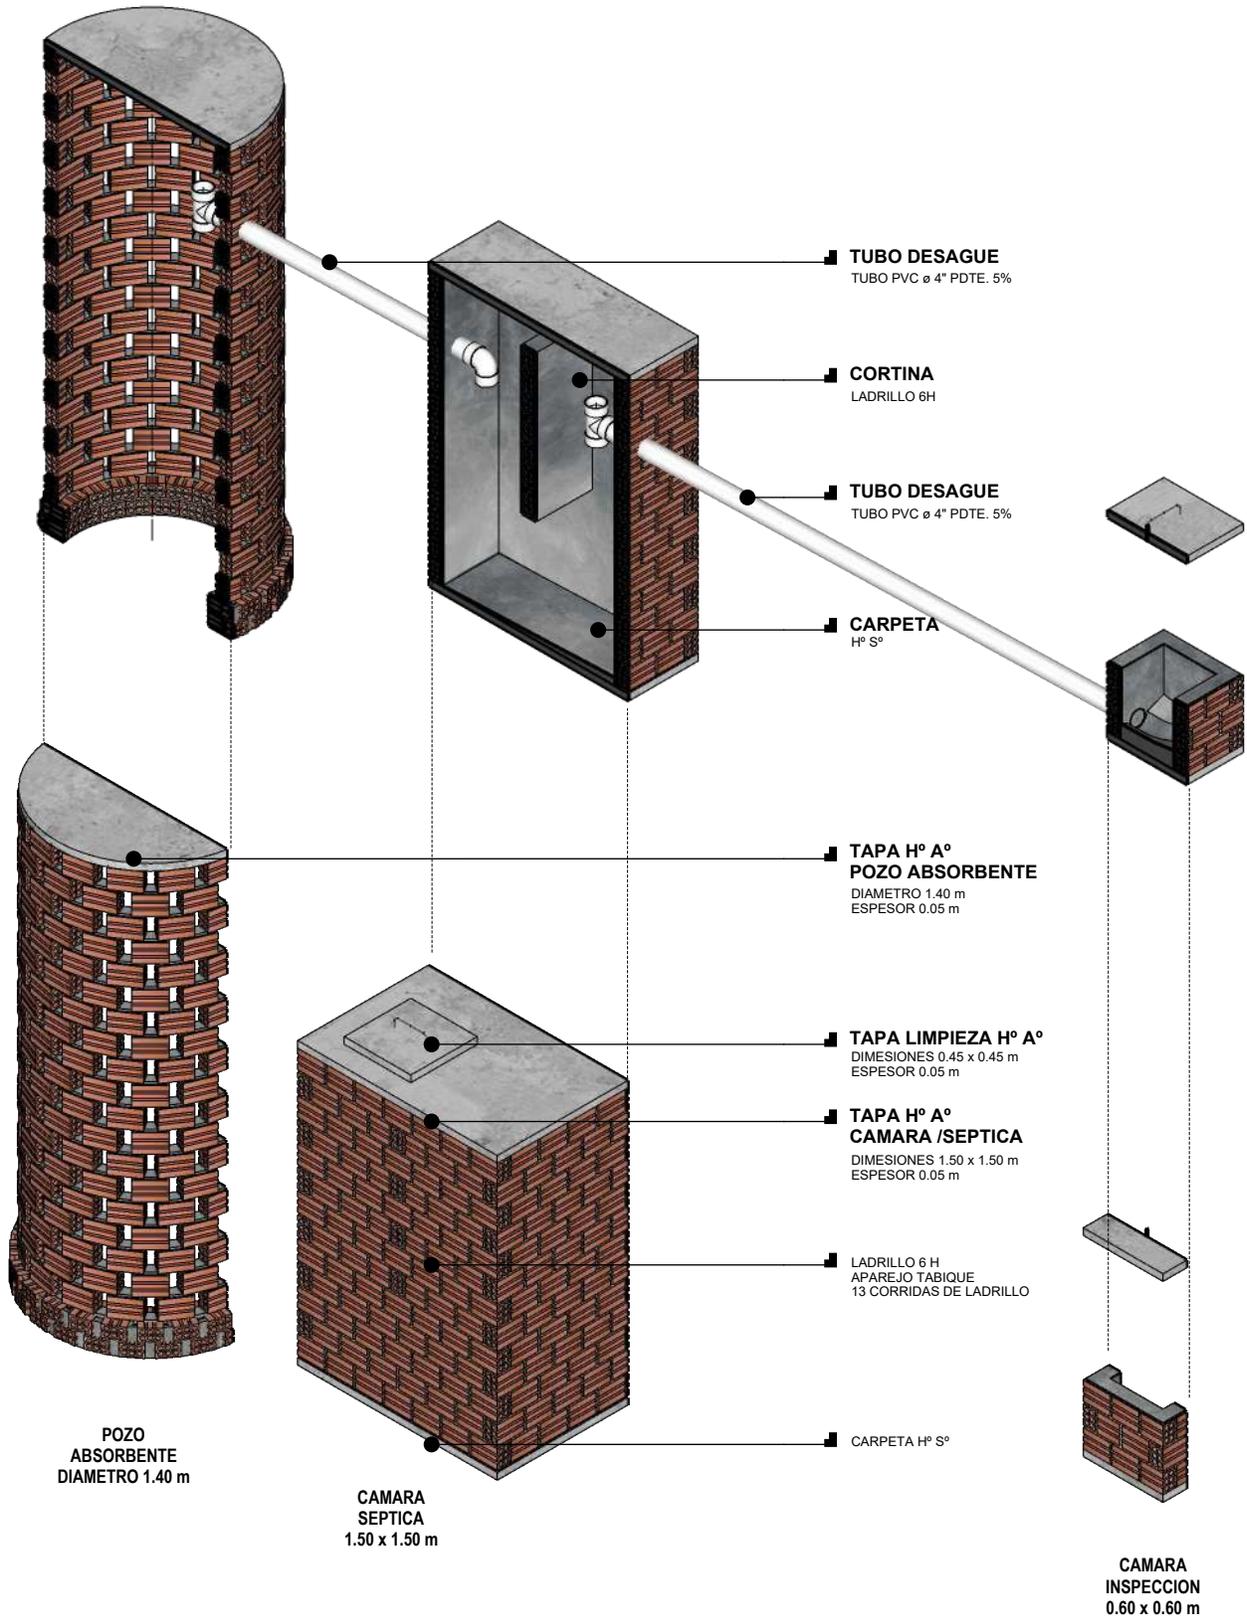


SISTEMA DE TRATAMIENTO DE AGUAS RESIDUALES

ESC. 1:40

NOMBRE DEL PROYECTO: PROYECTO DE VIVIENDA NUEVA AUTOCONSTRUCCION EN EL MUNICIPIO DE BELLA FLOR -FASE(VII) 2024- PANDO		DISEÑO ARQUITECTONICO:	REVISADO Y APROBADO:	FECHA: JULIO DEL 2024 SUPERFICIE CONST. : 48.06 m2
COMUNIDADES:	MUNICIPIO: BELLA FLOR			LAMINA N°: 24/33
PROVINCIA: NICOLAS SUAREZ	DEPARTAMENTO: PANDO			

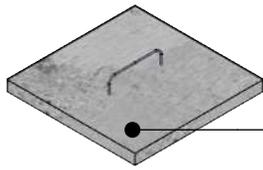

TAPA H° A°
DIMENSIONES 0.60 x 0.60 m
ESPESOR 0.05 m

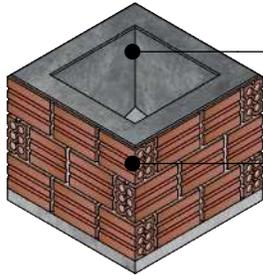


REVOQUE INTERIOR
MORTERO DE CEMENTO

LADRILLO 6H
APAREJO TABIQUE
3 CORRIDAS

DETALLE CAMARA INSPECCION



ESC. 1:25

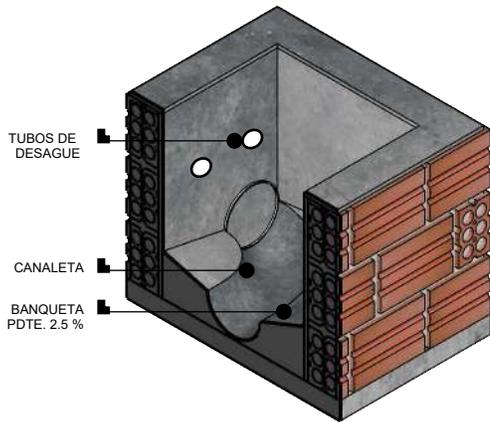

TUBOS DE
DESAGUE

CANALETA

BANQUETA
PDTE. 2.5 %

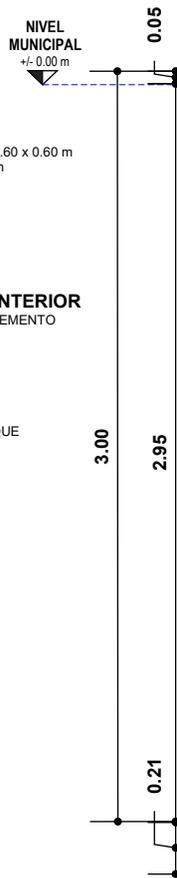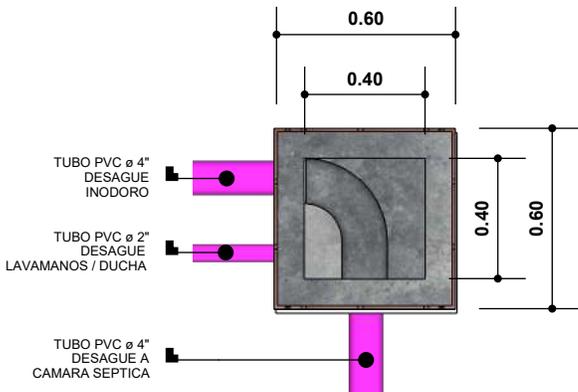

TAPA H° A°
DIAMETRO = 1.4 m
ESPESOR = 0.05 m

DESAGUE DE CAMARA SEPTICA
TUBO PVC ø 4"
TEE PVC ø 4"

MURO LADRILLO
LADRILLO 6 H
APAREJO TABIQUE
19 CORRIDAS
ALTURA 2.95 m

CIMIENTO LADRILLO
LADRILLO 6 H
APAREJO CARGA
2 CORRIDAS
ALTURA 0.21 m

DETALLE POZO ABSORBENTE

ESC. 1:30



TAPA H° A°
DIMENSIONES 1.5 x 1.5 m
ESPESOR = 0.05 m

REVOQUE INTERIOR
MORTERO DE CEMENTO

DESAGUE DE CAMARA INSPECCION
TUBO PVC ø 4"
TEE PVC ø 4"

DESAGUE A POZO ABSORBENTE
TUBO PVC ø 4"
TEE PVC ø 4"

CORTINA
MURO LADRILLO 6H
APAREJO TABIQUE
7 CORRIDAS
DINTEL DE H° A°
REVOQUE DE CEMENTO


CARPETA
PDTE. 2%

DETALLE CAMARA SEPTICA

ESC. 1:30


SISTEMA DE TRATAMIENTO DE AGUA RESIDUALES

NOMBRE DEL PROYECTO: PROYECTO DE VIVIENDA NUEVA AUTOCONSTRUCCION EN EL MUNICIPIO DE BELLA FLOR -FASE(VII) 2024- PANDO		DISEÑO ARQUITECTONICO:	REVISADO Y APROBADO:	FECHA: JULIO DEL 2024 SUPERFICIE CONST. : 48.06 m2
COMUNIDADES:	MUNICIPIO: BELLA FLOR			LAMINA N° : 25/33
PROVINCIA: NICOLAS SUAREZ	DEPARTAMENTO: PANDO			

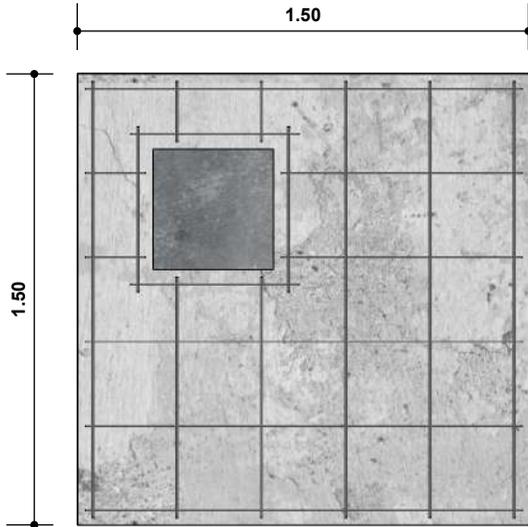


150 x 150 x 5

TAPA DE CAMARA SEPTICA H° A°
ESC. 1:25

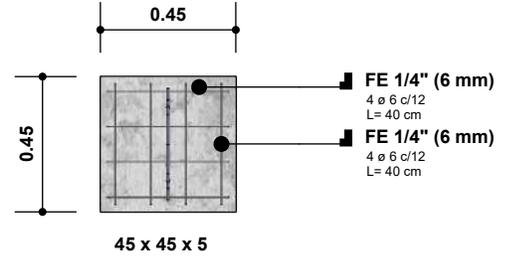


TAPA DE LIMPIEZA CAMARA SEPTICA H° A°
ESC. 1:25

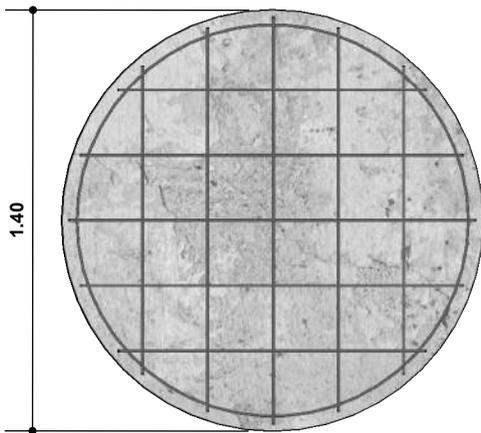

140 x 5


TAPA DE POZO ABSORBENTE H° A°
ESC. 1:25

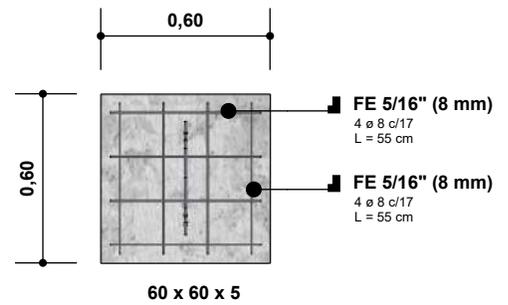

TAPA DE CAMARA INSPECCION H° A°
ESC. 1:25

DETALLE DE ARMADURA DE ACERO


NOMBRE DEL PROYECTO: PROYECTO DE VIVIENDA NUEVA AUTOCONSTRUCCION EN EL MUNICIPIO DE BELLA FLOR -FASE(VII) 2024- PANDO		DISEÑO ARQUITECTONICO:	REVISADO Y APROBADO:	FECHA: JULIO DEL 2024 SUPERFICIE CONST. : 48.06 m2
COMUNIDADES:	MUNICIPIO: BELLA FLOR			LAMINA N° : 26/33
PROVINCIA: NICOLAS SUAREZ	DEPARTAMENTO: PANDO			

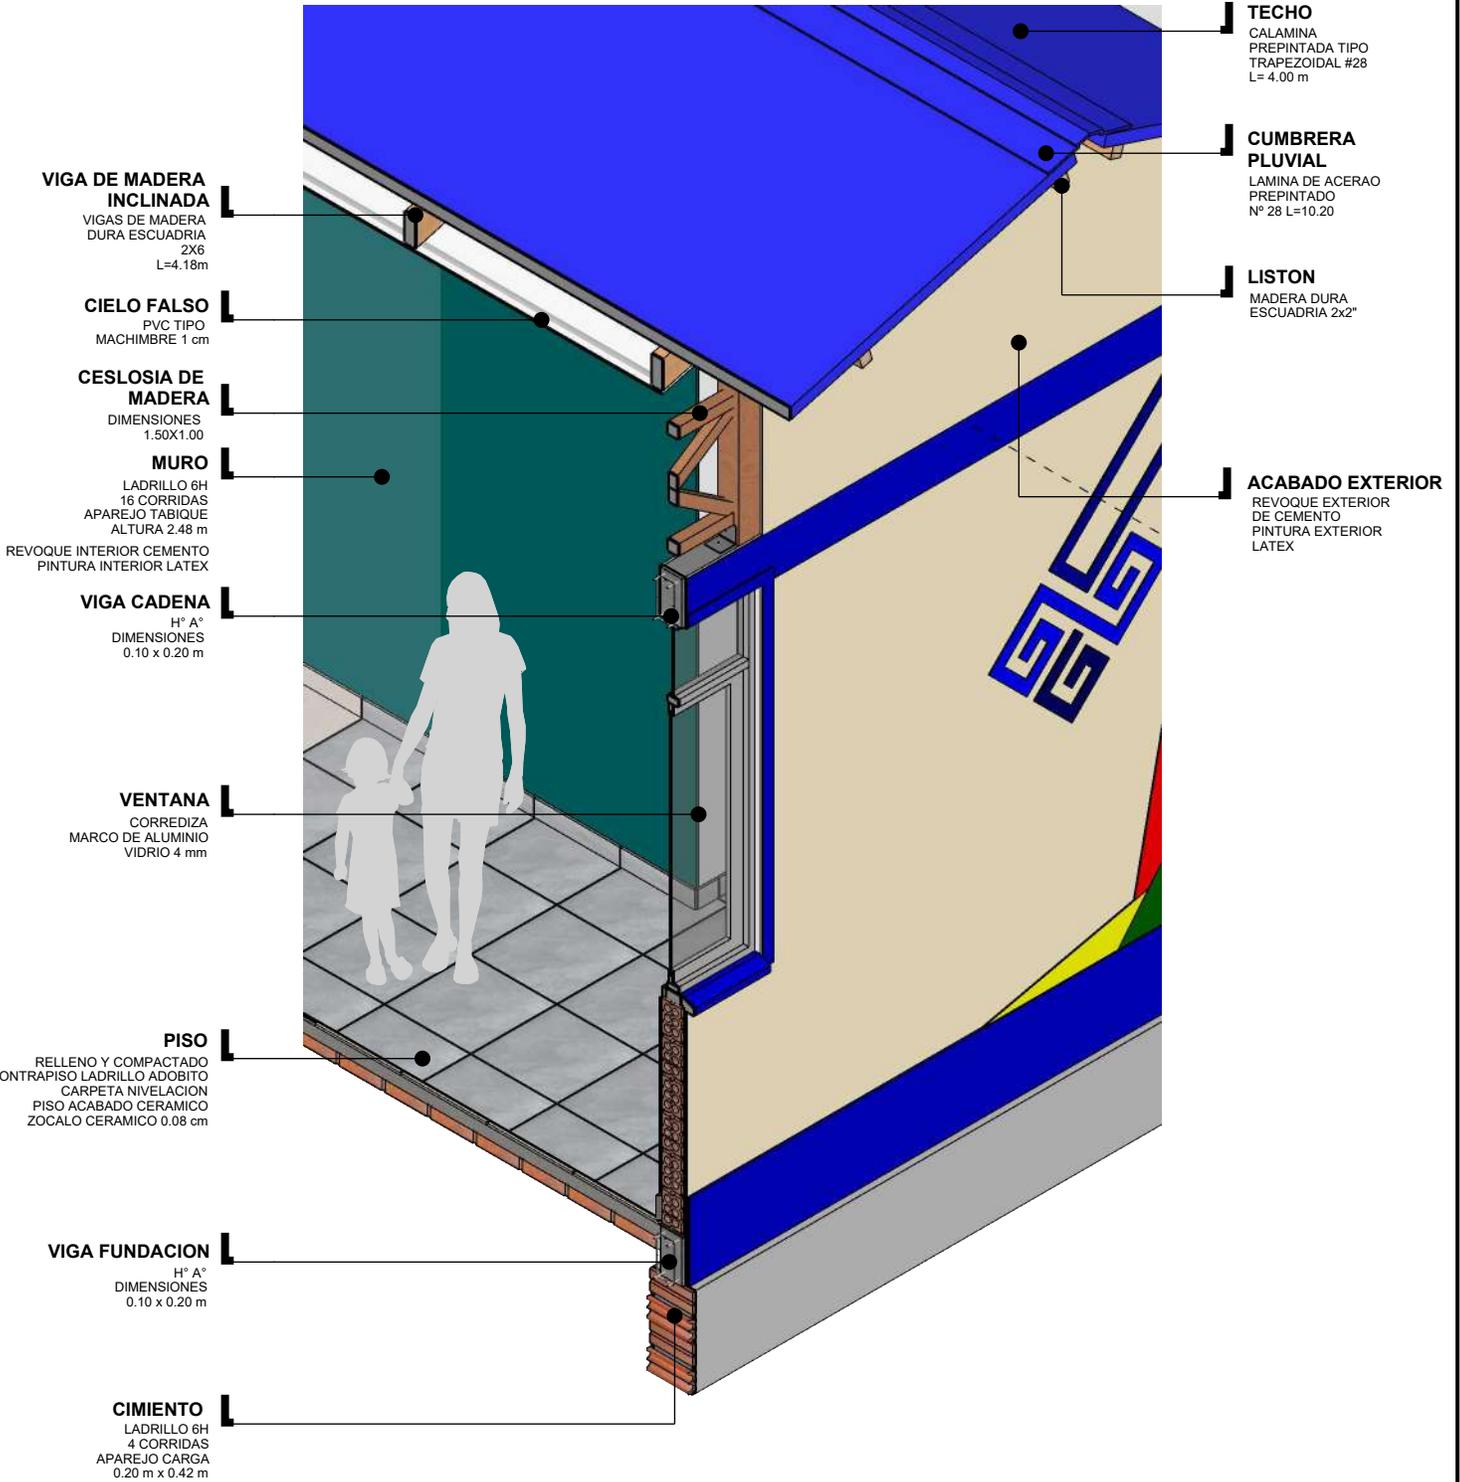

CORTE DE BORDE AXONOMETRICO

ESC. 1:25


NOMBRE DEL PROYECTO: PROYECTO DE VIVIENDA NUEVA AUTOCONSTRUCCION EN EL MUNICIPIO DE BELLA FLOR -FASE(VII) 2024- PANDO		DISEÑO ARQUITECTONICO:	REVISADO Y APROBADO:	FECHA: JULIO DEL 2024 SUPERFICIE CONST. : 48.06 m2
COMUNIDADES:	MUNICIPIO: BELLA FLOR			LAMINA N°: 27/33
PROVINCIA: NICOLAS SUAREZ	DEPARTAMENTO: PANDO			

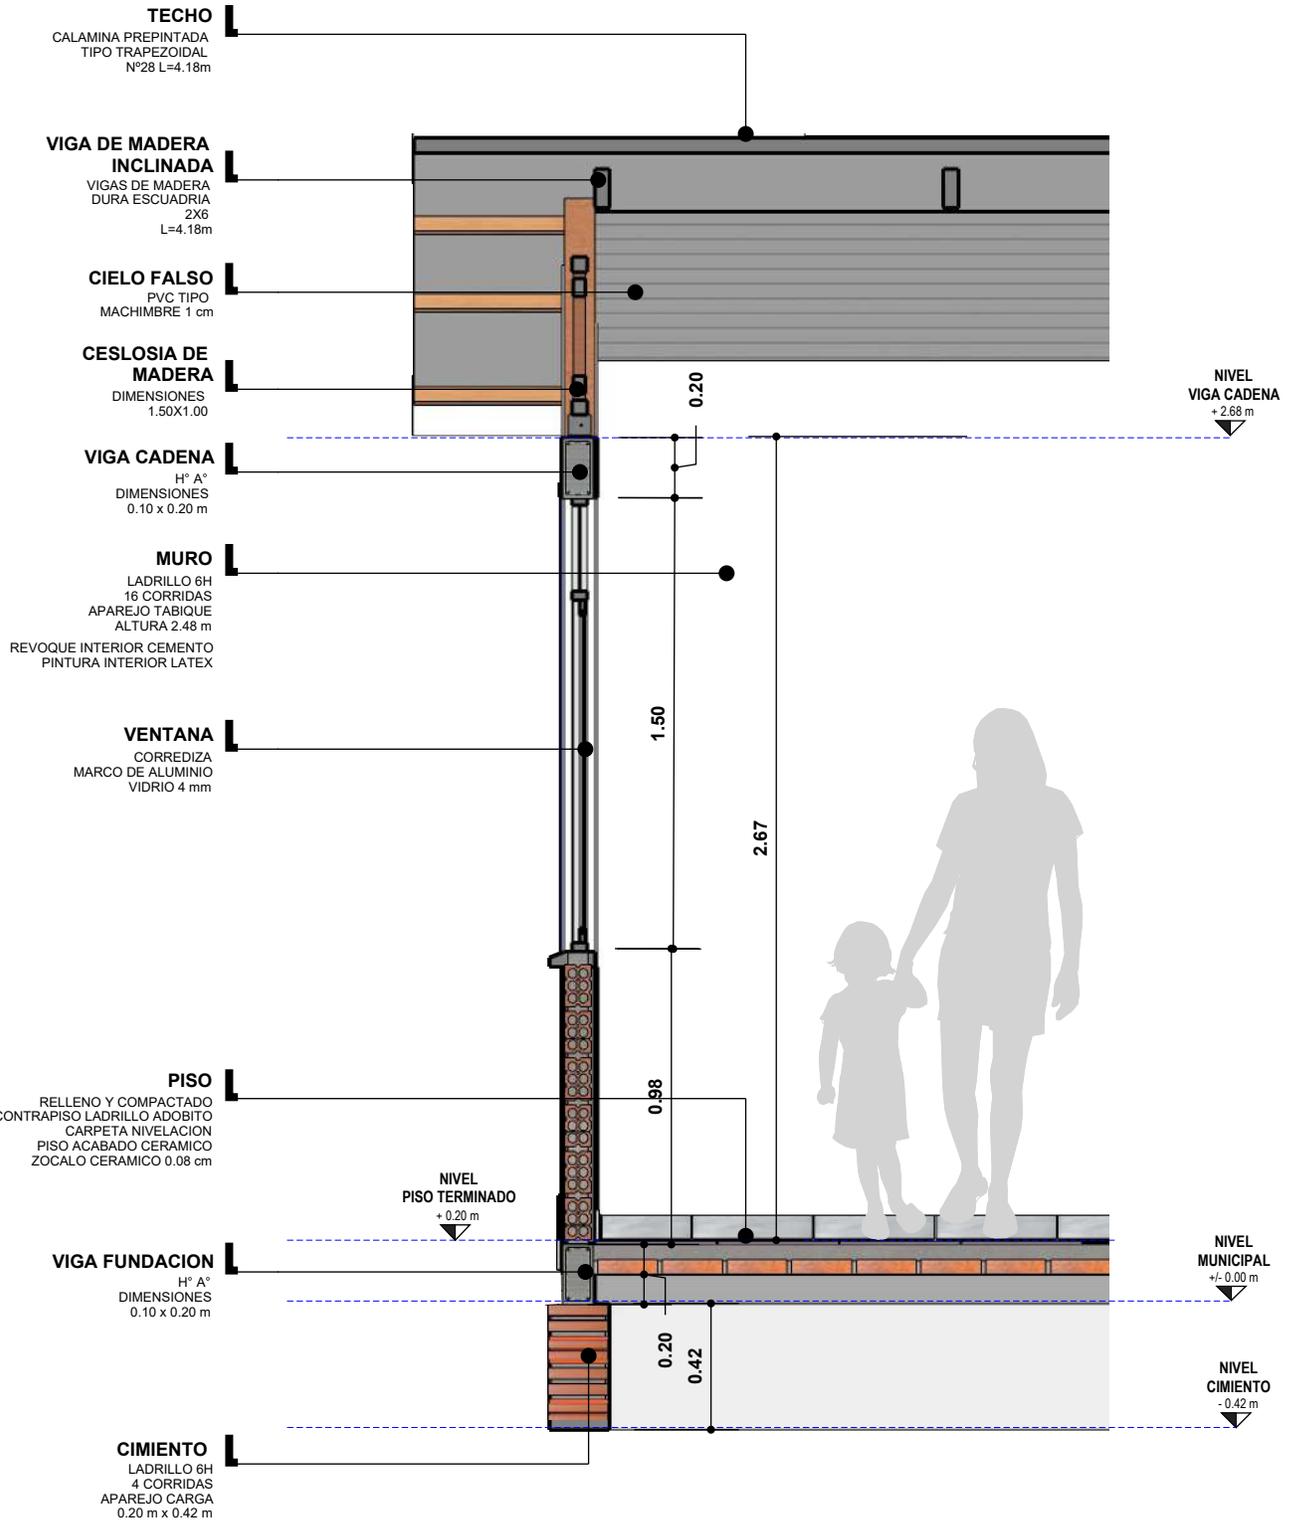

CORTE DE BORDE


ESC. 1:25

NOMBRE DEL PROYECTO: PROYECTO DE VIVIENDA NUEVA AUTOCONSTRUCCION EN EL MUNICIPIO DE BELLA FLOR -FASE(VII) 2024- PANDO		DISEÑO ARQUITECTONICO:	REVISADO Y APROBADO:	FECHA: JULIO DEL 2024 SUPERFICIE CONST. : 48.06 m2
COMUNIDADES:	MUNICIPIO: BELLA FLOR			LAMINA N°: 28/33
PROVINCIA: NICOLAS SUAREZ	DEPARTAMENTO: PANDO			

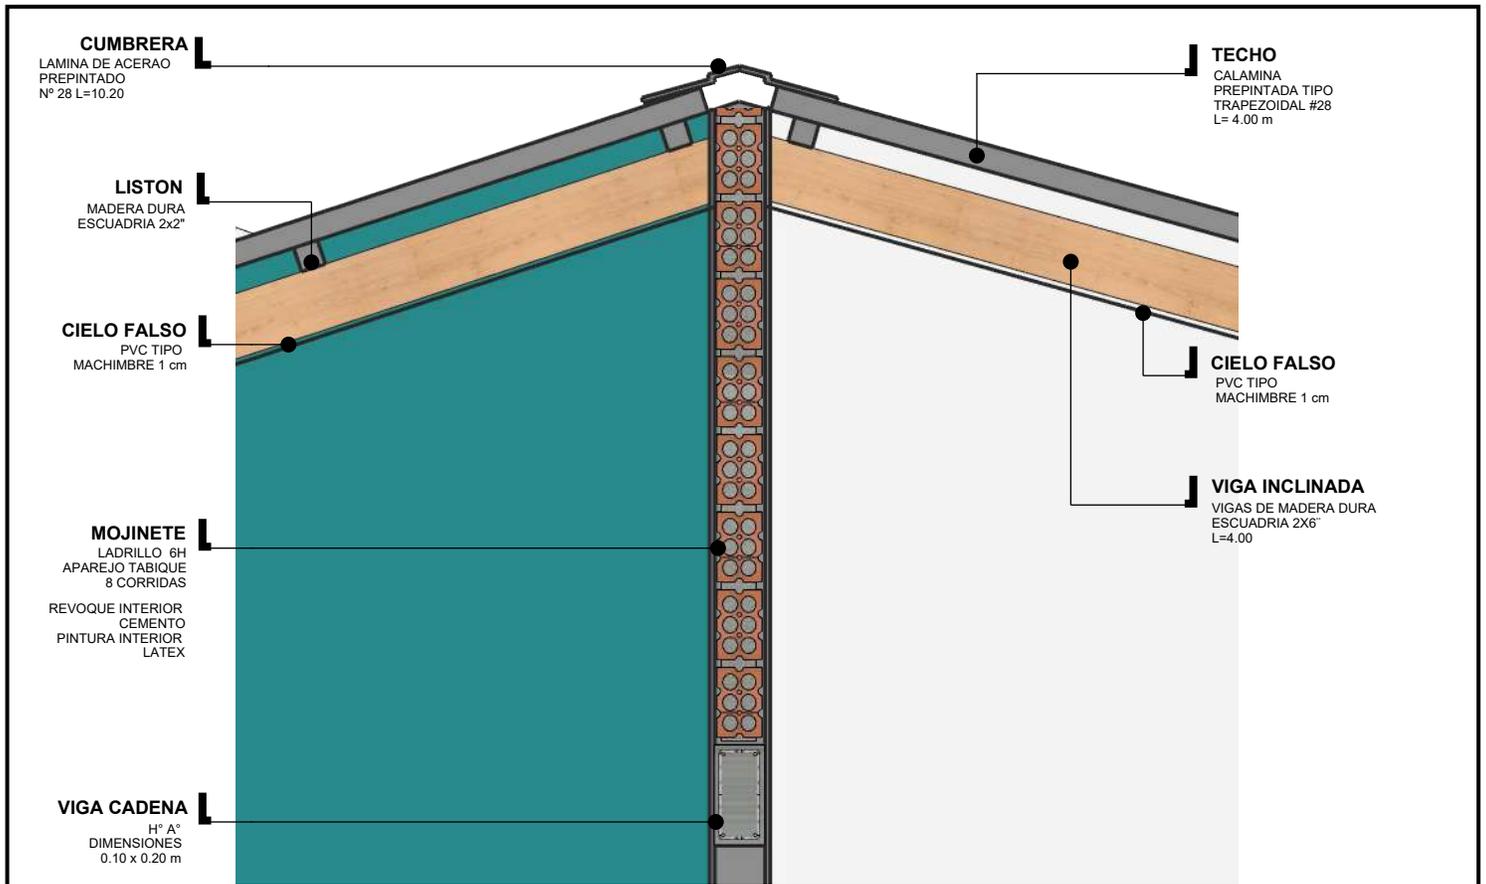


DETALLE MOJINETE

ESC. 1:15

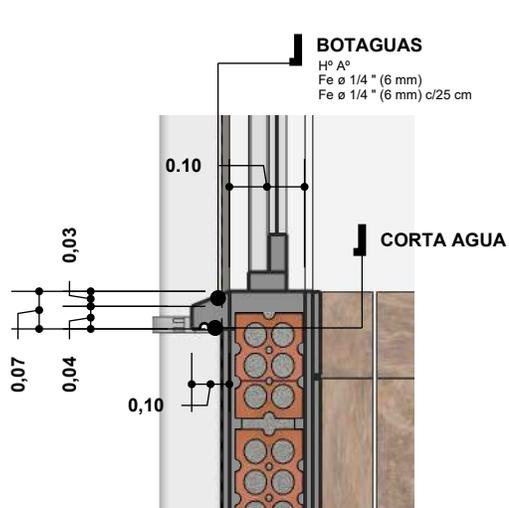

DETALLE BOTAGUAS

ESC. 1:10

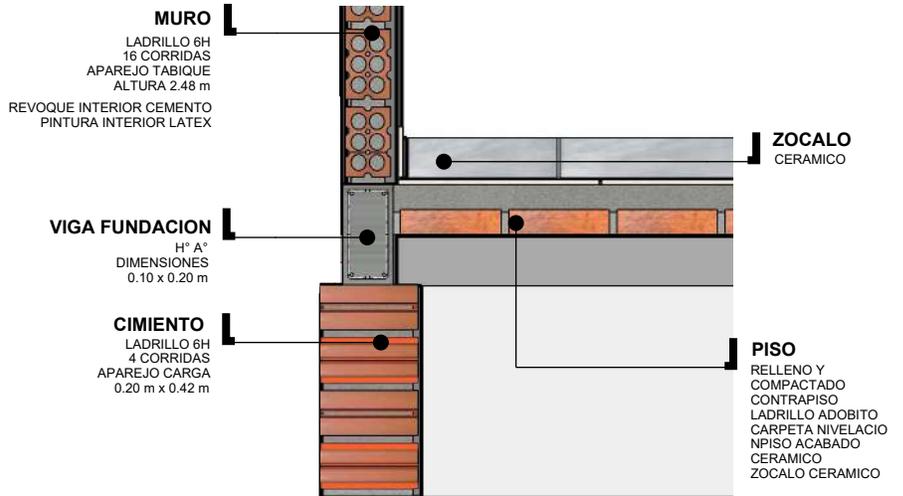


DETALLE CIMIENTO

ESC. 1:15


DETALLES CONSTRUCTIVOS

ESC. 1:25

NOMBRE DEL PROYECTO: PROYECTO DE VIVIENDA NUEVA AUTOCONSTRUCCION EN EL MUNICIPIO DE BELLA FLOR -FASE(VII) 2024- PANDO		DISEÑO ARQUITECTONICO:	REVISADO Y APROBADO:	FECHA: JULIO DEL 2024 SUPERFICIE CONST. : 48.06 m2
COMUNIDADES:	MUNICIPIO: BELLA FLOR			LAMINA N° : 29/33
PROVINCIA: NICOLAS SUAREZ	DEPARTAMENTO: PANDO			

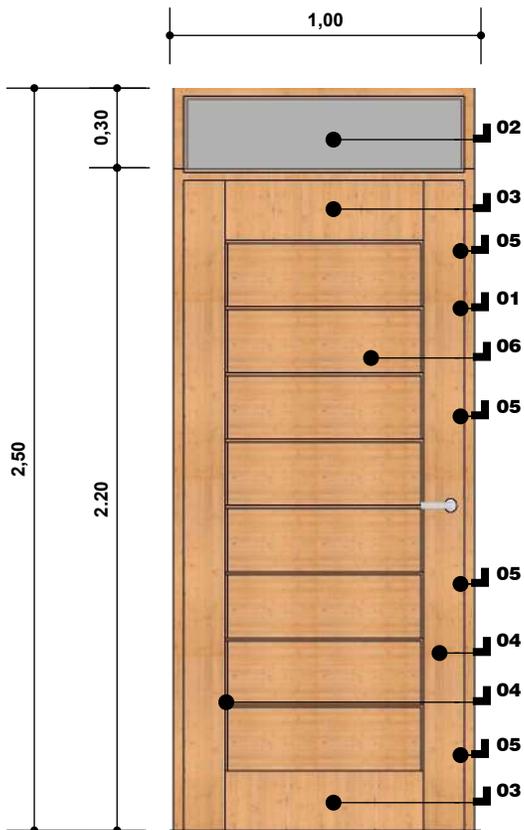

- REFERENCIAS PUERTA 1.00X2.50**
- 01 MARCO DE MADERA DURA ESCUADRIA 2"x4"
 - 02 VIDRIO DOBLE AHUMADO
 - 03 TRAVESAÑO MADERA DURA ESPESOR 1 1/4"
ANCHO 18 cm
 - 04 LARGUERO MADERA DURA ESPESOR 1 1/4"
ANCHO 15 cm
 - 05 BISAGRA 4" (SUPERIOR)
 - 06 TABLERO ESPESOR 1"
 - 07 LARGUERO MADERA DURA ESPESOR 1 1/4"
ANCHO 15 cm
 - 08 BISAGRA 4" (CENTRAL)
 - 09 CHAPA INTERIOR (DOS GOLPES)
 - 10 BISAGRA 4" (CENTRAL)
 - 11 BISAGRA 4" (INFERIOR)
 - 12 TRAVESAÑO MADERA DURA ESPESOR 1 1/4"
ANCHO 29.5 cm
 - 13 ESPESOR DE LENGUETA 0.5 cm
ALTURA DE LENGUETA 1.50 cm a 2 cm




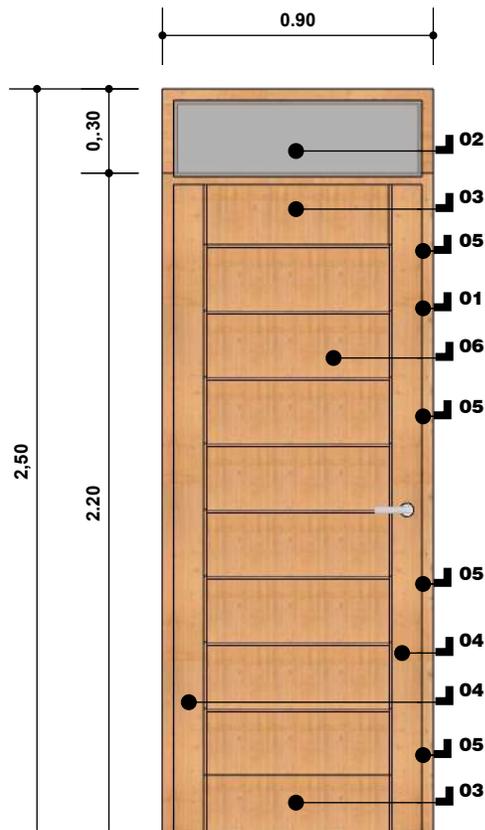


- REFERENCIAS PUERTA 0.90X2.50**
- 01 MARCO DE MADERA DURA ESCUADRIA 2"x4"
 - 02 VIDRIO 3 mm AHUMADO
 - 03 TRAVESAÑO MADERA DURA ESPESOR 1 1/4"
ANCHO 18 cm
 - 04 LARGUERO MADERA DURA ESPESOR 1 1/4"
ANCHO 15 cm
 - 05 BISAGRA 4" (SUPERIOR)
 - 06 TABLERO ESPESOR 1"
 - 07 LARGUERO MADERA DURA ESPESOR 1 1/4"
ANCHO 15 cm
 - 08 BISAGRA 4" (CENTRAL)
 - 09 CHAPA INTERIOR (DOS GOLPES)
 - 10 BISAGRA 4" (CENTRAL)
 - 11 BISAGRA 4" (INFERIOR)
 - 12 TRAVESAÑO MADERA DURA ESPESOR 1 1/4"
ANCHO 29.5 cm
 - 13 ESPESOR DE LENGUETA 0.5 cm
ALTURA DE LENGUETA 1.50 cm a 2 cm

DETALLE PUERTAS

ESC. 1:25

NOMBRE DEL PROYECTO: PROYECTO DE VIVIENDA NUEVA AUTOCONSTRUCCION EN EL MUNICIPIO DE BELLA FLOR -FASE(VII) 2024- PANDO		DISEÑO ARQUITECTONICO:	REVISADO Y APROBADO:	FECHA: JULIO DEL 2024 SUPERFICIE CONST. : 48.06 m2
COMUNIDADES:	MUNICIPIO: BELLA FLOR			LAMINA N°: 30/33
PROVINCIA: NICOLAS SUAREZ	DEPARTAMENTO: PANDO			

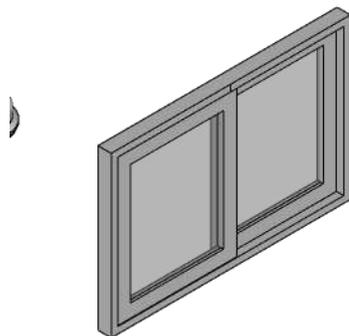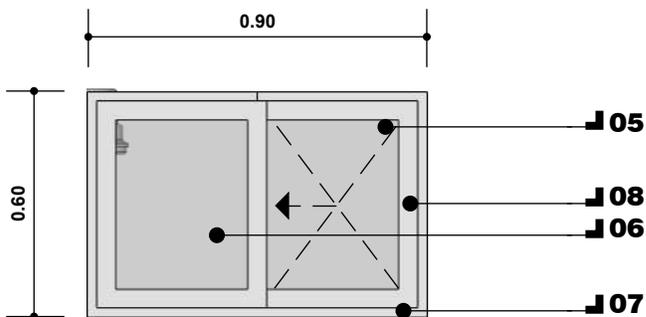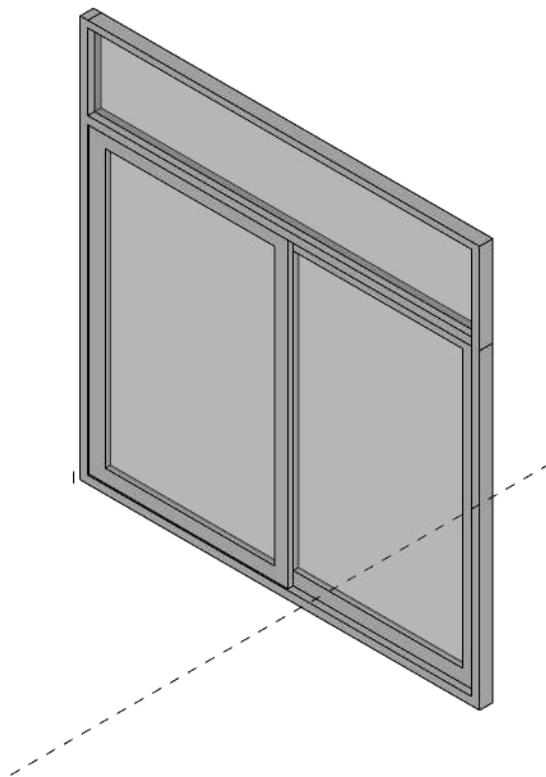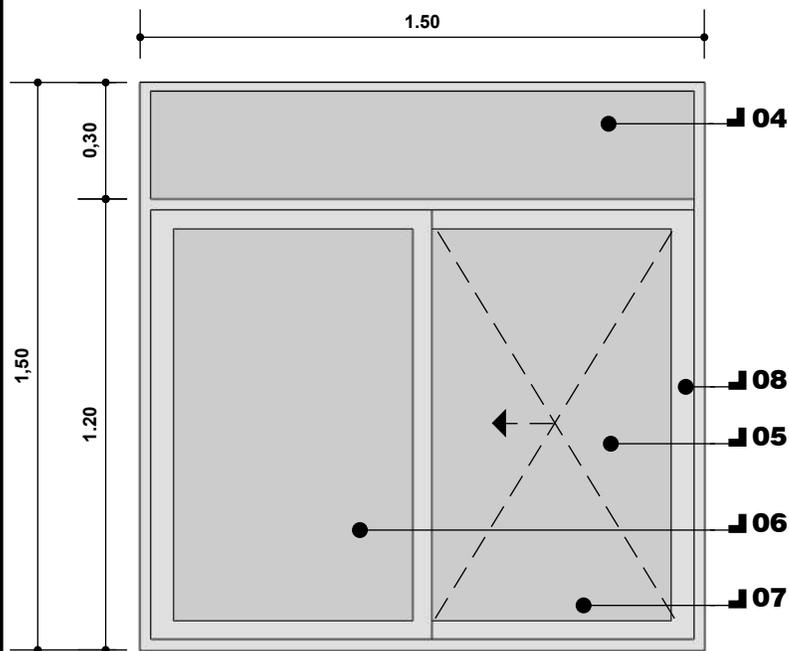

- REFERENCIAS**
- 04 VIDRIO DOBLE AHUMADO
 - 05 HOJA DE VENTANA CORREDIZA
 - 06 HOJA DE VENTANA FIJA
 - 07 MARCO DE ALUMINIO
 - 08 MANILLA DE PLASTICO (ACCESORIO PARA ABRIR LA HOJA)

DETALLE VENTANAS
ESC. 1:20


NOMBRE DEL PROYECTO: PROYECTO DE VIVIENDA NUEVA AUTOCONSTRUCCION EN EL MUNICIPIO DE BELLA FLOR -FASE(VII) 2024- PANDO		DISEÑO ARQUITECTONICO:	REVISADO Y APROBADO:	FECHA: JULIO DEL 2024 SUPERFICIE CONST. : 48.06 m2
COMUNIDADES:	MUNICIPIO: BELLA FLOR			LAMINA N° : 31/33
PROVINCIA: NICOLAS SUAREZ	DEPARTAMENTO: PANDO			

COLUMNA
HORCON DE MADERA DURA
ESCUADRIA 2"X2"
LARGO 1.27 m

COLUMNA
HORCON DE MADERA DURA
ESCUADRIA 2"X2"
LARGO 1.05 m

TRAVESAÑO DIAGONAL
HORCON DE MADERA DURA
ESCUADRIA 2"X2"
LARGO 0.87 m

TRAVESAÑO
HORCON DE MADERA DURA
ESCUADRIA 2"X2"
LARGO 0.70 m

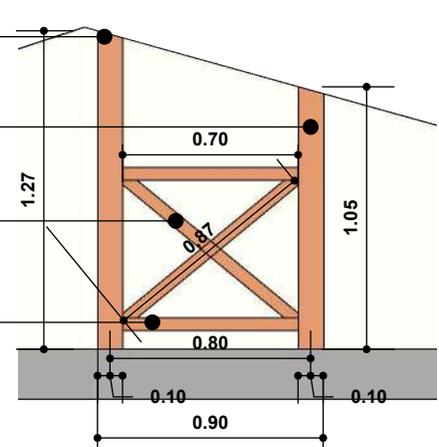


DETALLE DE CELOSIA DE MADERA
ESC. 1:30

CELOSIA DE MADERA

CELOSIA DE MADERA

DETALLE DE MOJINETE
ESC. 1:75

4 TORNILLOS DE ENCARNE 2"

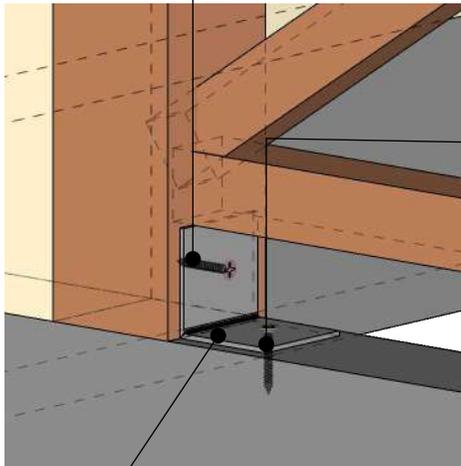

DETALLE DE ANLAJE
ACERO ANGULAR 3"X1/4"

DETALLE DE CELOSIA DE MADERA
ESC. 1:30

4 TORNILLOS DE ENCARNE 3"
INC. TACO DE PLASTICO


COLUMNA
HORCON DE MADERA DURA
ESCUADRIA 2"X2"
LARGO 0.60 m

COLUMNA
HORCON DE MADERA DURA
ESCUADRIA 2"X2"
LARGO 0.80 m

COLUMNA
HORCON DE MADERA DURA
ESCUADRIA 2"X2"
LARGO 1.00 m

TRAVESAÑO DIAGONAL
LISTON DE MADERA
DURA ESCUDRIA 2"X2
"LARGO 0.74 m

TRAVESAÑO
LISTON DE MADERA
DURA ESCUDRIA 2"X2
"LARGO 0.60 m

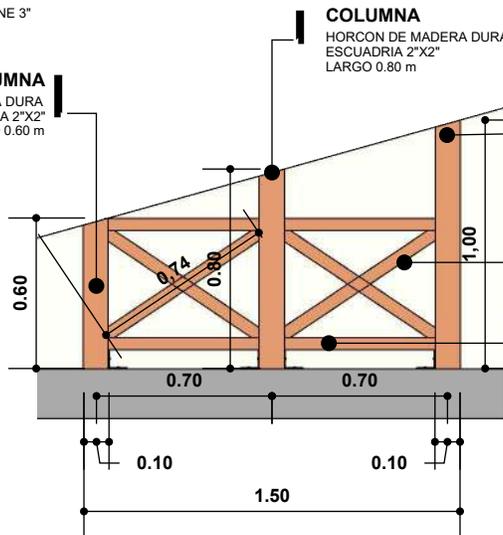

NOMBRE DEL PROYECTO: PROYECTO DE VIVIENDA NUEVA AUTOCONSTRUCCION EN EL MUNICIPIO DE BELLA FLOR -FASE(VII) 2024- PANDO		DISEÑO ARQUITECTONICO:	REVISADO Y APROBADO:	FECHA: JULIO DEL 2024 SUPERFICIE CONST. : 48.06 m2
COMUNIDADES:	MUNICIPIO: BELLA FLOR			LAMINA N°: 32/33
PROVINCIA: NICOLAS SUAREZ	DEPARTAMENTO: PANDO			



PERSPECTIVAS

NOMBRE DEL PROYECTO: PROYECTO DE VIVIENDA NUEVA AUTOCONSTRUCCION EN EL MUNICIPIO DE BELLA FLOR -FASE(VII) 2024- PANDO		DISEÑO ARQUITECTONICO:	REVISADO Y APROBADO:	FECHA: JULIO DEL 2024 SUPERFICIE CONST. : 48.06 m2
COMUNIDADES:	MUNICIPIO: BELLA FLOR			LAMINA N° : 33/33
PROVINCIA: NICOLAS SUAREZ	DEPARTAMENTO: PANDO			