
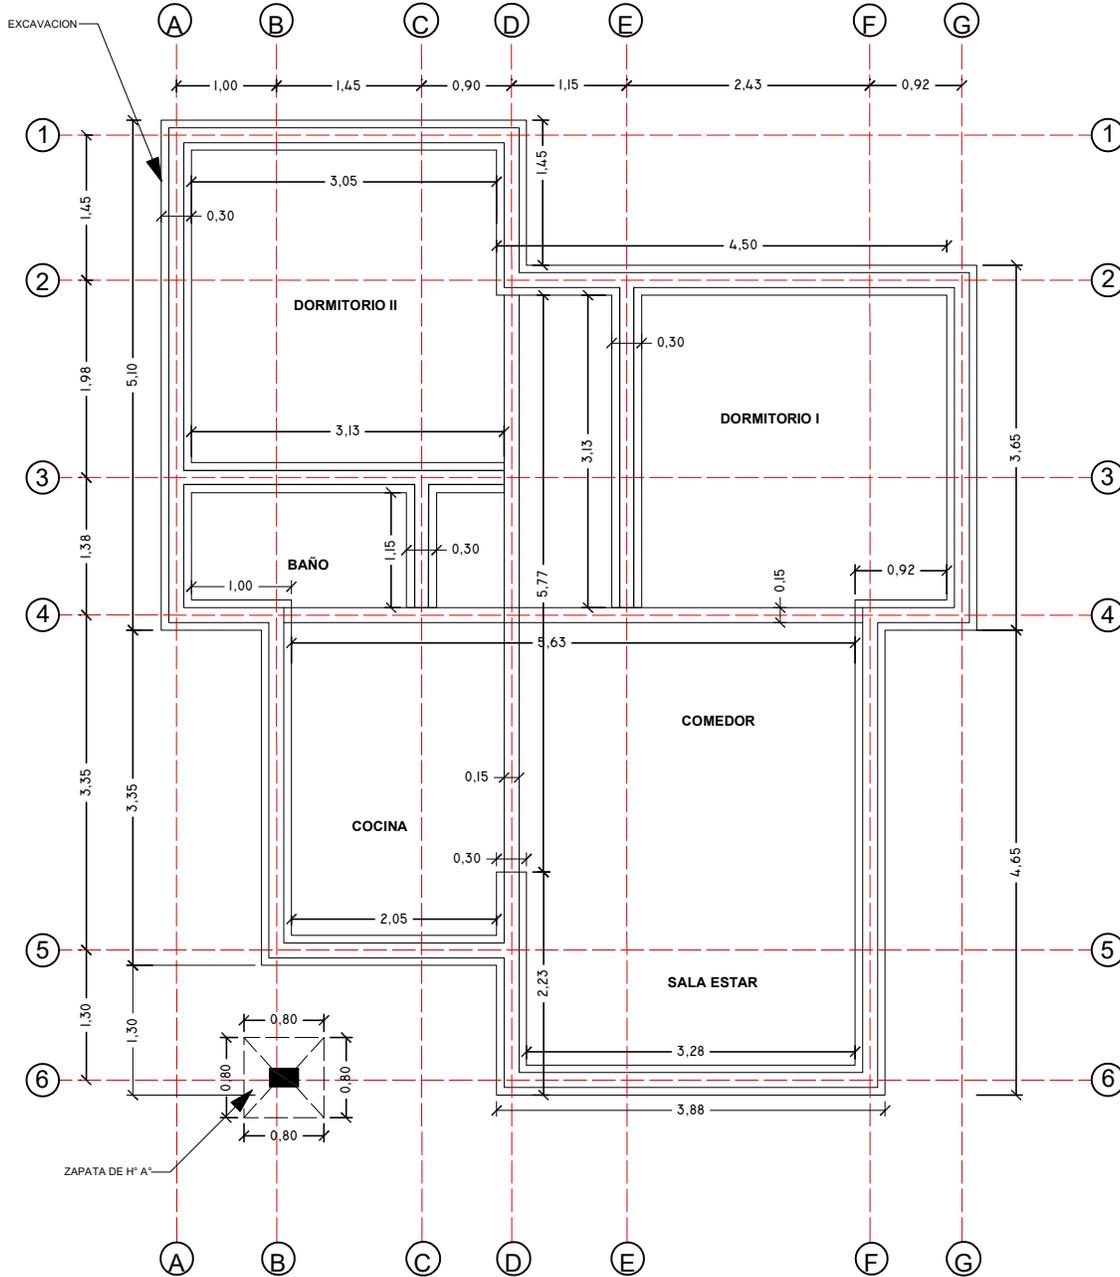


N

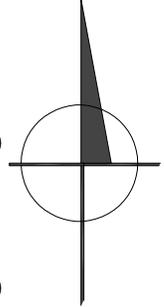

PLANO DE EXCAVACION ESC.: 1:75

PROYECTO DE VIVIENDA CUALITATIVA

AGENCIA ESTATAL DE VIVIENDA - AEVIVIENDA SCZ

NOMBRE DEL PROYECTO:

PROYECTO DE VIVIENDA CUALITATIVA EN EL GAIOC CHARAGUA
IYAMBAE -FASE(I) 2024- SANTA CRUZ

MODALIDAD DE INTERVENCIÓN:

RENOVACION

PROYECTO A INICIATIVA

MUNICIPIO:

GAIOC CHARAGUA IYAMBAE

PROVINCIA:

CORDILLERA

DEPARTAMENTO:

SANTA CRUZ

FECHA:

NOVIEMBRE/2024

SUPERFICIE NETA:



67,47 m²

LAMINA:

1/20

DISEÑO ARQUITECTÓNICO:

REVISADO Y APROBADO :

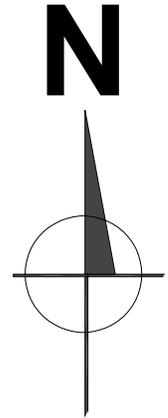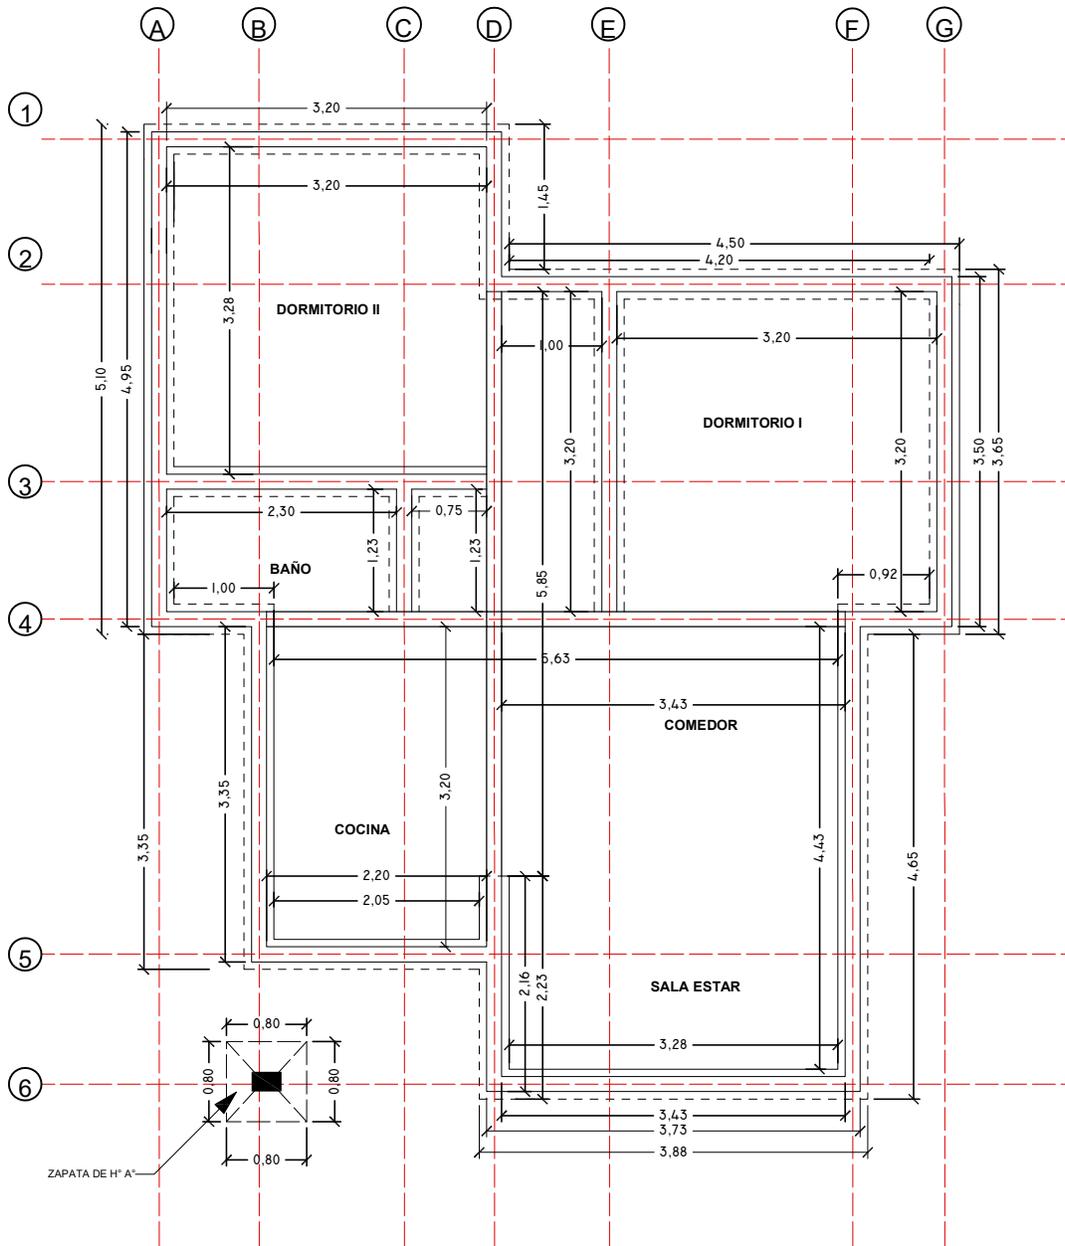

PROYECTO DE VIVIENDA CUALITATIVA

PLANO ESTRUCTURAL DE FUNDACION ESC.: 1:75

AGENCIA ESTATAL DE VIVIENDA - AEVIVIENDA SCZ

NOMBRE DEL PROYECTO:
PROYECTO DE VIVIENDA CUALITATIVA EN EL GAIOC CHARAGUA IYAMBAE -FASE(I) 2024- SANTA CRUZ

MODALIDAD DE INTERVENCIÓN:
 RENOVACION

PROYECTO A INICIATIVA

MUNICIPIO:
 GAIOC CHARAGUA IYAMBAE
 PROVINCIA:
 CORDILLERA
 DEPARTAMENTO:
 SANTA CRUZ

DISEÑO ARQUITECTÓNICO:


REVISADO Y APROBADO :

FECHA:
NOVIEMBRE/2024

SUPERFICIE NETA:
67,47 m²

LAMINA:


2/20

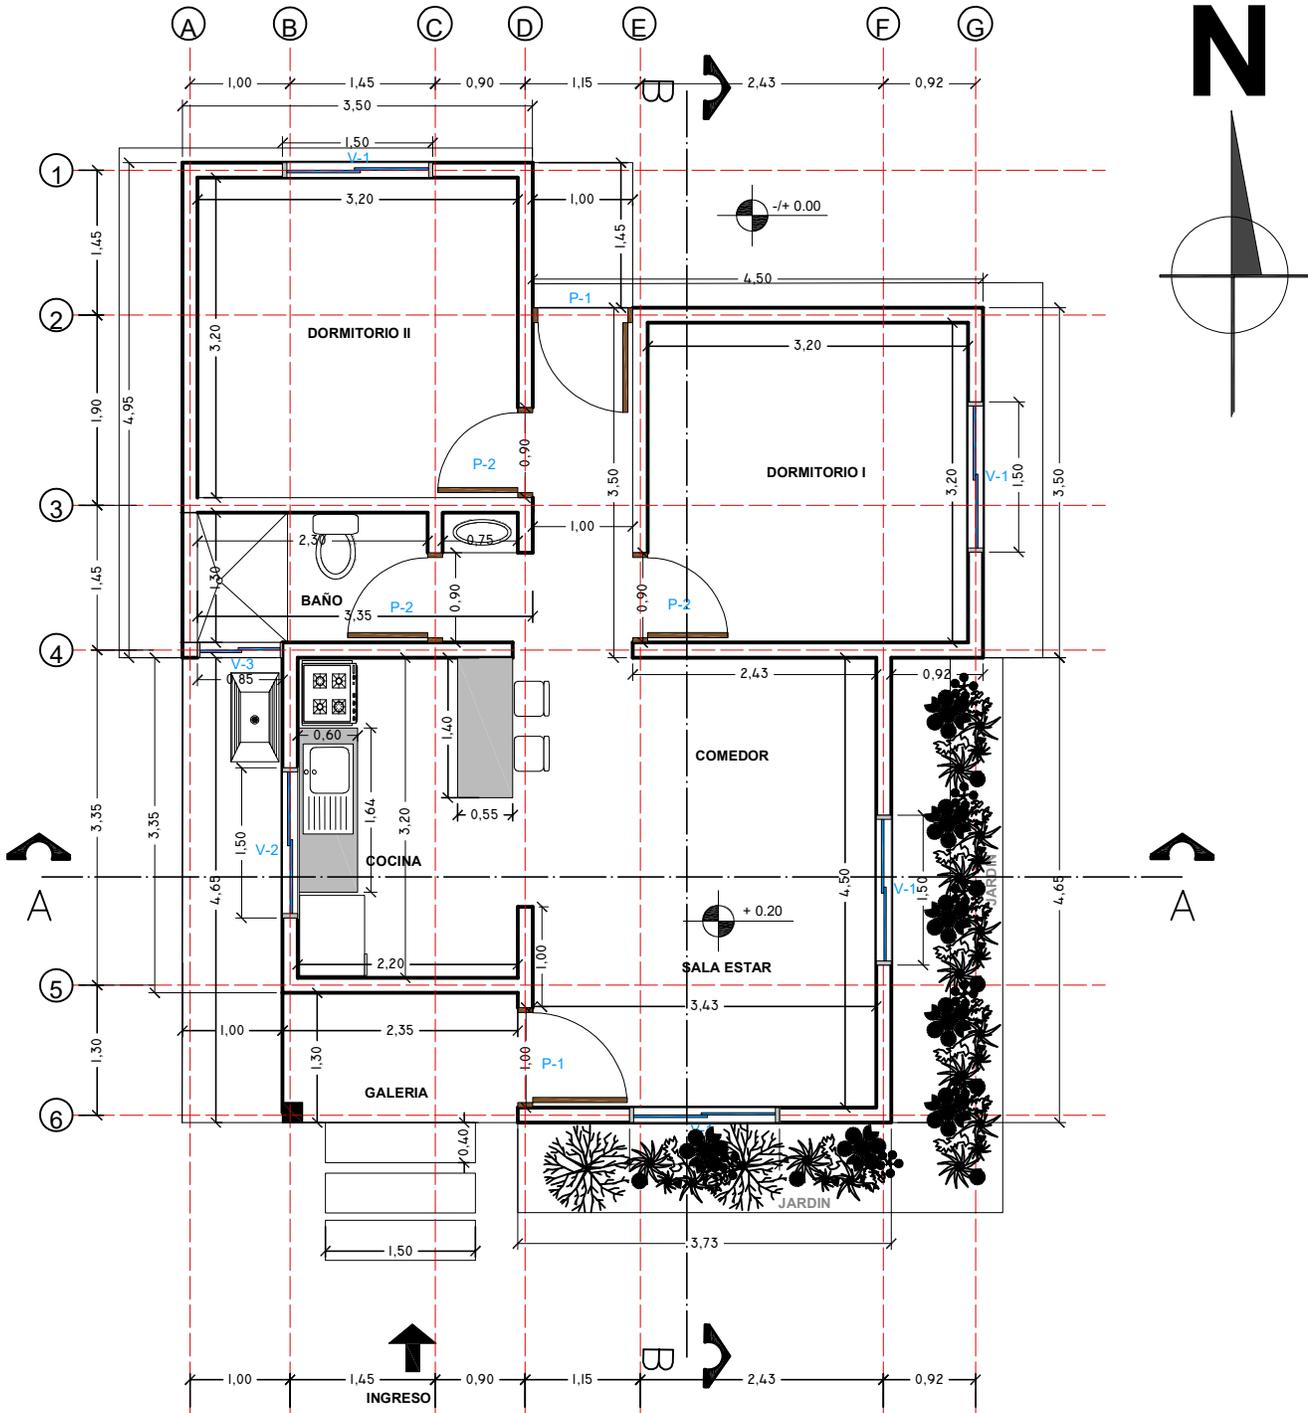

PLANTA ACOTADA GENERAL ESC.: 1:75

PROYECTO DE VIVIENDA CUALITATIVA



AGENCIA ESTATAL DE VIVIENDA - AEVIENDA SCZ			
NOMBRE DEL PROYECTO: PROYECTO DE VIVIENDA CUALITATIVA EN EL GAIOC CHARAGUA IYAMBAE -FASE(I) 2024- SANTA CRUZ		FECHA: NOVIEMBRE/2024	
MODALIDAD DE INTERVENCIÓN: RENOVACION		SUPERFICIE NETA: 67,47 m²	
MUNICIPIO: GAIOC CHARAGUA IYAMBAE		LAMINA: 3/20	
PROVINCIA: CORDILLERA		DISEÑO ARQUITECTÓNICO:	
DEPARTAMENTO: SANTA CRUZ		REVISADO Y APROBADO :	
PROYECTO A INICIATIVA			

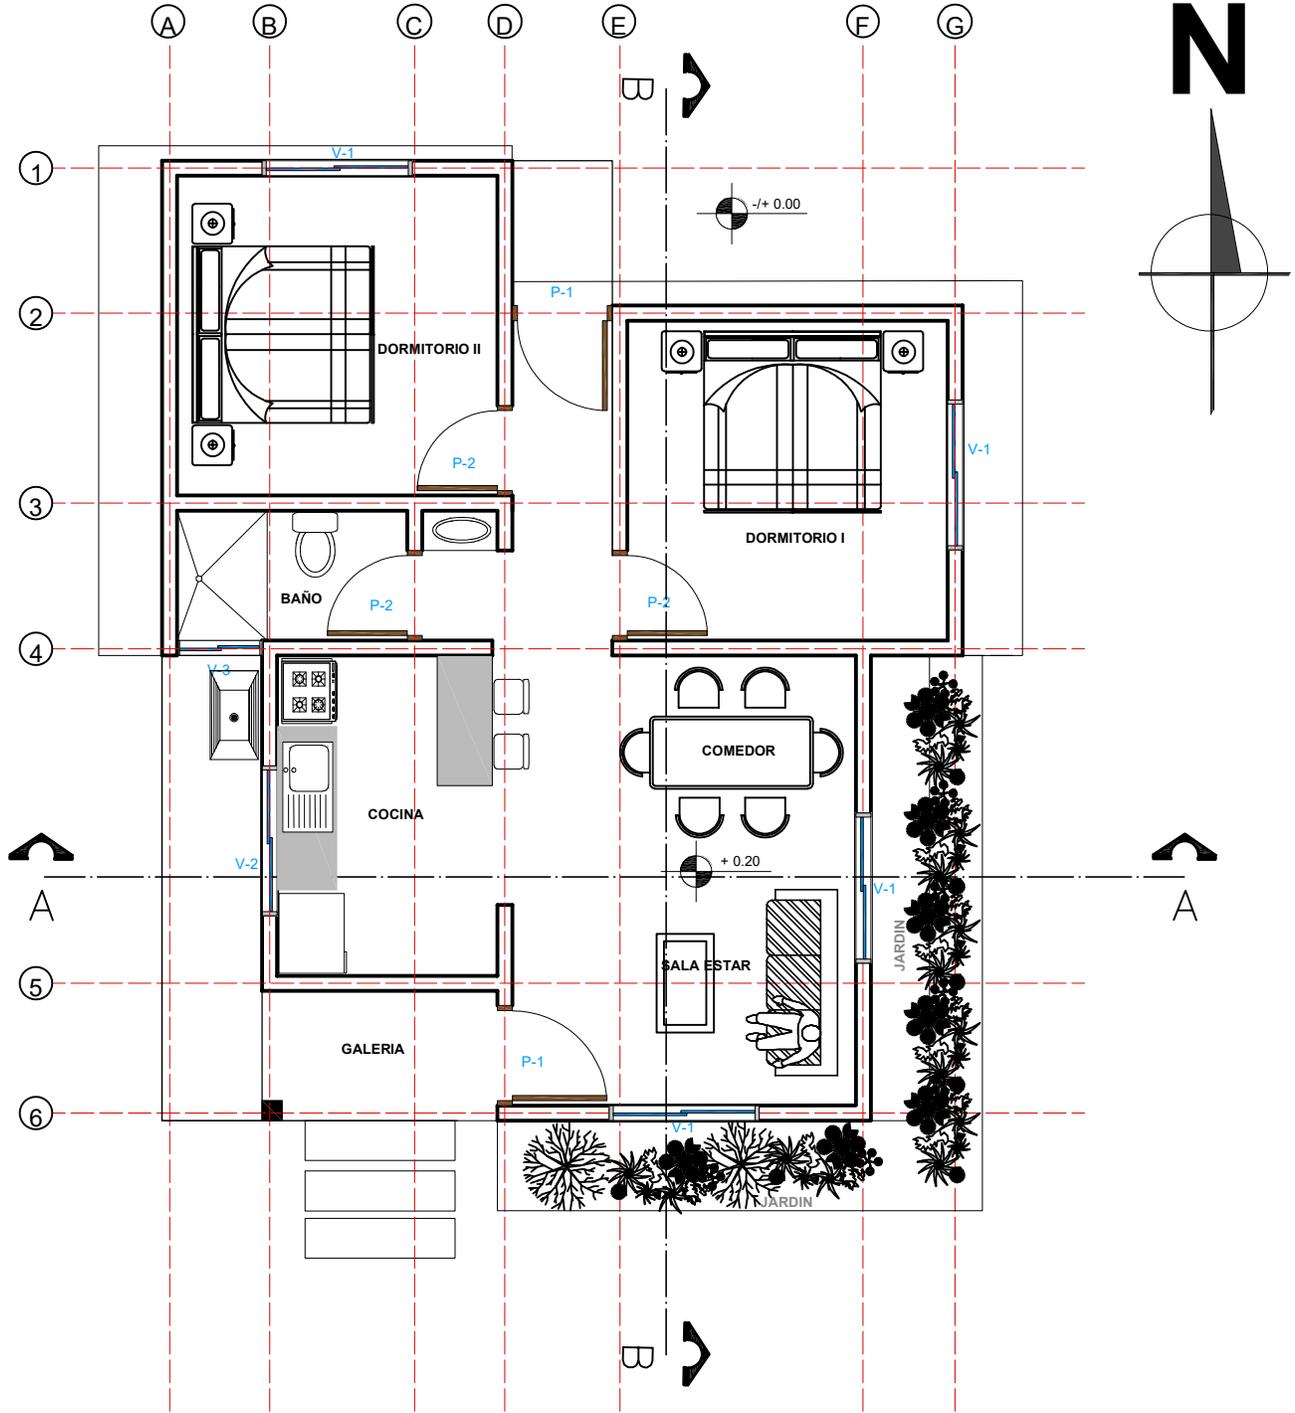

PROYECTO DE VIVIENDA CUALITATIVA

PLANTA AMOBLADA GENERAL ESC 1:75

AGENCIA ESTATAL DE VIVIENDA - AEVIENDA SCZ		
NOMBRE DEL PROYECTO: PROYECTO DE VIVIENDA CUALITATIVA EN EL GAIOC CHARAGUA IYAMBAE -FASE(I) 2024- SANTA CRUZ		FECHA: NOVIEMBRE/2024
MODALIDAD DE INTERVENCIÓN: RENOVACION		SUPERFICIE NETA: 67,47 m²
MUNICIPIO: GAIOC CHARAGUA IYAMBAE		LAMINA: 4/20
PROVINCIA: CORDILLERA		DISEÑO ARQUITECTÓNICO:
DEPARTAMENTO: SANTA CRUZ		REVISADO Y APROBADO :
PROYECTO A INICIATIVA		

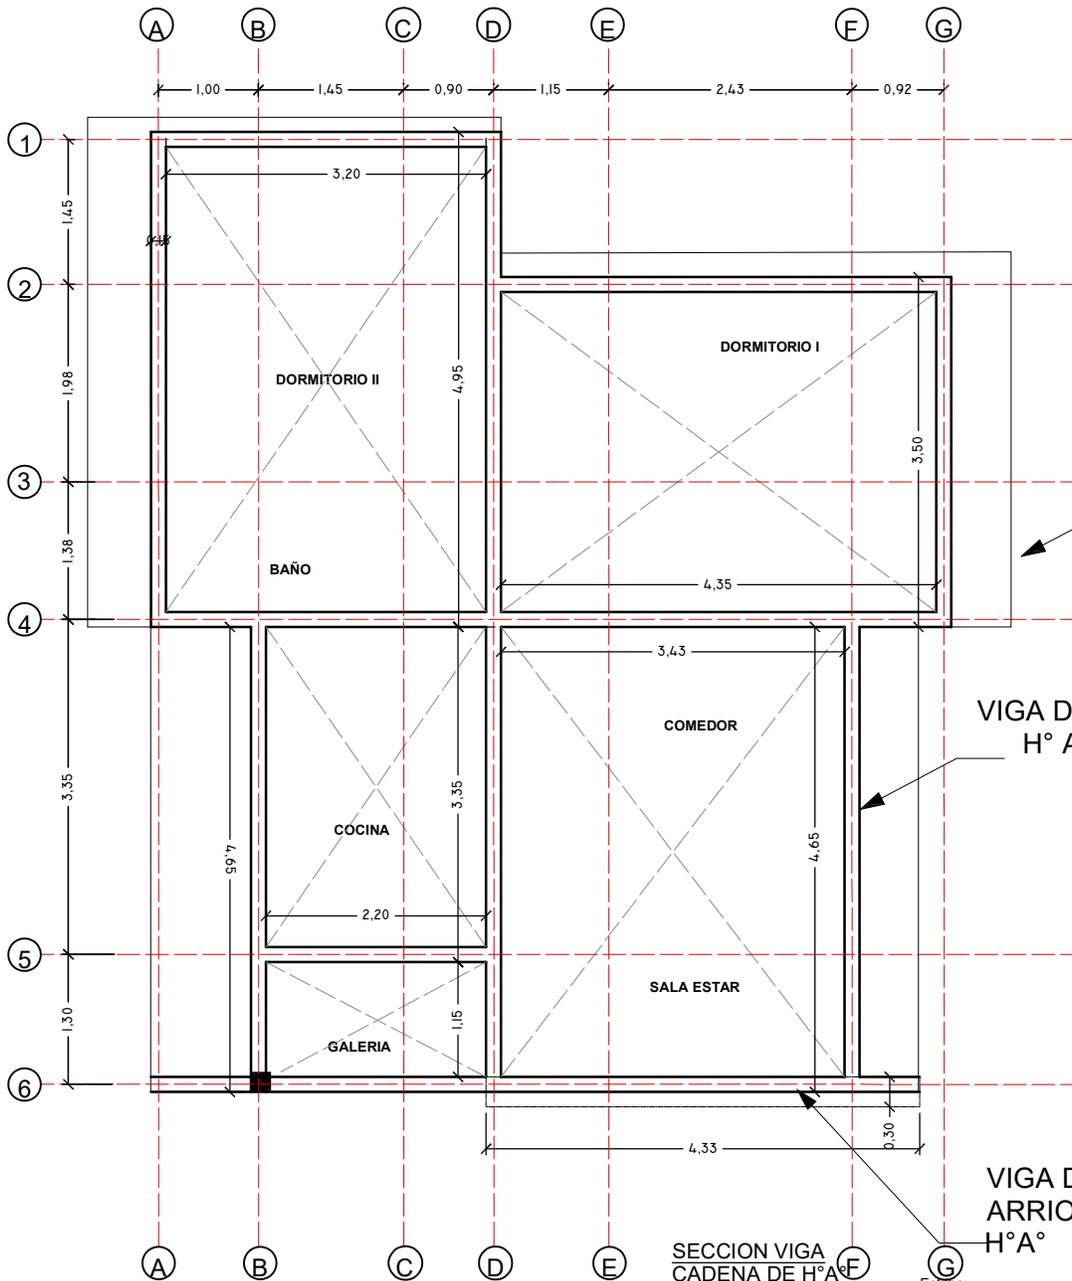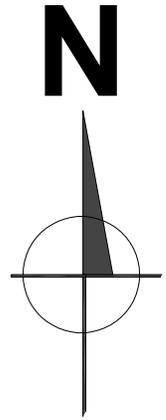



PROYECCION DE CUBIERTA

VIGA DE H° A°

VIGA DE ARRIOSTRE DE H° A°

SECCION VIGA CADENA DE H° A°

Estribo: ϕ 1/4" c/20 cm.

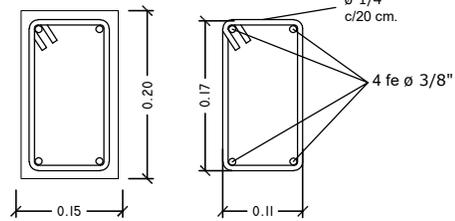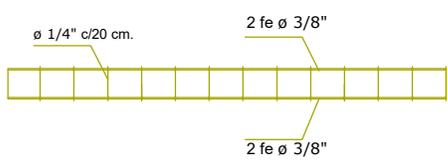

DETALLE VIGA DE H° A°

PROYECTO DE VIVIENDA CUALITATIVA

AGENCIA ESTATAL DE VIVIENDA - AEVIVIENDA SCZ

NOMBRE DEL PROYECTO:
 PROYECTO DE VIVIENDA CUALITATIVA EN EL GAIOC CHARAGUA IYAMBAE -FASE(I) 2024- SANTA CRUZ



MODALIDAD DE INTERVENCIÓN:
 RENOVACION
 PROYECTO A INICIATIVA

MUNICIPIO:
 GAIOC CHARAGUA IYAMBAE
PROVINCIA:
 CORDILLERA
DEPARTAMENTO:
 SANTA CRUZ

DISEÑO ARQUITECTÓNICO:

REVISADO Y APROBADO :

FECHA:
 NOVIEMBRE/2024
SUPERFICIE NETA:
 67,47 m²
LAMINA:

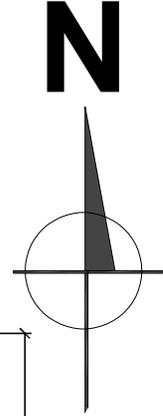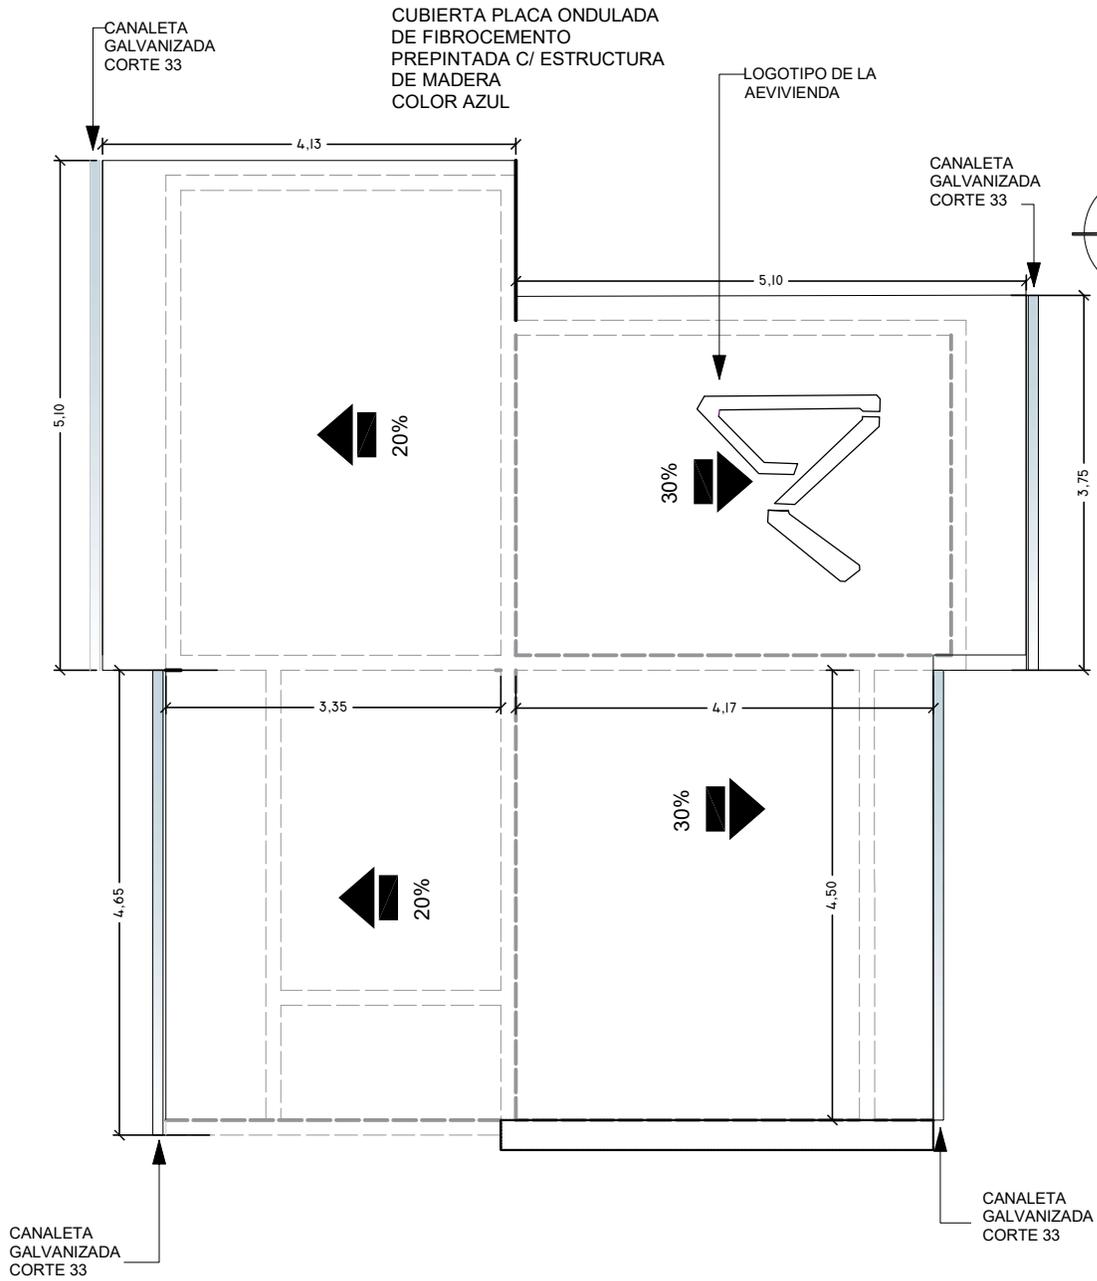

PROYECTO DE VIVIENDA CUALITATIVA

PLANO DE CUBIERTA ESC.: 1:75

AGENCIA ESTATAL DE VIVIENDA - AEVIVIENDA SCZ

NOMBRE DEL PROYECTO:

PROYECTO DE VIVIENDA CUALITATIVA EN EL GAIOC CHARAGUA IYAMBAE -FASE(I) 2024- SANTA CRUZ

MODALIDAD DE INTERVENCIÓN:
RENOVACION

PROYECTO A INICIATIVA

MUNICIPIO:
GAIOC CHARAGUA IYAMBAE
PROVINCIA:
CORDILLERA
DEPARTAMENTO:
SANTA CRUZ

DISEÑO ARQUITECTÓNICO:


REVISADO Y APROBADO :

FECHA:
NOVIEMBRE/2024

SUPERFICIE NETA:
67,47 m²

LAMINA:

6/20

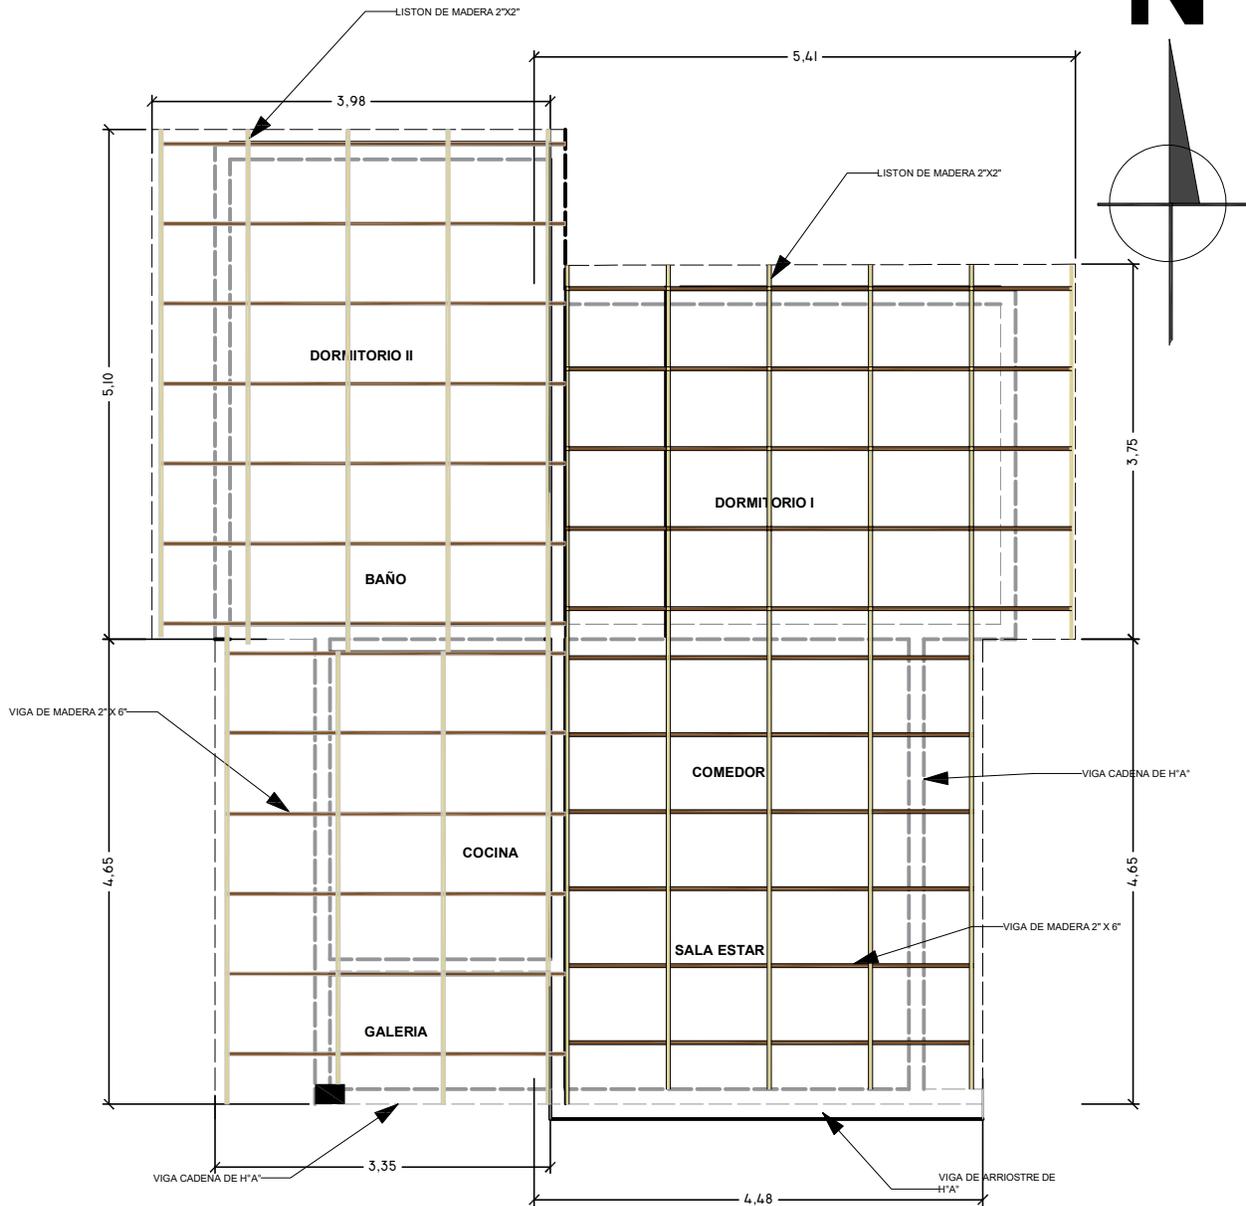

PROYECTO DE VIVIENDA CUALITATIVA

PLANO ESTRUCTURAL DE LA CUBIERTA ESC.: 1:75

AGENCIA ESTATAL DE VIVIENDA - AEVIVIENDA SCZ

NOMBRE DEL PROYECTO:

PROYECTO DE VIVIENDA CUALITATIVA EN EL GAIOC CHARAGUA
IYAMBAE -FASE(I) 2024- SANTA CRUZ

MODALIDAD DE INTERVENCIÓN:

RENOVACION

PROYECTO A INICIATIVA

MUNICIPIO:

GAIOC CHARAGUA IYAMBAE

PROVINCIA:

CORDILLERA

DEPARTAMENTO:

SANTA CRUZ

FECHA:

NOVIEMBRE/2024

SUPERFICIE NETA:

67,47 m²


LAMINA:

7/20


DISEÑO ARQUITECTÓNICO:

REVISADO Y APROBADO :

VENTANAS DE ALUMINIO LINEA 20 C/ VIDRIO 4 mm

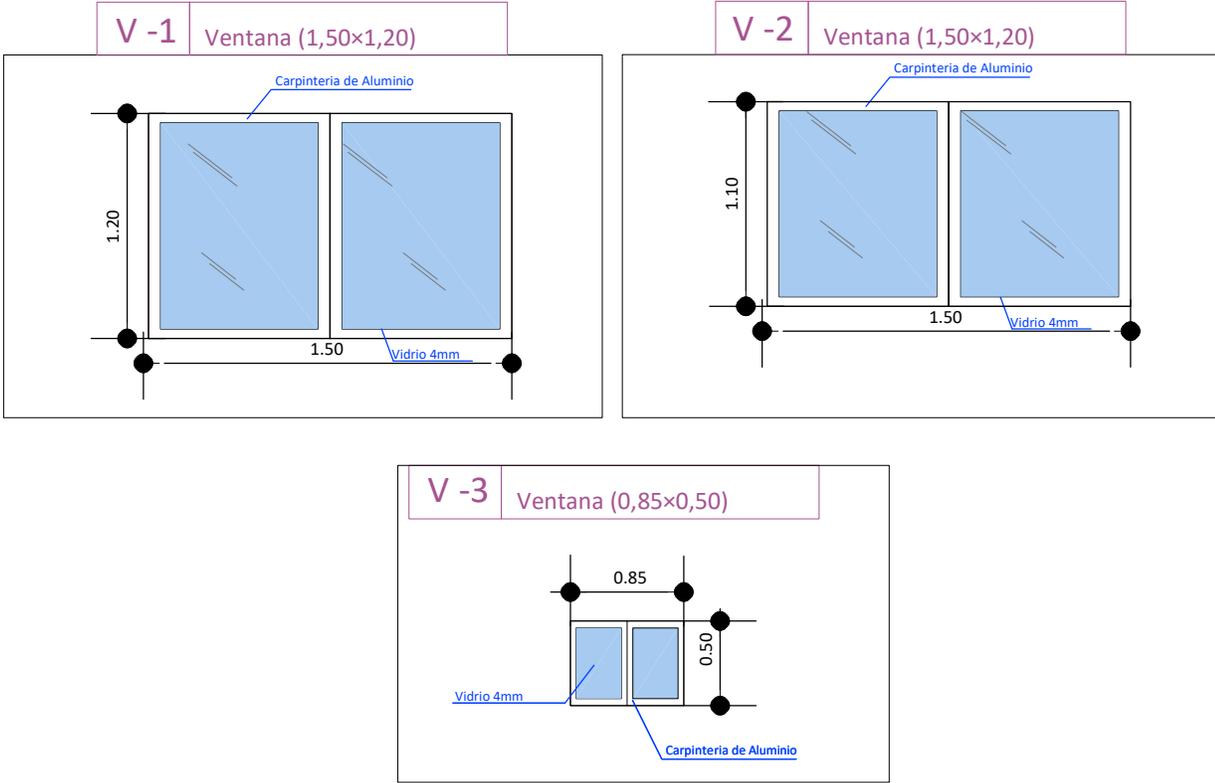

DETALLE DE PUERTAS TABLERO MADERA SEMIDURA ESTILO MINIMALISTA

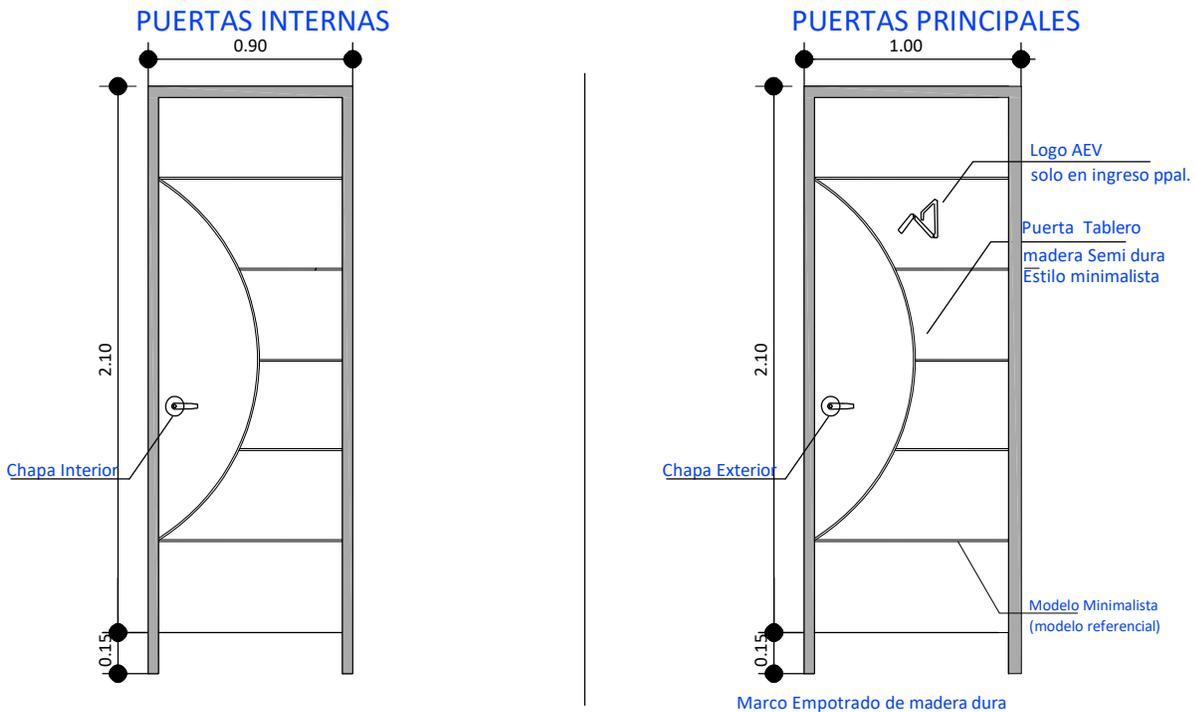

PROYECTO DE VIVIENDA CUALITATIVA

AGENCIA ESTATAL DE VIVIENDA - AEVIVIENDA SCZ

NOMBRE DEL PROYECTO:
PROYECTO DE VIVIENDA CUALITATIVA EN EL GAIOC CHARAGUA IYAMBAE -FASE(I) 2024- SANTA CRUZ

MODALIDAD DE INTERVENCIÓN:
 RENOVACION
 PROYECTO A INICIATIVA


MUNICIPIO:
 GAIOC CHARAGUA IYAMBAE
 PROVINCIA:
 CORDILLERA
 DEPARTAMENTO:
 SANTA CRUZ

DISEÑO ARQUITECTÓNICO:


REVISADO Y APROBADO :

FECHA:
NOVIEMBRE/2024
 SUPERFICIE NETA:
67,47 m²
 LAMINA:

8/20

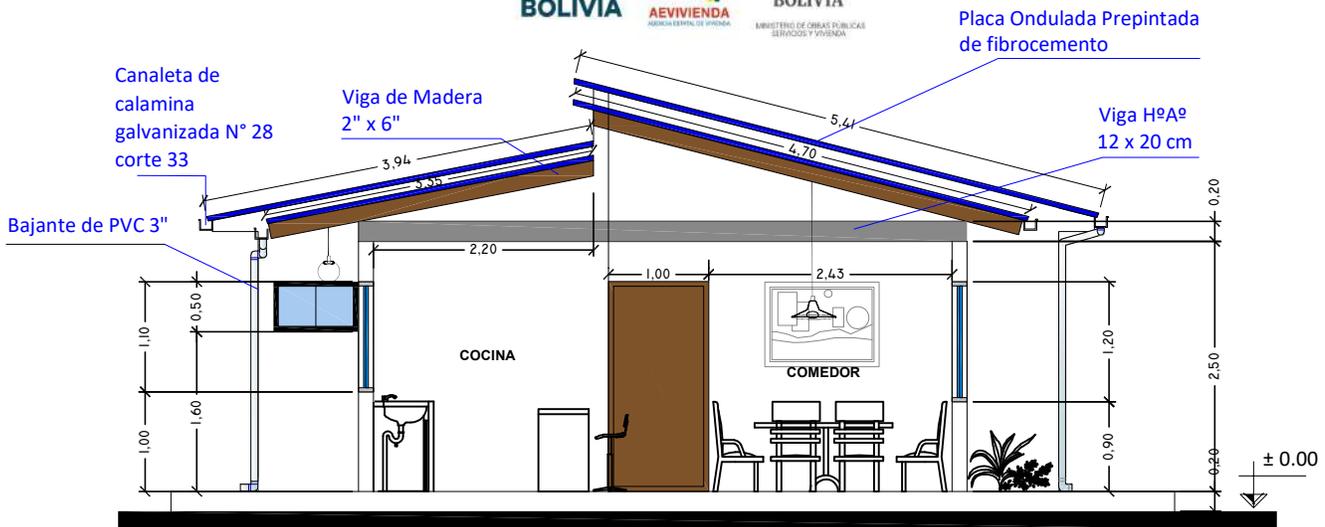

CORTE TRANSVERSAL A - A ESC.: 1:75

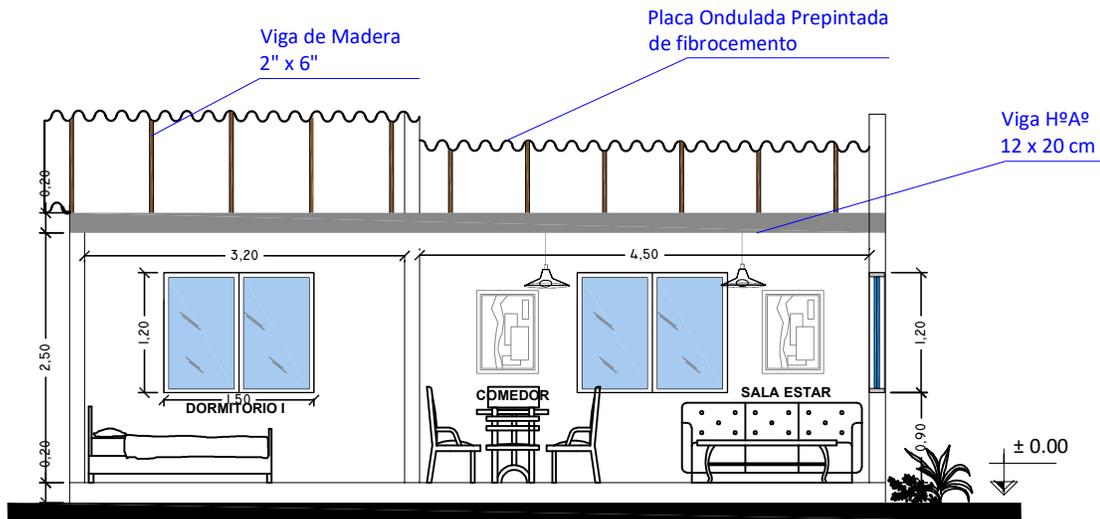

CORTE LOGITUDINAL B - B ESC.: 1:75

PROYECTO DE VIVIENDA CUALITATIVA

AGENCIA ESTATAL DE VIVIENDA - AEVIVIENDA SCZ

NOMBRE DEL PROYECTO:
 PROYECTO DE VIVIENDA CUALITATIVA EN EL GAIOC CHARAGUA
 IYAMBAE -FASE(I) 2024- SANTA CRUZ

MODALIDAD DE INTERVENCIÓN:
 RENOVACION

PROYECTO A INICIATIVA

MUNICIPIO:
 GAIOC CHARAGUA IYAMBAE
PROVINCIA:
 CORDILLERA
DEPARTAMENTO:
 SANTA CRUZ

DISEÑO ARQUITECTÓNICO:


REVISADO Y APROBADO :

FECHA:
 NOVIEMBRE/2024


SUPERFICIE NETA:
 67,47 m²

LAMINA:

9/20

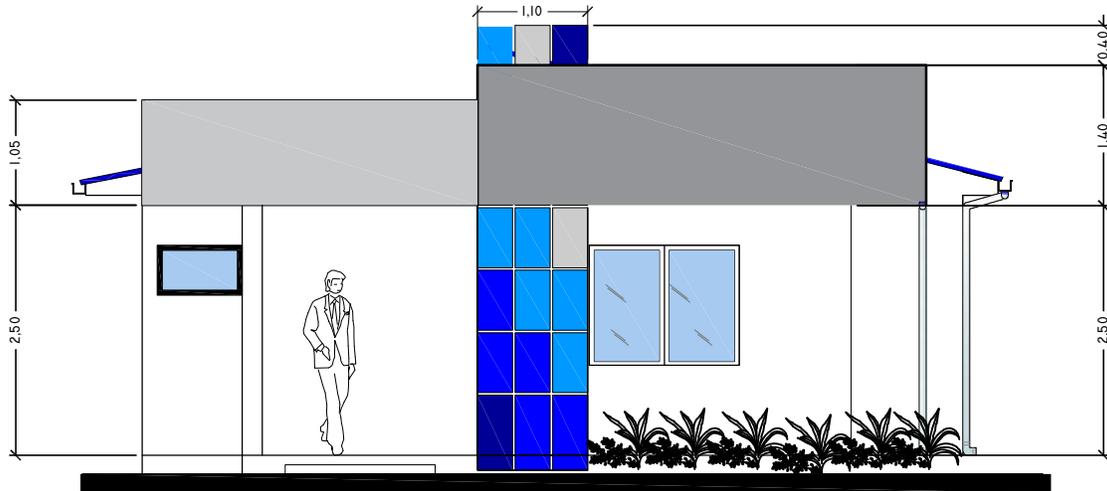

FACHADA FRONTAL ESC.: 1:75

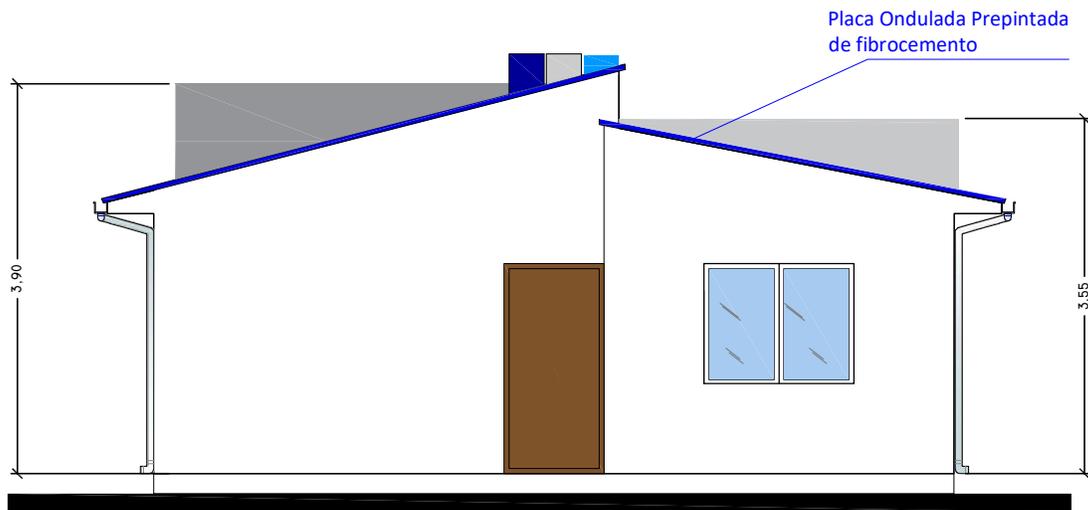

FACHADA POSTERIOR ESC.: 1:75

PROYECTO DE VIVIENDA CUALITATIVA

AGENCIA ESTATAL DE VIVIENDA - AEVIVIENDA SCZ

NOMBRE DEL PROYECTO:

**PROYECTO DE VIVIENDA CUALITATIVA EN EL GAIOC CHARAGUA
IYAMBAE -FASE(I) 2024- SANTA CRUZ**

MODALIDAD DE INTERVENCIÓN:
RENOVACION

PROYECTO A INICIATIVA

MUNICIPIO:
GAIOC CHARAGUA IYAMBAE
PROVINCIA:
CORDILLERA
DEPARTAMENTO:
SANTA CRUZ

DISEÑO ARQUITECTÓNICO:

REVISADO Y APROBADO :

FECHA:


NOVIEMBRE/2024

SUPERFICIE NETA:


67,47 m²

LAMINA:

10/20

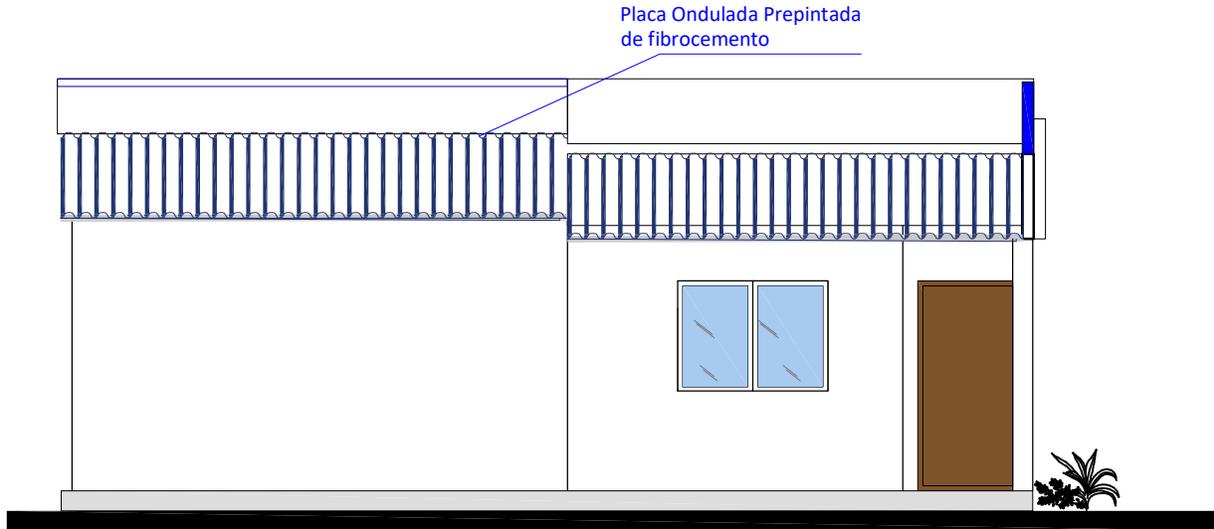



FACHADA LATERAL DERECHO ESC.: 1:75

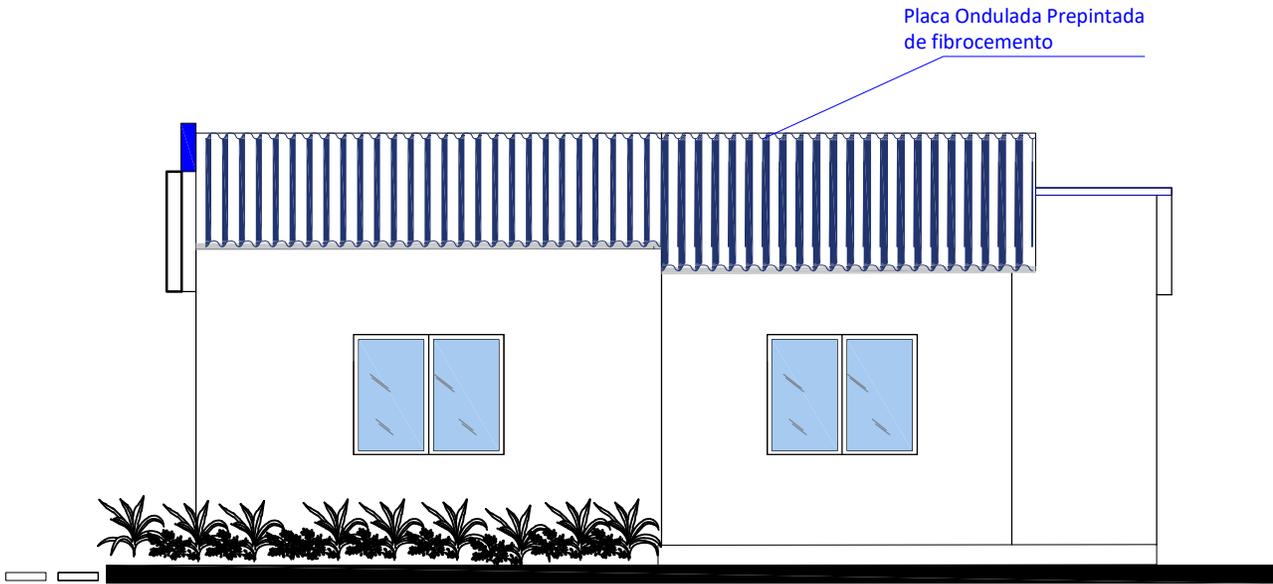

FACHADA LATERAL IZQUIERDO ESC.: 1:75

PROYECTO DE VIVIENDA CUALITATIVA

AGENCIA ESTATAL DE VIVIENDA - AEVIVIENDA SCZ				
NOMBRE DEL PROYECTO: PROYECTO DE VIVIENDA CUALITATIVA EN EL GAIOC CHARAGUA IYAMBAE -FASE(I) 2024- SANTA CRUZ				FECHA: NOVIEMBRE/2024 SUPERFICIE NETA: 67,47 m ² LAMINA: 11/20
MODALIDAD DE INTERVENCIÓN: RENOVACION PROYECTO A INICIATIVA	MUNICIPIO: GAIOC CHARAGUA IYAMBAE PROVINCIA: CORDILLERA DEPARTAMENTO: SANTA CRUZ	DISEÑO ARQUITECTÓNICO:	REVISADO Y APROBADO :	

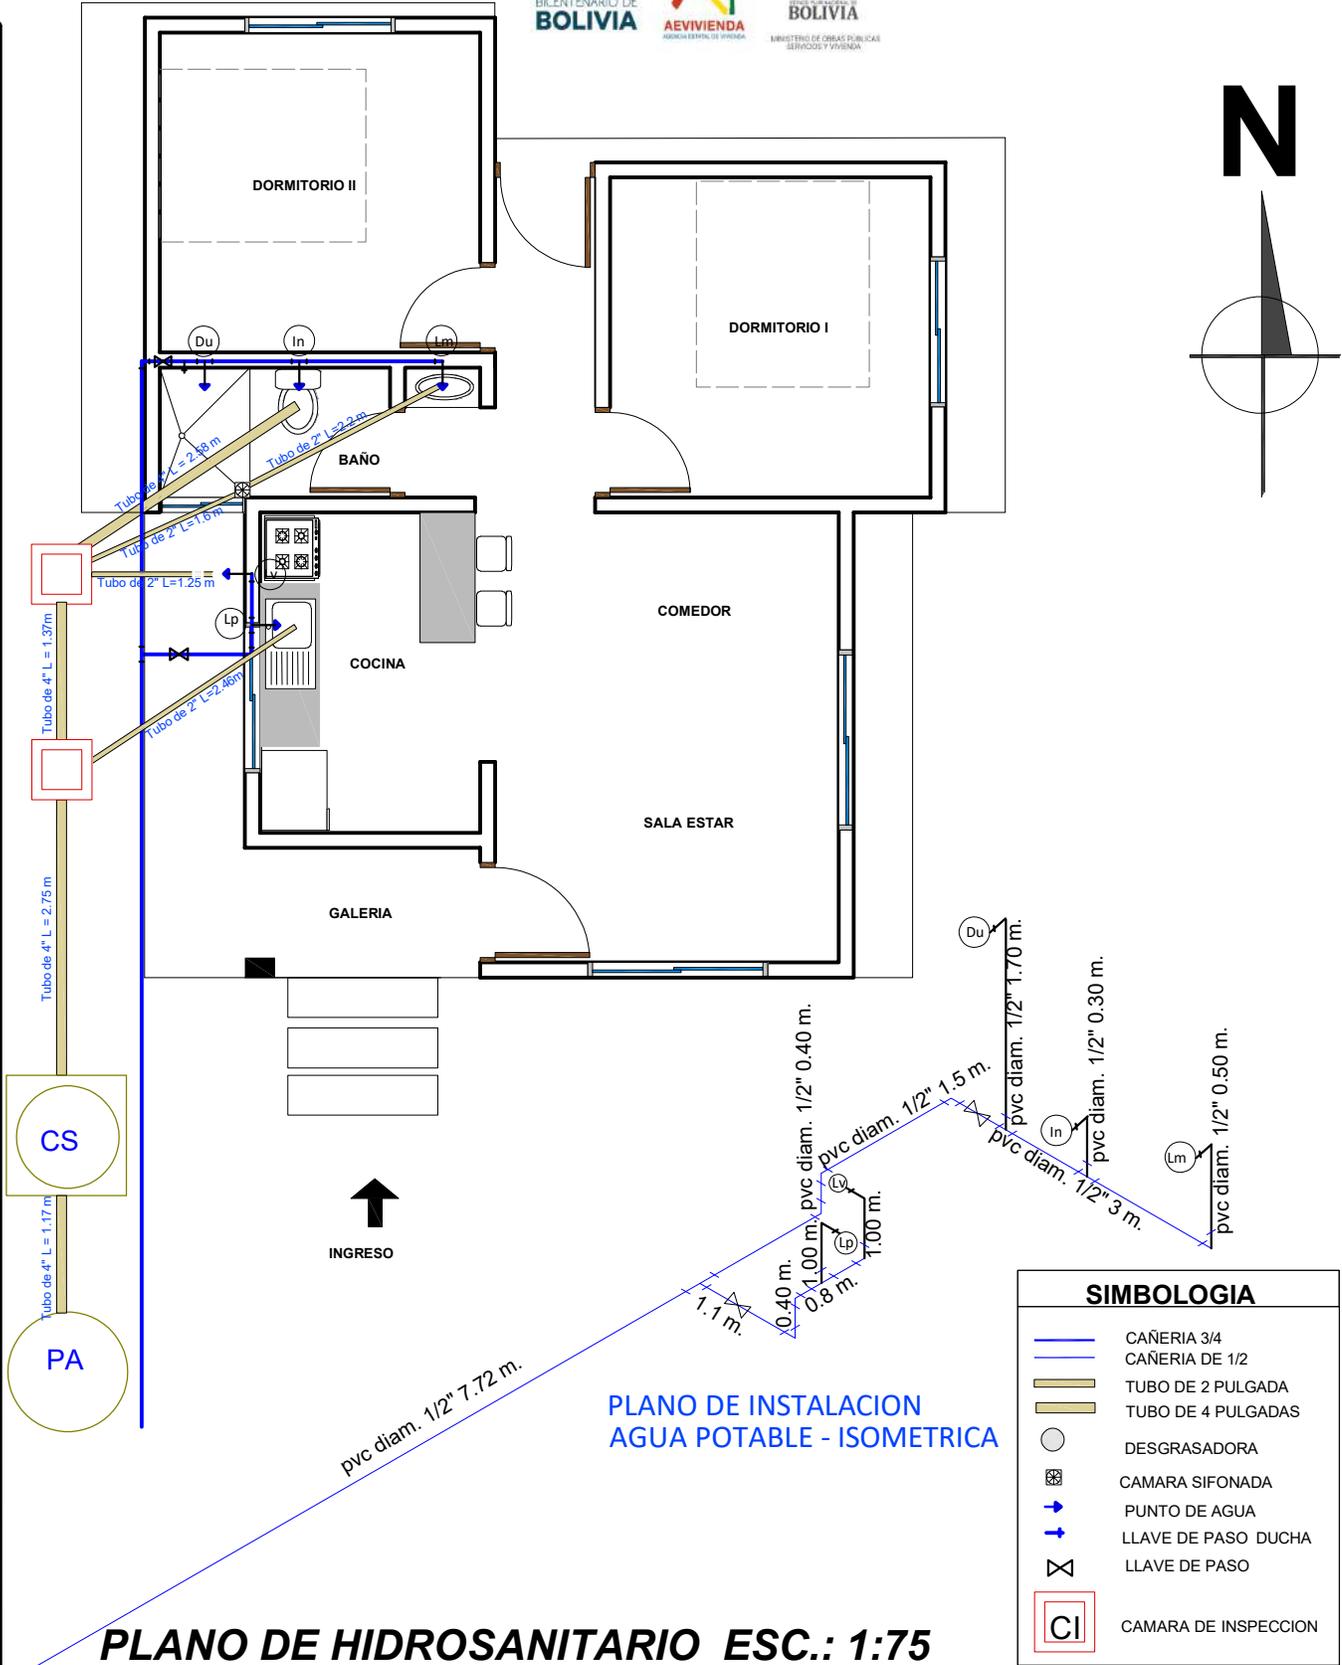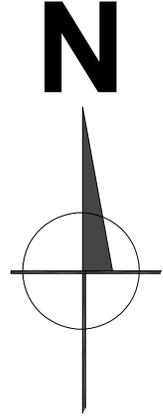

SIMBOLOGIA	
	CAÑERIA 3/4
	CAÑERIA DE 1/2
	TUBO DE 2 PULGADA
	TUBO DE 4 PULGADAS
	DESGRASADORA
	CAMARA SIFONADA
	PUNTO DE AGUA
	LLAVE DE PASO DUCHA
	LLAVE DE PASO
	CAMARA DE INSPECCION

AGENCIA ESTATAL DE VIVIENDA - AEVIVIENDA SCZ

NOMBRE DEL PROYECTO:
PROYECTO DE VIVIENDA CUALITATIVA EN EL GAIOC CHARAGUA IYAMBAE -FASE(I) 2024- SANTA CRUZ

MODALIDAD DE INTERVENCIÓN:
RENOVACION
PROYECTO A INICIATIVA




MUNICIPIO:
GAIOC CHARAGUA IYAMBAE
PROVINCIA:
CORDILLERA
DEPARTAMENTO:
SANTA CRUZ

DISEÑO ARQUITECTÓNICO:

REVISADO Y APROBADO :

FECHA:
NOVIEMBRE/2024
SUPERFICIE NETA:
67,47 m²

LAMINA:
12/20

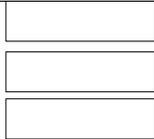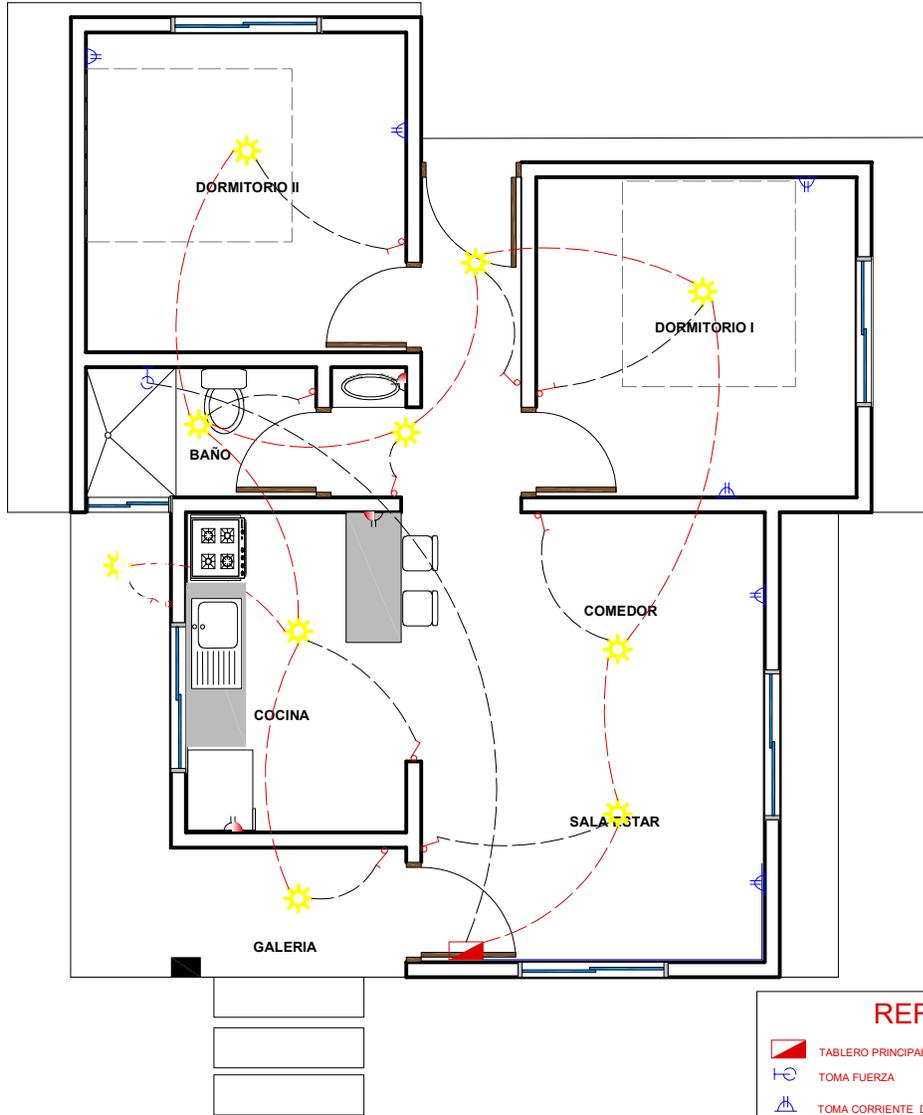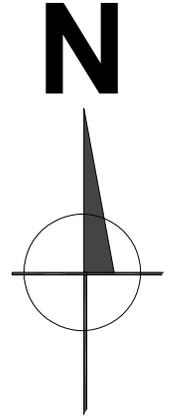

↑
INGRESO

REFERENCIAS

- TABLERO PRINCIPAL
- TOMA FUERZA
- TOMA CORRIENTE DOBLE H=0.40 m
- TOMA CORRIENTE DOBLE H=1.20 m
- PUNTO DE ILUMINACION
- INTERRUPTOR SIMPLE
- Térmico Ducha
- CIRCUITO Iluminacion
- 2 Alambre Aislado CU AWG Nº 14 Tomacorriente
- 2 Alambre Aislado CU AWG Nº 12 Ducha
- 2 Alambre Aislado CU AWG Nº 08

PLANO DE INSTALACIONES ELECTRICAS
ESC.: 1:75

PROYECTO DE VIVIENDA CUALITATIVA

AGENCIA ESTATAL DE VIVIENDA - AEVIVIENDA SCZ

NOMBRE DEL PROYECTO:
PROYECTO DE VIVIENDA CUALITATIVA EN EL GAIOC CHARAGUA
IYAMBAE -FASE(I) 2024- SANTA CRUZ

MODALIDAD DE INTERVENCIÓN:
RENOVACION

PROYECTO A INICIATIVA

MUNICIPIO:
GAIOC CHARAGUA IYAMBAE
PROVINCIA:
CORDILLERA
DEPARTAMENTO:
SANTA CRUZ


DISEÑO ARQUITECTÓNICO:

REVISADO Y APROBADO :

FECHA:
NOVIEMBRE/2024
SUPERFICIE NETA:
67,47 m²
LAMINA:


13/20

LADRILLO
ADOBITO

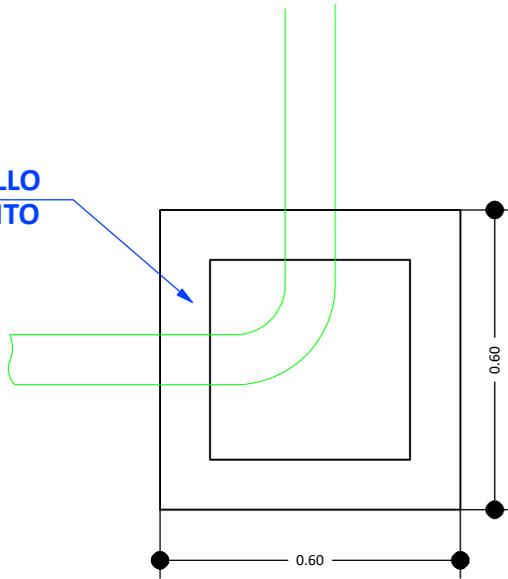


CÁMARA DE INSPECCIÓN
(0,60 x 0,60)

AGARRADERA
Fe 5/16"

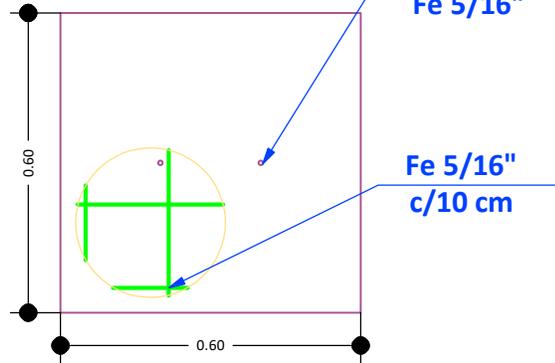

TAPA DE Hªº

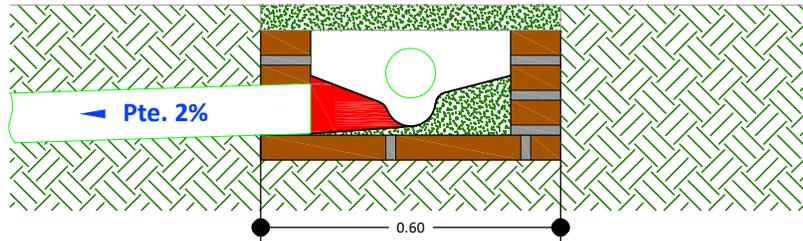

DETALLE CÁMARA DE
INSPECCIÓN (0,60 x 0,60)

AGENCIA ESTATAL DE VIVIENDA - AEVIVIENDA SCZ

NOMBRE DEL PROYECTO:

PROYECTO DE VIVIENDA CUALITATIVA EN EL GAIOC CHARAGUA
IYAMBAE -FASE(I) 2024- SANTA CRUZ

MODALIDAD DE
INTERVENCIÓN:
RENOVACION

PROYECTO A INICIATIVA

MUNICIPIO:

GAIOC CHARAGUA IYAMBAE

PROVINCIA:

CORDILLERA

DEPARTAMENTO:

SANTA CRUZ

DISEÑO ARQUITECTÓNICO:

REVISADO Y APROBADO :

FECHA:





NOVIEMBRE/2024

SUPERFICIE NETA:

67,47 m²

LAMINA:

14/20

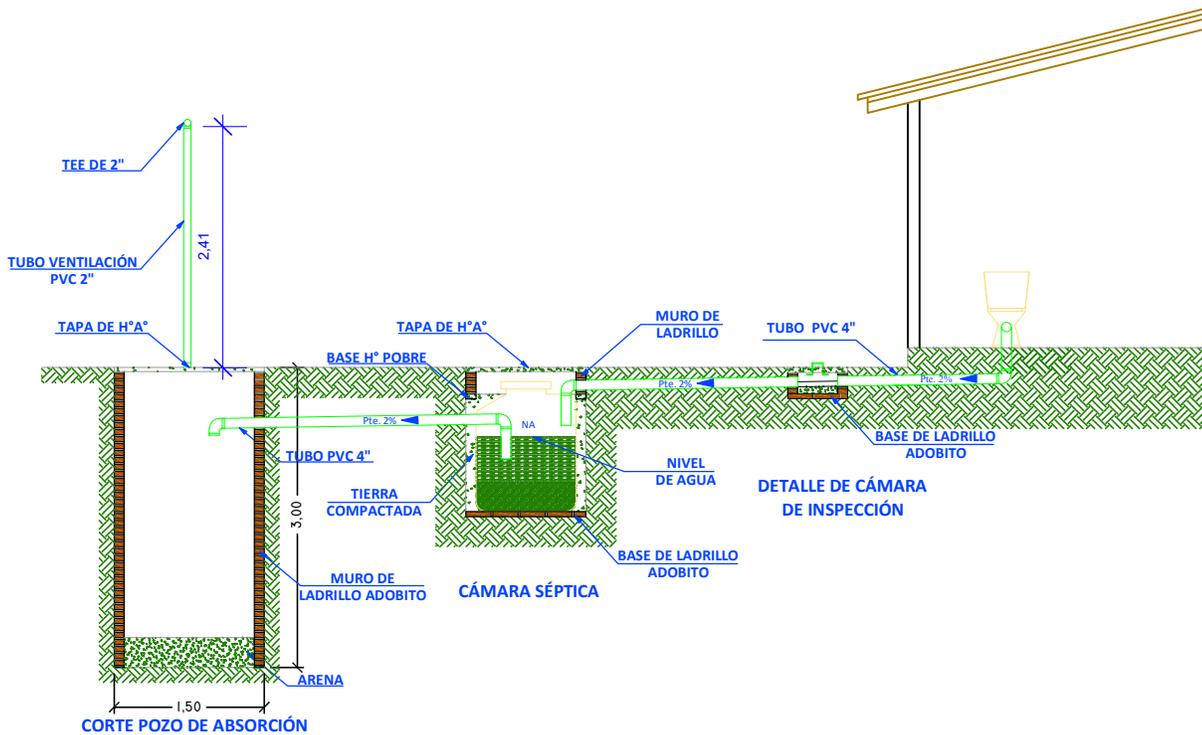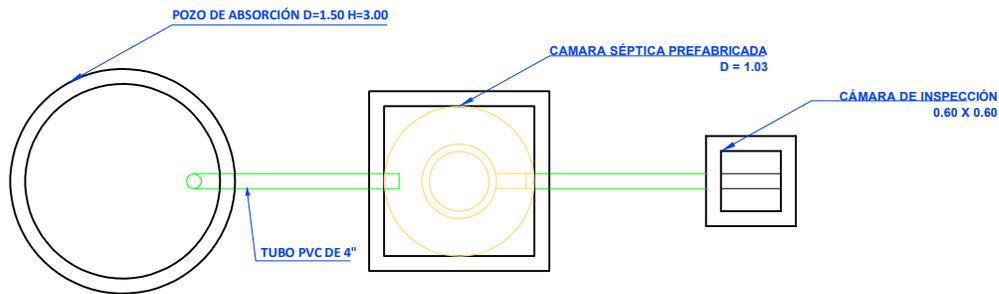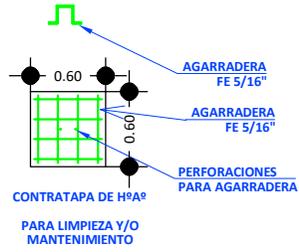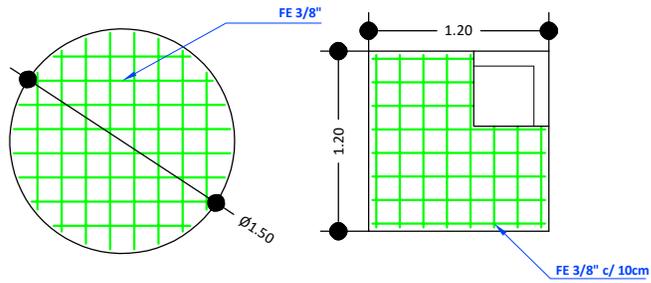

PROYECTO DE VIVIENDA CUALITATIVA

AGENCIA ESTATAL DE VIVIENDA - AEVIVIENDA SCZ

NOMBRE DEL PROYECTO:
PROYECTO DE VIVIENDA CUALITATIVA EN EL GAIOC CHARAGUA IYAMBAE -FASE(I) 2024- SANTA CRUZ

MODALIDAD DE INTERVENCIÓN:
 RENOVACION
 PROYECTO A INICIATIVA

MUNICIPIO:
 GAIOC CHARAGUA IYAMBAE
 PROVINCIA:
 CORDILLERA
 DEPARTAMENTO:
 SANTA CRUZ


DISEÑO ARQUITECTÓNICO:

REVISADO Y APROBADO :


FECHA:
NOVIEMBRE/2024
 SUPERFICIE NETA:
67,47 m²
 LAMINA:

15/20


PLANOS REFERENCIALES

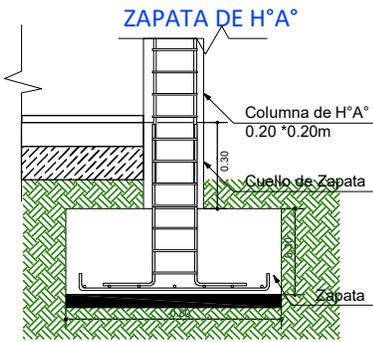



DETALLE VIGA "T" INVERTIDA

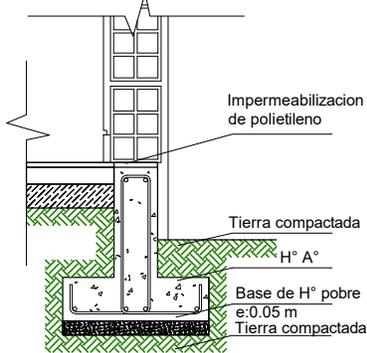

SECCIÓN ESTRIBO

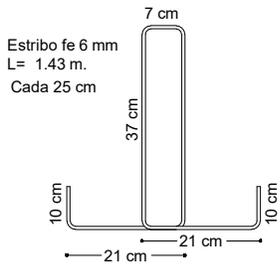

SECCION VIGA T

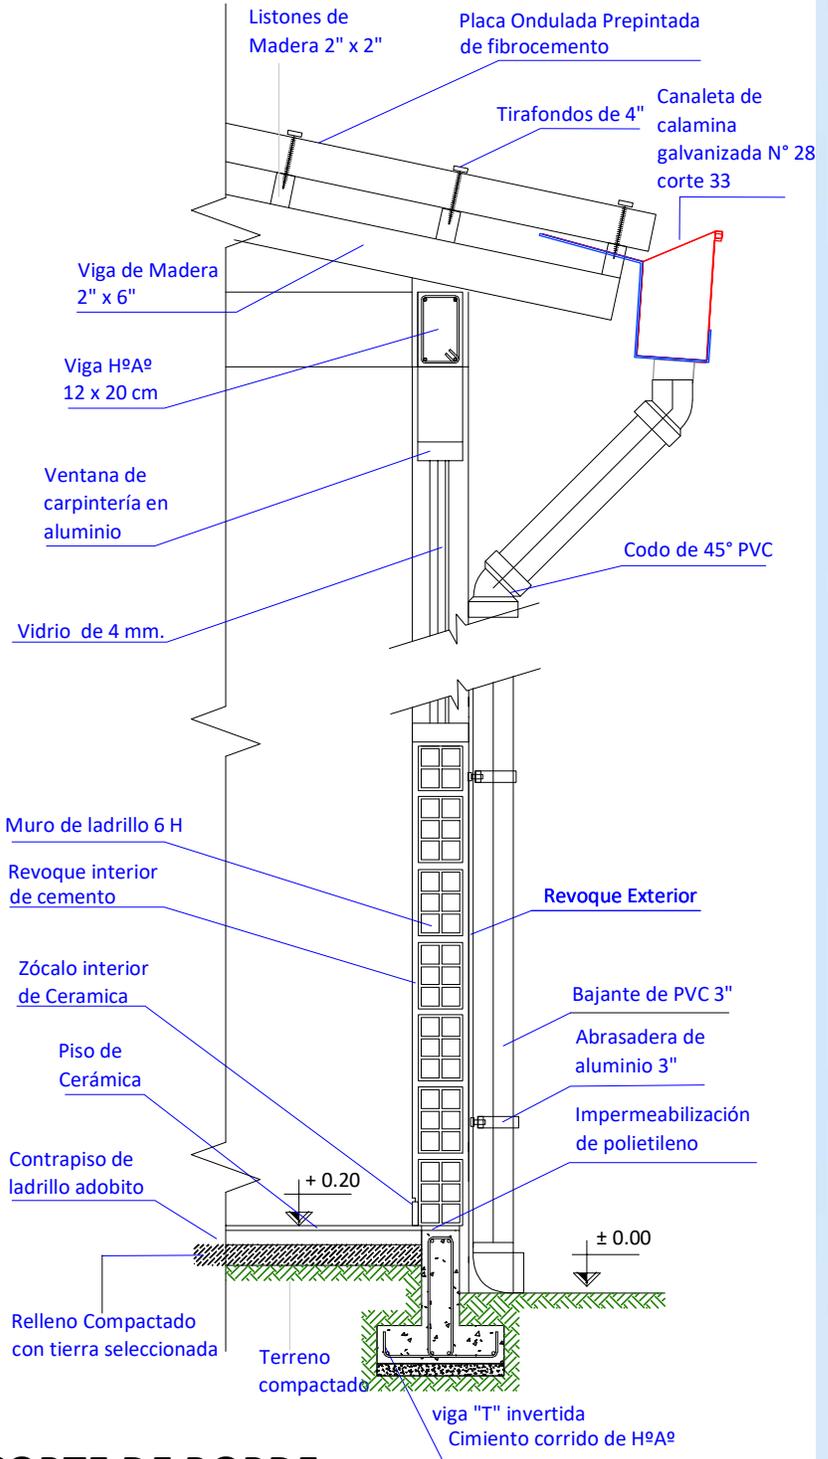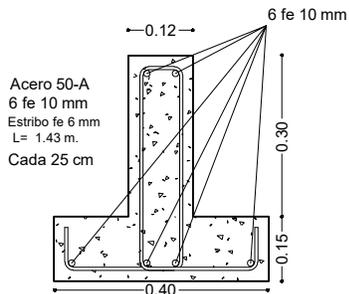

CORTE DE BORDE
ESC. 1:20

PROYECTO DE VIVIENDA CUALITATIVA

AGENCIA ESTATAL DE VIVIENDA - AEVIVIENDA SCZ			
NOMBRE DEL PROYECTO: PROYECTO DE VIVIENDA CUALITATIVA EN EL GAIOC CHARAGUA IYAMBAE -FASE(I) 2024- SANTA CRUZ			FECHA: NOVIEMBRE/2024 SUPERFICIE NETA: 67,47 m ² LAMINA:
MODALIDAD DE INTERVENCIÓN: RENOVACION PROYECTO A INICIATIVA	MUNICIPIO: GAIOC CHARAGUA IYAMBAE PROVINCIA: CORDILLERA DEPARTAMENTO: SANTA CRUZ	DISEÑO ARQUITECTÓNICO:	REVISADO Y APROBADO :
		16/20	



PROYECTO DE VIVIENDA CUALITATIVA

IMAGENES 3D - EXTERIORES

AGENCIA ESTATAL DE VIVIENDA - AEVIVIENDA SCZ

NOMBRE DEL PROYECTO:

PROYECTO DE VIVIENDA CUALITATIVA EN EL GAIOC CHARAGUA
IYAMBAE -FASE(I) 2024- SANTA CRUZ

MODALIDAD DE INTERVENCIÓN:
RENOVACION

PROYECTO A INICIATIVA

MUNICIPIO:
GAIOC CHARAGUA IYAMBAE
PROVINCIA:
CORDILLERA
DEPARTAMENTO:
SANTA CRUZ

DISEÑO ARQUITECTÓNICO:

REVISADO Y APROBADO :

FECHA:

NOVIEMBRE/2024

SUPERFICIE NETA:

67,47 m²

LAMINA:

17/20



PROYECTO DE VIVIENDA CUALITATIVA

IMAGENES 3D - EXTERIORES

AGENCIA ESTATAL DE VIVIENDA - AEVIVIENDA SCZ

NOMBRE DEL PROYECTO:

PROYECTO DE VIVIENDA CUALITATIVA EN EL GAIOC CHARAGUA
IYAMBAE -FASE(I) 2024- SANTA CRUZ

MODALIDAD DE INTERVENCIÓN:

RENOVACION

PROYECTO A INICIATIVA

MUNICIPIO:

GAIOC CHARAGUA IYAMBAE

PROVINCIA:

CORDILLERA

DEPARTAMENTO:

SANTA CRUZ

FECHA:

NOVIEMBRE/2024

SUPERFICIE NETA:

67,47 m²

LAMINA:

18/20

DISEÑO ARQUITECTÓNICO:

REVISADO Y APROBADO :



PROYECTO DE VIVIENDA CUALITATIVA

IMAGENES 3D - EXTERIORES

AGENCIA ESTATAL DE VIVIENDA - AEVIVIENDA SCZ			
NOMBRE DEL PROYECTO: PROYECTO DE VIVIENDA CUALITATIVA EN EL GAIOC CHARAGUA IYAMBAE -FASE(I) 2024- SANTA CRUZ			FECHA: NOVIEMBRE/2024
MODALIDAD DE INTERVENCIÓN: RENOVACION PROYECTO A INICIATIVA			SUPERFICIE NETA: 67,47 m ²
MUNICIPIO: GAIOC CHARAGUA IYAMBAE PROVINCIA: CORDILLERA DEPARTAMENTO: SANTA CRUZ		DISEÑO ARQUITECTÓNICO:	LAMINA: 19/20
		REVISADO Y APROBADO :	



PROYECTO DE VIVIENDA CUALITATIVA

IMAGENES 3D - EXTERIORES

AGENCIA ESTATAL DE VIVIENDA - AEVIVIENDA SCZ			
NOMBRE DEL PROYECTO: PROYECTO DE VIVIENDA CUALITATIVA EN EL GAIOC CHARAGUA IYAMBAE -FASE(I) 2024- SANTA CRUZ			FECHA: NOVIEMBRE/2024
MODALIDAD DE INTERVENCIÓN: RENOVACION PROYECTO A INICIATIVA			SUPERFICIE NETA: 67,47 m²
MUNICIPIO: GAIOC CHARAGUA IYAMBAE PROVINCIA: CORDILLERA DEPARTAMENTO: SANTA CRUZ		DISEÑO ARQUITECTÓNICO:	LAMINA: 20/20
		REVISADO Y APROBADO :	