

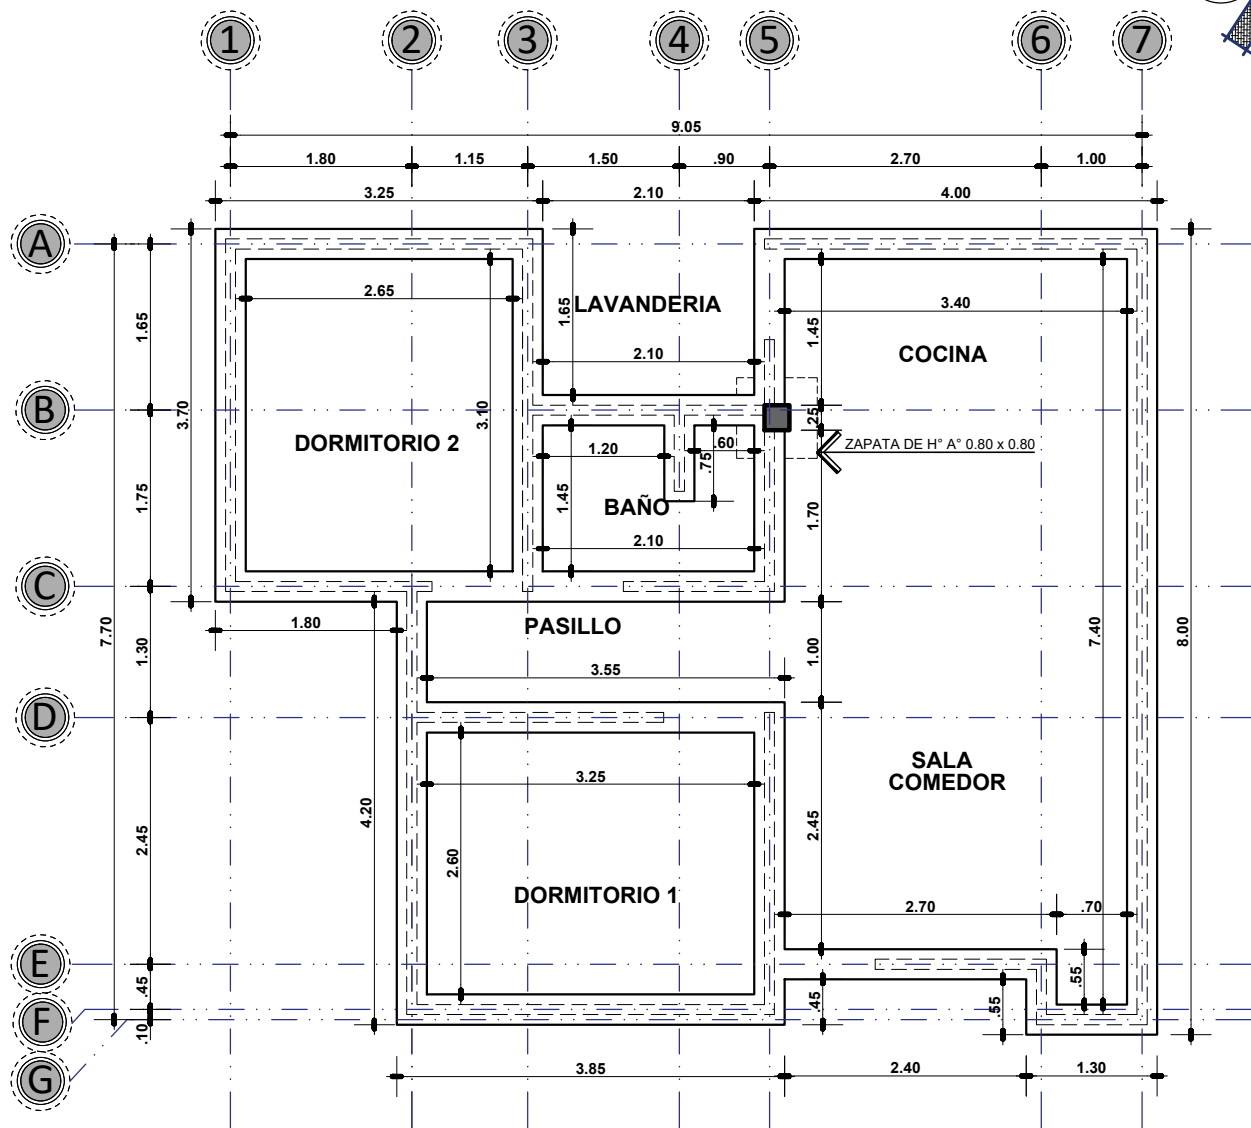



MODULO 1: VIVIENDA NUEVA

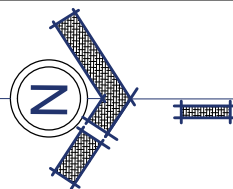

ZAPATA DE H° A° 0.80 x 0.80

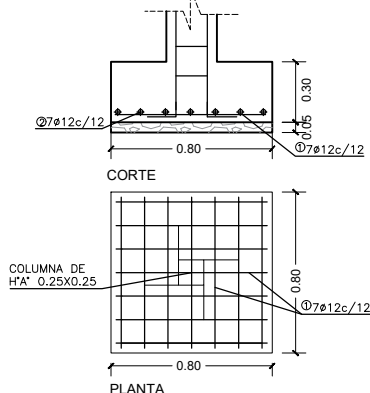

CIMIENTO DE H° C° 0.30X0.40

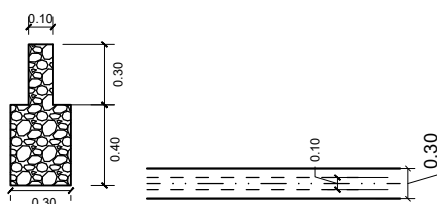

PLANO DE CIMIENTO

ESC. 1:75



AGENCIA ESTATAL DE VIVIENDA-AEVIVIENDA

PROYECTO: PROYECTO DE VIVIENDA NUEVA EN EL MUNICIPIO DE UNCIA -FASE(XXIII) 2025- POTOSI

MUNICIPIO: UNCIA

PROVINCIA: RAFAEL BUSTILLO



DEPARTAMENTO: POTOSI

DISEÑO ARQUITECTONICO


REVISADO Y APROBADO

FECHA: MAYO/2025
SUPERFICIE: 63.00 M2
LAMINA: 01/28

MODULO 1: VIVIENDA NUEVA

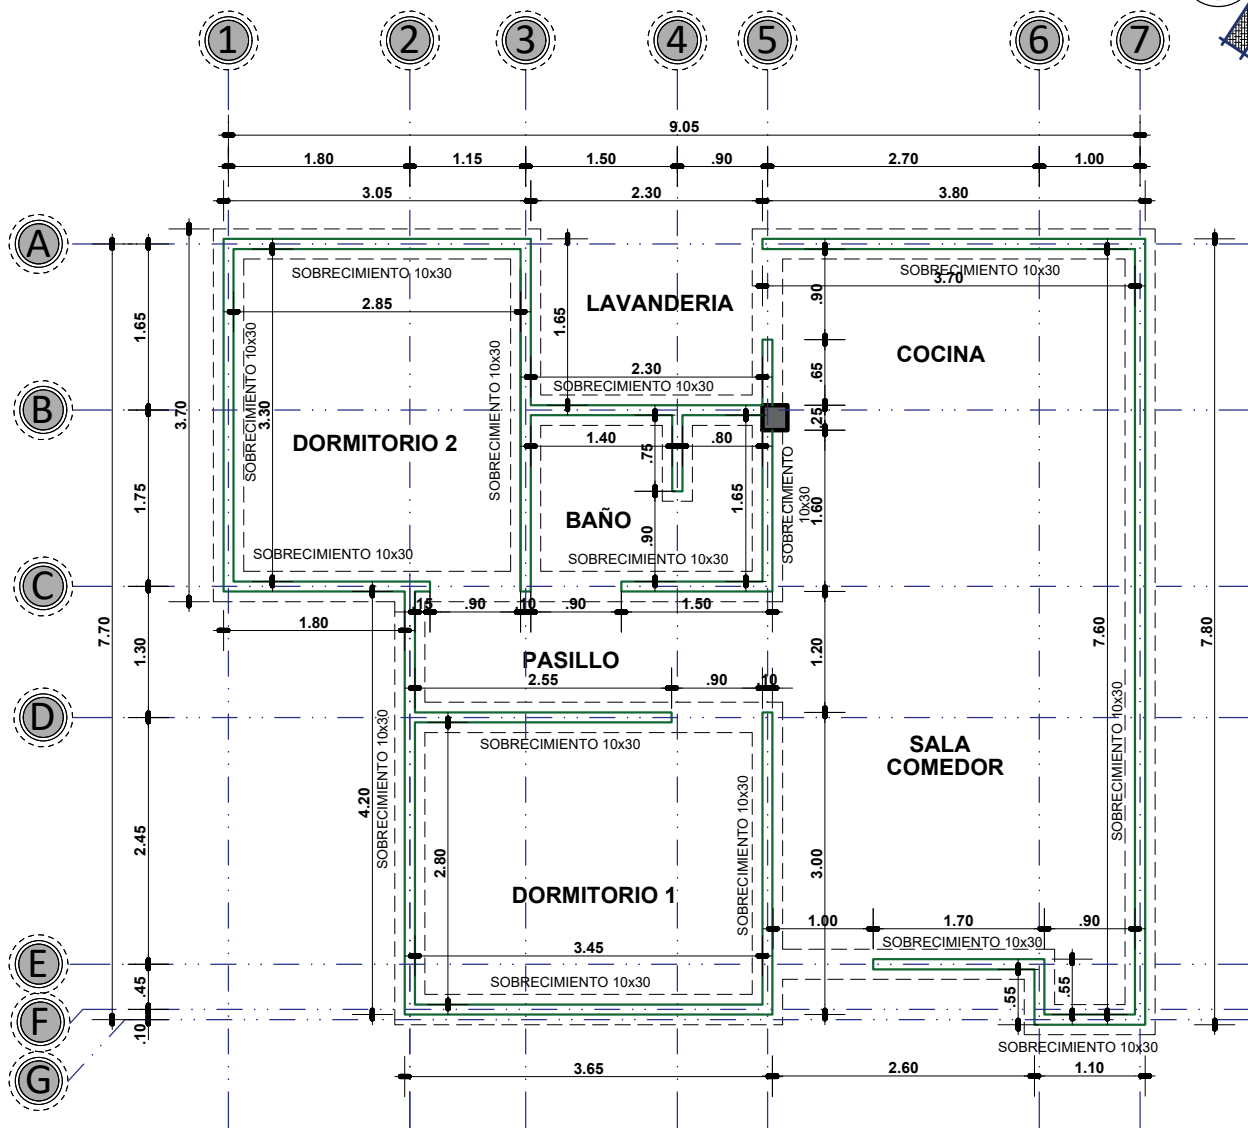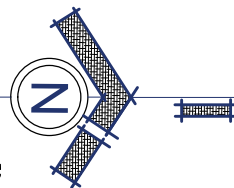

SOBRECIMIENTO DE H²C° 0.10X0.30

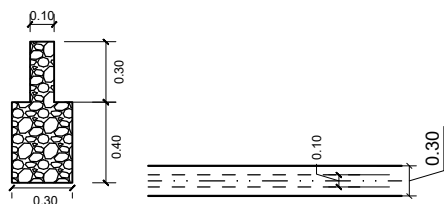

PLANO DE SOBRECIMIENTO

ESC. 1:75



AGENCIA ESTATAL DE VIVIENDA-AEVIVIENDA

PROYECTO: PROYECTO DE VIVIENDA NUEVA EN EL MUNICIPIO DE UNCIA
-FASE(XXIII) 2025- POTOSI

MUNICIPIO: UNCIA

PROVINCIA: RAFAEL BUSTILLO


DEPARTAMENTO: POTOSI

DISEÑO ARQUITECTONICO

REVISADO Y APROBADO

FECHA: MAYO/2025
SUPERFICIE: 63.00 M2
LAMINA: 02/28

MODULO 1: VIVIENDA NUEVA

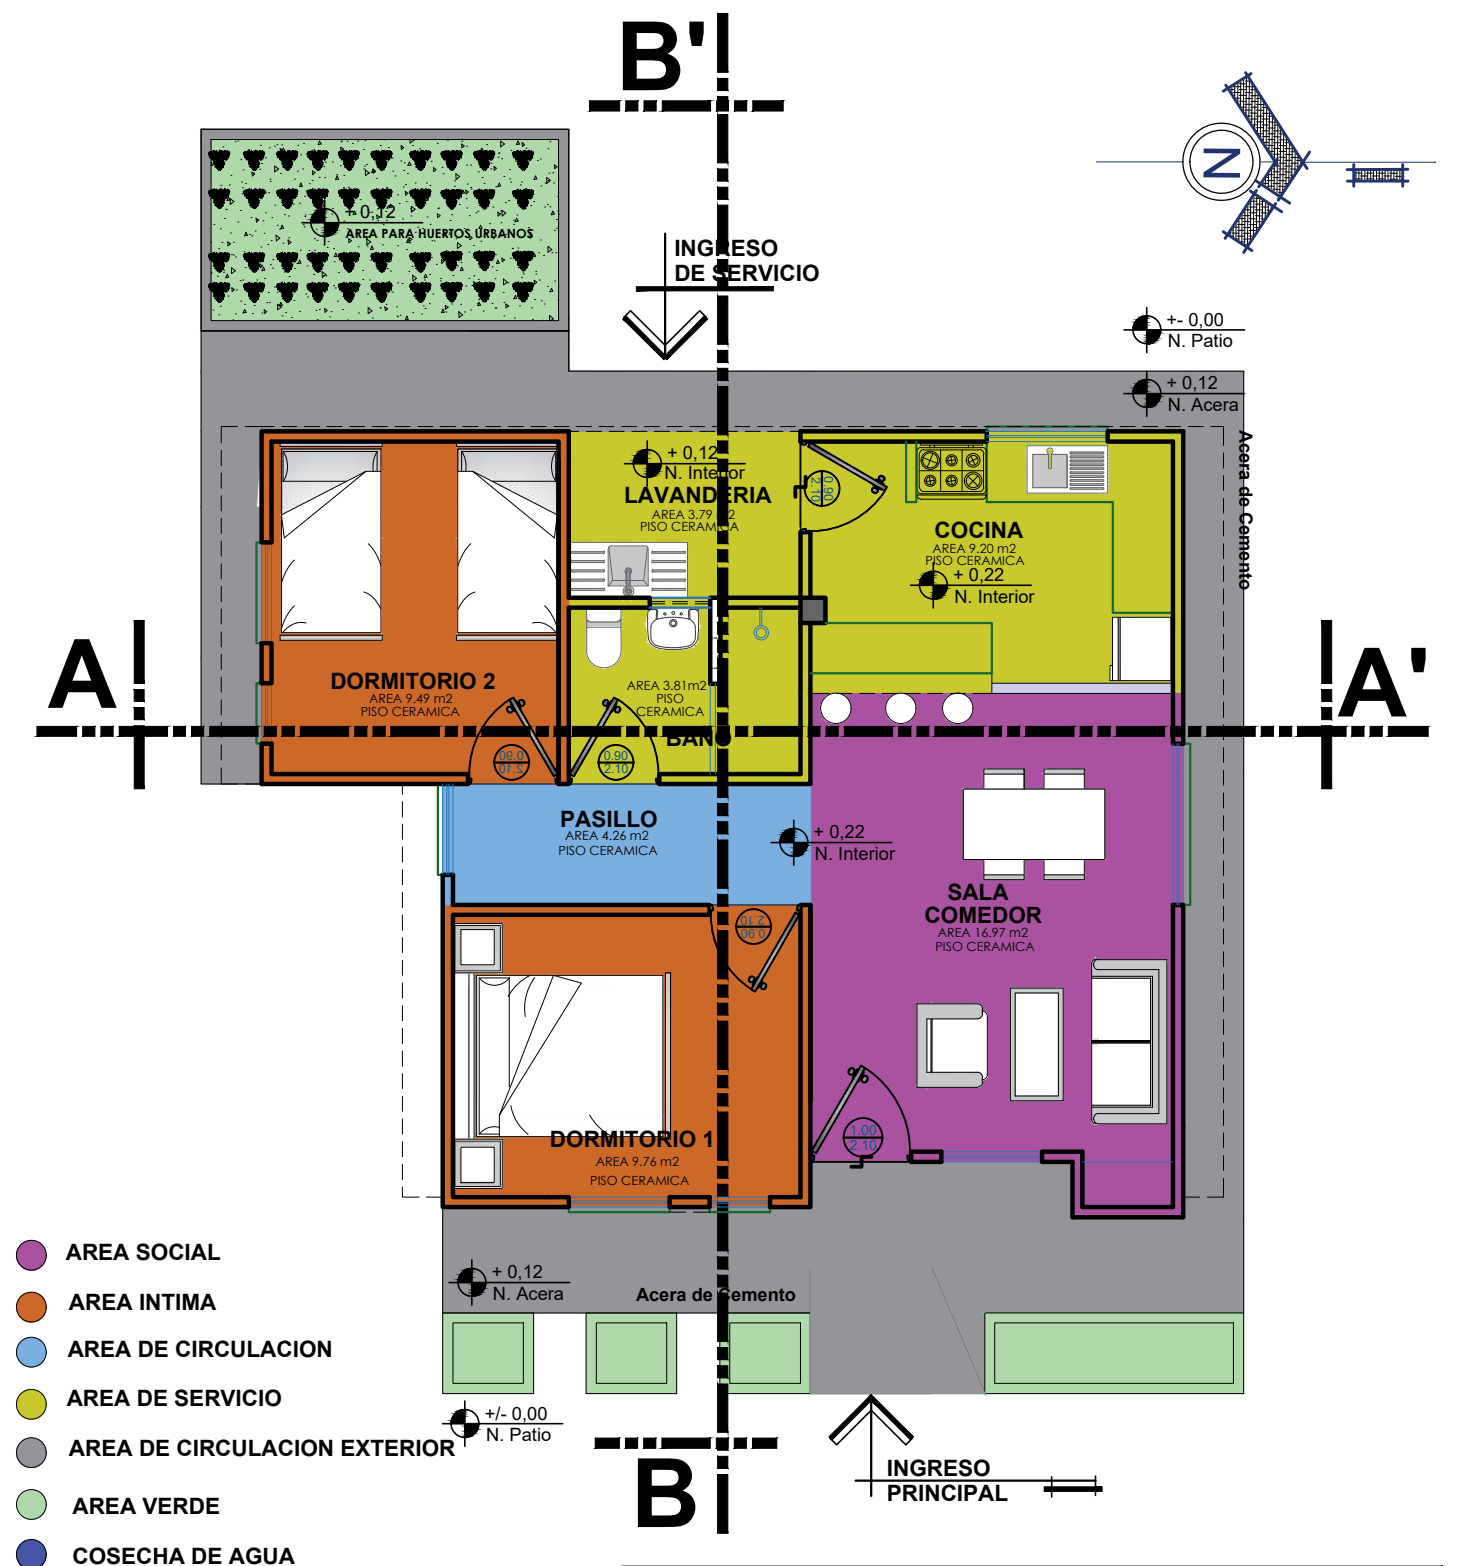

PLANO DE ZONIFICACION

ESC. 1:75



AGENCIA ESTATAL DE VIVIENDA-AEVIVIENDA

PROYECTO: PROYECTO DE VIVIENDA NUEVA EN EL MUNICIPIO DE UNCIA
-FASE(XXIII) 2025- POTOSI

MUNICIPIO: UNCIA

PROVINCIA: RAFAEL BUSTILLO

DEPARTAMENTO: POTOSI

DISEÑO ARQUITECTONICO

REVISADO Y APROBADO

FECHA: MAYO/2025
SUPERFICIE: 63.00 M²
LAMINA: 03/28




ESC. 1:75



04/28

MODULO 1: VIVIENDA NUEVA

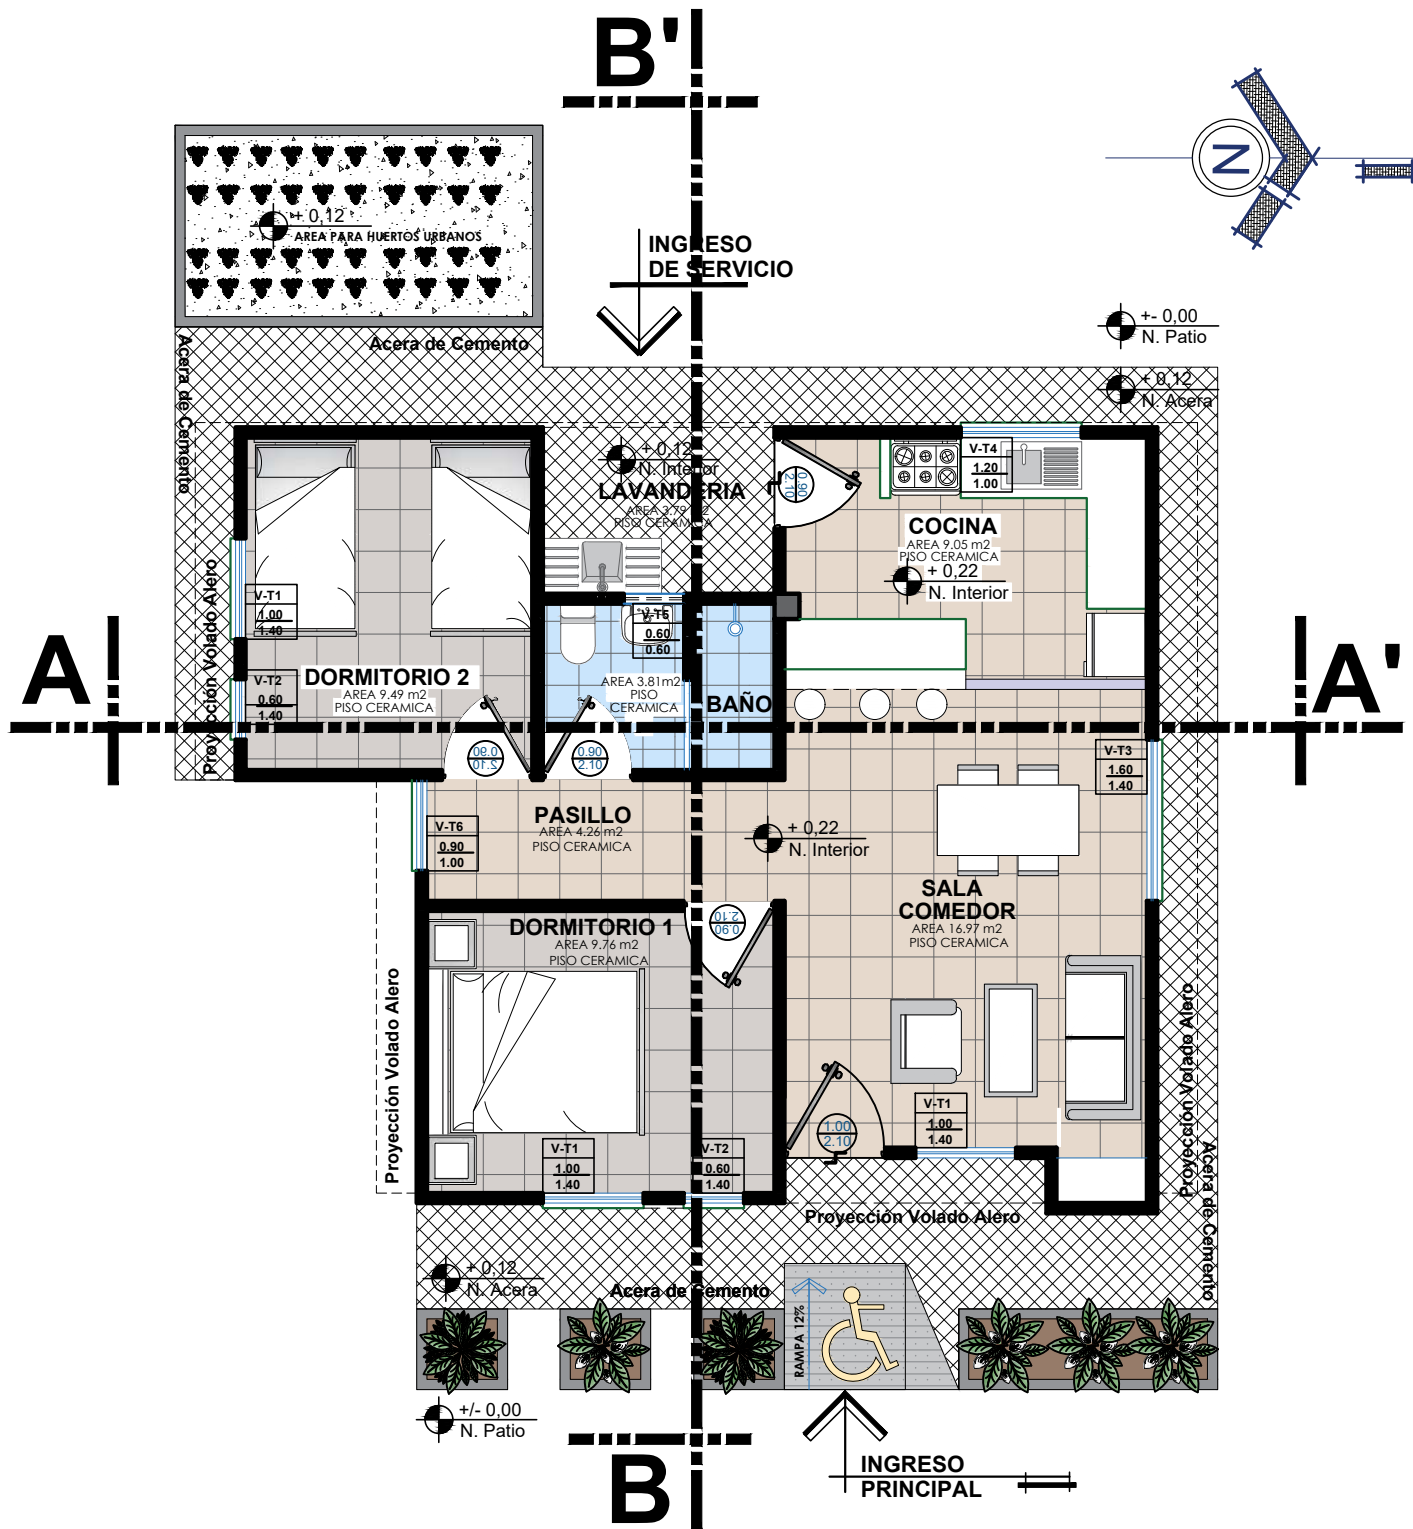

PLANTA AMOBLADA

ESC. 1:75



AGENCIA ESTATAL DE VIVIENDA-AEVIVIENDA

PROYECTO:
PROYECTO DE VIVIENDA NUEVA EN EL MUNICIPIO DE UNCIA
-FASE(XXIII) 2025- POTOSI

MUNICIPIO: UNCIA

PROVINCIA:	RAFAEL BUSTILLO
-------------------	-----------------

DEPARTAMENTO:

POTOSI

DISEÑO ARQUITECTONICO

REVISADO Y APROBADO




FECHA:
MAYO/2025

SUPERFICIE:
63.00 M2

LAMINA:
05/28

05/28

MODULO 1: VIVIENDA NUEVA

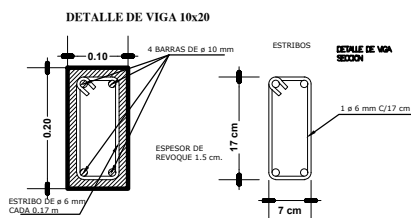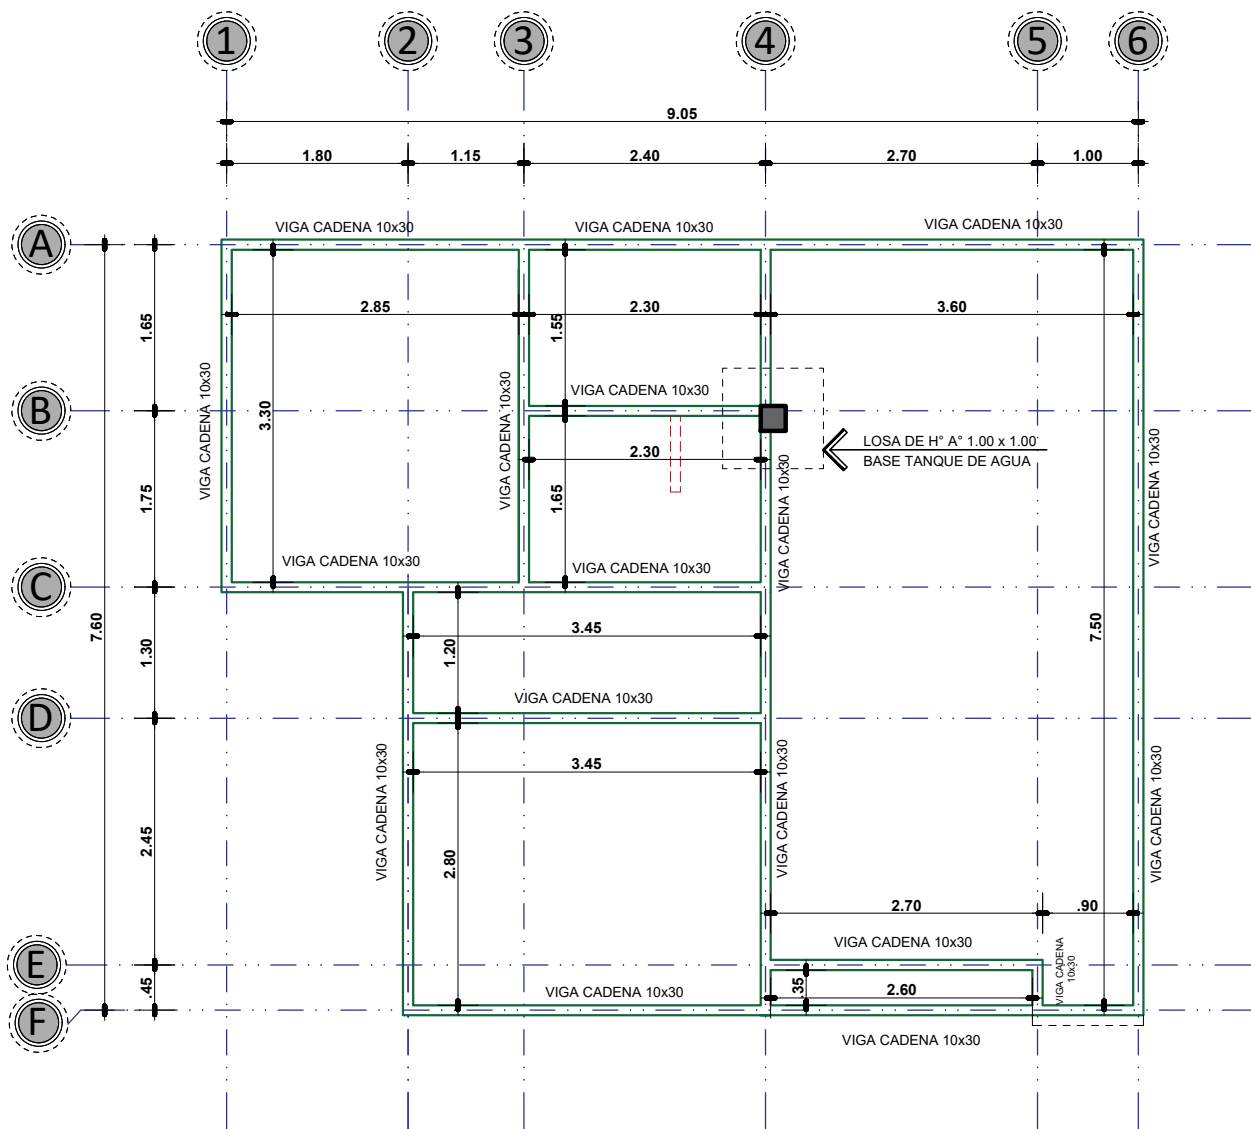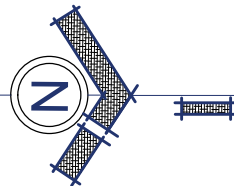

PLANO DE VIGAS

ESC. 1:75



AGENCIA ESTATAL DE VIVIENDA-AEVIVIENDA

PROYECTO: PROYECTO DE VIVIENDA NUEVA EN EL MUNICIPIO DE UNCIA -FASE(XXIII) 2025- POTOSI

MUNICIPIO: UNCIA

PROVINCIA: RAFAEL BUSTILLO


DEPARTAMENTO: POTOSI

DISEÑO ARQUITECTONICO

REVISADO Y APROBADO

FECHA: MAYO/2025
SUPERFICIE: 63.00 M2
LAMINA: 06/28

MODULO 1: VIVIENDA NUEVA

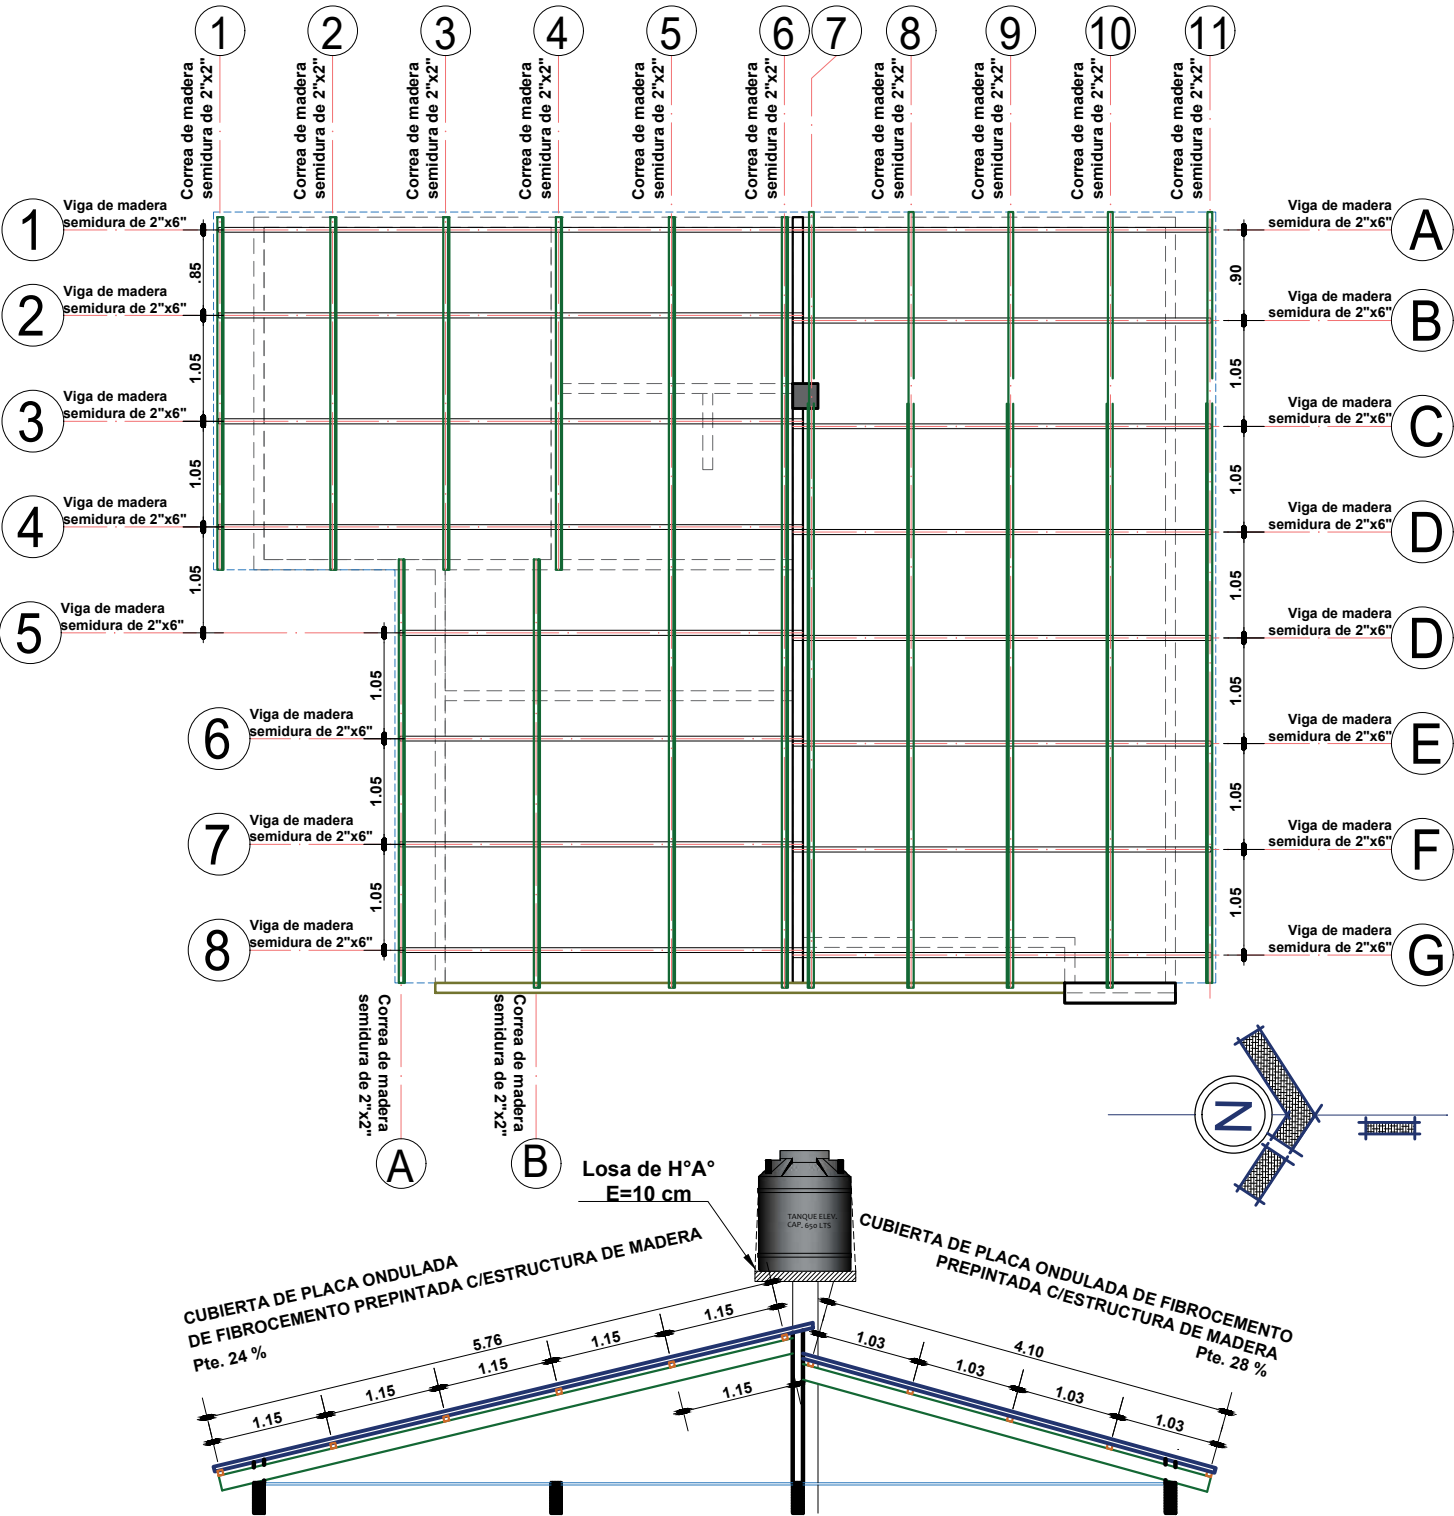


PLANO DE ESTRUCTURA DE MADERAMEN

ESC. 1:75

 AE VIVIENDA AGENCIA ESTATAL DE VIVIENDA	AGENCIA ESTATAL DE VIVIENDA-AEVIVIENDA		DISEÑO ARQUITECTONICO	REVISADO Y APROBADO	FECHA: MAYO/2025
	PROYECTO: PROYECTO DE VIVIENDA NUEVA EN EL MUNICIPIO DE UNCIA -FASE(XXIII) 2025- POTOSI				SUPERFICIE: 63.00 M2
	MUNICIPIO: UNCIA				LAMINA: 07/28
	PROVINCIA: RAFAEL BUSTILLO	DEPARTAMENTO: POTOSI			

MODULO 1: VIVIENDA NUEVA

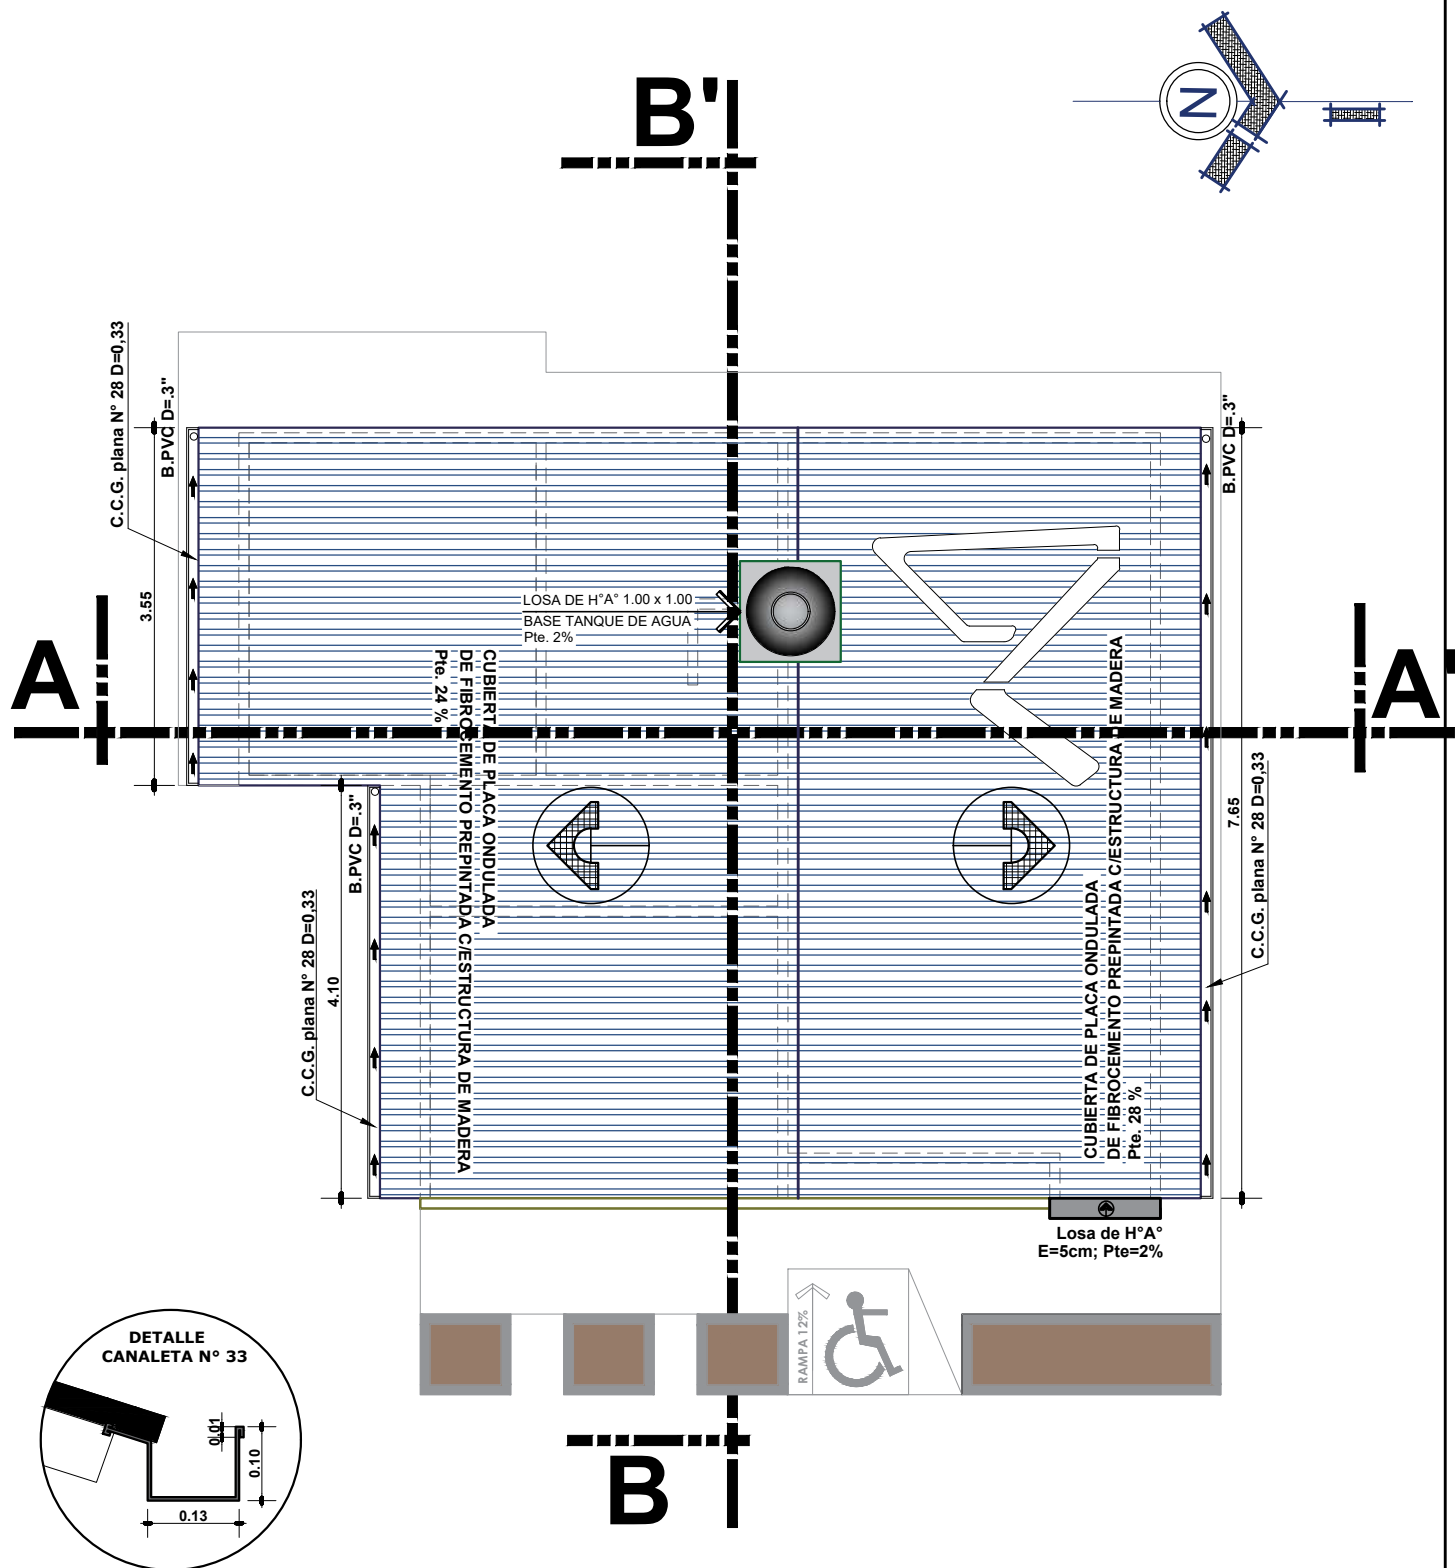

PLANO DE CUBIERTAS

ESC. 1:75



AGENCIA ESTATAL DE VIVIENDA-AEVIVIENDA

PROYECTO:
PROYECTO DE VIVIENDA NUEVA EN EL MUNICIPIO DE UNCIA
-FASE(XXIII) 2025- POTOSI

MUNICIPIO:
UNCIA

PROVINCIA:
RAFAEL BUSTILLO


DEPARTAMENTO:
POTOSI

DISEÑO ARQUITECTONICO

REVISADO Y APROBADO

FECHA:
MAYO/2025
SUPERFICIE:
63.00 M2
LAMINA:
08/28

MODULO 1: VIVIENDA NUEVA

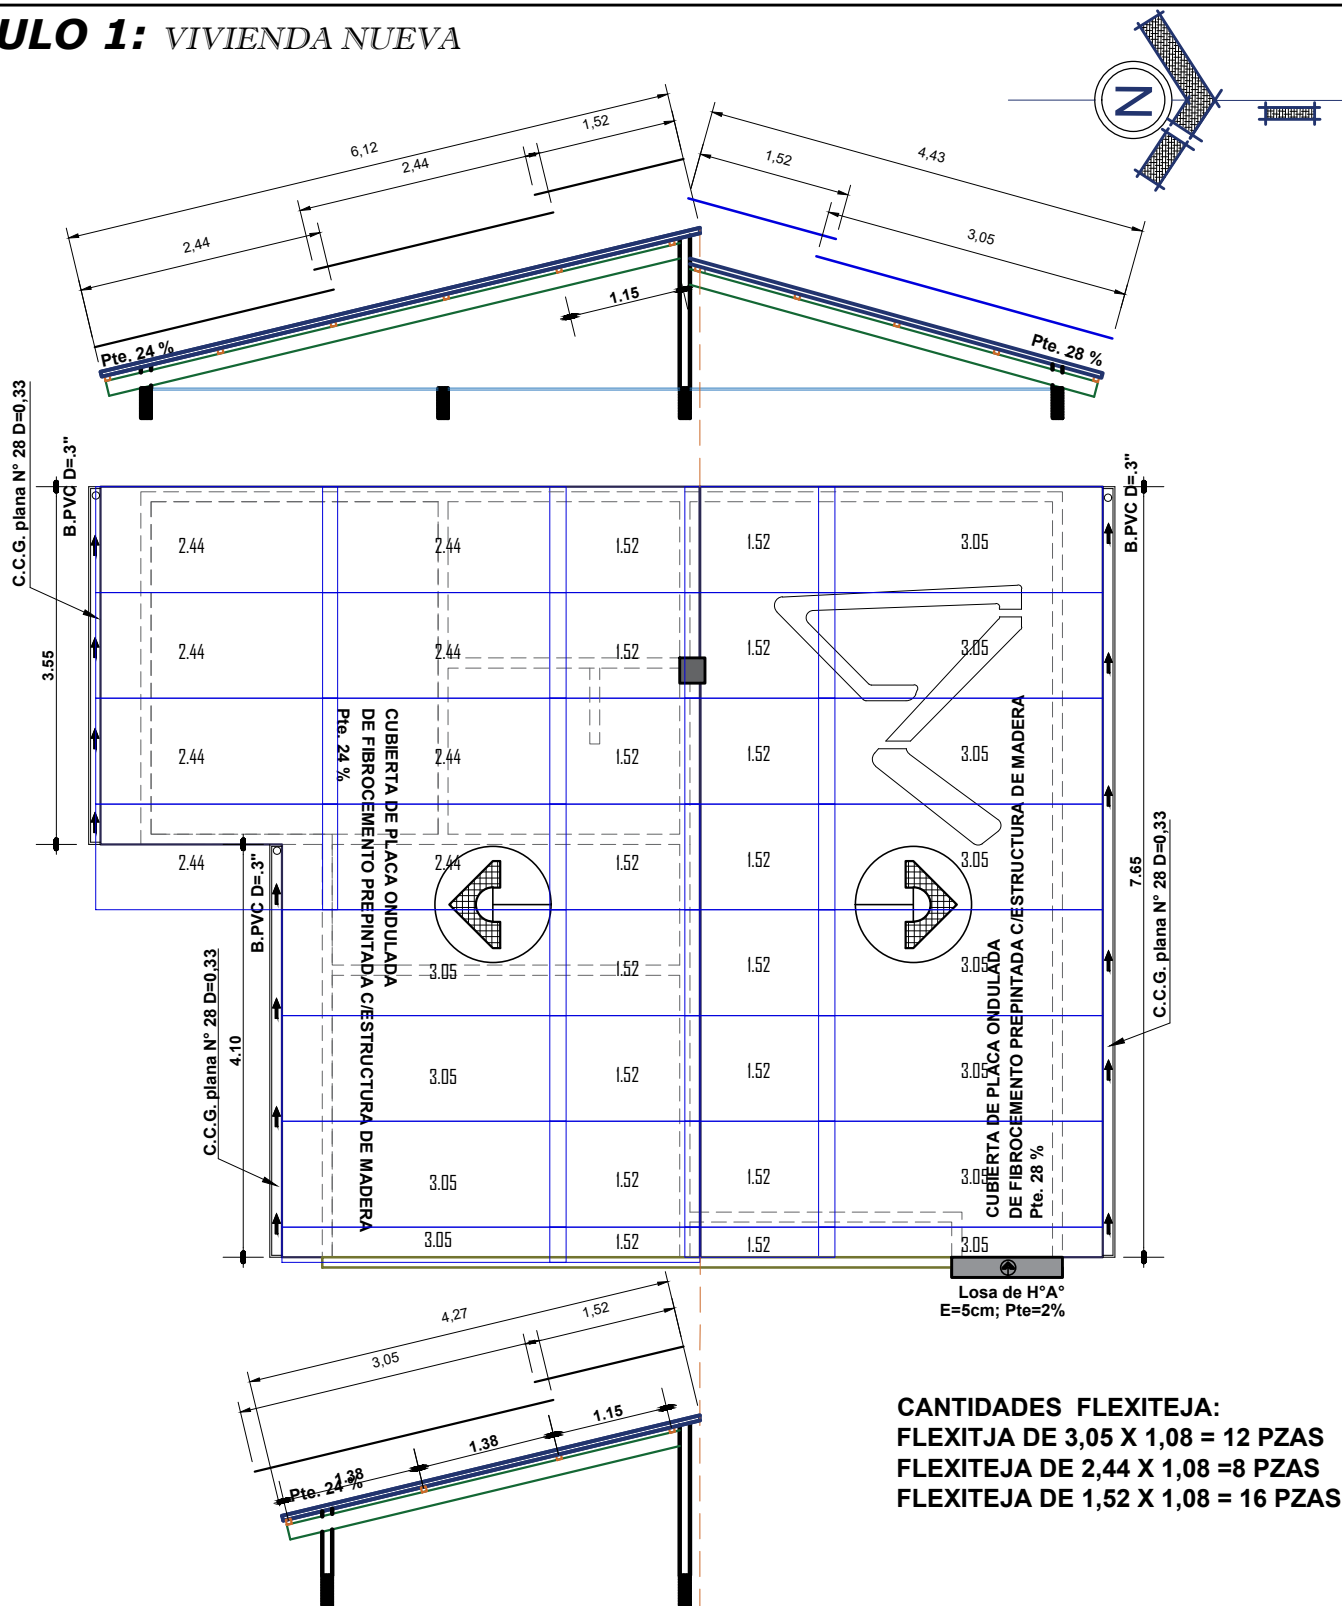

DETALLE DE CUBIERTA DE PLACA ONDULADA DE FIBROCEMENTO

ESC. 1:75




AGENCIA ESTATAL DE VIVIENDA-AEVIVIENDA
PROYECTO: PROYECTO DE VIVIENDA NUEVA EN EL MUNICIPIO DE UNCIA -FASE(XXIII) 2025- POTOSI
MUNICIPIO: UNCIA
PROVINCIA: RAFAEL BUSTILLO
DEPARTAMENTO: POTOSI

DISEÑO ARQUITECTONICO

REVISADO Y APROBADO


FECHA: MAYO/2025
SUPERFICIE: 63.00 M2
LAMINA: 09/28

MODULO 1: VIVIENDA NUEVA

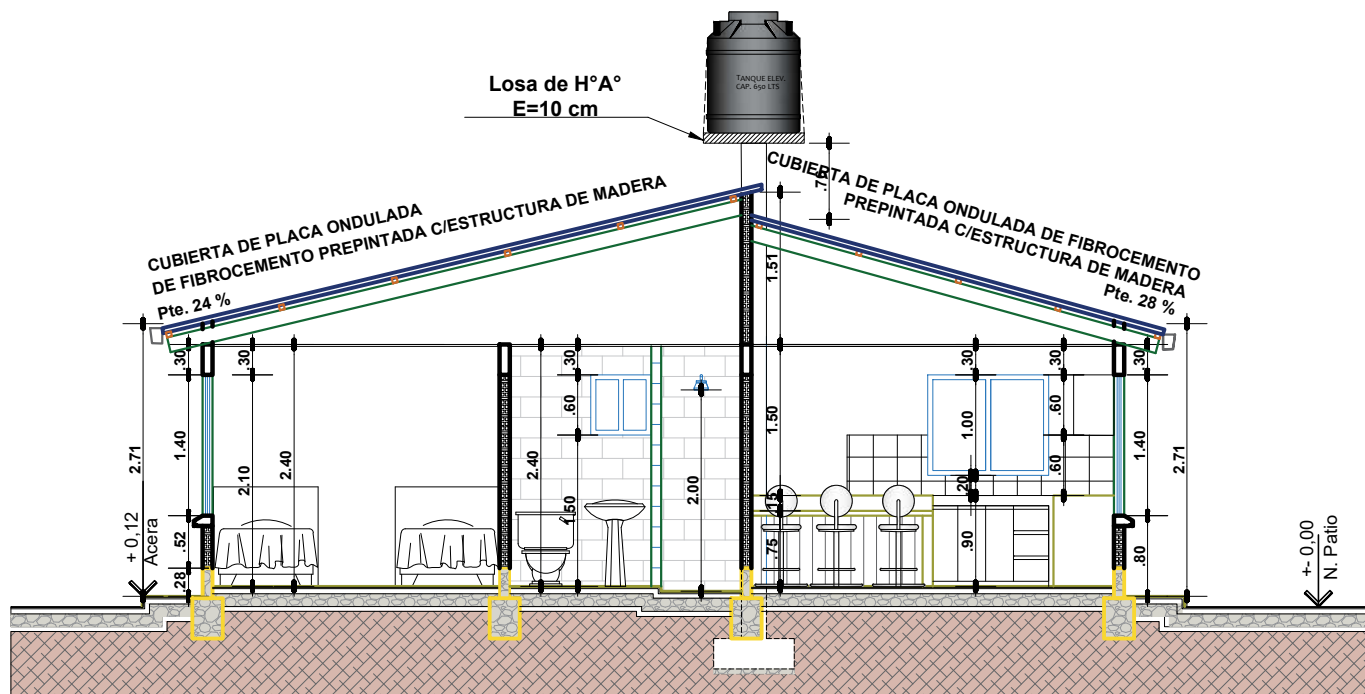

CORTE A - A'

ESC. 1:75

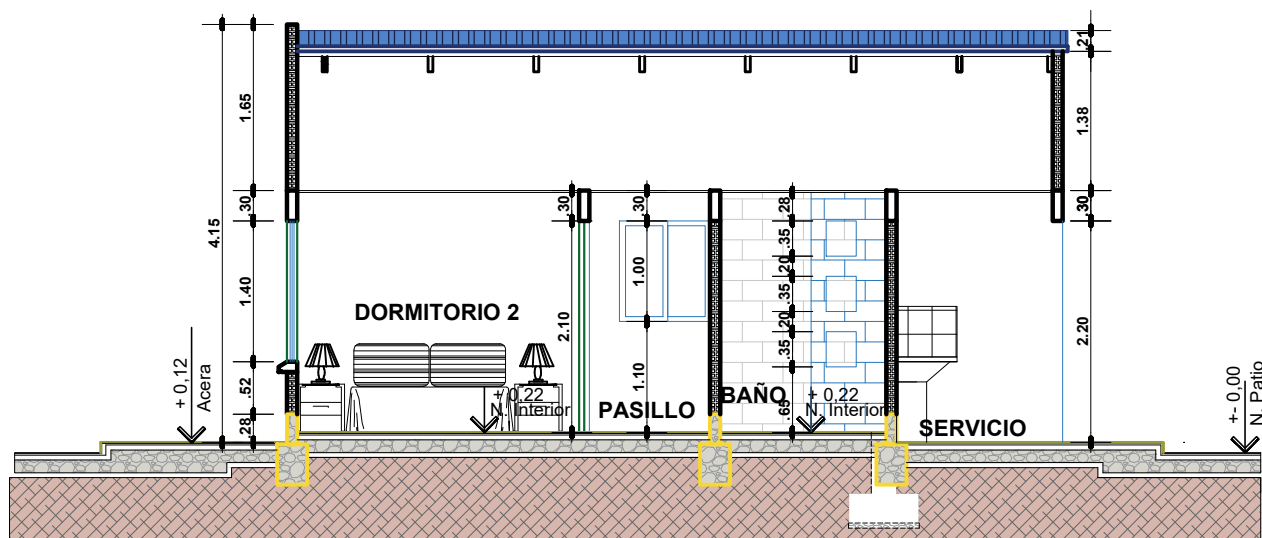

CORTE B - B'

ESC. 1:75



AGENCIA ESTATAL DE VIVIENDA-AEVIVIENDA

PROYECTO:
PROYECTO DE VIVIENDA NUEVA EN EL MUNICIPIO DE UNCIA
-FASE(XXIII) 2025- POTOSI

MUNICIPIO:
UNCIA

PROVINCIA:
RAFAEL BUSTILLO


DEPARTAMENTO:
POTOSI

DISEÑO ARQUITECTONICO

REVISADO Y APROBADO


FECHA:
MAYO/2025
SUPERFICIE:
63.00 M2
LAMINA:
10/28

MODULO 1: VIVIENDA NUEVA

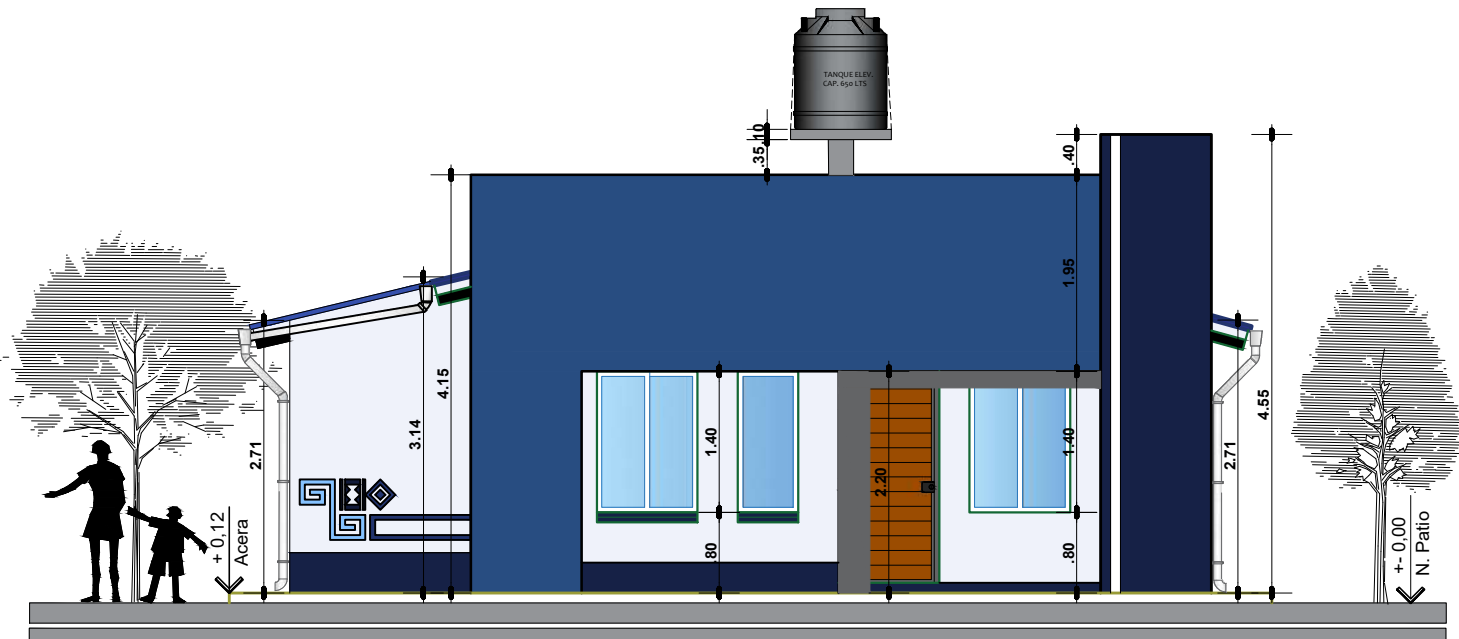

ELEVACION PRINCIPAL

ESC. 1:75

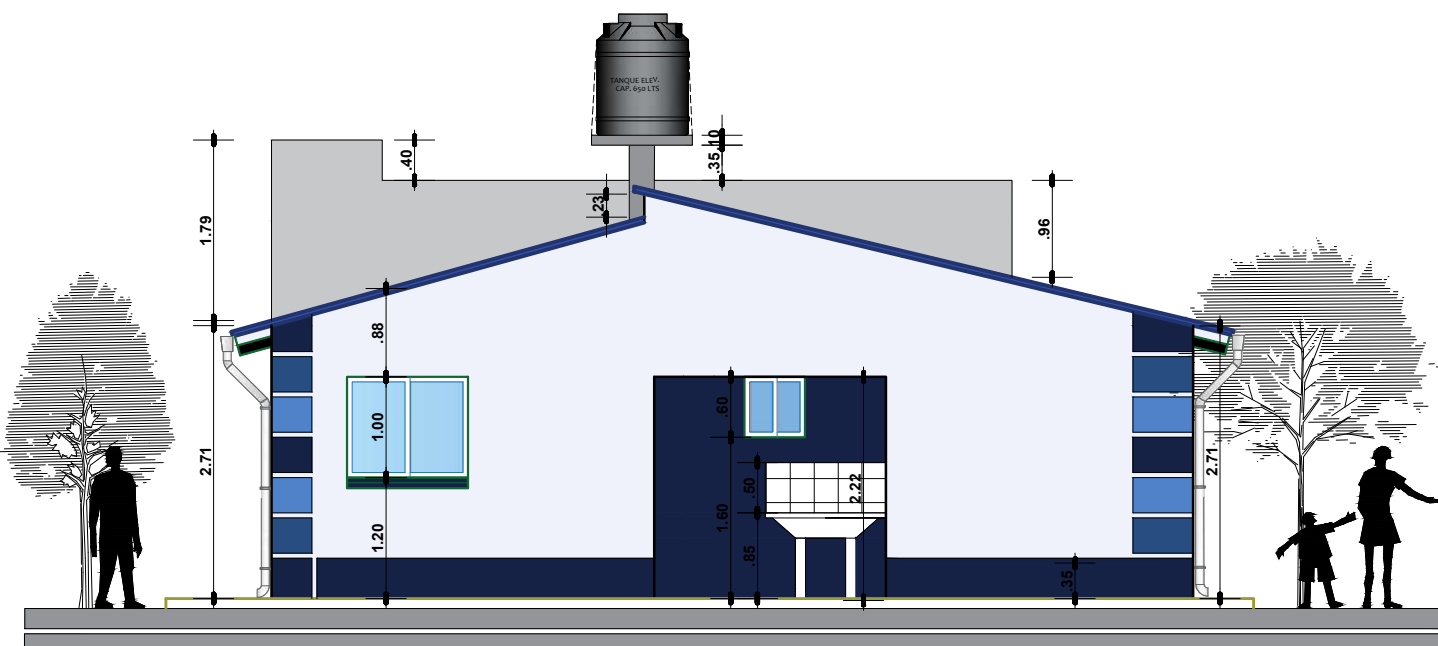

ELEVACION POSTERIOR

ESC. 1:75



AGENCIA ESTATAL DE VIVIENDA-AEVIVIENDA

PROYECTO:
PROYECTO DE VIVIENDA NUEVA EN EL MUNICIPIO DE UNCIA
-FASE(XXIII) 2025- POTOSI

MUNICIPIO:
UNCIA

PROVINCIA:
RAFAEL BUSTILLO


DEPARTAMENTO:
POTOSI

DISEÑO ARQUITECTONICO

REVISADO Y APROBADO


FECHA:
MAYO/2025
SUPERFICIE:
63.00 M2
LAMINA:
11/28

MODULO 1: VIVIENDA NUEVA

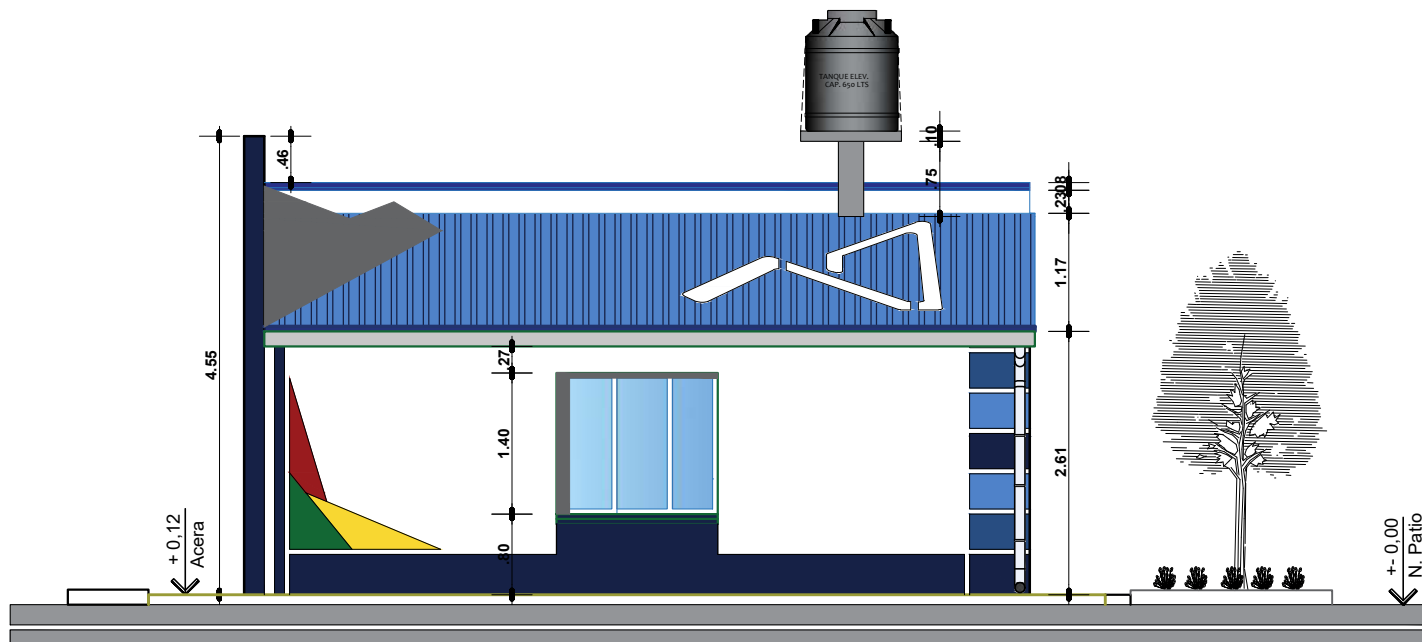

ELEVACION LATERAL DERECHA

ESC. 1:75

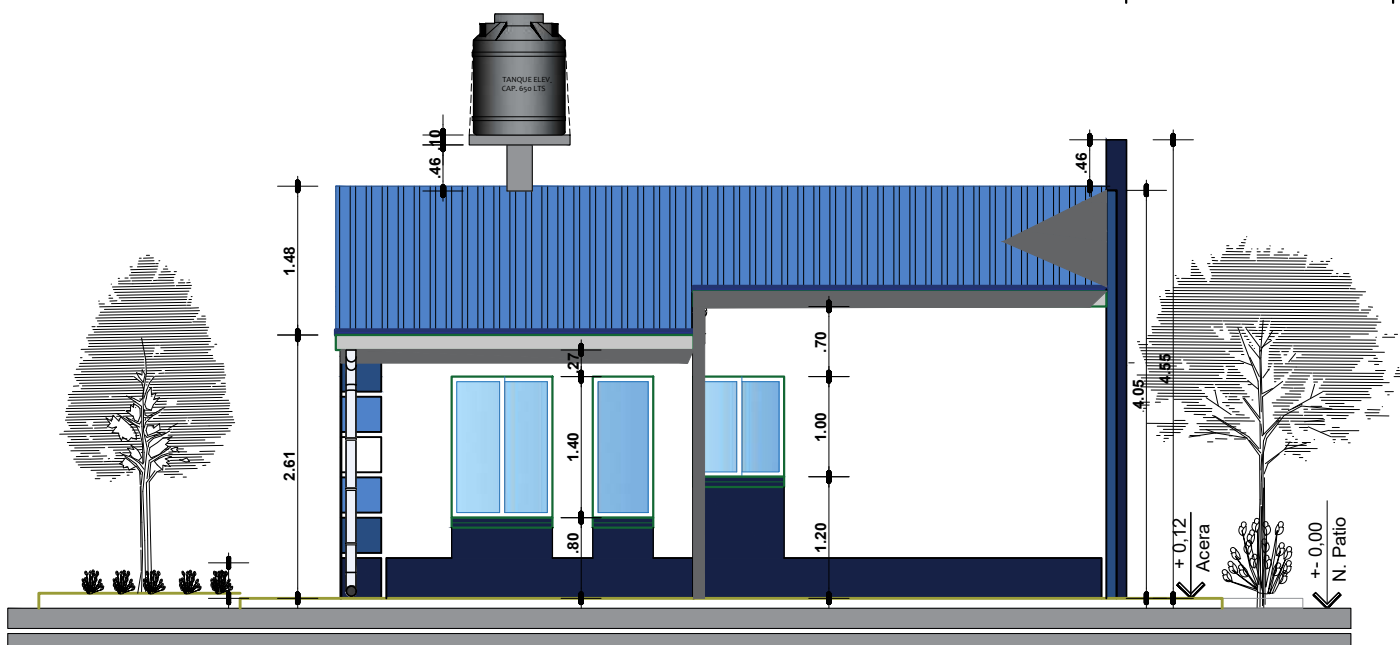

ELEVACION LATERAL IZQUIERDA

ESC. 1:75



AGENCIA ESTATAL DE VIVIENDA-AEVIVIENDA

PROYECTO: PROYECTO DE VIVIENDA NUEVA EN EL MUNICIPIO DE UNCIA
-FASE(XXIII) 2025- POTOSI

MUNICIPIO: UNCIA

PROVINCIA: RAFAEL BUSTILLO

DEPARTAMENTO: POTOSI

DISEÑO ARQUITECTONICO



REVISADO Y APROBADO

FECHA: MAYO/2025

SUPERFICIE: 63.00 M2

LAMINA: 12/28

MODULO 1: VIVIENDA NUEVA

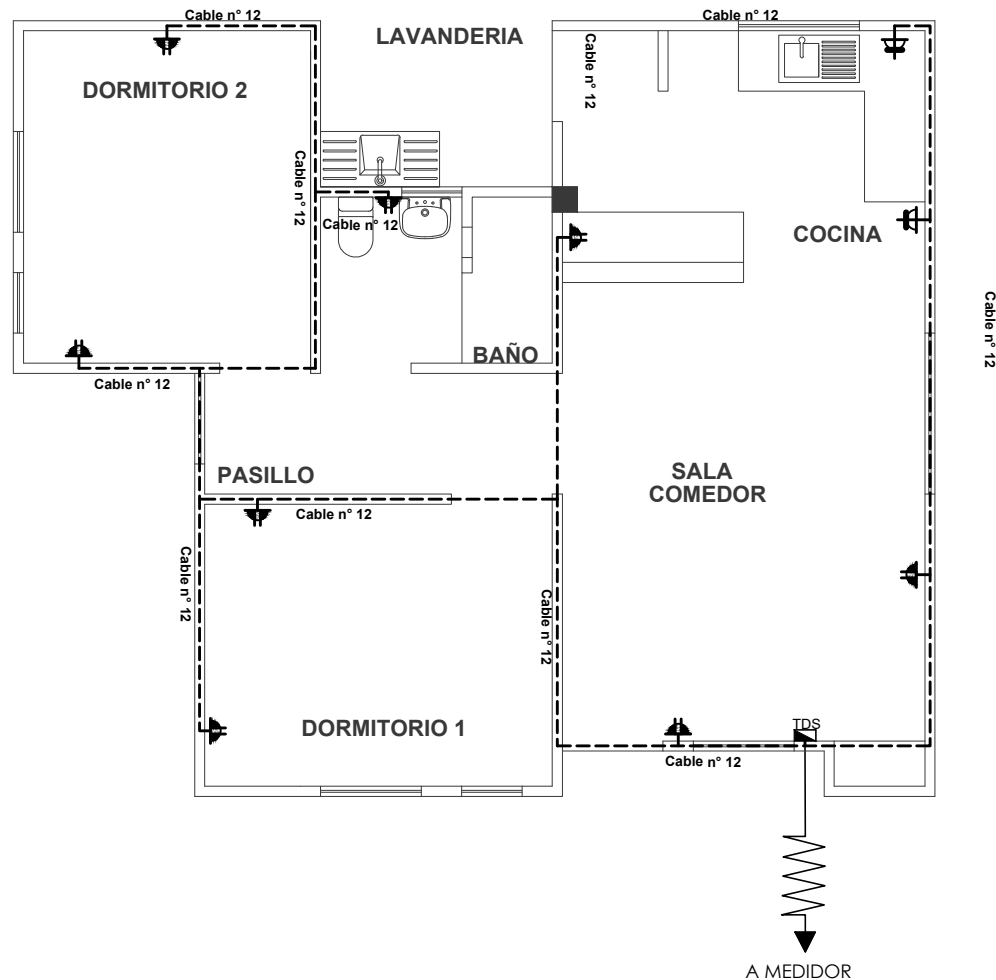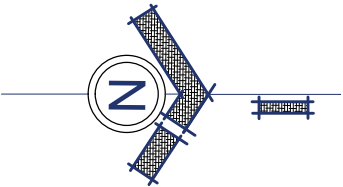

SIMBOLOGIA	
	TDS TABLERO DE DISTRIBUCION SECUNDARIO
	CIRCUITO DE TOMA CORRIENTES
	TOMA CORRIENTE DOBLE
	TOMA CORRIENTE SHUKO

PLANO DE INSTALACIONES ELECTRICAS - TOMACORRIENTES

ESC. 1:75





AGENCIA ESTATAL DE VIVIENDA-AEVIVIENDA
PROYECTO: PROYECTO DE VIVIENDA NUEVA EN EL MUNICIPIO DE UNCIA
-FASE(XXIII) 2025- POTOSI
MUNICIPIO: UNCIA
PROVINCIA: RAFAEL BUSTILLO
DEPARTAMENTO: POTOSI

DISEÑO ARQUITECTONICO

REVISADO Y APROBADO

FECHA: MAYO/2025
SUPERFICIE: 63.00 M2
LAMINA: 13/28

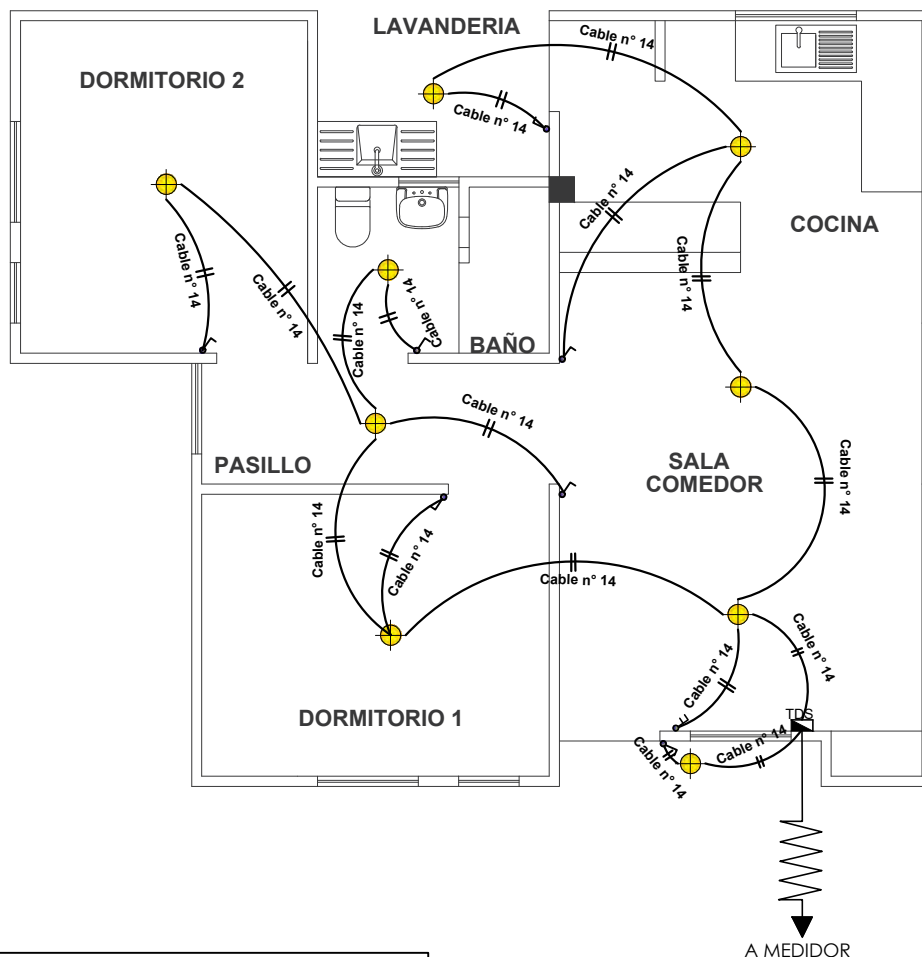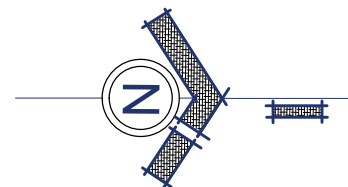

SIMBOLOGIA	
	TDS TABLERO DE DISTRIBUCION SECUNDARIO
	CIRCUITO DE ILUMINACION
	PUNTO DE ILUMINACION
	INTERRUPTOR SIMPLE
	INTERRUPTOR DOBLE

PLANO DE INSTALACIONES ELECTRICAS - LUMINARIAS

ESC. 1:75






AGENCIA ESTATAL DE VIVIENDA-AEVIVIENDA
PROYECTO: PROYECTO DE VIVIENDA NUEVA EN EL MUNICIPIO DE UNCIA
-FASE(XXIII) 2025- POTOSI
MUNICIPIO: UNCIA
PROVINCIA: RAFAEL BUSTILLO
DEPARTAMENTO: POTOSI

DISEÑO ARQUITECTONICO

REVISADO Y APROBADO

FECHA: MAYO/2025
SUPERFICIE: 63.00 M2
LAMINA: 14/28

MODULO 1: VIVIENDA NUEVA

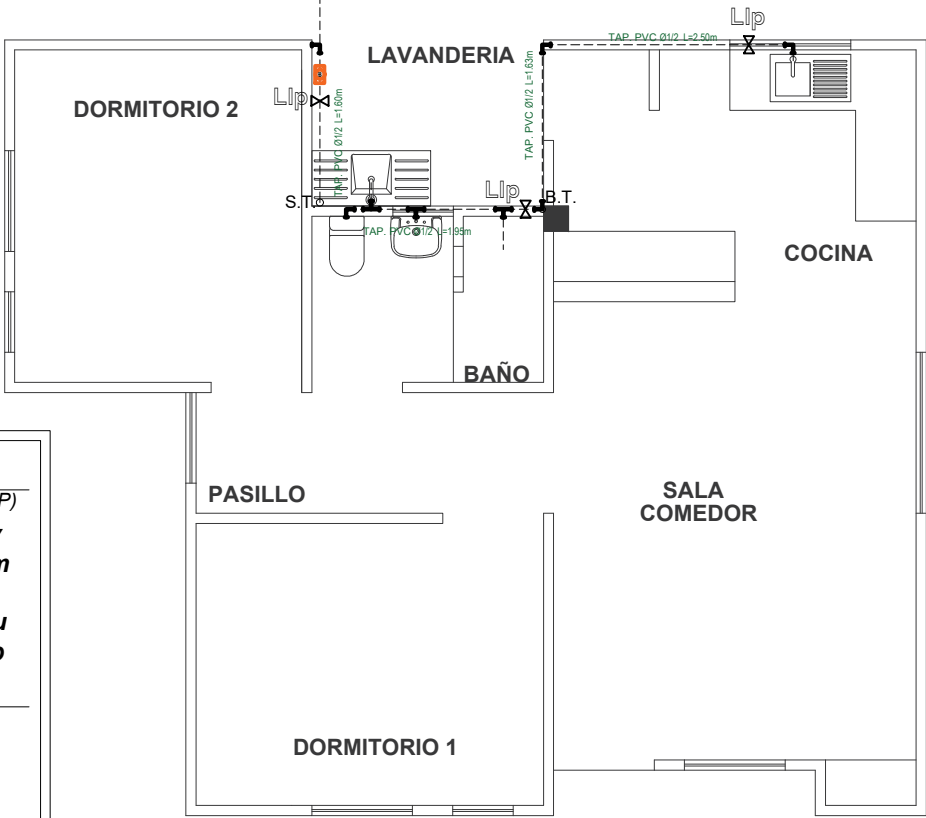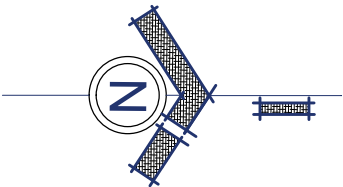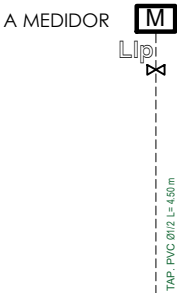

REFERENCIAS:

- ==== Tubería de Agua Potable (TAP)
- Lavanderia Lv
- Lavamanos Lm
- Inodoro I
- Ducha Du
- Lavaplatos Lp
- Tanque plastico de agua Tq

SIMBOLOGÍA

- ⊕ Ducha
- Union "T"
- Codo a 90°
- M Medidor
- ⊗ Llave de Paso Ø 1/2"
- Bajante TAP PVC Ø 1/2"
- Montante TAV PVC Ø 1/2"
- B Bomba de Agua

PLANO DE INSTALACION
AGUA POTABLE

ESC. 1:75



AGENCIA ESTATAL DE VIVIENDA-AEVIVIENDA

PROYECTO: PROYECTO DE VIVIENDA NUEVA EN EL MUNICIPIO DE UNCIA -FASE(XXIII) 2025- POTOSI

MUNICIPIO: UNCIA

PROVINCIA: RAFAEL BUSTILLO

DEPARTAMENTO: POTOSI

DISEÑO ARQUITECTONICO


REVISADO Y APROBADO

FECHA: MAYO/2025

SUPERFICIE: 63.00 M2

LAMINA: 15/28

MODULO 1: VIVIENDA NUEVA

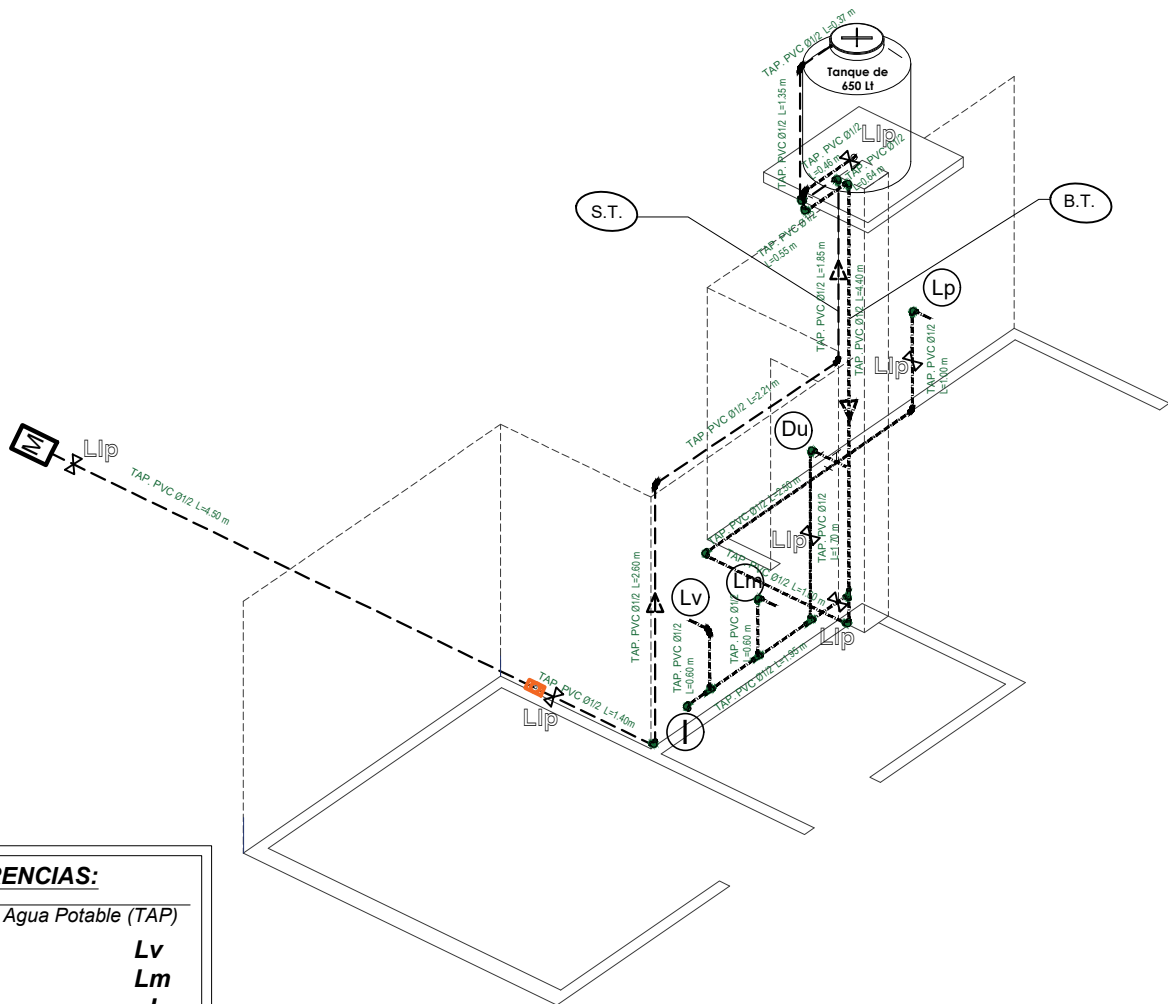

REFERENCIAS:

- == Tubería de Agua Potable (TAP)
- Lavandería Lv
Lavamanos Lm
Inodoro I
Ducha Du
Lavaplatos Lp
Tanque plastico de agua Tq

SIMBOLOGÍA

- Ducha
Union "T"
Codo a 90°
Medidor
Llave de Paso Ø 1/2"
Bajante TAP PVC Ø 1/2"
Montante TAV PVC Ø 1/2"
Bomba de Agua

ISOMETRIA

ESC. 1:75





AGENCIA ESTATAL DE VIVIENDA-AEVIVIENDA
PROYECTO: PROYECTO DE VIVIENDA NUEVA EN EL MUNICIPIO DE UNCIA -FASE(XXIII) 2025- POTOSI
MUNICIPIO: UNCIA
PROVINCIA: RAFAEL BUSTILLO
DEPARTAMENTO: POTOSI

DISEÑO ARQUITECTONICO

REVISADO Y APROBADO

FECHA: MAYO/2025
SUPERFICIE: 63.00 M2
LAMINA: 16/28

MODULO 1: VIVIENDA NUEVA

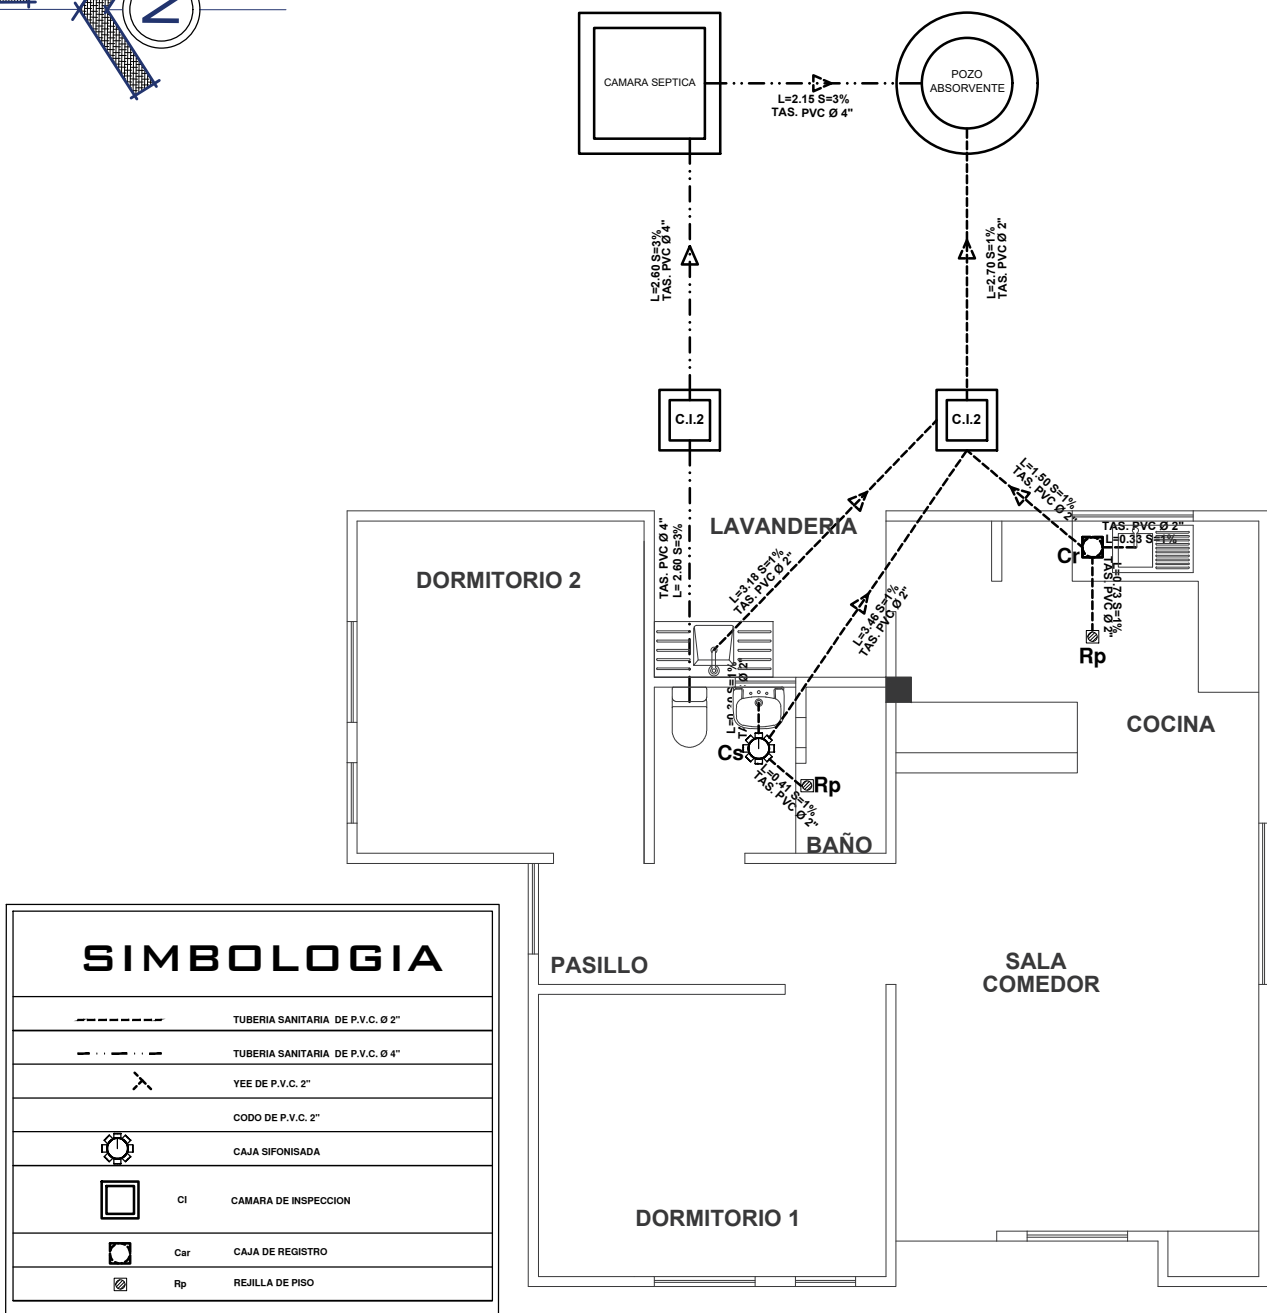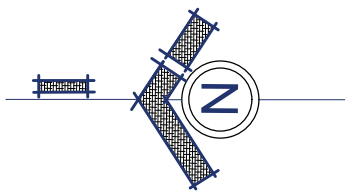

SIMBOLOGIA

-----	TUBERIA SANITARIA DE P.V.C. Ø 2"
- . - . - .	TUBERIA SANITARIA DE P.V.C. Ø 4"
↘	YEE DE P.V.C. 2"
○	CODO DE P.V.C. 2"
⊗	CAJA SIFONISADA
□	CI CAMARA DE INSPECCION
⊠	Car CAJA DE REGISTRO
⊞	Rp REJILLA DE PISO

PLANO DE INSTALACION
SANITARIA

ESC. 1:75




AGENCIA ESTATAL DE VIVIENDA-AEVIVIENDA
PROYECTO:
PROYECTO DE VIVIENDA NUEVA EN EL MUNICIPIO DE UNCIA
-FASE(XXIII) 2025- POTOSI
MUNICIPIO:
UNCIA
PROVINCIA:
RAFAEL BUSTILLO
DEPARTAMENTO:
POTOSI

DISEÑO ARQUITECTONICO

REVISADO Y APROBADO

FECHA:
MAYO/2025
SUPERFICIE:
63.00 M2
LAMINA:
17/28

MODULO 1: VIVIENDA NUEVA

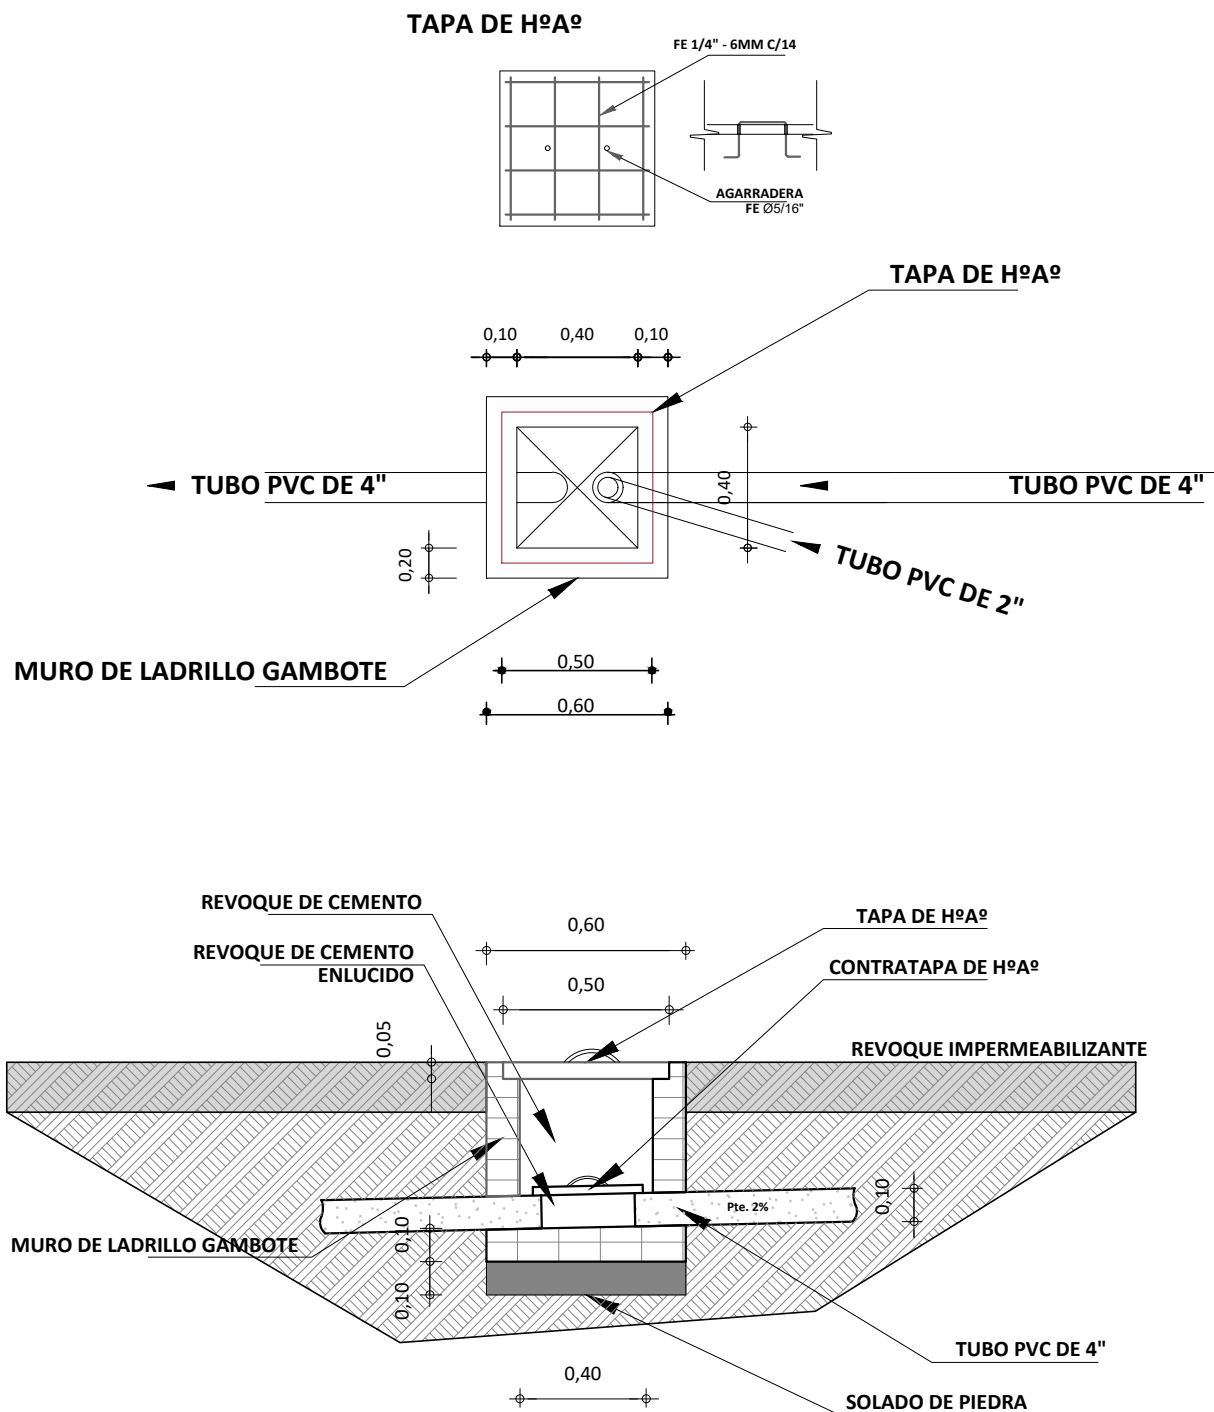

DETALLE DE CAMARA DE INSPECCION ESCALA: 1:25



AGENCIA ESTATAL DE VIVIENDA-AEVIVIENDA

PROYECTO:
PROYECTO DE VIVIENDA NUEVA EN EL MUNICIPIO DE UNCIA
-FASE(XXIII) 2025- POTOSI

MUNICIPIO:
UNCIA

PROVINCIA:
RAFAEL BUSTILLO

DEPARTAMENTO:
POTOSI


DISEÑO ARQUITECTONICO

REVISADO Y APROBADO

FECHA:
MAYO/2025
SUPERFICIE:
63.00 M2
LAMINA:
18/28


MODULO 1: VIVIENDA NUEVA

**TAPA DE HºAº
POZO DE ABSORCION**

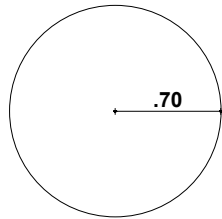




PLANTA

**TAPA DE HºAº
CAMARA SEPTICA**

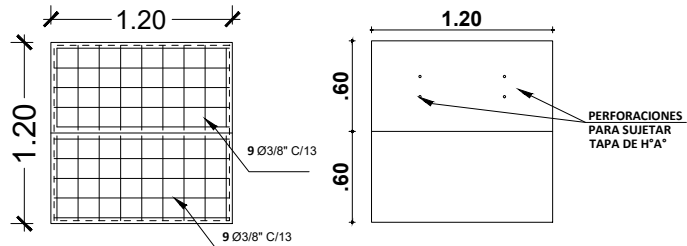

PLANTA

**DETALLE CONSTRUCTIVOS
POZO DE ABSORCION Y CAMARA SEPTICA
ESCALA: 1:50**

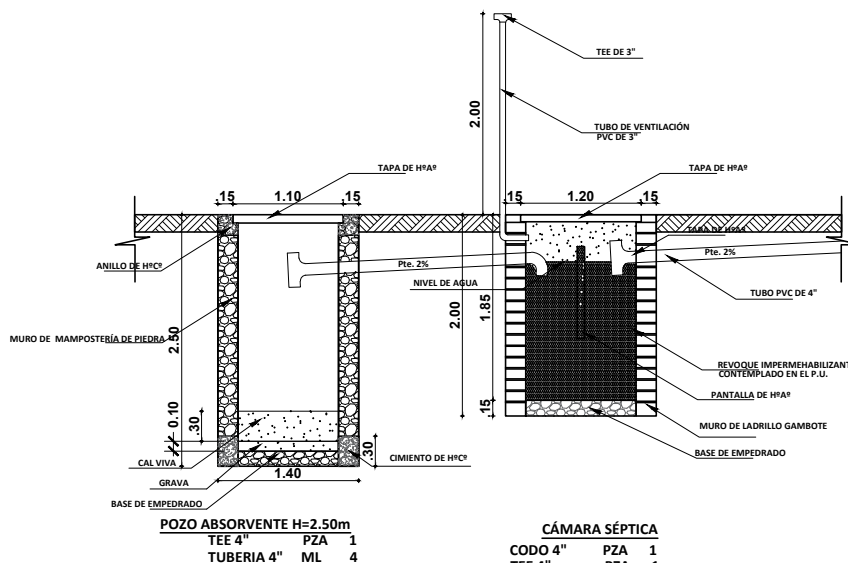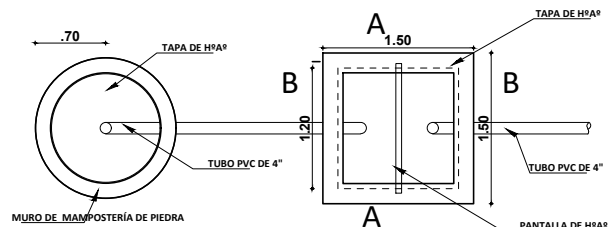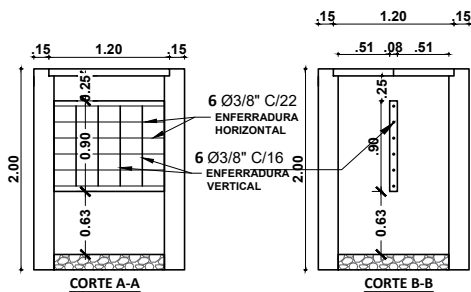

PLANO INSTALACION CAMARA Y POZO ABSORVENTE ESCALA: 1:75



AGENCIA ESTATAL DE VIVIENDA-AEVIVIENDA

PROYECTO:
PROYECTO DE VIVIENDA NUEVA EN EL MUNICIPIO DE UNCIA
-FASE(XXIII) 2025- POTOSI

MUNICIPIO:
UNCIA

PROVINCIA:
RAFAEL BUSTILLO


DEPARTAMENTO:
POTOSI

DISEÑO ARQUITECTONICO


REVISADO Y APROBADO

FECHA:
MAYO/2025
SUPERFICIE:
63.00 M2
LAMINA:
19/28


MODULO 1: VIVIENDA NUEVA

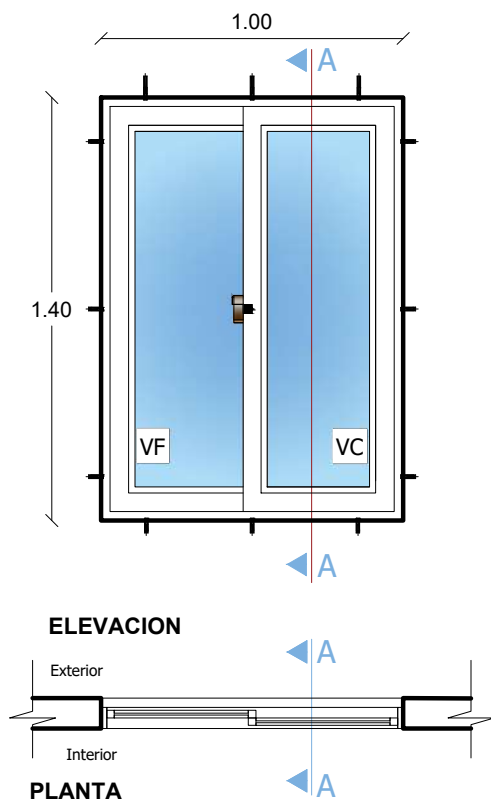

VENTANA TIPO 1
DETALLE VENTANA
DE ALUMINIO 1.40 x 1.00
ESC.: 1:25

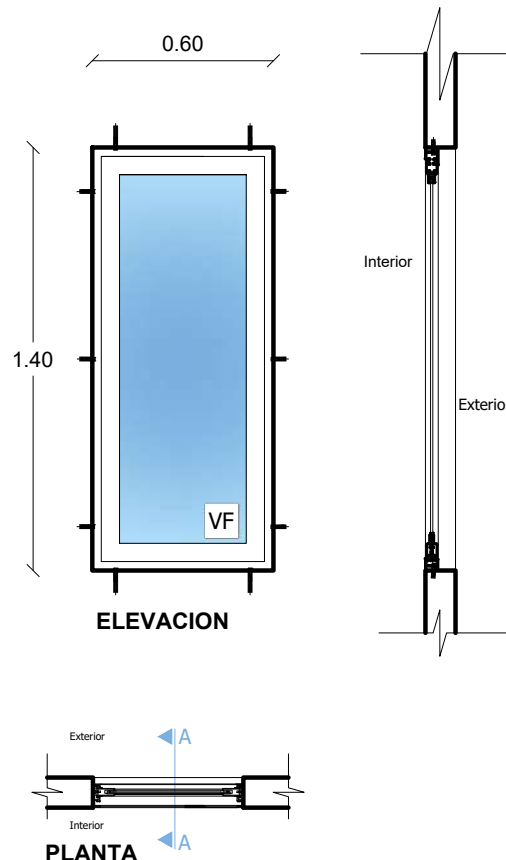

VENTANA TIPO 2
DETALLE VENTANA
DE ALUMINIO 1.40 x 0.60
ESC.: 1:25

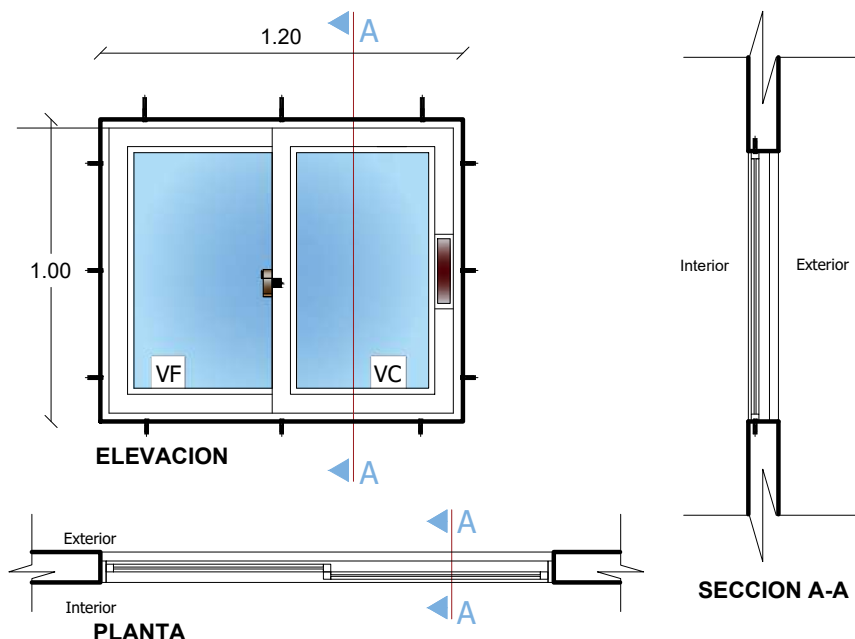

VENTANA TIPO 4
DETALLE VENTANA
DE ALUMINIO 1.20 x 1.00
ESC.: 1:25



AGENCIA ESTATAL DE VIVIENDA-AEVIVIENDA

PROYECTO:
 PROYECTO DE VIVIENDA NUEVA EN EL MUNICIPIO DE UNCIA
 -FASE(XXIII) 2025- POTOSI

MUNICIPIO:
 UNCIA

PROVINCIA:
 RAFAEL BUSTILLO



DEPARTAMENTO:
 POTOSI

DISEÑO ARQUITECTONICO


REVISADO Y APROBADO

FECHA:
 MAYO/2025
SUPERFICIE:
 63.00 M2
LAMINA:
 20/28


MODULO 1: VIVIENDA NUEVA

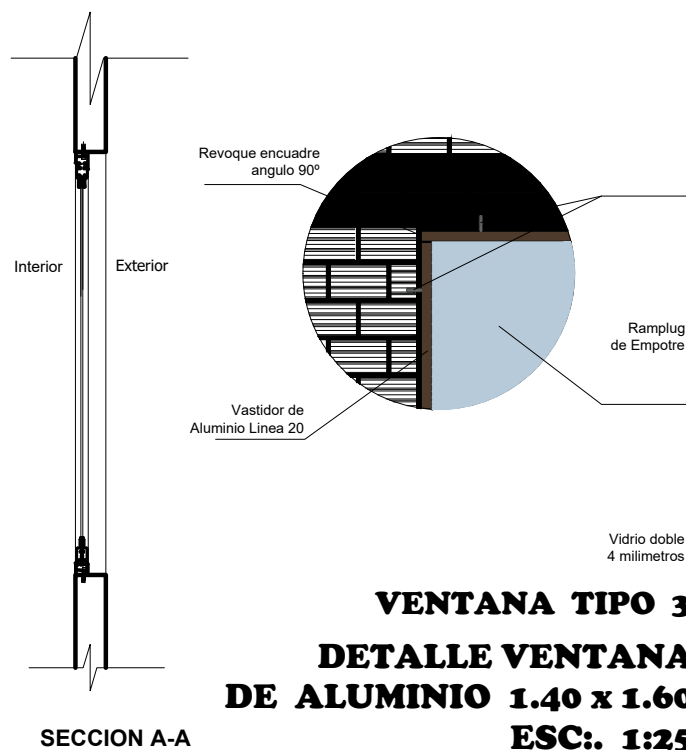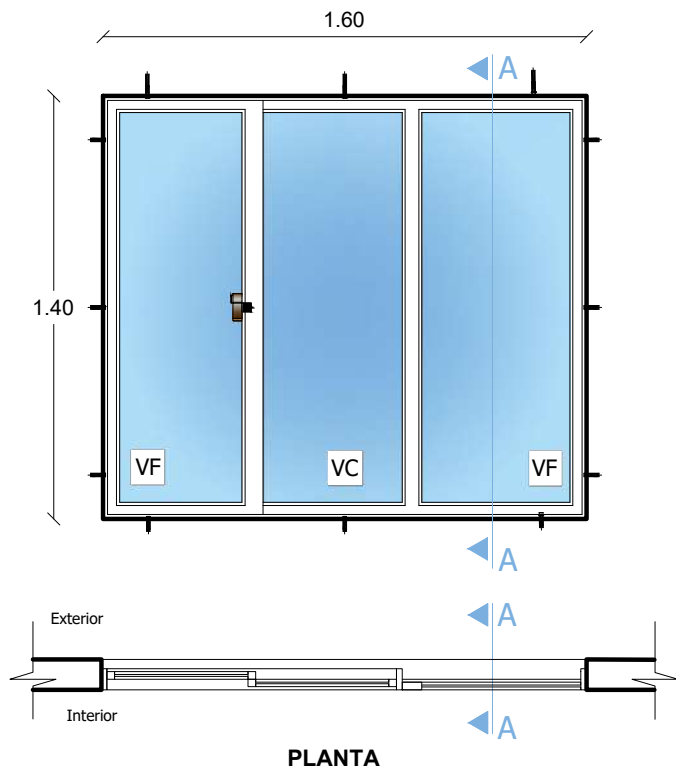

VENTANA TIPO 3
DETALLE VENTANA
DE ALUMINIO 1.40 x 1.60
ESC.: 1:25

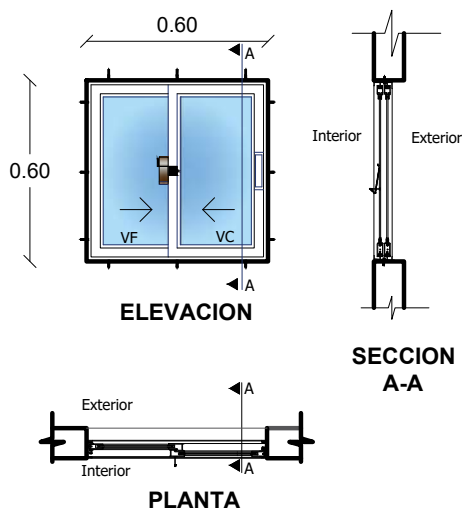

VENTANA TIPO 5
DETALLE VENTANA
DE ALUMINIO 0.60 x 0.60
ESC.: 1:25

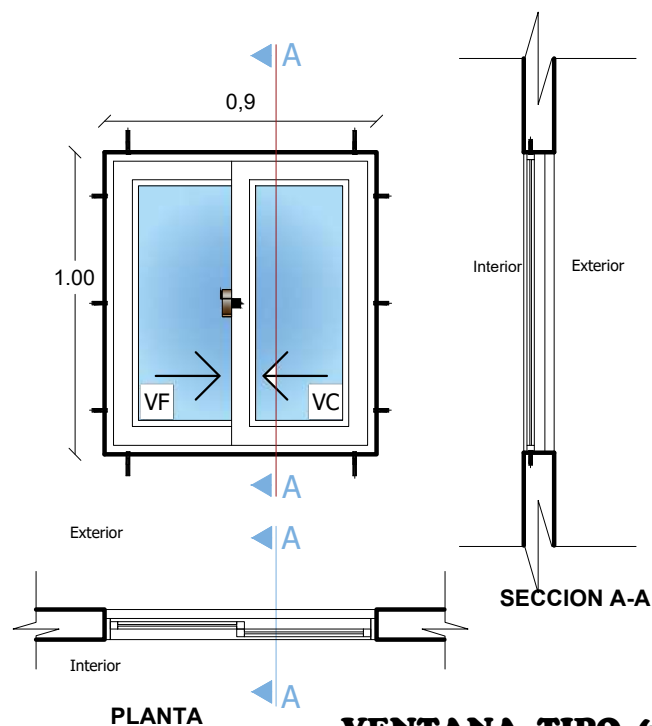

VENTANA TIPO 6
DETALLE VENTANA
DE ALUMINIO 0.90 x 1.00
ESC.: 1:25



AGENCIA ESTATAL DE VIVIENDA-AEVIVIENDA

PROYECTO:
PROYECTO DE VIVIENDA NUEVA EN EL MUNICIPIO DE UNCIA
-FASE(XXIII) 2025- POTOSI

MUNICIPIO:
UNCIA

PROVINCIA:
RAFAEL BUSTILLO

DEPARTAMENTO:
POTOSI



DISEÑO ARQUITECTONICO

REVISADO Y APROBADO

FECHA:
MAYO/2025
SUPERFICIE:
63.00 M2
LAMINA:
21/28


MODULO 1: VIVIENDA NUEVA

DETALLE EMPOTRADO DE CALAMINA
ESC.: 1:50

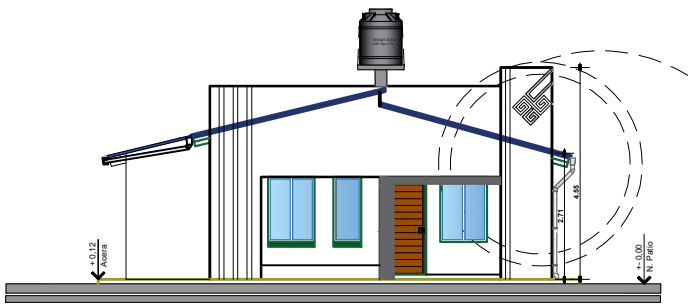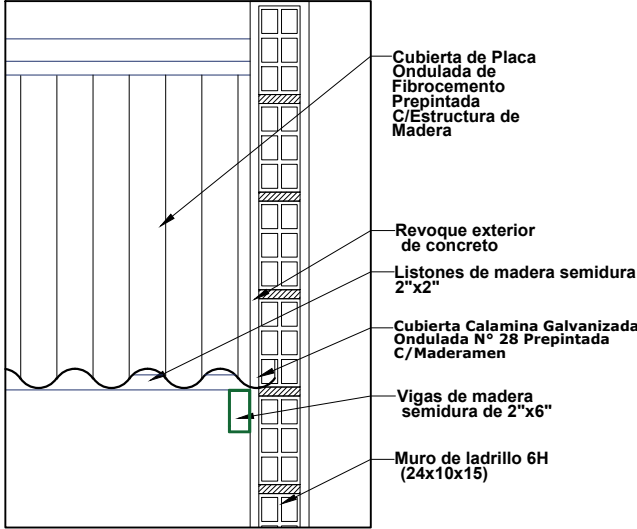

DETALLE CONSTRUCTIVO
PARAPETO


DETALLE CORTE DE BORDE
ESC.: 1:75

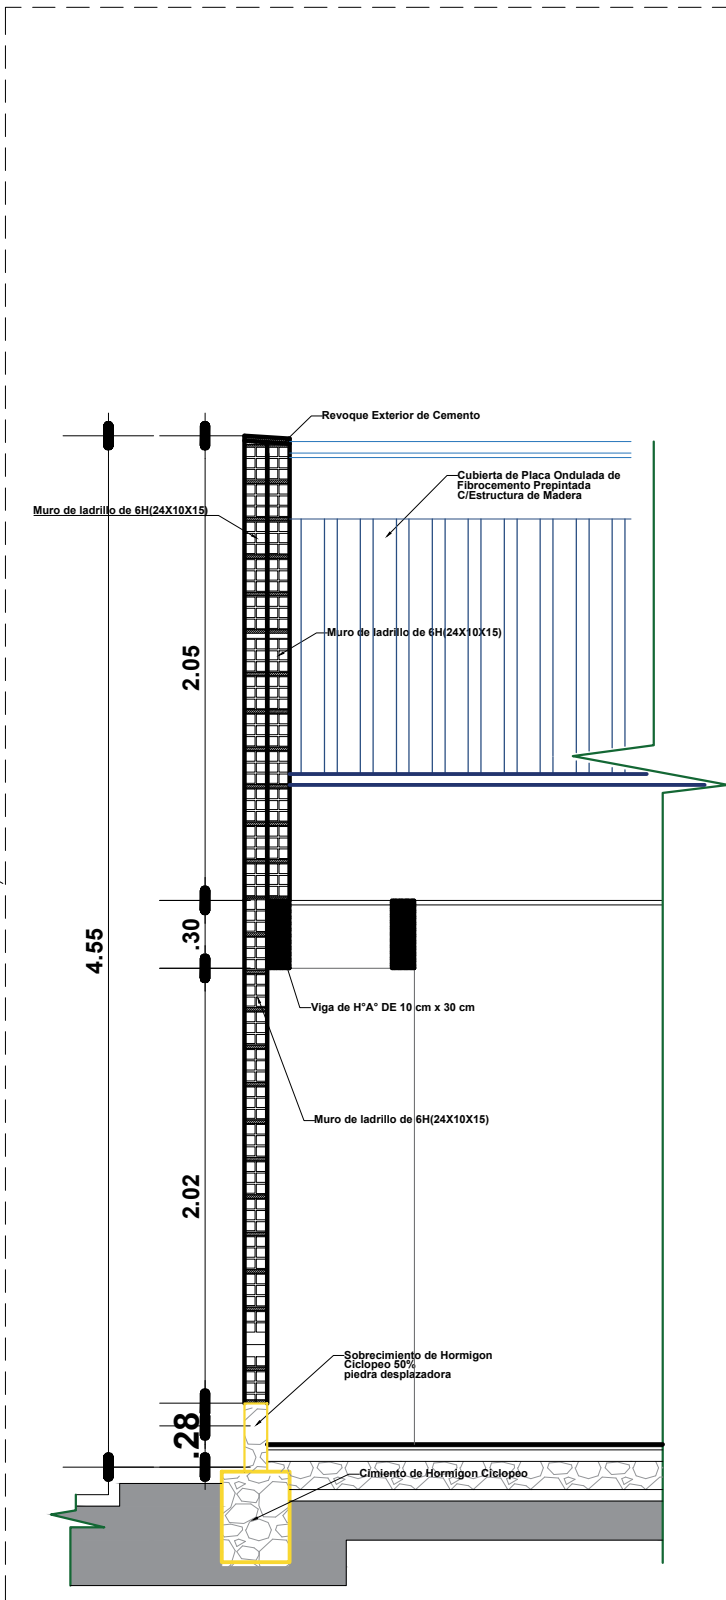

 AE VIVIENDA AGENCIA ESTATAL DE VIVIENDA	AGENCIA ESTATAL DE VIVIENDA-AEVIVIENDA		DISEÑO ARQUITECTONICO	REVISADO Y APROBADO	FECHA: MAYO/2025
	PROYECTO: PROYECTO DE VIVIENDA NUEVA EN EL MUNICIPIO DE UNCIA -FASE(XXIII) 2025- POTOSI				SUPERFICIE: 63.00 M2
	MUNICIPIO: UNCIA				LAMINA: 22/28
	PROVINCIA: RAFAEL BUSTILLO	DEPARTAMENTO: POTOSI			

MODULO 1: VIVIENDA NUEVA

PUERTA INTERIOR DE MADERA

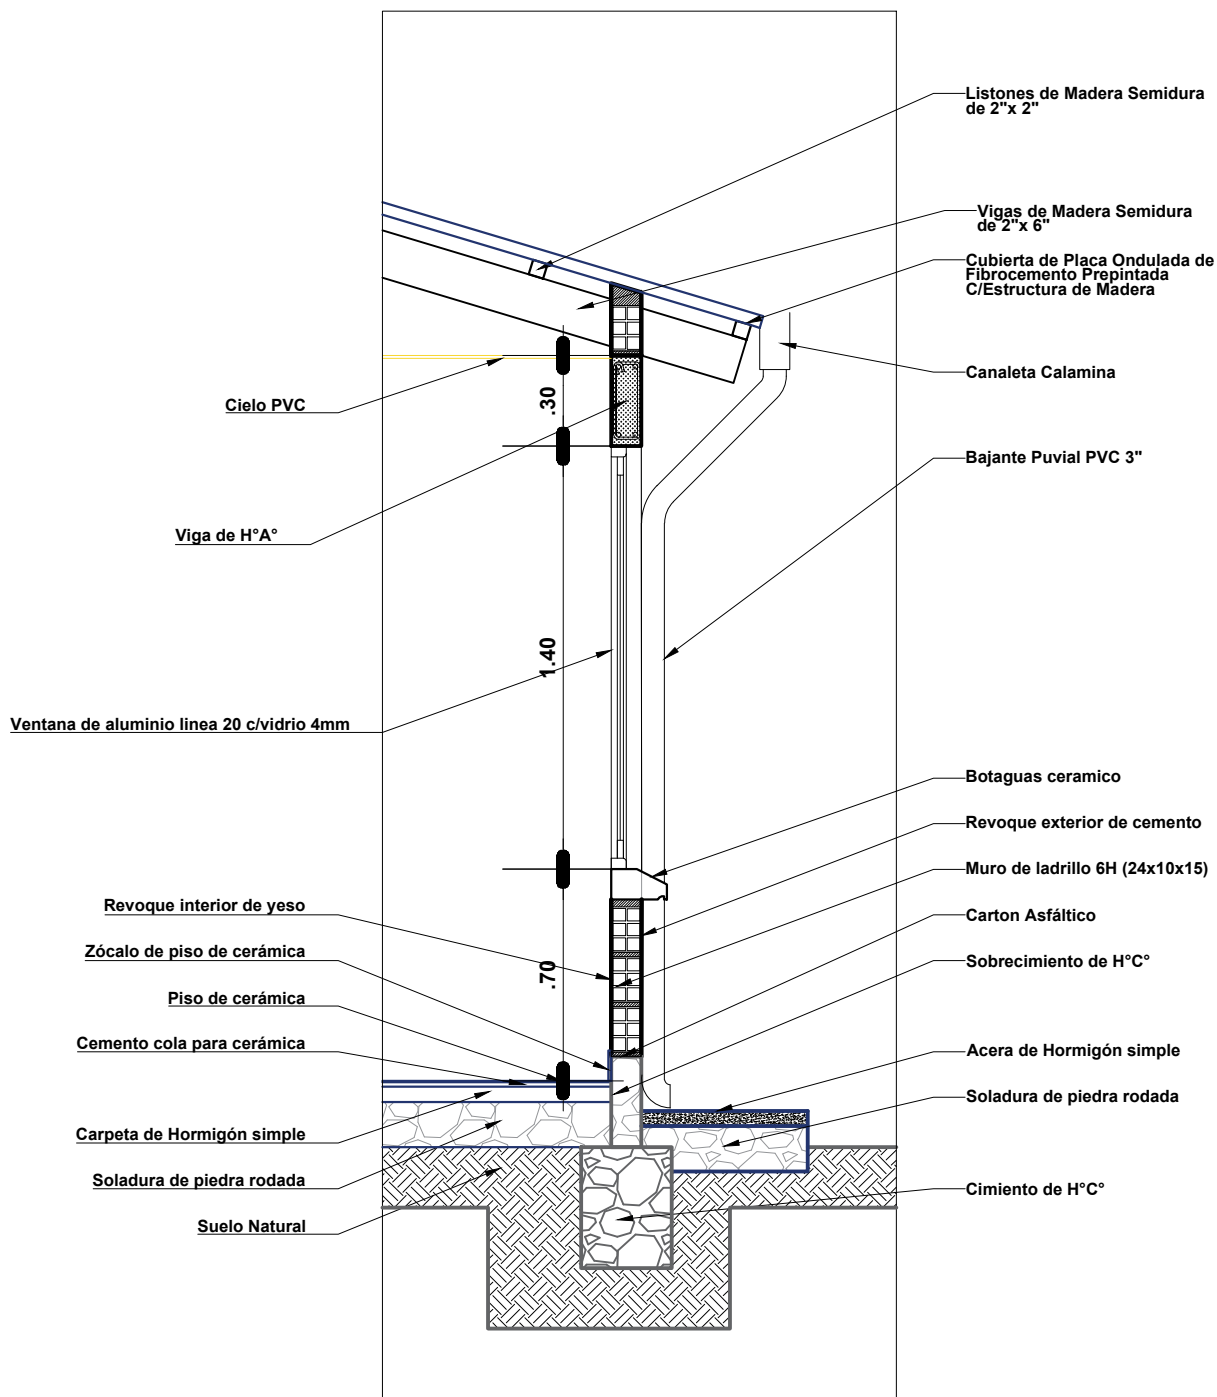

DETALLE CORTE DE BORDE

ESC.: 1:25



AGENCIA ESTATAL DE VIVIENDA-AEVIVIENDA

PROYECTO:
PROYECTO DE VIVIENDA NUEVA EN EL MUNICIPIO DE UNCIA
-FASE(XXIII) 2025- POTOSI

MUNICIPIO:
UNCIA

PROVINCIA:
RAFAEL BUSTILLO


DEPARTAMENTO:
POTOSI

DISEÑO ARQUITECTONICO


REVISADO Y APROBADO

FECHA:
MAYO/2025
SUPERFICIE:
63.00 M2
LAMINA:
23/28

MODULO 1: VIVIENDA NUEVA

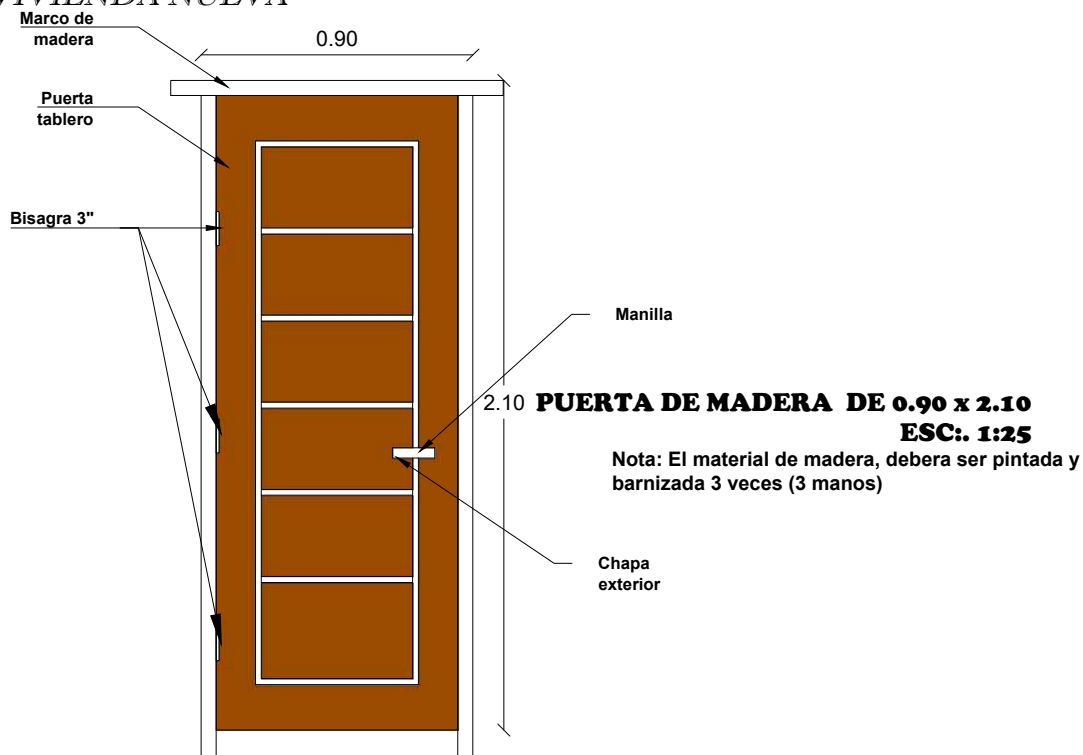

VISTAS DE PUERTA MIXTA EXTERIOR

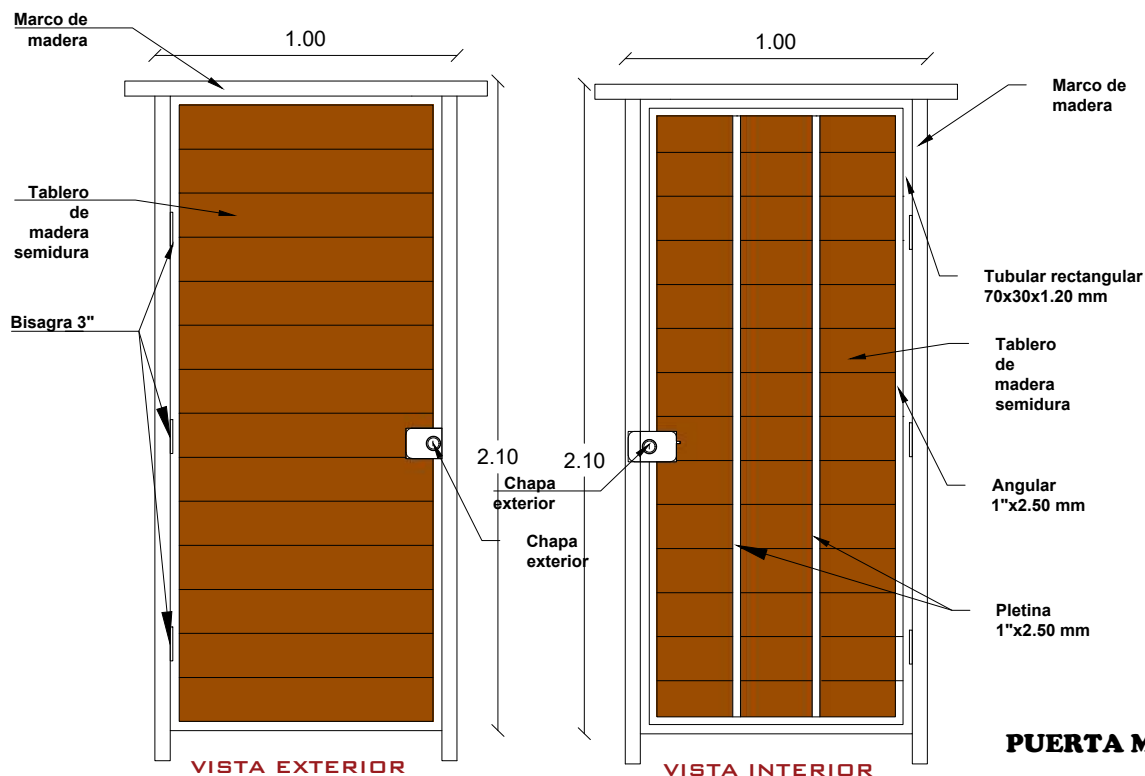

AGENCIA ESTATAL DE VIVIENDA-AEVIVIENDA

PROYECTO:
PROYECTO DE VIVIENDA NUEVA EN EL MUNICIPIO DE UNCIA
-FASE(XXIII) 2025- POTOSI

MUNICIPIO:
UNCIA

PROVINCIA:
RAFAEL BUSTILLO

DEPARTAMENTO:
POTOSI

DISEÑO ARQUITECTONICO



REVISADO Y APROBADO

FECHA:
MAYO/2025

SUPERFICIE:
63.00 M2

LAMINA:
24/28

MODULO 1: VIVIENDA NUEVA

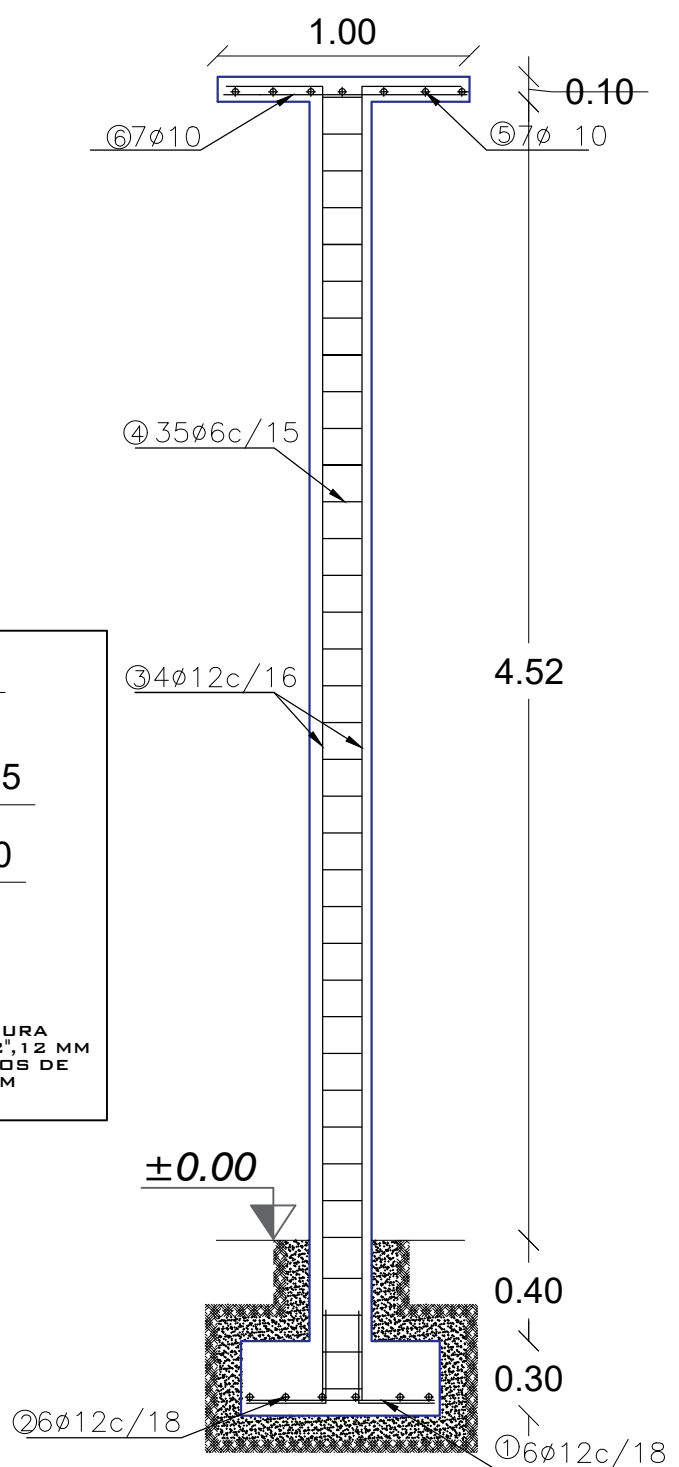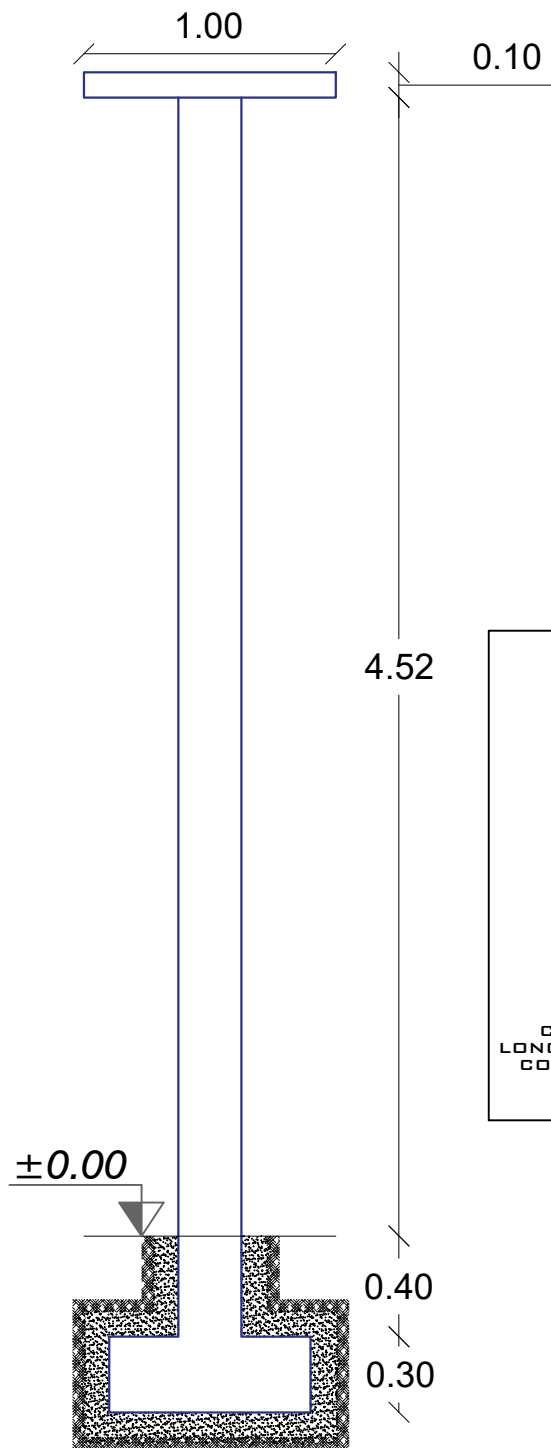

DETALLE ARMADURA DE COLUMNA ESC.: 1:30



AGENCIA ESTATAL DE VIVIENDA-AEVIVIENDA

PROYECTO: PROYECTO DE VIVIENDA NUEVA EN EL MUNICIPIO DE UNCIA
-FASE(XXIII) 2025- POTOSI

MUNICIPIO: UNCIA

PROVINCIA: RAFAEL BUSTILLO

DEPARTAMENTO: POTOSI

DISEÑO ARQUITECTONICO



REVISADO Y APROBADO

FECHA: MAYO/2025

SUPERFICIE: 63.00 M2

LAMINA: 25/28

MODULO 1: VIVIENDA NUEVA

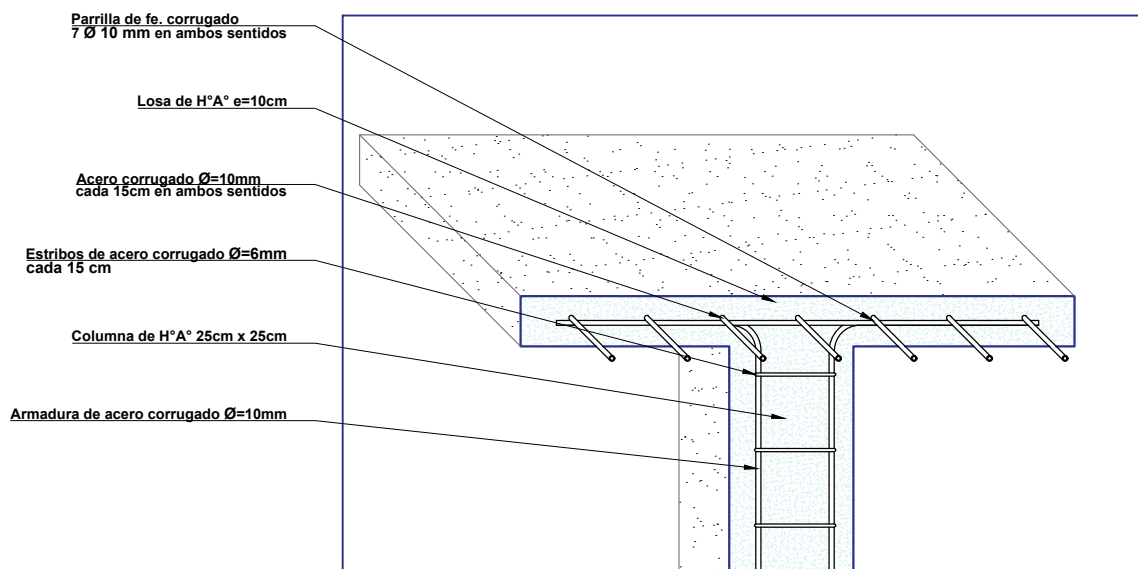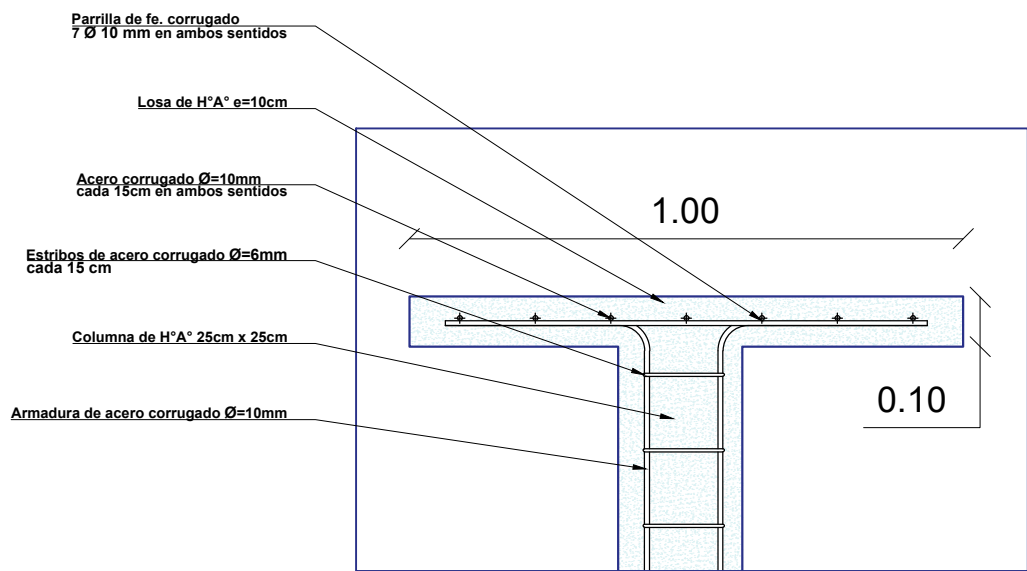

DETALLE DE LOSA PARA TANQUE ELEVADO
ESC.: 1:15



AGENCIA ESTATAL DE VIVIENDA-AEVIVIENDA

PROYECTO:
PROYECTO DE VIVIENDA NUEVA EN EL MUNICIPIO DE UNCIA
-FASE(XXIII) 2025- POTOSI

MUNICIPIO:
UNCIA

PROVINCIA:
RAFAEL BUSTILLO

DEPARTAMENTO:
POTOSI



DISEÑO ARQUITECTONICO

REVISADO Y APROBADO

FECHA:
MAYO/2025
SUPERFICIE:
63.00 M2
LAMINA:


26/28

MODULO 1: VIVIENDA NUEVA

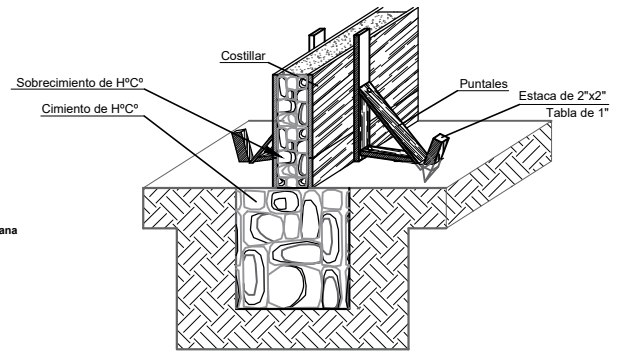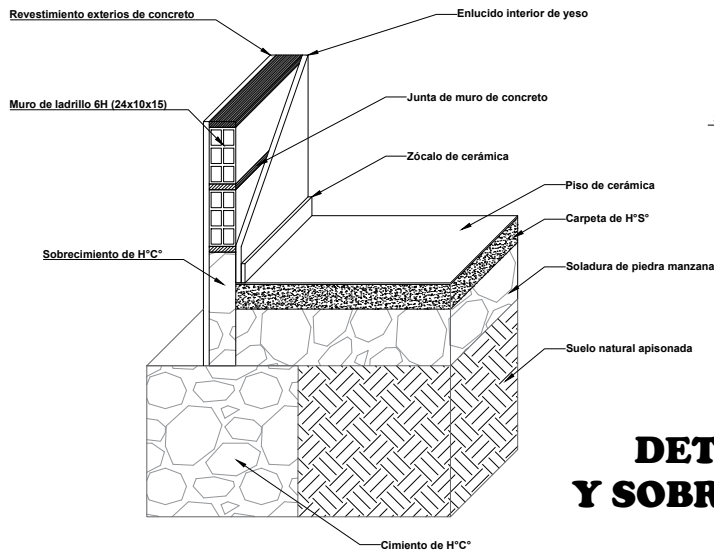

DETALLE ARMADO DE CIMIENTO Y SOBRECIMIENTO DE H°C° ESC.: 1:20

DETALLE DE CIMIENTO Y SUELO DE CERAMICA ESC.: 1:20

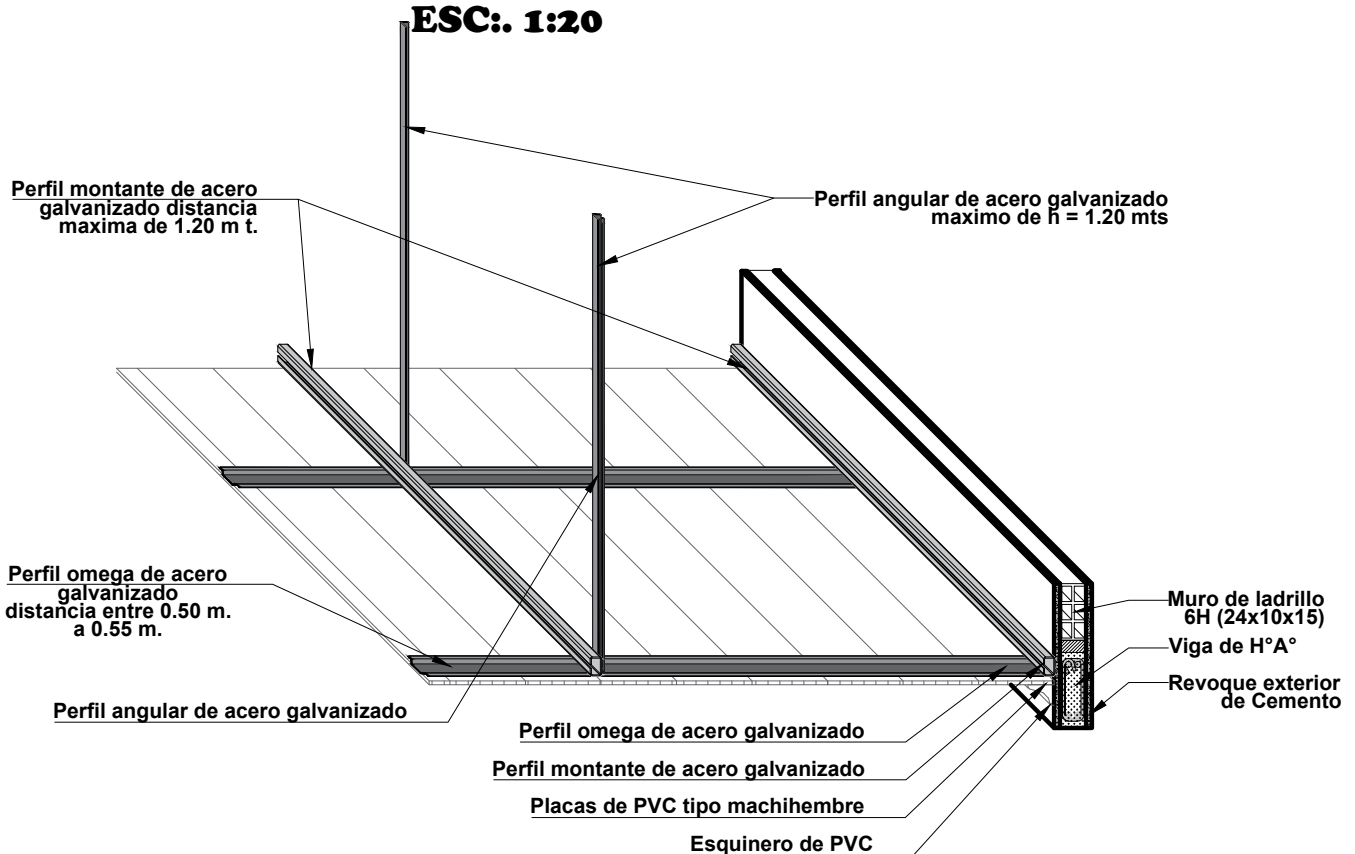

DETALLE DE CIELO FALSO DE PVC ESC.: 1:15



AGENCIA ESTATAL DE VIVIENDA-AEVIVIENDA

PROYECTO: PROYECTO DE VIVIENDA NUEVA EN EL MUNICIPIO DE UNCIA
-FASE(XXIII) 2025- POTOSI

MUNICIPIO: UNCIA

PROVINCIA: RAFAEL BUSTILLO

DEPARTAMENTO: POTOSI

DISEÑO ARQUITECTONICO


REVISADO Y APROBADO

FECHA: MAYO/2025


SUPERFICIE: 63.00 M2

LAMINA: 27/28

MODULO 1: VIVIENDA NUEVA

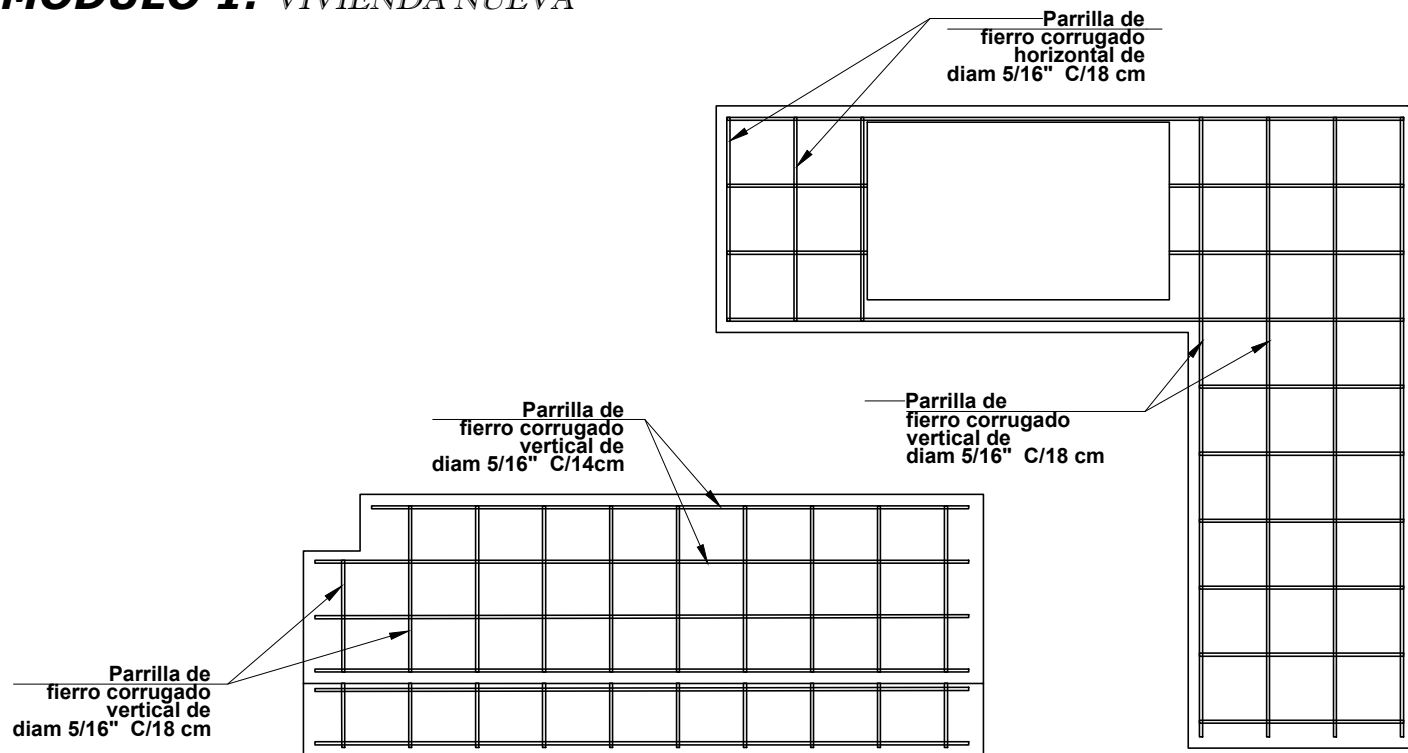

DETALLE DE MESON DE H°A° DE LA COCINA ESC.: 1:20

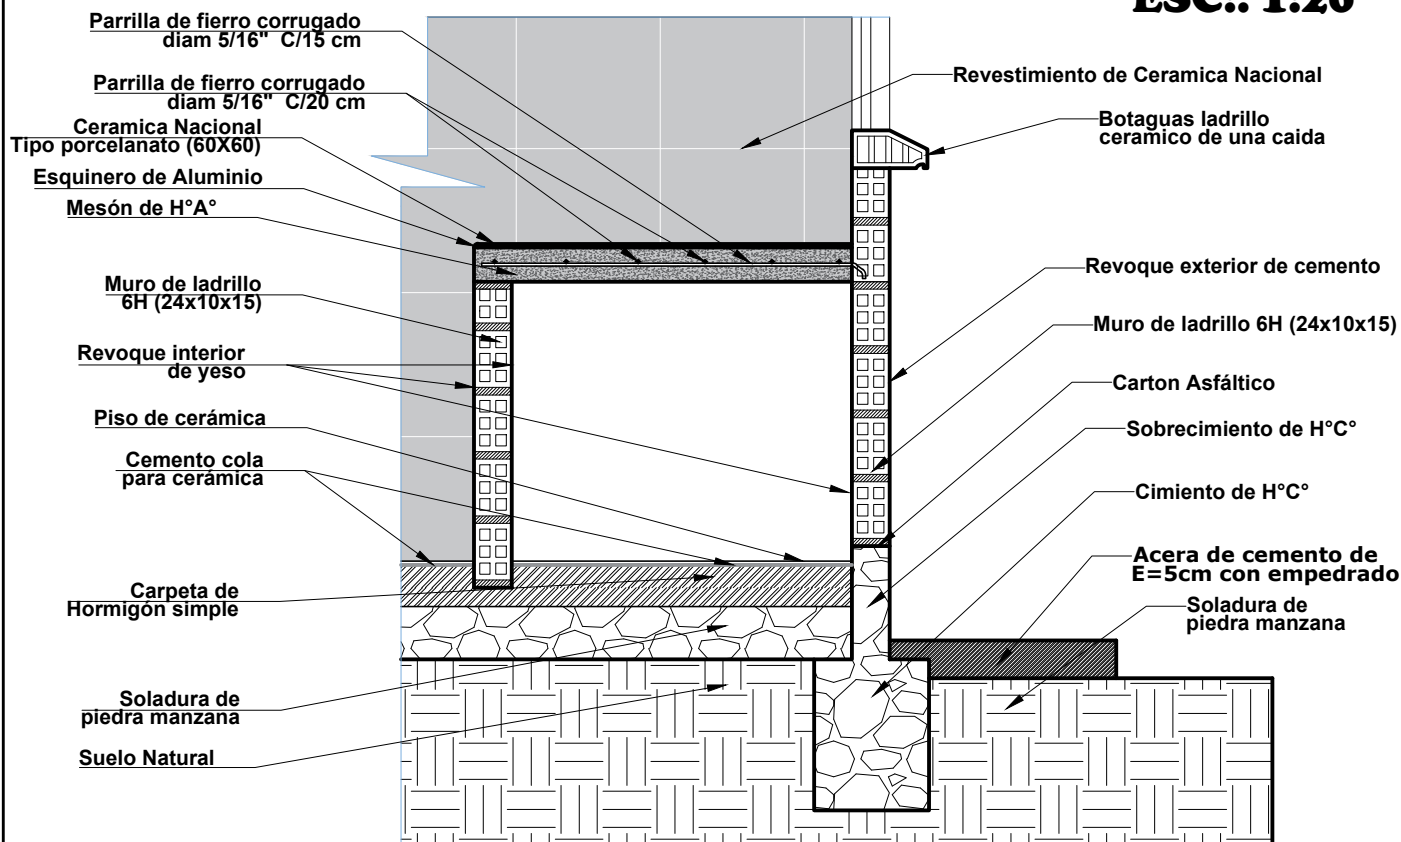

AGENCIA ESTATAL DE VIVIENDA-AEVIVIENDA

PROYECTO: PROYECTO DE VIVIENDA NUEVA EN EL MUNICIPIO DE UNCIA
-FASE(XXIII) 2025- POTOSI

MUNICIPIO: UNCIA

PROVINCIA: RAFAEL BUSTILLO

DEPARTAMENTO: POTOSI

DISEÑO ARQUITECTONICO

REVISADO Y APROBADO

FECHA: MAYO/2025
SUPERFICIE: 63.00 M2
LAMINA: 28/28

MODULO 1: RENDERS - VIVIENDA NUEVA



**VISTA N°1
ELEVACION FRONTAL**



**VISTA N°2
ELEVACION LATERAL**



**VISTA N°3
ELEVACION LATERAL**



**VISTA N°4
ELEVACION POSTERIOR**



AGENCIA ESTATAL DE VIVIENDA-AEVIVIENDA

PROYECTO:
PROYECTO DE VIVIENDA NUEVA EN EL MUNICIPIO DE
UNCIA -FASE(XXIII) 2025- POTOSI

MUNICIPIO:
UNCIA

PROVINCIA:
RAFAEL BUSTILLO

DEPARTAMENTO:
POTOSI

DISEÑO ARQUITECTONICO

REVISADO Y APROBADO

FECHA:
MAYO/2025

SUPERFICIE:
63.00M2

LAMINA:
01/02

MODULO 1: RENDERS - VIVIENDA NUEVA




COCINA

AMBIENTE MULTIUSO



DORMITORIO 1

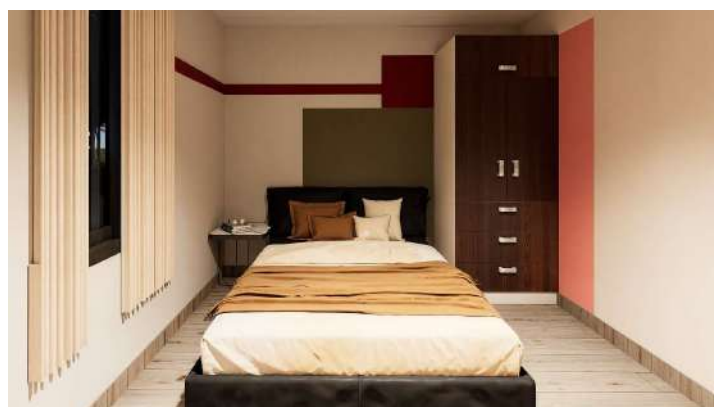

DORMITORIO 2



BAÑO



AGENCIA ESTATAL DE VIVIENDA-AEVIVIENDA

PROYECTO: PROYECTO DE VIVIENDA NUEVA EN EL MUNICIPIO DE UNCIA -FASE(XXIII) 2025- POTOSI

MUNICIPIO: UNCIA

PROVINCIA: RAFAEL BUSTILLO

DEPARTAMENTO: POTOSI

DISEÑO ARQUITECTONICO

REVISADO Y APROBADO

FECHA: MAYO/2025

SUPERFICIE: 63.00M2

LAMINA: 02/02