
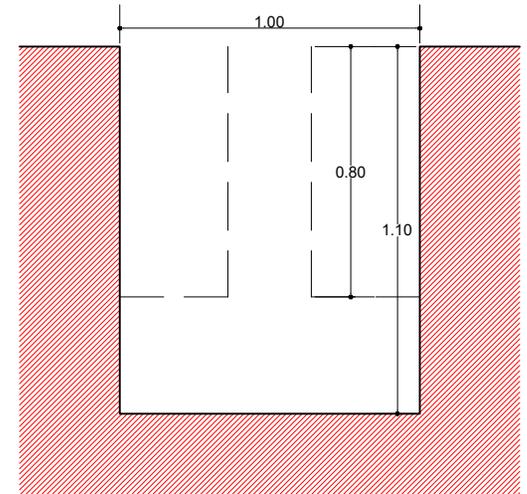


EXCAVACION DE CIMENTOS DE H°C°

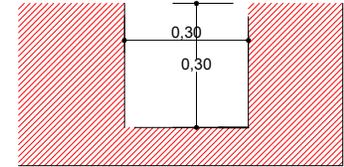

EXCAVACION DE ZAPATA TIPO 1

PLANO DE EXACAVACIONES

ESCALA: 1:75



AGENCIA ESTATAL DE VIVIENDA - AEVIVIENDA		
NOMBRE DEL PROYECTO: PROYECTO DE VIVIENDA NUEVA EN EL MUNICIPIO DE YUNCHARA -FASE (XV) 2025- TARIJA		
MUNICIPIO: YUNCHARA	VIVIENDAS: 30 UH	PLANO DE VIVIENDA: 2 DORMITORIOS, COCINA BAÑO, GALERIA Y LAVANDERIA
PROVINCIA: AVILES	DEPARTAMENTO: TARIJA	MODULO: VIVIENDA NUEVA

DISEÑADO POR:

REVISADO Y APROBADO POR:

FECHA:	MAYO 2025
SUPERFICIE:	SUP. UTIL 43.92m2 SUP CONST. 76.58m2
LAMINA:	01/28





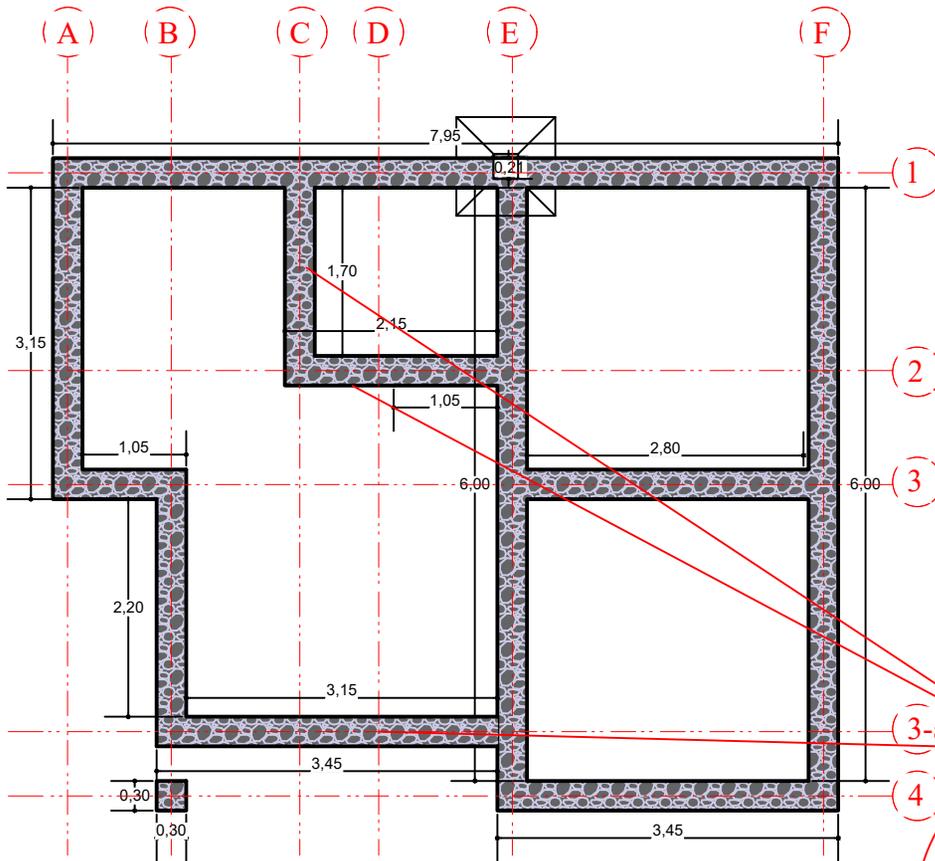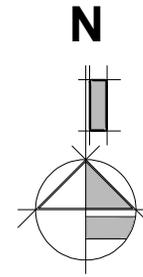

PLANO CIMIENTOS

ESCALA: 1:75

DETALLE DE CIMIENTO EJES:

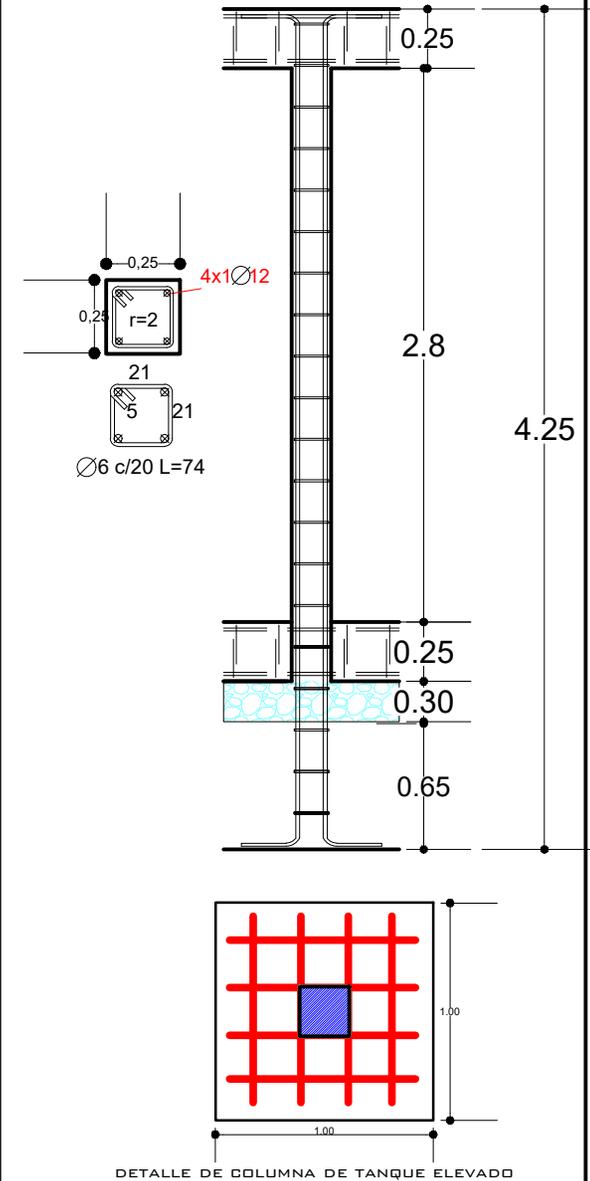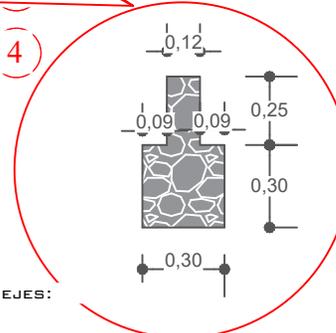

DETALLE DE COLUMNA DE TANQUE ELEVADO



AGENCIA ESTATAL DE VIVIENDA - AEVIVIENDA		
NOMBRE DEL PROYECTO: PROYECTO DE VIVIENDA NUEVA EN EL MUNICIPIO DE YUNCHARA -FASE (XV) 2025- TARIJA		
MUNICIPIO: YUNCHARA	VIVIENDAS: 30 UH	PLANO DE VIVIENDA: 2 DORMITORIOS, COCINA BAÑO, GALERÍA Y LAVANDERÍA
PROVINCIA: AVILES	DEPARTAMENTO: TARIJA	MODULO: VIVIENDA NUEVA

DISEÑADO POR:

REVISADO Y APROBADO POR:

FECHA:	MAYO 2025
SUPERFICIE:	SUP. UTIL 43.92m2 SUP. CONST. 76.58m2
LAMINA:	02/28






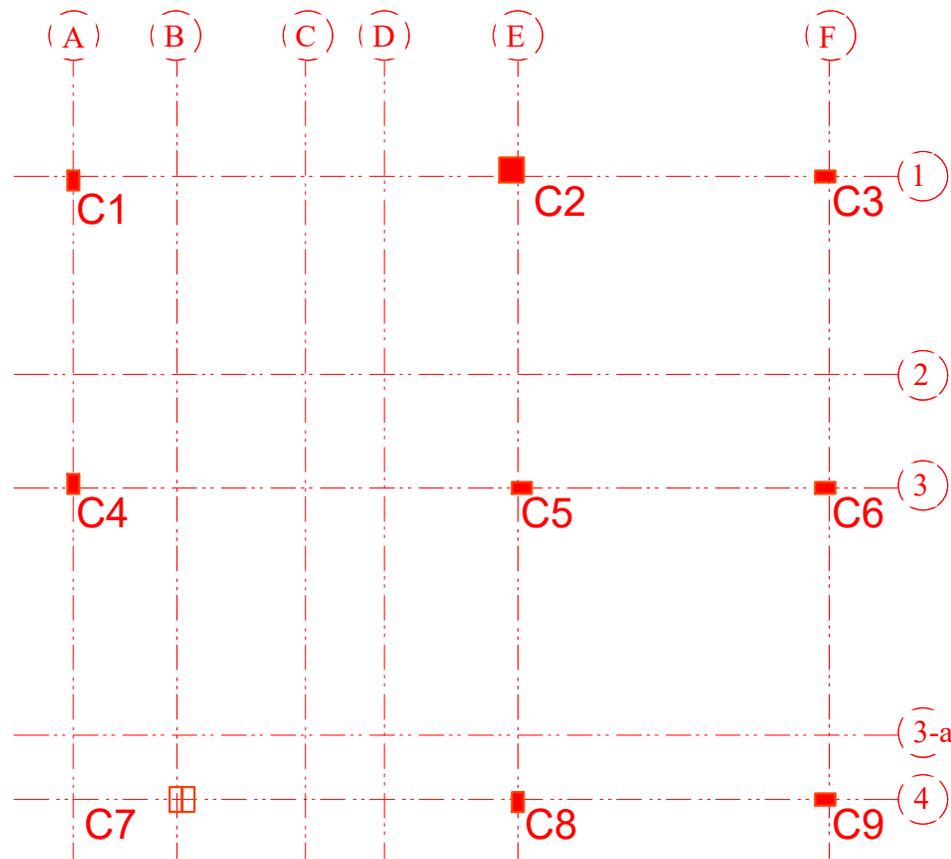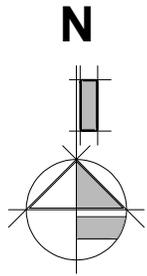


PLANO COLUMNAS

ESCALA: 1:75


AGENCIA ESTATAL DE VIVIENDA - AEVIVIENDA			DISEÑADO POR:	REVISADO Y APROBADO POR:	FECHA: MAYO 2025
NOMBRE DEL PROYECTO: PROYECTO DE VIVIENDA NUEVA EN EL MUNICIPIO DE YUNCHARA -FASE (XV) 2025- TARIJA					SUPERFICIE: SUP. UTIL 43.92m2 SUP CONST. 76.58m2
MUNICIPIO: YUNCHARA	VIVIENDAS: 30 UH	PLANO DE VIVIENDA: 2 DORMITORIOS, COCINA BAÑO, GALERÍA Y LAVANDERÍA			LAMINA: 03/28
PROVINCIA: AVILES	DEPARTAMENTO: TARIJA	MODULO: VIVIENDA NUEVA			

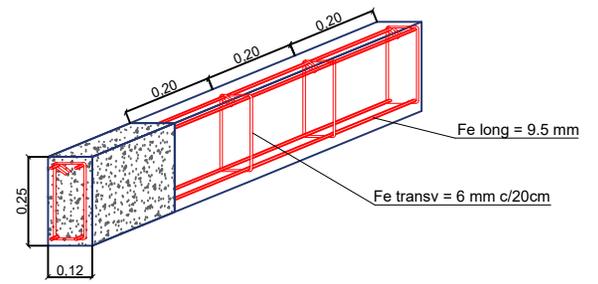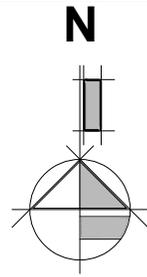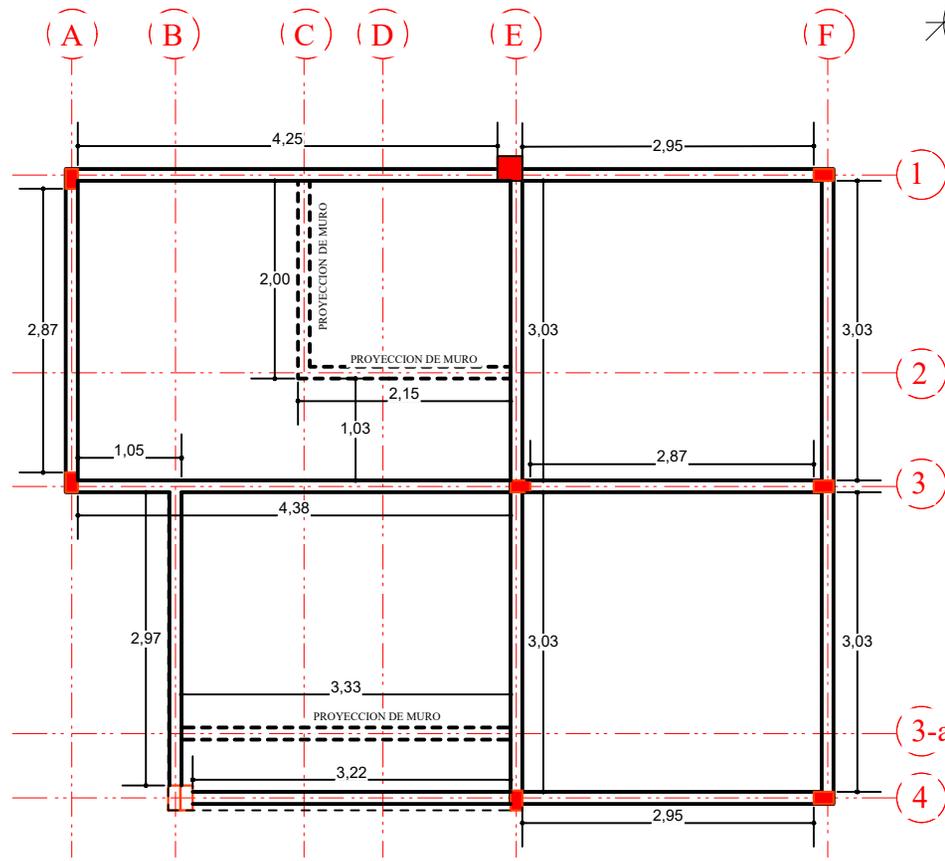

SECCIÓN LONGITUDINAL

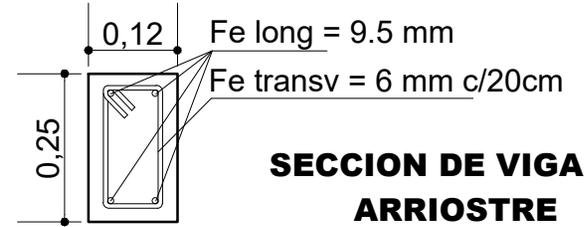

SECCION DE VIGA DE ARRIOSTRE

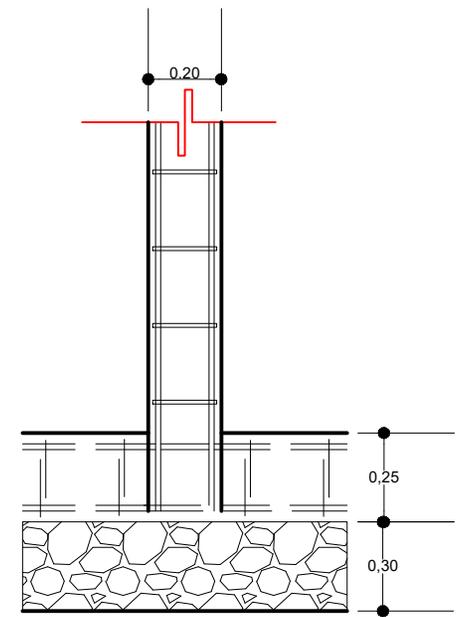

DETALLE DE COLUMNAS QUE NACE EN VIGA

PLANO DE COLUMNAS Y VIGA ARRIOSTRE
 ESCALA: 1:75


AGENCIA ESTATAL DE VIVIENDA - AEVIVIENDA		
NOMBRE DEL PROYECTO: PROYECTO DE VIVIENDA NUEVA EN EL MUNICIPIO DE YUNCHARA -FASE (XV) 2025- TARIJA		
MUNICIPIO: YUNCHARA	VIVIENDAS: 30 UH	PLANO DE VIVIENDA: 2 DORMITORIOS, COCINA BAÑO, GALERIA Y LAVANDERIA
PROVINCIA: AVILES	DEPARTAMENTO: TARIJA	MODULO: VIVIENDA NUEVA

DISEÑADO POR:

REVISADO Y APROBADO POR:

FECHA:	MAYO 2025
SUPERFICIE:	SUP. UTIL 43.92m2 SUP CONST. 76.58m2
LAMINA:	04/28



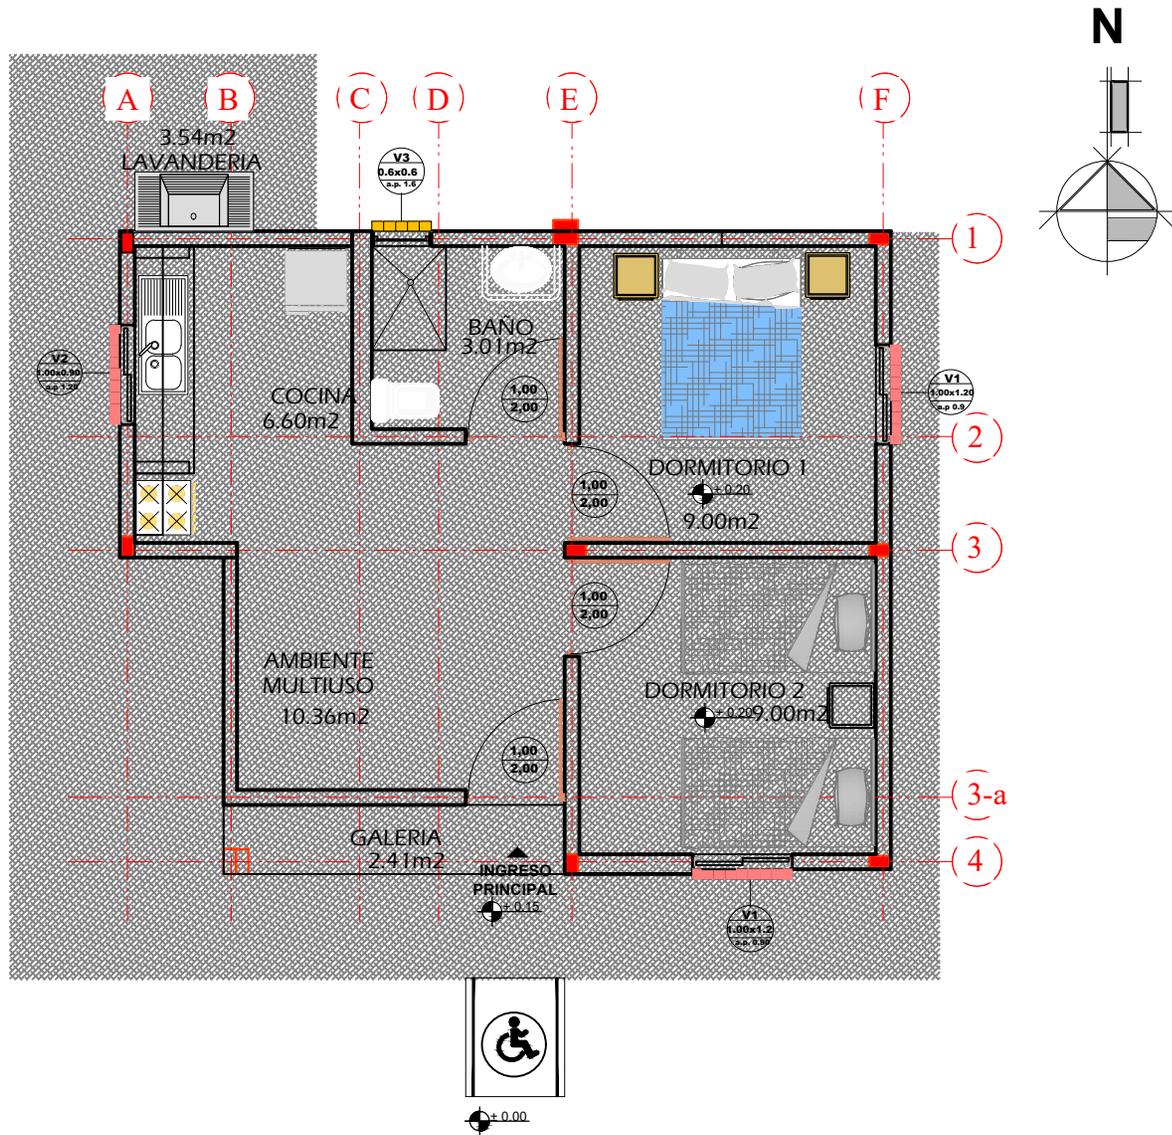

PLANTA AMOBLADA

ESCALA: 1:75



AGENCIA ESTATAL DE VIVIENDA - AEVIVIENDA		
NOMBRE DEL PROYECTO: PROYECTO DE VIVIENDA NUEVA EN EL MUNICIPIO DE YUNCHARA -FASE (XV) 2025- TARIJA		
MUNICIPIO: YUNCHARA	VIVIENDAS: 30 UH	PLANO DE VIVIENDA: 2 DORMITORIOS, COCINA BAÑO, GALERÍA Y LAVANDERÍA
PROVINCIA: AVILES	DEPARTAMENTO: TARIJA	MODULO: VIVIENDA NUEVA

DISEÑADO POR:

REVISADO Y APROBADO POR:

FECHA:	MAYO 2025
SUPERFICIE:	SUP. UTIL 43.92m2 SUP CONST. 76.58m2
LAMINA:	05/28



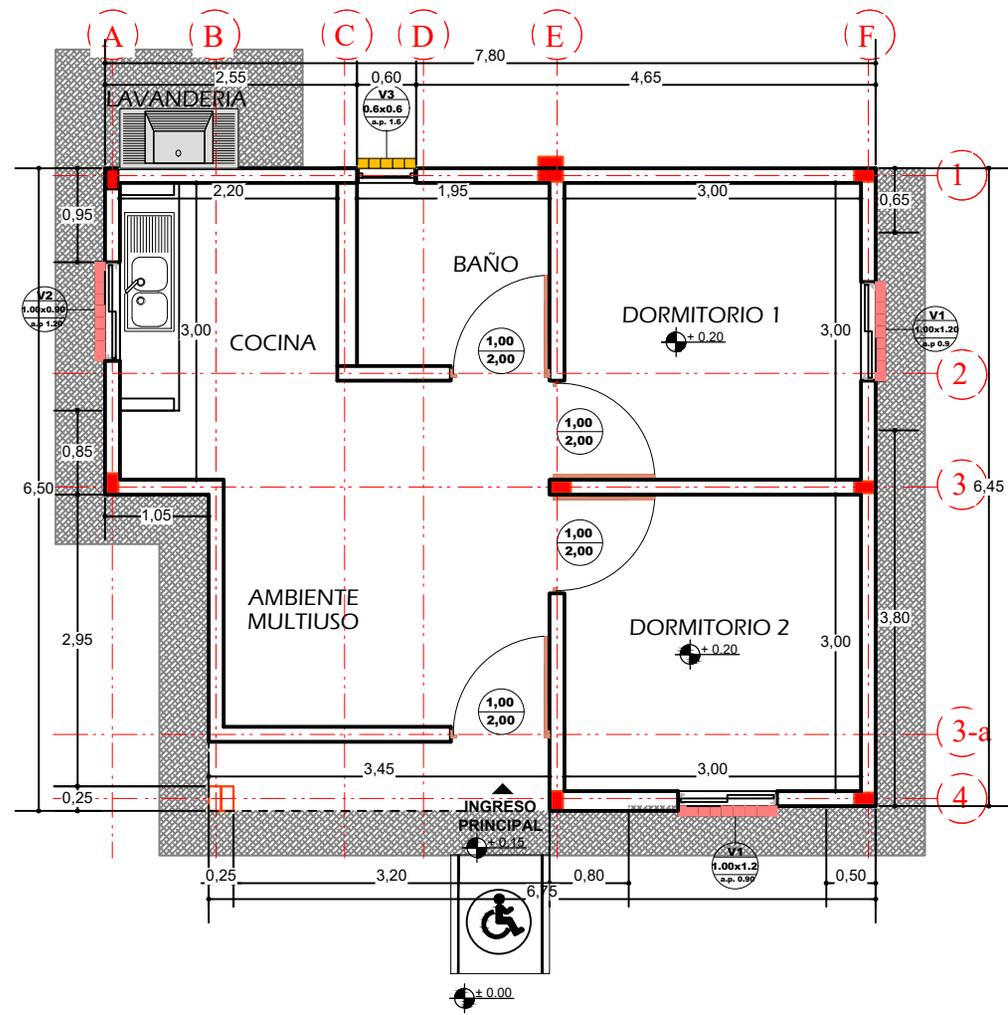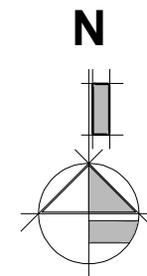

PLANTA ACOTADA

ESCALA: 1:75


AGENCIA ESTATAL DE VIVIENDA - AEVIVIENDA		
NOMBRE DEL PROYECTO: PROYECTO DE VIVIENDA NUEVA EN EL MUNICIPIO DE YUNCHARA -FASE (XV) 2025- TARIJA		
MUNICIPIO: YUNCHARA	VIVIENDAS: 30 UH	PLANO DE VIVIENDA: 2 DORMITORIOS, COCINA BAÑO, GALERIA Y LAVANDERIA
PROVINCIA: AVILES	DEPARTAMENTO: TARIJA	MODULO: VIVIENDA NUEVA

DISEÑADO POR:

REVISADO Y APROBADO POR:


FECHA:	MAYO 2025
SUPERFICIE:	SUP. UTIL 43.92m2 SUP CONST. 76.58m2
LAMINA:	06/28



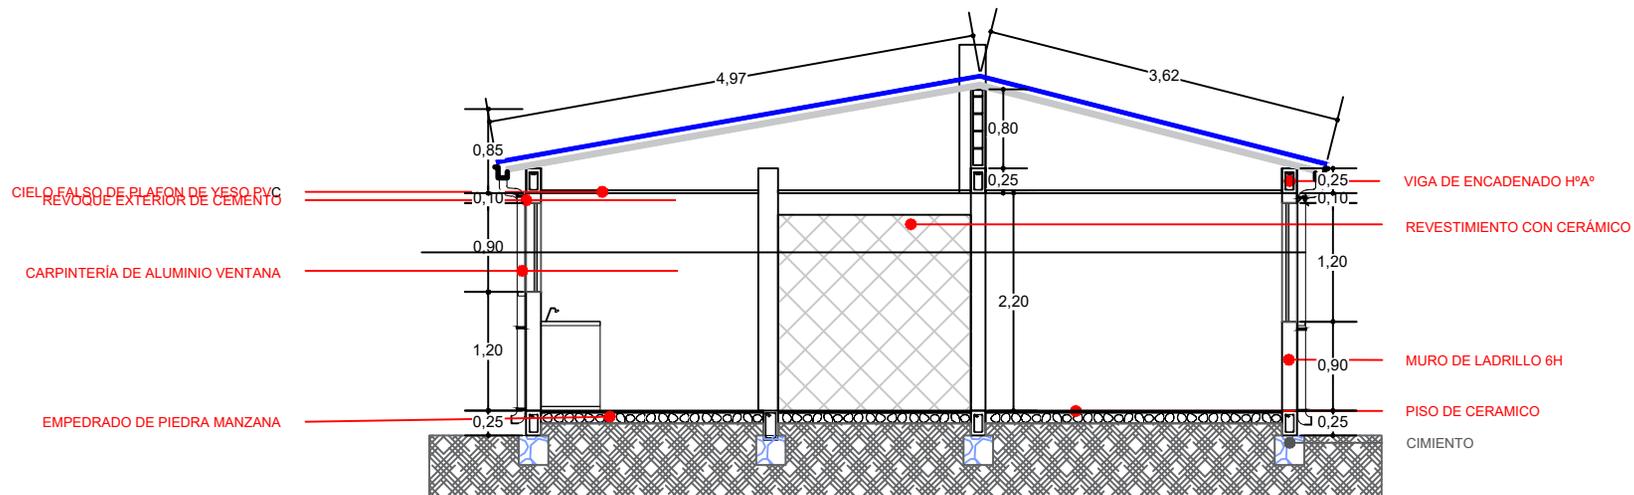

CORTE A-A


ESCALA: 1:75

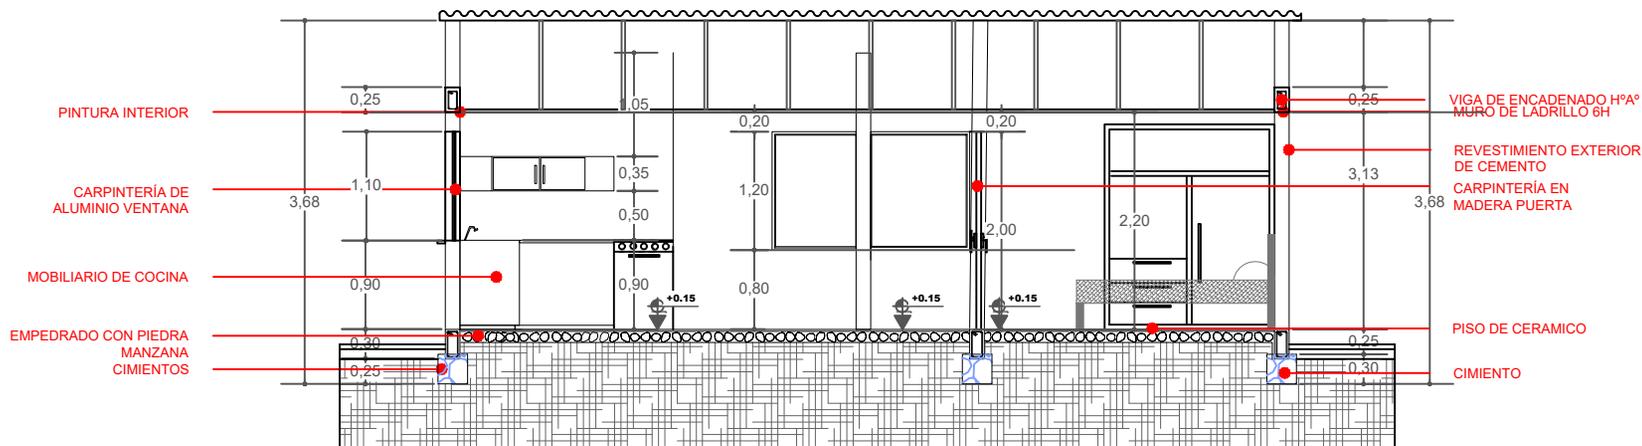

CORTE B-B


ESCALA: 1:75

AGENCIA ESTATAL DE VIVIENDA - AEVIVIENDA		DISEÑADO POR:	REVISADO Y APROBADO POR:	FECHA: MAYO 2025
NOMBRE DEL PROYECTO: PROYECTO DE VIVIENDA NUEVA EN EL MUNICIPIO DE YUNCHARA -FASE (XV) 2025- TARIJA				SUPERFICIE: SUP. UTIL 43.92m2 SUP CONST. 76.58m2
MUNICIPIO: YUNCHARA	VIVIENDAS: 30 UH	PLANO DE VIVIENDA: 2 DORMITORIOS, COCINA BAÑO, GALERIA Y LAVANDERIA		LAMINA: 07/28
PROVINCIA: AVILES	DEPARTAMENTO: TARIJA	MODULO: VIVIENDA NUEVA		

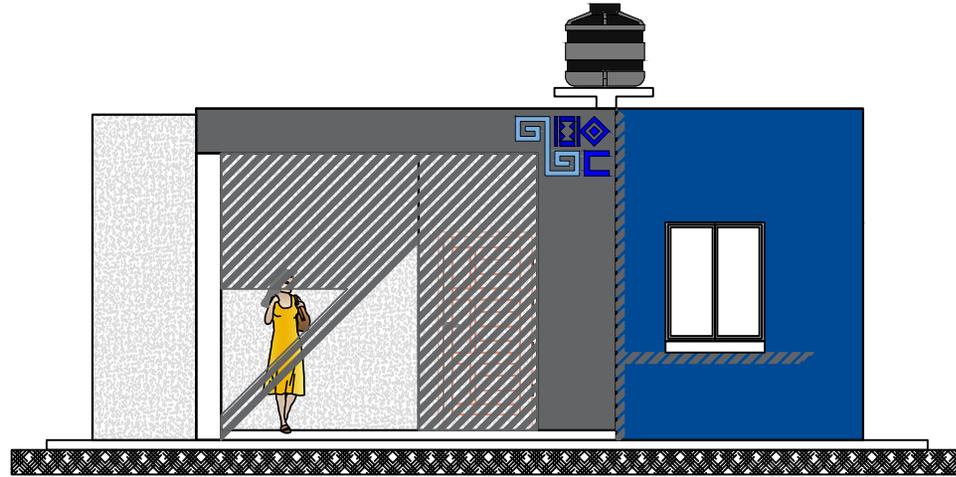


FACHADA FRONTAL

ESCALA: 1:75

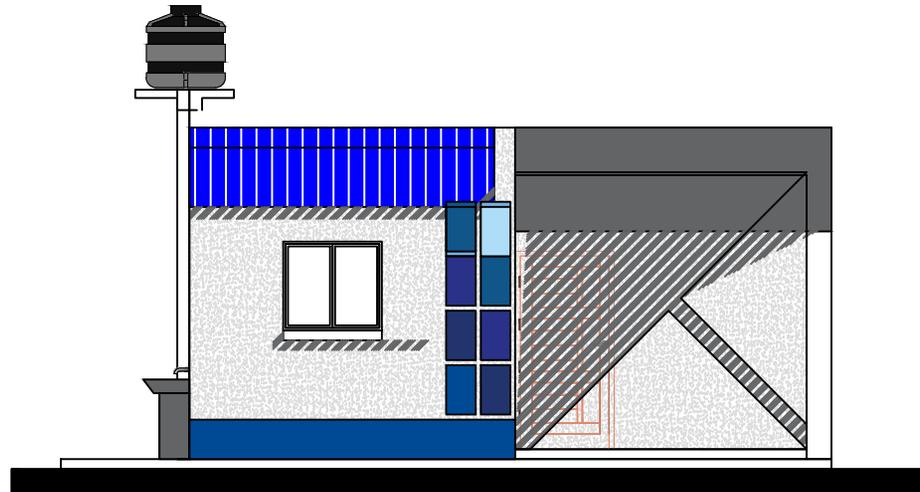

FACHADA LATERAL DERECHA

AGENCIA ESTATAL DE VIVIENDA - AEVIVIENDA			DISEÑADO POR:	REVISADO Y APROBADO POR:	FECHA: MAYO 2025
NOMBRE DEL PROYECTO: PROYECTO DE VIVIENDA NUEVA EN EL MUNICIPIO DE YUNCHARA -FASE (XV) 2025- TARIJA					SUPERFICIE: SUP. UTIL 43.92m2 SUP CONST. 76.58m2
MUNICIPIO: YUNCHARA	VIVIENDAS: 30 UH	PLANO DE VIVIENDA: 2 DORMITORIOS, COCINA BAÑO, GALERÍA Y LAVANDERÍA			LAMINA: 08/28
PROVINCIA: AVILES	DEPARTAMENTO: TARIJA	MODULO: VIVIENDA NUEVA			

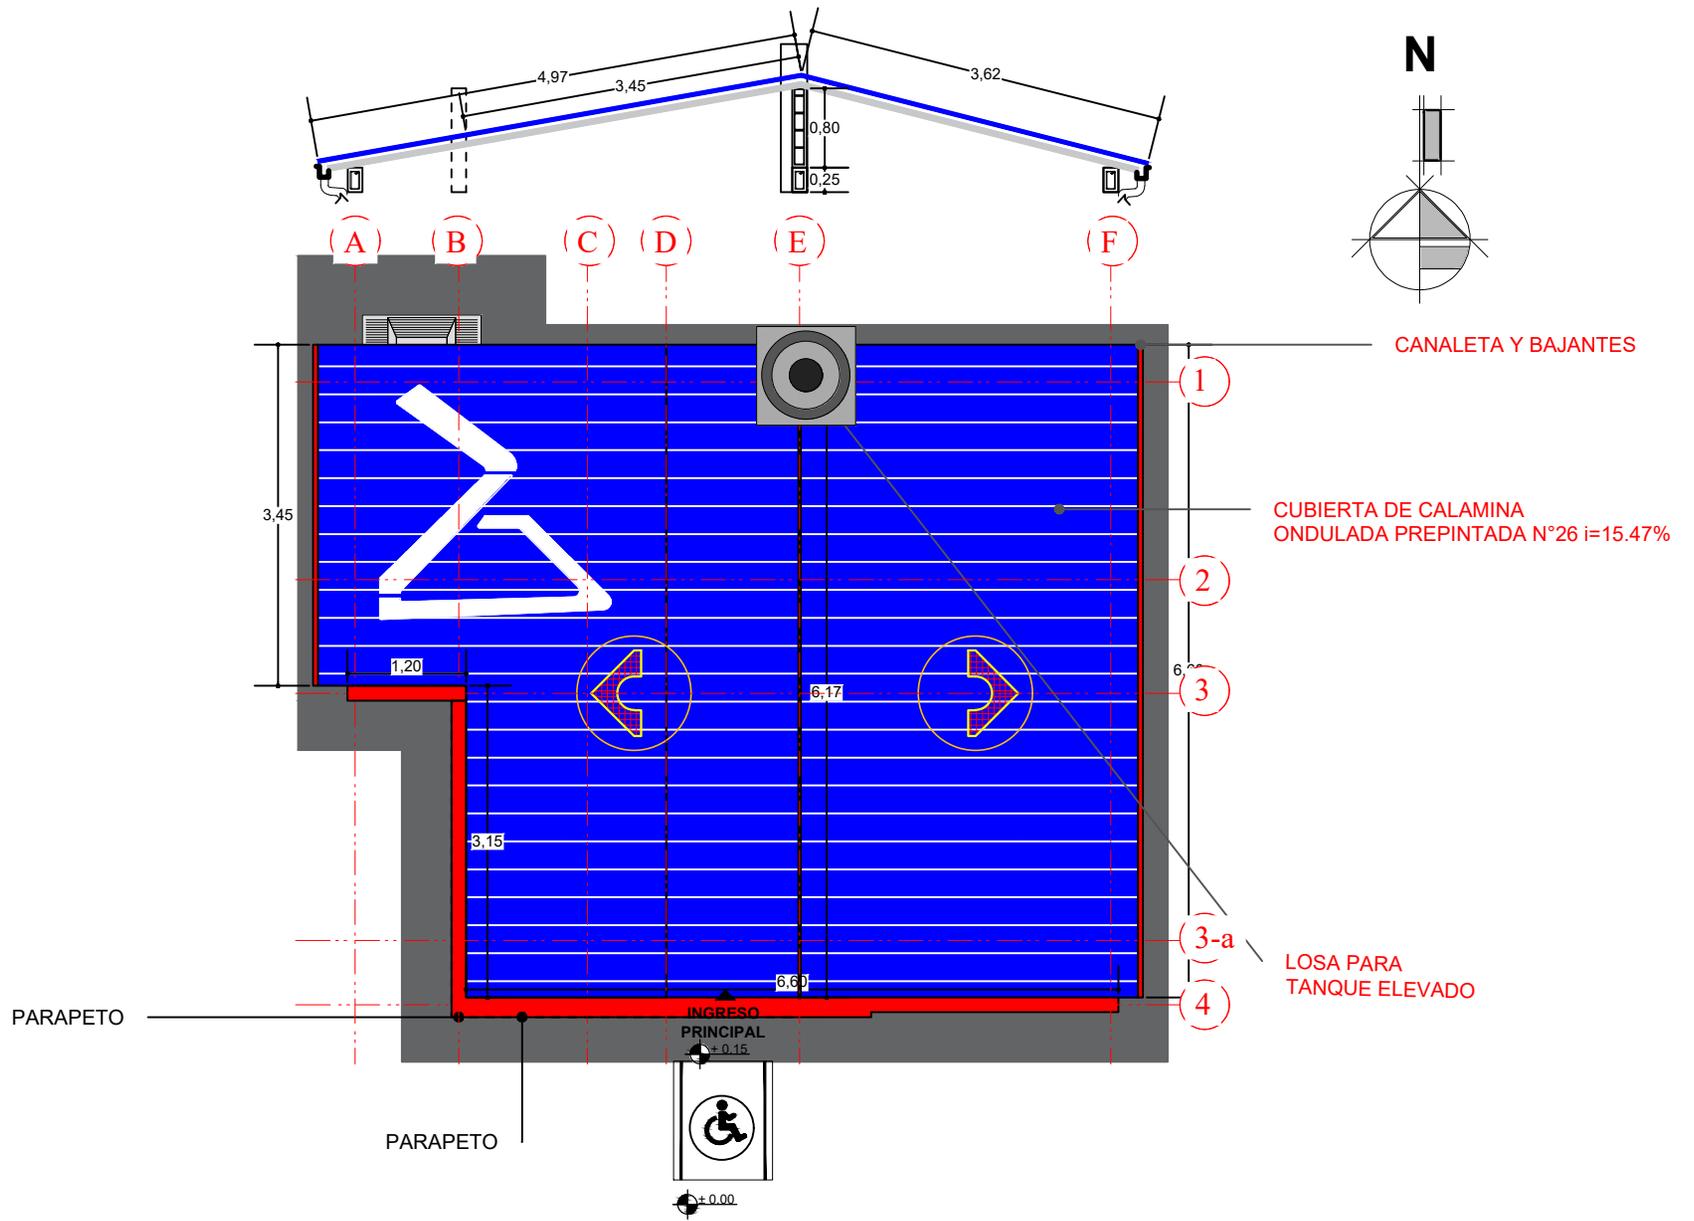

PLANO DE CUBIERTA

ESCALA: 1:75




AGENCIA ESTATAL DE VIVIENDA - AEVIVIENDA		
NOMBRE DEL PROYECTO: PROYECTO DE VIVIENDA NUEVA EN EL MUNICIPIO DE YUNCHARA -FASE (XV) 2025- TARIJA		
MUNICIPIO: YUNCHARA	VIVIENDAS: 30 UH	PLANO DE VIVIENDA: 2 DORMITORIOS, COCINA BAÑO, GALERIA Y LAVANDERIA
PROVINCIA: AVILES	DEPARTAMENTO: TARIJA	MODULO: VIVIENDA NUEVA

DISEÑADO POR:


REVISADO Y APROBADO POR:

FECHA:	MAYO 2025
SUPERFICIE:	SUP. UTIL 43.92m2 SUP. CONST. 76.58m2
LAMINA:	09/28




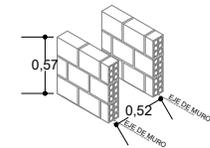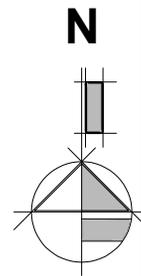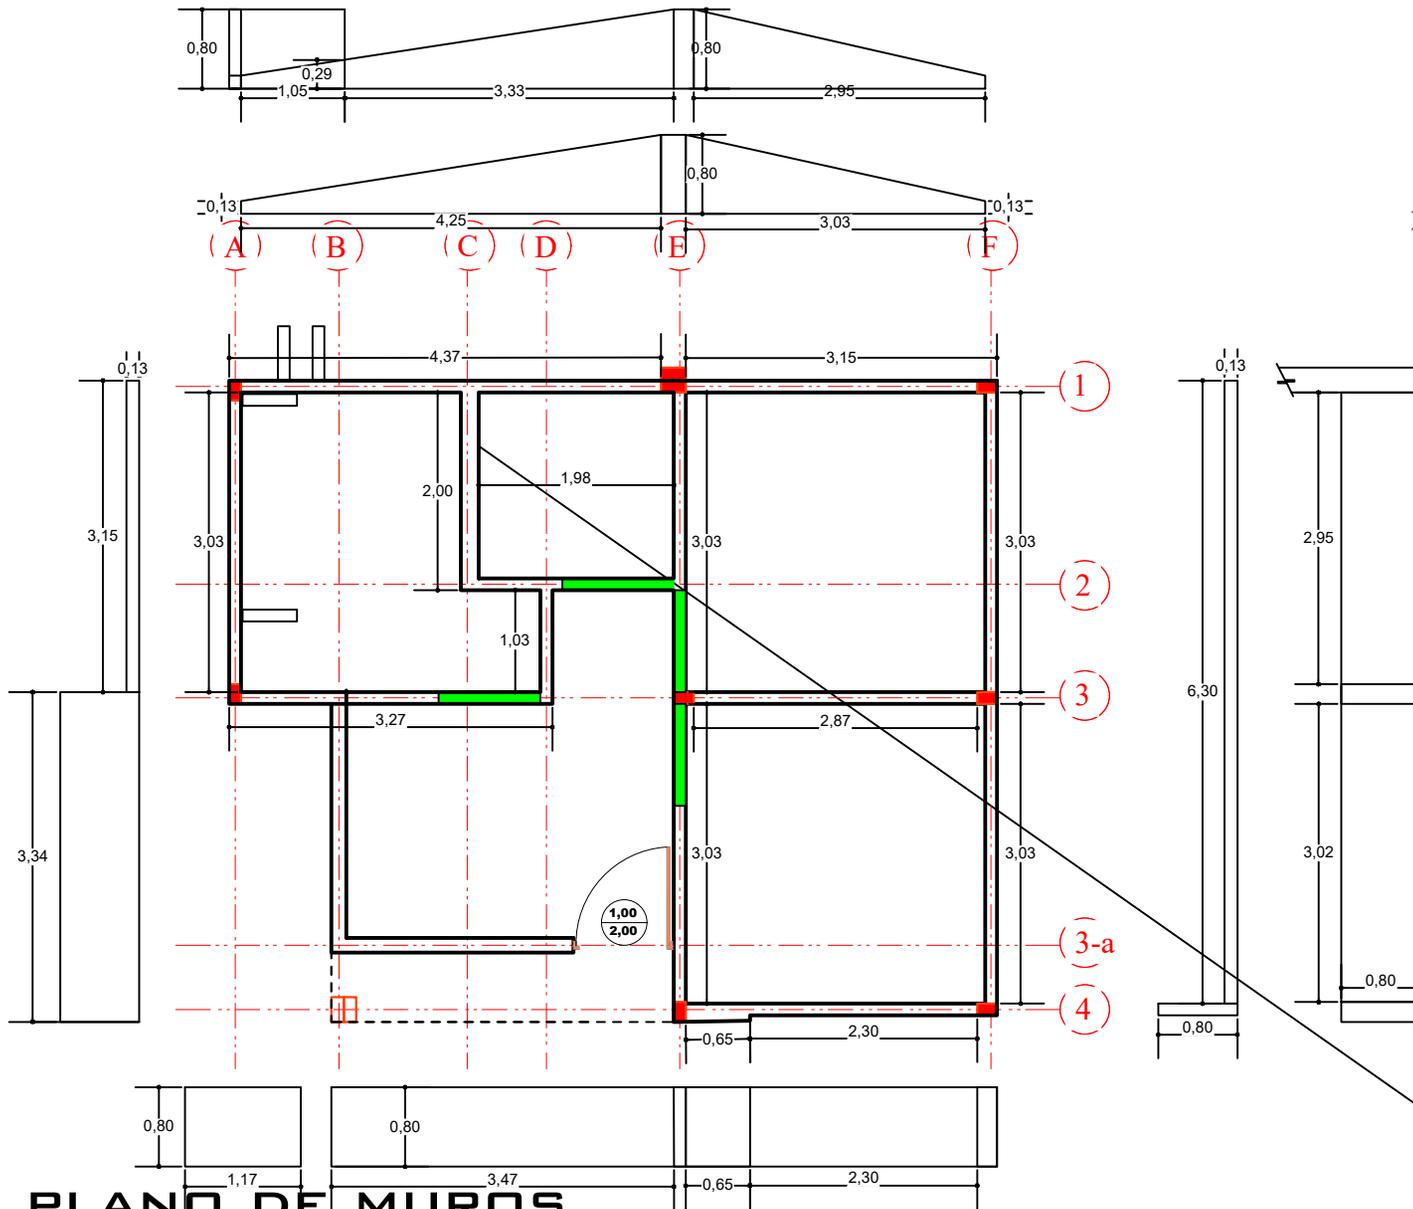

MURETES LAVANDERIA

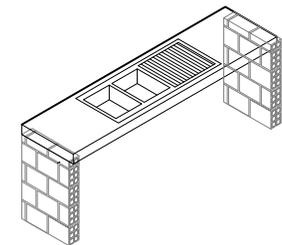

MURETES MESON

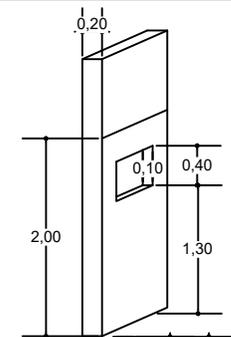

MURO DE BAÑO

PLANO DE MUROS

ESCALA: 1:75

AGENCIA ESTATAL DE VIVIENDA - AEVIVIENDA

NOMBRE DEL PROYECTO:
PROYECTO DE VIVIENDA NUEVA EN EL MUNICIPIO DE YUNCHARA
-FASE (XV) 2025- TARIJA

MUNICIPIO: YUNCHARA
VIVIENDAS: 30 UH
PLANO DE VIVIENDA:
2 DORMITORIOS, COCINA
BAÑO, GALERIA Y LAVANDERIA

PROVINCIA: AVILES
DEPARTAMENTO: TARIJA
MODULO: VIVIENDA NUEVA

DISEÑADO POR:




REVISADO Y APROBADO POR:

FECHA: MAYO 2025


SUPERFICIE:
SUP. UTIL 43.92m2
SUP. CONST. 76.58m2

LAMINA:
10/28



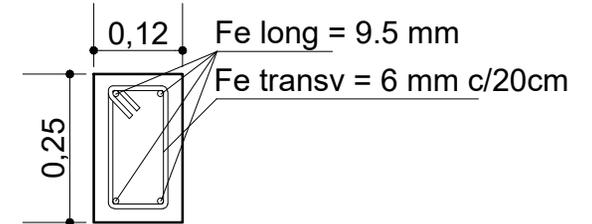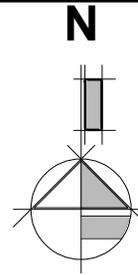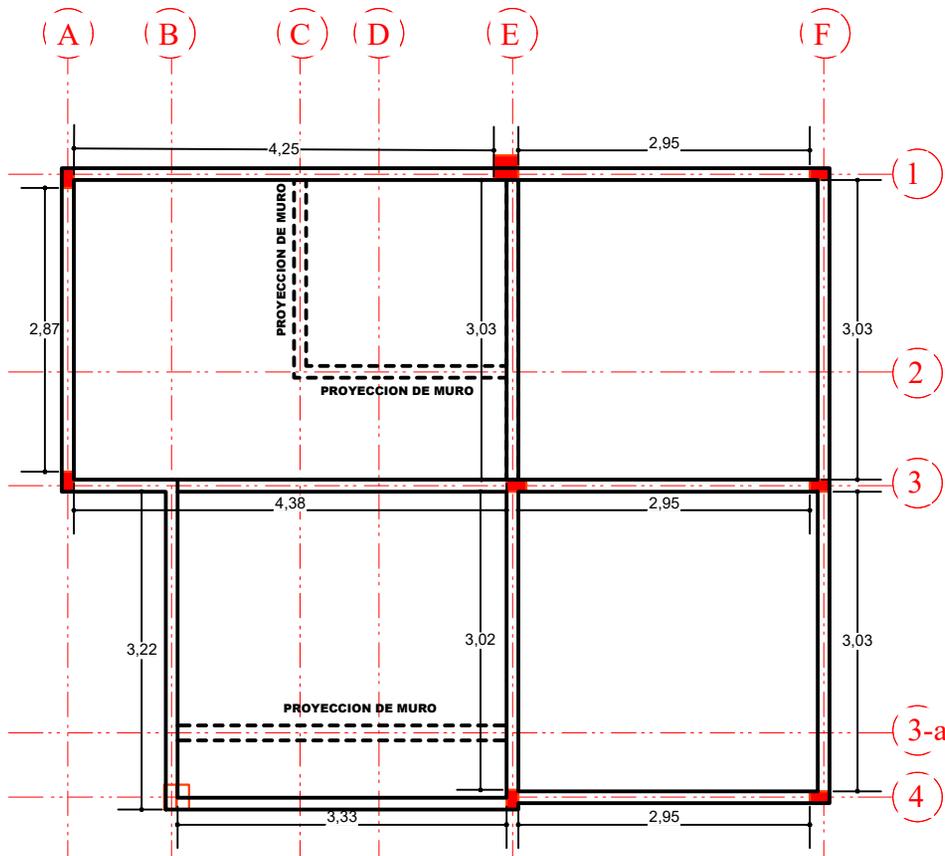



SECCIÓN DE VIGA CADENA DE H°A°

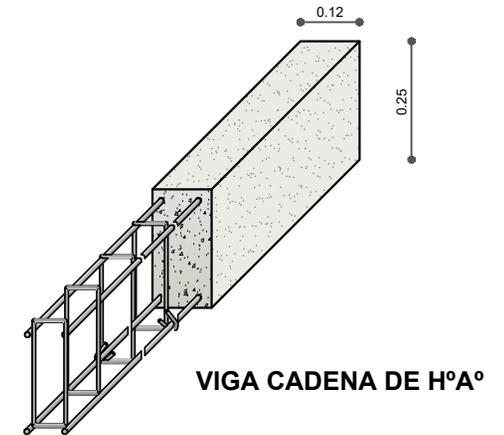

PLANO DE VIGAS

ESCALA: 1:75

AGENCIA ESTATAL DE VIVIENDA - AEVIVIENDA			DISEÑADO POR:	REVISADO Y APROBADO POR:	FECHA: MAYO 2025
NOMBRE DEL PROYECTO: PROYECTO DE VIVIENDA NUEVA EN EL MUNICIPIO DE YUNCHARA -FASE (XV) 2025- TARIJA					SUPERFICIE: SUP. UTIL 43.92m2 SUP CONST. 76.58m2
MUNICIPIO: YUNCHARA	VIVIENDAS: 30 UH	PLANO DE VIVIENDA: 2 DORMITORIOS, COCINA BAÑO, GALERÍA Y LAVANDERÍA			LAMINA: 11/28
PROVINCIA: AVILES	DEPARTAMENTO: TARIJA	MODULO: VIVIENDA NUEVA			

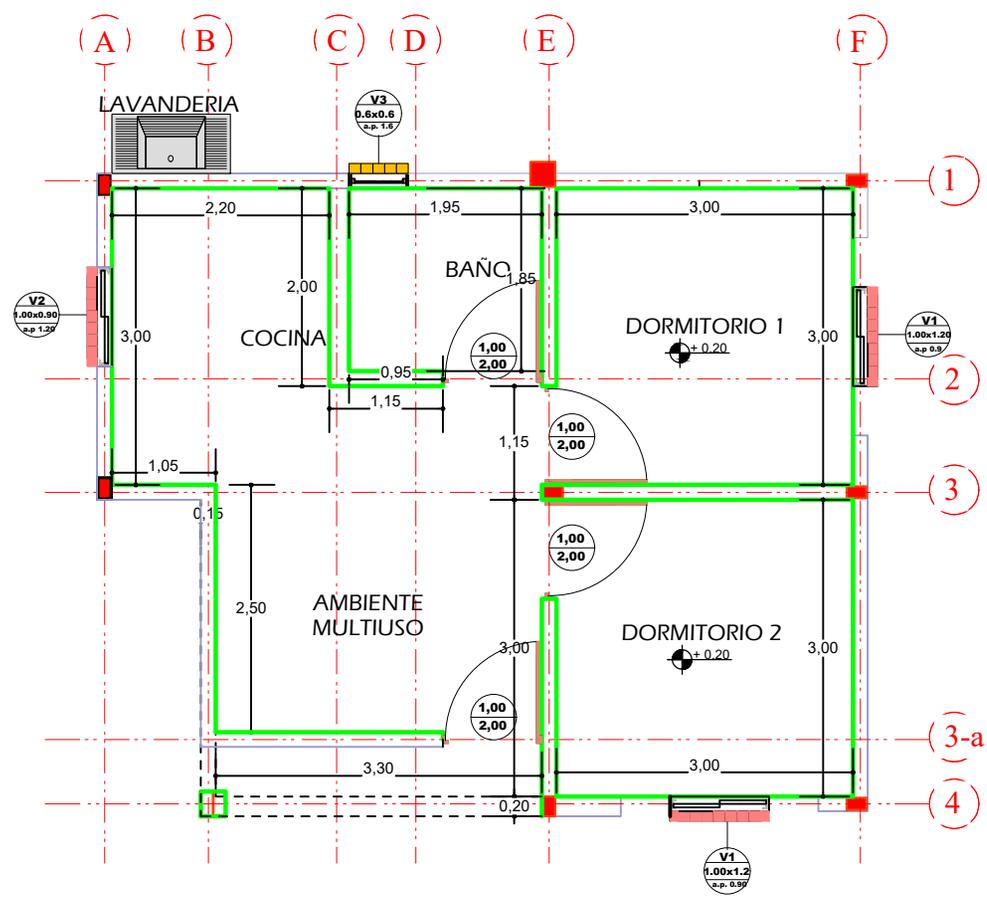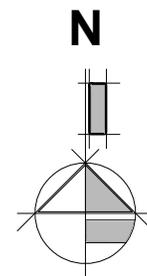

PLANO DE REVOQUE INTERIOR


AGENCIA ESTATAL DE VIVIENDA - AEVIVIENDA		
NOMBRE DEL PROYECTO: PROYECTO DE VIVIENDA NUEVA EN EL MUNICIPIO DE YUNCHARA -FASE (XV) 2025- TARIJA		
MUNICIPIO: YUNCHARA	VIVIENDAS: 30 UH	PLANO DE VIVIENDA: 2 DORMITORIOS, COCINA BAÑO, GALERIA Y LAVANDERIA
PROVINCIA: AVILES	DEPARTAMENTO: TARIJA	MODULO: VIVIENDA NUEVA

DISEÑADO POR:

REVISADO Y APROBADO POR:

FECHA:	MAYO 2025
SUPERFICIE:	SUP. UTIL 43.92m2 SUP CONST. 76.58m2
LAMINA:	12/28



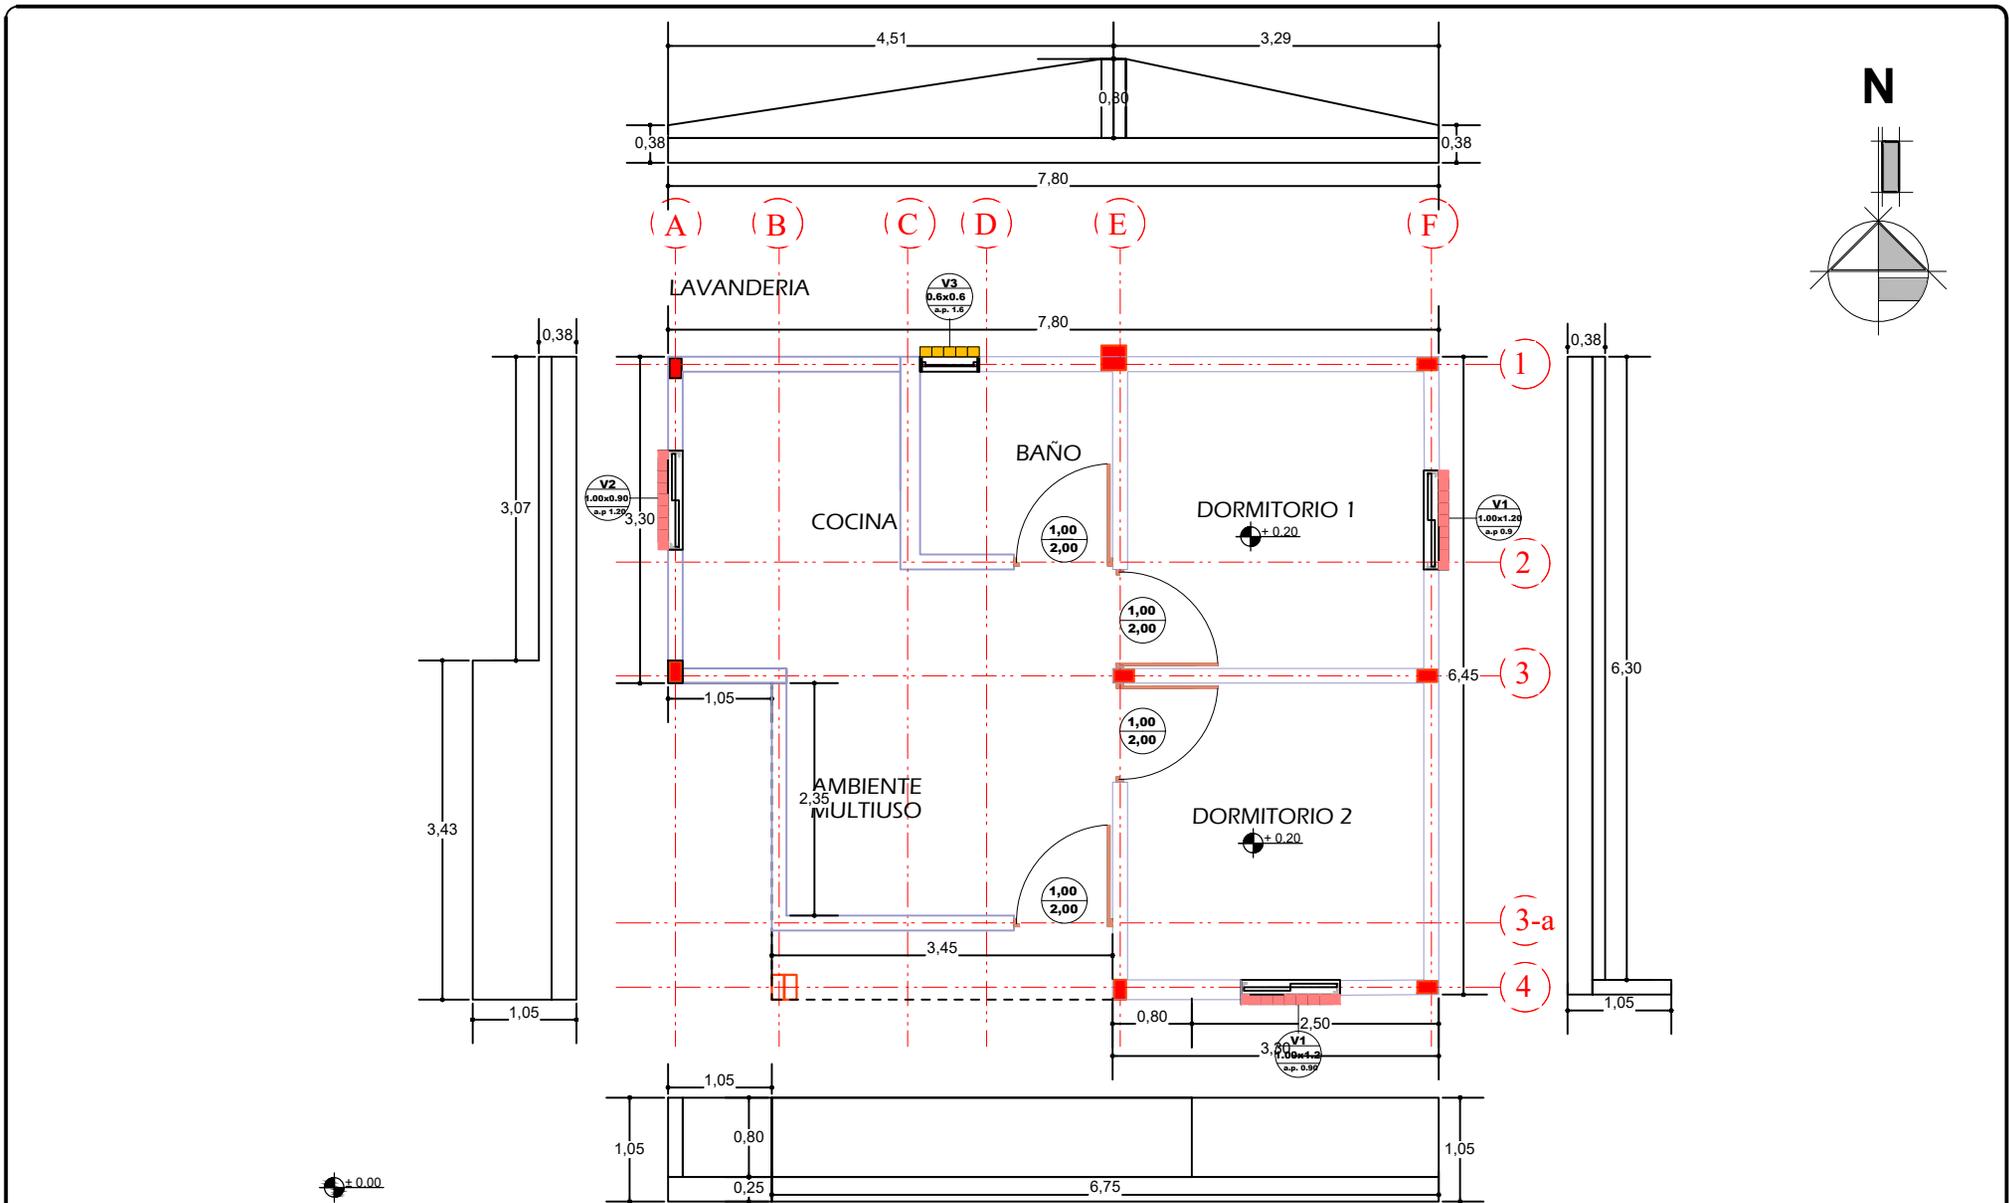

PLANO DE REVOQUE EXTERIOR

ESCALA: 1:75



AGENCIA ESTATAL DE VIVIENDA - AEVIVIENDA		
NOMBRE DEL PROYECTO: PROYECTO DE VIVIENDA NUEVA EN EL MUNICIPIO DE YUNCHARA -FASE (XV) 2025- TARIJA		
MUNICIPIO: YUNCHARA	VIVIENDAS: 30 UH	PLANO DE VIVIENDA: 2 DORMITORIOS, COCINA BAÑO, GALERÍA Y LAVANDERÍA
PROVINCIA: AVILES	DEPARTAMENTO: TARIJA	MODULO: VIVIENDA NUEVA

DISEÑADO POR:

REVISADO Y APROBADO POR:

FECHA:	MAYO 2025
SUPERFICIE:	SUP. UTIL 43.92m2 SUP. CONST. 76.58m2
LAMINA:	13/28



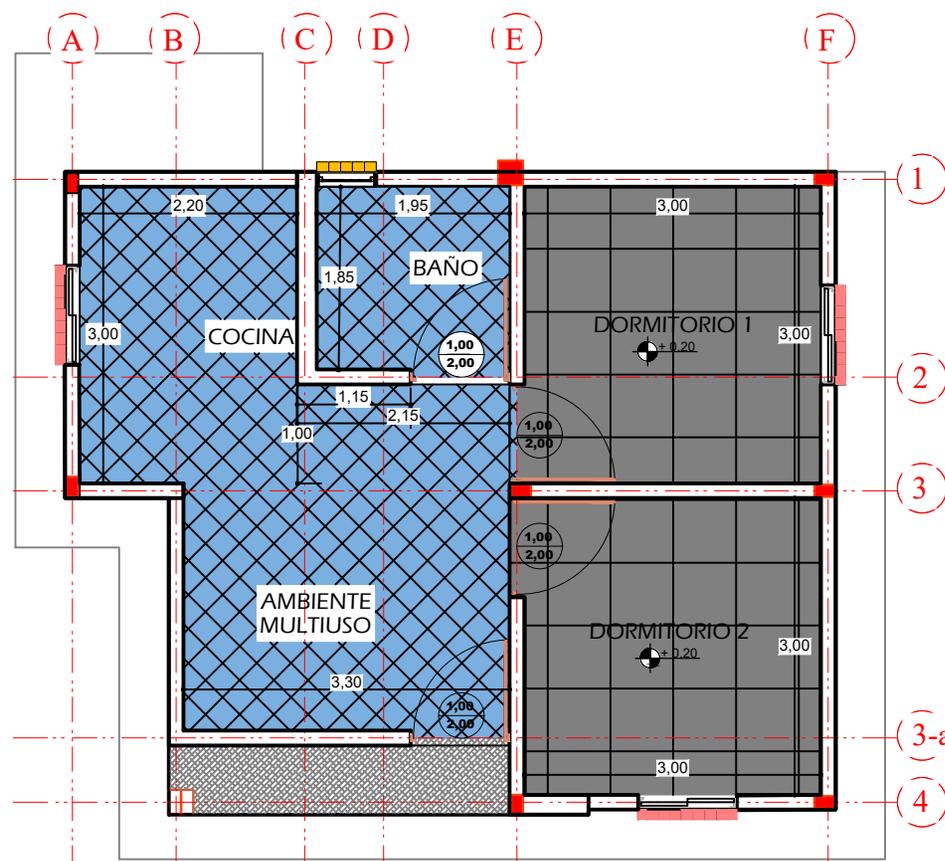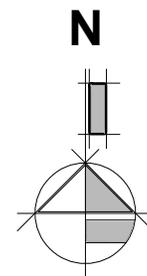

PLANO DE PISOS

ESCALA: 1:75



AGENCIA ESTATAL DE VIVIENDA - AEVIVIENDA		
NOMBRE DEL PROYECTO: PROYECTO DE VIVIENDA NUEVA EN EL MUNICIPIO DE YUNCHARA -FASE (XV) 2025- TARIJA		
MUNICIPIO: YUNCHARA	VIVIENDAS: 30 UH	PLANO DE VIVIENDA: 2 DORMITORIOS, COCINA BAÑO, GALERIA Y LAVANDERIA
PROVINCIA: AVILES	DEPARTAMENTO: TARIJA	MODULO: VIVIENDA NUEVA

DISEÑADO POR:

REVISADO Y APROBADO POR:

FECHA:	MAYO 2025
SUPERFICIE:	SUP. UTIL 43.92m2 SUP CONST. 76.58m2
LAMINA:	14/28



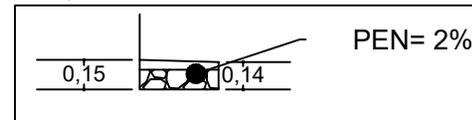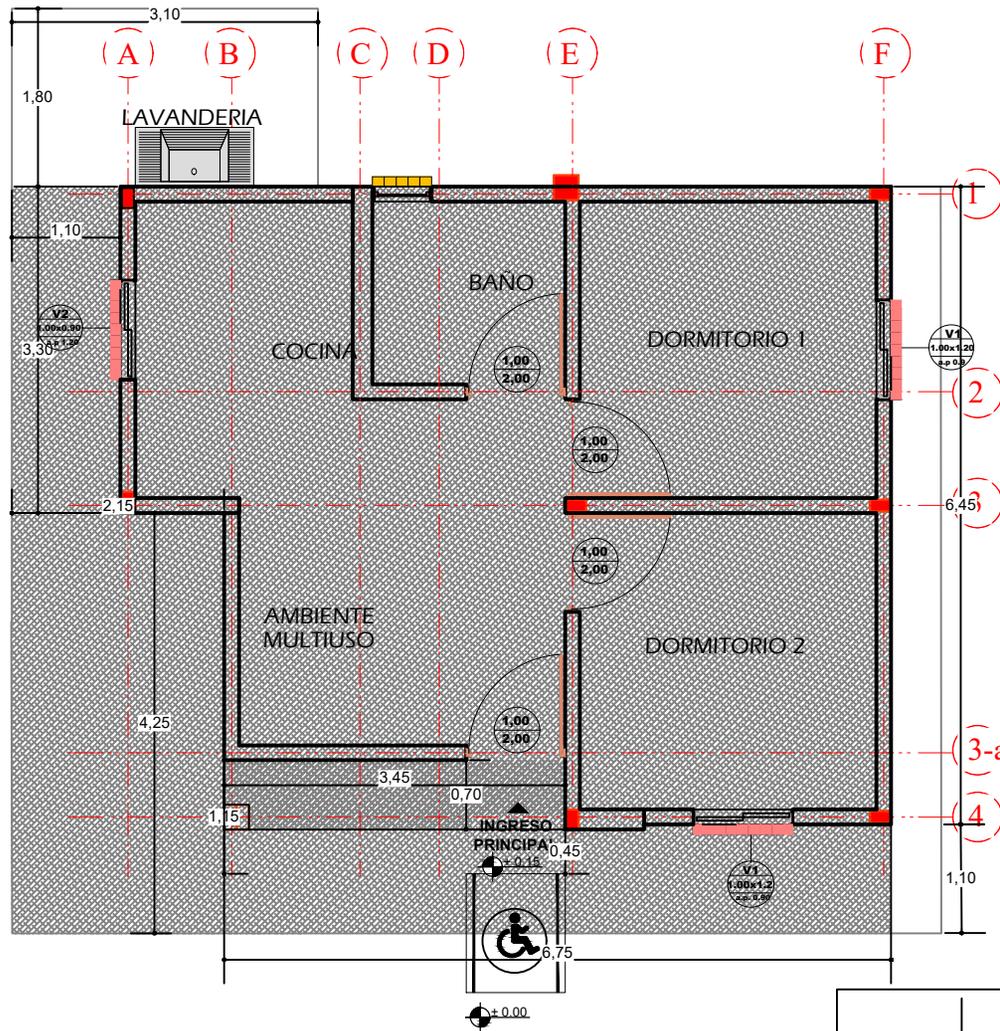

PLANO DE ACERA

ESCALA: 1:75


AGENCIA ESTATAL DE VIVIENDA - AEVIVIENDA		
NOMBRE DEL PROYECTO: PROYECTO DE VIVIENDA NUEVA EN EL MUNICIPIO DE YUNCHARA -FASE (XV) 2025- TARIJA		
MUNICIPIO: YUNCHARA	VIVIENDAS: 30 UH	PLANO DE VIVIENDA: 2 DORMITORIOS, COCINA BAÑO, GALERÍA Y LAVANDERÍA
PROVINCIA: AVILES	DEPARTAMENTO: TARIJA	MODULO: VIVIENDA NUEVA

DISEÑADO POR:

REVISADO Y APROBADO POR:

FECHA:	MAYO 2025
SUPERFICIE:	SUP. UTIL 43.92m2 SUP. CONST. 76.58m2
LAMINA:	15/28



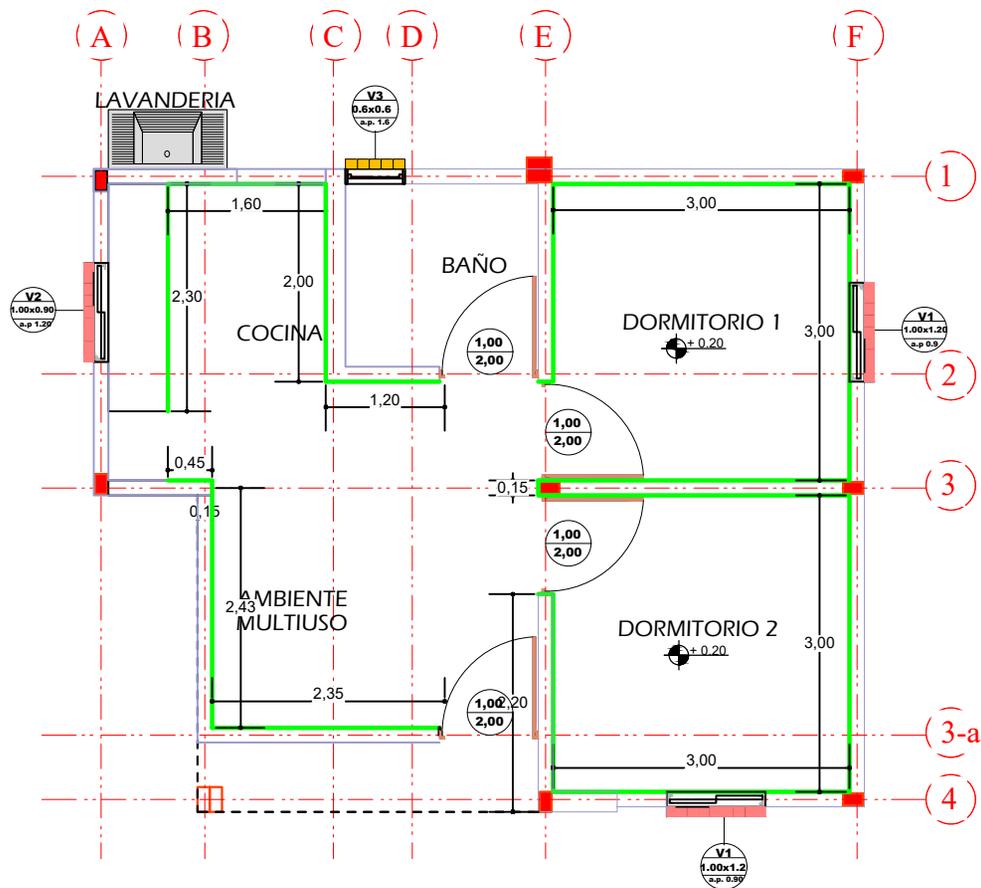

PLANO DE ZOCALOS

ESCALA: 1:75



AGENCIA ESTATAL DE VIVIENDA - AEVIVIENDA		
NOMBRE DEL PROYECTO: PROYECTO DE VIVIENDA NUEVA EN EL MUNICIPIO DE YUNCHARA -FASE (XV) 2025- TARIJA		
MUNICIPIO: YUNCHARA	VIVIENDAS: 30 UH	PLANO DE VIVIENDA: 2 DORMITORIOS, COCINA BAÑO, GALERIA Y LAVANDERIA
PROVINCIA: AVILES	DEPARTAMENTO: TARIJA	MODULO: VIVIENDA NUEVA

DISEÑADO POR:

REVISADO Y APROBADO POR:

FECHA:	MAYO 2025
SUPERFICIE:	SUP. UTIL 43.92m2 SUP CONST. 76.58m2
LAMINA:	16/28



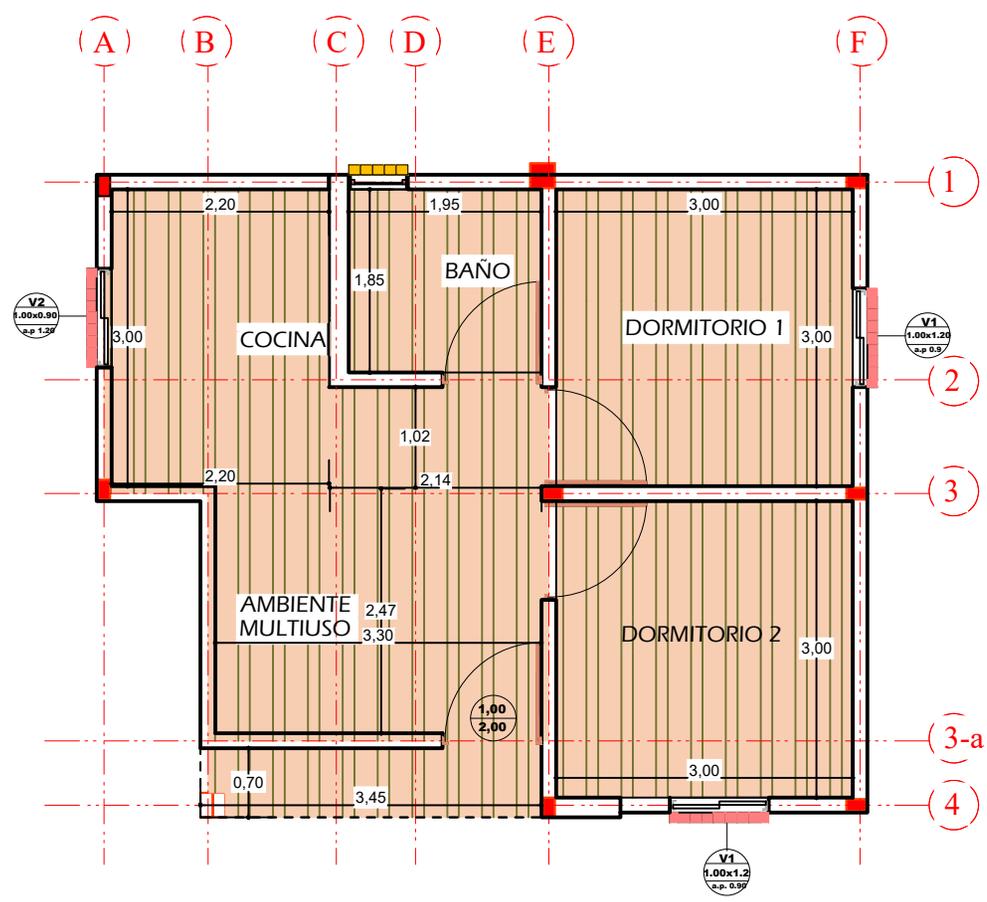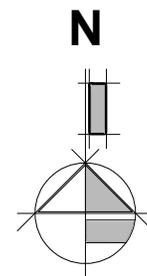

PLANO DE CIELO PVC

ESCALA: 1:75



AGENCIA ESTATAL DE VIVIENDA - AEVIVIENDA		
NOMBRE DEL PROYECTO: PROYECTO DE VIVIENDA NUEVA EN EL MUNICIPIO DE YUNCHARA -FASE (XV) 2025- TARIJA		
MUNICIPIO: YUNCHARA	VIVIENDAS: 30 UH	PLANO DE VIVIENDA: 2 DORMITORIOS, COCINA BAÑO, GALERÍA Y LAVANDERÍA
PROVINCIA: AVILES	DEPARTAMENTO: TARIJA	MODULO: VIVIENDA NUEVA

DISEÑADO POR:


REVISADO Y APROBADO POR:

FECHA:	MAYO 2025
SUPERFICIE:	SUP. UTIL 43.92m2 SUP CONST. 76.58m2
LAMINA:	17/28



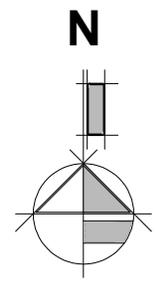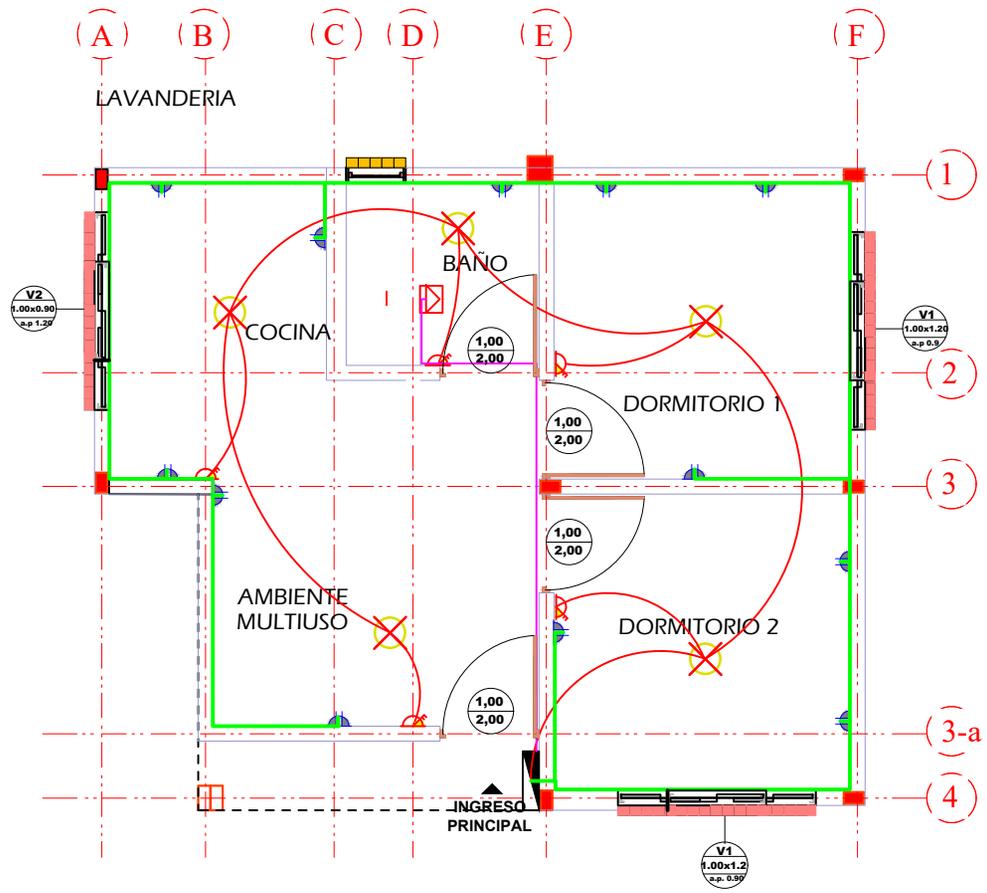

PUNTO DE ILUMINACIÓN
 ALTURA DE INTERRUPTOR
 ALTURA DE TOMA CORRIENTE

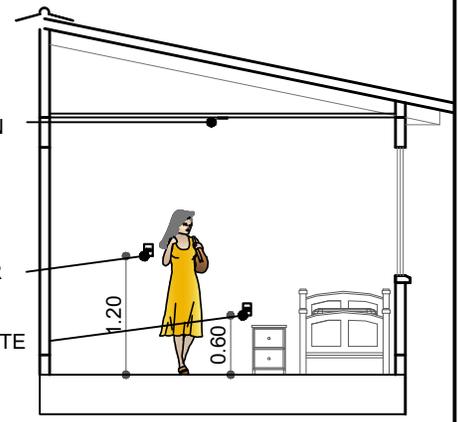

SIMBOLOGIA Y REFERENCIAS			
	TABLERO DE DISTRIBUCION		INTERRUPTOR SIMPLE
C1	CIRCUITO DE ILUMINACION		TABLERO PARA DUCHA
C2	CIRCUITO DE TOMA CORRIENTE		CIRCUITO DE ILUMINACION
C3	CIRCUITO PARA DUCHA		
	TOMACORRIENTES DOBLE		CIRCUITO DE TOMACORRIENTES
	ILUMINACION INCANDESCENTE		CIRCUITO PARA DUCHA

PLANO DE INSTALACIONES ELECTRICAS

ESCALA: 1:75




AGENCIA ESTATAL DE VIVIENDA - AEVIVIENDA		
NOMBRE DEL PROYECTO: PROYECTO DE VIVIENDA NUEVA EN EL MUNICIPIO DE YUNCHARA -FASE (XV) 2025- TARIJA		
MUNICIPIO: YUNCHARA	VIVIENDAS: 30 UH	PLANO DE VIVIENDA: 2 DORMITORIOS, COCINA BAÑO, GALERIA Y LAVANDERIA
PROVINCIA: AVILES	DEPARTAMENTO: TARIJA	MODULO: VIVIENDA NUEVA

DISEÑADO POR:


REVISADO Y APROBADO POR:

FECHA: MAYO 2025
SUPERFICIE:
 SUP. UTIL 43.92m2
 SUP. CONST. 76.58m2
LAMINA:
18/28



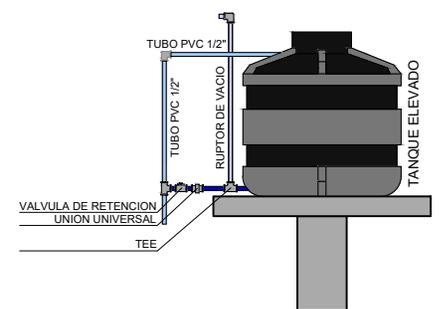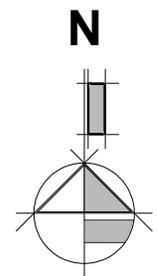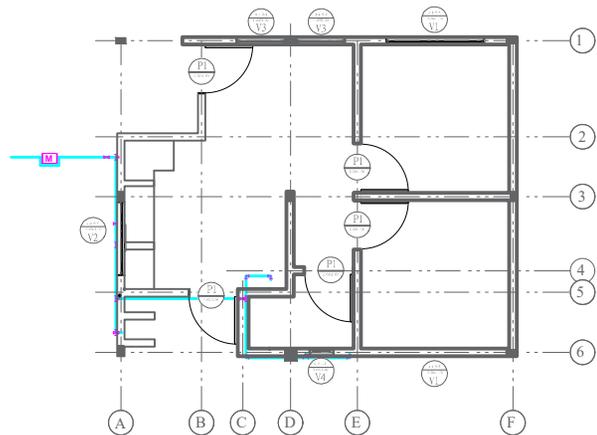

DETALLE DE TANQUE

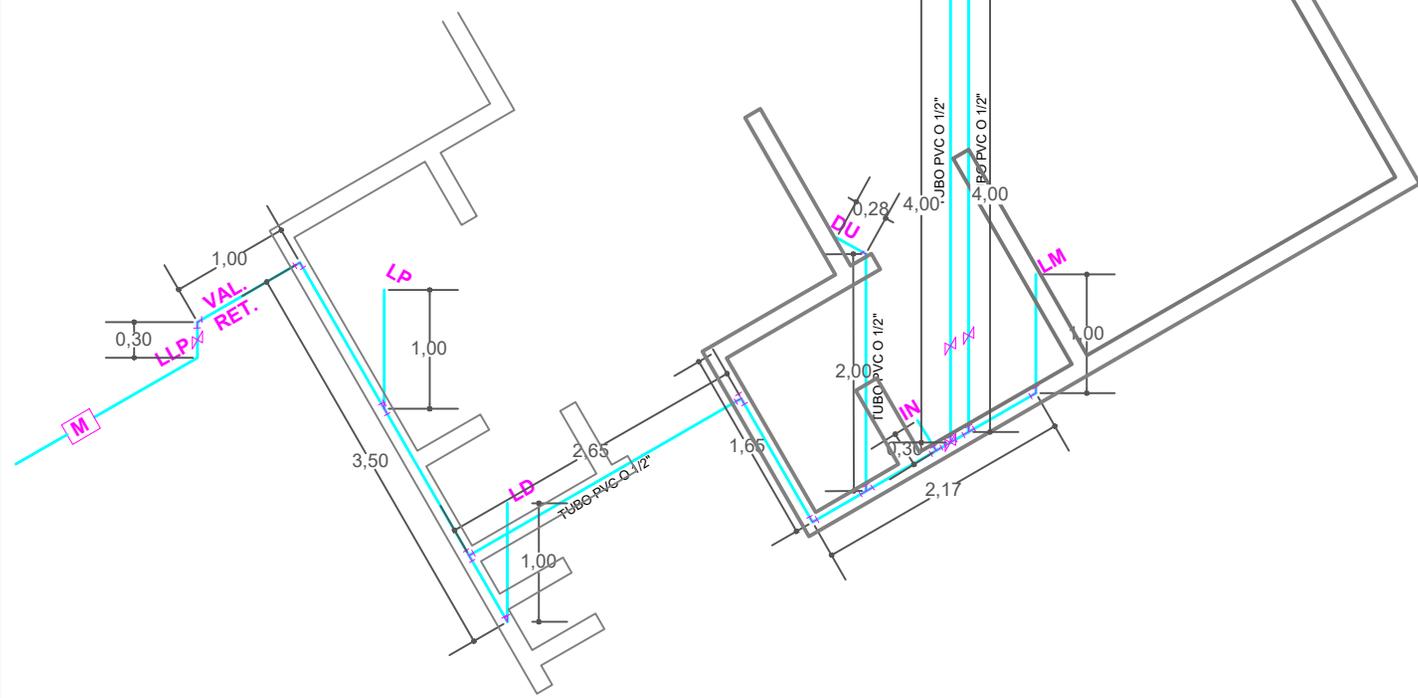

PLANO DE INSTALACIONES DE AGUA POTABLE
 ESCALA: 1:75

REF	ARTEFACTO ACCESORIO
LD	LAVANDERIA
LM	LAVAMANOS
IN	INODORO
Rp	REJILLA DE PISO
LP	LAVAPLATOS
DU	DUCHA
LLP	LLAVE DE PASO
M	MEDIDOR DE AGUA



AGENCIA ESTATAL DE VIVIENDA - AEVIVIENDA		
NOMBRE DEL PROYECTO: PROYECTO DE VIVIENDA NUEVA EN EL MUNICIPIO DE YUNCHARA -FASE (XV) 2025- TARIJA		
MUNICIPIO: YUNCHARA	VIVIENDAS: 30 UH	PLANO DE VIVIENDA: 2 DORMITORIOS, COCINA BAÑO, GALERIA Y LAVANDERIA
PROVINCIA: AVILES	DEPARTAMENTO: TARIJA	MODULO: VIVIENDA NUEVA

DISEÑADO POR:

REVISADO Y APROBADO POR:

FECHA: MAYO 2025
SUPERFICIE:
 SUP. UTIL 43.92m2
 SUP. CONST. 76.58m2
LAMINA:
19/28



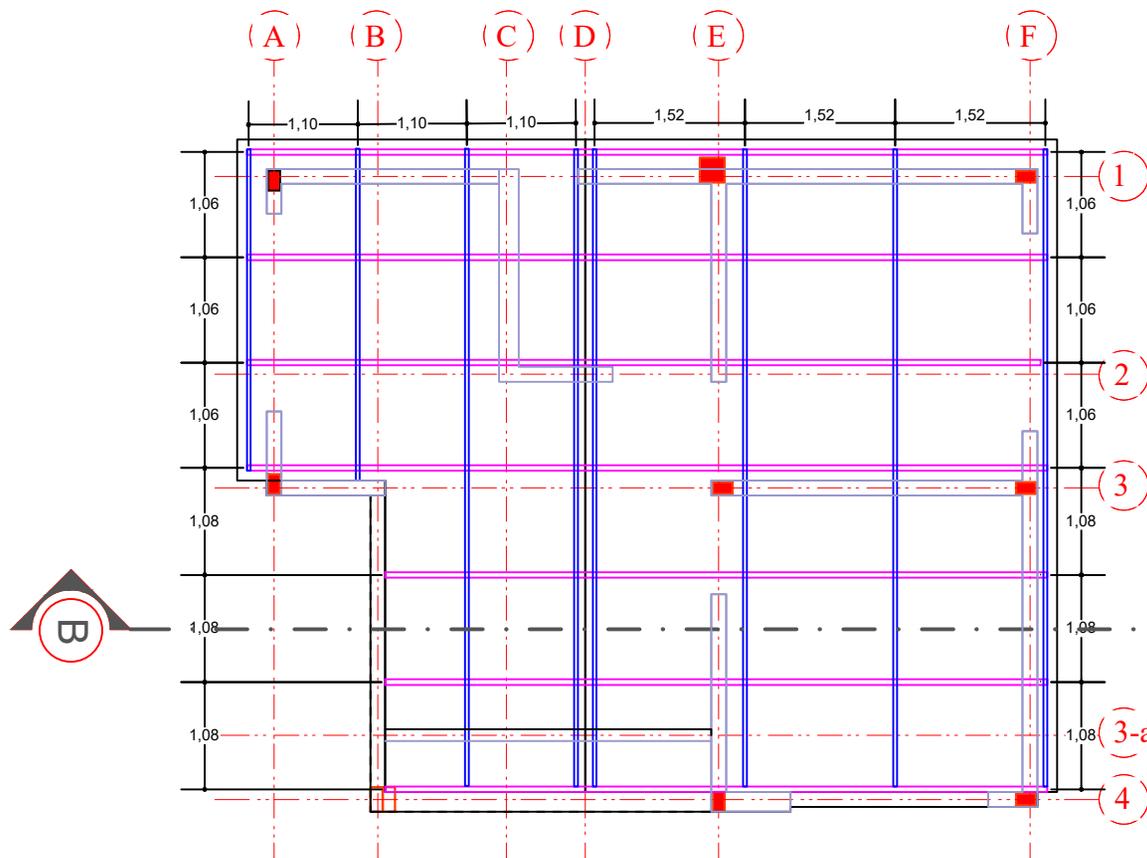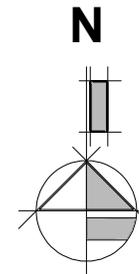

PLANO DE CUBIERTA

ESCALA: 1:75

AGENCIA ESTATAL DE VIVIENDA - AEVIVIENDA

NOMBRE DEL PROYECTO:
PROYECTO DE VIVIENDA NUEVA EN EL MUNICIPIO DE YUNCHARA
-FASE (XV) 2025- TARIJA

MUNICIPIO:
YUNCHARA

VIVIENDAS:
30 UH

PLANO DE VIVIENDA:
2 DORMITORIOS, COCINA
BAÑO, GALERÍA Y LAVANDERÍA

PROVINCIA:
AVILES

DEPARTAMENTO:
TARIJA

MODULO:
VIVIENDA NUEVA

DISEÑADO POR:



REVISADO Y APROBADO POR:

FECHA: MAYO 2025

SUPERFICIE:
SUP. UTIL 43.92m²
SUP CONST. 76.58m²

LAMINA:
20/28




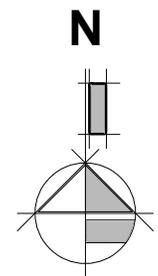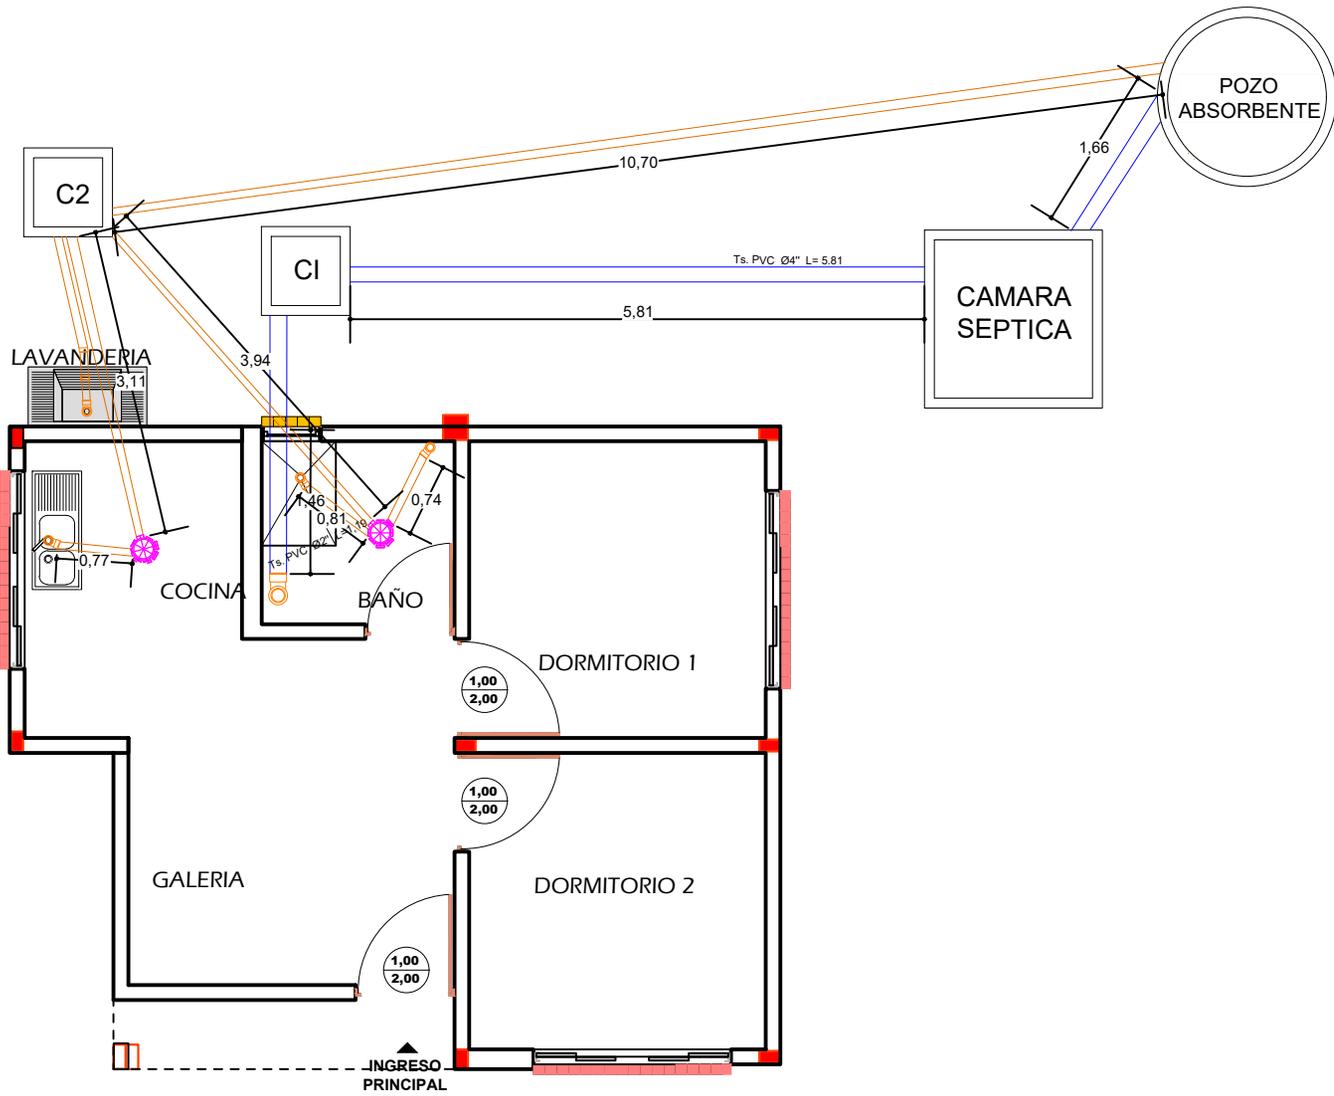


PLANO DE INSTALACION SANITARIA

ESCALA: 1:75


AGENCIA ESTATAL DE VIVIENDA - AEVIVIENDA			DISEÑADO POR:	REVISADO Y APROBADO POR:	FECHA: MAYO 2025
NOMBRE DEL PROYECTO: PROYECTO DE VIVIENDA NUEVA EN EL MUNICIPIO DE YUNCHARA -FASE (XV) 2025- TARIJA					SUPERFICIE: SUP. UTIL 43.92m2 SUP CONST. 76.58m2
MUNICIPIO: YUNCHARA	VIVIENDAS: 30 UH	PLANO DE VIVIENDA: 2 DORMITORIOS, COCINA BAÑO, GALERIA Y LAVANDERIA			LAMINA: 21/28
PROVINCIA: AVILES	DEPARTAMENTO: TARIJA	MODULO: VIVIENDA NUEVA			

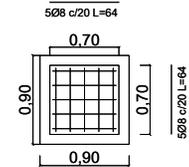



CAMARA INSPECCION

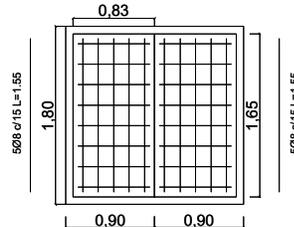

CAMARA SEPTICA

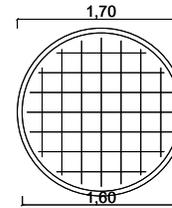

POZO

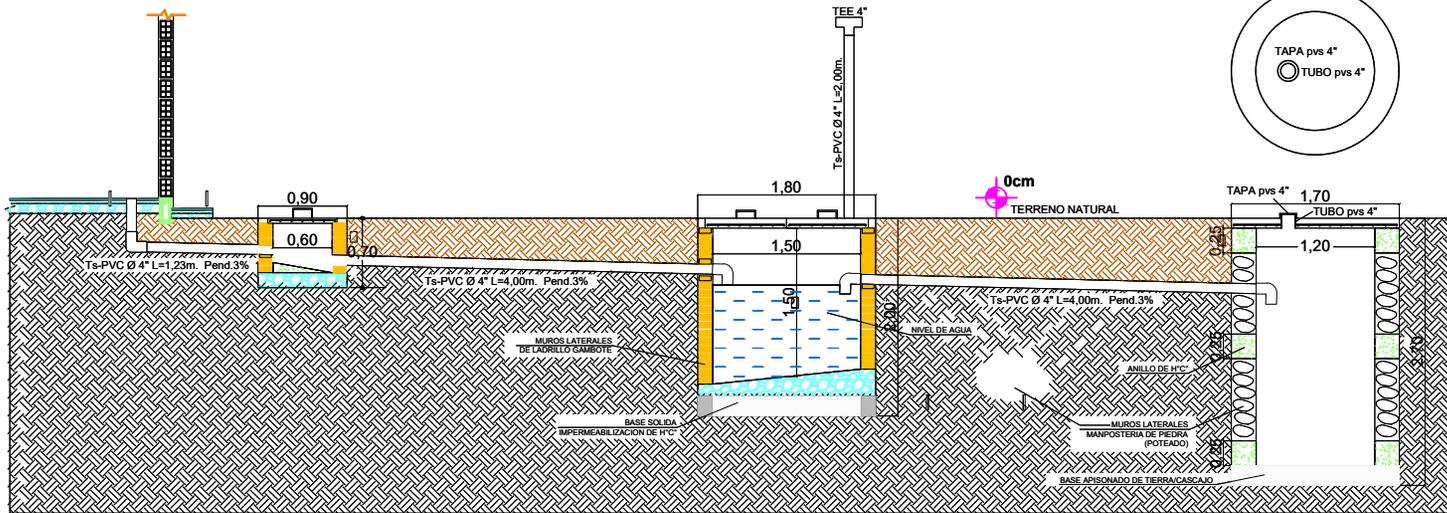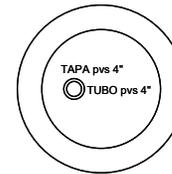

DETALLE DE CAMARA Y POZO

ESCALA: 1:75

AGENCIA ESTATAL DE VIVIENDA - AEVIVIENDA

NOMBRE DEL PROYECTO:
PROYECTO DE VIVIENDA NUEVA EN EL MUNICIPIO DE YUNCHARA
-FASE (XV) 2025- TARIJA

MUNICIPIO:
YUNCHARA

VIVIENDAS:
30 UH

PLANO DE VIVIENDA:
2 DORMITORIOS, COCINA
BAÑO, GALERIA Y LAVANDERIA

PROVINCIA:
AVILES

DEPARTAMENTO:
TARIJA

MODULO:
VIVIENDA NUEVA

DISEÑADO POR:


REVISADO Y APROBADO POR:

FECHA: MAYO 2025

SUPERFICIE:
SUP. UTIL 43.92m2
SUP CONST. 76.58m2

LAMINA:
22/28



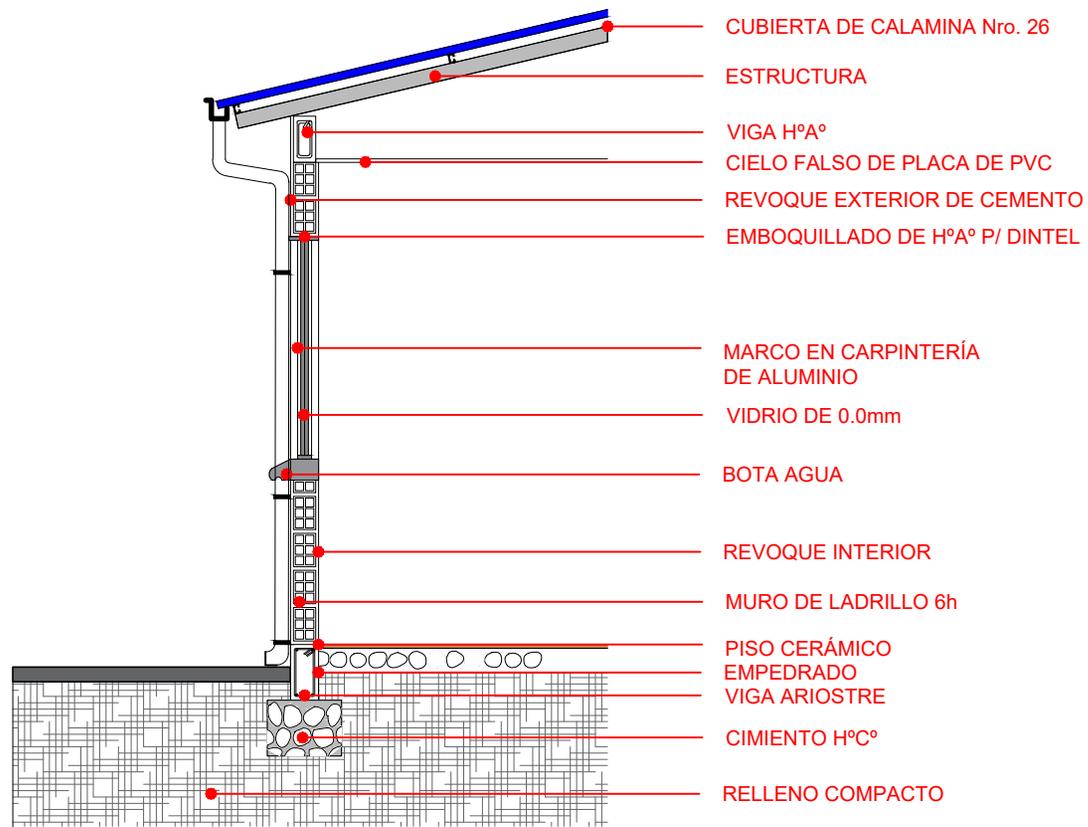


CORTE DE BORDE

ESCALA: 1:75


AGENCIA ESTATAL DE VIVIENDA - AEVIVIENDA			DISEÑADO POR:	REVISADO Y APROBADO POR:	FECHA: MAYO 2025
NOMBRE DEL PROYECTO: PROYECTO DE VIVIENDA NUEVA EN EL MUNICIPIO DE YUNCHARA -FASE (XV) 2025- TARIJA					SUPERFICIE: SUP. UTIL 43.92m2 SUP CONST. 76.58m2
MUNICIPIO: YUNCHARA	VIVIENDAS: 30 UH	PLANO DE VIVIENDA: 2 DORMITORIOS, COCINA BAÑO, GALERÍA Y LAVANDERÍA			LAMINA: 23/28
PROVINCIA: AVILES	DEPARTAMENTO: TARIJA	MODULO: VIVIENDA NUEVA			

P1 PUERTA TIPO 1

PUERTA DE MADERA TIPO TABLERO

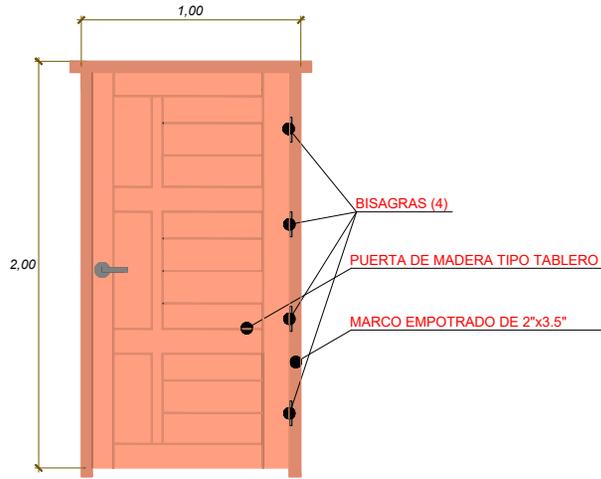


DETALLE DE NIVELES EN INTERRUPTORES, TOMA CORRIENTE Y CAJA DE TERMICOS

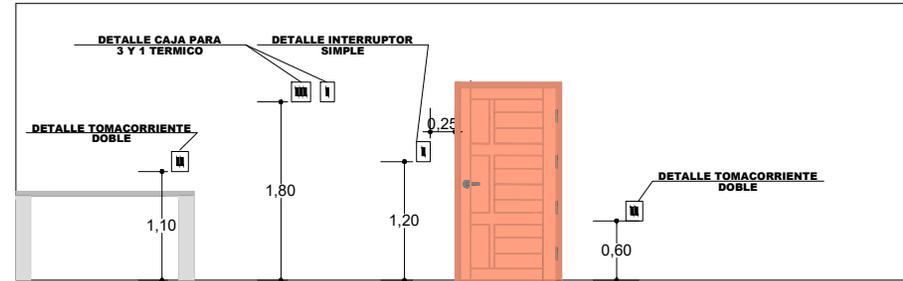

DETALLE DE CARPINTERIA DE PUERTAS


T1 VENTANA PERFIL DE ALUMINIO

DORMITORIO

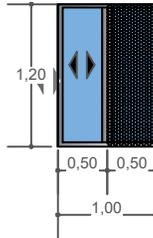


T2 VENTANA PERFIL DE ALUMINIO

COCINA

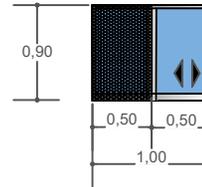

T4 VENTANA PERFIL DE ALUMINIO

BAÑO

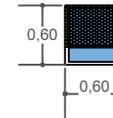

DETALLE DE CARPINTERIA DE VENTANAS

AGENCIA ESTATAL DE VIVIENDA - AEVIVIENDA

NOMBRE DEL PROYECTO:

PROYECTO DE VIVIENDA NUEVA EN EL MUNICIPIO DE YUNCHARA
-FASE (XV) 2025- TARIJA

MUNICIPIO:

YUNCHARA

VIVIENDAS:

30 UH

PLANO DE VIVIENDA:

2 DORMITORIOS, COCINA
BAÑO, GALERIA Y LAVANDERIA

PROVINCIA:

AVILES

DEPARTAMENTO:

TARIJA

MODULO:

VIVIENDA NUEVA

DISEÑADO POR:

REVISADO Y APROBADO POR:

FECHA: MAYO 2025



SUPERFICIE:

SUP. UTIL 43.92m²
SUP CONST. 76.58m²



LAMINA:

24/28



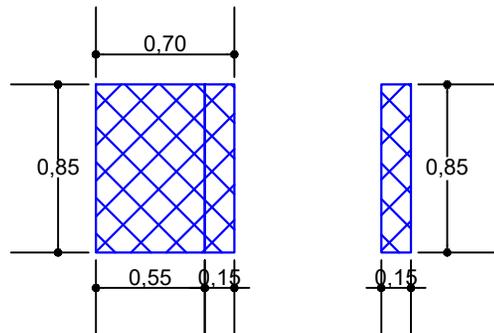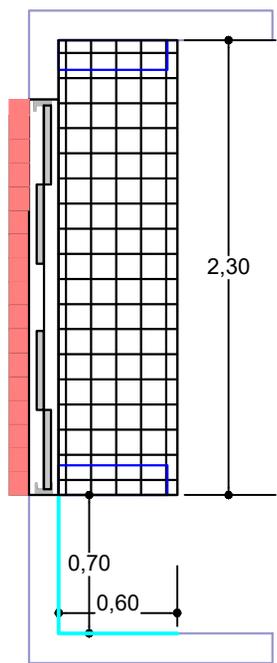

REVESTIMIENTO DE MUROS DE APOYO

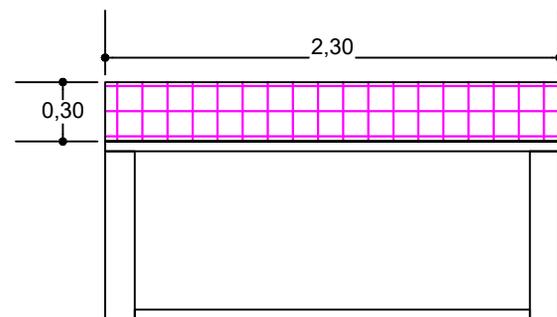
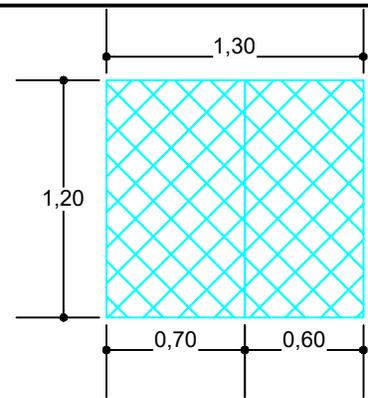


ENCIMERA MESON







ZOCALO MESON

ENCIMERA DE LAVANDERIA

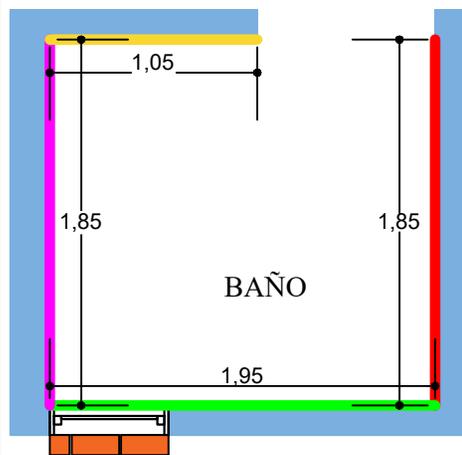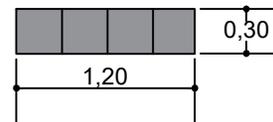

BAÑO

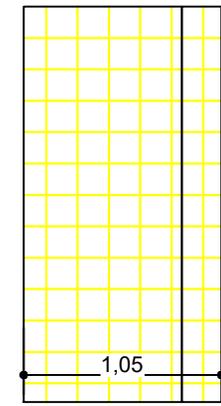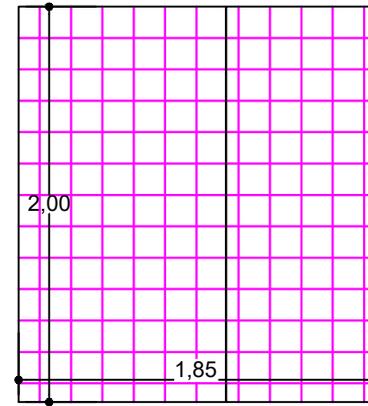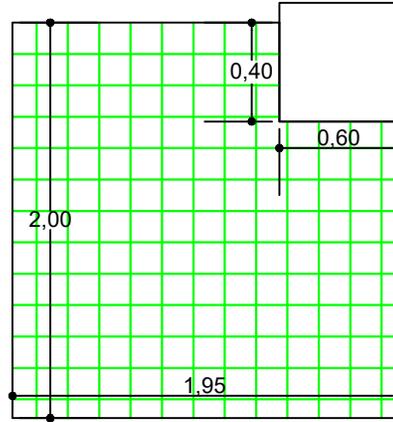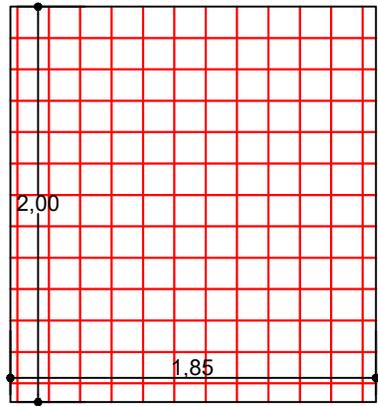

REVESTIMIENTO DE CERAMICO

REVESTIMIENTO MUROS DE BAÑO

ESCALA: 1:75

AGENCIA ESTATAL DE VIVIENDA - AEVIVIENDA			DISEÑADO POR:	REVISADO Y APROBADO POR:	FECHA: MAYO 2025
NOMBRE DEL PROYECTO: PROYECTO DE VIVIENDA NUEVA EN EL MUNICIPIO DE YUNCHARA -FASE (XV) 2025- TARIJA					SUPERFICIE: SUP. UTIL 43.92m2 SUP CONST. 76.58m2
MUNICIPIO: YUNCHARA	VIVIENDAS: 30 UH	PLANO DE VIVIENDA: 2 DORMITORIOS, COCINA BAÑO, GALERIA Y LAVANDERIA			LAMINA: 25/28
PROVINCIA: AVILES	DEPARTAMENTO: TARIJA	MODULO: VIVIENDA NUEVA			



VISTAS 3D

AGENCIA ESTATAL DE VIVIENDA - AEVIVIENDA

NOMBRE DEL PROYECTO:
PROYECTO DE VIVIENDA NUEVA EN EL MUNICIPIO DE YUNCHARA
-FASE (XV) 2025- TARIJA

MUNICIPIO:
YUNCHARA

VIVIENDAS:
30 UH

PLANO DE VIVIENDA:
2 DORMITORIOS, COCINA
BAÑO, GALERIA Y LAVANDERIA

PROVINCIA:
AVILES

DEPARTAMENTO:
TARIJA

MODULO:
VIVIENDA NUEVA

DISEÑADO POR:

REVISADO Y APROBADO POR:


FECHA: MAYO 2025

SUPERFICIE:
SUP. UTIL 43.92m2
SUP CONST. 76.58m2


LAMINA:
26/28





DETALLE - ELEVACION FRONTAL

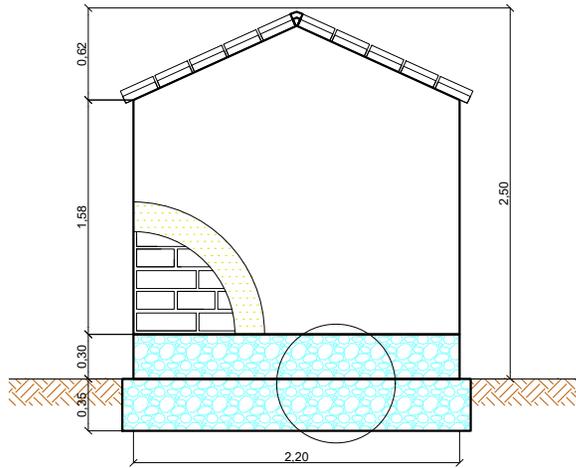


DETALLE - ELEVACION POSTERIOR

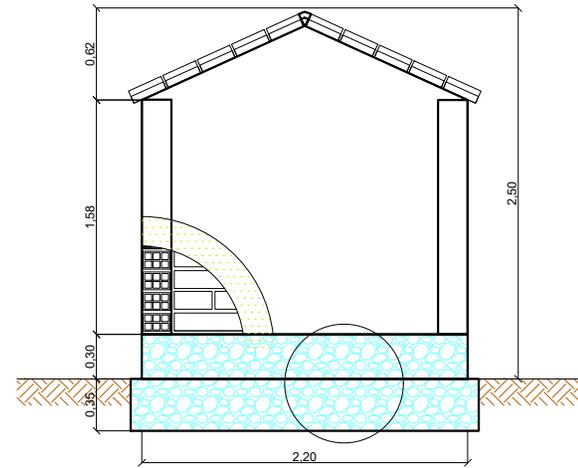

DETALLE - ELEVACION LATERAL

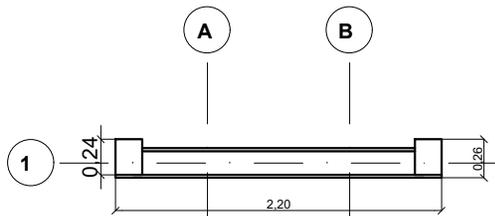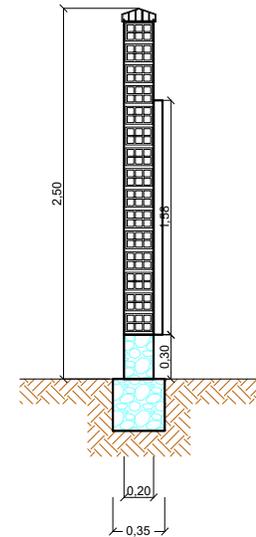

DETALLE PLANTA - MURO

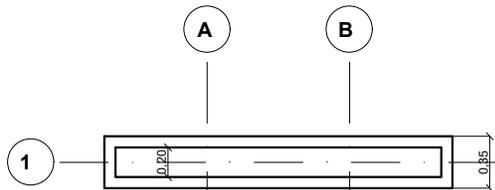

DETALLE PLANTA - CIMIENTOS - SOBRECIMENTOS

LETRERO DE OBRA


AGENCIA ESTATAL DE VIVIENDA - AEVIVIENDA		
NOMBRE DEL PROYECTO: PROYECTO DE VIVIENDA NUEVA EN EL MUNICIPIO DE YUNCHARA -FASE (XV) 2025- TARIJA		
MUNICIPIO: YUNCHARA	VIVIENDAS: 30 UH	PLANO DE VIVIENDA: 2 DORMITORIOS, COCINA BAÑO, GALERIA Y LAVANDERIA
PROVINCIA: AVILES	DEPARTAMENTO: TARIJA	MODULO: VIVIENDA NUEVA

DISEÑADO POR:

REVISADO Y APROBADO POR:

FECHA:	MAYO 2025
SUPERFICIE:	SUP. UTIL 43.92m2 SUP CONST. 76.58m2
LAMINA:	27/28



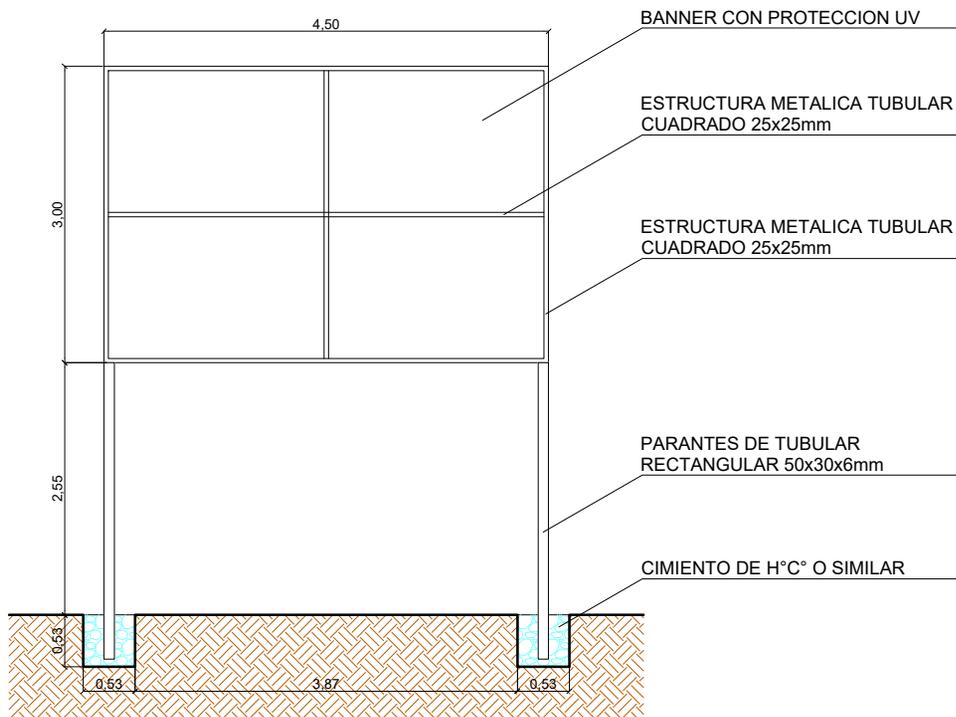

	
ESTADO PLURINACIONAL DE BOLIVIA MINISTERIO DE OBRAS PÚBLICAS, SERVICIOS Y VIVIENDA AGENCIA ESTATAL DE VIVIENDA	
NOMBRE DEL PROYECTO (MAYÚSCULAS Y ENTRE COMILLAS) XXX SOLUCIONES HABITACIONALES (CANTIDAD EN NÚMEROS, TODO MAYÚSCULA)	
FECHA DE INICIO:	XX DE XXXX DE XXXX
PLAZO DE EJECUCIÓN:	XXX DÍAS CALENDARIO
COSTO TOTAL:	Bs. XXXXXXXXXXX
ENTIDAD EJECUTORA/ EMPRESA:	XXXXXXXXXXXXXXXX
CONSTRUCTORA:	XXXXXXXXXXXXXXXX
INSPECTORÍA SUPERVISIÓN:	XXXXXXXXXXXX
FISCAL DE OBRA AEVIVIENDA:	XXXXXXXXXXXX
TÉCNICO SOCIAL AEVIVIENDA:	XXXXXXXXXXXX
Nº SOLUCIONES HABITACIONALES:	XXXXXXXX
DEPARTAMENTO:	XXXXXXXXXXXXXXXX
PROVINCIAL:	XXXXXXXXXXXXXXXX
MUNICIPIO:	XXXXXXXXXXXXXX
EJECUCIÓN DE OBRA DURANTE LA GESTIÓN DEL PRESIDENTE DEL ESTADO PLURINACIONAL DE BOLIVIA, LUIS ARCE CATAORA	

PLANO VALLA DE GESTION

AGENCIA ESTATAL DE VIVIENDA - AEVIVIENDA			DISEÑADO POR:		REVISADO Y APROBADO POR:		FECHA: MAYO 2025
NOMBRE DEL PROYECTO: PROYECTO DE VIVIENDA NUEVA EN EL MUNICIPIO DE YUNCHARA -FASE (XV) 2025- TARIJA							SUPERFICIE: SUP. UTIL 43.92m2 SUP CONST. 76.58m2
MUNICIPIO: YUNCHARA	VIVIENDAS: 30 UH	PLANO DE VIVIENDA: 2 DORMITORIOS, COCINA BAÑO, GALERÍA Y LAVANDERÍA					LAMINA: 28/28
PROVINCIA: AVILES	DEPARTAMENTO: TARIJA	MODULO: VIVIENDA NUEVA					