



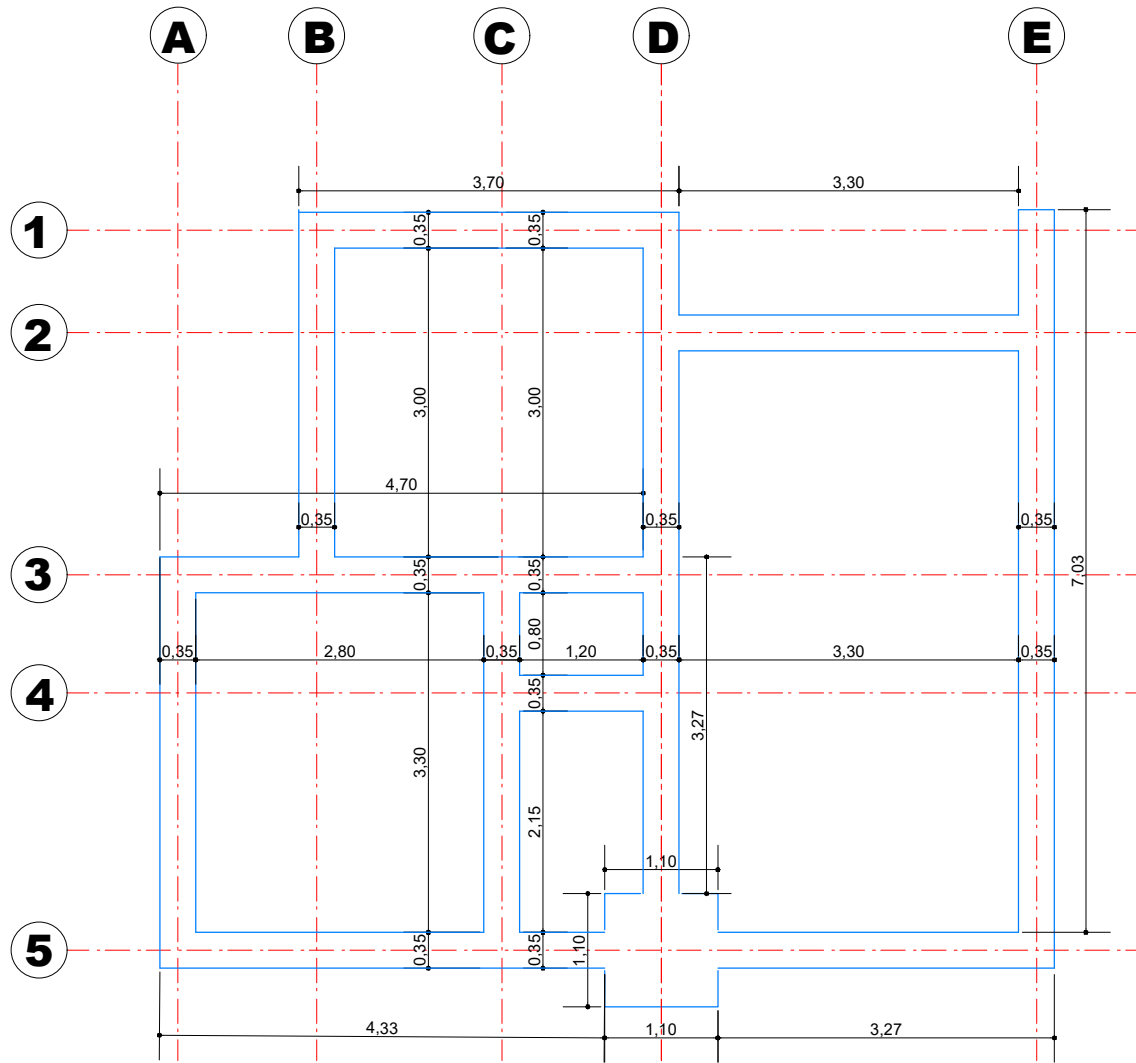


PLANO DE EXCAVACION

ESCALA: 1:75


DETALLE DE EXCAVACIONES

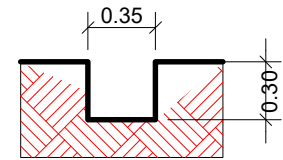

EXCAVACIONE DE CIMIENTOS
ESC: 1:40

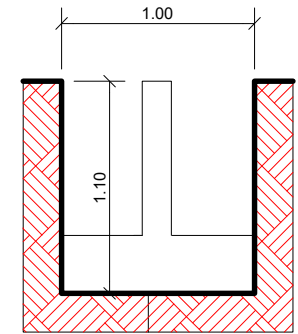

EXCAVACIONE DE ZAPATA
ESC: 1:40

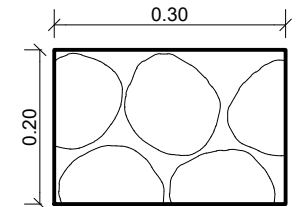

CIMIENTO DE H° C°
ESC: 1:10


AGENCIA ESTATAL DE VIVIENDA - AEVIVIENDA			
NOMBRE DEL PROYECTO: PROYECTO DE VIVIENDA CUALITATIVA EN EL MUNICIPIO DE PADCAYA -FASE (XXXV) 2025- TARIJA			
MUNICIPIO: PADCAYA	VIVIENDAS: 35 U.H.	PLANO DE VIVIENDA: 2 DORMITORIOS, COCINA-COMEDOR Y BAÑO	
PROVINCIA: ANICETO ARCE	DEPARTAMENTO: TARIJA	MÓDULO: 1.RENOVACION	

DISEÑADO POR:


REVISADO Y APROBADO POR:

FECHA: JUNIO 2025
SUPERFICIE: SUP. UTIL 53.33m2 SUP. CONST. 71.87m2
LAMINA: 01/55



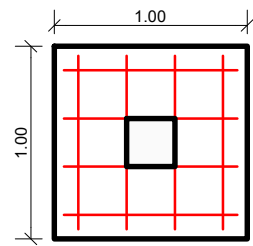


ZAPATA
ESC: 1:40

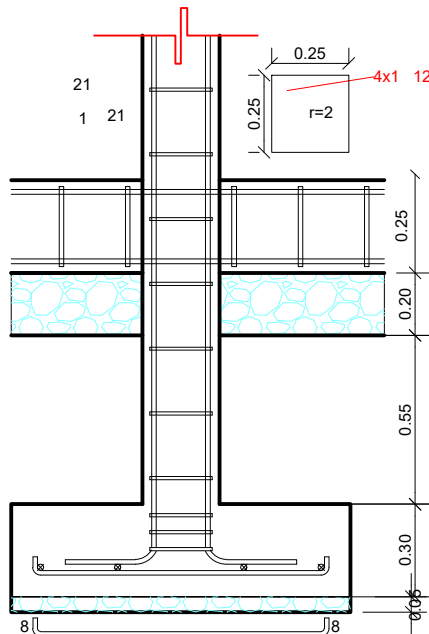


DETALLE DE ZAPATA
ESC: 1:25

PLANO DE CIMIENTO DE H°C°



ESCALA: 1:75

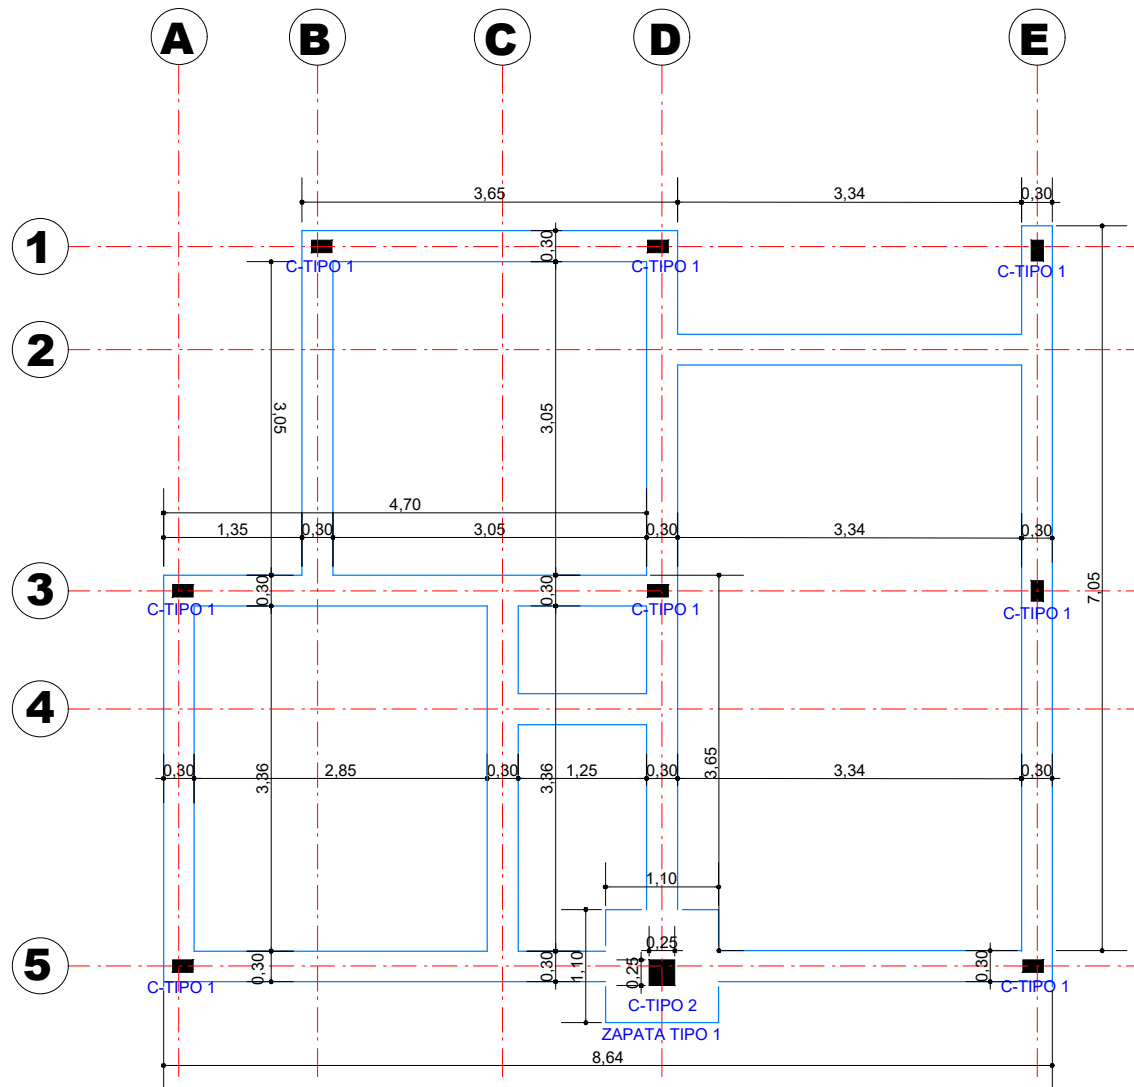

SECCION DE CIMIENTOS DE H°C°

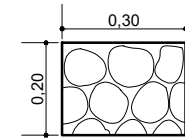

SECCIÓN DE COLUMNA SIN VINCULACIÓN EXTERIOR DE H°A°

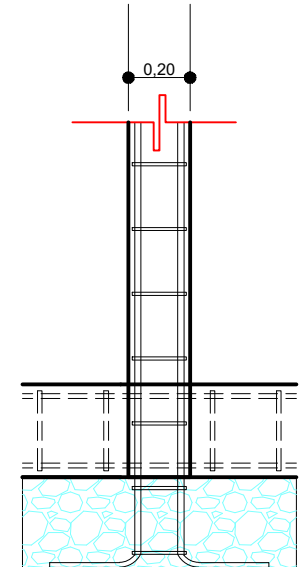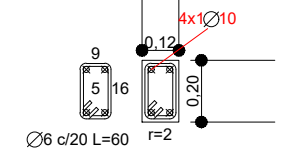

AGENCIA ESTATAL DE VIVIENDA - AEVIVIENDA

NOMBRE DEL PROYECTO:

PROYECTO DE VIVIENDA CUALITATIVA EN EL MUNICIPIO DE
PADCAYA -FASE (XXXV) 2025- TARIJA

MUNICIPIO:

PADCAYA

VIVIENDAS:

35 U.H.

PLANO DE VIVIENDA:

2 DORMITORIOS, COCINA-COMEDOR
Y BAÑO

PROVINCIA:

ANICETO ARCE

DEPARTAMENTO:

TARIJA

MODULO:

1.RENOVACION

DISEÑADO POR:

REVISADO Y APROBADO POR:

FECHA: JUNIO 2025










SUPERFICIE:
SUP. UTIL 53.33m2

SUP. CONST. 71.87m2

LAMINA:

02/55



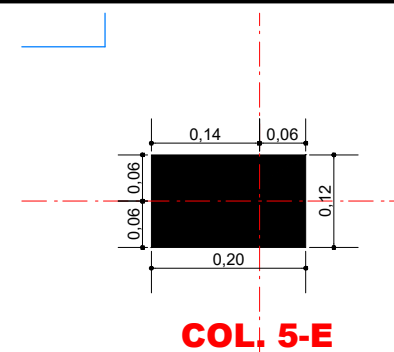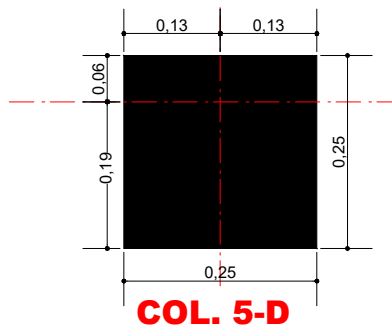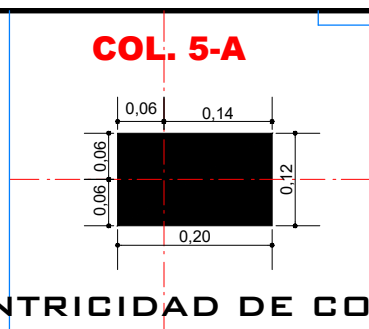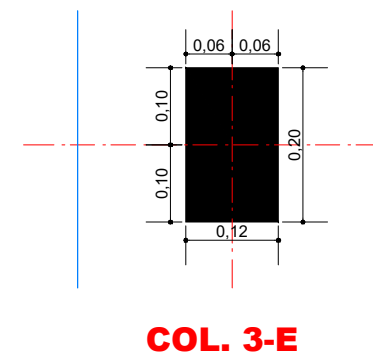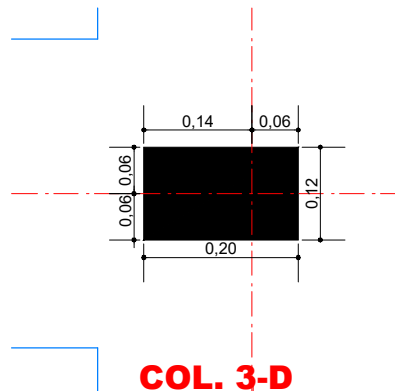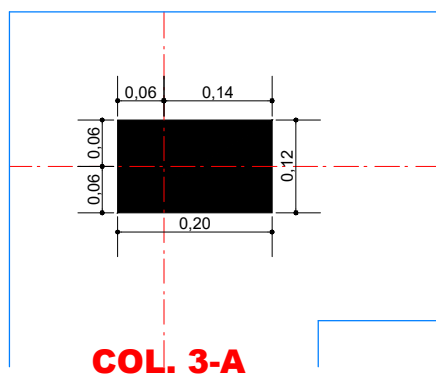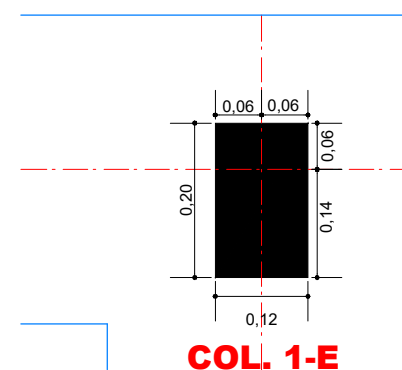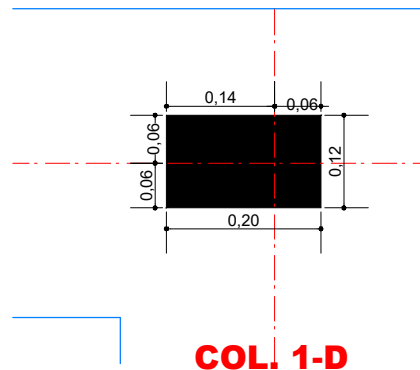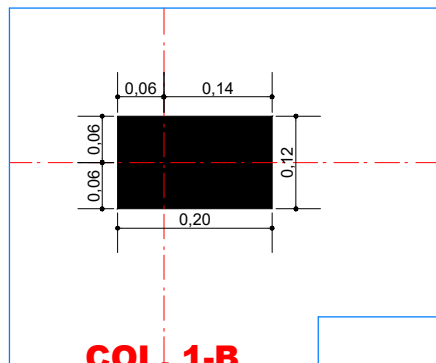

EXCENTRICIDAD DE COLUMNAS

ESCALA: 1:10


AGENCIA ESTATAL DE VIVIENDA - AEVIVIENDA		
NOMBRE DEL PROYECTO: PROYECTO DE VIVIENDA CUALITATIVA EN EL MUNICIPIO DE PADCAYA -FASE (XXXV) 2025- TARIJA		
MUNICIPIO: PADCAYA	VIVIENDAS: 35 U.H.	PLANO DE VIVIENDA: 2 DORMITORIOS, COCINA-COMEDOR Y BAÑO
PROVINCIA: ANICETO ARCE	DEPARTAMENTO: TARIJA	MÓDULO: 1. RENOVACION

DISEÑADO POR:

REVISADO Y APROBADO POR:

FECHA: JUNIO 2025
SUPERFICIE: SUP. UTIL 53.33m2 SUP. CONST. 71.87m2
LAMINA: 03/55




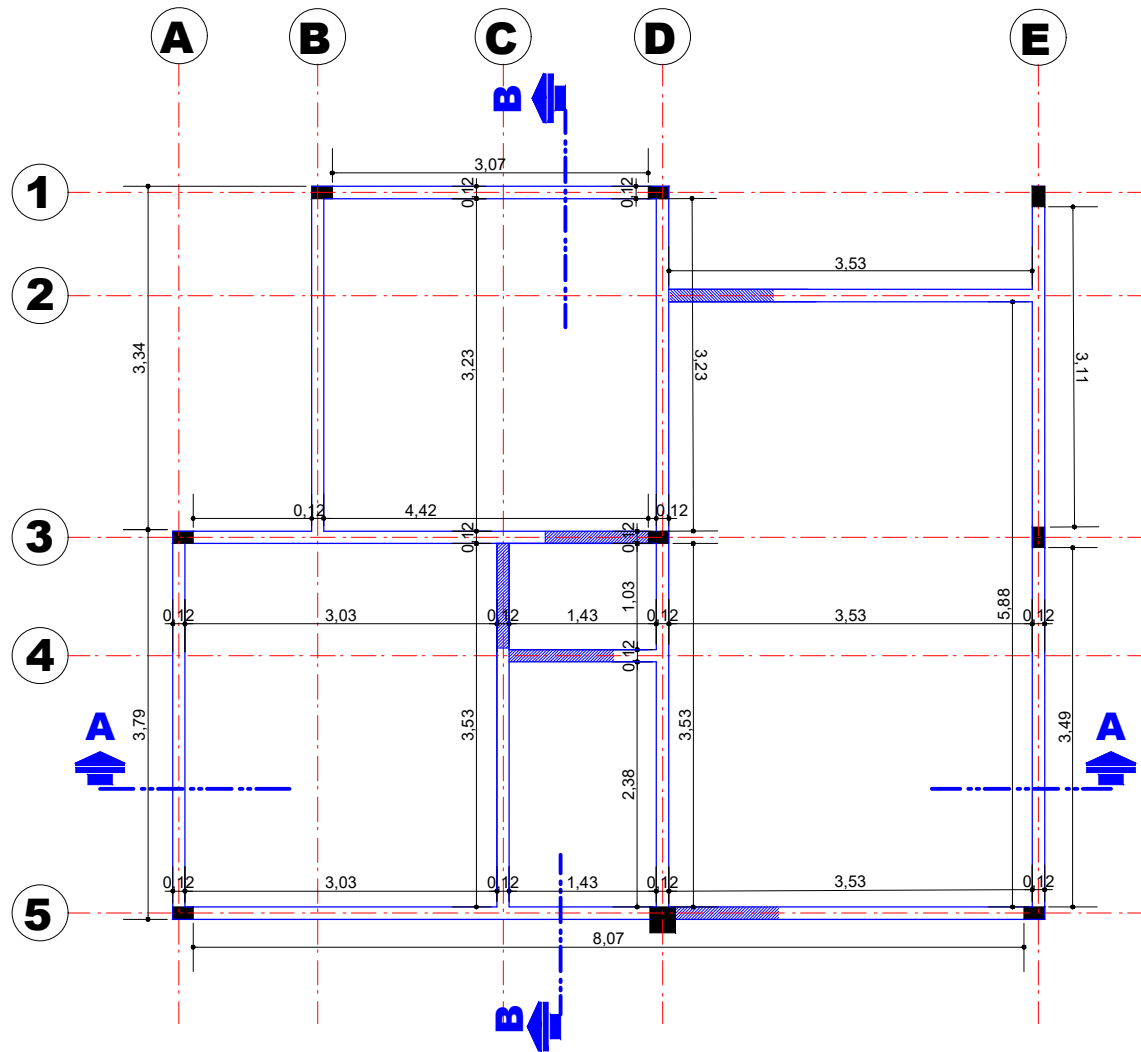



N

COLUMNA DE H°A° DE 0.20 x 0.12
(NO ESTRUCTURAL)

VIGA DE ARRIOSTRE DE H°A° SECCIÓN TRANSVERSAL

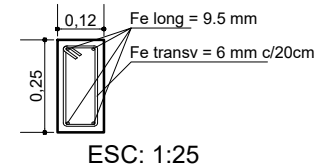

SECCIÓN LOGINTUDINAL

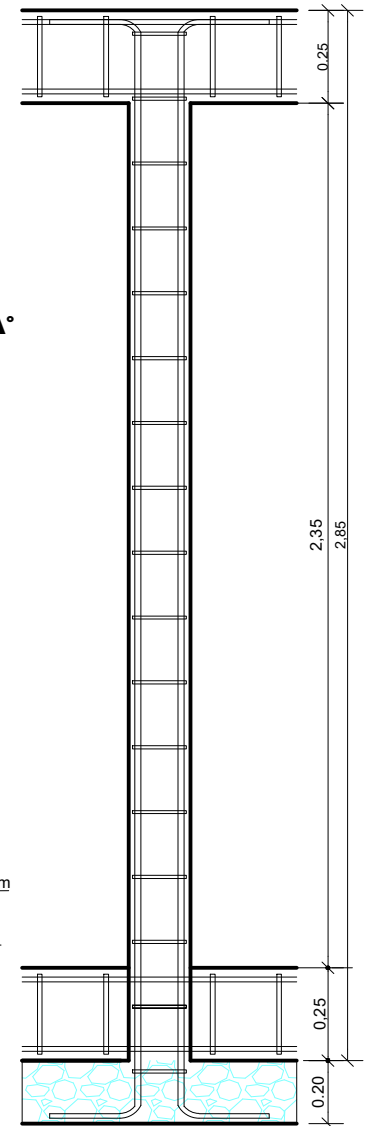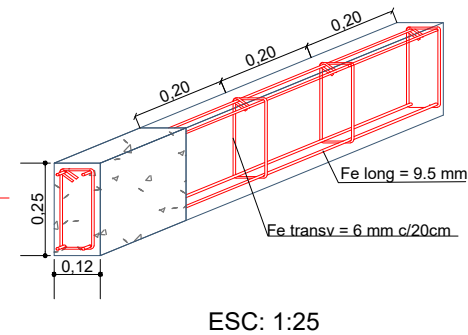

VIGA DE ARRIOSTRE DE H°A°(SOBRECIMIENTO)

ESCALA: 1:75

AGENCIA ESTATAL DE VIVIENDA - AEVIVIENDA

NOMBRE DEL PROYECTO:

PROYECTO DE VIVIENDA CUALITATIVA EN EL MUNICIPIO DE
PADCAYA -FASE(XXXV) 2025- TARIJA

MUNICIPIO:

PADCAYA

VIVIENDAS:

35 U.H.

PLANO DE VIVIENDA:

2 DORMITORIOS, COCINA-COMEDOR
Y BAÑO

PROVINCIA:

ANICETO ARCE

DEPARTAMENTO:

TARIJA

MÓDULO:

1.RENOVACION

DISEÑADO POR:

REVISADO Y APROBADO POR:

FECHA: JUNIO 2025

SUPERFICIE:



SUP. UTIL 53.33m2
SUP. CONST. 71.87m2

LAMINA:

04/55



AEVIVIENDA

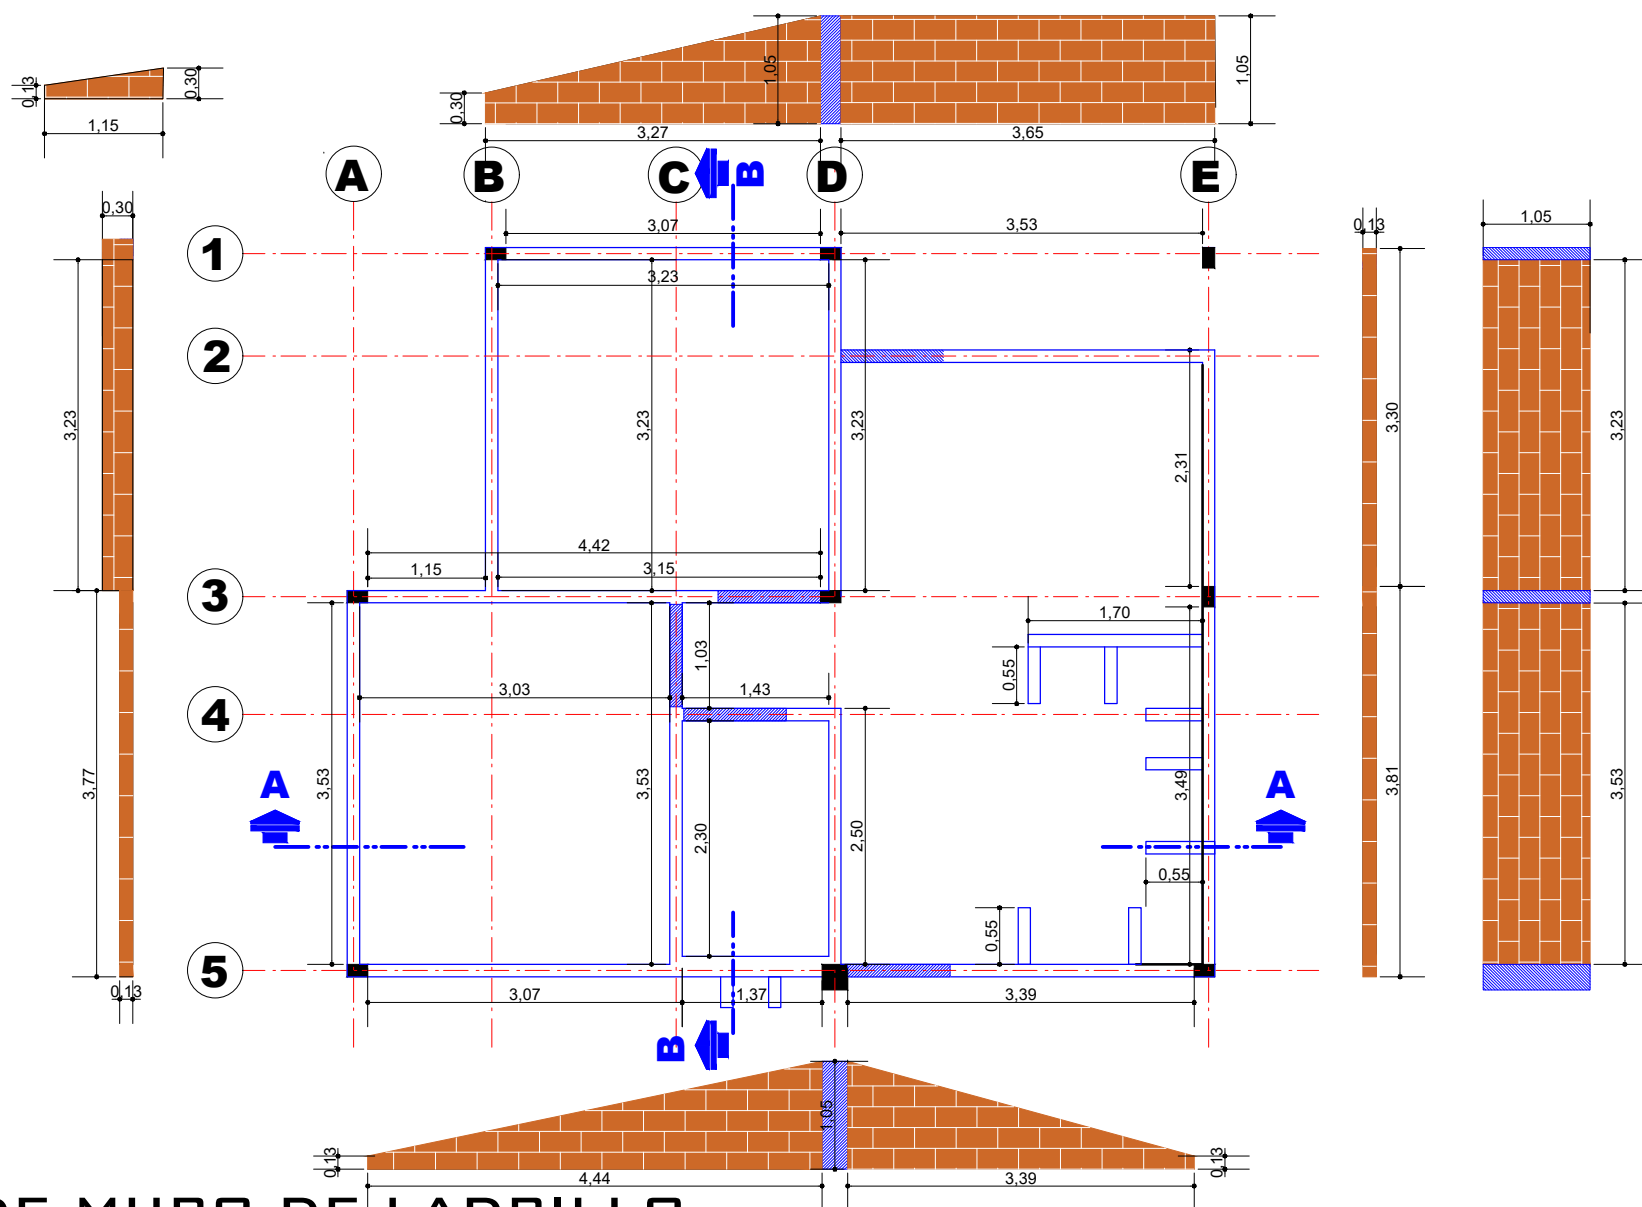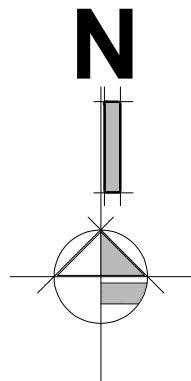

PLANO DE MURO DE LADRILLO

ESCALA: 1:75



AGENCIA ESTATAL DE VIVIENDA - AEVIVIENDA		
NOMBRE DEL PROYECTO: PROYECTO DE VIVIENDA CUALITATIVA EN EL MUNICIPIO DE PADCAYA -FASE (XXXV) 2025- TARIJA		
MUNICIPIO: PADCAYA	VIVIENDAS: 35 U.H.	PLANO DE VIVIENDA: 2 DORMITORIOS, COCINA-COMEDOR Y BAÑO
PROVINCIA: ANICETO ARCE	DEPARTAMENTO: TARIJA	MODULO: 1.RENOVACION

DISEÑADO POR:

REVISADO Y APROBADO POR:

FECHA:	JUNIO 2025
SUPERFICIE:	SUP. UTIL 53.33m2 SUP. CONST.71.87m2
LAMINA:	05/55



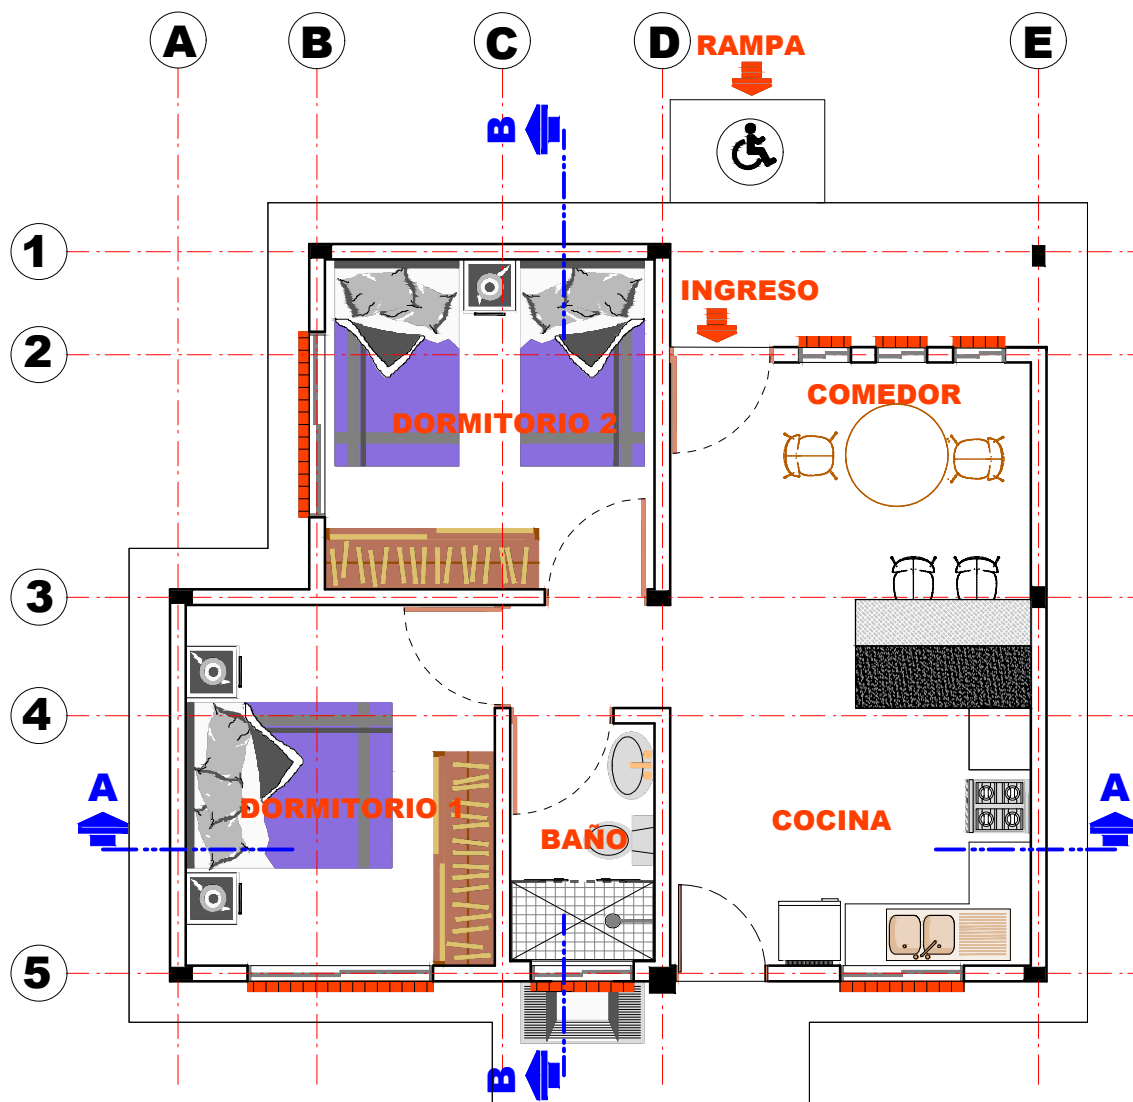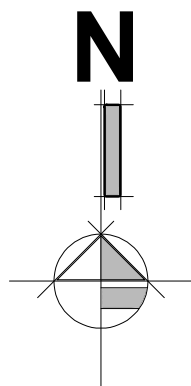

PLANTA AMOBLADA

ESCALA: 1:75


AGENCIA ESTATAL DE VIVIENDA - AEVIVIENDA		
NOMBRE DEL PROYECTO: PROYECTO DE VIVIENDA CUALITATIVA EN EL MUNICIPIO DE PADCAYA -FASE(XXXV) 2025- TARIJA		
MUNICIPIO: PADCAYA	VIVIENDAS: 35 U.H.	PLANO DE VIVIENDA: 2 DORMITORIOS, COCINA-COMEDOR Y BAÑO
PROVINCIA: ANICETO ARCE	DEPARTAMENTO: TARIJA	MODULO: 1.RENOVACION

DISEÑADO POR:

REVISADO Y APROBADO POR:

FECHA: JUNIO 2025
SUPERFICIE: SUP. UTIL 53.33m2 SUP. CONST.71.87m2
LAMINA: 06/55




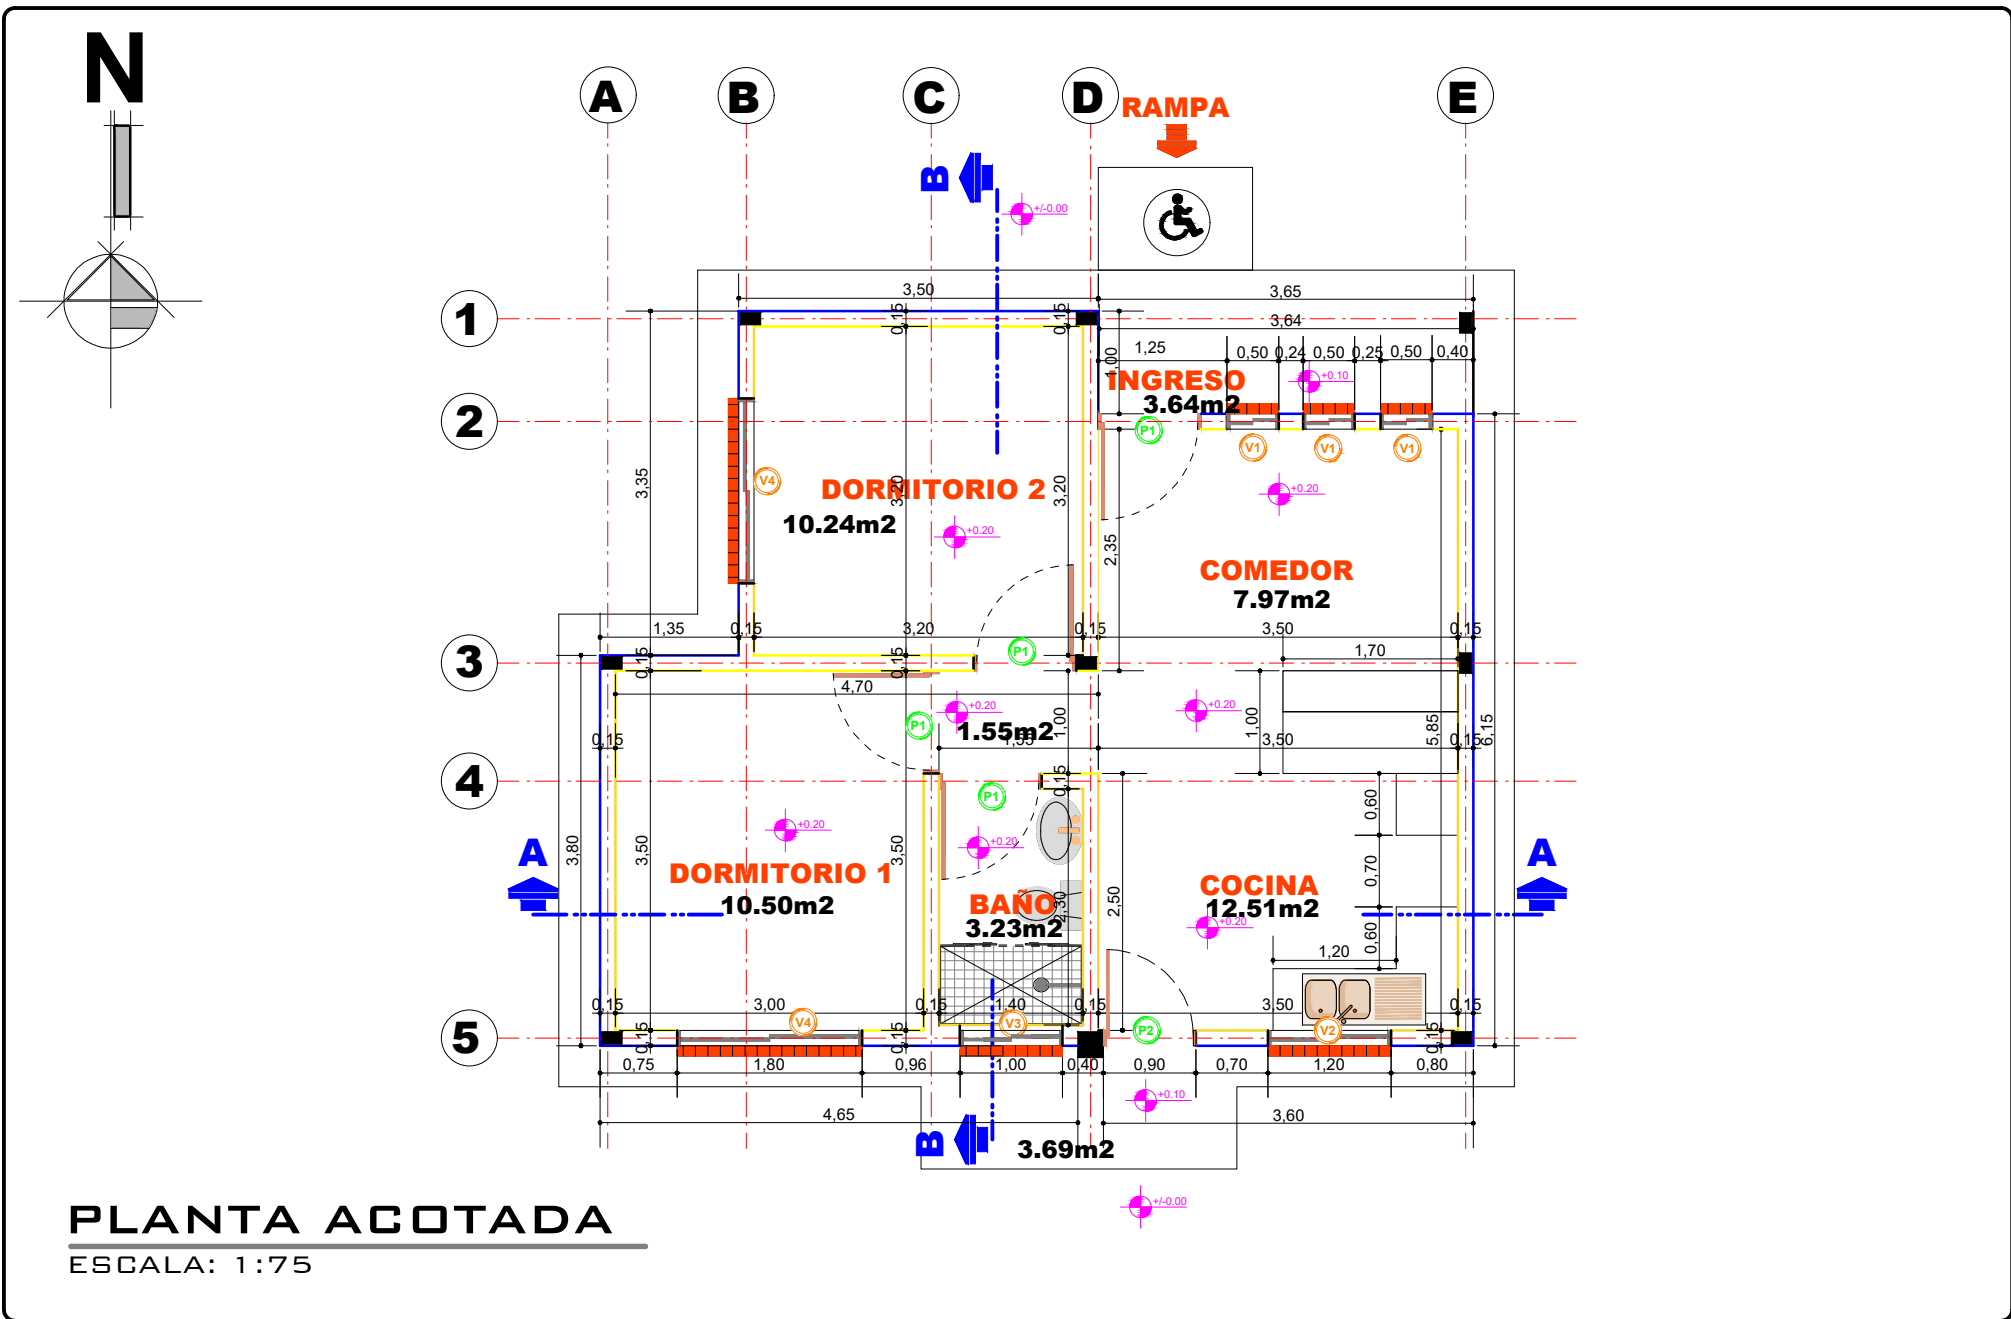


AGENCIA ESTATAL DE VIVIENDA - AEVIVIENDA			DISEÑADO POR:		REVISADO Y APROBADO POR:		FECHA: JUNIO 2025	
NOMBRE DEL PROYECTO: PROYECTO DE VIVIENDA CUALITATIVA EN EL MUNICIPIO DE PADCAYA -FASE (XXXV) 2025- TARIJA							SUPERFICIE: SUP. UTIL 53.33m2 SUP. CONST.71.87m2	
MUNICIPIO: PADCAYA	VIVIENDAS: 35 U.H.	PLANO DE VIVIENDA: 2 DORMITORIOS, COCINA-COMEDOR Y BAÑO					LAMINA: 07/55	
PROVINCIA: ANICETO ARCE	DEPARTAMENTO: TARIJA	MODULO: 1.RENOVACION						



AEVIVIENDA



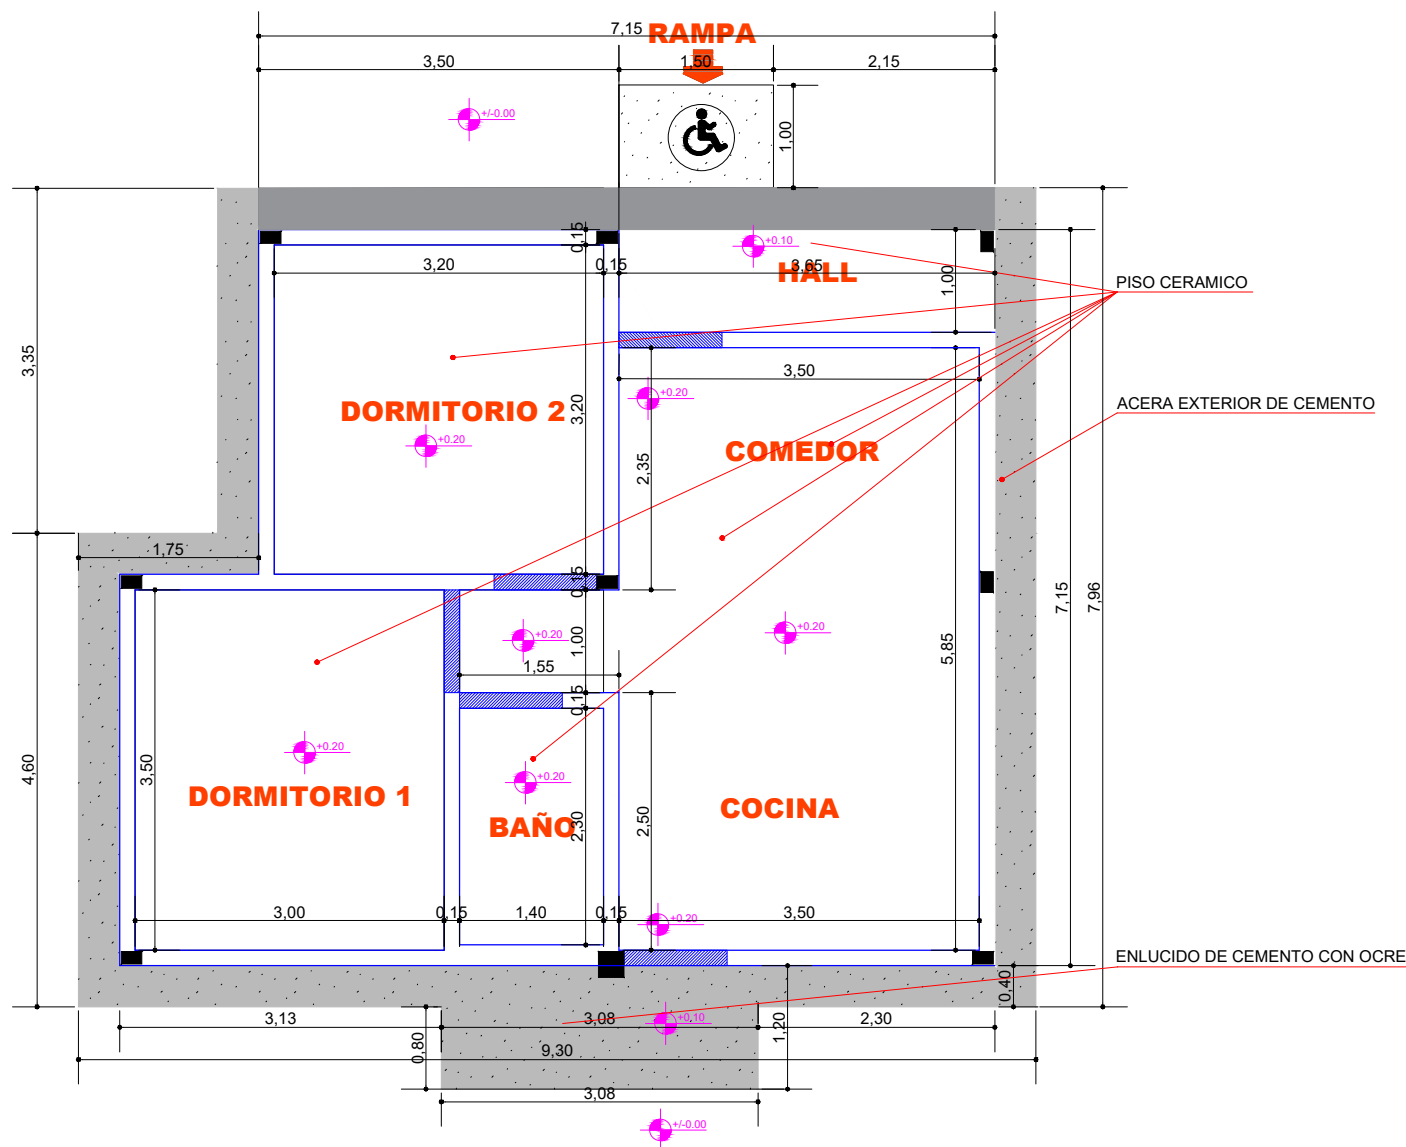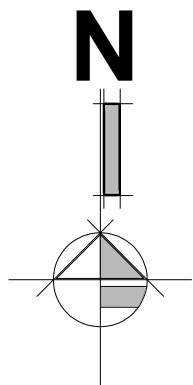

PLANO DE PISOS Y ACERA

ESCALA: 1:75



AGENCIA ESTATAL DE VIVIENDA - AEVIVIENDA		
NOMBRE DEL PROYECTO: PROYECTO DE VIVIENDA CUALITATIVA EN EL MUNICIPIO DE PADCAYA -FASE(XXXV) 2025- TARIJA		
MUNICIPIO: PADCAYA	VIVIENDAS: 35 U.H.	PLANO DE VIVIENDA: 2 DORMITORIOS, COCINA-COMEDOR Y BAÑO
PROVINCIA: ANICETO ARCE	DEPARTAMENTO: TARIJA	MODULO: 1.RENOVACION

DISEÑADO POR:

REVISADO Y APROBADO POR:


FECHA:	JUNIO 2025
SUPERFICIE:	SUP. UTIL 53.33m2 SUP. CONST.71.87m2
LAMINA:	08/55



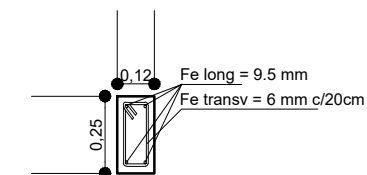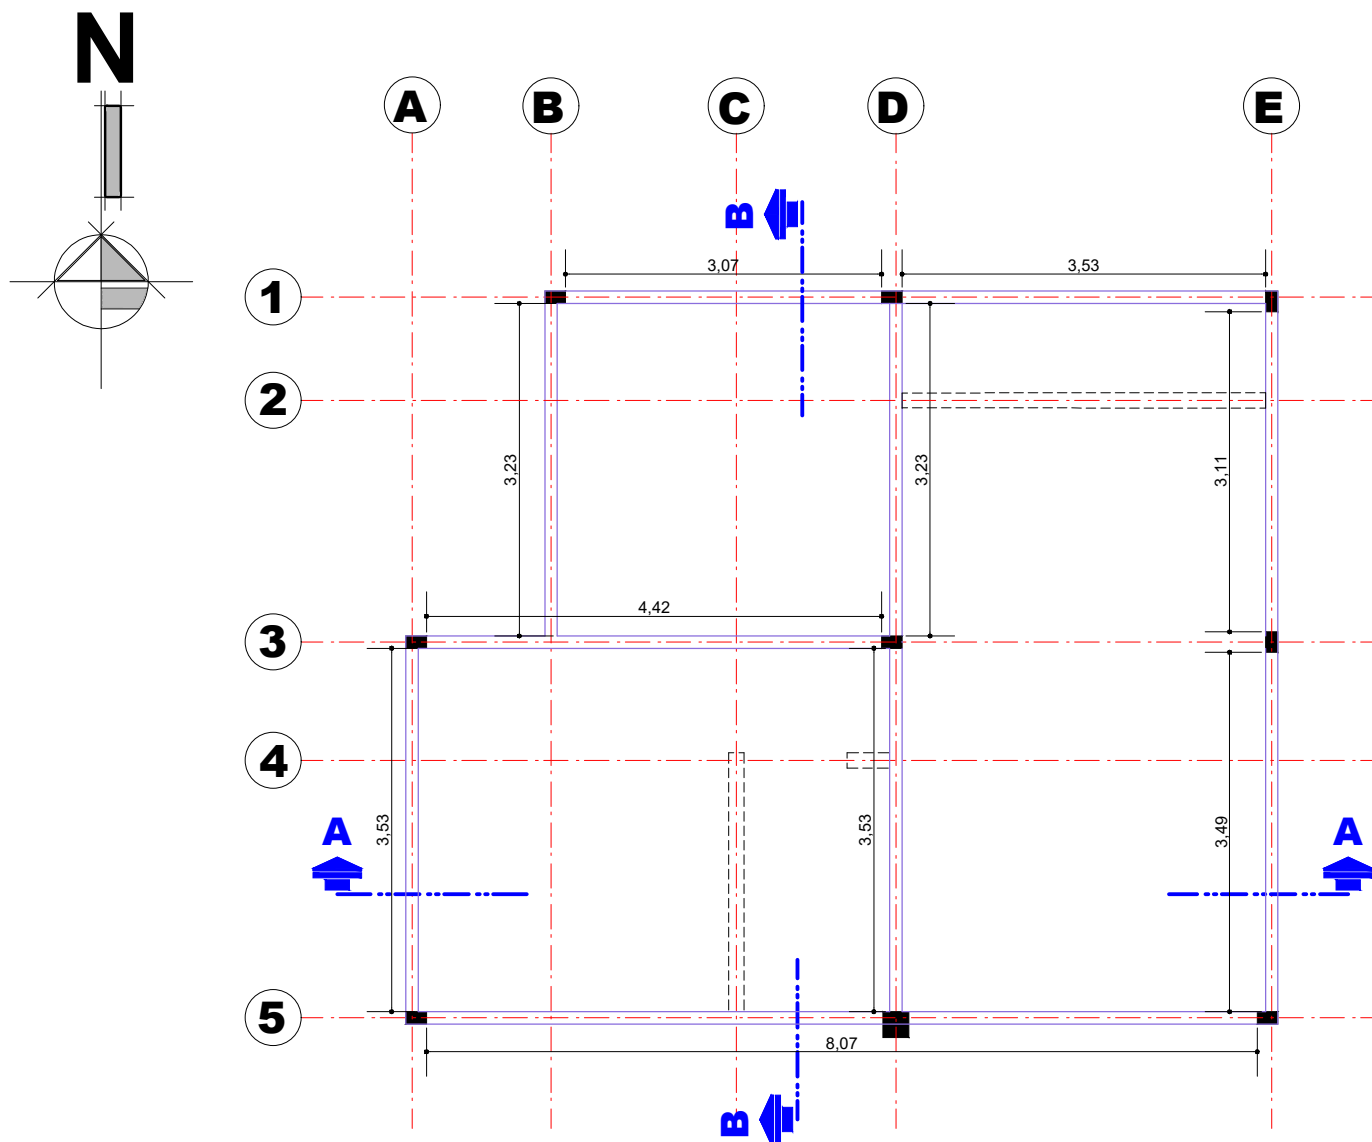

SECCION DE VIGA CADENA DE H°A°

SECCIÓN LOGINTUDINAL

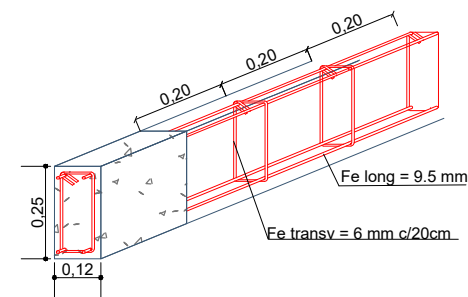


ESC: 1:20

PLANO Y DETALLE DE VIGA


ESCALA: 1:75

AGENCIA ESTATAL DE VIVIENDA - AEVIVIENDA			DISEÑADO POR:		REVISADO Y APROBADO POR:		FECHA: JUNIO 2025	
NOMBRE DEL PROYECTO: PROYECTO DE VIVIENDA CUALITATIVA EN EL MUNICIPIO DE PADCAYA -FASE(XXXV) 2025- TARIJA							SUPERFICIE: SUP. UTIL 53.33m2 SUP. CONST. 71.87m2	
MUNICIPIO: PADCAYA	VIVIENDAS: 35 U.H.	PLANO DE VIVIENDA: 2 DORMITORIOS, COCINA-COMEDOR Y BAÑO					LAMINA: 09/55	
PROVINCIA: ANICETO ARCE	DEPARTAMENTO: TARIJA	MÓDULO: 1.RENOVACION						



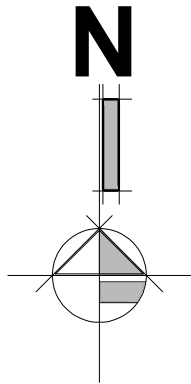

CUBIERTA DE CALAMINA
ONDULADA PREPINTADA N°26

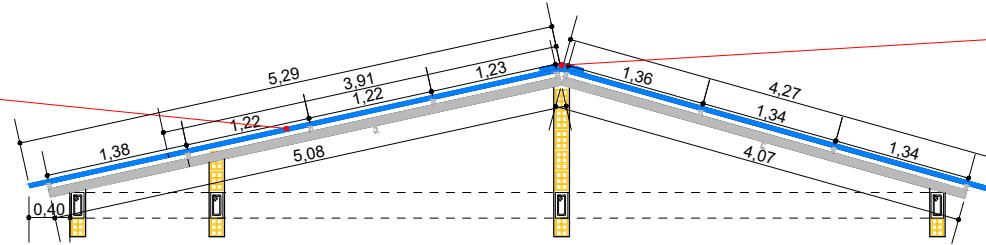


CUMBRERA DE CALAMINA
PLANA PREPINTADA N°26

ESTRUCTURA METALICA
PARA CUBIERTA

CORREA METALICA
PERFIL C 25x50x10

VIGA METALICA
PERFIL C 40x80x15
(APOYO)

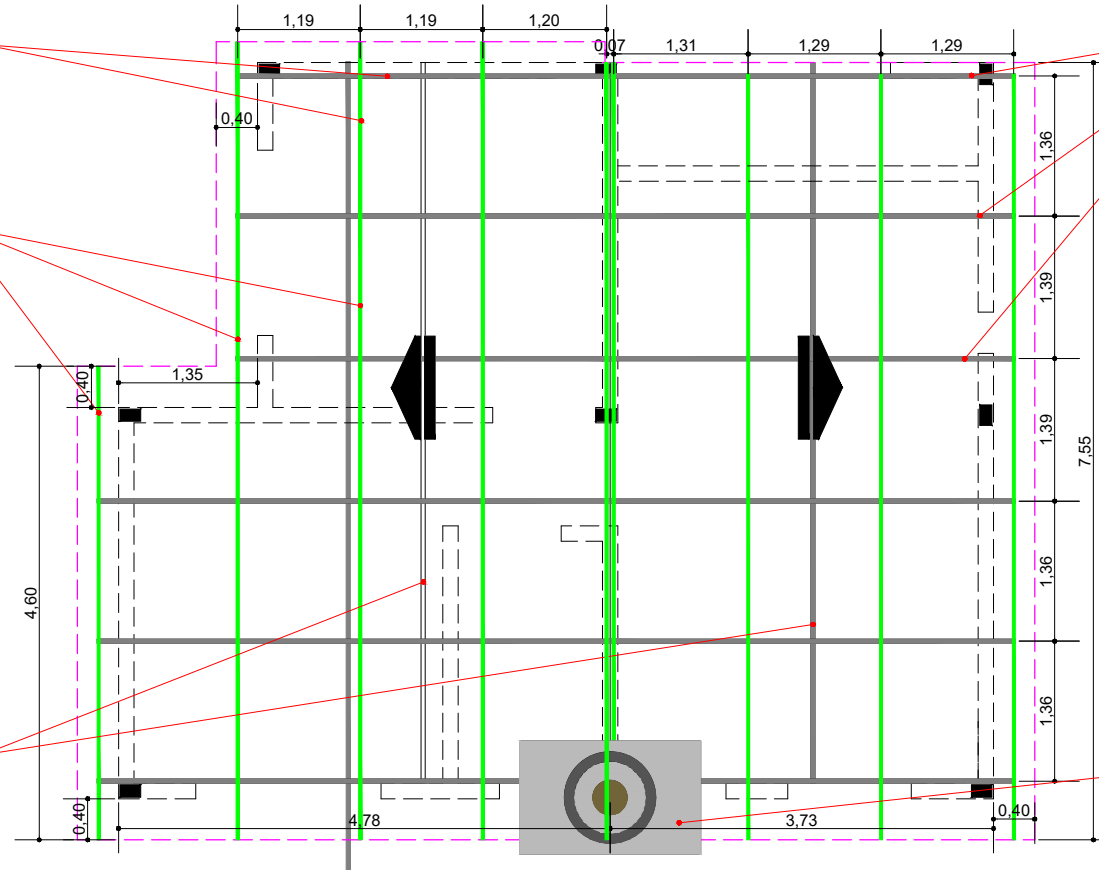

VIGA METALICA
PERFIL C 40x80x15

CUBIERTA DE LOSA

PLANO DE VIGAS Y CUBIERTA

ESCALA: 1:75


AGENCIA ESTATAL DE VIVIENDA - AEVIVIENDA		
NOMBRE DEL PROYECTO: PROYECTO DE VIVIENDA CUALITATIVA EN EL MUNICIPIO DE PADCAYA -FASE(XXXV) 2025- TARIJA		
MUNICIPIO: PADCAYA	VIVIENDAS: 35 U.H.	PLANO DE VIVIENDA: 2 DORMITORIOS, COCINA-COMEDOR Y BAÑO
PROVINCIA: ANICETO ARCE	DEPARTAMENTO: TARIJA	MÓDULO: 1.RENOVACION

DISEÑADO POR:

REVISADO Y APROBADO POR:

FECHA:	JUNIO 2025
SUPERFICIE:	SUP. UTIL 53.33m2 SUP. CONST. 71.87m2
LAMINA:	10/55



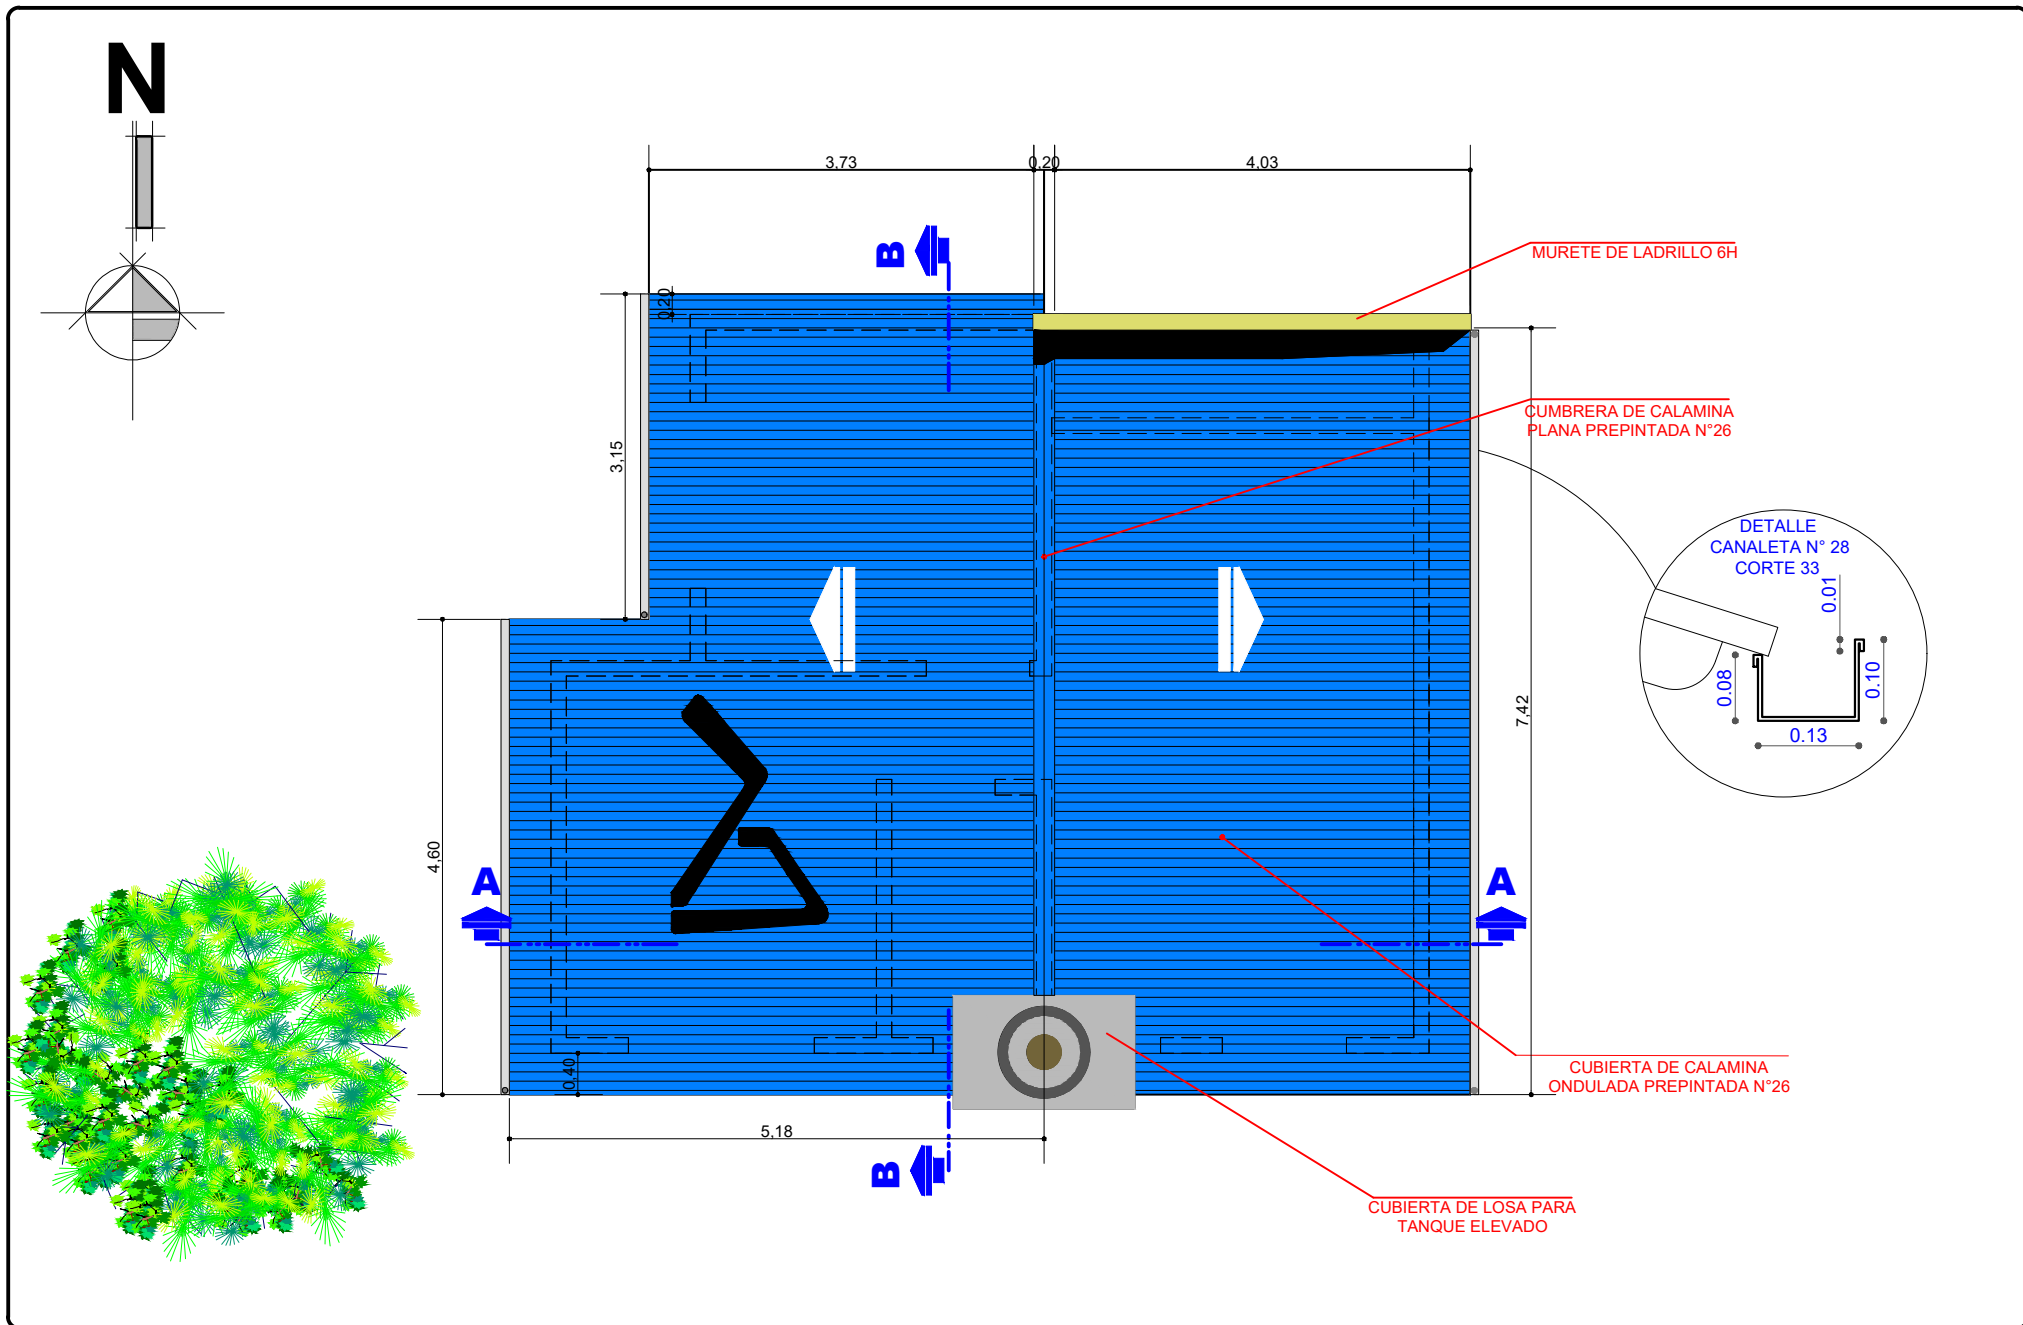

AGENCIA ESTATAL DE VIVIENDA - AEVIVIENDA		
NOMBRE DEL PROYECTO: PROYECTO DE VIVIENDA CUALITATIVA EN EL MUNICIPIO DE PADCAYA -FASE (XXXV) 2025- TARIJA		
MUNICIPIO: PADCAYA	VIVIENDAS: 35 U.H.	PLANO DE VIVIENDA: 2 DORMITORIOS, COCINA-COMEDOR Y BAÑO
PROVINCIA: ANICETO ARCE	DEPARTAMENTO: TARIJA	MODULO: 1.RENOVACION

DISEÑADO POR:


REVISADO Y APROBADO POR:

FECHA: JUNIO 2025


SUPERFICIE:
SUP. UTIL 53.33m2
SUP. CONST. 71.87m2

LAMINA:
11/55



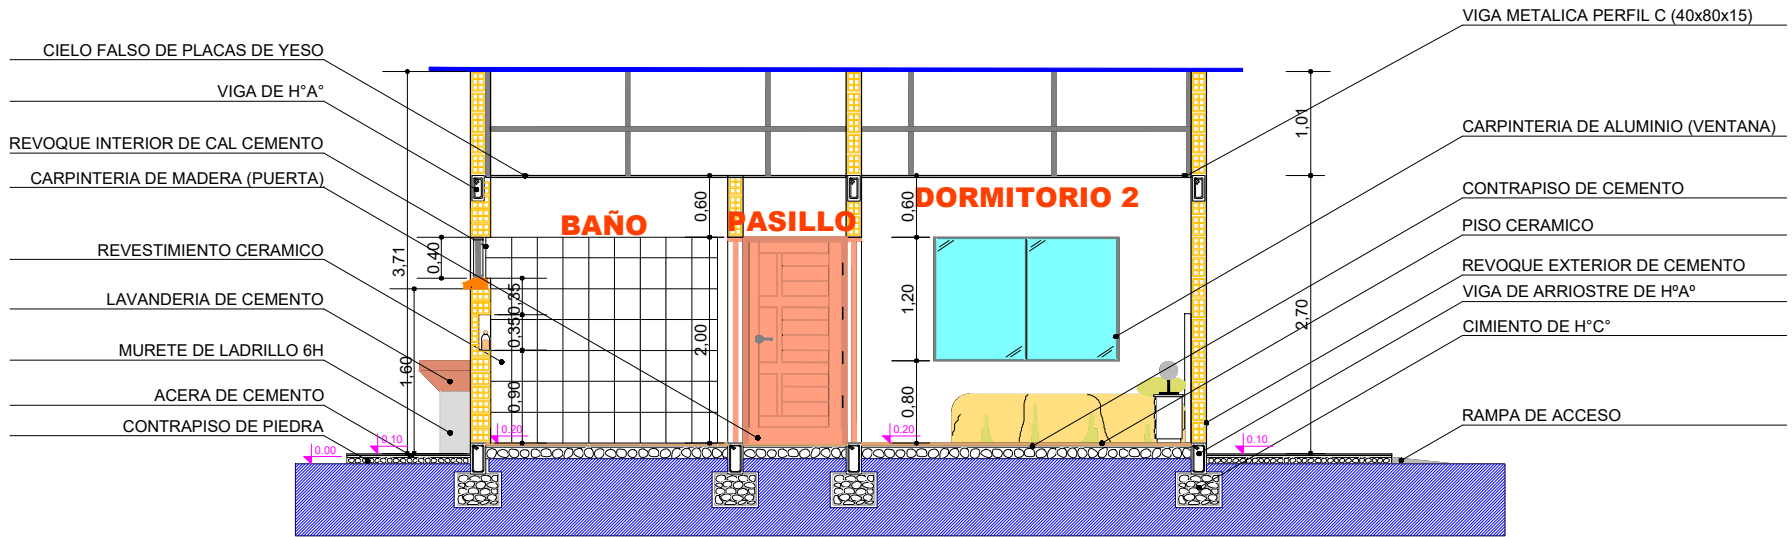

CORTE B-B
ESCALA: 1:75

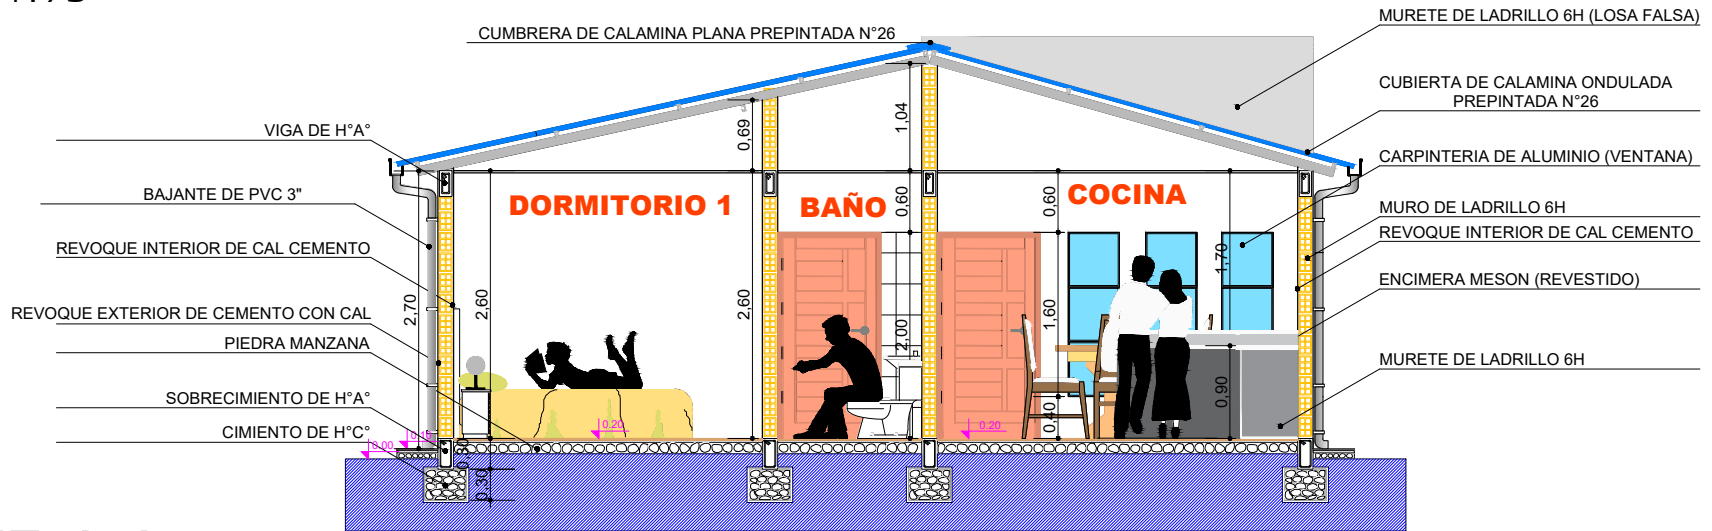

CORTE A-A
ESCALA: 1:75

AGENCIA ESTATAL DE VIVIENDA - AEVIVIENDA			
NOMBRE DEL PROYECTO: PROYECTO DE VIVIENDA CUALITATIVA EN EL MUNICIPIO DE PADCAYA -FASE(XXXV) 2025- TARIJA			
MUNICIPIO: PADCAYA	VIVIENDAS: 35 U.H.	PLANO DE VIVIENDA: 2 DORMITORIOS, COCINA-COMEDOR Y BAÑO	
PROVINCIA: ANICETO ARCE	DEPARTAMENTO: TARIJA	MODULO: 1.RENOVACION	

DISEÑADO POR:

REVISADO Y APROBADO POR:

FECHA: JUNIO 2025
SUPERFICIE: SUP. UTIL 53.33m2 SUP. CONST. 71.87m2
LAMINA: 12/55




FACHADA FRONTAL

ESCALA: 1:75



FACHADA POSTERIOR

ESCALA: 1:75

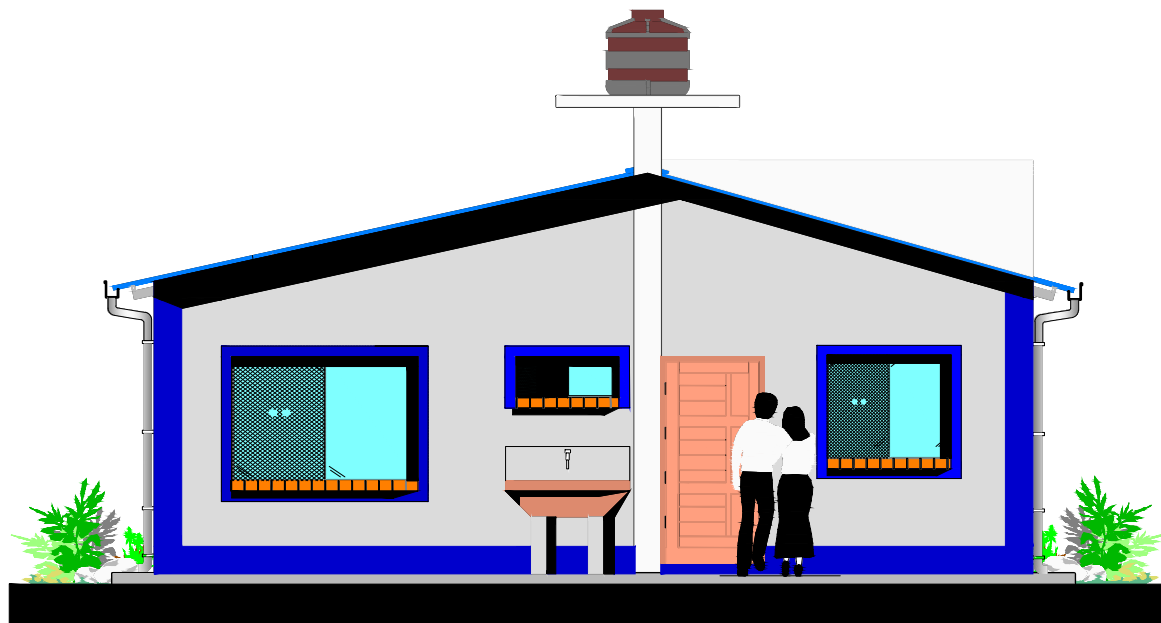

AGENCIA ESTATAL DE VIVIENDA - AEVIVIENDA

NOMBRE DEL PROYECTO:

PROYECTO DE VIVIENDA CUALITATIVA EN EL MUNICIPIO DE
PADCAYA -FASE (XXXV) 2025- TARIJA

MUNICIPIO:

PADCAYA

VIVIENDAS:

35 U.H.

PLANO DE VIVIENDA:

2 DORMITORIOS, COCINA-COMEDOR
Y BAÑO

PROVINCIA:

ANICETO ARCE

DEPARTAMENTO:

TARIJA

MODULO:

1.RENOVACION

DISEÑADO POR:

REVISADO Y APROBADO POR:

FECHA: JUNIO 2025

SUPERFICIE:

SUP. UTIL 53.33m2

SUP. CONST.71.87m2


LAMINA:

13/55




FACHADA LATERAL DERECHA

ESCALA: 1:75

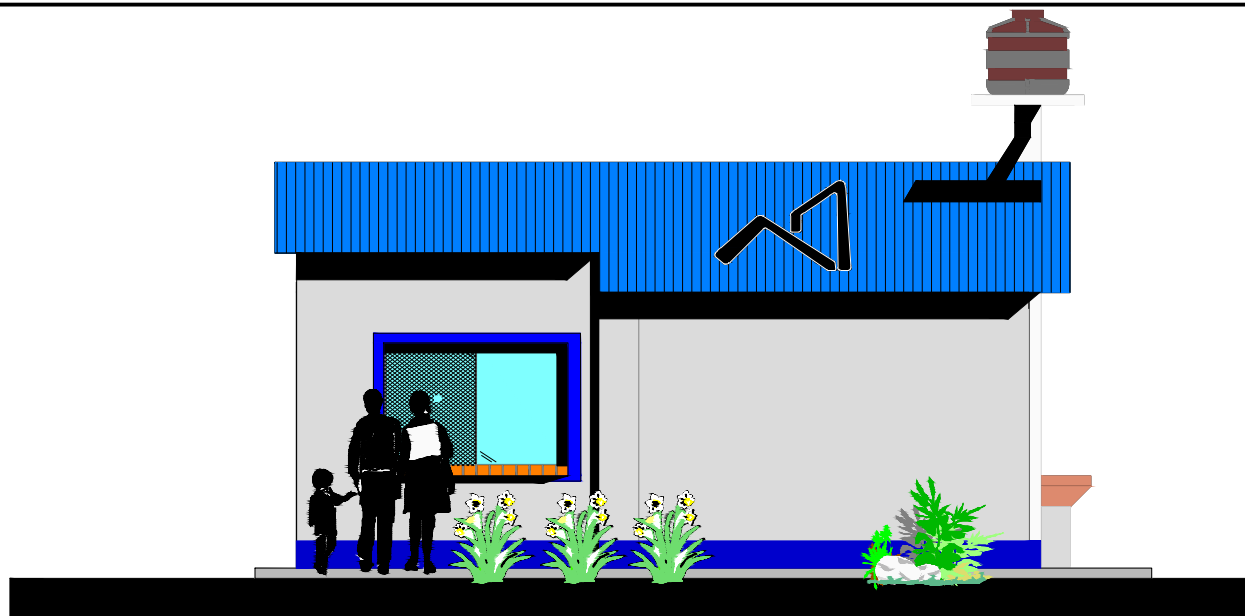

FACHADA LATERAL IZQUIERDA

ESCALA: 1:75

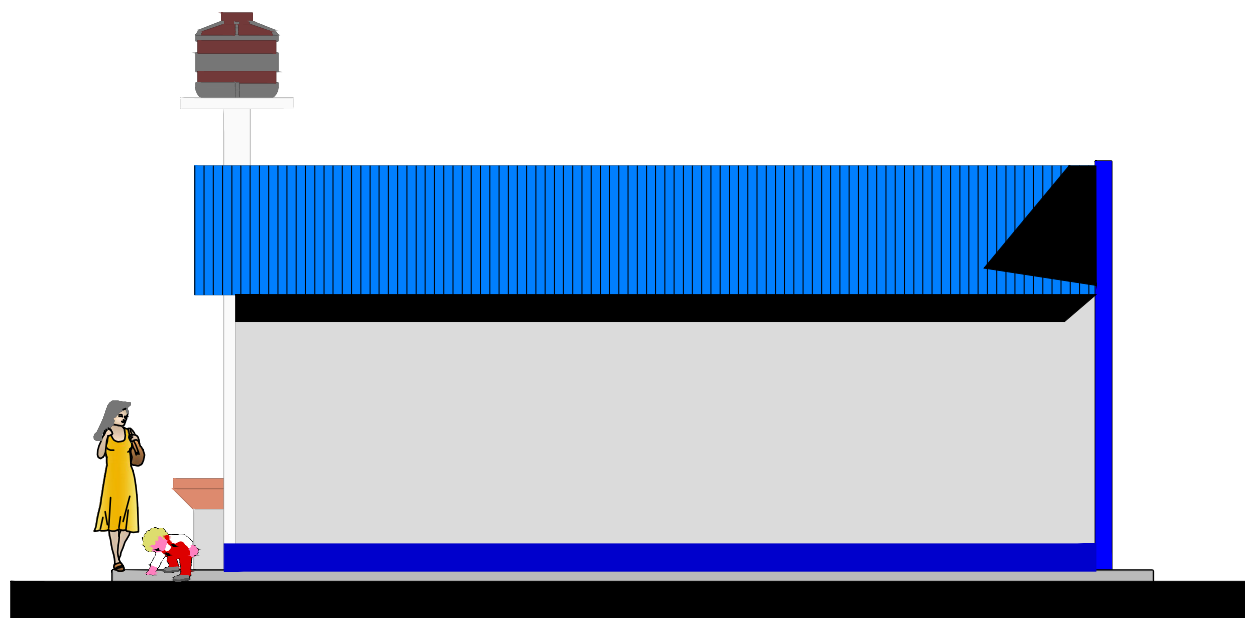

AGENCIA ESTATAL DE VIVIENDA - AEVIVIENDA

NOMBRE DEL PROYECTO:

PROYECTO DE VIVIENDA CUALITATIVA EN EL MUNICIPIO DE
PADCAYA -FASE (XXXV) 2025- TARIJA

MUNICIPIO:

PADCAYA

VIVIENDAS:

35 U.H.

PLANO DE VIVIENDA:

2 DORMITORIOS, COCINA-COMEDOR
Y BAÑO

PROVINCIA:

ANICETO ARCE

DEPARTAMENTO:

TARIJA

MODULO:

1.RENOVACION

DISEÑADO POR:

REVISADO Y APROBADO POR:

FECHA: JUNIO 2025

SUPERFICIE:

SUP. UTIL 53.33m2


SUP. CONST.71.87m2

LAMINA:

14/55




AEVIVIENDA

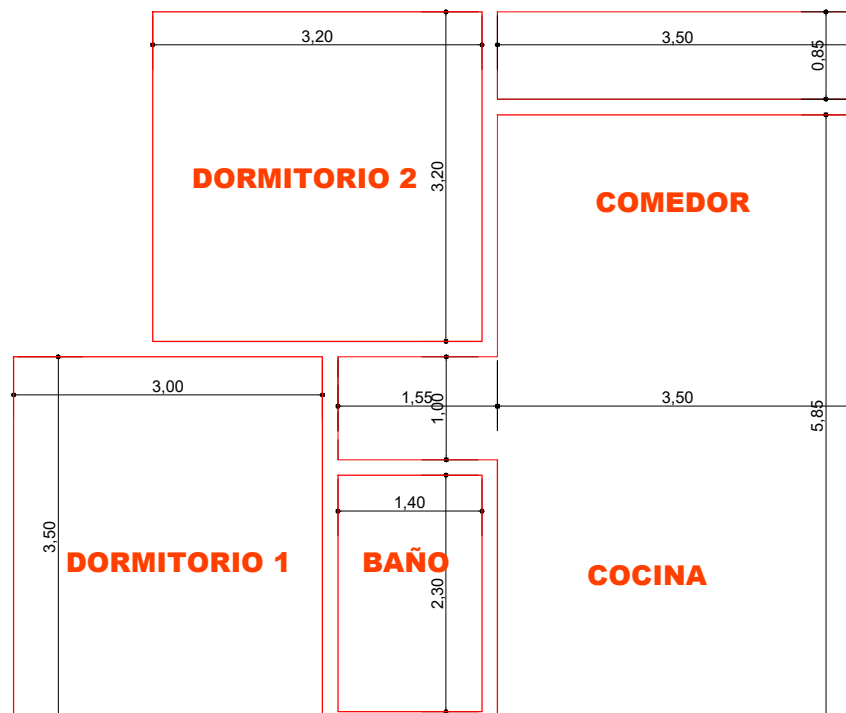

PLANO DE INSTALACION CIELO FALSO

ESCALA: 1:75

AGENCIA ESTATAL DE VIVIENDA - AEVIVIENDA			DISEÑADO POR:		REVISADO Y APROBADO POR:		FECHA: JUNIO 2025		
NOMBRE DEL PROYECTO: PROYECTO DE VIVIENDA CUALITATIVA EN EL MUNICIPIO DE PADCAYA -FASE (XXXV) 2025- TARIJA							SUPERFICIE: SUP. UTIL 53.33m2 SUP. CONST. 71.87m2		
MUNICIPIO: PADCAYA		VIVIENDAS: 35 U.H.					PLANO DE VIVIENDA: 2 DORMITORIOS, COCINA-COMEDOR Y BAÑO		
PROVINCIA: ANICETO ARCE		DEPARTAMENTO: TARIJA					MODULO: 1.RENOVACION		
						LAMINA: 15/55		 AEVIVIENDA	

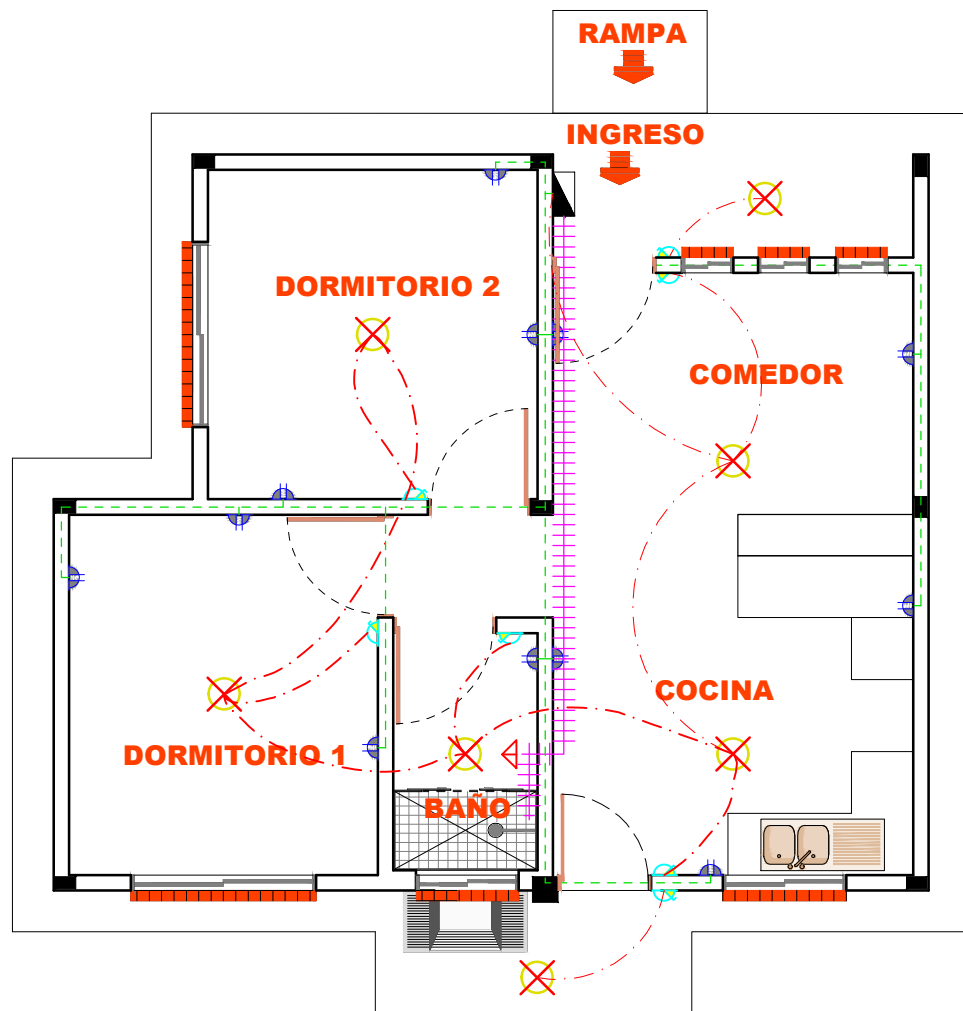

SIMBOLOGIA Y REFERENCIAS			
	TABLERO DE DISTRIBUCION		INTERRUPTOR SIMPLE
C1	CIRCUITO DE ILUMINACION		TABLERO PARA DUCHA
C2	CIRCUITO DE TOMA CORRIENTE		CIRCUITO DE ILUMINACION
C3	CIRCUITO PARA DUCHA		CIRCUITO DE TOMACORRIENTES
	ILUMINACION INCANDESCENTE		CIRCUITO PARA DUCHA

AGENCIA ESTATAL DE VIVIENDA - AEVIVIENDA		
NOMBRE DEL PROYECTO: PROYECTO DE VIVIENDA CUALITATIVA EN EL MUNICIPIO DE PADCAYA -FASE(XXXV) 2025- TARIJA		
MUNICIPIO: PADCAYA	VIVIENDAS: 35 U.H.	PLANO DE VIVIENDA: 2 DORMITORIOS, COCINA-COMEDOR Y BAÑO
PROVINCIA: ANICETO ARCE	DEPARTAMENTO: TARIJA	MODULO: 1.RENOVACION


DISEÑADO POR:

REVISADO Y APROBADO POR:

FECHA: JUNIO 2025
SUPERFICIE: SUP. UTIL 53.33m2 SUP. CONST. 71.87m2
LAMINA: 16/55



REF	ARTEFACTO ACCESORIO
LD	LAVANDERIA
LM	LAVA MANOS
I	INODORO
Rp	REJILLA DE PISO
LP	LAVAPLATOS
DU	DUCHA
LLP	LLAVE DE PASO
M	MEDIDOR DE AGUA

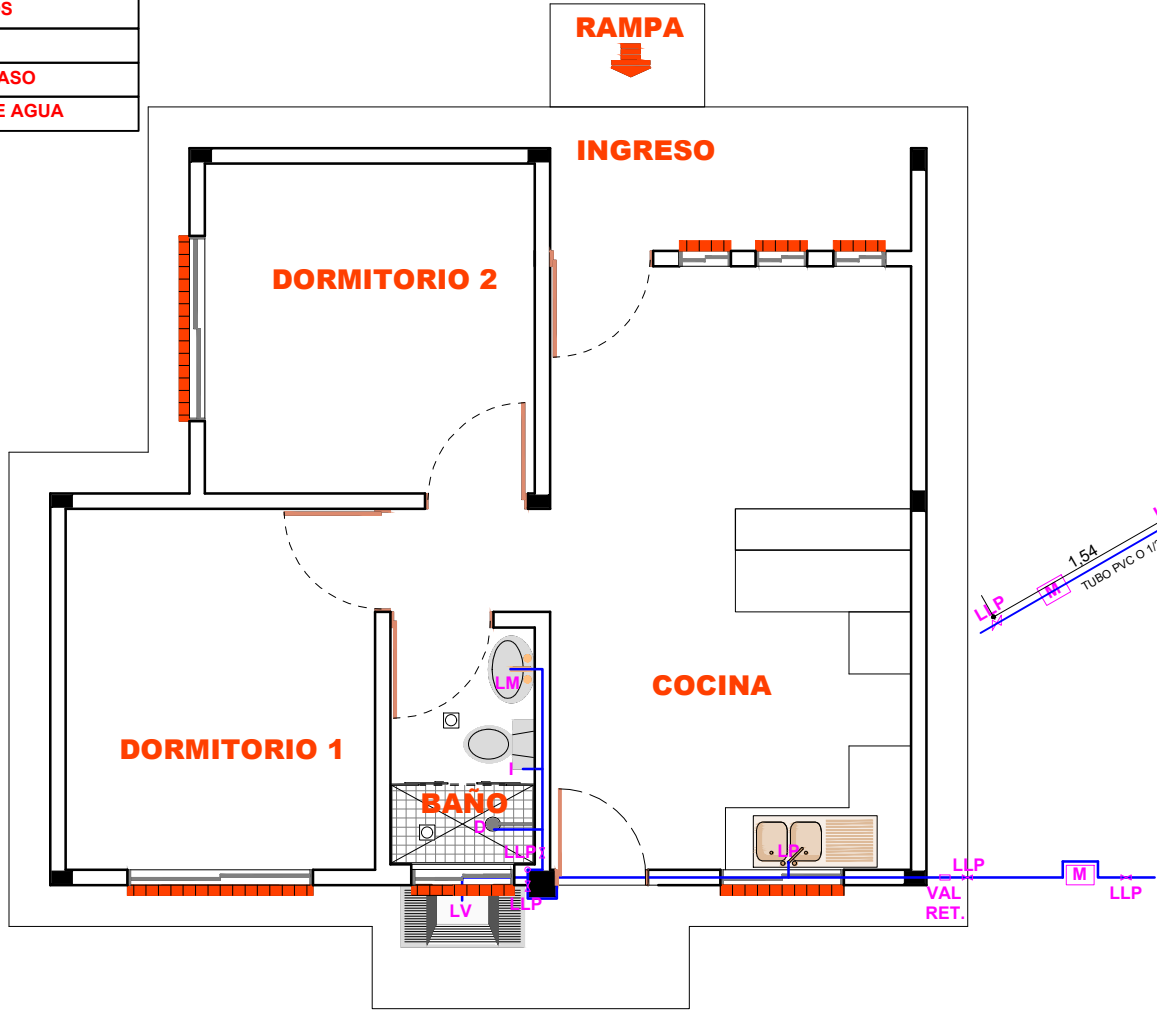


AGENCIA ESTATAL DE VIVIENDA - AEVIVIENDA		
NOMBRE DEL PROYECTO: PROYECTO DE VIVIENDA CUALITATIVA EN EL MUNICIPIO DE PADCAYA -FASE(XXXV) 2025- TARIJA		
MUNICIPIO: PADCAYA	VIVIENDAS: 35 U.H.	PLANO DE VIVIENDA: 2 DORMITORIOS, COCINA-COMEDOR Y BAÑO
PROVINCIA: ANICETO ARCE	DEPARTAMENTO: TARIJA	MODULO: 1.RENOVACION

DISEÑADO POR:

REVISADO Y APROBADO POR:

FECHA: JUNIO 2025
SUPERFICIE: SUP. UTIL 53.33m2 SUP. CONST.71.87m2
LAMINA: 17/55



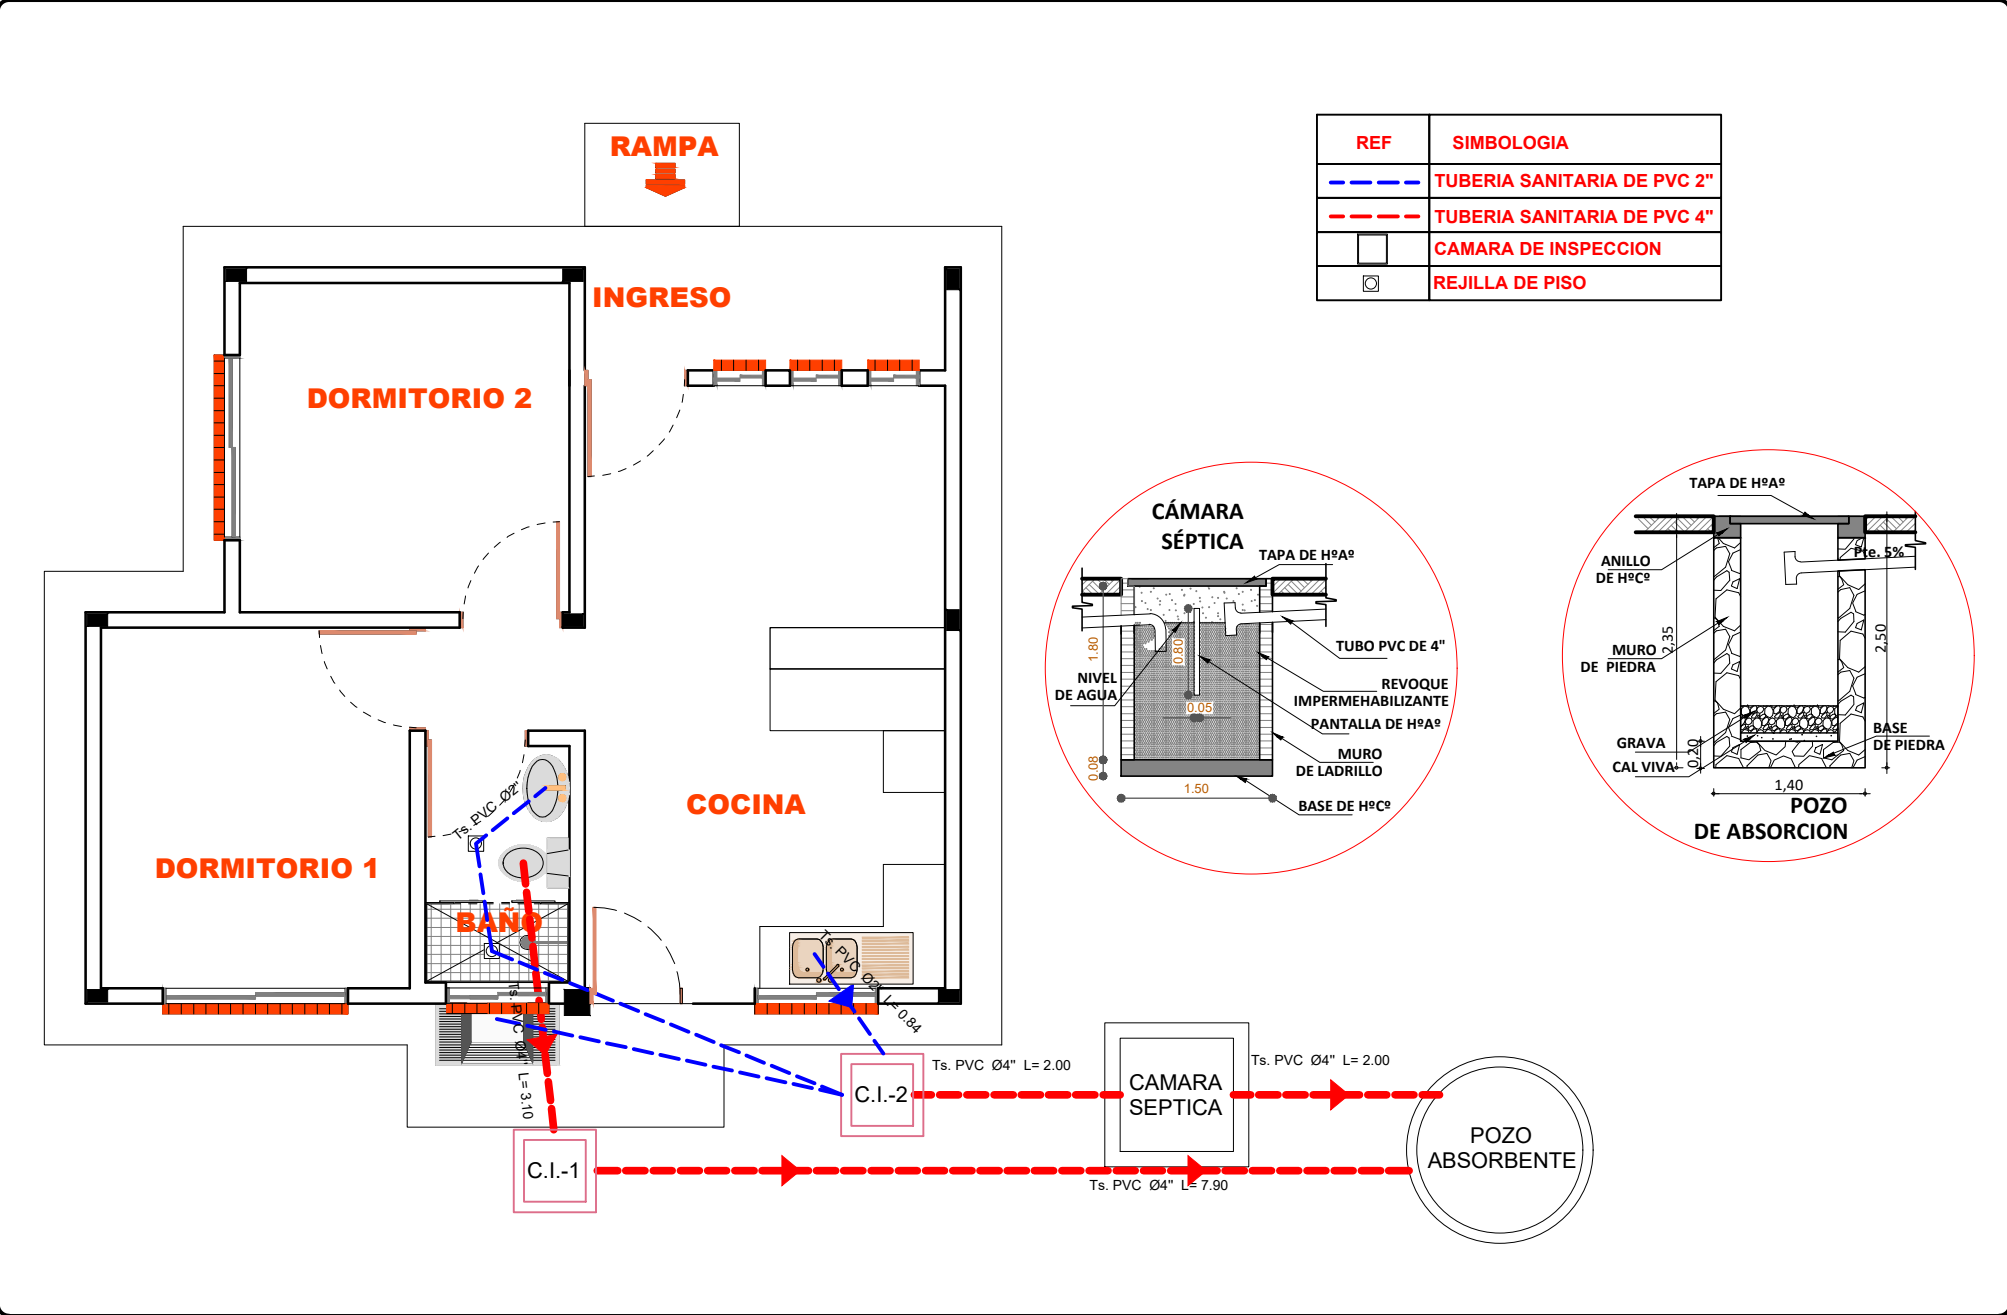



AGENCIA ESTATAL DE VIVIENDA - AEVIVIENDA		
NOMBRE DEL PROYECTO: PROYECTO DE VIVIENDA CUALITATIVA EN EL MUNICIPIO DE PADCAYA -FASE(XXXV) 2025- TARIJA		
MUNICIPIO: PADCAYA	VIVIENDAS: 35 U.H.	PLANO DE VIVIENDA: 2 DORMITORIOS, COCINA-COMEDOR Y BAÑO
PROVINCIA: ANICETO ARCE	DEPARTAMENTO: TARIJA	MODULO: 1.RENOVACION

DISEÑADO POR:


REVISADO Y APROBADO POR:

FECHA: JUNIO 2025
SUPERFICIE: SUP. UTIL 53.33m2 SUP. CONST. 71.87m2
LAMINA: 18/55



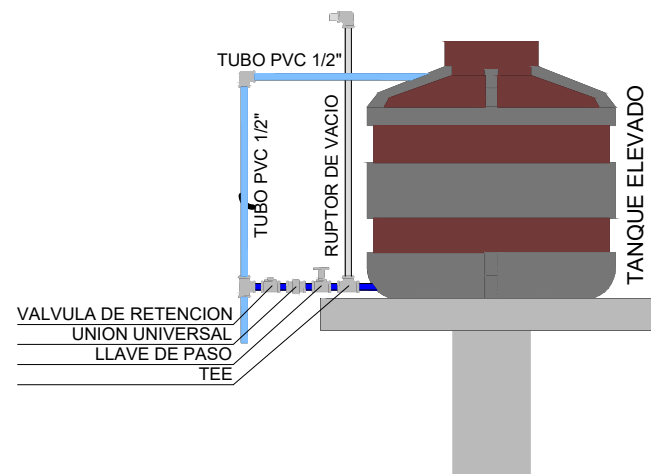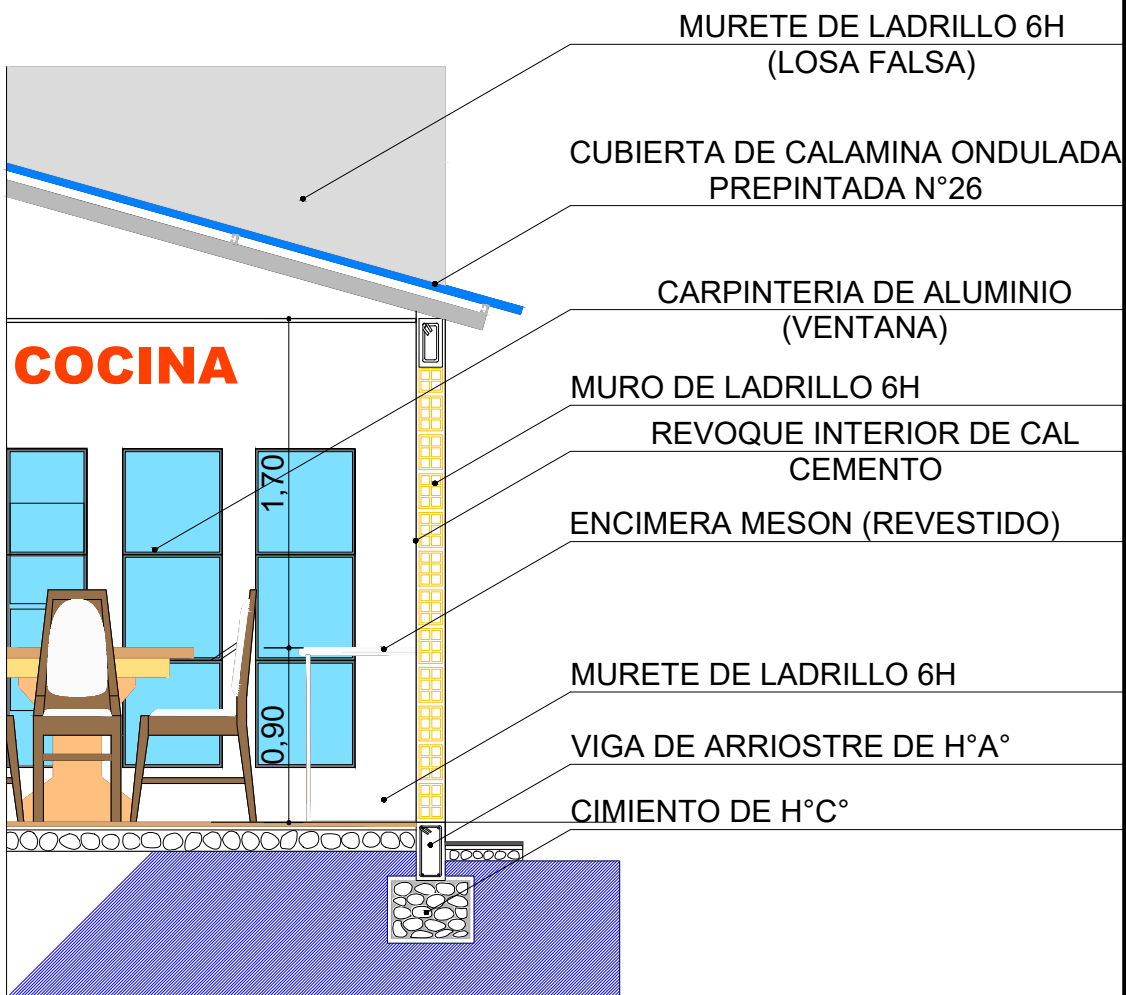

DETALLE TANQUE ELEVADO

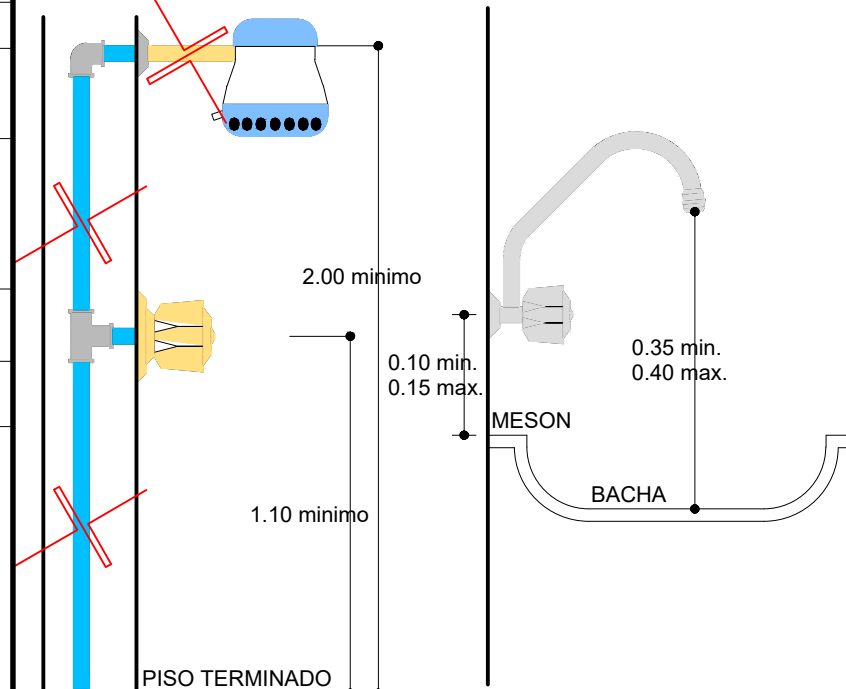

DETALLE DUCHA

DETALLE GRIFO

AGENCIA ESTATAL DE VIVIENDA - AEVIVIENDA

NOMBRE DEL PROYECTO:

PROYECTO DE VIVIENDA CUALITATIVA EN EL MUNICIPIO DE
PADCAYA -FASE (XXXV) 2025- TARIJA

MUNICIPIO:

PADCAYA

VIVIENDAS:

35 U.H.

PLANO DE VIVIENDA:

2 DORMITORIOS, COCINA-COMEDOR
Y BAÑO

PROVINCIA:

ANICETO ARCE

DEPARTAMENTO:

TARIJA

MODULO:

1.RENOVACION

DISEÑADO POR:

REVISADO Y APROBADO POR:

FECHA: JUNIO 2025

SUPERFICIE:









SUP. UTIL 53.33m2

SUP. CONST. 71.87m2

LAMINA:

19/55



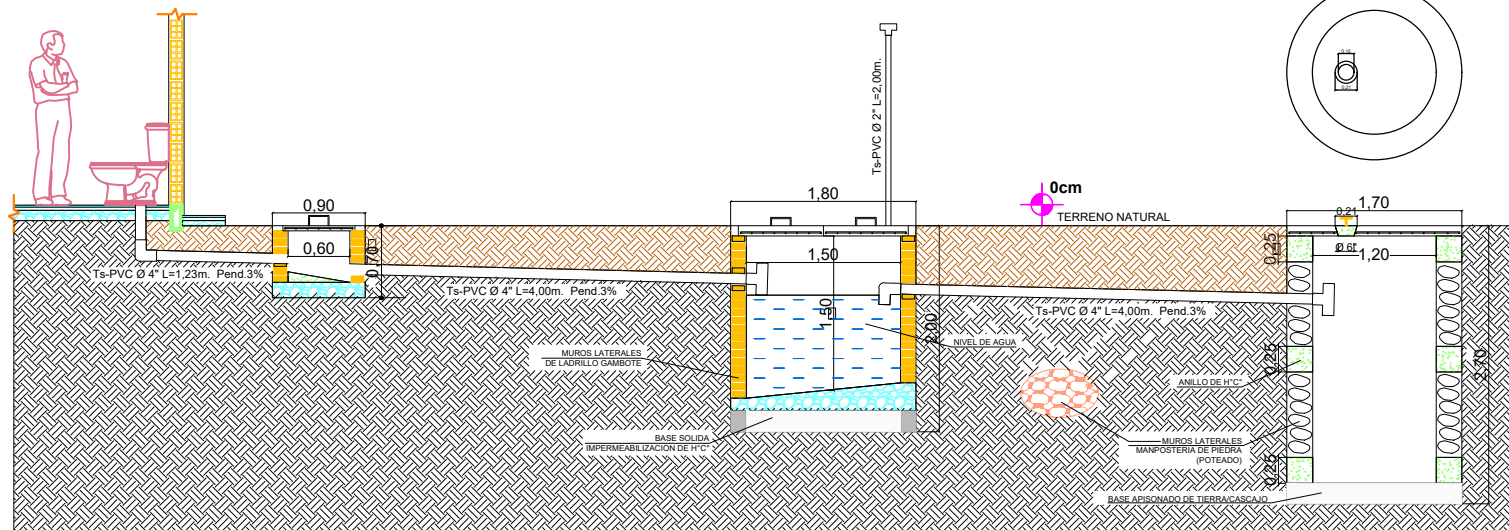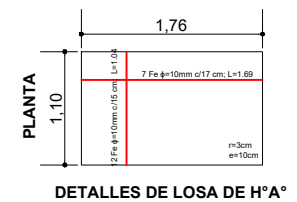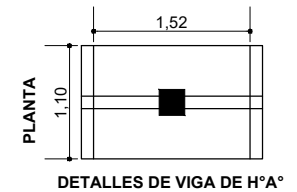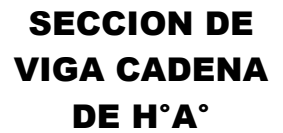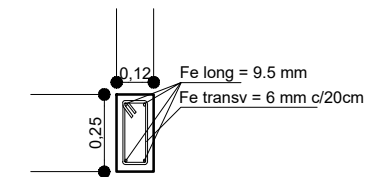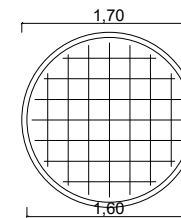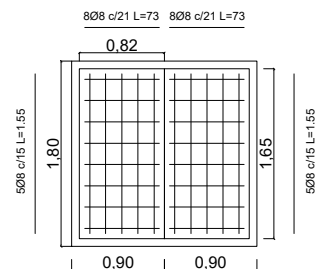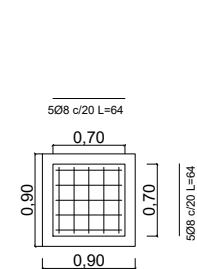

AGENCIA ESTATAL DE VIVIENDA - AEVIVIENDA			
NOMBRE DEL PROYECTO: PROYECTO DE VIVIENDA CUALITATIVA EN EL MUNICIPIO DE PADCAYA -FASE (XXXV) 2025- TARIJA			
MUNICIPIO: PADCAYA	VIVIENDAS: 35 U.H.	PLANO DE VIVIENDA: 2 DORMITORIOS, COCINA-COMEDOR Y BAÑO	
PROVINCIA: ANICETO ARCE	DEPARTAMENTO: TARIJA	MODULO: 1.RENOVACION	

DISEÑADO POR:	

REVISADO Y APROBADO POR:	


FECHA: JUNIO 2025

SUPERFICIE:
SUP. UTIL 53.33m2
SUP. CONST. 71.87m2


LAMINA:
20/55




P1 PUERTA TIPO 1
PUERTA DE MADERA TIPO TABLERO

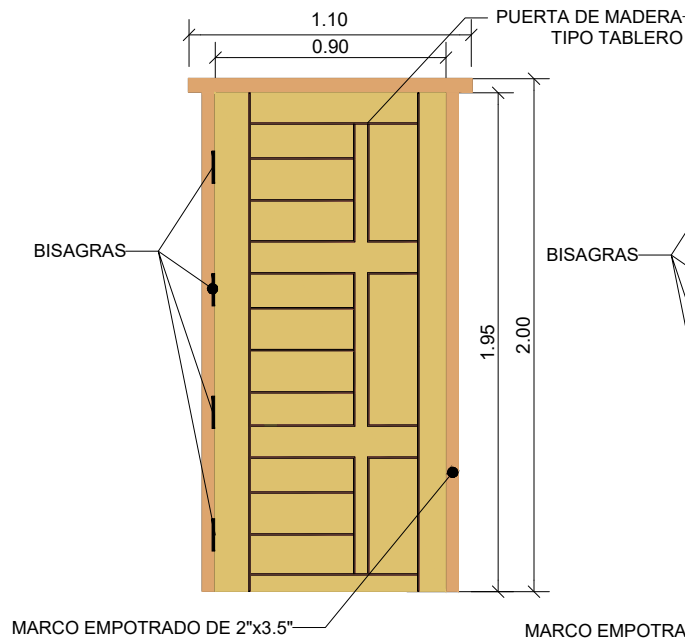


P2 PUERTA TIPO 2
PUERTA DE MADERA TIPO TABLERO

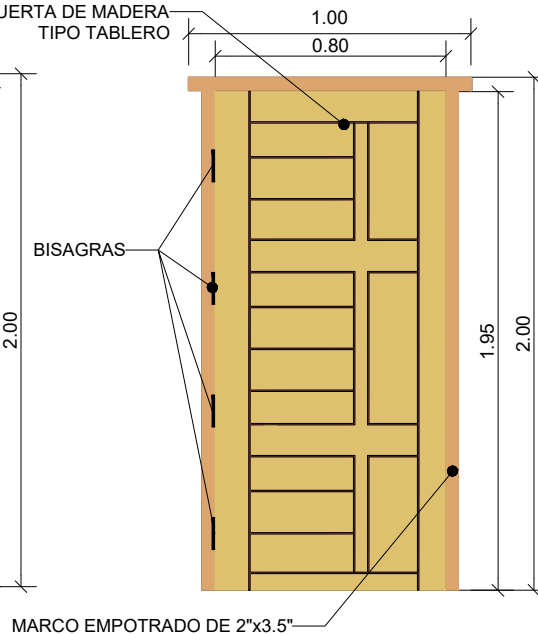


V1 VENTANA TIPO 1
SALA-COMEDOR

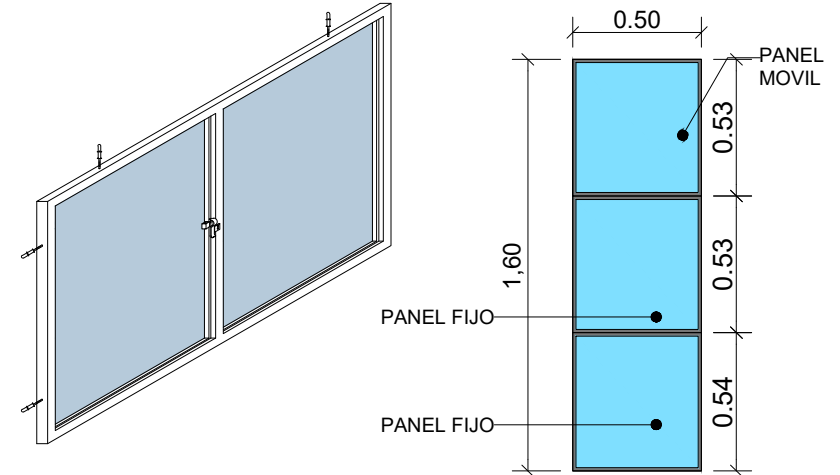


V3 VENTANA TIPO 3
BAÑO

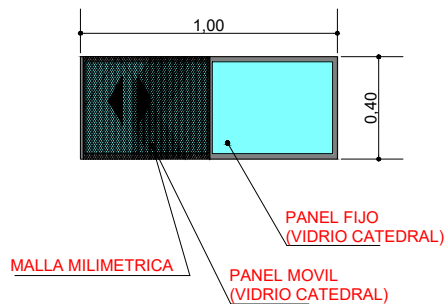

V2 VENTANA TIPO 2
COCINA

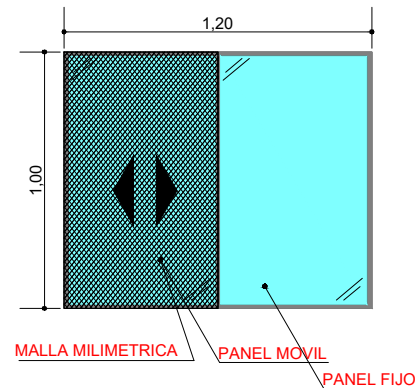

V4 VENTANA TIPO 4
DORMITORIO

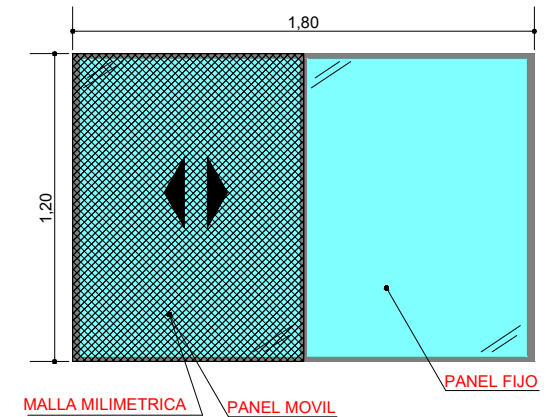

DETALLES CARPINTERIA DE PUERTAS Y VENTANAS

ESCALA: 1:30

AGENCIA ESTATAL DE VIVIENDA - AEVIVIENDA

NOMBRE DEL PROYECTO:

PROYECTO DE VIVIENDA CUALITATIVA EN EL MUNICIPIO DE
PADCAYA -FASE (XXXV) 2025- TARIJA

MUNICIPIO:

PADCAYA

VIVIENDAS:

35 U.H.

PLANO DE VIVIENDA:

2 DORMITORIOS, COCINA-COMEDOR
Y BAÑO

PROVINCIA:

ANICETO ARCE

DEPARTAMENTO:

TARIJA

MÓDULO:

1.RENOVACION

DISEÑADO POR:

REVISADO Y APROBADO POR:

FECHA: JUNIO 2025

SUPERFICIE:


SUP. UTIL 53.33m²
SUP. CONST. 71.87m²

LAMINA:

21/55




REVESTIMIENTO CERÁMICO BAÑO

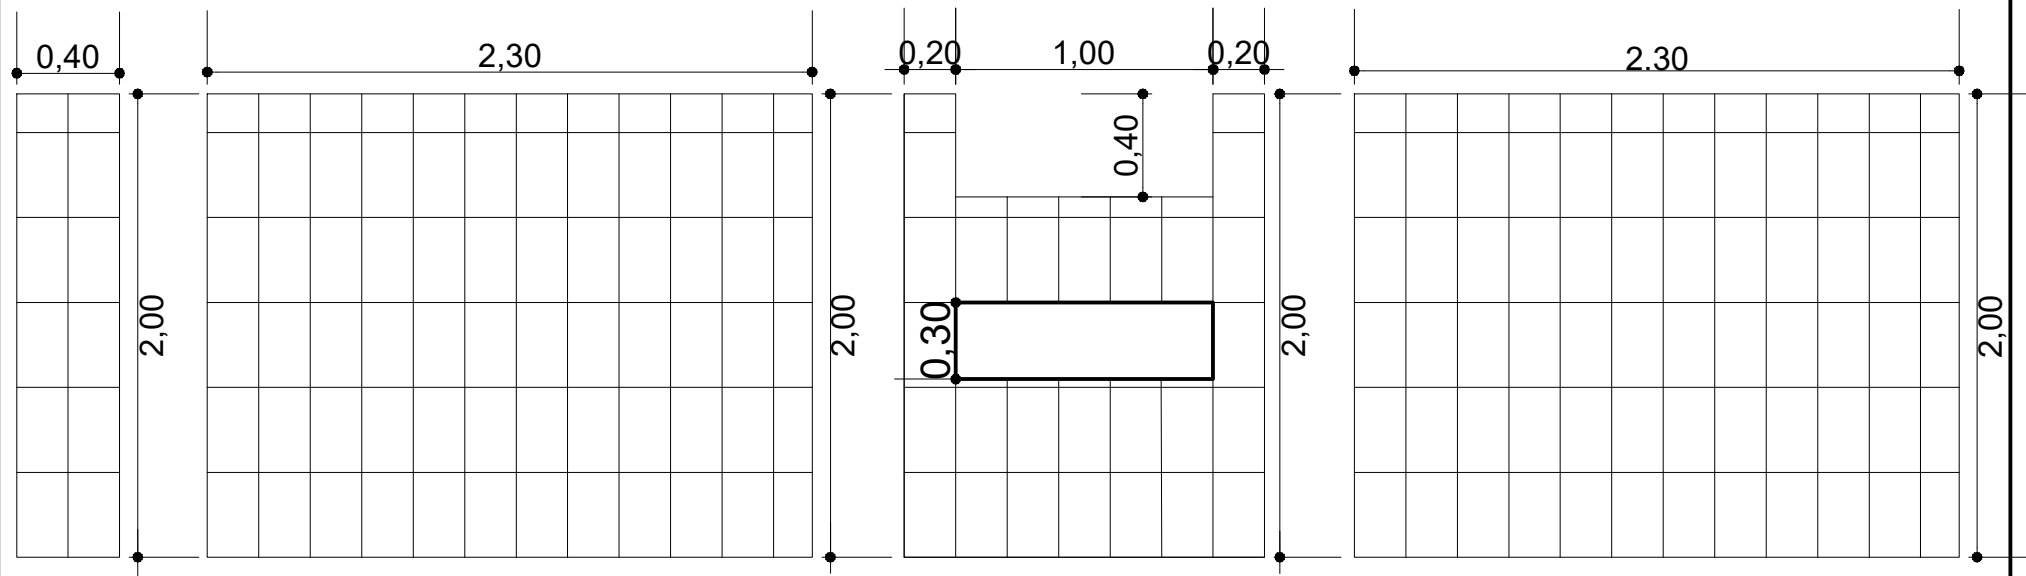

EJE 4 (C-D) EJE D (4-5)


EJE 5 (C-D)

EJE C (4-5)

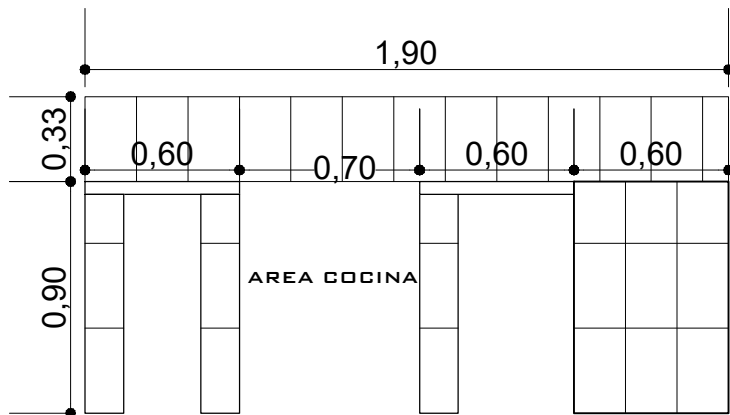


AREA COCINA

MESON COCINA

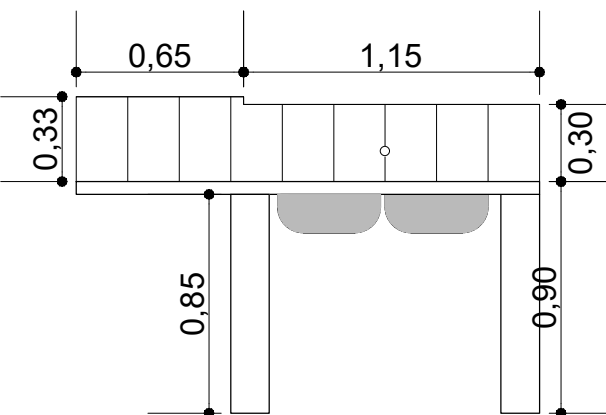

DETALLE REVESTIMIENTO CERAMICO


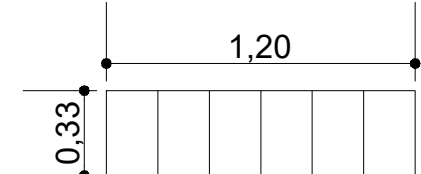


LAVANDERIA


ESCALA: 1:30

AGENCIA ESTATAL DE VIVIENDA - AEVIVIENDA			DISEÑADO POR:		REVISADO Y APROBADO POR:		FECHA: JUNIO 2025		
NOMBRE DEL PROYECTO: PROYECTO DE VIVIENDA CUALITATIVA EN EL MUNICIPIO DE PADCAYA -FASE (XXXV) 2025- TARIJA							SUPERFICIE: SUP. UTIL 53.33m2 SUP. CONST. 71.87m2		
MUNICIPIO: PADCAYA		VIVIENDAS: 35 U.H.					PLANO DE VIVIENDA: 2 DORMITORIOS, COCINA-COMEDOR Y BAÑO		
PROVINCIA: ANICETO ARCE		DEPARTAMENTO: TARIJA					MODULO: 1.RENOVACION		
							LAMINA: 22/55		




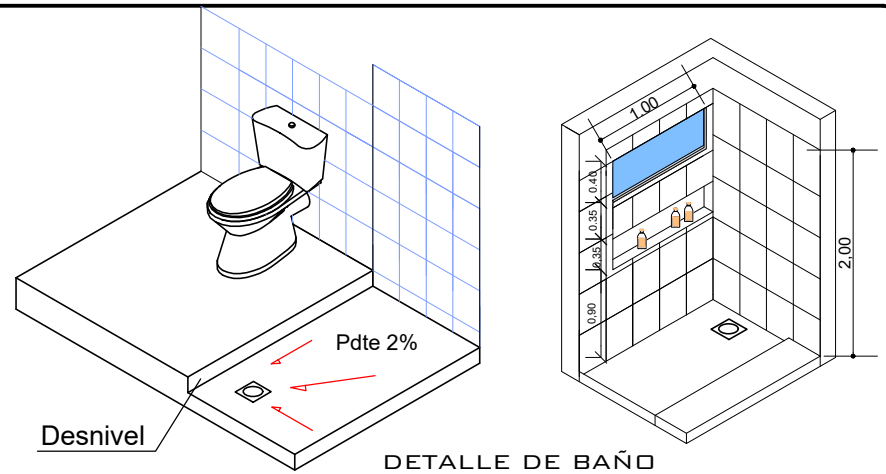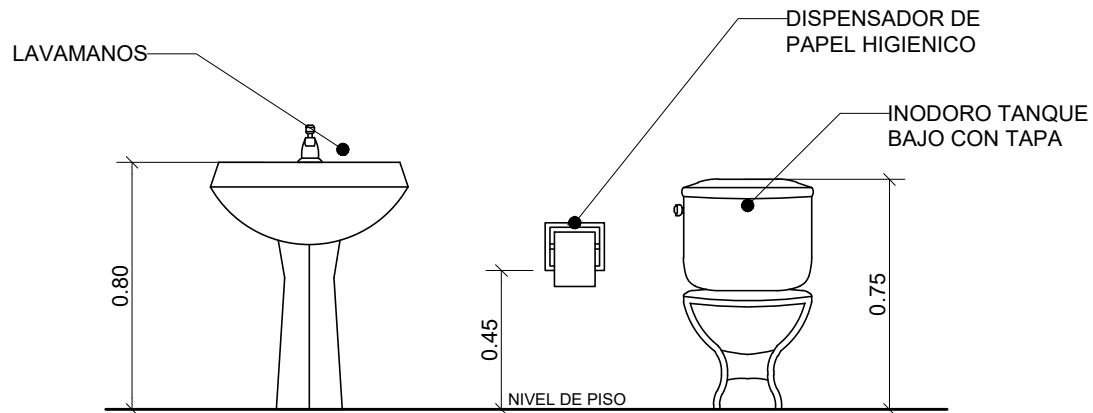

DETALLE DE ACCESORIO DE BAÑO

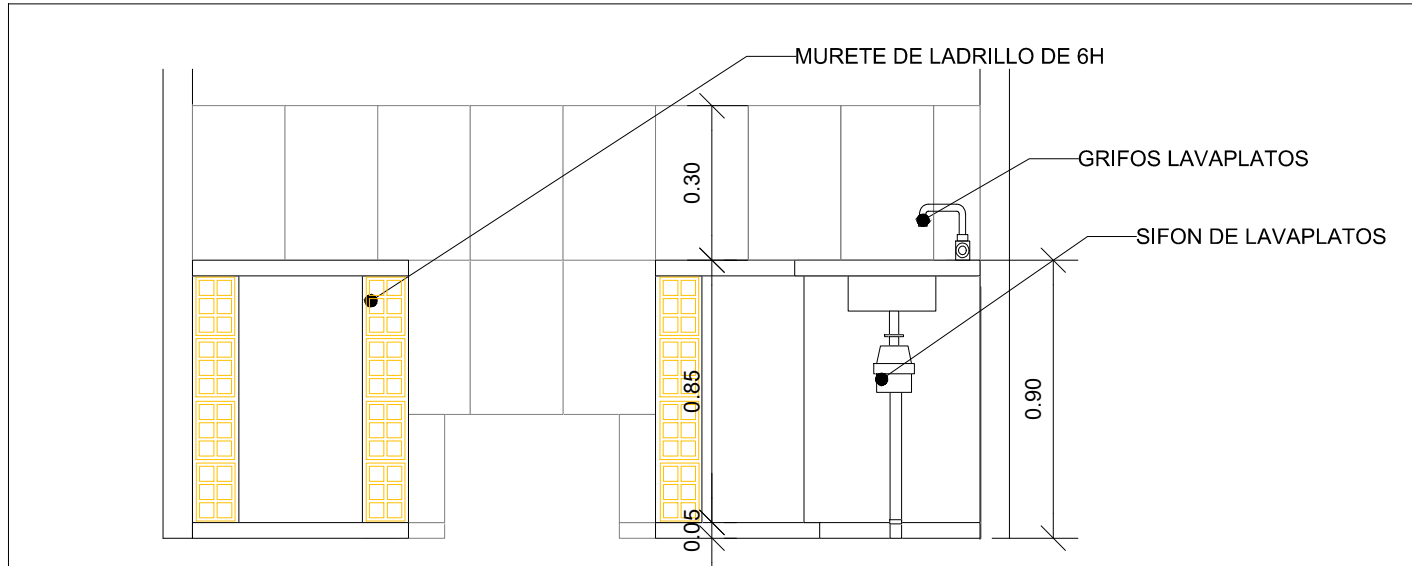

DETALLE DE COCINA

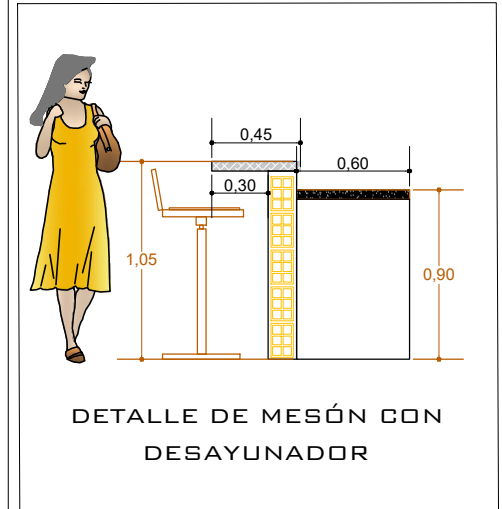

PLANO DE DETALLES CONSTRUCTIVOS

ESCALA: 1:30


AGENCIA ESTATAL DE VIVIENDA - AEVIVIENDA		
NOMBRE DEL PROYECTO: PROYECTO DE VIVIENDA CUALITATIVA EN EL MUNICIPIO DE PADCAYA -FASE(XXXV) 2025- TARIJA		
MUNICIPIO: PADCAYA	VIVIENDAS: 35 U.H.	PLANO DE VIVIENDA: 2 DORMITORIOS, COCINA-COMEDOR Y BAÑO
PROVINCIA: ANICETO ARCE	DEPARTAMENTO: TARIJA	MODULO: 1.RENOVACION

DISEÑADO POR:

REVISADO Y APROBADO POR:

FECHA:	JUNIO 2025
SUPERFICIE:	SUP. UTIL 53.33m2 SUP. CONST. 71.87m2
LAMINA:	23/55



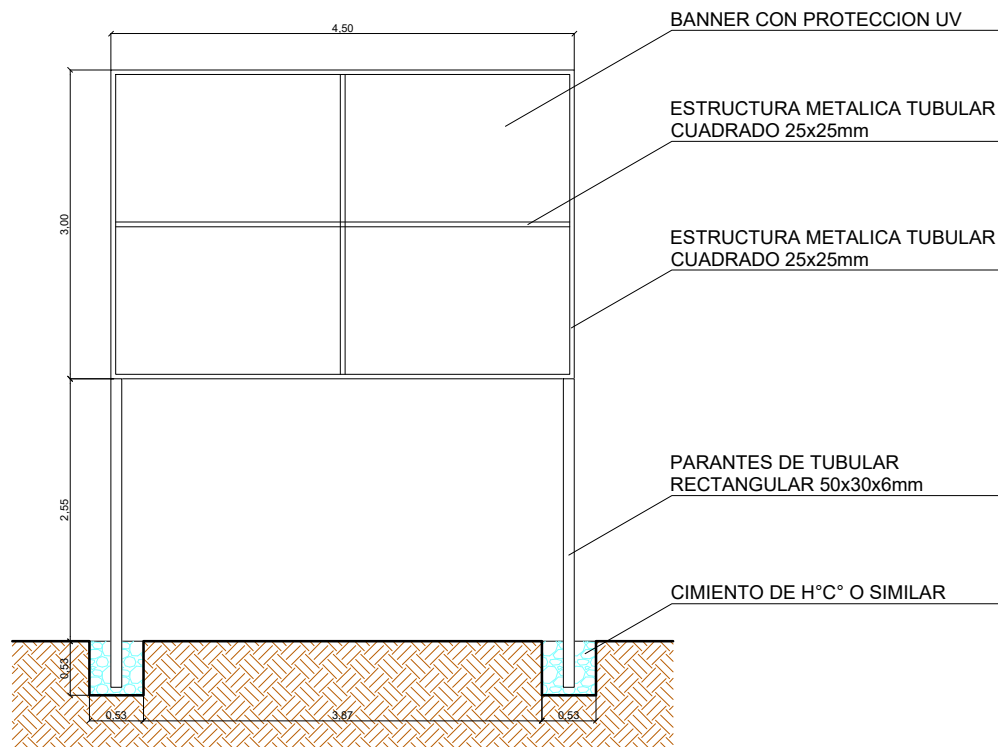

	
ESTADO PLURINACIONAL DE BOLIVIA MINISTERIO DE OBRAS PÚBLICAS, SERVICIOS Y VIVIENDA AGENCIA ESTATAL DE VIVIENDA	
"NOMBRE DEL PROYECTO" (MAYÚSCULAS Y ENTRE COMILLAS) XXX SOLUCIONES HABITACIONALES (CANTIDAD EN NÚMEROS, TODO MAYÚSCULA)	
FECHA DE INICIO:	XX DE XXXXX DE XXXX
PLAZO DE EJECUCIÓN:	XXX DÍAS CALENDARIO
COSTO TOTAL:	Bs. XXXXXXXXXXXX
ENTIDAD EJECUTORA/ EMPRESA	
CONSTRUCTORA:	XXXXXXXX XXXXXXXX
INSPECTORIA/ SUPERVISIÓN:	XXXXXXXXXX
FISCAL DE OBRA AEVIVIENDA:	XXXXXXXX XXXXXX
TÉCNICO SOCIAL AEVIVIENDA:	XXXXXXXXXX XXXXXX
N° SOLUCIONES HABITACIONALES:	XXXXXX
DEPARTAMENTO:	XXXXXXXXXX XXXXXXXX
PROVINCIA:	XXXXXXXXXX XXXXXXXX
MUNICIPIO:	XXXXXXXXXXXX
EJECUCIÓN DE OBRA DURANTE LA GESTIÓN DEL PRESIDENTE DEL ESTADO PLURINACIONAL DE BOLIVIA, LUIS ARCE CATACORA	


LETRERO DE OBRA VALLAS DE GESTION

ESCALA: 1:50


AGENCIA ESTATAL DE VIVIENDA - AEVIVIENDA			DISEÑADO POR:	REVISADO Y APROBADO POR:	FECHA: JUNIO 2025
NOMBRE DEL PROYECTO: PROYECTO DE VIVIENDA CUALITATIVA EN EL MUNICIPIO DE PADCAYA -FASE(XXXV) 2025- TARIJA					SUPERFICIE: SUP. UTIL 53.33m2 SUP. CONST. 71.87m2
MUNICIPIO: PADCAYA	VIVIENDAS: 35 U.H.	PLANO DE VIVIENDA: 2 DORMITORIOS, COCINA-COMEDOR Y BAÑO			LAMINA: 24/55
PROVINCIA: ANICETO ARCE	DEPARTAMENTO: TARIJA	MODULO: 1.RENOVACION			





DETALLE - ELEVACION FRONTAL

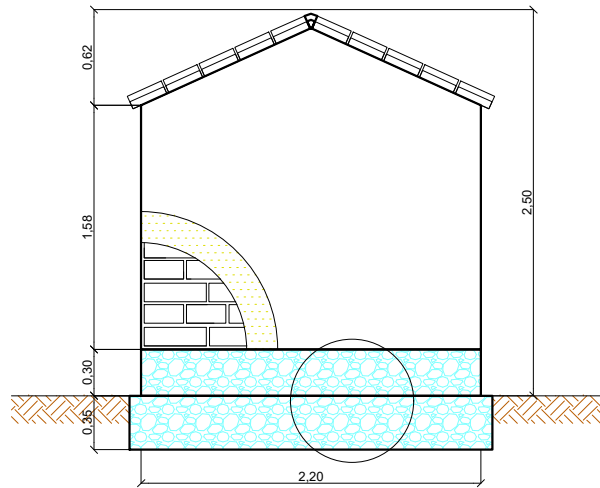


DETALLE - ELEVACION POSTERIOR

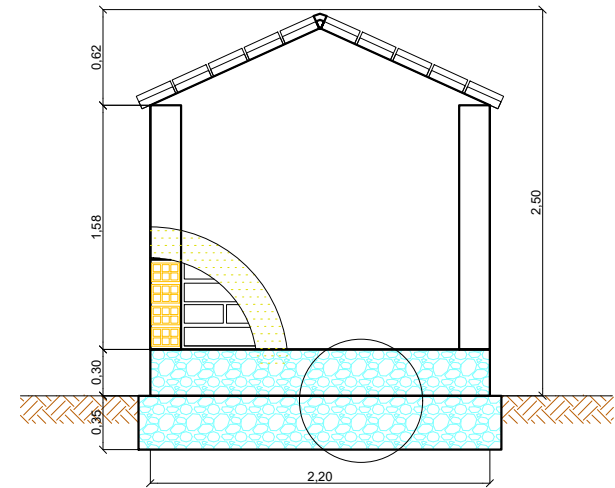

DETALLE - ELEVACION LATERAL

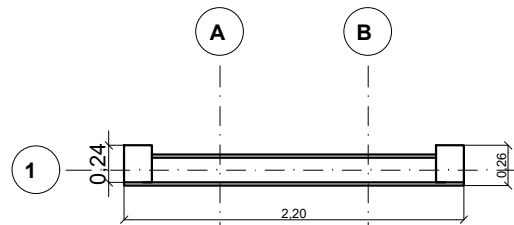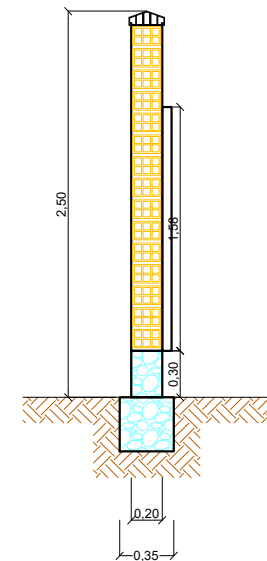

DETALLE PLANTA - MURO

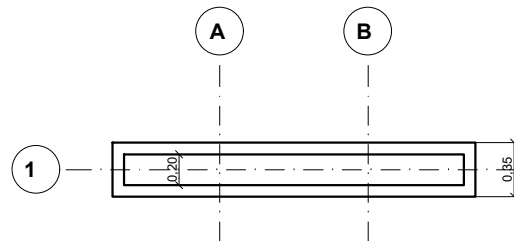

DETALLE PLANTA - CIMIENTOS - SOBRECIMENTOS

LETRERO DE OBRA

ESCALA: 1:50


AGENCIA ESTATAL DE VIVIENDA - AEVIVIENDA		
NOMBRE DEL PROYECTO: PROYECTO DE VIVIENDA CUALITATIVA EN EL MUNICIPIO DE PADCAYA -FASE (XXXV) 2025- TARIJA		
MUNICIPIO: PADCAYA	VIVIENDAS: 35 U.H.	PLANO DE VIVIENDA: 2 DORMITORIOS, COCINA-COMEDOR Y BAÑO
PROVINCIA: ANICETO ARCE	DEPARTAMENTO: TARIJA	MODULO: 1.RENOVACION

DISEÑADO POR:

REVISADO Y APROBADO POR:

FECHA: JUNIO 2025
SUPERFICIE: SUP. UTIL 53.33m2 SUP. CONST. 71.87m2
LAMINA: 25/55




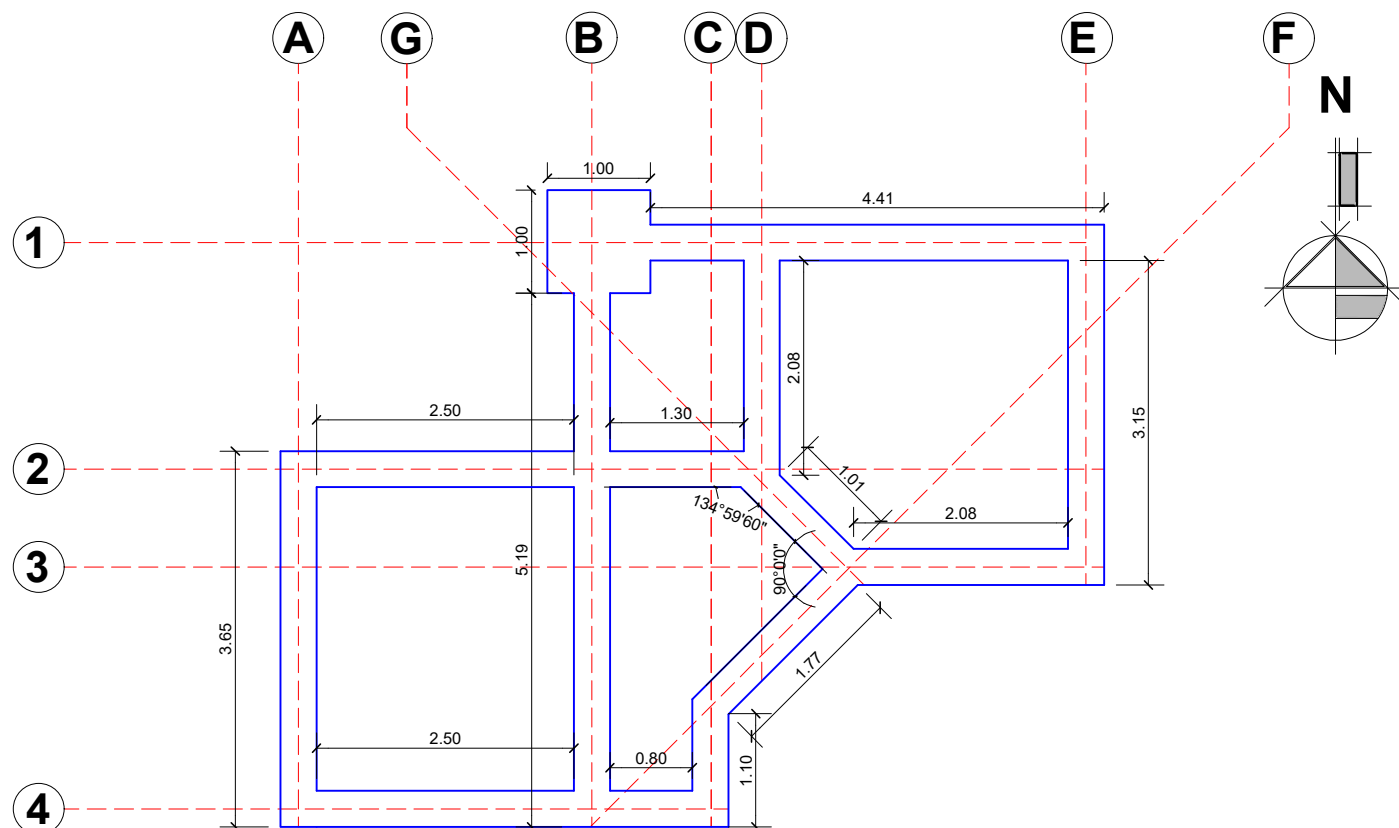


PLANO DE EXCAVACION

ESCALA: 1:75


DETALLE DE EXCAVACIONES

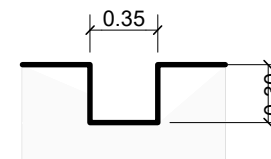

EXCAVACIÓN DE CIMENTOS
ESC: 1:40

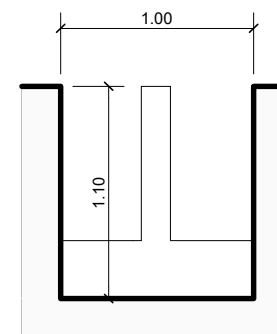

EXCAVACIÓN DE ZAPATA
ESC: 1:40

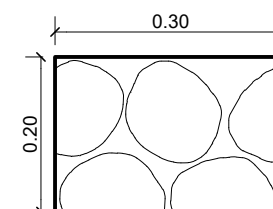

CIMENTO DE H°A°
ESC: 1:10

AGENCIA ESTATAL DE VIVIENDA - AEVIVIENDA

NOMBRE DEL PROYECTO:

PROYECTO DE VIVIENDA CUALITATIVA EN EL MUNICIPIO DE
PADCAYA -FASE(XXXV) 2025- TARIJA

MUNICIPIO:

PADCAYA

VIVIENDAS:

35 U.H.

PLANO DE VIVIENDA:

DORMITORIO, COCINA-COMEDOR Y
BAÑO

PROVINCIA:

ANICETO ARCE

DEPARTAMENTO:

TARIJA

MODULO:

1. AMPLIACIÓN

DISEÑADO POR:

REVISADO Y APROBADO POR:

FECHA: JUNIO 2025


SUPERFICIE:

30.14 m2

LAMINA:


26/55



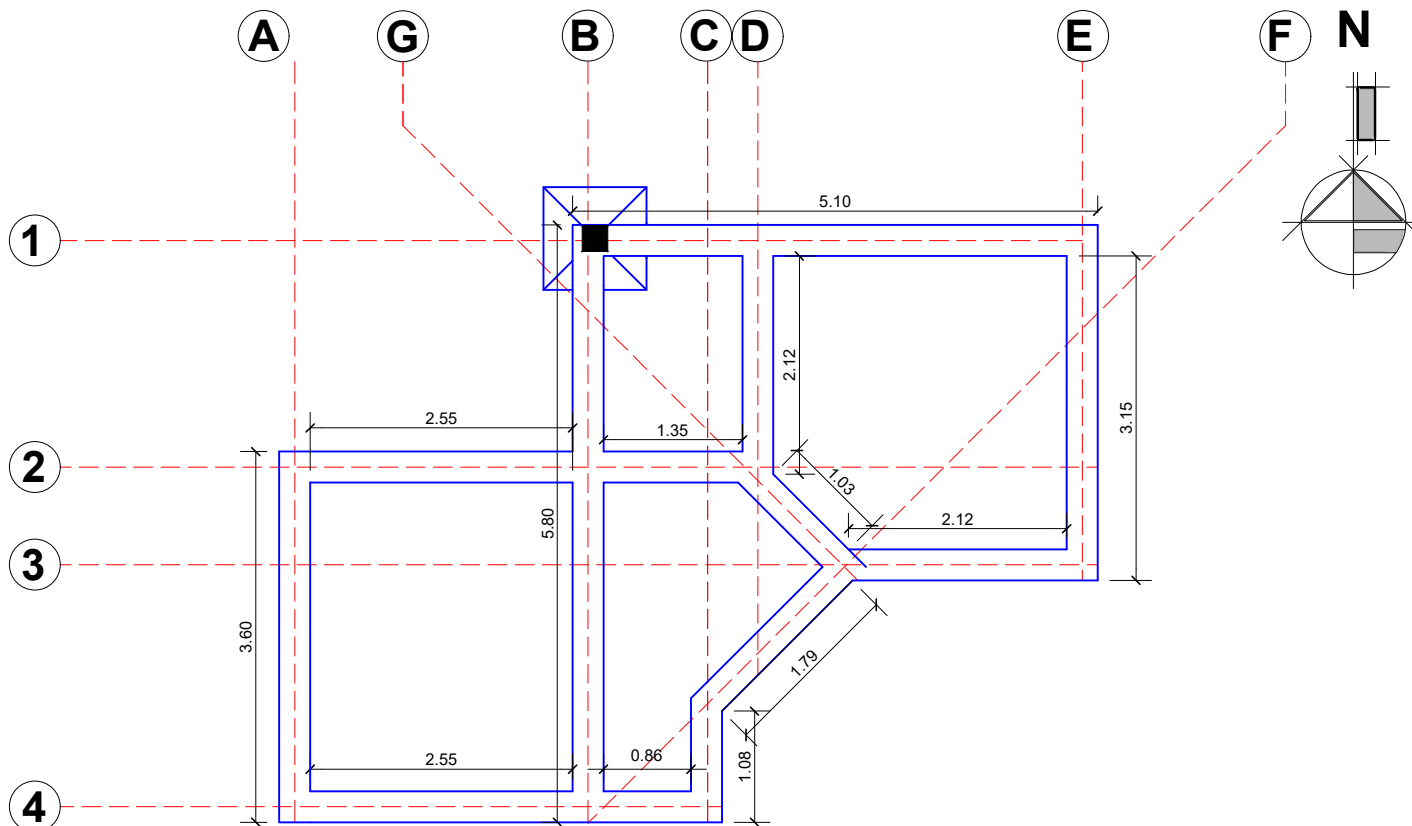


PLANO DE CIMIENTO DE H° C°

ESCALA: 1:75

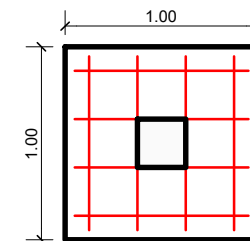

ZAPATA
ESC: 1:40

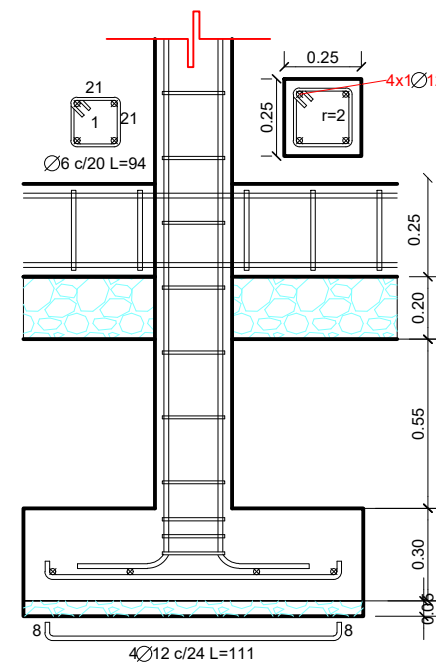

DETALLE DE ZAPATA
ESC: 1:25


AGENCIA ESTATAL DE VIVIENDA - AEVIVIENDA			
NOMBRE DEL PROYECTO: PROYECTO DE VIVIENDA CUALITATIVA EN EL MUNICIPIO DE PADCAYA -FASE(XXXV) 2025- TARIJA			
MUNICIPIO: PADCAYA	VIVIENDAS: 35 U.H.	PLANO DE VIVIENDA: DORMITORIO, COCINA-COMEDOR Y BAÑO	
PROVINCIA: ANICETO ARCE	DEPARTAMENTO: TARIJA	MODULO: 1. AMPLIACIÓN	

DISEÑADO POR:

REVISADO Y APROBADO POR:

FECHA: JUNIO 2025
SUPERFICIE: 30.14 m2
LAMINA: 27/55




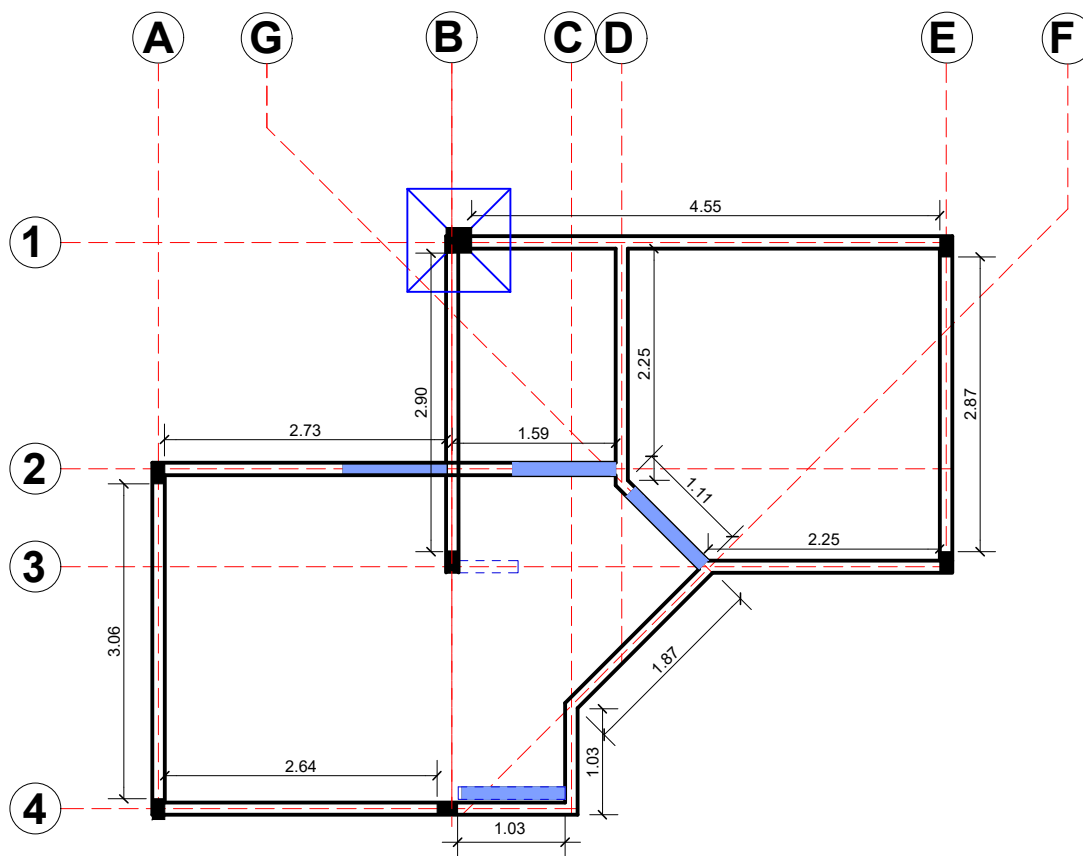


PLANO DE VIGA DE ARRIOSTRE Y COLUMNAS

ESCALA: 1:75

N

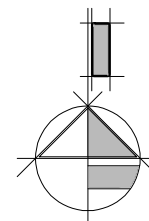


COLUMNA DE H'A° DE 0.20 x 0.12
(NO ESTRUCTURAL)

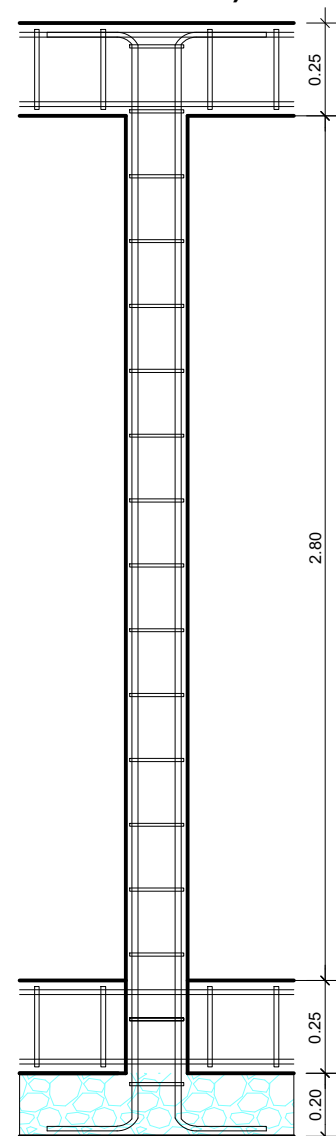


VIGA DE ARRIOSTRE DE H'A°

SECCIÓN TRANSVERSAL

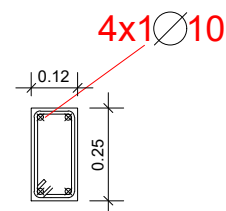

ESC: 1:25

SECCIÓN LOGINTUDINAL

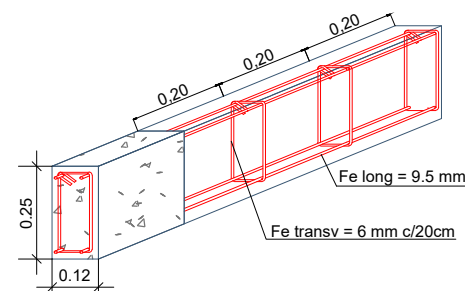

ESC: 1:25

ESC: 1:25

AGENCIA ESTATAL DE VIVIENDA - AEVIVIENDA

NOMBRE DEL PROYECTO:

PROYECTO DE VIVIENDA CUALITATIVA EN EL MUNICIPIO DE
PADCAYA -FASE(XXXV) 2025- TARIJA

MUNICIPIO:

PADCAYA

VIVIENDAS:

35 U.H.

PLANO DE VIVIENDA:

DORMITORIO, COCINA-COMEDOR Y
BAÑO

PROVINCIA:

ANICETO ARCE

DEPARTAMENTO:

TARIJA

MODULO:

1. AMPLIACIÓN

DISEÑADO POR:

REVISADO Y APROBADO POR:

FECHA: JUNIO 2025


SUPERFICIE:

30.14 m2

LAMINA:

28/55



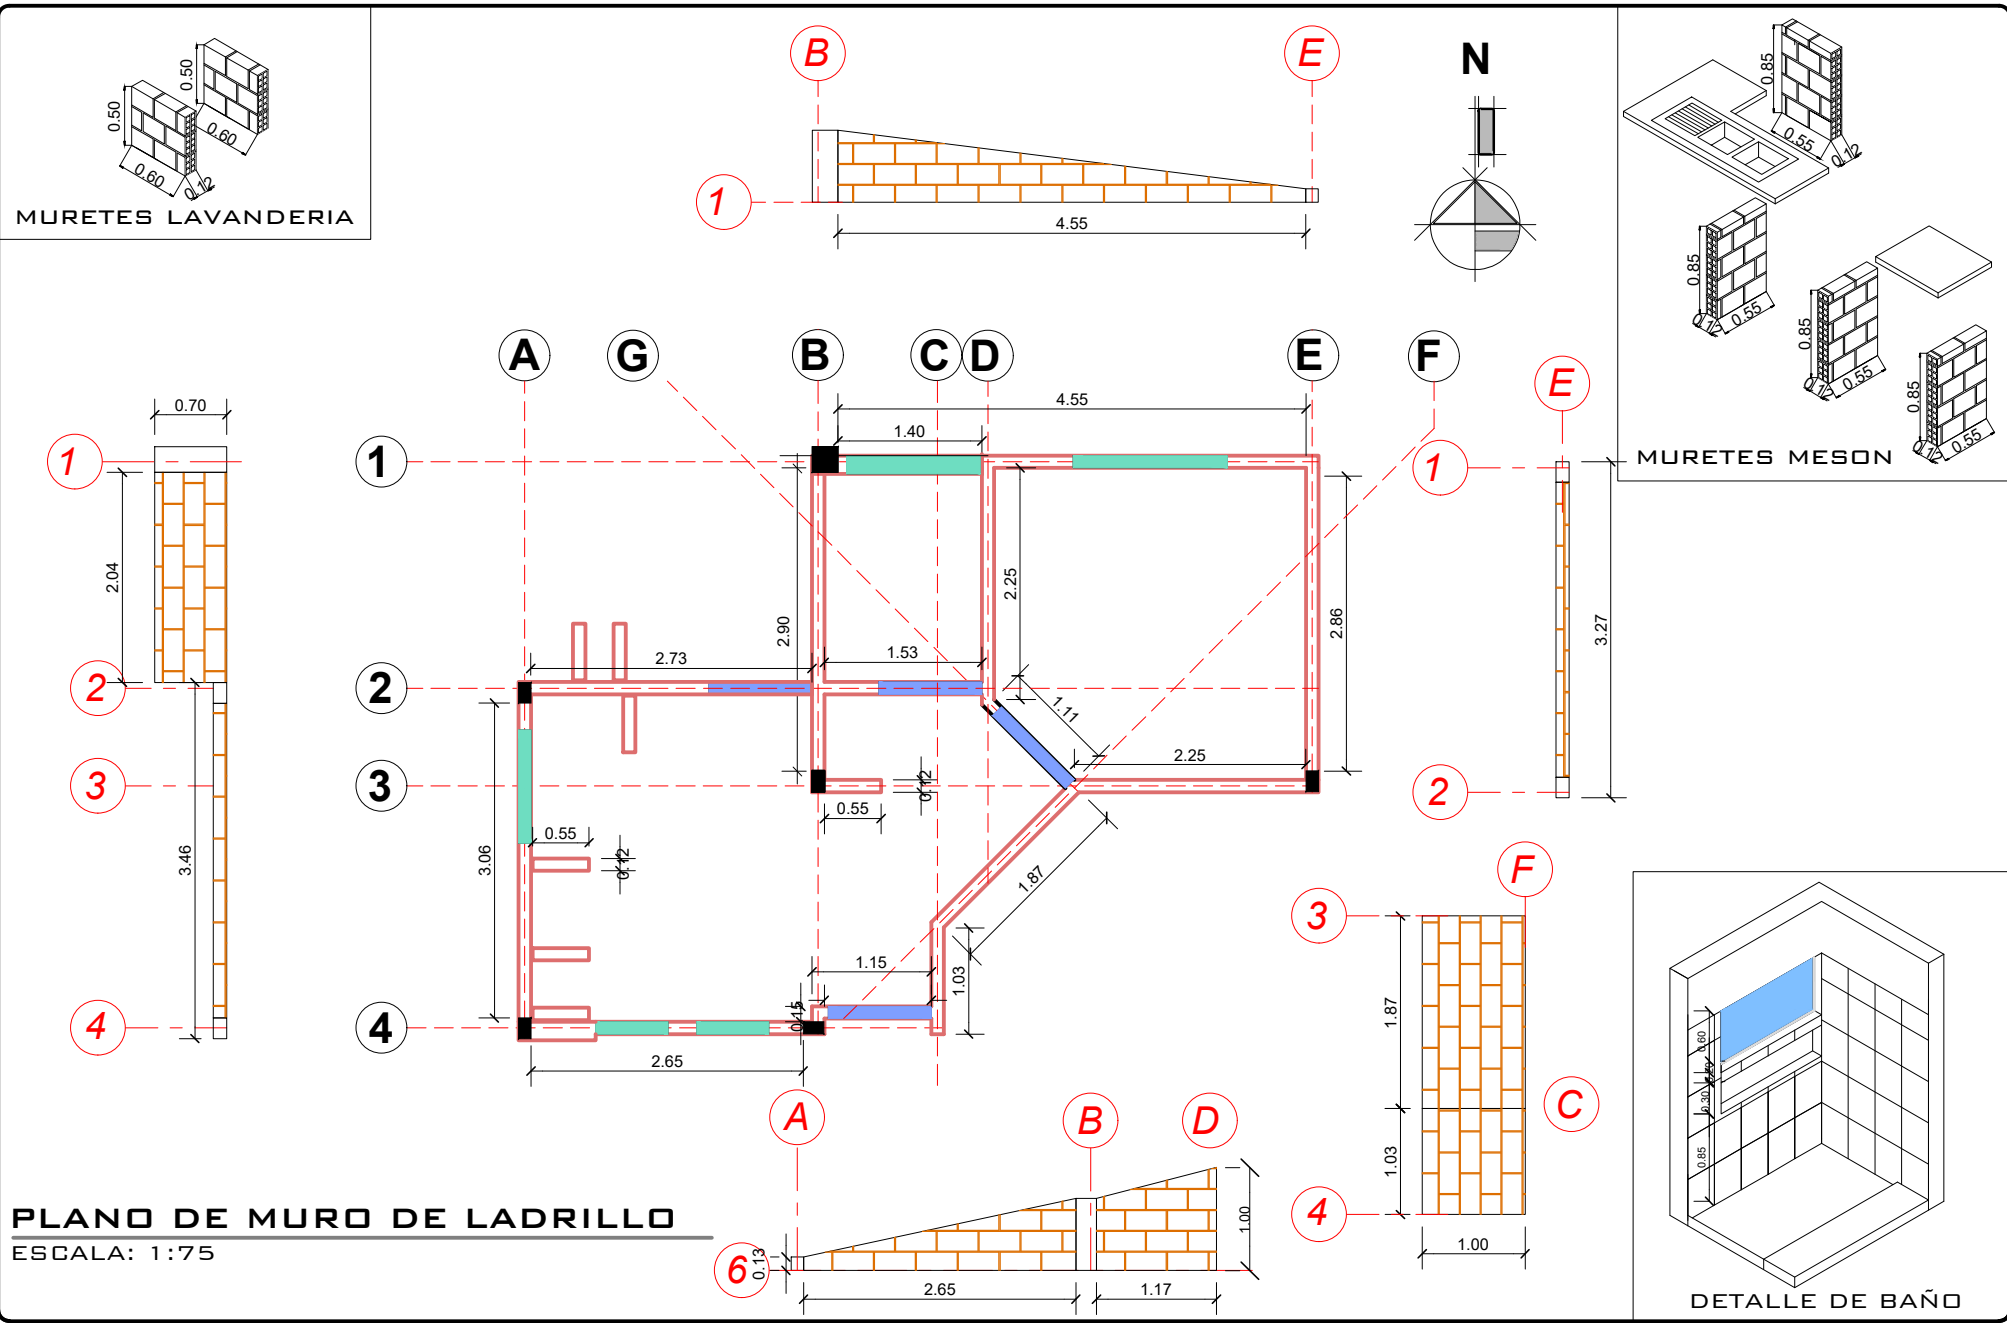


AGENCIA ESTATAL DE VIVIENDA - AEVIVIENDA			DISEÑADO POR:	REVISADO Y APROBADO POR:	FECHA: JUNIO 2025
NOMBRE DEL PROYECTO: PROYECTO DE VIVIENDA CUALITATIVA EN EL MUNICIPIO DE PADCAYA -FASE(XXXV) 2025- TARIJA					SUPERFICIE: 30.14 m2
MUNICIPIO: PADCAYA	VIVIENDAS: 35 U.H.	PLANO DE VIVIENDA: DORMITORIO, COCINA-COMEDOR Y BAÑO			LAMINA: 29/55
PROVINCIA: ANICETO ARCE	DEPARTAMENTO: TARIJA	MODULO: 1. AMPLIACIÓN			



AEVIVIENDA
INSTITUTO ECUATORIANO DE VIVIENDA



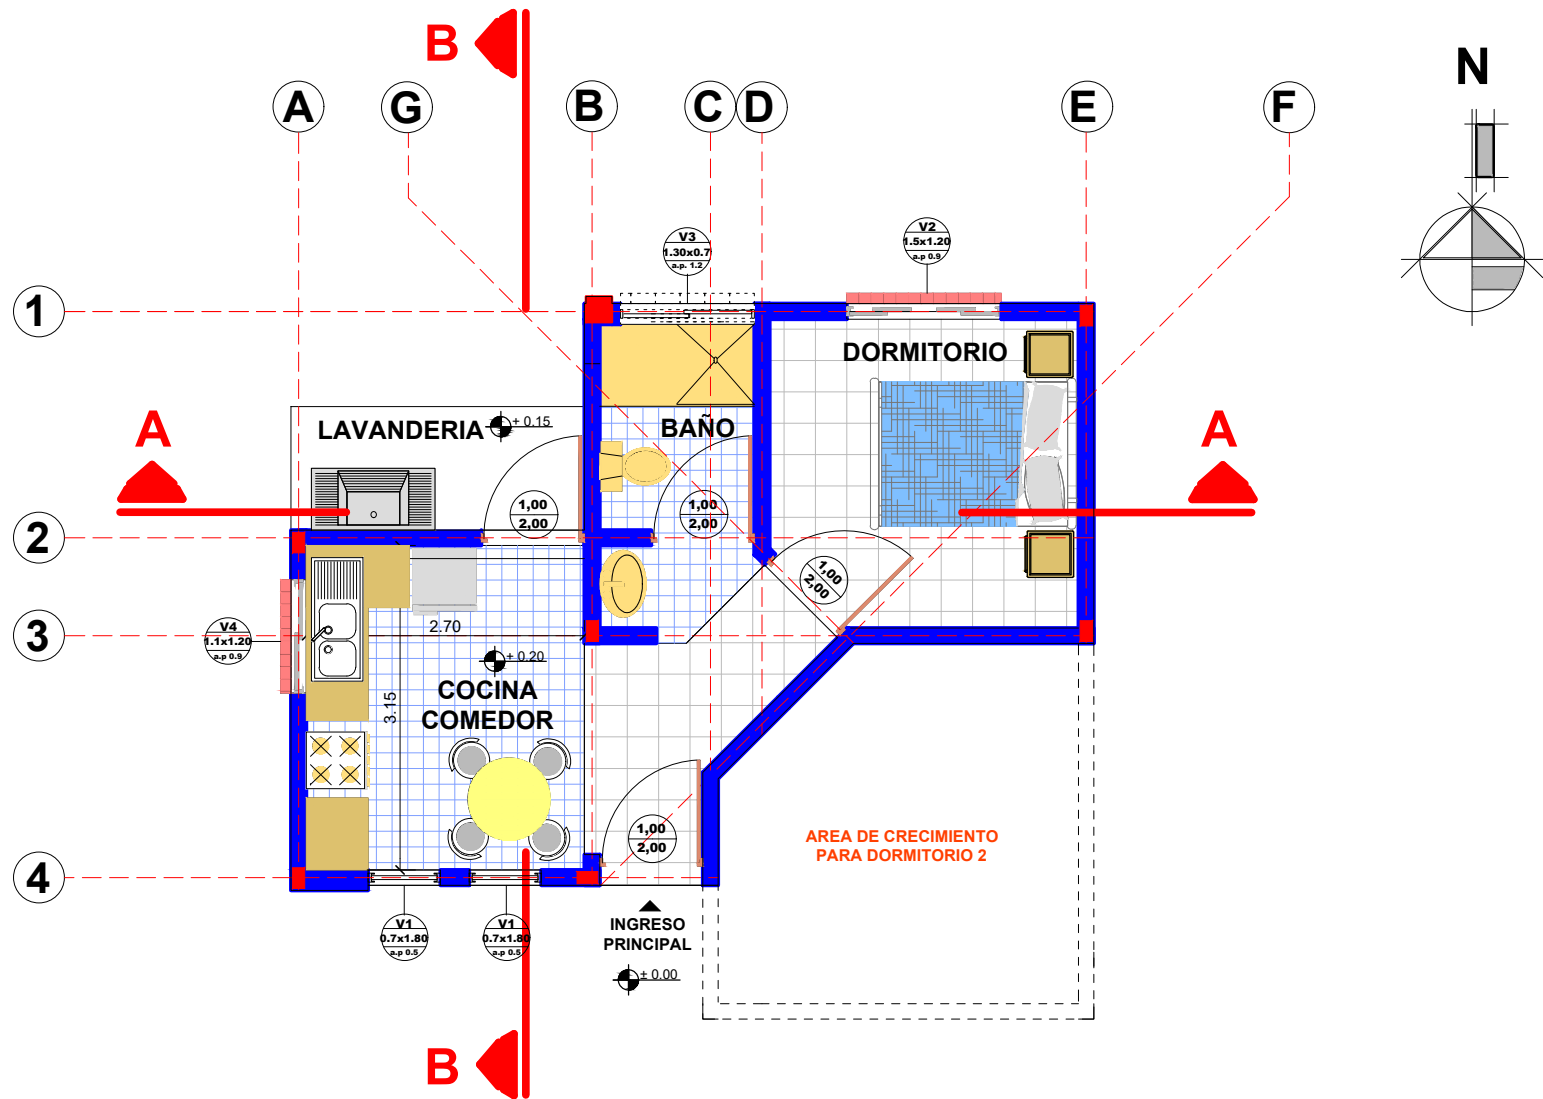

PLANO AMOBLADO

ESCALA: 1:75

AGENCIA ESTATAL DE VIVIENDA - AEVIVIENDA			
NOMBRE DEL PROYECTO: PROYECTO DE VIVIENDA CUALITATIVA EN EL MUNICIPIO DE PADCAYA -FASE(XXXV) 2025- TARIJA			
MUNICIPIO: PADCAYA	VIVIENDAS: 35 U.H.	PLANO DE VIVIENDA: DORMITORIO, COCINA-COMEDOR Y BAÑO	
PROVINCIA: ANICETO ARCE	DEPARTAMENTO: TARIJA	MODULO: 1. AMPLIACIÓN	

DISEÑADO POR:


REVISADO Y APROBADO POR:

FECHA: JUNIO 2025

SUPERFICIE:
30.14 m²

LAMINA:
30/55



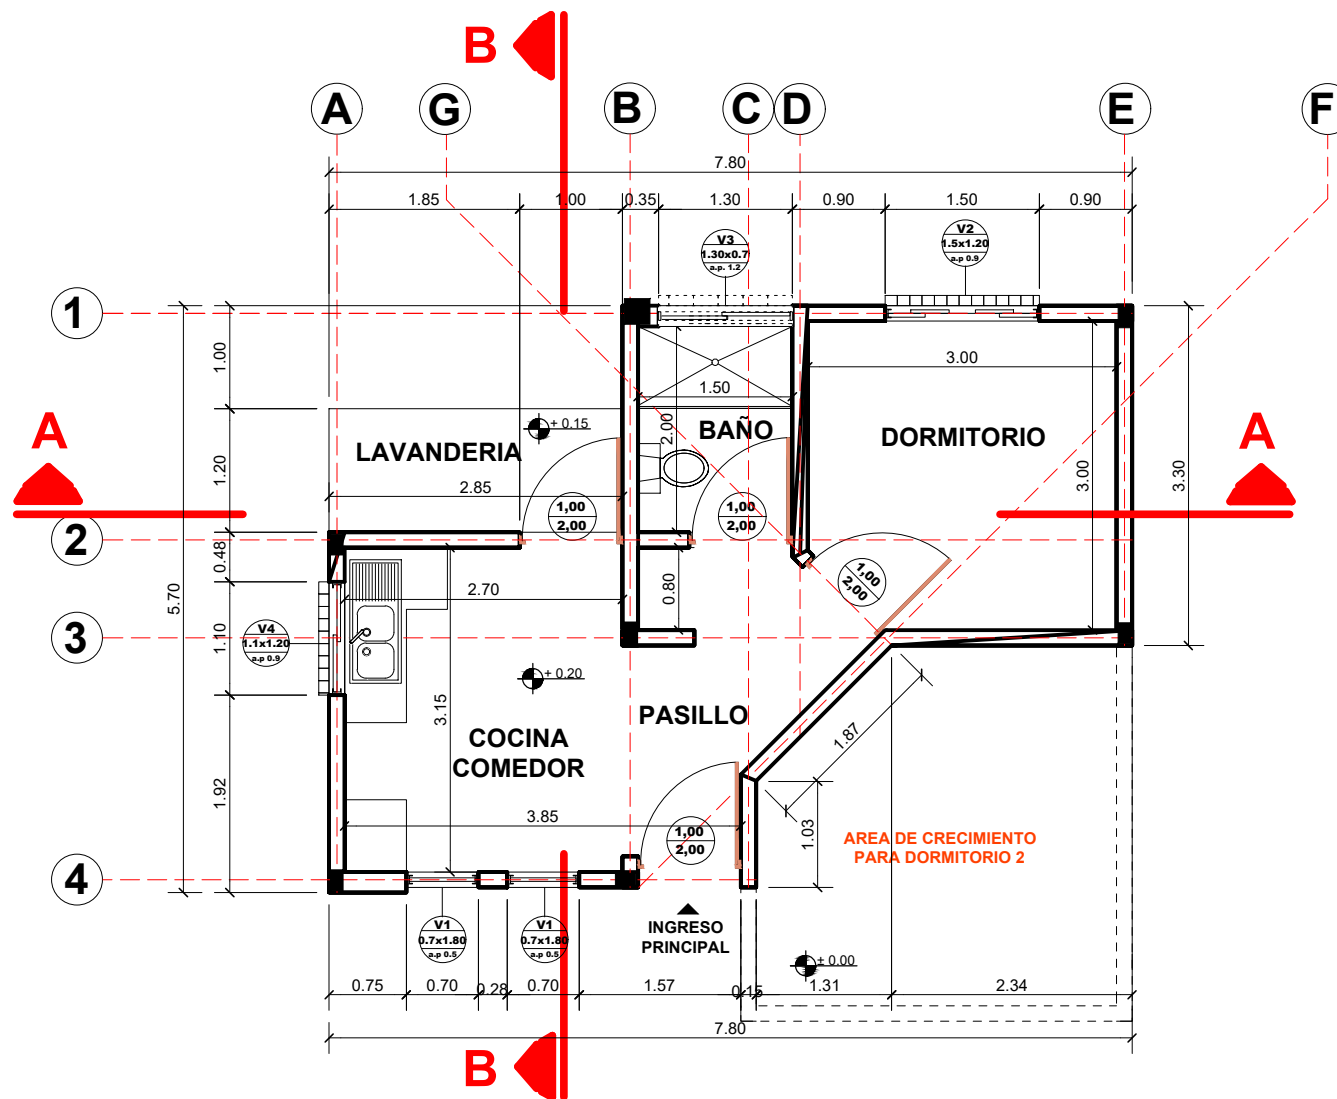

PLANO ACOTADO

ESCALA: 1:75

AGENCIA ESTATAL DE VIVIENDA - AEVIVIENDA			
NOMBRE DEL PROYECTO: PROYECTO DE VIVIENDA CUALITATIVA EN EL MUNICIPIO DE PADCAYA -FASE(XXXV) 2025- TARIJA			
MUNICIPIO: PADCAYA	VIVIENDAS: 35 U.H.	PLANO DE VIVIENDA: DORMITORIO, COCINA-COMEDOR Y BAÑO	
PROVINCIA: ANICETO ARCE	DEPARTAMENTO: TARIJA	MODULO: 1. AMPLIACIÓN	

DISEÑADO POR:


REVISADO Y APROBADO POR:

FECHA: JUNIO 2025

SUPERFICIE:
30.14 m²


LAMINA:
31/55



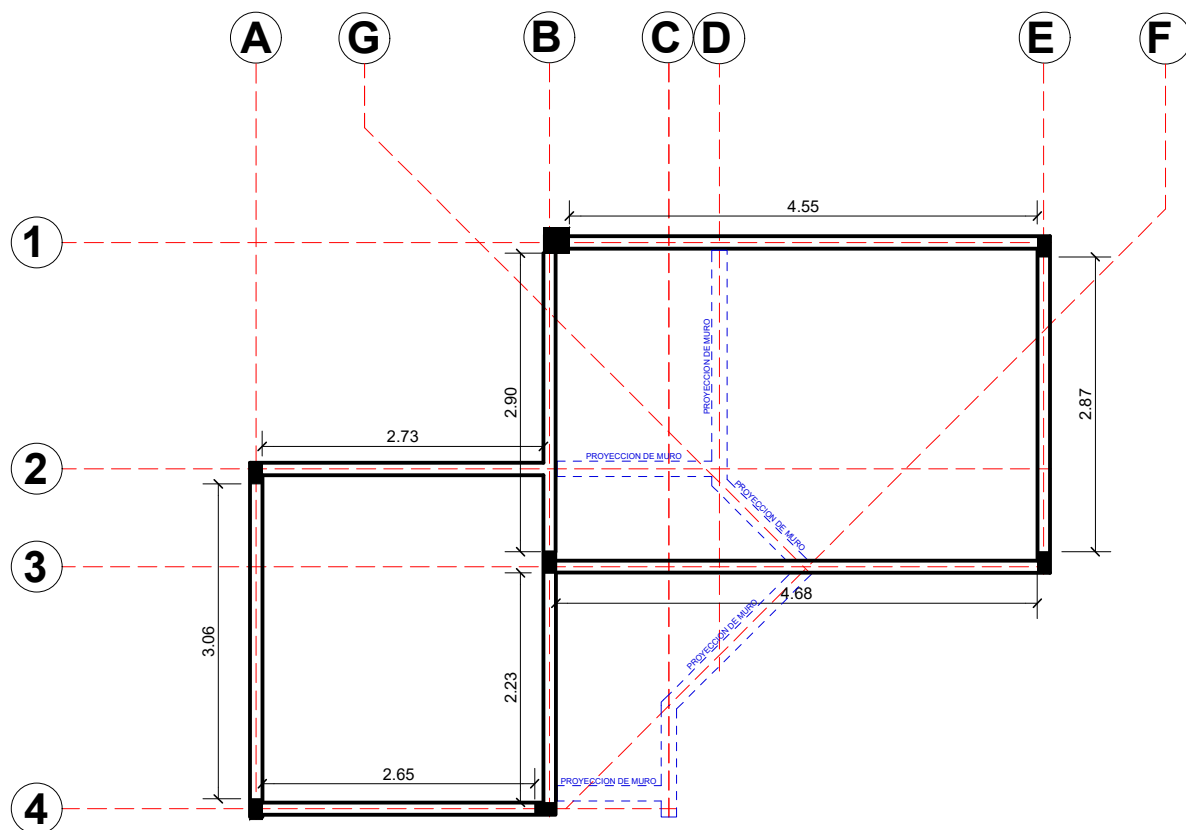


PLANO DE VIGA CADENA

ESCALA: 1:75

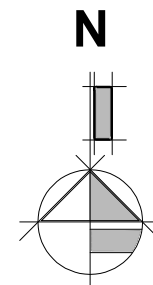


DETALLE DE VIGA CADENA

SECCIÓN TRANSVERSAL

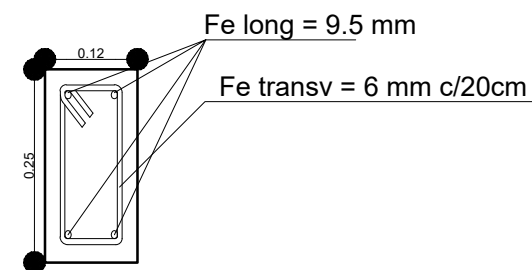

ESC: 1:10

SECCIÓN LOGINTUDINAL

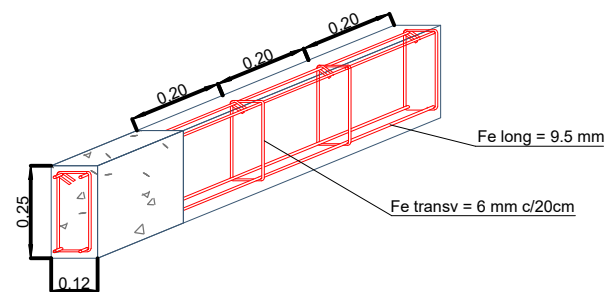

ESC: 1:20

AGENCIA ESTATAL DE VIVIENDA - AEVIVIENDA

NOMBRE DEL PROYECTO:

PROYECTO DE VIVIENDA CUALITATIVA EN EL MUNICIPIO DE
PADCAYA -FASE(XXXV) 2025- TARIJA

MUNICIPIO:

PADCAYA

VIVIENDAS:

35 U.H.

PLANO DE VIVIENDA:

DORMITORIO, COCINA-COMEDOR Y
BAÑO

PROVINCIA:

ANICETO ARCE

DEPARTAMENTO:

TARIJA

MODULO:

1. AMPLIACIÓN

DISEÑADO POR:

REVISADO Y APROBADO POR:

FECHA: JUNIO 2025


SUPERFICIE:

30.14 m2

LAMINA:

32/55




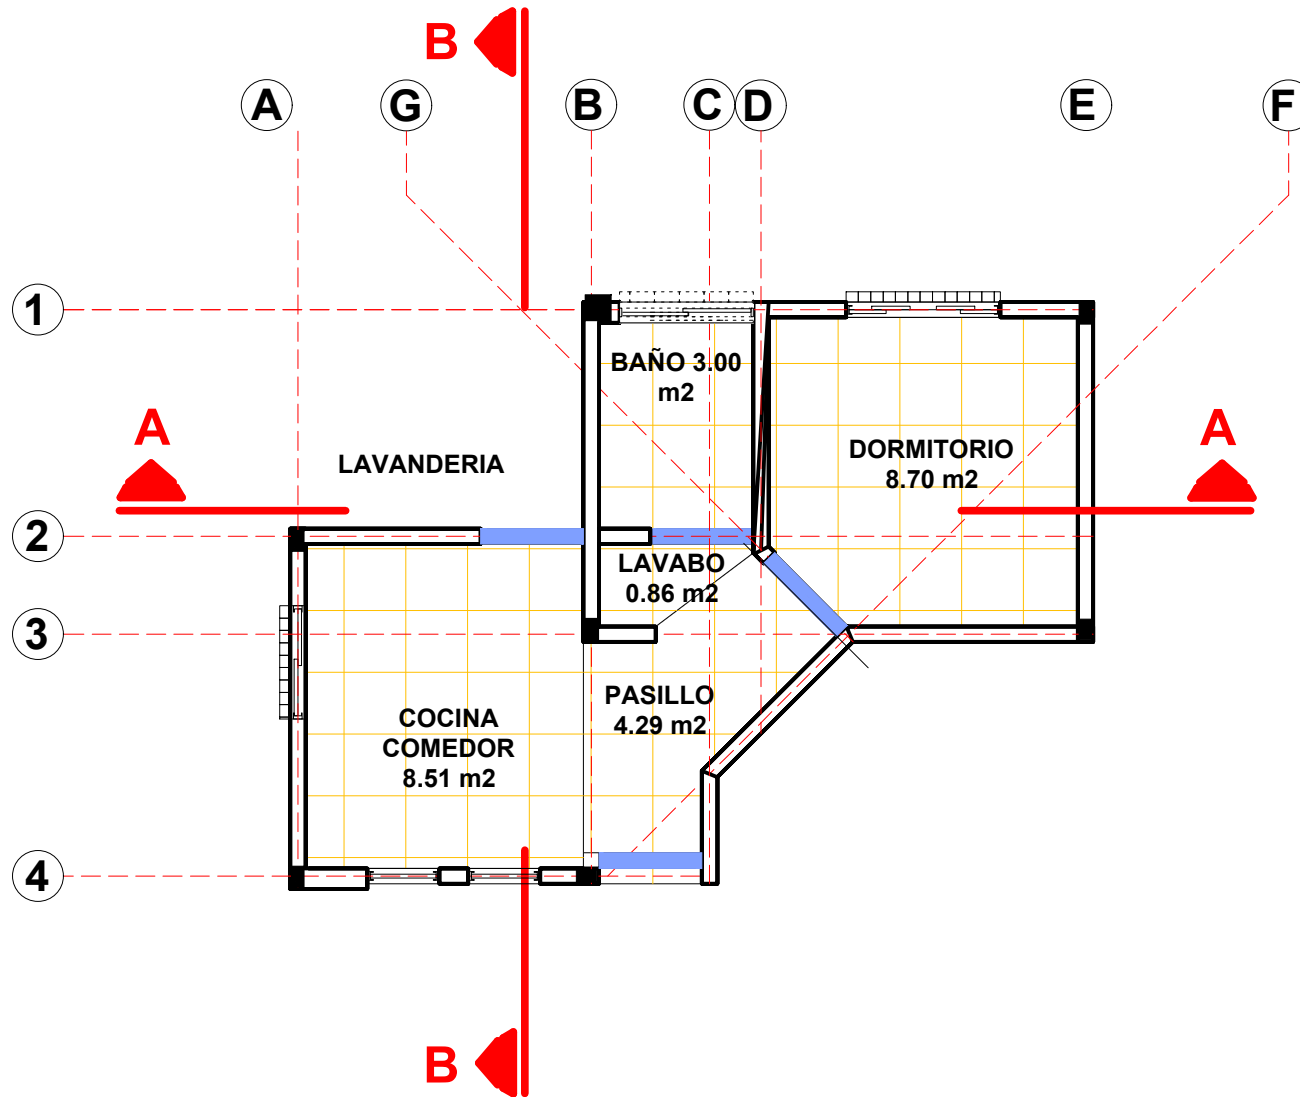


PLANO DE CIELO FALSO DE PLAFÓN DE YESO TIPO ARMSTRONS


ESCALA: 1:75

AGENCIA ESTATAL DE VIVIENDA - AEVIVIENDA			DISEÑADO POR:		REVISADO Y APROBADO POR:		FECHA: JUNIO 2025		
NOMBRE DEL PROYECTO: PROYECTO DE VIVIENDA CUALITATIVA EN EL MUNICIPIO DE PADCAYA -FASE(XXXV) 2025- TARIJA							SUPERFICIE: 30.14 m ²		
MUNICIPIO: PADCAYA		VIVIENDAS: 35 U.H.					PLANO DE VIVIENDA: DORMITORIO, COCINA-COMEDOR Y BAÑO		
PROVINCIA: ANICETO ARCE		DEPARTAMENTO: TARIJA					MÓDULO: 1. AMPLIACIÓN		
							LAMINA: 33/55		



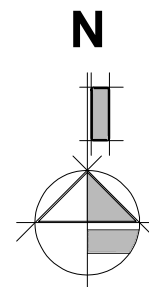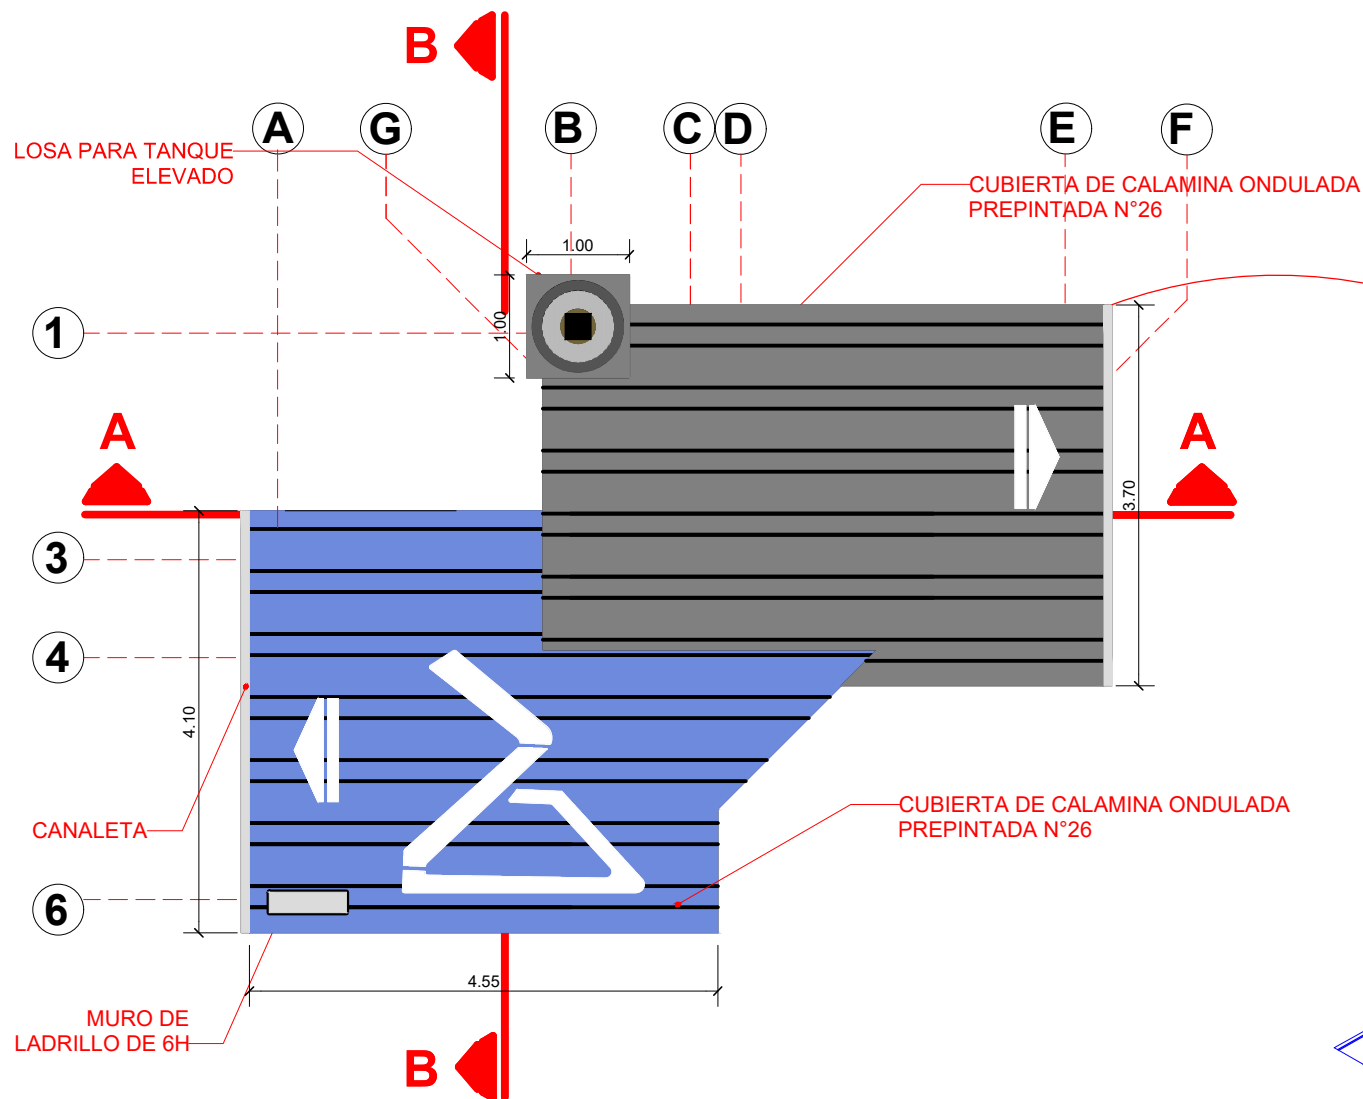

CUBIERTA SECTOR LOSA DEL TANQUE ELEVADO

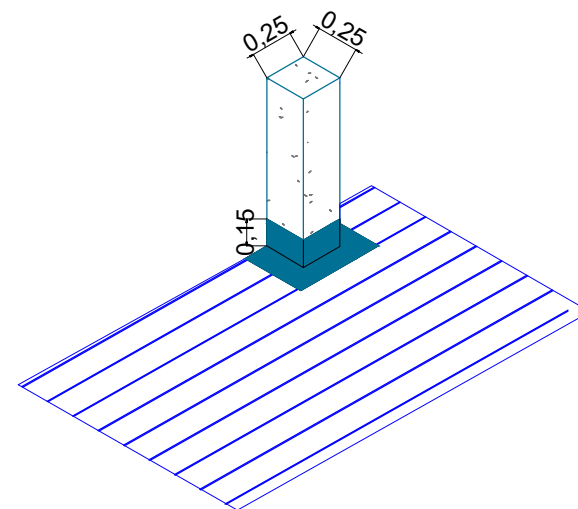

PLANO DE CUBIERTA

ESCALA: 1:75

AGENCIA ESTATAL DE VIVIENDA - AEVIVIENDA			
NOMBRE DEL PROYECTO: PROYECTO DE VIVIENDA CUALITATIVA EN EL MUNICIPIO DE PADCAYA -FASE(XXXV) 2025- TARIJA			
MUNICIPIO: PADCAYA	VIVIENDAS: 35 U.H.	PLANO DE VIVIENDA: DORMITORIO, COCINA-COMEDOR Y BAÑO	
PROVINCIA: ANICETO ARCE	DEPARTAMENTO: TARIJA	MODULO: 1. AMPLIACIÓN	

DISEÑADO POR:


REVISADO Y APROBADO POR:

FECHA: JUNIO 2025

SUPERFICIE:
30.14 m2

LAMINA:
34/55



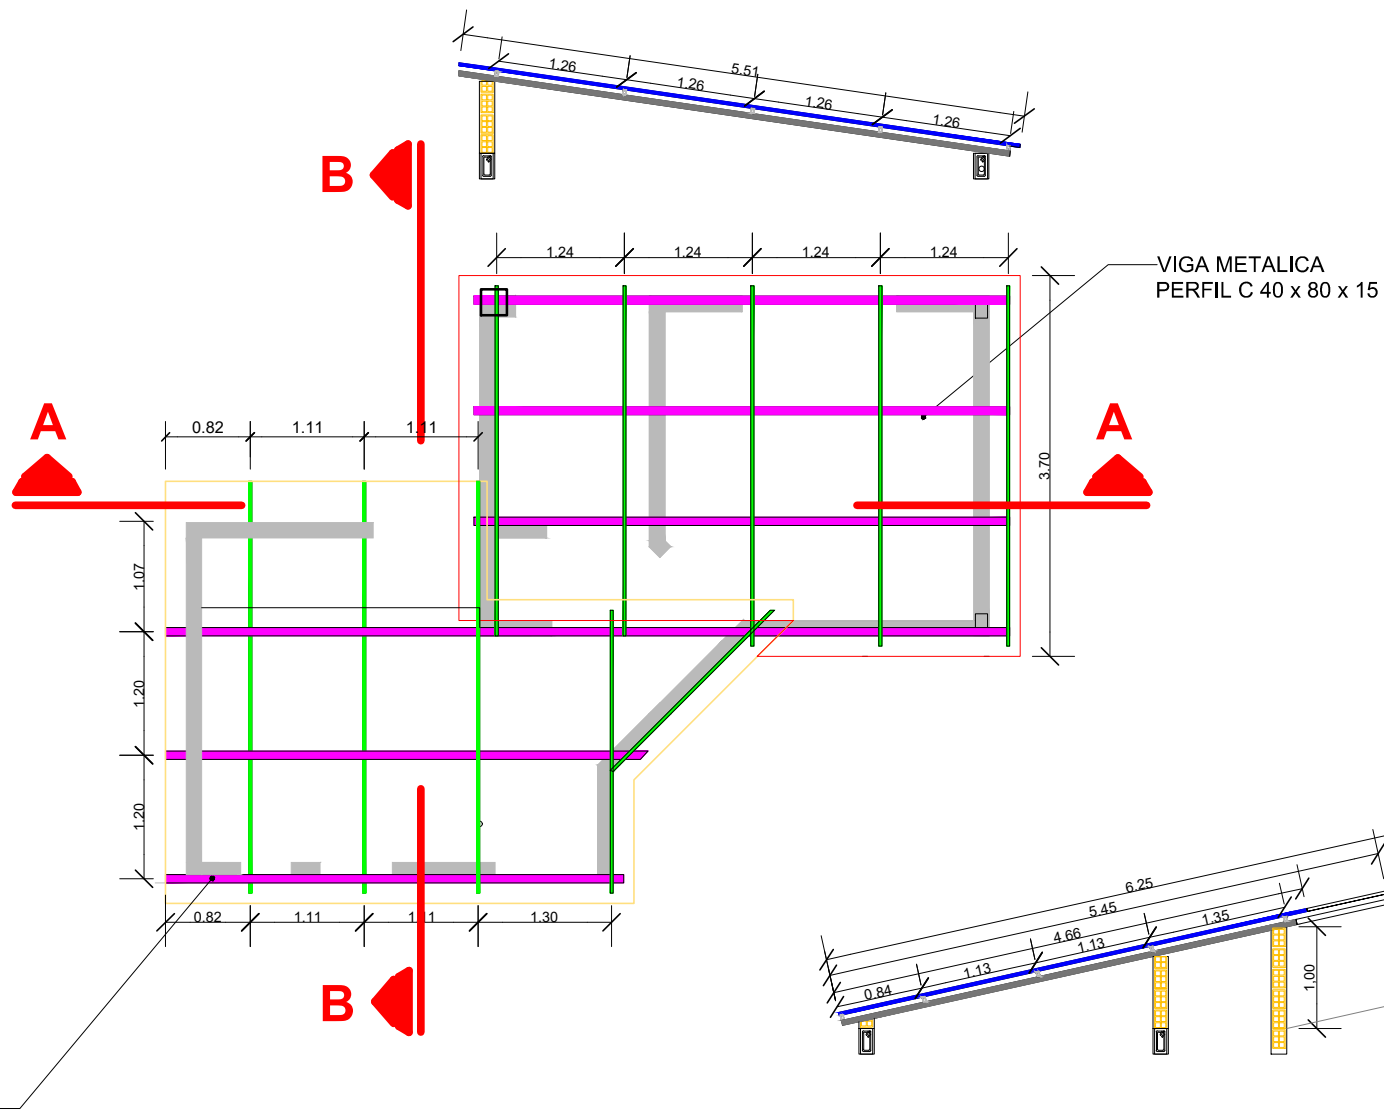

PLANO DE ESTRUCTURA DE CUBIERTA

ESCALA: 1:75

AGENCIA ESTATAL DE VIVIENDA - AEVIVIENDA		
NOMBRE DEL PROYECTO: PROYECTO DE VIVIENDA CUALITATIVA EN EL MUNICIPIO DE PADCAYA -FASE(XXXV) 2025- TARIJA		
MUNICIPIO: PADCAYA	VIVIENDAS: 35 U.H.	PLANO DE VIVIENDA: DORMITORIO, COCINA-COMEDOR Y BAÑO
PROVINCIA: ANICETO ARCE	DEPARTAMENTO: TARIJA	MODULO: 1. AMPLIACIÓN

DISEÑADO POR:


REVISADO Y APROBADO POR:

FECHA: JUNIO 2025

SUPERFICIE:
30.14 m²

LAMINA:
35/55



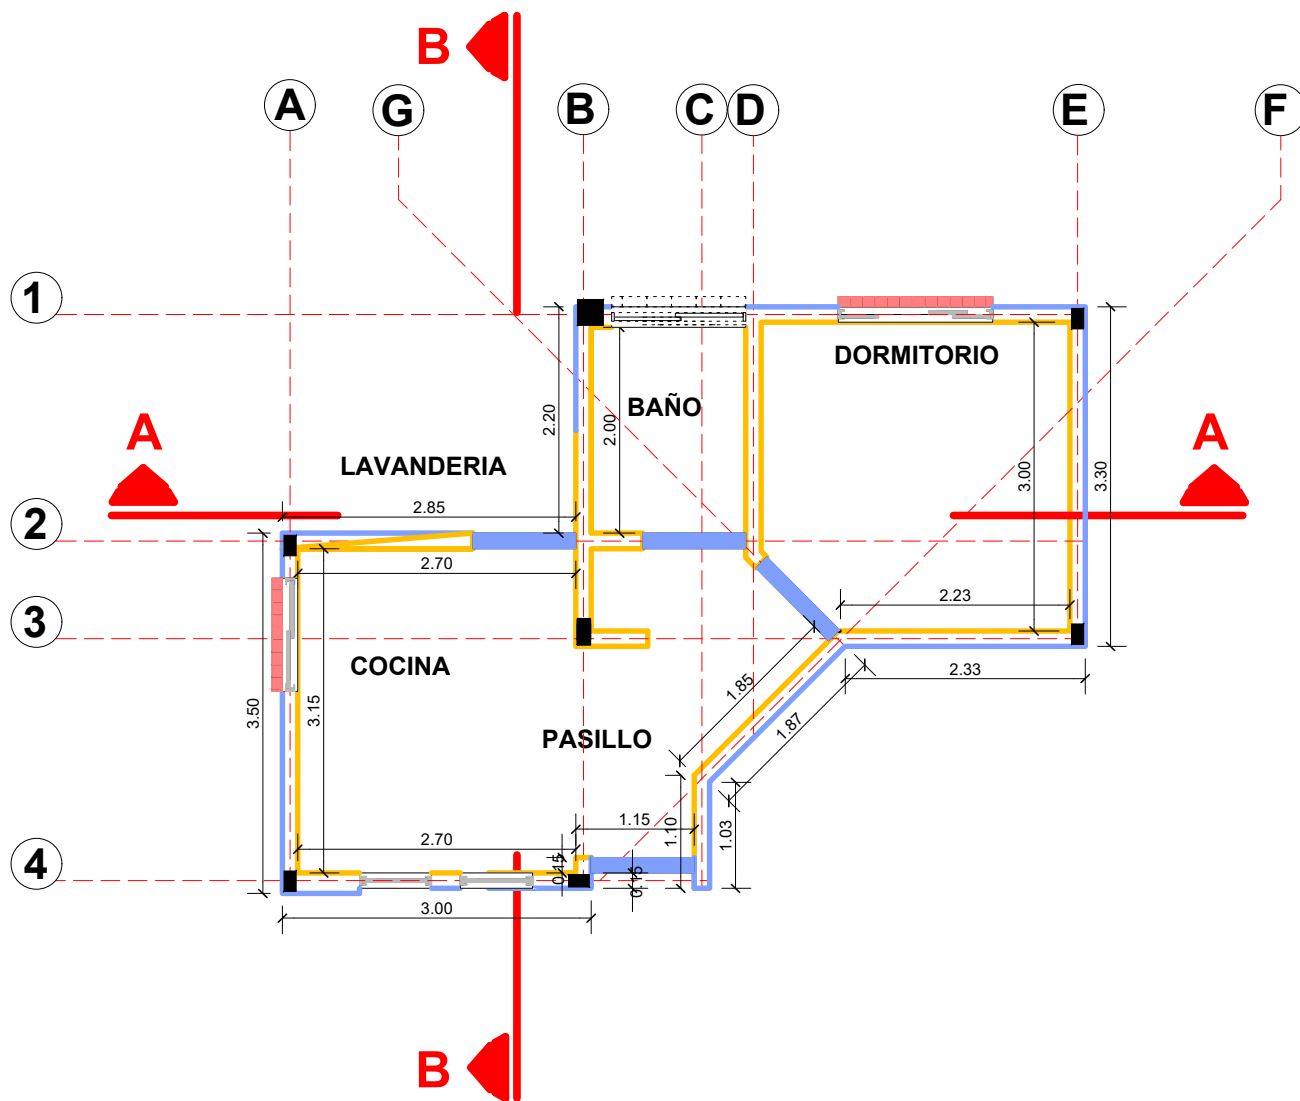

PLANO DE REVOQUE INTERIOR Y EXTERIOR

ESCALA: 1:75

AGENCIA ESTATAL DE VIVIENDA - AEVIVIENDA		
NOMBRE DEL PROYECTO: PROYECTO DE VIVIENDA CUALITATIVA EN EL MUNICIPIO DE PADCAYA -FASE(XXXV) 2025- TARIJA		
MUNICIPIO: PADCAYA	VIVIENDAS: 35 U.H.	PLANO DE VIVIENDA: DORMITORIO, COCINA-COMEDOR Y BAÑO
PROVINCIA: ANICETO ARCE	DEPARTAMENTO: TARIJA	MODULO: 1. AMPLIACIÓN

DISEÑADO POR:


REVISADO Y APROBADO POR:

FECHA: JUNIO 2025

SUPERFICIE:
30.14 m²

LAMINA:
36/55




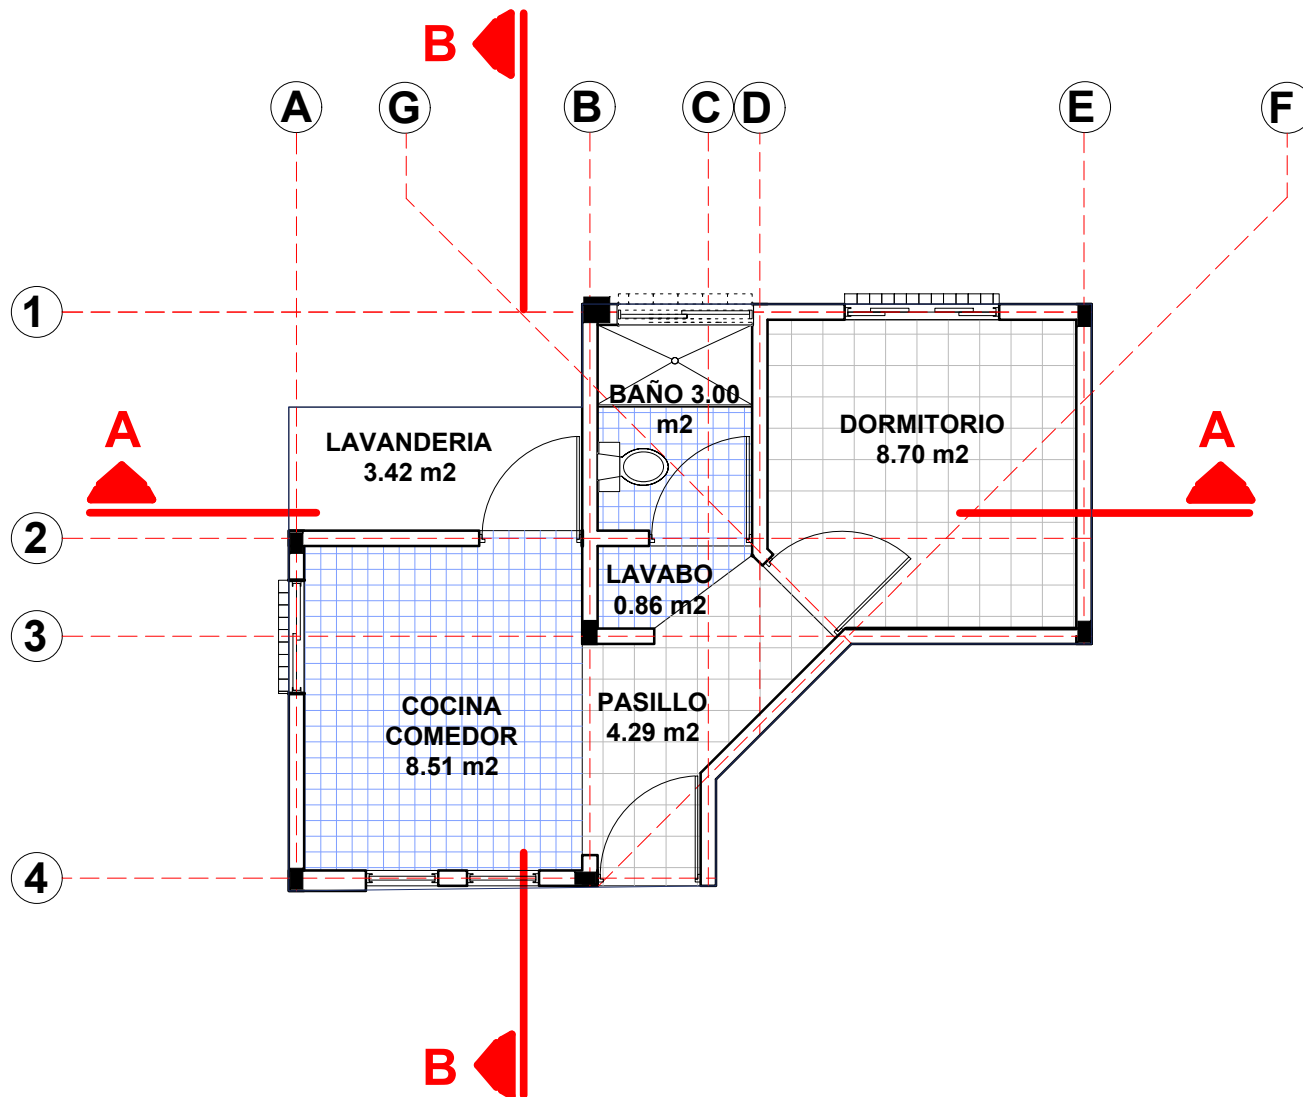


PLANO DE PISOS-ZOCALOS Y ACERAS

ESCALA: 1:40

AGENCIA ESTATAL DE VIVIENDA - AEVIVIENDA			DISEÑADO POR:		REVISADO Y APROBADO POR:		FECHA: JUNIO 2025		
NOMBRE DEL PROYECTO: PROYECTO DE VIVIENDA CUALITATIVA EN EL MUNICIPIO DE PADCAYA -FASE(XXXV) 2025- TARIJA							SUPERFICIE: 30.14 m ²		
MUNICIPIO: PADCAYA		VIVIENDAS: 35 U.H.					LAMINA: 37/55		
PROVINCIA: ANICETO ARCE		DEPARTAMENTO: TARIJA							
MODULO: 1. AMPLIACIÓN		PLANO DE VIVIENDA: DORMITORIO, COCINA-COMEDOR Y BAÑO							



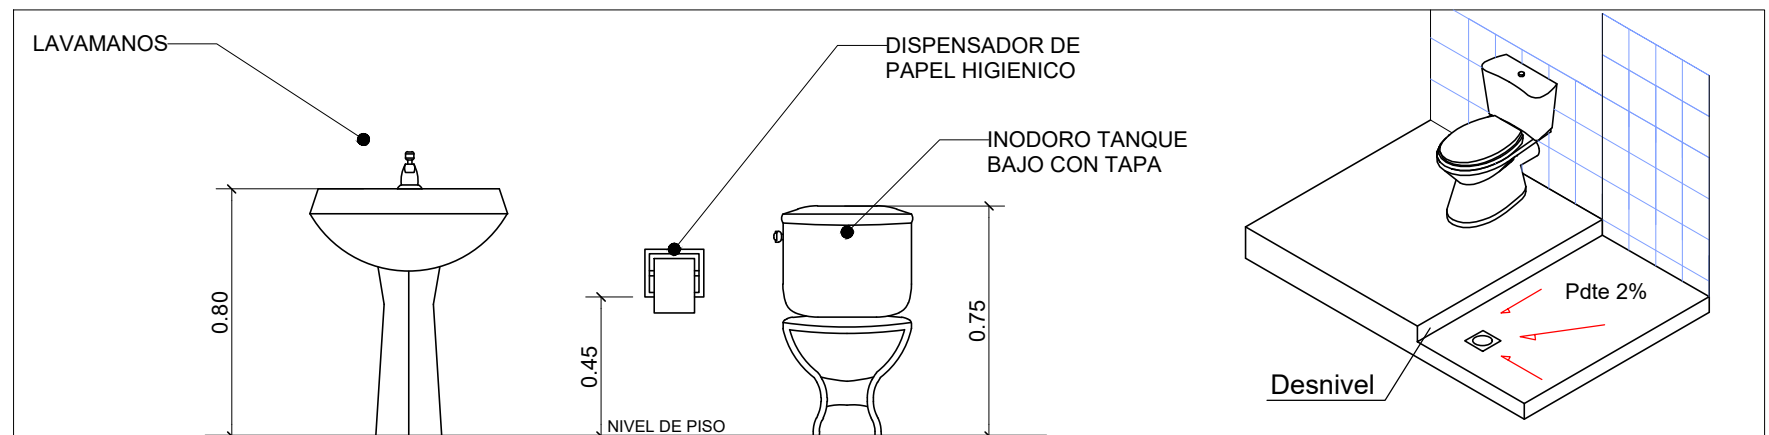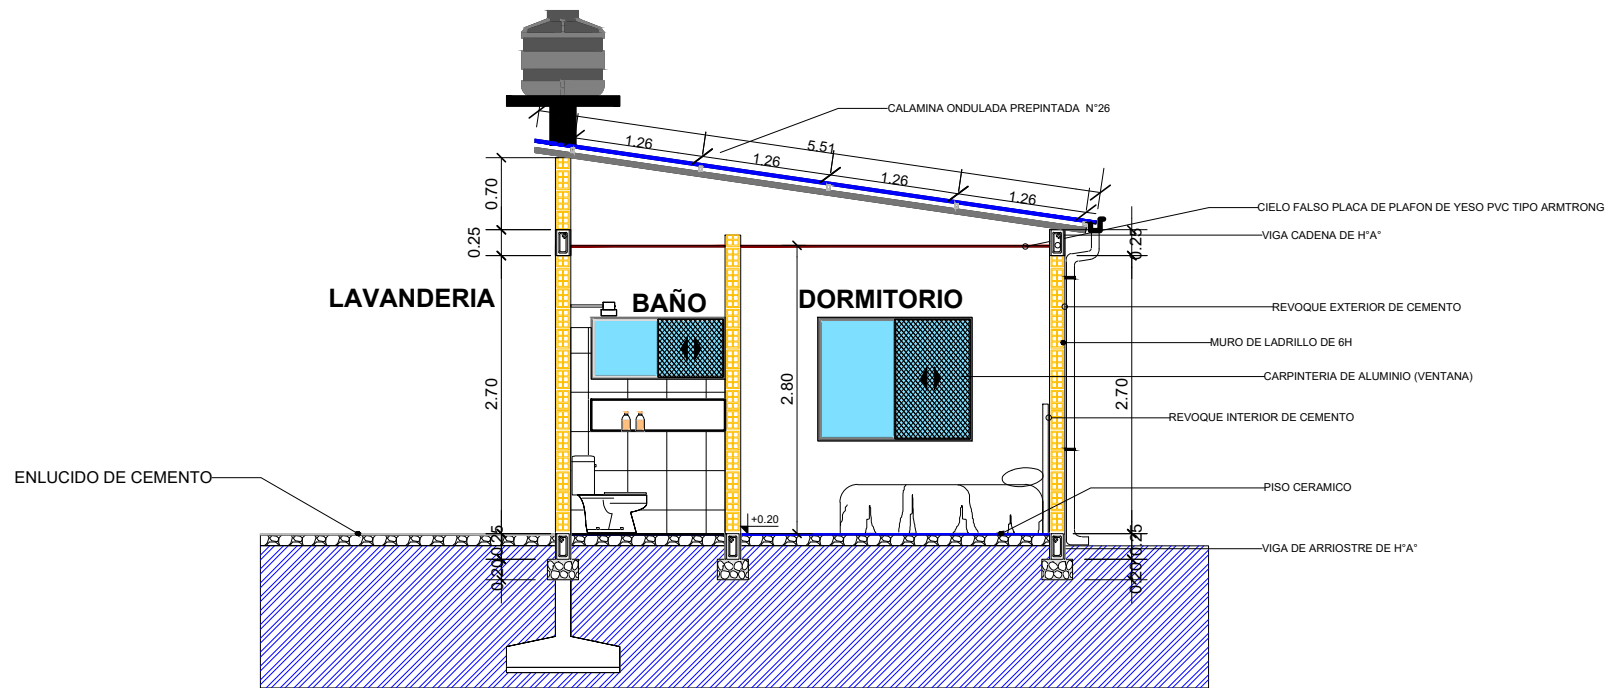

DETALLE DE ACCESORIO DE BAÑO

AGENCIA ESTATAL DE VIVIENDA - AEVIVIENDA		
NOMBRE DEL PROYECTO: PROYECTO DE VIVIENDA CUALITATIVA EN EL MUNICIPIO DE PADCAYA -FASE(XXXV) 2025- TARIJA		
MUNICIPIO: PADCAYA	VIVIENDAS: 35 U.H.	PLANO DE VIVIENDA: DORMITORIO, COCINA-COMEDOR Y BAÑO
PROVINCIA: ANICETO ARCE	DEPARTAMENTO: TARIJA	MÓDULO: 1. AMPLIACIÓN

DISEÑADO POR:

REVISADO Y APROBADO POR:

FECHA: JUNIO 2025
SUPERFICIE: 30.14 m2
LAMINA: 38/55



CALAMINA ONDULADA PREPINTADA N°26

MURO DE LADRILLO DE 6H

PISO CERAMICO

COCINA
COMEDOR

CIELO FALSO PLACA DE PLAFON DE YESO PVC TIPO ARMTRONG

VIGA CADENA DE H"A"

REVOQUE INTERIOR DE CEMENTO

REVOQUE EXTERIOR DE CEMENTO

CARPINTERIA DE MADERA (PUERTA)

CARPINTERIA DE ALUMINIO (VENTANA)

2.00

VIGA DE ARRIOSTRE DE H"A"

CIMIENTO DE H"C"

CORTE B-B

ESCALA: 1:75

GRIFOS LAVAPLATOS

MURETE DE LADRILLO DE 6H

SIFON DE LAVAPLATOS

0.40

0.05

0.85

0.05

0.90

NIVEL DE PISO

DETALLE DE COCINA

AGENCIA ESTATAL DE VIVIENDA - AEVIVIENDA

NOMBRE DEL PROYECTO:

PROYECTO DE VIVIENDA CUALITATIVA EN EL MUNICIPIO DE
PADCAYA -FASE(XXXV) 2025- TARIJA

MUNICIPIO:

PADCAYA

VIVIENDAS:

35 U.H.

PLANO DE VIVIENDA:

DORMITORIO, COCINA-COMEDOR Y
BAÑO

PROVINCIA:

ANICETO ARCE

DEPARTAMENTO:

TARIJA

MODULO:

1. AMPLIACIÓN

DISEÑADO POR:


REVISADO Y APROBADO POR:

FECHA: JUNIO 2025

SUPERFICIE:
30.14 m2

LAMINA:
39/55




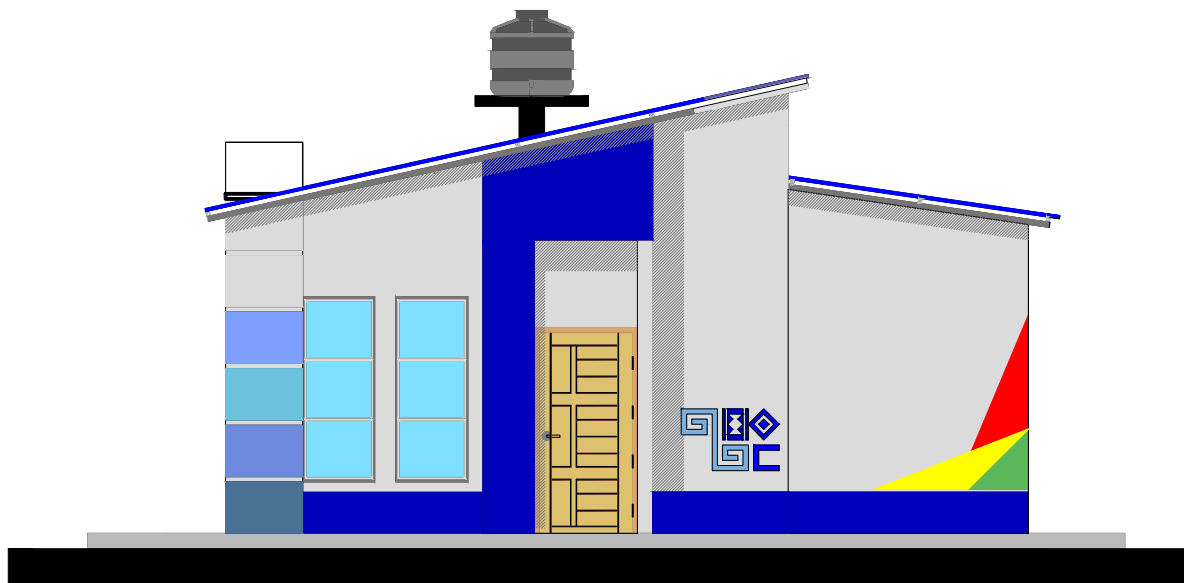

FACHADA FRONTAL

FACHADAS

ESCALA: 1:75

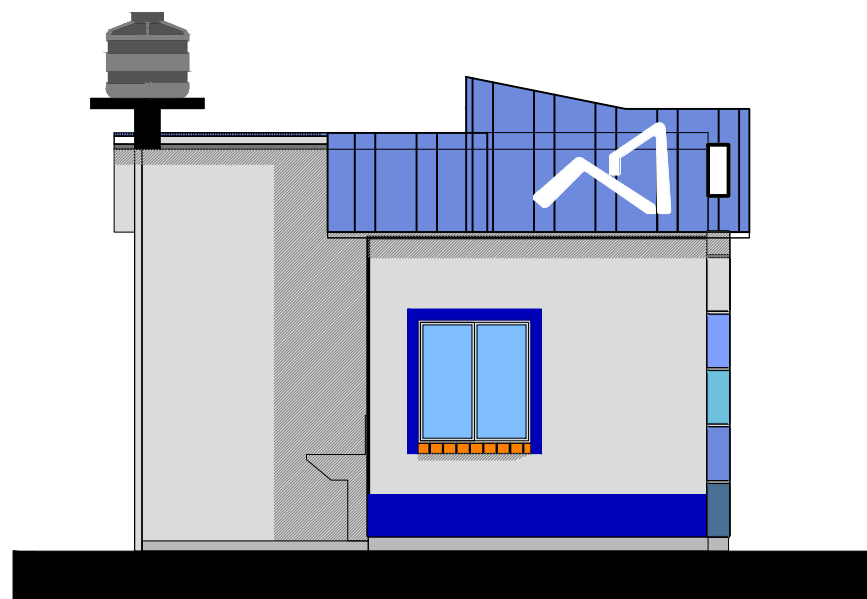

FACHADA LATERAL

AGENCIA ESTATAL DE VIVIENDA - AEVIVIENDA			
NOMBRE DEL PROYECTO: PROYECTO DE VIVIENDA CUALITATIVA EN EL MUNICIPIO DE PADCAYA -FASE(XXXV) 2025- TARIJA			
MUNICIPIO: PADCAYA	VIVIENDAS: 35 U.H.	PLANO DE VIVIENDA: DORMITORIO, COCINA-COMEDOR Y BAÑO	
PROVINCIA: ANICETO ARCE	DEPARTAMENTO: TARIJA	MODULO: 1. AMPLIACIÓN	


DISEÑADO POR:

REVISADO Y APROBADO POR:


FECHA: JUNIO 2025
SUPERFICIE: 30.14 m2
LAMINA: 40/55




P1 PUERTA TIPO 1
PUERTA DE MADERA TIPO TABLERO

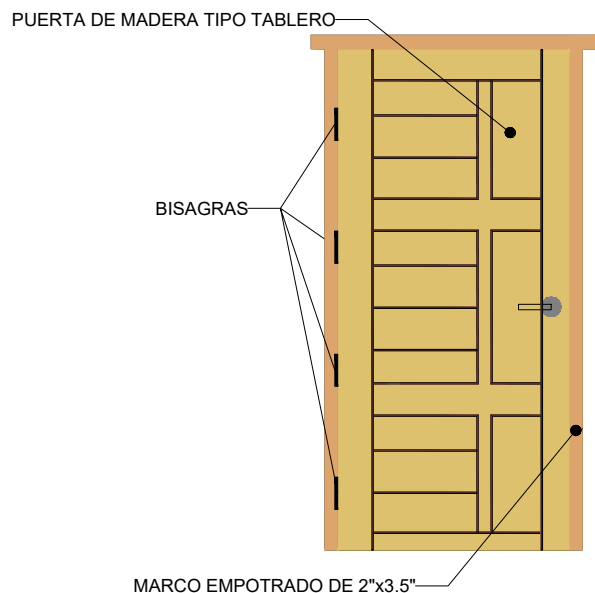


V1 VENTANA TIPO 1
AMBIENTE MULTIUSO

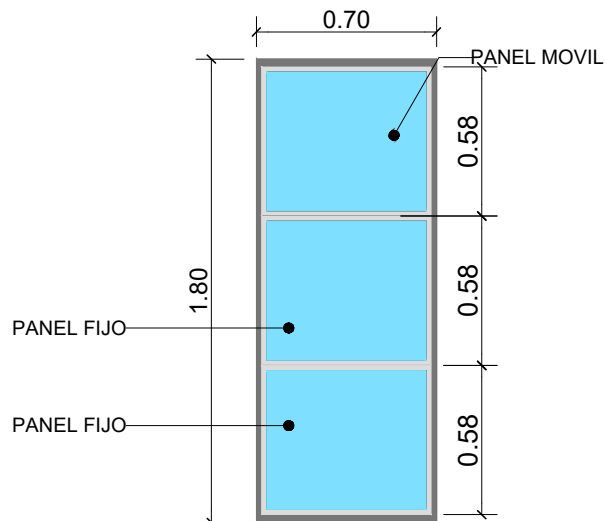


V2 VENTANA TIPO 2
DORMITORIO - AMBIENTE MULTIUSO

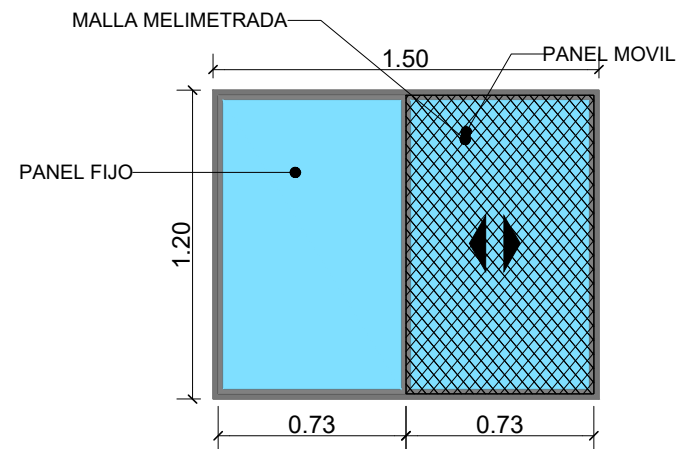

V3 VENTANA TIPO 3
AMBIENTE MULTIUSO

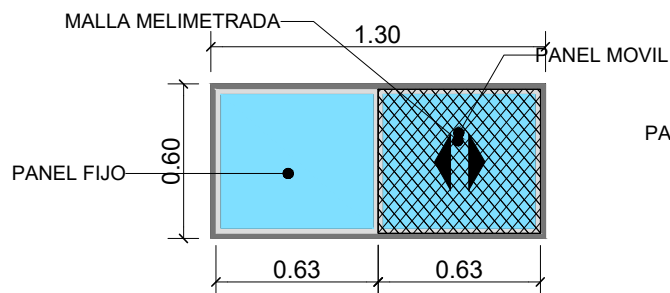

V4 VENTANA TIPO 4
DORMITORIO - AMBIENTE MULTIUSO

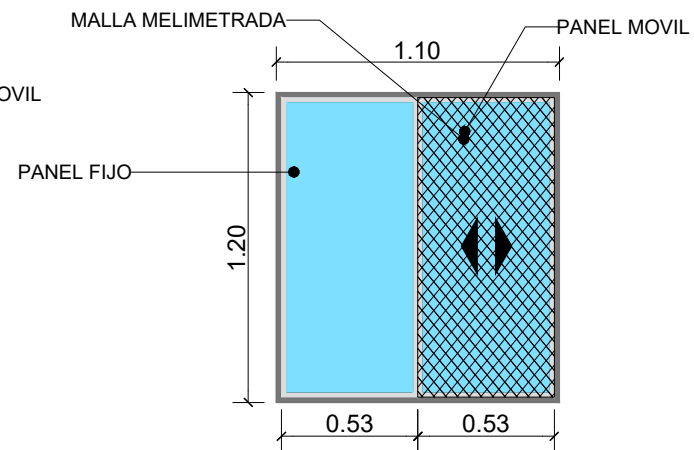

DETALLE DE PUERTAS Y VENTANAS

ESCALA: 1:30

AGENCIA ESTATAL DE VIVIENDA - AEVIVIENDA

NOMBRE DEL PROYECTO:

PROYECTO DE VIVIENDA CUALITATIVA EN EL MUNICIPIO DE
PADCAYA -FASE(XXV) 2025- TARIJA

MUNICIPIO:

PADCAYA

VIVIENDAS:

35 U.H.

PLANO DE VIVIENDA:

DORMITORIO, COCINA-COMEDOR Y
BAÑO

PROVINCIA:

ANICETO ARCE

DEPARTAMENTO:

TARIJA

MODULO:

1. AMPLIACIÓN

DISEÑADO POR:

REVISADO Y APROBADO POR:

FECHA: JUNIO 2025



SUPERFICIE:

30.14 m2

LAMINA:


41/55



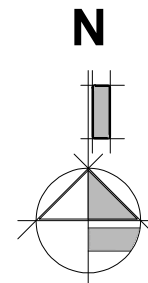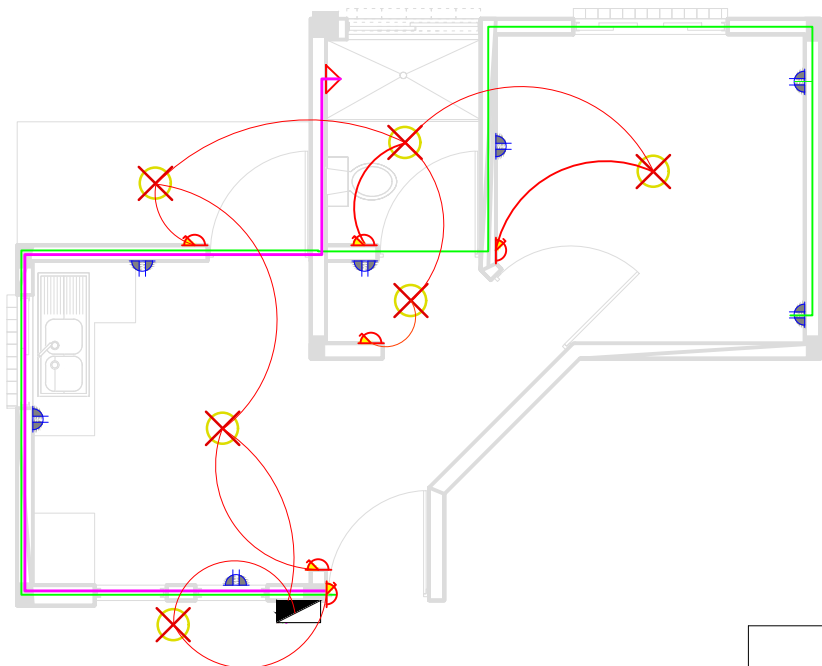

SIMBOLOGIA Y REFERENCIAS			
	TABLERO DE DISTRIBUCION		INTERRUPTOR SIMPLE
C1	CIRCUITO DE ILUMINACION		TABLERO PARA DUCHA
C2	CIRCUITO DE TOMA CORRIENTE		CIRCUITO DE ILUMINACION
C3	CIRCUITO PARA DUCHA		CIRCUITO DE TOMACORRIENTES
	TOMACORRIENTES DOBLE		CIRCUITO PARA DUCHA
	ILUMINACION FOCO LED		

DETALLE DE NIVELES EN INTERRUPTORES, TOMA CORRIENTE Y CAJA DE TERMICOS

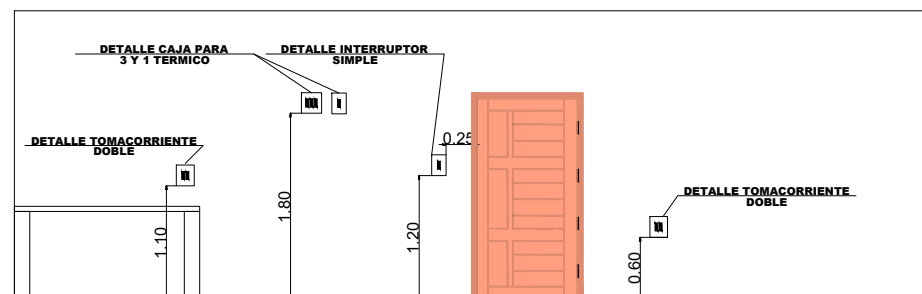

PLANO DE INSTALACION ELECTRICA

ESCALA: 1:75

AGENCIA ESTATAL DE VIVIENDA - AEVIVIENDA			
NOMBRE DEL PROYECTO: PROYECTO DE VIVIENDA CUALITATIVA EN EL MUNICIPIO DE PADCAYA -FASE(XXXV) 2025- TARIJA			
MUNICIPIO: PADCAYA	VIVIENDAS: 35 U.H.	PLANO DE VIVIENDA: DORMITORIO, COCINA-COMEDOR Y BAÑO	
PROVINCIA: ANICETO ARCE	DEPARTAMENTO: TARIJA	MODULO: 1. AMPLIACIÓN	


DISEÑADO POR:

REVISADO Y APROBADO POR:

FECHA: JUNIO 2025
SUPERFICIE: 30.14 m2
LAMINA: 42/55



N

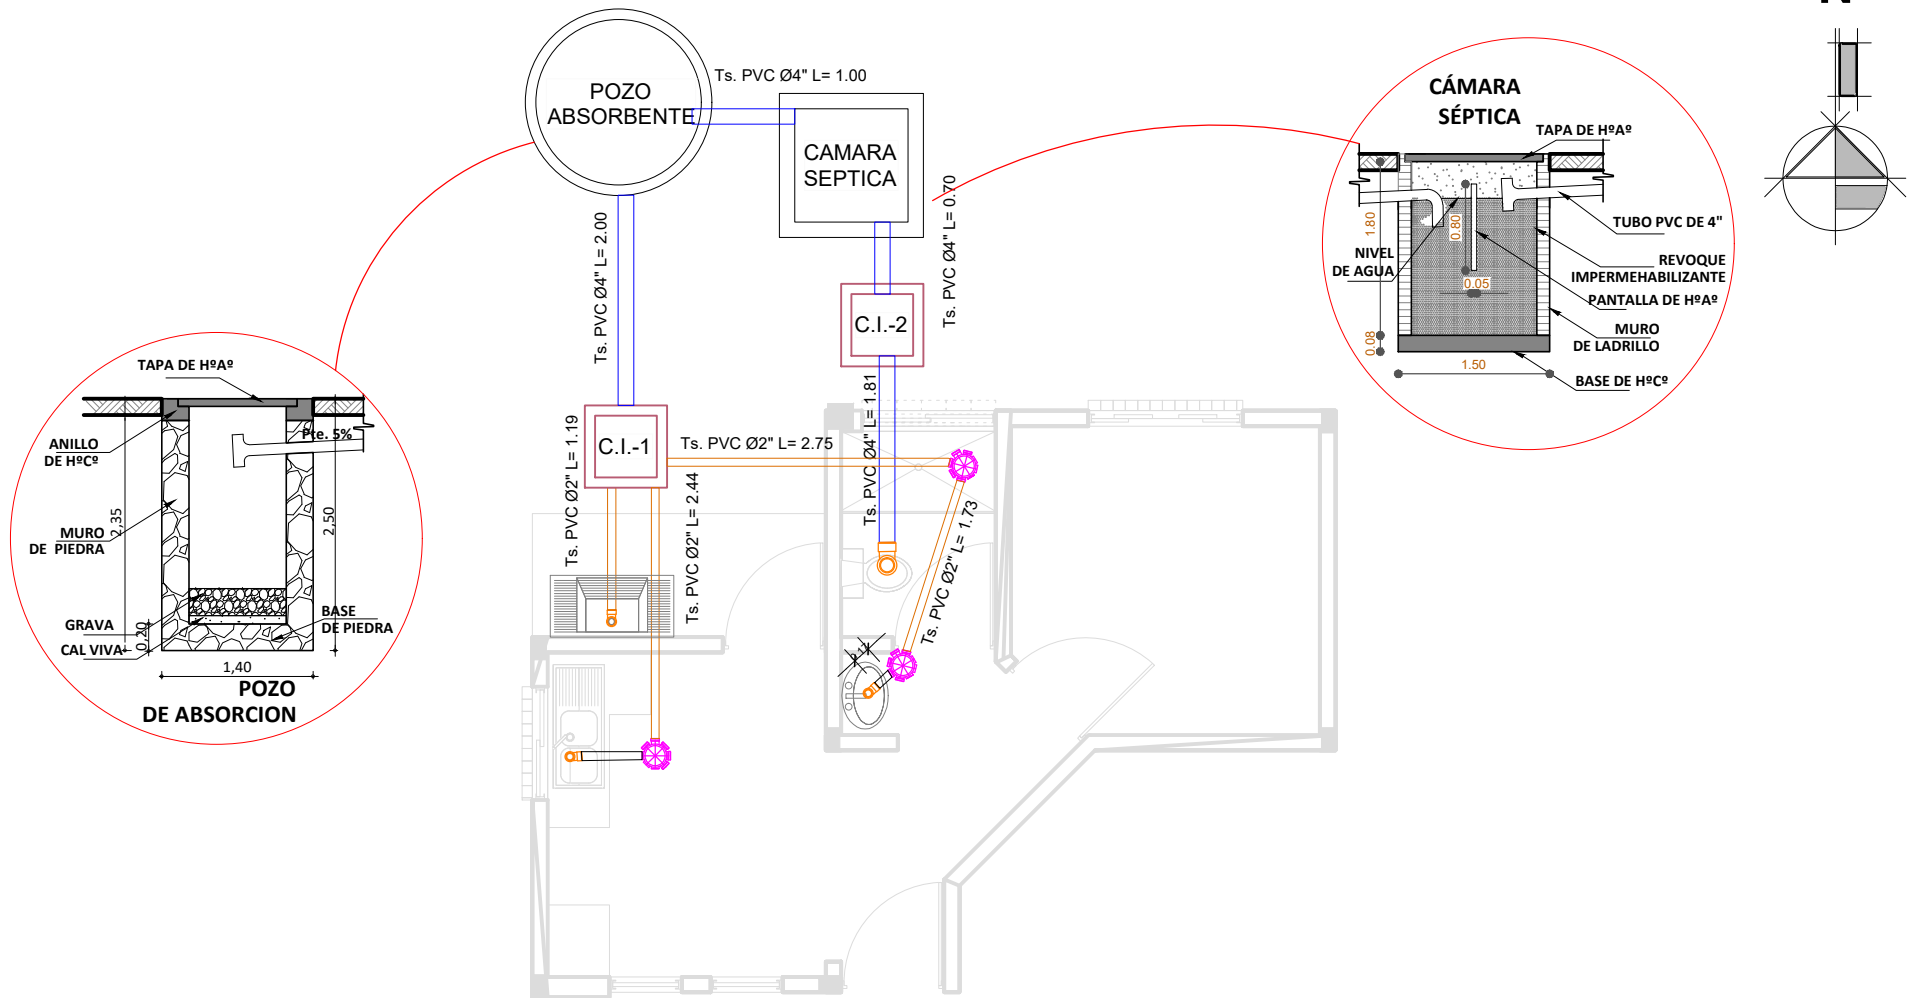

PLANO DE INSTALACION SANITARIA

ESCALA: 1:75

AGENCIA ESTATAL DE VIVIENDA - AEVIVIENDA		
NOMBRE DEL PROYECTO: PROYECTO DE VIVIENDA CUALITATIVA EN EL MUNICIPIO DE PADCAYA -FASE(XXXV) 2025- TARIJA		
MUNICIPIO: PADCAYA	VIVIENDAS: 35 U.H.	PLANO DE VIVIENDA: DORMITORIO, COCINA-COMEDOR Y BAÑO
PROVINCIA: ANICETO ARCE	DEPARTAMENTO: TARIJA	MODULO: 1. AMPLIACIÓN

DISEÑADO POR:

REVISADO Y APROBADO POR:



FECHA: JUNIO 2025

SUPERFICIE:
30.14 m²

LAMINA:
43/55



REF	ARTEFACTO ACCESORIO
LD	LAVANDERIA
LM	LAVA MANOS
IN	INODORO
Rp	REJILLA DE PISO
LP	LAVAPLATOS
DU	DUCHA
LLP	LLAVE DE PASO
M	MEDIDOR DE AGUA

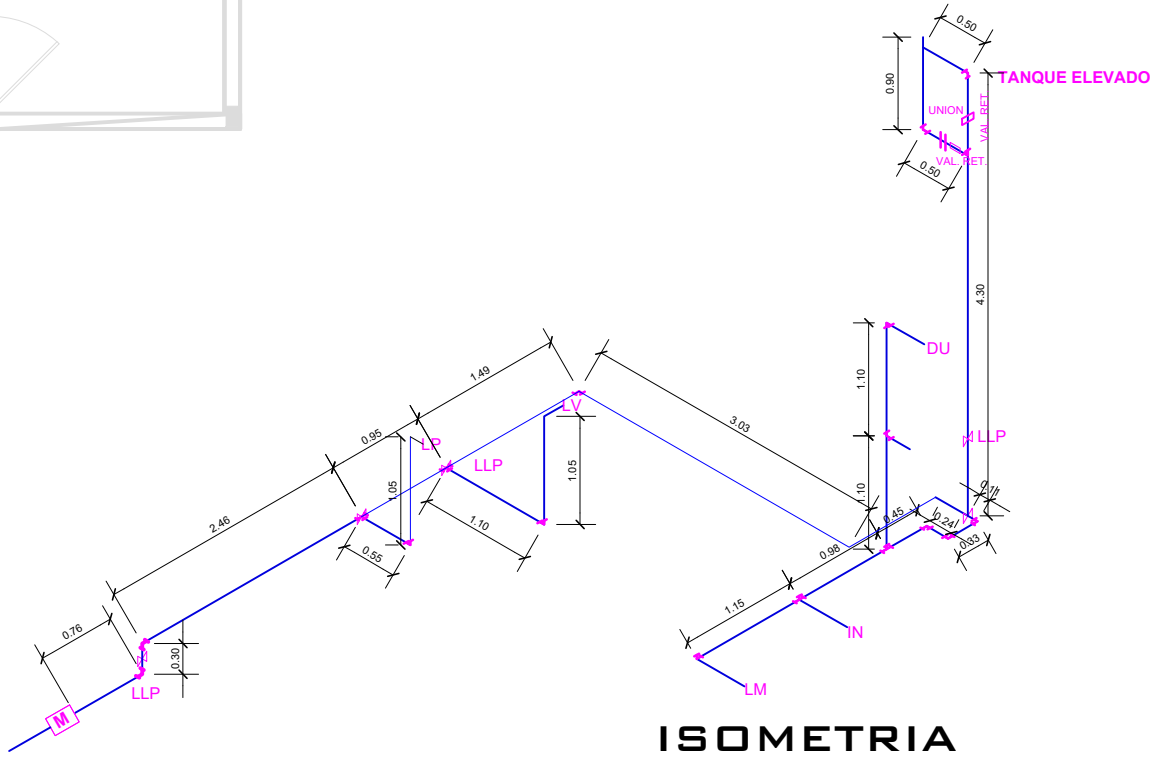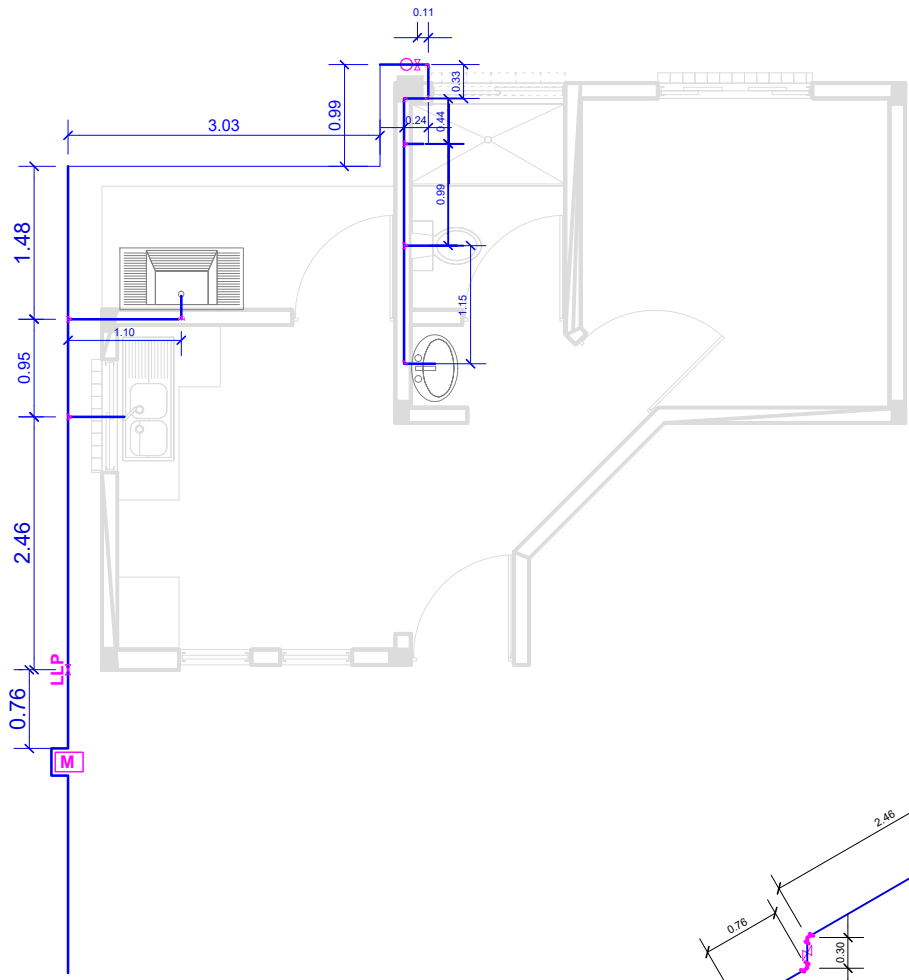

ISOMETRIA

PLANO DE INSTALACION DE AGUA POTABLE

ESCALA: 1:75

AGENCIA ESTATAL DE VIVIENDA - AEVIVIENDA		
NOMBRE DEL PROYECTO: PROYECTO DE VIVIENDA CUALITATIVA EN EL MUNICIPIO DE PADCAYA -FASE(XXXV) 2025- TARIJA		
MUNICIPIO: PADCAYA	VIVIENDAS: 35 U.H.	PLANO DE VIVIENDA: DORMITORIO, COCINA-COMEDOR Y BAÑO
PROVINCIA: ANICETO ARCE	DEPARTAMENTO: TARIJA	MODULO: 1. AMPLIACIÓN

DISEÑADO POR:









REVISADO Y APROBADO POR:

FECHA:	JUNIO 2025
SUPERFICIE:	30.14 m2
LAMINA:	44/55





DETALLES DE LOSA PARA TANQUE ELEVADO

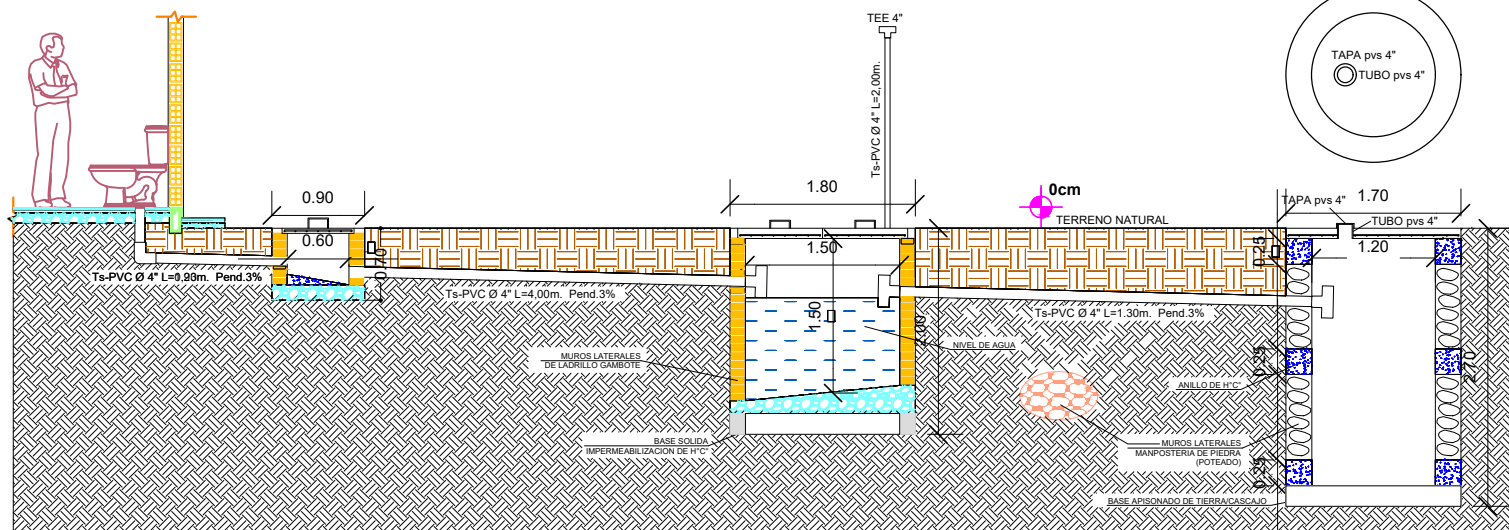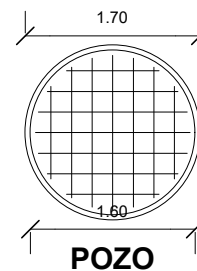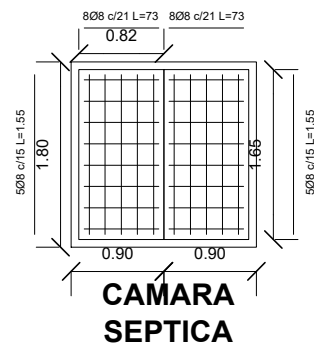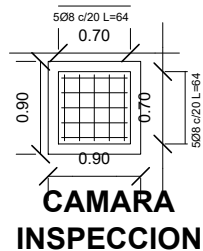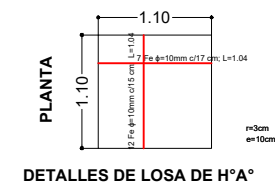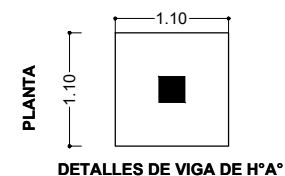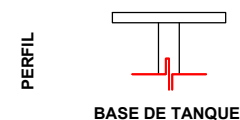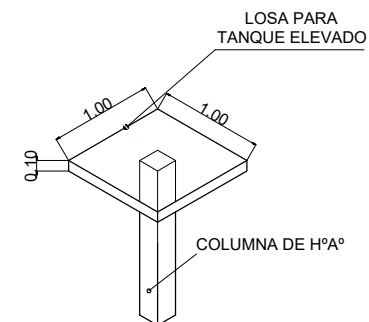

DETALLE DE CAMARA

ESCALA: 1:75

AGENCIA ESTATAL DE VIVIENDA - AEVIVIENDA

NOMBRE DEL PROYECTO:

PROYECTO DE VIVIENDA CUALITATIVA EN EL MUNICIPIO DE
PADCAYA -FASE(XXXV) 2025- TARIJA

MUNICIPIO:

PADCAYA

VIVIENDAS:

35 U.H.

PLANO DE VIVIENDA:

DORMITORIO, COCINA-COMEDOR Y
BAÑO

PROVINCIA:

ANICETO ARCE

DEPARTAMENTO:

TARIJA

MODULO:

1. AMPLIACIÓN

DISEÑADO POR:

REVISADO Y APROBADO POR:

FECHA: JUNIO 2025

SUPERFICIE:


30.14 m2

LAMINA:


46/55




DETALLE - ELEVACION FRONTAL

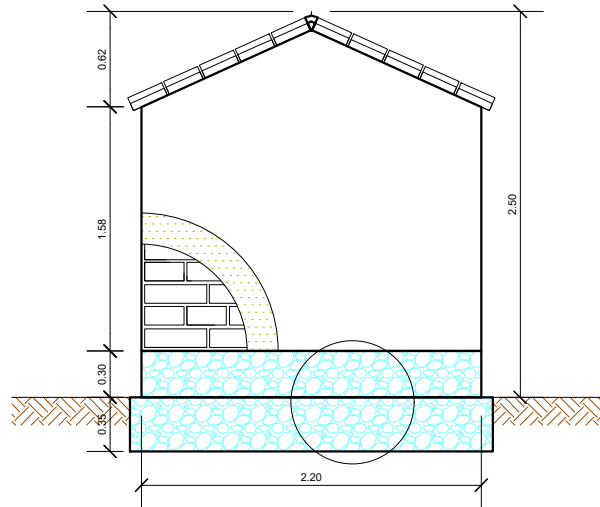

DETALLE PLANTA - MURO

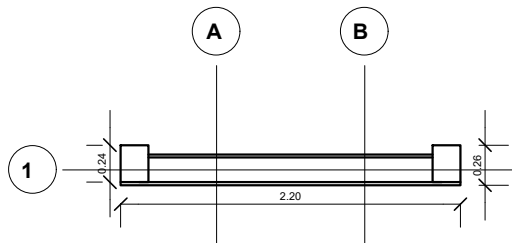


DETALLE PLANTA - CIMIENTOS - SOBRECIMENTOS

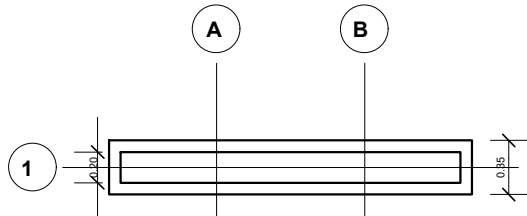


PLANO DE LETRERO DE OBRA

ESCALA: 1:50

DETALLE - ELEVACION POSTERIOR

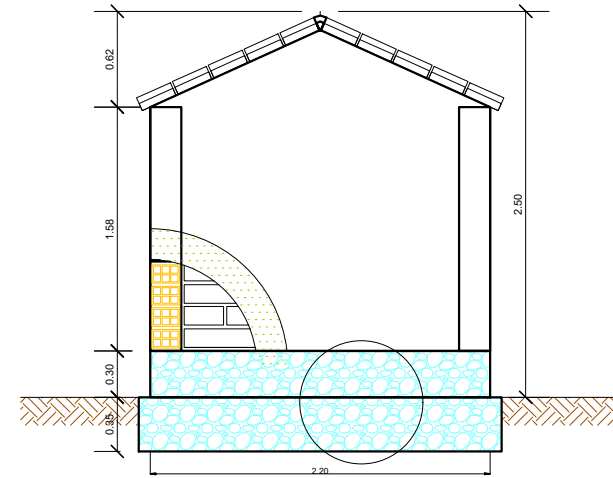

DETALLE - ELEVACION LATERAL

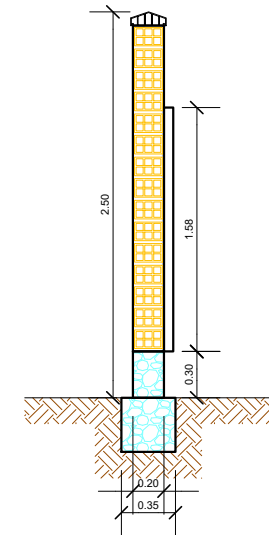

AGENCIA ESTATAL DE VIVIENDA - AEVIVIENDA

NOMBRE DEL PROYECTO:

PROYECTO DE VIVIENDA CUALITATIVA EN EL MUNICIPIO DE
PADCAYA -FASE(XXXV) 2025- TARIJA

MUNICIPIO:

PADCAYA

VIVIENDAS:

35 U.H.

PLANO DE VIVIENDA:

DORMITORIO, COCINA-COMEDOR Y
BAÑO

PROVINCIA:

ANICETO ARCE

DEPARTAMENTO:

TARIJA

MODULO:

1. AMPLIACIÓN

DISEÑADO POR:

REVISADO Y APROBADO POR:

FECHA: JUNIO 2025


SUPERFICIE:

30.14 m2

LAMINA:

47/55



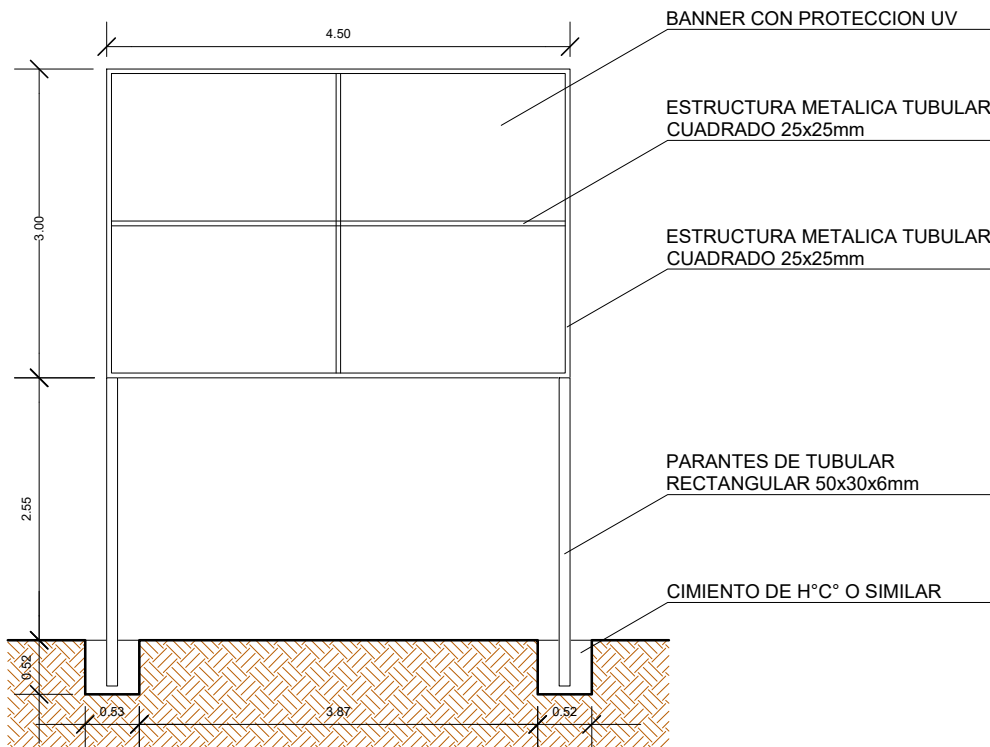




ESTADO PLURINACIONAL DE BOLIVIA
MINISTERIO DE OBRAS PÚBLICAS, SERVICIOS Y VIVIENDA
AGENCIA ESTATAL DE VIVIENDA

"NOMBRE DEL PROYECTO" (MAYÚSCULAS Y ENTRE COMILLAS)
XXX SOLUCIONES HABITACIONALES (CANTIDAD EN NÚMEROS, TODO MAYÚSCULA)

FECHA DE INICIO: XX DE XXXXX DE XXXX
 PLAZO DE EJECUCIÓN: XXX DÍAS CALENDARIO
 COSTO TOTAL: Bs. XXXXXXXXXXXX
 ENTIDAD EJECUTORA/ EMPRESA: XXXXXXXX XXXXXXXX
 CONSTRUCTORA: XXXXXXXX
 INSPECTORIA/ SUPERVISIÓN: XXXXXXXX
 FISCAL DE OBRA AEVIVIENDA: XXXXXXXX
 TÉCNICO SOCIAL AEVIVIENDA: XXXXXXXX
 N° SOLUCIONES HABITACIONALES: XXXXXXXX
 DEPARTAMENTO: XXXXXXXX
 PROVINCIA: XXXXXXXX
 MUNICIPIO: XXXXXXXX

EJECUCIÓN DE OBRA DURANTE LA GESTIÓN DEL PRESIDENTE DEL ESTADO
 PLURINACIONAL DE BOLIVIA, LUIS ARCE CATACORA

PLANO DE VALLA DE GESTIÓN

ESCALA: 1:75



AGENCIA ESTATAL DE VIVIENDA - AEVIVIENDA		
NOMBRE DEL PROYECTO: PROYECTO DE VIVIENDA CUALITATIVA EN EL MUNICIPIO DE PADCAYA -FASE(XXXV) 2025- TARIJA		
MUNICIPIO: PADCAYA	VIVIENDAS: 35 U.H.	PLANO DE VIVIENDA: DORMITORIO, COCINA-COMEDOR Y BAÑO
PROVINCIA: ANICETO ARCE	DEPARTAMENTO: TARIJA	MODULO: 1. AMPLIACIÓN

DISEÑADO POR:

REVISADO Y APROBADO POR:

FECHA: JUNIO 2025
SUPERFICIE:
 30.14 m2
LAMINA:
 48/55



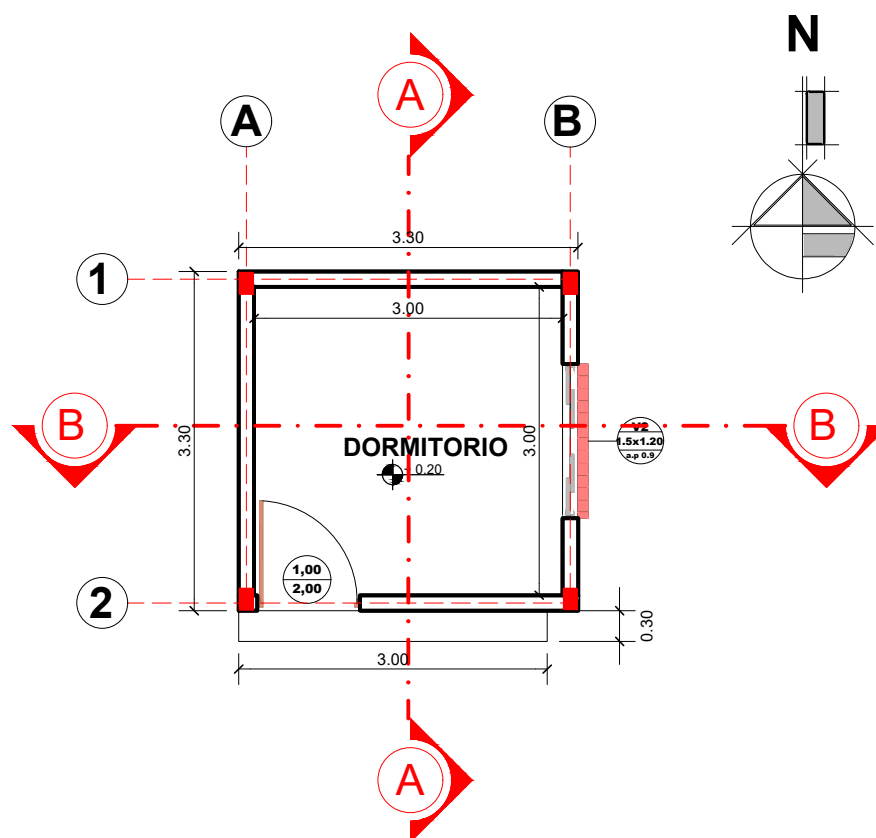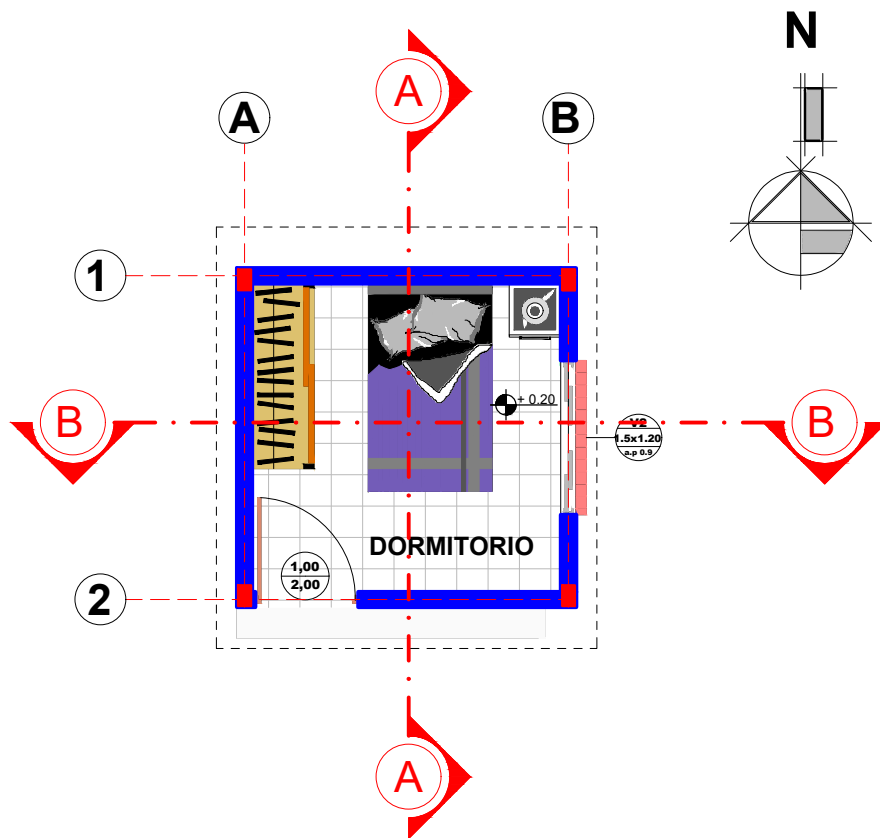


AGENCIA ESTATAL DE VIVIENDA - AEVIVIENDA		
NOMBRE DEL PROYECTO: PROYECTO DE VIVIENDA CUALITATIVA EN EL MUNICIPIO DE PADCAYA -FASE (XXXV) 2025- TARIJA		
MUNICIPIO: PADCAYA	VIVIENDAS: 35 U.H.	PLANO DE VIVIENDA: DORMITORIO
PROVINCIA: ANICETO ARCE	DEPARTAMENTO: TARIJA	MÓDULO: 2. MEJORAMIENTO

DISEÑADO POR:

REVISADO Y APROBADO POR:


FECHA: JUNIO 2025
SUPERFICIE: 10.90 m ²
LAMINA: 49/55



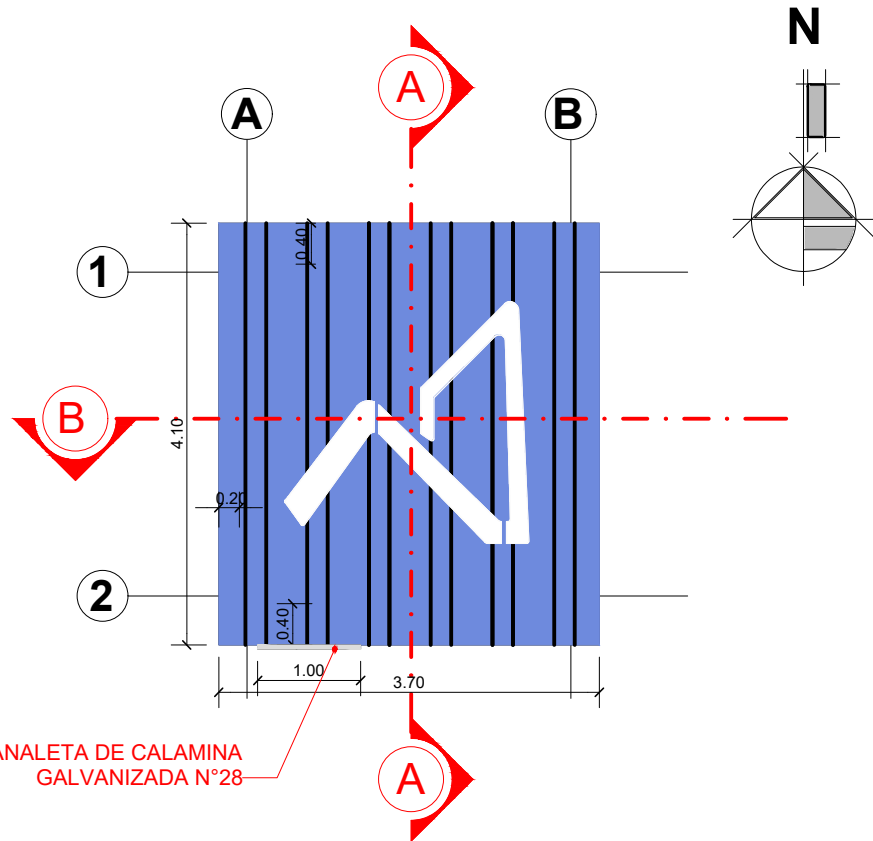

PLANO DETALLE DE CUBIERTA

ESCALA: 1:75

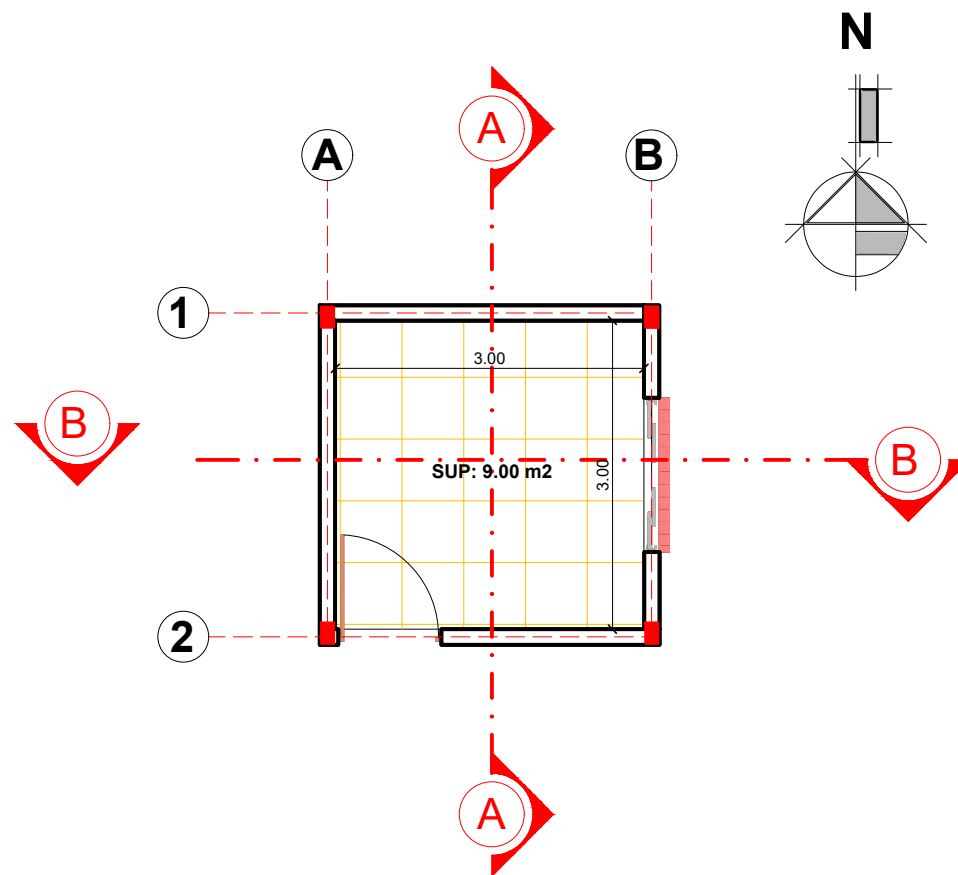

PLANO DE CIELO FALSO DE PLACAS YESO

ESCALA: 1:75

AGENCIA ESTATAL DE VIVIENDA - AEVIVIENDA		
NOMBRE DEL PROYECTO: PROYECTO DE VIVIENDA CUALITATIVA EN EL MUNICIPIO DE PADCAYA -FASE (XXXV) 2025- TARIJA		
MUNICIPIO: PADCAYA	VIVIENDAS: 35 U.H.	PLANO DE VIVIENDA: DORMITORIO
PROVINCIA: ANICETO ARCE	DEPARTAMENTO: TARIJA	MÓDULO: 2. MEJORAMIENTO

DISEÑADO POR:



REVISADO Y APROBADO POR:

FECHA: JUNIO 2025

SUPERFICIE:
10.90 m2

LAMINA:
50/55



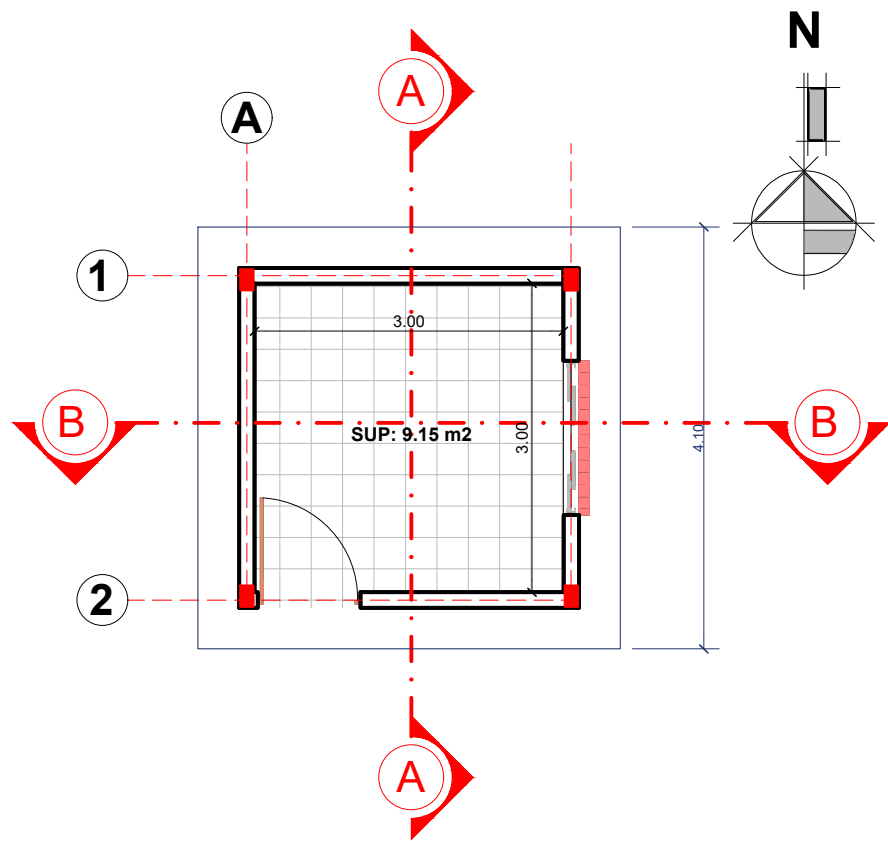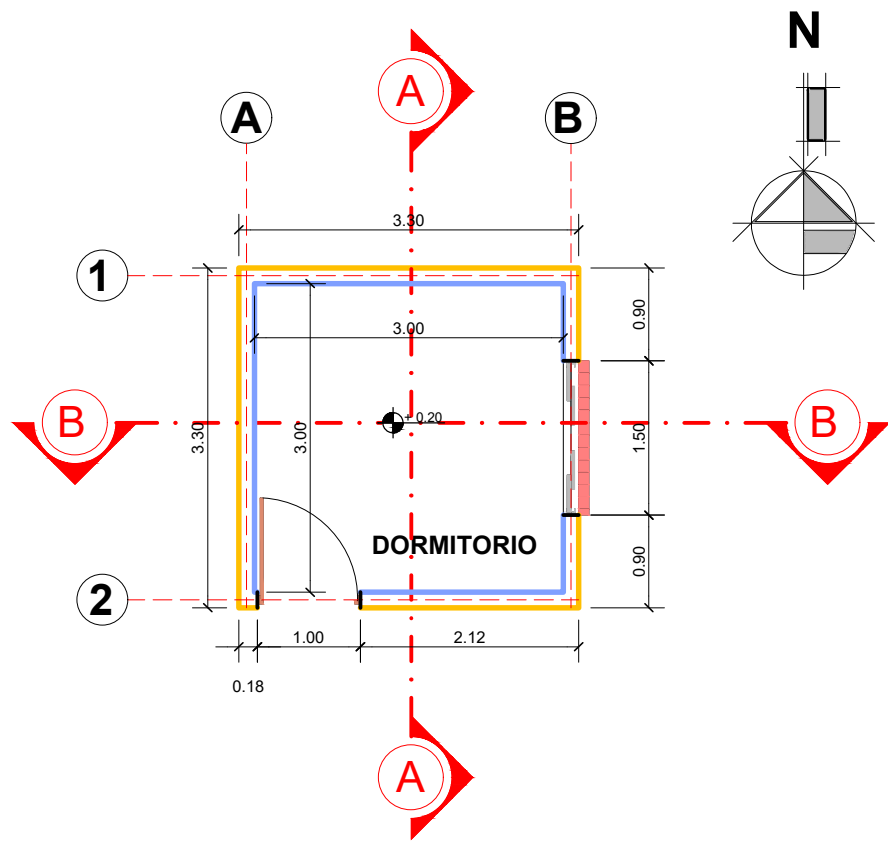

PLANO DE REVOQUE INTERIOR Y EXTERIOR

ESCALA: 1:75

PLANO DE DETALLE DE PISO

ESCALA: 1:75


AGENCIA ESTATAL DE VIVIENDA - AEVIVIENDA		
NOMBRE DEL PROYECTO: PROYECTO DE VIVIENDA CUALITATIVA EN EL MUNICIPIO DE PADCAYA -FASE(XXXV) 2025- TARIJA		
MUNICIPIO: PADCAYA	VIVIENDAS: 35 U.H.	PLANO DE VIVIENDA: DORMITORIO
PROVINCIA: ANICETO ARCE	DEPARTAMENTO: TARIJA	MÓDULO: 2. MEJORAMIENTO

DISEÑADO POR:

REVISADO Y APROBADO POR:


FECHA: JUNIO 2025
SUPERFICIE: 10.90 m2
LAMINA: 51/55



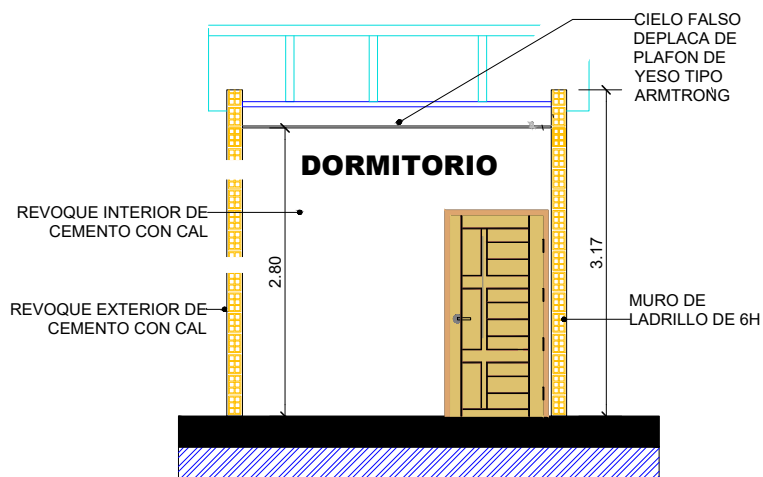

CORTE A-A

ESCALA: 1:75

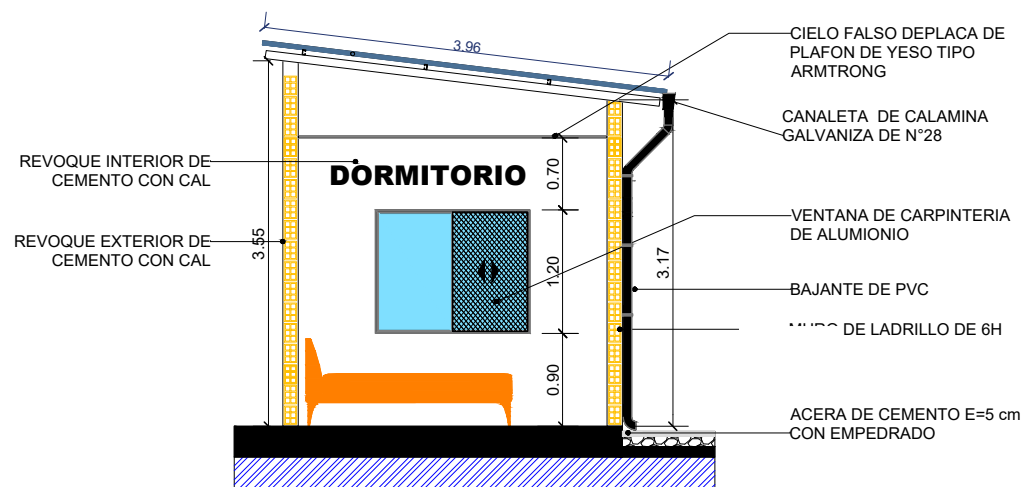

CORTE B-B

ESCALA: 1:75

AGENCIA ESTATAL DE VIVIENDA - AEVIVIENDA

NOMBRE DEL PROYECTO:

PROYECTO DE VIVIENDA CUALITATIVA EN EL MUNICIPIO DE PADCAYA -FASE(XXXV) 2025- TARIJA

MUNICIPIO:

PADCAYA

VIVIENDAS:

35 U.H.

PLANO DE VIVIENDA:

DORMITORIO

PROVINCIA:

ANICETO ARCE

DEPARTAMENTO:

TARIJA

MÓDULO:

2. MEJORAMIENTO

DISEÑADO POR:

REVISADO Y APROBADO POR:

FECHA: JUNIO 2025

SUPERFICIE:


10.90 m2

LÁMINA:

52/55




AEVIVIENDA

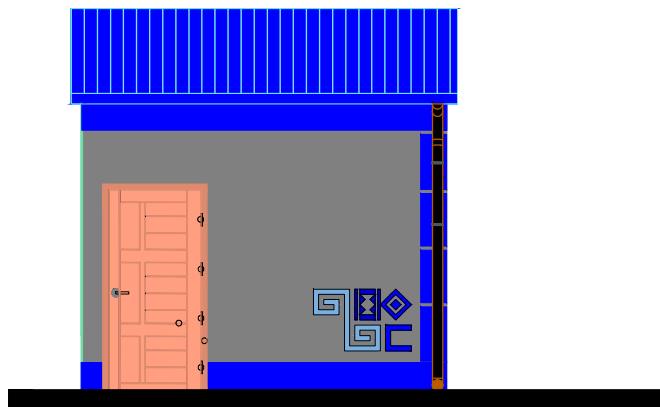

FACHADA FRONTAL

ESCALA: 1:75

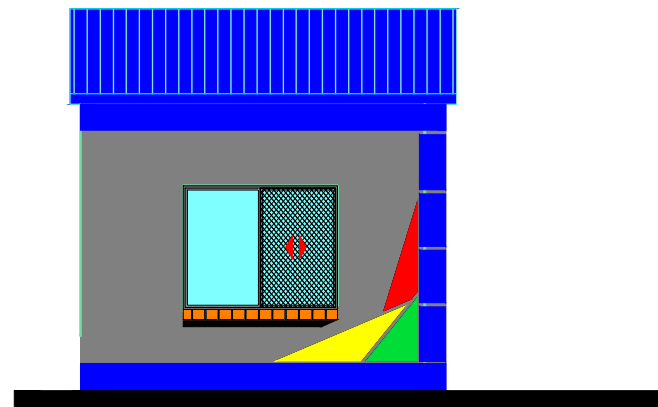

FACHADA LATERAL

ESCALA: 1:75

AGENCIA ESTATAL DE VIVIENDA - AEVIVIENDA		
NOMBRE DEL PROYECTO: PROYECTO DE VIVIENDA CUALITATIVA EN EL MUNICIPIO DE PADCAYA -FASE (XXXV) 2025- TARIJA		
MUNICIPIO: PADCAYA	VIVIENDAS: 35 U.H.	PLANO DE VIVIENDA: DORMITORIO
PROVINCIA: ANICETO ARCE	DEPARTAMENTO: TARIJA	MODULO: 2. MEJORAMIENTO

DISEÑADO POR:



REVISADO Y APROBADO POR:

FECHA: JUNIO 2025
SUPERFICIE: 10.90 m2
LAMINA: 53/55



P1 PUERTA TIPO 1
PUERTA DE MADERA TIPO TABLERO

V2 VENTANA PERFIL DE ALUMINIO
COMEDOR-COCINA

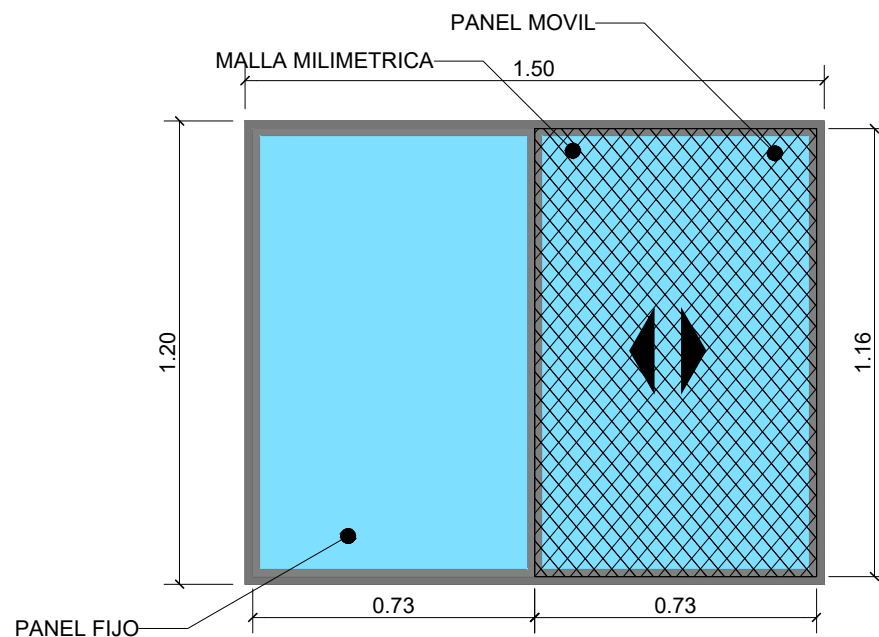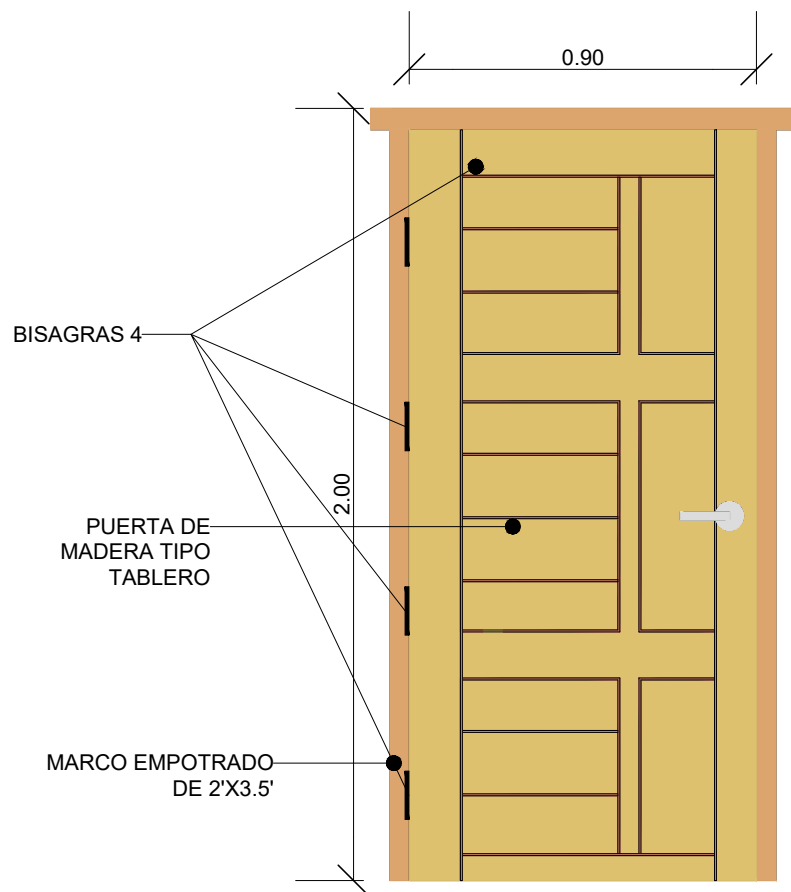

DETALLE DE PUERTA Y VENTANA

ESCALA: 1:20


AGENCIA ESTATAL DE VIVIENDA - AEVIVIENDA		
NOMBRE DEL PROYECTO: PROYECTO DE VIVIENDA CUALITATIVA EN EL MUNICIPIO DE PADCAYA -FASE (XXXV) 2025- TARIJA		
MUNICIPIO: PADCAYA	VIVIENDAS: 35 U.H.	PLANO DE VIVIENDA: DORMITORIO
PROVINCIA: ANICETO ARCE	DEPARTAMENTO: TARIJA	MÓDULO: 2. MEJORAMIENTO

DISEÑADO POR:

REVISADO Y APROBADO POR:


FECHA: JUNIO 2025
SUPERFICIE: 10.90 m2
LAMINA: 54/55



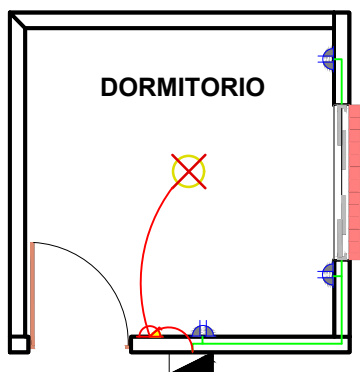

SIMBOLOGIA Y REFERENCIAS			
	TABLERO DE DISTRIBUCION		INTERRUPTOR SIMPLE
C1	CIRCUITO DE ILUMINACION		TABLERO PARA DUCHA
C2	CIRCUITO DE TOMA CORRIENTE		
C3	CIRCUITO PARA DUCHA		CIRCUITO DE ILUMINACION
	TOMACORRIENTES DOBLE		CIRCUITO DE TOMACORRIENTES
	ILUMINACION INCANDESCENTE		CIRCUITO PARA DUCHA

DETALLE DE NIVELES EN INTERRUPTORES

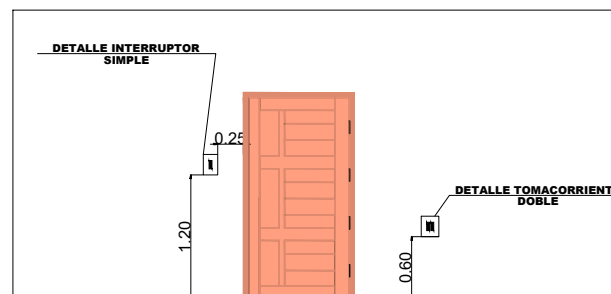

PLANO DE INSTALACIÓN ELECTRICA

ESCALA: 1:75

AGENCIA ESTATAL DE VIVIENDA - AEVIVIENDA

NOMBRE DEL PROYECTO:

PROYECTO DE VIVIENDA CUALITATIVA EN EL MUNICIPIO DE
PADCAYA -FASE(XXXV) 2025- TARIJA

MUNICIPIO:

PADCAYA

VIVIENDAS:

35 U.H.

PLANO DE VIVIENDA:

DORMITORIO

PROVINCIA:

ANICETO ARCE

DEPARTAMENTO:

TARIJA

MODULO:

2. MEJORAMIENTO

DISEÑADO POR:

REVISADO Y APROBADO POR:

FECHA: JUNIO 2025

SUPERFICIE:

10.90 m2

LAMINA:

55/55

