


MODULO: RENOVACION
DOS DORMITORIOS, BAÑO Y COCINA COMEDOR

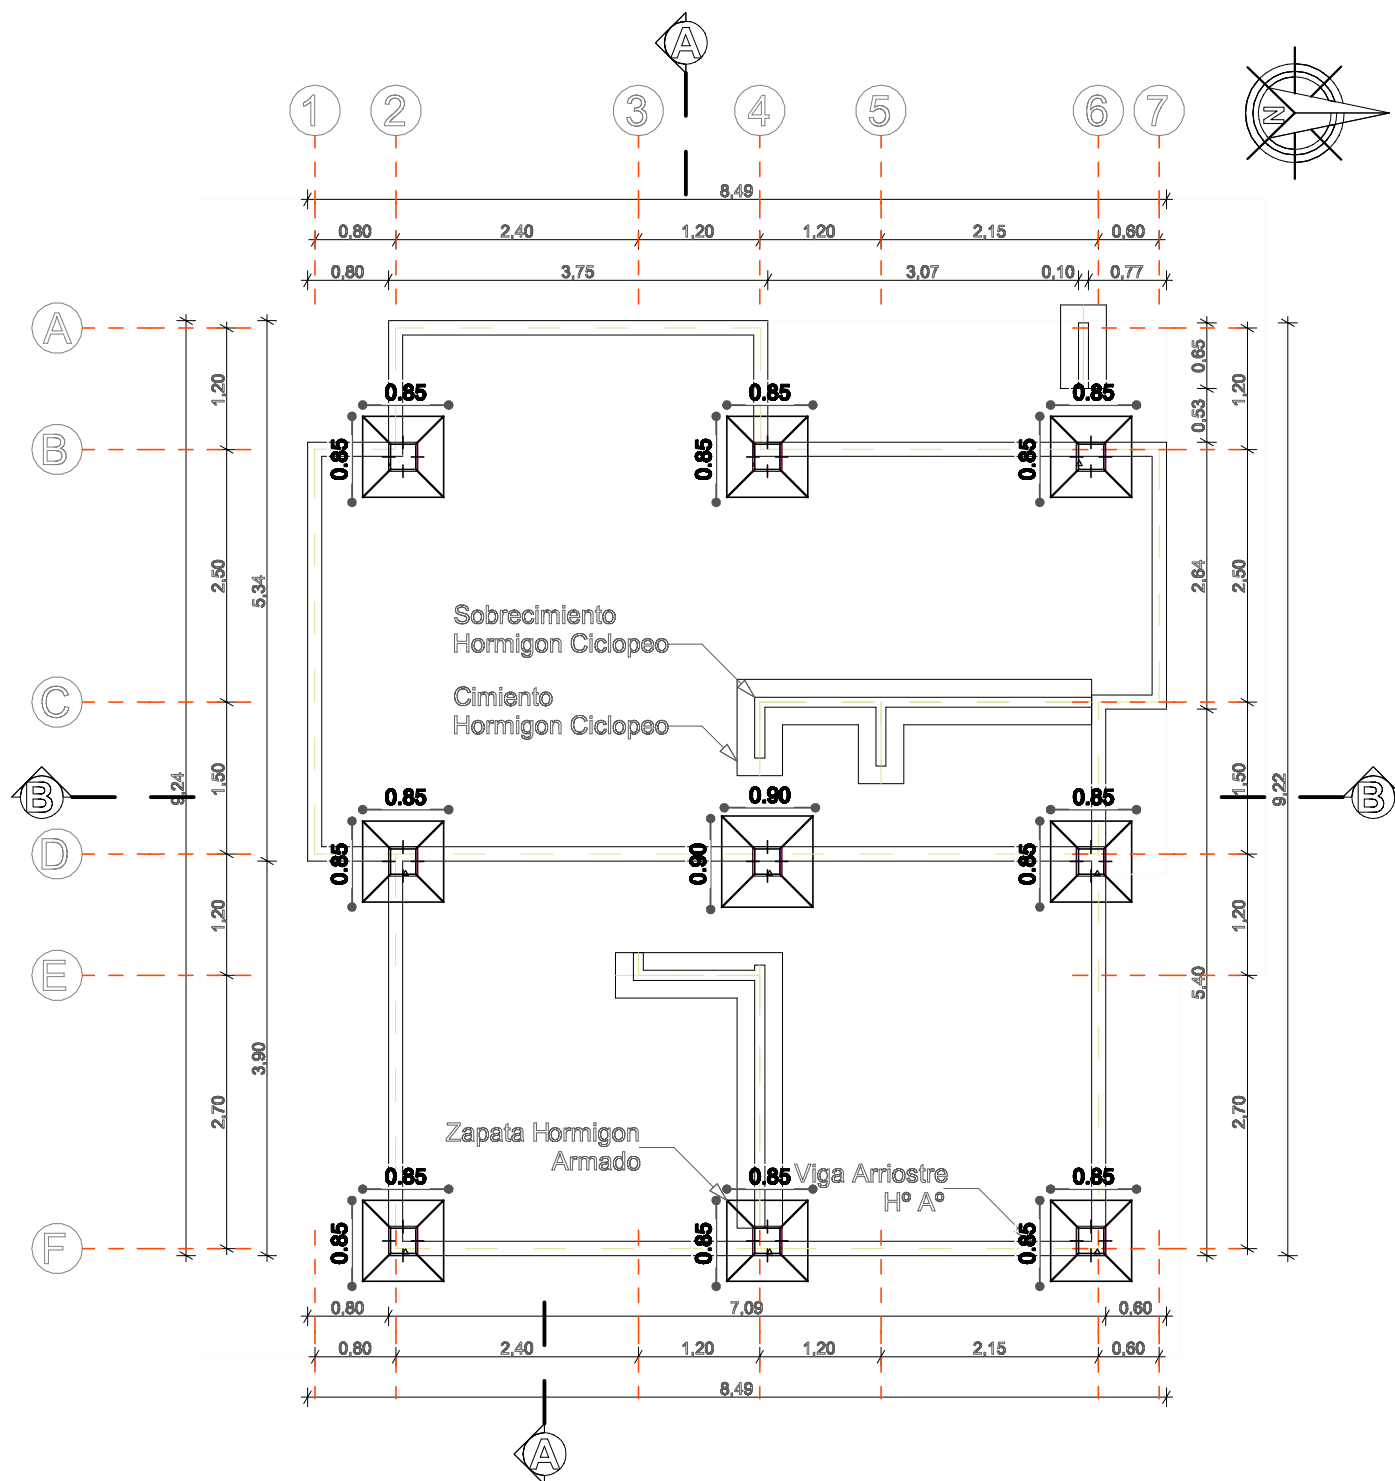


PLANO ZAPATA, CIMIENTO,
SOBRECIMIENTO Y VIGA ARRIOSTRE

AGENCIA ESTATAL DE VIVIENDA	
NOMBRE DEL PROYECTO: PROYECTO DE VIVIENDA CUALITATIVA EN EL MUNICIPIO DE TAPACARI -FASE(XXIV) 2025- COCHABAMBA	
COMUNIDADES : VARIOS	MUNICIPIO : TAPACARI
PROVINCIA : TAPACARI	DEPARTAMENTO : COCHABAMBA

DISÑO ARQUITECTONICO :	REVISADO Y APROBADO :	FECHA : Gestión 2025
		SUPERF. CONS.: 70.00 m2
		ESCALA : 1:100
		LAMINA : 01-15

MODULO: RENOVACION
DOS DORMITORIOS, BAÑO Y COCINA COMEDOR

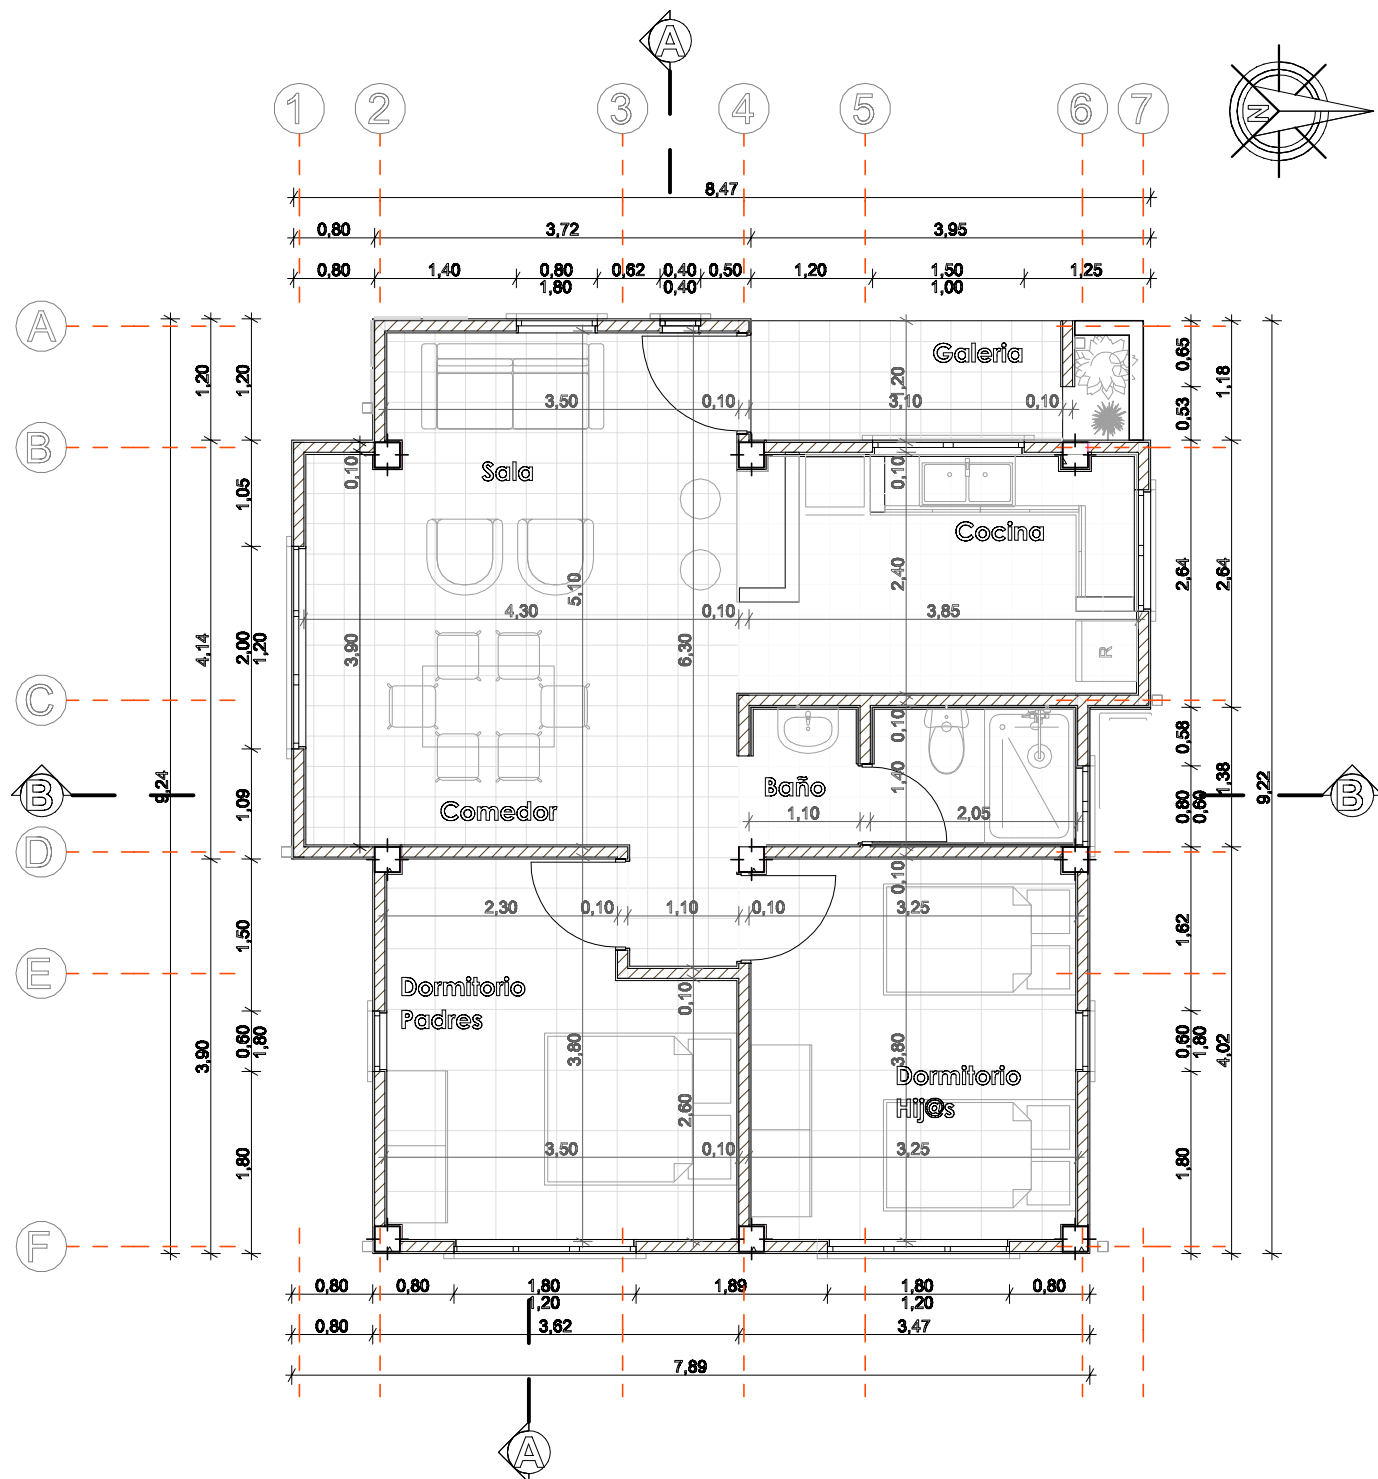


PLANTA ARQUITECTONICA

AGENCIA ESTATAL DE VIVIENDA			
NOMBRE DEL PROYECTO: PROYECTO DE VIVIENDA CUALITATIVA EN EL MUNICIPIO DE TAPACARI -FASE(XXIV) 2025- COCHABAMBA			
COMUNIDADES:	VARIOS	MUNICIPIO:	TAPACARI
PROVINCIA:	TAPACARI	DEPARTAMENTO:	COCHABAMBA

DISEÑO ARQUITECTONICO:	REVISADO Y APROBADO:	FECHA: Gestión 2025
		SUPERF. CONS.: 70.00 m2
		ESCALA: 1:100
		LAMINA: 02-15


MODULO: RENOVACION
DOS DORMITORIOS, BAÑO Y COCINA COMEDOR

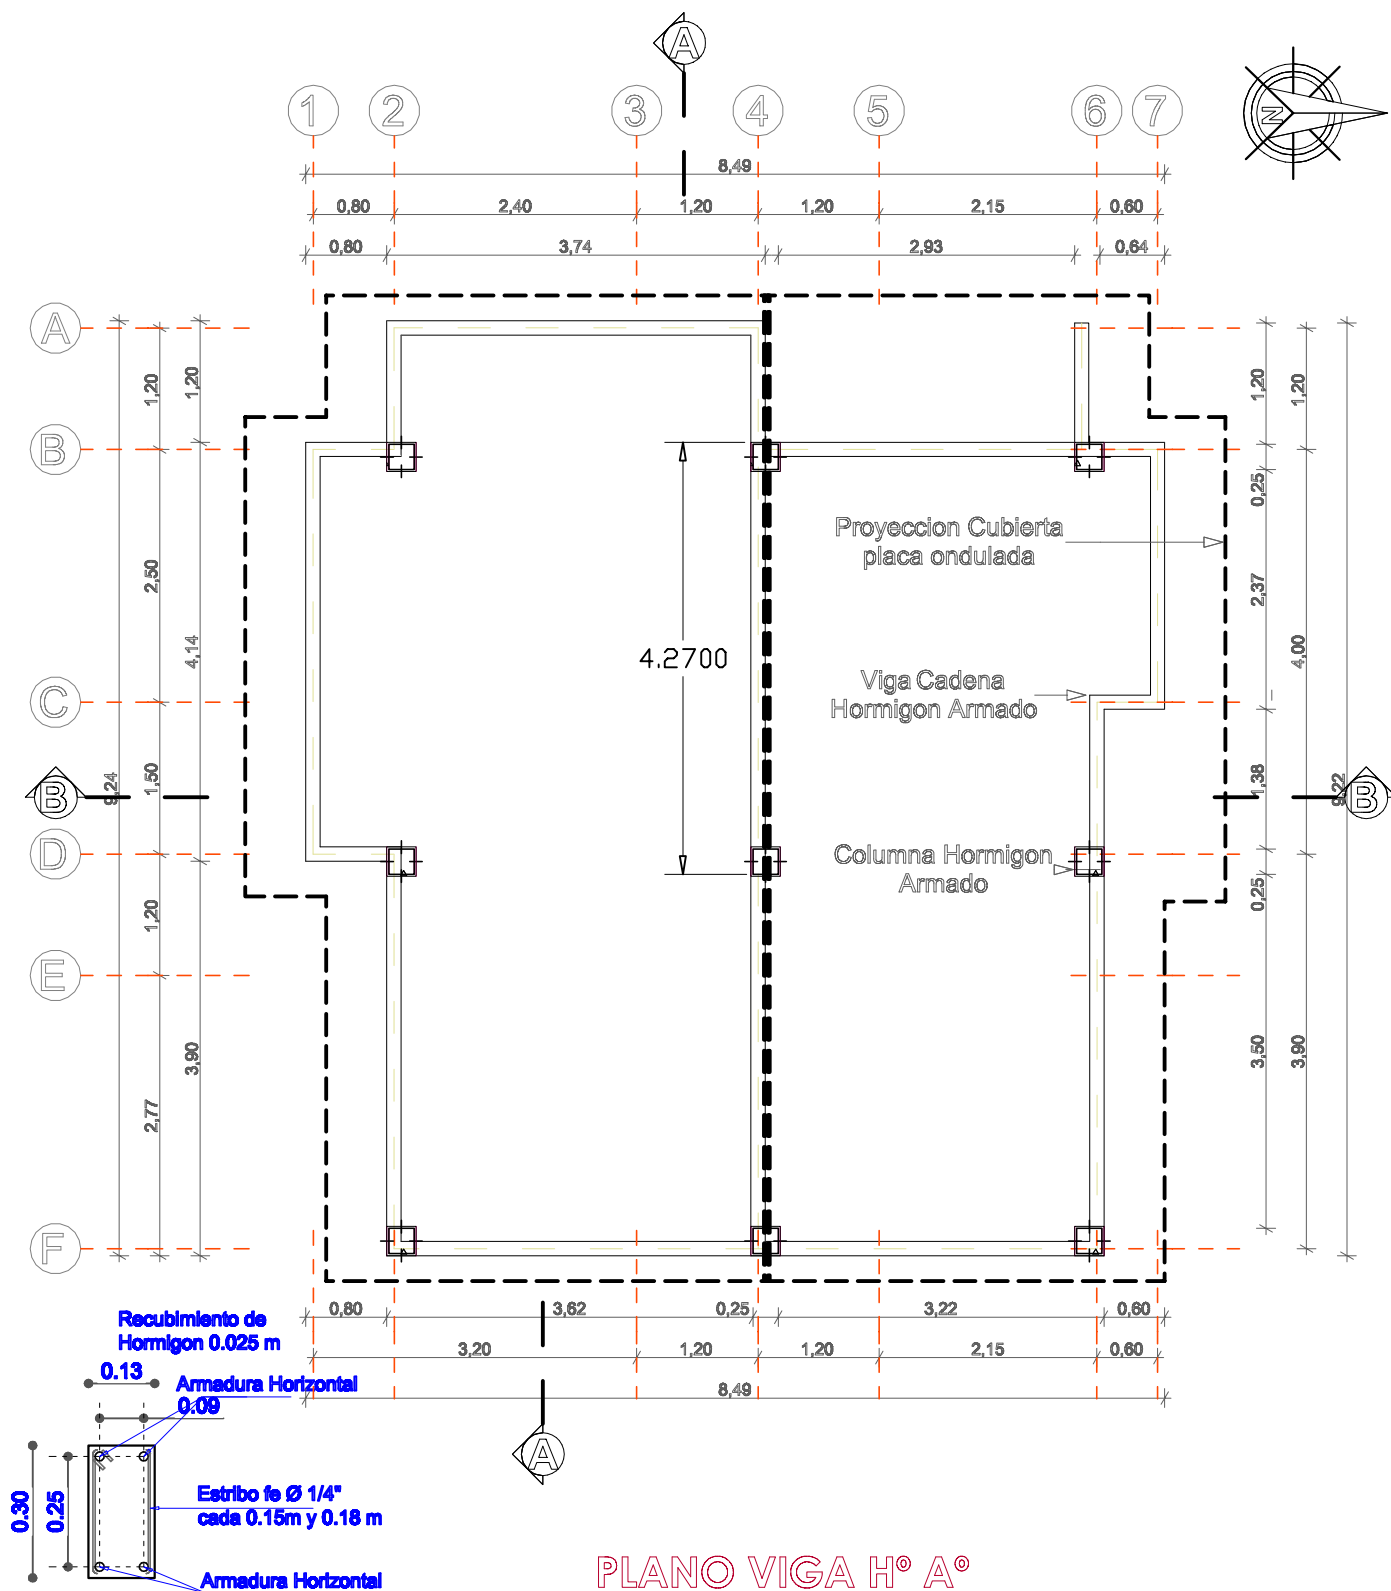

AGENCIA ESTATAL DE VIVIENDA			
NOMBRE DEL PROYECTO: PROYECTO DE VIVIENDA CUALITATIVA EN EL MUNICIPIO DE TAPACARI -FASE(XXIV) 2025- COCHABAMBA			
COMUNIDADES :	VARIOS	MUNICIPIO :	TAPACARI
PROVINCIA :	TAPACARI	DEPARTAMENTO :	COCHABAMBA

DISEÑO ARQUITECTONICO :	REVISADO Y APROBADO :	FECHA : Gestión 2025
		SUPERF. CONS.: 70.00 m2
		ESCALA : 1:100
		LAMINA : 03-15

MODULO: RENOVACION
DOS DORMITORIOS, BAÑO Y COCINA COMEDOR

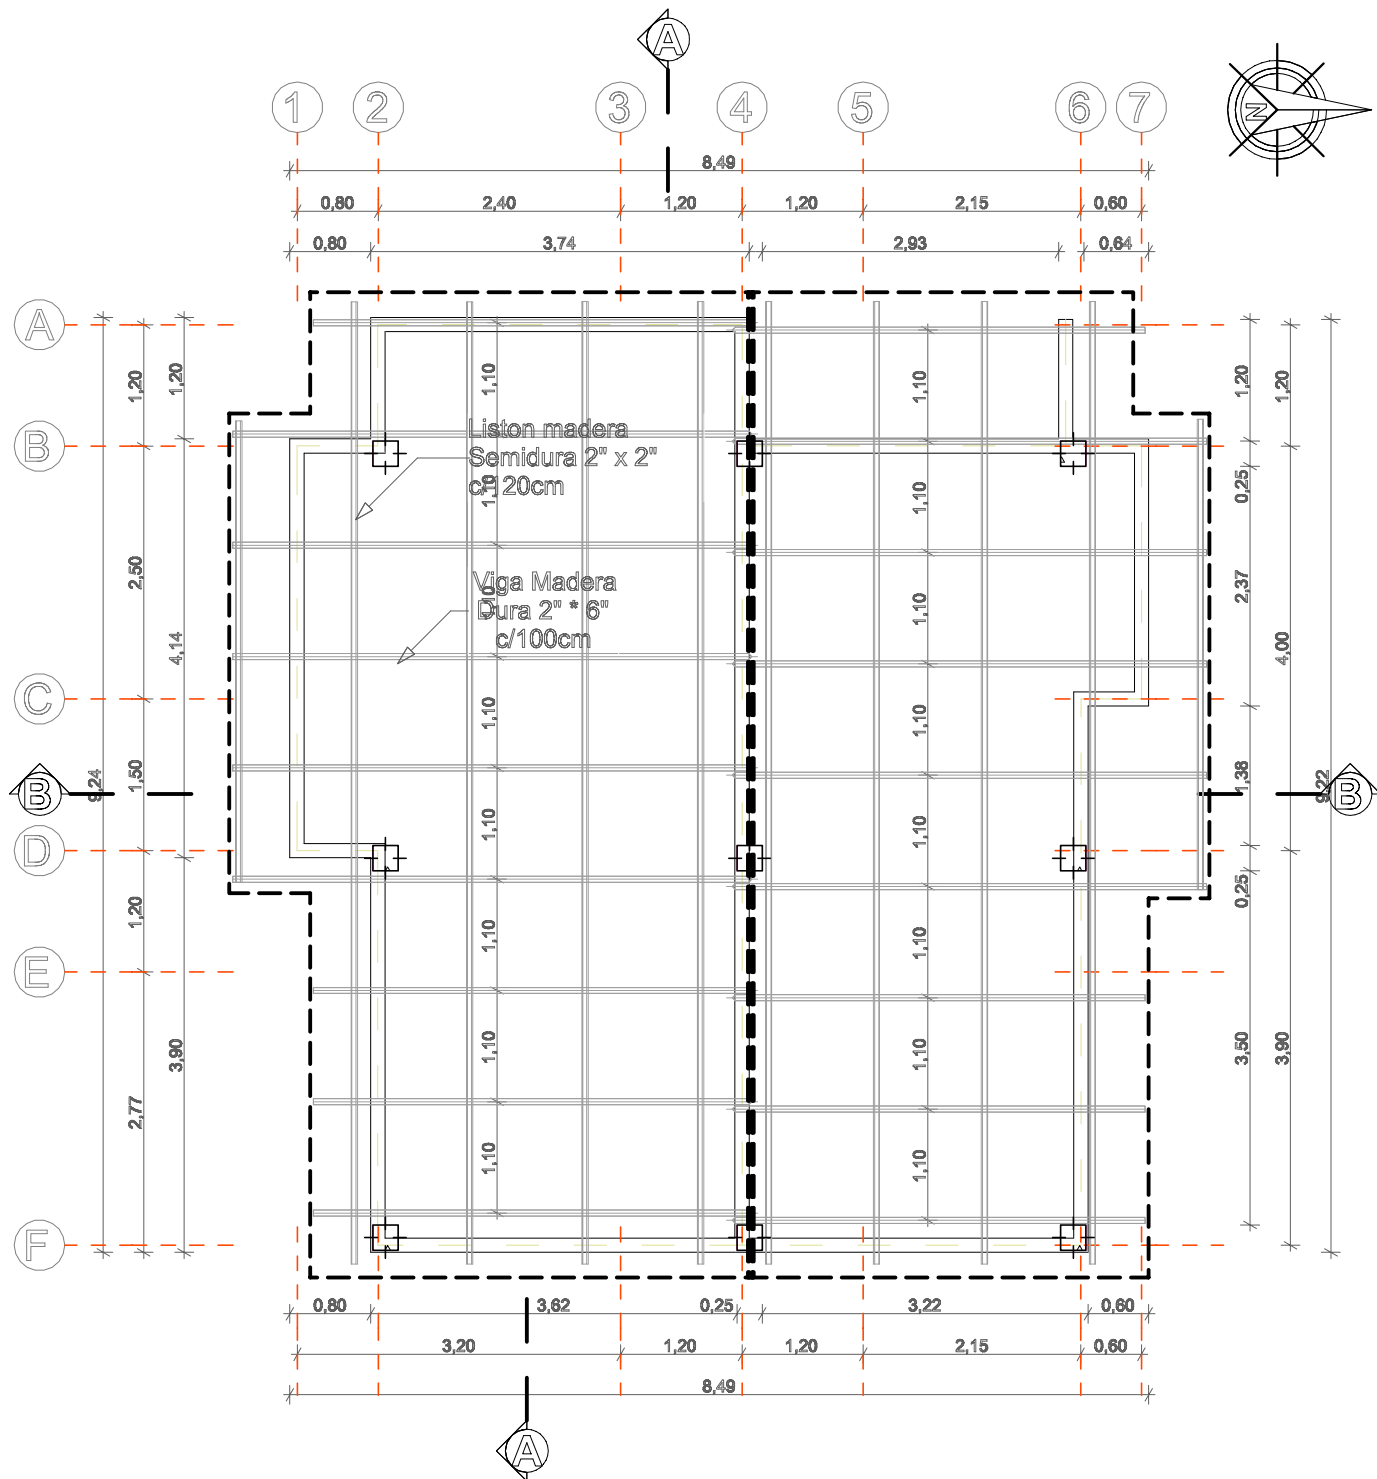


PLANO CUBIERTA

AGENCIA ESTATAL DE VIVIENDA			
NOMBRE DEL PROYECTO: PROYECTO DE VIVIENDA CUALITATIVA EN EL MUNICIPIO DE TAPACARI -FASE(XXIV) 2025- COCHABAMBA			
COMUNIDADES :	VARIOS	MUNICIPIO :	TAPACARI
PROVINCIA :	TAPACARI	DEPARTAMENTO :	COCHABAMBA

DISÑO ARQUITECTONICO :	REVISADO Y APROBADO :	FECHA : Gestión 2025
		SUPERF. CONS.: 70.00 m2
		ESCALA : 1:100
		LAMINA : 04-15

MODULO: RENOVACION
DOS DORMITORIOS, BAÑO Y COCINA COMEDOR

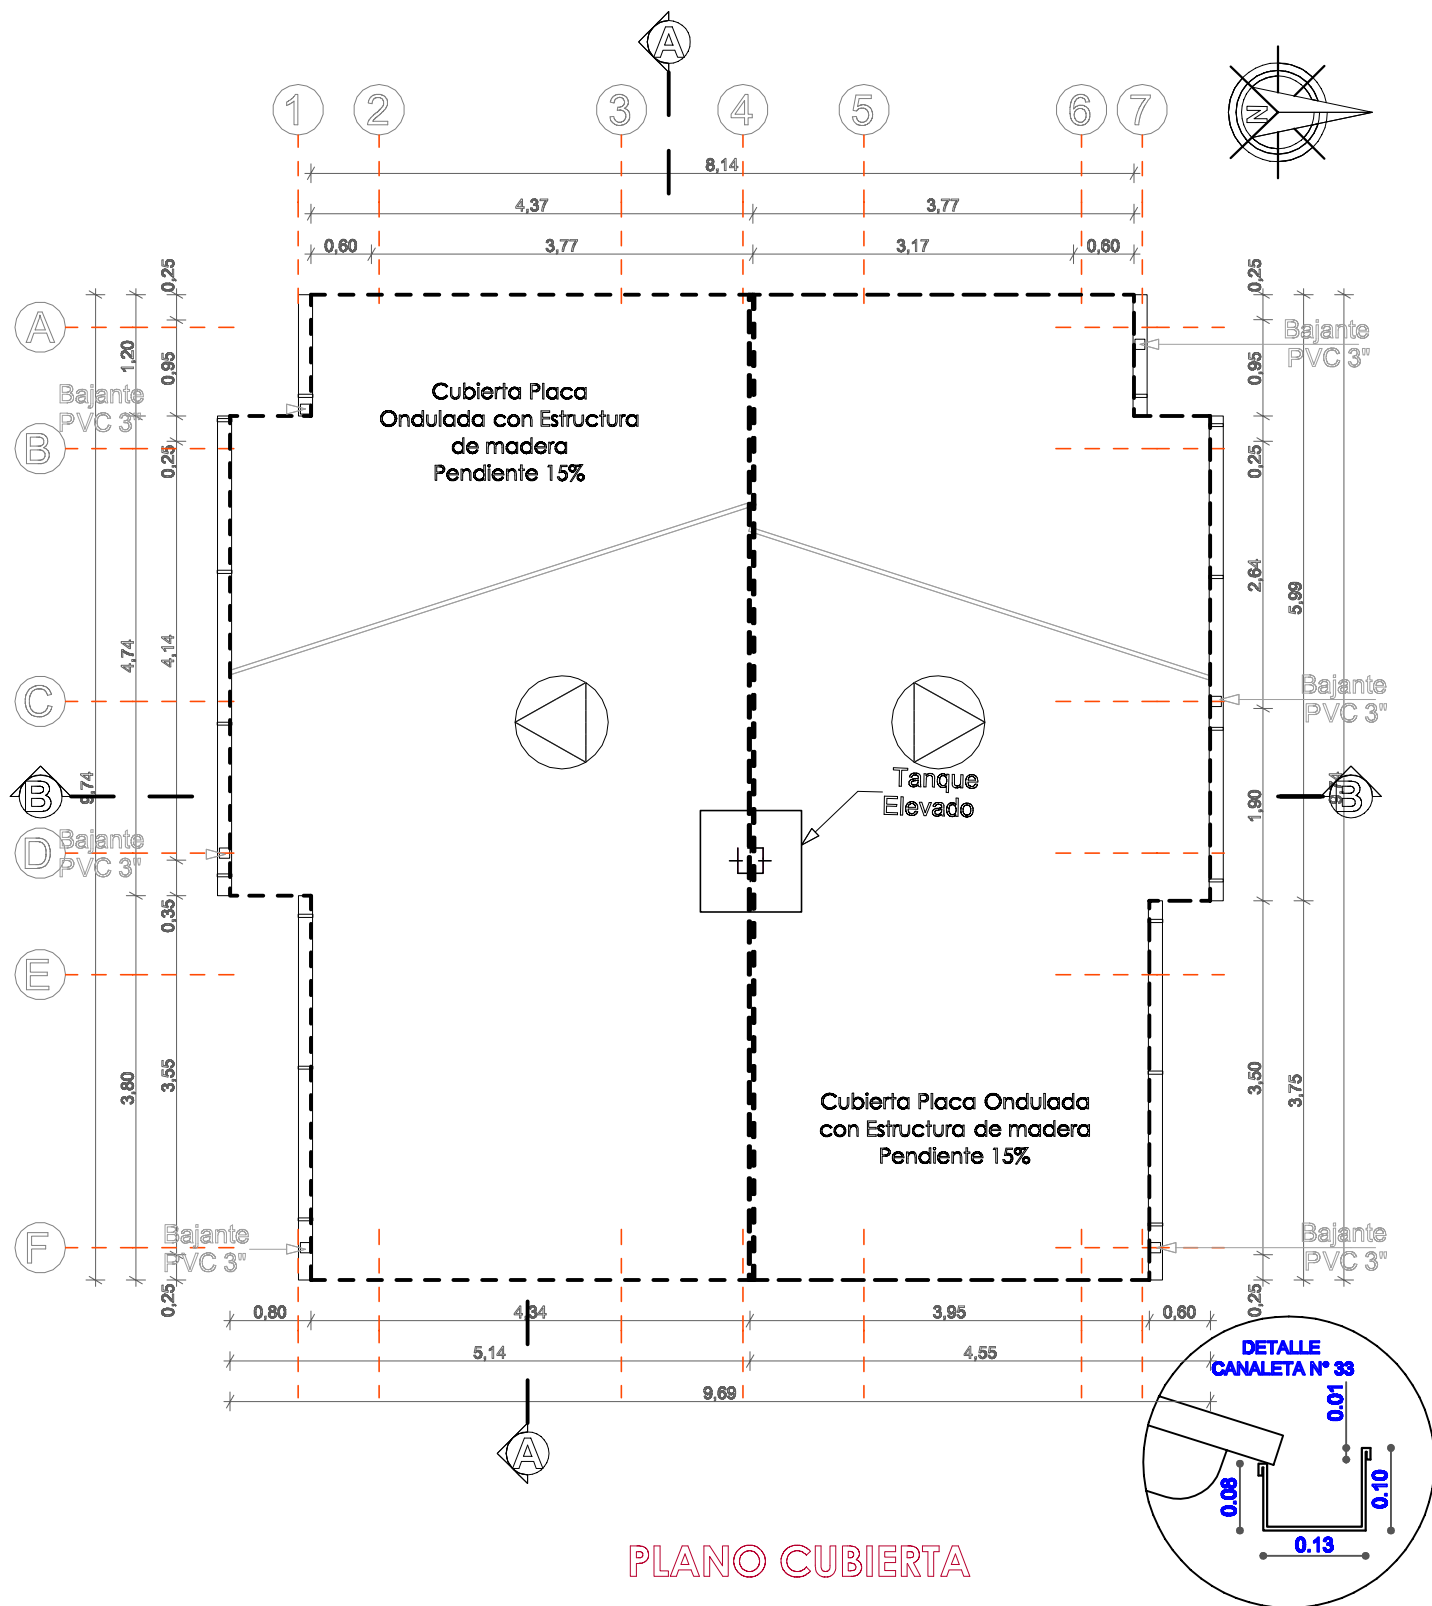


PLANO CUBIERTA


AGENCIA ESTATAL DE VIVIENDA			
NOMBRE DEL PROYECTO: PROYECTO DE VIVIENDA CUALITATIVA EN EL MUNICIPIO DE TAPACARI -FASE(XXIV) 2025- COCHABAMBA			
COMUNIDADES:	VARIOS	MUNICIPIO:	TAPACARI
PROVINCIA:	TAPACARI	DEPARTAMENTO:	COCHABAMBA

DISÑO ARQUITECTONICO:	REVISADO Y APROBADO:	FECHA:
		Gestión 2025
		SUPERF. CONS:
		70.00 m2
		ESCALA:
		1:100
		LAMINA:
		05-15

MODULO: RENOVACION
DOS DORMITORIOS, BAÑO Y COCINA COMEDOR

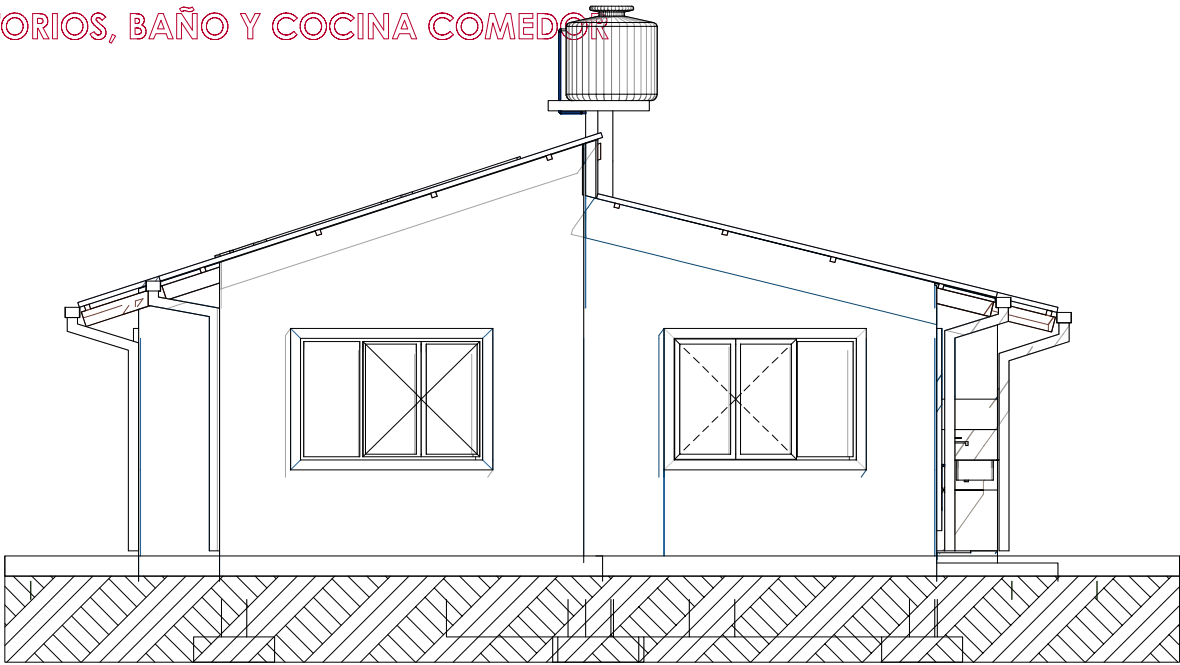

FACHADA ESTE

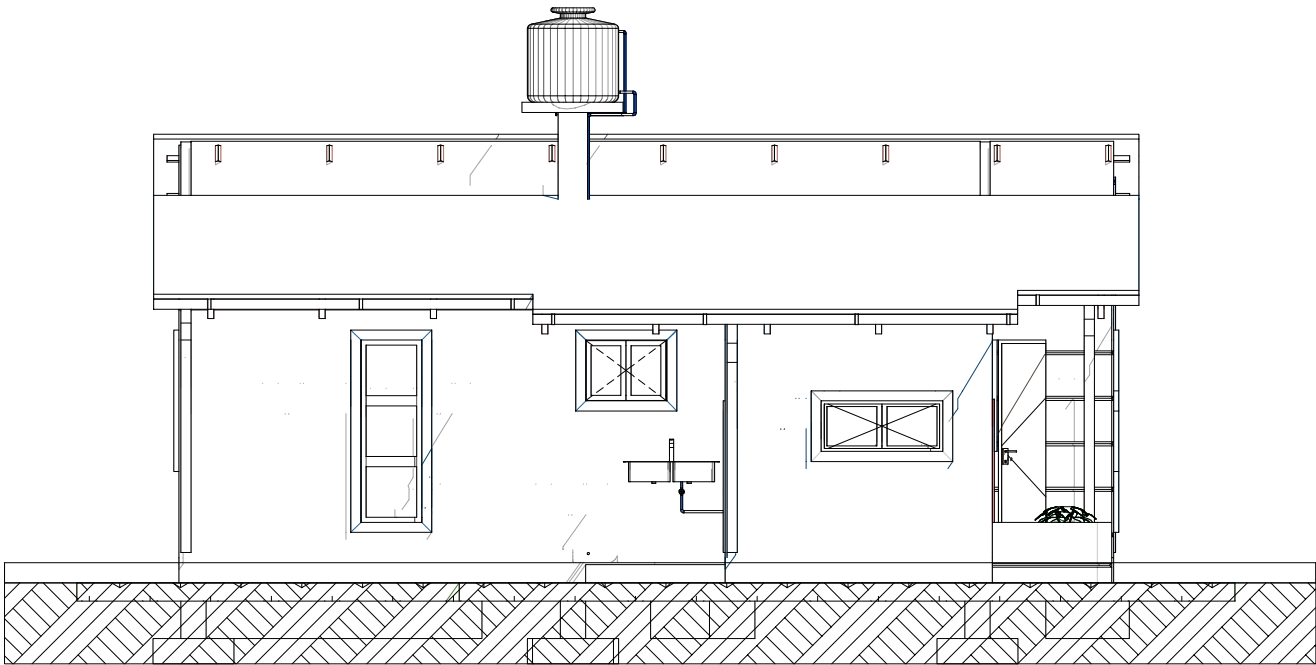


FACHADA NORTE


AGENCIA ESTATAL DE VIVIENDA	
NOMBRE DEL PROYECTO: PROYECTO DE VIVIENDA CUALITATIVA EN EL MUNICIPIO DE TAPACARI -FASE(XXIV) 2025- COCHABAMBA	
COMUNIDADES : VARIOS	MUNICIPIO : TAPACARI
PROVINCIA : TAPACARI	DEPARTAMENTO : COCHABAMBA

DISEÑO ARQUITECTONICO :	REVISADO Y APROBADO :	FECHA : Gestión 2025
		SUPERF. CONS.: 70.00 m2
		ESCALA : 1:100
		LAMINA : 06-15

MODULO: RENOVACION
DOS DORMITORIOS, BAÑO Y COCINA COMEDOR

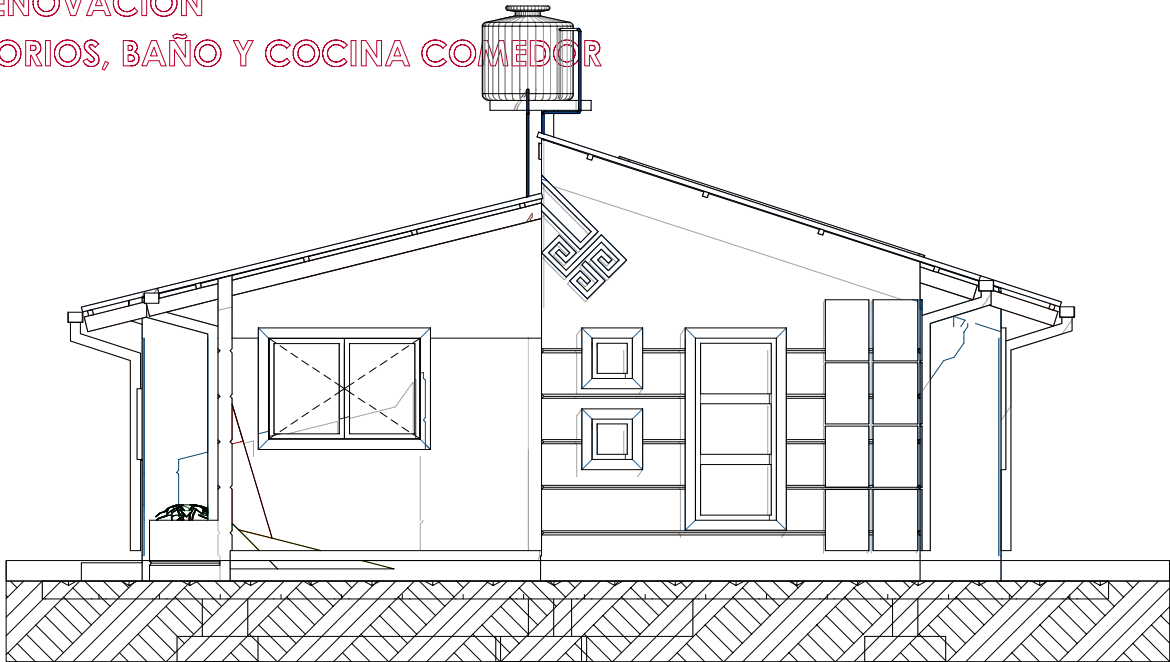

FACHADA OESTE

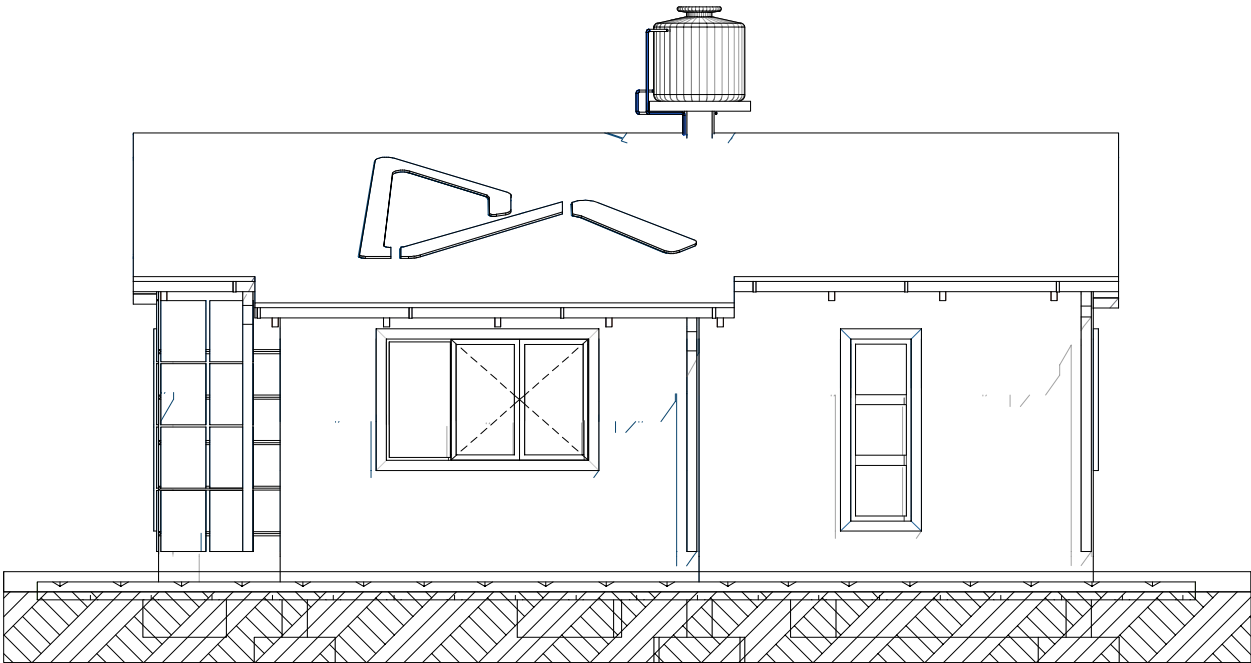


FACHADA SUR


AGENCIA ESTATAL DE VIVIENDA	
NOMBRE DEL PROYECTO: PROYECTO DE VIVIENDA CUALITATIVA EN EL MUNICIPIO DE TAPACARI -FASE(XXIV) 2025- COCHABAMBA	
COMUNIDADES : VARIOS	MUNICIPIO : TAPACARI
PROVINCIA : TAPACARI	DEPARTAMENTO : COCHABAMBA

DISEÑO ARQUITECTONICO :	REVISADO Y APROBADO :	FECHA : Gestión 2025
		SUPERF. CONS.: 70.00 m2
		ESCALA : 1:100
		LAMINA : 07-15

MODULO: RENOVACION
DOS DORMITORIOS, BAÑO Y COCINA COMEDOR

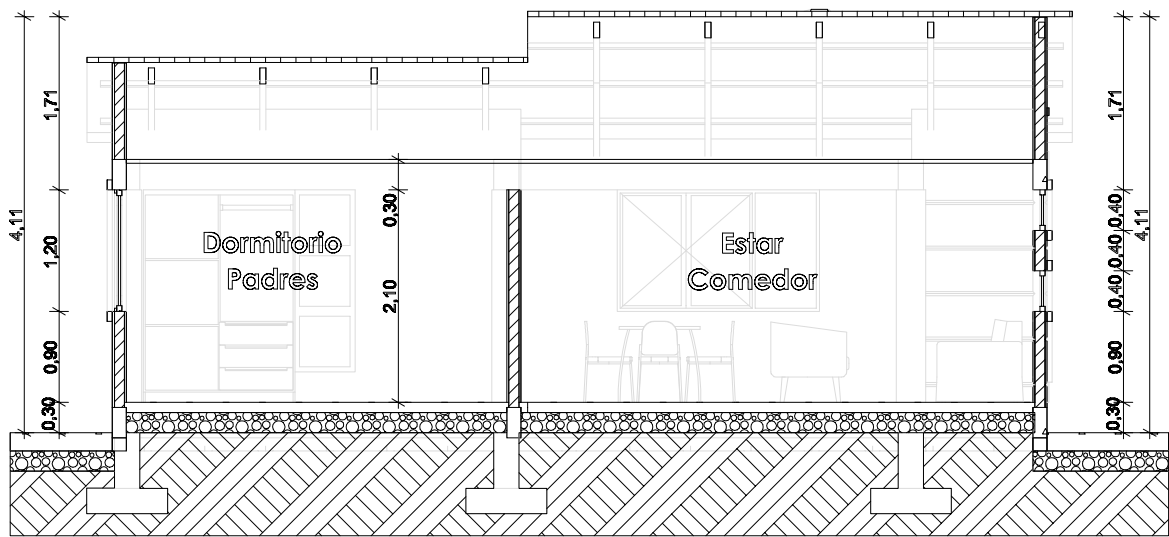

CORTE A° - A

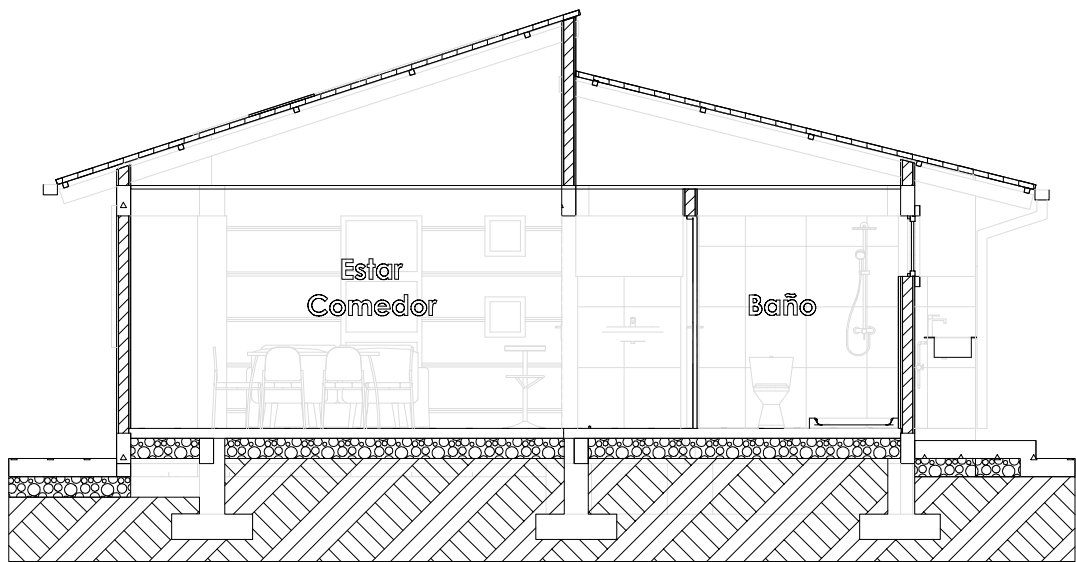


CORTE B° - B

AGENCIA ESTATAL DE VIVIENDA			
NOMBRE DEL PROYECTO: PROYECTO DE VIVIENDA CUALITATIVA EN EL MUNICIPIO DE TAPACARI -FASE(XXIV) 2025- COCHABAMBA			
COMUNIDADES :	VARIOS	MUNICIPIO :	TAPACARI
PROVINCIA :	TAPACARI	DEPARTAMENTO :	COCHABAMBA

DISEÑO ARQUITECTONICO :	REVISADO Y APROBADO :	FECHA : Gestión 2025
		SUPERF. CONS.: 70.00 m2
		ESCALA : 1:100
		LAMINA : 08-15

MODULO: RENOVACION
DOS DORMITORIOS, BAÑO Y COCINA COMEDOR

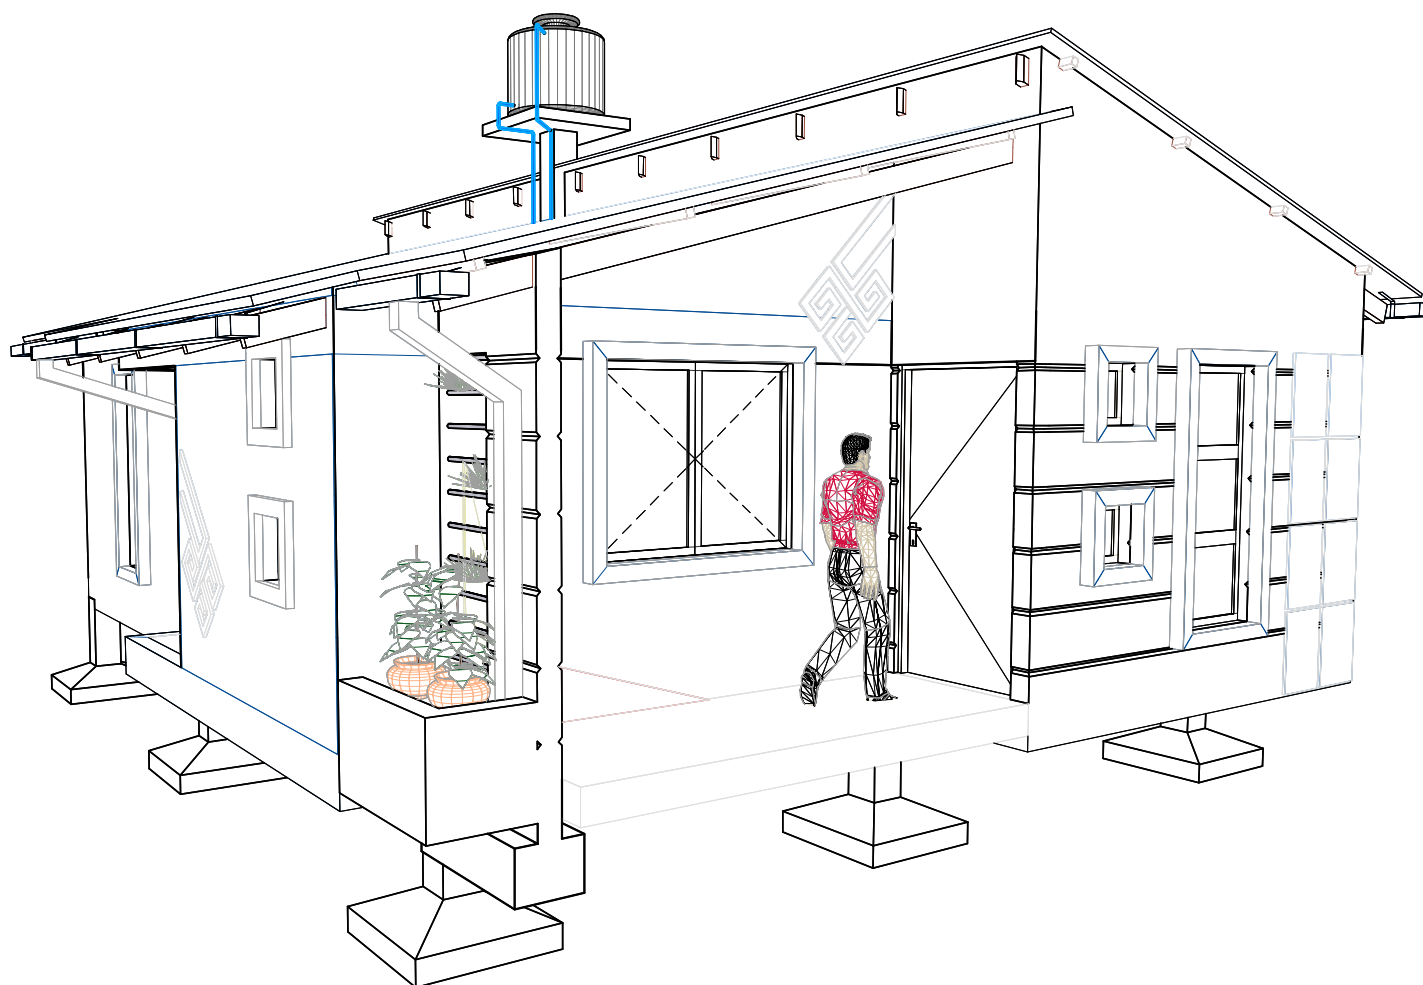


VISTA GENERAL DE
LA VIVIENDA

AGENCIA ESTATAL DE VIVIENDA	
NOMBRE DEL PROYECTO: PROYECTO DE VIVIENDA CUALITATIVA EN EL MUNICIPIO DE TAPACARI -FASE(XXIV) 2025- COCHABAMBA	
COMUNIDADES :	MUNICIPIO :
VARIOS	TAPACARI
PROVINCIA :	DEPARTAMENTO :
TAPACARI	COCHABAMBA

DISEÑO ARQUITECTONICO :	REVISADO Y APROBADO :	FECHA :
		Gestión 2025
		SUPERF. CONS.:
		70.00 m2
		ESCALA :
		1:100
		LAMINA :
		09-15

MODULO: RENOVACION
DOS DORMITORIOS, BAÑO Y COCINA COMEDOR

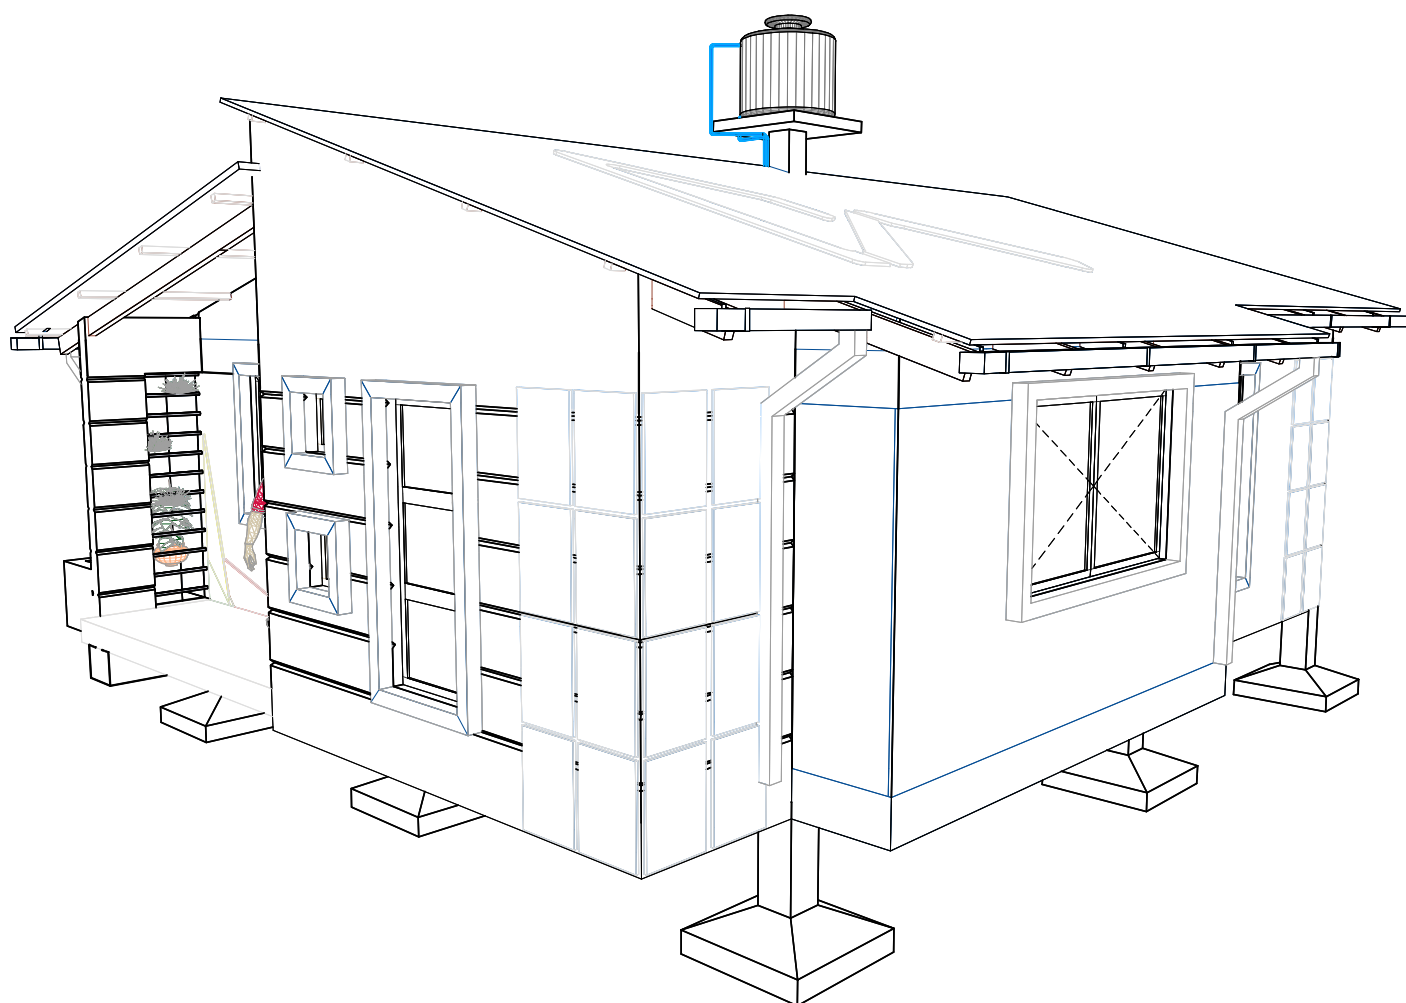


VISTA GENERAL DE
LA VIVIENDA

AGENCIA ESTATAL DE VIVIENDA	
NOMBRE DEL PROYECTO: PROYECTO DE VIVIENDA CUALITATIVA EN EL MUNICIPIO DE TAPACARI -FASE(XXIV) 2025- COCHABAMBA	
COMUNIDADES : VARIOS	MUNICIPIO : TAPACARI
PROVINCIA : TAPACARI	DEPARTAMENTO : COCHABAMBA

DISEÑO ARQUITECTONICO :	REVISADO Y APROBADO :	FECHA : Gestión 2025
		SUPERF. CONS.: 70.00 m2
		ESCALA : 1:100
		LAMINA : 10-15

MODULO: RENOVACION
DOS DORMITORIOS, BAÑO Y COCINA COMEDOR

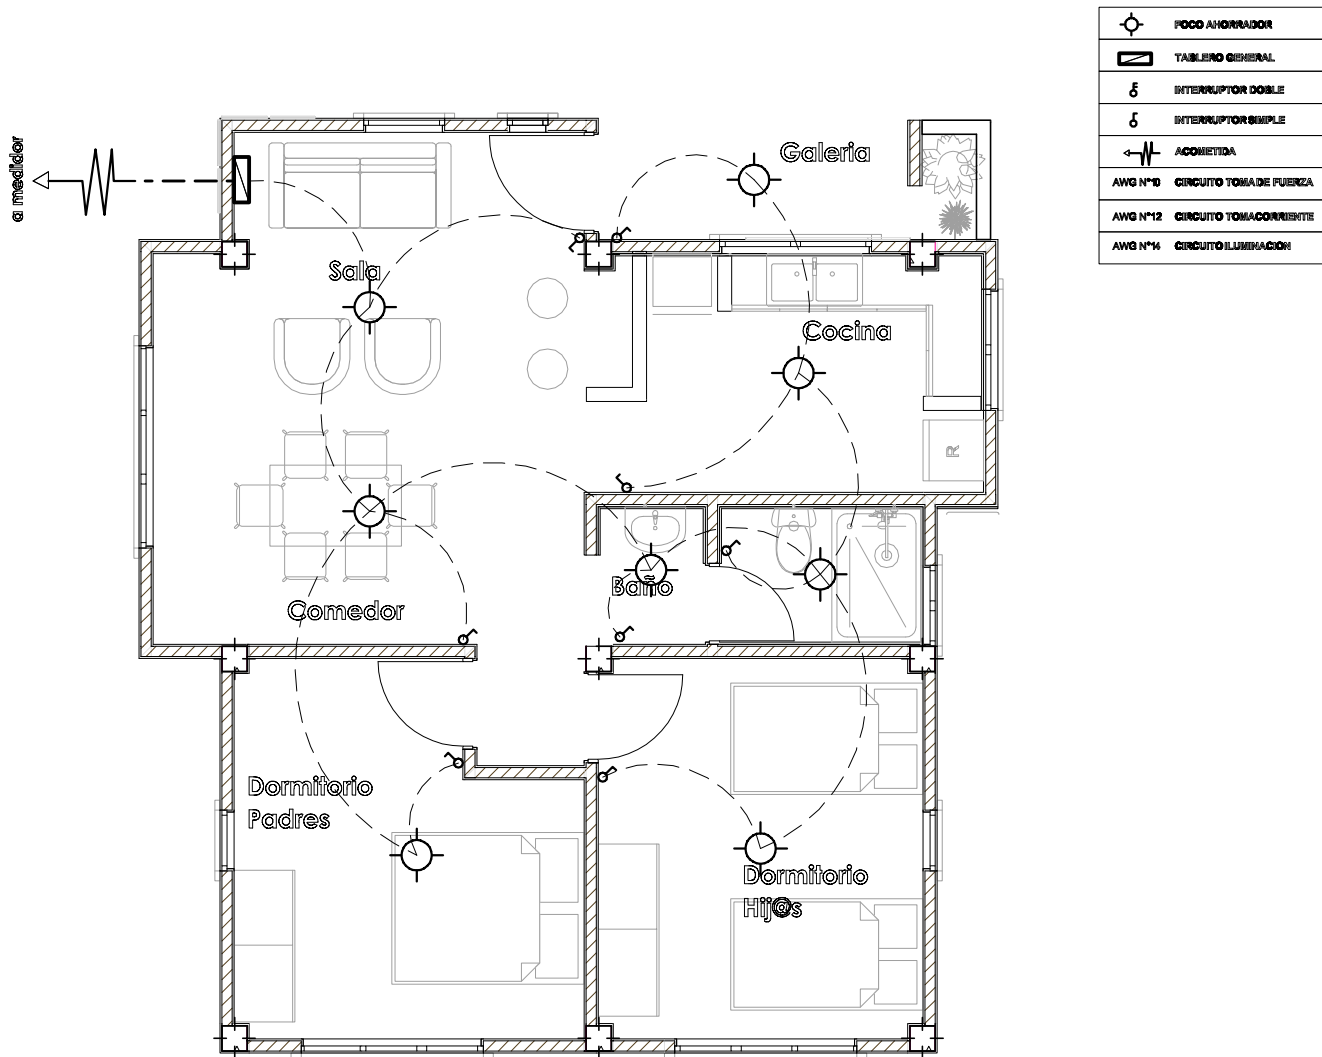


PLANTA INSTALACION ELECTRICA
ILUMINACION

AGENCIA ESTATAL DE VIVIENDA	
NOMBRE DEL PROYECTO: PROYECTO DE VIVIENDA CUALITATIVA EN EL MUNICIPIO DE TAPACARI -FASE(XXIV) 2025- COCHABAMBA	
COMUNIDADES : VARIOS	MUNICIPIO : TAPACARI
PROVINCIA : TAPACARI	DEPARTAMENTO : COCHABAMBA

DISEÑO ARQUITECTONICO :	REVISADO Y APROBADO :	FECHA : Gestión 2025
		SUPERF. CONS.: 70.00 m2
		ESCALA : 1:100
		LAMINA : 11-15

MODULO: RENOVACION
DOS DORMITORIOS, BAÑO Y COCINA COMEDOR

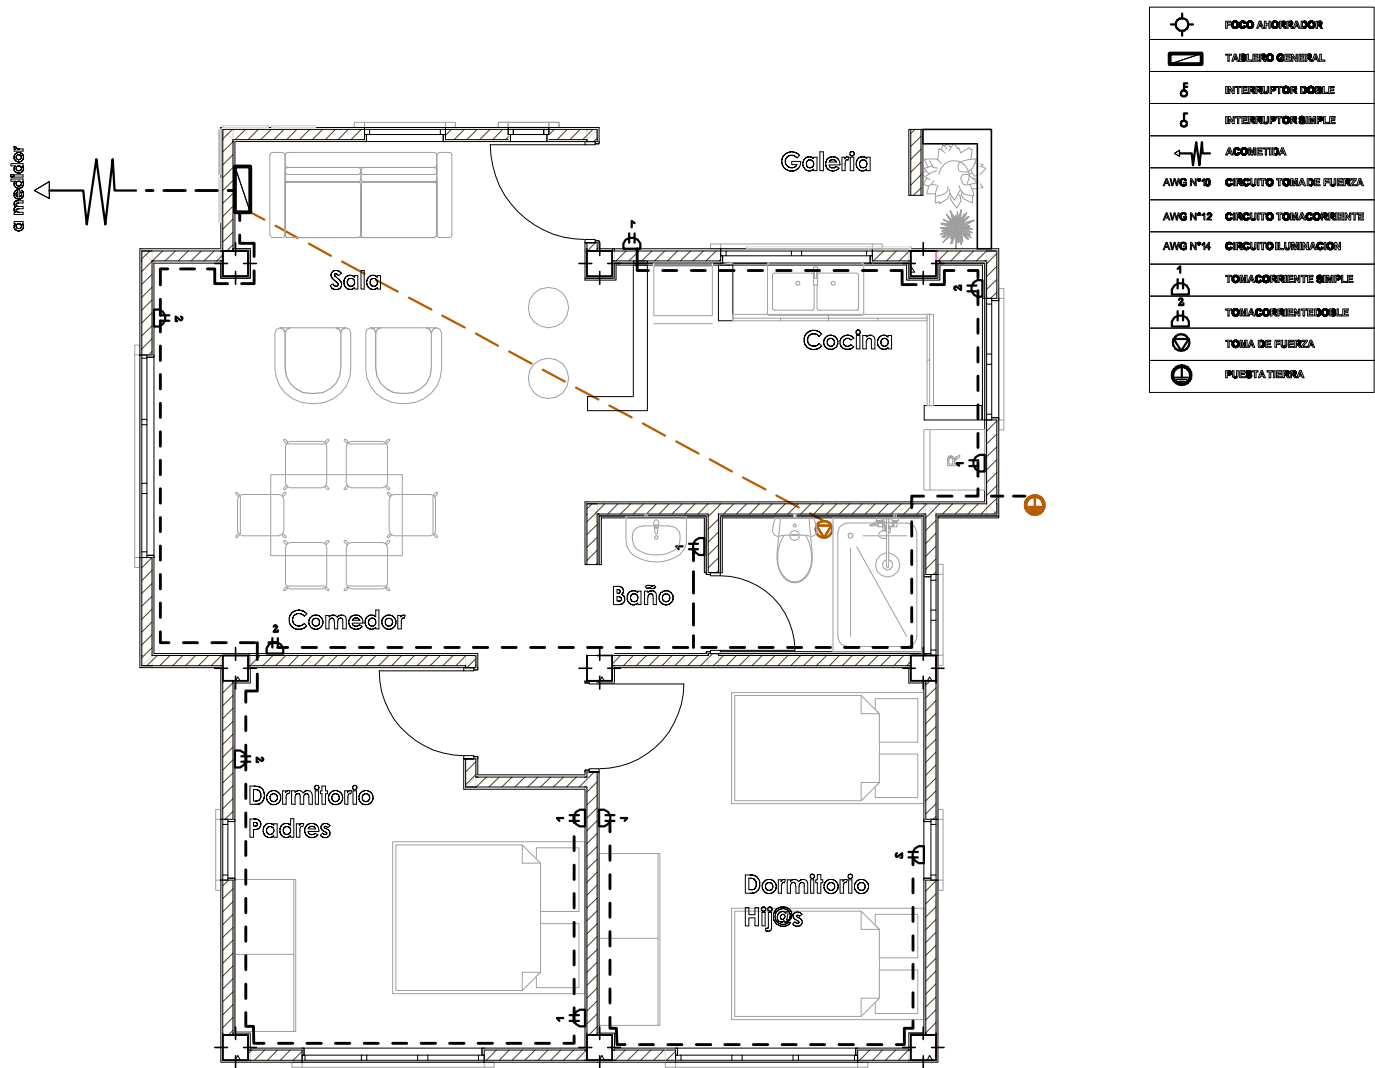


PLANTA INSTALACION ELECTRICA
TOMACORRIENTE

AGENCIA ESTATAL DE VIVIENDA	
NOMBRE DEL PROYECTO: PROYECTO DE VIVIENDA CUALITATIVA EN EL MUNICIPIO DE TAPACARI -FASE(XIV) 2025- COCHABAMBA	
COMUNIDADES : VARIOS	MUNICIPIO : TAPACARI
PROVINCIA : TAPACARI	DEPARTAMENTO : COCHABAMBA

DISEÑO ARQUITECTONICO :	REVISADO Y APROBADO :	FECHA : Gestión 2025
		SUPERF. CONS.: 70.00 m2
		ESCALA : 1:100
		LAMINA : 12-15

MODULO: RENOVACION
DOS DORMITORIOS, BAÑO Y COCINA COMEDOR

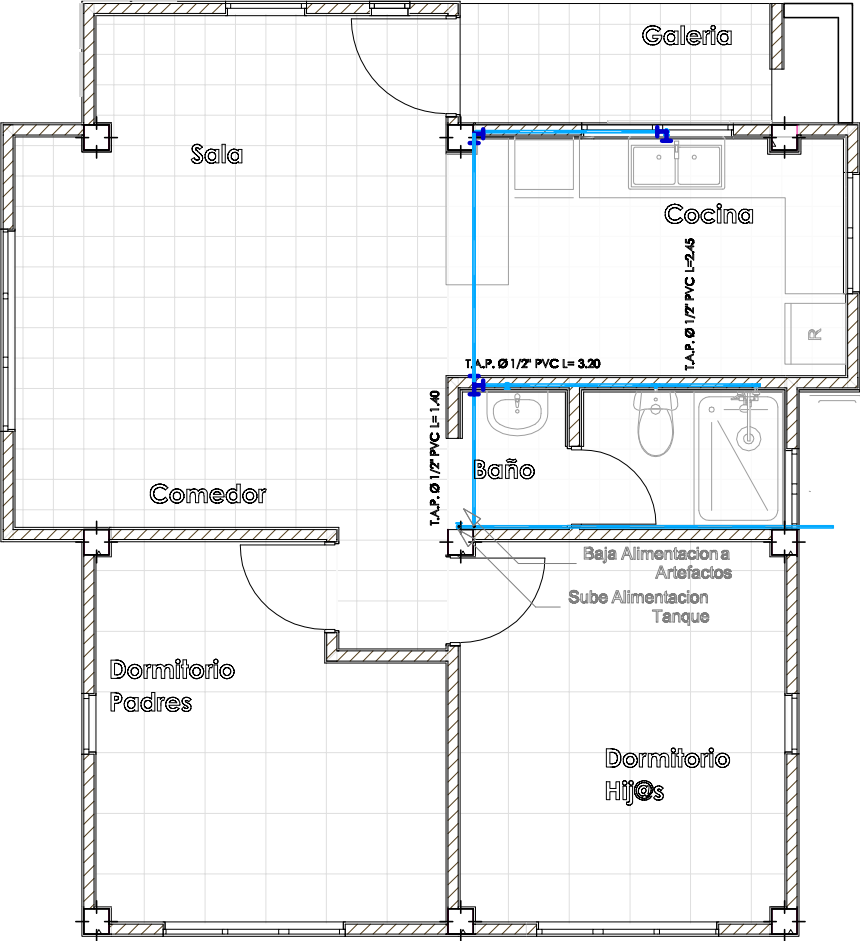


<u>Ø 1/2" PVC</u>	Tuberia agua fria 1/2" PVC
<u>Ø 2" PVC</u>	Tuberia desague 2" PVC
<u>Ø 4" PVC</u>	Tuberia desague 4" PVC
	Codo PVC
	Tee PVC
	Llave de paso tipo Cortina 1/2"

PLANTA INSTALACION SANITARIA
AGUA POTABLE

AGENCIA ESTATAL DE VIVIENDA	
NOMBRE DEL PROYECTO: PROYECTO DE VIVIENDA CUALITATIVA EN EL MUNICIPIO DE TAPACARI -FASE(XXIV) 2025- COCHABAMBA	
COMUNIDADES : VARIOS	MUNICIPIO : TAPACARI
PROVINCIA : TAPACARI	DEPARTAMENTO : COCHABAMBA

DISEÑO ARQUITECTONICO :	REVISADO Y APROBADO :	FECHA : Gestión 2025
		SUPERF. CONS.: 70.00 m2
		ESCALA : 1:100
		LAMINA : 13-15


MODULO: RENOVACION
DOS DORMITORIOS, BAÑO Y COCINA COMEDOR

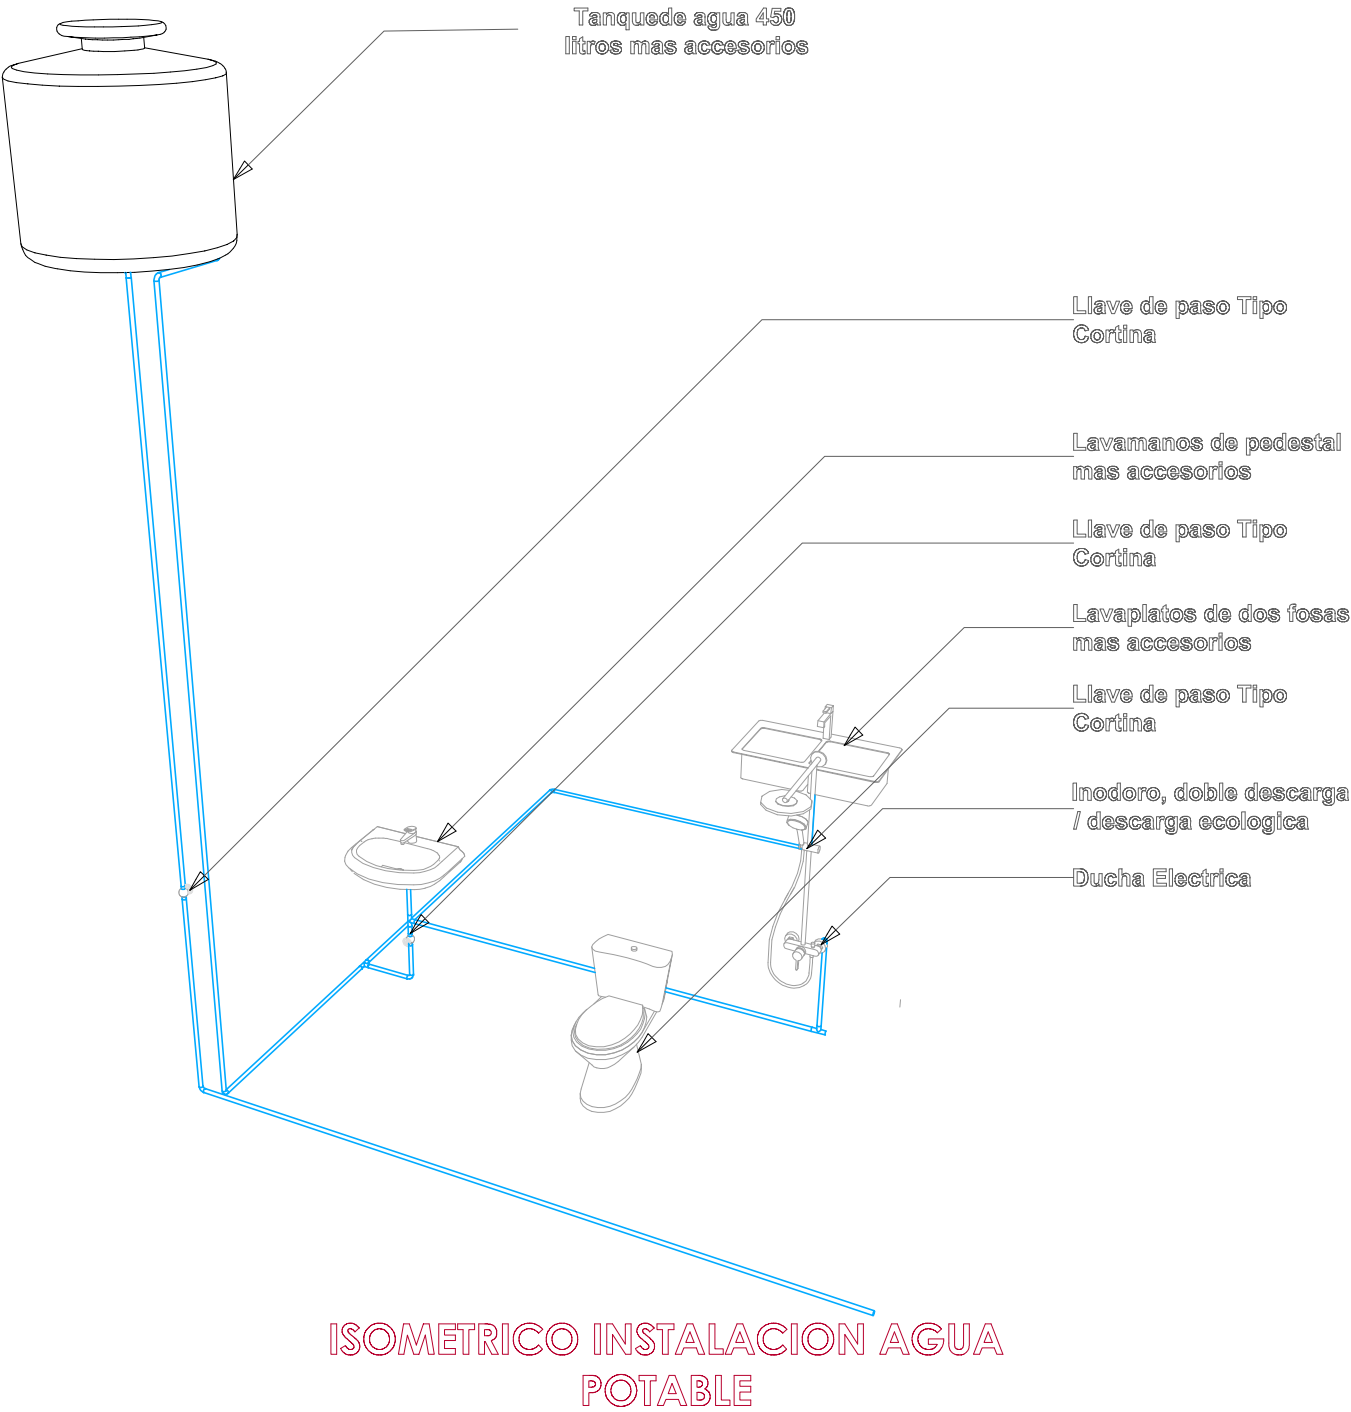

AGENCIA ESTATAL DE VIVIENDA	
NOMBRE DEL PROYECTO: PROYECTO DE VIVIENDA CUALITATIVA EN EL MUNICIPIO DE TAPACARI -FASE(XXIV) 2025- COCHABAMBA	
COMUNIDADES : VARIOS	MUNICIPIO : TAPACARI
PROVINCIA : TAPACARI	DEPARTAMENTO : COCHABAMBA

DISEÑO ARQUITECTONICO :	REVISADO Y APROBADO :	FECHA : Gestión 2025
		SUPERF. CONS.: 70.00 m2
		ESCALA : 1:100
		LAMINA : 14-15

MODULO: RENOVACION
DOS DORMITORIOS, BAÑO Y COCINA COMEDOR

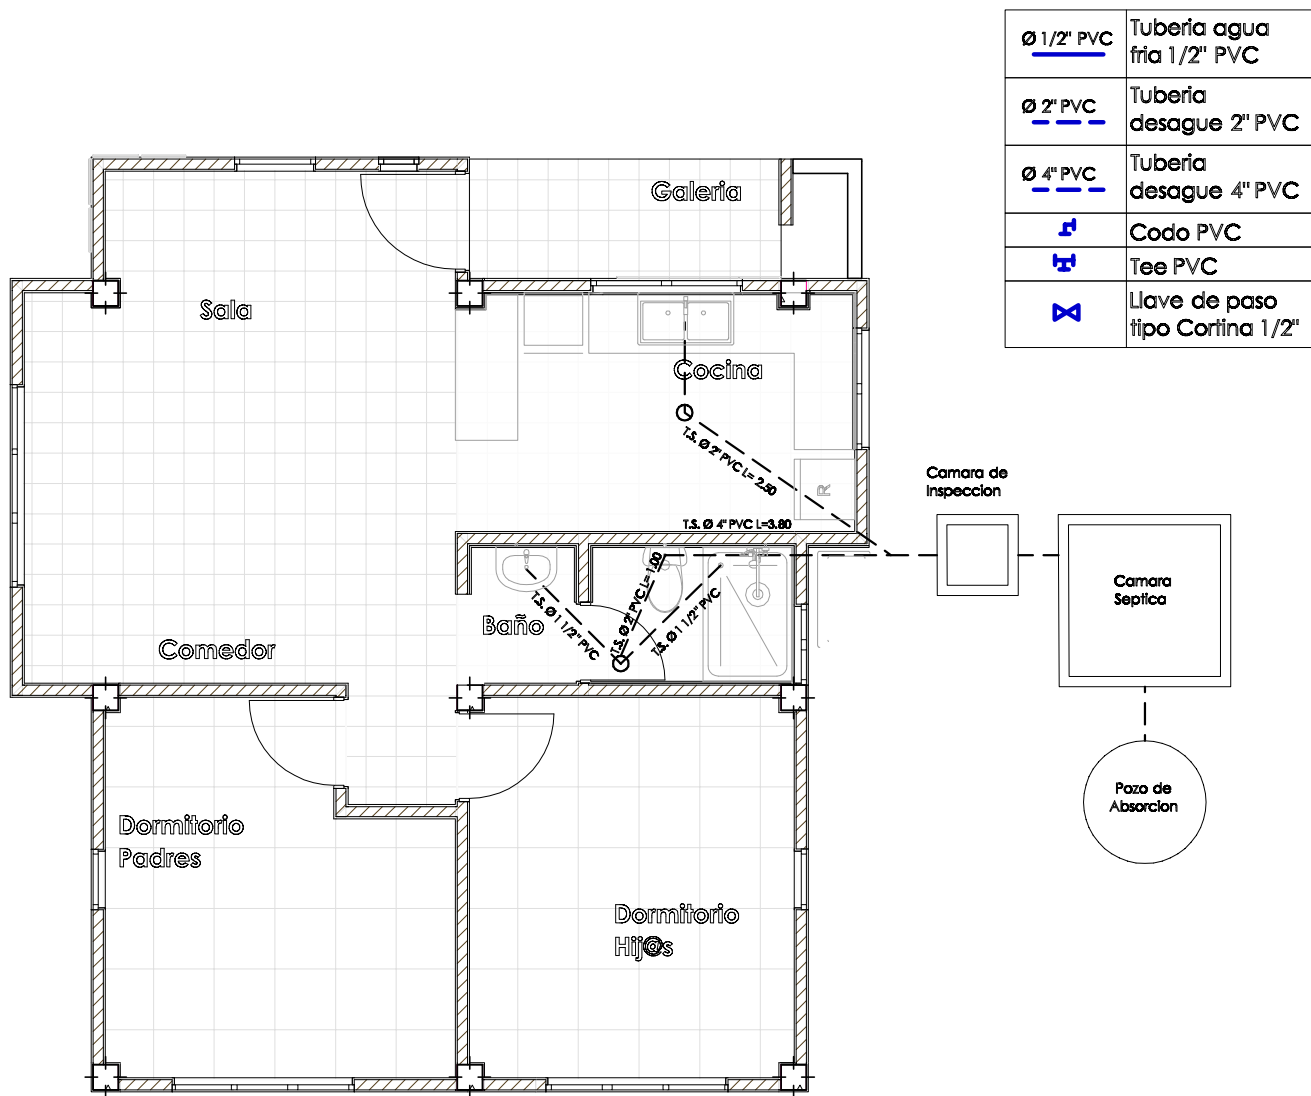

PLANTA INSTALACION SANITARIA
DESAGUE

AGENCIA ESTATAL DE VIVIENDA			
NOMBRE DEL PROYECTO: PROYECTO DE VIVIENDA CUALITATIVA EN EL MUNICIPIO DE TAPACARI -FASE(XXIV) 2025- COCHABAMBA			
COMUNIDADES :	VARIOS	MUNICIPIO :	TAPACARI
PROVINCIA :	TAPACARI	DEPARTAMENTO :	COCHABAMBA

DISÑO ARQUITECTONICO :	REVISADO Y APROBADO :	FECHA : Gestión 2025
		SUPERF. CONS.: 70.00 m2
		ESCALA : 1:100
		LAMINA : 15-15


Technical drawings of the HMAF cover components:

- CONTRATAPA DE HMAF PARA LIMPIEZA Y/O MANTENIMIENTO**: A small square cover with a grid pattern. Dimensions are 0.38 by 0.38. A callout points to the **AGARRADERA PE 1/4"** (grip).
- TAPA DE HMAF**: A larger square cover with a grid pattern. Dimensions are 1.50 by 1.50. A callout points to the **PERFORACIONES PARA AGARRADERA** (holes for grip).



DISEÑO ARQUITECTÓNICO :	REVISADO Y APROBADO :	FECHA : Gestión 2025
		SUPERF. CONS.: ESCALA : 1:100
		LAMINA : 01-14


DETALLES CONSTRUCTIVOS

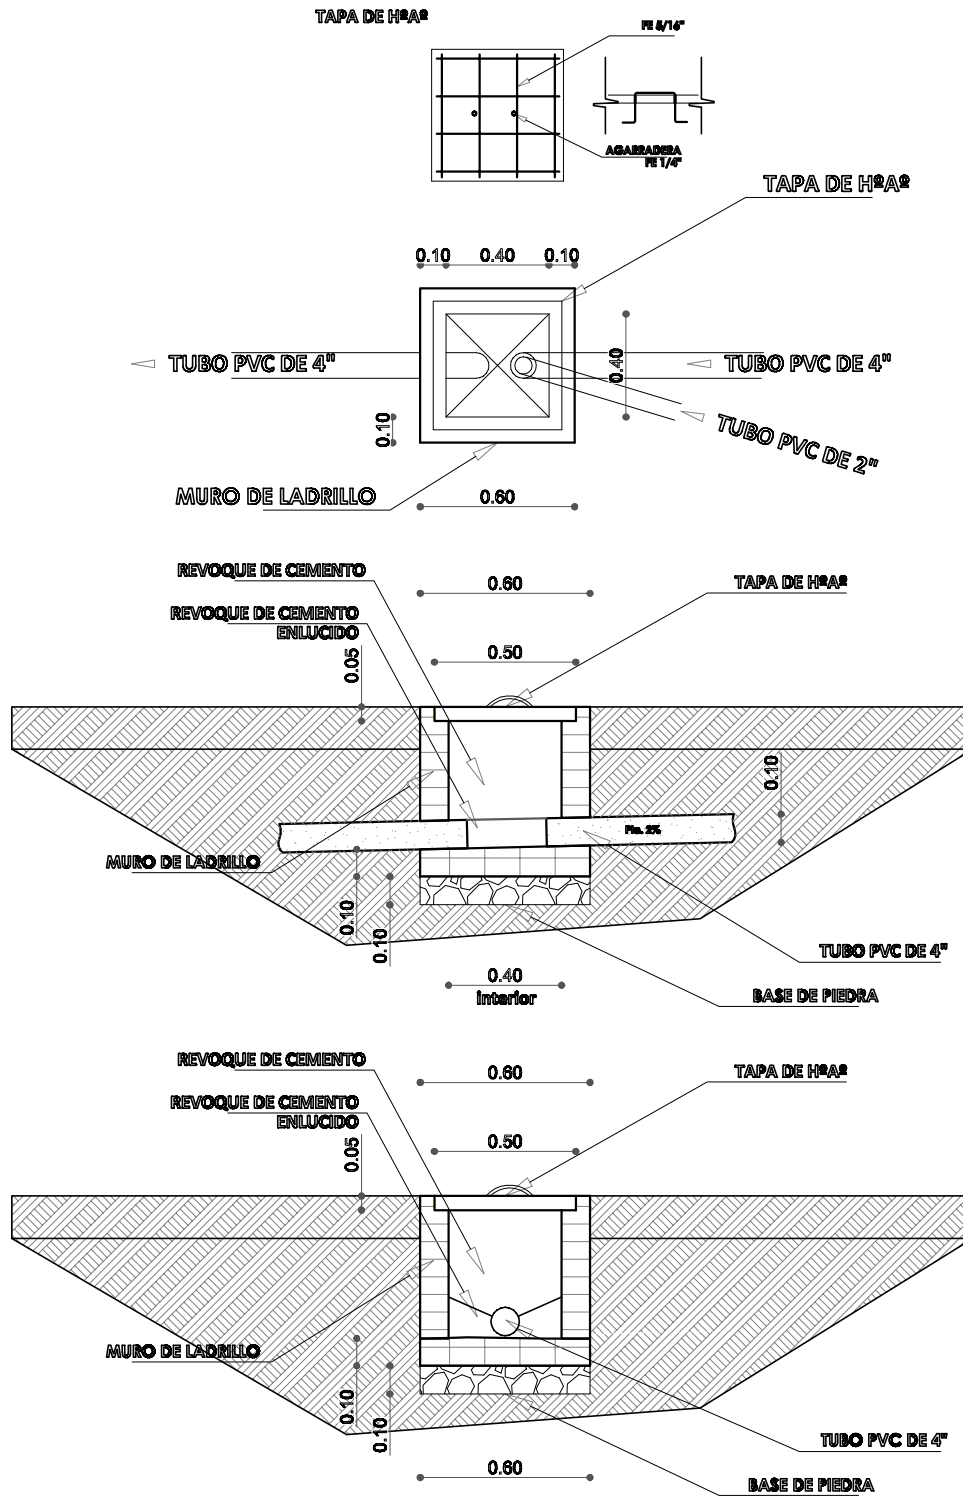

AGENCIA ESTATAL DE VIVIENDA	
NOMBRE DEL PROYECTO: PROYECTO DE VIVIENDA CUALITATIVA EN EL MUNICIPIO DE TAPACARI -FASE(XXIV) 2025- COCHABAMBA	
COMUNIDADES : VARIOS	MUNICIPIO : TAPACARI
PROVINCIA : TAPACARI	DEPARTAMENTO : COCHABAMBA

DISEÑO ARQUITECTONICO :	REVISADO Y APROBADO :	FECHA : Gestión 2025
		SUPERF. CONS.:
		ESCALA : 1:100
		LAMINA : 02 -14

DETALLES CONSTRUCTIVOS

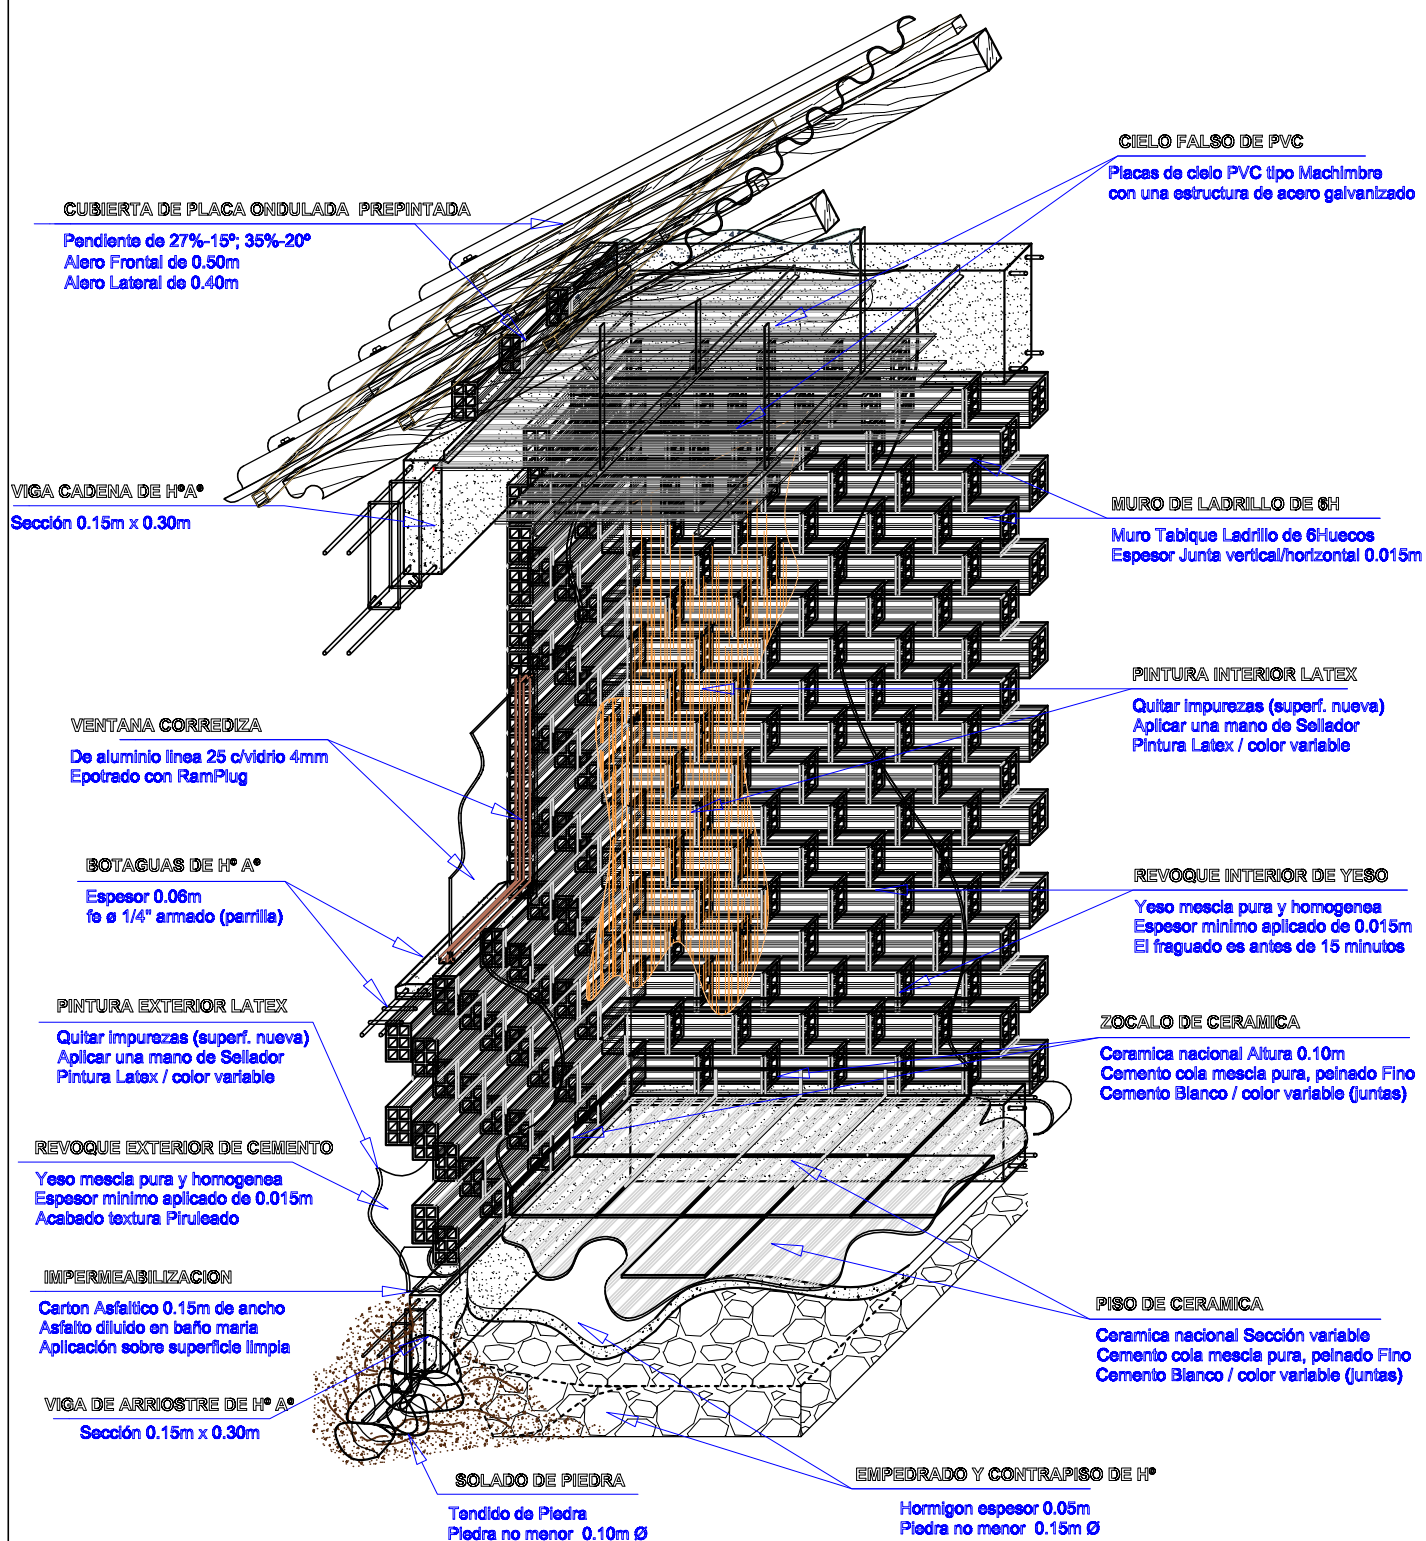


DETALLE DISTRIBUCION ITEMS

AGENCIA ESTATAL DE VIVIENDA			
NOMBRE DEL PROYECTO: PROYECTO DE VIVIENDA CUALITATIVA EN EL MUNICIPIO DE TAPACARI -FASE(XIV) 2025- COCHABAMBA			
COMUNIDADES :	VARIOS	MUNICIPIO :	TAPACARI
PROVINCIA :	TAPACARI	DEPARTAMENTO :	COCHABAMBA

DISEÑO ARQUITECTONICO :	REVISADO Y APROBADO :	FECHA : Gestión 2025
		SUPERF. CONS.:
		ESCALA : 1:100
		LAMINA : 03 -14

DETALLES CONSTRUCTIVOS

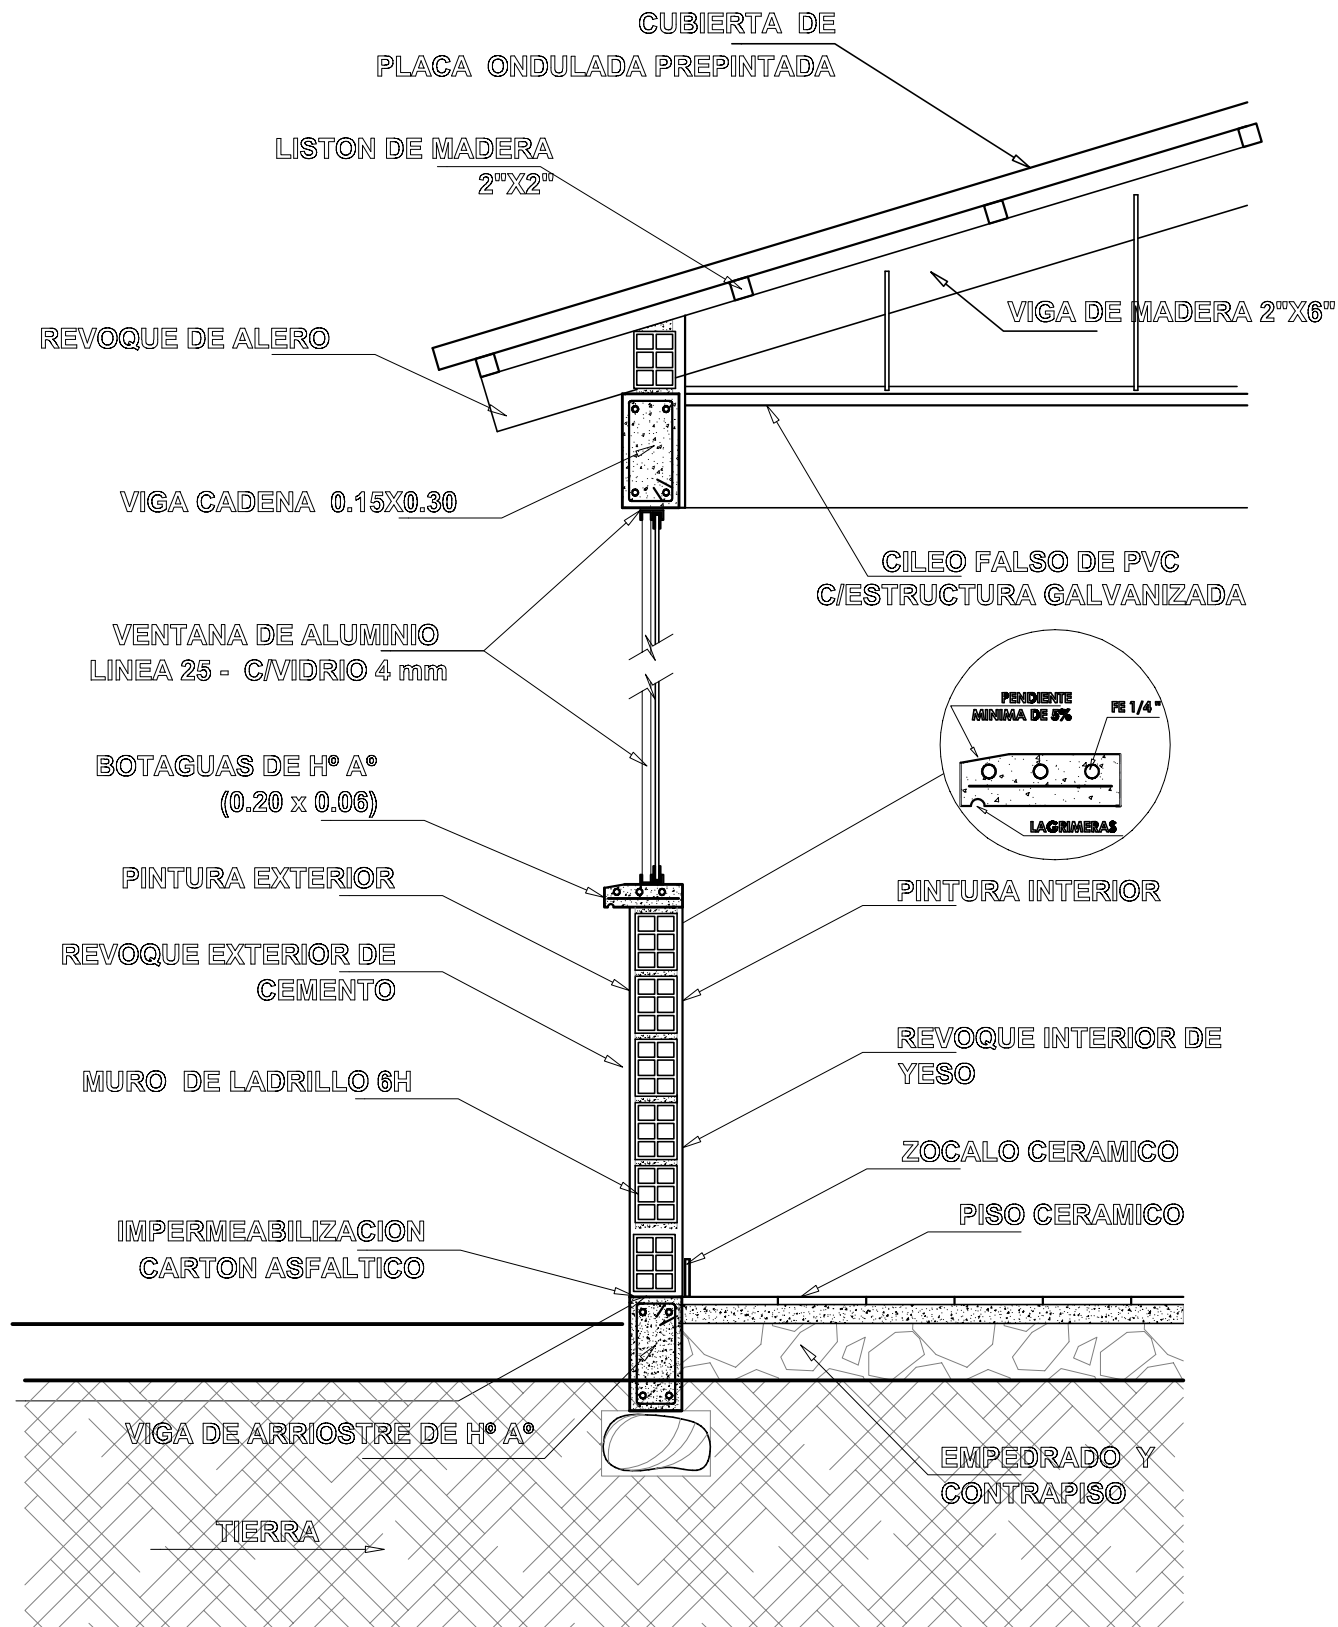


AGENCIA ESTATAL DE VIVIENDA	
NOMBRE DEL PROYECTO: PROYECTO DE VIVIENDA CUALITATIVA EN EL MUNICIPIO DE TAPACARI -FASE(XXIV) 2025- COCHABAMBA	
COMUNIDADES : VARIOS	MUNICIPIO : TAPACARI
PROVINCIA : TAPACARI	DEPARTAMENTO : COCHABAMBA


DISEÑO ARQUITECTONICO :	REVISADO Y APROBADO :	FECHA : Gestión 2025
		SUPERF. CONS.:
		ESCALA : 1:100
		LAMINA : 04 -14

DETALLES CONSTRUCTIVOS


DETALLE VIGA ARRIOSTRE DE H° A°

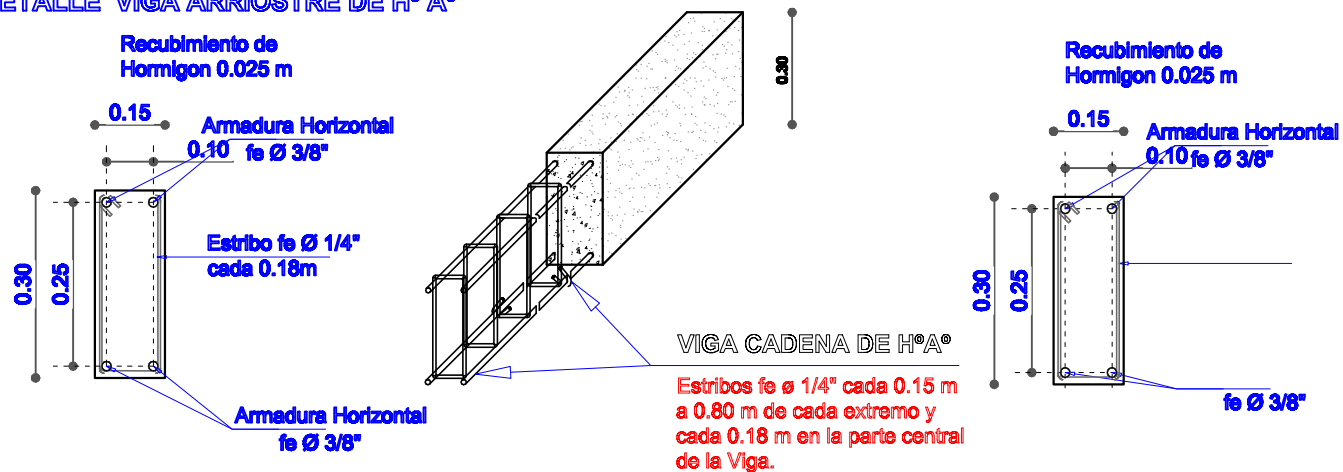


DETALLE ZAPATA DE H° A° ESQUEMATICO

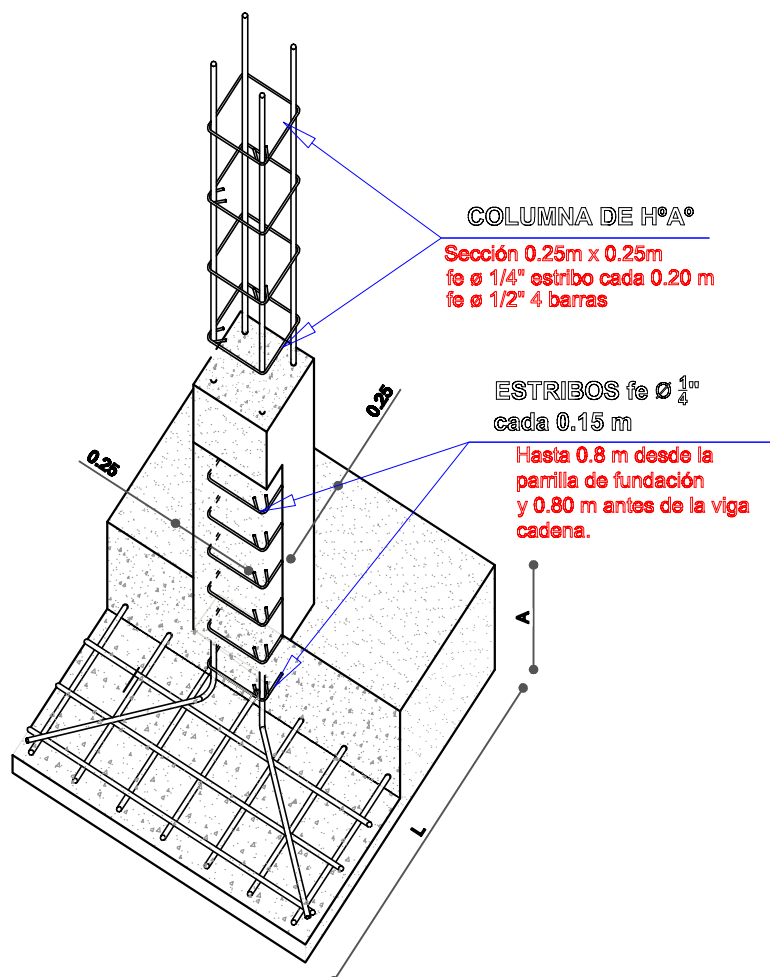

DETALLE ZAPATA DE H° A° Sección 0.85 m x 0.85 m x 0.25m

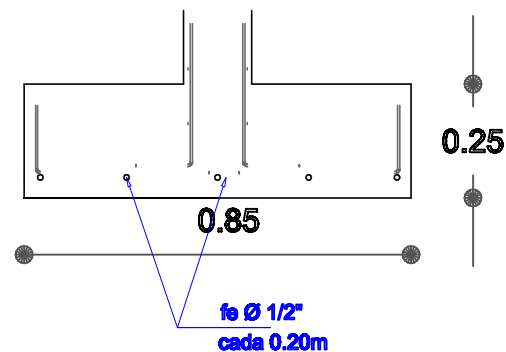

DETALLE ZAPATA DE H° A° Sección 0.90 m x 0.90 m x 0.25m

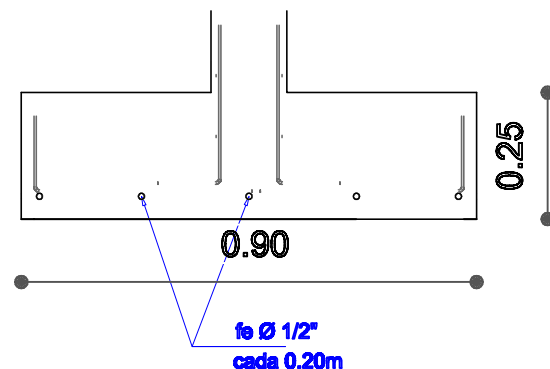


DETALLE ESTRUCTURA


AGENCIA ESTATAL DE VIVIENDA			
NOMBRE DEL PROYECTO: PROYECTO DE VIVIENDA CUALITATIVA EN EL MUNICIPIO DE TAPACARI -FASE(XIV) 2025- COCHABAMBA			
COMUNIDADES :	VARIOS	MUNICIPIO :	TAPACARI
PROVINCIA :	TAPACARI	DEPARTAMENTO :	COCHABAMBA

DISEÑO ARQUITECTONICO :	REVISADO Y APROBADO :	FECHA : Gestión 2025
		SUPERF. CONS.:
		ESCALA : 1:100
		LAMINA : 05 -14


DETALLES CONSTRUCTIVOS

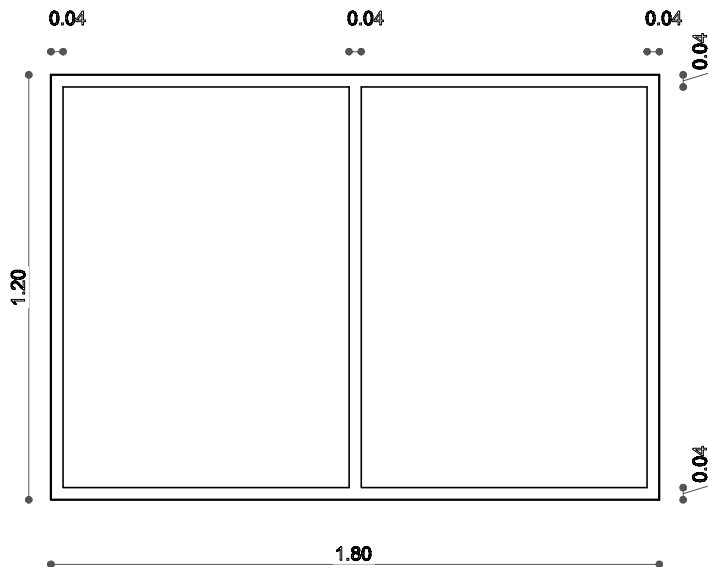

VENTANA COCINA
COMEDOR

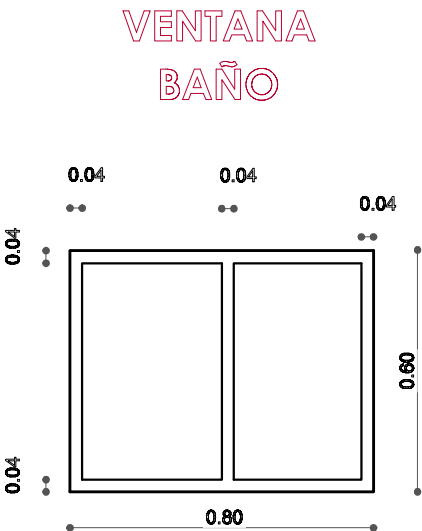


VENTANA
BAÑO

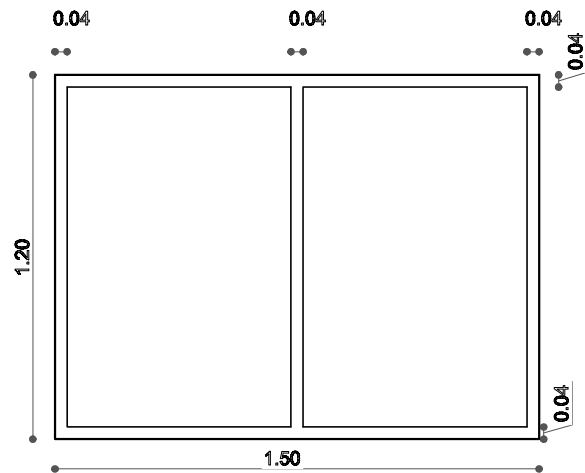

VENTANA DORMITORIO

VENTANA
DORMITORIO

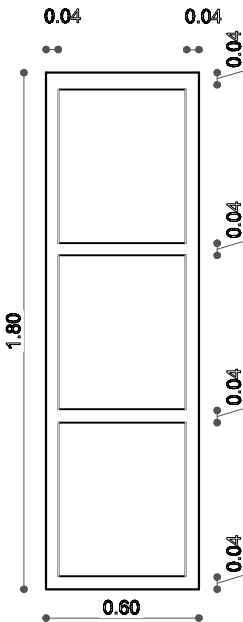


DETALLE CARPINTERIA
ALUMINIO

AGENCIA ESTATAL DE VIVIENDA	
NOMBRE DEL PROYECTO: PROYECTO DE VIVIENDA CUALITATIVA EN EL MUNICIPIO DE TAPACARI -FASE(XXIV) 2025- COCHABAMBA	
COMUNIDADES : VARIOS	MUNICIPIO : TAPACARI
PROVINCIA : TAPACARI	DEPARTAMENTO : COCHABAMBA

DISEÑO ARQUITECTONICO :	REVISADO Y APROBADO :	FECHA : Gestión 2025
		SUPERF. CONS.:
		ESCALA : 1:100
		LAMINA : 08 -14

DETALLES CONSTRUCTIVOS

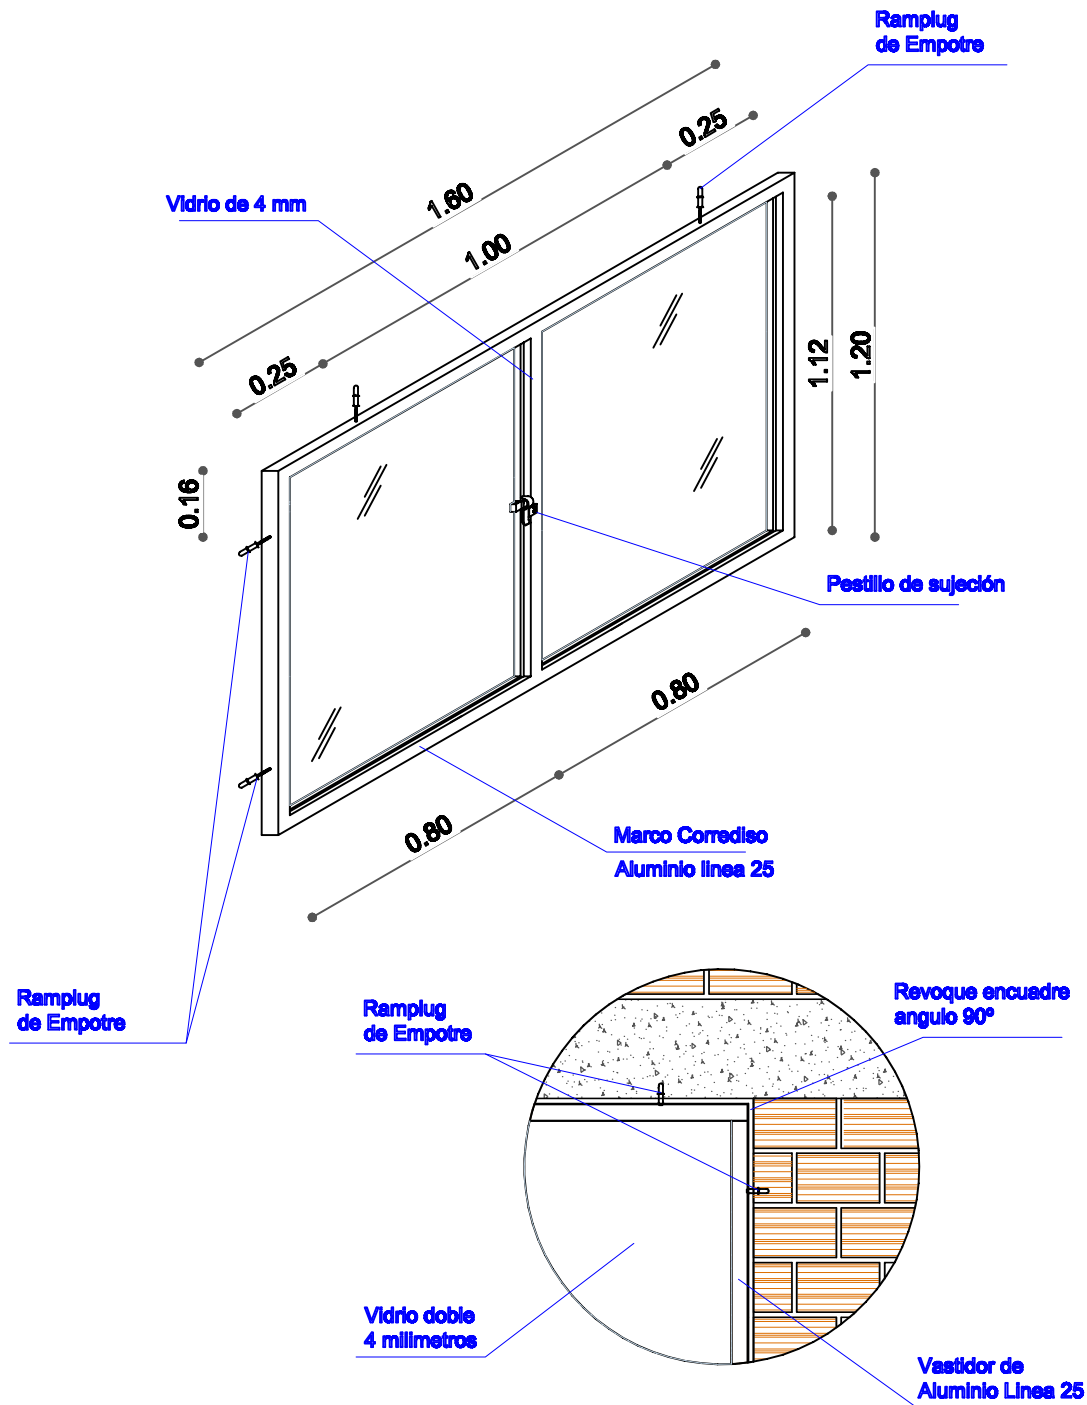


DETALLE CARPINTERIA ALUMINIO

AGENCIA ESTATAL DE VIVIENDA	
NOMBRE DEL PROYECTO: PROYECTO DE VIVIENDA CUALITATIVA EN EL MUNICIPIO DE TAPACARI -FASE(XXIV) 2025- COCHABAMBA	
COMUNIDADES : VARIOS	MUNICIPIO : TAPACARI
PROVINCIA : TAPACARI	DEPARTAMENTO : COCHABAMBA

DISEÑO ARQUITECTONICO :	REVISADO Y APROBADO :	FECHA : Gestión 2025
		SUPERF. CONS.:
		ESCALA : 1:100
		LAMINA : 07 -14


DETALLES CONSTRUCTIVOS

DETALLE: PUERTA DE MADERA

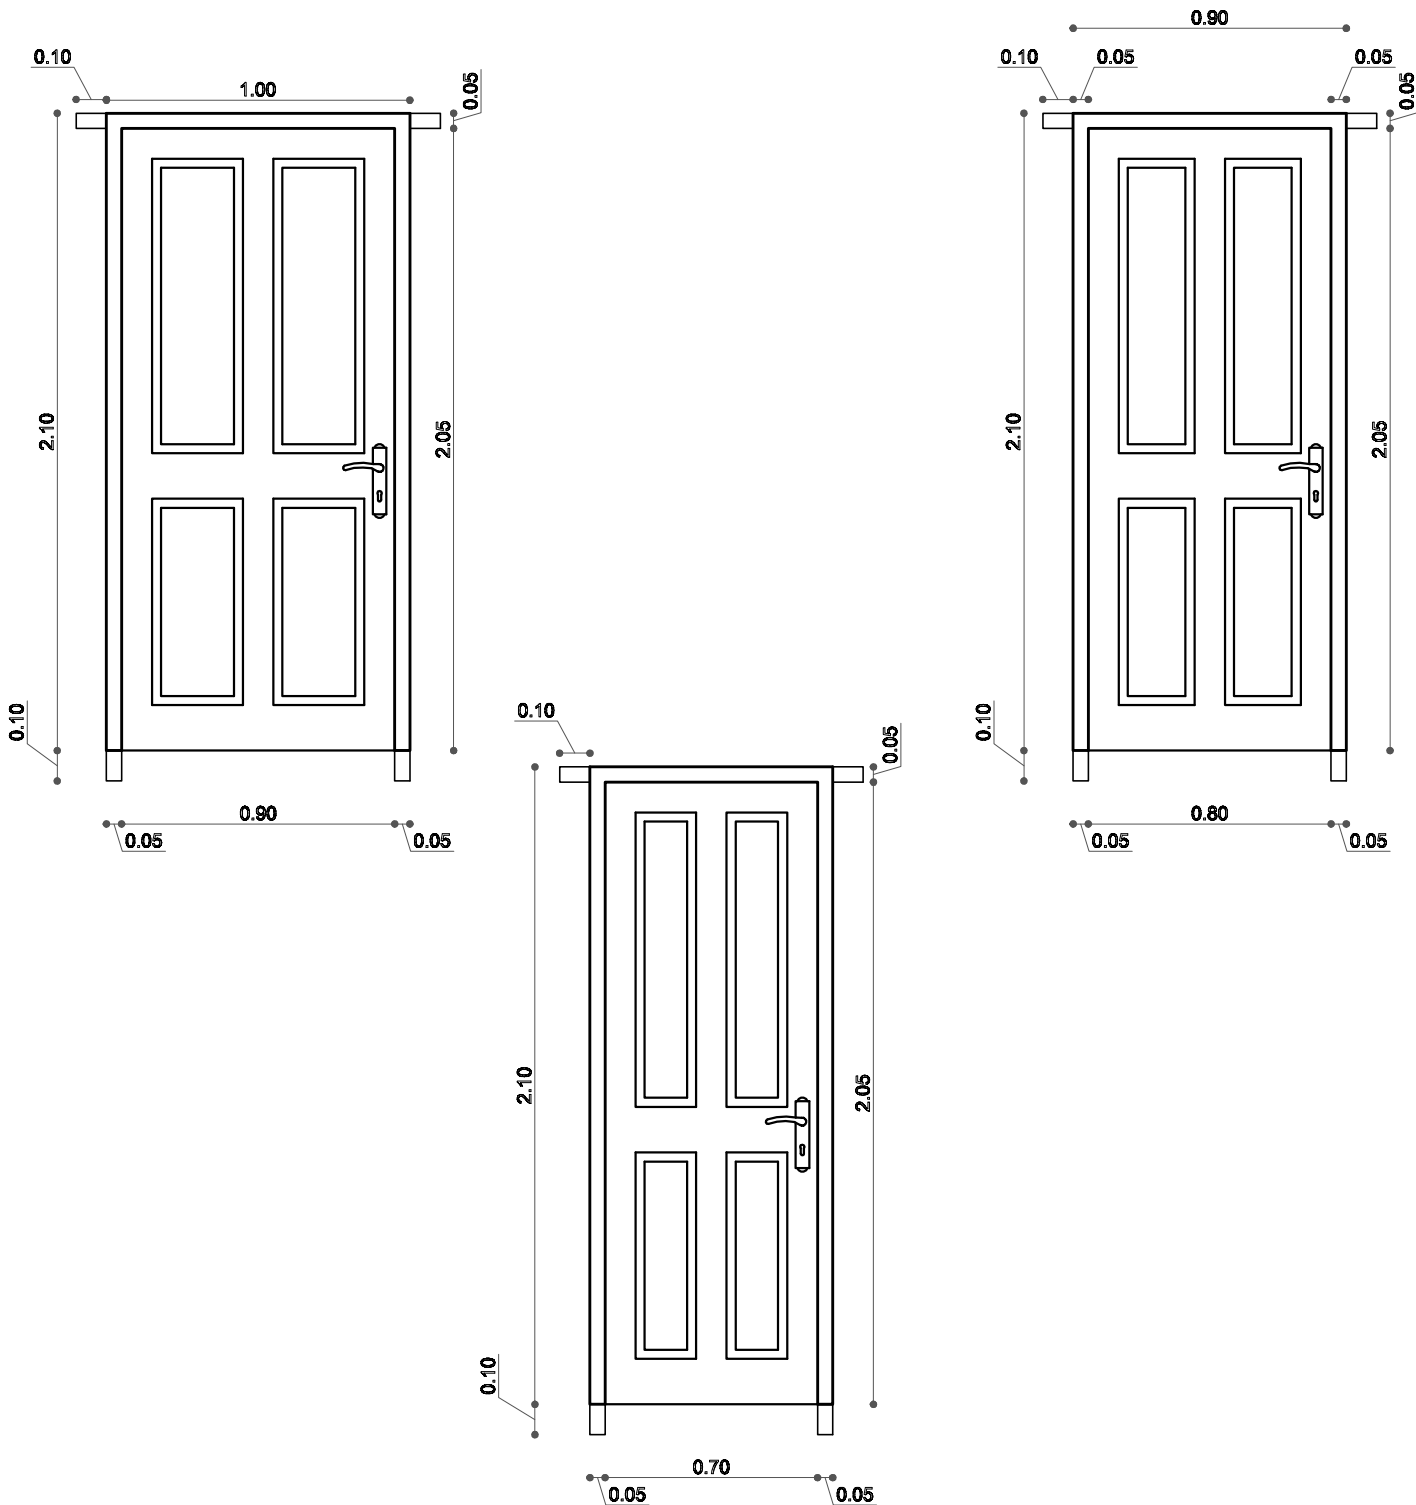

AGENCIA ESTATAL DE VIVIENDA		DISÑO ARQUITECTÓNICO :	REVISADO Y APROBADO :	FECHA : Gestión 2025
NOMBRE DEL PROYECTO: PROYECTO DE VIVIENDA CUALITATIVA EN EL MUNICIPIO DE TAPACARI -FASE(XXIV) 2025- COCHABAMBA				SUPERF. CONS.:
COMUNIDADES : VARIOS	MUNICIPIO : TAPACARI			ESCALA : 1:100
PROVINCIA : TAPACARI	DEPARTAMENTO : COCHABAMBA			LAMINA : 08 -14

DETALLES CONSTRUCTIVOS

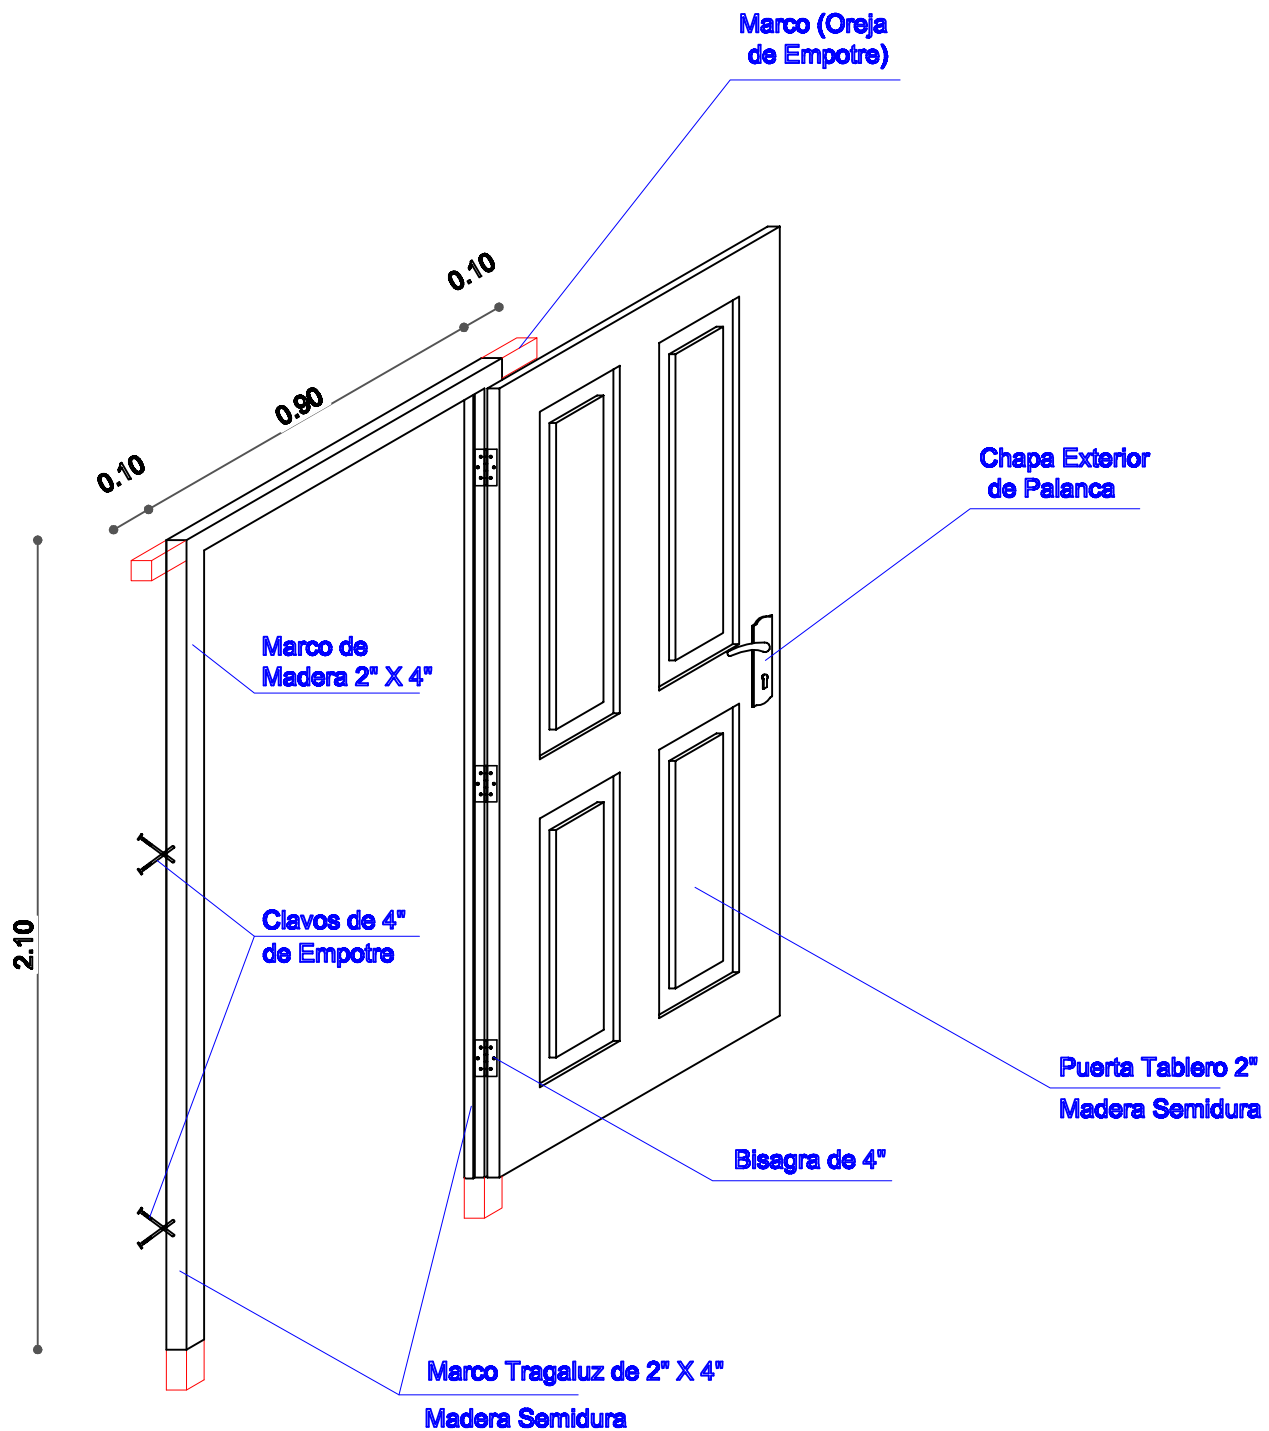


DETALLE: PUERTA DE MADERA

AGENCIA ESTATAL DE VIVIENDA	
NOMBRE DEL PROYECTO: PROYECTO DE VIVIENDA CUALITATIVA EN EL MUNICIPIO DE TAPACARI -FASE(XXIV) 2025- COCHABAMBA	
COMUNIDADES : VARIOS	MUNICIPIO : TAPACARI
PROVINCIA : TAPACARI	DEPARTAMENTO : COCHABAMBA

DISEÑO ARQUITECTONICO :	REVISADO Y APROBADO :	FECHA : Gestión 2025
		SUPERF. CONS.:
		ESCALA : 1:100
		LAMINA : 09 -14


DETALLES CONSTRUCTIVOS

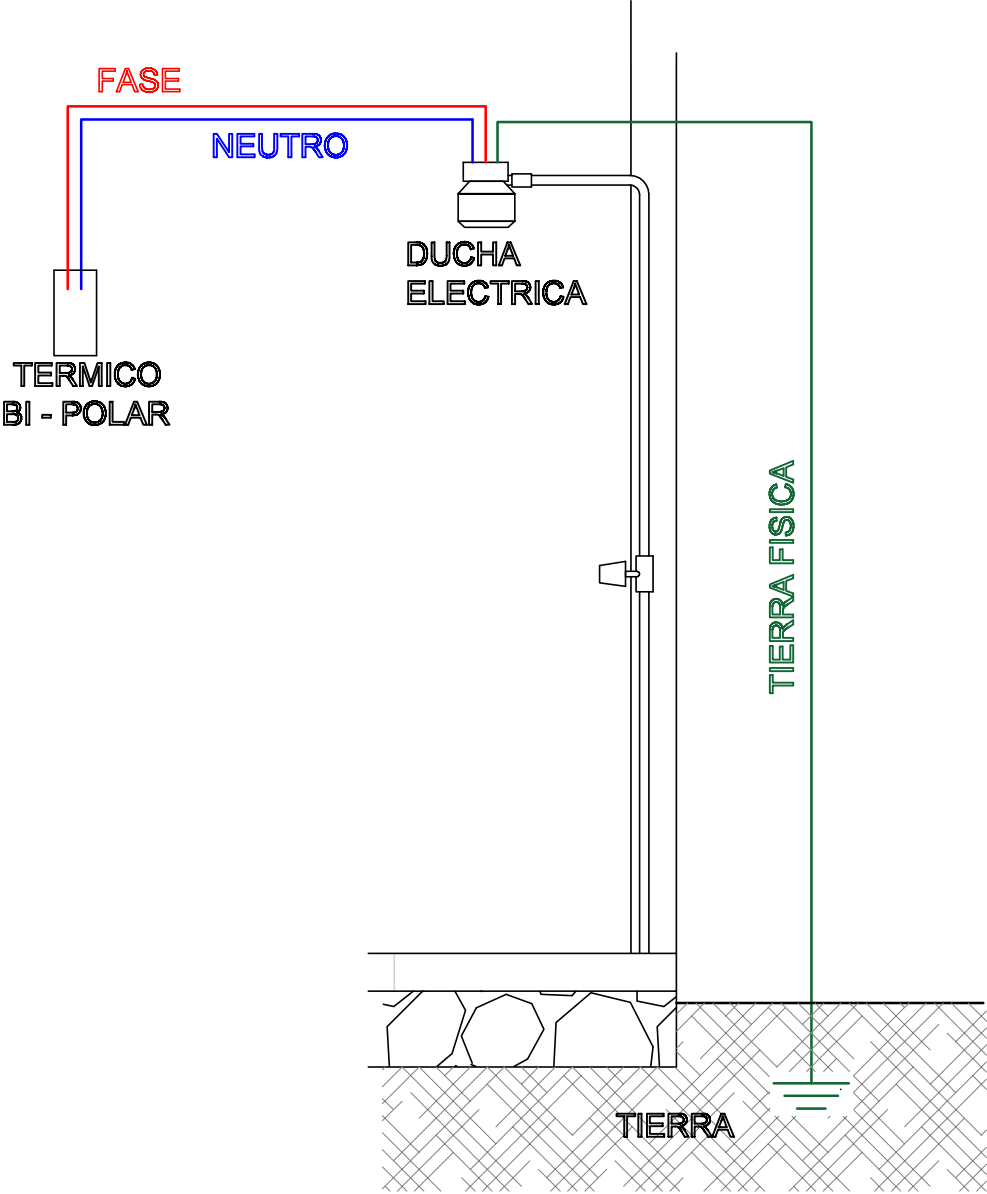


AGENCIA ESTATAL DE VIVIENDA	
NOMBRE DEL PROYECTO: PROYECTO DE VIVIENDA CUALITATIVA EN EL MUNICIPIO DE TAPACARI -FASE(XXIV) 2025- COCHABAMBA	
COMUNIDADES : VARIOS	MUNICIPIO : TAPACARI
PROVINCIA : TAPACARI	DEPARTAMENTO : COCHABAMBA

DISÑO ARQUITECTONICO :	REVISADO Y APROBADO :	FECHA : Gestión 2025
		SUPERF. CONS.:
		ESCALA : 1:100
		LAMINA : 10 -14

DETALLES CONSTRUCTIVOS

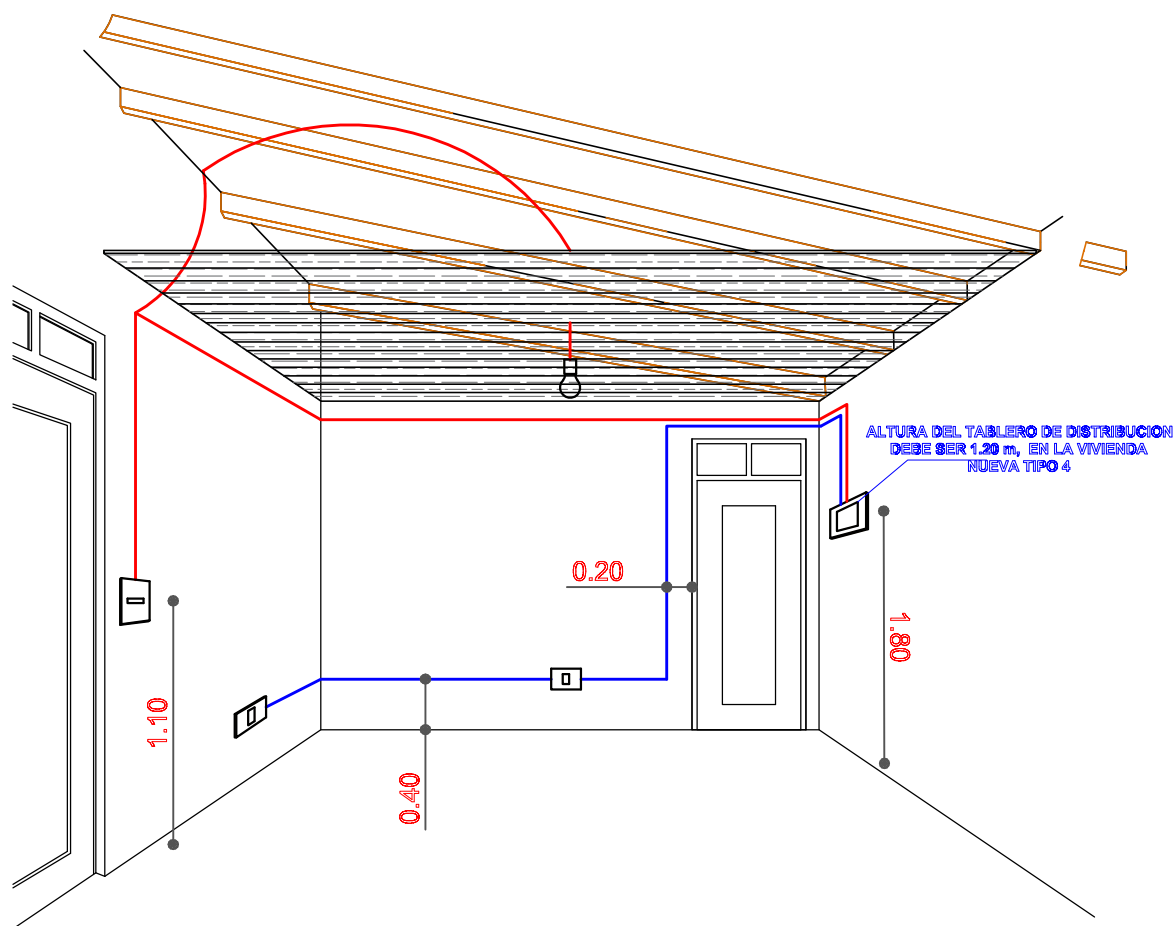

DETALLE: INSTALACION ELECTRICA


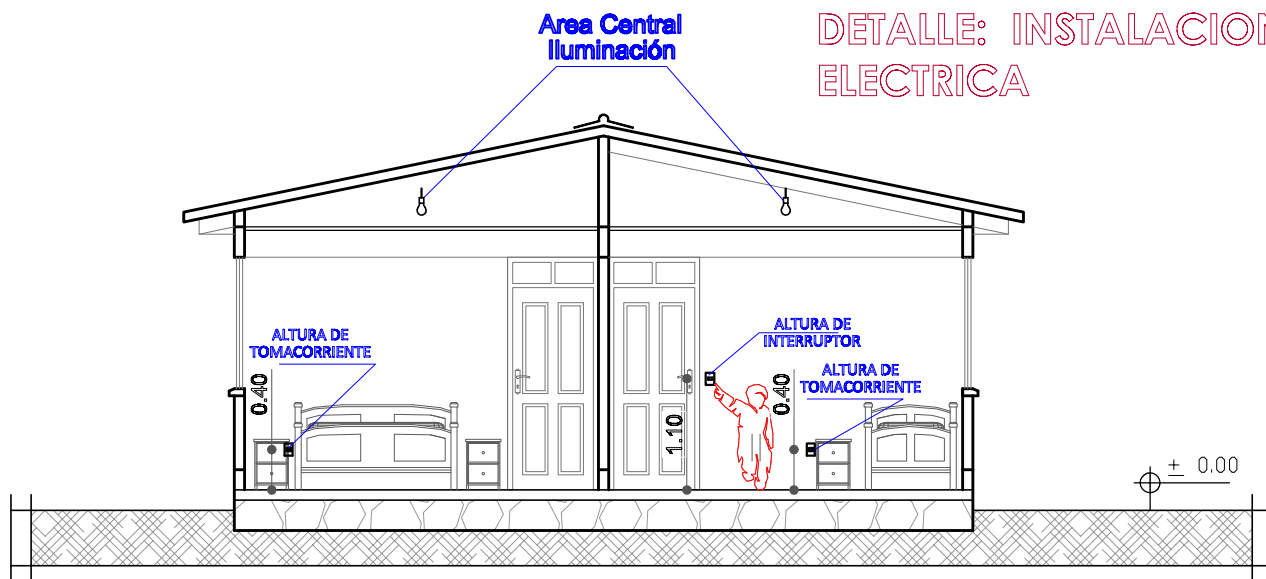


CORTE REFERENCIAL


AGENCIA ESTATAL DE VIVIENDA	
NOMBRE DEL PROYECTO: PROYECTO DE VIVIENDA CUALITATIVA EN EL MUNICIPIO DE TAPACARI -FASE(XXIV) 2025- COCHABAMBA	
COMUNIDADES : VARIOS	MUNICIPIO : TAPACARI
PROVINCIA : TAPACARI	DEPARTAMENTO : COCHABAMBA

DISEÑO ARQUITECTONICO :	REVISADO Y APROBADO :	FECHA : Gestión 2025
		SUPERF. CONS.:
		ESCALA : 1:100
		LAMINA : 11 -14

DETALLES CONSTRUCTIVOS

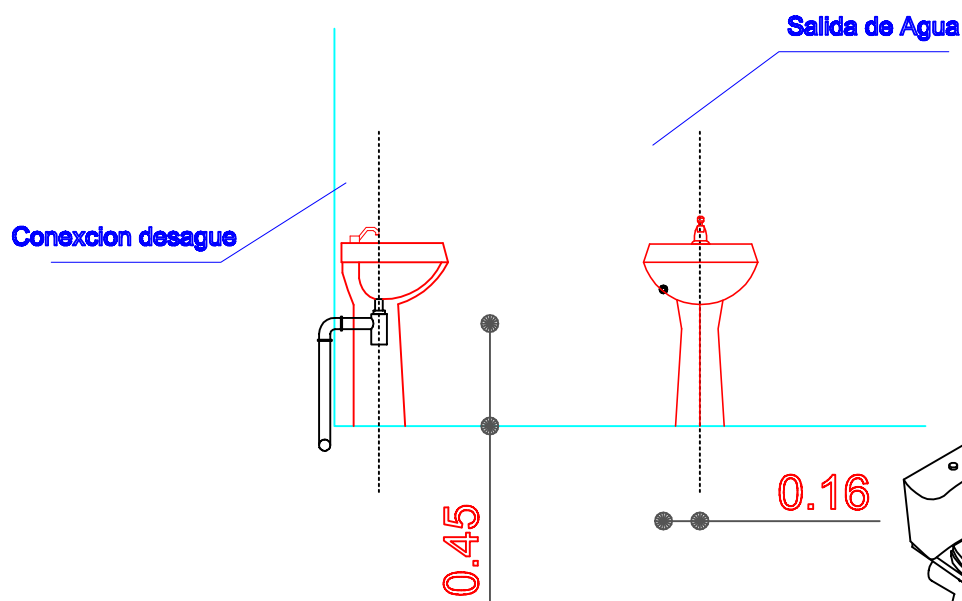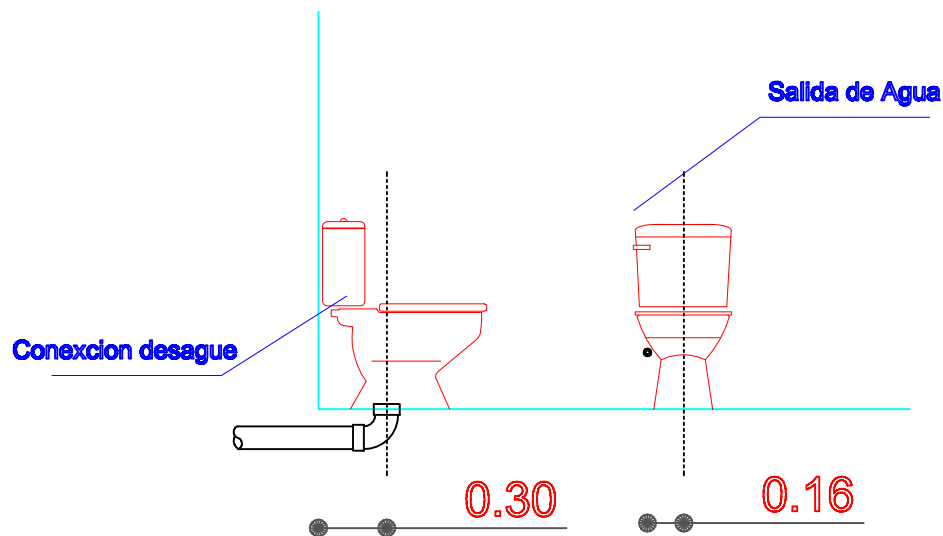

Se debe realizar un desnivel de 5 cm en lo que corresponde a la ducha, que impida el rebalse de agua en el piso del baño.

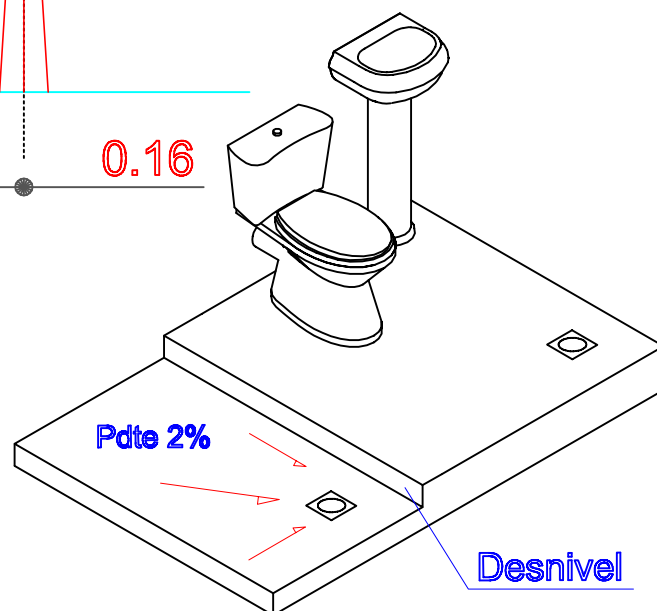


DETALLE: ACCESOS DE AGUA

AGENCIA ESTATAL DE VIVIENDA	
NOMBRE DEL PROYECTO: PROYECTO DE VIVIENDA CUALITATIVA EN EL MUNICIPIO DE TAPACARI -FASE(XXIV) 2025- COCHABAMBA	
COMUNIDADES : VARIOS	MUNICIPIO : TAPACARI
PROVINCIA : TAPACARI	DEPARTAMENTO : COCHABAMBA

DISEÑO ARQUITECTONICO :	REVISADO Y APROBADO :	FECHA : Gestión 2025
		SUPERF. CONS.:
		ESCALA : 1:100
		LAMINA : 12 -14

DETALLES CONSTRUCTIVOS

DETALLE: MESON DE H°A°


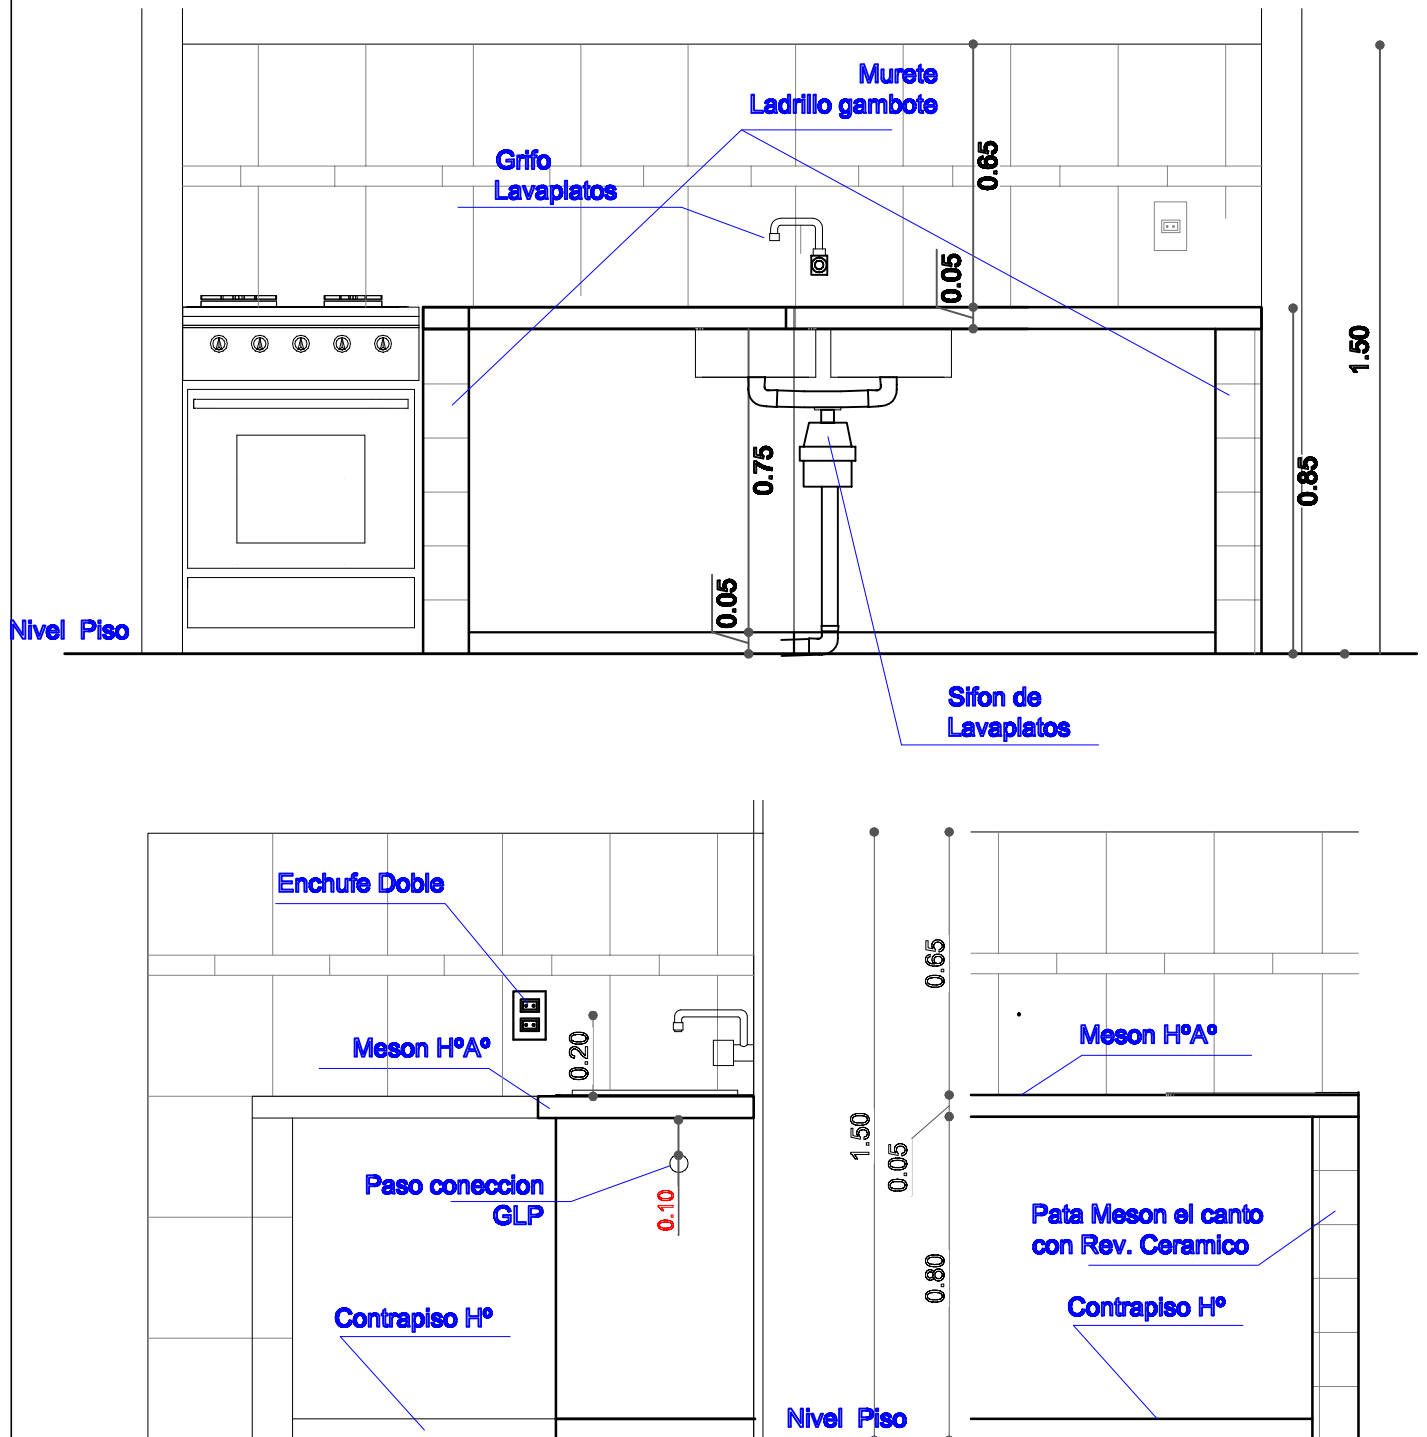


AGENCIA ESTATAL DE VIVIENDA			
NOMBRE DEL PROYECTO: PROYECTO DE VIVIENDA CUALITATIVA EN EL MUNICIPIO DE TAPACARI -FASE(XXIV) 2025- COCHABAMBA			
COMUNIDADES :	VARIOS	MUNICIPIO :	TAPACARI
PROVINCIA :	TAPACARI	DEPARTAMENTO :	COCHABAMBA

DISEÑO ARQUITECTONICO :	REVISADO Y APROBADO :	FECHA : Gestión 2025
		SUPERF. CONS.:
		ESCALA : 1:100
		LAMINA : 13 -14

DETALLES CONSTRUCTIVOS

DETALLE: ACCESORIOS BAÑO

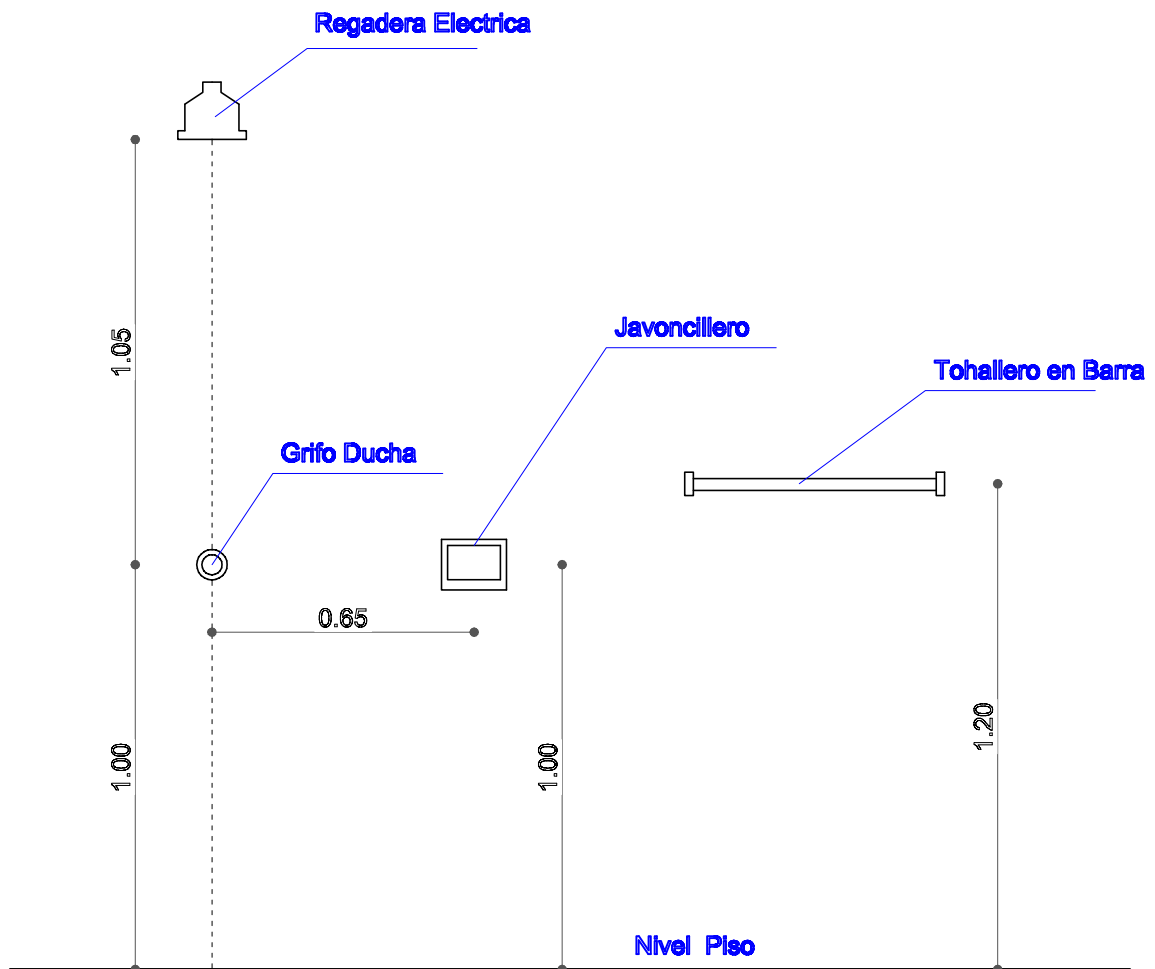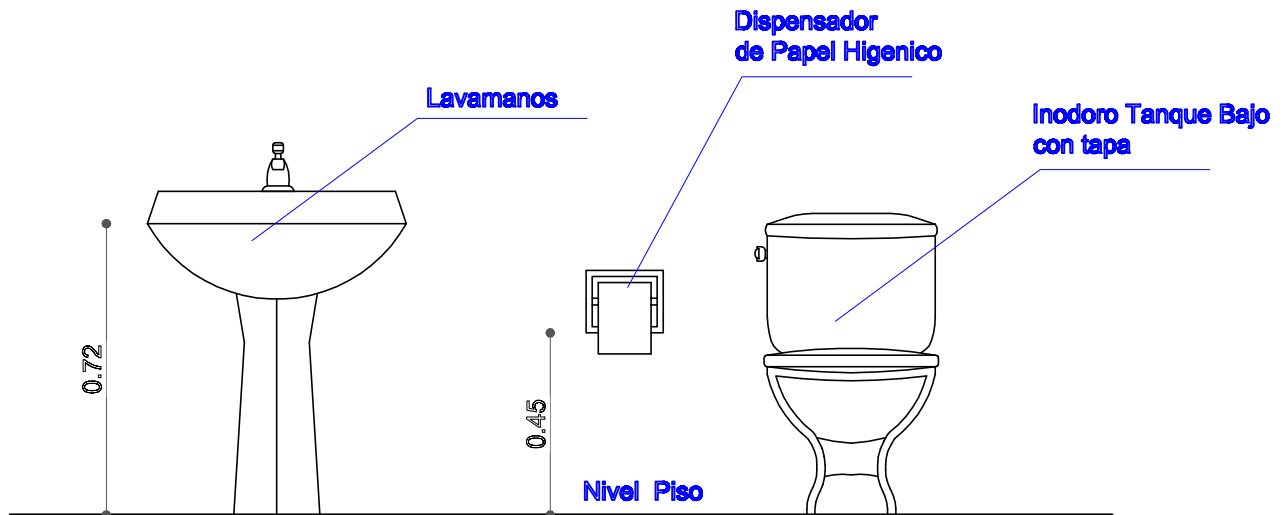

AGENCIA ESTATAL DE VIVIENDA	
NOMBRE DEL PROYECTO: PROYECTO DE VIVIENDA CUALITATIVA EN EL MUNICIPIO DE TAPACARI -FASE(XIV) 2025- COCHABAMBA	
COMUNIDADES : VARIOS	MUNICIPIO : TAPACARI
PROVINCIA : TAPACARI	DEPARTAMENTO : COCHABAMBA

DISEÑO ARQUITECTONICO :	REVISADO Y APROBADO :	FECHA : Gestión 2025
		SUPERF. CONS.:
		ESCALA : 1:100
		LAMINA : 14 -14