


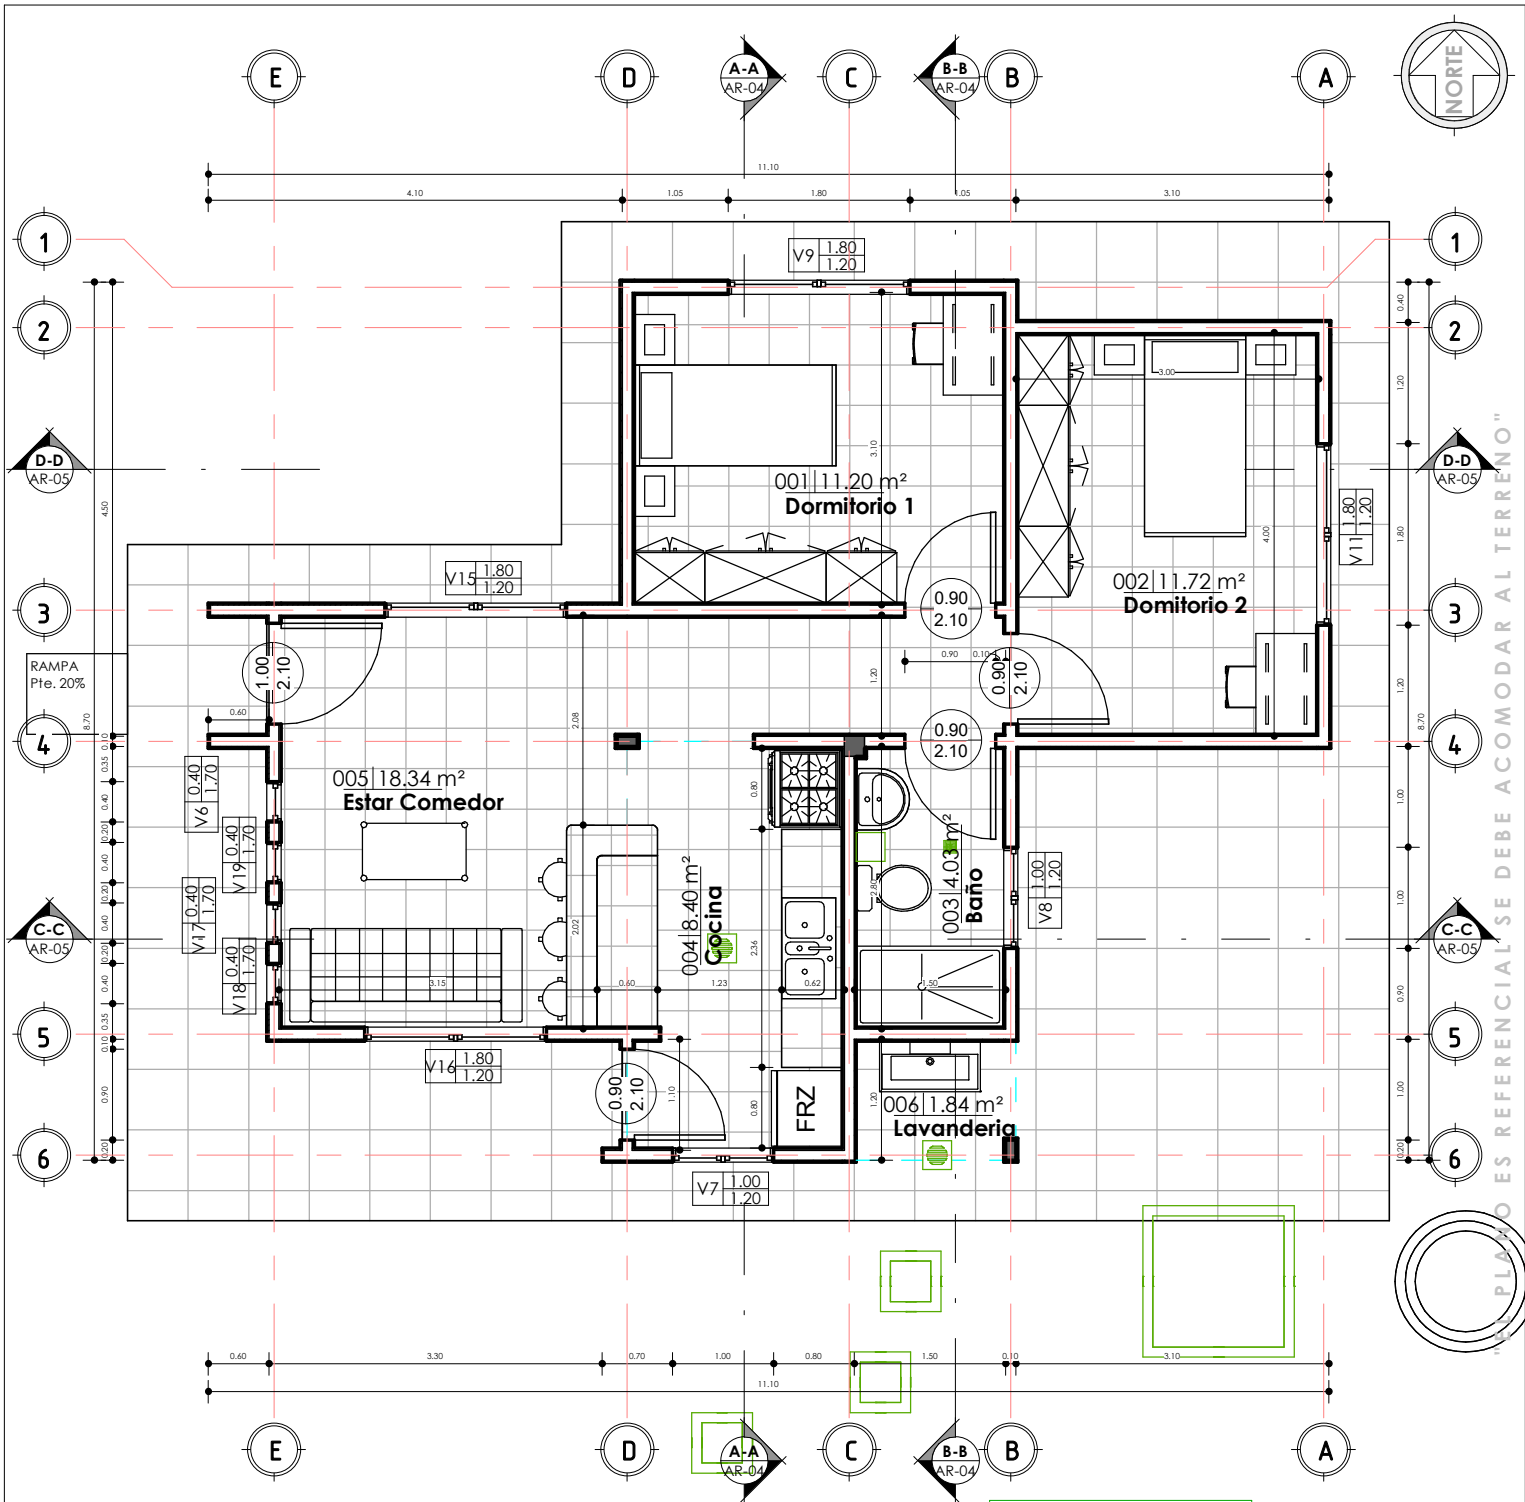


1 PLANTA BAJA
AR-02 1 : 75

JG Tabla de planificación de habitaciones		
Nº	Nombre	Área
001	Dormitorio 1	11.2
002	Dormitorio 2	11.72
003	Baño	4.03
004	Cocina	8.4
005	Estar Comedor	18.34
006	Lavandería	1.84
PLANTA BAJA: 6		55.53

PLANO DE PLANTA ACOTADA
1 : 75 / PROPUESTA DE EMPLAZAMIENTO

PROYECTO DE VIVIENDA CUALITATIVA EN EL MUNICIPIO DE CORIPATA -FASE(V) 2024- LA PAZ			
AEVIVIENDA	ZONAS / URBANIZACIONES: CHORO GRANDE, TABACAL, COSCOMA, CHILLAMANI, ANACURI, PARARANI, MACHACAMARCA, AUQUISAMAÑA, HUAYRAPATA, SANTA BARBARA, CHACON, HUAYCUNI, EL CHORO Y OTROS.	MUNICIPIO: CORIPATA	FECHA: NOVIEMBRE 2024
	PROVINCIA: NOR YUNGAS	DEPARTAMENTO: LA PAZ	SUPERFICIE: 55.53 m2
			LAMINA: AR-02

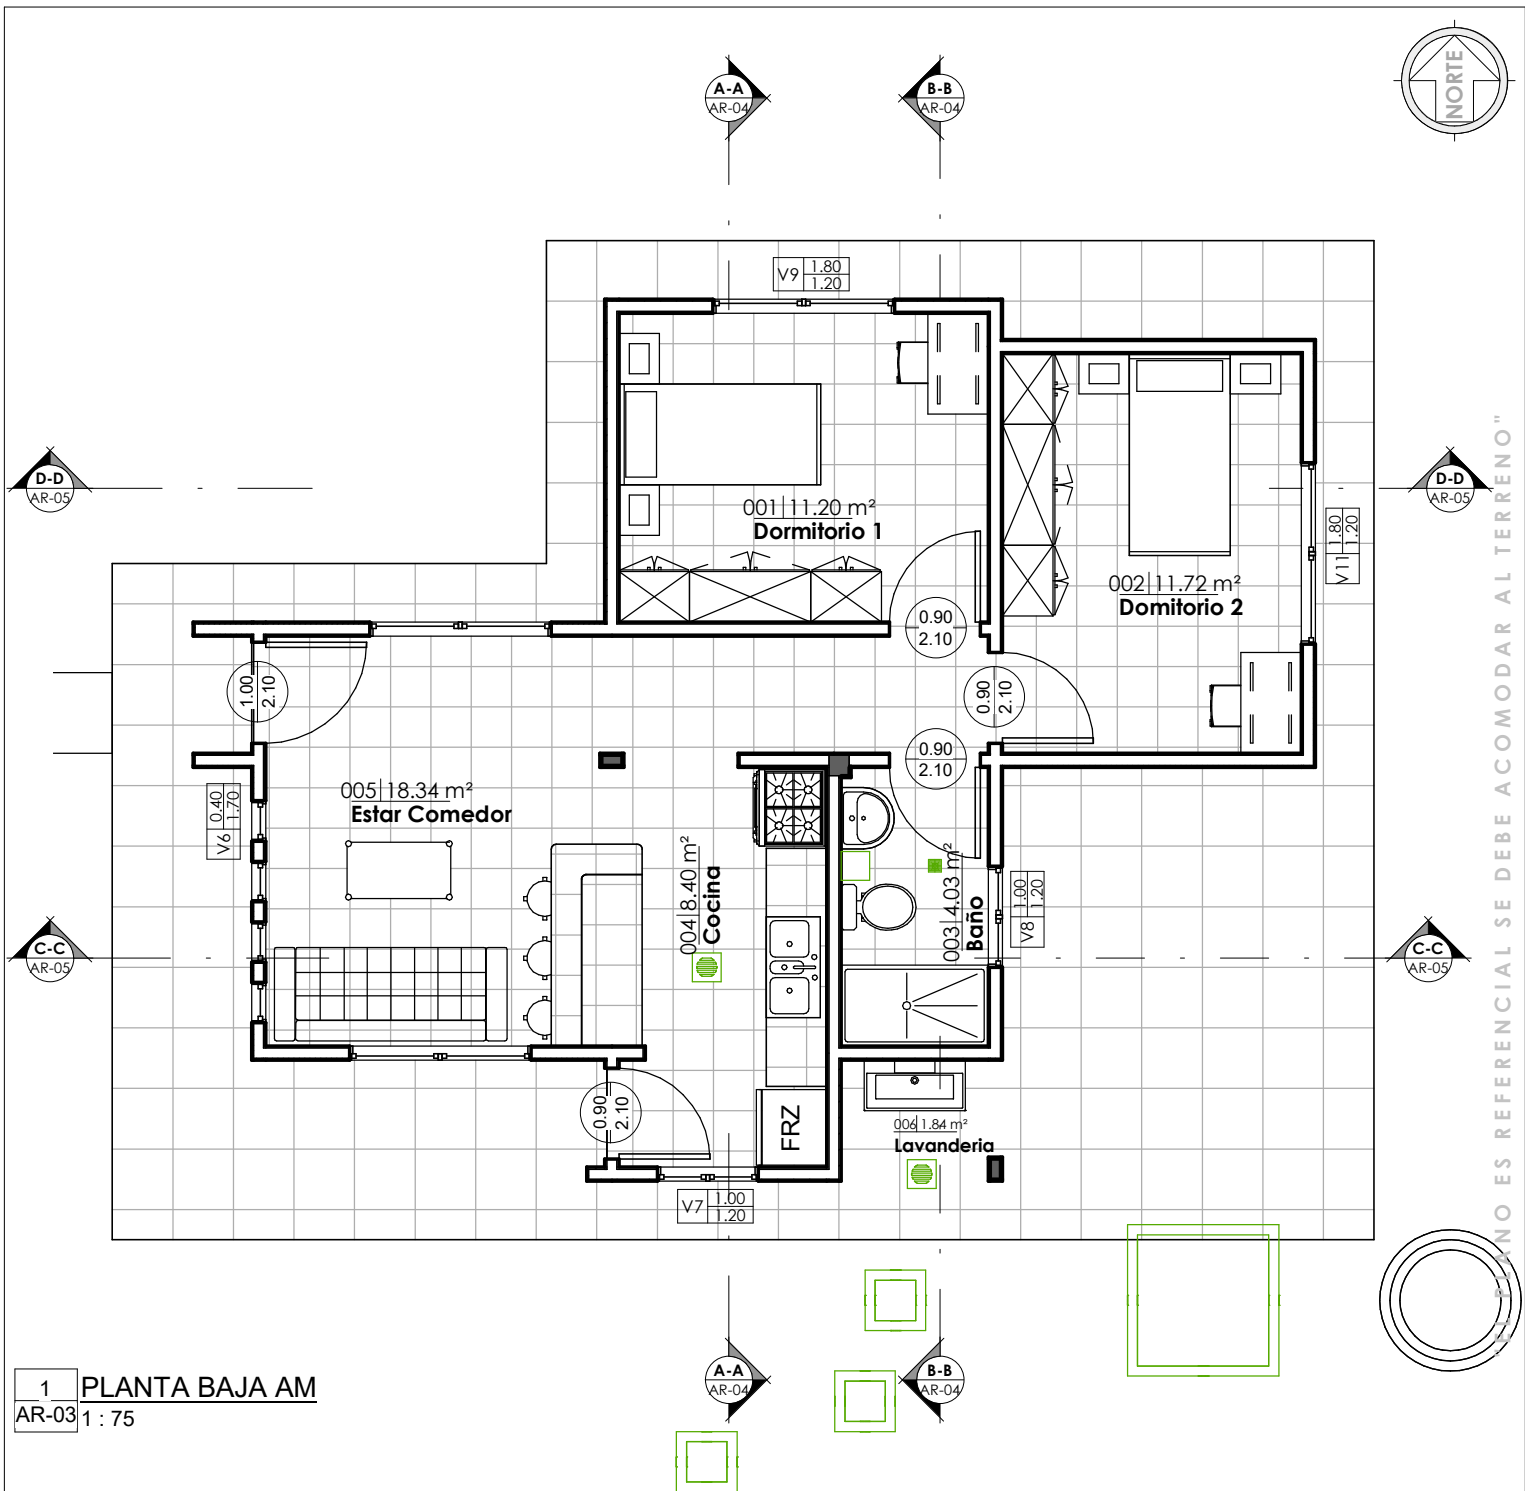


PLANO AMOBLADO

1:75 / PROPUESTA DE EMPLAZAMIENTO


JG_Tabla de planificación de habitaciones		
Nº	Nombre	Área
001	Dormitorio 1	11.2
002	Dormitorio 2	11.72
003	Baño	4.03
004	Cocina	8.4
005	Estar Comedor	18.34
006	Lavandería	1.84
PLANTA BAJA: 6		55.53



PROYECTO DE VIVIENDA CUALITATIVA EN EL MUNICIPIO DE CORIPATA -FASE(V) 2024- LA PAZ			
AEVIVIENDA	ZONAS / URBANIZACIONES: CHORO GRANDE, TABACAL, COSCOMA, CHILLAMANI, ANACURI, PARARANI, MACHACAMARCA, AUQUISAMAÑA, HUAYRAPATA, SANTA BARBARA, CHACON, HUAYCUNI, EL CHORO Y OTROS.	MUNICIPIO: CORIPATA	FECHA: NOVIEMBRE 2024
	PROVINCIA: NOR YUNGAS	DEPARTAMENTO: LA PAZ	SUPERFICIE: 55.53 m2
DISEÑO ARQUITECTONICO:			LAMINA: AR-03
REVISADO Y APROBADO:			

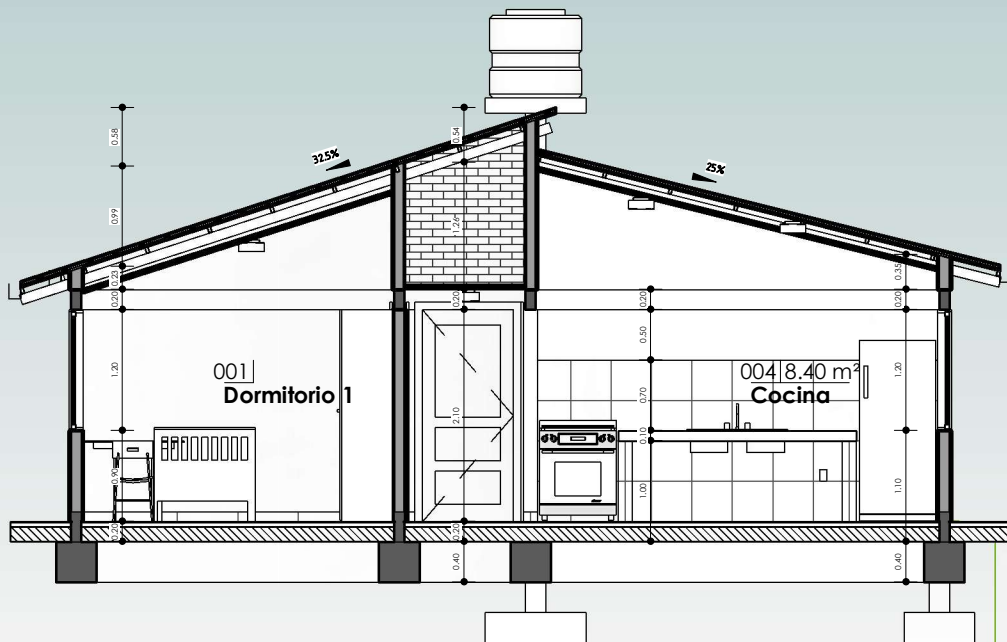


1 A-A
AR-04 1:75

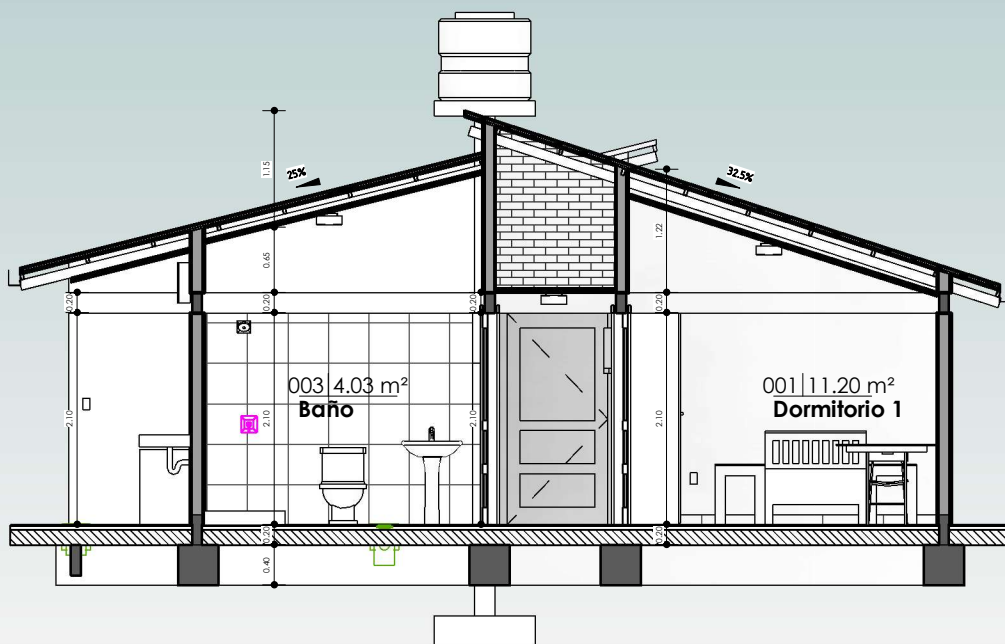

2 B-B
AR-04 1:75

PLANO DE SECCIONES A-A & B-B

1:75 / PROPUESTA DE EMPLAZAMIENTO

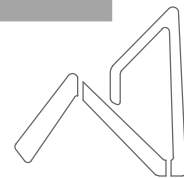


AEVIVIENDA
AGENCIA ESTATAL DE VIVIENDA

PROYECTO DE VIVIENDA CUALITATIVA EN EL MUNICIPIO DE CORIPATA -FASE(V) 2024- LA PAZ			
AEVIVIENDA	ZONAS / URBANIZACIONES: CHORO GRANDE, TABACAL, COSCOMA, CHILLAMANI, ANACURI, PARARANI, MACHACAMARCA, AUQUISAMAÑA, HUAYRAPATA, SANTA BARBARA, CHACON, HUAYCUNI, EL CHORO Y OTROS.	MUNICIPIO: CORIPATA	FECHA: NOVIEMBRE 2024
	PROVINCIA: NOR YUNGAS	DEPARTAMENTO: LA PAZ	SUPERFICIE: 55.53 m2
		DISEÑO ARQUITECTONICO:	REVISADO Y APROBADO: AR-04

"EL PLANO ES REFERENCIAL SE DEBE ACOMODAR AL TERRENO"



1 C-C
AR-05 1 : 75

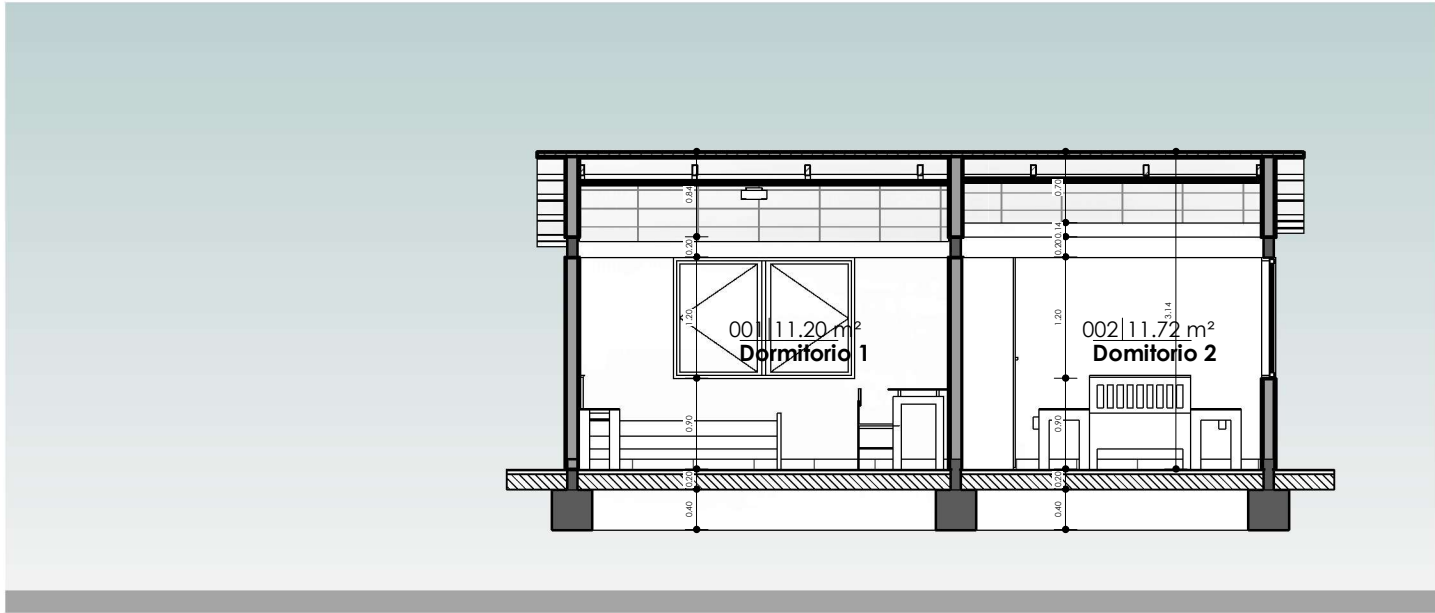


2 D-D
AR-05 1 : 75

"EL PLANO ES REFERENCIAL SE DEBE ACOMODAR AL TERRENO"


PLANO DE SECCIONES C-C & D-D

1 : 75 / PROPUESTA DE EMPLAZAMIENTO

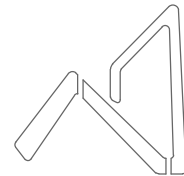


AEVIVIENDA
AGENCIA ESTATAL DE VIVIENDA

PROYECTO DE VIVIENDA CUALITATIVA EN EL MUNICIPIO DE CORIPATA -FASE(V) 2024- LA PAZ					
AEVIVIENDA	ZONAS / URBANIZACIONES: CHORO GRANDE, TABACAL, COSCOMA, CHILLAMANI, ANACURI, PARARANI, MACHACAMARCA, AUQUISAMAÑA, HUAYRAPATA, SANTA BARBARA, CHACON, HUAYCUNI, EL CHORO Y OTROS.	MUNICIPIO: CORIPATA	DISEÑO ARQUITECTONICO:		FECHA: NOVIEMBRE 2024
	PROVINCIA: NOR YUNGAS	DEPARTAMENTO: LA PAZ			SUPERFICIE: 55.53 m2
			REVISADO Y APROBADO:		LAMINA: AR-05

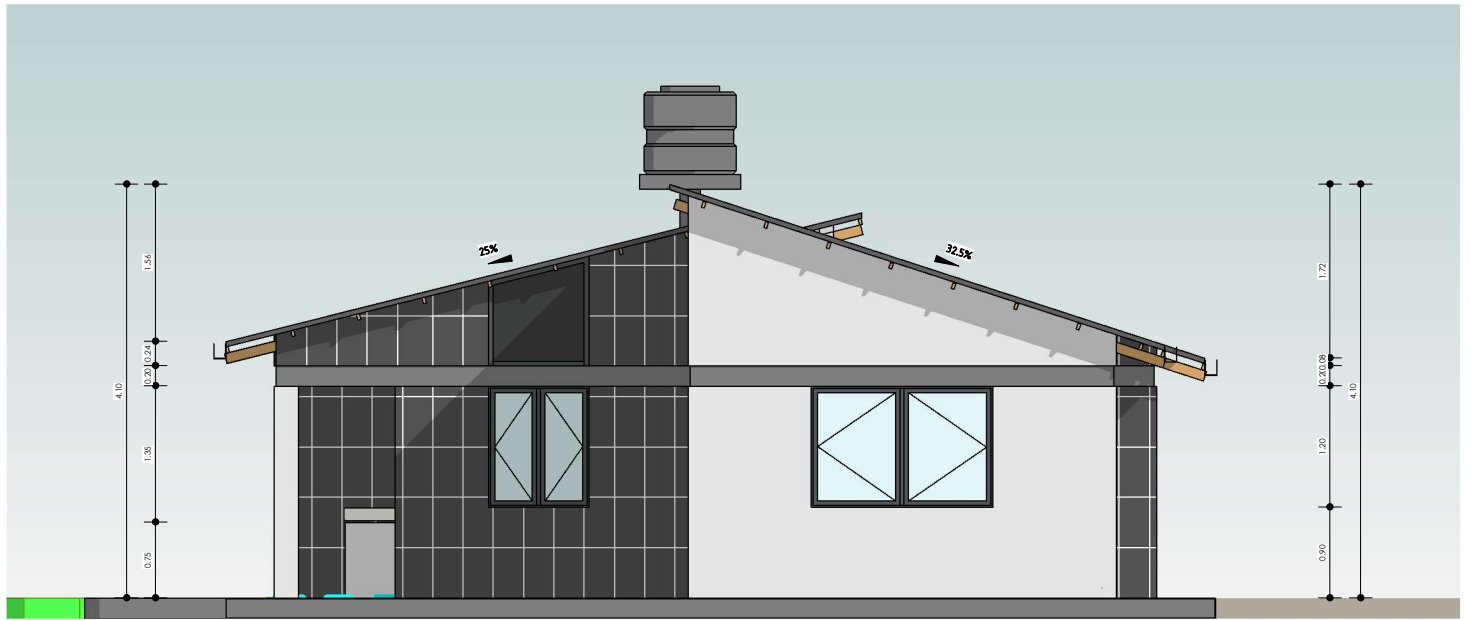

1 Este
AR-06 1:75

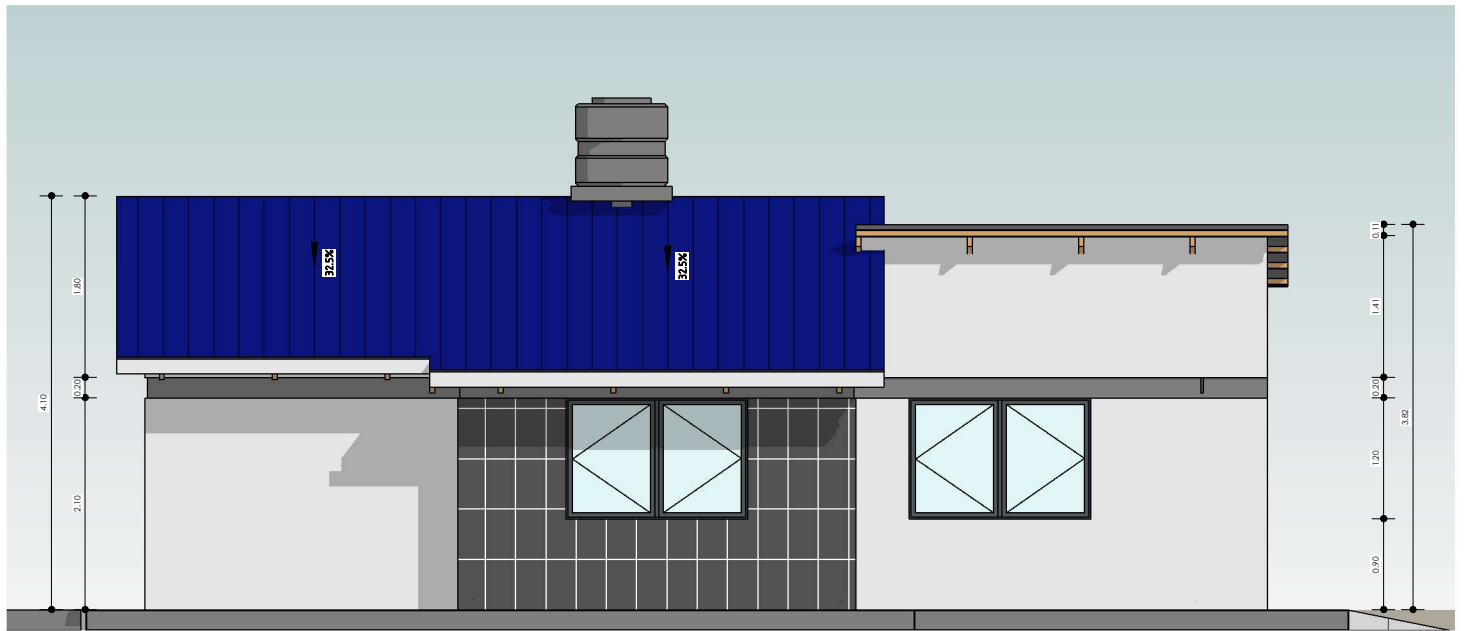


2 Norte
AR-06 1:75

"EL PLANO ES REFERENCIAL SE DEBE ACOMODAR AL TERRENO"


PLANO DE ALZADOS

1:75 / PROPUESTA DE EMPLAZAMIENTO

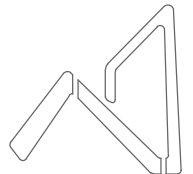

AEVIVIENDA
AGENCIA ESTATAL DE VIVIENDA

PROYECTO DE VIVIENDA CUALITATIVA EN EL MUNICIPIO DE CORIPATA -FASE(V) 2024- LA PAZ					
AEVIVIENDA	ZONAS / URBANIZACIONES: CHORO GRANDE, TABACAL, COSCOMA, CHILLAMANI, ANACURI, PARARANI, MACHACAMARCA, AUQUISAMAÑA, HUAYRAPATA, SANTA BARBARA, CHACON, HUAYCUNI, EL CHORO Y OTROS.	MUNICIPIO: CORIPATA			FECHA: NOVIEMBRE 2024
	PROVINCIA: NOR YUNGAS	DEPARTAMENTO: LA PAZ			SUPERFICIE: 55.53 m2
			DISEÑO ARQUITECTONICO:		LAMINA: AR-06
			REVISADO Y APROBADO:		

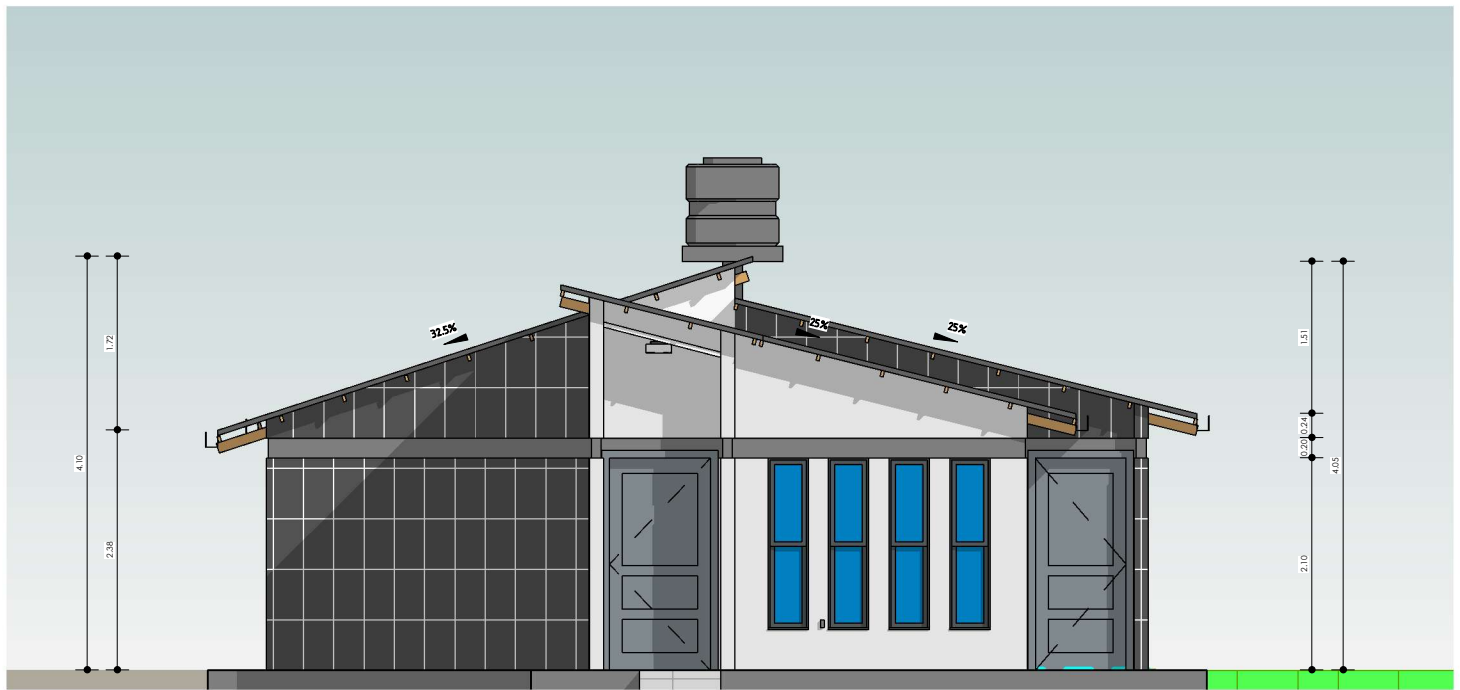

1 Oeste
AR-07 1 : 75




2 Sur
AR-07 1 : 75

"EL PLANO ES REFERENCIAL SE DEBE ACOMODAR AL TERRENO"


PLANO DE ALZADOS

1 : 75 / PROPUESTA DE EMPLAZAMIENTO

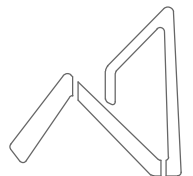


AEVIVIENDA
AGENCIA ESTATAL DE VIVIENDA

PROYECTO DE VIVIENDA CUALITATIVA EN EL MUNICIPIO DE CORIPATA -FASE(V) 2024- LA PAZ					
AEVIVIENDA	ZONAS / URBANIZACIONES: CHORO GRANDE, TABACAL, COSCOMA, CHILLAMANI, ANACURI, PARARANI, MACHACAMARCA, AUQUISAMAÑA, HUAYRAPATA, SANTA BARBARA, CHACON, HUAYCUNI, EL CHORO Y OTROS.	MUNICIPIO: CORIPATA	DISEÑO ARQUITECTONICO:	REVISADO Y APROBADO:	FECHA: NOVIEMBRE 2024
	PROVINCIA: NOR YUNGAS	DEPARTAMENTO: LA PAZ			SUPERFICIE: 55.53 m2
					LAMINA: AR-07

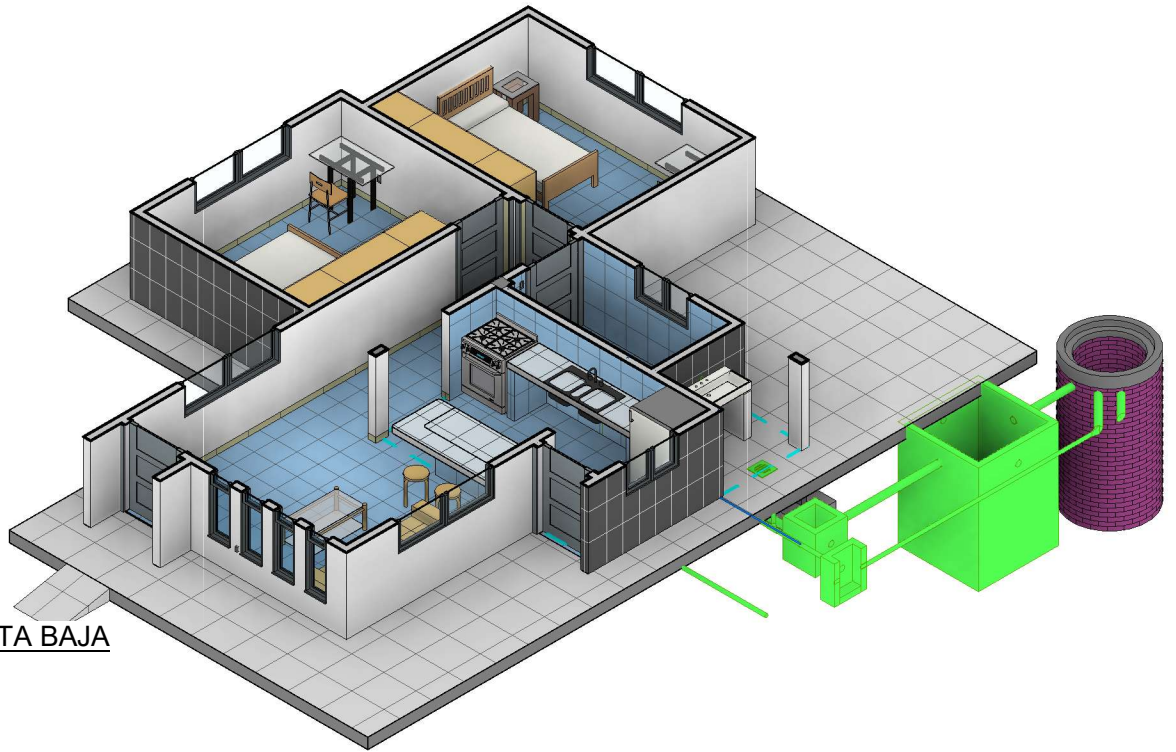

2 MODELO PLANTA BAJA
AR-08

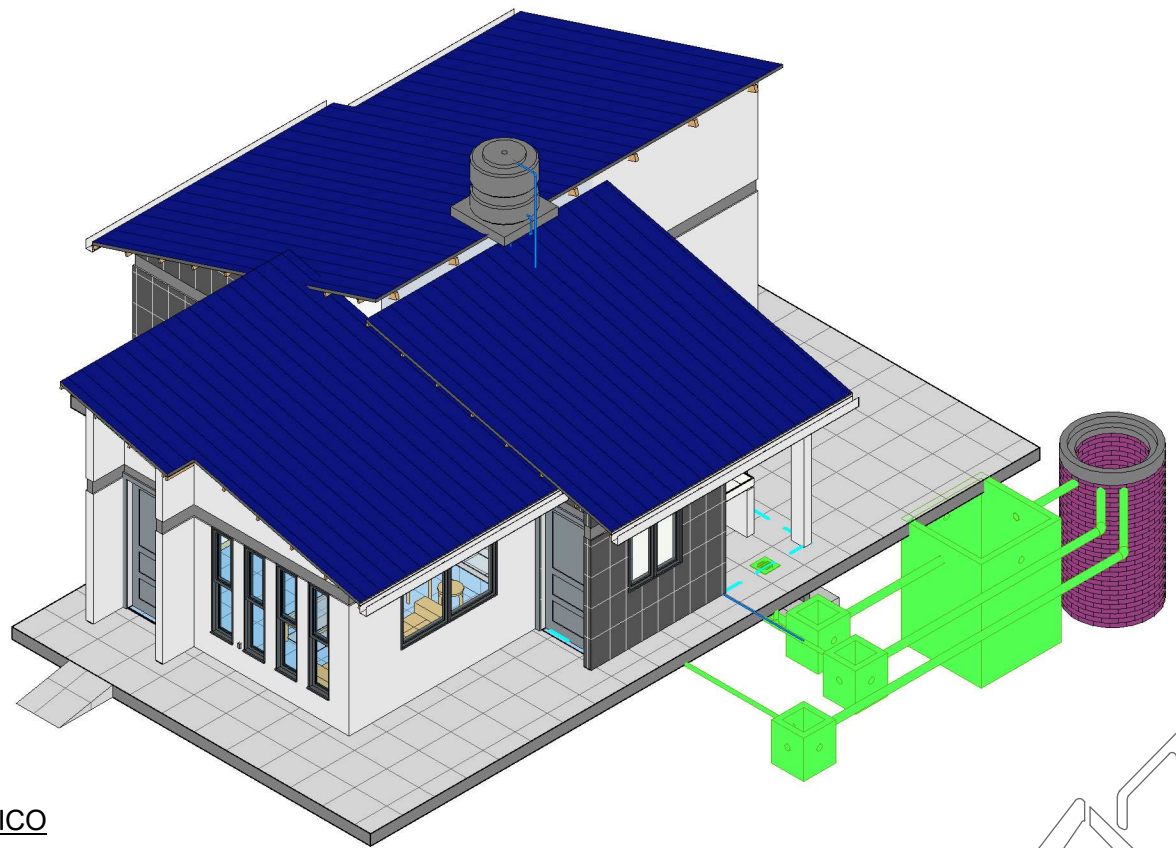

1 MODELO ARQUITECTONICO
AR-08

MODELOS ARQUITECTONICOS
/ PROPUESTA DE EMPLAZAMIENTO




PROYECTO DE VIVIENDA CUALITATIVA EN EL MUNICIPIO DE CORIPATA -FASE(V) 2024- LA PAZ				
AEVIVIENDA	ZONAS / URBANIZACIONES: CHORO GRANDE, TABACAL, COSCOMA, CHILLAMANI, ANACURI, PARARANI, MACHACAMARCA, AUQUISAMAÑA, HUAYRAPATA, SANTA BARBARA, CHACON, HUAYCUNI, EL CHORO Y OTROS.	MUNICIPIO: CORIPATA	DISEÑO ARQUITECTONICO:	FECHA: NOVIEMBRE 2024
	PROVINCIA: NOR YUNGAS	DEPARTAMENTO: LA PAZ		SUPERFICIE: 55.53 m2
				LAMINA: AR-08
			REVISADO Y APROBADO:	

"EL PLANO ES REFERENCIAL SE DEBE ACOMODAR AL TERRENO"



1 PERSPECTIVA POSTERIOR
AR-09

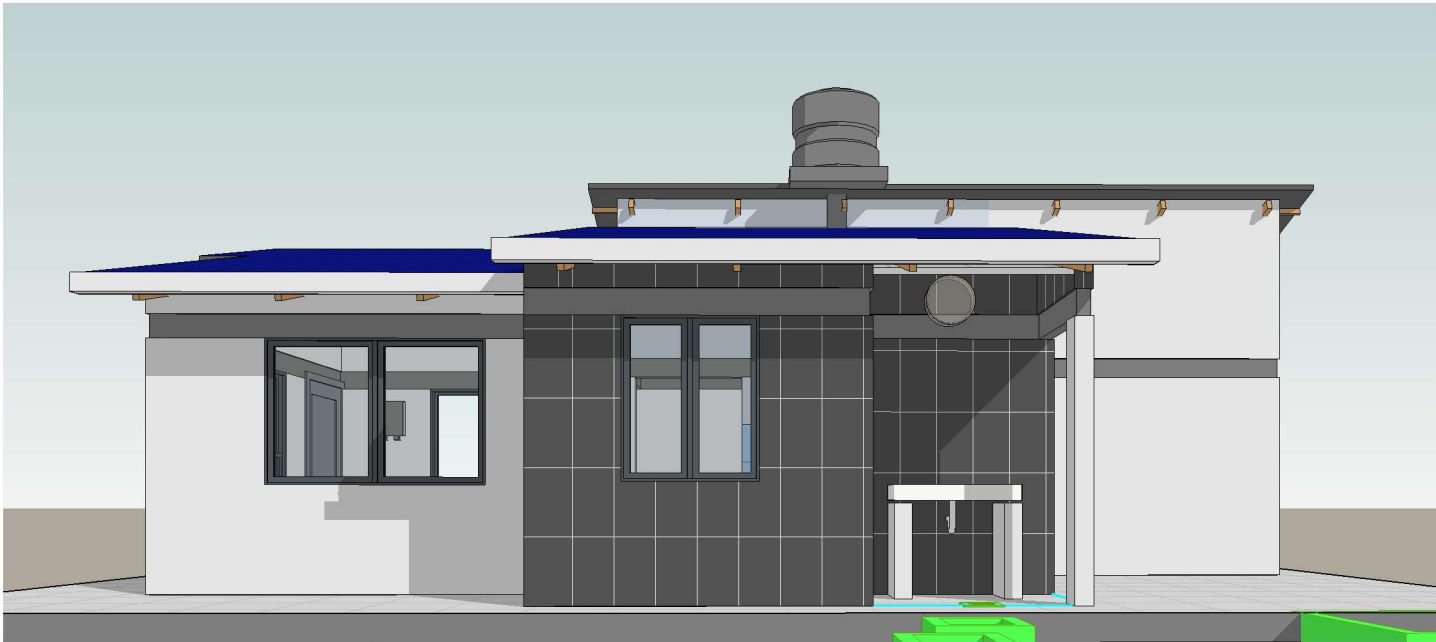



2 PERSPECTIVA LATERAL
IZQUIERDO
AR-09

PLANO DE PERSPECTIVAS
/ PROPUESTA DE EMPLAZAMIENTO



AEVIVIENDA	PROYECTO DE VIVIENDA CUALITATIVA EN EL MUNICIPIO DE CORIPATA -FASE(V) 2024- LA PAZ			
	ZONAS / URBANIZACIONES: CHORO GRANDE, TABACAL, COSCOMA, CHILLAMANI, ANACURI, PARARANI, MACHACAMARCA, AUQUISAMAÑA, HUAYRAPATA, SANTA BARBARA, CHACON, HUAYCUNI, EL CHORO Y OTROS.	MUNICIPIO: CORIPATA		FECHA: NOVIEMBRE 2024
	PROVINCIA: NOR YUNGAS	DEPARTAMENTO: LA PAZ		SUPERFICIE: 55.53 m2
			DISEÑO ARQUITECTONICO:	REVISADO Y APROBADO: LAMINA: AR-09

"EL PLANO ES REFERENCIAL SE DEBE ACOMODAR AL TERRENO"

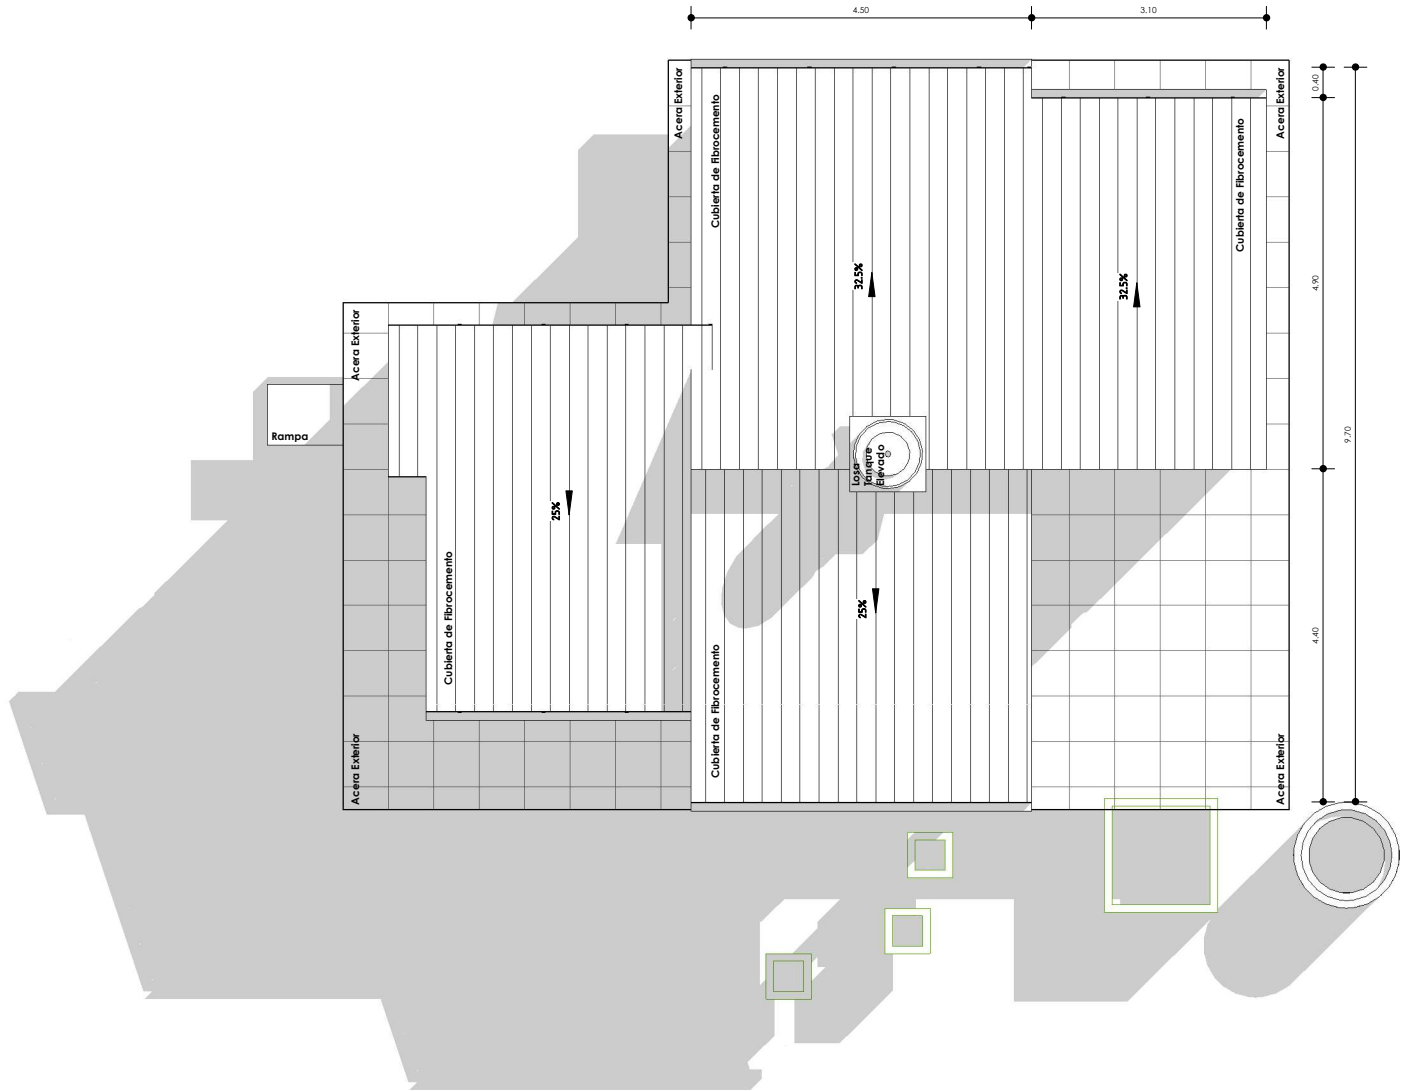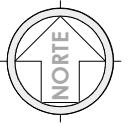

1 Nivel Cubierta
AR-10 1 : 100


PLANO DE CUBIERTAS

1 : 100 / PROPUESTA DE EMPLAZAMIENTO



AEVIVIENDA	PROYECTO DE VIVIENDA CUALITATIVA EN EL MUNICIPIO DE CORIPATA -FASE(V) 2024- LA PAZ			
	ZONAS / URBANIZACIONES: CHORO GRANDE, TABACAL, COSCOMA, CHILLAMANI, ANACURI, PARARANI, MACHACAMARCA, AUQUISAMAÑA, HUAYRAPATA, SANTA BARBARA, CHACON, HUAYCUNI, EL CHORO Y OTROS.	MUNICIPIO: CORIPATA		FECHA: NOVIEMBRE 2024
	PROVINCIA: NOR YUNGAS	DEPARTAMENTO: LA PAZ		SUPERFICIE: 55.53 m2
			DISEÑO ARQUITECTONICO:	LAMINA: AR-10
			REVISADO Y APROBADO:	

"EL PLANO ES REFERENCIAL SE DEBE ACOMODAR AL TERRENO"

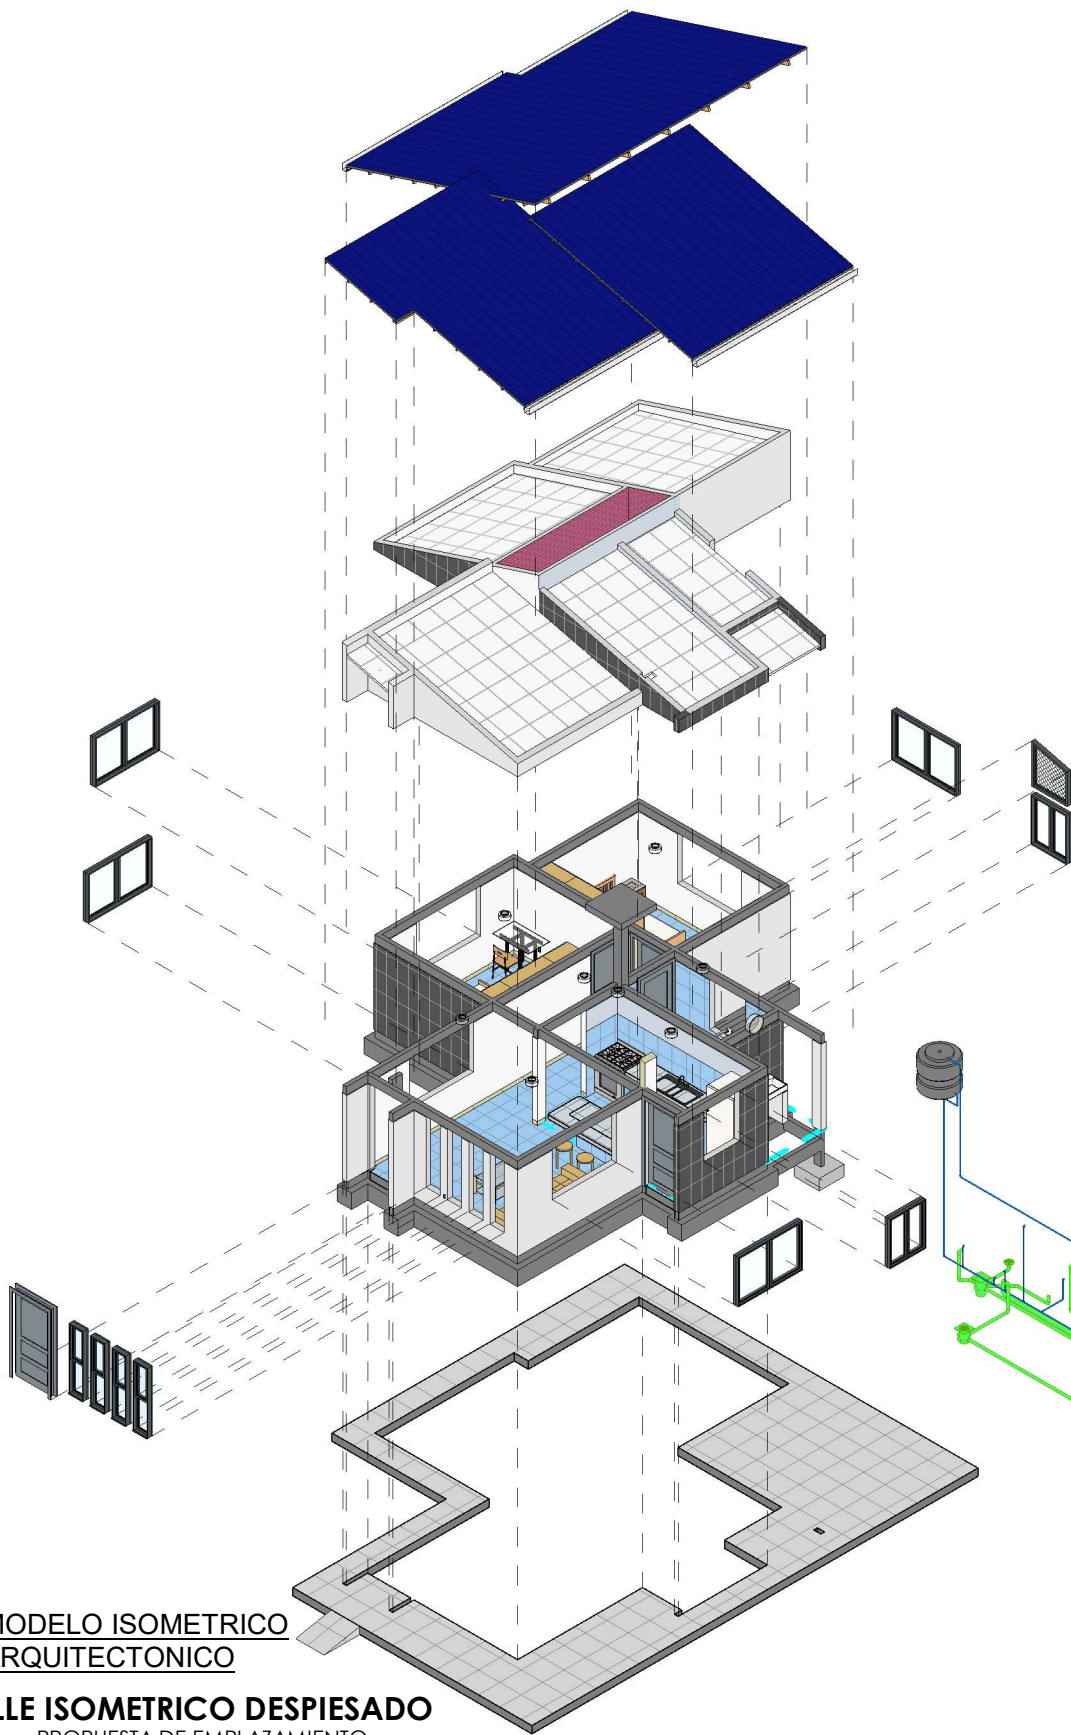


1
AR-11

**MODELO ISOMETRICO
ARQUITECTONICO**

DETALLE ISOMETRICO DESPIESADO
/ PROPUESTA DE EMPLAZAMIENTO



AEVIVIENDA	PROYECTO DE VIVIENDA CUALITATIVA EN EL MUNICIPIO DE CORIPATA -FASE(V) 2024- LA PAZ			
	ZONAS / URBANIZACIONES: CHORO GRANDE, TABACAL, COSCOMA, CHILLAMANI, ANACURI, PARARANI, MACHACAMARCA, AUQUISAMAÑA, HUAYRAPATA, SANTA BARBARA, CHACON, HUAYCUNI, EL CHORO Y OTROS.	MUNICIPIO: CORIPATA		FECHA: NOVIEMBRE 2024
	PROVINCIA: NOR YUNGAS	DEPARTAMENTO: LA PAZ		SUPERFICIE: 55.53 m2
			DISEÑO ARQUITECTONICO:	REVISADO Y APROBADO:
				LAMINA: AR-11

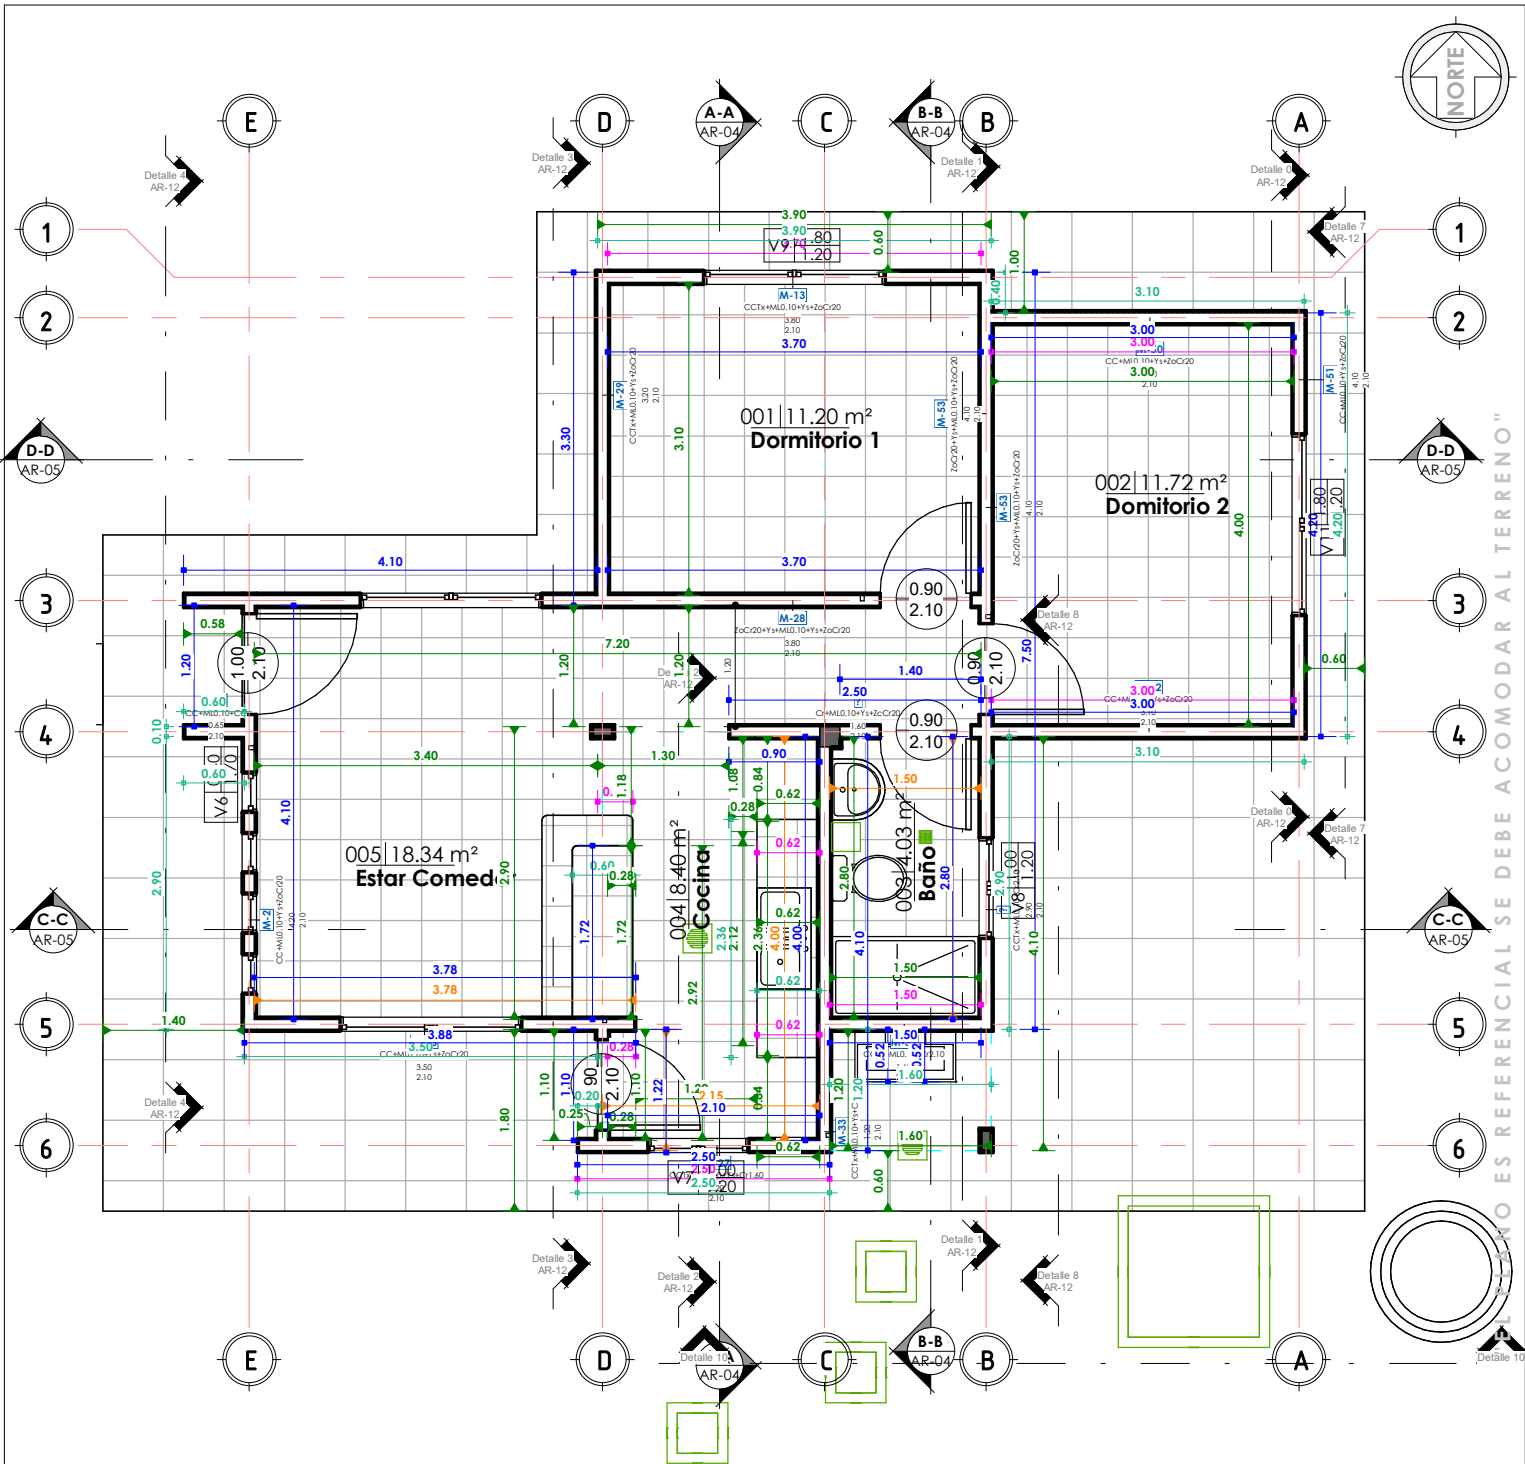

1 PLANTA BAJA-Com.Met.
AR-12 1 : 75

COMPUTOS METRICOS - MUROS Y PISOS

1 : 75 / PROPUESTA DE EMPLAZAMIENTO




AEVIVIENDA

PROYECTO DE VIVIENDA CUALITATIVA EN EL MUNICIPIO DE CORIPATA -FASE(V) 2024- LA PAZ			
ZONAS / URBANIZACIONES: CHORO GRANDE, TABACAL, COSCOMA, CHILLAMANI, ANACURI, PARARANI, MACHACAMARCA, AUQUISAMAÑA, HUAYRAPATA, SANTA BARBARA, CHACON, HUAYCUNI, EL CHORO Y OTROS.	MUNICIPIO:		FECHA:
	CORIPATA		NOVIEMBRE 2024
	PROVINCIA:		DEPARTAMENTO:
NOR YUNGAS	LA PAZ		55.53 m2
			LAMINA:
			AR-12
		DISEÑO ARQUITECTONICO:	REVISADO Y APROBADO:

DISEÑO ARQUITECTONICO:

REVISADO Y APROBADO:

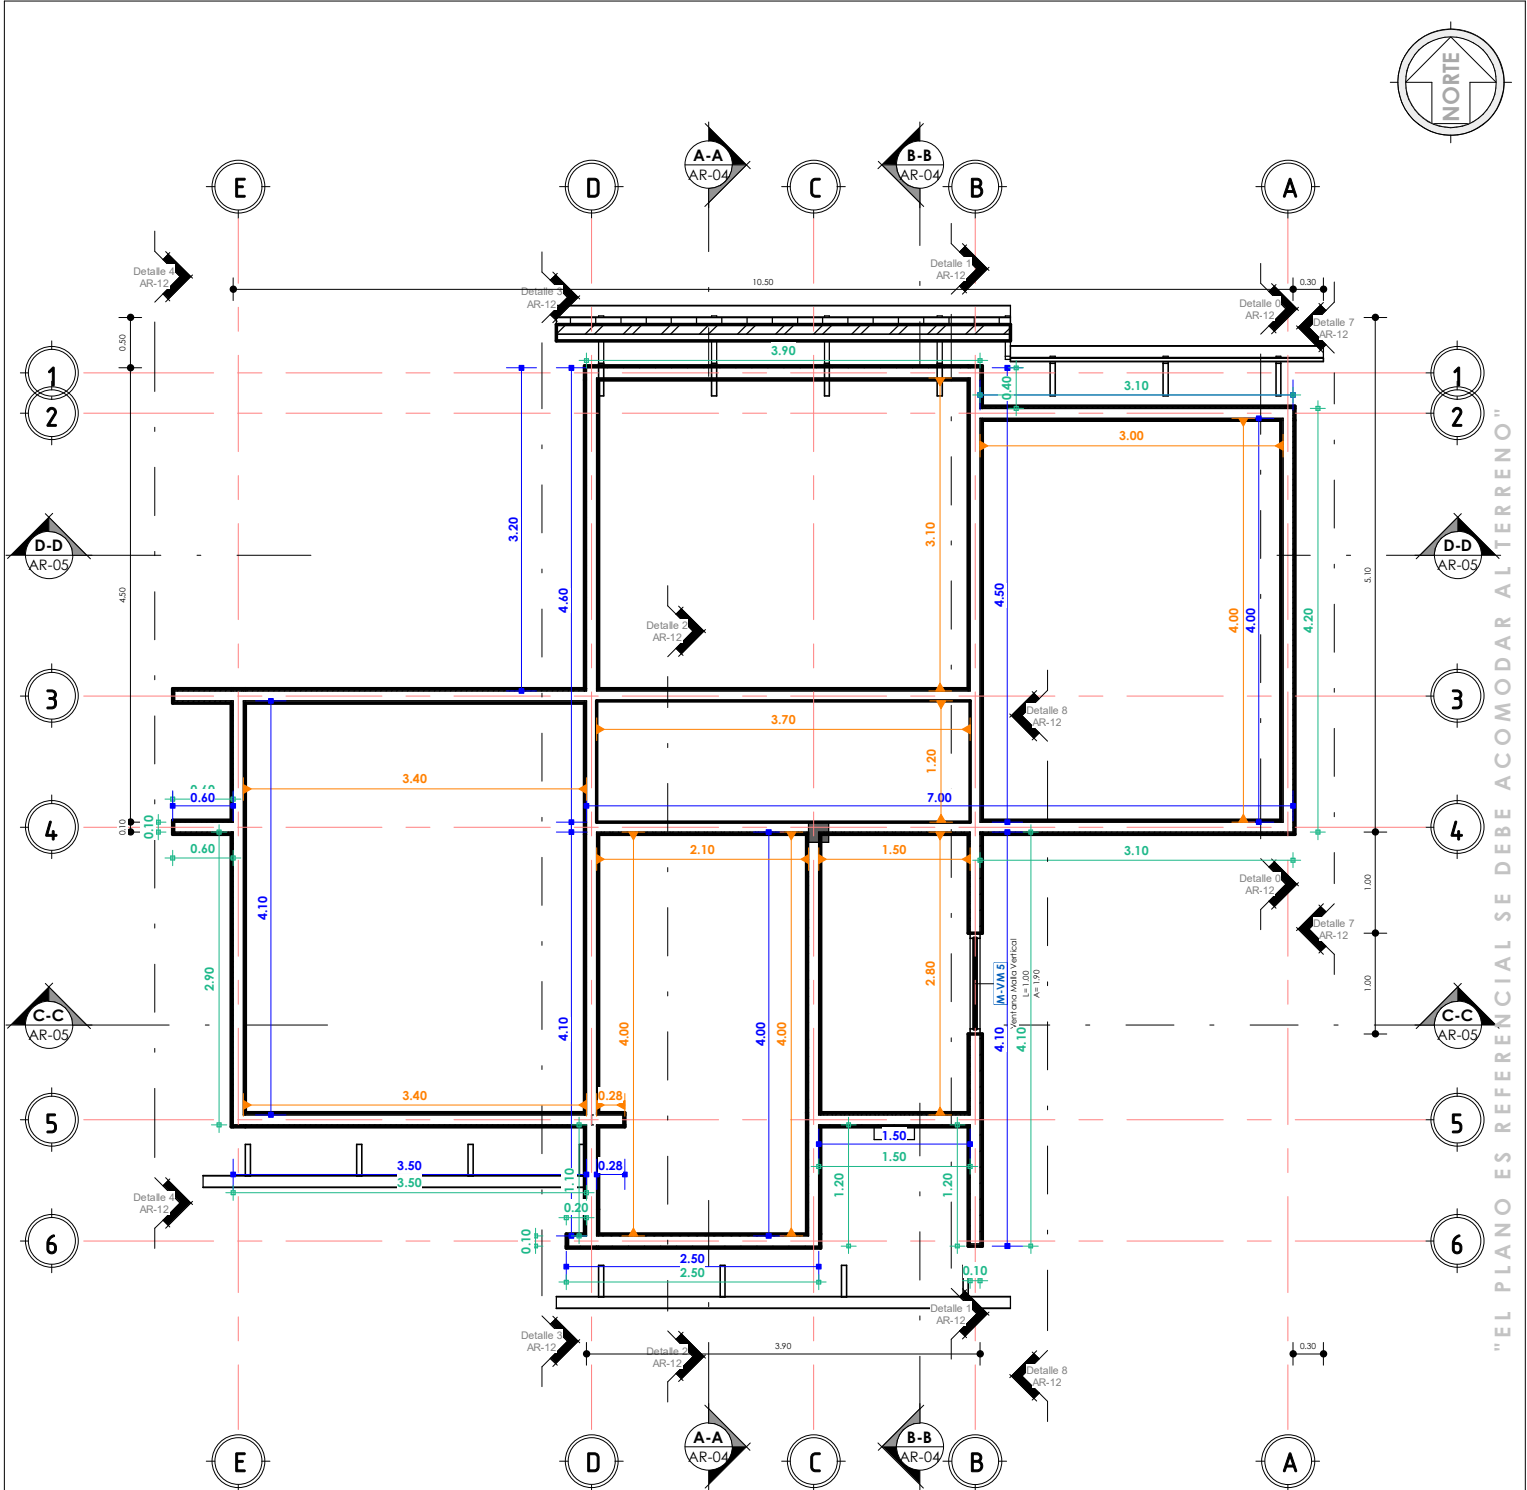


"EL PLANO ES REFERENCIAL SE DEBE ACOMODAR AL TERRENO"

1	Nivel Viga Cadena
AR-13	1 : 75

PLANO DETALLE

1 : 75 / PROPUESTA DE EMPLAZAMIENTO

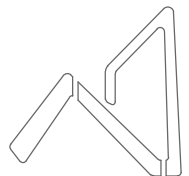

AEVIVIENDA
AGENCIA ESTATAL DE VIVIENDA

FECHA:
NOVIEMBRE 2024

SUPERFICIE:
55.53 m2

LAMINA: **AR-13**

AEVIVIENDA

PROYECTO DE VIVIENDA CUALITATIVA EN EL MUNICIPIO DE CORIPATA -FASE(V) 2024- LA PAZ

ZONAS / URBANIZACIONES:
CHORO GRANDE, TABACAL, COSCOMA,
CHILLAMANI, ANACURI, PARARANI,
MACHACAMARCA, AUQUISAMAÑA, HUAYRAPATA,
SANTA BARBARA, CHACON, HUAYCÚNI, EL CHORO Y
OTROS.

PROVINCIA:
NOR YUNGAS



MUNICIPIO:
CORIPATA

DEPARTAMENTO:

LA PAZ

DISEÑO ARQUITECTÓNICO:

REVISADO Y APROBADO:

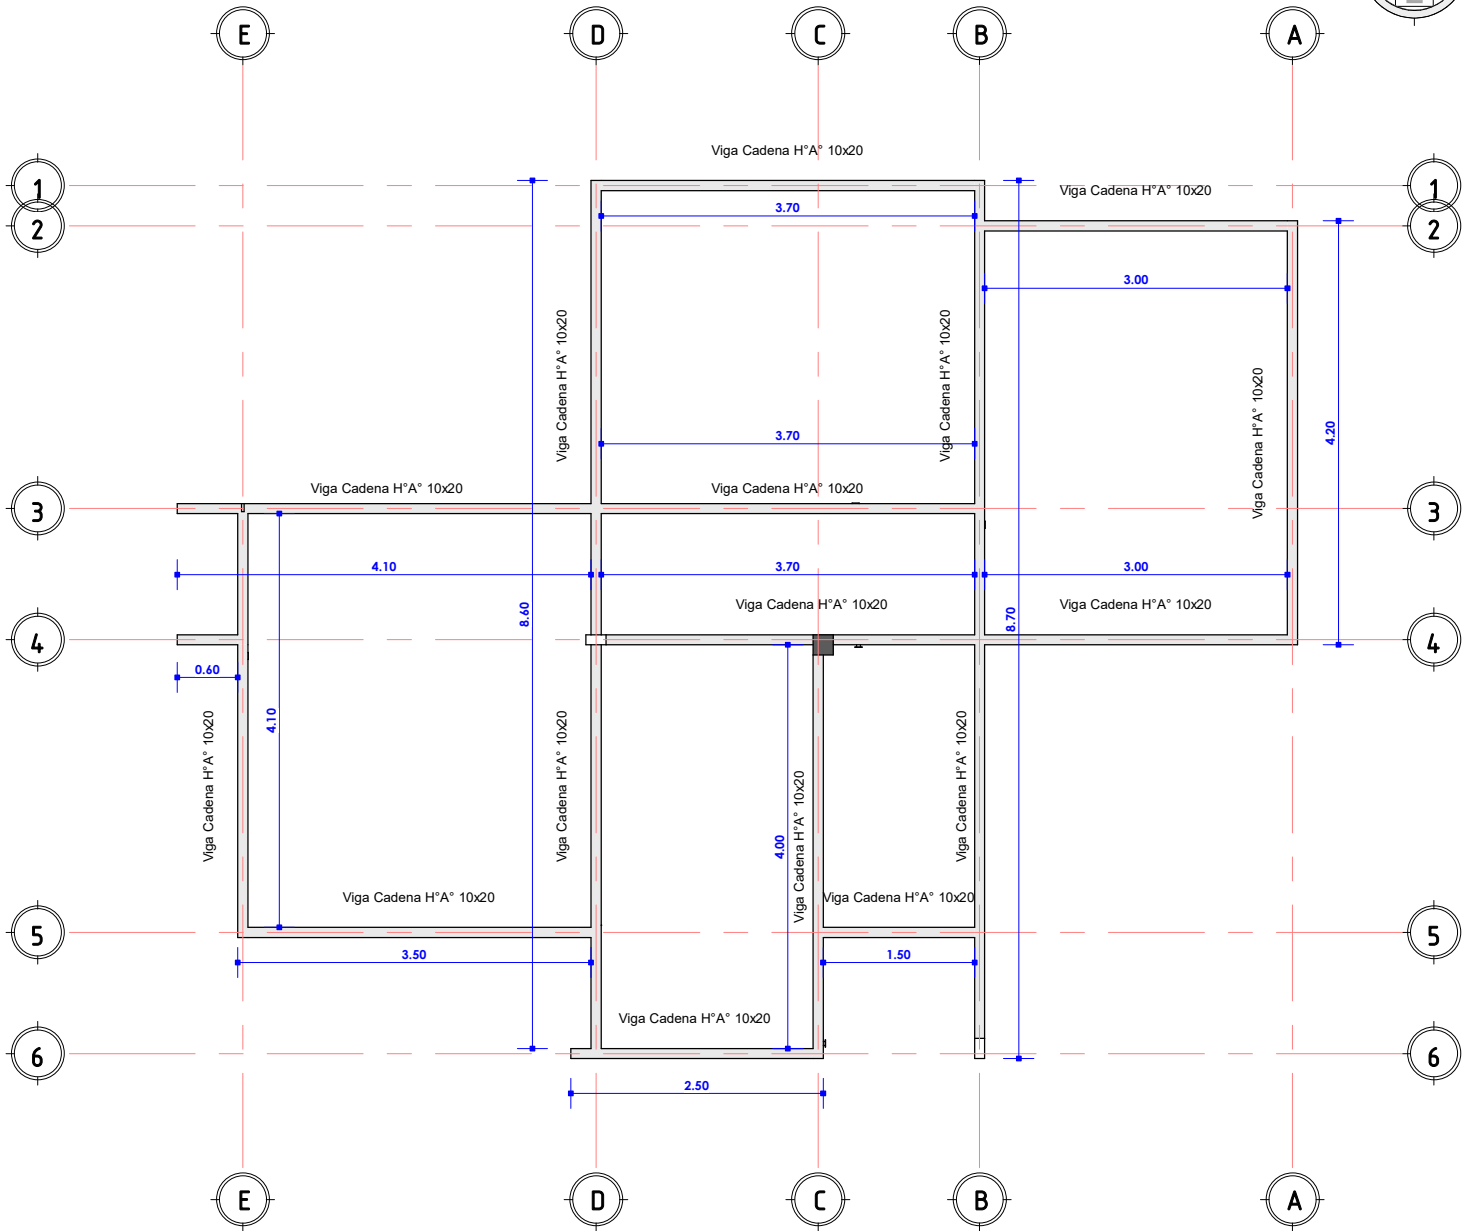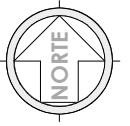


"EL PLANO ES REFERENCIAL SE DEBE ACOMODAR AL TERRENO"

1 PRIMERA LOSA
AR-14 1 : 75



PLANO ESTRUCTURAL DE VIGA CADENA

1 : 75 / PROPUESTA DE EMPLAZAMIENTO

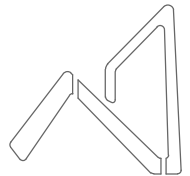

AEVIVIENDA
AGENCIA ESTATAL DE VIVIENDA


AEVIVIENDA	PROYECTO DE VIVIENDA CUALITATIVA EN EL MUNICIPIO DE CORIPATA -FASE(V) 2024- LA PAZ				
	ZONAS / URBANIZACIONES: CHORO GRANDE, TABACAL, COSCOMA, CHILLAMANI, ANACURI, PARARANI, MACHACAMARCA, AUQUISAMAÑA, HUAYRAPATA, SANTA BARBARA, CHACON, HUAYCUNI, EL CHORO Y OTROS.	MUNICIPIO: CORIPATA	DISEÑO ARQUITECTONICO:	REVISADO Y APROBADO:	FECHA: NOVIEMBRE 2024
	PROVINCIA: NOR YUNGAS	DEPARTAMENTO: LA PAZ			SUPERFICIE: 55.53 m2
					LAMINA: AR-14

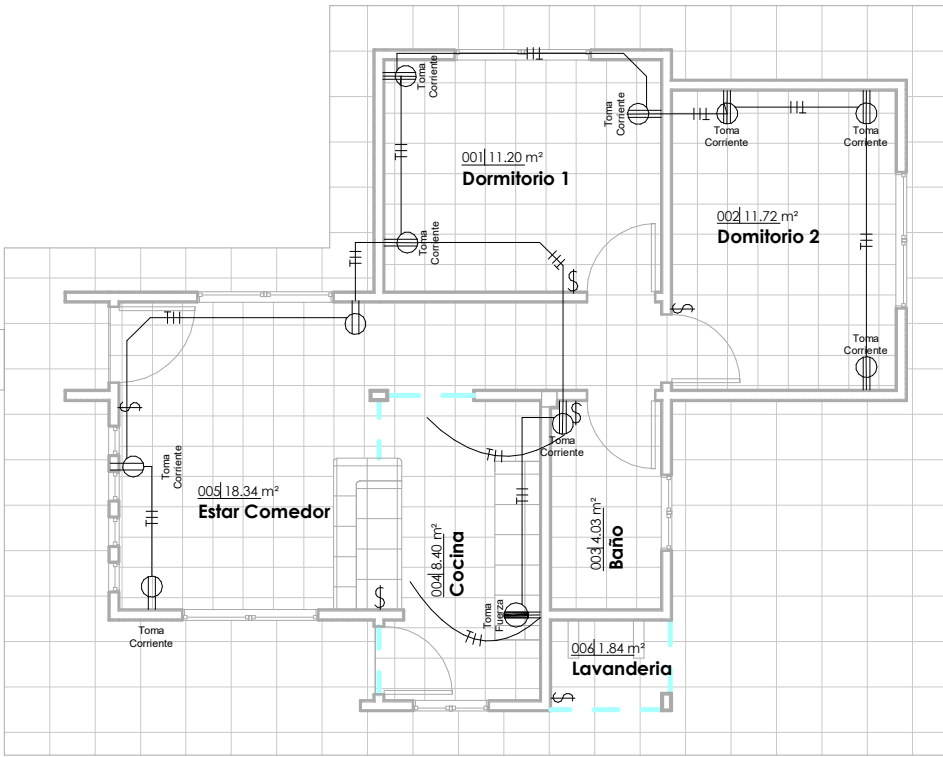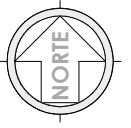


JG_Tabla de planificación de aparatos eléctricos

Familia	Tipo	Recuento
M_Toma de alto voltaje	Toma Fuerza	1
M_Toma doble	Toma Corriente	10
Total general: 11		11

DIAGRAMA UNIFILAR

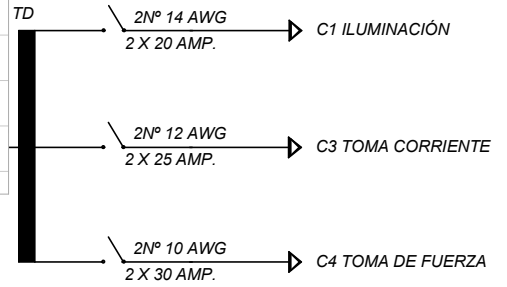

1 PLANTA.BAJA--ELECTRICO
AR-15 1 : 100

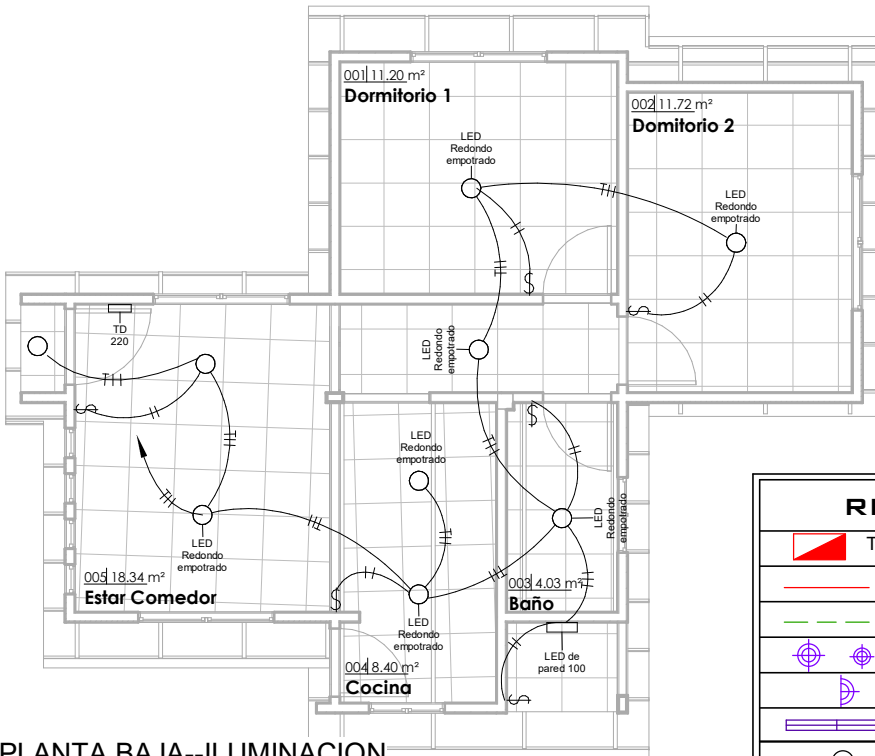

JG_Tabla de planificación de luminarias

Tipo	Vataje	Recuento
LED de pared 100	100 W	1
LED Redondo empotrado	100 W	9
Total general: 10		10


2 PLANTA.BAJA--ILUMINACION
AR-15 1 : 100

PLANO LUMINOTECNICO

1 : 100 / PROPUESTA DE EMPLAZAMIENTO

REFERENCIAS

	TD	TABLERO DE DISTRIBUCIÓN
		CIRCUITO DE ILUMINACION
		CIRCUITO DE TOMA CORRIENTES
		PUNTO DE ILUMINACIÓN
		PUNTO DE ILUMINACIÓN EN PARED
		PUNTO DE ILUMINACIÓN ERECTANGULAR
		TOMA CORRIENTE DOBLE
		INTERRUPTOR SIMPLE
		TOMA DE FUERZA

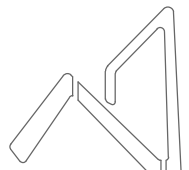


AEVIVIENDA
AGENCIA ESTATAL DE VIVIENDA

PROYECTO DE VIVIENDA CUALITATIVA EN EL MUNICIPIO DE CORIPATA -FASE(V) 2024- LA PAZ

AEVIVIENDA	ZONAS / URBANIZACIONES: CHORO GRANDE, TABACAL, COSCOMA, CHILLAMANI, ANACURI, PARARANI, MACHACAMARCA, AUQUISAMAÑA, HUAYRAPATA, SANTA BARBARA, CHACON, HUAYCUNI, EL CHORO Y OTROS.	MUNICIPIO: CORIPATA	DISEÑO ARQUITECTONICO:	REVISADO Y APROBADO:	FECHA: NOVIEMBRE 2024
	PROVINCIA: NOR YUNGAS	DEPARTAMENTO: LA PAZ			SUPERFICIE: 55.53 m2
					LAMINA: AR-15


"EL PLANO ES REFERENCIAL SE DEBE ACOMODAR AL TERRENO"

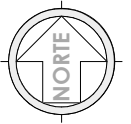

JG_Tabla de planificación de aparato sanitario

Tipo	Recuento	Modelo
800 x 800mm	1	Box.
1000mm x 500mm 2	1	Lv.
1100 x 535mm	1	Lp.
Inodoro	1	In.
M_Lavabo - Pedestal	1	Lm.
Total general: 5	5	




1 PLANTA BAJA - HS
AR-16 1 : 60

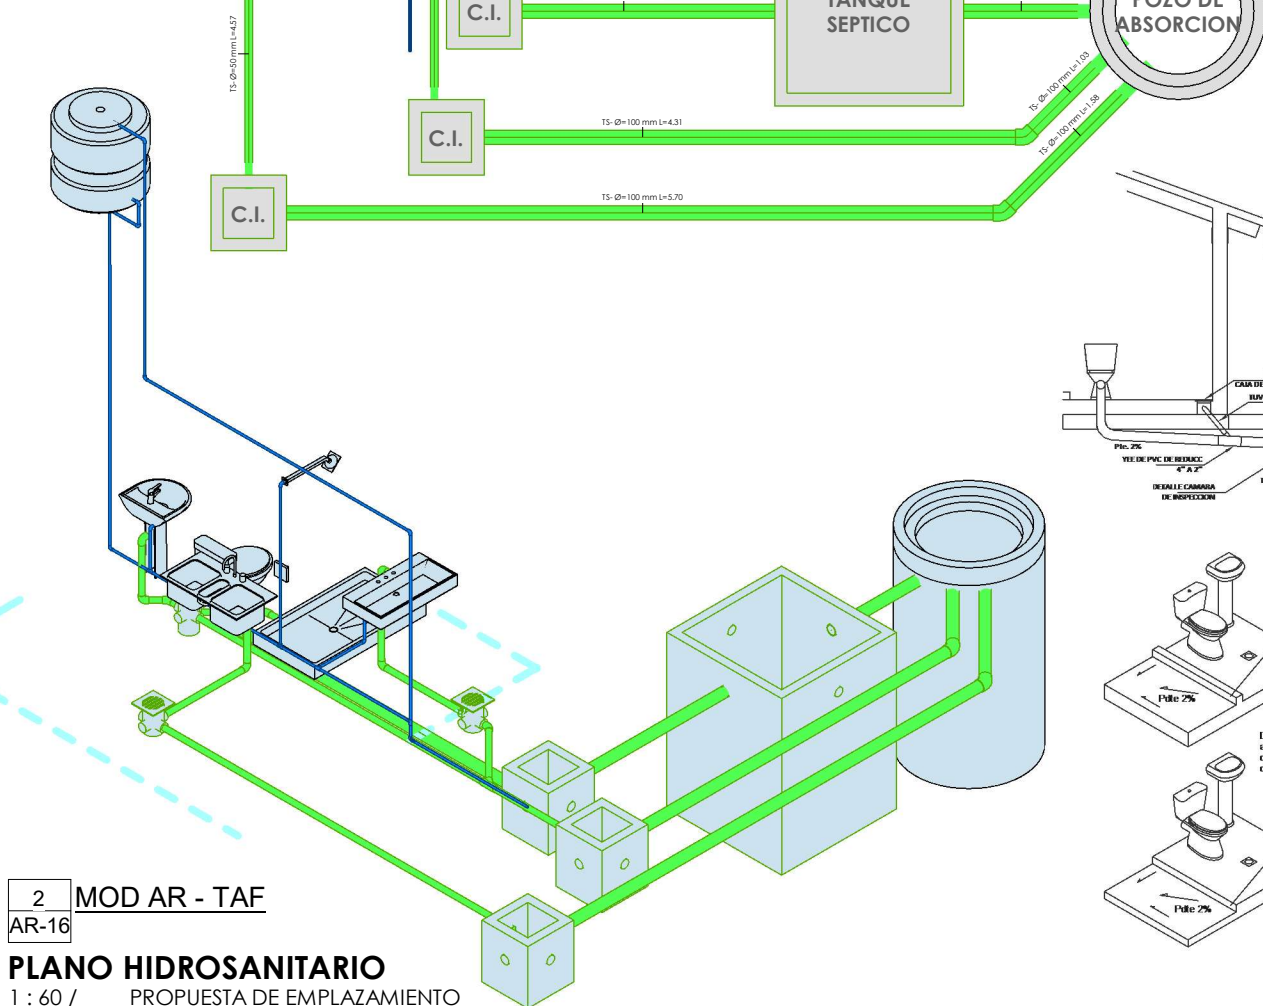

2 MOD AR - TAF
AR-16

PLANO HIDROSANITARIO

1 : 60 / PROPUESTA DE EMPLAZAMIENTO

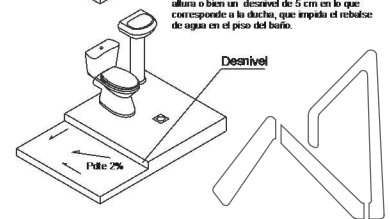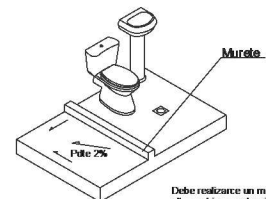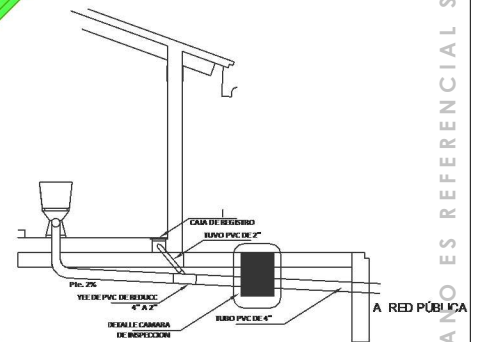

AEVIVIENDA
AGENCIA ESTATAL DE VIVIENDA

PROYECTO DE VIVIENDA CUALITATIVA EN EL MUNICIPIO DE CORIPATA -FASE(V) 2024- LA PAZ

ZONAS / URBANIZACIONES:
CHORO GRANDE, TABACAL, COSCOMA,
CHILLAMANI, ANACURI, PARARANI,
MACHACAMARCA, AUQUISAMAÑA, HUAYRAPATA,
SANTA BARBARA, CHACON, HUAYCUNI, EL CHORO Y
OTROS.

PROVINCIA:
NOR YUNGAS

MUNICIPIO:
CORIPATA

DEPARTAMENTO:
LA PAZ

DISEÑO ARQUITECTONICO:

REVISADO Y APROBADO:

FECHA:
NOVIEMBRE 2024


SUPERFICIE:
55.53 m2

LAMINA:
AR-16

"EL PLANO ES REFERENCIAL SE DEBE ACOMODAR AL TERRENO"


CORTE DE BORDE

ESC. 1:30

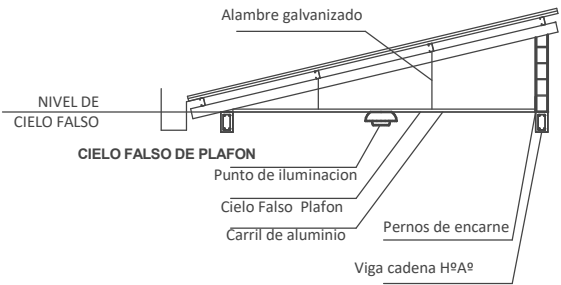

CORTE DE BORDE

ESC. 1:30

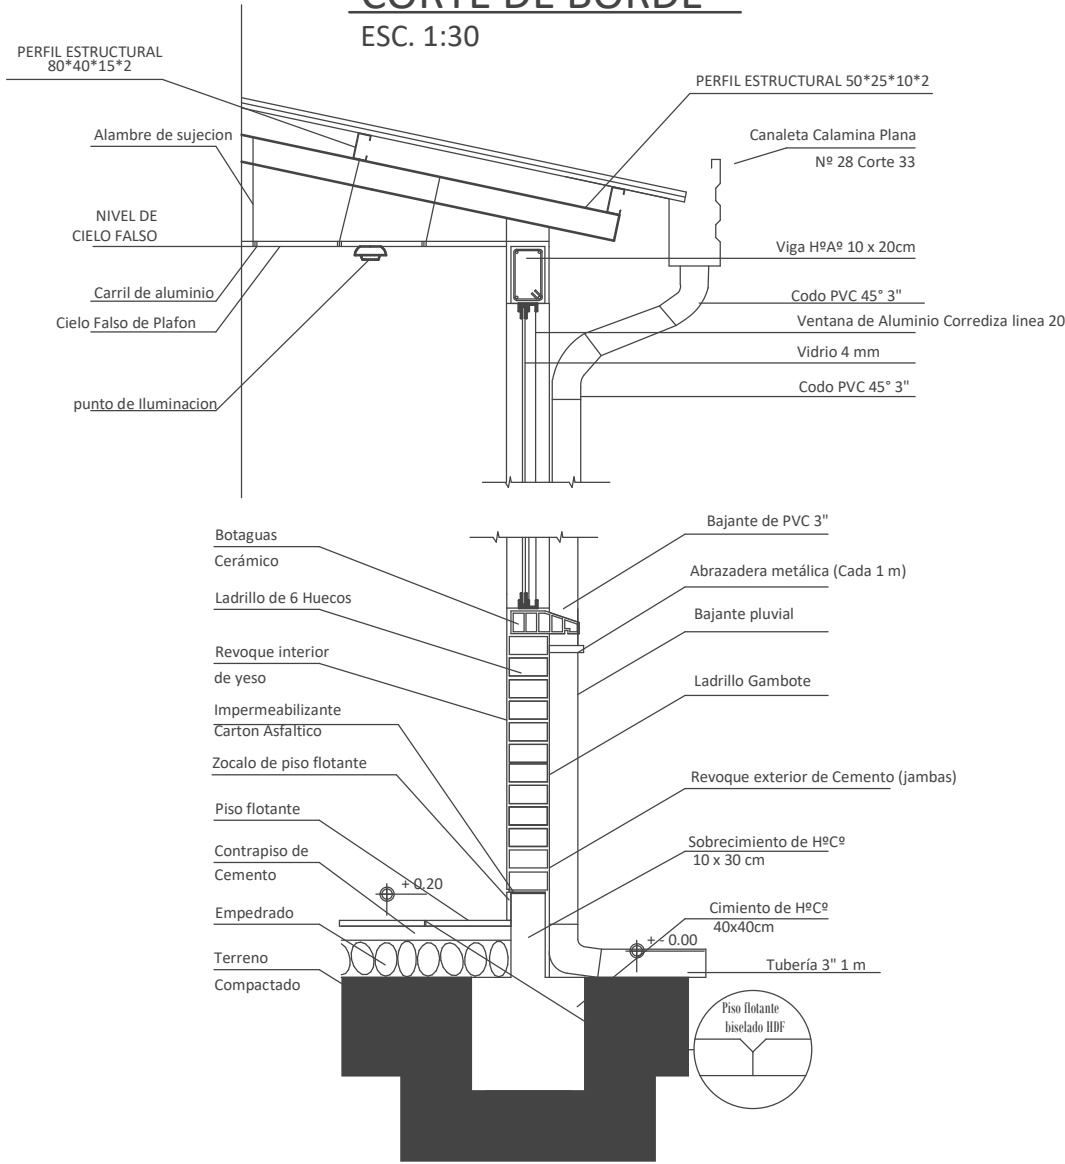

CORTE DE BORDE

/ PROPUESTA DE EMPLAZAMIENTO

PROYECTO DE VIVIENDA CUALITATIVA EN EL MUNICIPIO DE CORIPATA -FASE(V) 2024- LA PAZ

ZONAS / URBANIZACIONES:
CHORO GRANDE, TABACAL, COSCOMA,
CHILLAMANI, ANACURI, PARARANI,
MACHACAMARCA, AUQUISAMAÑA, HUAYRAPATA,
SANTA BARBARA, CHACON, HUAYCUNI, EL CHORO Y
OTROS.

PROVINCIA:
NOR YUNGAS

MUNICIPIO:
CORIPATA

DEPARTAMENTO:
LA PAZ

DISEÑO ARQUITECTONICO:

REVISADO Y APROBADO:

AEVIVIENDA
AGENCIA ESTATAL DE VIVIENDA

FECHA:
NOVIEMBRE 2024


SUPERFICIE:
55.53 m2

LAMINA:
AR-17

"EL PLANO ES REFERENCIAL SE DEBE ACOMODAR AL TERRENO"

DETALLE CAMARA DE INSPECCION

ESC. 1:30

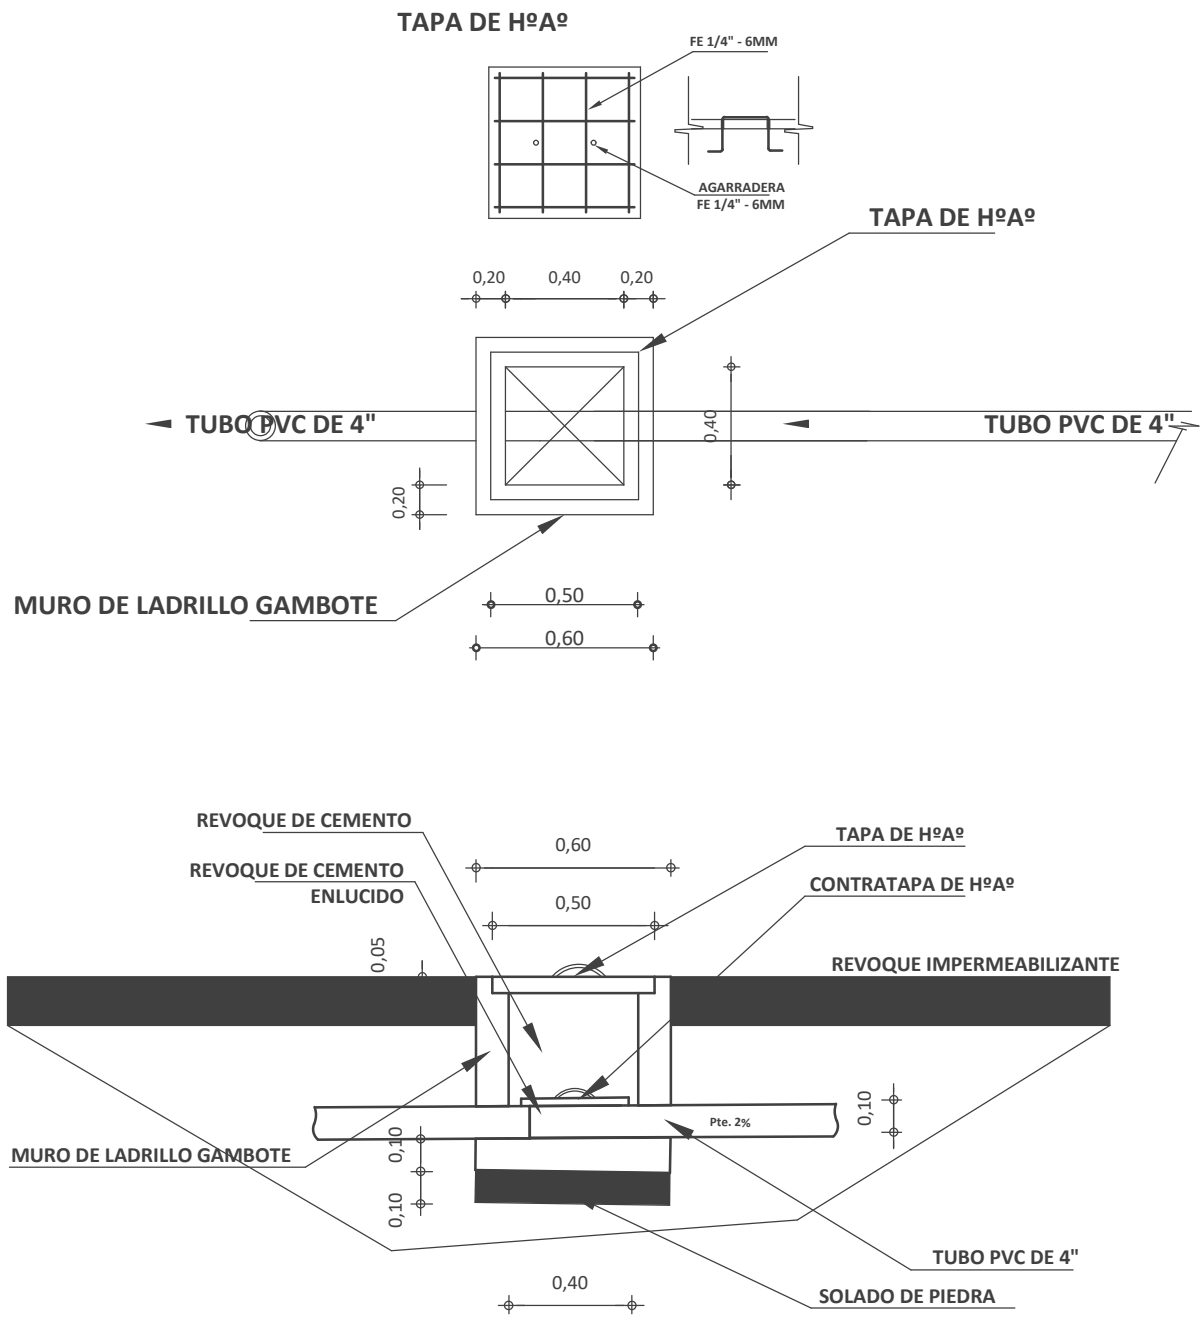

"EL PLANO ES REFERENCIAL SE DEBE ACOMODAR AL TERRENO"

CAMARA DE INSPECCION

/ PROPUESTA DE EMPLAZAMIENTO

PROYECTO DE VIVIENDA CUALITATIVA EN EL MUNICIPIO DE CORIPATA -FASE(V) 2024- LA PAZ

ZONAS / URBANIZACIONES:
CHORO GRANDE, TABACAL, COSCOMA,
CHILLAMANI, ANACURI, PARARANI,
MACHACAMARCA, AUQUISAMAÑA, HUAYRAPATA,
SANTA BARBARA, CHACON, HUAYCUNI, EL CHORO Y
OTROS.

PROVINCIA:
NOR YUNGAS

MUNICIPIO:
CORIPATA

DEPARTAMENTO:
LA PAZ

DISEÑO ARQUITECTONICO:

REVISADO Y APROBADO:

FECHA:
NOVIEMBRE 2024


SUPERFICIE:
55.53 m2

LAMINA:
AR-18



PLANO DETALLE DE SISTEMA DE DESCARGA

ESC. 1:30

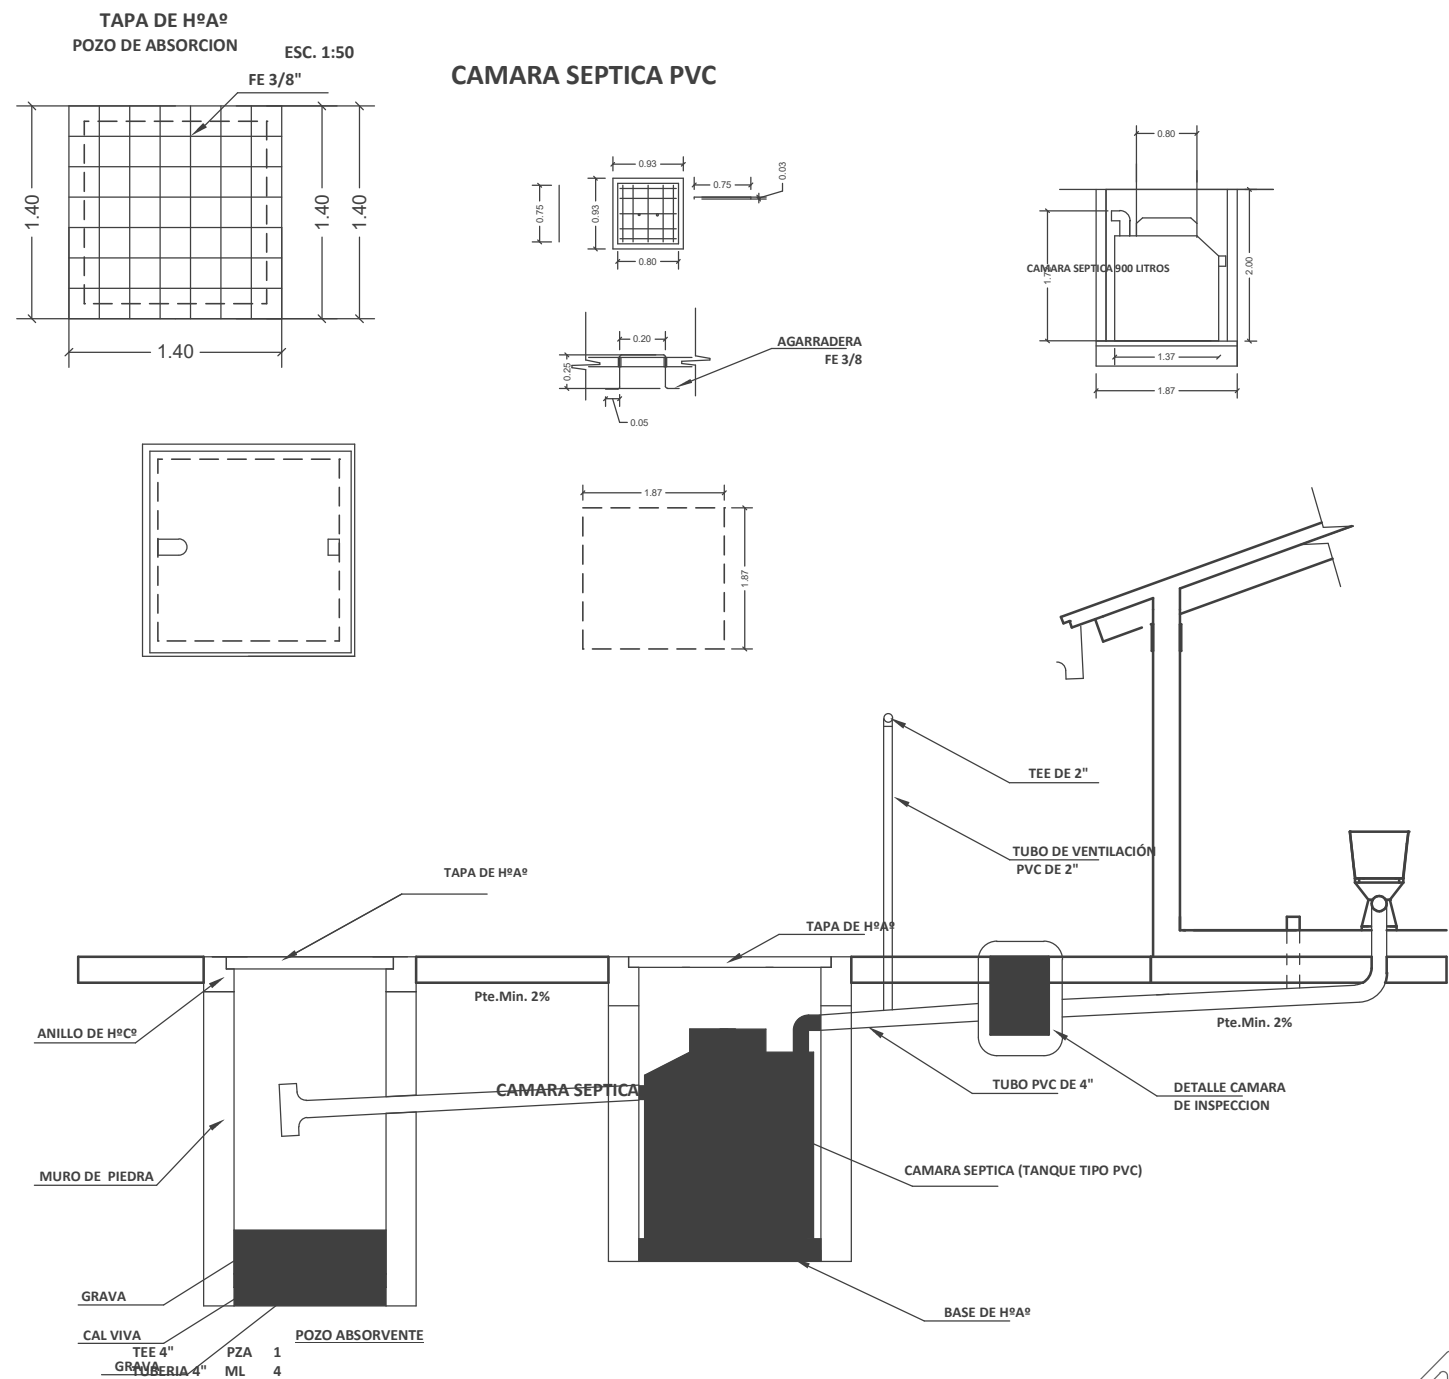

"EL PLANO ES REFERENCIAL SE DEBE ACOMODAR AL TERRENO"

SISTEMA DE DESCARGA


/ PROPUESTA DE EMPLAZAMIENTO



AEVIVIENDA	PROYECTO DE VIVIENDA CUALITATIVA EN EL MUNICIPIO DE CORIPATA -FASE(V) 2024- LA PAZ			
	ZONAS / URBANIZACIONES: CHORO GRANDE, TABACAL, COSCOMA, CHILLAMANI, ANACURI, PARARANI, MACHACAMARCA, AUQUISAMAÑA, HUAYRAPATA, SANTA BARBARA, CHACON, HUAYCUNI, EL CHORO Y OTROS.	MUNICIPIO: CORIPATA		FECHA: NOVIEMBRE 2024
	PROVINCIA: NOR YUNGAS	DEPARTAMENTO: LA PAZ		SUPERFICIE: 55.53 m2
			DISEÑO ARQUITECTONICO:	LAMINA: AR-19
			REVISADO Y APROBADO:	

PLANO DETALLE POZO DE ABSORCION

ESC. 1:30

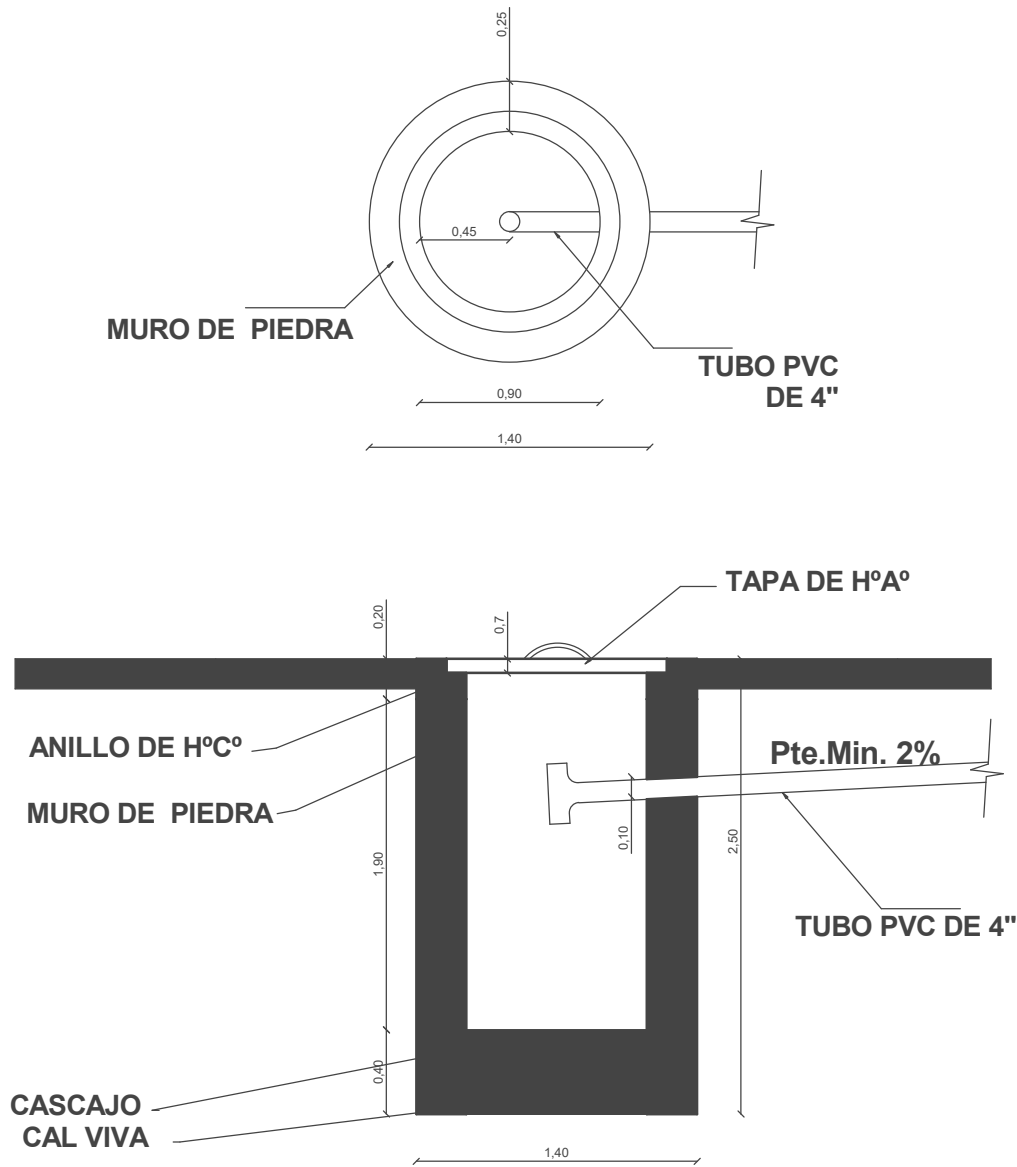

"EL PLANO ES REFERENCIAL SE DEBE ACOMODAR AL TERRENO"

POZO DE ABSORCION


/ PROPUESTA DE EMPLAZAMIENTO



PROYECTO DE VIVIENDA CUALITATIVA EN EL MUNICIPIO DE CORIPATA -FASE(V) 2024- LA PAZ					
AEVIVIENDA	ZONAS / URBANIZACIONES: CHORO GRANDE, TABACAL, COSCOMA, CHILLAMANI, ANACURI, PARARANI, MACHACAMARCA, AUQUISAMAÑA, HUAYRAPATA, SANTA BARBARA, CHACON, HUAYCUNI, EL CHORO Y OTROS.	MUNICIPIO: CORIPATA	DISEÑO ARQUITECTONICO:	REVISADO Y APROBADO:	FECHA: NOVIEMBRE 2024
	PROVINCIA: NOR YUNGAS	DEPARTAMENTO: LA PAZ			SUPERFICIE: 55.53 m2
					LAMINA: AR-20

PUERTA TABLERO DE MADERA SEMIDURA C/BARNIZ (0,90X2,10) (INC/MARCO Y QUINCALLERÍA)


DORMITORIO - COCINA - BAÑO

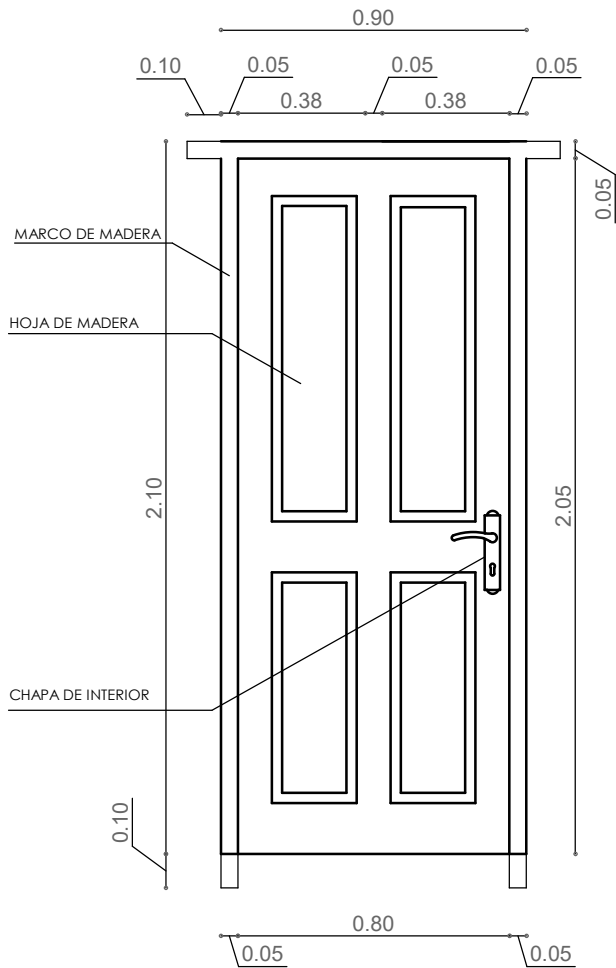

- 1.- MARCO DE MADERA SEMIDURA 2"x 4"
- 2.- PUERTA DE TABLERO MADERA SEMIDURA 2"

PUERTA MIXTA METAL Y MADERA (1,00X2,10) (INC/MARCO Y QUINCALLERÍA)

INGRESO PRINCIPAL

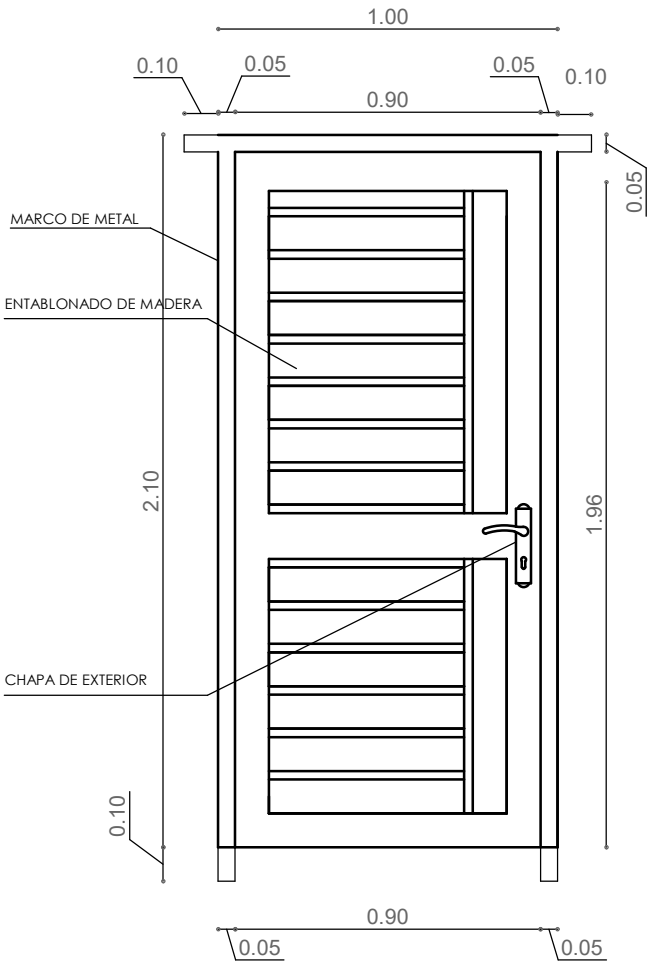

- 1.- MARCO DE PLANCHA METALICA 2"x 4"
- 2.- TABLERO MADERA SEMIDURA 2"


"EL PLANO ES REFERENCIAL SE DEBE ACOMODAR AL TERRENO"

PLANO CONSTRUCTIVO - DETALLE DE PUERTAS / PROPUESTA DE EMPLAZAMIENTO


JG_ Tabla de planificación de puertas						
Marca	Tipo	Altura	Anchura	AREA PUERTA	Recuento	DINTEL
1	0.90x2.10	2.10	0.90	1.89 m²	1	1.10
2	1.00x2.10	2.10	1.00	2.10 m²	1	1.20
3	0.90x2.10	2.10	0.90	1.89 m²	1	1.10
4	0.90x2.10	2.10	0.90	1.89 m²	1	1.10
5	0.90x2.10	2.10	0.90	1.89 m²	1	1.10
Total general: 5				9.66 m²		5.60




AEVIVIENDA	PROYECTO DE VIVIENDA CUALITATIVA EN EL MUNICIPIO DE CORIPATA -FASE(V) 2024- LA PAZ					
	ZONAS / URBANIZACIONES: CHORO GRANDE, TABACAL, COSCOMA, CHILLAMANI, ANACURI, PARARANI, MACHACAMARCA, AUQUISAMAÑA, HUAYRAPATA, SANTA BARBARA, CHACON, HUAYCUNI, EL CHORO Y OTROS.		MUNICIPIO: CORIPATA		FECHA: NOVIEMBRE 2024	
	PROVINCIA: NOR YUNGAS		DEPARTAMENTO: LA PAZ		SUPERFICIE: 55.53 m2	
			DISEÑO ARQUITECTONICO:		REVISADO Y APROBADO:	
					LAMINA: AR-21	

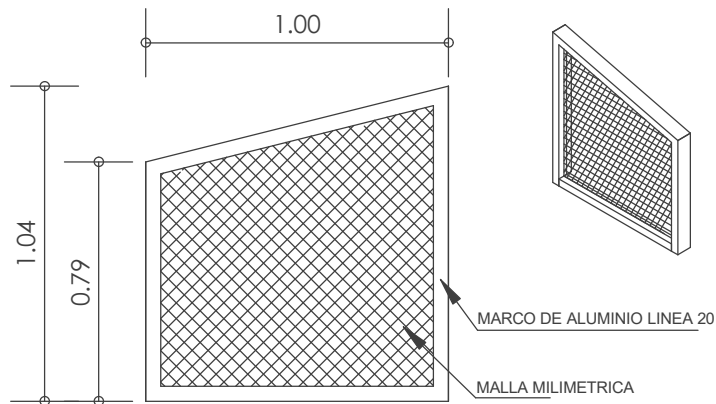


V1 VENTANA: BAÑO

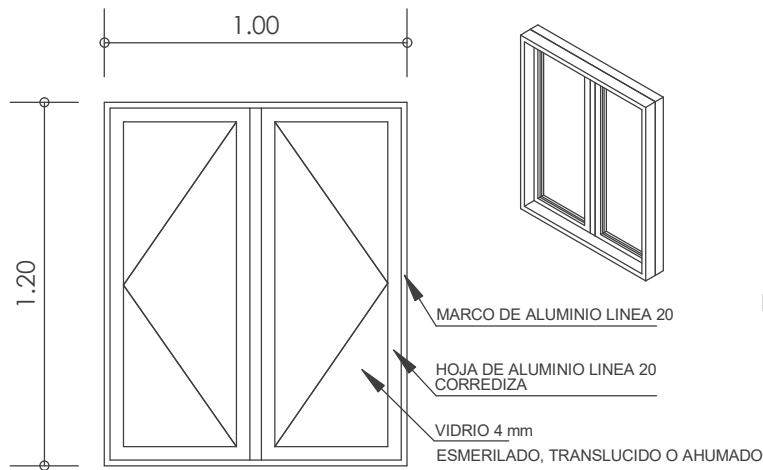

V2 VENTANA: BAÑO - COCINA

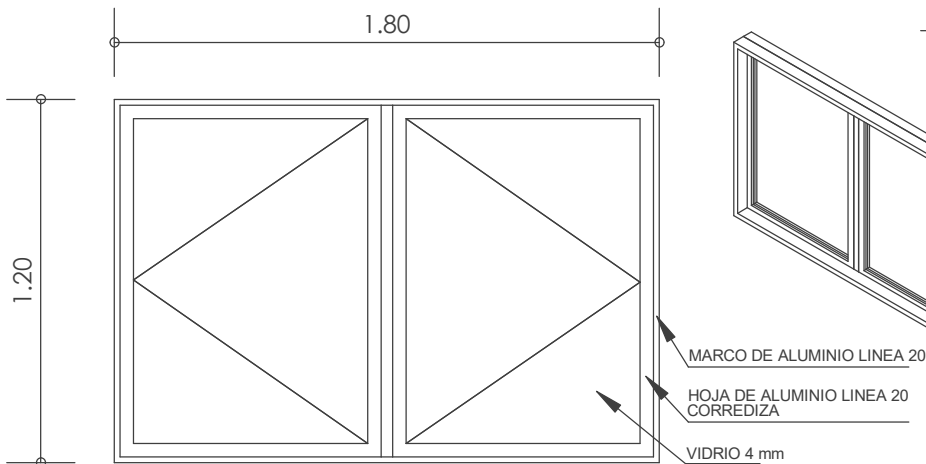

V3 VENTANA: DORMITORIOS - SALA ESTAR - COMEDOR

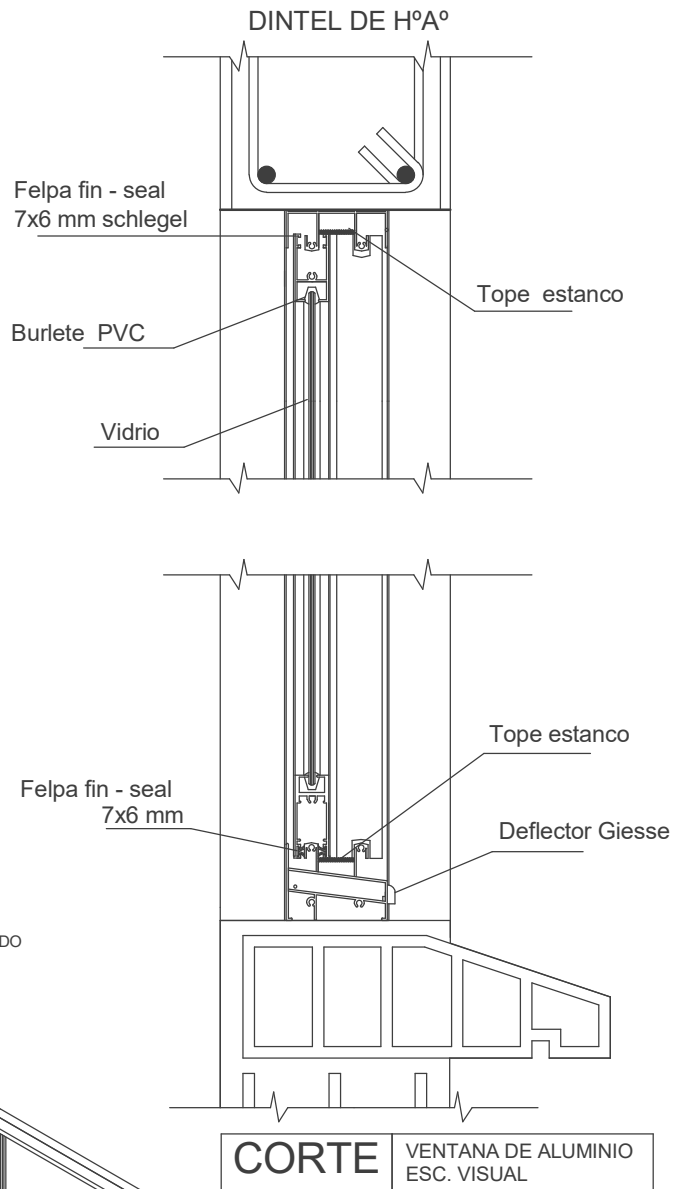

JG. Tabla de planificación de ventanas							
Marca	Tipo	Altura	Anchura	AREA VENTANA	BOTAGUAS	DINTEL	Recuento
	1.20x1.00	1.20	1.00	2.40 m²	2.20	2.40	2
	1.20x1.80	1.20	1.80	8.64 m²	7.60	8.00	4
	V1-1.70x0.40	1.70	0.40	2.72 m²	2.00	2.40	4
Total general: 10				13.76 m²	11.80	12.80	

PLANO CONSTRUCTIVO - DETALLE DE VENTANAS

PROPOSTA DE EMPLAZAMIENTO



PROYECTO DE VIVIENDA CUALITATIVA EN EL MUNICIPIO DE CORIPATA -FASE(V) 2024- LA PAZ					
AEVIVIENDA	ZONAS / URBANIZACIONES: CHORO GRANDE, TABACAL, COSCOMA, CHILLAMANI, ANACURI, PARARANI, MACHACAMARCA, AUQUISAMAÑA, HUAYRAPATA, SANTA BARBARA, CHACON, HUAYCUNI, EL CHORO Y OTROS.	MUNICIPIO: CORIPATA	DISEÑO ARQUITECTONICO:	REVISADO Y APROBADO:	FECHA: NOVIEMBRE 2024
	PROVINCIA: NOR YUNGAS	DEPARTAMENTO: LA PAZ			SUPERFICIE: 55.53 m2
					LAMINA: AR-22