


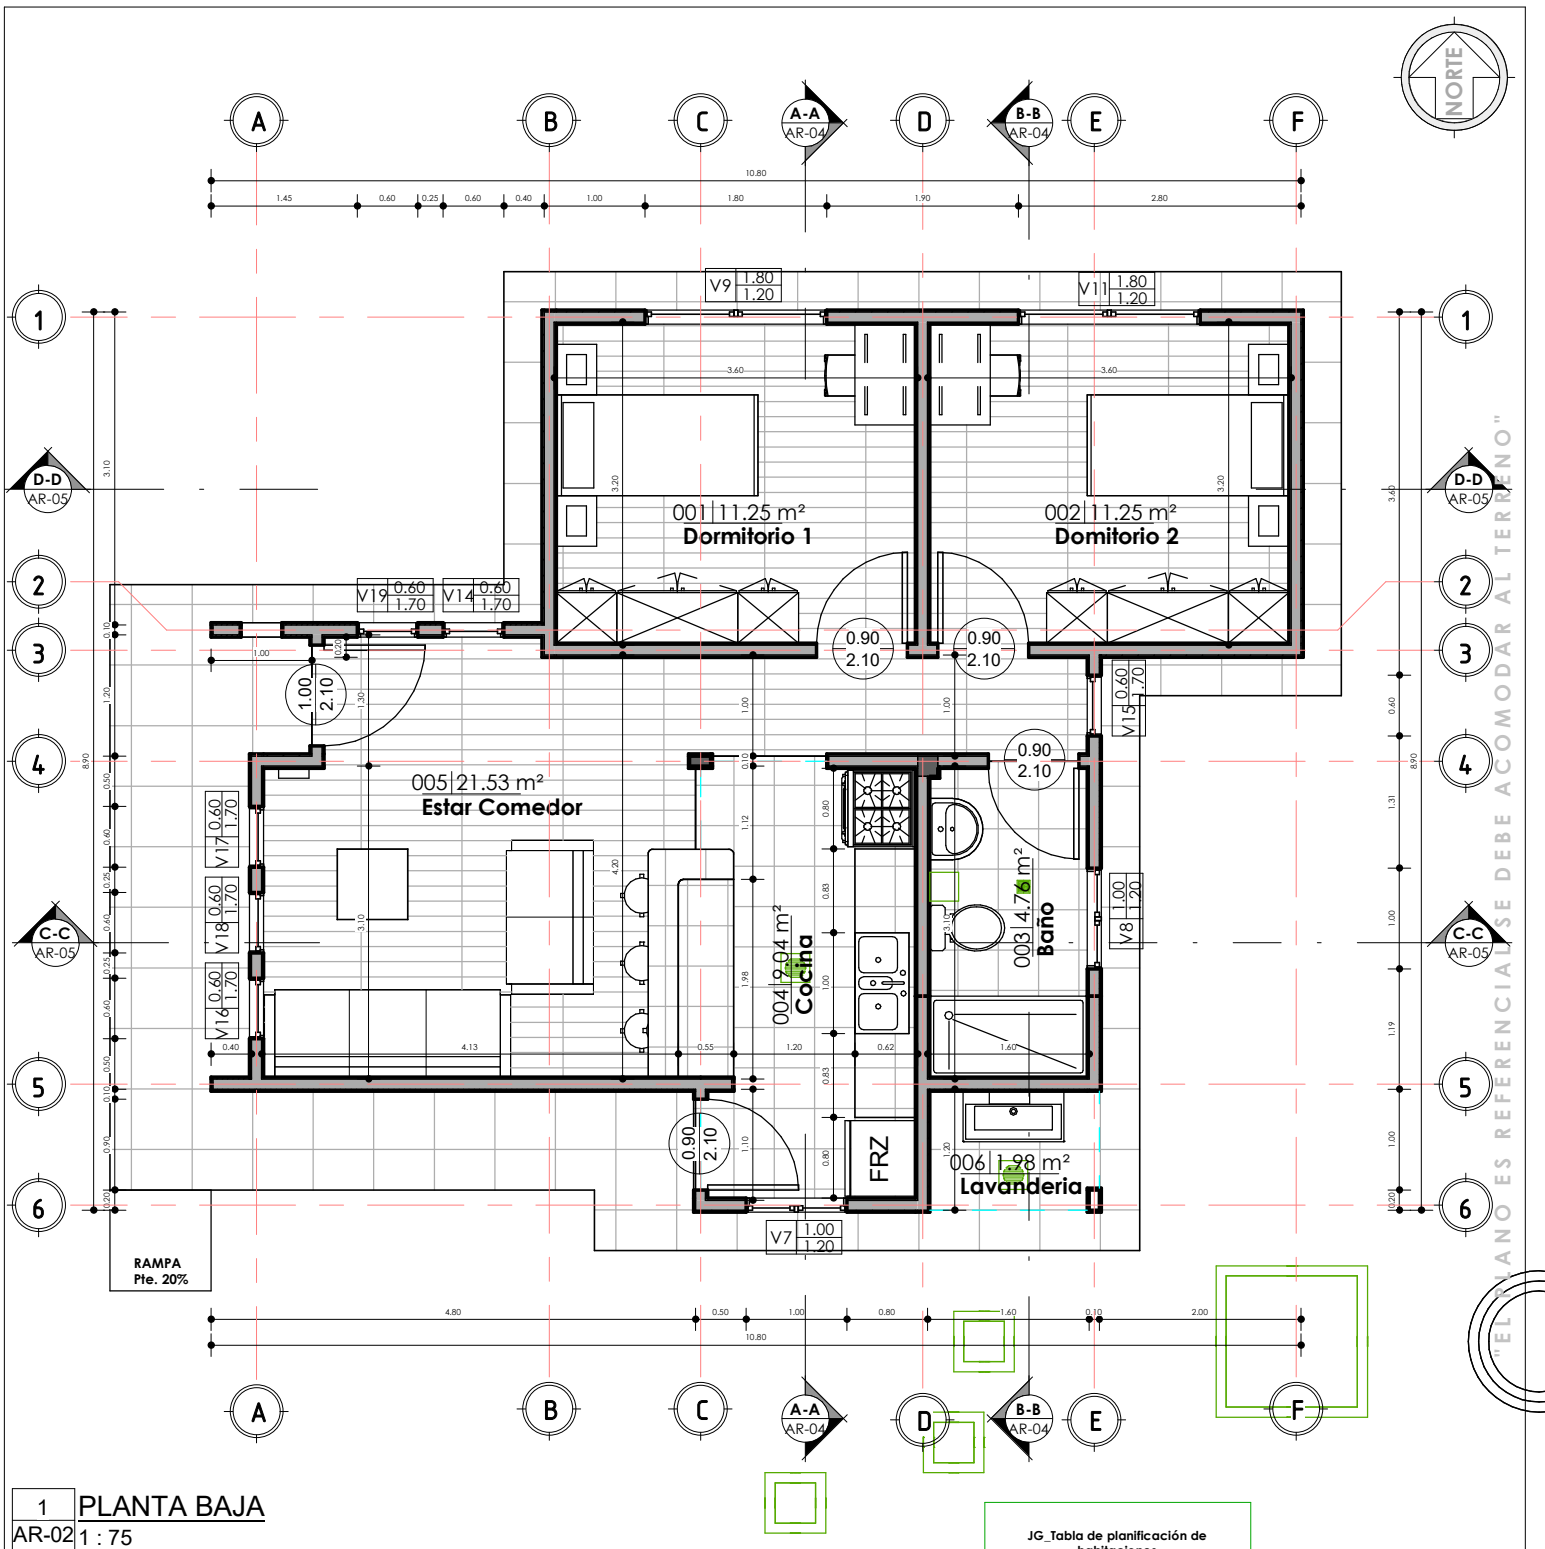

1 PLANTA BAJA
AR-02 1:75

JG_Tabla de planificación de habitaciones		
Nº	Nombre	Área
001	Dormitorio 1	11.25 m ²
002	Dormitorio 2	11.25 m ²
003	Baño	4.76 m ²
004	Cocina	9.04 m ²
005	Estar Comedor	21.53 m ²
006	Lavandería	1.98 m ²
PLANTA BAJA: 6		59.81 m ²

PLANO DE PLANTA ACOTADA

1:75 / PROPUESTA DE EMPLAZAMIENTO

PROYECTO DE VIVIENDA CUALITATIVA EN EL MUNICIPIO DE CHARAZANI -FASE(III) 2024- LA PAZ

ZONAS / URBANIZACIONES:
COMUNIDADES DE TOLAPAMOPA, KHUCHI PAMPA,
NUEVA JERUSALEN, CARLIJANA, SOTO PATA, PALJE,
YUYO, KHAZU, QUITACALZON HUAPATA, MAJATA,
SIATHA, SANTA ROSA, PATA NIKUS, MATARU, CARMEN
PAMPA, COPALANI, CHUNTALAKA Y OTROS.

PROVINCIA:
BAUTISTA SAAVEDRA

MUNICIPIO:
CHARAZANI

DEPARTAMENTO:
LA PAZ


FECHA:
DICIEMBRE 2024

SUPERFICIE:
59.81 m²


LAMINA:
AR-02

DISEÑO ARQUITECTONICO:

REVISADO Y APROBADO:

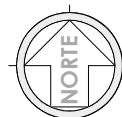

"ESTE PLANO ES REFERENCIAL SE DEBE ACOMODAR AL TERRENO"

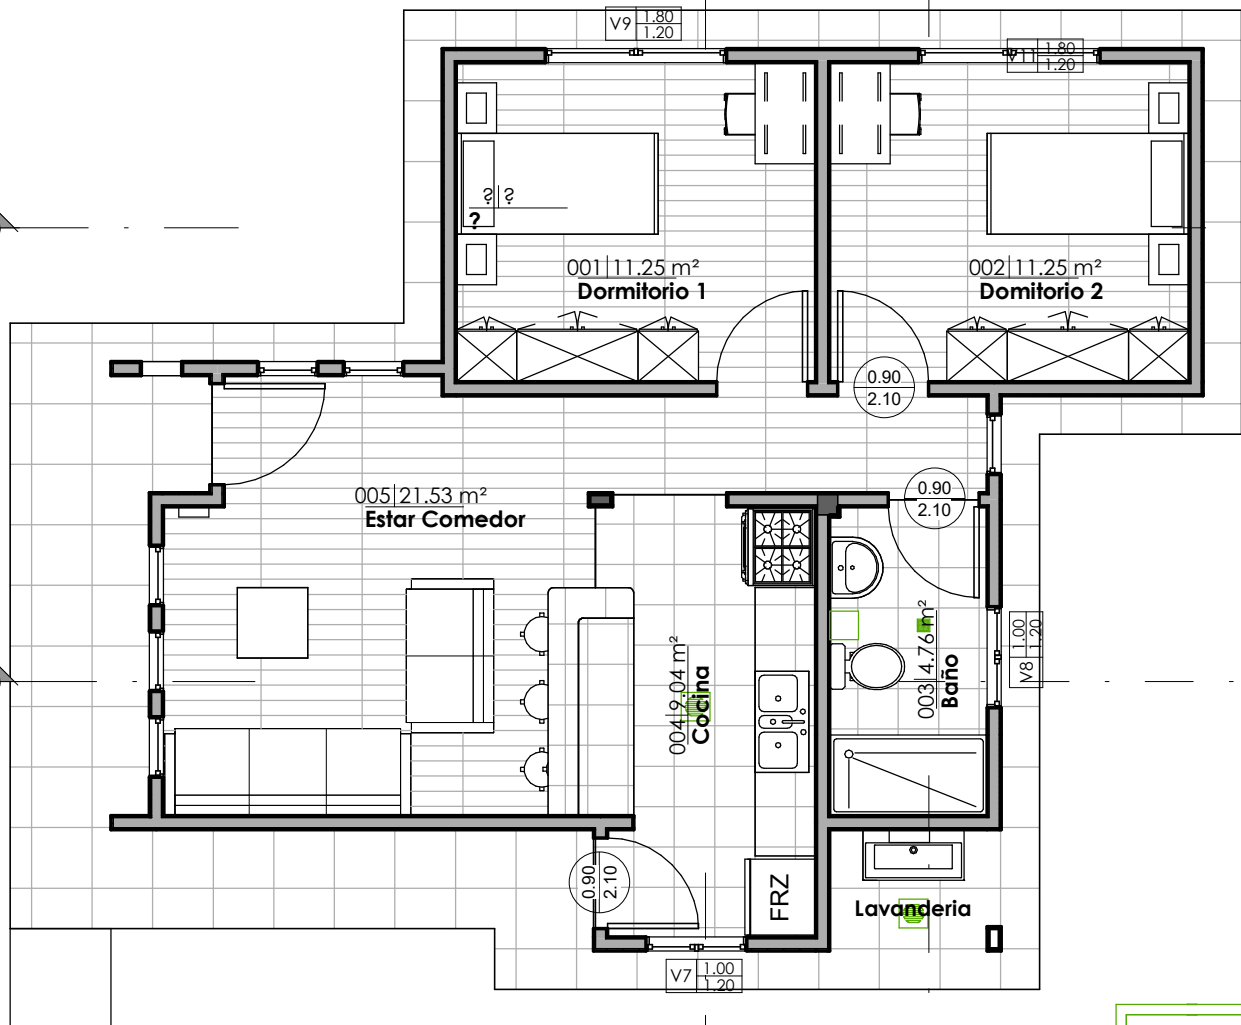


1 PLANTA BAJA AM
AR-03 1 : 75


JG_Tabla de planificación de habitaciones		
Nº	Nombre	Área
001	Dormitorio 1	11.25 m²
002	Dormitorio 2	11.25 m²
003	Baño	4.76 m²
004	Cocina	9.04 m²
005	Estar Comedor	21.53 m²
006	Lavandería	1.98 m²
PLANTA BAJA: 6		59.81 m²

PLANO AMOBLADO
1 : 75 / PROPUESTA DE EMPLAZAMIENTO

PROYECTO DE VIVIENDA CUALITATIVA EN EL MUNICIPIO DE CHARAZANI -FASE(III) 2024- LA PAZ			
AEVIVIENDA	ZONAS / URBANIZACIONES: COMUNIDADES DE TOLAPAMOPA, KHUCHI PAMPA, NUEVA JERUSALEN, CARLIANA, SOTO PATA, PAIJUE YUYO, KHAZU, QUITACALZON HUARAPATA, MAJATA, SIATHA, SANTA ROSA, PATA NIKUS, MATARU, CARMEN PAMPA, COPALANI, CHUNTALAKA Y OTROS.	MUNICIPIO: CHARAZANI	FECHA: DICIEMBRE 2024
	PROVINCIA: BAUTISTA SAAVEDRA	DEPARTAMENTO: LA PAZ	SUPERFICIE: 59.81 m2
			LAMINA: AR-03
DISEÑO ARQUITECTONICO:		REVISADO Y APROBADO:	

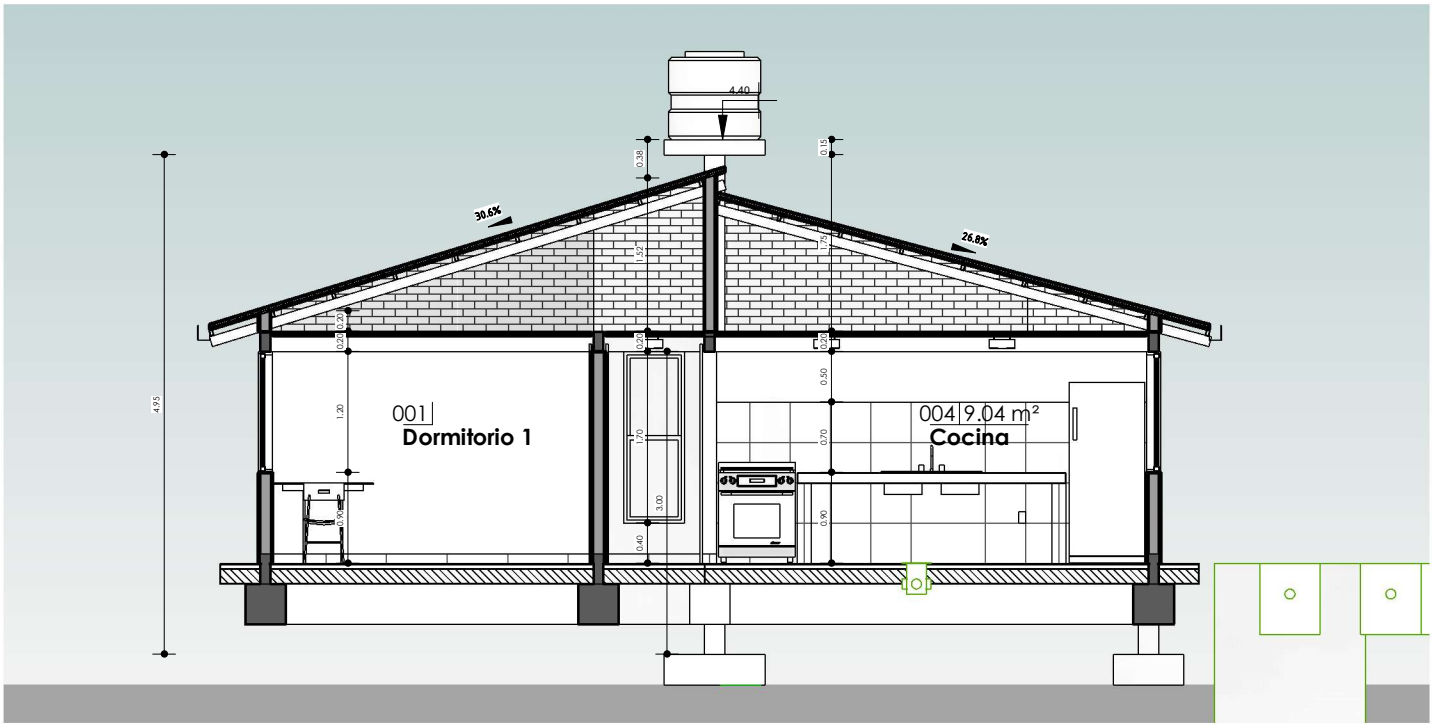

1 A-A
AR-04 1:75

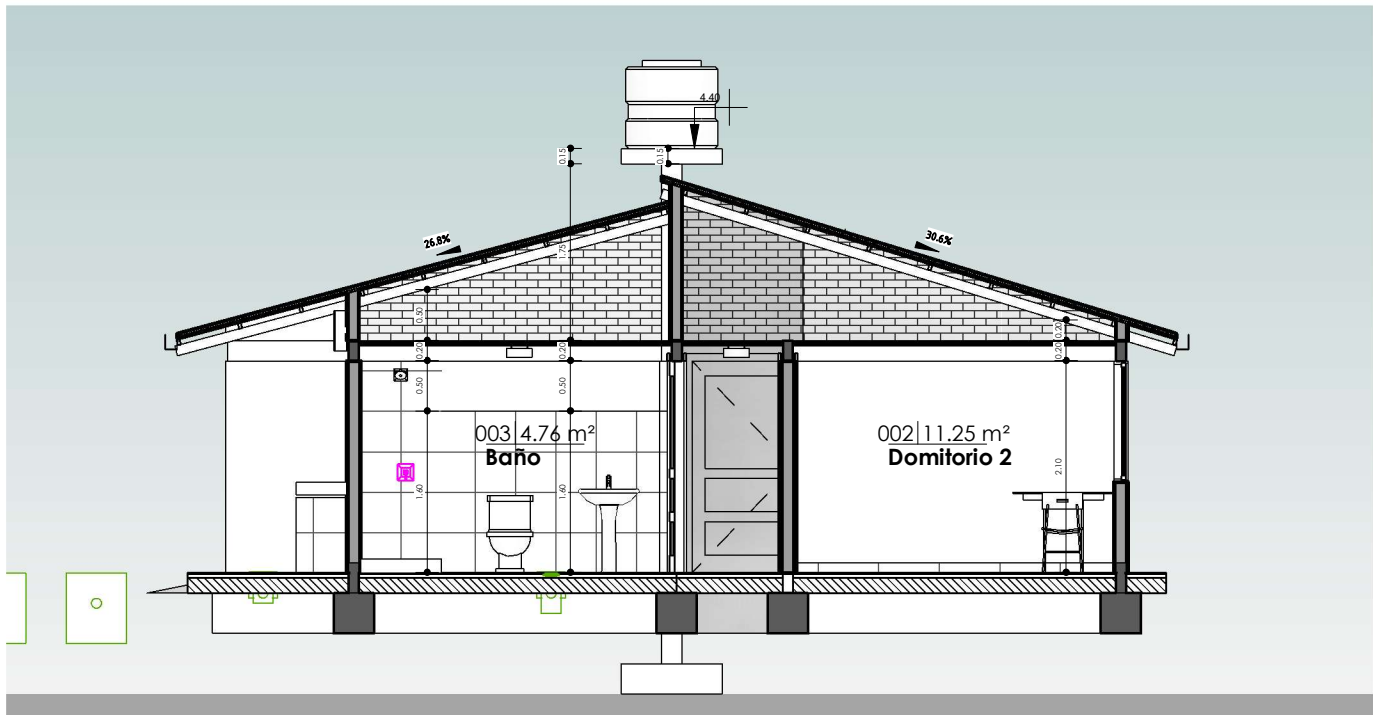

2 B-B
AR-04 1:75

SECCIONES AA Y BB


1:75 / PROPUESTA DE EMPLAZAMIENTO




AEVIVIENDA
AGENCIA ESTATAL DE VIVIENDA

PROYECTO DE VIVIENDA CUALITATIVA EN EL MUNICIPIO DE CHARAZANI -FASE(III) 2024- LA PAZ			
AEVIVIENDA	ZONAS / URBANIZACIONES: COMUNIDADES DE TOLAPAMOPA, KHUCHI PAMPA, NUEVA JERUSALEN, CARLIANA, SOTO PATA, PAJUE YUYO, KHAZU, QUITACALZON HUARAPATA, MAJATA, SIATHA, SANTA ROSA, PATA NIKUS, MATARU, CARMEN PAMPA, COPALANI, CHUNTALAKA Y OTROS.	MUNICIPIO: CHARAZANI	FECHA: DICIEMBRE 2024
	PROVINCIA: BAUTISTA SAAVEDRA	DEPARTAMENTO: LA PAZ	SUPERFICIE: 59.81 m2
		DISEÑO ARQUITECTONICO:	LAMINA: AR-04
		REVISADO Y APROBADO:	

"EL PLANO ES REFERENCIAL SE DEBE ACOMODAR AL TERRENO"

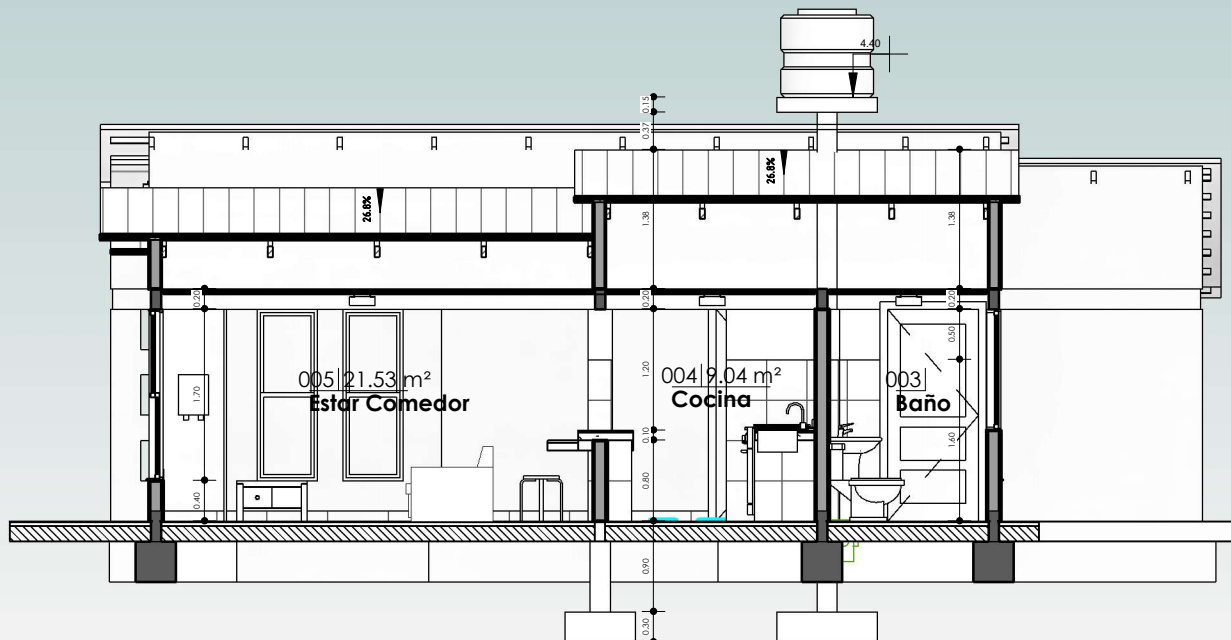


1 C-C
AR-05 1:75

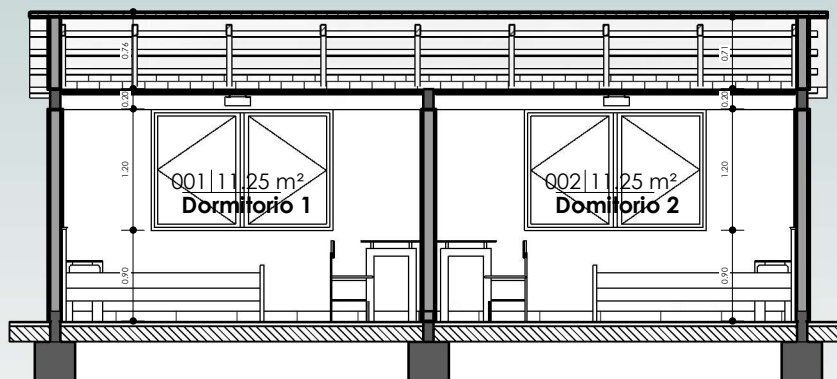

2 D-D
AR-05 1:75

SECCIONES CC Y DD

1:75 / PROPUESTA DE EMPLAZAMIENTO

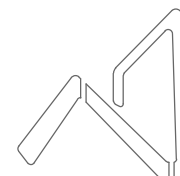

AEVIVIENDA
AGENCIA ESTATAL DE VIVIENDA

PROYECTO DE VIVIENDA CUALITATIVA EN EL MUNICIPIO DE CHARAZANI -FASE(III) 2024- LA PAZ

ZONAS / URBANIZACIONES:
COMUNIDADES DE TOLAPAMOPA, KHUCHI PAMPA,
NUEVA JERUSALEN, CARLIJANA, SOTO PATA, PALJE,
YUYO, KHAZU, QUITACALZON HUARAPATA, MAJATA,
SIATHA, SANTA ROSA, PATA NIKUS, MATARU, CARMEN
PAMPA, COPALANI, CHUNTALAKA Y OTROS.

MUNICIPIO:
CHARAZANI

PROVINCIA:
BAUTISTA SAAVEDRA

DEPARTAMENTO:
LA PAZ

FECHA:
DICIEMBRE 2024


SUPERFICIE:
59.81 m2

LAMINA:
AR-05


DISEÑO ARQUITECTONICO:

REVISADO Y APROBADO:

"EL PLANO ES REFERENCIAL SE DEBE ACOMODAR AL TERRENO"

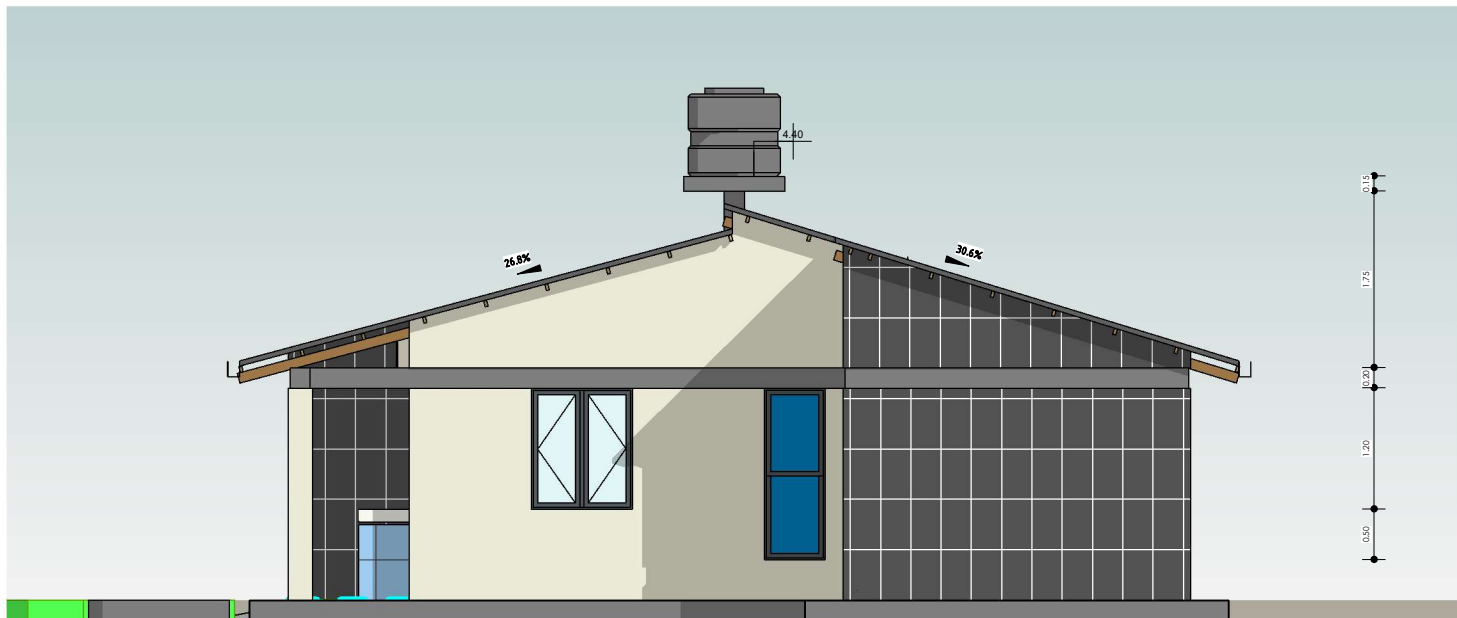


1 Este
AR-06 1 : 75

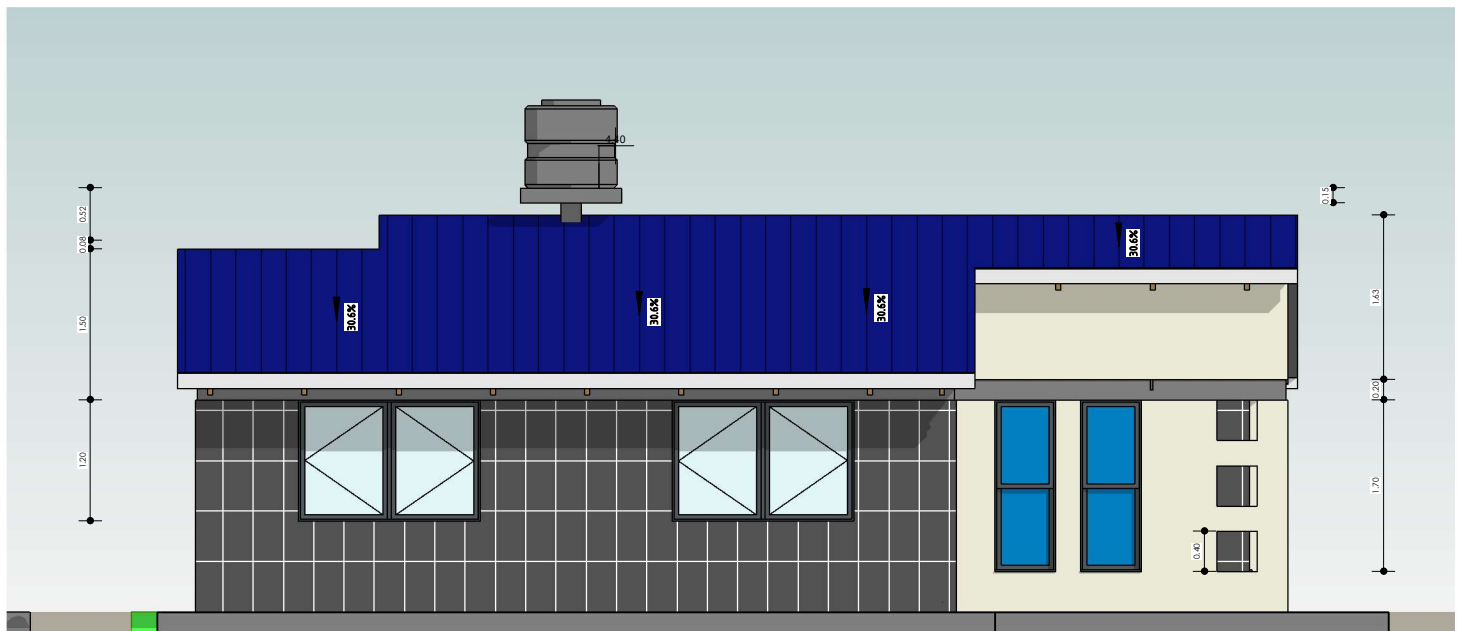

2 Norte
AR-06 1 : 75

PLANO DE ALZADOS


1 : 75 / PROPUESTA DE EMPLAZAMIENTO

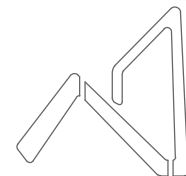


AEVIVIENDA
AGENCIA ESTATAL DE VIVIENDA

PROYECTO DE VIVIENDA CUALITATIVA EN EL MUNICIPIO DE CHARAZANI -FASE(III) 2024- LA PAZ			
AEVIVIENDA	ZONAS / URBANIZACIONES: COMUNIDADES DE TOLAPAMOPA, KHUCHI PAMPA, NUEVA JERUSALEN, CARLIANA, SOTO PATA, PALJE, YUYO, KHAZU, QUITACALZON HUARAPATA, MAJATA, SIATHA, SANTA ROSA, PATA NIKUS, MATARU, CARMEN PAMPA, COPALANI, CHUNTALAKA Y OTROS.	MUNICIPIO: CHARAZANI	FECHA: DICIEMBRE 2024
	PROVINCIA: BAUTISTA SAAVEDRA	DEPARTAMENTO: LA PAZ	SUPERFICIE: 59.81 m2
		DISEÑO ARQUITECTONICO:	LAMINA: AR-06
		REVISADO Y APROBADO:	

"EL PLANO ES REFERENCIAL SE DEBE ACOMODAR AL TERRENO"

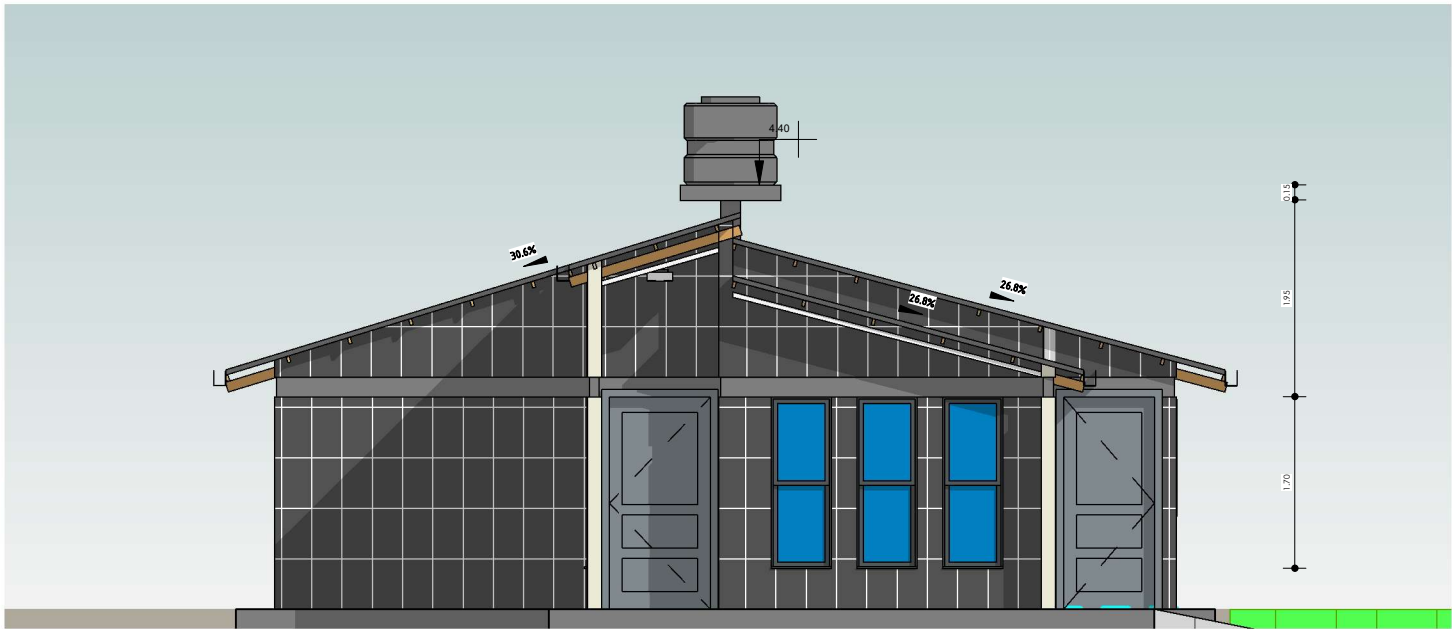

1 Oeste
AR-07 1:75

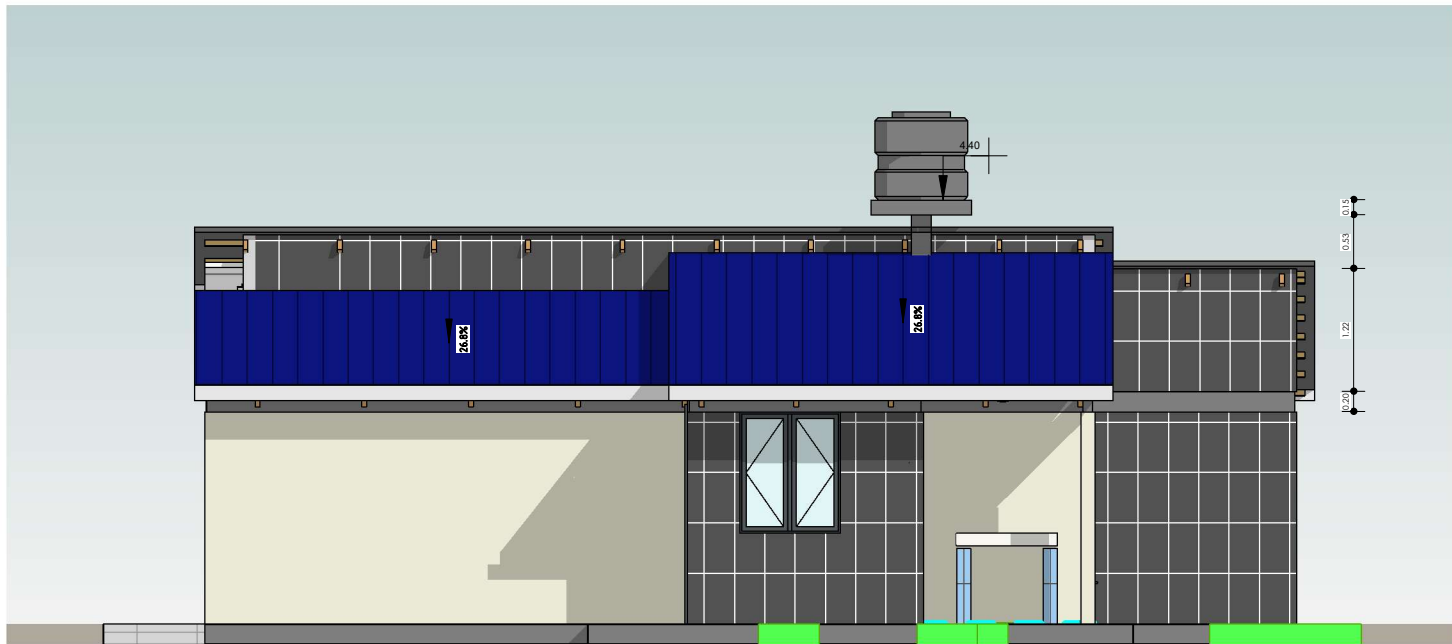

2 Sur
AR-07 1:75


"EL PLANO ES REFERENCIAL SE DEBE ACOMODAR AL TERRENO"

PLANO DE ALZADOS


1:75 / PROPUESTA DE EMPLAZAMIENTO



PROYECTO DE VIVIENDA CUALITATIVA EN EL MUNICIPIO DE CHARAZANI -FASE(III) 2024- LA PAZ			
AEVIVIENDA	ZONAS / URBANIZACIONES: COMUNIDADES DE TOLAPAMOPA, KHUCHI PAMPA, NUEVA JERUSALEN, CARLIANA, SOTO PATA, PALJE, YUYO, KHAZU, QUITACALZON HUARAPATA, MAJATA, SIATHA, SANTA ROSA, PATA NIKUS, MATARU, CARMEN PAMPA, COPALANI, CHUNTALAKA Y OTROS.	MUNICIPIO: CHARAZANI	FECHA: DICIEMBRE 2024
	PROVINCIA: BAUTISTA SAAVEDRA	DEPARTAMENTO: LA PAZ	SUPERFICIE: 59.81 m2
		DISEÑO ARQUITECTONICO:	LAMINA: AR-07
		REVISADO Y APROBADO:	

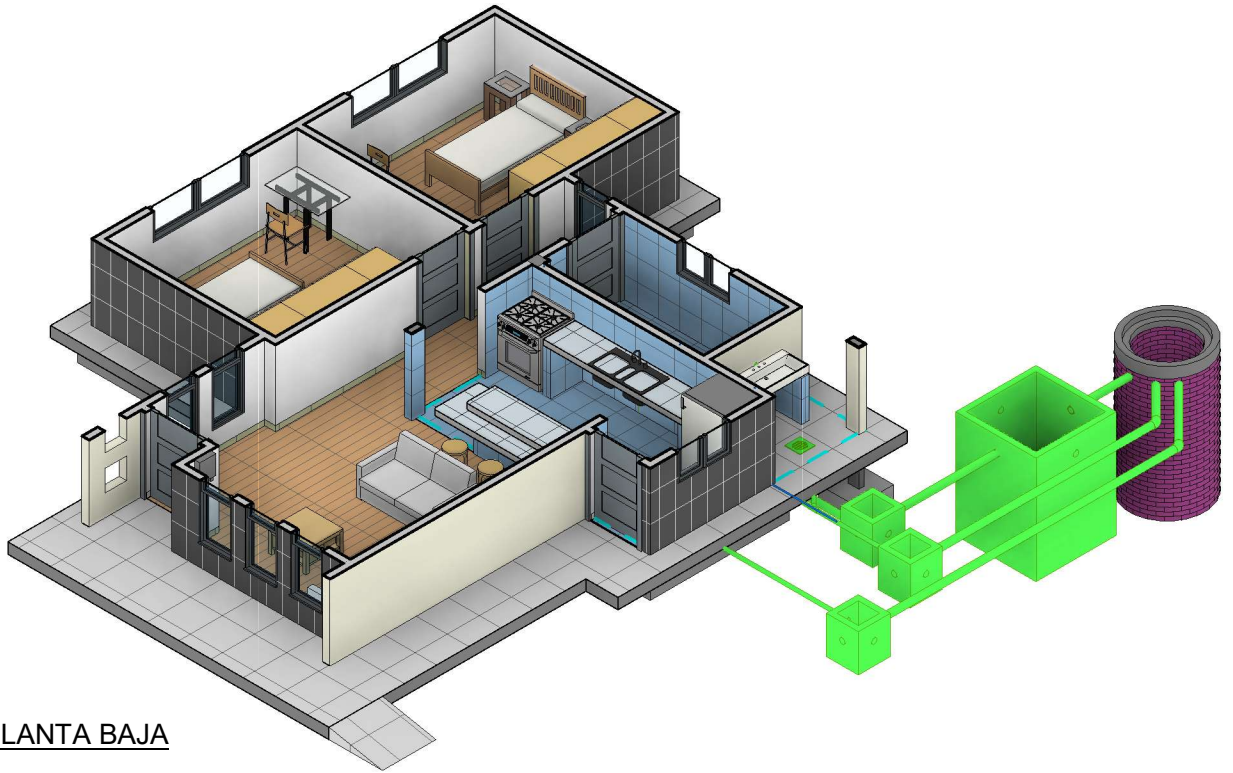


2 MODELO PLANTA BAJA
AR-08

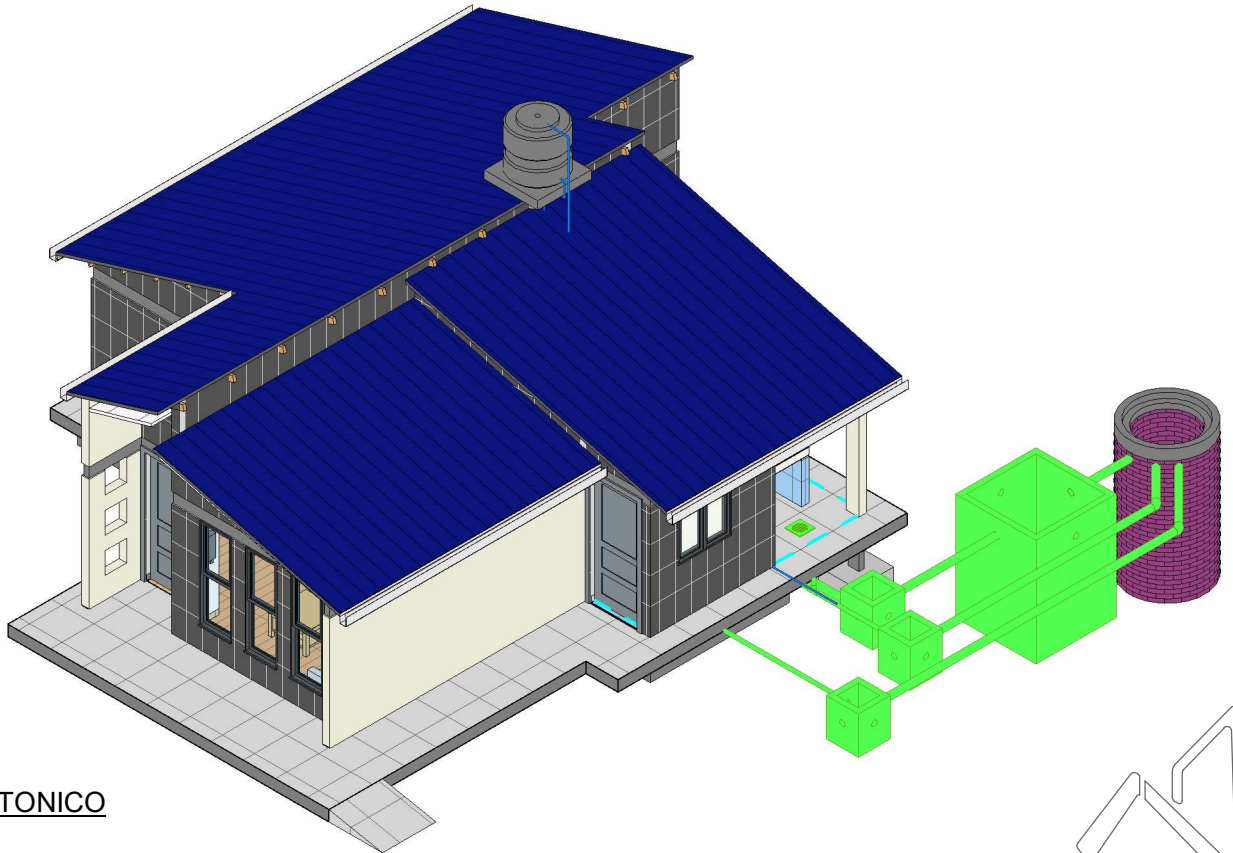

1 MODELO ARQUITECTONICO
AR-08


MODELOS ARQUITECTONICOS
/ PROPUESTA DE EMPLAZAMIENTO

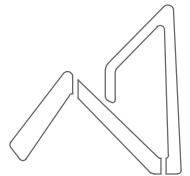

AEVIVIENDA
AGENCIA ESTATAL DE VIVIENDA

PROYECTO DE VIVIENDA CUALITATIVA EN EL MUNICIPIO DE CHARAZANI -FASE(III) 2024- LA PAZ				
AEVIVIENDA	ZONAS / URBANIZACIONES: COMUNIDADES DE TOLAPAMOPA, KHUCHI PAMPA, NUEVA JERUSALEN, CARLIANA, SOTO PATA, PALJE YUYO, KHAZU, QUITACALZON HUARAPATA, MAJATA, SIATHA, SANTA ROSA, PATA NIKUS, MATARU, CARMEN PAMPA, COPALANI, CHUNTALAKA Y OTROS.	MUNICIPIO: CHARAZANI		FECHA: DICIEMBRE 2024
	PROVINCIA: BAUTISTA SAAVEDRA	DEPARTAMENTO: LA PAZ		SUPERFICIE: 59.81 m2
			DISEÑO ARQUITECTONICO:	LAMINA: AR-08
			REVISADO Y APROBADO:	

"EL PLANO ES REFERENCIAL SE DEBE ACOMODAR AL TERRENO"

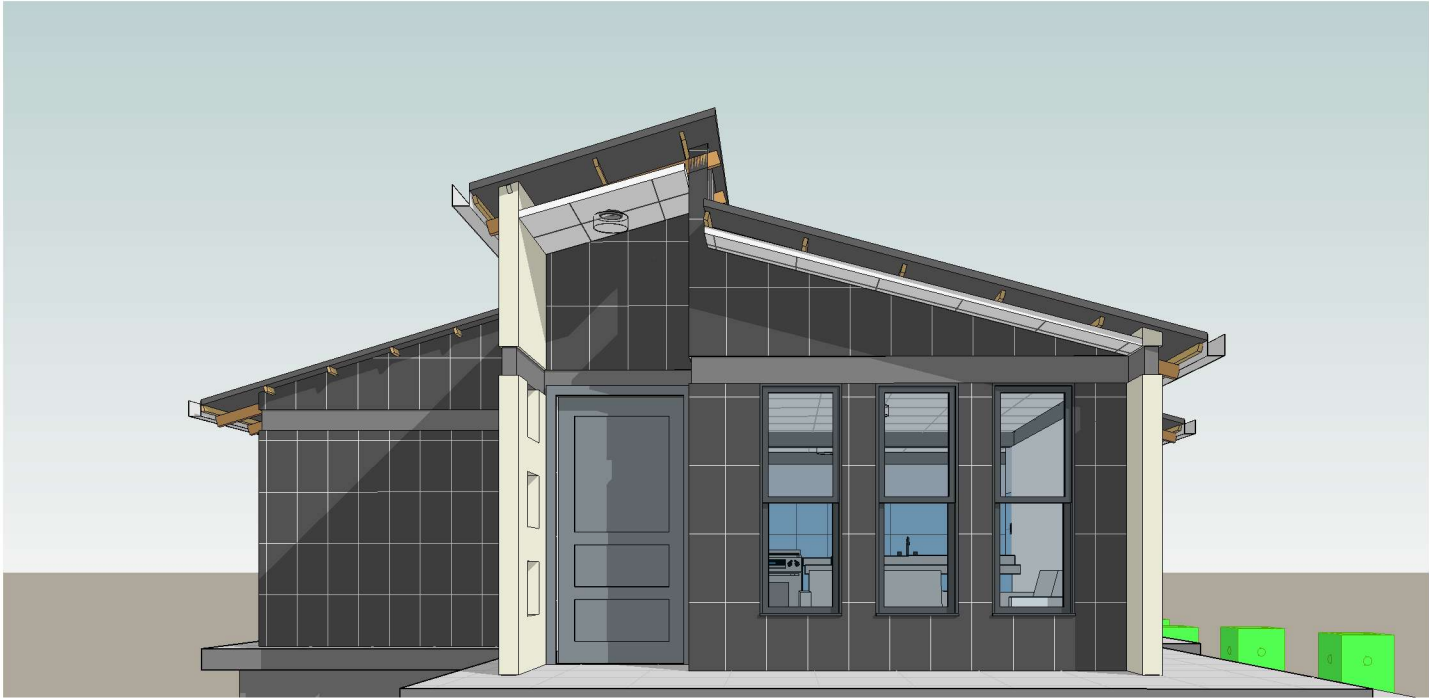

1 PERSPECTIVA POSTERIOR
AR-09





2 PERSPECTIVA LATERAL
IZQUIERDO
AR-09

"EL PLANO ES REFERENCIAL SE DEBE ACOMODAR AL TERRENO"

PLANO DE PERSPECTIVAS
/ PROPUESTA DE EMPLAZAMIENTO



AEVIVIENDA	PROYECTO DE VIVIENDA CUALITATIVA EN EL MUNICIPIO DE CHARAZANI -FASE(III) 2024- LA PAZ			
	ZONAS / URBANIZACIONES: COMUNIDADES DE TOLAPAMOPA, KHUCHI PAMPA, NUEVA JERUSALEN, CARLIANA, SOTO PATA, PALJE YUYO, KHAZU, QUITACALZON HUARAPATA, MAJATA, SIATHA, SANTA ROSA, PATA NIKUS, MATARU, CARMEN PAMPA, COPALANI, CHUNTALAKA Y OTROS.	MUNICIPIO: CHARAZANI		FECHA: DICIEMBRE 2024
	PROVINCIA: BAUTISTA SAAVEDRA	DEPARTAMENTO: LA PAZ		SUPERFICIE: 59.81 m2
			DISEÑO ARQUITECTONICO:	REVISADO Y APROBADO: AR-09

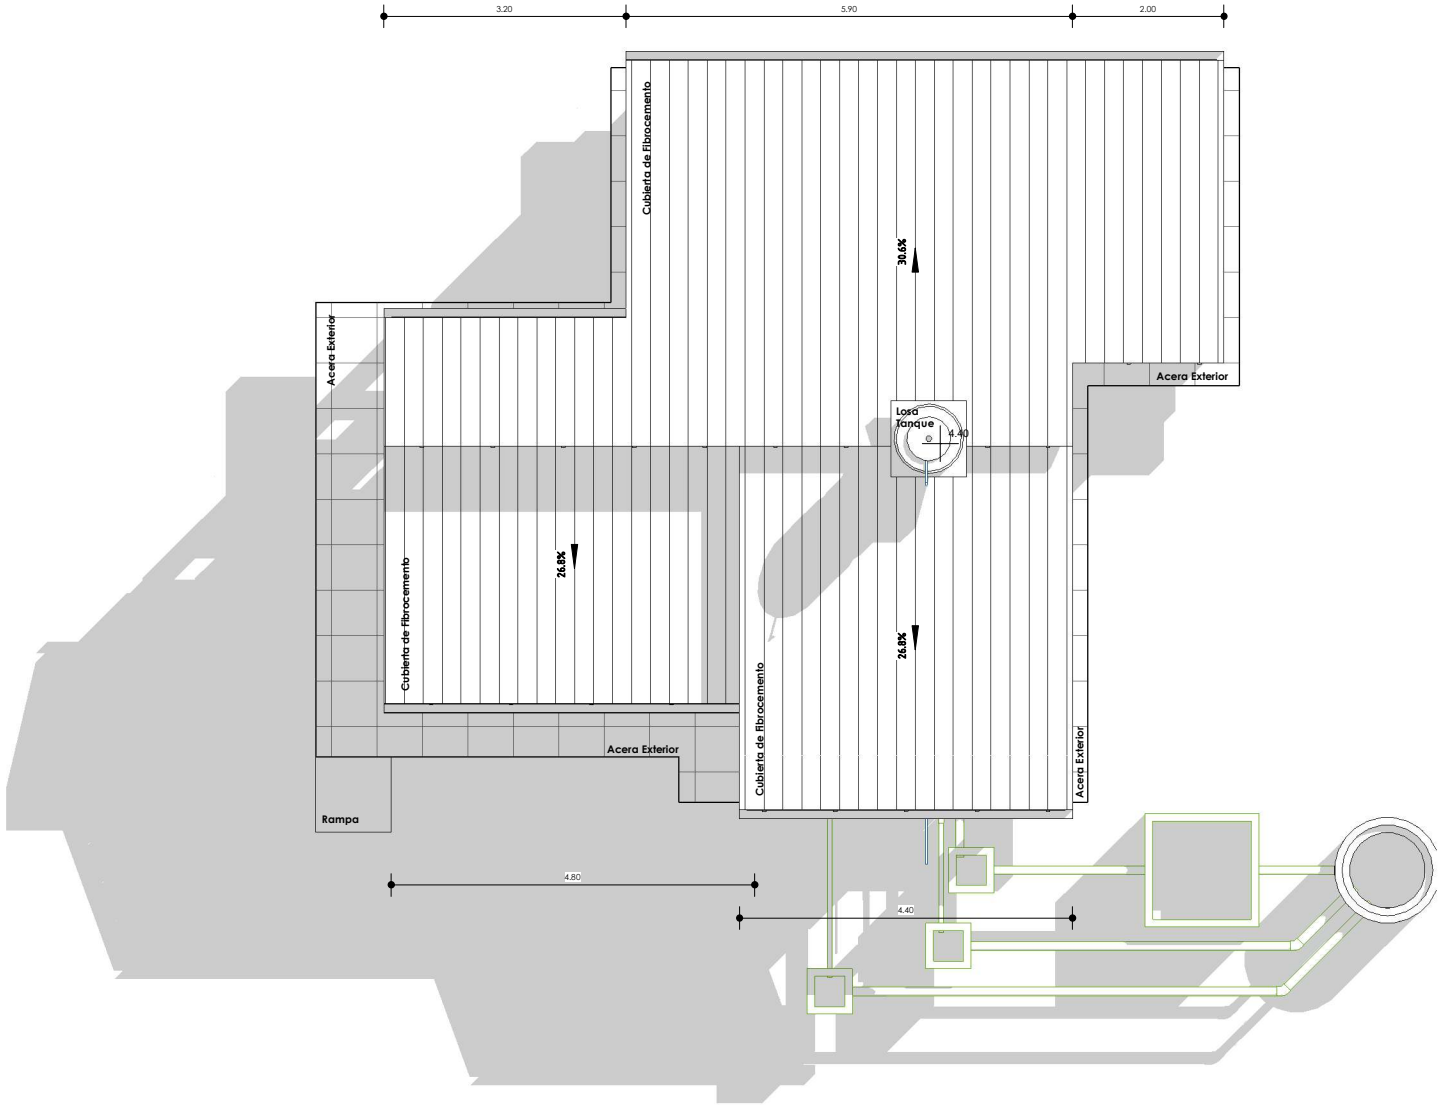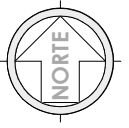


"EL PLANO ES REFERENCIAL SE DEBE ACOMODAR AL TERRENO"

1 Nivel Cubierta
AR-10 1 : 100

PLANO DE CUBIERTAS
1 : 100 / PROPUESTA DE EMPLAZAMIENTO



AEVIVIENDA	PROYECTO DE VIVIENDA CUALITATIVA EN EL MUNICIPIO DE CHARAZANI -FASE(III) 2024- LA PAZ				
	ZONAS / URBANIZACIONES: COMUNIDADES DE TOLAPAMOPA, KHUCHI PAMPA, NUEVA JERUSALEN, CARLIANA, SOTO PATA, PAIJJE, YUYO, KHAZU, QUITACALZON HUARAPATA, MAJATA, SIATHA, SANTA ROSA, PATA NIKUS, MATARU, CARMEN PAMPA, COPALANI, CHUNTALAKA Y OTROS.	MUNICIPIO: CHARAZANI			FECHA: DICIEMBRE 2024
	PROVINCIA: BAUTISTA SAAVEDRA	DEPARTAMENTO: LA PAZ			SUPERFICIE: 59.81 m2
			DISEÑO ARQUITECTONICO:	REVISADO Y APROBADO:	LAMINA: AR-10

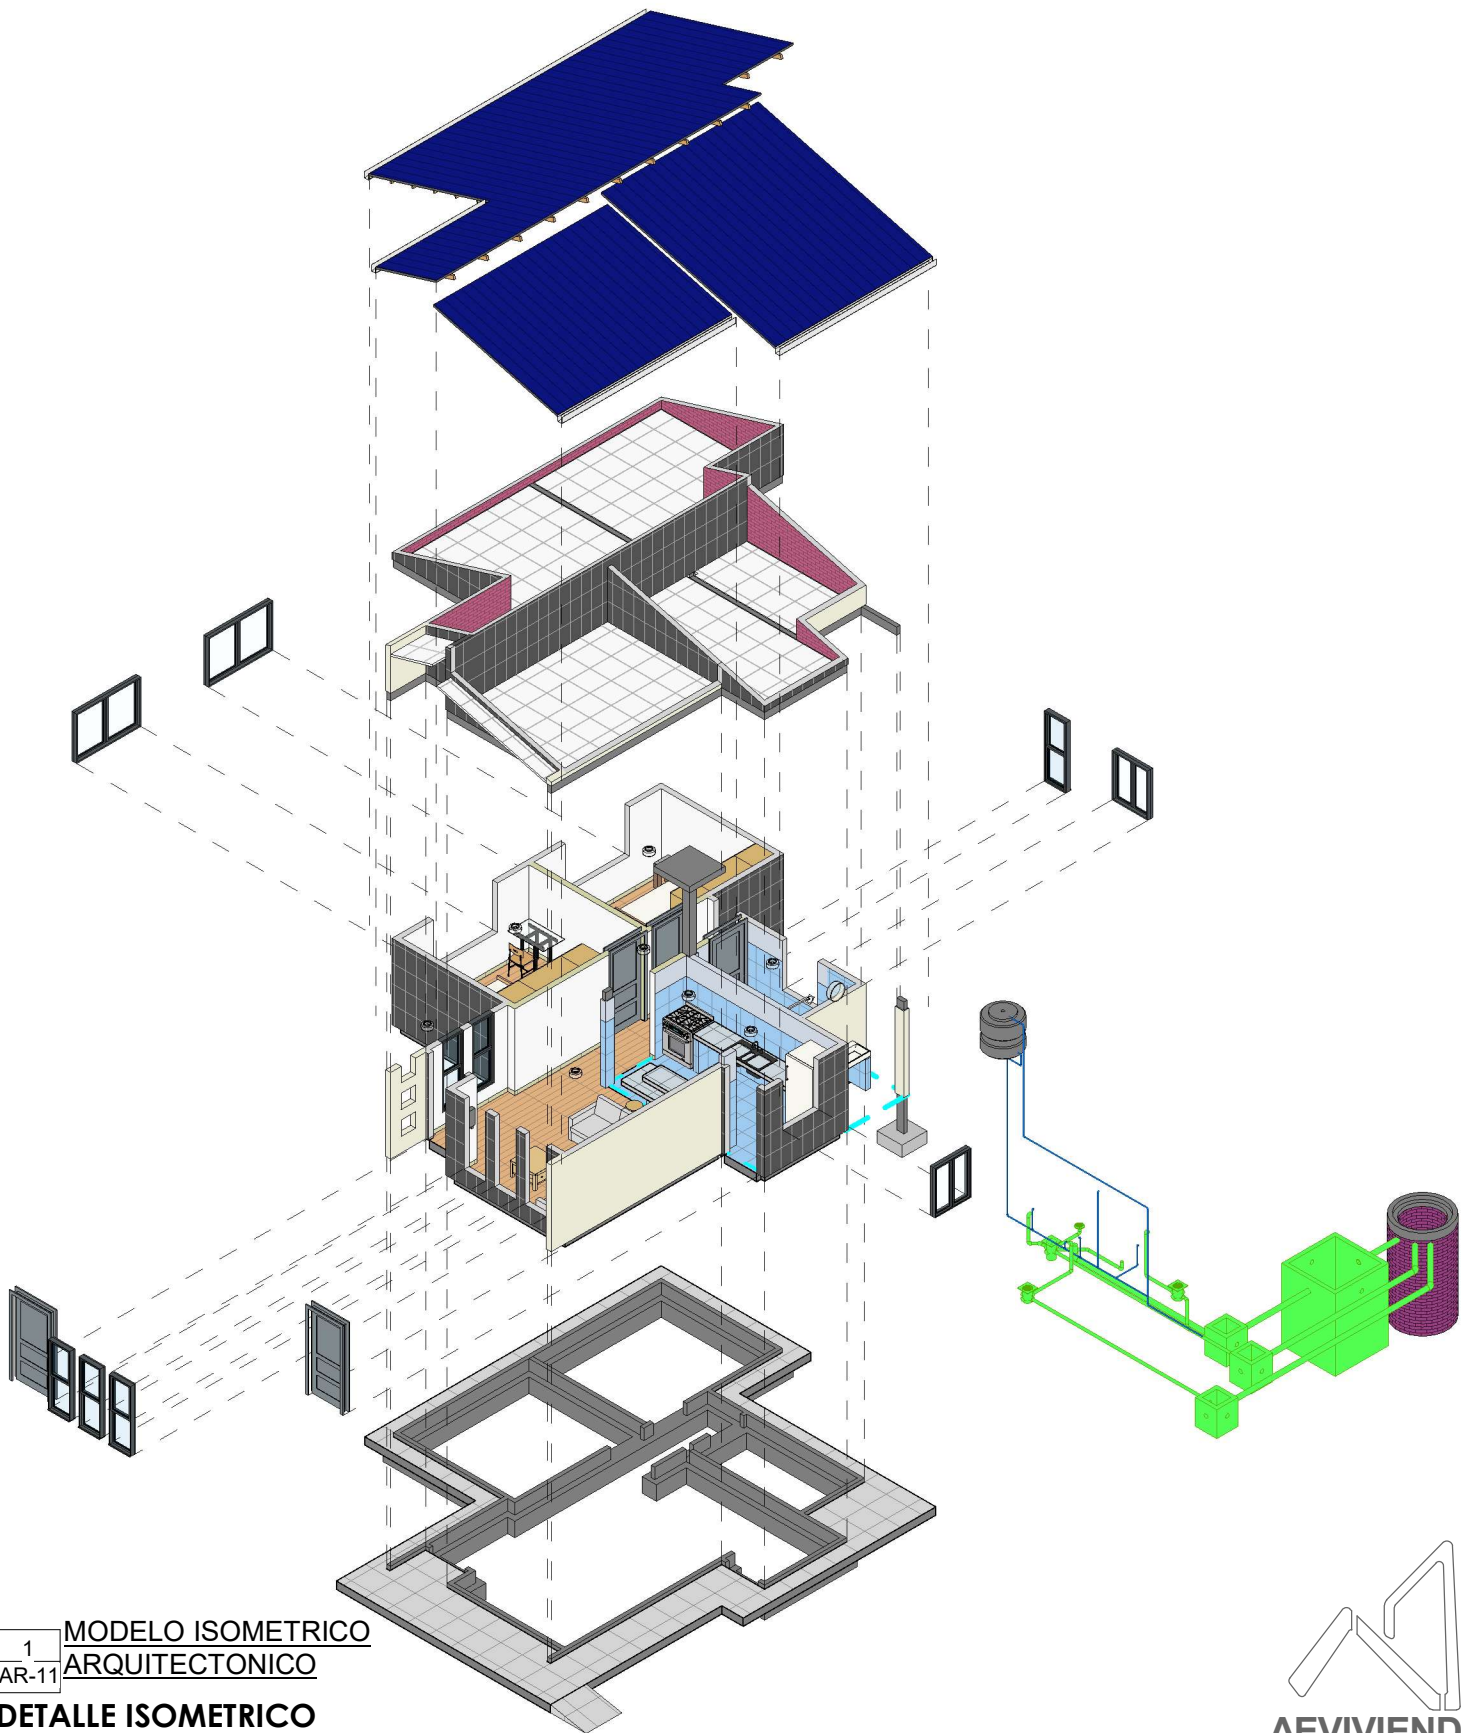

"EL PLANO ES REFERENCIAL SE DEBE ACOMODAR AL TERRENO"


1
AR-11

**MODELO ISOMETRICO
ARQUITECTONICO**

DETALLE ISOMETRICO
/ PROPUESTA DE EMPLAZAMIENTO



AEVIVIENDA	PROYECTO DE VIVIENDA CUALITATIVA EN EL MUNICIPIO DE CHARAZANI -FASE(III) 2024- LA PAZ			
	ZONAS / URBANIZACIONES: COMUNIDADES DE TOLAPAMOPA, KHUCHI PAMPA, NUEVA JERUSALEN, CARLIANA, SOTO PATA, PALJE YUYO, KHAZU, QUITACALZON HUARAPATA, MAJATA, SIATHA, SANTA ROSA, PATA NIKUS, MATARU, CARMEN PAMPA, COPALANI, CHUNTALAKA Y OTROS.	MUNICIPIO: CHARAZANI		FECHA: DICIEMBRE 2024
	PROVINCIA: BAUTISTA SAAVEDRA	DEPARTAMENTO: LA PAZ		SUPERFICIE: 59.81 m2
			DISEÑO ARQUITECTONICO:	REVISADO Y APROBADO:
				LAMINA: AR-11

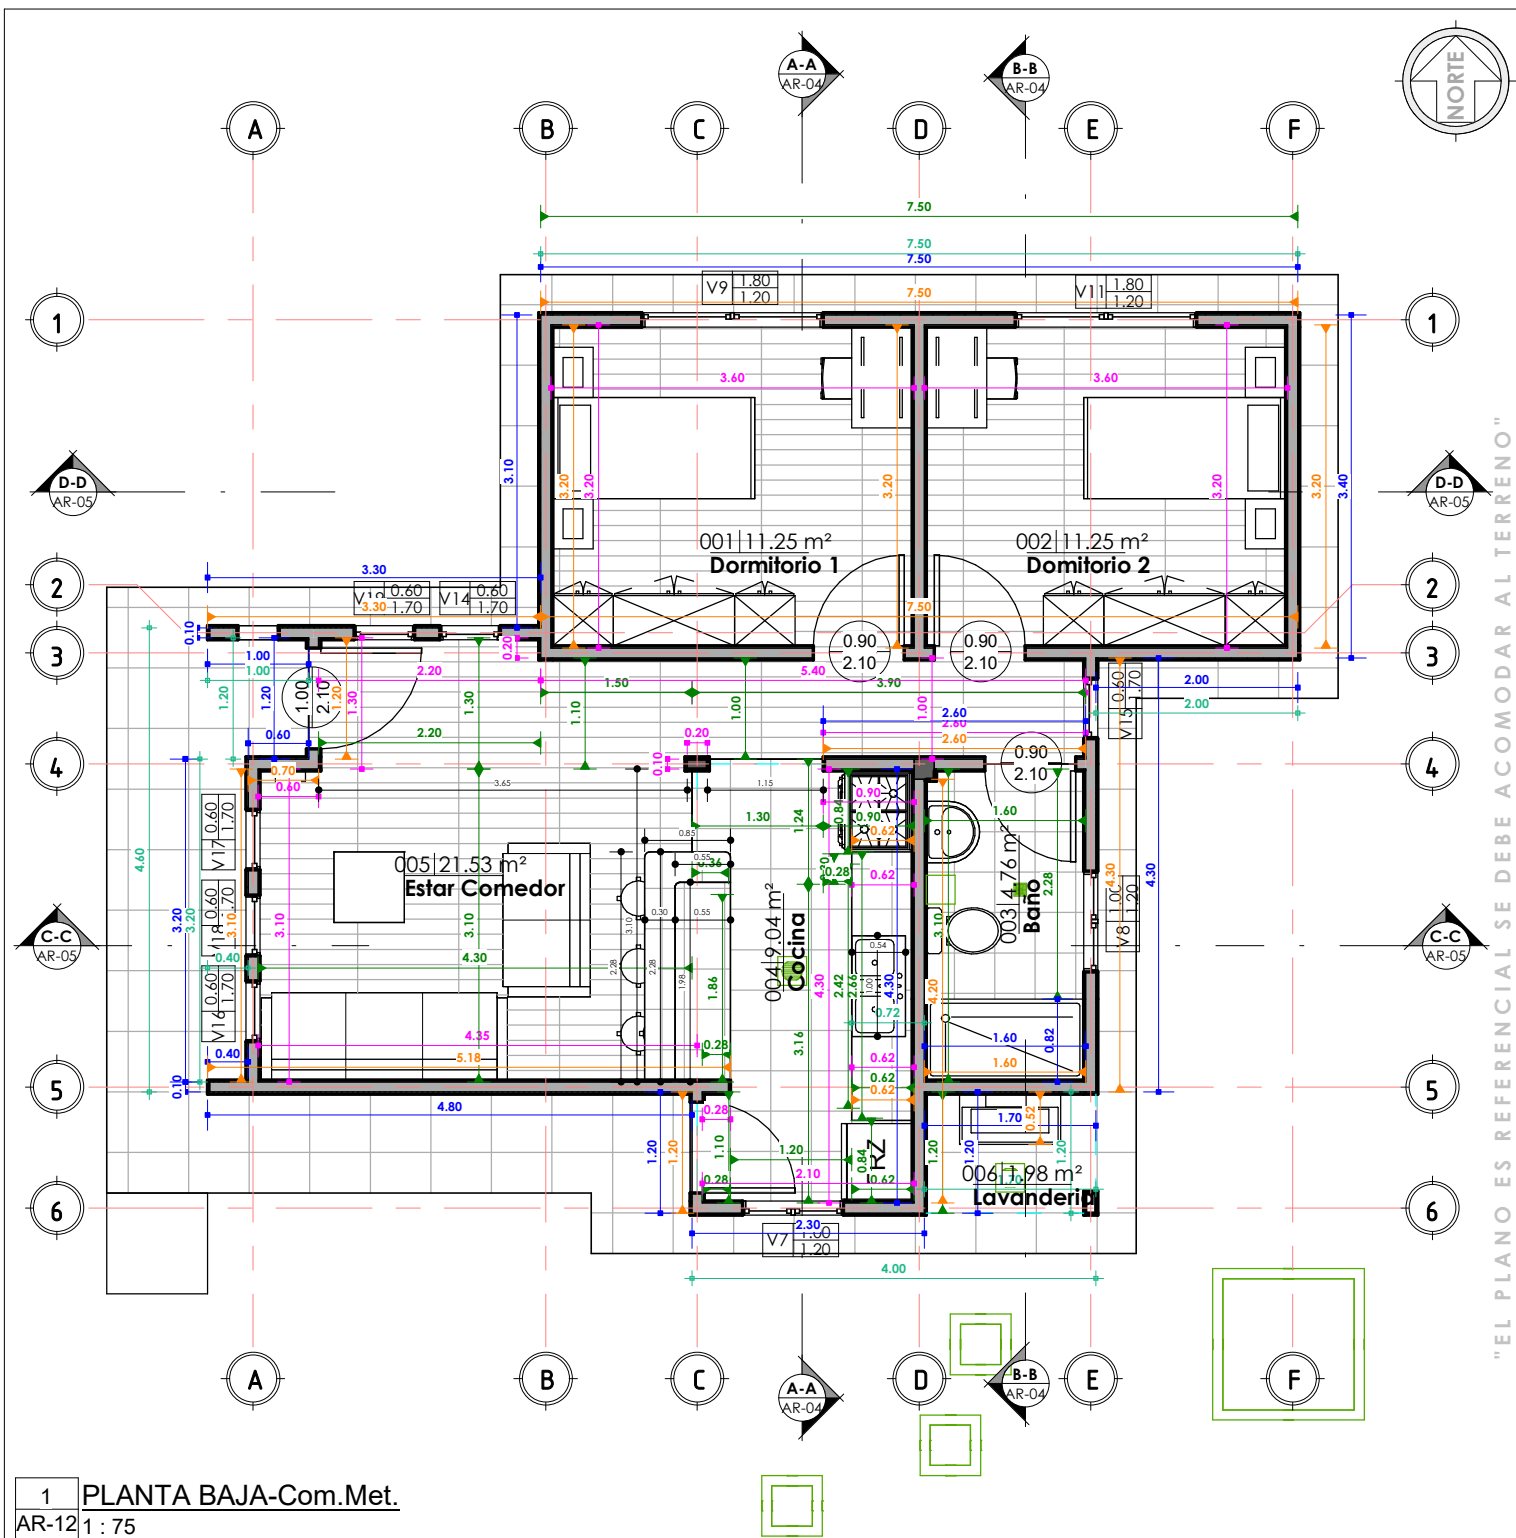

1 PLANTA BAJA-Com.Met.
AR-12 1 : 75


COMPUTOS METRICOS

1 : 75 / PROPUESTA DE EMPLAZAMIENTO

AEVIVIENDA	PROYECTO DE VIVIENDA CUALITATIVA EN EL MUNICIPIO DE CHARAZANI -FASE(III) 2024- LA PAZ			
	ZONAS / URBANIZACIONES: COMUNIDADES DE TOLAPAMOPA, KHUCHI PAMPA, NUEVA JERUSALEN, CARLIJANA, SOTO PATA, PALJIE YUYO, KHAZU, QUITACALZON HUARAPATA, MAJATA, SIATHA, SANTA ROSA, PATA NIKUS, MATARU, CARMEN PAMPA, COPALANI, CHUNTALAKA Y OTROS.	MUNICIPIO: CHARAZANI		FECHA: DICIEMBRE 2024
	PROVINCIA: BAUTISTA SAAVEDRA	DEPARTAMENTO: LA PAZ		SUPERFICIE: 59.81 m2
			DISEÑO ARQUITECTONICO:	LAMINA: AR-12

REVISADO Y APROBADO:



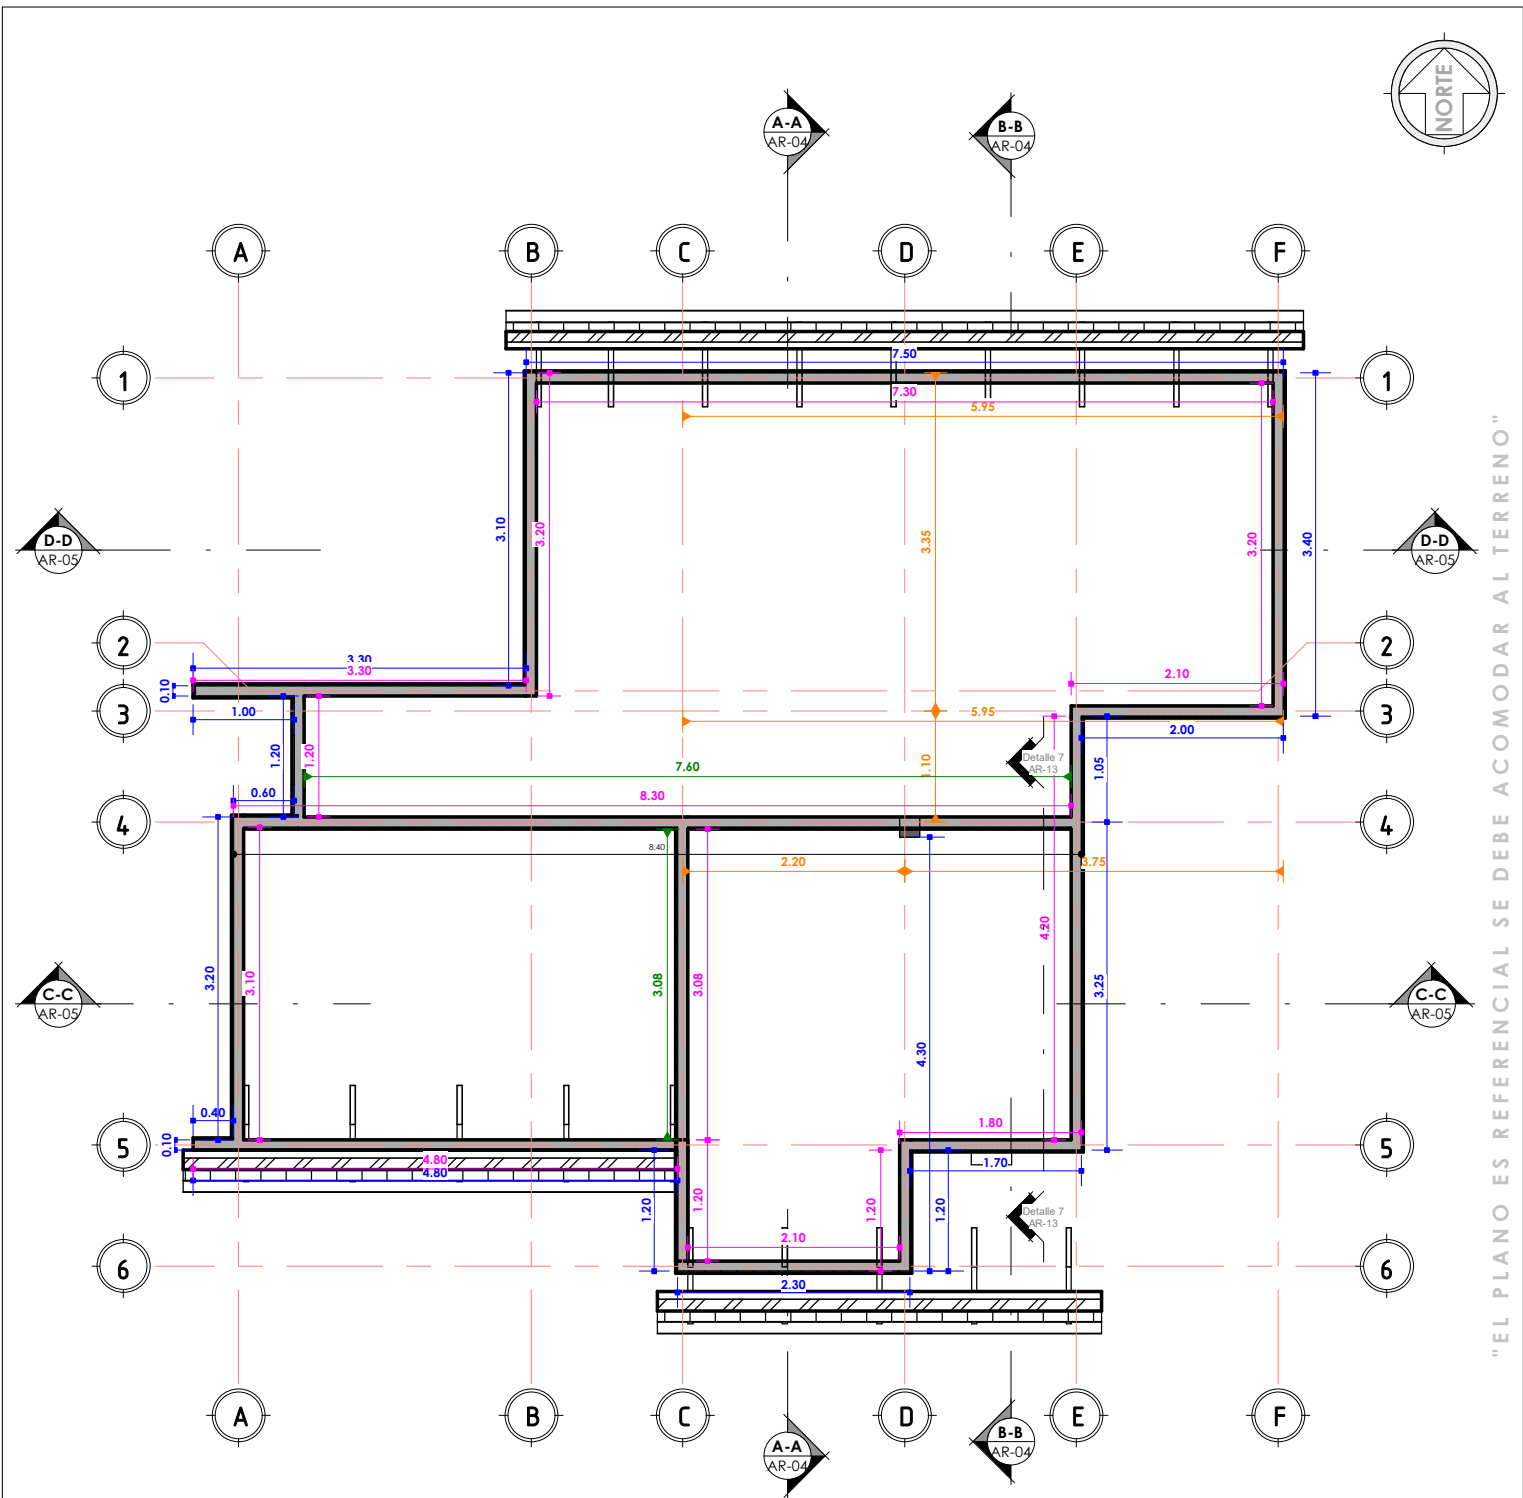


"EL PLANO ES REFERENCIAL SE DEBE ACOMODAR AL TERRENO"

1 Nivel Viga Cadena
AR-13 1:75



PLANO NIVEL MOJINETE

1:75 / PROPUESTA DE EMPLAZAMIENTO

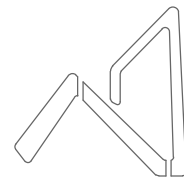

AEVIVIENDA
AGENCIA ESTATAL DE VIVIENDA

PROYECTO DE VIVIENDA CUALITATIVA EN EL MUNICIPIO DE CHARAZANI -FASE(III) 2024- LA PAZ			
AEVIVIENDA	ZONAS / URBANIZACIONES: COMUNIDADES DE TOLAPAMOPA, KHUCHI PAMPA, NUEVA JERUSALEN, CARLIANA, SOTO PATA, PALJE, YUYO, KHAZU, QUITACALZON HUARAPATA, MAJATA, SIATHA, SANTA ROSA, PATA NIKUS, MATARU, CARMEN PAMPA, COPALANI, CHUNTALAKA Y OTROS.	MUNICIPIO: CHARAZANI	FECHA: DICIEMBRE 2024
	PROVINCIA: BAUTISTA SAAVEDRA	DEPARTAMENTO: LA PAZ	SUPERFICIE: 59.81 m2
DISEÑO ARQUITECTONICO:			LAMINA: AR-13
REVISADO Y APROBADO:			

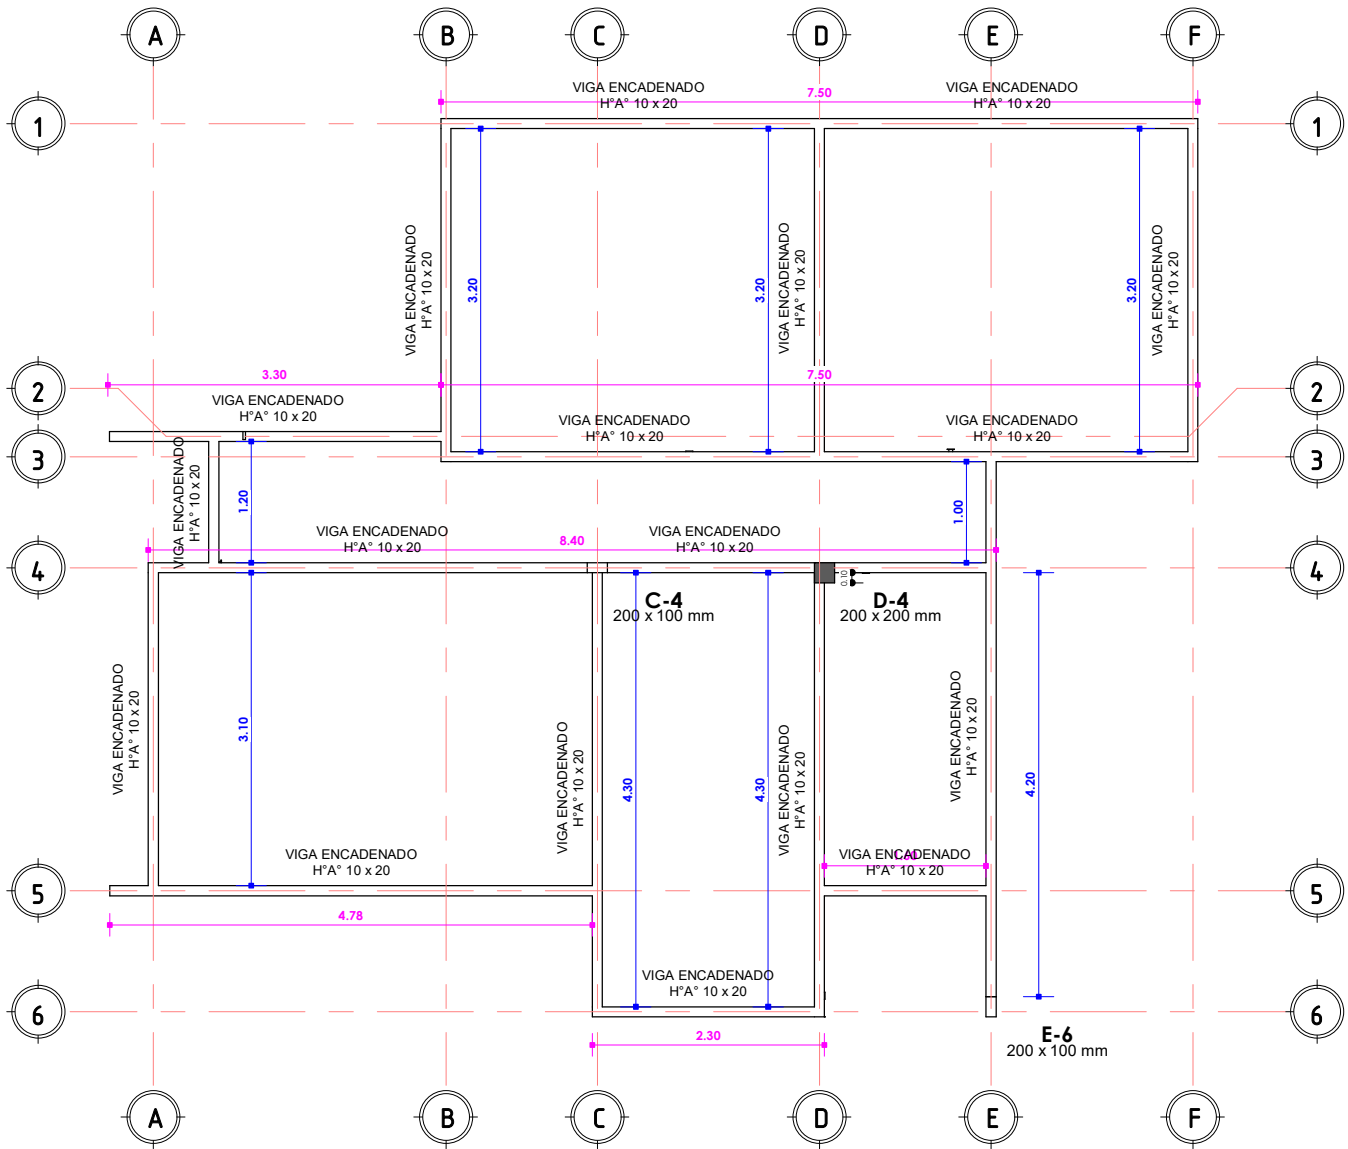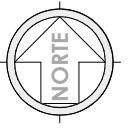


"EL PLANO ES REFERENCIAL SE DEBE ACOMODAR AL TERRENO"

1 PRIMERA LOSA
AR-14 1 : 75



PLANO VIGA ENCADENADO

1 : 75 / PROPUESTA DE EMPLAZAMIENTO

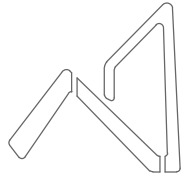


AEVIVIENDA
AGENCIA ESTATAL DE VIVIENDA

AEVIVIENDA	PROYECTO DE VIVIENDA CUALITATIVA EN EL MUNICIPIO DE CHARAZANI -FASE(III) 2024- LA PAZ				
	ZONAS / URBANIZACIONES: COMUNIDADES DE TOLAPAMOPA, KHUCHI PAMPA, NUEVA JERUSALEN, CARLIANA, SOTO PATA, PALJUE YUYO, KHAZU, QUITACALZON HUARAPATA, MAJATA, SIATHA, SANTA ROSA, PATA NIKUS, MATARU, CARMEN PAMPA, COPALANI, CHUNTALAKA Y OTROS.	MUNICIPIO: CHARAZANI			FECHA: DICIEMBRE 2024
	PROVINCIA: BAUTISTA SAAVEDRA	DEPARTAMENTO: LA PAZ			SUPERFICIE: 59.81 m2
			DISEÑO ARQUITECTONICO:	REVISADO Y APROBADO:	LAMINA: AR-14

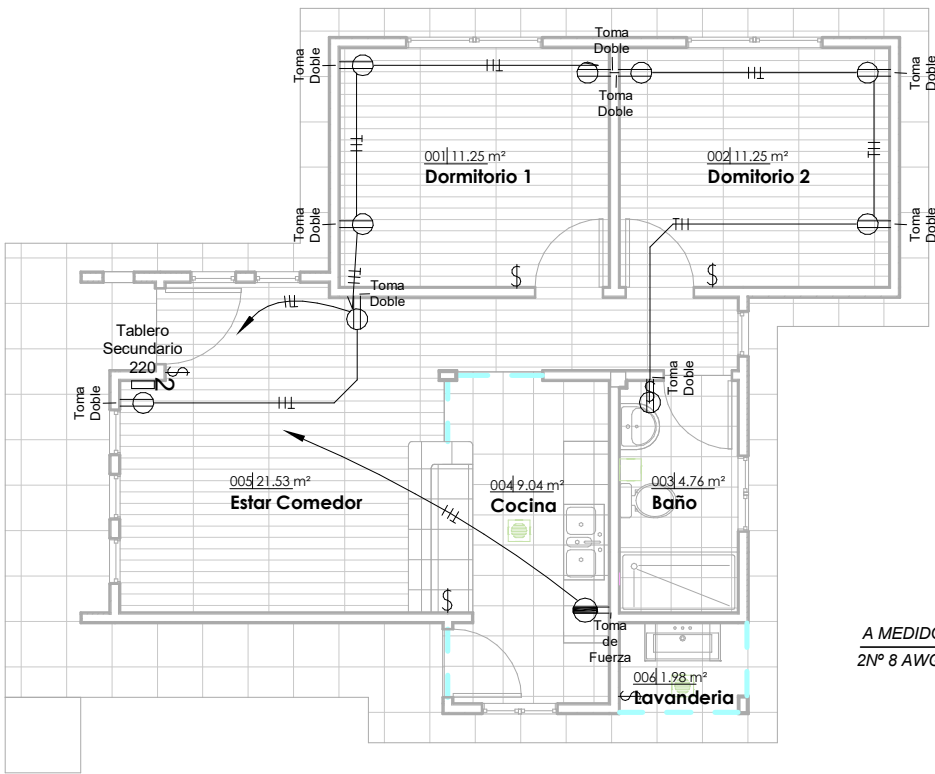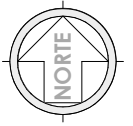


JG. Tabla de planificación de aparatos eléctricos		
Familia	Tipo	Recuento
M_Toma de alto voltaje	Toma de Fuerza	1
M_Toma doble	Toma Doble	9
Total general: 10		10

DIAGRAMA UNIFILAR

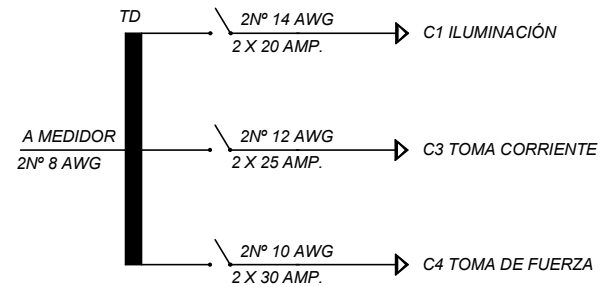

1 PLANTA BAJA-ELECTRICO
AR-15 1 : 100

JG. Tabla de planificación de luminarias		
Tipo	Vataje	Recuento
LED de pared 100	100 W	1
LED Redondo adosado	24 W	8
Total general: 9		9

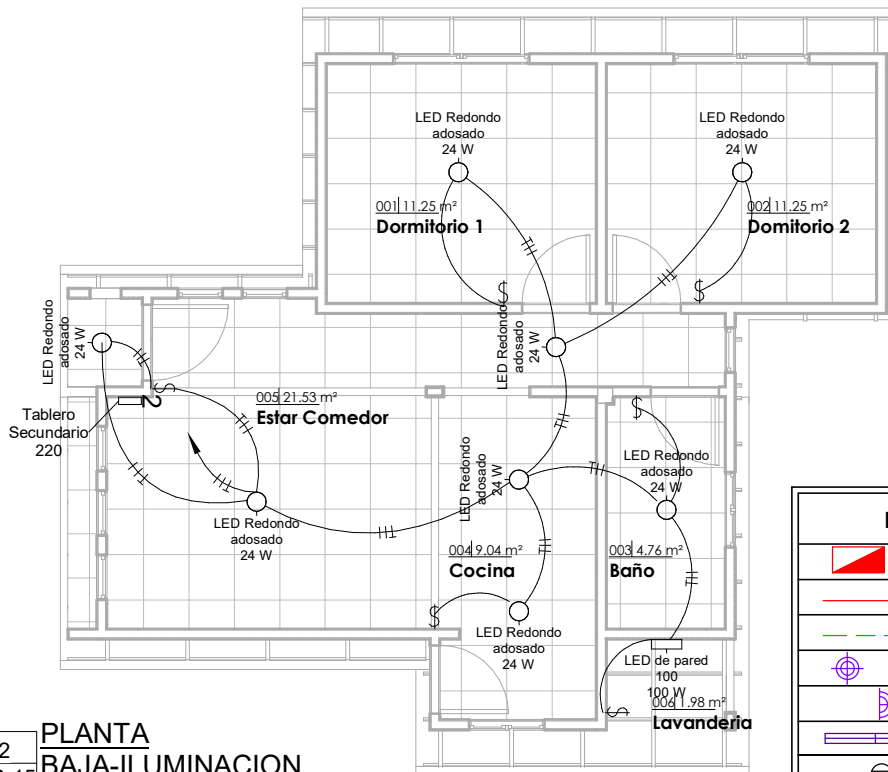


2 PLANTA BAJA-ILUMINACION
AR-15 1 : 100

REFERENCIAS	
	TD TABLERO DE DISTRIBUCIÓN
	CIRCUITO DE ILUMINACION
	CIRCUITO DE TOMA CORRIENTES
	PUNTO DE ILUMINACIÓN
	PUNTO DE ILUMINACIÓN EN PARED
	PUNTO DE ILUMINACIÓN RECTANGULAR
	TOMA CORRIENTE DOBLE
	INTERRUPTOR SIMPLE
	TOMA DE FUERZA

PLANO LUMINOTECNICO

1 : 100 / PROPUESTA DE EMPLAZAMIENTO

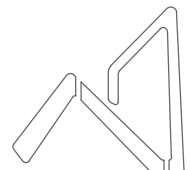



AEVIVIENDA
AGENCIA ESTATAL DE VIVIENDA

PROYECTO DE VIVIENDA CUALITATIVA EN EL MUNICIPIO DE CHARAZANI -FASE(III) 2024- LA PAZ			
AEVIVIENDA	ZONAS / URBANIZACIONES: COMUNIDADES DE TOLAPAMOPA, KHUCHI PAMPA, NUEVA JERUSALEN, CARLIANA, SOTO PATA, PALJE YUYO, KHAZU, QUITACALZON HUARAPATA, MAJATA, SIATHA, SANTA ROSA, PATA NIKUS, MATARU, CARMEN PAMPA, COPALANI, CHUNTALAKA Y OTROS.	MUNICIPIO: CHARAZANI	FECHA: DICIEMBRE 2024
	PROVINCIA: BAUTISTA SAAVEDRA	DEPARTAMENTO: LA PAZ	SUPERFICIE: 59.81 m2
			LAMINA: AR-15

DISEÑO ARQUITECTONICO:

REVISADO Y APROBADO:


"EL PLANO ES REFERENCIAL SE DEBE ACOMODAR AL TERRENO"

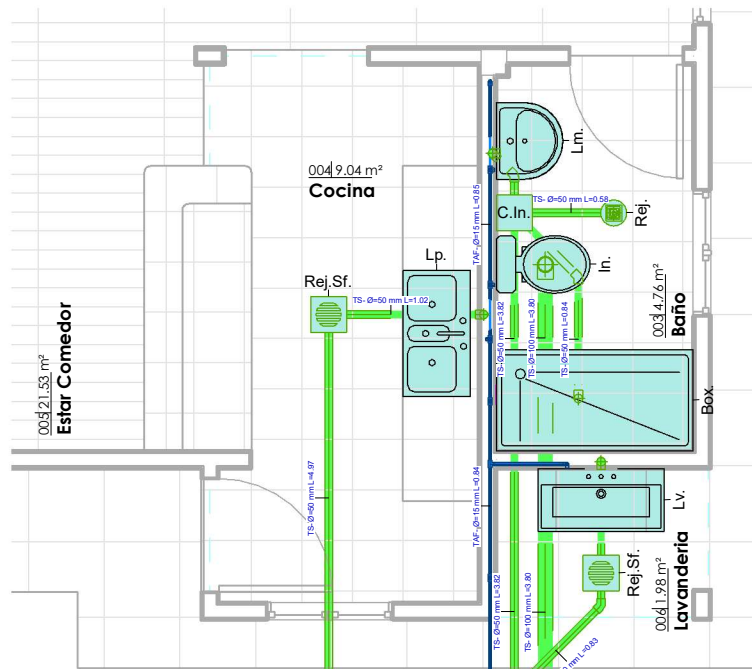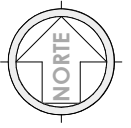

JG_Tabla de planificación de aparato sanitario

Tipo	Recuento	Modelo
800 x 800mm	1	Box.
1000mm x 500mm	1	Lv.
1100 x 535mm	1	Lp.
Inodoro	1	In.
M. Lavabo - Pedestal	1	Lm.
Total general: 5		



1 PLANTA BAJA(2)
AR-16 1 : 60

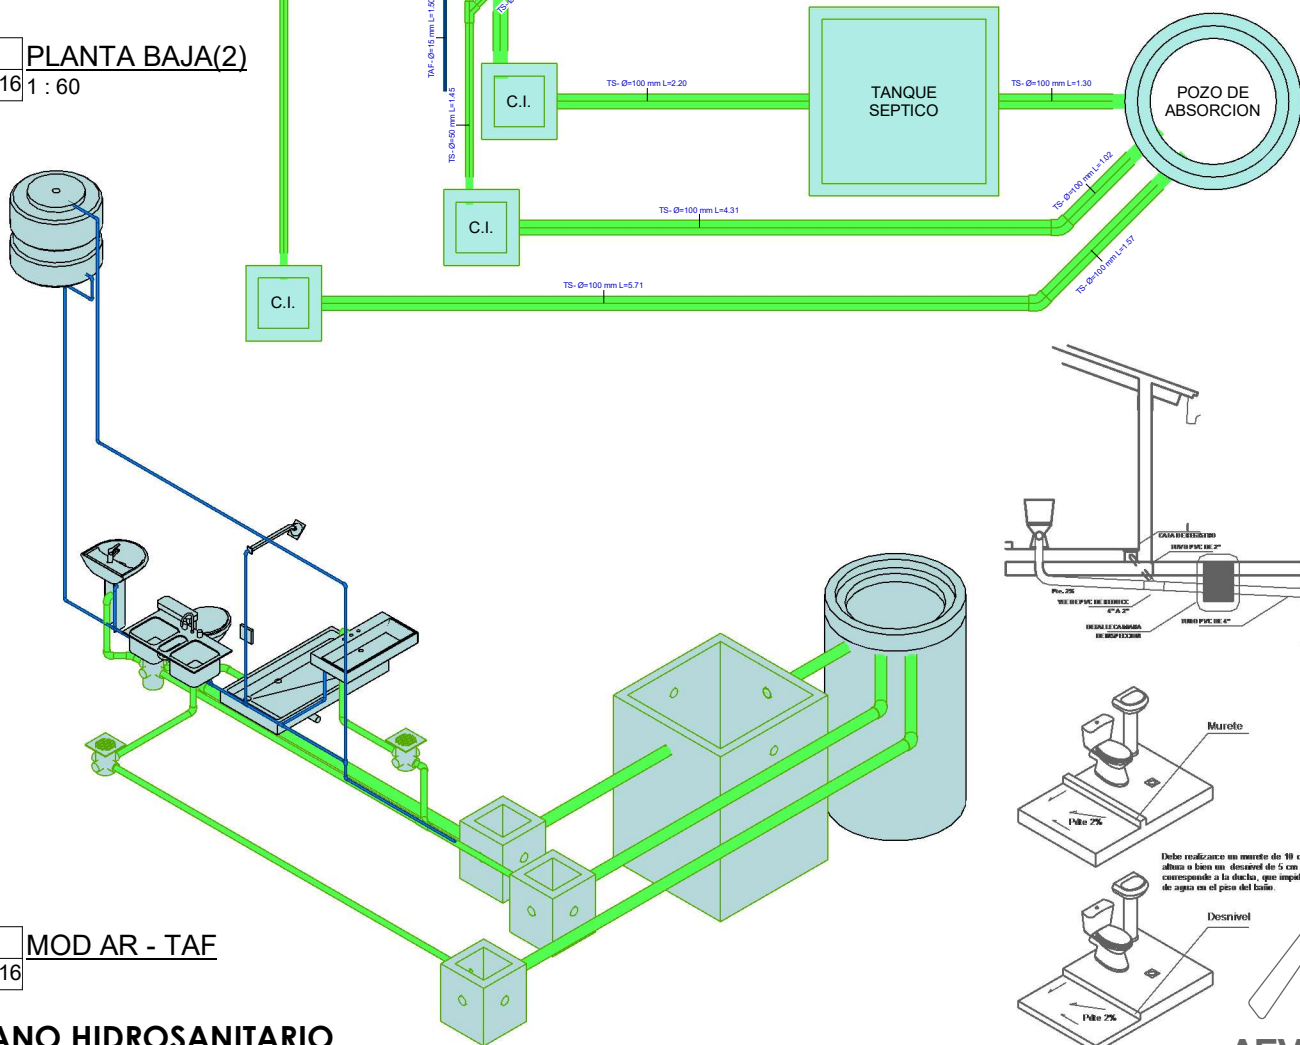

2 MOD AR - TAF
AR-16

PLANO HIDROSANITARIO

1 : 60 / PROPUESTA DE EMPLAZAMIENTO

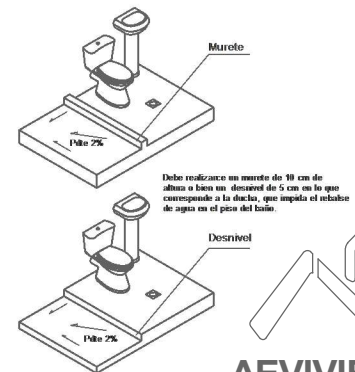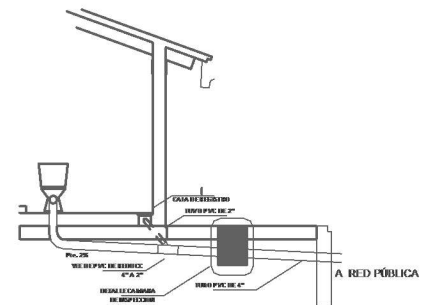


AEVIVIENDA
AGENCIA ESTATAL DE VIVIENDA


PROYECTO DE VIVIENDA CUALITATIVA EN EL MUNICIPIO DE CHARAZANI -FASE(III) 2024- LA PAZ			
AEVIVIENDA	ZONAS / URBANIZACIONES: COMUNIDADES DE TOLAPAMOPA, KHUCHI PAMPA, NUEVA JERUSALEN, CARLIANA, SOTO PATA, PALJE YUYO, KHAZU, QUITACALZON HUARAPATA, MAJATA, SIATHA, SANTA ROSA, PATA NIKUS, MATARU, CARMEN PAMPA, COPALANI, CHUNTALAKA Y OTROS.	MUNICIPIO: CHARAZANI	FECHA: DICIEMBRE 2024
	PROVINCIA: BAUTISTA SAAVEDRA	DEPARTAMENTO: LA PAZ	SUPERFICIE: 59.81 m2
			LAMINA: AR-16
DISEÑO ARQUITECTONICO:		REVISADO Y APROBADO:	

"EL PLANO ES REFERENCIAL SE DEBE ACOMODAR AL TERRENO"

ESC. 1:30

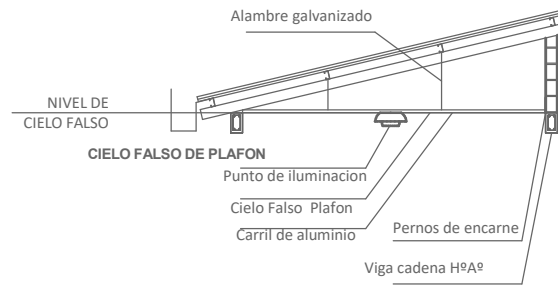


ESC. 1:30

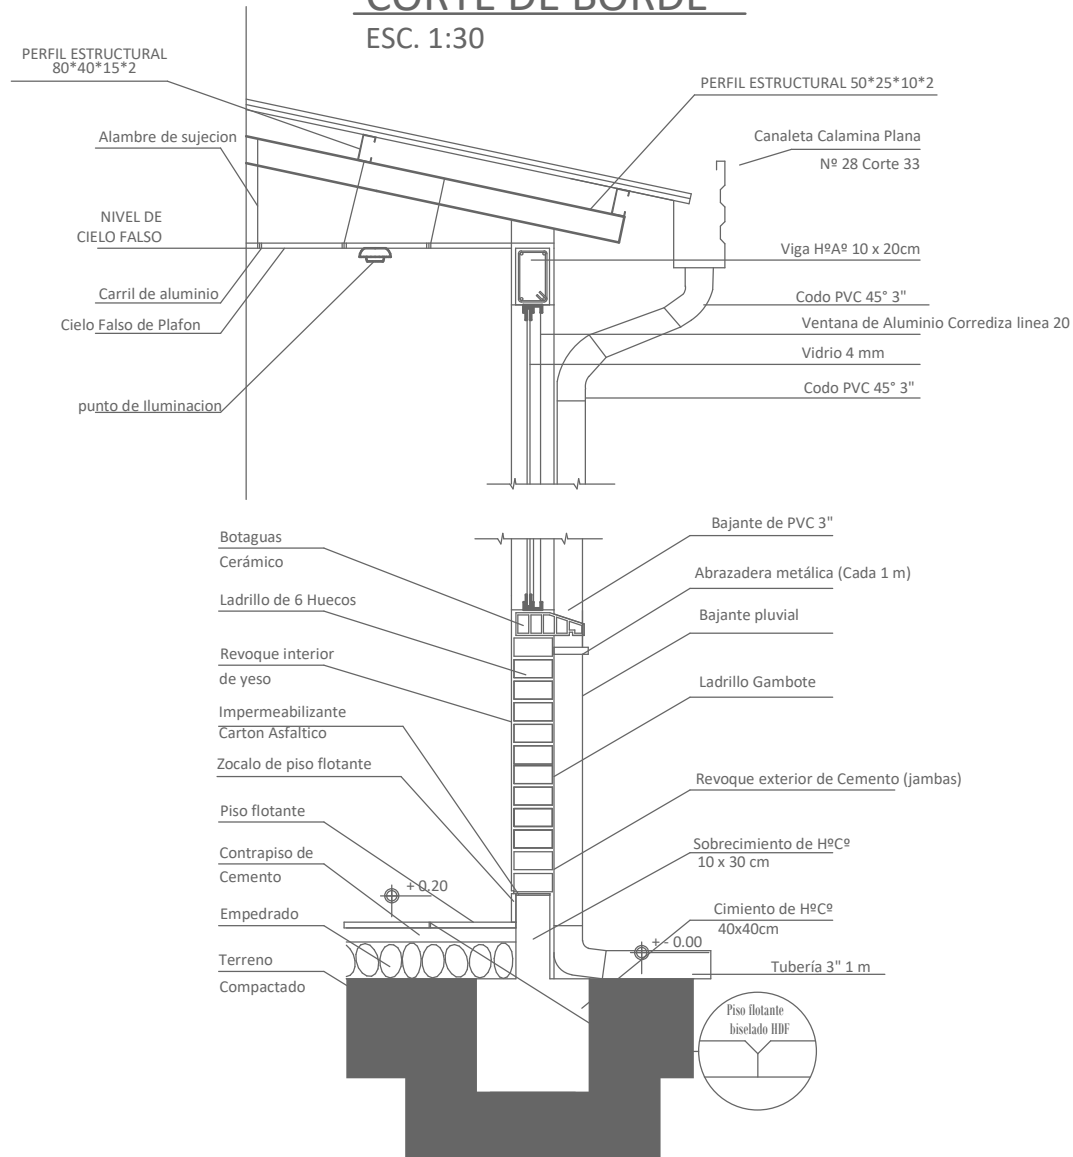

/

PROPUESTA DE EMPLAZAMIENTO

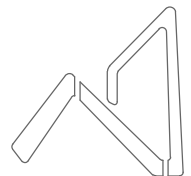

AEVIVIENDA
AGENCIA ESTATAL DE VIVIENDA

AEVIVIENDA

LA PAZ

BAUTISTA SAAVEDRA


REVISADO Y APROBADO:

AR-17

"EL PLANO ES REFERENCIAL SE DEBE ACOMODAR AL TERRENO"

DETALLE CAMARA DE INSPECCION

ESC. 1:30

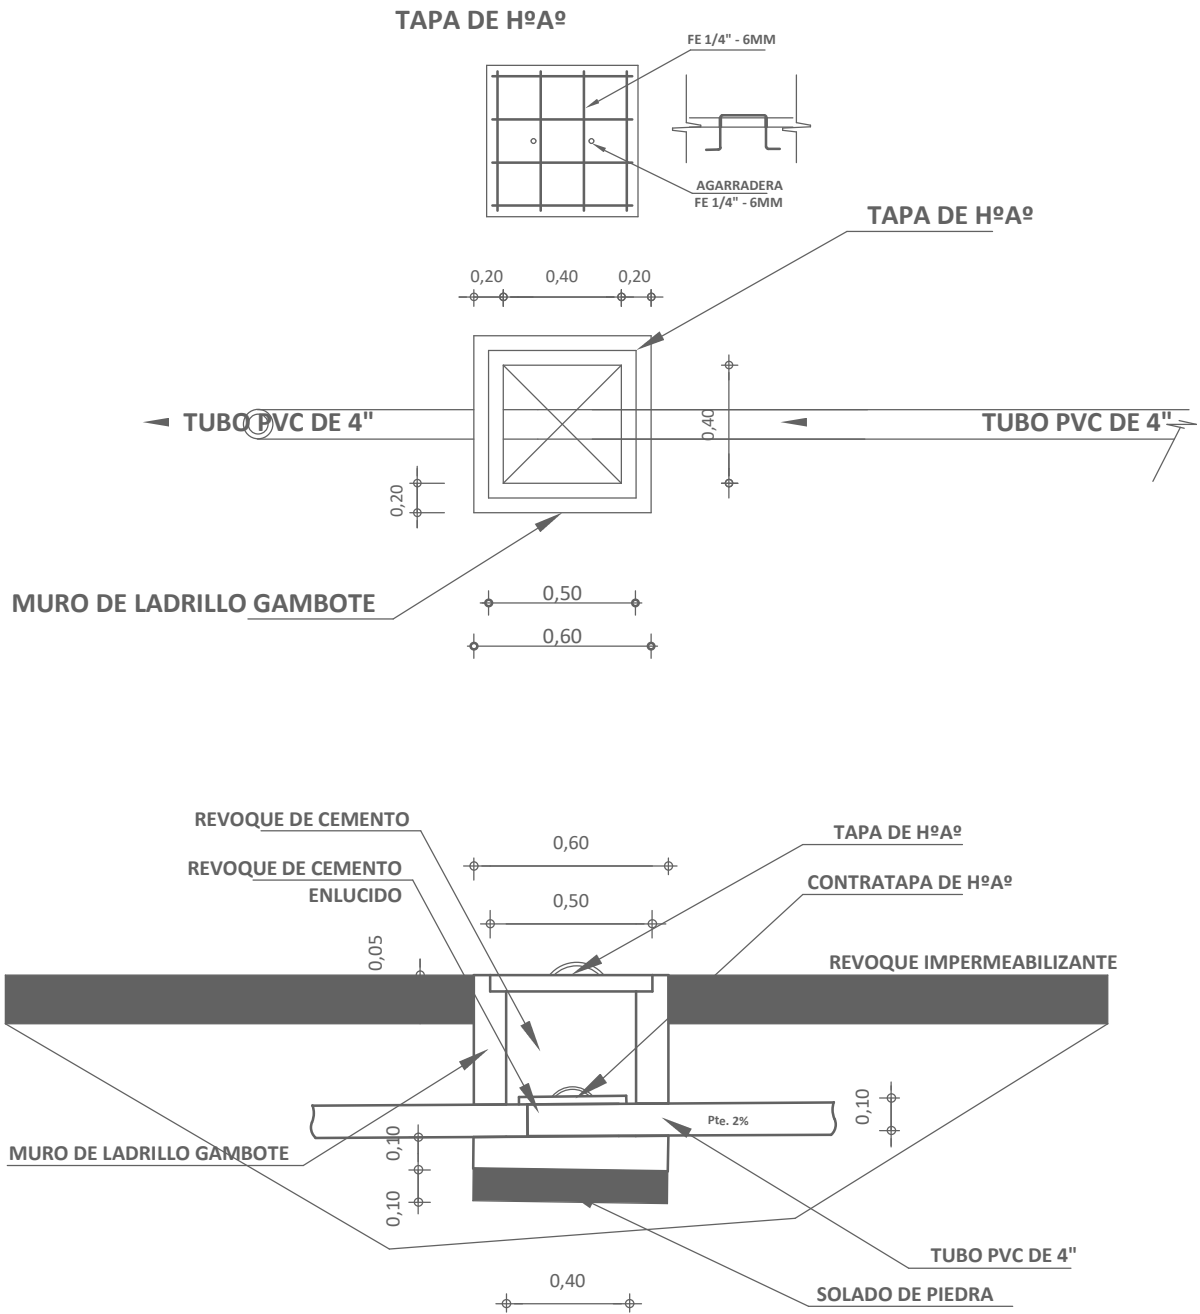

"EL PLANO ES REFERENCIAL SE DEBE ACOMODAR AL TERRENO"

CAMARA DE INSPECCION

PROPUESTA DE EMPLAZAMIENTO



PROYECTO DE VIVIENDA CUALITATIVA EN EL MUNICIPIO DE CHARAZANI -FASE(III) 2024- LA PAZ

ZONAS / URBANIZACIONES:
COMUNIDADES DE TOLAPAMOPA, KHUCHI PAMPA,
NUEVA JERUSALEN, CARIJANA, SOTO PATA, PAIJJE,
YUYO, KHAZU, QUITACALZON HUARAPATA, MAJATA,
SIATHA, SANTA ROSA, PATA NIKUS, MATARU, CARMEN
PAMPA, COPALANI, CHUNTALAKA Y OTROS.

MUNICIPIO:
CHARAZANI

PROVINCIA:
BAUTISTA SAAVEDRA

DEPARTAMENTO:
LA PAZ

DISEÑO ARQUITECTONICO:

REVISADO Y APROBADO:


FECHA:
DICIEMBRE 2024

SUPERFICIE:
59.81 m2

LAMINA:
AR-18

PLANO DETALLE DE SISTEMA DE DESCARGA

ESC. 1:30

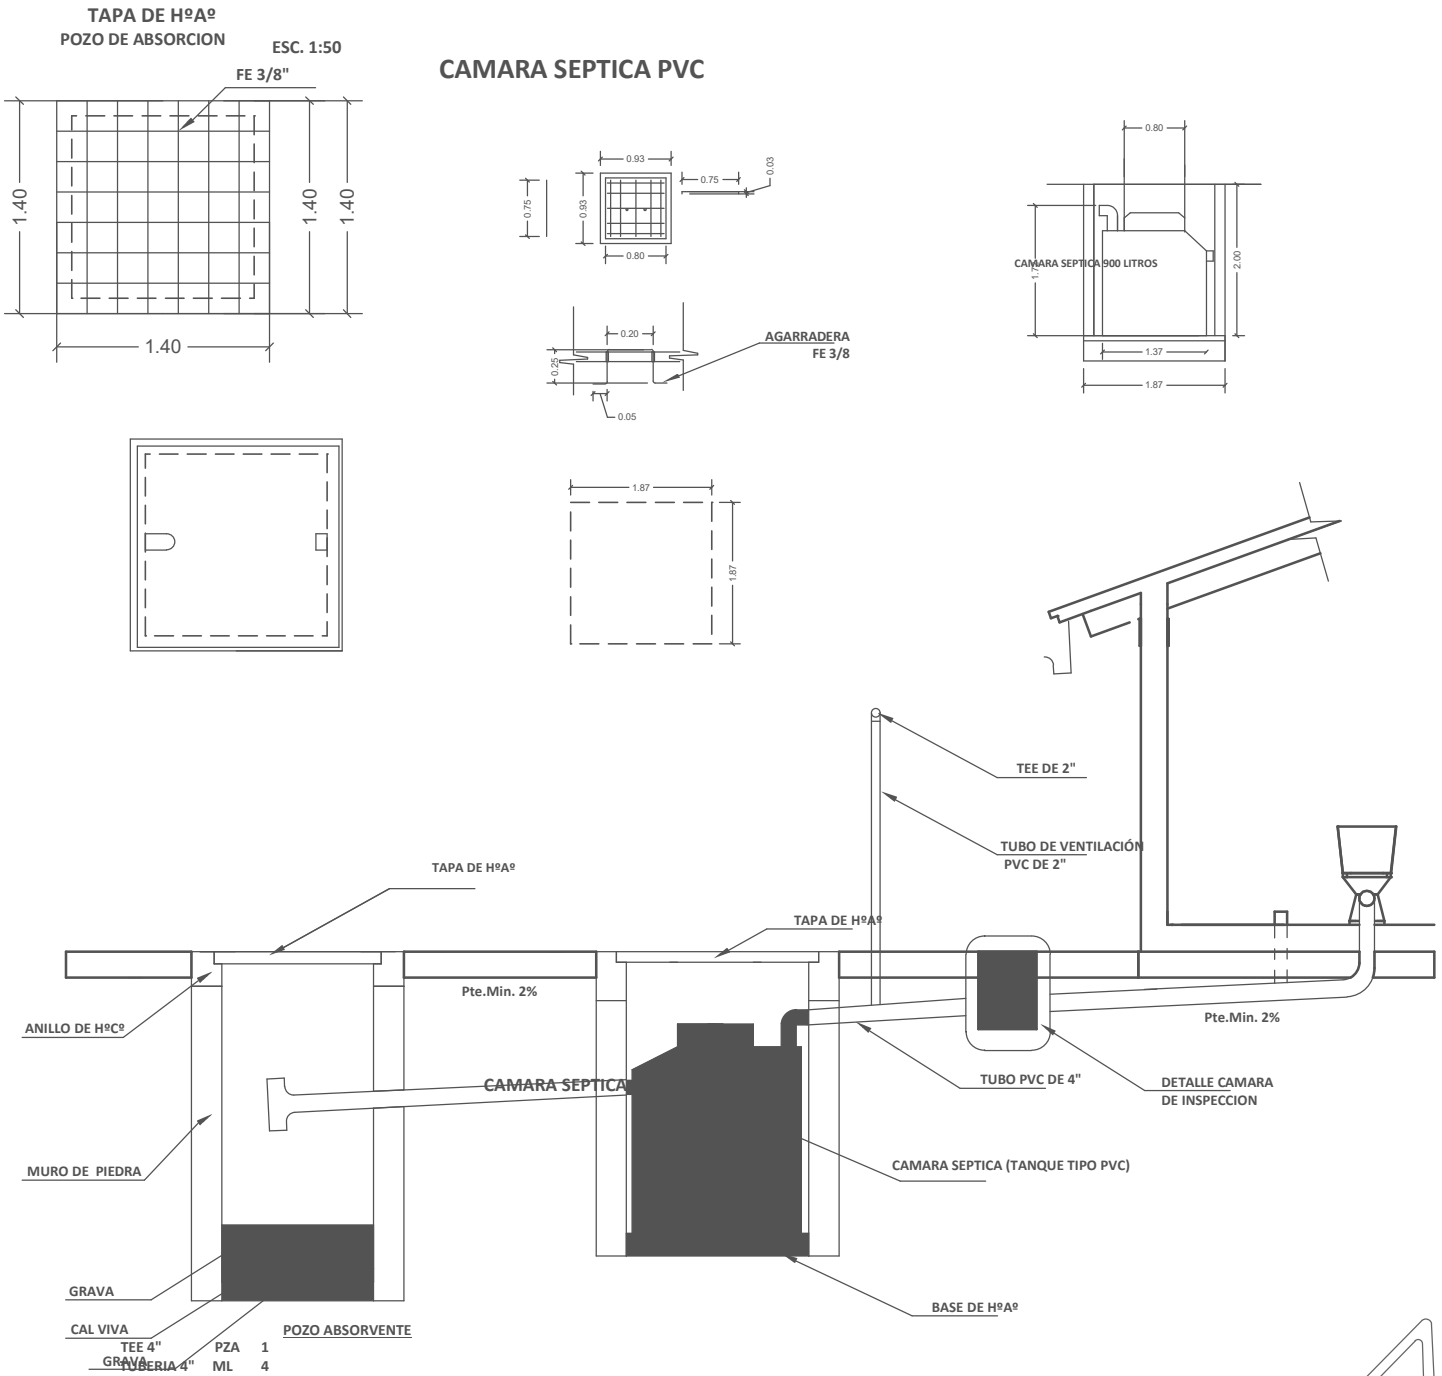

SISTEMA DE DESCARGA


/ PROPUESTA DE EMPLAZAMIENTO

AEVIVIENDA	PROYECTO DE VIVIENDA CUALITATIVA EN EL MUNICIPIO DE CHARAZANI -FASE(III) 2024- LA PAZ			
	ZONAS / URBANIZACIONES: COMUNIDADES DE TOLAPAMOPA, KHUCHI PAMPA, NUEVA JERUSALEN, CARLIJANA, SOTO PATA, PAIJUE YUYO, KHAZU, QUITACALZON HUARAPATA, MAJATA, SIATHA, SANTA ROSA, PATA NIKUS, MATARU, CARMEN PAMPA, COPALANI, CHUNTALAKA Y OTROS.	MUNICIPIO: CHARAZANI		FECHA: DICIEMBRE 2024
	PROVINCIA: BAUTISTA SAAVEDRA	DEPARTAMENTO: LA PAZ		SUPERFICIE: 59.81 m2
			DISEÑO ARQUITECTONICO:	REVISADO Y APROBADO: AR-19

"EL PLANO ES REFERENCIAL SE DEBE ACOMODAR AL TERRENO"

PLANO DETALLE POZO DE ABSORCION


ESC. 1:30

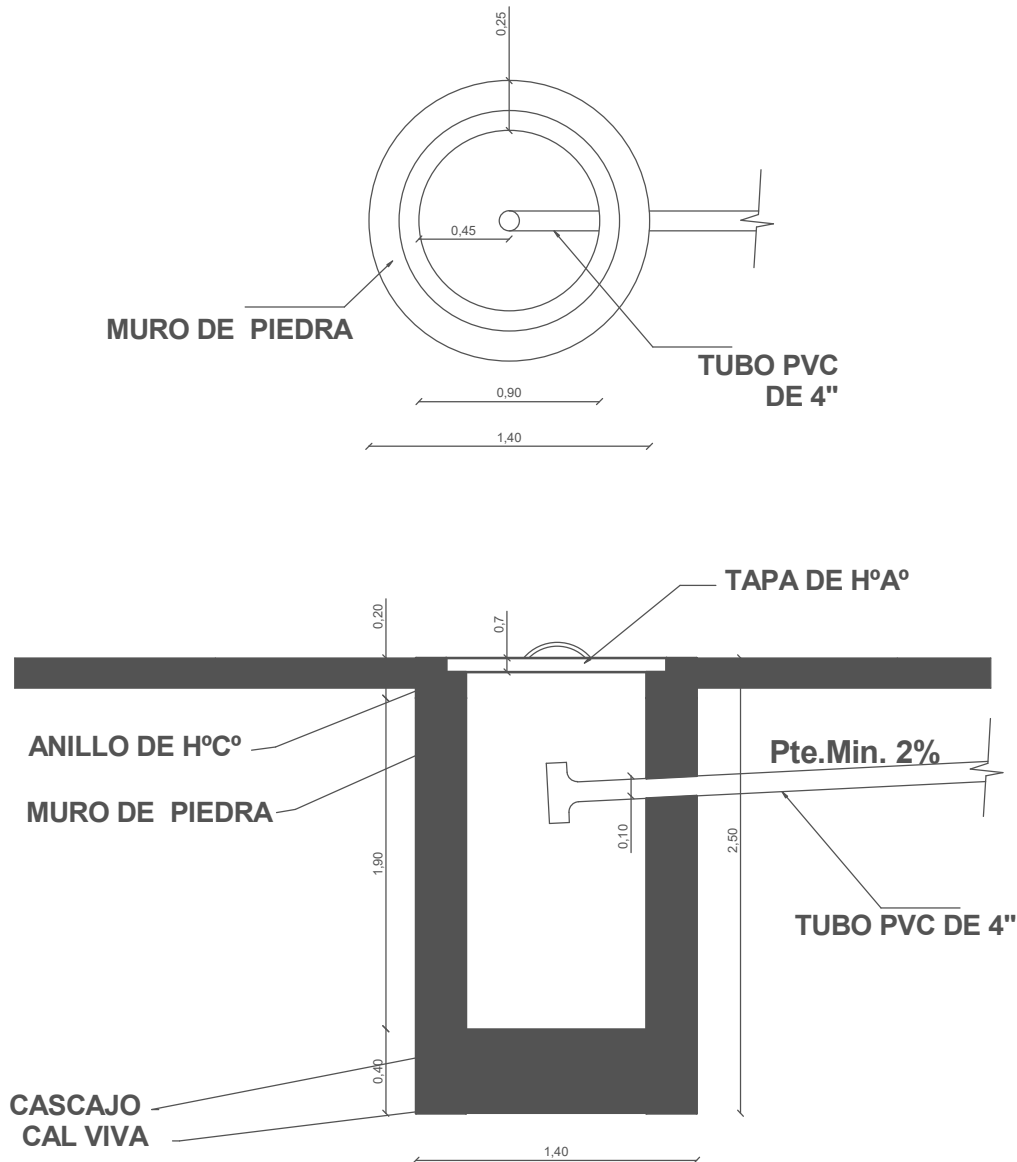

"EL PLANO ES REFERENCIAL SE DEBE ACOMODAR AL TERRENO"

POZO DE ABSORCION

/ PROPUESTA DE EMPLAZAMIENTO

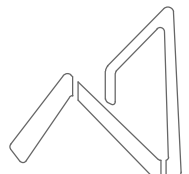


AEVIVIENDA
AGENCIA ESTATAL DE VIVIENDA

PROYECTO DE VIVIENDA CUALITATIVA EN EL MUNICIPIO DE CHARAZANI -FASE(III) 2024- LA PAZ			
AEVIVIENDA	ZONAS / URBANIZACIONES: COMUNIDADES DE TOLAPAMOPA, KHUCHI PAMPA, NUEVA JERUSALEN, CARLIJANA, SOTO PATA, PALJE YUYO, KHAZU, QUITACALZON HUARAPATA, MAJATA, SIATHA, SANTA ROSA, PATA NIKUS, MATARU, CARMEN PAMPA, COPALANI, CHUNTALAKA Y OTROS.	MUNICIPIO: CHARAZANI	FECHA: DICIEMBRE 2024
	PROVINCIA: BAUTISTA SAAVEDRA	DEPARTAMENTO: LA PAZ	SUPERFICIE: 59.81 m2
		DISEÑO ARQUITECTONICO:	LAMINA: AR-20
		REVISADO Y APROBADO:	

PUERTA TABLERO DE MADERA SEMIDURA C/BARNIZ
(0,90X2,10) (INC/MARCO Y QUINCALLERÍA)


DORMITORIO - COCINA - BAÑO

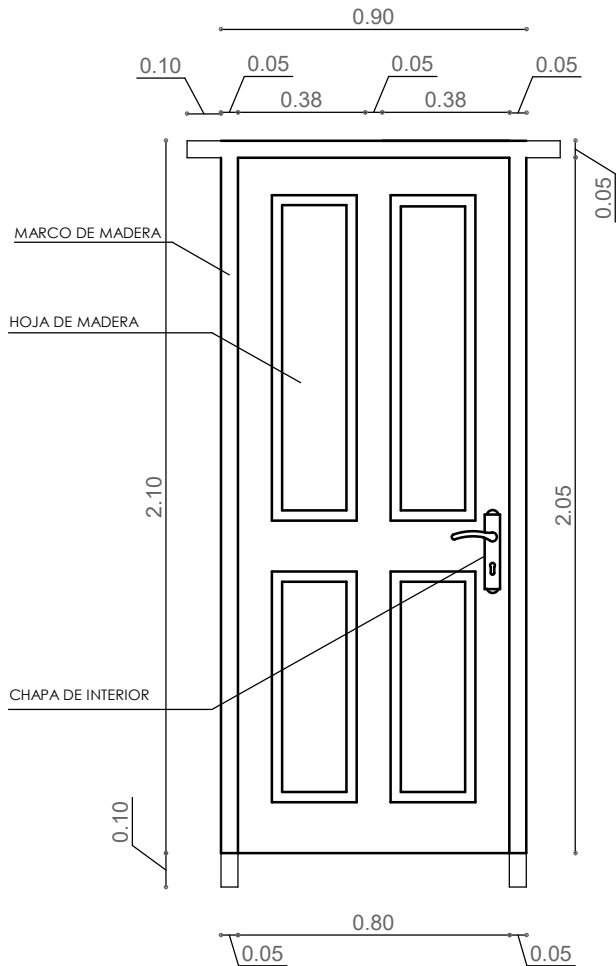

- 1.- MARCO DE MADERA SEMIDURA 2"x4"
- 2.- PUERTA DE TABLERO MADERA SEMIDURA 2"

PUERTA MIXTA METAL Y MADERA (1,00X2,10)
(INC/MARCO Y QUINCALLERÍA)

INGRESO PRINCIPAL

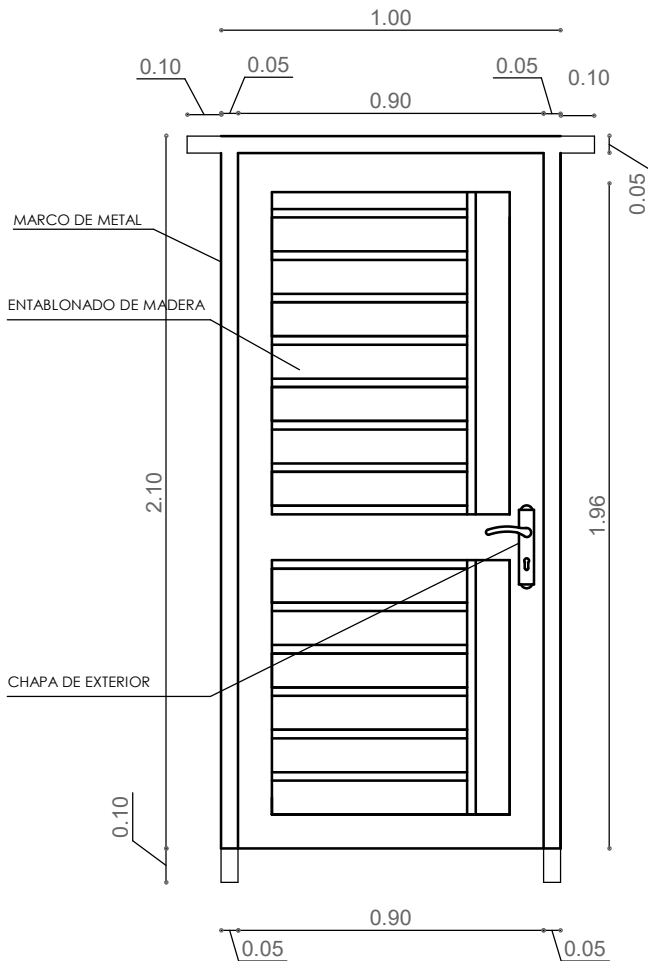


- 1.- MARCO DE PLANCHA METALICA 2"x4"
- 2.- TABLERO MADERA SEMIDURA 2"

"EL PLANO ES REFERENCIAL SE DEBE ACOMODAR AL TERRENO"

DETALLE DE PUERTAS

/ PROPUESTA DE EMPLAZAMIENTO


JG_Tabla de planificación de puertas						
Marca	Tipo	Altura	Anchura	AREA PUERTA	Recuento	DINTEL
1	0.90x2.10	2.10	0.90	1.89 m²	1	1.10
3	0.90x2.10	2.10	0.90	1.89 m²	1	1.10
4	0.90x2.10	2.10	0.90	1.89 m²	1	1.10
8	0.90x2.10	2.10	0.90	1.89 m²	1	1.10
11	1.00x2.10	2.10	1.00	2.10 m²	1	1.20
Total general: 5				9.66 m²		5.60

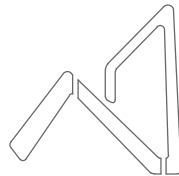


AEVIVIENDA
AGENCIA ESTATAL DE VIVIENDA

PROYECTO DE VIVIENDA CUALITATIVA EN EL MUNICIPIO DE CHARAZANI -FASE(III) 2024- LA PAZ


AEVIVIENDA	ZONAS / URBANIZACIONES: COMUNIDADES DE TOLAPAMOPA, KHUCHI PAMPA, NUEVA JERUSALEN, CARLIANA, SOTO PATA, PALJE YUYO, KHAZU, QUITACALZON HUAPATA, MAJATA, SIATHA, SANTA ROSA, PATA NIKUS, MATARU, CARMEN PAMPA, COPALANI, CHUNTALAKA Y OTROS.	MUNICIPIO: CHARAZANI	DISEÑO ARQUITECTONICO:	REVISADO Y APROBADO:	FECHA: DICIEMBRE 2024
	PROVINCIA: BAUTISTA SAAVEDRA	DEPARTAMENTO: LA PAZ			SUPERFICIE: 59.81 m2
					LAMINA: AR-21

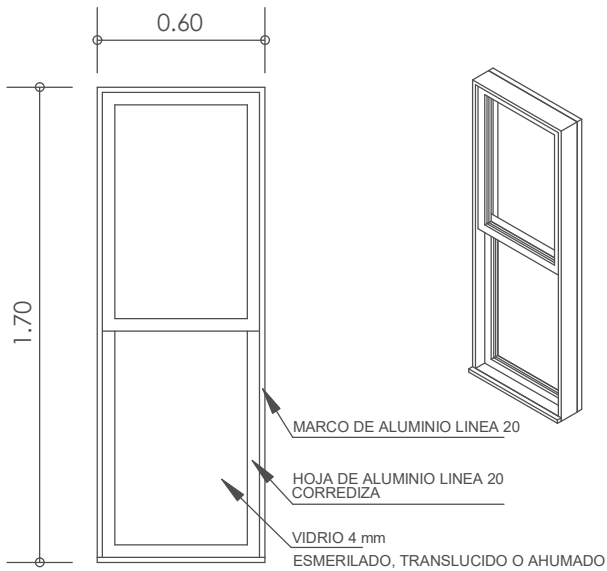


V1 VENTANA: SALA ESTAR - COMEDOR

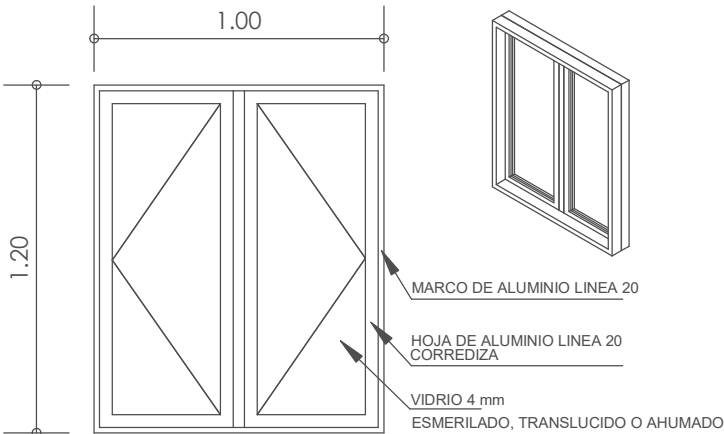

V2 VENTANA: BAÑO - COCINA

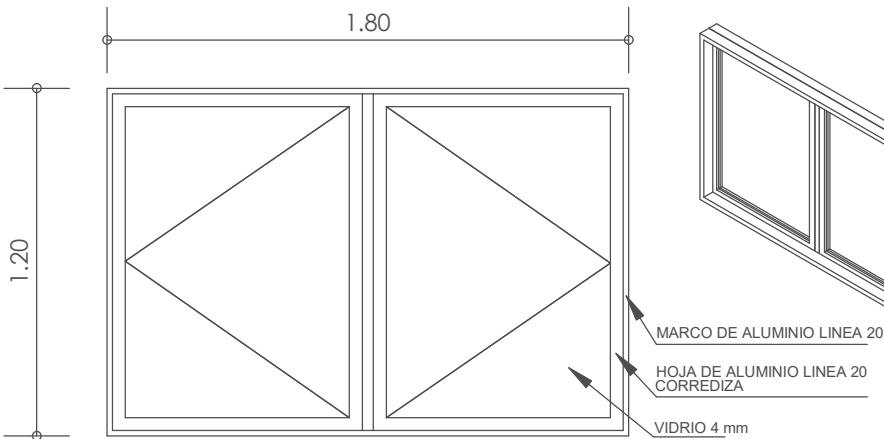

V3 VENTANA: DORMITORIOS - SALA ESTAR

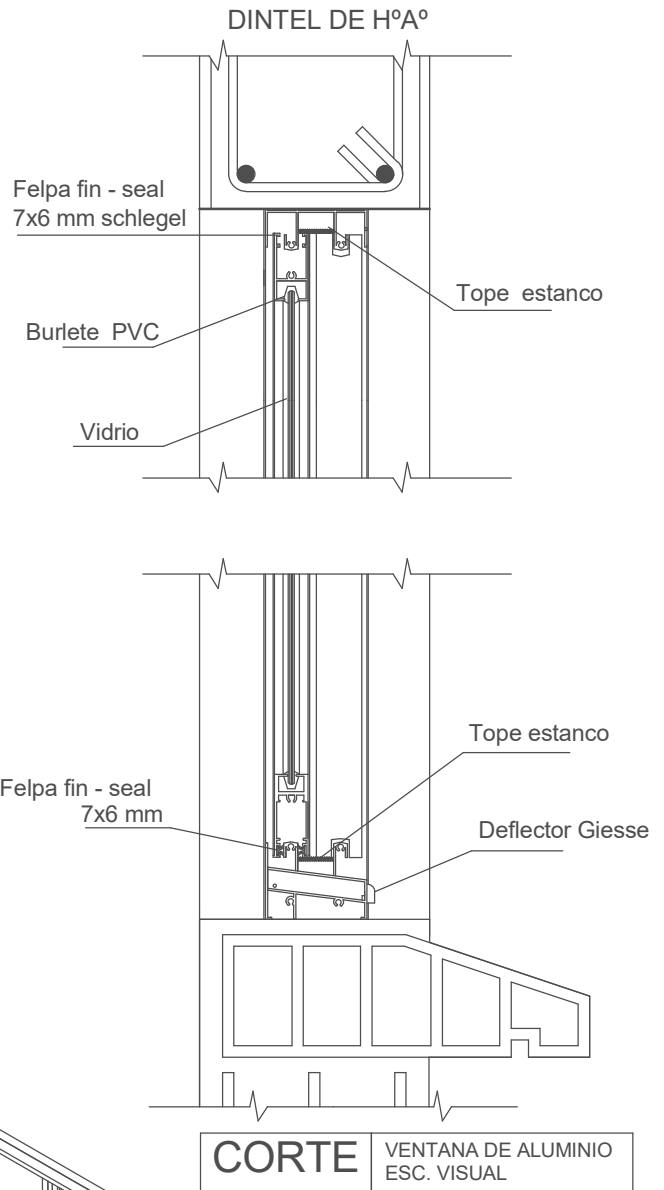

JG. Tabla de planificación de ventanas

Tipo	Altura	Anchura	AREA VENTANA	BOTAGUAS	DINTEL	Recuento
1.20x1.00	1.20	1.00	2.40 m²	2.20	2.40	2
1.20x1.80	1.20	1.80	4.32 m²	3.80	4.00	2
V1-1.70x0.60	1.70	0.60	6.12 m²	4.20	4.80	6
Total general: 10			12.84 m²	10.20	11.20	

DETALLE DE VENTANAS

/ PROPUESTA DE EMPLAZAMIENTO

PROYECTO DE VIVIENDA CUALITATIVA EN EL MUNICIPIO DE CHARAZANI -FASE(III) 2024- LA PAZ

ZONAS / URBANIZACIONES:
COMUNIDADES DE TOLAPAMOPA, KHUCHI PAMPA,
NUEVA JERUSALEN, CARLIJANA, SOTO PATA, PALJE,
YUYO, KHAZU, QUITACALZON HUARAPATA, MAJATA,
SIATHA, SANTA ROSA, PATA NIKUS, MATARU, CARMEN
PAMPA, COPALANI, CHUNTALAKA Y OTROS.

MUNICIPIO:
CHARAZANI

PROVINCIA:
BAUTISTA SAAVEDRA

DEPARTAMENTO:
LA PAZ

DISEÑO ARQUITECTONICO:

REVISADO Y APROBADO:

FECHA:
DICIEMBRE 2024

SUPERFICIE:
59.81 m2

LAMINA:
AR-22

"EL PLANO ES REFERENCIAL SE DEBE ACOMODAR AL TERRENO"

