

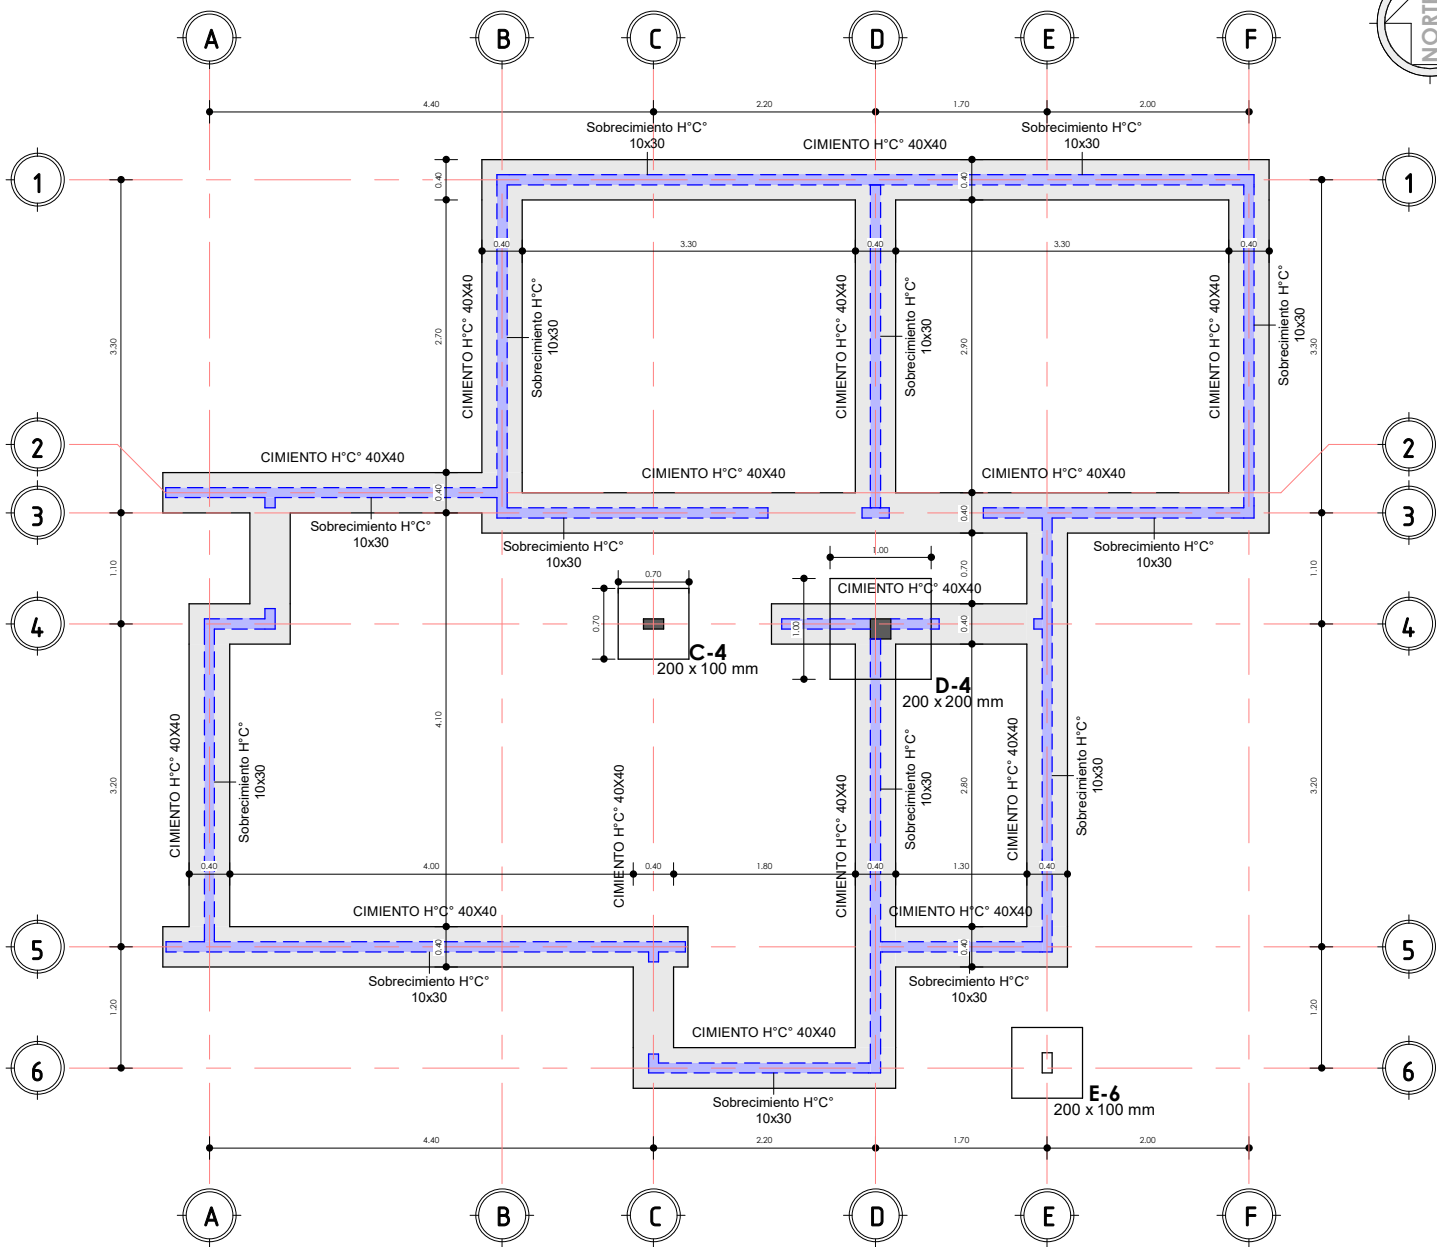


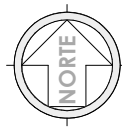

1 PLANO DE CIMIENTOS
AR-01 1 : 75


2 MOD ES
AR-01

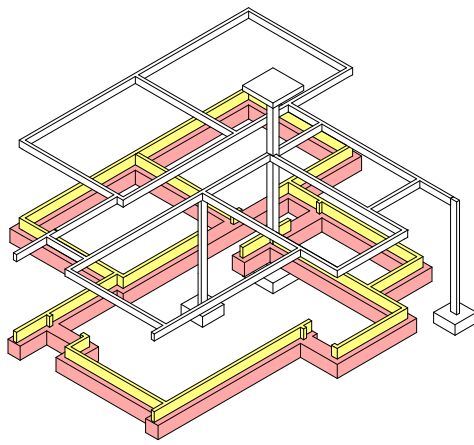

PLANO DE CIMIENTOS

1 : 75 / PROPUESTA DE EMPLAZAMIENTO

AEVIVIENDA	PROYECTO DE VIVIENDA CUALITATIVA EN EL MUNICIPIO DE ICHOCA -FASE(V) 2024- LA PAZ				
	ZONAS / URBANIZACIONES:	MUNICIPIO:			FECHA:
	LICO CHICO, LICO GRANDE, HUARAHUARANI AYLLU, SACACA, HUÑACURU Y OTROS.	ICHOCA			DICIEMBRE 2024
	PROVINCIA:	DEPARTAMENTO:			SUPERFICIE:
INQUISIVI		LA PAZ			59.81 m2
			DISEÑO ARQUITECTONICO:	REVISADO Y APROBADO:	LAMINA:
					AR-01

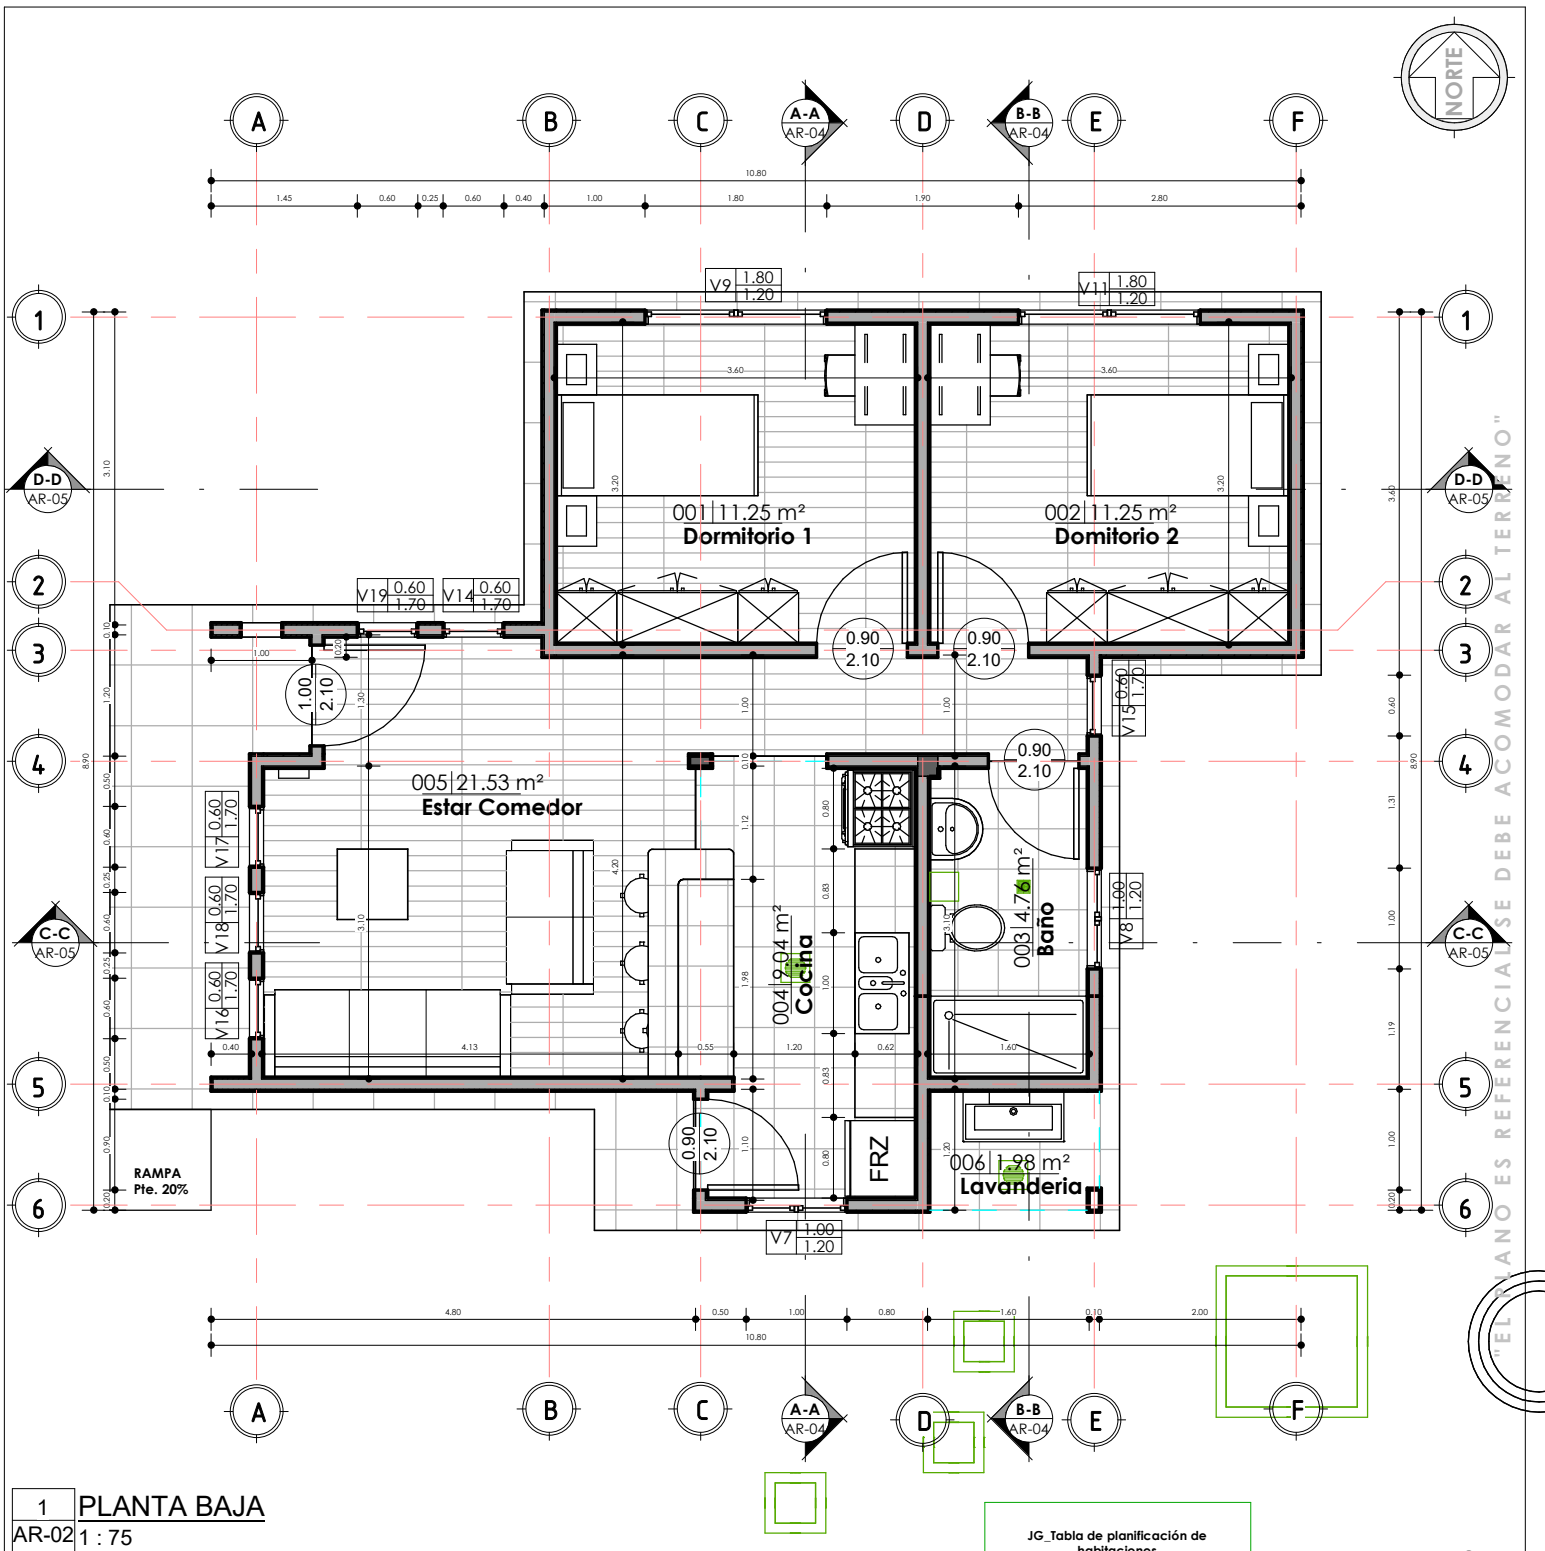


1 PLANTA BAJA
AR-02 1 : 75


JG_Tabla de planificación de habitaciones		
Nº	Nombre	Área
001	Dormitorio 1	11.25 m²
002	Dormitorio 2	11.25 m²
003	Baño	4.76 m²
004	Cocina	9.04 m²
005	Estar Comedor	21.53 m²
006	Lavandería	1.98 m²
PLANTA BAJA: 6		59.81 m²

PLANO DE PLANTA ACOTADA
1 : 75 / PROPUESTA DE EMPLAZAMIENTO

AEVIVIENDA	PROYECTO DE VIVIENDA CUALITATIVA EN EL MUNICIPIO DE ICHOCA -FASE(V) 2024- LA PAZ			FECHA: DICIEMBRE 2024 SUPERFICIE: 59.81 m2 LAMINA: AR-02	
	ZONAS / URBANIZACIONES:				MUNICIPIO: ICHOCA
	LICO CHICO, LICO GRANDE, HUARAHUARANI AYLLU, SACACA, HUAÑACURU Y OTROS.				
	PROVINCIA: INQUISIVI				DEPARTAMENTO: LA PAZ
DISEÑO ARQUITECTONICO:				REVISADO Y APROBADO:	

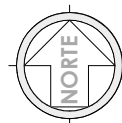

1 PLANTA BAJA AM
AR-03 1 : 75

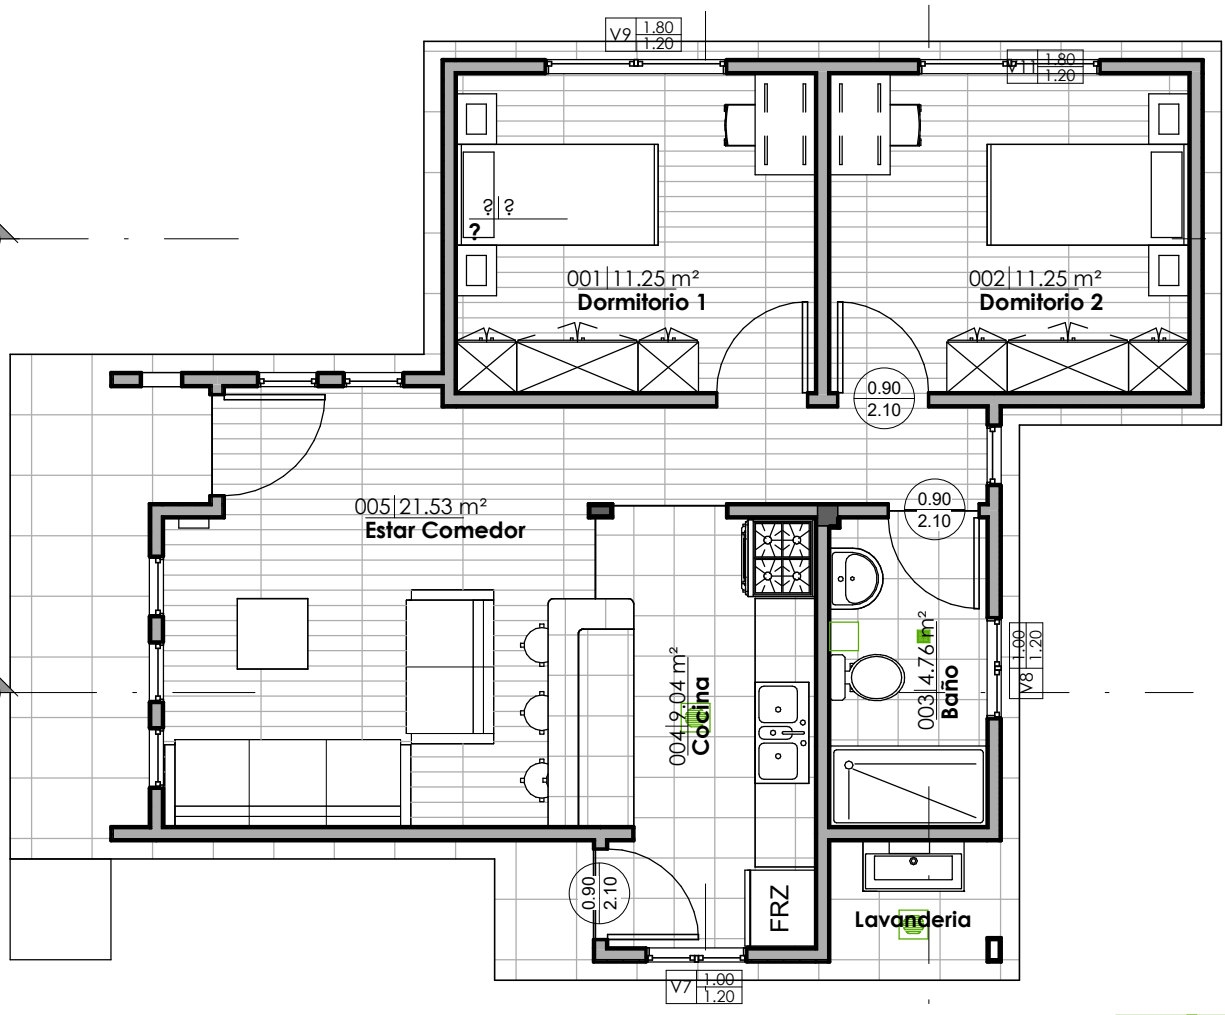


"EL PLANO ES REFERENCIAL SE DEBE ACOMODAR AL TERRENO"

JG_Tabla de planificación de habitaciones		
Nº	Nombre	Área
001	Dormitorio 1	11.25 m²
002	Dormitorio 2	11.25 m²
003	Baño	4.76 m²
004	Cocina	9.04 m²
005	Estar Comedor	21.53 m²
006	Lavandería	1.98 m²
PLANTA BAJA: 6		59.81 m²


PLANO AMOBLADO
1 : 75 / PROPUESTA DE EMPLAZAMIENTO



PROYECTO DE VIVIENDA CUALITATIVA EN EL MUNICIPIO DE ICHOCA -FASE(V) 2024- LA PAZ				
AEVIVIENDA	ZONAS / URBANIZACIONES:	MUNICIPIO:	DISEÑO ARQUITECTONICO:	REVISADO Y APROBADO:
	LICO CHICO, LICO GRANDE, HUARAHUARANI AYLLU, SACACA, HUAÑACURU Y OTROS.	ICHOCA		
	PROVINCIA:	DEPARTAMENTO:		
	INQUISIVI	LA PAZ		
			FECHA:	
			DICIEMBRE 2024	
			SUPERFICIE:	
			59.81 m2	
			LAMINA:	
			AR-03	

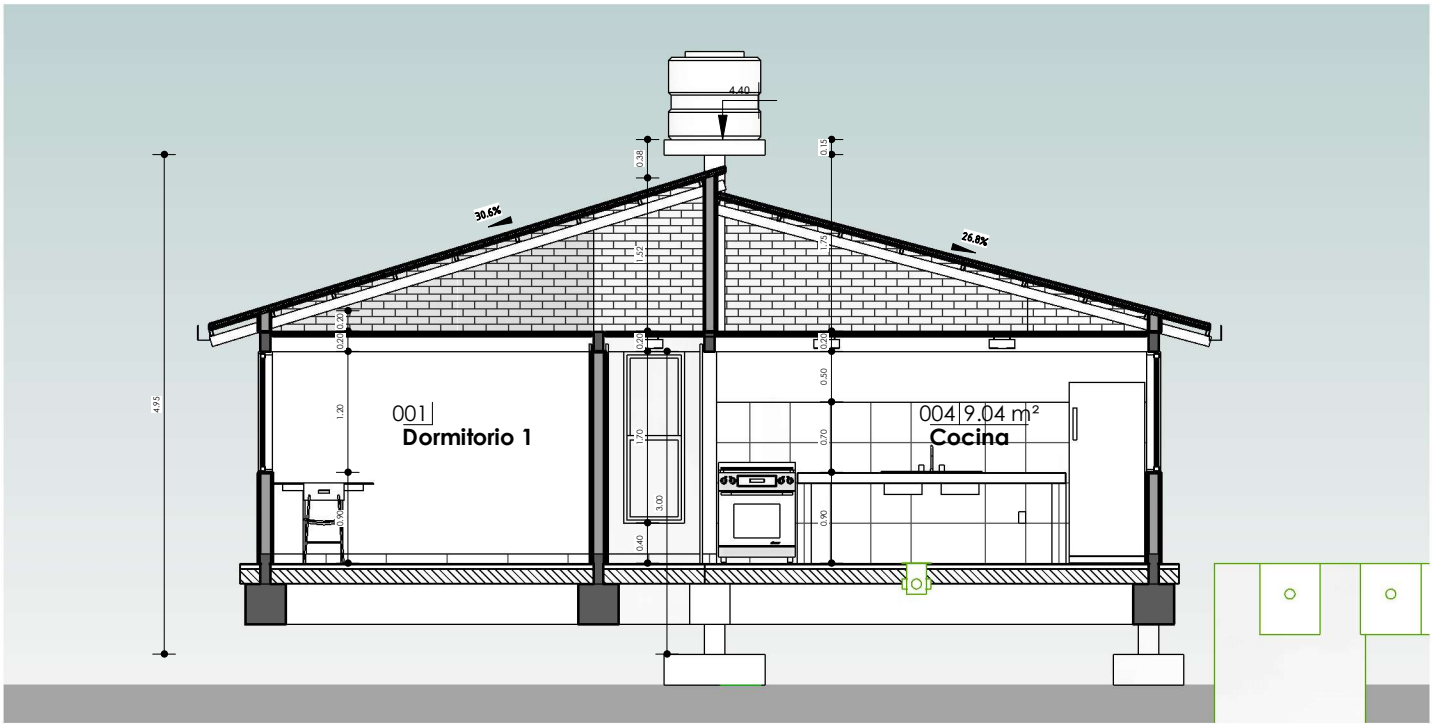

1 A-A
AR-04 1:75

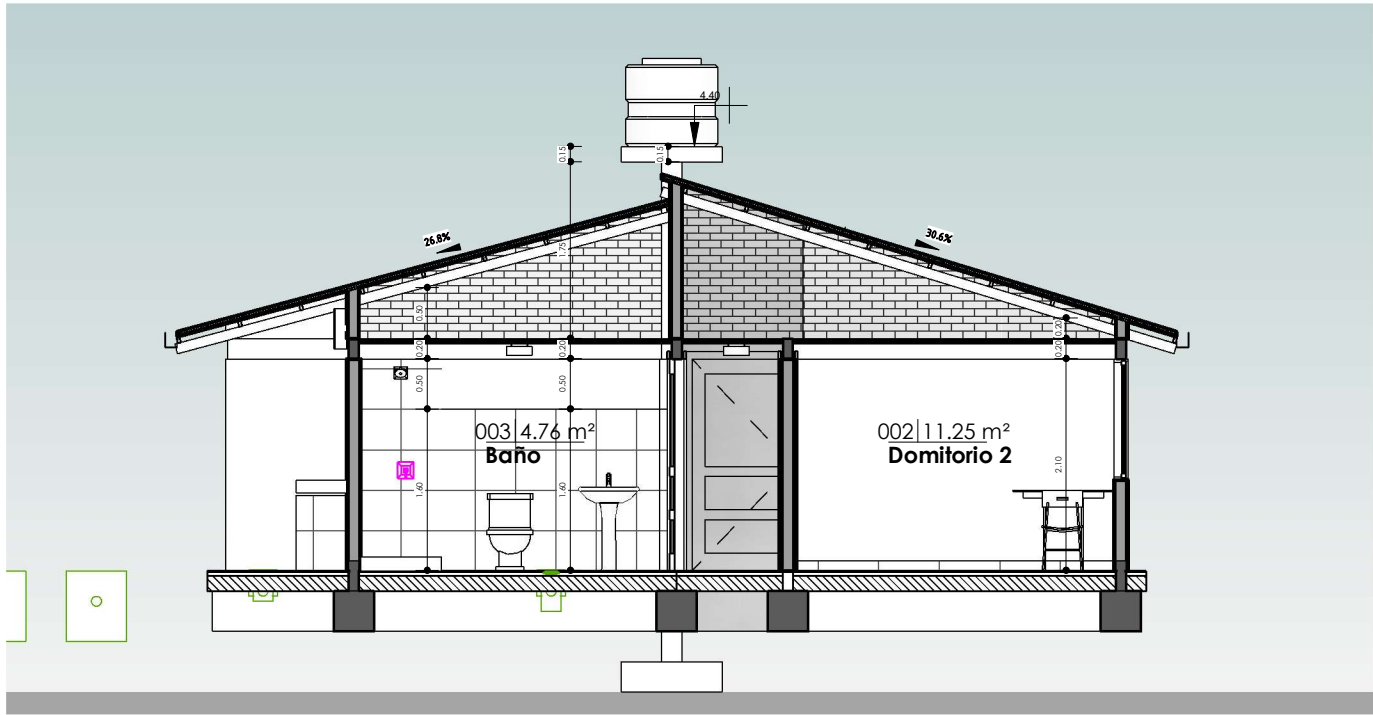

2 B-B
AR-04 1:75

SECCIONES AA Y BB

1:75 / PROPUESTA DE EMPLAZAMIENTO




AEVIVIENDA
AGENCIA ESTATAL DE VIVIENDA


PROYECTO DE VIVIENDA CUALITATIVA EN EL MUNICIPIO DE ICHOCA -FASE(V) 2024- LA PAZ			
AEVIVIENDA	ZONAS / URBANIZACIONES:	MUNICIPIO:	FECHA:
	LICO CHICO, LICO GRANDE, HUARAHUARANI AYLLU, SACACA, HUAÑACURU Y OTROS.	ICHOCA	DICIEMBRE 2024
	PROVINCIA:	DEPARTAMENTO:	SUPERFICIE:
	INQUISIVI	LA PAZ	59.81 m2
		DISEÑO ARQUITECTONICO:	LAMINA:
			AR-04
		REVISADO Y APROBADO:	

"EL PLANO ES REFERENCIAL SE DEBE ACOMODAR AL TERRENO"

"EL PLANO ES REFERENCIAL SE DEBE ACOMODAR AL TERRENO"

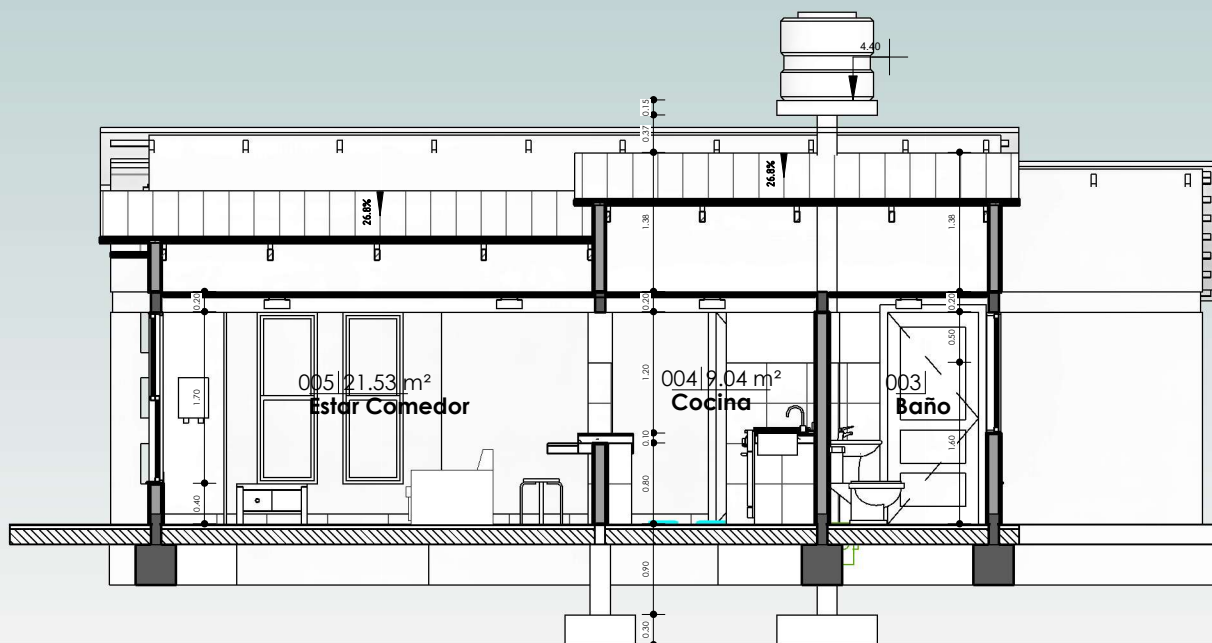


1 C-C
AR-05 1 : 75

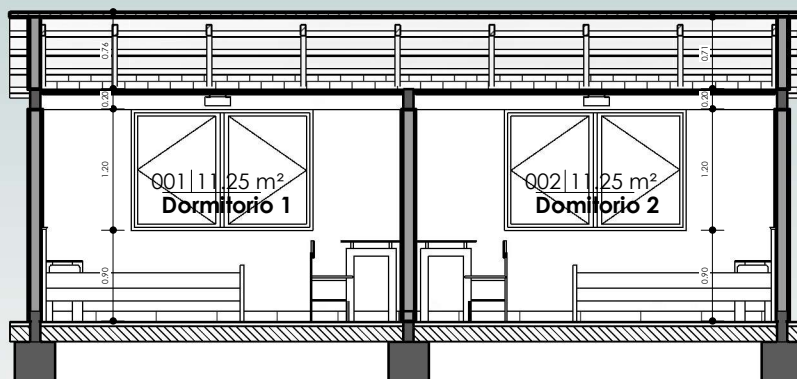

2 D-D
AR-05 1 : 75


SECCIONES CC Y DD

1 : 75 / PROPUESTA DE EMPLAZAMIENTO

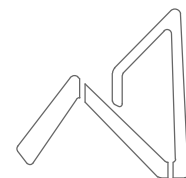


AEVIVIENDA
AGENCIA ESTATAL DE VIVIENDA

PROYECTO DE VIVIENDA CUALITATIVA EN EL MUNICIPIO DE ICHOCA -FASE(V) 2024- LA PAZ					
AEVIVIENDA	ZONAS / URBANIZACIONES:	MUNICIPIO:			FECHA:
	LICO CHICO, LICO GRANDE, HUARAHUARANI AYLLU, SACACA, HUAÑACURU Y OTROS.	ICHOCA			DICIEMBRE 2024
	PROVINCIA:	DEPARTAMENTO:			SUPERFICIE:
	INQUISIVI	LA PAZ			59.81 m ²
			DISEÑO ARQUITECTONICO:	REVISADO Y APROBADO:	LAMINA:
					AR-05

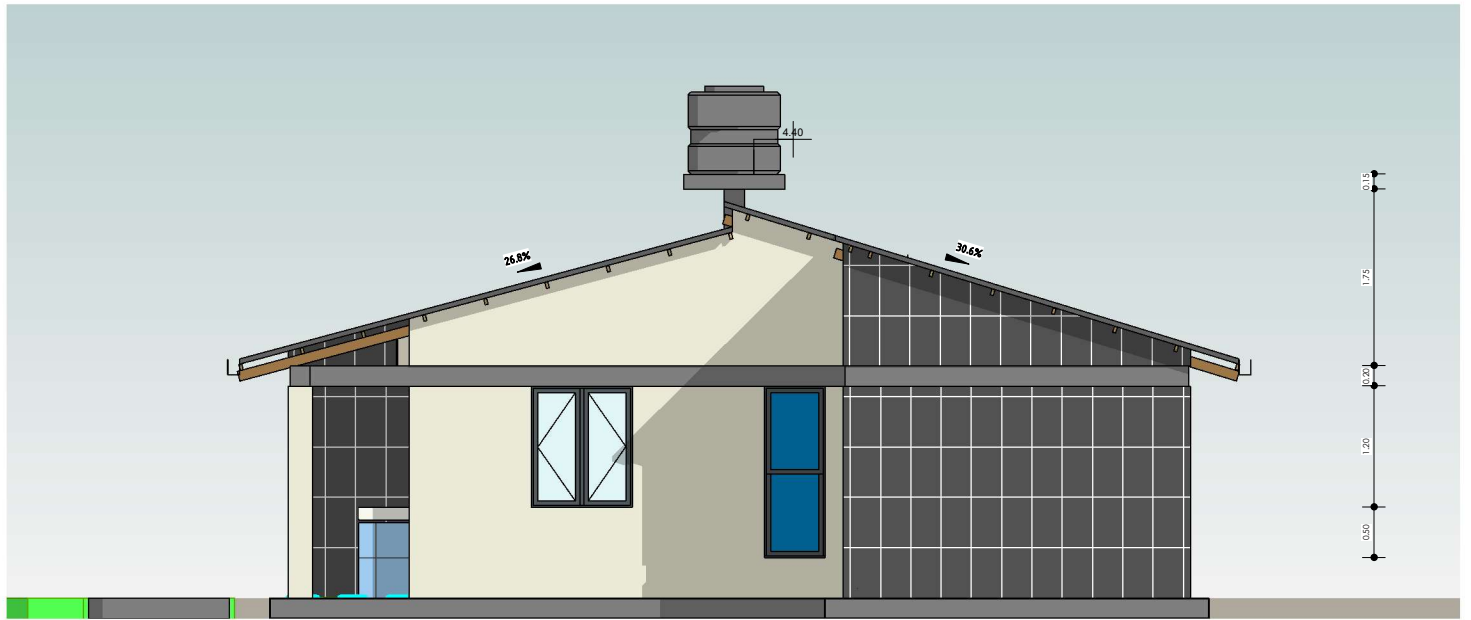

1 Este
AR-06 1:75

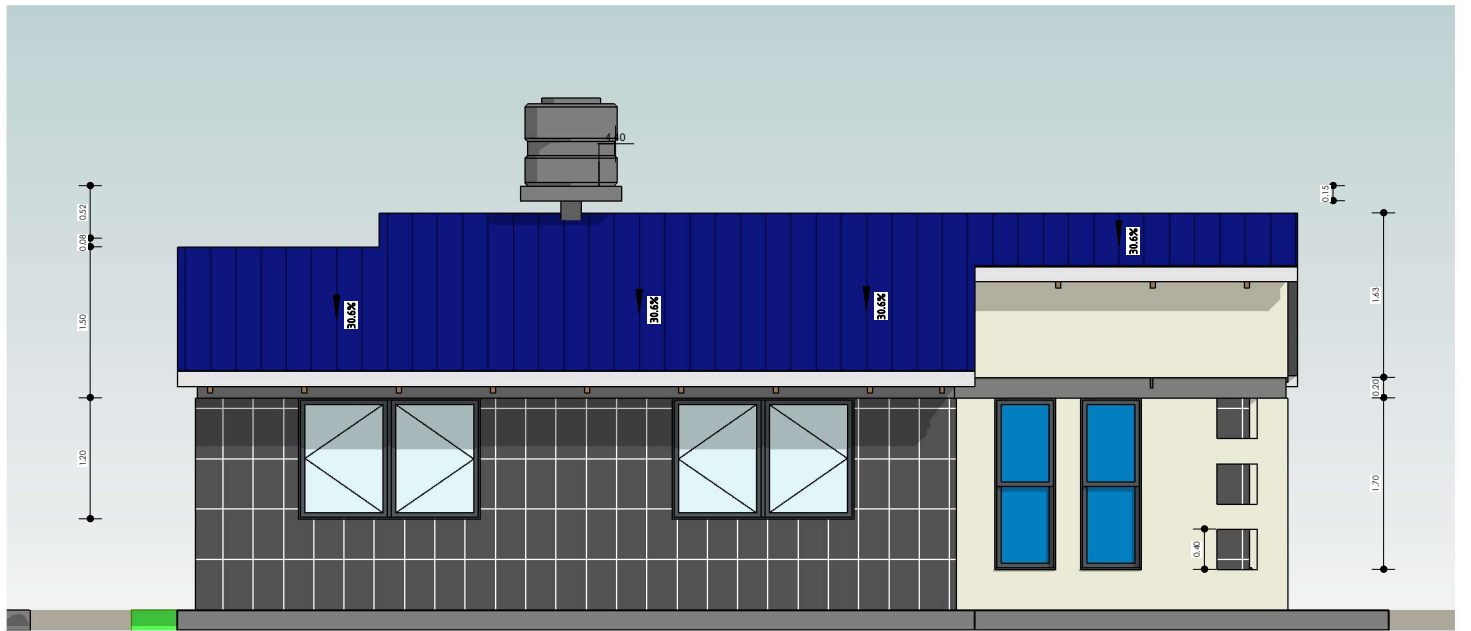


2 Norte
AR-06 1:75

"EL PLANO ES REFERENCIAL SE DEBE ACOMODAR AL TERRENO"

PLANO DE ALZADOS


1:75 / PROPUESTA DE EMPLAZAMIENTO

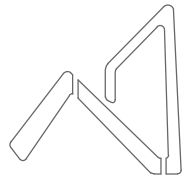


AEVIVIENDA
AGENCIA ESTATAL DE VIVIENDA

AEVIVIENDA

PROYECTO DE VIVIENDA CUALITATIVA EN EL MUNICIPIO DE ICHOCA -FASE(V) 2024- LA PAZ					
ZONAS / URBANIZACIONES: LICO CHICO, LICO GRANDE, HUARAHUARANI AYLLU SACACA, HUAÑACURU Y OTROS.	MUNICIPIO:	DISEÑO ARQUITECTONICO:	REVISADO Y APROBADO:	FECHA:	
	ICHOCA			DICIEMBRE 2024	
	PROVINCIA:			SUPERFICIE:	
	INQUISIVI			59.81 m2	
	DEPARTAMENTO:			LAMINA:	
	LA PAZ			AR-06	

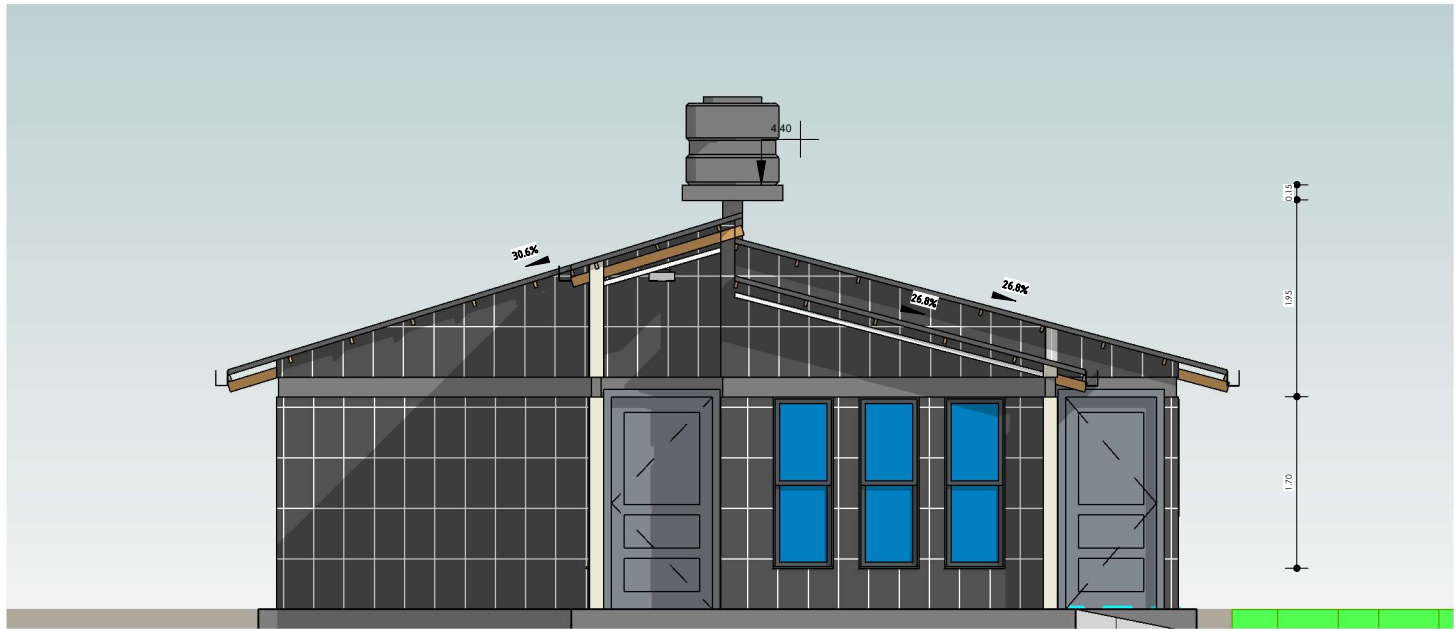

1 Oeste
AR-07 1:75

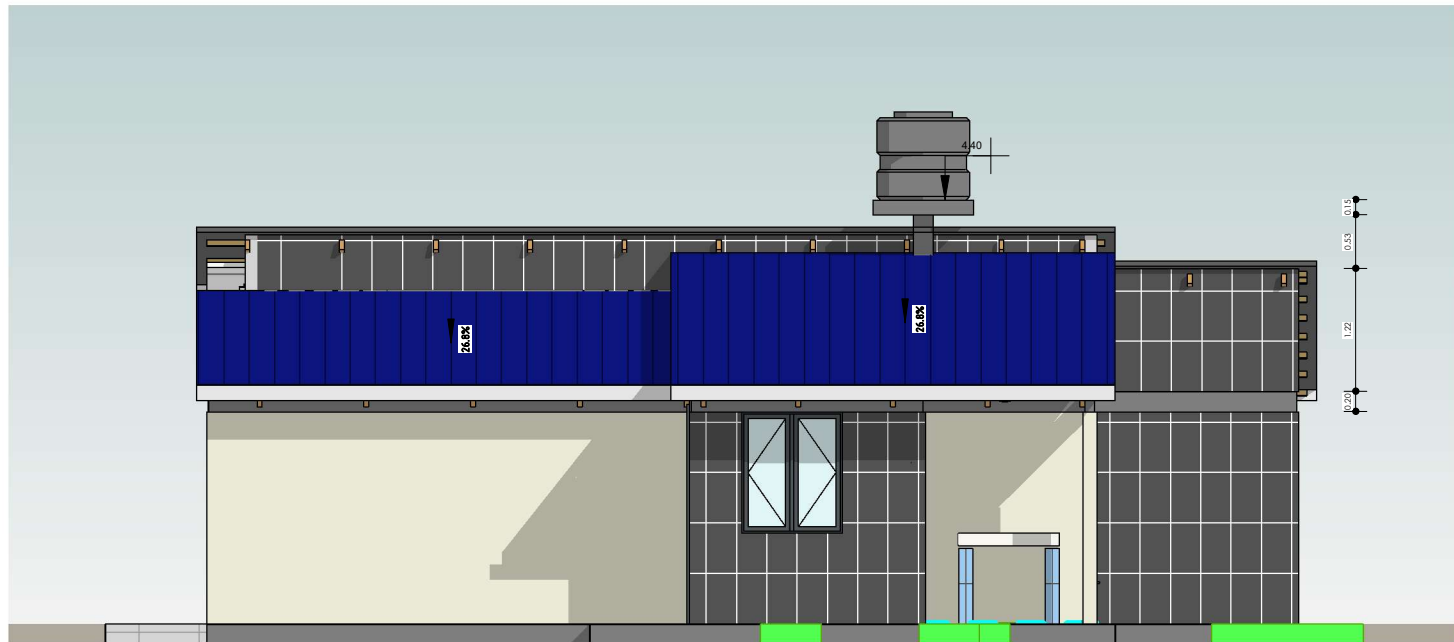


2 Sur
AR-07 1:75

"EL PLANO ES REFERENCIAL SE DEBE ACOMODAR AL TERRENO"


PLANO DE ALZADOS

1:75 / PROPUESTA DE EMPLAZAMIENTO

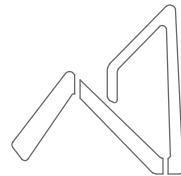


AEVIVIENDA
AGENCIA ESTATAL DE VIVIENDA

PROYECTO DE VIVIENDA CUALITATIVA EN EL MUNICIPIO DE ICHOCA -FASE(V) 2024- LA PAZ			
AEVIVIENDA	ZONAS / URBANIZACIONES:	MUNICIPIO:	FECHA: DICIEMBRE 2024
	LICO CHICO, LICO GRANDE, HUARAHUARANI AYLLU, SACACA, HUANACURU Y OTROS.	ICHOCA	
	PROVINCIA:	DEPARTAMENTO:	
	INQUISIVI	LA PAZ	SUPERFICIE: 59.81 m2
			LAMINA: AR-07
		DISEÑO ARQUITECTONICO:	REVISADO Y APROBADO:

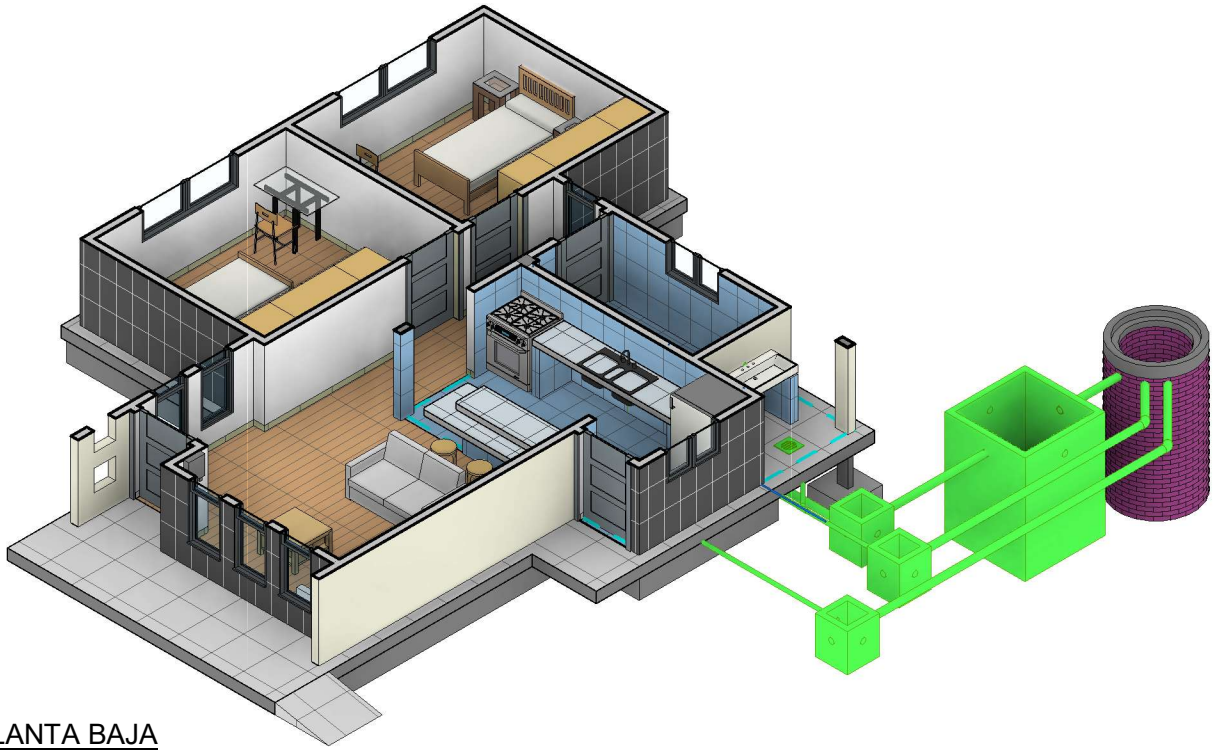

2 MODELO PLANTA BAJA
AR-08

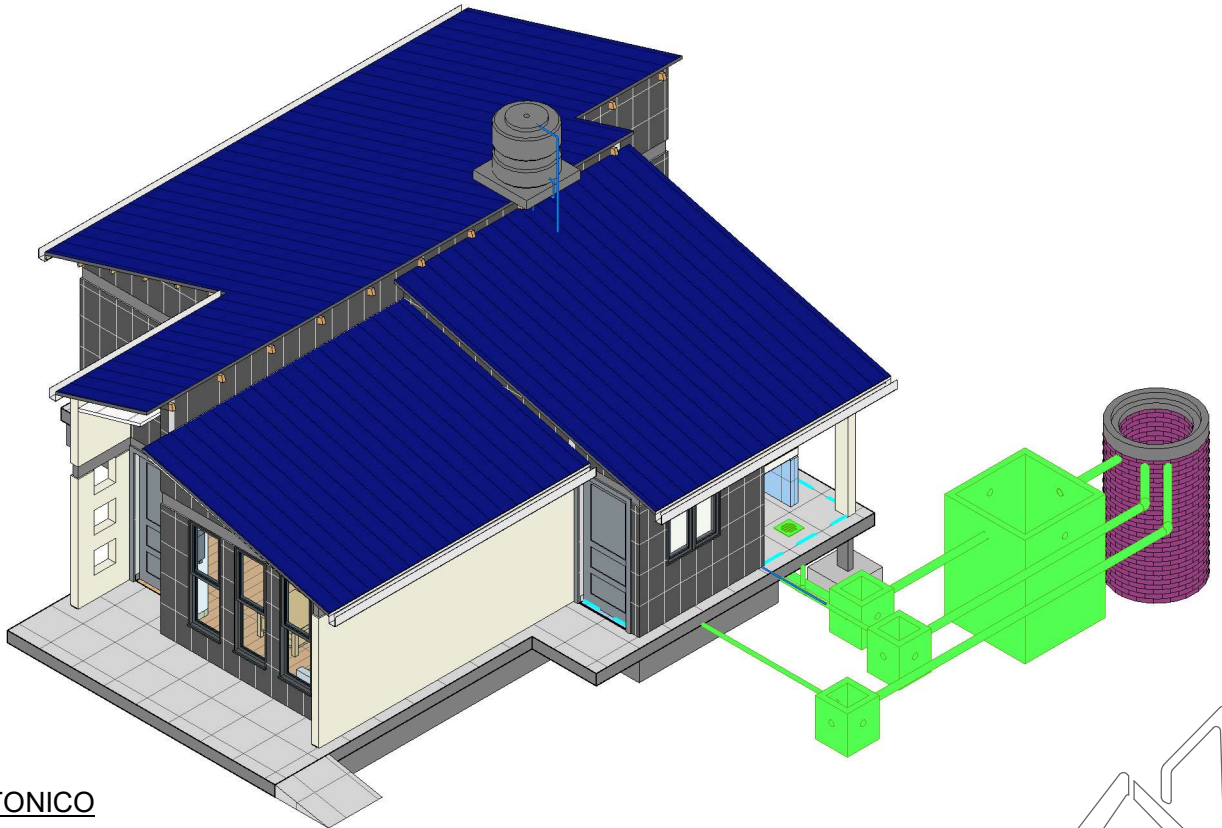

1 MODELO ARQUITECTONICO
AR-08


MODELOS ARQUITECTONICOS
/ PROPUESTA DE EMPLAZAMIENTO



AEVIVIENDA	PROYECTO DE VIVIENDA CUALITATIVA EN EL MUNICIPIO DE ICHOCA -FASE(V) 2024- LA PAZ				
	ZONAS / URBANIZACIONES:	MUNICIPIO:			FECHA:
	LICO CHICO, LICO GRANDE, HJARA HUARANI AYLLU, SACACA, HJANA CURU Y OTROS.	ICHOCA			DICIEMBRE 2024
	PROVINCIA:	DEPARTAMENTO:			SUPERFICIE:
	INQUISIVI	LA PAZ			59.81 m2
			DISEÑO ARQUITECTONICO:	REVISADO Y APROBADO:	LAMINA:
					AR-08

"EL PLANO ES REFERENCIAL SE DEBE ACOMODAR AL TERRENO"

"EL PLANO ES REFERENCIAL SE DEBE ACOMODAR AL TERRENO"

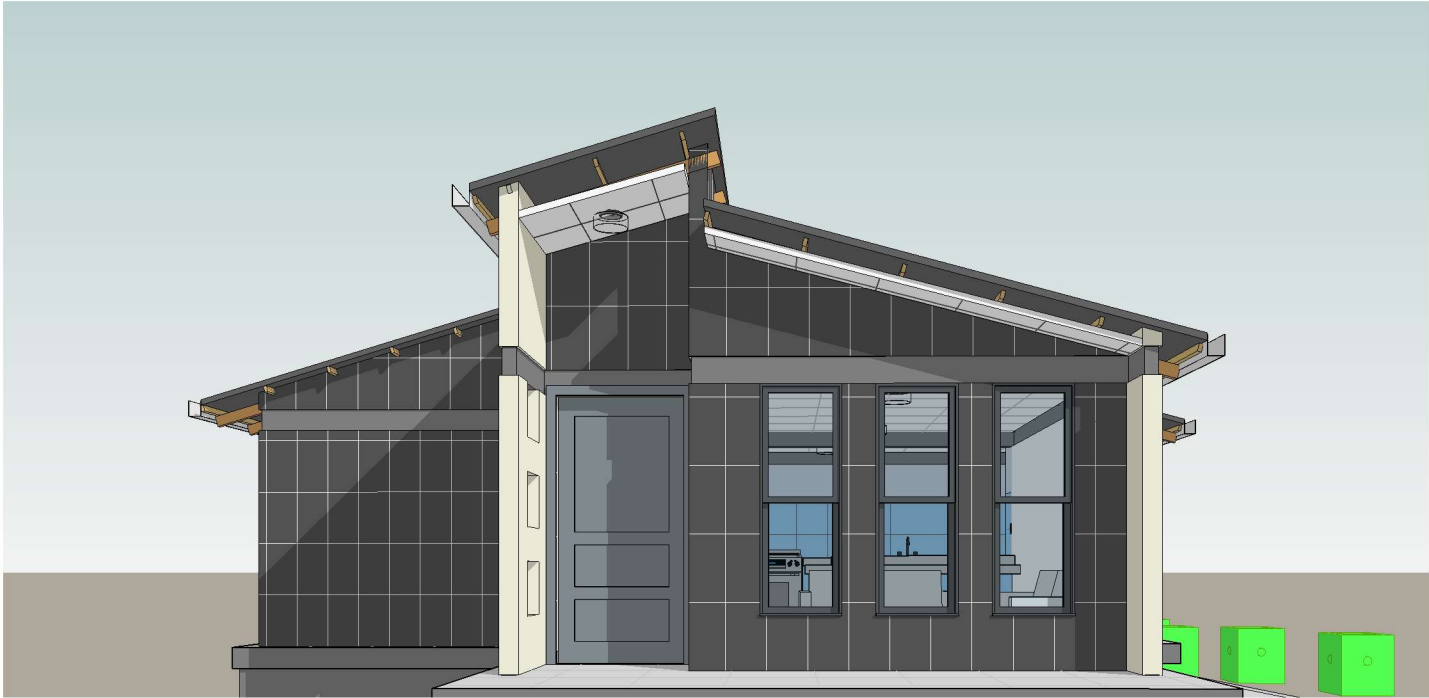


1 PERSPECTIVA POSTERIOR
AR-09





2 PERSPECTIVA LATERAL
IZQUIERDO
AR-09

PLANO DE PERSPECTIVAS
/ PROPUESTA DE EMPLAZAMIENTO

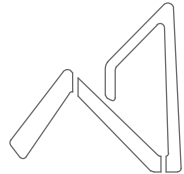

AEVIVIENDA
AGENCIA ESTATAL DE VIVIENDA

AEVIVIENDA	PROYECTO DE VIVIENDA CUALITATIVA EN EL MUNICIPIO DE ICHOCA -FASE(V) 2024- LA PAZ			
	ZONAS / URBANIZACIONES: LICO CHICO, LICO GRANDE, HUARAHUARANI AYLLU, SACACA, HUAÑACURU Y OTROS.	MUNICIPIO: ICHOCA		FECHA: DICIEMBRE 2024
	PROVINCIA: INQUISIVI	DEPARTAMENTO: LA PAZ		SUPERFICIE: 59.81 m2
			DISEÑO ARQUITECTONICO:	REVISADO Y APROBADO: LAMINA: AR-09

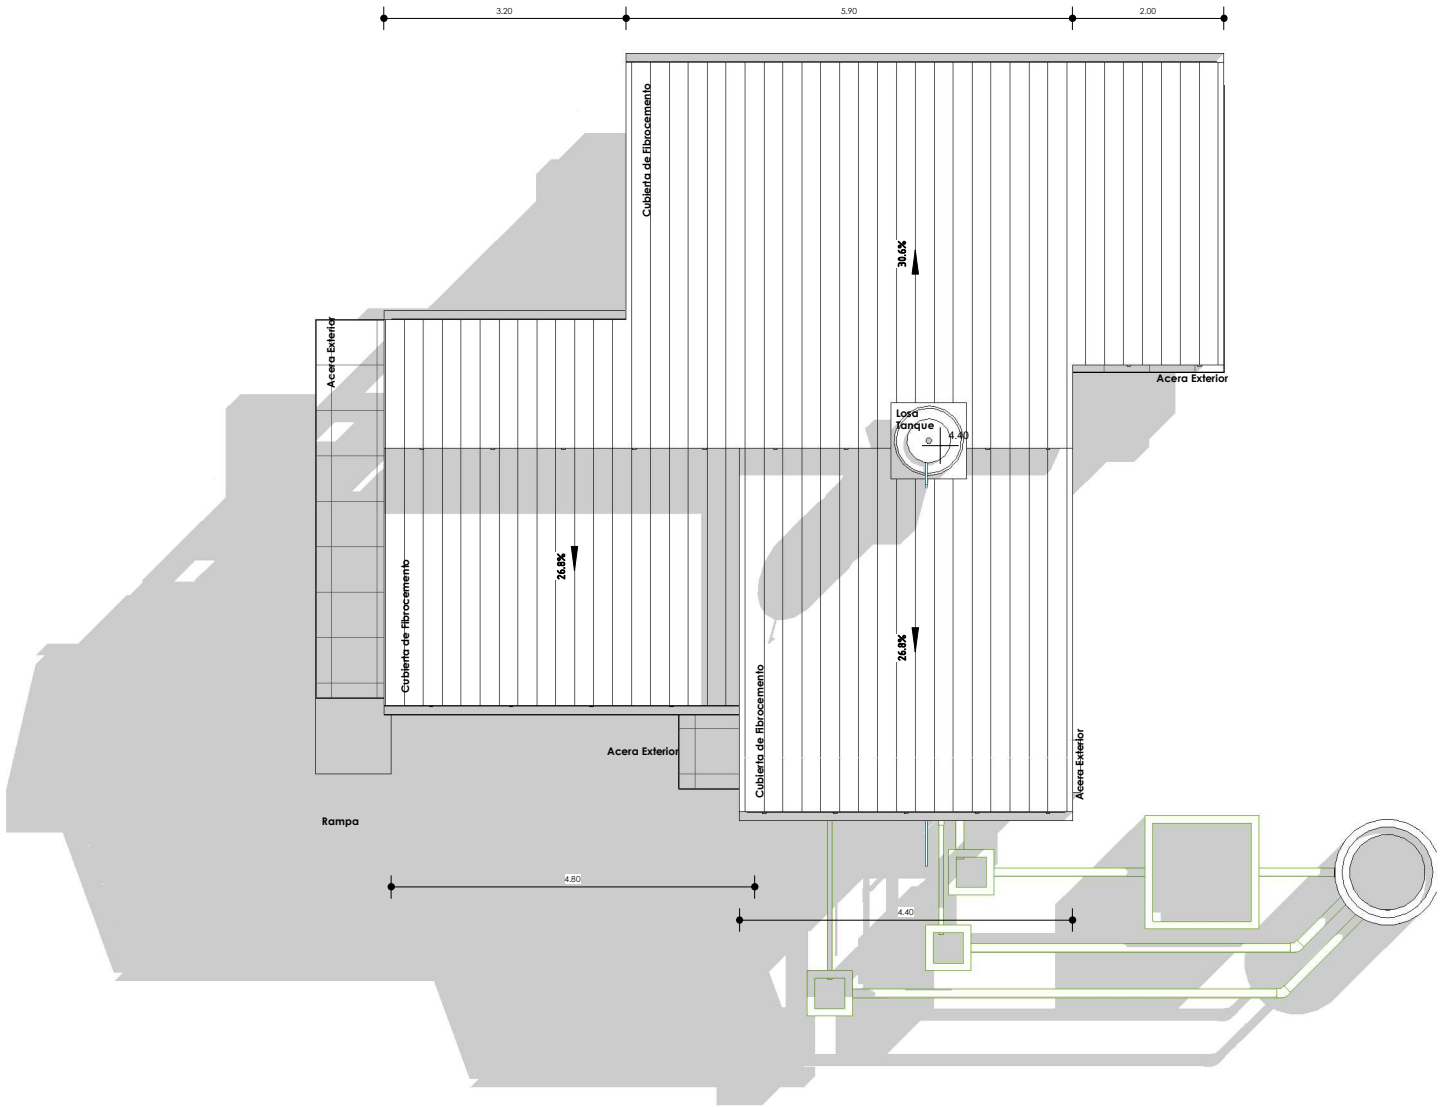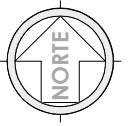


"EL PLANO ES REFERENCIAL SE DEBE ACOMODAR AL TERRENO"

1 Nivel Cubierta
AR-10 1 : 100

PLANO DE CUBIERTAS
1 : 100 / PROPUESTA DE EMPLAZAMIENTO



AEVIVIENDA	PROYECTO DE VIVIENDA CUALITATIVA EN EL MUNICIPIO DE ICHOCA -FASE(V) 2024- LA PAZ			
	ZONAS / URBANIZACIONES: LICO CHICO, LICO GRANDE, HJARA HUANANI AYLLU SACACA, HJANA CURU Y OTROS.	MUNICIPIO: IHOCA		FECHA: DICIEMBRE 2024
	PROVINCIA: INQUISIVI	DEPARTAMENTO: LA PAZ		SUPERFICIE: 59.81 m2
			DISEÑO ARQUITECTONICO:	REVISADO Y APROBADO: LAMINA: AR-10

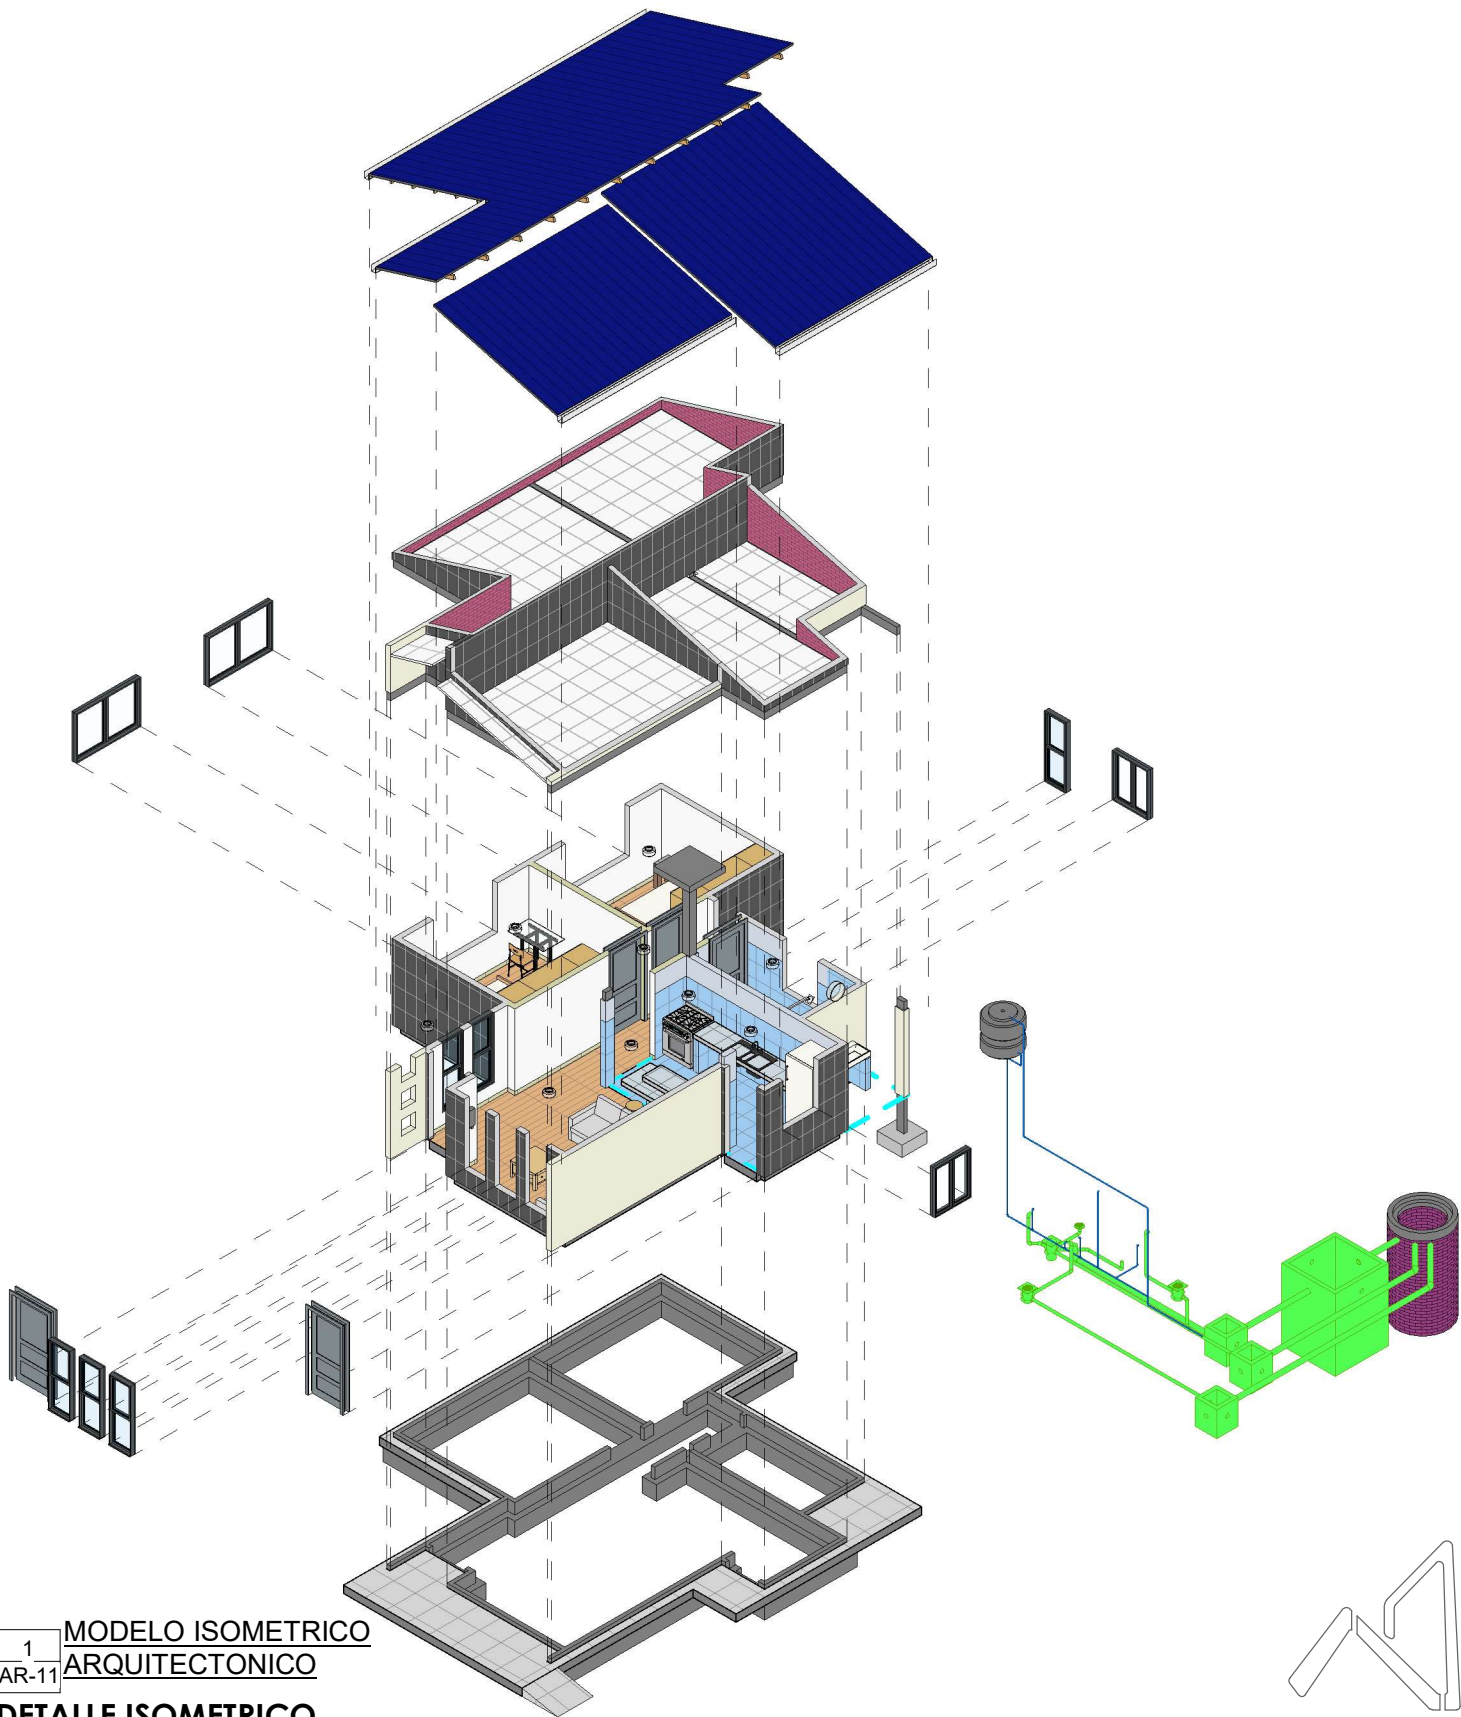

"EL PLANO ES REFERENCIAL SE DEBE ACOMODAR AL TERRENO"


1
AR-11

**MODELO ISOMETRICO
ARQUITECTONICO**

DETALLE ISOMETRICO
/ PROPUESTA DE EMPLAZAMIENTO



AEVIVIENDA	PROYECTO DE VIVIENDA CUALITATIVA EN EL MUNICIPIO DE ICHOCA -FASE(V) 2024- LA PAZ			
	ZONAS / URBANIZACIONES: LICO CHICO, LICO GRANDE, HUARAHUARANI AYLLU, SACACA, HUANACURU Y OTROS.	MUNICIPIO: IHOCA		FECHA: DICIEMBRE 2024
	PROVINCIA: INQUISIVI	DEPARTAMENTO: LA PAZ		SUPERFICIE: 59.81 m2
			DISEÑO ARQUITECTONICO:	REVISADO Y APROBADO:
				LAMINA: AR-11

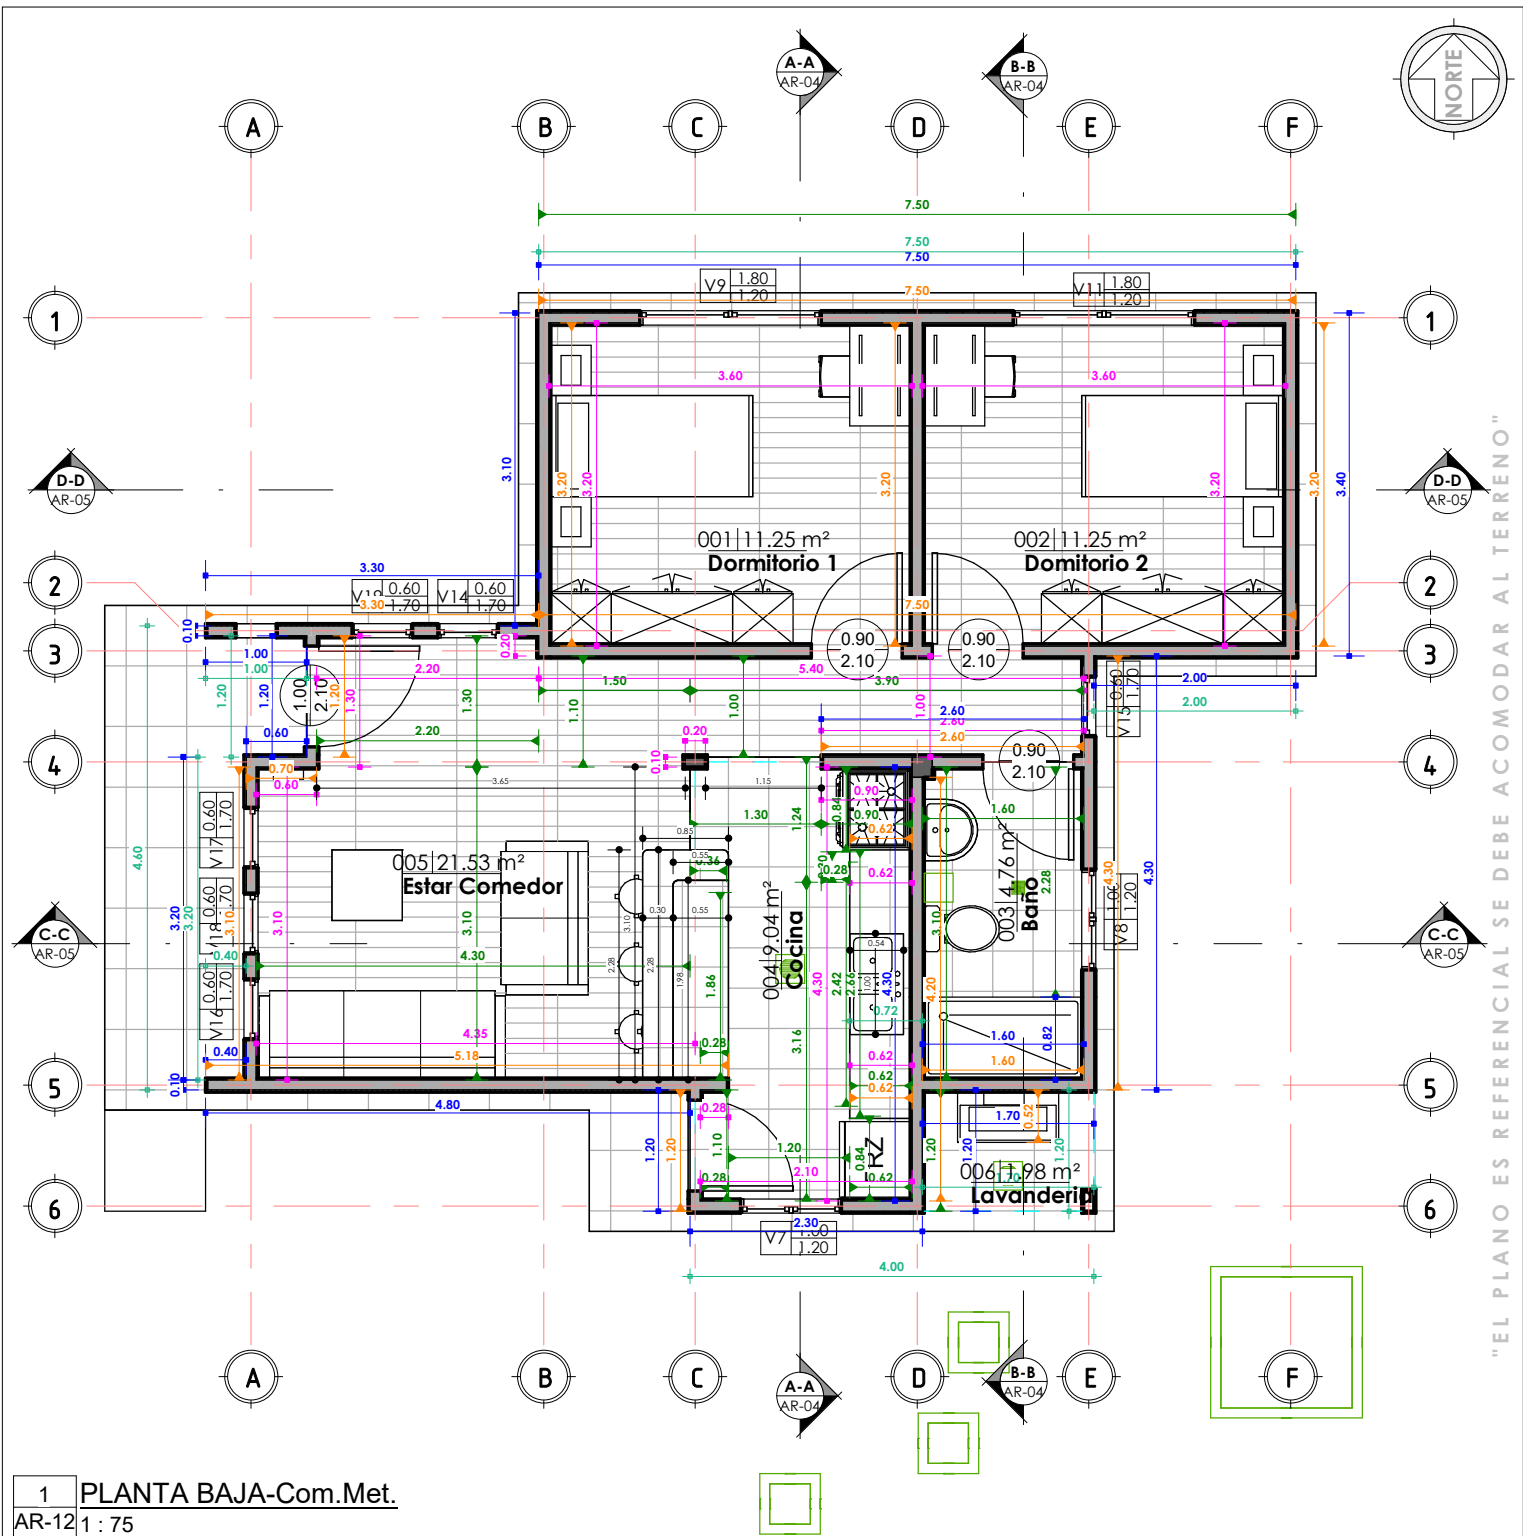

1 PLANTA BAJA-Com.Met.
AR-12 1:75


COMPUTOS METRICOS

1:75 / PROPUESTA DE EMPLAZAMIENTO

PROYECTO DE VIVIENDA CUALITATIVA EN EL MUNICIPIO DE ICHOCA -FASE(V) 2024- LA PAZ			
AEVIVIENDA	ZONAS / URBANIZACIONES:	MUNICIPIO:	FECHA:
	LICO CHICO, LICO GRANDE, HUARAHUARANI AYLLU, SACACA, HUÑACURU Y OTROS.	ICHOCA	DICIEMBRE 2024
	PROVINCIA:	DEPARTAMENTO:	SUPERFICIE:
INQUISIVI	LA PAZ		59.81 m2
		DISEÑO ARQUITECTONICO:	LAMINA:
			AR-12

"EL PLANO ES REFERENCIAL SE DEBE ACOMODAR AL TERRENO"



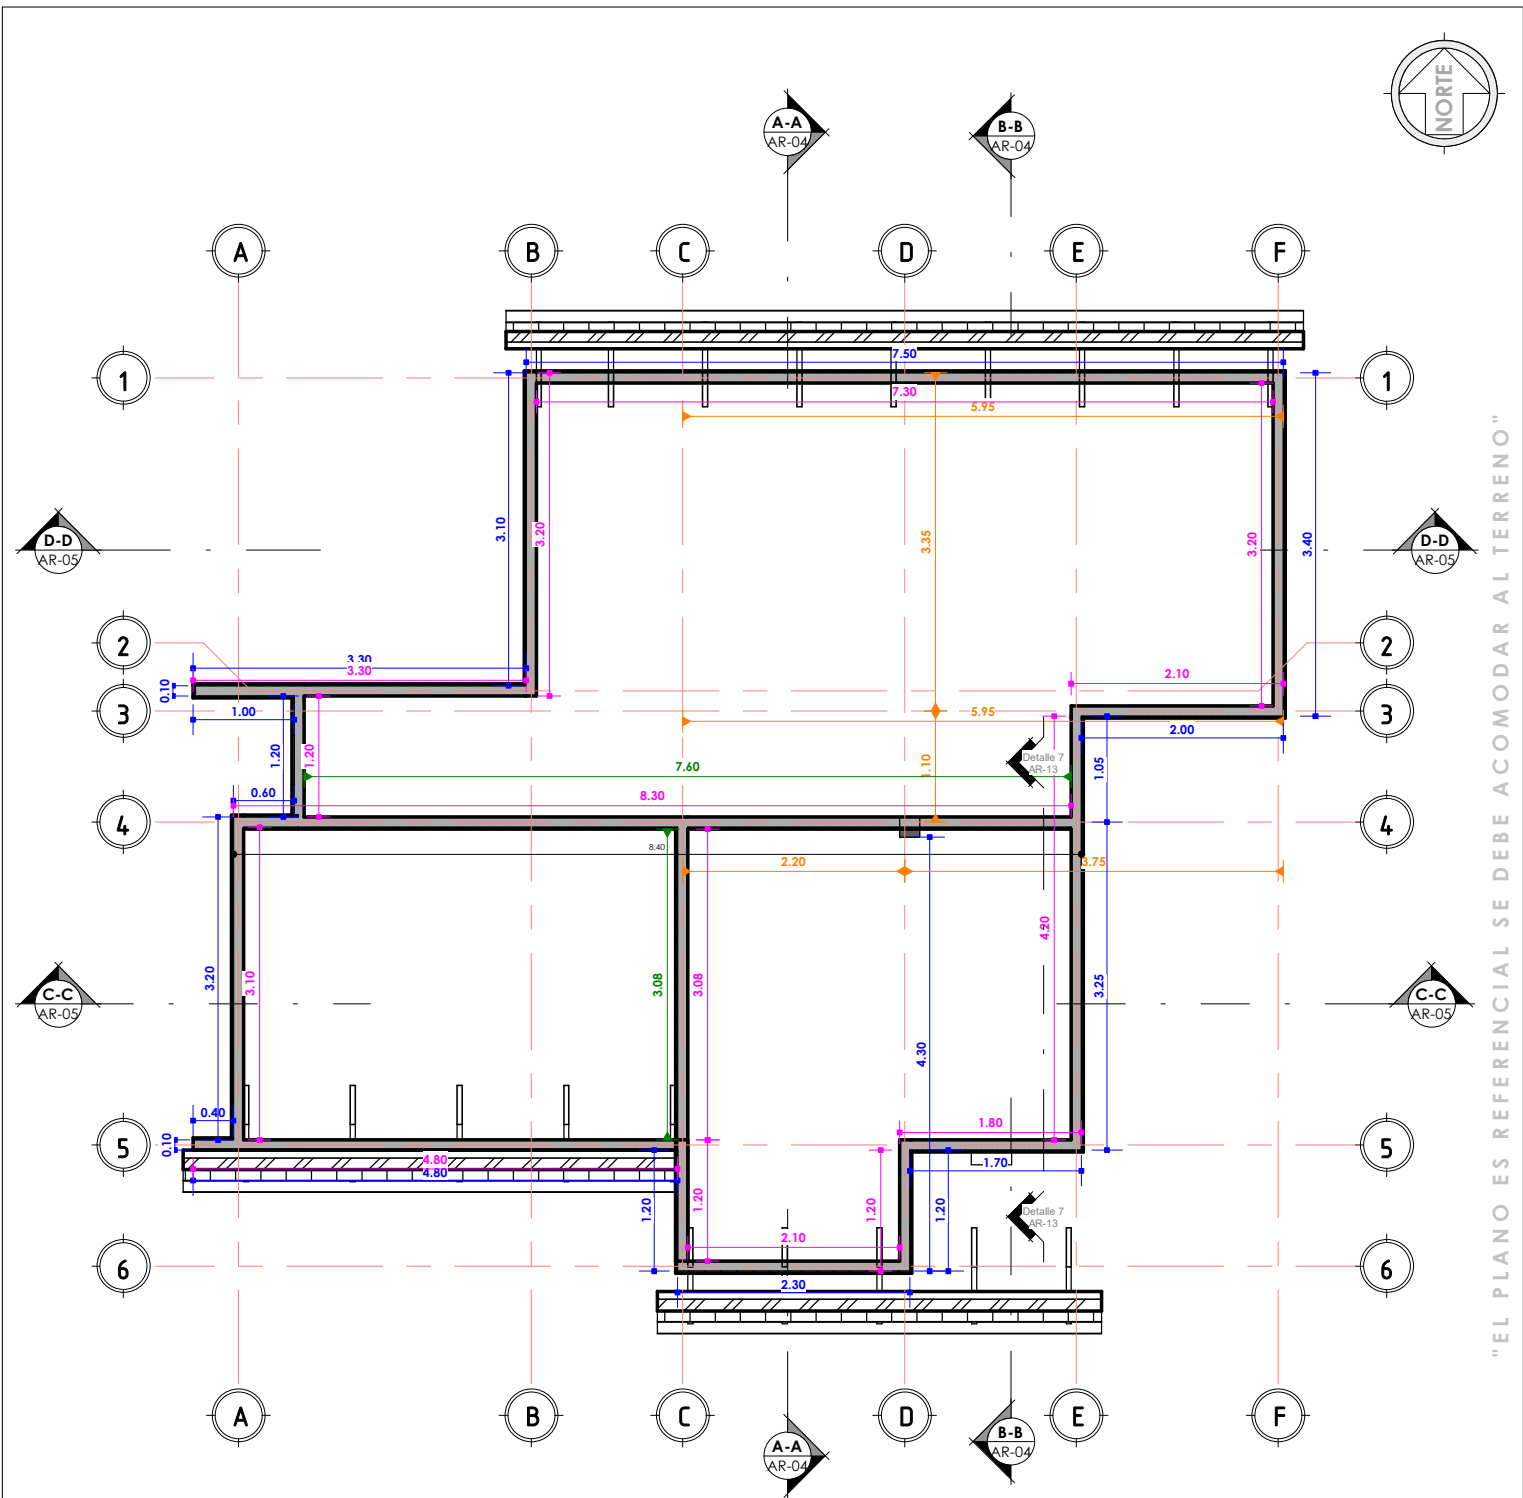



"EL PLANO ES REFERENCIAL SE DEBE ACOMODAR AL TERRENO"

1 Nivel Vigas Cadenas
AR-13 1 : 75

PLANO NIVEL MOJINETE
1 : 75 / PROPUESTA DE EMPLAZAMIENTO



AEVIVIENDA	PROYECTO DE VIVIENDA CUALITATIVA EN EL MUNICIPIO DE ICHOCA -FASE(V) 2024- LA PAZ			
	ZONAS / URBANIZACIONES:	MUNICIPIO:		FECHA: DICIEMBRE 2024
	LICO CHICO, LICO GRANDE, HUARAHUARANI AYLLU, SACACA, HUAÑACURU Y OTROS.	ICHOCA		
	PROVINCIA:	DEPARTAMENTO:		SUPERFICIE: 59.81 m2
INQUISIVI		LA PAZ		
DISEÑO ARQUITECTONICO:			REVISADO Y APROBADO:	LAMINA: AR-13

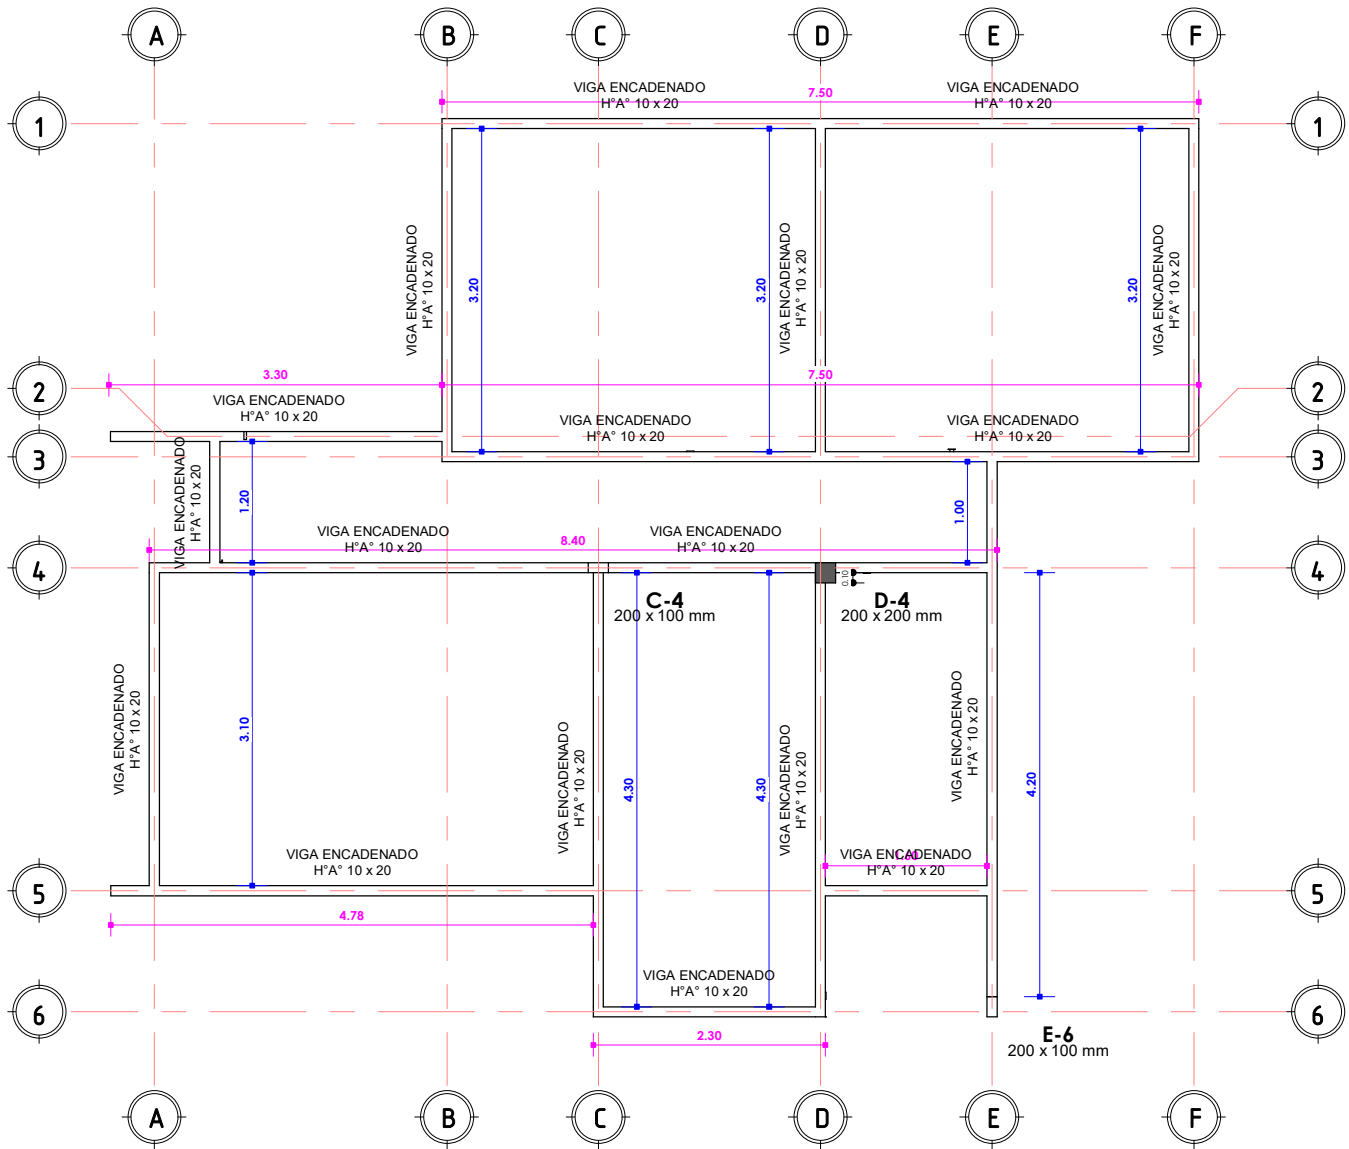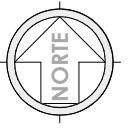


"EL PLANO ES REFERENCIAL SE DEBE ACOMODAR AL TERRENO"

1 PRIMERA LOSA
AR-14 1 : 75



PLANO VIGA ENCADENADO

1 : 75 / PROPUESTA DE EMPLAZAMIENTO

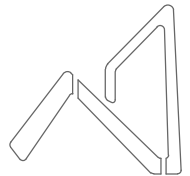


AEVIVIENDA
AGENCIA ESTATAL DE VIVIENDA

AEVIVIENDA	PROYECTO DE VIVIENDA CUALITATIVA EN EL MUNICIPIO DE ICHOCA -FASE(V) 2024- LA PAZ				
	ZONAS / URBANIZACIONES:	MUNICIPIO:			FECHA:
	LICO CHICO, LICO GRANDE, HUARAHUARANI AYLLU, SACACA, HUANCACURU Y OTROS.	ICHOCA			DICIEMBRE 2024
	PROVINCIA:	DEPARTAMENTO:			SUPERFICIE:
INQUISIVI		LA PAZ			59.81 m2
			DISEÑO ARQUITECTONICO:	REVISADO Y APROBADO:	LAMINA:
					AR-14

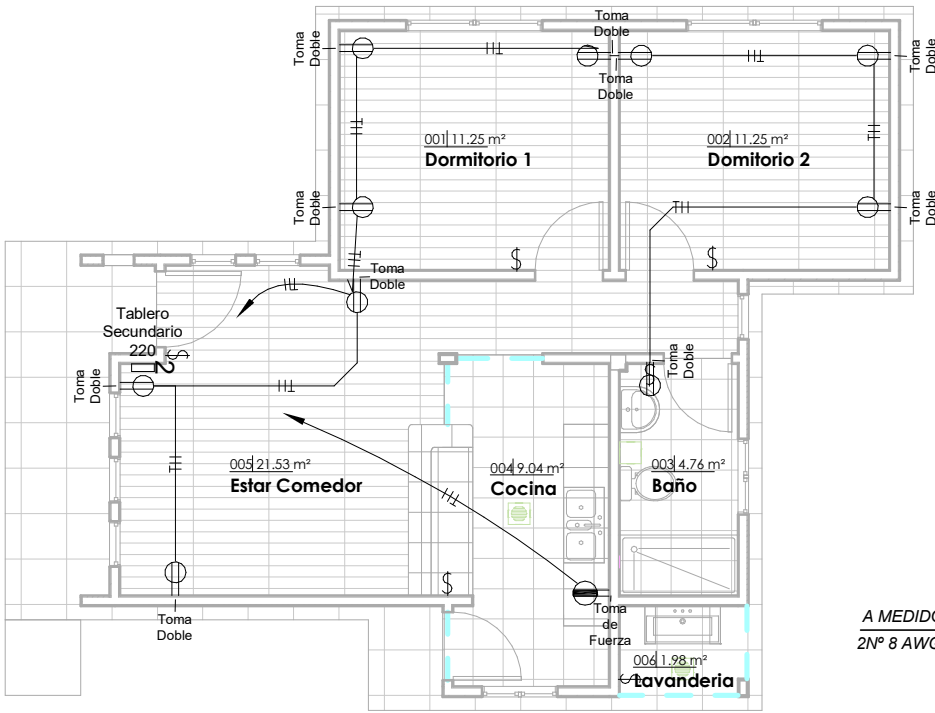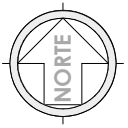


JG. Tabla de planificación de aparatos eléctricos		
Familia	Tipo	Recuento
M_Toma de alto voltaje	Toma de Fuerza	1
M_Toma doble	Toma Doble	10
Total general: 11		11

DIAGRAMA UNIFILAR

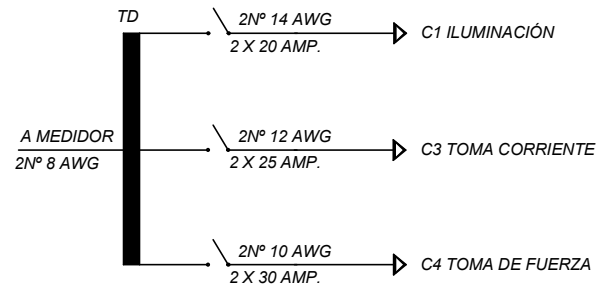

1 PLANTA BAJA-ELECTRICO
AR-15 1 : 100

JG. Tabla de planificación de luminarias		
Tipo	Vataje	Recuento
LED de pared 100	100 W	1
LED Redondo adosado	24 W	9
Total general: 10		10

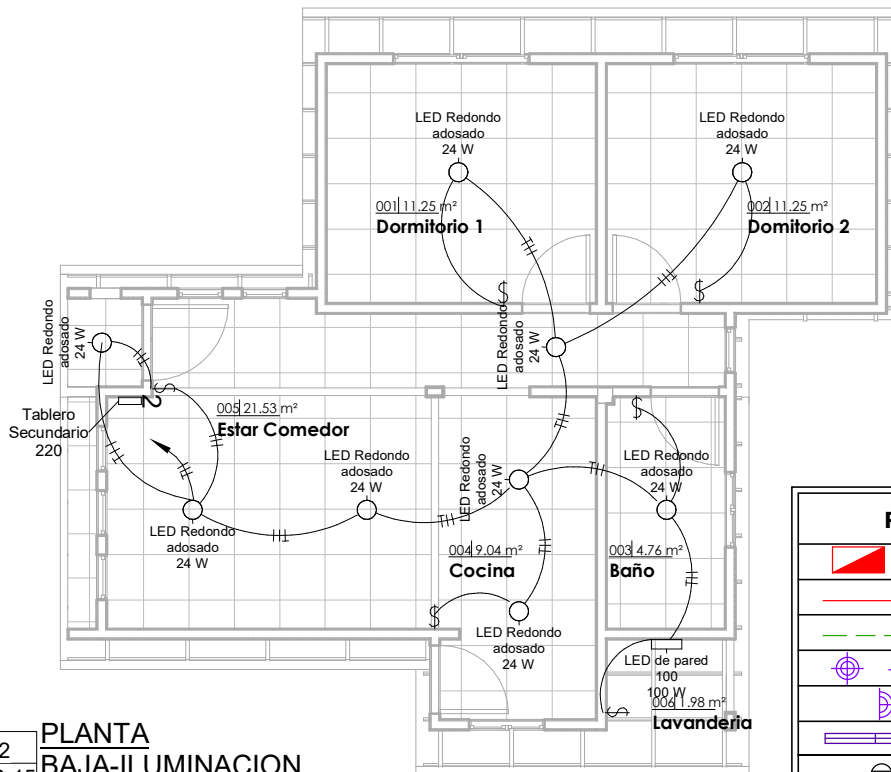


2 PLANTA BAJA-ILUMINACION
AR-15 1 : 100

REFERENCIAS	
	TD TABLERO DE DISTRIBUCIÓN
	CIRCUITO DE ILUMINACION
	CIRCUITO DE TOMA CORRIENTES
	PUNTO DE ILUMINACIÓN
	PUNTO DE ILUMINACIÓN EN PARED
	PUNTO DE ILUMINACIÓN RECTANGULAR
	TOMA CORRIENTE DOBLE
	INTERRUPTOR SIMPLE
	TOMA DE FUERZA

PLANO LUMINOTECNICO



1 : 100 / PROPUESTA DE EMPLAZAMIENTO

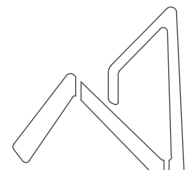

AEVIVIENDA
AGENCIA ESTATAL DE VIVIENDA

PROYECTO DE VIVIENDA CUALITATIVA EN EL MUNICIPIO DE ICHOCA -FASE(V) 2024- LA PAZ				
AEVIVIENDA	ZONAS / URBANIZACIONES:	MUNICIPIO:	DISEÑO ARQUITECTONICO:	REVISADO Y APROBADO:
	LICO CHICO, LICO GRANDE, HUARAHUARANI AYLLU, SACACA, HUANACURU Y OTROS.	ICHOCA		
	PROVINCIA:	DEPARTAMENTO:		
	INQUISIVI	LA PAZ		
				FECHA: DICIEMBRE 2024
				SUPERFICIE: 59.81 m2
				LAMINA: AR-15






"EL PLANO ES REFERENCIAL SE DEBE ACOMODAR AL TERRENO"

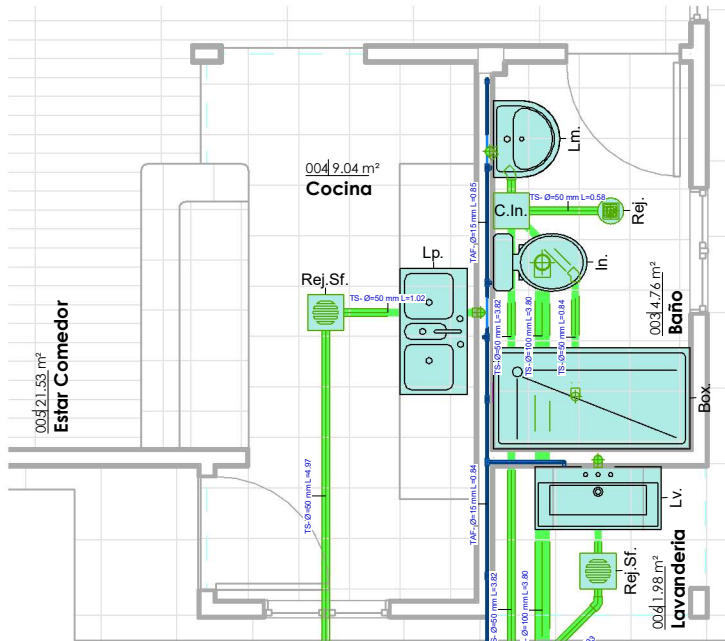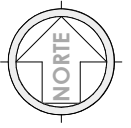

JG_Tabla de planificación de aparato sanitario

Tipo	Recuento	Modelo
800 x 800mm	1	Box.
1000mm x 500mm	1	Lv.
1100 x 535mm	1	Lp.
Inodoro	1	In.
M. Lavabo - Pedestal	1	Lm.
Total general: 5		5

1 PLANTA BAJA(2)
AR-16 1 : 60

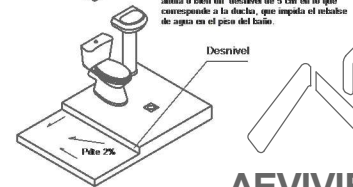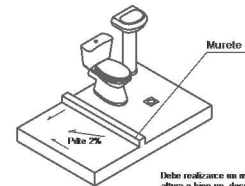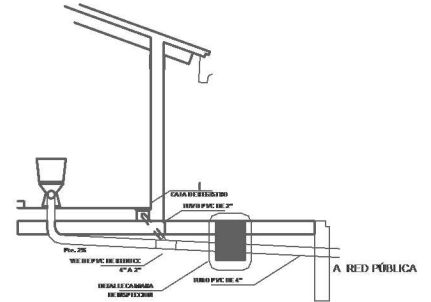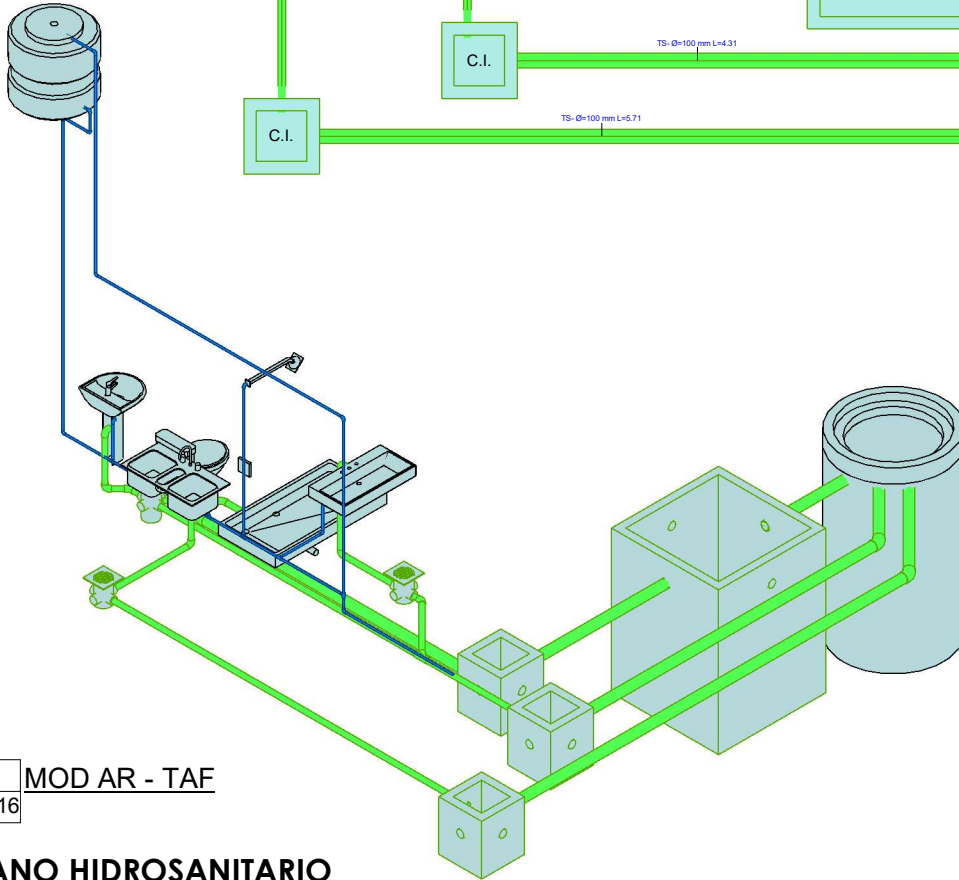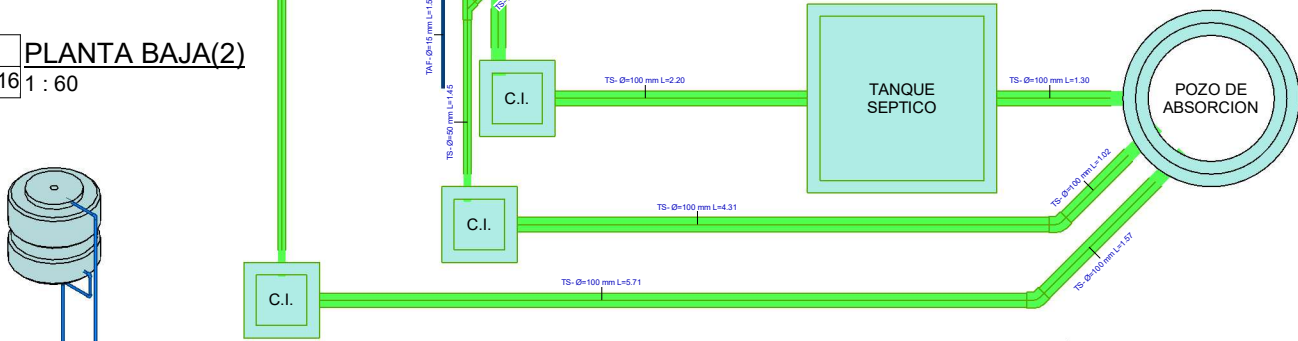

AEVIVIENDA
AGENCIA ESTATAL DE VIVIENDA

PLANO HIDROSANITARIO

1 : 60 / PROPUESTA DE EMPLAZAMIENTO


2 MOD AR - TAF
AR-16

AEVIVIENDA


PROYECTO DE VIVIENDA CUALITATIVA EN EL MUNICIPIO DE ICHOCA -FASE(V) 2024- LA PAZ				
ZONAS / URBANIZACIONES: LICO CHICO, LICO GRANDE, HUARAHUARANI AYLLU SACACA, HUANACURU Y OTROS.	MUNICIPIO: IHOCA			FECHA: DICIEMBRE 2024
PROVINCIA: INQUISIVI	DEPARTAMENTO: LA PAZ			SUPERFICIE: 59.81 m2
		DISEÑO ARQUITECTONICO:	REVISADO Y APROBADO:	LAMINA: AR-16

"EL PLANO ES REFERENCIAL SE DEBE ACOMODAR AL TERRENO"

ESC. 1:30

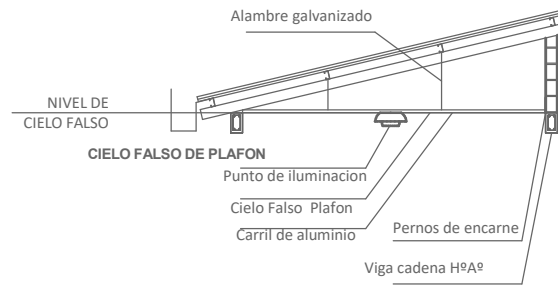


ESC. 1:30

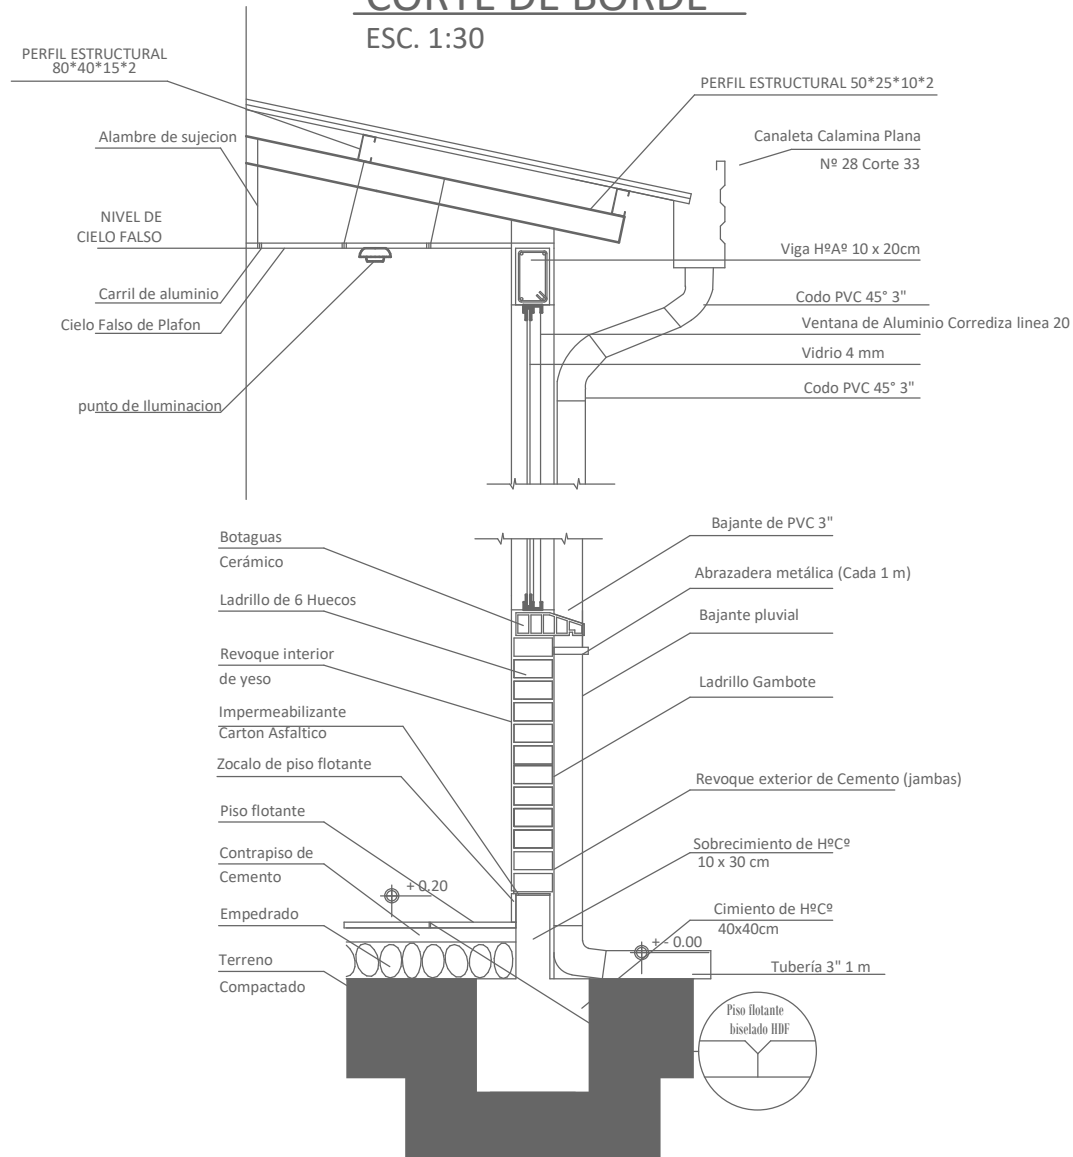

/

PROPUESTA DE EMPLAZAMIENTO

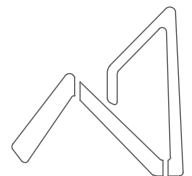

AEVIVIENDA
AGENCIA ESTATAL DE VIVIENDA

AEVIVIENDA

MUNICIPIO:

ICHOCA

DEPARTAMENTO:	
---------------	--

LA PAZ

DISEÑO ARQUITECTÓNICO:

REVISADO Y APROBADO:


DICIEMBRE 2024

59.81 m²

AR-17

DETALLE CAMARA DE INSPECCION


ESC. 1:30

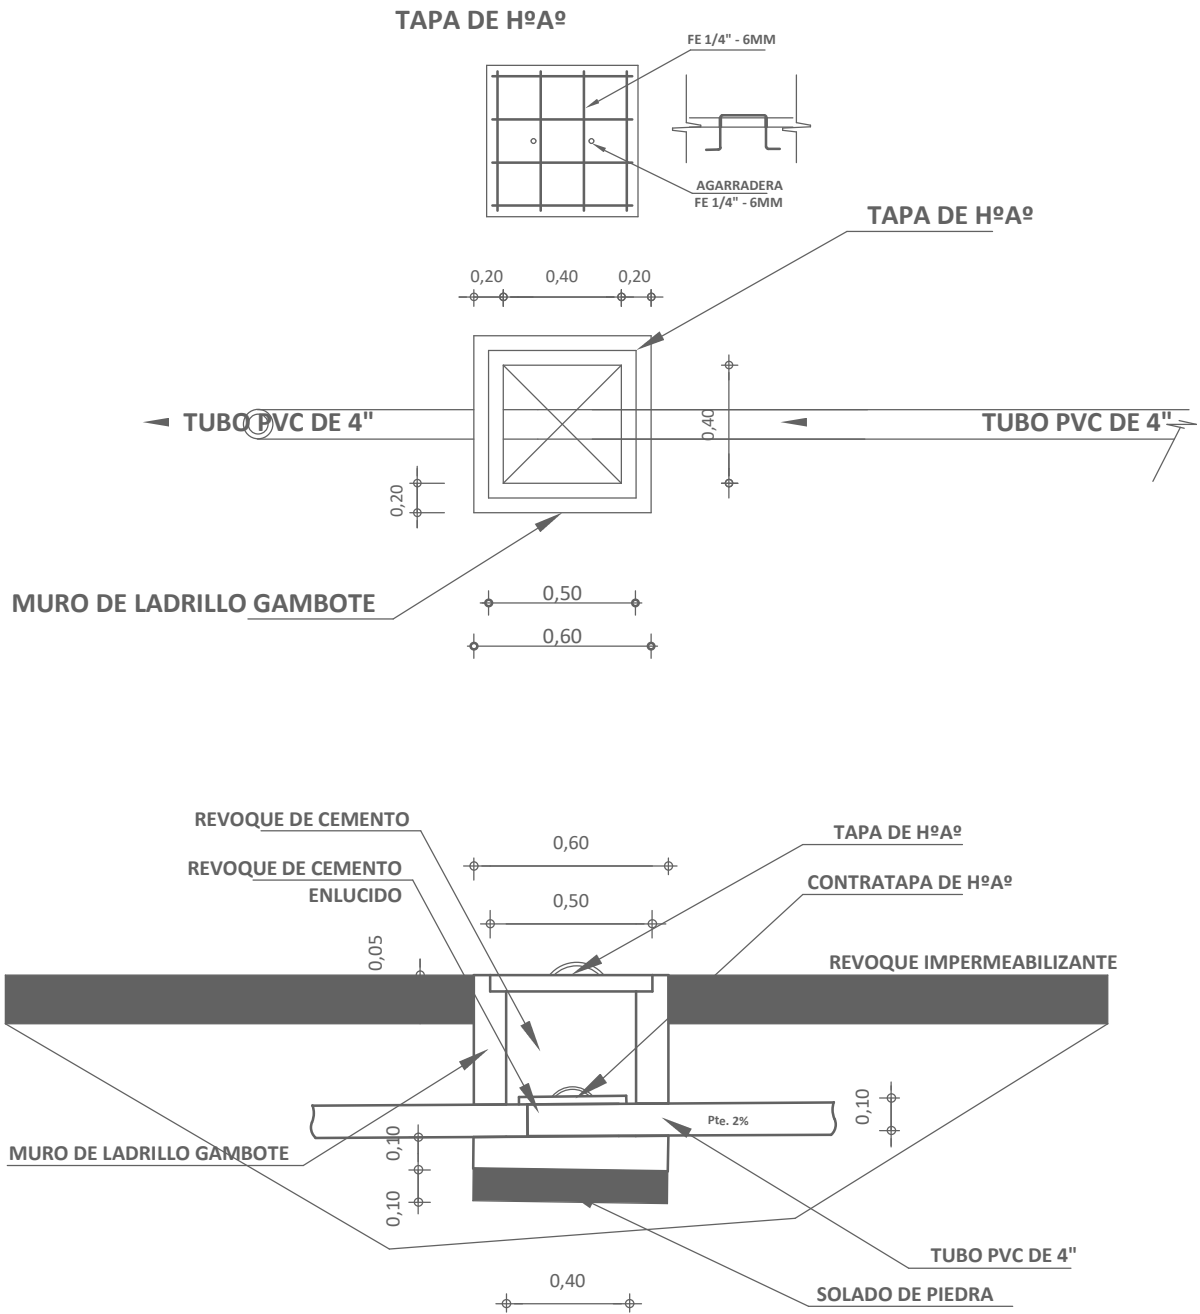

"EL PLANO ES REFERENCIAL SE DEBE ACOMODAR AL TERRENO"

CAMARA DE INSPECCION



PROPUESTA DE EMPLAZAMIENTO

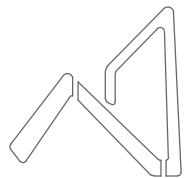

AEVIVIENDA
AGENCIA ESTATAL DE VIVIENDA

PROYECTO DE VIVIENDA CUALITATIVA EN EL MUNICIPIO DE ICHOCA -FASE(V) 2024- LA PAZ					
AEVIVIENDA	ZONAS / URBANIZACIONES:	MUNICIPIO:	DISEÑO ARQUITECTONICO:	REVISADO Y APROBADO:	FECHA:
	LICO CHICO, LICO GRANDE, HUARAHUARANI AYLLU, SACACA, HUAÑACURU Y OTROS.	ICHOCA			DICIEMBRE 2024
	PROVINCIA:	DEPARTAMENTO:			SUPERFICIE:
	INQUISIVI	LA PAZ			59.81 m2
					LAMINA:
					AR-18

ESC. 1:30

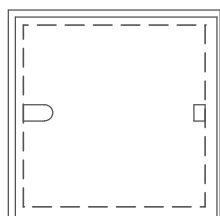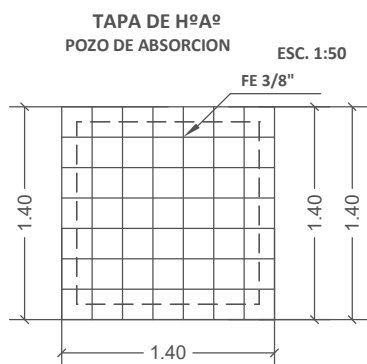

Technical drawing of the 'AGARRADERA FE 3/8' showing top and side views with dimensions.

Top View Dimensions:




- Overall width: 0.93
- Overall height: 0.93
- Inner width: 0.80
- Inner height: 0.75
- Thickness of the outer frame: 0.003

Side View Dimensions:

- Overall height: 0.30
- Height of the base: 0.05
- Height of the upper section: 0.20


Labels:

- AGARRADERA
- FE 3/8

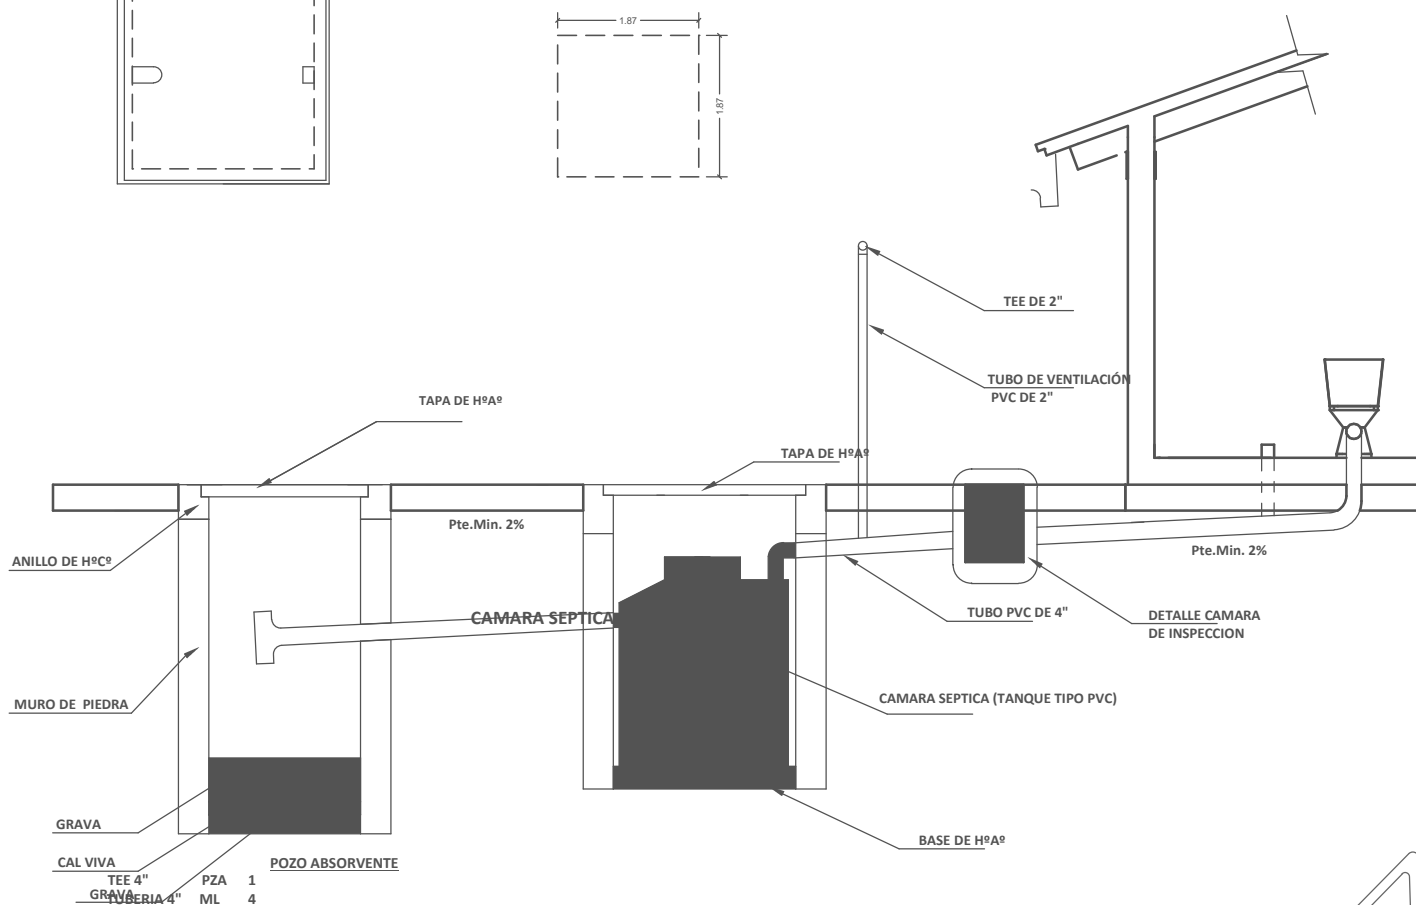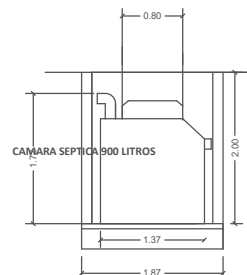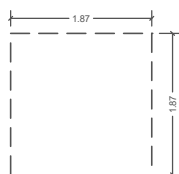

'EL PLANO ES REFERENCIAL SE DEBE ACOMODAR AI TERRENO'

/ PROPUESTA DE EMPLAZAMIENTO

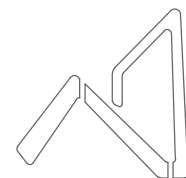

AEVIVIENDA
AGENCIA ESTATAL DE VIVIENDA

AEVIVIENDA

PROYECTO DE VIVIENDA CUALITATIVA EN EL MUNICIPIO DE ICHOCA -FASE(V) 2024- LA PAZ

ZONAS / URBANIZACIONES:

LICO CHICO, LICO GRANDE, HUARAHUARANI AYLLU SACACA, HUANACURU Y OTROS.

PROVINCIA:

INQUISIVI

MUNICIPIO:

ICHOCA

DEPARTAMENTO:

LA PAZ

DISEÑO ARQUITECTONICO:

REVISADO Y APROBADO:

FECHA:

DICIEMBRE 2024

SUPERFICIE:


59.81 m2

LAMINA:

AR-19

PLANO DETALLE POZO DE ABSORCION

ESC. 1:30

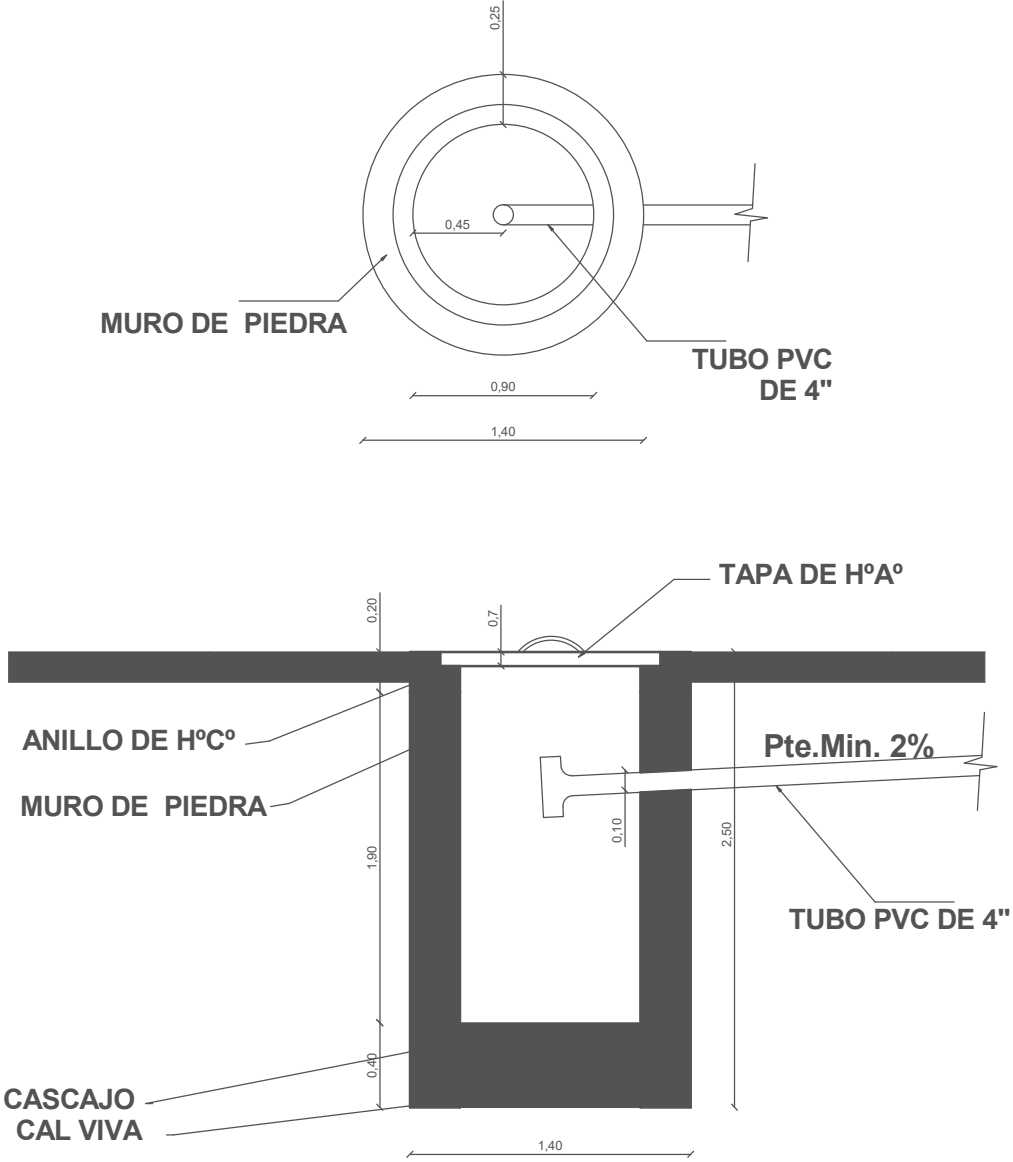

"EL PLANO ES REFERENCIAL SE DEBE ACOMODAR AL TERRENO"

POZO DE ABSORCION


PROPUESTA DE EMPLAZAMIENTO



AEVIVIENDA	PROYECTO DE VIVIENDA CUALITATIVA EN EL MUNICIPIO DE ICHOCA -FASE(V) 2024- LA PAZ			
	ZONAS / URBANIZACIONES:	MUNICIPIO:		FECHA:
	LICO CHICO, LICO GRANDE, HJARAHUARANI AYLLU, SACACA, HJANACURU Y OTROS.	ICHOCA		DICIEMBRE 2024
	PROVINCIA:	DEPARTAMENTO:		SUPERFICIE:
	INQUISIVI	LA PAZ	DISEÑO ARQUITECTONICO:	59.81 m2
			REVISADO Y APROBADO:	LAMINA:
				AR-20

PUERTA TABLERO DE MADERA SEMIDURA C/BARNIZ
(0,90X2,10) (INC/MARCO Y QUINCALLERÍA)


DORMITORIO - COCINA - BAÑO

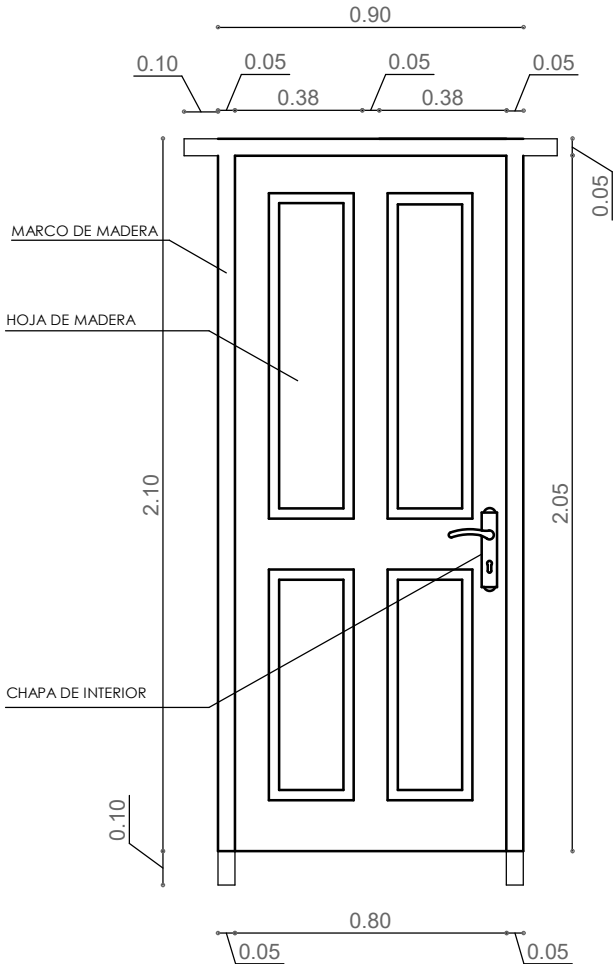

- 1.- MARCO DE MADERA SEMIDURA 2"x 4"
- 2.- PUERTA DE TABLERO MADERA SEMIDURA 2"

PUERTA MIXTA METAL Y MADERA (1,00X2,10)
(INC/MARCO Y QUINCALLERÍA)

INGRESO PRINCIPAL

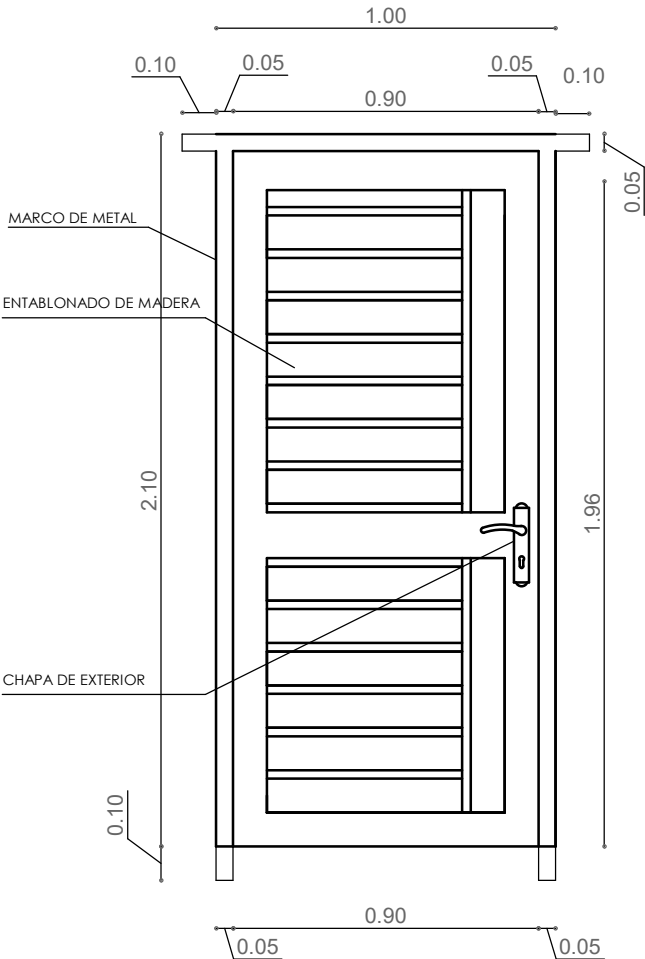


- 1.- MARCO DE PLANCHA METALICA 2"x 4"
- 2.- TABLERO MADERA SEMIDURA 2"

"EL PLANO ES REFERENCIAL SE DEBE ACOMODAR AL TERRENO"

DETALLE DE PUERTAS


/ PROPUESTA DE EMPLAZAMIENTO

JG_Tabla de planificación de puertas						
Marca	Tipo	Altura	Anchura	AREA PUERTA	Recuento	DINTEL
1	0.90x2.10	2.10	0.90	1.89 m²	1	1.10
3	0.90x2.10	2.10	0.90	1.89 m²	1	1.10
4	0.90x2.10	2.10	0.90	1.89 m²	1	1.10
8	0.90x2.10	2.10	0.90	1.89 m²	1	1.10
11	1.00x2.10	2.10	1.00	2.10 m²	1	1.20
Total general: 5				9.66 m²		5.60

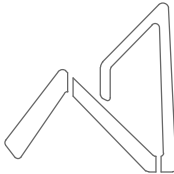


AEVIVIENDA
AGENCIA ESTATAL DE VIVIENDA


PROYECTO DE VIVIENDA CUALITATIVA EN EL MUNICIPIO DE ICHOCA -FASE(V) 2024- LA PAZ						
AEVIVIENDA	ZONAS / URBANIZACIONES:		MUNICIPIO:		FECHA:	
	LICO CHICO, LICO GRANDE, HUARAHUARANI AYLLU, SACACA, HUANACURU Y OTROS.		ICHOCA		DICIEMBRE 2024	
	PROVINCIA:		DEPARTAMENTO:		SUPERFICIE:	
	INQUISIVI		LA PAZ		59.81 m2	
					LAMINA:	
					AR-21	
			DISEÑO ARQUITECTONICO:		REVISADO Y APROBADO:	

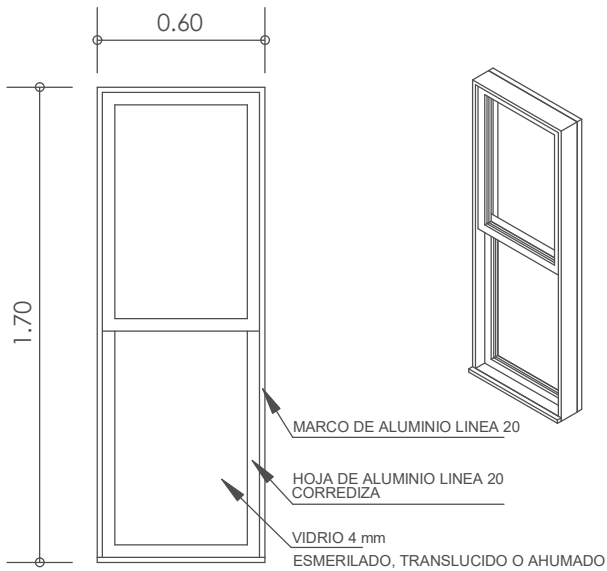


V1 VENTANA: SALA ESTAR - COMEDOR

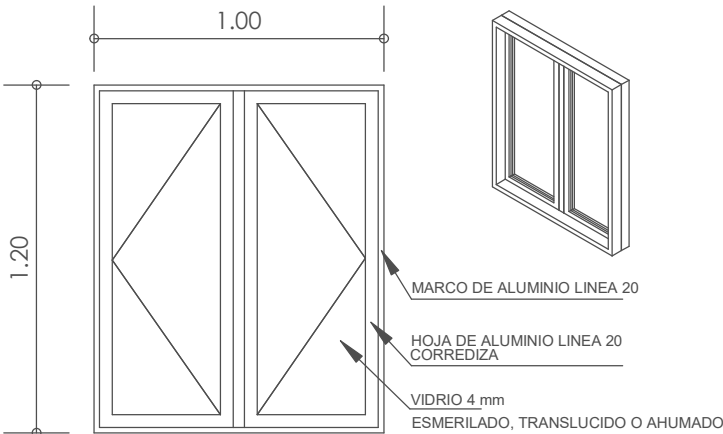

V2 VENTANA: BAÑO - COCINA

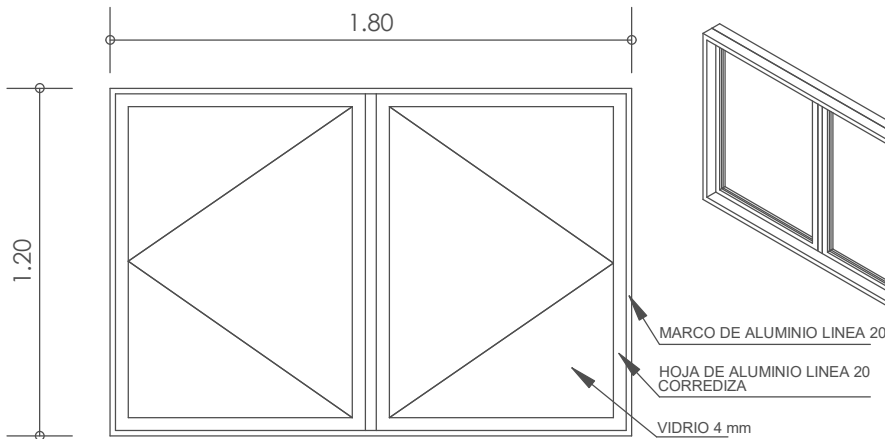

V3 VENTANA: DORMITORIOS - SALA ESTAR

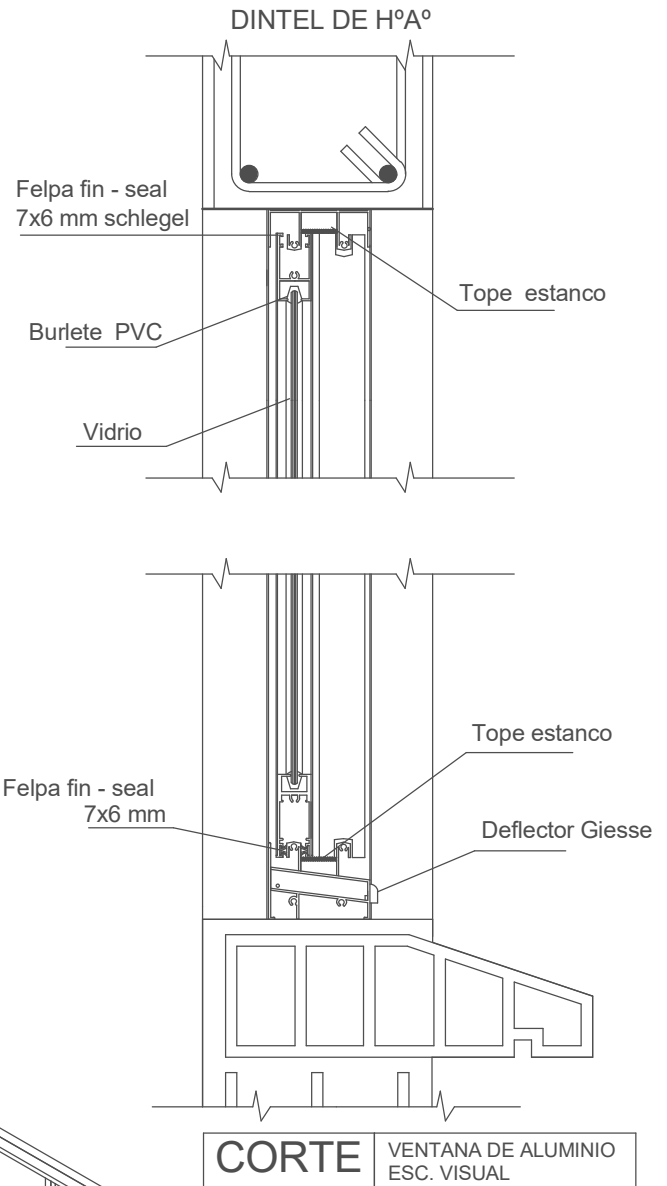

JG. Tabla de planificación de ventanas

Tipo	Altura	Anchura	AREA VENTANA	BOTAGUAS	DINTEL	Recuento
1.20x1.00	1.20	1.00	2.40 m²	2.20	2.40	2
1.20x1.80	1.20	1.80	4.32 m²	3.80	4.00	2
V1-1.70x0.60	1.70	0.60	6.12 m²	4.20	4.80	6
Total general: 10			12.84 m²	10.20	11.20	

DETALLE DE VENTANAS

/ PROPUESTA DE EMPLAZAMIENTO

PROYECTO DE VIVIENDA CUALITATIVA EN EL MUNICIPIO DE ICHOCA -FASE(V) 2024- LA PAZ

ZONAS / URBANIZACIONES:

LICO CHICO, LICO GRANDE, HUARAHUARANI AYLLU
SACACA, HUAÑACURU Y OTROS.

MUNICIPIO:

ICHOCA

PROVINCIA:

INQUISIVI

DEPARTAMENTO:

LA PAZ

DISEÑO ARQUITECTONICO:

REVISADO Y APROBADO:

FECHA:

DICIEMBRE 2024


SUPERFICIE:

59.81 m2

LAMINA:

AR-22

"EL PLANO ES REFERENCIAL SE DEBE ACOMODAR AL TERRENO"

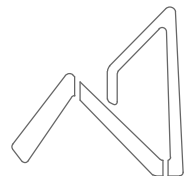

AEVIVIENDA
AGENCIA ESTATAL DE VIVIENDA