




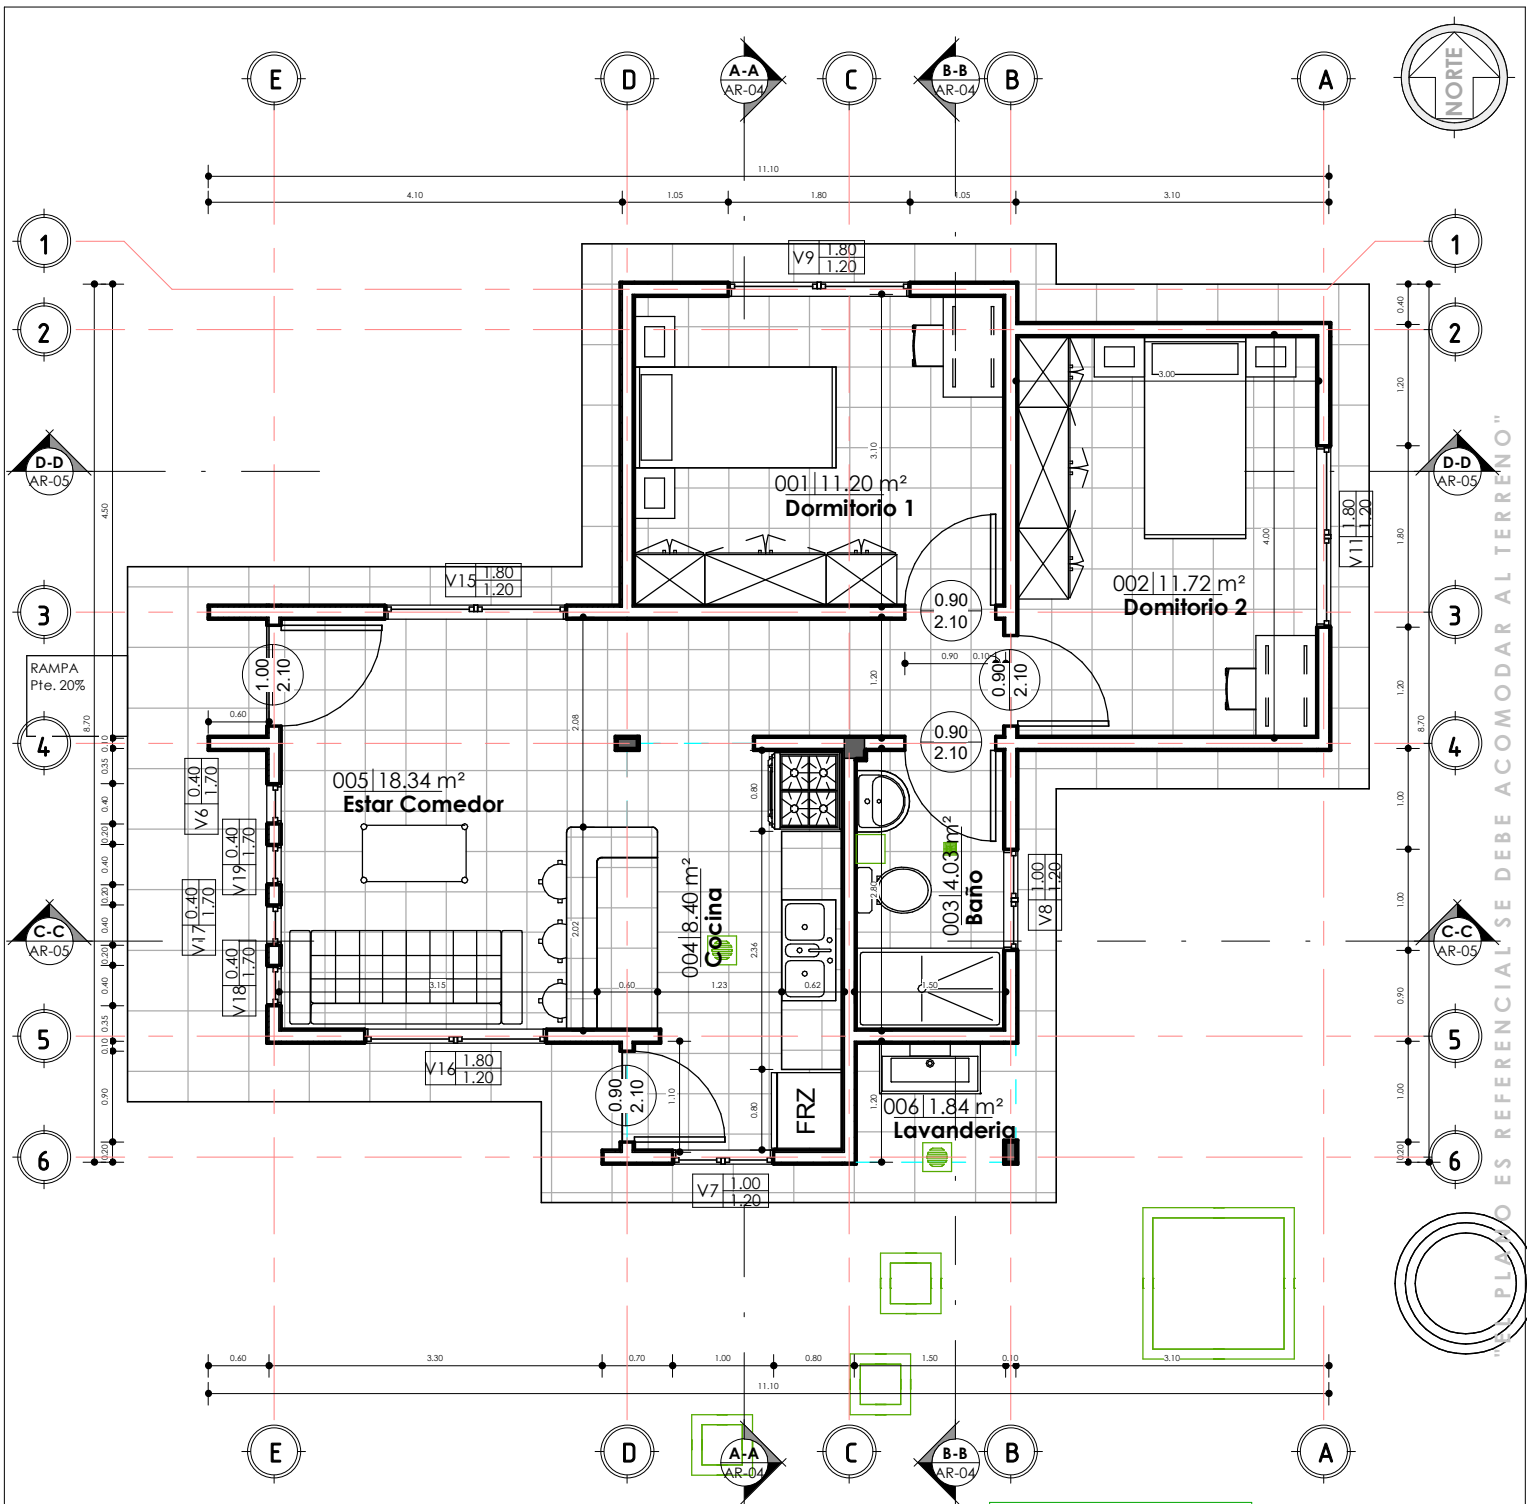

1 PLANTA BAJA  
AR-02 1 : 75


## PLANO DE PLANTA ACOTADA

1 : 75 / PROPUESTA DE EMPLAZAMIENTO

| JG Tabla de planificación de habitaciones |               |       |
|-------------------------------------------|---------------|-------|
| Nº                                        | Nombre        | Área  |
| 001                                       | Dormitorio 1  | 11.2  |
| 002                                       | Dormitorio 2  | 11.72 |
| 003                                       | Baño          | 4.03  |
| 004                                       | Cocina        | 8.4   |
| 005                                       | Estar Comedor | 18.34 |
| 006                                       | Lavandería    | 1.84  |
| PLANTA BAJA: 6                            |               | 55.53 |



| PROYECTO DE VIVIENDA CUALITATIVA EN EL MUNICIPIO DE SORATA -FASE(V) 2024- LA PAZ |   |                             |                        |                              |
|----------------------------------------------------------------------------------|---|-----------------------------|------------------------|------------------------------|
| AEVIVIENDA                                                                       | ZONAS / URBANIZACIONES:<br>TENERIA MANZANANI, LACATIA, YAUFINI,<br>POQUERANI, QUINCUCIRCA, CORINI, YUNCA,<br>LARIPATA, COHAJONI, ESMERALDA, HUAYCHO,<br>CARAZANI, VILLA SANTIAGO DE CATURUJAYA,<br>CHICANI, MACHACAMARCA, MECACONI,<br>CHUCHULAYA, GUAYO GUAYO, SOQUE Y OTROS. | MUNICIPIO:<br><br>SORATA    | DISEÑO ARQUITECTONICO: | FECHA:<br><br>DICIEMBRE 2024 |
|                                                                                  | PROVINCIA:<br><br>LARECAJA   | DEPARTAMENTO:<br><br>LA PAZ |                        | SUPERFICIE:<br><br>64.44 m2  |
|                                                                                  |   |                             |                        | LAMINA:<br><br>AR-02         |

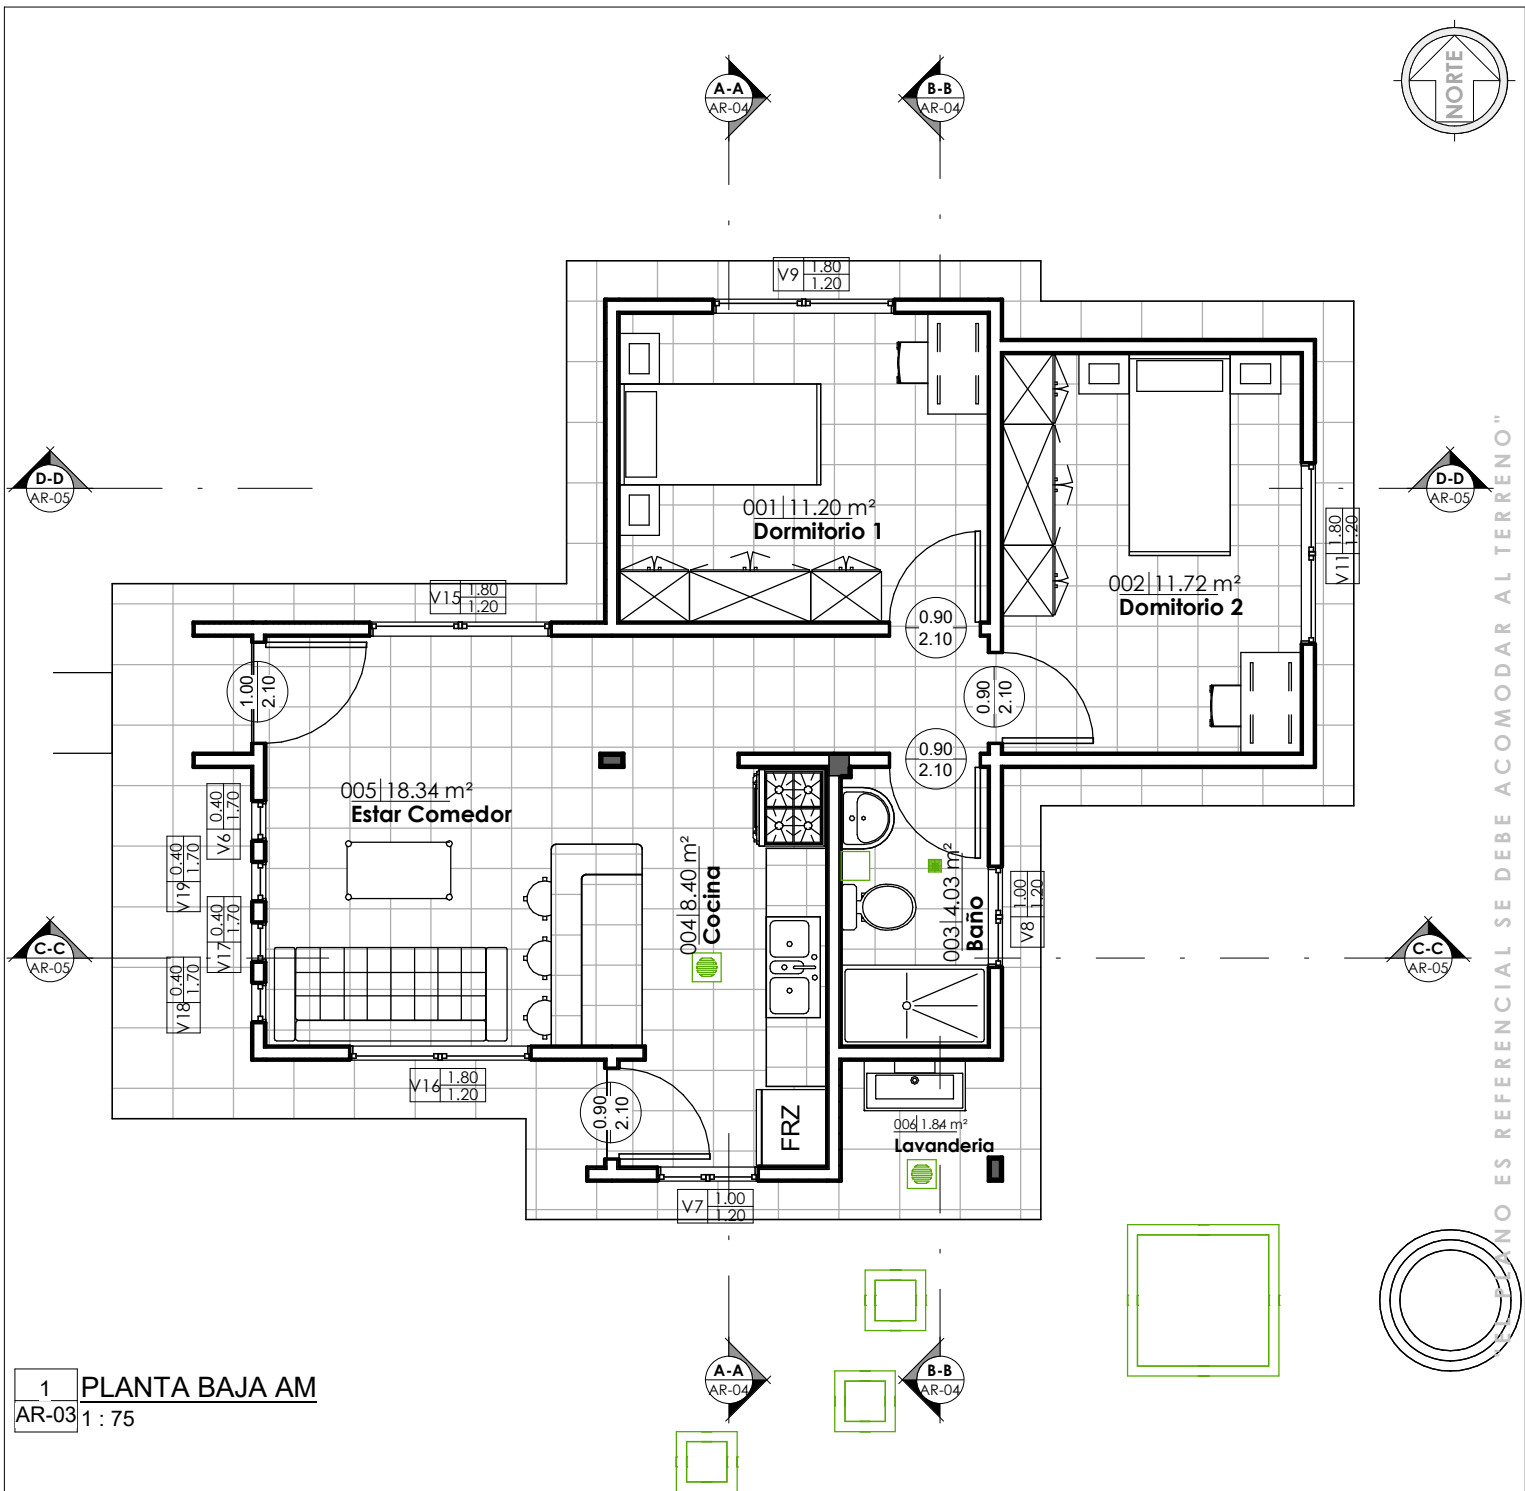


1 PLANTA BAJA AM  
AR-03 1: 75


PLANO AMOBLADO  
1: 75 / PROPUESTA DE EMPLAZAMIENTO

| JG_Tabla de planificación de habitaciones |               |       |
|-------------------------------------------|---------------|-------|
| Nº                                        | Nombre        | Área  |
| 001                                       | Dormitorio 1  | 11.2  |
| 002                                       | Dormitorio 2  | 11.72 |
| 003                                       | Baño          | 4.03  |
| 004                                       | Cocina        | 8.4   |
| 005                                       | Estar Comedor | 18.34 |
| 006                                       | Lavandería    | 1.84  |
| PLANTA BAJA: 6                            |               | 55.53 |

| PROYECTO DE VIVIENDA CUALITATIVA EN EL MUNICIPIO DE SORATA -FASE(V) 2024- LA PAZ |   |                             |                        |                          |
|----------------------------------------------------------------------------------|---|-----------------------------|------------------------|--------------------------|
| AEVIVIENDA                                                                       | ZONAS / URBANIZACIONES:<br>TENERIA MANZANANI, LACATIA, YAUFINI,<br>POQUERANI, QUINCUCIRCA, CORINI, YUNCA<br>LARIPATA, COHAJONI, ESMERALDA, HUAYCHO,<br>CARAZANI, VILLA SANTIAGO DE CATURUJAYA,<br>CHICANI, MACHACAMARCA, MECACONI,<br>CHUCHULAYA, GUAYO GUAYO, SOQUE Y OTROS. | MUNICIPIO:<br><br>SORATA    | DISEÑO ARQUITECTONICO: | FECHA:<br>DICIEMBRE 2024 |
|                                                                                  | PROVINCIA:<br><br>LARECAJA   | DEPARTAMENTO:<br><br>LA PAZ |                        | SUPERFICIE:<br>64.44 m2  |
|                                                                                  |   |                             |                        | LAMINA:<br>AR-03         |

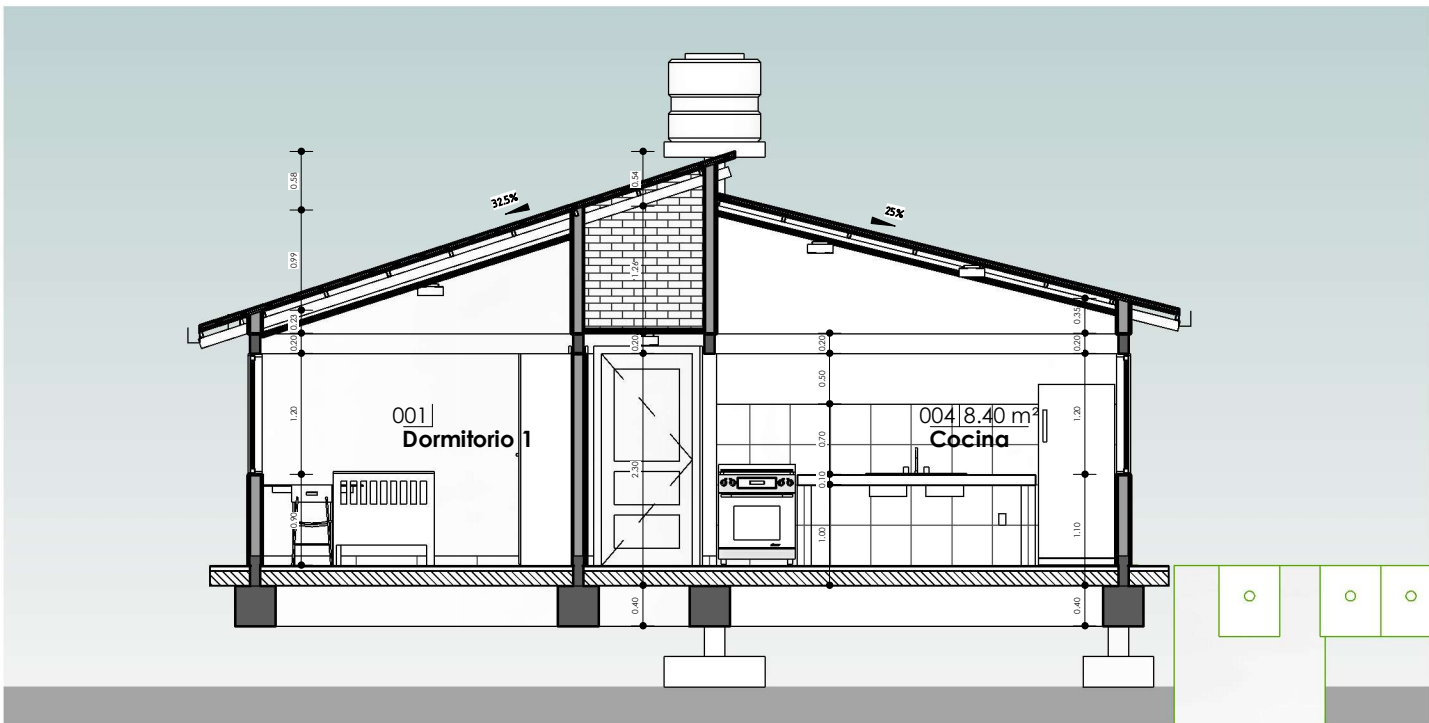


1 A-A  
AR-04 1:75

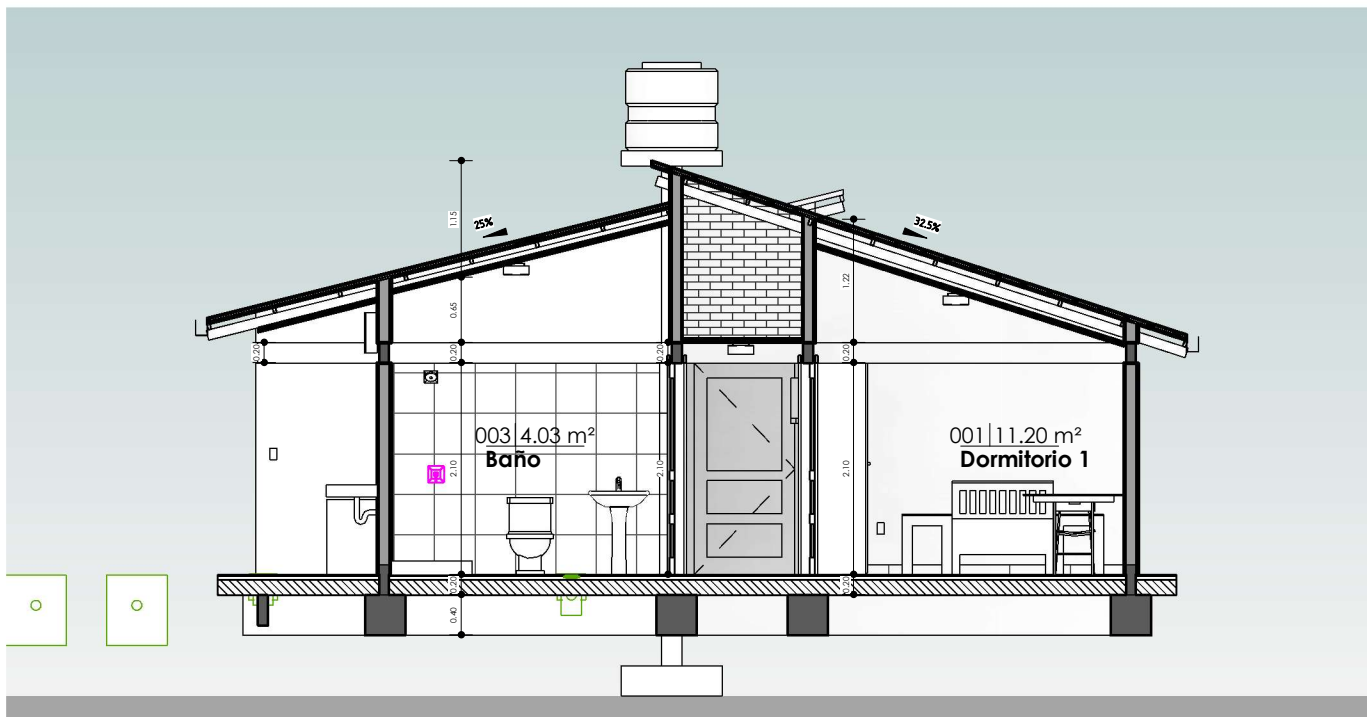

2 B-B  
AR-04 1:75

## PLANO DE SECCIONES A-A & B-B

1:75 / PROPUESTA DE EMPLAZAMIENTO

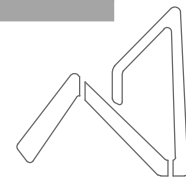


**AEVIVIENDA**  
AGENCIA ESTATAL DE VIVIENDA

| PROYECTO DE VIVIENDA CUALITATIVA EN EL MUNICIPIO DE SORATA -FASE(V) 2024- LA PAZ |   |                                |                        |                                           |
|----------------------------------------------------------------------------------|---|--------------------------------|------------------------|-------------------------------------------|
| AEVIVIENDA                                                                       | ZONAS / URBANIZACIONES:<br>TENERIA MANZANANI, LACATIA, YAUFINI,<br>POQUERANI, QUINCUCIRCA, CORINI, YUNCA,<br>LARIPATA, COHAJONI, ESMERALDA, HUAYCHO,<br>CARAZANI, VILLA SANTIAGO DE CATURUJAYA,<br>CHACANI, MACHACAMARCA, MECACONI,<br>CHUCHULAYA, GUAYO GUAYO, SOQUE Y OTROS. | MUNICIPIO:<br><b>SORATA</b>    |                        | FECHA:<br><b>DICIEMBRE 2024</b>           |
|                                                                                  | PROVINCIA:<br><b>LARECAJA</b>   | DEPARTAMENTO:<br><b>LA PAZ</b> |                        | SUPERFICIE:<br><b>64.44 m<sup>2</sup></b> |
|                                                                                  |   |                                | DISEÑO ARQUITECTONICO: | REVISADO Y APROBADO:<br><b>AR-04</b>      |

"EL PLANO ES REFERENCIAL SE DEBE ACOMODAR AL TERRENO"



1 C-C  
AR-05 1 : 75

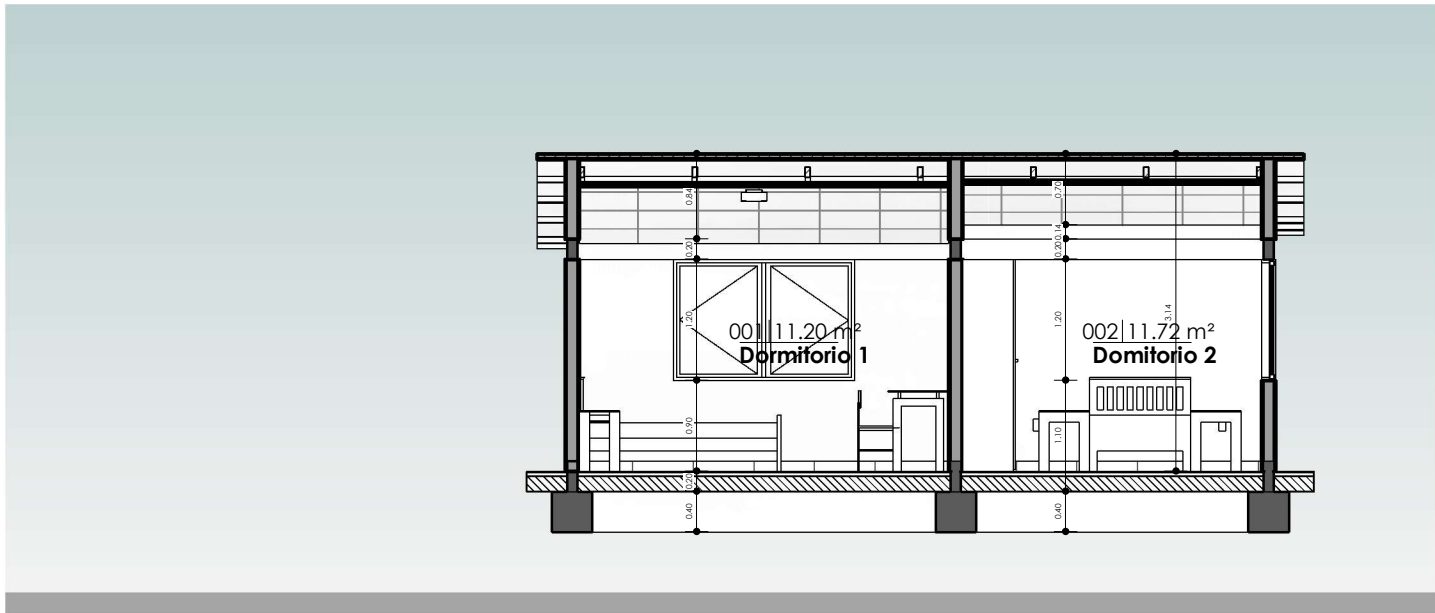


2 D-D  
AR-05 1 : 75

"EL PLANO ES REFERENCIAL SE DEBE ACOMODAR AL TERRENO"


## PLANO DE SECCIONES C-C & D-D

1 : 75 / PROPUESTA DE EMPLAZAMIENTO

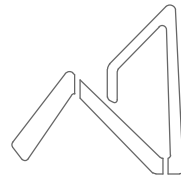


**AEVIVIENDA**  
AGENCIA ESTATAL DE VIVIENDA

| PROYECTO DE VIVIENDA CUALITATIVA EN EL MUNICIPIO DE SORATA -FASE(V) 2024- LA PAZ |   |                                |                        |                                 |
|----------------------------------------------------------------------------------|---|--------------------------------|------------------------|---------------------------------|
| AEVIVIENDA                                                                       | ZONAS / URBANIZACIONES:<br>TENERIA MANZANANI, LACATIA, YAUFINI,<br>POQUERANI, QUINCUCIRCA, CORINI, YUNCA<br>LARIPATA, COHAJONI, ESMERALDA, HUAYCHO,<br>CARAZANI, VILLA SANTIAGO DE CATURUJAYA,<br>CHACANI, MACHACAMARCA, MECACONI,<br>CHUCHULAYA, GUAYO GUAYO, SOQUE Y OTROS. | MUNICIPIO:<br><b>SORATA</b>    | DISEÑO ARQUITECTONICO: | FECHA:<br><b>DICIEMBRE 2024</b> |
|                                                                                  | PROVINCIA:<br><b>LARECAJA</b>   | DEPARTAMENTO:<br><b>LA PAZ</b> |                        |                                 |
|                                                                                  |   |                                |                        |                                 |
|                                                                                  |   |                                | REVISADO Y APROBADO:   | LAMINA:<br><b>AR-05</b>         |

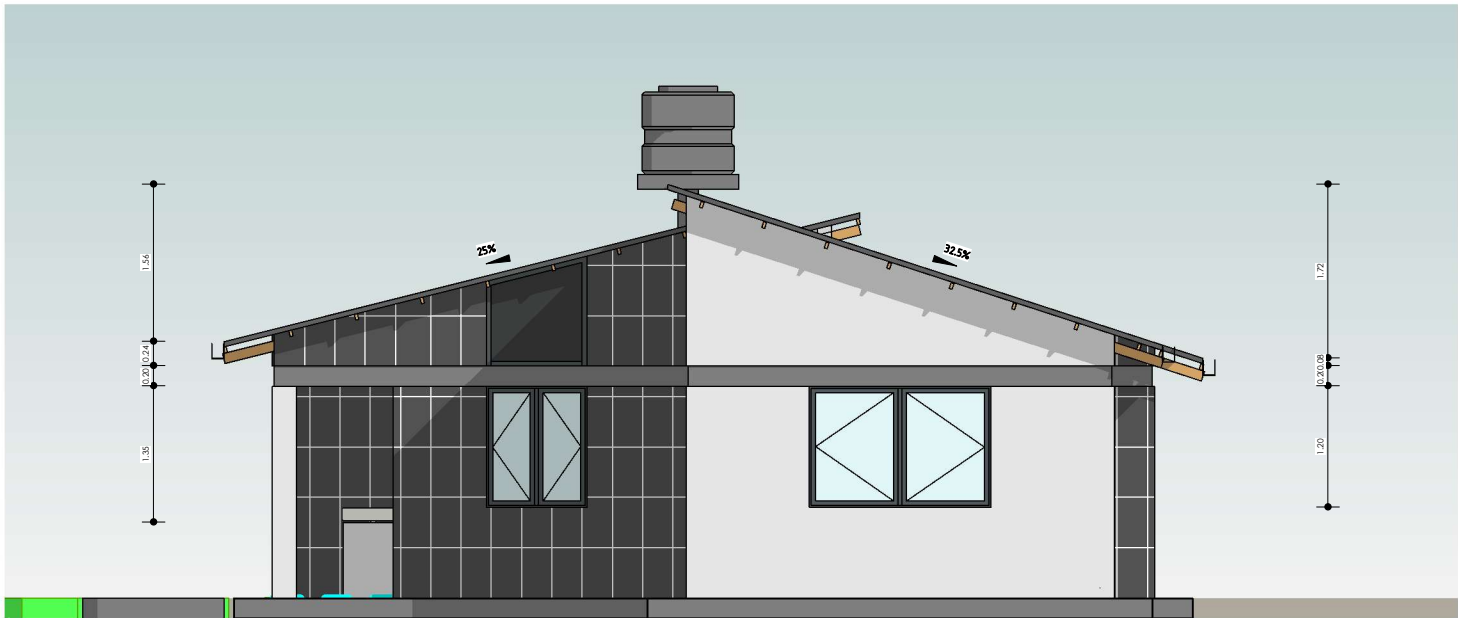

1 Este  
AR-06 1:75

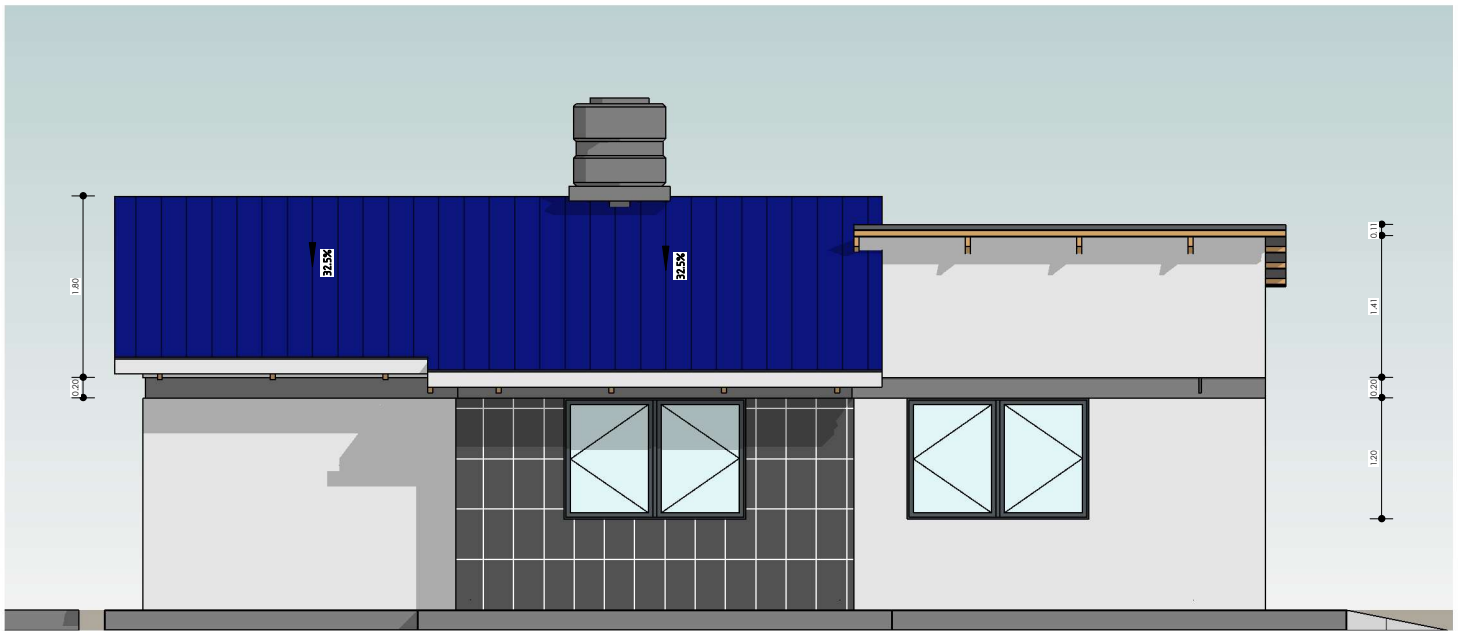


2 Norte  
AR-06 1:75

"EL PLANO ES REFERENCIAL SE DEBE ACOMODAR AL TERRENO"


## PLANO DE ALZADOS

1:75 / PROPUESTA DE EMPLAZAMIENTO

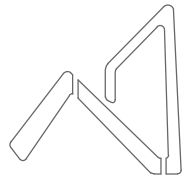

**AEVIVIENDA**  
AGENCIA ESTATAL DE VIVIENDA

| PROYECTO DE VIVIENDA CUALITATIVA EN EL MUNICIPIO DE SORATA -FASE(V) 2024- LA PAZ |   |                                |                        |                      |                                 |
|----------------------------------------------------------------------------------|---|--------------------------------|------------------------|----------------------|---------------------------------|
| AEVIVIENDA                                                                       | ZONAS / URBANIZACIONES:<br>TENERIA MANZANANI, LACATIA, YAUINI,<br>POQUERANI, QUINCUCIRCA, CORINI, YUNCA,<br>LARIPATA, COHAJONI, ESMERALDA, HUAYCHO,<br>CARAZANI, VILLA SANTIAGO DE CATURUJAYA,<br>CHACANI, MACHACAMARCA, MECACONI,<br>CHUCHULAYA, GUAYO GUAYO, SOQUE Y OTROS. | MUNICIPIO:<br><b>SORATA</b>    | DISEÑO ARQUITECTONICO: | REVISADO Y APROBADO: | FECHA:<br><b>DICIEMBRE 2024</b> |
|                                                                                  | PROVINCIA:<br><b>LA RECAJA</b>   | DEPARTAMENTO:<br><b>LA PAZ</b> |                        |                      | SUPERFICIE:<br><b>64.44 m2</b>  |
|                                                                                  |   |                                |                        |                      | LAMINA:<br><b>AR-06</b>         |

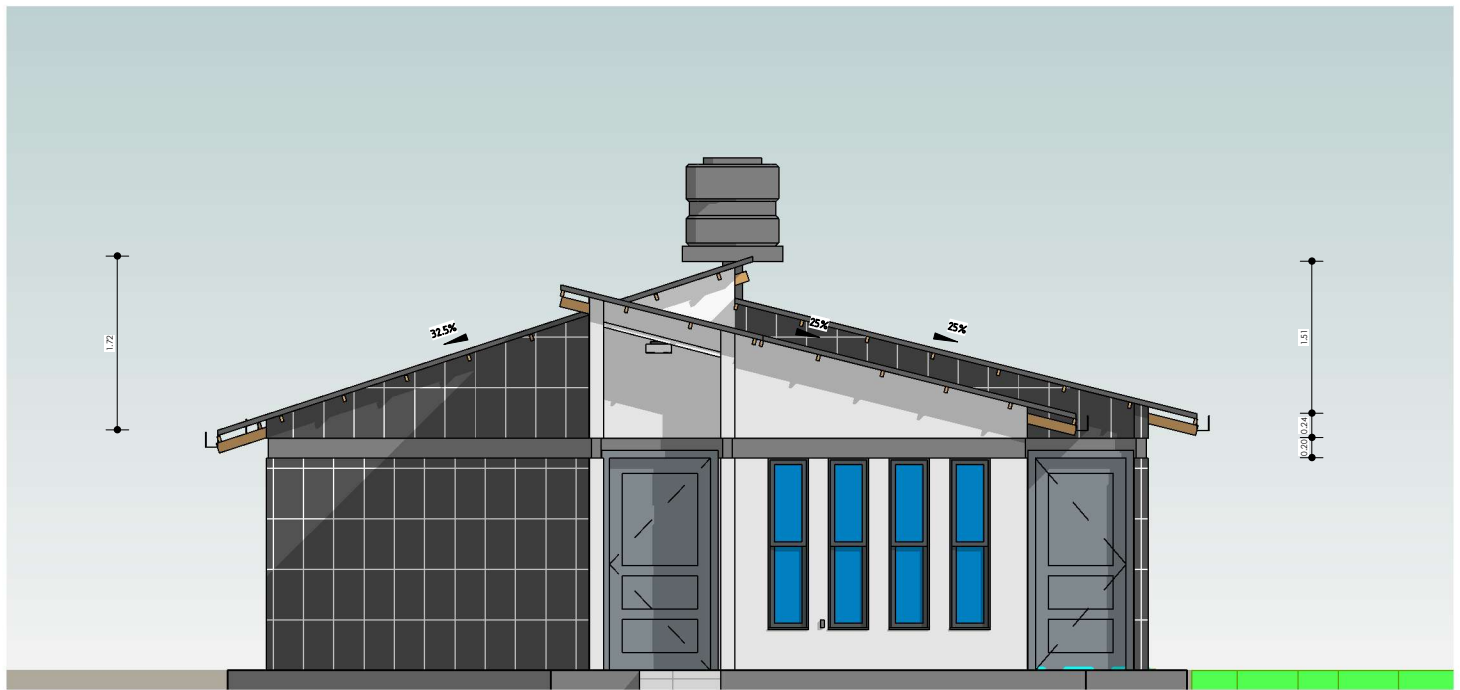

1 Oeste  
AR-07 1 : 75




2 Sur  
AR-07 1 : 75

"EL PLANO ES REFERENCIAL SE DEBE ACOMODAR AL TERRENO"

## PLANO DE ALZADOS


1 : 75 / PROPUESTA DE EMPLAZAMIENTO

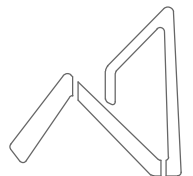


**AEVIVIENDA**  
AGENCIA ESTATAL DE VIVIENDA

AEVIVIENDA

| PROYECTO DE VIVIENDA CUALITATIVA EN EL MUNICIPIO DE SORATA -FASE(V) 2024- LA PAZ |   |                             |                        |                      |                              |
|----------------------------------------------------------------------------------|---|-----------------------------|------------------------|----------------------|------------------------------|
| AEVIVIENDA                                                                       | ZONAS / URBANIZACIONES:<br>TENERIA MANZANANI, LACATIA, YAUINI,<br>POQUERANI, QUINCUCIRCA, CORINI, YUNCA<br>LARIPATA, COHAJONI, ESMERALDA, HUAYCHO,<br>CARAZANI, VILLA SANTIAGO DE CATUHUYA,<br>CHIACANI, MACHACAMARCA, MECACONI,<br>CHUCHULAYA, GUAYO GUAYO, SOQUE Y OTROS. | MUNICIPIO:<br><br>SORATA    | DISEÑO ARQUITECTONICO: | REVISADO Y APROBADO: | FECHA:<br><br>DICIEMBRE 2024 |
|                                                                                  | PROVINCIA:<br><br>LARECAJA   | DEPARTAMENTO:<br><br>LA PAZ |                        |                      | SUPERFICIE:<br><br>64.44 m2  |
|                                                                                  |   |                             |                        |                      | LAMINA:<br><br>AR-07         |
|                                                                                  |   |                             |                        |                      |                              |
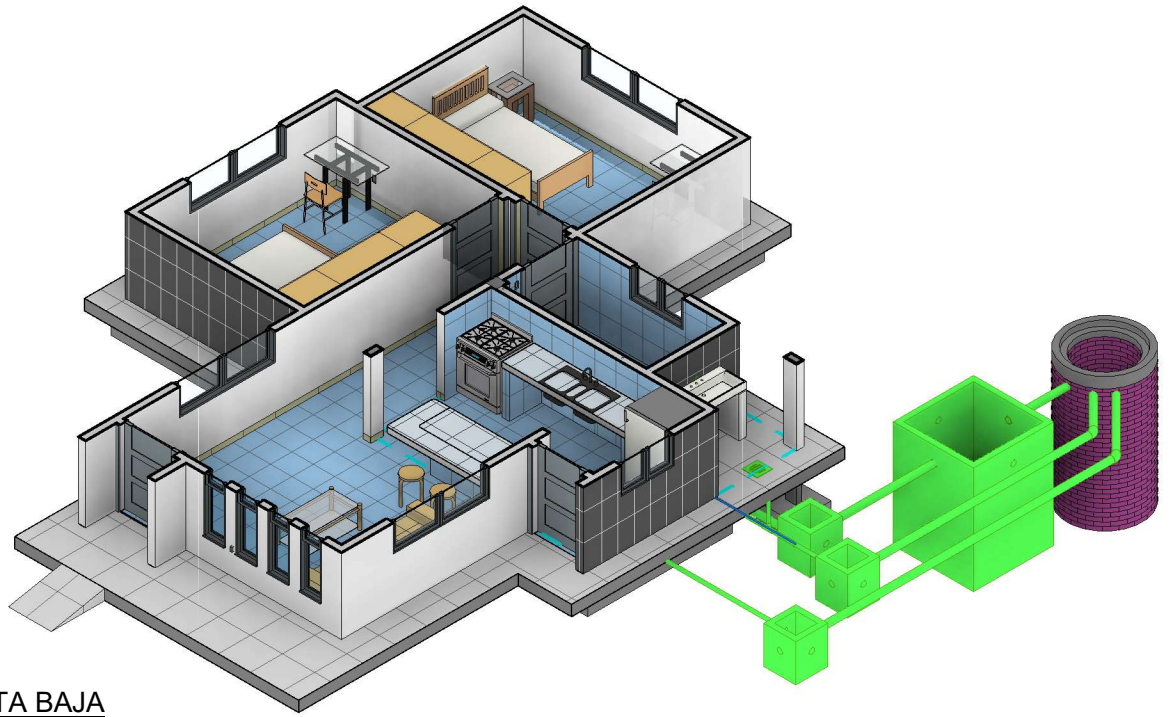


2 MODELO PLANTA BAJA  
AR-08

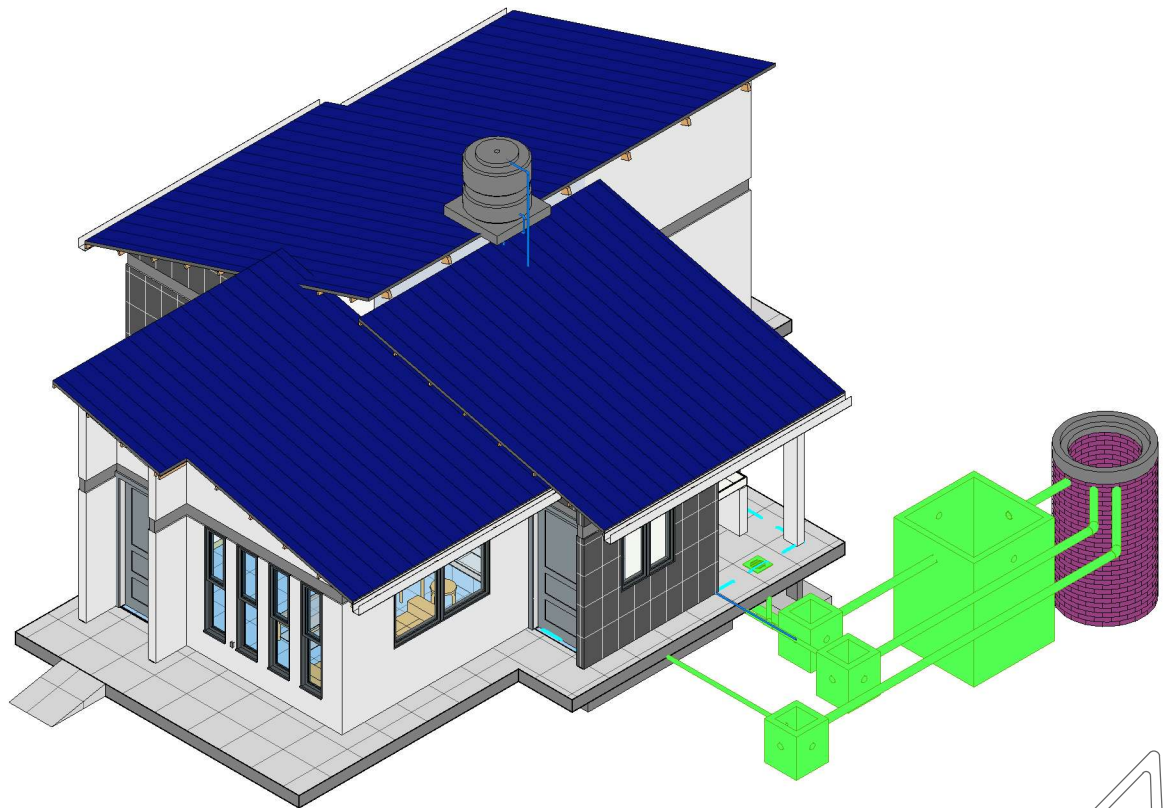

1 MODELO  
ARQUITECTONICO  
AR-08

## MODELOS ARQUITECTONICOS

/ PROPUESTA DE EMPLAZAMIENTO

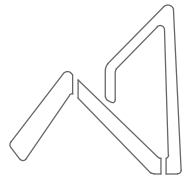


**AEVIVIENDA**  
AGENCIA ESTATAL DE VIVIENDA

| PROYECTO DE VIVIENDA CUALITATIVA EN EL MUNICIPIO DE SORATA -FASE(V) 2024- LA PAZ |   |                                |                        |                                 |
|----------------------------------------------------------------------------------|---|--------------------------------|------------------------|---------------------------------|
| AEVIVIENDA                                                                       | ZONAS / URBANIZACIONES:<br>TENERIA MANZANANI, LACATIA, YAUINI,<br>POQUERANI, QUINCUCIRCA, CORINI, YUNCA<br>LARIPATA, COHAJONI, ESMERALDA, HUAYCHO,<br>CARAZANI, VILLA SANTIAGO DE CATURUJAYA,<br>CHACANI, MACHACAMARCA, MECACONI,<br>CHUCHULAYA, GUAYO GUAYO, SOQUE Y OTROS. | MUNICIPIO:<br><b>SORATA</b>    | DISEÑO ARQUITECTONICO: | FECHA:<br><b>DICIEMBRE 2024</b> |
|                                                                                  | PROVINCIA:<br><b>LARECAJA</b>   | DEPARTAMENTO:<br><b>LA PAZ</b> |                        |                                 |
|                                                                                  |   |                                |                        |                                 |
|                                                                                  |   |                                | REVISADO Y APROBADO:   | LAMINA:<br><b>AR-08</b>         |

"EL PLANO ES REFERENCIAL SE DEBE ACOMODAR AL TERRENO"



1 PERSPECTIVA POSTERIOR  
AR-09

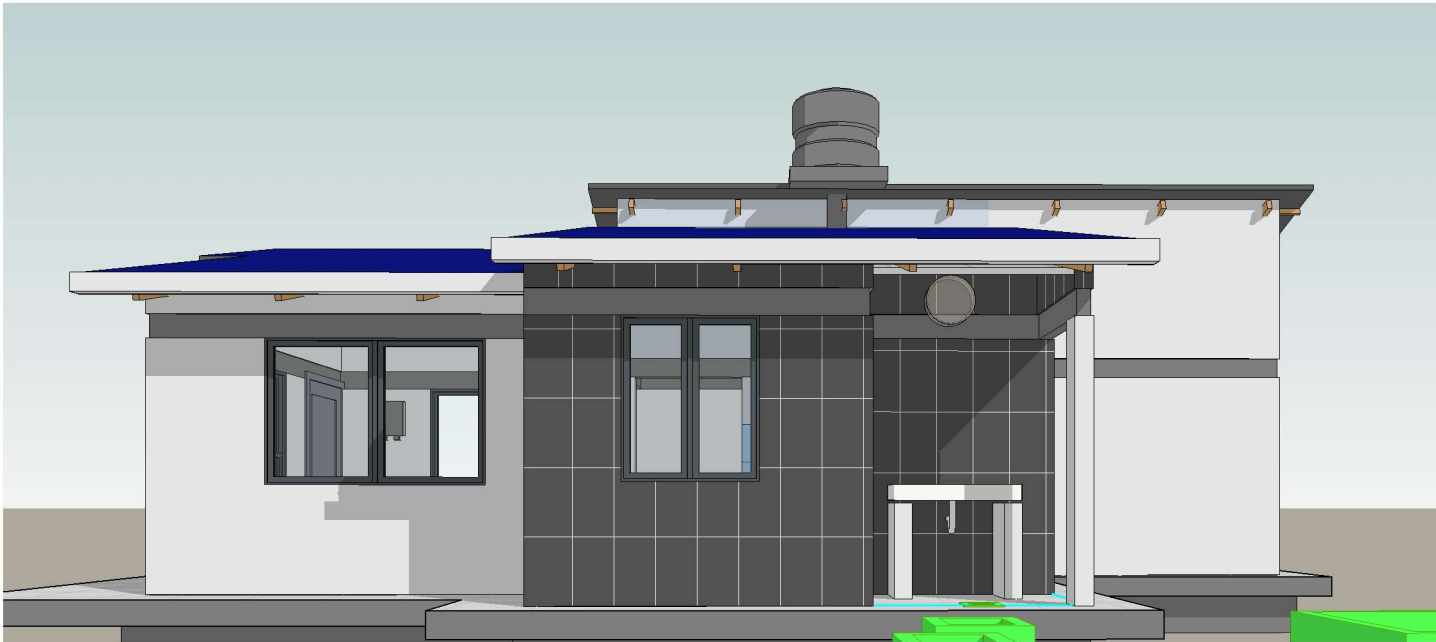


2 PERSPECTIVA LATERAL  
IZQUIERDO  
AR-09

"EL PLANO ES REFERENCIAL SE DEBE ACOMODAR AL TERRENO"

PLANO DE PERSPECTIVAS  
/ PROPUESTA DE EMPLAZAMIENTO



|            |   |                             |                        |                          |
|------------|---|-----------------------------|------------------------|--------------------------|
| AEVIVIENDA | PROYECTO DE VIVIENDA CUALITATIVA EN EL MUNICIPIO DE SORATA -FASE(V) 2024- LA PAZ   |                             |                        |                          |
|            | ZONAS / URBANIZACIONES:<br>TENERIA MANZANANI, LACATIA, YAUINI,<br>POQUERANI, QUINCUCIRCA, CORINI, YUNCA<br>LARIPATA, COHAJONI, ESMERALDA, HUAYCHO,<br>CARAZANI, VILLA SANTIAGO DE CATURUJAYA,<br>CHACANI, MACHACAMARCA, MECACONI,<br>CHUCHULAYA, GUAYO GUAYO, SOQUE Y OTROS. | MUNICIPIO:<br><br>SORATA    |                        | FECHA:<br>DICIEMBRE 2024 |
|            | PROVINCIA:<br><br>LARECAJA   | DEPARTAMENTO:<br><br>LA PAZ |                        | SUPERFICIE:<br>64.44 m2  |
|            |   |                             | DISEÑO ARQUITECTONICO: | LAMINA:<br>AR-09         |
|            |   |                             | REVISADO Y APROBADO:   |                          |

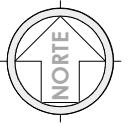

"EL PLANO ES REFERENCIAL SE DEBE ACOMODAR AL TERRENO"

1 Nivel Cubierta  
AR-10 1 : 100


## PLANO DE CUBIERTAS

1 : 100 / PROPUESTA DE EMPLAZAMIENTO



| PROYECTO DE VIVIENDA CUALITATIVA EN EL MUNICIPIO DE SORATA -FASE(V) 2024- LA PAZ |   |                                |                        |                      |                                 |
|----------------------------------------------------------------------------------|---|--------------------------------|------------------------|----------------------|---------------------------------|
| AEVIVIENDA                                                                       | ZONAS / URBANIZACIONES:<br>TENERIA MANZANANI, LACATIA, YAUINI,<br>POQUERANI, QUINCUCIRCA, CORINI, YUNCA<br>LARIPATA, COHAJONI, ESMERALDA, HUAYCHO,<br>CARAZANI, VILLA SANTIAGO DE CATURUJAYA,<br>CHACANI, MACHACAMARCA, MECACONI,<br>CHUCHULAYA, GUAYO GUAYO, SOQUE Y OTROS. | MUNICIPIO:<br><b>SORATA</b>    | DISEÑO ARQUITECTONICO: | REVISADO Y APROBADO: | FECHA:<br><b>DICIEMBRE 2024</b> |
|                                                                                  | PROVINCIA:<br><b>LARECAJA</b>   | DEPARTAMENTO:<br><b>LA PAZ</b> |                        |                      | SUPERFICIE:<br><b>64.44 m2</b>  |
|                                                                                  |   |                                |                        |                      | LAMINA:<br><b>AR-10</b>         |

"EL PLANO ES REFERENCIAL SE DEBE ACOMODAR AL TERRENO"

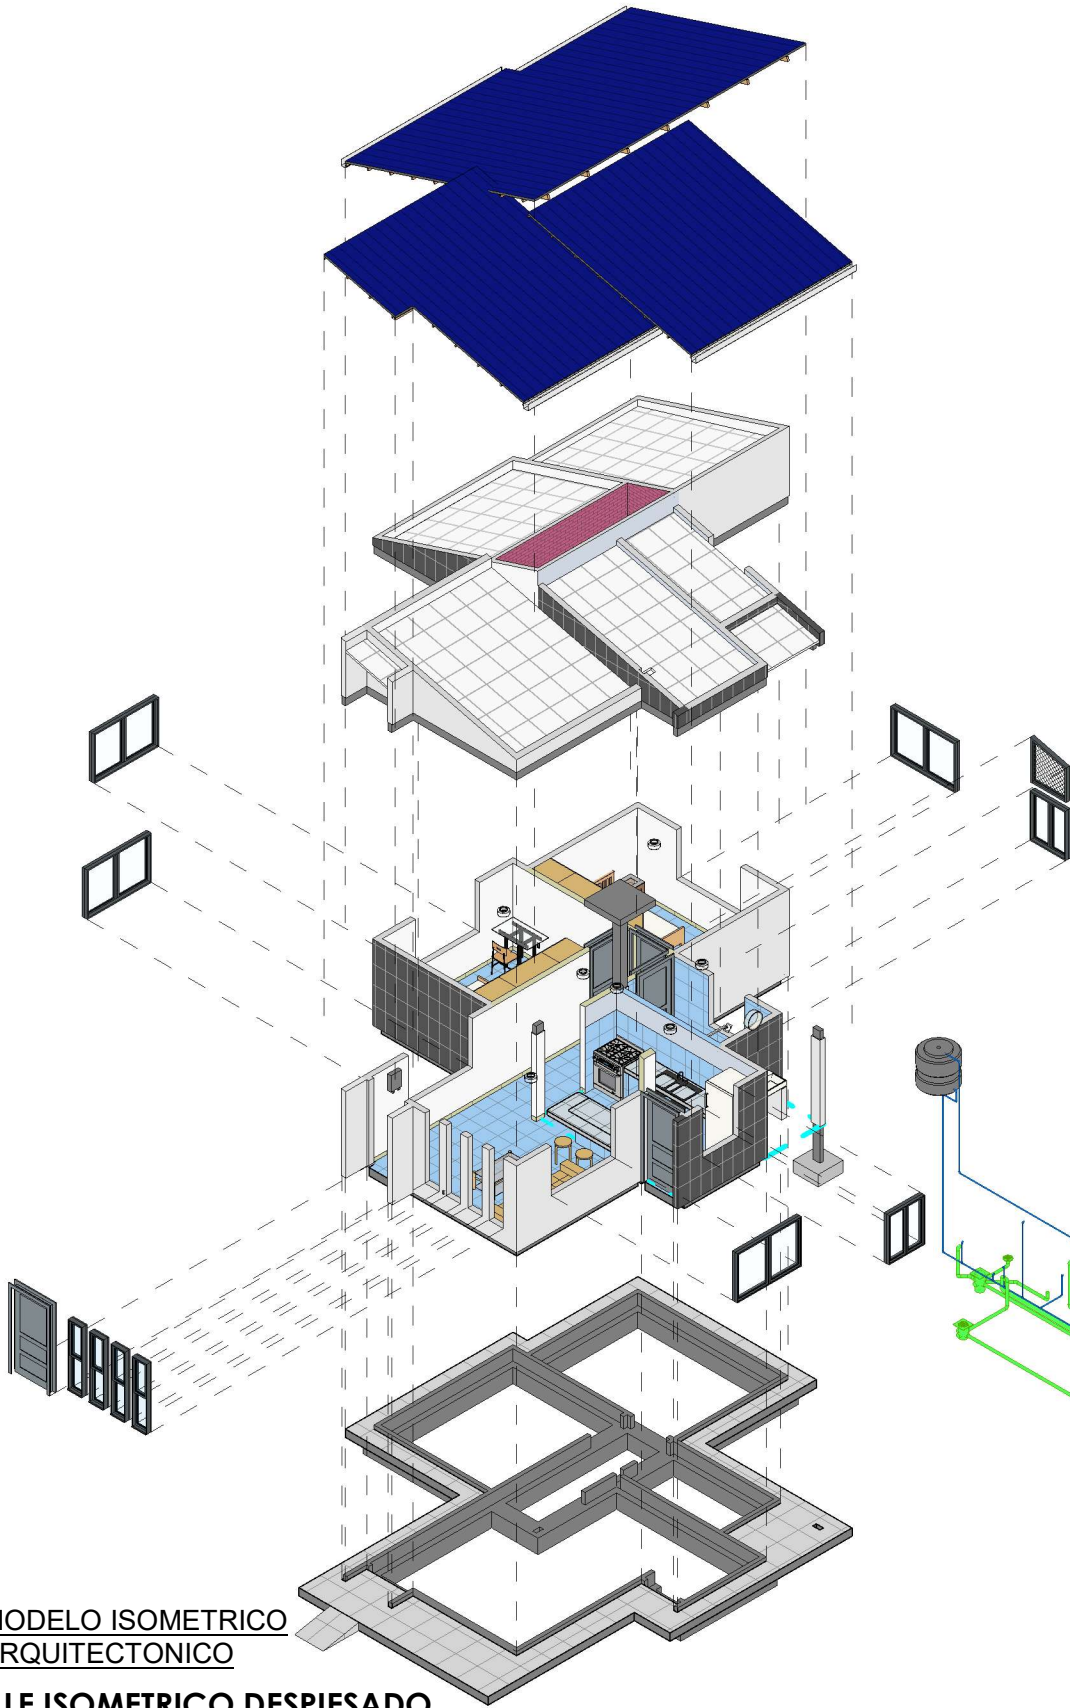


1  
AR-11

**MODELO ISOMETRICO  
ARQUITECTONICO**

**DETALLE ISOMETRICO DESPIESADO**  
/ PROPUESTA DE EMPLAZAMIENTO



|            |   |                             |                        |                              |
|------------|---|-----------------------------|------------------------|------------------------------|
| AEVIVIENDA | PROYECTO DE VIVIENDA CUALITATIVA EN EL MUNICIPIO DE SORATA -FASE(V) 2024- LA PAZ   |                             |                        |                              |
|            | ZONAS / URBANIZACIONES:<br>TENERIA MANZANANI, LACATIA, YAUINI,<br>POQUERANI, QUINCUCIRCA, CORINI, YUNCA<br>LARIPATA, COHAJONI, ESMERALDA, HUAYCHO,<br>CARAZANI, VILLA SANTIAGO DE CATURUJAYA,<br>CHICANI, MACHACAMARCA, MECACONI,<br>CHUCHULAYA, GUAYO GUAYO, SOQUE Y OTROS. | MUNICIPIO:<br><br>SORATA    |                        | FECHA:<br><br>DICIEMBRE 2024 |
|            | PROVINCIA:<br><br>LARECAJA   | DEPARTAMENTO:<br><br>LA PAZ |                        | SUPERFICIE:<br><br>64.44 m2  |
|            |   |                             | DISEÑO ARQUITECTONICO: | LAMINA:<br><br>AR-11         |
|            |   |                             | REVISADO Y APROBADO:   |                              |

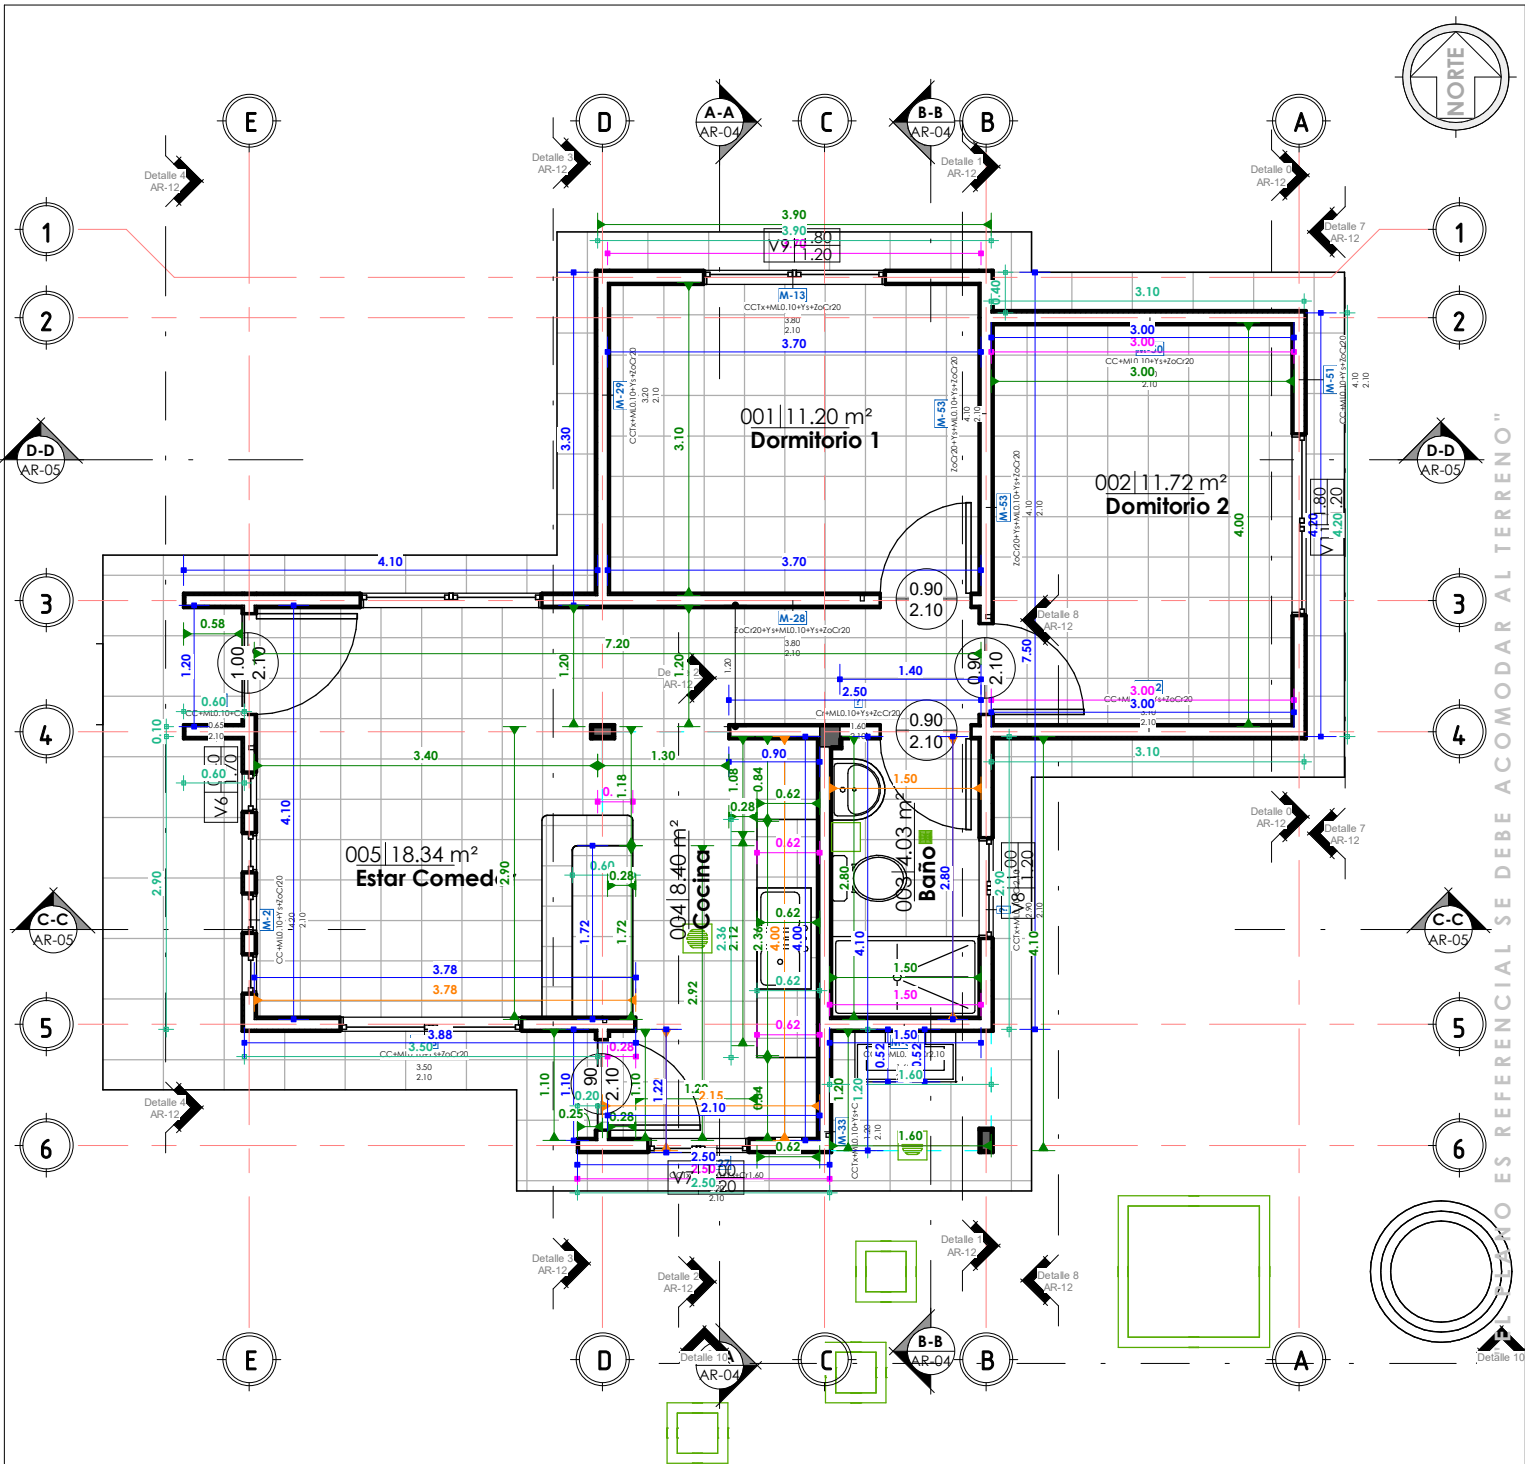

1 PLANTA BAJA-Com.Met.  
AR-12 1: 75

## COMPUTOS METRICOS - MUROS Y PISOS

1: 75 / PROPUESTA DE EMPLAZAMIENTO

### PROYECTO DE VIVIENDA CUALITATIVA EN EL MUNICIPIO DE SORATA -FASE(V) 2024- LA PAZ

ZONAS / URBANIZACIONES:  
TENERIA MANZANANI, LACATA, YAUFINI,  
POQUERANI, QUINCUCIRCA, CORINI, YUNCA  
LARIPATA, COHAJONI, ESMERALDA, HUAYCHO,  
CARAZANI, VILLA SANTIAGO DE CATURUJAYA,  
CHICACANI, MACHACAMARCA, MEACACONI,  
CHUCHULAYA, GUAYO GUAYO, SOQUE Y OTROS.

PROVINCIA:

LARECAJA

MUNICIPIO:

SORATA

DEPARTAMENTO:

LA PAZ

FECHA:

DICIEMBRE 2024

SUPERFICIE:

64.44 m2


LAMINA:

AR-12

DISEÑO ARQUITECTONICO:

REVISADO Y APROBADO:



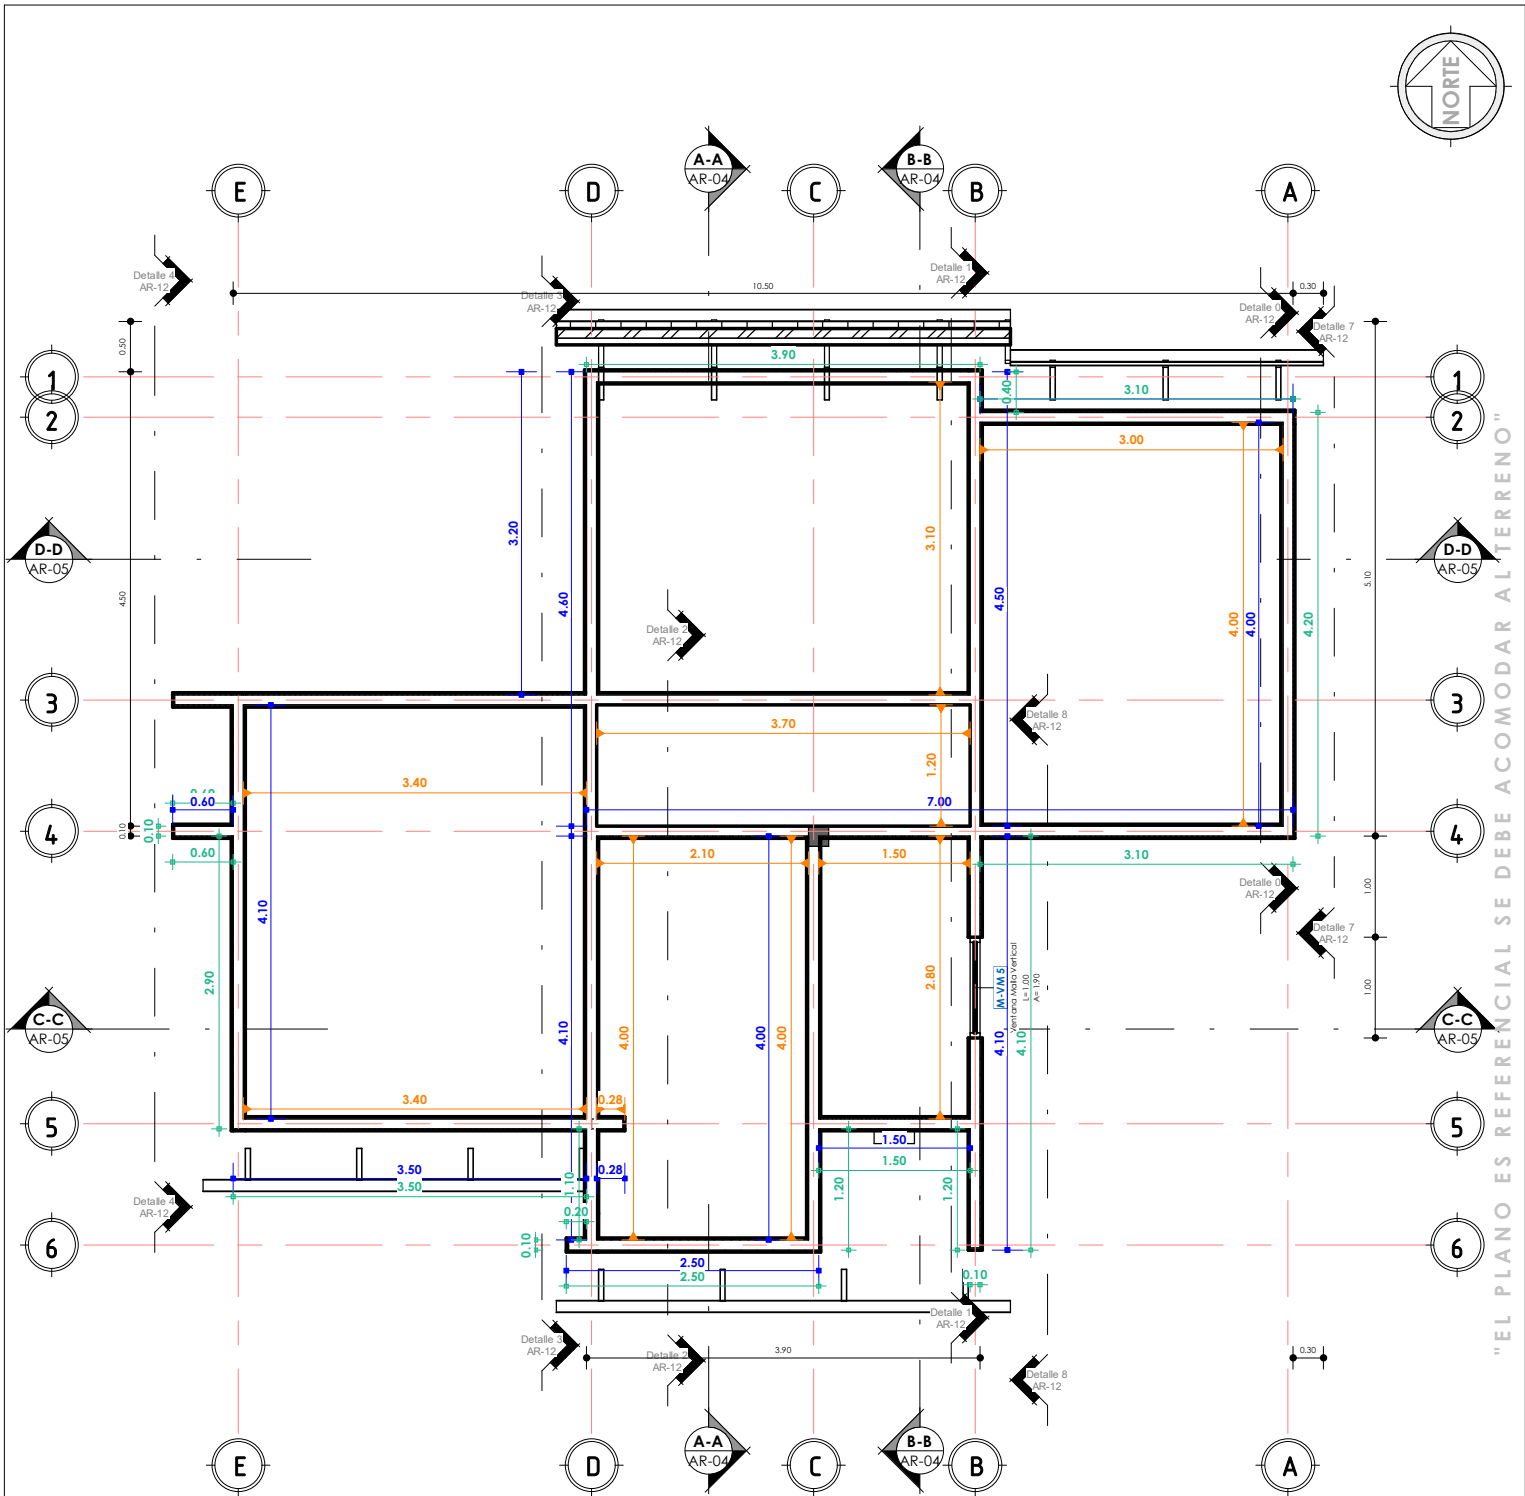

1 Nivel Viga Cadena  
AR-13 1 : 75

PLANO DETALLE

1 : 75 / PROPUESTA DE EMPLAZAMIENTO

PROYECTO DE VIVIENDA CUALITATIVA EN EL MUNICIPIO DE SORATA -FASE(V) 2024- LA PAZ

ZONAS / URBANIZACIONES:  
TENERIA MANZANANI, LACATIA, YAUINI,  
POQUERANI, QUINCUCIRCA, CORINI, YUNCA  
LARIPATA, COHAJONI, EMERALDA, HUAYCHO,  
CARAZANI, VILLA SANTIAGO DE CATURUJAYA,  
CHICACANI, MACHACAMARCA, MECACONI,  
CHUCHULAYA, GUAYO GUAYO, SOQUE Y OTROS.

PROVINCIA:  
LARECAJA

MUNICIPIO:

SORATA

DEPARTAMENTO:

LA PAZ

FECHA:

DICIEMBRE 2024

SUPERFICIE:



64.44 m2

LAMINA:

AR-13

DISEÑO ARQUITECTONICO:

REVISADO Y APROBADO:

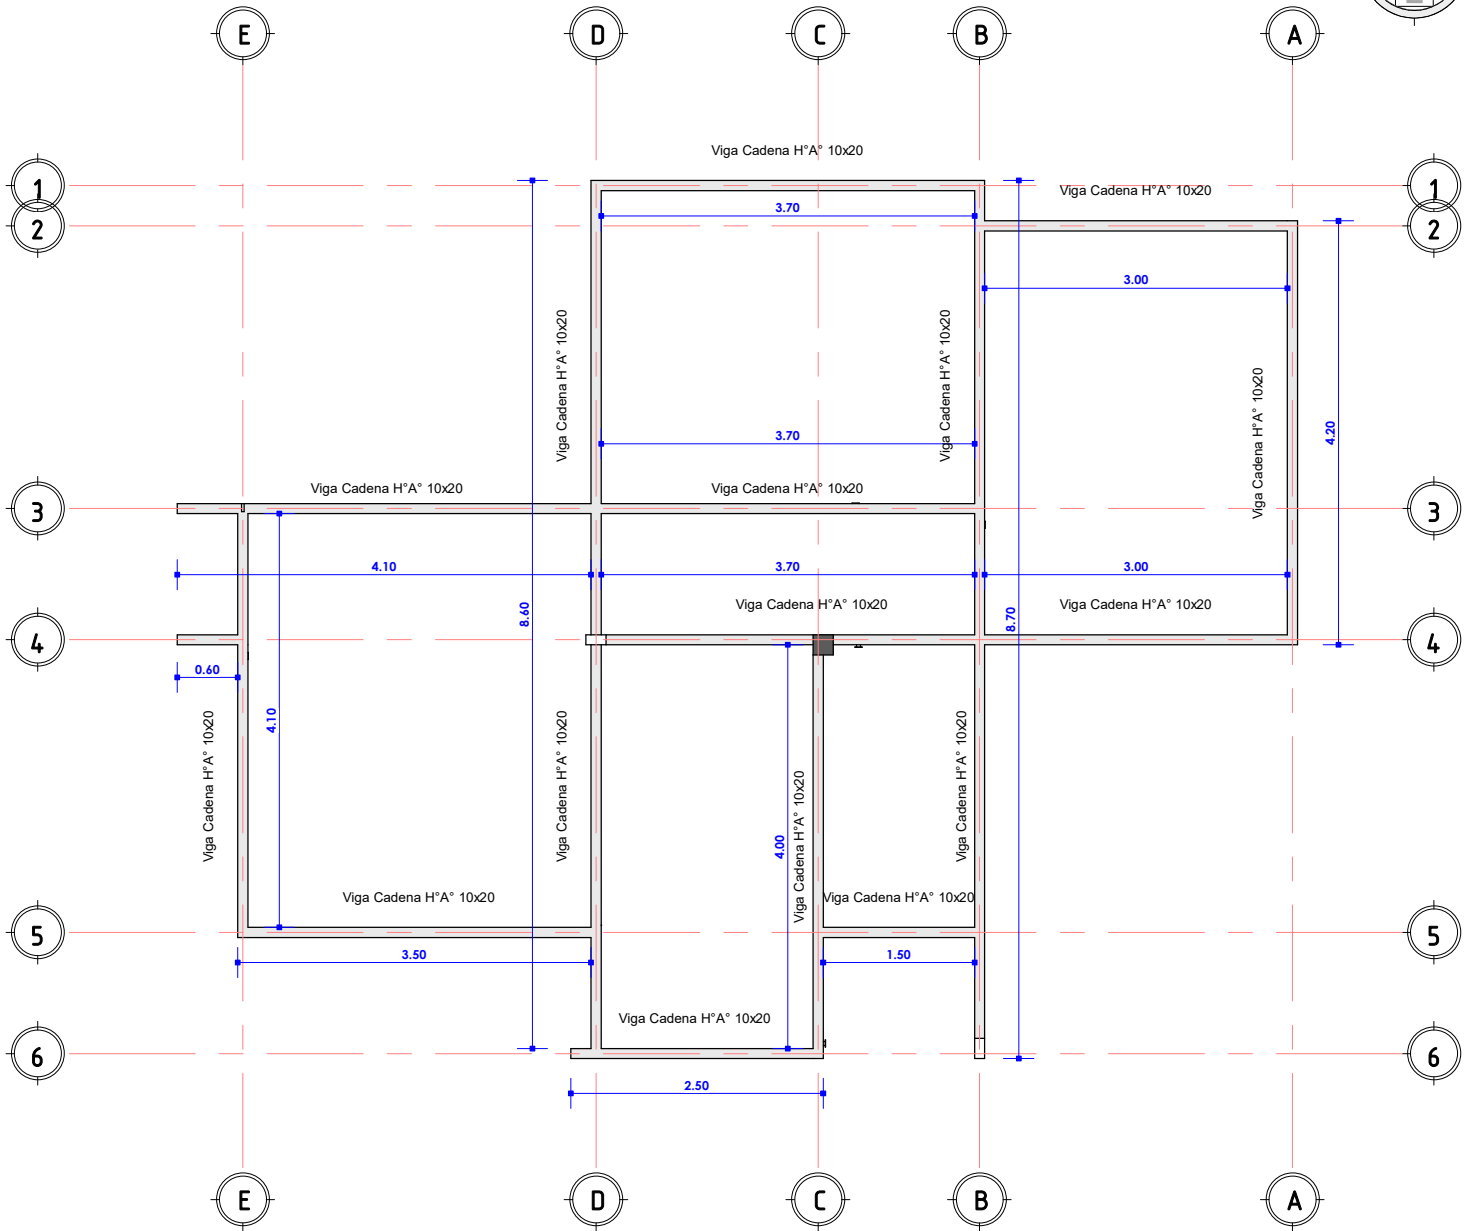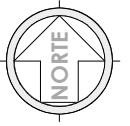


"EL PLANO ES REFERENCIAL SE DEBE ACOMODAR AL TERRENO"

1 PRIMERA LOSA  
AR-14 1 : 75



## PLANO ESTRUCTURAL DE VIGA CADENA

1 : 75 / PROPUESTA DE EMPLAZAMIENTO

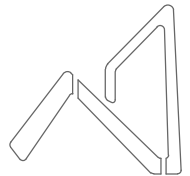

**AEVIVIENDA**  
AGENCIA ESTATAL DE VIVIENDA


| PROYECTO DE VIVIENDA CUALITATIVA EN EL MUNICIPIO DE SORATA -FASE(V) 2024- LA PAZ |   |                                |                        |                      |                                 |
|----------------------------------------------------------------------------------|---|--------------------------------|------------------------|----------------------|---------------------------------|
| AEVIVIENDA                                                                       | ZONAS / URBANIZACIONES:<br>TENERIA MANZANANI, LACATIA, YAUFINI,<br>POQUERANI, QUINCUCIRCA, CORINI, YUNCA,<br>LARIPATA, COHAJONI, ESMERALDA, HUAYCHO,<br>CARAZANI, VILLA SANTIAGO DE CATURUJAYA,<br>CHACANI, MACHACAMARCA, MECACONI,<br>CHUCHULAYA, GUAYO GUAYO, SOQUE Y OTROS. | MUNICIPIO:<br><b>SORATA</b>    | DISEÑO ARQUITECTONICO: | REVISADO Y APROBADO: | FECHA:<br><b>DICIEMBRE 2024</b> |
|                                                                                  | PROVINCIA:<br><b>LARECAJA</b>   | DEPARTAMENTO:<br><b>LA PAZ</b> |                        |                      | SUPERFICIE:<br><b>64.44 m2</b>  |
|                                                                                  |   |                                |                        |                      | LAMINA:<br><b>AR-14</b>         |

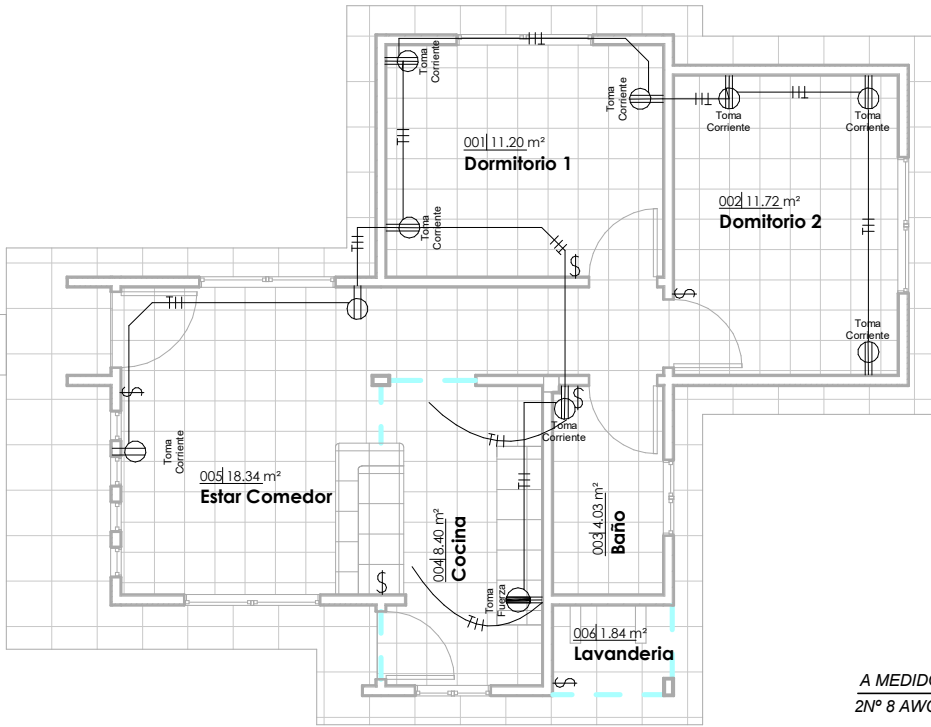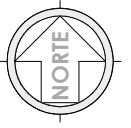


JG\_Tabla de planificación de aparatos eléctricos

| Familia                | Tipo           | Recuento |
|------------------------|----------------|----------|
| M_Toma de alto voltaje | Toma Fuerza    | 1        |
| M_Toma doble           | Toma Corriente | 9        |
| Total general: 10      |                | 10       |

DIAGRAMA UNIFILAR

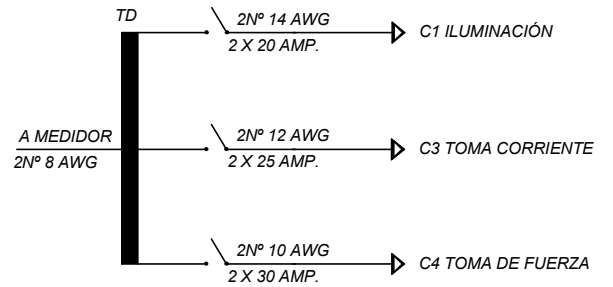

1 PLANTA.BAJA--ELECTRICO  
AR-15 1 : 100

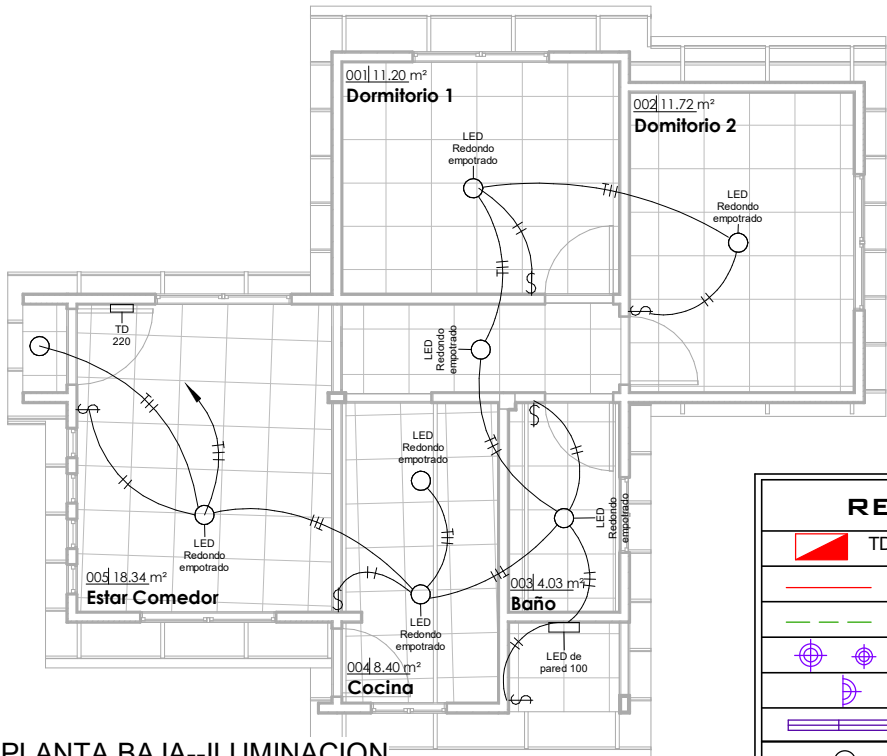

JG\_Tabla de planificación de luminarias

| Tipo                  | Vataje | Recuento |
|-----------------------|--------|----------|
| LED de pared 100      | 100 W  | 1        |
| LED Redondo empotrado | 100 W  | 8        |
| Total general: 9      |        | 9        |


2 PLANTA.BAJA--ILUMINACION  
AR-15 1 : 100

## PLANO LUMINOTECNICO

1 : 100 / PROPUESTA DE EMPLAZAMIENTO

### REFERENCIAS

|  |    |                                   |
|--|----|-----------------------------------|
|  | TD | TABLERO DE DISTRIBUCIÓN           |
|  |    | CIRCUITO DE ILUMINACION           |
|  |    | CIRCUITO DE TOMA CORRIENTES       |
|  |    | PUNTO DE ILUMINACIÓN              |
|  |    | PUNTO DE ILUMINACIÓN EN PARED     |
|  |    | PUNTO DE ILUMINACIÓN ERECTANGULAR |
|  |    | TOMA CORRIENTE DOBLE              |
|  |    | INTERRUPTOR SIMPLE                |
|  |    | TOMA DE FUERZA                    |

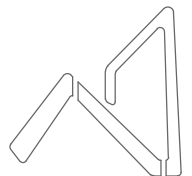

AEVIVIENDA  
AGENCIA ESTATAL DE VIVIENDA

## PROYECTO DE VIVIENDA CUALITATIVA EN EL MUNICIPIO DE SORATA -FASE(V) 2024- LA PAZ

ZONAS / URBANIZACIONES:  
TENERIA MANZANANI, LACATIA, YAUINI,  
POQUERANI, QUINCUCIRCA, CORINI, YUNCA  
LARIPATA, COHAJONI, ESMERALDA, HUAYCHO,  
CARAZANI, VILLA SANTIAGO DE CATURUJAYA,  
CHICANI, MACHACAMARCA, MECACONI,  
CHUCHULAYA, GUAYO GUAYO, SOQUE Y OTROS.

PROVINCIA:

LARECAJA

MUNICIPIO:

SORATA

DEPARTAMENTO:

LA PAZ

DISEÑO ARQUITECTONICO:

REVISADO Y APROBADO:

FECHA:

DICIEMBRE 2024


SUPERFICIE:

64.44 m2

LAMINA:

AR-15


"EL PLANO ES REFERENCIAL SE DEBE ACOMODAR AL TERRENO"

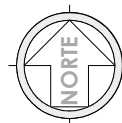

JG\_Tabla de planificación de aparato sanitario

| Tipo                | Recuento | Modelo |
|---------------------|----------|--------|
| 800 x 800mm         | 1        | Box.   |
| 1000mm x 500mm 2    | 1        | Lv.    |
| 1100 x 535mm        | 1        | Lp.    |
| Inodoro             | 1        | In.    |
| M_Lavabo - Pedestal | 1        | Lm.    |
| Total general:      | 5        |        |




1 PLANTA BAJA - HS  
AR-16 1 : 60

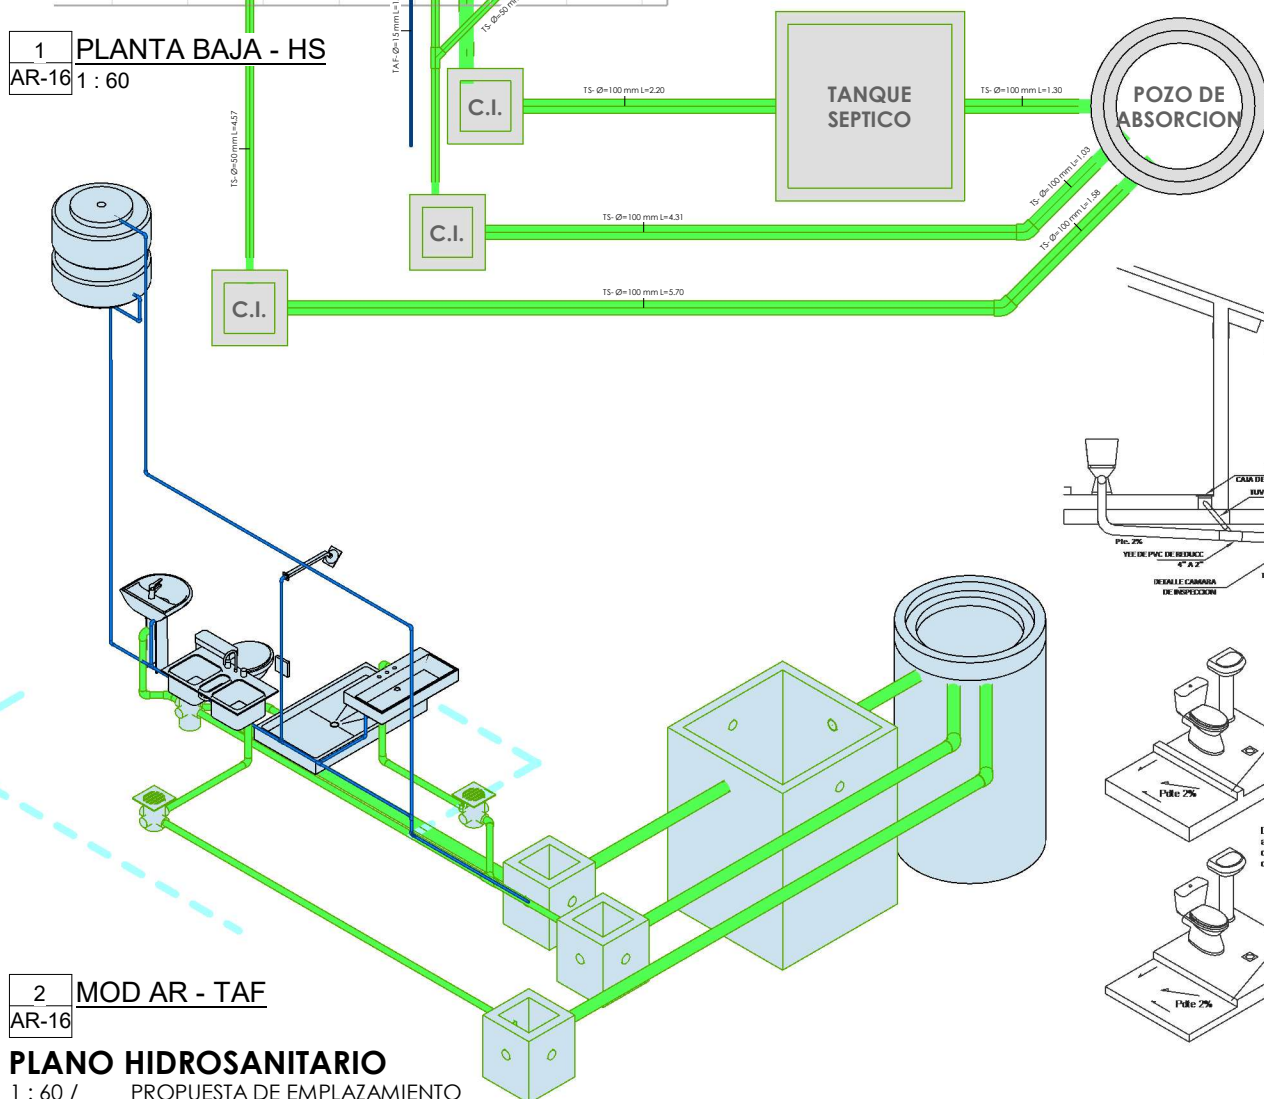

2 MOD AR - TAF  
AR-16

## PLANO HIDROSANITARIO

1 : 60 / PROPUESTA DE EMPLAZAMIENTO

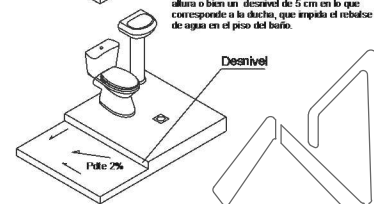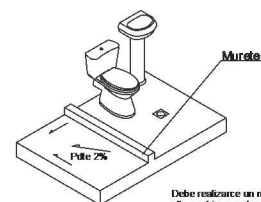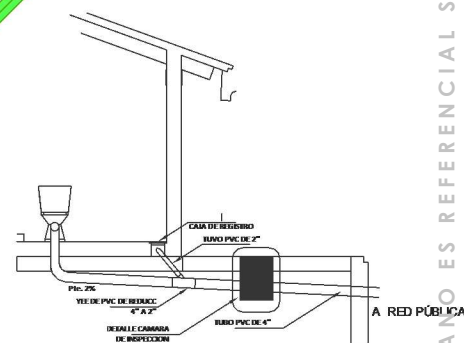

**AEVIVIENDA**  
AGENCIA ESTATAL DE VIVIENDA

### PROYECTO DE VIVIENDA CUALITATIVA EN EL MUNICIPIO DE SORATA -FASE(V) 2024- LA PAZ

ZONAS / URBANIZACIONES:  
TENERIA MANZANANI, LACATIA, YAUROLI,  
POQUERANI, QUINCUCIRCA, CORINI, YUNCA  
LARIPATA, COHAJONI, ESMERALDA, HUAYCHO,  
CARAZANI, VILLA SANTIAGO DE CATURJUYA,  
CHICANI, MACHACAMARCA, MECACONI,  
CHUCHULAYA, GUAYO GUAYO, SOQUE Y OTROS.  
PROVINCIA:  
LARECAJA

MUNICIPIO:

SORATA

DEPARTAMENTO:

LA PAZ

DISEÑO ARQUITECTONICO:

REVISADO Y APROBADO:

FECHA:

DICIEMBRE 2024

SUPERFICIE:

64.44 m2


LAMINA:

AR-16

"EL PLANO ES REFERENCIAL SE DEBE ACOMODAR AL TERRENO"


## CORTE DE BORDE

ESC. 1:30

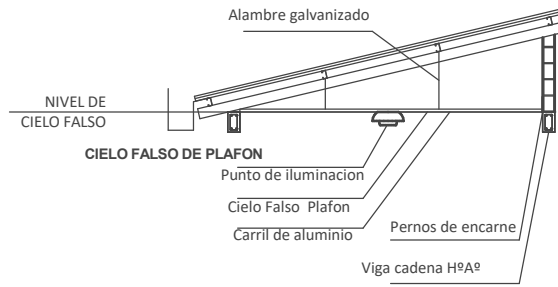


## CORTE DE BORDE

ESC. 1:30

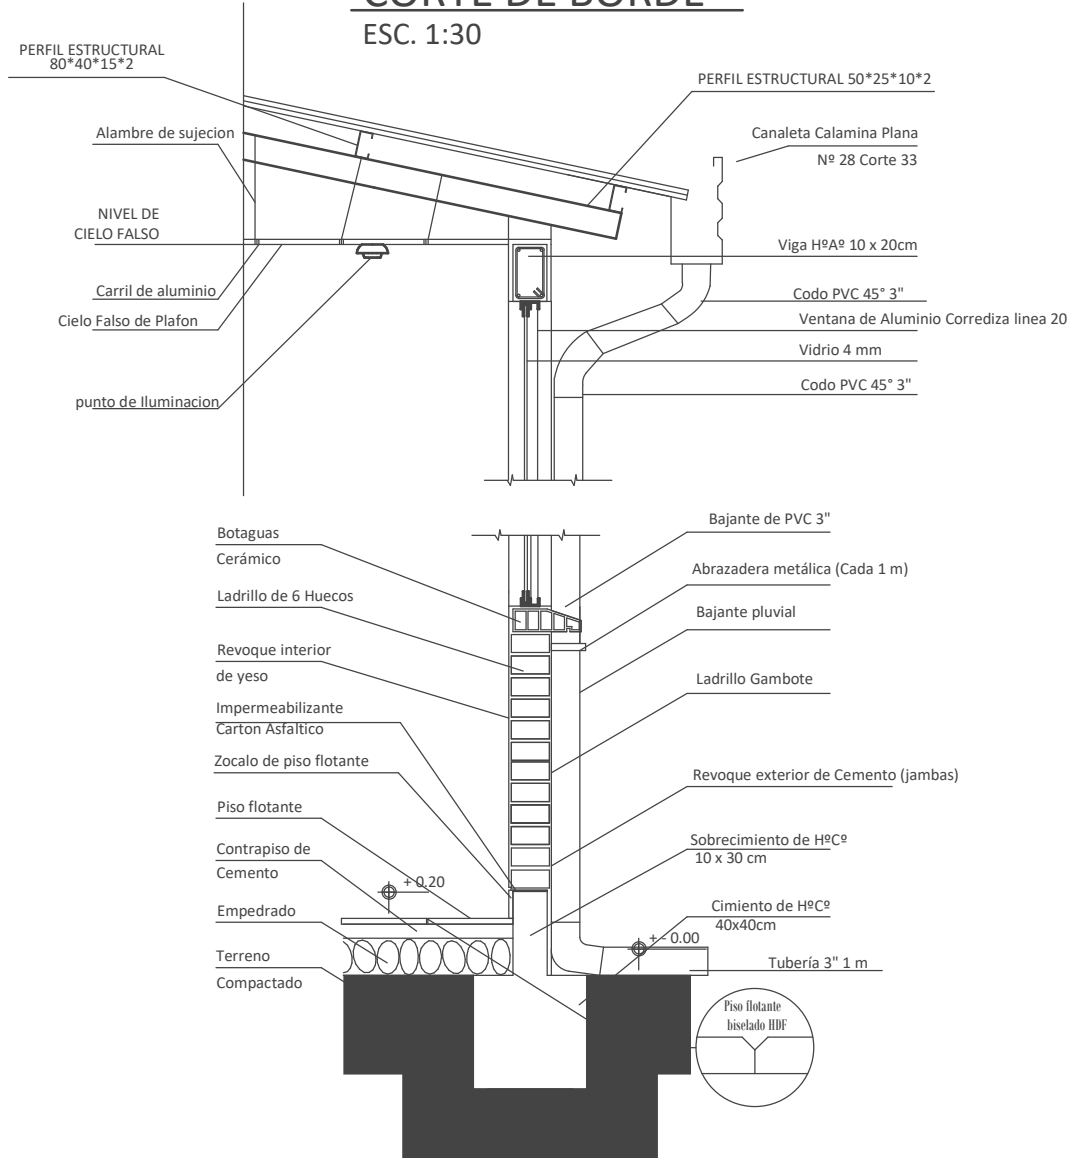

## CORTE DE BORDE

PROPUESTA DE EMPLAZAMIENTO

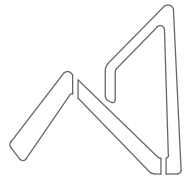


**AEVIVIENDA**  
AGENCIA ESTATAL DE VIVIENDA

|            |   |                                |                        |                                 |
|------------|---|--------------------------------|------------------------|---------------------------------|
| AEVIVIENDA | PROYECTO DE VIVIENDA CUALITATIVA EN EL MUNICIPIO DE SORATA -FASE(V) 2024- LA PAZ   |                                |                        |                                 |
|            | ZONAS / URBANIZACIONES:<br>TENERIA MANZANANI, LACATIA, YAUINI,<br>POQUERANI, QUINCUCIRCA, CORINI, YUNCA<br>LARIPATA, COHAJONI, ESMERALDA, HUAYCHO,<br>CARAZANI, VILLA SANTIAGO DE CATURUJAYA,<br>CHIACANI, MACHACAMARCA, MECACONI,<br>CHUCHULAYA, GUAYO GUAYO, SOQUE Y OTROS. | MUNICIPIO:<br><b>SORATA</b>    |                        | FECHA:<br><b>DICIEMBRE 2024</b> |
|            | PROVINCIA:<br><b>LARECAJA</b>   | DEPARTAMENTO:<br><b>LA PAZ</b> |                        | SUPERFICIE:<br><b>64.44 m2</b>  |
|            |   |                                | DISEÑO ARQUITECTONICO: | LAMINA:<br><b>AR-17</b>         |
|            |   |                                | REVISADO Y APROBADO:   |                                 |

"EL PLANO ES REFERENCIAL SE DEBE ACOMODAR AL TERRENO"

# DETALLE CAMARA DE INSPECCION

ESC. 1:30

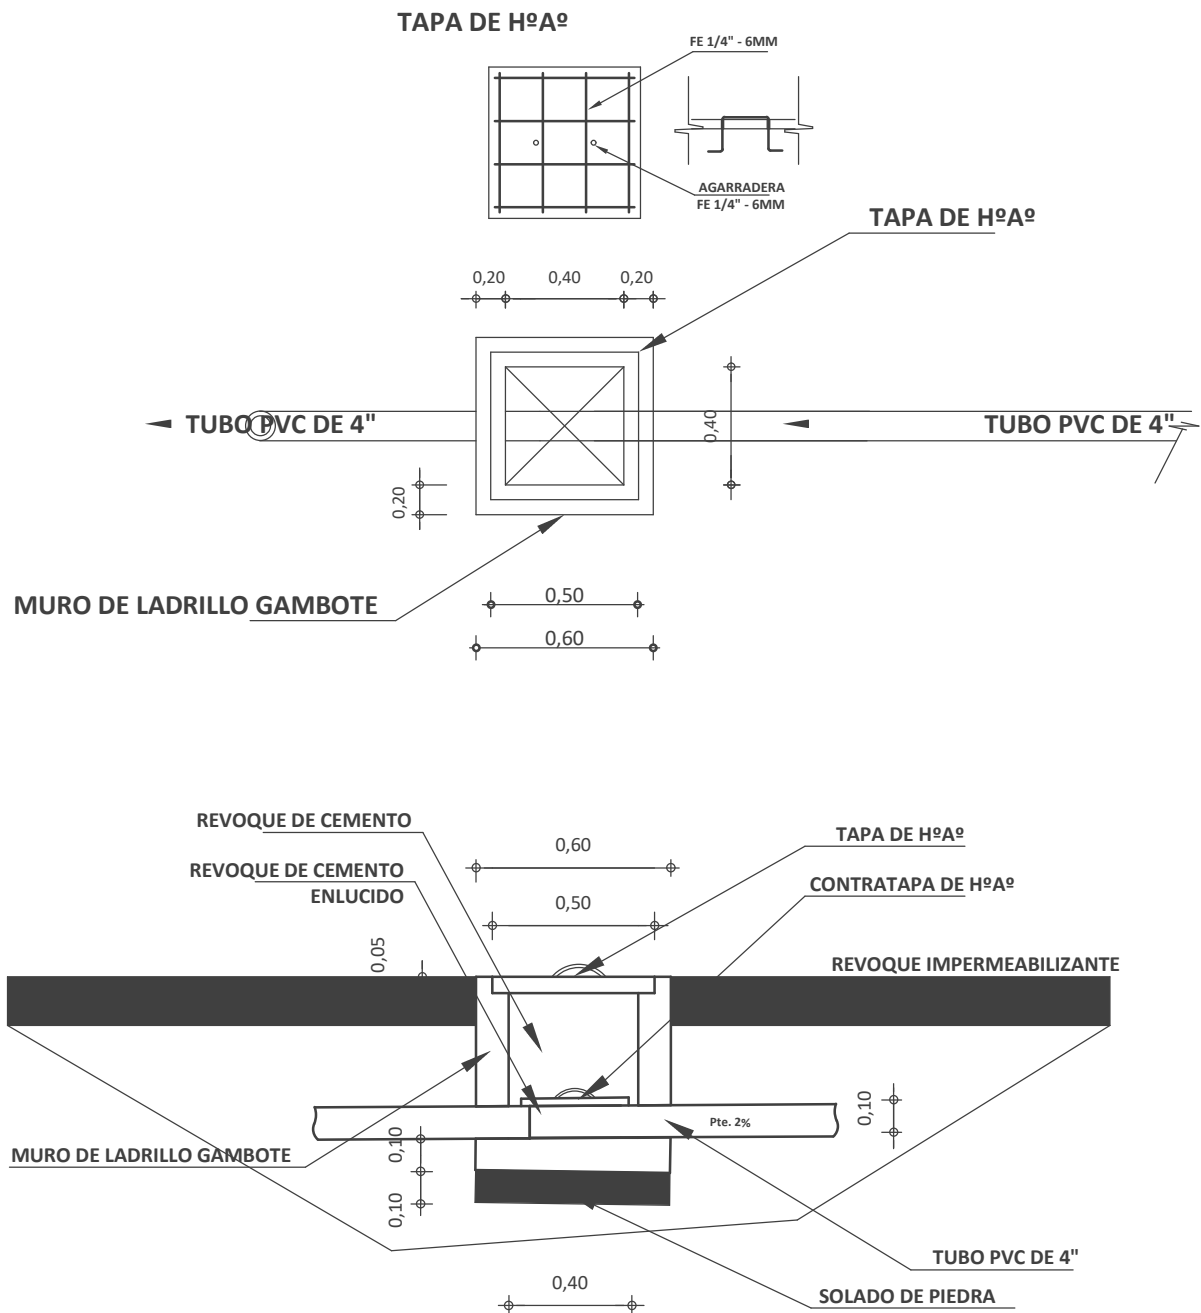

"EL PLANO ES REFERENCIAL SE DEBE ACOMODAR AL TERRENO"

## CAMARA DE INSPECCION

/ PROPUESTA DE EMPLAZAMIENTO

### PROYECTO DE VIVIENDA CUALITATIVA EN EL MUNICIPIO DE SORATA -FASE(V) 2024- LA PAZ

ZONAS / URBANIZACIONES:  
TENERIA MANZANANI, LACATIA, YAUINI,  
POQUERANI, QUINCUCIRCA, CORINI, YUNCA  
LARIPATA, COHAJONI, ESMERALDA, HUAYCHO,  
CARAZANI, VILLA SANTIAGO DE CATURUJAYA,  
CHACANI, MACHACAMARCA, MECACONI,  
CHUCHULAYA, GUAYO GUAYO, SOQUE Y OTROS.

PROVINCIA:

LARECAJA

MUNICIPIO:

SORATA

DEPARTAMENTO:

LA PAZ

DISEÑO ARQUITECTONICO:

REVISADO Y APROBADO:

FECHA:

DICIEMBRE 2024

SUPERFICIE:

64.44 m2


LAMINA:

AR-18

**AEVIVIENDA**  
AGENCIA ESTATAL DE VIVIENDA

PLANO DETALLE DE SISTEMA DE DESCARGA

ESC. 1:30

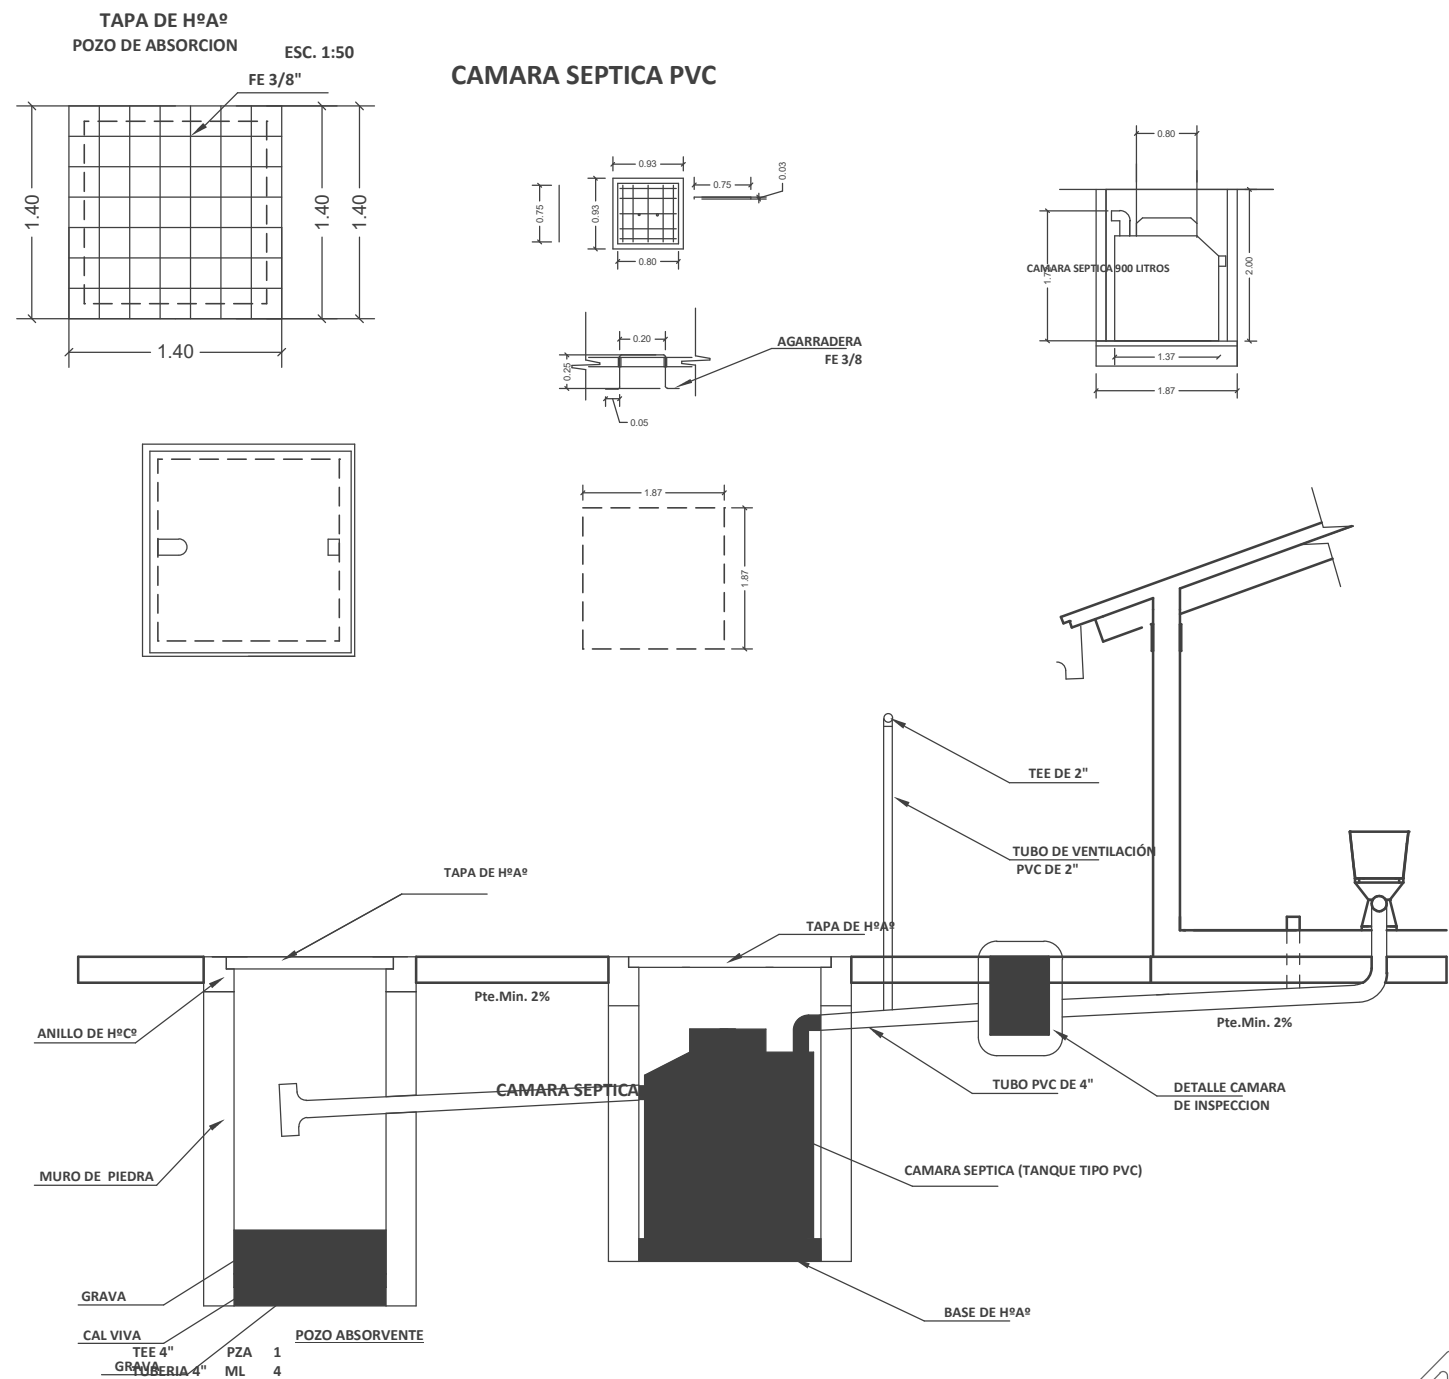

"EL PLANO ES REFERENCIAL SE DEBE ACOMODAR AL TERRENO"

SISTEMA DE DESCARGA

/ PROPUESTA DE EMPLAZAMIENTO

PROYECTO DE VIVIENDA CUALITATIVA EN EL MUNICIPIO DE SORATA -FASE(V) 2024- LA PAZ

ZONAS / URBANIZACIONES:  
TENERIA MANZANANI, LACATIA, YAUINI,  
POQUERANI, QUINCUCIRCA, CORINI, YUNCA  
LARIPATA, COHAJONI, ESMERALDA, HUAYCHO,  
CARAZANI, VILLA SANTIAGO DE CATURUJAYA,  
CHACANI, MACHACAMARCA, MECACONI,  
CHUCHULAYA, GUAYO GUAYO, SOQUE Y OTROS.  
PROVINCIA:  
LARECAJA

MUNICIPIO:  
SORATA

DEPARTAMENTO:  
LA PAZ

DISEÑO ARQUITECTONICO:

REVISADO Y APROBADO:

FECHA:  
DICIEMBRE 2024

SUPERFICIE:  
64.44 m2


LAMINA:  
AR-19

AEVIVIENDA  
AGENCIA ESTATAL DE VIVIENDA



PUERTA TABLERO DE MADERA SEMIDURA C/BARNIZ (0,90X2,10) (INC/MARCO Y QUINCALLERÍA)


DORMITORIO - COCINA - BAÑO

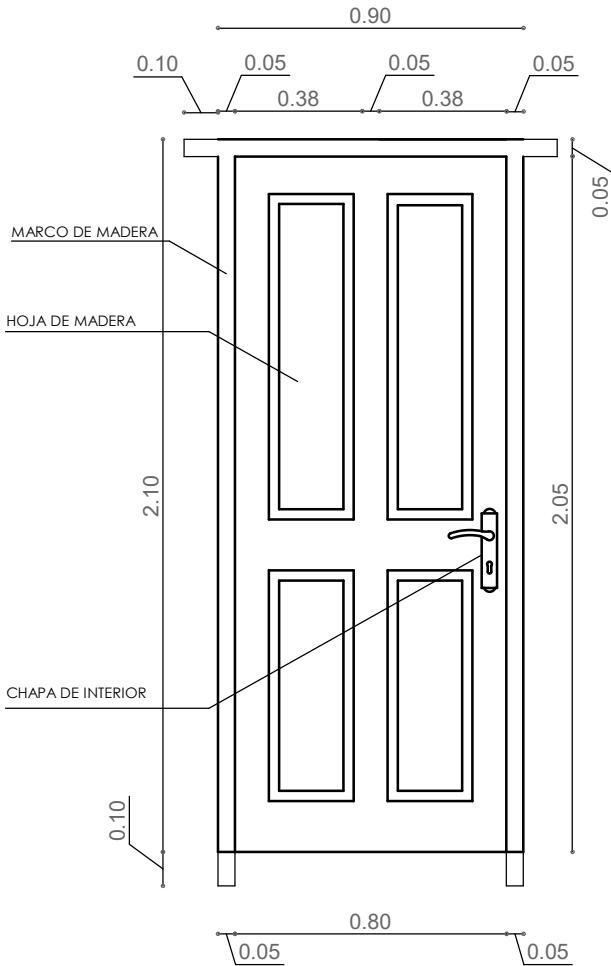

- 1.- MARCO DE MADERA SEMIDURA 2"x 4"
- 2.- PUERTA DE TABLERO MADERA SEMIDURA 2"

PUERTA MIXTA METAL Y MADERA (1,00X2,10) (INC/MARCO Y QUINCALLERÍA)

INGRESO PRINCIPAL

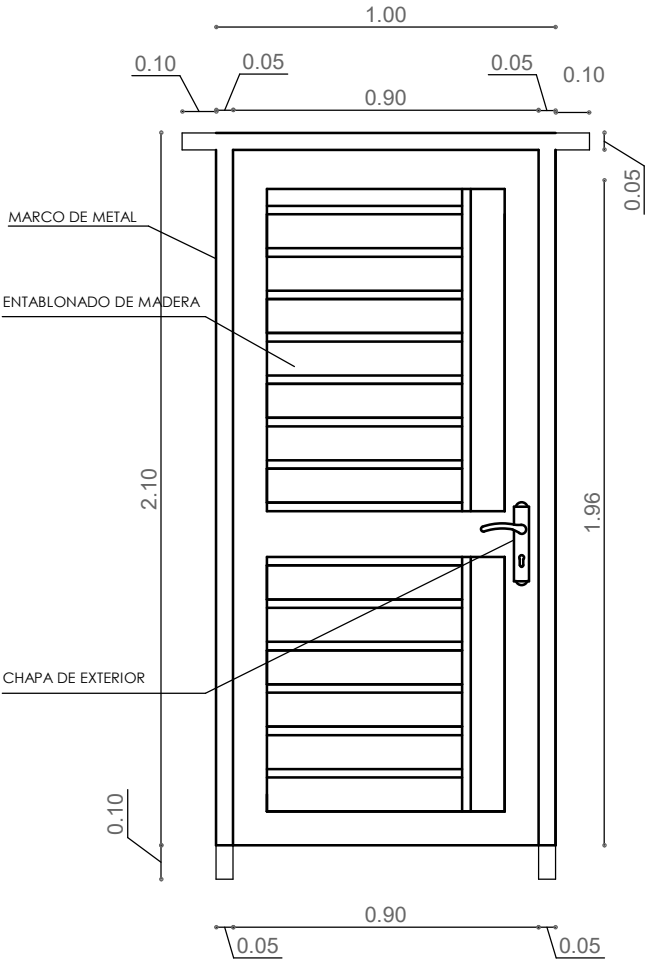

- 1.- MARCO DE PLANCHA METALICA 2"x 4"
- 2.- TABLERO MADERA SEMIDURA 2"


"EL PLANO ES REFERENCIAL SE DEBE ACOMODAR AL TERRENO"

PLANO CONSTRUCTIVO - DETALLE DE PUERTAS / PROPUESTA DE EMPLAZAMIENTO


| JG_ Tabla de planificación de puertas |           |        |         |             |          |        |
|---------------------------------------|-----------|--------|---------|-------------|----------|--------|
| Marca                                 | Tipo      | Altura | Anchura | AREA PUERTA | Recuento | DINTEL |
| 1                                     | 0.90x2.10 | 2.10   | 0.90    | 1.89 m²     | 1        | 1.10   |
| 2                                     | 1.00x2.10 | 2.10   | 1.00    | 2.10 m²     | 1        | 1.20   |
| 3                                     | 0.90x2.10 | 2.10   | 0.90    | 1.89 m²     | 1        | 1.10   |
| 4                                     | 0.90x2.10 | 2.10   | 0.90    | 1.89 m²     | 1        | 1.10   |
| 5                                     | 0.90x2.10 | 2.10   | 0.90    | 1.89 m²     | 1        | 1.10   |
| Total general: 5                      |           |        |         | 9.66 m²     |          | 5.60   |




| PROYECTO DE VIVIENDA CUALITATIVA EN EL MUNICIPIO DE SORATA -FASE(V) 2024- LA PAZ |   |                             |                        |                      |                          |
|----------------------------------------------------------------------------------|---|-----------------------------|------------------------|----------------------|--------------------------|
| AEVIVIENDA                                                                       | ZONAS / URBANIZACIONES:<br>TENERIA MANZANANI, LACATIA, YAUFINI,<br>POQUERANI, QUINCUCIRCA, CORINI, YUNCA<br>LARIPATA, COHAJONI, ESMERALDA, HUAYCHO,<br>CARAZANI, VILLA SANTIAGO DE CATURUJAYA,<br>CHACANI, MACHACAMARCA, MECACONI,<br>CHUCHULAYA, GUAYO GUAYO, SOQUE Y OTROS. | MUNICIPIO:<br><br>SORATA    | DISEÑO ARQUITECTONICO: | REVISADO Y APROBADO: | FECHA:<br>DICIEMBRE 2024 |
|                                                                                  | PROVINCIA:<br><br>LARECAJA   | DEPARTAMENTO:<br><br>LA PAZ |                        |                      | SUPERFICIE:<br>64.44 m2  |
|                                                                                  |   |                             |                        |                      | LAMINA:<br>AR-21         |

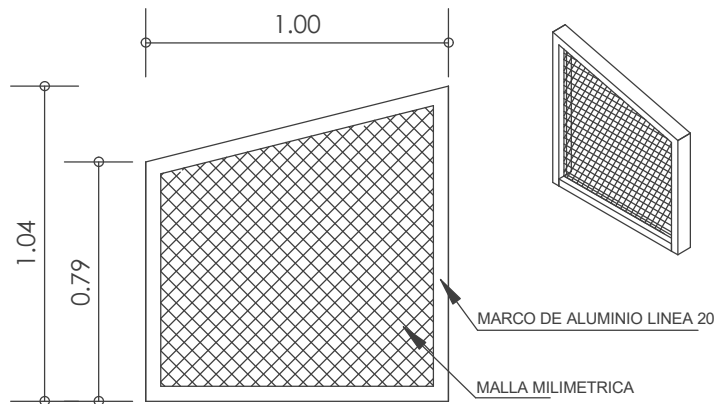


V1 VENTANA: BAÑO

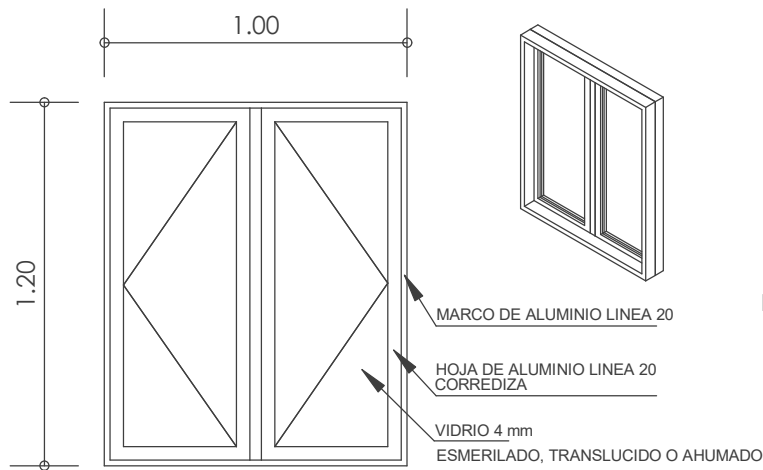

V2 VENTANA: BAÑO - COCINA

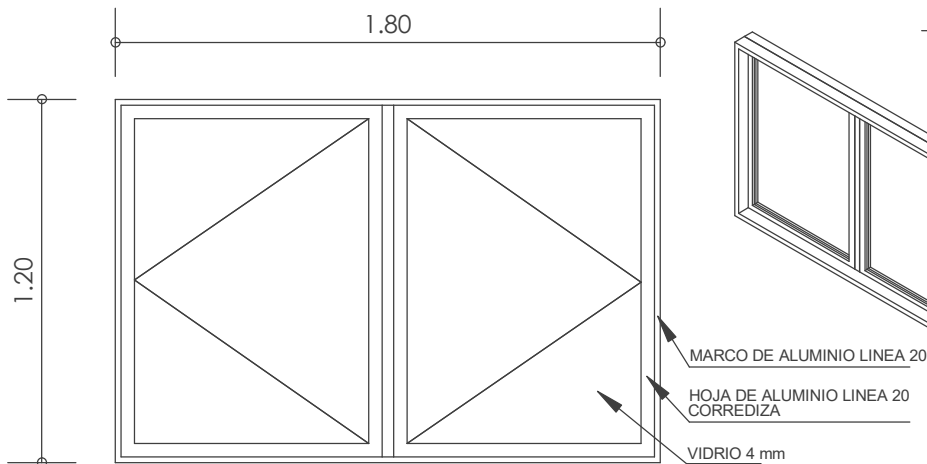

V3 VENTANA: DORMITORIOS - SALA ESTAR - COMEDOR

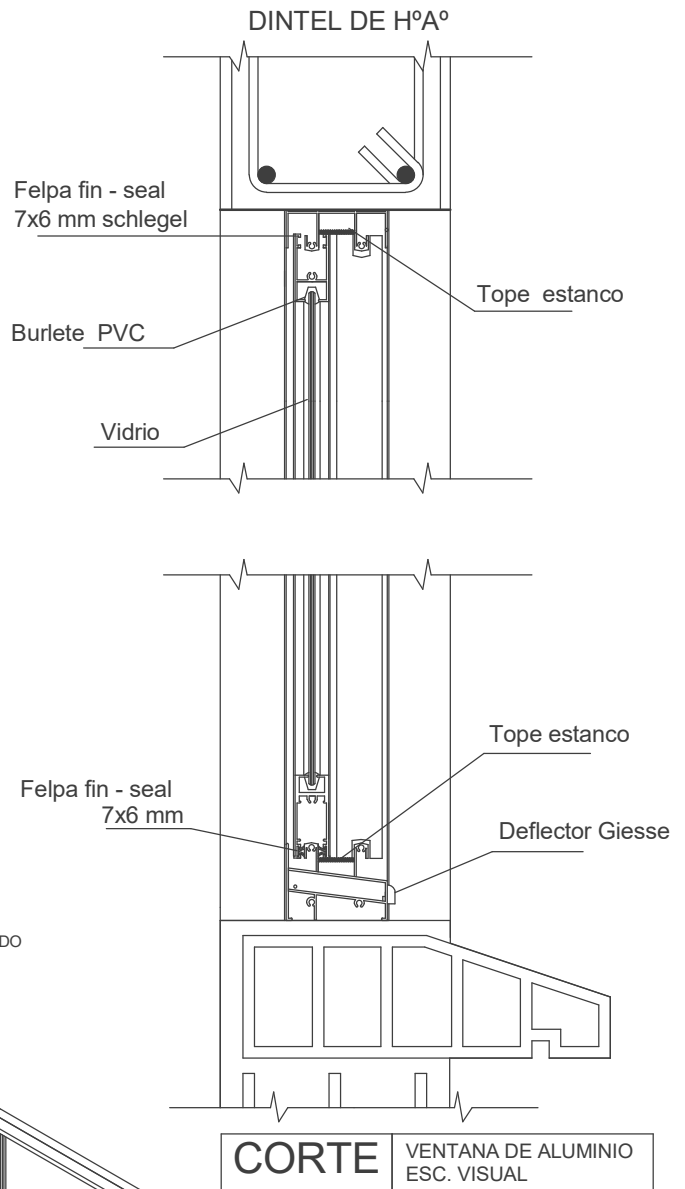

| JG. Tabla de planificación de ventanas |              |        |         |              |          |        |          |
|----------------------------------------|--------------|--------|---------|--------------|----------|--------|----------|
| Marca                                  | Tipo         | Altura | Anchura | AREA VENTANA | BOTAGUAS | DINTEL | Recuento |
|                                        | 1.20x1.00    | 1.20   | 1.00    | 2.40 m²      | 2.20     | 2.40   | 2        |
|                                        | 1.20x1.80    | 1.20   | 1.80    | 8.64 m²      | 7.60     | 8.00   | 4        |
|                                        | V1-1.70x0.40 | 1.70   | 0.40    | 2.72 m²      | 2.00     | 2.40   | 4        |
| Total general: 10                      |              |        |         | 13.76 m²     | 11.80    | 12.80  |          |

## PLANO CONSTRUCTIVO - DETALLE DE VENTANAS

/ PROPUESTA DE EMPLAZAMIENTO



AEVIVIENDA

| PROYECTO DE VIVIENDA CUALITATIVA EN EL MUNICIPIO DE SORATA -FASE(V) 2024- LA PAZ   |            |                        |                      |                |
|---|------------|------------------------|----------------------|----------------|
| ZONAS / URBANIZACIONES:<br>TENERIA MANZANANI, LACATIA, YAUINI,<br>POQUERANI, QUINCUCIRCA, CORINI, YUNCA<br>LARIPATA, COHAJONI, ESMERALDA, HUAYCHO,<br>CARAZANI, VILLA SANTIAGO DE CATURUJAYA,<br>CHACANI, MACHACAMARCA, MECACONI,<br>CHUCHULAYA, GUAYO GUAYO, SOQUE Y OTROS. | MUNICIPIO: |                        |                      | FECHA:         |
|   | SORATA     |                        |                      | DICIEMBRE 2024 |
|   | PROVINCIA: | DEPARTAMENTO:          |                      |                |
| LARECAJA   | LA PAZ     |                        |                      | 64.44 m2       |
|   |            |                        |                      | LAMINA:        |
|   |            |                        |                      | AR-22          |
|   |            | DISEÑO ARQUITECTONICO: | REVISADO Y APROBADO: |                |