



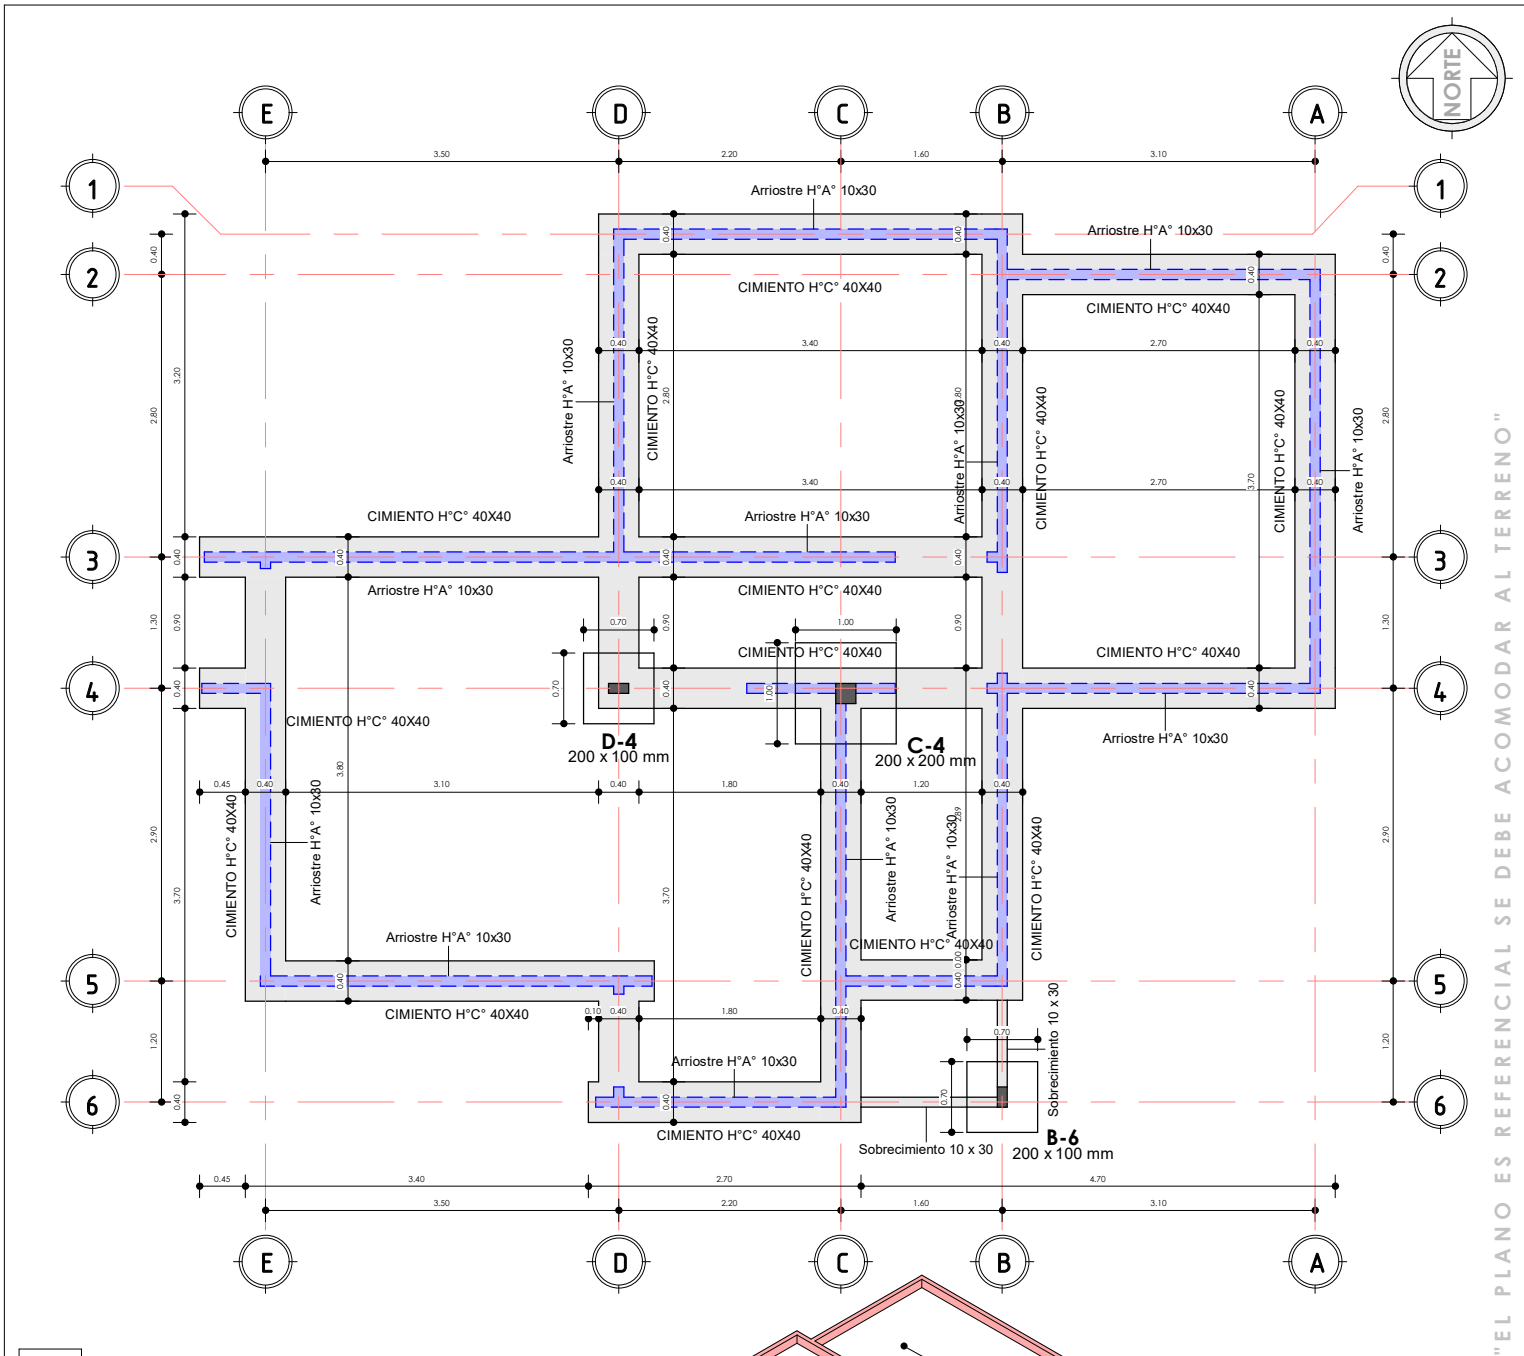

"EL PLANO ES REFERENCIAL SE DEBE ACOMODAR AL TERRENO"

1 PLANO DE CIMIENTOS
AR-01 1 : 75


2 MOD ES
AR-01

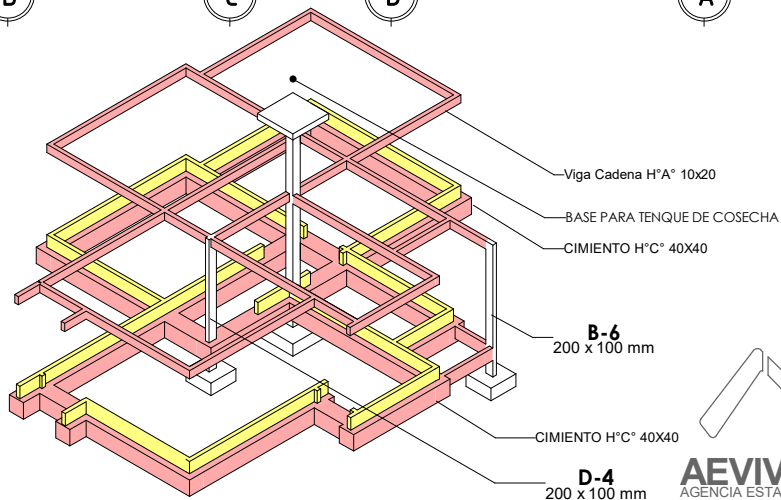

PLANO DE CIMIENTOS

1 : 75 / PROPUESTA DE EMPLAZAMIENTO

AEVIVIENDA	PROYECTO DE VIVIENDA CUALITATIVA EN EL MUNICIPIO DE CARANAVI -FASE(XIII) 2024- LA PAZ			
	ZONAS / URBANIZACIONES: COLONIA VILLA EXALTACION, COLONIA UNION CAMACHO, COMUNIDAD INTERCULTURAL ENTRE RIOS, COLONIA VILLA ORIENTE, COLONIA HERNANDO MAGALLANES, COLONIA MARCO KAPAC, COLONIA ILLAMPU, COLONIA OH LINDA Y OTROS.	MUNICIPIO: CARANAVI		FECHA: DICIEMBRE 2024
	PROVINCIA: CARANAVI	DEPARTAMENTO: LA PAZ		SUPERFICIE: 64.44 m2
			DISEÑO ARQUITECTONICO:	LAMINA: AR-01

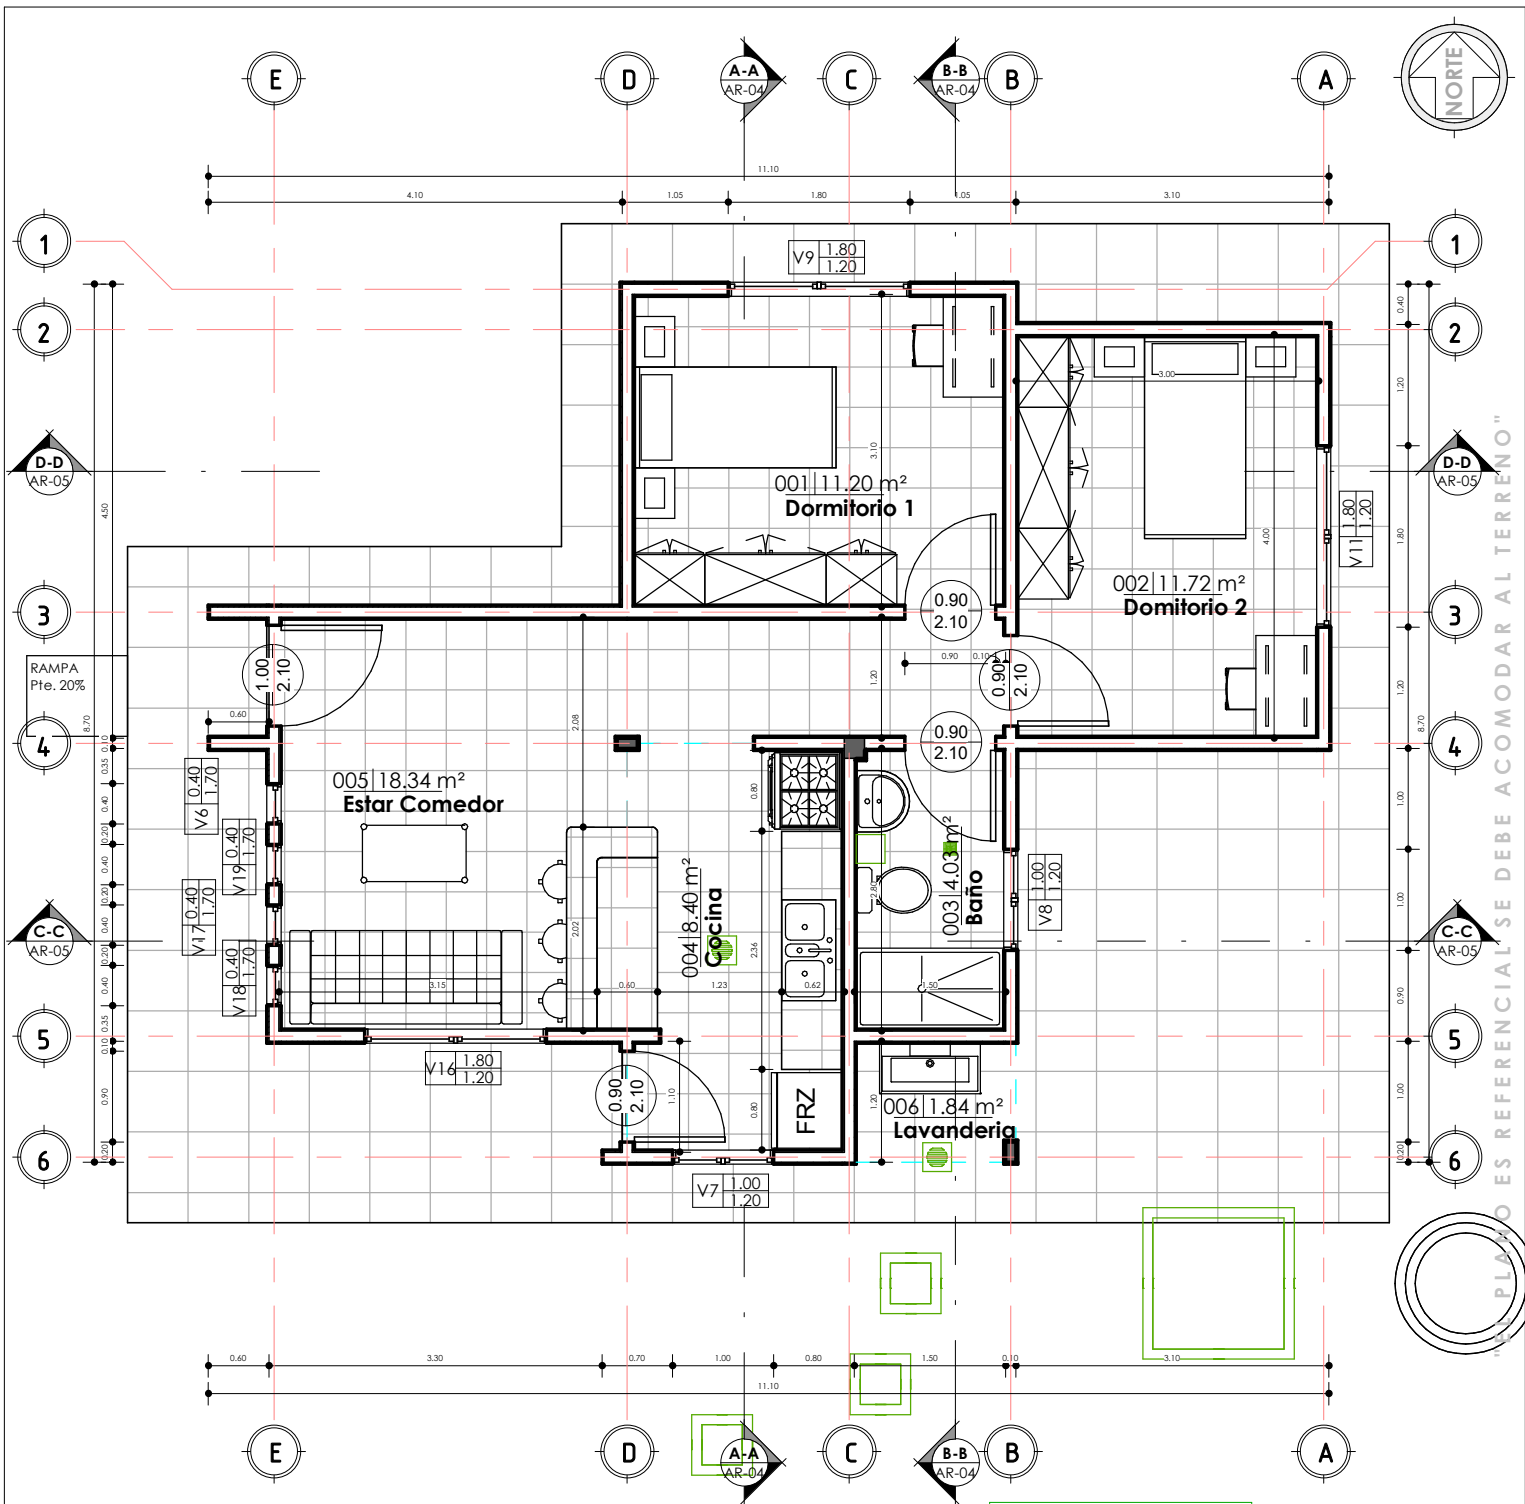

1 PLANTA BAJA
AR-02 1 : 75

JG Tabla de planificación de habitaciones		
Nº	Nombre	Área
001	Dormitorio 1	11.2
002	Dormitorio 2	11.72
003	Baño	4.03
004	Cocina	8.4
005	Estar Comedor	18.34
006	Lavandería	1.84
PLANTA BAJA: 6		55.53


PLANO DE PLANTA ACOTADA

1 : 75 / PROPUESTA DE EMPLAZAMIENTO

PROYECTO DE VIVIENDA CUALITATIVA EN EL MUNICIPIO DE CARANAVI -FASE(XIII) 2024- LA PAZ			
AEVIVIENDA	ZONAS / URBANIZACIONES: COLONIA VILLA EXALTACION, COLONIA UNION CAMACHO, COMUNIDAD INTERCULTURAL ENTRE RIOS, COLONIA VILLA ORIENTE, COLONIA HERNANDO MAGALLANES, COLONIA MARCO KAPAC, COLONIA ILLAMPU, COLONIA OH LINDA Y OTROS.	MUNICIPIO: CARANAVI	FECHA: DICIEMBRE 2024
	PROVINCIA: CARANAVI	DEPARTAMENTO: LA PAZ	SUPERFICIE: 64.44 m2
			LAMINA: AR-02

DISEÑO ARQUITECTONICO:

REVISADO Y APROBADO:

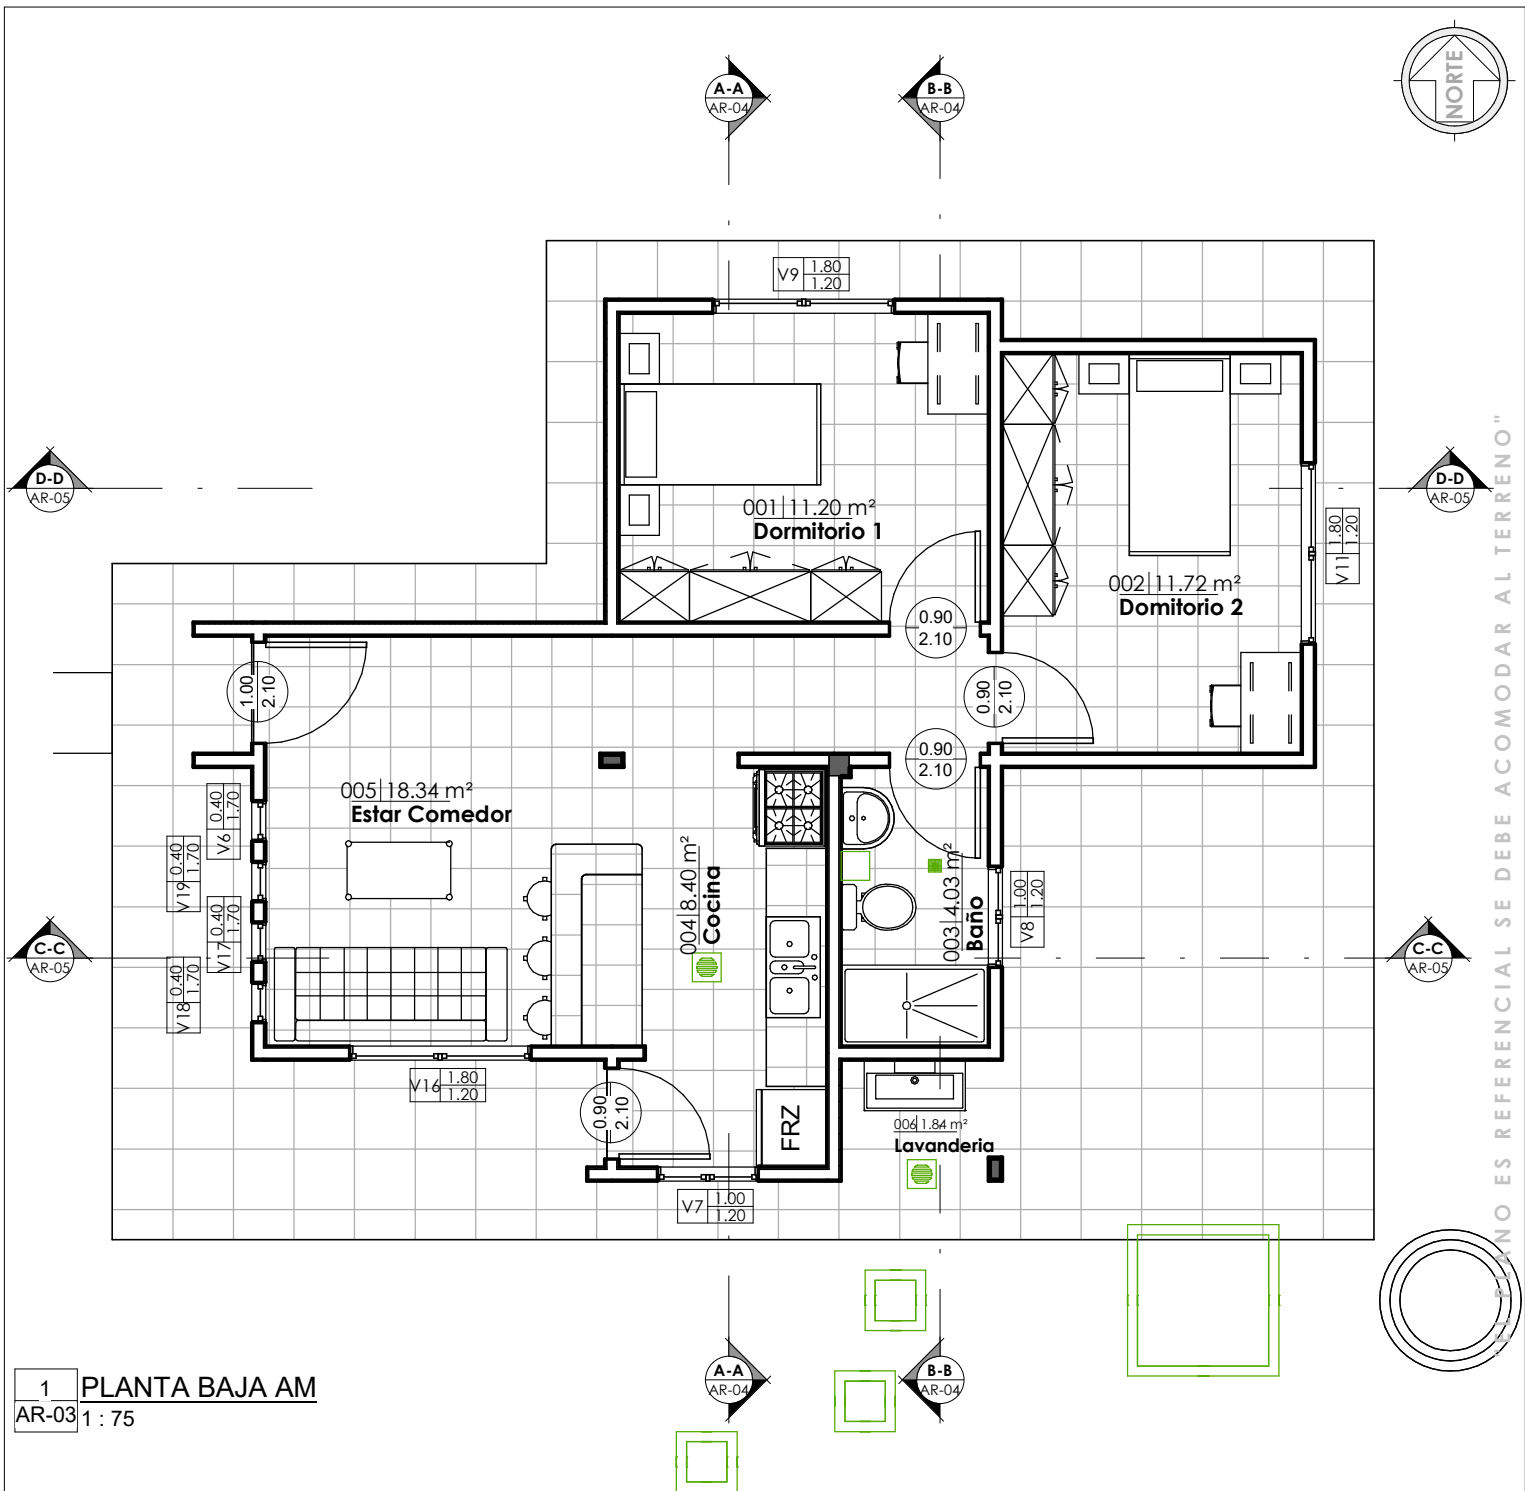


1 PLANTA BAJA AM
AR-03 1: 75


PLANO AMOBLADO
1: 75 / PROPUESTA DE EMPLAZAMIENTO

JG_Tabla de planificación de habitaciones		
N°	Nombre	Área
001	Dormitorio 1	11.2
002	Dormitorio 2	11.72
003	Baño	4.03
004	Cocina	8.4
005	Estar Comedor	18.34
006	Lavandería	1.84
PLANTA BAJA: 6		55.53

PROYECTO DE VIVIENDA CUALITATIVA EN EL MUNICIPIO DE CARANAVI -FASE(XIII) 2024- LA PAZ			
AEVIVIENDA	ZONAS / URBANIZACIONES: COLONIA VILLA EXALTACION, COLONIA UNION CAMACHO, COMUNIDAD INTERCULTURAL ENTRE RIOS, COLONIA VILLA ORIENTE, COLONIA HERNANDO MAGALLANES, COLONIA MARCO KAPAC, COLONIA ILLAMPU, COLONIA OH LINDA Y OTROS.	MUNICIPIO: CARANAVI	FECHA: DICIEMBRE 2024
	PROVINCIA: CARANAVI	DEPARTAMENTO: LA PAZ	SUPERFICIE: 64.44 m2
		DISEÑO ARQUITECTONICO:	LAMINA: AR-03
		REVISADO Y APROBADO:	

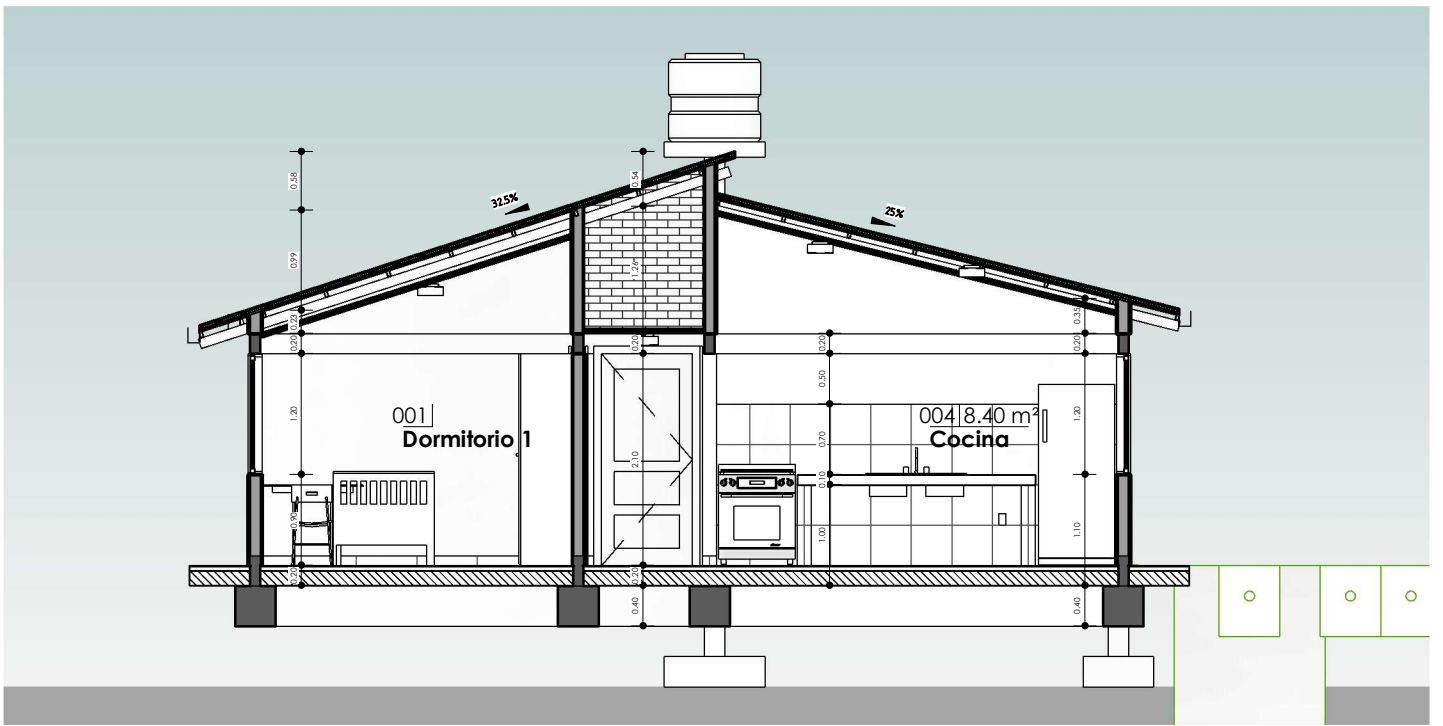

1 A-A
AR-04 1:75

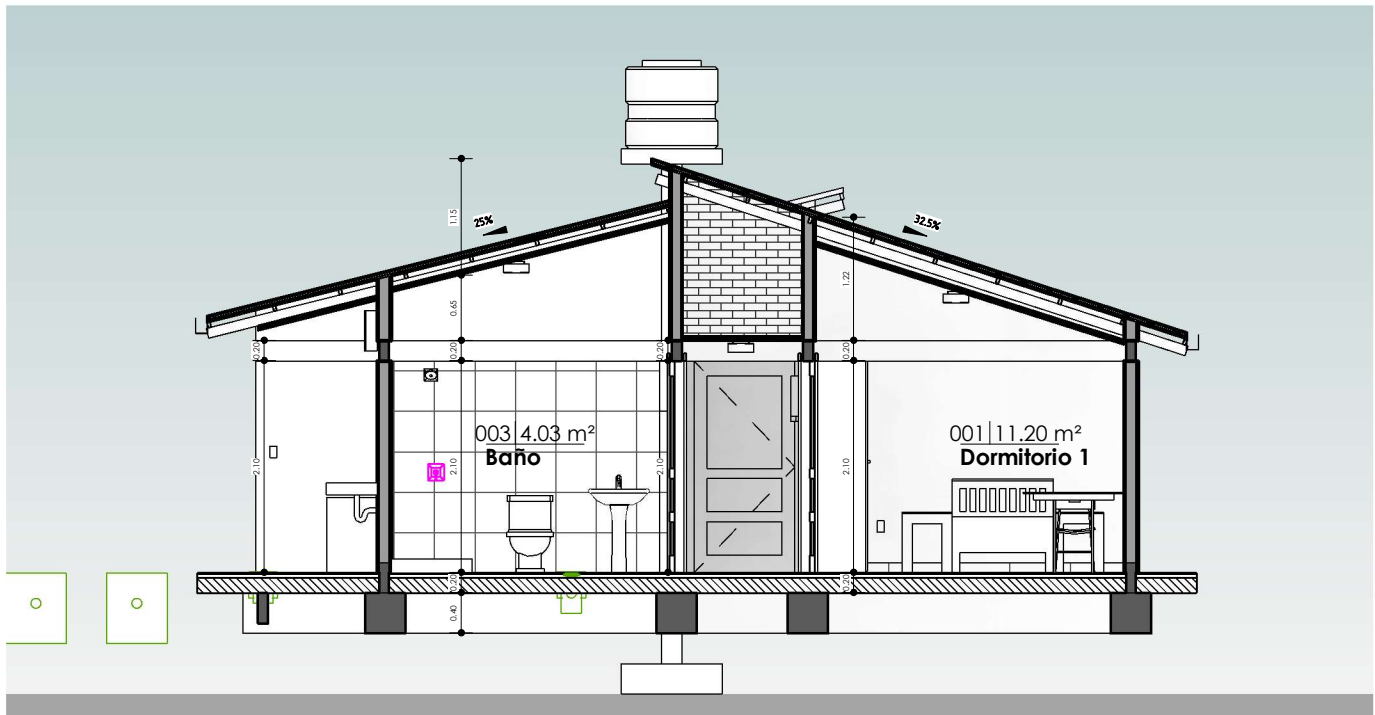

2 B-B
AR-04 1:75

PLANO DE SECCIONES A-A & B-B

1:75 / PROPUESTA DE EMPLAZAMIENTO




AEVIVIENDA
AGENCIA ESTATAL DE VIVIENDA

AEVIVIENDA

PROYECTO DE VIVIENDA CUALITATIVA EN EL MUNICIPIO DE CARANAVI -FASE(XIII) 2024- LA PAZ						
	ZONAS / URBANIZACIONES: COLONIA VILLA EXALTACION, COLONIA UNION CAMACHO, COMUNIDAD INTERCULTURAL ENTRE RIOS, COLONIA VILLA ORIENTE, COLONIA HERNANDO MAGALLANES, COLONIA MARCO KAPAC, COLONIA ILLAMPU, COLONIA OH LINDA Y OTROS.	MUNICIPIO: CARANAVI		DISEÑO ARQUITECTONICO:		
	PROVINCIA: CARANAVI	DEPARTAMENTO: LA PAZ			FECHA: DICIEMBRE 2024	
						SUPERFICIE: 64.44 m2
						LAMINA: AR-04
						REVISADO Y APROBADO:



1 C-C
AR-05 1 : 75

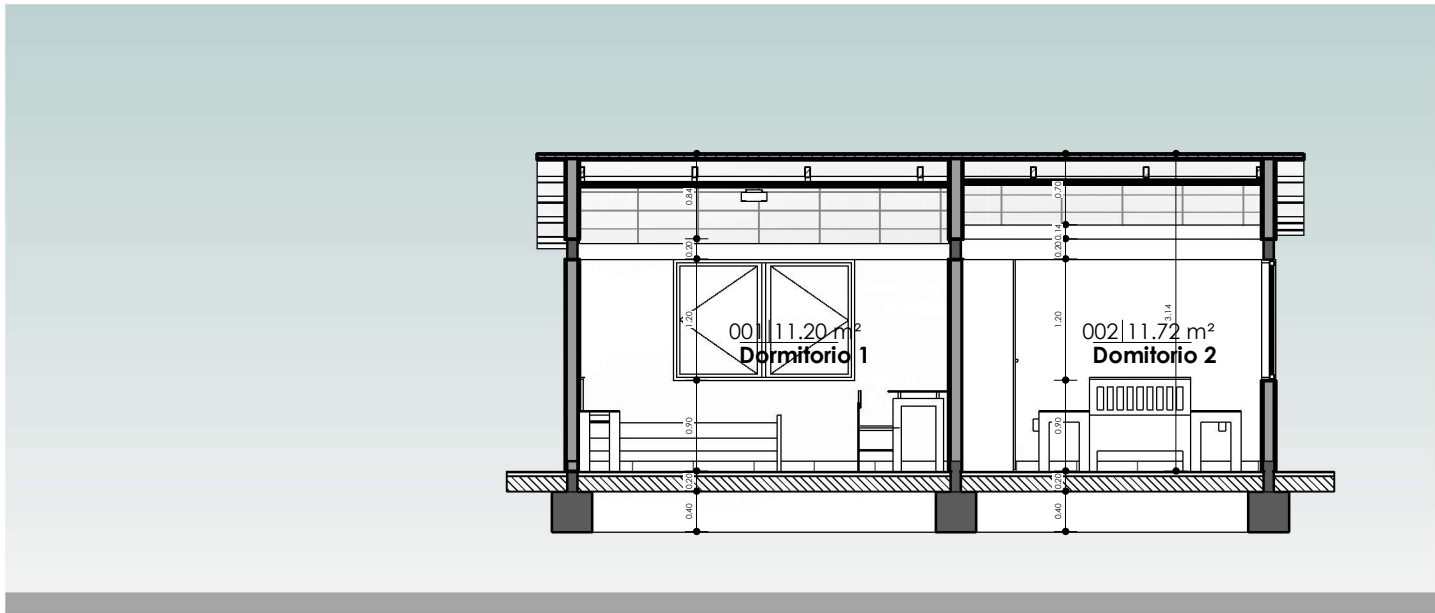

2 D-D
AR-05 1 : 75


PLANO DE SECCIONES C-C & D-D

1 : 75 / PROPUESTA DE EMPLAZAMIENTO




PROYECTO DE VIVIENDA CUALITATIVA EN EL MUNICIPIO DE CARANAVI -FASE(XIII) 2024- LA PAZ			
AEVIVIENDA	ZONAS / URBANIZACIONES: COLONIA VILLA EXALTACION, COLONIA UNION CAMACHO, COMUNIDAD INTERCULTURAL ENTRE RIOS, COLONIA VILLA ORIENTE, COLONIA HERNANDO MAGALLANES, COLONIA MARCO KAPAC, COLONIA ILLAMPU, COLONIA OH LINDA Y OTROS.	MUNICIPIO: CARANAVI	FECHA: DICIEMBRE 2024
	PROVINCIA: CARANAVI	DEPARTAMENTO: LA PAZ	SUPERFICIE: 64.44 m2
		DISEÑO ARQUITECTONICO:	LAMINA: AR-05
		REVISADO Y APROBADO:	

"EL PLANO ES REFERENCIAL SE DEBE ACOMODAR AL TERRENO"

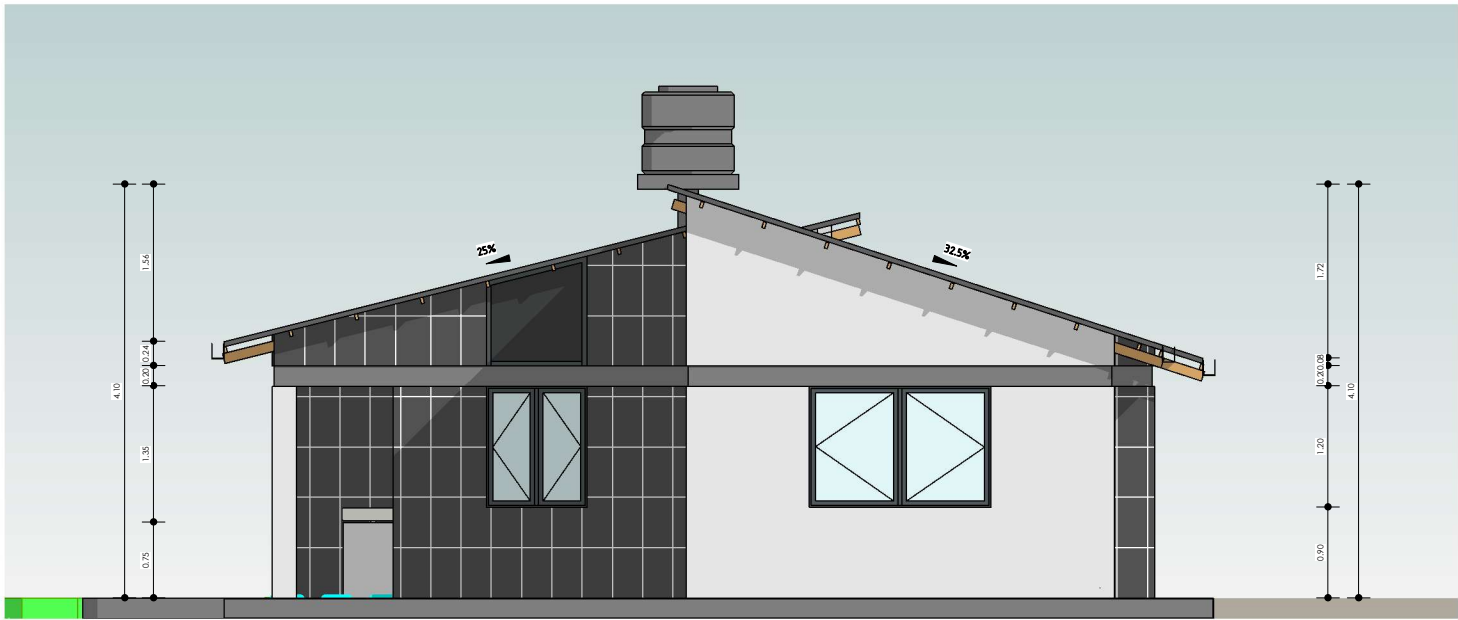

1 Este
AR-06 1:75

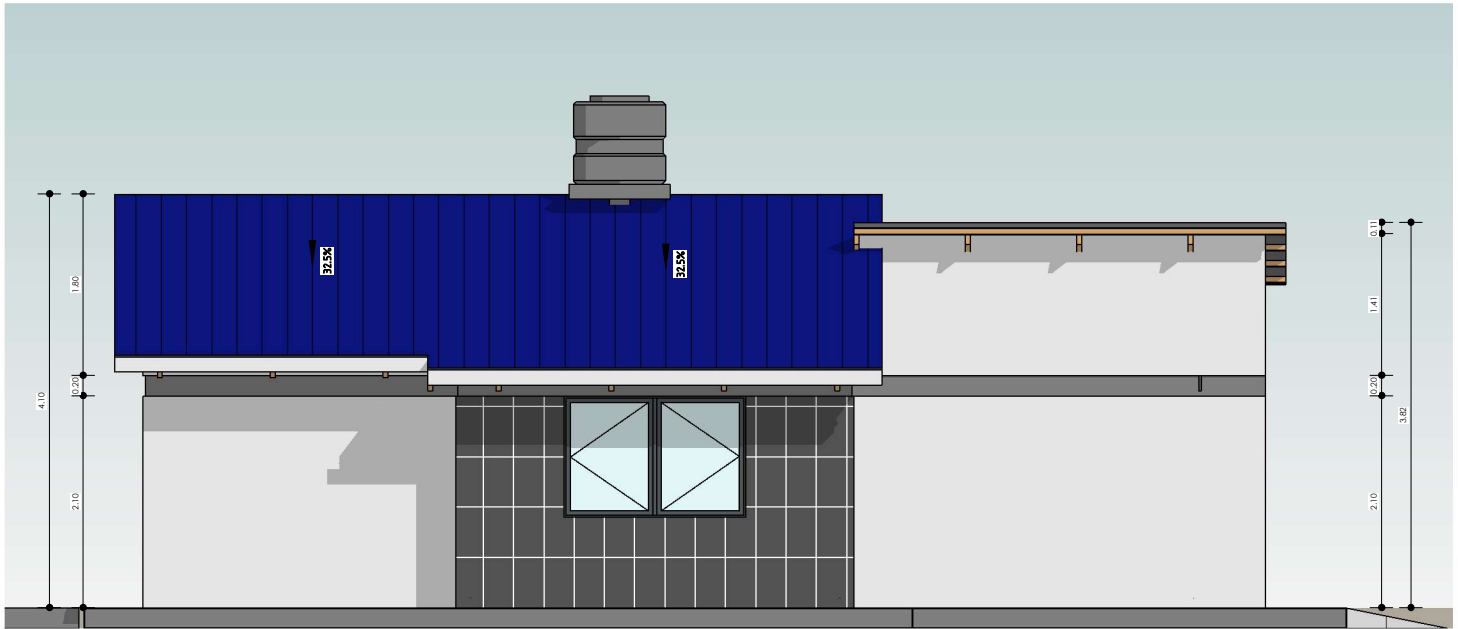


2 Norte
AR-06 1:75

"EL PLANO ES REFERENCIAL SE DEBE ACOMODAR AL TERRENO"


PLANO DE ALZADOS

1:75 / PROPUESTA DE EMPLAZAMIENTO

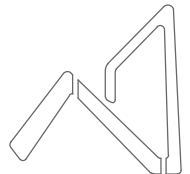

AEVIVIENDA
AGENCIA ESTATAL DE VIVIENDA

AEVIVIENDA	PROYECTO DE VIVIENDA CUALITATIVA EN EL MUNICIPIO DE CARANAVI -FASE(XIII) 2024- LA PAZ			
	ZONAS / URBANIZACIONES: COLONIA VILLA EXALTACION, COLONIA UNION CAMACHO, COMUNIDAD INTERCULTURAL ENTRE RIOS, COLONIA VILLA ORIENTE, COLONIA HERNANDO MAGALLANES, COLONIA MARCO KAPAC, COLONIA ILLAMPU, COLONIA OH LINDA Y OTROS.	MUNICIPIO: CARANAVI		FECHA: DICIEMBRE 2024
	PROVINCIA: CARANAVI	DEPARTAMENTO: LA PAZ		SUPERFICIE: 64.44 m2
			DISEÑO ARQUITECTONICO:	LAMINA: AR-06
			REVISADO Y APROBADO:	

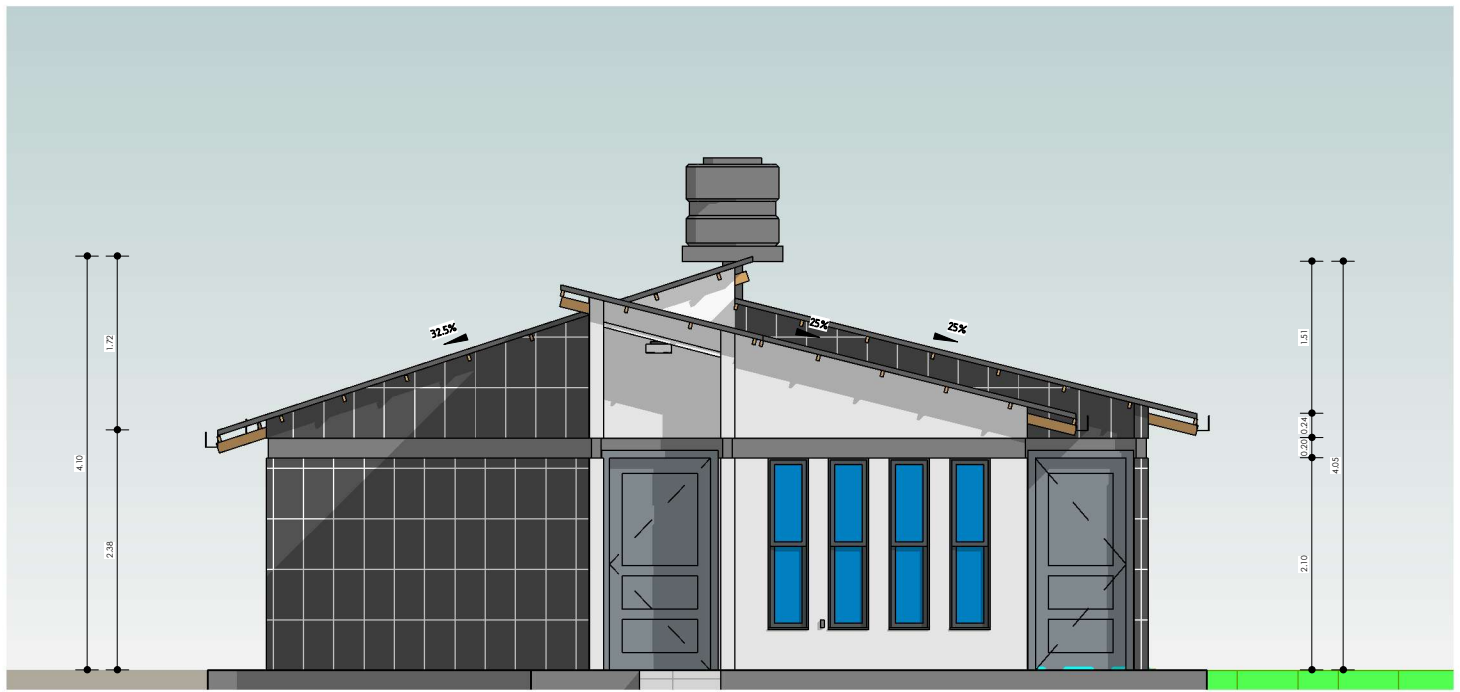

1 Oeste
AR-07 1 : 75




2 Sur
AR-07 1 : 75

"EL PLANO ES REFERENCIAL SE DEBE ACOMODAR AL TERRENO"


PLANO DE ALZADOS

1 : 75 / PROPUESTA DE EMPLAZAMIENTO

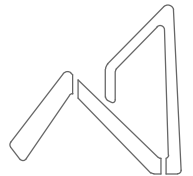


AEVIVIENDA
AGENCIA ESTATAL DE VIVIENDA

PROYECTO DE VIVIENDA CUALITATIVA EN EL MUNICIPIO DE CARANAVI -FASE(XIII) 2024- LA PAZ					
AEVIVIENDA	ZONAS / URBANIZACIONES: COLONIA VILLA EXALTACION, COLONIA UNION CAMACHO, COMUNIDAD INTERCULTURAL ENTRE RIOS, COLONIA VILLA ORIENTE, COLONIA HERNANDO MAGALLANES, COLONIA MARCO KAPAC, COLONIA ILLAMPU, COLONIA OH LINDA Y OTROS.	MUNICIPIO: CARANAVI	DISEÑO ARQUITECTONICO:	REVISADO Y APROBADO:	FECHA: DICIEMBRE 2024
	PROVINCIA: CARANAVI	DEPARTAMENTO: LA PAZ			SUPERFICIE: 64.44 m2
					LAMINA: AR-07

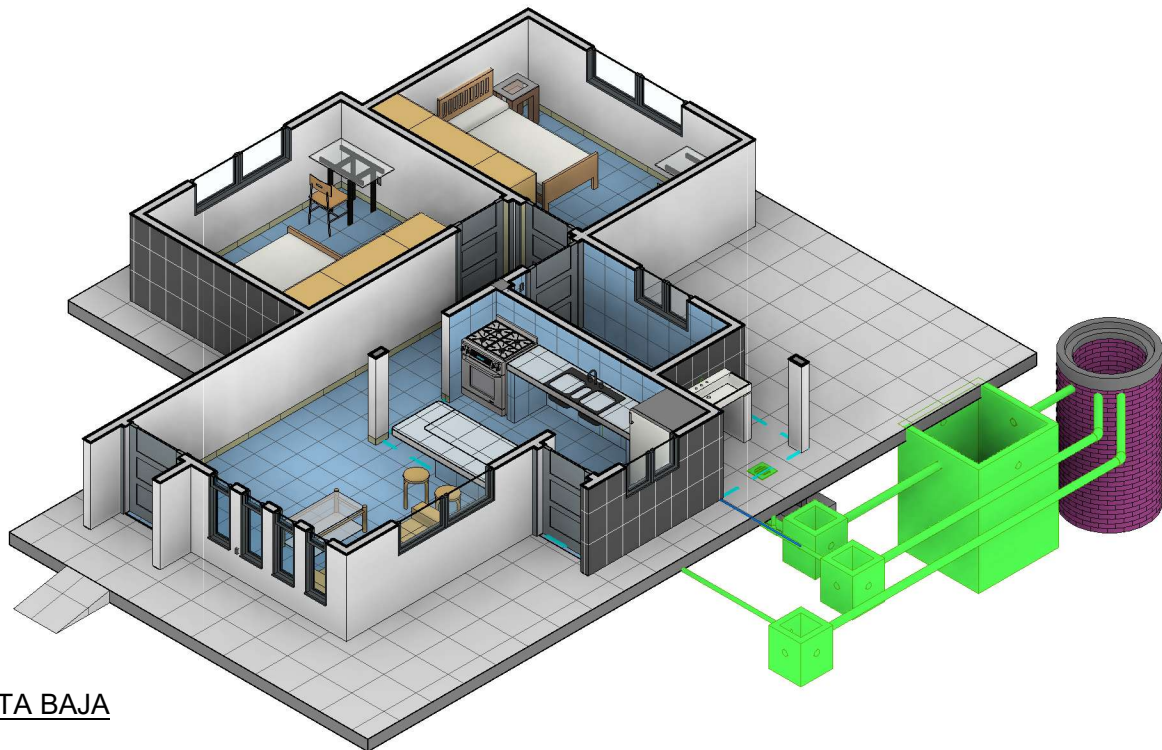


2 MODELO PLANTA BAJA
AR-08

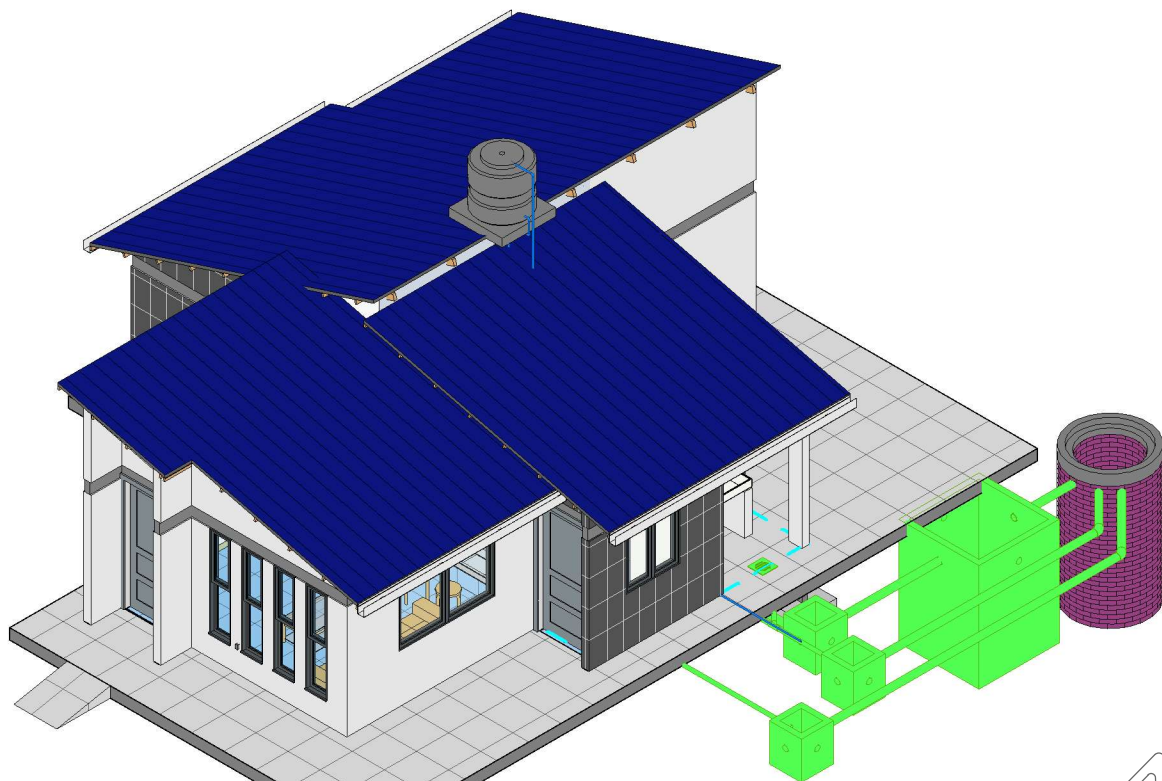

1 MODELO
ARQUITECTONICO
AR-08

MODELOS ARQUITECTONICOS

/ PROPUESTA DE EMPLAZAMIENTO

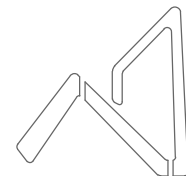


AEVIVIENDA
AGENCIA ESTATAL DE VIVIENDA

PROYECTO DE VIVIENDA CUALITATIVA EN EL MUNICIPIO DE CARANAVI -FASE(XIII) 2024- LA PAZ				
AEVIVIENDA	ZONAS / URBANIZACIONES: COLONIA VILLA EXALTACION, COLONIA UNION CAMACHO, COMUNIDAD INTERCULTURAL ENTRE RIOS, COLONIA VILLA ORIENTE, COLONIA HERNANDO MAGALLANES, COLONIA MARCO KAPAC, COLONIA ILLAMPU, COLONIA OH LINDA Y OTROS.	MUNICIPIO: CARANAVI		FECHA: DICIEMBRE 2024
	PROVINCIA: CARANAVI	DEPARTAMENTO: LA PAZ		SUPERFICIE: 64.44 m2
			DISEÑO ARQUITECTONICO:	REVISADO Y APROBADO:
				LAMINA: AR-08

"EL PLANO ES REFERENCIAL SE DEBE ACOMODAR AL TERRENO"



1 PERSPECTIVA POSTERIOR
AR-09

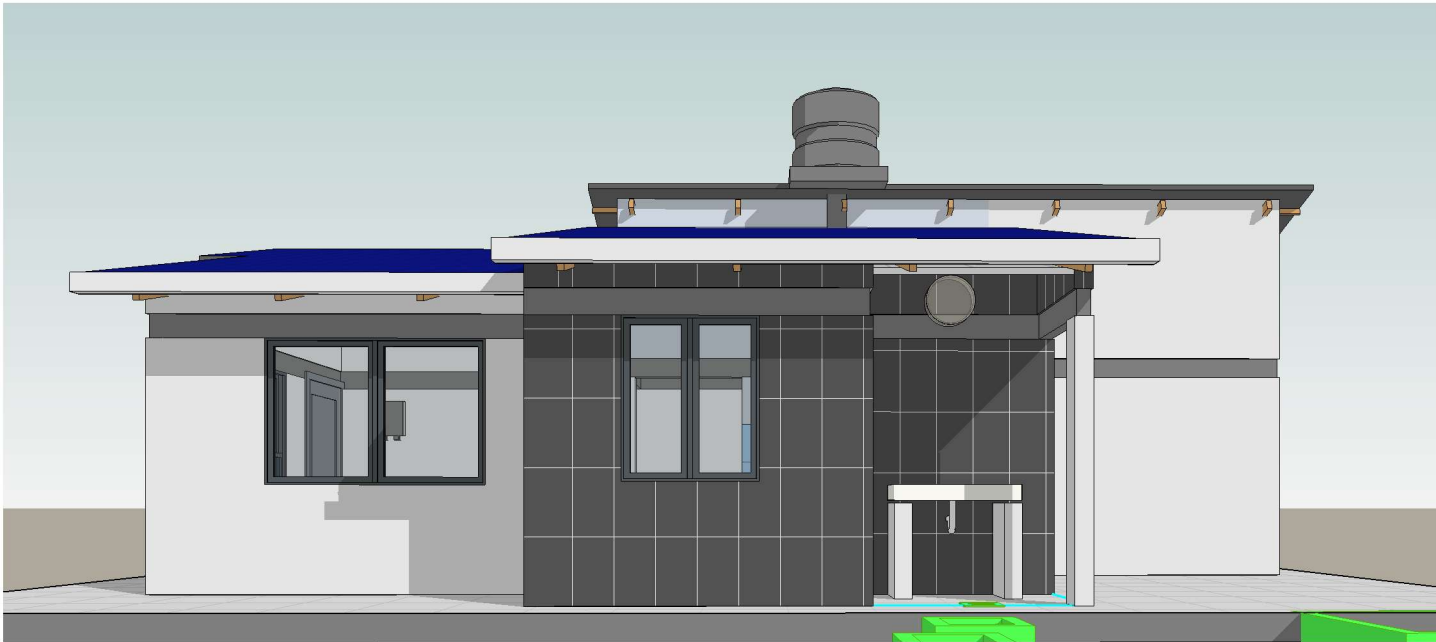



2 PERSPECTIVA LATERAL
IZQUIERDO
AR-09

PLANO DE PERSPECTIVAS
/ PROPUESTA DE EMPLAZAMIENTO



AEVIVIENDA	PROYECTO DE VIVIENDA CUALITATIVA EN EL MUNICIPIO DE CARANAVI -FASE(XIII) 2024- LA PAZ			
	ZONAS / URBANIZACIONES: COLONIA VILLA EXALTACION, COLONIA UNION CAMACHO, COMUNIDAD INTERCULTURAL ENTRE RIOS, COLONIA VILLA ORIENTE, COLONIA HERNANDO MAGALLANES, COLONIA MARCO KAPAC, COLONIA ILLAMPU, COLONIA OH LINDA Y OTROS.	MUNICIPIO: CARANAVI		FECHA: DICIEMBRE 2024
	PROVINCIA: CARANAVI	DEPARTAMENTO: LA PAZ		SUPERFICIE: 64.44 m2
			DISEÑO ARQUITECTONICO:	REVISADO Y APROBADO: AR-09

"EL PLANO ES REFERENCIAL SE DEBE ACOMODAR AL TERRENO"

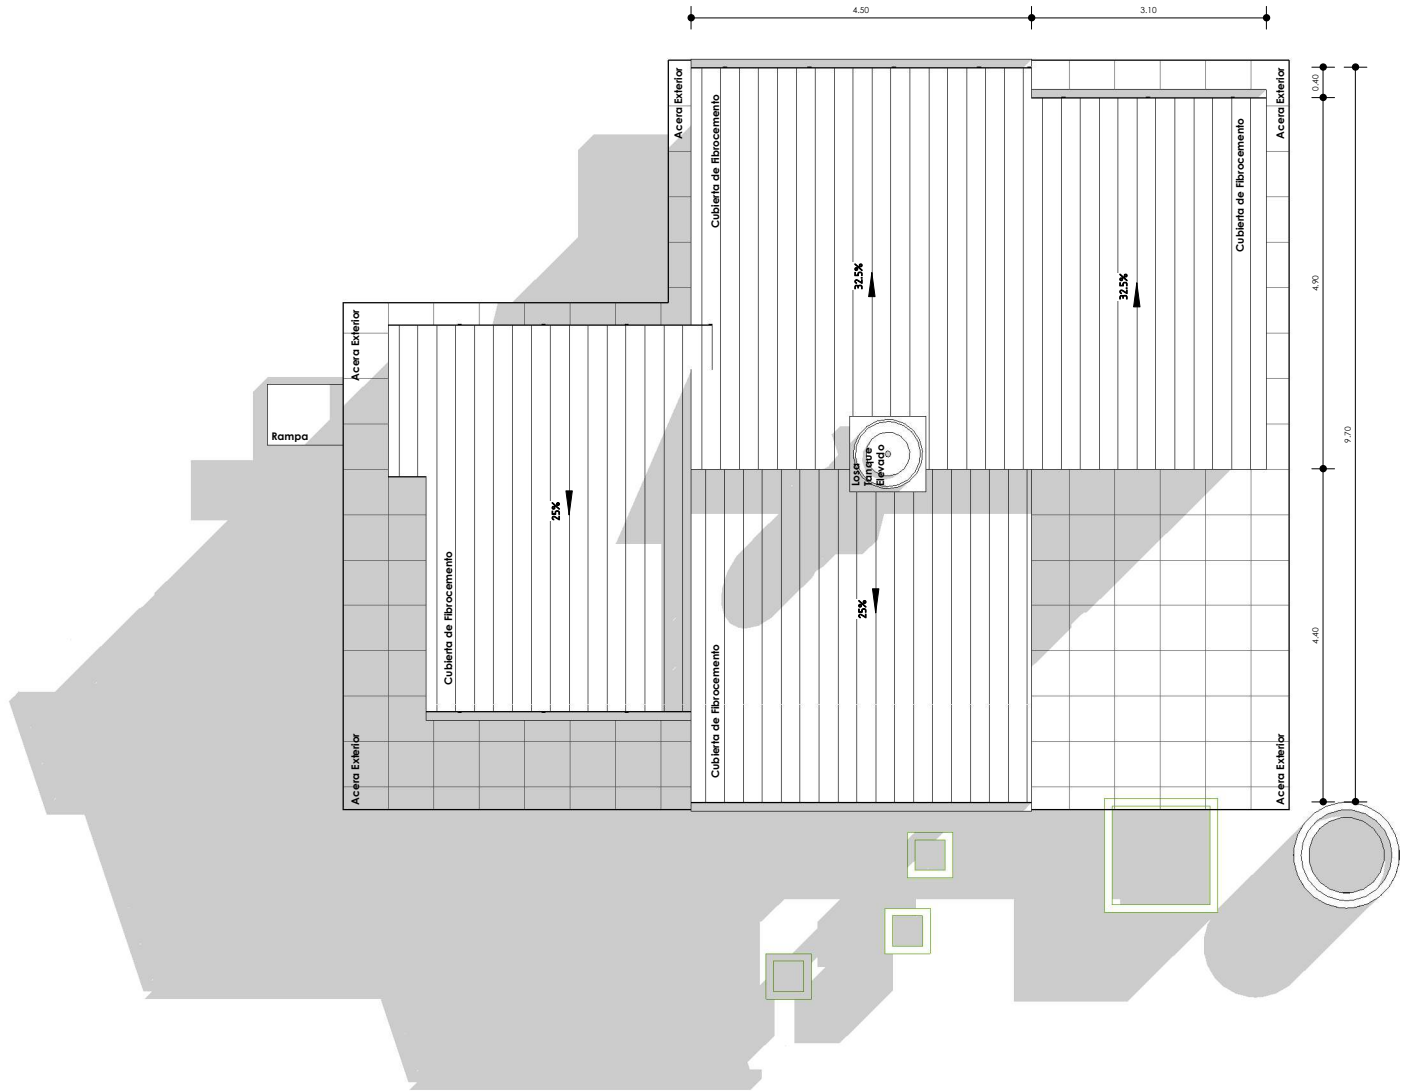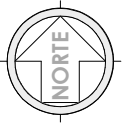

"EL PLANO ES REFERENCIAL SE DEBE ACOMODAR AL TERRENO"

1 Nivel Cubierta
AR-10 1 : 100


PLANO DE CUBIERTAS

1 : 100 / PROPUESTA DE EMPLAZAMIENTO



PROYECTO DE VIVIENDA CUALITATIVA EN EL MUNICIPIO DE CARANAVI -FASE(XIII) 2024- LA PAZ					
AEVIVIENDA	ZONAS / URBANIZACIONES: COLONIA VILLA EXALTACION, COLONIA UNION CAMACHO, COMUNIDAD INTERCULTURAL ENTRE RIOS, COLONIA VILLA ORIENTE, COLONIA HERNANDO MAGALLANES, COLONIA MARCO KAPAC, COLONIA ILLAMPU, COLONIA OH LINDA Y OTROS.	MUNICIPIO: CARANAVI	DISEÑO ARQUITECTONICO:	REVISADO Y APROBADO:	FECHA: DICIEMBRE 2024
	PROVINCIA: CARANAVI	DEPARTAMENTO: LA PAZ			SUPERFICIE: 64.44 m2
					LAMINA: AR-10

"EL PLANO ES REFERENCIAL SE DEBE ACOMODAR AL TERRENO"

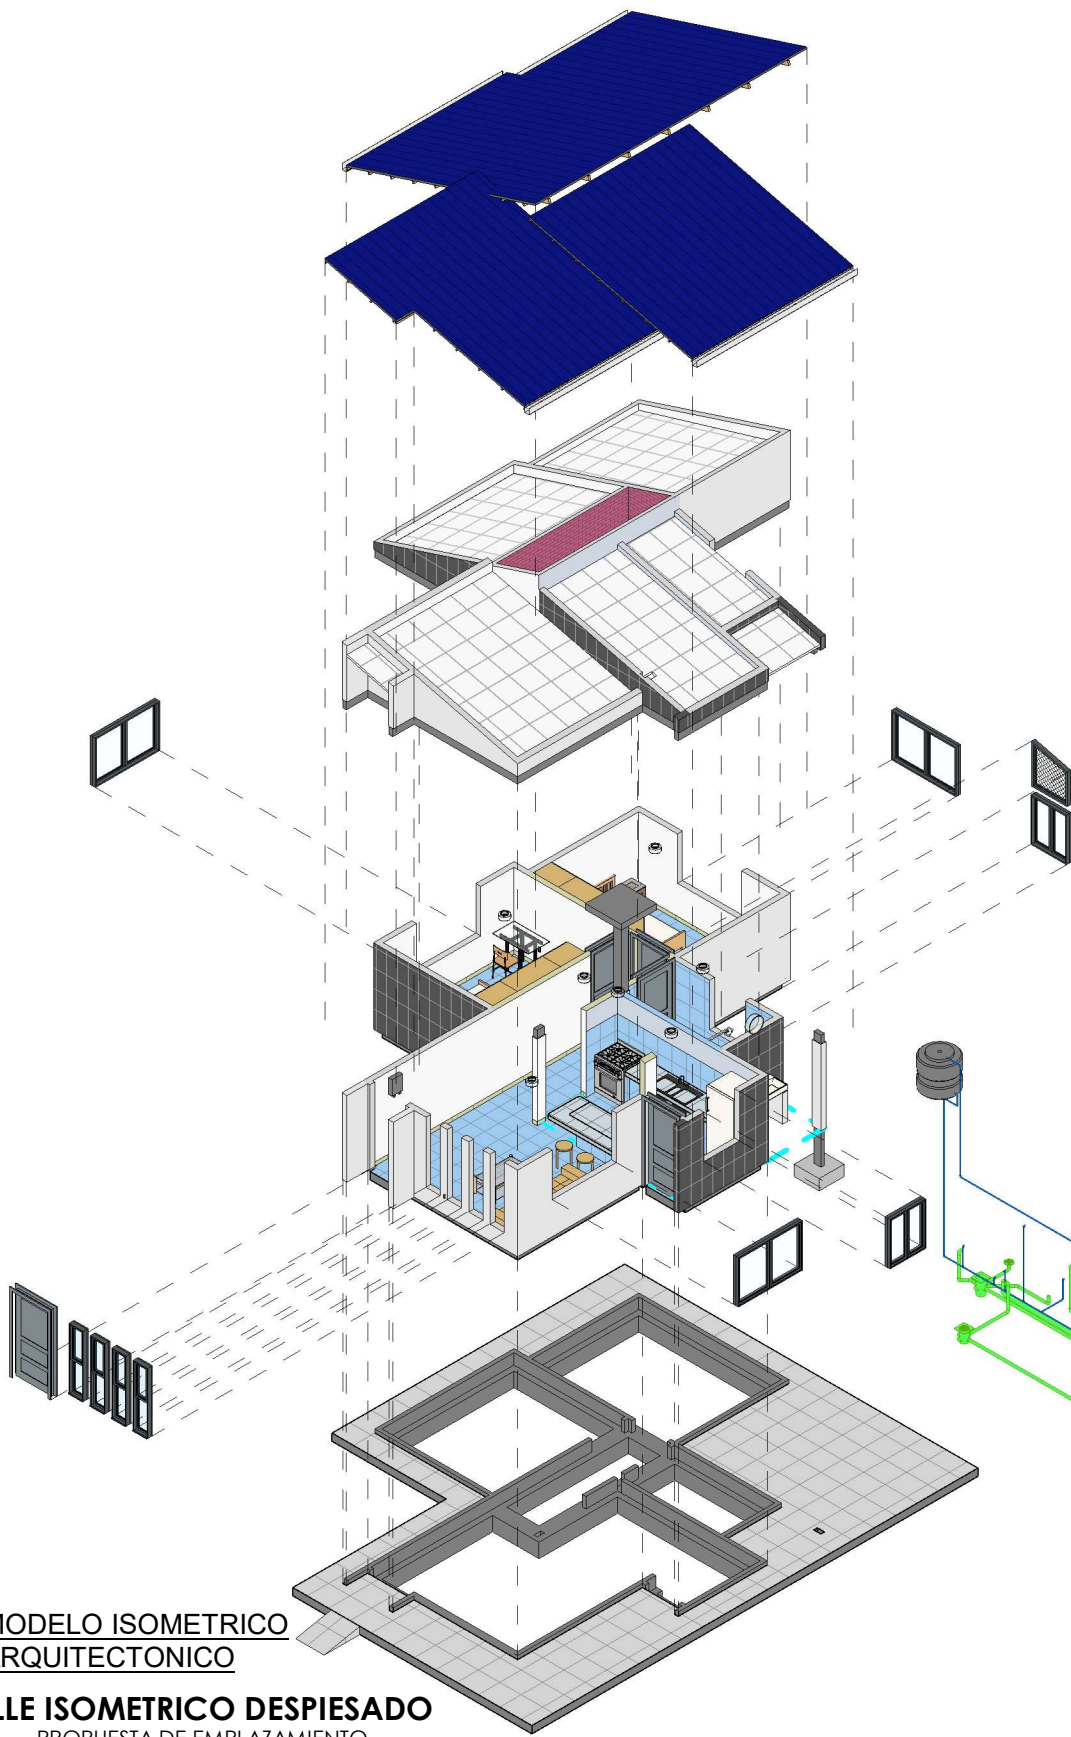


1
AR-11

**MODELO ISOMETRICO
ARQUITECTONICO**

DETALLE ISOMETRICO DESPIESADO
/ PROPUESTA DE EMPLAZAMIENTO



PROYECTO DE VIVIENDA CUALITATIVA EN EL MUNICIPIO DE CARANAVI -FASE(XIII) 2024- LA PAZ			
AEVIVIENDA	ZONAS / URBANIZACIONES: COLONIA VILLA EXALTACION, COLONIA UNION CAMACHO, COMUNIDAD INTERCULTURAL ENTRE RIOS, COLONIA VILLA ORIENTE, COLONIA HERNANDO MAGALLANES, COLONIA MARCO KAPAC, COLONIA ILLAMPU, COLONIA OH LINDA Y OTROS.	MUNICIPIO: CARANAVI	FECHA: DICIEMBRE 2024
	PROVINCIA: CARANAVI	DEPARTAMENTO: LA PAZ	SUPERFICIE: 64.44 m2
DISEÑO ARQUITECTONICO:			LAMINA: AR-11
REVISADO Y APROBADO:			

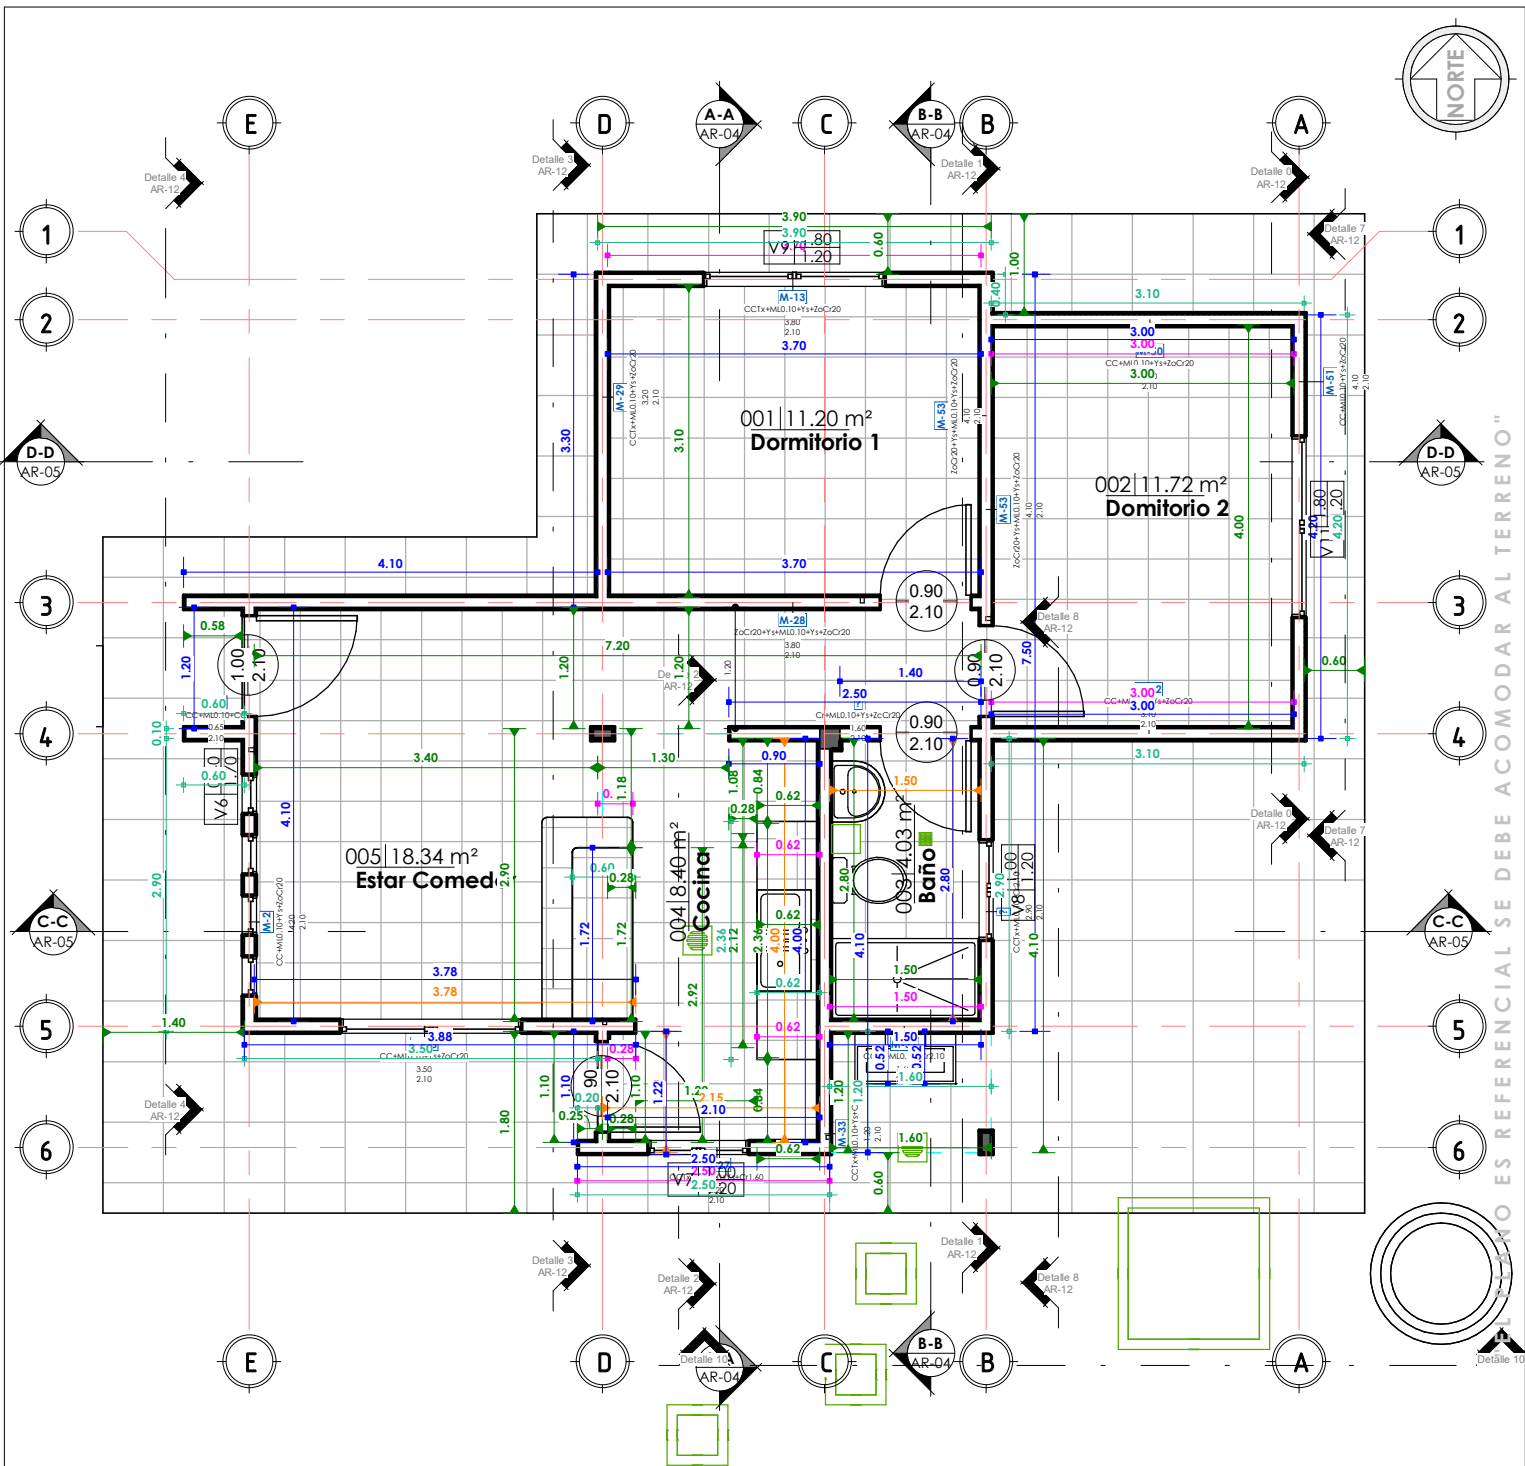

1 PLANTA BAJA-Com.Met.
AR-12 1 : 75

COMPUTOS METRICOS - MUROS Y PISOS

1 : 75 / PROPUESTA DE EMPLAZAMIENTO

PROYECTO DE VIVIENDA CUALITATIVA EN EL MUNICIPIO DE CARANAVI -FASE(XIII) 2024- LA PAZ

ZONAS / URBANIZACIONES:
COLONIA VILLA EXALTACION, COLONIA UNION
CAMACHO, COMUNIDAD INTERCULTURAL ENTRE
RIOS, COLONIA VILLA ORIENTE, COLONIA
HERNANDO MAGALLANES, COLONIA MARCO
KAPAC, COLONIA ILAMPU, COLONIA OH LINDA Y
OTROS.

PROVINCIA:
CARANAVI

MUNICIPIO:
CARANAVI

DEPARTAMENTO:
LA PAZ

FECHA:
DICIEMBRE 2024


SUPERFICIE:
64.44 m2

LAMINA:
AR-12

DISEÑO ARQUITECTONICO:

REVISADO Y APROBADO:

AR-12

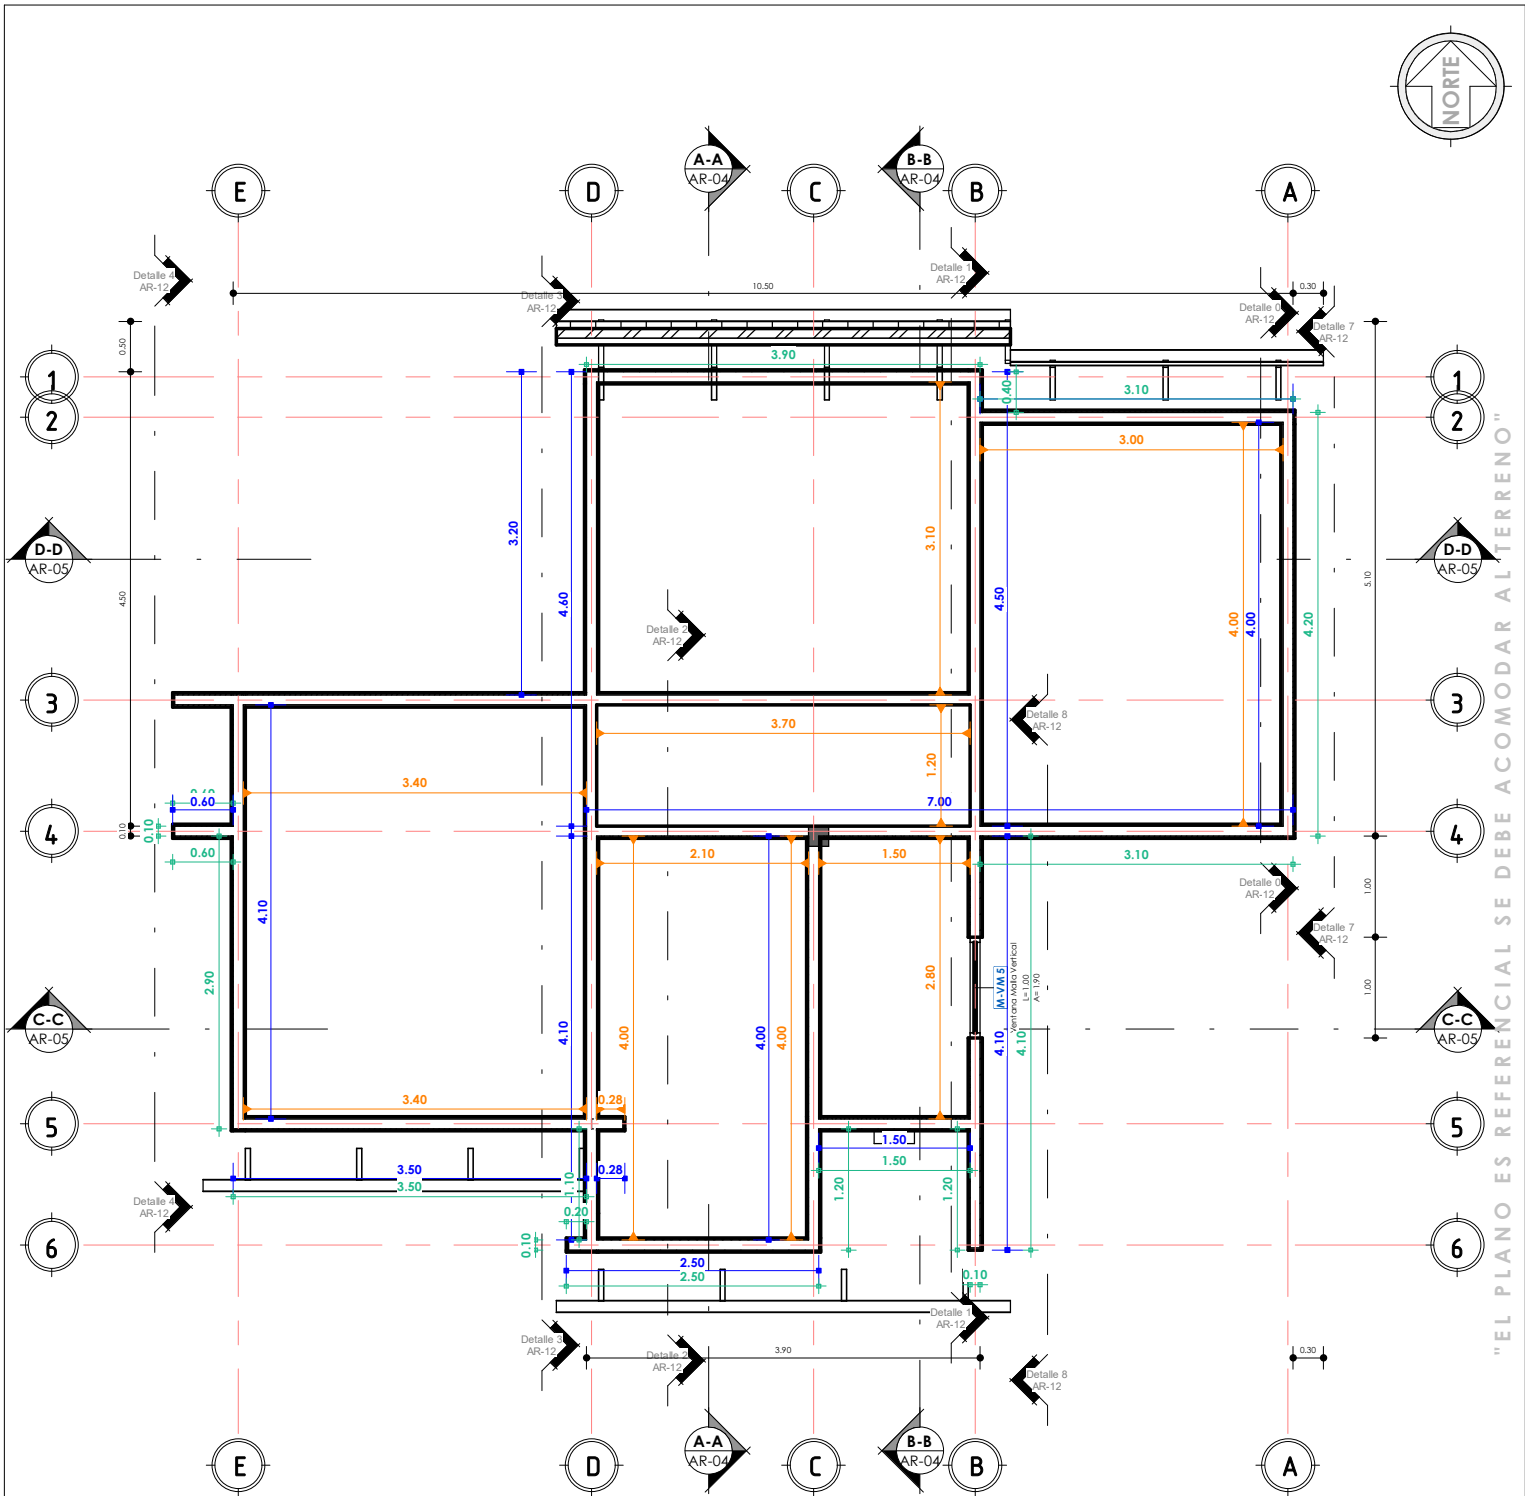

1 Nivel Viga Cadena
AR-13 1 : 75



PLANO DETALLE

1 : 75 / PROPUESTA DE EMPLAZAMIENTO



AEVIVIENDA	PROYECTO DE VIVIENDA CUALITATIVA EN EL MUNICIPIO DE CARANAVI -FASE(XIII) 2024- LA PAZ			
	ZONAS / URBANIZACIONES: COLONIA VILLA EXALTACION, COLONIA UNION CAMACHO, COMUNIDAD INTERCULTURAL ENTRE RIOS, COLONIA VILLA ORIENTE, COLONIA HERNANDO MAGALLANES, COLONIA MARCO KAPAC, COLONIA ILLAMPU, COLONIA OH LINDA Y OTROS.	MUNICIPIO: CARANAVI		FECHA: DICIEMBRE 2024
	PROVINCIA: CARANAVI	DEPARTAMENTO: LA PAZ		SUPERFICIE: 64.44 m2
		DISEÑO ARQUITECTONICO:		LAMINA: AR-13

REVISADO Y APROBADO:

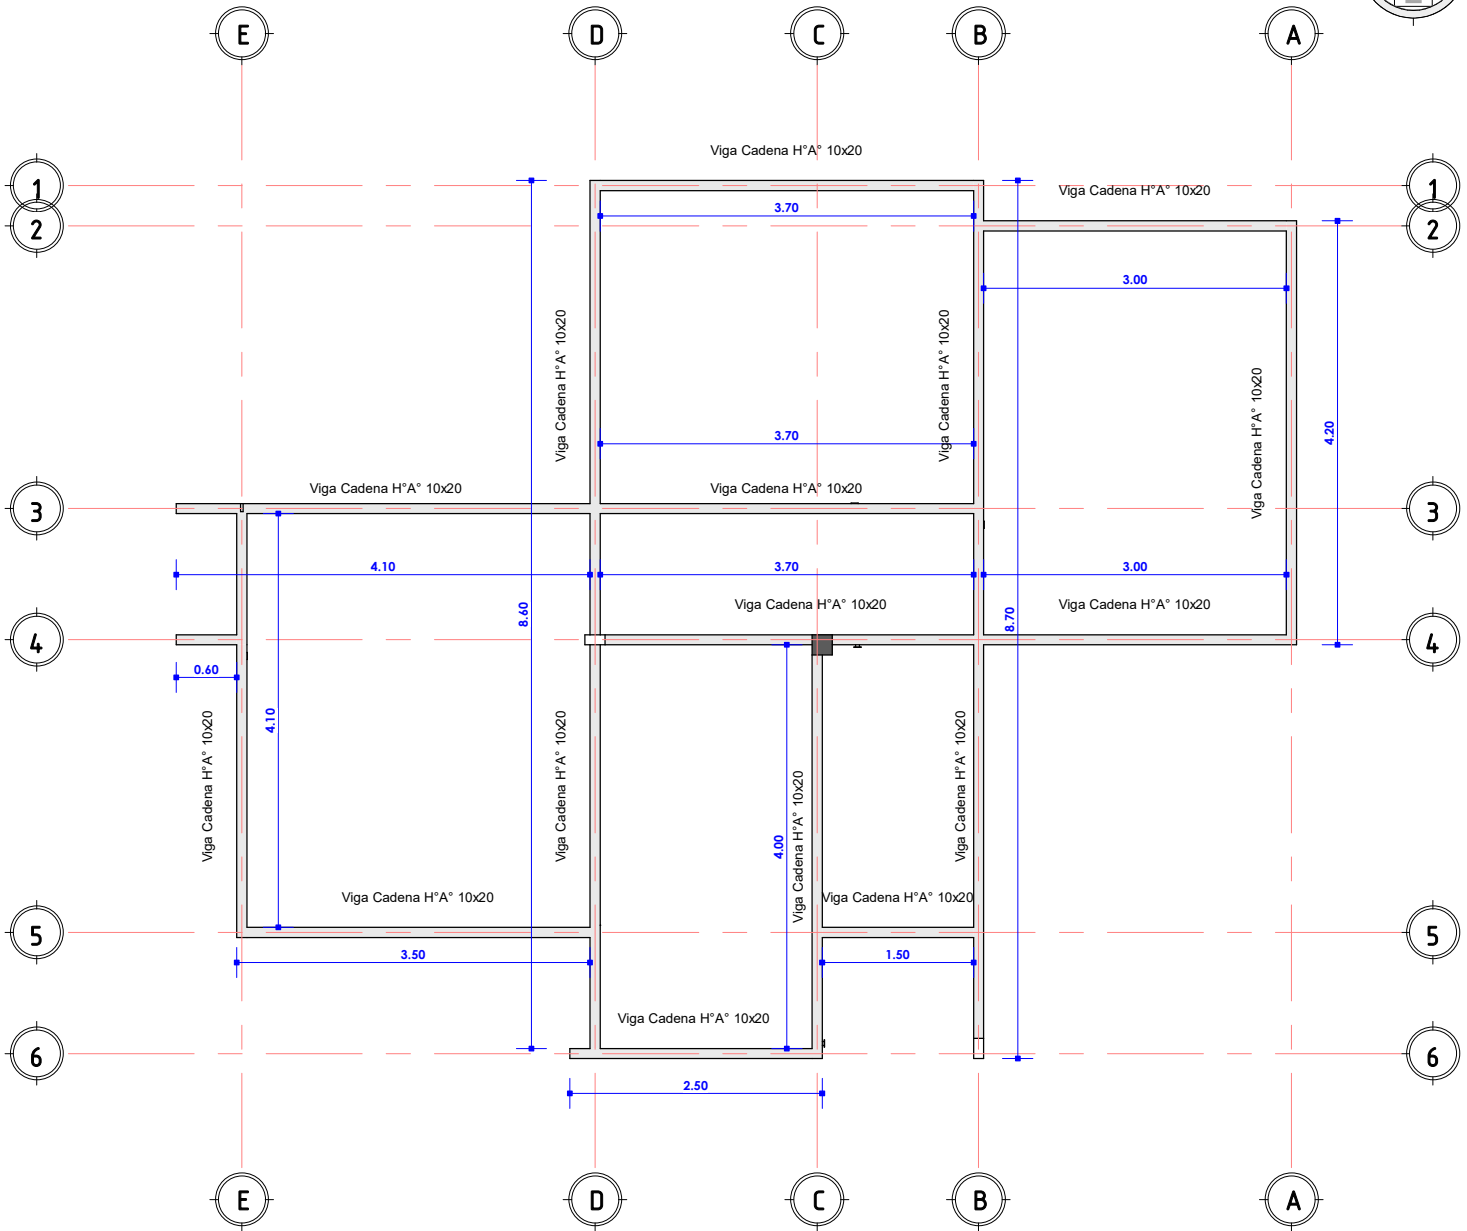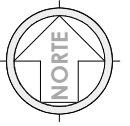

"EL PLANO ES REFERENCIAL SE DEBE ACOMODAR AL TERRENO"



1 PRIMERA LOSA
AR-14 1 : 75

PLANO ESTRUCTURAL DE VIGA CADENA

1 : 75 / PROPUESTA DE EMPLAZAMIENTO




PROYECTO DE VIVIENDA CUALITATIVA EN EL MUNICIPIO DE CARANAVI -FASE(XIII) 2024- LA PAZ					
AEVIVIENDA	ZONAS / URBANIZACIONES: COLONIA VILLA EXALTACION, COLONIA UNION CAMACHO, COMUNIDAD INTERCULTURAL ENTRE RIOS, COLONIA VILLA ORIENTE, COLONIA HERNANDO MAGALLANES, COLONIA MARCO KAPAC, COLONIA ILLAMPU, COLONIA OH LINDA Y OTROS.	MUNICIPIO: CARANAVI	DISEÑO ARQUITECTONICO:	REVISADO Y APROBADO:	FECHA: DICIEMBRE 2024
	PROVINCIA: CARANAVI	DEPARTAMENTO: LA PAZ			SUPERFICIE: 64.44 m2
					LAMINA: AR-14

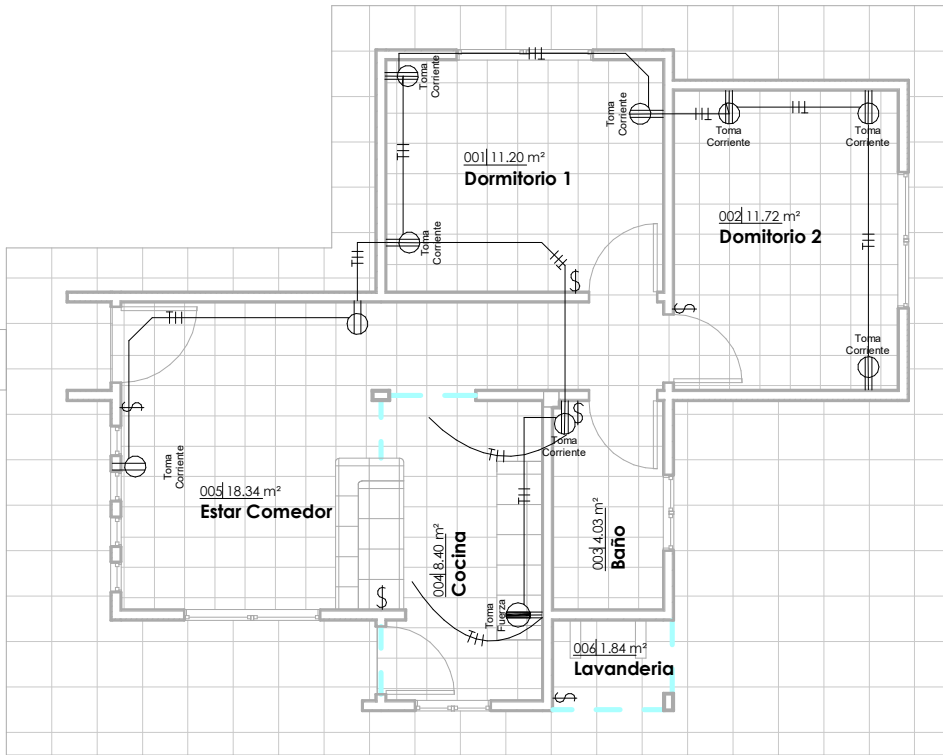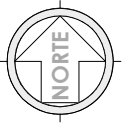


JG_Tabla de planificación de aparatos eléctricos

Familia	Tipo	Recuento
M_Toma de alto voltaje	Toma Fuerza	1
M_Toma doble	Toma Corriente	9
Total general: 10		10

DIAGRAMA UNIFILAR

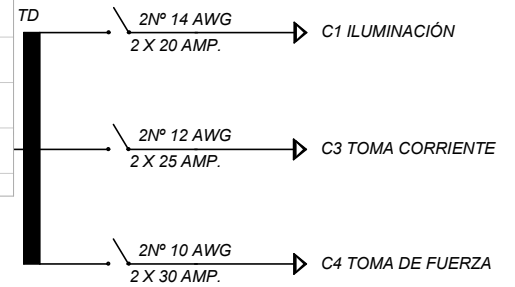

1 PLANTA.BAJA--ELECTRICO
AR-15 1 : 100

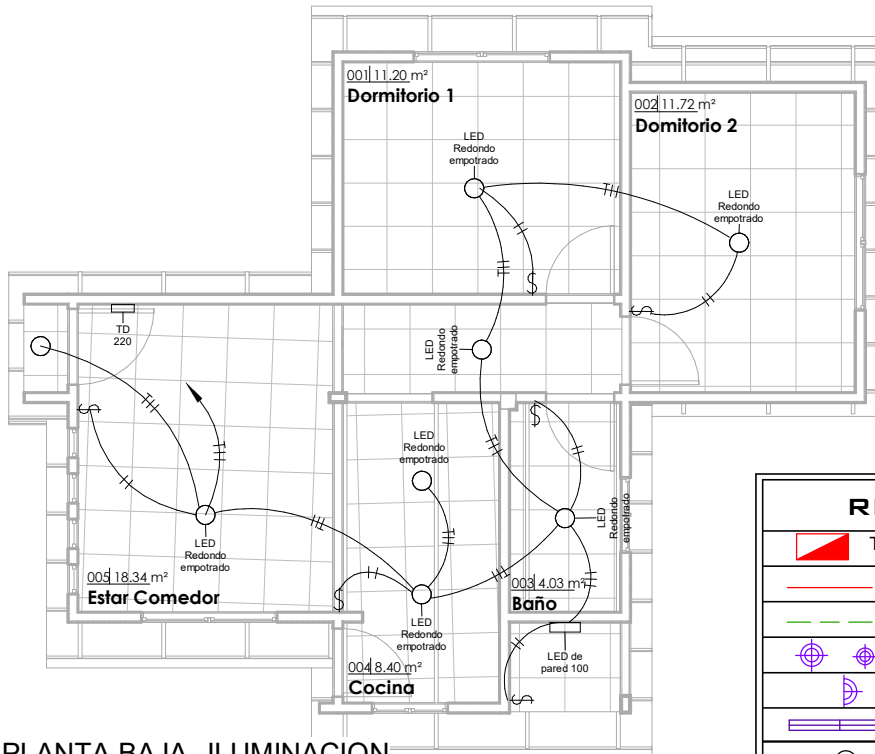

JG_Tabla de planificación de luminarias


Tipo	Vataje	Recuento
LED de pared 100	100 W	1
LED Redondo empotrado	100 W	8
Total general: 9		9

2 PLANTA.BAJA--ILUMINACION
AR-15 1 : 100

PLANO LUMINOTECNICO

1 : 100 / PROPUESTA DE EMPLAZAMIENTO

REFERENCIAS	
	TD TABLERO DE DISTRIBUCIÓN
	CIRCUITO DE ILUMINACION
	CIRCUITO DE TOMA CORRIENTES
	PUNTO DE ILUMINACIÓN
	PUNTO DE ILUMINACIÓN EN PARED
	PUNTO DE ILUMINACIÓN RECTANGULAR
	TOMA CORRIENTE DOBLE
	INTERRUPTOR SIMPLE
	TOMA DE FUERZA

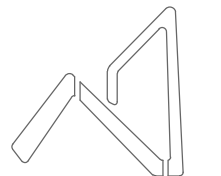

AEVIVIENDA
AGENCIA ESTATAL DE VIVIENDA

PROYECTO DE VIVIENDA CUALITATIVA EN EL MUNICIPIO DE CARANAVI -FASE(XIII) 2024- LA PAZ			
AEVIVIENDA	ZONAS / URBANIZACIONES: COLONIA VILLA EXALTACION, COLONIA UNION CAMACHO, COMUNIDAD INTERCULTURAL ENTRE RIOS, COLONIA VILLA ORIENTE, COLONIA HERNANDO MAGALLANES, COLONIA MARCO KAPAC, COLONIA ILLAMPU, COLONIA OH LINDA Y OTROS.	MUNICIPIO: CARANAVI	FECHA: DICIEMBRE 2024
	PROVINCIA: CARANAVI	DEPARTAMENTO: LA PAZ	SUPERFICIE: 64.44 m2
			LAMINA: AR-15


DISEÑO ARQUITECTONICO:

REVISADO Y APROBADO:

"EL PLANO ES REFERENCIAL SE DEBE ACOMODAR AL TERRENO"


CORTE DE BORDE

ESC. 1:30

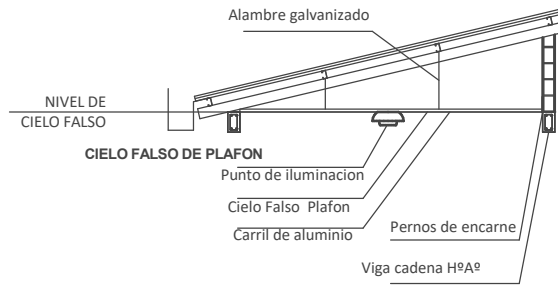


CORTE DE BORDE

ESC. 1:30

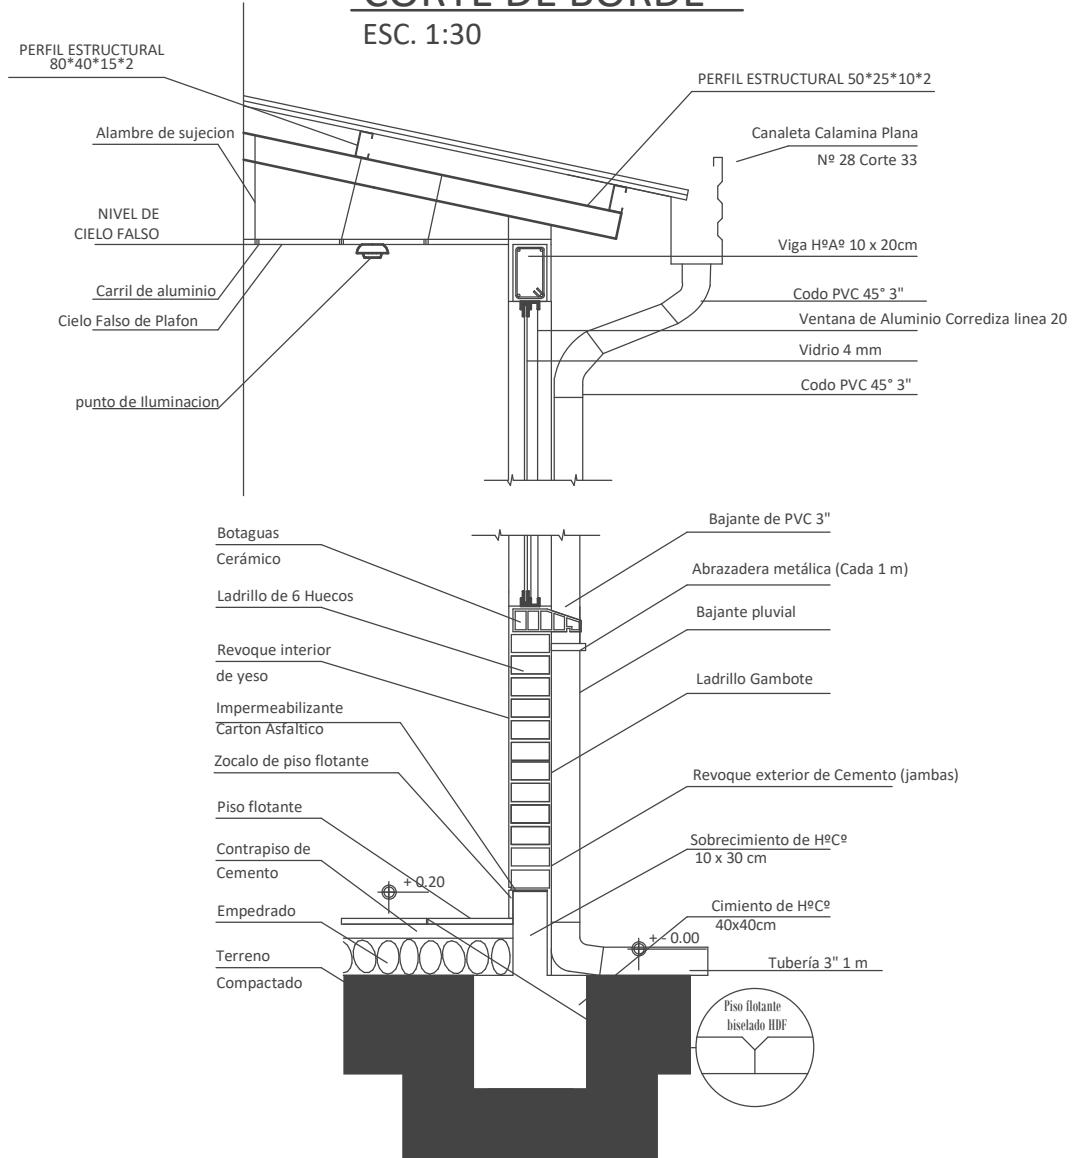

CORTE DE BORDE

PROPUESTA DE EMPLAZAMIENTO

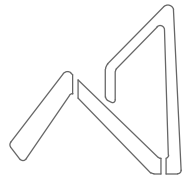

AEVIVIENDA
AGENCIA ESTATAL DE VIVIENDA

PROYECTO DE VIVIENDA CUALITATIVA EN EL MUNICIPIO DE CARANAVI -FASE(XIII) 2024- LA PAZ

ZONAS / URBANIZACIONES:
COLONIA VILLA EXALTACION, COLONIA UNION
CAMACHO, COMUNIDAD INTERCULTURAL ENTRE
RIOS, COLONIA VILLA ORIENTE, COLONIA
HERNANDO MAGALLANES, COLONIA MARCO
KAPAC, COLONIA ILLAMPU, COLONIA OH LINDA Y
OTROS.

PROVINCIA:
CARANAVI

MUNICIPIO:
CARANAVI

DEPARTAMENTO:
LA PAZ

FECHA:
DICIEMBRE 2024

SUPERFICIE:
64.44 m2

LAMINA:
AR-17


DISEÑO ARQUITECTONICO:

REVISADO Y APROBADO:

"EL PLANO ES REFERENCIAL SE DEBE ACOMODAR AL TERRENO"

DETALLE CAMARA DE INSPECCION

ESC. 1:30

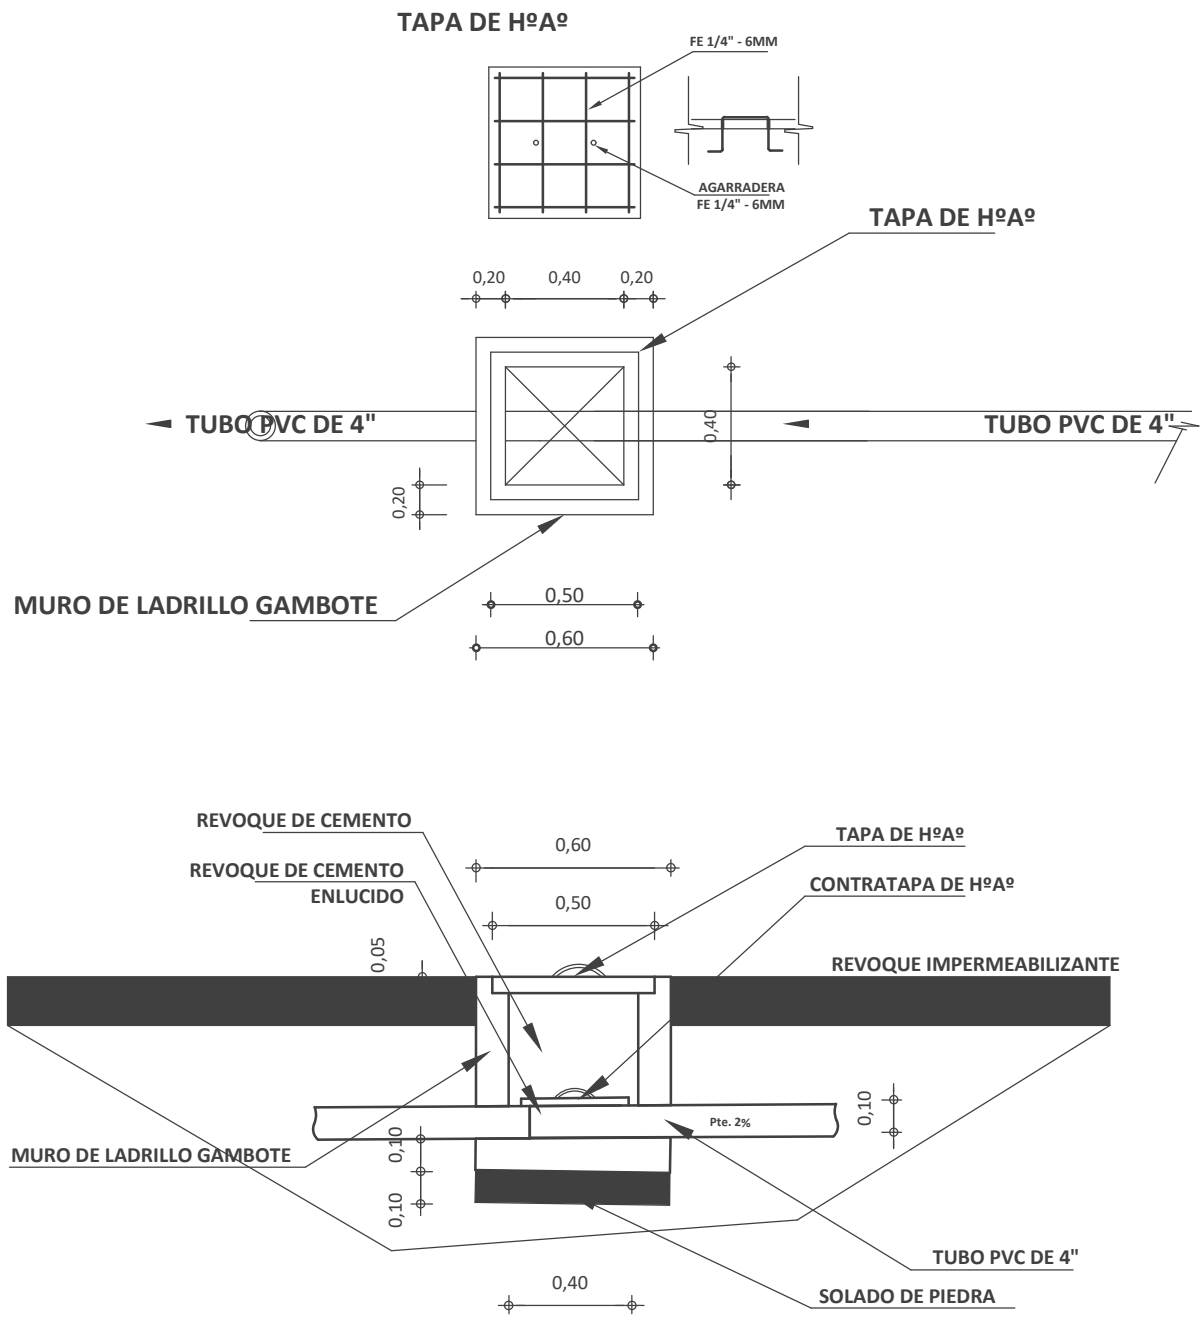

"EL PLANO ES REFERENCIAL SE DEBE ACOMODAR AL TERRENO"

CAMARA DE INSPECCION


/ PROPUESTA DE EMPLAZAMIENTO



AEVIVIENDA	PROYECTO DE VIVIENDA CUALITATIVA EN EL MUNICIPIO DE CARANAVI -FASE(XIII) 2024- LA PAZ				
	ZONAS / URBANIZACIONES: COLONIA VILLA EXALTACION, COLONIA UNION CAMACHO, COMUNIDAD INTERCULTURAL ENTRE RIOS, COLONIA VILLA ORIENTE, COLONIA HERNANDO MAGALLANES, COLONIA MARCO KAPAC, COLONIA ILLAMPU, COLONIA OH LINDA Y OTROS.	MUNICIPIO: CARANAVI			FECHA: DICIEMBRE 2024
	PROVINCIA: CARANAVI	DEPARTAMENTO: LA PAZ			SUPERFICIE: 64.44 m2
			DISEÑO ARQUITECTONICO:	REVISADO Y APROBADO:	LAMINA: AR-18

PLANO DETALLE DE SISTEMA DE DESCARGA

ESC. 1:30

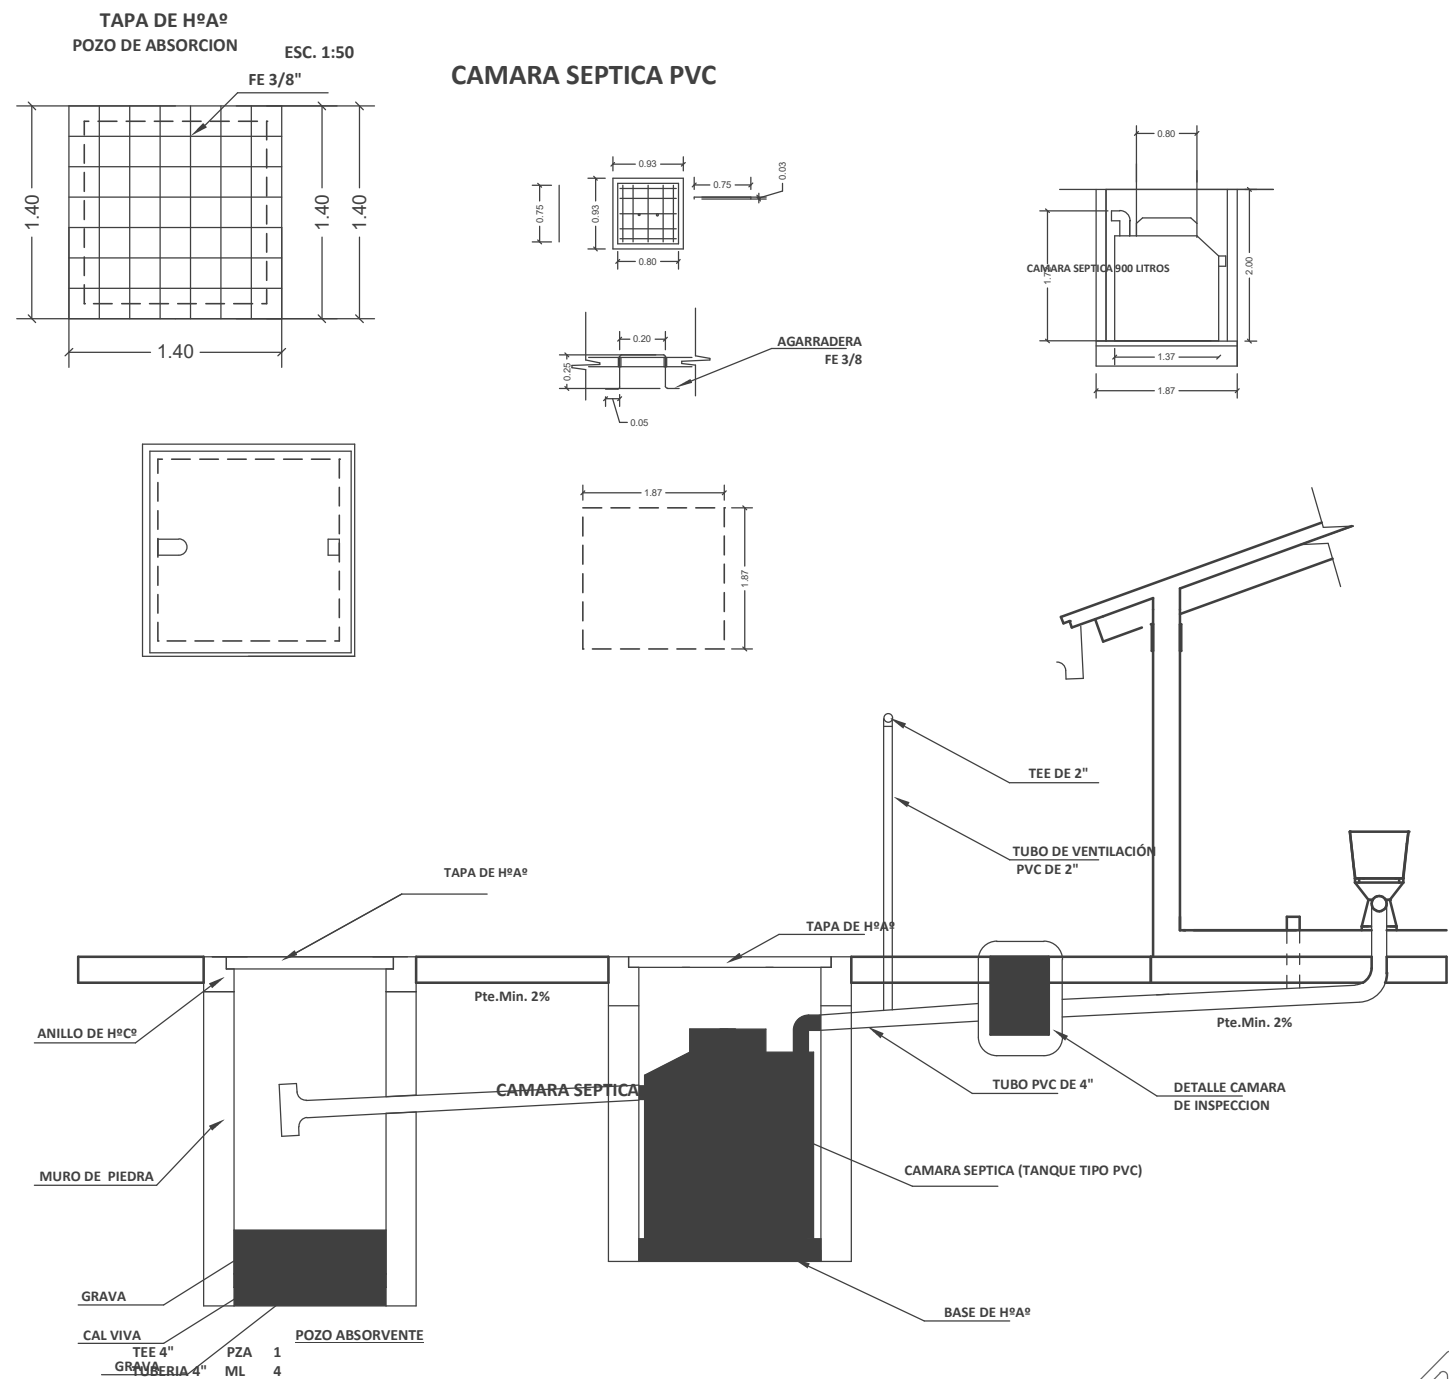

"EL PLANO ES REFERENCIAL SE DEBE ACOMODAR AL TERRENO"

SISTEMA DE DESCARGA

/ PROPUESTA DE EMPLAZAMIENTO

PROYECTO DE VIVIENDA CUALITATIVA EN EL MUNICIPIO DE CARANAVI -FASE(XIII) 2024- LA PAZ

ZONAS / URBANIZACIONES:
COLONIA VILLA EXALTACION, COLONIA UNION
CAMACHO, COMUNIDAD INTERCULTURAL ENTRE
RIOS, COLONIA VILLA ORIENTE, COLONIA
HERNANDO MAGALLANES, COLONIA MARCO
KAPAC, COLONIA ILLAMPU, COLONIA OH LINDA Y
OTROS.

PROVINCIA:
CARANAVI

MUNICIPIO:
CARANAVI

DEPARTAMENTO:
LA PAZ

FECHA:
DICIEMBRE 2024

SUPERFICIE:
64.44 m2

LAMINA:
AR-19

DISEÑO ARQUITECTONICO:


REVISADO Y APROBADO:

AR-19

AEVIVIENDA
AGENCIA ESTATAL DE VIVIENDA

PLANO DETALLE POZO DE ABSORCION


ESC. 1:30

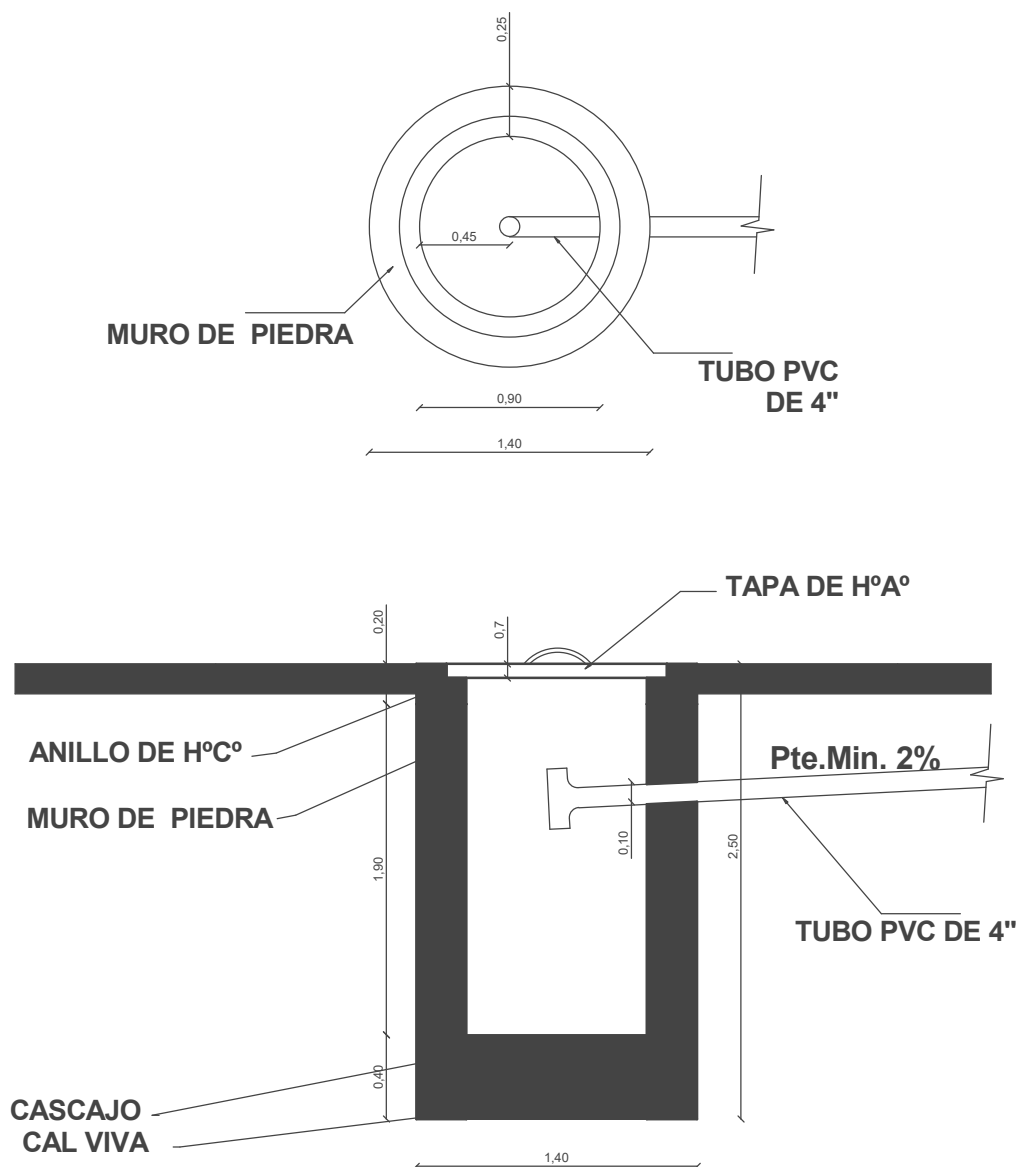

"EL PLANO ES REFERENCIAL SE DEBE ACOMODAR AL TERRENO"

POZO DE ABSORCION

PROPUESTA DE EMPLAZAMIENTO

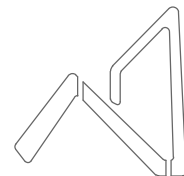


AEVIVIENDA
AGENCIA ESTATAL DE VIVIENDA

AEVIVIENDA	PROYECTO DE VIVIENDA CUALITATIVA EN EL MUNICIPIO DE CARANAVI -FASE(XIII) 2024- LA PAZ				
	ZONAS / URBANIZACIONES: COLONIA VILLA EXALTACION, COLONIA UNION CAMACHO, COMUNIDAD INTERCULTURAL ENTRE RIOS, COLONIA VILLA ORIENTE, COLONIA HERNANDO MAGALLANES, COLONIA MARCO KAPAC, COLONIA ILLAMPU, COLONIA OH LINDA Y OTROS.	MUNICIPIO: CARANAVI			FECHA: DICIEMBRE 2024
	PROVINCIA: CARANAVI	DEPARTAMENTO: LA PAZ			SUPERFICIE: 64.44 m2
			DISEÑO ARQUITECTONICO:	REVISADO Y APROBADO:	LAMINA: AR-20


PUERTA TABLERO DE MADERA SEMIDURA C/BARNIZ (0,90X2,10) (INC/MARCO Y QUINCALLERÍA)

DORMITORIO - COCINA - BAÑO

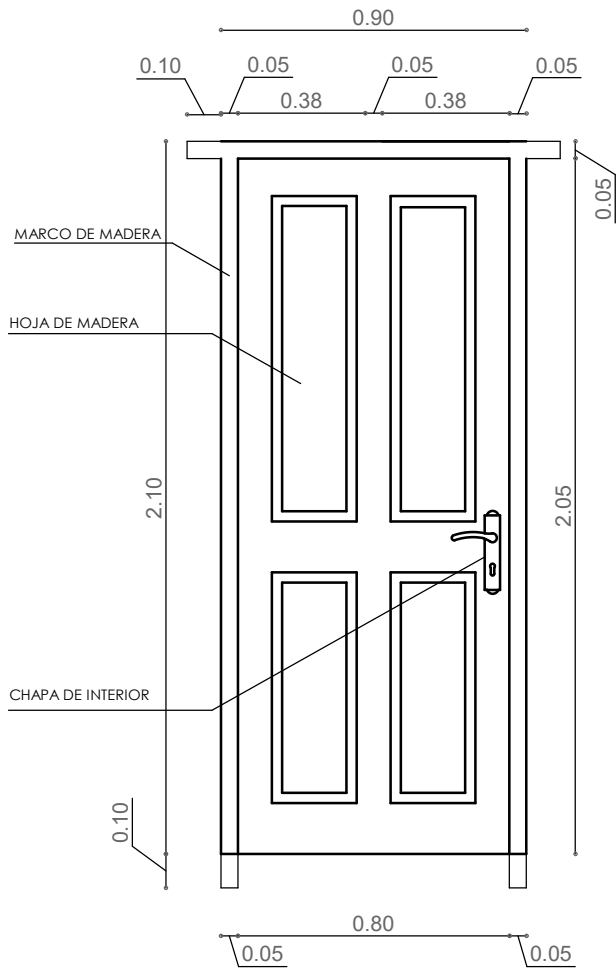

PUERTA MIXTA METAL Y MADERA (1,00X2,10) (INC/MARCO Y QUINCALLERÍA)

INGRESO PRINCIPAL

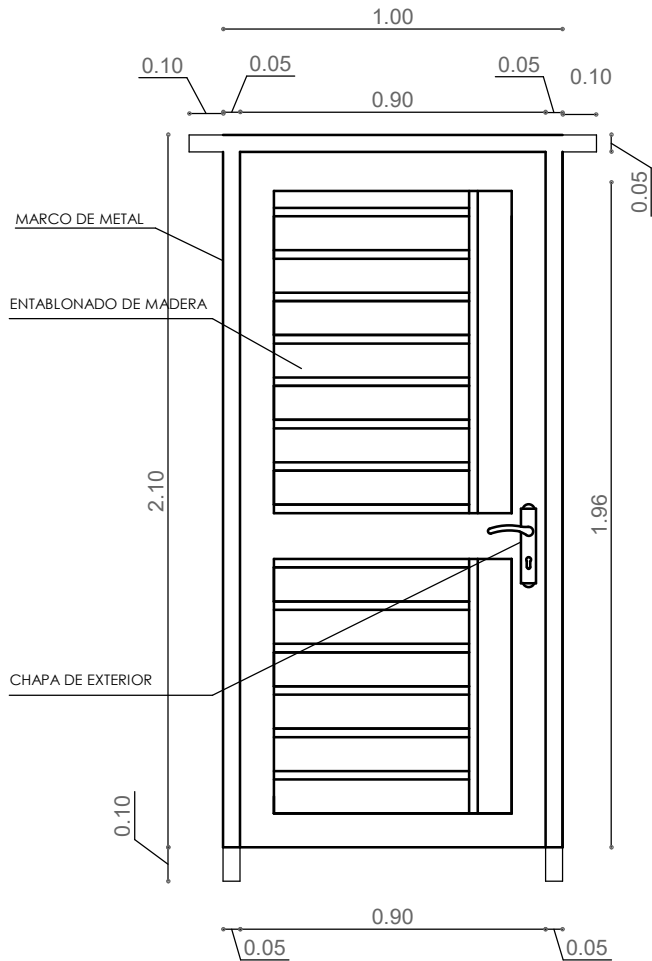

- 1.- MARCO DE MADERA SEMIDURA 2"x 4"
2.- PUERTA DE TABLERO MADERA SEMIDURA 2"

- 1.- MARCO DE PLANCHA METALICA 2"x 4"
2.- TABLERO MADERA SEMIDURA 2"


"EL PLANO ES REFERENCIAL SE DEBE ACOMODAR AL TERRENO"

PLANO CONSTRUCTIVO - DETALLE DE PUERTAS
/ PROPUESTA DE EMPLAZAMIENTO


JG_ Tabla de planificación de puertas						
Marca	Tipo	Altura	Anchura	AREA PUERTA	Recuento	DINTEL
1	0.90x2.10	2.10	0.90	1.89 m²	1	1.10
2	1.00x2.10	2.10	1.00	2.10 m²	1	1.20
3	0.90x2.10	2.10	0.90	1.89 m²	1	1.10
4	0.90x2.10	2.10	0.90	1.89 m²	1	1.10
5	0.90x2.10	2.10	0.90	1.89 m²	1	1.10
Total general: 5				9.66 m²		5.60




PROYECTO DE VIVIENDA CUALITATIVA EN EL MUNICIPIO DE CARANAVI -FASE(XIII) 2024- LA PAZ					
AEVIVIENDA	ZONAS / URBANIZACIONES: COLONIA VILLA EXALTACION, COLONIA UNION CAMACHO, COMUNIDAD INTERCULTURAL ENTRE RIOS, COLONIA VILLA ORIENTE, COLONIA HERNANDO MAGALLANES, COLONIA MARCO KAPAC, COLONIA ILLAMPU, COLONIA OH LINDA Y OTROS.	MUNICIPIO: CARANAVI	DISEÑO ARQUITECTONICO:		FECHA: DICIEMBRE 2024
	PROVINCIA: CARANAVI	DEPARTAMENTO: LA PAZ			SUPERFICIE: 64.44 m2
					LAMINA: AR-21

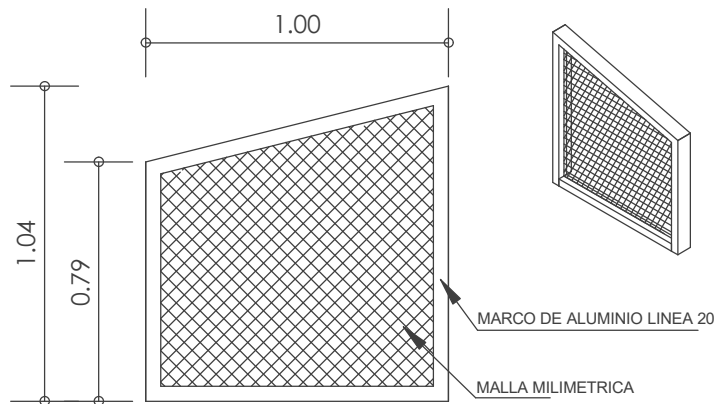


V1 VENTANA: BAÑO

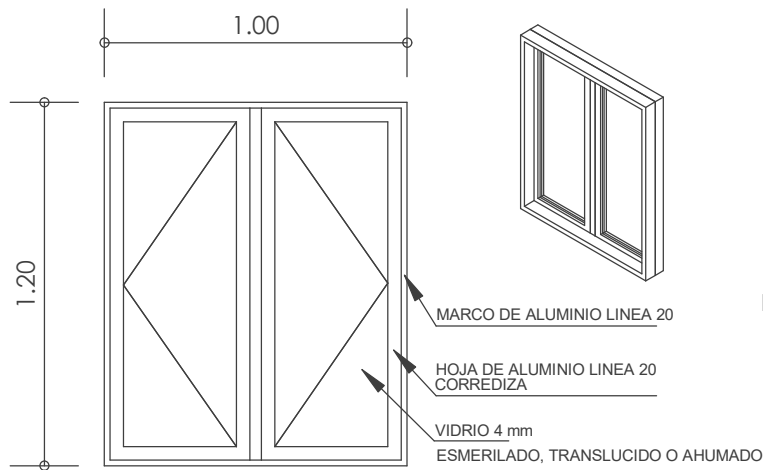

V2 VENTANA: BAÑO - COCINA

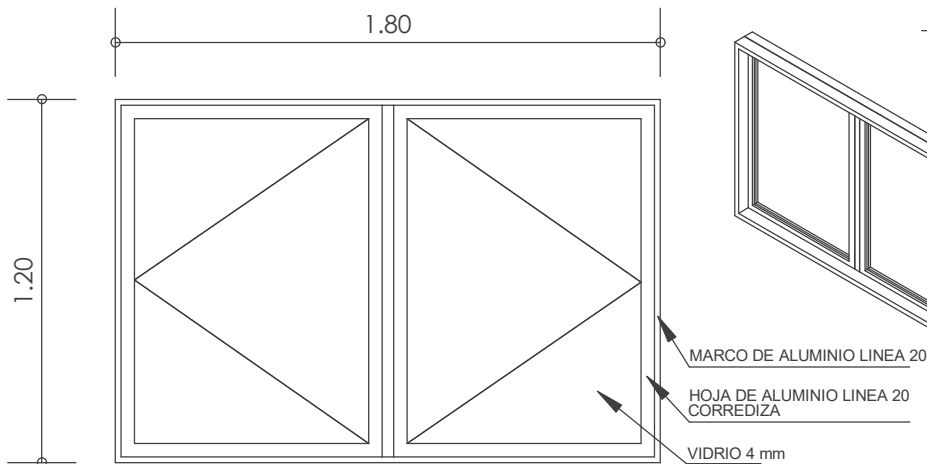

V3 VENTANA: DORMITORIOS - SALA ESTAR - COMEDOR

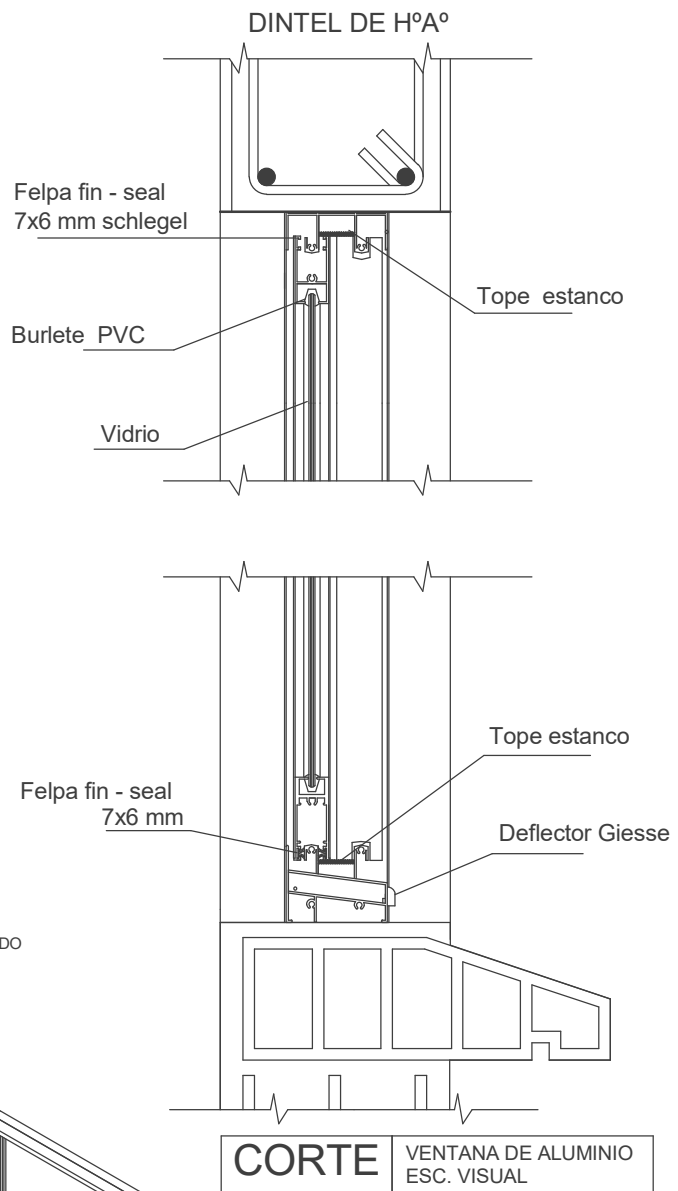

JG. Tabla de planificación de ventanas							
Marca	Tipo	Altura	Anchura	AREA VENTANA	BOTAGUAS	DINTEL	Recuento
	1.20x1.00	1.20	1.00	2.40 m²	2.20	2.40	2
	1.20x1.80	1.20	1.80	6.48 m²	5.70	6.00	3
	V1-1.70x0.40	1.70	0.40	2.72 m²	2.00	2.40	4
Total general: 9				11.60 m²	9.90	10.80	

PLANO CONSTRUCTIVO - DETALLE DE VENTANAS

PROPOSTA DE EMPLAZAMIENTO



AEVIVIENDA	PROYECTO DE VIVIENDA CUALITATIVA EN EL MUNICIPIO DE CARANAVI -FASE(XIII) 2024- LA PAZ				
	ZONAS / URBANIZACIONES: COLONIA VILLA EXALTACION, COLONIA UNION CAMACHO, COMUNIDAD INTERCULTURAL ENTRE RIOS, COLONIA VILLA ORIENTE, COLONIA HERNANDO MAGALLANES, COLONIA MARCO KAPAC, COLONIA ILLAMPU, COLONIA OH LINDA Y OTROS.	MUNICIPIO: CARANAVI	DISEÑO ARQUITECTONICO:	REVISADO Y APROBADO:	FECHA: DICIEMBRE 2024
	PROVINCIA: CARANAVI	DEPARTAMENTO: LA PAZ			SUPERFICIE: 64.44 m2
					LAMINA: AR-22