

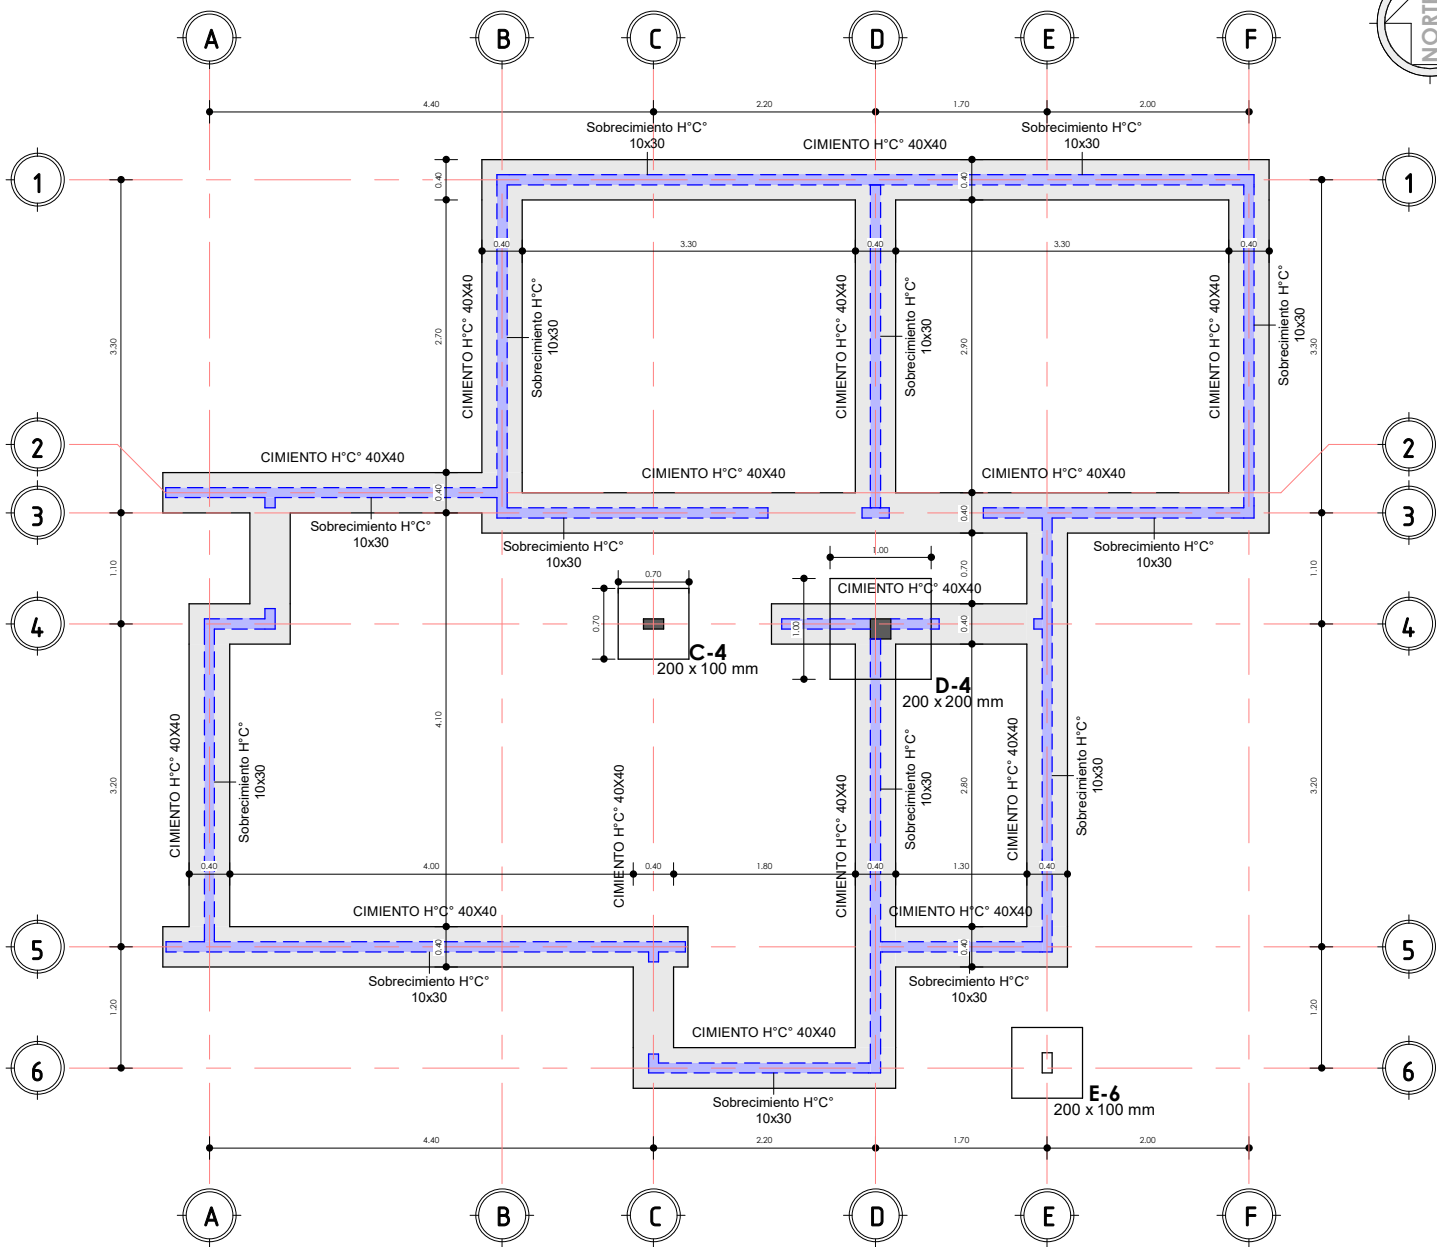


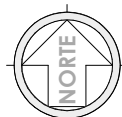

"EL PLANO ES REFERENCIAL SE DEBE ACOMODAR AL TERRENO"

1 PLANO DE CIMIENTOS
AR-01 1 : 75

2 MOD ES
AR-01

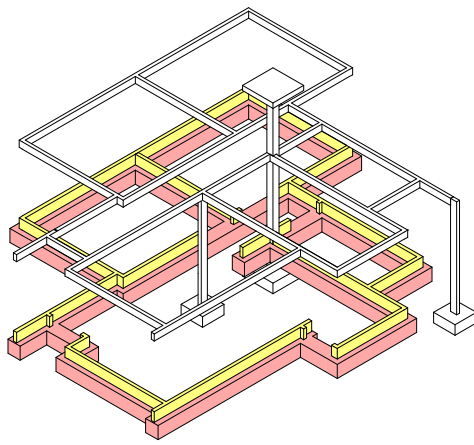


PLANO DE CIMIENTOS

1 : 75 / PROPUESTA DE EMPLAZAMIENTO



AEVIVIENDA	PROYECTO DE VIVIENDA CUALITATIVA EN EL MUNICIPIO DE CAQUIAVIRI -FASE(VI) 2024- LA PAZ					
	ZONAS / URBANIZACIONES: HUARACA, LAURA JAYUMA, COLQUE ALTA, JNAKO AMAYA, GUANGO ALTO, CAPAILLO, ARUNTAMAYA, CHIPANAMAYA, JHIRAPHI ALTA, KALLA CENTRO, LLIMPHI JUQUIRA, LLIMPHI AJAWIR HUMA, LLIMPHI CHARCATA Y OTROS.	MUNICIPIO: CAQUIAVIRI			FECHA: DICIEMBRE 2024	
	PROVINCIA: PACAJES	DEPARTAMENTO: LA PAZ			SUPERFICIE: 59.81 m2	
					LAMINA: AR-01	

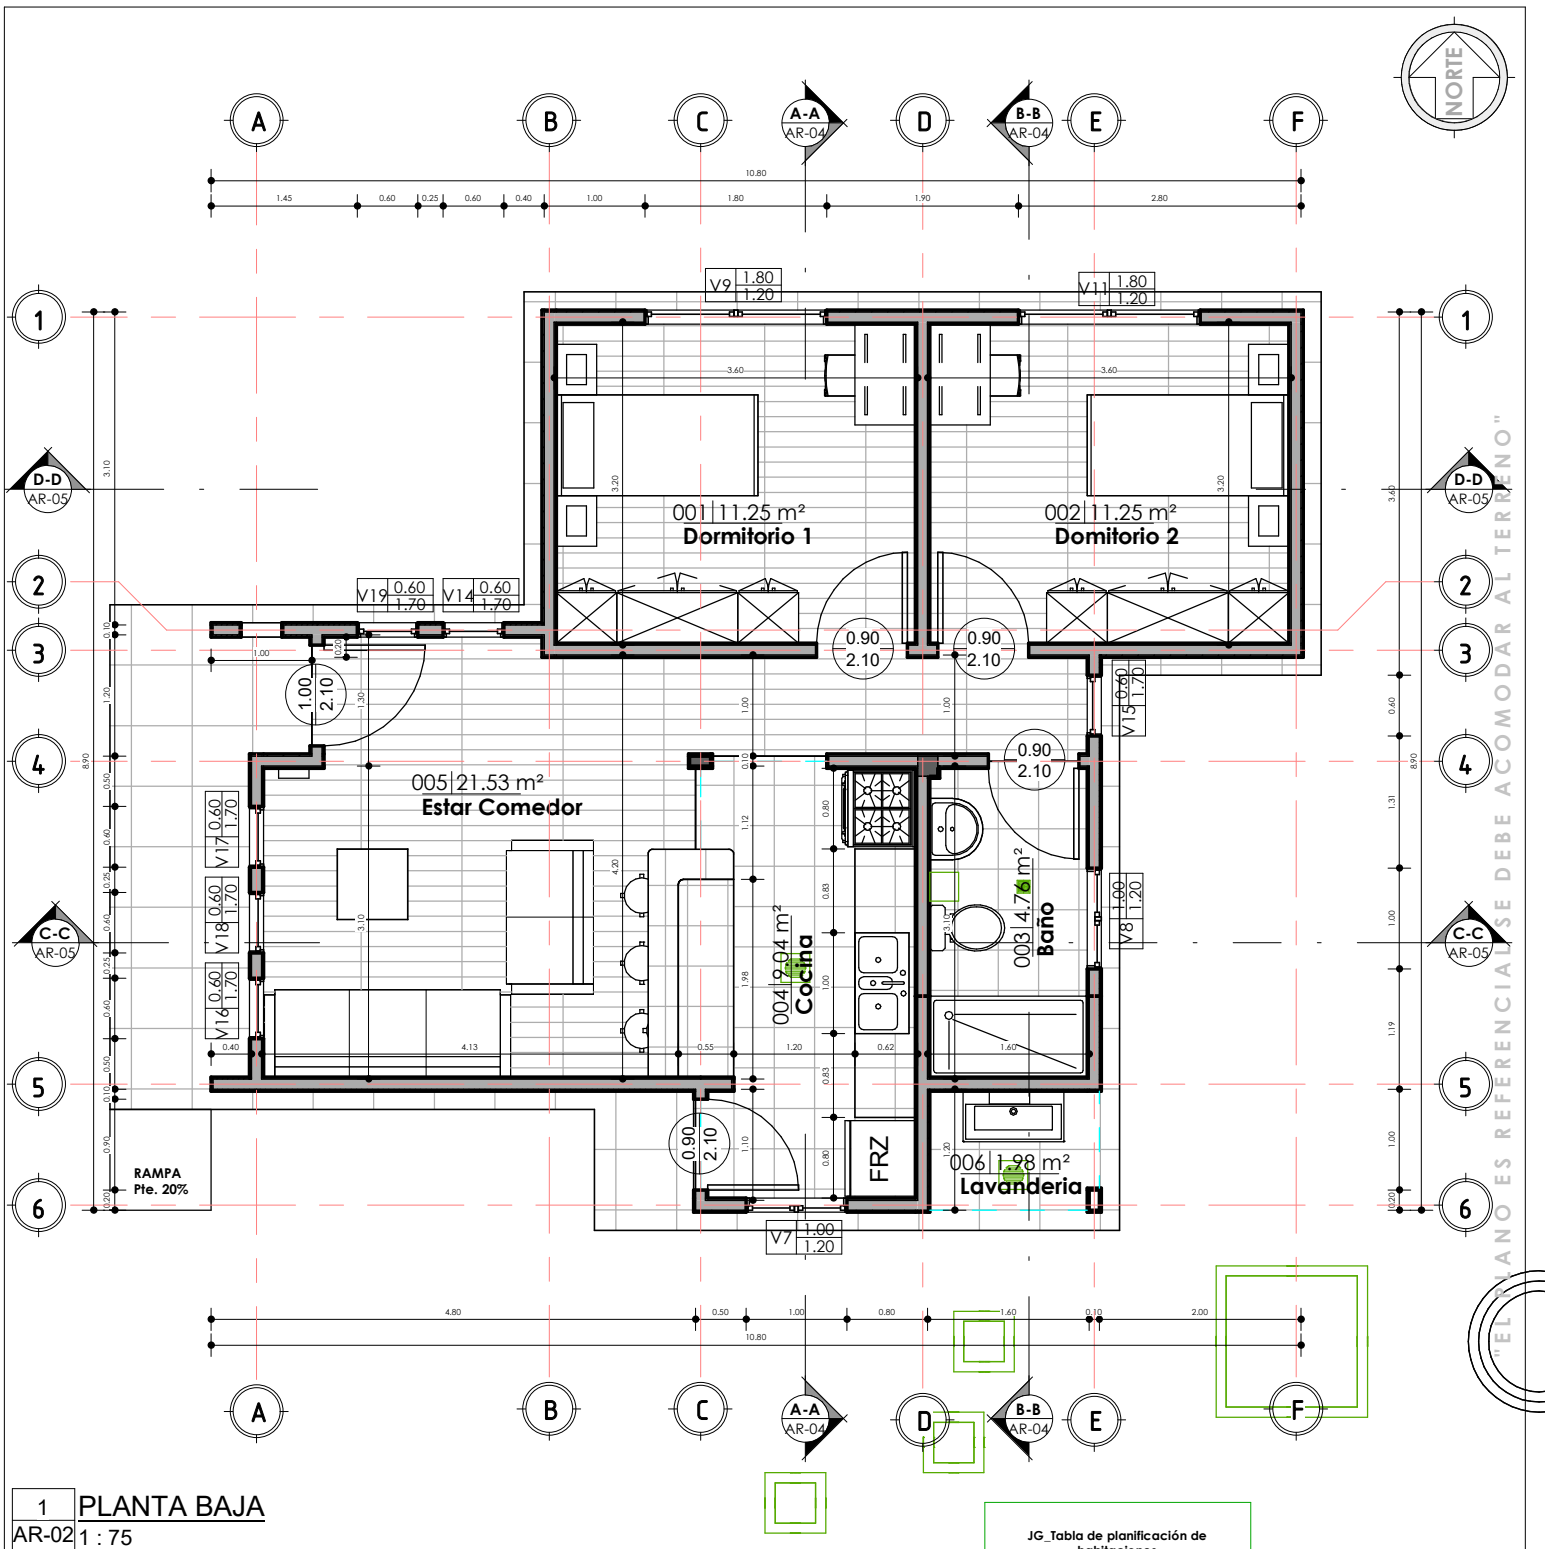


PLANO DE PLANTA ACOTADA


1:75 / PROPUESTA DE EMPLAZAMIENTO

AEVIVIENDA	PROYECTO DE VIVIENDA CUALITATIVA EN EL MUNICIPIO DE CAQUIAVIRI -FASE(VI) 2024- LA PAZ			
	ZONAS / URBANIZACIONES: HUARACA, LAURA JAYUMA, COLQUE ALTA, JNAKO AMAYA, GUANGO ALTO CAPAILLO, ARUNTAMAYA, CHIPANAMAYA, JHIRAPHI ALTA, KALLA CENTRO, LIMPHI JUQUIRA, LIMPHI AJAWIR HUMA, LIMPHI CHARCATA Y OTROS.	MUNICIPIO: CAQUIAVIRI		FECHA: DICIEMBRE 2024
	PROVINCIA: PACAJES	DEPARTAMENTO: LA PAZ		SUPERFICIE: 59.81 m2
			DISEÑO ARQUITECTONICO:	LAMINA: AR-02



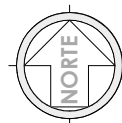

1 PLANTA BAJA AM
AR-03 1 : 75

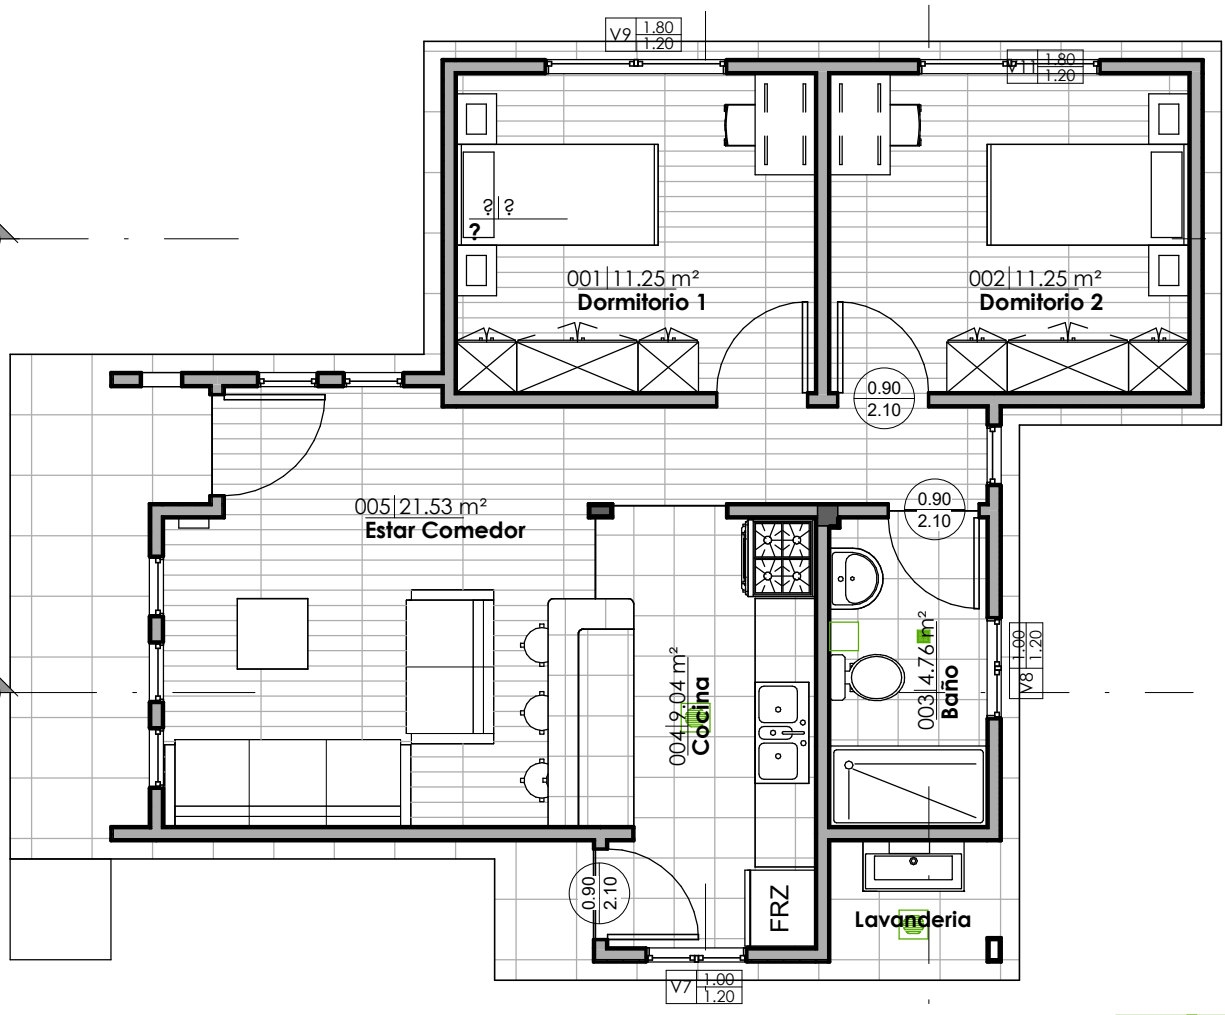


"ESTE PLANO ES REFERENCIAL SE DEBE ACOMODAR AL TERRENO"

JG_Tabla de planificación de habitaciones		
Nº	Nombre	Área
001	Dormitorio 1	11.25 m²
002	Dormitorio 2	11.25 m²
003	Baño	4.76 m²
004	Cocina	9.04 m²
005	Estar Comedor	21.53 m²
006	Lavandería	1.98 m²
PLANTA BAJA: 6		59.81 m²


PLANO AMOBLADO
1 : 75 / PROPUESTA DE EMPLAZAMIENTO



PROYECTO DE VIVIENDA CUALITATIVA EN EL MUNICIPIO DE CAQUIAVIRI -FASE(VI) 2024- LA PAZ			
AEVIVIENDA	ZONAS / URBANIZACIONES: HUARACA, LAURA JAYUMA, COLQUE ALTA, JHAKO AMAYA, GUANGO ALTO CAPAILLO, ARUNTAMAYA, CHIPANAMAYA, JHIRAPHI ALTA, KALLA CENTRO, LIMPHI JUQUIRA, LIMPHI AJAWIR HUMA, LIMPHI CHARCATA Y OTROS.	MUNICIPIO: CAQUIAVIRI	FECHA: DICIEMBRE 2024
	PROVINCIA: PACAJES	DEPARTAMENTO: LA PAZ	SUPERFICIE: 59.81 m2
		DISEÑO ARQUITECTONICO:	LAMINA: AR-03
		REVISADO Y APROBADO:	

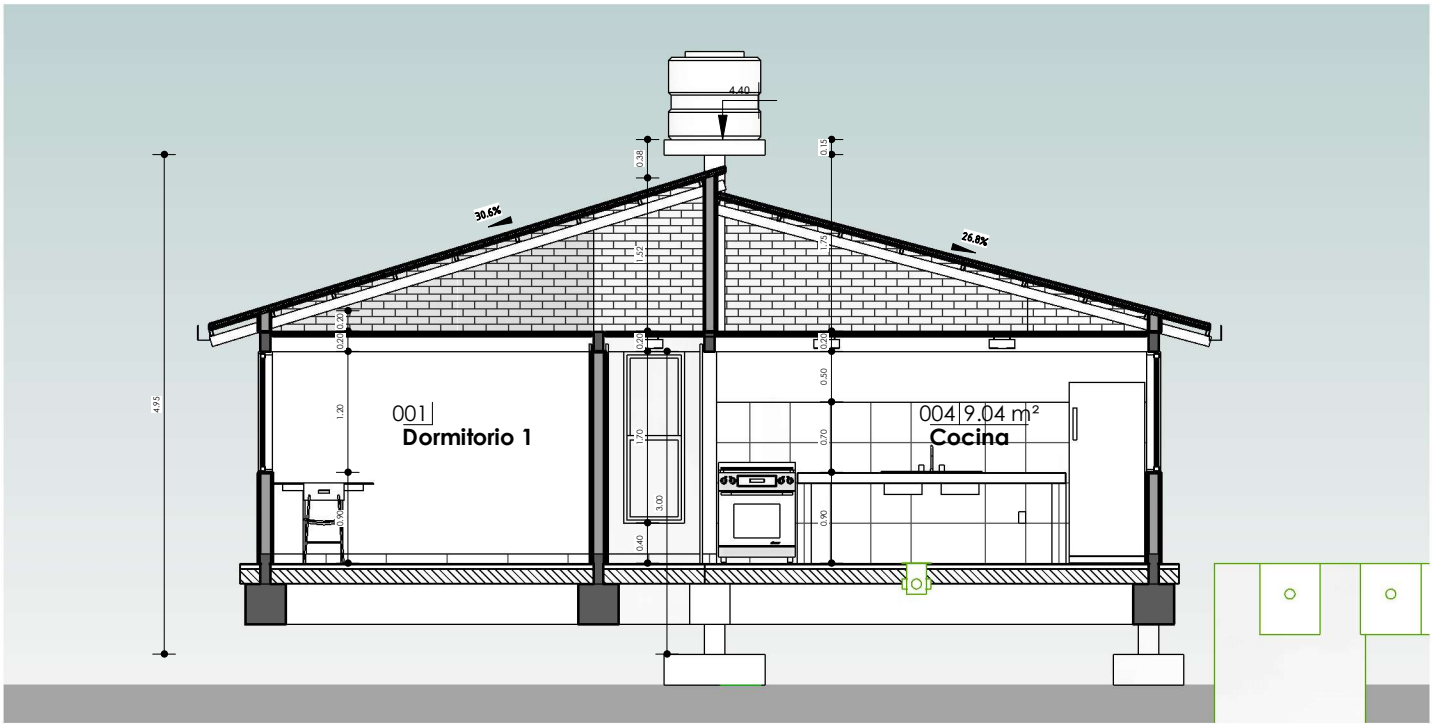

1 A-A
AR-04 1:75

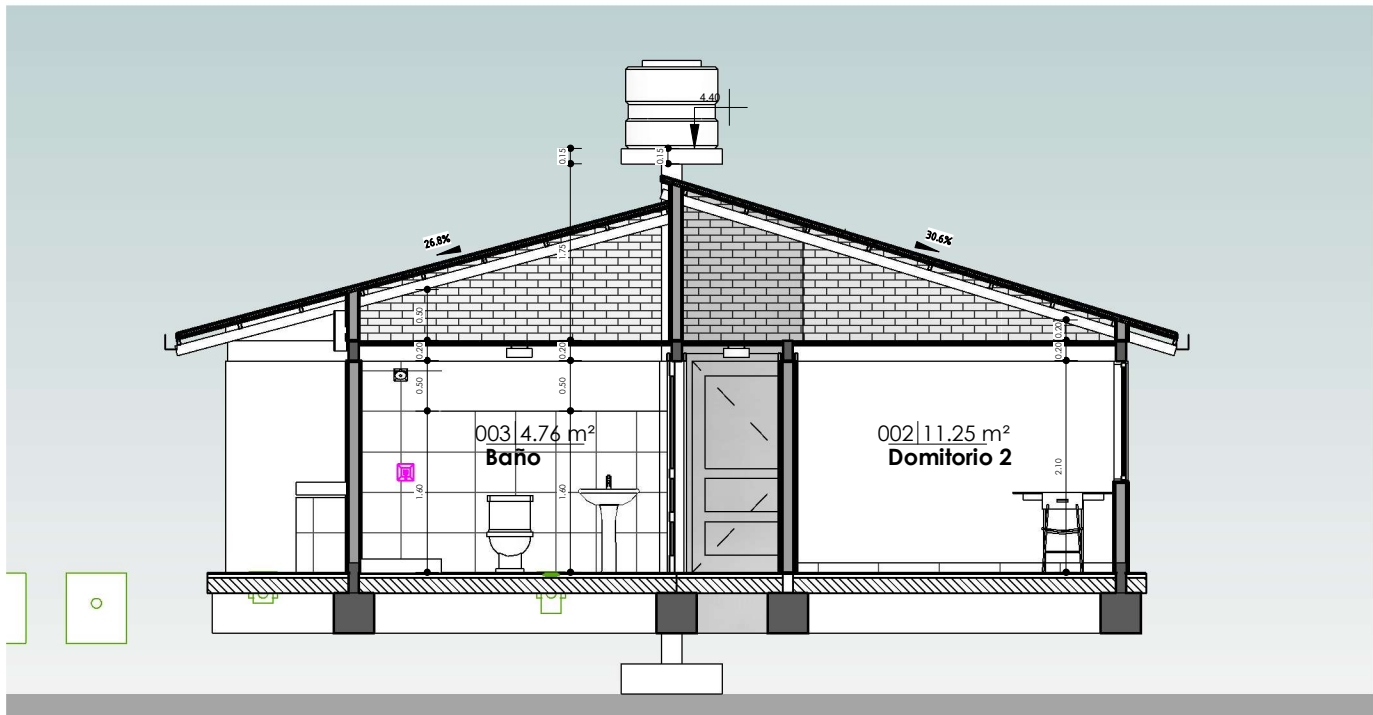

2 B-B
AR-04 1:75

SECCIONES AA Y BB

1:75 / PROPUESTA DE EMPLAZAMIENTO




AEVIVIENDA
AGENCIA ESTATAL DE VIVIENDA


PROYECTO DE VIVIENDA CUALITATIVA EN EL MUNICIPIO DE CAQUIAVIRI -FASE(VI) 2024- LA PAZ			
AEVIVIENDA	ZONAS / URBANIZACIONES: HUARACA, LAURA JAYUMA, COLQUE ALTA, JNAKO AMAYA, GUANGO ALTO CAPAILLO, ARUNTAMAYA, CHIPANAMAYA, JHIRAPHI ALTA, KALLA CENTRO, LLIMPHI JUQUIRA, LLIMPHI AJAWIR HUMA, LLIMPHI CHARCATA Y OTROS.	MUNICIPIO: CAQUIAVIRI	FECHA: DICIEMBRE 2024
	PROVINCIA: PACAJES	DEPARTAMENTO: LA PAZ	SUPERFICIE: 59.81 m2
		DISEÑO ARQUITECTONICO:	LAMINA: AR-04
		REVISADO Y APROBADO:	

"EL PLANO ES REFERENCIAL SE DEBE ACOMODAR AL TERRENO"

"EL PLANO ES REFERENCIAL SE DEBE ACOMODAR AL TERRENO"

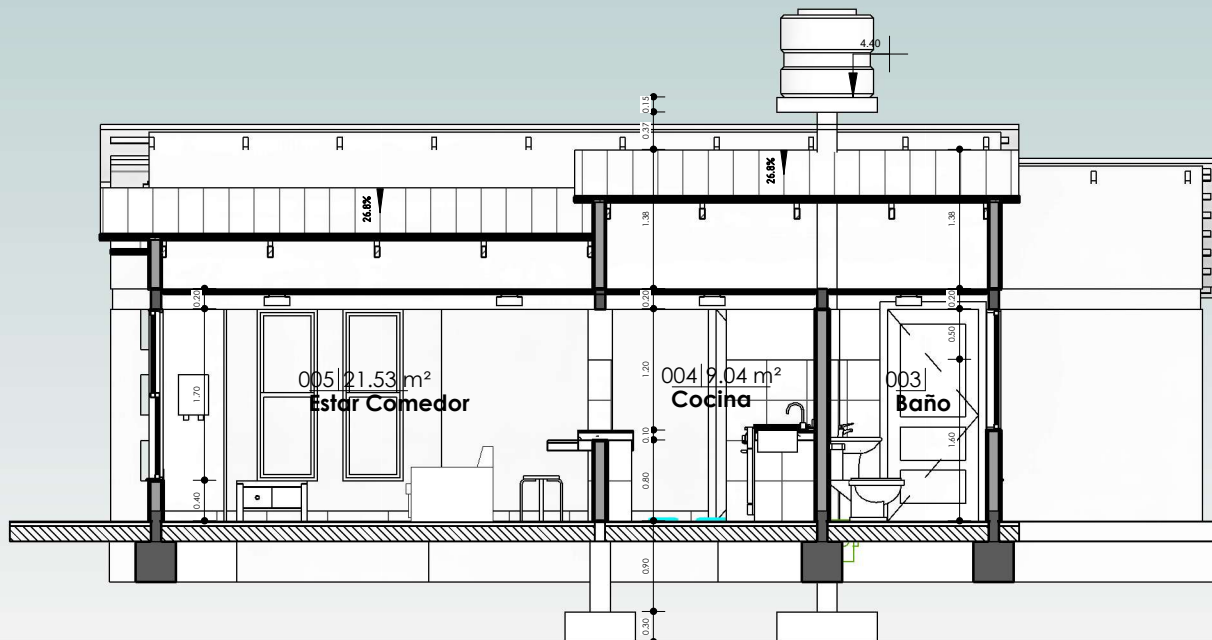


1 C-C
AR-05 1 : 75

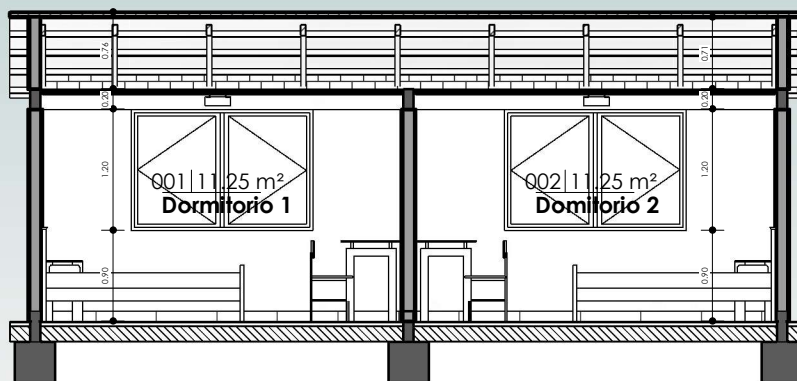

2 D-D
AR-05 1 : 75


SECCIONES CC Y DD

1 : 75 / PROPUESTA DE EMPLAZAMIENTO

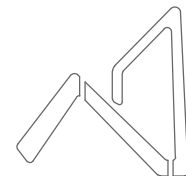


AEVIVIENDA
AGENCIA ESTATAL DE VIVIENDA

PROYECTO DE VIVIENDA CUALITATIVA EN EL MUNICIPIO DE CAQUIAVIRI -FASE(VI) 2024- LA PAZ			
AEVIVIENDA	ZONAS / URBANIZACIONES: HUARACA, LAURA JAYUMA, COLQUE ALTA, JHAKO AMAYA, GUANGO ALTO CAPAILLO, ARUNTAMAYA, CHIPANAMAYA, JHIRAPHI ALTA, KALLA CENTRO, LLIMPHI JUQUIRA, LLIMPHI AJAWIR HUMA, LLIMPHI CHARCATA Y OTROS.	MUNICIPIO: CAQUIAVIRI	FECHA: DICIEMBRE 2024
	PROVINCIA: PACAJES	DEPARTAMENTO: LA PAZ	SUPERFICIE: 59.81 m2
	DISEÑO ARQUITECTONICO:		LAMINA: AR-05
REVISADO Y APROBADO:			

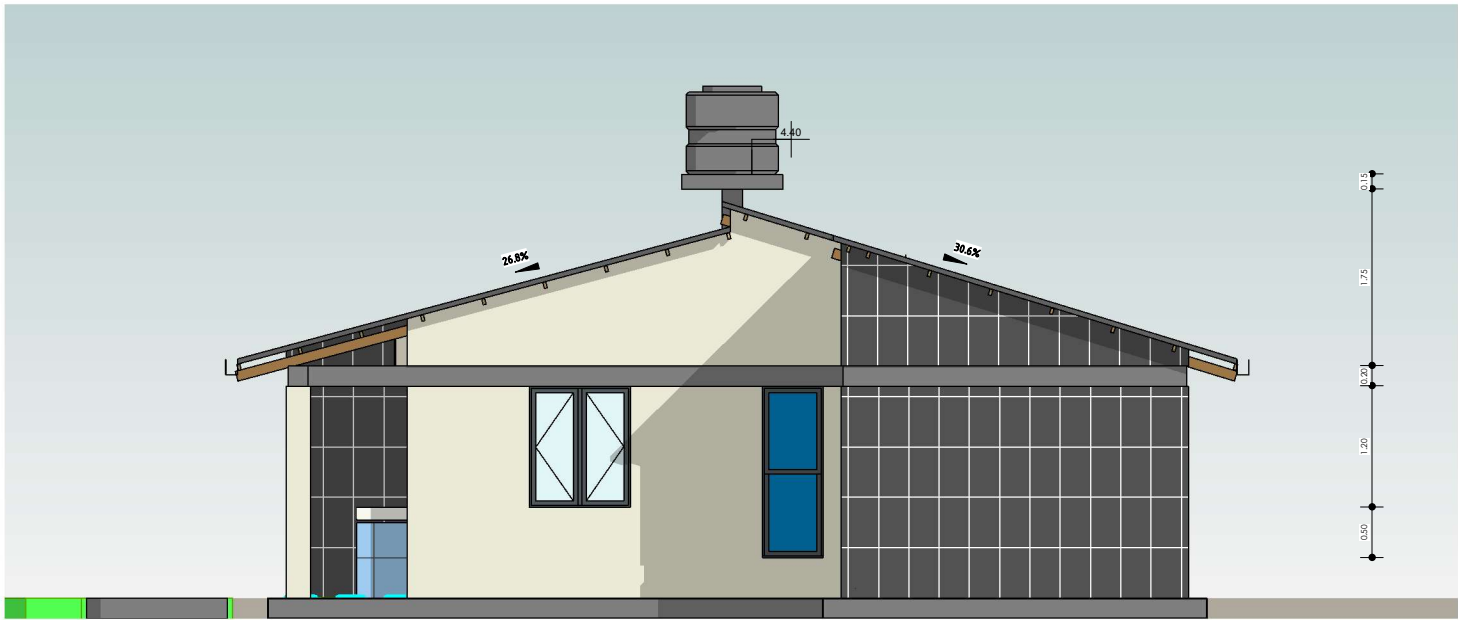

1 Este
AR-06 1 : 75

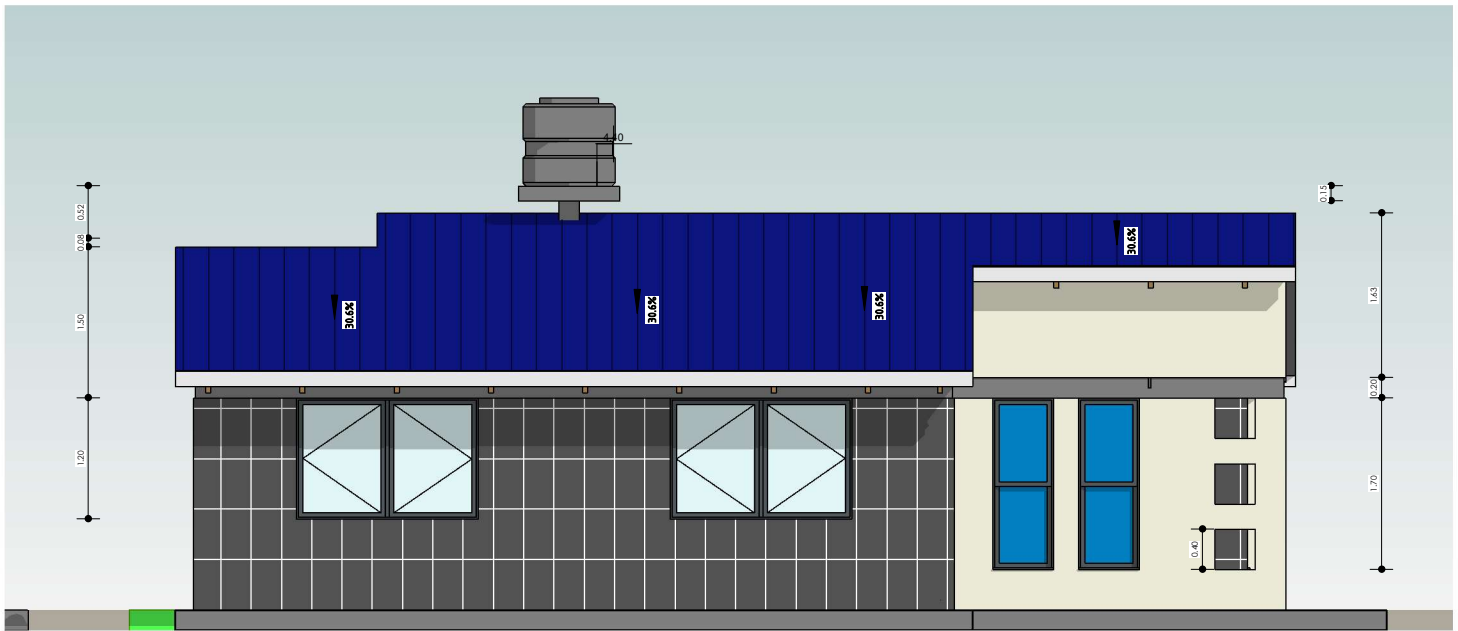


2 Norte
AR-06 1 : 75

"EL PLANO ES REFERENCIAL SE DEBE ACOMODAR AL TERRENO"


PLANO DE ALZADOS

1 : 75 / PROPUESTA DE EMPLAZAMIENTO

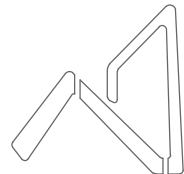


AEVIVIENDA
AGENCIA ESTATAL DE VIVIENDA

AEVIVIENDA	PROYECTO DE VIVIENDA CUALITATIVA EN EL MUNICIPIO DE CAQUIAVIRI -FASE(VI) 2024- LA PAZ			
	ZONAS / URBANIZACIONES: HUARACA, LAURA JAYUMA, COLQUE ALTA, JHAKO AMAYA, GUANGO ALTO CAPAILLO, ARUNTAMAYA, CHIPANAMAYA, JHIRAPHI ALTA, KALLA CENTRO, LLIMPHI JUQUIRA, LLIMPHI AJAWIR HUMA, LLIMPHI CHARCATA Y OTROS.	MUNICIPIO: CAQUIAVIRI		FECHA: DICIEMBRE 2024
	PROVINCIA: PACAJES	DEPARTAMENTO: LA PAZ		SUPERFICIE: 59.81 m2
			DISEÑO ARQUITECTONICO:	LAMINA: AR-06
			REVISADO Y APROBADO:	

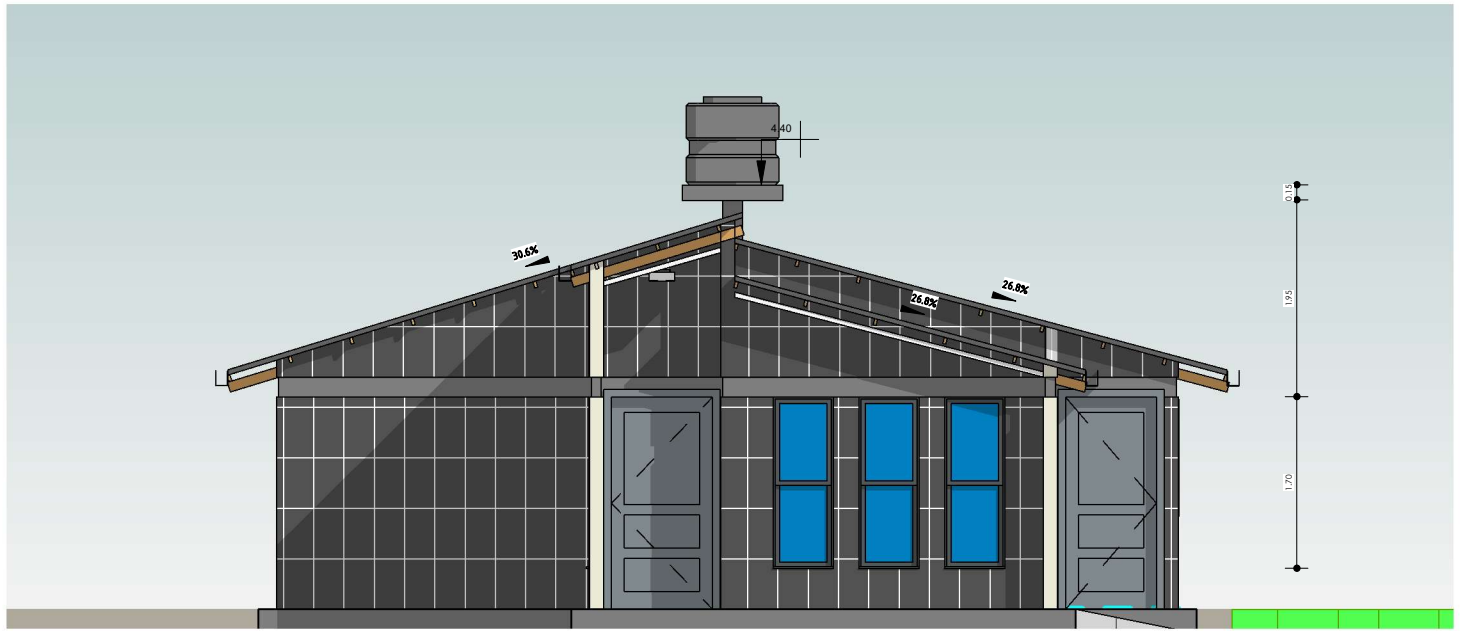

1 Oeste
AR-07 1:75

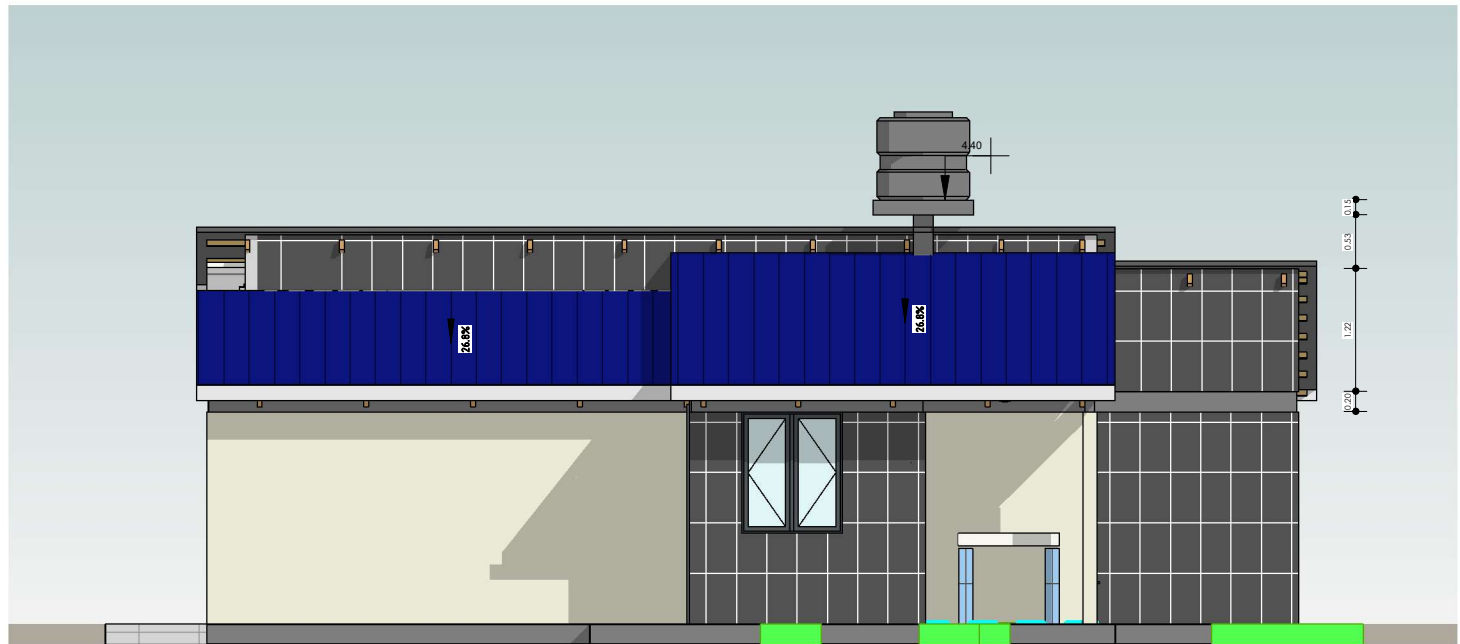


2 Sur
AR-07 1:75

"EL PLANO ES REFERENCIAL SE DEBE ACOMODAR AL TERRENO"


PLANO DE ALZADOS

1:75 / PROPUESTA DE EMPLAZAMIENTO

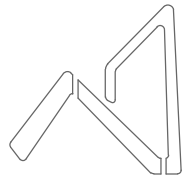


AEVIVIENDA
AGENCIA ESTATAL DE VIVIENDA

PROYECTO DE VIVIENDA CUALITATIVA EN EL MUNICIPIO DE CAQUIAVIRI -FASE(VI) 2024- LA PAZ			
AEVIVIENDA	ZONAS / URBANIZACIONES: HUARACA, LAURA JAYUMA, COLQUE ALTA, JHAKO AMAYA, GUANGO ALTO CAPAILLO, ARUNTAMAYA, CHIPANAMAYA, JHIRAPHI ALTA, KALLA CENTRO, LLIMPHI JUQUIRA, LLIMPHI AJAWIR HUMA, LLIMPHI CHARCATA Y OTROS.	MUNICIPIO: CAQUIAVIRI	FECHA: DICIEMBRE 2024
	PROVINCIA: PACAJES	DEPARTAMENTO: LA PAZ	SUPERFICIE: 59.81 m2
		DISEÑO ARQUITECTONICO:	LAMINA: AR-07
		REVISADO Y APROBADO:	

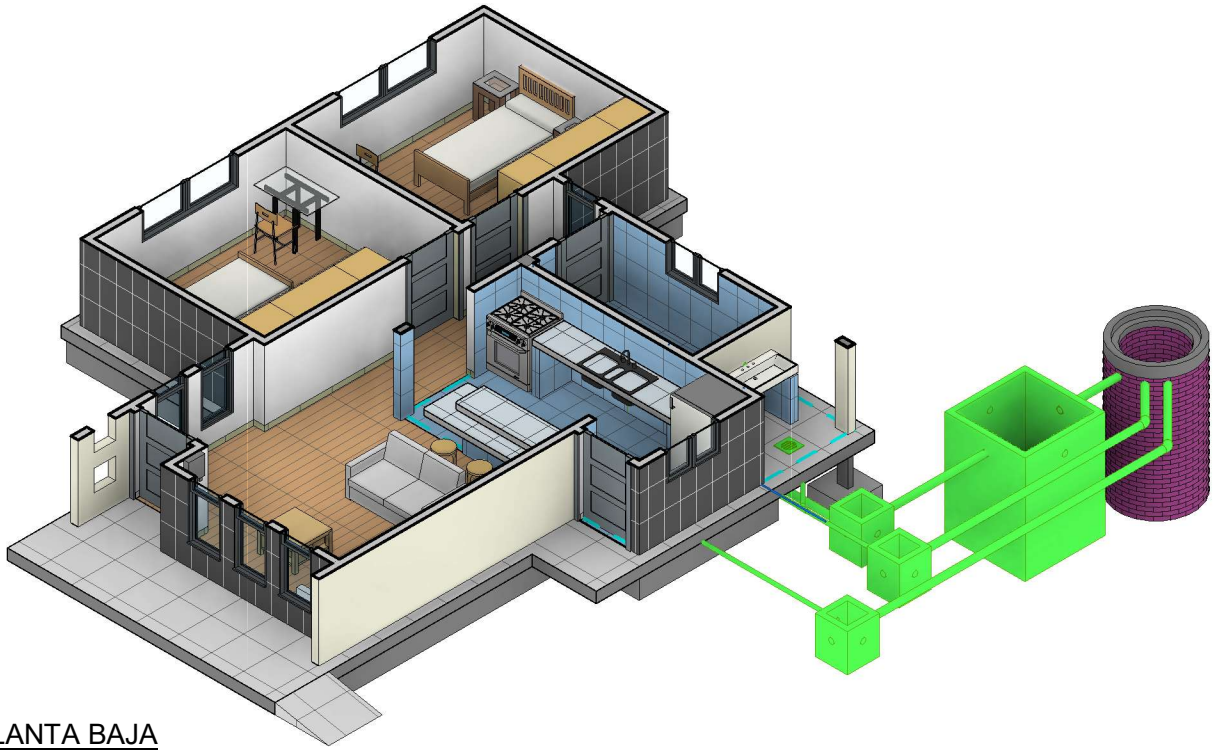


2 **MODELO PLANTA BAJA**
AR-08

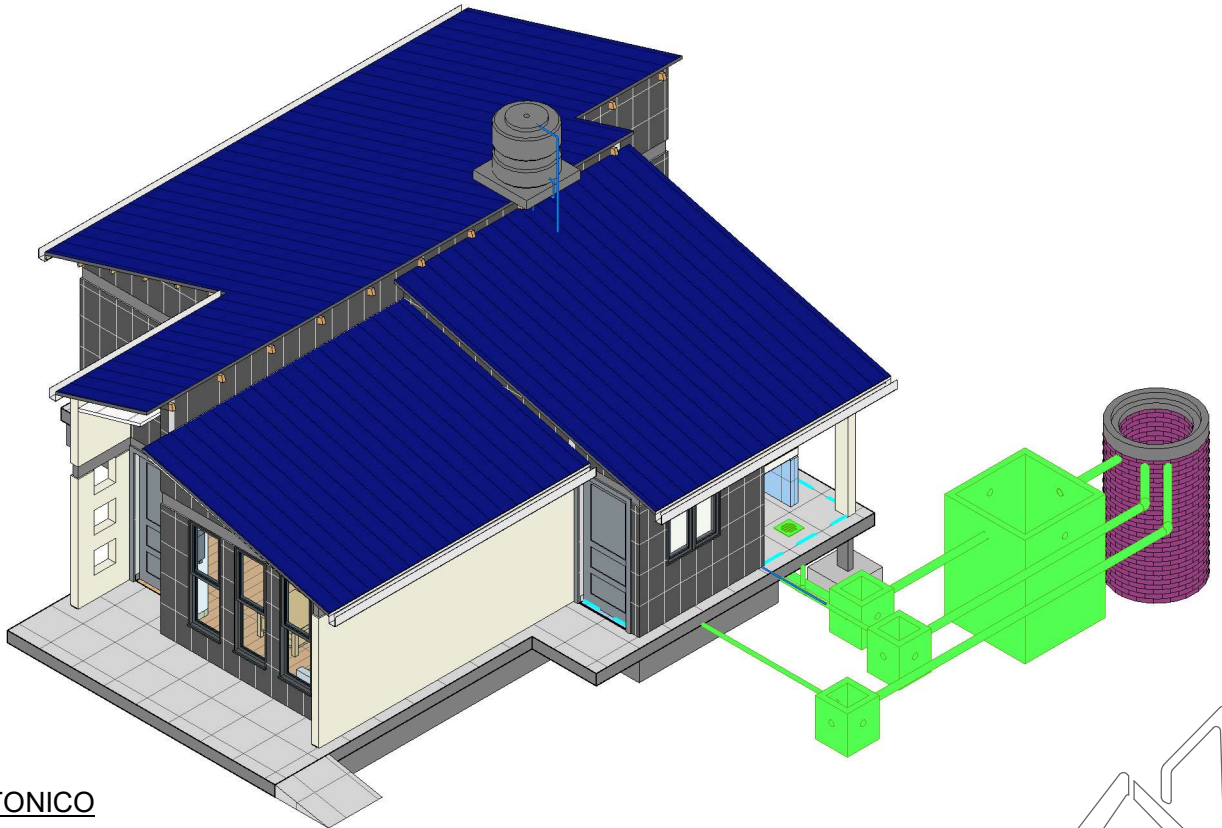

1 **MODELO ARQUITECTONICO**
AR-08

MODELOS ARQUITECTONICOS


/ PROPUESTA DE EMPLAZAMIENTO

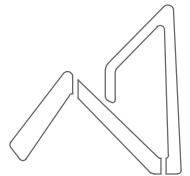

AEVIVIENDA
AGENCIA ESTATAL DE VIVIENDA

PROYECTO DE VIVIENDA CUALITATIVA EN EL MUNICIPIO DE CAQUIAVIRI -FASE(VI) 2024- LA PAZ			
ZONAS / URBANIZACIONES: HUARACA, LAURA JAYUMA, COLQUE ALTA, JHAKO AMAYA, GUANGO ALTO CAPAILLO, ARUNTAMAYA, CHIPANAMAYA, JHIRAPHI ALTA, KALLA CENTRO, LLIMPHI JUQUIRA, LLIMPHI AJAWIR HUMA, LLIMPHI CHARCATA Y OTROS.	MUNICIPIO: CAQUIAVIRI		FECHA: DICIEMBRE 2024
	DEPARTAMENTO: LA PAZ		SUPERFICIE: 59.81 m2
PROVINCIA: PACAJES		DISEÑO ARQUITECTONICO:	LAMINA: AR-08
		REVISADO Y APROBADO:	

"EL PLANO ES REFERENCIAL SE DEBE ACOMODAR AL TERRENO"

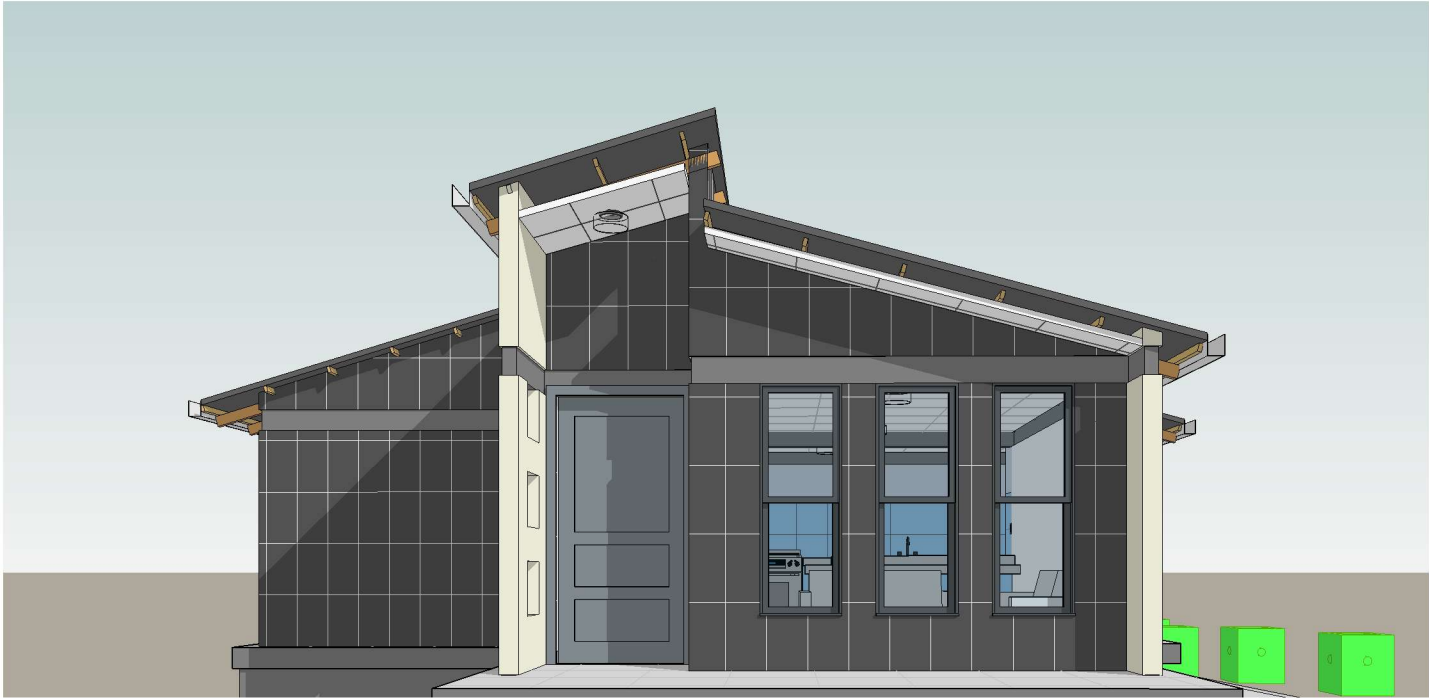

1 PERSPECTIVA POSTERIOR
AR-09





2 PERSPECTIVA LATERAL
IZQUIERDO
AR-09

"EL PLANO ES REFERENCIAL SE DEBE ACOMODAR AL TERRENO"

PLANO DE PERSPECTIVAS
/ PROPUESTA DE EMPLAZAMIENTO



AEVIVIENDA	PROYECTO DE VIVIENDA CUALITATIVA EN EL MUNICIPIO DE CAQUIAVIRI -FASE(VI) 2024- LA PAZ			
	ZONAS / URBANIZACIONES: HUARACA, LAURA JAYUMA, COLQUE ALTA, JHAKO AMAYA, GUANGO ALTO CAPAILLO, ARUNTAMAYA, CHIPANAMAYA, JHIRAPHI ALTA, KALLA CENTRO, LLIMPHI JUQUIRA, LLIMPHI AJAWIR HUMA, LLIMPHI CHARCATA Y OTROS.	MUNICIPIO: CAQUIAVIRI		FECHA: DICIEMBRE 2024
	PROVINCIA: PACAJES	DEPARTAMENTO: LA PAZ		SUPERFICIE: 59.81 m2
			DISEÑO ARQUITECTONICO:	LAMINA: AR-09
			REVISADO Y APROBADO:	

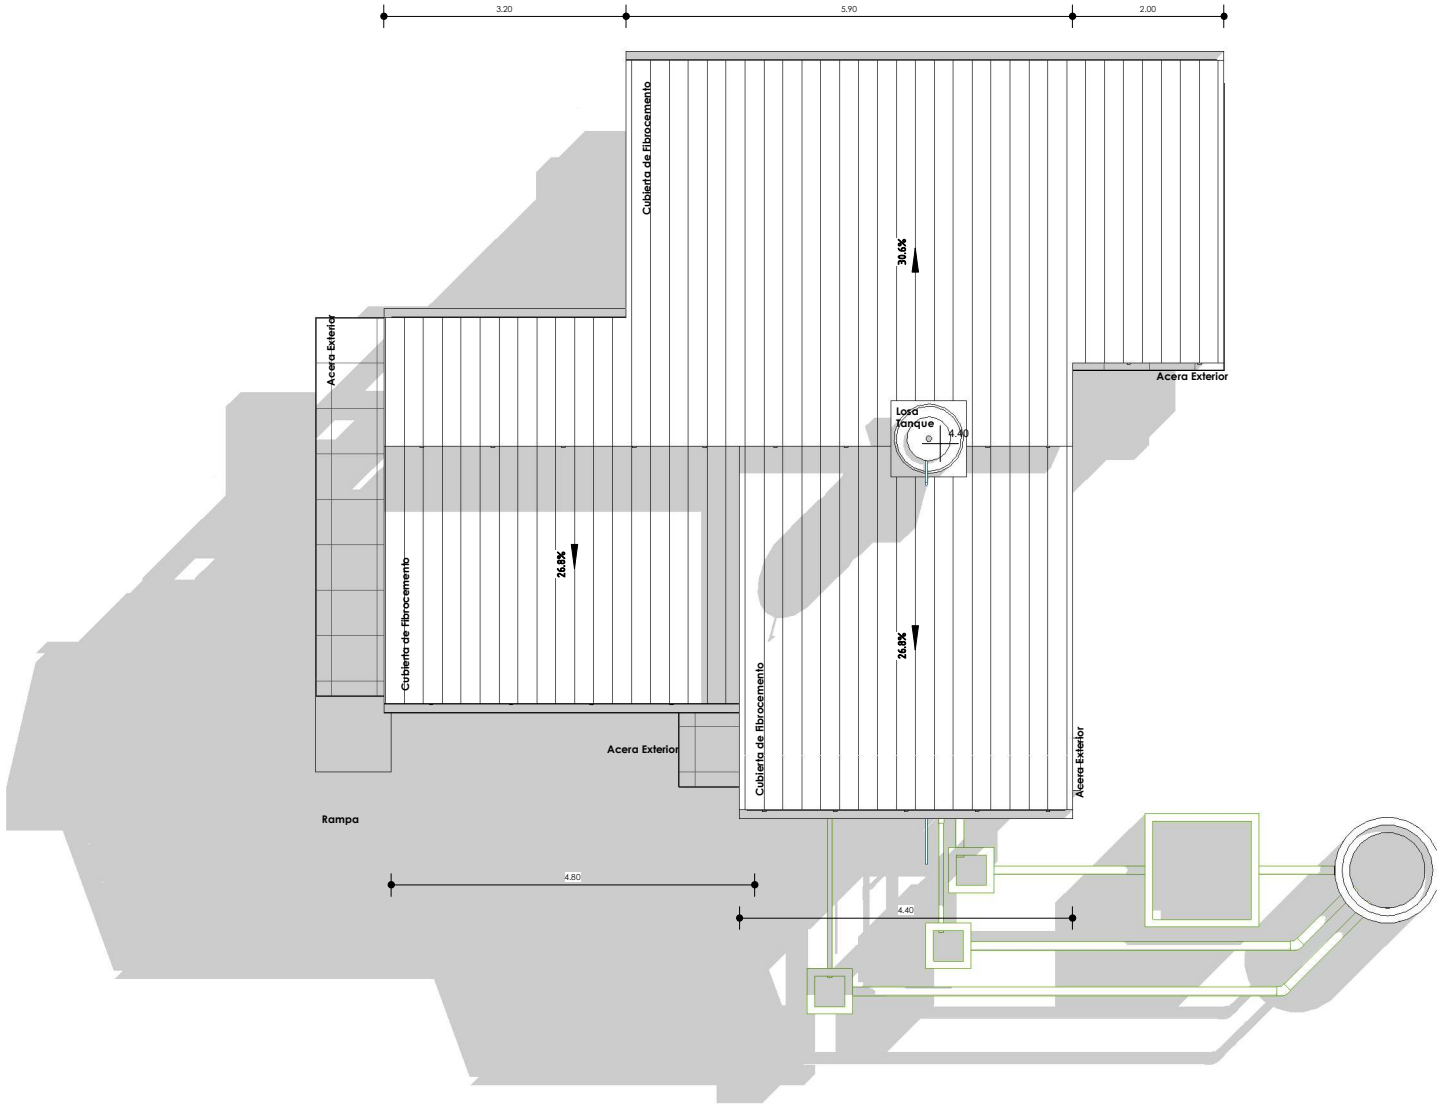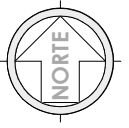

"EL PLANO ES REFERENCIAL SE DEBE ACOMODAR AL TERRENO"


1 Nivel Cubierta
AR-10 1 : 100

PLANO DE CUBIERTAS

1 : 100 / PROPUESTA DE EMPLAZAMIENTO



AEVIVIENDA	PROYECTO DE VIVIENDA CUALITATIVA EN EL MUNICIPIO DE CAQUIAVIRI -FASE(VI) 2024- LA PAZ				
	ZONAS / URBANIZACIONES: HUARACA, LAURA JAYUMA, COLQUE ALTA, JNAKO AMAYA, GUANGO ALTO CAPAILLO, ARUNTAMAYA, CHIPANAMAYA, JHIRAPHI ALTA, KALLA CENTRO, LLIMPHI JUQUIRA, LLIMPHI AJAWIR HUMA, LLIMPHI CHARCATA Y OTROS.	MUNICIPIO: CAQUIAVIRI			FECHA: DICIEMBRE 2024
	PROVINCIA: PACAJES	DEPARTAMENTO: LA PAZ			SUPERFICIE: 59.81 m2
			DISEÑO ARQUITECTONICO:	REVISADO Y APROBADO:	LAMINA: AR-10

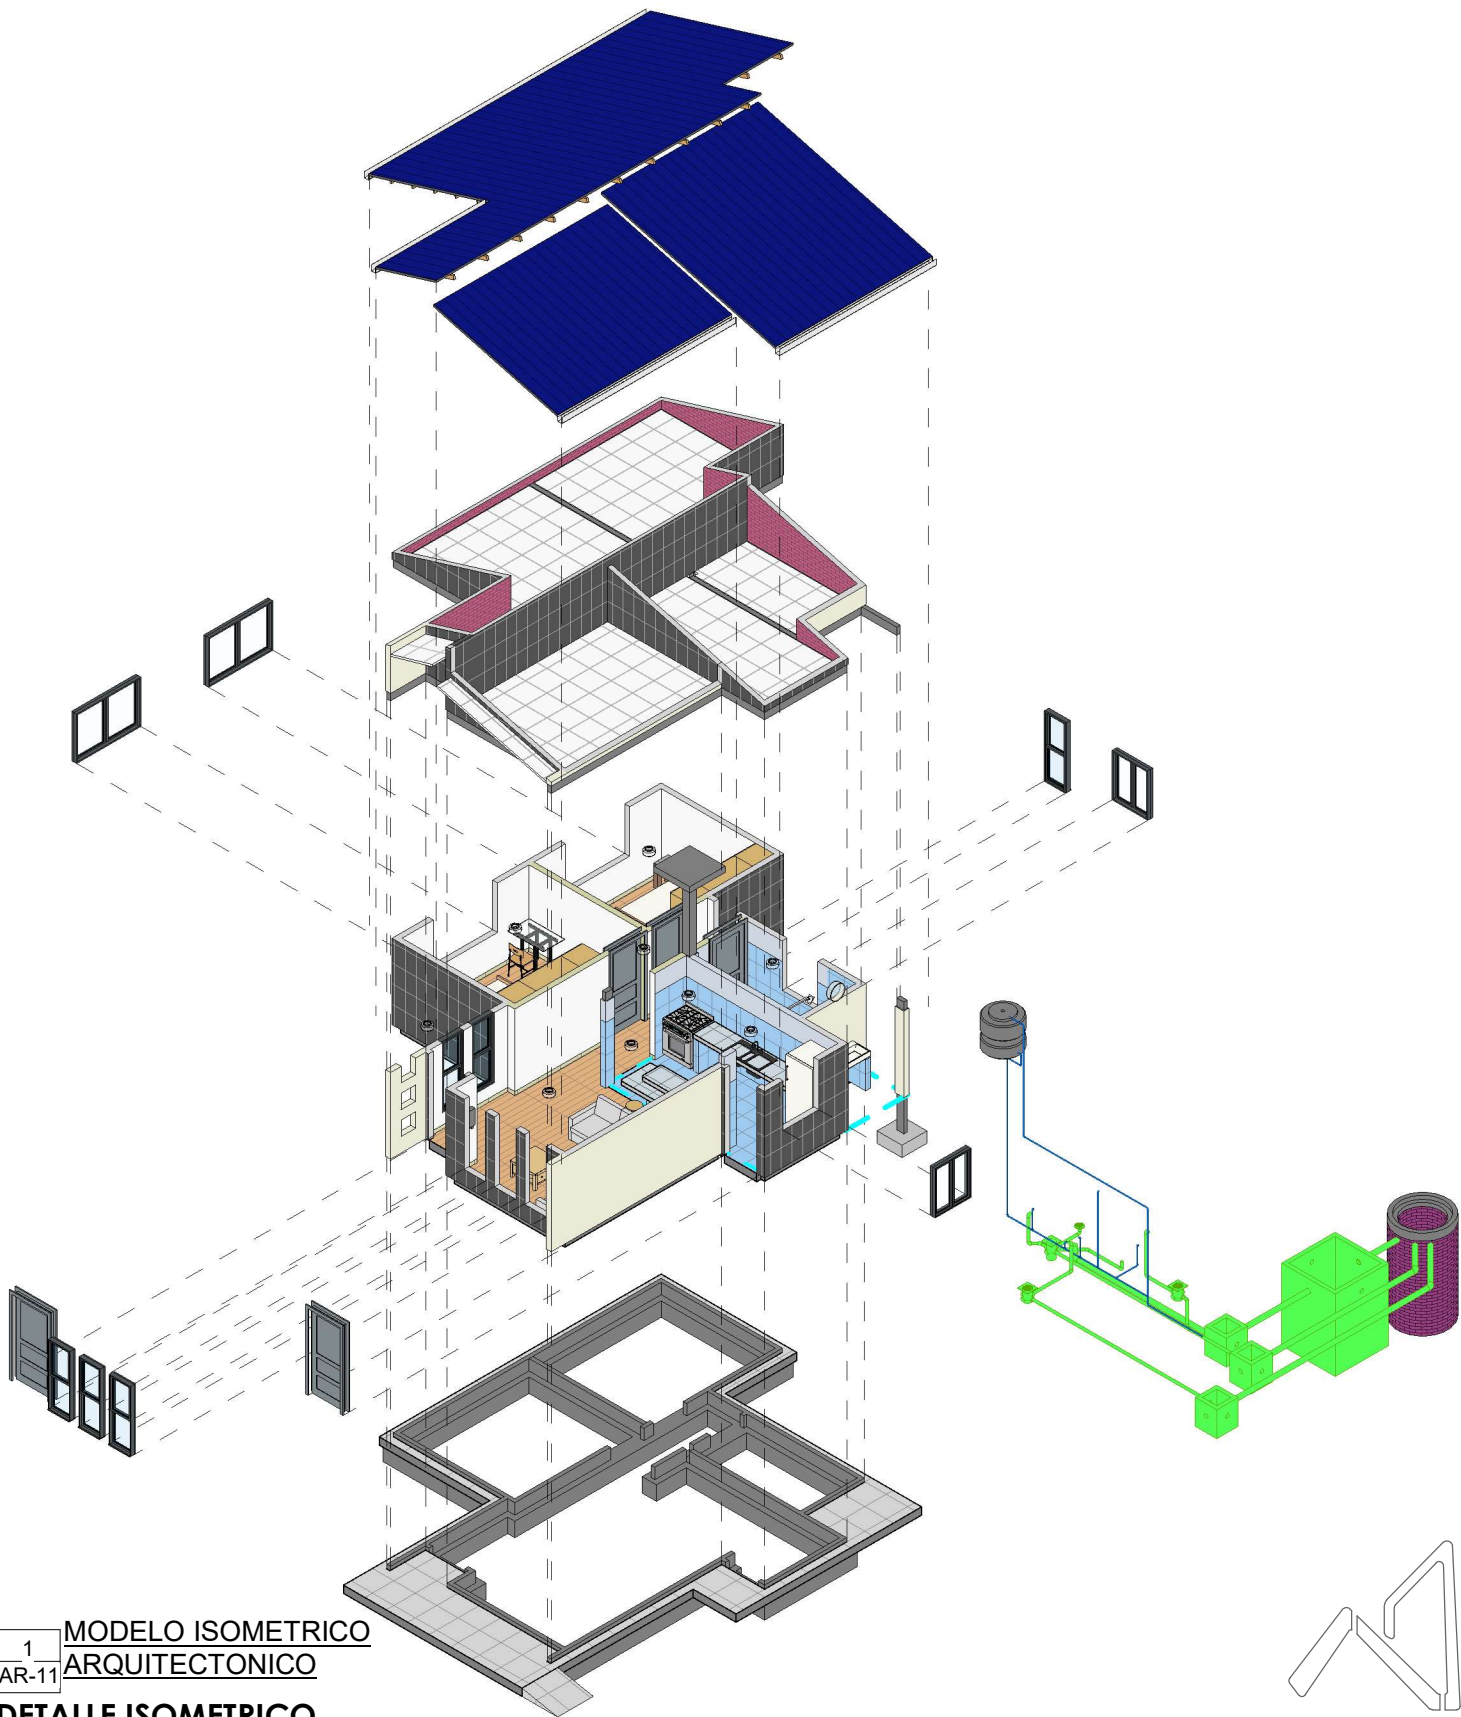

"EL PLANO ES REFERENCIAL SE DEBE ACOMODAR AL TERRENO"


1
AR-11

**MODELO ISOMETRICO
ARQUITECTONICO**

DETALLE ISOMETRICO
/ PROPUESTA DE EMPLAZAMIENTO



AEVIVIENDA	PROYECTO DE VIVIENDA CUALITATIVA EN EL MUNICIPIO DE CAQUIAVIRI -FASE(VI) 2024- LA PAZ			
	ZONAS / URBANIZACIONES: HUARACA, LAURA JAYUMA, COLQUE ALTA, JNAKO AMAYA, GUANGO ALTO CAPAILLO, ARUNTAMAYA, CHIPANAMAYA, JHIRAPHI ALTA, KALLA CENTRO, LLIMPHI JUQUIRA, LLIMPHI AJAWIR HUMA, LLIMPHI CHARCATA Y OTROS.	MUNICIPIO: CAQUIAVIRI		FECHA: DICIEMBRE 2024
	PROVINCIA: PACAJES	DEPARTAMENTO: LA PAZ		SUPERFICIE: 59.81 m2
			DISEÑO ARQUITECTONICO:	REVISADO Y APROBADO:
				LAMINA: AR-11

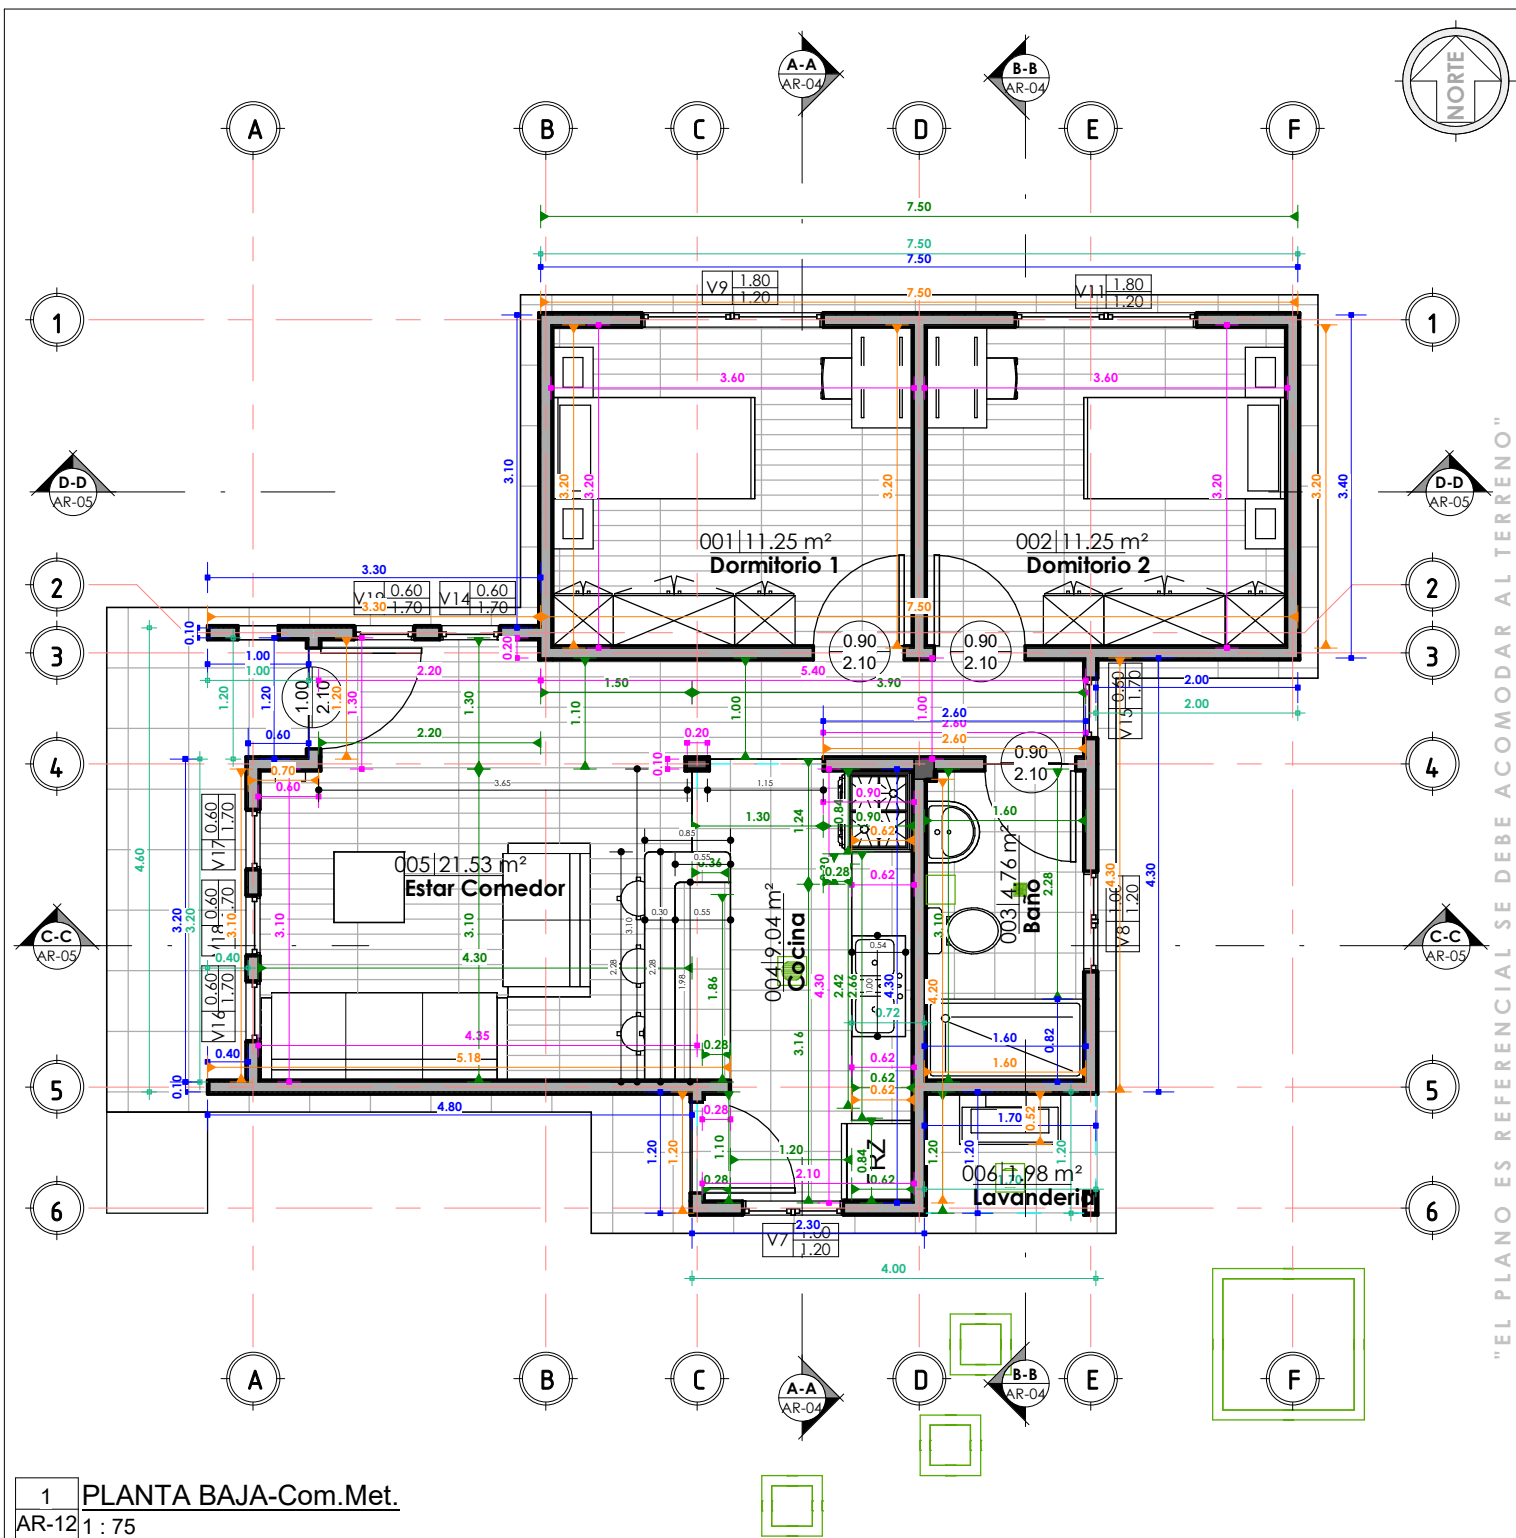

1 PLANTA BAJA-Com.Met.
AR-12 1 : 75

COMPUTOS METRICOS

1 : 75 / PROPUESTA DE EMPLAZAMIENTO

PROYECTO DE VIVIENDA CUALITATIVA EN EL MUNICIPIO DE CAQUIAVIRI -FASE(VI) 2024- LA PAZ

ZONAS / URBANIZACIONES:
HUARACA, LAURA JAYUMA, COLQUE ALTA, JHAKO
AMAYA, GUANGO ALTO CAPAILLO, ARUNTAMAYA,
CHIPANAMAYA, JHIRAPHI ALTA, KALLA CENTRO,
LIMPHI JUQUIRA, LIMPHI AJAWIR HUMA, LIMPHI
CHARCATA Y OTROS.

PROVINCIA:
PACAJES

MUNICIPIO:
CAQUIAVIRI

DEPARTAMENTO:
LA PAZ

FECHA:
DICIEMBRE 2024


SUPERFICIE:
59.81 m2

LAMINA:
AR-12

DISEÑO ARQUITECTONICO:

REVISADO Y APROBADO:

AR-12

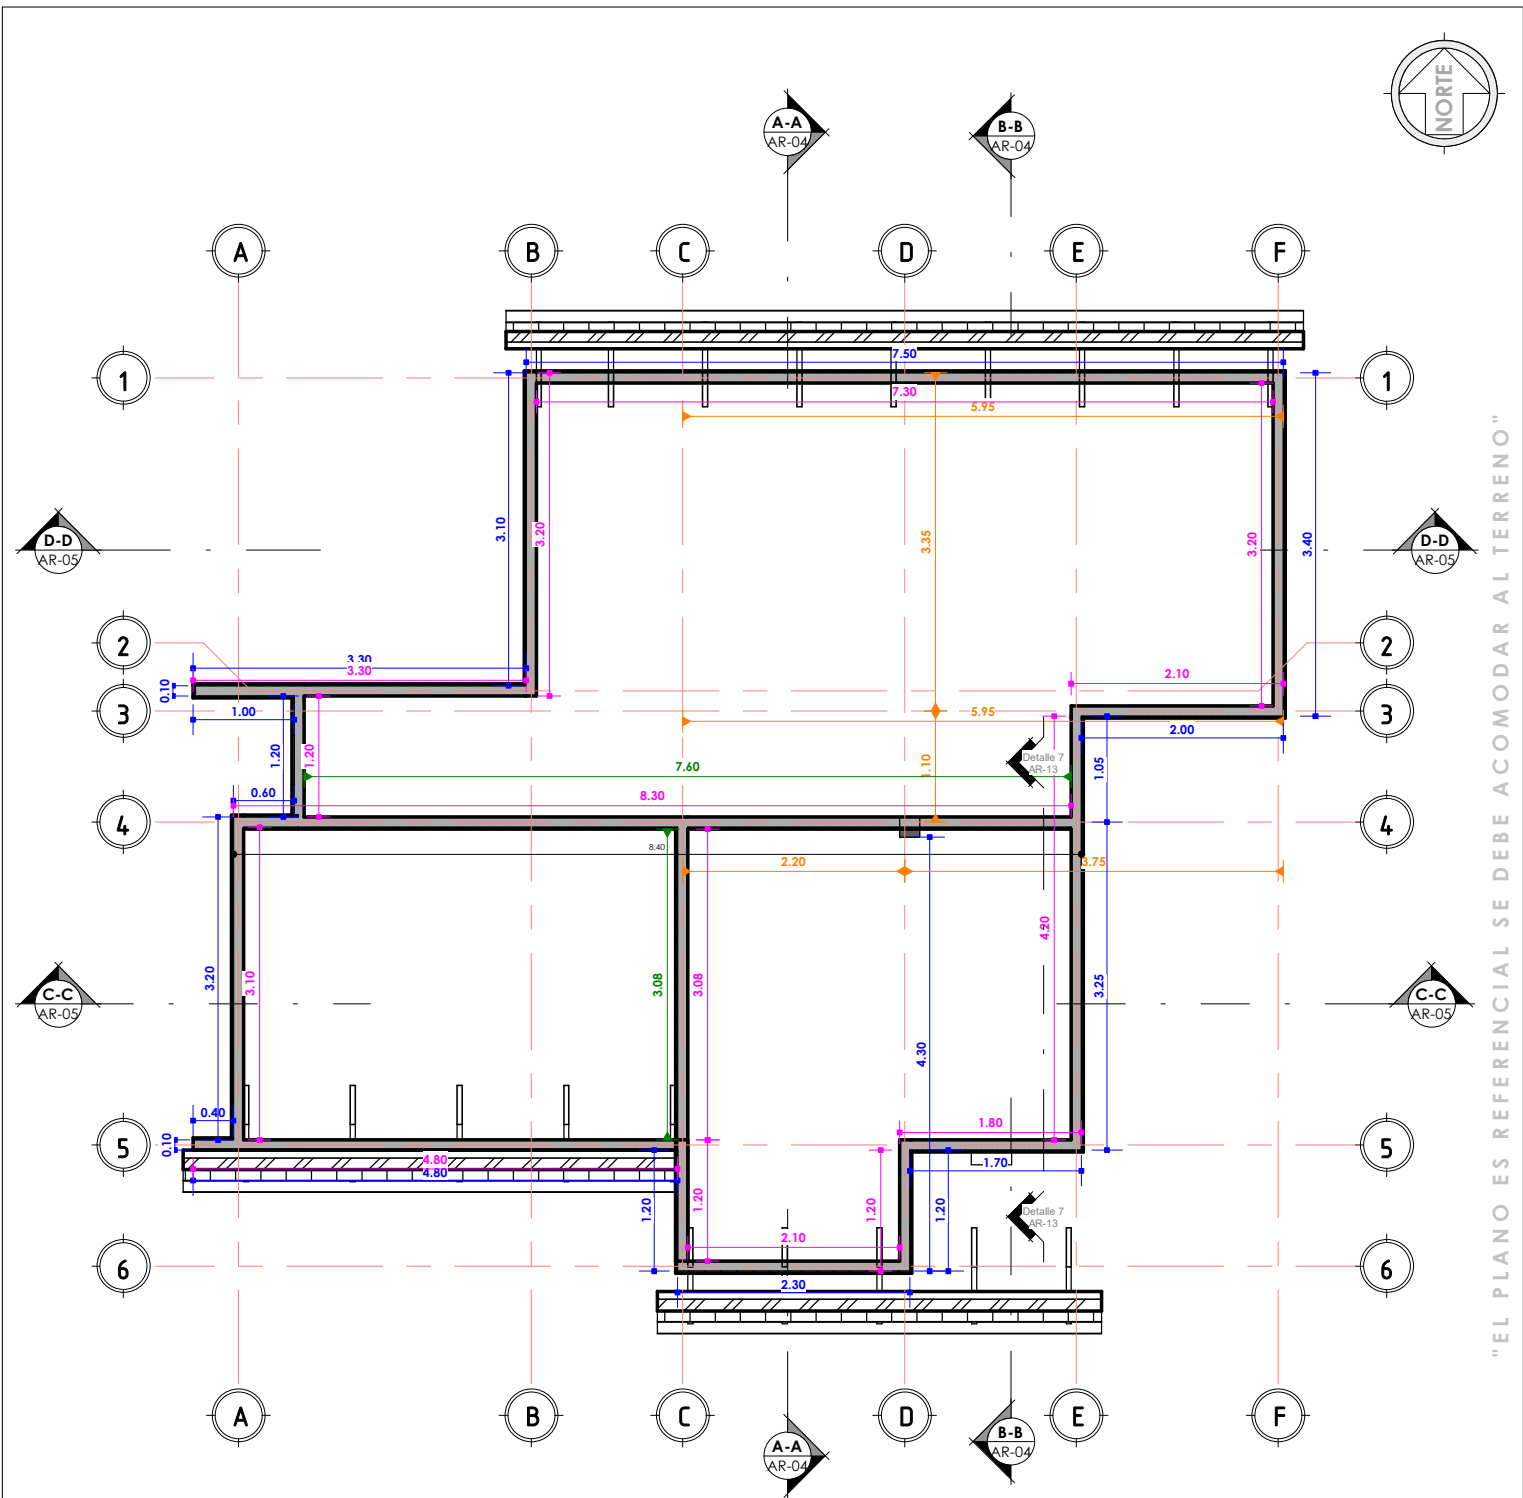


"EL PLANO ES REFERENCIAL SE DEBE ACOMODAR AL TERRENO"

1 Nivel Vigas Cadena
AR-13 1:75



PLANO NIVEL MOJINETE

1:75 / PROPUESTA DE EMPLAZAMIENTO

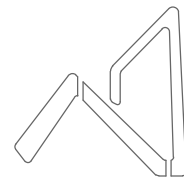

AEVIVIENDA
AGENCIA ESTATAL DE VIVIENDA

PROYECTO DE VIVIENDA CUALITATIVA EN EL MUNICIPIO DE CAQUIAVIRI -FASE(VI) 2024- LA PAZ			
AEVIVIENDA	ZONAS / URBANIZACIONES:	MUNICIPIO:	FECHA:
	HUARACA, LAURA JAYUMA, COLQUE ALTA, JHAKO AMAYA, GUANGO ALTO CAPAILLO, ARUNTAMAYA, CHIPANAMAYA, JHIRAPHI ALTA, KALLA CENTRO, LLIMPHI JUQUIRA, LLIMPHI AJAWIR HUMA, LLIMPHI CHARCATA Y OTROS.	CAQUIAVIRI	DICIEMBRE 2024
	PROVINCIA:	DEPARTAMENTO:	SUPERFICIE:
PACAJES	LA PAZ		59.81 m2
		DISEÑO ARQUITECTONICO:	LAMINA:
			AR-13
		REVISADO Y APROBADO:	

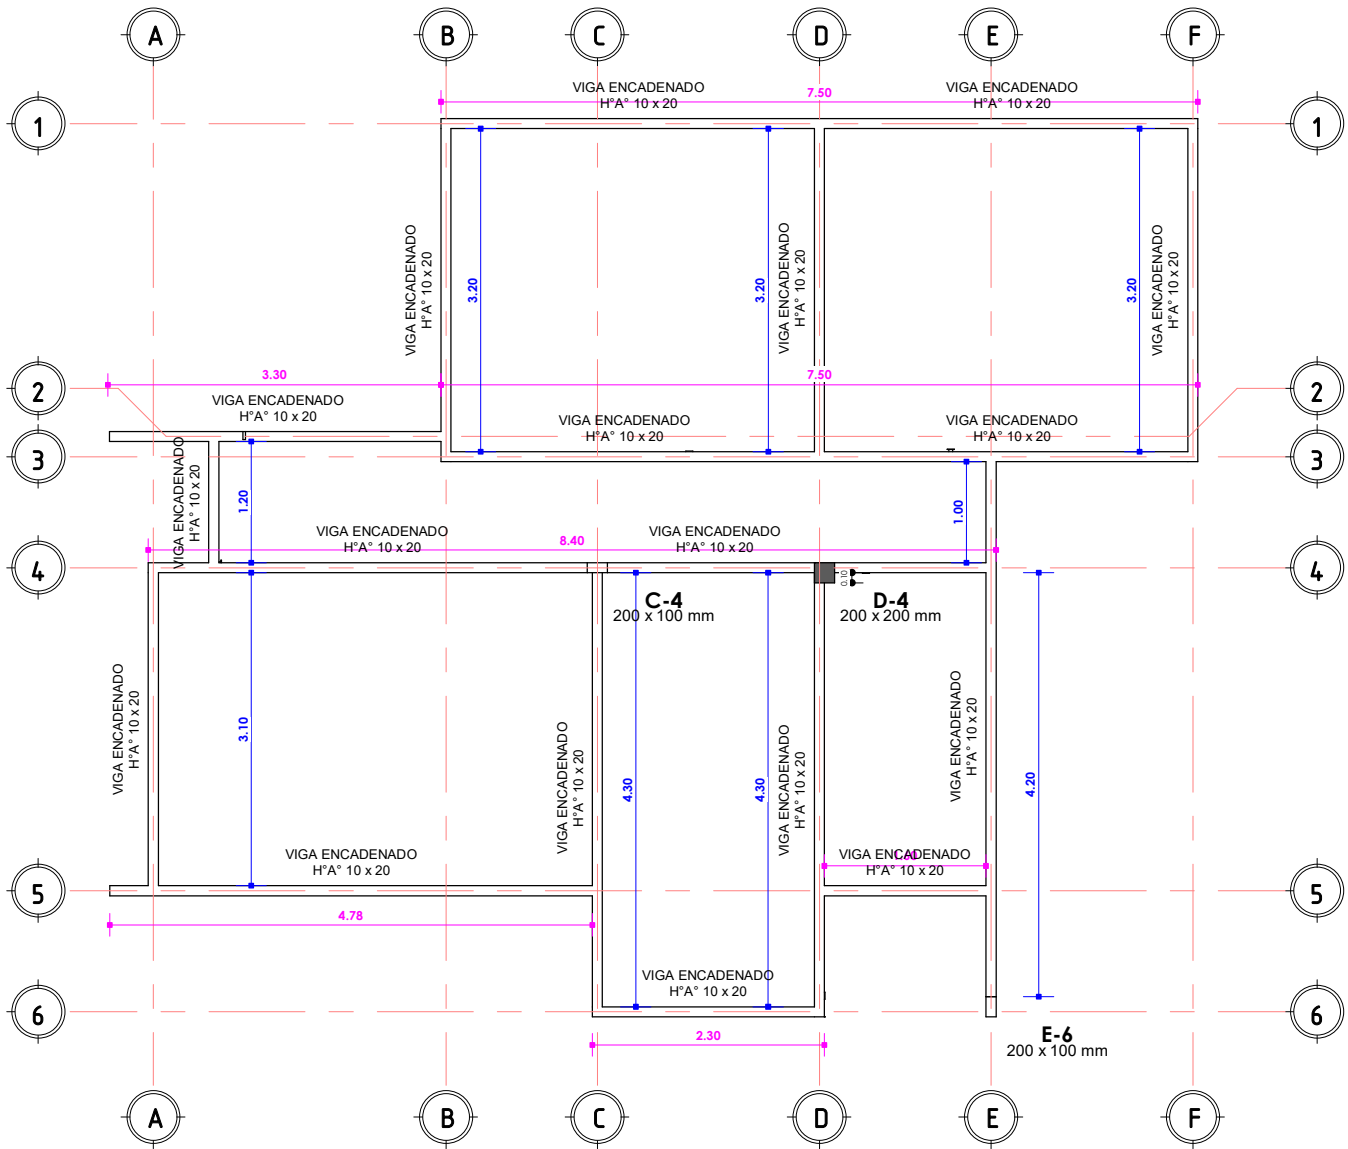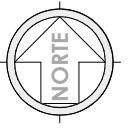


"EL PLANO ES REFERENCIAL SE DEBE ACOMODAR AL TERRENO"

1 PRIMERA LOSA
AR-14 1 : 75



PLANO VIGA ENCADENADO

1 : 75 / PROPUESTA DE EMPLAZAMIENTO

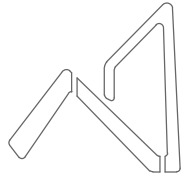


AEVIVIENDA
AGENCIA ESTATAL DE VIVIENDA

AEVIVIENDA	PROYECTO DE VIVIENDA CUALITATIVA EN EL MUNICIPIO DE CAQUIAVIRI -FASE(VI) 2024- LA PAZ				
	ZONAS / URBANIZACIONES: HUARACA, LAURA JAYUMA, COLQUE ALTA, JNAKO, AMAYA, GUANGO ALTO CAPAILLO, ARUNTAMAYA, CHIPANAMAYA, JHIRAPHI ALTA, KALLA CENTRO, LLIMPHI JUQUIRA, LLIMPHI AJAWIR HUMA, LLIMPHI CHARCATA Y OTROS.	MUNICIPIO: CAQUIAVIRI			FECHA: DICIEMBRE 2024
	PROVINCIA: PACAJES	DEPARTAMENTO: LA PAZ			SUPERFICIE: 59.81 m2
			DISEÑO ARQUITECTONICO:	REVISADO Y APROBADO:	LAMINA: AR-14

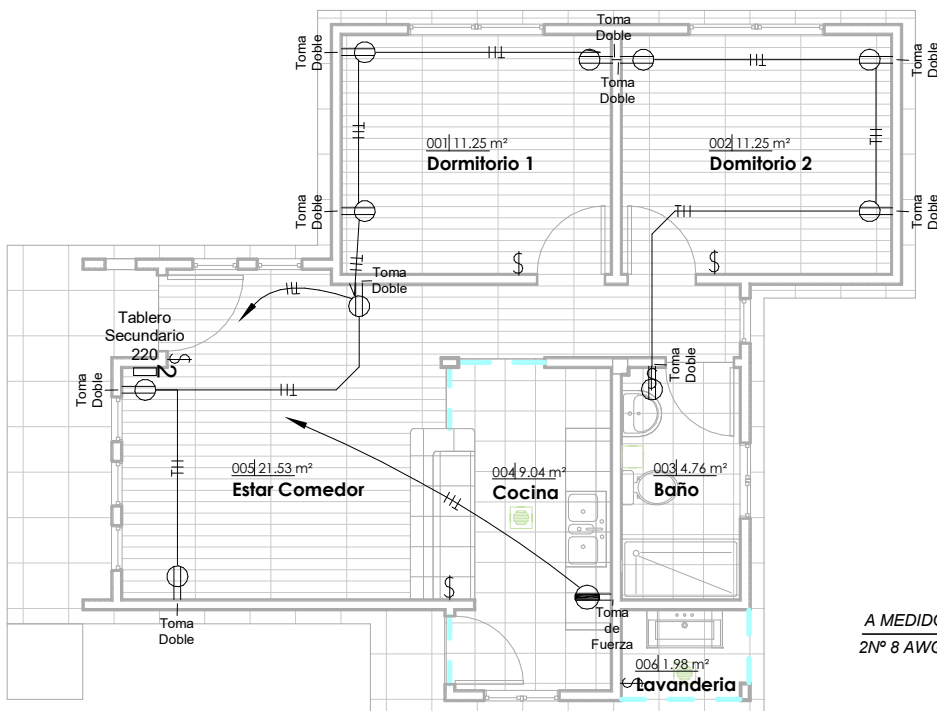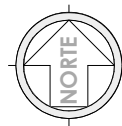


JG_ Tabla de planificación de aparatos eléctricos		
Familia	Tipo	Recuento
M_Toma de alto voltaje	Toma de Fuerza	1
M_Toma doble	Toma Doble	10
Total general: 11		11

DIAGRAMA UNIFILAR

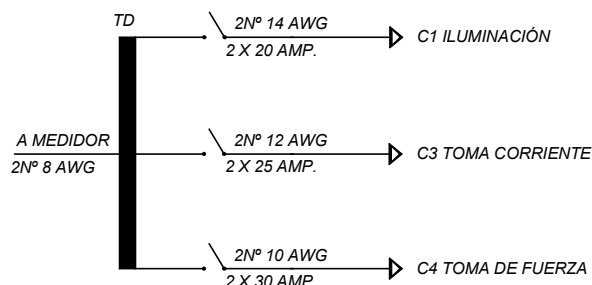

1 PLANTA BAJA-ELECTRICO
AR-15 1 : 100

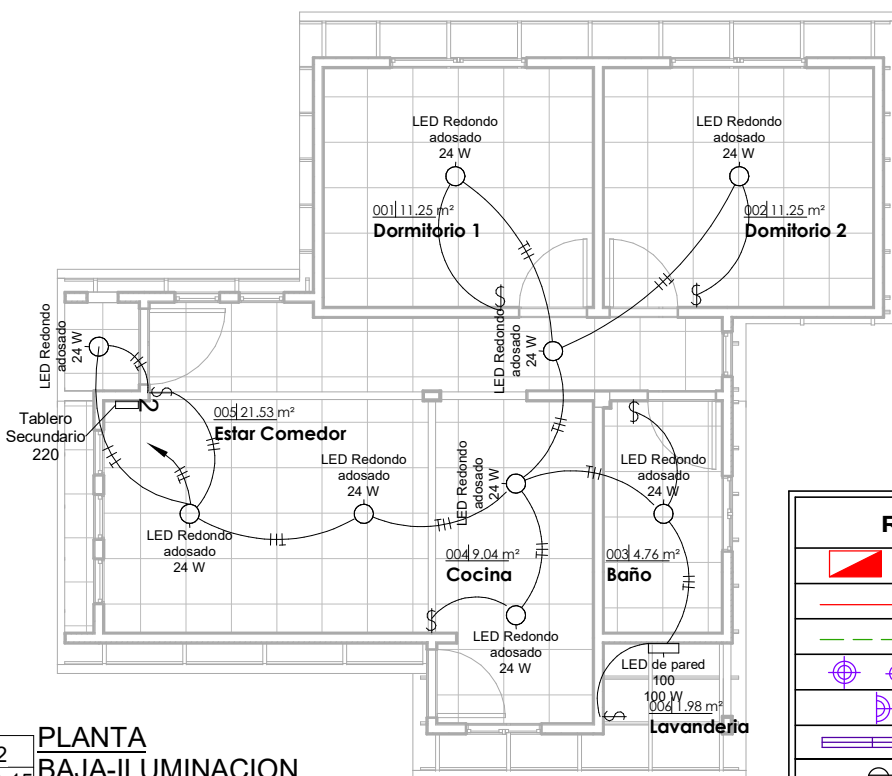


JG_ Tabla de planificación de luminarias		
Tipo	Vataje	Recuento
LED de pared 100	100 W	1
LED Redondo adosado	24 W	9
Total general: 10		10

2 PLANTA BAJA-ILUMINACION
AR-15 1 : 100

PLANO LUMINOTECNICO

1 : 100 / PROPUESTA DE EMPLAZAMIENTO

REFERENCIAS	
	TD TABLERO DE DISTRIBUCIÓN
	CIRCUITO DE ILUMINACION
	CIRCUITO DE TOMA CORRIENTES
	PUNTO DE ILUMINACIÓN
	PUNTO DE ILUMINACIÓN EN PARED
	PUNTO DE ILUMINACIÓN RECTANGULAR
	TOMA CORRIENTE DOBLE
	INTERRUPTOR SIMPLE
	TOMA DE FUERZA


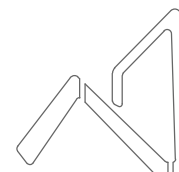


AEVIVIENDA
AGENCIA ESTATAL DE VIVIENDA

AEVIVIENDA

PROYECTO DE VIVIENDA CUALITATIVA EN EL MUNICIPIO DE CAQUIAVIRI -FASE(VI) 2024- LA PAZ				
ZONAS / URBANIZACIONES: HUARACA, LAURA JAYUMA, COLQUE ALTA, JNAKO AMAYA, GUANGO ALTO CAPAILLO, ARUNTAMAYA, CHIPANAMAYA, JHIRAPHI ALTA, KALLA CENTRO, LIMPHI JUQUIRA, LIMPHI AJAWIR HUMA, LIMPHI CHARCATA Y OTROS.	MUNICIPIO: CAQUIAVIRI			FECHA: DICIEMBRE 2024
	DEPARTAMENTO: LA PAZ			SUPERFICIE: 59.81 m2
	PROVINCIA: PACAJES			LAMINA: AR-15
		DISEÑO ARQUITECTONICO:	REVISADO Y APROBADO:	


"EL PLANO ES REFERENCIAL SE DEBE ACOMODAR AL TERRENO"

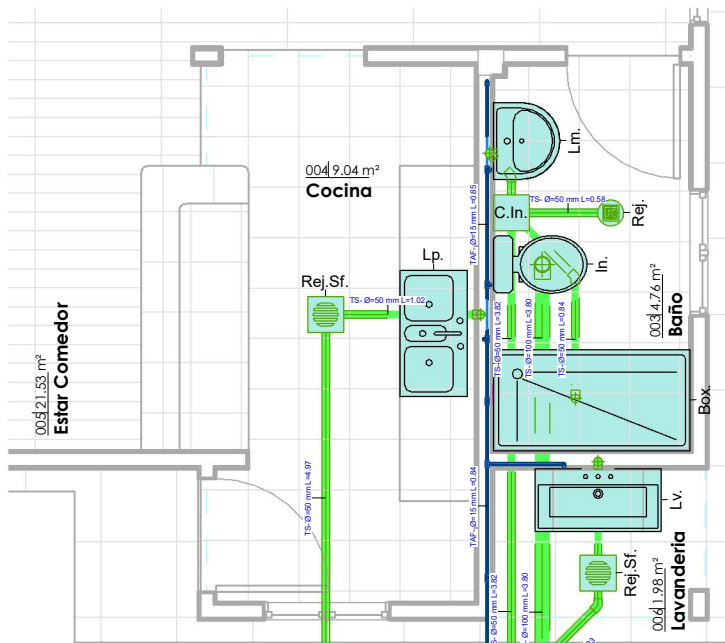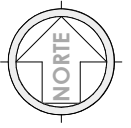

JG_Tabla de planificación de aparato sanitario

Tipo	Recuento	Modelo
800 x 800mm	1	Box.
1000mm x 500mm	1	Lv.
1100 x 535mm	1	Lp.
Inodoro	1	In.
M. Lavabo - Pedestal	1	Lm.
Total general:	5	



1 PLANTA BAJA(2)
AR-16 1 : 60

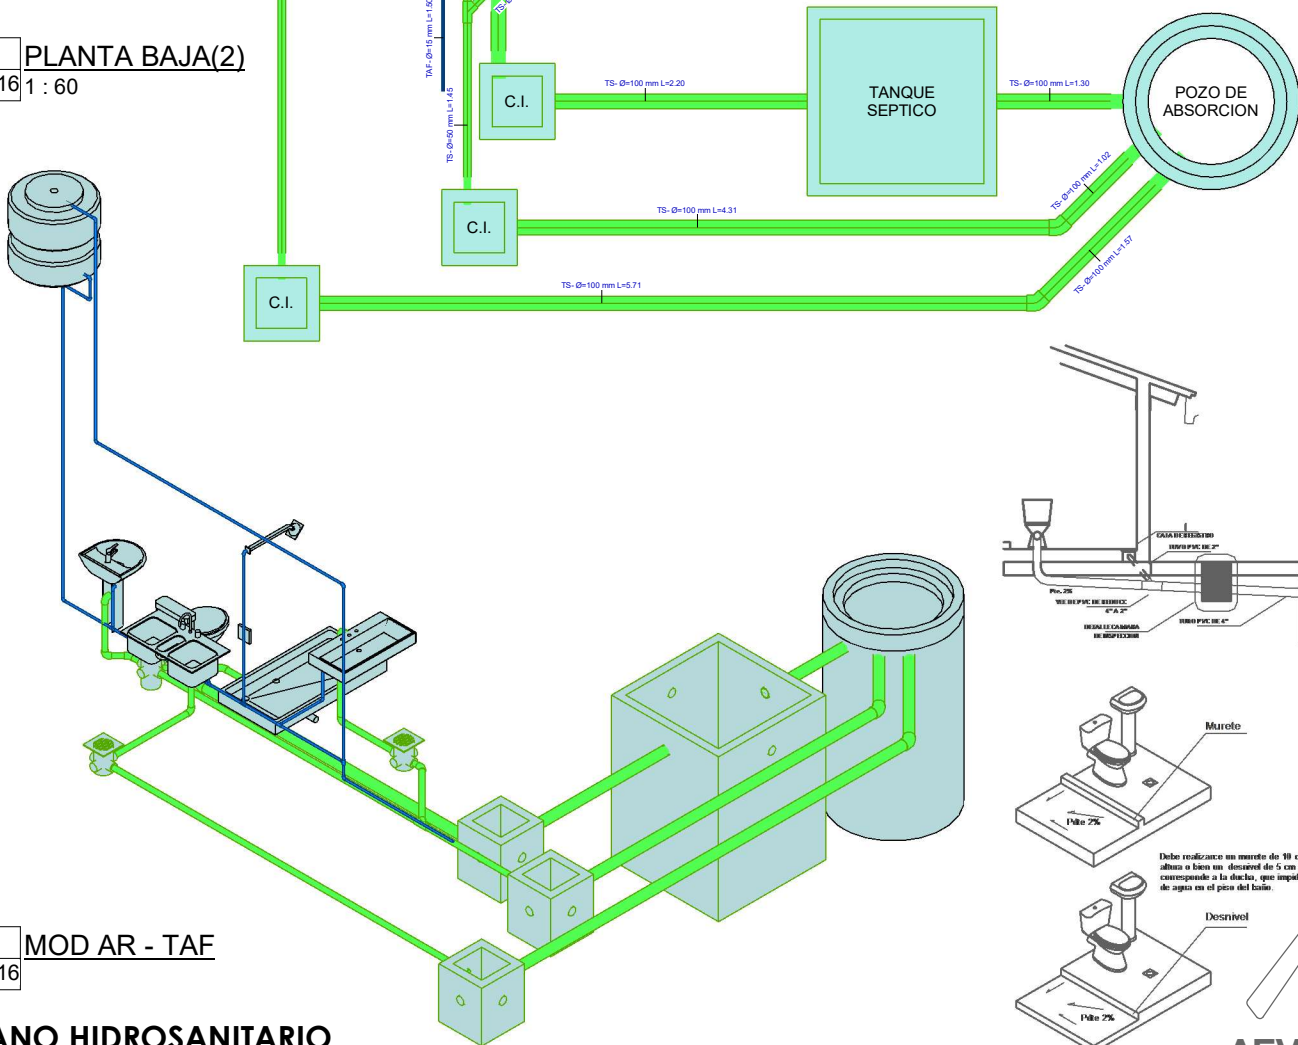

2 MOD AR - TAF
AR-16

PLANO HIDROSANITARIO

1 : 60 / PROPUESTA DE EMPLAZAMIENTO

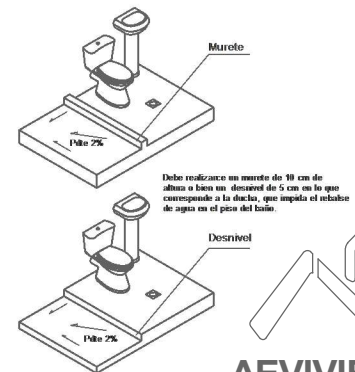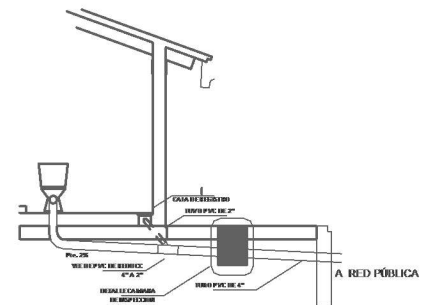


AEVIVIENDA
AGENCIA ESTATAL DE VIVIENDA

AEVIVIENDA	PROYECTO DE VIVIENDA CUALITATIVA EN EL MUNICIPIO DE CAQUIAVIRI -FASE(VI) 2024- LA PAZ				
	ZONAS / URBANIZACIONES: HUARACA, LAURA JAYUMA, COLQUE ALTA, JINAKO AMAYA, GUANGO ALTO CAPAILLO, ARUNTAMAYA, CHIPANAMAYA, JHIRAPHI ALTA, KALLA CENTRO, LLIMPHI JUQUIRA, LLIMPHI AJAWIR HUMA, LLIMPHI CHARCATA Y OTROS.	MUNICIPIO: CAQUIAVIRI			FECHA: DICIEMBRE 2024
	PROVINCIA: PACAJES	DEPARTAMENTO: LA PAZ			SUPERFICIE: 59.81 m2
			DISEÑO ARQUITECTONICO:	REVISADO Y APROBADO:	LAMINA: AR-16

"EL PLANO ES REFERENCIAL SE DEBE ACOMODAR AL TERRENO"


CORTE DE BORDE

ESC. 1:30

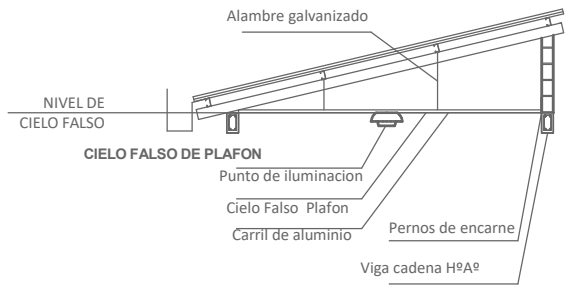

CORTE DE BORDE

ESC. 1:30

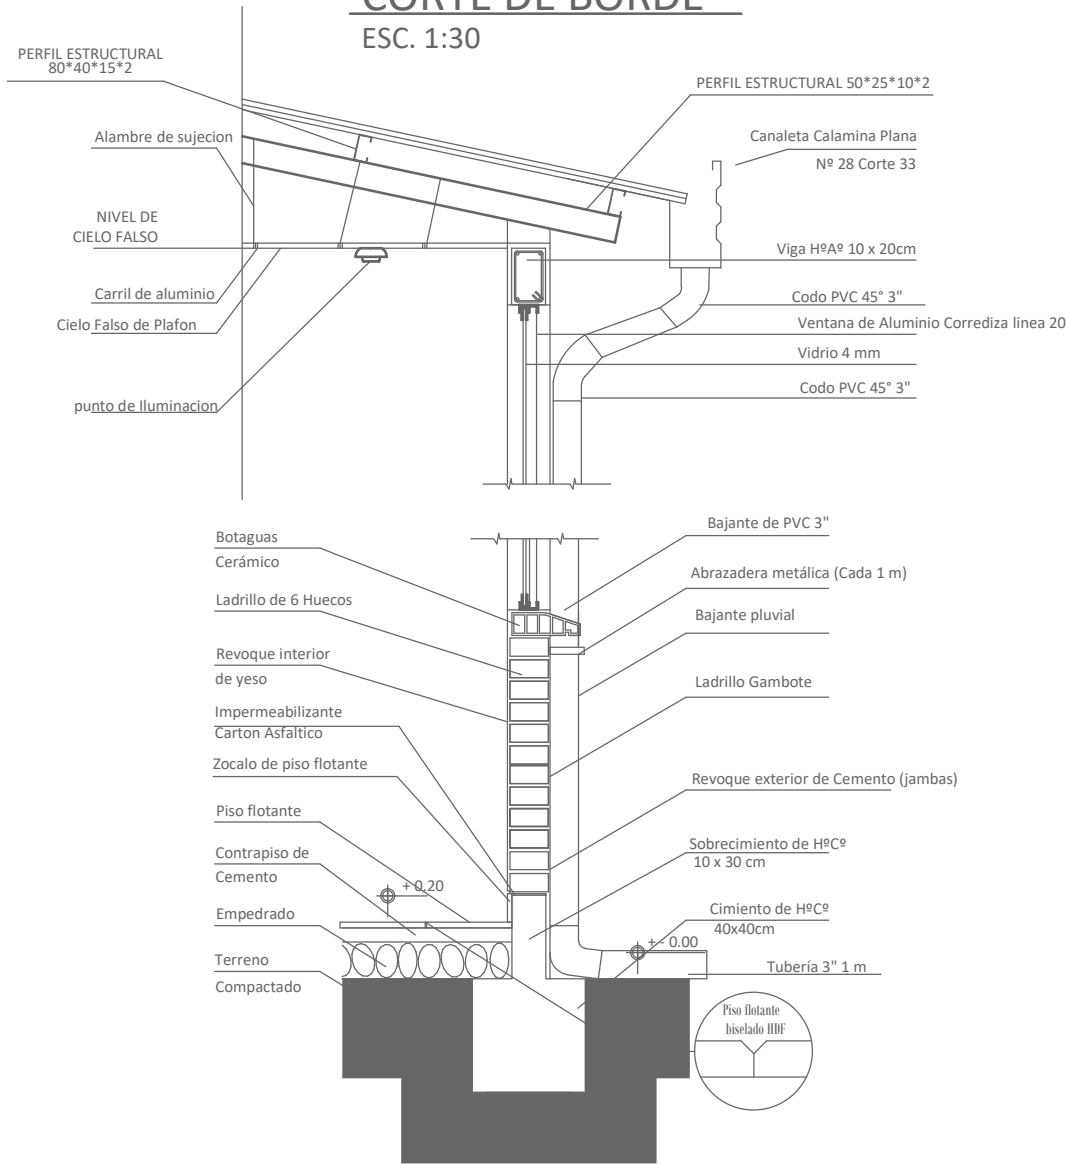

CORTE DE BORDE

/ PROPUESTA DE EMPLAZAMIENTO




AEVIVIENDA	PROYECTO DE VIVIENDA CUALITATIVA EN EL MUNICIPIO DE CAQUIAVIRI -FASE(VI) 2024- LA PAZ			
	ZONAS / URBANIZACIONES: HUARACA, LAURA JAYUMA, COLQUE ALTA, JNAKO AMAYA, GUANGO ALTO CAPAILLO, ARUNTAMAYA, CHIPANAMAYA, JHIRAPHI ALTA, KALLA CENTRO, LLIMPHI JUQUIRA, LLIMPHI AJAWIR HUMA, LLIMPHI CHARCATA Y OTROS.	MUNICIPIO: CAQUIAVIRI		FECHA: DICIEMBRE 2024
	PROVINCIA: PACAJES	DEPARTAMENTO: LA PAZ		SUPERFICIE: 59.81 m2
			DISEÑO ARQUITECTONICO:	LAMINA: AR-17
			REVISADO Y APROBADO:	

"EL PLANO ES REFERENCIAL SE DEBE ACOMODAR AL TERRENO"

DETALLE CAMARA DE INSPECCION


ESC. 1:30

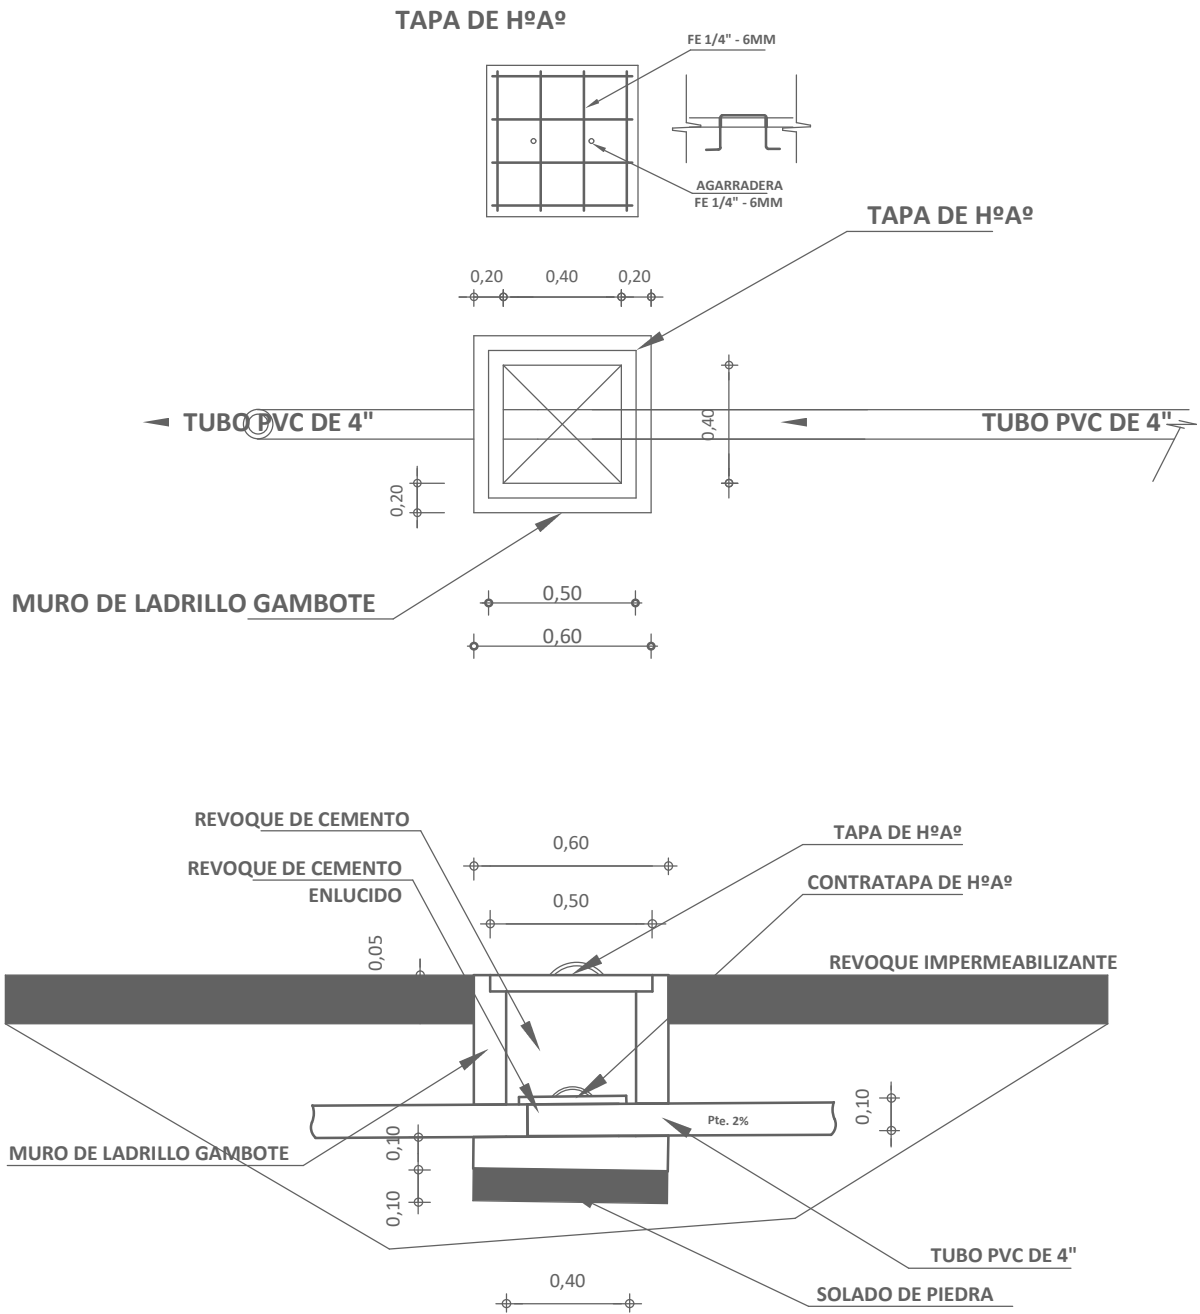

"EL PLANO ES REFERENCIAL SE DEBE ACOMODAR AL TERRENO"

CAMARA DE INSPECCION

PROPOSTA DE EMPLAZAMIENTO

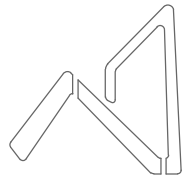


AEVIVIENDA
AGENCIA ESTATAL DE VIVIENDA






PROYECTO DE VIVIENDA CUALITATIVA EN EL MUNICIPIO DE CAQUIAVIRI -FASE(VI) 2024- LA PAZ					
AEVIVIENDA	ZONAS / URBANIZACIONES: HUARACA, LAURA JAYUMA, COLQUE ALTA, JHAKO AMAYA, GUANGO ALTO CAPAILLO, ARUNTAMAYA, CHIPANAMAYA, JHIRAPHI ALTA, KALLA CENTRO, LLIMPHI JUQUIRA, LLIMPHI AJAWIR HUMA, LLIMPHI CHARCATA Y OTROS.	MUNICIPIO: CAQUIAVIRI	DISEÑO ARQUITECTONICO:	REVISADO Y APROBADO:	FECHA: DICIEMBRE 2024
	PROVINCIA: PACAJES	DEPARTAMENTO: LA PAZ			SUPERFICIE: 59.81 m2
					LAMINA: AR-18

PLANO DETALLE DE SISTEMA DE DESCARGA

ESC. 1:30

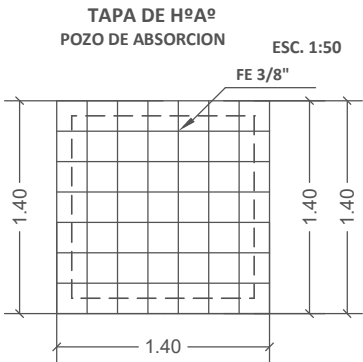

CAMARA SEPTICA PVC

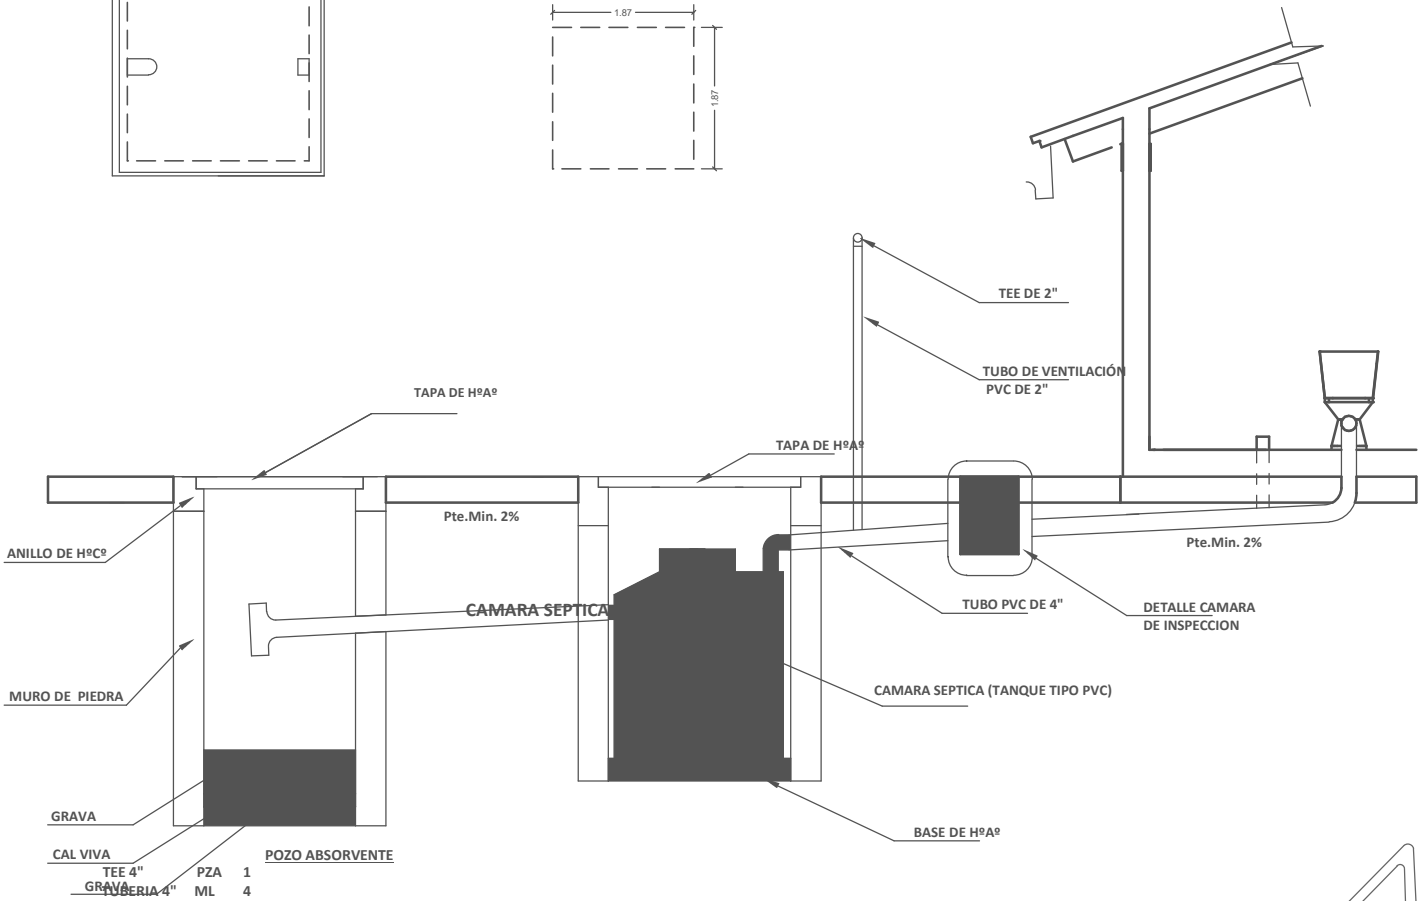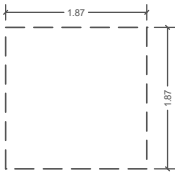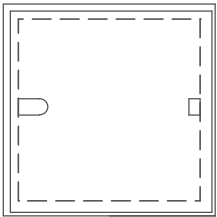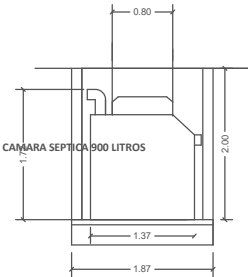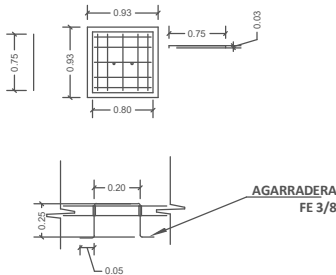

SISTEMA DE DESCARGA


/ PROPUESTA DE EMPLAZAMIENTO

AEVIVIENDA	PROYECTO DE VIVIENDA CUALITATIVA EN EL MUNICIPIO DE CAQUIAVIRI -FASE(VI) 2024- LA PAZ			
	ZONAS / URBANIZACIONES: HUARACA, LAURA JAYUMA, COLQUE ALTA, JHAKO AMAYA, GUANGO ALTO CAPAILLO, ARUNTAMAYA, CHIPANAMAYA, JHIRAPHI ALTA, KALLA CENTRO, LLIMPHI JUQUIRA, LLIMPHI AJAWIR HUMA, LLIMPHI CHARCATA Y OTROS.	MUNICIPIO: CAQUIAVIRI		FECHA: DICIEMBRE 2024
	PROVINCIA: PACAJES	DEPARTAMENTO: LA PAZ		SUPERFICIE: 59.81 m2
			DISEÑO ARQUITECTONICO:	LAMINA: AR-19

"EL PLANO ES REFERENCIAL SE DEBE ACOMODAR AL TERRENO"

PLANO DETALLE POZO DE ABSORCION

ESC. 1:30

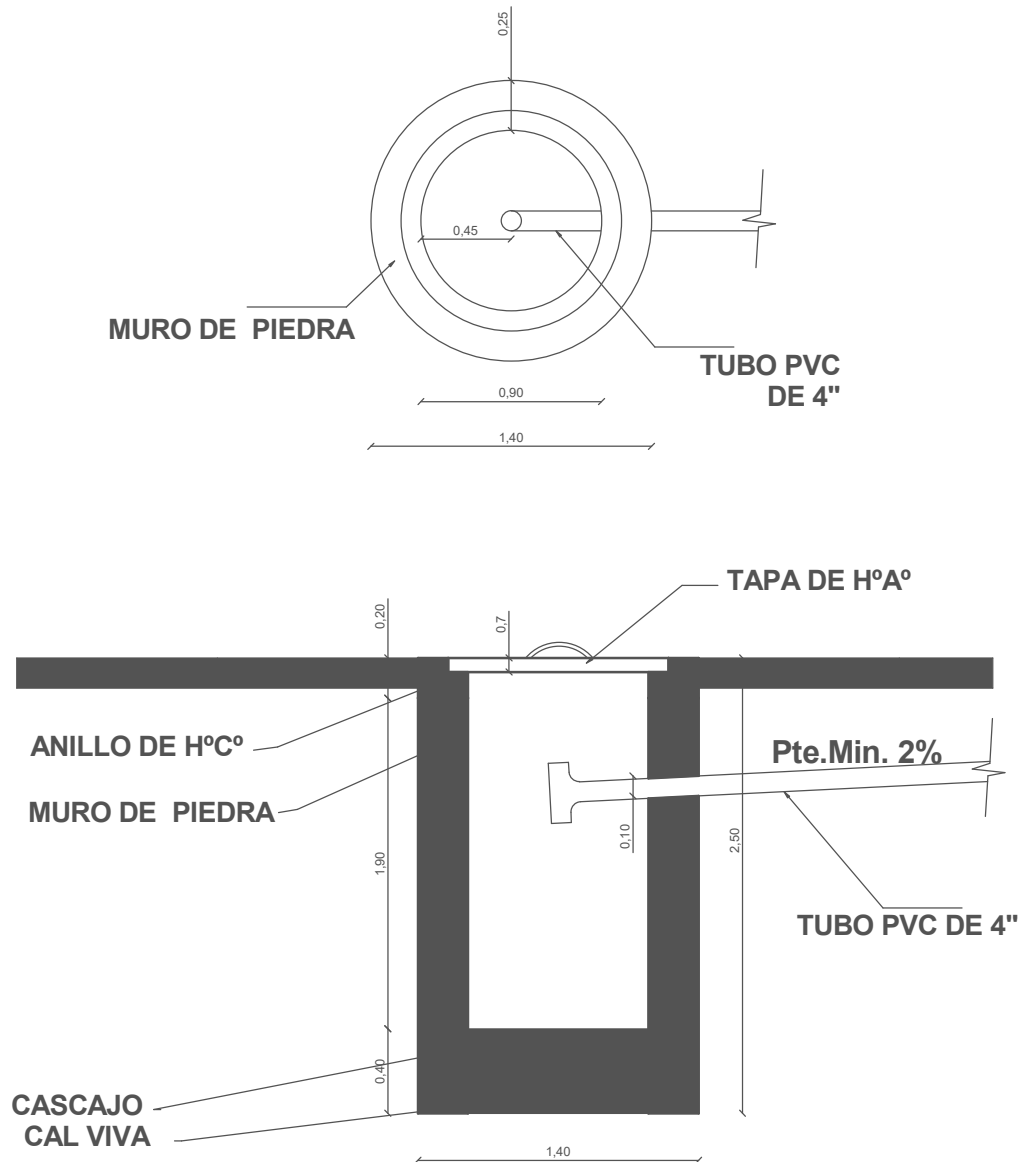

"EL PLANO ES REFERENCIAL SE DEBE ACOMODAR AL TERRENO"

POZO DE ABSORCION


/ PROPUESTA DE EMPLAZAMIENTO



PROYECTO DE VIVIENDA CUALITATIVA EN EL MUNICIPIO DE CAQUIAVIRI -FASE(VI) 2024- LA PAZ			
AEVIVIENDA	ZONAS / URBANIZACIONES: HUARACA, LAURA JAYUMA, COLQUE ALTA, JNAKO AMAYA, GUANGO ALTO CAPAILLO, ARUNTAMAYA, CHIPANAMAYA, JHIRAPHI ALTA, KALLA CENTRO, LLIMPHI JUQUIRA, LLIMPHI AJAWIR HUMA, LLIMPHI CHARCATA Y OTROS.	MUNICIPIO: CAQUIAVIRI	FECHA: DICIEMBRE 2024
	PROVINCIA: PACAJES	DEPARTAMENTO: LA PAZ	SUPERFICIE: 59.81 m2
		DISEÑO ARQUITECTONICO:	LAMINA: AR-20
		REVISADO Y APROBADO:	

PUERTA TABLERO DE MADERA SEMIDURA C/BARNIZ
(0,90X2,10) (INC/MARCO Y QUINCALLERÍA)


DORMITORIO - COCINA - BAÑO

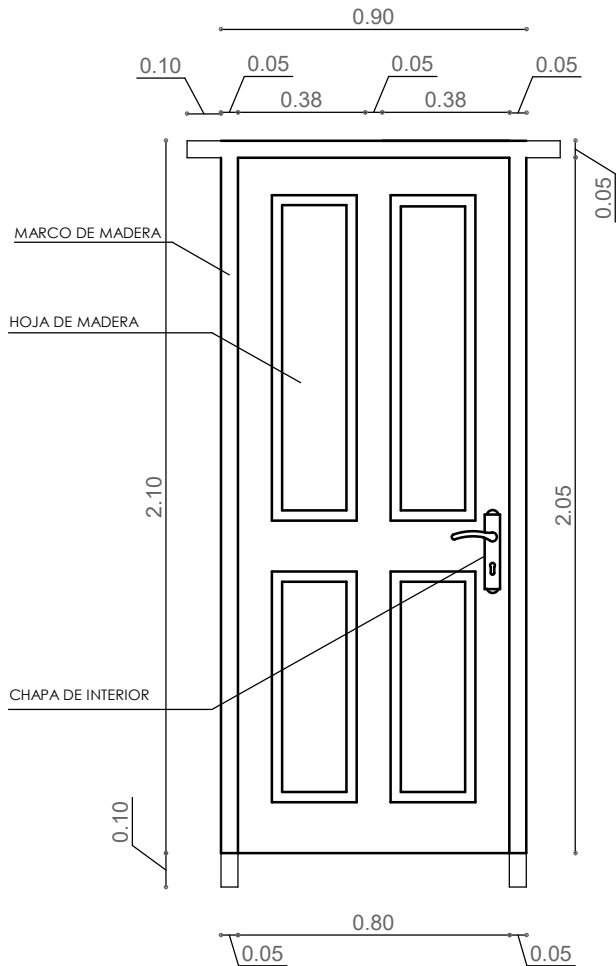

- 1.- MARCO DE MADERA SEMIDURA 2"x 4"
- 2.- PUERTA DE TABLERO MADERA SEMIDURA 2"

PUERTA MIXTA METAL Y MADERA (1,00X2,10)
(INC/MARCO Y QUINCALLERÍA)

INGRESO PRINCIPAL

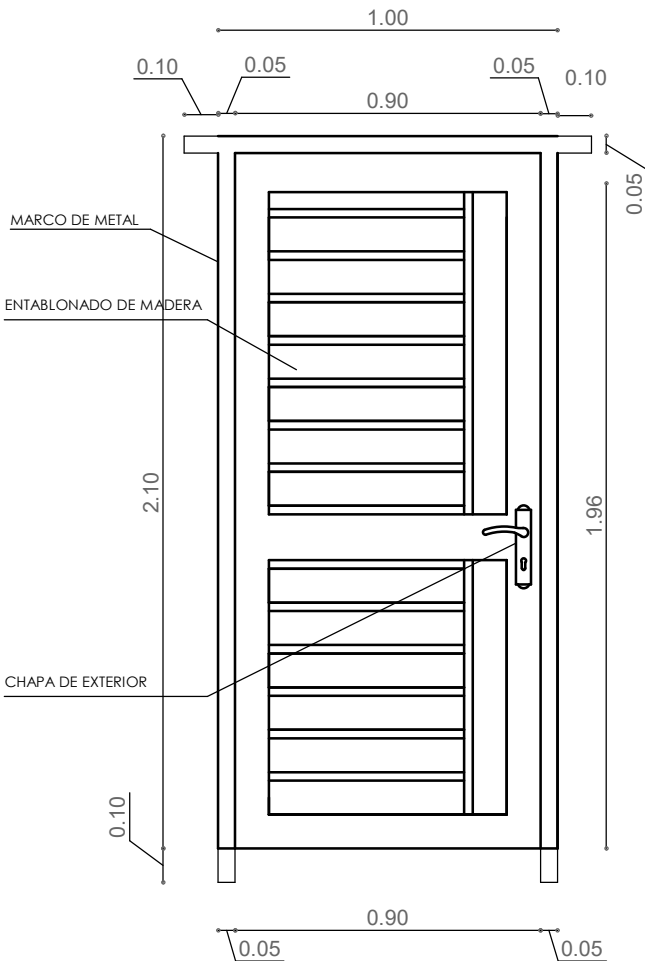


- 1.- MARCO DE PLANCHA METALICA 2"x 4"
- 2.- TABLERO MADERA SEMIDURA 2"

"EL PLANO ES REFERENCIAL SE DEBE ACOMODAR AL TERRENO"

DETALLE DE PUERTAS

/ PROPUESTA DE EMPLAZAMIENTO


JG_Tabla de planificación de puertas						
Marca	Tipo	Altura	Anchura	AREA PUERTA	Recuento	DINTEL
1	0.90x2.10	2.10	0.90	1.89 m²	1	1.10
3	0.90x2.10	2.10	0.90	1.89 m²	1	1.10
4	0.90x2.10	2.10	0.90	1.89 m²	1	1.10
8	0.90x2.10	2.10	0.90	1.89 m²	1	1.10
11	1.00x2.10	2.10	1.00	2.10 m²	1	1.20
Total general: 5				9.66 m²		5.60

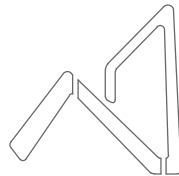


AEVIVIENDA
AGENCIA ESTATAL DE VIVIENDA

PROYECTO DE VIVIENDA CUALITATIVA EN EL MUNICIPIO DE CAQUIAVIRI -FASE(VI) 2024- LA PAZ


AEVIVIENDA	ZONAS / URBANIZACIONES: HUARACA, LAURA JAYUMA, COLQUE ALTA, JNAKO AMAYA, GUANGO ALTO CAPAILLO, ARUNTAMAYA, CHIPANAMAYA, JHIRAPHI ALTA, KALLA CENTRO, LIMPHI JUQUIRA, LIMPHI AJAWIR HUMA, LIMPHI CHARCATA Y OTROS.	MUNICIPIO: CAQUIAVIRI	DISEÑO ARQUITECTONICO:	REVISADO Y APROBADO:	FECHA: DICIEMBRE 2024
	PROVINCIA: PACAJES	DEPARTAMENTO: LA PAZ			SUPERFICIE: 59.81 m2
					LAMINA: AR-21

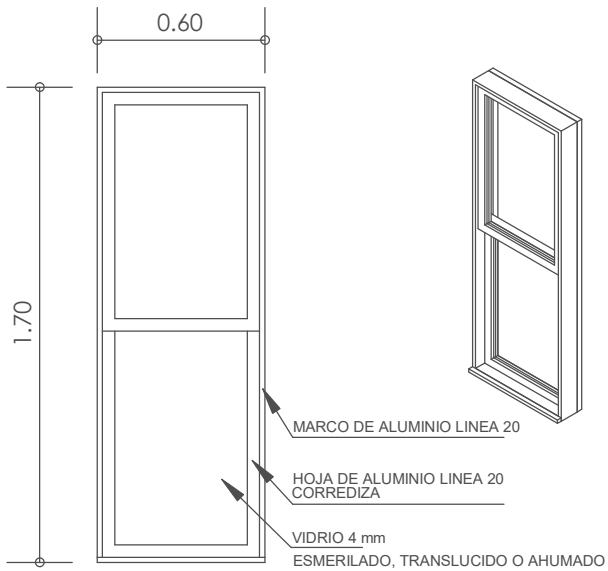


V1 VENTANA: SALA ESTAR - COMEDOR

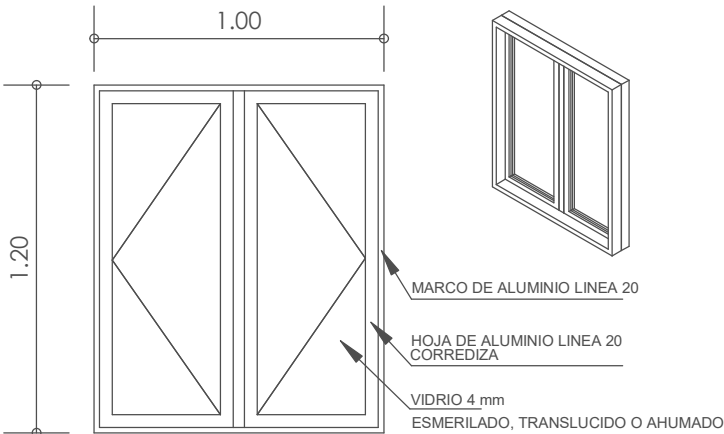

V2 VENTANA: BAÑO - COCINA

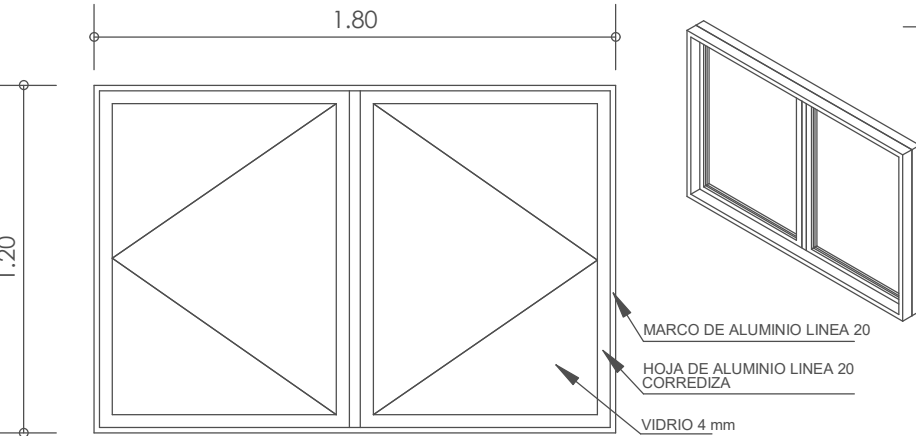

V3 VENTANA: DORMITORIOS - SALA ESTAR

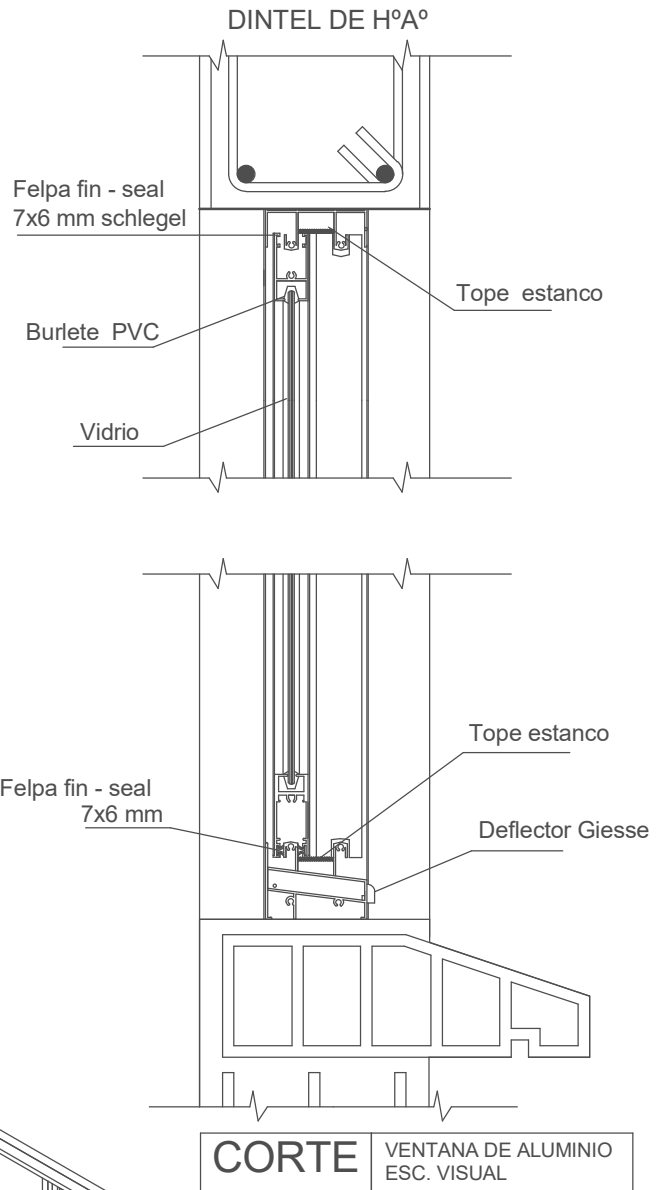

JG. Tabla de planificación de ventanas

Tipo	Altura	Anchura	AREA VENTANA	BOTAGUAS	DINTEL	Recuento
1.20x1.00	1.20	1.00	2.40 m²	2.20	2.40	2
1.20x1.80	1.20	1.80	4.32 m²	3.80	4.00	2
V1-1.70x0.60	1.70	0.60	6.12 m²	4.20	4.80	6
Total general: 10			12.84 m²	10.20	11.20	

DETALLE DE VENTANAS

/ PROPUESTA DE EMPLAZAMIENTO

PROYECTO DE VIVIENDA CUALITATIVA EN EL MUNICIPIO DE CAQUIAVIRI -FASE(VI) 2024- LA PAZ

ZONAS / URBANIZACIONES:
HUARACA, LAURA JAYUMA, COLQUE ALTA, JNAKO
AMAYA, GUANGO ALTO CAPAILLO, ARUNTAMAYA,
CHIPANAMAYA, JHIRAPHI ALTA, KALLA CENTRO,
LLIMPHI JUQUIRA, LLIMPHI AJAWIR HUMA, LLIMPHI
CHARCATA Y OTROS.

PROVINCIA:
PACAJES

MUNICIPIO:
CAQUIAVIRI

DEPARTAMENTO:
LA PAZ

DISEÑO ARQUITECTONICO:


REVISADO Y APROBADO:

FECHA:
DICIEMBRE 2024

SUPERFICIE:
59.81 m2

LAMINA:
AR-22

"EL PLANO ES REFERENCIAL SE DEBE ACOMODAR AL TERRENO"

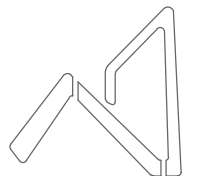

AEVIVIENDA
AGENCIA ESTATAL DE VIVIENDA