



MODULO 1: RENOVACION TIPO 2

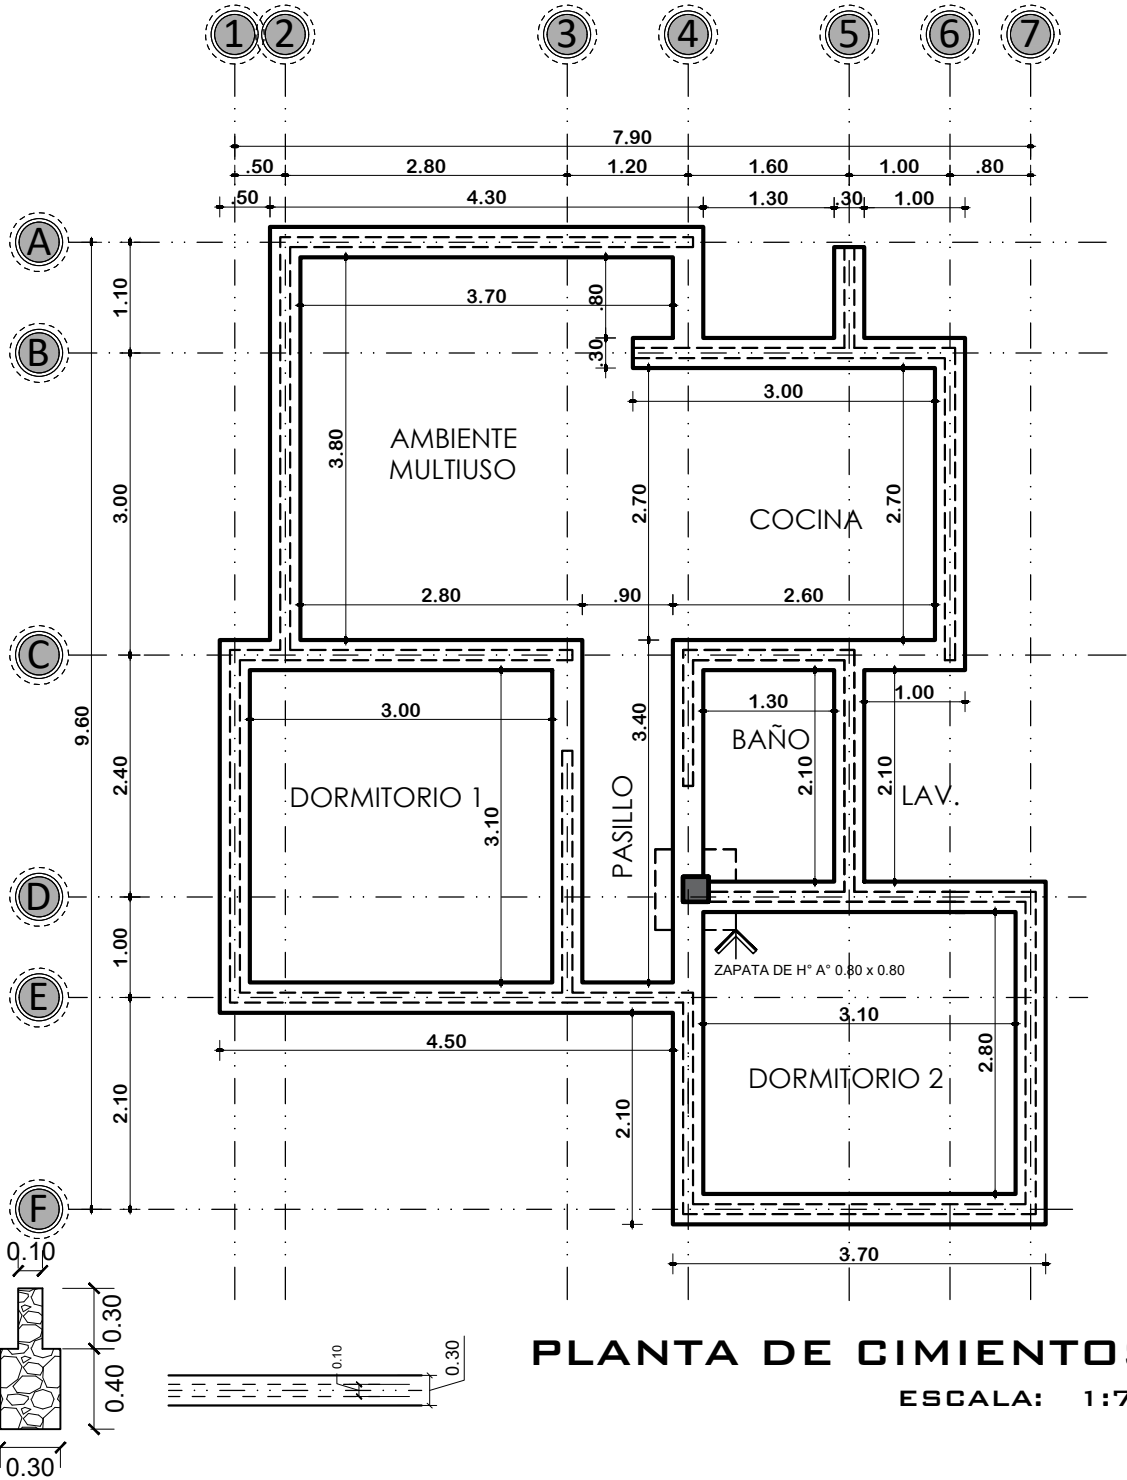

PLANTA DE CIMIENTOS
ESCALA: 1:75

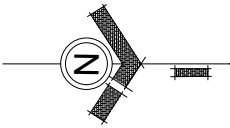

AGENCIA ESTATAL DE VIVIENDA-AEVIVIENDA

PROYECTO: PROYECTO DE VIVIENDA CUALITATIVA EN EL MUNICIPIO DE SAN PEDRO DE BUENA VISTA - FASE (XVI) 2024 - POTOSI

MUNICIPIO: SAN PEDRO DE BUENA VISTA



PROVINCIA: CHARCAS DEPARTAMENTO: POTOSI

DISEÑO ARQUITECTONICO

REVISADO Y APROBADO



FECHA: DICIEMBRE/2024
SUPERFICIE: 60.90 M2
LAMINA: 01/16

MODULO 1: RENOVACION TIPO 2

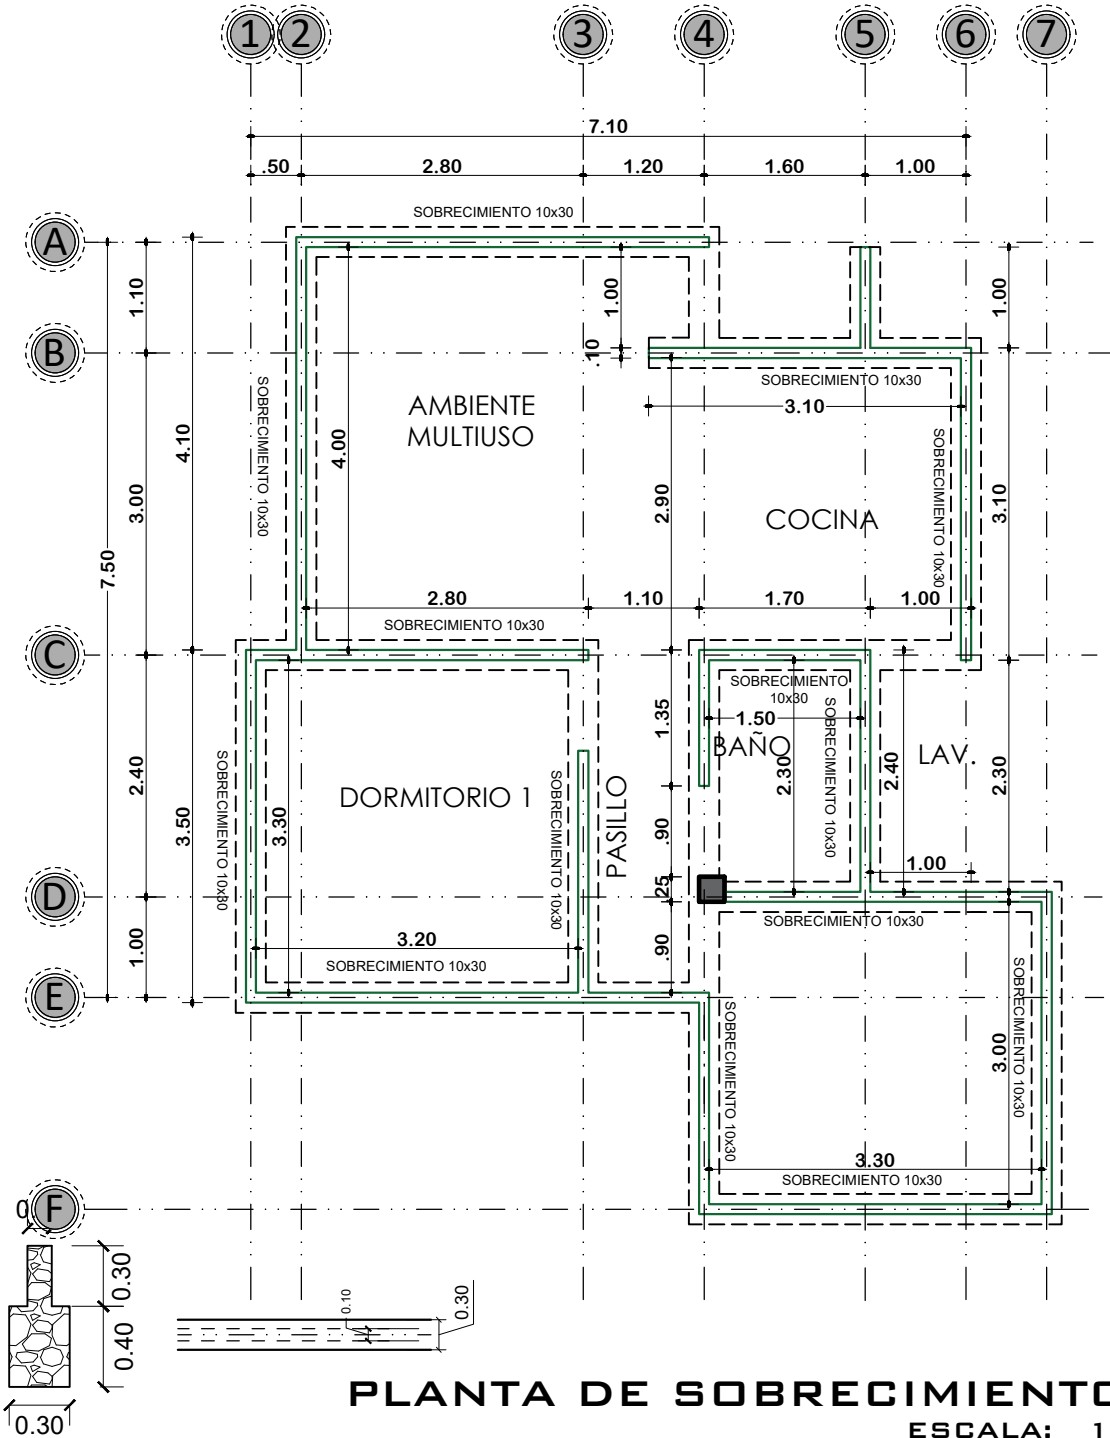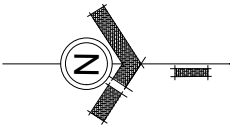

PLANTA DE SOBRECIMIENTOS
ESCALA: 1:75



	AGENCIA ESTATAL DE VIVIENDA-AEVIVIENDA		DISEÑO ARQUITECTONICO	REVISADO Y APROBADO	FECHA: DICIEMBRE/2024
	PROYECTO: PROYECTO DE VIVIENDA CUALITATIVA EN EL MUNICIPIO DE SAN PEDRO DE BUENA VISTA - FASE (XVI) 2024 - POTOSI				SUPERFICIE: 60.90 M2
	MUNICIPIO: SAN PEDRO DE BUENA VISTA				LAMINA: 02/16
	PROVINCIA: CHARCAS	DEPARTAMENTO: POTOSI			

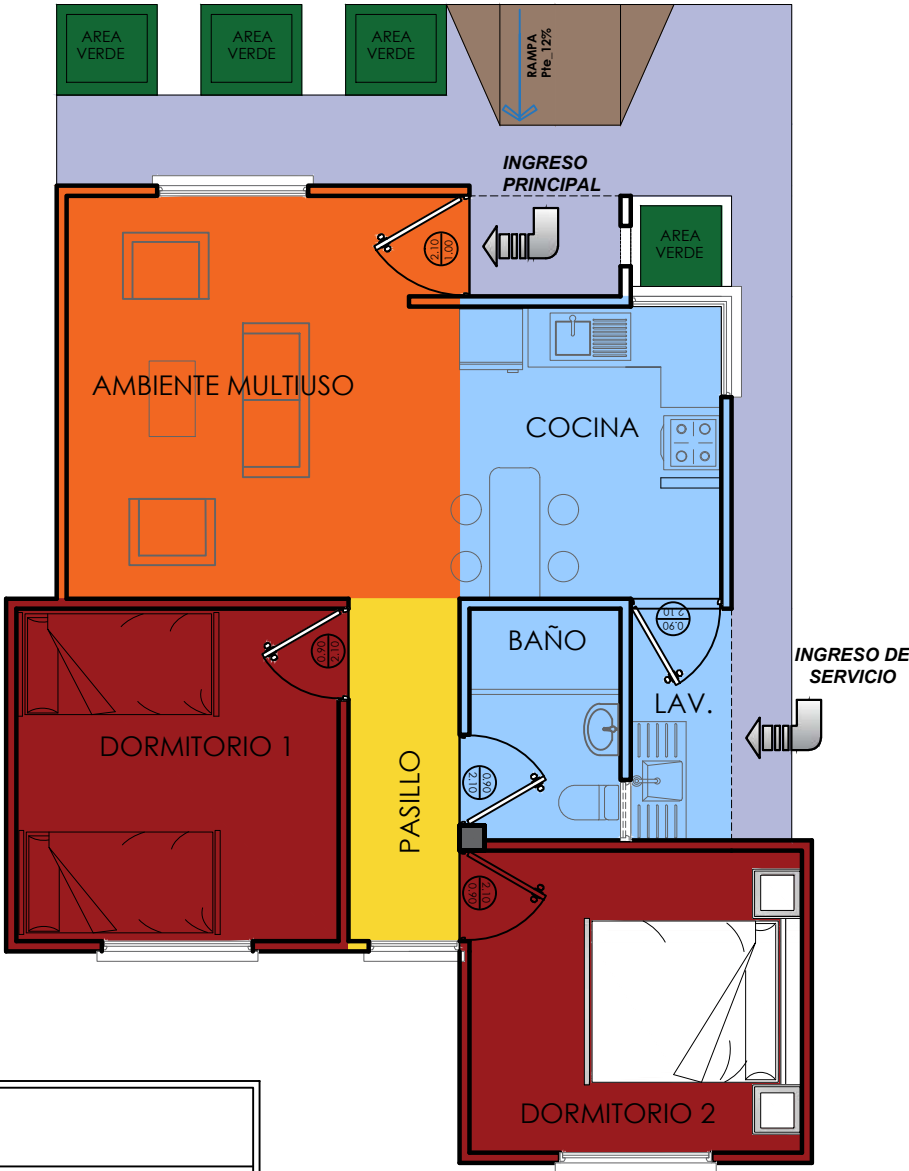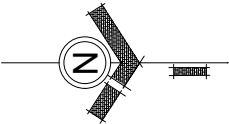

REFERENCIA	
	AREA INTIMA
	AREA DE CIRCULACION-INTERIOR
	AREA SOCIAL
	AREA DE SERVICIO
	AREA DE VERDE
	AREA DE INGRESO-RAMPA
	AREA DE CIRCULACION-EXTERIOR

PLANTA DE ZONIFICACION
ESCALA: 1:75


MODULO 1: RENOVACION TIPO 2

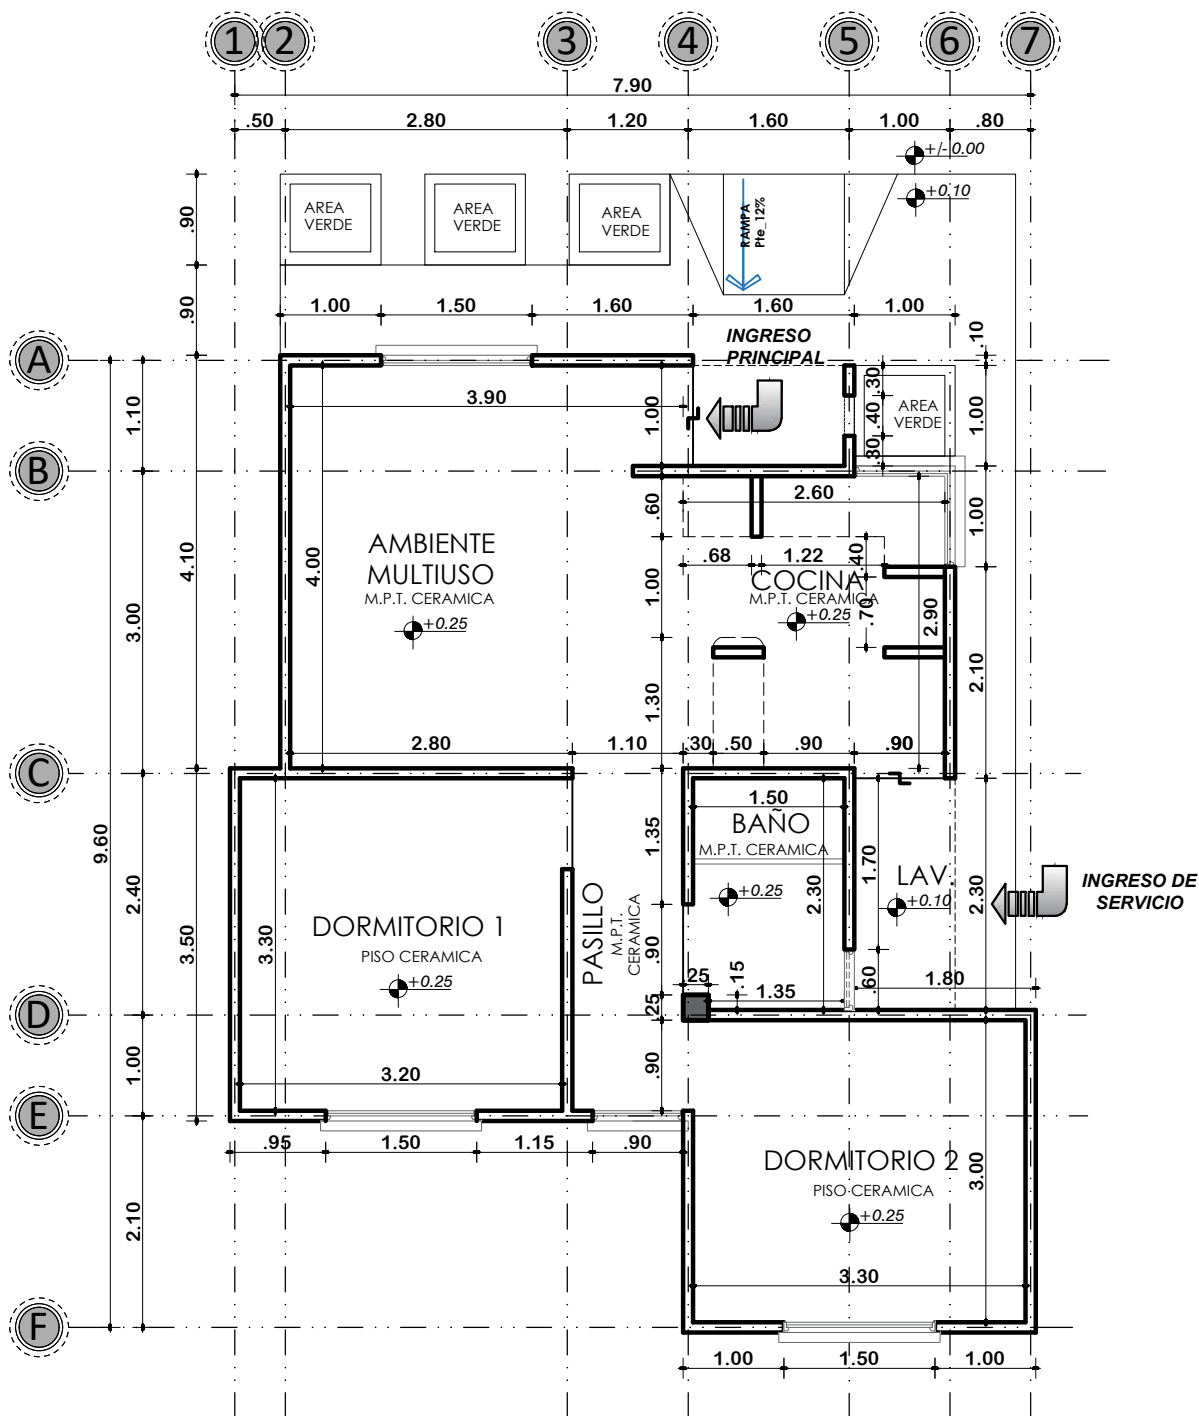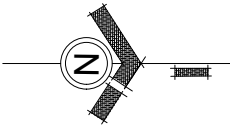

PLANTA ACOTADA
ESCALA: 1:75



	AGENCIA ESTATAL DE VIVIENDA-AEVIVIENDA		DISEÑO ARQUITECTONICO	REVISADO Y APROBADO	FECHA: DICIEMBRE/2024
	PROYECTO: PROYECTO DE VIVIENDA CUALITATIVA EN EL MUNICIPIO DE SAN PEDRO DE BUENA VISTA - FASE (XVI) 2024 - POTOSI				SUPERFICIE: 60.90 M2
	MUNICIPIO: SAN PEDRO DE BUENA VISTA				LAMINA: 04/16
	PROVINCIA: CHARCAS	DEPARTAMENTO: POTOSI			

MODULO 1: RENOVACION TIPO 2

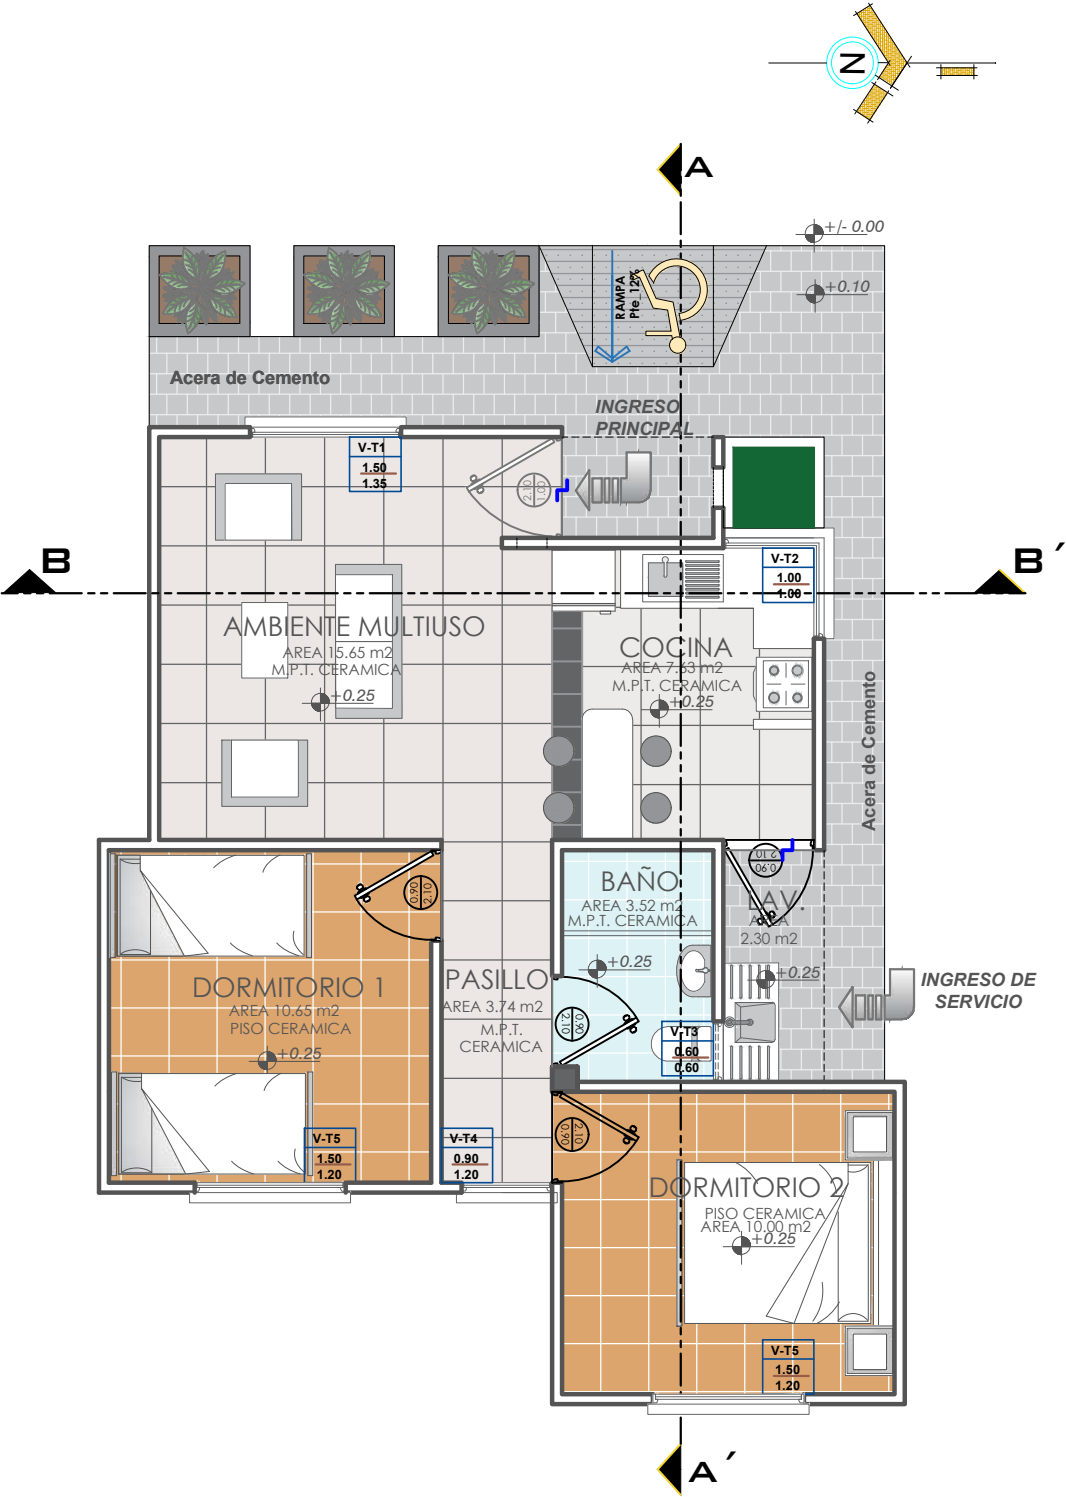

PLANTA AMOBLADA
ESCALA: 1:75



	AGENCIA ESTATAL DE VIVIENDA-AEVIVIENDA		DISEÑO ARQUITECTONICO	REVISADO Y APROBADO	FECHA: DICIEMBRE/2024
	PROYECTO: PROYECTO DE VIVIENDA CUALITATIVA EN EL MUNICIPIO DE SAN PEDRO DE BUENA VISTA - FASE (XVI) 2024 - POTOSI				SUPERFICIE: 60.90 M2
	MUNICIPIO: SAN PEDRO DE BUENA VISTA				LAMINA: 05/16
	PROVINCIA: CHARCAS	DEPARTAMENTO: POTOSI			

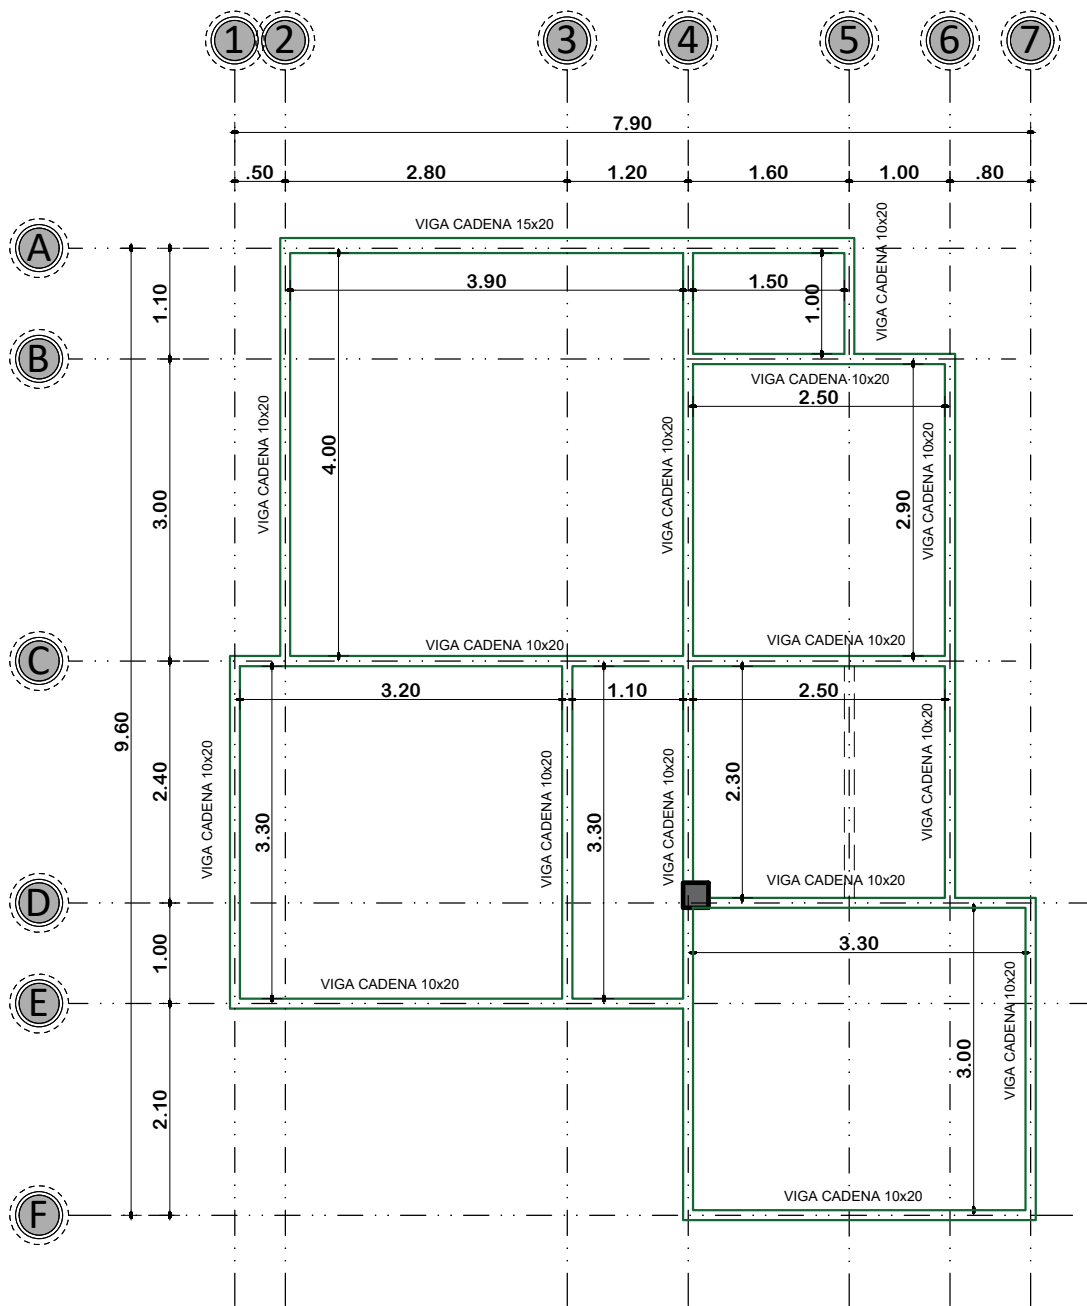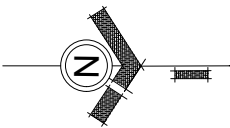

PLANTA DE VIGAS
ESCALA: 1:75

	AGENCIA ESTATAL DE VIVIENDA-AEVIVIENDA		DISEÑO ARQUITECTONICO	REVISADO Y APROBADO	FECHA: DICIEMBRE/2024
	PROYECTO: PROYECTO DE VIVIENDA CUALITATIVA EN EL MUNICIPIO DE SAN PEDRO DE BUENA VISTA - FASE (XVI) 2024 - POTOSI				SUPERFICIE: 60.90 M2
	MUNICIPIO: SAN PEDRO DE BUENA VISTA				LAMINA: 06/16
	PROVINCIA: CHARCAS	DEPARTAMENTO: POTOSI			

MODULO 1: RENOVACION TIPO 2

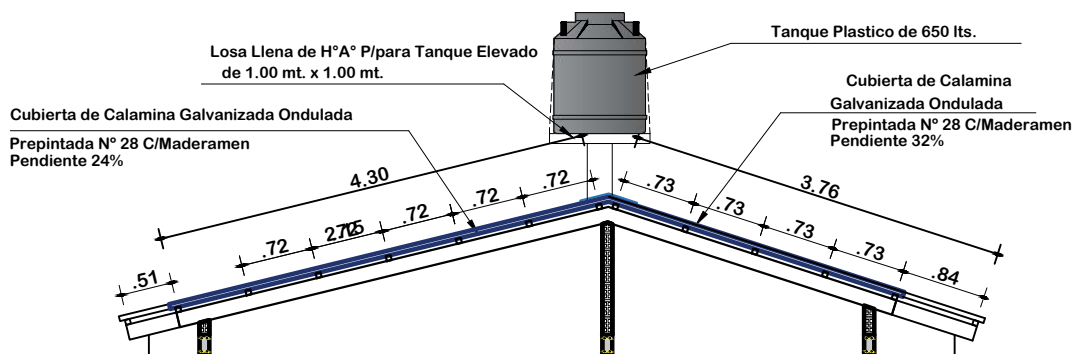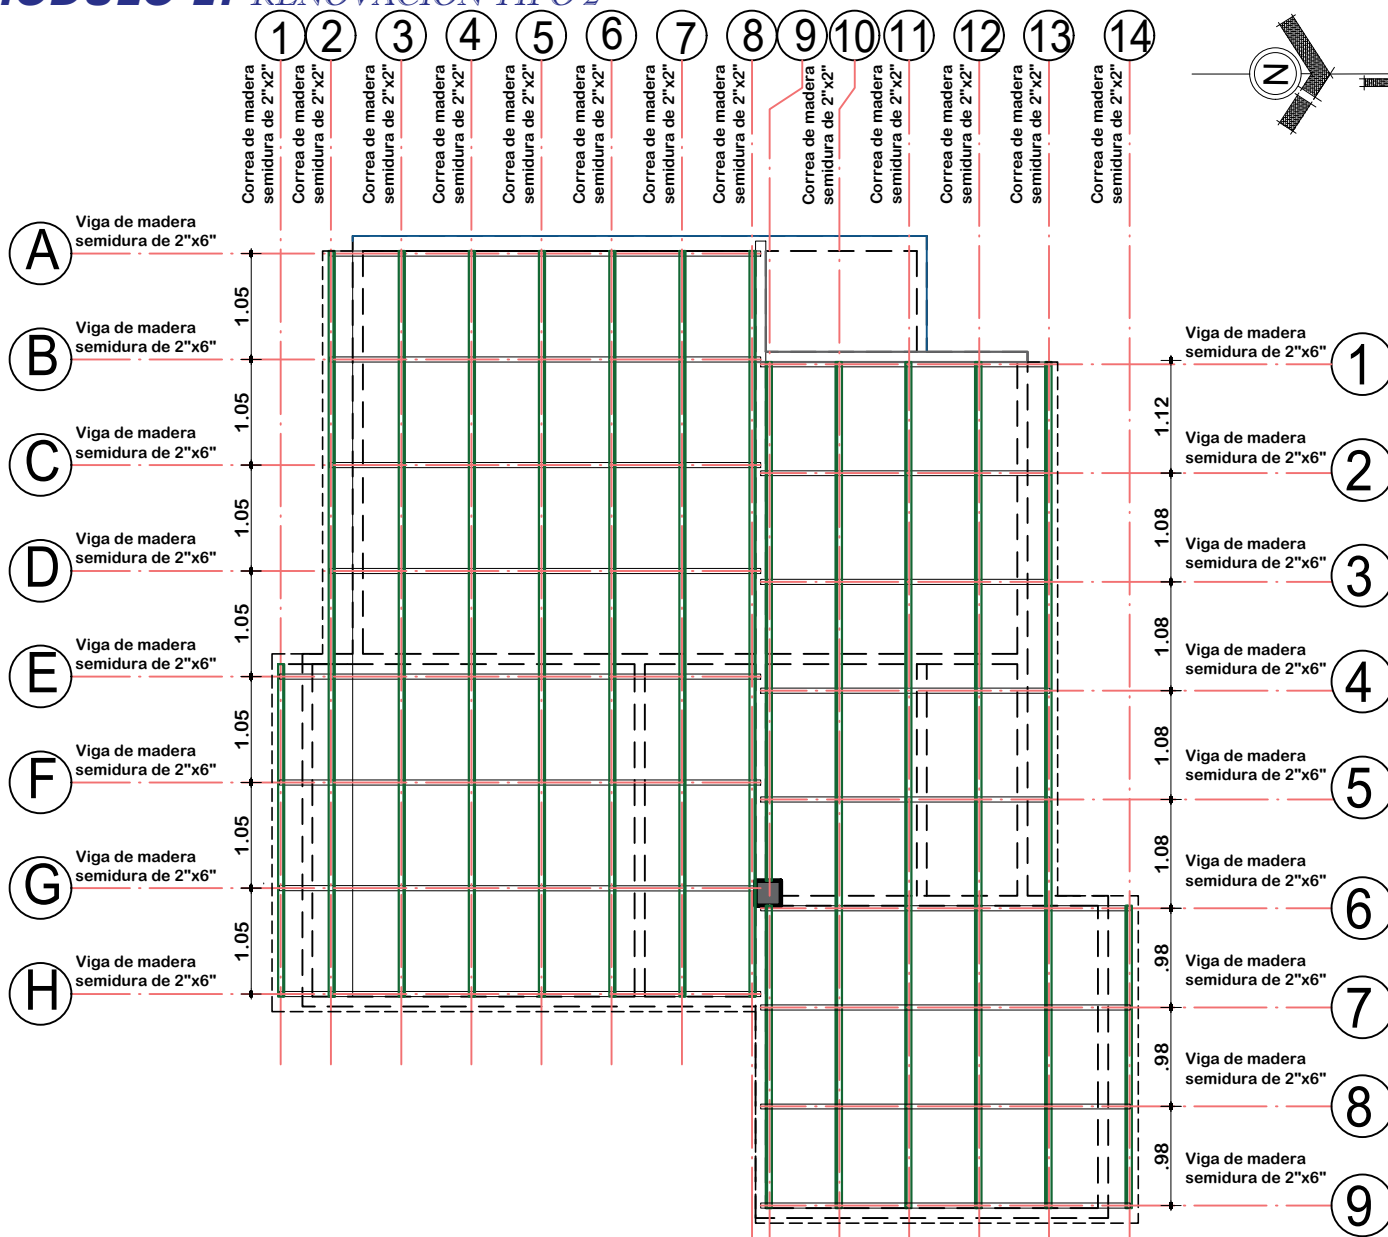

PLANO DE ESTRUCTURA MADERAMEN

ESCALA: 1:75



AGENCIA ESTATAL DE VIVIENDA-AEVIVIENDA

DISEÑO ARQUITECTONICO

REVISADO Y APROBADO

PROYECTO:
PROYECTO DE VIVIENDA CUALITATIVA EN EL MUNICIPIO DE
SAN PEDRO DE BUENA VISTA - FASE (XVI) 2024 - POTOSI

MUNICIPIO: SAN PEDRO DE BUENA VISTA

PROVINCIA:	CHARCAS
-------------------	---------

DEPARTAMENTO: POTOSI



FECHA:
DICIEMBRE/2024

SUPERFICIE:
60.90 M2

LAMINA:
0711

07/16


MODULO 1: RENOVACION TIPO 2

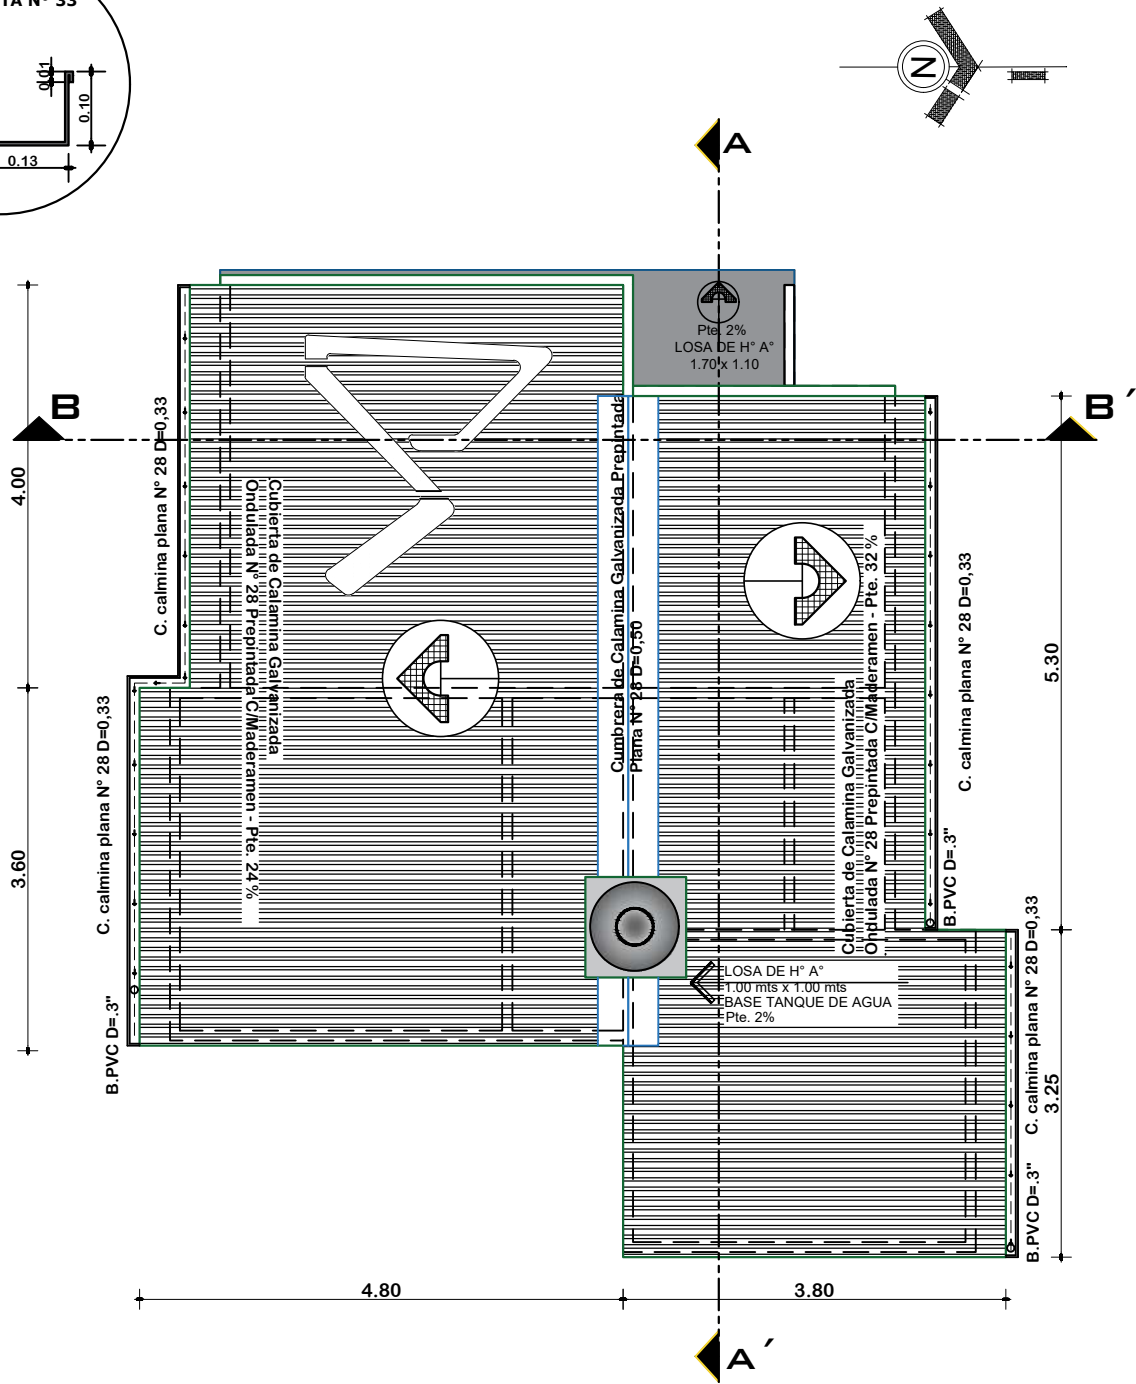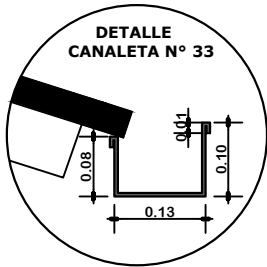


PLANTA DE CUBIERTAS
ESCALA: 1:75

 AE VIVIENDA AGENCIA ESTATAL DE VIVIENDA	AGENCIA ESTATAL DE VIVIENDA-AEVIVIENDA		DISEÑO ARQUITECTONICO	REVISADO Y APROBADO	FECHA: DICIEMBRE/2024
	PROYECTO: PROYECTO DE VIVIENDA CUALITATIVA EN EL MUNICIPIO DE SAN PEDRO DE BUENA VISTA - FASE (XVI) 2024 - POTOSI				SUPERFICIE: 60.90 M2
	MUNICIPIO: SAN PEDRO DE BUENA VISTA				LAMINA: 08/16
	PROVINCIA: CHARCAS	DEPARTAMENTO: POTOSI			

MODULO 1: RENOVACION TIPO 2

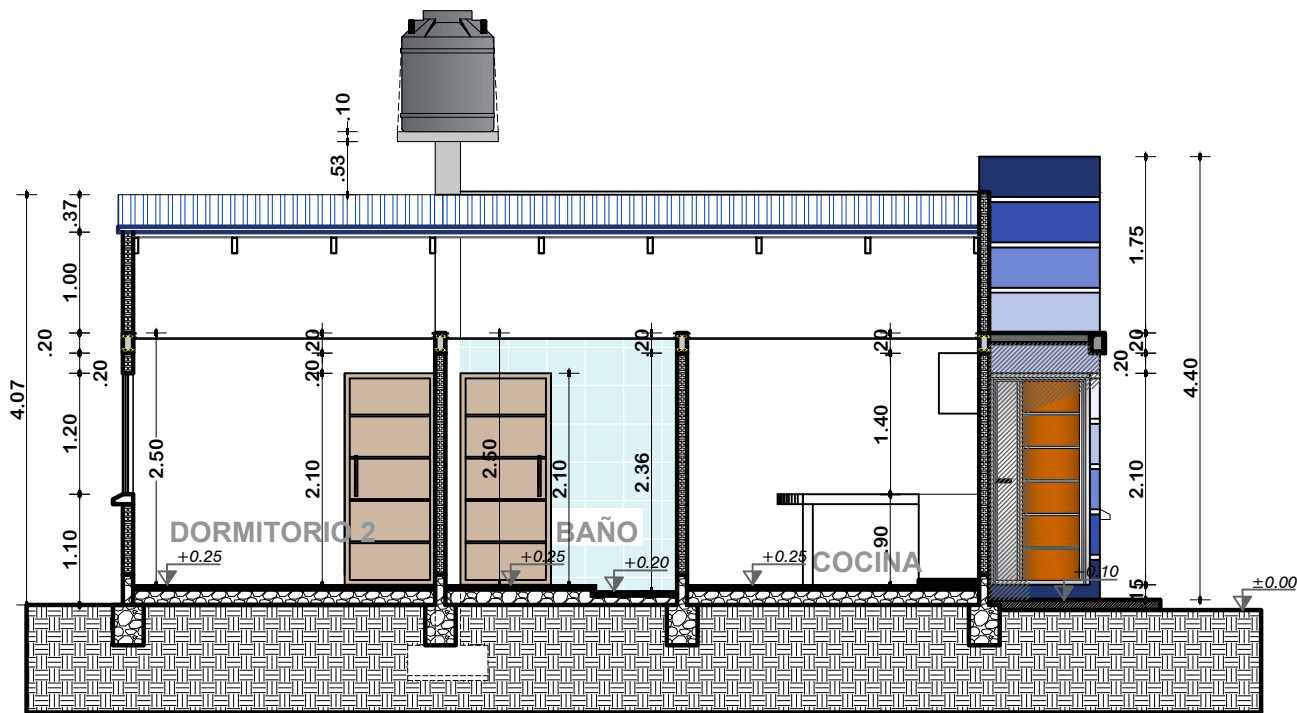

CORTE A-A'
ESCALA: 1:75

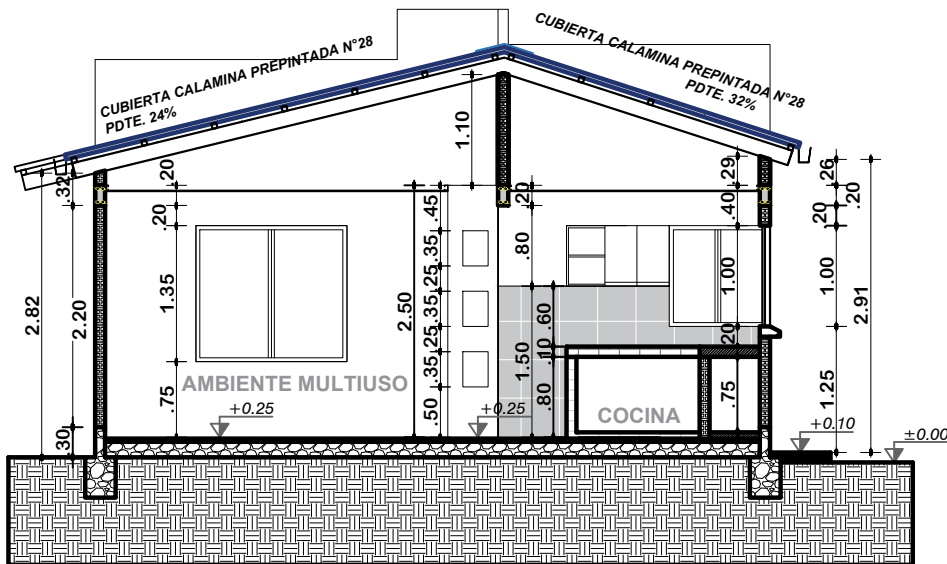

CORTE B-B'
ESCALA: 1:75



AGENCIA ESTATAL DE VIVIENDA-AEVIVIENDA

PROYECTO:
PROYECTO DE VIVIENDA CUALITATIVA EN EL MUNICIPIO DE
SAN PEDRO DE BUENA VISTA - FASE (XVI) 2024 - POTOSI

MUNICIPIO:
SAN PEDRO DE BUENA VISTA

PROVINCIA:
CHARCAS

DEPARTAMENTO:
POTOSI


DISEÑO ARQUITECTONICO

REVISADO Y APROBADO


FECHA:
DICIEMBRE/2024
SUPERFICIE:
60.90 M2

LAMINA:
09/16

MODULO 1: RENOVACION TIPO 2

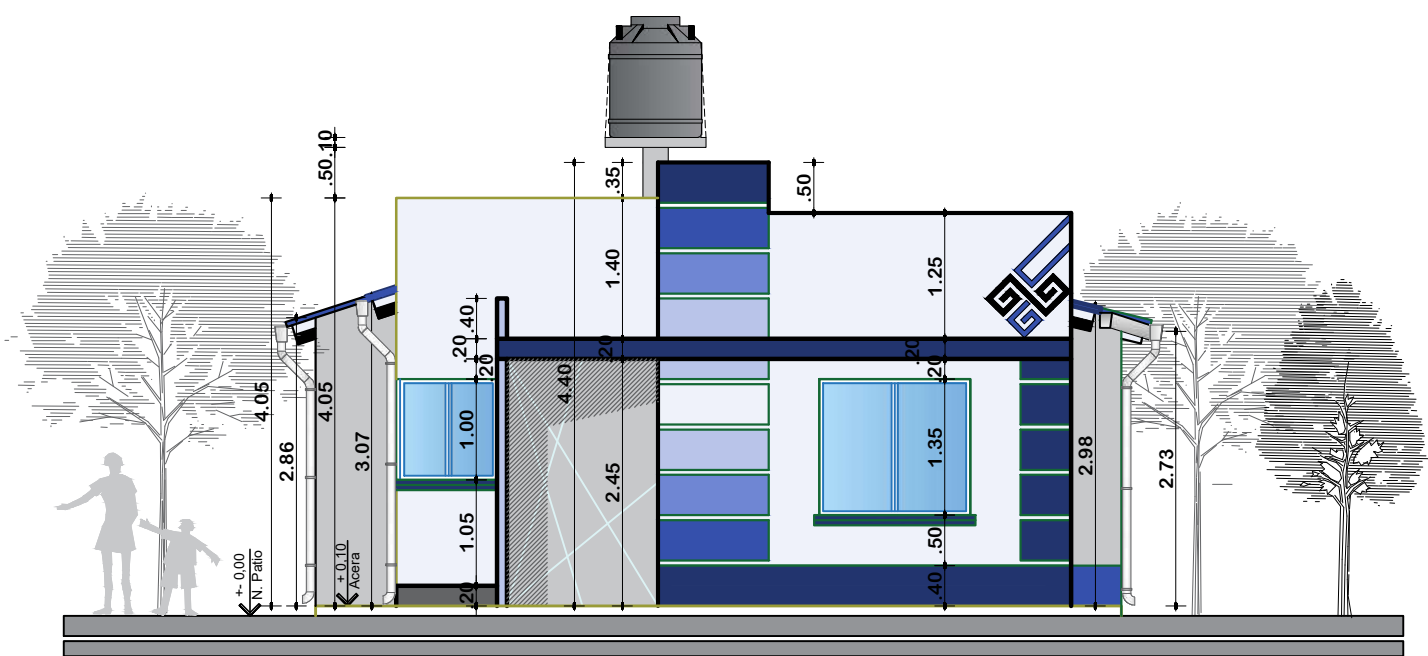


ELEVACION FRONTAL
ESCALA: 1:75

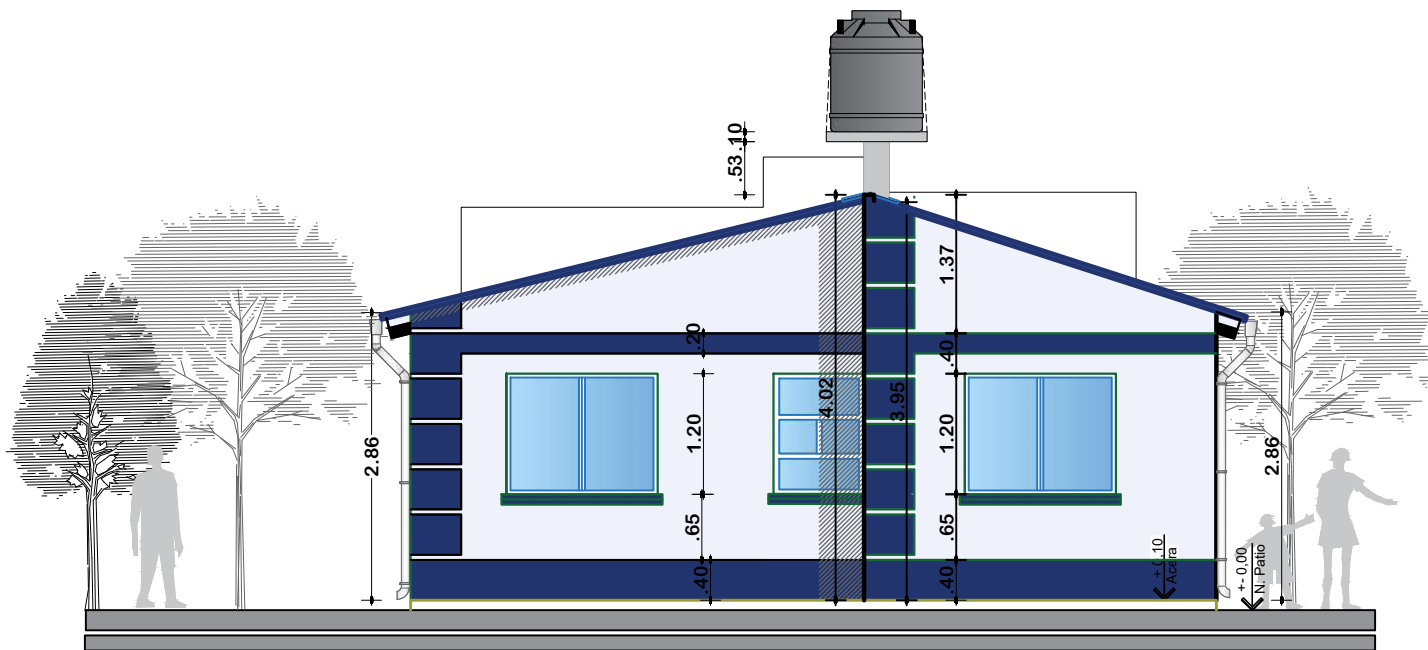


ELEVACION POSTERIOR
ESCALA: 1:75

 AE VIVIENDA AGENCIA ESTATAL DE VIVIENDA	AGENCIA ESTATAL DE VIVIENDA-AEVIVIENDA		DISEÑO ARQUITECTONICO	REVISADO Y APROBADO	FECHA: DICIEMBRE/2024
	PROYECTO: PROYECTO DE VIVIENDA CUALITATIVA EN EL MUNICIPIO DE SAN PEDRO DE BUENA VISTA - FASE (XVI) 2024 - POTOSI				SUPERFICIE: 60.90 M2
	MUNICIPIO: SAN PEDRO DE BUENA VISTA				LAMINA: 10/16
	PROVINCIA: CHARCAS	DEPARTAMENTO: POTOSI			

MODULO 1: RENOVACION TIPO 2

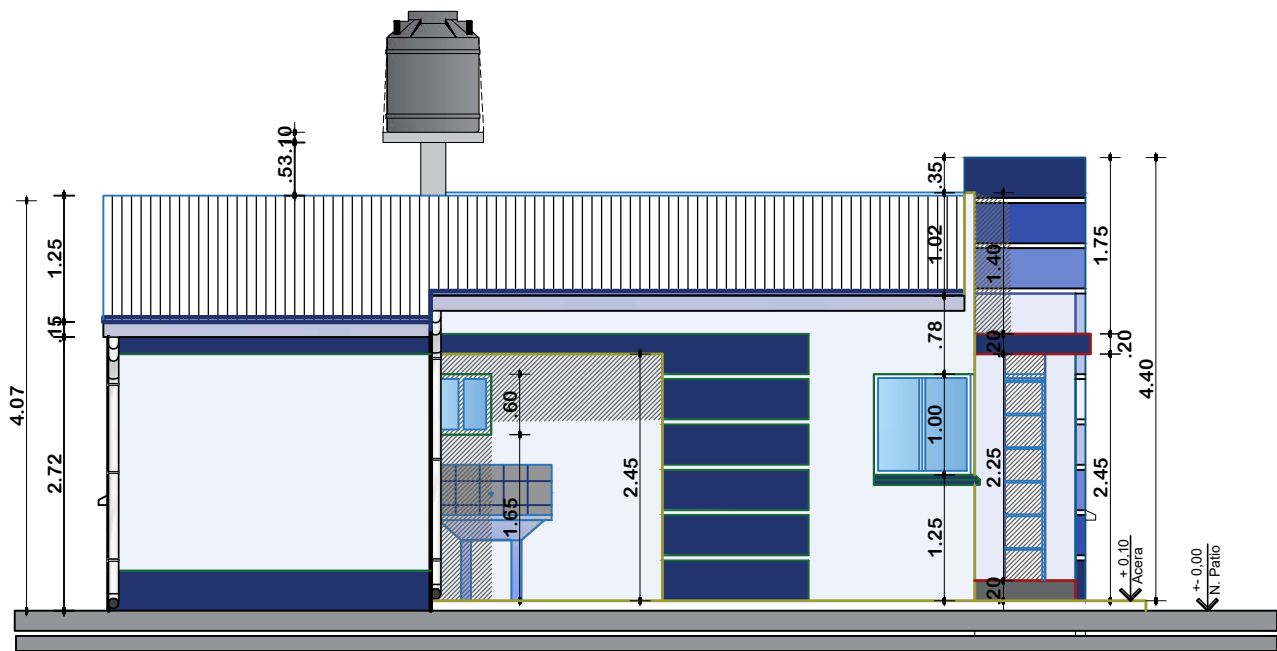


ELEVACION LATERAL IZQUIERDO
ESCALA: 1:75

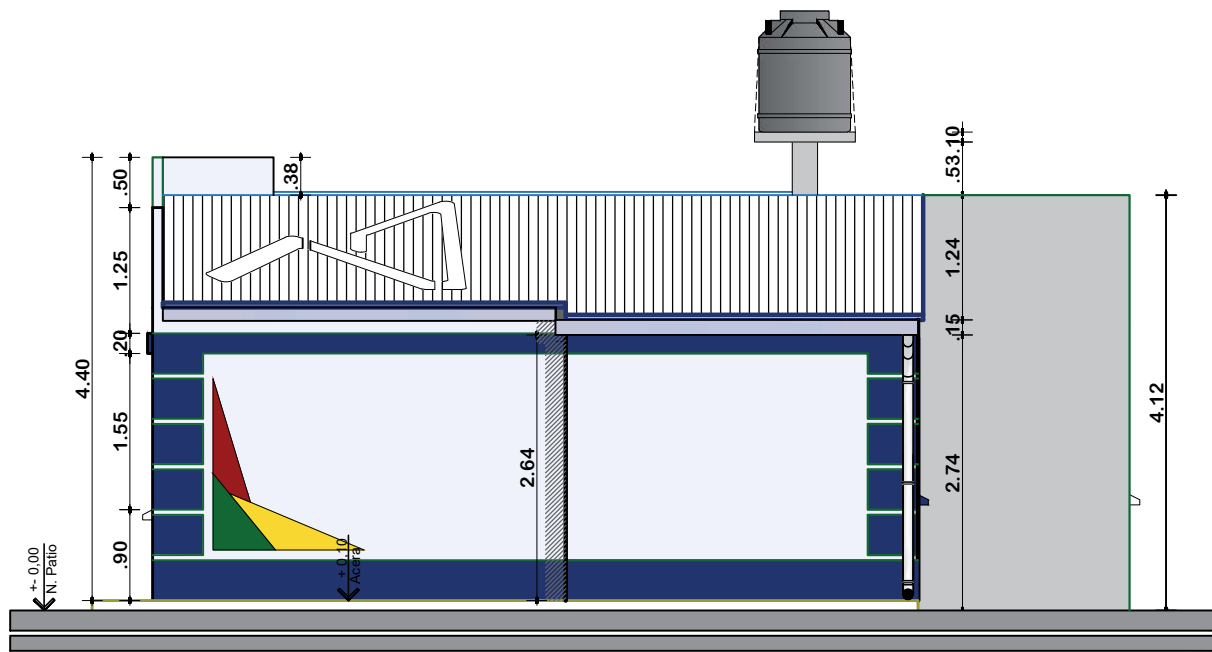

ELEVACION LATERAL DERECHO
ESCALA: 1:75

	AGENCIA ESTATAL DE VIVIENDA-AEVIVIENDA		DISEÑO ARQUITECTONICO	REVISADO Y APROBADO	FECHA: DICIEMBRE/2024
	PROYECTO: PROYECTO DE VIVIENDA CUALITATIVA EN EL MUNICIPIO DE SAN PEDRO DE BUENA VISTA - FASE (XVI) 2024 - POTOSI				SUPERFICIE: 60.90 M2
	MUNICIPIO: SAN PEDRO DE BUENA VISTA				LAMINA: 11/16
	PROVINCIA: CHARCAS	DEPARTAMENTO: POTOSI			

MODULO 1: RENOVACION TIPO 2


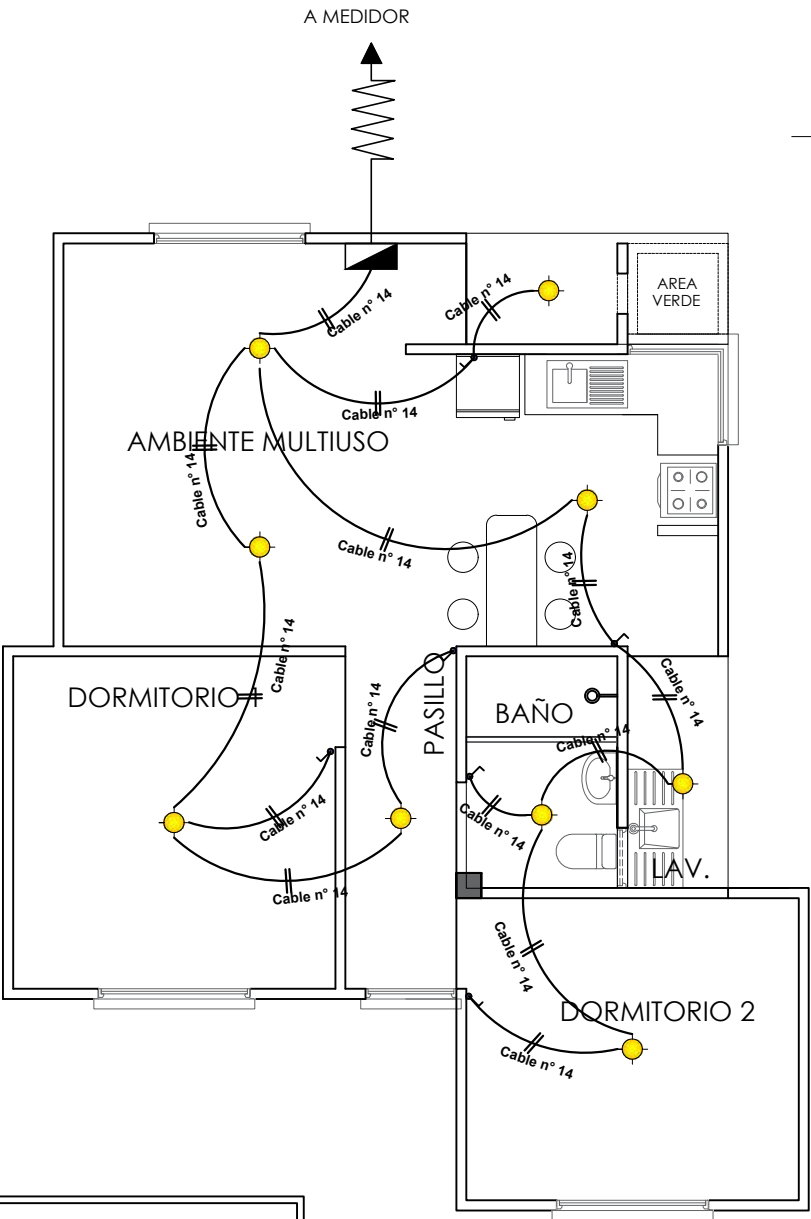


SIMBOLOGIA		
	TDS	TABLERO DE DISTRIBUCION SECUNDARIO
		CIRCUITO DE ILUMINACION
		PUNTO DE ILUMINACION
		INTERRUPTOR SIMPLE
		INTERRUPTOR DOBLE

INSTALACION ELECTRICA-ILUMINACION
ESCALA: 1:75

	AGENCIA ESTATAL DE VIVIENDA-AEVIVIENDA		DISEÑO ARQUITECTONICO	REVISADO Y APROBADO	FECHA: DICIEMBRE/2024
	PROYECTO: PROYECTO DE VIVIENDA CUALITATIVA EN EL MUNICIPIO DE SAN PEDRO DE BUENA VISTA - FASE (XVI) 2024 - POTOSI				SUPERFICIE: 60.90 M2
	MUNICIPIO: SAN PEDRO DE BUENA VISTA				LAMINA: 12/16
	PROVINCIA: CHARCAS	DEPARTAMENTO: POTOSI			

MODULO 1: RENOVACION TIPO 2

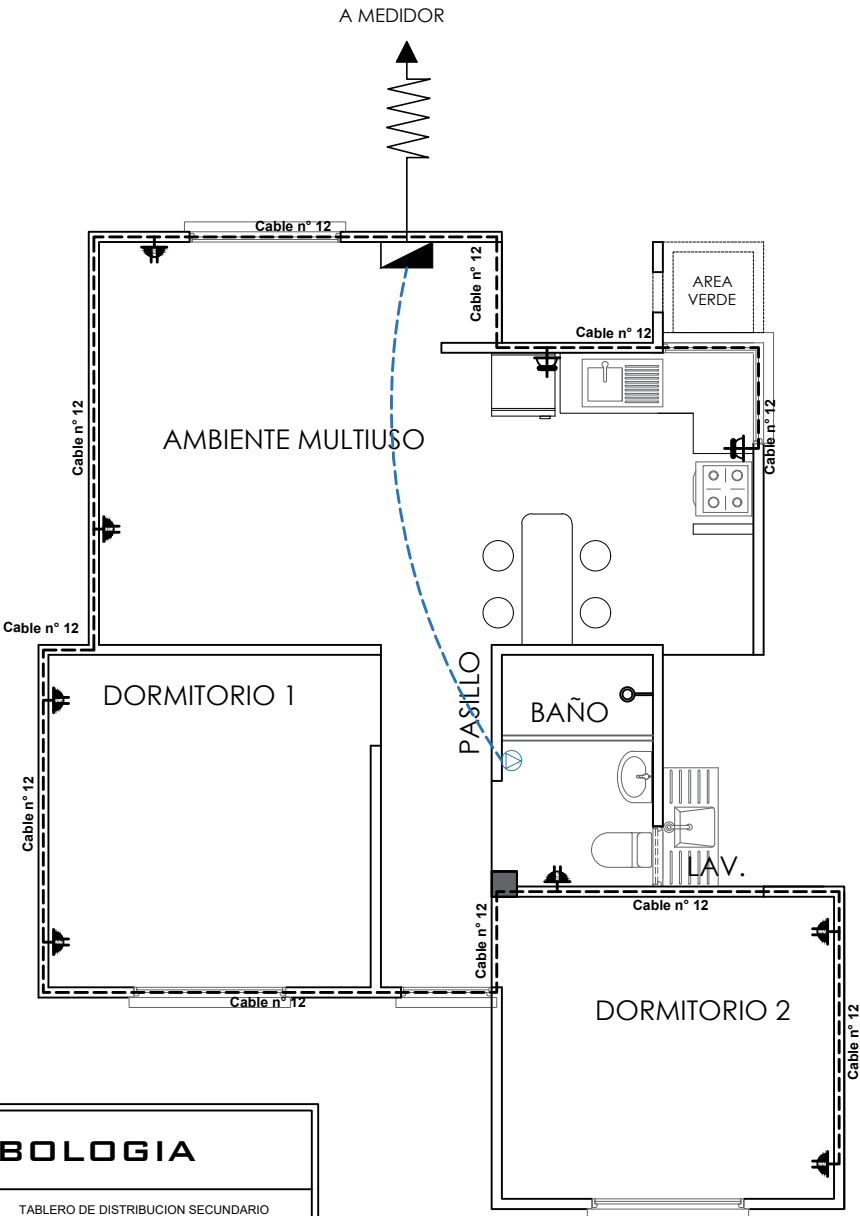
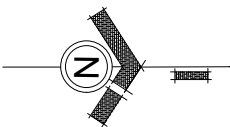


SIMBOLOGIA		
	TDS	TABLERO DE DISTRIBUCION SECUNDARIO
		CIRCUITO DE TOMA CORRIENTES
		CIRCUITO DE TOMA FUERZA
		TOMA CORRIENTE DOBLE
		TOMA CORRIENTE SHUKO
		TOMA FUERZA

INSTALACION ELECTRICA-TOMACORRIENTE
ESCALA: 1:75

	AGENCIA ESTATAL DE VIVIENDA-AEVIVIENDA		DISEÑO ARQUITECTONICO	REVISADO Y APROBADO	FECHA: DICIEMBRE/2024
	PROYECTO: PROYECTO DE VIVIENDA CUALITATIVA EN EL MUNICIPIO DE SAN PEDRO DE BUENA VISTA - FASE (XVI) 2024 - POTOSI				SUPERFICIE: 60.90 M2
	MUNICIPIO: SAN PEDRO DE BUENA VISTA				LAMINA: 13/16
	PROVINCIA: CHARCAS	DEPARTAMENTO: POTOSI			

MODULO 1: RENOVACION TIPO 2

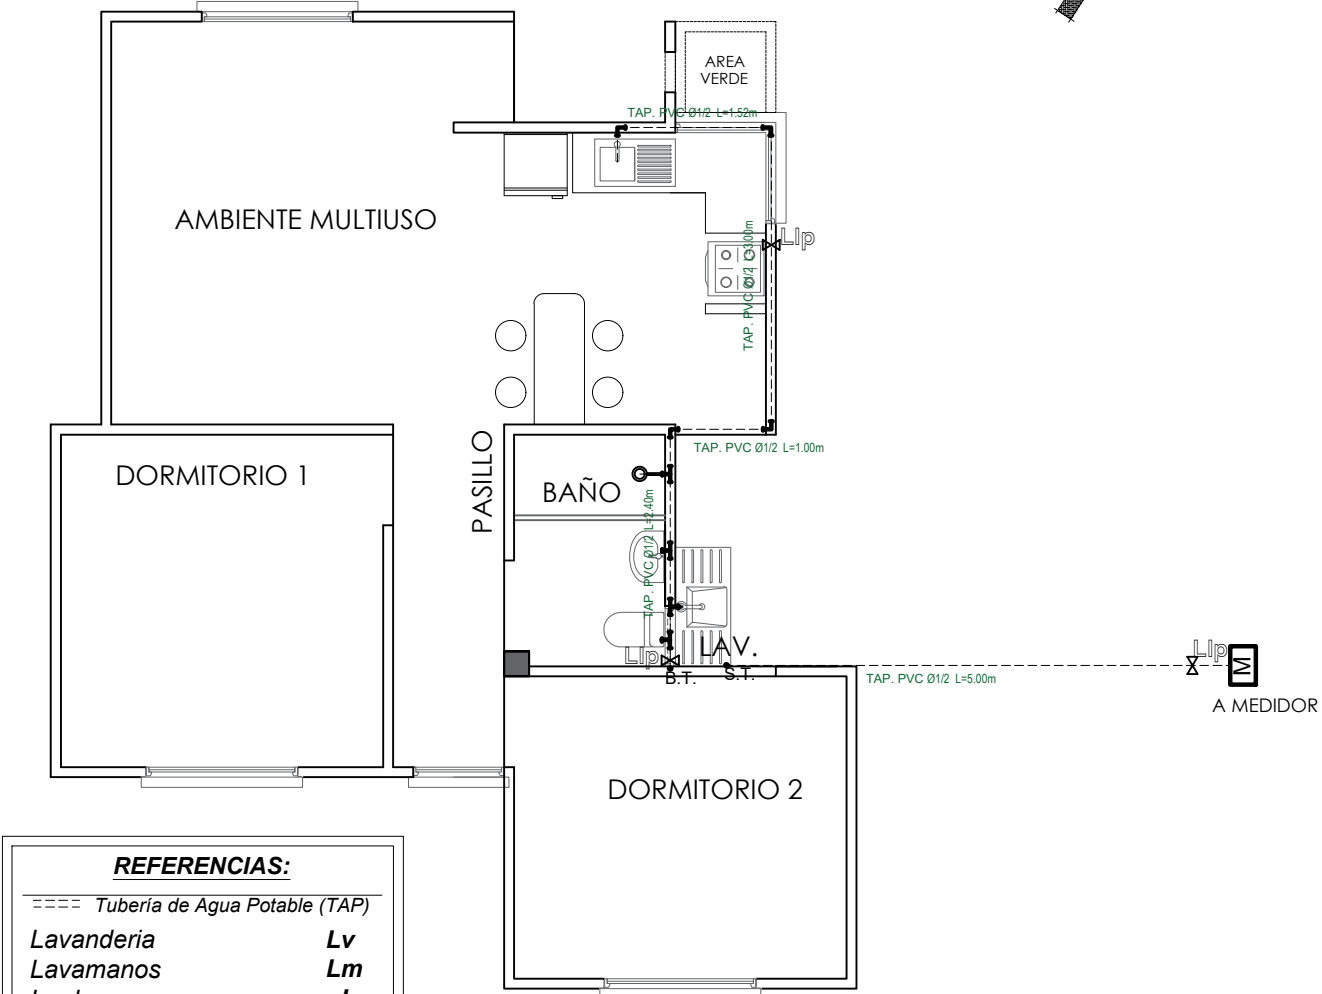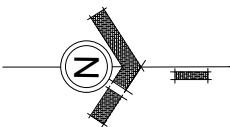

REFERENCIAS:

==== Tubería de Agua Potable (TAP)

Lavandería Lv
Lavamanos Lm
Inodoro I
Ducha Du
Lavaplatos Lp
Tanque plástico de agua Tq


SIMBOLOGÍA

Ducha
 Union "T"
 Codo a 90°
 Medidor
 Llave de Paso Ø 1/2"
 Bajante TAP PVC Ø 1/2"
 Montante TAV PVC Ø 1/2"

INSTALACION AGUA POTABLE
ESCALA: 1:75

	AGENCIA ESTATAL DE VIVIENDA-AEVIVIENDA		DISEÑO ARQUITECTONICO	REVISADO Y APROBADO	FECHA: DICIEMBRE/2024
	PROYECTO: PROYECTO DE VIVIENDA CUALITATIVA EN EL MUNICIPIO DE SAN PEDRO DE BUENA VISTA - FASE (XVI) 2024 - POTOSI				SUPERFICIE: 60.90 M2
	MUNICIPIO: SAN PEDRO DE BUENA VISTA				LAMINA: 14/16
	PROVINCIA: CHARCAS	DEPARTAMENTO: POTOSI			

MODULO 1: RENOVACION TIPO 2

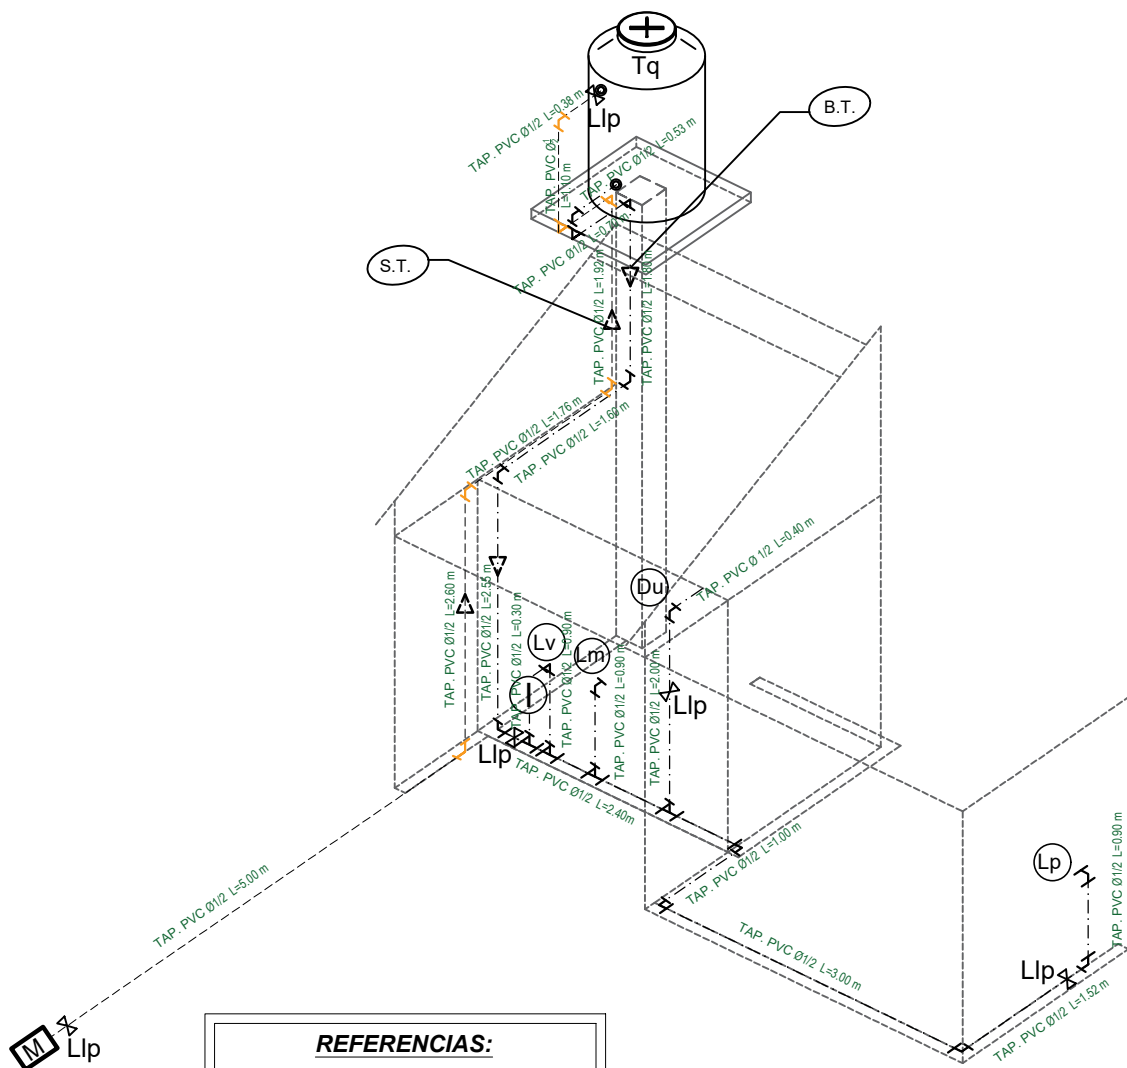

REFERENCIAS:

- Tubería de Agua Potable (TAP)
- Tubería de Agua Potable (TAP)
- Tubería de Agua Caliente (TAP)
- Ducha Du
- Inodoro I.
- Lavandería Lv.
- Lavamanos Lm.
- Lavaplatos Lp.
- Tanque plástico de agua Tq

SIMBOLOGÍA

- Ducha
- Union "T"
- Codo a 90°
- Válvula de Paso

ISOMETRIA
INSTALACION DE AGUA
POTABLE
ESCALA: 1:75



AGENCIA ESTATAL DE VIVIENDA-AEVIVIENDA

PROYECTO: PROYECTO DE VIVIENDA CUALITATIVA EN EL MUNICIPIO DE SAN PEDRO DE BUENA VISTA - FASE (XVI) 2024 - POTOSI

MUNICIPIO: SAN PEDRO DE BUENA VISTA

PROVINCIA: CHARCAS DEPARTAMENTO: POTOSI

DISEÑO ARQUITECTONICO



REVISADO Y APROBADO

FECHA: DICIEMBRE/2024

SUPERFICIE: 60.90 M2

LAMINA: 15/16

MODULO 1: RENOVACION TIPO 2

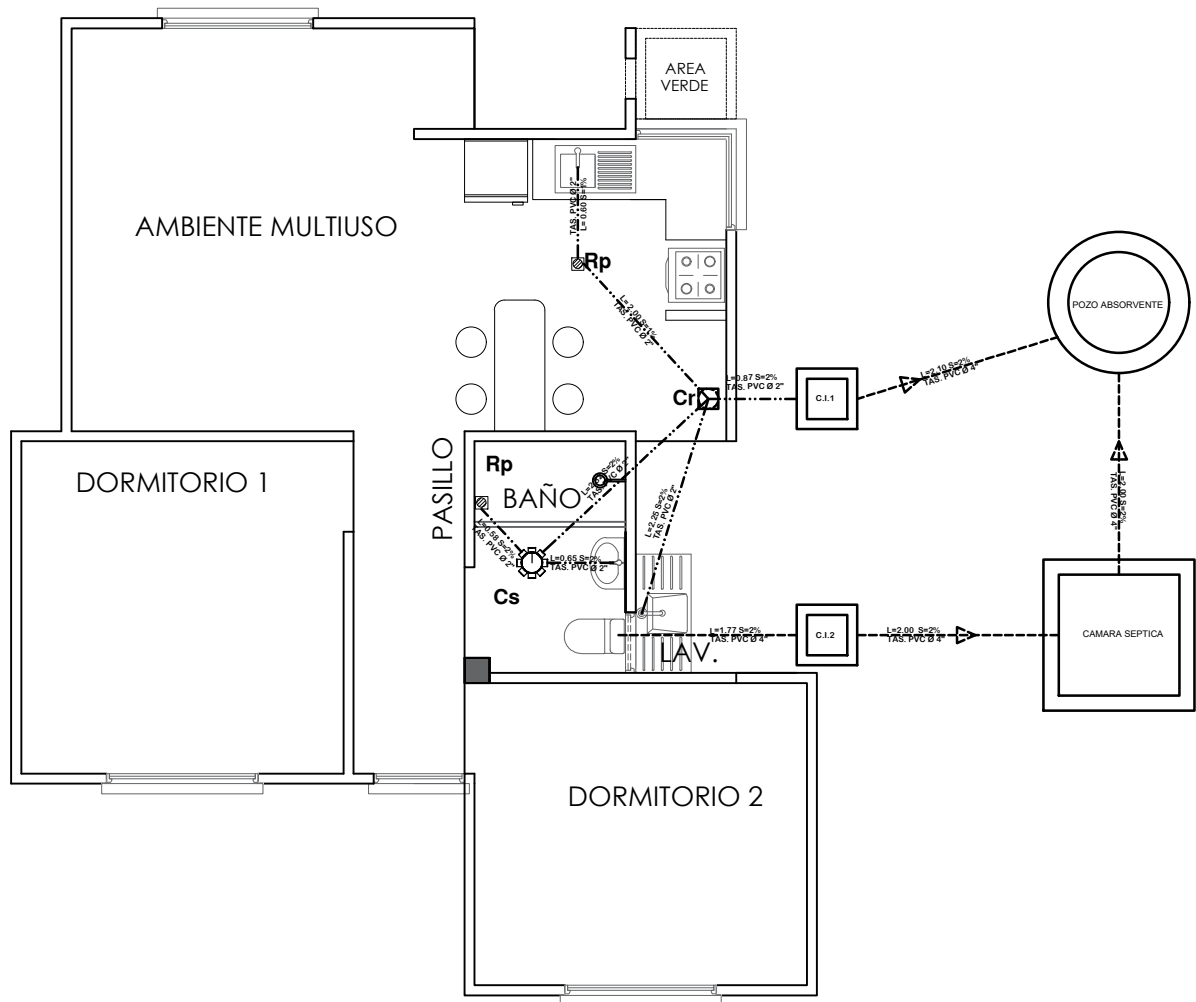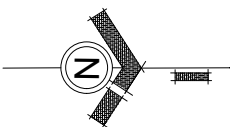

SIMBOLOGIA	
	TUBERIA SANITARIA DE P.V.C. Ø 4"
	TUBERIA SANITARIA DE P.V.C. Ø 2"
	YEE DE P.V.C. 2"
	CODO DE P.V.C. 2"
	Cs. CAJA SIFONISADA
	C.I. CAMARA DE INSPECCION
	Cr. CAJA DE REGISTRO
	Rp. REJILLA DE PISO

INSTALACION SANITARIA
ESCALA: 1:75

AGENCIA ESTATAL DE VIVIENDA-AEVIVIENDA

PROYECTO: PROYECTO DE VIVIENDA CUALITATIVA EN EL MUNICIPIO DE SAN PEDRO DE BUENA VISTA - FASE (XVI) 2024 - POTOSI

MUNICIPIO: SAN PEDRO DE BUENA VISTA

PROVINCIA: CHARCAS **DEPARTAMENTO:** POTOSI

DISEÑO ARQUITECTONICO


REVISADO Y APROBADO

FECHA: DICIEMBRE/2024

SUPERFICIE: 60.90 M2

LAMINA: 16/16

MODULO 1: DETALLES CONSTRUCTIVOS

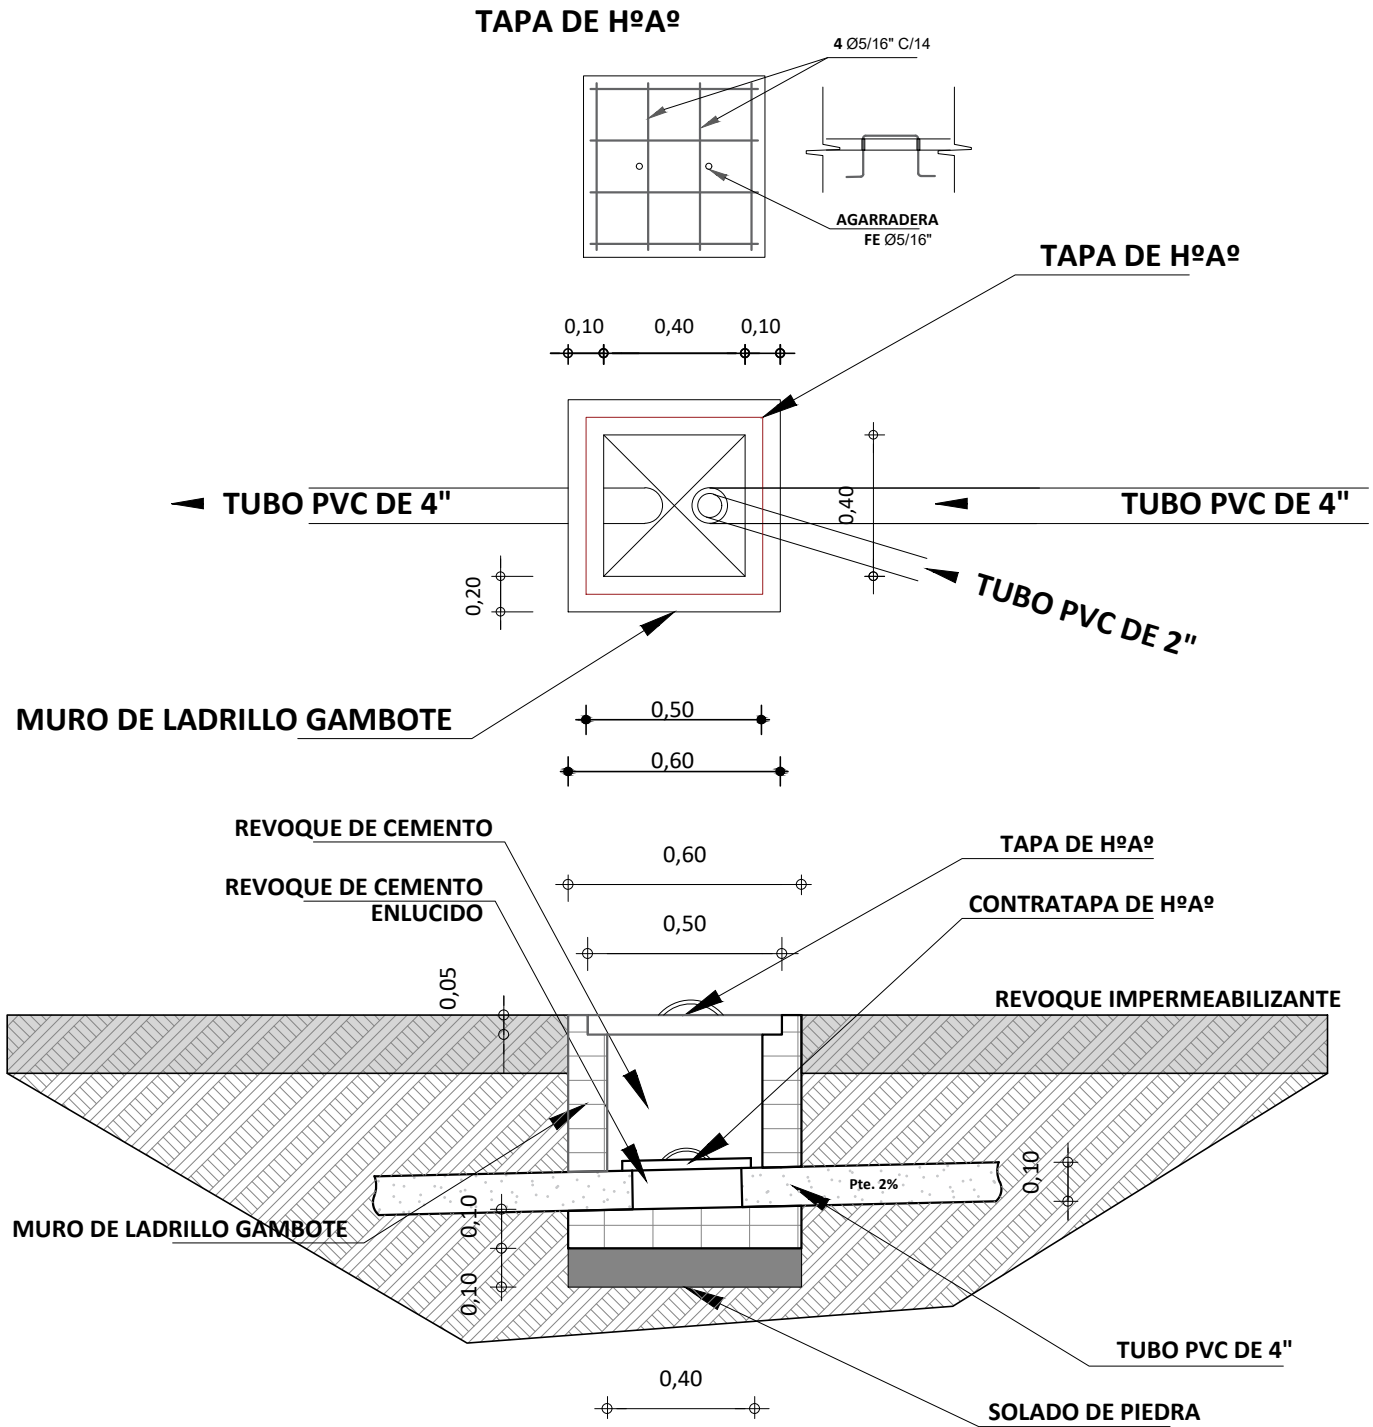

DETALLE DE CAMARA DE INSPECCION

ESCALA: 1:25



AGENCIA ESTATAL DE VIVIENDA-AEVIVIENDA

PROYECTO:
PROYECTO DE VIVIENDA CUALITATIVA EN EL MUNICIPIO
DE SAN PEDRO DE BUENA VISTA - FASE (XVI) 2024 - POTOSI

MUNICIPIO: SAN PEDRO DE BUENA VISTA

PROVINCIA:	CHARCAS
-------------------	---------

DEPARTAMENTO:

POTOSI

DISEÑO ARQUITECTONICO

REVISADO Y APROBADO

FECHA:
DICIEMBRE/2024


MODULO: 1

LAMINA:

01/12


MODULO 1: DETALLES CONSTRUCTIVOS

TAPA DE HºAº
POZO DE ABSORCION

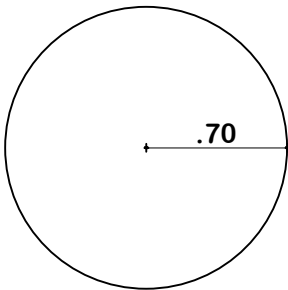


PLANTA

TAPA DE HºAº
CAMARA SEPTICA

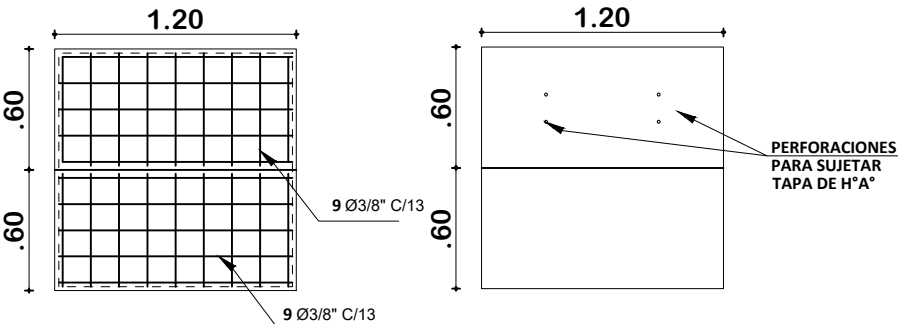


PLANTA


DETALLE CONSTRUCTIVOS
POZO DE ABSORCION Y CAMARA SEPTICA
ESCALA: 1:50

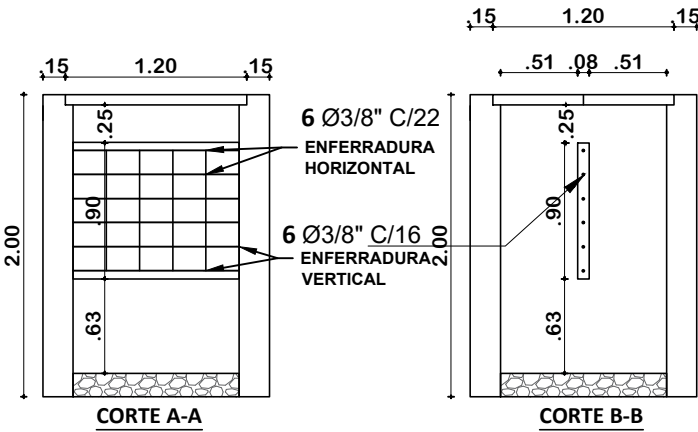

INSTALACION SANITARIA
ESCALA: 1:75

  AE VIVIENDA AGENCIA ESTATAL DE VIVIENDA	AGENCIA ESTATAL DE VIVIENDA-AEVIVIENDA		DISEÑO ARQUITECTONICO	REVISADO Y APROBADO	FECHA: DICIEMBRE/2024
	PROYECTO: PROYECTO DE VIVIENDA CUALITATIVA EN EL MUNICIPIO DE SAN PEDRO DE BUENA VISTA - FASE (XVI) 2024 - POTOSI				MODULO: 1
	MUNICIPIO: SAN PEDRO DE BUENA VISTA				LAMINA:
	PROVINCIA: CHARCAS	DEPARTAMENTO: POTOSI			02/12




MODULO 1: DETALLES CONSTRUCTIVOS

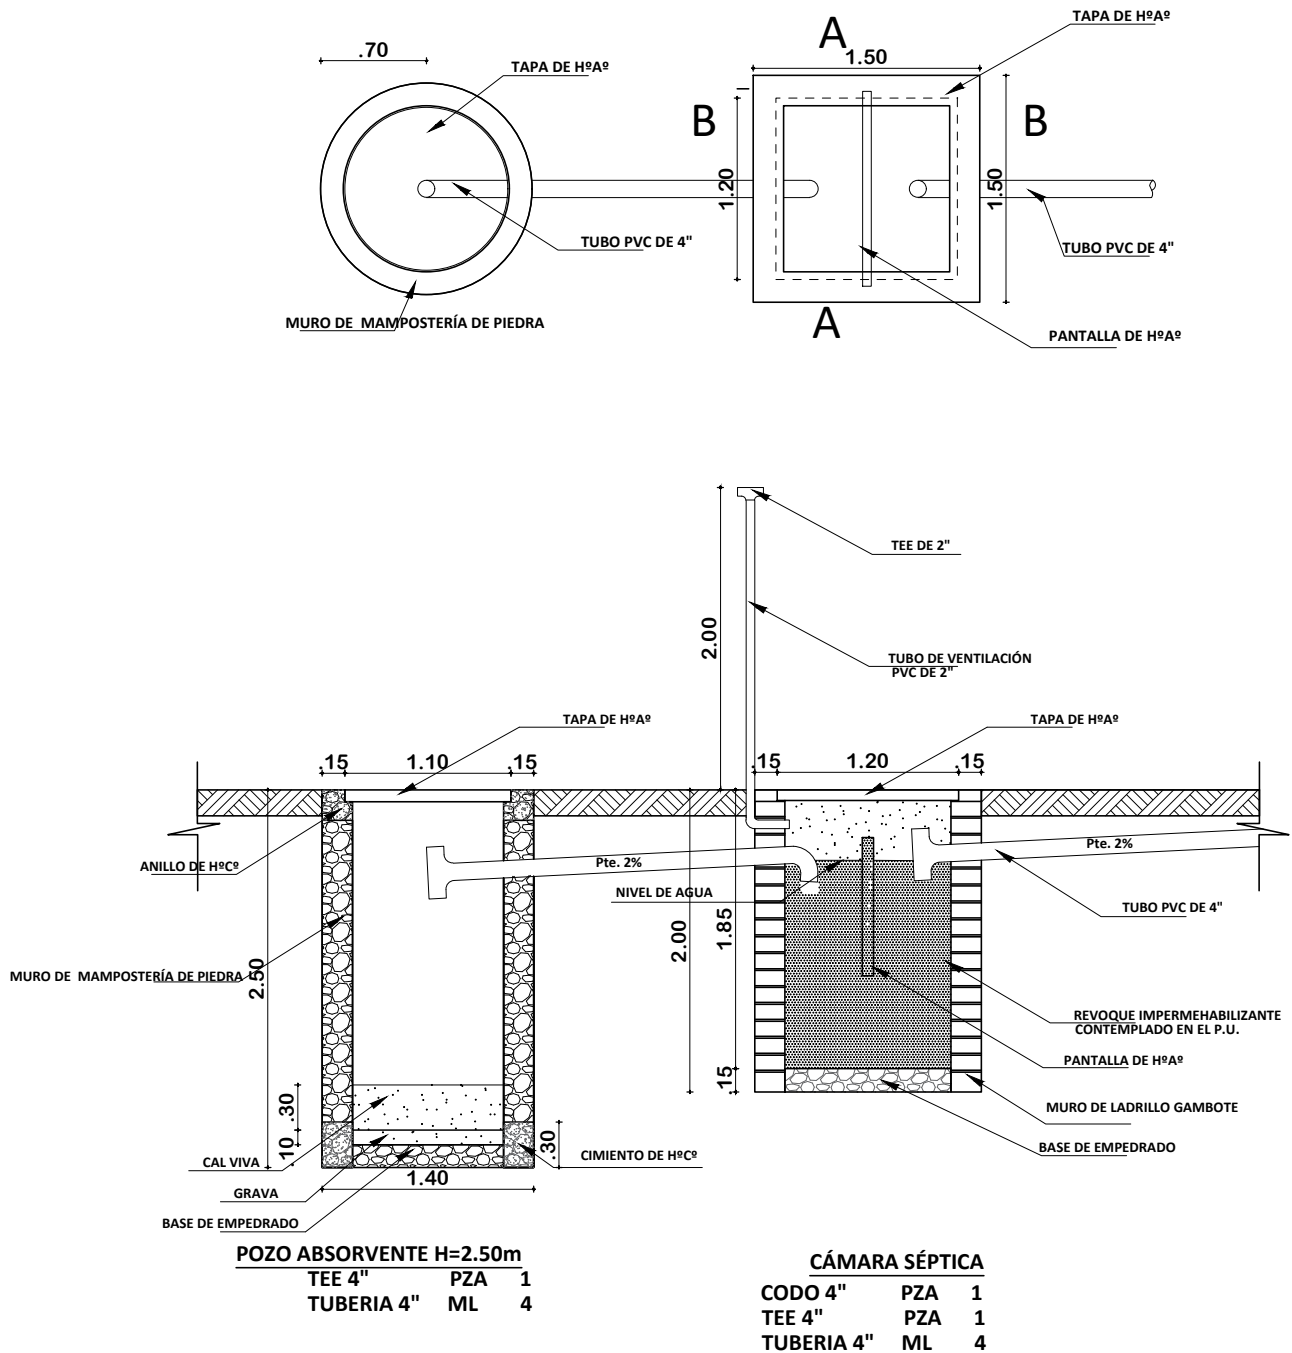

PLANO INSTALACION CAMARA Y POZO ABSORVENTE
ESCALA: 1:75

	AGENCIA ESTATAL DE VIVIENDA-AEVIVIENDA		DISEÑO ARQUITECTONICO	REVISADO Y APROBADO	FECHA: DICIEMBRE/2024
	PROYECTO: PROYECTO DE VIVIENDA CUALITATIVA EN EL MUNICIPIO DE SAN PEDRO DE BUENA VISTA - FASE (XVI) 2024 - POTOSI				MODULO: 1
	MUNICIPIO: SAN PEDRO DE BUENA VISTA				LAMINA: 03/12
	PROVINCIA: CHARCAS	DEPARTAMENTO: POTOSI			





MODULO 1: DETALLES CONSTRUCTIVOS

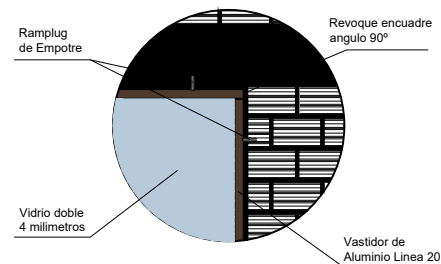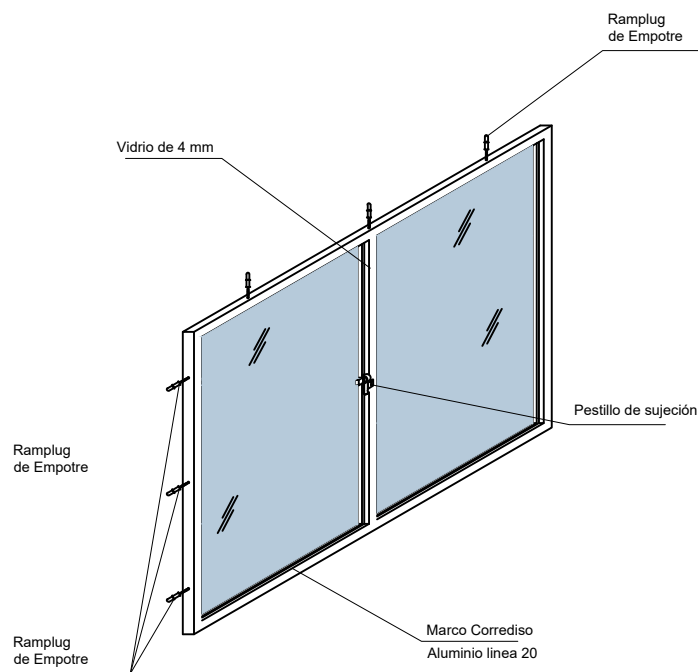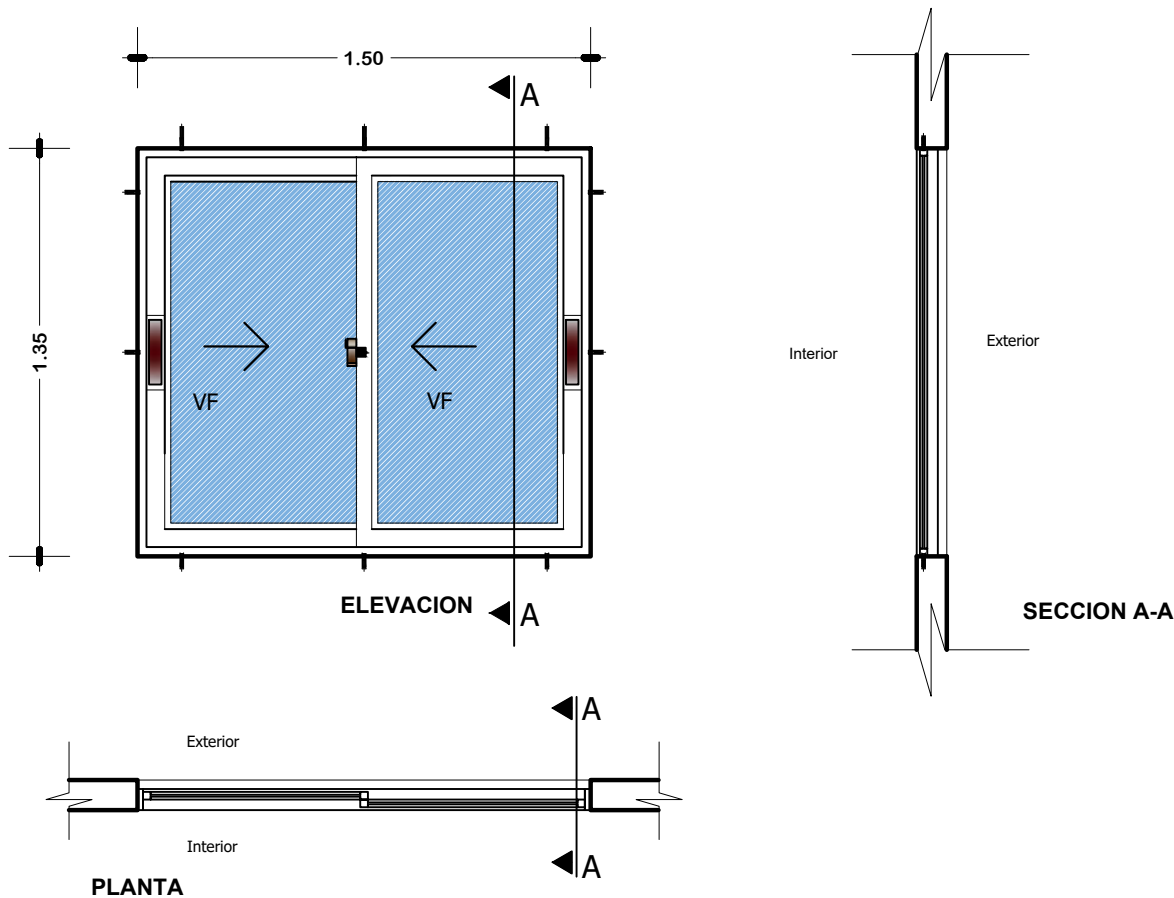

VENTANA TIPO 1
DETALLE VENTANA DE ALUMINIO 1.50 x 1.35
ESC: 1:25

 AE VIVIENDA AGENCIA ESTATAL DE VIVIENDA	AGENCIA ESTATAL DE VIVIENDA-AEVIVIENDA		DISEÑO ARQUITECTONICO	REVISADO Y APROBADO	FECHA: DICIEMBRE/2024
	PROYECTO: PROYECTO DE VIVIENDA CUALITATIVA EN EL MUNICIPIO DE SAN PEDRO DE BUENA VISTA - FASE (XVI) 2024 - POTOSI				MODULO: 1
	MUNICIPIO: SAN PEDRO DE BUENA VISTA				LAMINA:
	PROVINCIA: CHARCAS	DEPARTAMENTO: POTOSI			04/12

MODULO 1: DETALLES CONSTRUCTIVOS

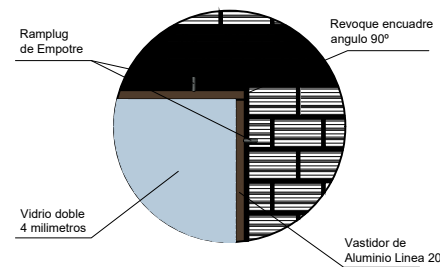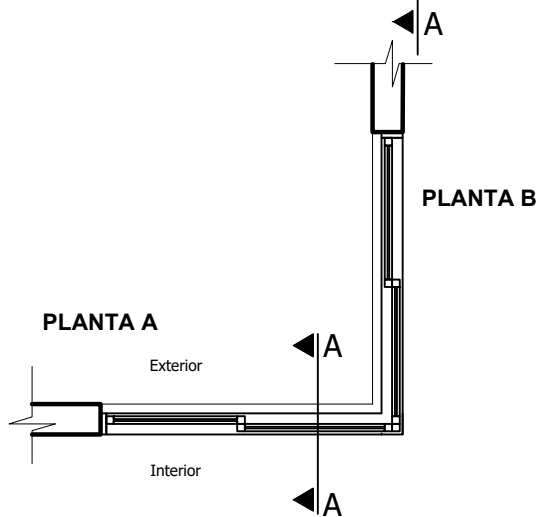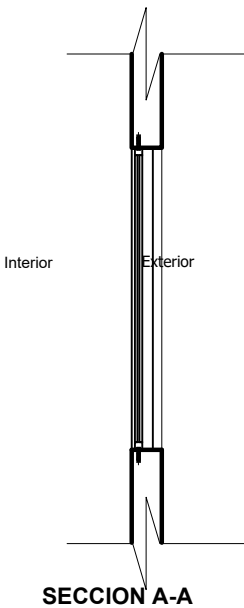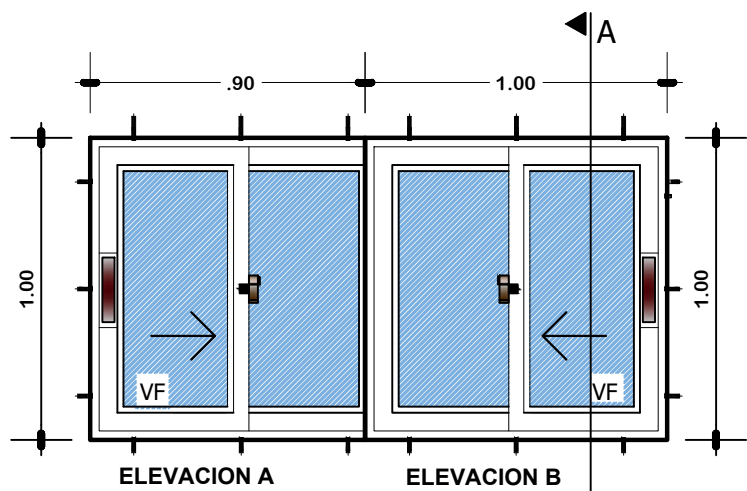


VENTANA TIPO 2

DETALLE VENTANA DE ALUMINIO 1,00 x 1,00

ESC: 1:25

DETALLE VENTANA DE ALUMINIO LINEA 20 C/VIDRIO 4MM + ACCESORIOS

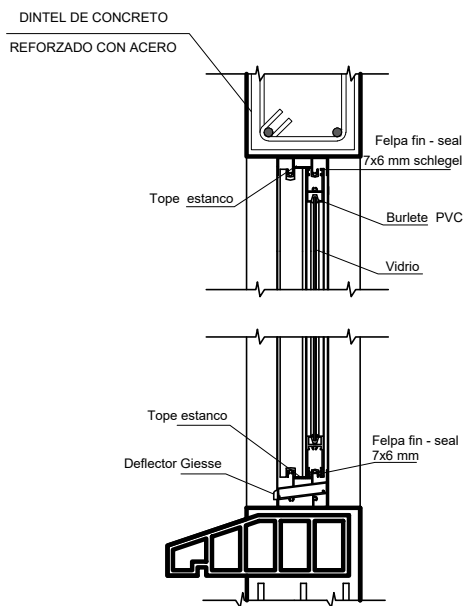

AGENCIA ESTATAL DE VIVIENDA-AEVIVIENDA

PROYECTO: PROYECTO DE VIVIENDA CUALITATIVA EN EL MUNICIPIO DE SAN PEDRO DE BUENA VISTA - FASE (XVI) 2024 - POTOSI

MUNICIPIO: SAN PEDRO DE BUENA VISTA

PROVINCIA: CHARCAS

DEPARTAMENTO: POTOSI

DISEÑO ARQUITECTONICO




REVISADO Y APROBADO

FECHA: DICIEMBRE/2024

MODULO: 1

LAMINA: 05/12

MODULO 1: DETALLES CONSTRUCTIVOS

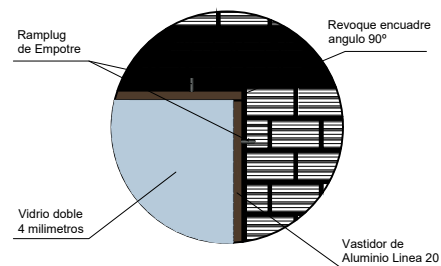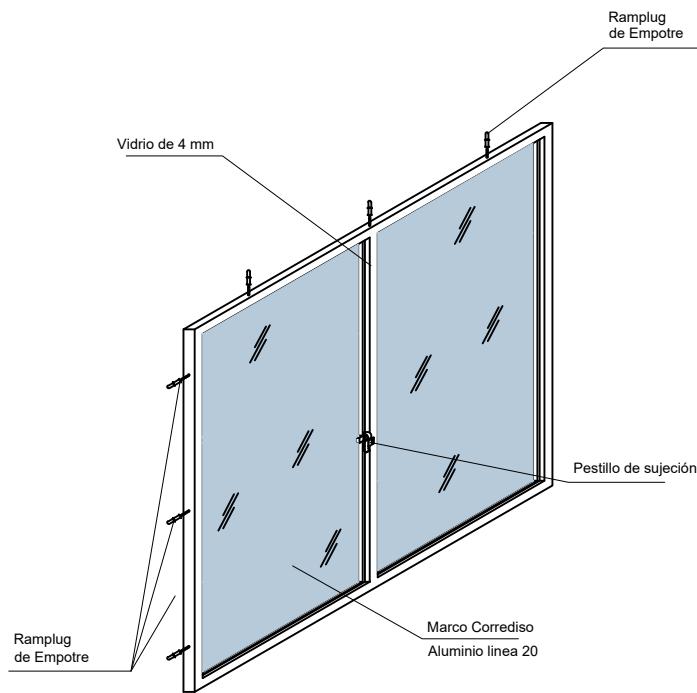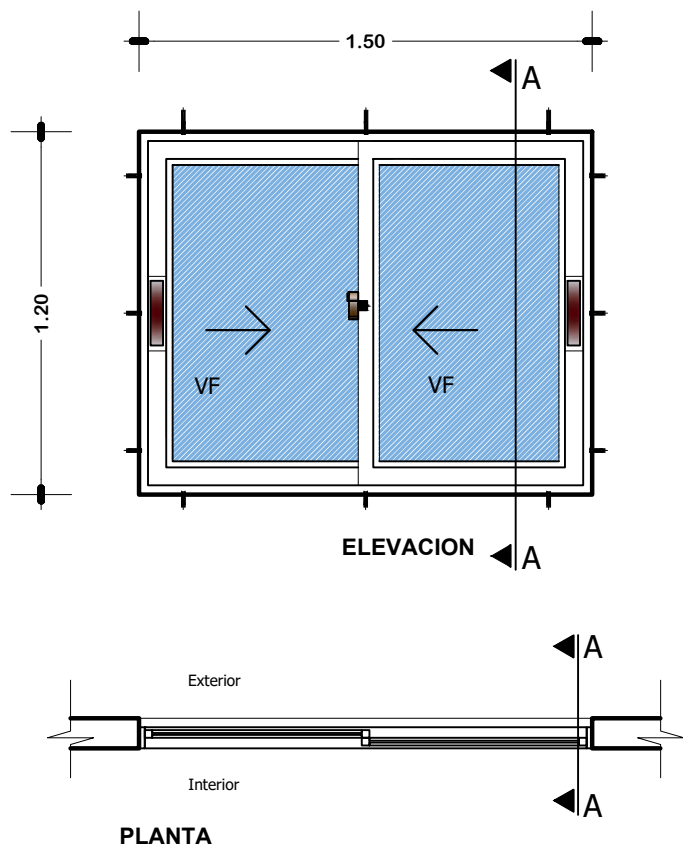

VENTANA TIPO 5

DETALLE VENTANA DE ALUMINIO 1,20 x 1,50

ESC: 1:25



AGENCIA ESTATAL DE VIVIENDA-AEVIVIENDA

PROYECTO: PROYECTO DE VIVIENDA CUALITATIVA EN EL MUNICIPIO DE SAN PEDRO DE BUENA VISTA - FASE (XVI) 2024 - POTOSI

MUNICIPIO: SAN PEDRO DE BUENA VISTA

PROVINCIA: CHARCAS

DEPARTAMENTO: POTOSI

DISEÑO ARQUITECTONICO

REVISADO Y APROBADO


FECHA: DICIEMBRE/2024

MODULO: 1


LAMINA:

06/12


MODULO 1: DETALLES CONSTRUCTIVOS

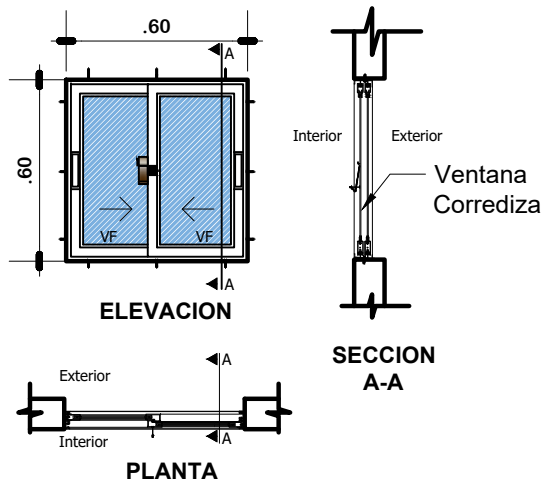

VENTANA TIPO 3
DETALLE VENTANA DE
ALUMINIO 0.60x0.60
ESC: 1:25

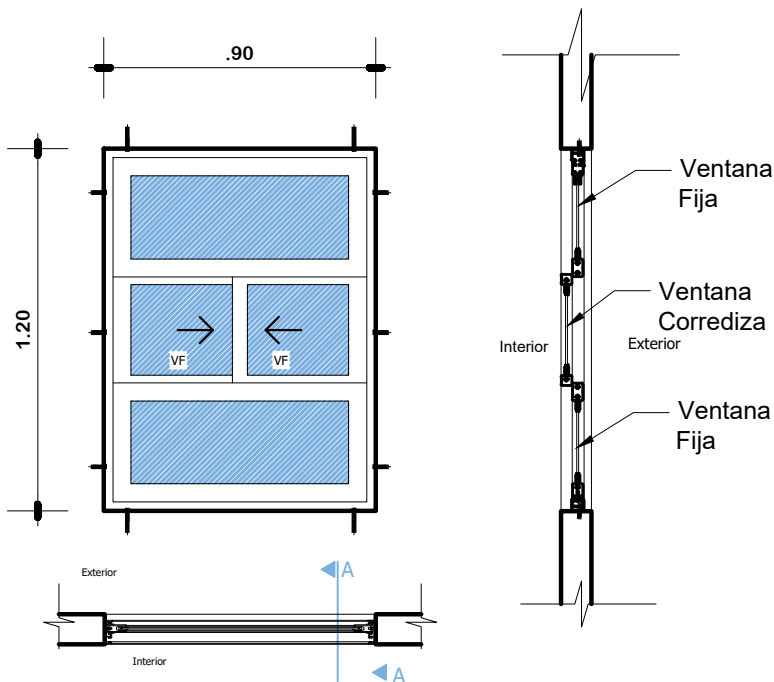

VENTANA TIPO 4
DETALLE VENTANA DE
ALUMINIO 0.90 x 1.20
ESC: 1:25

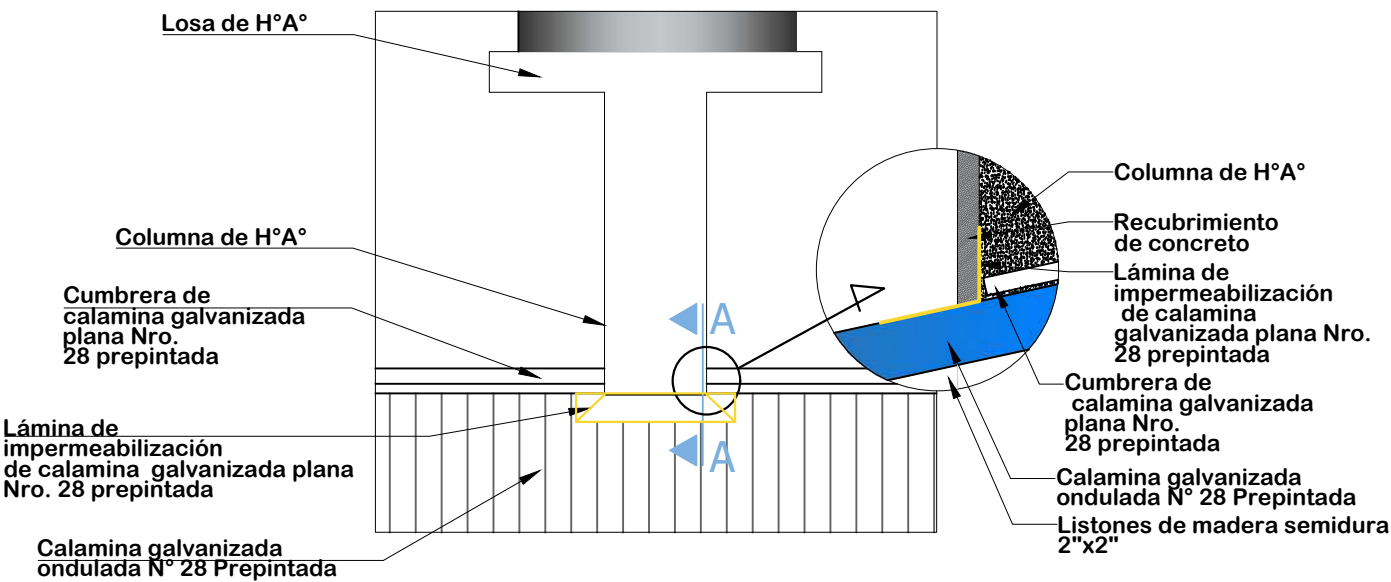


DETALLE DE IMPERMEABILIZACIÓN
DE CUBIERTA
ESC: 1:25

	AGENCIA ESTATAL DE VIVIENDA-AEVIVIENDA		DISEÑO ARQUITECTONICO	REVISADO Y APROBADO	FECHA: DICIEMBRE/2024
	PROYECTO: PROYECTO DE VIVIENDA CUALITATIVA EN EL MUNICIPIO DE SAN PEDRO DE BUENA VISTA - FASE (XVI) 2024 - POTOSI				MODULO: 1
	MUNICIPIO: SAN PEDRO DE BUENA VISTA				LAMINA: 07/12
	PROVINCIA: CHARCAS	DEPARTAMENTO: POTOSI			

MODULO 1: DETALLES CONSTRUCTIVOS

PUERTA INTERIOR DE MADERA

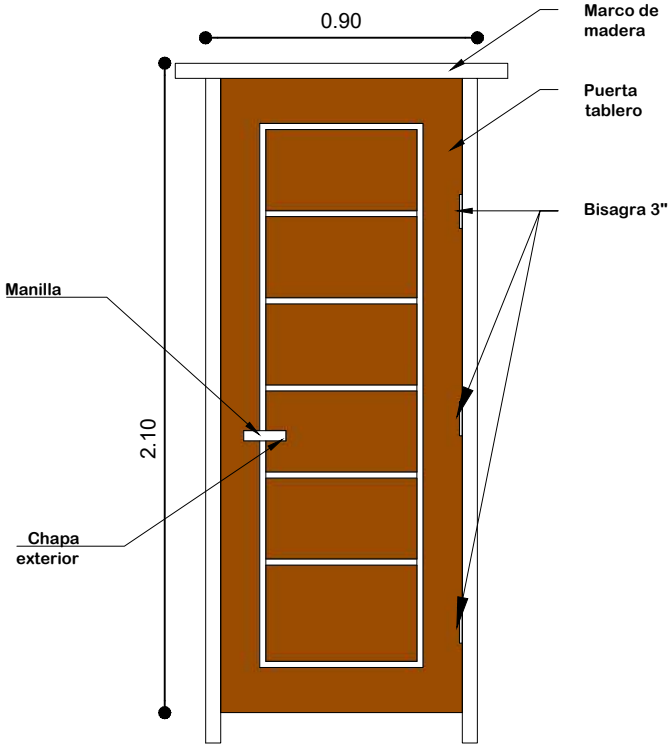


PUERTA DE 0.90X2.10

Nota: El material de madera, debera ser pintada y barnizada 3 veces (3 manos)

PUERTA 0.90 x 2,10
ESC: 1:25


PUERTA MIXTA EXTERIOR DE MADERA Y METAL

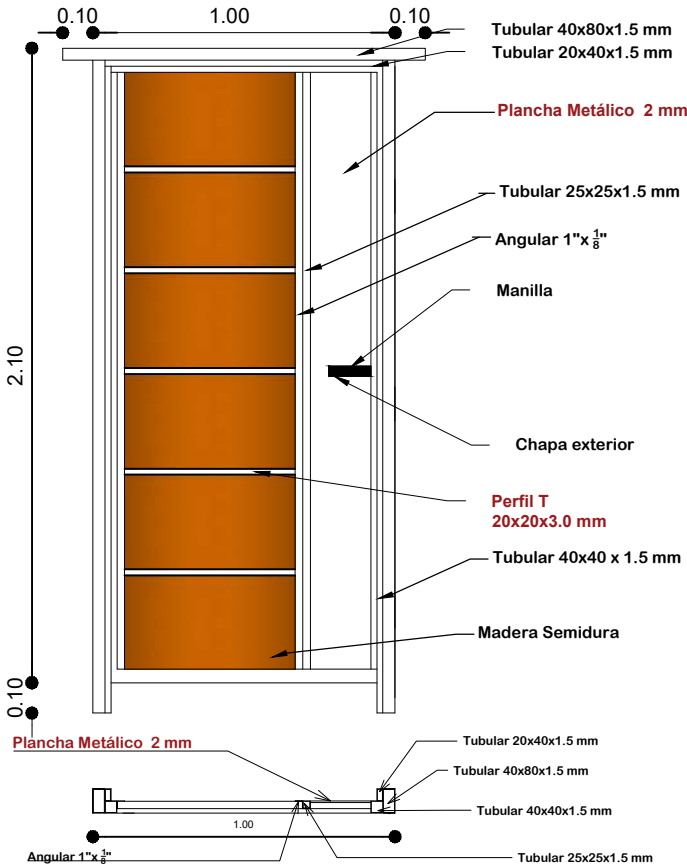

Nota: El material de madera y metal, debera ser pintada y barnizada 3 veces (3 manos)

PUERTA 1.00 x 2,10
ESC: 1:25

DETALLE EMPOTRADO DE CALAMINA

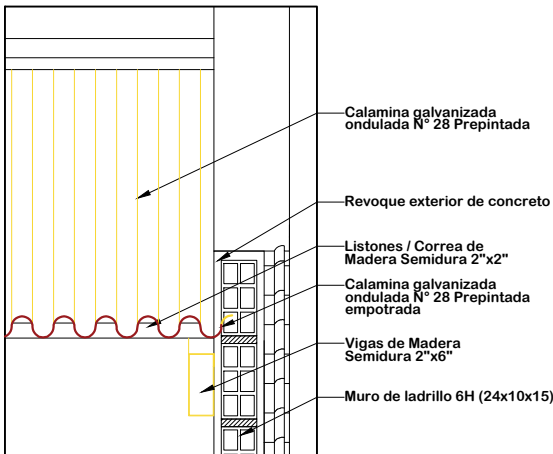

ESC: 1:15

VISTAS DE PUERTA MIXTA EXTERIOR



EXTERIOR
INTERIOR



AGENCIA ESTATAL DE VIVIENDA-AEVIVIENDA

PROYECTO: PROYECTO DE VIVIENDA CUALITATIVA EN EL MUNICIPIO DE SAN PEDRO DE BUENA VISTA - FASE (XVI) 2024 - POTOSI

MUNICIPIO: SAN PEDRO DE BUENA VISTA

PROVINCIA: CHARCAS

DEPARTAMENTO: POTOSI

DISEÑO ARQUITECTONICO


REVISADO Y APROBADO

FECHA: DICIEMBRE/2024

MODULO: 1

LAMINA: 08/12


MODULO 1: DETALLES CONSTRUCTIVOS

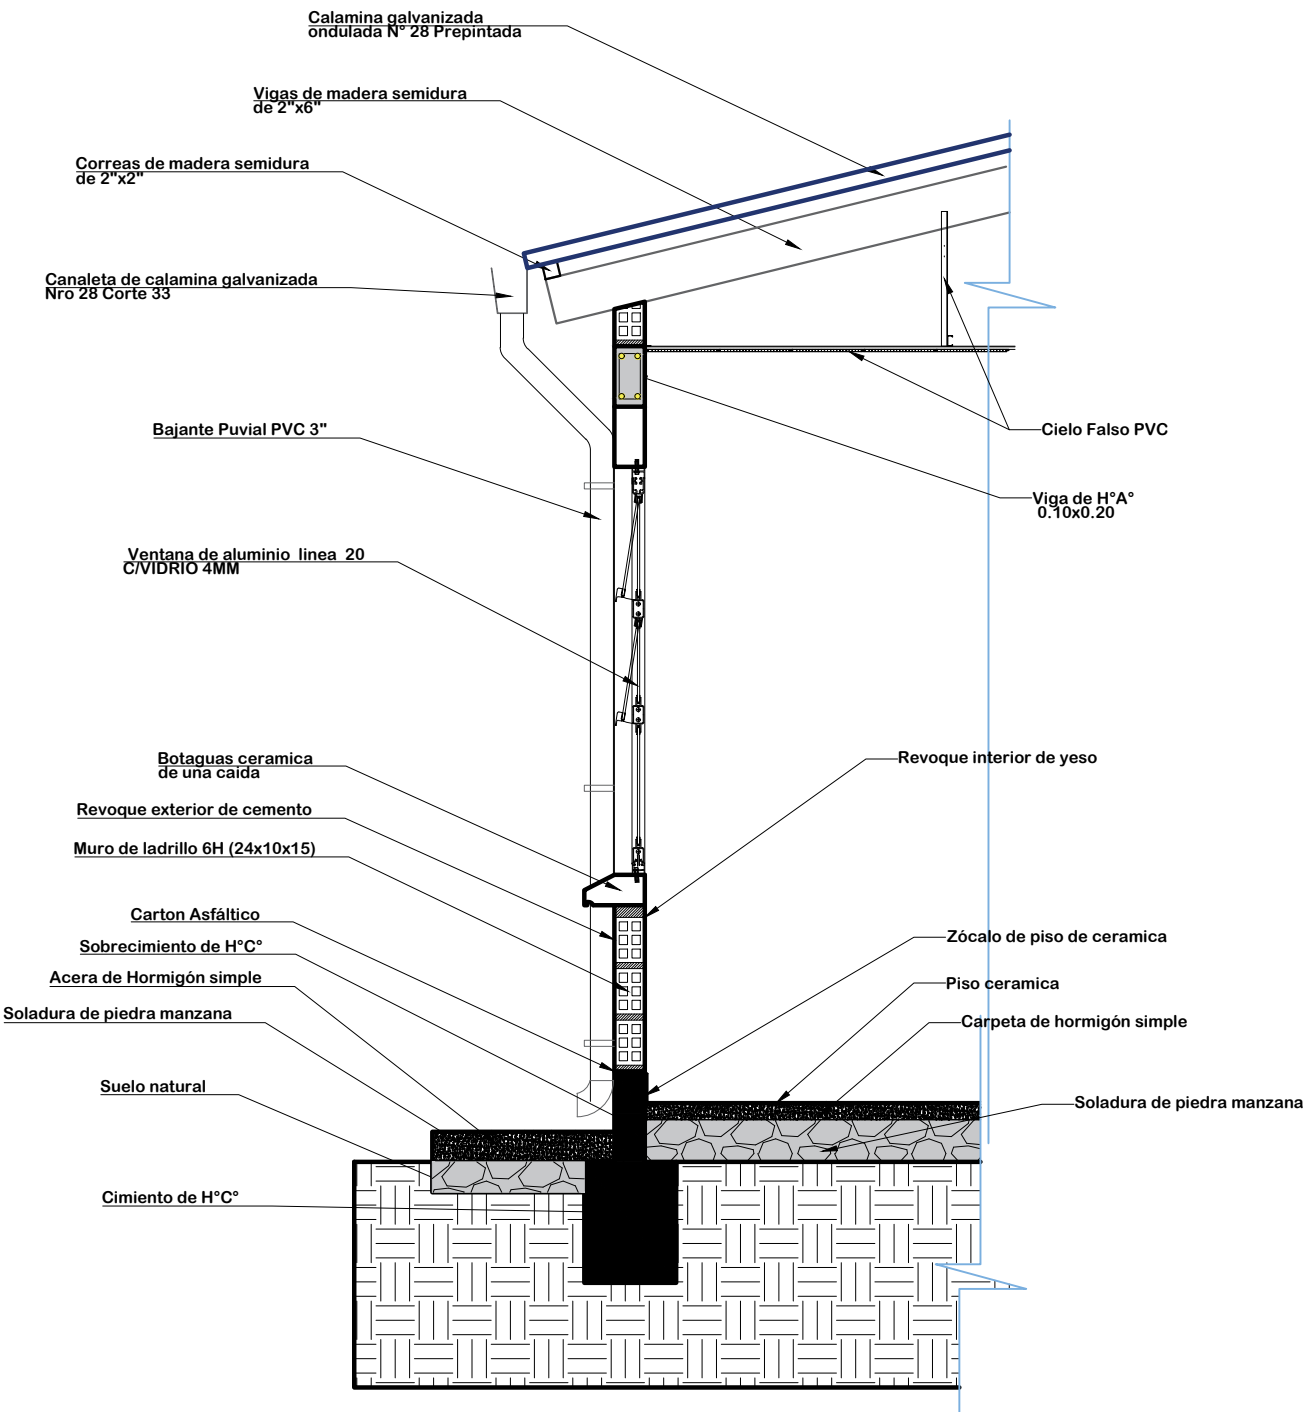

DETALLE CORTE DE BORDE
ESC: 1:25



	AGENCIA ESTATAL DE VIVIENDA-AEVIVIENDA		DISEÑO ARQUITECTONICO	REVISADO Y APROBADO	FECHA: DICIEMBRE/2024
	PROYECTO: PROYECTO DE VIVIENDA CUALITATIVA EN EL MUNICIPIO DE SAN PEDRO DE BUENA VISTA - FASE (XVI) 2024 - POTOSI				MODULO: 1
	MUNICIPIO: SAN PEDRO DE BUENA VISTA				LAMINA: 09/12
	PROVINCIA: CHARCAS	DEPARTAMENTO: POTOSI			

MODULO 1: DETALLES CONSTRUCTIVOS

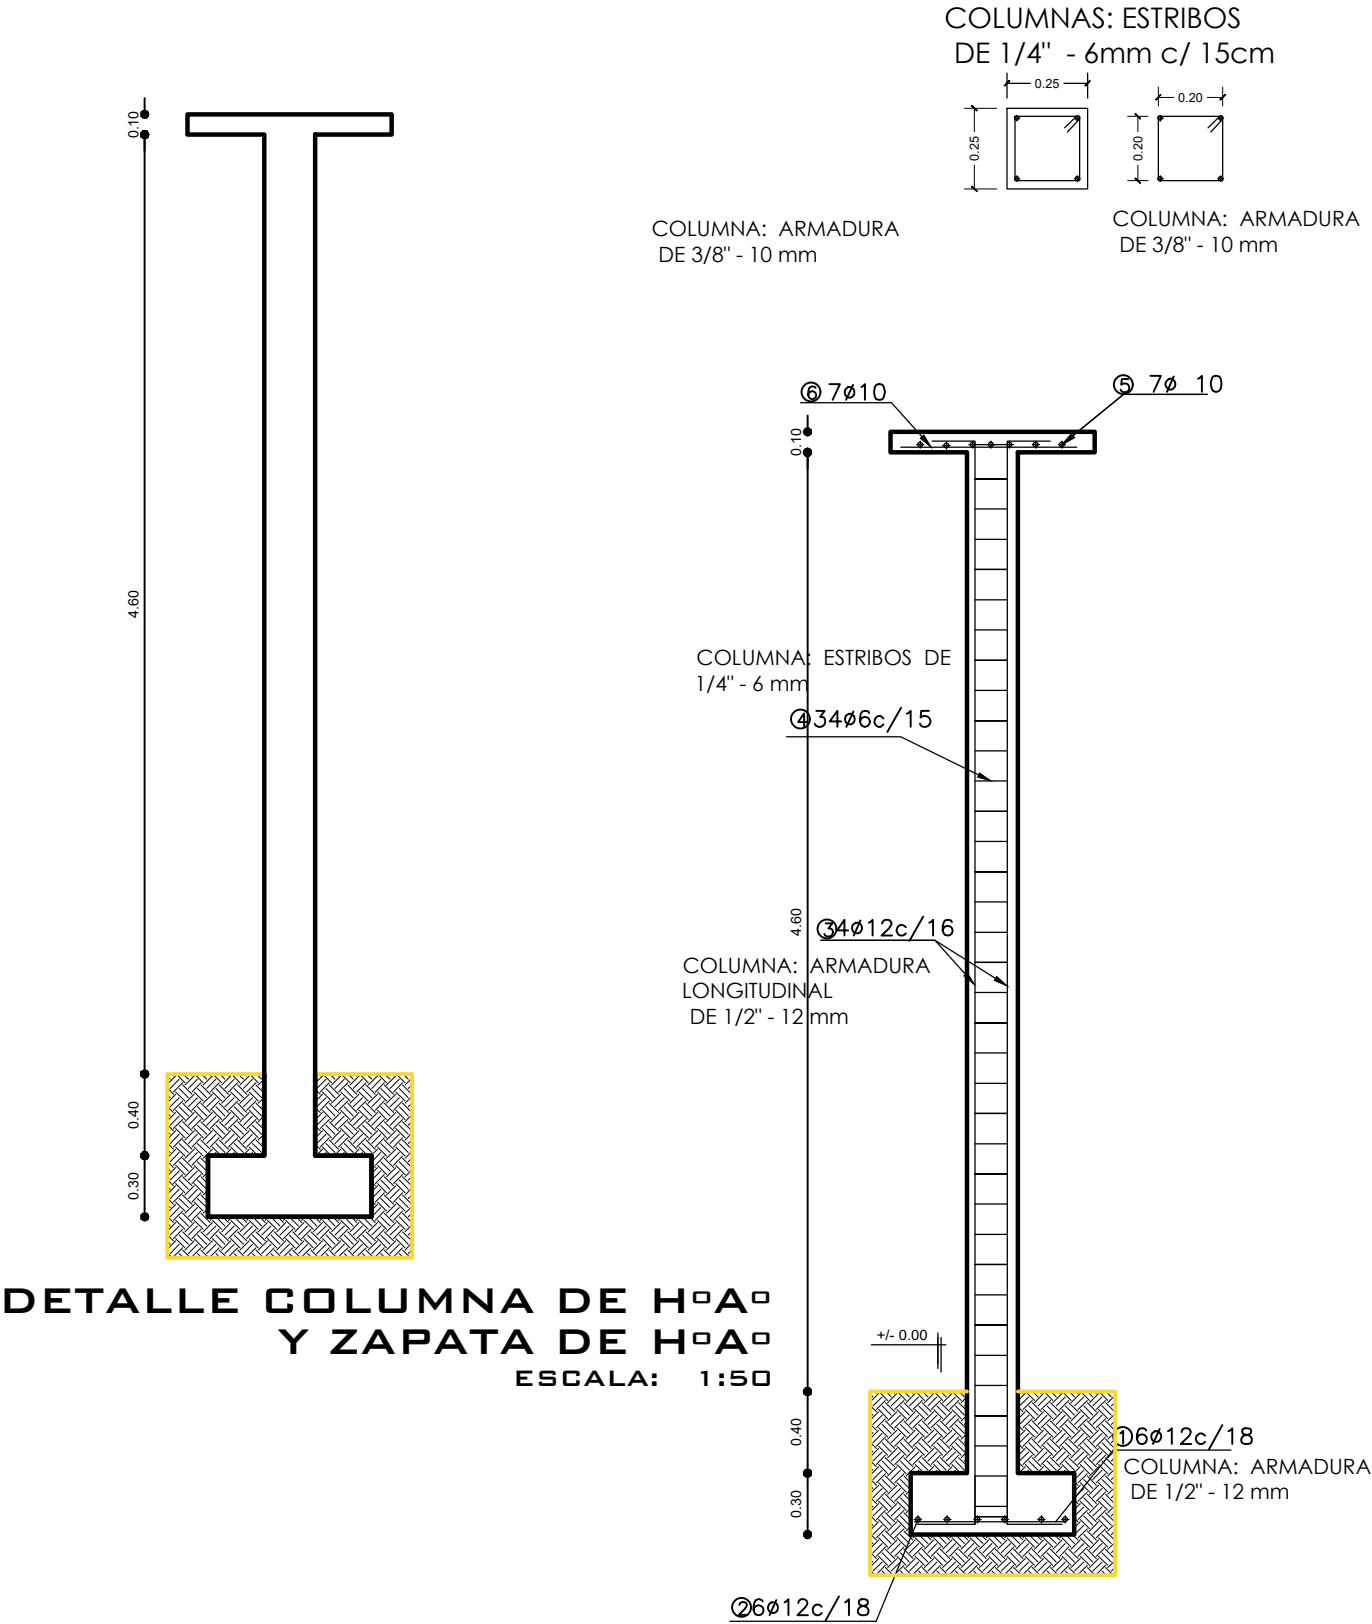

	AGENCIA ESTATAL DE VIVIENDA-AEVIVIENDA		DISEÑO ARQUITECTONICO	REVISADO Y APROBADO	FECHA: DICIEMBRE/2024
	PROYECTO: PROYECTO DE VIVIENDA CUALITATIVA EN EL MUNICIPIO DE SAN PEDRO DE BUENA VISTA - FASE (XVI) 2024 - POTOSI				MODULO: 1
	MUNICIPIO: SAN PEDRO DE BUENA VISTA				LAMINA:
	PROVINCIA: CHARCAS		DEPARTAMENTO: POTOSI		10/12

MODULO 1: DETALLES CONSTRUCTIVOS

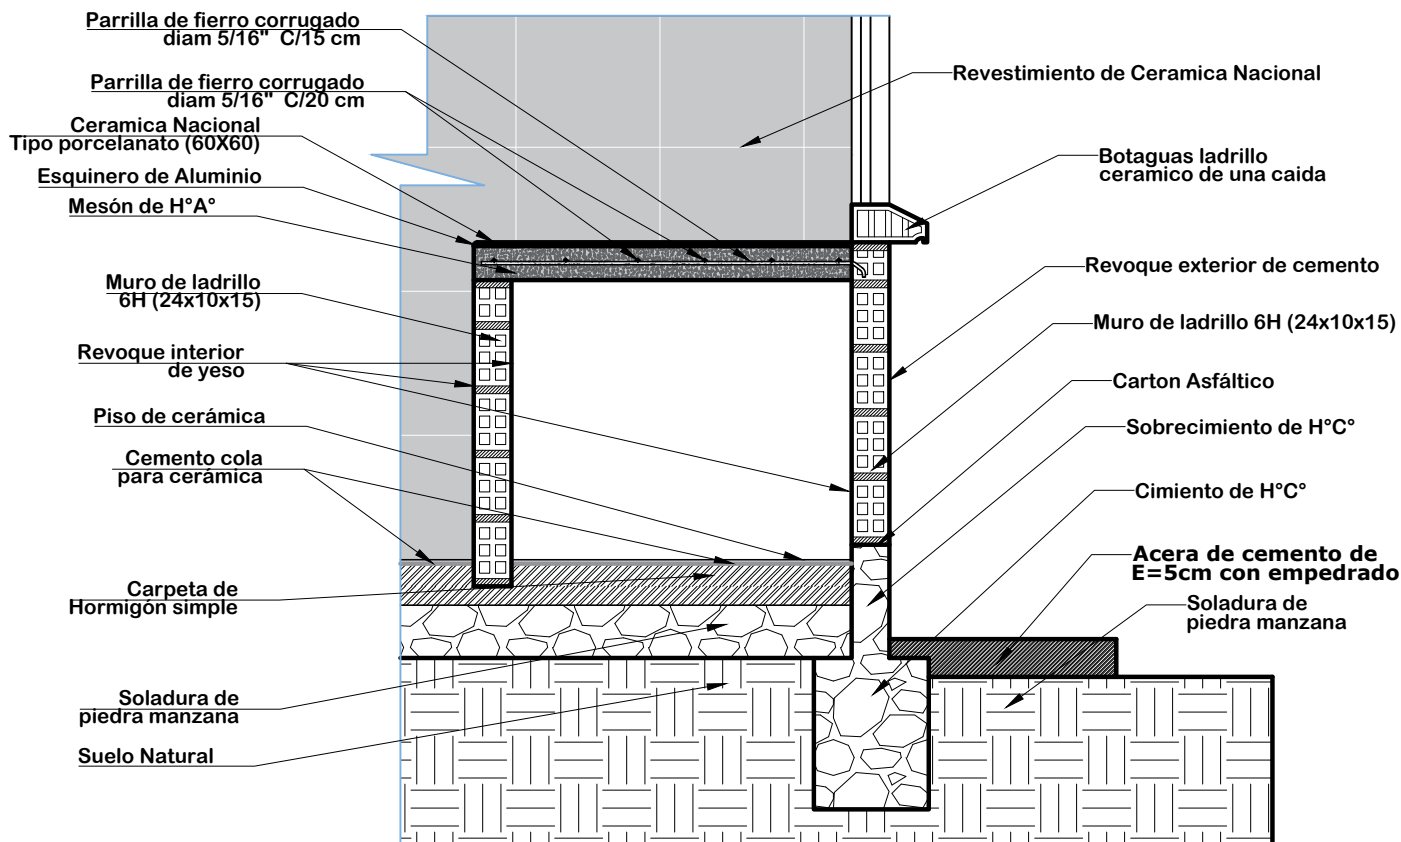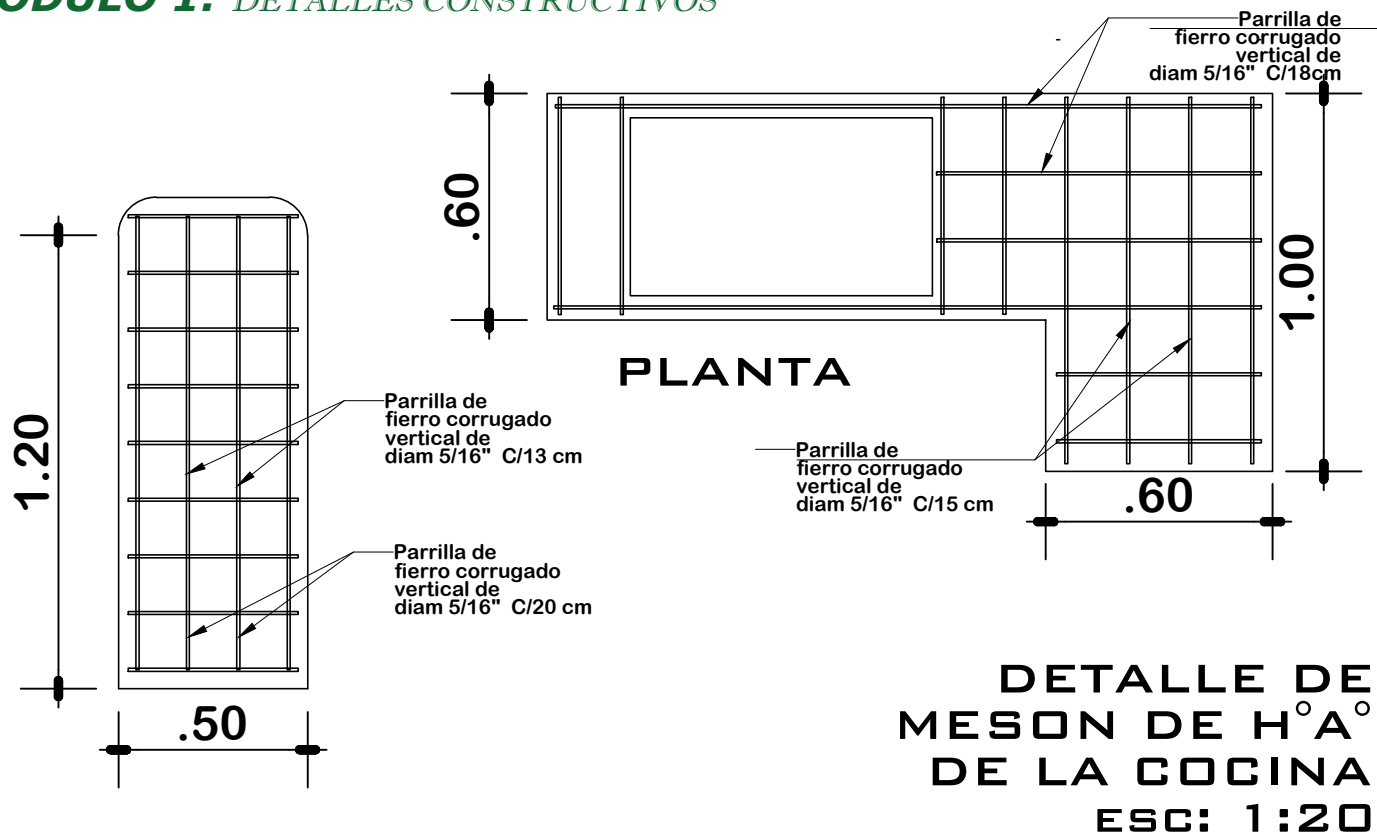

AGENCIA ESTATAL DE VIVIENDA-AEVIVIENDA

PROYECTO: PROYECTO DE VIVIENDA CUALITATIVA EN EL MUNICIPIO DE SAN PEDRO DE BUENA VISTA - FASE (XVI) 2024 - POTOSI

MUNICIPIO: SAN PEDRO DE BUENA VISTA

PROVINCIA: CHARCAS

DEPARTAMENTO: POTOSI

DISEÑO ARQUITECTONICO


REVISADO Y APROBADO

FECHA: DICIEMBRE/2024



MODULO: 1

LAMINA: 11/12

MODULO 1: DETALLES CONSTRUCTIVOS

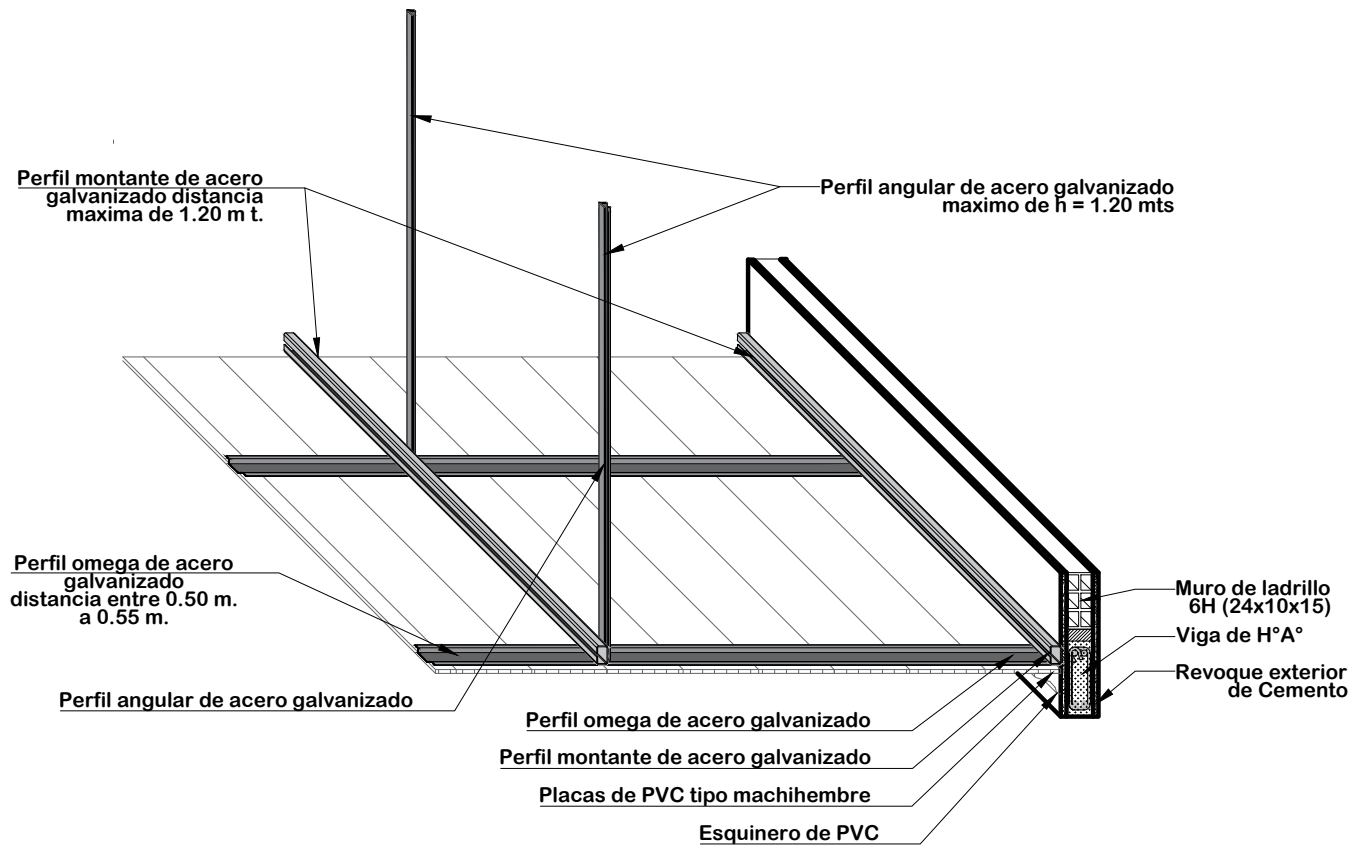

DETALLE DE CIELO FALSO DE PVC
ESC: 1:20

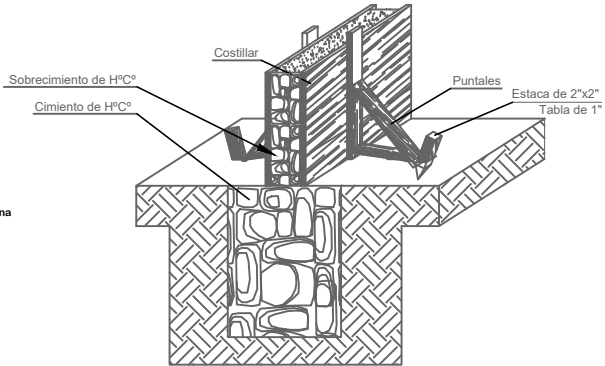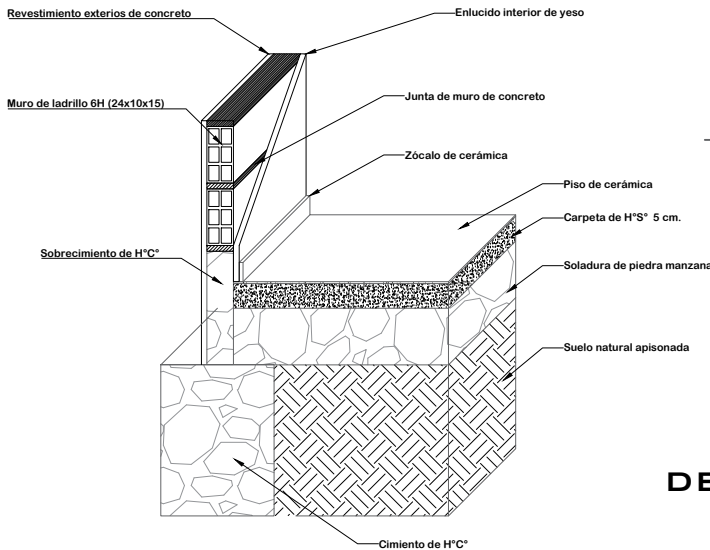

DETALLE ARMADO DE CIMIENTO
Y SOBRECIMIENTO DE H°C°

DETALLE CIMIENTO Y
PISO DE CERÁMICA

	AGENCIA ESTATAL DE VIVIENDA-AEVIVIENDA		DISEÑO ARQUITECTONICO	REVISADO Y APROBADO	FECHA: DICIEMBRE/2024
	PROYECTO: PROYECTO DE VIVIENDA CUALITATIVA EN EL MUNICIPIO DE SAN PEDRO DE BUENA VISTA - FASE (XVI) 2024 - POTOSI				MODULO: 1
	MUNICIPIO: SAN PEDRO DE BUENA VISTA				LAMINA: 12/12
	PROVINCIA: CHARCAS	DEPARTAMENTO: POTOSI			

MODULO 1: RENDERS

ELEVACION FRONTAL



ELEVACION LATERAL DERECHO

ELEVACION LATERAL IZQUIERDO



PERSPECTIVAS EXTERIORES

	AGENCIA ESTATAL DE VIVIENDA - AEVIVIENDA		DISEÑO ARQUITECTÓNICO:	REVISADO Y APROBADO:	FECHA: DICIEMBRE/2024
	PROYECTO: PROYECTO DE VIVIENDA CUALITATIVA EN EL MUNICIPIO DE SAN PEDRO DE BUENA VISTA - FASE (XVI) 2024 - POTOSI				MODULO: 1
	MUNICIPIO: SAN PEDRO DE BUENA VISTA				LAMINA: 01/02
	PROVINCIA: CHARCAS	DEPARTAMENTO: POTOSI			

RENOVACION TIPO 2



COCINA

AMBIENTE MULTIUSO



BAÑO

VISTAS INTERIORES

 AE VIVIENDA AGENCIA ESTATAL DE VIVIENDA	AGENCIA ESTATAL DE VIVIENDA - AEVIVIENDA		DISEÑO ARQUITECTÓNICO:	REVISADO Y APROBADO:	FECHA: DICIEMBRE/2024
	PROYECTO: PROYECTO DE VIVIENDA CUALITATIVA EN EL MUNICIPIO DE SAN PEDRO DE BUENA VISTA - FASE (XVI) 2024 - POTOSI				MODULO: 1
	MUNICIPIO: SAN PEDRO DE BUENA VISTA				LAMINA:
	PROVINCIA: CHARCAS	DEPARTAMENTO: POTOSI			02/02