

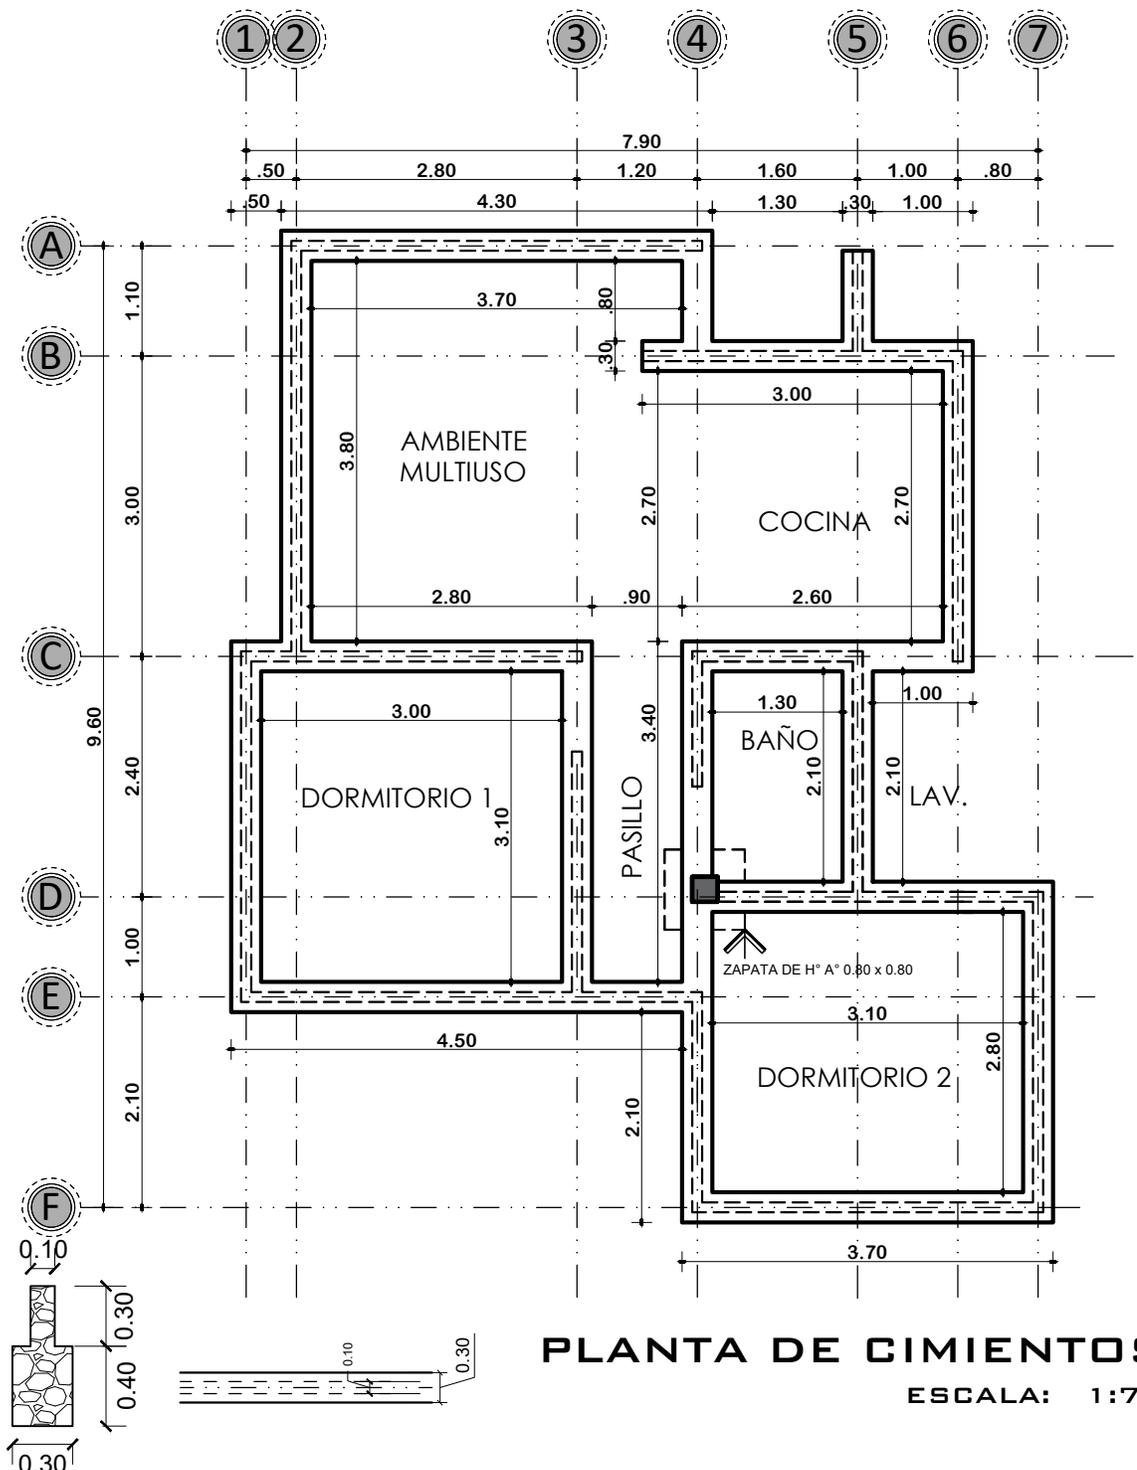
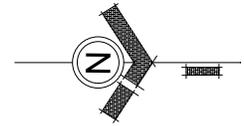


MODULO 1: RENOVACION TIPO 2

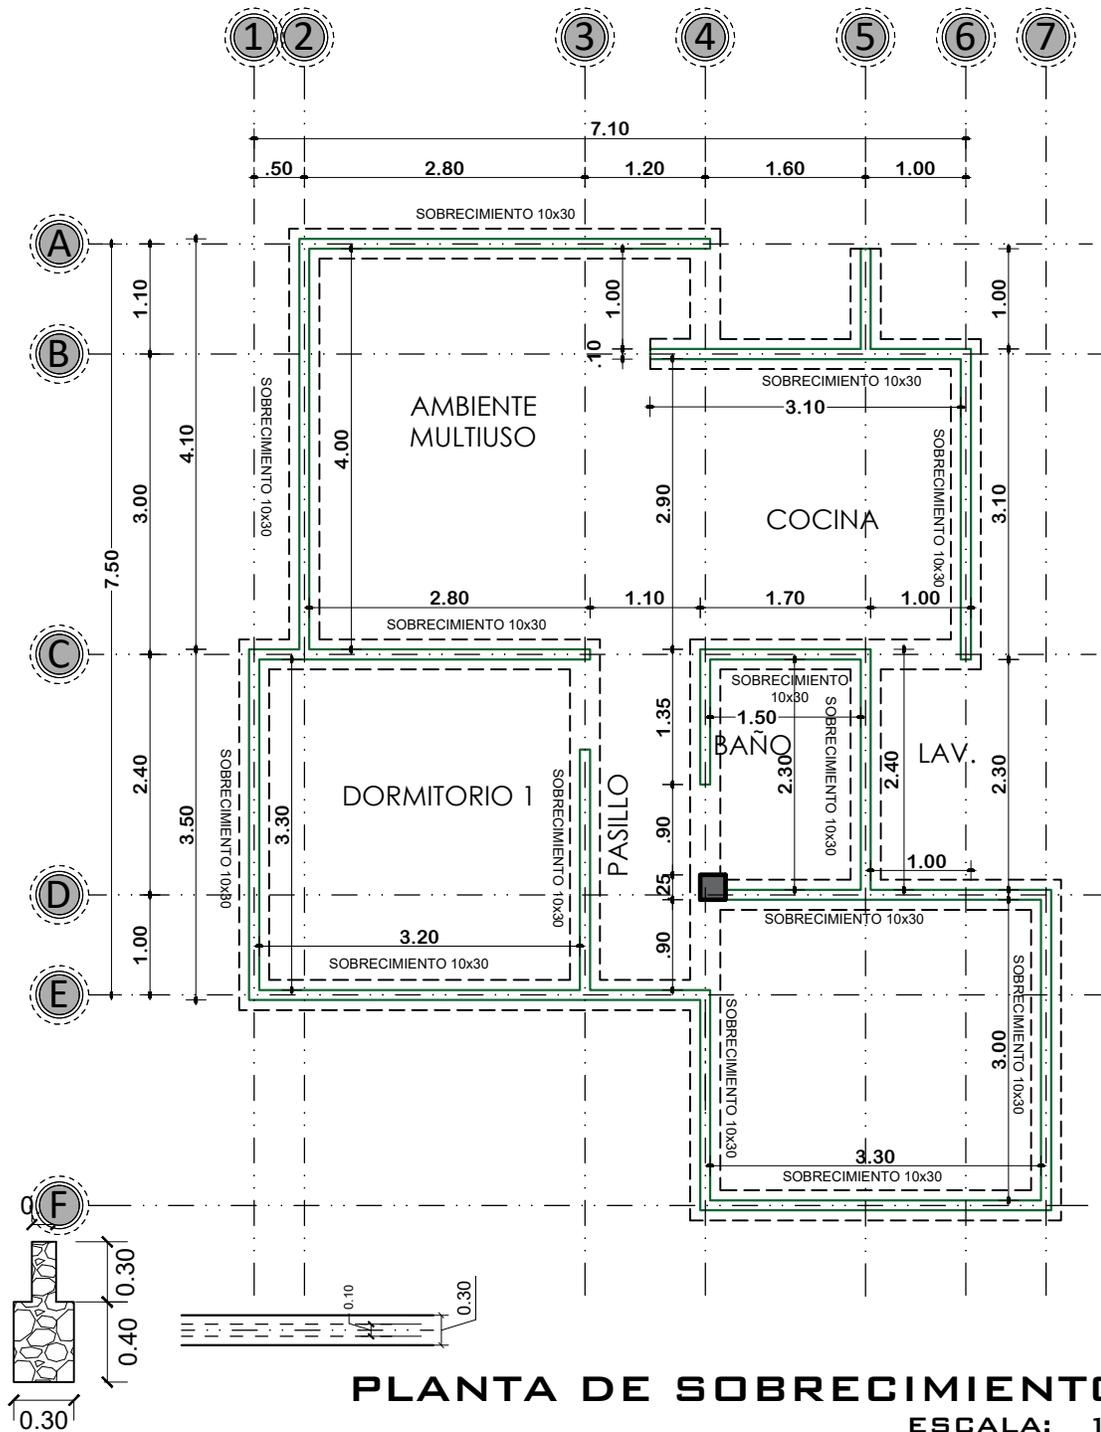

AGENCIA ESTATAL DE VIVIENDA-AEVIVIENDA		DISEÑO ARQUITECTONICO	REVISADO Y APROBADO	FECHA: NOVIEMBRE/2024
PROYECTO: PROYECTO DE VIVIENDA CUALITATIVA EN EL MUNICIPIO DE SAN PEDRO DE BUENA VISTA -FASE(XVII) 2024- POTOSI				SUPERFICIE: 60.90 M2
MUNICIPIO: SAN PEDRO DE BUENA VISTA				LAMINA: 01/16
PROVINCIA: CHARCAS	DEPARTAMENTO: POTOSI			

MODULO 1: RENOVACION TIPO 2

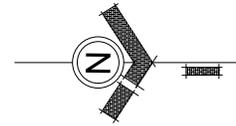



AGENCIA ESTATAL DE VIVIENDA-AEVIVIENDA
PROYECTO: PROYECTO DE VIVIENDA CUALITATIVA EN EL MUNICIPIO DE SAN PEDRO DE BUENA VISTA -FASE(XVII) 2024- POTOSI
MUNICIPIO: SAN PEDRO DE BUENA VISTA
PROVINCIA: CHARCAS **DEPARTAMENTO:** POTOSI

DISEÑO ARQUITECTONICO

REVISADO Y APROBADO

FECHA: NOVIEMBRE/2024
SUPERFICIE: 60.90 M2
LAMINA: 02/16

MODULO 1: RENOVACION TIPO 2

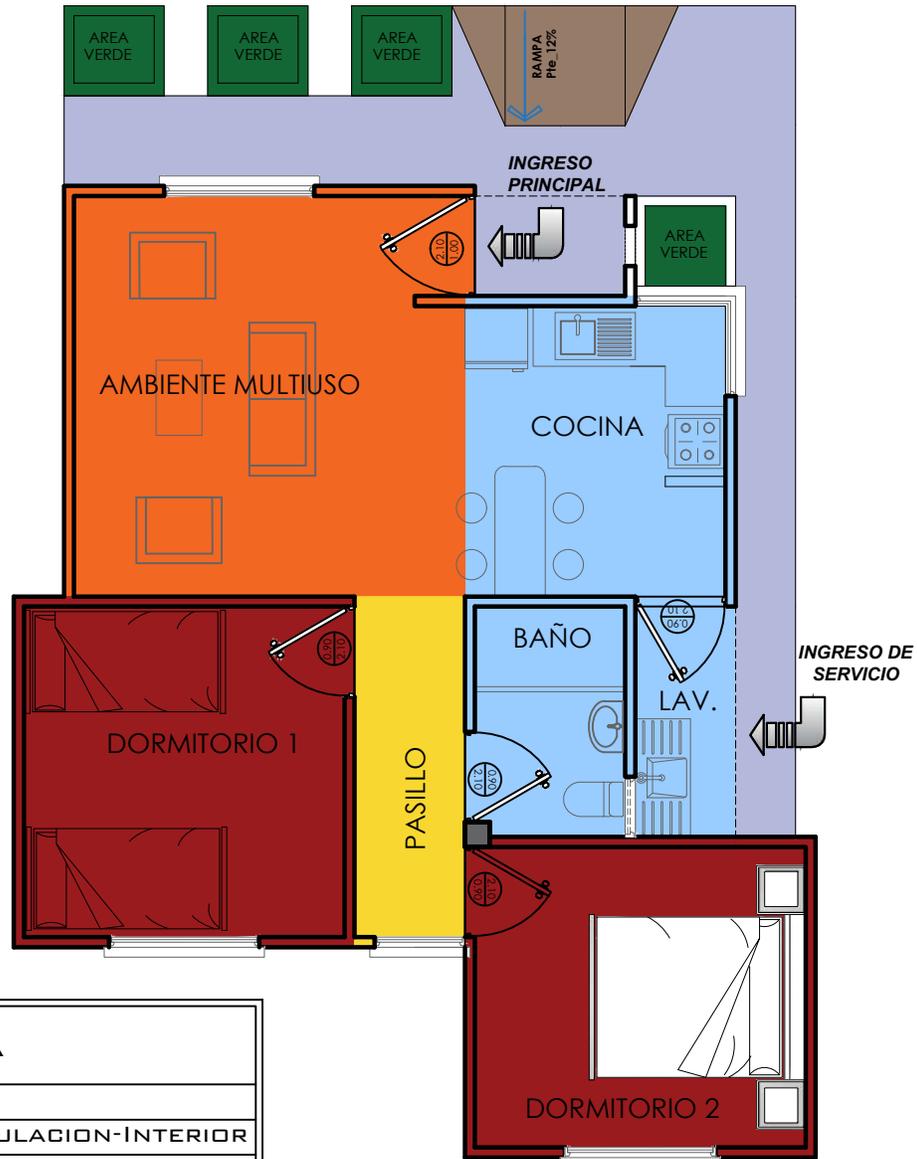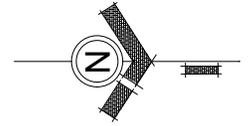

REFERENCIA	
	AREA INTIMA
	AREA DE CIRCULACION-INTERIOR
	AREA SOCIAL
	AREA DE SERVICIO
	AREA DE VERDE
	AREA DE INGRESO-RAMPA
	AREA DE CIRCULACION-EXTERIOR

PLANTA DE ZONIFICACION
ESCALA: 1:75





AGENCIA ESTATAL DE VIVIENDA-AEVIVIENDA
PROYECTO: PROYECTO DE VIVIENDA CUALITATIVA EN EL MUNICIPIO DE SAN PEDRO DE BUENA VISTA -FASE(XVII) 2024- POTOSI
MUNICIPIO: SAN PEDRO DE BUENA VISTA
PROVINCIA: CHARCAS **DEPARTAMENTO:** POTOSI

DISEÑO ARQUITECTONICO

REVISADO Y APROBADO

FECHA: NOVIEMBRE/2024
SUPERFICIE: 60.90 M2
LAMINA: 03/16

MODULO 1: RENOVACION TIPO 2

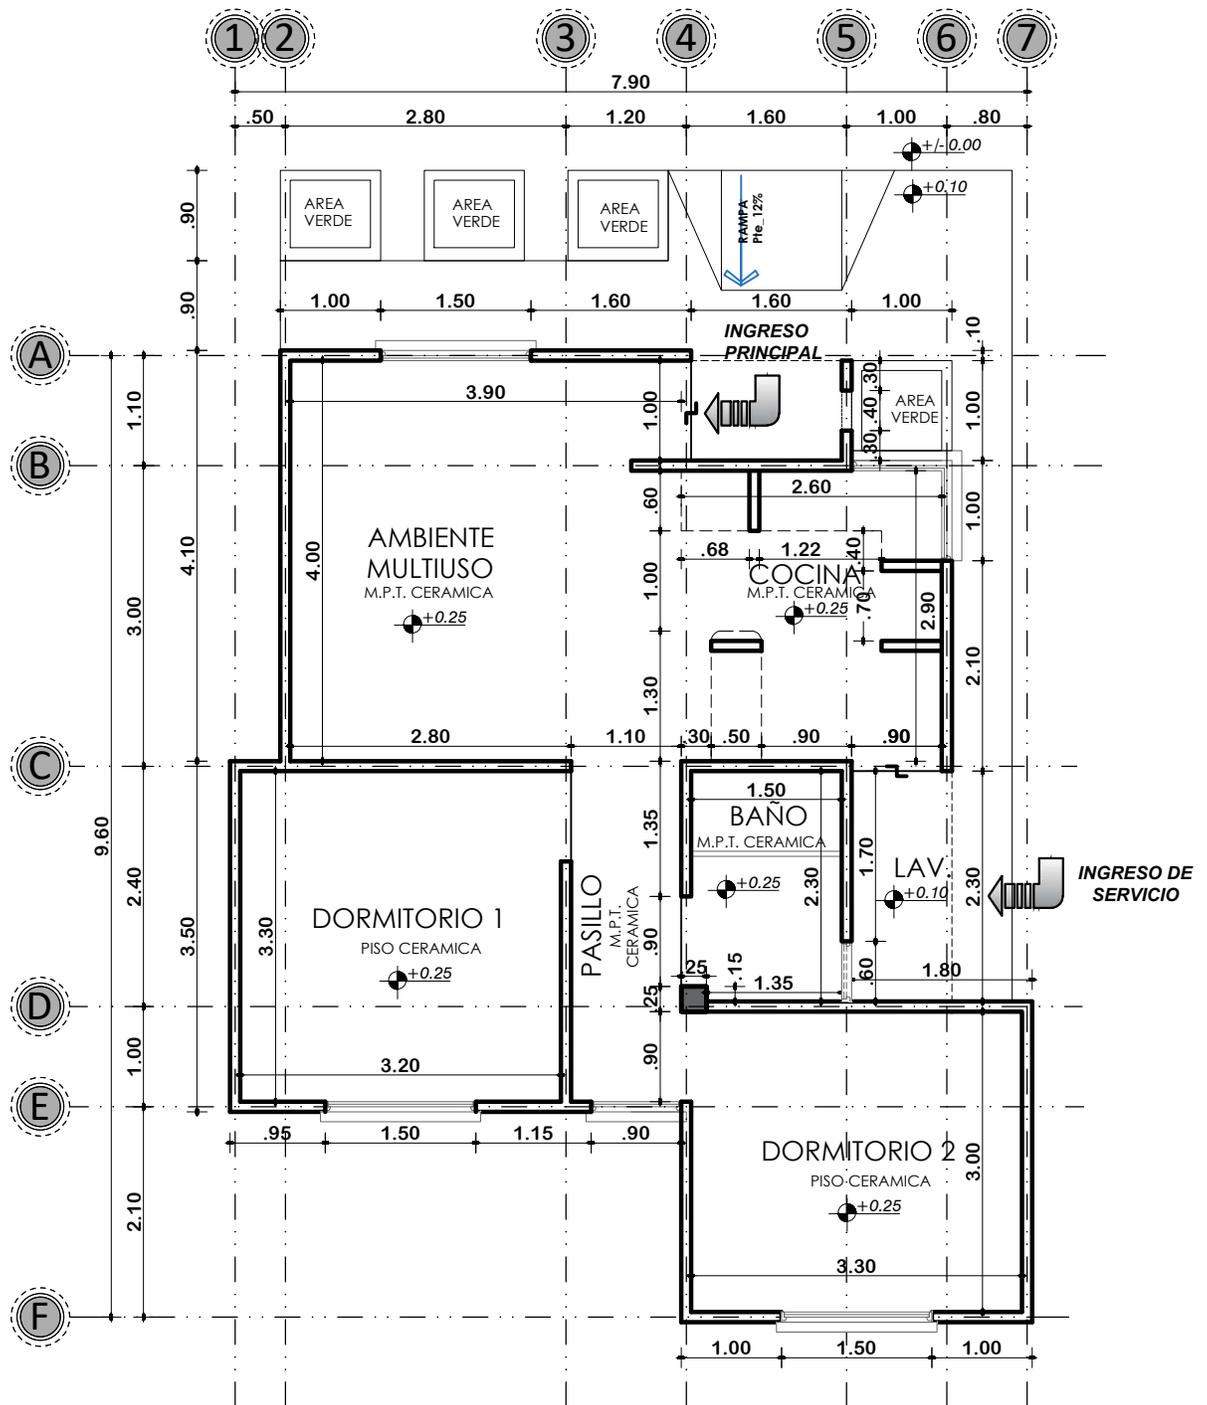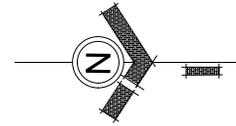

PLANTA ACOTADA

ESCALA: 1:75

AGENCIA ESTATAL DE VIVIENDA-AEVIVIENDA

DISEÑO ARQUITECTONICO

REVISADO Y APROBADO

PROYECTO:
PROYECTO DE VIVIENDA CUALITATIVA EN EL MUNICIPIO
DE SAN PEDRO DE BUENA VISTA -FASE(XVII) 2024- POTOSI

MUNICIPIO:
SAN PEDRO DE BUENA VISTA

PROVINCIA:
CHARCAS

DEPARTAMENTO:
POTOSI

FECHA:
NOVIEMBRE/2024


SUPERFICIE:
60.90 M2

LAMINA:
04/16



AE VIVIENDA
AGENCIA ESTATAL DE VIVIENDA

MODULO 1: RENOVACION TIPO 2

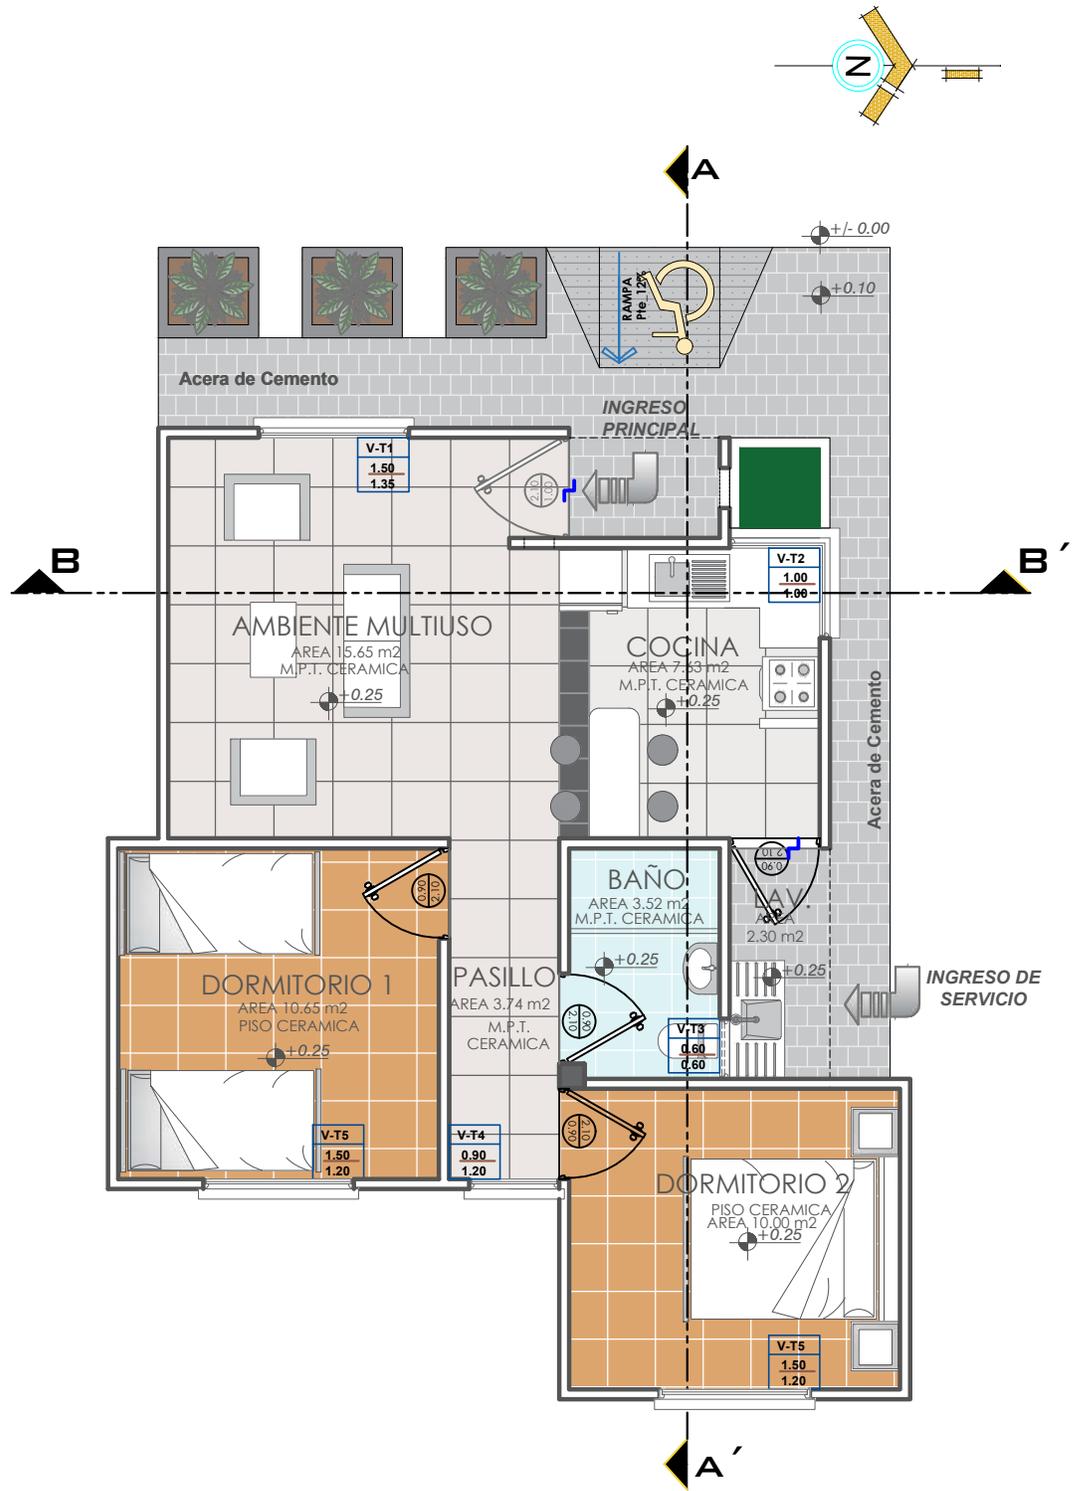

PLANTA AMOBLADA
ESCALA: 1:75





AGENCIA ESTATAL DE VIVIENDA-AEVIVIENDA
PROYECTO: PROYECTO DE VIVIENDA CUALITATIVA EN EL MUNICIPIO DE SAN PEDRO DE BUENA VISTA -FASE(XVII) 2024- POTOSI
MUNICIPIO: SAN PEDRO DE BUENA VISTA
PROVINCIA: CHARCAS **DEPARTAMENTO:** POTOSI

DISEÑO ARQUITECTONICO

REVISADO Y APROBADO

FECHA: NOVIEMBRE/2024
SUPERFICIE: 60.90 M2
LAMINA: 05/16

MODULO 1: RENOVACION TIPO 2

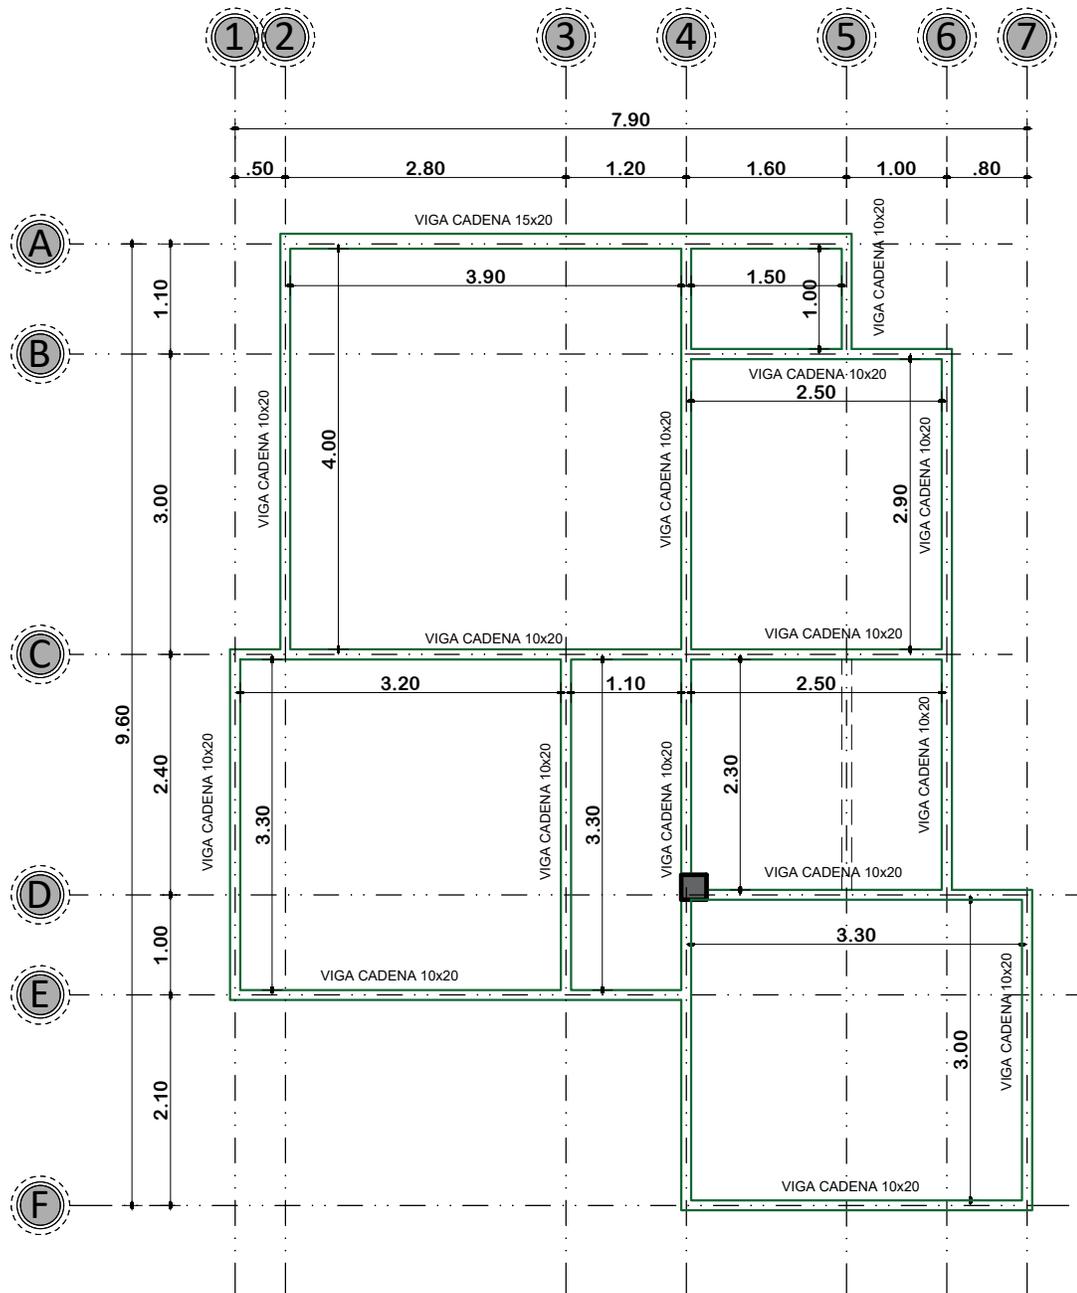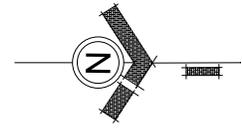

PLANTA DE VIGAS

ESCALA: 1:75



AGENCIA ESTATAL DE VIVIENDA-AEVIVIENDA

PROYECTO: PROYECTO DE VIVIENDA CUALITATIVA EN EL MUNICIPIO DE SAN PEDRO DE BUENA VISTA -FASE(XVII) 2024- POTOSI

MUNICIPIO: SAN PEDRO DE BUENA VISTA

PROVINCIA: CHARCAS

DEPARTAMENTO: POTOSI

DISEÑO ARQUITECTONICO




REVISADO Y APROBADO

FECHA: NOVIEMBRE/2024

SUPERFICIE: 60.90 M2

LAMINA: 06/16

MODULO 1: RENOVACION TIPO 2

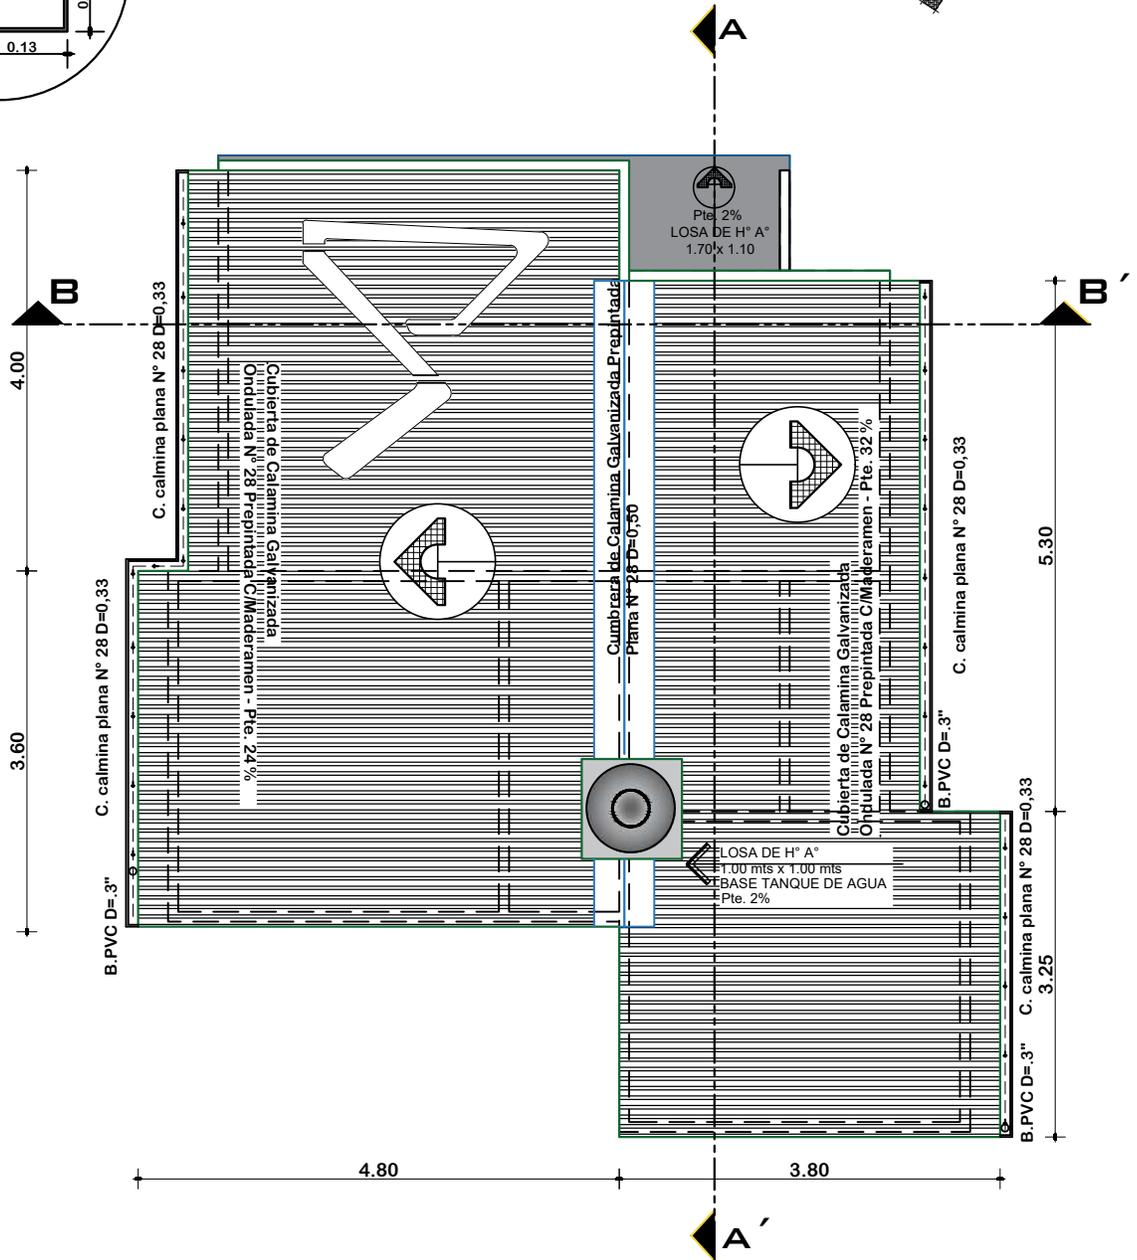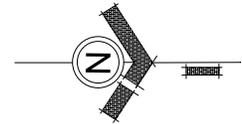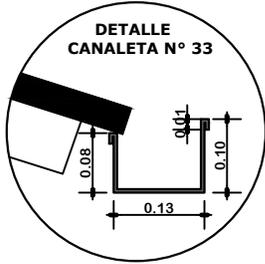

PLANTA DE CUBIERTAS

ESCALA: 1:75



AGENCIA ESTATAL DE VIVIENDA-AEVIVIENDA

PROYECTO:
PROYECTO DE VIVIENDA CUALITATIVA EN EL MUNICIPIO DE SAN PEDRO DE BUENA VISTA -FASE(XVII) 2024- POTOSI

MUNICIPIO:
SAN PEDRO DE BUENA VISTA

PROVINCIA:
CHARCAS

DEPARTAMENTO:
POTOSI

DISEÑO ARQUITECTONICO


REVISADO Y APROBADO

FECHA:
NOVIEMBRE/2024


SUPERFICIE:
60.90 M2

LAMINA:
08/16

MODULO 1: RENOVACION TIPO 2

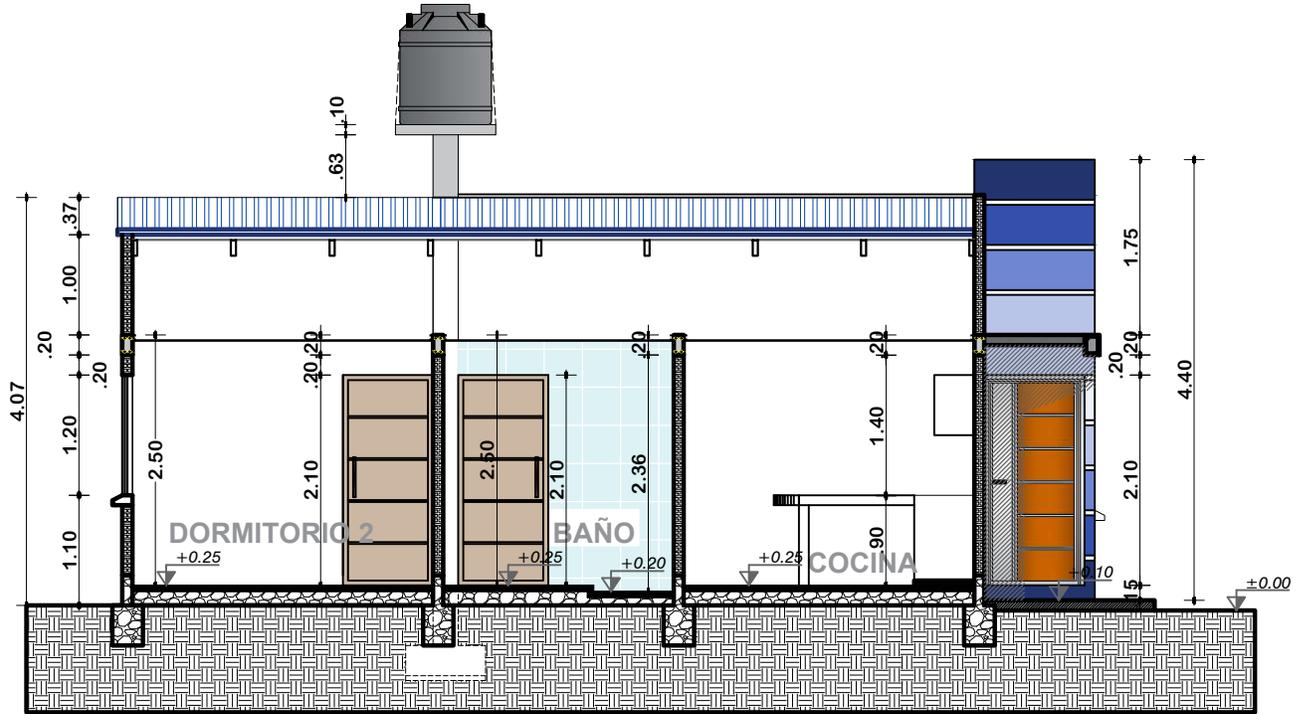

CORTE A-A'
ESCALA: 1:75

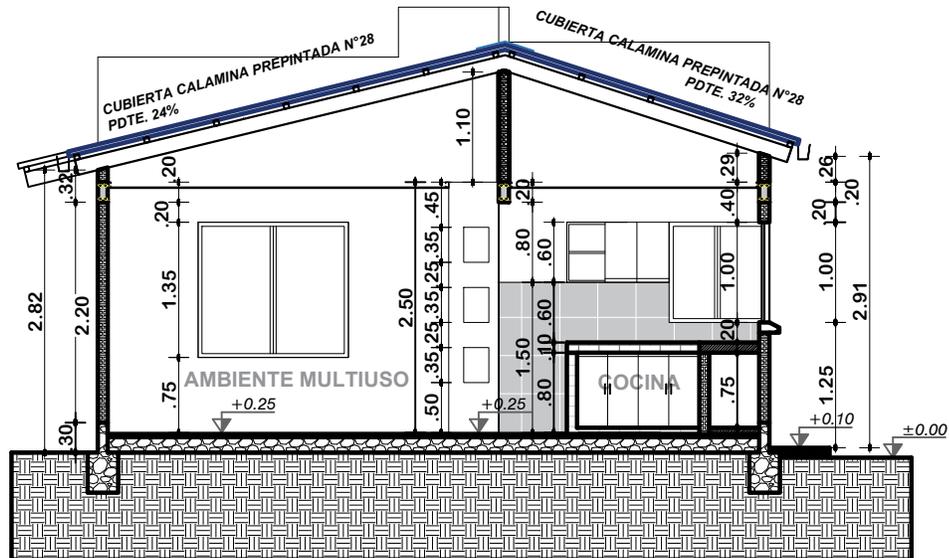

CORTE B-B'
ESCALA: 1:75



AGENCIA ESTATAL DE VIVIENDA-AEVIVIENDA

PROYECTO: PROYECTO DE VIVIENDA CUALITATIVA EN EL MUNICIPIO DE SAN PEDRO DE BUENA VISTA -FASE(XVII) 2024- POTOSI

MUNICIPIO: SAN PEDRO DE BUENA VISTA

PROVINCIA: CHARCAS **DEPARTAMENTO:** POTOSI

DISEÑO ARQUITECTONICO


REVISADO Y APROBADO

FECHA: NOVIEMBRE/2024


SUPERFICIE: 60.90 M2

LAMINA: 09/16

MODULO 1: RENOVACION TIPO 2

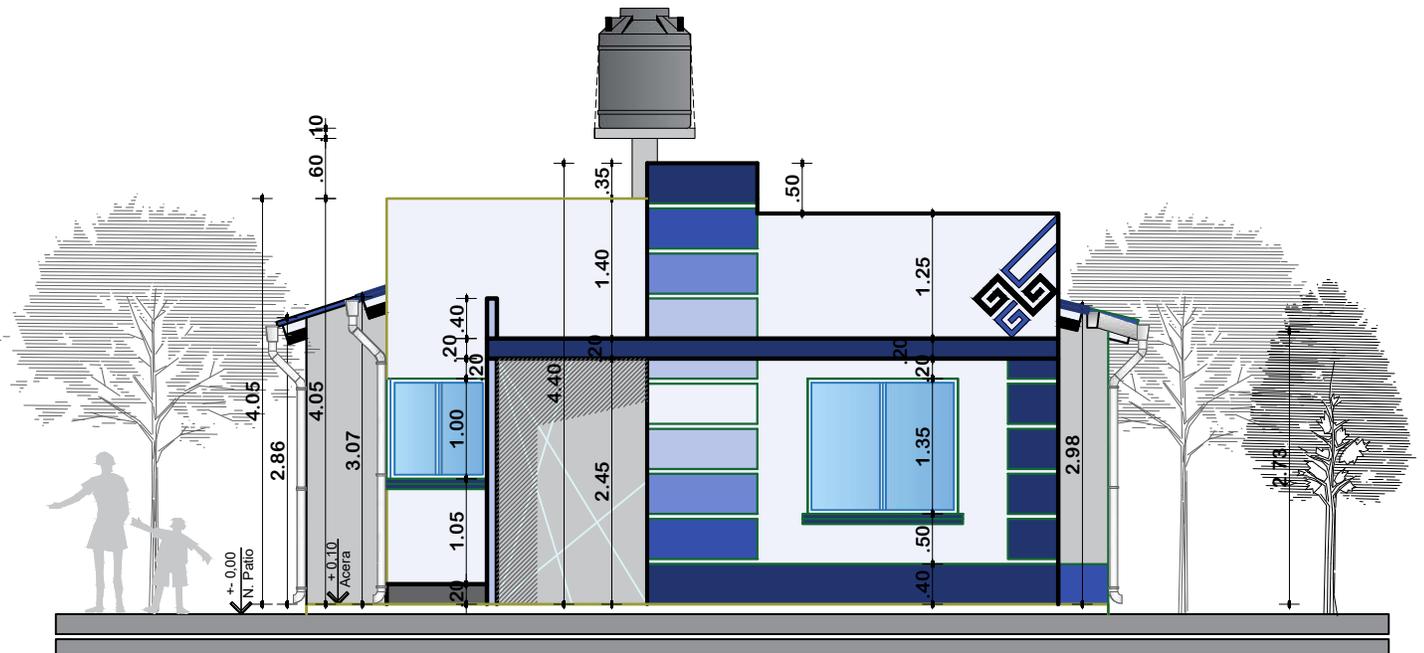

ELEVACION FRONTAL
ESCALA: 1:75

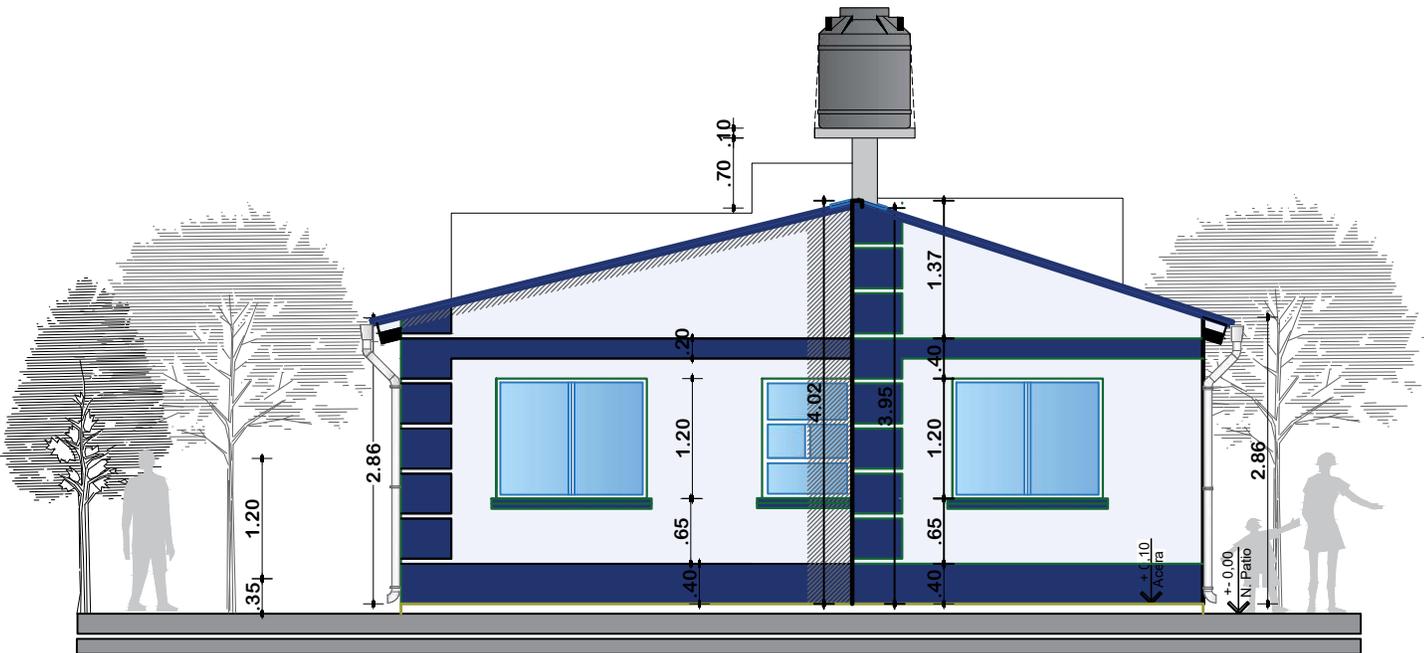

ELEVACION POSTERIOR
ESCALA: 1:75



AGENCIA ESTATAL DE VIVIENDA-AEVIVIENDA

PROYECTO: PROYECTO DE VIVIENDA CUALITATIVA EN EL MUNICIPIO DE SAN PEDRO DE BUENA VISTA -FASE(XVII) 2024- POTOSI

MUNICIPIO: SAN PEDRO DE BUENA VISTA

PROVINCIA:

CHARCAS

DEPARTAMENTO:

POTOSI

DISEÑO ARQUITECTONICO


REVISADO Y APROBADO

FECHA: NOVIEMBRE/2024


SUPERFICIE: 60.90 M2

LAMINA:
10/16

MODULO 1: RENOVACION TIPO 2

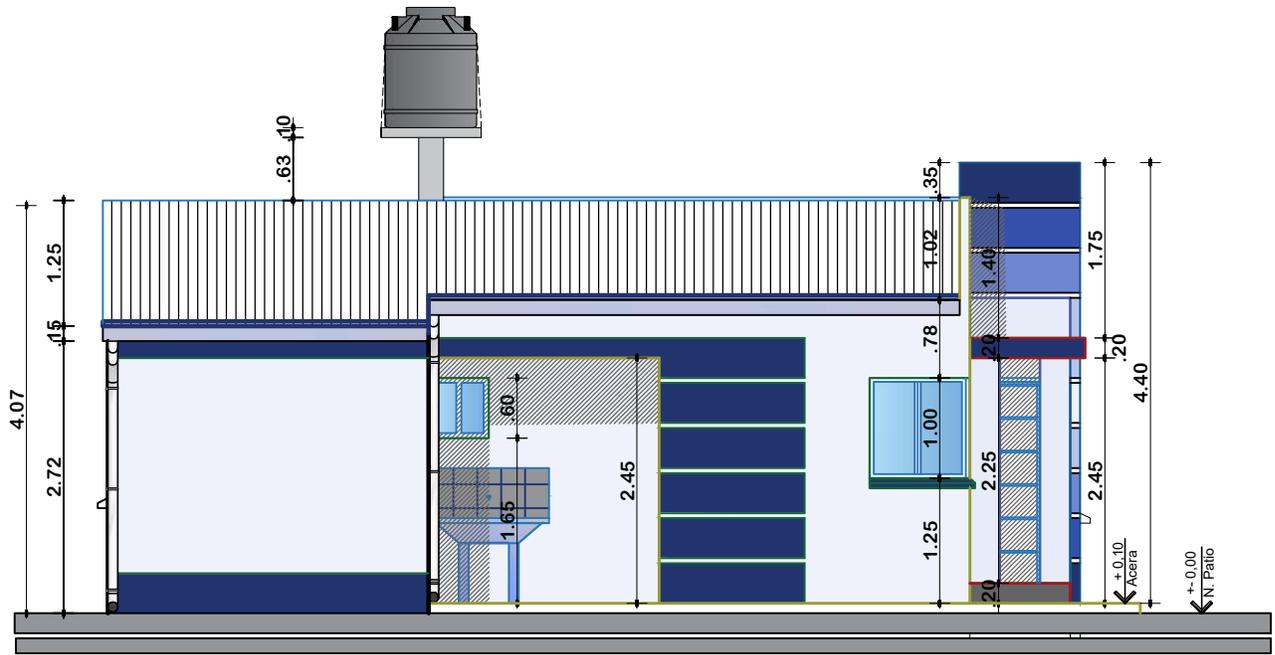

ELEVACION LATERAL IZQUIERDO
ESCALA: 1:75

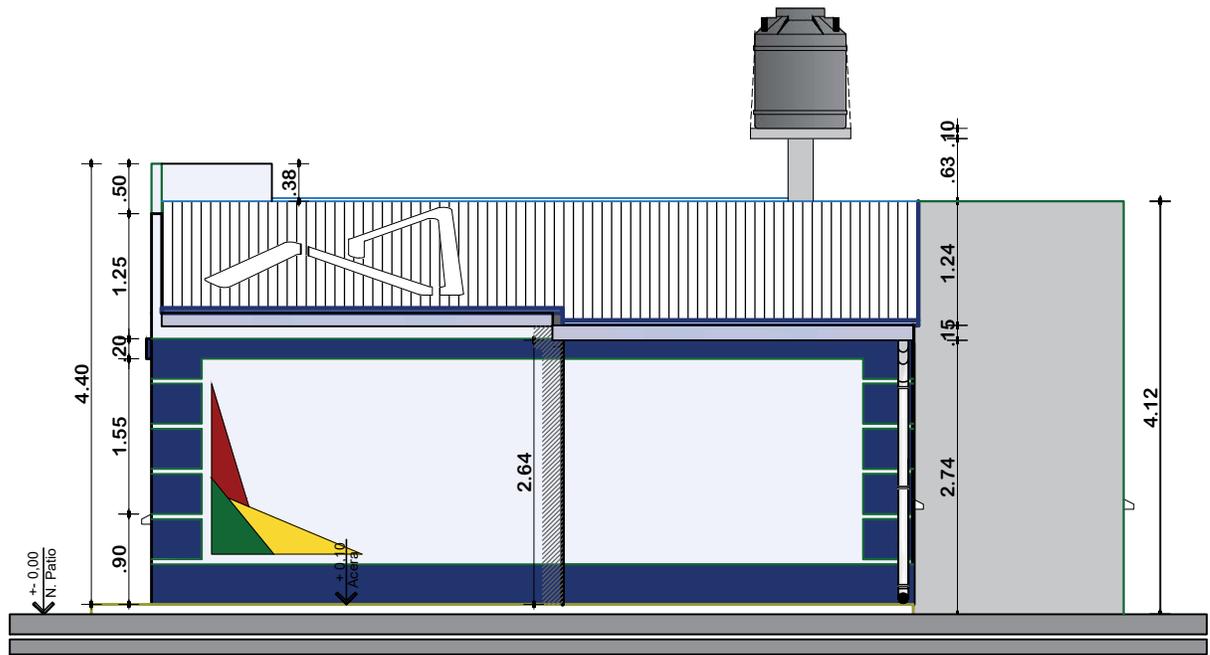

ELEVACION LATERAL DERECHO
ESCALA: 1:75



AGENCIA ESTATAL DE VIVIENDA-AEVIVIENDA

PROYECTO:
PROYECTO DE VIVIENDA CUALITATIVA EN EL MUNICIPIO DE SAN PEDRO DE BUENA VISTA -FASE(XVII) 2024- POTOSI

MUNICIPIO:
SAN PEDRO DE BUENA VISTA

PROVINCIA:
CHARCAS

DEPARTAMENTO:
POTOSI

DISEÑO ARQUITECTONICO



REVISADO Y APROBADO

FECHA:
NOVIEMBRE/2024

SUPERFICIE:
60.90 M2

LAMINA:
11/16

MODULO 1: RENOVACION TIPO 2

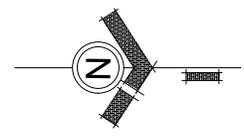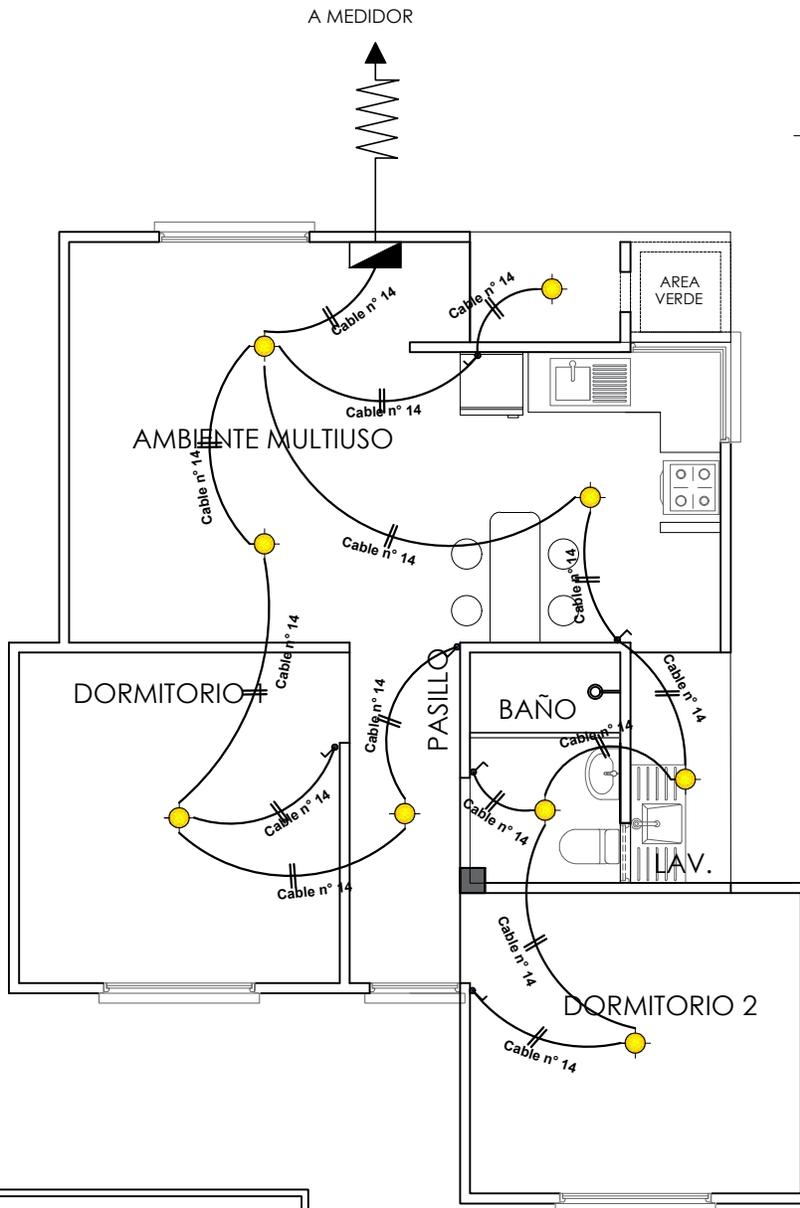

SIMBOLOGIA	
	TDS TABLERO DE DISTRIBUCION SECUNDARIO
	CIRCUITO DE ILUMINACION
	PUNTO DE ILUMINACION
	INTERRUPTOR SIMPLE
	INTERRUPTOR DOBLE

INSTALACION ELECTRICA-ILUMINACION

ESCALA: 1:75



AGENCIA ESTATAL DE VIVIENDA-AEVIVIENDA

PROYECTO: PROYECTO DE VIVIENDA CUALITATIVA EN EL MUNICIPIO DE SAN PEDRO DE BUENA VISTA -FASE(XVII) 2024- POTOSI

MUNICIPIO: SAN PEDRO DE BUENA VISTA

PROVINCIA: CHARCAS

DEPARTAMENTO: POTOSI

DISEÑO ARQUITECTONICO



REVISADO Y APROBADO

FECHA: NOVIEMBRE/2024

SUPERFICIE: 60.90 M2

LAMINA:
12/16

MODULO 1: RENOVACION TIPO 2

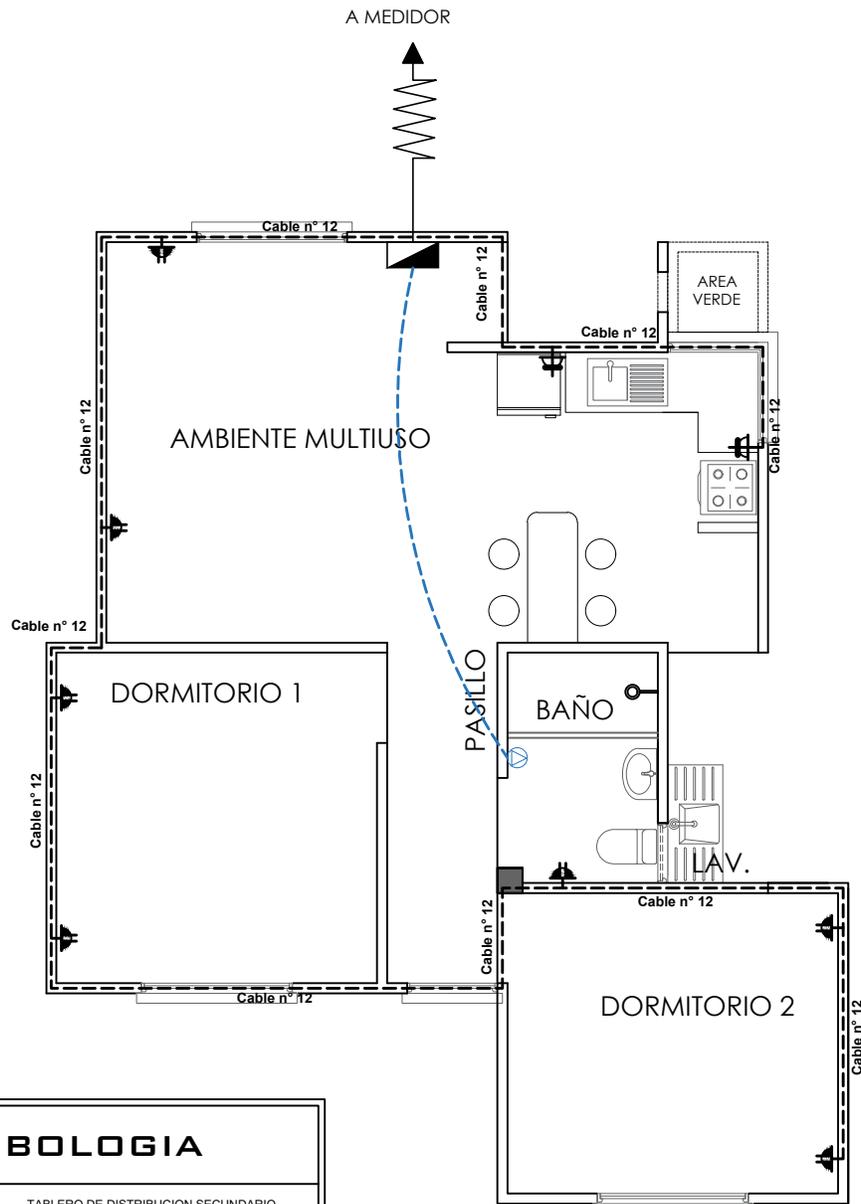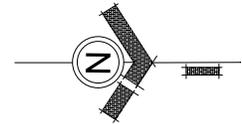

SIMBOLOGIA	
	TDS TABLERO DE DISTRIBUCION SECUNDARIO
	CIRCUITO DE TOMA CORRIENTES
	CIRCUITO DE TOMA FUERZA
	TOMA CORRIENTE DOBLE
	TOMA CORRIENTE SHUKO
	TOMA FUERZA

INSTALACION ELECTRICA-TOMACORRIENTE

ESCALA: 1:75



AGENCIA ESTATAL DE VIVIENDA-AEVIVIENDA

PROYECTO: PROYECTO DE VIVIENDA CUALITATIVA EN EL MUNICIPIO DE SAN PEDRO DE BUENA VISTA -FASE(XVII) 2024- POTOSI

MUNICIPIO: SAN PEDRO DE BUENA VISTA

PROVINCIA: CHARCAS

DEPARTAMENTO: POTOSI

DISEÑO ARQUITECTONICO



REVISADO Y APROBADO

FECHA: NOVIEMBRE/2024

SUPERFICIE: 60.90 M2

LAMINA: 13/16

MODULO 1: RENOVACION TIPO 2

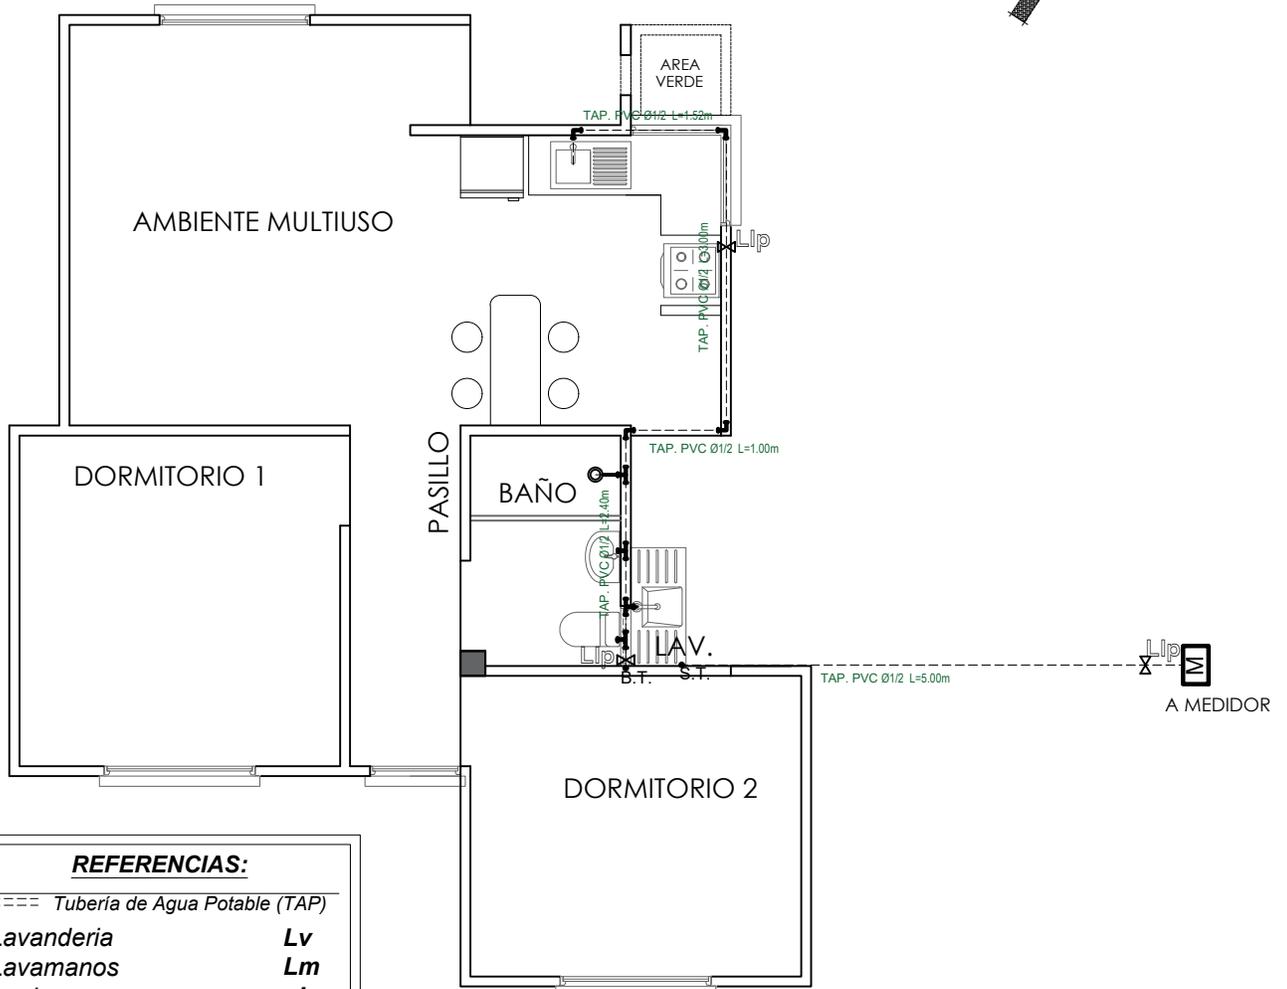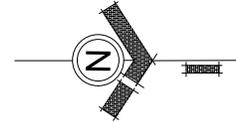

REFERENCIAS:

==== Tubería de Agua Potable (TAP)

Lavanderia Lv
 Lavamanos Lm
 Inodoro I
 Ducha Du
 Lavaplatos Lp
 Tanque plastico de agua Tq

SIMBOLOGÍA

Ducha
 Union "T"
 Codo a 90°
 Medidor
 Llave de Paso Ø 1/2"
 Bajante TAP PVC Ø 1/2"
 Montante TAV PVC Ø 1/2"

INSTALACION AGUA POTABLE

ESCALA: 1:75



AGENCIA ESTATAL DE VIVIENDA-AEVIVIENDA

PROYECTO: PROYECTO DE VIVIENDA CUALITATIVA EN EL MUNICIPIO DE SAN PEDRO DE BUENA VISTA -FASE(XVII) 2024- POTOSI

MUNICIPIO: SAN PEDRO DE BUENA VISTA

PROVINCIA: CHARCAS

DEPARTAMENTO: POTOSI

DISEÑO ARQUITECTONICO


REVISADO Y APROBADO

FECHA: NOVIEMBRE/2024

SUPERFICIE: 60.90 M2

LAMINA: 14/16

MODULO 1: RENOVACION TIPO 2

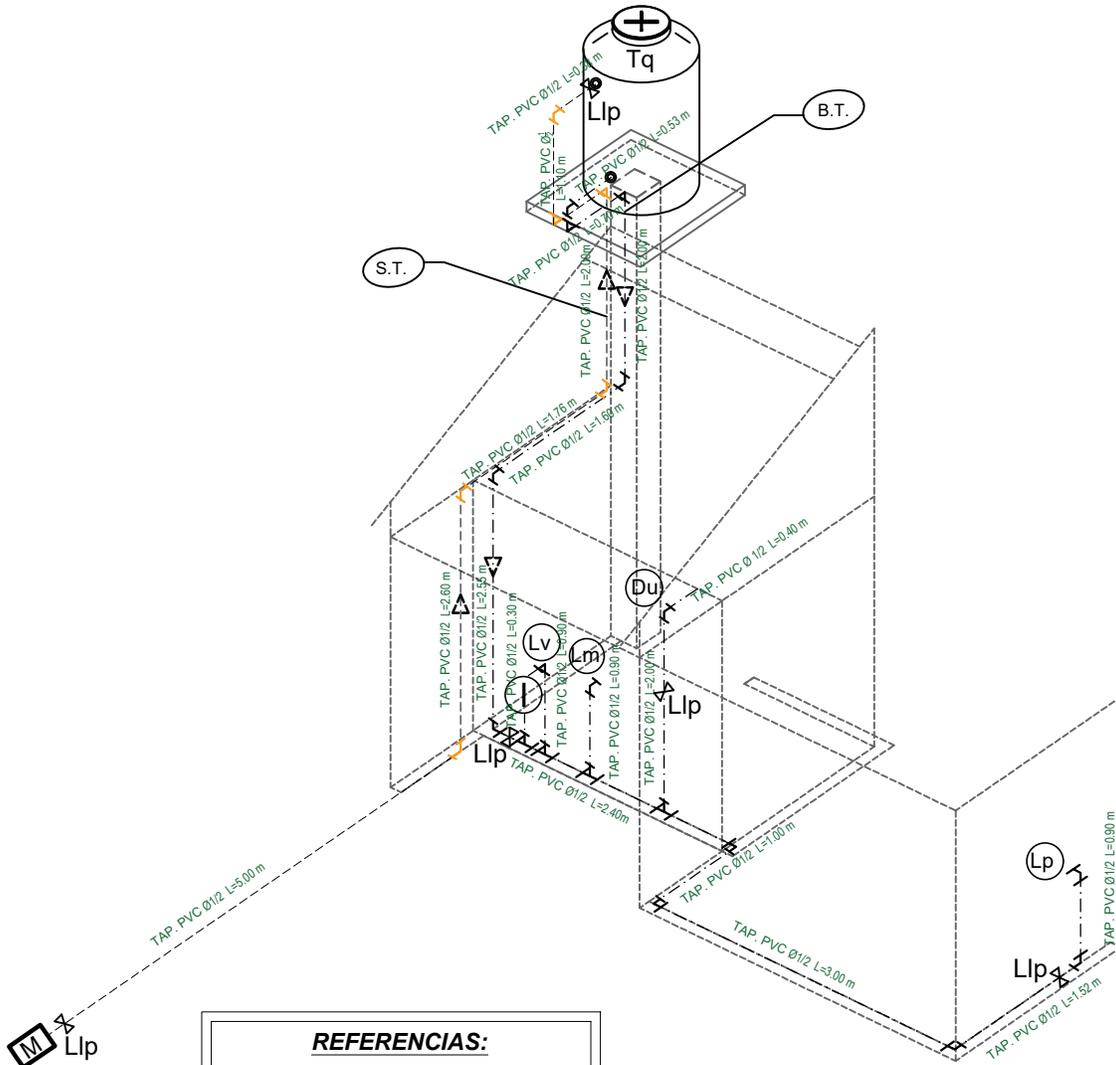

REFERENCIAS:

----- Tubería de Agua Potable (TAP)
 - - - - Tubería de Agua Potable (TAP)
 - - - - Tubería de Agua Caliente (TAP)

Ducha Du
Inodoro I.
Lavandería Lv.
Lavamanos Lm.
Lavaplatos Lp.
Tanque plástico de agua Tq

SIMBOLOGÍA

 Ducha
 Union "T"
 Codo a 90°
 Válvula de Paso

ISOMETRIA INSTALACION DE AGUA POTABLE ESCALA: 1:75



AGENCIA ESTATAL DE VIVIENDA-AEVIVIENDA

PROYECTO: PROYECTO DE VIVIENDA CUALITATIVA EN EL MUNICIPIO DE SAN PEDRO DE BUENA VISTA -FASE(XVII) 2024- POTOSI

MUNICIPIO: SAN PEDRO DE BUENA VISTA



PROVINCIA: CHARCAS **DEPARTAMENTO:** POTOSI

DISEÑO ARQUITECTONICO

REVISADO Y APROBADO

FECHA: NOVIEMBRE/2024
SUPERFICIE: 60.90 M2
LAMINA: 15/16

MODULO 1: RENOVACION TIPO 2

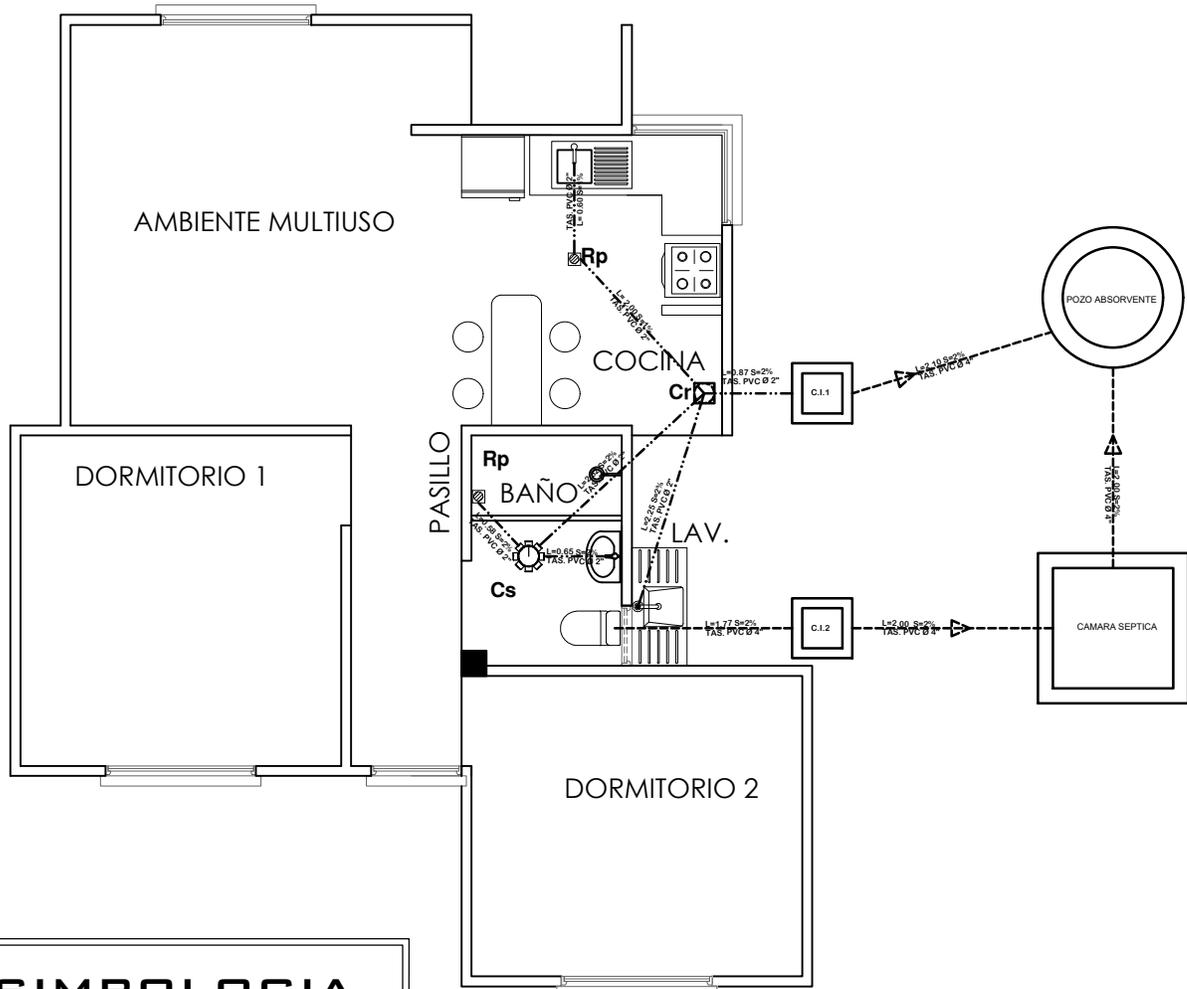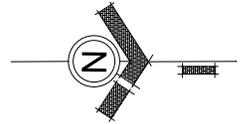

SIMBOLOGIA	
	TUBERIA SANITARIA DE P.V.C. Ø 4"
	TUBERIA SANITARIA DE P.V.C. Ø 2"
	YEE DE P.V.C. 2"
	CODO DE P.V.C. 2"
	Cs. CAJA SIFONISADA
	C.I. CAMARA DE INSPECCION
	Cr. CAJA DE REGISTRO
	Rp. REJILLA DE PISO

INSTALACION SANITARIA ESCALA: 1:75



AGENCIA ESTATAL DE VIVIENDA-AEVIVIENDA

PROYECTO: PROYECTO DE VIVIENDA CUALITATIVA EN EL MUNICIPIO DE SAN PEDRO DE BUENA VISTA -FASE(XVII) 2024- POTOSI

MUNICIPIO: SAN PEDRO DE BUENA VISTA

PROVINCIA: CHARCAS

DEPARTAMENTO: POTOSI

DISEÑO ARQUITECTONICO


REVISADO Y APROBADO

FECHA: NOVIEMBRE/2024

SUPERFICIE: 60.90 M2

LAMINA:
16/16

MODULO 1: DETALLES CONSTRUCTIVOS

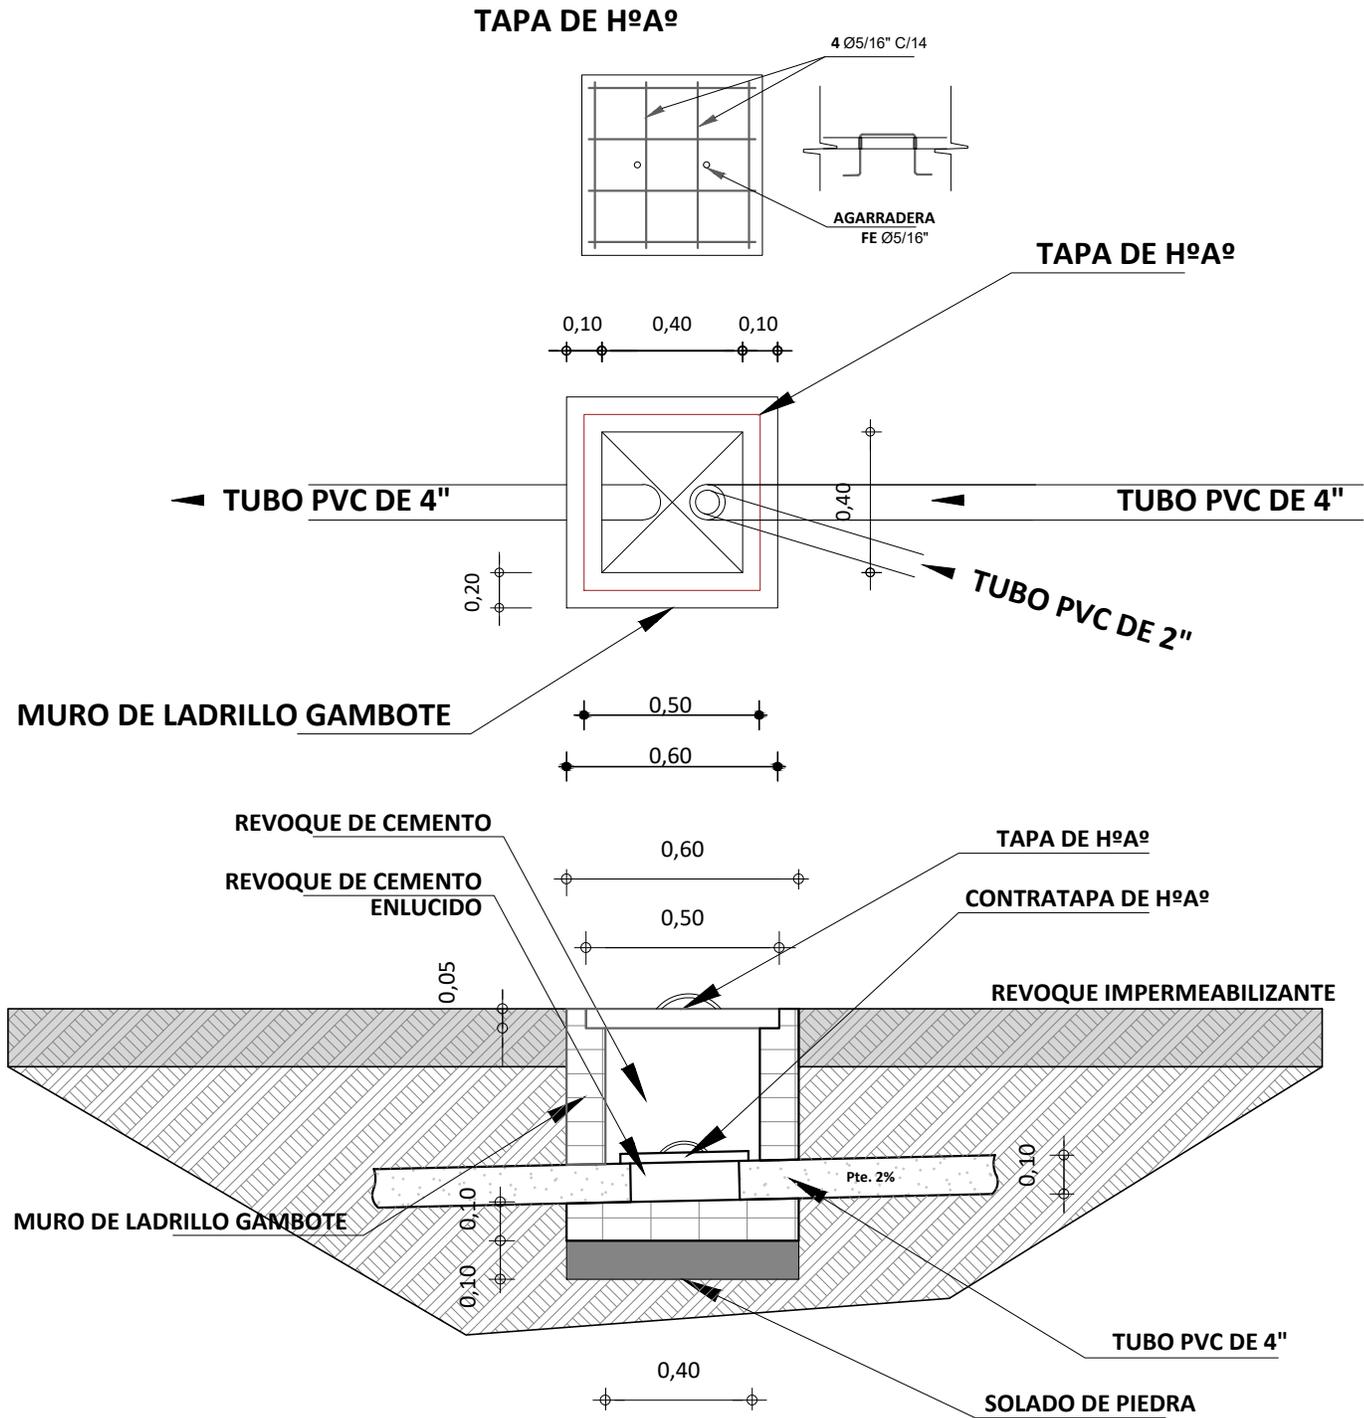


DETALLE DE CAMARA DE INSPECCION
 ESCALA: 1:25



AGENCIA ESTATAL DE VIVIENDA-AEVIVIENDA		DISEÑO ARQUITECTONICO	REVISADO Y APROBADO	FECHA: NOVIEMBRE/2024
PROYECTO: PROYECTO DE VIVIENDA CUALITATIVA EN EL MUNICIPIO DE SAN PEDRO DE BUENA VISTA -FASE(XVII) 2024- POTOSI				MODULO: 1
MUNICIPIO: SAN PEDRO DE BUENA VISTA				LAMINA: 01/12
PROVINCIA: CHARCAS	DEPARTAMENTO: POTOSI			


MODULO 1: DETALLES CONSTRUCTIVOS

**TAPA DE HºAº
POZO DE ABSORCION**

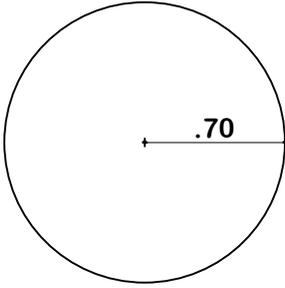


PLANTA

**TAPA DE HºAº
CAMARA SEPTICA**

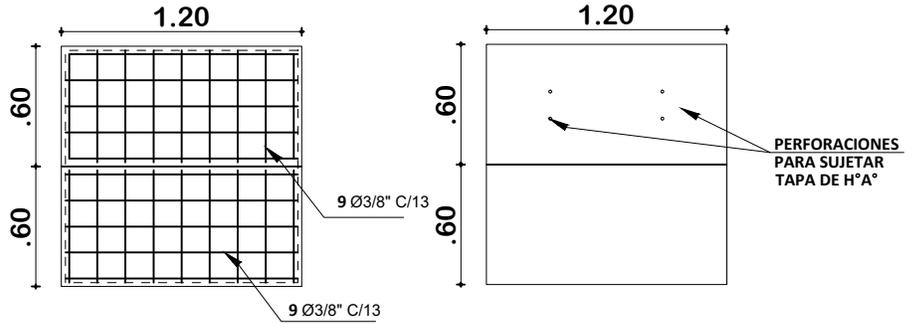

PLANTA

**DETALLE CONSTRUCTIVOS
POZO DE ABSORCION Y CAMARA SEPTICA
ESCALA: 1:50**

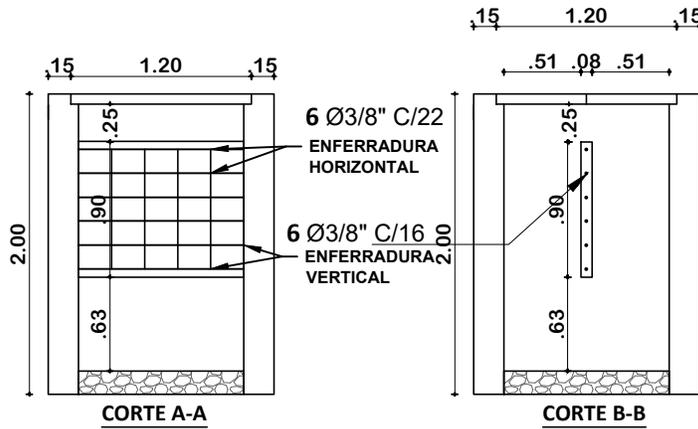

**INSTALACION SANITARIA
ESCALA: 1:75**



AGENCIA ESTATAL DE VIVIENDA-AEVIVIENDA

PROYECTO:
PROYECTO DE VIVIENDA CUALITATIVA EN EL MUNICIPIO DE SAN PEDRO DE BUENA VISTA -FASE(XVII) 2024- POTOSI

MUNICIPIO:
SAN PEDRO DE BUENA VISTA

PROVINCIA:
CHARCAS

DEPARTAMENTO:
POTOSI

DISEÑO ARQUITECTONICO



REVISADO Y APROBADO

FECHA:
NOVIEMBRE/2024

MODULO: 1

LAMINA:
02/12

MODULO 1: DETALLES CONSTRUCTIVOS

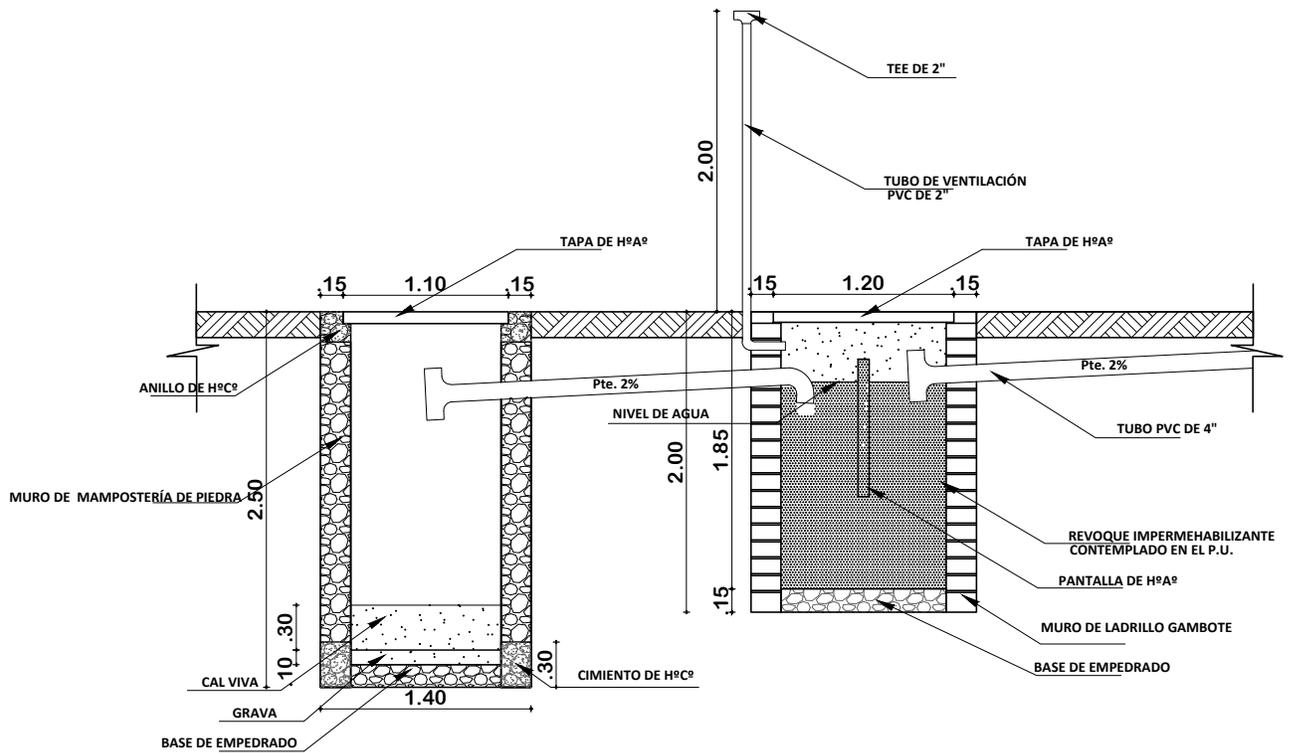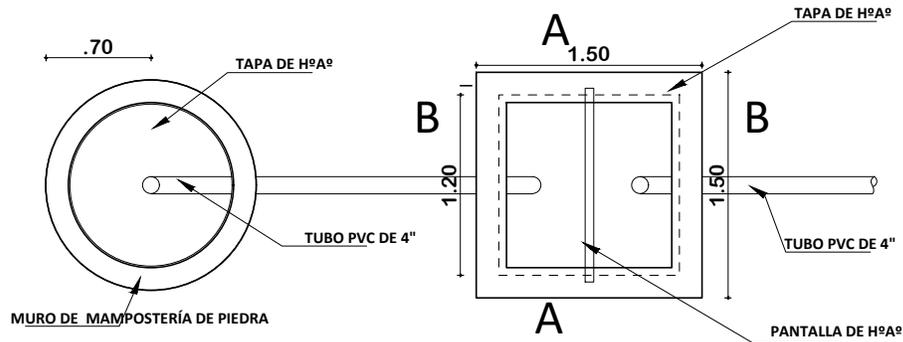

POZO ABSORBENTE H=2.50m

TEE 4"	PZA	1
TUBERIA 4"	ML	4

CÁMARA SÉPTICA

CODO 4"	PZA	1
TEE 4"	PZA	1
TUBERIA 4"	ML	4

PLANO INSTALACION CAMARA Y POZO ABSORBENTE ESCALA: 1:75



AGENCIA ESTATAL DE VIVIENDA-AEVIVIENDA

PROYECTO: PROYECTO DE VIVIENDA CUALITATIVA EN EL MUNICIPIO DE SAN PEDRO DE BUENA VISTA -FASE(XVII) 2024- POTOSI

MUNICIPIO: SAN PEDRO DE BUENA VISTA

PROVINCIA: CHARCAS

DEPARTAMENTO: POTOSI

DISEÑO ARQUITECTONICO

REVISADO Y APROBADO






FECHA: NOVIEMBRE/2024

MODULO: 1

LAMINA:

03/12

MODULO 1: DETALLES CONSTRUCTIVOS

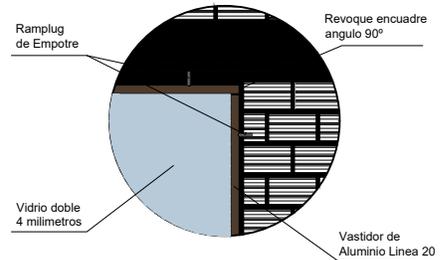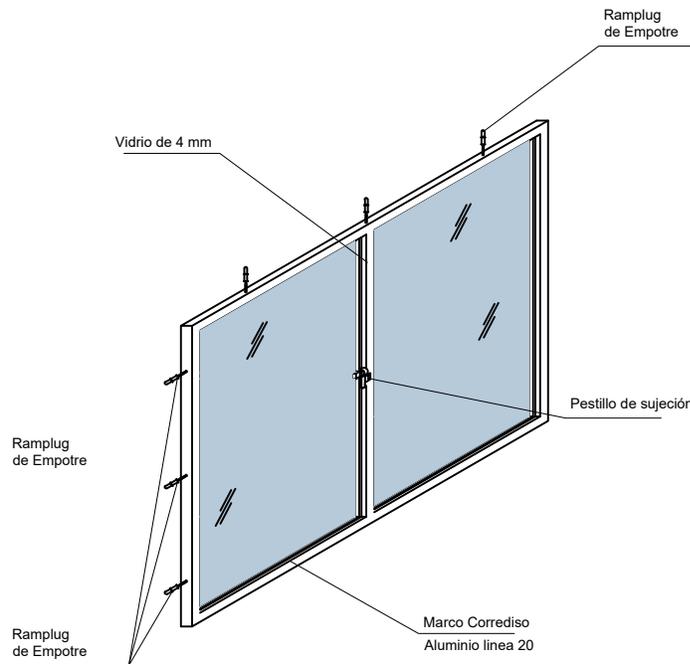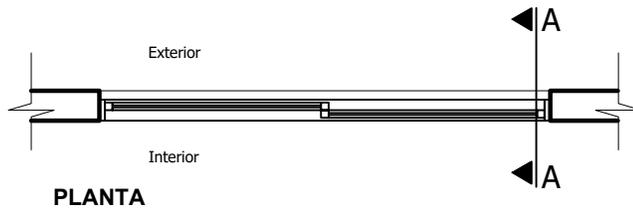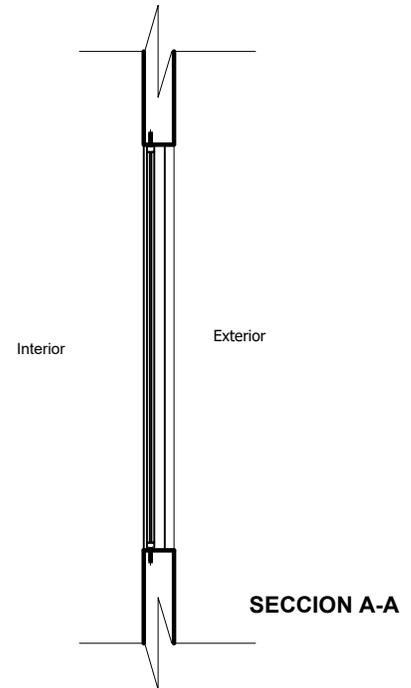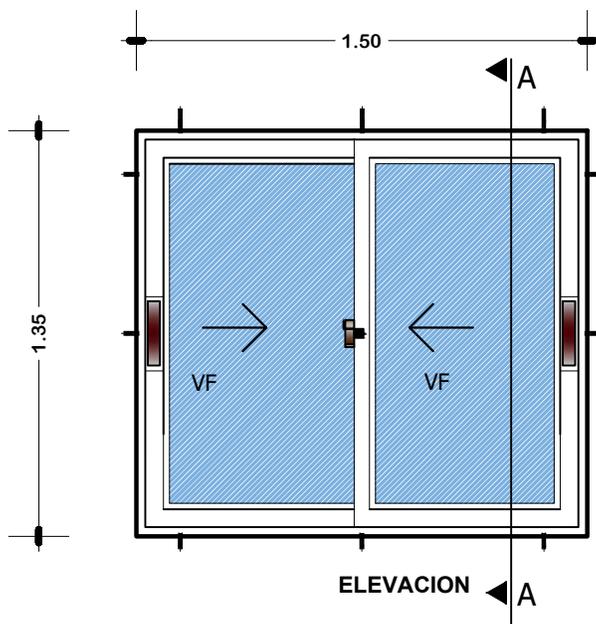

VENTANA TIPO 1
DETALLE VENTANA DE ALUMINIO 1.50 x 1.35
ESC: 1:25



AGENCIA ESTATAL DE VIVIENDA-AEVIVIENDA

PROYECTO:
 PROYECTO DE VIVIENDA CUALITATIVA EN EL MUNICIPIO DE SAN PEDRO DE BUENA VISTA -FASE(XVII) 2024- POTOSI

MUNICIPIO:
 SAN PEDRO DE BUENA VISTA

PROVINCIA:
 CHARCAS

DEPARTAMENTO:
 POTOSI

DISEÑO ARQUITECTONICO





REVISADO Y APROBADO

FECHA:
 NOVIEMBRE/2024

MODULO: 1

LAMINA:
 04/12

MODULO 1: DETALLES CONSTRUCTIVOS

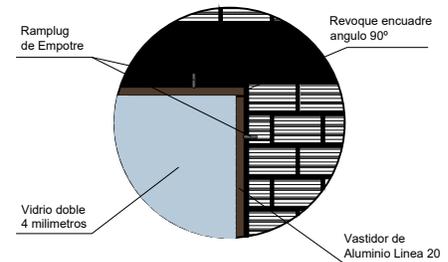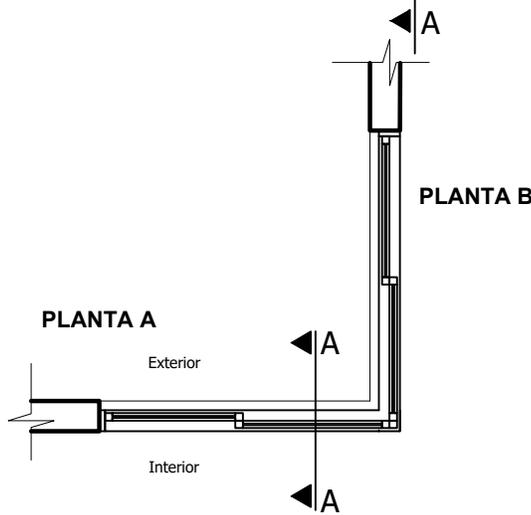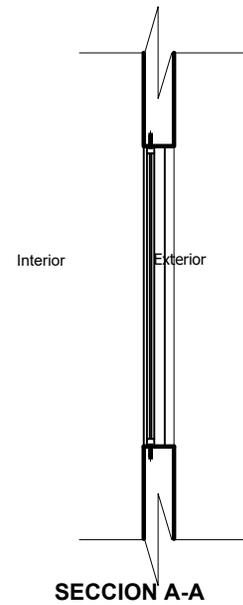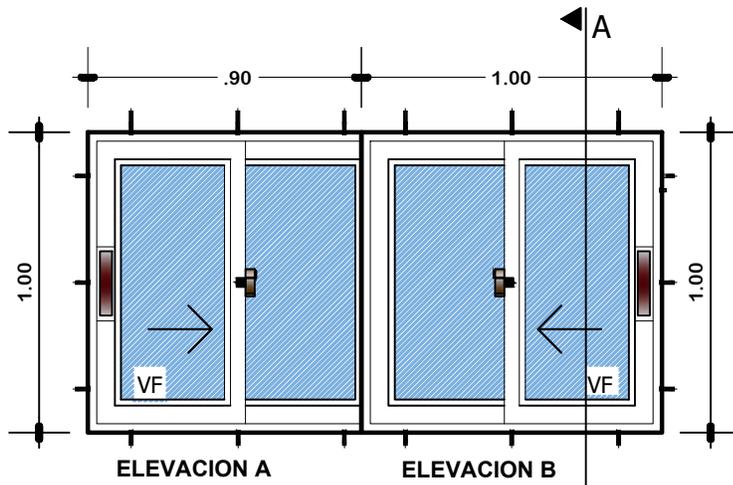


VENTANA TIPO 2

DETALLE VENTANA DE ALUMINIO 1,00 x 1,00

ESC: 1:25

DETALLE VENTANA DE ALUMINIO LINEA 20 C/VIDRIO 4MM + ACCESORIOS

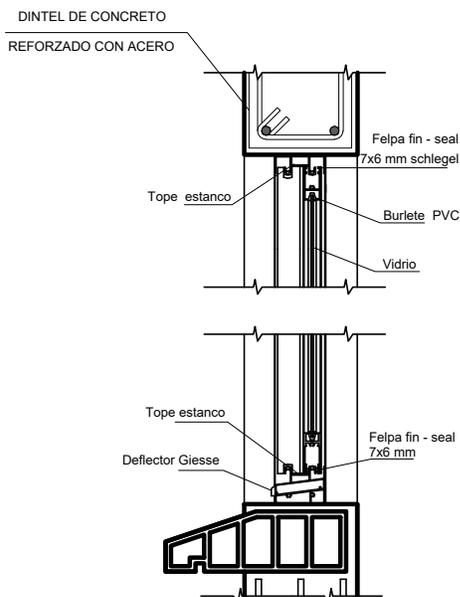

AGENCIA ESTATAL DE VIVIENDA-AEVIVIENDA

PROYECTO: PROYECTO DE VIVIENDA CUALITATIVA EN EL MUNICIPIO DE SAN PEDRO DE BUENA VISTA -FASE(XVII) 2024- POTOSI

MUNICIPIO: SAN PEDRO DE BUENA VISTA

PROVINCIA: CHARCAS

DEPARTAMENTO: POTOSI

DISEÑO ARQUITECTONICO






REVISADO Y APROBADO

FECHA: NOVIEMBRE/2024

MODULO: 1

LAMINA: 05/12

MODULO 1: DETALLES CONSTRUCTIVOS

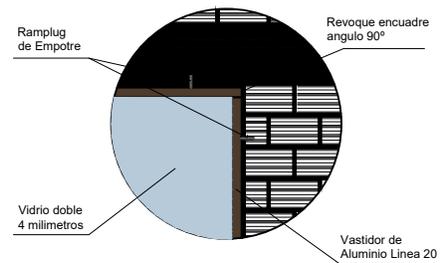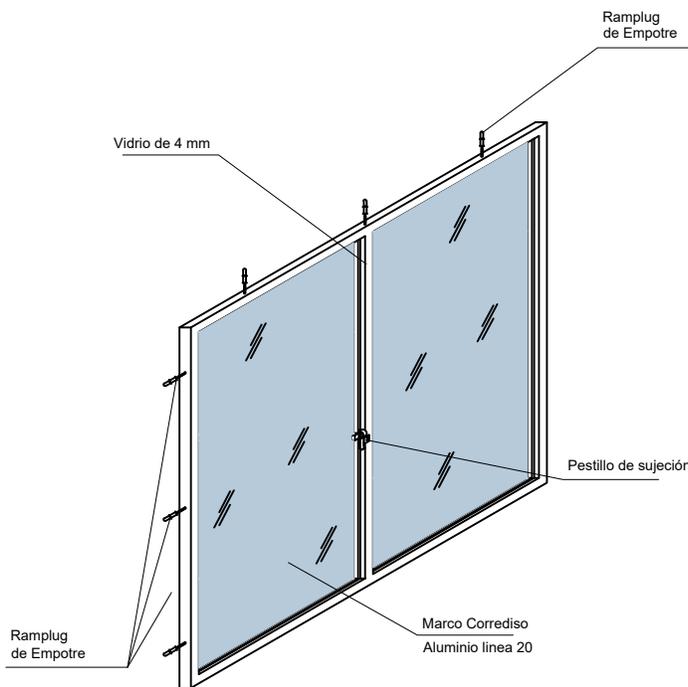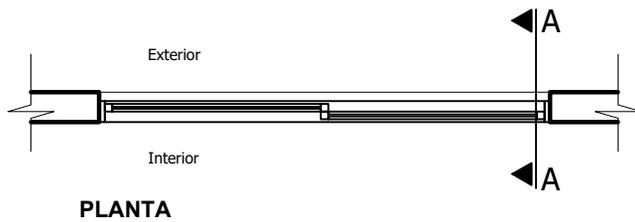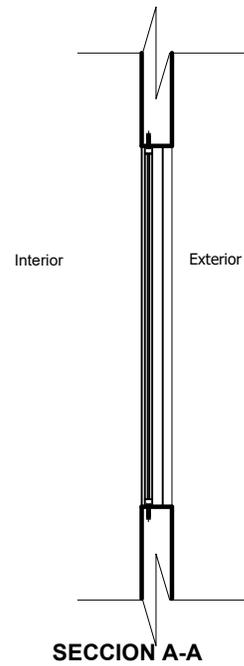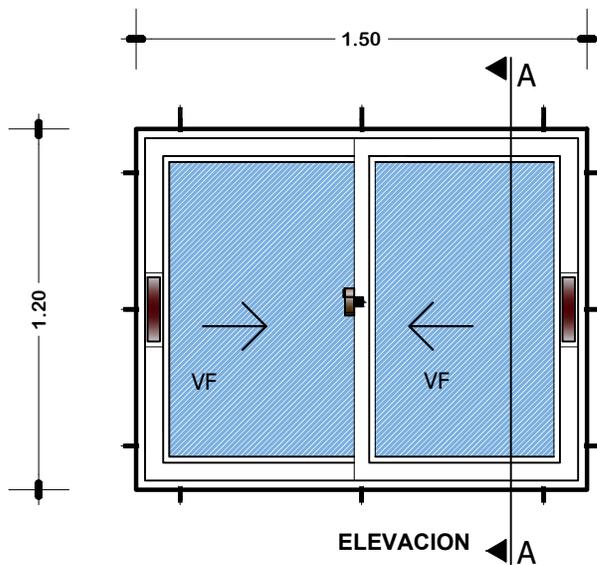

VENTANA TIPO 5

DETALLE VENTANA DE ALUMINIO 1,20 x 1,50

ESC: 1:25



AGENCIA ESTATAL DE VIVIENDA-AEVIVIENDA

PROYECTO:
PROYECTO DE VIVIENDA CUALITATIVA EN EL MUNICIPIO DE SAN PEDRO DE BUENA VISTA -FASE(XVII) 2024- POTOSI

MUNICIPIO:
SAN PEDRO DE BUENA VISTA

PROVINCIA:
CHARCAS

DEPARTAMENTO:
POTOSI

DISEÑO ARQUITECTONICO


REVISADO Y APROBADO

FECHA:
NOVIEMBRE/2024

MODULO: 1

LAMINA:
06/12


MODULO 1: DETALLES CONSTRUCTIVOS

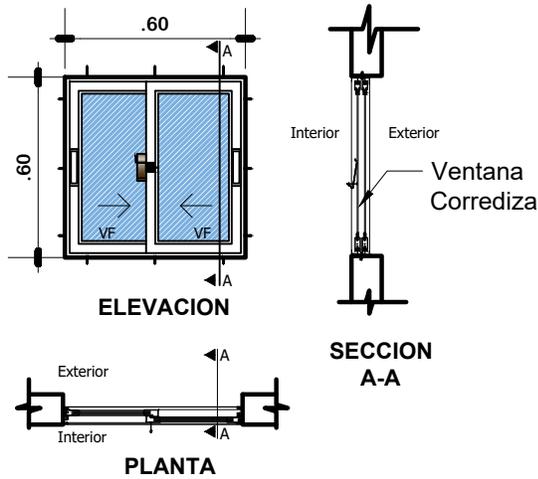

VENTANA TIPO 3


DETALLE VENTANA DE ALUMINIO 0.60x0.60

ESC: 1:25

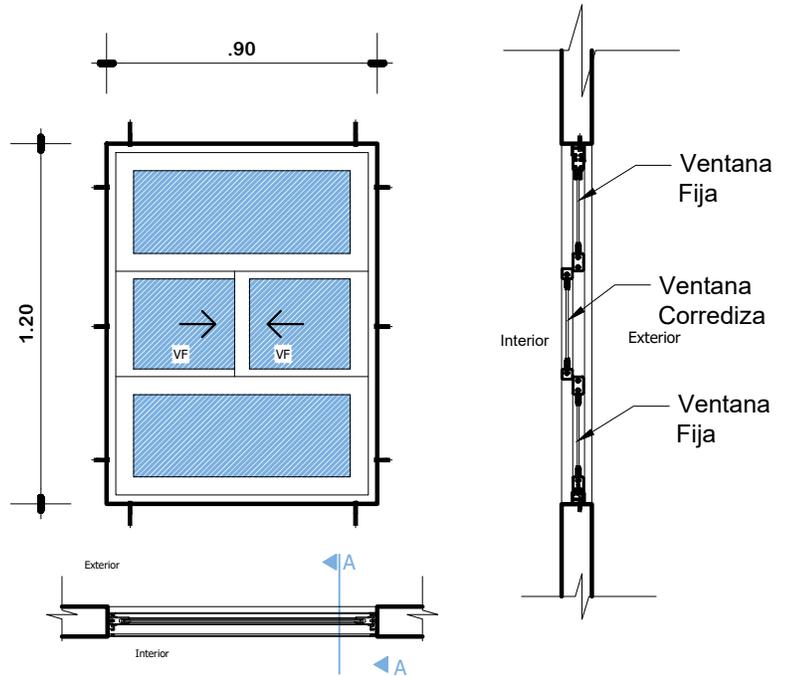

VENTANA TIPO 4
DETALLE VENTANA DE ALUMINIO 0.90 x 1.20

ESC: 1:25

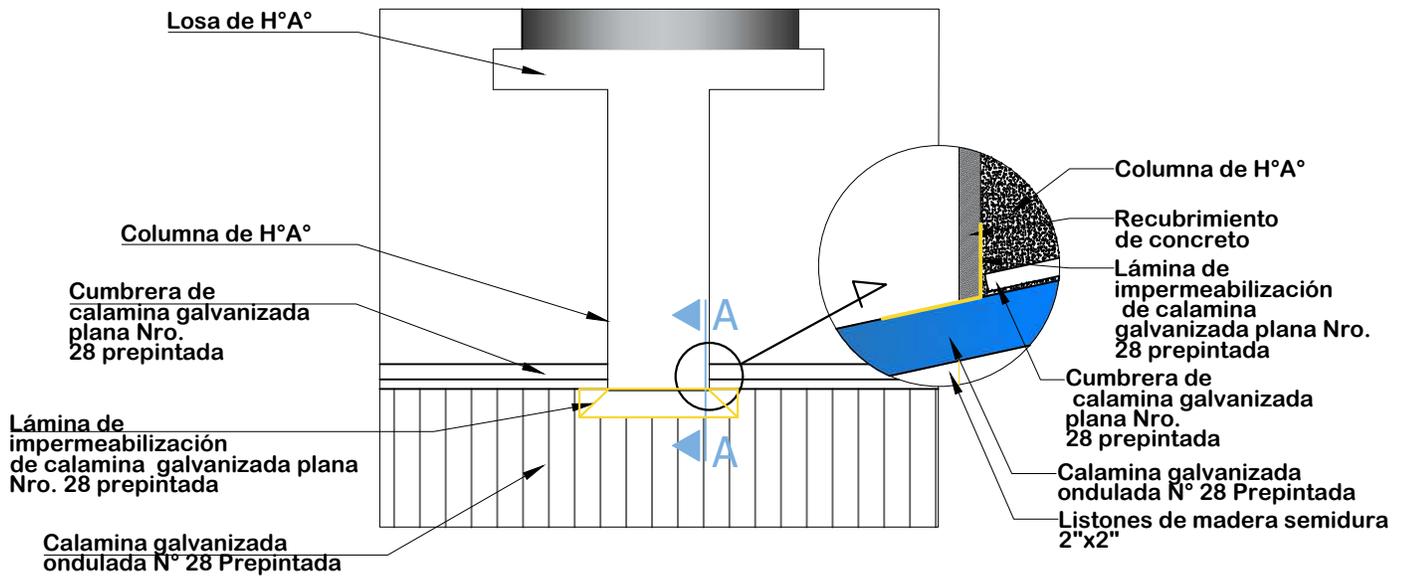

DETALLE DE IMPERMEABILIZACIÓN DE CUBIERTA

ESC: 1:25



AGENCIA ESTATAL DE VIVIENDA-AEVIVIENDA

DISEÑO ARQUITECTONICO

REVISADO Y APROBADO

PROYECTO:
PROYECTO DE VIVIENDA CUALITATIVA EN EL MUNICIPIO DE SAN PEDRO DE BUENA VISTA -FASE(XVII) 2024- POTOSI

MUNICIPIO:
SAN PEDRO DE BUENA VISTA

PROVINCIA:
CHARCAS

DEPARTAMENTO:
POTOSI

FECHA:
NOVIEMBRE/2024


MODULO: 1

LAMINA:

07/12

MODULO 1: DETALLES CONSTRUCTIVOS

PUERTA INTERIOR DE MADERA


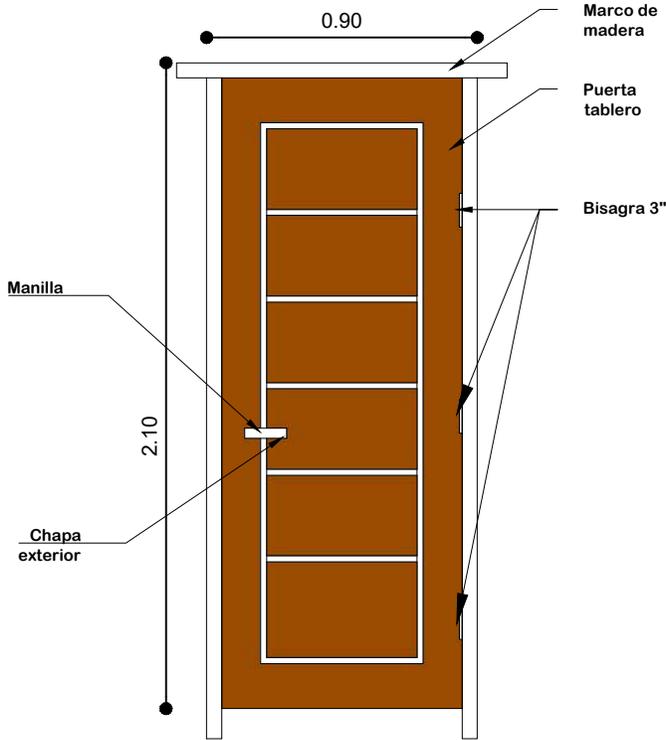


PUERTA DE 0.90X2.10

Nota: El material de madera, debera ser pintada y barnizada 3 veces (3 manos)

PUERTA 0.90 x 2,10
ESC: 1:25


PUERTA MIXTA EXTERIOR DE MADERA Y METAL

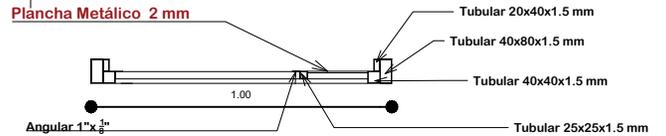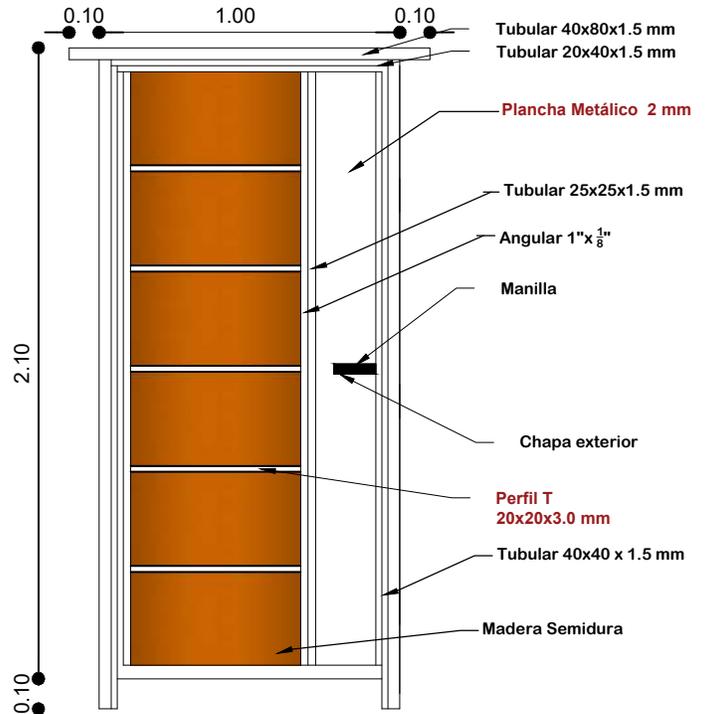

Nota: El material de madera y metal, debera ser pintada y barnizada 3 veces (3 manos)

PUERTA 1.00 x 2,10
ESC: 1:25

DETALLE EMPOTRADO DE CALAMINA

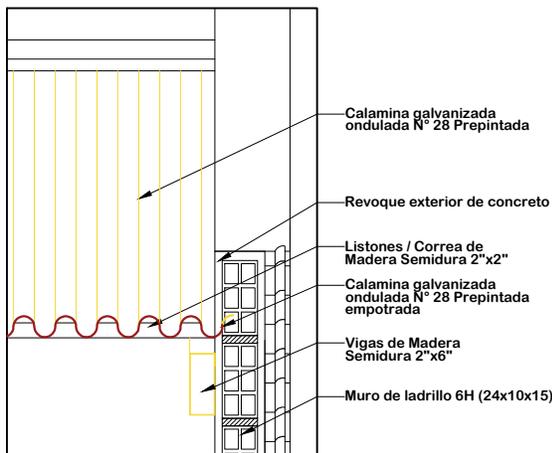

ESC: 1:15

VISTAS DE PUERTA MIXTA EXTERIOR



EXTERIOR



INTERIOR



AGENCIA ESTATAL DE VIVIENDA-AEVIVIENDA

PROYECTO: PROYECTO DE VIVIENDA CUALITATIVA EN EL MUNICIPIO DE SAN PEDRO DE BUENA VISTA -FASE(XVII) 2024- POTOSI

MUNICIPIO: SAN PEDRO DE BUENA VISTA

PROVINCIA: CHARCAS

DEPARTAMENTO: POTOSI

DISEÑO ARQUITECTONICO


REVISADO Y APROBADO

FECHA: NOVIEMBRE/2024

MODULO: 1

LAMINA: 08/12

MODULO 1: DETALLES CONSTRUCTIVOS

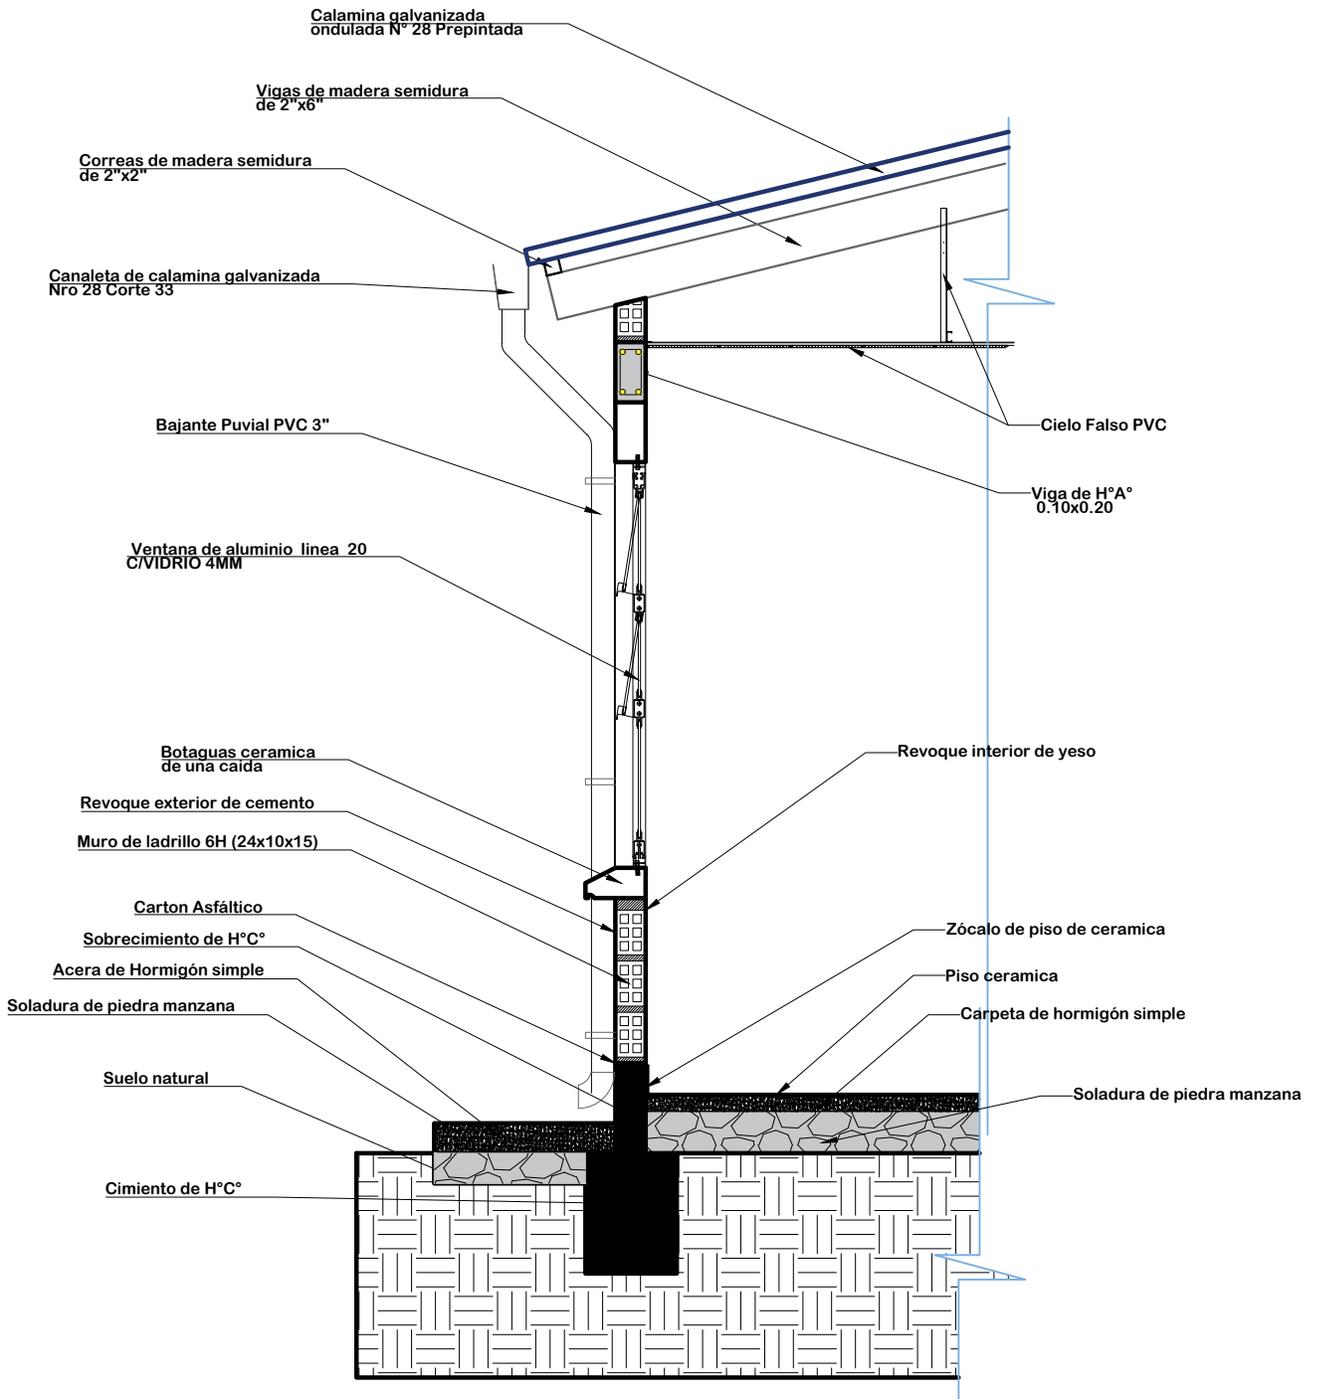

DETALLE CORTE DE BORDE
ESC: 1:25



AGENCIA ESTATAL DE VIVIENDA-AEVIVIENDA

PROYECTO:
 PROYECTO DE VIVIENDA CUALITATIVA EN EL MUNICIPIO DE SAN PEDRO DE BUENA VISTA -FASE(XVII) 2024- POTOSI

MUNICIPIO:
 SAN PEDRO DE BUENA VISTA

PROVINCIA:
 CHARCAS

DEPARTAMENTO:
 POTOSI

DISEÑO ARQUITECTONICO


REVISADO Y APROBADO

FECHA:
 NOVIEMBRE/2024

MODULO: 1


LAMINA:
 09/12

MODULO 1: DETALLES CONSTRUCTIVOS

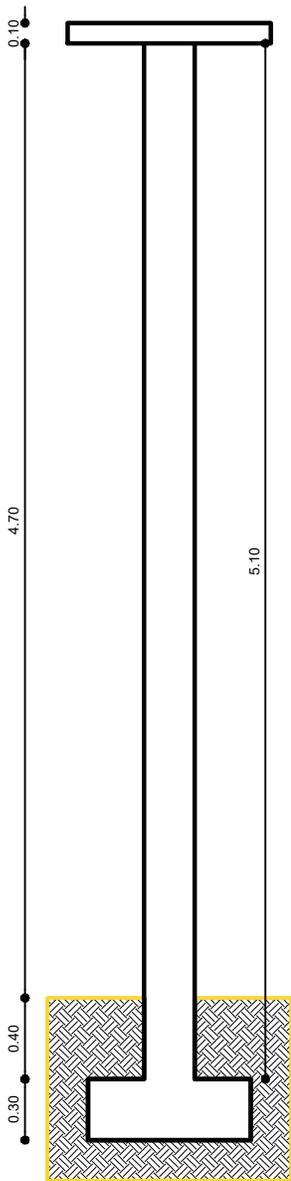


**DETALLE COLUMNA DE H⁰A⁰
Y ZAPATA DE H⁰A⁰**
ESCALA: 1:50

COLUMNAS: ESTRIBOS
DE 1/4" - 6mm c/ 15cm

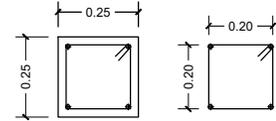

COLUMNA: ARMADURA
DE 3/8" - 10 mm

COLUMNA: ARMADURA
DE 3/8" - 10 mm

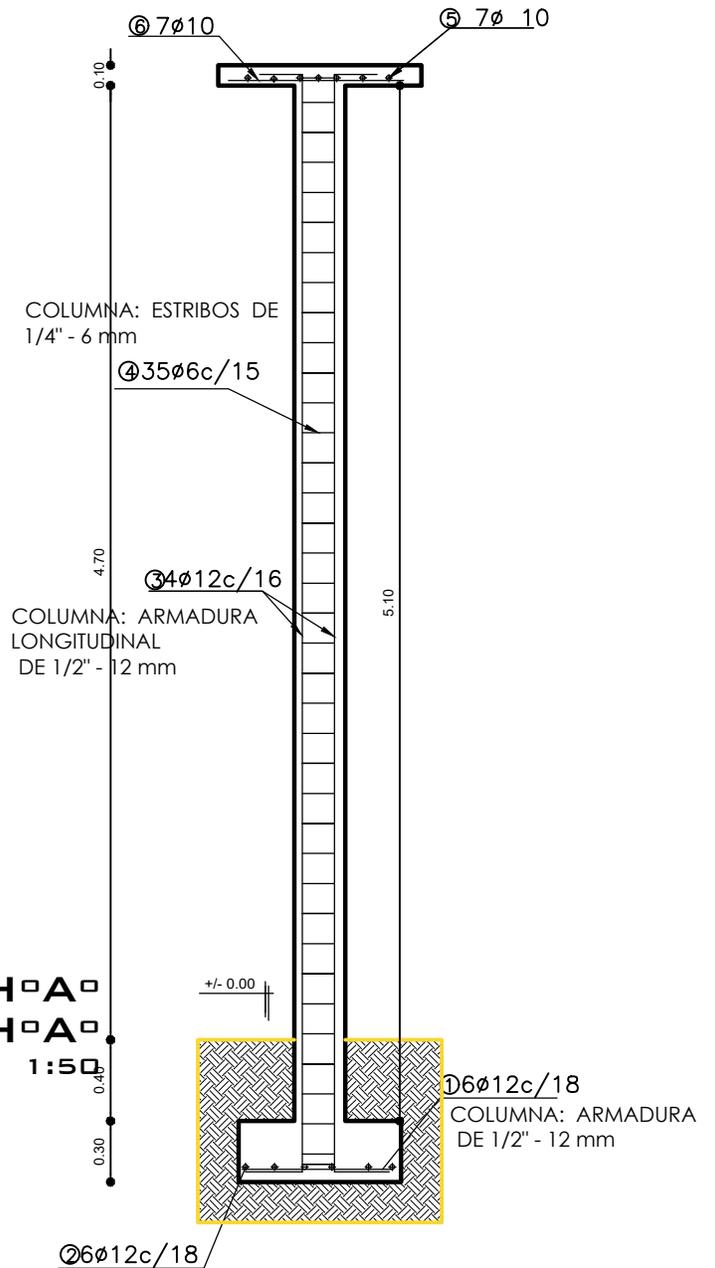

AGENCIA ESTATAL DE VIVIENDA-AEVIVIENDA

DISEÑO ARQUITECTONICO

REVISADO Y APROBADO

PROYECTO:
PROYECTO DE VIVIENDA CUALITATIVA EN EL MUNICIPIO
DE SAN PEDRO DE BUENA VISTA -FASE(XVII) 2024- POTOSI

MUNICIPIO:
SAN PEDRO DE BUENA VISTA

PROVINCIA:
CHARCAS

DEPARTAMENTO:
POTOSI


FECHA:
NOVIEMBRE/2024

MODULO: 1


LAMINA:
10/12



MODULO 1: DETALLES CONSTRUCTIVOS

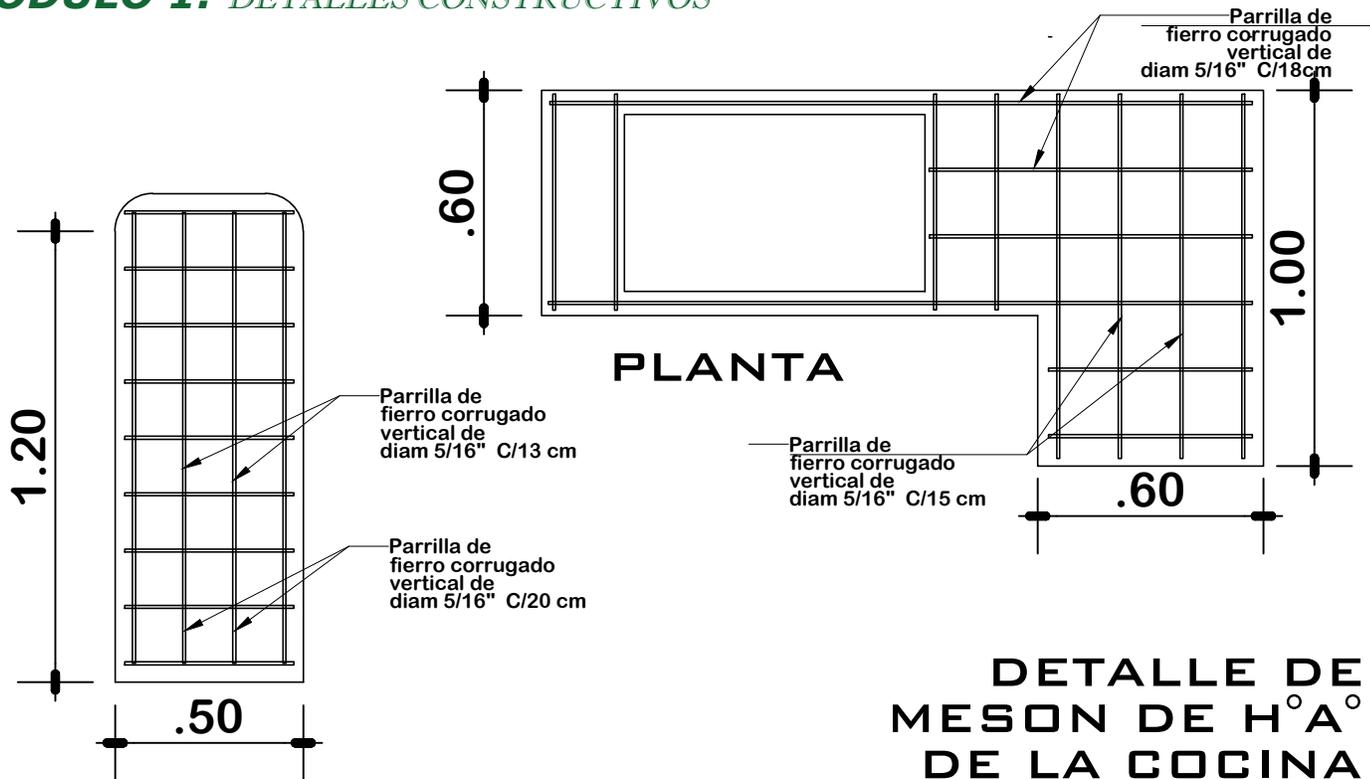

DETALLE DE MESON DE H°A° DE LA COCINA ESC: 1:20

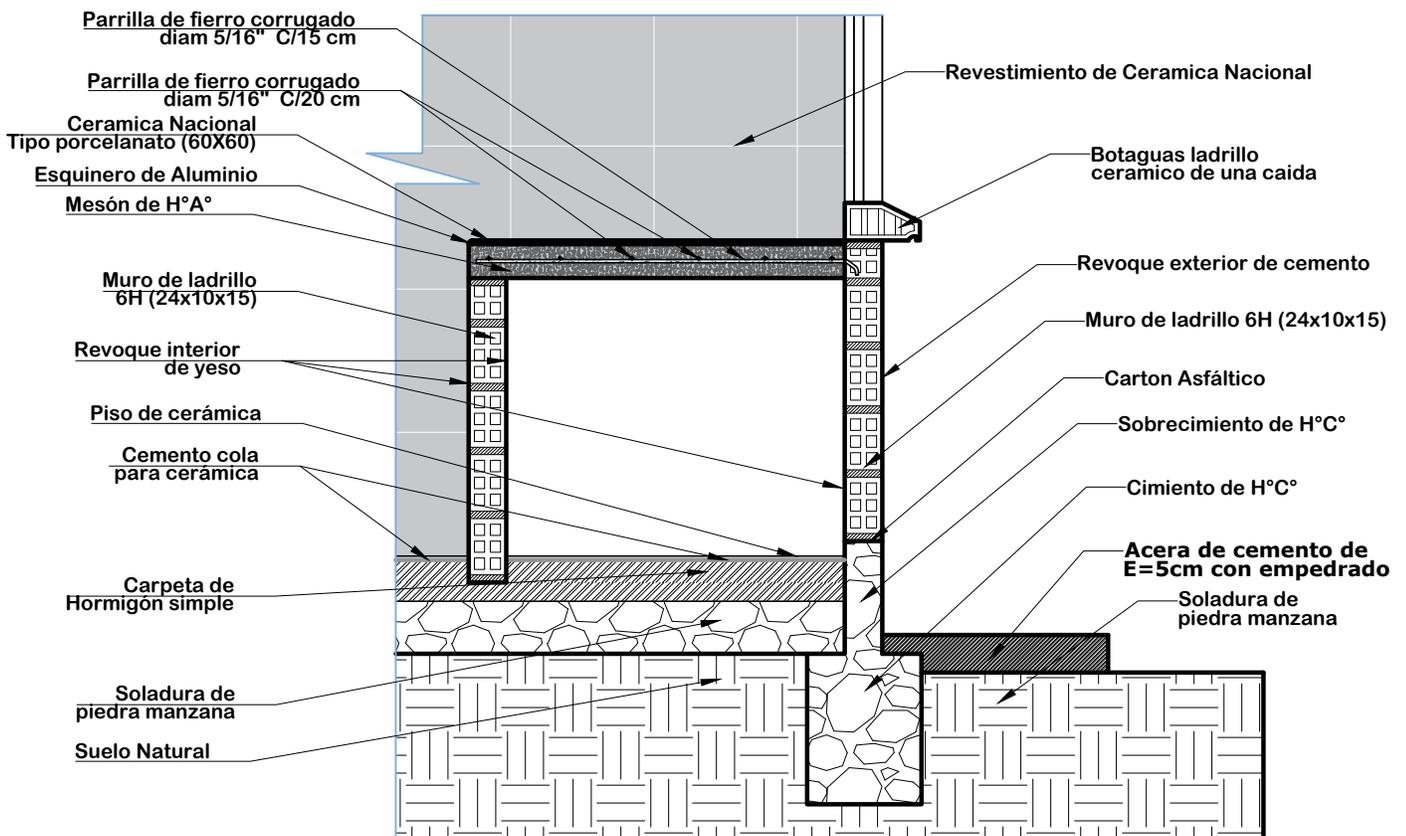

AGENCIA ESTATAL DE VIVIENDA-AEVIVIENDA

PROYECTO: PROYECTO DE VIVIENDA CUALITATIVA EN EL MUNICIPIO DE SAN PEDRO DE BUENA VISTA -FASE(XVII) 2024- POTOSI

MUNICIPIO: SAN PEDRO DE BUENA VISTA

PROVINCIA: CHARCAS

DEPARTAMENTO: POTOSI

DISEÑO ARQUITECTONICO

REVISADO Y APROBADO


FECHA: NOVIEMBRE/2024

MODULO: 1



LAMINA:

11/12

MODULO 1: DETALLES CONSTRUCTIVOS

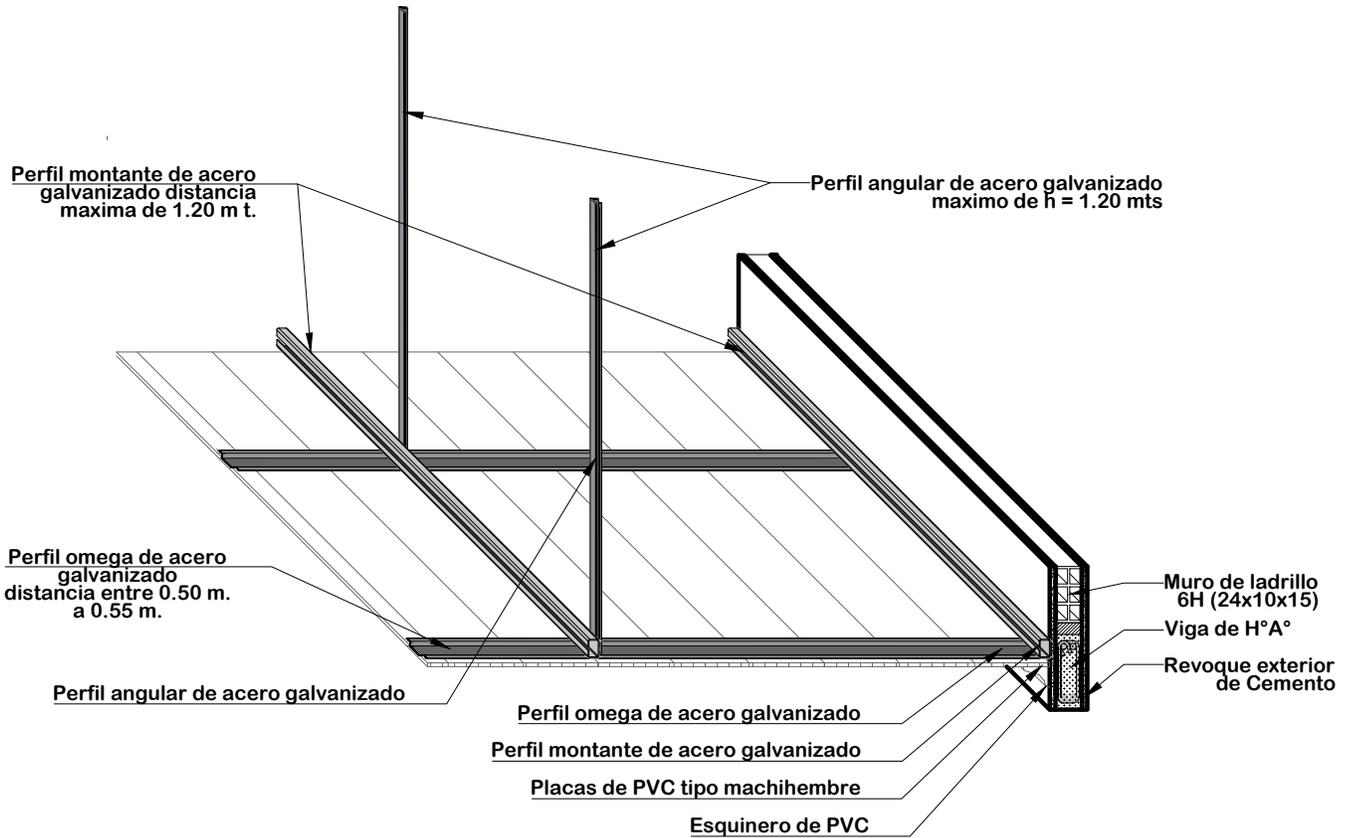

DETALLE DE CIELO FALSO DE PVC ESC: 1:20

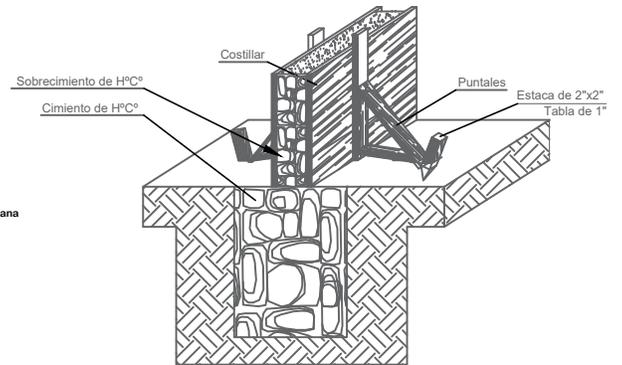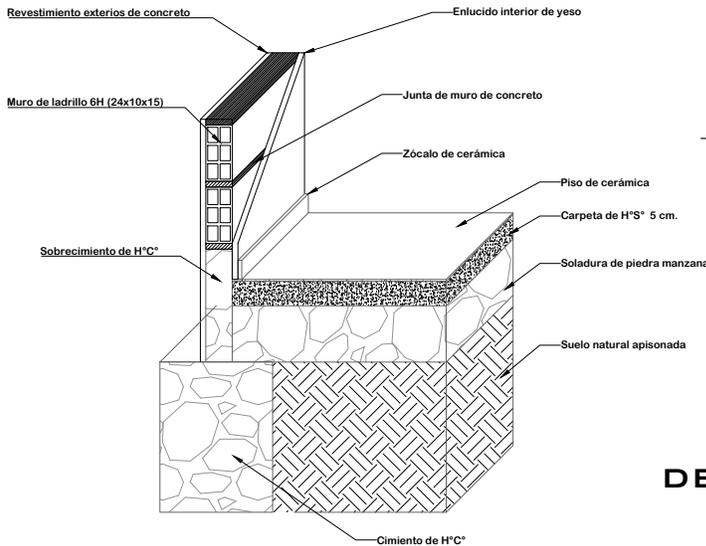

DETALLE ARMADO DE CIMENTO Y SOBRECIMIENTO DE H° C°

DETALLE CIMENTO Y PISO DE CERÁMICA



AGENCIA ESTATAL DE VIVIENDA-AEVIVIENDA

PROYECTO: PROYECTO DE VIVIENDA CUALITATIVA EN EL MUNICIPIO DE SAN PEDRO DE BUENA VISTA -FASE(XVII) 2024- POTOSI

MUNICIPIO: SAN PEDRO DE BUENA VISTA

PROVINCIA: CHARCAS

DEPARTAMENTO: POTOSI

DISEÑO ARQUITECTONICO

REVISADO Y APROBADO

FECHA: NOVIEMBRE/2024

MODULO: 1

LAMINA: 12/12

MODULO 1: RENDERS

ELEVACION FRONTAL



ELEVACION LATERAL IZQUIERDO

PERSPECTIVAS EXTERIORES

	AGENCIA ESTATAL DE VIVIENDA - AEVIVIENDA	DISEÑO ARQUITECTÓNICO:	REVISADO Y APROBADO:	FECHA: NOVIEMBRE/2024
	PROYECTO: PROYECTO DE VIVIENDA CUALITATIVA EN EL MUNICIPIO DE SAN PEDRO DE BUENA VISTA -FASE(XVII) 2024- POTOSI			MODULO: 1
	MUNICIPIO: SAN PEDRO DE BUENA VISTA			LAMINA:
	PROVINCIA: CHARCAS	DEPARTAMENTO: POTOSI		01/02


MODULO 1: RENDERS

RENOVACION TIPO 2



COCINA

AMBIENTE MULTIUSO

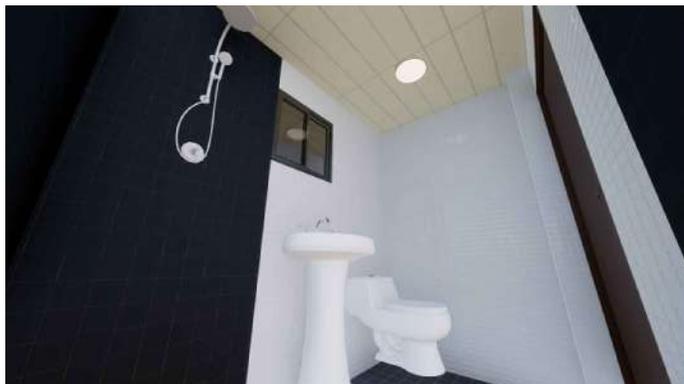

BAÑO

VISTAS INTERIORES



AGENCIA ESTATAL DE VIVIENDA - AEVIVIENDA

PROYECTO: PROYECTO DE VIVIENDA CUALITATIVA EN EL MUNICIPIO DE SAN PEDRO DE BUENA VISTA -FASE(XVII) 2024- POTOSI

MUNICIPIO: SAN PEDRO DE BUENA VISTA

PROVINCIA: CHARCAS

DEPARTAMENTO: POTOSI

DISEÑO ARQUITECTÓNICO:

REVISADO Y APROBADO:

FECHA: NOVIEMBRE/2024

MODULO: 1

LAMINA: 02/02