


MODULO: VIVIENDA NUEVA - TIPO 1
TRES DORMITORIOS, AREA SOCIAL, COCINA Y BAÑO

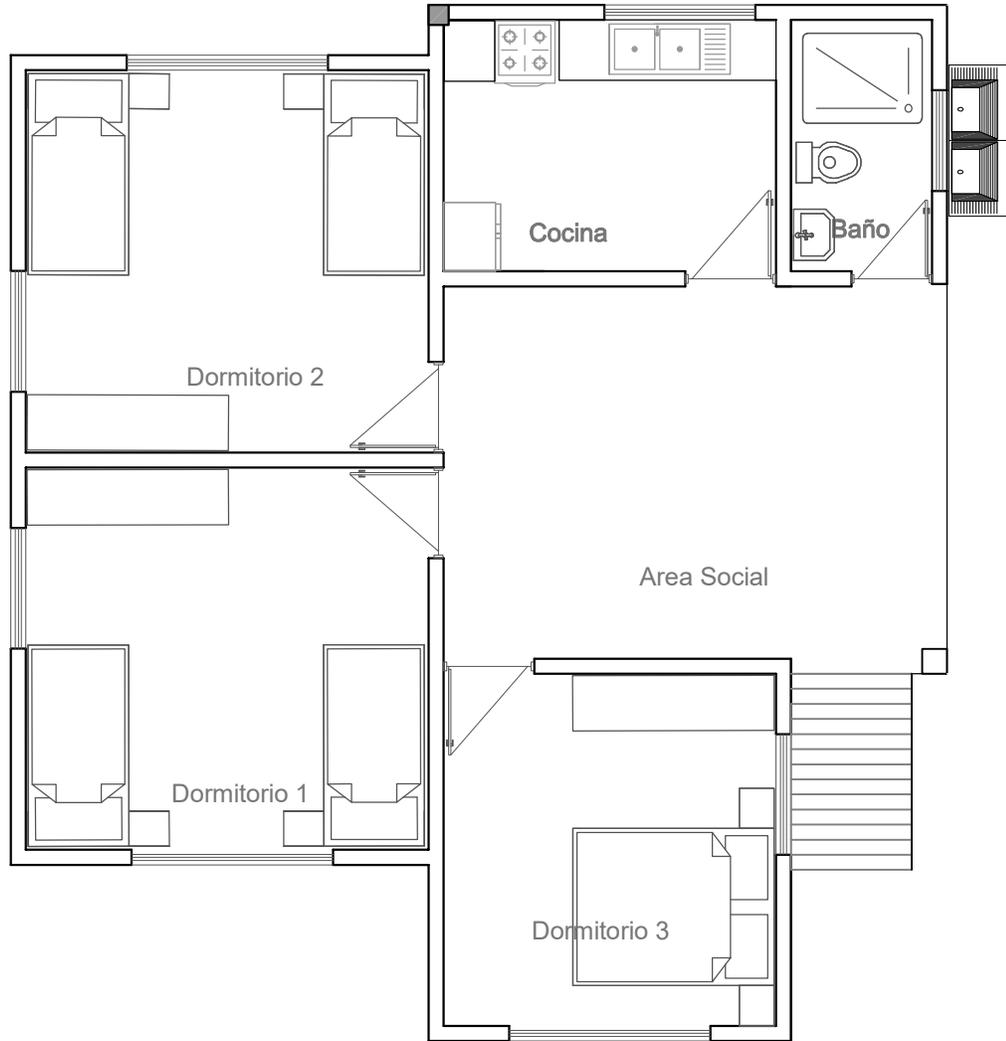


**PLANTA
 AMOBLADA**

AGENCIA ESTATAL DE VIVIENDA	
NOMBRE DEL PROYECTO: PROYECTO DE VIVIENDA NUEVA AUTOCONSTRUCCION EN EL MUNICIPIO DE PUERTO VILLARROEL -FASE(XX) 2024- COCHABAMBA	
COMUNIDADES : VARIOS	MUNICIPIO : PUERTO VILLARROEL
PROVINCIA : CARRASCO	DEPARTAMENTO : COCHABAMBA

DISEÑO ARQUITECTONICO :	REVISADO Y APROBADO :	FECHA : Gestión 2024
		SUPERFICIE : 80.79 m2
		ESCALA : 1:100
		LAMINA : 1 / 13

MODULO: VIVIENDA NUEVA - TIPO 1

TRES DORMITORIOS, AREA SOCIAL, COCINA Y BAÑO

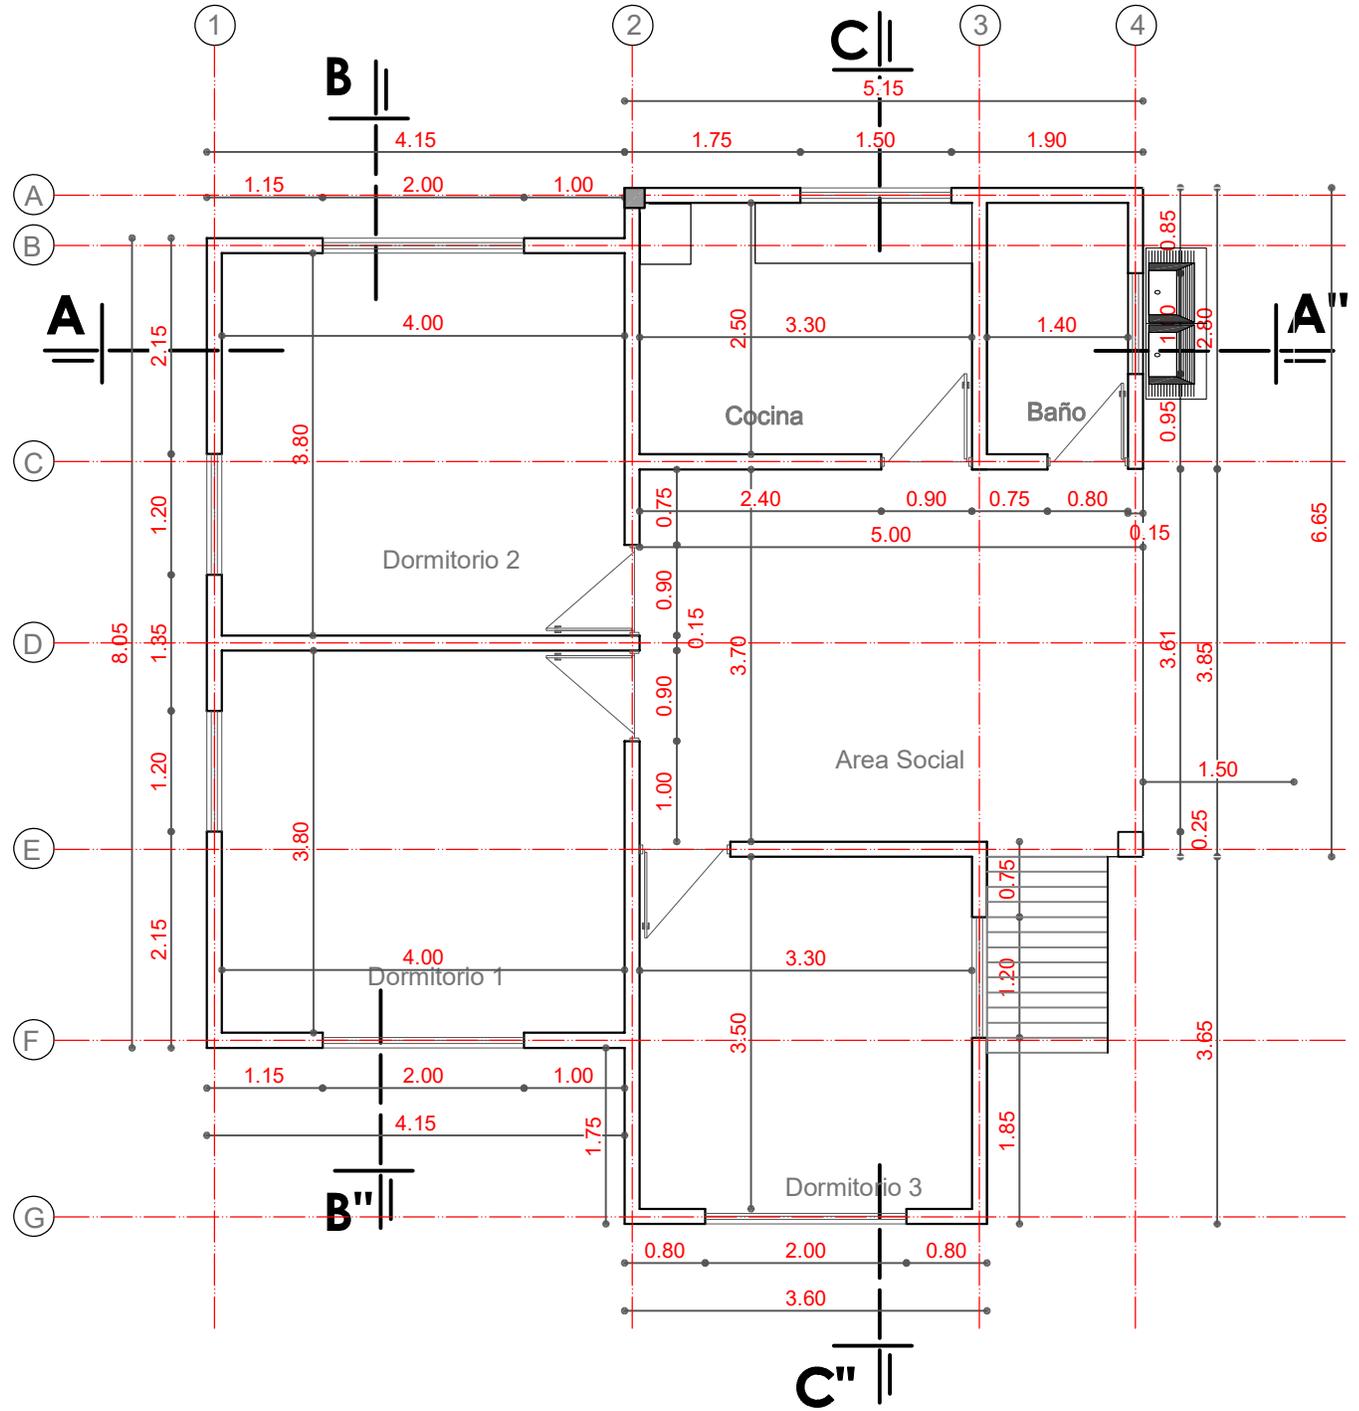



PLANTA ACOTADA

AGENCIA ESTATAL DE VIVIENDA	
NOMBRE DEL PROYECTO: PROYECTO DE VIVIENDA NUEVA AUTOCONSTRUCCION EN EL MUNICIPIO DE PUERTO VILLARROEL -FASE(XX) 2024- COCHABAMBA	
COMUNIDADES : VARIOS	MUNICIPIO : PUERTO VILLARROEL
PROVINCIA : CARRASCO	DEPARTAMENTO : COCHABAMBA

DISEÑO ARQUITECTONICO :	REVISADO Y APROBADO :	FECHA : Gestión 2024
		SUPERFICIE : 80.79 m2
		ESCALA : 1:100
		LAMINA : 2 / 13

MODULO: VIVIENDA NUEVA - TIPO 1

TRES DORMITORIOS, AREA SOCIAL, COCINA Y BAÑO

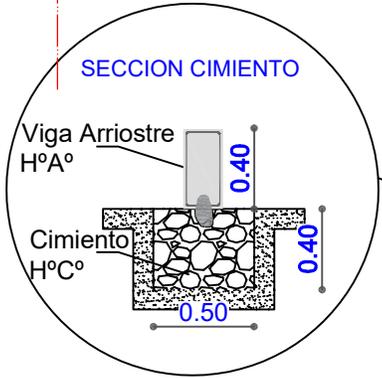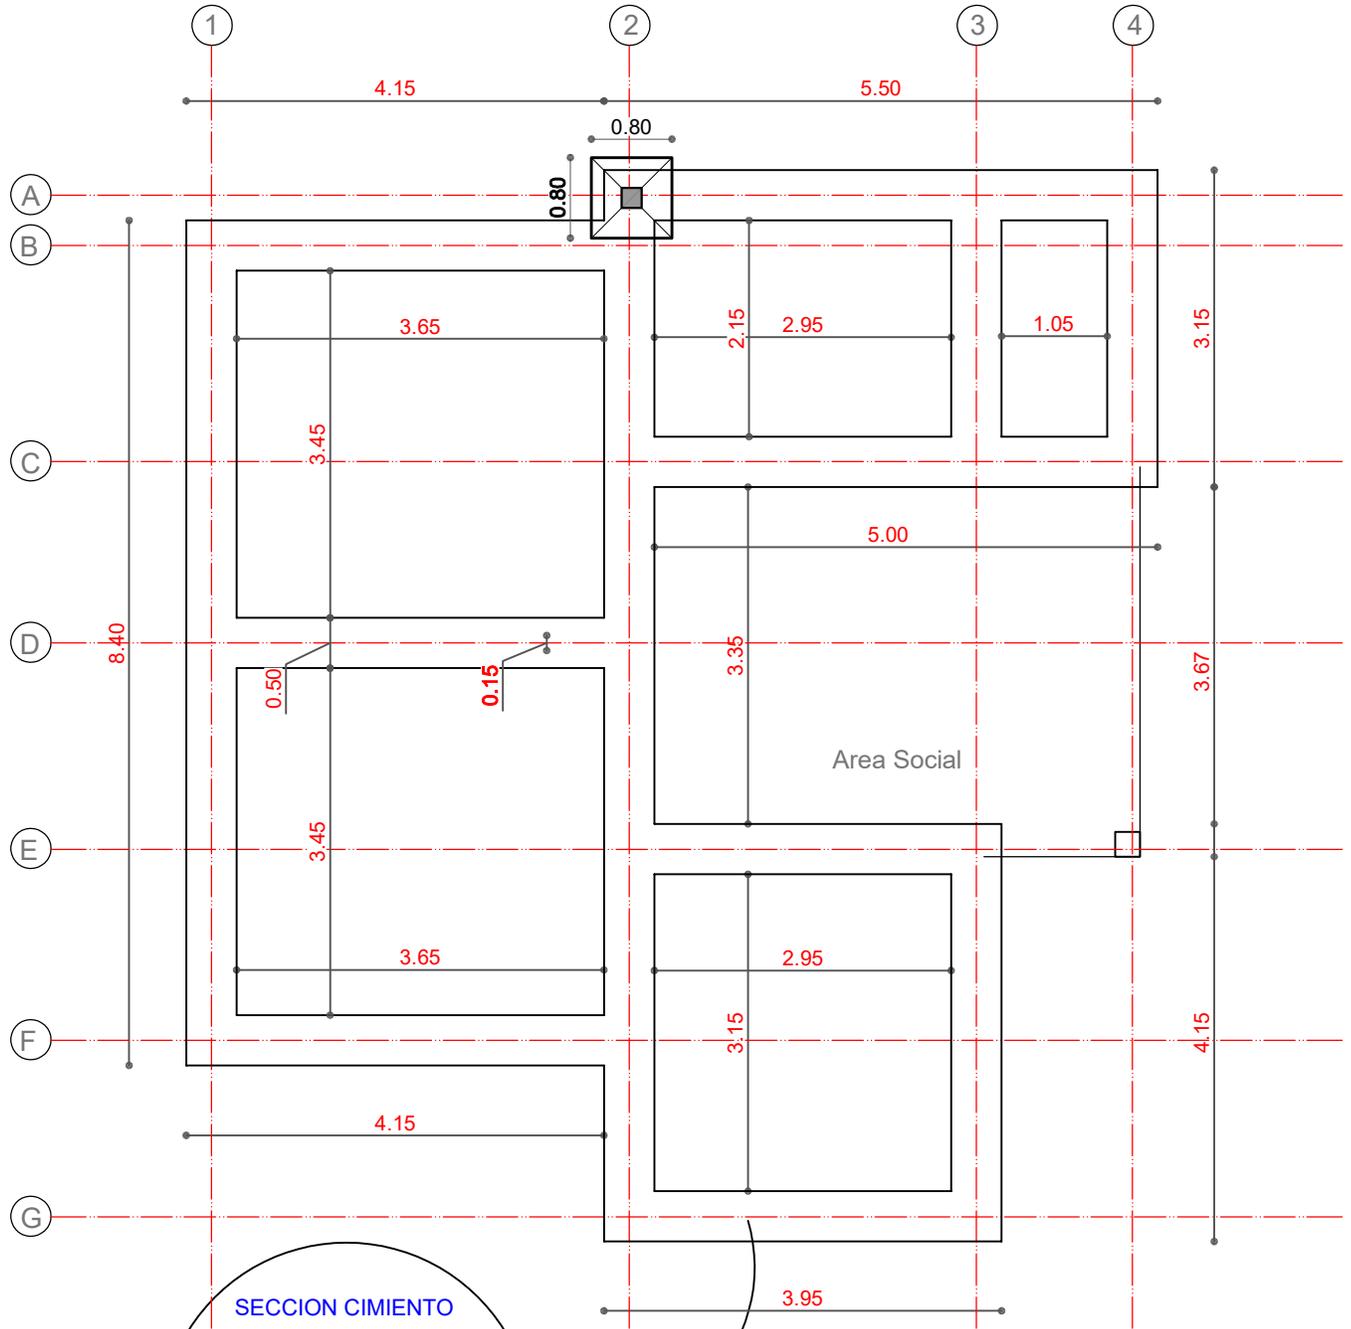



PLANTA DE CIMIENTO CICLOPEO

AGENCIA ESTATAL DE VIVIENDA	
NOMBRE DEL PROYECTO: PROYECTO DE VIVIENDA NUEVA AUTOCONSTRUCCION EN EL MUNICIPIO DE PUERTO VILLARROEL -FASE(XX) 2024- COCHABAMBA	
COMUNIDADES : VIARIOS	MUNICIPIO : PUERTO VILLARROEL
PROVINCIA : CARRASCO	DEPARTAMENTO : COCHABAMBA

DISEÑO ARQUITECTONICO :	REVISADO Y APROBADO :	FECHA : Gestión 2024
		SUPERFICIE : 80.79 m2
		ESCALA : 1:100
		LAMINA : 3 / 13

MODULO: VIVIENDA NUEVA - TIPO 1

TRES DORMITORIOS, AREA SOCIAL, COCINA Y BAÑO

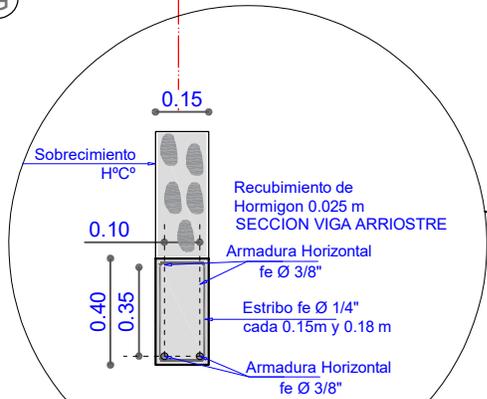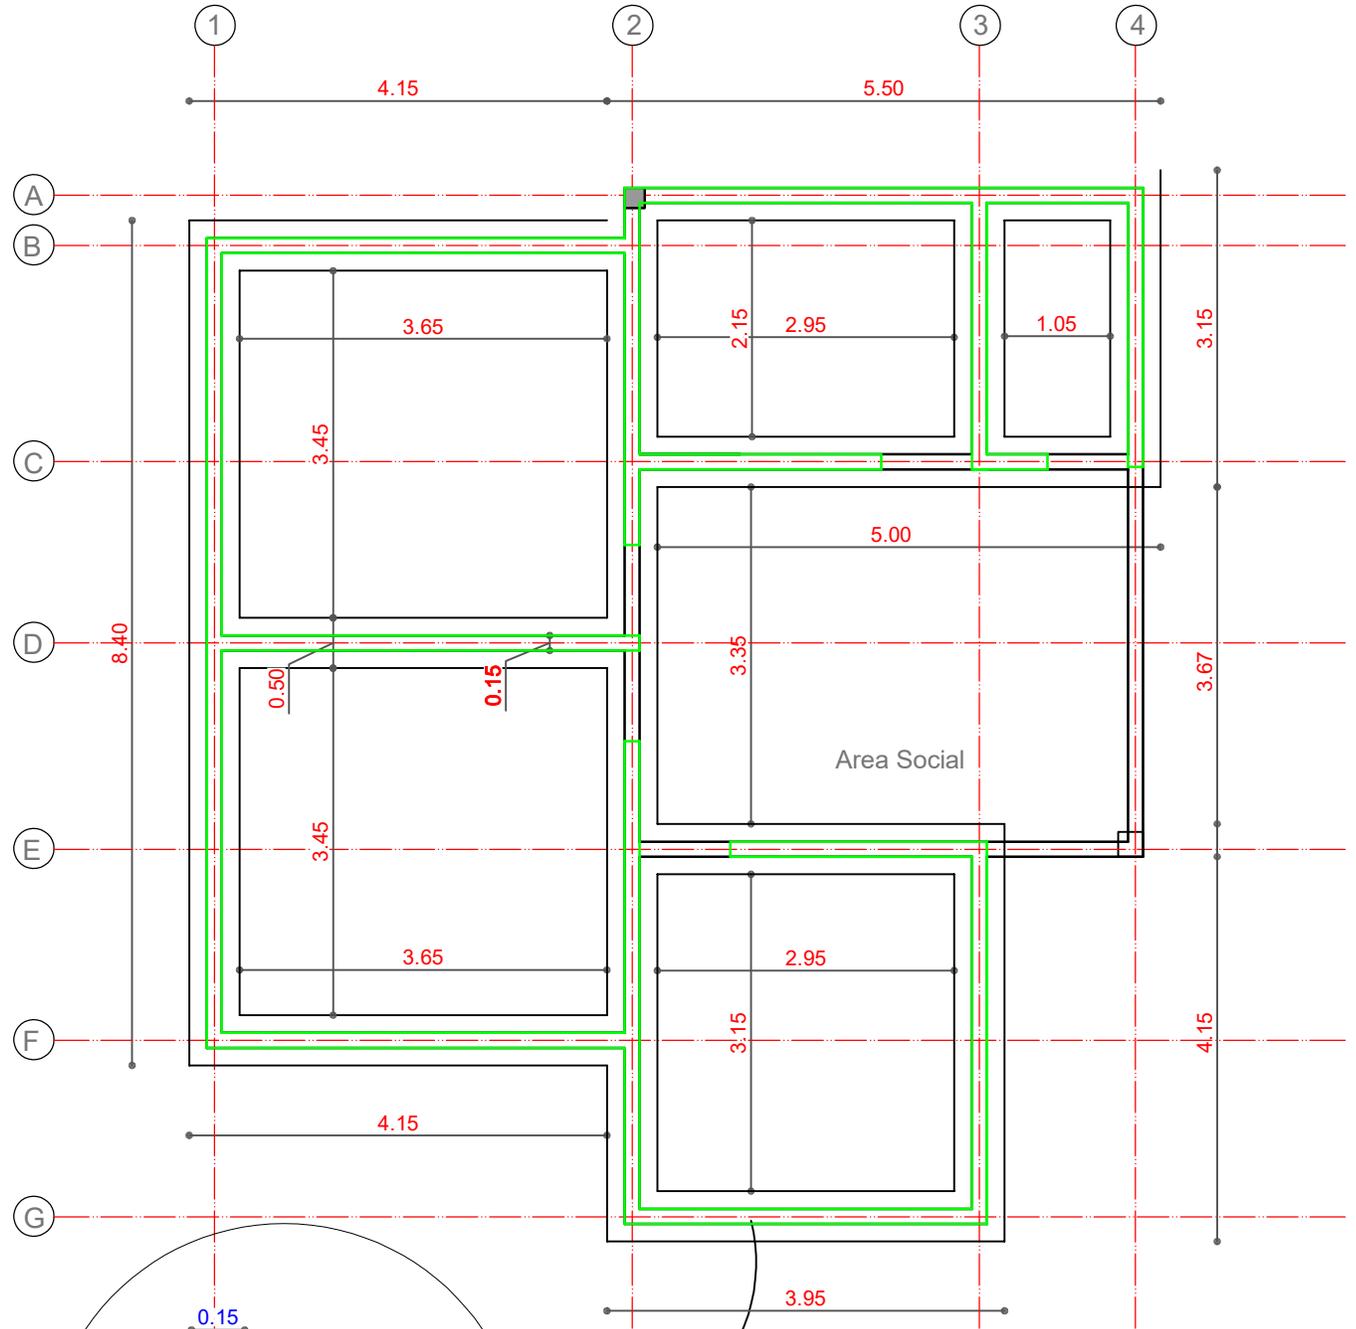


PLANTA DE VIGA ARRIOSTRE Y SOBRECIMIENTO

AGENCIA ESTATAL DE VIVIENDA	
NOMBRE DEL PROYECTO: PROYECTO DE VIVIENDA NUEVA AUTOCONSTRUCCION EN EL MUNICIPIO DE PUERTO VILLARROEL -FASE(XX) 2024- COCHABAMBA	
COMUNIDADES : VARIOS	MUNICIPIO : PUERTO VILLARROEL
PROVINCIA : CARRASCO	DEPARTAMENTO : COCHABAMBA

DISEÑO ARQUITECTONICO :	REVISADO Y APROBADO :	FECHA : Gestión 2024
		SUPERFICIE : 80.79 m2
		ESCALA : 1:100
		LAMINA : 4 / 13

MODULO: VIVIENDA NUEVA - TIPO 1

TRES DORMITORIOS, AREA SOCIAL, COCINA Y BAÑO

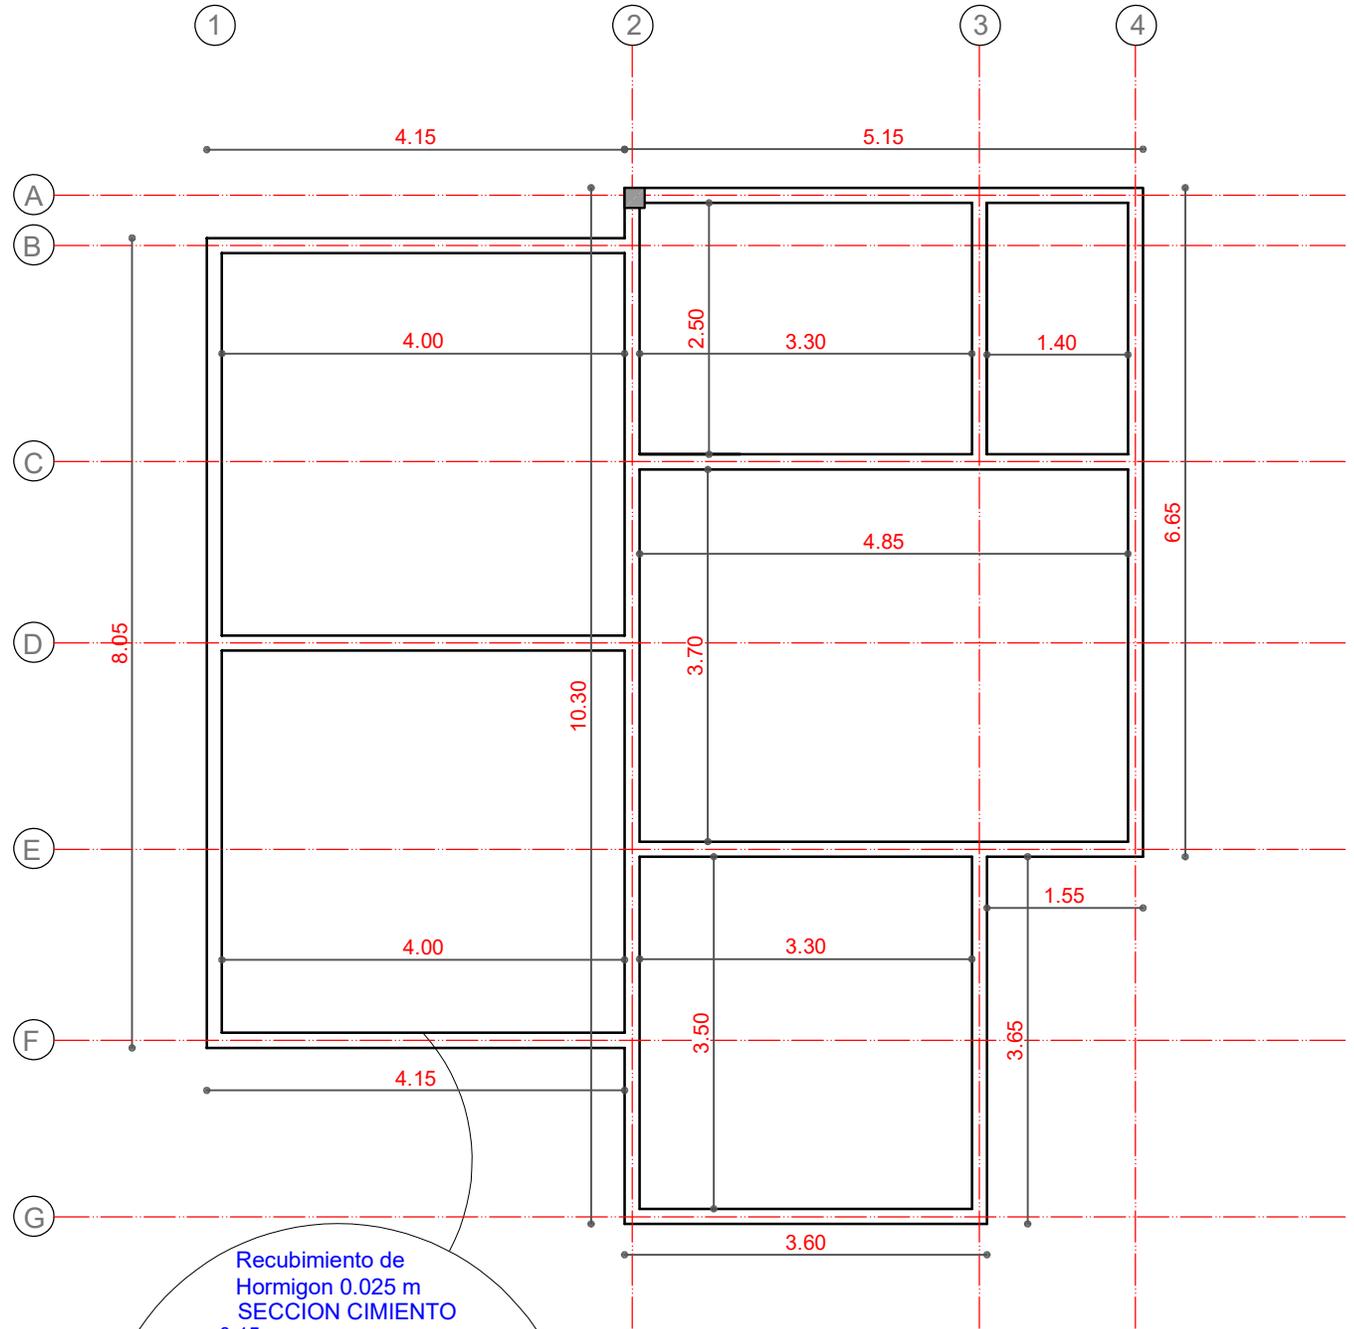



PLANTA VIGA HORMIGON ARMADO

AGENCIA ESTATAL DE VIVIENDA	
NOMBRE DEL PROYECTO: PROYECTO DE VIVIENDA NUEVA AUTOCONSTRUCCION EN EL MUNICIPIO DE PUERTO VILLARROEL -FASE(XX) 2024- COCHABAMBA	
COMUNIDADES : VARIOS	MUNICIPIO : PUERTO VILLARROEL
PROVINCIA : CARRASCO	DEPARTAMENTO : COCHABAMBA

DISEÑO ARQUITECTONICO :	REVISADO Y APROBADO :	FECHA : Gestión 2024
		SUPERFICIE : 80.79 m2
		ESCALA : 1:100
		LAMINA : 5 / 13

MODULO: VIVIENDA NUEVA - TIPO 1

TRES DORMITORIOS, AREA SOCIAL, COCINA Y BAÑO

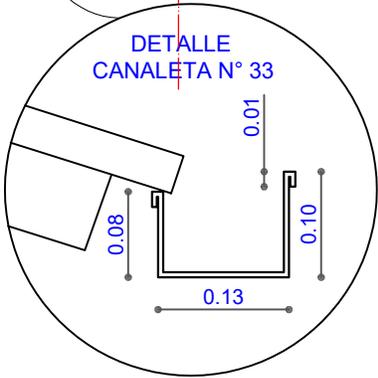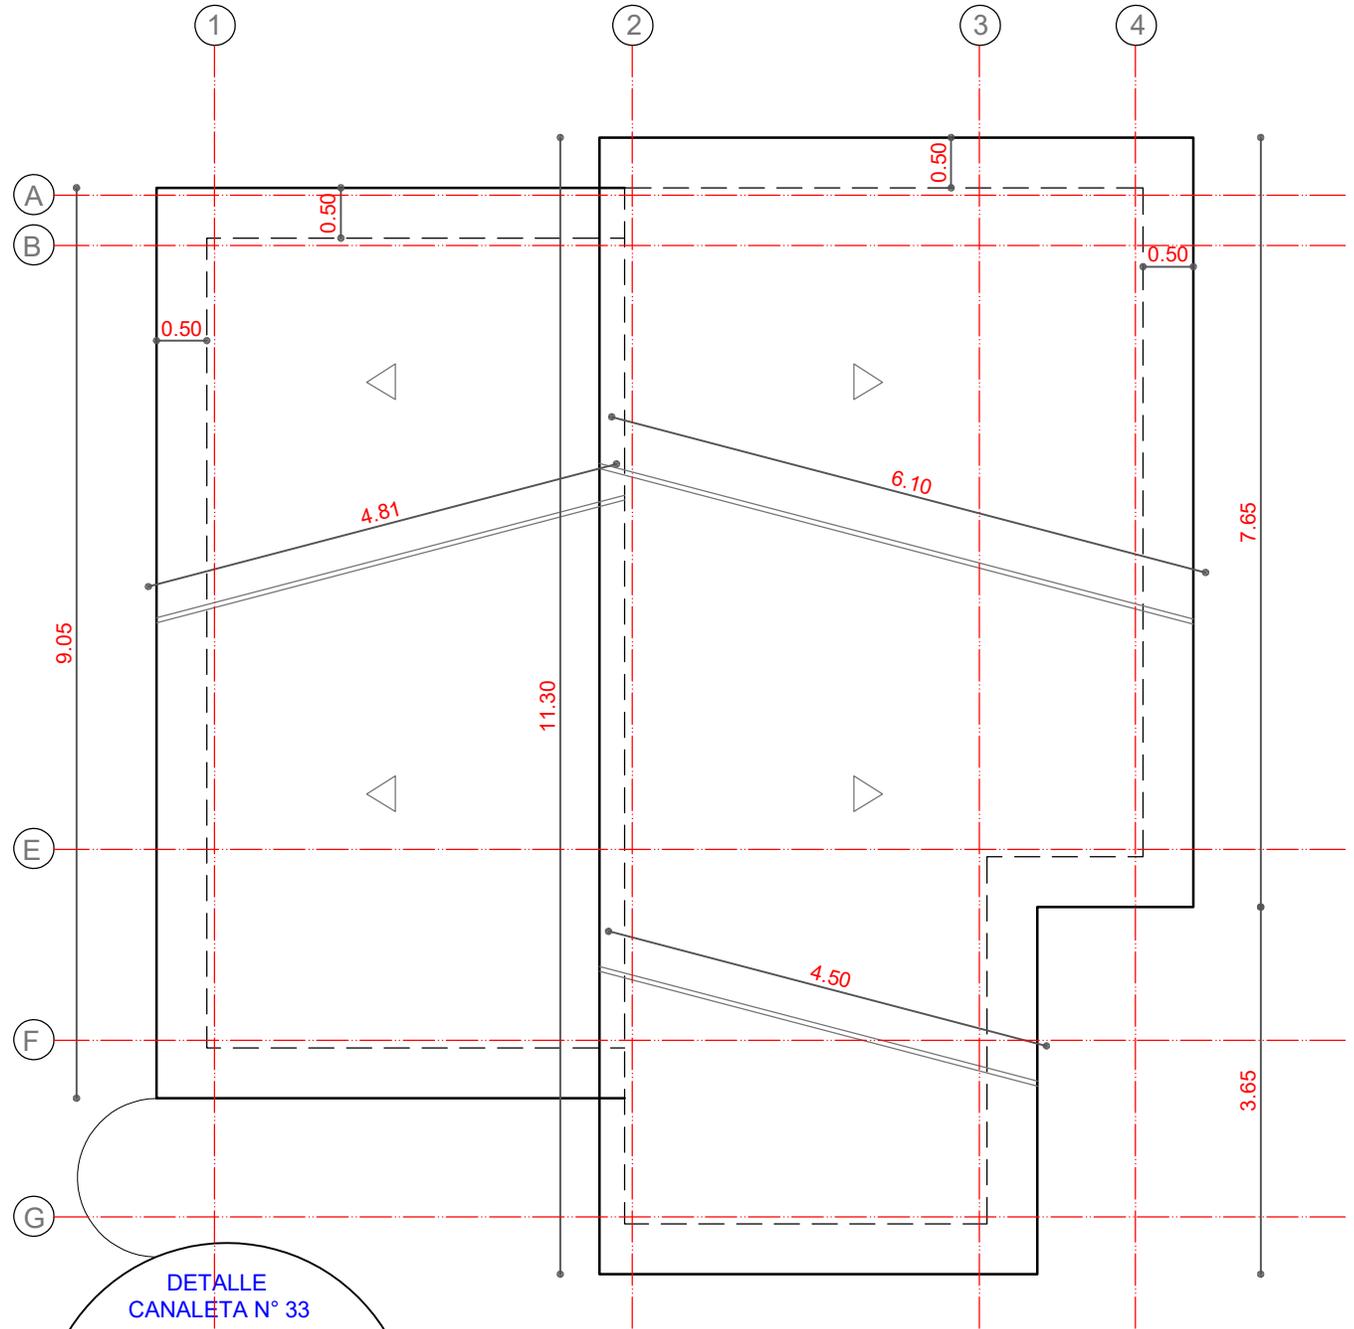


PLANTA CUBIERTA

AGENCIA ESTATAL DE VIVIENDA	
NOMBRE DEL PROYECTO: PROYECTO DE VIVIENDA NUEVA AUTOCONSTRUCCION EN EL MUNICIPIO DE PUERTO VILLARROEL -FASE(XX) 2024- COCHABAMBA	
COMUNIDADES : VARIOS	MUNICIPIO : PUERTO VILLARROEL
PROVINCIA : CARRASCO	DEPARTAMENTO : COCHABAMBA

DISEÑO ARQUITECTONICO :	REVISADO Y APROBADO :	FECHA : Gestión 2024
		SUPERFICIE : 80.79 m2
		ESCALA : 1:100
		LAMINA : 6 / 13

MODULO: VIVIENDA NUEVA - TIPO 1
TRES DORMITORIOS, AREA SOCIAL, COCINA Y BAÑO

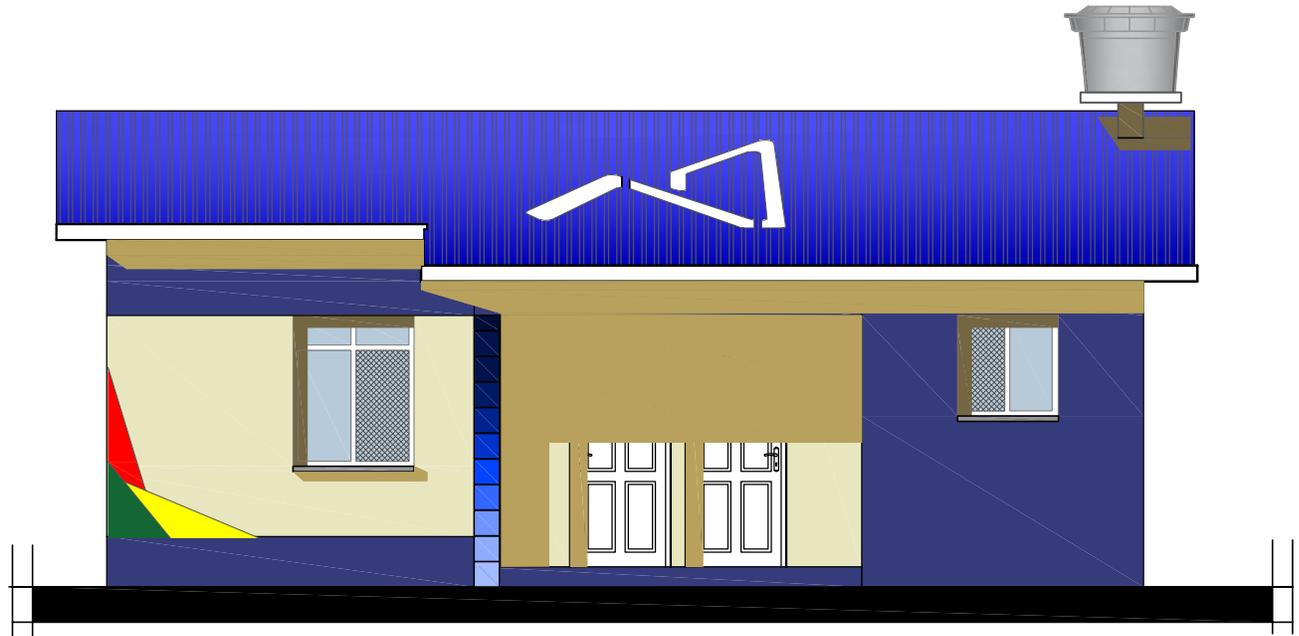

ELEVACION FRONTAL




ELEVACION LATERAL 1


AGENCIA ESTATAL DE VIVIENDA	
NOMBRE DEL PROYECTO: PROYECTO DE VIVIENDA NUEVA AUTOCONSTRUCCION EN EL MUNICIPIO DE PUERTO VILLARROEL -FASE(XX) 2024- COCHABAMBA	
COMUNIDADES : VARIOS	MUNICIPIO : PUERTO VILLARROEL
PROVINCIA : CARRASCO	DEPARTAMENTO : COCHABAMBA

DISEÑO ARQUITECTONICO :	REVISADO Y APROBADO :	FECHA : Gestión 2024
		SUPERFICIE : 80.79 m2
		ESCALA : 1:100
		LAMINA : 7 / 13

MODULO: VIVIENDA NUEVA - TIPO 1
TRES DORMITORIOS, AREA SOCIAL, COCINA Y BAÑO

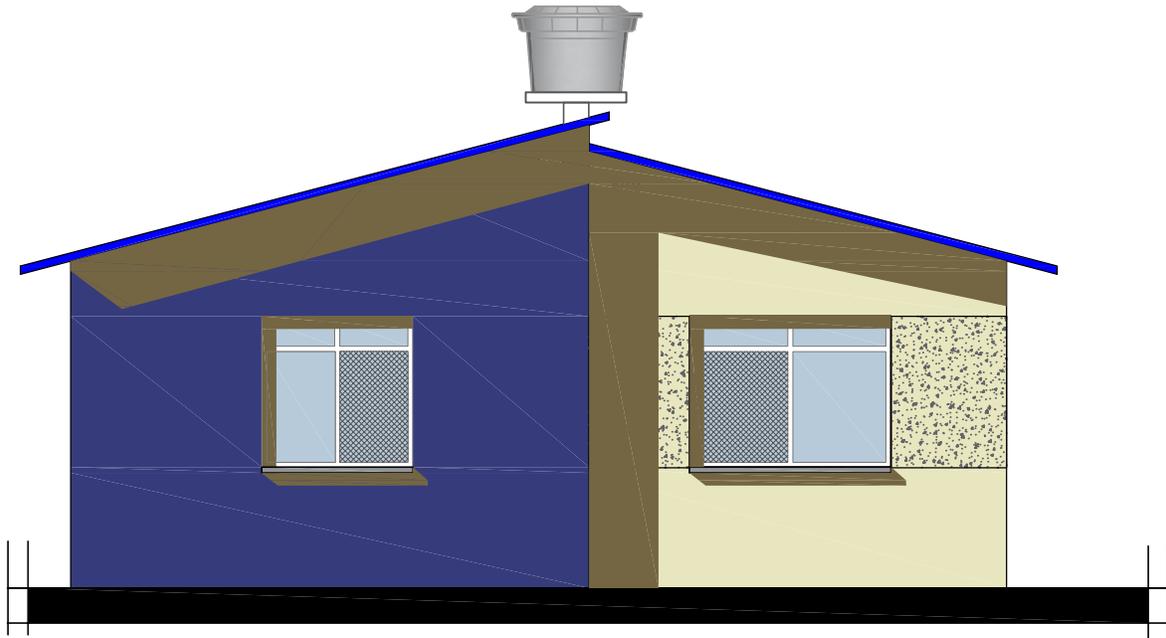

ELEVACION LATERAL 2

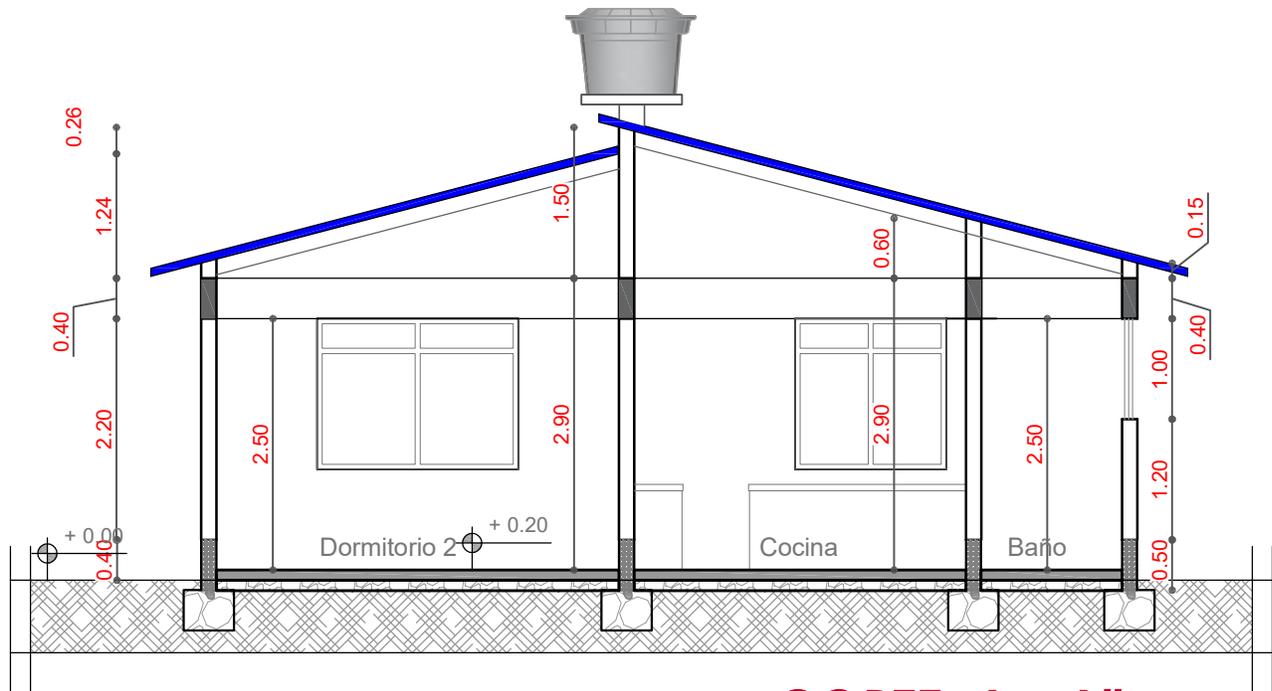


CORTE A - A"

AGENCIA ESTATAL DE VIVIENDA	
NOMBRE DEL PROYECTO: PROYECTO DE VIVIENDA NUEVA AUTOCONSTRUCCION EN EL MUNICIPIO DE PUERTO VILLARROEL -FASE(XX) 2024- COCHABAMBA	
COMUNIDADES : VARIOS	MUNICIPIO : PUERTO VILLARROEL
PROVINCIA : CARRASCO	DEPARTAMENTO : COCHABAMBA


DISEÑO ARQUITECTONICO :	REVISADO Y APROBADO :	FECHA : Gestión 2024
		SUPERFICIE : 80.79 m2
		ESCALA : 1:100
		LAMINA : 8 / 13

MODULO: VIVIENDA NUEVA - TIPO 1

TRES DORMITORIOS, AREA SOCIAL, COCINA Y BAÑO

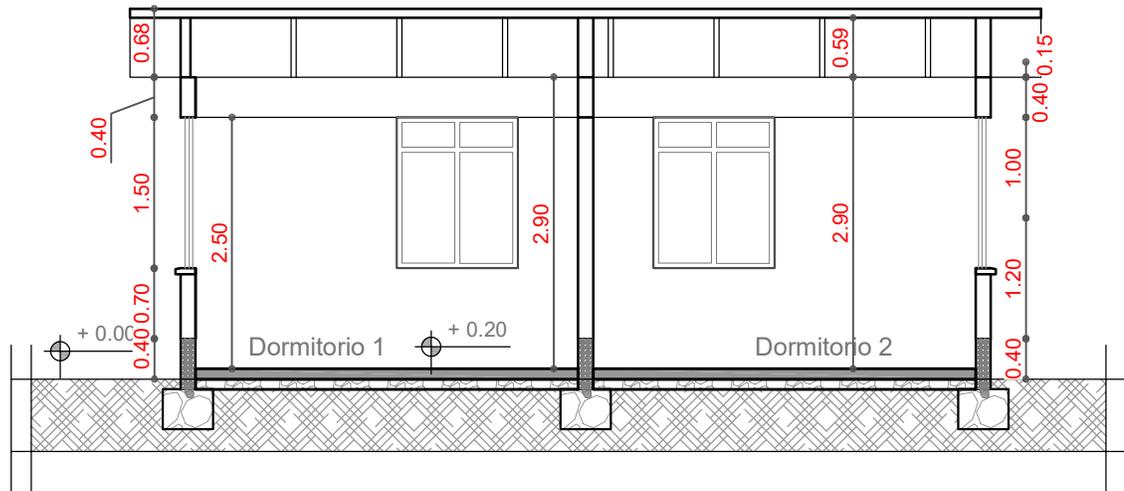

CORTE B - B''

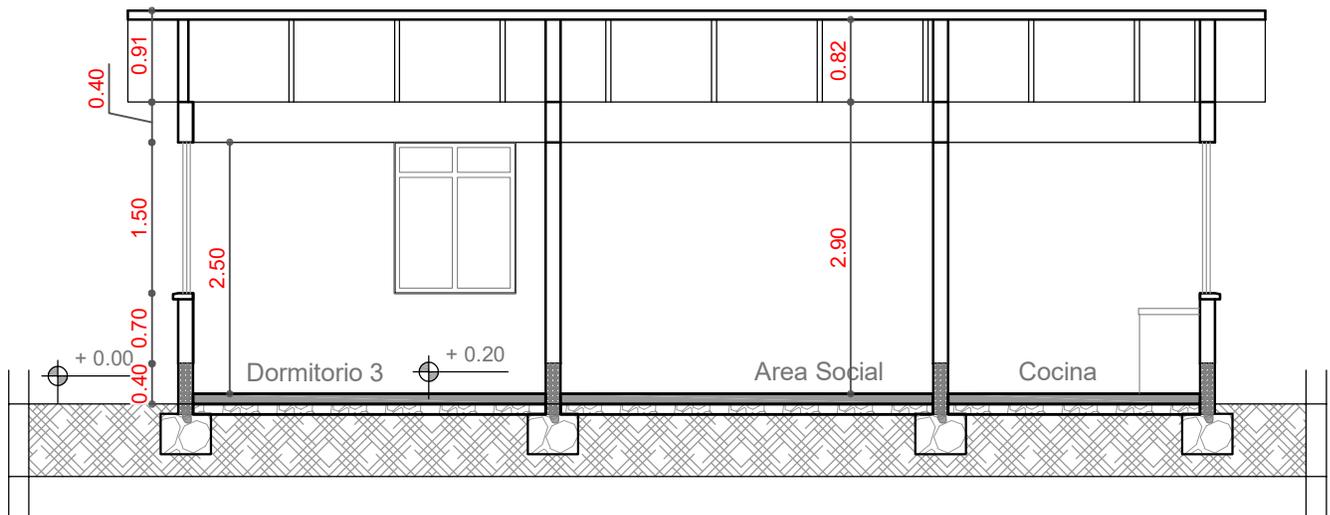


CORTE C - C''

AGENCIA ESTATAL DE VIVIENDA	
NOMBRE DEL PROYECTO: PROYECTO DE VIVIENDA NUEVA AUTOCONSTRUCCION EN EL MUNICIPIO DE PUERTO VILLARROEL -FASE(XX) 2024- COCHABAMBA	
COMUNIDADES : VARIOS	MUNICIPIO : PUERTO VILLARROEL
PROVINCIA : CARRASCO	DEPARTAMENTO : COCHABAMBA

DISEÑO ARQUITECTONICO :	REVISADO Y APROBADO :	FECHA : Gestión 2024
		SUPERFICIE : 80.79 m2
		ESCALA : 1:100
		LAMINA : 9 / 13

MODULO: VIVIENDA NUEVA - TIPO 1

TRES DORMITORIOS, AREA SOCIAL, COCINA Y BAÑO

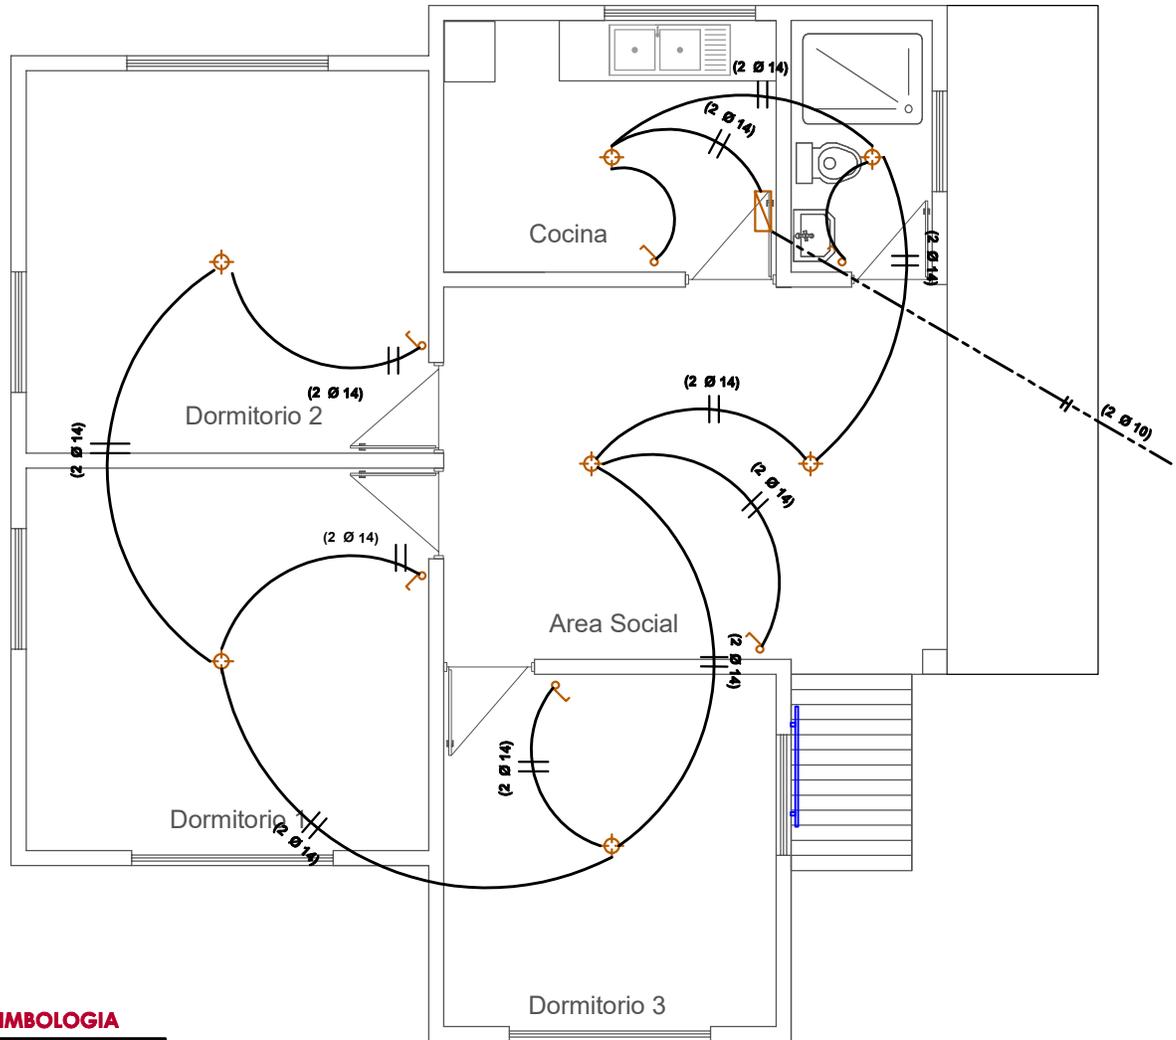

SIMBOLOGIA

	FOCO AHORRADOR
	INTERRUPTOR SIMPLE
	TOMACORRIENTE
	TOMACORRIENTE DOBLE
	TOMA DE FUERZA
	PUESTA A TIERRA
	TABLERO DE DISTRIBUCION
	TIMBRE ELECTRICO
<small>AWG Nº 14</small>	CABLE Nº 14 ILUMINACION
<small>AWG Nº 12</small>	CABLE Nº 12 TOMACORRIENTE
<small>AWG Nº 10</small>	CABLE Nº 10 T. FUERZA

AGENCIA ESTATAL DE VIVIENDA

NOMBRE DEL PROYECTO: PROYECTO DE VIVIENDA NUEVA AUTOCONSTRUCCION EN EL MUNICIPIO DE PUERTO VILLARROEL -FASE(XX) 2024- COCHABAMBA	
COMUNIDADES : VARIOS	MUNICIPIO : PUERTO VILLARROEL
PROVINCIA : CARRASCO	DEPARTAMENTO : COCHABAMBA


DISEÑO ARQUITECTONICO :

REVISADO Y APROBADO :

FECHA :	Gestión 2024
SUPERFICIE :	80.79 m2
ESCALA :	1:100
LAMINA :	10 / 13

MODULO: VIVIENDA NUEVA - TIPO 1

TRES DORMITORIOS, AREA SOCIAL, COCINA Y BAÑO

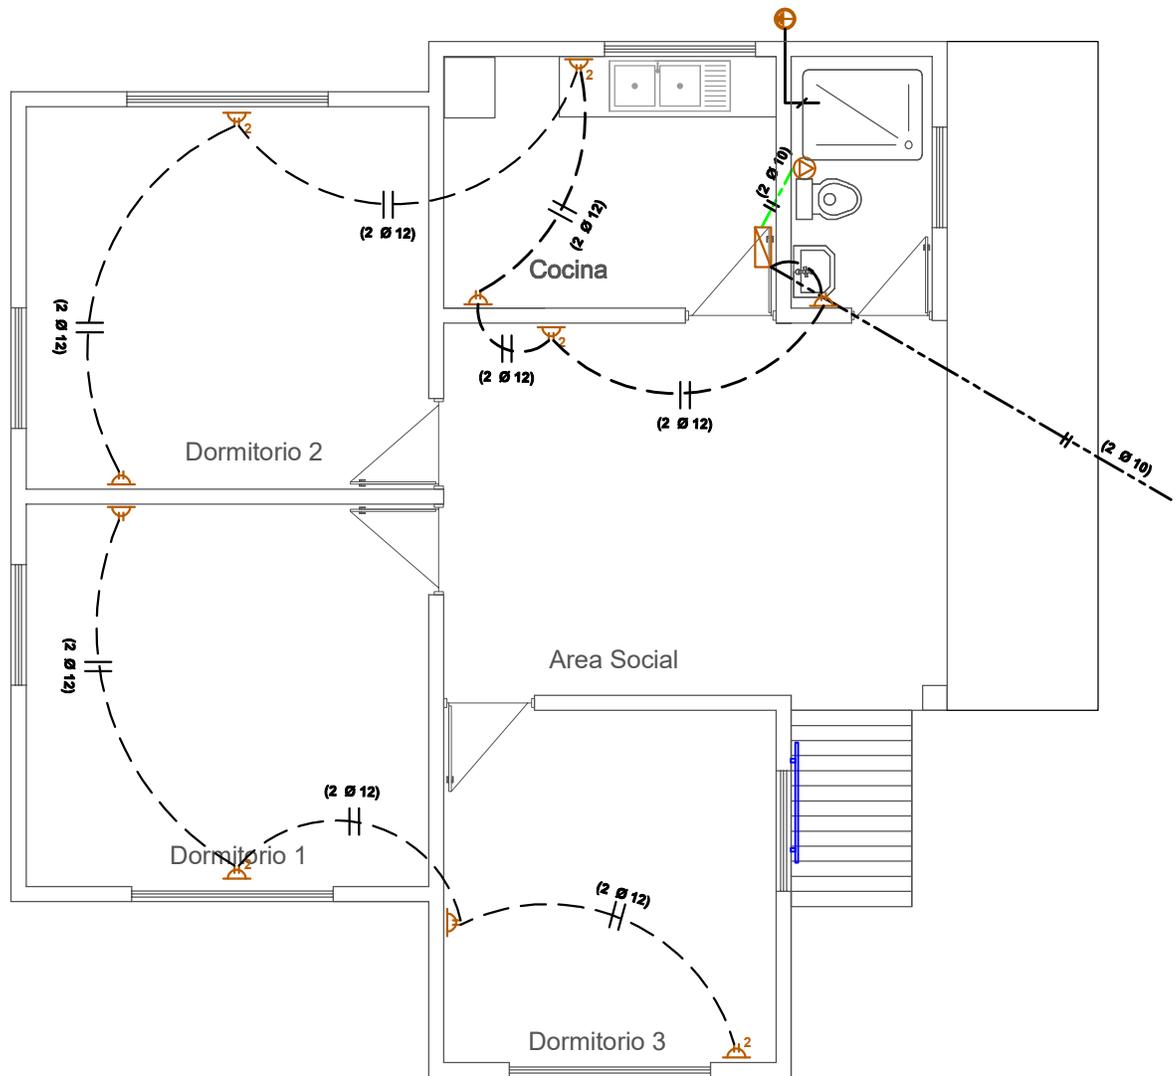

SIMBOLIA

	FOCO AHORRADOR
	INTERRUPTOR SIMPLE
	TOMACORRIENTE
	TOMACORRIENTE DOBLE
	TOMA DE FUERZA
	PUESTA A TIERRA
	TABLERO DE DISTRIBUCION
AWG Nº 14	CABLE Nº 14 ILUMINACION
AWG Nº 12	CABLE Nº 12 TOMACORRIENTE
AWG Nº 10	CABLE Nº 10 T. FUERZA

AGENCIA ESTATAL DE VIVIENDA

NOMBRE DEL PROYECTO: PROYECTO DE VIVIENDA NUEVA AUTOCONSTRUCCION EN EL MUNICIPIO DE PUERTO VILLARROEL -FASE(XX) 2024- COCHABAMBA	
COMUNIDADES : VIARIOS	MUNICIPIO : PUERTO VILLARROEL
PROVINCIA : CARRASCO	DEPARTAMENTO : COCHABAMBA


DISEÑO ARQUITECTONICO :

REVISADO Y APROBADO :

FECHA :	Gestión 2024
SUPERFICIE :	80.79 m2
ESCALA :	1:100
LAMINA :	11 / 13

MODULO: VIVIENDA NUEVA - TIPO 1

TRES DORMITORIOS, AREA SOCIAL, COCINA Y BAÑO

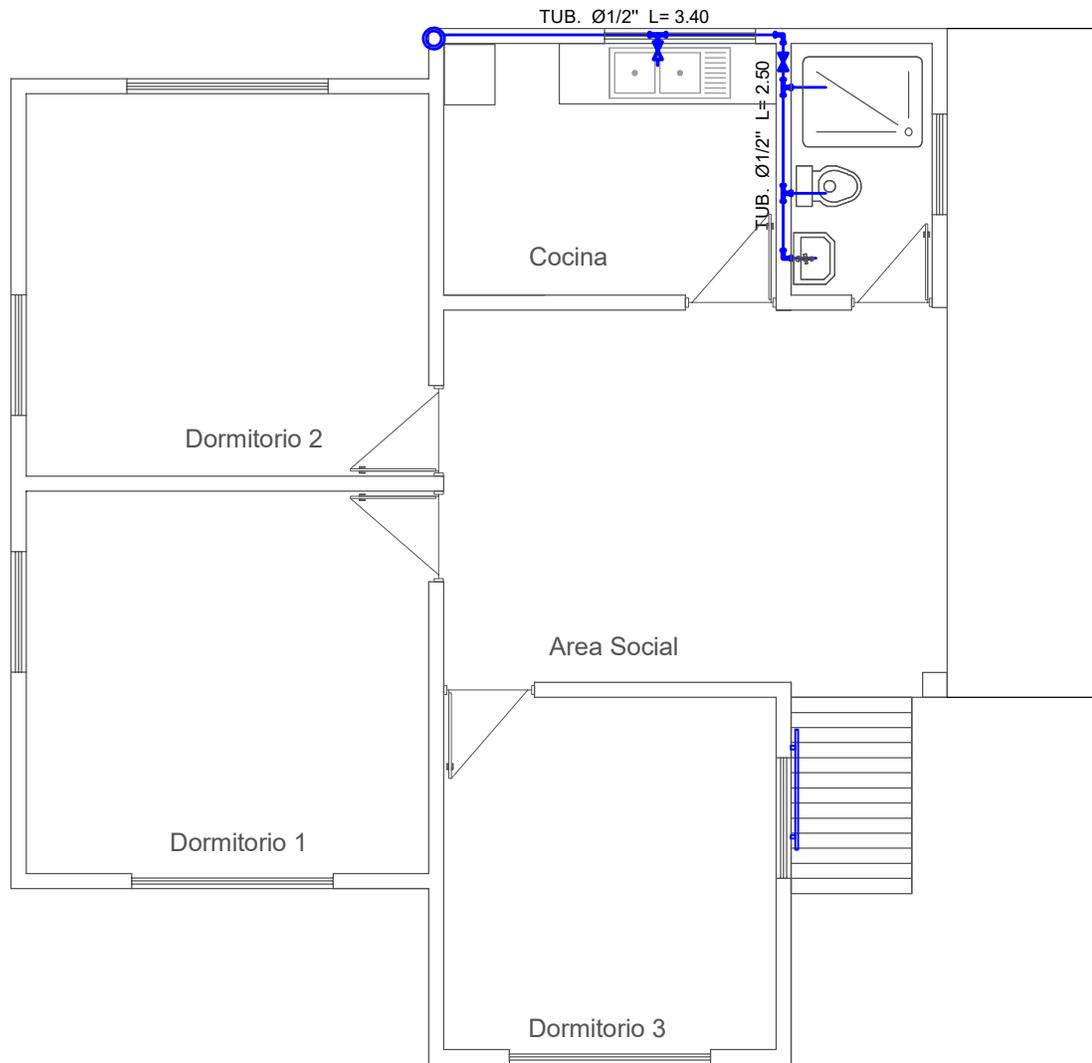

SIMBOLIA AGUA POTABLE Y SANITARIA

Lp.	LAVAPLATOS
Rp.	REGILLA DE PISO
Lv.	LAVAMANOS
I.	INODORO
C1	CAMARA DE INSPECCION
<u>Ø1/2"</u>	TUBO Ø1/2" AGUA FRIA
<u>TS PVCØ2"</u>	TUBO Ø 2" DESAGUE
<u>TS PVCØ4"</u>	TUBO Ø 4" DESAGUE

INSTALACION AGUA POTABLE

AGENCIA ESTATAL DE VIVIENDA	
NOMBRE DEL PROYECTO: PROYECTO DE VIVIENDA NUEVA AUTOCONSTRUCCION EN EL MUNICIPIO DE PUERTO VILLARROEL -FASE(XX) 2024- COCHABAMBA	
COMUNIDADES : VARIOS	MUNICIPIO : PUERTO VILLARROEL
PROVINCIA : CARRASCO	DEPARTAMENTO : COCHABAMBA




DISEÑO ARQUITECTONICO :	REVISADO Y APROBADO :	FECHA : Gestión 2024
		SUPERFICIE : 80.79 m2
		ESCALA : 1:100
		LAMINA : 12 / 13

MODULO: VIVIENDA NUEVA - TIPO 1

TRES DORMITORIOS, AREA SOCIAL, COCINA Y BAÑO

SIMBOLIGIA AGUA POTABLE Y SANITARIA


Lp.	LAVAPLATOS
Cr.	CAMARA DE REGISTRO
Rp.	REGILLA DE PISO
Lv.	LAVAMANOS
I.	INODORO
C1	CAMARA DE INSPECCION
$\varnothing 1/2"$	TUBO $\varnothing 1/2"$ AGUA FRIA
TS PVC $\varnothing 2"$	TUBO $\varnothing 2"$ DESAGUE
TS PVC $\varnothing 4"$	TUBO $\varnothing 4"$ DESAGUE

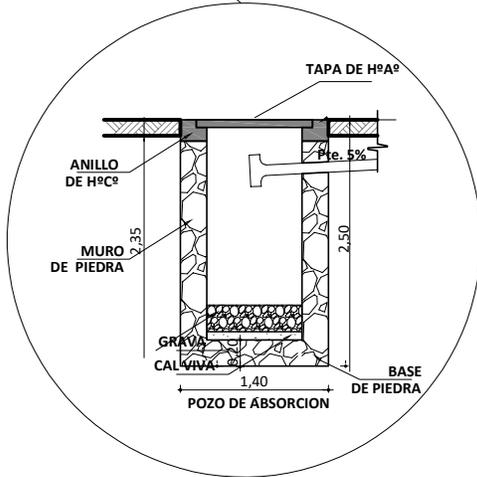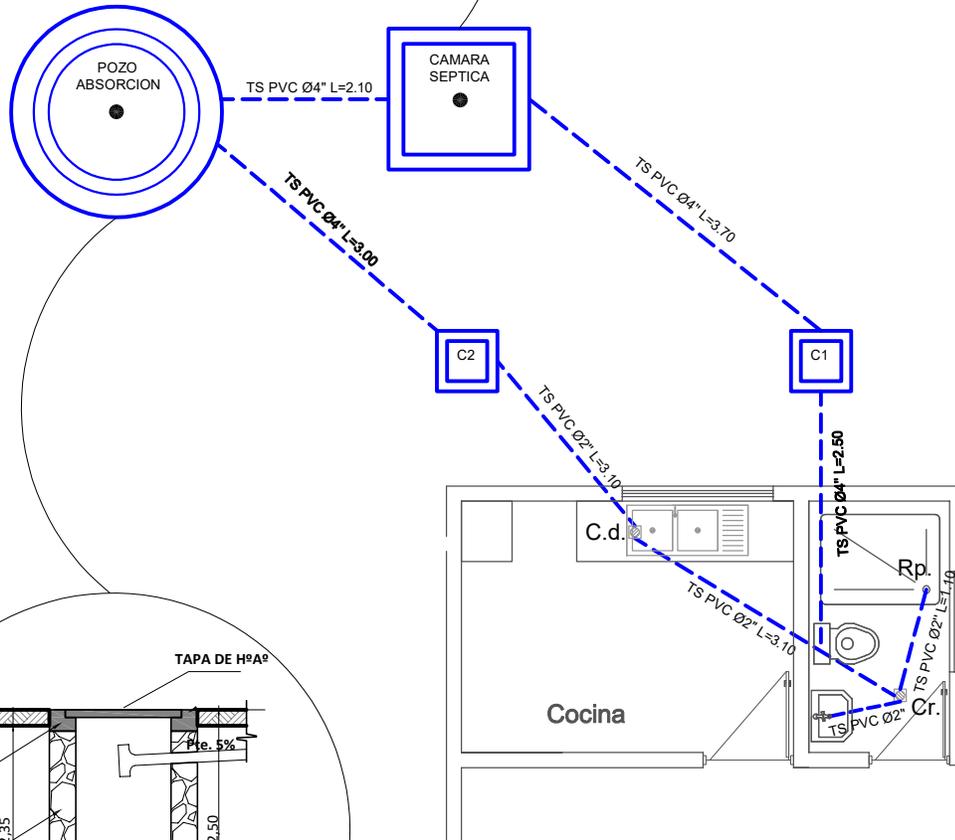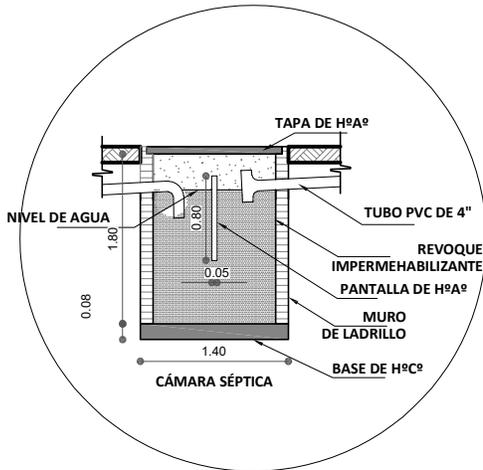

AGENCIA ESTATAL DE VIVIENDA	
NOMBRE DEL PROYECTO: PROYECTO DE VIVIENDA NUEVA AUTOCONSTRUCCION EN EL MUNICIPIO DE PUERTO VILLARROEL -FASE(XX) 2024- COCHABAMBA	
COMUNIDADES : VARIOS	MUNICIPIO : PUERTO VILLARROEL
PROVINCIA : CARRASCO	DEPARTAMENTO : COCHABAMBA

DISEÑO ARQUITECTONICO :	REVISADO Y APROBADO :	FECHA : Gestión 2024
		SUPERFICIE : 80.79 m2
		ESCALA : 1:100
		LAMINA : 13 / 13


DETALLE: CONSTRUCTIVO

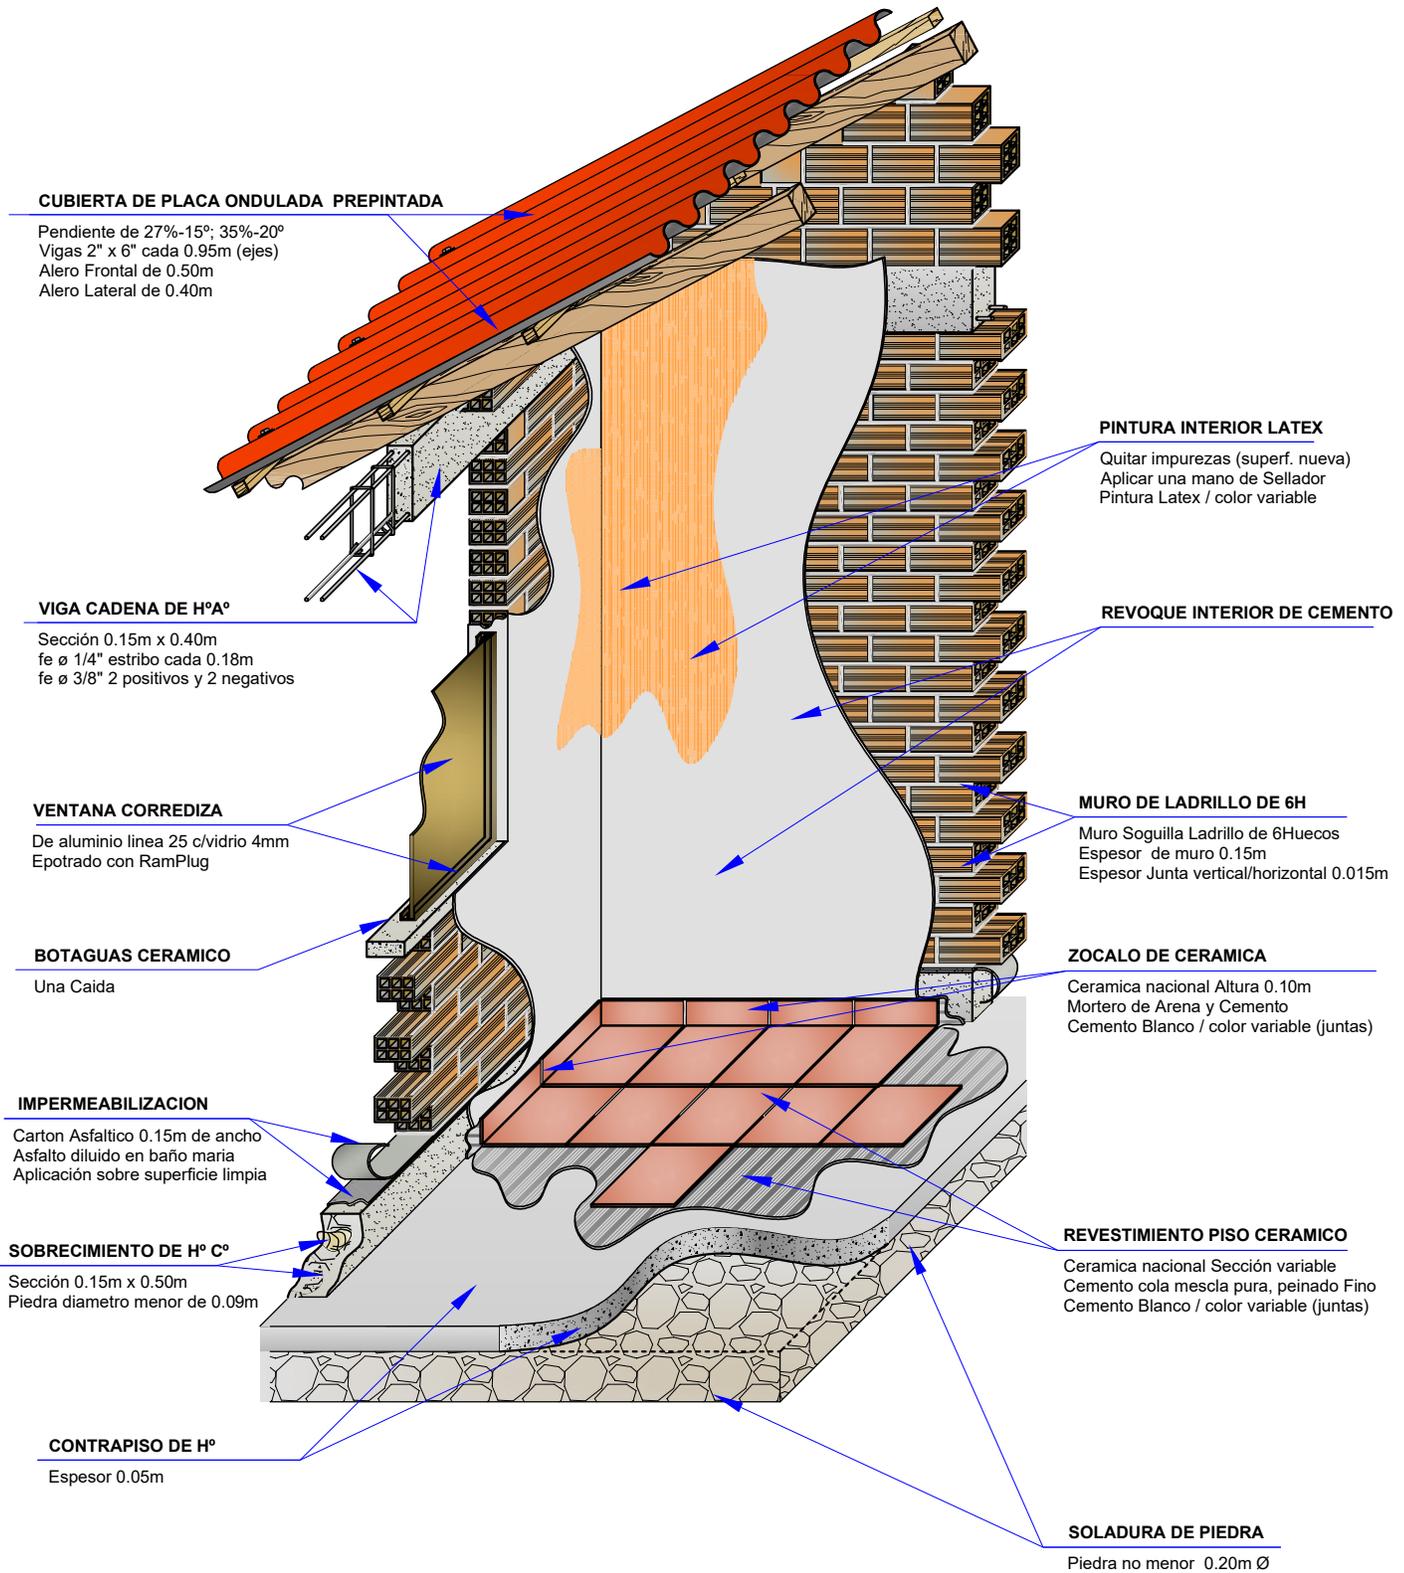

AGENCIA ESTATAL DE VIVIENDA	
NOMBRE DEL PROYECTO: PROYECTO DE VIVIENDA NUEVA AUTOCONSTRUCCION EN EL MUNICIPIO DE PUERTO VILLARROEL -FASE(XX) 2024- COCHABAMBA	
COMUNIDADES : VARIOS	MUNICIPIO : PUERTO VILLARROEL
PROVINCIA : CARRASCO	DEPARTAMENTO : COCHABAMBA

DISEÑO ARQUITECTONICO :	REVISADO Y APROBADO :	FECHA : Gestión 2024
		SUPERFICIE :
		ESCALA :
		LAMINA : 1 / 15



DETALLE: CORTE DE BORDE

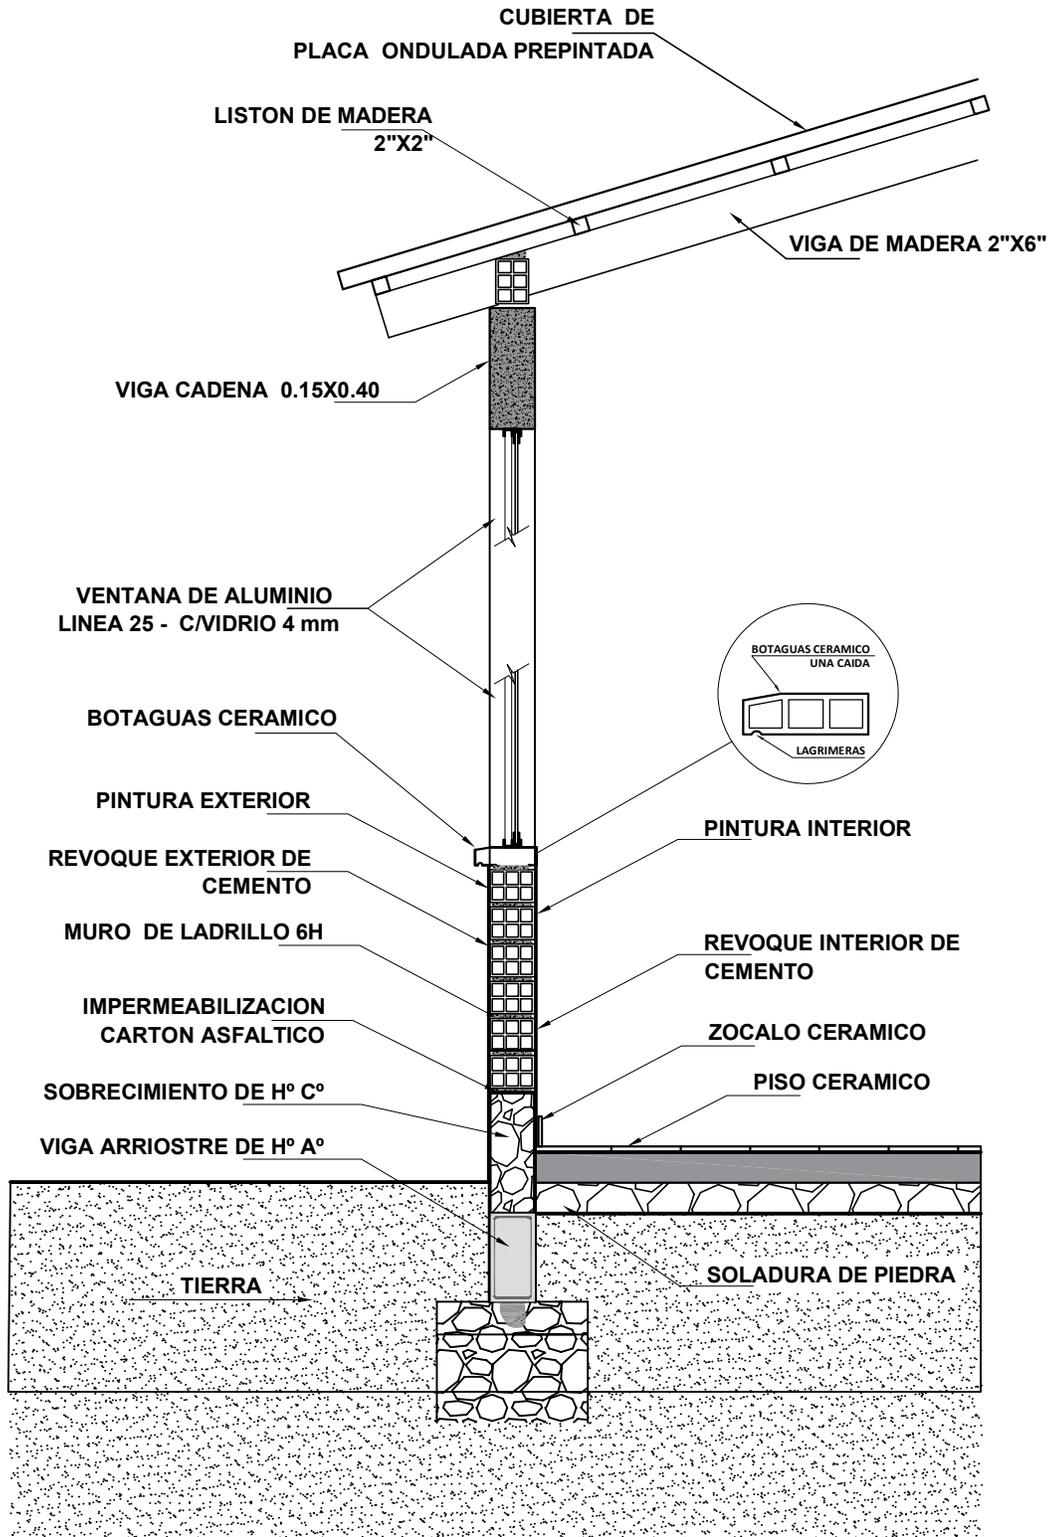

AGENCIA ESTATAL DE VIVIENDA	
NOMBRE DEL PROYECTO: PROYECTO DE VIVIENDA NUEVA AUTOCONSTRUCCION EN EL MUNICIPIO DE PUERTO VILLARROEL -FASE(XX) 2024- COCHABAMBA	
COMUNIDADES : VARIOS	MUNICIPIO : PUERTO VILLARROEL
PROVINCIA : CARRASCO	DEPARTAMENTO : COCHABAMBA

DISEÑO ARQUITECTONICO :	REVISADO Y APROBADO :	FECHA : Gestión 2024
		SUPERFICIE :
		ESCALA : 1:20
		LAMINA : 2 / 15


DETALLE: MESON DE H°A°

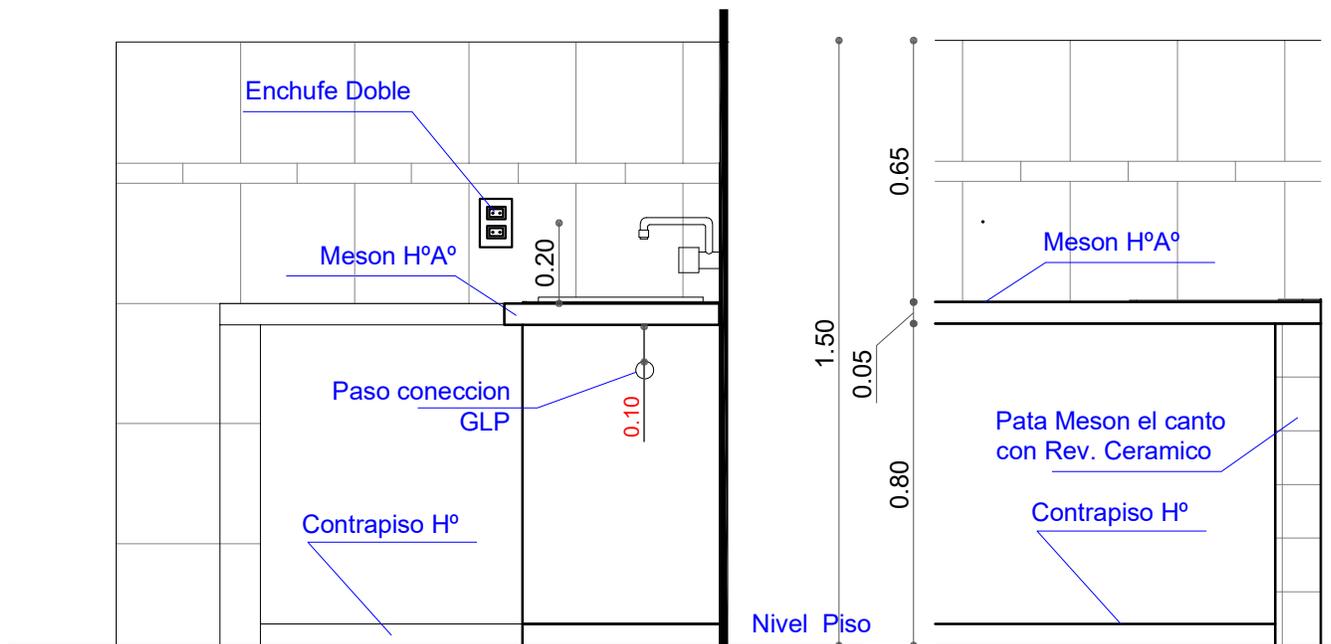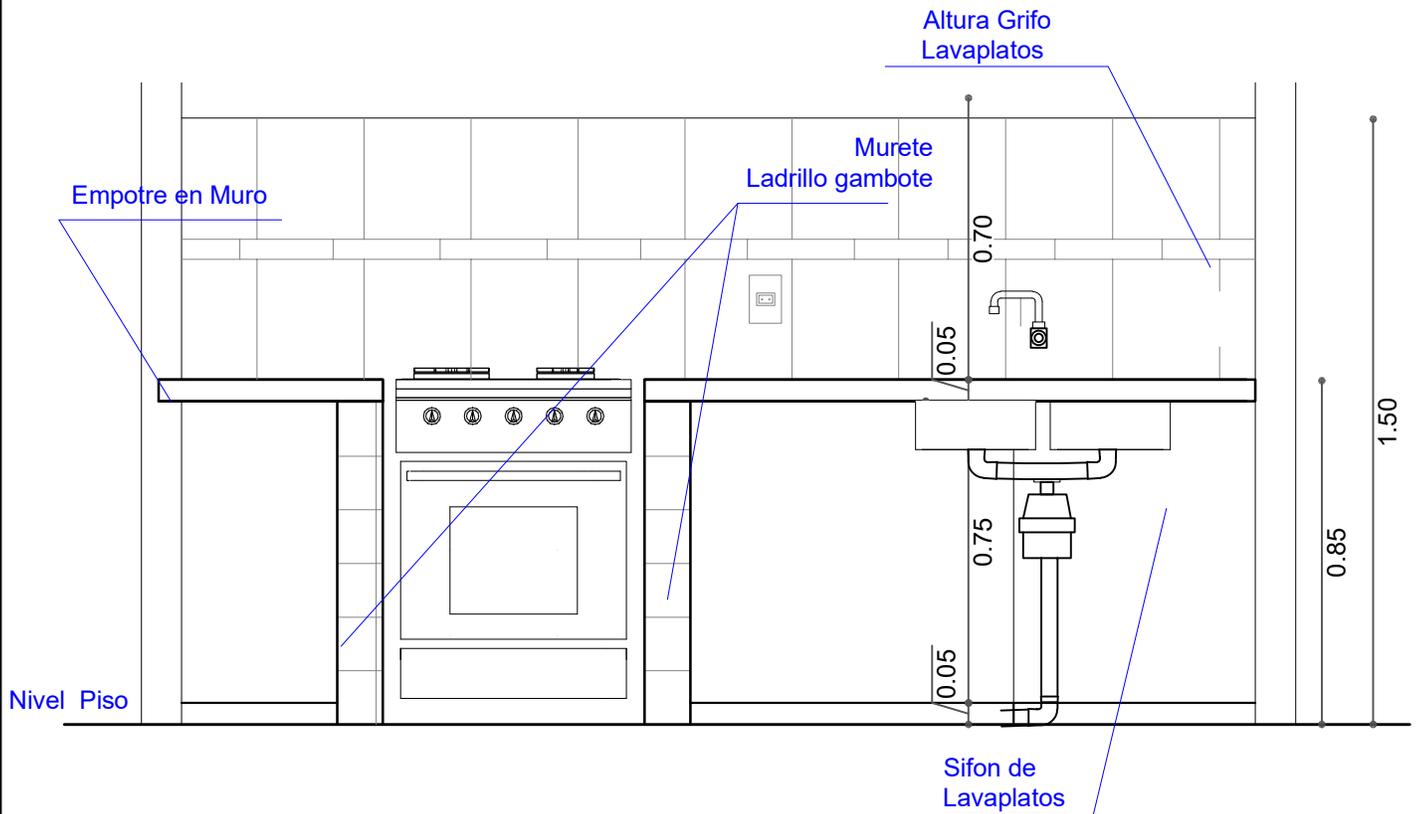

AGENCIA ESTATAL DE VIVIENDA	
NOMBRE DEL PROYECTO: PROYECTO DE VIVIENDA NUEVA AUTOCONSTRUCCION EN EL MUNICIPIO DE PUERTO VILLARROEL -FASE(XX) 2024- COCHABAMBA	
COMUNIDADES : VARIOS	MUNICIPIO : PUERTO VILLARROEL
PROVINCIA : CARRASCO	DEPARTAMENTO : COCHABAMBA

DISEÑO ARQUITECTONICO :	REVISADO Y APROBADO :	FECHA : Gestión 2024
		SUPERFICIE :
		ESCALA : 1:25
		LAMINA : 3 / 15


DETALLE: CAMARA DE INSPECCION

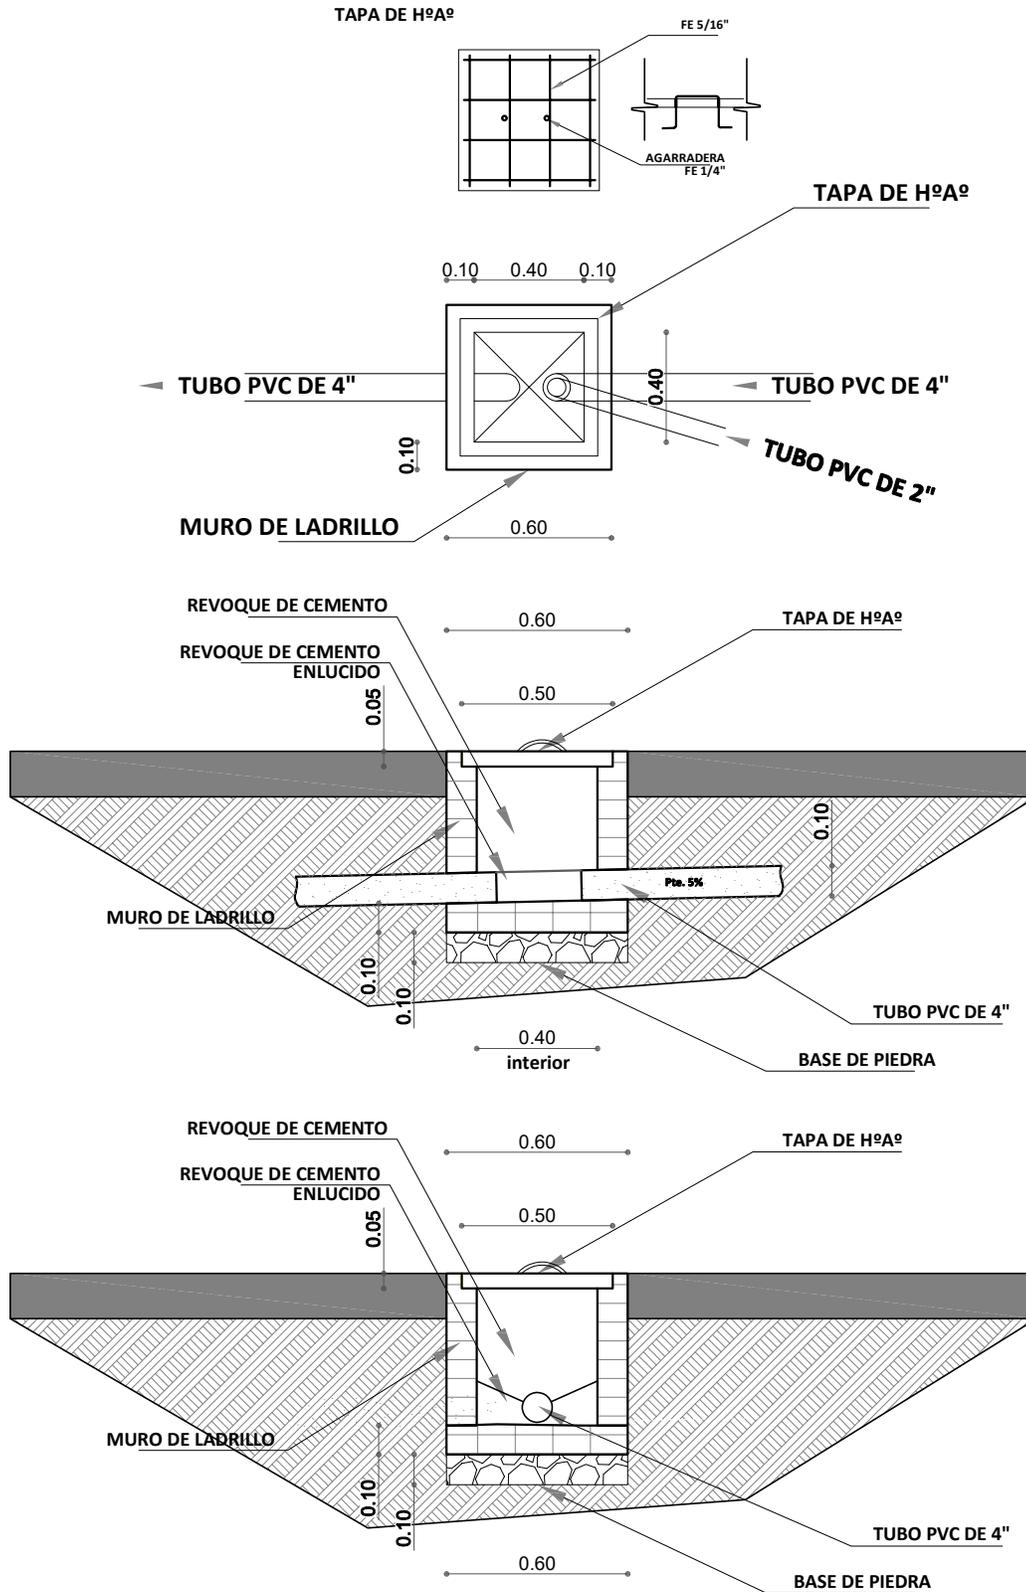

AGENCIA ESTATAL DE VIVIENDA	
NOMBRE DEL PROYECTO: PROYECTO DE VIVIENDA NUEVA AUTOCONSTRUCCION EN EL MUNICIPIO DE PUERTO VILLARROEL -FASE(XX) 2024- COCHABAMBA	
COMUNIDADES : VARIOS	MUNICIPIO : PUERTO VILLARROEL
PROVINCIA : CARRASCO	DEPARTAMENTO : COCHABAMBA

DISEÑO ARQUITECTONICO :	REVISADO Y APROBADO :	FECHA : Gestión 2024
		SUPERFICIE :
		ESCALA : 1:25
		LAMINA : 4 / 15


DETALLE: CAMARA SEPTICA Y POZO DE ABSORCION

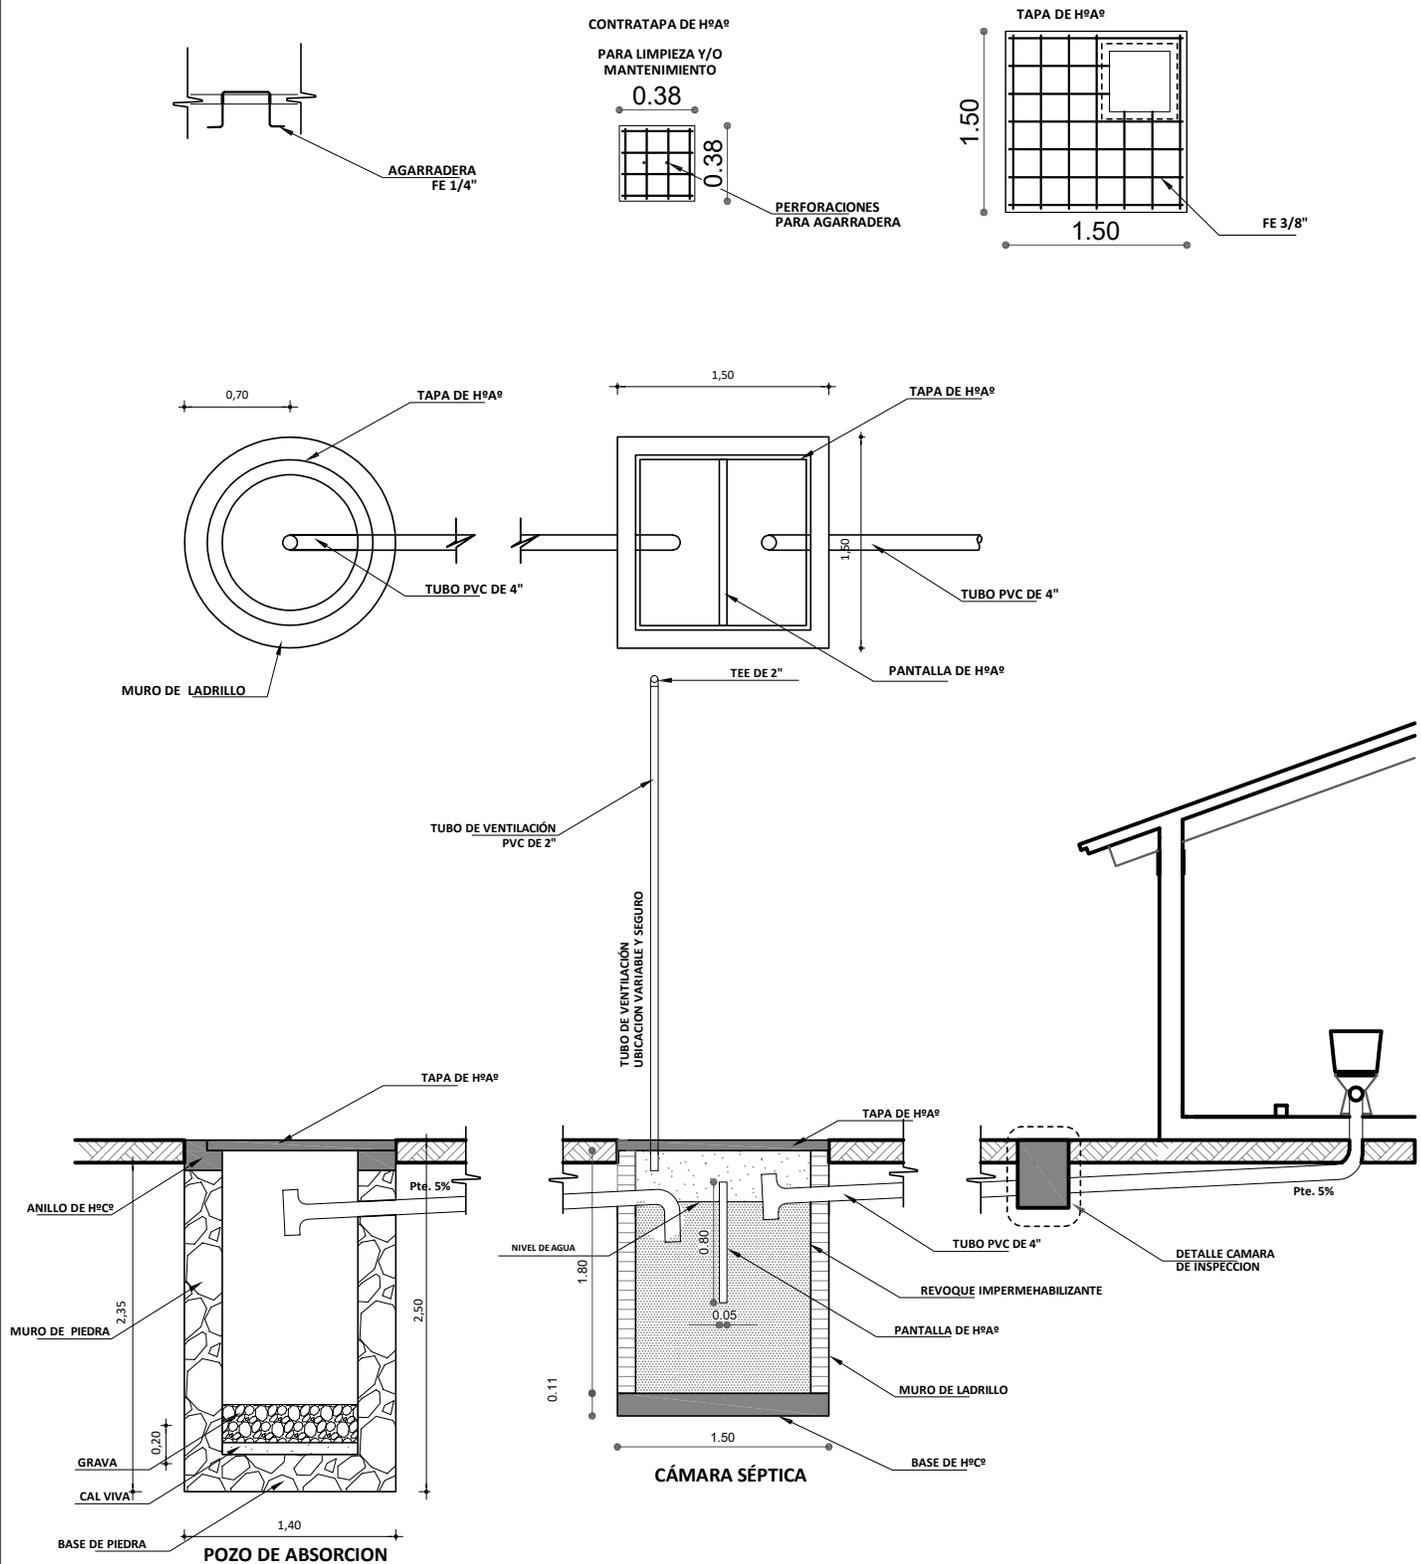

AGENCIA ESTATAL DE VIVIENDA	
NOMBRE DEL PROYECTO: PROYECTO DE VIVIENDA NUEVA AUTOCONSTRUCCION EN EL MUNICIPIO DE PUERTO VILLARROEL -FASE(XX) 2024- COCHABAMBA	
COMUNIDADES : VARIOS	MUNICIPIO : PUERTO VILLARROEL
PROVINCIA : CARRASCO	DEPARTAMENTO : COCHABAMBA

DISEÑO ARQUITECTONICO :	REVISADO Y APROBADO :	FECHA : Gestión 2024
		SUPERFICIE :
		ESCALA : 1:50
		LAMINA : 5 / 15

DETALLE HORMIGON ARMADO


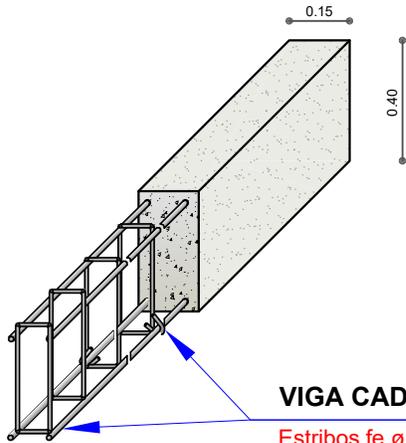


VIGA CADENA DE H°A°

Estribos $\text{fe } \varnothing 1/4''$ cada 0.15 m a 0.80 m de cada extremo y cada 0.18 m en la parte central de la Viga.

DETALLE VIGA CADENA DE H° A°

Recubrimiento de Hormigon 0.025 m

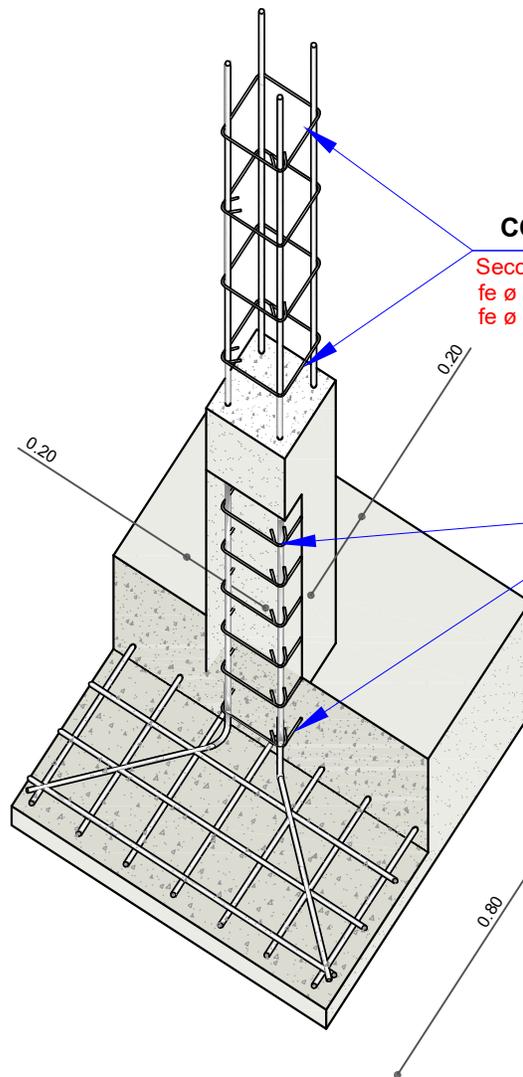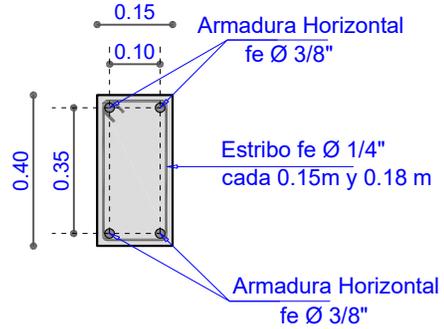

ESC. :1:20 COLUMNA DE H°A°



Sección 0.20m x 0.20m
 $\text{fe } \varnothing 1/4''$ estribo cada 0.20 m
 $\text{fe } \varnothing 1/2''$ 4 barras

ESTRIBOS $\text{fe } \varnothing 1/4''$ cada 0.15 m
Hasta 0.8 m desde la parrilla de fundación y 0.80 m antes de la viga cadena.

AGENCIA ESTATAL DE VIVIENDA	
NOMBRE DEL PROYECTO: PROYECTO DE VIVIENDA NUEVA AUTOCONSTRUCCION EN EL MUNICIPIO DE PUERTO VILLARROEL -FASE(XX) 2024- COCHABAMBA	
COMUNIDADES : VARIOS	MUNICIPIO : PUERTO VILLARROEL
PROVINCIA : CARRASCO	DEPARTAMENTO : COCHABAMBA

DISEÑO ARQUITECTONICO :	REVISADO Y APROBADO :	FECHA : Gestión 2024
		SUPERFICIE :
		ESCALA : 1:25
		LAMINA : 6 / 15

DETALLE: ACCESORIOS BAÑO

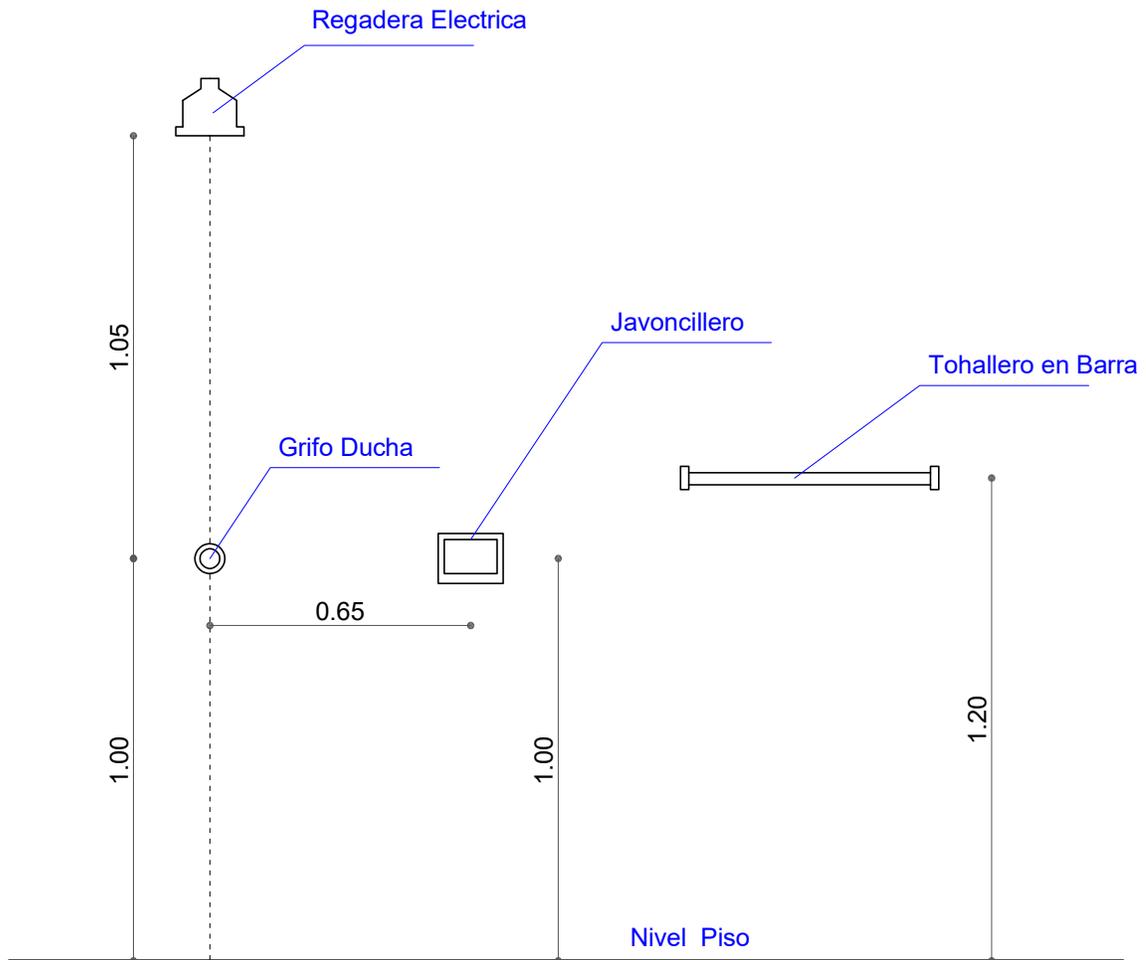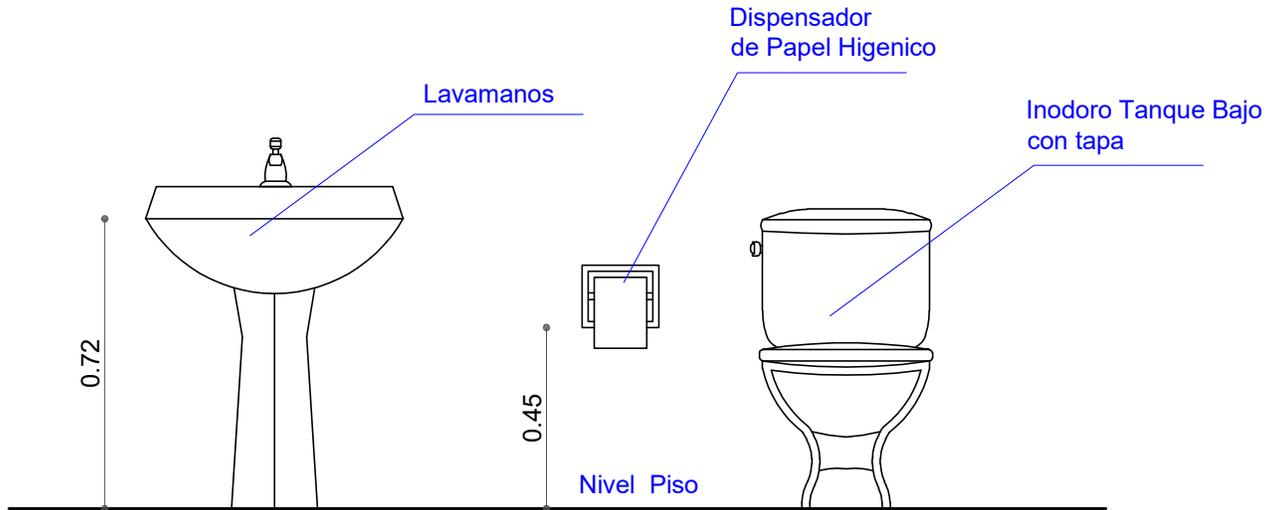


AGENCIA ESTATAL DE VIVIENDA	
NOMBRE DEL PROYECTO: PROYECTO DE VIVIENDA NUEVA AUTOCONSTRUCCION EN EL MUNICIPIO DE PUERTO VILLARROEL -FASE(XX) 2024- COCHABAMBA	
COMUNIDADES : VARIOS	MUNICIPIO : PUERTO VILLARROEL
PROVINCIA : CARRASCO	DEPARTAMENTO : COCHABAMBA

DISEÑO ARQUITECTONICO :	REVISADO Y APROBADO :	FECHA : Gestión 2024
		SUPERFICIE :
		ESCALA : 1:25
		LAMINA : 7 / 15

DETALLE: ACCESOS DE AGUA


TANQUE DE AGUA DE 450 LTS.

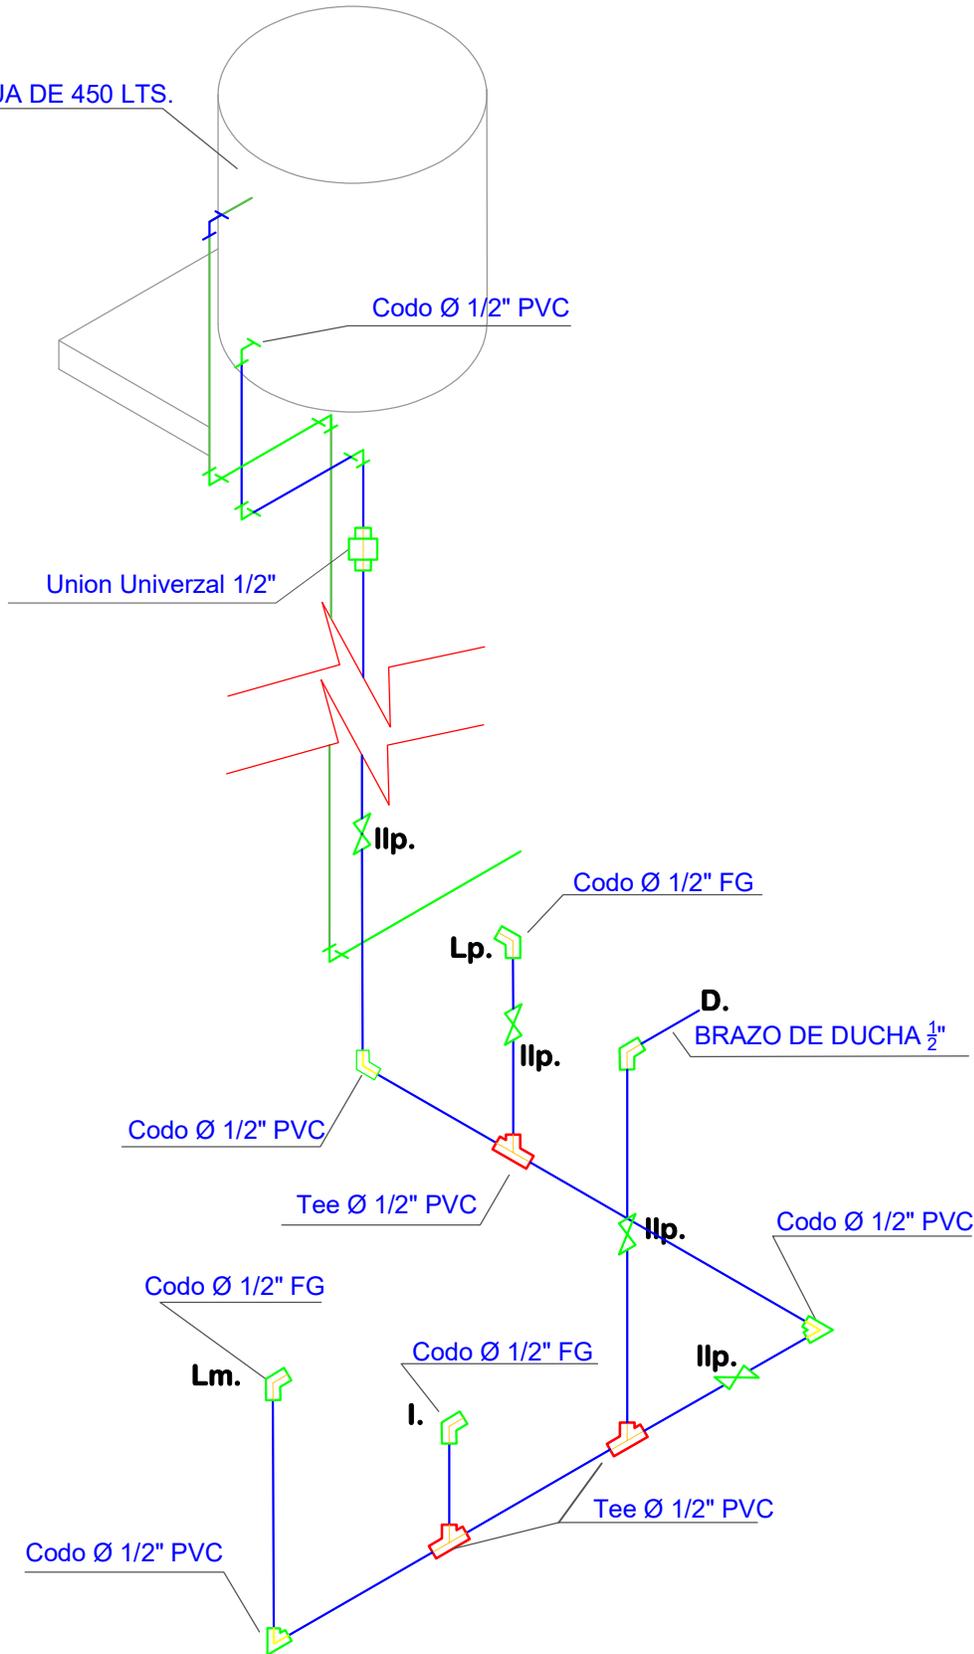

AGENCIA ESTATAL DE VIVIENDA	
NOMBRE DEL PROYECTO: PROYECTO DE VIVIENDA NUEVA AUTOCONSTRUCCION EN EL MUNICIPIO DE PUERTO VILLARROEL -FASE(XX) 2024- COCHABAMBA	
COMUNIDADES : VARIOS	MUNICIPIO : PUERTO VILLARROEL
PROVINCIA : CARRASCO	DEPARTAMENTO : COCHABAMBA

DISEÑO ARQUITECTONICO :	REVISADO Y APROBADO :	FECHA : Gestión 2024
		SUPERFICIE :
		ESCALA : 1:25
		LAMINA : 8 / 15



DETALLE: INSTALACION INODORO

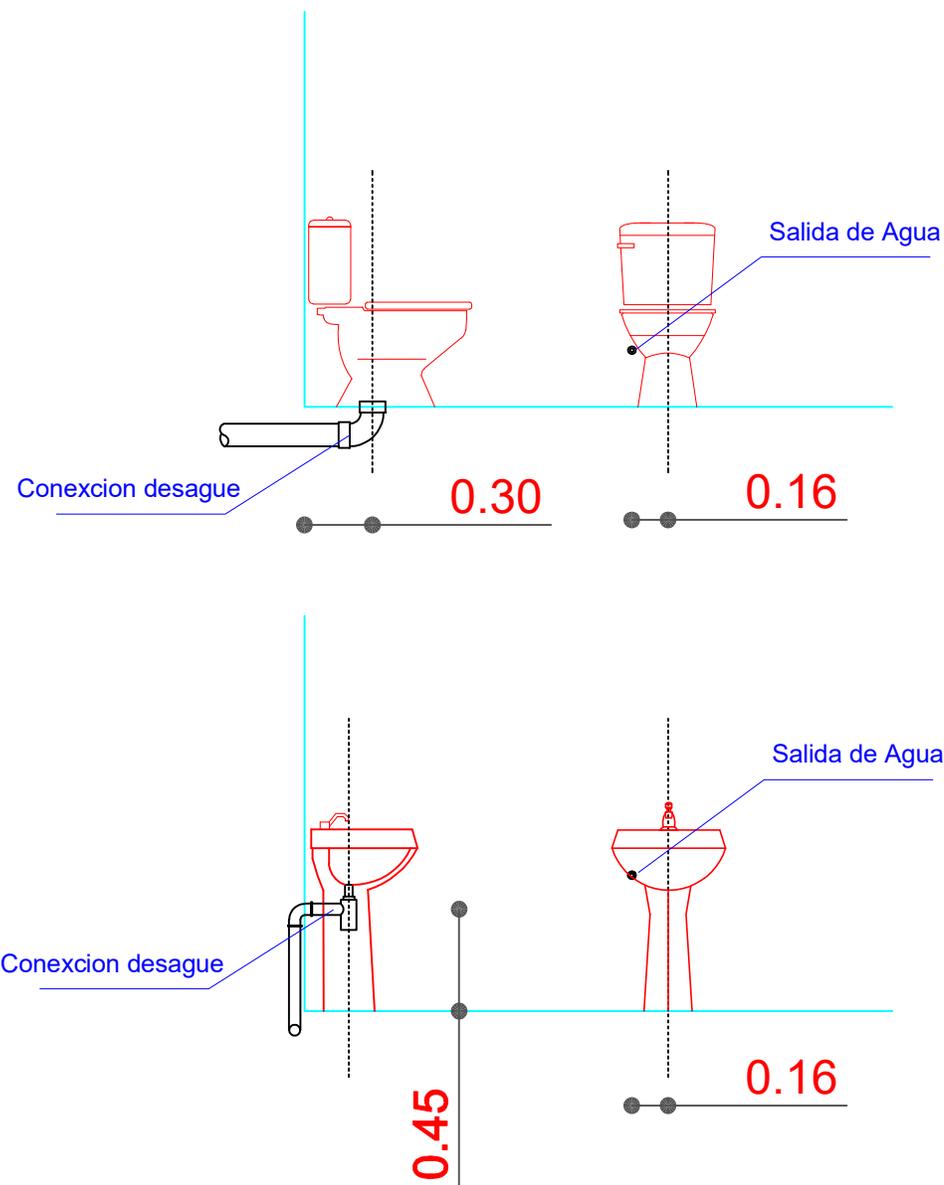

AGENCIA ESTATAL DE VIVIENDA	
NOMBRE DEL PROYECTO: PROYECTO DE VIVIENDA NUEVA AUTOCONSTRUCCION EN EL MUNICIPIO DE PUERTO VILLARROEL -FASE(XX) 2024- COCHABAMBA	
COMUNIDADES : VARIOS	MUNICIPIO : PUERTO VILLARROEL
PROVINCIA : CARRASCO	DEPARTAMENTO : COCHABAMBA

DISEÑO ARQUITECTONICO :	REVISADO Y APROBADO :	FECHA : Gestión 2024
		SUPERFICIE :
		ESCALA : 1:25
		LAMINA : 9 / 15

DETALLE: INSTALACION ELECTRICA

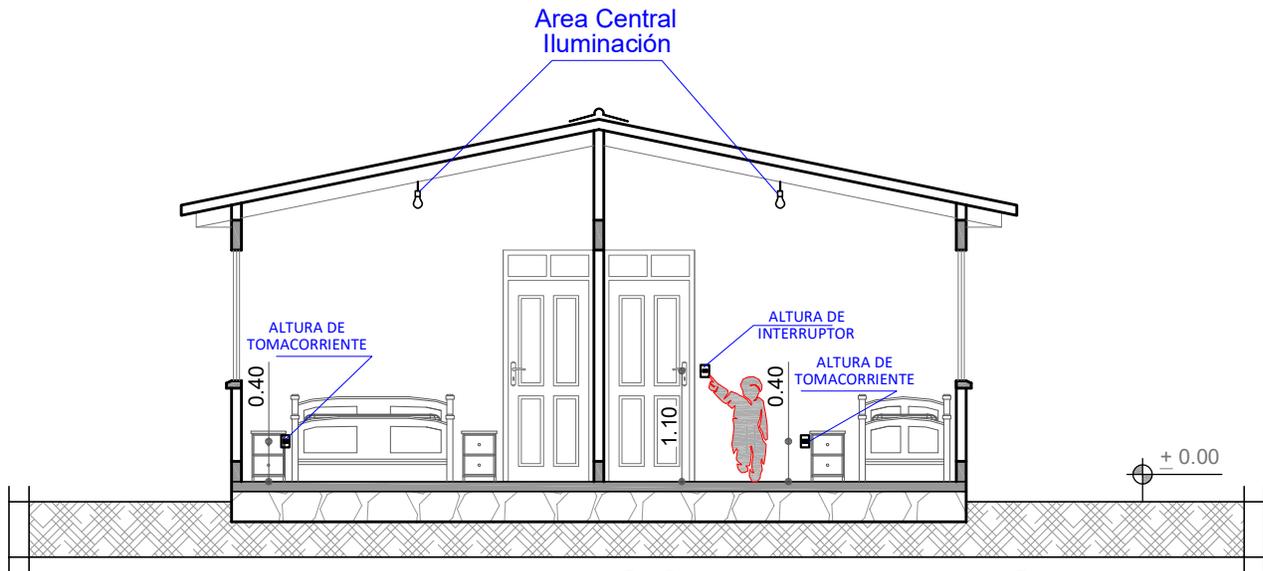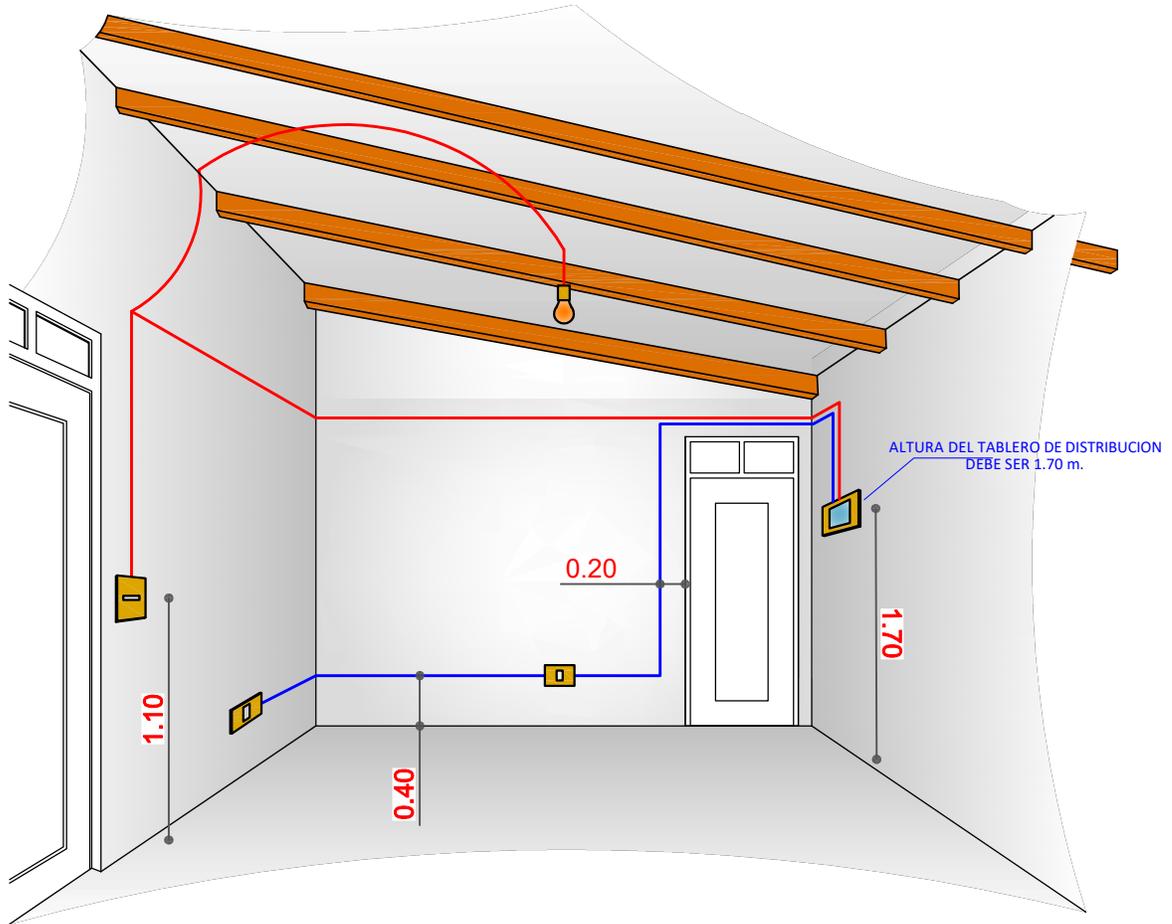


CORTE REFERENCIAL

AGENCIA ESTATAL DE VIVIENDA	
NOMBRE DEL PROYECTO: PROYECTO DE VIVIENDA NUEVA AUTOCONSTRUCCION EN EL MUNICIPIO DE PUERTO VILLARROEL -FASE(XX) 2024- COCHABAMBA	
COMUNIDADES : VARIOS	MUNICIPIO : PUERTO VILLARROEL
PROVINCIA : CARRASCO	DEPARTAMENTO : COCHABAMBA

DISEÑO ARQUITECTONICO :	REVISADO Y APROBADO :	FECHA : Gestión 2024
		SUPERFICIE :
		ESCALA : 1:25
		LAMINA : 10 / 15


DETALLE: INSTALACION ELECTRICA (DUCHA)

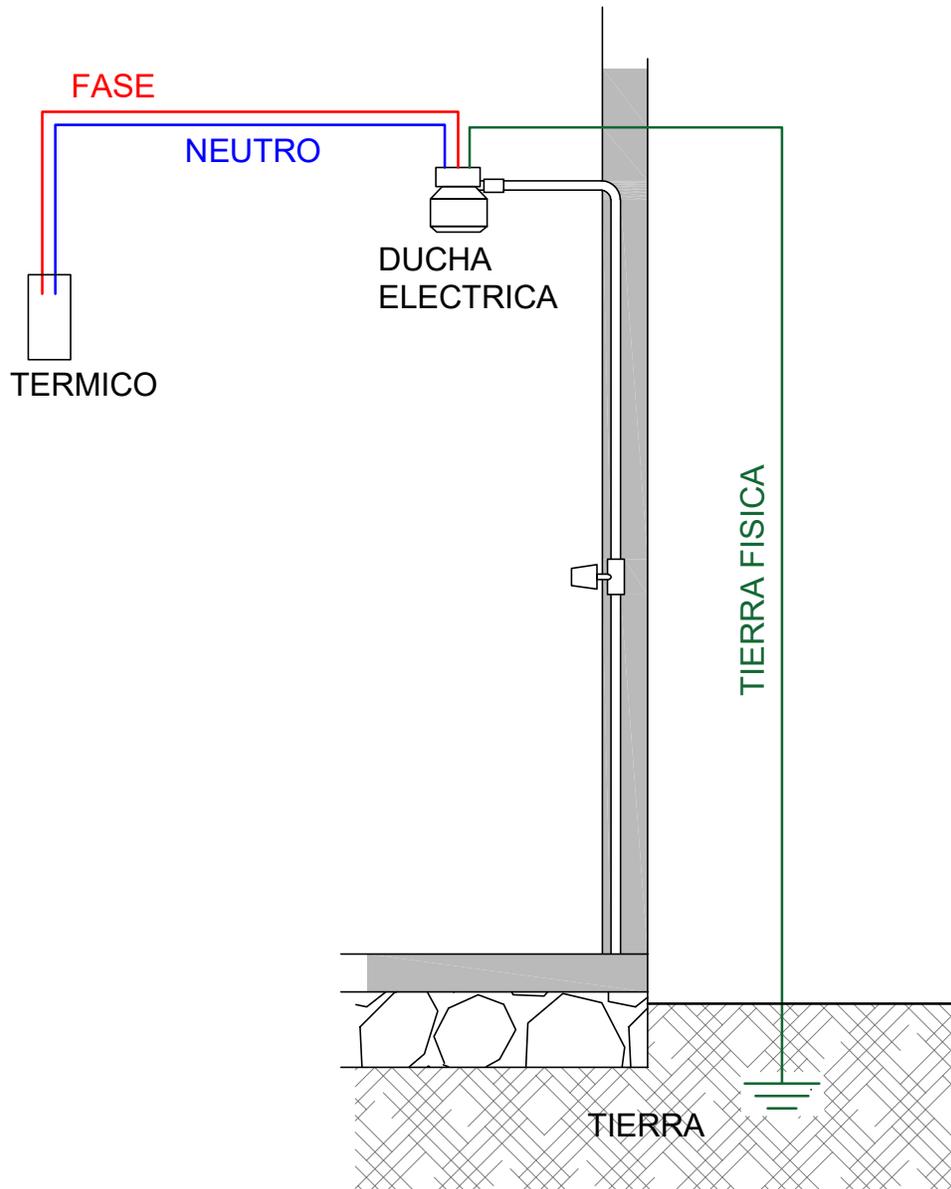

AGENCIA ESTATAL DE VIVIENDA	
NOMBRE DEL PROYECTO: PROYECTO DE VIVIENDA NUEVA AUTOCONSTRUCCION EN EL MUNICIPIO DE PUERTO VILLARROEL -FASE(XX) 2024- COCHABAMBA	
COMUNIDADES : VARIOS	MUNICIPIO : PUERTO VILLARROEL
PROVINCIA : CARRASCO	DEPARTAMENTO : COCHABAMBA


DISEÑO ARQUITECTONICO :	REVISADO Y APROBADO :	FECHA : Gestión 2024
		SUPERFICIE :
		ESCALA : 1:25
		LAMINA : 11 / 15

DETALLE: VENTANAS

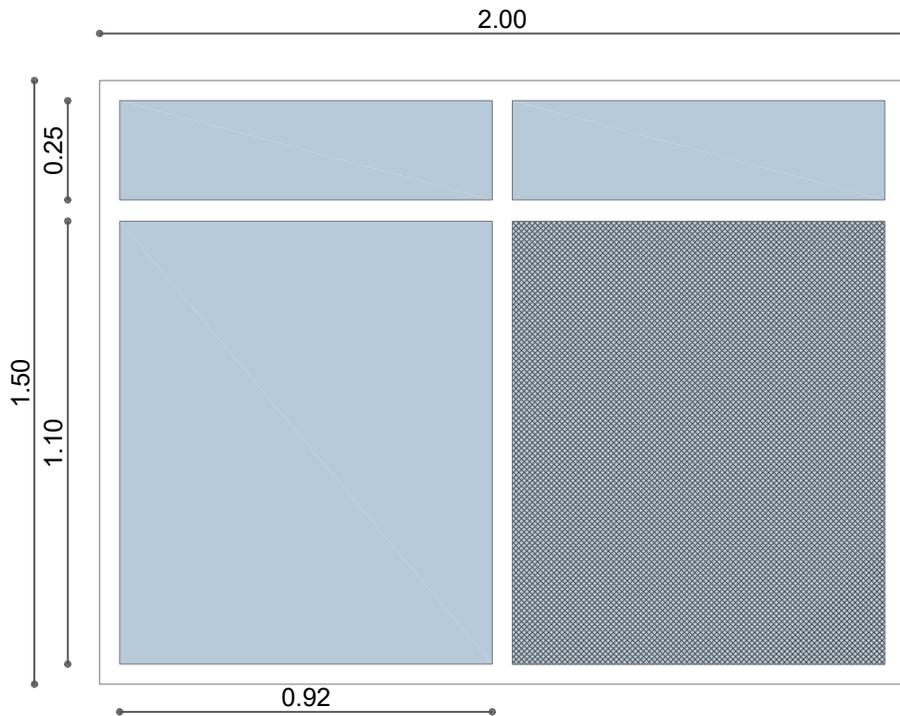


VENTANA PARA DORMITORIOS

- 1.- VENTANA DE ALUMINIO LINEA 25 + ACCESORIOS
- 2.- VIDRIO 4MM
- 3.- MARCO DE ALUMINIO LINEA 20 C/MALLA MILIMETRICA

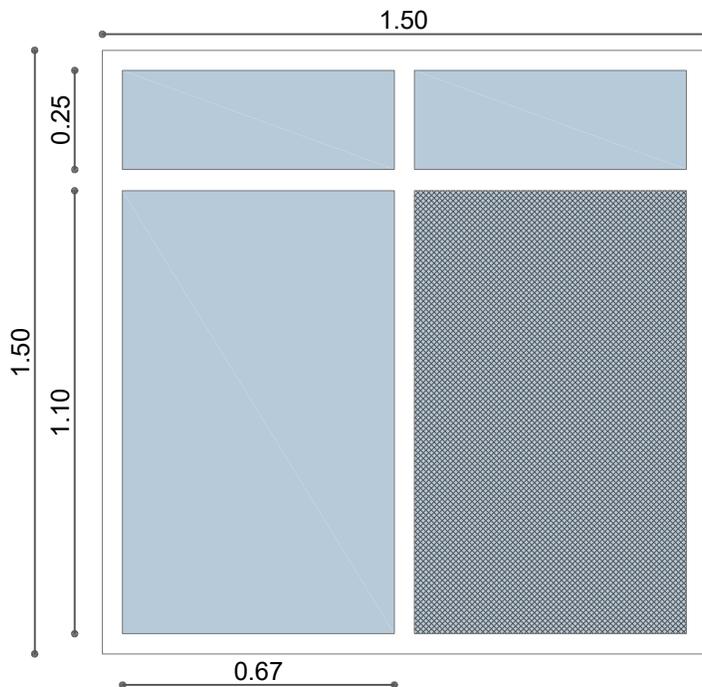

VENTANA PARA COCINA

- 1.- VENTANA DE ALUMINIO LINEA 25 + ACCESORIOS
- 2.- VIDRIO 4MM
- 3.- MARCO DE ALUMINIO LINEA 20 C/MALLA MILIMETRICA

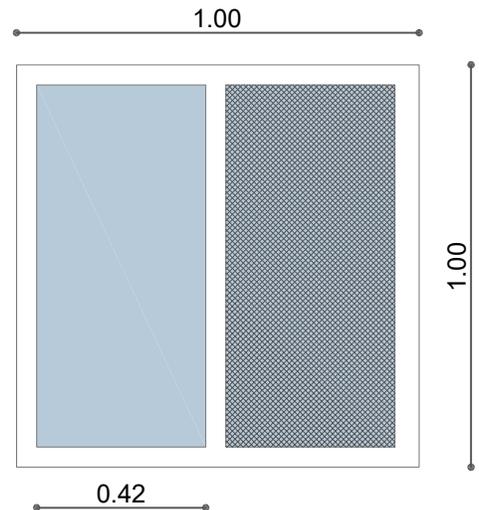


VENTANA PARA BAÑO

- 1.- VENTANA DE ALUMINIO LINEA 25 + ACCESORIOS
- 2.- VIDRIO 4MM
- 3.- MARCO DE ALUMINIO LINEA 20 C/MALLA MILIMETRICA

AGENCIA ESTATAL DE VIVIENDA	
NOMBRE DEL PROYECTO: PROYECTO DE VIVIENDA NUEVA AUTOCONSTRUCCION EN EL MUNICIPIO DE PUERTO VILLARROEL -FASE(XX) 2024- COCHABAMBA	
COMUNIDADES : VARIOS	MUNICIPIO : PUERTO VILLARROEL
PROVINCIA : CARRASCO	DEPARTAMENTO : COCHABAMBA

DISEÑO ARQUITECTONICO :	REVISADO Y APROBADO :	FECHA : Gestión 2024
		SUPERFICIE :
		ESCALA : 1:25
		LAMINA : 12 / 15


DETALLE: VENTANA DE ALUMINIO

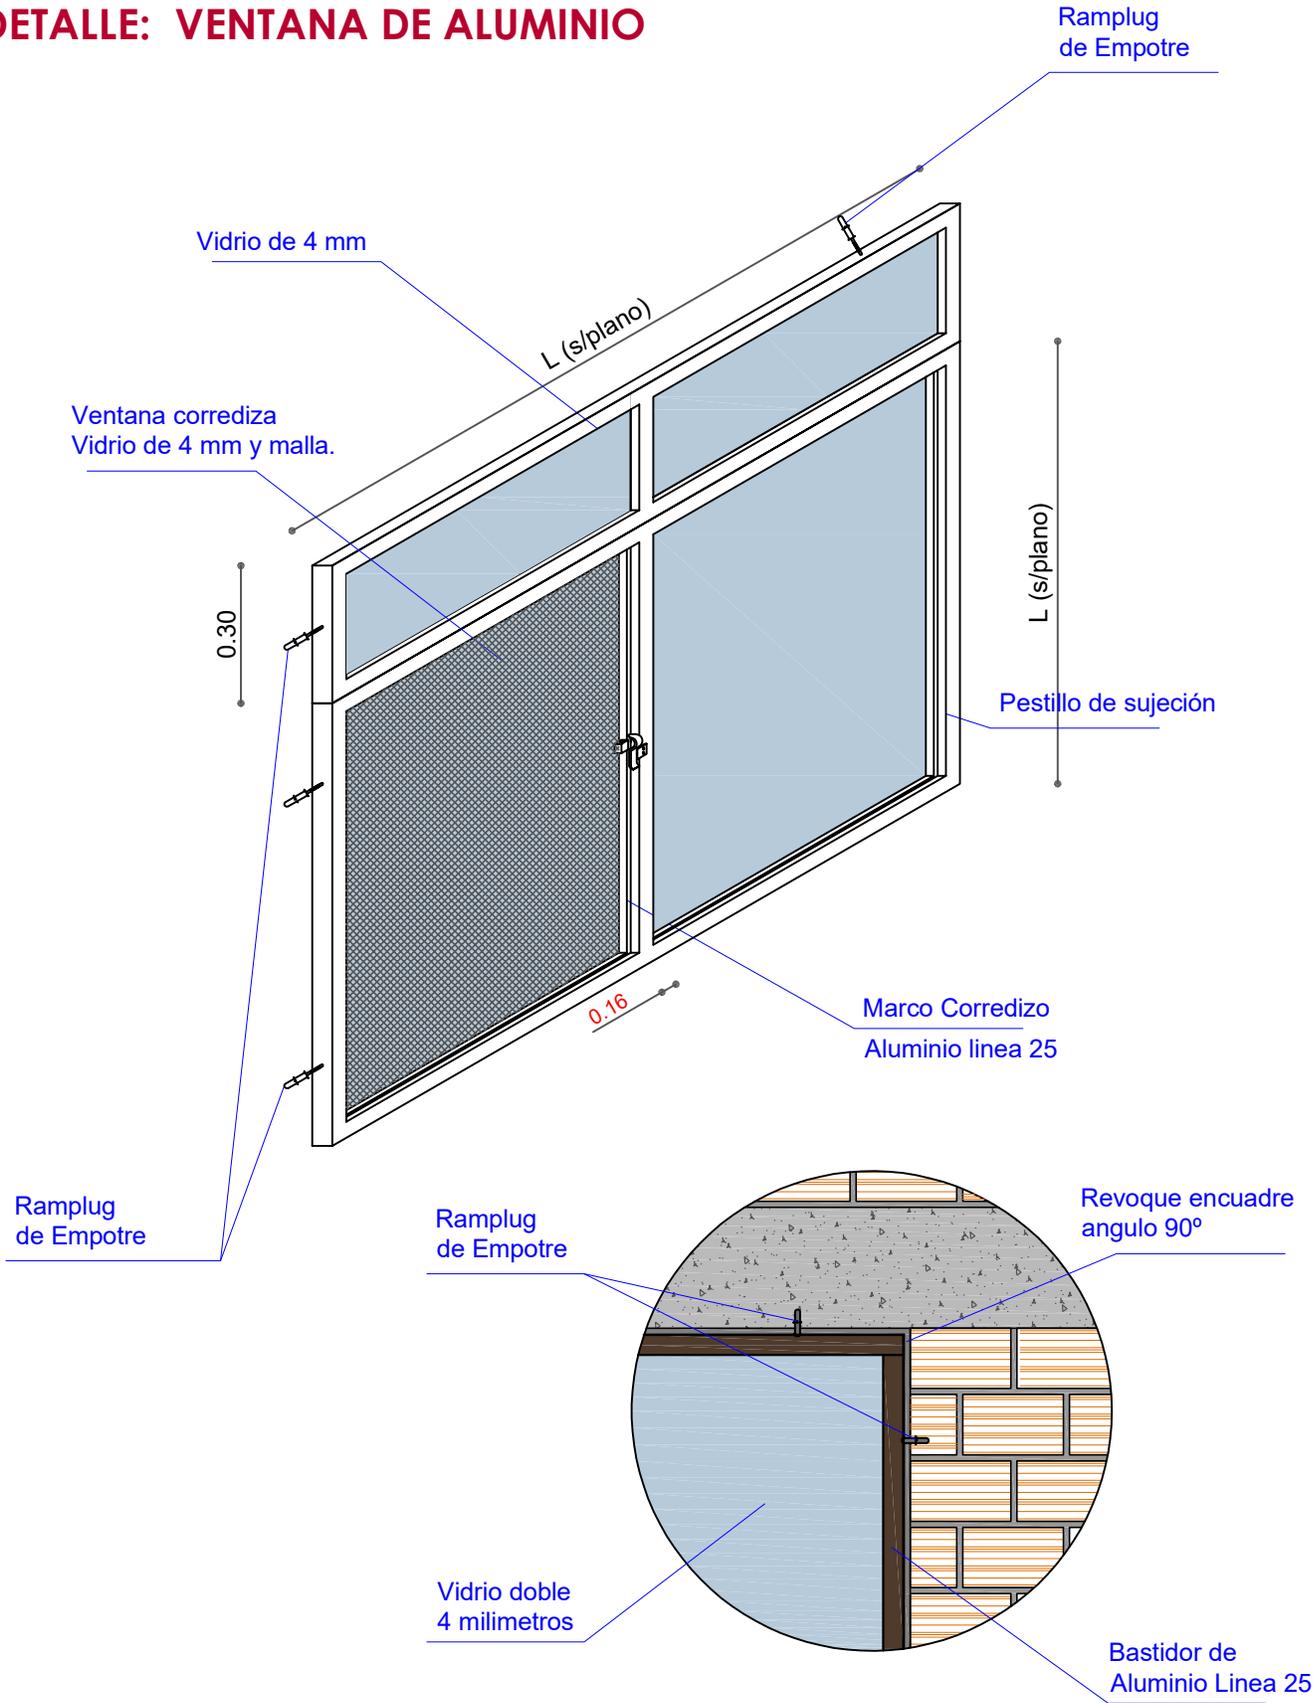

AGENCIA ESTATAL DE VIVIENDA	
NOMBRE DEL PROYECTO: PROYECTO DE VIVIENDA NUEVA AUTOCONSTRUCCION EN EL MUNICIPIO DE PUERTO VILLARROEL -FASE(XX) 2024- COCHABAMBA	
COMUNIDADES : VARIOS	MUNICIPIO : PUERTO VILLARROEL
PROVINCIA : CARRASCO	DEPARTAMENTO : COCHABAMBA



DISEÑO ARQUITECTONICO :	REVISADO Y APROBADO :	FECHA : Gestión 2024
		SUPERFICIE :
		ESCALA : 1:25
		LAMINA : 13 / 15

DETALLE: PUERTAS

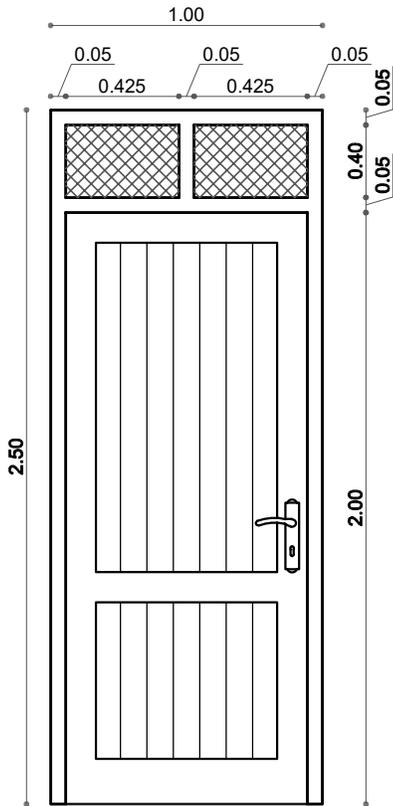

PUERTA PARA DORMITORIO, COCINA


- 1.- MARCO DE PERFIL DE ALUMINIO LINEA 35
- 2.- PUERTA DE PERFIL DE ALUMINIO LINEA 35
- 3.- CHAPA EXTERIOR Y BISAGRAS
- 4.- TRAGALUZ MALLA MILIMETRICA

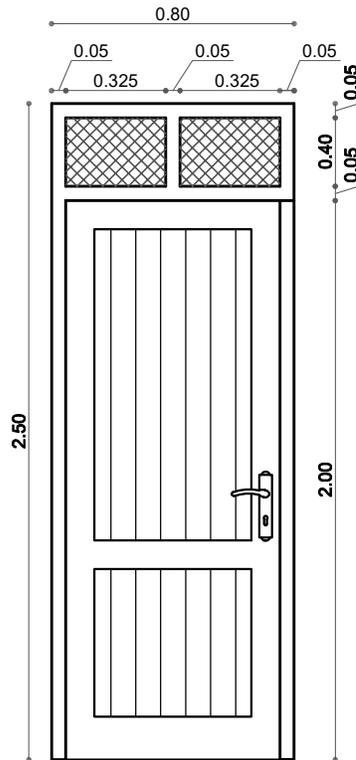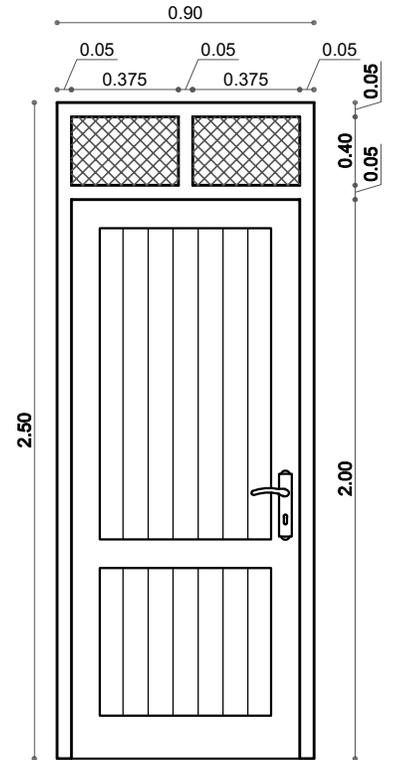

AGENCIA ESTATAL DE VIVIENDA	
NOMBRE DEL PROYECTO: PROYECTO DE VIVIENDA NUEVA AUTOCONSTRUCCION EN EL MUNICIPIO DE PUERTO VILLARROEL -FASE(XX) 2024- COCHABAMBA	
COMUNIDADES : VARIOS	MUNICIPIO : PUERTO VILLARROEL
PROVINCIA : CARRASCO	DEPARTAMENTO : COCHABAMBA

DISEÑO ARQUITECTONICO :	REVISADO Y APROBADO :	FECHA : Gestión 2024
		SUPERFICIE :
		ESCALA : 1:25
		LAMINA : 14 / 15

DETALLE: PUERTAS

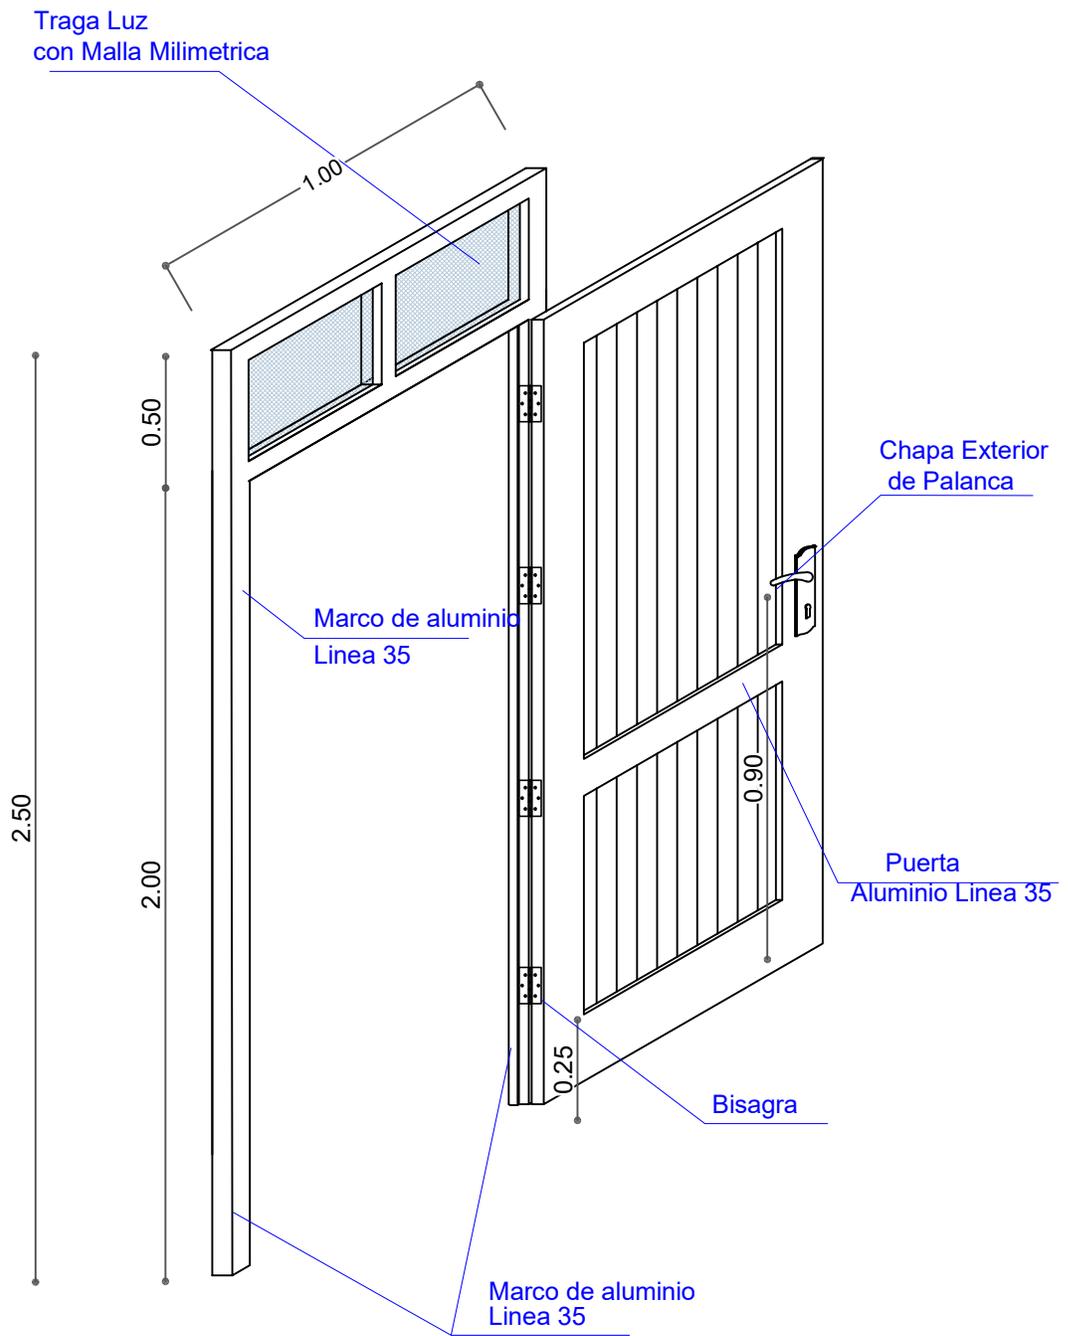

AGENCIA ESTATAL DE VIVIENDA	
NOMBRE DEL PROYECTO: PROYECTO DE VIVIENDA NUEVA AUTOCONSTRUCCION EN EL MUNICIPIO DE PUERTO VILLARROEL -FASE(XX) 2024- COCHABAMBA	
COMUNIDADES : VARIOS	MUNICIPIO : PUERTO VILLARROEL
PROVINCIA : CARRASCO	DEPARTAMENTO : COCHABAMBA

DISEÑO ARQUITECTONICO :	REVISADO Y APROBADO :	FECHA : Gestión 2024
		SUPERFICIE :
		ESCALA : 1:25
		LAMINA : 15 / 15