
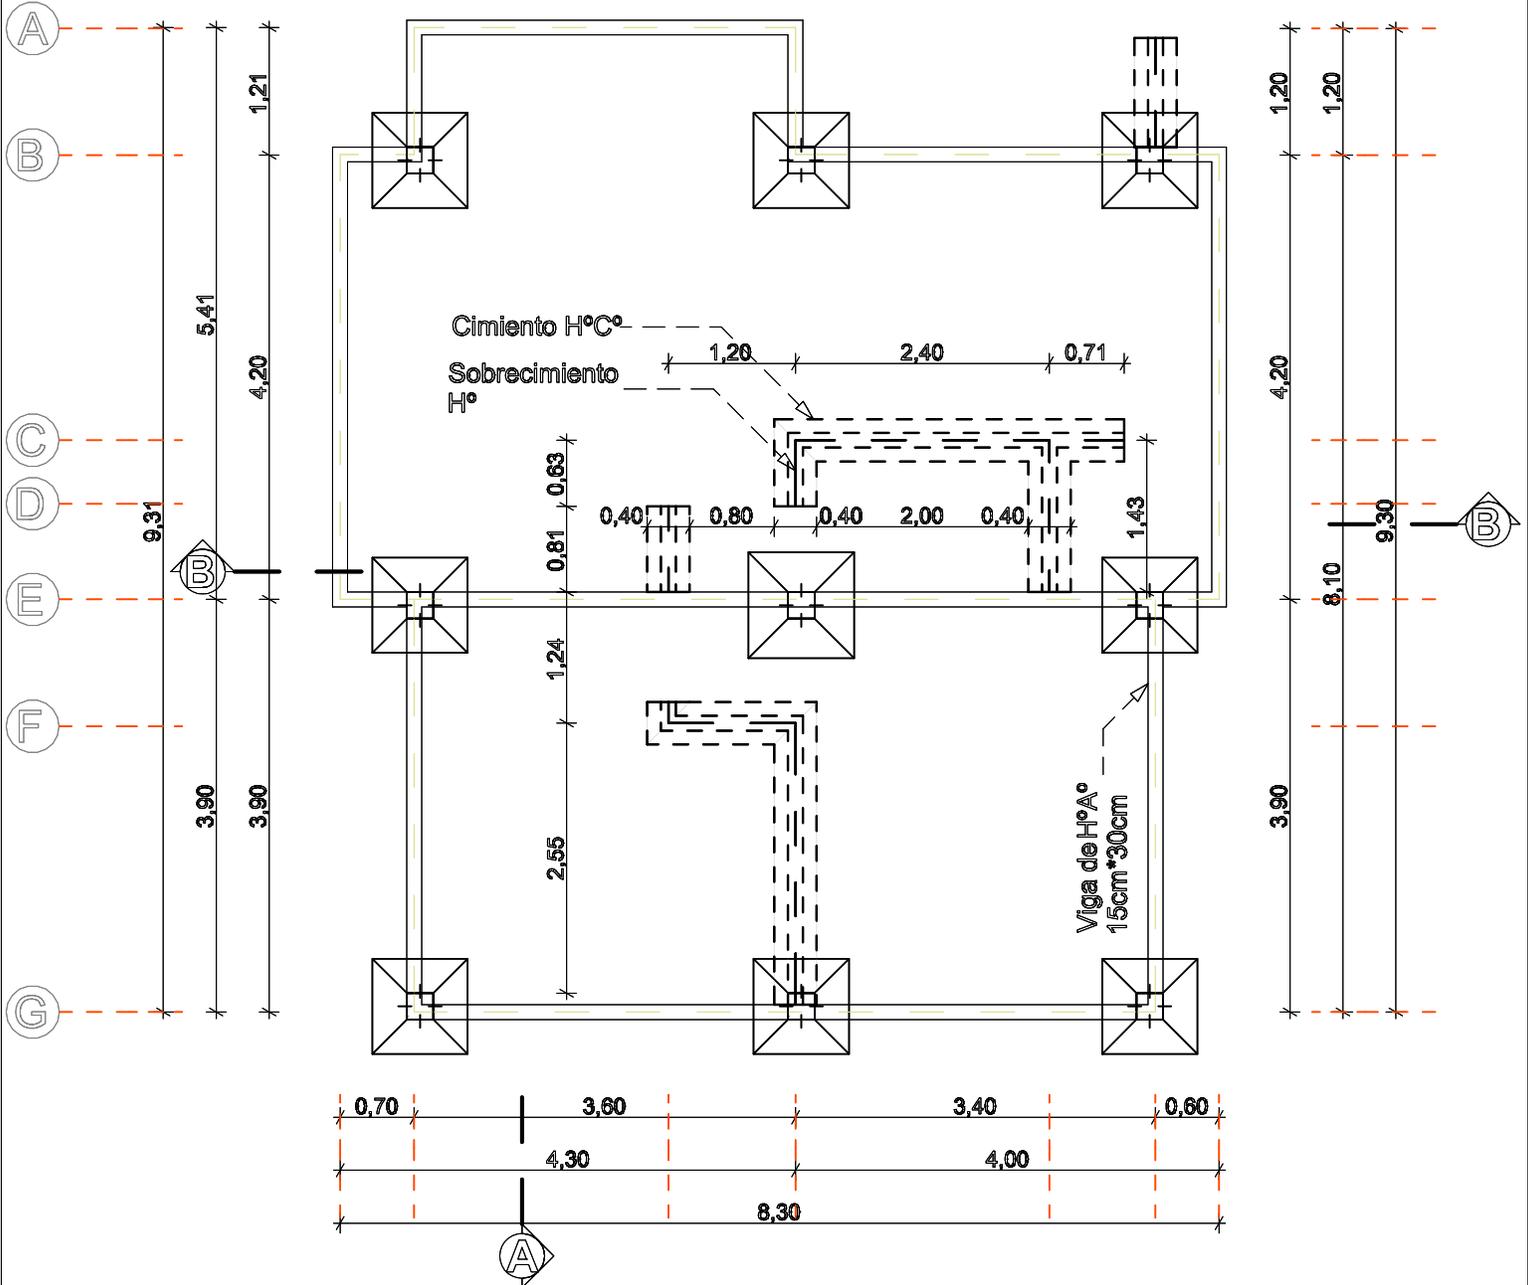


MODULO: RENOVACION
DOS DORMITORIOS, BAÑO Y COCINA COMEDOR



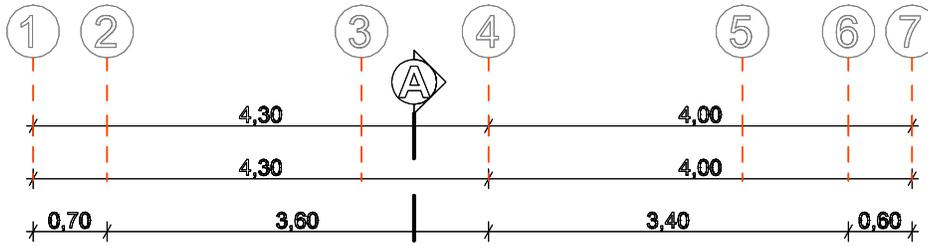


PLANO ZAPATA, CIMIENTO,
SOBRECIMIENTO Y VIGA ARRIOSTRE

AGENCIA ESTATAL DE VIVIENDA	
NOMBRE DEL PROYECTO: PROYECTO DE VIVIENDA CUALITATIVA EN EL MUNICIPIO DE SACABAMBA -FASE(IX) 2025- COCHABAMBA	
COMUNIDADES: VARIOS	MUNICIPIO: SACABAMBA
PROVINCIA: ESTEBAN ARZE	DEPARTAMENTO: COCHABAMBA

DISEÑO ARQUITECTONICO:	REVISADO Y APROBADO:	FECHA: Gestión 2025
		SUPERFICIE: 71.55 M2
		ESCALA: 1:100
		LAMINA:

MODULO: RENOVACION
DOS DORMITORIOS, BAÑO Y COCINA COMEDOR

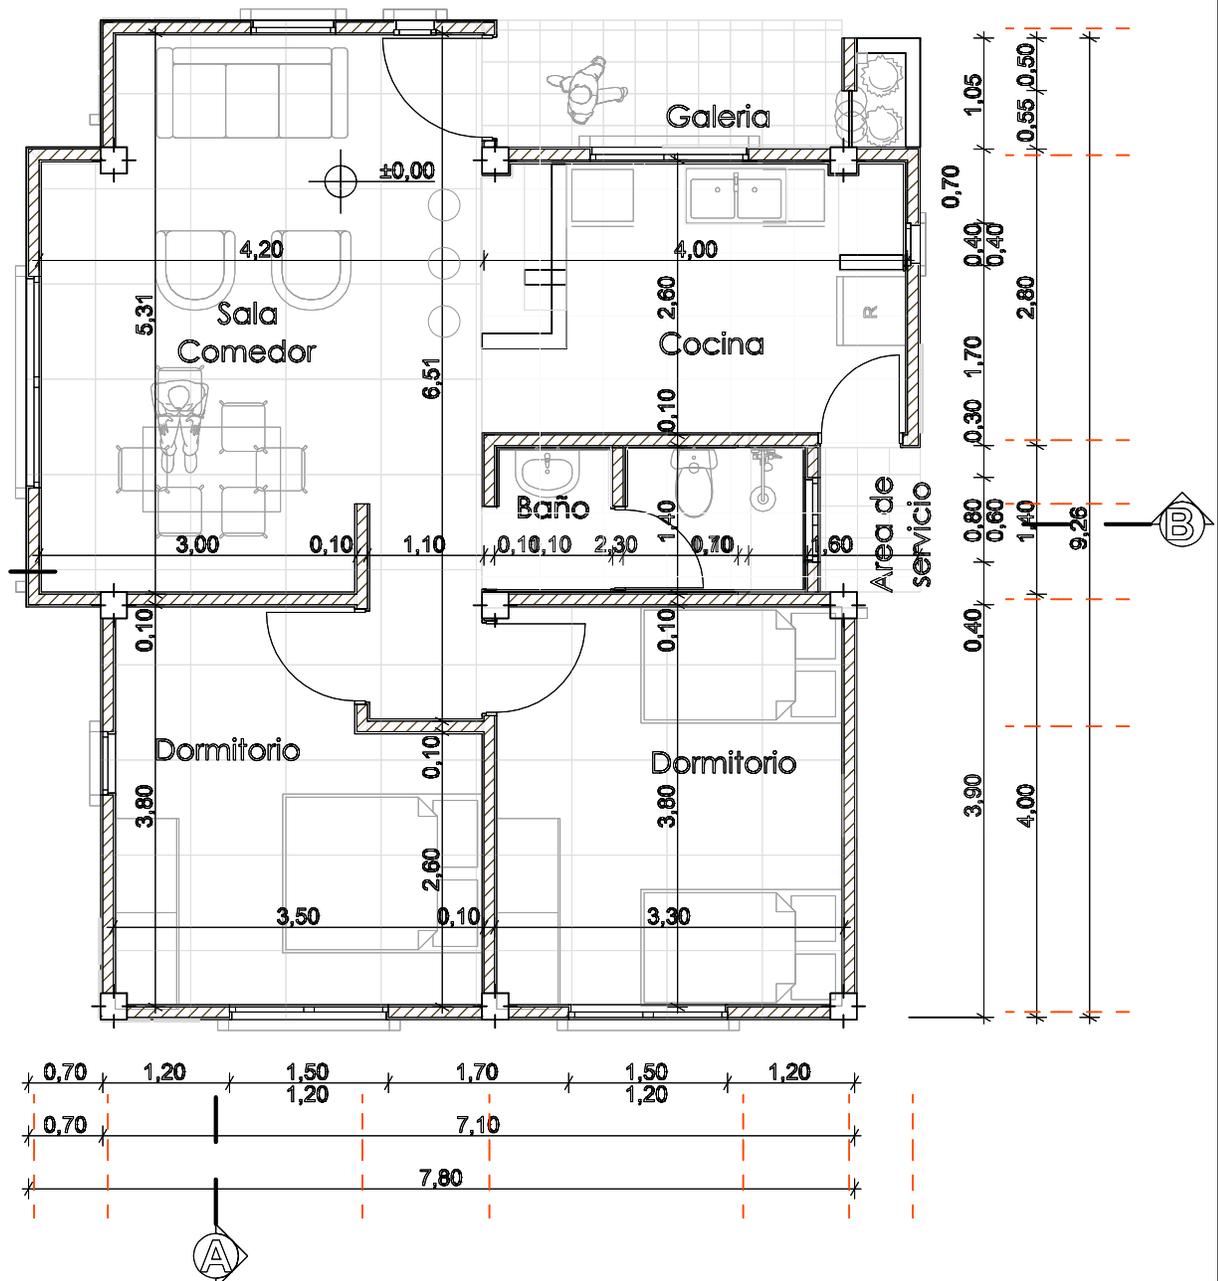
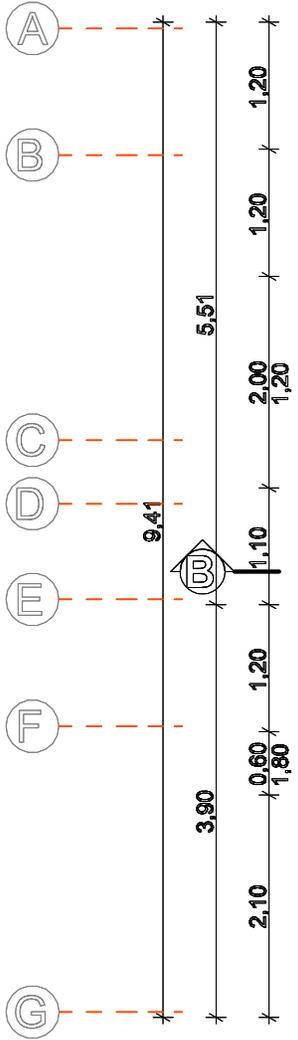
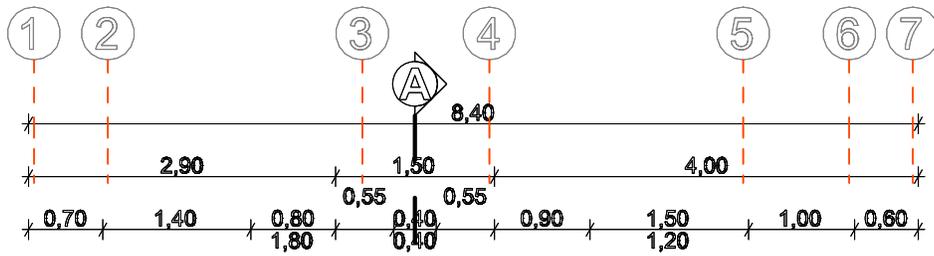


PLANTA ARQUITECTONICA

AGENCIA ESTATAL DE VIVIENDA	
NOMBRE DEL PROYECTO: PROYECTO DE VIVIENDA CUALITATIVA EN EL MUNICIPIO DE SACABAMBA -FASE (IX) 2025- COCHABAMBA	
COMUNIDADES: VARIOS	MUNICIPIO: SACABAMBA
PROVINCIA: ESTEBAN ARZE	DEPARTAMENTO: COCHABAMBA

DISEÑO ARQUITECTONICO:	REVISADO Y APROBADO:	FECHA: Gestión 2025
		SUPERFICIE: 71.55 M2
		ESCALA: 1:100
		LAMINA:

MODULO: RENOVACION
DOS DORMITORIOS, BAÑO Y COCINA COMEDOR

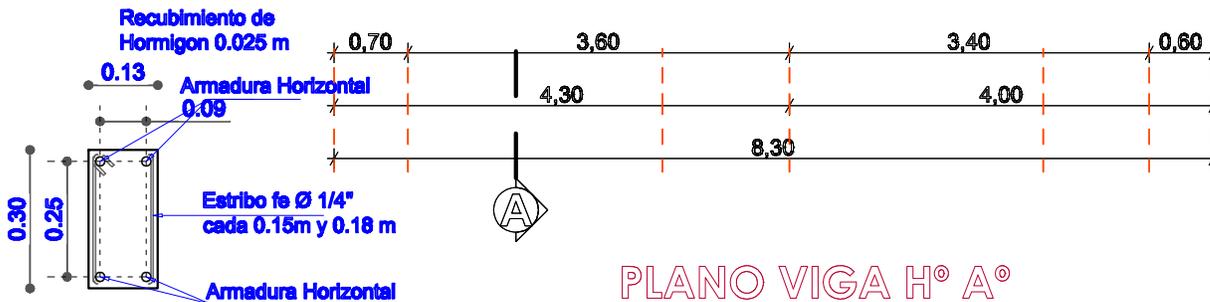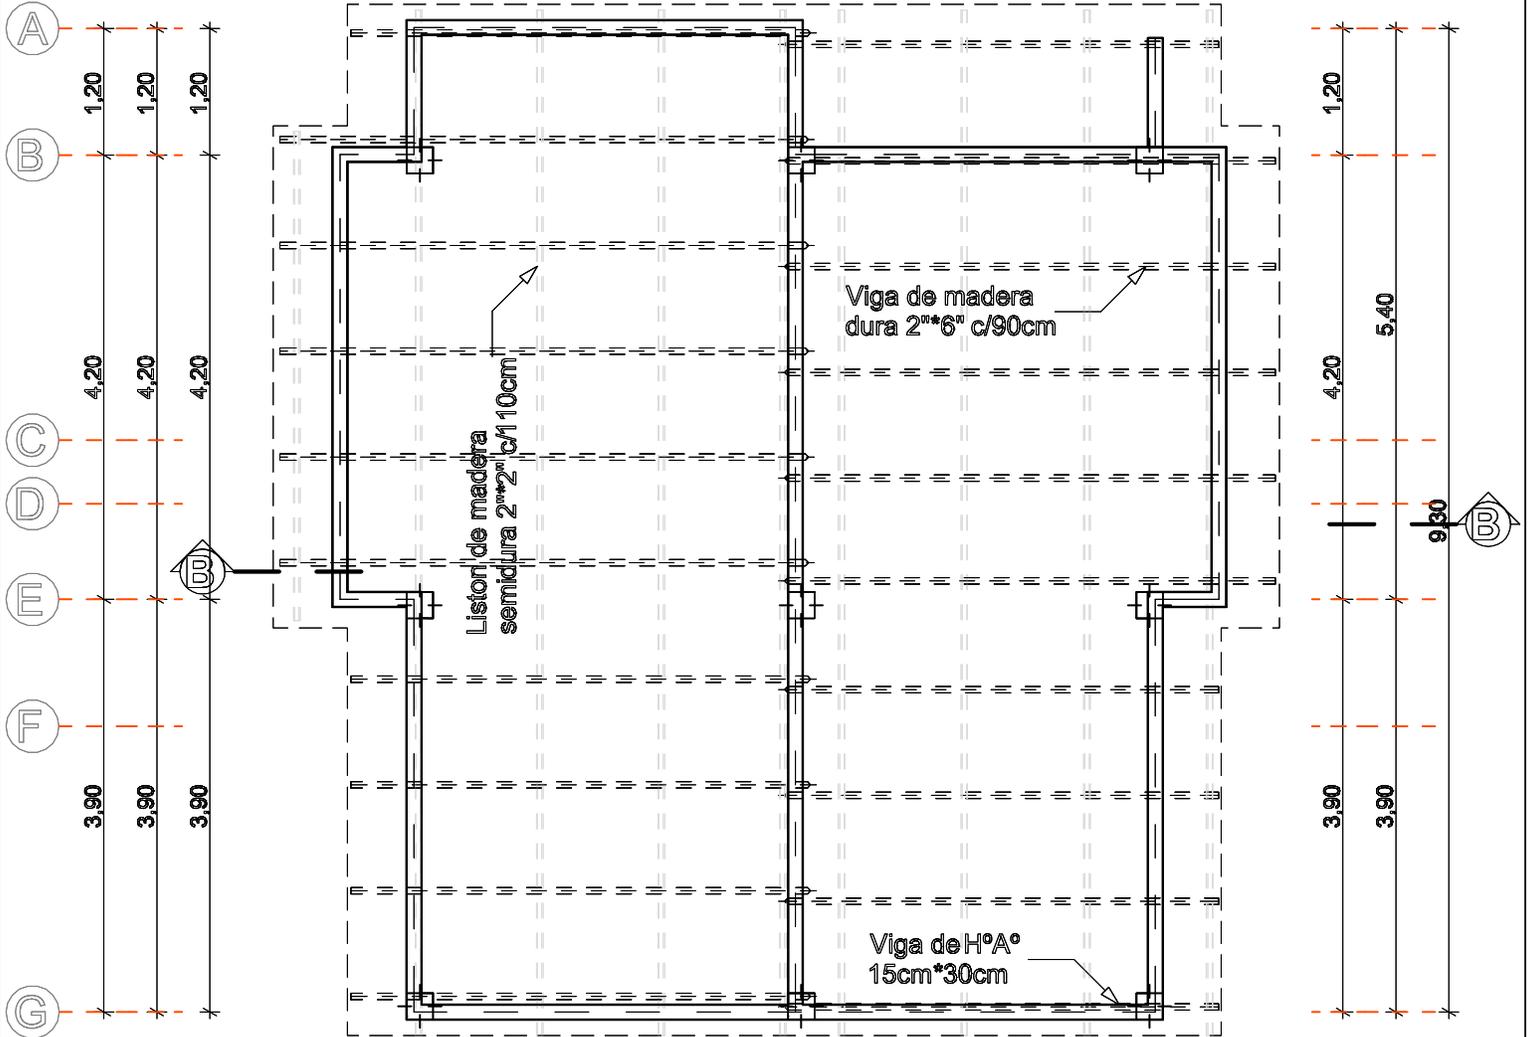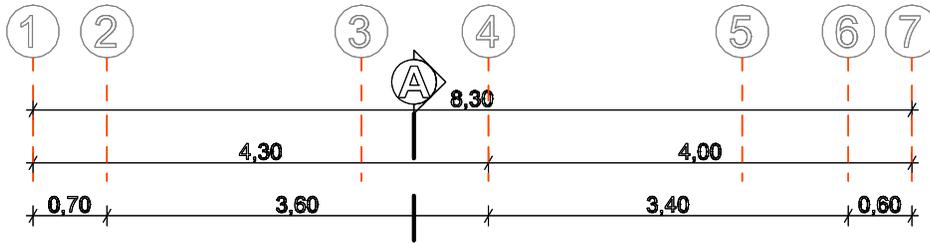


PLANO VIGA H° A°

AGENCIA ESTATAL DE VIVIENDA	
NOMBRE DEL PROYECTO: PROYECTO DE VIVIENDA CUALITATIVA EN EL MUNICIPIO DE SACABAMBA -FASE(IX) 2025- COCHABAMBA	
COMUNIDADES: VARIOS	MUNICIPIO: SACABAMBA
PROVINCIA: ESTEBAN ARZE	DEPARTAMENTO: COCHABAMBA

DISEÑO ARQUITECTONICO:	REVISADO Y APROBADO:	FECHA: Gestión 2025
		SUPERFICIE: 71.55 M2
		ESCALA: 1:100
		LAMINA:

MODULO: RENOVACION
DOS DORMITORIOS, BAÑO Y COCINA COMEDOR

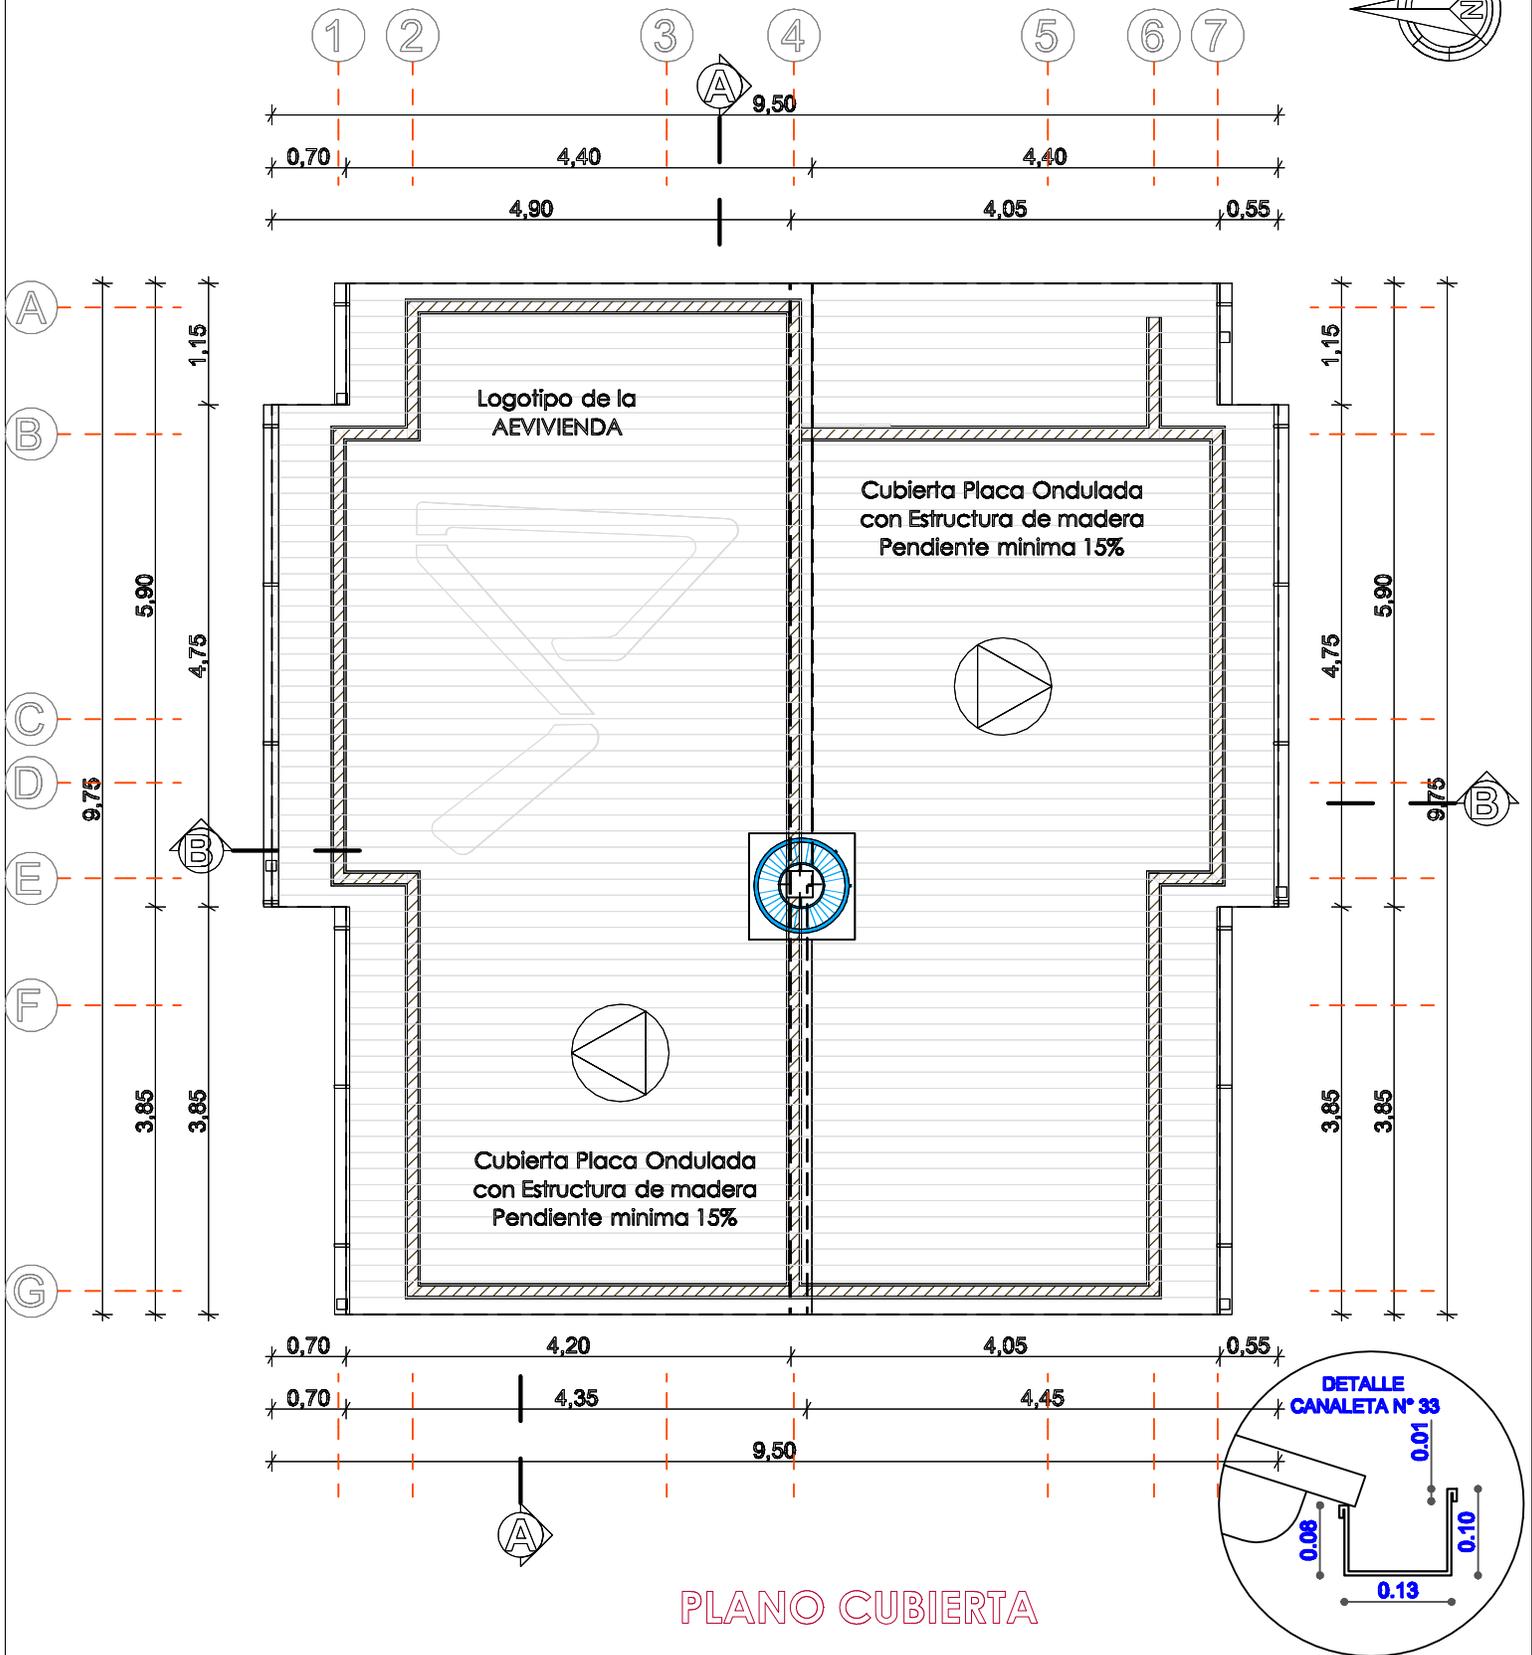

PLANO CUBIERTA

AGENCIA ESTATAL DE VIVIENDA	
NOMBRE DEL PROYECTO: PROYECTO DE VIVIENDA CUALITATIVA EN EL MUNICIPIO DE SACABAMBA -FASE (X) 2025- COCHABAMBA	
COMUNIDADES: VARIOS	MUNICIPIO: SACABAMBA
PROVINCIA: ESTEBAN ARZE	DEPARTAMENTO: COCHABAMBA


DISEÑO ARQUITECTONICO:	REVISADO Y APROBADO:

FECHA: Gestión 2025
SUPERFICIE: 71.55 M2
ESCALA: 1:100
LAMINA:

**MODULO: RENOVACION
DOS DORMITORIOS, BAÑO Y COCINA COMEDOR**



FACHADA ESTE

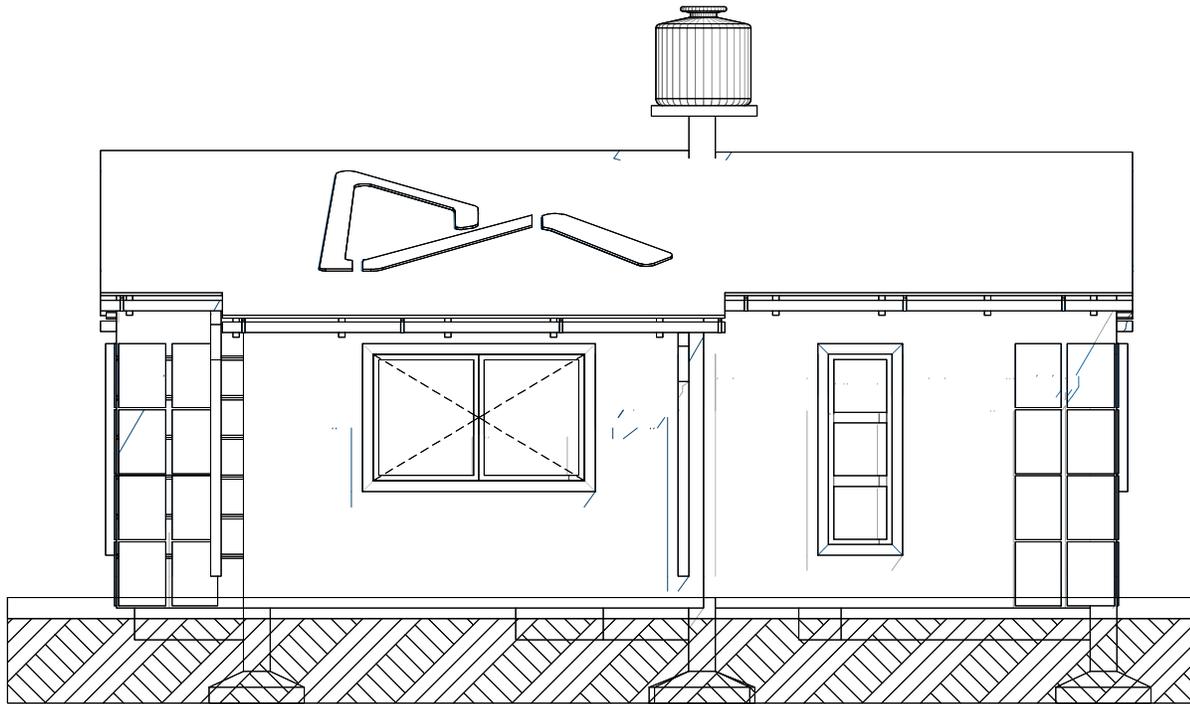


FACHADA NORTE


AGENCIA ESTATAL DE VIVIENDA	
NOMBRE DEL PROYECTO: PROYECTO DE VIVIENDA CUALITATIVA EN EL MUNICIPIO DE SACABAMBA -FASE(IX) 2025- COCHABAMBA	
COMUNIDADES: VARIOS	MUNICIPIO: SACABAMBA
PROVINCIA: ESTEBAN ARZE	DEPARTAMENTO: COCHABAMBA

DISEÑO ARQUITECTONICO:	REVISADO Y APROBADO:	FECHA: Gestión 2025
		SUPERFICIE: 71.55 M2
		ESCALA: 1:100
		LAMINA:

MODULO: RENOVACION
DOS DORMITORIOS, BAÑO Y COCINA COMEDOR

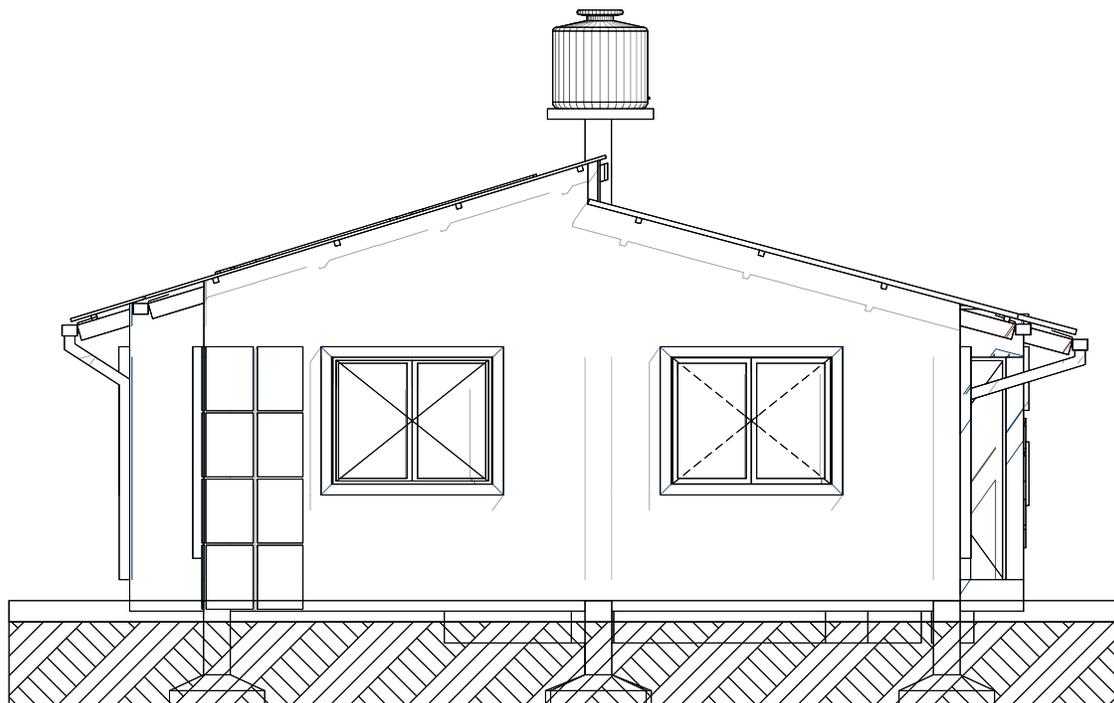

FACHADA OESTE

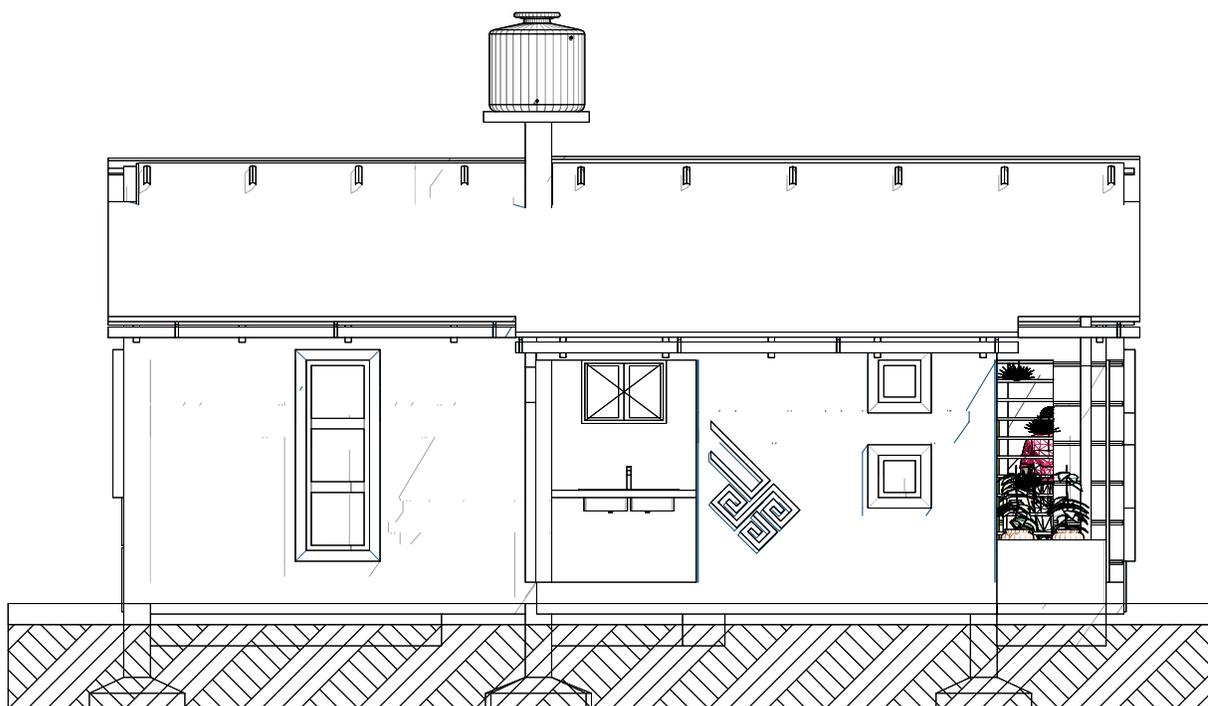


FACHADA SUR


AGENCIA ESTATAL DE VIVIENDA	
NOMBRE DEL PROYECTO: PROYECTO DE VIVIENDA CUALITATIVA EN EL MUNICIPIO DE SACABAMBA -FASE(IX) 2025- COCHABAMBA	
COMUNIDADES : VARIOS	MUNICIPIO : SACABAMBA
PROVINCIA : ESTEBAN ARZE	DEPARTAMENTO : COCHABAMBA

DISEÑO ARQUITECTONICO :	REVISADO Y APROBADO :	FECHA : Gestión 2025
		SUPERFICIE : 71.55 M2
		ESCALA : 1:100
		LAMINA :

MODULO: RENOVACION
DOS DORMITORIOS, BAÑO Y COCINA COMEDOR

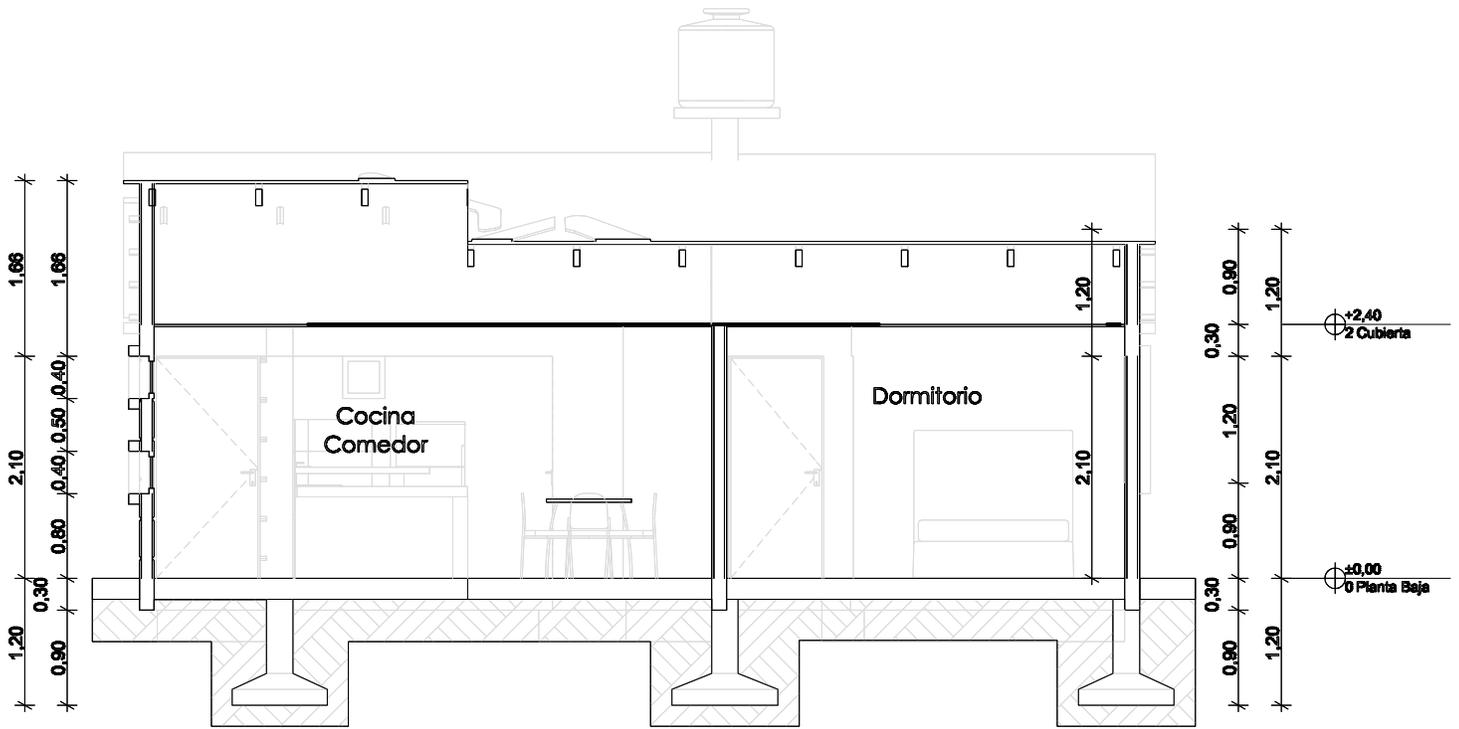

CORTE A° - A

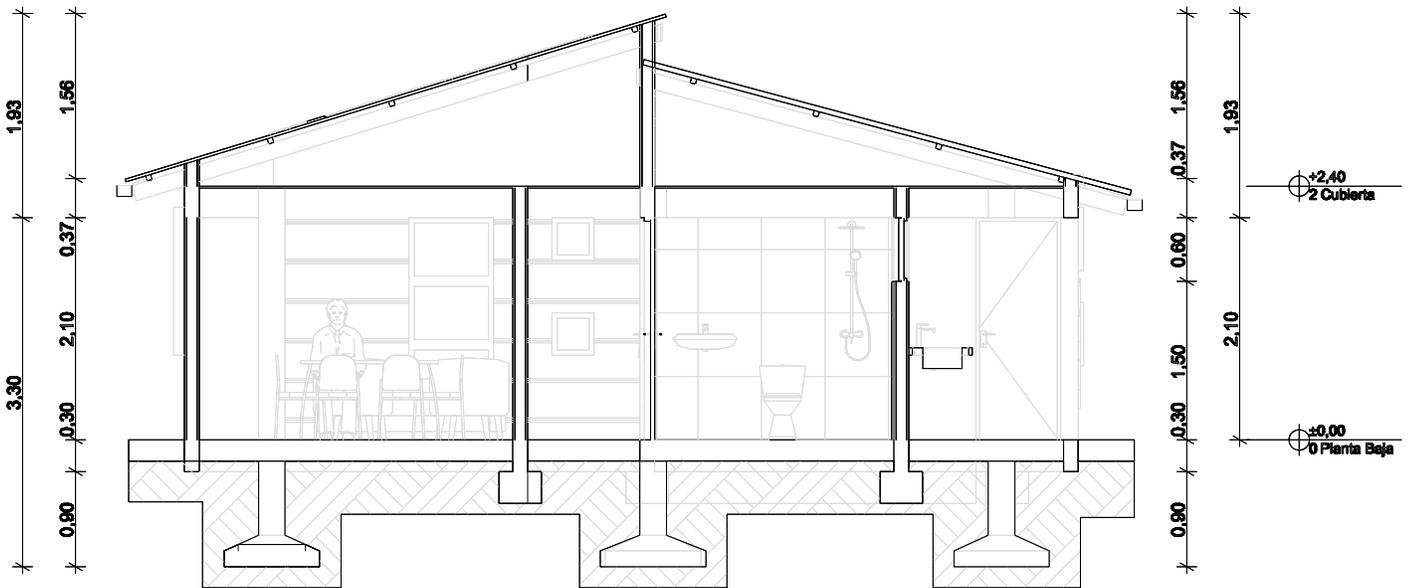


CORTE B° - B

AGENCIA ESTATAL DE VIVIENDA	
NOMBRE DEL PROYECTO: PROYECTO DE VIVIENDA CUALITATIVA EN EL MUNICIPIO DE SACABAMBA -FASE(IX) 2025- COCHABAMBA	
COMUNIDADES: VARIOS	MUNICIPIO: SACABAMBA
PROVINCIA: ESTEBAN ARZE	DEPARTAMENTO: COCHABAMBA

DISEÑO ARQUITECTONICO:	REVISADO Y APROBADO:	FECHA: Gestión 2025
		SUPERFICIE: 71.56 M2
		ESCALA: 1:100
		LAMINA:

MODULO: RENOVACION
 DOS DORMITORIOS, BAÑO Y COCINA COMEDOR

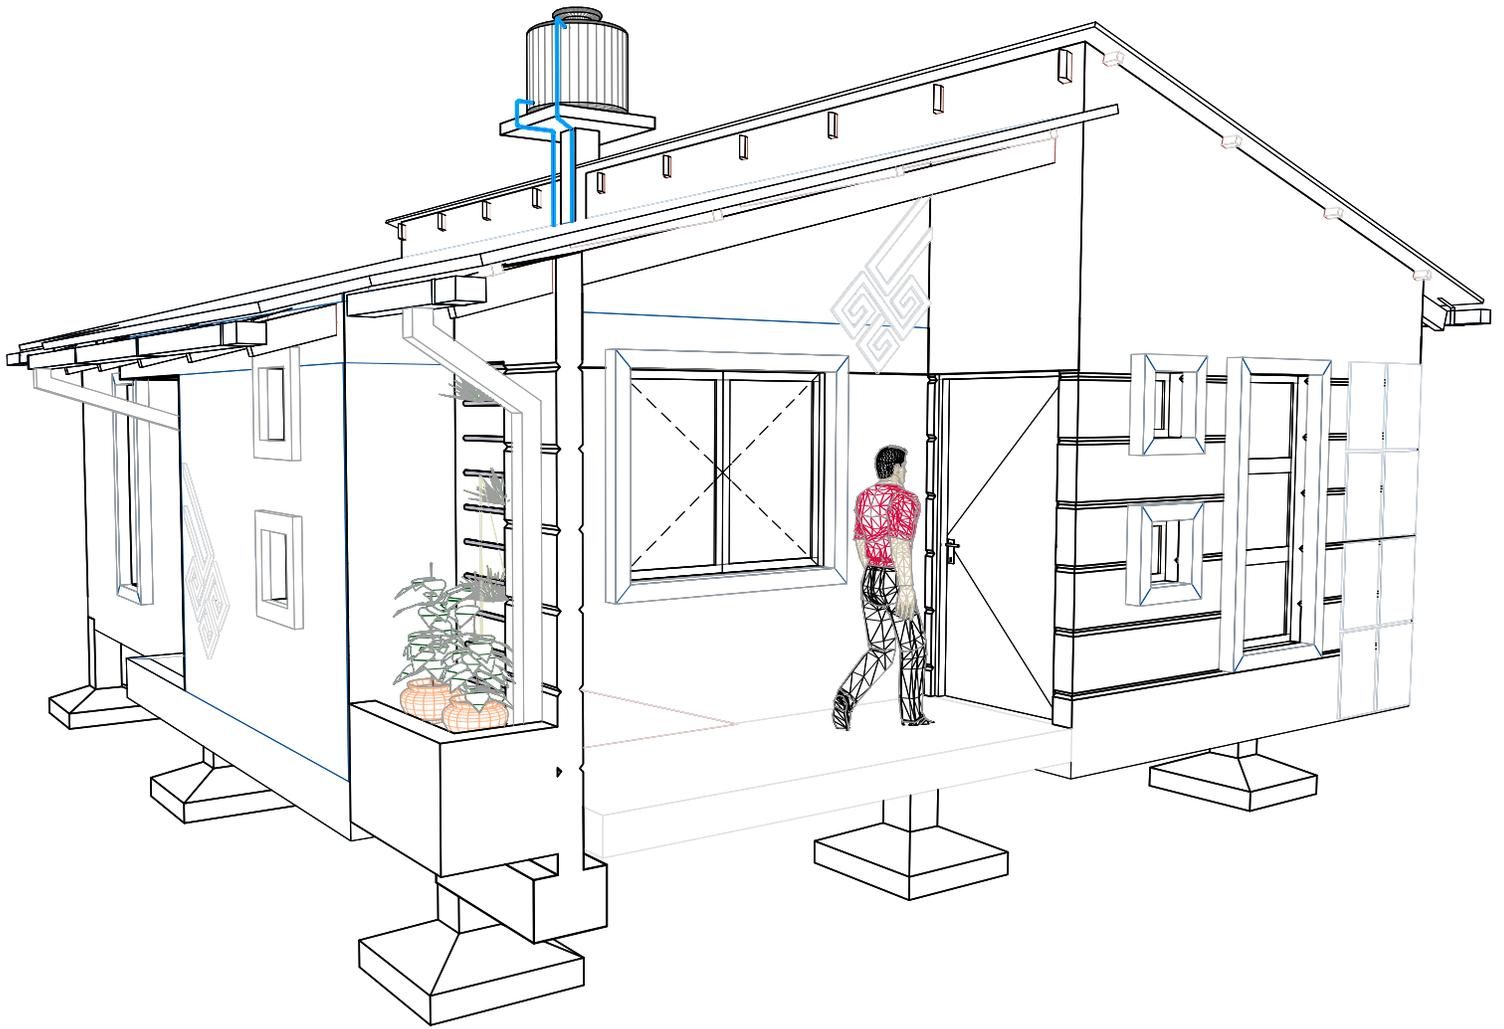


VISTA GENERAL DE
 LA VIVIENDA

AGENCIA ESTATAL DE VIVIENDA	
NOMBRE DEL PROYECTO: PROYECTO DE VIVIENDA CUALITATIVA EN EL MUNICIPIO DE SACABAMBA -FASE(X) 2025- COCHABAMBA	
COMUNIDADES: VARIOS	MUNICIPIO: SACABAMBA
PROVINCIA: ESTEBAN ARZE	DEPARTAMENTO: COCHABAMBA

DISEÑO ARQUITECTONICO:	REVISADO Y APROBADO:	FECHA: Gestión 2025
		SUPERFICIE: 71.56 M2
		ESCALA: 1:100
		LAMINA:

MODULO: RENOVACION
DOS DORMITORIOS, BAÑO Y COCINA COMEDOR

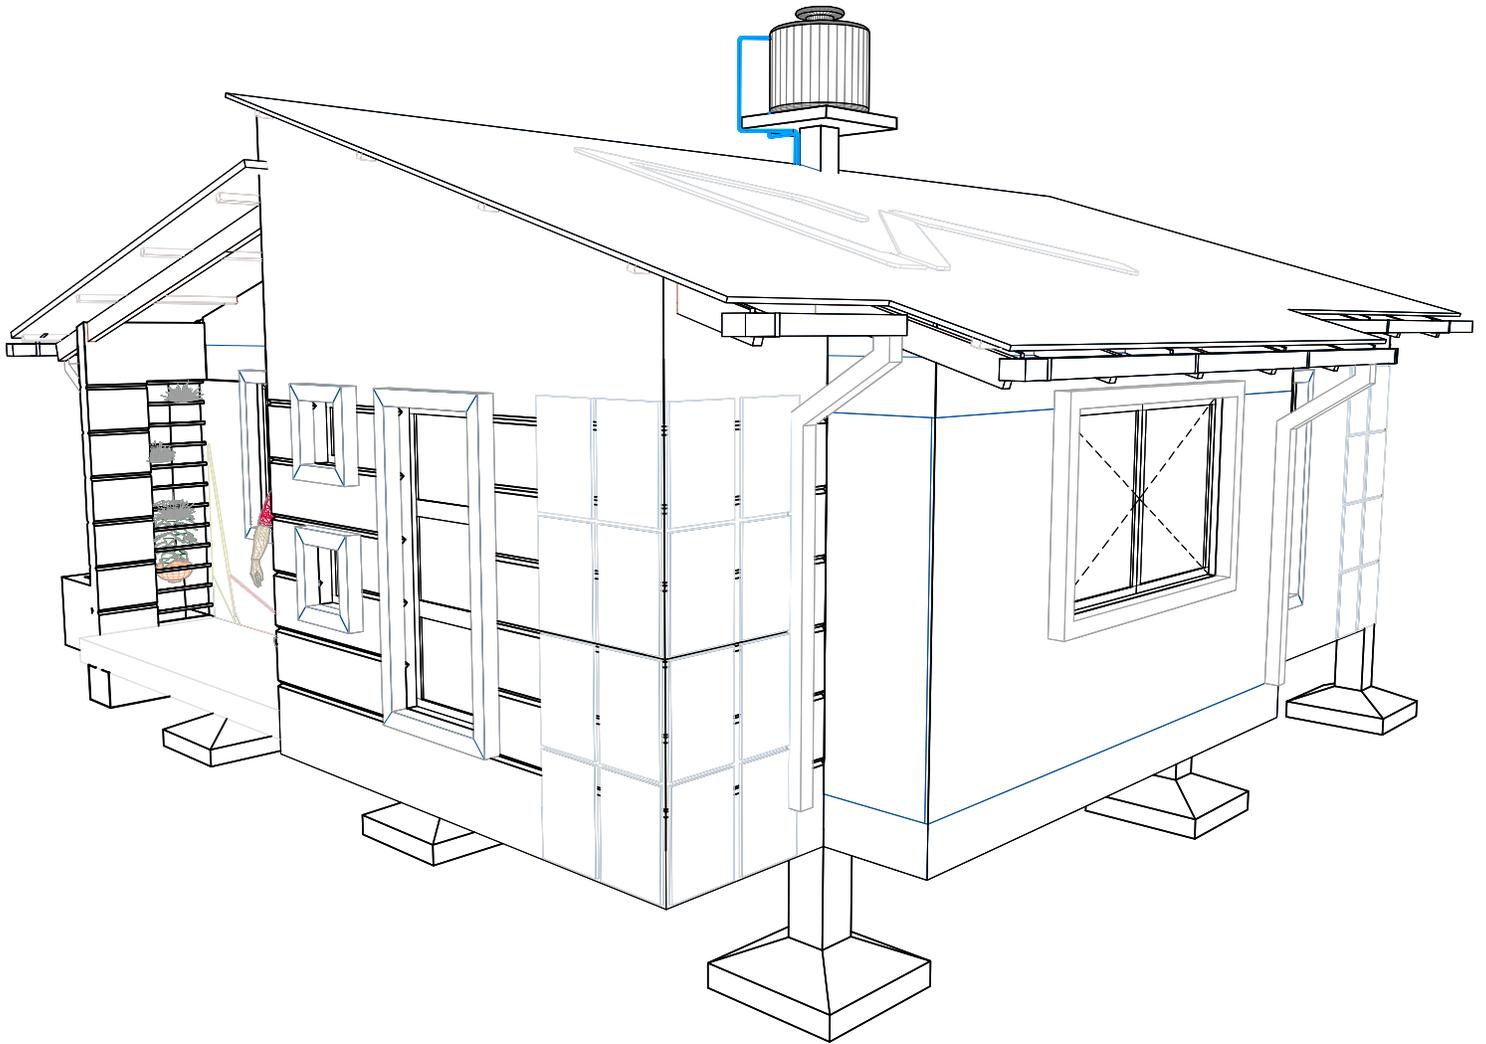


VISTA GENERAL DE
LA VIVIENDA


AGENCIA ESTATAL DE VIVIENDA	
NOMBRE DEL PROYECTO: PROYECTO DE VIVIENDA CUALITATIVA EN EL MUNICIPIO DE SACABAMBA -FASE(IX) 2025- COCHABAMBA	
COMUNIDADES : VARIOS	MUNICIPIO : SACABAMBA
PROVINCIA : ESTEBAN ARZE	DEPARTAMENTO : COCHABAMBA

DISEÑO ARQUITECTONICO :	REVISADO Y APROBADO :	FECHA : Gestión 2025
		SUPERFICIE : 71.55 M2
		ESCALA : 1:100
		LAMINA :

MODULO: RENOVACION
DOS DORMITORIOS, BAÑO Y COCINA COMEDOR

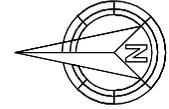

	POCO AMORADOR
	TABLERO GENERAL
	INTERRUPTOR DOBLE
	INTERRUPTOR SIMPLE
	ACCOMETIDA
AWG N°8	CIRCUITO TOMA DE FUERZA
AWG N°12	CIRCUITO TOMA CORRIENTE
AWG N°14	CIRCUITO ILUMINACION

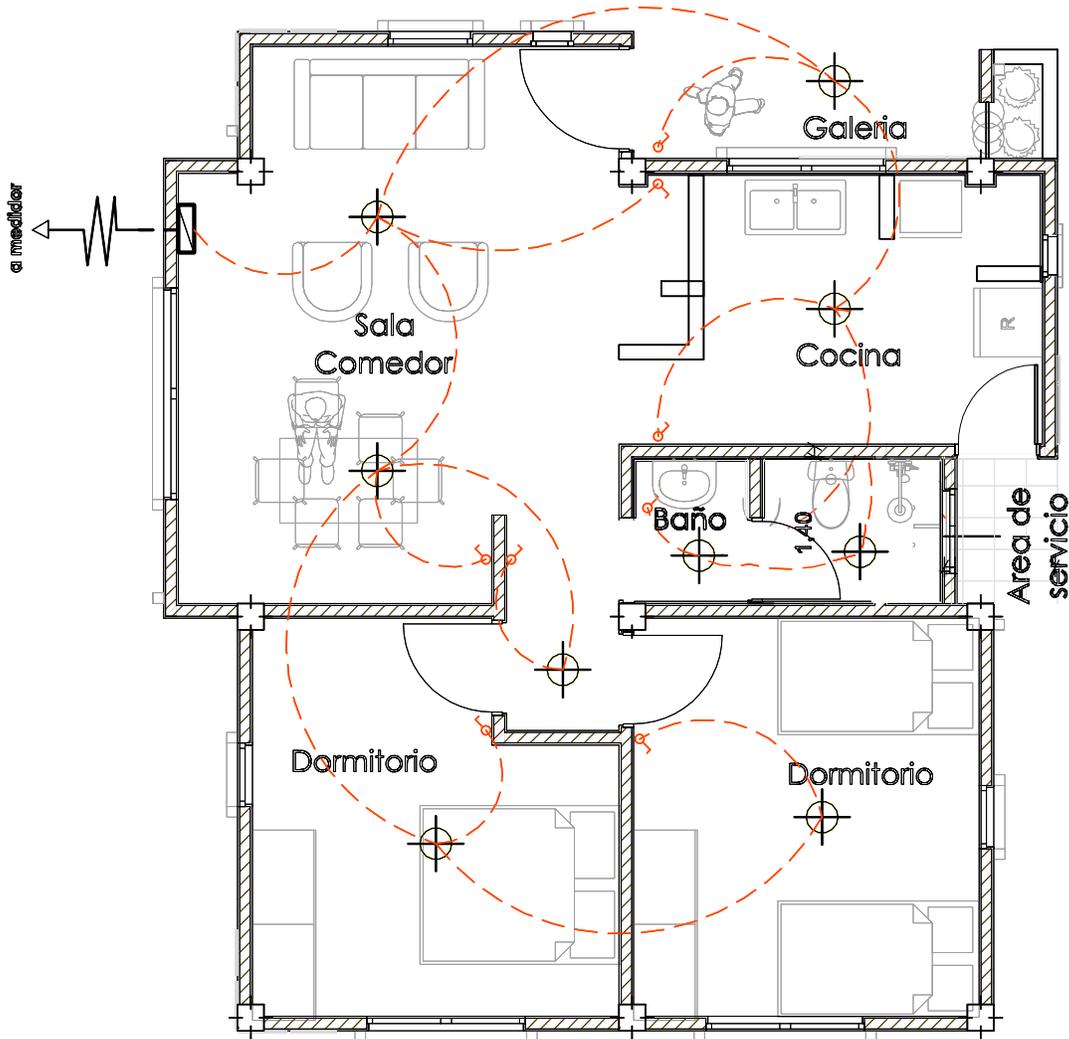


PLANTA INSTALACION ELECTRICA
ILUMINACION

AGENCIA ESTATAL DE VIVIENDA	
NOMBRE DEL PROYECTO: PROYECTO DE VIVIENDA CUALITATIVA EN EL MUNICIPIO DE SACABAMBA -FASE(IX) 2025- COCHABAMBA	
COMUNIDADES : VARIOS	MUNICIPIO : SACABAMBA
PROVINCIA : ESTEBAN ARZE	DEPARTAMENTO : COCHABAMBA

DISEÑO ARQUITECTONICO :	REVISADO Y APROBADO :	FECHA : Gestión 2025
		SUPERFICIE : 71.56 M2
		ESCALA : 1:100
		LAMINA :

MODULO: RENOVACION

DOS DORMITORIOS, BAÑO Y COCINA COMEDOR

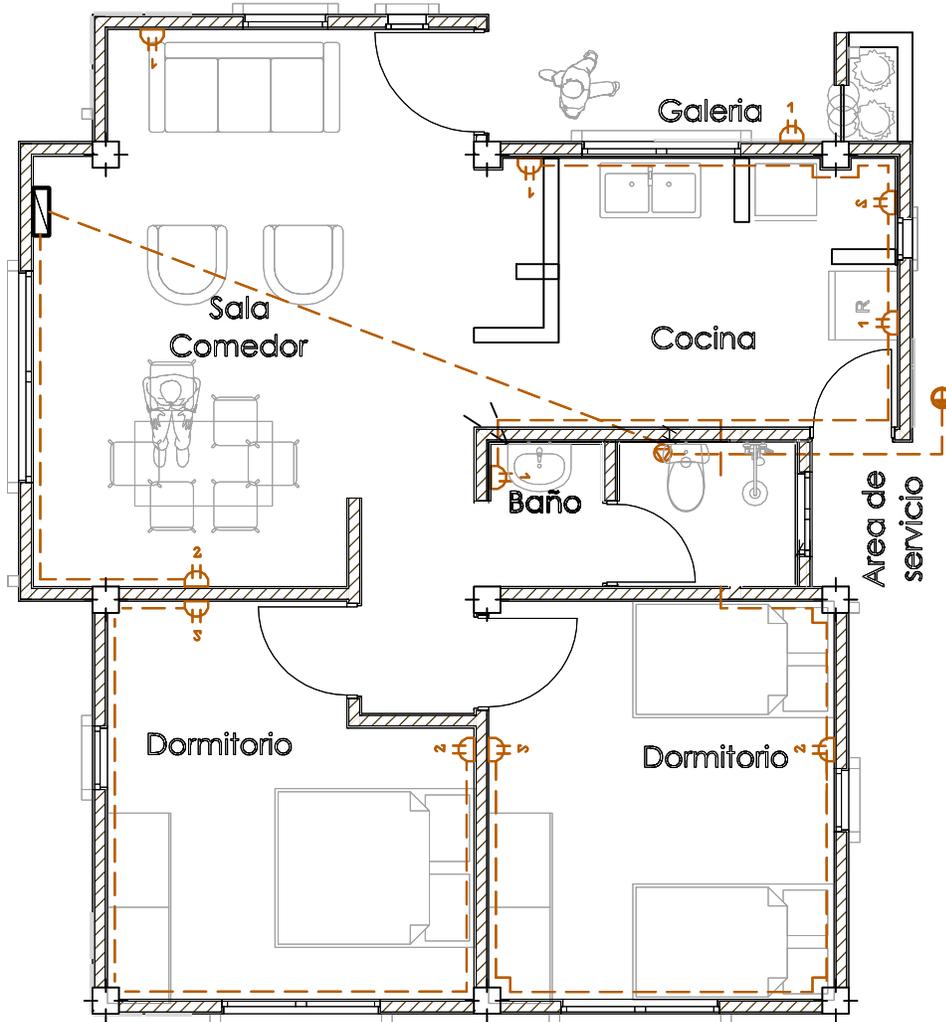

	FOCO AHORRADOR
	TABLERO GENERAL
	INTERRUPTOR DOBLE
	INTERRUPTOR SIMPLE
	ACOMETIDA
	CIRCUITO TOMA DE FUERZA
	CIRCUITO TOMA CORRIENTE
	CIRCUITO ILUMINACION
	TOMA CORRIENTE SIMPLE
	TOMA CORRIENTE DOBLE
	TOMA DE FUERZA
	PUESTA TIERRA

PLANTA INSTALACION ELECTRICA
TOMACORRIENTE



AGENCIA ESTATAL DE VIVIENDA	
NOMBRE DEL PROYECTO: PROYECTO DE VIVIENDA CUALITATIVA EN EL MUNICIPIO DE SACABAMBA -FASE (IX) 2025- COCHABAMBA	
COMUNIDADES : VARIOS	MUNICIPIO : SACABAMBA
PROVINCIA : ESTEBAN ARZE	DEPARTAMENTO : COCHABAMBA

DISEÑO ARQUITECTONICO :

REVISADO Y APROBADO :

FECHA : Gestión 2025
SUPERFICIE : 71.56 M2
ESCALA : 1:100
LAMINA :

MODULO: RENOVACION
 DOS DORMITORIOS, BAÑO Y COCINA COMEDOR

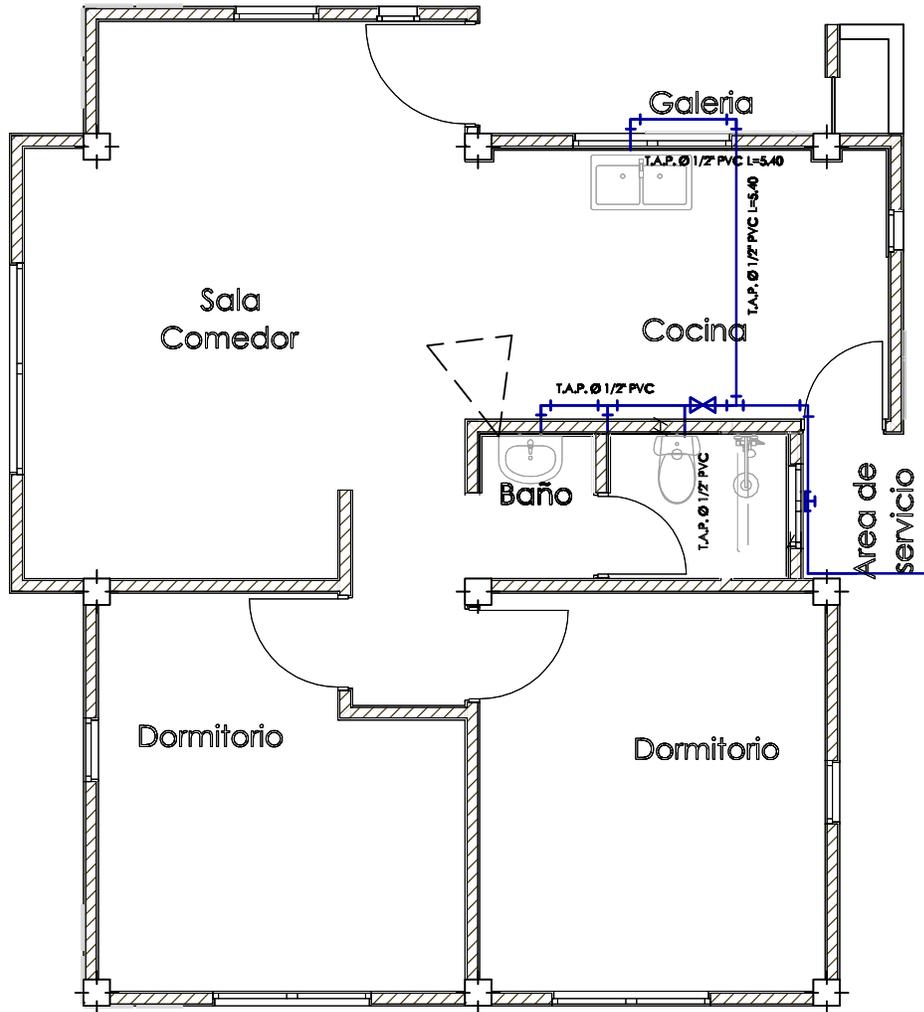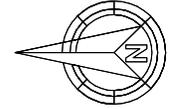


Ø 1/2" PVC	Tubería agua fría 1/2" PVC
Ø 2" PVC	Tubería desague 2" PVC
Ø 4" PVC	Tubería desague 4" PVC
└┘	Codo PVC
┌┐	Tee PVC
⋈	Llave de paso tipo Cortina 1/2"

PLANTA INSTALACION SANITARIA
 AGUA POTABLE

AGENCIA ESTATAL DE VIVIENDA	
NOMBRE DEL PROYECTO: PROYECTO DE VIVIENDA CUALITATIVA EN EL MUNICIPIO DE SACABAMBA -FASE (IX) 2025- COCHABAMBA	
COMUNIDADES : VARIOS	MUNICIPIO : SACABAMBA
PROVINCIA : ESTEBAN ARZE	DEPARTAMENTO : COCHABAMBA

DISEÑO ARQUITECTONICO :	REVISADO Y APROBADO :	FECHA : Gestión 2025
		SUPERFICIE : 71.56 M2
		ESCALA : 1:100
		LAMINA :

**MODULO: RENOVACION
DOS DORMITORIOS, BAÑO Y COCINA COMEDOR**


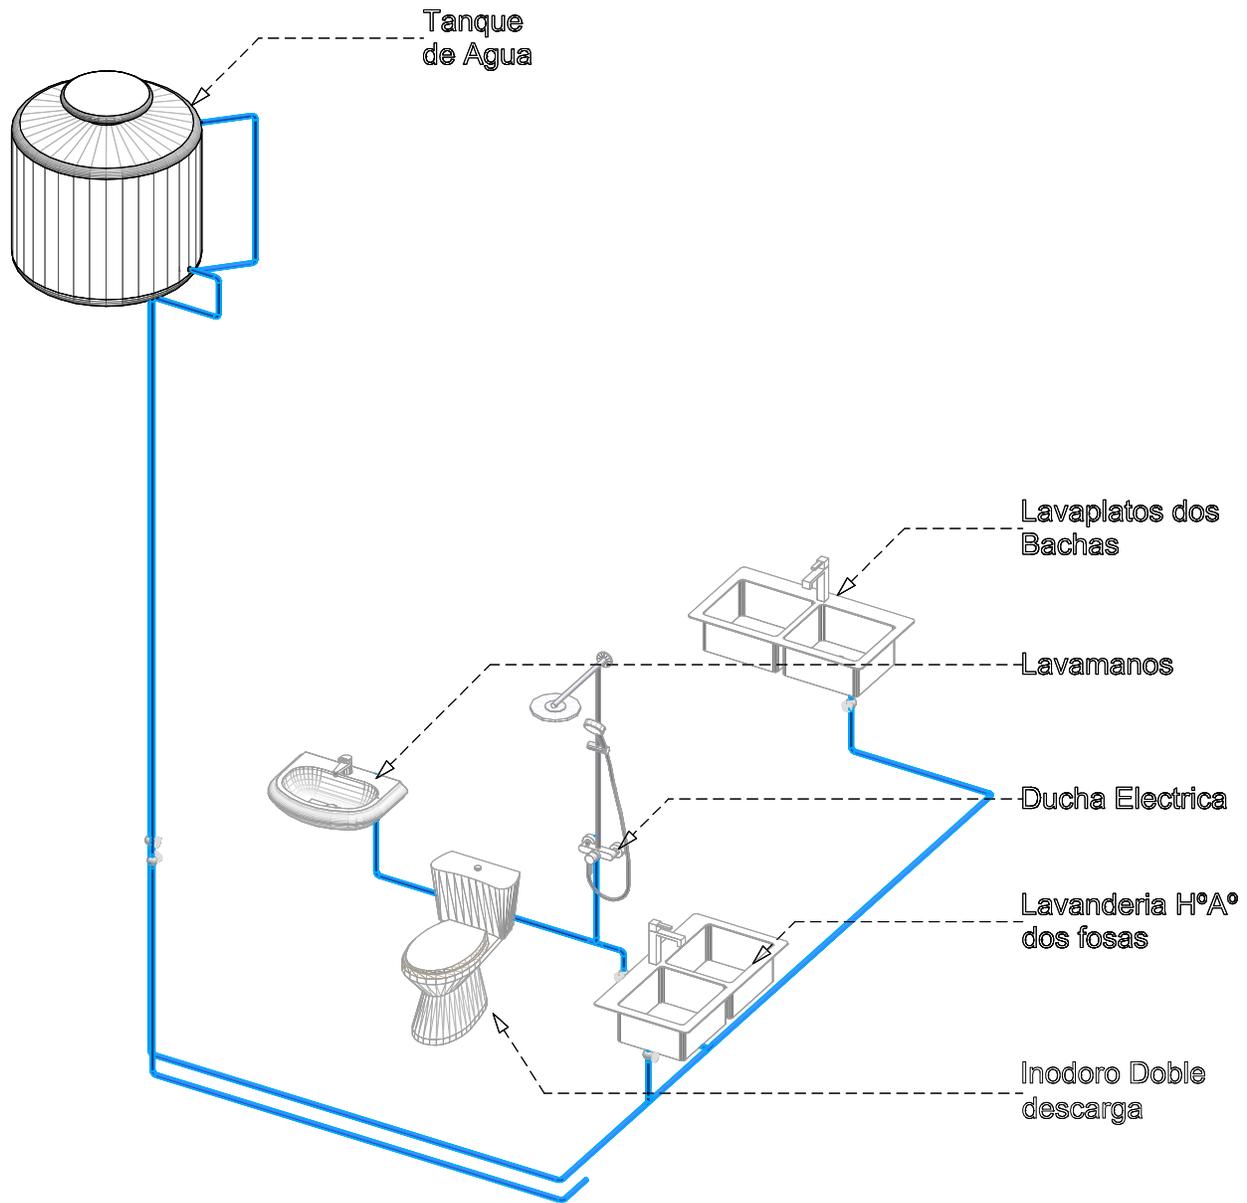


**ISOMETRICO INSTALACION AGUA
POTABLE**

AGENCIA ESTATAL DE VIVIENDA	
NOMBRE DEL PROYECTO: PROYECTO DE VIVIENDA CUALITATIVA EN EL MUNICIPIO DE SACABAMBA -FASE (X) 2025- COCHABAMBA	
COMUNIDADES: VARIOS	MUNICIPIO: SACABAMBA
PROVINCIA: ESTEBAN ARZE	DEPARTAMENTO: COCHABAMBA

DISEÑO ARQUITECTONICO:	REVISADO Y APROBADO:	FECHA: Gestión 2025
		SUPERFICIE: 71.55 M2
		ESCALA: 1:100
		LAMINA:

MODULO: RENOVACION
DOS DORMITORIOS, BAÑO Y COCINA COMEDOR

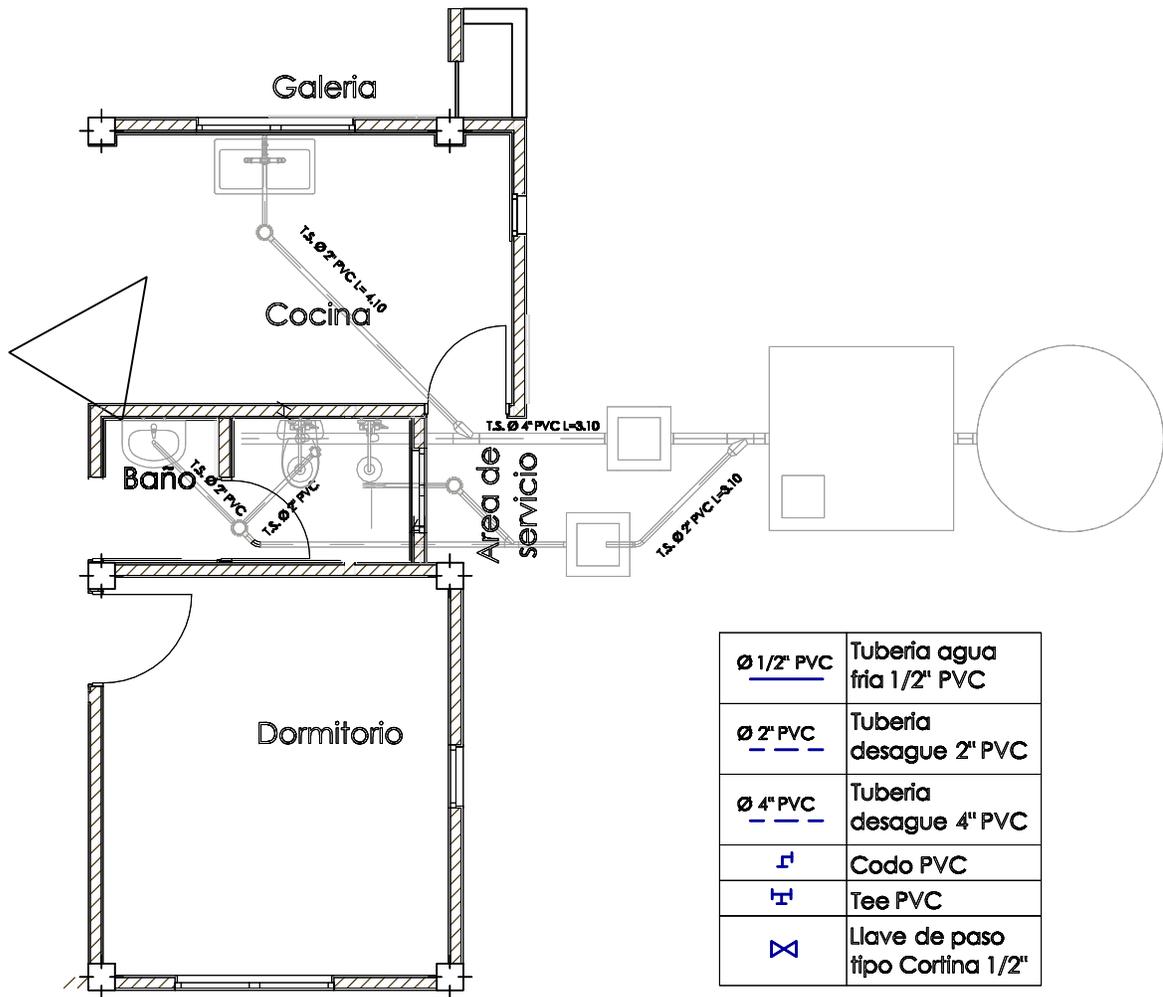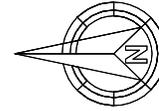


PLANTA INSTALACION SANITARIA
DESAGUE

AGENCIA ESTATAL DE VIVIENDA	
NOMBRE DEL PROYECTO: PROYECTO DE VIVIENDA CUALITATIVA EN EL MUNICIPIO DE SACABAMBA -FASE (X) 2025- COCHABAMBA	
COMUNIDADES : VARIOS	MUNICIPIO : SACABAMBA
PROVINCIA : ESTEBAN ARZE	DEPARTAMENTO : COCHABAMBA

DISEÑO ARQUITECTONICO :	REVISADO Y APROBADO :	FECHA : Gestión 2025
		SUPERFICIE : 71.56 M2
		ESCALA : 1:100
		LAMINA :

**MODULO: RENOVACION
DOS DORMITORIOS, BAÑO Y COCINA COMEDOR**

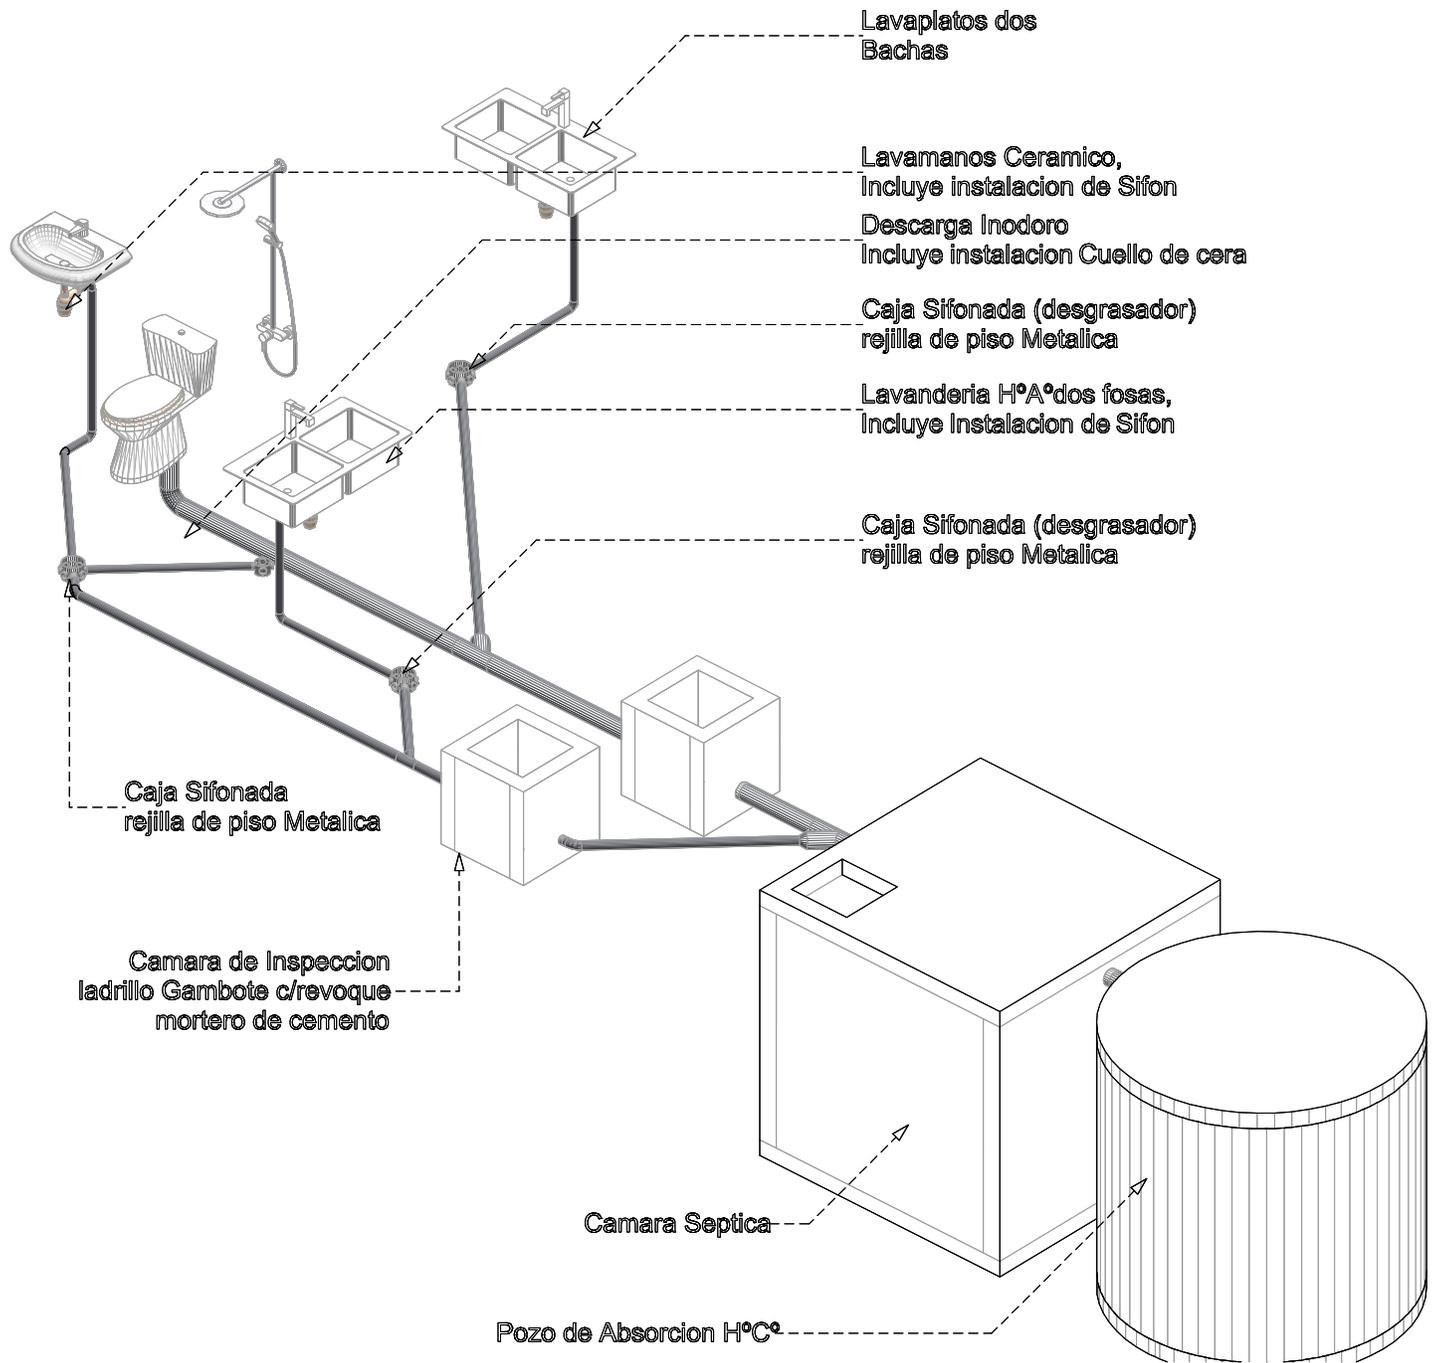


**ISOMETRICO INSTALACION AGUA
POTABLE**

AGENCIA ESTATAL DE VIVIENDA	
NOMBRE DEL PROYECTO: PROYECTO DE VIVIENDA CUALITATIVA EN EL MUNICIPIO DE SACABAMBA -FASE(IX) 2025- COCHABAMBA	
COMUNIDADES : VARIOS	MUNICIPIO : SACABAMBA
PROVINCIA : ESTEBAN ARZE	DEPARTAMENTO : COCHABAMBA

DISEÑO ARQUITECTONICO :	REVISADO Y APROBADO :	FECHA : Gestión 2025
		SUPERFICIE : 71.55 M2
		ESCALA : 1:100
		LAMINA :

DETALLES CONSTRUCTIVOS

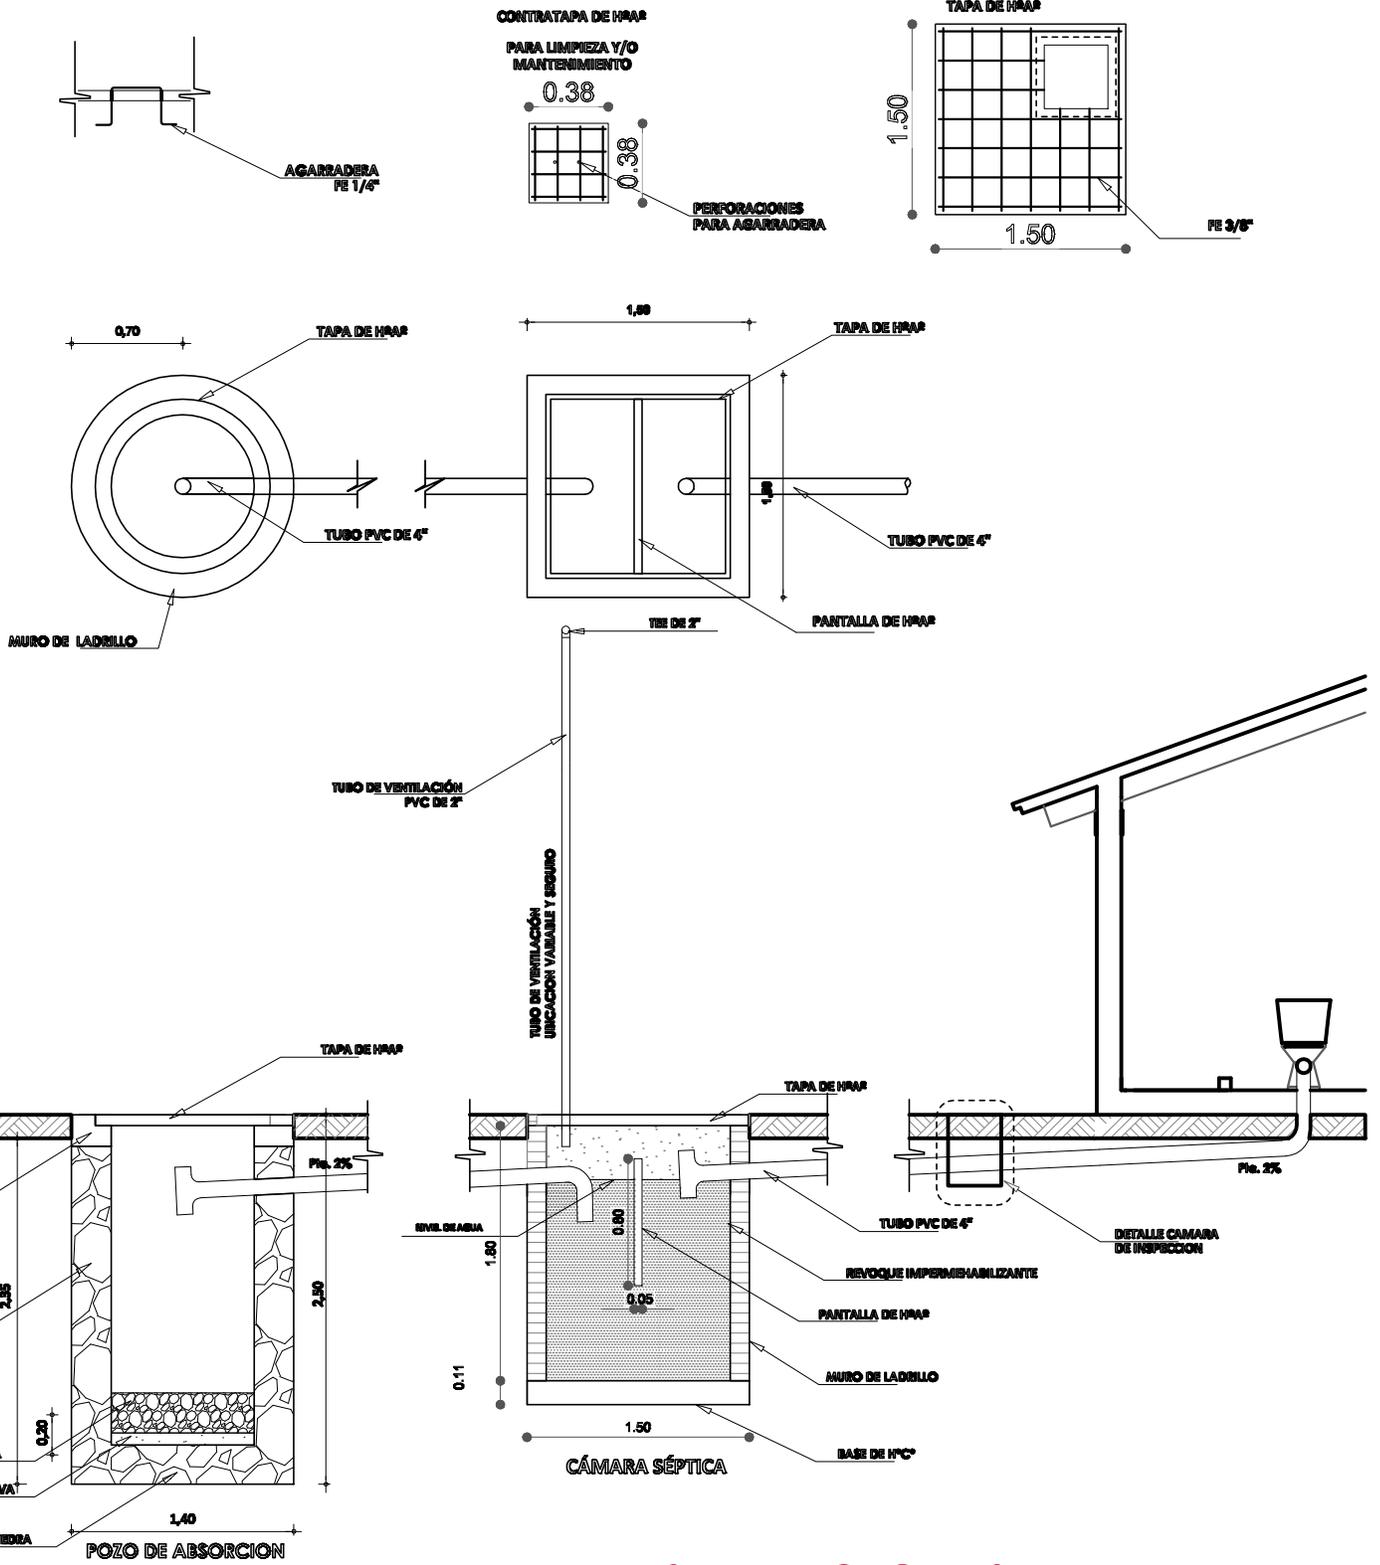


DETALLE INSTALACION SANITARIA

AGENCIA ESTATAL DE VIVIENDA	
NOMBRE DEL PROYECTO: PROYECTO DE VIVIENDA CUALITATIVA EN EL MUNICIPIO DE SACABAMBA -FASE(IX) 2025- COCHABAMBA	
COMUNIDADES: VARIOS	MUNICIPIO: SACABAMBA
PROVINCIA: ESTEBAN ARZE	DEPARTAMENTO: COCHABAMBA

DISEÑO ARQUITECTONICO:	REVISADO Y APROBADO:	FECHA: Gestión 2025
		SUPERFICIE: 71.55 M2
		ESCALA: 1:100
		LAMINA:


DETALLES CONSTRUCTIVOS

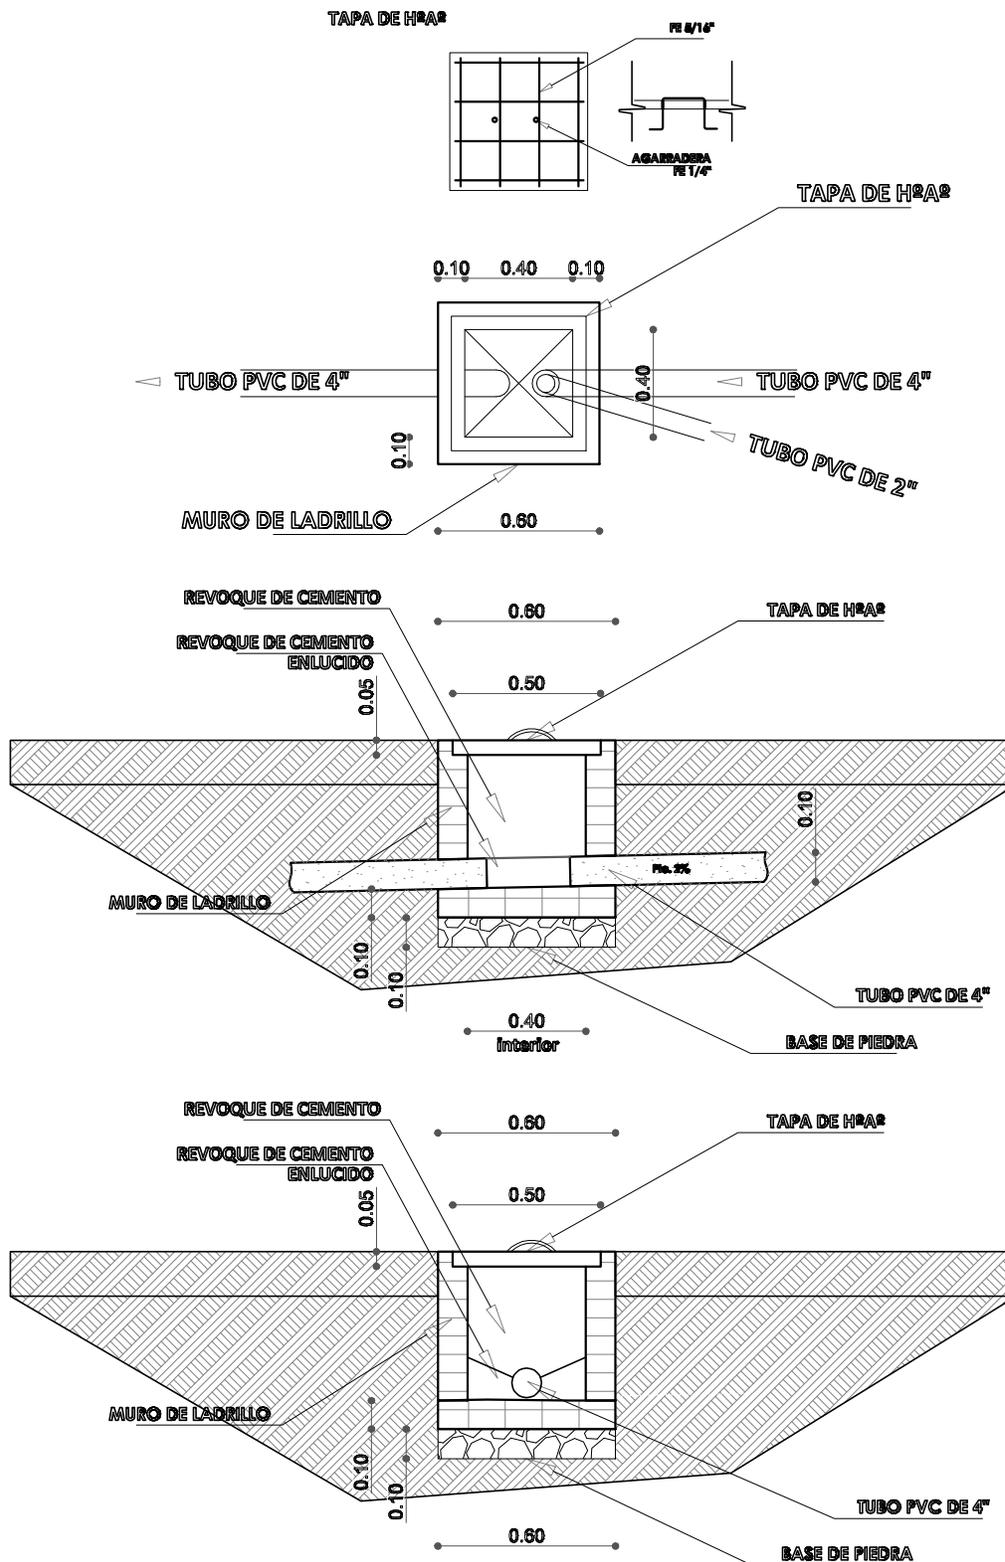

AGENCIA ESTATAL DE VIVIENDA	
NOMBRE DEL PROYECTO: PROYECTO DE VIVIENDA CUALITATIVA EN EL MUNICIPIO DE SACABAMBA -FASE (IX) 2025- COCHABAMBA	
COMUNIDADES: VARIOS	MUNICIPIO: SACABAMBA
PROVINCIA: ESTEBAN ARZE	DEPARTAMENTO: COCHABAMBA

DISEÑO ARQUITECTONICO:	REVISADO Y APROBADO:	FECHA: Gestión 2025
		SUPERFICIE: 71.56 M ²
		ESCALA: 1:100
		LAMINA:

DETALLES CONSTRUCTIVOS

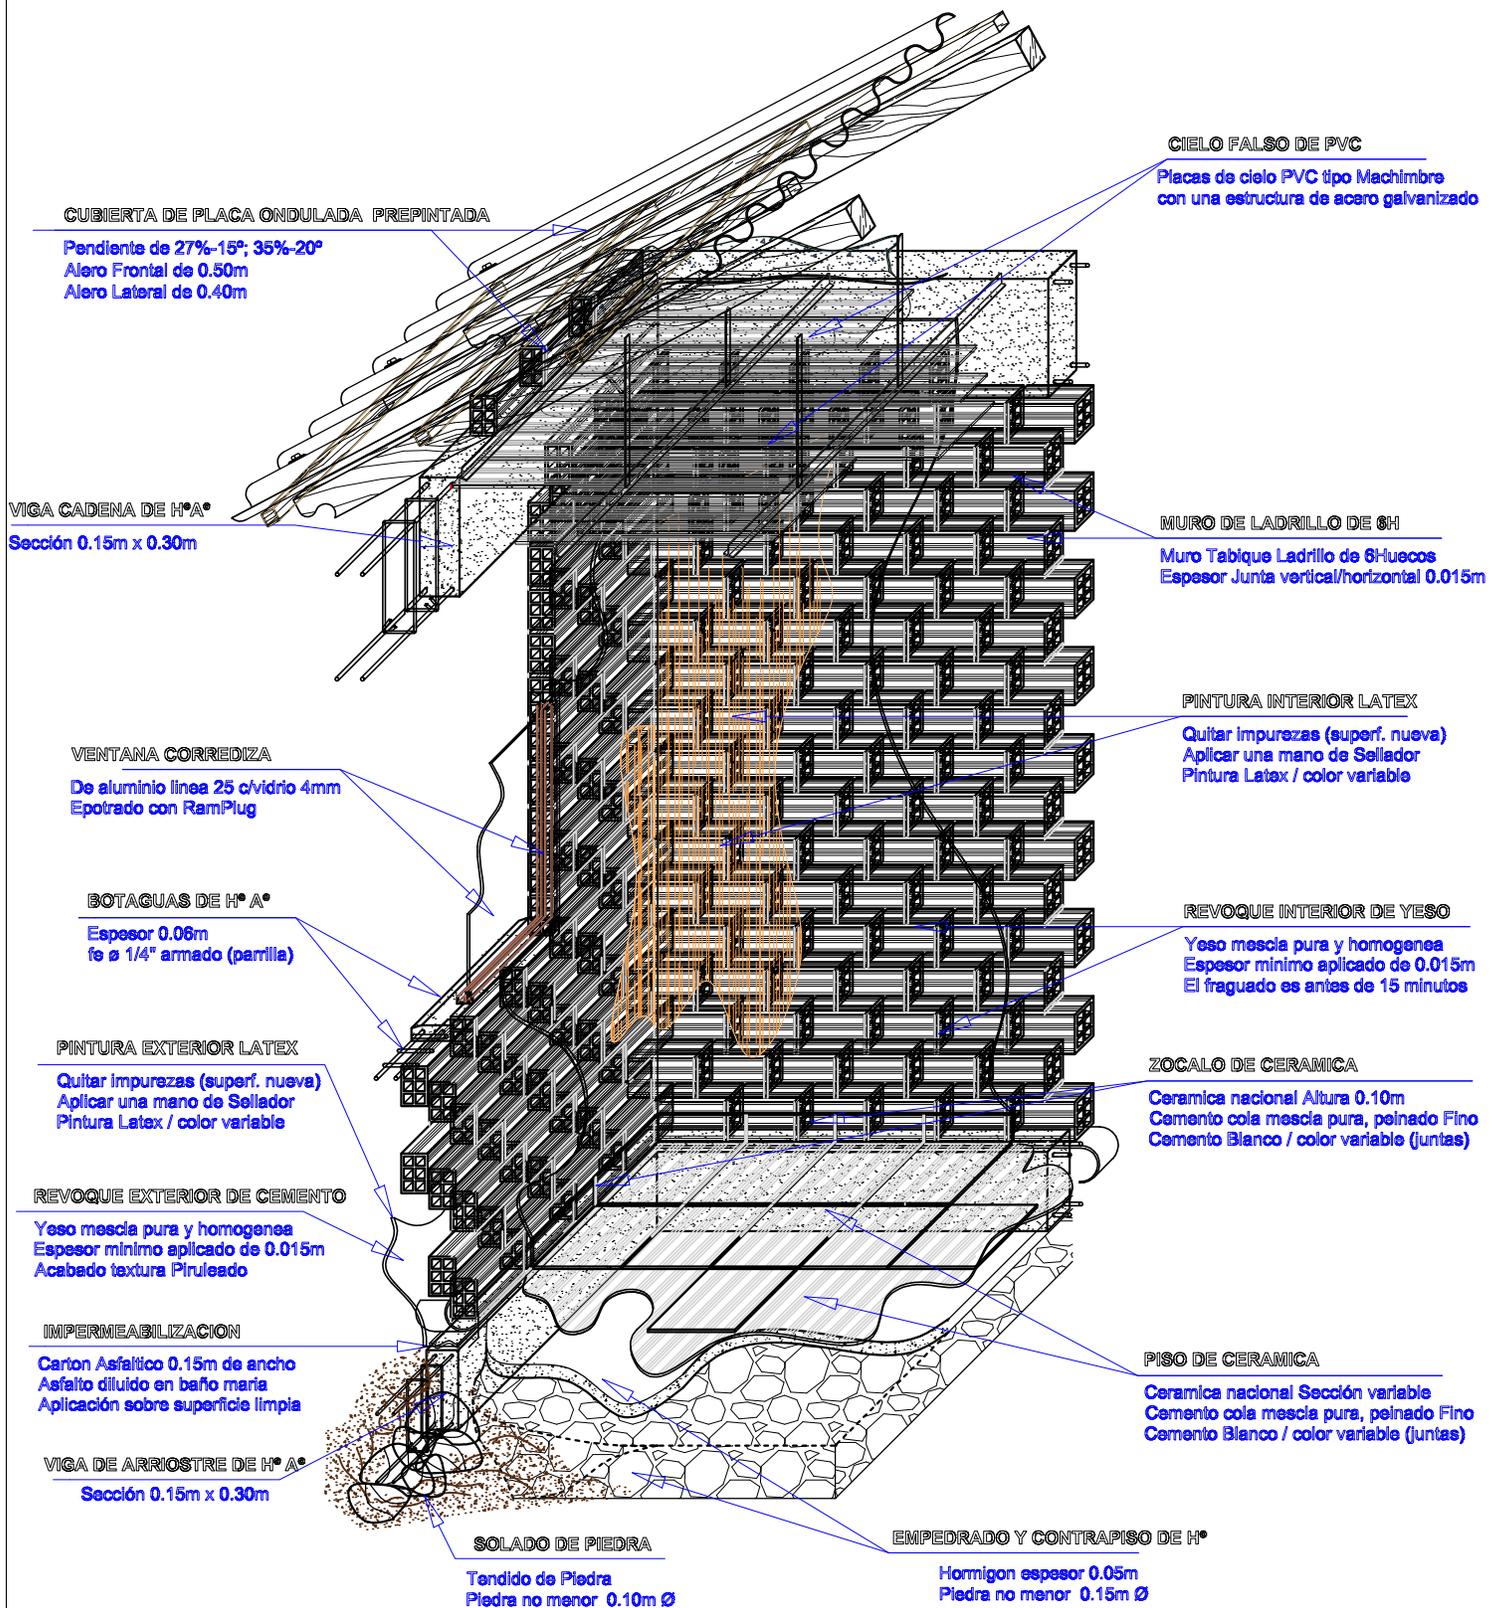


DETALLE DISTRIBUCION ITEMS

AGENCIA ESTATAL DE VIVIENDA	
NOMBRE DEL PROYECTO: PROYECTO DE VIVIENDA CUALITATIVA EN EL MUNICIPIO DE SACABAMBA -FASE(IX) 2025- COCHABAMBA	
COMUNIDADES: VARIOS	MUNICIPIO: SACABAMBA
PROVINCIA: ESTEBAN ARZE	DEPARTAMENTO: COCHABAMBA

DISEÑO ARQUITECTÓNICO:	REVISADO Y APROBADO:	FECHA: Gestión 2025
		SUPERFICIE: 71.55 M2
		ESCALA: 1:100
		LAMINA:

DETALLES CONSTRUCTIVOS

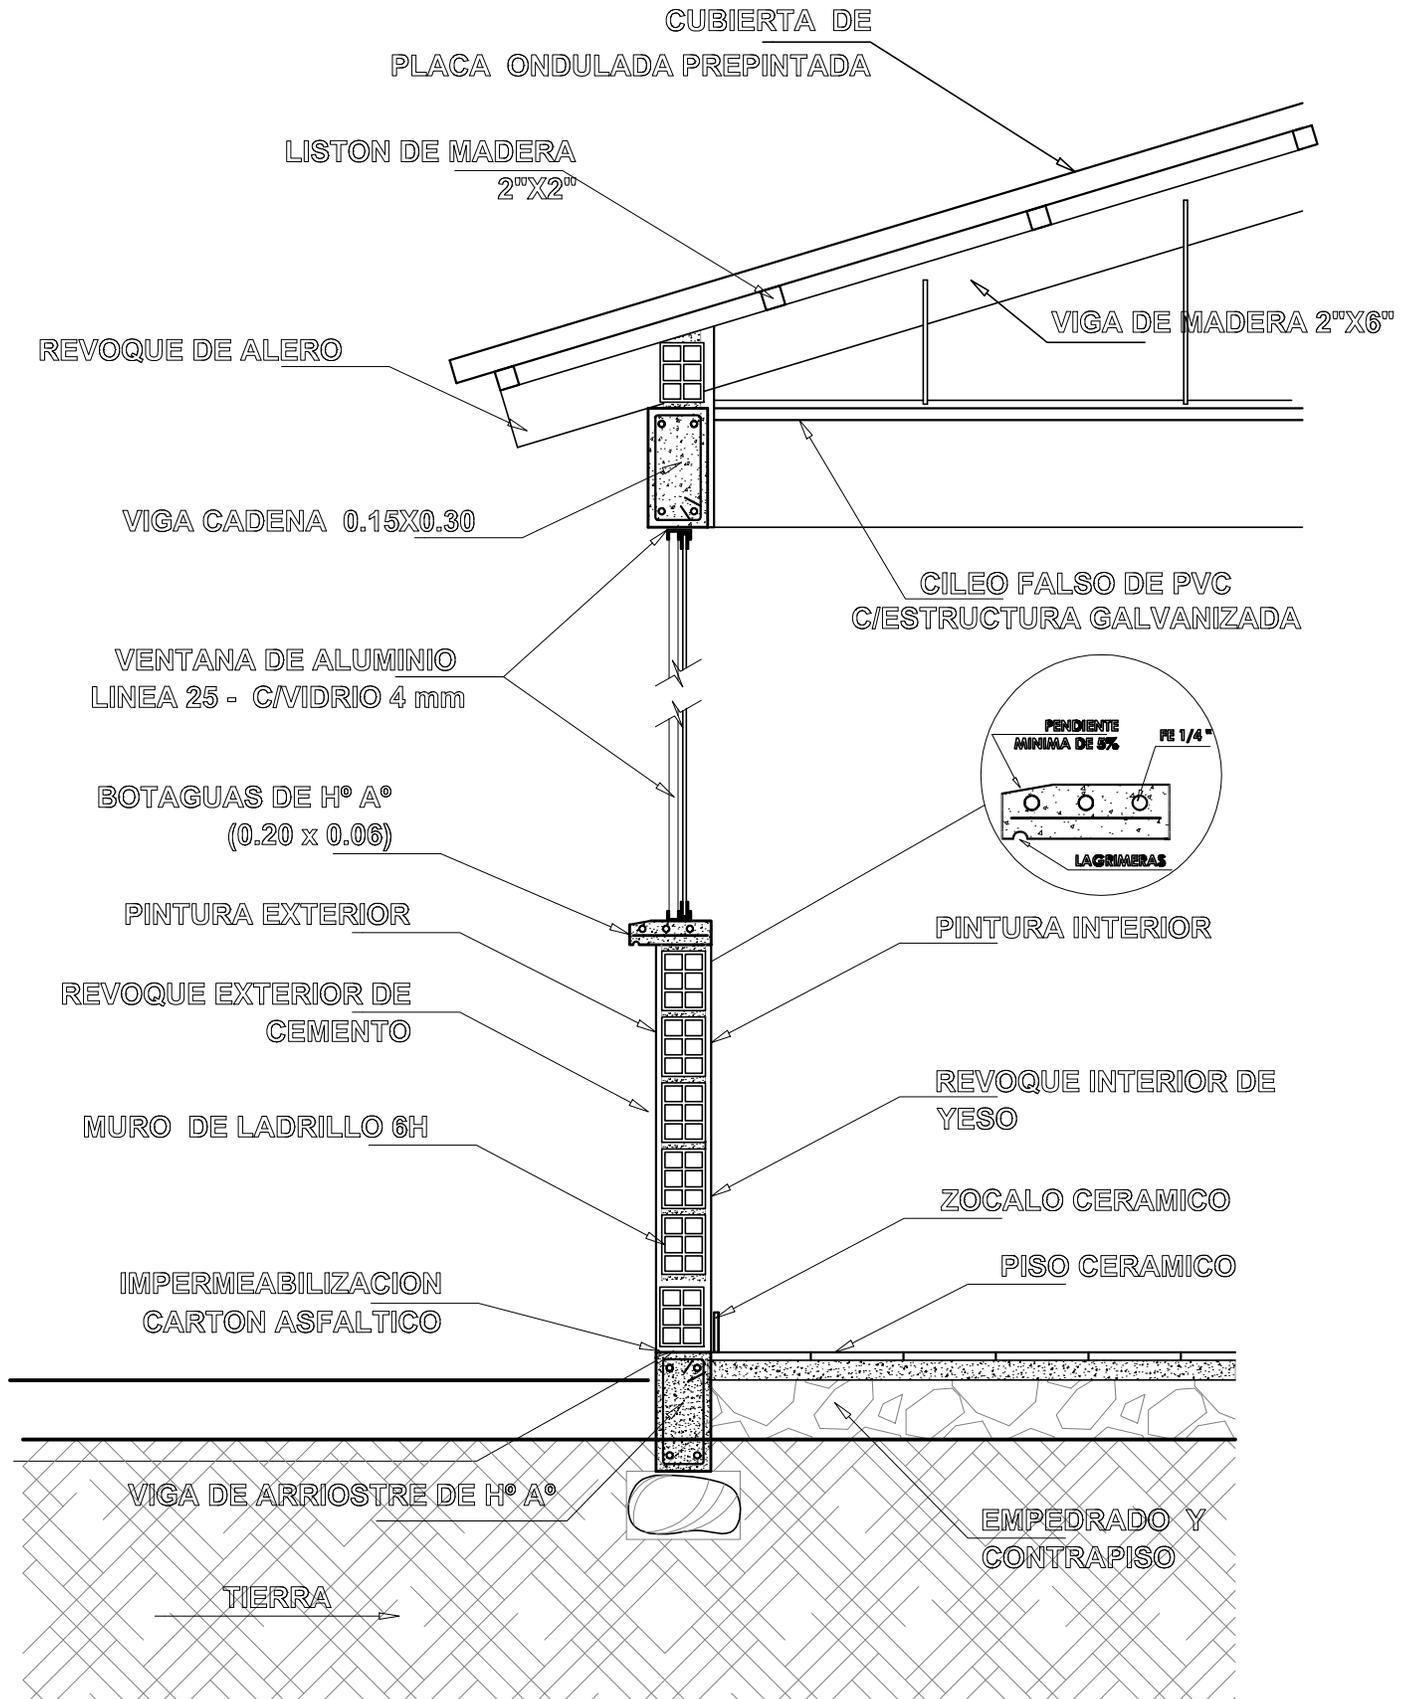


AGENCIA ESTATAL DE VIVIENDA	
NOMBRE DEL PROYECTO: PROYECTO DE VIVIENDA CUALITATIVA EN EL MUNICIPIO DE SACABAMBA -FASE (X) 2025- COCHABAMBA	
COMUNIDADES : VARIOS	MUNICIPIO : SACABAMBA
PROVINCIA : ESTEBAN ARZE	DEPARTAMENTO : COCHABAMBA



DISEÑO ARQUITECTONICO :	REVISADO Y APROBADO :	FECHA : Gestión 2025
		SUPERFICIE : 71.56 M2
		ESCALA : 1:100
		LAMINA :

DETALLES CONSTRUCTIVOS

DETALLE VIGA ARRIOSTRE DE H° A°

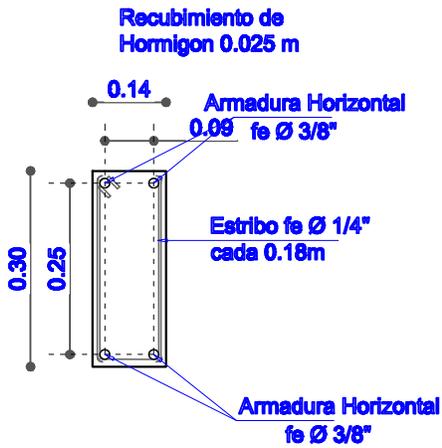


DETALLE VIGA CADENA DE H° A°

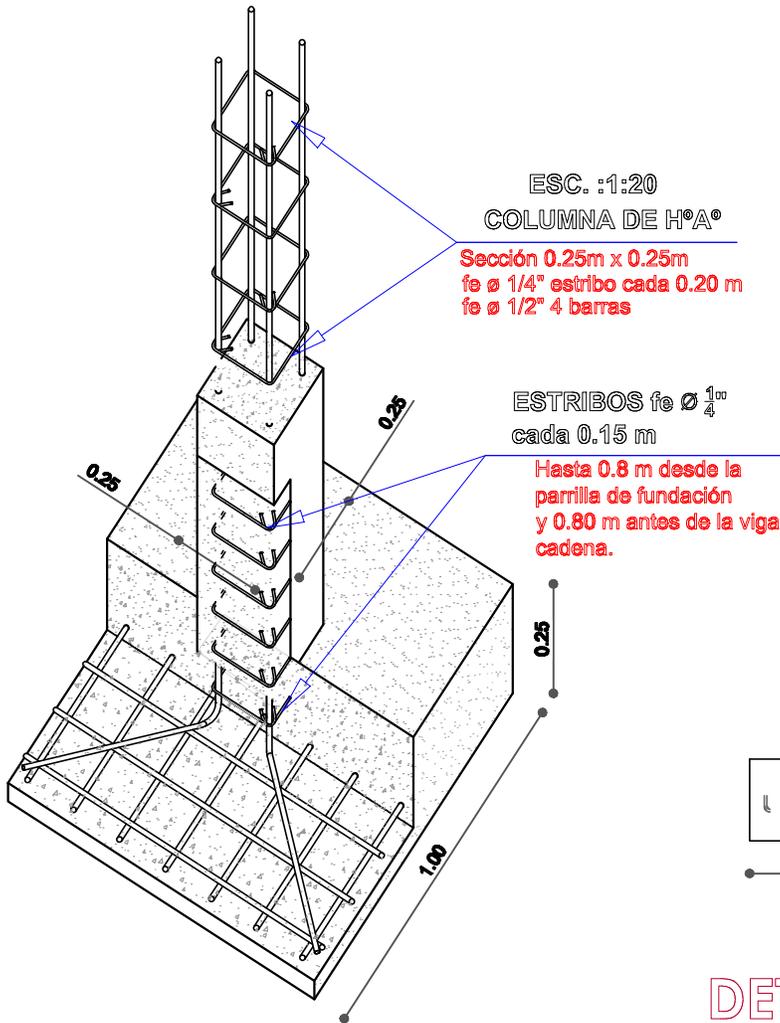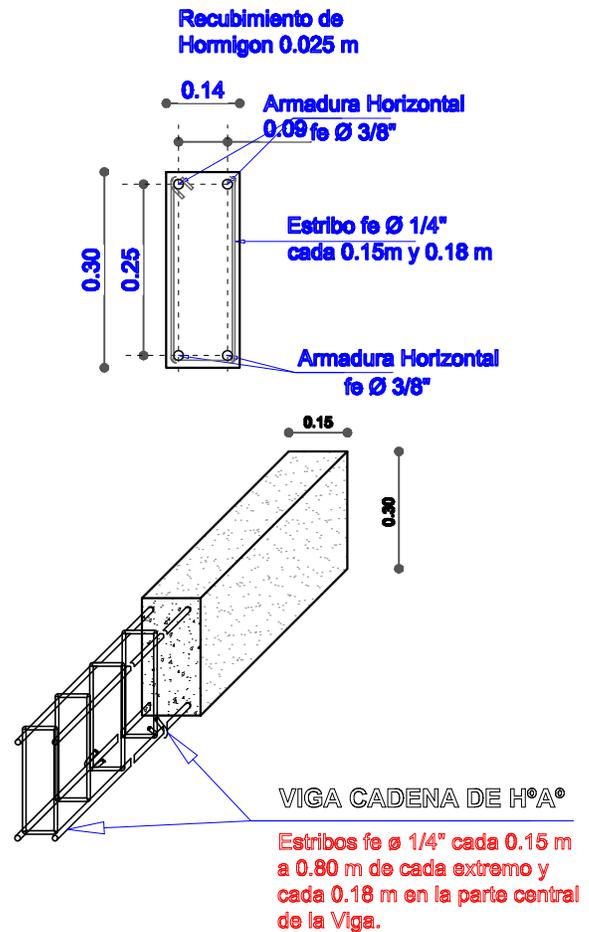

DETALLE ZAPATA DE H° A°

Sección 1.00m x 1.00m x 0.25m

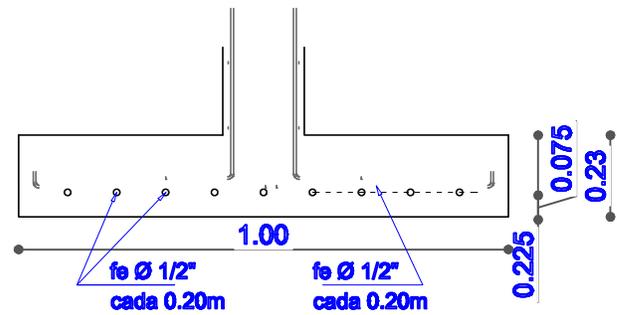


DETALLE ESTRUCTURA


AGENCIA ESTATAL DE VIVIENDA	
NOMBRE DEL PROYECTO: PROYECTO DE VIVIENDA CUALITATIVA EN EL MUNICIPIO DE SACABAMBA -FASE (X) 2025- COCHABAMBA	
COMUNIDADES : VARIOS	MUNICIPIO : SACABAMBA
PROVINCIA : ESTEBAN ARZE	DEPARTAMENTO : COCHABAMBA

DISEÑO ARQUITECTONICO :	REVISADO Y APROBADO :	FECHA : Gestión 2025
		SUPERFICIE : 71.56 M2
		ESCALA : 1:100
		LAMINA :


DETALLES CONSTRUCTIVOS

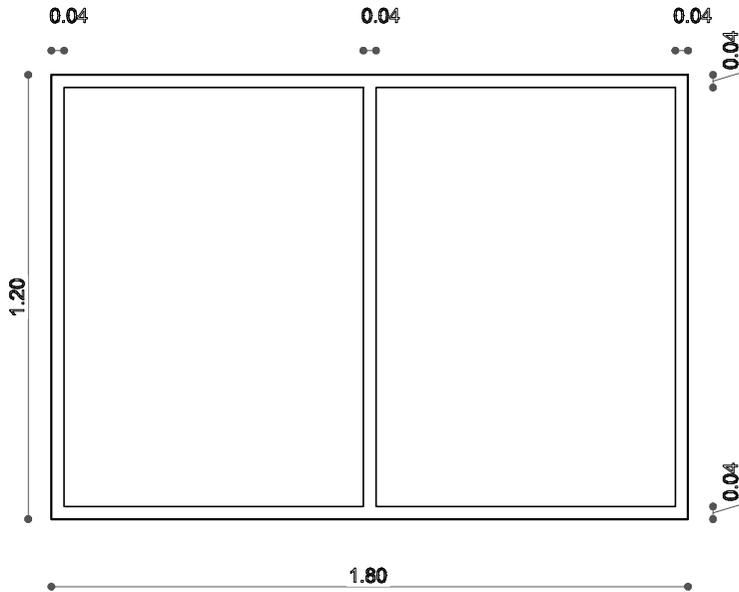

VENTANA COCINA
COMEDOR

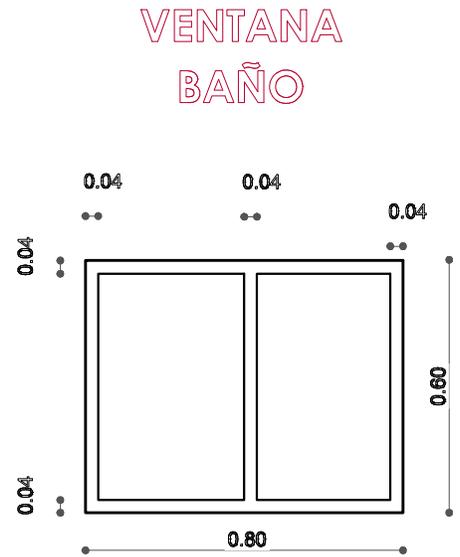


VENTANA
BAÑO

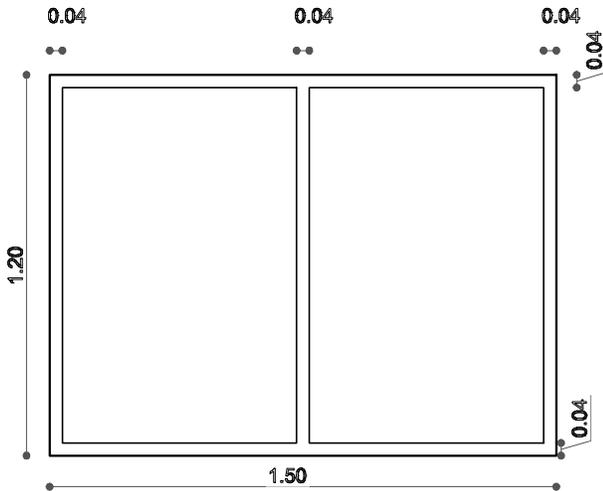

VENTANA DORMITORIO

VENTANA
DORMITORIO

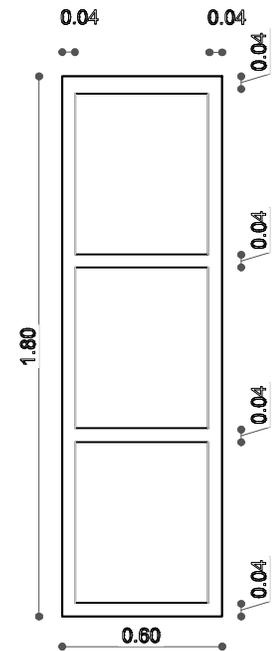


DETALLE CARPINTERIA ALUMINIO

AGENCIA ESTATAL DE VIVIENDA	
NOMBRE DEL PROYECTO: PROYECTO DE VIVIENDA CUALITATIVA EN EL MUNICIPIO DE SACABAMBA -FASE(IX) 2025- COCHABAMBA	
COMUNIDADES : VARIOS	MUNICIPIO : SACABAMBA
PROVINCIA : ESTEBAN ARZE	DEPARTAMENTO : COCHABAMBA

DISEÑO ARQUITECTONICO :	REVISADO Y APROBADO :	FECHA : Gestión 2025
		SUPERFICIE : 71.56 M2
		ESCALA : 1:100
		LAMINA :

DETALLES CONSTRUCTIVOS

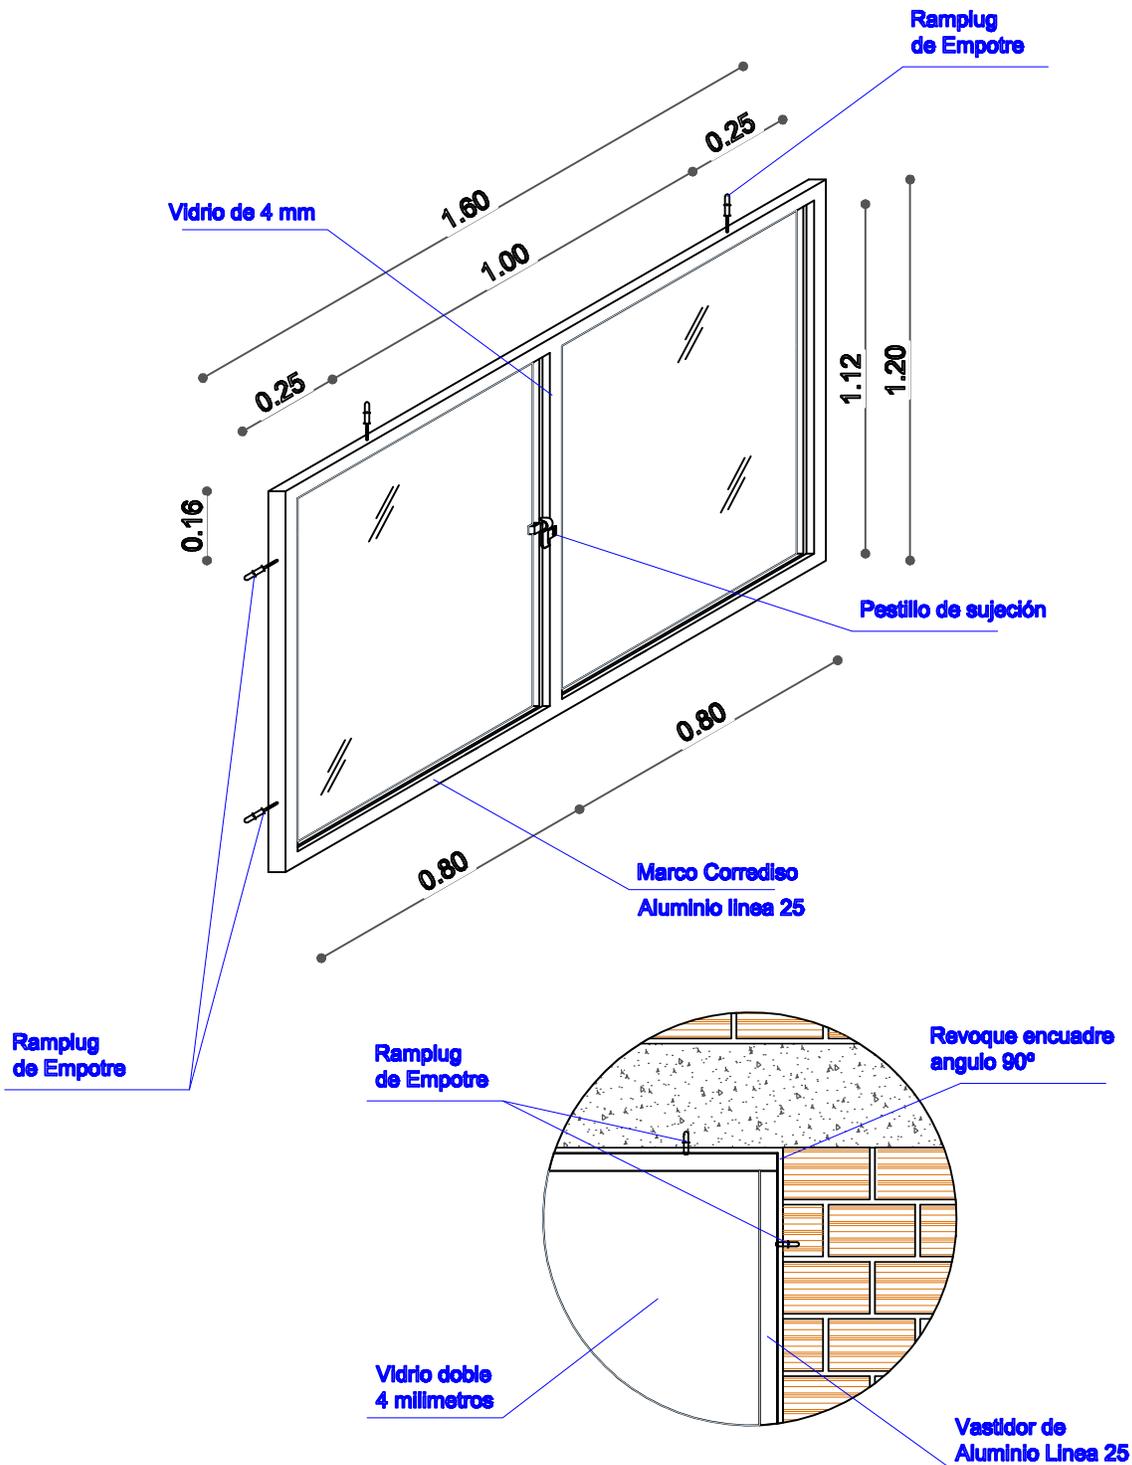


DETALLE CARPINTERIA ALUMINIO

AGENCIA ESTATAL DE VIVIENDA	
NOMBRE DEL PROYECTO: PROYECTO DE VIVIENDA CUALITATIVA EN EL MUNICIPIO DE SACABAMBA -FASE(IX) 2025- COCHABAMBA	
COMUNIDADES: VARIOS	MUNICIPIO: SACABAMBA
PROVINCIA: ESTEBAN ARZE	DEPARTAMENTO: COCHABAMBA

DISEÑO ARQUITECTÓNICO:	REVISADO Y APROBADO:	FECHA: Gestión 2025
		SUPERFICIE: 71.56 M2
		ESCALA: 1:100
		LAMINA:

DETALLES CONSTRUCTIVOS


DETALLE: PUERTA DE MADERA

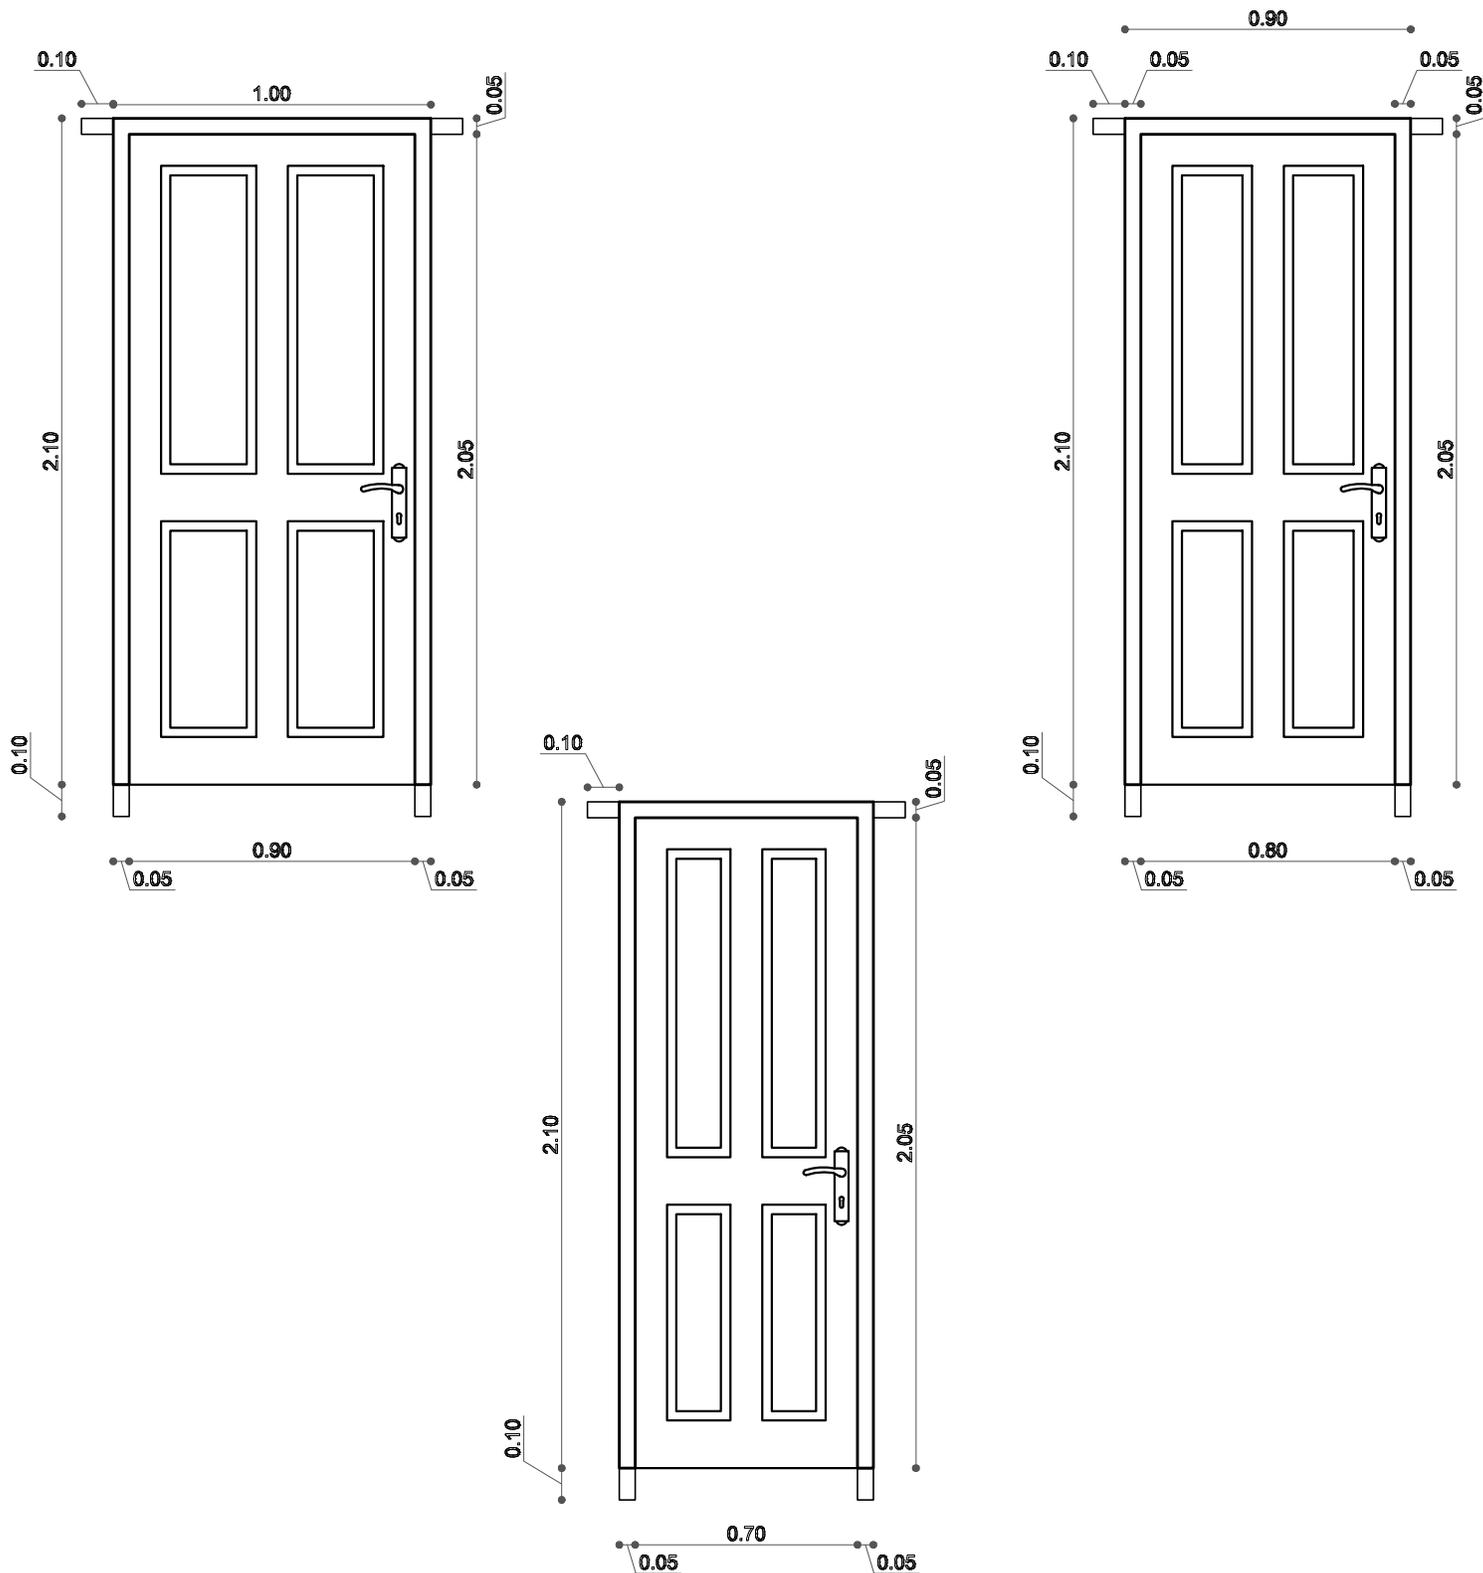

AGENCIA ESTATAL DE VIVIENDA	
NOMBRE DEL PROYECTO: PROYECTO DE VIVIENDA CUALITATIVA EN EL MUNICIPIO DE SACABAMBA -FASE (IX) 2025- COCHABAMBA	
COMUNIDADES: VARIOS	MUNICIPIO: SACABAMBA
PROVINCIA: ESTEBAN ARZE	DEPARTAMENTO: COCHABAMBA

DISEÑO ARQUITECTÓNICO:	REVISADO Y APROBADO:	FECHA: Gestión 2025
		SUPERFICIE: 71.55 M2
		ESCALA: 1:100
		LAMINA:

DETALLES CONSTRUCTIVOS

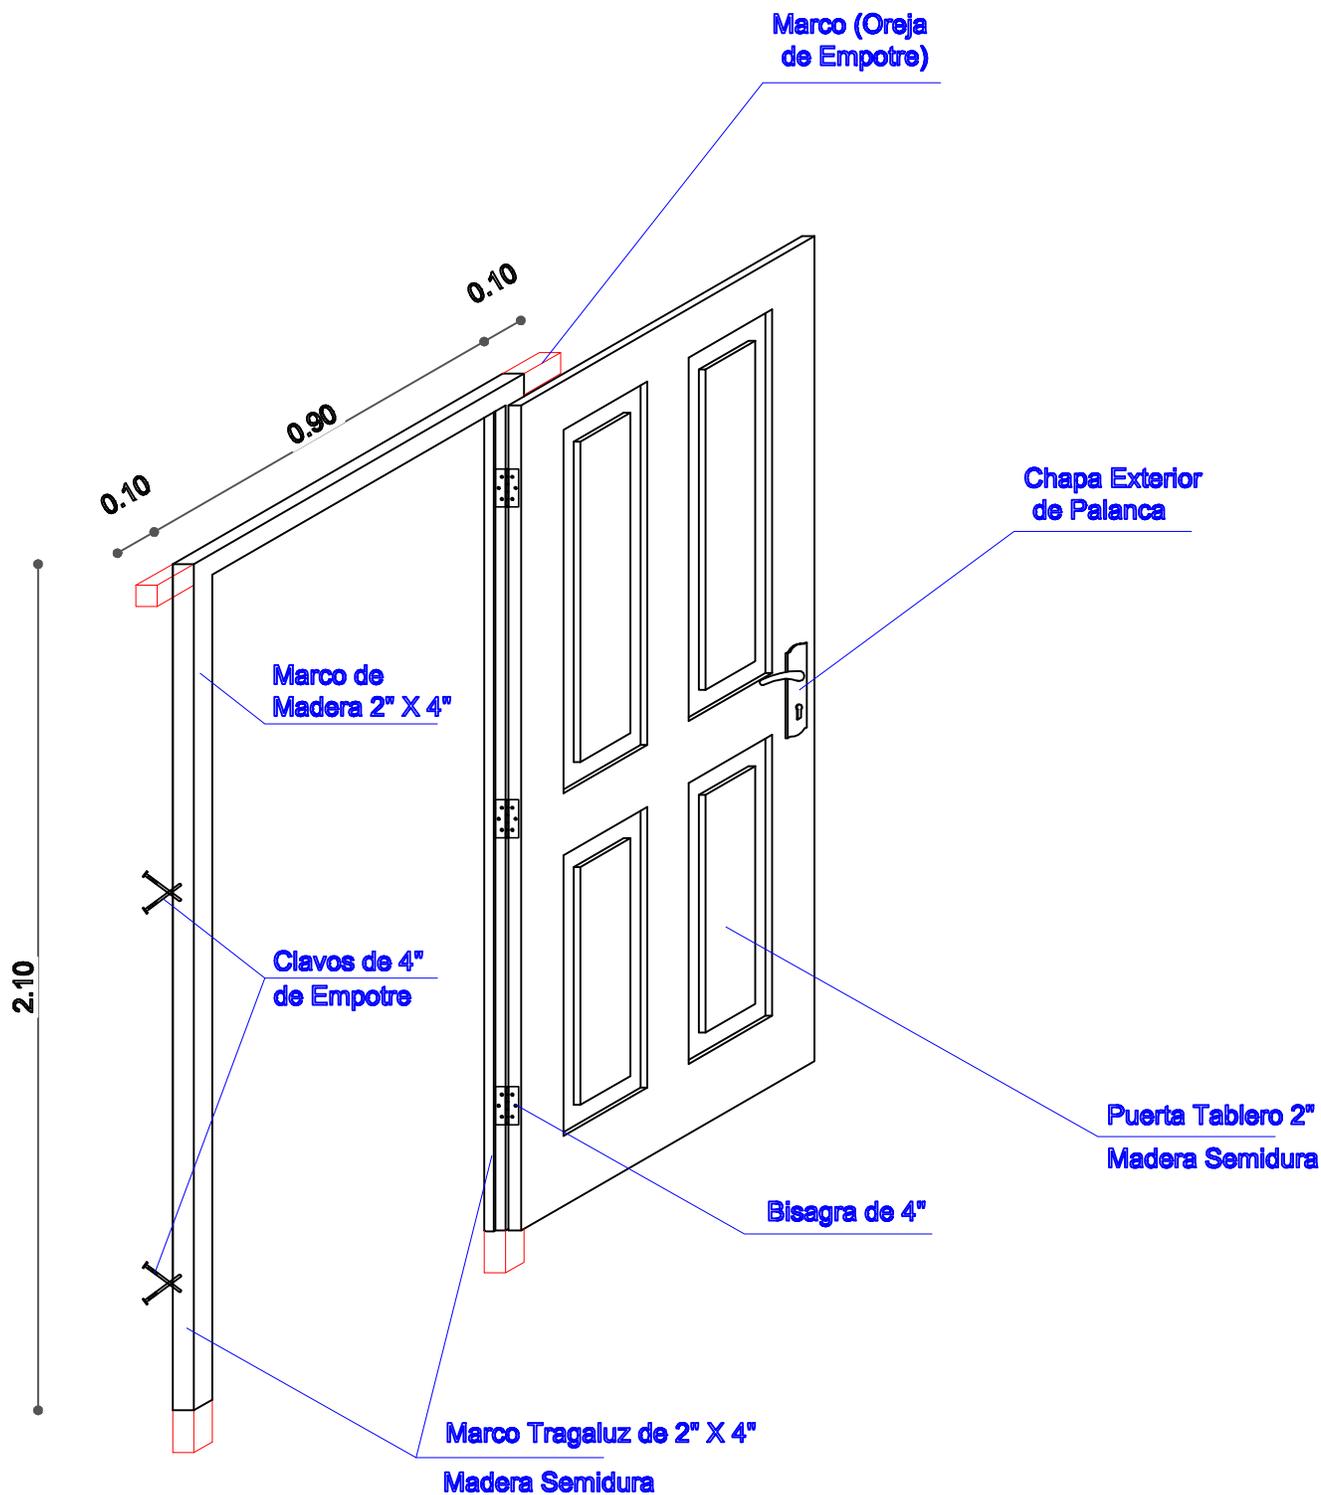


DETALLE: PUERTA DE MADERA

AGENCIA ESTATAL DE VIVIENDA	
NOMBRE DEL PROYECTO: PROYECTO DE VIVIENDA CUALITATIVA EN EL MUNICIPIO DE SACABAMBA -FASE (X) 2025- COCHABAMBA	
COMUNIDADES : VARIOS	MUNICIPIO : SACABAMBA
PROVINCIA : ESTEBAN ARZE	DEPARTAMENTO : COCHABAMBA

DISEÑO ARQUITECTONICO :	REVISADO Y APROBADO :	FECHA : Gestión 2025
		SUPERFICIE : 7100.00 m2
		ESCALA : 1:100
		LAMINA :


DETALLES CONSTRUCTIVOS

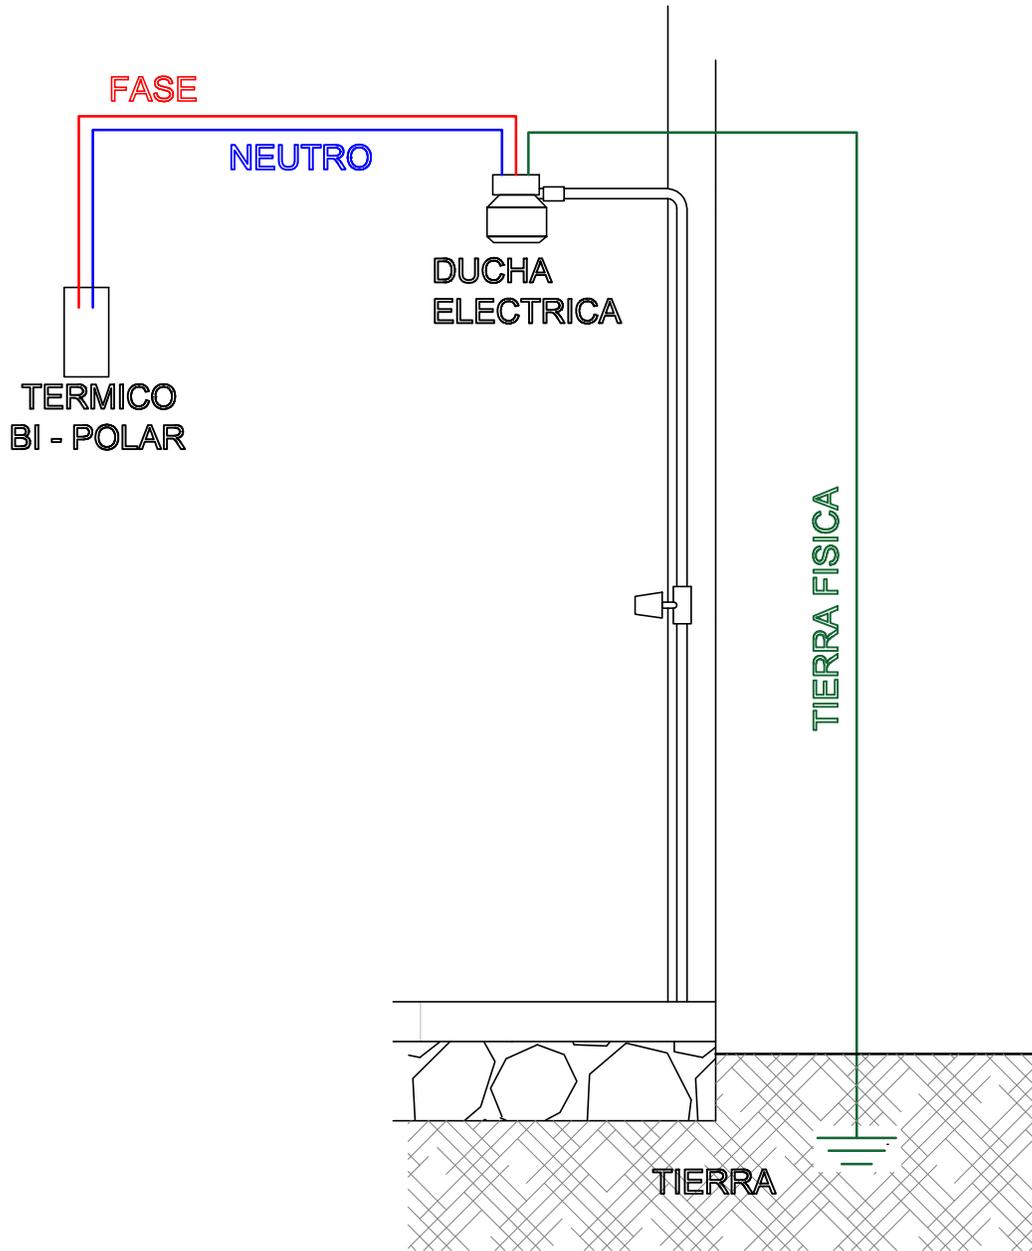

AGENCIA ESTATAL DE VIVIENDA	
NOMBRE DEL PROYECTO: PROYECTO DE VIVIENDA CUALITATIVA EN EL MUNICIPIO DE SACABAMBA -FASE(X) 2025- COCHABAMBA	
COMUNIDADES : VARIOS	MUNICIPIO : SACABAMBA
PROVINCIA : ESTEBAN ARZE	DEPARTAMENTO : COCHABAMBA


DISEÑO ARQUITECTONICO :	REVISADO Y APROBADO :	FECHA : Gestión 2025
		SUPERFICIE : 71.55 M2
		ESCALA : 1:100
		LAMINA :

DETALLES CONSTRUCTIVOS

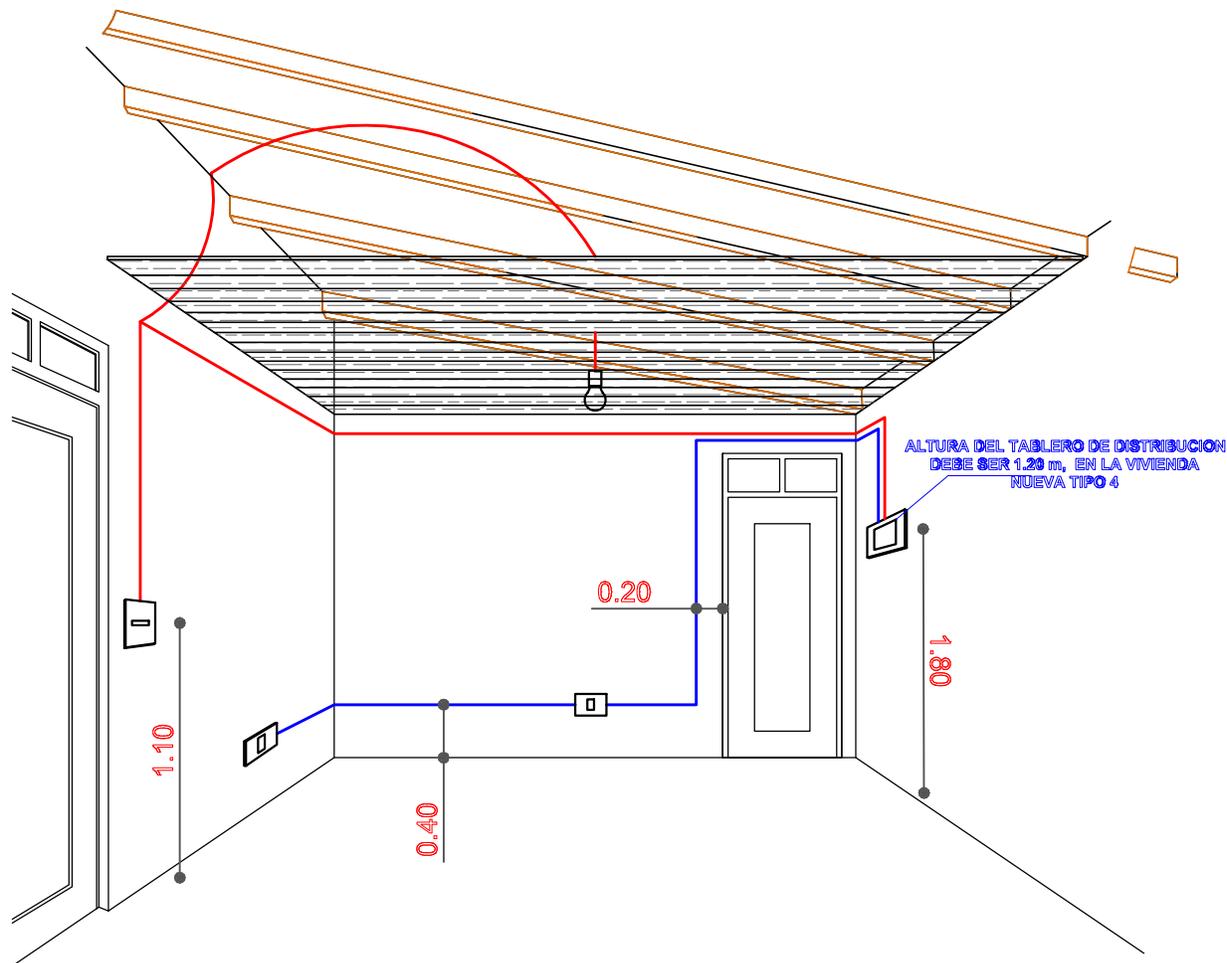

Area Central Iluminación

DETALLE: INSTALACION ELECTRICA


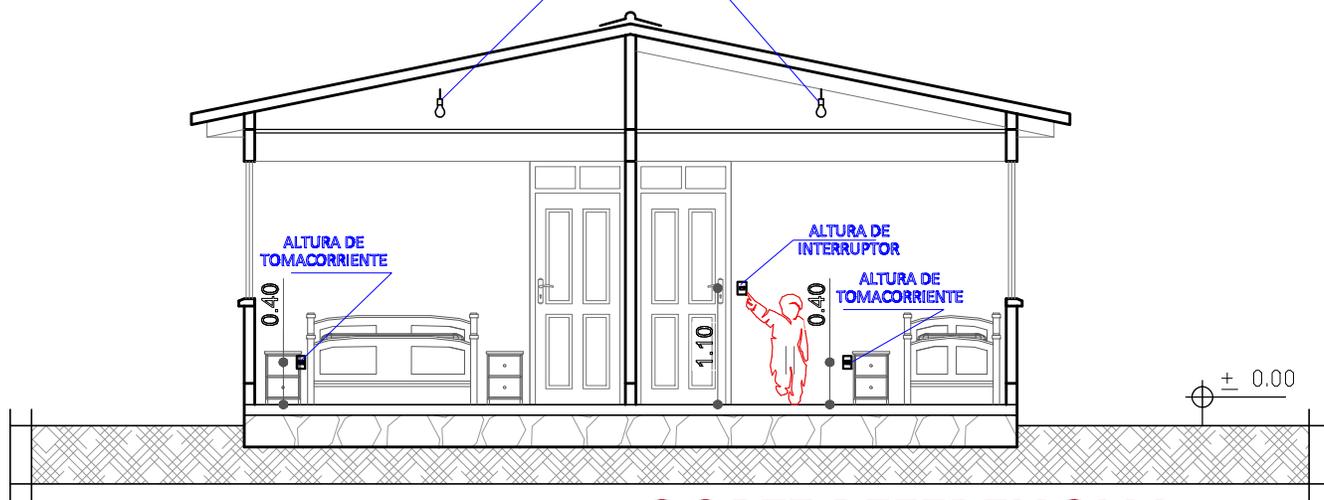


CORTE REFERENCIAL


AGENCIA ESTATAL DE VIVIENDA	
NOMBRE DEL PROYECTO: PROYECTO DE VIVIENDA CUALITATIVA EN EL MUNICIPIO DE SACABAMBA -FASE (X) 2025- COCHABAMBA	
COMUNIDADES : VARIOS	MUNICIPIO : SACABAMBA
PROVINCIA : ESTEBAN ARZE	DEPARTAMENTO : COCHABAMBA

DISEÑO ARQUITECTONICO :	REVISADO Y APROBADO :	FECHA : Gestión 2025
		SUPERFICIE : 71.55 M2
		ESCALA : 1:100
		LAMINA :

DETALLES CONSTRUCTIVOS

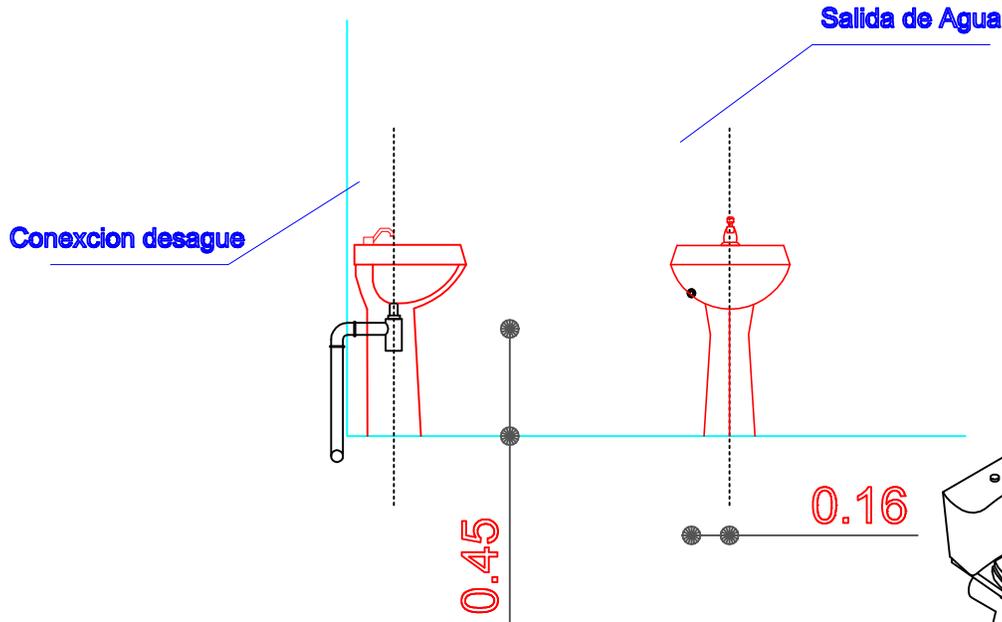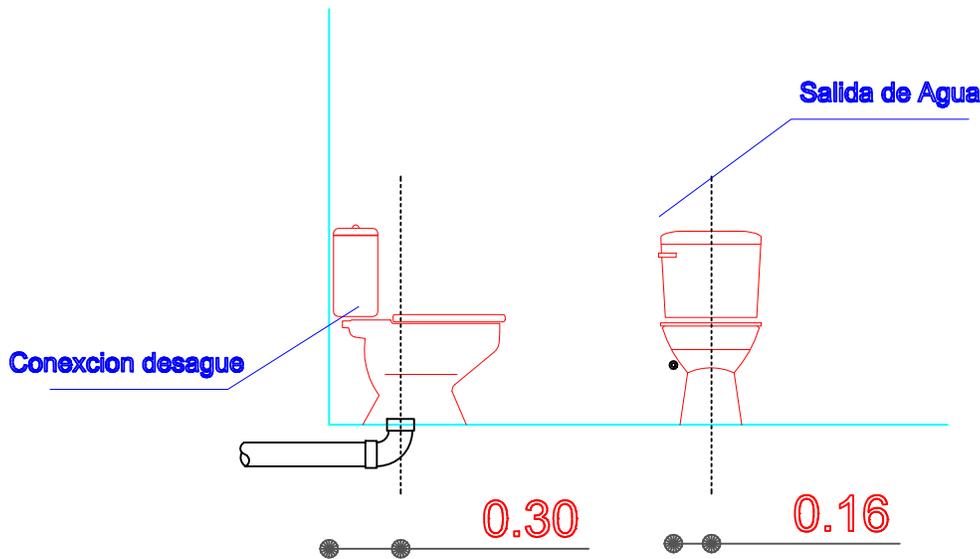

Se debe realizar un desnivel de 5 cm en lo que corresponde a la ducha, que impida el rebalse de agua en el piso del baño.

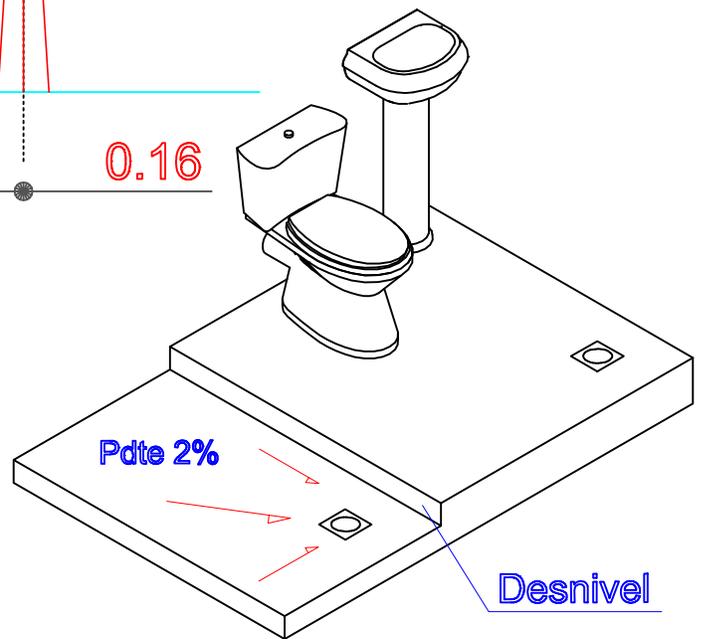


DETALLE: ACCESOS DE AGUA

AGENCIA ESTATAL DE VIVIENDA	
NOMBRE DEL PROYECTO: PROYECTO DE VIVIENDA CUALITATIVA EN EL MUNICIPIO DE SACABAMBA -FASE (X) 2025- COCHABAMBA	
COMUNIDADES : VARIOS	MUNICIPIO : SACABAMBA
PROVINCIA : ESTEBAN ARZE	DEPARTAMENTO : COCHABAMBA


DISEÑO ARQUITECTONICO :	REVISADO Y APROBADO :	FECHA : Gestión 2025
		SUPERFICIE : 71.56 M2
		ESCALA : 1:100
		LAMINA :

DETALLES CONSTRUCTIVOS

DETALLE: MESON DE H°A°

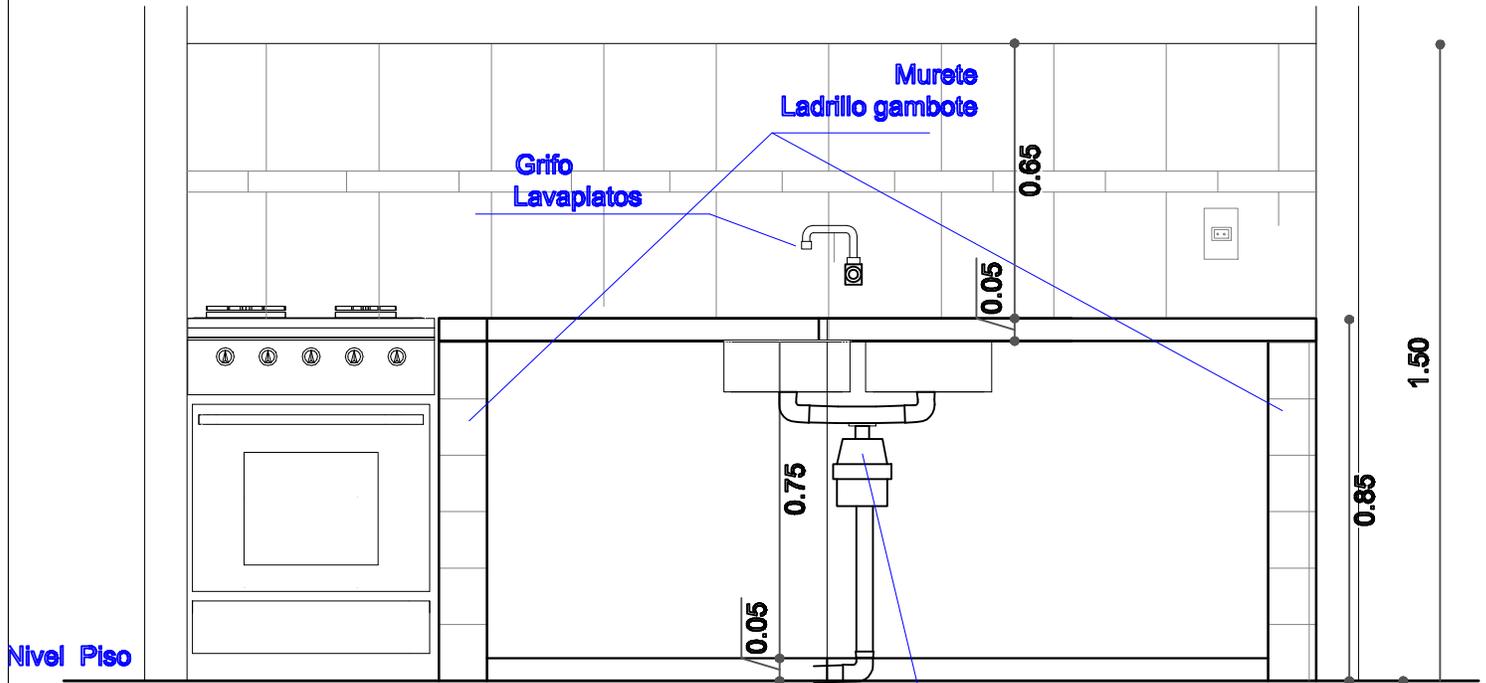

Sifon de Lavaplatos


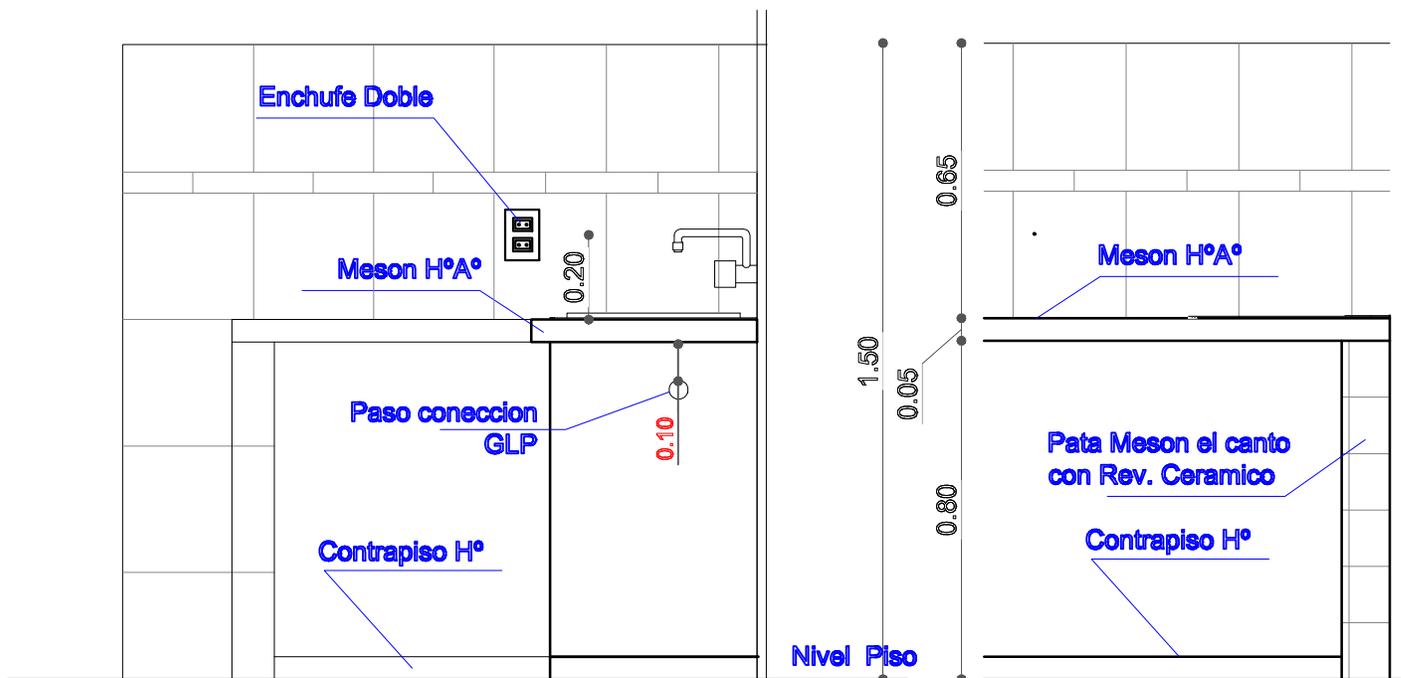


AGENCIA ESTATAL DE VIVIENDA	
NOMBRE DEL PROYECTO: PROYECTO DE VIVIENDA CUALITATIVA EN EL MUNICIPIO DE SACABAMBA -FASE(IX) 2025- COCHABAMBA	
COMUNIDADES : VARIOS	MUNICIPIO : SACABAMBA
PROVINCIA : ESTEBAN ARZE	DEPARTAMENTO : COCHABAMBA

DISEÑO ARQUITECTONICO :	REVISADO Y APROBADO :	FECHA : Gestión 2025
		SUPERFICIE : 71.55 M2
		ESCALA : 1:100
		LAMINA :

DETALLES CONSTRUCTIVOS

DETALLE: ACCESORIOS BAÑO

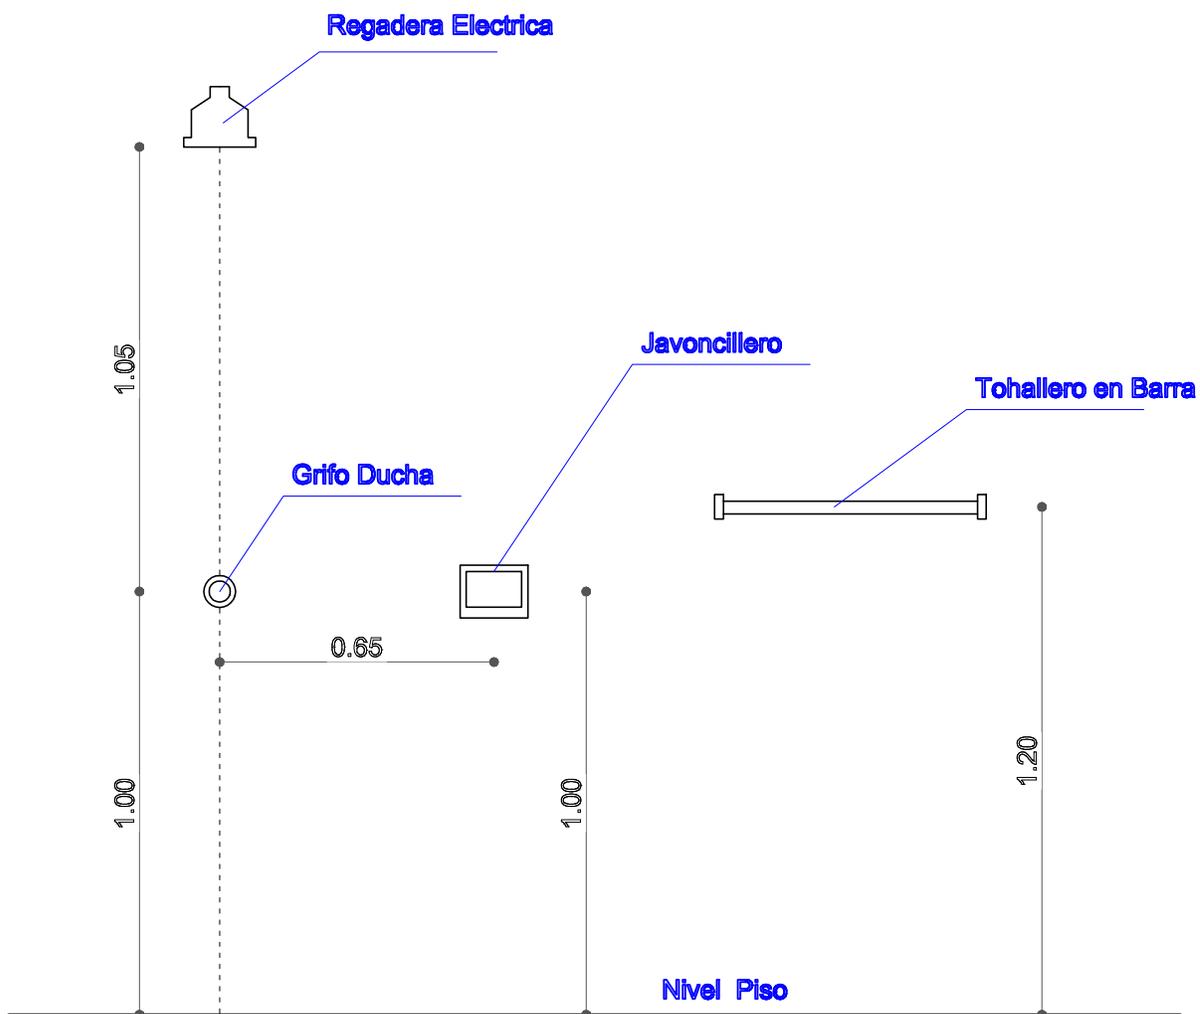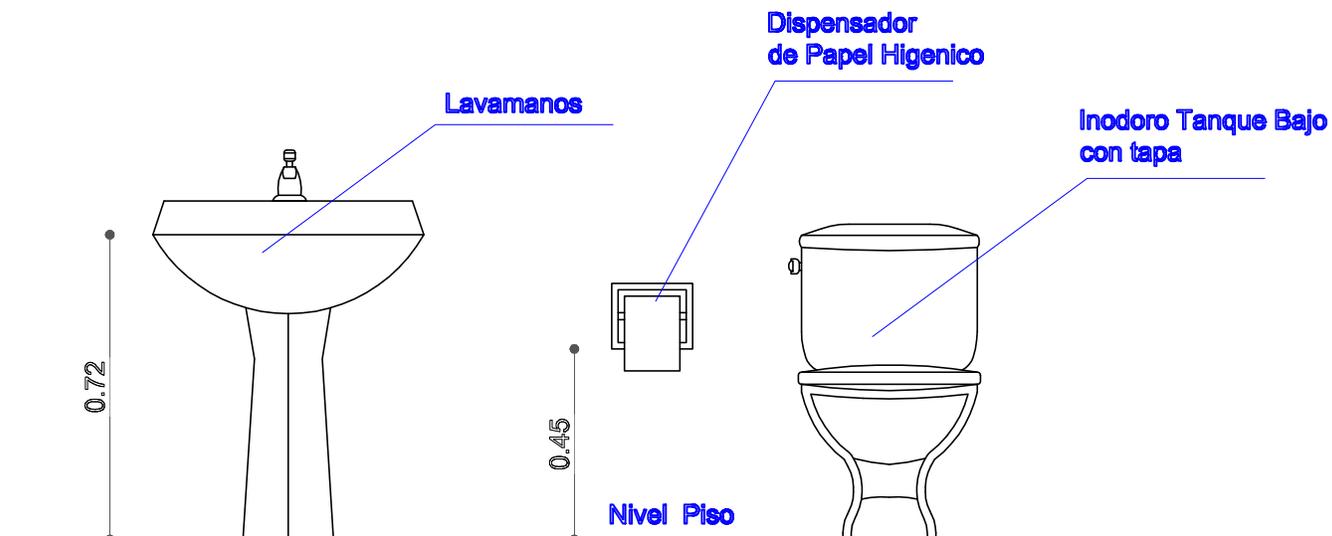

AGENCIA ESTATAL DE VIVIENDA	
NOMBRE DEL PROYECTO: PROYECTO DE VIVIENDA CUALITATIVA EN EL MUNICIPIO DE SACABAMBA -FASE (IX) 2025- COCHABAMBA	
COMUNIDADES: VARIOS	MUNICIPIO: SACABAMBA
PROVINCIA: ESTEBAN ARZE	DEPARTAMENTO: COCHABAMBA

DISEÑO ARQUITECTONICO:	REVISADO Y APROBADO:	FECHA: Gestión 2025
		SUPERFICIE: 71.55 M2
		ESCALA: 1:100
		LAMINA: