


1 PLANO DE CIMIENTOS
AR-01 1 : 75


2 MOD ES
AR-01

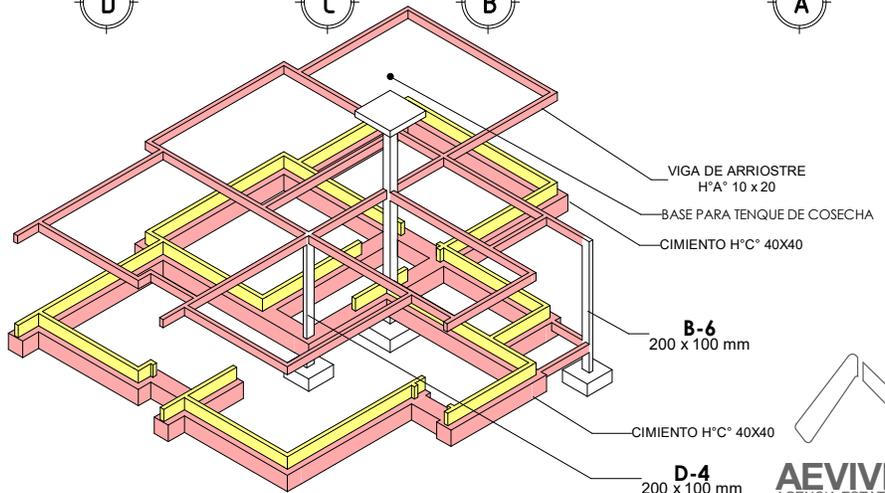

PLANO DE CIMIENTOS
1 : 75 / PROPUESTA DE EMPLAZAMIENTO



AEVIVIENDA	PROYECTO DE VIVIENDA NUEVA AUTOCONSTRUCCION EN EL MUNICIPIO DE CORIPATA -FASE(IV) 2024- LA PAZ			FECHA: DICIEMBRE 2024
	ZONAS / URBANIZACIONES: <small>CHILLAMANI, ANACURI, TABACAL, AUCUISAMAÑA, COSCOMA, SANTA BARBARA, UMAMARCA, HUAYRAPATA Y OTROS.</small>	MUNICIPIO: CORIPATA		SUPERFICIE: 64.44 m2
PROVINCIA: NOR YUNGAS	DEPARTAMENTO: LA PAZ		LAMINA: AR-01	
		DISEÑO ARQUITECTONICO:	REVISADO Y APROBADO:	

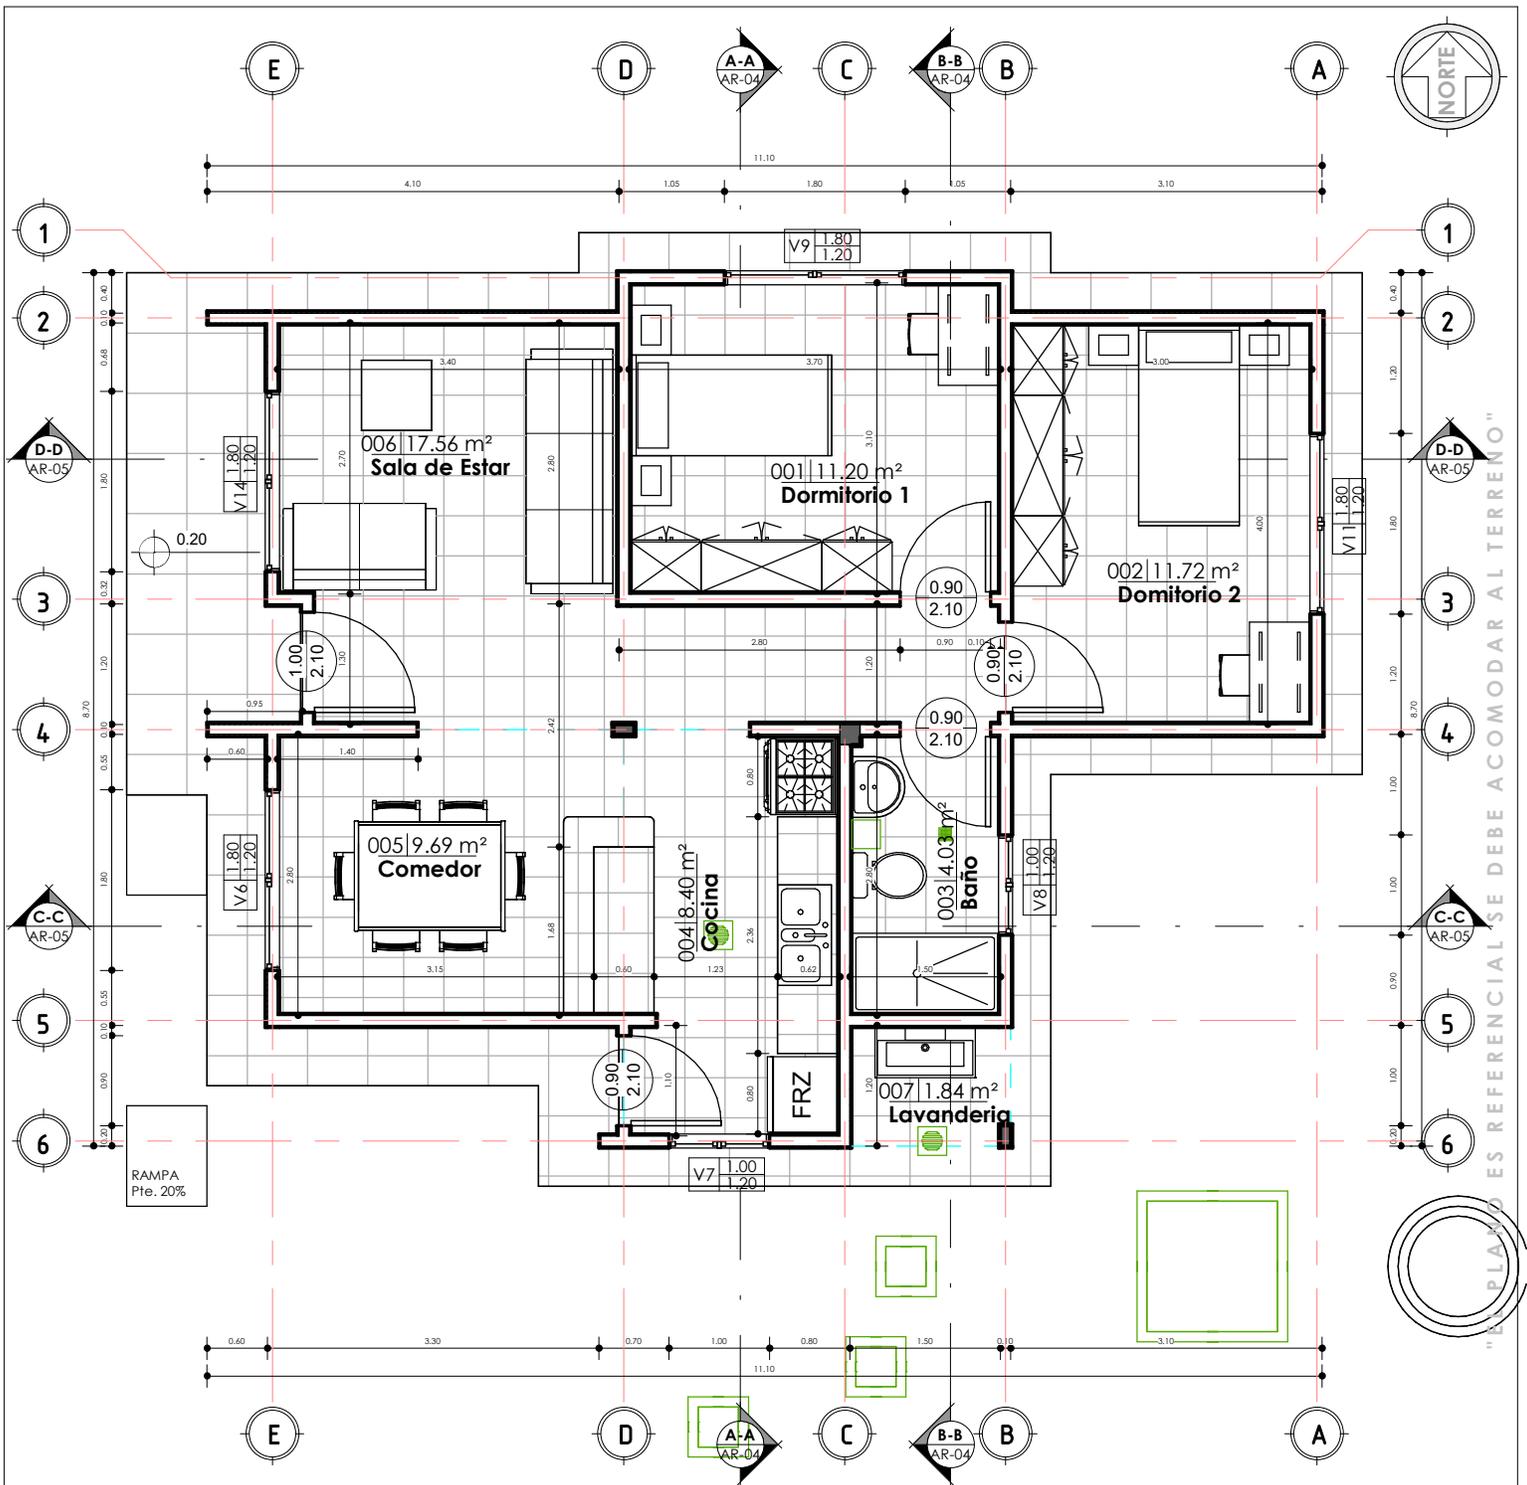

1 PLANTA BAJA
AR-02 1: 75

JG Tabla de planificación de habitaciones


Nº	Nombre	Área
001	Dormitorio 1	11.2
002	Dormitorio 2	11.72
003	Baño	4.03
004	Cocina	8.4
005	Comedor	9.69
006	Sala de Estar	17.56
007	Lavandería	1.84
PLANTA BAJA: 7		64.44

PLANO DE PLANTA ACOTADA
1: 75 / PROPUESTA DE EMPLAZAMIENTO




AEVIENDA CHILLAMANI, ANACURI, TABACAL, AUKISAMAÑA, COSCOMA, SANTA BARBARA, UMAMARCA, HUAYRAPATA Y OTROS. NOR YUNGAS	MUNICIPIO: CORIPATA	DISEÑO ARQUITECTONICO: REVISADO Y APROBADO:	FECHA: DICIEMBRE 2024
	DEPARTAMENTO: LA PAZ		SUPERFICIE: 64.44 m2
			LAMINA: AR-02

"EL PLANO ES REFERENCIAL SE DEBE ACOMODAR AL TERRENO"

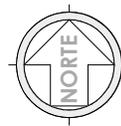

EL DISEÑO ES REFERENCIAL SE DEBE ACOMODAR AL TERRENO"

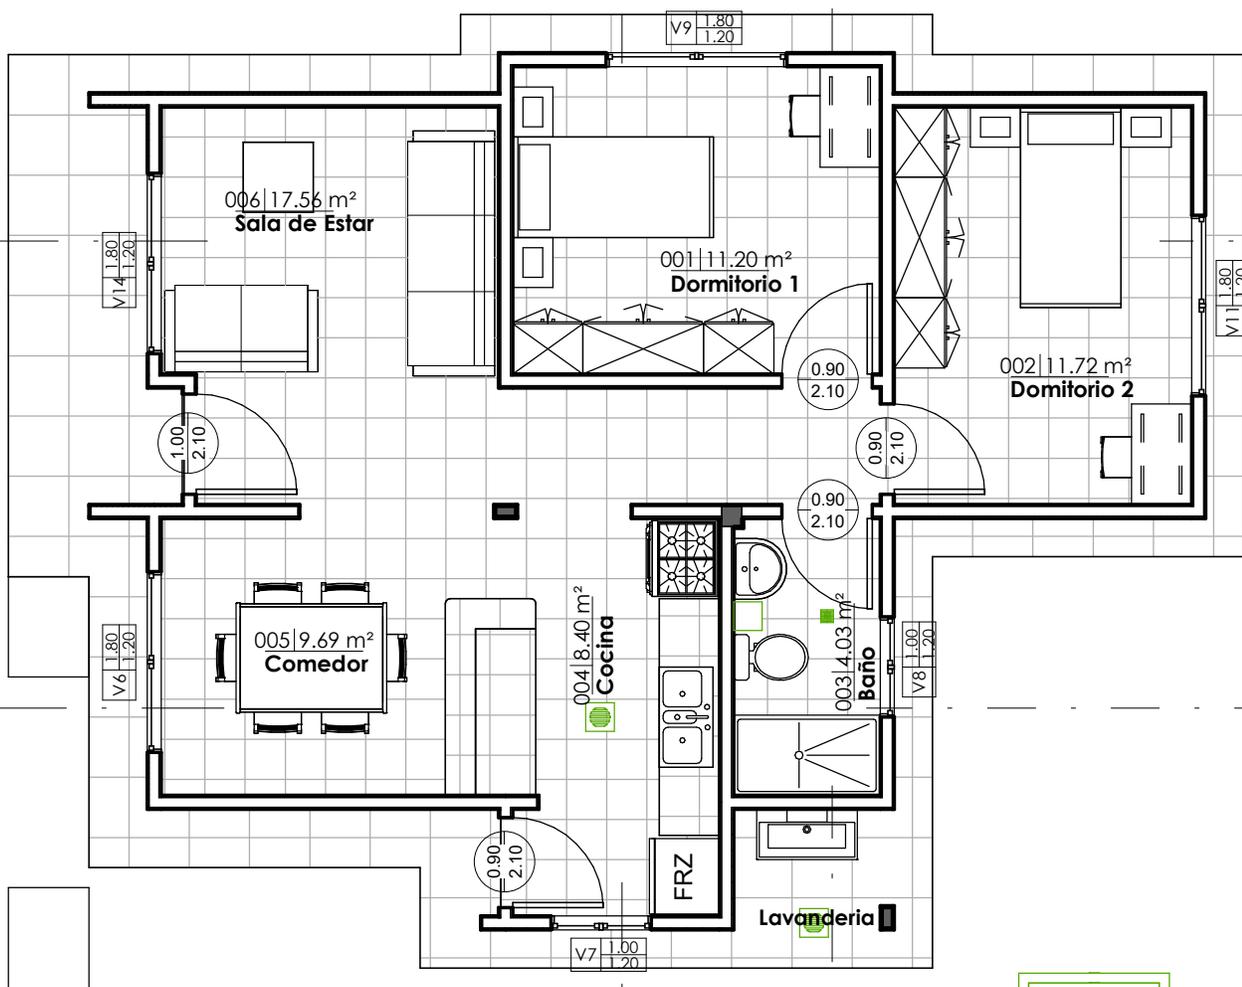

1 PLANTA BAJA AM
AR-03 1: 75


JG_Tabla de planificación de habitaciones

N°	Nombre	Área
001	Dormitorio 1	11.2
002	Dormitorio 2	11.72
003	Baño	4.03
004	Cocina	8.4
005	Comedor	9.69
006	Sala de Estar	17.56
007	Lavandería	1.84
PLANTA BAJA: 7		64.44


PLANO AMOBLADO
1: 75 / PROPUESTA DE EMPLAZAMIENTO



AEVIVIENDA	PROYECTO DE VIVIENDA NUEVA AUTOCONSTRUCCION EN EL MUNICIPIO DE CORIPATA -FASE(IV) 2024- LA PAZ			FECHA: DICIEMBRE 2024	
	ZONAS / URBANIZACIONES: <small>CHILLAMANI, ANACURI, TABACAL, AUKUISAMAÑA, COSCOMA, SANTA BARBARA, UMAMARCA, HUAYRAPATA Y OTROS.</small>	MUNICIPIO: CORIPATA			SUPERFICIE: 64.44 m ²
	PROVINCIA: NOR YUNGAS	DEPARTAMENTO: LA PAZ			LAMINA: AR-03
DISEÑO ARQUITECTONICO:			REVISADO Y APROBADO:		

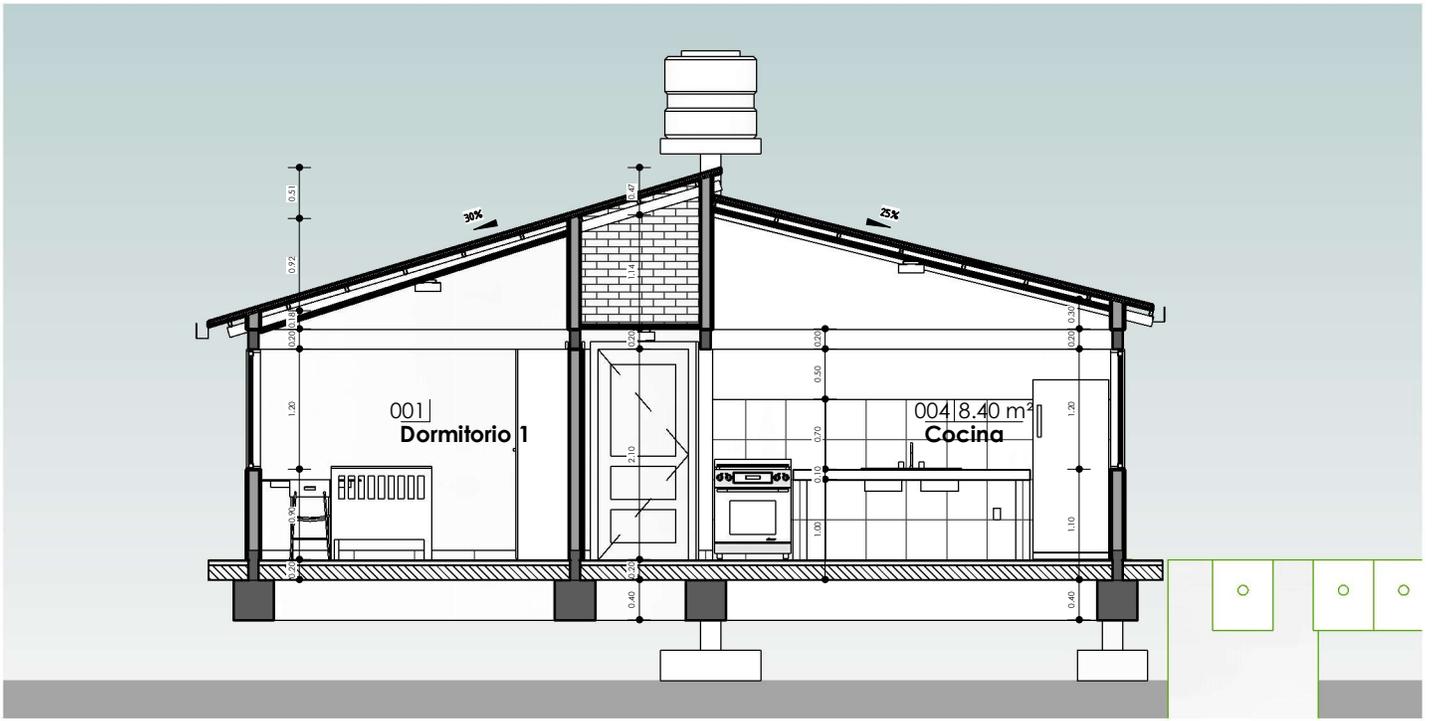


1 A-A
AR-04 1:75

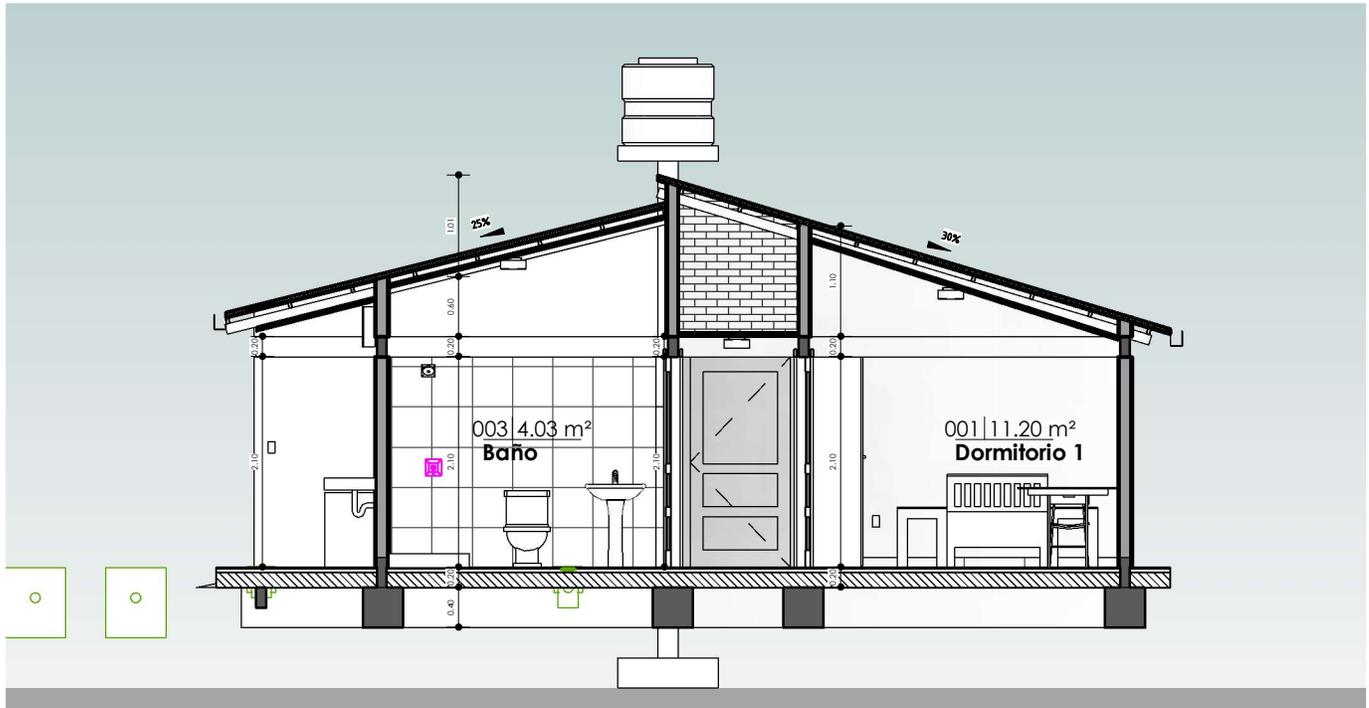

2 B-B
AR-04 1:75

PLANO DE SECCIONES A-A & B-B

1:75 / PROPUESTA DE EMPLAZAMIENTO

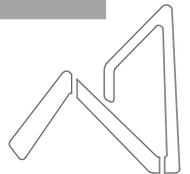


AEVIVIENDA
AGENCIA ESTATAL DE VIVIENDA


AEVIVIENDA	PROYECTO DE VIVIENDA NUEVA AUTOCONSTRUCCION EN EL MUNICIPIO DE CORIPATA -FASE(IV) 2024- LA PAZ			FECHA: DICIEMBRE 2024
	ZONAS / URBANIZACIONES: <small>CHILLAMANI, ANACURI, TABACAL, AUKUISAMAÑA, COSCOMA, SANTA BARBARA, UMAMARCA, HUAYRAPATA Y OTROS.</small>	MUNICIPIO: CORIPATA		SUPERFICIE: 64.44 m2
	PROVINCIA: NOR YUNGAS	DEPARTAMENTO: LA PAZ		LAMINA: AR-04
			DISEÑO ARQUITECTONICO:	REVISADO Y APROBADO:

"EL PLANO ES REFERENCIAL SE DEBE ACOMODAR AL TERRENO"

"EL PLANO ES REFERENCIAL SE DEBE ACOMODAR AL TERRENO"

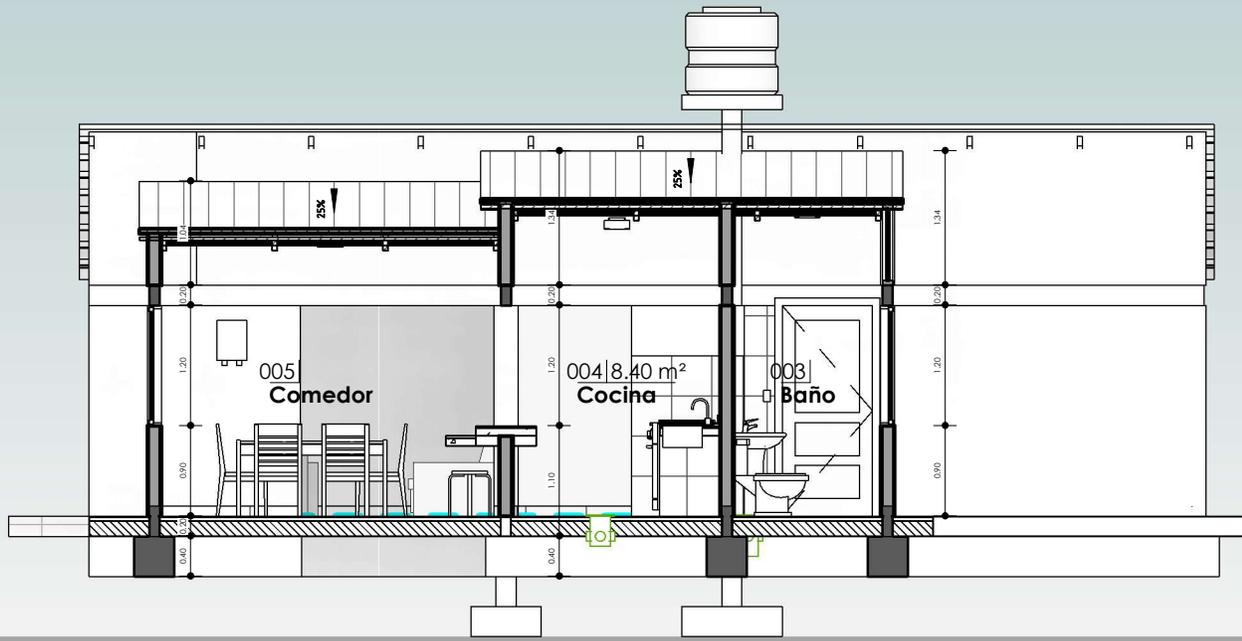

1 C-C
AR-05 1 : 75

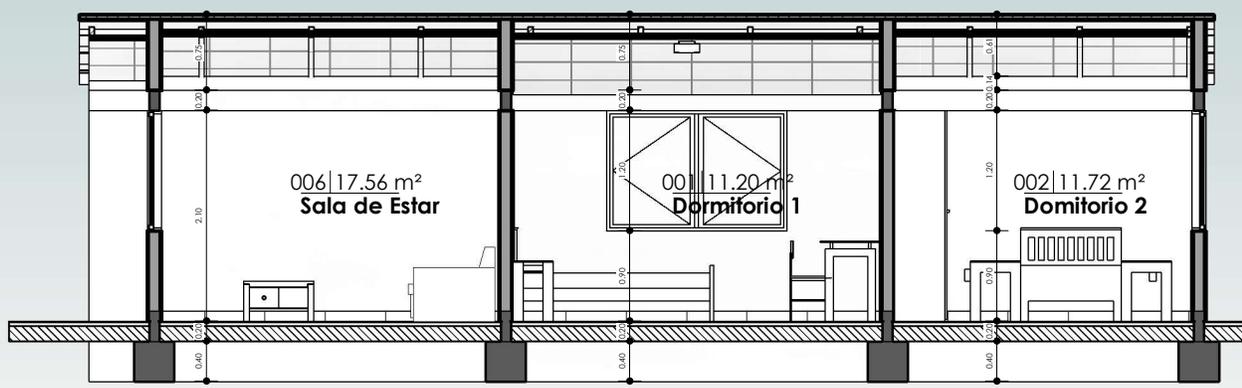

2 D-D
AR-05 1 : 75

PLANO DE SECCIONES C-C & D-D
1 : 75 / PROPUESTA DE EMPLAZAMIENTO



AEVIENDA	PROYECTO DE VIVIENDA NUEVA AUTOCONSTRUCCION EN EL MUNICIPIO DE CORIPATA -FASE(IV) 2024- LA PAZ			FECHA: DICIEMBRE 2024
	ZONAS / URBANIZACIONES: <small>CHILLAMANI, ANACURI, TABACAL, AUKUISAMAÑA, COSCOMA, SANTA BARBARA, UMAMARCA, HUAYRAPATA Y OTROS.</small>	MUNICIPIO: CORIPATA		SUPERFICIE: 64.44 m2
	PROVINCIA: NOR YUNGAS	DEPARTAMENTO: LA PAZ	DISEÑO ARQUITECTONICO:	LAMINA: AR-05
			REVISADO Y APROBADO:	



1 Este
AR-06 1 : 75




2 Norte
AR-06 1 : 75

"EL PLANO ES REFERENCIAL SE DEBE ACOMODAR AL TERRENO"

PLANO DE ALZADOS

1 : 75 / PROPUESTA DE EMPLAZAMIENTO

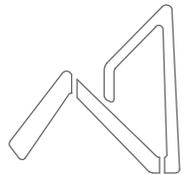

AEVIENDA
AGENCIA ESTATAL DE VIVIENDA

AEVIENDA	PROYECTO DE VIVIENDA NUEVA AUTOCONSTRUCCION EN EL MUNICIPIO DE CORIPATA -FASE(IV) 2024- LA PAZ			FECHA: DICIEMBRE 2024
	ZONAS / URBANIZACIONES: <small>CHILLAMANI, ANACURI, TABACAL, AUKUISAMAÑA, COSCOMA, SANTA BARBARA, UMAMARCA, HUAYRAPATA Y OTROS.</small>	MUNICIPIO: CORIPATA		
PROVINCIA: NOR YUNGAS	DEPARTAMENTO: LA PAZ			LAMINA: AR-06
		DISEÑO ARQUITECTONICO:	REVISADO Y APROBADO:	



1 Oeste
AR-07 1 : 75




2 Sur
AR-07 1 : 75

"EL PLANO ES REFERENCIAL SE DEBE ACOMODAR AL TERRENO"


PLANO DE ALZADOS

1 : 75 / PROPUESTA DE EMPLAZAMIENTO

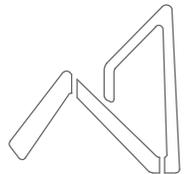


AEVIENDA
AGENCIA ESTATAL DE VIVIENDA

AEVIENDA	PROYECTO DE VIVIENDA NUEVA AUTOCONSTRUCCION EN EL MUNICIPIO DE CORIPATA -FASE(IV) 2024- LA PAZ			FECHA: DICIEMBRE 2024
	ZONAS / URBANIZACIONES: <small>CHILLAMANI, ANACURI, TABACAL, AUKUISAMAÑA, COSCOMA, SANTA BARBARA, UMAMARCA, HUAYRAPATA Y OTROS.</small>	MUNICIPIO: CORIPATA		
PROVINCIA: NOR YUNGAS	DEPARTAMENTO: LA PAZ	DISEÑO ARQUITECTONICO:	REVISADO Y APROBADO:	LAMINA: AR-07

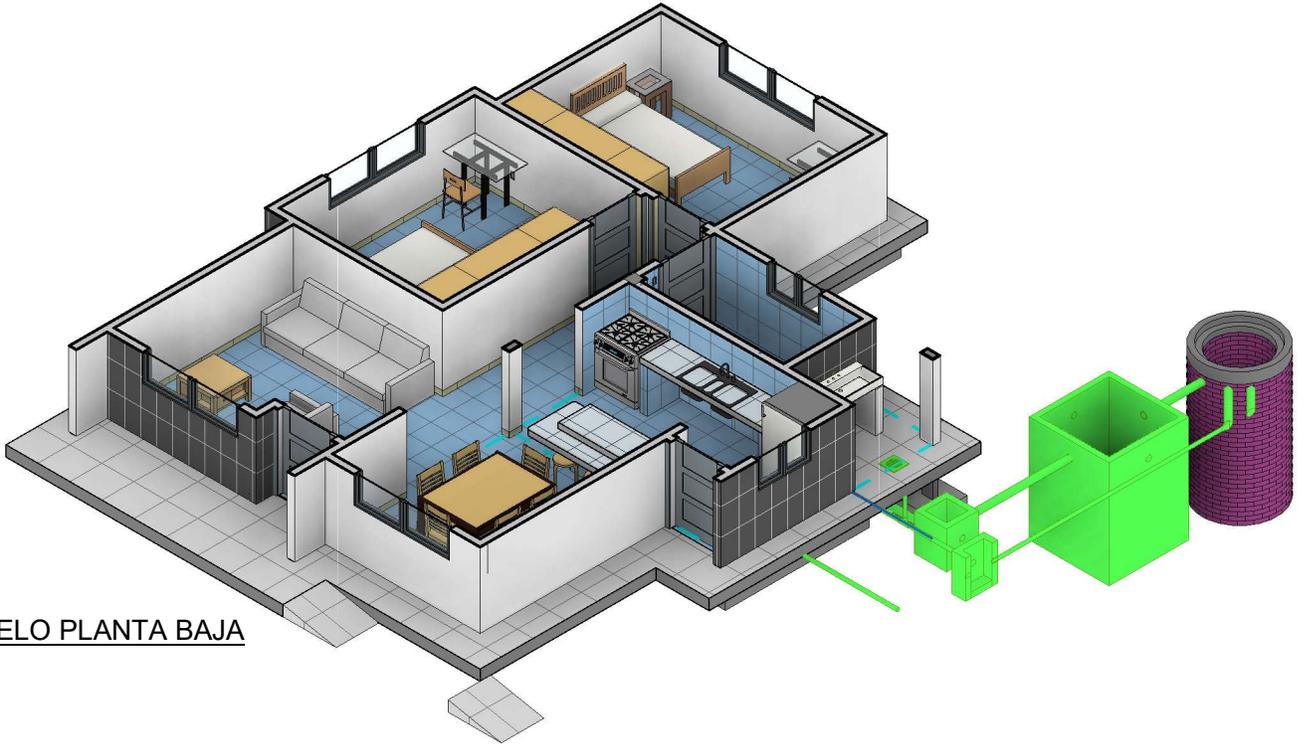


2 **MODELO PLANTA BAJA**
AR-08

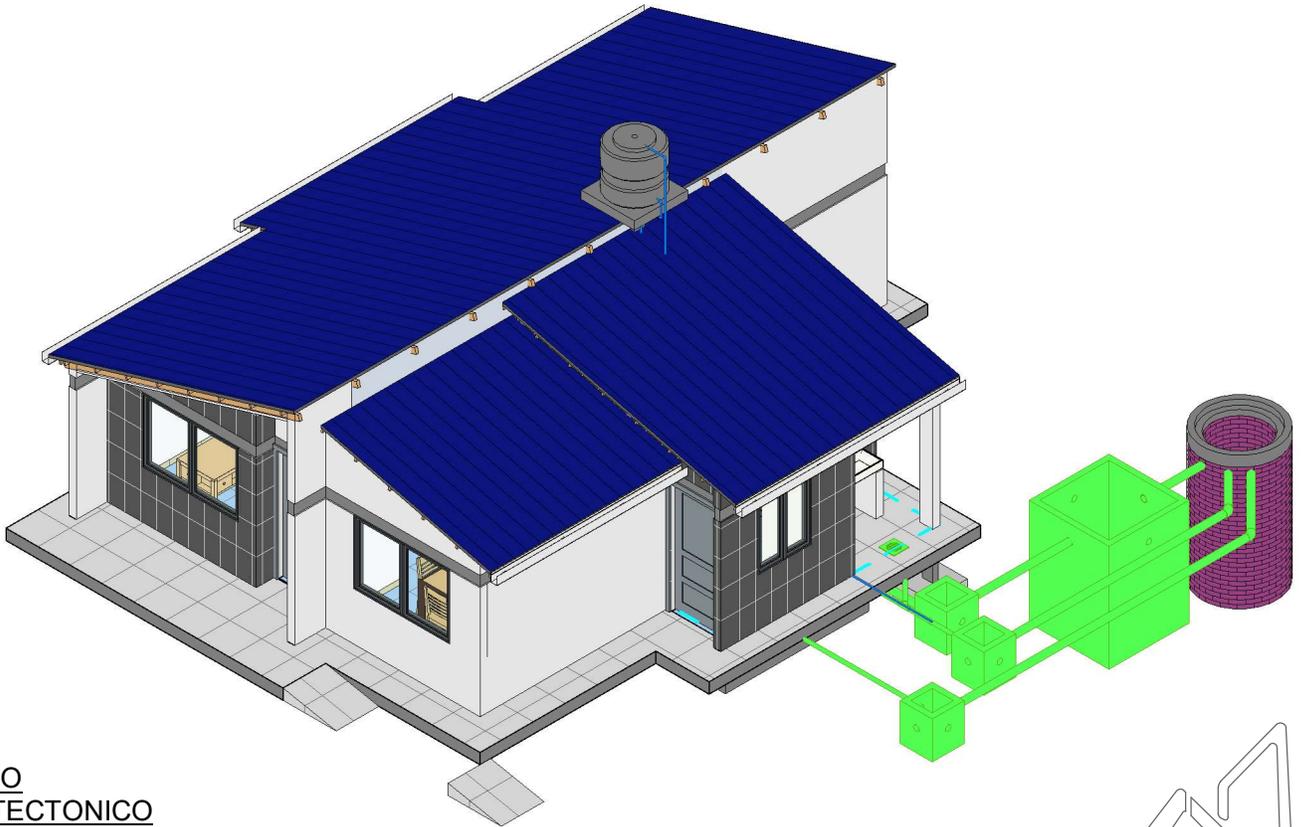

1 **MODELO ARQUITECTONICO**
AR-08

"EL PLANO ES REFERENCIAL SE DEBE ACOMODAR AL TERRENO"

MODELOS ARQUITECTONICOS
/ PROPUESTA DE EMPLAZAMIENTO

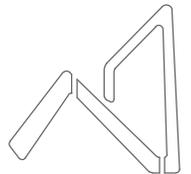

AEVIENDA
AGENCIA ESTATAL DE VIVIENDA

AEVIENDA	PROYECTO DE VIVIENDA NUEVA AUTOCONSTRUCCION EN EL MUNICIPIO DE CORIPATA -FASE(IV) 2024- LA PAZ			FECHA:	DICIEMBRE 2024
	ZONAS / URBANIZACIONES: <small>CHILLAMANI, ANACURI, TABACAL, AUKUISAMAÑA, COSCOMA, SANTA BARBARA, UMAMARCA, HUAYRAPATA Y OTROS.</small>	MUNICIPIO: CORIPATA		SUPERFICIE:	64.44 m2
	PROVINCIA: NOR YUNGAS	DEPARTAMENTO: LA PAZ	DISEÑO ARQUITECTONICO:	LAMINA:	AR-08
			REVISADO Y APROBADO:		



1 **PERSPECTIVA POSTERIOR**
AR-09




2 **PERSPECTIVA LATERAL IZQUIERDO**
AR-09

"EL PLANO ES REFERENCIAL SE DEBE ACOMODAR AL TERRENO"



PLANO DE PERSPECTIVAS

/ PROPUESTA DE EMPLAZAMIENTO

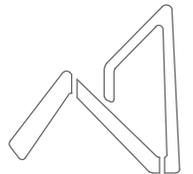

AEVIENDA
AGENCIA ESTATAL DE VIVIENDA


AEVIENDA	PROYECTO DE VIVIENDA NUEVA AUTOCONSTRUCCION EN EL MUNICIPIO DE CORIPATA -FASE(IV) 2024- LA PAZ			FECHA:	DICIEMBRE 2024	
	ZONAS / URBANIZACIONES: <small>CHILLAMANI, ANACURI, TABACAL, AUKUISAMAÑA, COSCOMA, SANTA BARBARA, UMAMARCA, HUAYRAPATA Y OTROS.</small>	MUNICIPIO: CORIPATA		SUPERFICIE:	64.44 m ²	
	PROVINCIA: NOR YUNGAS	DEPARTAMENTO: LA PAZ	DISEÑO ARQUITECTONICO:	REVISADO Y APROBADO:	LAMINA:	AR-09

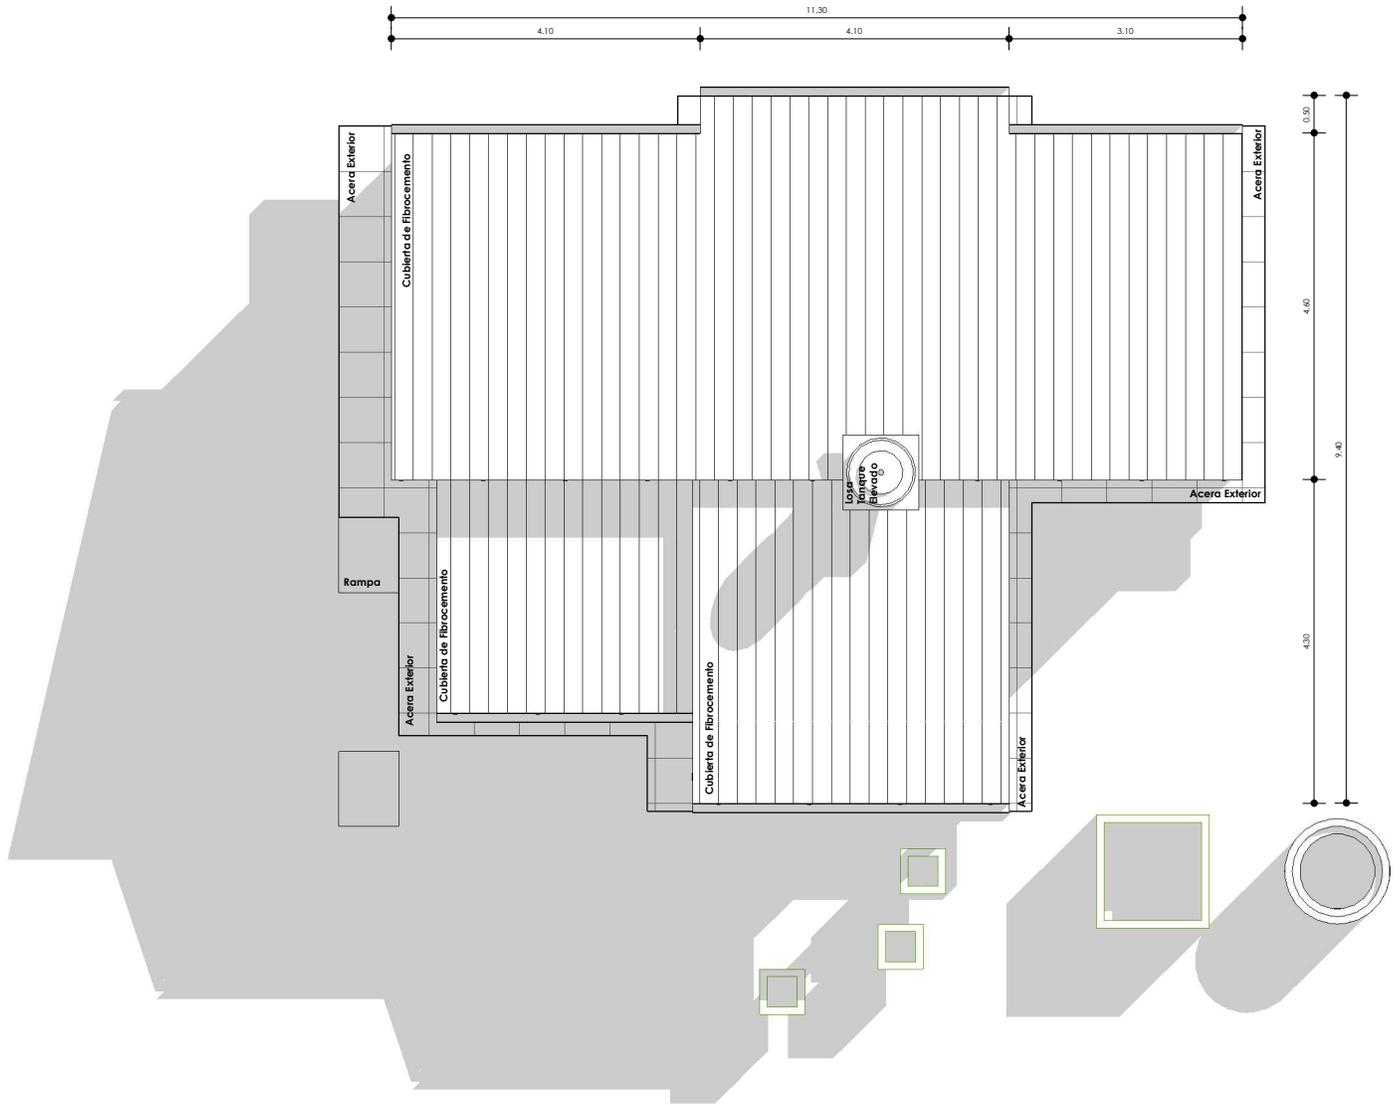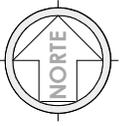

1 Nivel Cubierta
AR-10 1 : 100

PLANO DE CUBIERTAS


1 : 100 / PROPUESTA DE EMPLAZAMIENTO

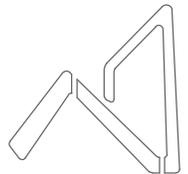

AEVIENDA
AGENCIA ESTATAL DE VIVIENDA

AEVIENDA	PROYECTO DE VIVIENDA NUEVA AUTOCONSTRUCCION EN EL MUNICIPIO DE CORIPATA -FASE(IV) 2024- LA PAZ			FECHA: DICIEMBRE 2024
	ZONAS / URBANIZACIONES: CHILLAMANI, ANACURI, TABACAL, AUKUISAMAÑA, COSCOMA, SANTA BARBARA, UMAMARCA, HUAYRAPATA Y OTROS.	MUNICIPIO: CORIPATA		SUPERFICIE: 64.44 m ²
PROVINCIA: NOR YUNGAS	DEPARTAMENTO: LA PAZ	DISEÑO ARQUITECTONICO:	REVISADO Y APROBADO:	LAMINA: AR-10

"EL PLANO ES REFERENCIAL SE DEBE ACOMODAR AL TERRENO"

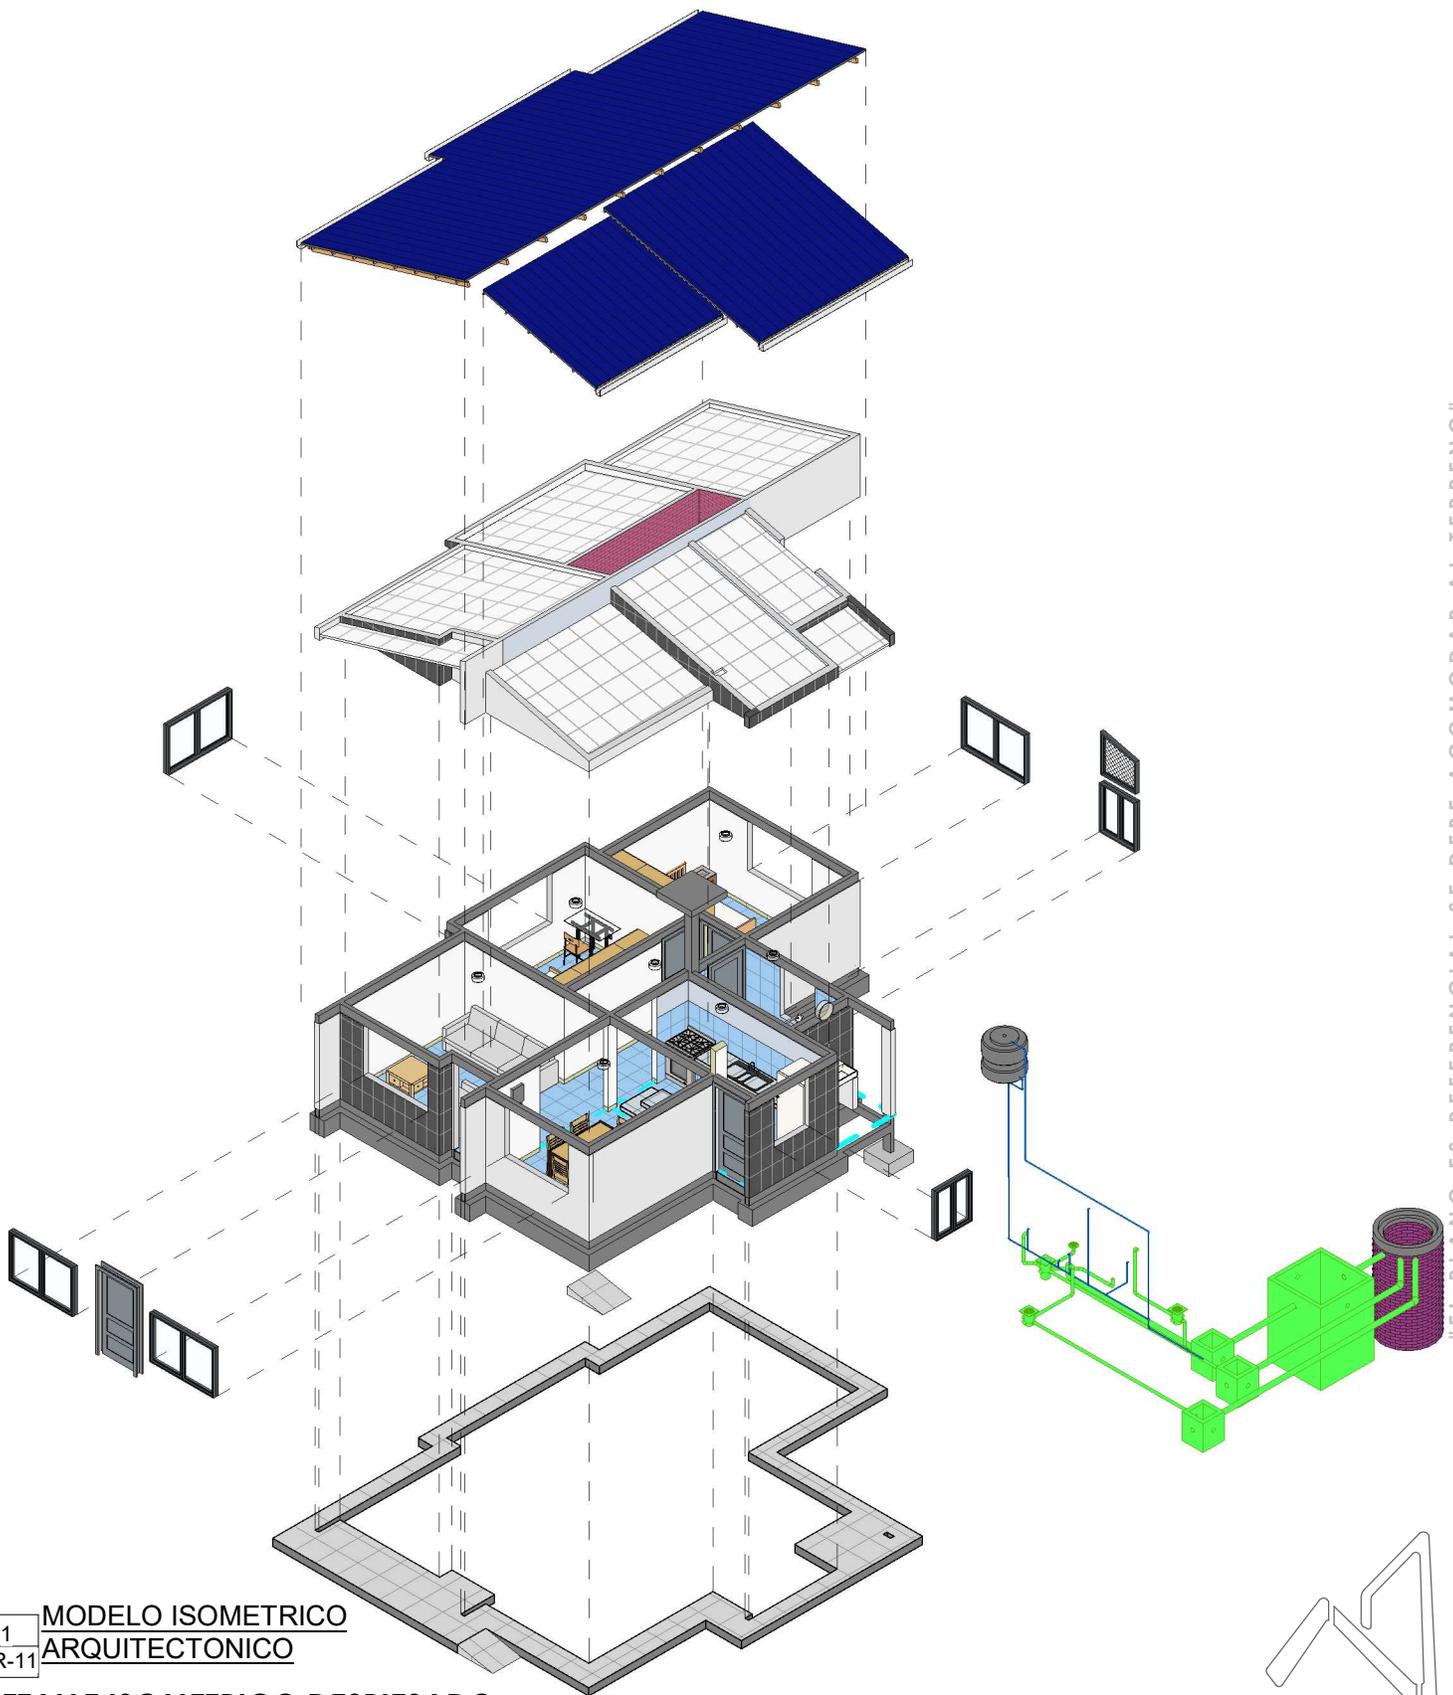


1
AR-11

**MODELO ISOMETRICO
ARQUITECTONICO**

**DETALLE ISOMETRICO DESPIESADO
/ PROPUESTA DE EMPLAZAMIENTO**



AEVIVIENDA	PROYECTO DE VIVIENDA NUEVA AUTOCONSTRUCCION EN EL MUNICIPIO DE CORIPATA -FASE(IV) 2024- LA PAZ			FECHA: DICIEMBRE 2024
	ZONAS / URBANIZACIONES: <small>CHILLAMANI, ANACURI, TABACAL, AUKUISAMAÑA, COSCOMA, SANTA BARBARA, UMAMARCA, HUAYRAPATA Y OTROS.</small>	MUNICIPIO: CORIPATA		SUPERFICIE: 64.44 m ²
	PROVINCIA: NOR YUNGAS	DEPARTAMENTO: LA PAZ	DISEÑO ARQUITECTONICO:	LAMINA: AR-11
			REVISADO Y APROBADO:	

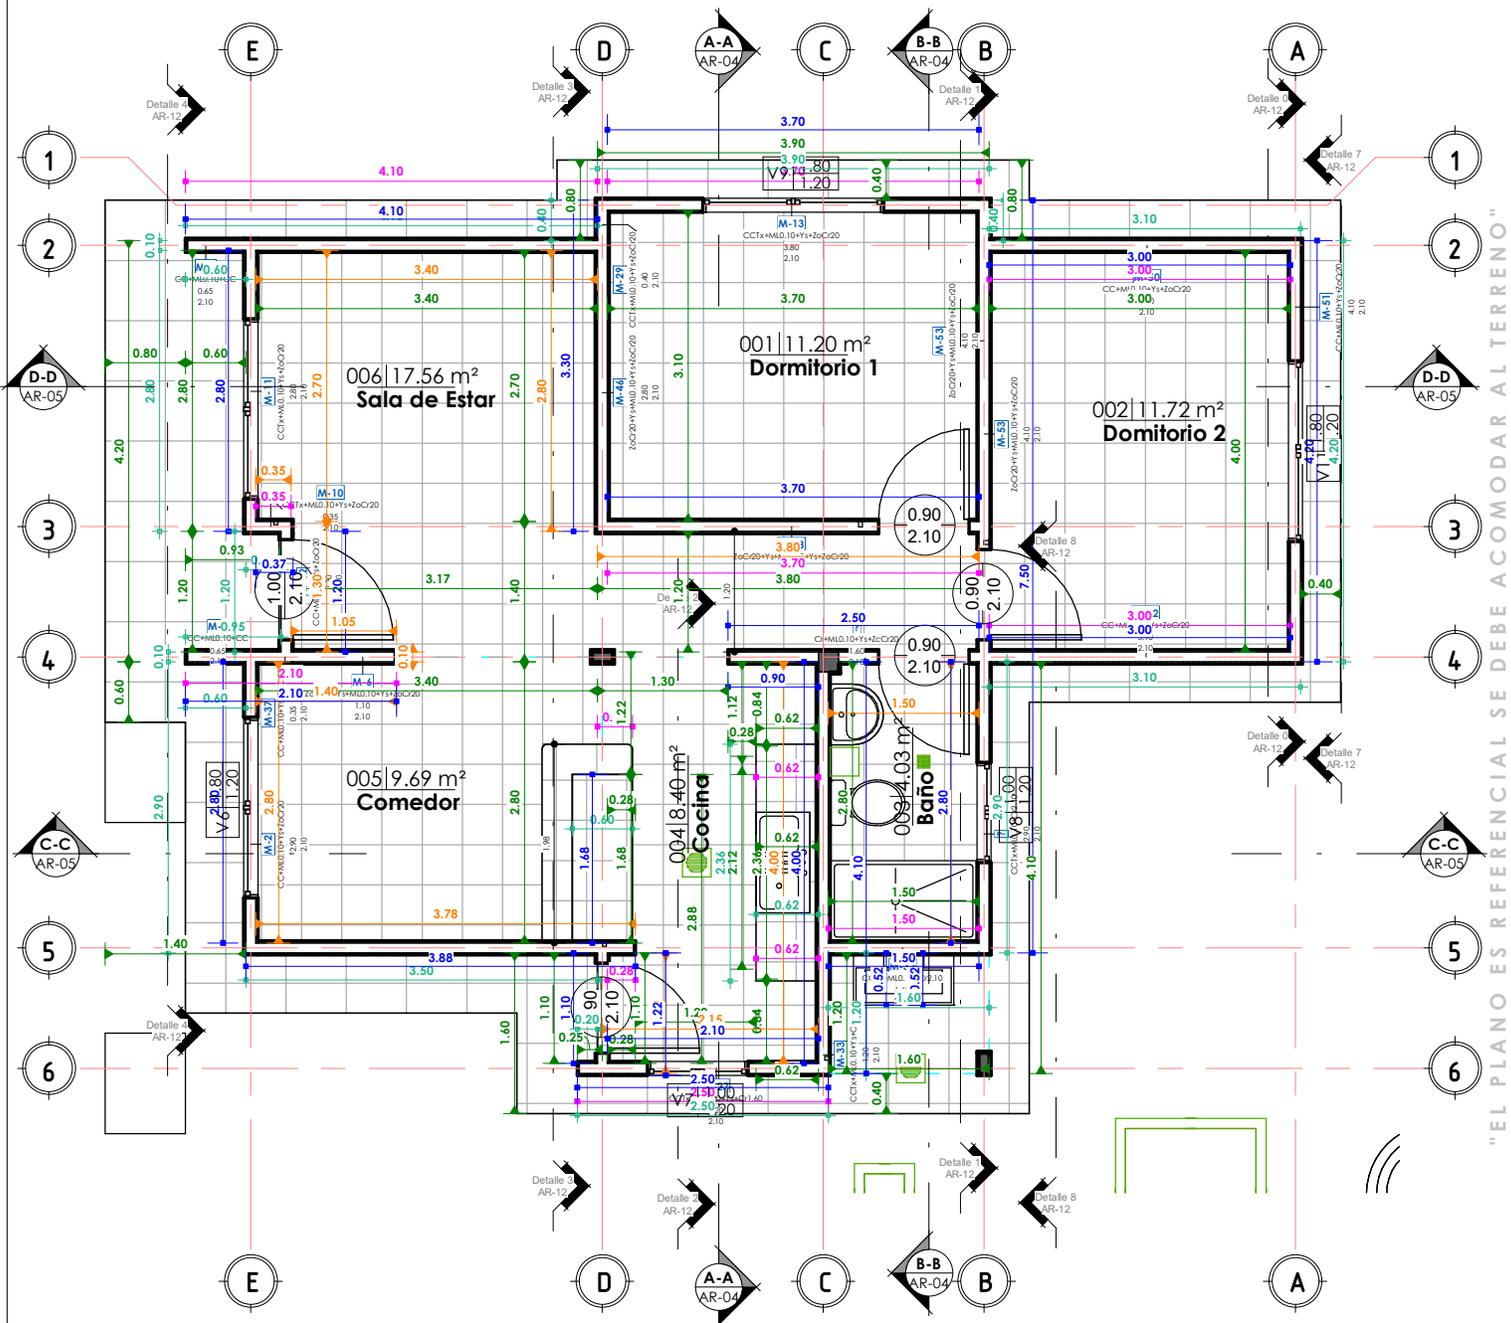



"EL PLANO ES REFERENCIAL SE DEBE ACOMODAR AL TERRENO"

1 PLANTA BAJA-Com.Met.
AR-12 1: 75

COMPUTOS METRICOS - MUROS Y PISOS
1: 75 / PROPUESTA DE EMPLAZAMIENTO

AEVIVIENDA	PROYECTO DE VIVIENDA NUEVA AUTOCONSTRUCCION EN EL MUNICIPIO DE CORIPATA -FASE(IV) 2024- LA PAZ			FECHA: DICIEMBRE 2024	
	ZONAS / URBANIZACIONES: CHILLAMANI, ANACURI, TABACAL, AUKUISAMAÑA, COSCOMA, SANTA BARBARA, UMAMARCA, HUAYRAPATA Y OTROS.	MUNICIPIO: CORIPATA			SUPERFICIE: 64.44 m2
	PROVINCIA: NOR YUNGAS	DEPARTAMENTO: LA PAZ			LAMINA: AR-12
			DISEÑO ARQUITECTONICO:		REVISADO Y APROBADO:



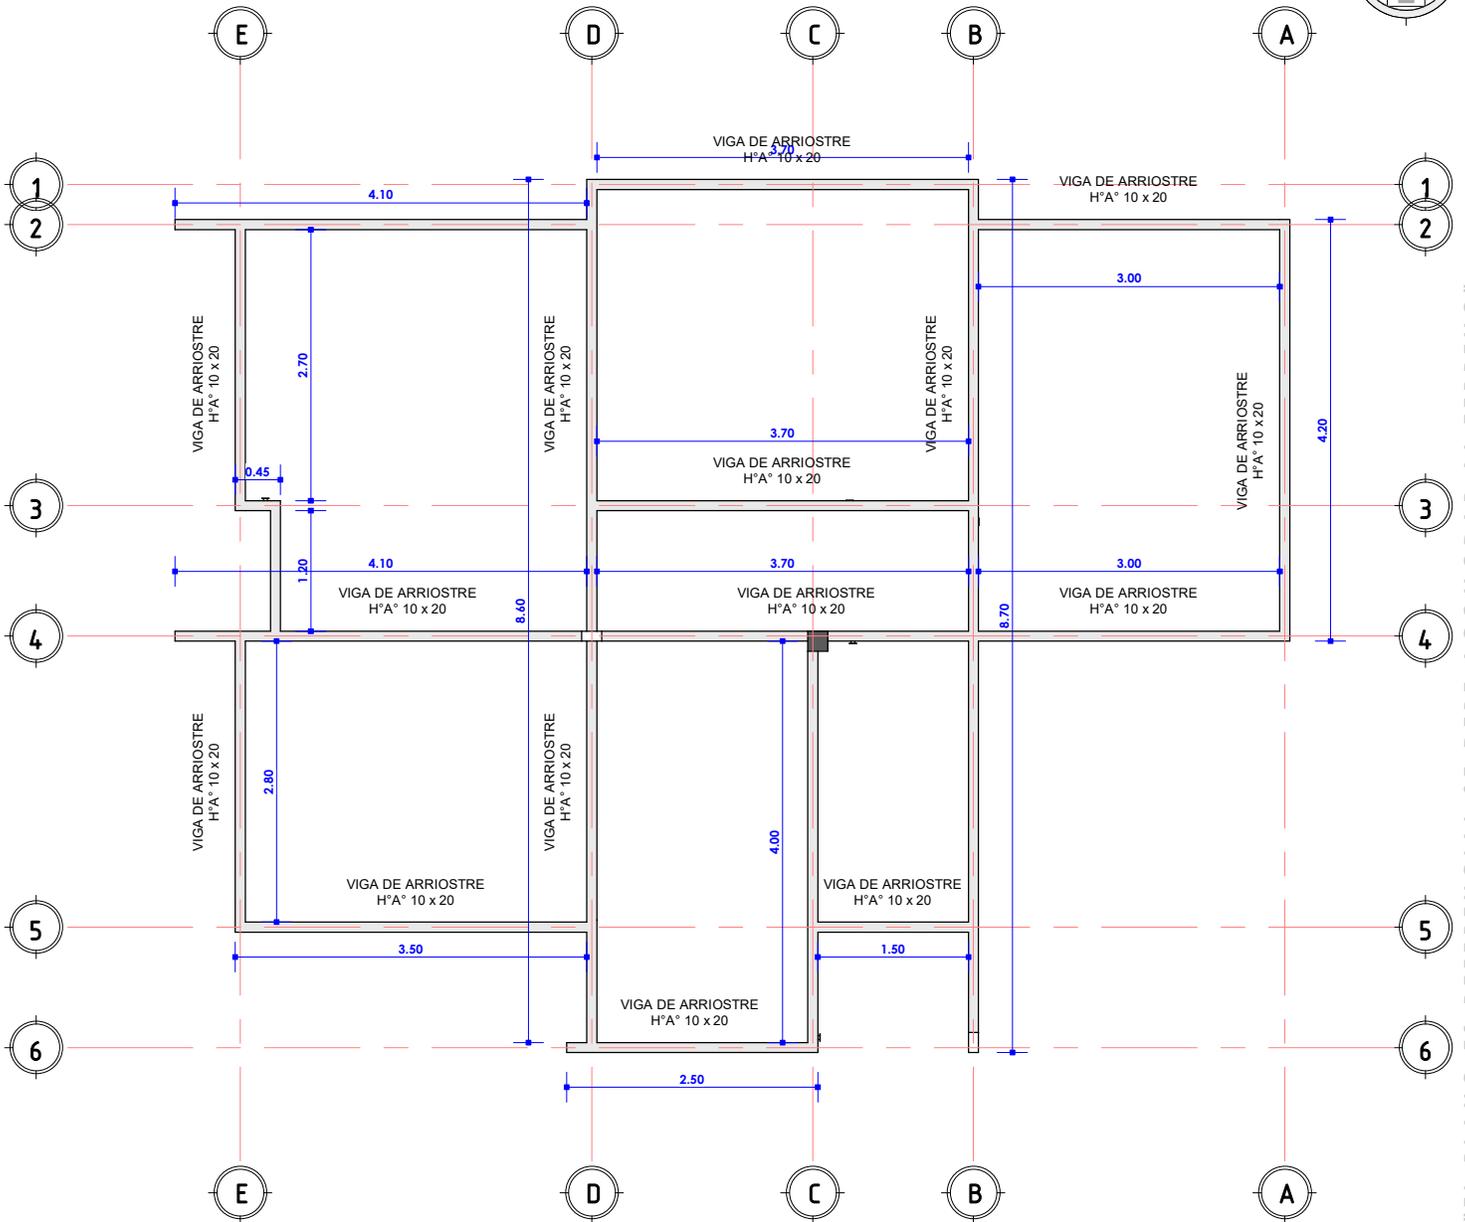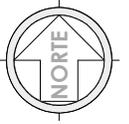


"EL PLANO ES REFERENCIAL SE DEBE ACOMODAR AL TERRENO"

1 PRIMERA LOSA
AR-14 1 : 75



PLANO ESTRUCTURAL DE VIGA CADENA

1 : 75 / PROPUESTA DE EMPLAZAMIENTO

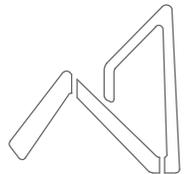

AEVIENDA
AGENCIA ESTATAL DE VIVIENDA


AEVIENDA	PROYECTO DE VIVIENDA NUEVA AUTOCONSTRUCCION EN EL MUNICIPIO DE CORIPATA -FASE(IV) 2024- LA PAZ			FECHA:	DICIEMBRE 2024	
	ZONAS / URBANIZACIONES: <small>CHILLAMANI, ANACURI, TABACAL, AUKUISAMAÑA, COSCOMA, SANTA BARBARA, UMAMARCA, HUAYRAPATA Y OTROS.</small>	MUNICIPIO: CORIPATA		SUPERFICIE:	64.44 m ²	
	PROVINCIA: NOR YUNGAS	DEPARTAMENTO: LA PAZ	DISEÑO ARQUITECTONICO:	REVISADO Y APROBADO:	LAMINA:	AR-14

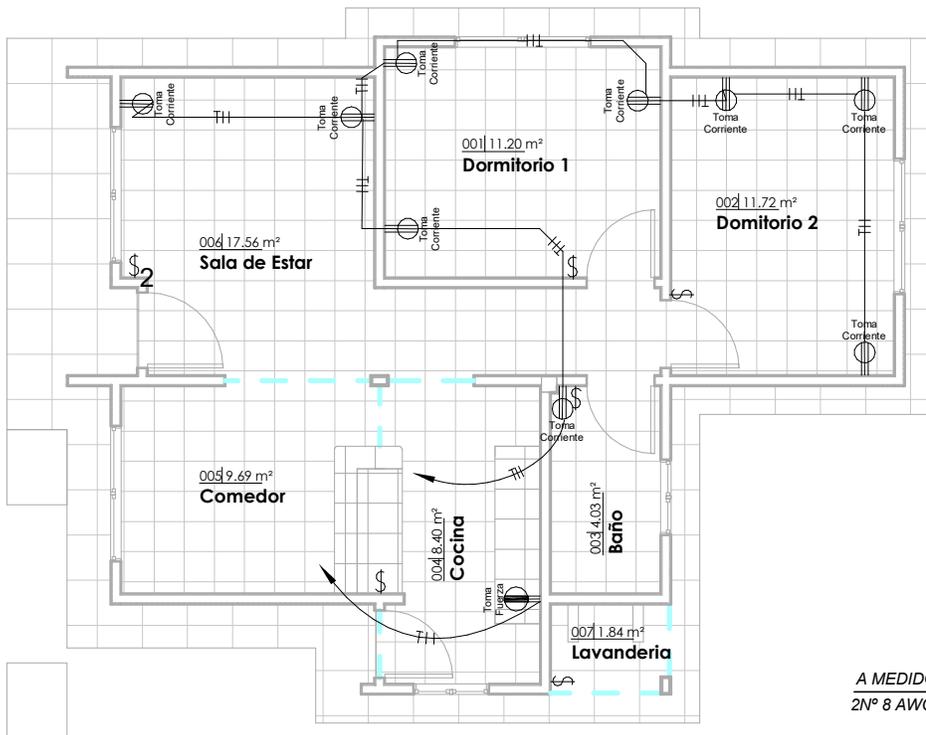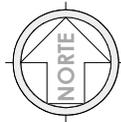


JG_Tabla de planificación de aparatos eléctricos

Familia	Tipo	Recuento
M_Toma de alto voltaje	Toma Fuerza	1
M_Toma doble	Toma Corriente	9
Total general: 10		10

DIAGRAMA UNIFILAR

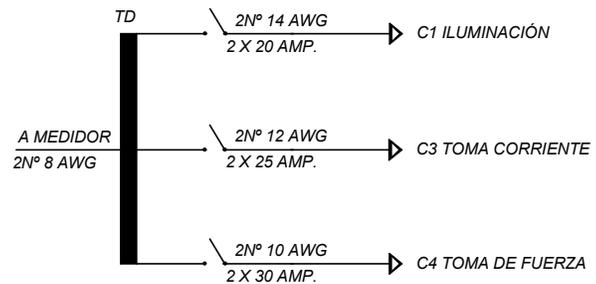

1 PLANTA.BAJA--ELECTRICO
AR-15 1 : 100

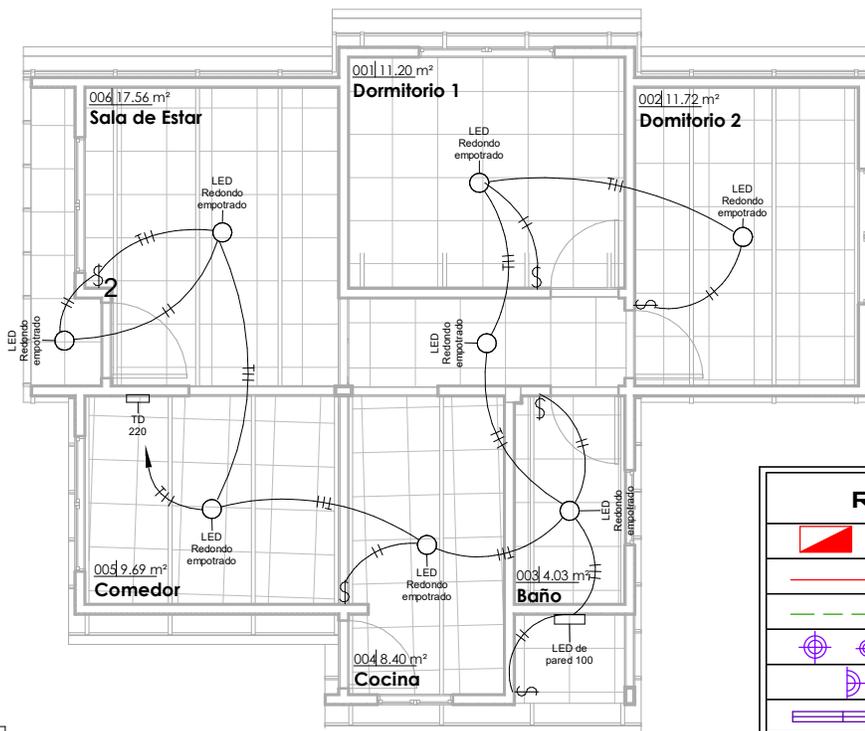

JG_Tabla de planificación de luminarias

Tipo	Vataje	Recuento
LED de pared 100	100 W	1
LED Redondo empotrado	100 W	8
Total general: 9		9


2 PLANTA.BAJA--ILUMINACION
AR-15 1 : 100

PLANO LUMINOTECNICO

1 : 100 / PROPUESTA DE EMPLAZAMIENTO

REFERENCIAS

	TD	TABLERO DE DISTRIBUCIÓN
		CIRCUITO DE ILUMINACION
		CIRCUITO DE TOMA CORRIENTES
		PUNTO DE ILUMINACIÓN
		PUNTO DE ILUMINACIÓN EN PARED
		PUNTO DE ILUMINACIÓN ERECTANGULAR
		TOMA CORRIENTE DOBLE
		INTERRUPTOR SIMPLE
		TOMA DE FUERZA

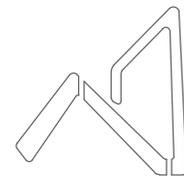



AEVIVIENDA
AGENCIA ESTATAL DE VIVIENDA

"EL PLANO ES REFERENCIAL SE DEBE ACOMODAR AL TERRENO"

AEVIVIENDA	PROYECTO DE VIVIENDA NUEVA AUTOCONSTRUCCION EN EL MUNICIPIO DE CORIPATA -FASE(IV) 2024- LA PAZ			FECHA: DICIEMBRE 2024
	ZONAS / URBANIZACIONES: CHILLAMANI, ANACURI, TABACAL, AUKUISAMAÑA, COSCOMA, SANTA BARBARA, UMAMARCA, HUAYRAPATA Y OTROS.	MUNICIPIO: CORIPATA		SUPERFICIE: 64.44 m2
	PROVINCIA: NOR YUNGAS	DEPARTAMENTO: LA PAZ	DISEÑO ARQUITECTONICO:	LAMINA: AR-15

REVISADO Y APROBADO:




002,11.72 m²
Dormitorio 2

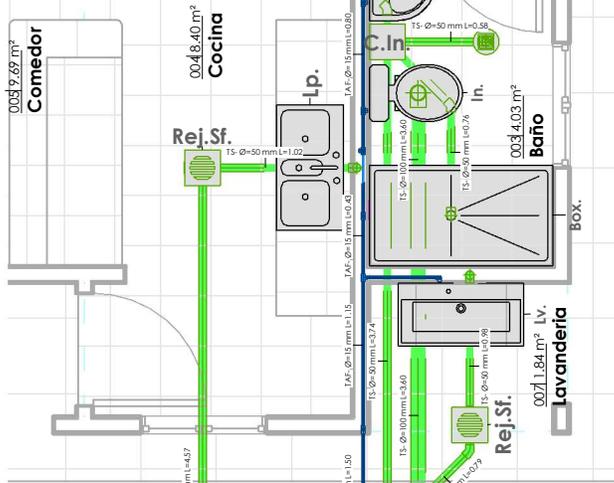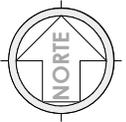

JG_Tabla de planificación de aparato sanitario

Tipo	Recuento	Modelo
800 x 800mm	1	Box.
1000mm x 500mm	2	Lv.
1100 x 535mm	1	Lp.
Inodoro	1	In.
M_Lavabo - Pedestal	1	Lm.
Total general:	5	

1 PLANTA BAJA - HS
AR-16 1 : 60

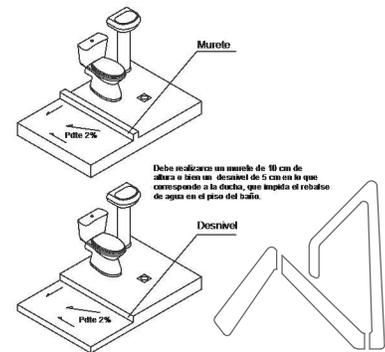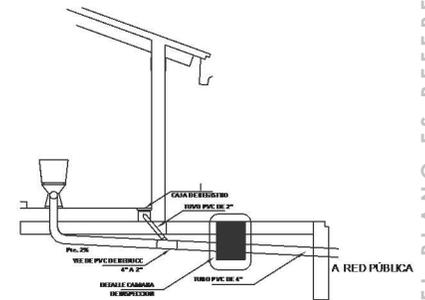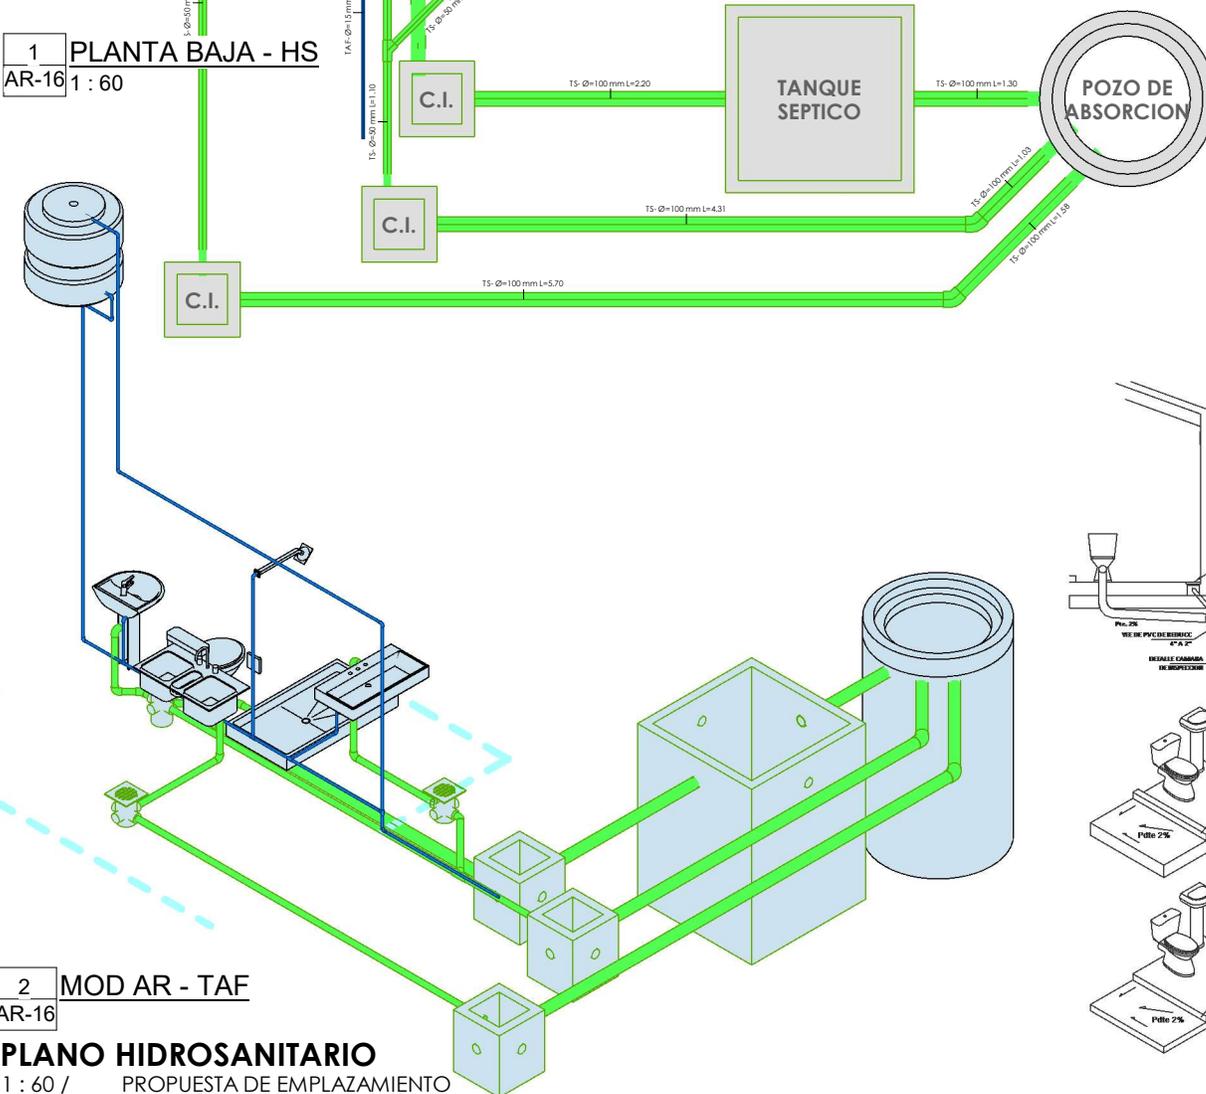

2 MOD AR - TAF
AR-16

PLANO HIDROSANITARIO

1 : 60 / PROPUESTA DE EMPLAZAMIENTO


AEVIVIENDA CHILLAMANI, ANACURI, TABACAL, AUKUISAMAÑA, COSCOMA, SANTA BARBARA, UMAMARCA, HUAYRAPATA Y OTROS.	MUNICIPIO: CORIPATA	DISEÑO ARQUITECTONICO:	REVISADO Y APROBADO:	FECHA: DICIEMBRE 2024
	PROVINCIA: NOR YUNGAS			DEPARTAMENTO: LA PAZ
				LAMINA: AR-16

"EL PLANO ES REFERENCIAL SE DEBE ACOMODAR AL TERRENO"

AEVIVIENDA
AGENCIA ESTATAL DE VIVIENDA


CORTE DE BORDE

ESC. 1:30

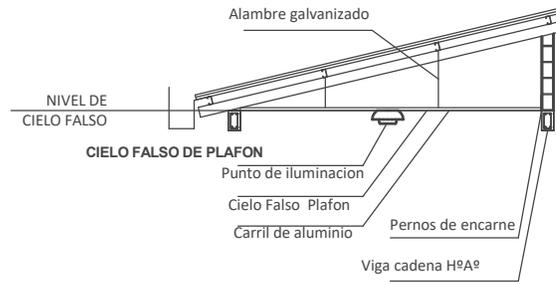

CORTE DE BORDE


ESC. 1:30

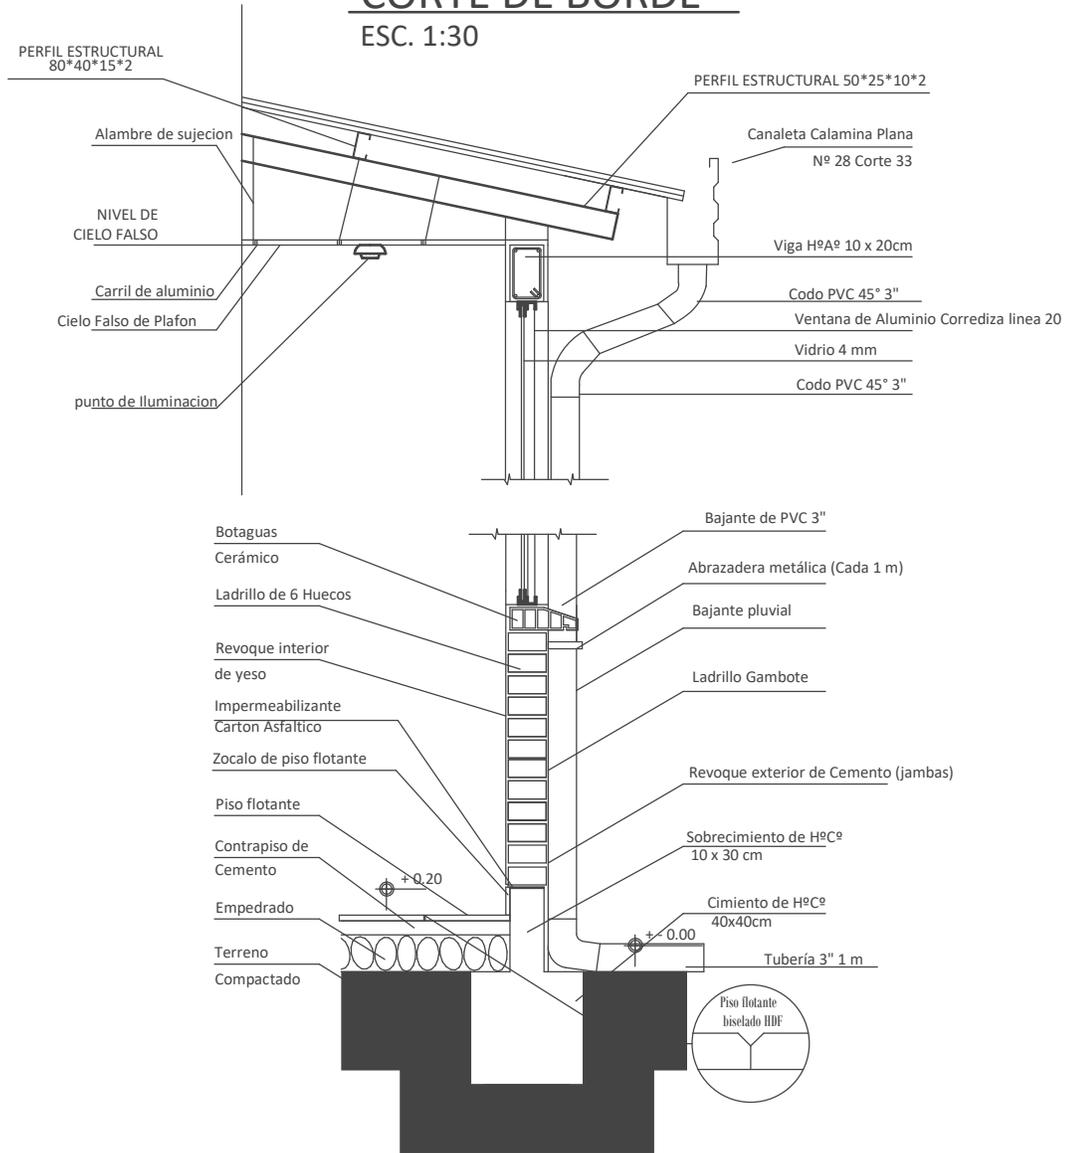

"EL PLANO ES REFERENCIAL SE DEBE ACOMODAR AL TERRENO"

CORTE DE BORDE

/ PROPUESTA DE EMPLAZAMIENTO

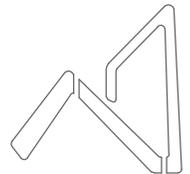


AEVIVIENDA
AGENCIA ESTATAL DE VIVIENDA

AEVIVIENDA	PROYECTO DE VIVIENDA NUEVA AUTOCONSTRUCCION EN EL MUNICIPIO DE CORIPATA -FASE(IV) 2024- LA PAZ			FECHA: DICIEMBRE 2024
	ZONAS / URBANIZACIONES: <small>CHILLAMANI, ANACURI, TABACAL, AUKUISAMAÑA, COSCOMA, SANTA BARBARA, UMAMARCA, HUAYRAPATA Y OTROS.</small>	MUNICIPIO: CORIPATA		SUPERFICIE: 64.44 m2
	PROVINCIA: NOR YUNGAS	DEPARTAMENTO: LA PAZ		LAMINA: AR-17
			DISEÑO ARQUITECTONICO:	REVISADO Y APROBADO:

DETALLE CAMARA DE INSPECCION


ESC. 1:30

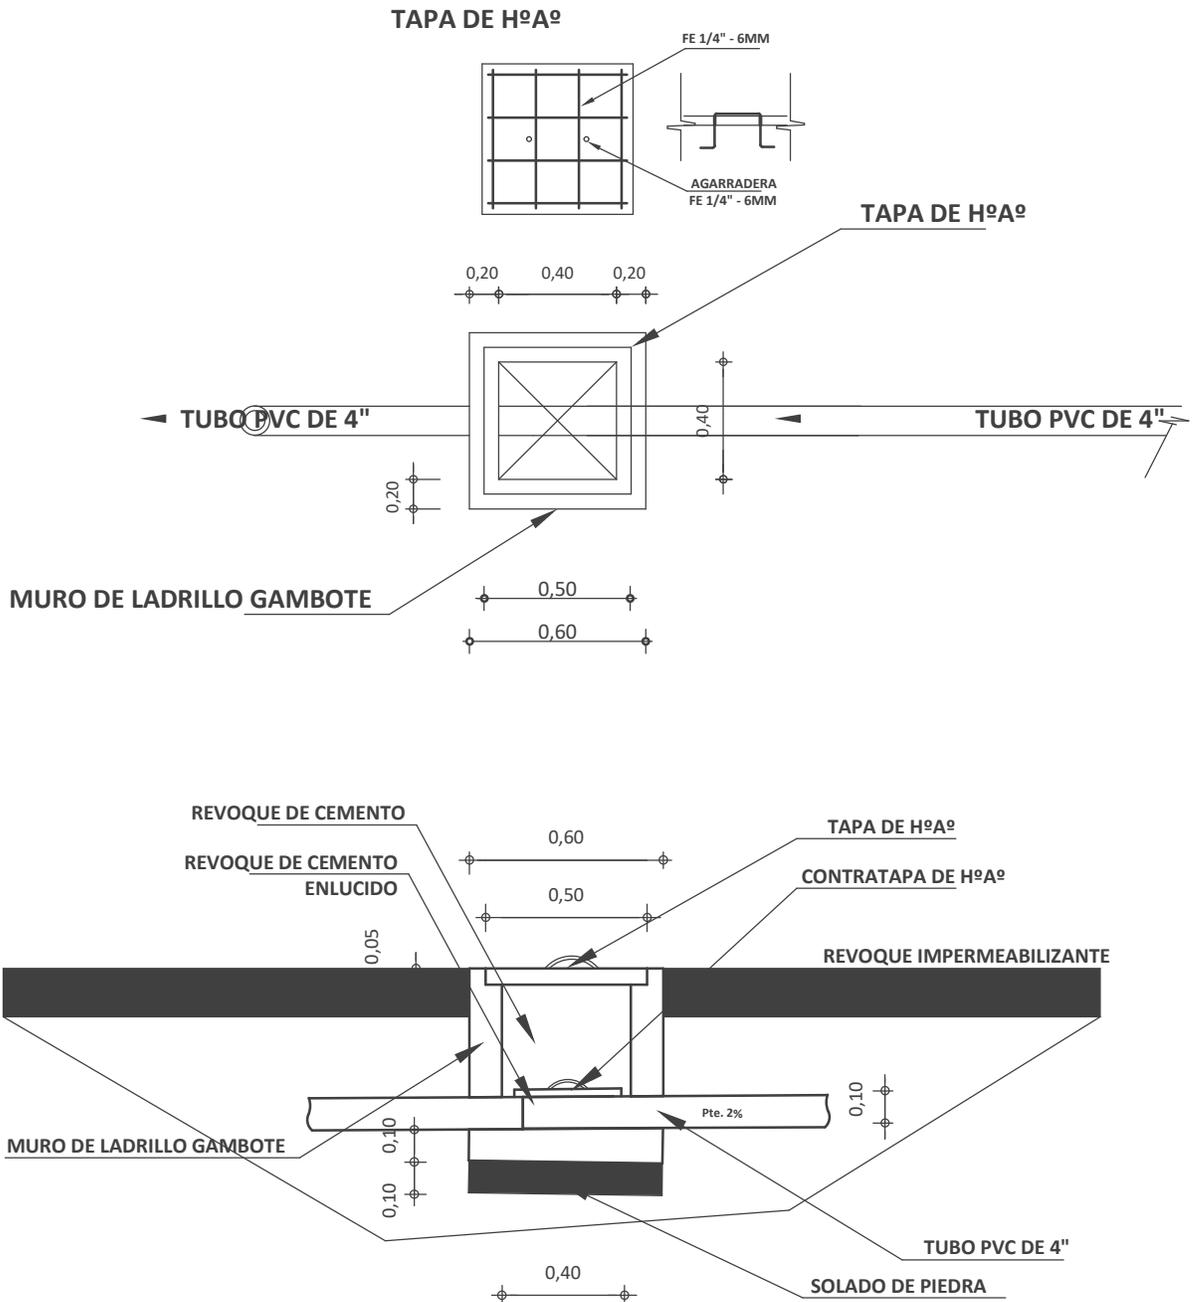

"EL PLANO ES REFERENCIAL SE DEBE ACOMODAR AL TERRENO"

CAMARA DE INSPECCION

PROPOSTA DE EMPLAZAMIENTO


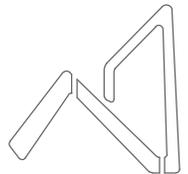


AEVIENDA
AGENCIA ESTATAL DE VIVIENDA




AEVIENDA	PROYECTO DE VIVIENDA NUEVA AUTOCONSTRUCCION EN EL MUNICIPIO DE CORIPATA -FASE(IV) 2024- LA PAZ			FECHA:	DICIEMBRE 2024
	ZONAS / URBANIZACIONES: <small>CHILLAMANI, ANACURI, TABACAL, AUKUISAMAÑA, COSCOMA, SANTA BARBARA, UMAMARCA, HUAYRAPATA Y OTROS.</small>	MUNICIPIO: CORIPATA			SUPERFICIE:
PROVINCIA: NOR YUNGAS	DEPARTAMENTO: LA PAZ			LAMINA:	AR-18
		DISEÑO ARQUITECTONICO:	REVISADO Y APROBADO:		

PLANO DETALLE DE SISTEMA DE DESCARGA

ESC. 1:30

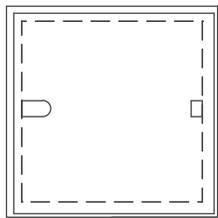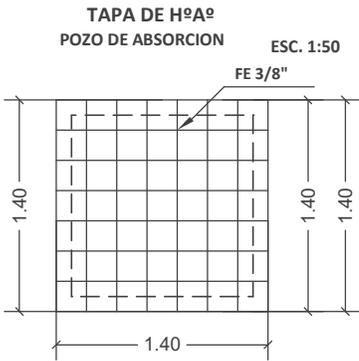


CAMARA SEPTICA PVC

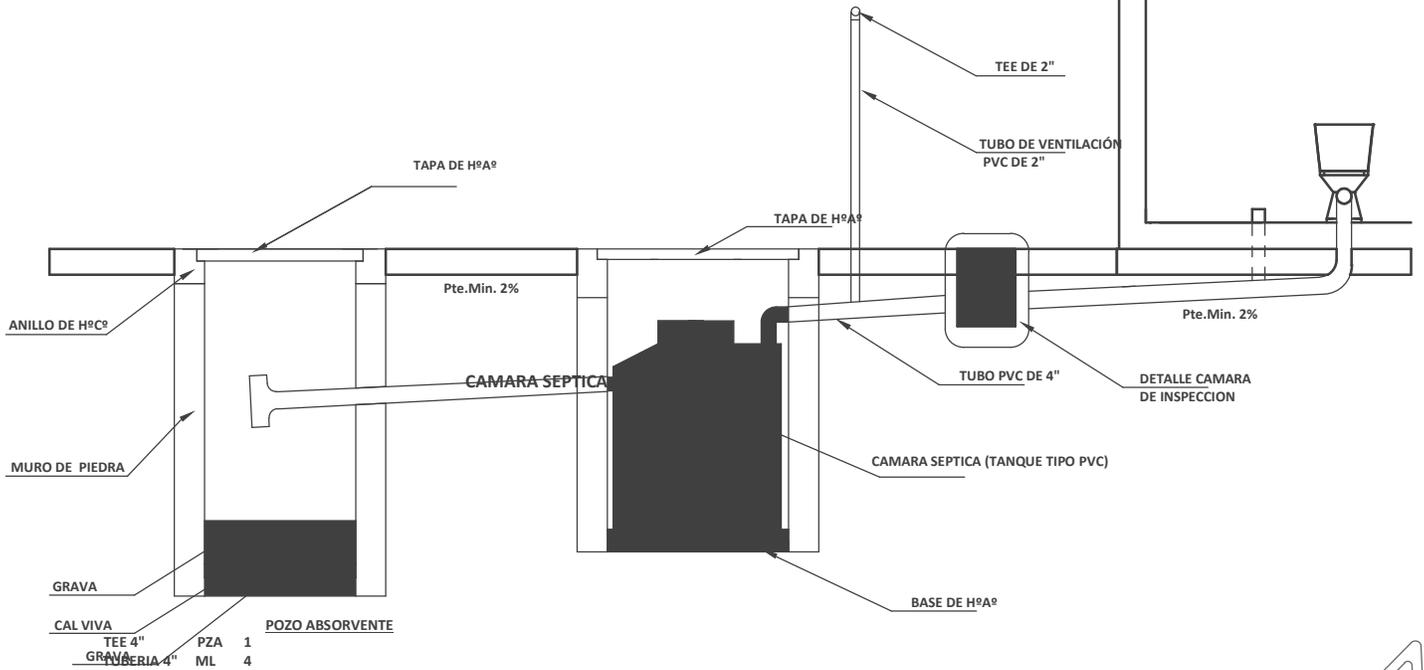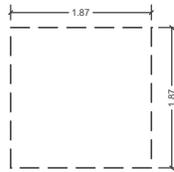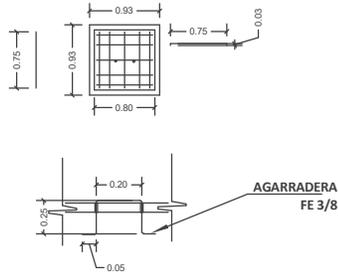

"EL PLANO ES REFERENCIAL SE DEBE ACOMODAR AL TERRENO"

SISTEMA DE DESCARGA

/ PROPUESTA DE EMPLAZAMIENTO

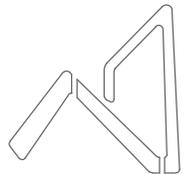


AEVIENDA
AGENCIA ESTATAL DE VIVIENDA

AEVIENDA	PROYECTO DE VIVIENDA NUEVA AUTOCONSTRUCCION EN EL MUNICIPIO DE CORIPATA -FASE(IV) 2024- LA PAZ			FECHA: DICIEMBRE 2024
	ZONAS / URBANIZACIONES: <small>CHILLAMANI, ANACURI, TABACAL, AUKUISAMAÑA, COSCOMA, SANTA BARBARA, UMAMARCA, HUAYRAPATA Y OTROS.</small>	MUNICIPIO: CORIPATA		SUPERFICIE: 64.44 m2
	PROVINCIA: NOR YUNGAS	DEPARTAMENTO: LA PAZ	DISEÑO ARQUITECTONICO:	LAMINA: AR-19
			REVISADO Y APROBADO:	

PLANO DETALLE POZO DE ABSORCION


ESC. 1:30

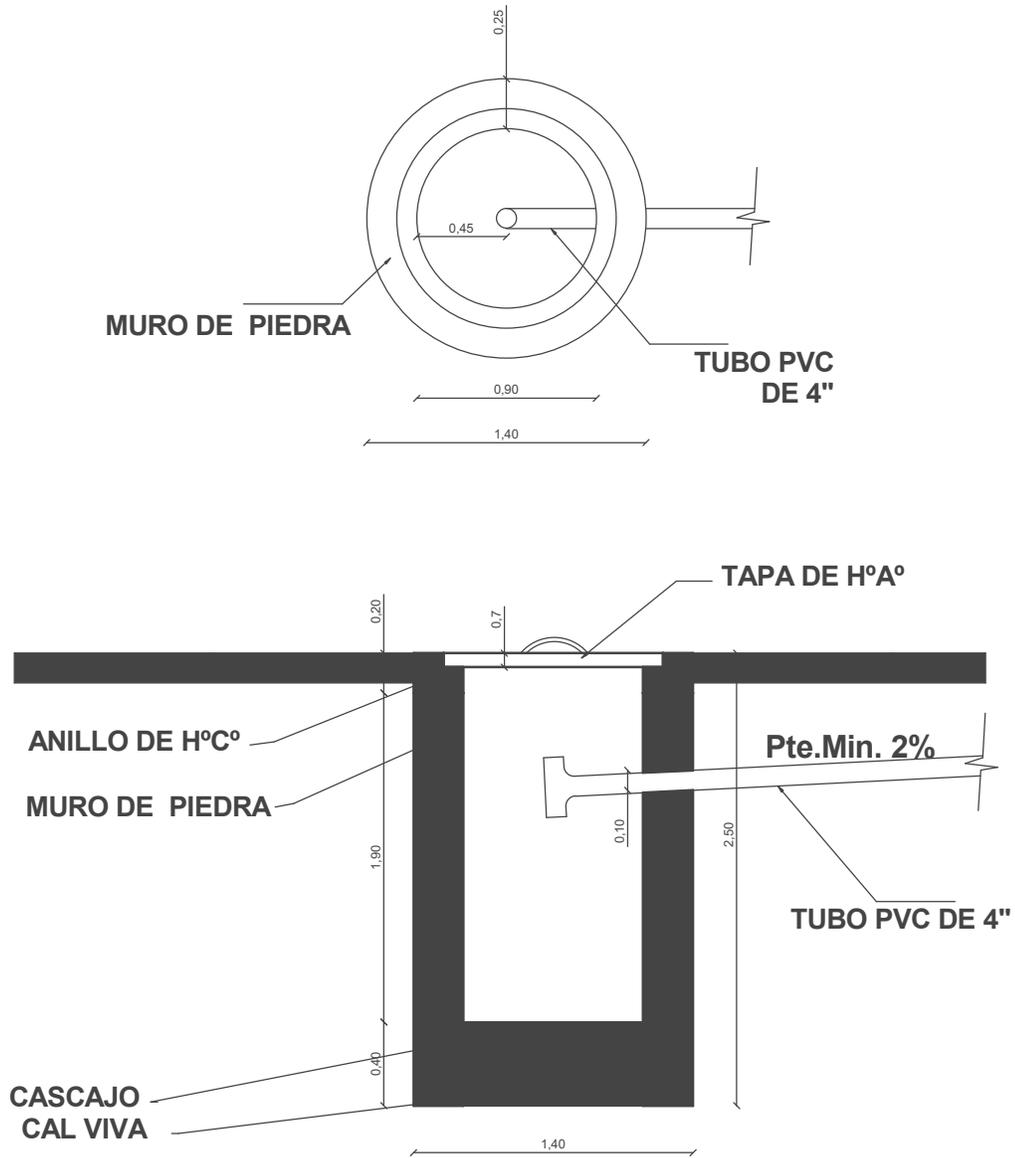

"EL PLANO ES REFERENCIAL SE DEBE ACOMODAR AL TERRENO"

POZO DE ABSORCION

/ PROPUESTA DE EMPLAZAMIENTO

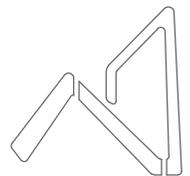


AEVIVIENDA
AGENCIA ESTATAL DE VIVIENDA

AEVIVIENDA	PROYECTO DE VIVIENDA NUEVA AUTOCONSTRUCCION EN EL MUNICIPIO DE CORIPATA -FASE(IV) 2024- LA PAZ			FECHA:	DICIEMBRE 2024	
	ZONAS / URBANIZACIONES: <small>CHILLAMANI, ANACURI, TABACAL, AUKUISAMAÑA, COSCOMA, SANTA BARBARA, UMAMARCA, HUAYRAPATA Y OTROS.</small>	MUNICIPIO: CORIPATA		SUPERFICIE:	64.44 m ²	
	PROVINCIA: NOR YUNGAS	DEPARTAMENTO: LA PAZ	DISEÑO ARQUITECTONICO:	REVISADO Y APROBADO:	LAMINA:	AR-20

PUERTA TABLERO DE MADERA SEMIDURA C/BARNIZ (0,90X2,10) (INC/MARCO Y QUINCALLERÍA)


DORMITORIO - COCINA - BAÑO

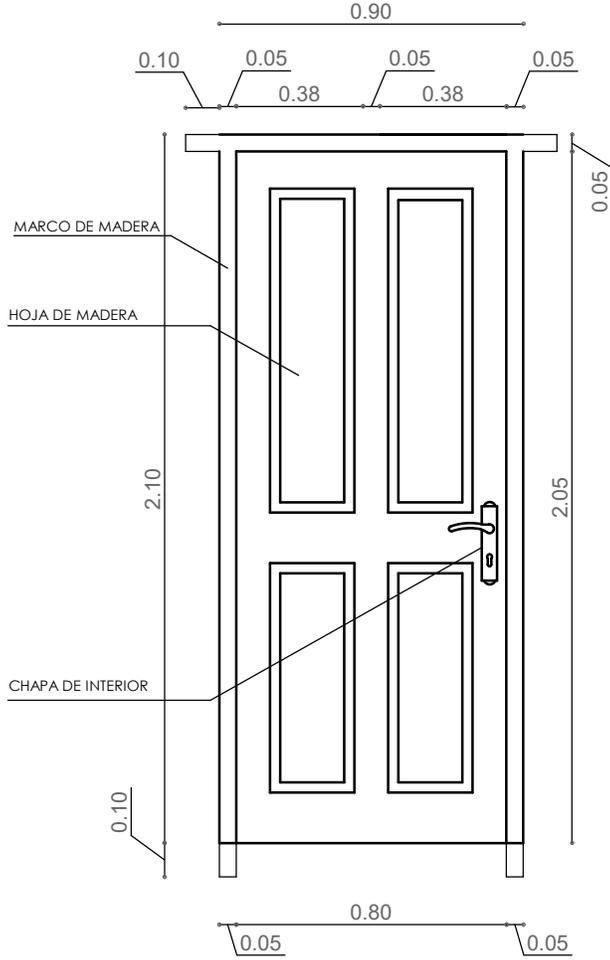

- 1.- MARCO DE MADERA SEMIDURA 2"x 4"
- 2.- PUERTA DE TABLERO MADERA SEMIDURA 2"

PUERTA MIXTA METAL Y MADERA (1,00X2,10) (INC/MARCO Y QUINCALLERÍA)

INGRESO PRINCIPAL

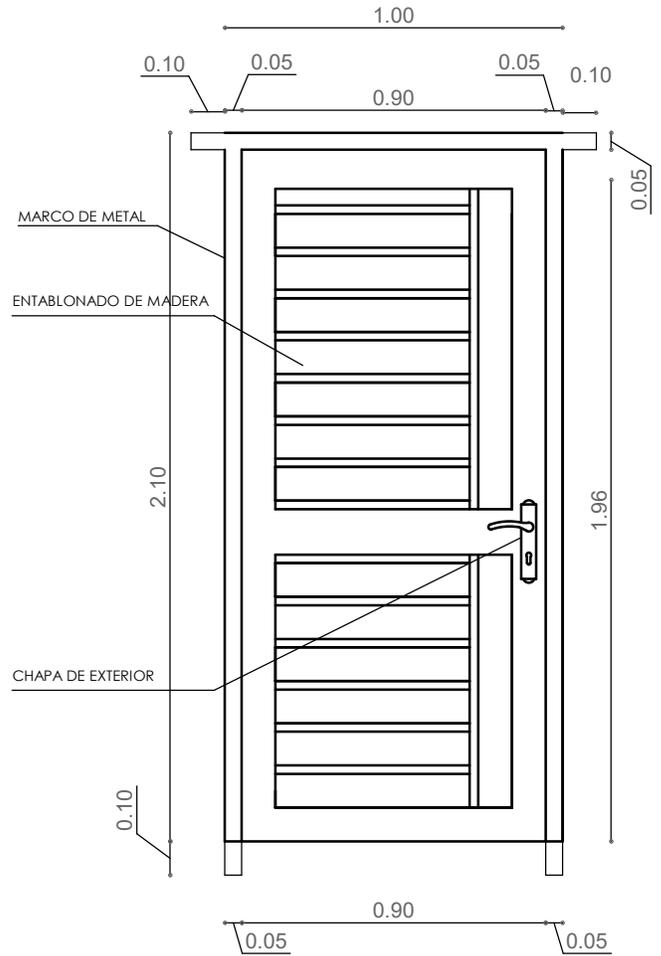


- 1.- MARCO DE PLANCHA METALICA 2"x 4"
- 2.- TABLERO MADERA SEMIDURA 2"

"EL PLANO ES REFERENCIAL SE DEBE ACOMODAR AL TERRENO"

PLANO CONSTRUCTIVO - DETALLE DE PUERTAS
/ PROPUESTA DE EMPLAZAMIENTO


JG_Tabla de planificación de puertas

Marca	Tipo	Altura	Anchura	AREA PUERTA	Recuento	DINTEL
1	0.90x2.10	2.10	0.90	1.89 m ²	1	1.10
2	1.00x2.10	2.10	1.00	2.10 m ²	1	1.20
3	0.90x2.10	2.10	0.90	1.89 m ²	1	1.10
4	0.90x2.10	2.10	0.90	1.89 m ²	1	1.10
5	0.90x2.10	2.10	0.90	1.89 m ²	1	1.10
Total general: 5				9.66 m ²		5.60


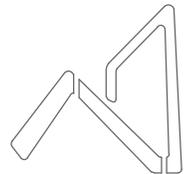


AEVIVIENDA
AGENCIA ESTATAL DE VIVIENDA



AEVIVIENDA	PROYECTO DE VIVIENDA NUEVA AUTOCONSTRUCCION EN EL MUNICIPIO DE CORIPATA -FASE(IV) 2024- LA PAZ			FECHA:	DICIEMBRE 2024
	ZONAS / URBANIZACIONES: CHILLAMANI, ANACURI, TABACAL, AUKUISAMAÑA, COSCOMA, SANTA BARBARA, UMAMARCA, HUAYRAPATA Y OTROS.	MUNICIPIO: CORIPATA		SUPERFICIE:	64.44 m ²
	PROVINCIA: NOR YUNGAS	DEPARTAMENTO: LA PAZ		LAMINA:	AR-21
			DISEÑO ARQUITECTONICO:	REVISADO Y APROBADO:	

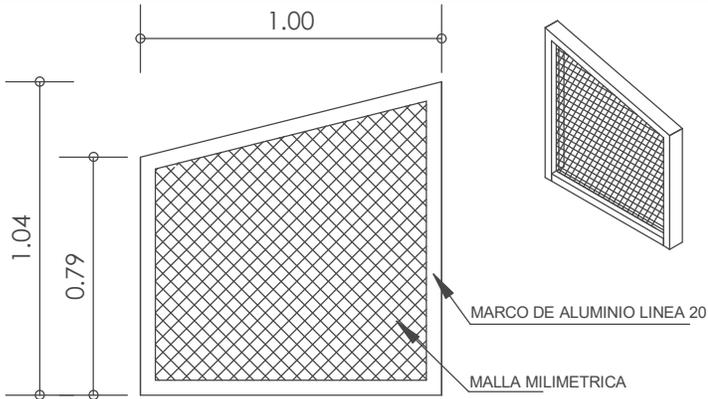

V1 VENTANA: BAÑO

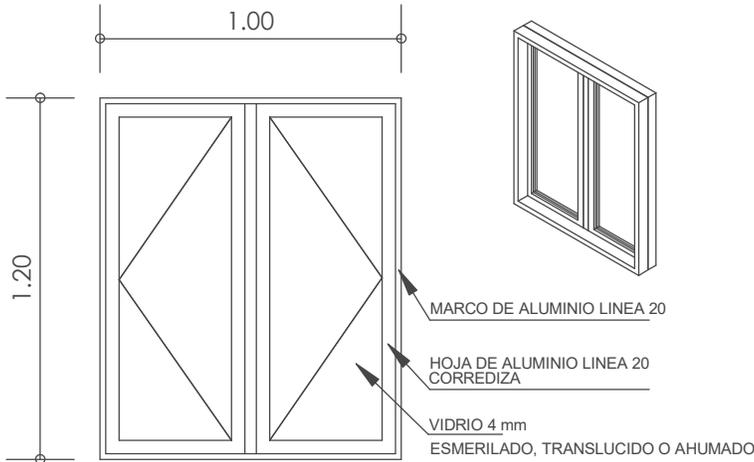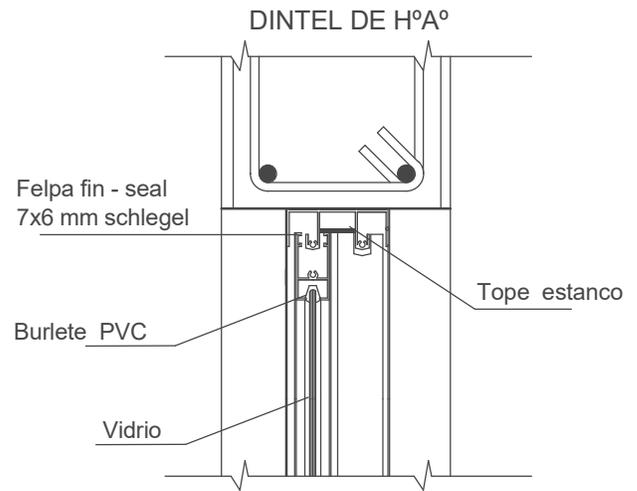

V2 VENTANA: BAÑO - COCINA

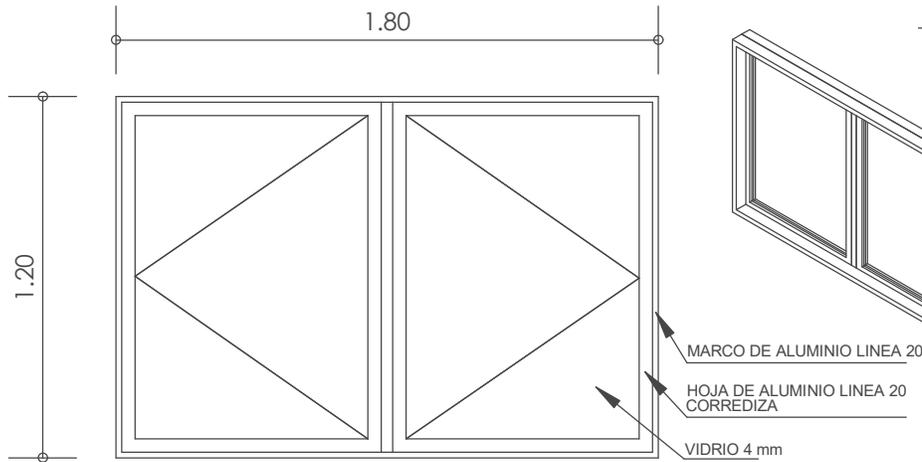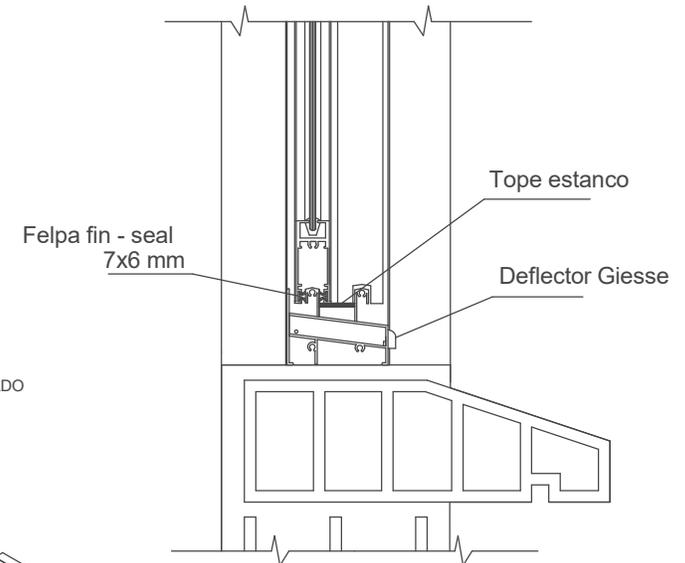

V3 VENTANA: DORMITORIOS - SALA ESTAR - COMEDOR

CORTE VENTANA DE ALUMINIO ESC. VISUAL

JG. Tabla de planificación de ventanas

Marca	Tipo	Altura	Anchura	AREA VENTANA	BOTAGUAS	DINTEL	Recuento
	1.20x1.00	1.20	1.00	2.40 m ²	2.20	2.40	2
	1.20x1.80	1.20	1.80	8.64 m ²	7.60	8.00	4
Total general: 6				11.04 m ²	9.80	10.40	

"EL PLANO ES REFERENCIAL SE DEBE ACOMODAR AL TERRENO"

PLANO CONSTRUCTIVO - DETALLE DE VENTANAS

/ PROPUESTA DE EMPLAZAMIENTO

AEVIVIENDA	PROYECTO DE VIVIENDA NUEVA AUTOCONSTRUCCION EN EL MUNICIPIO DE CORIPATA -FASE(IV) 2024- LA PAZ				
	ZONAS / URBANIZACIONES: CHILLAMANI, ANACURI, TABACAL, AUKUISAMAÑA, COSCOMA, SANTA BARBARA, UMAMARCA, HUAYRAPATA Y OTROS.	MUNICIPIO: CORIPATA			FECHA: DICIEMBRE 2024
	PROVINCIA: NOR YUNGAS	DEPARTAMENTO: LA PAZ			SUPERFICIE: 64.44 m2
			DISEÑO ARQUITECTONICO:		REVISADO Y APROBADO:
				LAMINA: AR-22	