
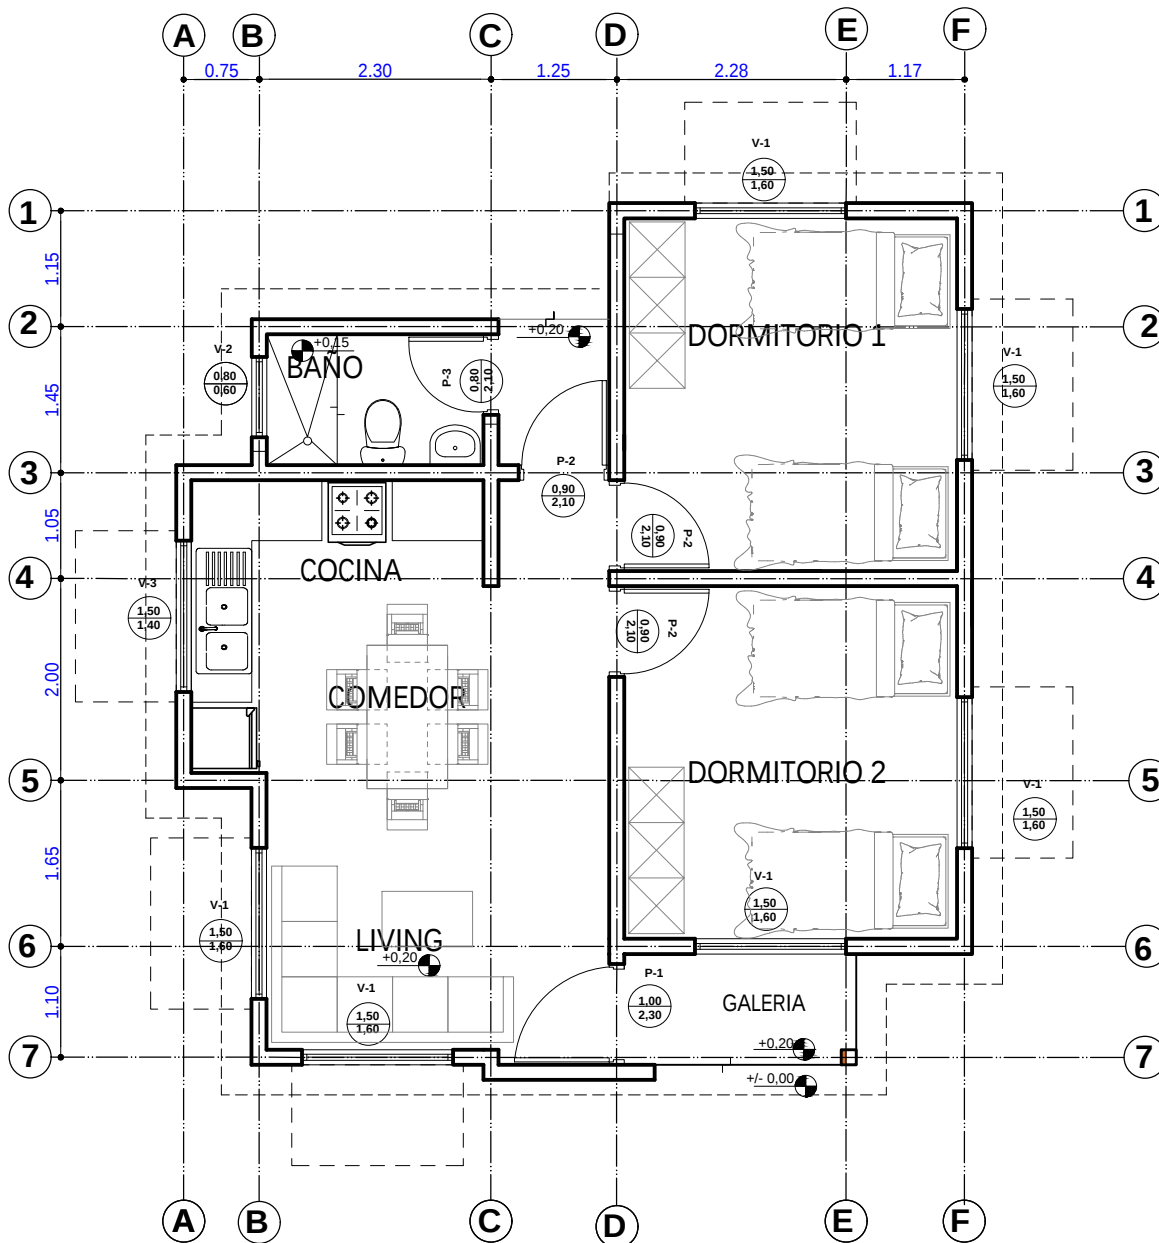


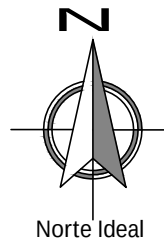


PLANTA AMOBLADA
ESC. 1:75

0 1 2 3 4 5m
ESC. Gráfica

AGENCIA ESTATAL DE VIVIENDA - AEVIVIENDA	
PROYECTO DE VIVIENDA NUEVA AUTOCONSTRUCCION EN EL MUNICIPIO DE SANTA ROSA -FASE(XI) 2024- BENI	
COMUNIDAD: Comunidad San Bartolome- Comunidad San Cristobal- Comunidad El Cerrito	MUNICIPIO: SANTA ROSA
PROVINCIA: JOSE BALLIVIAN	DEPARTAMENTO: BENI

DISEÑO ARQUITECTÓNICO:	REVISADO Y APROBADO :	FECHA: ENERO/ 2025
		SUPERFICIE CONSTRUIDA: 58.43 m ²
		LAMINA: 1 /20


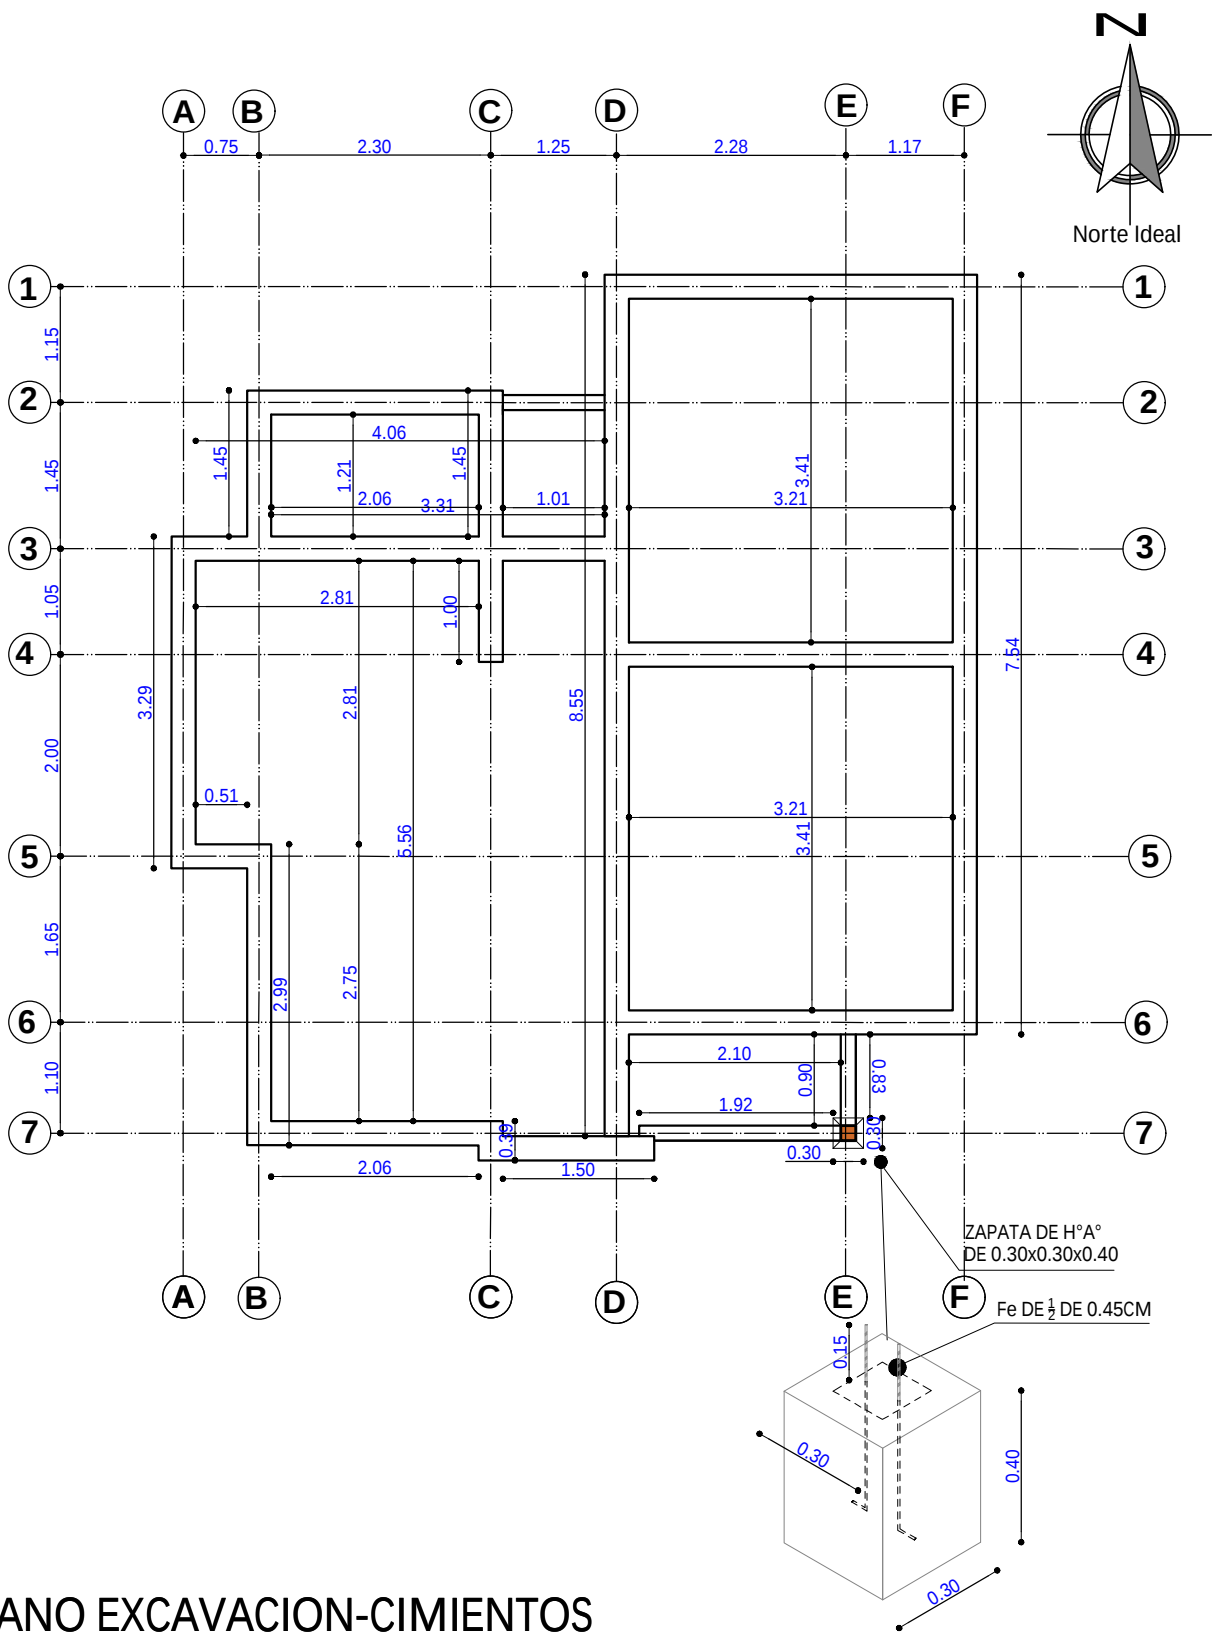


PLANO EXCAVACION-CIMIENTOS


ESC. 1:75

AGENCIA ESTATAL DE VIVIENDA - AEVIVIENDA	
PROYECTO DE VIVIENDA NUEVA AUTOCONSTRUCCION EN EL MUNICIPIO DE SANTA ROSA -FASE(XI) 2024- BENI	
COMUNIDAD: Comunidad San Bartolome- Comunidad San Cristobal- Comunidad El Cerrito	MUNICIPIO: SANTA ROSA
PROVINCIA: JOSE BALLIVIAN	DEPARTAMENTO: BENI

DISEÑO ARQUITECTÓNICO:	REVISADO Y APROBADO :	FECHA: ENERO/ 2025
		SUPERFICIE CONSTRUIDA: 58.43 m ²
		LAMINA: 2 /20

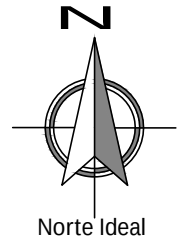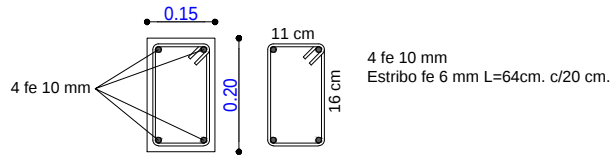



DETALLE DE VIGA DE ARRIOSTRE

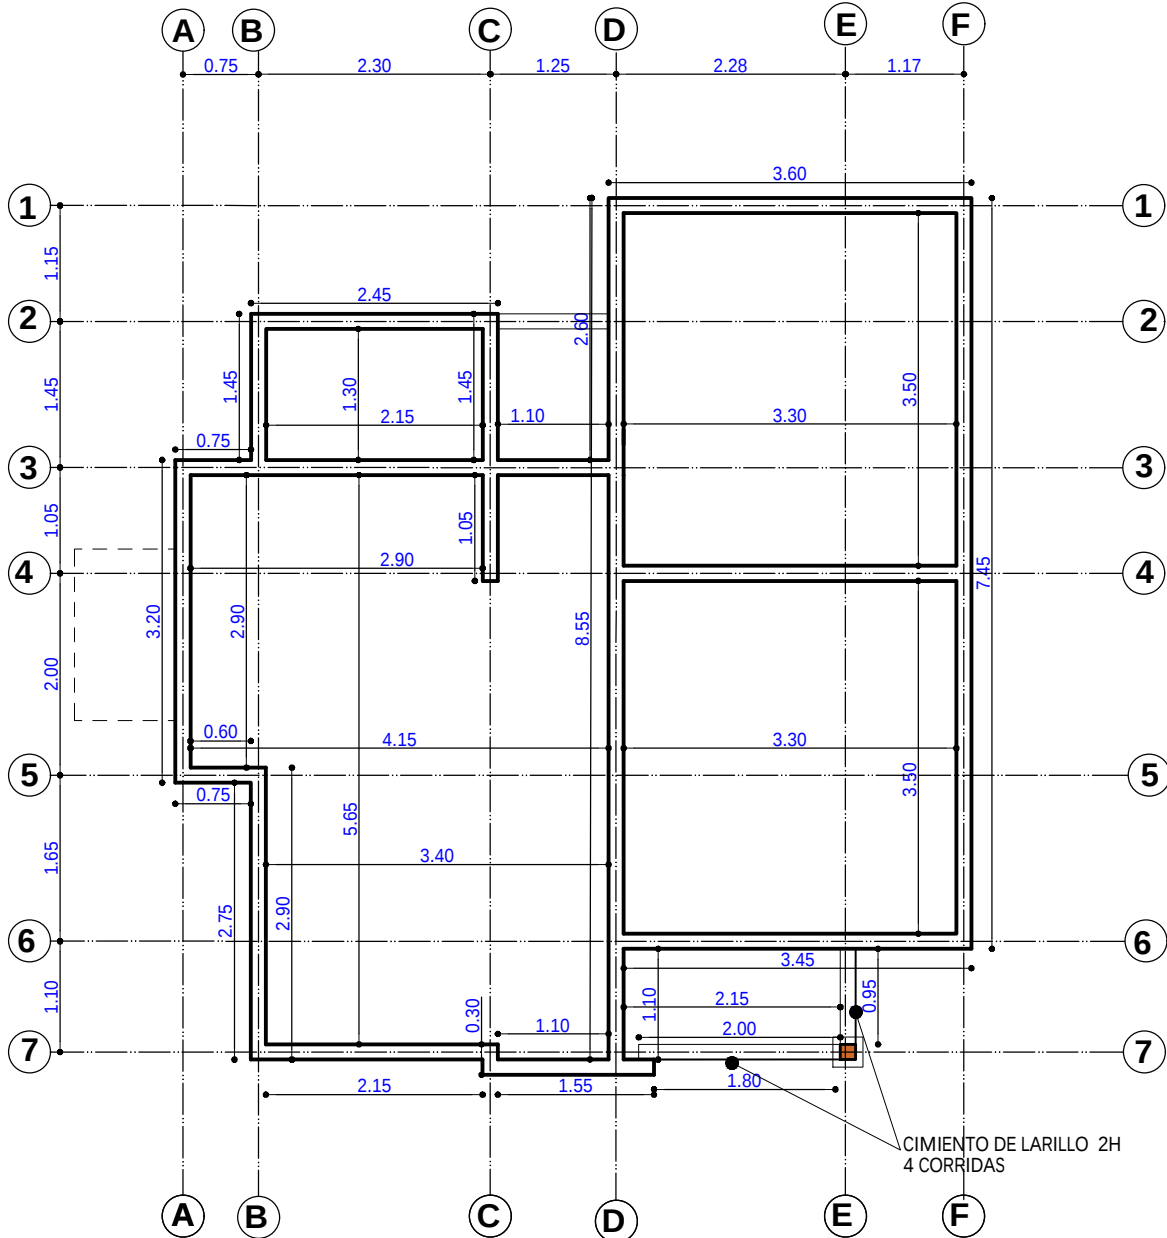

PLANO VIGA DE ARRIOSTRE
ESC. 1:75

AGENCIA ESTATAL DE VIVIENDA - AEVIVIENDA	
PROYECTO DE VIVIENDA NUEVA AUTOCONSTRUCCION EN EL MUNICIPIO DE SANTA ROSA -FASE(XI) 2024- BENI	
COMUNIDAD: Comunidad San Bartolome- Comunidad San Cristobal- Comunidad El Cerrito	MUNICIPIO: SANTA ROSA
PROVINCIA: JOSE BALLIVIAN	DEPARTAMENTO: BENI





DISEÑO ARQUITECTÓNICO:	REVISADO Y APROBADO :	FECHA: ENERO/ 2025
		SUPERFICIE CONSTRUIDA: 58.43 m ²
		LAMINA: 3 /20

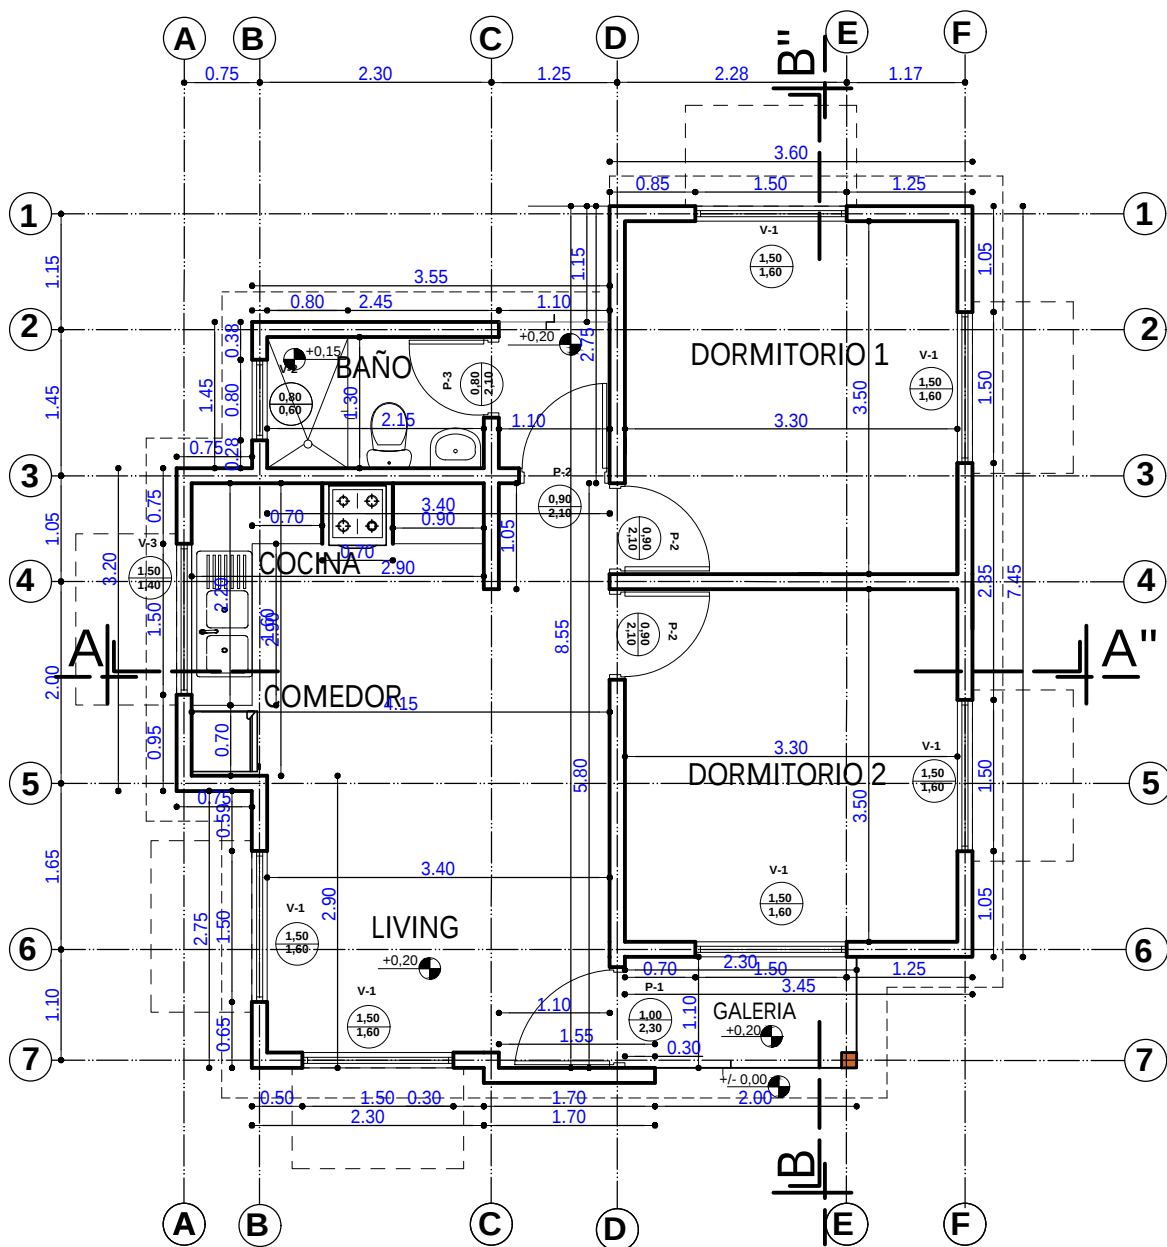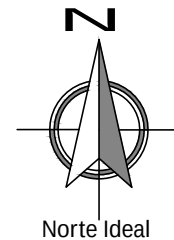

PLANTA ACOTADA
ESC. 1:75

AGENCIA ESTATAL DE VIVIENDA - AEVIVIENDA	
PROYECTO DE VIVIENDA NUEVA AUTOCONSTRUCCION EN EL MUNICIPIO DE SANTA ROSA -FASE(XI) 2024- BENI	
COMUNIDAD: Comunidad San Bartolome- Comunidad San Cristobal- Comunidad El Cerrito	MUNICIPIO: SANTA ROSA
PROVINCIA: JOSE BALLIVIAN	DEPARTAMENTO: BENI

DISEÑO ARQUITECTÓNICO:	REVISADO Y APROBADO :	FECHA: ENERO/ 2025
		SUPERFICIE CONSTRUIDA: 58.43 m ²
		LAMINA: 4 /20

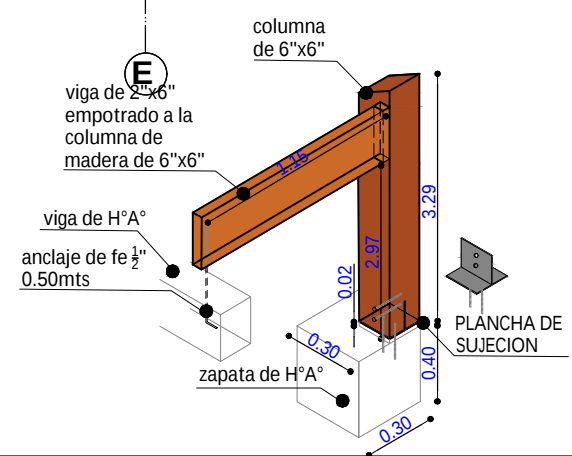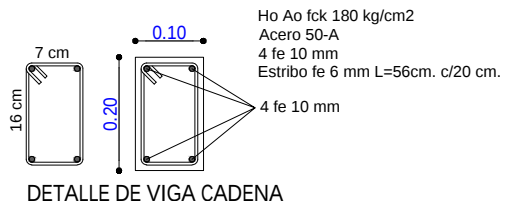
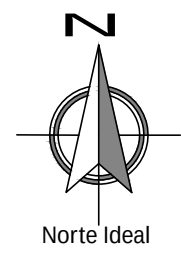
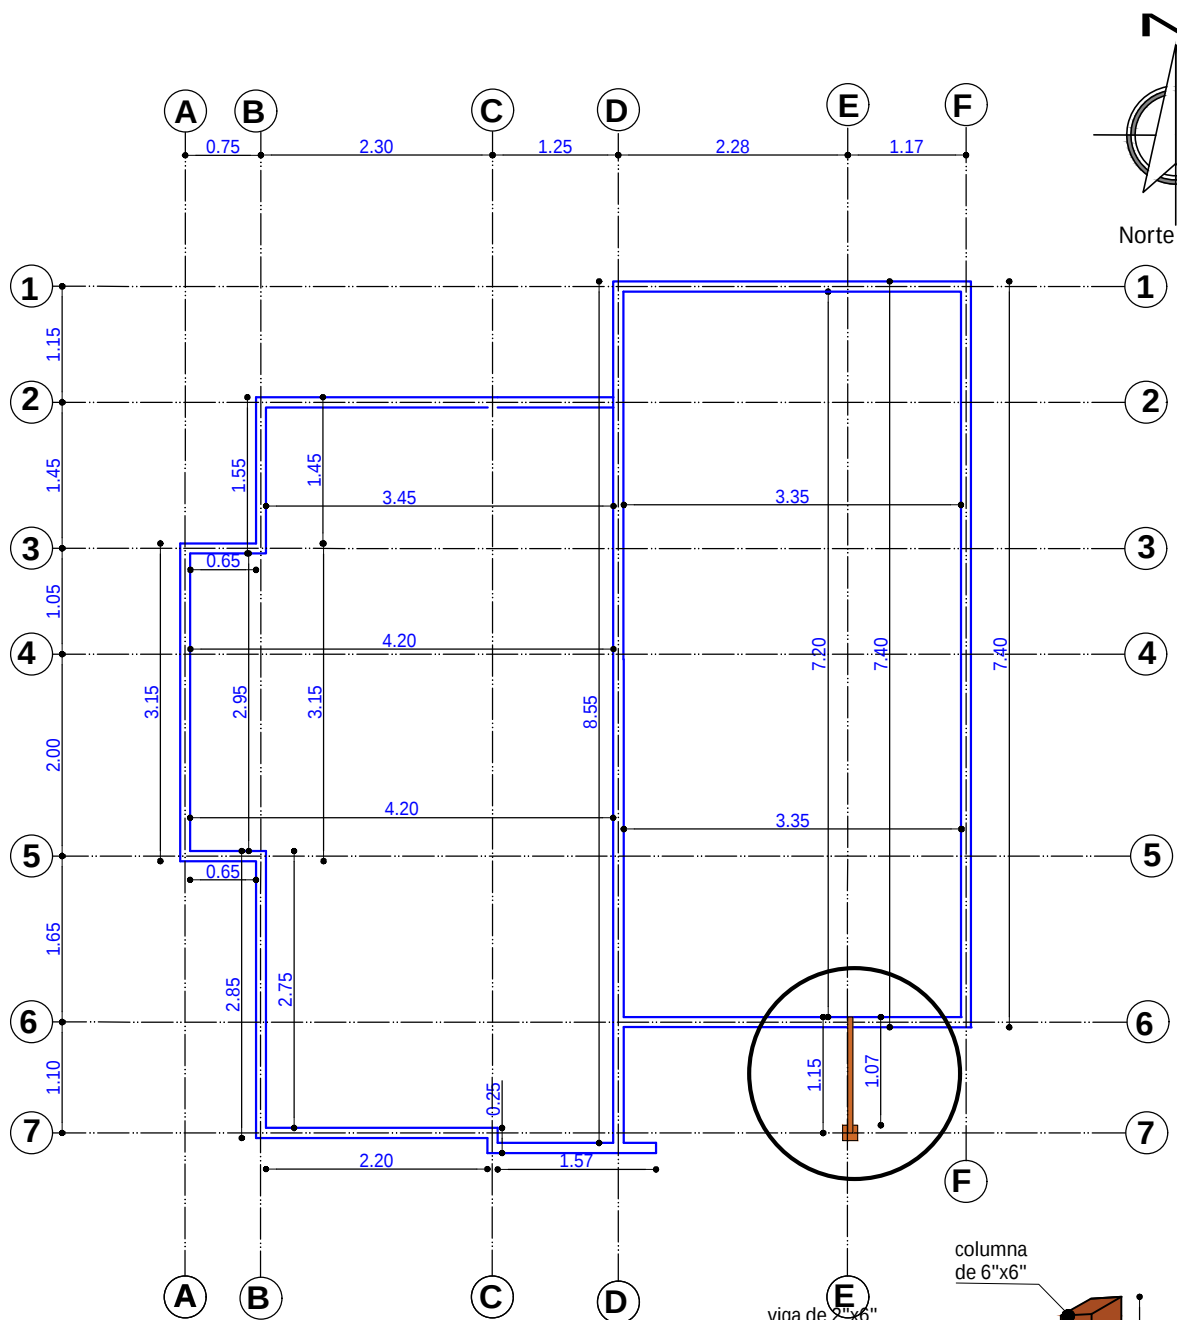


PLANO VIGA CADENA DE H°A°


ESC. 1:75

AGENCIA ESTATAL DE VIVIENDA - AEVIVIENDA	
PROYECTO DE VIVIENDA NUEVA AUTOCONSTRUCCION EN EL MUNICIPIO DE SANTA ROSA -FASE(XI) 2024- BENI	
COMUNIDAD: Comunidad San Bartolome- Comunidad San Cristobal- Comunidad El Cerrito	MUNICIPIO: SANTA ROSA
PROVINCIA: JOSE BALLIVIAN	DEPARTAMENTO: BENI

DISEÑO ARQUITECTÓNICO:	REVISADO Y APROBADO :	FECHA: ENERO/ 2025
		SUPERFICIE CONSTRUIDA: 58.43 m ²
		LAMINA: 5 /20

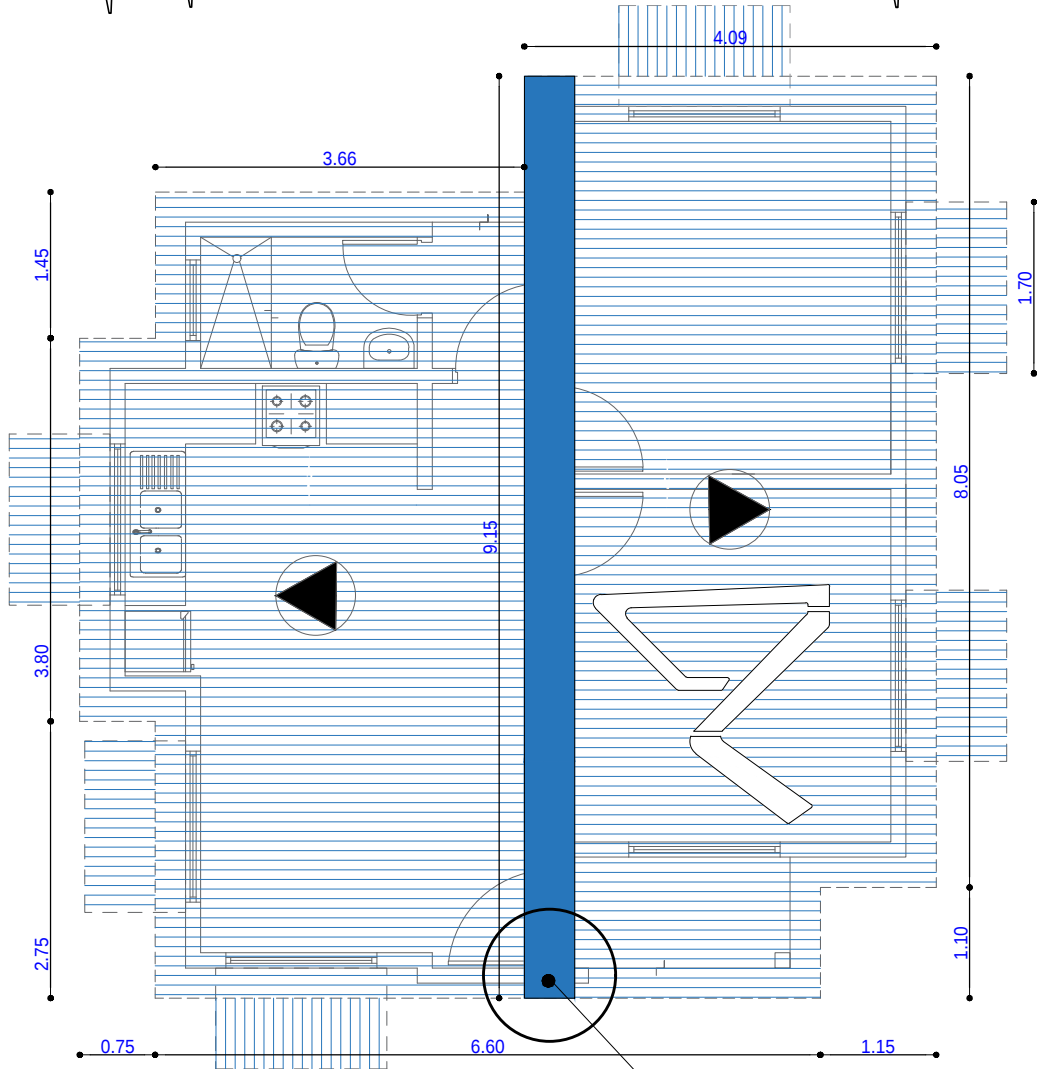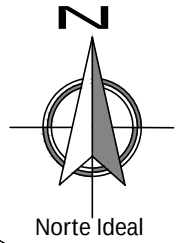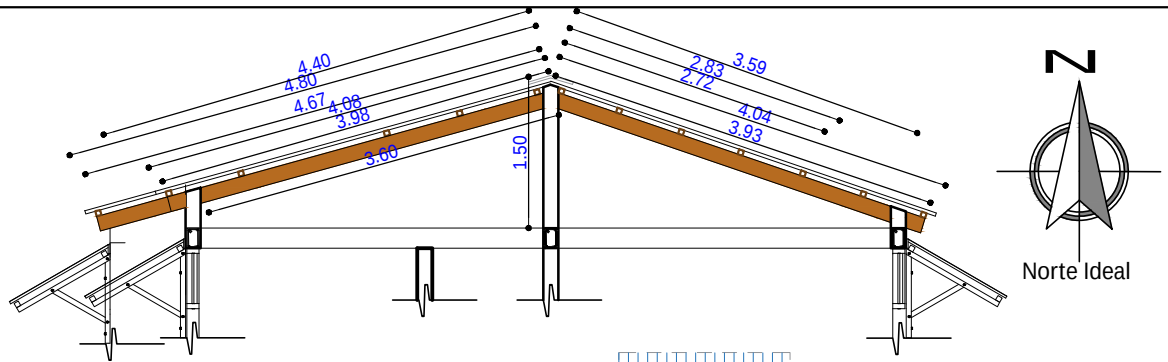

CUMBRERA DE CALAMINA GALBANIZADA Y PREPINTADA

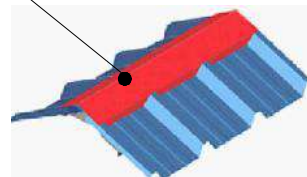



PLANO DE CUBIERTA

ESC. 1:75

AGENCIA ESTATAL DE VIVIENDA - AEVIVIENDA			
PROYECTO DE VIVIENDA NUEVA AUTOCONSTRUCCION EN EL MUNICIPIO DE SANTA ROSA -FASE(XI) 2024- BENI			
COMUNIDAD: Comunidad San Bartolome- Comunidad San Cristobal- Comunidad El Cerrito		MUNICIPIO: SANTA ROSA	
PROVINCIA: JOSE BALLIVIAN		DEPARTAMENTO: BENI	

DISEÑO ARQUITECTÓNICO:	REVISADO Y APROBADO :	FECHA: ENERO/ 2025
		SUPERFICIE CONSTRUIDA: 58.43 m ²
		LAMINA: 6 /20


CUMBRERA DE CALAMINA GALBANIZADA Y PREPINTADA

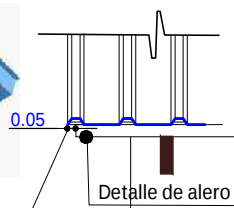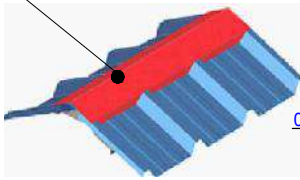


DETALLE DE CUMBRERA



VIGA DE 2"X6"

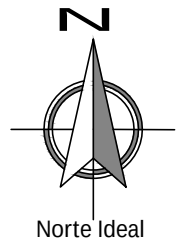

Norte Ideal

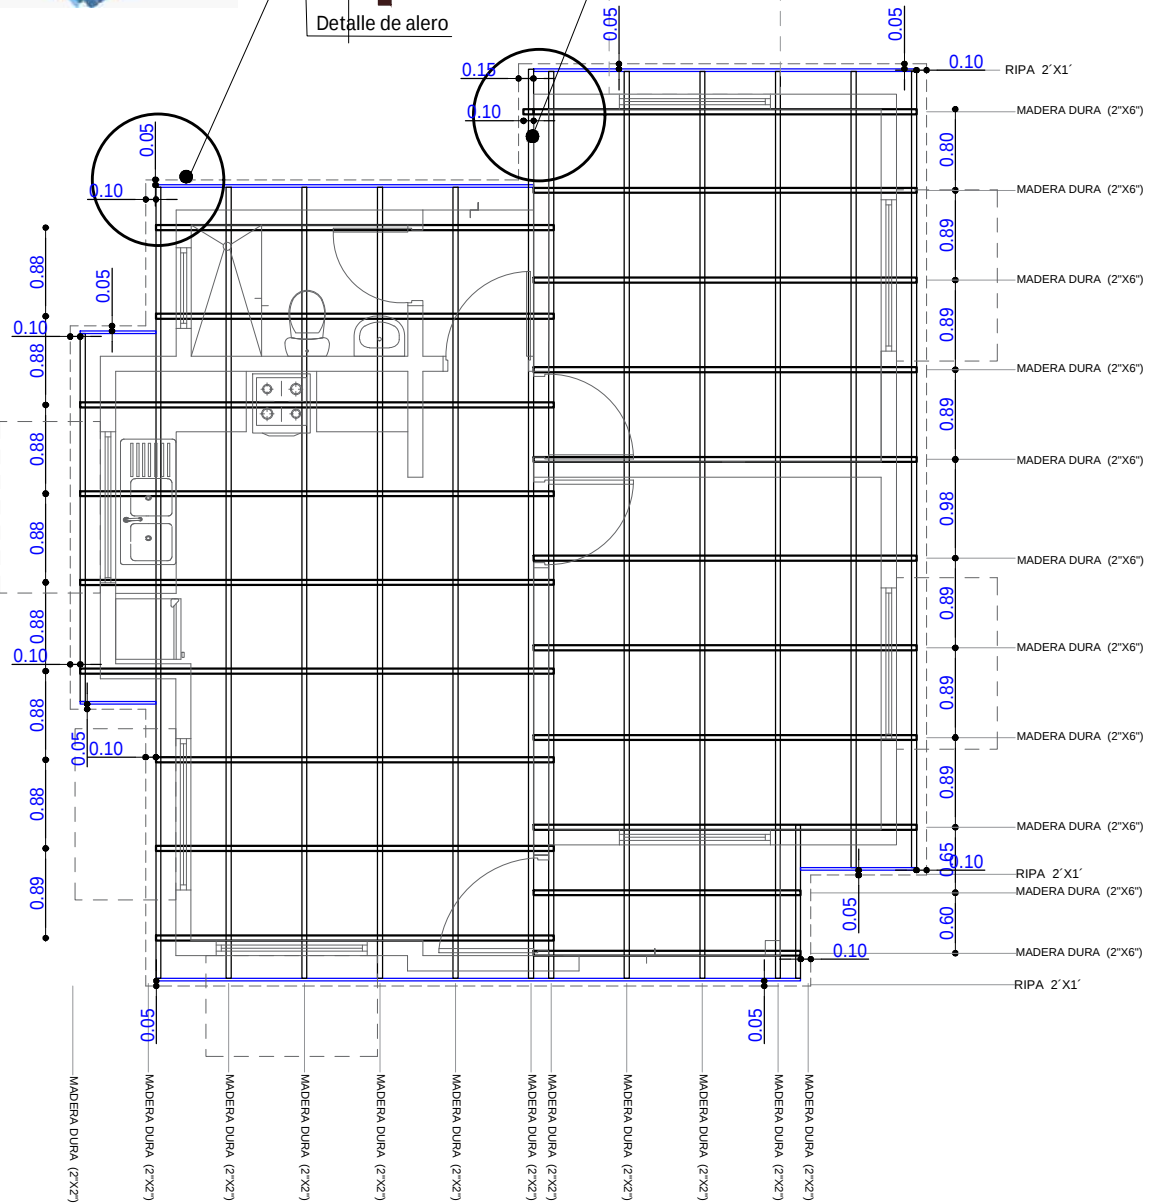

PLANO DE VIGAS EN CUBIERTA

ESC. 1:75

AGENCIA ESTATAL DE VIVIENDA - AEVIVIENDA

PROYECTO DE VIVIENDA NUEVA AUTOCONSTRUCCION EN
EL MUNICIPIO DE SANTA ROSA -FASE(XI) 2024- BENI

COMUNIDAD: Comunidad San Bartolome- Comunidad San Cristobal-
Comunidad El Cerrito

PROVINCIA: JOSE BALLIVIAN

MUNICIPIO:
SANTA ROSA

DEPARTAMENTO:
BENI

DISEÑO ARQUITECTÓNICO:


REVISADO Y APROBADO :

FECHA: ENERO/ 2025


SUPERFICIE
CONSTRUIDA: 58.43 m²

LAMINA:

7 /20

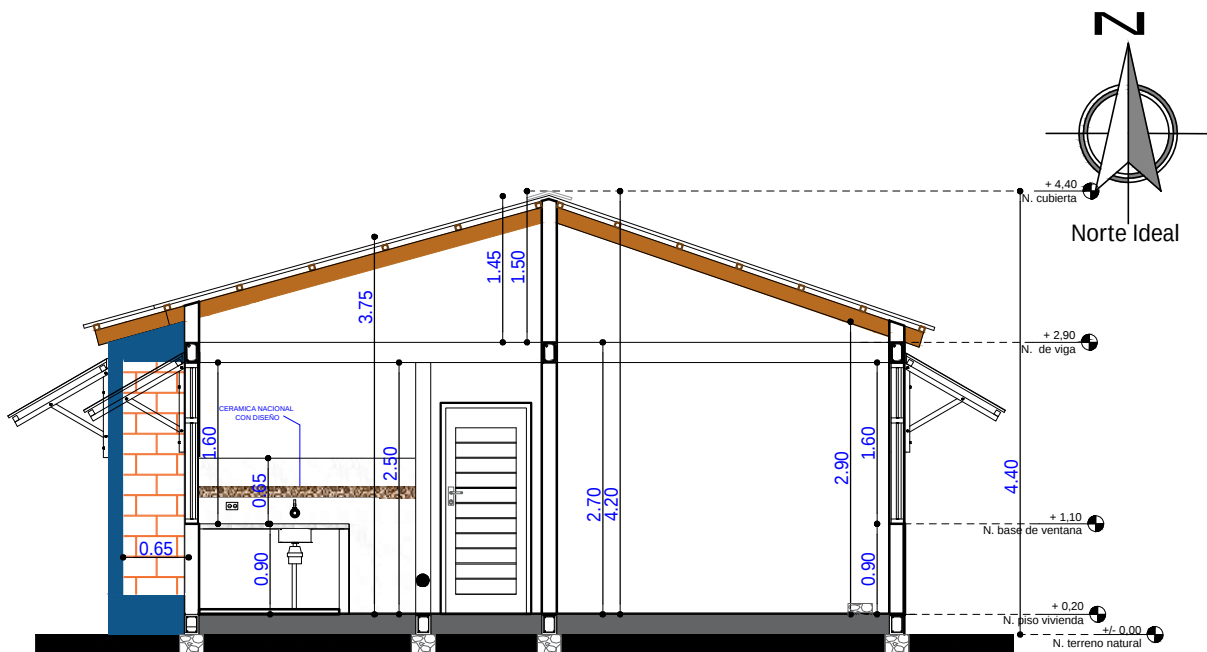

CORTE A - A'
ESC. 1:75

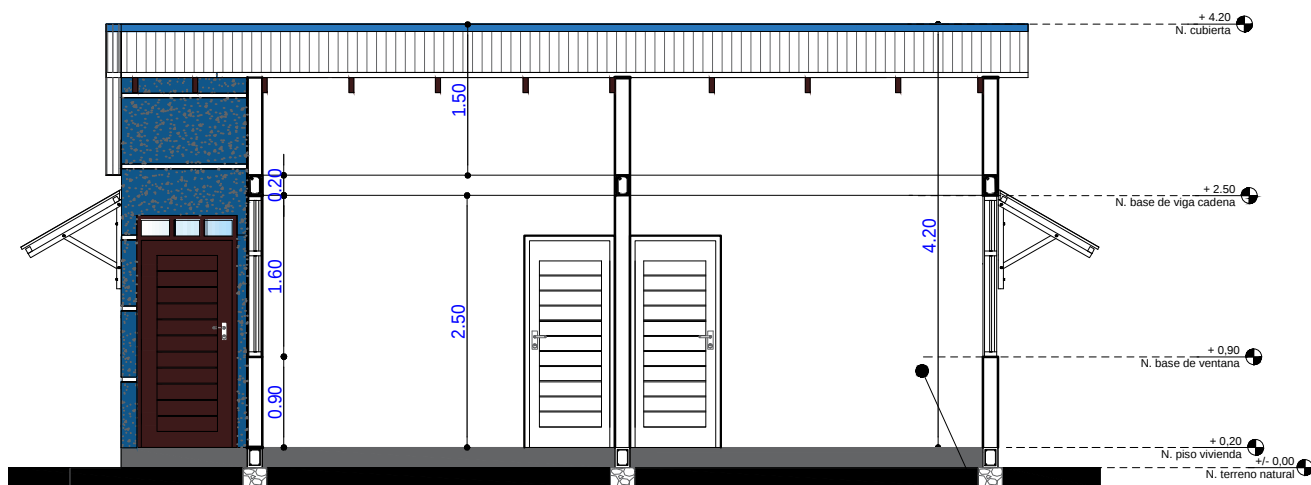

CORTE B - B'
ESC. 1:75



Uso de colores fríos que generan sensaciones y contraste en los ambientes.

AGENCIA ESTATAL DE VIVIENDA - AEVIVIENDA

PROYECTO DE VIVIENDA NUEVA AUTOCONSTRUCCION EN
EL MUNICIPIO DE SANTA ROSA -FASE(XI) 2024- BENI

COMUNIDAD: Comunidad San Bartolome- Comunidad San Cristobal-
Comunidad El Cerrito

MUNICIPIO:
SANTA ROSA

PROVINCIA: JOSE BALLIVIAN

DEPARTAMENTO:
BENI

DISEÑO ARQUITECTÓNICO:


REVISADO Y APROBADO :

FECHA: ENERO/ 2025


SUPERFICIE
CONSTRUIDA: 58.43 m²

LAMINA:

8 /20

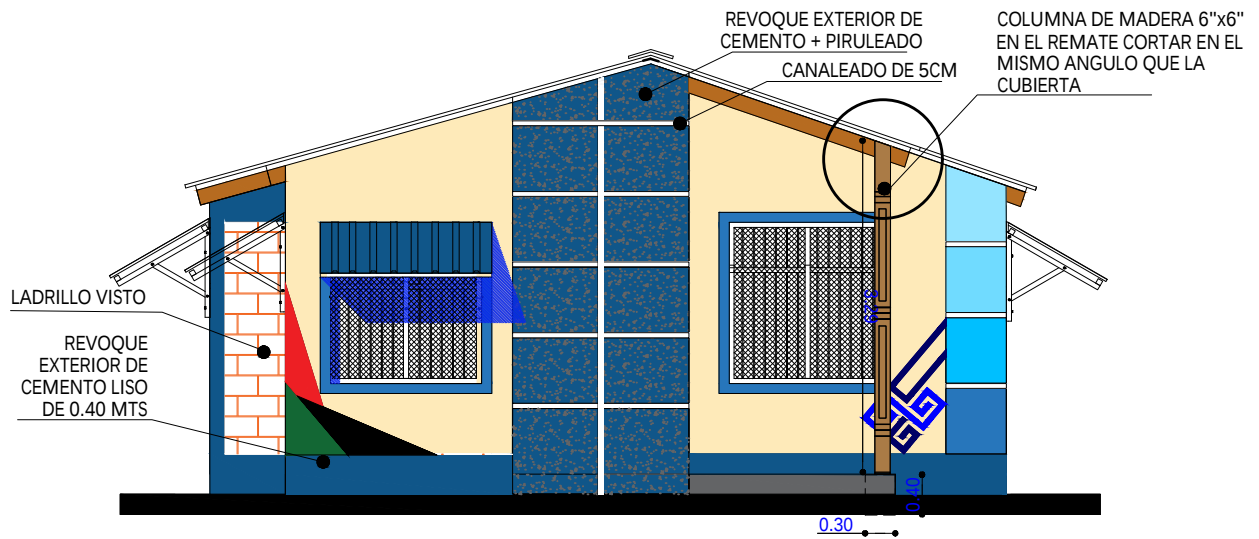


ELEVACION FRONTAL
ESC. 1:75

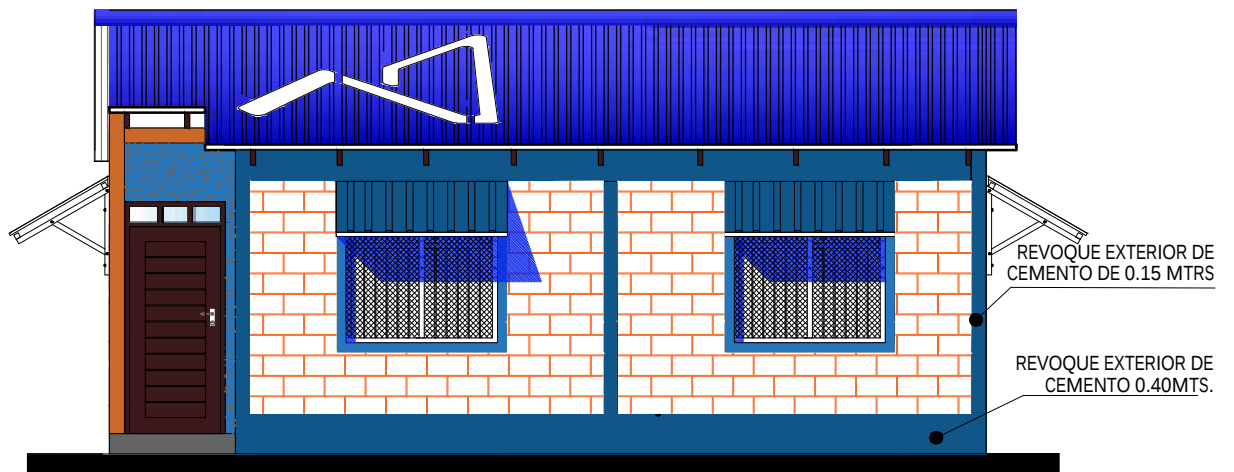


ELEVACION LATERAL DERECHA
ESC. 1:75

AGENCIA ESTATAL DE VIVIENDA - AEVIVIENDA			
PROYECTO DE VIVIENDA NUEVA AUTOCONSTRUCCION EN EL MUNICIPIO DE SANTA ROSA -FASE(XI) 2024- BENI			
COMUNIDAD:	Comunidad San Bartolome- Comunidad San Cristobal- Comunidad El Cerrito	MUNICIPIO:	SANTA ROSA
PROVINCIA:	JOSE BALLIVIAN	DEPARTAMENTO:	BENI

DISEÑO ARQUITECTÓNICO:	REVISADO Y APROBADO :	FECHA:	ENERO/ 2025
		SUPERFICIE CONSTRUIDA:	58.43 m ²
		LAMINA:	9 /20

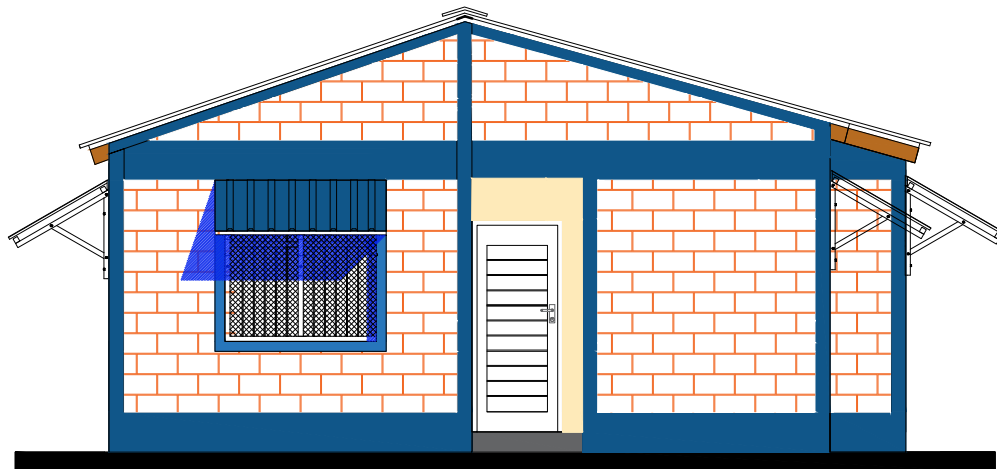


ELEVACION POSTERIOR
SC. 1:75

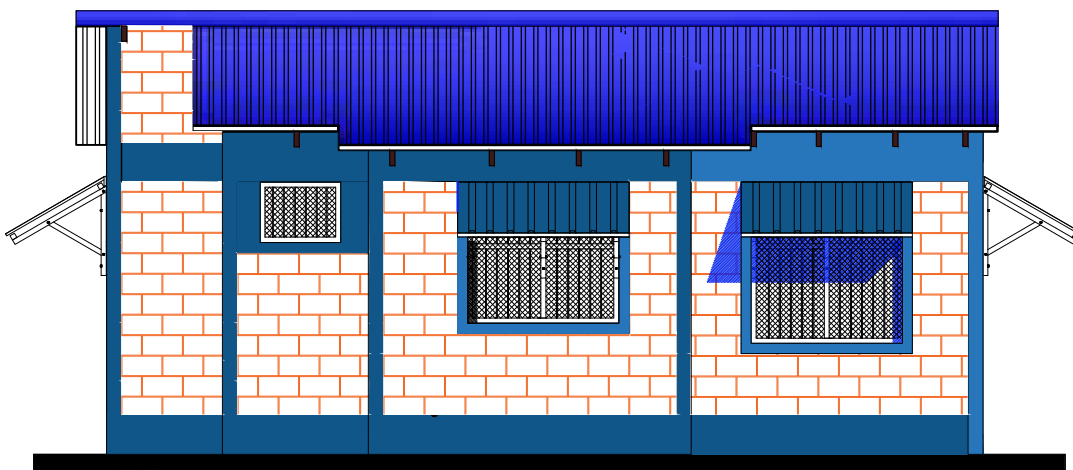

ELEVACION LATERAL IZQUIERDA
ESC. 1:75

AGENCIA ESTATAL DE VIVIENDA - AEVIVIENDA	
PROYECTO DE VIVIENDA NUEVA AUTOCONSTRUCCION EN EL MUNICIPIO DE SANTA ROSA -FASE(XI) 2024- BENI	
COMUNIDAD: Comunidad San Bartolome- Comunidad San Cristobal- Comunidad El Cerrito	MUNICIPIO: SANTA ROSA
PROVINCIA: JOSE BALLIVIAN	DEPARTAMENTO: BENI

DISEÑO ARQUITECTÓNICO:	REVISADO Y APROBADO :	FECHA: ENERO/ 2025
		SUPERFICIE CONSTRUIDA: 58.43 m ²
		LAMINA: 10 /20

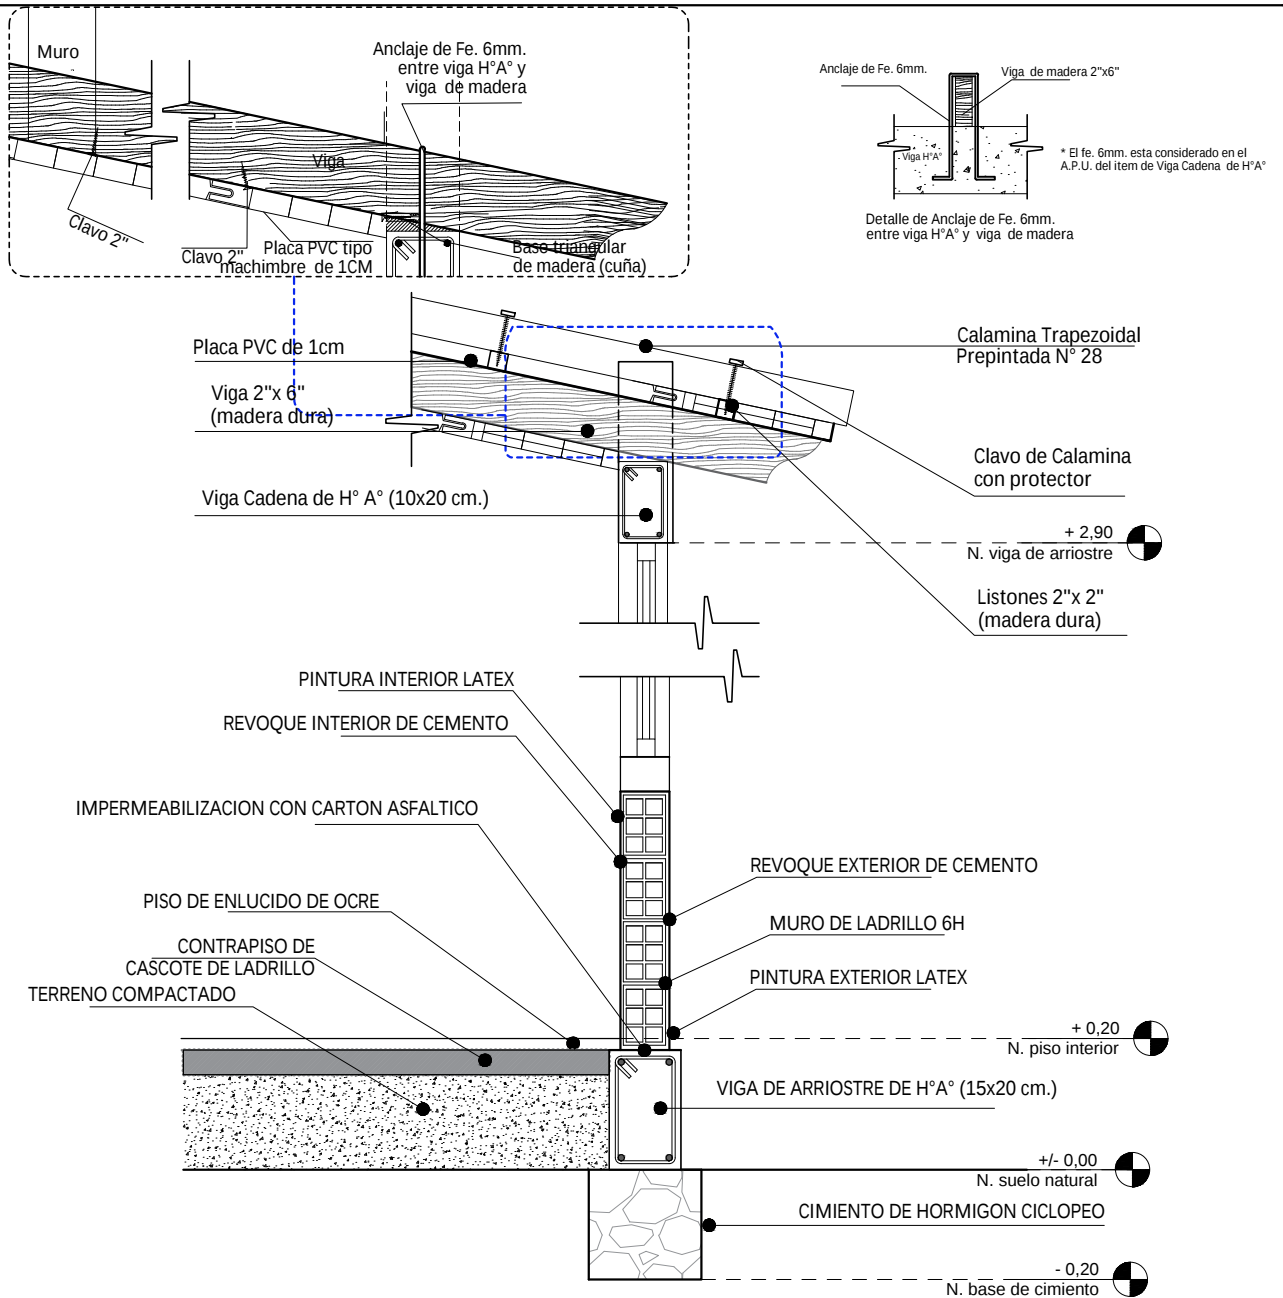


CORTE DE BORDE
ESC. 1:20



DETALLE DE BOTAGUA
ESC. 1:20

AGENCIA ESTATAL DE VIVIENDA - AEVIVIENDA		DISEÑO ARQUITECTÓNICO:	REVISADO Y APROBADO :	FECHA: ENERO/ 2025
PROYECTO DE VIVIENDA NUEVA AUTOCONSTRUCCION EN EL MUNICIPIO DE SANTA ROSA -FASE(XI) 2024- BENI				SUPERFICIE CONSTRUIDA: 58.43 m²
COMUNIDAD: Comunidad San Bartolome- Comunidad San Cristobal- Comunidad El Cerrito	MUNICIPIO: SANTA ROSA			LAMINA: 11/20
PROVINCIA: JOSE BALLIVIAN	DEPARTAMENTO: BENI			


DIAGRAMA UNIFILIAR

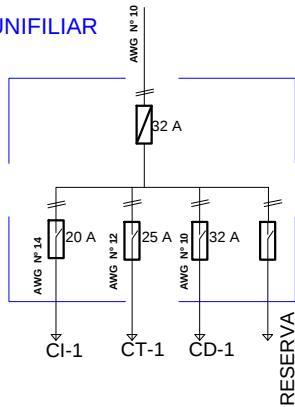

DETALLE ALTURA DE TOMACORRIENTES /INTERRUPTORES Y TABLERO DE DISTRIBUCION

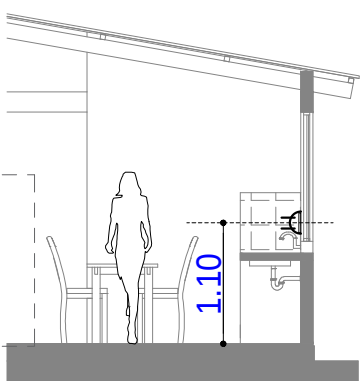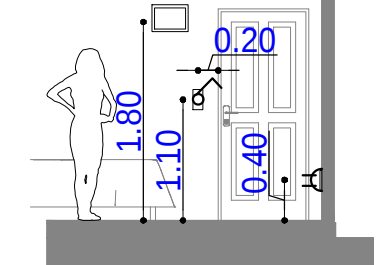

DETALLE ALTURA DE TOMACORRIENTES

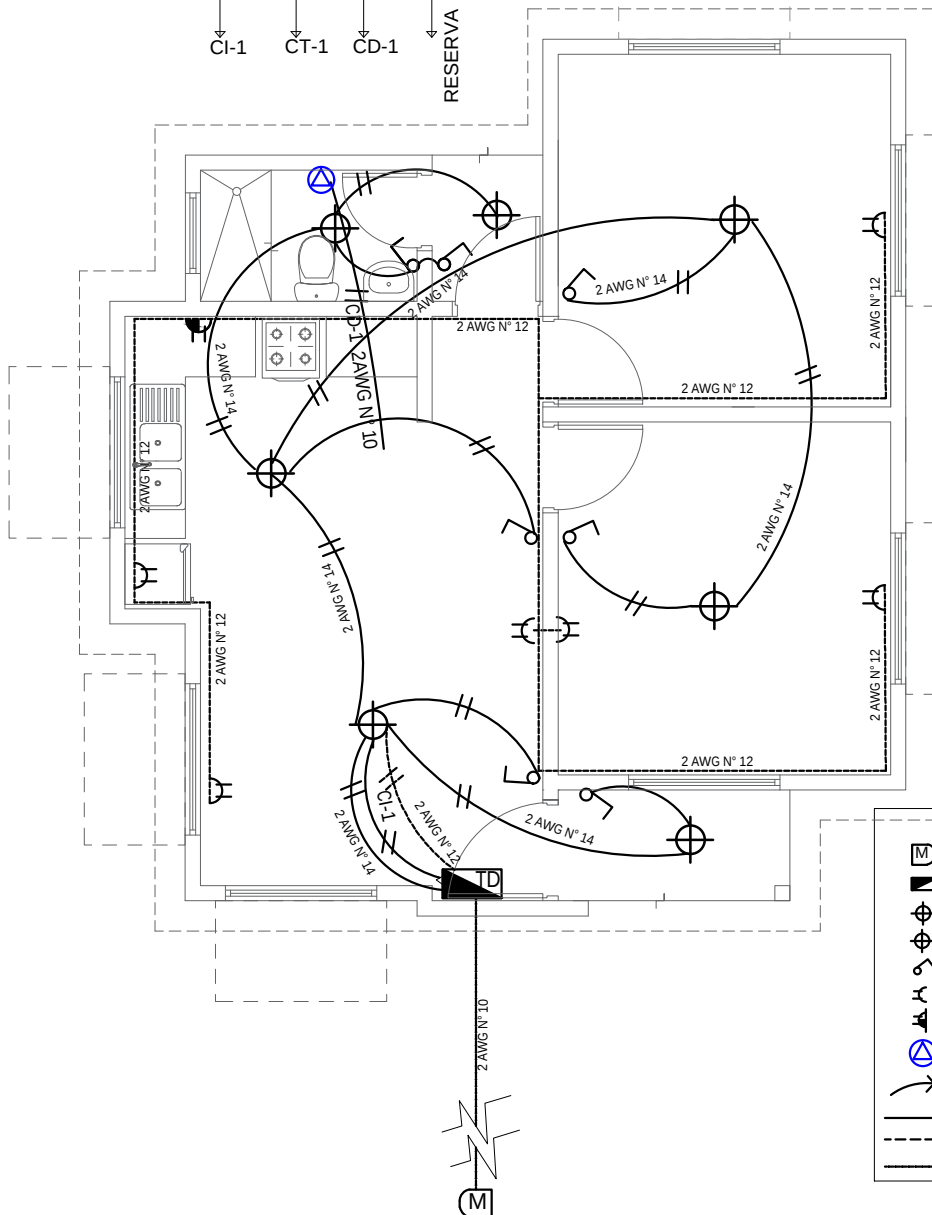


REFERENCIAS

- M MEDIDOR
- TABLERO DE DISTRIBUCION
- ⊕ PUNTO DE ILUMINACION FOCO LED 18W
- ⊕ PUNTO DE ILUMINACION FOCO LED 24W
- ⊕ INTERRUPTOR SIMPLE H=1,10 M
- ⊕ TOMACORRIENTE DOBLE H=0,40 M
- ⊕ TOMACORRIENTE DOBLE H= 1,10M
- ⊕ TOMA DE FUERZA DUCHA
- ALIMENTADOR
- 2 Alambre Aislado CU AWG N° 14 C1 Iluminacion
- - - 2 Alambre Aislado CU AWG N° 12 C2 Tomacorriente
- 2 Alambre Aislado CU AWG N° 10 A Medidor


PLANO INSTALACION ELECTRICA

ESC. 1:75


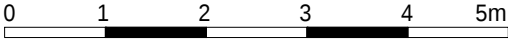


ESC. Gráfica

AGENCIA ESTATAL DE VIVIENDA - AEVIVIENDA		DISEÑO ARQUITECTÓNICO:		REVISADO Y APROBADO :		FECHA: ENERO/ 2025	
PROYECTO DE VIVIENDA NUEVA AUTOCONSTRUCCION EN EL MUNICIPIO DE SANTA ROSA -FASE(XI) 2024- BENI						SUPERFICIE CONSTRUIDA: 58.43 m²	
COMUNIDAD: Comunidad San Bartolome- Comunidad San Cristobal- Comunidad El Cerrito		MUNICIPIO: SANTA ROSA				LAMINA: 12/20	
PROVINCIA: JOSE BALLIVIAN		DEPARTAMENTO: BENI					

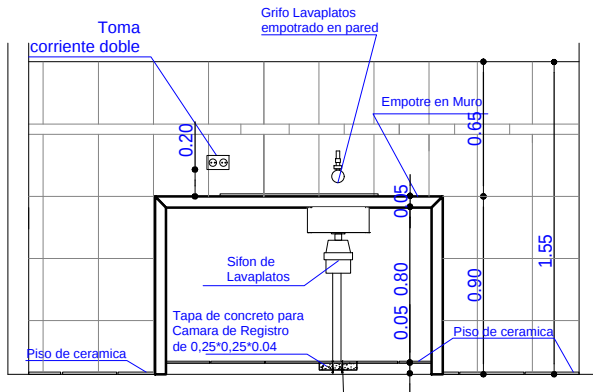

DETALLE TAPA DE CR

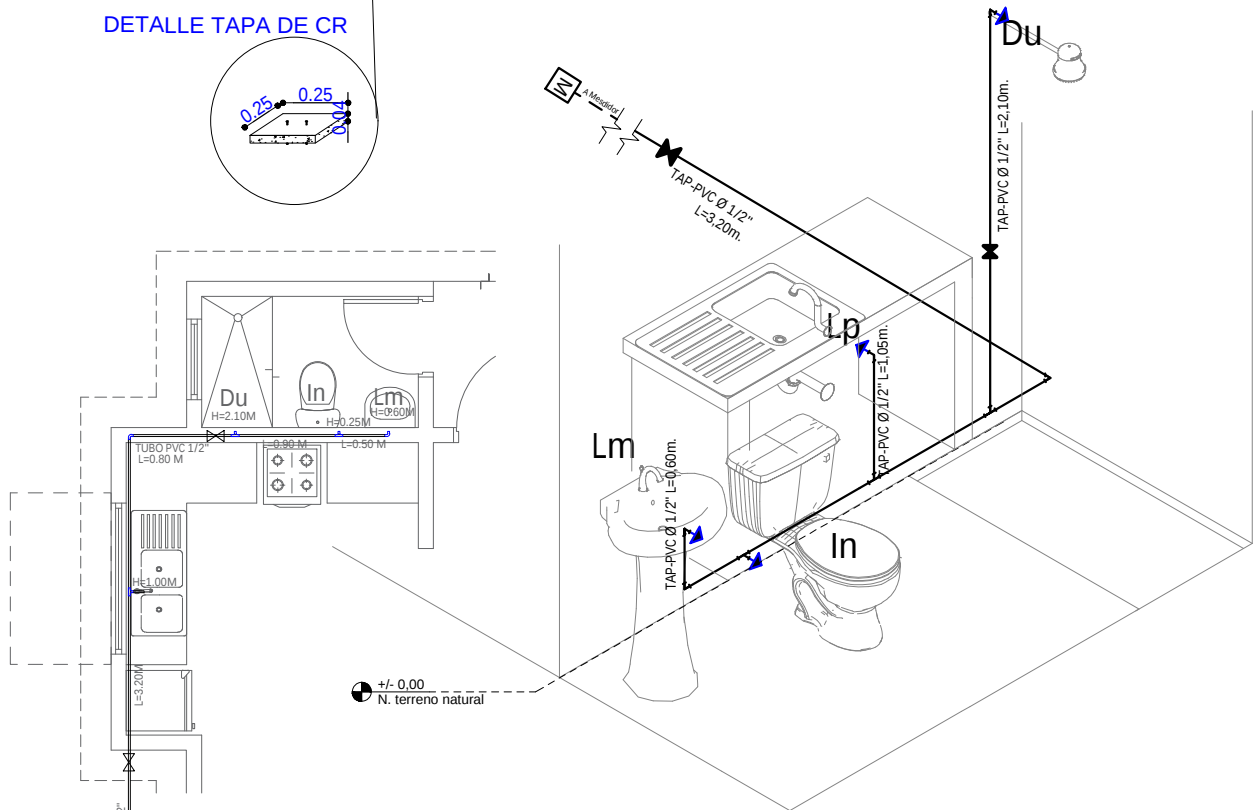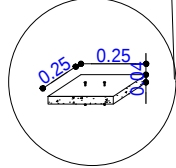

REFERENCIAS

- M - MEDIDOR
- - TUBO PVC 1/2"
- X - LLAVE DE PASO
- Lm - LAVAMANOS
- In - INODORO
- Lp - LAVAPLATOS
- Du - DUCHA
- L - CODO PVC DE 1/2"
- T - TEE PVC D=1/2"

PLANO INSTALACION AGUA POTABLE

ESC. 1:75

AGENCIA ESTATAL DE VIVIENDA - AEVIVIENDA

PROYECTO DE VIVIENDA NUEVA AUTOCONSTRUCCION EN
EL MUNICIPIO DE SANTA ROSA -FASE(XI) 2024- BENI

COMUNIDAD: Comunidad San Bartolome- Comunidad San Cristobal-
Comunidad El Cerrito

PROVINCIA: JOSE BALLIVIAN

MUNICIPIO:
SANTA ROSA

DEPARTAMENTO:
BENI

DISEÑO ARQUITECTÓNICO:


REVISADO Y APROBADO :

FECHA: ENERO/ 2025

SUPERFICIE
CONSTRUIDA: 58.43 m²


LAMINA:

13/20

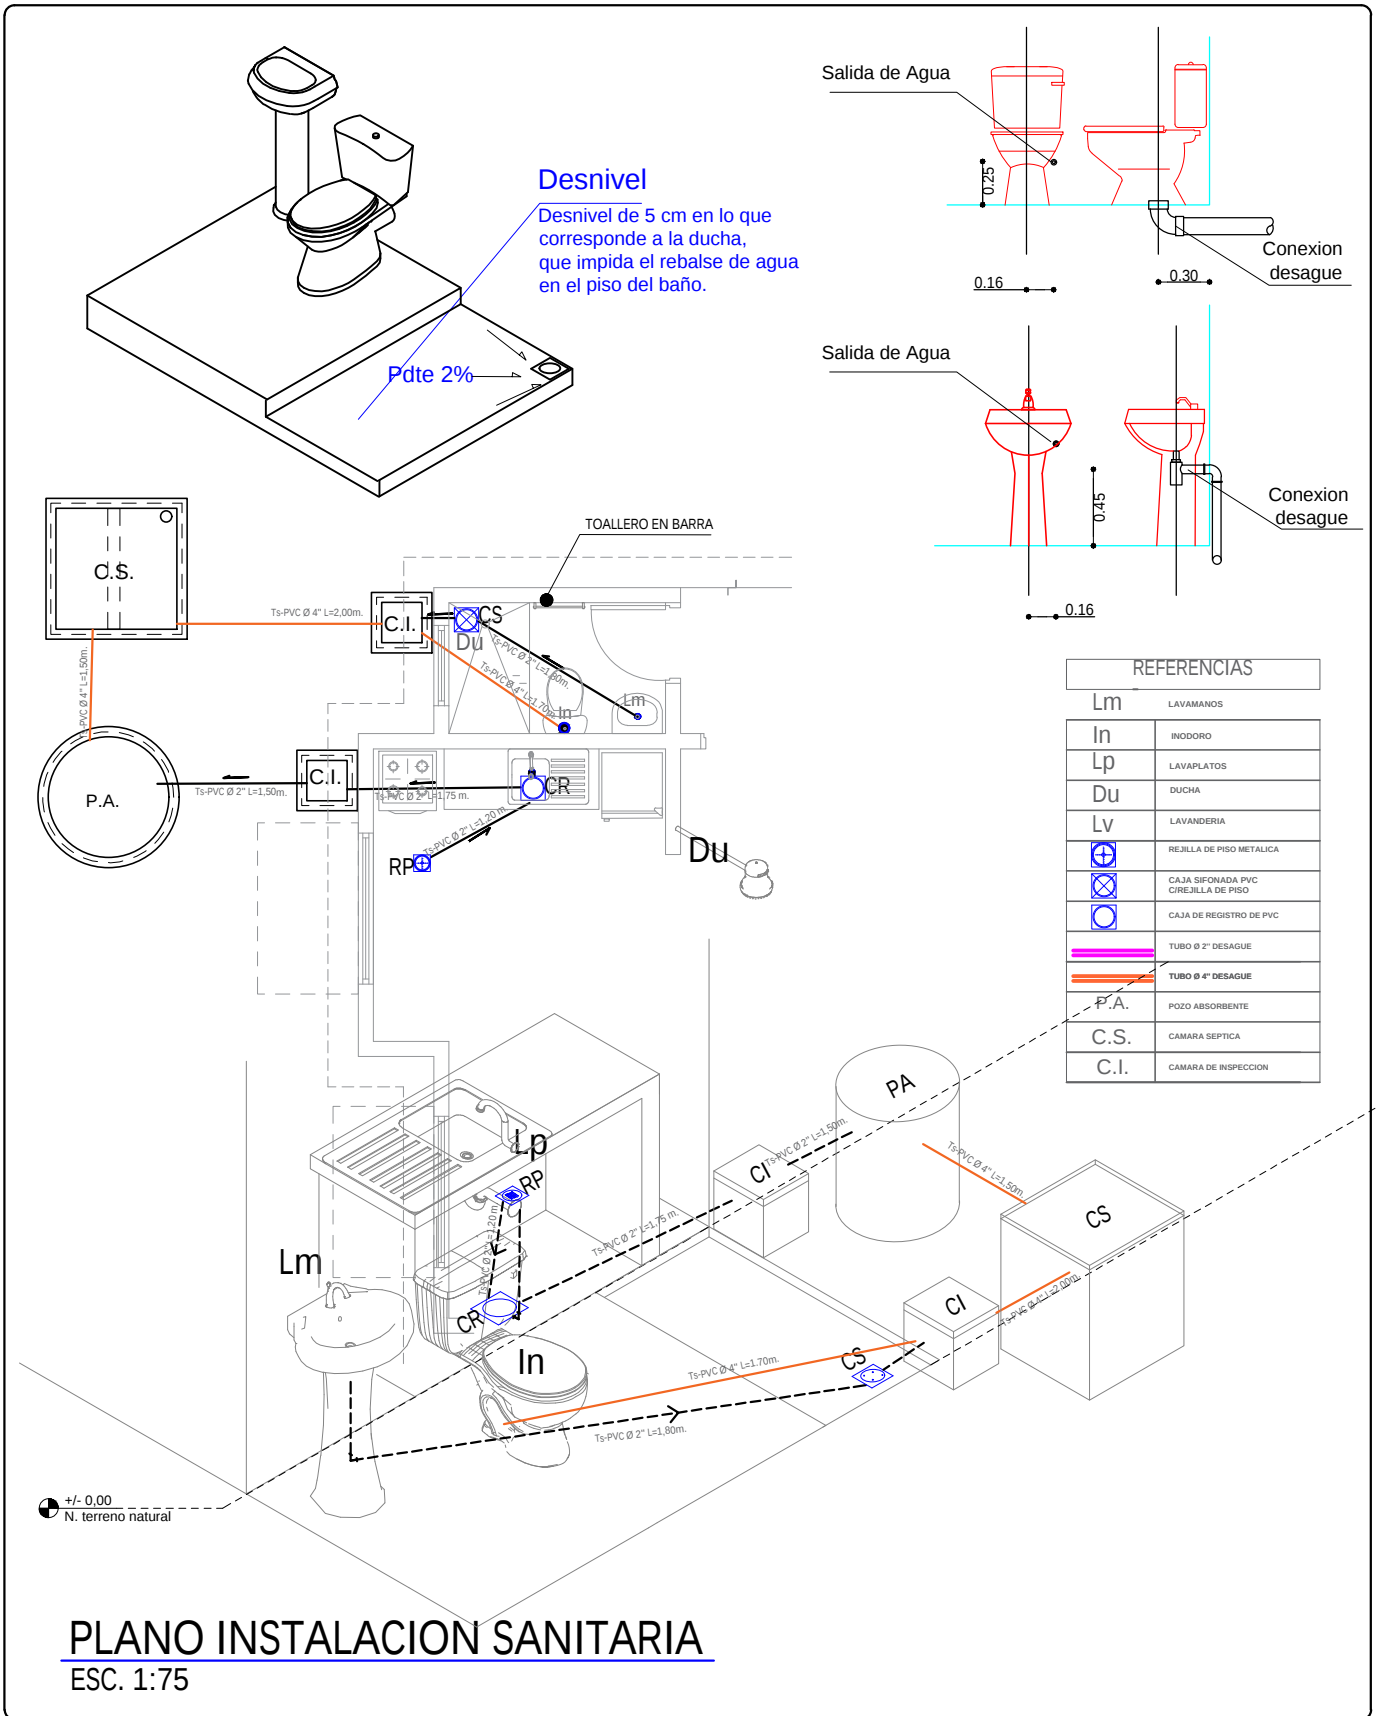


AGENCIA ESTATAL DE VIVIENDA - AEVIVIENDA	
PROYECTO DE VIVIENDA NUEVA AUTOCONSTRUCCION EN EL MUNICIPIO DE SANTA ROSA -FASE(XI) 2024- BENI	
COMUNIDAD: Comunidad San Bartolome- Comunidad San Cristobal- Comunidad El Cerrito	MUNICIPIO: SANTA ROSA
PROVINCIA: JOSE BALLIVIAN	DEPARTAMENTO: BENI


DISEÑO ARQUITECTÓNICO:	REVISADO Y APROBADO :	FECHA: ENERO/ 2025
		SUPERFICIE CONSTRUIDA: 58.43 m²
		LAMINA: 14/20

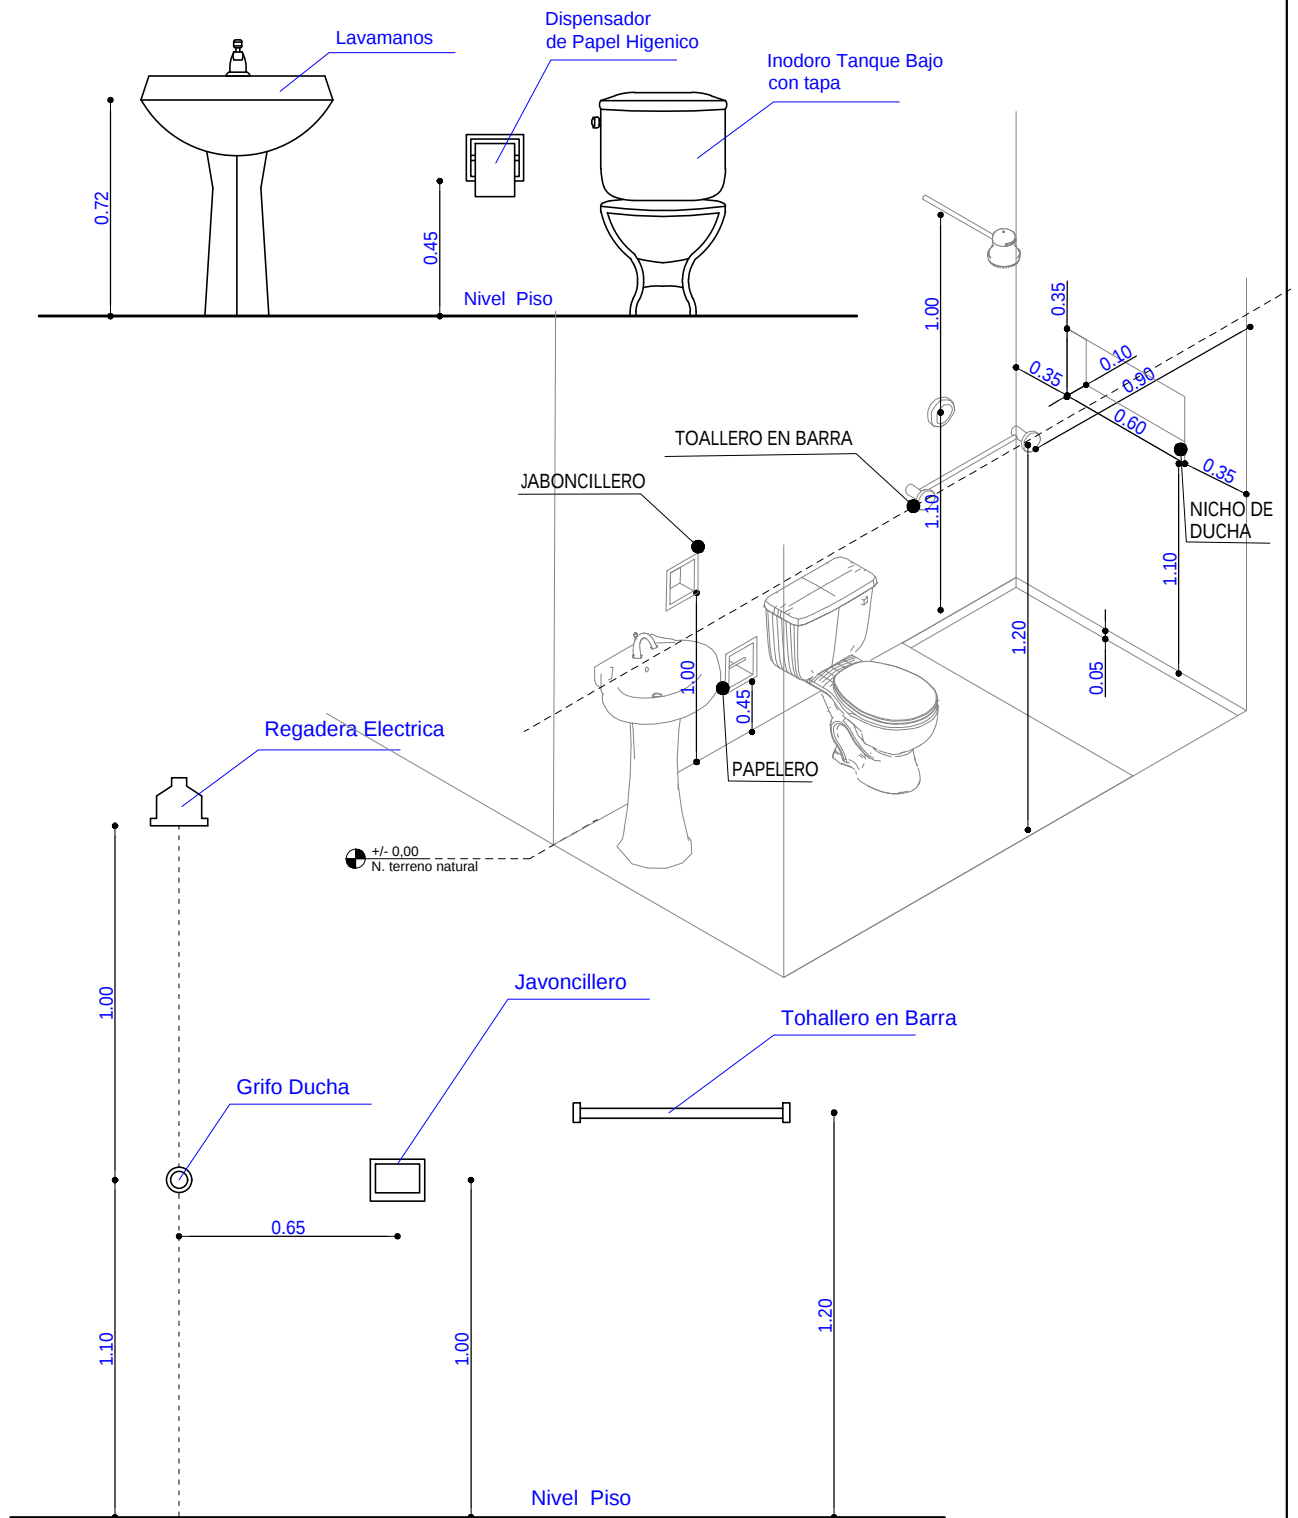


DETALLE ACCESORIOS BAÑO

AGENCIA ESTATAL DE VIVIENDA - AEVIVIENDA		DISEÑO ARQUITECTÓNICO:	REVISADO Y APROBADO :	FECHA: ENERO/ 2025
PROYECTO DE VIVIENDA NUEVA AUTOCONSTRUCCION EN EL MUNICIPIO DE SANTA ROSA -FASE(XI) 2024- BENI				SUPERFICIE CONSTRUIDA: 58.43 m ²
COMUNIDAD: Comunidad San Bartolome- Comunidad San Cristobal- Comunidad El Cerrito	MUNICIPIO: SANTA ROSA			LAMINA: 15/20
PROVINCIA: JOSE BALLIVIAN	DEPARTAMENTO: BENI			

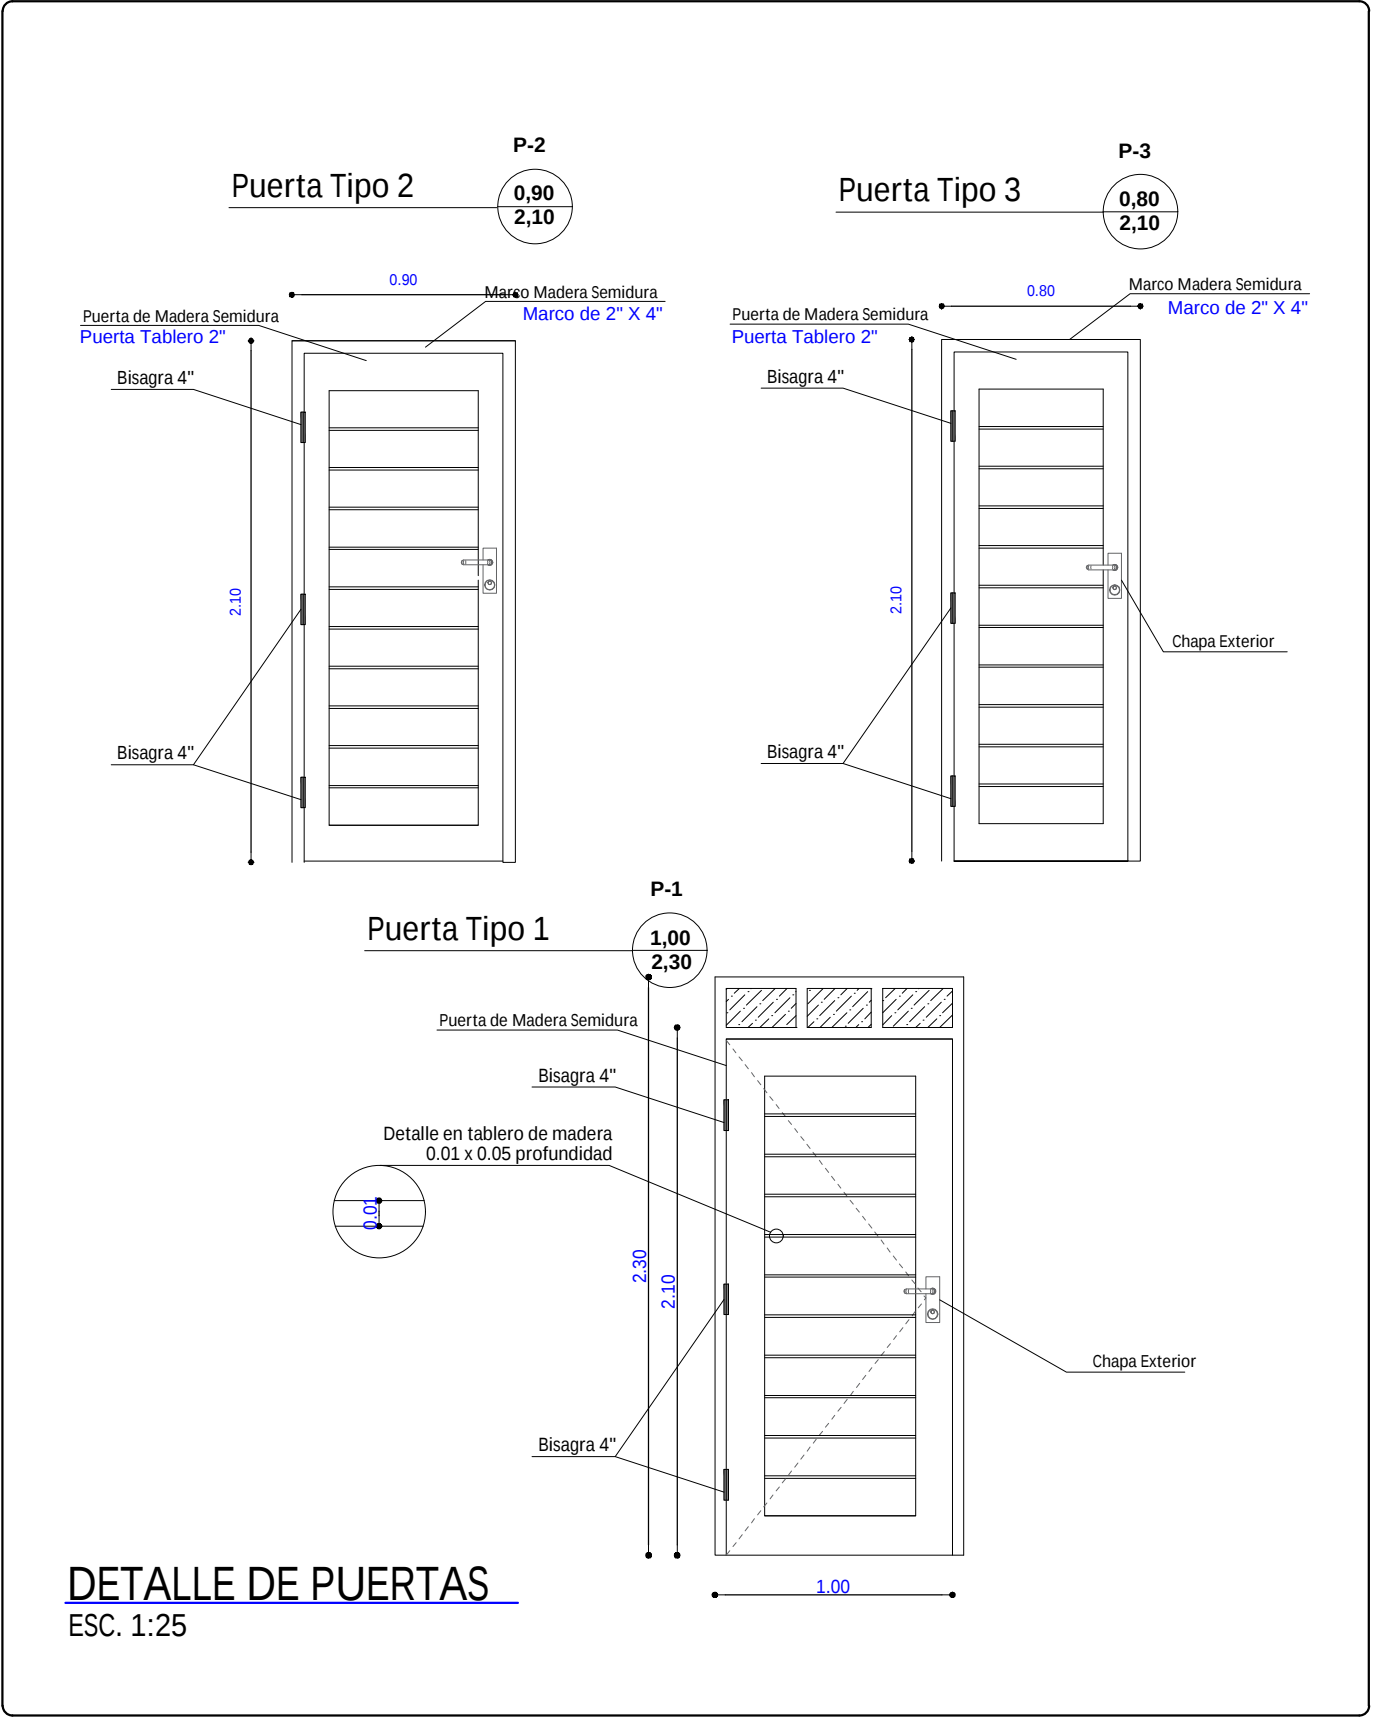

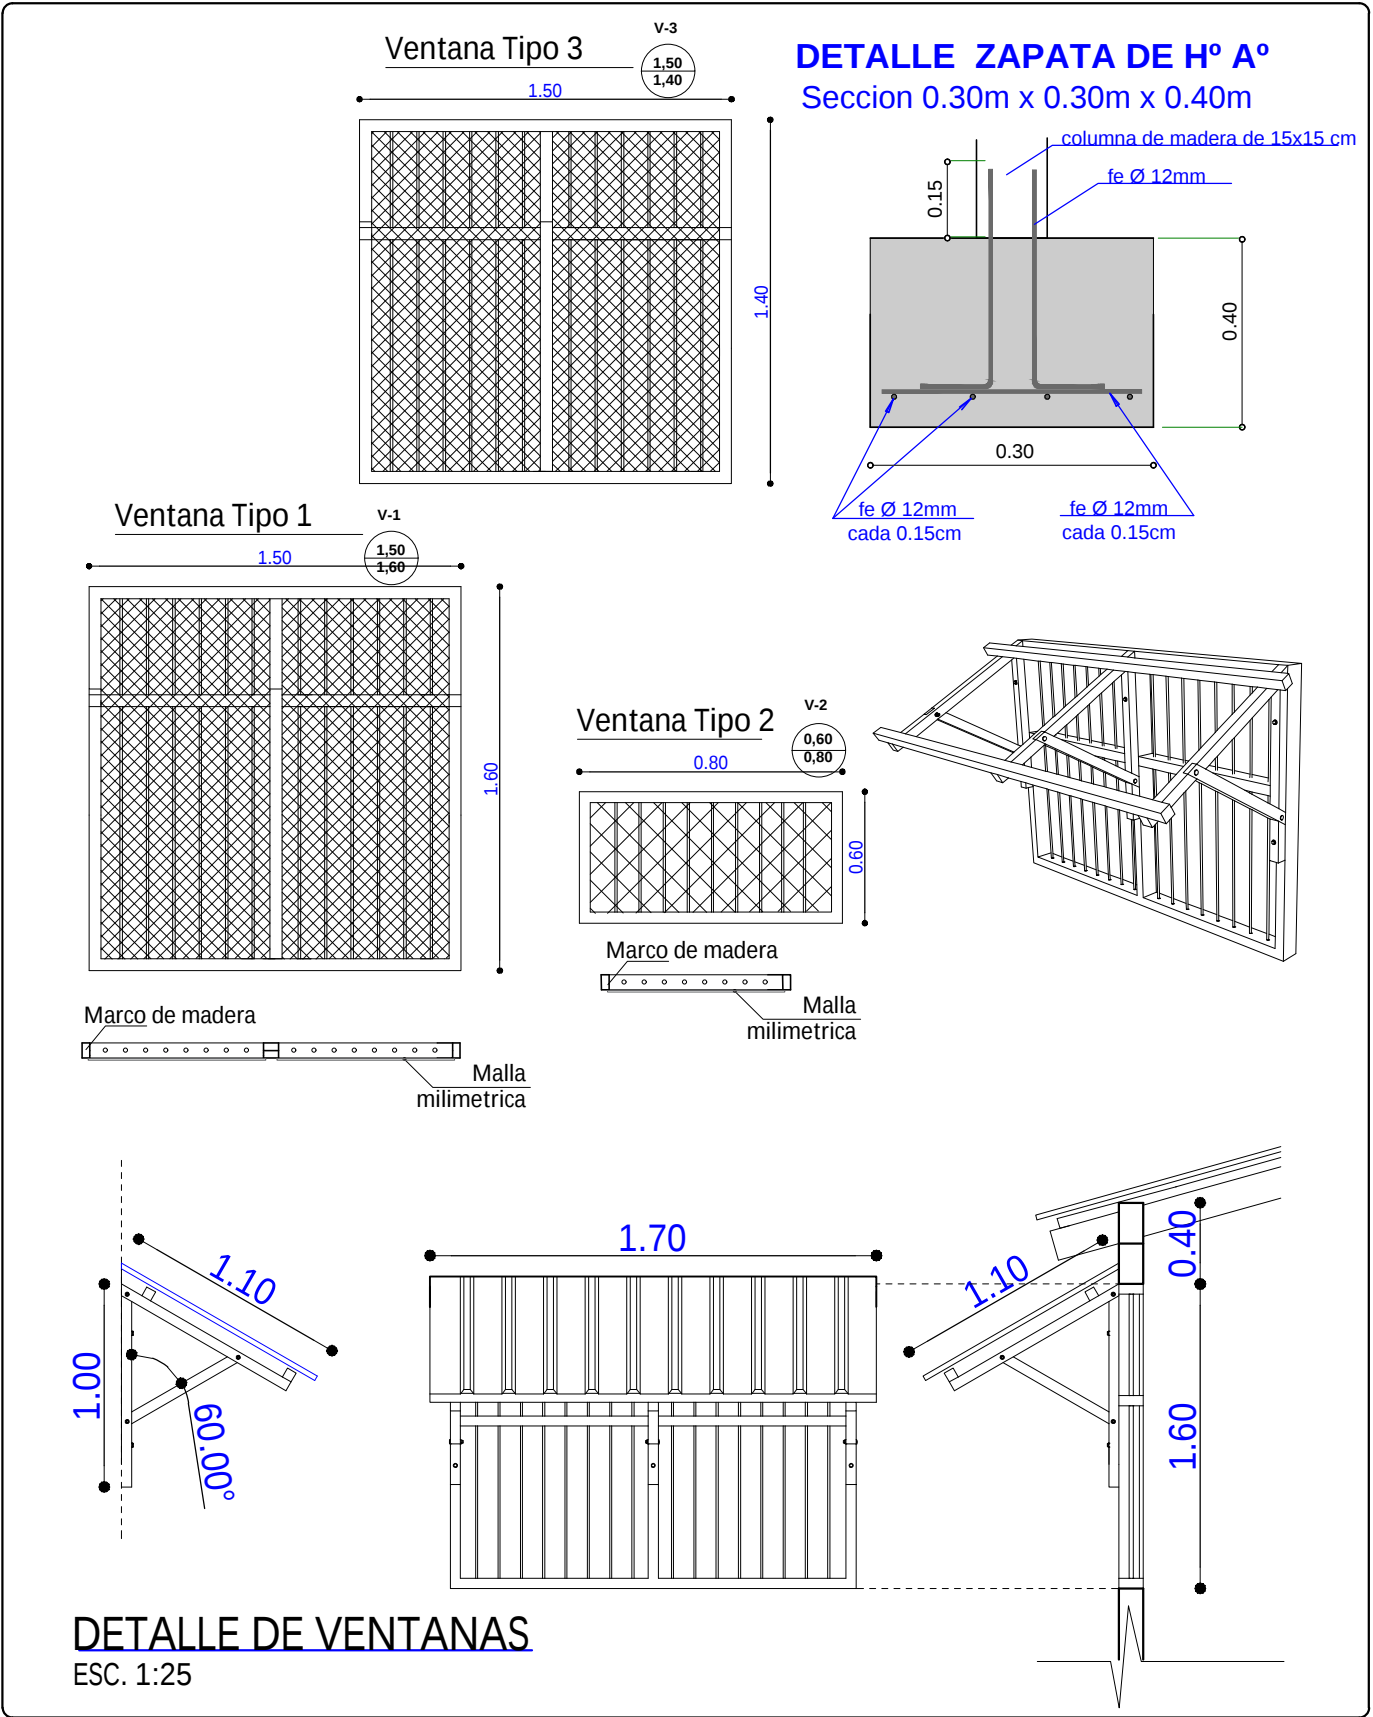

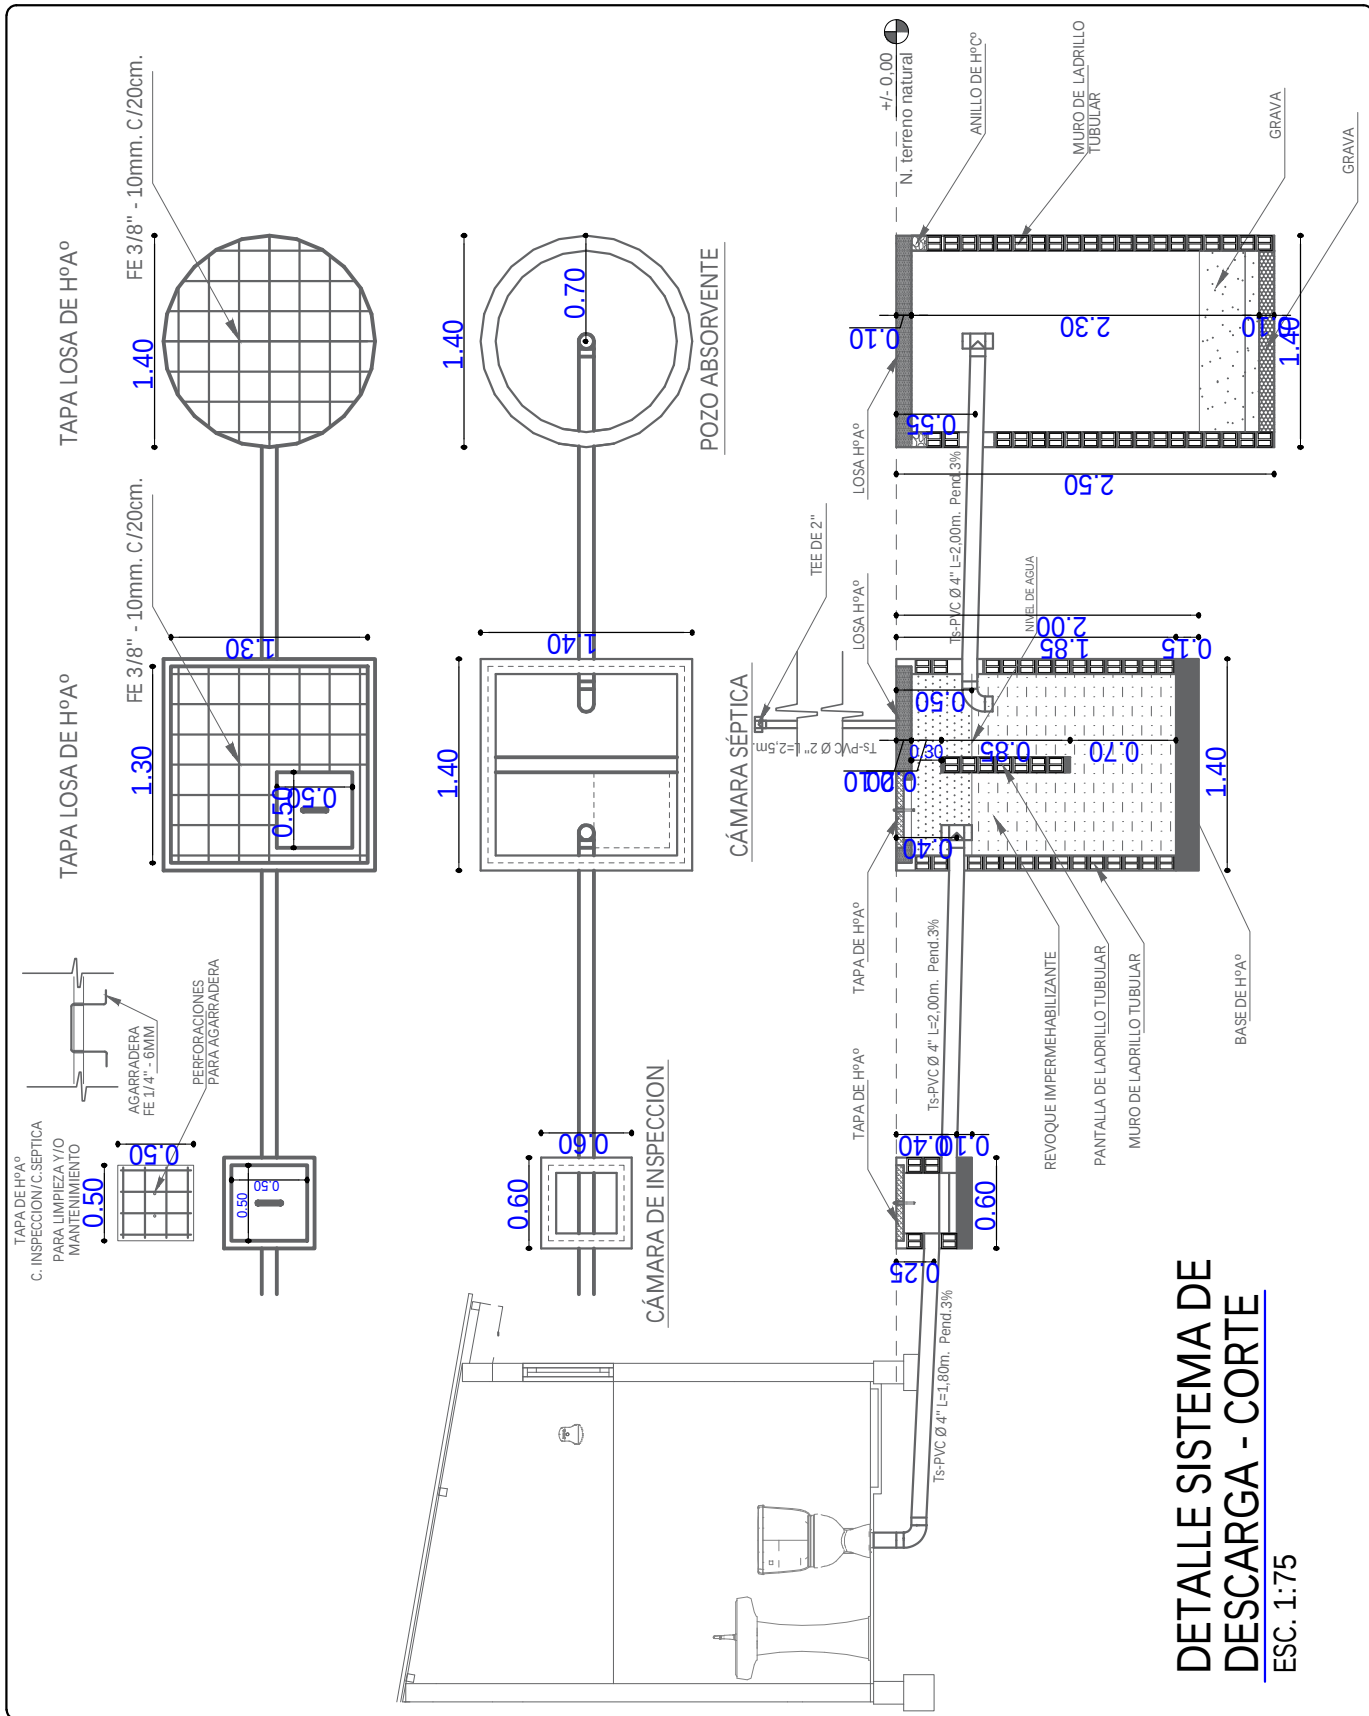

AGENCIA ESTATAL DE VIVIENDA - AEVIVIENDA	
PROYECTO DE VIVIENDA NUEVA AUTOCONSTRUCCION EN EL MUNICIPIO DE SANTA ROSA -FASE(XI) 2024- BENI	
COMUNIDAD: Comunidad San Bartolome- Comunidad San Cristobal- Comunidad El Cerrito	MUNICIPIO: SANTA ROSA
PROVINCIA: JOSE BALLIVIAN	DEPARTAMENTO: BENI


DISEÑO ARQUITECTÓNICO:	REVISADO Y APROBADO :	FECHA: ENERO/ 2025
		SUPERFICIE CONSTRUIDA: 58.43 m²
		LAMINA: 18/20

SIMBOLOGIA

	ESQUINERO INTERIOR DE PVC
---	---------------------------



DETALLE DE ESQUINERO

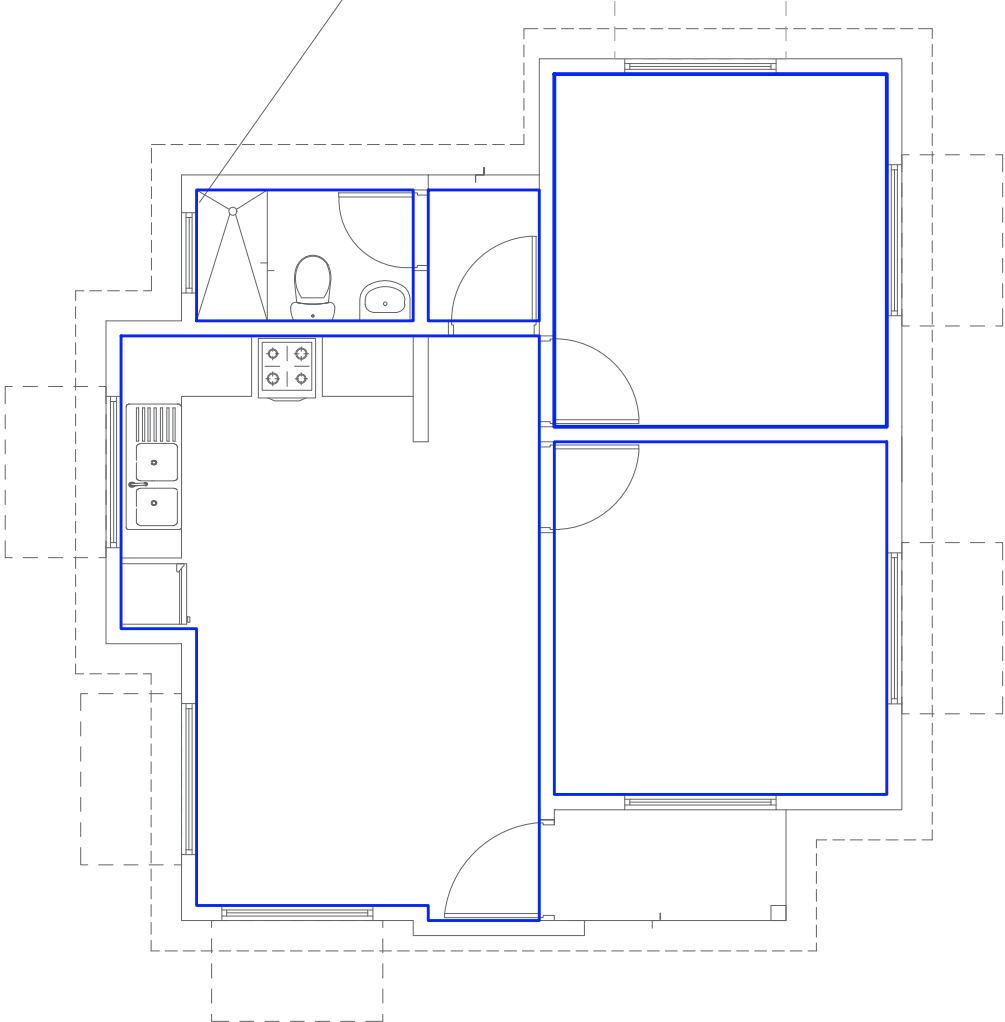

PLANO DE PLACA DE PVC Y
ESQUINERO DE PVC
ESC. 1:75

AGENCIA ESTATAL DE VIVIENDA - AEVIVIENDA	
PROYECTO DE VIVIENDA NUEVA AUTOCONSTRUCCION EN EL MUNICIPIO DE SANTA ROSA -FASE(XI) 2024- BENI	
COMUNIDAD: Comunidad San Bartolome- Comunidad San Cristobal- Comunidad El Cerrito	MUNICIPIO: SANTA ROSA
PROVINCIA: JOSE BALLIVIAN	DEPARTAMENTO: BENI

DISEÑO ARQUITECTÓNICO:	REVISADO Y APROBADO :	FECHA: ENERO/ 2025
		SUPERFICIE CONSTRUIDA: 58.43 m²
		LAMINA: 20/20