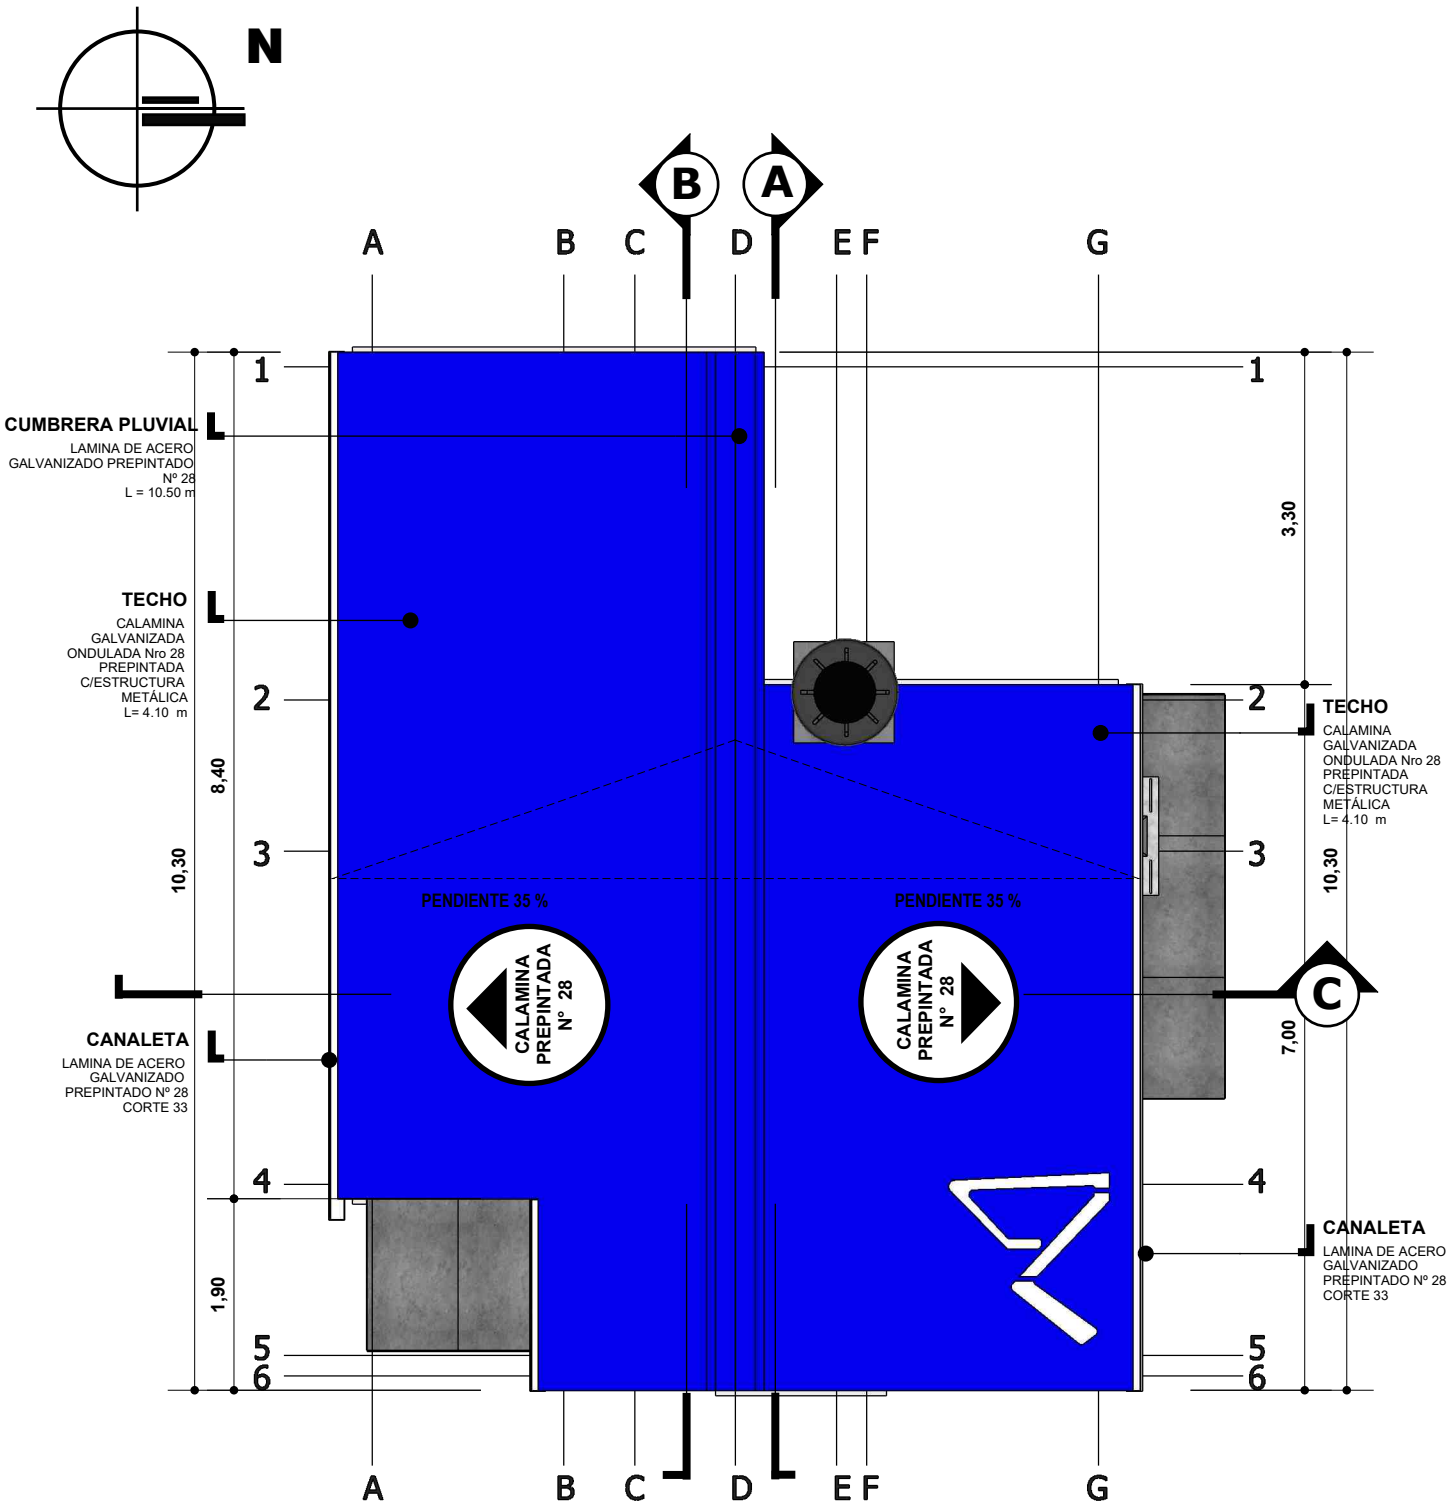

PLANO DE CUBIERTAS

ESC. 1:75

ESCALA GRAFICA

0 1 2

AGENCIA ESTATAL DE VIVIENDA	**DISEÑO ARQUITECTONICO:**	**REVISADO Y APROBADO:**	**FECHA: MARZO DE 2025**
NOMBRE DEL PROYECTO: **PROYECTO DE VIVIENDA CUALITATIVA EN EL MUNICIPIO DE ALTO BENI -FASE(VIII) 2025- LA PAZ**			**SUPERFICIE CONST. : 56.31 m2**
COMUNIDADES:	MUNICIPIO: **ALTO BENI**		LAMINA N° : **1 / 38**
PROVINCIA: **CARANAVI**	DEPARTAMENTO: **LA PAZ**		

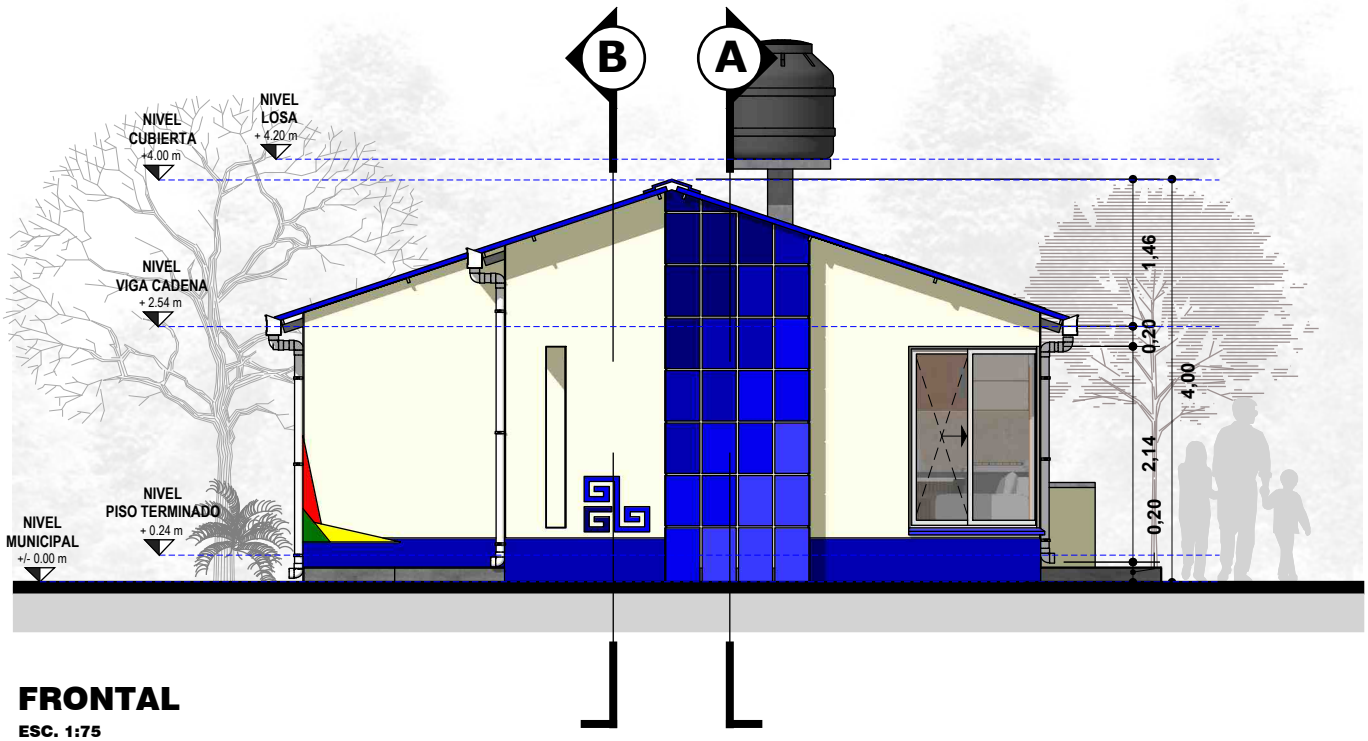

FRONTAL

ESC. 1:75

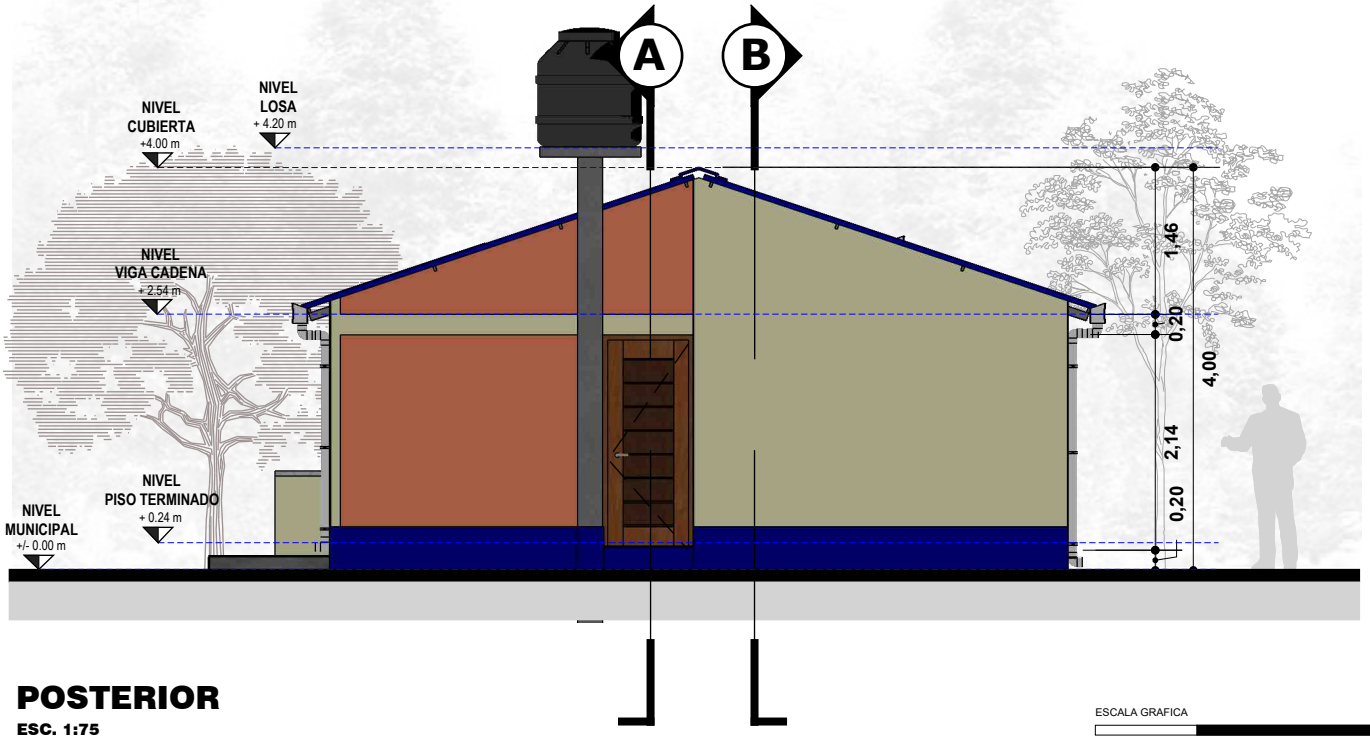

POSTERIOR

ESC. 1:75

ESCALA GRAFICA

0 1 2

AGENCIA ESTATAL DE VIVIENDA		DISEÑO ARQUITECTONICO:	REVISADO Y APROBADO:	FECHA: MARZO DE 2025
NOMBRE DEL PROYECTO: PROYECTO DE VIVIENDA CUALITATIVA EN EL MUNICIPIO DE ALTO BENI -FASE(VIII) 2025- LA PAZ				SUPERFICIE CONST. : 56.31 m2
COMUNIDADES:	MUNICIPIO: ALTO BENI			LAMINA N° : 2 / 38
PROVINCIA: CARANAVI	DEPARTAMENTO: LA PAZ			

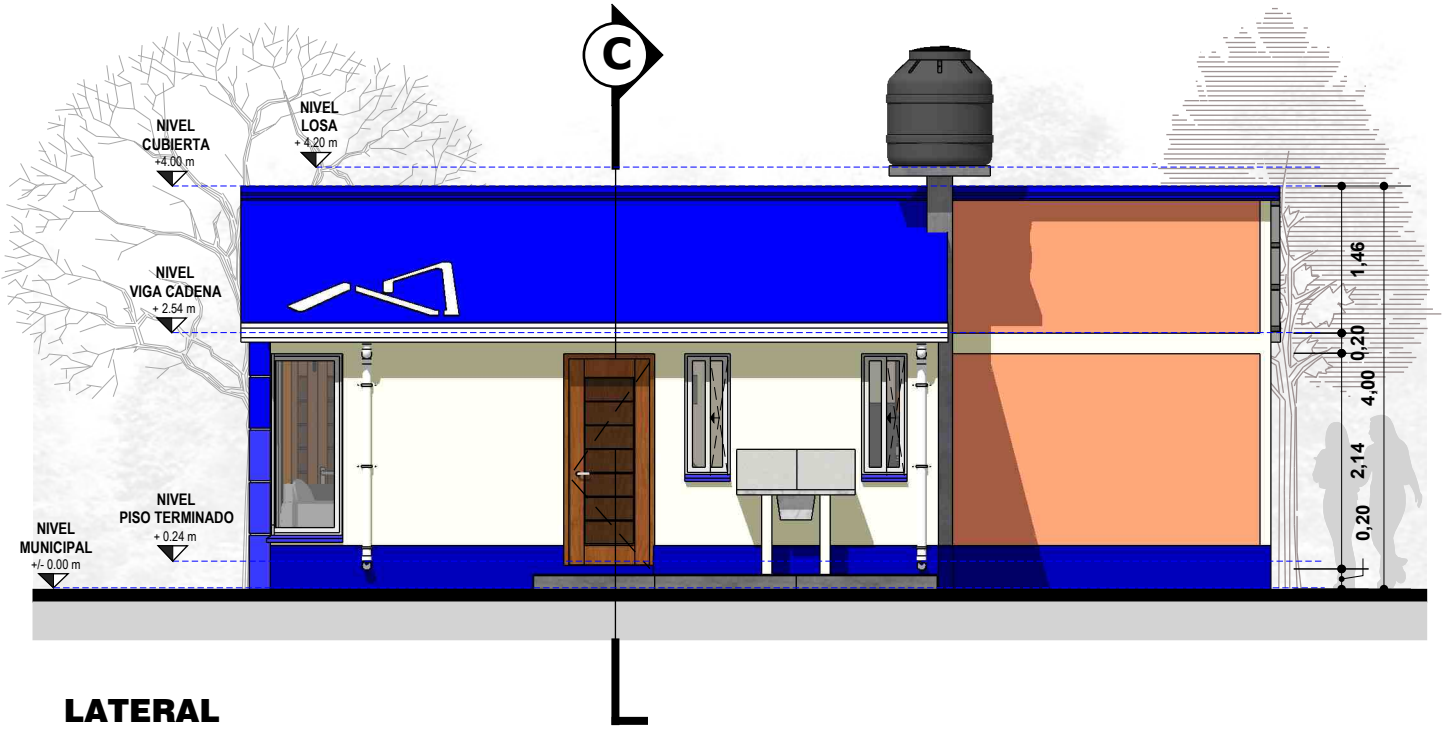

LATERAL

ESC. 1:75

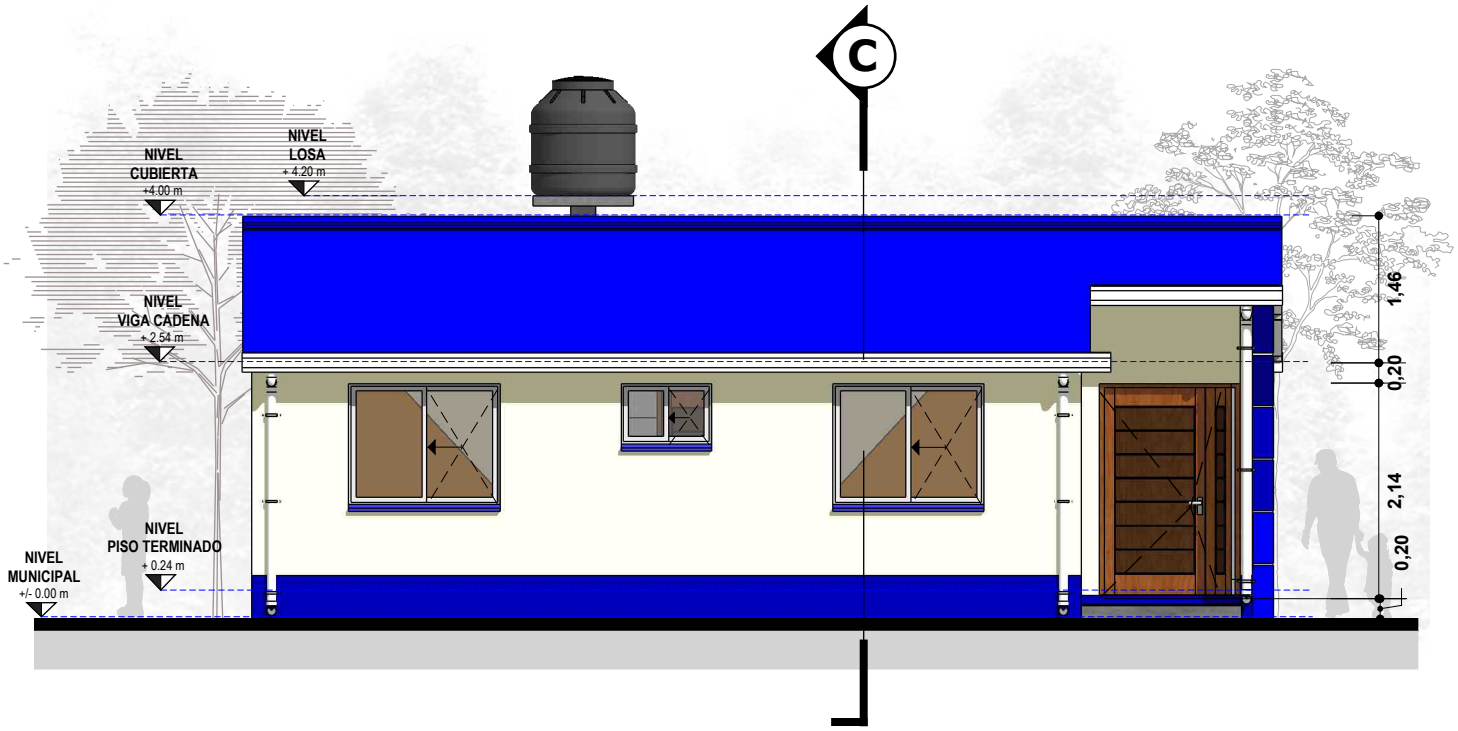

LATERAL

ESC. 1:75

ESCALA GRAFICA

0 1 2

AGENCIA ESTATAL DE VIVIENDA		DISEÑO ARQUITECTONICO:	REVISADO Y APROBADO:	FECHA: MARZO DE 2025
NOMBRE DEL PROYECTO: PROYECTO DE VIVIENDA CUALITATIVA EN EL MUNICIPIO DE ALTO BENI -FASE(VIII) 2025- LA PAZ				SUPERFICIE CONST. : 56.31 m2
COMUNIDADES:	MUNICIPIO: ALTO BENI			LAMINA N° : 3 / 38
PROVINCIA: CARANAVI	DEPARTAMENTO: LA PAZ			

PERSPECTIVAS

ESC. PROPORCIONAL

PERSPECTIVAS

ESC. PROPORCIONAL

AGENCIA ESTATAL DE VIVIENDA		DISEÑO ARQUITECTONICO:	REVISADO Y APROBADO:	FECHA: MARZO DE 2025
NOMBRE DEL PROYECTO: PROYECTO DE VIVIENDA CUALITATIVA EN EL MUNICIPIO DE ALTO BENI -FASE(VIII) 2025- LA PAZ				SUPERFICIE CONST. : 56.31 m2
COMUNIDADES:	MUNICIPIO: ALTO BENI			LAMINA N° : 4 / 38
PROVINCIA: CARANAVI	DEPARTAMENTO: LA PAZ			

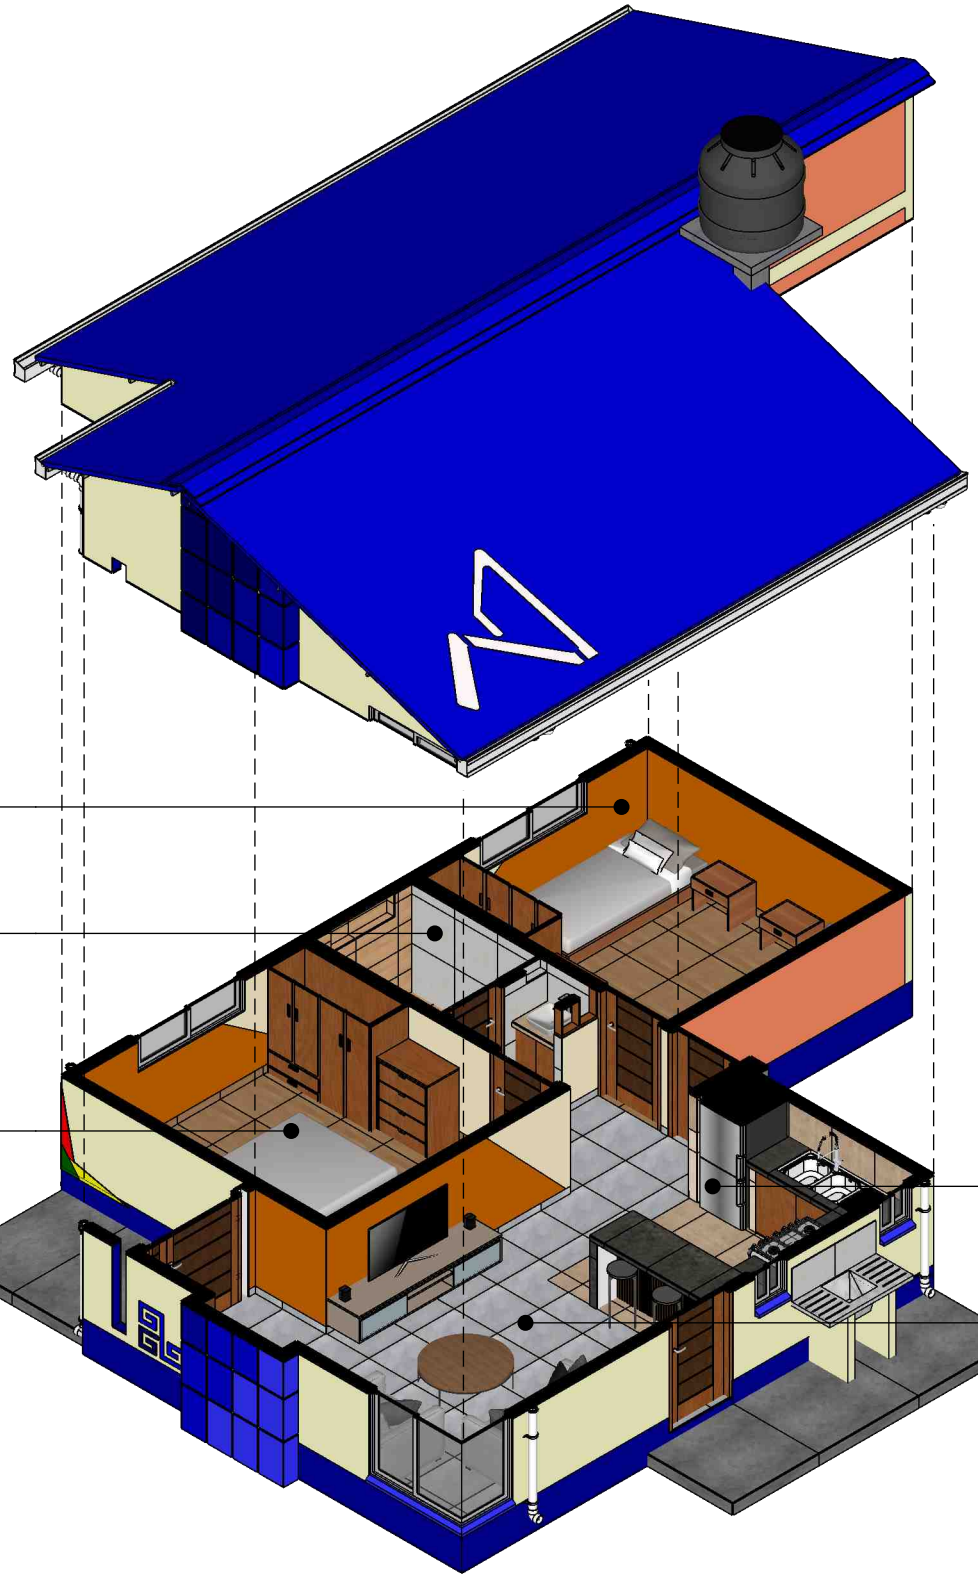

PLANTA ISOMETRICA 2

ESC. 1:75

ESCALA GRAFICA

0 1 2

AGENCIA ESTATAL DE VIVIENDA		DISEÑO ARQUITECTONICO:	REVISADO Y APROBADO:	FECHA: MARZO DE 2025
NOMBRE DEL PROYECTO: PROYECTO DE VIVIENDA CUALITATIVA EN EL MUNICIPIO DE ALTO BENI -FASE(VIII) 2025- LA PAZ				SUPERFICIE CONST. : 56.31 m2
COMUNIDADES:	MUNICIPIO: ALTO BENI			LAMINA N° : 5 / 38
PROVINCIA: CARANAVI	DEPARTAMENTO: LA PAZ			

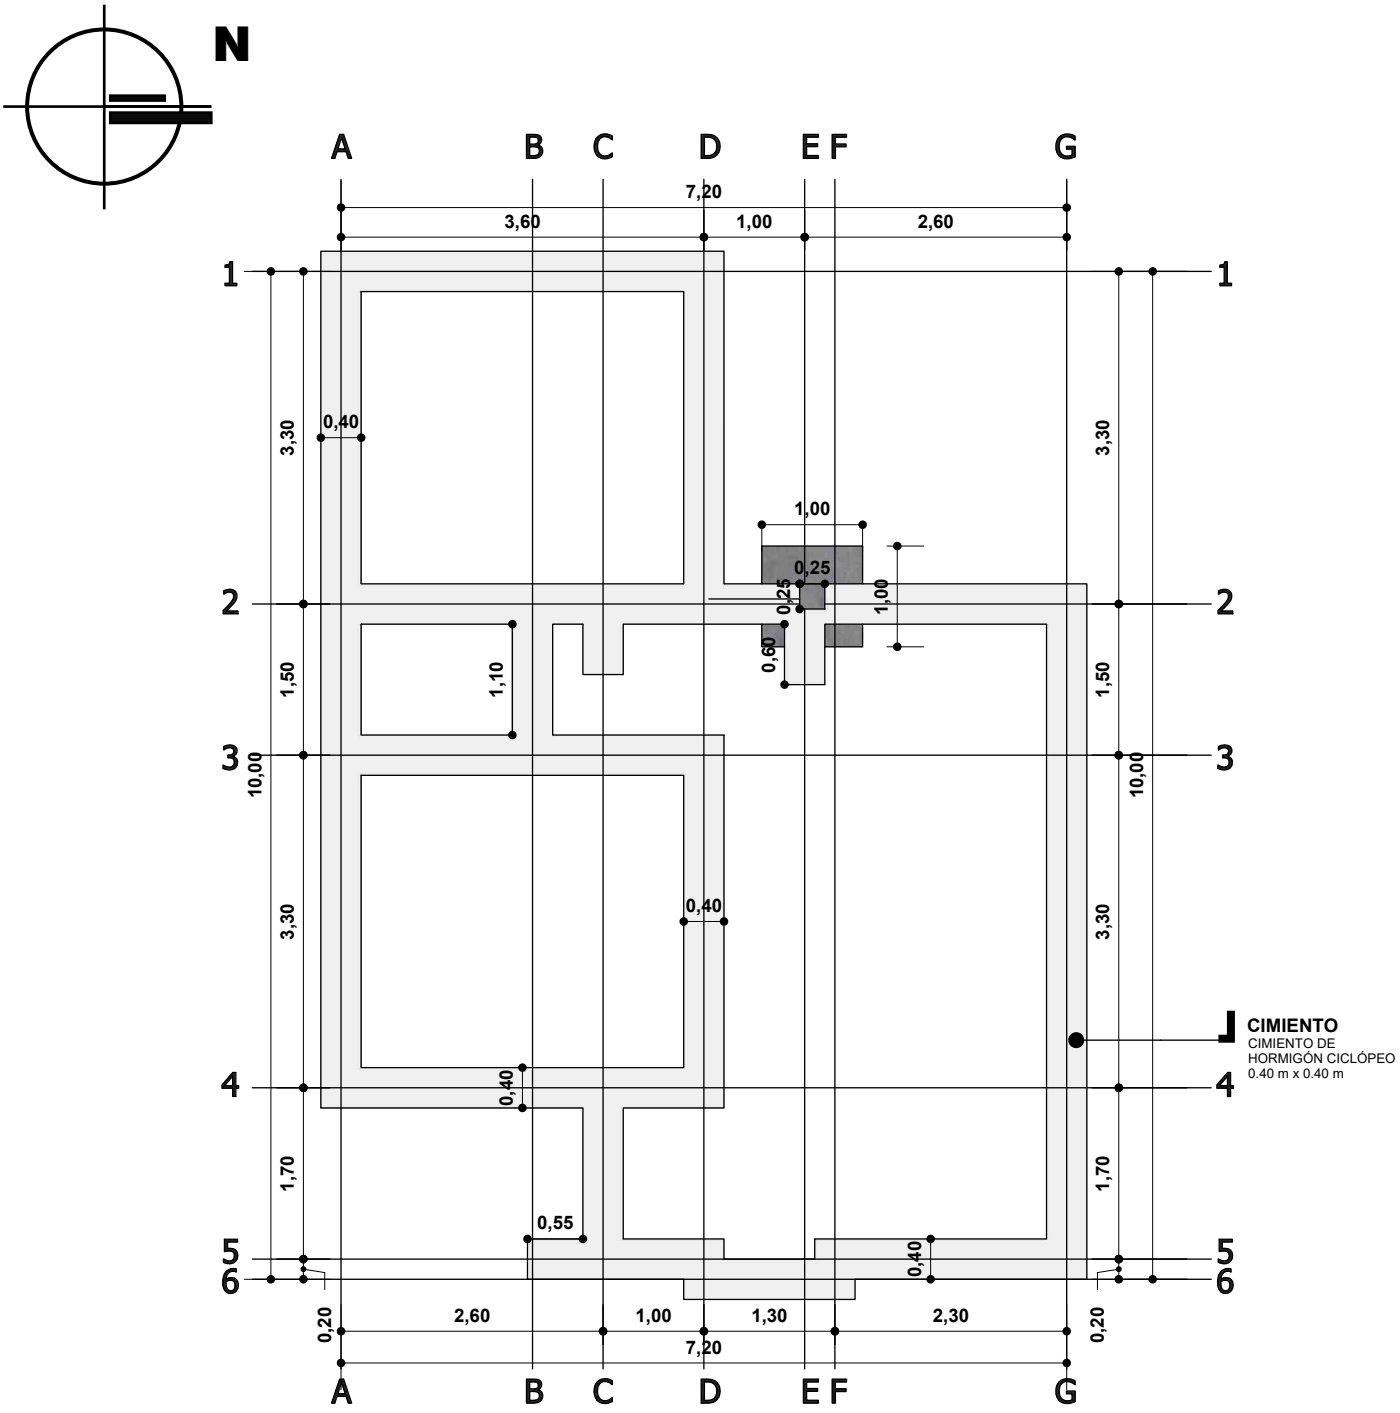

CIMIENTO H°C°

ESC. 1:75

ESCALA GRAFICA

0 1 2

AGENCIA ESTATAL DE VIVIENDA		DISEÑO ARQUITECTONICO:	REVISADO Y APROBADO:	FECHA: MARZO DE 2025
NOMBRE DEL PROYECTO: PROYECTO DE VIVIENDA CUALITATIVA EN EL MUNICIPIO DE ALTO BENI -FASE(VIII) 2025- LA PAZ				SUPERFICIE CONST. : 56.31 m2
COMUNIDADES:	MUNICIPIO: ALTO BENI			LAMINA N° : 6 / 38
PROVINCIA: CARANAVI	DEPARTAMENTO: LA PAZ			

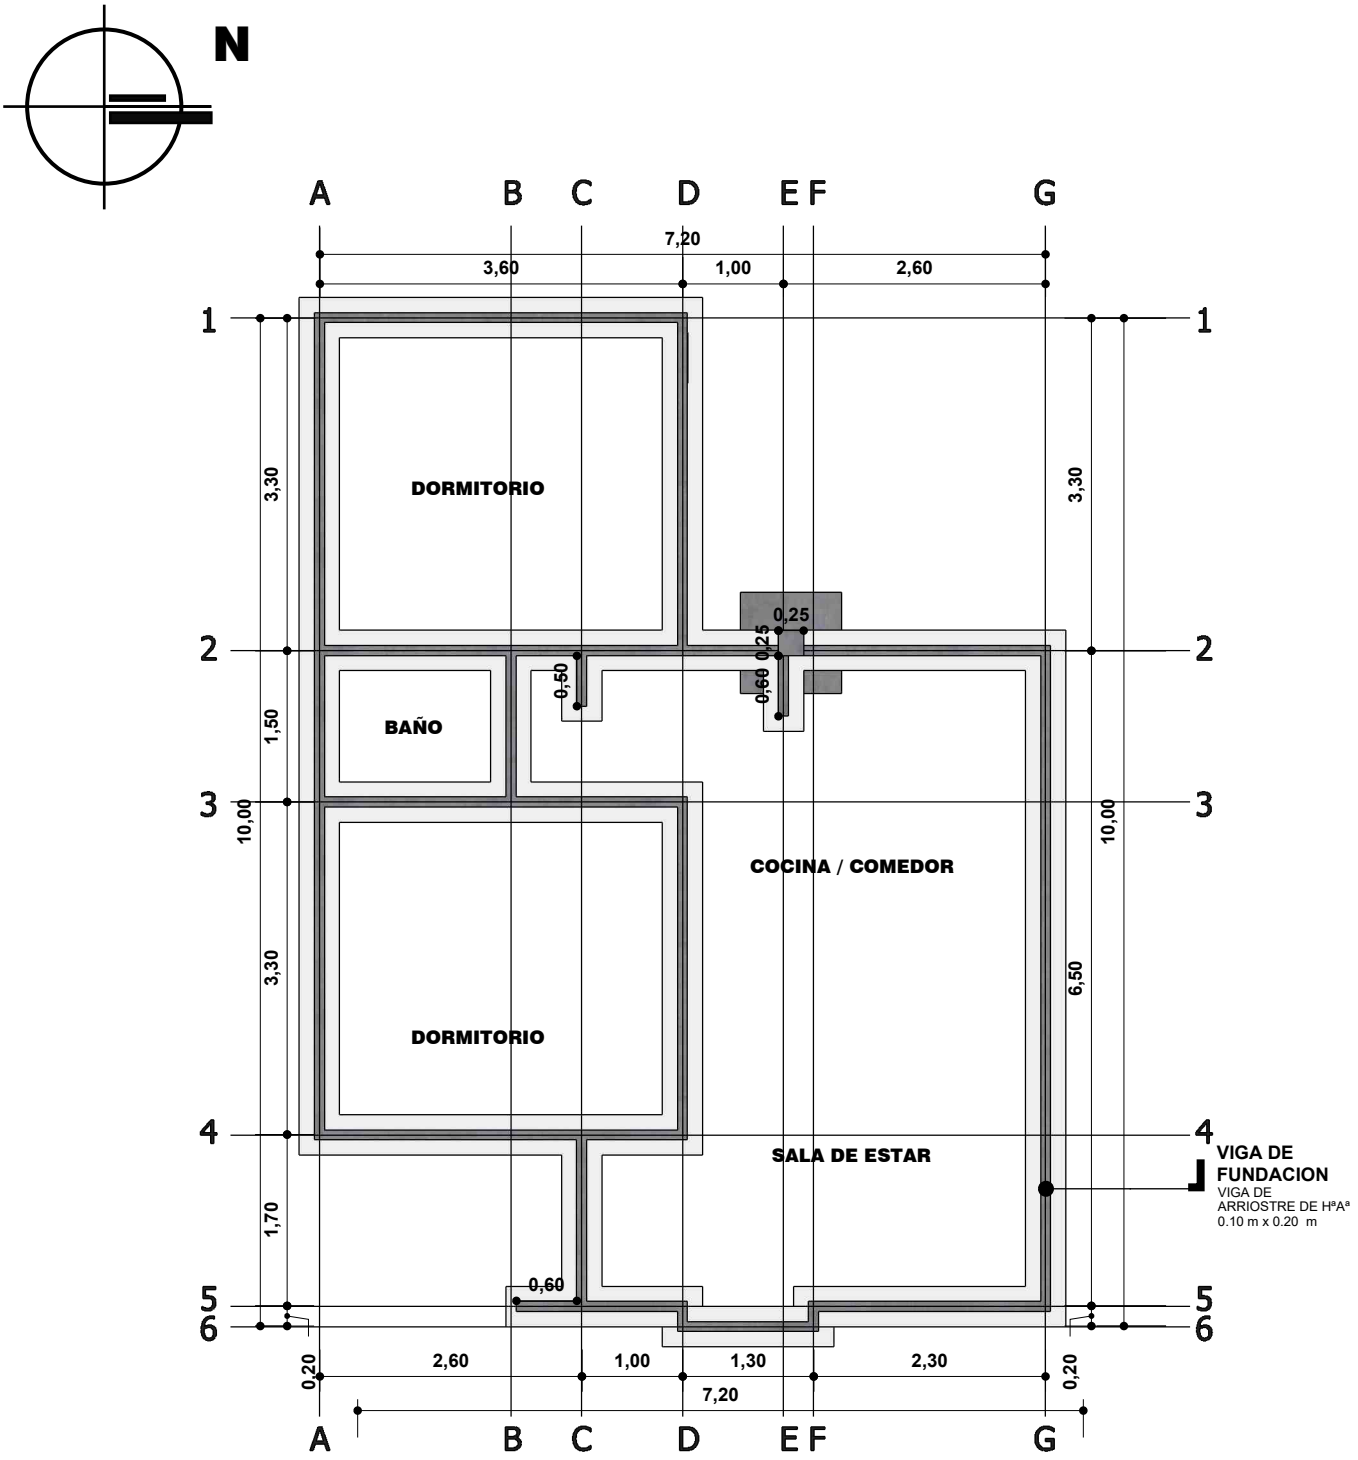

VIGA DE ARRIOSTRE

ESC. 1:75

ESCALA GRAFICA

0 1 2

AGENCIA ESTATAL DE VIVIENDA		DISEÑO ARQUITECTONICO:	REVISADO Y APROBADO:	FECHA: MARZO DE 2025
NOMBRE DEL PROYECTO: PROYECTO DE VIVIENDA CUALITATIVA EN EL MUNICIPIO DE ALTO BENI -FASE(VIII) 2025- LA PAZ				SUPERFICIE CONST. : 56.31 m2
COMUNIDADES:	MUNICIPIO: ALTO BENI			LAMINA N° : 7 / 38
PROVINCIA: CARANAVI	DEPARTAMENTO: LA PAZ			

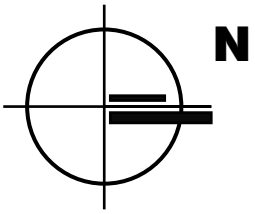

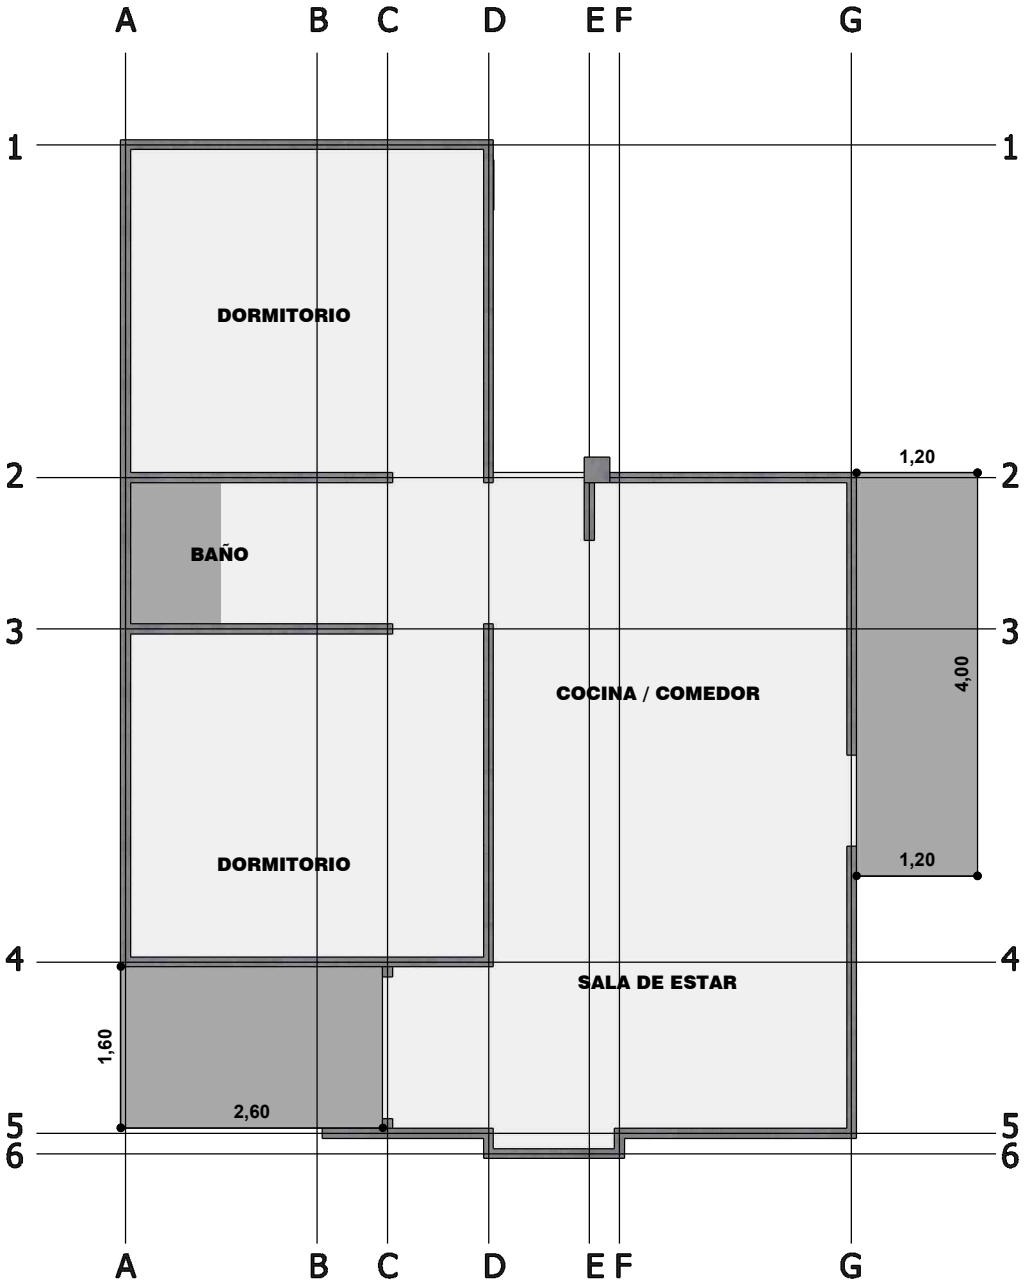

DETALLE ACERA

ESC. 1:75

ESCALA GRAFICA

0 1 2

AGENCIA ESTATAL DE VIVIENDA		DISEÑO ARQUITECTONICO:	REVISADO Y APROBADO:	FECHA: MARZO DE 2025
NOMBRE DEL PROYECTO: PROYECTO DE VIVIENDA CUALITATIVA EN EL MUNICIPIO DE ALTO BENI -FASE(VIII) 2025- LA PAZ				SUPERFICIE CONST. : 56.31 m2
COMUNIDADES:	MUNICIPIO: ALTO BENI			LAMINA N° : 8 / 38
PROVINCIA: CARANAVI	DEPARTAMENTO: LA PAZ			

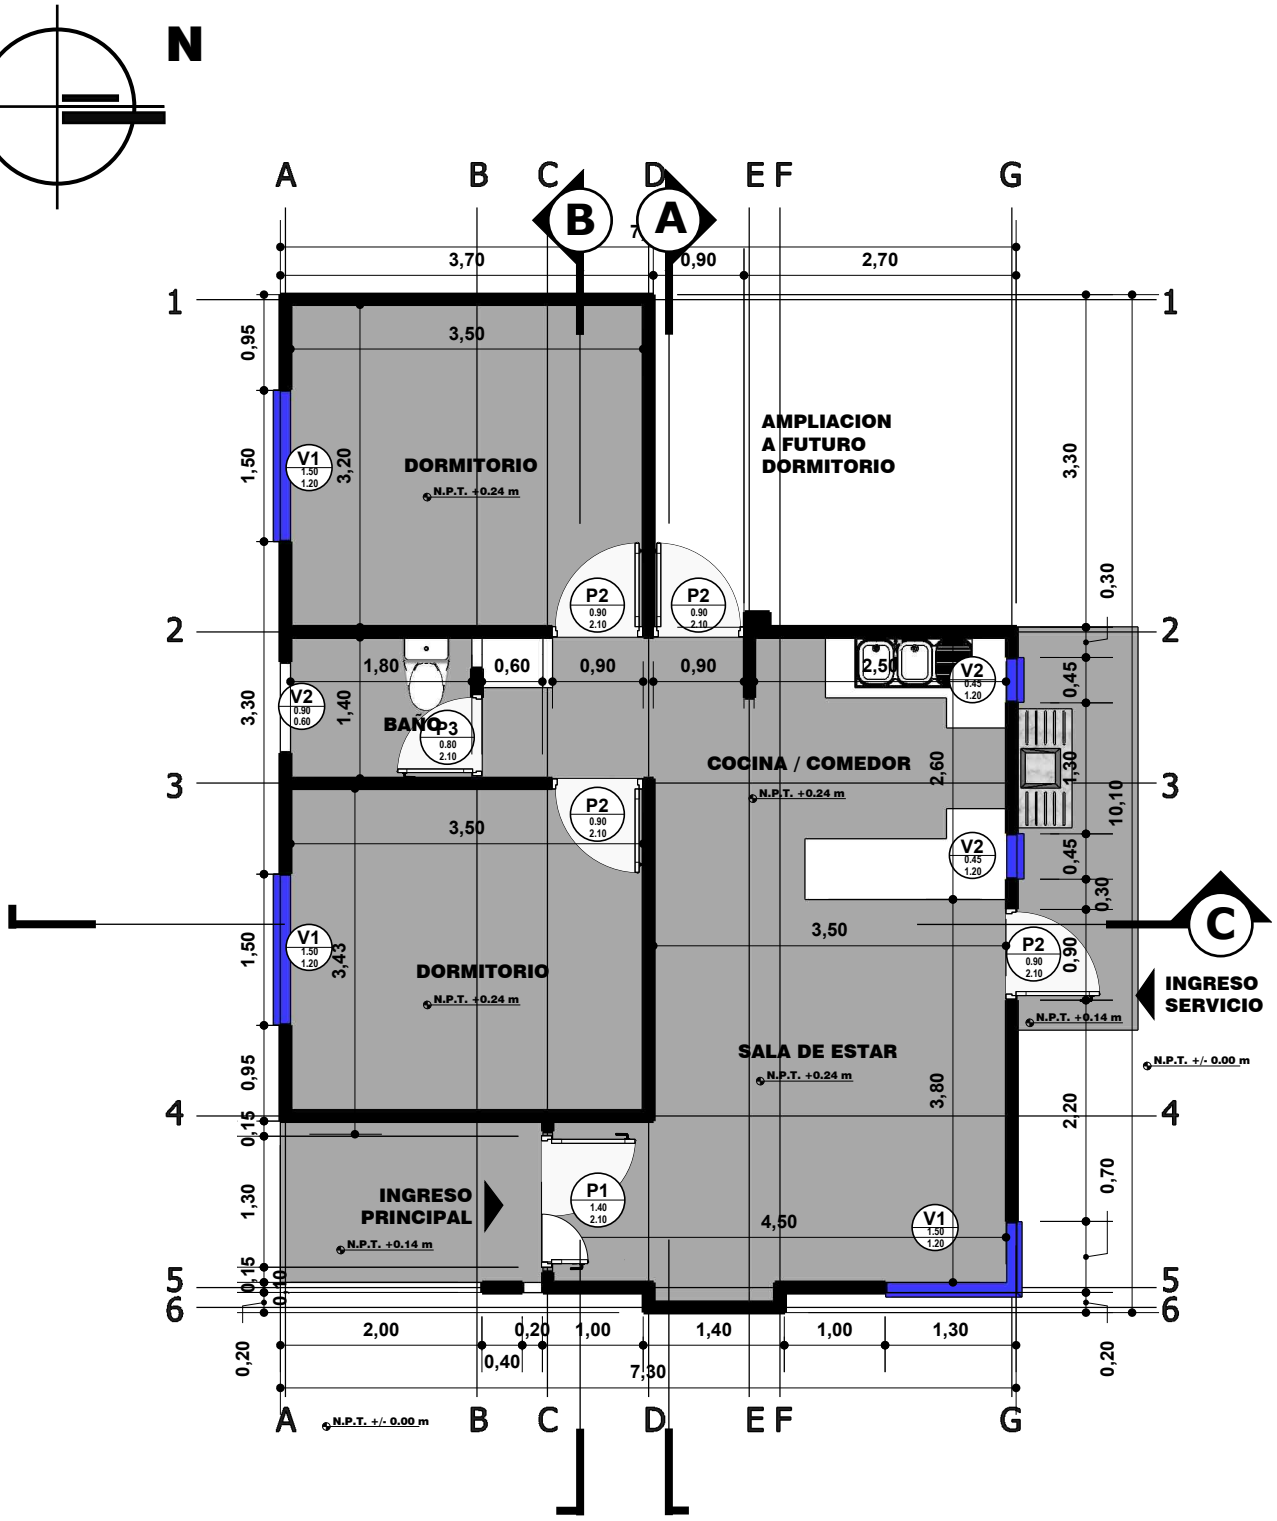

PLANTA ACOTADA

ESC. 1:75

ESCALA GRAFICA

0 1 2

AGENCIA ESTATAL DE VIVIENDA		DISEÑO ARQUITECTONICO:	REVISADO Y APROBADO:	FECHA: MARZO DE 2025
NOMBRE DEL PROYECTO: PROYECTO DE VIVIENDA CUALITATIVA EN EL MUNICIPIO DE ALTO BENI -FASE(VIII) 2025- LA PAZ				SUPERFICIE CONST. : 56.31 m2
COMUNIDADES:	MUNICIPIO: ALTO BENI			LAMINA N° : 9 / 38
PROVINCIA: CARANAVI	DEPARTAMENTO: LA PAZ			

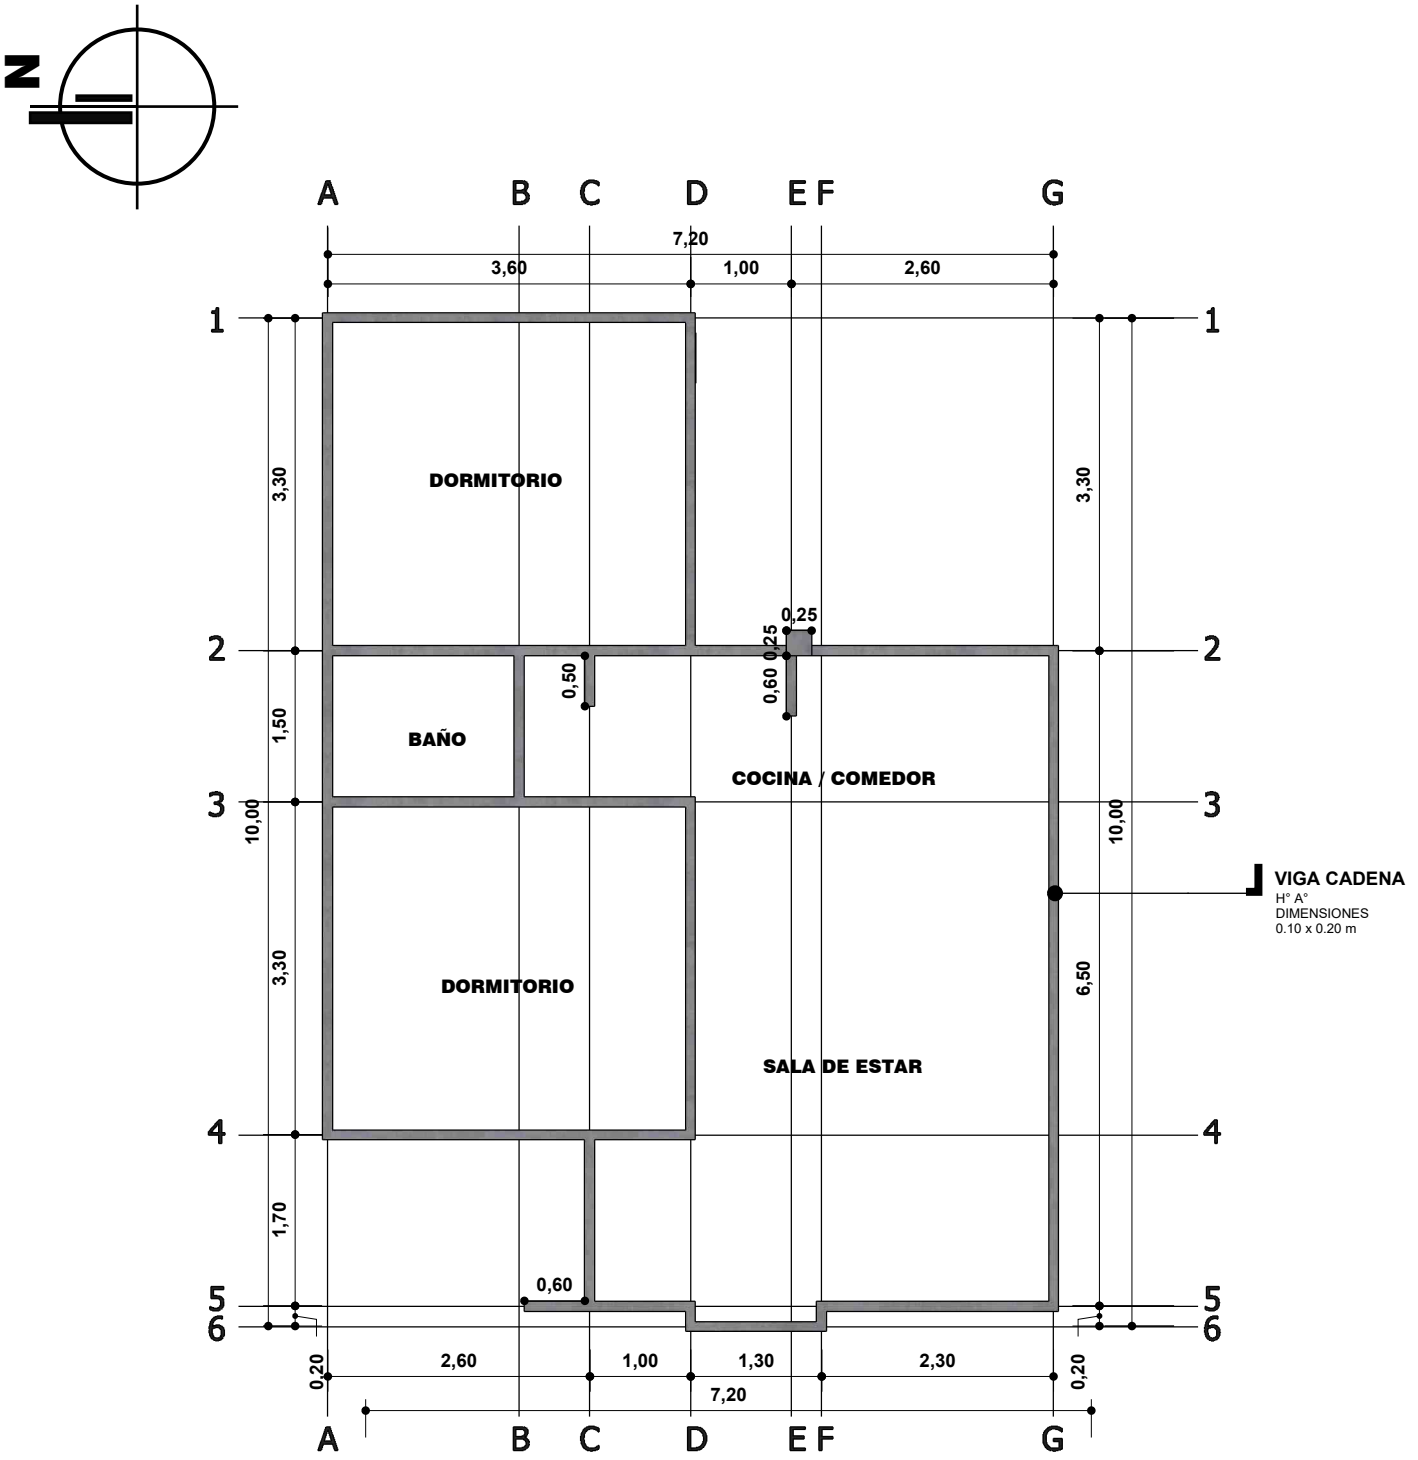

VIGA CADENA

ESC. 1:75

ESCALA GRAFICA

0 1 2

AGENCIA ESTATAL DE VIVIENDA		DISEÑO ARQUITECTONICO:	REVISADO Y APROBADO:	FECHA: MARZO DE 2025
NOMBRE DEL PROYECTO: PROYECTO DE VIVIENDA CUALITATIVA EN EL MUNICIPIO DE ALTO BENI -FASE(VIII) 2025- LA PAZ				SUPERFICIE CONST. : 56.31 m2
COMUNIDADES:	MUNICIPIO: ALTO BENI			LAMINA N° : 10 / 38
PROVINCIA: CARANAVI	DEPARTAMENTO: LA PAZ			

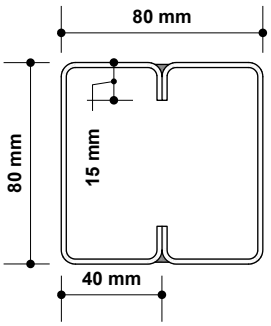

PERFIL TIPO C
DOBLE COSTANERA
GALVANIZADA 2MM
(80X40X15)

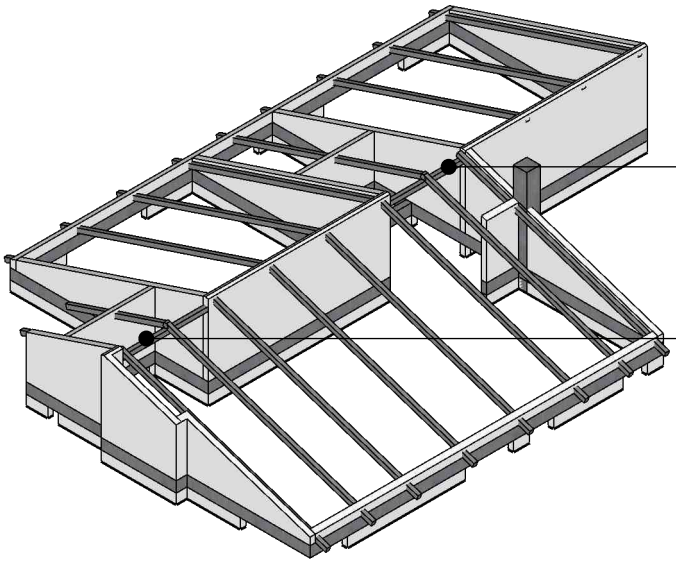

VIGA CUMBRERA
VIGA METALICA
PREPINTADA DOBLE
COSTANERA
GALVANIZADA 2MM
(80X40X15)

VIGA CUMBRERA
VIGA METALICA
PREPINTADA DOBLE
COSTANERA
GALVANIZADA 2MM
(80X40X15)

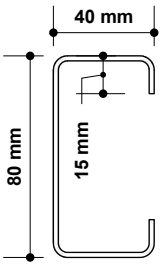

PERFIL TIPO C
COSTANERA
GALVANIZADA
80X40X15X2 MM

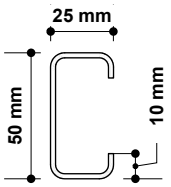

PERFIL TIPO C
COSTANERA
GALVANIZADA
50X25X10X1,8 MM

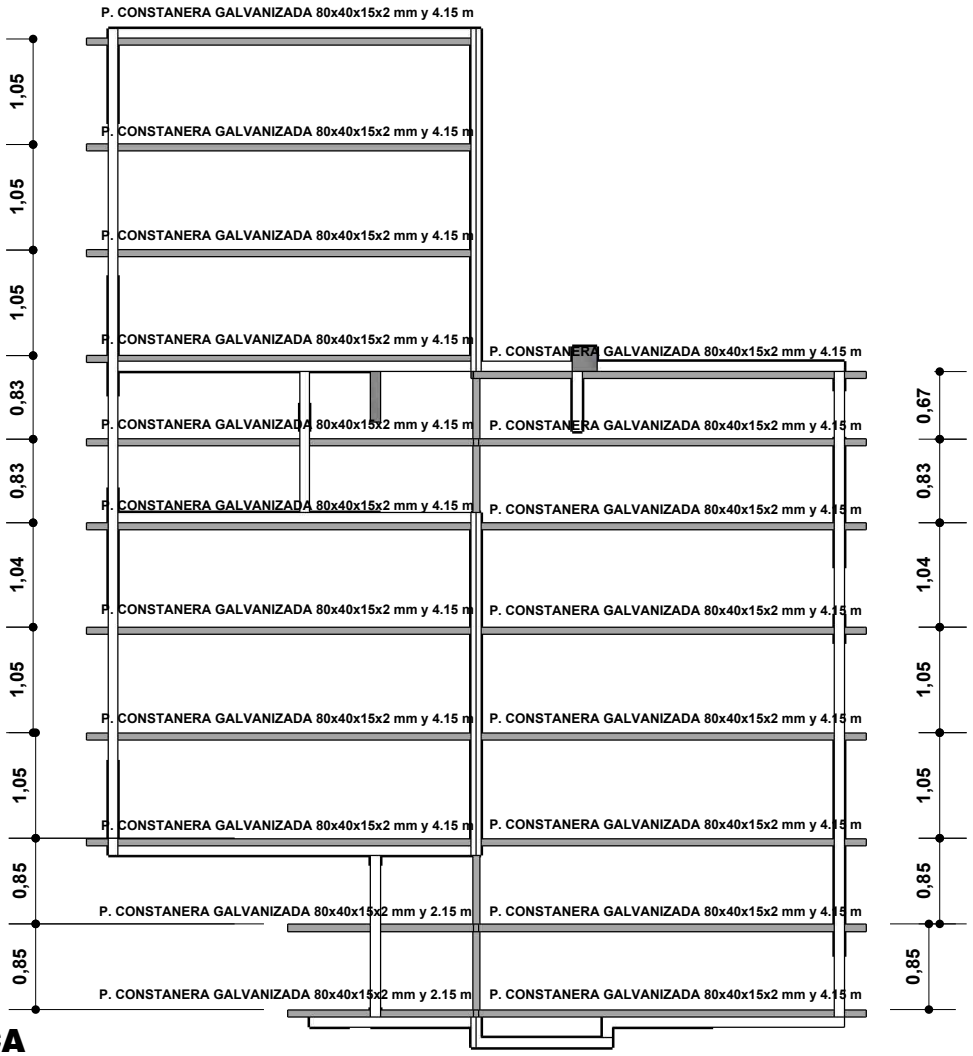

ESTRUCTURA METALICA

ESC. 1:75

AGENCIA ESTATAL DE VIVIENDA		DISEÑO ARQUITECTONICO:	REVISADO Y APROBADO:	FECHA: MARZO DE 2025
NOMBRE DEL PROYECTO: PROYECTO DE VIVIENDA CUALITATIVA EN EL MUNICIPIO DE ALTO BENI -FASE(VIII) 2025- LA PAZ				SUPERFICIE CONST. : 56.31 m2
COMUNIDADES:	MUNICIPIO: ALTO BENI			LAMINA N° : 11 / 38
PROVINCIA: CARANAVI	DEPARTAMENTO: LA PAZ			

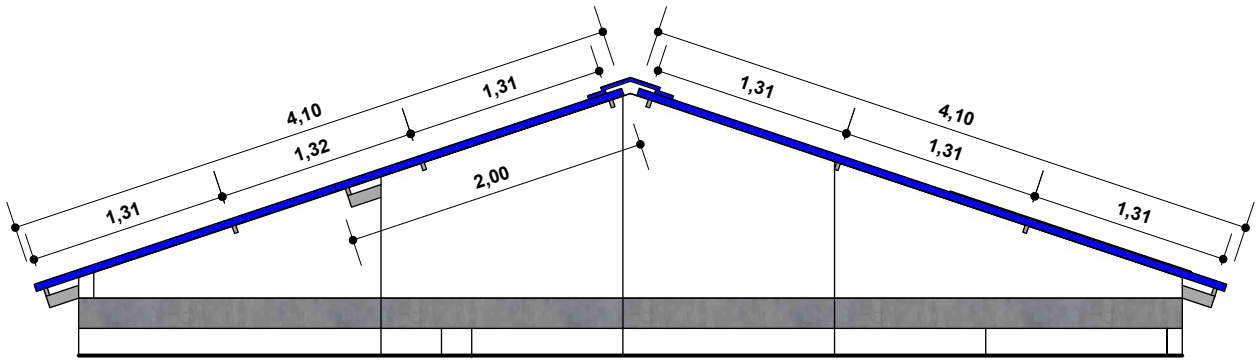

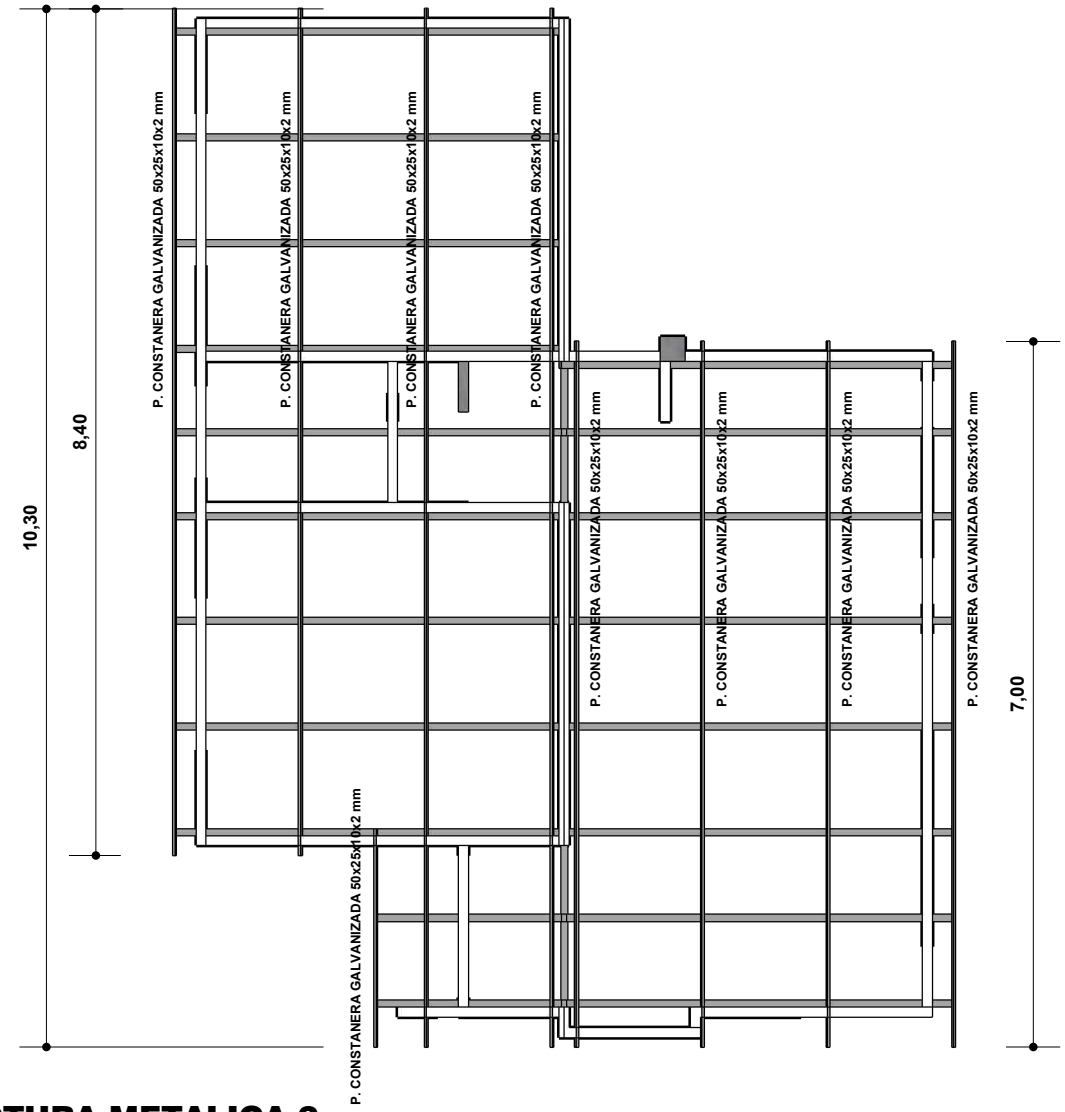

ESTRUCTURA METALICA 2

ESC. 1:75

AGENCIA ESTATAL DE VIVIENDA		DISEÑO ARQUITECTONICO:	REVISADO Y APROBADO:	FECHA: MARZO DE 2025
NOMBRE DEL PROYECTO: PROYECTO DE VIVIENDA CUALITATIVA EN EL MUNICIPIO DE ALTO BENI -FASE(VIII) 2025- LA PAZ				SUPERFICIE CONST. : 56.31 m2
COMUNIDADES:	MUNICIPIO: ALTO BENI			LAMINA N° : 12 / 38
PROVINCIA: CARANAVI	DEPARTAMENTO: LA PAZ			

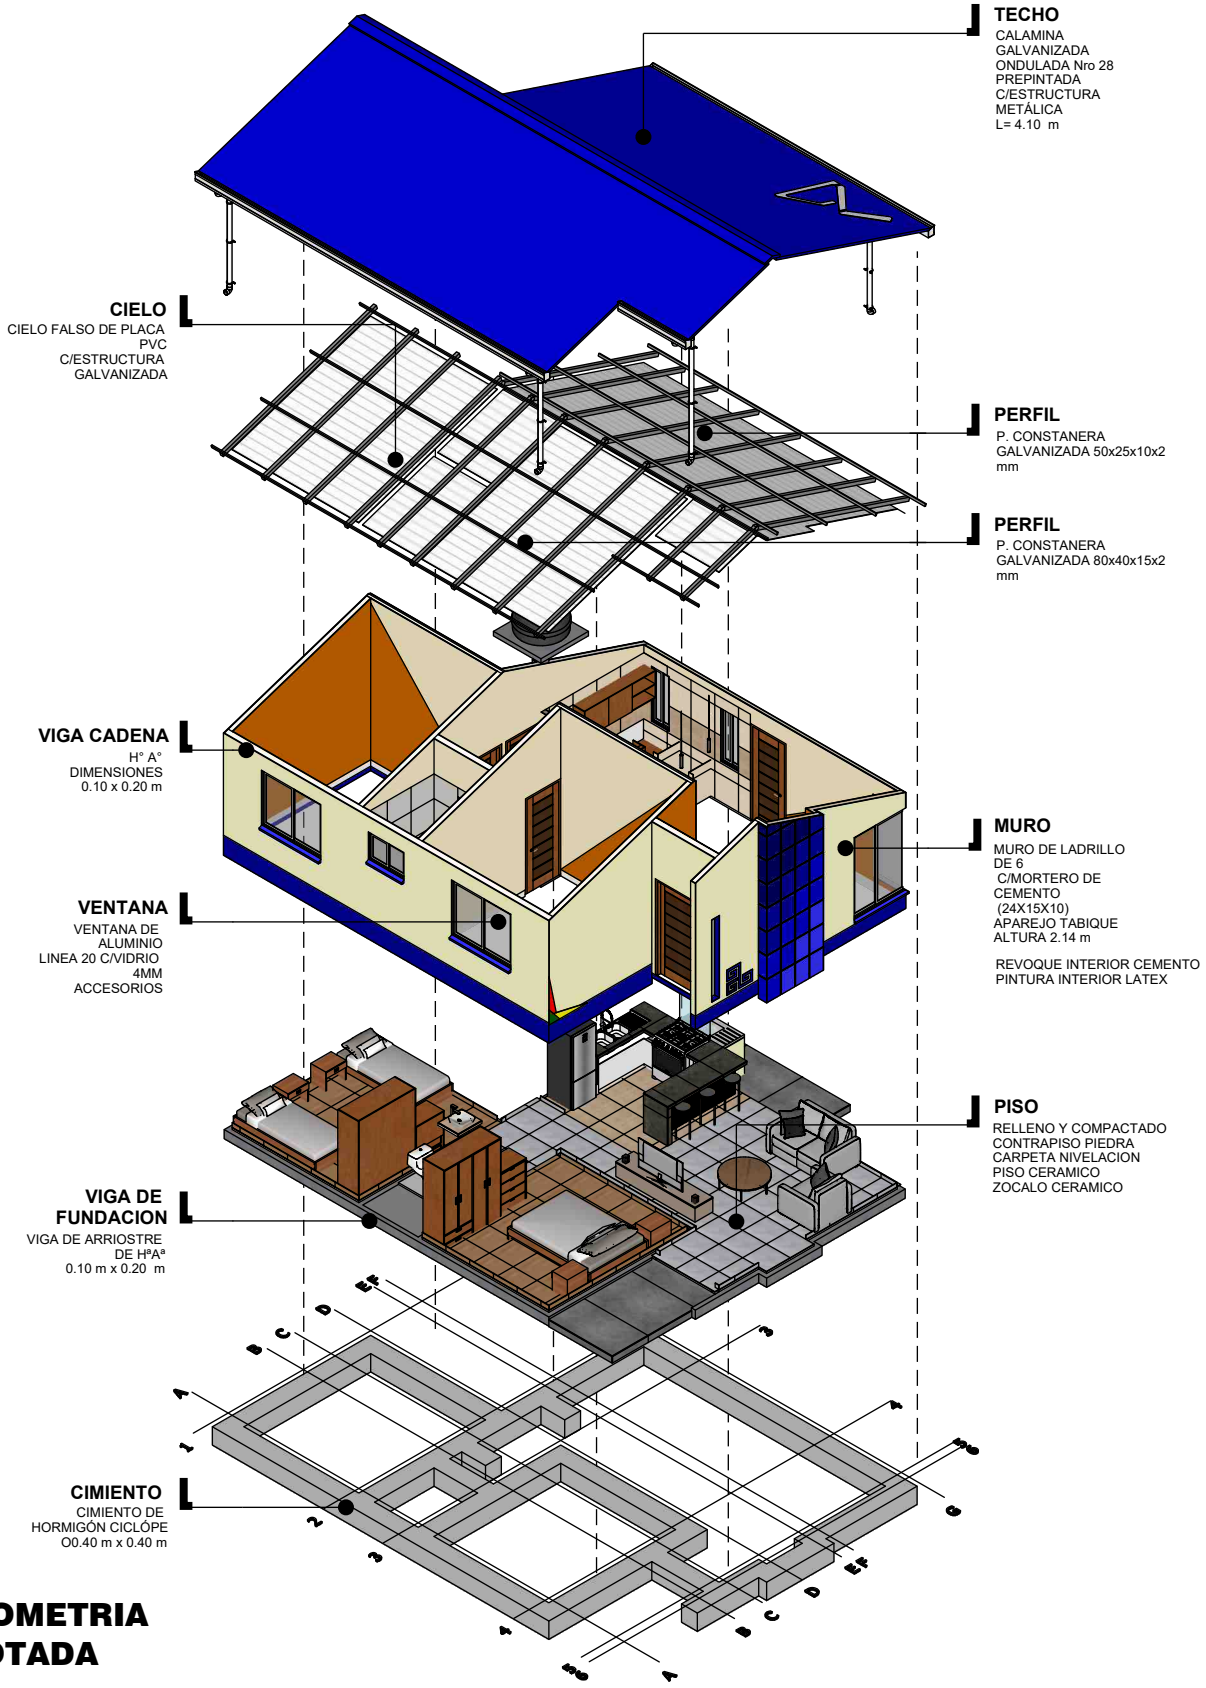

AXONOMETRIA EXPLOTADA

ESC. 1:130

AGENCIA ESTATAL DE VIVIENDA		DISEÑO ARQUITECTONICO:	REVISADO Y APROBADO:	FECHA: MARZO DE 2025
NOMBRE DEL PROYECTO: PROYECTO DE VIVIENDA CUALITATIVA EN EL MUNICIPIO DE ALTO BENI -FASE(VIII) 2025- LA PAZ				SUPERFICIE CONST. : 56.31 m2
COMUNIDADES:	MUNICIPIO: ALTO BENI			LAMINA N° : 13 / 38
PROVINCIA: CARANAVI	DEPARTAMENTO: LA PAZ			

ALTURAS DE PUNTOS

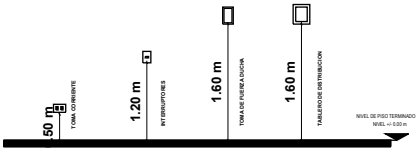

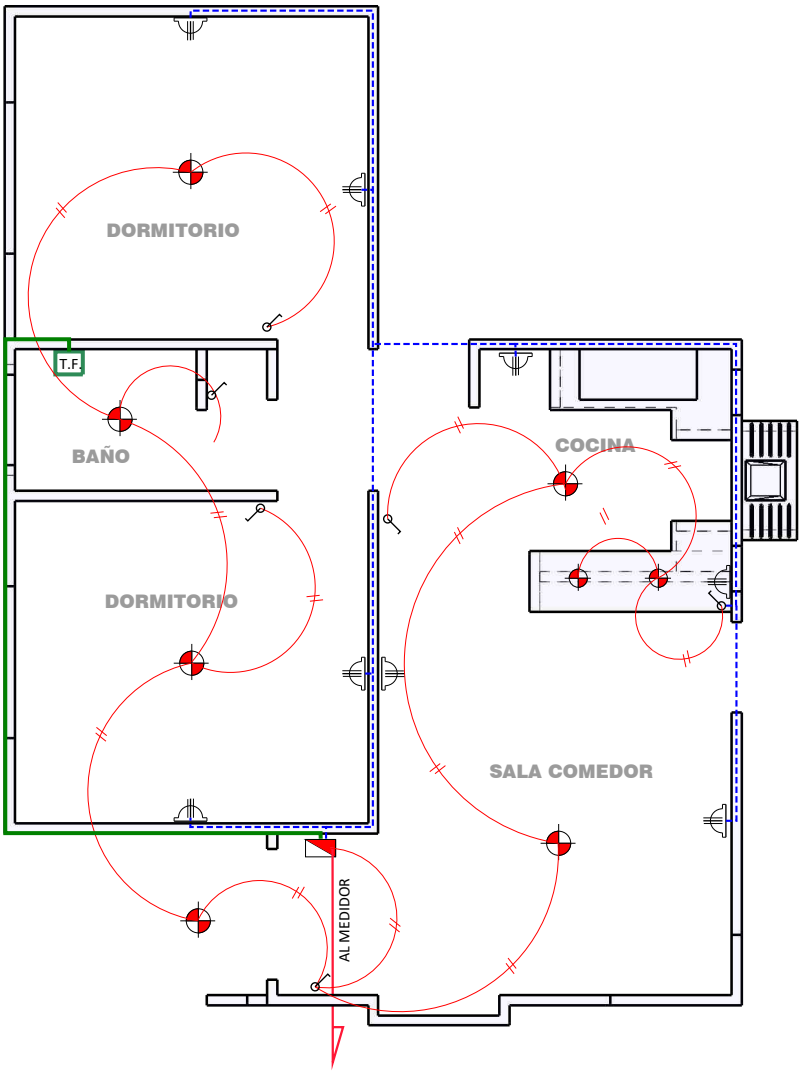

SIMBOLOGIA Y REFERENCIA

- TABLERO DE DISTRIBUCIÓN
- TOMACORRIENTES DOBLE
- ILUMINACION INCANDESCENTE
- INTERUPTOR SIMPLE
- T.F. TOMA DE FUERZA DUCHA
- CIRCUITO DE TOMA DE ILUMINACION AWG Nº14
- CIRCUITO DE TOMA CORRIENTE AWG Nº12
- CIRCUITO DUCHA AWG Nº 10

DIAGRAMA UNIFILAR

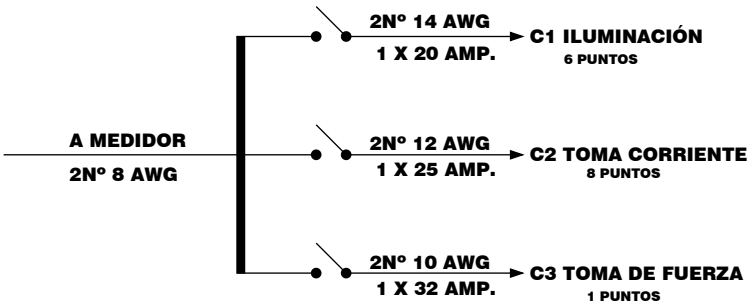

INST. ELECTRICA

ESC. 1:75

AGENCIA ESTATAL DE VIVIENDA	DISEÑO ARQUITECTONICO:	REVISADO Y APROBADO:	FECHA: MARZO DE 2025
NOMBRE DEL PROYECTO: PROYECTO DE VIVIENDA CUALITATIVA EN EL MUNICIPIO DE ALTO BENI -FASE(VIII) 2025- LA PAZ			SUPERFICIE CONST. : 56.31 m2
COMUNIDADES: / MUNICIPIO: ALTO BENI			LAMINA N° : 14 / 38
PROVINCIA: CARANAVI / DEPARTAMENTO: LA PAZ			

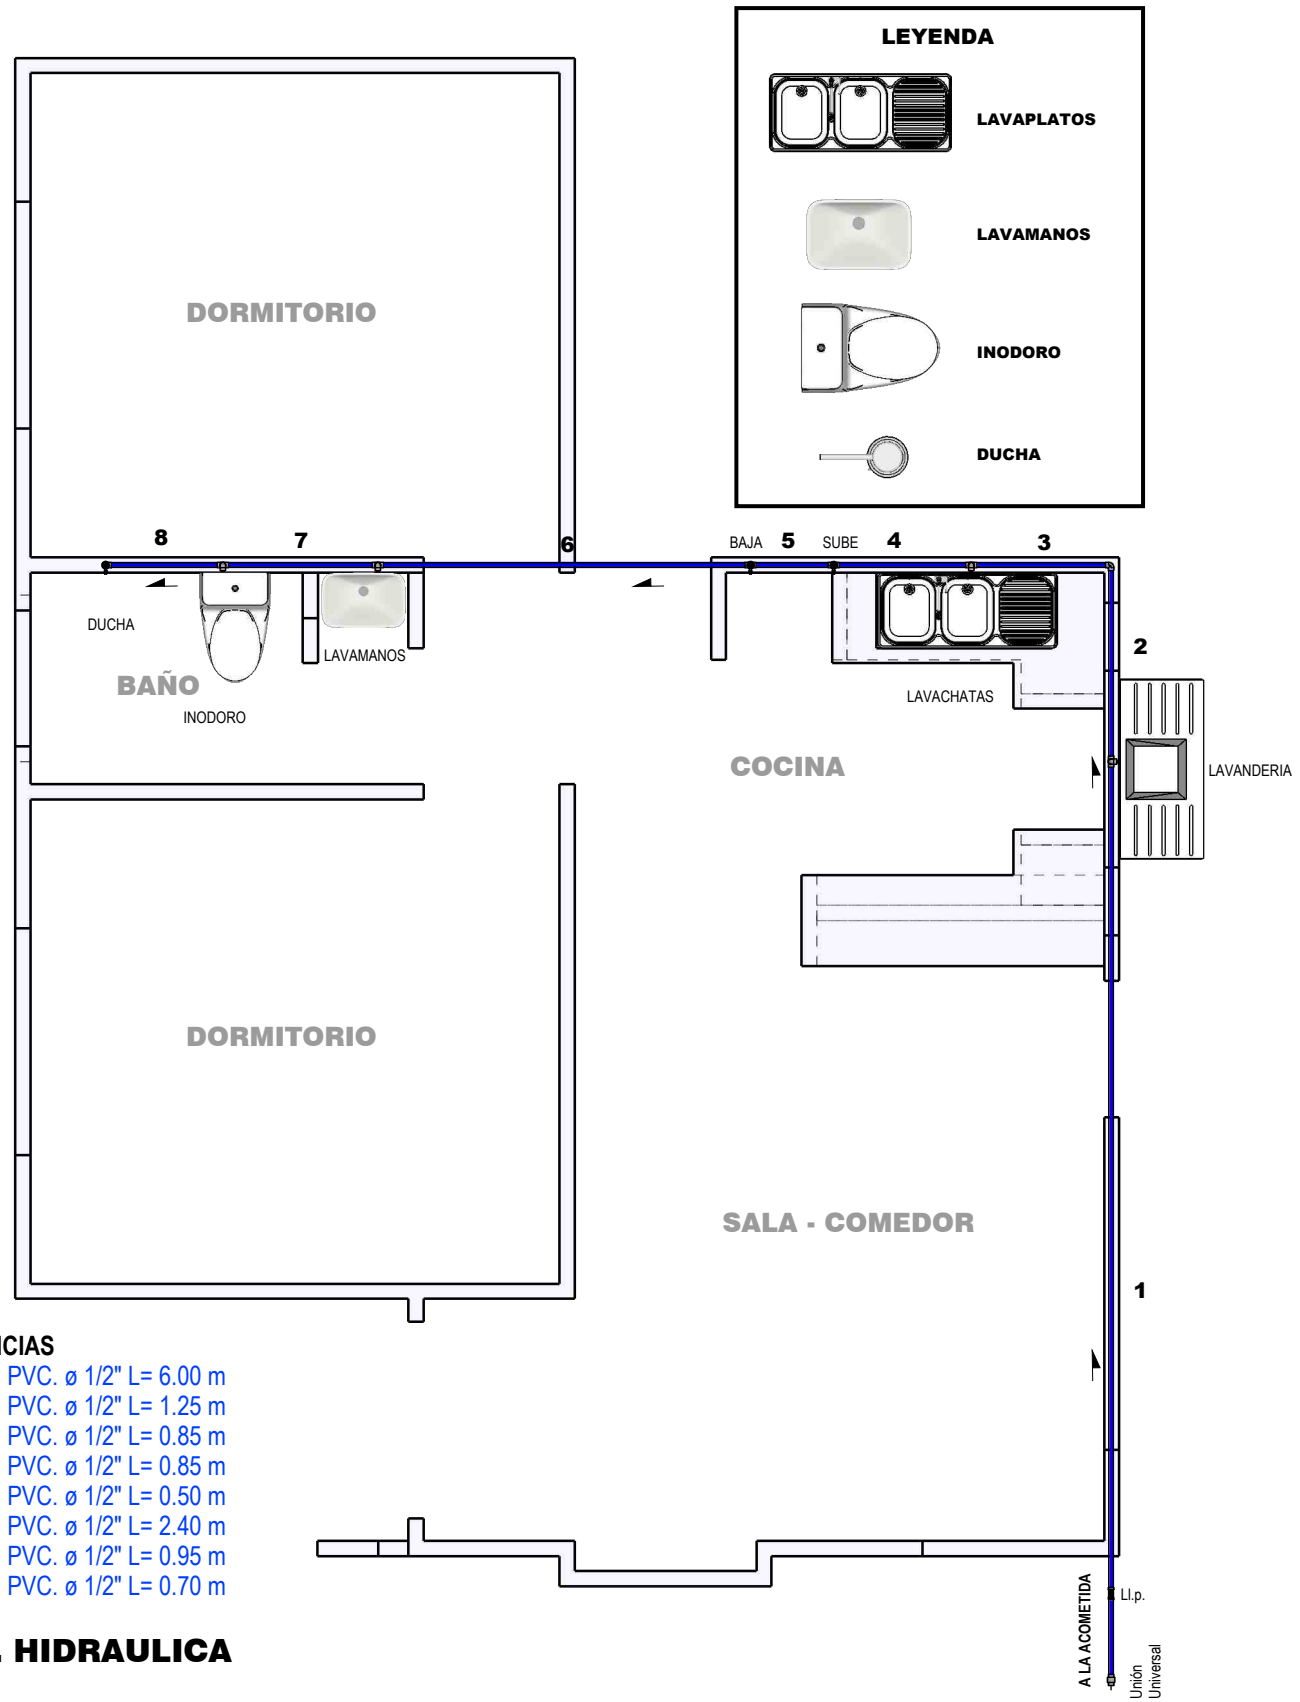

REFENCIAS

1. TAP. PVC. ø 1/2" L= 6.00 m
2. TAP. PVC. ø 1/2" L= 1.25 m
3. TAP. PVC. ø 1/2" L= 0.85 m
4. TAP. PVC. ø 1/2" L= 0.85 m
5. TAP. PVC. ø 1/2" L= 0.50 m
6. TAP. PVC. ø 1/2" L= 2.40 m
7. TAP. PVC. ø 1/2" L= 0.95 m
8. TAP. PVC. ø 1/2" L= 0.70 m

INST. HIDRAULICA

ESC. 1:50

AGENCIA ESTATAL DE VIVIENDA	DISEÑO ARQUITECTONICO:	REVISADO Y APROBADO:	FECHA: MARZO DE 2025
NOMBRE DEL PROYECTO: PROYECTO DE VIVIENDA CUALITATIVA EN EL MUNICIPIO DE ALTO BENI -FASE(VIII) 2025- LA PAZ			SUPERFICIE CONST. : 56.31 m2
COMUNIDADES: / MUNICIPIO: ALTO BENI			LAMINA N° : 15 / 38
PROVINCIA: CARANAVI / DEPARTAMENTO: LA PAZ			

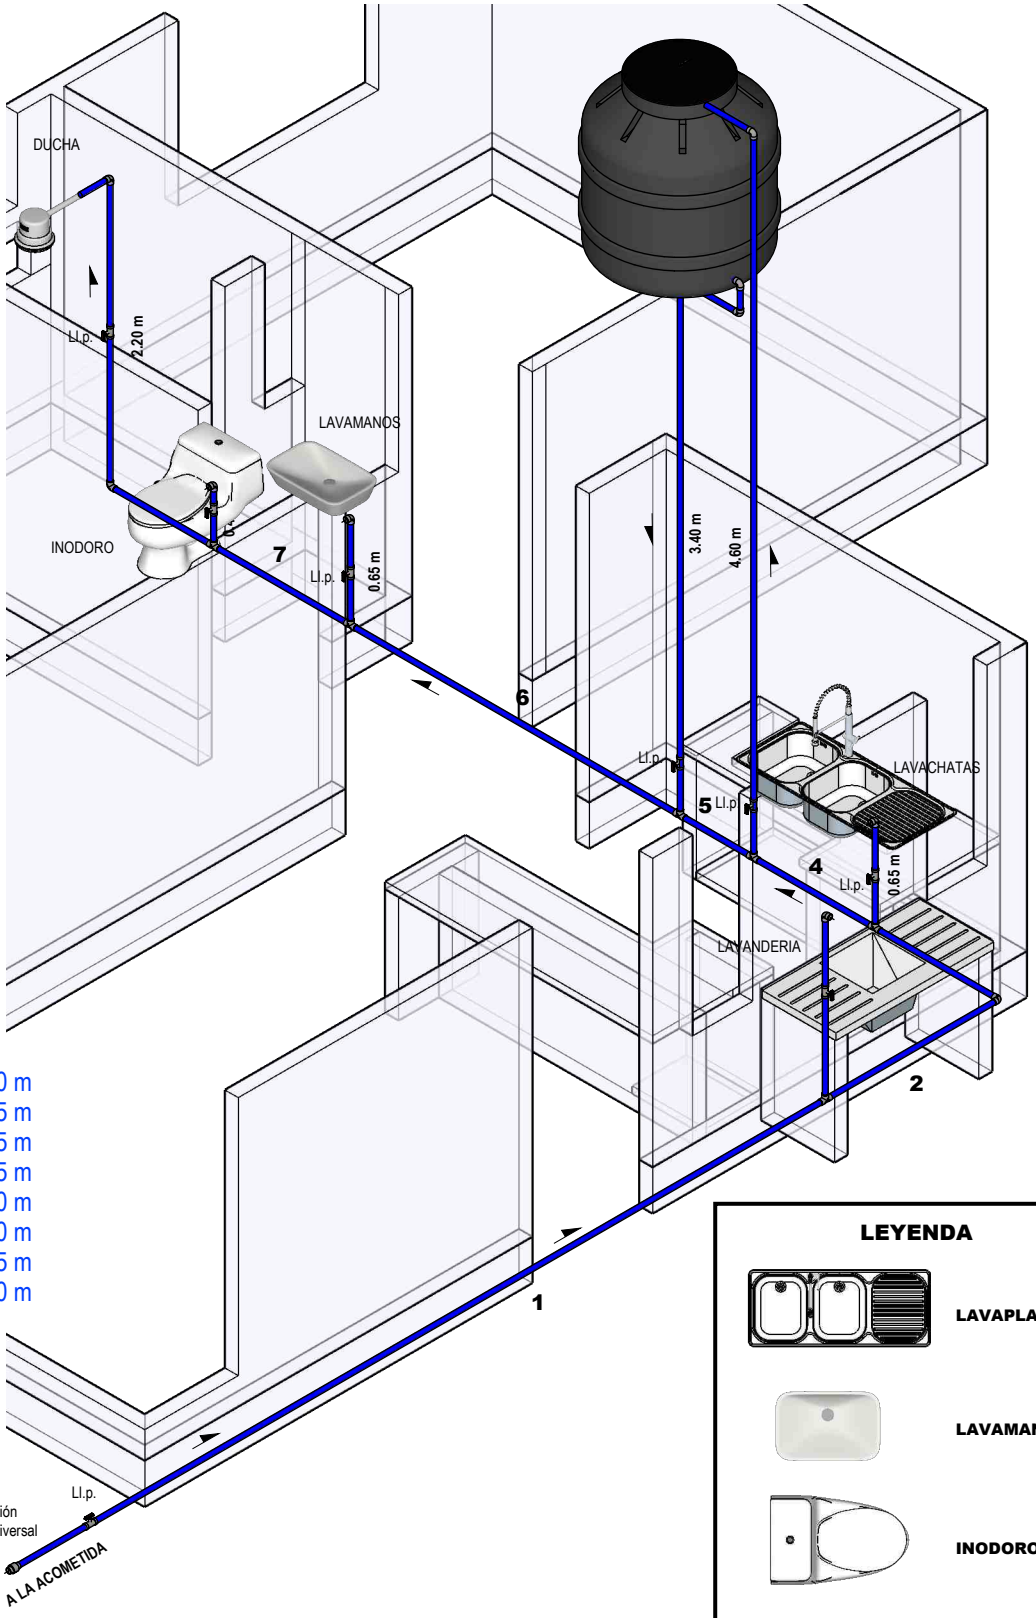

REFENCIAS

1. TAP. PVC. ø 1/2" L= 6.00 m
2. TAP. PVC. ø 1/2" L= 1.25 m
3. TAP. PVC. ø 1/2" L= 0.85 m
4. TAP. PVC. ø 1/2" L= 0.85 m
5. TAP. PVC. ø 1/2" L= 0.50 m
6. TAP. PVC. ø 1/2" L= 2.40 m
7. TAP. PVC. ø 1/2" L= 0.95 m
8. TAP. PVC. ø 1/2" L= 0.70 m

LEYENDA

LAVAPLATOS

LAVAMANOS

INODORO

DUCHA

INST. HIDRAULICA ISOMETRICO

ESC. 1:40

AGENCIA ESTATAL DE VIVIENDA		DISEÑO ARQUITECTONICO:	REVISADO Y APROBADO:	FECHA: MARZO DE 2025
NOMBRE DEL PROYECTO: PROYECTO DE VIVIENDA CUALITATIVA EN EL MUNICIPIO DE ALTO BENI -FASE(VIII) 2025- LA PAZ				SUPERFICIE CONST. : 56.31 m2
COMUNIDADES:	MUNICIPIO: ALTO BENI			LAMINA N° : 16 / 38
PROVINCIA: CARANAVI	DEPARTAMENTO: LA PAZ			

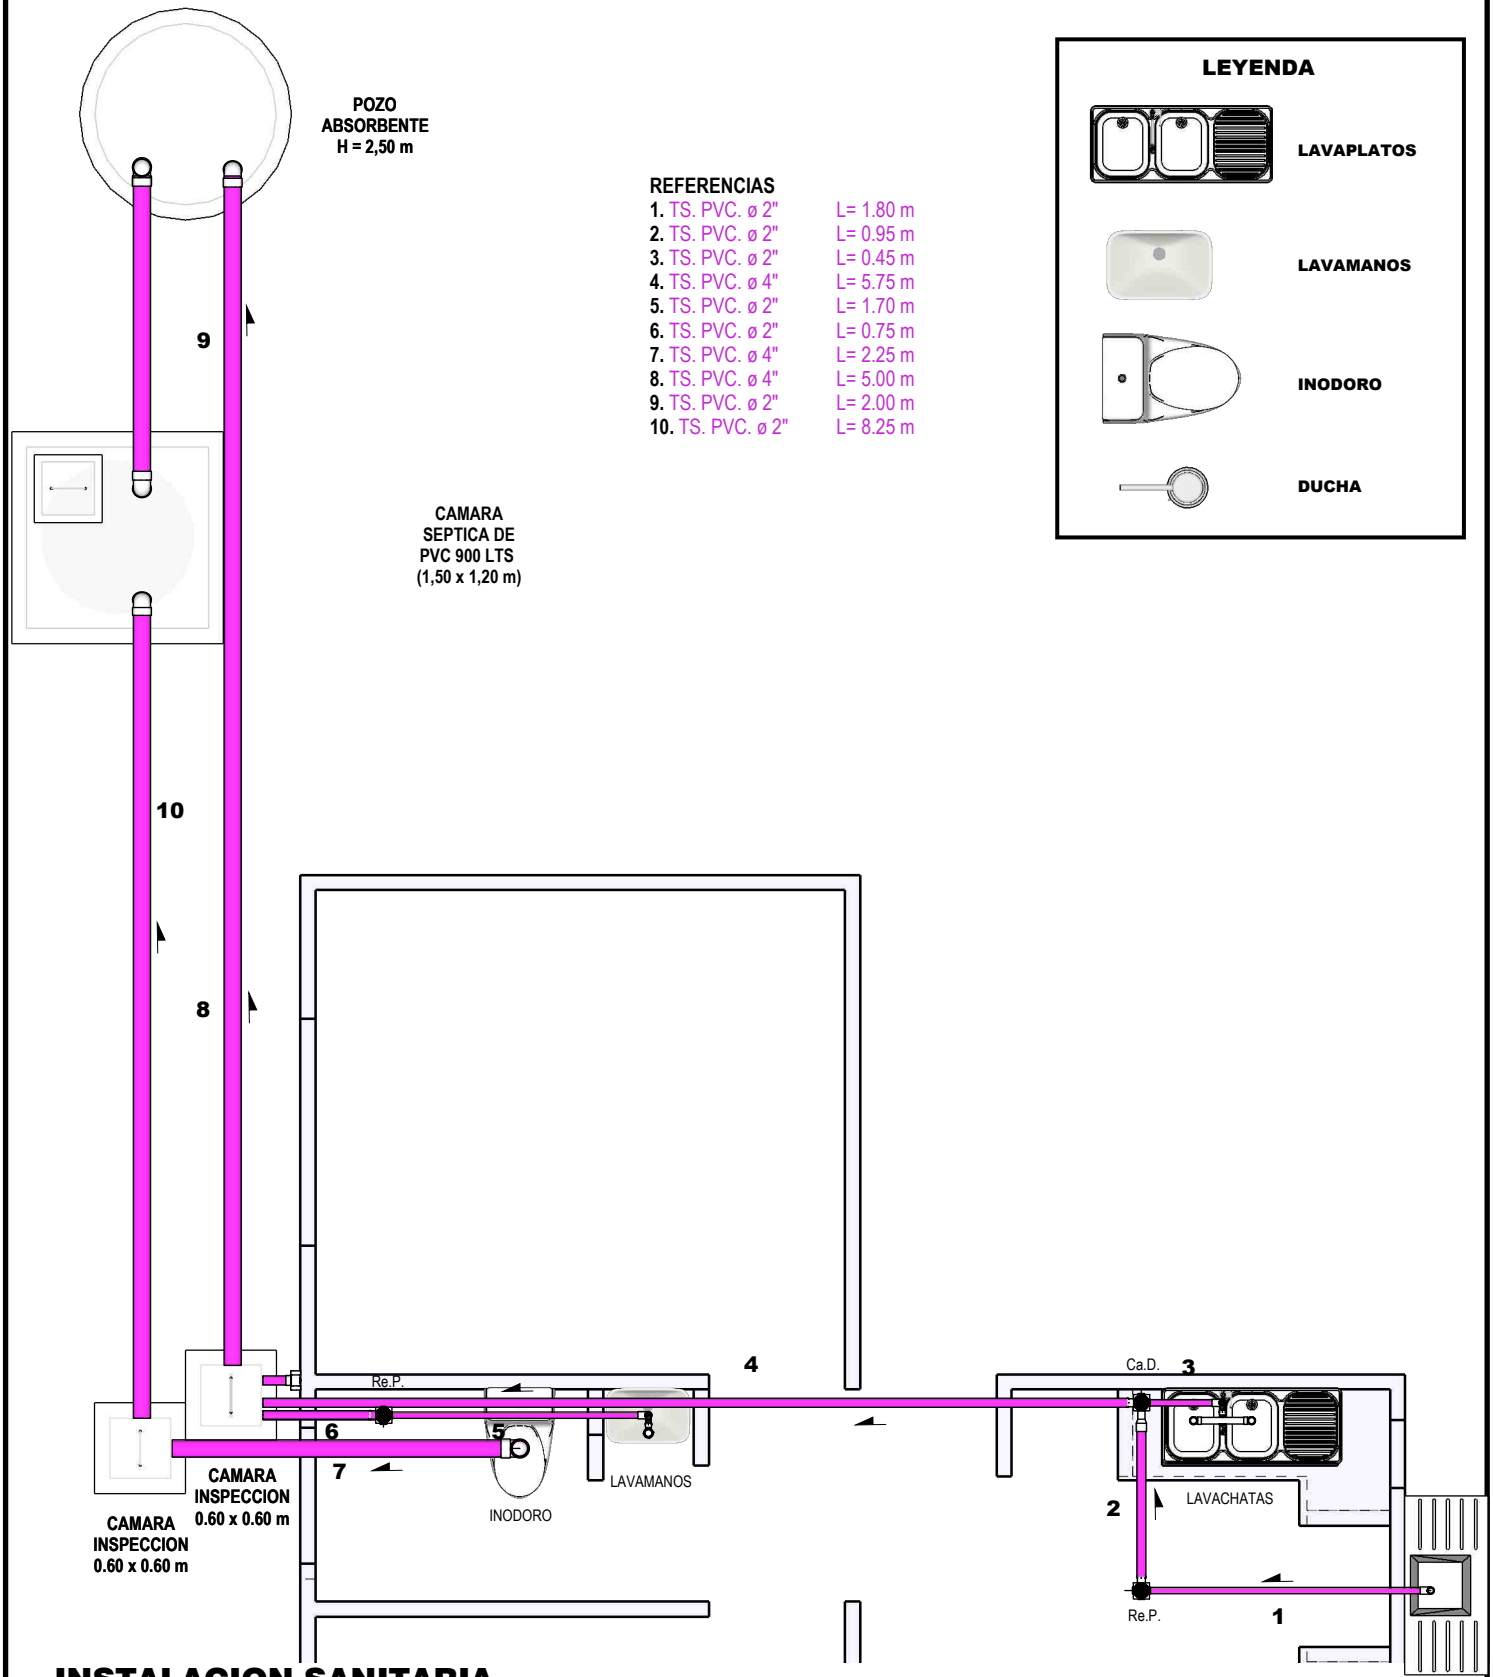

REFERENCIAS

1.	TS. PVC. ø 2"	L= 1.80 m
2.	TS. PVC. ø 2"	L= 0.95 m
3.	TS. PVC. ø 2"	L= 0.45 m
4.	TS. PVC. ø 4"	L= 5.75 m
5.	TS. PVC. ø 2"	L= 1.70 m
6.	TS. PVC. ø 2"	L= 0.75 m
7.	TS. PVC. ø 4"	L= 2.25 m
8.	TS. PVC. ø 4"	L= 5.00 m
9.	TS. PVC. ø 2"	L= 2.00 m
10.	TS. PVC. ø 2"	L= 8.25 m

LEYENDA

- LAVAPLATOS
- LAVAMANOS
- INODORO
- DUCHA

INSTALACION SANITARIA

ESC. 1:50

AGENCIA ESTATAL DE VIVIENDA	**DISEÑO ARQUITECTONICO:**	**REVISADO Y APROBADO:**	**FECHA: MARZO DE 2025**
NOMBRE DEL PROYECTO: **PROYECTO DE VIVIENDA CUALITATIVA EN EL MUNICIPIO DE ALTO BENI -FASE(VIII) 2025- LA PAZ**			**SUPERFICIE CONST. : 56.31 m2**
COMUNIDADES:	MUNICIPIO: **ALTO BENI**		LAMINA N° : **17 / 38**
PROVINCIA: **CARANAVI**	DEPARTAMENTO: **LA PAZ**		

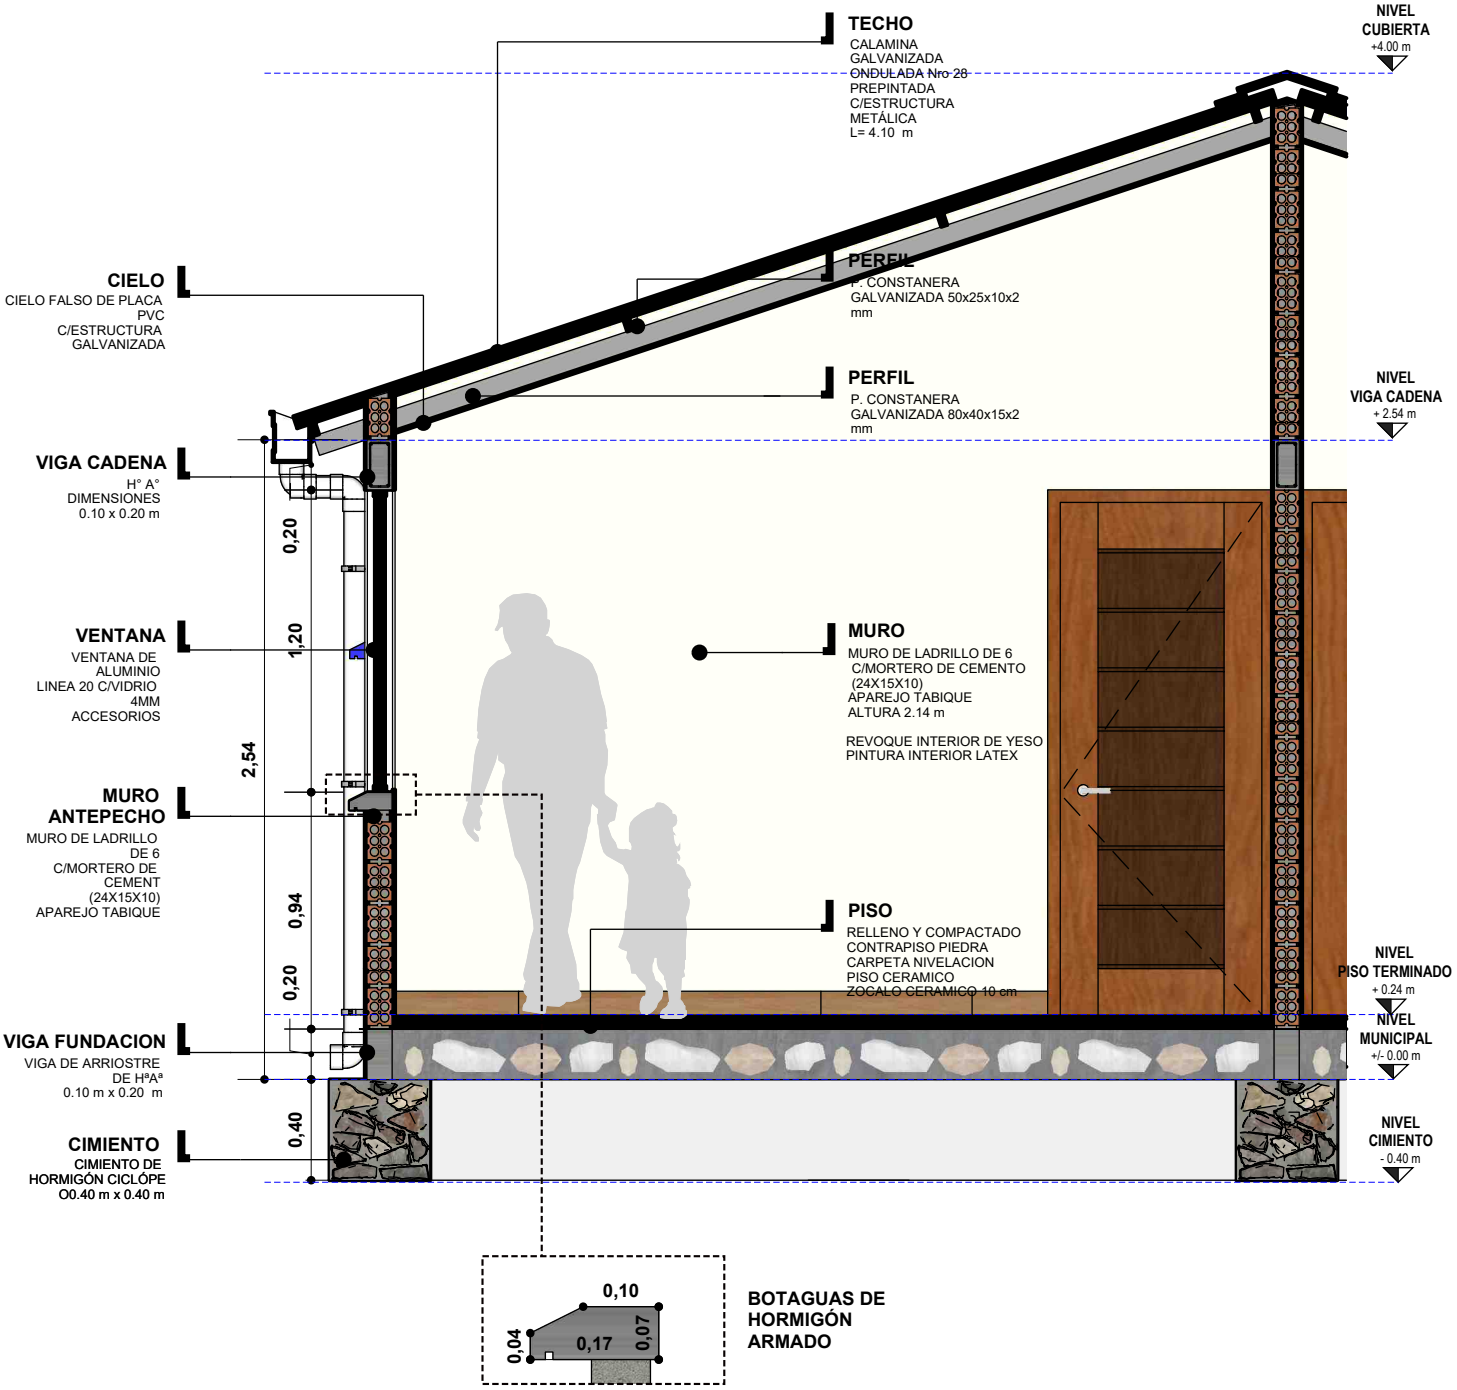

CORTE DE BORDE

ESC. 1:30

AGENCIA ESTATAL DE VIVIENDA		DISEÑO ARQUITECTONICO:	REVISADO Y APROBADO:	FECHA: MARZO DE 2025
NOMBRE DEL PROYECTO: PROYECTO DE VIVIENDA CUALITATIVA EN EL MUNICIPIO DE ALTO BENI -FASE(VIII) 2025- LA PAZ				SUPERFICIE CONST. : 56.31 m2
COMUNIDADES:	MUNICIPIO: ALTO BENI			LAMINA N° : 18 / 38
PROVINCIA: CARANAVI	DEPARTAMENTO: LA PAZ			

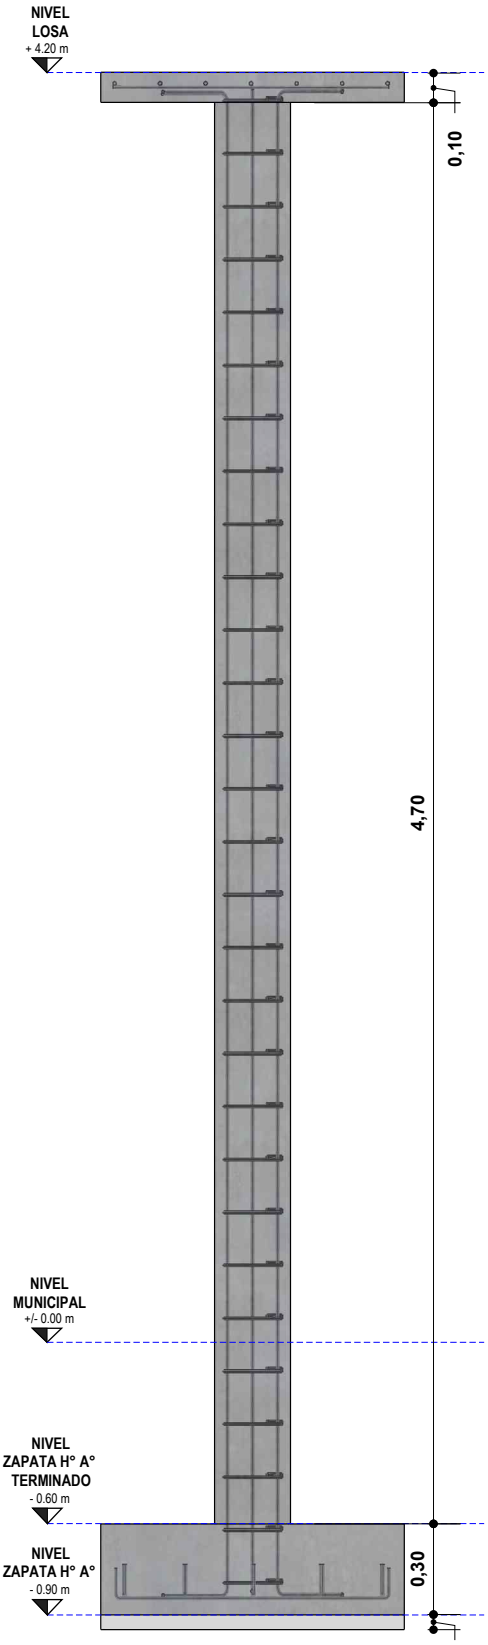

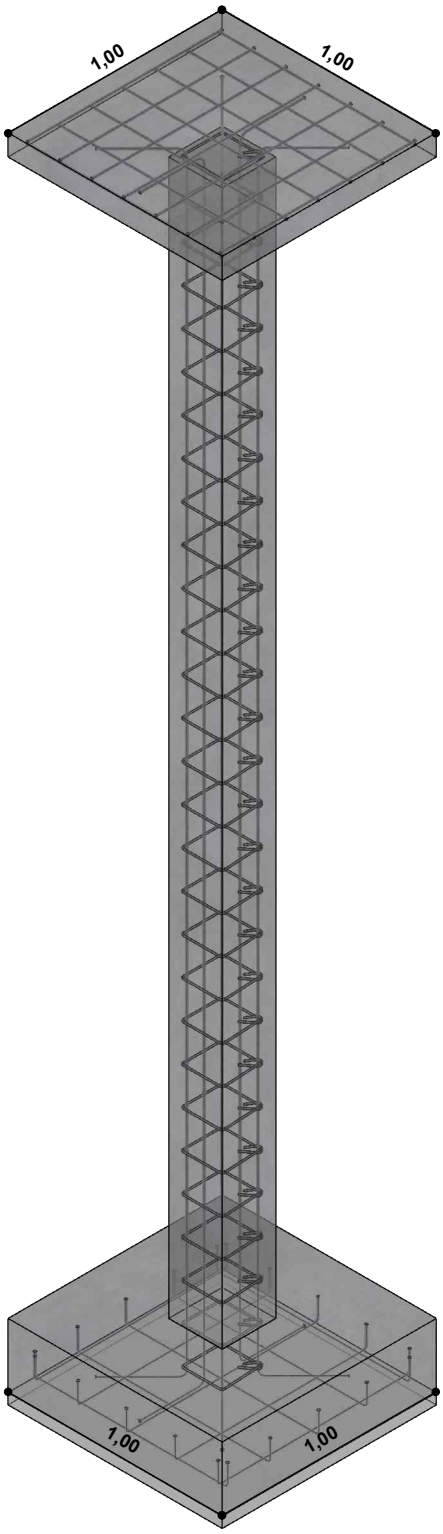

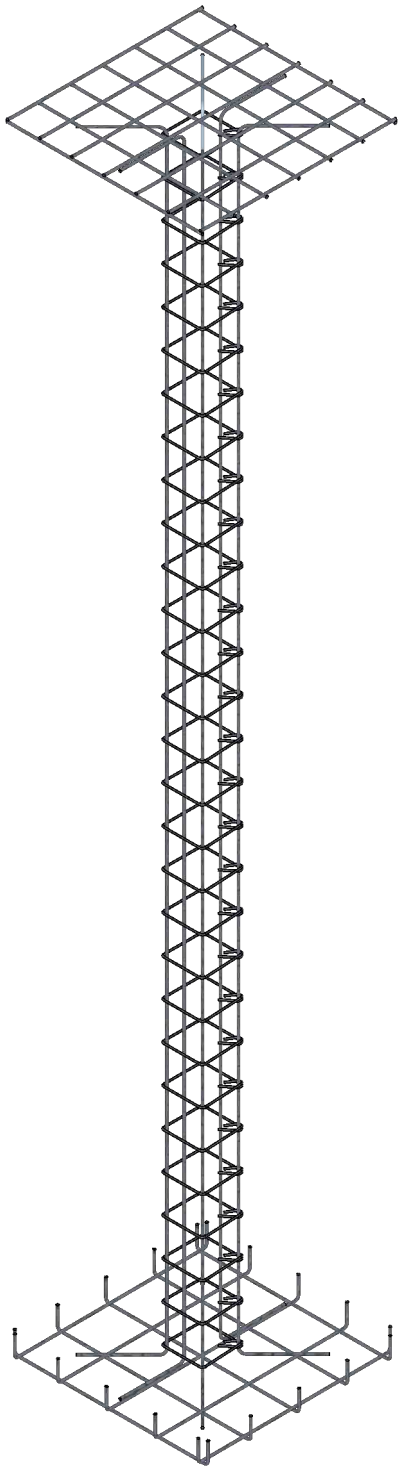

DETALLE COLUMNA H° A°

ESC. 1:20

AGENCIA ESTATAL DE VIVIENDA	DISEÑO ARQUITECTONICO:	REVISADO Y APROBADO:	FECHA: MARZO DE 2025
NOMBRE DEL PROYECTO: PROYECTO DE VIVIENDA CUALITATIVA EN EL MUNICIPIO DE ALTO BENI -FASE(VIII) 2025- LA PAZ			SUPERFICIE CONST. : 56.31 m2
COMUNIDADES:	MUNICIPIO: ALTO BENI		LAMINA N° : 19 / 38
PROVINCIA: CARANAVI	DEPARTAMENTO: LA PAZ		

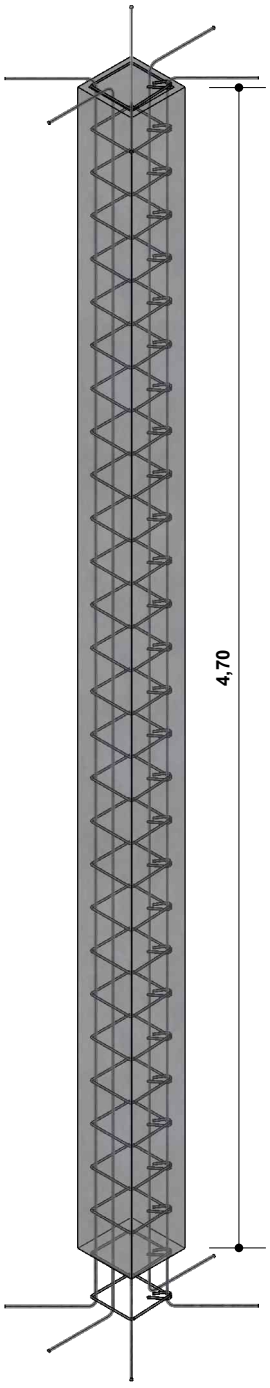

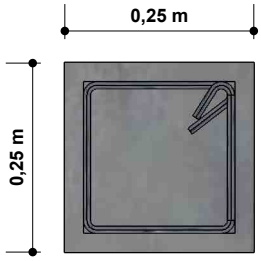

2 Ø 6 mm
c/17.5 cm

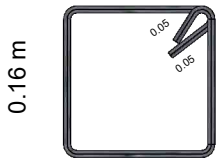

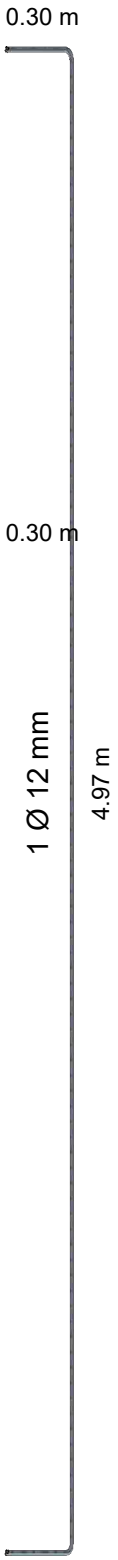

DETALLE DE COLUMNA H° A°

ESC. 1:25

AGENCIA ESTATAL DE VIVIENDA		DISEÑO ARQUITECTONICO:	REVISADO Y APROBADO:	FECHA: MARZO DE 2025
NOMBRE DEL PROYECTO: PROYECTO DE VIVIENDA CUALITATIVA EN EL MUNICIPIO DE ALTO BENI -FASE(VIII) 2025- LA PAZ				SUPERFICIE CONST. : 56.31 m2
COMUNIDADES:	MUNICIPIO: ALTO BENI			LAMINA N° : 20 / 38
PROVINCIA: CARANAVI	DEPARTAMENTO: LA PAZ			

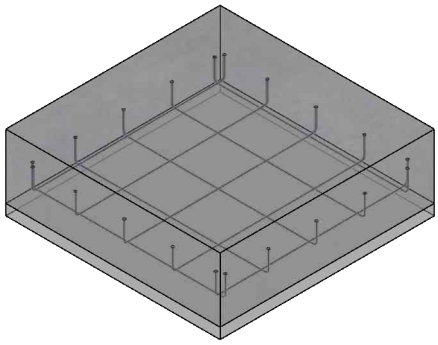

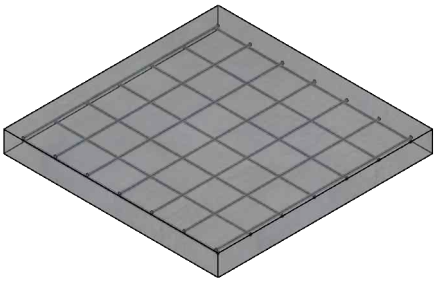

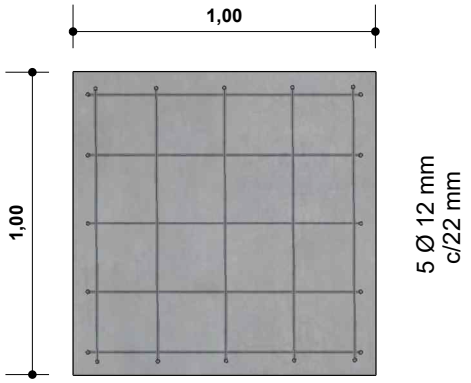

5 Ø 12 mm
c/22 cm

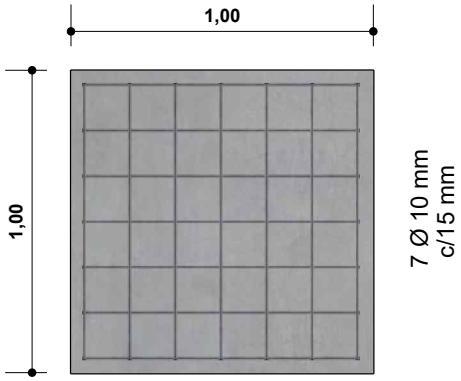

7 Ø 10 mm
c/15 cm

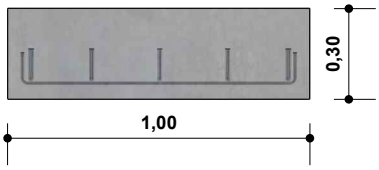

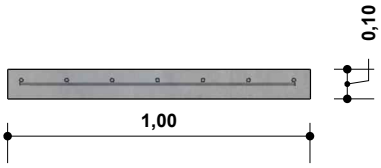

1 Ø 12 mm

0.90 m

1 Ø 10 mm

1.00 m

2 Ø 12 mm

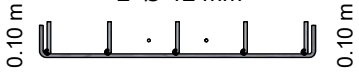

0.90 m

2 Ø 10 mm

1.00 m

DETALLE ZAPATA H° A°- LOSA H° A°

ESC. 1:25

AGENCIA ESTATAL DE VIVIENDA		DISEÑO ARQUITECTONICO:	REVISADO Y APROBADO:	FECHA: MARZO DE 2025
NOMBRE DEL PROYECTO: PROYECTO DE VIVIENDA CUALITATIVA EN EL MUNICIPIO DE ALTO BENI -FASE(VIII) 2025- LA PAZ				SUPERFICIE CONST. : 56.31 m2
COMUNIDADES:	MUNICIPIO: ALTO BENI			LAMINA N° : 21 / 38
PROVINCIA: CARANAVI	DEPARTAMENTO: LA PAZ			

REVESTIMIENTO DE CERÁMICA C/CEMENTO COLA

CERAMICA PEI - 3
ACABADO MATE O ESMALTADO
PARED / 1 CARA

ALTURA DE REVESTIMIENTO CERAMICO PARED 2.34 m (ALTURA VIGA CADENA

VENTANA

VENTANA DE ALUMINIO
LINEA 20 C/VIDRIO 4MM
ACCESORIOS

NICHO DE DUCHA

DIMENSIONES
0,90 m x 0.30 m
ANCHO DE 0.10 m

REVESTIMIENTO DE CERÁMICA C/CEMENTO COLA

CERAMICA PEI - 3
ACABADO MATE O ESMALTADO
PARED / 1 CARA
ALTURA DE MURO 1.05 m

PISO CON DESNIVEL

CERAMICA PEI - 4
ACABADO MATE O ESMALTADO
PISO / 1 CARA

N.P.T. +0.20 m

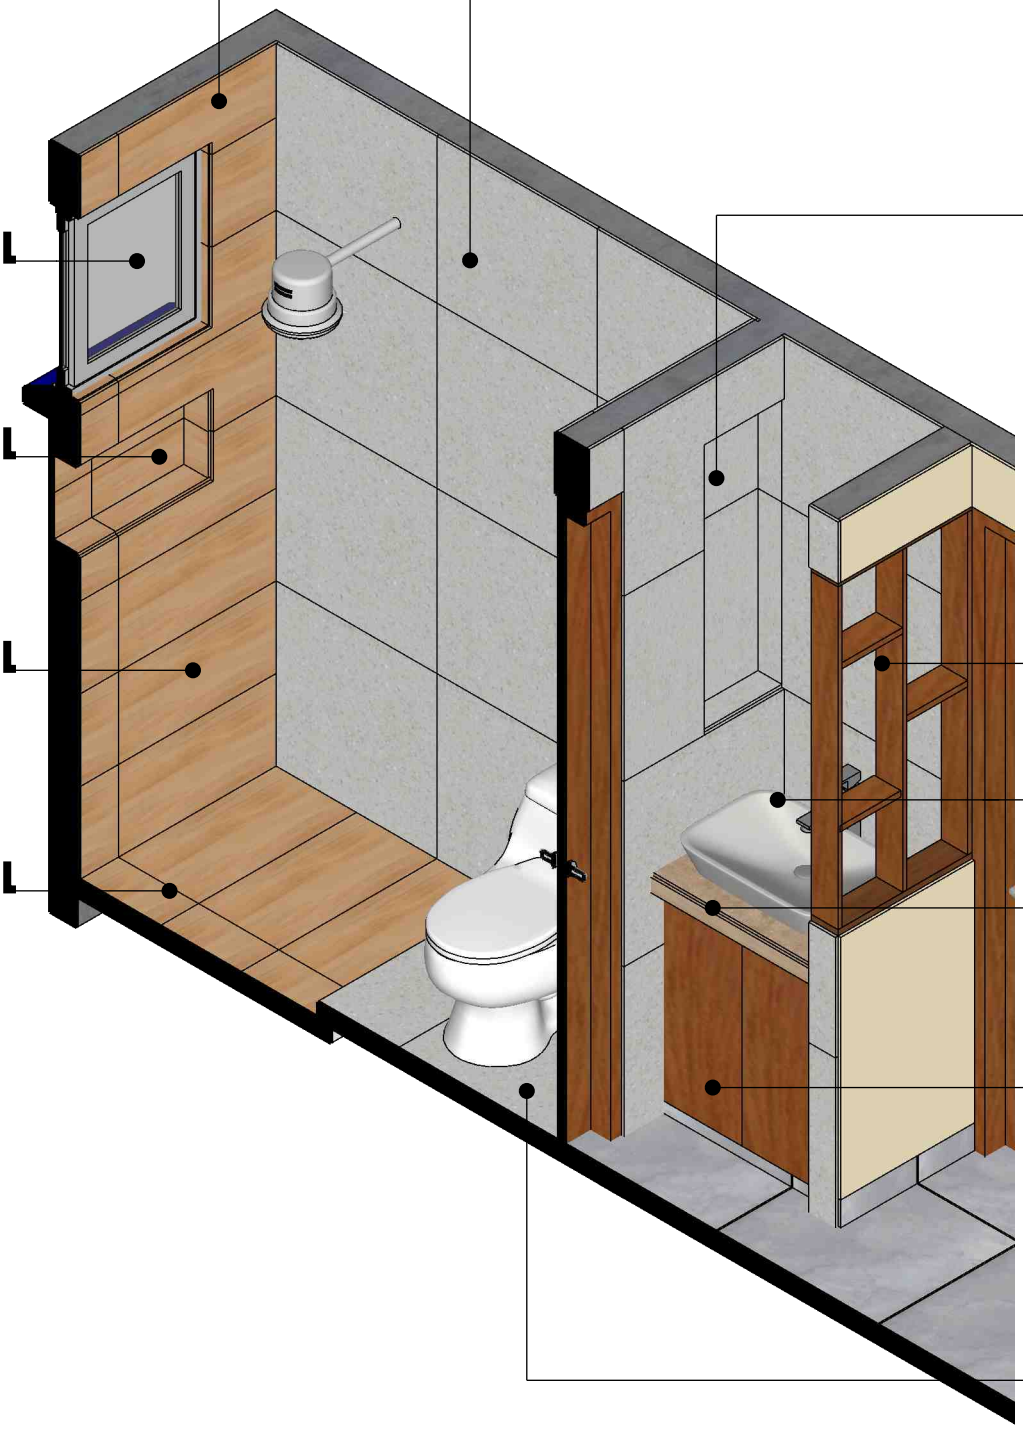

REVESTIMIENTO DE CERÁMICA C/CEMENTO COLA

CERAMICA PEI - 3
ACABADO MATE O ESMALTADO
PARED / 1 CARA

ALTURA DE REVESTIMIENTO CERAMICO PARED 2.30 m (ALTURA VIGA CADENA

NICHO DE LAVAMANOS

DIMENSIONES
0,95 m x 0.30 m
ANCHO DE 0.10 m

CELOSIA DE MELAMINA

MDF MELAMINA
CEREZO LOCARNO
MADERA
18 mm

LAVAMOS DE SOBREPONER

LAVABOS SOBRE ENCIMERA O SOBREPONER

MESON DE H°A°

MESON DE H°A°
DOSCIFICACION 1:2:3
ANCHO 0.50 m LARGO 0.60 m
ESPESOR 0.05 m

CERAMICA PEI - 3
ACABADO MATE O ESMALTADO

ALTURA DEL PISO TERMINADO 0.85 m

CAJONERIA DE MELAMINA

MDF MELAMINA
CEREZO LOCARNO
MADERA
18 mm

PISO DE CERÁMICA C/CEMENTO COLA

CERAMICA PEI - 4
ACABADO MATE O ESMALTADO
PISO / 1 CARA

N.P.T. +0.24 m

DETALLE BAÑO

ESC. 1:20

AGENCIA ESTATAL DE VIVIENDA		DISEÑO ARQUITECTONICO:	REVISADO Y APROBADO:	FECHA: MARZO DE 2025
NOMBRE DEL PROYECTO: PROYECTO DE VIVIENDA CUALITATIVA EN EL MUNICIPIO DE ALTO BENI -FASE(VIII) 2025- LA PAZ				SUPERFICIE CONST. : 56.31 m2
COMUNIDADES:	MUNICIPIO: ALTO BENI			LAMINA N° : 22 / 38
PROVINCIA: CARANAVI	DEPARTAMENTO: LA PAZ			

CAJONERIA DE MELAMINA
MDF MELAMINA
CEREZO LOCARNO
MADERA
18 mm

GRIFO DE COCINA
CUELLO FLEXIBLE
MONOMANDO
ACABADO
BRILLANTE O MATE
MATERIAL LATON

LAVAPLATOS DOBLE
LAVAPLATOS DE
EMPOTRAR
ACERO INOXIDABLE
PREPULIDO
1,60 m x 0,50 m
C/ ACCESORIOS

CAJONERIA DE MELAMINA
MDF MELAMINA
CEREZO LOCARNO
MADERA
18 mm

PISO DE CERÁMICA C/CEMENTO COLA
CERAMICA PEI - 4
ACABADO MATE O
ESMALTADO
PISO / 1 CARA

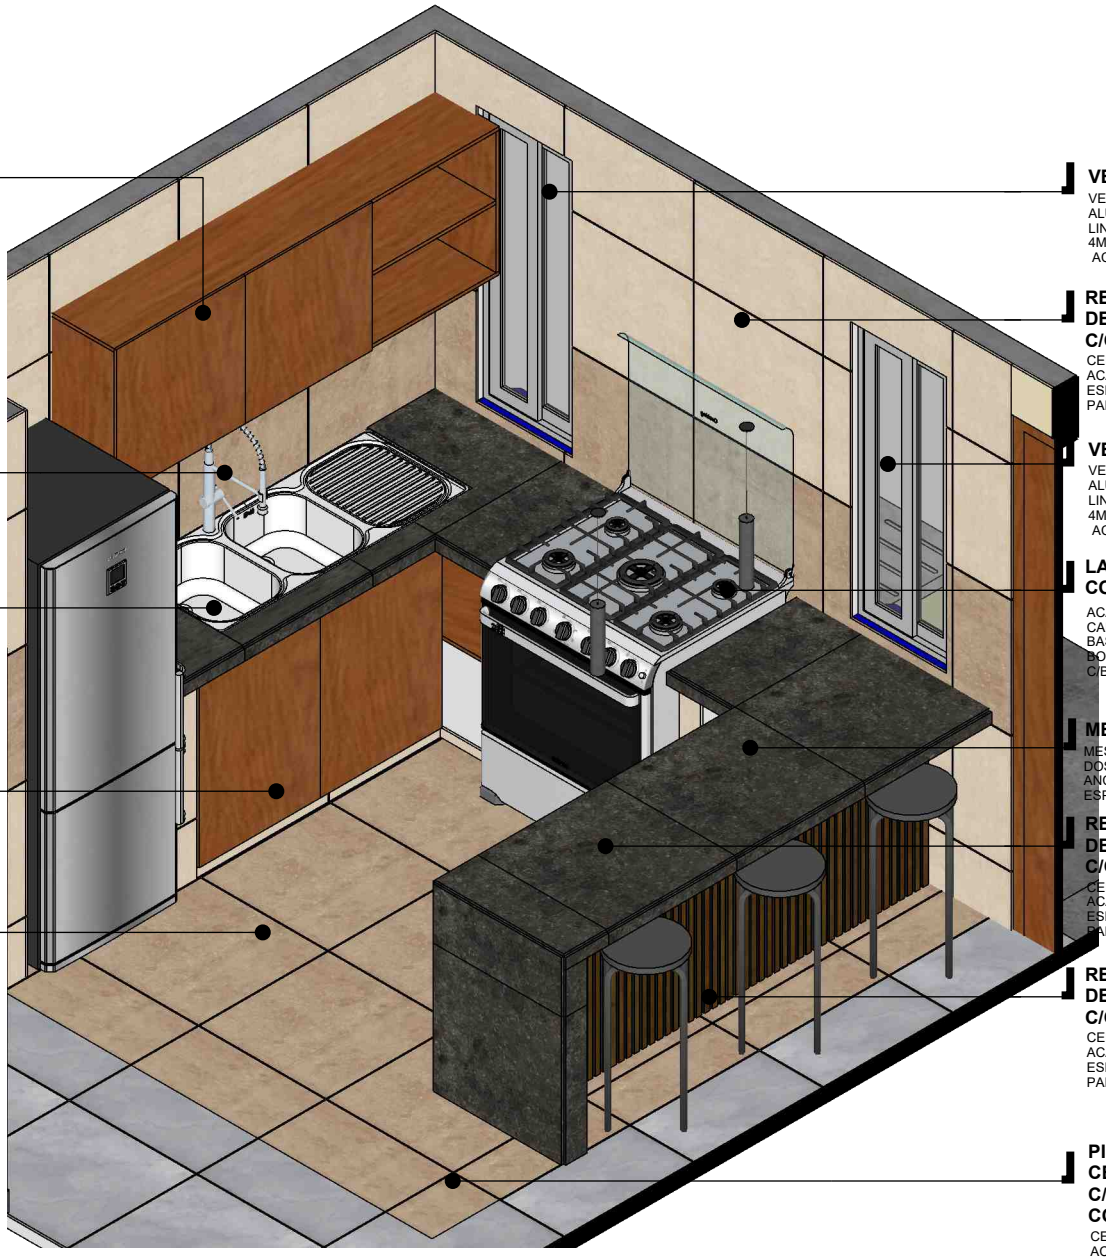

VENTANA
VENTANA DE
ALUMINIO
LINEA 20 C/VIDRIO
4MM
ACCESORIOS

REVESTIMIENTO DE CERÁMICA C/CEMENTO COLA
CERAMICA PEI - 4
ACABADO MATE O
ESMALTADO
PARED / 1 CARA

VENTANA
VENTANA DE
ALUMINIO
LINEA 20 C/VIDRIO
4MM
ACCESORIOS

LAMPARA COLGANTE
ACABADO NEGRO MATE
CABLE AJUSTABLE
BASE CON ROSCA PARA
BOMBILLAS ESTANDARD
C/BOMBILLA

MESON DE H°A°
MESON DE H°A°
DOSCIFICACION 1:2:3
ANCHO 0.60 m
ESPESOR 0.05 m

REVESTIMIENTO DE CERÁMICA C/CEMENTO COLA
CERAMICA PEI - 4
ACABADO MATE O
ESMALTADO
PARED / 1 CARA

REVESTIMIENTO DE CERÁMICA C/CEMENTO COLA
CERAMICA PEI - 4
ACABADO MATE O
ESMALTADO
PARED / 1 CARA

PISO DE CERÁMICA C/CEMENTO COLA
CERAMICA PEI - 4
ACABADO MATE O
ESMALTADO
PISO / 1 CARA

N.P.T. + 0.24 m

DETALLE COCINA

ESC. 1:20

AGENCIA ESTATAL DE VIVIENDA		DISEÑO ARQUITECTONICO:	REVISADO Y APROBADO:	FECHA: MARZO DE 2025
NOMBRE DEL PROYECTO: PROYECTO DE VIVIENDA CUALITATIVA EN EL MUNICIPIO DE ALTO BENI -FASE(VIII) 2025- LA PAZ				SUPERFICIE CONST. : 56.31 m2
COMUNIDADES:	MUNICIPIO: ALTO BENI			LAMINA N° : 23 / 38
PROVINCIA: CARANAVI	DEPARTAMENTO: LA PAZ			

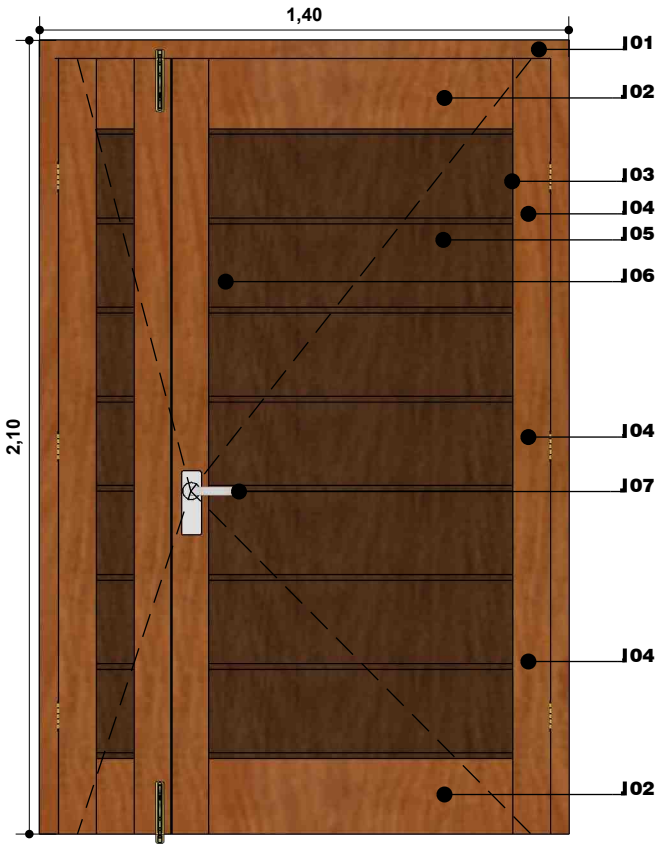

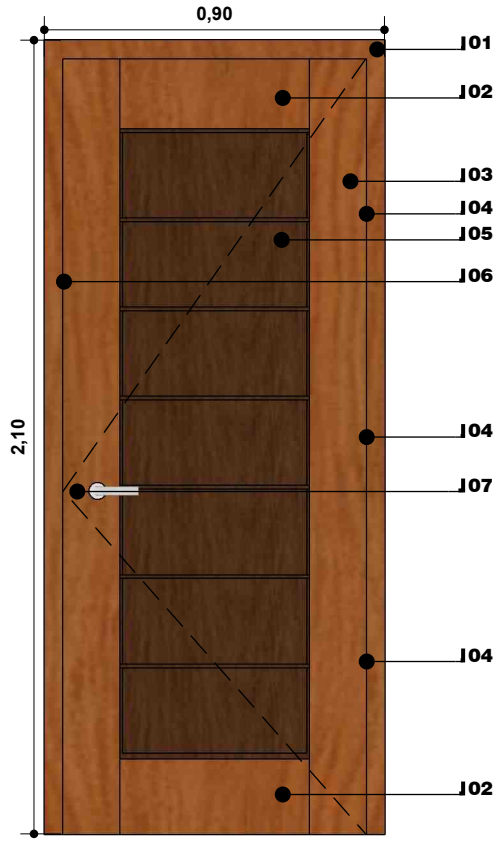

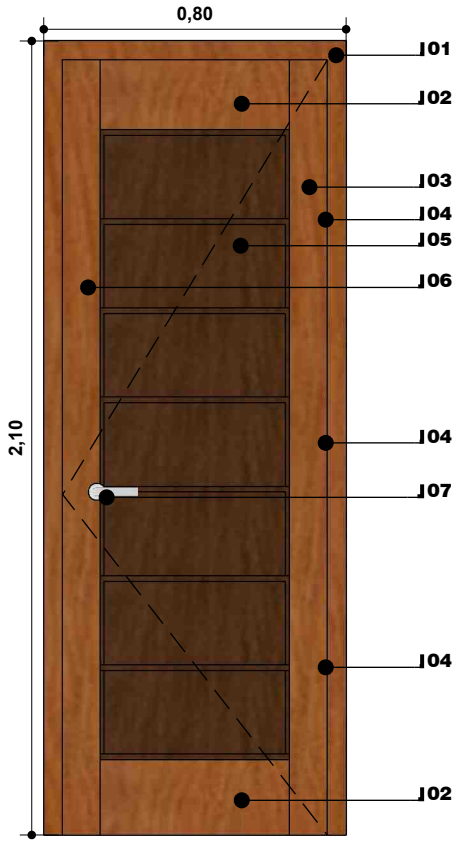

DETALLE PUERTA

ESC. 1:20

REFENENCIAS
01 MARCO DE MADERA DURA ESCUADRIA 2"x4"
02 TRAVESAÑO MADERA DURA ESPESOR 1 1/2"
03 LARGUERO MADERA DURA ESPESOR 1 1/2"
04 BISAGRA 4" (SUPERIOR)
05 TABLERO ESPESOR 1 1/4"
06 LARGUERO MADERA DURA ESPESOR 1 1/2"
07 CHAPA INTERIOR (DOS GOLPES)
CHAPA EXTERIOR (DOS GOLPES)

CARPINTERIA

ESC. 1:20

AGENCIA ESTATAL DE VIVIENDA		DISEÑO ARQUITECTONICO:	REVISADO Y APROBADO:	FECHA: MARZO DE 2025
NOMBRE DEL PROYECTO: PROYECTO DE VIVIENDA CUALITATIVA EN EL MUNICIPIO DE ALTO BENI -FASE(VIII) 2025- LA PAZ				SUPERFICIE CONST. : 56.31 m2
COMUNIDADES:	MUNICIPIO: ALTO BENI			LAMINA N° : 24 / 38
PROVINCIA: CARANAVI	DEPARTAMENTO: LA PAZ			

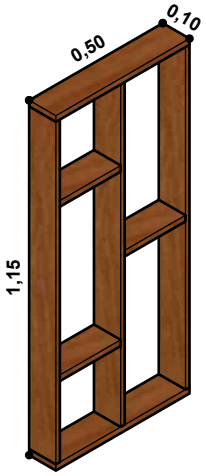

ISOMETRIA REPISA DE MELAMINA MAS ACCESORIOS

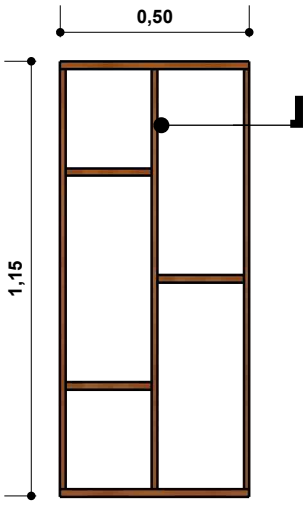

REPISA DE MELAMINA MAS ACCESORIOS

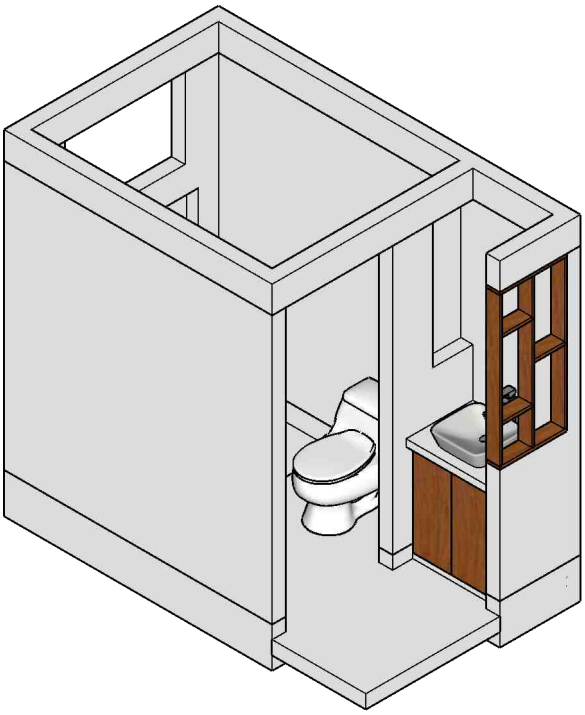

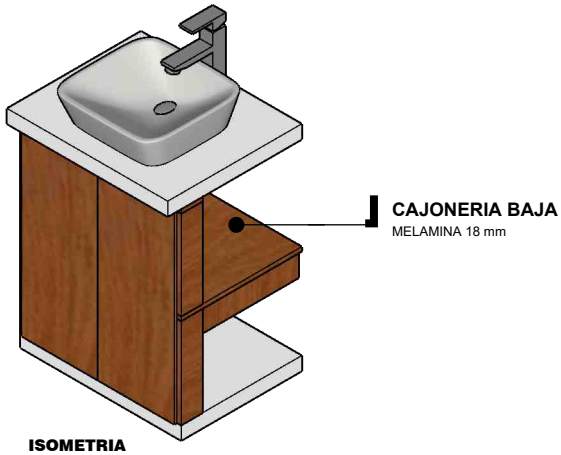

ISOMETRIA CAJONERÍA BAJA DE BAÑO

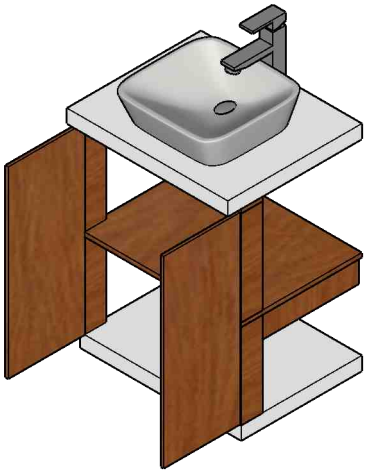

ISOMETRIA CAJONERÍA BAJA DE BAÑO

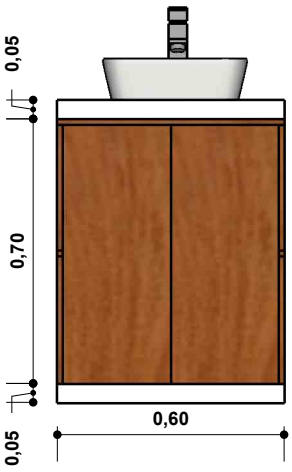

ELEVACION FROTAL

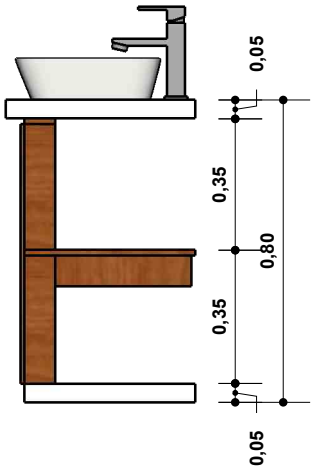

ELEVACION LATERAL

DETALLE CARPINTERIA MELAMINA BAÑO

ESC. 1:20

AGENCIA ESTATAL DE VIVIENDA		DISEÑO ARQUITECTONICO:	REVISADO Y APROBADO:	FECHA: MARZO DE 2025
NOMBRE DEL PROYECTO: PROYECTO DE VIVIENDA CUALITATIVA EN EL MUNICIPIO DE ALTO BENI -FASE(VIII) 2025- LA PAZ				SUPERFICIE CONST. : 56.31 m2
COMUNIDADES:	MUNICIPIO: ALTO BENI			LAMINA N° : 25 / 38
PROVINCIA: CARANAVI	DEPARTAMENTO: LA PAZ			

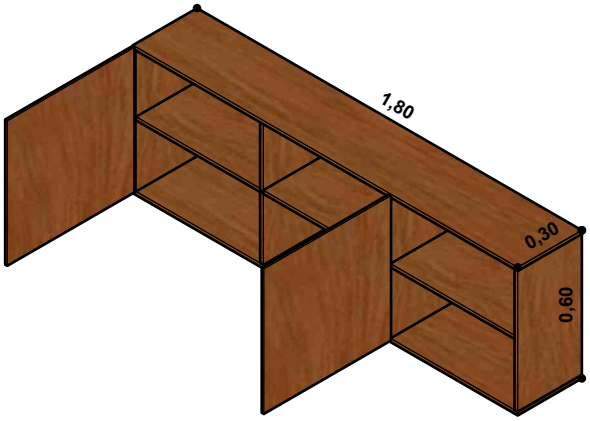

ISOMETRIA
CAJONERÍA ALTA DE
MELAMINA 18 mm
COCINA

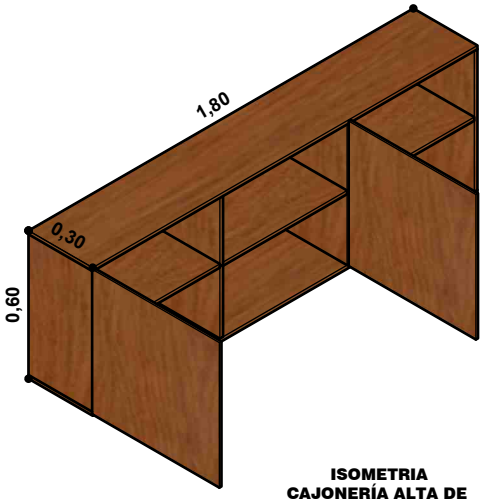

ISOMETRIA
CAJONERÍA ALTA DE
MELAMINA 18 mm
COCINA

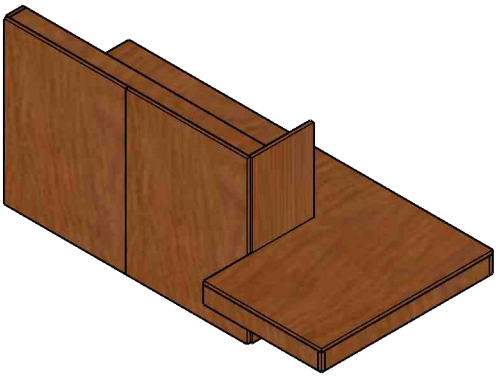

ISOMETRIA
CAJONERÍA BAJA DE
MELAMINA 18 mm
COCINA

ISOMETRIA
CAJONERÍA BAJA DE
MELAMINA 18 mm
COCINA

ISOMETRIA
CAJONERÍA BAJA DE
MELAMINA 18 mm
COCINA

ISOMETRIA
CAJONERÍA BAJA DE
MELAMINA 18 mm
COCINA

DETALLE CARPINTERIA MELAMINA COCINA

ESC. 1:25

AGENCIA ESTATAL DE VIVIENDA		DISEÑO ARQUITECTONICO:	REVISADO Y APROBADO:	FECHA: MARZO DE 2025
NOMBRE DEL PROYECTO: PROYECTO DE VIVIENDA CUALITATIVA EN EL MUNICIPIO DE ALTO BENI -FASE(VIII) 2025- LA PAZ				SUPERFICIE CONST. : 56.31 m2
COMUNIDADES:	MUNICIPIO: ALTO BENI			LAMINA N° : 26 / 38
PROVINCIA: CARANAVI	DEPARTAMENTO: LA PAZ			

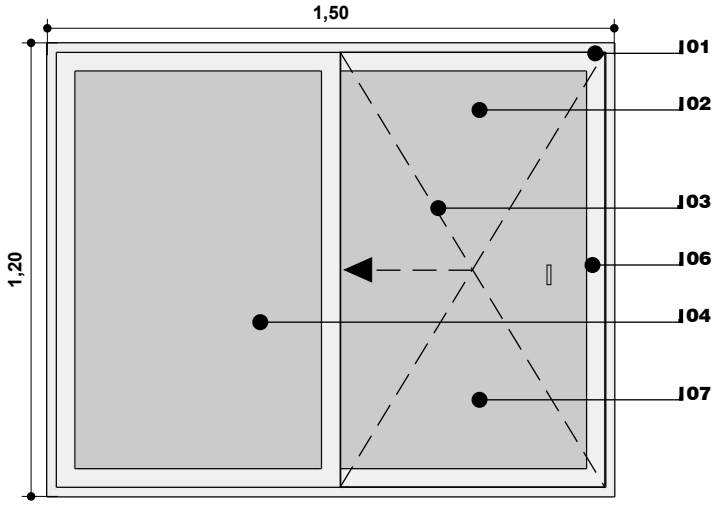

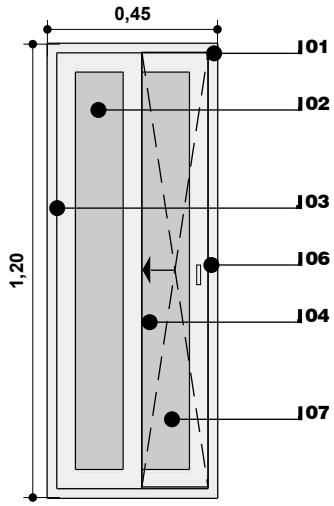

REFERENCIAS
01 MARCO DE ALUMINIO
02 VIDRIO DOBLE 4 mm
03 HOJA DE VENTANA CORREDIZA
04 HOJA DE VENTANA FIJA
05 MARCO DE ALUMINIO
06 MANILLA DE PLASTICO (ACCESORIO)
07 MALLA MILIMETRICA

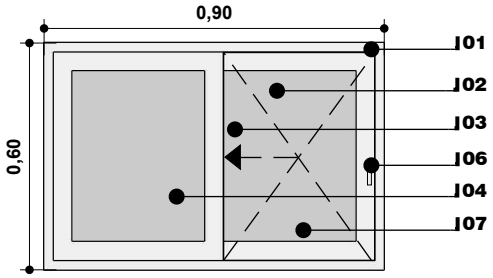

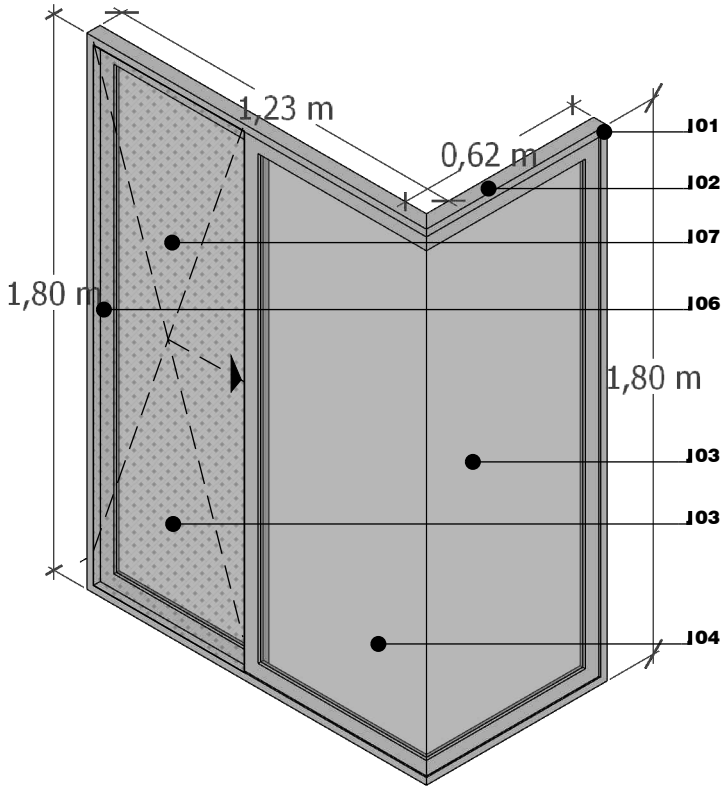

CARPINTERIA

ESC. 1:20

AGENCIA ESTATAL DE VIVIENDA		DISEÑO ARQUITECTONICO:	REVISADO Y APROBADO:	FECHA: MARZO DE 2025
NOMBRE DEL PROYECTO: PROYECTO DE VIVIENDA CUALITATIVA EN EL MUNICIPIO DE ALTO BENI -FASE(VIII) 2025- LA PAZ				SUPERFICIE CONST. : 56.31 m2
COMUNIDADES:	MUNICIPIO: ALTO BENI			LAMINA N° : 27 / 38
PROVINCIA: CARANAVI	DEPARTAMENTO: LA PAZ			

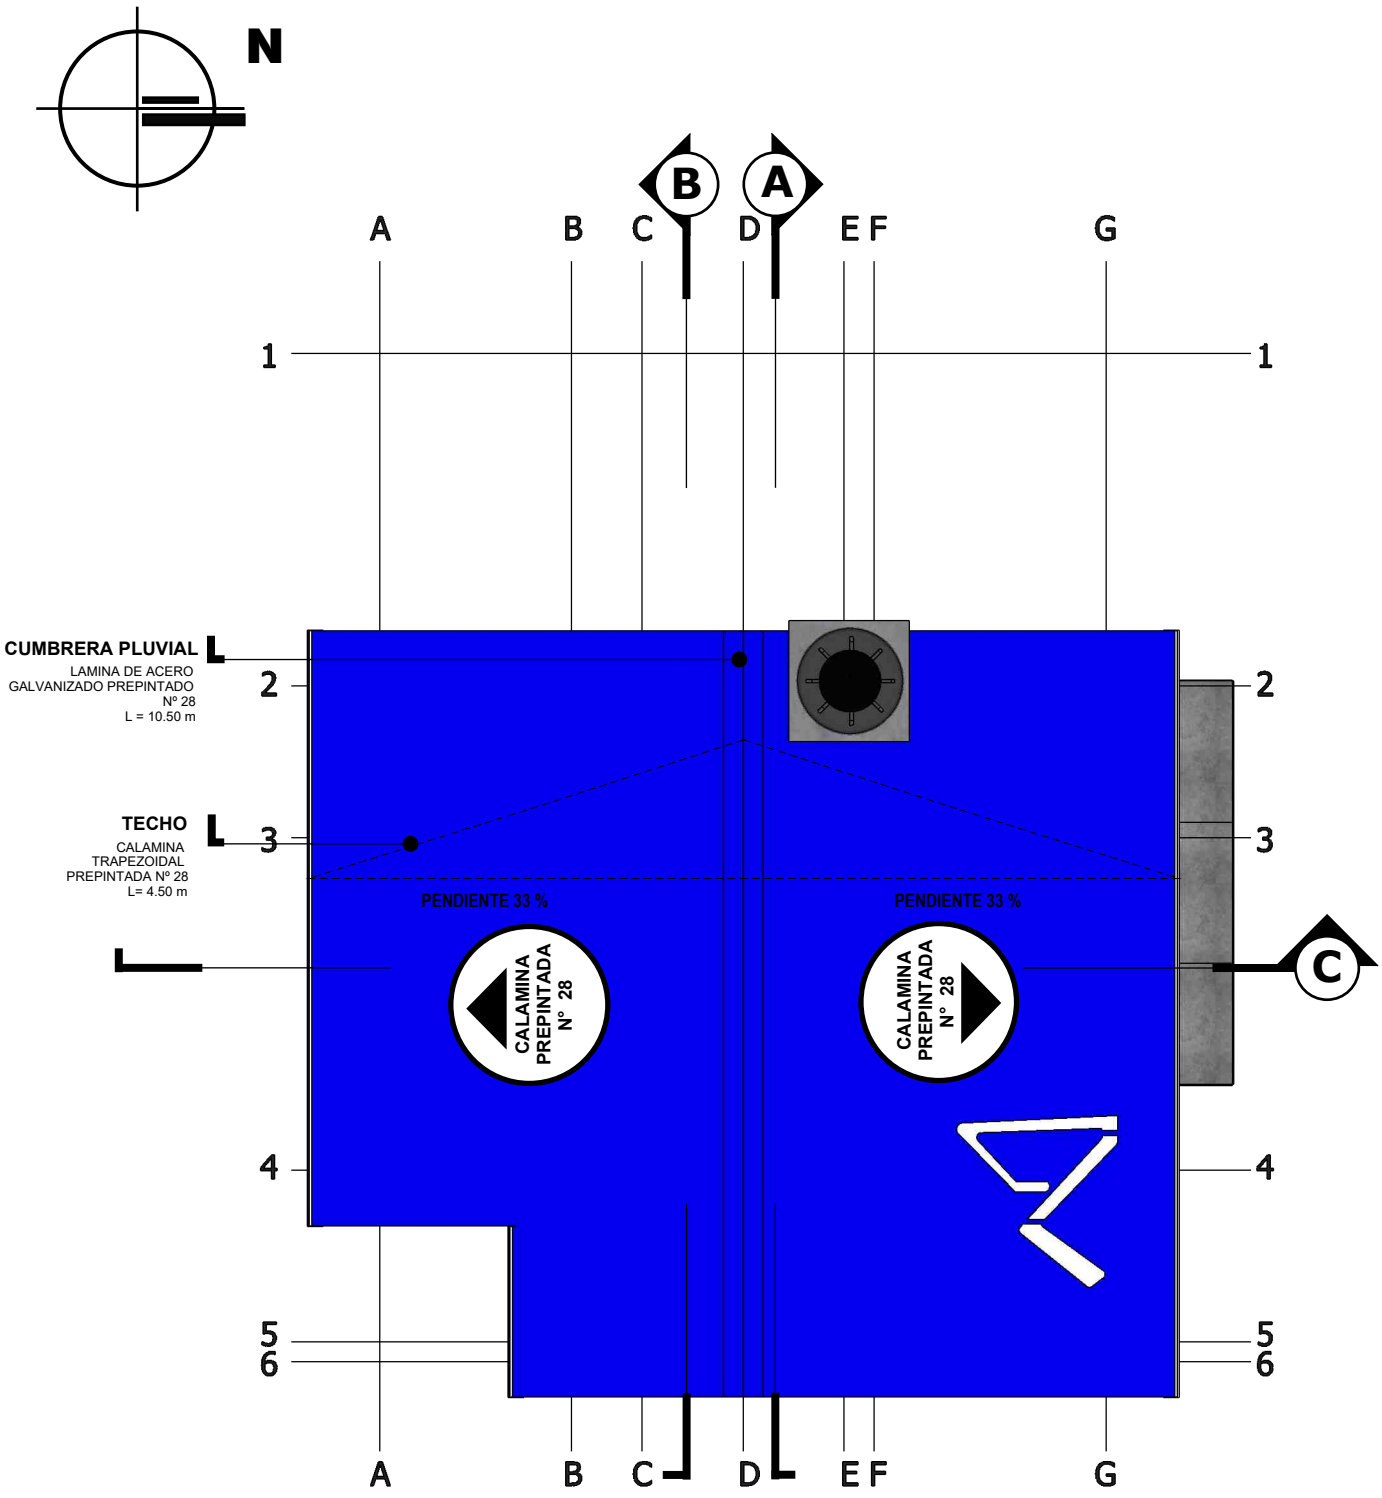

CUBIERTA

ESC. 1:75

ESCALA GRAFICA

0 1 2

AGENCIA ESTATAL DE VIVIENDA		DISEÑO ARQUITECTONICO:	REVISADO Y APROBADO:	FECHA: MARZO DE 2025
NOMBRE DEL PROYECTO: PROYECTO DE VIVIENDA CUALITATIVA EN EL MUNICIPIO DE ALTO BENI -FASE(VIII) 2025- LA PAZ				SUPERFICIE CONST. : 56.31 m2
COMUNIDADES:	MUNICIPIO: ALTO BENI			LAMINA N° : 28 / 38
PROVINCIA: CARANAVI	DEPARTAMENTO: LA PAZ			

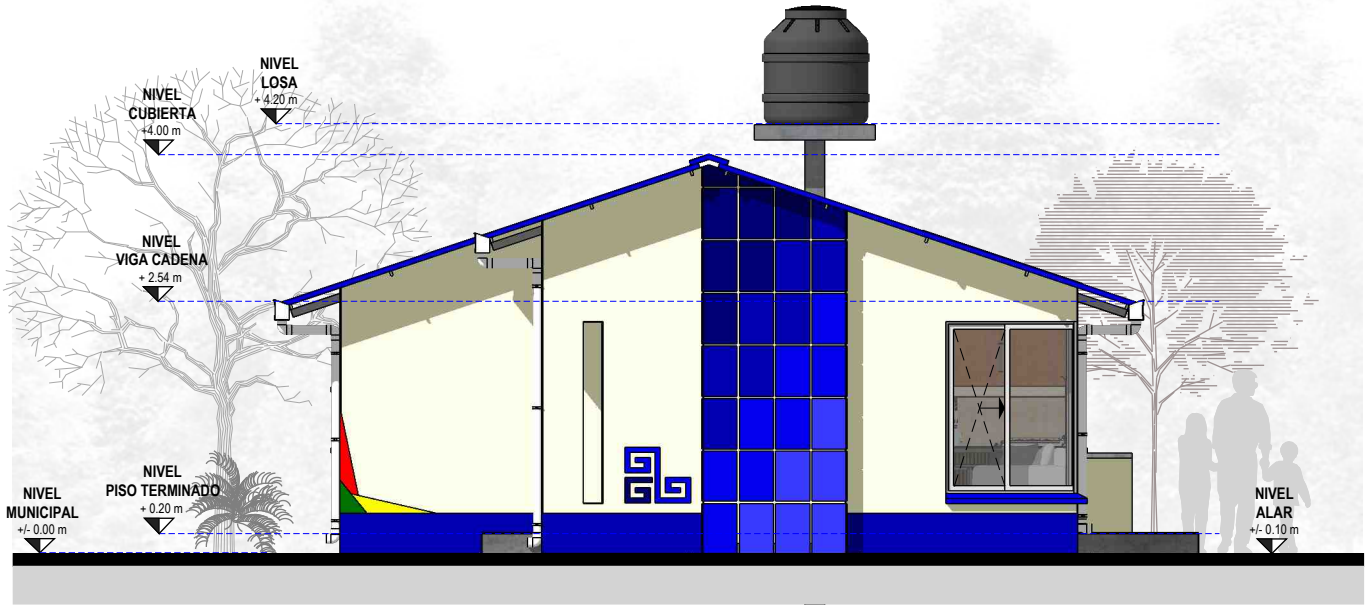

FRONTAL

ESC. 1:75

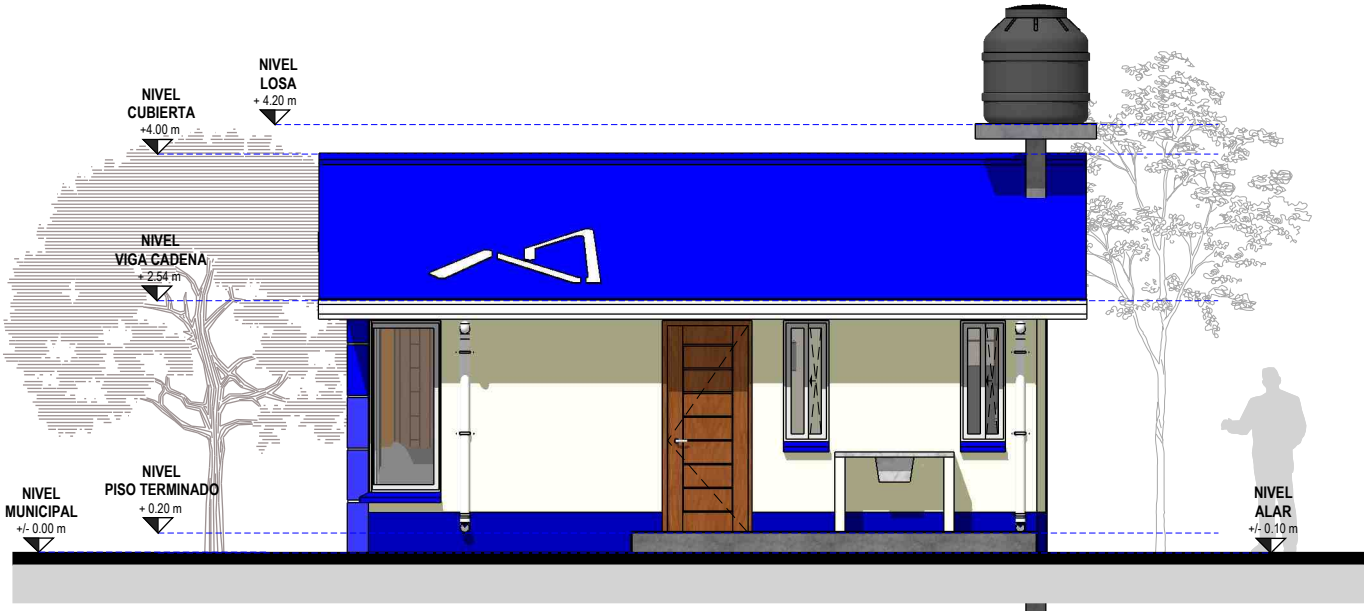

POSTERIOR

ESC. 1:75

AGENCIA ESTATAL DE VIVIENDA		DISEÑO ARQUITECTONICO:	REVISADO Y APROBADO:	FECHA: MARZO DE 2025
NOMBRE DEL PROYECTO: PROYECTO DE VIVIENDA CUALITATIVA EN EL MUNICIPIO DE ALTO BENI -FASE(VIII) 2025- LA PAZ				SUPERFICIE CONST. : 56.31 m2
COMUNIDADES:	MUNICIPIO: ALTO BENI			LAMINA N° : 29 / 38
PROVINCIA: CARANAVI	DEPARTAMENTO: LA PAZ			

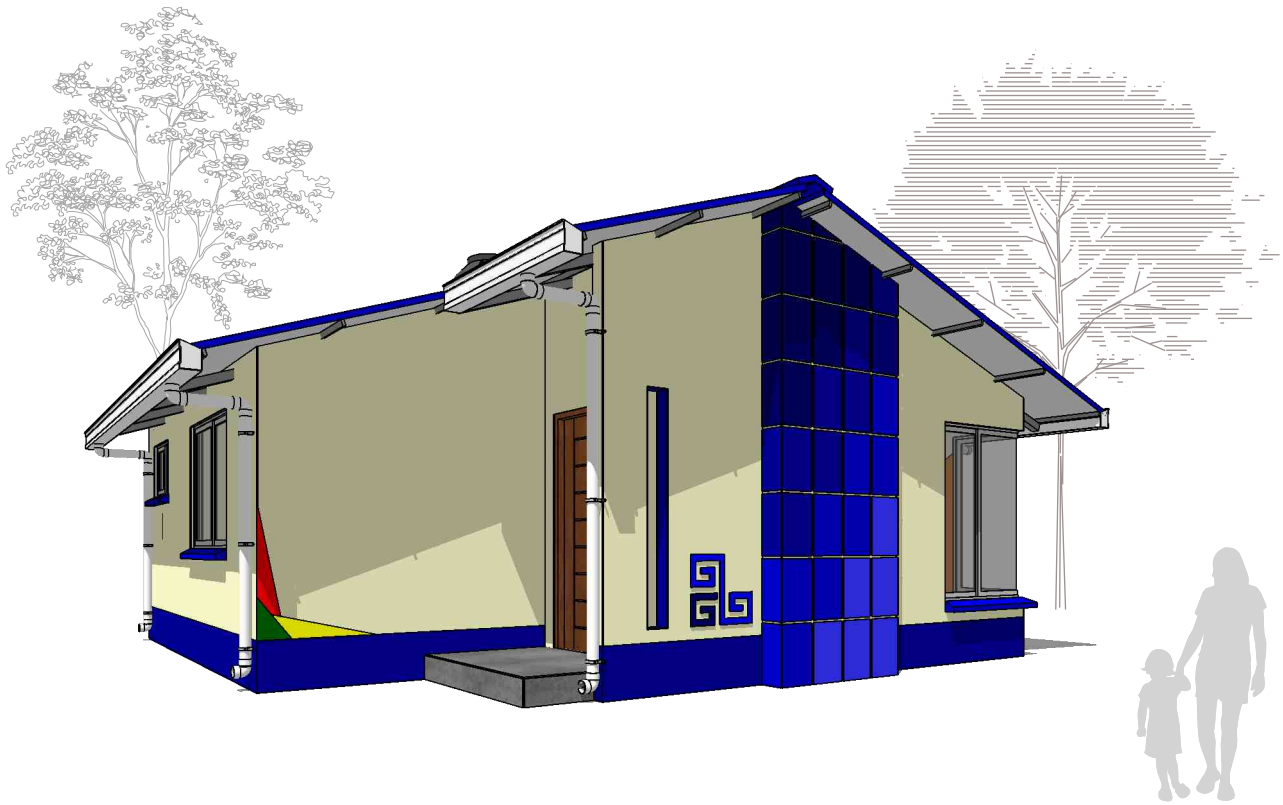

TIPO 1

PERSPECTIVAS

ESC. PROPORCIONAL

TIPO 1

PERSPECTIVAS

ESC. PROPORCIONAL

AGENCIA ESTATAL DE VIVIENDA		DISEÑO ARQUITECTONICO:	REVISADO Y APROBADO:	FECHA: MARZO DE 2025
NOMBRE DEL PROYECTO: PROYECTO DE VIVIENDA CUALITATIVA EN EL MUNICIPIO DE ALTO BENI -FASE(VIII) 2025- LA PAZ				SUPERFICIE CONST. : 56.31 m2
COMUNIDADES:	MUNICIPIO: ALTO BENI			LAMINA N° : 30 / 38
PROVINCIA: CARANAVI	DEPARTAMENTO: LA PAZ			

TIPO 1

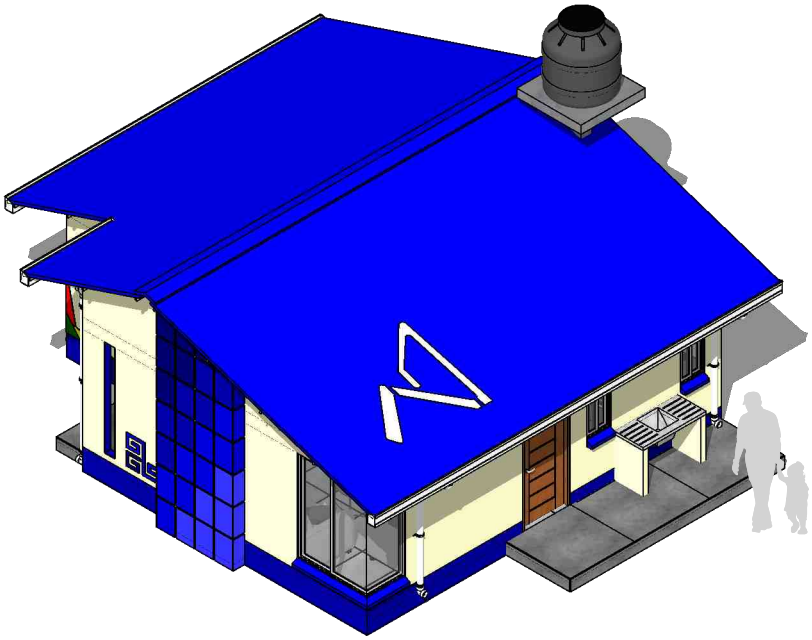

AXONOMETRIA

ESC. 1:80

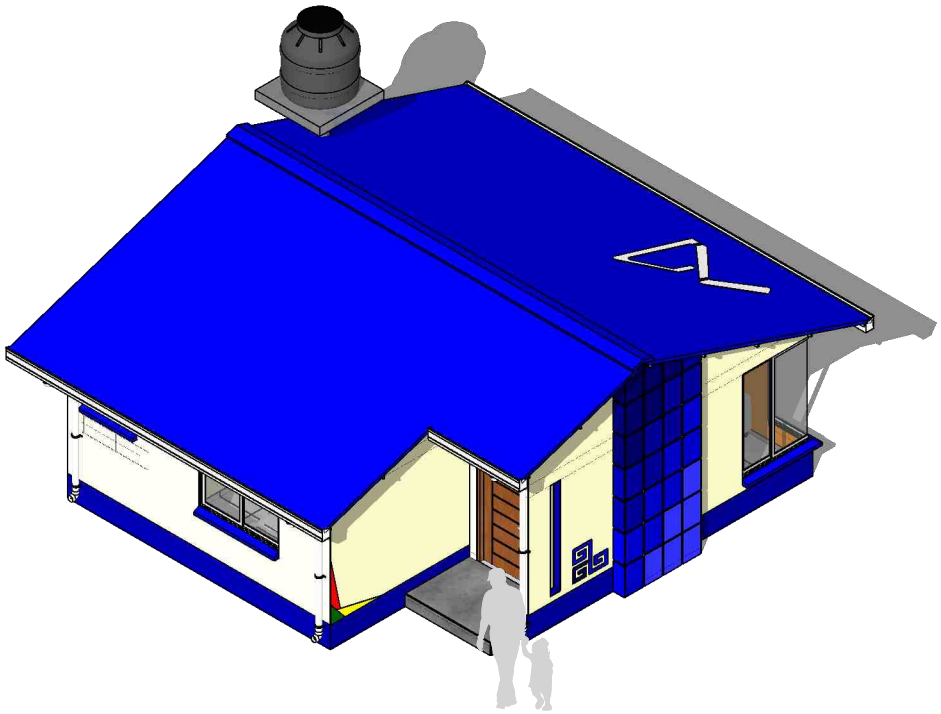

AXONOMETRIA

ESC. 1:80

AGENCIA ESTATAL DE VIVIENDA		DISEÑO ARQUITECTONICO:	REVISADO Y APROBADO:	FECHA: MARZO DE 2025
NOMBRE DEL PROYECTO: PROYECTO DE VIVIENDA CUALITATIVA EN EL MUNICIPIO DE ALTO BENI -FASE(VIII) 2025- LA PAZ				SUPERFICIE CONST. : 56.31 m2
COMUNIDADES:	MUNICIPIO: ALTO BENI			LAMINA N° : 31 / 38
PROVINCIA: CARANAVI	DEPARTAMENTO: LA PAZ			

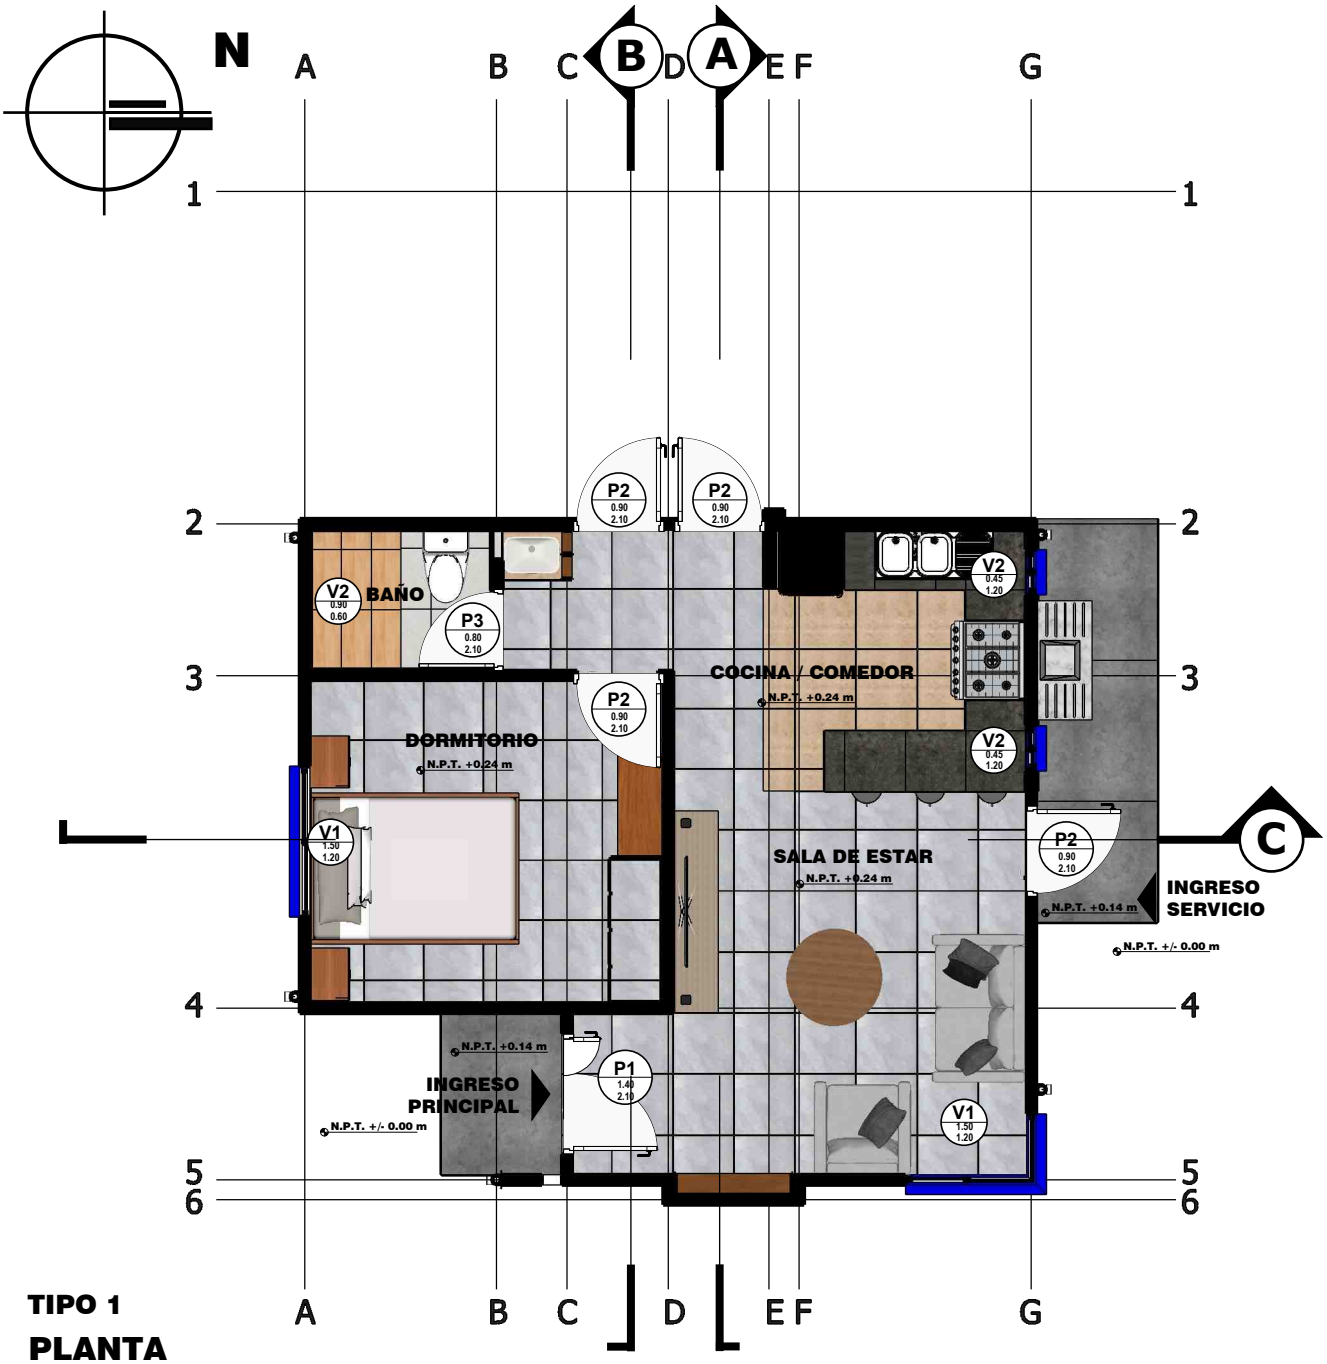

TIPO 1

PLANTA

ESC. 1:75

AGENCIA ESTATAL DE VIVIENDA		DISEÑO ARQUITECTONICO:	REVISADO Y APROBADO:	FECHA: MARZO DE 2025
NOMBRE DEL PROYECTO: PROYECTO DE VIVIENDA CUALITATIVA EN EL MUNICIPIO DE ALTO BENI -FASE(VIII) 2025- LA PAZ				SUPERFICIE CONST. : 56.31 m2
COMUNIDADES:	MUNICIPIO: ALTO BENI			LAMINA N° : 32 / 38
PROVINCIA: CARANAVI	DEPARTAMENTO: LA PAZ			

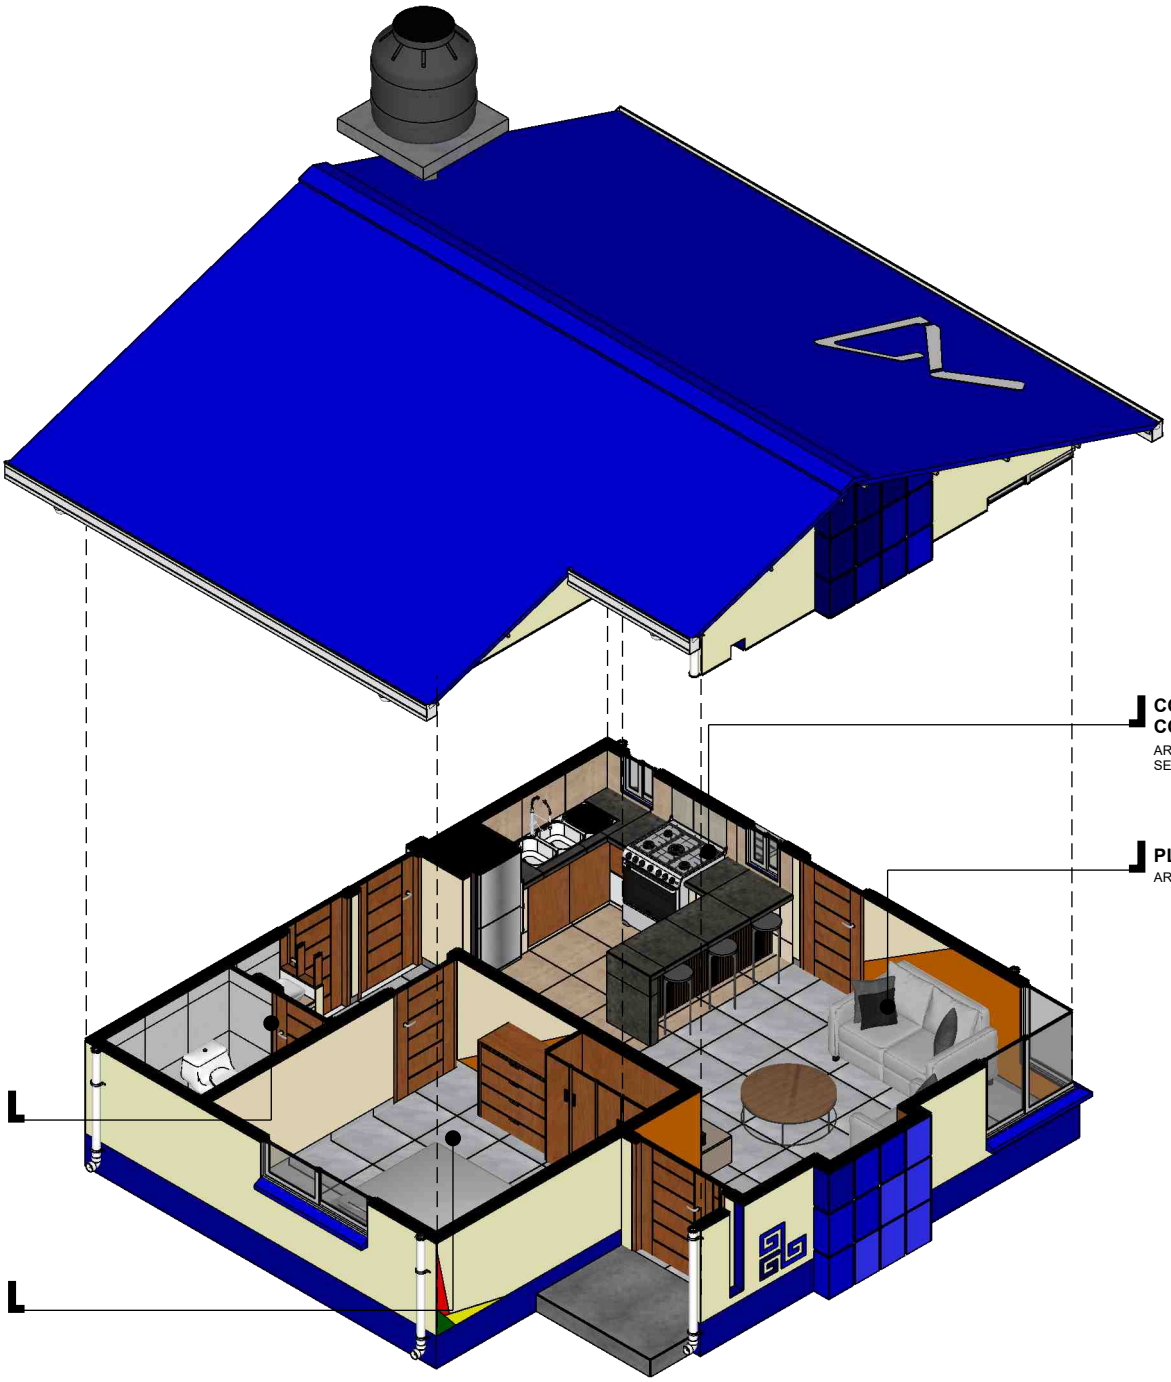

TIPO 1

PLANTA ISOMETRICA

ESC. 1:75

AGENCIA ESTATAL DE VIVIENDA		DISEÑO ARQUITECTONICO:	REVISADO Y APROBADO:	FECHA: MARZO DE 2025
NOMBRE DEL PROYECTO: PROYECTO DE VIVIENDA CUALITATIVA EN EL MUNICIPIO DE ALTO BENI -FASE(VIII) 2025- LA PAZ				SUPERFICIE CONST. : 56.31 m2
COMUNIDADES:	MUNICIPIO: ALTO BENI			LAMINA N° : 33 / 38
PROVINCIA: CARANAVI	DEPARTAMENTO: LA PAZ			

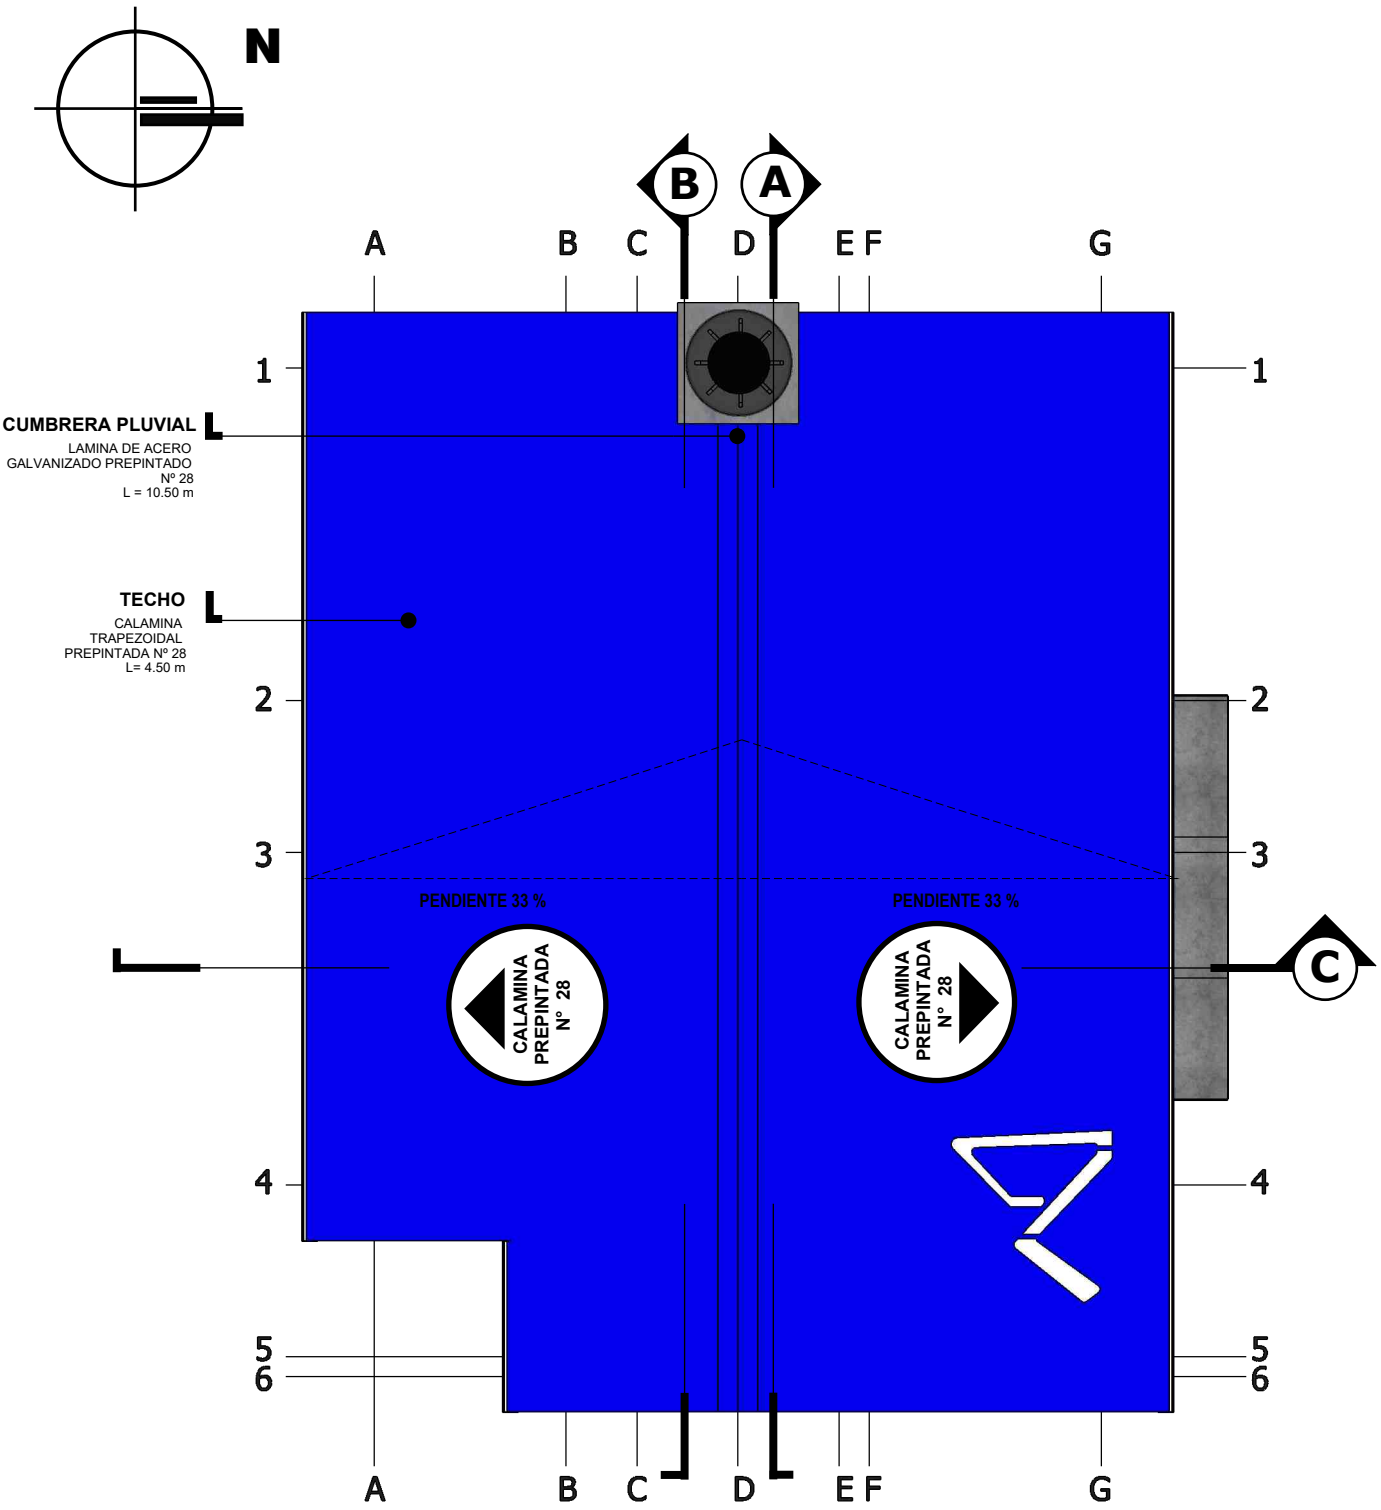

TIPO 3

CUBIERTA

ESC. 1:75

AGENCIA ESTATAL DE VIVIENDA		DISEÑO ARQUITECTONICO:	REVISADO Y APROBADO:	FECHA: MARZO DE 2025
NOMBRE DEL PROYECTO: PROYECTO DE VIVIENDA CUALITATIVA EN EL MUNICIPIO DE ALTO BENI -FASE(VIII) 2025- LA PAZ				SUPERFICIE CONST. : 56.31 m2
COMUNIDADES:	MUNICIPIO: ALTO BENI			LAMINA N° : 34 / 38
PROVINCIA: CARANAVI	DEPARTAMENTO: LA PAZ			

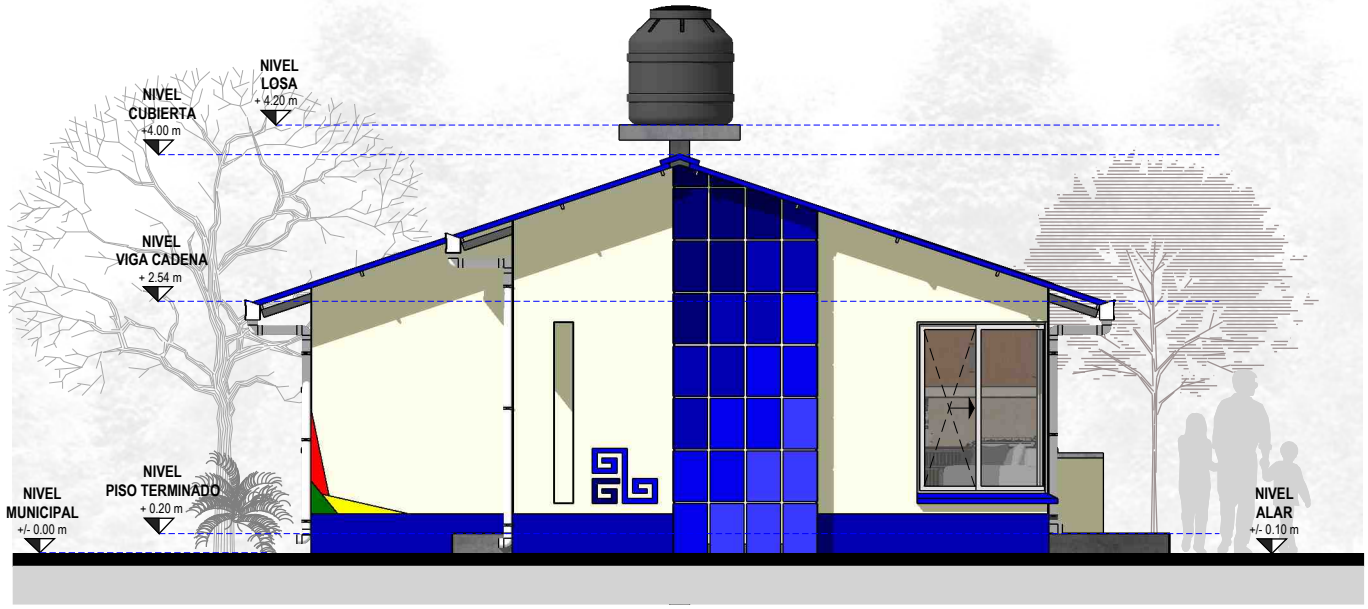

TIPO 3
FRONTAL
ESC. 1:75

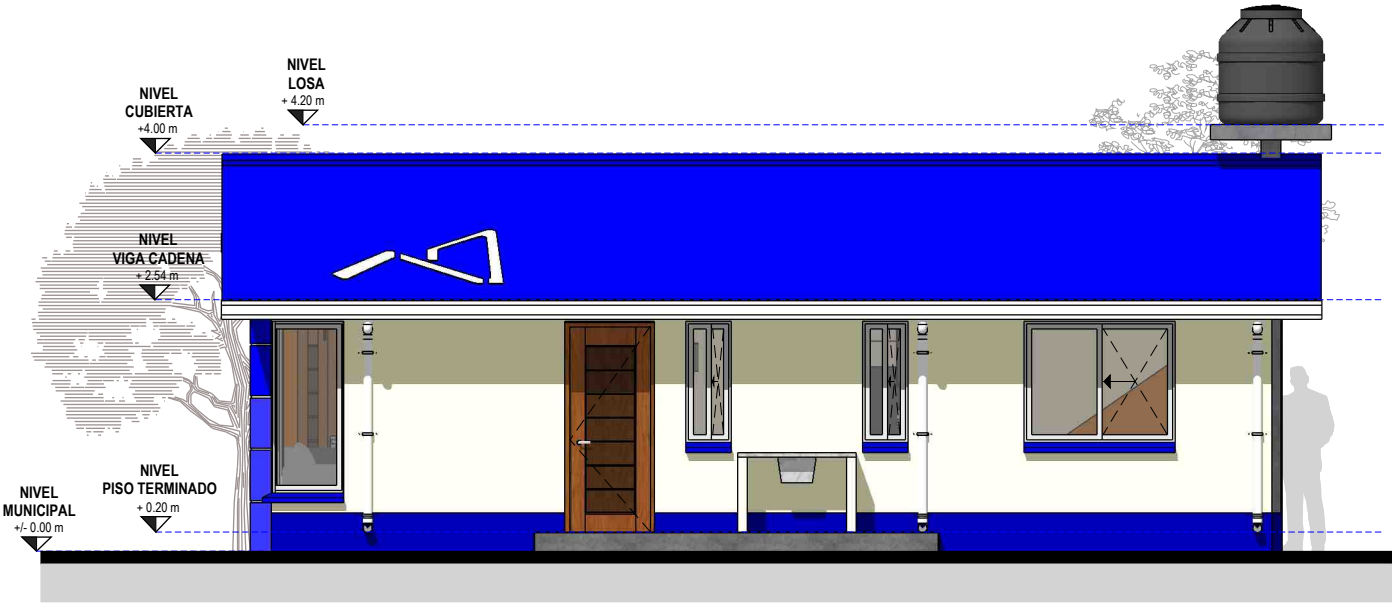

TIPO 3
POSTERIOR
ESC. 1:75

AGENCIA ESTATAL DE VIVIENDA		DISEÑO ARQUITECTONICO:	REVISADO Y APROBADO:	FECHA: MARZO DE 2025
NOMBRE DEL PROYECTO: PROYECTO DE VIVIENDA CUALITATIVA EN EL MUNICIPIO DE ALTO BENI -FASE(VIII) 2025- LA PAZ				SUPERFICIE CONST. : 56.31 m2
COMUNIDADES:	MUNICIPIO: ALTO BENI			LAMINA N° : 35 / 38
PROVINCIA: CARANAVI	DEPARTAMENTO: LA PAZ			

TIPO 3

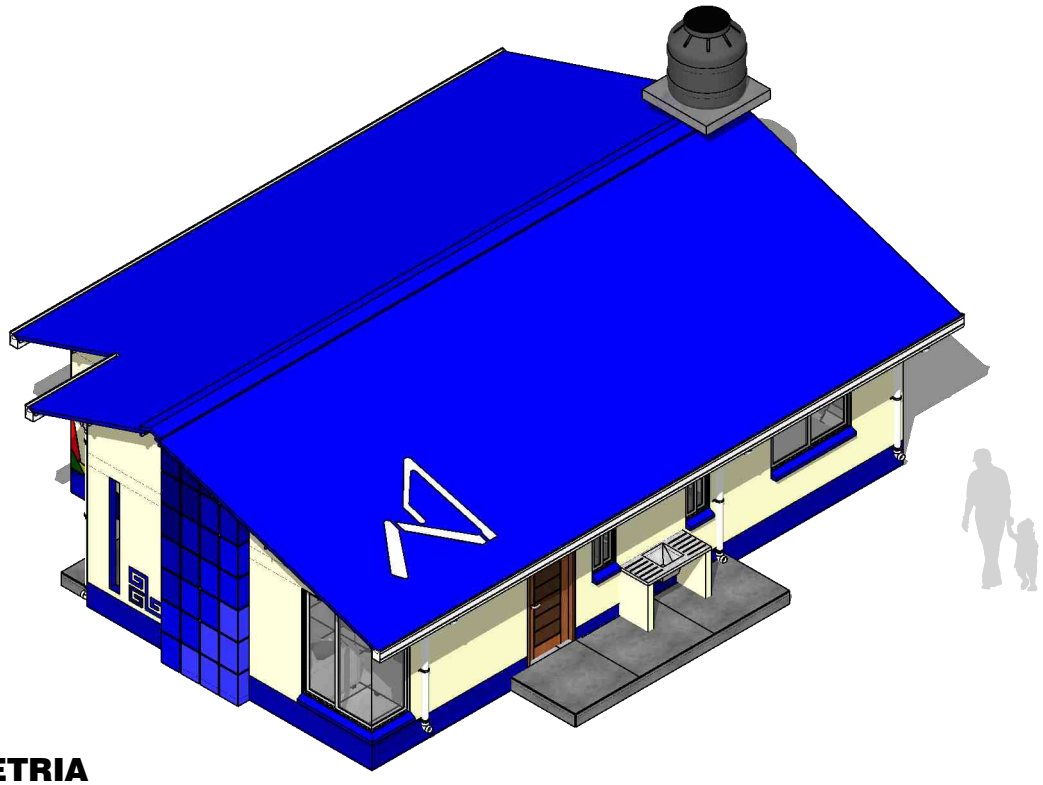

AXONOMETRIA

ESC. 1:80

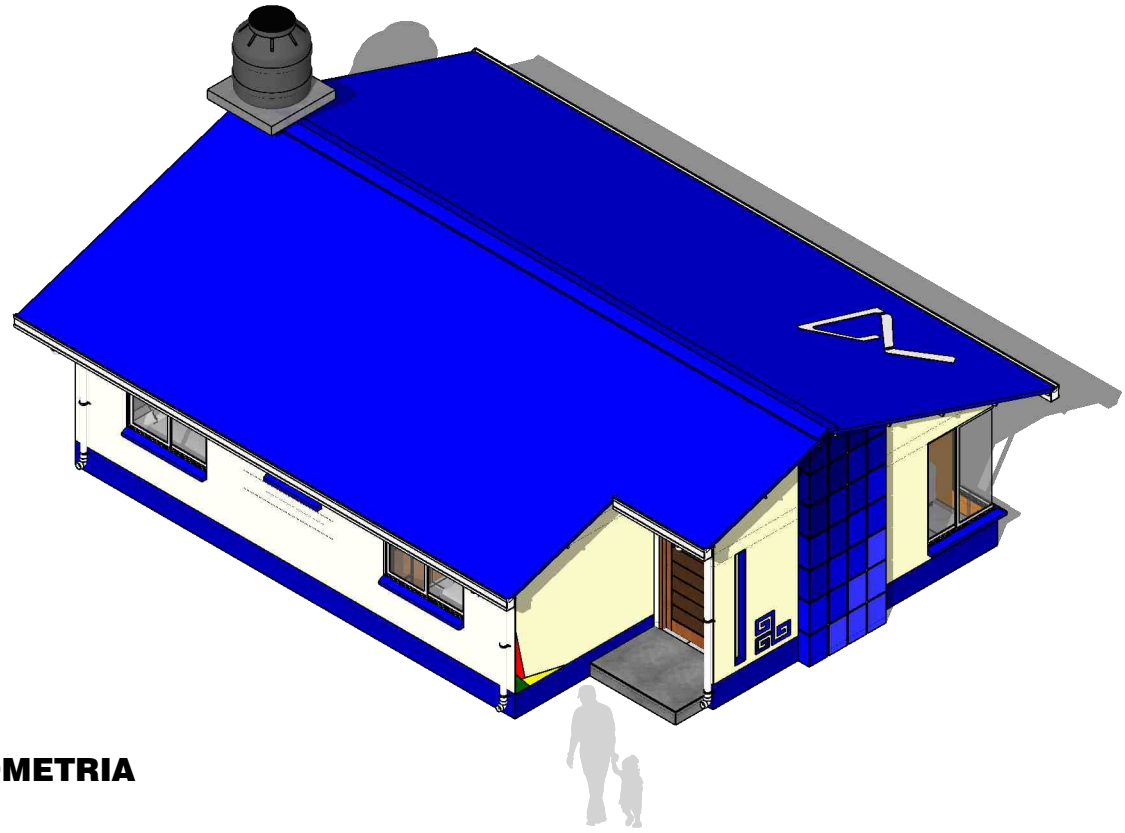

AXONOMETRIA

ESC. 1:80

AGENCIA ESTATAL DE VIVIENDA		DISEÑO ARQUITECTONICO:	REVISADO Y APROBADO:	FECHA: MARZO DE 2025
NOMBRE DEL PROYECTO: PROYECTO DE VIVIENDA CUALITATIVA EN EL MUNICIPIO DE ALTO BENI -FASE(VIII) 2025- LA PAZ				SUPERFICIE CONST. : 56.31 m2
COMUNIDADES:	MUNICIPIO: ALTO BENI			LAMINA N° : 36 / 38
PROVINCIA: CARANAVI	DEPARTAMENTO: LA PAZ			

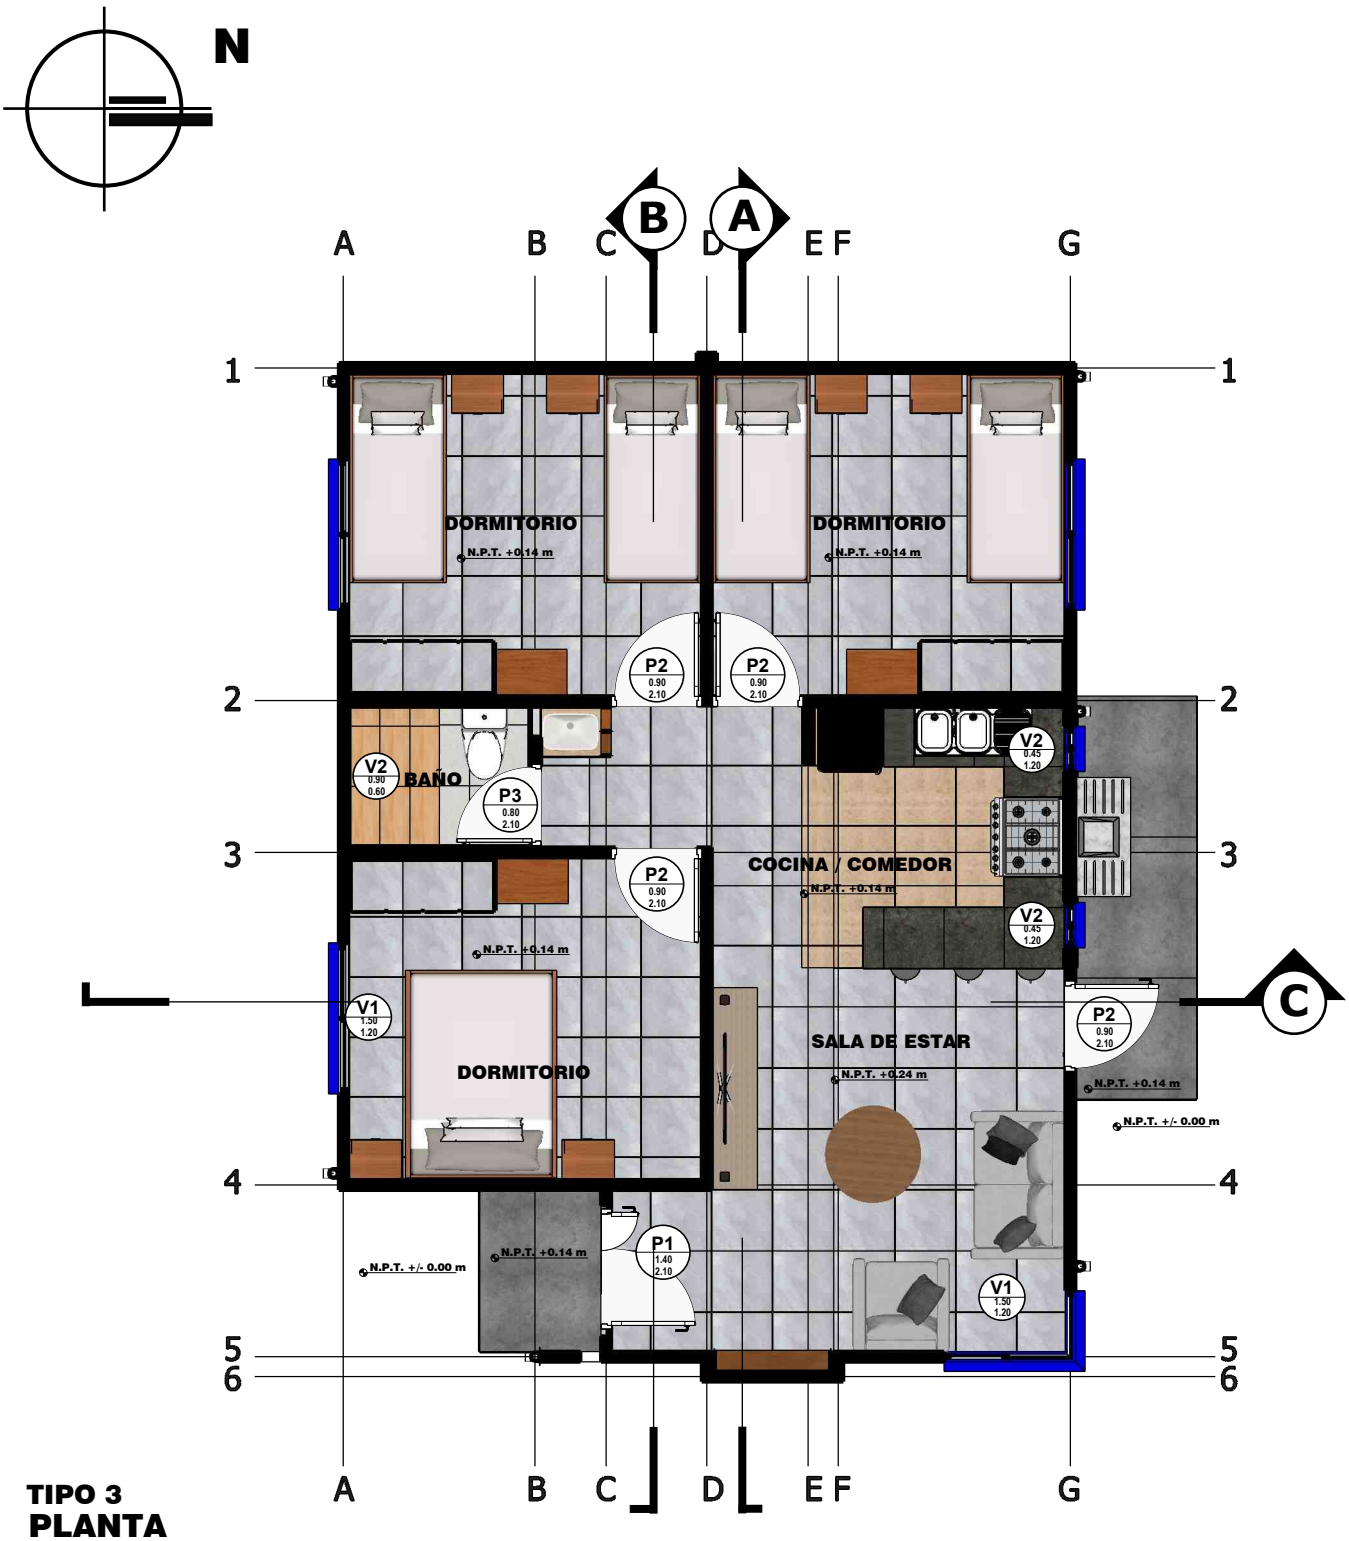

TIPO 3

PLANTA

ESC. 1:75

AGENCIA ESTATAL DE VIVIENDA		DISEÑO ARQUITECTONICO:	REVISADO Y APROBADO:	FECHA: MARZO DE 2025
NOMBRE DEL PROYECTO: PROYECTO DE VIVIENDA CUALITATIVA EN EL MUNICIPIO DE ALTO BENI -FASE(VIII) 2025- LA PAZ				SUPERFICIE CONST. : 56.31 m2
COMUNIDADES:	MUNICIPIO: ALTO BENI			LAMINA N° : 37 / 38
PROVINCIA: CARANAVI	DEPARTAMENTO: LA PAZ			

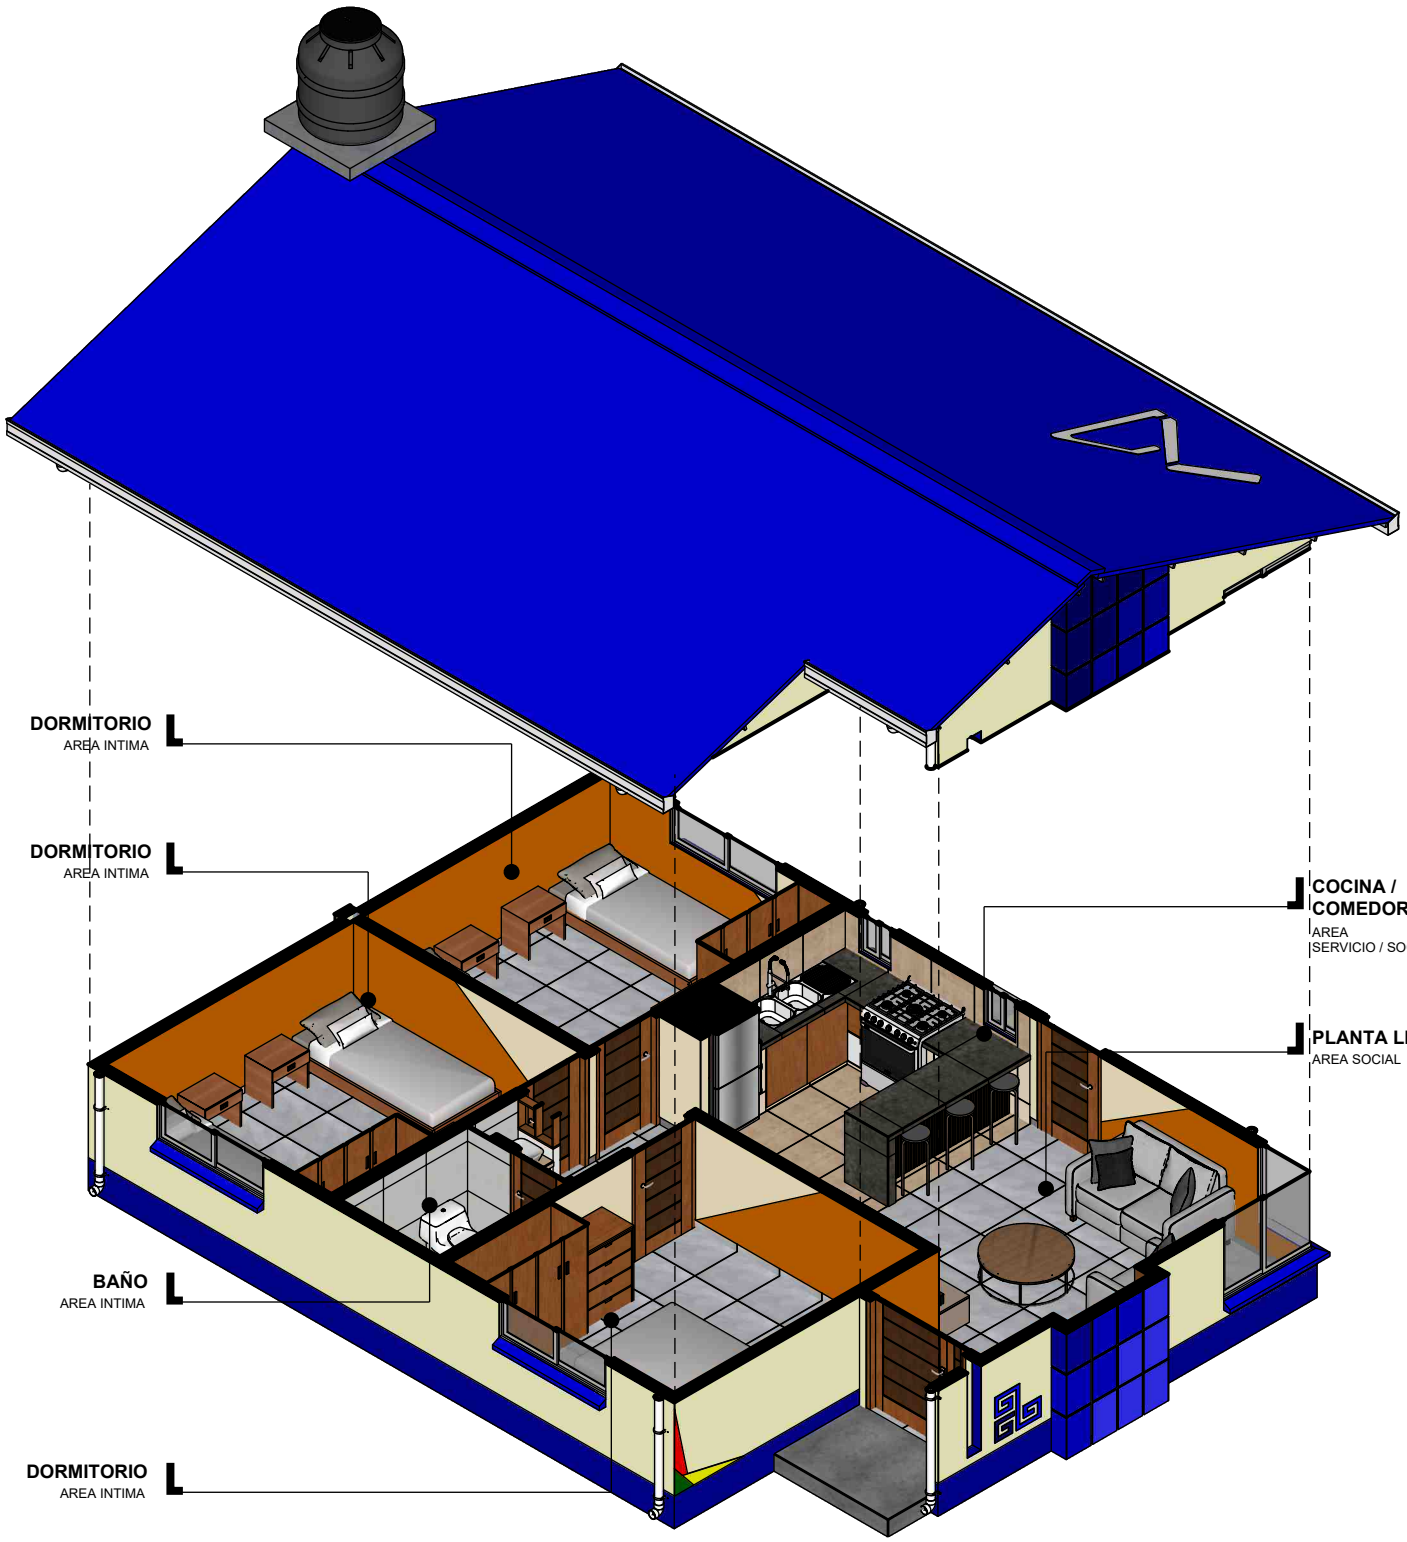

TIPO 3

PLANTA ISOMETRICA

ESC. 1:75

AGENCIA ESTATAL DE VIVIENDA		DISEÑO ARQUITECTONICO:	REVISADO Y APROBADO:	FECHA: MARZO DE 2025
NOMBRE DEL PROYECTO: PROYECTO DE VIVIENDA CUALITATIVA EN EL MUNICIPIO DE ALTO BENI -FASE(VIII) 2025- LA PAZ				SUPERFICIE CONST. : 56.31 m2
COMUNIDADES:	MUNICIPIO: ALTO BENI			LAMINA N° : 38 / 38
PROVINCIA: CARANAVI	DEPARTAMENTO: LA PAZ			