


# MODULO: RENOVACION DOS DORMITORIOS, BAÑO Y COCINA COMEDOR

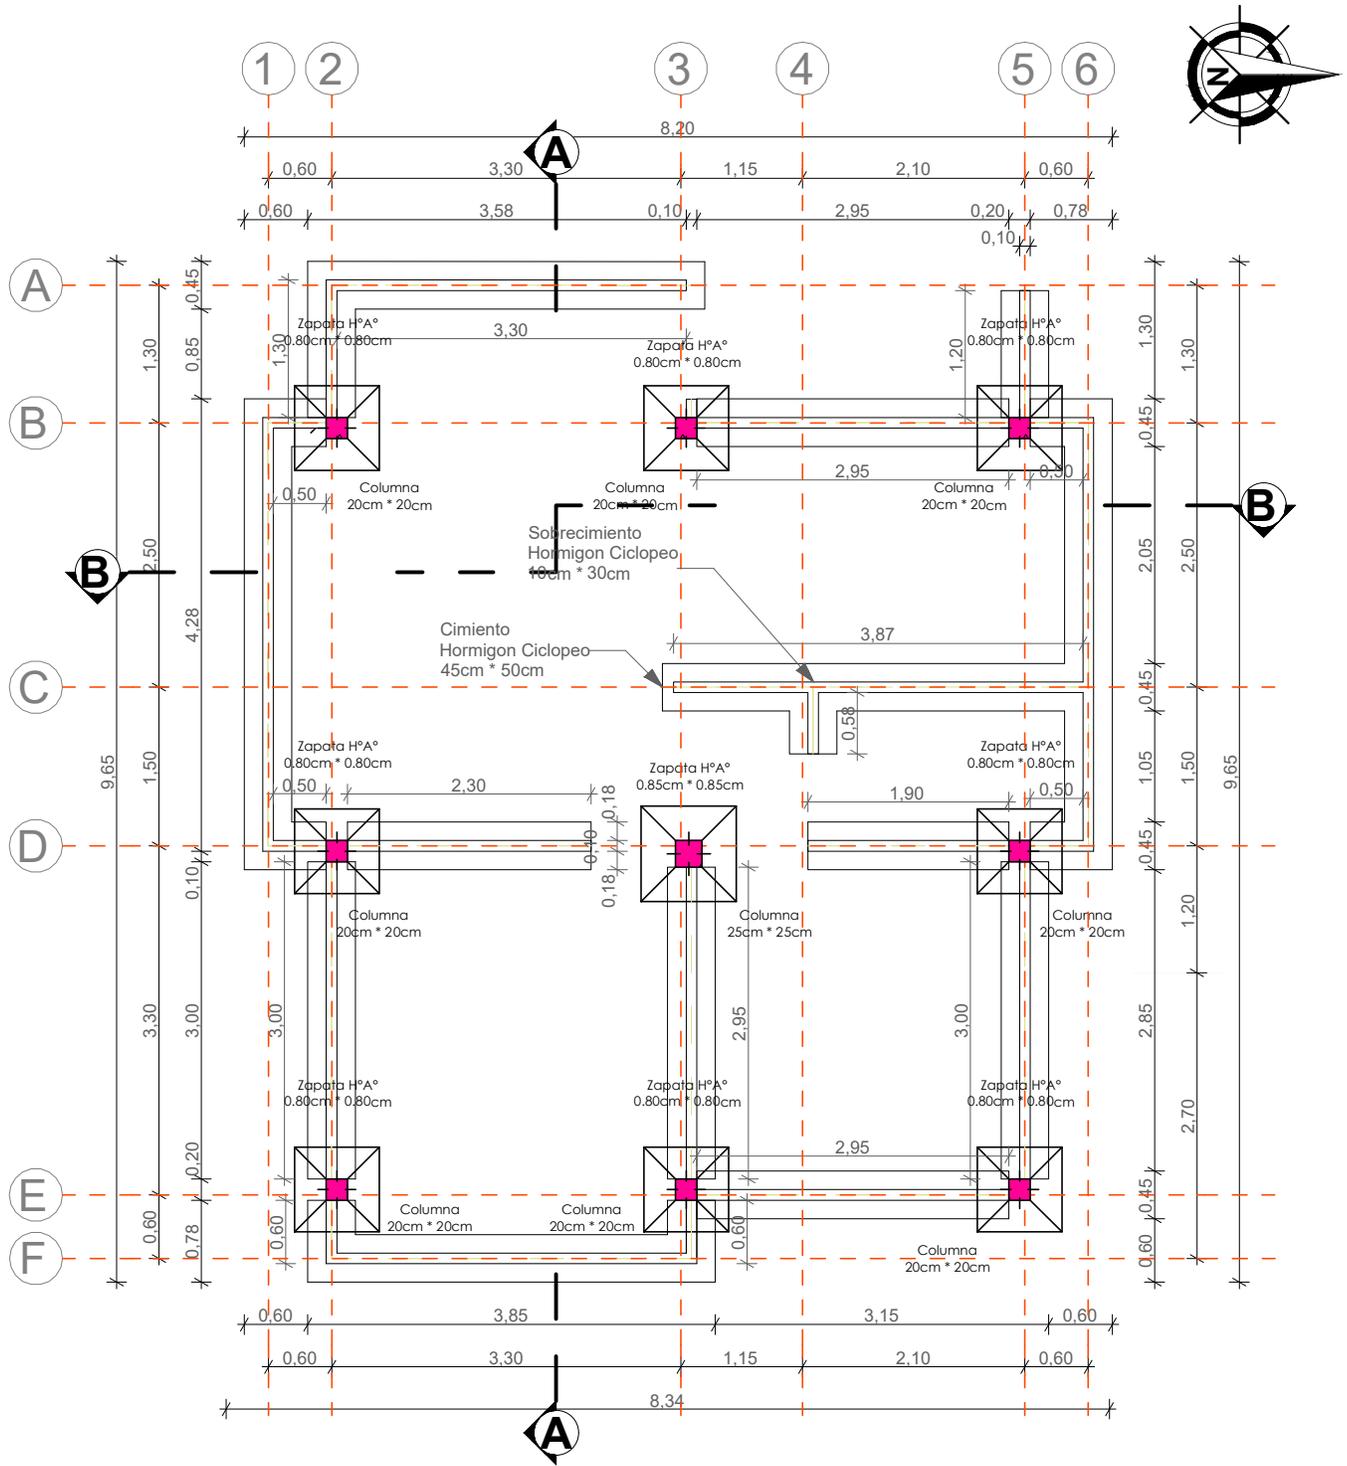


## PLANO ZAPATA, CIMIENTO, SOBRECIMIENTO

<b>AGENCIA ESTATAL DE VIVIENDA</b>	
NOMBRE DEL PROYECTO: <b>PROYECTO DE VIVIENDA CUALITATIVA EN EL MUNICIPIO DE VACAS -FASE(VIII) 2025- COCHABAMBA</b>	
COMUNIDADES : <b>VARIOS</b>	MUNICIPIO : <b>VACAS</b>
PROVINCIA : <b>ARANI</b>	DEPARTAMENTO : <b>COCHABAMBA</b>

DISEÑO ARQUITECTONICO :	REVISADO Y APROBADO :	FECHA : <b>Gestión 2025</b>
		Superficie Cons. : <b>65.18 m2</b>
		ESCALA : <b>1:100</b>
		LAMINA :

# MODULO: RENOVACION DOS DORMITORIOS, BAÑO Y COCINA COMEDOR

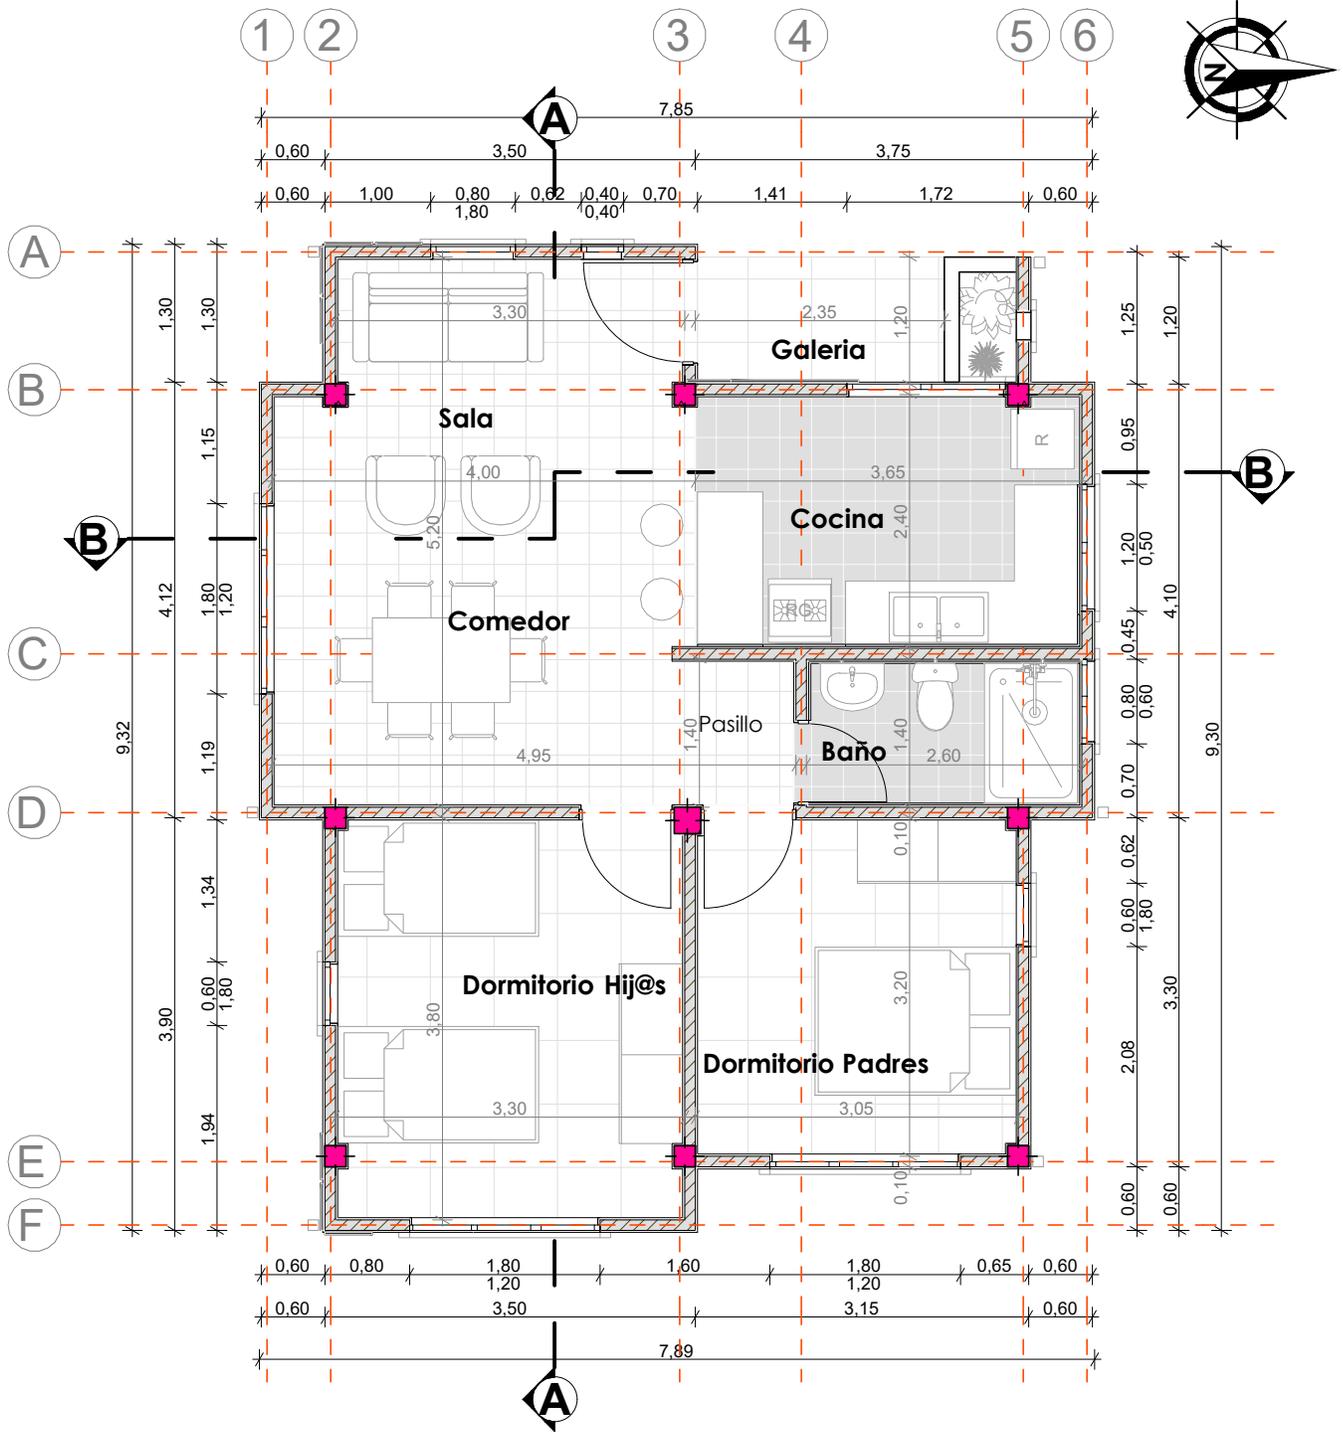


## PLANTA ARQUITECTONICA

AGENCIA ESTATAL DE VIVIENDA	
NOMBRE DEL PROYECTO: PROYECTO DE VIVIENDA CUALITATIVA EN EL MUNICIPIO DE VACAS -FASE(VIII) 2025- COCHABAMBA	
COMUNIDADES : <b>VARIOS</b>	MUNICIPIO : <b>VACAS</b>
PROVINCIA : <b>ARANI</b>	DEPARTAMENTO : <b>COCHABAMBA</b>

DISEÑO ARQUITECTONICO :	REVISADO Y APROBADO :	FECHA : <b>Gestión 2025</b>
		Superficie Cons. : <b>65.18 m2</b>
		ESCALA : <b>1:100</b>
		LAMINA :

# MODULO: RENOVACION

## DOS DORMITORIOS, BAÑO Y COCINA COMEDOR

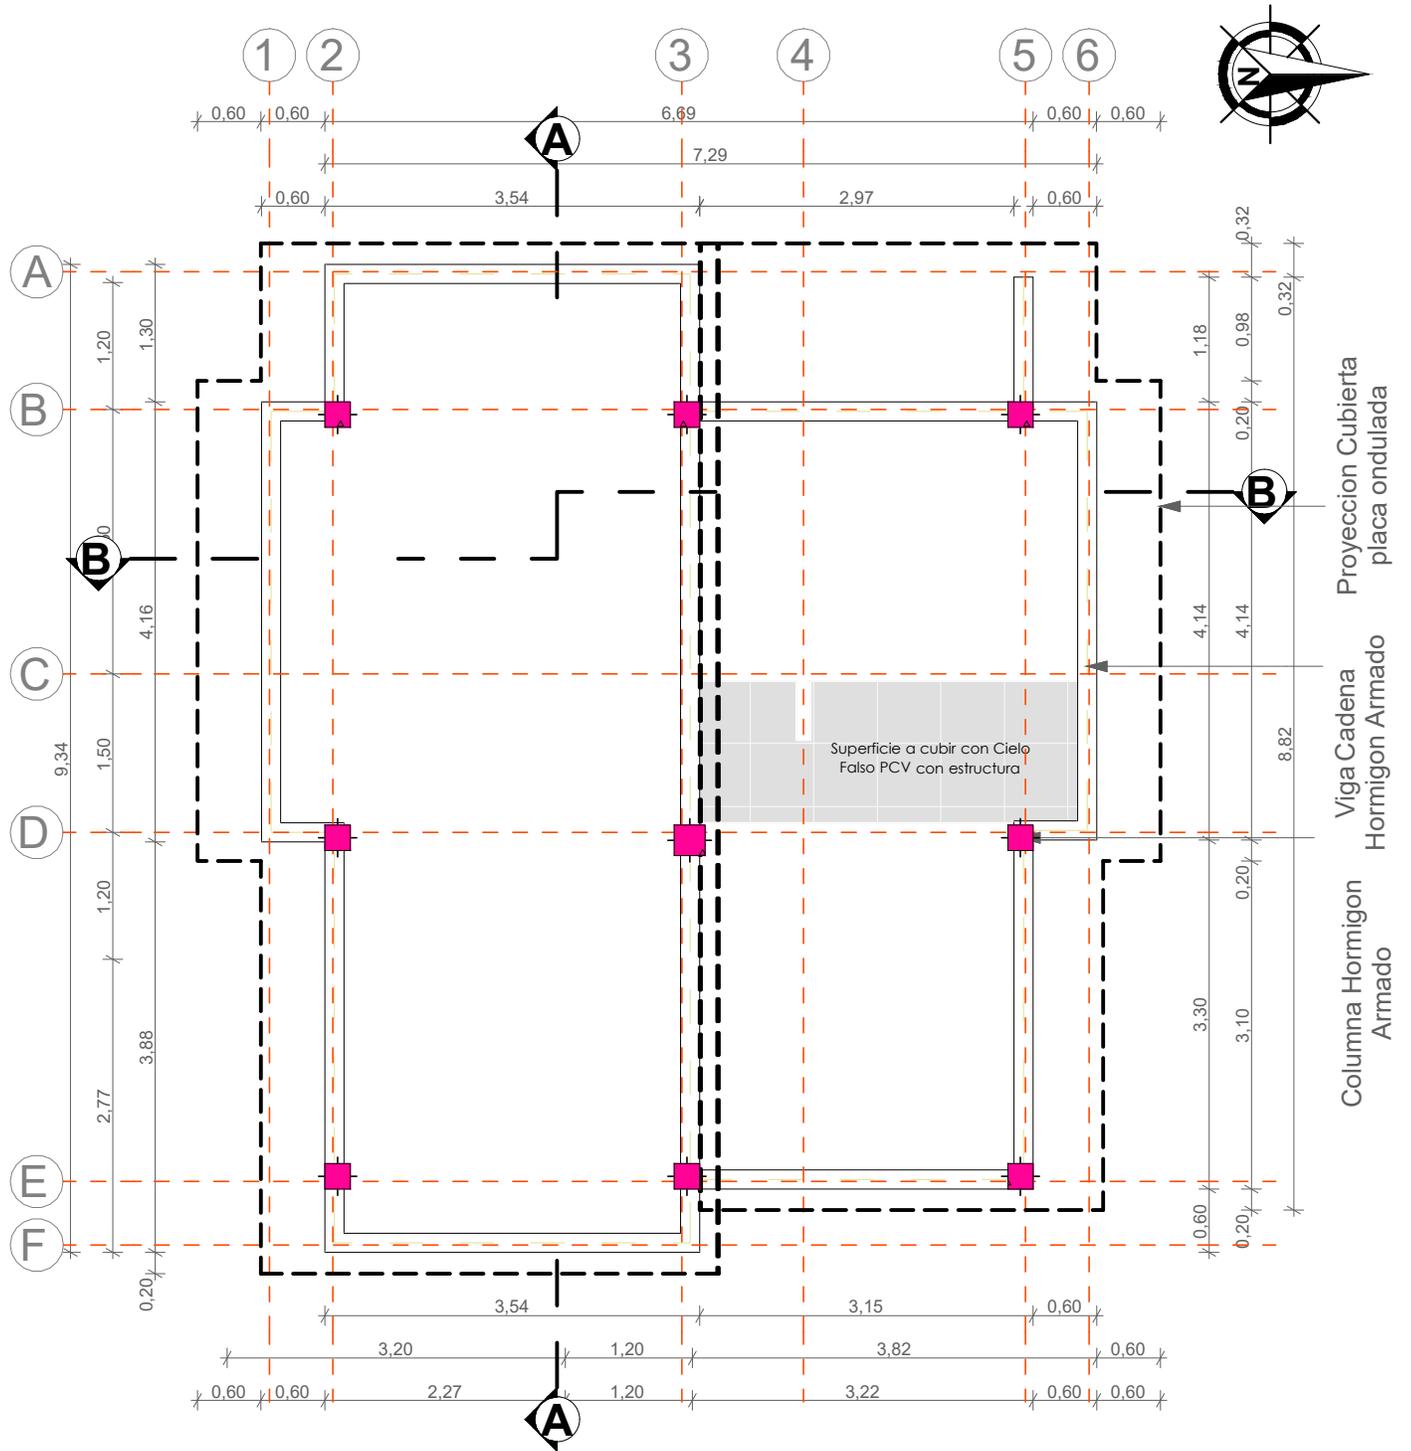


### PLANO VIGA H° A°

AGENCIA ESTATAL DE VIVIENDA	
NOMBRE DEL PROYECTO: PROYECTO DE VIVIENDA CUALITATIVA EN EL MUNICIPIO DE VACAS -FASE(VIII) 2025- COCHABAMBA	
COMUNIDADES : <b>VARIOS</b>	MUNICIPIO : <b>VACAS</b>
PROVINCIA : <b>ARANI</b>	DEPARTAMENTO : <b>COCHABAMBA</b>

DISEÑO ARQUITECTONICO :	REVISADO Y APROBADO :	FECHA : <b>Gestión 2025</b>
		Superficie Cons. : <b>65.18 m2</b>
		ESCALA : <b>1:100</b>
		LAMINA :

# MODULO: RENOVACION DOS DORMITORIOS, BAÑO Y COCINA COMEDOR

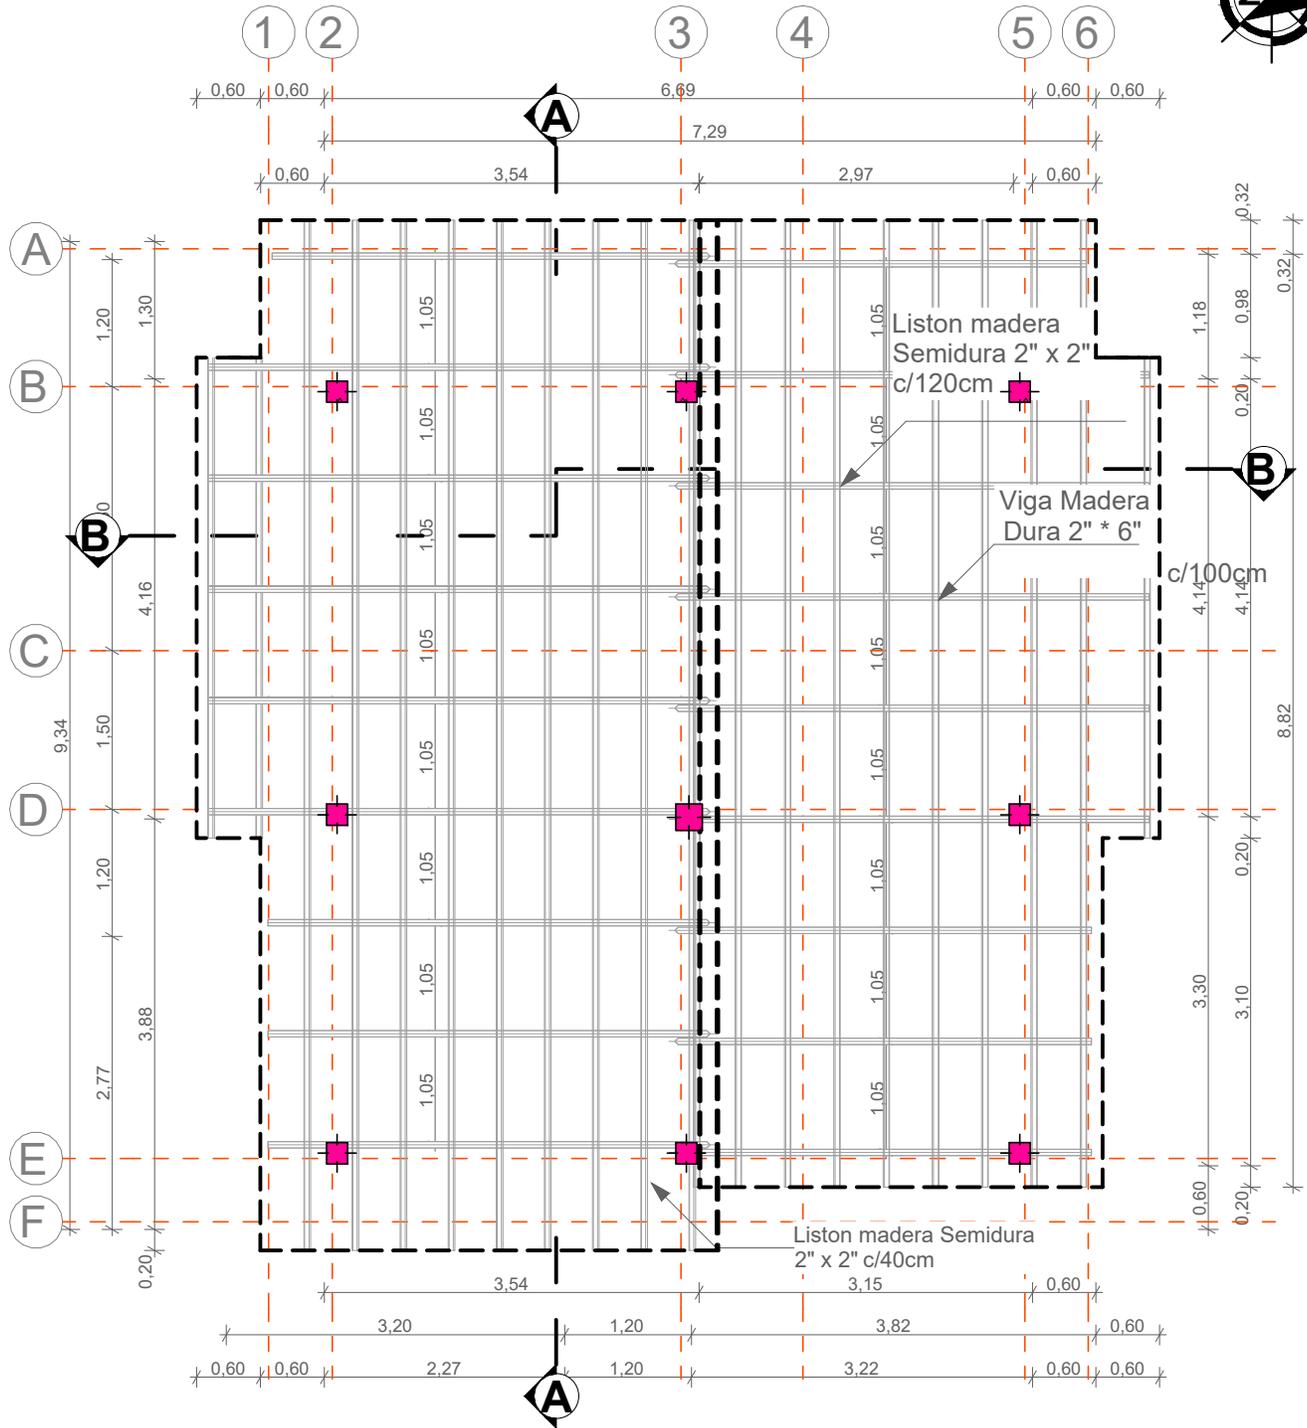


## PLANO CUBIERTA

AGENCIA ESTATAL DE VIVIENDA	
NOMBRE DEL PROYECTO: PROYECTO DE VIVIENDA CUALITATIVA EN EL MUNICIPIO DE VACAS -FASE(VIII) 2025- COCHABAMBA	
COMUNIDADES : <b>VARIOS</b>	MUNICIPIO : <b>VACAS</b>
PROVINCIA : <b>ARANI</b>	DEPARTAMENTO : <b>COCHABAMBA</b>

DISEÑO ARQUITECTONICO :	REVISADO Y APROBADO :	FECHA : <b>Gestión 2025</b>
		Superficie Cons. : <b>65.18 m2</b>
		ESCALA : <b>1:100</b>
		LAMINA :

# MODULO: RENOVACION

## DOS DORMITORIOS, BAÑO Y COCINA COMEDOR

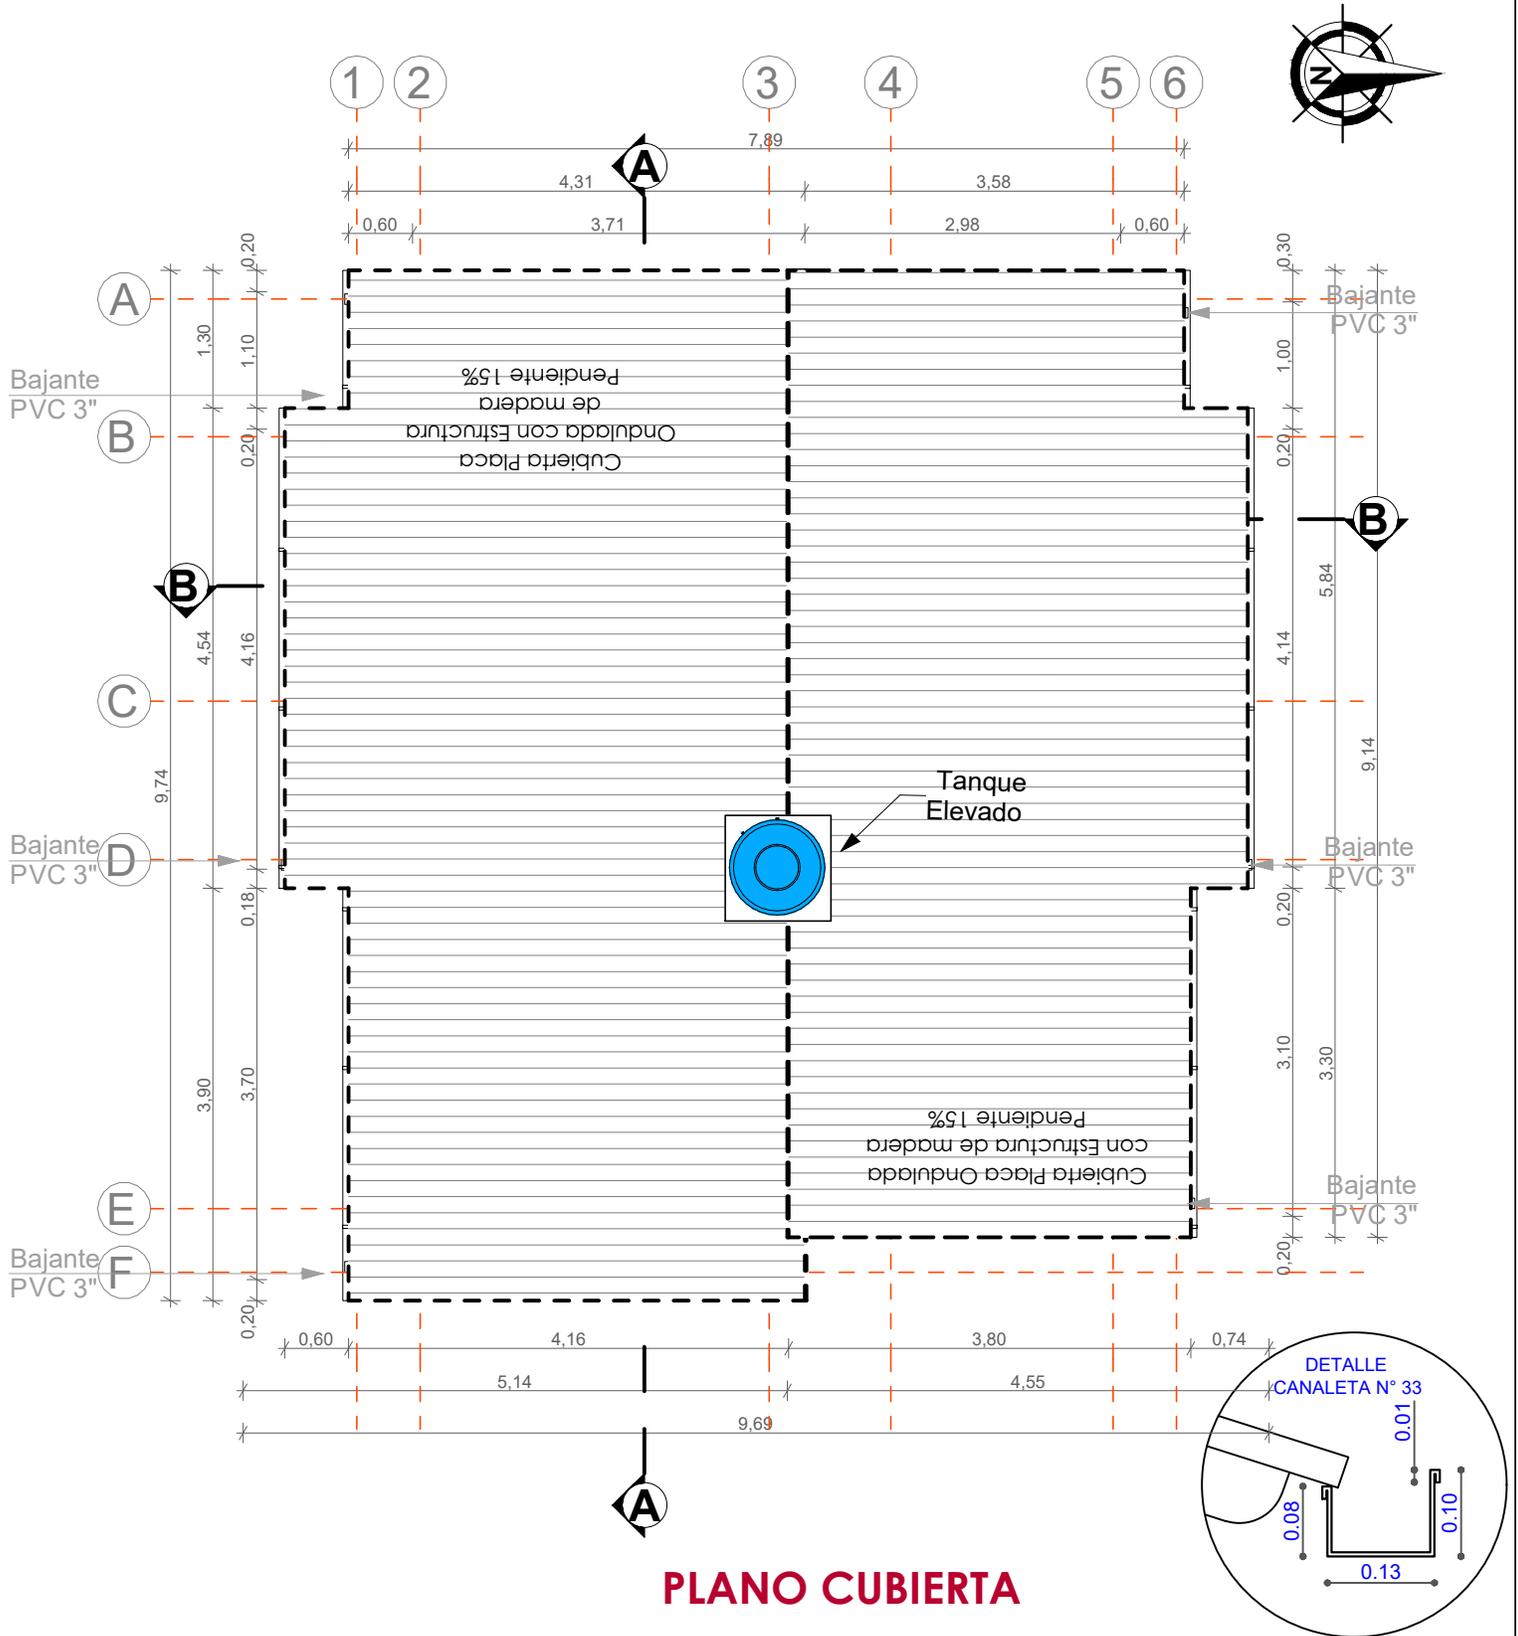


### PLANO CUBIERTA

AGENCIA ESTATAL DE VIVIENDA	
NOMBRE DEL PROYECTO: PROYECTO DE VIVIENDA CUALITATIVA EN EL MUNICIPIO DE VACAS -FASE(VIII) 2025- COCHABAMBA	
COMUNIDADES : <b>VARIOS</b>	MUNICIPIO : <b>VACAS</b>
PROVINCIA : <b>ARANI</b>	DEPARTAMENTO : <b>COCHABAMBA</b>


DISEÑO ARQUITECTONICO :	REVISADO Y APROBADO :

FECHA : <b>Gestión 2025</b>
Superficie Cons. : <b>65.18 m2</b>
ESCALA : <b>1:100</b>
LAMINA :

**MODULO: RENOVACION  
DOS DORMITORIOS, BAÑO Y COCINA COMEDOR**

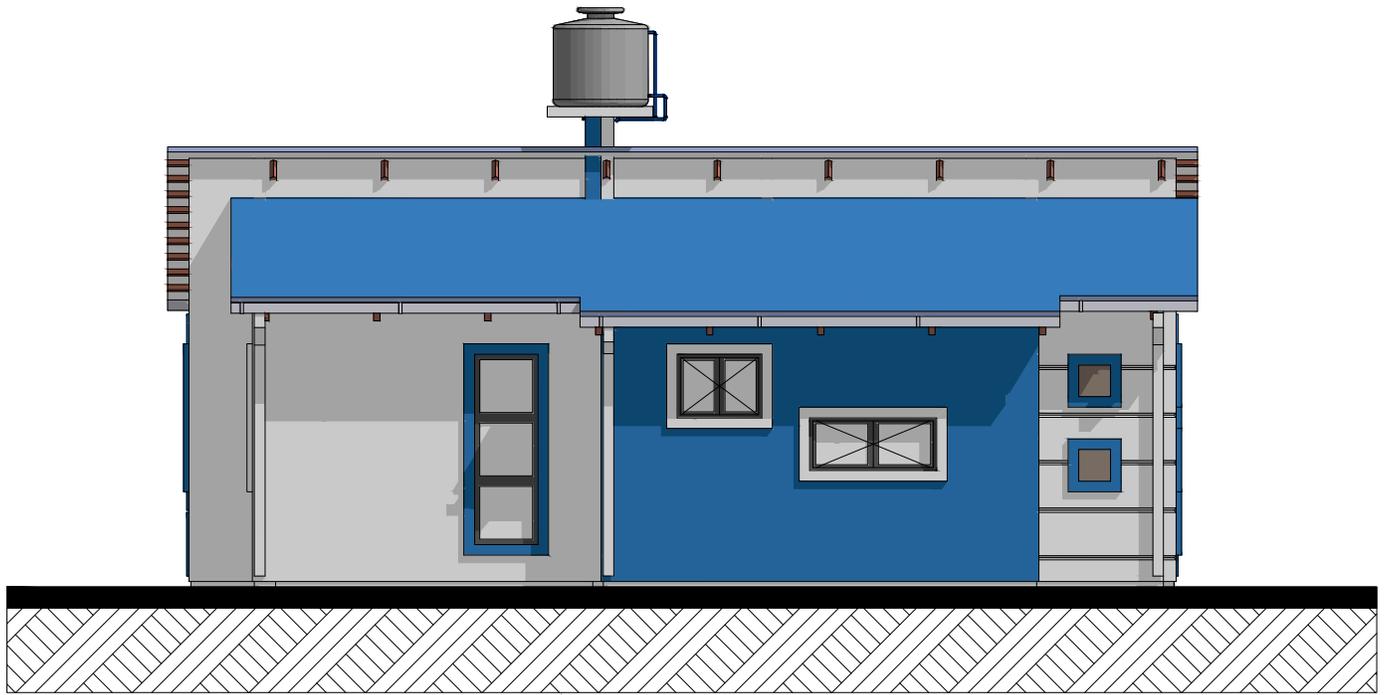

**FACHADA NORTE**

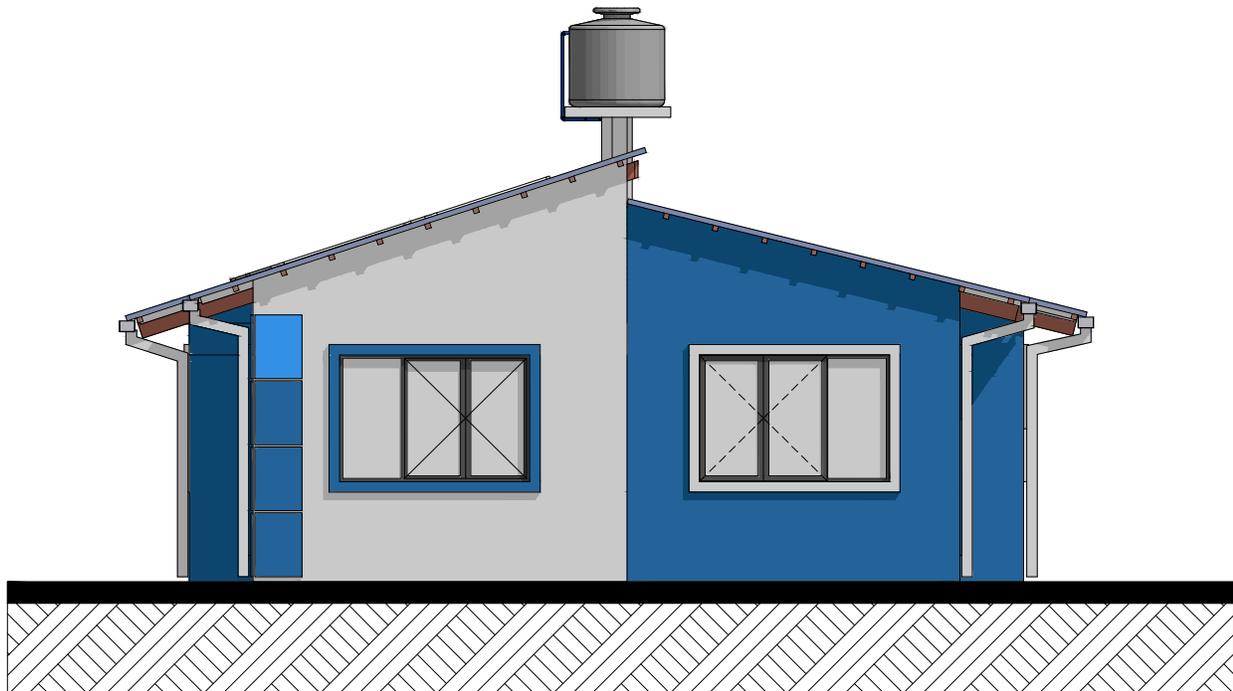


**FACHADA ESTE**

<b>AGENCIA ESTATAL DE VIVIENDA</b>	
NOMBRE DEL PROYECTO: PROYECTO DE VIVIENDA CUALITATIVA EN EL MUNICIPIO DE VACAS -FASE(VIII) 2025- COCHABAMBA	
COMUNIDADES : <b>VARIOS</b>	MUNICIPIO : <b>VACAS</b>
PROVINCIA : <b>ARANI</b>	DEPARTAMENTO : <b>COCHABAMBA</b>

DISEÑO ARQUITECTONICO :	REVISADO Y APROBADO :	FECHA : <b>Gestión 2025</b>
		Superficie Cons. : <b>65.18 m2</b>
		ESCALA : <b>1:100</b>
		LAMINA :

**MODULO: RENOVACION  
DOS DORMITORIOS, BAÑO Y COCINA COMEDOR**

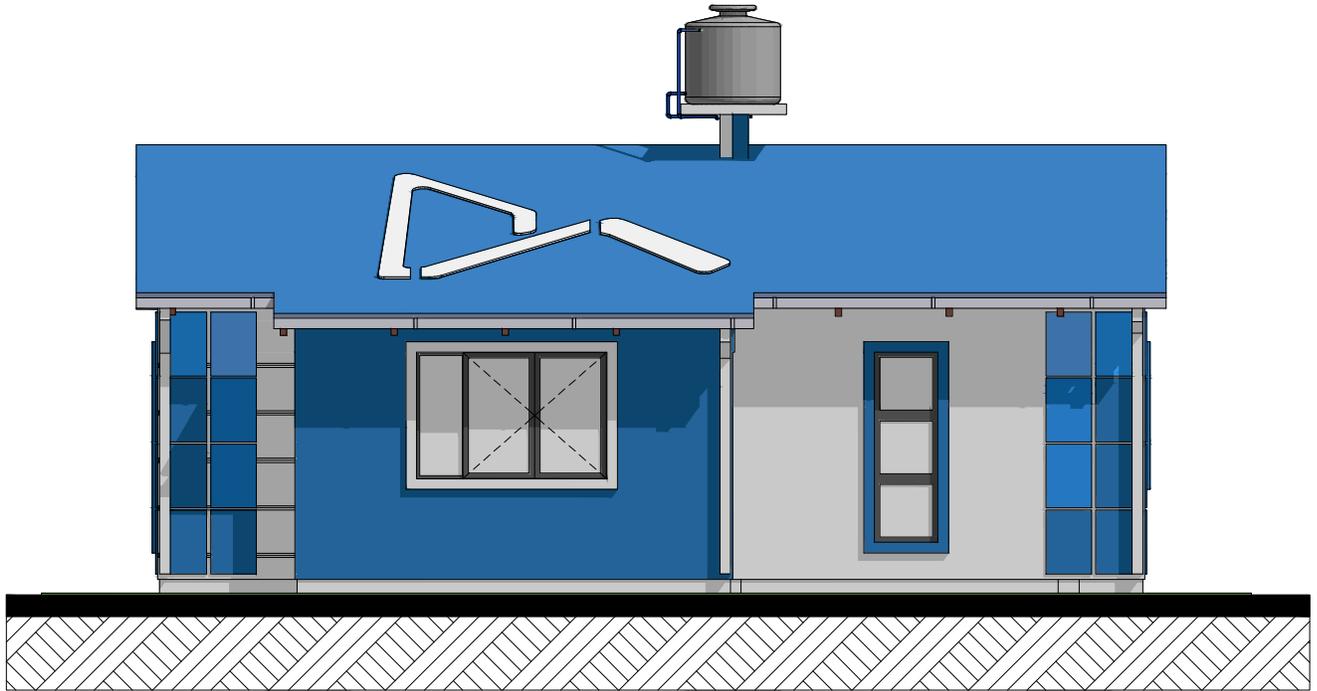

**FACHADA SUR**




**FACHADA OESTE**


AGENCIA ESTATAL DE VIVIENDA	
NOMBRE DEL PROYECTO: PROYECTO DE VIVIENDA CUALITATIVA EN EL MUNICIPIO DE VACAS -FASE(VIII) 2025- COCHABAMBA	
COMUNIDADES : <b>VARIOS</b>	MUNICIPIO : <b>VACAS</b>
PROVINCIA : <b>ARANI</b>	DEPARTAMENTO : <b>COCHABAMBA</b>

DISEÑO ARQUITECTONICO :	REVISADO Y APROBADO :	FECHA : <b>Gestión 2025</b>
		Superficie Cons. : <b>65.18 m2</b>
		ESCALA : <b>1:100</b>
		LAMINA :

# MODULO: RENOVACION DOS DORMITORIOS, BAÑO Y COCINA COMEDOR

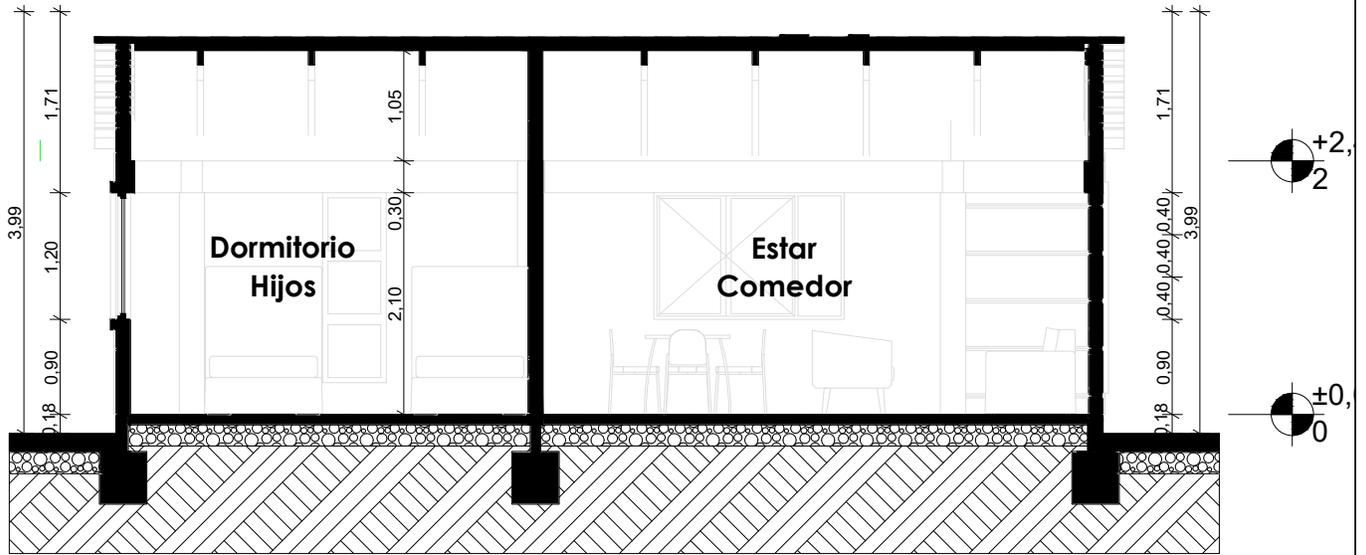

**CORTE A° - A**

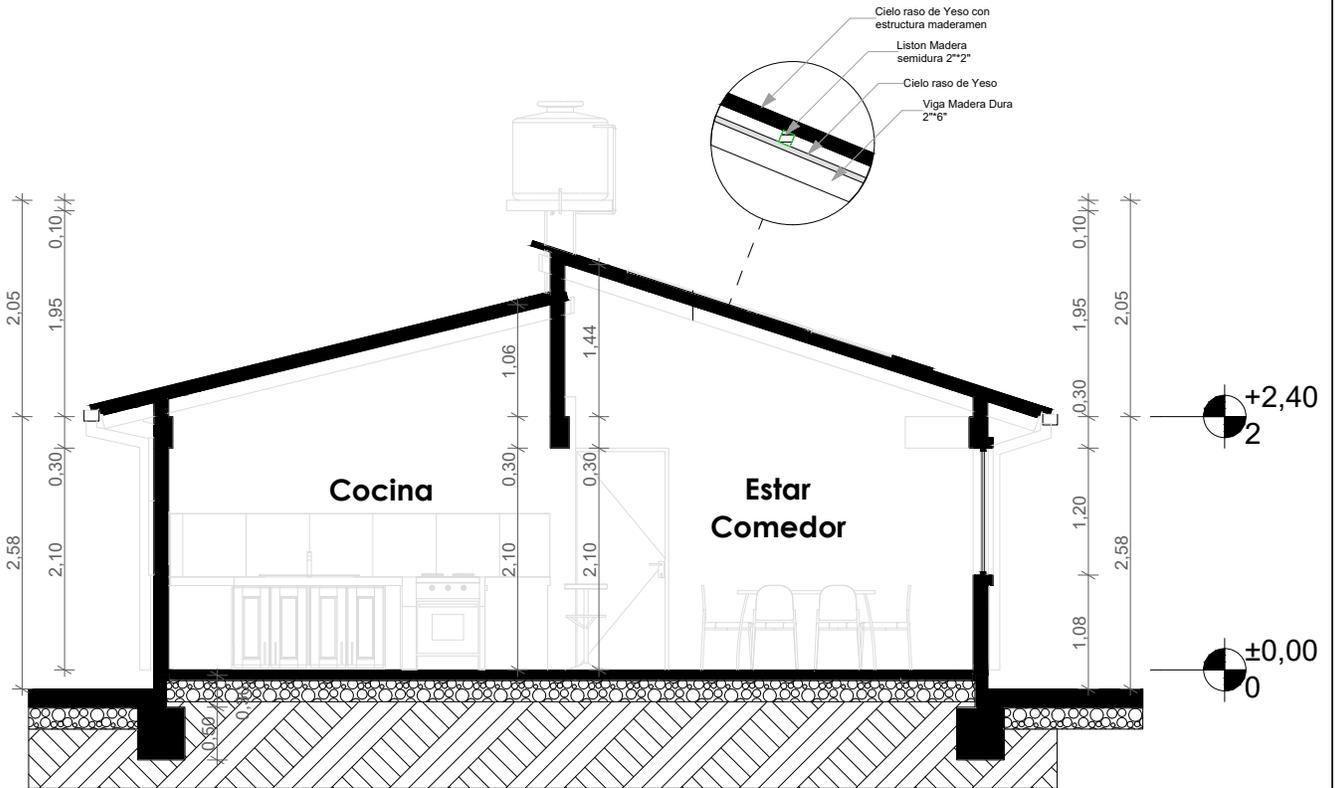

**CORTE B° - B**

AGENCIA ESTATAL DE VIVIENDA	
NOMBRE DEL PROYECTO: PROYECTO DE VIVIENDA CUALITATIVA EN EL MUNICIPIO DE VACAS -FASE(VIII) 2025- COCHABAMBA	
COMUNIDADES : <b>VARIOS</b>	MUNICIPIO : <b>VACAS</b>
PROVINCIA : <b>ARANI</b>	DEPARTAMENTO : <b>COCHABAMBA</b>

DISEÑO ARQUITECTONICO :	REVISADO Y APROBADO :	FECHA : <b>Gestión 2025</b>
		Superficie Cons. : <b>65.18 m2</b>
		ESCALA : <b>1:100</b>
		LAMINA :

**MODULO: RENOVACION  
DOS DORMITORIOS, BAÑO Y COCINA COMEDOR**




**VISTA GENERAL DE  
LA VIVIENDA**

<b>AGENCIA ESTATAL DE VIVIENDA</b>	
NOMBRE DEL PROYECTO: PROYECTO DE VIVIENDA CUALITATIVA EN EL MUNICIPIO DE VACAS -FASE(VIII) 2025- COCHABAMBA	
COMUNIDADES : <b>VARIOS</b>	MUNICIPIO : <b>VACAS</b>
PROVINCIA : <b>ARANI</b>	DEPARTAMENTO : <b>COCHABAMBA</b>

DISEÑO ARQUITECTONICO :	REVISADO Y APROBADO :	FECHA : <b>Gestión 2025</b>
		Superficie Cons. : <b>65.18 m2</b>
		ESCALA : <b>1:100</b>
		LAMINA :

**MODULO: RENOVACION  
DOS DORMITORIOS, BAÑO Y COCINA COMEDOR**

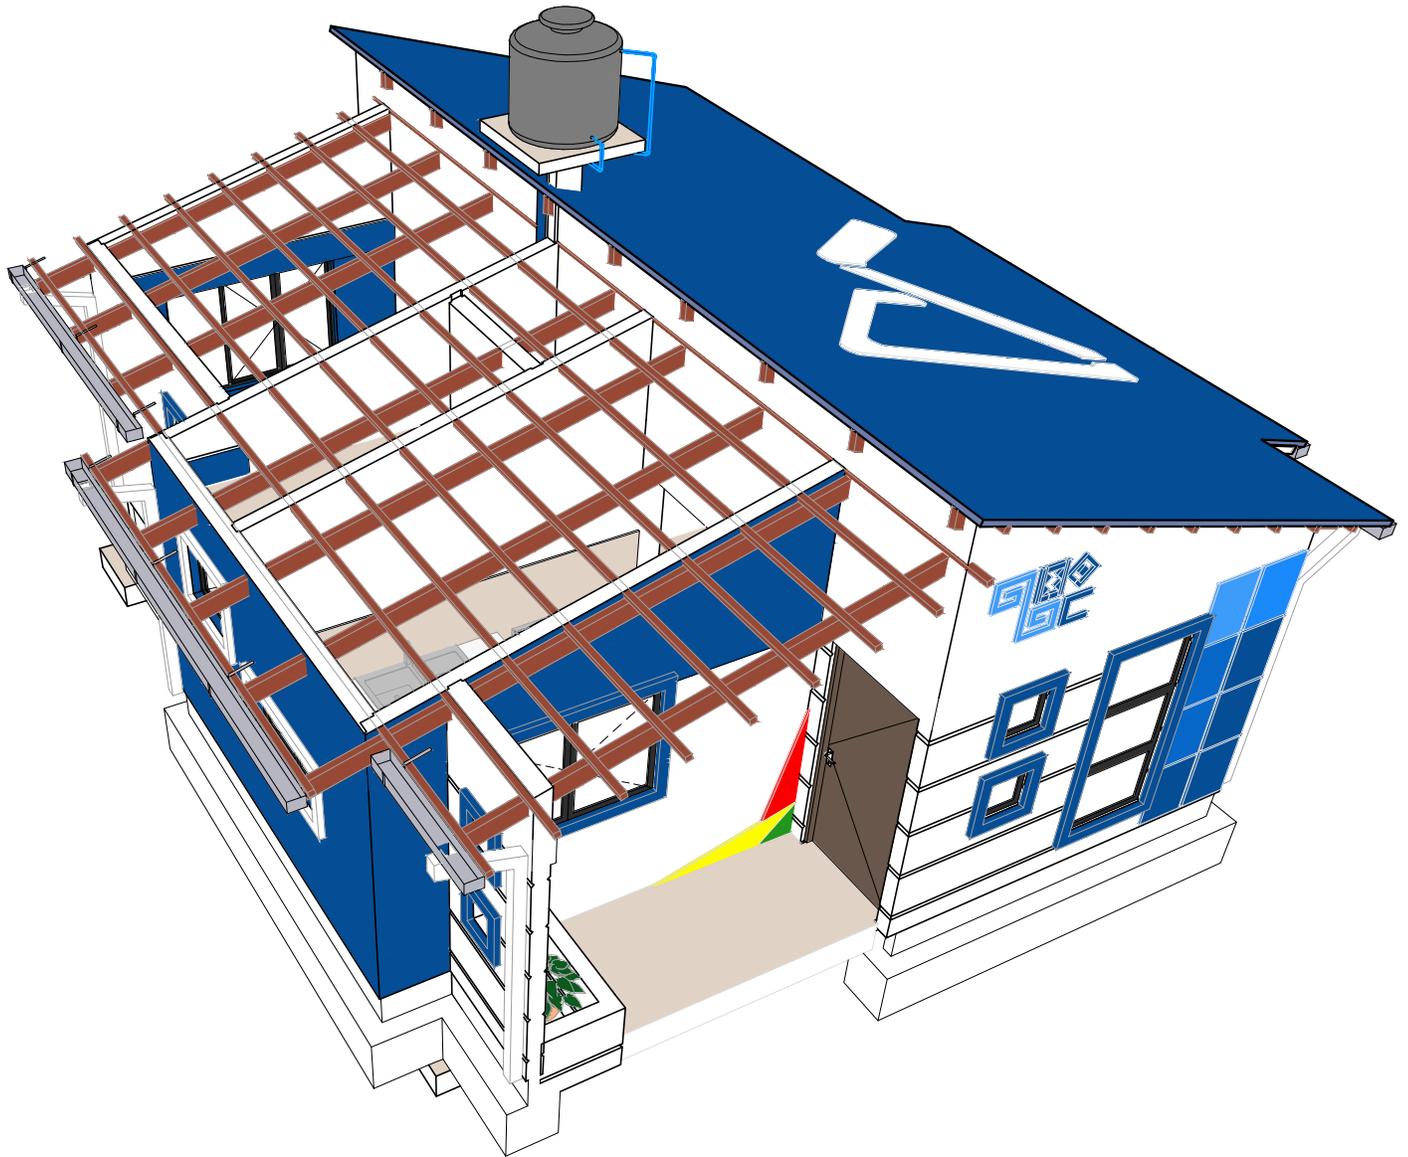


**VISTA GENERAL DE  
LA VIVIENDA**

<b>AGENCIA ESTATAL DE VIVIENDA</b>	
NOMBRE DEL PROYECTO: PROYECTO DE VIVIENDA CUALITATIVA EN EL MUNICIPIO DE VACAS -FASE(VIII) 2025- COCHABAMBA	
COMUNIDADES : <b>VARIOS</b>	MUNICIPIO : <b>VACAS</b>
PROVINCIA : <b>ARANI</b>	DEPARTAMENTO : <b>COCHABAMBA</b>

DISEÑO ARQUITECTONICO :	REVISADO Y APROBADO :	FECHA : <b>Gestión 2025</b>
		Superficie Cons. : <b>65.18 m2</b>
		ESCALA : <b>1:100</b>
		LAMINA :

# MODULO: RENOVACION DOS DORMITORIOS, BAÑO Y COCINA COMEDOR

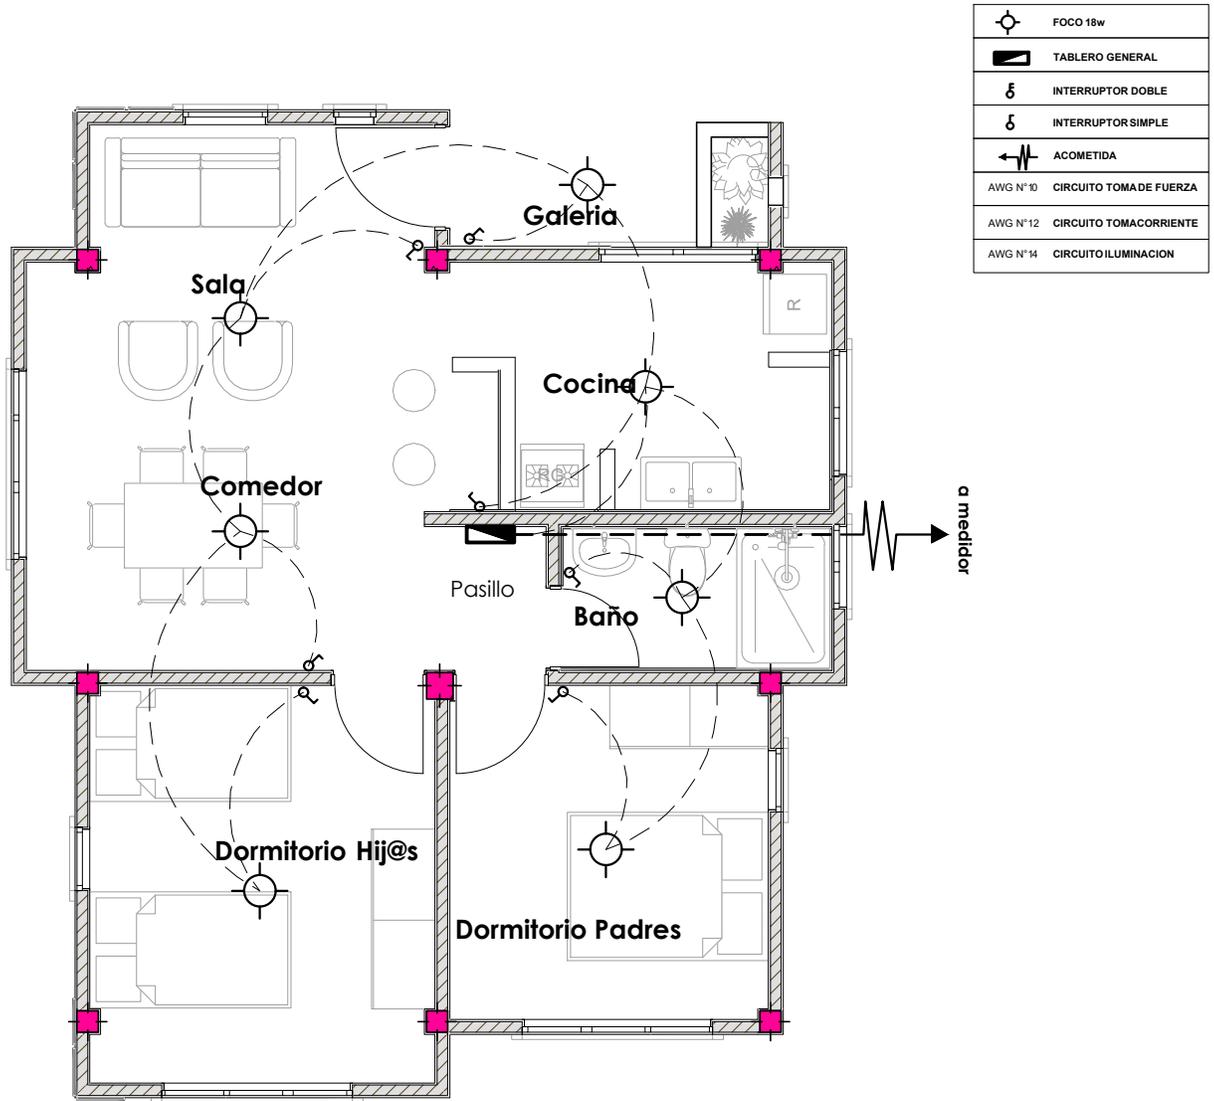


## PLANTA INSTALACION ELECTRICA ILUMINACION

<b>AGENCIA ESTATAL DE VIVIENDA</b>	
NOMBRE DEL PROYECTO: PROYECTO DE VIVIENDA CUALITATIVA EN EL MUNICIPIO DE VACAS -FASE(VIII) 2025- COCHABAMBA	
COMUNIDADES : <b>VARIOS</b>	MUNICIPIO : <b>VACAS</b>
PROVINCIA : <b>ARANI</b>	DEPARTAMENTO : <b>COCHABAMBA</b>

DISEÑO ARQUITECTONICO :	REVISADO Y APROBADO :	FECHA : <b>Gestión 2025</b>
		Superficie Cons. : <b>65.18 m2</b>
		ESCALA : <b>1:100</b>
		LAMINA :

# MODULO: RENOVACION DOS DORMITORIOS, BAÑO Y COCINA COMEDOR

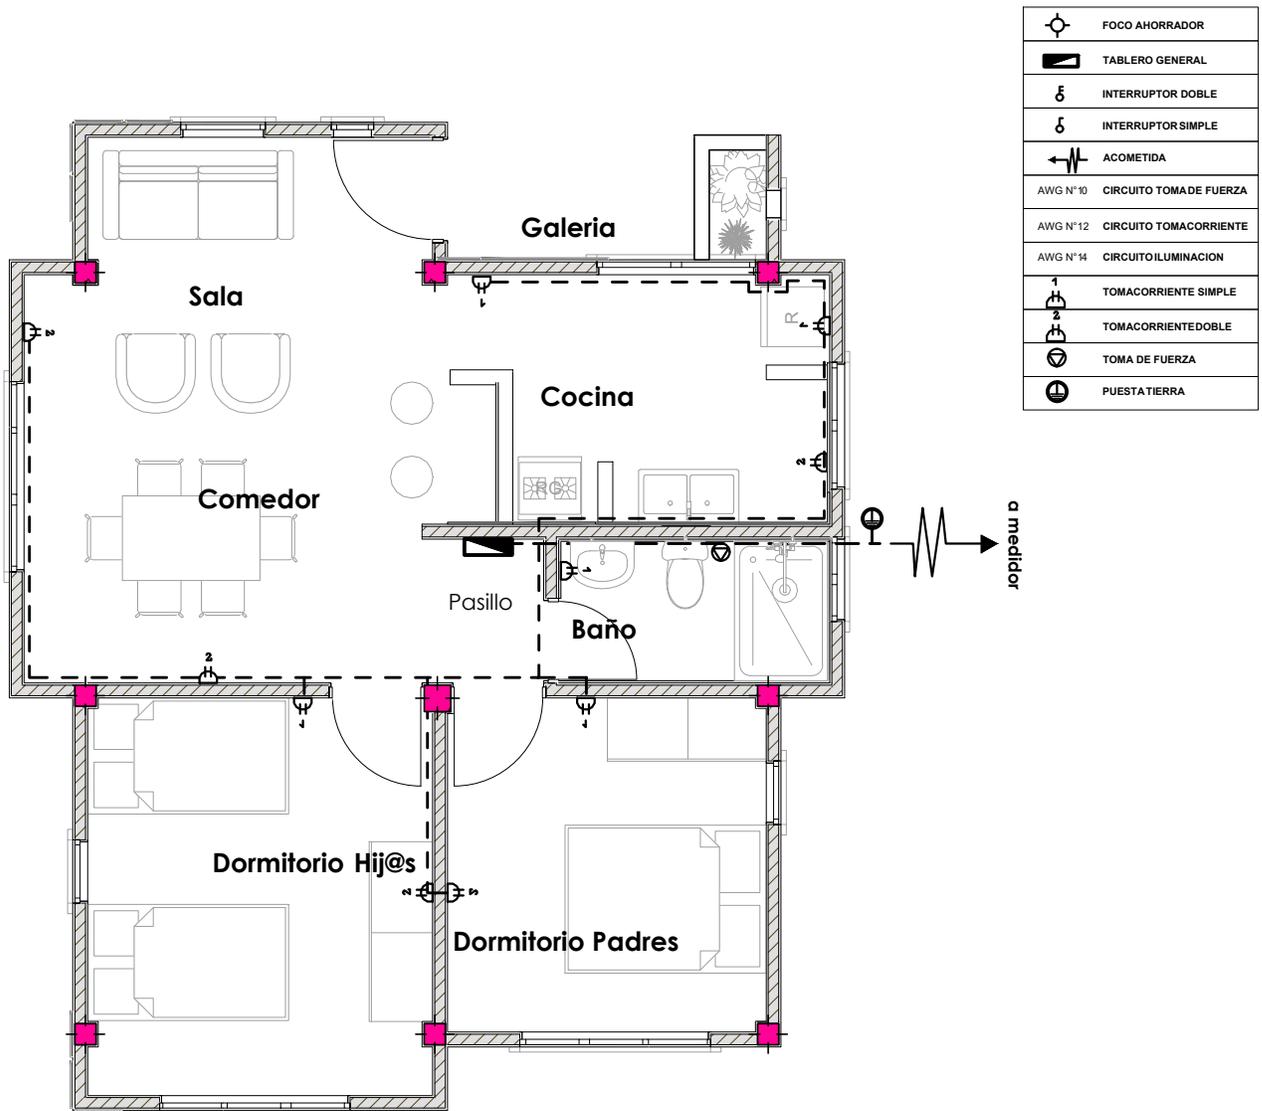


## PLANTA INSTALACION ELECTRICA TOMACORRIENTE

AGENCIA ESTATAL DE VIVIENDA	
NOMBRE DEL PROYECTO: PROYECTO DE VIVIENDA CUALITATIVA EN EL MUNICIPIO DE VACAS -FASE(VIII) 2025- COCHABAMBA	
COMUNIDADES : <b>VARIOS</b>	MUNICIPIO : <b>VACAS</b>
PROVINCIA : <b>ARANI</b>	DEPARTAMENTO : <b>COCHABAMBA</b>

DISEÑO ARQUITECTONICO :	REVISADO Y APROBADO :	FECHA : <b>Gestión 2025</b>
		Superficie Cons. : <b>65.18 m2</b>
		ESCALA : <b>1:100</b>
		LAMINA :

# MODULO: RENOVACION DOS DORMITORIOS, BAÑO Y COCINA COMEDOR

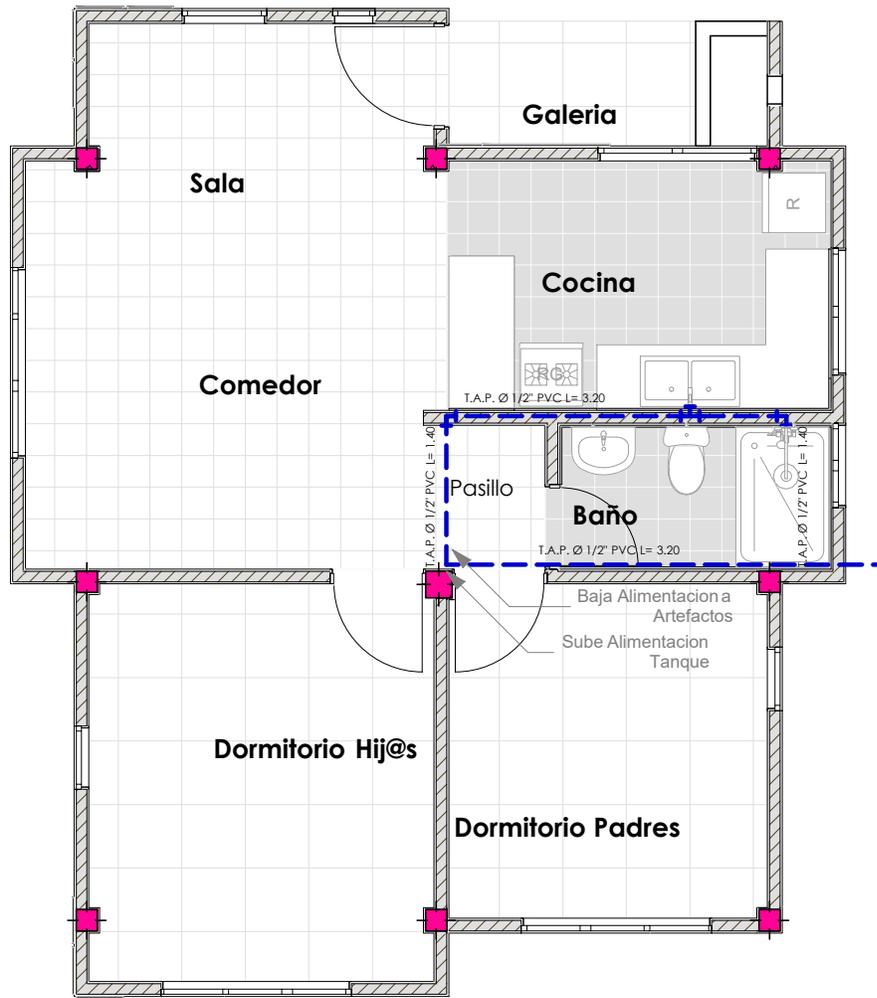

	Tuberia agua fria 1/2" PVC
	Tuberia desague 2" PVC
	Tuberia desague 4" PVC
	Codo PVC
	Tee PVC
	Llave de paso tipo Cortina 1/2"

## PLANTA INSTALACION SANITARIA AGUA POTABLE

AGENCIA ESTATAL DE VIVIENDA	
NOMBRE DEL PROYECTO: PROYECTO DE VIVIENDA CUALITATIVA EN EL MUNICIPIO DE VACAS -FASE(VIII) 2025- COCHABAMBA	
COMUNIDADES : <b>VARIOS</b>	MUNICIPIO : <b>VACAS</b>
PROVINCIA : <b>ARANI</b>	DEPARTAMENTO : <b>COCHABAMBA</b>

DISEÑO ARQUITECTONICO :	REVISADO Y APROBADO :	FECHA : <b>Gestión 2025</b>
		Superficie Cons. : <b>65.18 m2</b>
		ESCALA : <b>1:100</b>
		LAMINA :

**MODULO: RENOVACION  
DOS DORMITORIOS, BAÑO Y COCINA COMEDOR**




**ISOMETRICO INSTALACION AGUA  
POTABLE**

<b>AGENCIA ESTATAL DE VIVIENDA</b>	
NOMBRE DEL PROYECTO: PROYECTO DE VIVIENDA CUALITATIVA EN EL MUNICIPIO DE VACAS -FASE(VIII) 2025- COCHABAMBA	
COMUNIDADES : <b>VARIOS</b>	MUNICIPIO : <b>VACAS</b>
PROVINCIA : <b>ARANI</b>	DEPARTAMENTO : <b>COCHABAMBA</b>

DISEÑO ARQUITECTONICO :	REVISADO Y APROBADO :	FECHA : <b>Gestión 2025</b>
		Superficie Cons. : <b>65.18 m2</b>
		ESCALA : <b>1:100</b>
		LAMINA :

# MODULO: RENOVACION DOS DORMITORIOS, BAÑO Y COCINA COMEDOR

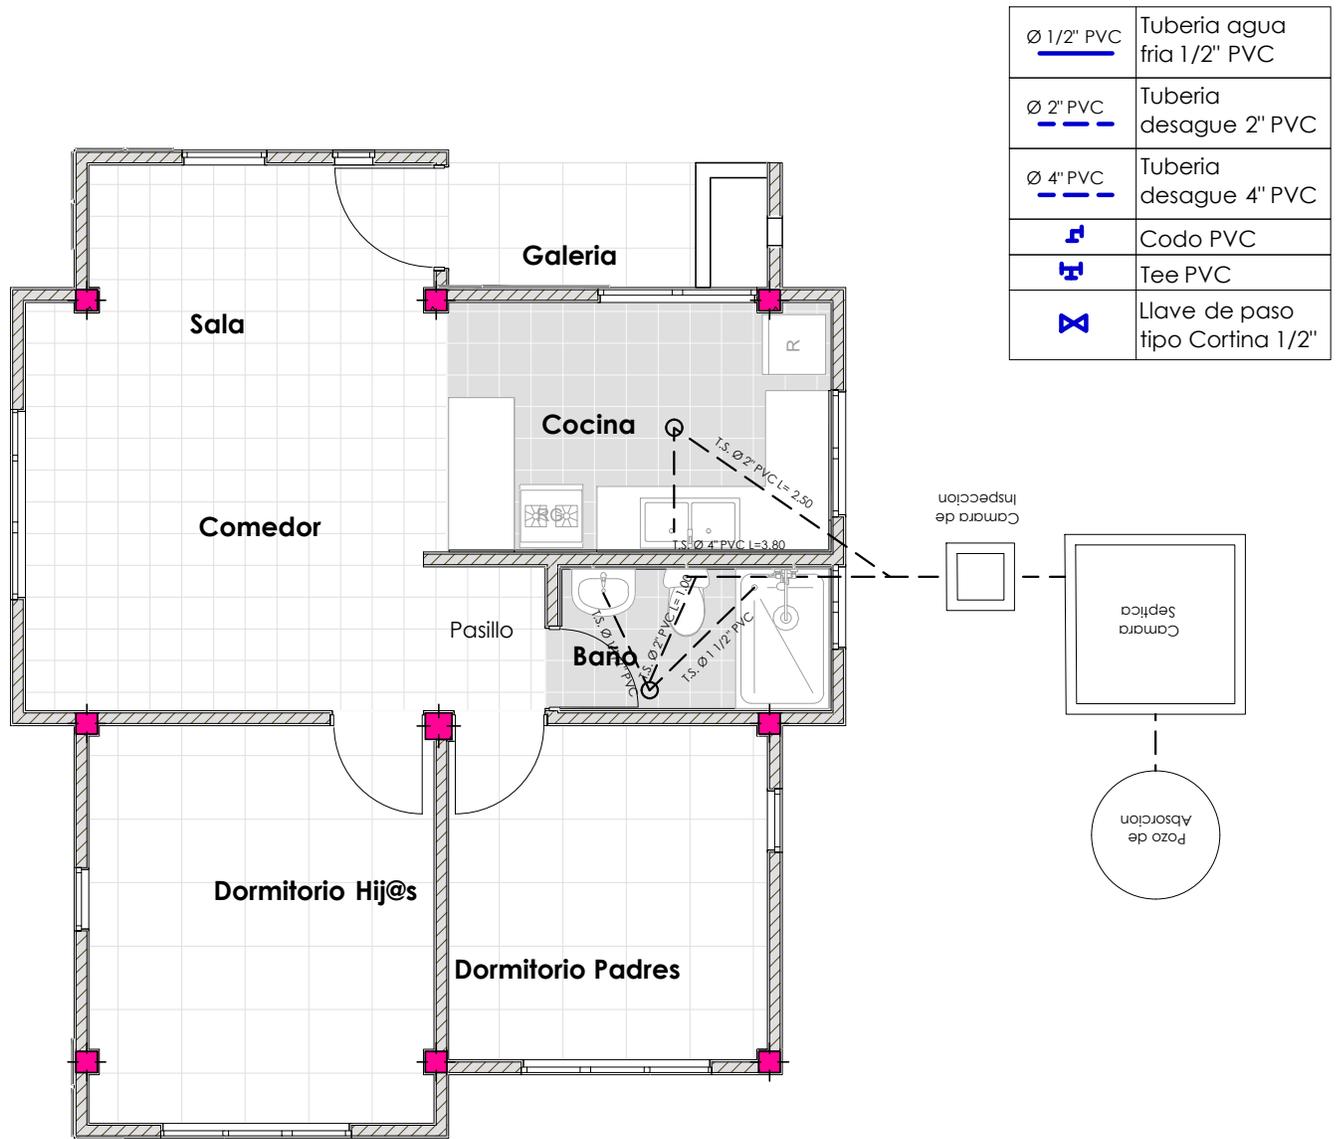


## PLANTA INSTALACION SANITARIA DESAGUE

AGENCIA ESTATAL DE VIVIENDA	
NOMBRE DEL PROYECTO: PROYECTO DE VIVIENDA CUALITATIVA EN EL MUNICIPIO DE VACAS -FASE(VIII) 2025- COCHABAMBA	
COMUNIDADES : <b>VARIOS</b>	MUNICIPIO : <b>VACAS</b>
PROVINCIA : <b>ARANI</b>	DEPARTAMENTO : <b>COCHABAMBA</b>

DISEÑO ARQUITECTONICO :	REVISADO Y APROBADO :	FECHA : <b>Gestión 2025</b>
		Superficie Cons. : <b>65.18 m2</b>
		ESCALA : <b>1:100</b>
		LAMINA :

# DETALLES CONSTRUCTIVOS

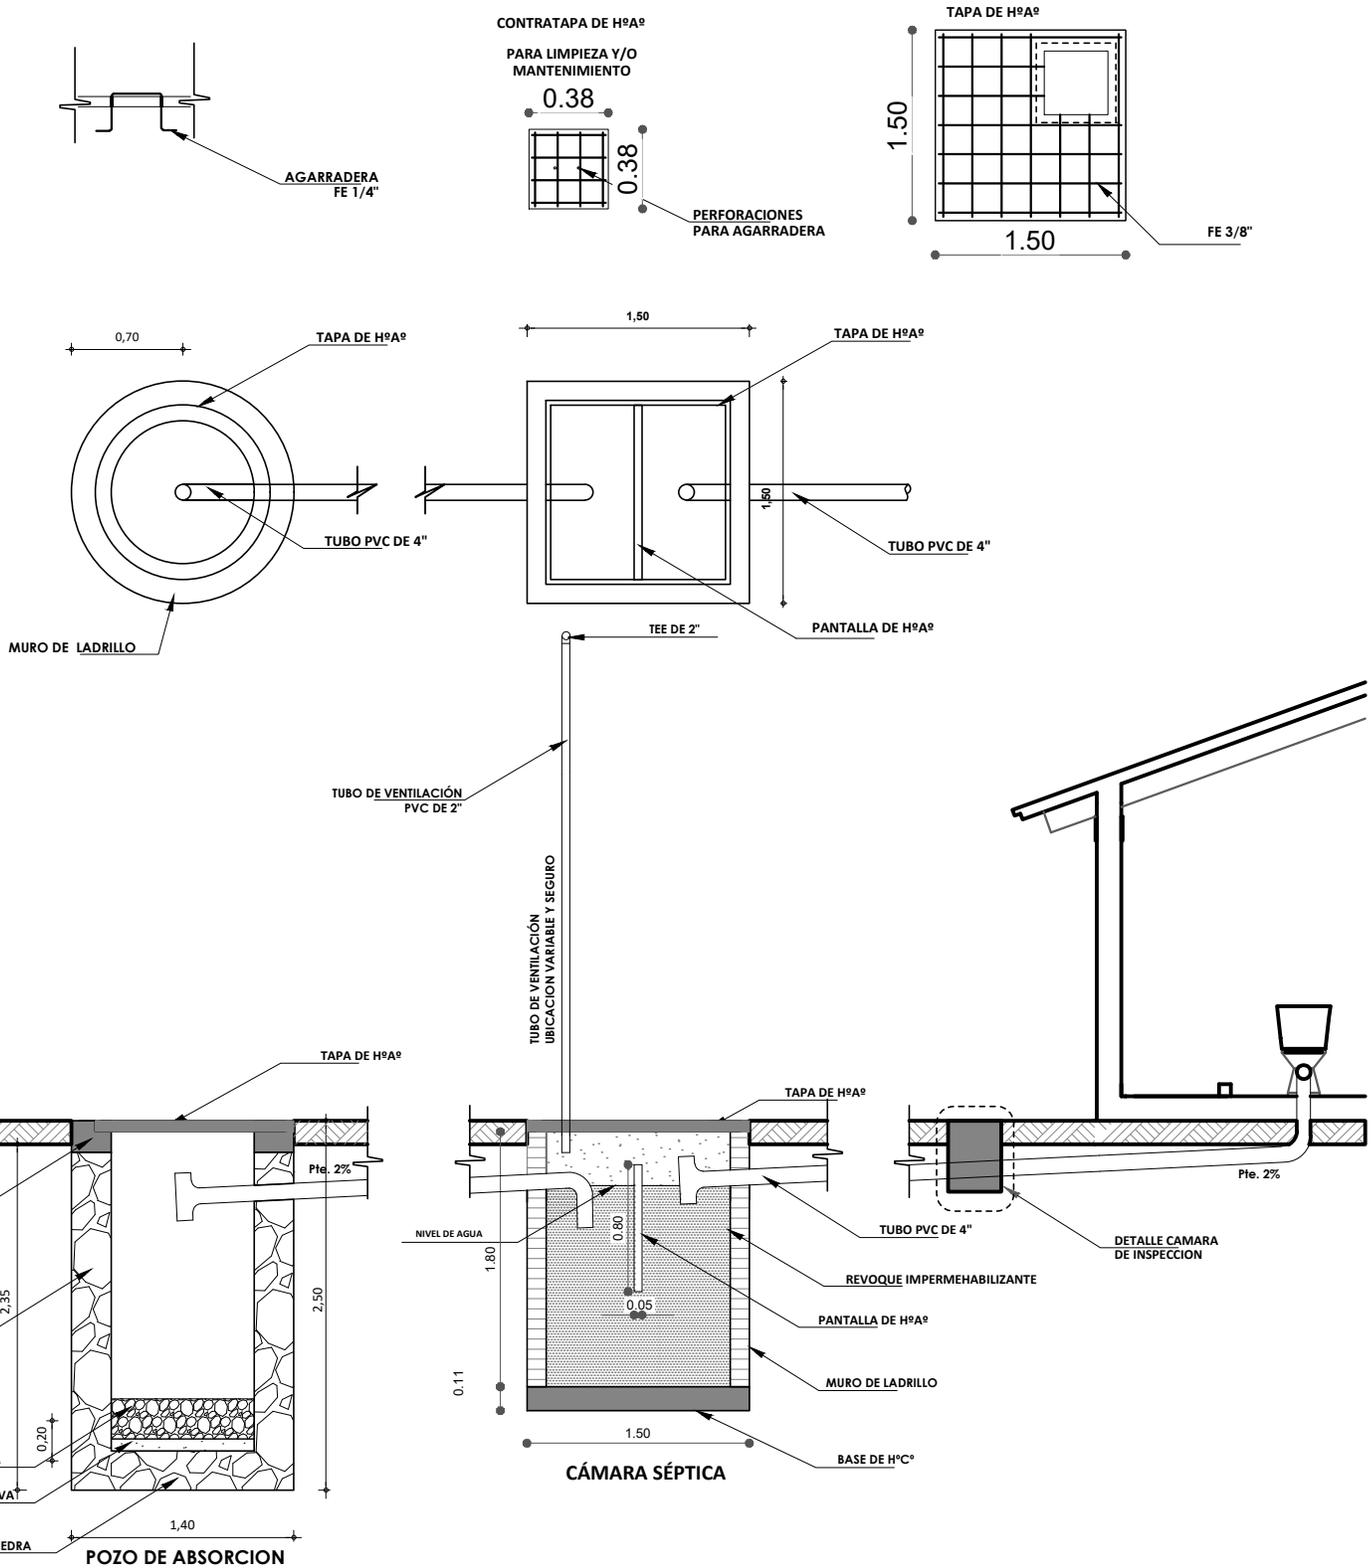


# DETALLE INSTALACION SANITARIA

<b>AGENCIA ESTATAL DE VIVIENDA</b>	
NOMBRE DEL PROYECTO: PROYECTO DE VIVIENDA CUALITATIVA EN EL MUNICIPIO DE VACAS -FASE(VIII) 2025- COCHABAMBA	
COMUNIDADES : <b>VARIOS</b>	MUNICIPIO : <b>VACAS</b>
PROVINCIA : <b>ARANI</b>	DEPARTAMENTO : <b>COCHABAMBA</b>

DISEÑO ARQUITECTONICO :	REVISADO Y APROBADO :	FECHA : <b>Gestión 2025</b>
		Superficie Cons. :
		ESCALA : <b>1:100</b>
		LAMINA :


# DETALLES CONSTRUCTIVOS

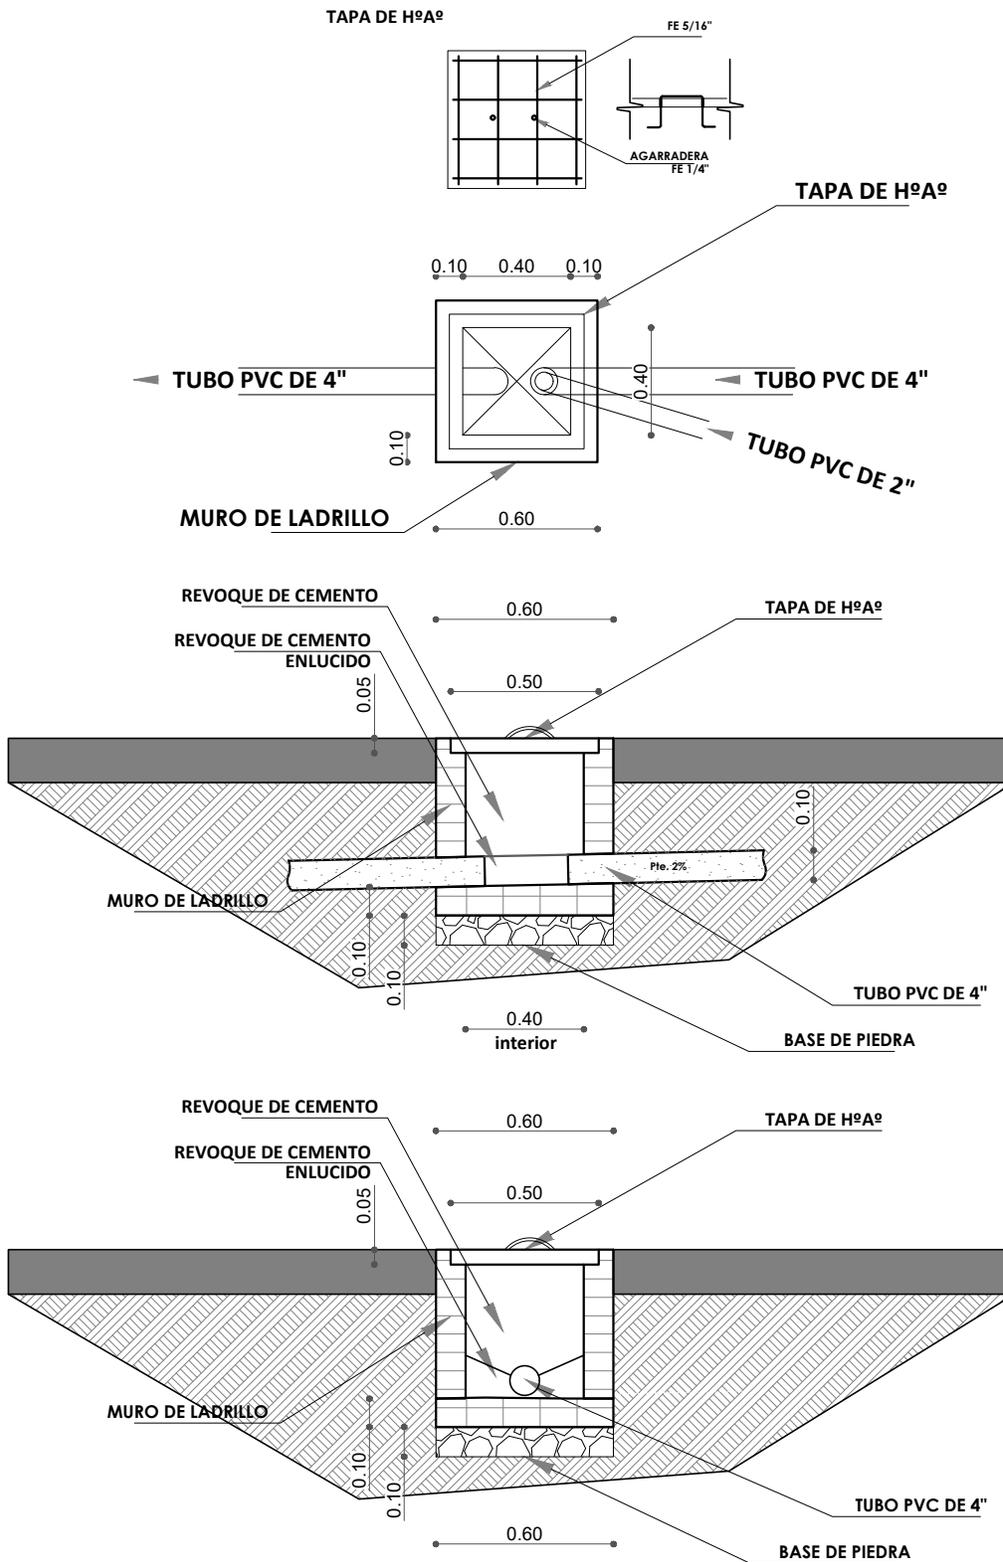

AGENCIA ESTATAL DE VIVIENDA	
NOMBRE DEL PROYECTO: PROYECTO DE VIVIENDA CUALITATIVA EN EL MUNICIPIO DE VACAS -FASE(VIII) 2025- COCHABAMBA	
COMUNIDADES : <b>VARIOS</b>	MUNICIPIO : <b>VACAS</b>
PROVINCIA : <b>ARANI</b>	DEPARTAMENTO : <b>COCHABAMBA</b>

DISEÑO ARQUITECTONICO :	REVISADO Y APROBADO :	FECHA : <b>Gestión 2025</b>
		Superficie Cons. :
		ESCALA : <b>1:100</b>
		LAMINA :

# DETALLES CONSTRUCTIVOS

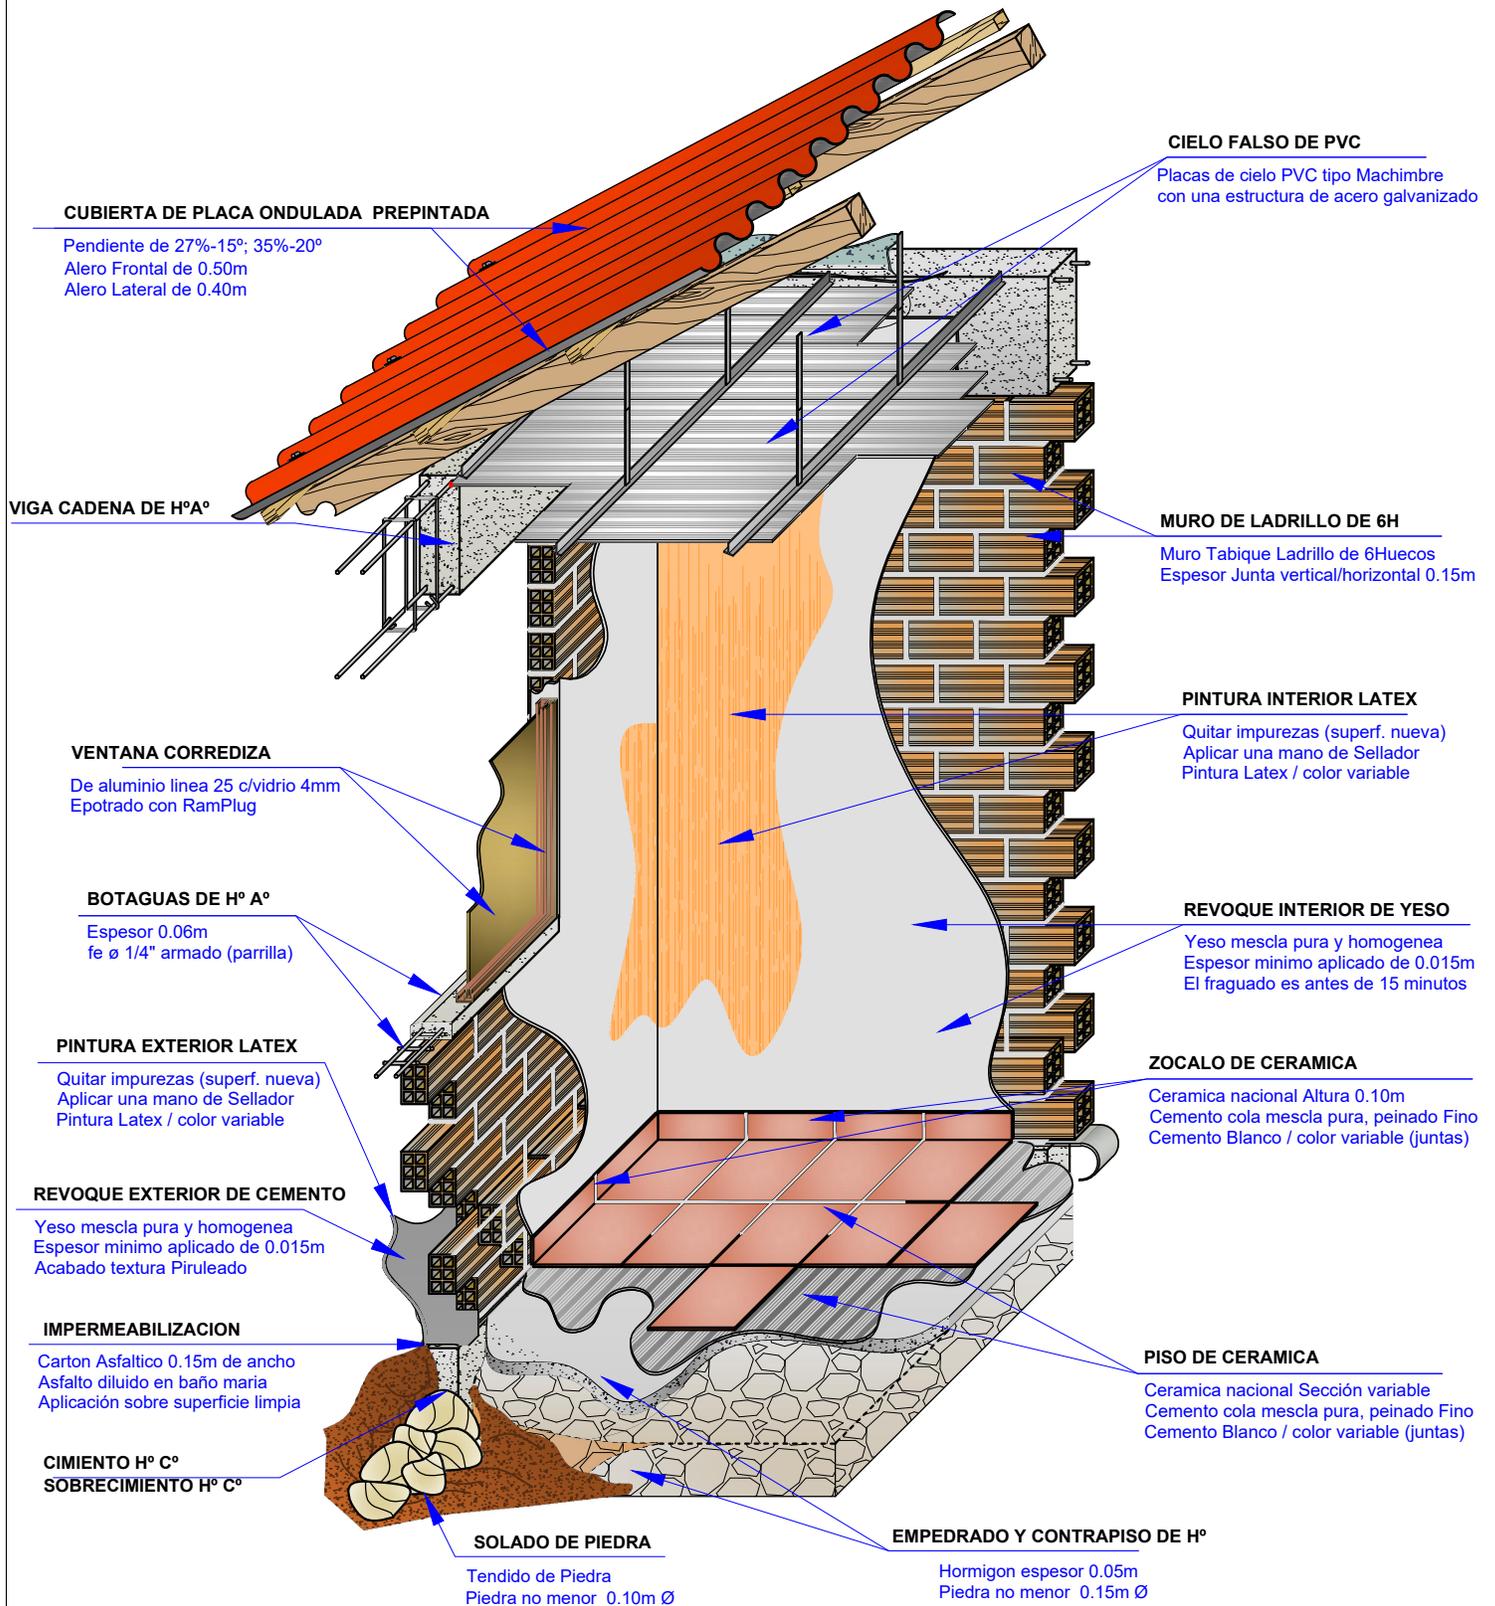


## DETALLE DISTRIBUCION ITEMS

<b>AGENCIA ESTATAL DE VIVIENDA</b>	
NOMBRE DEL PROYECTO: <b>PROYECTO DE VIVIENDA CUALITATIVA EN EL MUNICIPIO DE VACAS -FASE(VIII) 2025- COCHABAMBA</b>	
COMUNIDADES : <b>VARIOS</b>	MUNICIPIO : <b>VACAS</b>
PROVINCIA : <b>ARANI</b>	DEPARTAMENTO : <b>COCHABAMBA</b>

DISEÑO ARQUITECTONICO :	REVISADO Y APROBADO :	FECHA : <b>Gestión 2025</b>
		Superficie Cons. :
		ESCALA : <b>1:100</b>
		LAMINA :

# DETALLES CONSTRUCTIVOS

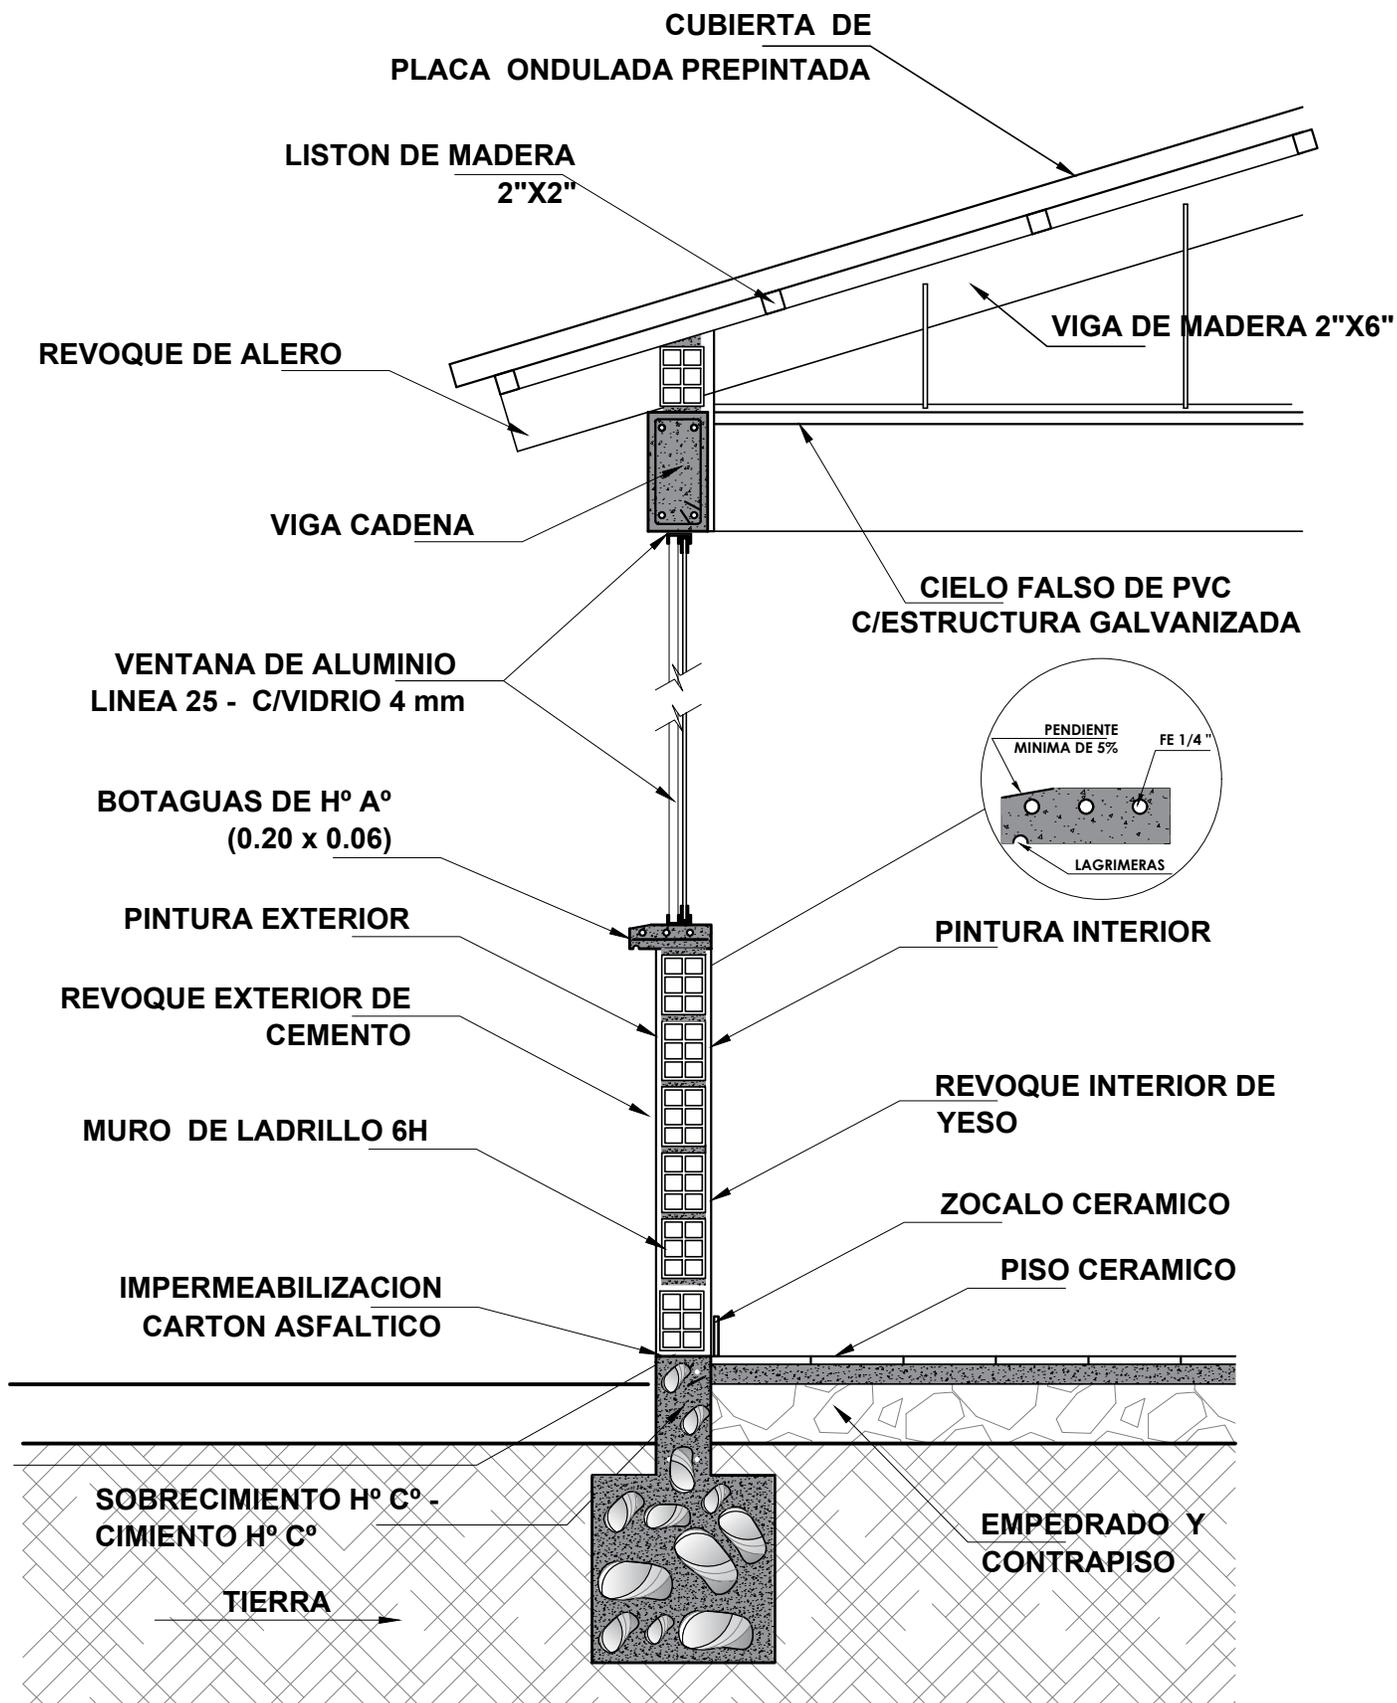




<b>AGENCIA ESTATAL DE VIVIENDA</b>	
NOMBRE DEL PROYECTO: PROYECTO DE VIVIENDA CUALITATIVA EN EL MUNICIPIO DE VACAS -FASE(VIII) 2025- COCHABAMBA	
COMUNIDADES : <b>VARIOS</b>	MUNICIPIO : <b>VACAS</b>
PROVINCIA : <b>ARANI</b>	DEPARTAMENTO : <b>COCHABAMBA</b>

DISEÑO ARQUITECTONICO :	REVISADO Y APROBADO :	FECHA : <b>Gestión 2025</b>
		Superficie Cons. :
		ESCALA : <b>1:100</b>
		LAMINA :

# DETALLES CONSTRUCTIVOS




## DETALLE VIGA CADENA DE H° A°

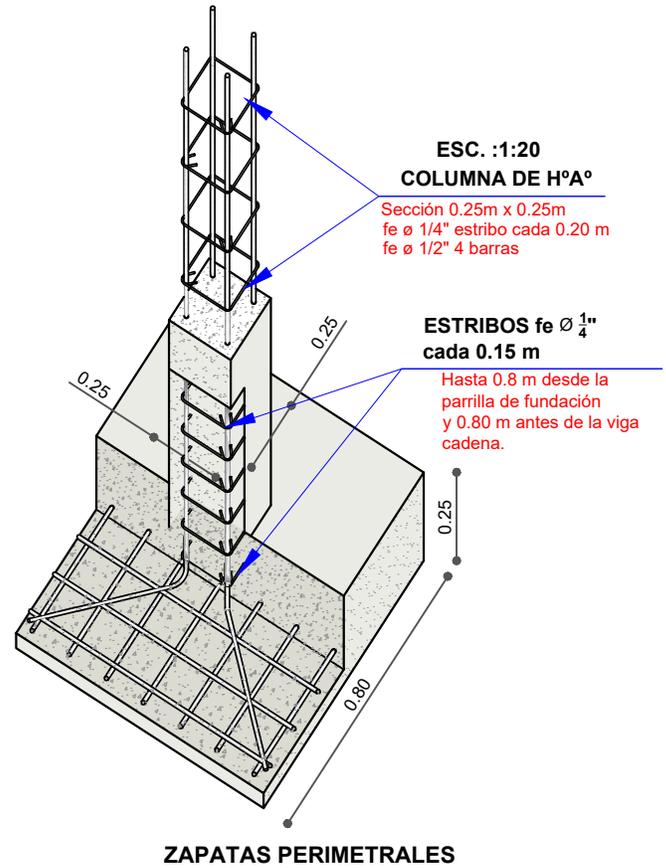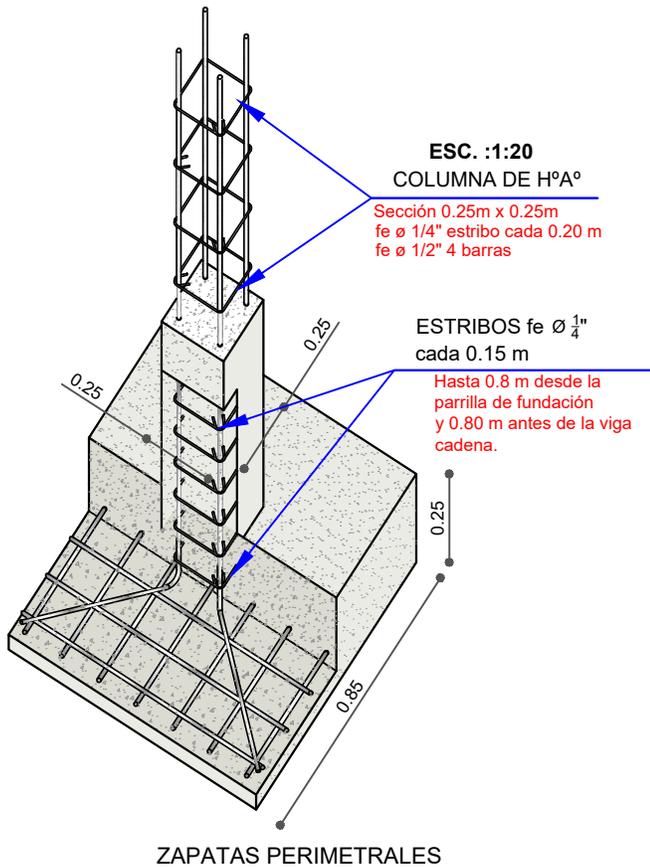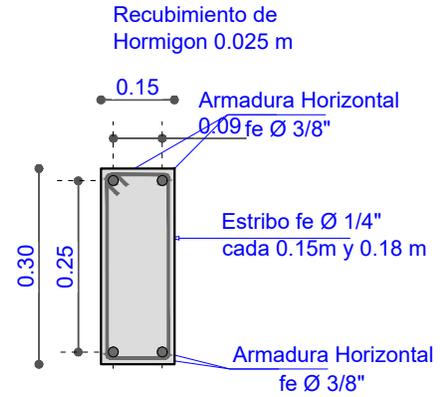


## DETALLE ZAPATA DE H° A°

Seccion 0.85m x 0.85m x 0.25m

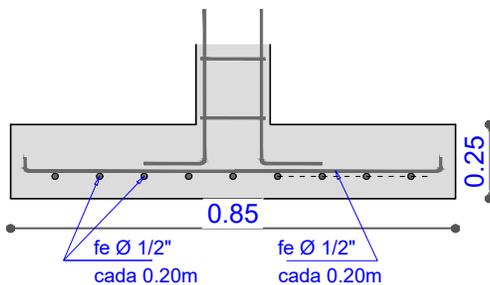

## DETALLE ZAPATA DE H° A°


Seccion 0.90m x 0.90m x 0.25m

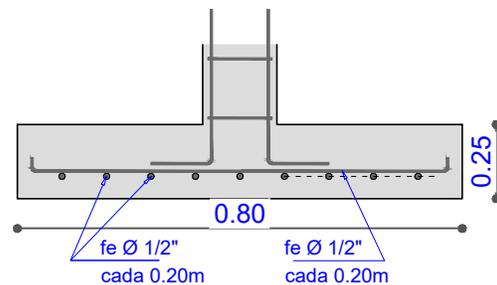


<b>AGENCIA ESTATAL DE VIVIENDA</b>	
NOMBRE DEL PROYECTO: PROYECTO DE VIVIENDA CUALITATIVA EN EL MUNICIPIO DE VACAS -FASE(VIII) 2025- COCHABAMBA	
COMUNIDADES : <b>VARIOS</b>	MUNICIPIO : <b>VACAS</b>
PROVINCIA : <b>ARANI</b>	DEPARTAMENTO : <b>COCHABAMBA</b>

DISEÑO ARQUITECTONICO :	REVISADO Y APROBADO :	FECHA : <b>Gestión 2025</b>
		Superficie Cons. :
		ESCALA : <b>1:100</b>
		LAMINA :


# DETALLES CONSTRUCTIVOS

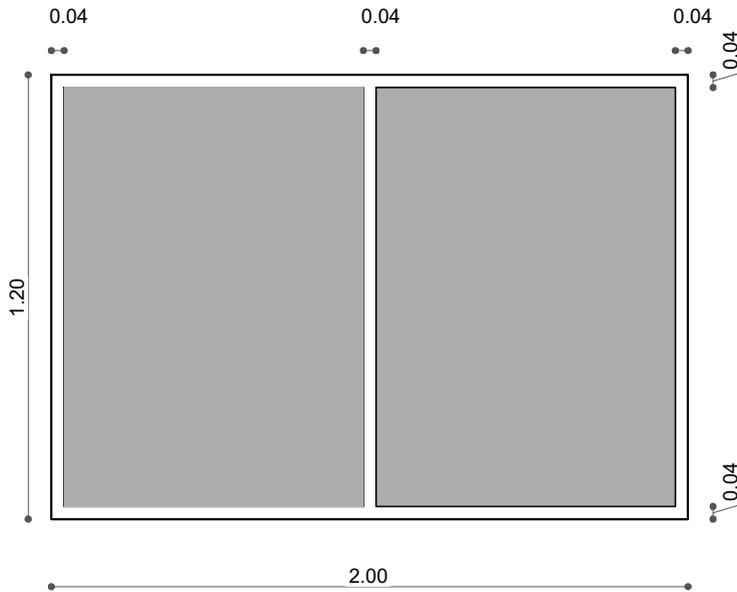

**VENTANA COCINA  
COMEDOR**

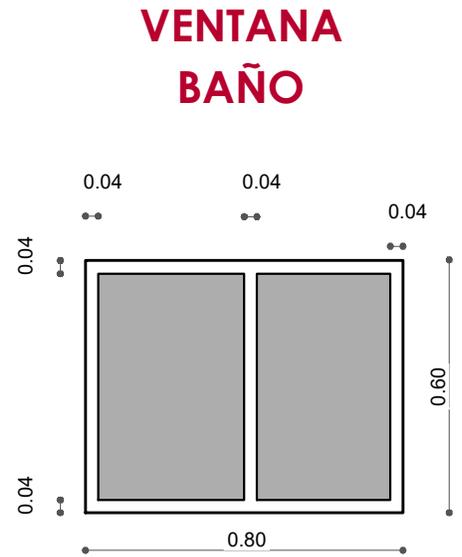


**VENTANA  
BAÑO**

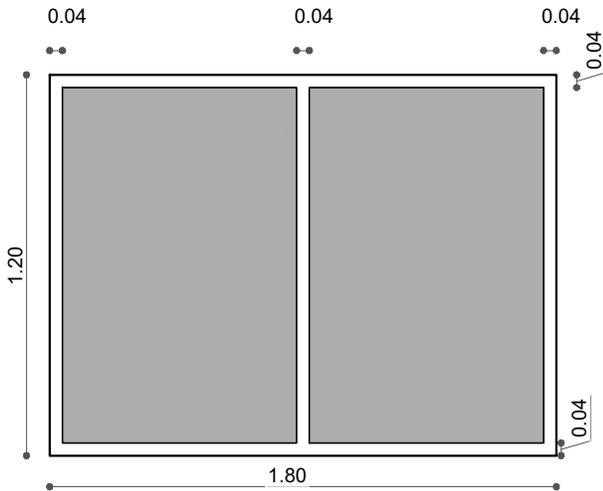

**VENTANA DORMITORIO**

**VENTANA  
DORMITORIO**

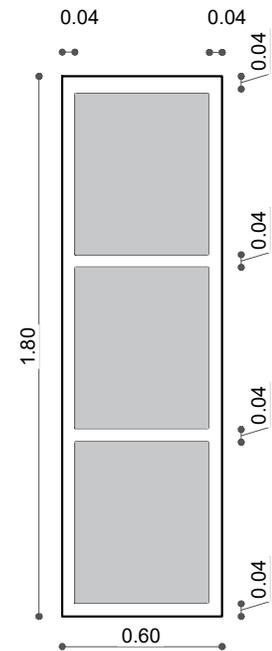


## DETALLE CARPINTERIA ALUMINIO

<b>AGENCIA ESTATAL DE VIVIENDA</b>	
NOMBRE DEL PROYECTO: PROYECTO DE VIVIENDA CUALITATIVA EN EL MUNICIPIO DE VACAS -FASE(VIII) 2025- COCHABAMBA	
COMUNIDADES : <b>VARIOS</b>	MUNICIPIO : <b>VACAS</b>
PROVINCIA : <b>ARANI</b>	DEPARTAMENTO : <b>COCHABAMBA</b>

DISEÑO ARQUITECTONICO :	REVISADO Y APROBADO :	FECHA : <b>Gestión 2025</b>
		Superficie Cons. :
		ESCALA : <b>1:100</b>
		LAMINA :

# DETALLES CONSTRUCTIVOS

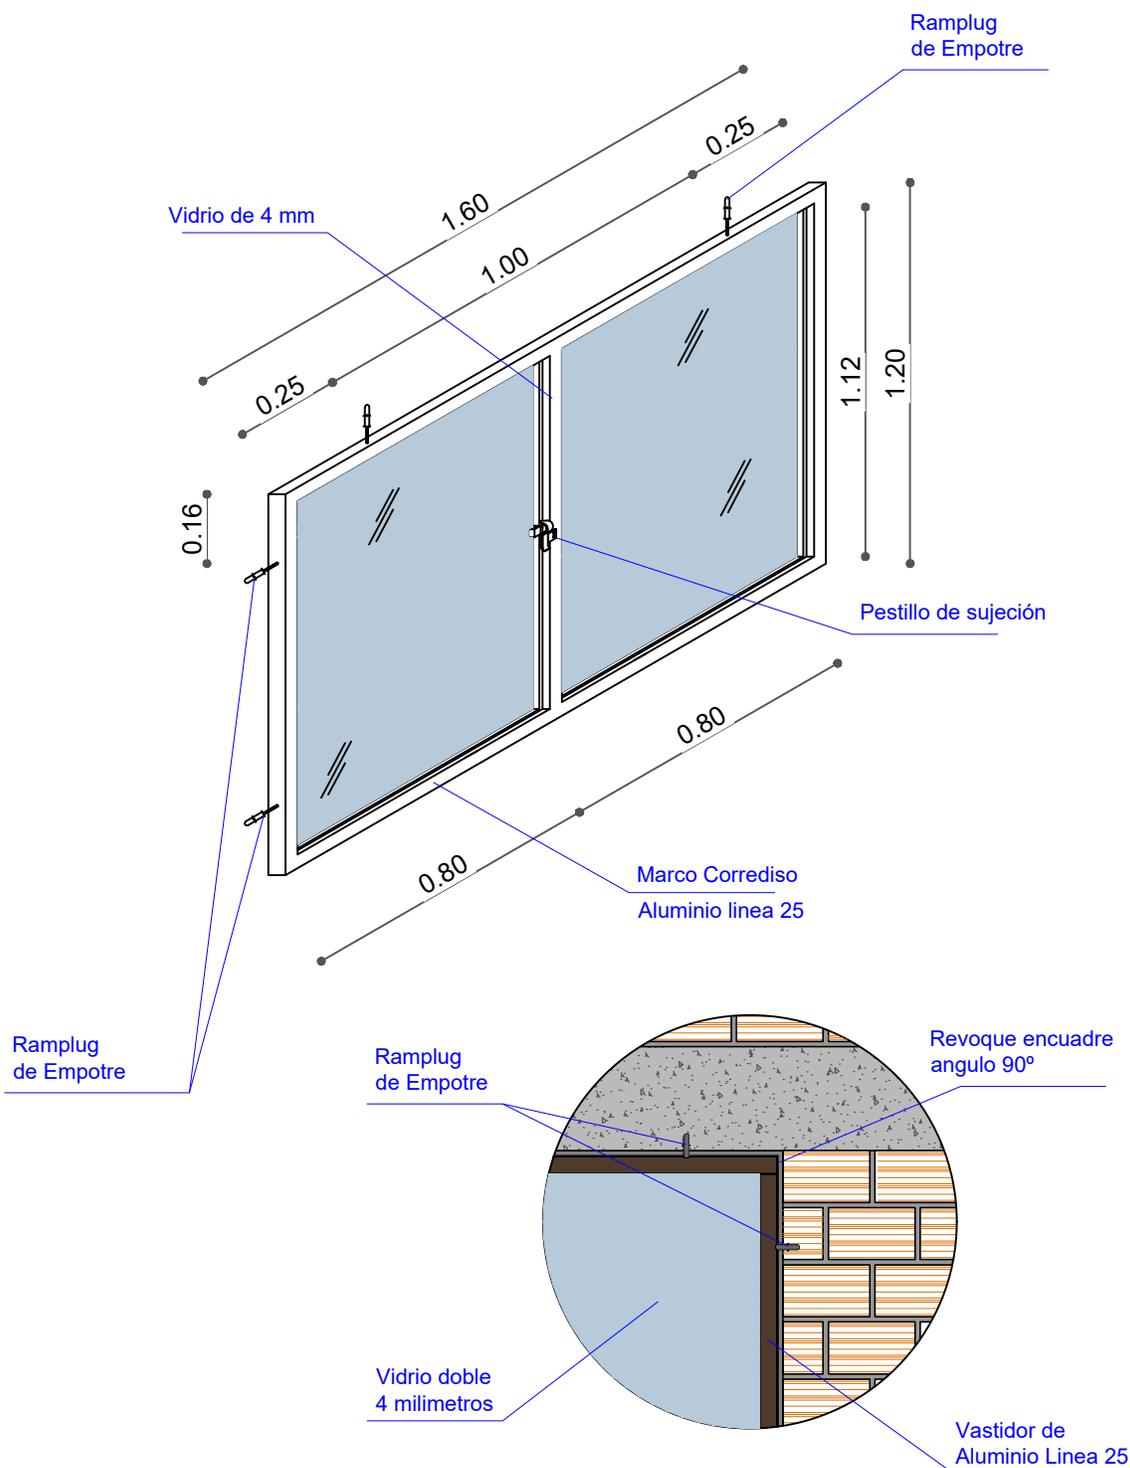


## DETALLE CARPINTERIA ALUMINIO

<b>AGENCIA ESTATAL DE VIVIENDA</b>	
NOMBRE DEL PROYECTO: PROYECTO DE VIVIENDA CUALITATIVA EN EL MUNICIPIO DE VACAS -FASE(VIII) 2025- COCHABAMBA	
COMUNIDADES : <b>VARIOS</b>	MUNICIPIO : <b>VACAS</b>
PROVINCIA : <b>ARANI</b>	DEPARTAMENTO : <b>COCHABAMBA</b>

DISEÑO ARQUITECTONICO :	REVISADO Y APROBADO :	FECHA : <b>Gestión 2025</b>
		Superficie Cons. :
		ESCALA : <b>1:100</b>
		LAMINA :

# DETALLES CONSTRUCTIVOS


## DETALLE: PUERTA DE MADERA

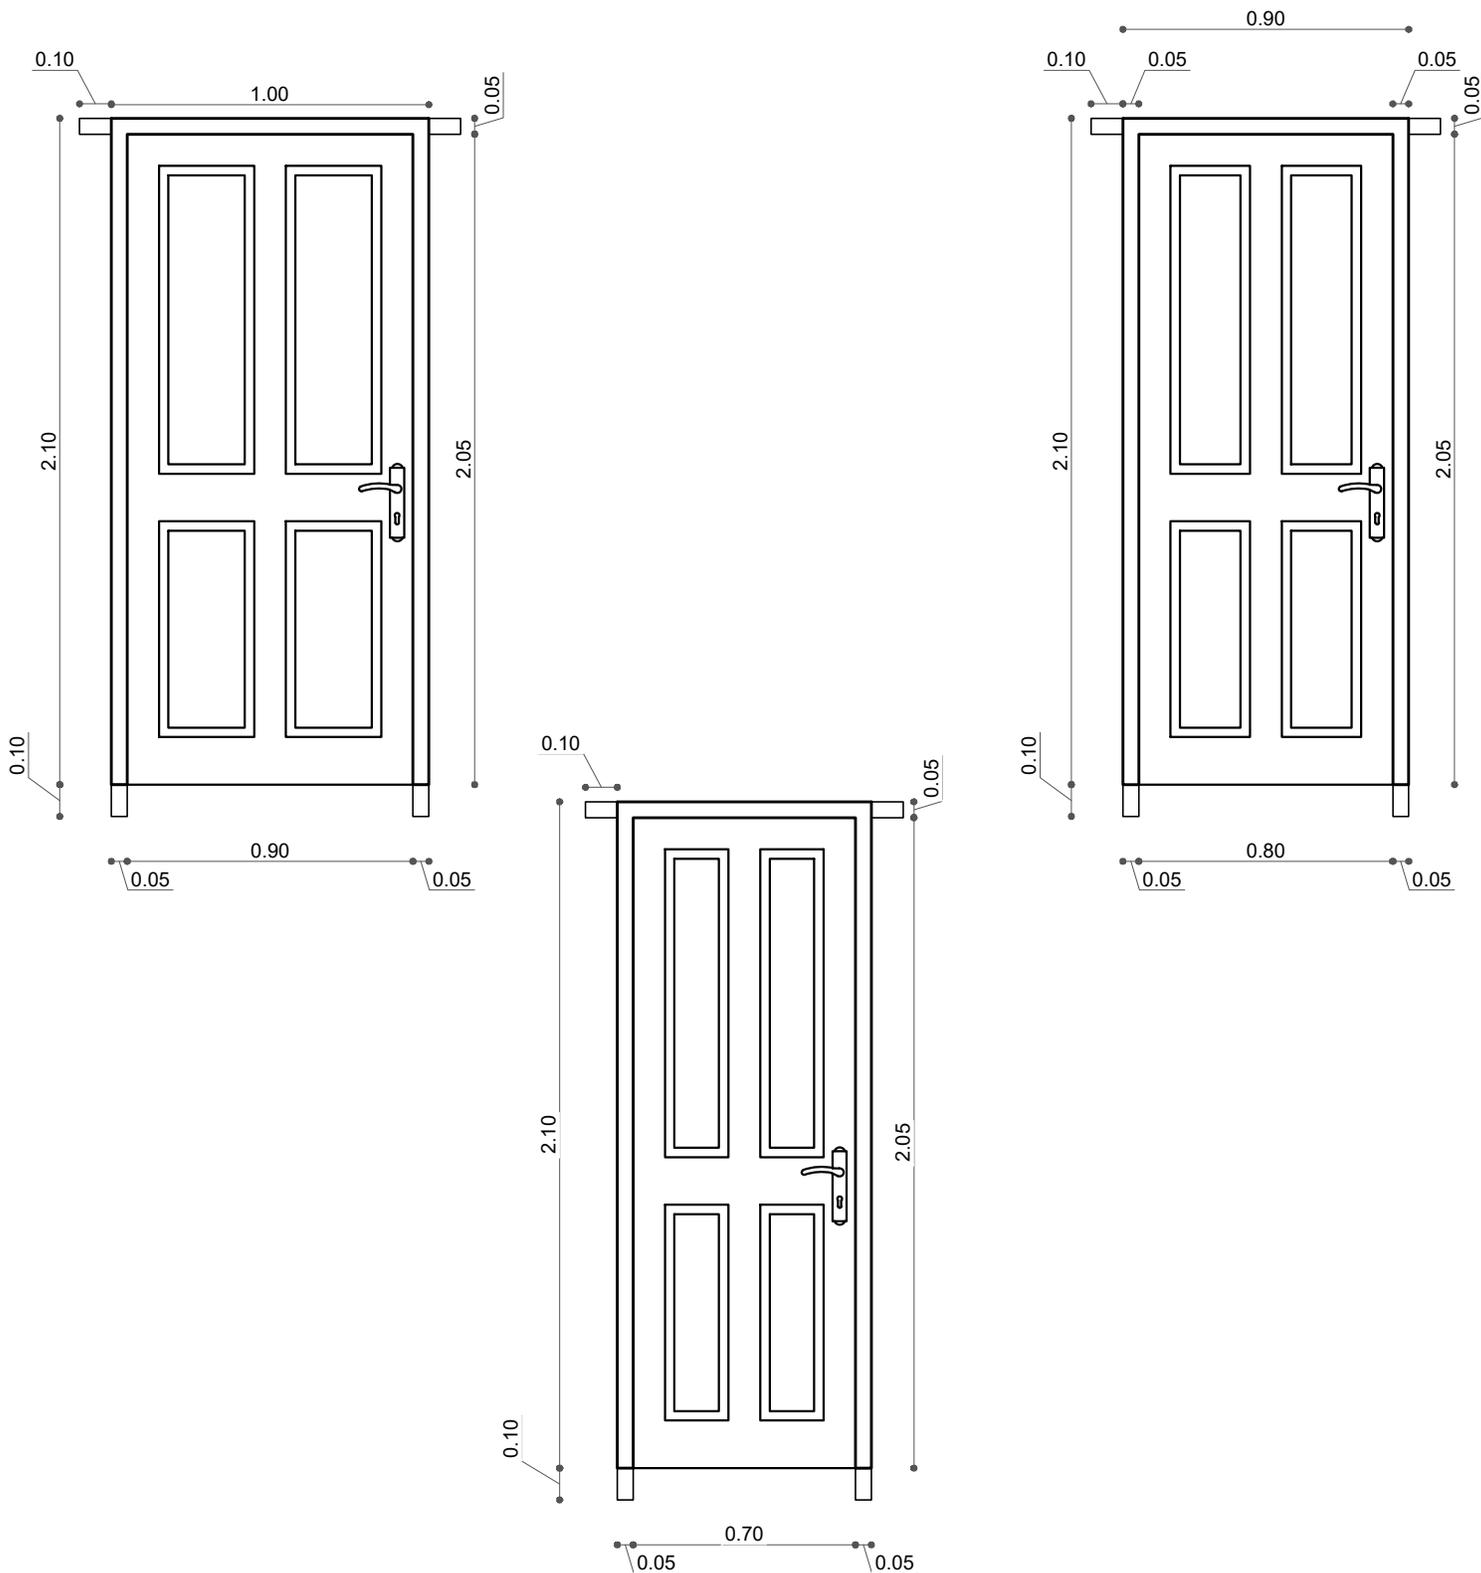

<b>AGENCIA ESTATAL DE VIVIENDA</b>	
NOMBRE DEL PROYECTO: PROYECTO DE VIVIENDA CUALITATIVA EN EL MUNICIPIO DE VACAS -FASE(VIII) 2025- COCHABAMBA	
COMUNIDADES : <b>VARIOS</b>	MUNICIPIO : <b>VACAS</b>
PROVINCIA : <b>ARANI</b>	DEPARTAMENTO : <b>COCHABAMBA</b>

DISEÑO ARQUITECTONICO :	REVISADO Y APROBADO :	FECHA : <b>Gestión 2025</b>
		Superficie Cons. :
		ESCALA : <b>1:100</b>
		LAMINA :

# DETALLES CONSTRUCTIVOS

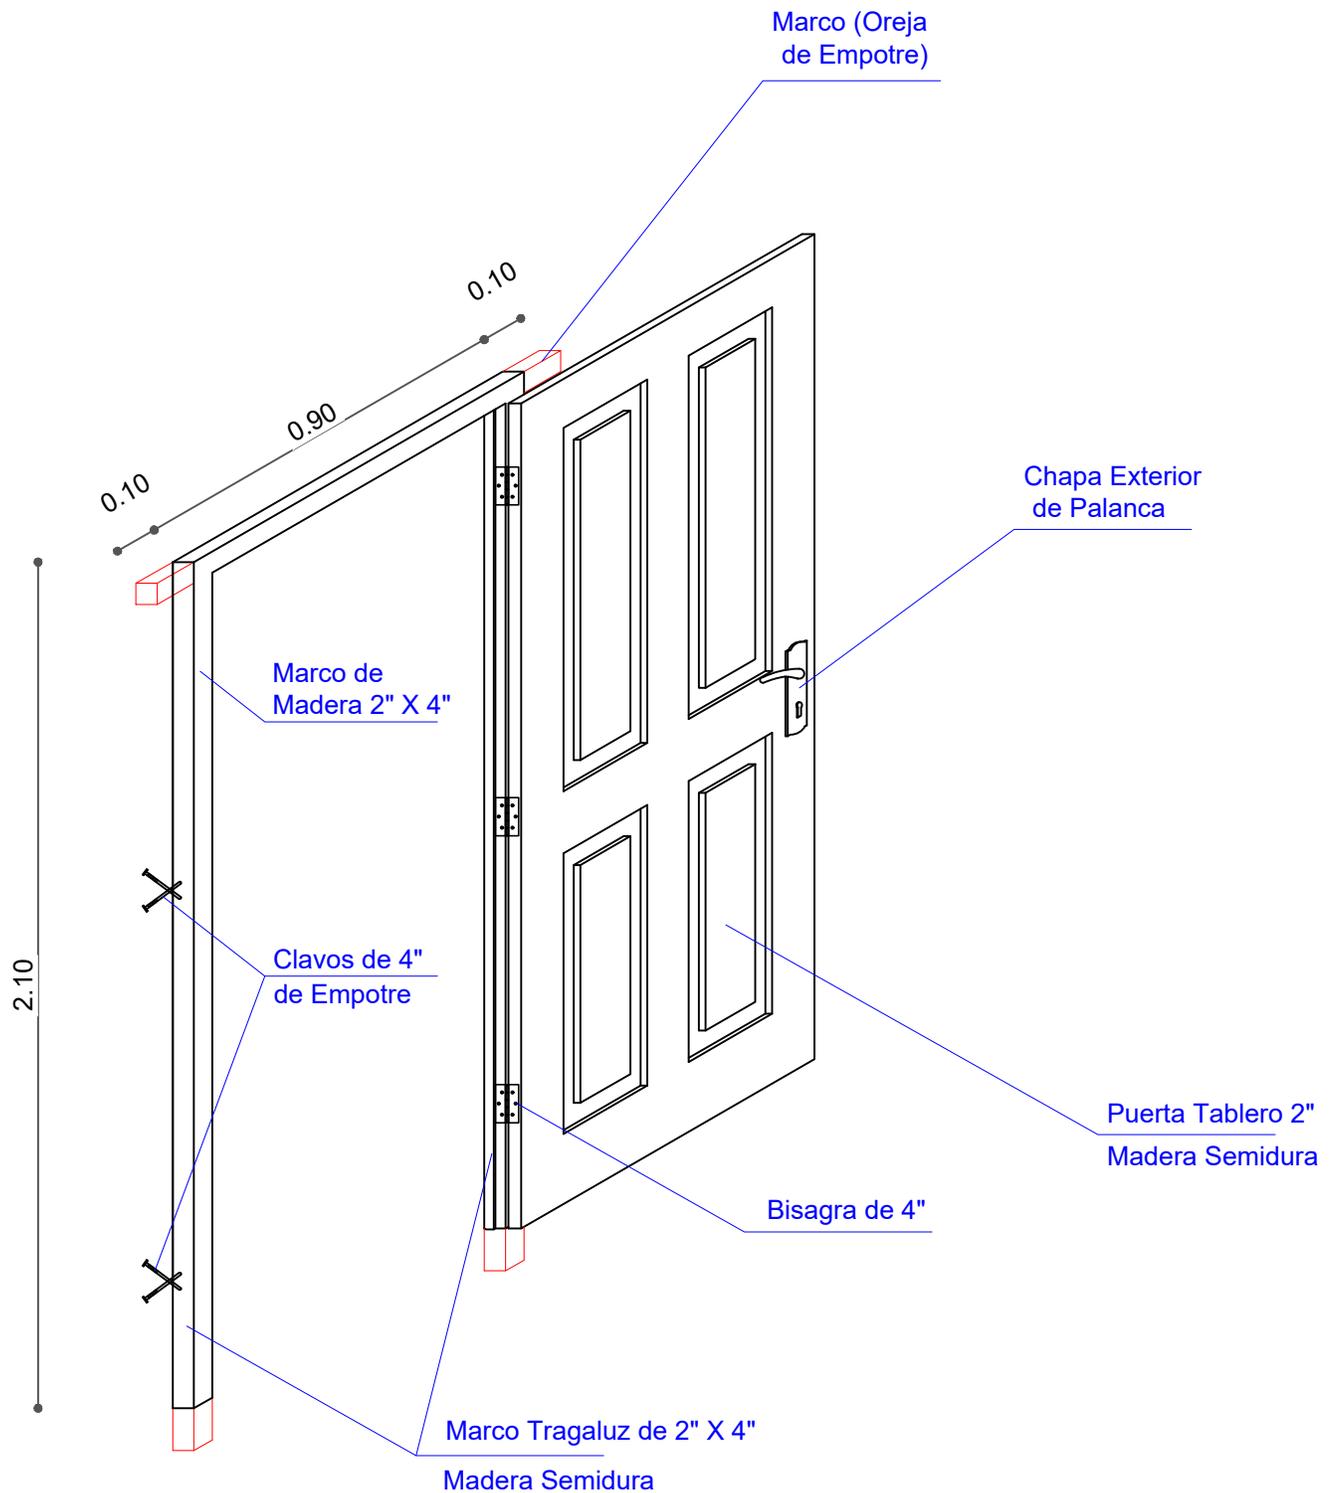


## DETALLE: PUERTA DE MADERA

AGENCIA ESTATAL DE VIVIENDA	
NOMBRE DEL PROYECTO: PROYECTO DE VIVIENDA CUALITATIVA EN EL MUNICIPIO DE VACAS -FASE(VIII) 2025- COCHABAMBA	
COMUNIDADES : <b>VARIOS</b>	MUNICIPIO : <b>VACAS</b>
PROVINCIA : <b>ARANI</b>	DEPARTAMENTO : <b>COCHABAMBA</b>

DISEÑO ARQUITECTONICO :	REVISADO Y APROBADO :	FECHA : <b>Gestión 2025</b>
		Superficie Cons. : <b>69.20 m2</b>
		ESCALA : <b>1:100</b>
		LAMINA :


# DETALLES CONSTRUCTIVOS

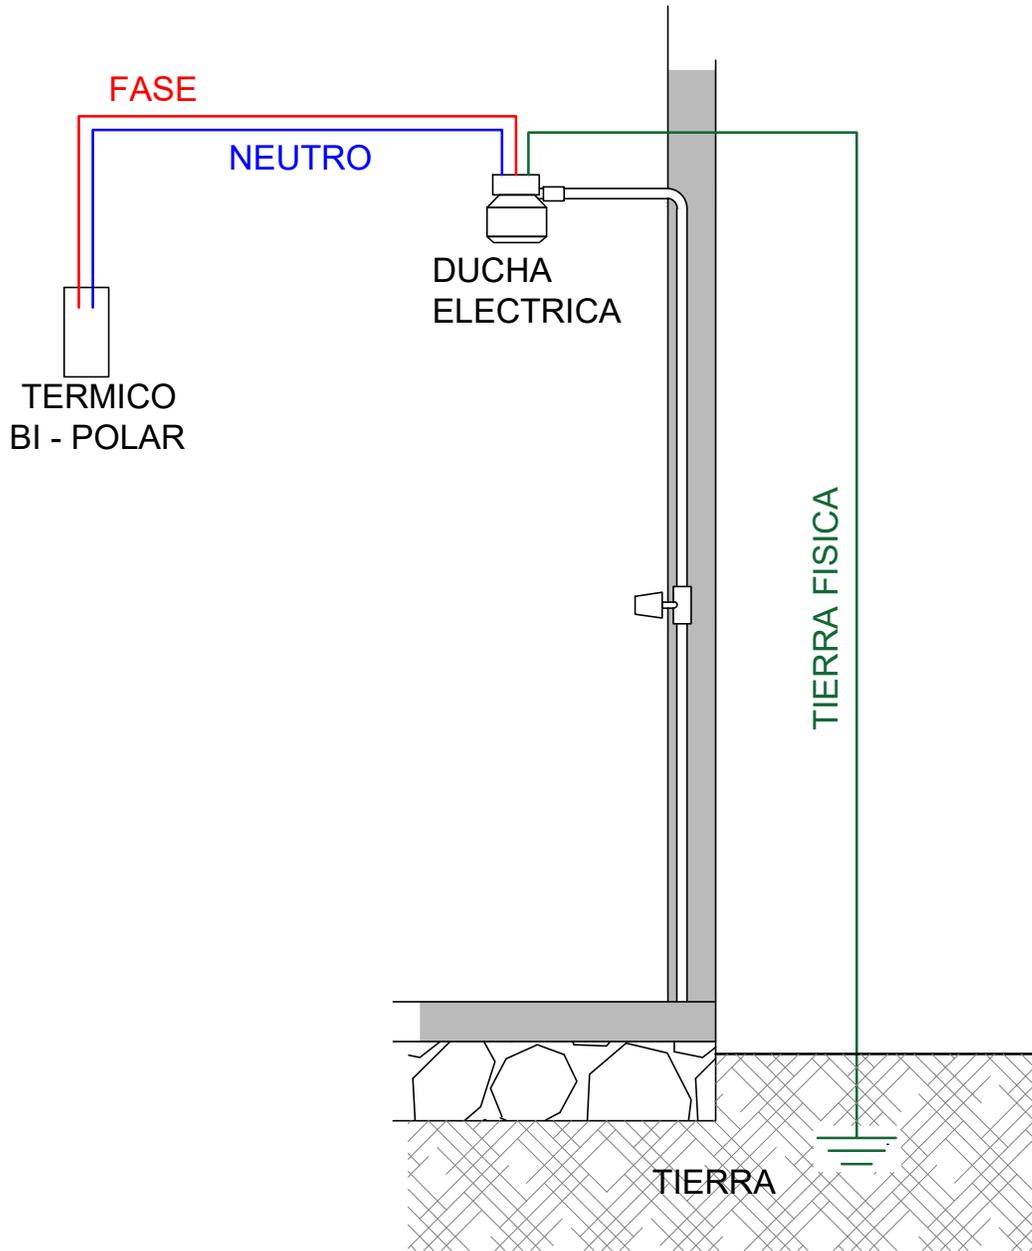


<b>AGENCIA ESTATAL DE VIVIENDA</b>	
NOMBRE DEL PROYECTO: PROYECTO DE VIVIENDA CUALITATIVA EN EL MUNICIPIO DE VACAS -FASE(VIII) 2025- COCHABAMBA	
COMUNIDADES : <b>VARIOS</b>	MUNICIPIO : <b>VACAS</b>
PROVINCIA : <b>ARANI</b>	DEPARTAMENTO : <b>COCHABAMBA</b>

DISEÑO ARQUITECTONICO :	REVISADO Y APROBADO :	FECHA : <b>Gestión 2025</b>
		Superficie Cons. :
		ESCALA : <b>1:100</b>
		LAMINA :

# DETALLES CONSTRUCTIVOS

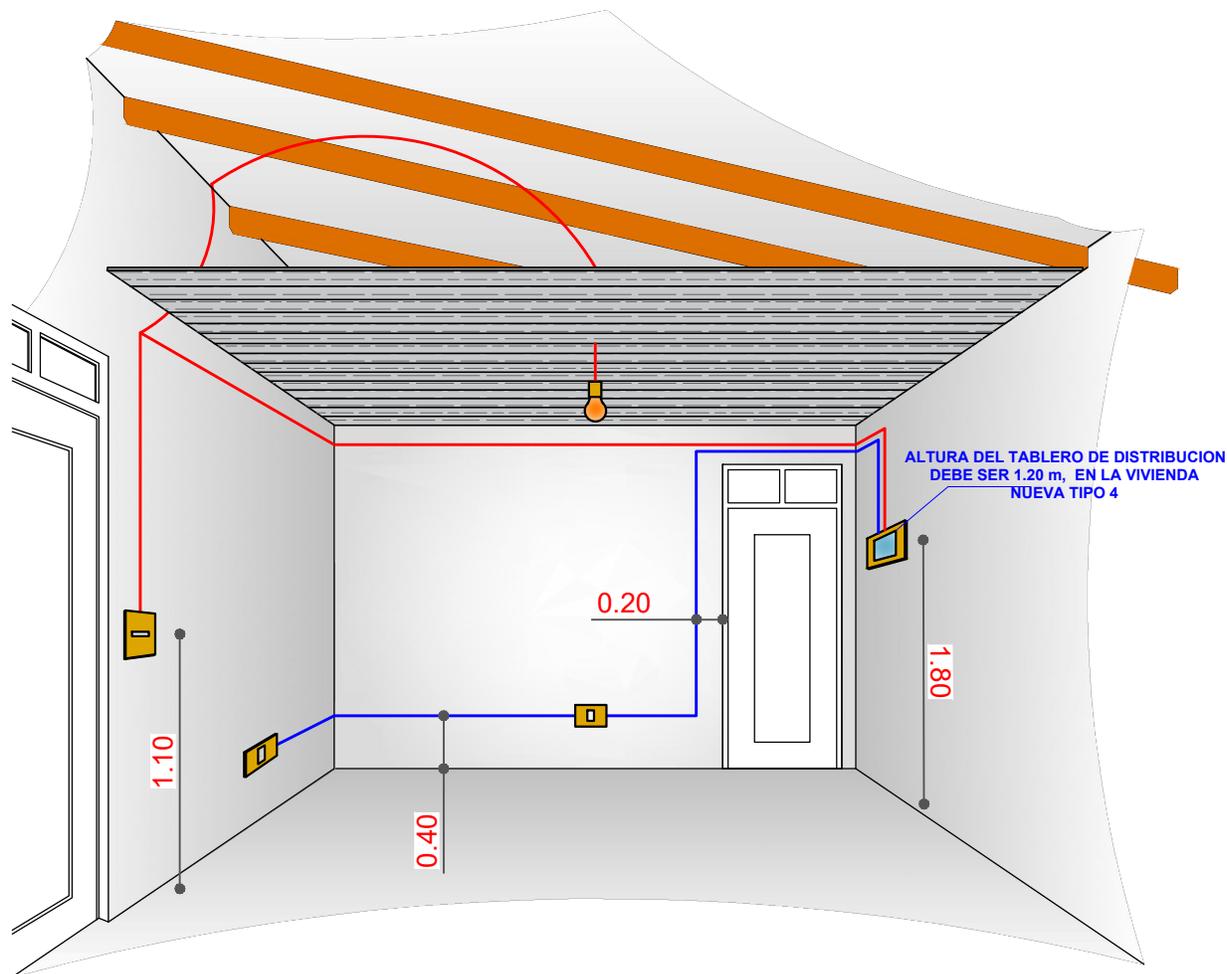

## DETALLE: INSTALACION ELECTRICA


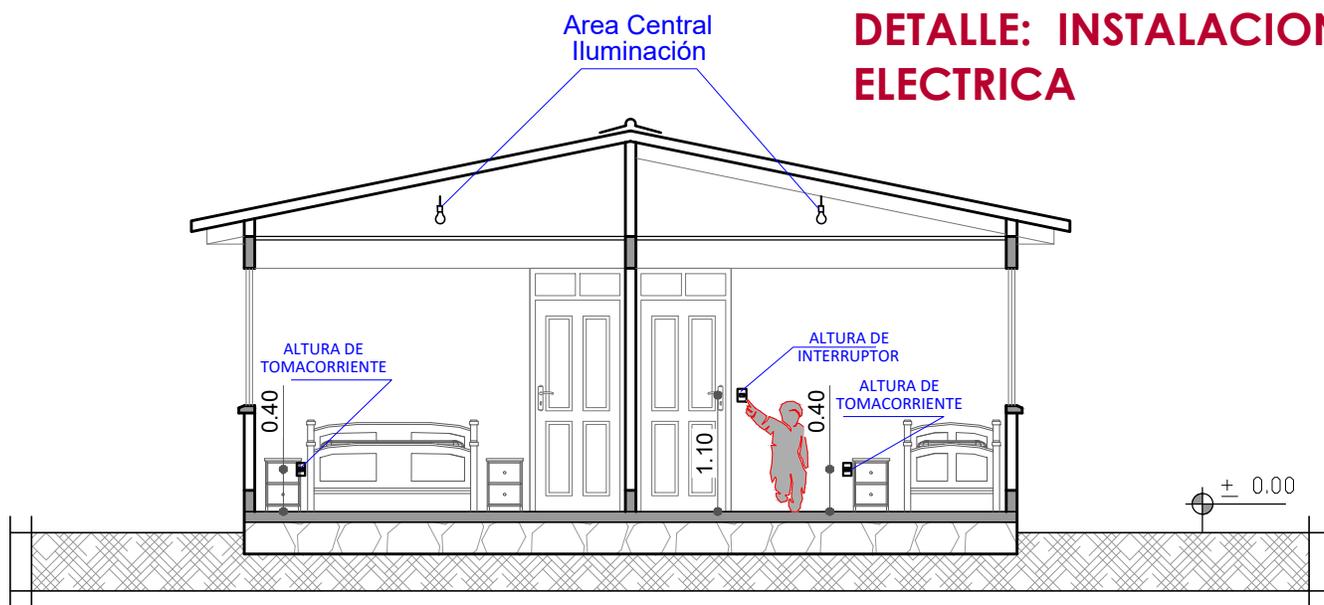


## CORTE REFERENCIAL


<b>AGENCIA ESTATAL DE VIVIENDA</b>	
NOMBRE DEL PROYECTO: PROYECTO DE VIVIENDA CUALITATIVA EN EL MUNICIPIO DE VACAS -FASE(VIII) 2025- COCHABAMBA	
COMUNIDADES : <b>VARIOS</b>	MUNICIPIO : <b>VACAS</b>
PROVINCIA : <b>ARANI</b>	DEPARTAMENTO : <b>COCHABAMBA</b>

DISEÑO ARQUITECTONICO :	REVISADO Y APROBADO :	FECHA : <b>Gestión 2025</b>
		Superficie Cons. :
		ESCALA : <b>1:100</b>
		LAMINA :

# DETALLES CONSTRUCTIVOS

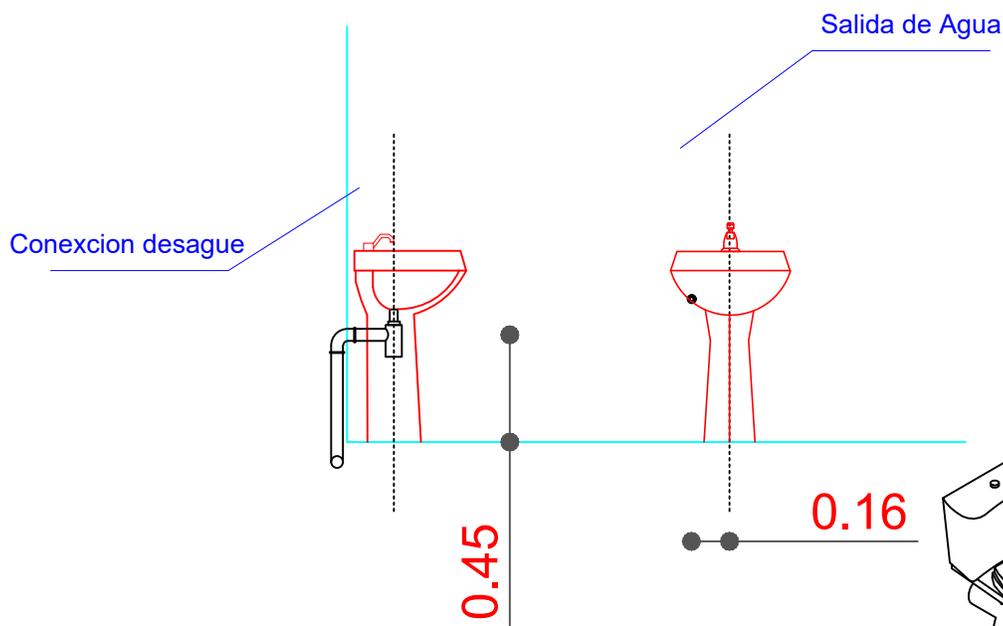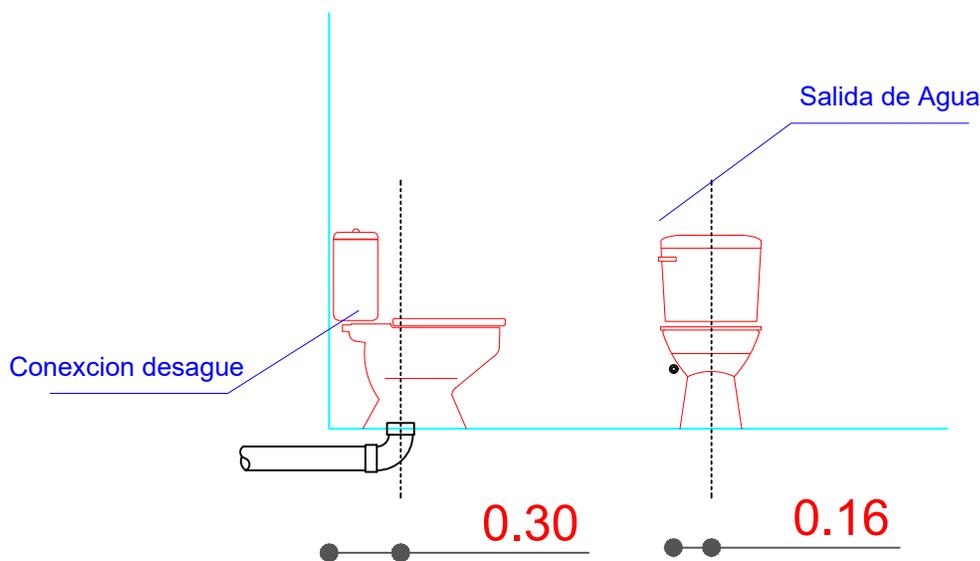

Se debe realizar un desnivel de 5 cm en lo que corresponde a la ducha, que impida el rebalse de agua en el piso del baño.

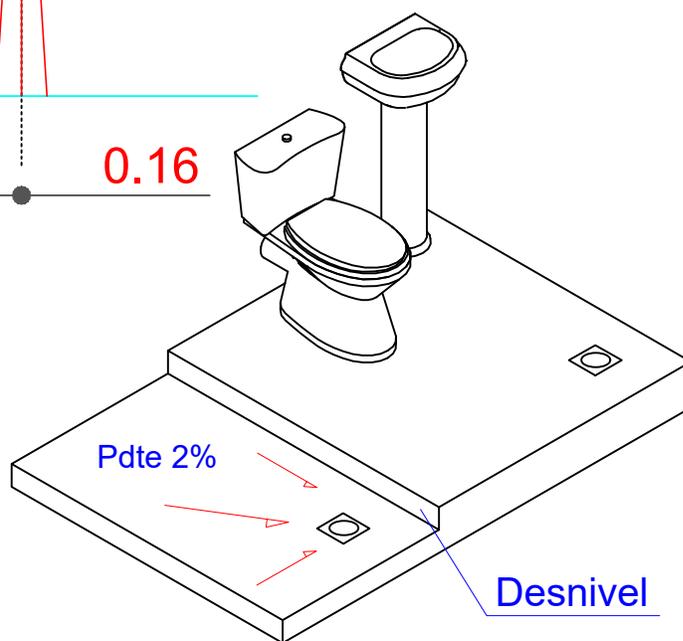



## DETALLE: ACCESOS DE AGUA

<b>AGENCIA ESTATAL DE VIVIENDA</b>	
NOMBRE DEL PROYECTO: PROYECTO DE VIVIENDA CUALITATIVA EN EL MUNICIPIO DE VACAS -FASE(VIII) 2025- COCHABAMBA	
COMUNIDADES : <b>VARIOS</b>	MUNICIPIO : <b>VACAS</b>
PROVINCIA : <b>ARANI</b>	DEPARTAMENTO : <b>COCHABAMBA</b>

DISEÑO ARQUITECTONICO :	REVISADO Y APROBADO :	FECHA : <b>Gestión 2025</b>
		Superficie Cons. :
		ESCALA : <b>1:100</b>
		LAMINA :

# DETALLES CONSTRUCTIVOS

## DETALLE: MESON DE H°A°

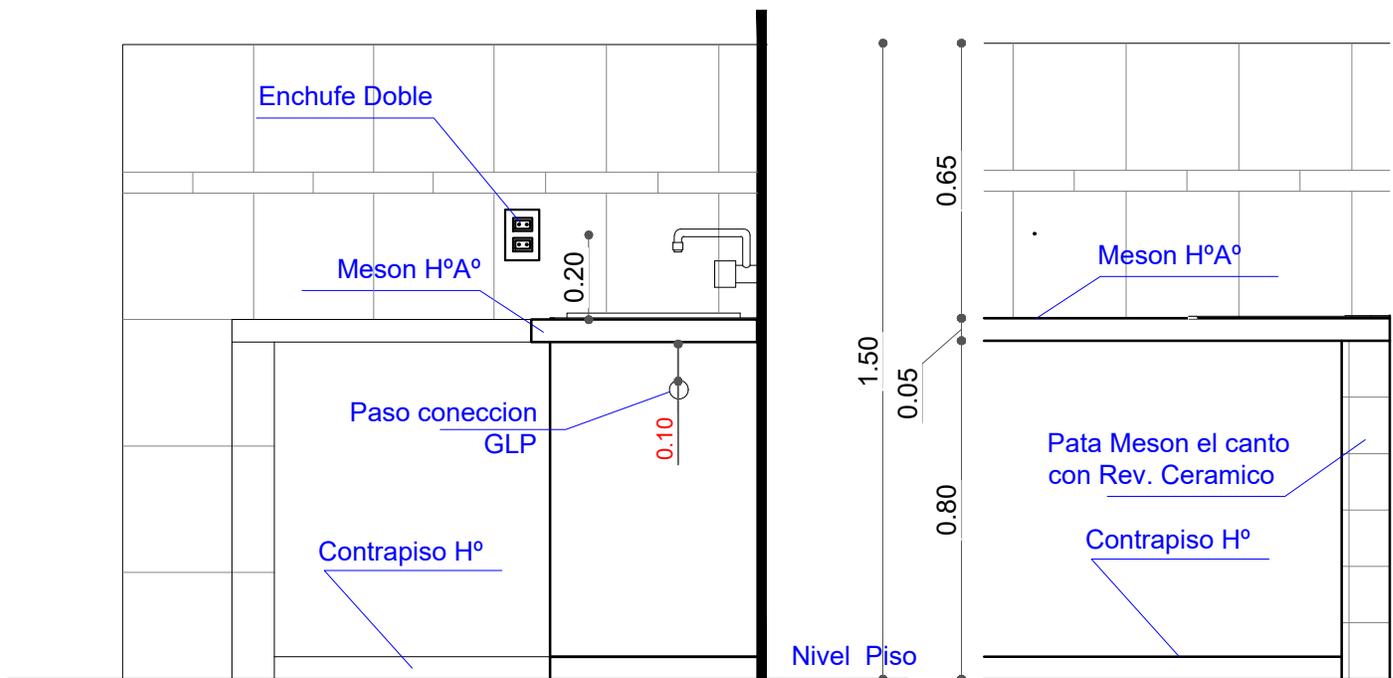
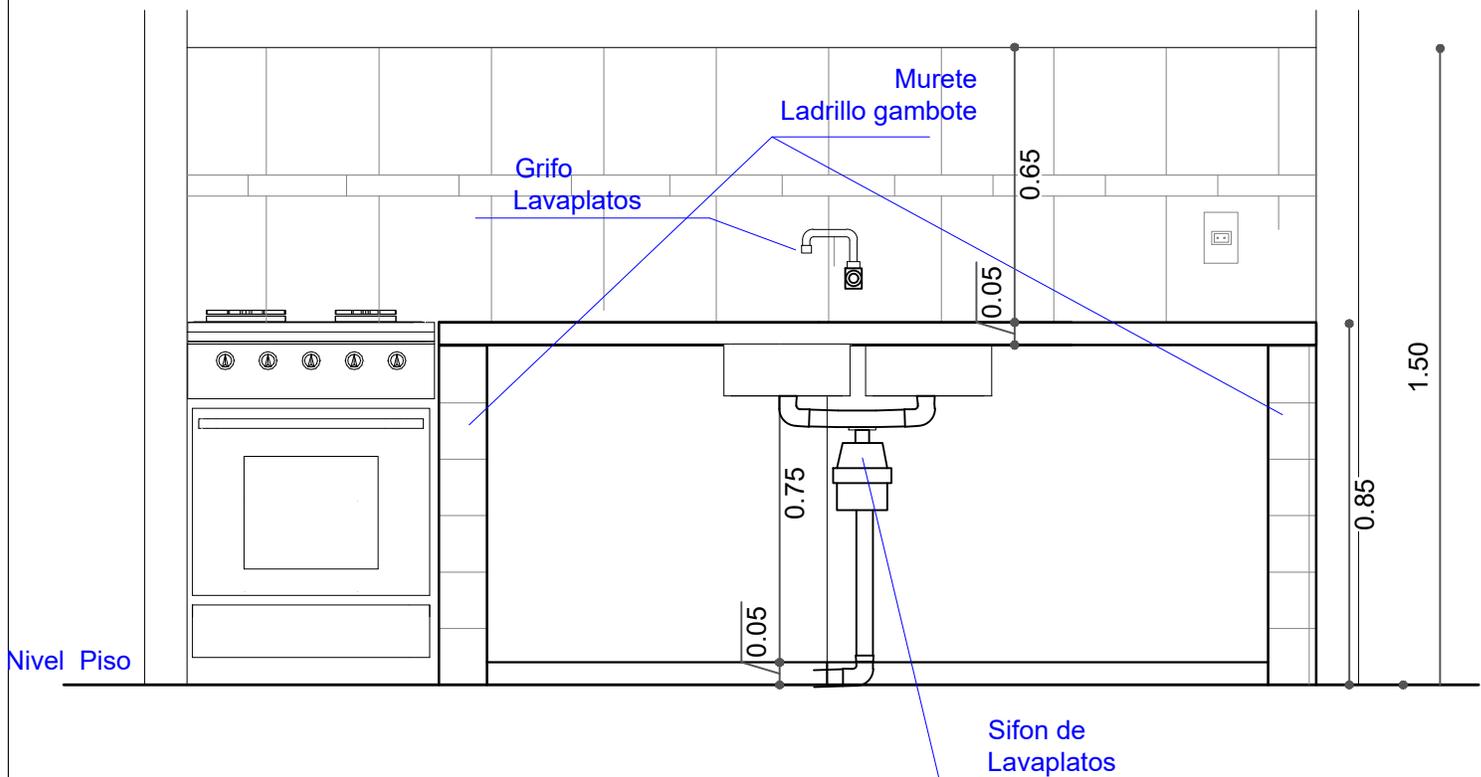


AGENCIA ESTATAL DE VIVIENDA	
NOMBRE DEL PROYECTO: PROYECTO DE VIVIENDA CUALITATIVA EN EL MUNICIPIO DE VACAS -FASE(VIII) 2025- COCHABAMBA	
COMUNIDADES : <b>VARIOS</b>	MUNICIPIO : <b>VACAS</b>
PROVINCIA : <b>ARANI</b>	DEPARTAMENTO : <b>COCHABAMBA</b>

DISEÑO ARQUITECTONICO :	REVISADO Y APROBADO :	FECHA : <b>Gestión 2025</b>
		Superficie Cons. :
		ESCALA : <b>1:100</b>
		LAMINA :

# DETALLES CONSTRUCTIVOS

## DETALLE: ACCESORIOS BAÑO

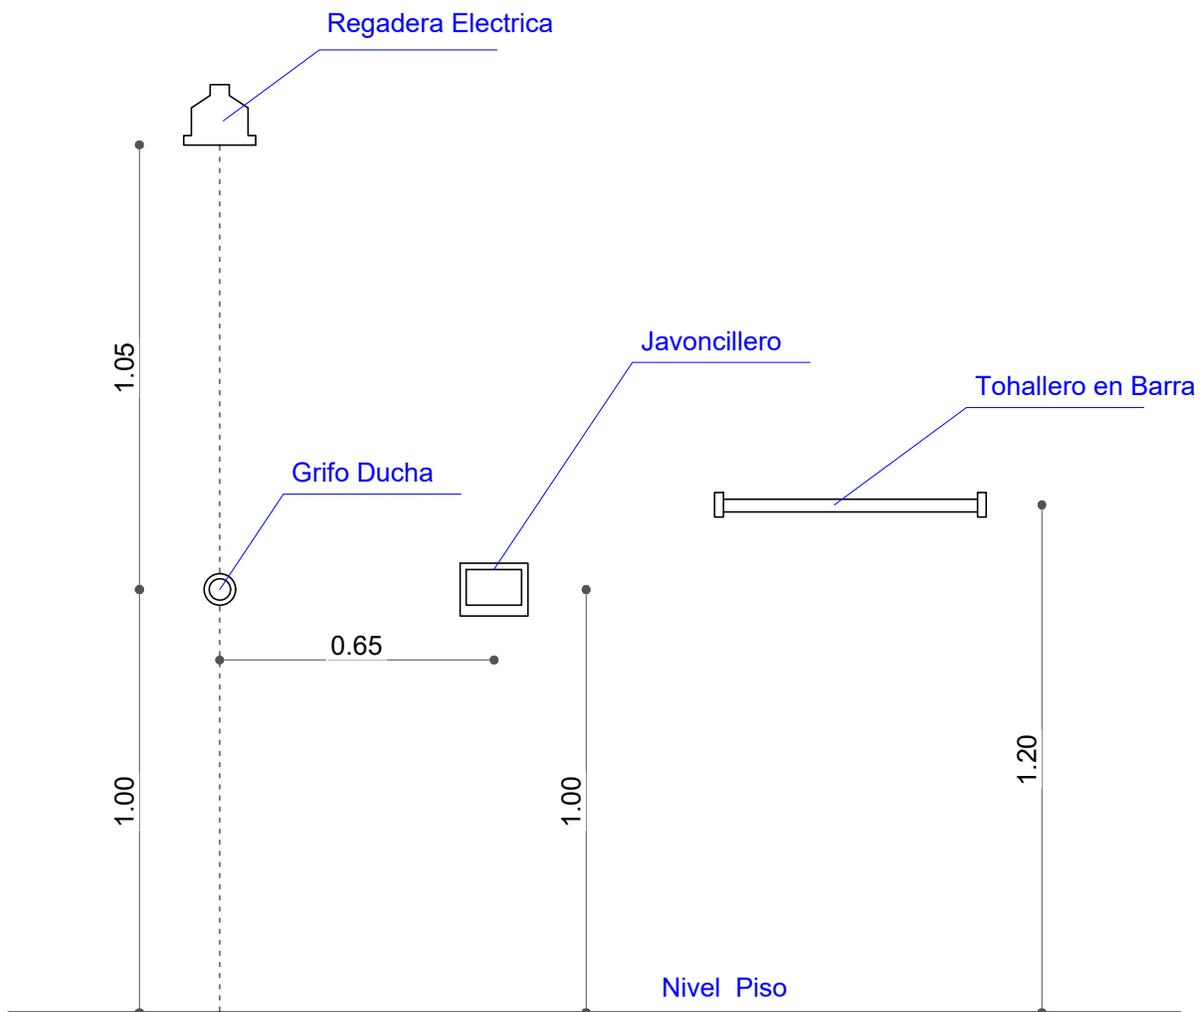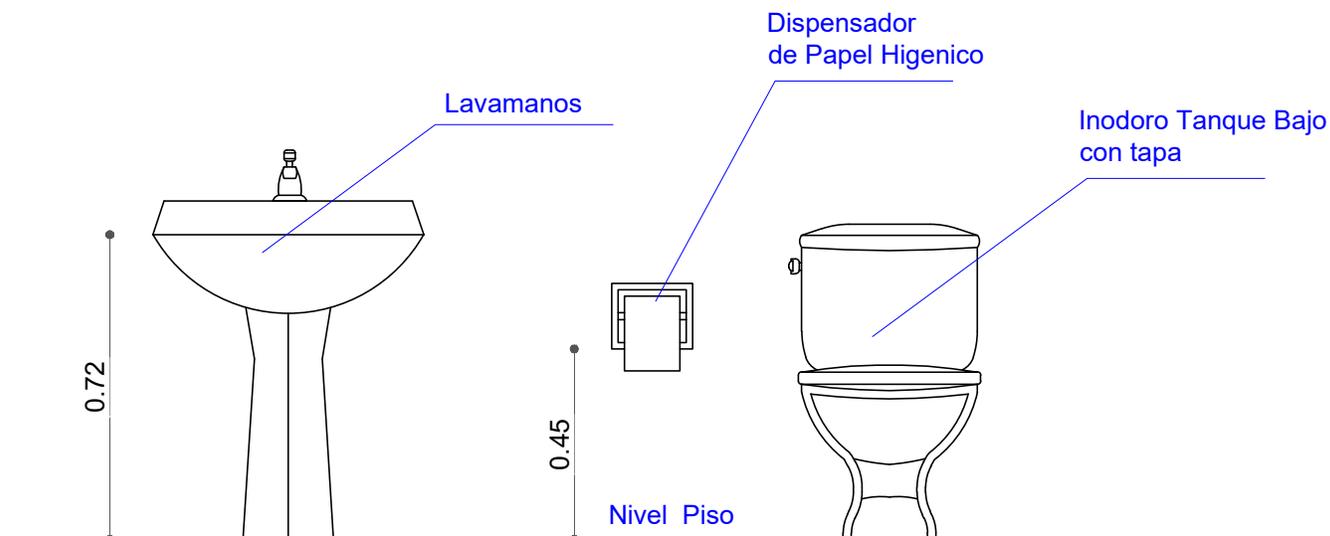

<b>AGENCIA ESTATAL DE VIVIENDA</b>	
NOMBRE DEL PROYECTO: PROYECTO DE VIVIENDA CUALITATIVA EN EL MUNICIPIO DE VACAS -FASE(VIII) 2025- COCHABAMBA	
COMUNIDADES : <b>VARIOS</b>	MUNICIPIO : <b>VACAS</b>
PROVINCIA : <b>ARANI</b>	DEPARTAMENTO : <b>COCHABAMBA</b>

DISEÑO ARQUITECTONICO :	REVISADO Y APROBADO :	FECHA : <b>Gestión 2025</b>
		Superficie Cons. :
		ESCALA : <b>1:100</b>
		LAMINA :