


MODULO: RENOVACION DOS DORMITORIOS, BAÑO Y COCINA COMEDOR

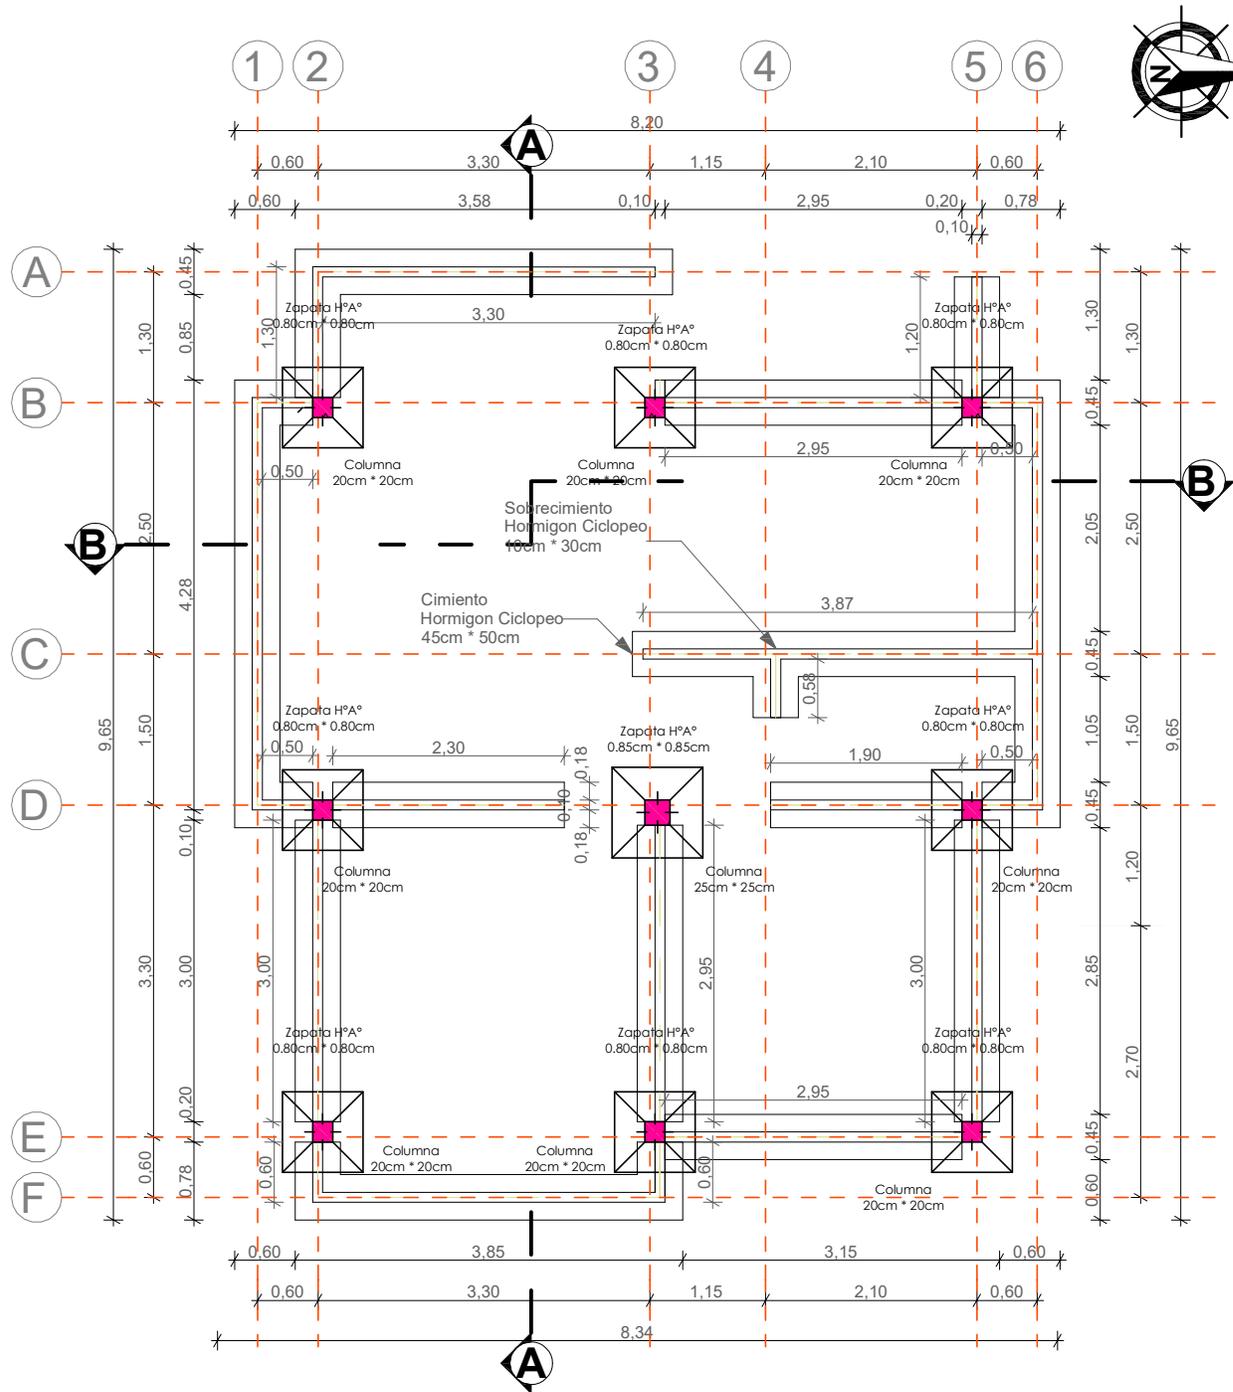


PLANO ZAPATA, CIMIENTO, SOBRECIMIENTO

AGENCIA ESTATAL DE VIVIENDA	
NOMBRE DEL PROYECTO: PROYECTO DE VIVIENDA CUALITATIVA EN EL MUNICIPIO DE SACABA -FASE(XXXIV) 2025- COCHABAMBA	
COMUNIDADES : VARIOS	MUNICIPIO : SACABA
PROVINCIA : CHAPARE	DEPARTAMENTO : COCHABAMBA

DISEÑO ARQUITECTONICO :	REVISADO Y APROBADO :	FECHA : Gestión 2025
		Superficie Cons. : 65.18 m2
		ESCALA : 1:100
		LAMINA : 1:15

MODULO: RENOVACION DOS DORMITORIOS, BAÑO Y COCINA COMEDOR

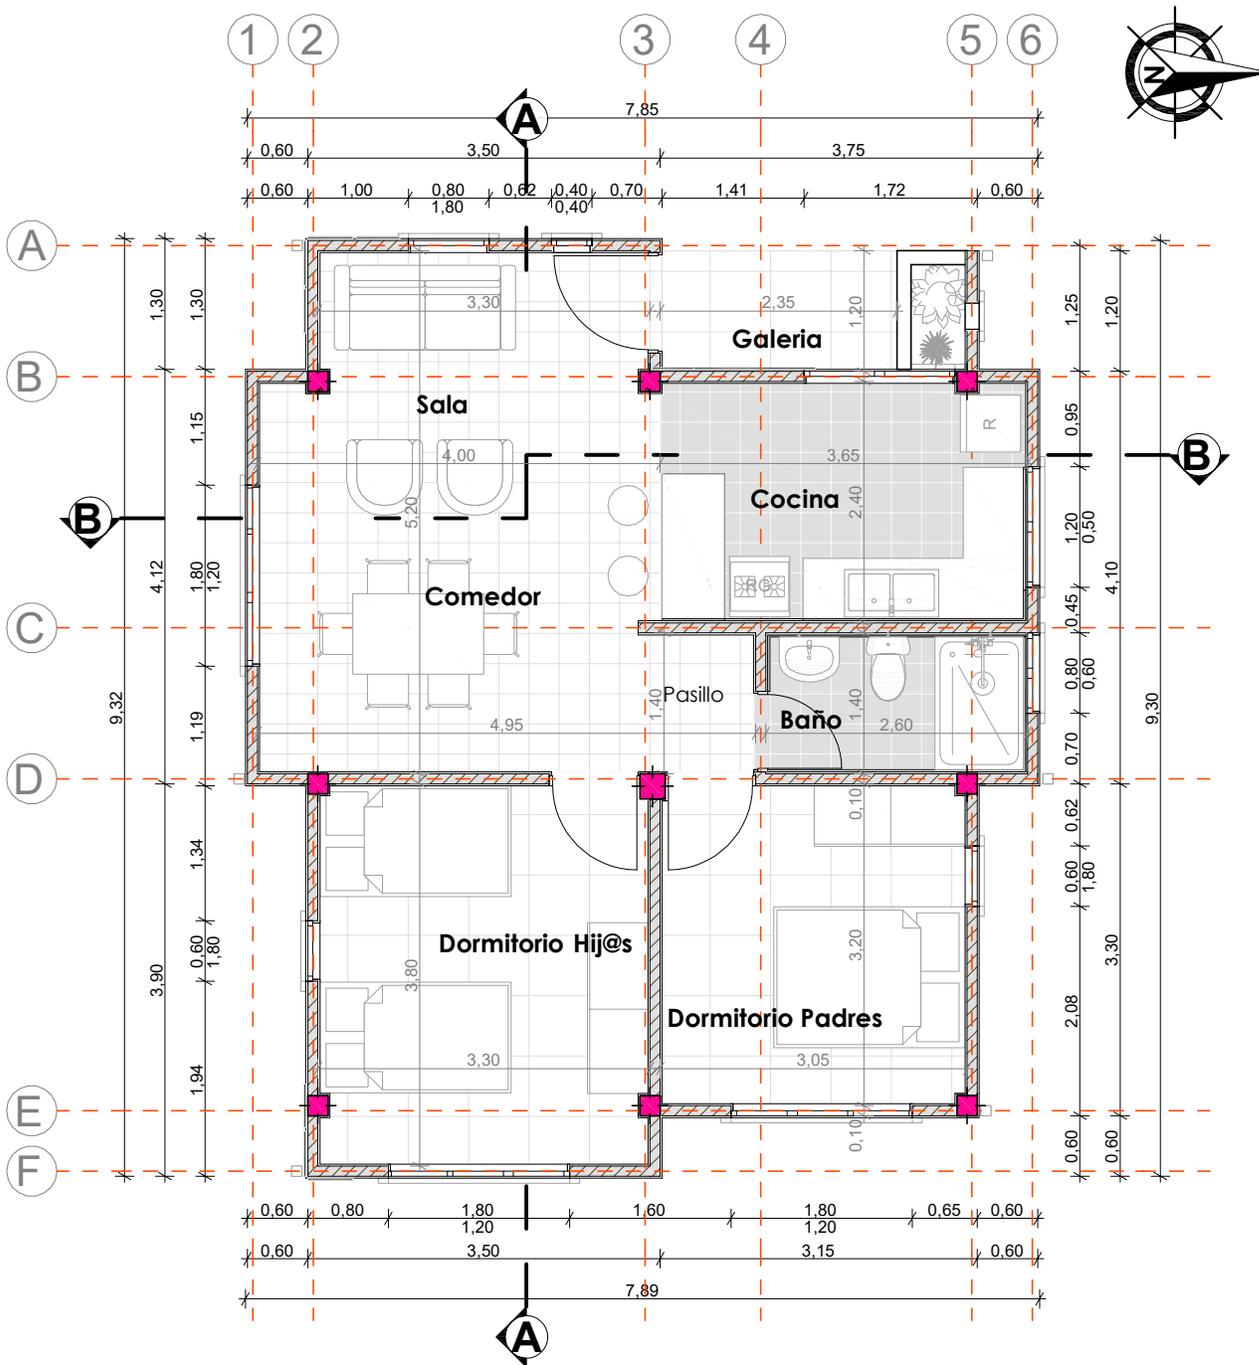


PLANTA ARQUITECTONICA

AGENCIA ESTATAL DE VIVIENDA	
NOMBRE DEL PROYECTO: PROYECTO DE VIVIENDA CUALITATIVA EN EL MUNICIPIO DE SACABA -FASE(XXXIV) 2025- COCHABAMBA	
COMUNIDADES : VARIOS	MUNICIPIO : SACABA
PROVINCIA : CHAPARE	DEPARTAMENTO : COCHABAMBA

DISEÑO ARQUITECTONICO :	REVISADO Y APROBADO :	FECHA : Gestión 2025
		Superficie Cons. : 65.18 m2
		ESCALA : 1:100
		LAMINA : 2:15

MODULO: RENOVACION DOS DORMITORIOS, BAÑO Y COCINA COMEDOR

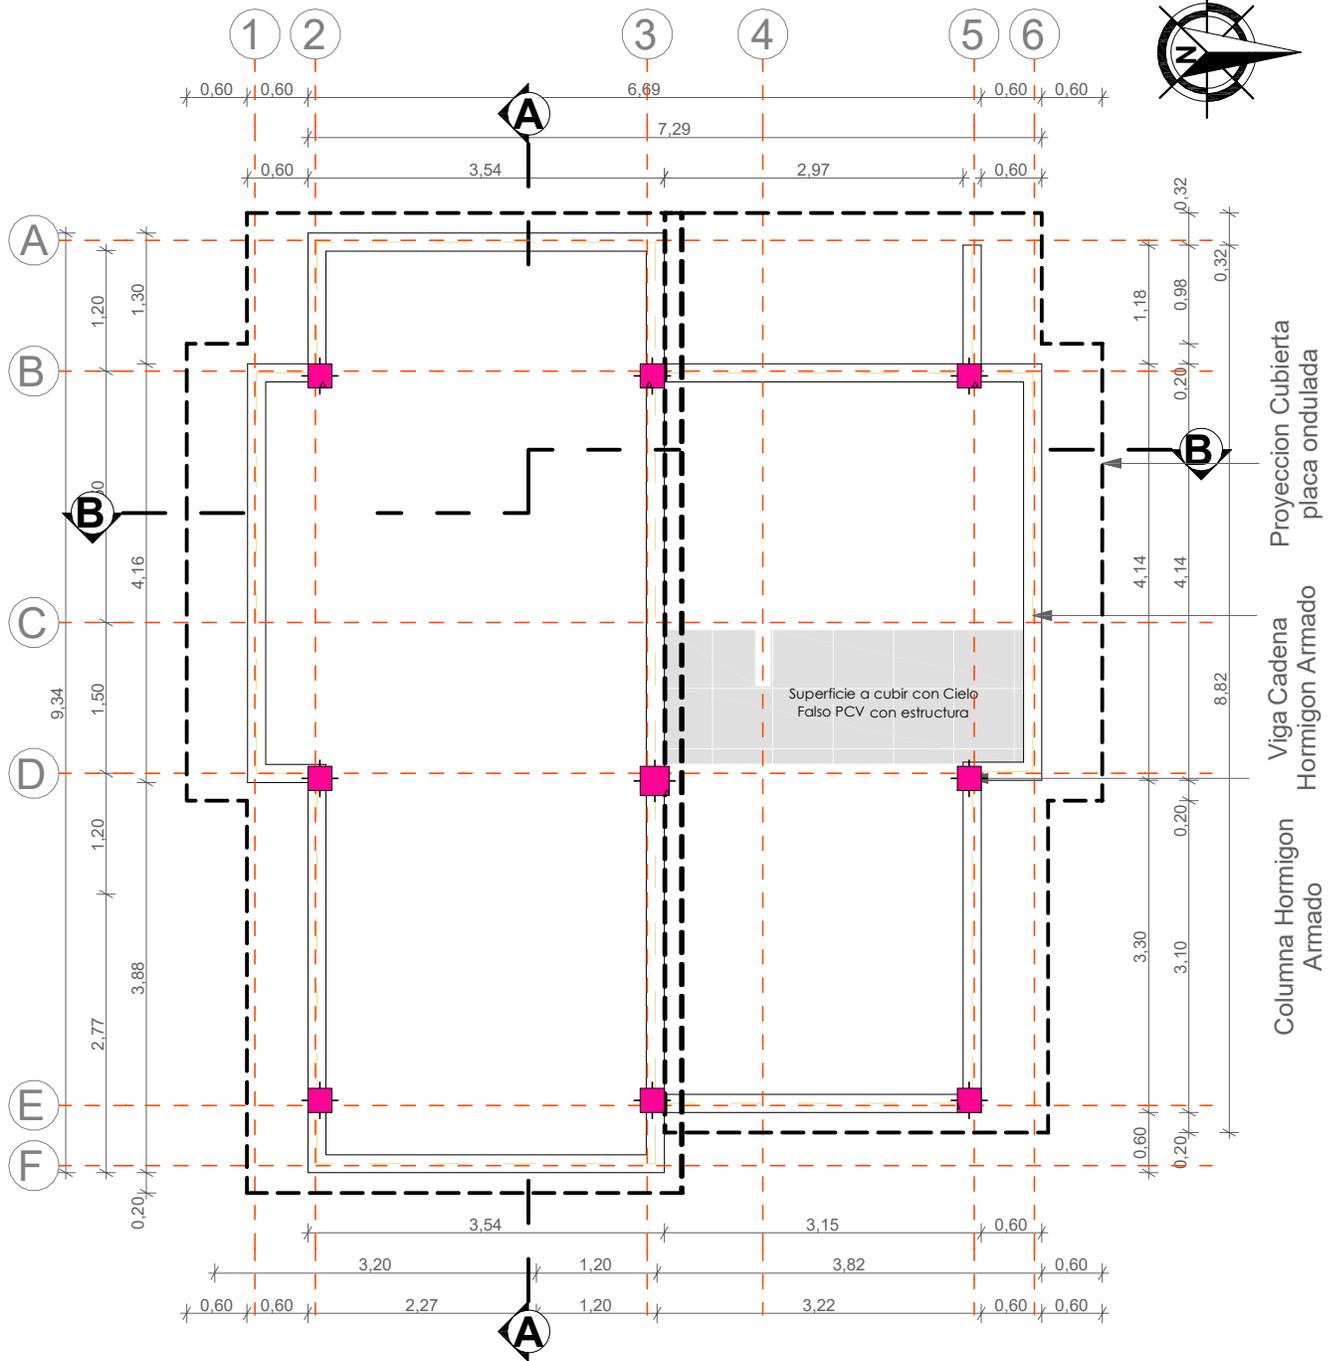


PLANO VIGA Hº Aº

AGENCIA ESTATAL DE VIVIENDA	
NOMBRE DEL PROYECTO: PROYECTO DE VIVIENDA CUALITATIVA EN EL MUNICIPIO DE SACABA -FASE(XXXIV) 2025- COCHABAMBA	
COMUNIDADES : VARIOS	MUNICIPIO : SACABA
PROVINCIA : CHAPARE	DEPARTAMENTO : COCHABAMBA

DISEÑO ARQUITECTONICO :	REVISADO Y APROBADO :	FECHA : Gestión 2025
		Superficie Cons. : 65.18 m2
		ESCALA : 1:100
		LAMINA : 3:15

MODULO: RENOVACION DOS DORMITORIOS, BAÑO Y COCINA COMEDOR

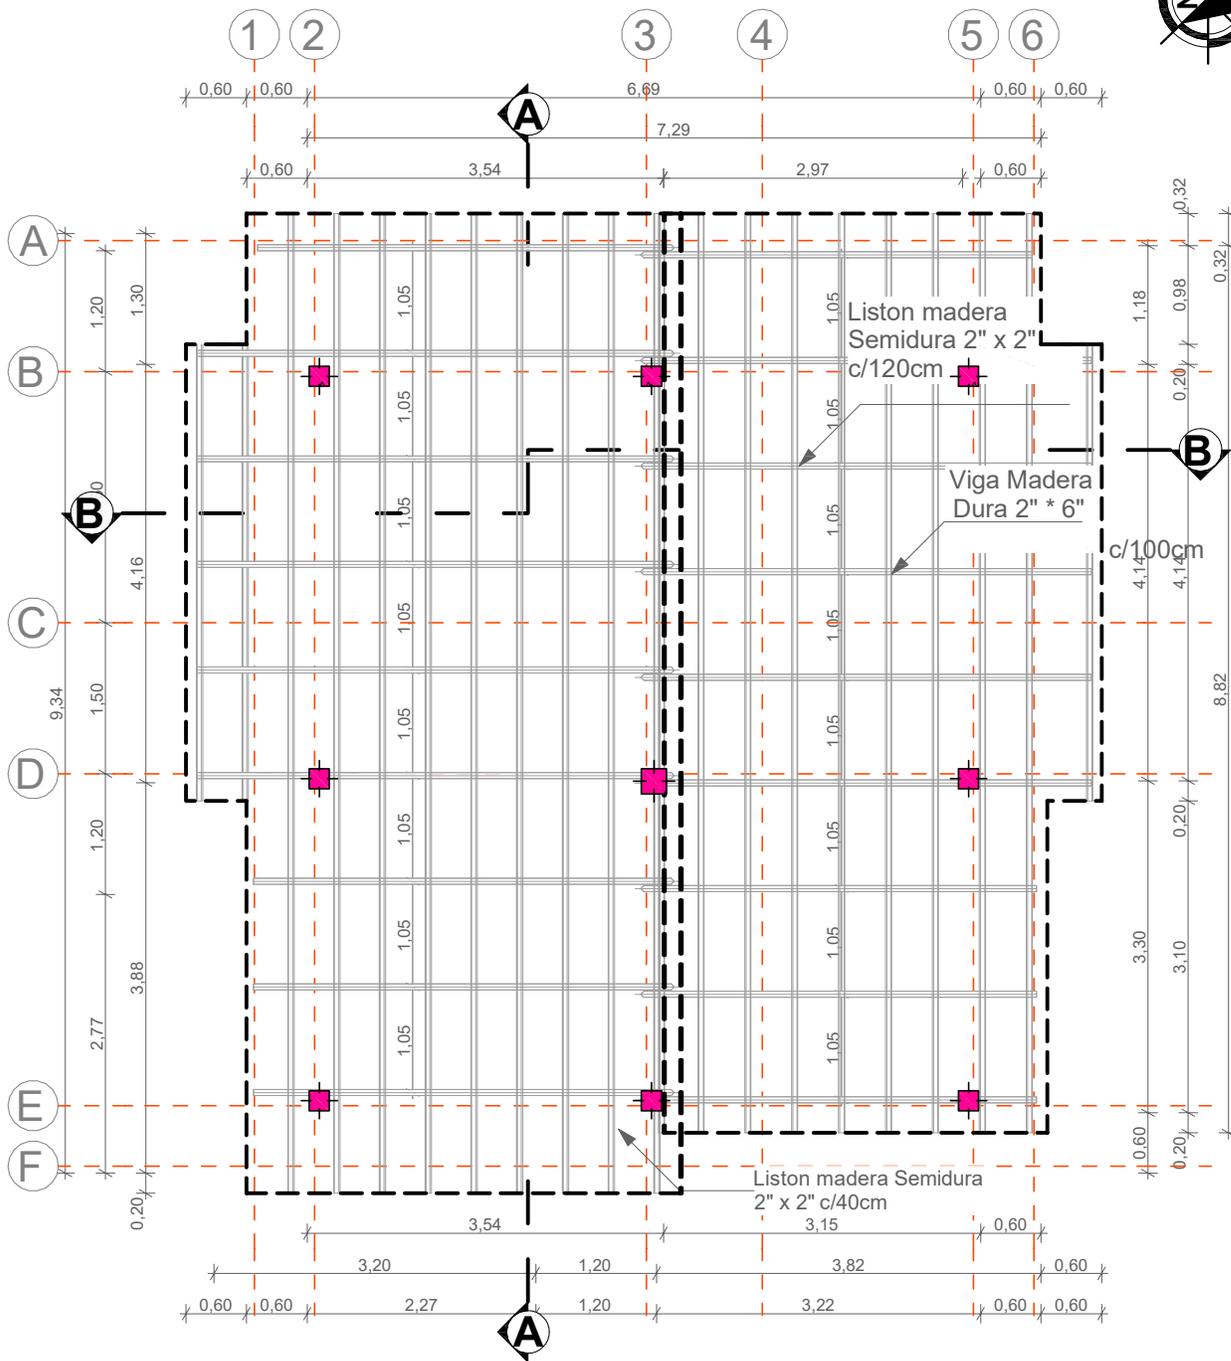


PLANO CUBIERTA

AGENCIA ESTATAL DE VIVIENDA	
NOMBRE DEL PROYECTO: PROYECTO DE VIVIENDA CUALITATIVA EN EL MUNICIPIO DE SACABA -FASE(XXXIV) 2025- COCHABAMBA	
COMUNIDADES : VARIOS	MUNICIPIO : SACABA
PROVINCIA : CHAPARE	DEPARTAMENTO : COCHABAMBA

DISEÑO ARQUITECTONICO :	REVISADO Y APROBADO :	FECHA : Gestión 2025
		Superficie Cons. : 65.18 m2
		ESCALA : 1:100
		LAMINA : 4:15


MODULO: RENOVACION DOS DORMITORIOS, BAÑO Y COCINA COMEDOR

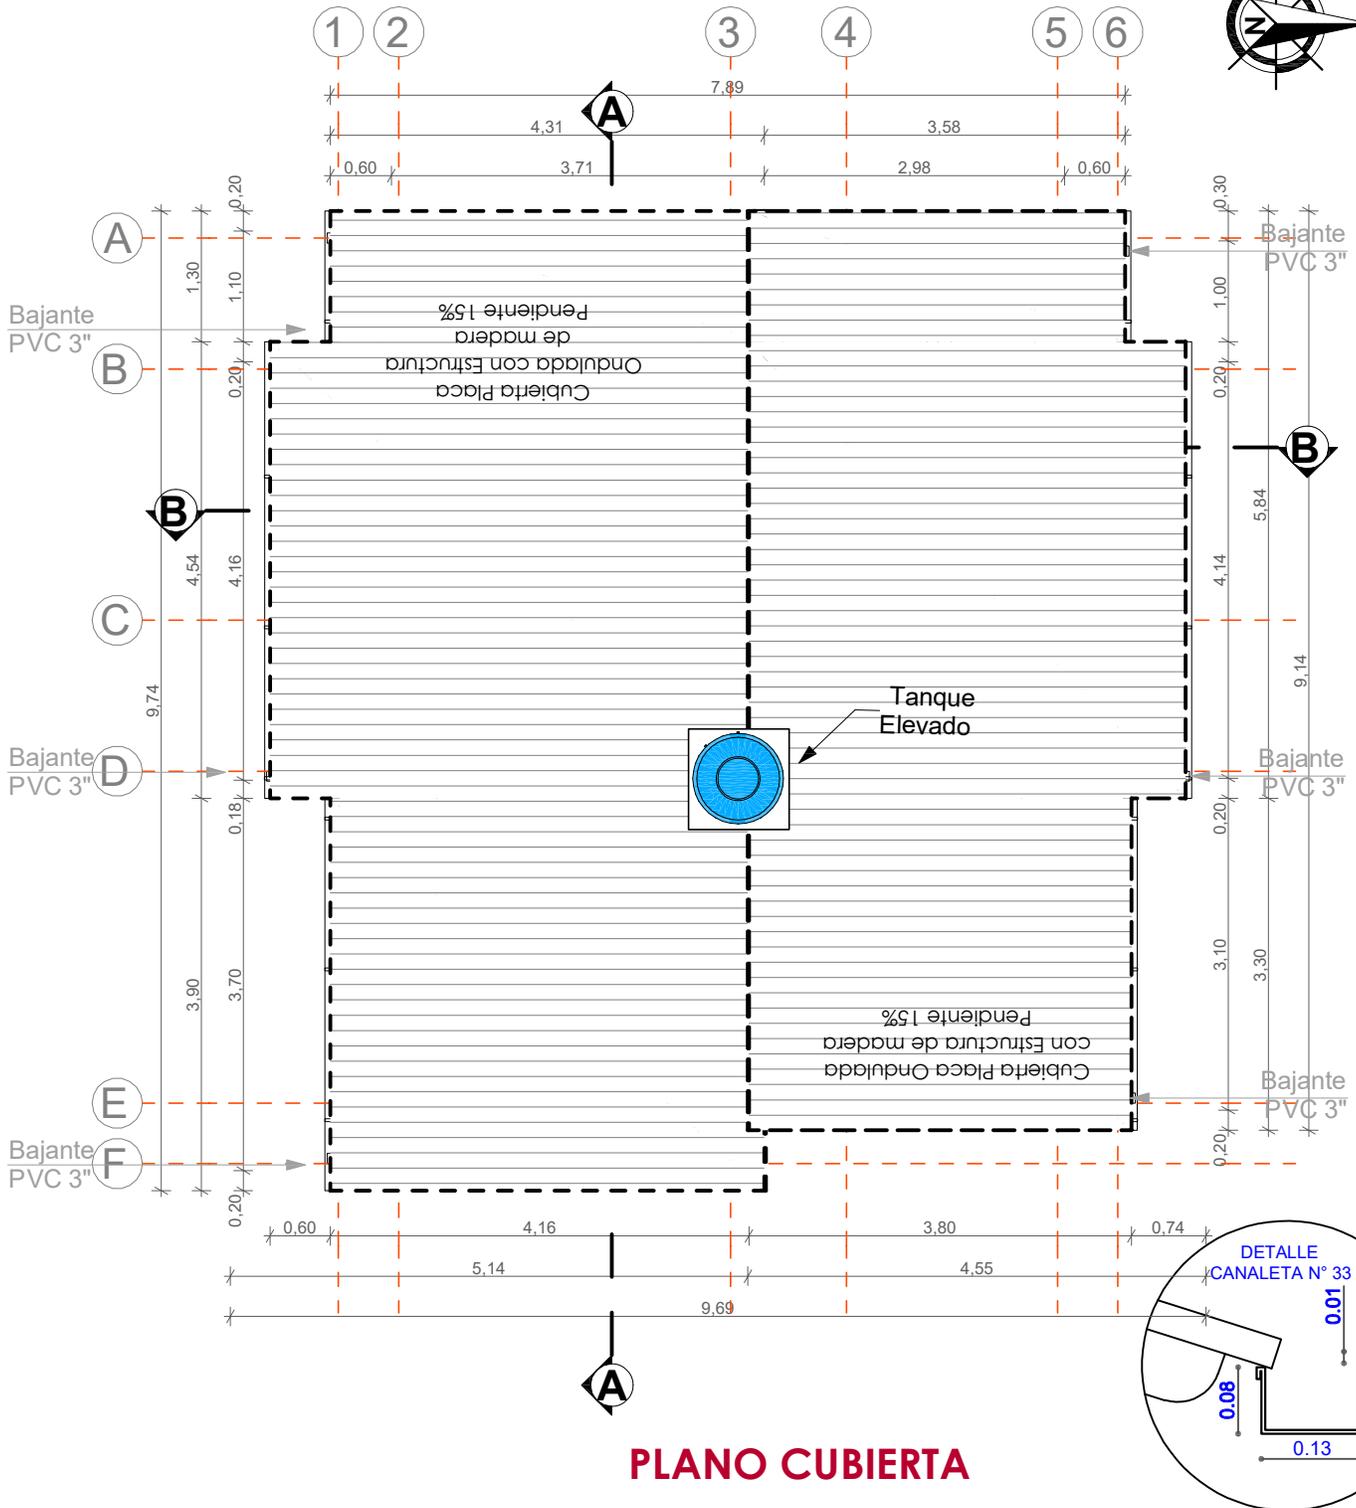


AGENCIA ESTATAL DE VIVIENDA	
NOMBRE DEL PROYECTO: PROYECTO DE VIVIENDA CUALITATIVA EN EL MUNICIPIO DE SACABA -FASE(XXXIV) 2025- COCHABAMBA	
COMUNIDADES : VARIOS	MUNICIPIO : SACABA
PROVINCIA : CHAPARE	DEPARTAMENTO : COCHABAMBA

DISEÑO ARQUITECTONICO :	REVISADO Y APROBADO :	FECHA : Gestión 2025
		Superficie Cons. : 65.18 m2
		ESCALA : 1:100
		LAMINA : 5:15

**MODULO: RENOVACION
DOS DORMITORIOS, BAÑO Y COCINA COMEDOR**

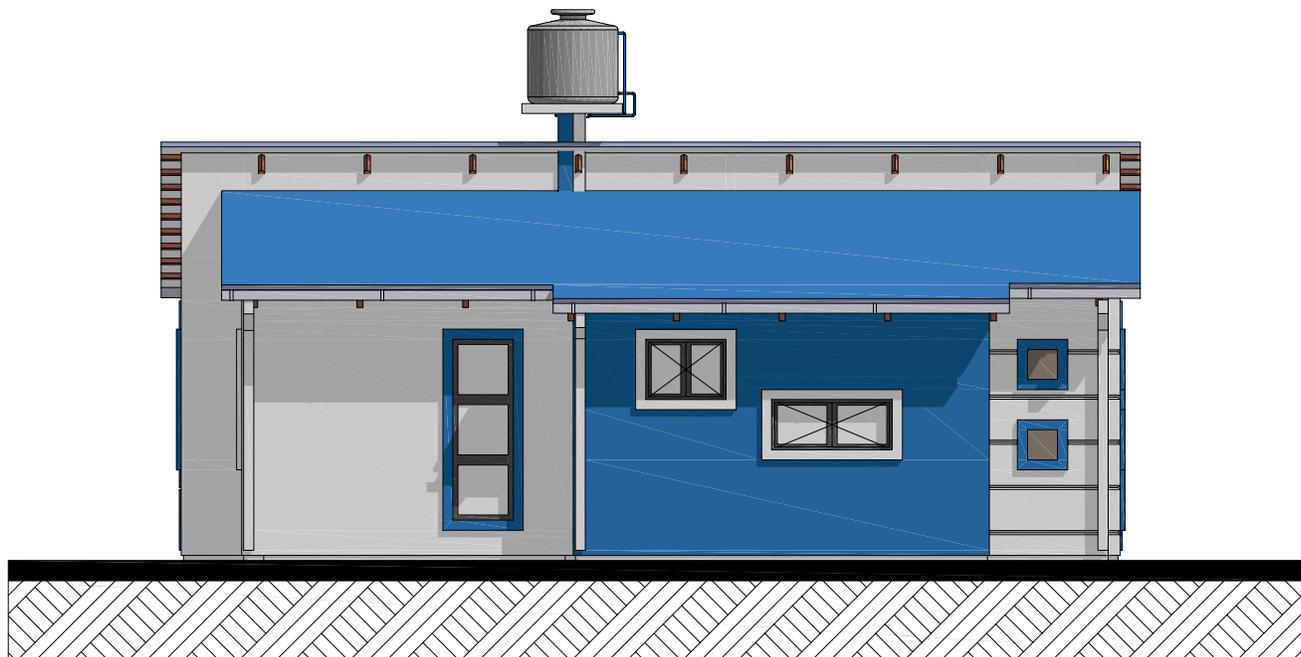

FACHADA NORTE

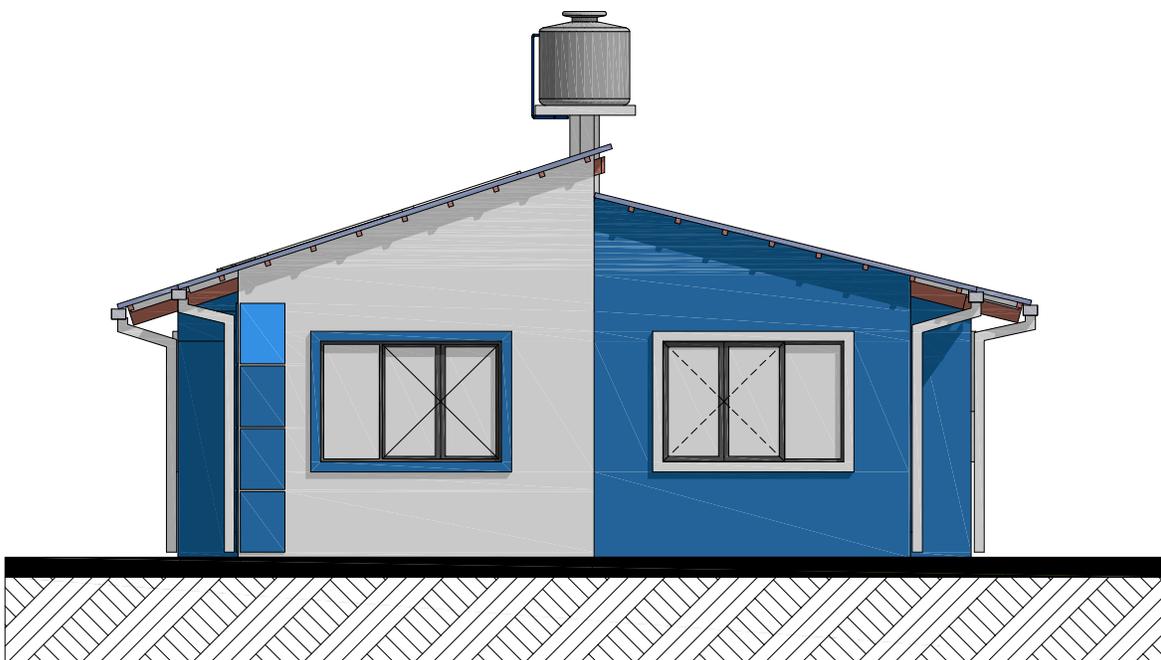


FACHADA ESTE

AGENCIA ESTATAL DE VIVIENDA	
NOMBRE DEL PROYECTO: PROYECTO DE VIVIENDA CUALITATIVA EN EL MUNICIPIO DE SACABA -FASE(XXXIV) 2025- COCHABAMBA	
COMUNIDADES : VARIOS	MUNICIPIO : SACABA
PROVINCIA : CHAPARE	DEPARTAMENTO : COCHABAMBA

DISEÑO ARQUITECTONICO :	REVISADO Y APROBADO :	FECHA : Gestión 2025
		Superficie Cons. : 65.18 m2
		ESCALA : 1:100
		LAMINA : 6:15

**MODULO: RENOVACION
DOS DORMITORIOS, BAÑO Y COCINA COMEDOR**

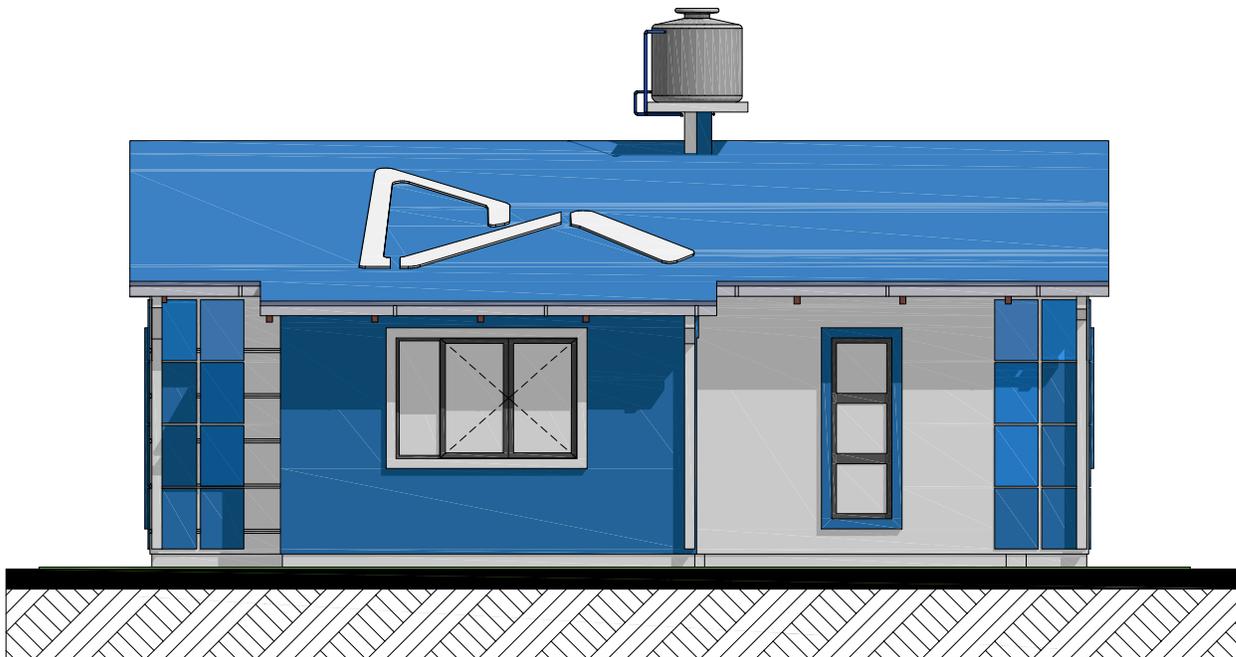

FACHADA SUR




FACHADA OESTE


AGENCIA ESTATAL DE VIVIENDA	
NOMBRE DEL PROYECTO: PROYECTO DE VIVIENDA CUALITATIVA EN EL MUNICIPIO DE SACABA -FASE(XXXIV) 2025- COCHABAMBA	
COMUNIDADES : VARIOS	MUNICIPIO : SACABA
PROVINCIA : CHAPARE	DEPARTAMENTO : COCHABAMBA

DISEÑO ARQUITECTONICO :	REVISADO Y APROBADO :	FECHA : Gestión 2025
		Superficie Cons. : 65.18 m2
		ESCALA : 1:100
		LAMINA : 7:15

**MODULO: RENOVACION
DOS DORMITORIOS, BAÑO Y COCINA COMEDOR**

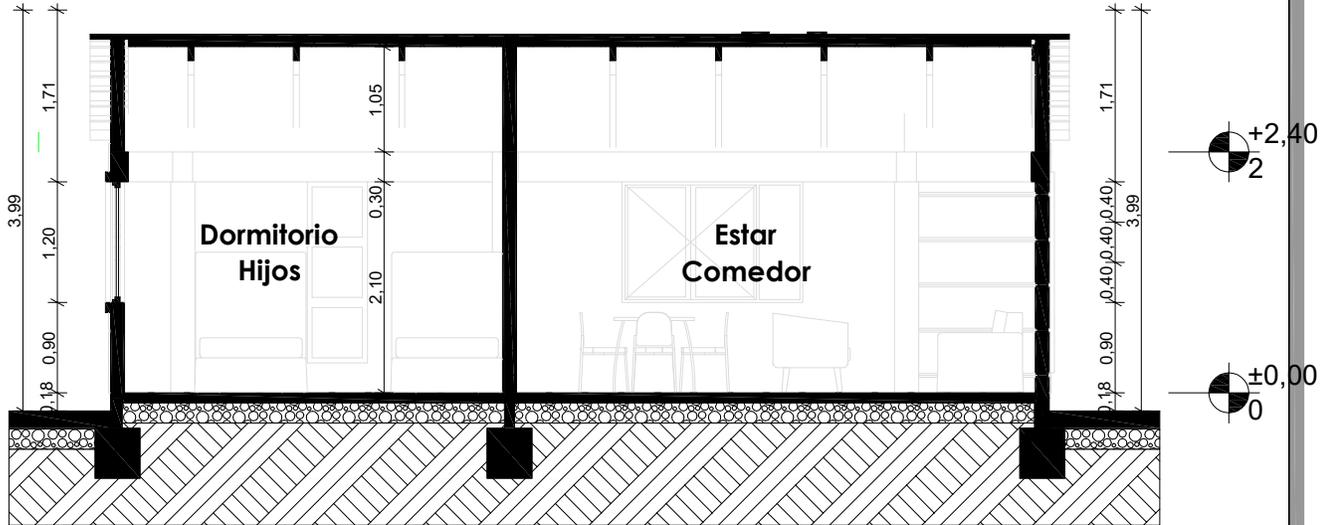

CORTE A° - A

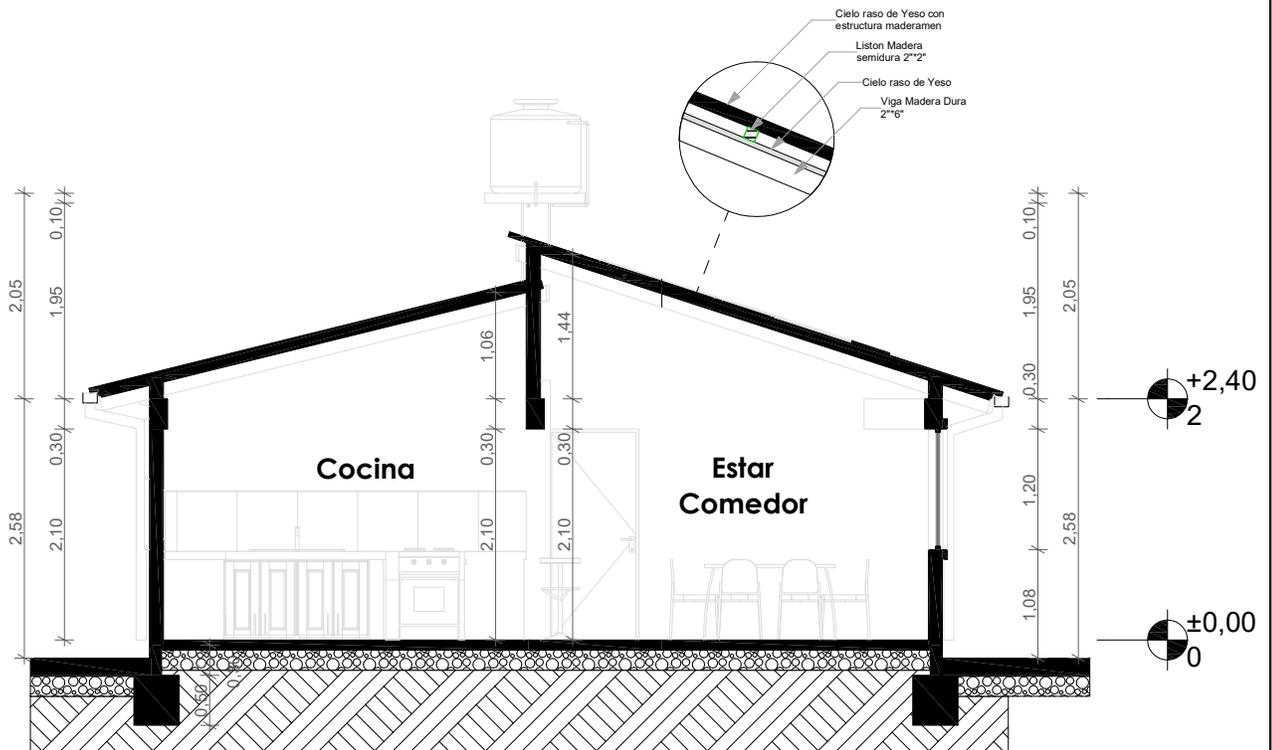


CORTE B° - B

AGENCIA ESTATAL DE VIVIENDA	
NOMBRE DEL PROYECTO: PROYECTO DE VIVIENDA CUALITATIVA EN EL MUNICIPIO DE SACABA -FASE(XXXIV) 2025- COCHABAMBA	
COMUNIDADES : VARIOS	MUNICIPIO : SACABA
PROVINCIA : CHAPARE	DEPARTAMENTO : COCHABAMBA

DISEÑO ARQUITECTONICO :	REVISADO Y APROBADO :

FECHA : Gestión 2025
Superficie Cons. : 65.18 m2
ESCALA : 1:100
LAMINA : 8:15

**MODULO: RENOVACION
DOS DORMITORIOS, BAÑO Y COCINA COMEDOR**

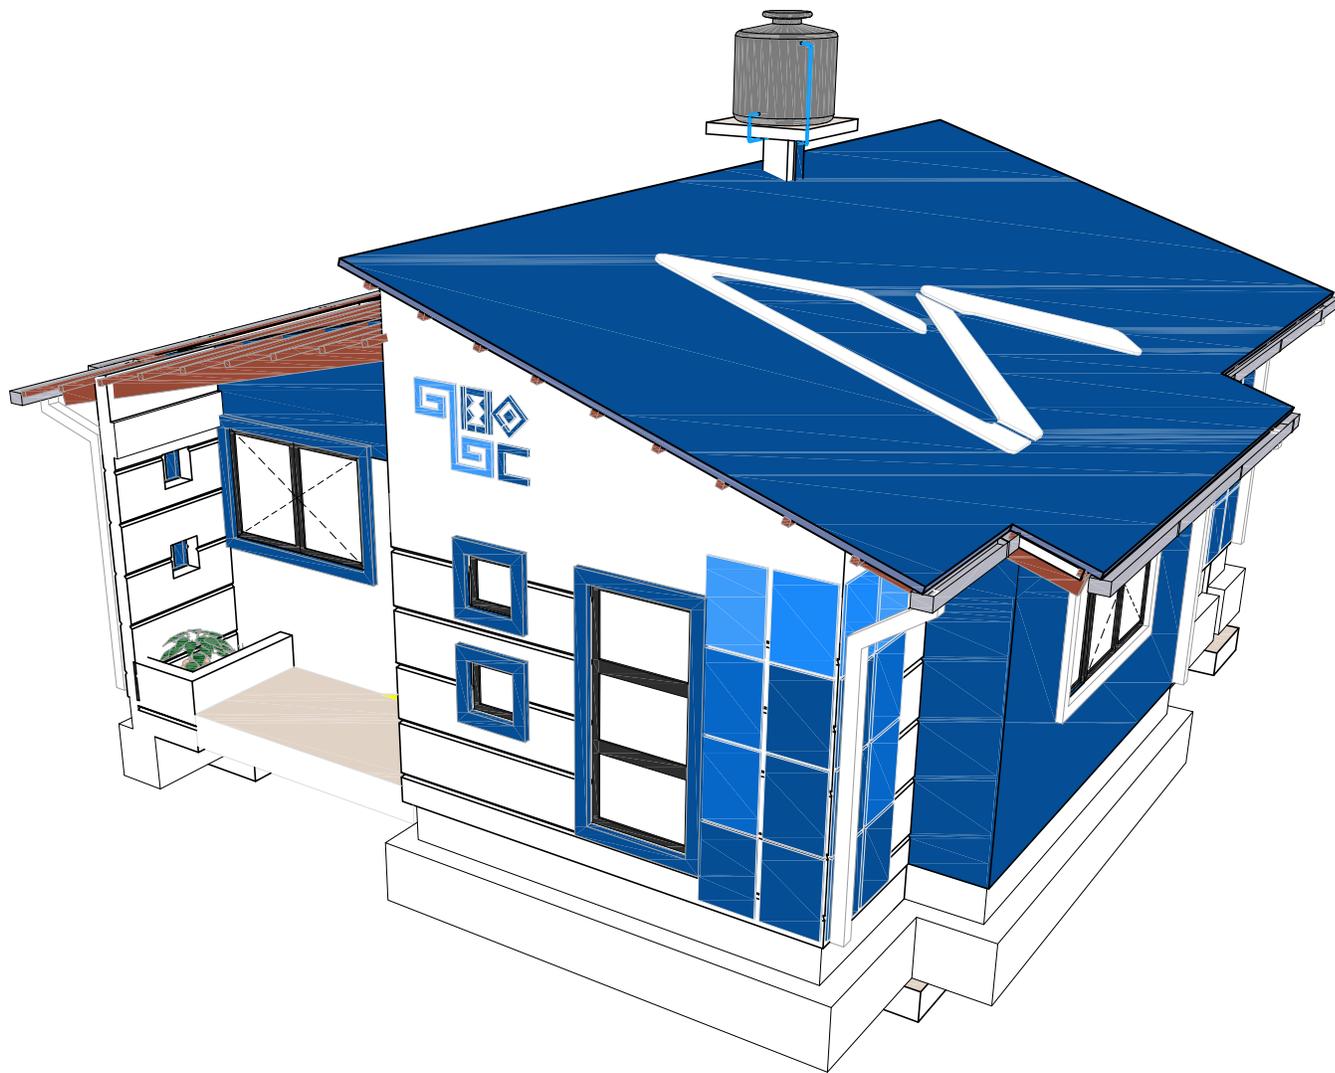


**VISTA GENERAL DE
LA VIVIENDA**

AGENCIA ESTATAL DE VIVIENDA	
NOMBRE DEL PROYECTO: PROYECTO DE VIVIENDA CUALITATIVA EN EL MUNICIPIO DE SACABA -FASE(XXXIV) 2025- COCHABAMBA	
COMUNIDADES : VARIOS	MUNICIPIO : SACABA
PROVINCIA : CHAPARE	DEPARTAMENTO : COCHABAMBA

DISEÑO ARQUITECTONICO :	REVISADO Y APROBADO :	FECHA : Gestión 2025
		Superficie Cons. : 65.18 m2
		ESCALA : 1:100
		LAMINA : 9:15

**MODULO: RENOVACION
DOS DORMITORIOS, BAÑO Y COCINA COMEDOR**

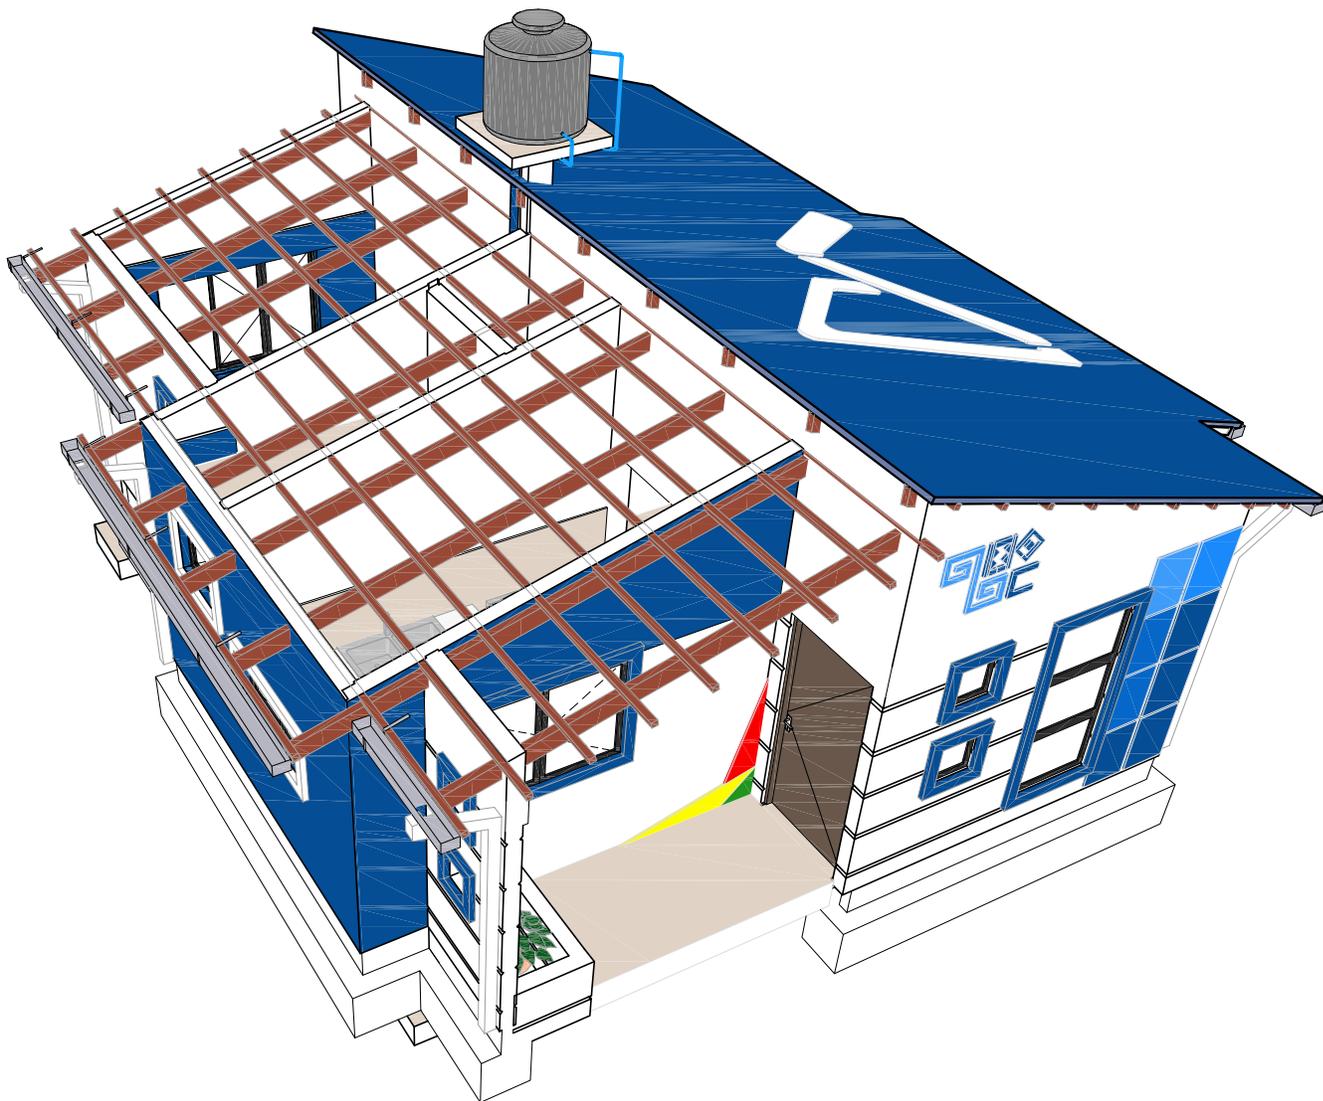


**VISTA GENERAL DE
LA VIVIENDA**

AGENCIA ESTATAL DE VIVIENDA	
NOMBRE DEL PROYECTO: PROYECTO DE VIVIENDA CUALITATIVA EN EL MUNICIPIO DE SACABA -FASE(XXXIV) 2025- COCHABAMBA	
COMUNIDADES : VARIOS	MUNICIPIO : SACABA
PROVINCIA : CHAPARE	DEPARTAMENTO : COCHABAMBA

DISEÑO ARQUITECTONICO :	REVISADO Y APROBADO :	FECHA : Gestión 2025
		Superficie Cons. : 65.18 m2
		ESCALA : 1:100
		LAMINA : 10:15

MODULO: RENOVACION DOS DORMITORIOS, BAÑO Y COCINA COMEDOR

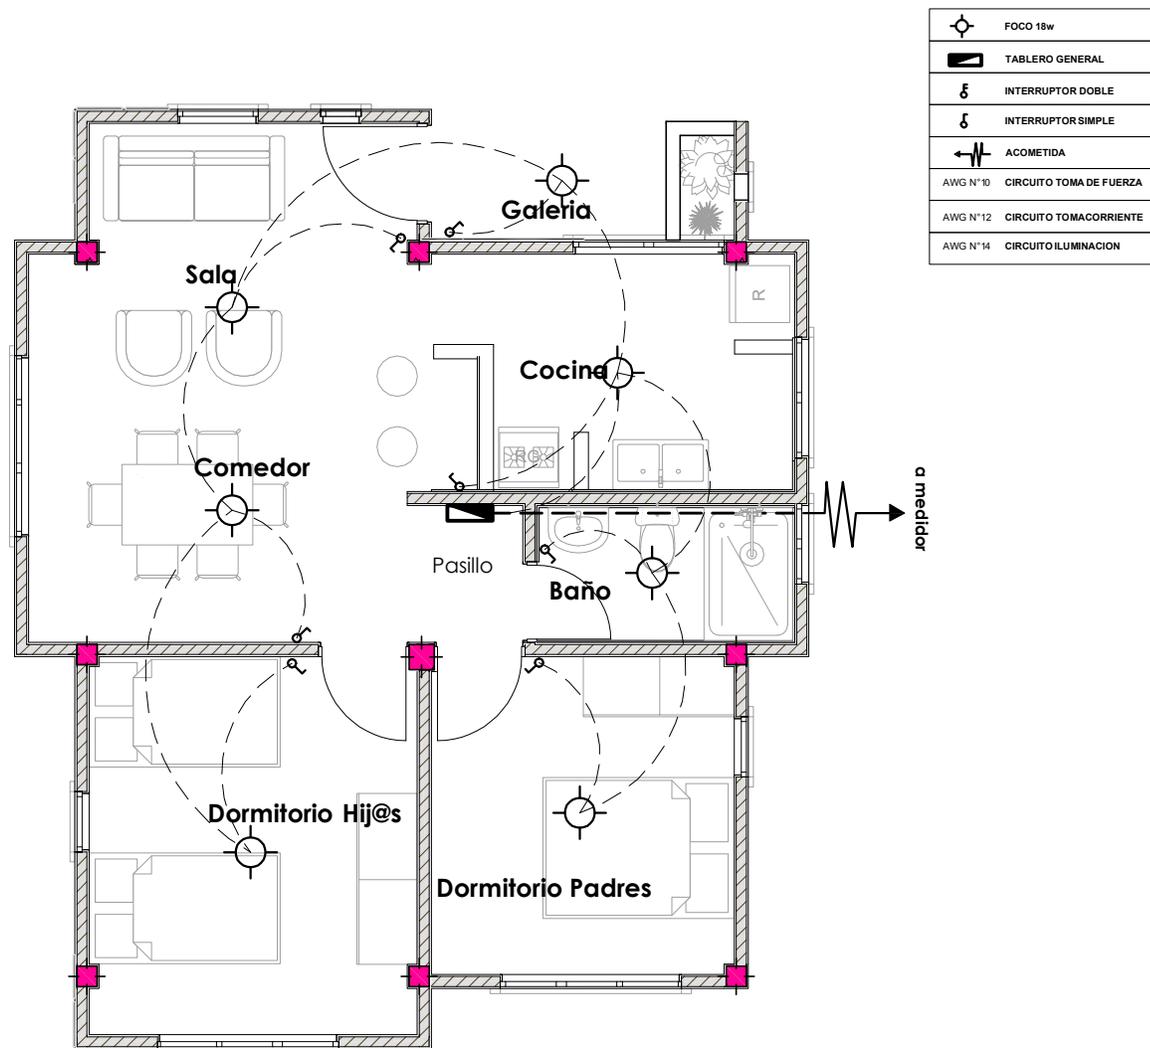


PLANTA INSTALACION ELECTRICA ILUMINACION

AGENCIA ESTATAL DE VIVIENDA	
NOMBRE DEL PROYECTO: PROYECTO DE VIVIENDA CUALITATIVA EN EL MUNICIPIO DE SACABA -FASE(XXXIV) 2025- COCHABAMBA	
COMUNIDADES : VARIOS	MUNICIPIO : SACABA
PROVINCIA : CHAPARE	DEPARTAMENTO : COCHABAMBA

DISEÑO ARQUITECTONICO :	REVISADO Y APROBADO :	FECHA : Gestión 2025
		Superficie Cons. : 65.18 m2
		ESCALA : 1:100
		LAMINA : 11:15

MODULO: RENOVACION DOS DORMITORIOS, BAÑO Y COCINA COMEDOR

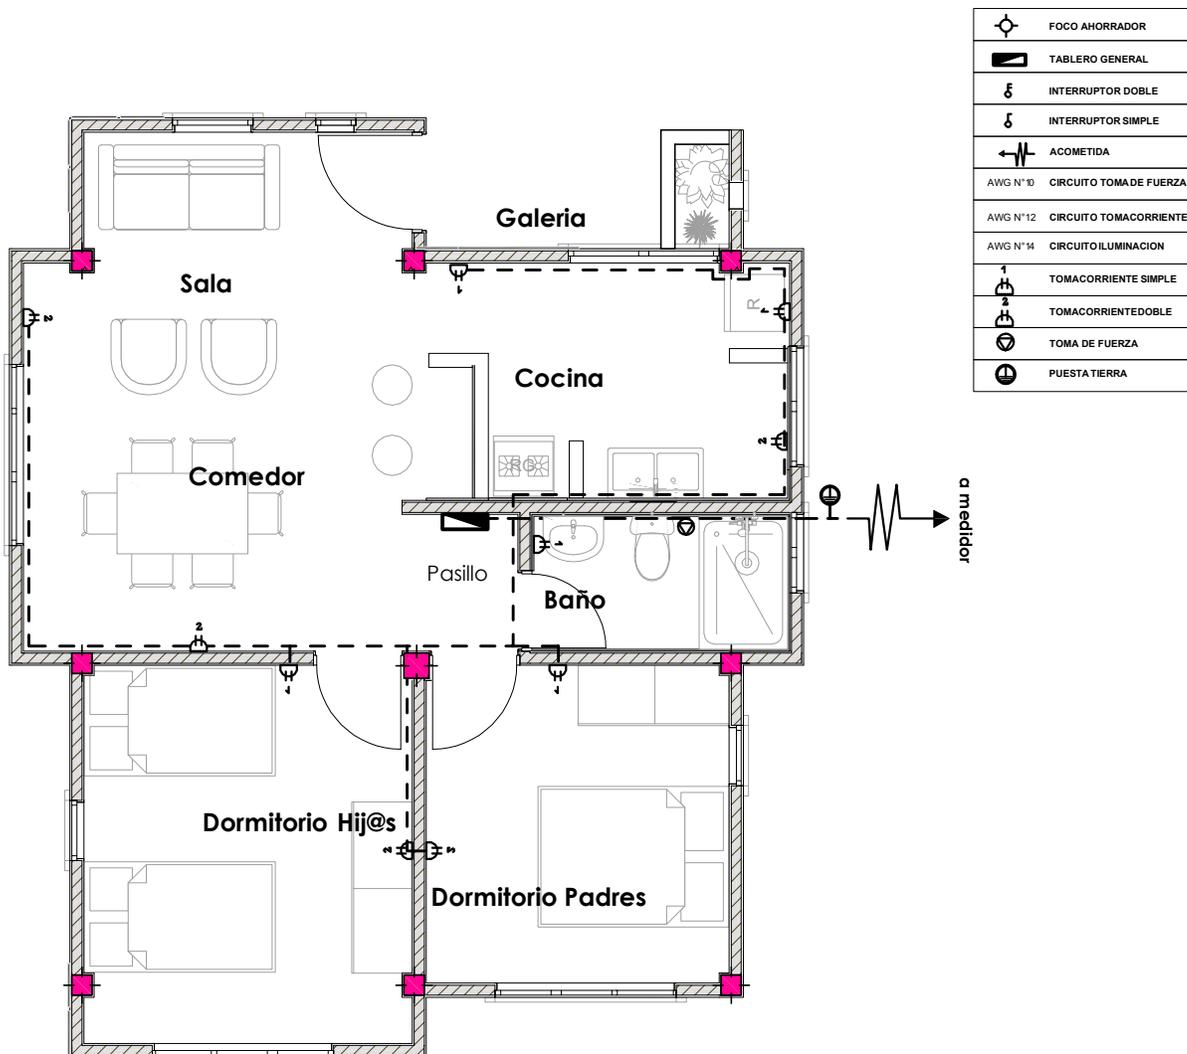


PLANTA INSTALACION ELECTRICA TOMACORRIENTE

AGENCIA ESTATAL DE VIVIENDA	
NOMBRE DEL PROYECTO: PROYECTO DE VIVIENDA CUALITATIVA EN EL MUNICIPIO DE SACABA -FASE(XXXIV) 2025- COCHABAMBA	
COMUNIDADES : VARIOS	MUNICIPIO : SACABA
PROVINCIA : CHAPARE	DEPARTAMENTO : COCHABAMBA

DISEÑO ARQUITECTONICO :	REVISADO Y APROBADO :	FECHA : Gestión 2025
		Superficie Cons. : 65.18 m2
		ESCALA : 1:100
		LAMINA : 12:15

MODULO: RENOVACION DOS DORMITORIOS, BAÑO Y COCINA COMEDOR

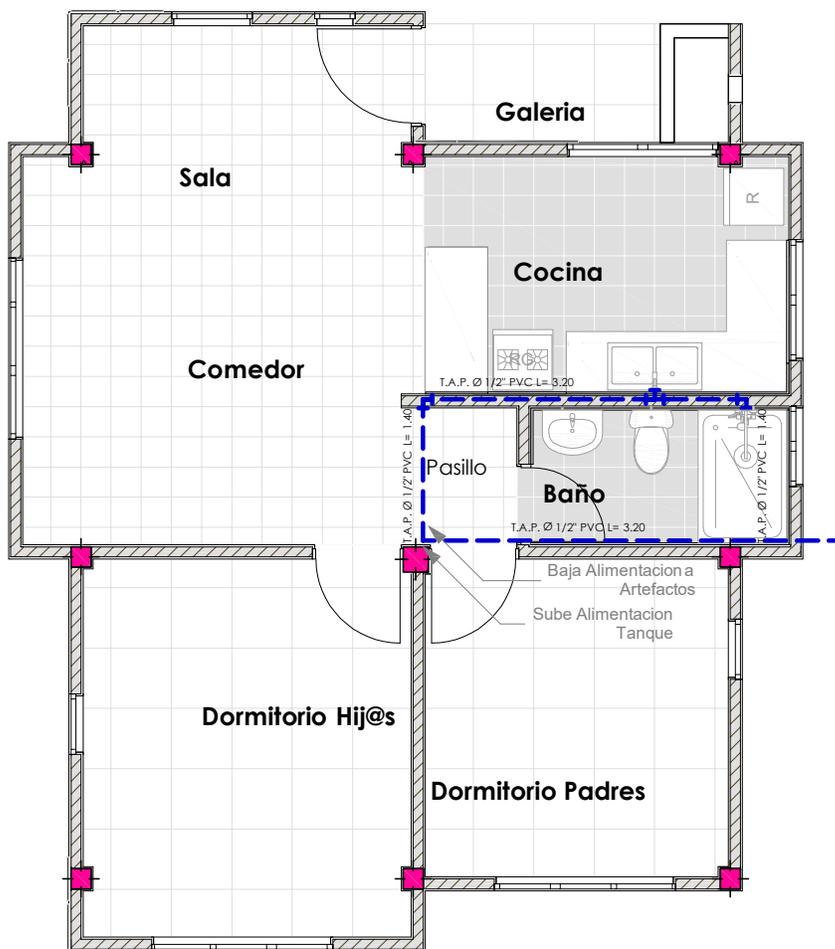


Ø 1/2" PVC 	Tuberia agua fria 1/2" PVC
Ø 2" PVC 	Tuberia desague 2" PVC
Ø 4" PVC 	Tuberia desague 4" PVC
	Codo PVC
	Tee PVC
	Llave de paso tipo Cortina 1/2"

PLANTA INSTALACION SANITARIA AGUA POTABLE

AGENCIA ESTATAL DE VIVIENDA	
NOMBRE DEL PROYECTO: PROYECTO DE VIVIENDA CUALITATIVA EN EL MUNICIPIO DE SACABA -FASE(XXXIV) 2025- COCHABAMBA	
COMUNIDADES : VARIOS	MUNICIPIO : SACABA
PROVINCIA : CHAPARE	DEPARTAMENTO : COCHABAMBA

DISEÑO ARQUITECTONICO :	REVISADO Y APROBADO :	FECHA : Gestión 2025
		Superficie Cons. : 65.18 m2
		ESCALA : 1:100
		LAMINA : 13:15

**MODULO: RENOVACION
DOS DORMITORIOS, BAÑO Y COCINA COMEDOR**

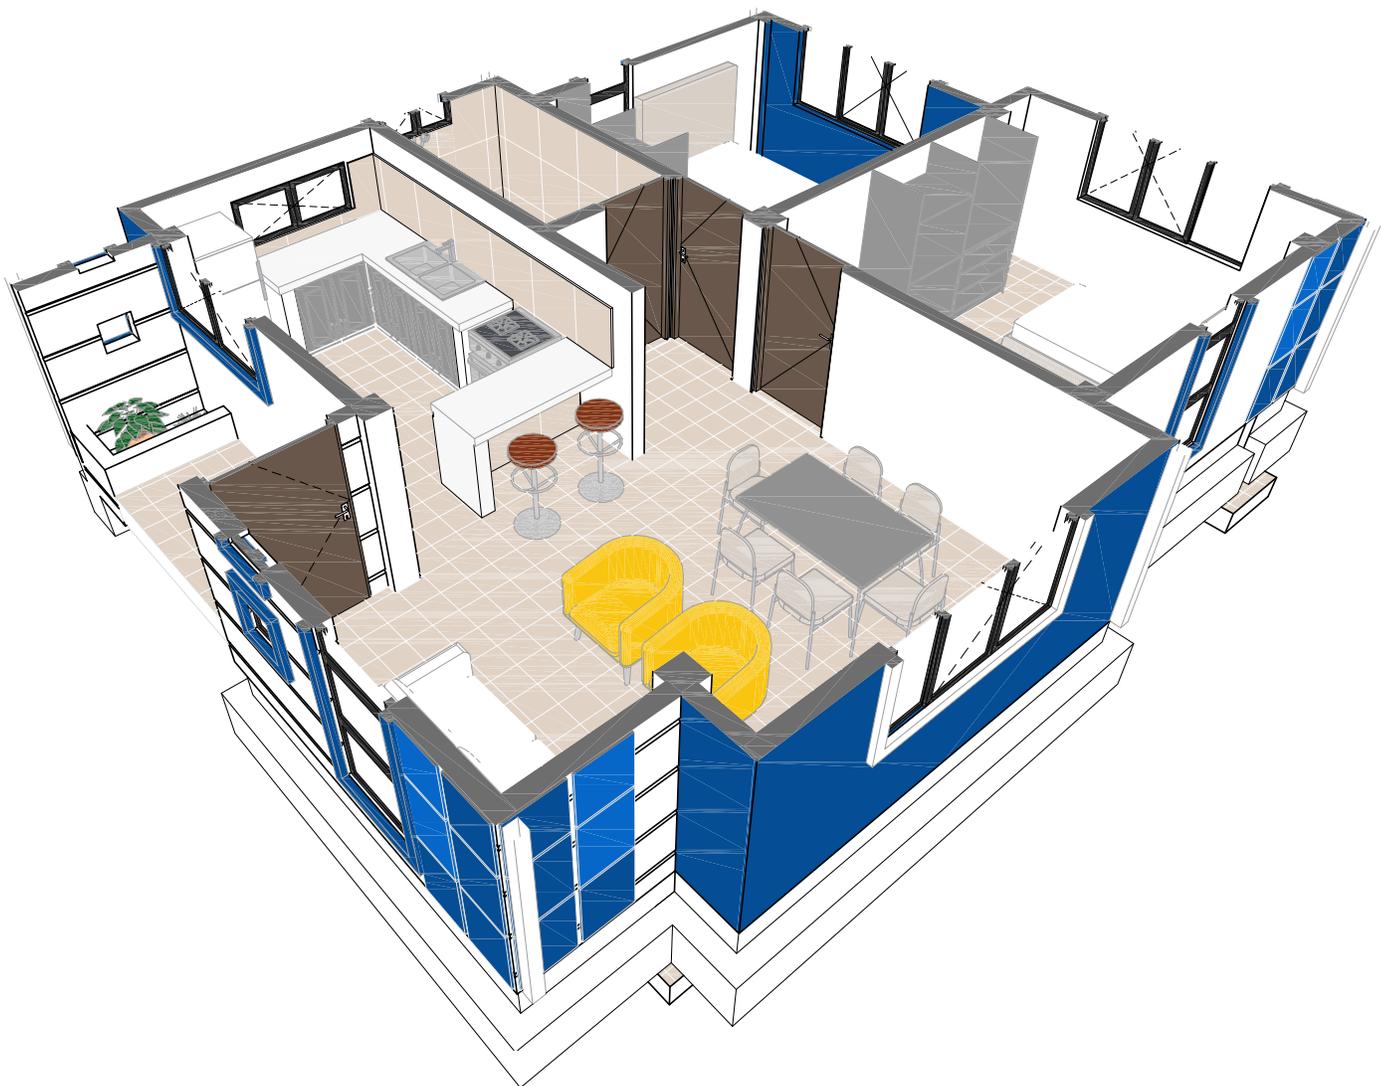


**ISOMETRICO INSTALACION AGUA
POTABLE**

AGENCIA ESTATAL DE VIVIENDA	
NOMBRE DEL PROYECTO: PROYECTO DE VIVIENDA CUALITATIVA EN EL MUNICIPIO DE SACABA -FASE(XXXIV) 2025- COCHABAMBA	
COMUNIDADES : VARIOS	MUNICIPIO : SACABA
PROVINCIA : CHAPARE	DEPARTAMENTO : COCHABAMBA

DISEÑO ARQUITECTONICO :	REVISADO Y APROBADO :	FECHA : Gestión 2025
		Superficie Cons. : 65.18 m2
		ESCALA : 1:100
		LAMINA : 14:15

MODULO: RENOVACION DOS DORMITORIOS, BAÑO Y COCINA COMEDOR

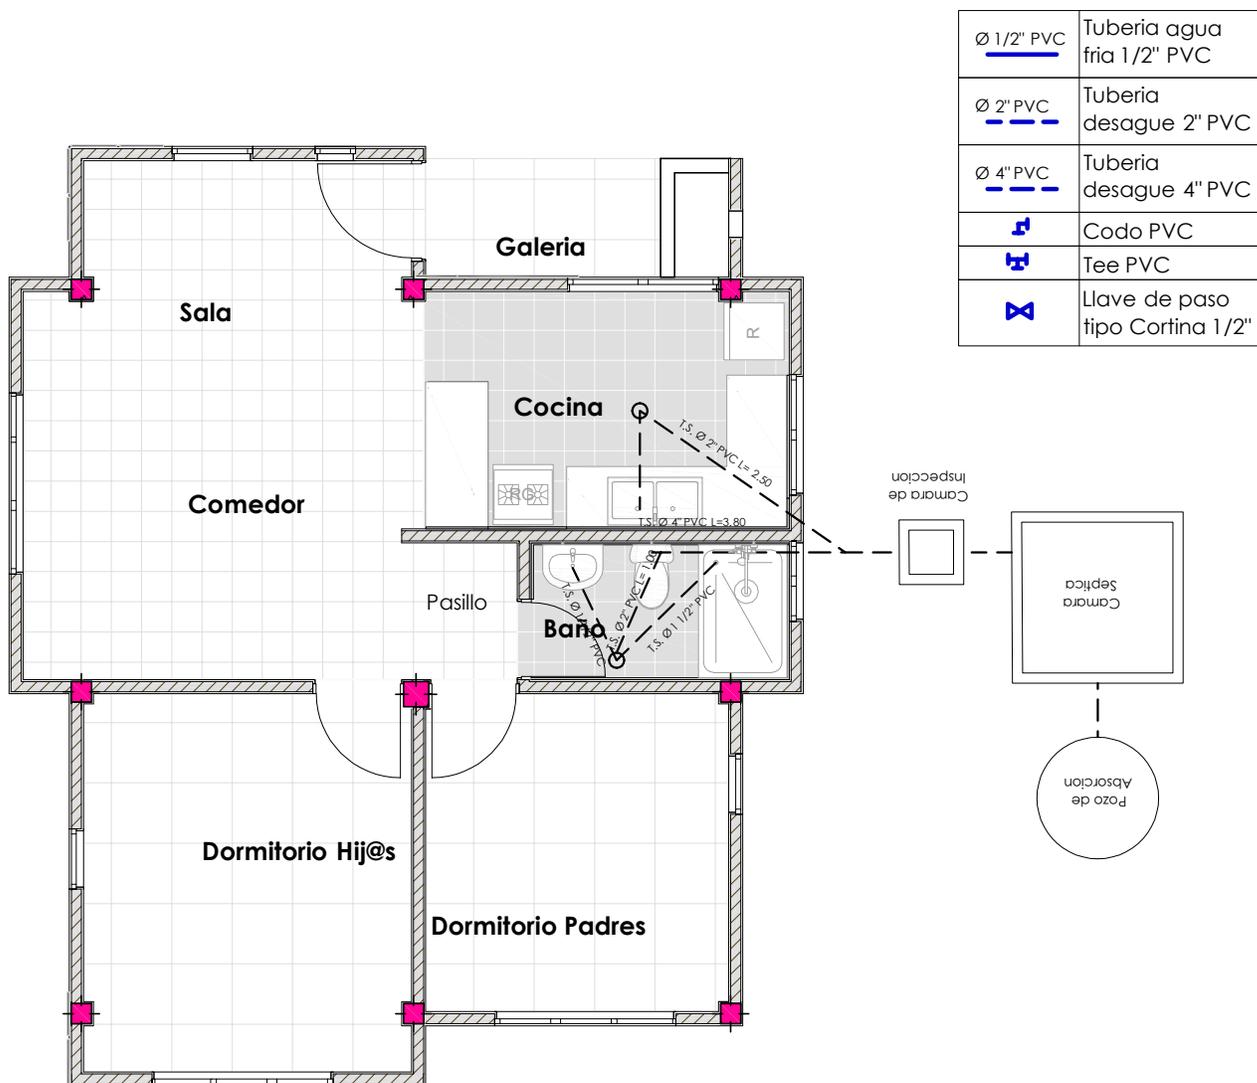


PLANTA INSTALACION SANITARIA DESAGUE

AGENCIA ESTATAL DE VIVIENDA	
NOMBRE DEL PROYECTO: PROYECTO DE VIVIENDA CUALITATIVA EN EL MUNICIPIO DE SACABA -FASE(XXXIV) 2025- COCHABAMBA	
COMUNIDADES : VARIOS	MUNICIPIO : SACABA
PROVINCIA : CHAPARE	DEPARTAMENTO : COCHABAMBA

DISEÑO ARQUITECTONICO :	REVISADO Y APROBADO :	FECHA : Gestión 2025
		Superficie Cons. : 65.18 m ²
		ESCALA : 1:100
		LAMINA : 15:15

DETALLES CONSTRUCTIVOS

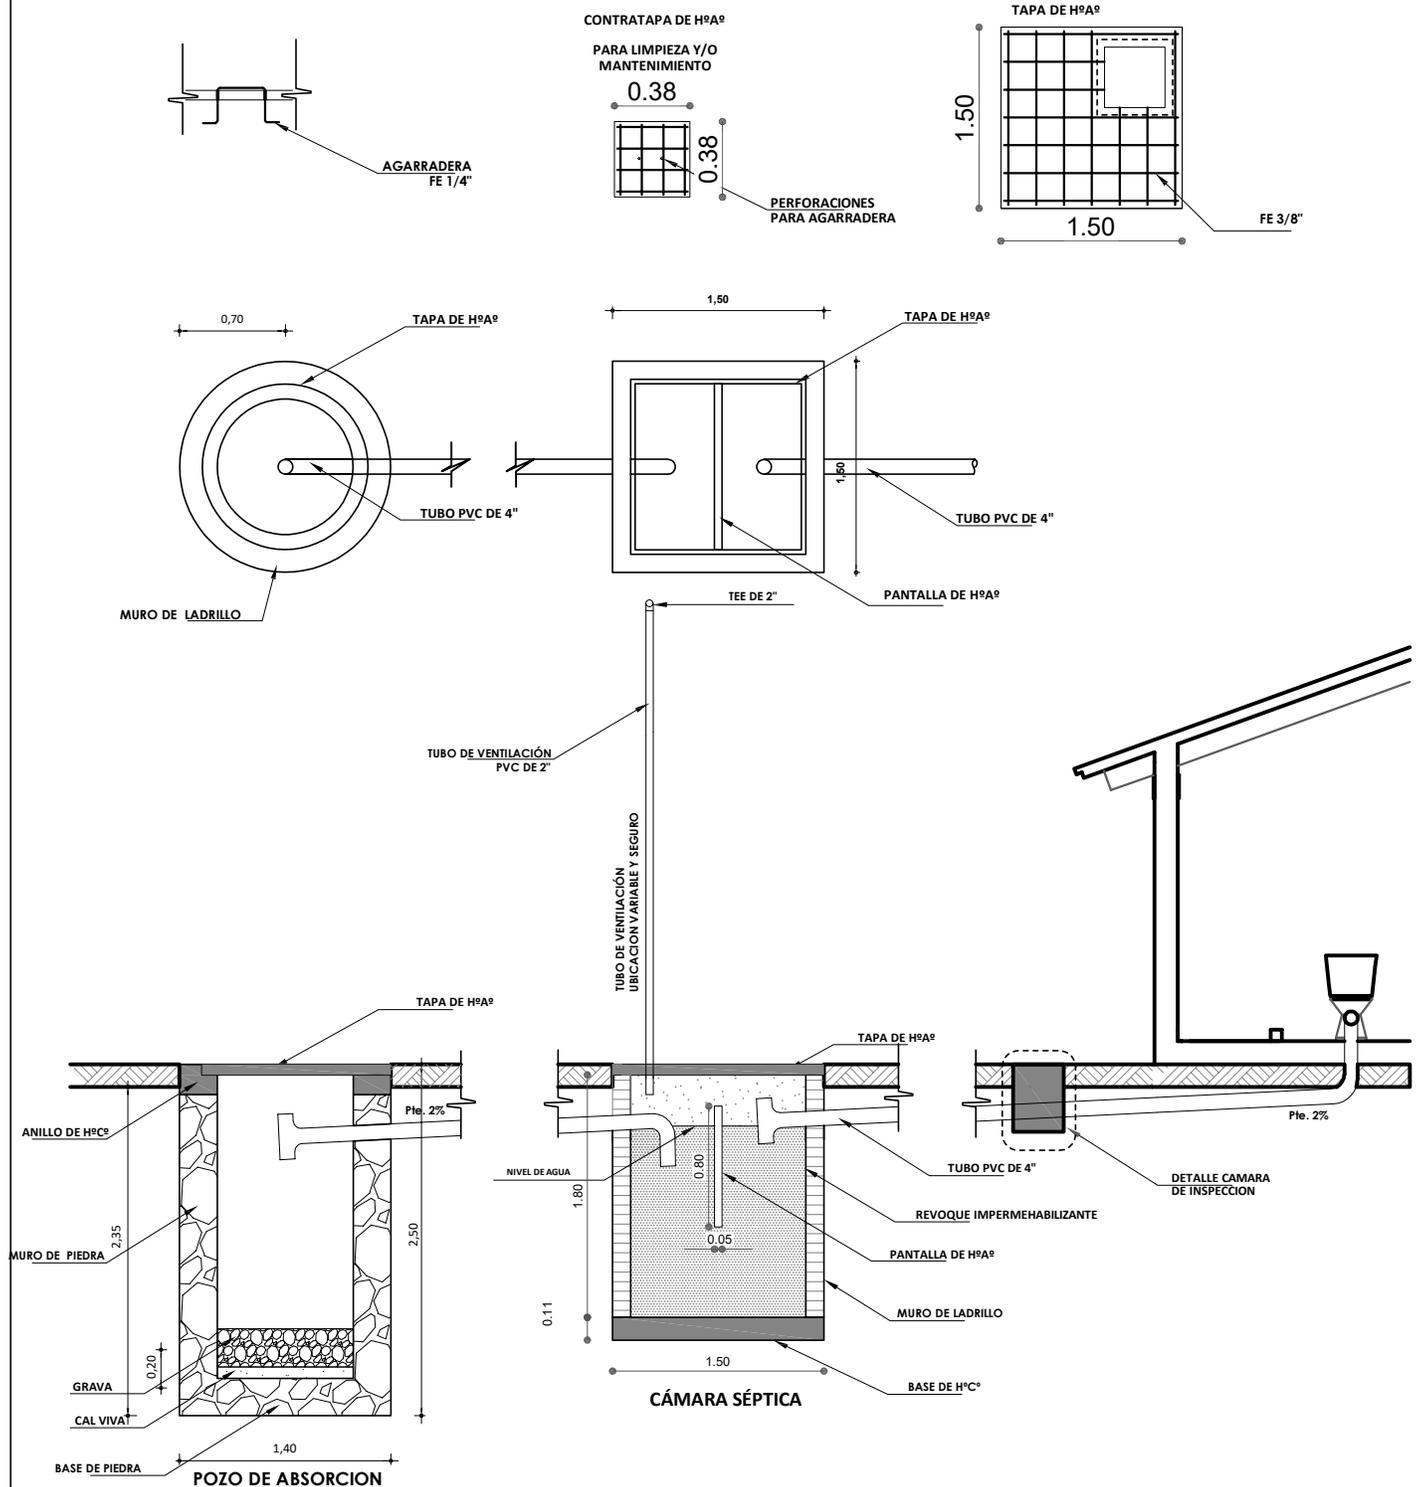


DETALLE INSTALACION SANITARIA

AGENCIA ESTATAL DE VIVIENDA	
NOMBRE DEL PROYECTO: PROYECTO DE VIVIENDA CUALITATIVA EN EL MUNICIPIO DE SACABA -FASE(XXXIV) 2025- COCHABAMBA	
COMUNIDADES : VARIOS	MUNICIPIO : SACABA
PROVINCIA : CHAPARE	DEPARTAMENTO : COCHABAMBA

DISEÑO ARQUITECTONICO :	REVISADO Y APROBADO :	FECHA : Gestión 2025
		Superficie Cons. :
		ESCALA : 1:100
		LAMINA : 1:14


DETALLES CONSTRUCTIVOS

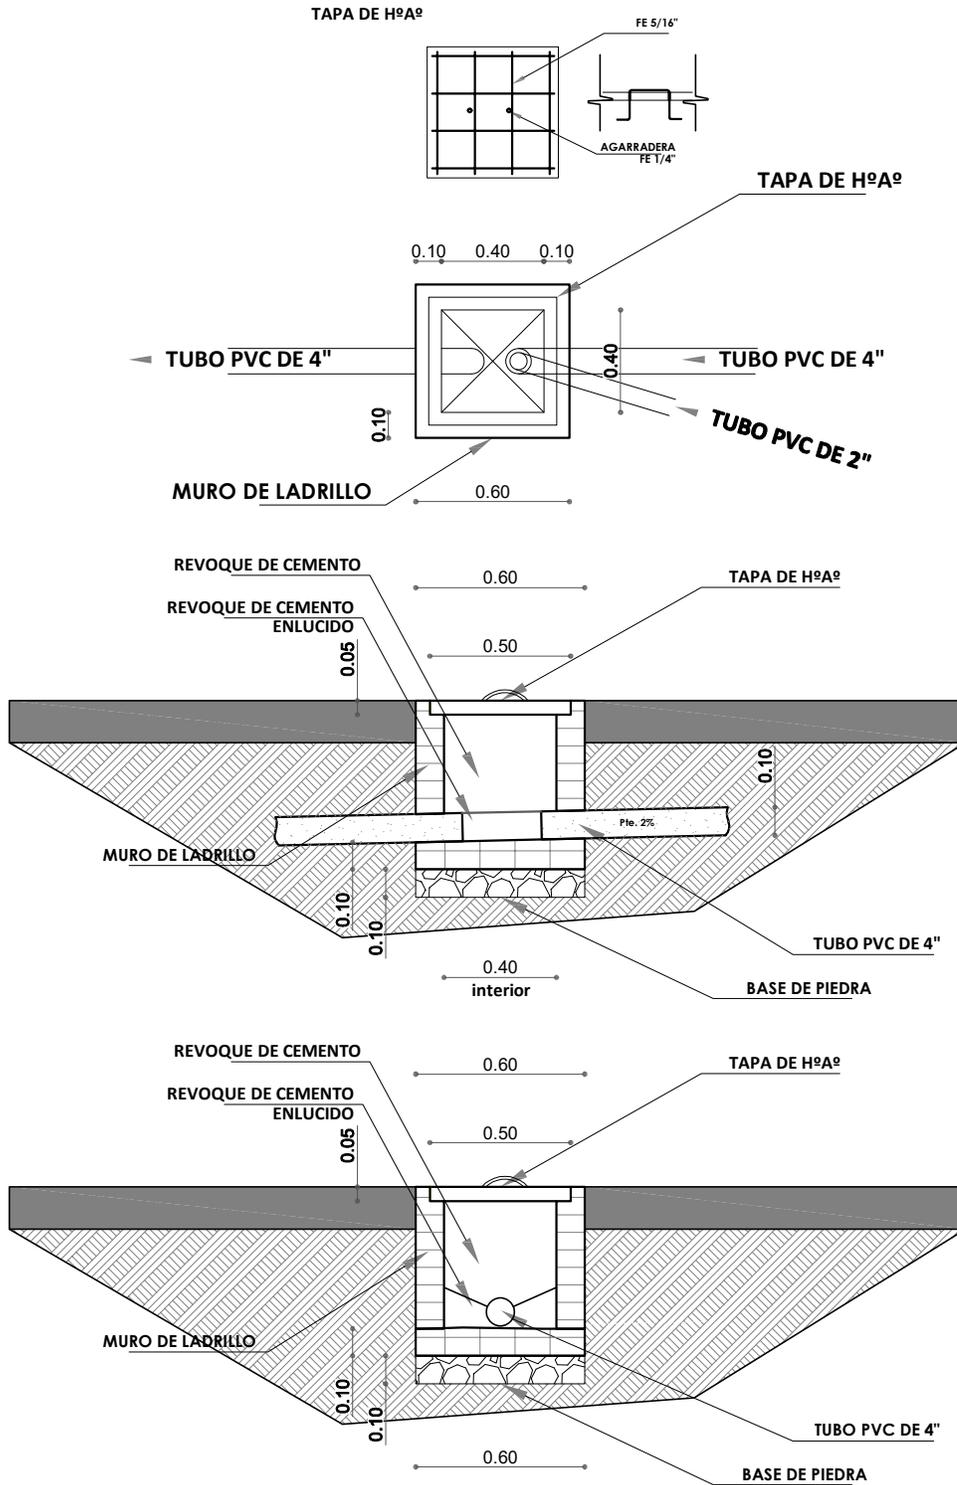

AGENCIA ESTATAL DE VIVIENDA	
NOMBRE DEL PROYECTO: PROYECTO DE VIVIENDA CUALITATIVA EN EL MUNICIPIO DE SACABA -FASE(XXXIV) 2025- COCHABAMBA	
COMUNIDADES : VARIOS	MUNICIPIO : SACABA
PROVINCIA : CHAPARE	DEPARTAMENTO : COCHABAMBA

DISEÑO ARQUITECTONICO :	REVISADO Y APROBADO :	FECHA : Gestión 2025
		Superficie Cons. :
		ESCALA : 1:100
		LAMINA : 2:14

DETALLES CONSTRUCTIVOS

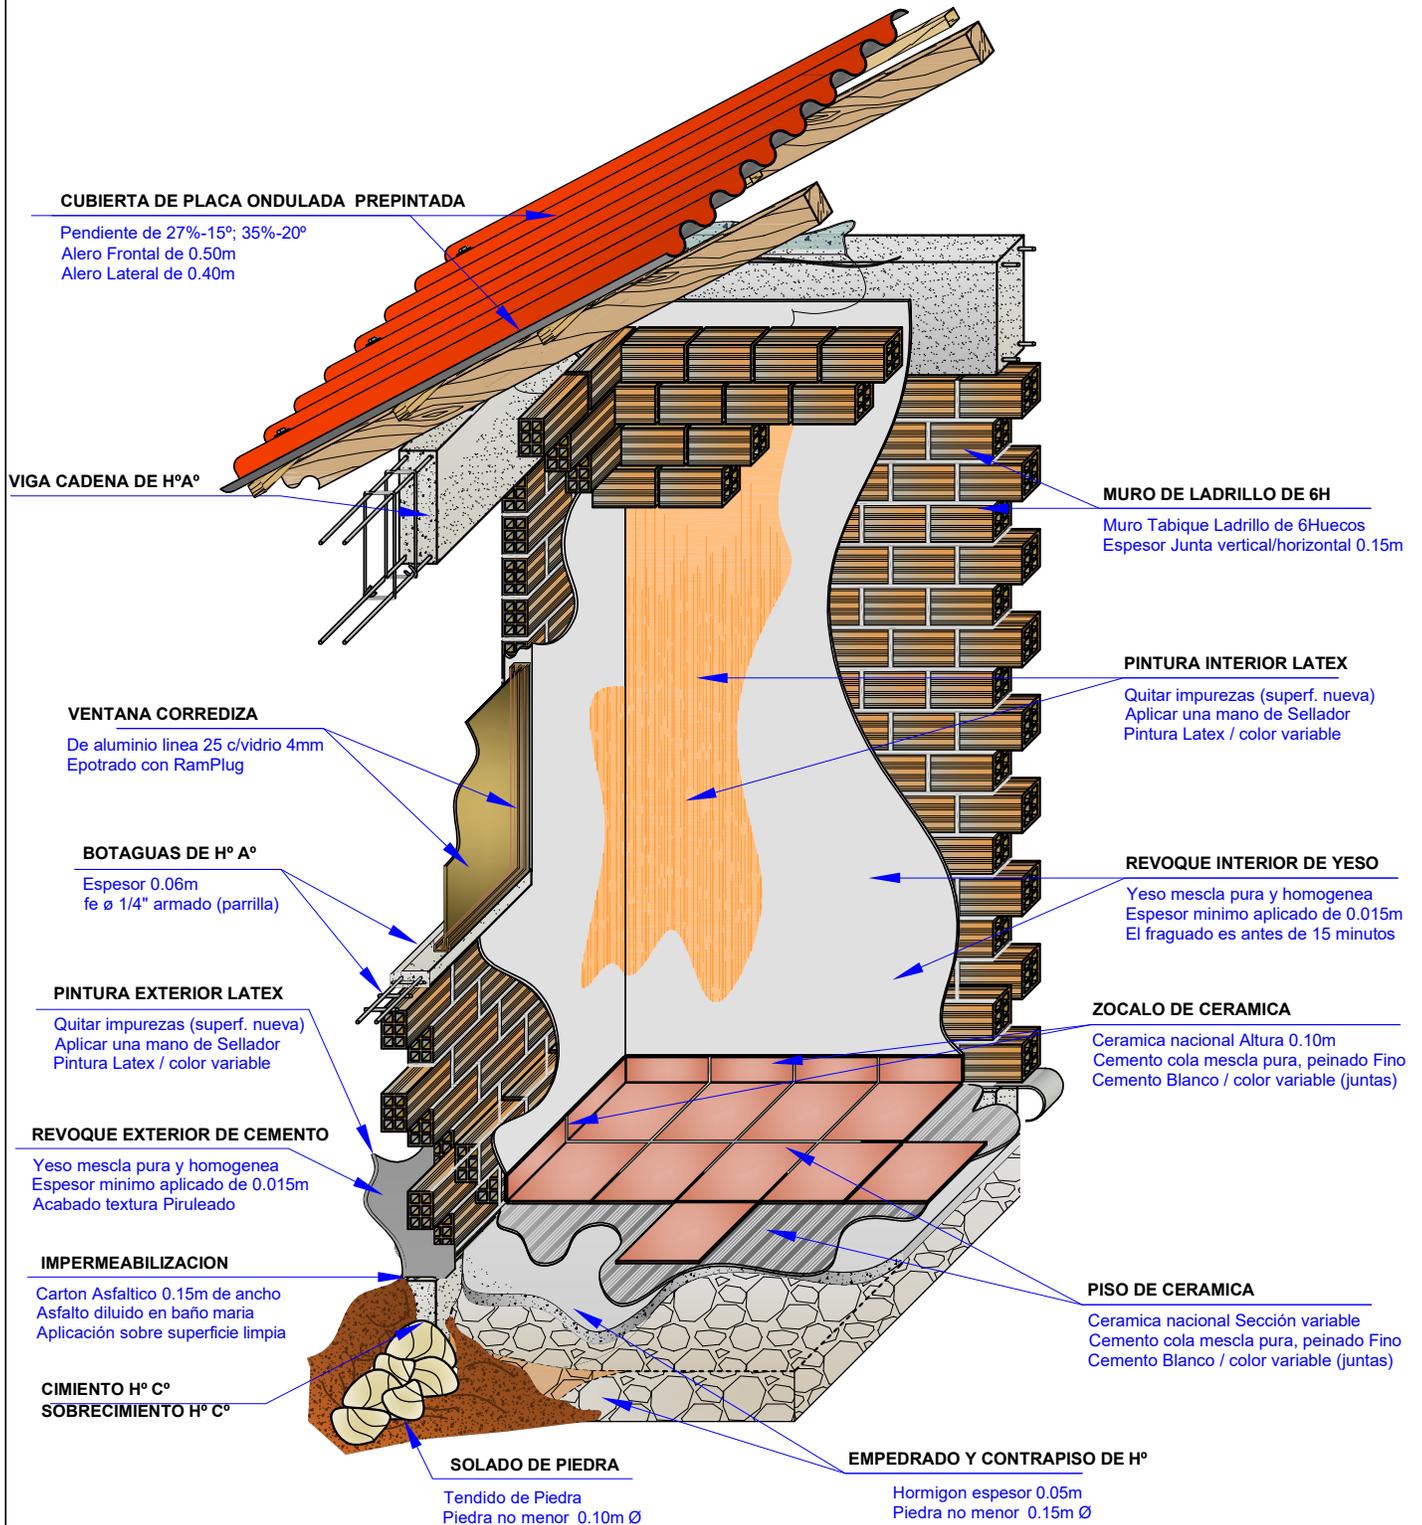


DETALLE DISTRIBUCION ITEMS

AGENCIA ESTATAL DE VIVIENDA	
NOMBRE DEL PROYECTO: PROYECTO DE VIVIENDA CUALITATIVA EN EL MUNICIPIO DE SACABA -FASE(XXXIV) 2025- COCHABAMBA	
COMUNIDADES : VARIOS	MUNICIPIO : SACABA
PROVINCIA : CHAPARE	DEPARTAMENTO : COCHABAMBA

DISEÑO ARQUITECTONICO :	REVISADO Y APROBADO :	FECHA : Gestión 2025
		Superficie Cons. :
		ESCALA : 1:100
		LAMINA : 3:14


DETALLES CONSTRUCTIVOS

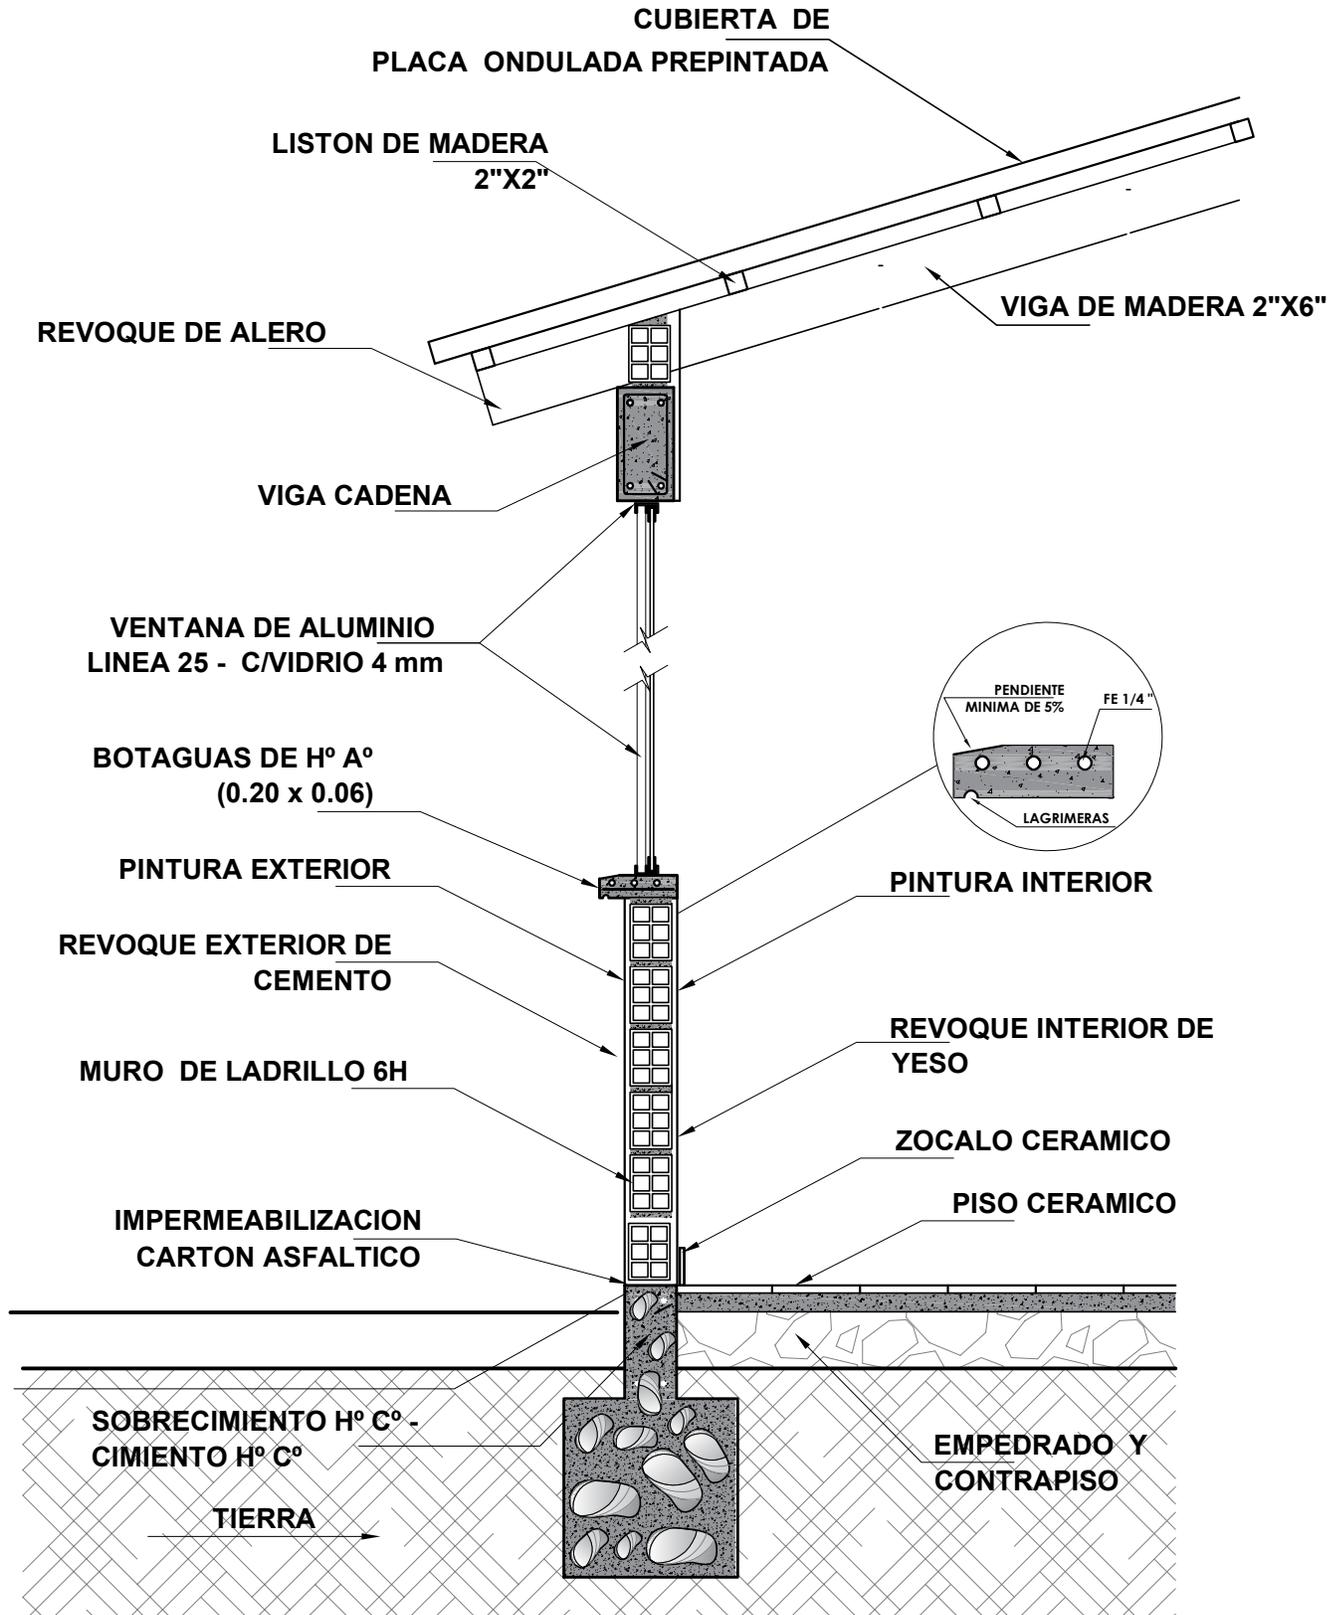




AGENCIA ESTATAL DE VIVIENDA	
NOMBRE DEL PROYECTO: PROYECTO DE VIVIENDA CUALITATIVA EN EL MUNICIPIO DE SACABA -FASE(XXXIV) 2025- COCHABAMBA	
COMUNIDADES : VARIOS	MUNICIPIO : SACABA
PROVINCIA : CHAPARE	DEPARTAMENTO : COCHABAMBA

DISEÑO ARQUITECTONICO :	REVISADO Y APROBADO :	FECHA : Gestión 2025
		Superficie Cons. :
		ESCALA : 1:100
		LAMINA : 4:14

DETALLES CONSTRUCTIVOS

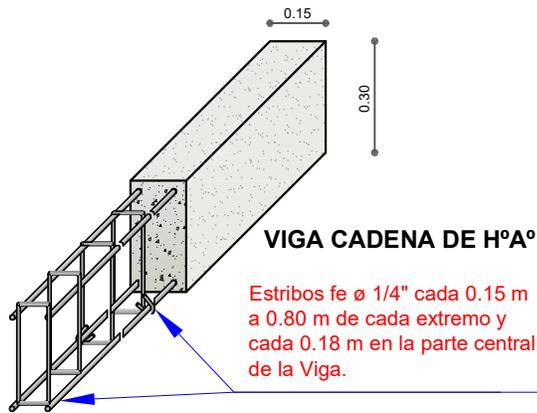


DETALLE VIGA CADENA DE HºAº

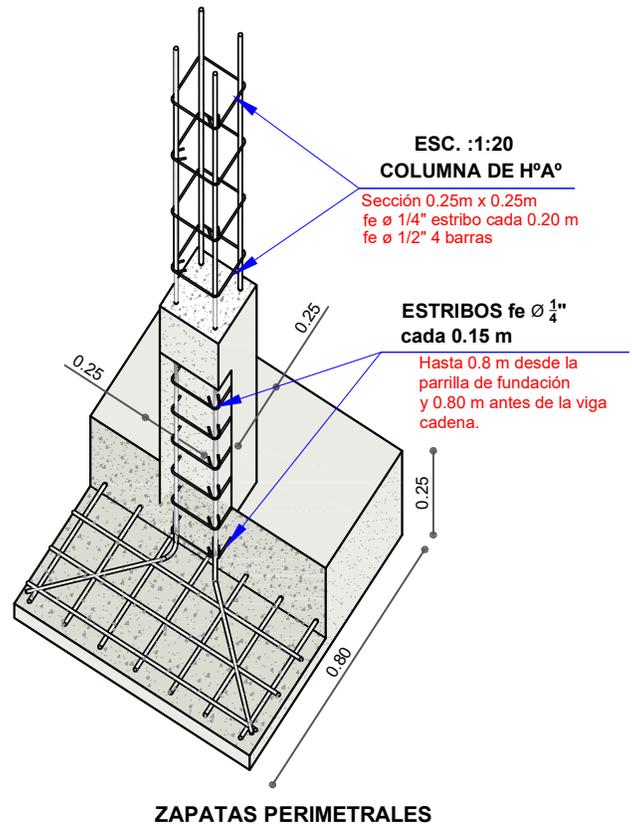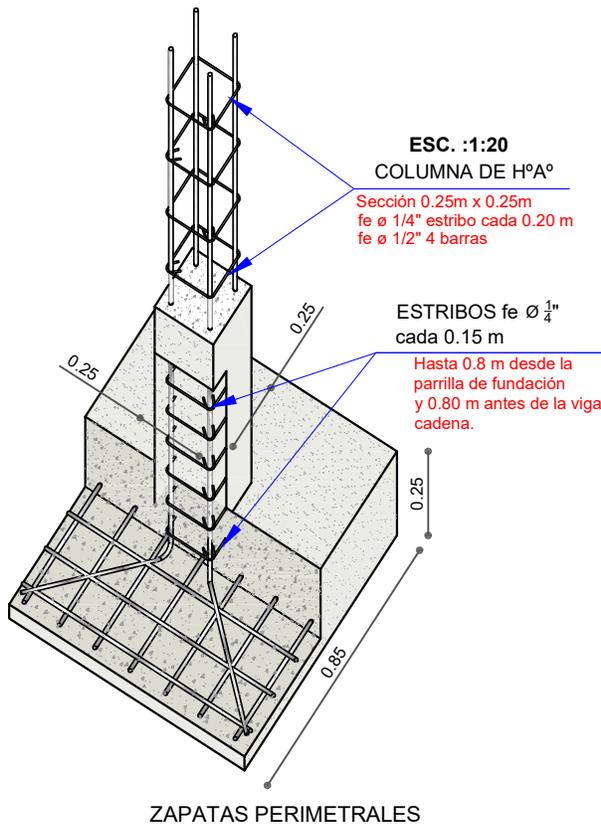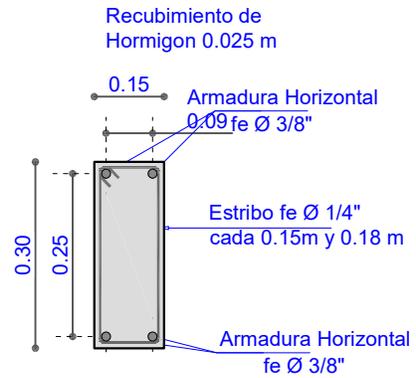


DETALLE ZAPATA DE HºAº

Seccion 0.85m x 0.85m x 0.25m

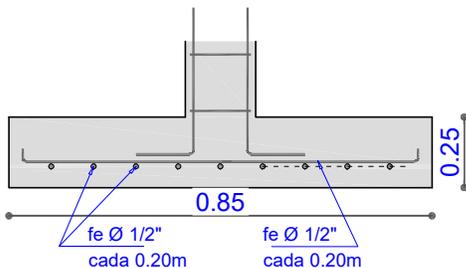

DETALLE ZAPATA DE HºAº


Seccion 0.80m x 0.80m x 0.25m

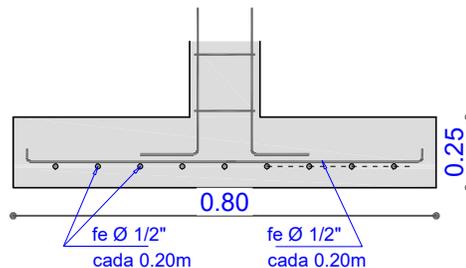


AGENCIA ESTATAL DE VIVIENDA	
NOMBRE DEL PROYECTO: PROYECTO DE VIVIENDA CUALITATIVA EN EL MUNICIPIO DE SACABA -FASE(XXXIV) 2025- COCHABAMBA	
COMUNIDADES : VARIOS	MUNICIPIO : SACABA
PROVINCIA : CHAPARE	DEPARTAMENTO : COCHABAMBA

DISEÑO ARQUITECTONICO :	REVISADO Y APROBADO :	FECHA : Gestión 2025
		Superficie Cons. :
		ESCALA : 1:100
		LAMINA : 5:14


DETALLES CONSTRUCTIVOS

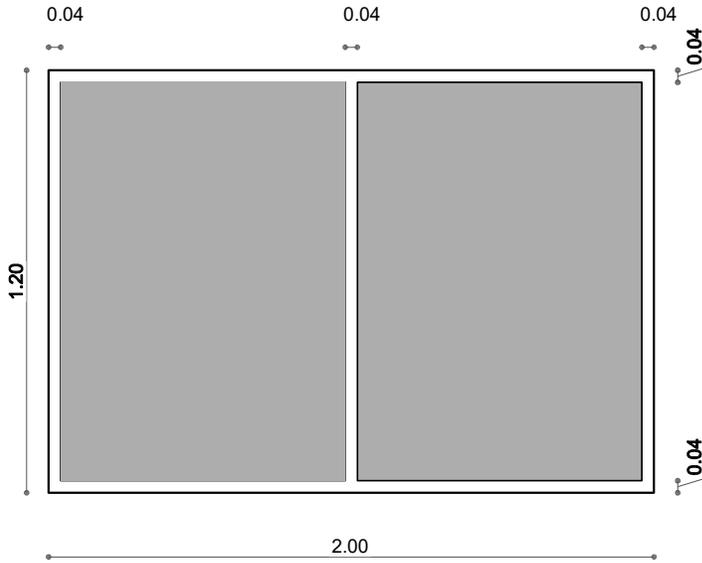

**VENTANA COCINA
COMEDOR**

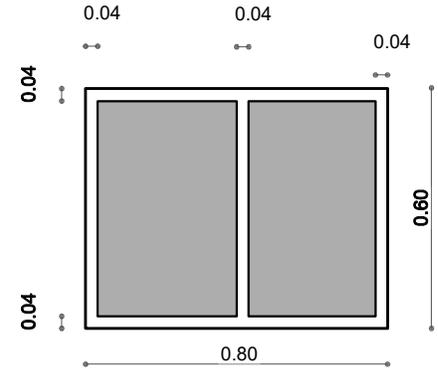


**VENTANA
BAÑO**

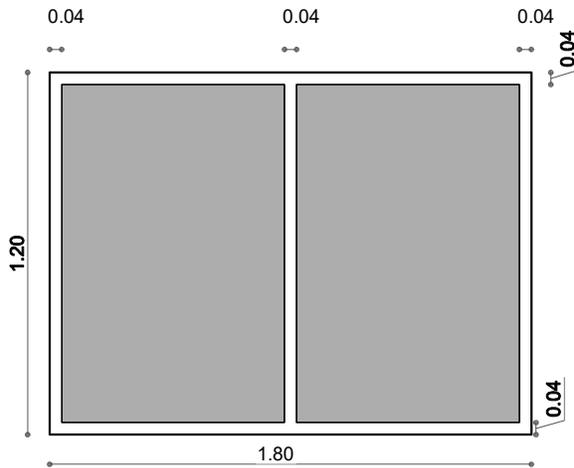

VENTANA DORMITORIO

**VENTANA
DORMITORIO**

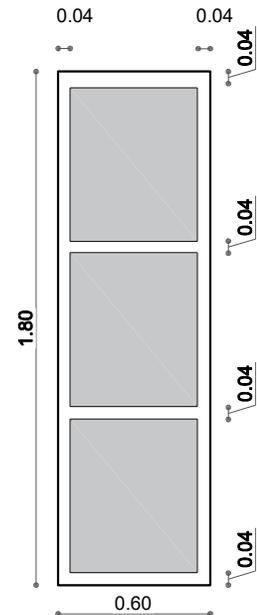


DETALLE CARPINTERIA ALUMINIO

AGENCIA ESTATAL DE VIVIENDA	
NOMBRE DEL PROYECTO: PROYECTO DE VIVIENDA CUALITATIVA EN EL MUNICIPIO DE SACABA -FASE(XXXIV) 2025- COCHABAMBA	
COMUNIDADES : VARIOS	MUNICIPIO : SACABA
PROVINCIA : CHAPARE	DEPARTAMENTO : COCHABAMBA

DISEÑO ARQUITECTONICO :	REVISADO Y APROBADO :	FECHA : Gestión 2025
		Superficie Cons. :
		ESCALA : 1:100
		LAMINA : 6:14

DETALLES CONSTRUCTIVOS

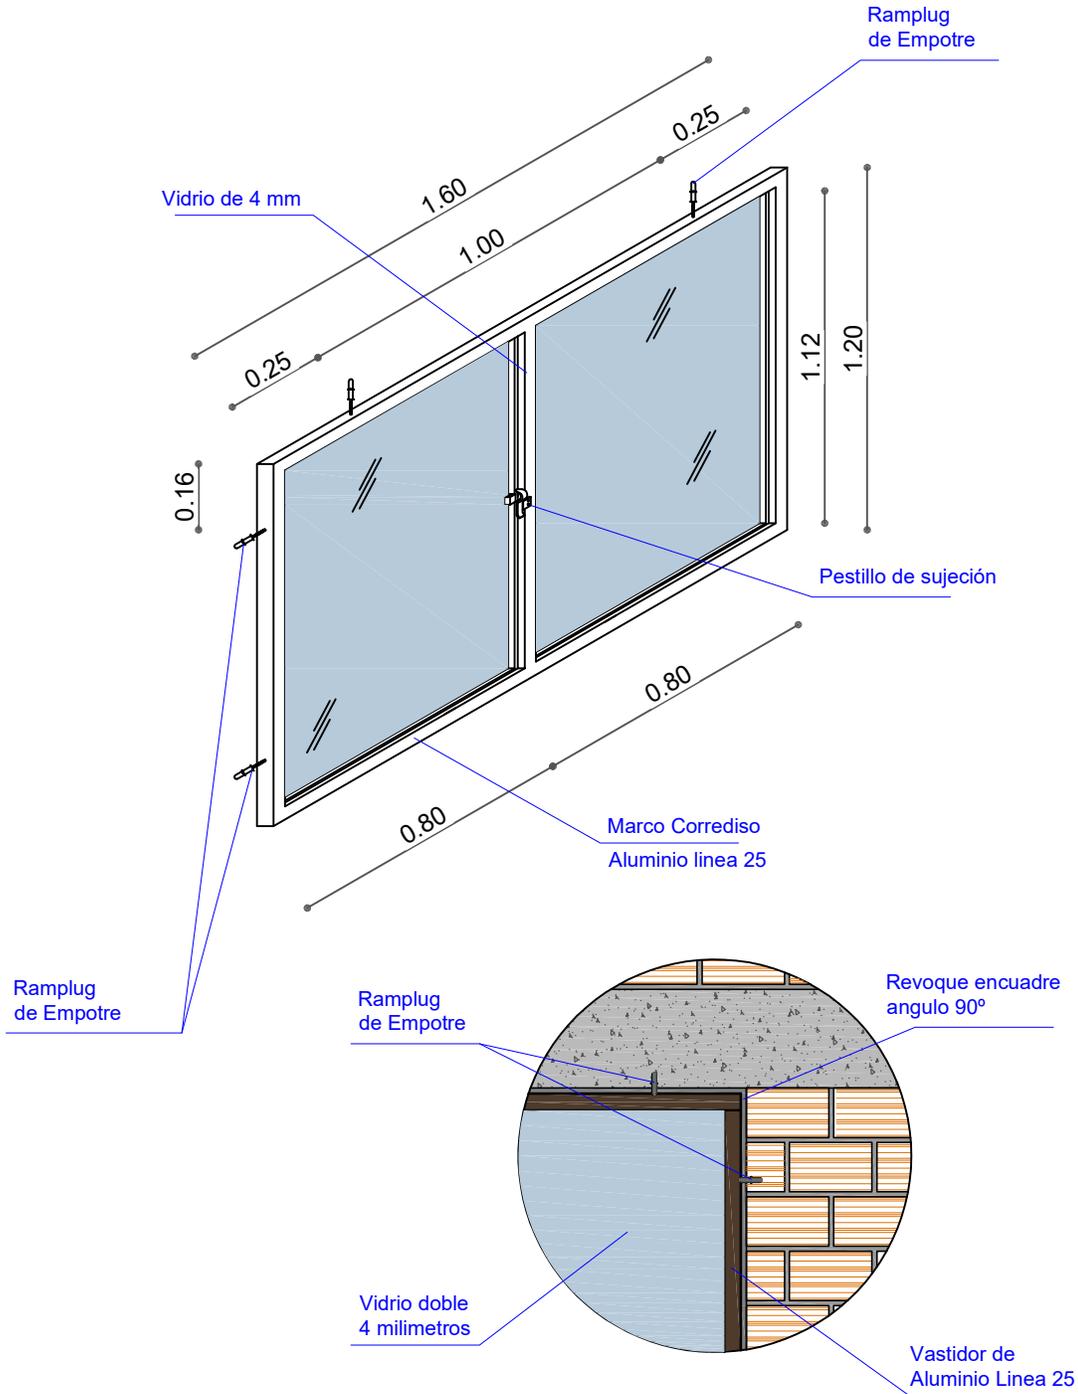


DETALLE CARPINTERIA ALUMINIO

AGENCIA ESTATAL DE VIVIENDA	
NOMBRE DEL PROYECTO: PROYECTO DE VIVIENDA CUALITATIVA EN EL MUNICIPIO DE SACABA -FASE(XXXIV) 2025- COCHABAMBA	
COMUNIDADES : VARIOS	MUNICIPIO : SACABA
PROVINCIA : CHAPARE	DEPARTAMENTO : COCHABAMBA

DISEÑO ARQUITECTONICO :	REVISADO Y APROBADO :	FECHA : Gestión 2025
		Superficie Cons. :
		ESCALA : 1:100
		LAMINA : 7:14

DETALLES CONSTRUCTIVOS


DETALLE: PUERTA DE MADERA

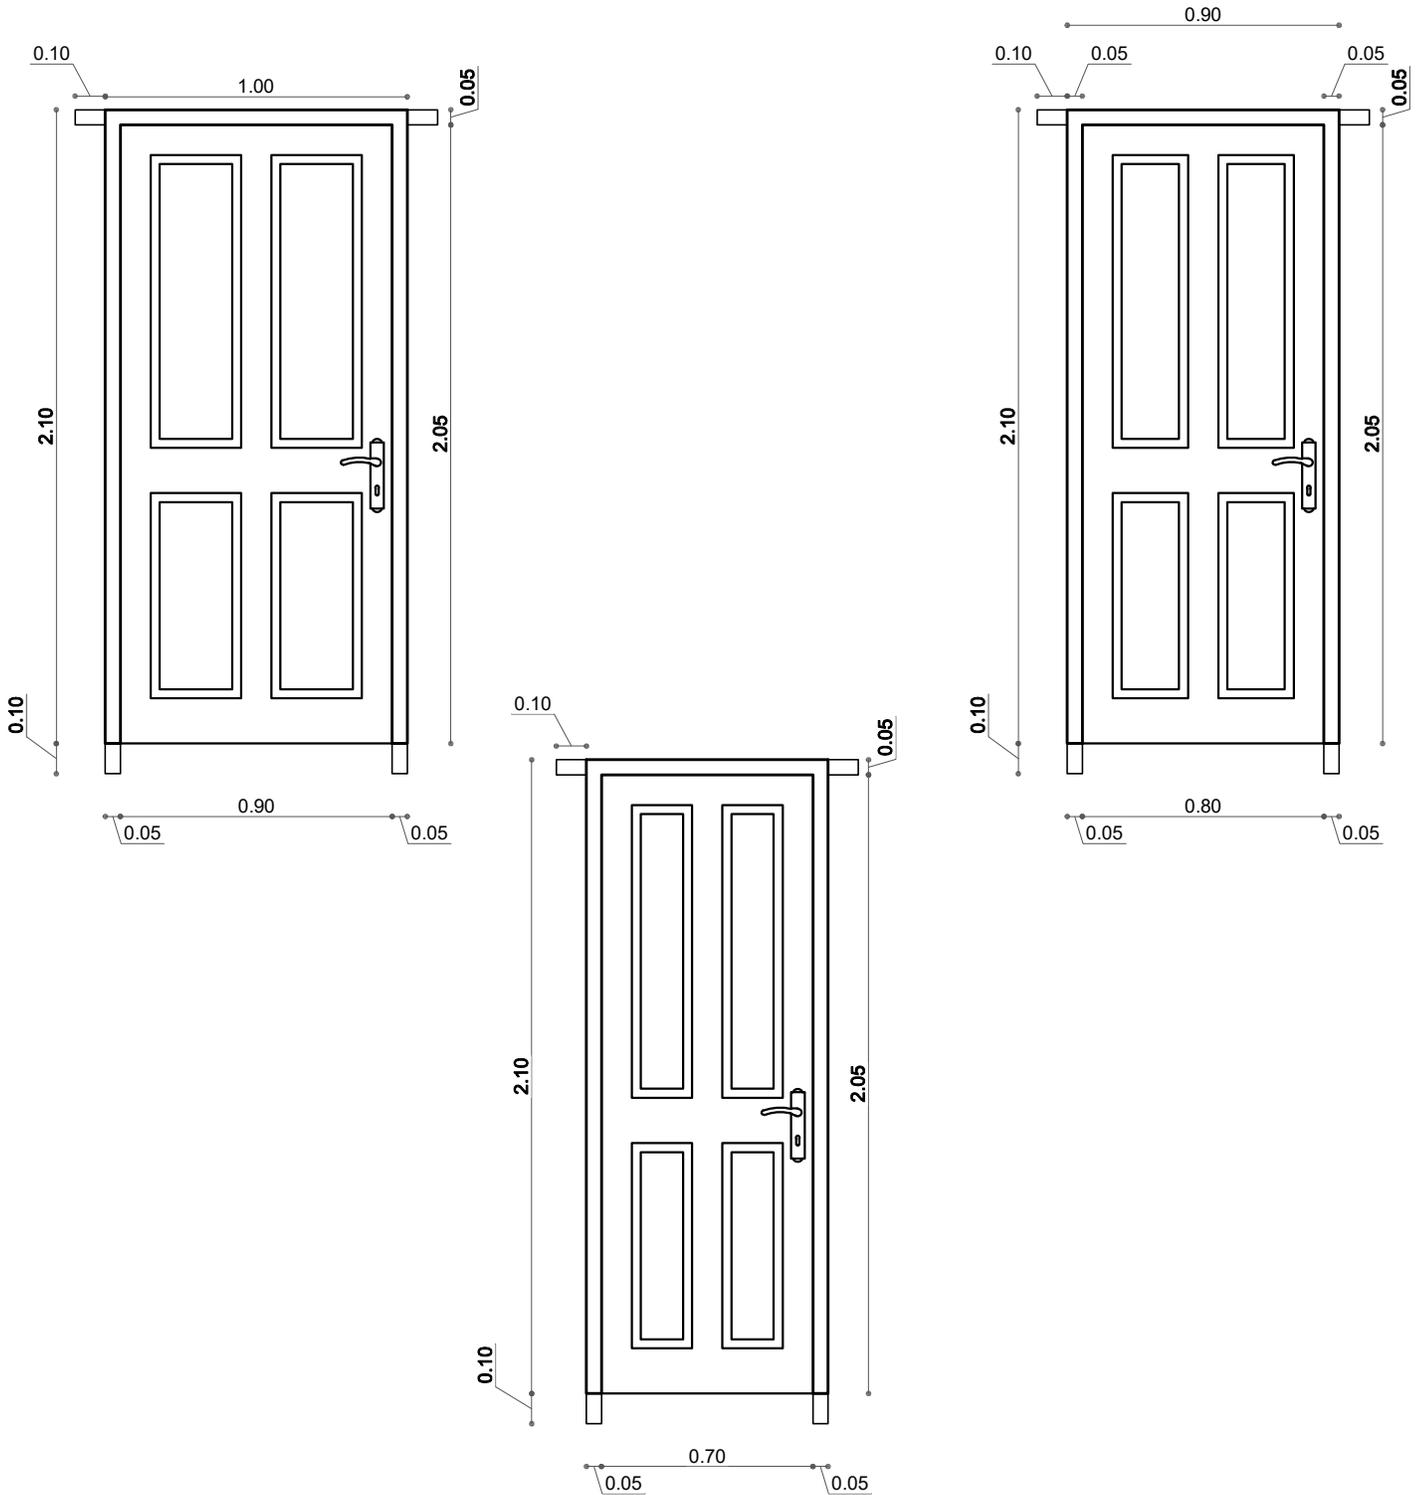

AGENCIA ESTATAL DE VIVIENDA	
NOMBRE DEL PROYECTO: PROYECTO DE VIVIENDA CUALITATIVA EN EL MUNICIPIO DE SACABA -FASE(XXXIV) 2025- COCHABAMBA	
COMUNIDADES : VARIOS	MUNICIPIO : SACABA
PROVINCIA : CHAPARE	DEPARTAMENTO : COCHABAMBA

DISEÑO ARQUITECTONICO :	REVISADO Y APROBADO :	FECHA : Gestión 2025
		Superficie Cons. :
		ESCALA : 1:100
		LAMINA : 8:14

DETALLES CONSTRUCTIVOS

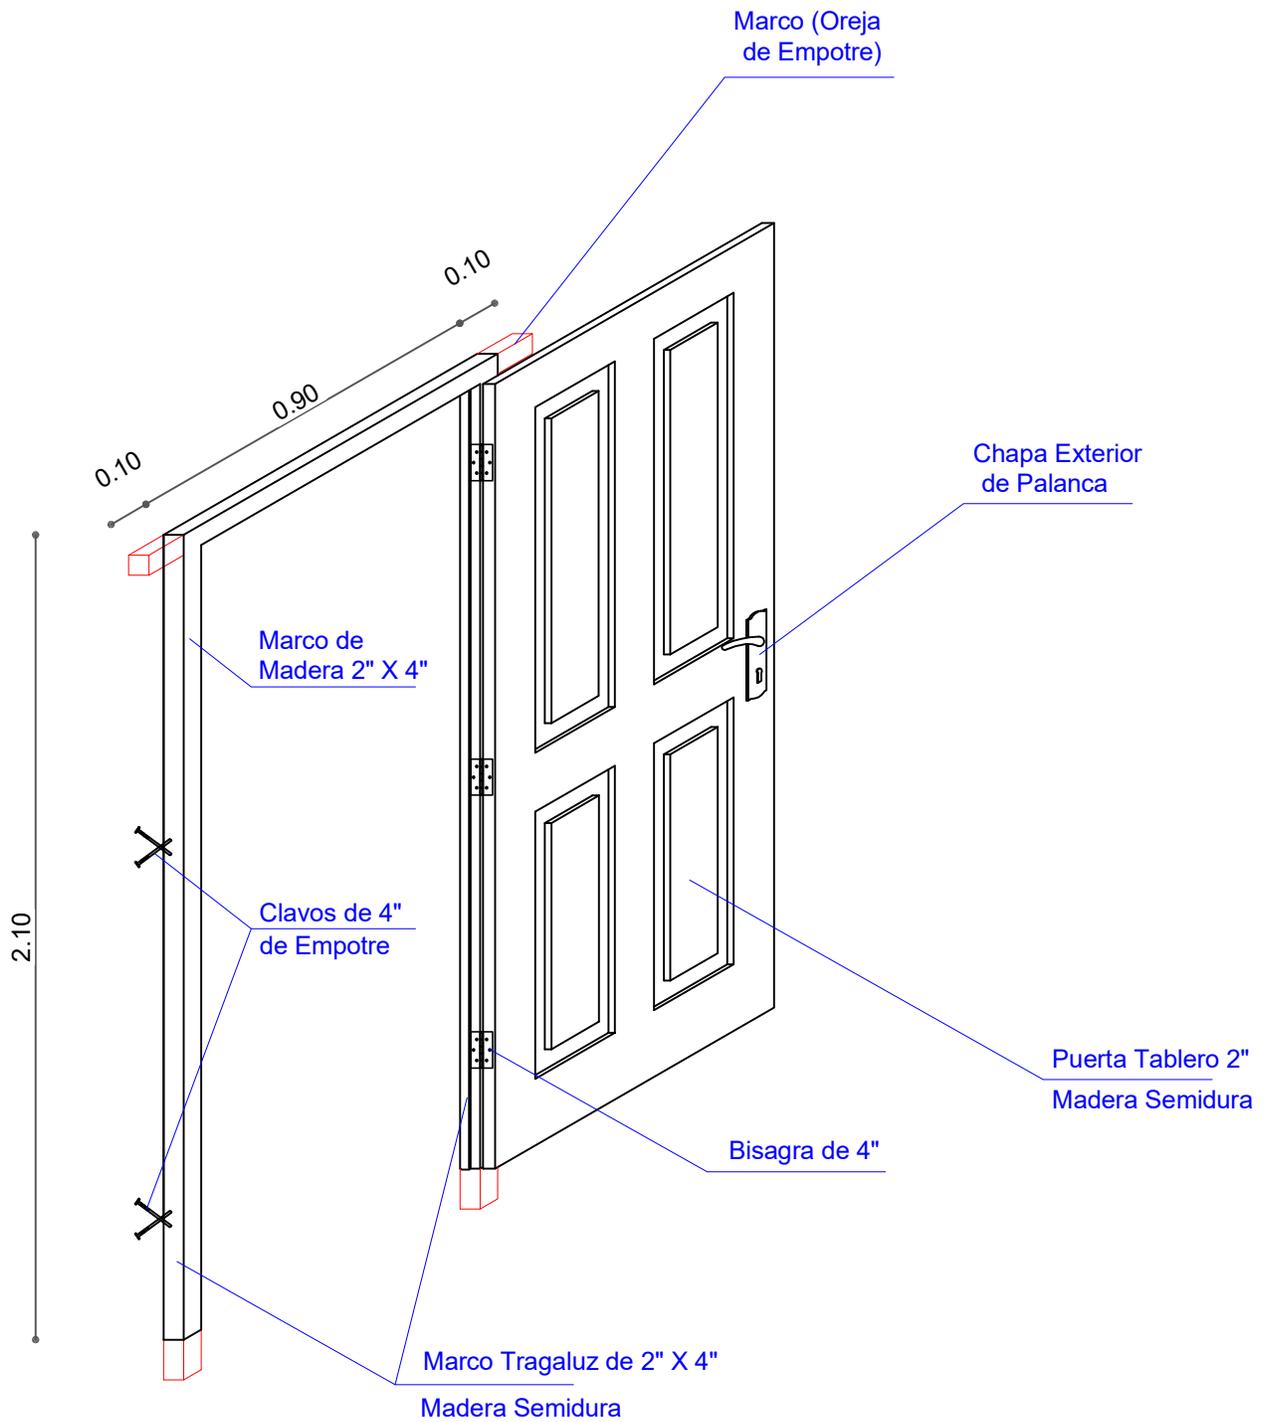


DETALLE: PUERTA DE MADERA

AGENCIA ESTATAL DE VIVIENDA	
NOMBRE DEL PROYECTO: PROYECTO DE VIVIENDA CUALITATIVA EN EL MUNICIPIO DE SACABA -FASE(XXXIV) 2025- COCHABAMBA	
COMUNIDADES : VARIOS	MUNICIPIO : SACABA
PROVINCIA : CHAPARE	DEPARTAMENTO : COCHABAMBA

DISEÑO ARQUITECTONICO :	REVISADO Y APROBADO :	FECHA : Gestión 2025
		Superficie Cons. : 69.20 m2
		ESCALA : 1:100
		LAMINA : 9:14


DETALLES CONSTRUCTIVOS

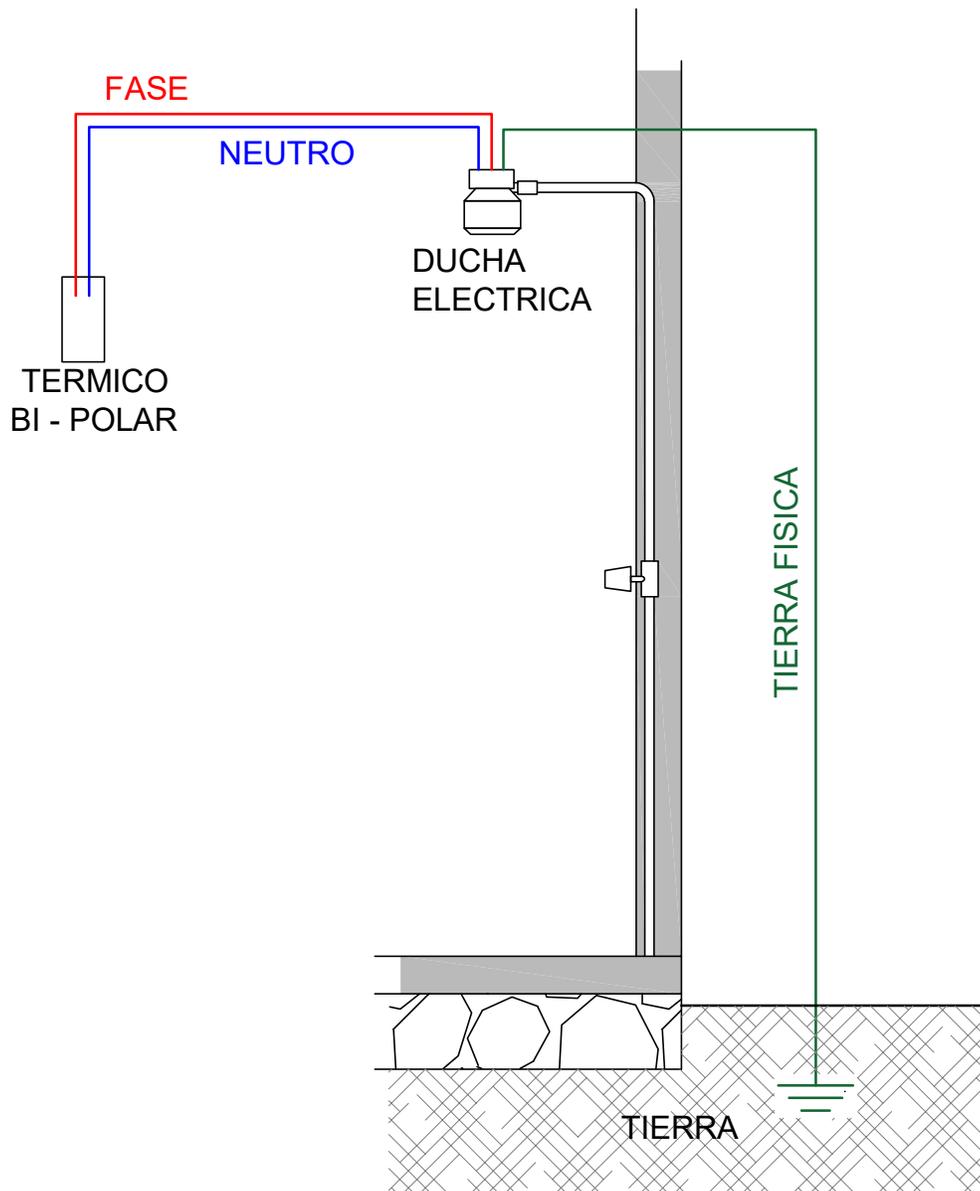


AGENCIA ESTATAL DE VIVIENDA	
NOMBRE DEL PROYECTO: PROYECTO DE VIVIENDA CUALITATIVA EN EL MUNICIPIO DE SACABA -FASE(XXXIV) 2025- COCHABAMBA	
COMUNIDADES : VARIOS	MUNICIPIO : SACABA
PROVINCIA : CHAPARE	DEPARTAMENTO : COCHABAMBA

DISEÑO ARQUITECTONICO :	REVISADO Y APROBADO :	FECHA : Gestión 2025
		Superficie Cons. :
		ESCALA : 1:100
		LAMINA : 10:14

DETALLES CONSTRUCTIVOS

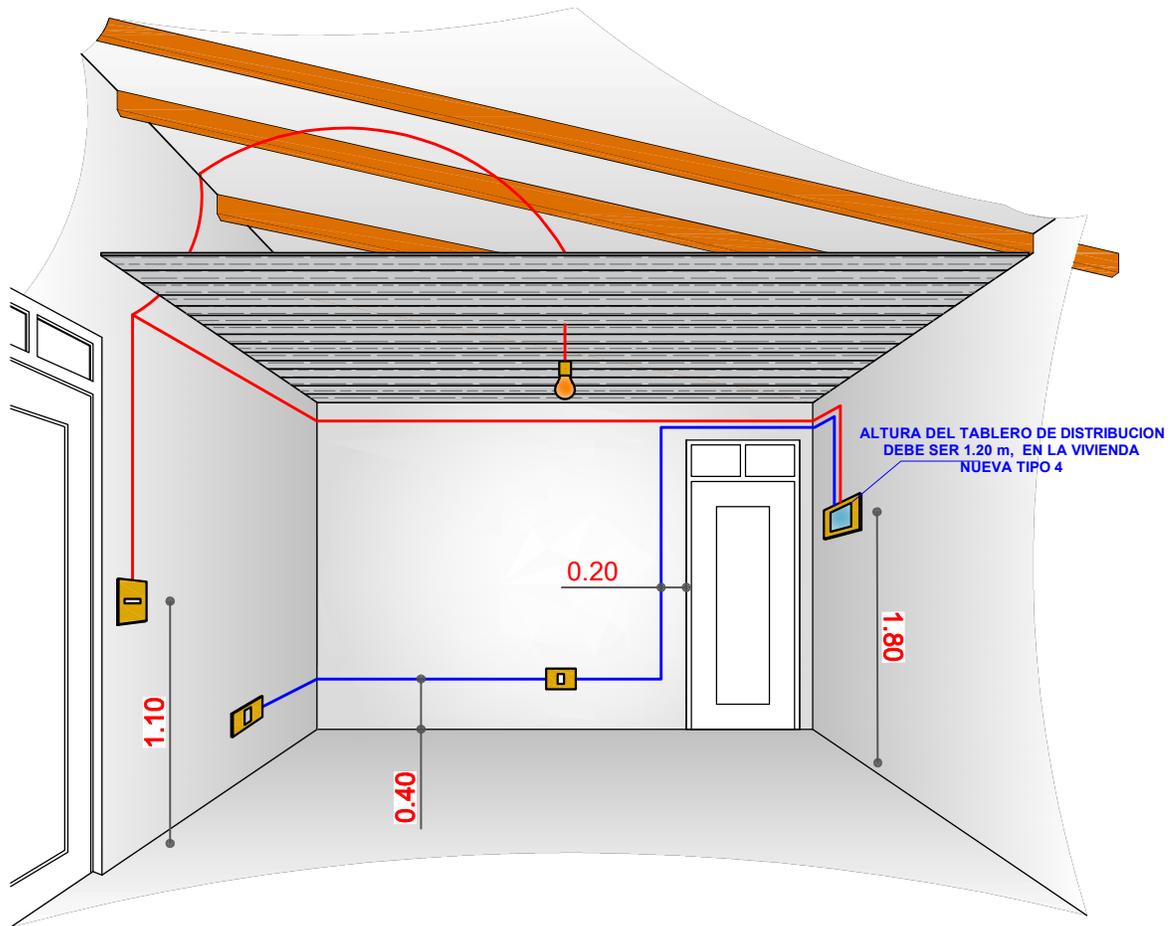

DETALLE: INSTALACION ELECTRICA


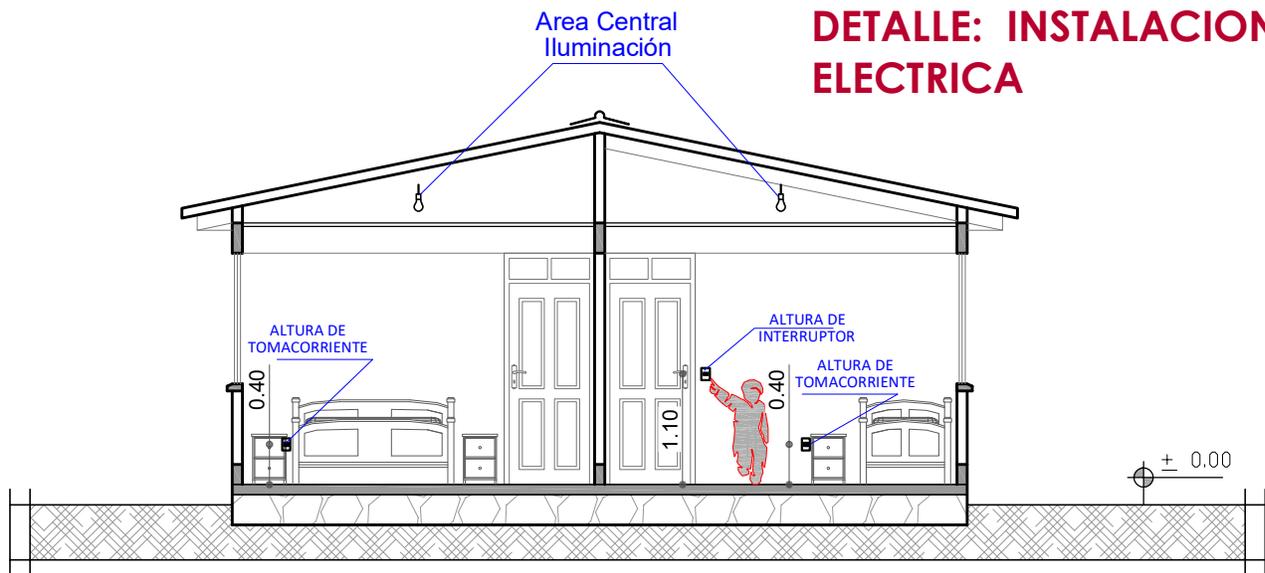


CORTE REFERENCIAL


AGENCIA ESTATAL DE VIVIENDA	
NOMBRE DEL PROYECTO: PROYECTO DE VIVIENDA CUALITATIVA EN EL MUNICIPIO DE SACABA -FASE(XXXIV) 2025- COCHABAMBA	
COMUNIDADES : VARIOS	MUNICIPIO : SACABA
PROVINCIA : CHAPARE	DEPARTAMENTO : COCHABAMBA

DISEÑO ARQUITECTONICO :	REVISADO Y APROBADO :	FECHA : Gestión 2025
		Superficie Cons. :
		ESCALA : 1:100
		LAMINA : 11:14

DETALLES CONSTRUCTIVOS

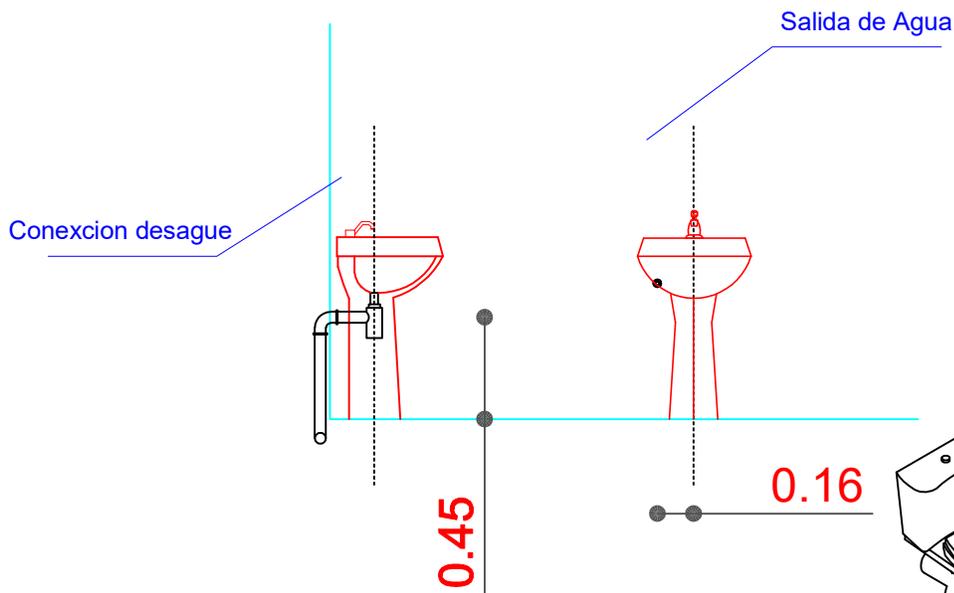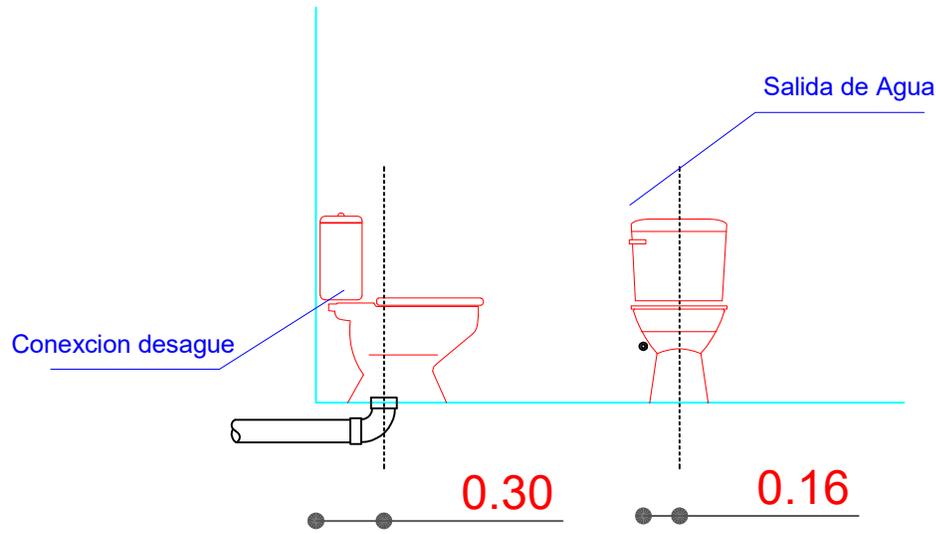

Se debe realizar un desnivel de 5 cm en lo que corresponde a la ducha, que impida el rebalse de agua en el piso del baño.

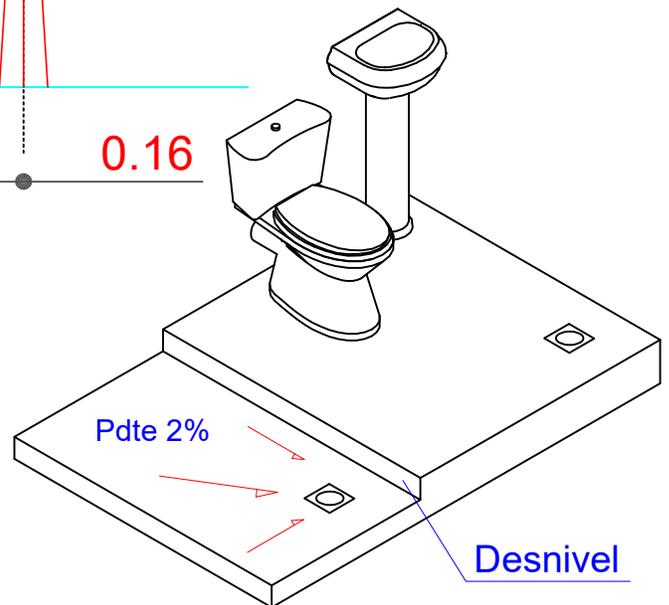


DETALLE: ACCESOS DE AGUA

AGENCIA ESTATAL DE VIVIENDA	
NOMBRE DEL PROYECTO: PROYECTO DE VIVIENDA CUALITATIVA EN EL MUNICIPIO DE SACABA -FASE(XXXIV) 2025- COCHABAMBA	
COMUNIDADES : VARIOS	MUNICIPIO : SACABA
PROVINCIA : CHAPARE	DEPARTAMENTO : COCHABAMBA

DISEÑO ARQUITECTONICO :	REVISADO Y APROBADO :	FECHA : Gestión 2025
		Superficie Cons. :
		ESCALA : 1:100
		LAMINA : 12:14

DETALLES CONSTRUCTIVOS

DETALLE: MESON DE H°A°


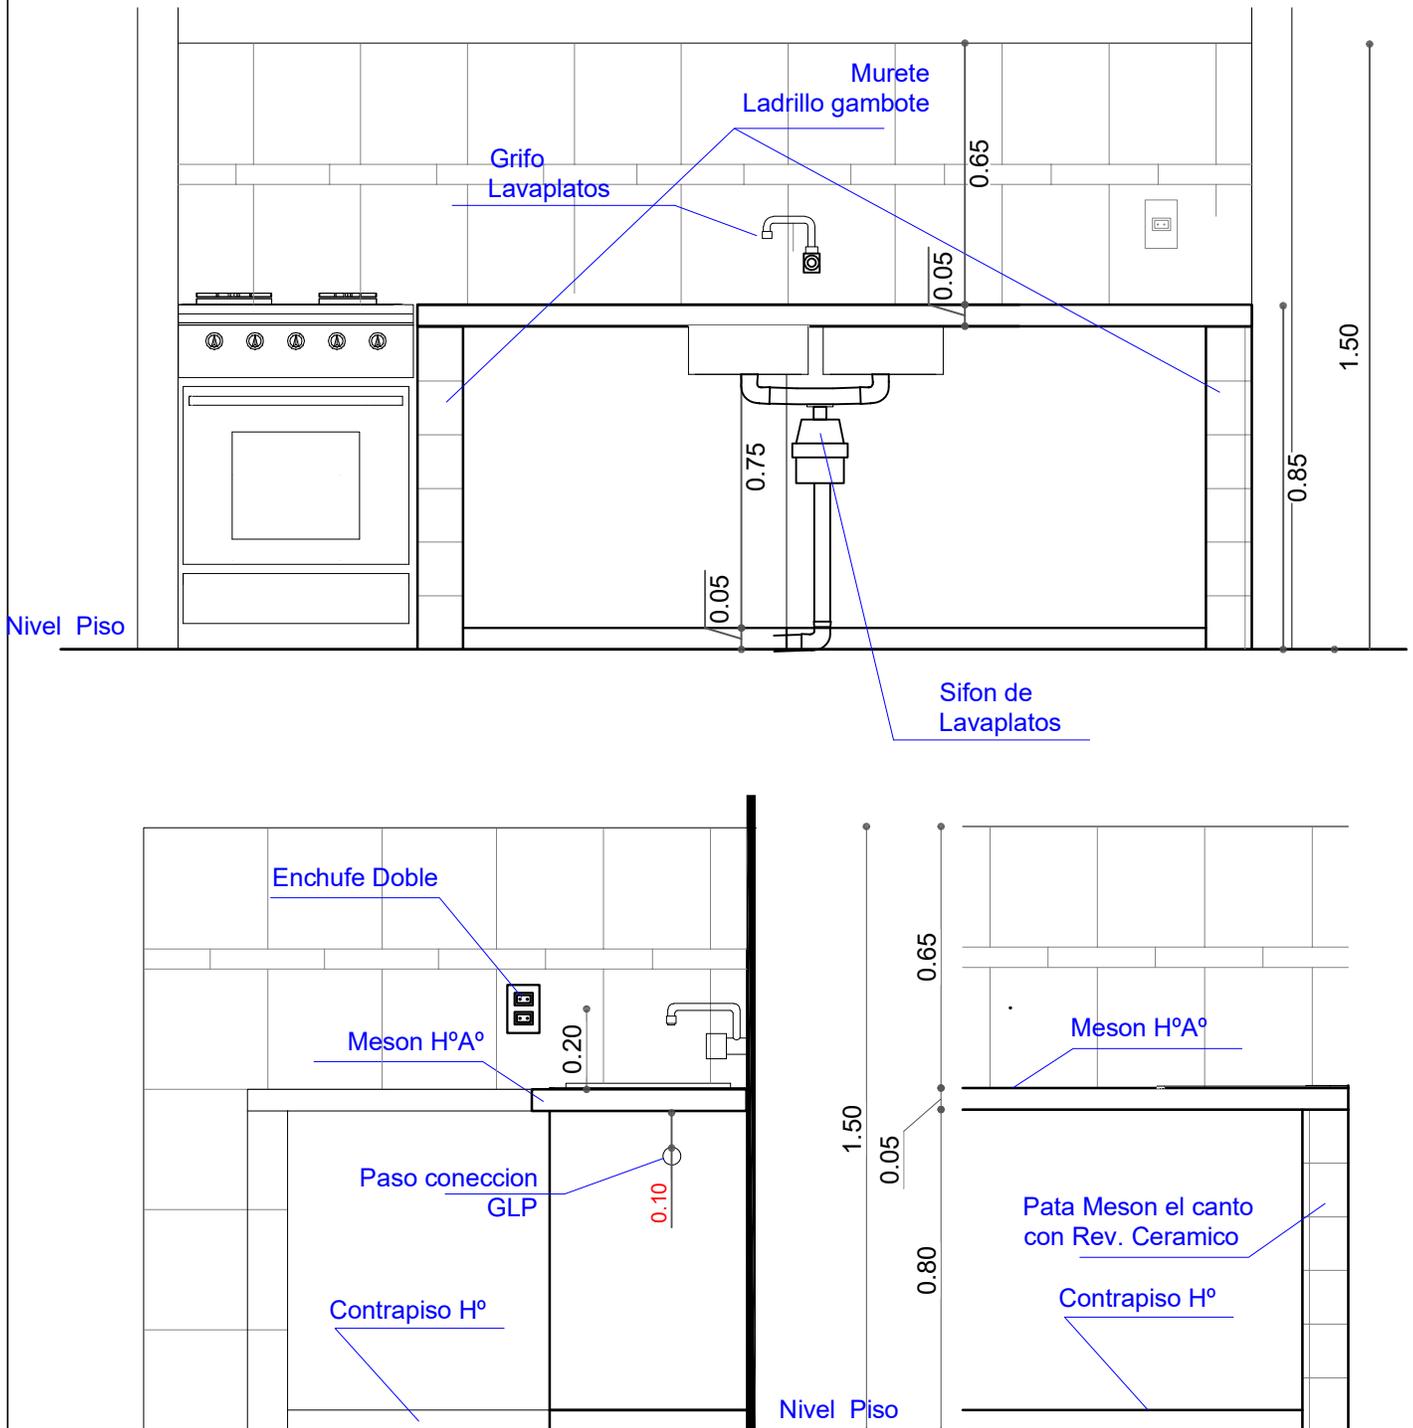


AGENCIA ESTATAL DE VIVIENDA	
NOMBRE DEL PROYECTO: PROYECTO DE VIVIENDA CUALITATIVA EN EL MUNICIPIO DE SACABA -FASE(XXXIV) 2025- COCHABAMBA	
COMUNIDADES : VARIOS	MUNICIPIO : SACABA
PROVINCIA : CHAPARE	DEPARTAMENTO : COCHABAMBA

DISEÑO ARQUITECTONICO :	REVISADO Y APROBADO :	FECHA : Gestión 2025
		Superficie Cons. :
		ESCALA : 1:100
		LAMINA : 13:14

DETALLES CONSTRUCTIVOS

DETALLE: ACCESORIOS BAÑO

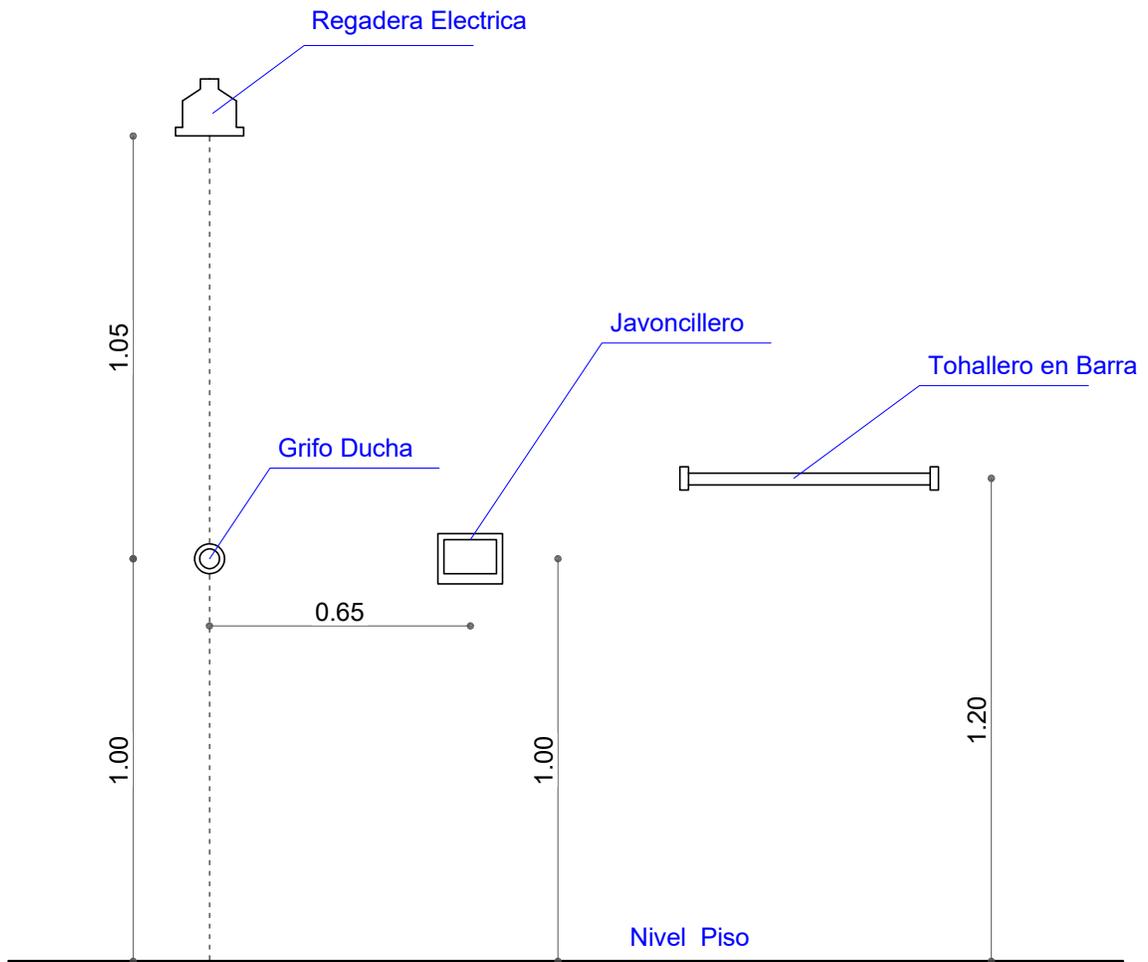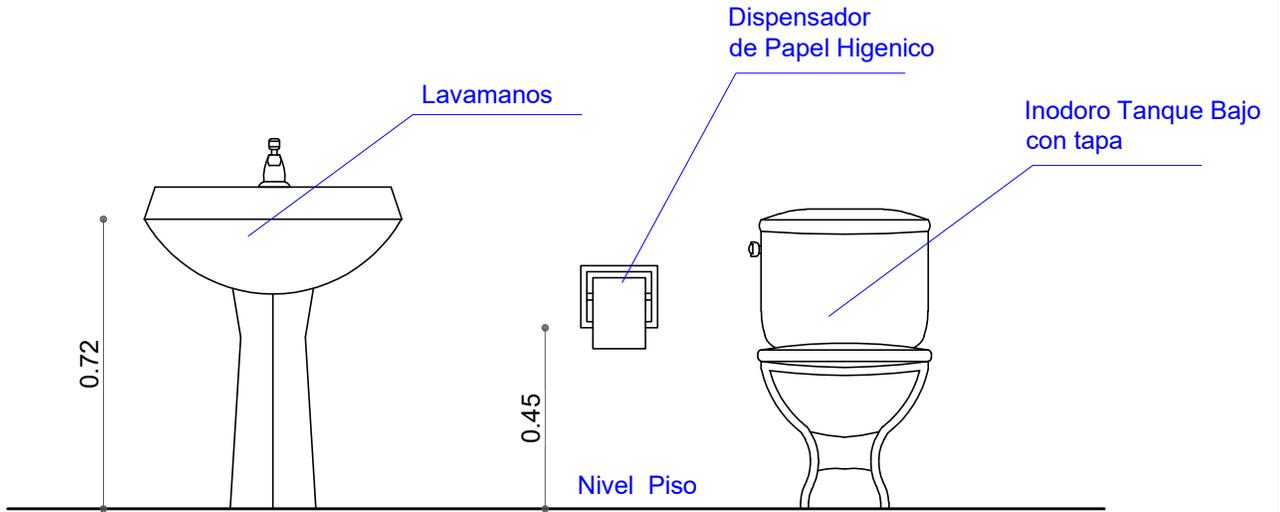

AGENCIA ESTATAL DE VIVIENDA	
NOMBRE DEL PROYECTO: PROYECTO DE VIVIENDA CUALITATIVA EN EL MUNICIPIO DE SACABA -FASE(XXXIV) 2025- COCHABAMBA	
COMUNIDADES : VARIOS	MUNICIPIO : SACABA
PROVINCIA : CHAPARE	DEPARTAMENTO : COCHABAMBA

DISEÑO ARQUITECTONICO :	REVISADO Y APROBADO :	FECHA : Gestión 2025
		Superficie Cons. :
		ESCALA : 1:100
		LAMINA : 14:14