



EXCAVACION DE CIMIENTOS DE H°C°

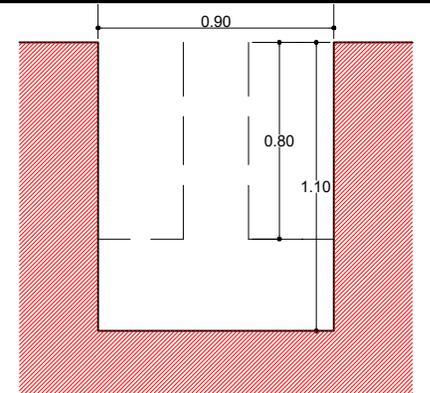

EXCAVACION DE ZAPATA TIPO 2

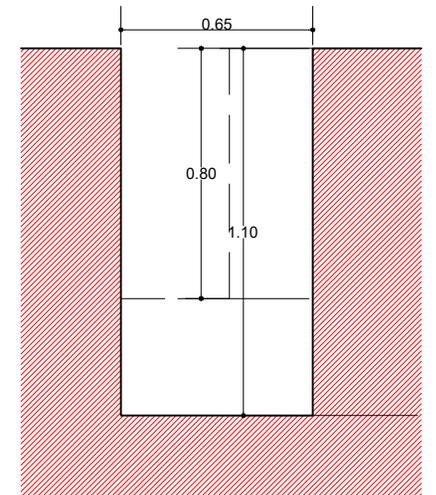

EXCAVACION DE ZAPATA TIPO 1

## PLANO DE EXCAVACION

ESCALA: 1:75


<b>AGENCIA ESTATAL DE VIVIENDA - AEVIVIENDA</b>		
<b>NOMBRE DEL PROYECTO:</b> PROYECTO DE VIVIENDA NUEVA EN EL MUNICIPIO DE CERCADO -FASE (XCVI) 2025- TARIJA		
<b>MUNICIPIO:</b> CERCADO	<b>VIVIENDAS:</b> 26 UH	<b>PLANO DE VIVIENDA:</b> 2 DORMITORIOS, COCINA BAÑO, GALERIA Y LAVANDERIA
<b>PROVINCIA:</b> CERCADO	<b>DEPARTAMENTO:</b> TARIJA	<b>MODULO:</b> VIVIENDA NUEVA

**DISEÑADO POR:**


**REVISADO Y APROBADO POR:**

<b>FECHA:</b>	JUNIO 2025
<b>SUPERFICIE:</b>	SUP. UTIL 43.92m <sup>2</sup> SUP. CONST. 76.58m <sup>2</sup>
<b>LAMINA:</b>	<b>01/28</b>




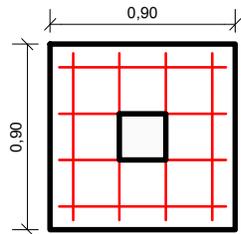

ZAPATA  
ESC: 1:40

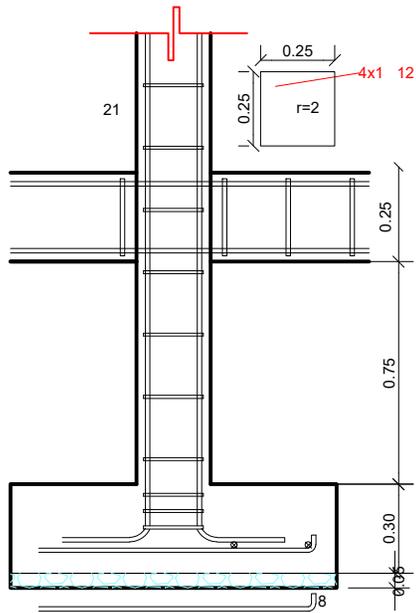


4 12 c/24 L=111  
DETALLE DE ZAPATA  
ESC: 1:25


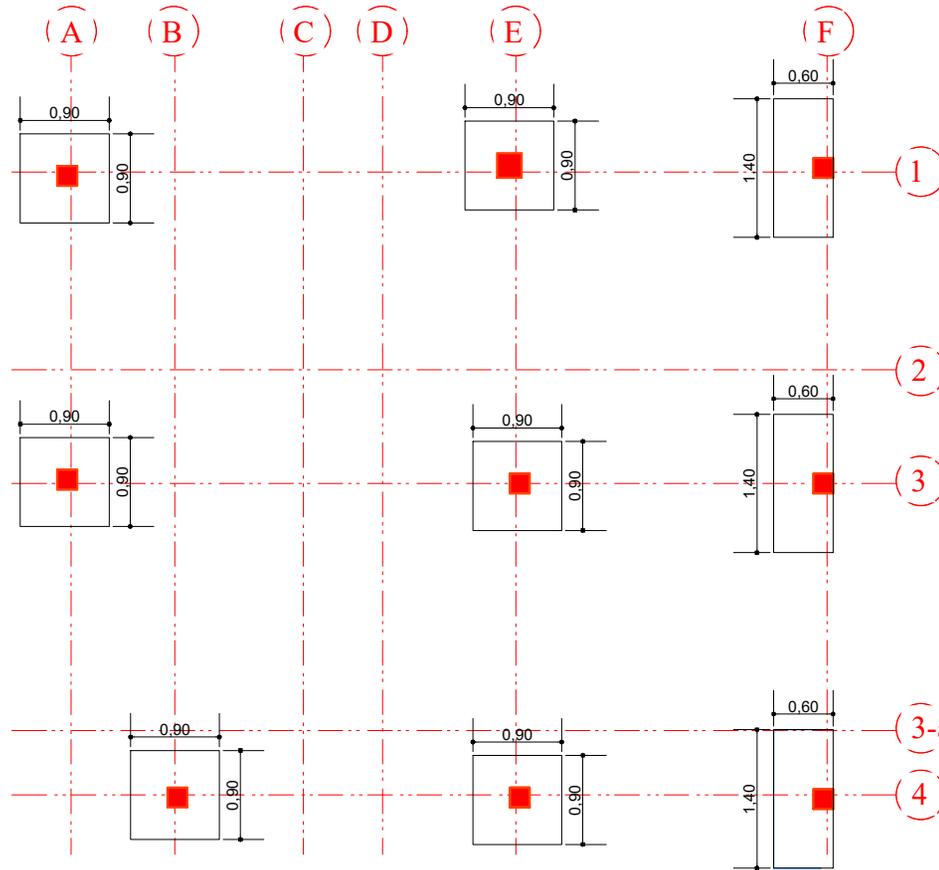


PLANO DE ZAPATAS Y COLUMNAS  
ESCALA: 1:75

### SECCION DE CIMENTOS DE H°C°

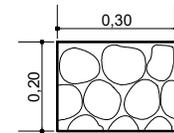

### SECCIÓN DE COLUMNA SIN VINCULACIÓN EXTERIOR DE H°A°

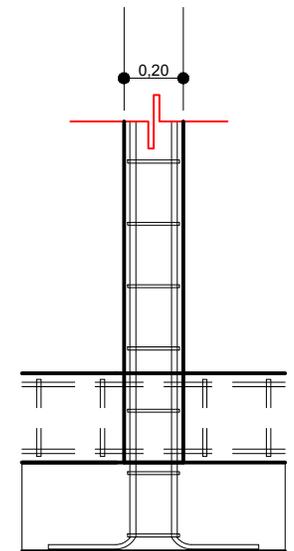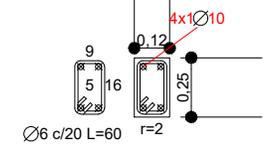

#### AGENCIA ESTATAL DE VIVIENDA - AEVIVIENDA

NOMBRE DEL PROYECTO:  
PROYECTO DE VIVIENDA NUEVA EN EL MUNICIPIO DE CERCADO  
-FASE (XCVI) 2025- TARIJA

MUNICIPIO: CERCADO  
VIVIENDAS: 26 UH  
PLANO DE VIVIENDA:  
2 DORMITORIOS, COCINA  
BAÑO, GALERÍA Y LAVANDERÍA

PROVINCIA: CERCADO  
DEPARTAMENTO: TARIJA  
MODULO: VIVIENDA NUEVA

#### DISEÑADO POR:


#### REVISADO Y APROBADO POR:

FECHA: JUNIO 2025


SUPERFICIE:  
SUP. UTIL 43.92m2  
SUP. CONST. 76.58m2

LAMINA:  
**02/28**




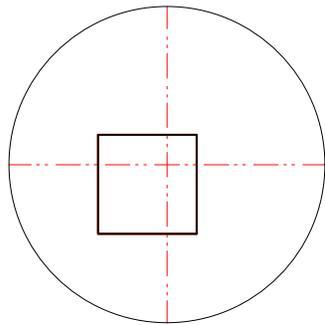



C1

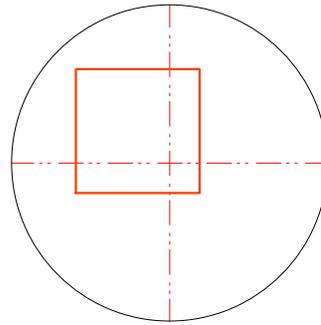


C2

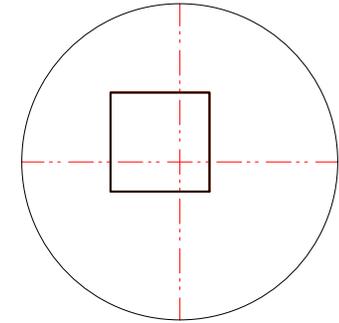


C3

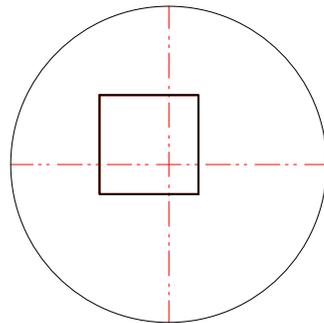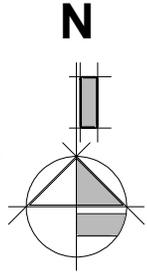

C4

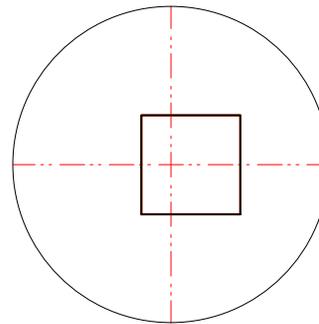

C5

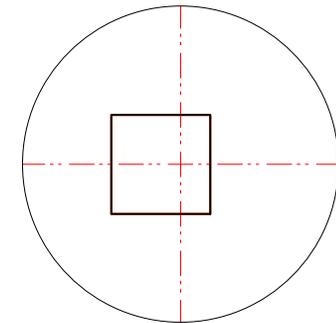


C6




C7

## EXCENRICIDAD DE COLUMNAS

ESCALA: 1:75

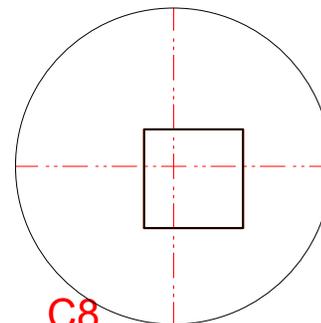

C8

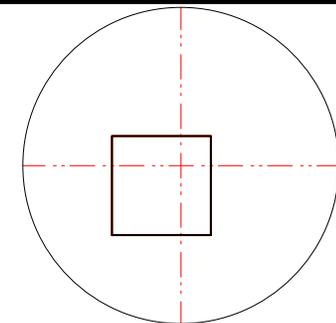

C9




<b>AGENCIA ESTATAL DE VIVIENDA - AEVIVIENDA</b>		
<b>NOMBRE DEL PROYECTO:</b> PROYECTO DE VIVIENDA NUEVA EN EL MUNICIPIO DE CERCADO -FASE (XCVI) 2025- TARIJA		
<b>MUNICIPIO:</b> CERCADO	<b>VIVIENDAS:</b> 26 UH	<b>PLANO DE VIVIENDA:</b> 2 DORMITORIOS, COCINA BAÑO, GALERIA Y LAVANDERIA
<b>PROVINCIA:</b> CERCADO	<b>DEPARTAMENTO:</b> TARIJA	<b>MODULO:</b> VIVIENDA NUEVA

**DISEÑADO POR:**


**REVISADO Y APROBADO POR:**

<b>FECHA:</b>	JUNIO 2025
<b>SUPERFICIE:</b>	SUP. UTIL 43.92m2 SUP. CONST. 76.58m2
<b>LAMINA:</b>	<b>03/28</b>




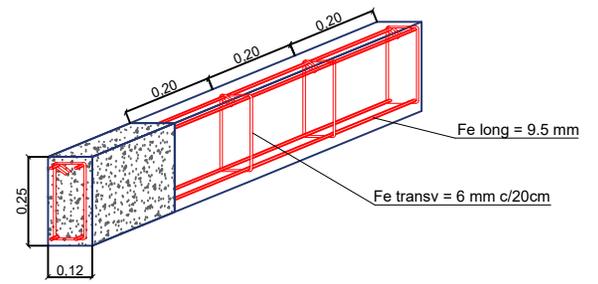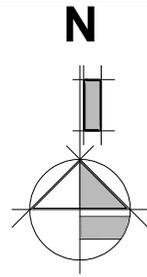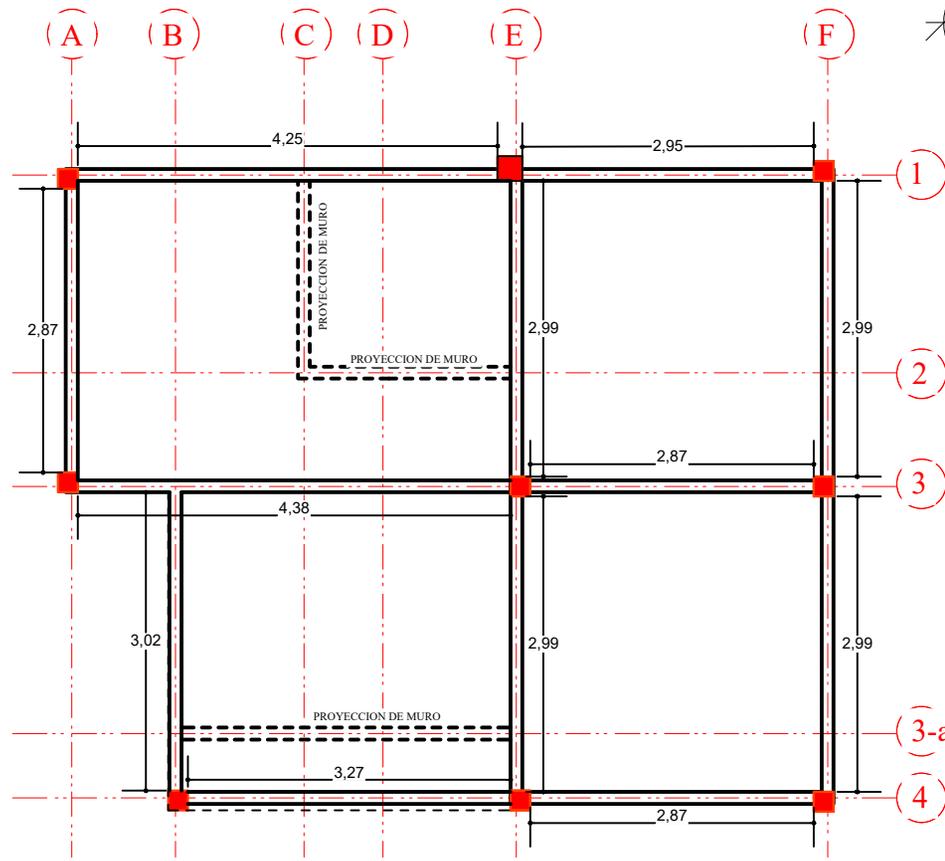

**SECCIÓN LONGITUDINAL**

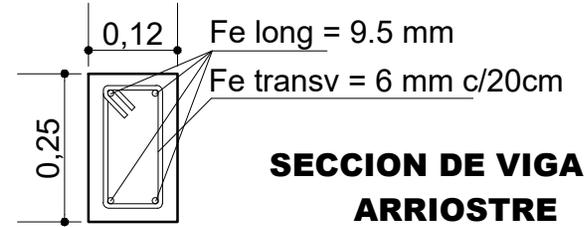

**SECCION DE VIGA DE ARRIOSTRE**

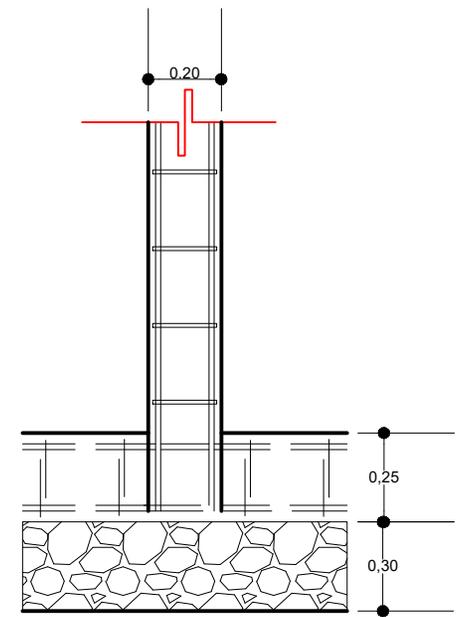

**DETALLE DE COLUMNAS QUE NACE EN VIGA**

**PLANO DE COLUMNAS Y VIGA ARRIOSTRE**  
 ESCALA: 1:75


<b>AGENCIA ESTATAL DE VIVIENDA - AEVIVIENDA</b>		
<b>NOMBRE DEL PROYECTO:</b> PROYECTO DE VIVIENDA NUEVA EN EL MUNICIPIO DE CERCADO -FASE (XCVI) 2025- TARIJA		
<b>MUNICIPIO:</b> CERCADO	<b>VIVIENDAS:</b> 26 UH	<b>PLANO DE VIVIENDA:</b> 2 DORMITORIOS, COCINA BAÑO, GALERIA Y LAVANDERIA
<b>PROVINCIA:</b> CERCADO	<b>DEPARTAMENTO:</b> TARIJA	<b>MODULO:</b> VIVIENDA NUEVA

**DISEÑADO POR:**

**REVISADO Y APROBADO POR:**

<b>FECHA:</b>	JUNIO 2025
<b>SUPERFICIE:</b>	SUP. UTIL 43.92m2 SUP CONST. 76.58m2
<b>LAMINA:</b>	<b>04/28</b>



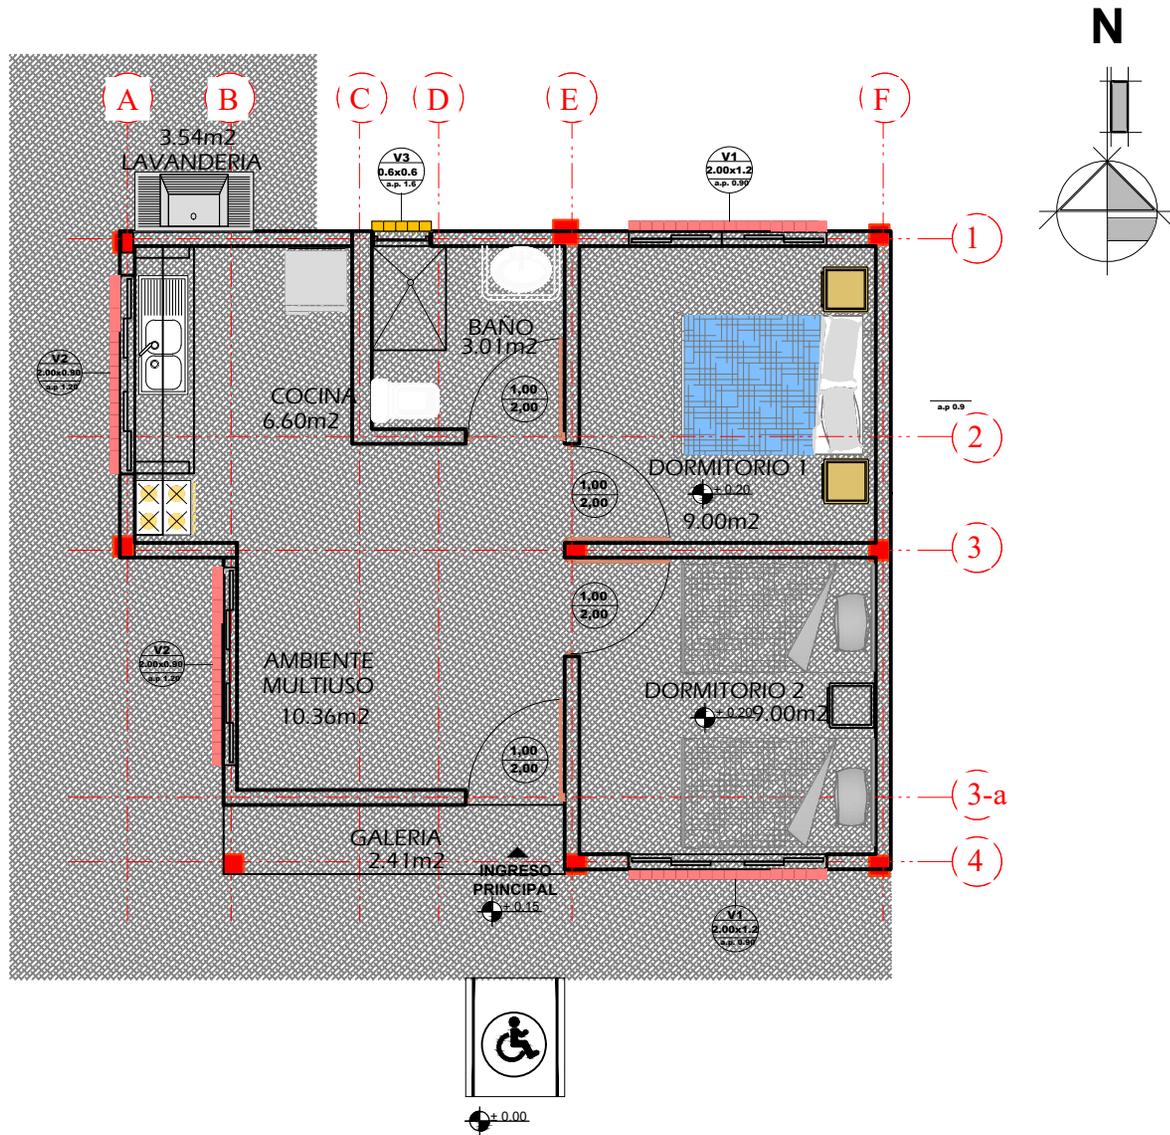

# PLANTA AMOBLADA

ESCALA: 1:75



<b>AGENCIA ESTATAL DE VIVIENDA - AEVIVIENDA</b>		
<b>NOMBRE DEL PROYECTO:</b> PROYECTO DE VIVIENDA NUEVA EN EL MUNICIPIO DE CERCADO -FASE (XCVI) 2025- TARIJA		
<b>MUNICIPIO:</b> CERCADO	<b>VIVIENDAS:</b> 26 UH	<b>PLANO DE VIVIENDA:</b> 2 DORMITORIOS, COCINA BAÑO, GALERIA Y LAVANDERIA
<b>PROVINCIA:</b> CERCADO	<b>DEPARTAMENTO:</b> TARIJA	<b>MODULO:</b> VIVIENDA NUEVA

<b>DISEÑADO POR:</b>

<b>REVISADO Y APROBADO POR:</b>

<b>FECHA:</b>	JUNIO 2025
<b>SUPERFICIE:</b>	SUP. UTIL 43.92m <sup>2</sup> SUP. CONST. 76.58m <sup>2</sup>
<b>LAMINA:</b>	<b>05/28</b>



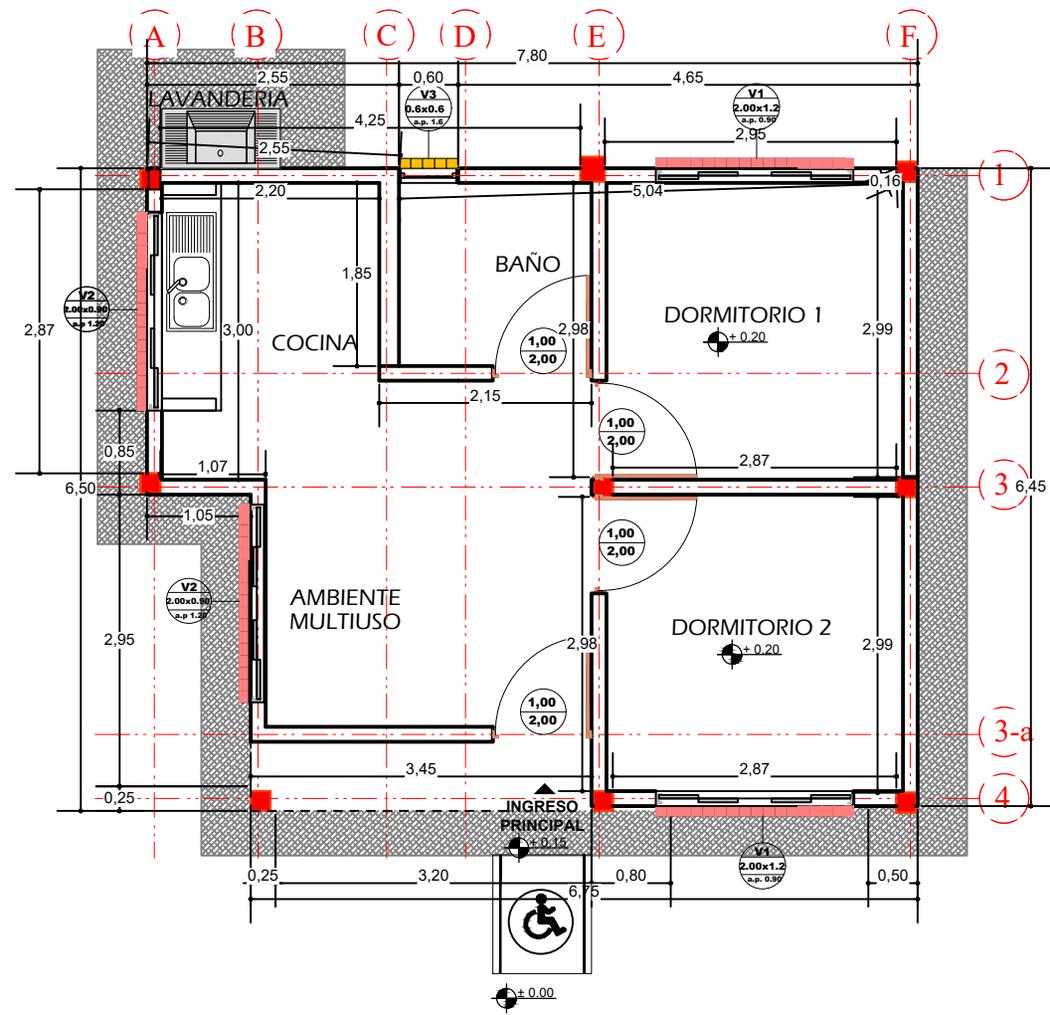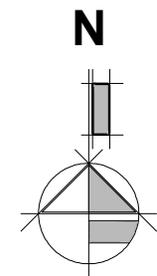

# PLANTA ACOTADA

ESCALA: 1:75


<b>AGENCIA ESTATAL DE VIVIENDA - AEVIVIENDA</b>		
<b>NOMBRE DEL PROYECTO:</b> PROYECTO DE VIVIENDA NUEVA EN EL MUNICIPIO DE CERCADO -FASE(XCVI) 2025- TARIJA		
<b>MUNICIPIO:</b> CERCADO	<b>VIVIENDAS:</b> 26 UH	<b>PLANO DE VIVIENDA:</b> 2 DORMITORIOS, COCINA BAÑO, GALERÍA Y LAVANDERÍA
<b>PROVINCIA:</b> CERCADO	<b>DEPARTAMENTO:</b> TARIJA	<b>MODULO:</b> VIVIENDA NUEVA

**DISEÑADO POR:**

**REVISADO Y APROBADO POR:**


<b>FECHA:</b>	JUNIO 2025
<b>SUPERFICIE:</b>	SUP. UTIL 43.92m2 SUP CONST. 76.58m2
<b>LAMINA:</b>	<b>06/28</b>



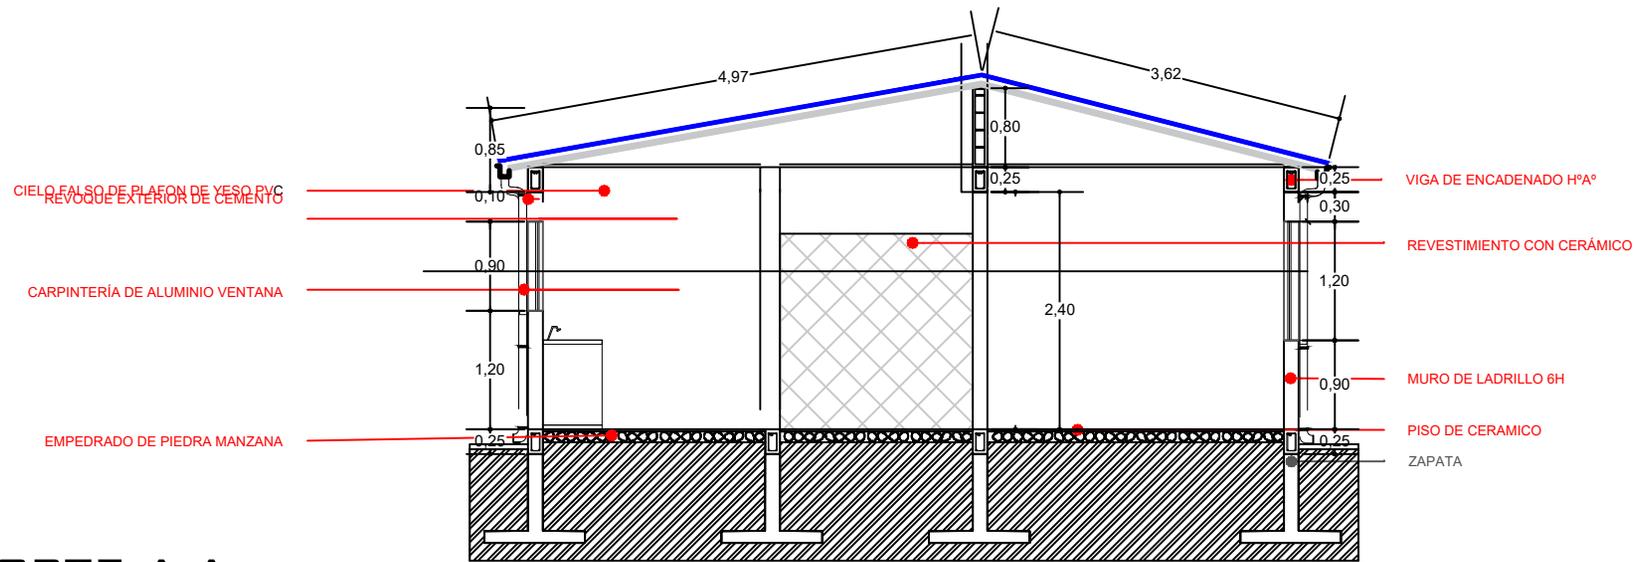

**CORTE A-A**


ESCALA: 1:75

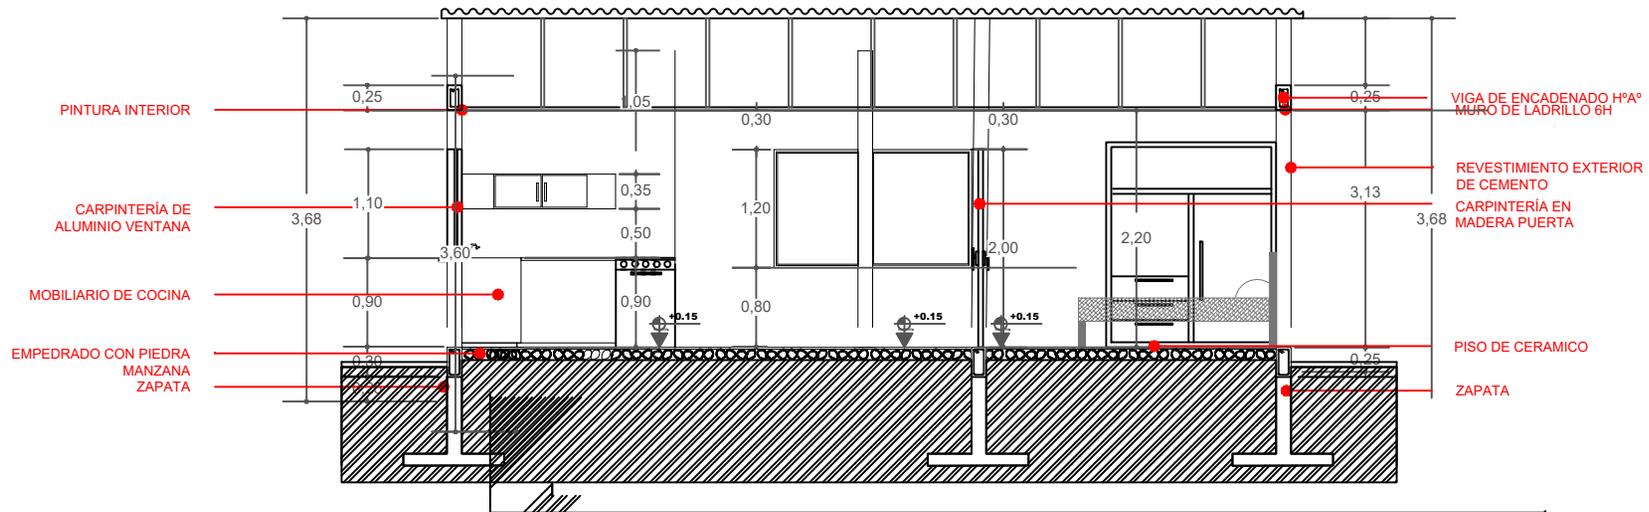

**CORTE B-B**


ESCALA: 1:75

<b>AGENCIA ESTATAL DE VIVIENDA - AEVIVIENDA</b>			<b>DISEÑADO POR:</b>	<b>REVISADO Y APROBADO POR:</b>	<b>FECHA:</b> JUNIO 2025
<b>NOMBRE DEL PROYECTO:</b> PROYECTO DE VIVIENDA NUEVA EN EL MUNICIPIO DE CERCADO -FASE (XCVI) 2025- TARIJA					<b>SUPERFICIE:</b> SUP. UTIL 43.92m2 SUP CONST. 76.58m2
<b>MUNICIPIO:</b> CERCADO	<b>VIVIENDAS:</b> 26 UH	<b>PLANO DE VIVIENDA:</b> 2 DORMITORIOS, COCINA BAÑO, GALERÍA Y LAVANDERÍA			<b>LAMINA:</b> <b>07/28</b>
<b>PROVINCIA:</b> CERCADO	<b>DEPARTAMENTO:</b> TARIJA	<b>MODULO:</b> VIVIENDA NUEVA			

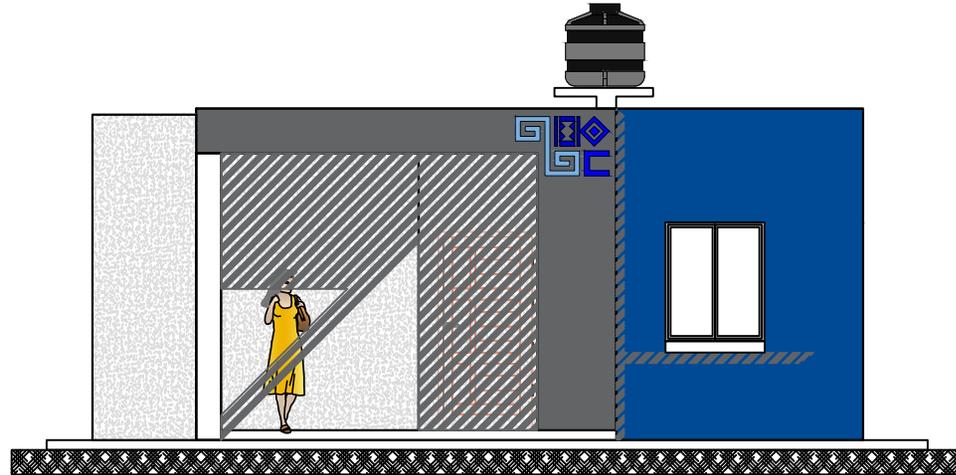


**FACHADA FRONTAL**

ESCALA: 1:75

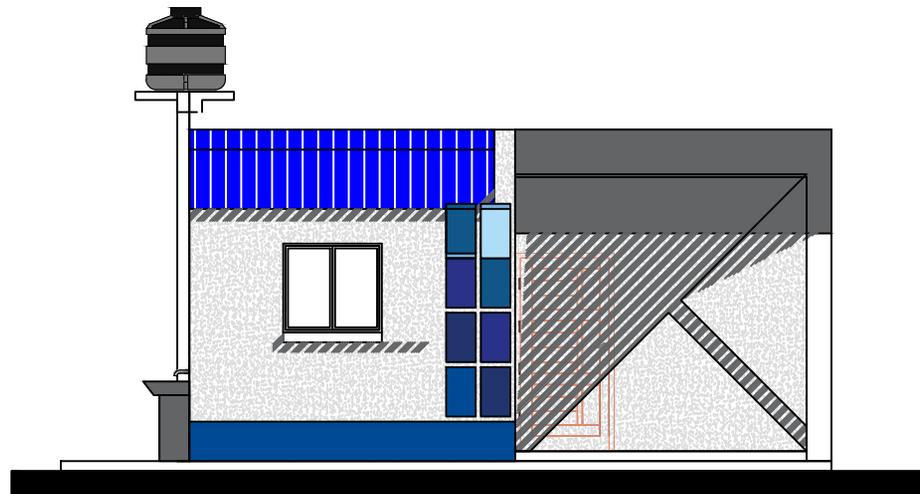

**FACHADA LATERAL DERECHA**

<b>AGENCIA ESTATAL DE VIVIENDA - AEVIVIENDA</b>			<b>DISEÑADO POR:</b>	<b>REVISADO Y APROBADO POR:</b>	<b>FECHA:</b> JUNIO 2025
<b>NOMBRE DEL PROYECTO:</b> PROYECTO DE VIVIENDA NUEVA EN EL MUNICIPIO DE CERCADO -FASE (XCVI) 2025- TARIJA					<b>SUPERFICIE:</b> SUP. UTIL 43.92m2 SUP CONST. 76.58m2
<b>MUNICIPIO:</b> CERCADO	<b>VIVIENDAS:</b> 26 UH	<b>PLANO DE VIVIENDA:</b> 2 DORMITORIOS, COCINA BAÑO, GALERÍA Y LAVANDERÍA			<b>LAMINA:</b> <b>08/28</b>
<b>PROVINCIA:</b> CERCADO	<b>DEPARTAMENTO:</b> TARIJA	<b>MODULO:</b> VIVIENDA NUEVA			

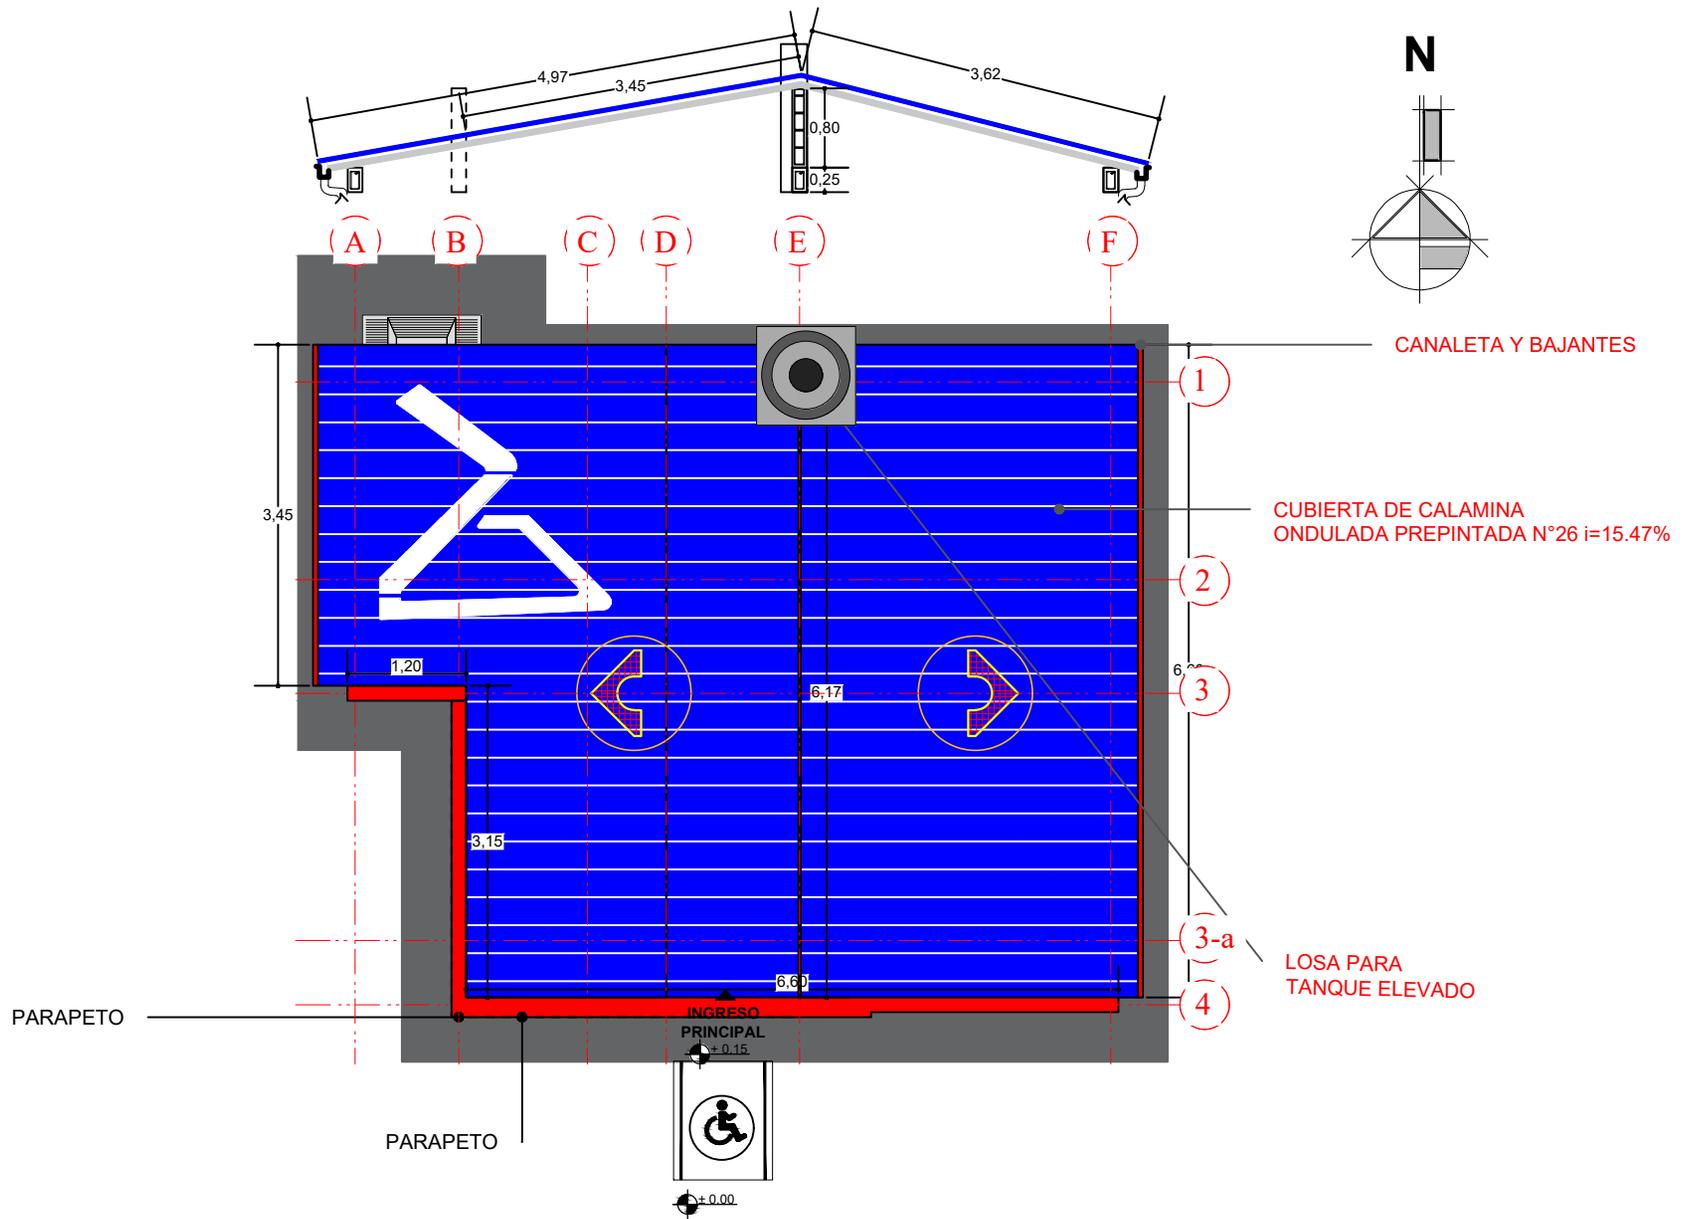

# PLANO DE CUBIERTA

ESCALA: 1:75




<b>AGENCIA ESTATAL DE VIVIENDA - AEVIVIENDA</b>		
<b>NOMBRE DEL PROYECTO:</b> PROYECTO DE VIVIENDA NUEVA EN EL MUNICIPIO DE CERCADO -FASE (XCVI) 2025- TARIJA		
<b>MUNICIPIO:</b> CERCADO	<b>VIVIENDAS:</b> 26 UH	<b>PLANO DE VIVIENDA:</b> 2 DORMITORIOS, COCINA BAÑO, GALERIA Y LAVANDERIA
<b>PROVINCIA:</b> CERCADO	<b>DEPARTAMENTO:</b> TARIJA	<b>MODULO:</b> VIVIENDA NUEVA

<b>DISEÑADO POR:</b>


<b>REVISADO Y APROBADO POR:</b>

<b>FECHA:</b>	JUNIO 2025
<b>SUPERFICIE:</b>	SUP. UTIL 43.92m2 SUP. CONST. 76.58m2
<b>LAMINA:</b>	<b>09/28</b>




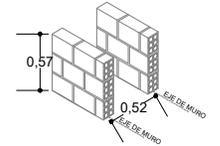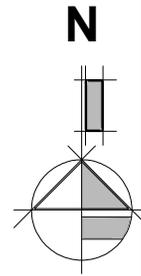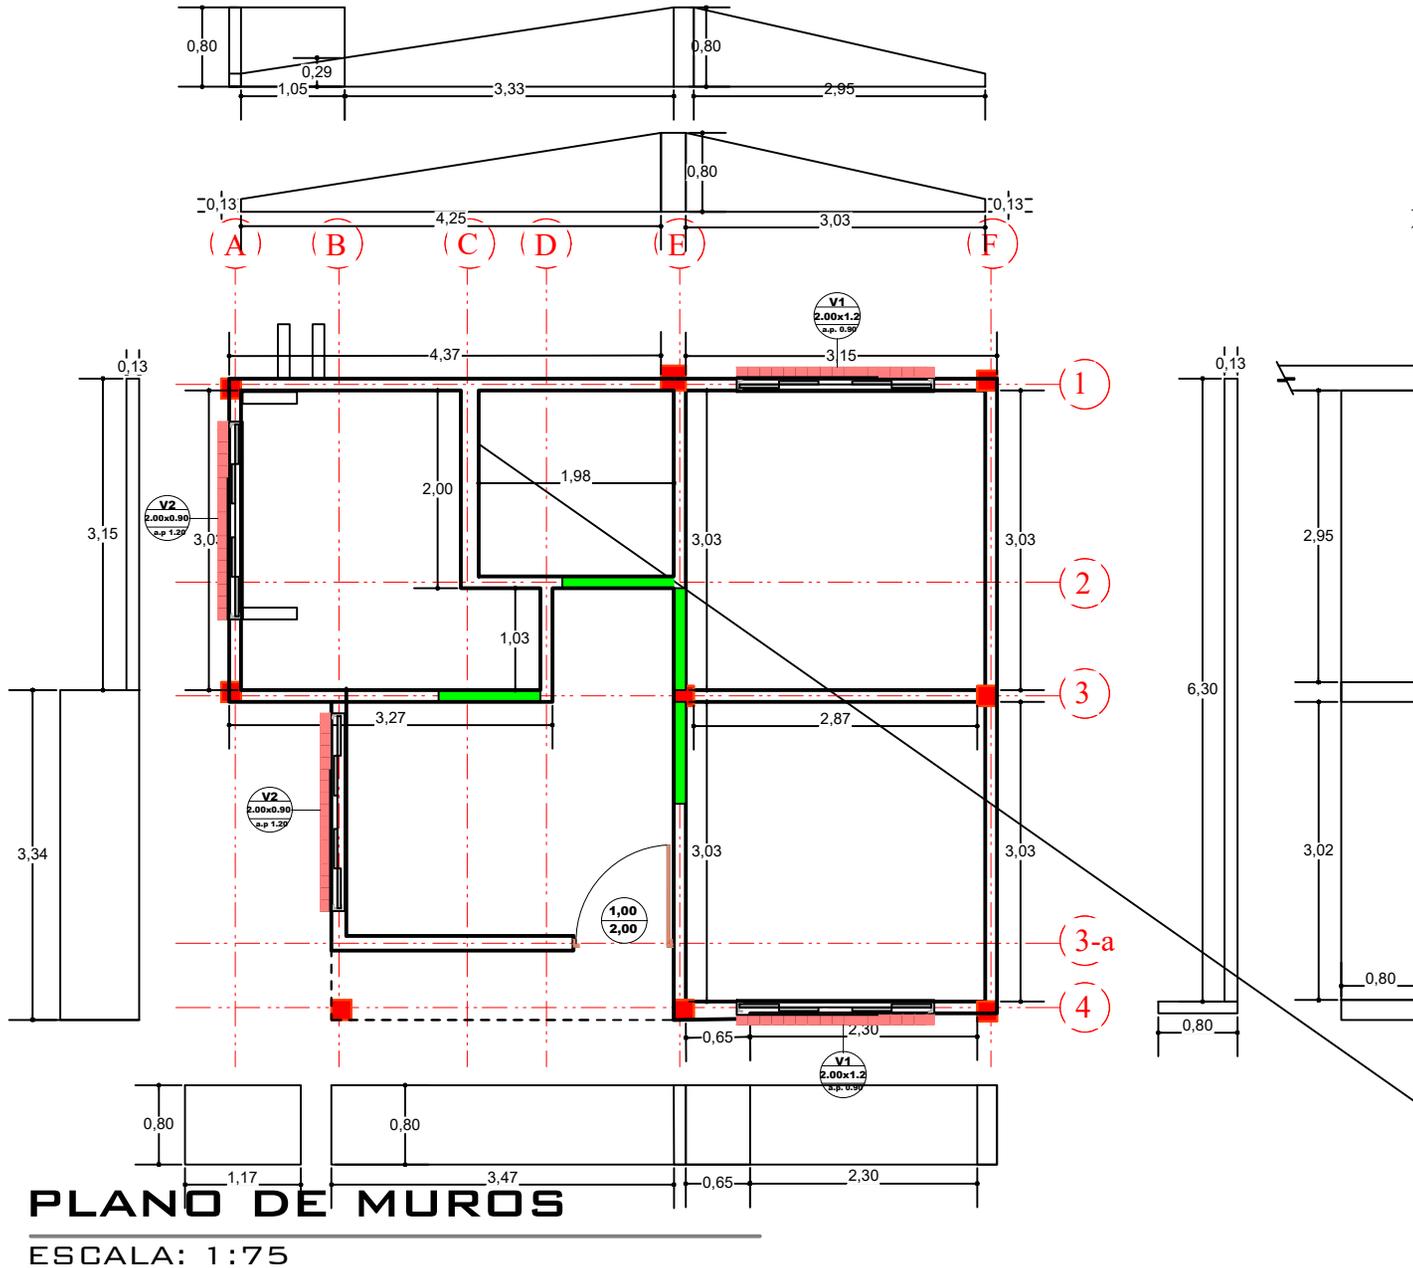

MURETES LAVANDERIA

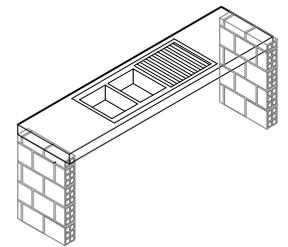

MURETES MESON



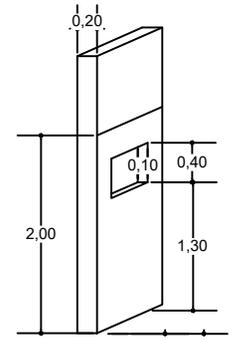


MURO DE BAÑO


# PLANO DE MUROS

ESCALA: 1:75

<b>AGENCIA ESTATAL DE VIVIENDA - AEVIVIENDA</b>			<b>DISEÑADO POR:</b>	<b>REVISADO Y APROBADO POR:</b>	<b>FECHA:</b> JUNIO 2025
<b>NOMBRE DEL PROYECTO:</b> PROYECTO DE VIVIENDA NUEVA EN EL MUNICIPIO DE CERCADO -FASE (XCVI) 2025- TARIJA					<b>SUPERFICIE:</b> SUP. UTIL 43.92m2 SUP. CONST. 76.58m2
<b>MUNICIPIO:</b> CERCADO	<b>VIVIENDAS:</b> 26 UH	<b>PLANO DE VIVIENDA:</b> 2 DORMITORIOS, COCINA BAÑO, GALERIA Y LAVANDERIA			<b>LAMINA:</b> <b>10/28</b>
<b>PROVINCIA:</b> CERCADO	<b>DEPARTAMENTO:</b> TARIJA	<b>MODULO:</b> VIVIENDA NUEVA			

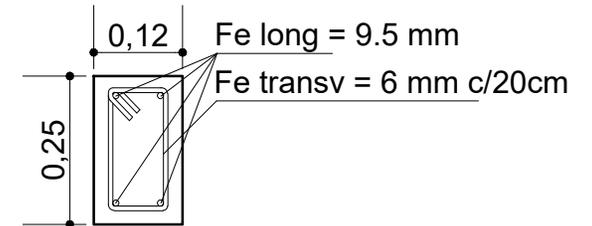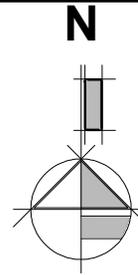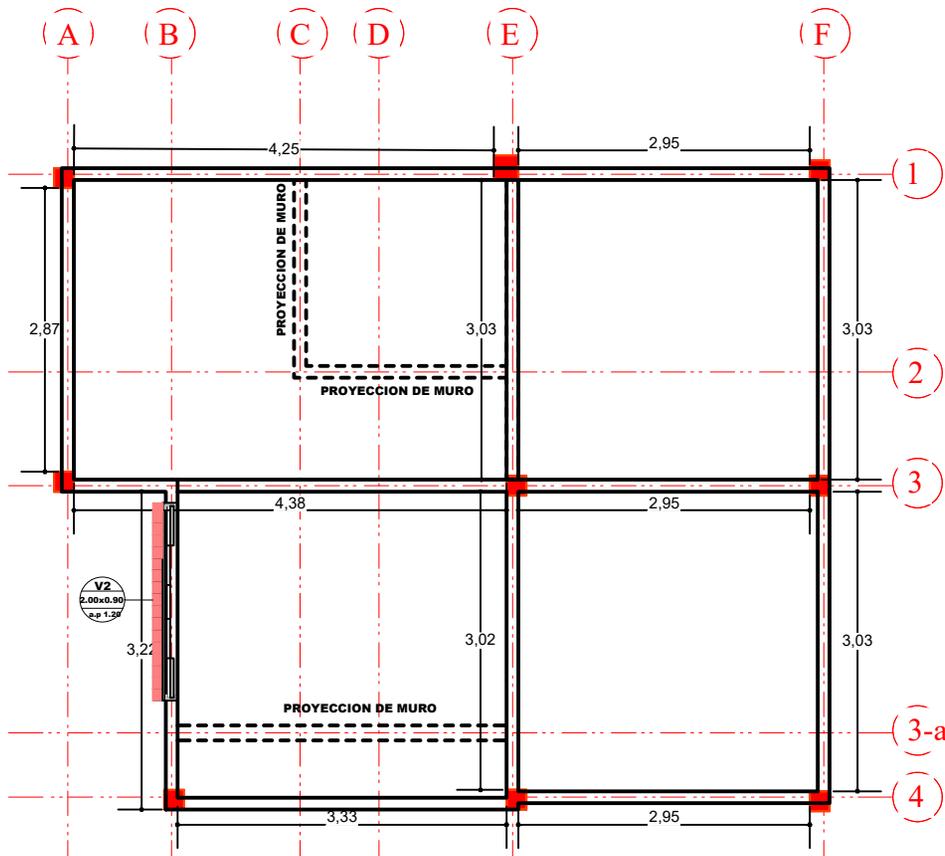

SECCIÓN DE VIGA CADENA DE H°A°

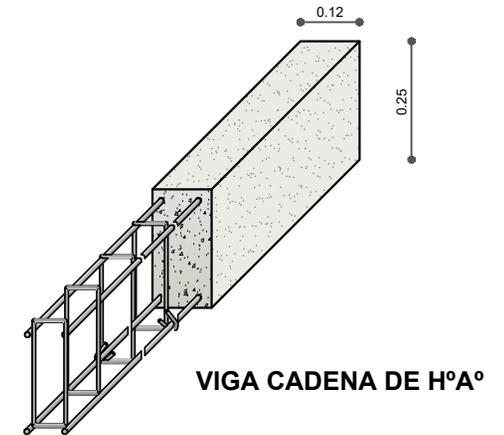

## PLANO DE VIGAS

ESCALA: 1:75

### AGENCIA ESTATAL DE VIVIENDA - AEVIVIENDA

**NOMBRE DEL PROYECTO:**  
PROYECTO DE VIVIENDA NUEVA EN EL MUNICIPIO DE CERCADO  
-FASE (XCVI) 2025- TARIJA

**MUNICIPIO:**  
CERCADO

**VIVIENDAS:**  
26 UH

**PLANO DE VIVIENDA:**  
2 DORMITORIOS, COCINA  
BAÑO, GALERÍA Y LAVANDERÍA

**PROVINCIA:**  
CERCADO

**DEPARTAMENTO:**  
TARIJA

**MODULO:**  
VIVIENDA NUEVA

### DISEÑADO POR:


### REVISADO Y APROBADO POR:

**FECHA:** JUNIO 2025

**SUPERFICIE:**  
SUP. UTIL 43.92m<sup>2</sup>  
SUP CONST. 76.58m<sup>2</sup>

**LAMINA:**  
**11/28**



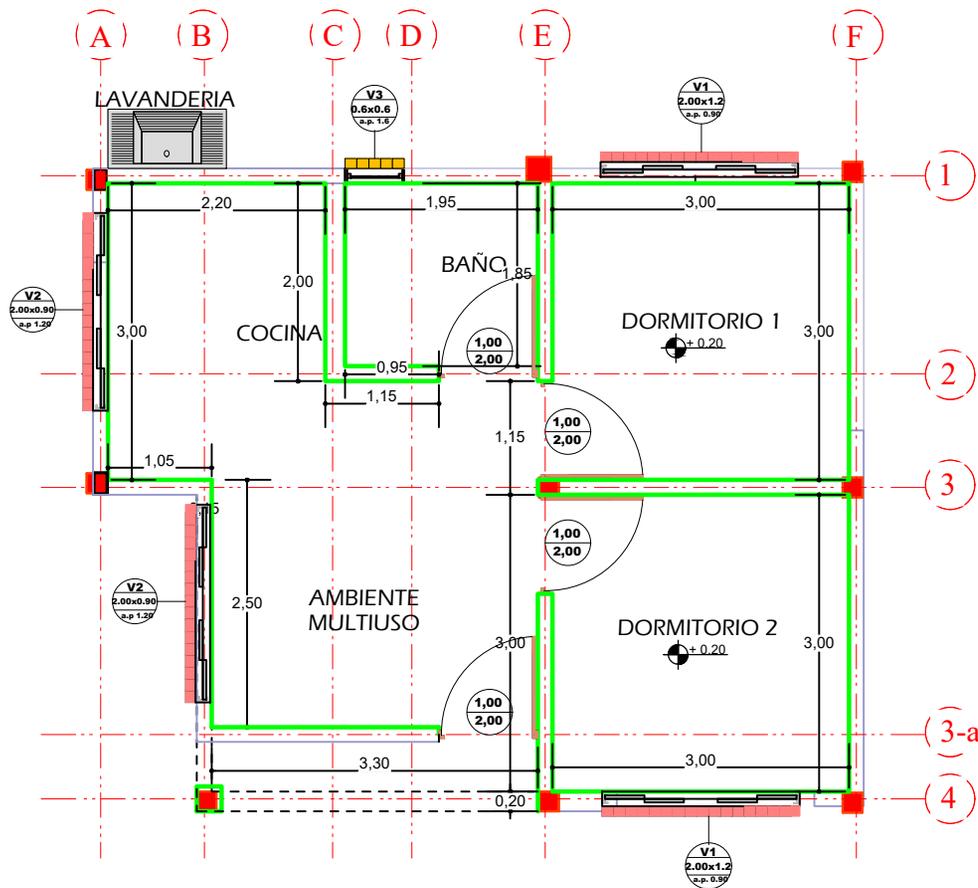

## PLANO DE REVOQUE INTERIOR

### AGENCIA ESTATAL DE VIVIENDA - AEVIVIENDA

**NOMBRE DEL PROYECTO:**  
PROYECTO DE VIVIENDA NUEVA EN EL MUNICIPIO DE CERCADO  
-FASE (XCVI) 2025- TARIJA

**MUNICIPIO:**  
CERCADO

**VIVIENDAS:**  
26 UH

**PLANO DE VIVIENDA:**  
2 DORMITORIOS, COCINA  
BAÑO, GALERÍA Y LAVANDERÍA

**PROVINCIA:**  
CERCADO

**DEPARTAMENTO:**  
TARIJA

**MODULO:**  
VIVIENDA NUEVA

### DISEÑADO POR:


### REVISADO Y APROBADO POR:

**FECHA:** JUNIO 2025

**SUPERFICIE:**  
SUP. UTIL 43.92m<sup>2</sup>  
SUP. CONST. 76.58m<sup>2</sup>

**LAMINA:**  
**12/28**



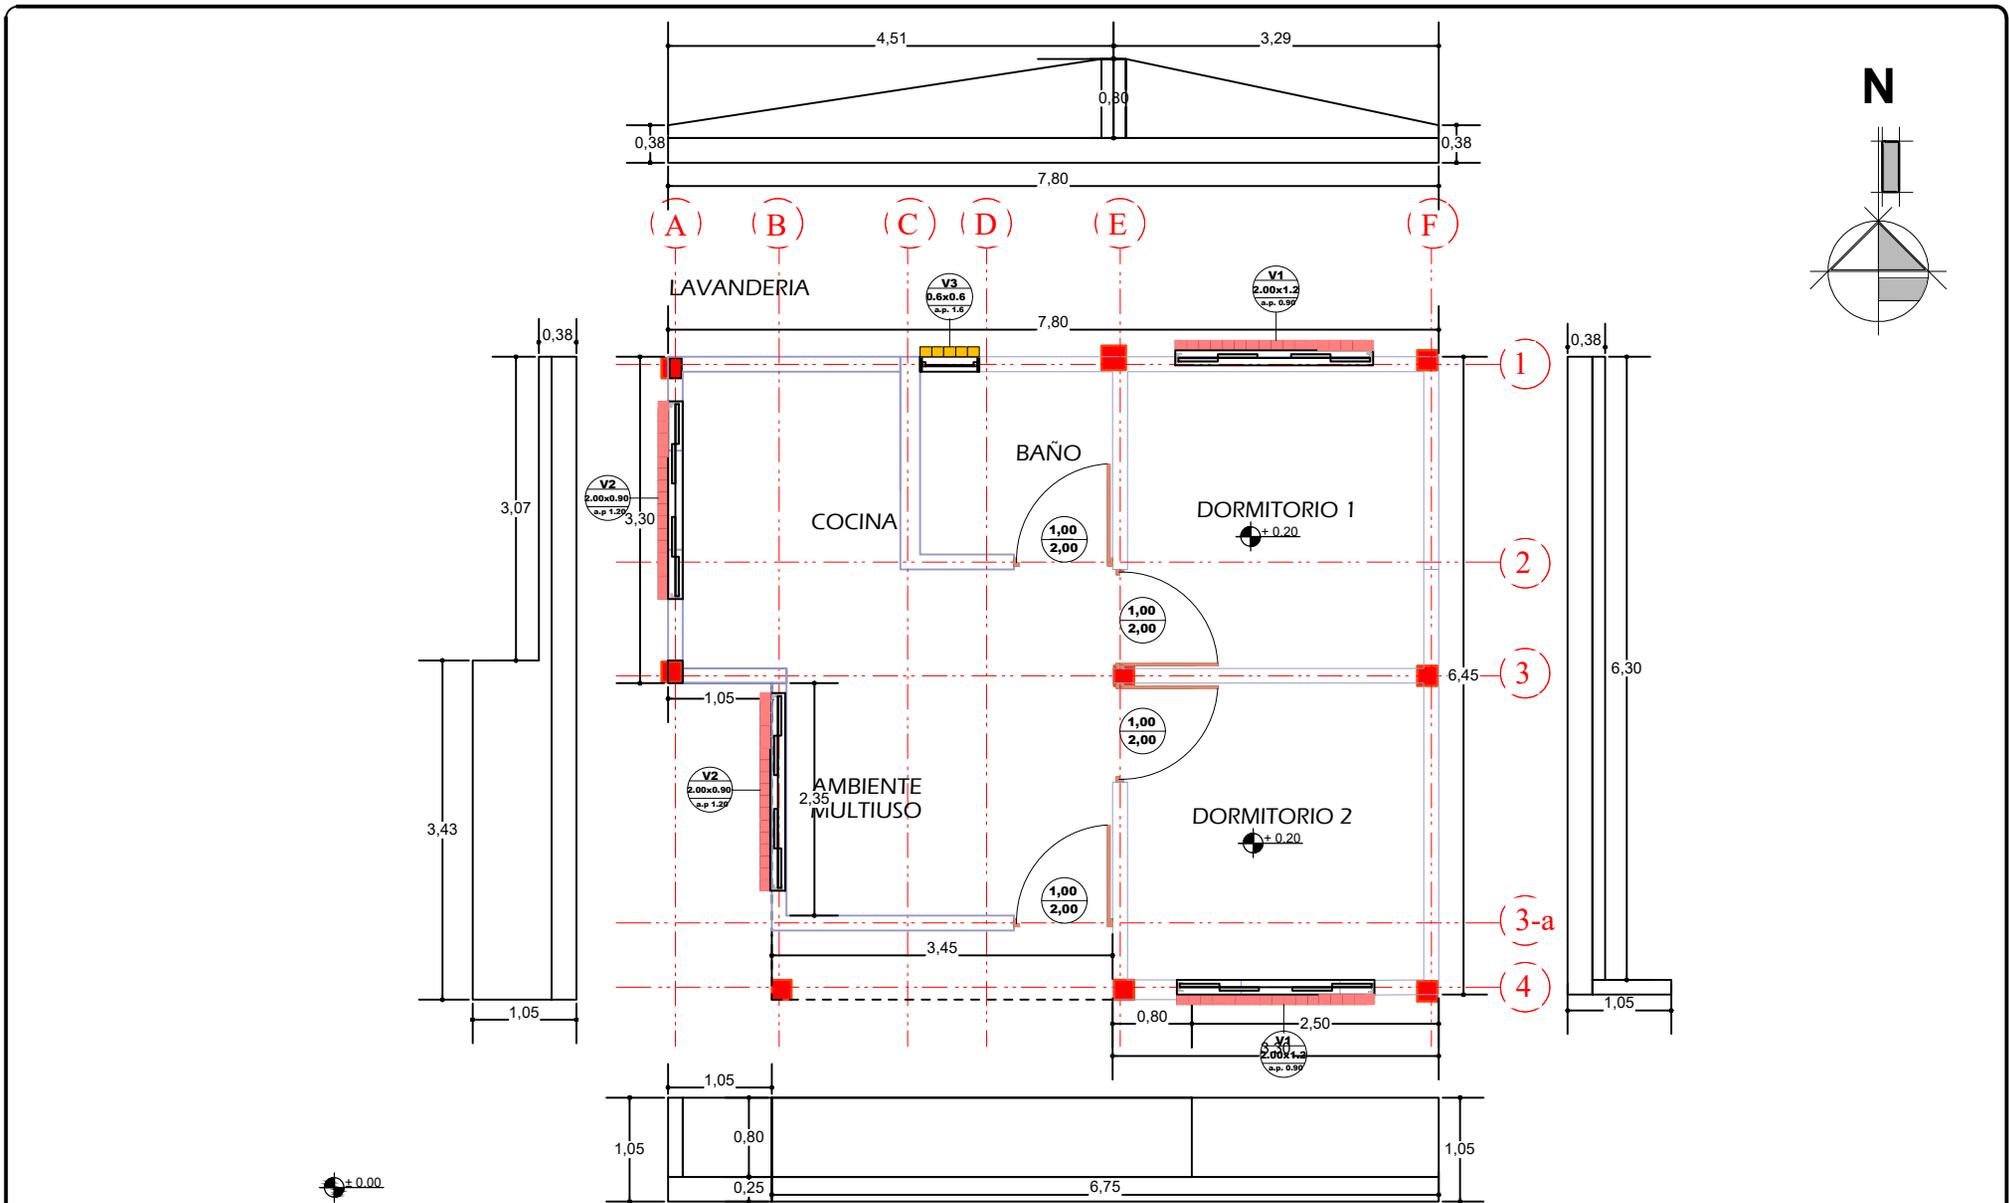

# PLANO DE REVOQUE EXTERIOR

ESCALA: 1:75



<b>AGENCIA ESTATAL DE VIVIENDA - AEVIVIENDA</b>		
<b>NOMBRE DEL PROYECTO:</b> PROYECTO DE VIVIENDA NUEVA EN EL MUNICIPIO DE CERCADO -FASE (XCVI) 2025- TARIJA		
<b>MUNICIPIO:</b> CERCADO	<b>VIVIENDAS:</b> 26 UH	<b>PLANO DE VIVIENDA:</b> 2 DORMITORIOS, COCINA BAÑO, GALERÍA Y LAVANDERÍA
<b>PROVINCIA:</b> CERCADO	<b>DEPARTAMENTO:</b> TARIJA	<b>MODULO:</b> VIVIENDA NUEVA

<b>DISEÑADO POR:</b>

<b>REVISADO Y APROBADO POR:</b>

<b>FECHA:</b>	JUNIO 2025
<b>SUPERFICIE:</b>	SUP. UTIL 43.92m <sup>2</sup> SUP. CONST. 76.58m <sup>2</sup>
<b>LAMINA:</b>	<b>13/28</b>



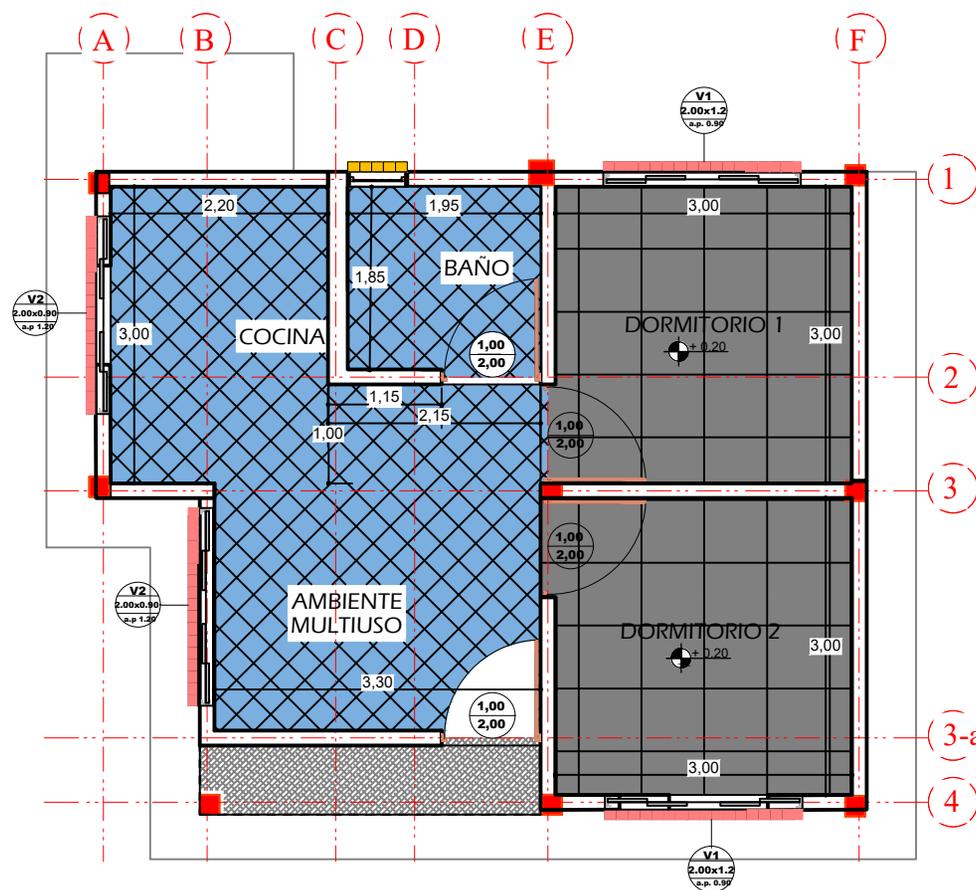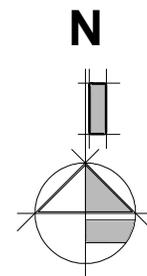

# PLANO DE PISOS

ESCALA: 1:75




<b>AGENCIA ESTATAL DE VIVIENDA - AEVIVIENDA</b>		
<b>NOMBRE DEL PROYECTO:</b> PROYECTO DE VIVIENDA NUEVA EN EL MUNICIPIO DE CERCADO -FASE (XCVI) 2025- TARIJA		
<b>MUNICIPIO:</b> CERCADO	<b>VIVIENDAS:</b> 26 UH	<b>PLANO DE VIVIENDA:</b> 2 DORMITORIOS, COCINA BAÑO, GALERÍA Y LAVANDERÍA
<b>PROVINCIA:</b> CERCADO	<b>DEPARTAMENTO:</b> TARIJA	<b>MODULO:</b> VIVIENDA NUEVA

**DISEÑADO POR:**

**REVISADO Y APROBADO POR:**

<b>FECHA:</b>	JUNIO 2025
<b>SUPERFICIE:</b>	SUP. UTIL 43.92m <sup>2</sup> SUP. CONST. 76.58m <sup>2</sup>
<b>LAMINA:</b>	<b>14/28</b>



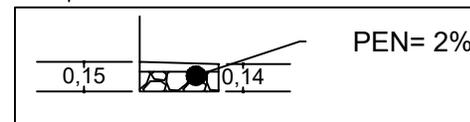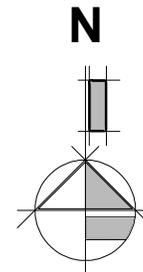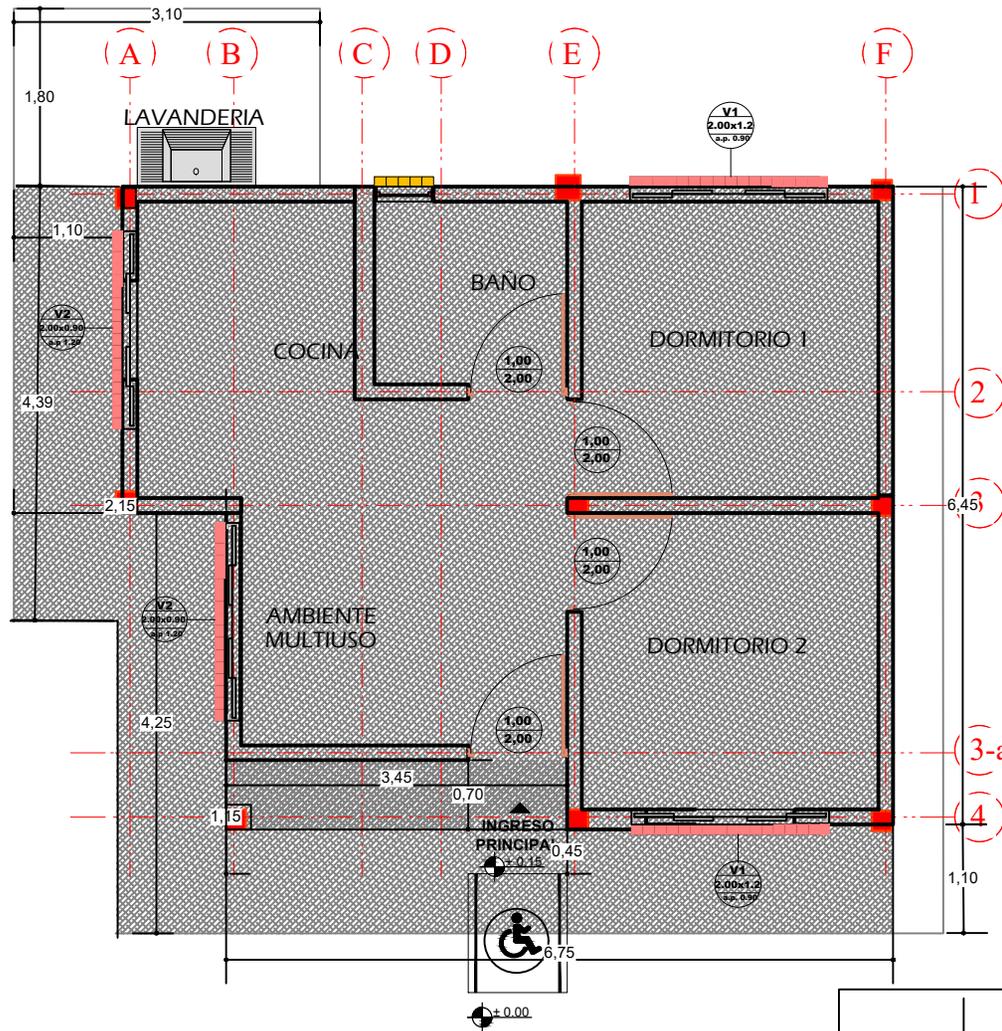

# PLANO DE ACERA

ESCALA: 1:75



<b>AGENCIA ESTATAL DE VIVIENDA - AEVIVIENDA</b>		
<b>NOMBRE DEL PROYECTO:</b> PROYECTO DE VIVIENDA NUEVA EN EL MUNICIPIO DE CERCADO -FASE (XCVI) 2025- TARIJA		
<b>MUNICIPIO:</b> CERCADO	<b>VIVIENDAS:</b> 26 UH	<b>PLANO DE VIVIENDA:</b> 2 DORMITORIOS, COCINA BAÑO, GALERÍA Y LAVANDERÍA
<b>PROVINCIA:</b> CERCADO	<b>DEPARTAMENTO:</b> TARIJA	<b>MODULO:</b> VIVIENDA NUEVA

<b>DISEÑADO POR:</b>

<b>REVISADO Y APROBADO POR:</b>

<b>FECHA:</b>	JUNIO 2025
<b>SUPERFICIE:</b>	SUP. UTIL 43.92m2 SUP. CONST. 76.58m2
<b>LAMINA:</b>	<b>15/28</b>



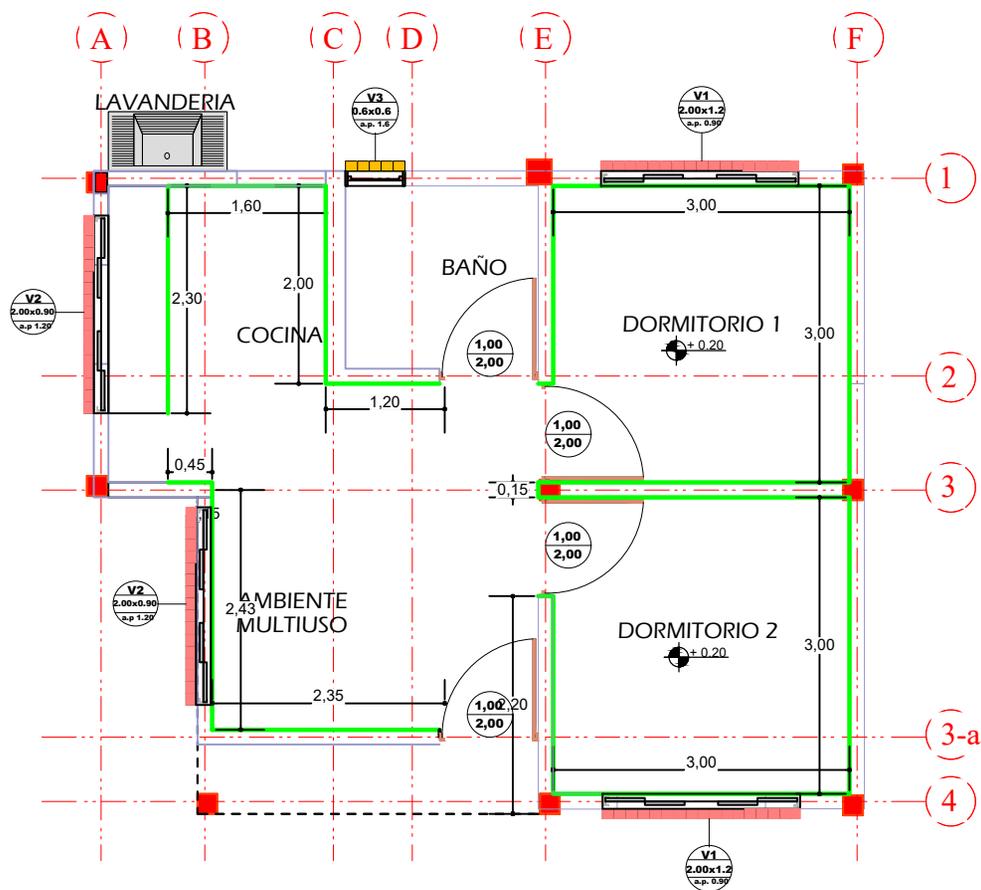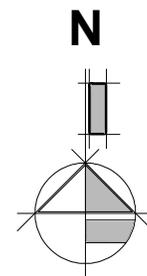

# PLANO DE ZOCALOS

ESCALA: 1:75



<b>AGENCIA ESTATAL DE VIVIENDA - AEVIVIENDA</b>		
<b>NOMBRE DEL PROYECTO:</b> PROYECTO DE VIVIENDA NUEVA EN EL MUNICIPIO DE CERCADO -FASE (XCVI) 2025- TARIJA		
<b>MUNICIPIO:</b> CERCADO	<b>VIVIENDAS:</b> 26 UH	<b>PLANO DE VIVIENDA:</b> 2 DORMITORIOS, COCINA BAÑO, GALERIA Y LAVANDERIA
<b>PROVINCIA:</b> CERCADO	<b>DEPARTAMENTO:</b> TARIJA	<b>MODULO:</b> VIVIENDA NUEVA

**DISEÑADO POR:**

**REVISADO Y APROBADO POR:**

<b>FECHA:</b>	JUNIO 2025
<b>SUPERFICIE:</b>	SUP. UTIL 43.92m2 SUP CONST. 76.58m2
<b>LAMINA:</b>	<b>16/28</b>





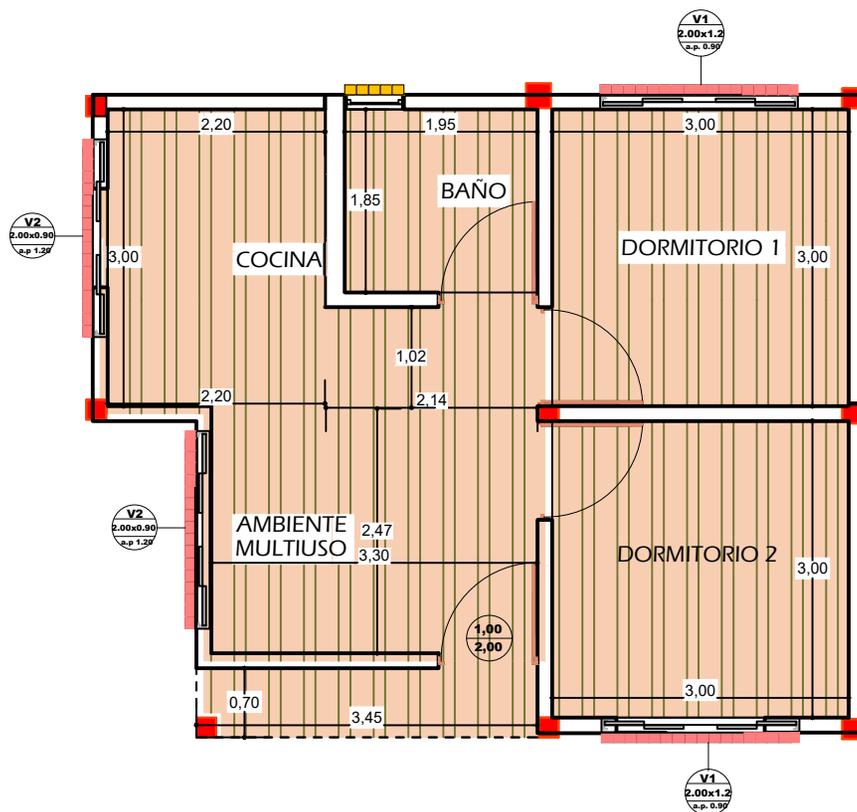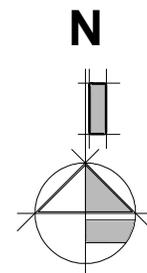


# PLANO DE CIELO PVC

ESCALA: 1:75

<b>AGENCIA ESTATAL DE VIVIENDA - AEVIVIENDA</b>			<b>DISEÑADO POR:</b>	<b>REVISADO Y APROBADO POR:</b>	<b>FECHA:</b> JUNIO 2025
<b>NOMBRE DEL PROYECTO:</b> PROYECTO DE VIVIENDA NUEVA EN EL MUNICIPIO DE CERCADO -FASE (XCVI) 2025- TARIJA					<b>SUPERFICIE:</b> SUP. UTIL 43.92m2 SUP CONST. 76.58m2
<b>MUNICIPIO:</b> CERCADO	<b>VIVIENDAS:</b> 26 UH	<b>PLANO DE VIVIENDA:</b> 2 DORMITORIOS, COCINA BAÑO, GALERÍA Y LAVANDERÍA			<b>LAMINA:</b> <b>17/28</b>
<b>PROVINCIA:</b> CERCADO	<b>DEPARTAMENTO:</b> TARIJA	<b>MODULO:</b> VIVIENDA NUEVA			

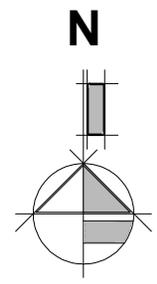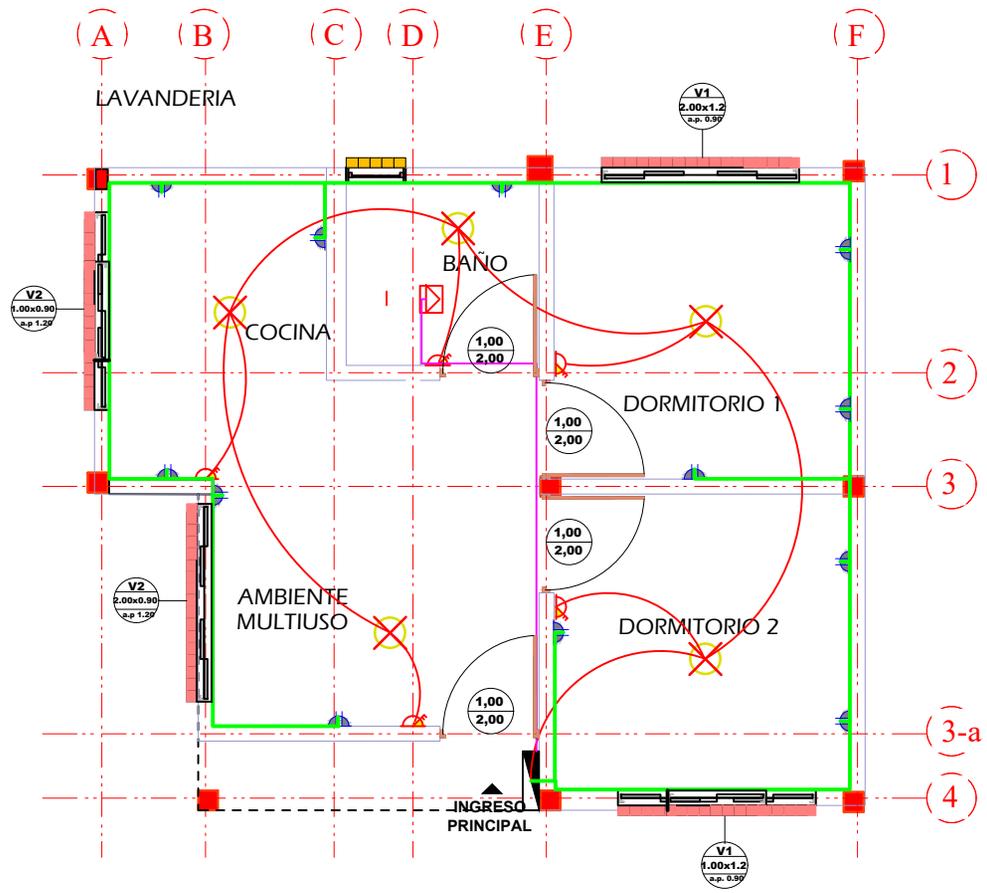

PUNTO DE ILUMINACIÓN  
 ALTURA DE INTERRUPTOR  
 ALTURA DE TOMA CORRIENTE

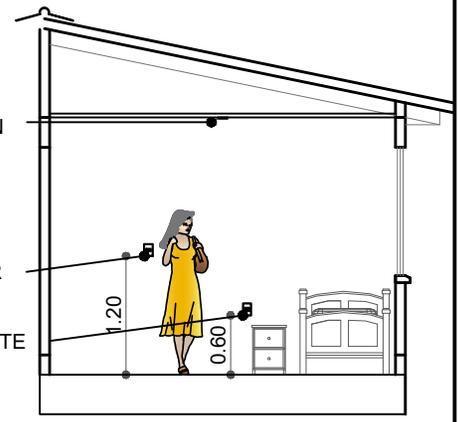

ESQUEMA

SIMBOLOGIA Y REFERENCIAS			
	TABLERO DE DISTRIBUCION		INTERRUPTOR SIMPLE
C1	CIRCUITO DE ILUMINACION		TABLERO PARA DUCHA
C2	CIRCUITO DE TOMA CORRIENTE		CIRCUITO DE ILUMINACION
C3	CIRCUITO PARA DUCHA		
	TOMACORRIENTES DOBLE		CIRCUITO DE TOMACORRIENTES
	ILUMINACION INCANDESCENTE		CIRCUITO PARA DUCHA

# PLANO DE INSTALACIONES ELECTRICAS

ESCALA: 1:75




<b>AGENCIA ESTATAL DE VIVIENDA - AEVIVIENDA</b>		
<b>NOMBRE DEL PROYECTO:</b> PROYECTO DE VIVIENDA NUEVA EN EL MUNICIPIO DE CERCADO -FASE (XCVI) 2025- TARIJA		
<b>MUNICIPIO:</b> CERCADO	<b>VIVIENDAS:</b> 26 UH	<b>PLANO DE VIVIENDA:</b> 2 DORMITORIOS, COCINA BAÑO, GALERIA Y LAVANDERIA
<b>PROVINCIA:</b> CERCADO	<b>DEPARTAMENTO:</b> TARIJA	<b>MODULO:</b> VIVIENDA NUEVA

**DISEÑADO POR:**


**REVISADO Y APROBADO POR:**

**FECHA:** JUNIO 2025  
**SUPERFICIE:**  
 SUP. UTIL 43.92m2  
 SUP. CONST. 76.58m2  
**LAMINA:**  
**18/28**



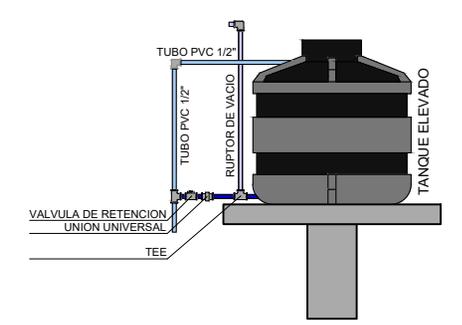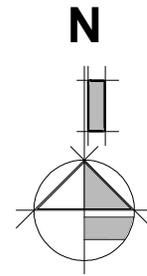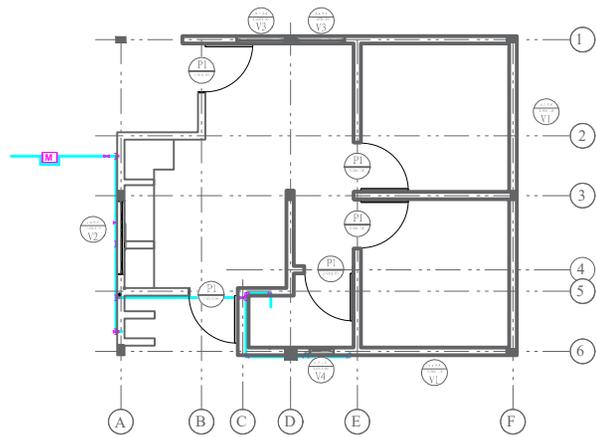

DETALLE DE TANQUE

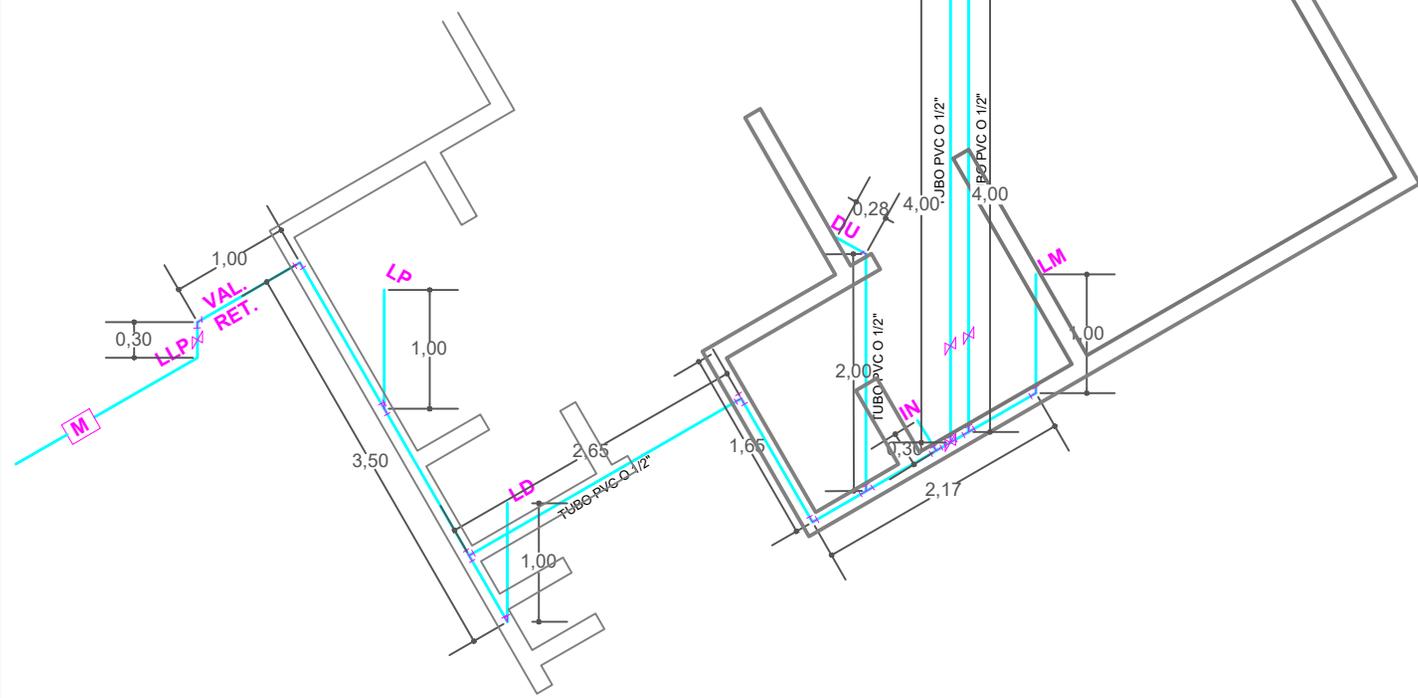

**PLANO DE INSTALACIONES DE AGUA POTABLE**  
 ESCALA: 1:75

REF	ARTEFACTO ACCESORIO
LD	LAVANDERIA
LM	LAVAMANOS
IN	INODORO
Rp	REJILLA DE PISO
LP	LAVAPLATOS
DU	DUCHA
LLP	LLAVE DE PASO
M	MEDIDOR DE AGUA



<b>AGENCIA ESTATAL DE VIVIENDA - AEVIVIENDA</b>		
<b>NOMBRE DEL PROYECTO:</b> PROYECTO DE VIVIENDA NUEVA EN EL MUNICIPIO DE CERCADO -FASE (XCVI) 2025- TARIJA		
<b>MUNICIPIO:</b> CERCADO	<b>VIVIENDAS:</b> 26 UH	<b>PLANO DE VIVIENDA:</b> 2 DORMITORIOS, COCINA BAÑO, GALERIA Y LAVANDERIA
<b>PROVINCIA:</b> CERCADO	<b>DEPARTAMENTO:</b> TARIJA	<b>MODULO:</b> VIVIENDA NUEVA

**DISEÑADO POR:**

**REVISADO Y APROBADO POR:**

<b>FECHA:</b>	JUNIO 2025
<b>SUPERFICIE:</b>	SUP. UTIL 43.92m2 SUP. CONST. 76.58m2
<b>LAMINA:</b>	<b>19/28</b>





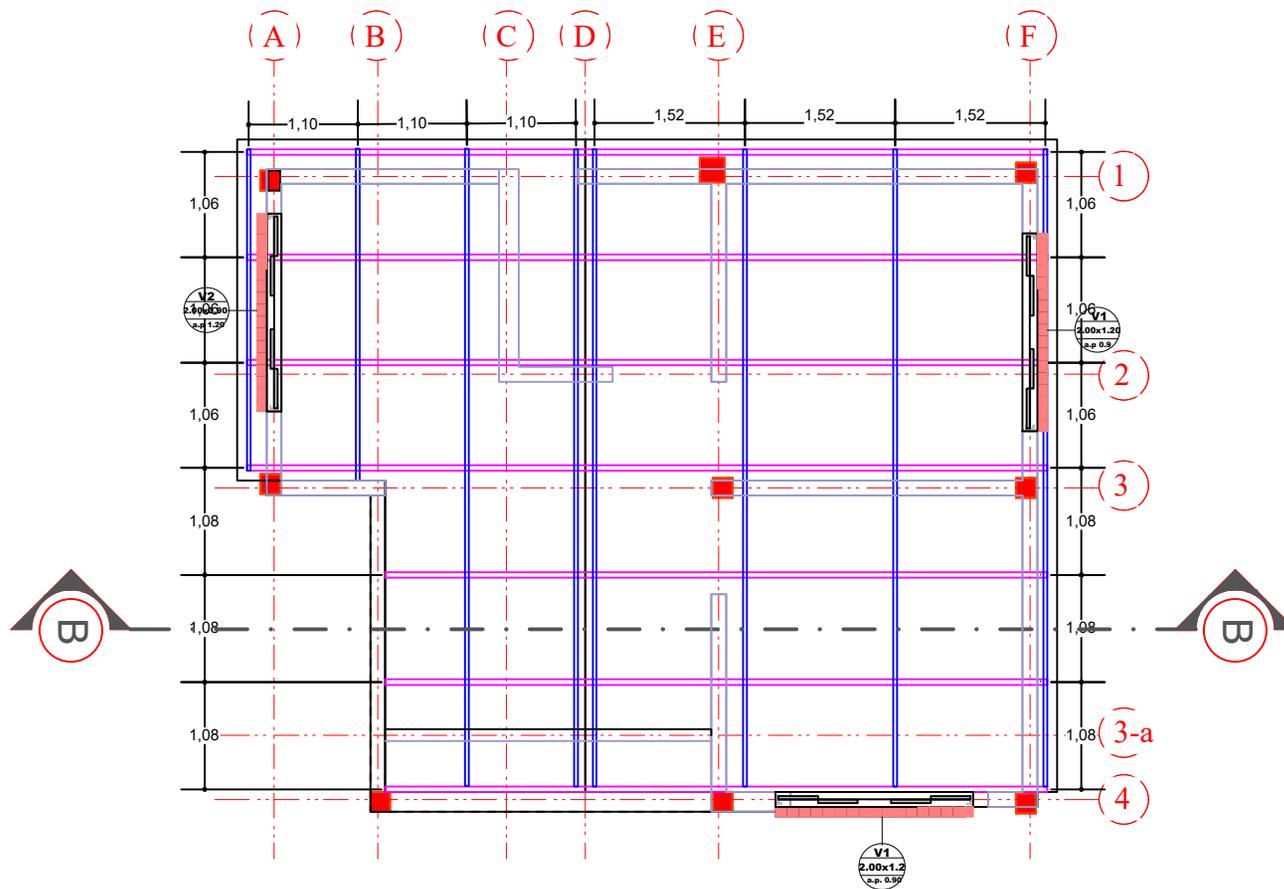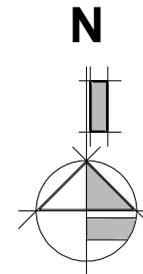

## PLANO DE CUBIERTA

ESCALA: 1:75

<b>AGENCIA ESTATAL DE VIVIENDA - AEVIVIENDA</b>			<b>DISEÑADO POR:</b>	<b>REVISADO Y APROBADO POR:</b>	<b>FECHA:</b> JUNIO 2025
<b>NOMBRE DEL PROYECTO:</b> PROYECTO DE VIVIENDA NUEVA EN EL MUNICIPIO DE CERCADO -FASE (XCVI) 2025- TARIJA					<b>SUPERFICIE:</b> SUP. UTIL 43.92m2 SUP CONST. 76.58m2
<b>MUNICIPIO:</b> CERCADO	<b>VIVIENDAS:</b> 26 UH	<b>PLANO DE VIVIENDA:</b> 2 DORMITORIOS, COCINA BAÑO, GALERÍA Y LAVANDERÍA			<b>LAMINA:</b> <b>20/28</b>
<b>PROVINCIA:</b> CERCADO	<b>DEPARTAMENTO:</b> TARIJA	<b>MODULO:</b> VIVIENDA NUEVA			

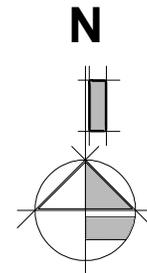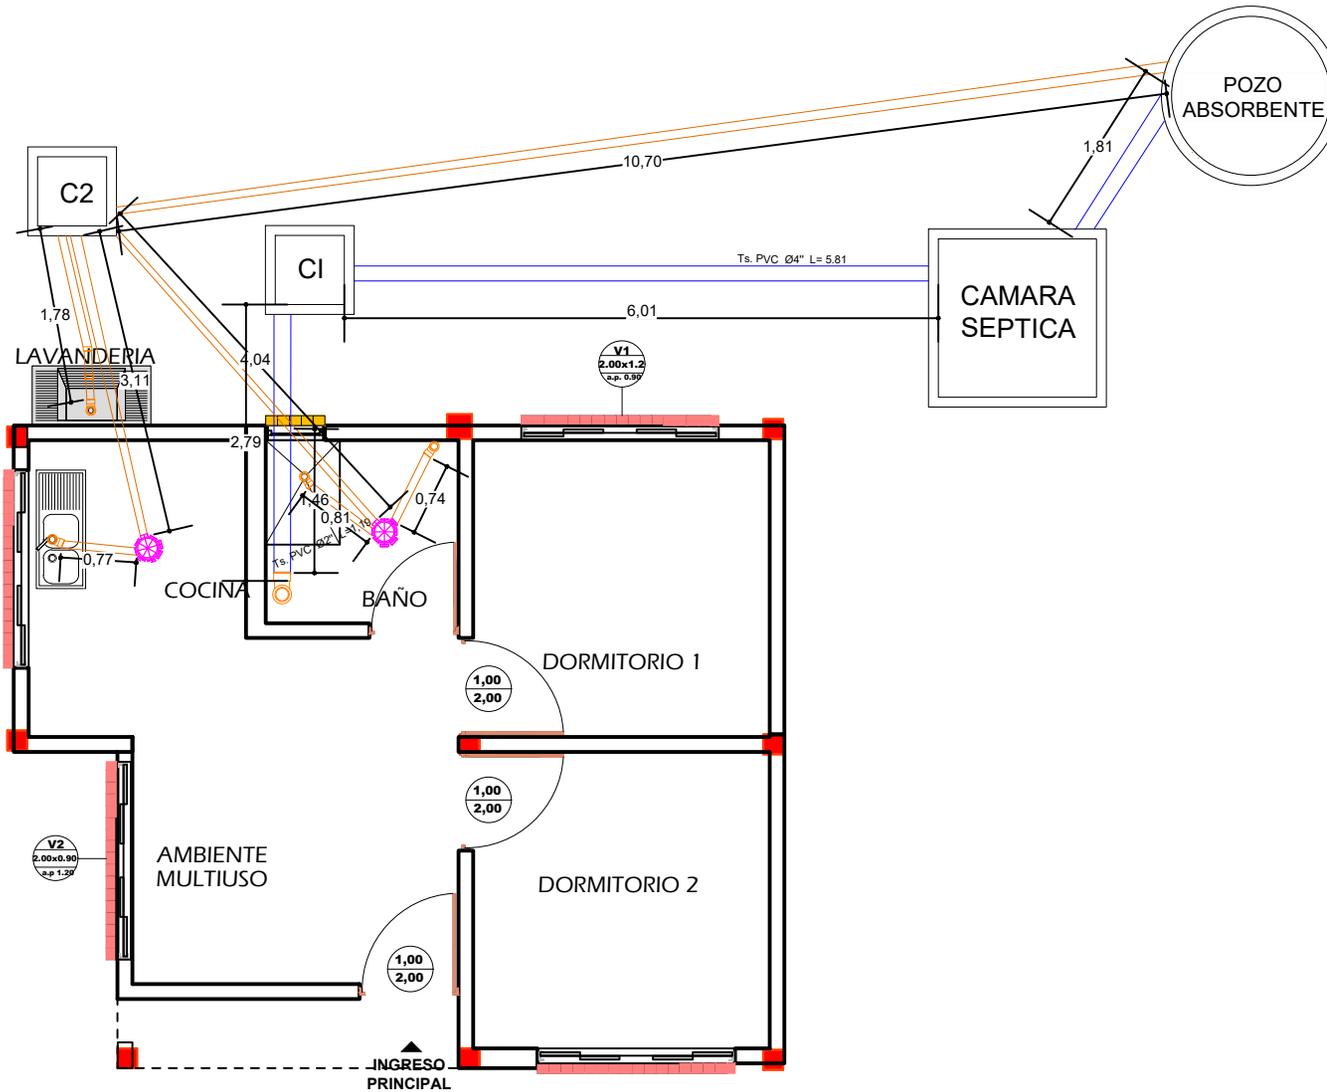

# PLANO DE INSTALACION SANITARIA

ESCALA: 1:75

## AGENCIA ESTATAL DE VIVIENDA - AEVIVIENDA

**NOMBRE DEL PROYECTO:**  
 PROYECTO DE VIVIENDA NUEVA EN EL MUNICIPIO DE CERCADO  
 -FASE(XCVI) 2025- TARIJA

**MUNICIPIO:** CERCADO  
**VIVIENDAS:** 26 UH  
**PLANO DE VIVIENDA:**  
 2 DORMITORIOS, COCINA  
 BAÑO, GALERIA Y LAVANDERIA

**PROVINCIA:** CERCADO  
**DEPARTAMENTO:** TARIJA  
**MODULO:** VIVIENDA NUEVA

## DISEÑADO POR:





## REVISADO Y APROBADO POR:

**FECHA:** JUNIO 2025

**SUPERFICIE:**  
 SUP. UTIL 43.92m2  
 SUP CONST. 76.58m2

**LAMINA:**  
**21/28**



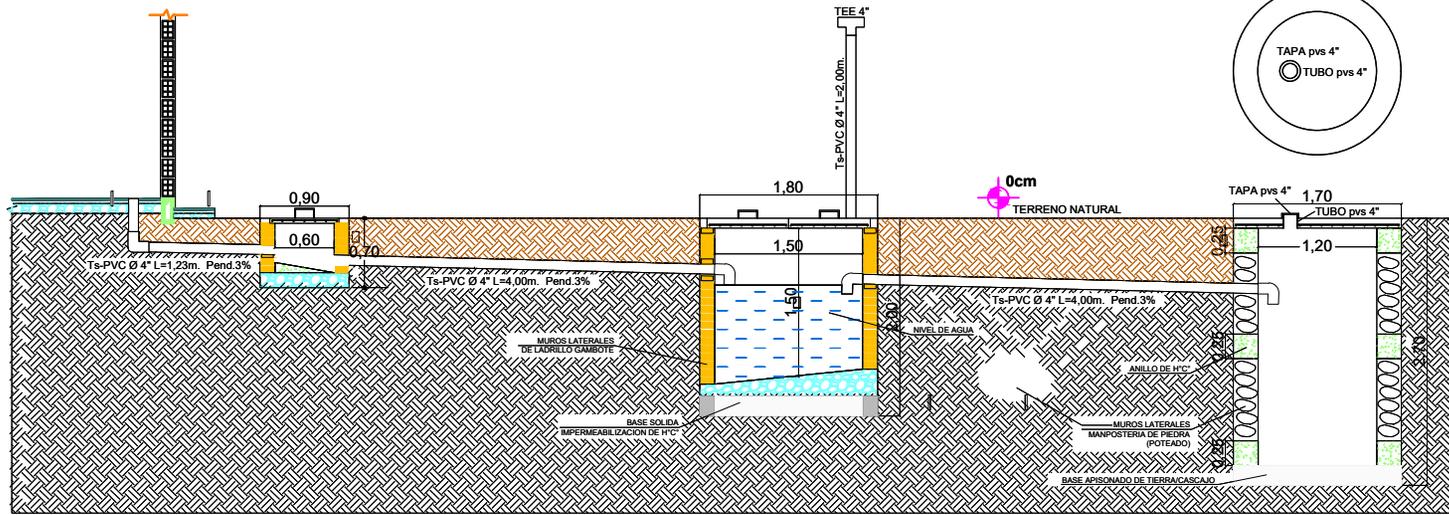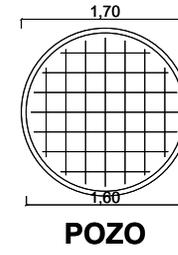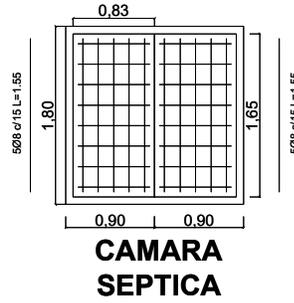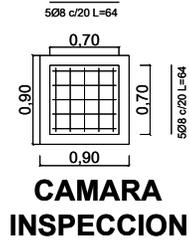

## DETALLE DE CAMARA Y POZO

ESCALA: 1:75

### AGENCIA ESTATAL DE VIVIENDA - AEVIVIENDA

**NOMBRE DEL PROYECTO:**  
PROYECTO DE VIVIENDA NUEVA EN EL MUNICIPIO DE CERCADO  
-FASE (XCVI) 2025- TARIJA

**MUNICIPIO:**  
CERCADO

**VIVIENDAS:**  
26 UH

**PLANO DE VIVIENDA:**  
2 DORMITORIOS, COCINA  
BAÑO, GALERIA Y LAVANDERIA

**PROVINCIA:**  
CERCADO

**DEPARTAMENTO:**  
TARIJA

**MODULO:**  
VIVIENDA NUEVA

### DISEÑADO POR:


### REVISADO Y APROBADO POR:

**FECHA:** JUNIO 2025

**SUPERFICIE:**  
SUP. UTIL 43.92m<sup>2</sup>  
SUP CONST. 76.58m<sup>2</sup>

**LAMINA:**  
**22/28**



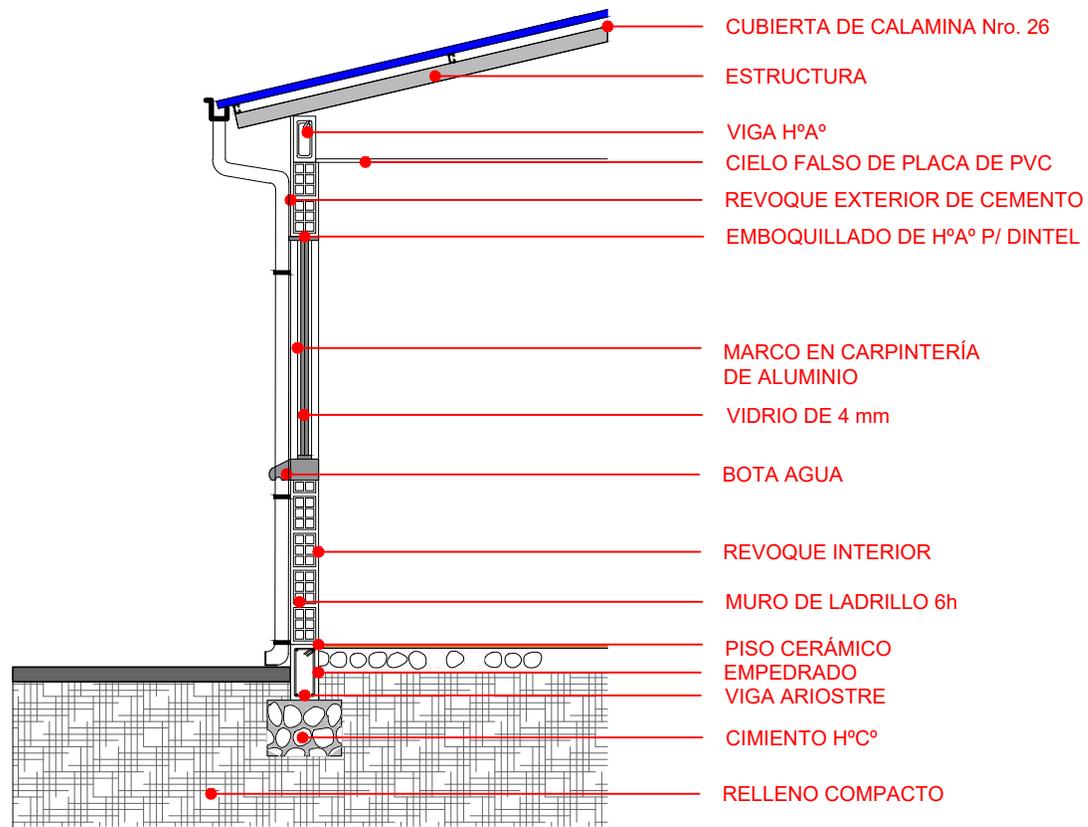


## CORTE DE BORDE

ESCALA: 1:75


<b>AGENCIA ESTATAL DE VIVIENDA - AEVIVIENDA</b>			<b>DISEÑADO POR:</b>	<b>REVISADO Y APROBADO POR:</b>	<b>FECHA:</b> JUNIO 2025
<b>NOMBRE DEL PROYECTO:</b> PROYECTO DE VIVIENDA NUEVA EN EL MUNICIPIO DE CERCADO -FASE (XCVI) 2025- TARIJA					<b>SUPERFICIE:</b> SUP. UTIL 43.92m2 SUP CONST. 76.58m2
<b>MUNICIPIO:</b> CERCADO	<b>VIVIENDAS:</b> 26 UH	<b>PLANO DE VIVIENDA:</b> 2 DORMITORIOS, COCINA BAÑO, GALERÍA Y LAVANDERÍA			<b>LAMINA:</b> <b>23/28</b>
<b>PROVINCIA:</b> CERCADO	<b>DEPARTAMENTO:</b> TARIJA	<b>MODULO:</b> VIVIENDA NUEVA			

### P1 PUERTA TIPO 1

PUERTA DE MADERA TIPO TABLERO

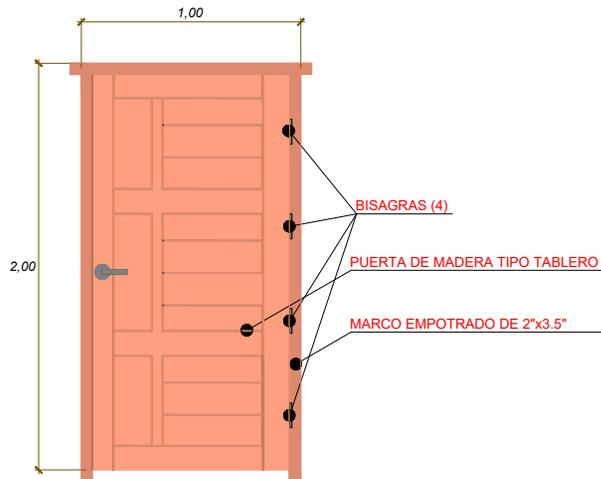


### DETALLE DE NIVELES EN INTERRUPTORES, TOMA CORRIENTE Y CAJA DE TERMICOS

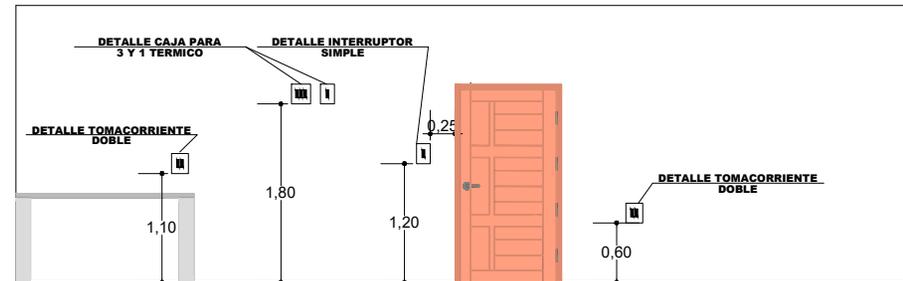


## DETALLE DE CARPINTERIA DE PUERTAS


T1 VENTANA PERFIL DE ALUMINIO  
DORMITORIO

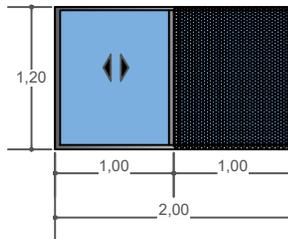

T2 VENTANA PERFIL DE ALUMINIO  
COCINA

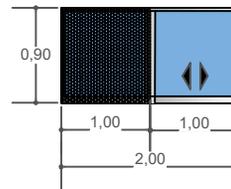

T4 VENTANA PERFIL DE ALUMINIO  
BAÑO

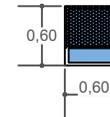

## DETALLE DE CARPINTERIA DE VENTANAS

### AGENCIA ESTATAL DE VIVIENDA - AEVIVIENDA

**NOMBRE DEL PROYECTO:**  
PROYECTO DE VIVIENDA NUEVA EN EL MUNICIPIO DE CERCADO  
-FASE (XCVI) 2025- TARIJA

**MUNICIPIO:**  
CERCADO

**VIVIENDAS:**  
26 UH

**PLANO DE VIVIENDA:**  
2 DORMITORIOS, COCINA  
BAÑO, GALERIA Y LAVANDERIA

**PROVINCIA:**  
CERCADO

**DEPARTAMENTO:**  
TARIJA

**MODULO:**  
VIVIENDA NUEVA

### DISEÑADO POR:



### REVISADO Y APROBADO POR:

**FECHA:** JUNIO 2025



**SUPERFICIE:**  
SUP. UTIL 43.92m2  
SUP CONST. 76.58m2

**LAMINA:**  
**24/28**




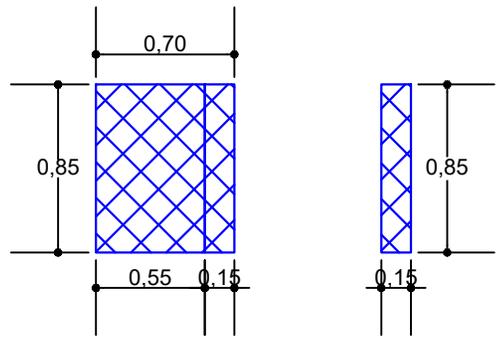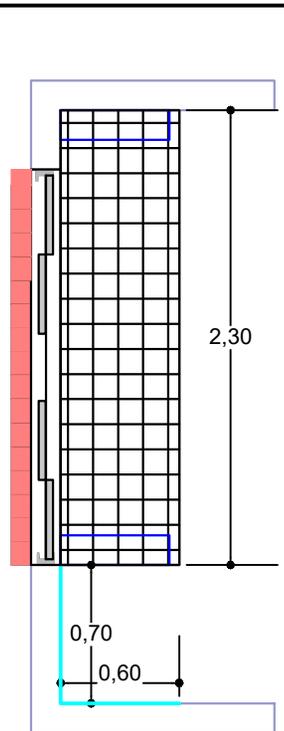

**REVESTIMIENTO DE MUROS DE APOYO**

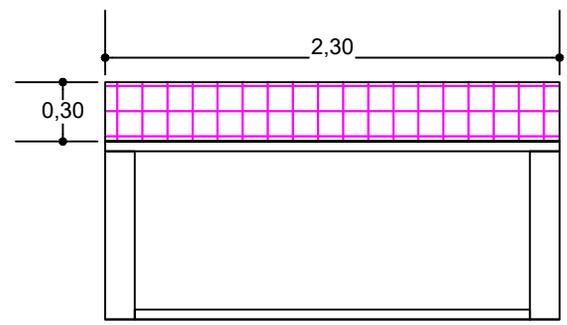
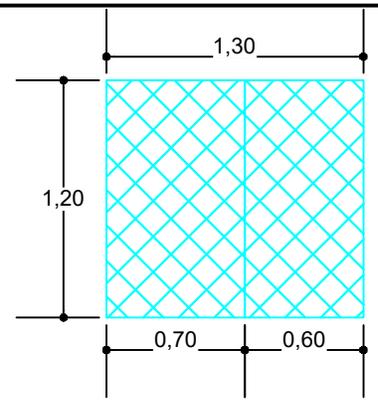


**ENCIMERA MESON**




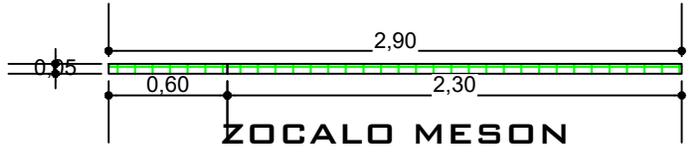


**ZOCALO MESON**

**ENCIMERA DE LAVANDERIA**

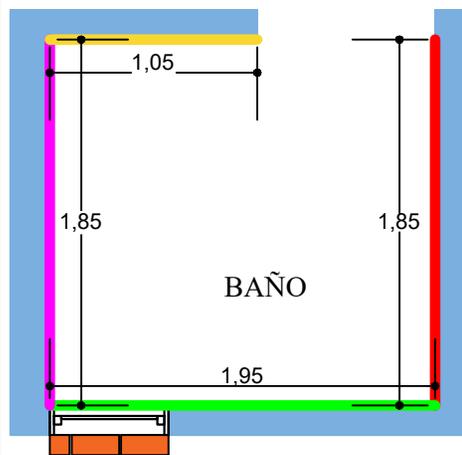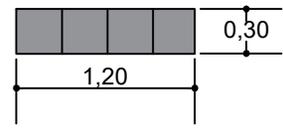

**BAÑO**

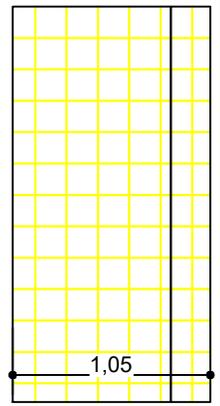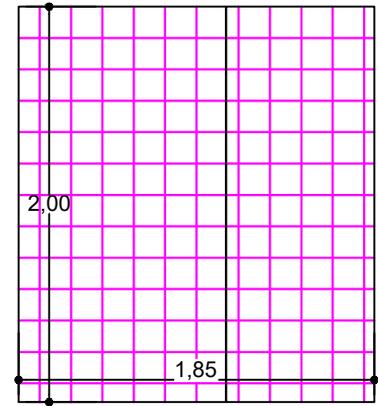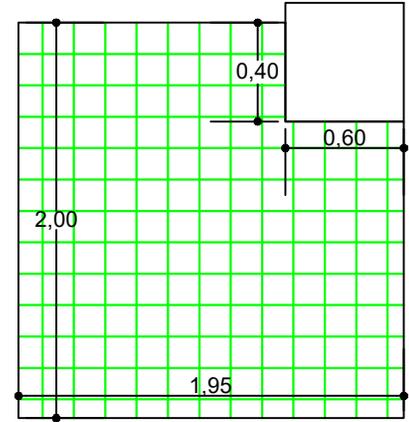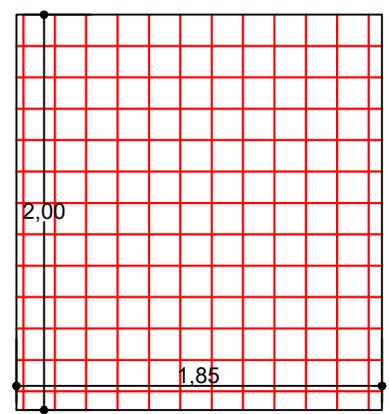

**REVESTIMIENTO DE CERAMICO**

**REVESTIMIENTO MUROS DE BAÑO**

ESCALA: 1:75

<b>AGENCIA ESTATAL DE VIVIENDA - AEVIVIENDA</b>		
<b>NOMBRE DEL PROYECTO:</b> PROYECTO DE VIVIENDA NUEVA EN EL MUNICIPIO DE CERCADO -FASE (XCVI) 2025- TARIJA		
<b>MUNICIPIO:</b> CERCADO	<b>VIVIENDAS:</b> 26 UH	<b>PLANO DE VIVIENDA:</b> 2 DORMITORIOS, COCINA BAÑO, GALERIA Y LAVANDERIA
<b>PROVINCIA:</b> CERCADO	<b>DEPARTAMENTO:</b> TARIJA	<b>MODULO:</b> VIVIENDA NUEVA

**DISEÑADO POR:**

**REVISADO Y APROBADO POR:**

<b>FECHA:</b>	JUNIO 2025
<b>SUPERFICIE:</b>	SUP. UTIL 43.92m2 SUP. CONST. 76.58m2
<b>LAMINA:</b>	<b>25/28</b>





## VISTAS 3D

<b>AGENCIA ESTATAL DE VIVIENDA - AEVIVIENDA</b>		
<b>NOMBRE DEL PROYECTO:</b> PROYECTO DE VIVIENDA NUEVA EN EL MUNICIPIO DE CERCADO -FASE (XCVI) 2025- TARIJA		
<b>MUNICIPIO:</b> CERCADO	<b>VIVIENDAS:</b> 26 UH	<b>PLANO DE VIVIENDA:</b> 2 DORMITORIOS, COCINA BAÑO, GALERIA Y LAVANDERIA
<b>PROVINCIA:</b> CERCADO	<b>DEPARTAMENTO:</b> TARIJA	<b>MODULO:</b> VIVIENDA NUEVA


<b>DISEÑADO POR:</b>

<b>REVISADO Y APROBADO POR:</b>


<b>FECHA:</b>	JUNIO 2025
<b>SUPERFICIE:</b>	SUP. UTIL 43.92m2 SUP CONST. 76.58m2
<b>LAMINA:</b>	<b>26/28</b>





### DETALLE - ELEVACION FRONTAL

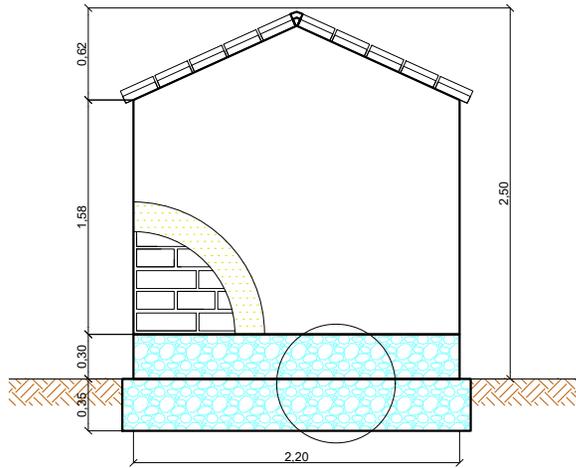


### DETALLE - ELEVACION POSTERIOR

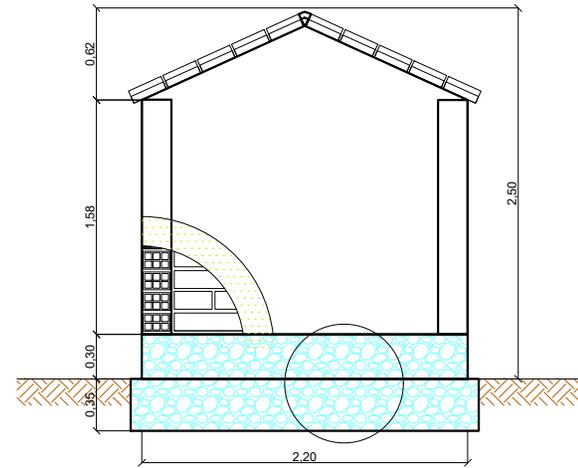

### DETALLE - ELEVACION LATERAL

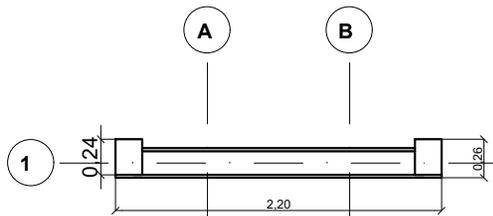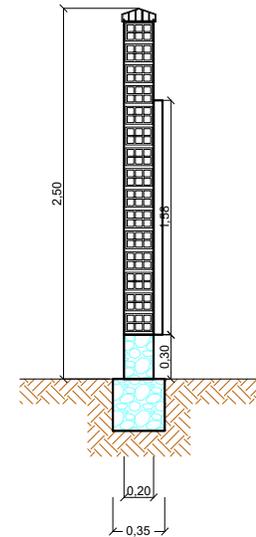

### DETALLE PLANTA - MURO

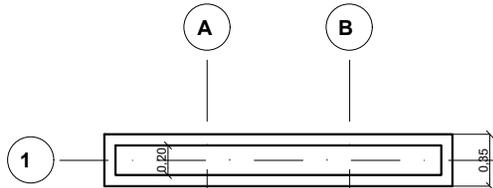

### DETALLE PLANTA - CIMIENTOS - SOBRECIMENTOS

## LETRERO DE OBRA


<b>AGENCIA ESTATAL DE VIVIENDA - AEVIVIENDA</b>		
<b>NOMBRE DEL PROYECTO:</b> PROYECTO DE VIVIENDA NUEVA EN EL MUNICIPIO DE CERCADO -FASE (XCVI) 2025- TARIJA		
<b>MUNICIPIO:</b> CERCADO	<b>VIVIENDAS:</b> 26 UH	<b>PLANO DE VIVIENDA:</b> 2 DORMITORIOS, COCINA BAÑO, GALERIA Y LAVANDERIA
<b>PROVINCIA:</b> CERCADO	<b>DEPARTAMENTO:</b> TARIJA	<b>MODULO:</b> VIVIENDA NUEVA

<b>DISEÑADO POR:</b>

<b>REVISADO Y APROBADO POR:</b>

<b>FECHA:</b>	JUNIO 2025
<b>SUPERFICIE:</b>	SUP. UTIL 43.92m2 SUP CONST. 76.58m2
<b>LAMINA:</b>	<b>27/28</b>



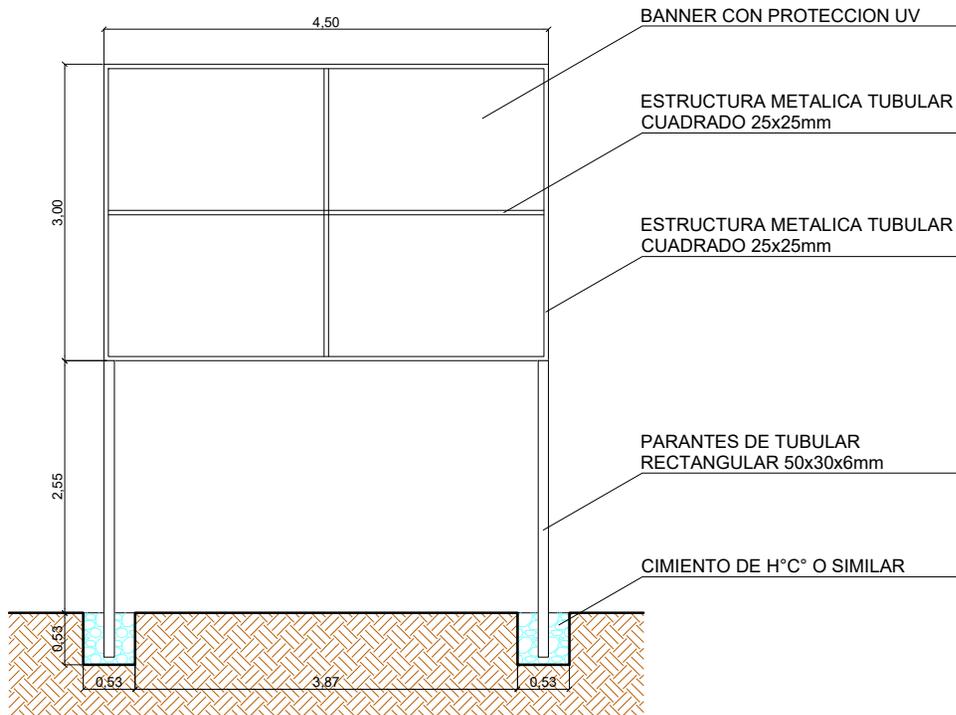

ESTADO PLURINACIONAL DE BOLIVIA MINISTERIO DE OBRAS PÚBLICAS, SERVICIOS Y VIVIENDA AGENCIA ESTATAL DE VIVIENDA	
*NOMBRE DEL PROYECTO* (MAYÚSCULAS Y ENTRE COMILLAS) XXX SOLUCIONES HABITACIONALES (CANTIDAD EN NÚMEROS, TODO MAYÚSCULA)	
FECHA DE INICIO:	XX DE XXXX DE XXXX
PLAZO DE EJECUCIÓN:	XXX DÍAS CALENDARIO
COSTO TOTAL:	Bs. XXXXXXXXXXX
ENTIDAD EJECUTORA/ EMPRESA:	XXXXXXXXXXXXXXXX
CONSTRUCTORA:	XXXXXXXXXXXXXXXX
INSPECTORÍA SUPERVISIÓN:	XXXXXXXXXXXX
FISCAL DE OBRA AEVIVIENDA:	XXXXXXXXXXXX
TÉCNICO SOCIAL AEVIVIENDA:	XXXXXXXXXXXX
N° SOLUCIONES HABITACIONALES:	XXXXXXXX
DEPARTAMENTO:	XXXXXXXXXXXXXXXX
PROVINCIAL:	XXXXXXXXXXXXXXXX
MUNICIPIO:	XXXXXXXXXXXX
EJECUCIÓN DE OBRA DURANTE LA GESTIÓN DEL PRESIDENTE DEL ESTADO PLURINACIONAL DE BOLIVIA, LUIS ARCE CATAOCORA	

# PLANO VALLA DE GESTION

<b>AGENCIA ESTATAL DE VIVIENDA - AEVIVIENDA</b>		
<b>NOMBRE DEL PROYECTO:</b> PROYECTO DE VIVIENDA NUEVA EN EL MUNICIPIO DE CERCADO -FASE (XCVI) 2025- TARIJA		
<b>MUNICIPIO:</b> CERCADO	<b>VIVIENDAS:</b> 26 UH	<b>PLANO DE VIVIENDA:</b> 2 DORMITORIOS, COCINA BAÑO, GALERÍA Y LAVANDERÍA
<b>PROVINCIA:</b> CERCADO	<b>DEPARTAMENTO:</b> TARIJA	<b>MODULO:</b> VIVIENDA NUEVA

**DISEÑADO POR:**

**REVISADO Y APROBADO POR:**

<b>FECHA:</b>	JUNIO 2025
<b>SUPERFICIE:</b>	SUP. UTIL 43.92m2 SUP CONST. 76.58m2
<b>LAMINA:</b>	<b>28/28</b>

