



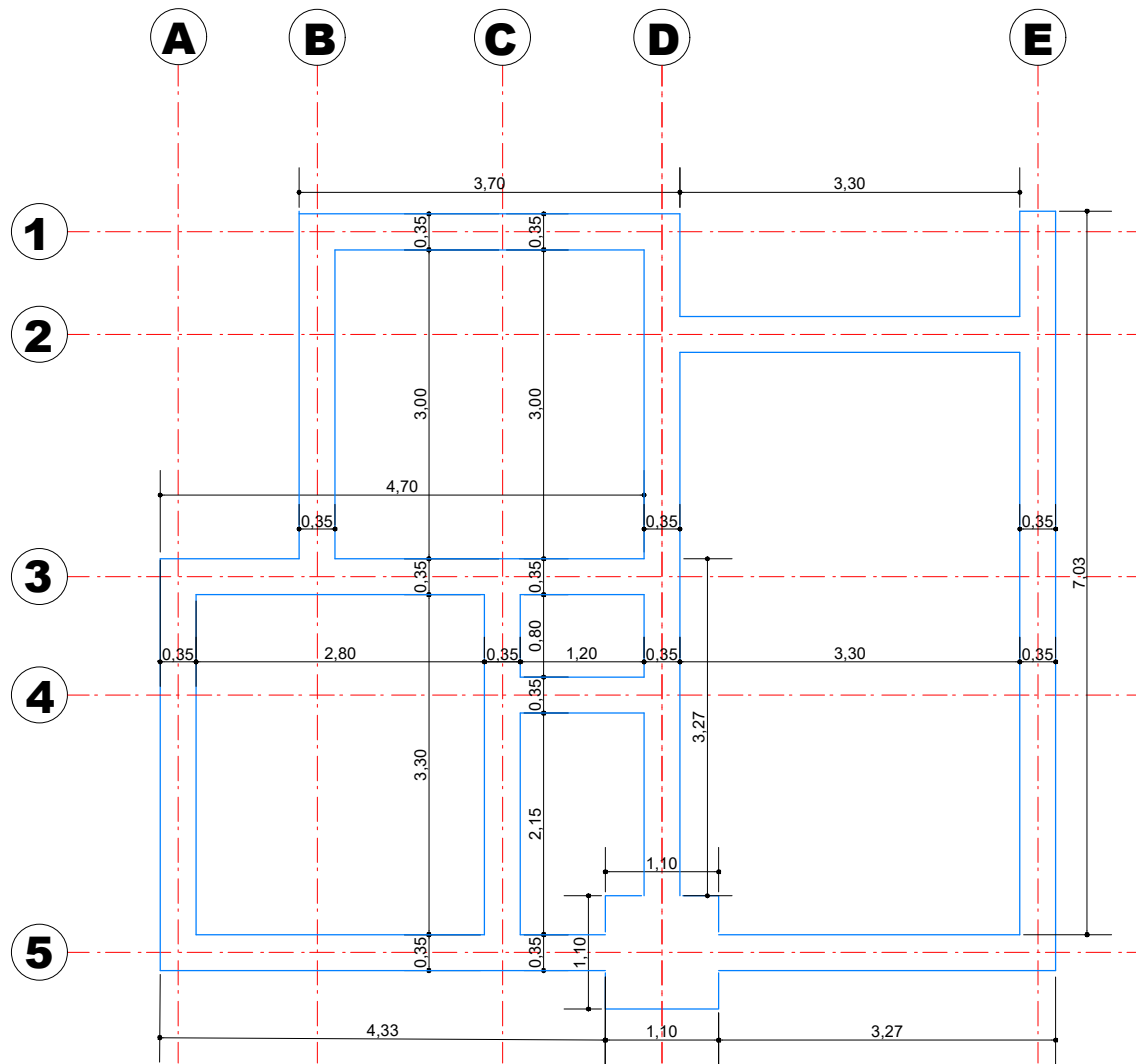


PLANO DE EXCAVACION

ESCALA: 1:75


DETALLE DE EXCAVACIONES

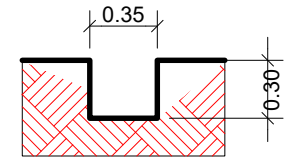

EXCAVACIONE DE CIMIENTOS
ESC: 1:40

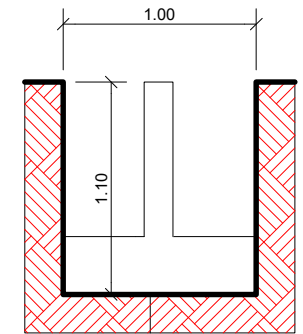

EXCAVACIONE DE ZAPATA
ESC: 1:40

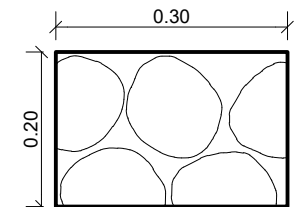

CIMIENTO DE H° C°
ESC: 1:10

AGENCIA ESTATAL DE VIVIENDA - AEVIVIENDA		
NOMBRE DEL PROYECTO: PROYECTO DE VIVIENDA CUALITATIVA EN EL MUNICIPIO DE EL PUENTE -FASE (XXIV) 2025- TARIJA		
MUNICIPIO: EL PUENTE	VIVIENDAS: 30 U.H.	PLANO DE VIVIENDA: 2 DORMITORIOS, COCINA-COMEDOR Y BAÑO
PROVINCIA: MENDEZ	DEPARTAMENTO: TARIJA	MODULO: 1.RENOVACION

DISEÑADO POR:


REVISADO Y APROBADO POR:

FECHA: MARZO 2025


SUPERFICIE:
46,69m2 AREA UTIL
71,87m2 AREA CONST.

LAMINA:
01/25



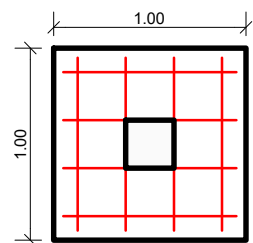


ZAPATA
ESC: 1:40

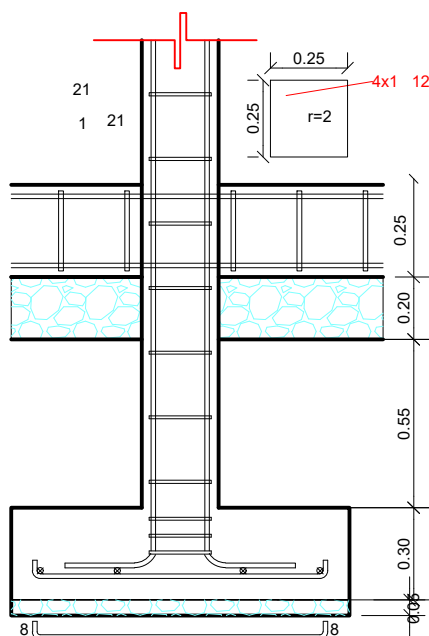


DETALLE DE ZAPATA
ESC: 1:25

PLANO DE CIMIENTO DE H°C°



ESCALA: 1:75

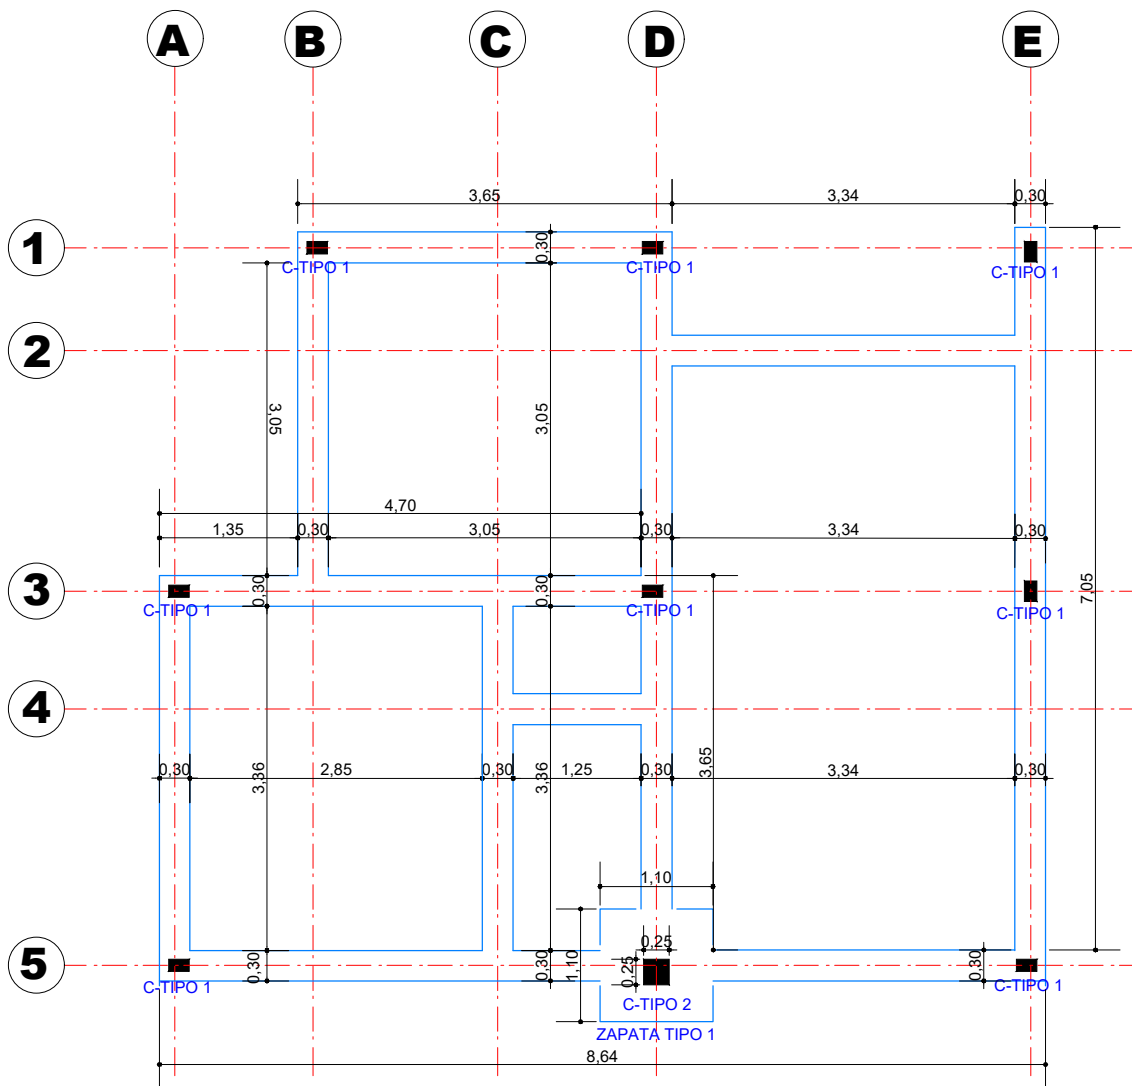

SECCION DE CIMIENTOS DE H°C°

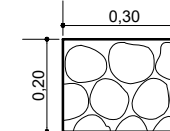

SECCIÓN DE COLUMNA SIN VINCULACIÓN EXTERIOR DE H°A°

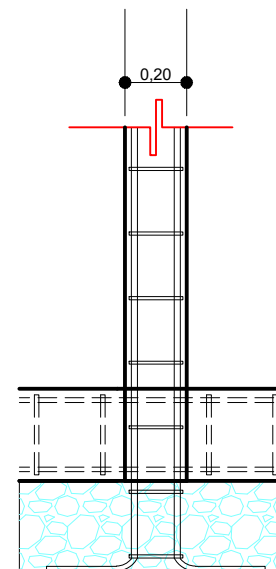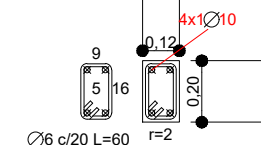

AGENCIA ESTATAL DE VIVIENDA - AEVIVIENDA

NOMBRE DEL PROYECTO:

PROYECTO DE VIVIENDA CUALITATIVA EN EL MUNICIPIO DE EL
PUENTE -FASE (XXIV) 2025- TARIJA

MUNICIPIO:

EL PUENTE

VIVIENDAS:

30 U.H.

PLANO DE VIVIENDA:

2 DORMITORIOS, COCINA-COMEDOR
Y BAÑO

PROVINCIA:

MEÑEZ

DEPARTAMENTO:

MODULO:

1.RENOVACION

DISEÑADO POR:

REVISADO Y APROBADO POR:

FECHA:

MARZO 2025










SUPERFICIE:

46,69m2 AREA UTIL
71,87m2 AREA CONST.

LAMINA:

02/25



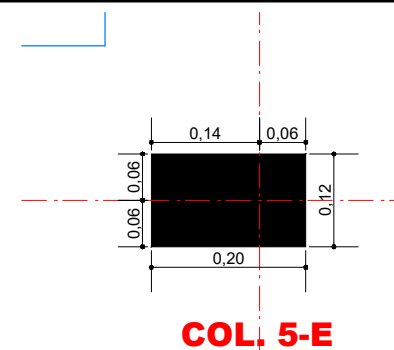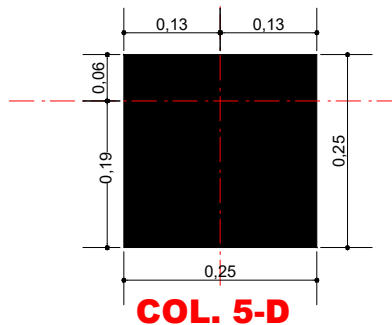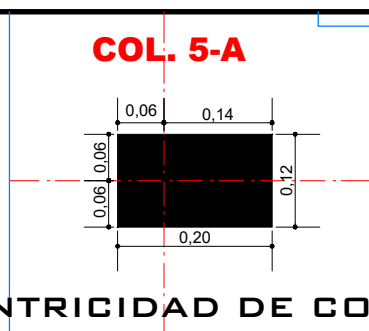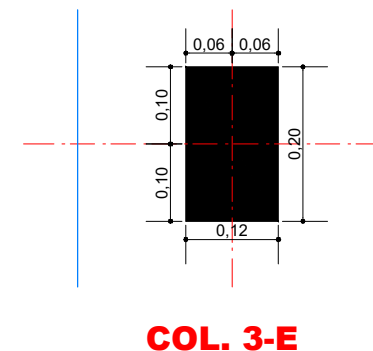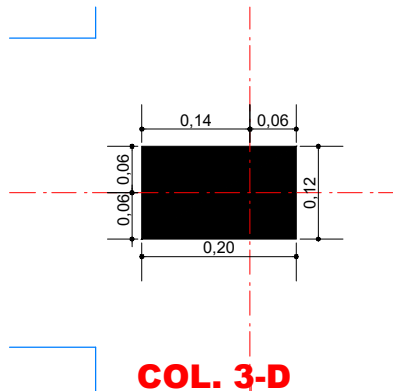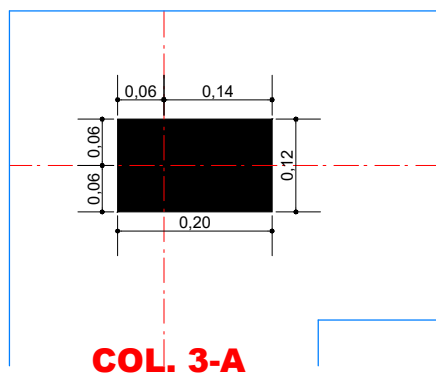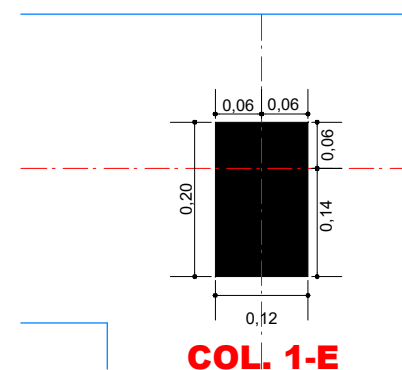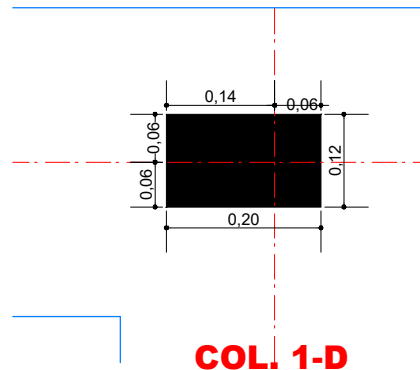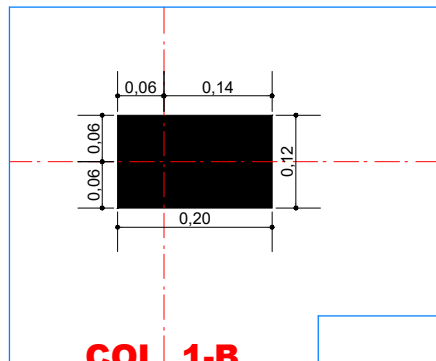

EXCENTRICIDAD DE COLUMNAS

ESCALA: 1:10

AGENCIA ESTATAL DE VIVIENDA - AEVIVIENDA		
NOMBRE DEL PROYECTO: PROYECTO DE VIVIENDA CUALITATIVA EN EL MUNICIPIO DE EL PUENTE -FASE (XXIV) 2025- TARIJA		
MUNICIPIO: EL PUENTE	VIVIENDAS: 30 U.H.	PLANO DE VIVIENDA: 2 DORMITORIOS, COCINA-COMEDOR Y BAÑO
PROVINCIA: MENDEZ	DEPARTAMENTO: TARIJA	MÓDULO: 1. RENOVACIÓN

DISEÑADO POR:



REVISADO Y APROBADO POR:

FECHA: MARZO 2025


SUPERFICIE:
46,69m² AREA UTIL
71,87m² AREA CONST.

LAMINA:
03/25




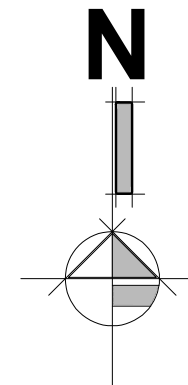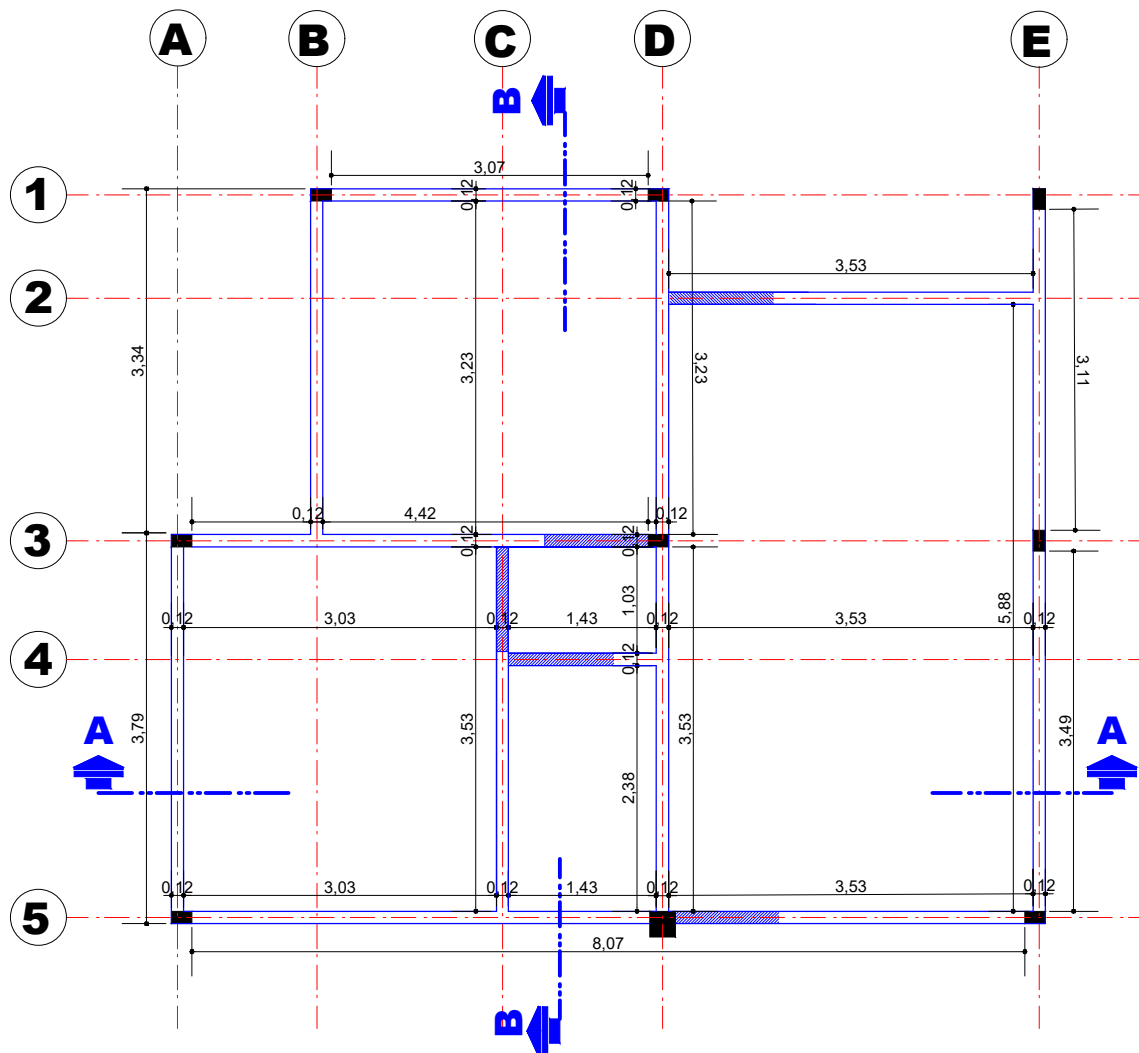


**COLUMNA DE H²A² DE 0.20 x 0.12
(NO ESTRUCTURAL)**

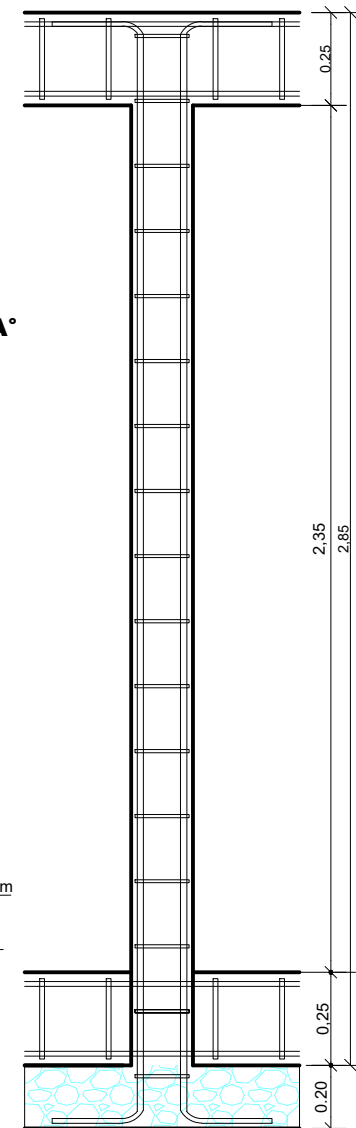

**VIGA DE ARRIOSTRE DE H²A²
SECCIÓN TRANSVERSAL**

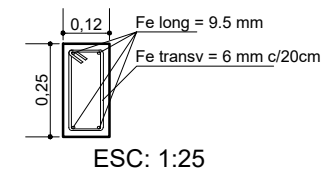

SECCIÓN LOGINTUDINAL

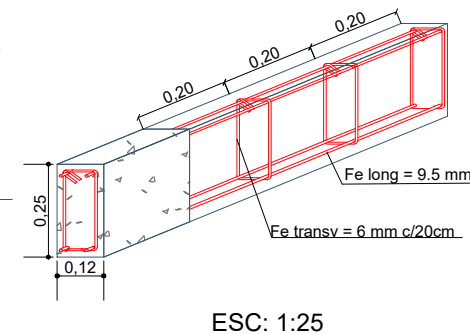

VIGA DE ARRIOSTRE DE H²A²(SOBRECIMIENTO)

ESCALA: 1:75

AGENCIA ESTATAL DE VIVIENDA - AEVIVIENDA			
NOMBRE DEL PROYECTO: PROYECTO DE VIVIENDA CUALITATIVA EN EL MUNICIPIO DE EL PUENTE -FASE (XXIV) 2025- TARIJA			
MUNICIPIO: EL PUENTE	VIVIENDAS: 30 U.H.	PLANO DE VIVIENDA: 2 DORMITORIOS, COCINA-COMEDOR Y BAÑO	
PROVINCIA: MENDEZ	DEPARTAMENTO: TARIJA	MODULO: 1. RENOVACION	

DISEÑADO POR:



REVISADO Y APROBADO POR:

FECHA: MARZO 2025

SUPERFICIE:
46,69m² AREA UTIL.
71,87m² AREA CONST.

LAMINA:
04/25



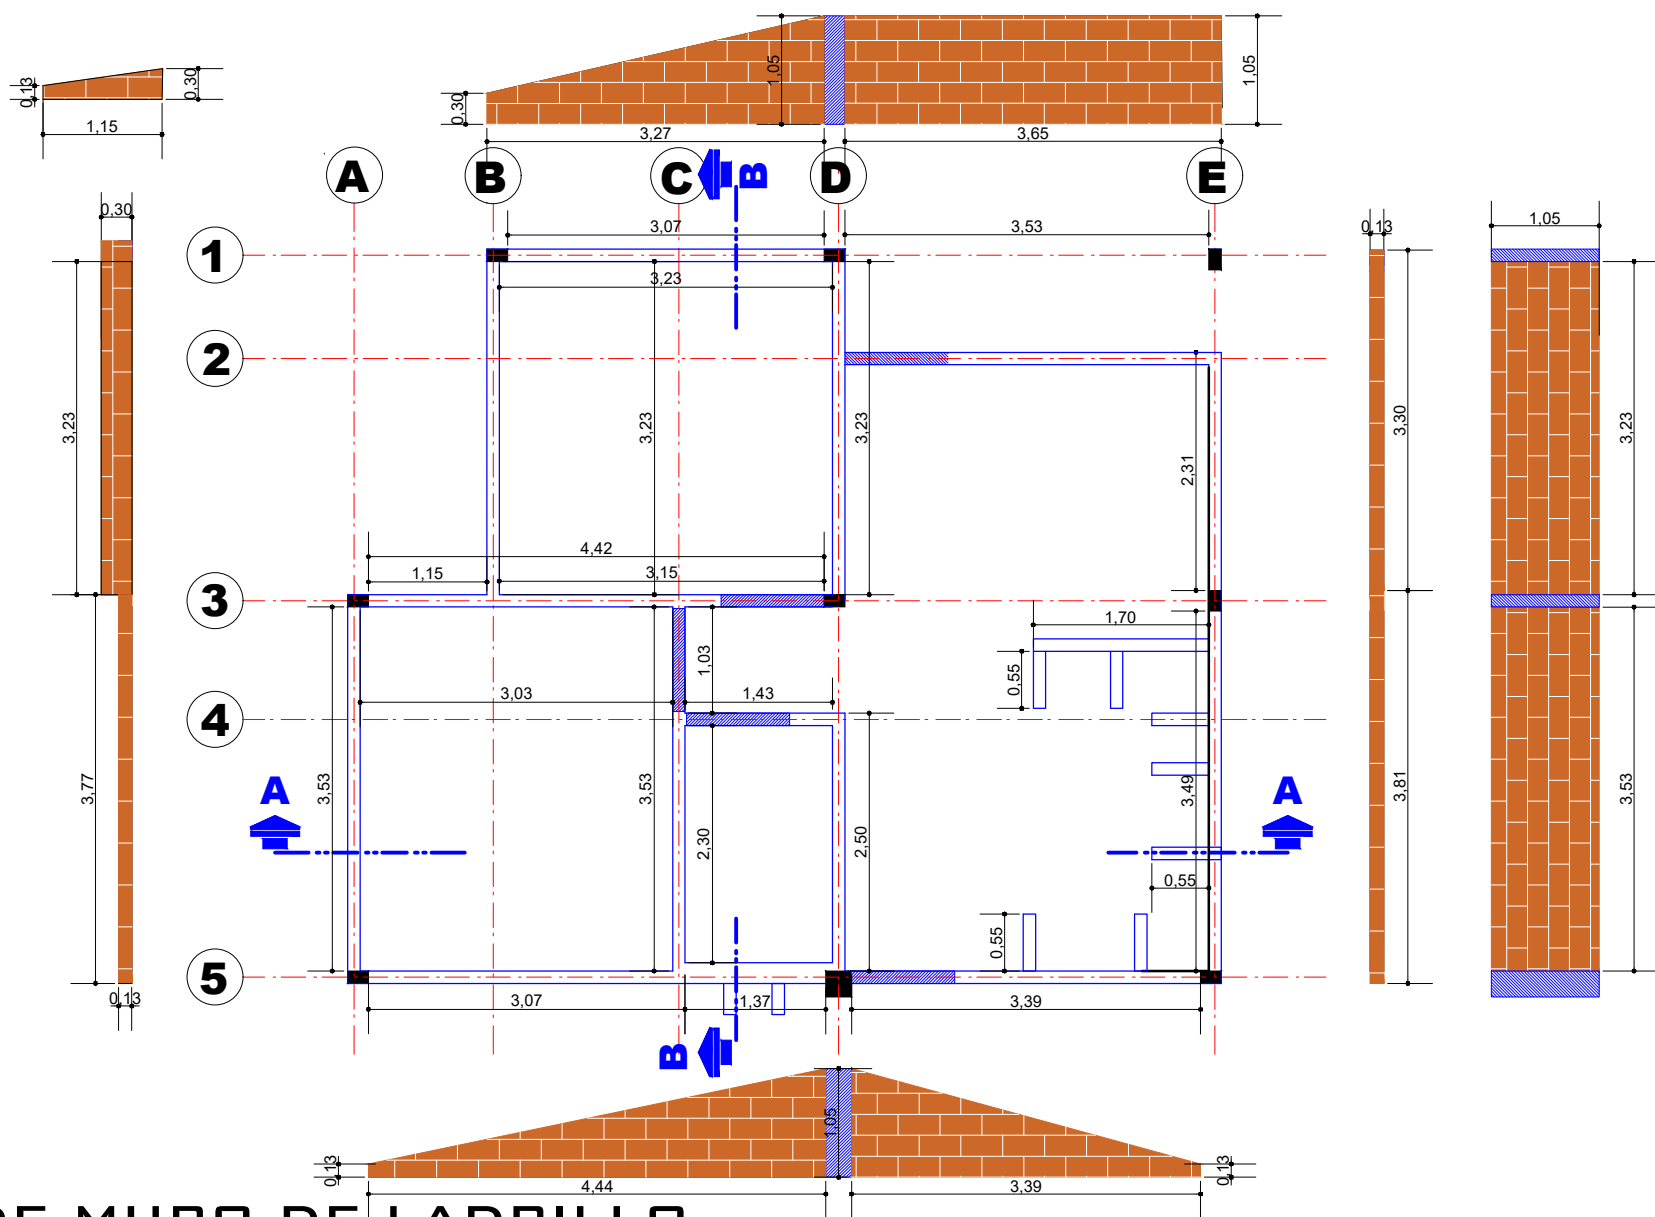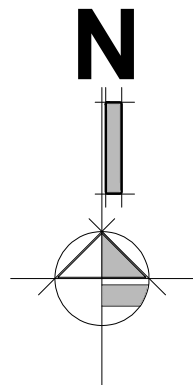

PLANO DE MURO DE LADRILLO

ESCALA: 1:75



AGENCIA ESTATAL DE VIVIENDA - AEVIVIENDA		
NOMBRE DEL PROYECTO: PROYECTO DE VIVIENDA CUALITATIVA EN EL MUNICIPIO DE EL PUENTE -FASE (XXIV) 2025- TARIJA		
MUNICIPIO: EL PUENTE	VIVIENDAS: 30 U.H.	PLANO DE VIVIENDA: 2 DORMITORIOS, COCINA-COMEDOR Y BAÑO
PROVINCIA: MENDEZ	DEPARTAMENTO: TARIJA	MÓDULO: 1.RENOVACION

DISEÑADO POR:

REVISADO Y APROBADO POR:

FECHA: MARZO 2025
SUPERFICIE: 46,69m ² AREA UTIL 71,87m ² AREA CONST.
LAMINA: 05/25



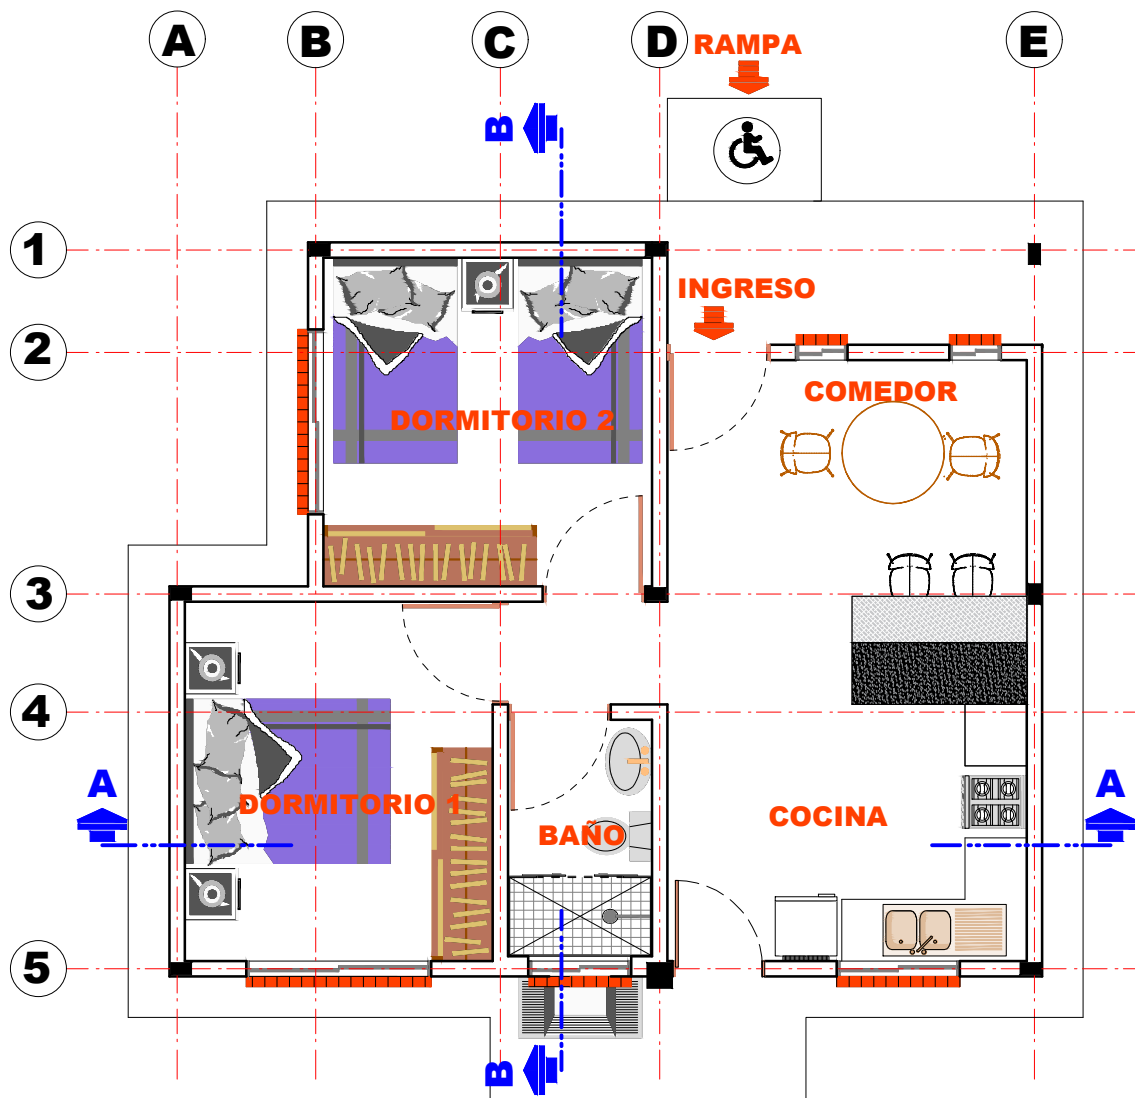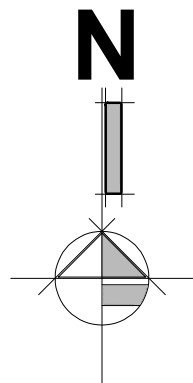

PLANTA AMOBLADA

ESCALA: 1:75


AGENCIA ESTATAL DE VIVIENDA - AEVIVIENDA		
NOMBRE DEL PROYECTO: PROYECTO DE VIVIENDA CUALITATIVA EN EL MUNICIPIO DE EL PUENTE -FASE (XXIV) 2025- TARIJA		
MUNICIPIO: EL PUENTE	VIVIENDAS: 30 U.H.	PLANO DE VIVIENDA: 2 DORMITORIOS, COCINA-COMEDOR Y BAÑO
PROVINCIA: MENDEZ	DEPARTAMENTO: TARIJA	MODULO: 1. RENOVACION

DISEÑADO POR:

REVISADO Y APROBADO POR:

FECHA: MARZO 2025
SUPERFICIE: 46,69m2 AREA UTIL 71,87m2 AREA CONST.
LAMINA: 06/25



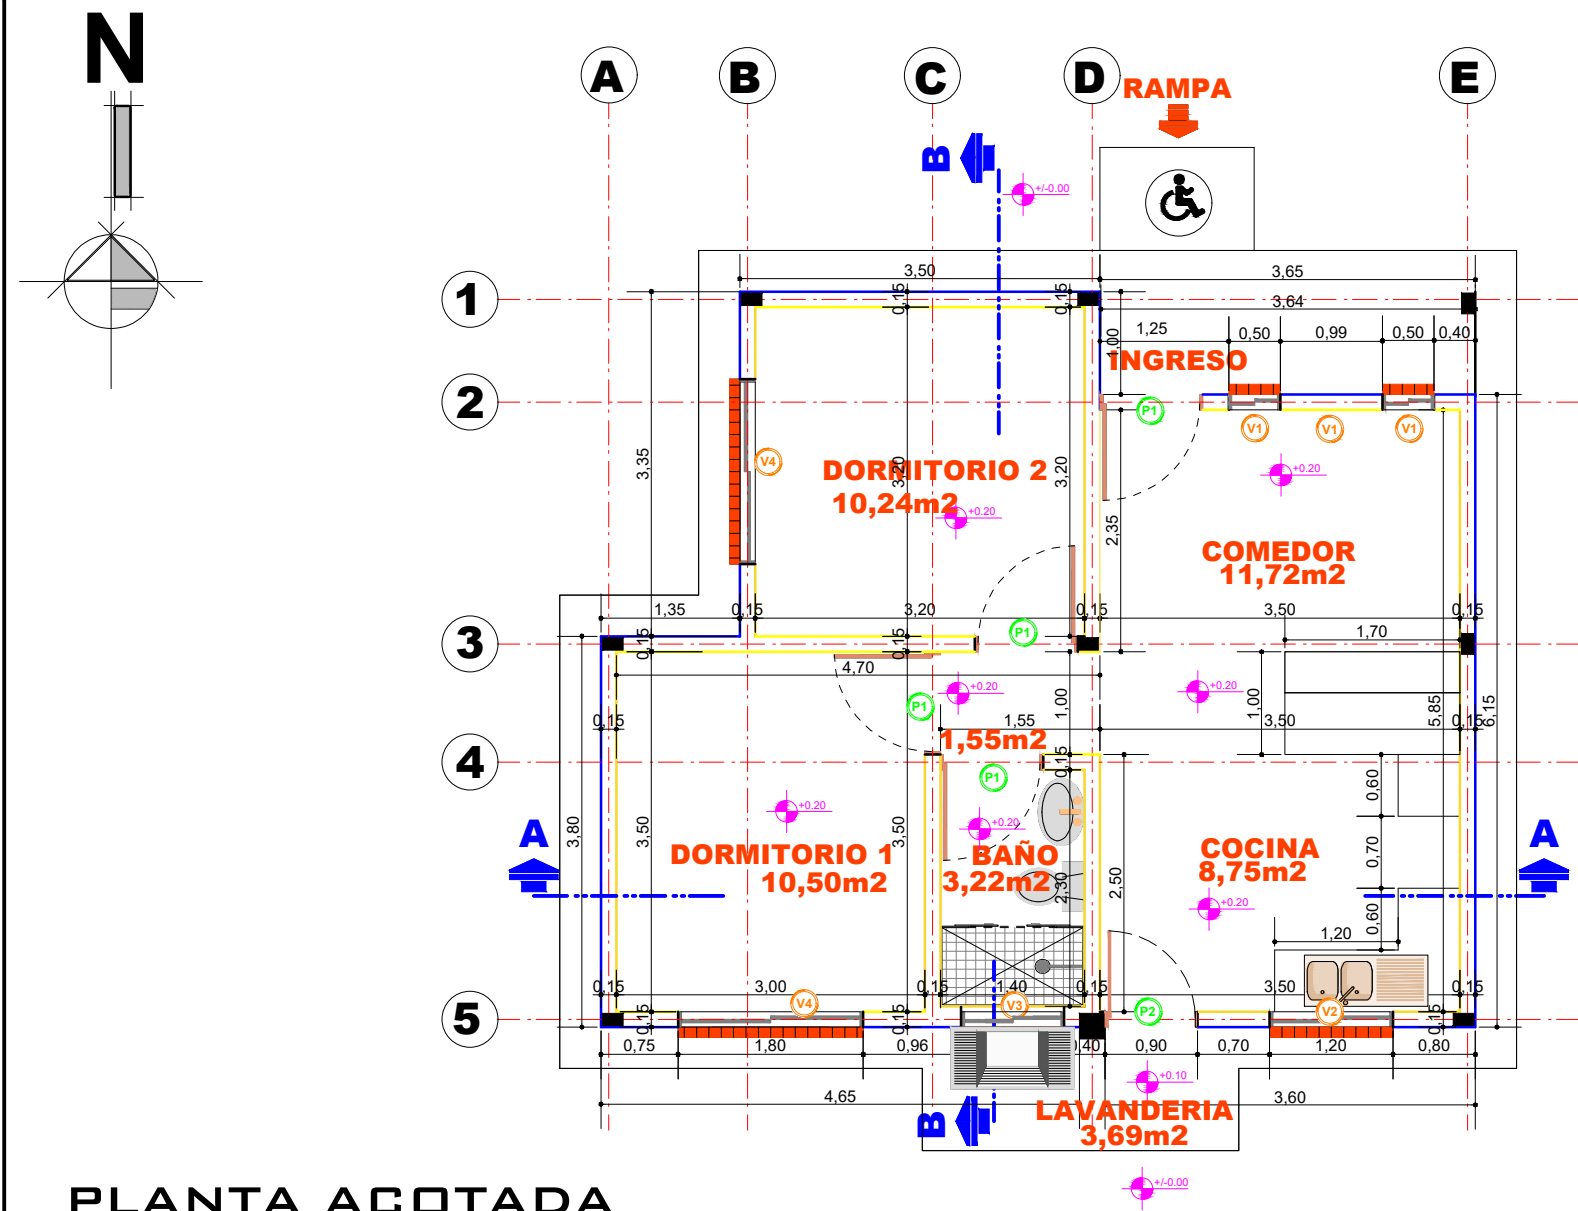



AGENCIA ESTATAL DE VIVIENDA - AEVIVIENDA			
NOMBRE DEL PROYECTO: PROYECTO DE VIVIENDA CUALITATIVA EN EL MUNICIPIO DE EL PUENTE -FASE (XXIV) 2025- TARIJA			
MUNICIPIO: EL PUENTE	VIVIENDAS: 30 U.H.	PLANO DE VIVIENDA: 2 DORMITORIOS, COCINA-COMEDOR Y BAÑO	
PROVINCIA: MENDEZ	DEPARTAMENTO: TARIJA	MODULO: 1.RENOVACION	

DISEÑADO POR:

REVISADO Y APROBADO POR:

FECHA: MARZO 2025
SUPERFICIE: 46,69m2 AREA UTIL 71,87m2 AREA CONST.
LAMINA: 07/25



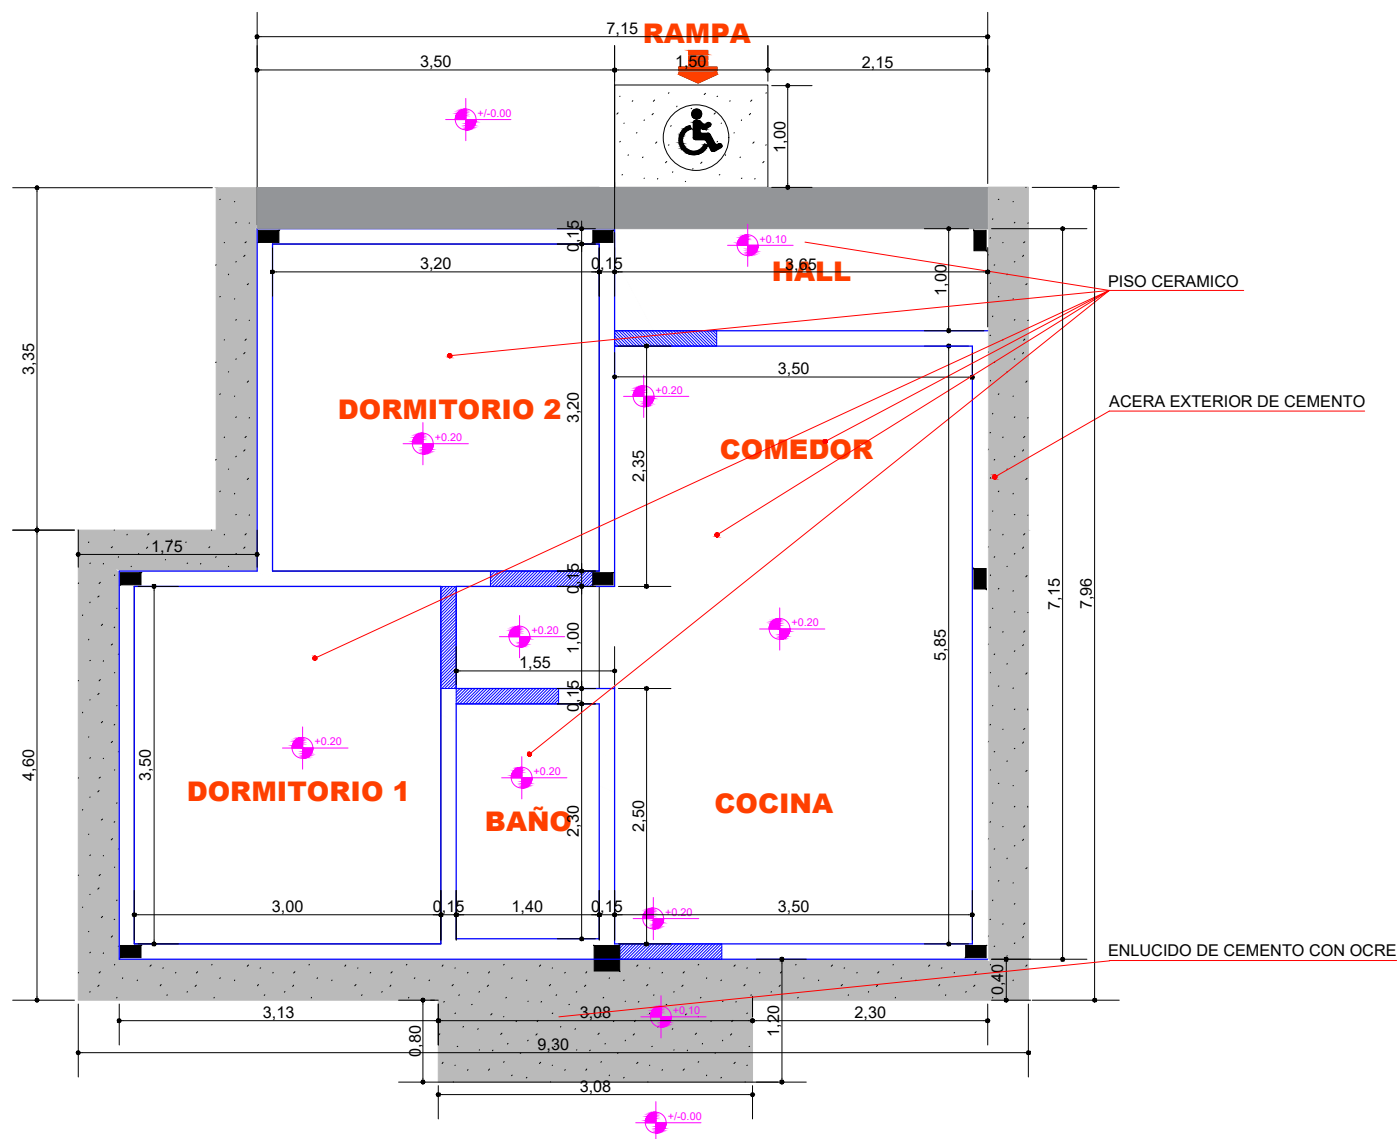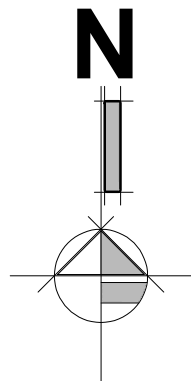

PLANO DE PISOS Y ACERA

ESCALA: 1:75



AGENCIA ESTATAL DE VIVIENDA - AEVIVIENDA		
NOMBRE DEL PROYECTO: PROYECTO DE VIVIENDA CUALITATIVA EN EL MUNICIPIO DE EL PUENTE -FASE (XXIV) 2025- TARIJA		
MUNICIPIO: EL PUENTE	VIVIENDAS: 30 U.H.	PLANO DE VIVIENDA: 2 DORMITORIOS, COCINA-COMEDOR Y BAÑO
PROVINCIA: MENDEZ	DEPARTAMENTO: TARIJA	MODULO: 1. RENOVACION

DISEÑADO POR:

REVISADO Y APROBADO POR:


FECHA: MARZO 2025
SUPERFICIE: 46,69m ² AREA UTIL 71,87m ² AREA CONST.
LAMINA: 08/25



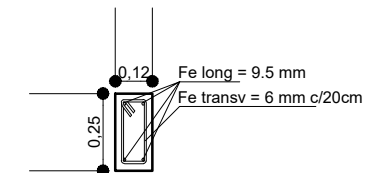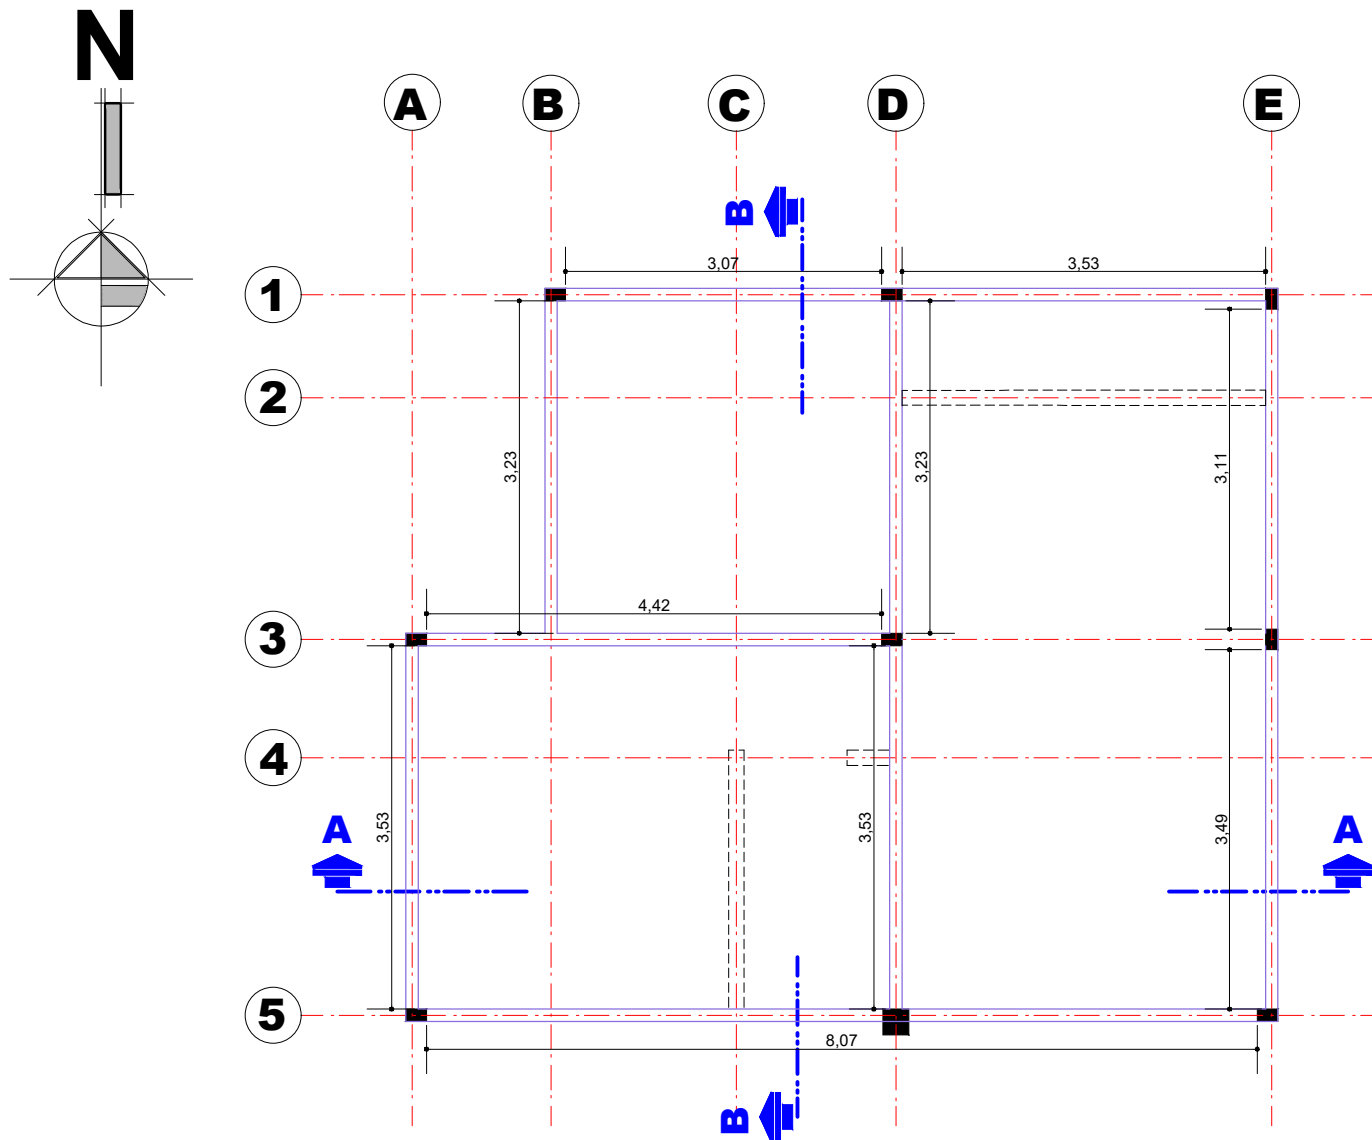

**SECCION DE
VIGA CADENA
DE H°A°**

SECCIÓN LOGINTUDINAL

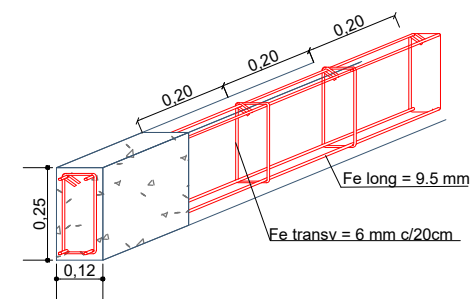


ESC: 1:20


PLANO Y DETALLE DE VIGA

ESCALA: 1:75

AGENCIA ESTATAL DE VIVIENDA - AEVIVIENDA			DISEÑADO POR:		REVISADO Y APROBADO POR:		FECHA: MARZO 2025		
NOMBRE DEL PROYECTO: PROYECTO DE VIVIENDA CUALITATIVA EN EL MUNICIPIO DE EL PUENTE -FASE (XXIV) 2025- TARIJA							SUPERFICIE: 46,69m2 AREA UTIL 71,87m2 AREA CONST.		
MUNICIPIO: EL PUENTE		VIVIENDAS: 30 U.H.					PLANO DE VIVIENDA: 2 DORMITORIOS, COCINA-COMEDOR Y BAÑO		
PROVINCIA: MENDEZ		DEPARTAMENTO: TARIJA					MODULO: 1.RENOVACION		
						LAMINA: 09/25		 AEVIVIENDA	

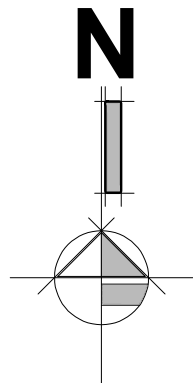


CUBIERTA DE CALAMINA
ONDULADA PREPINTADA N°26

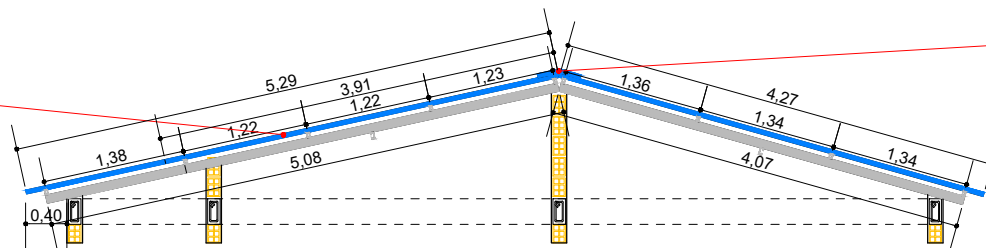

ESTRUCTURA METALICA
PARA CUBIERTA

CORREA METALICA
PERFIL C 25x50x10

VIGA METALICA
PERFIL C 40x80x15
(APOYO)

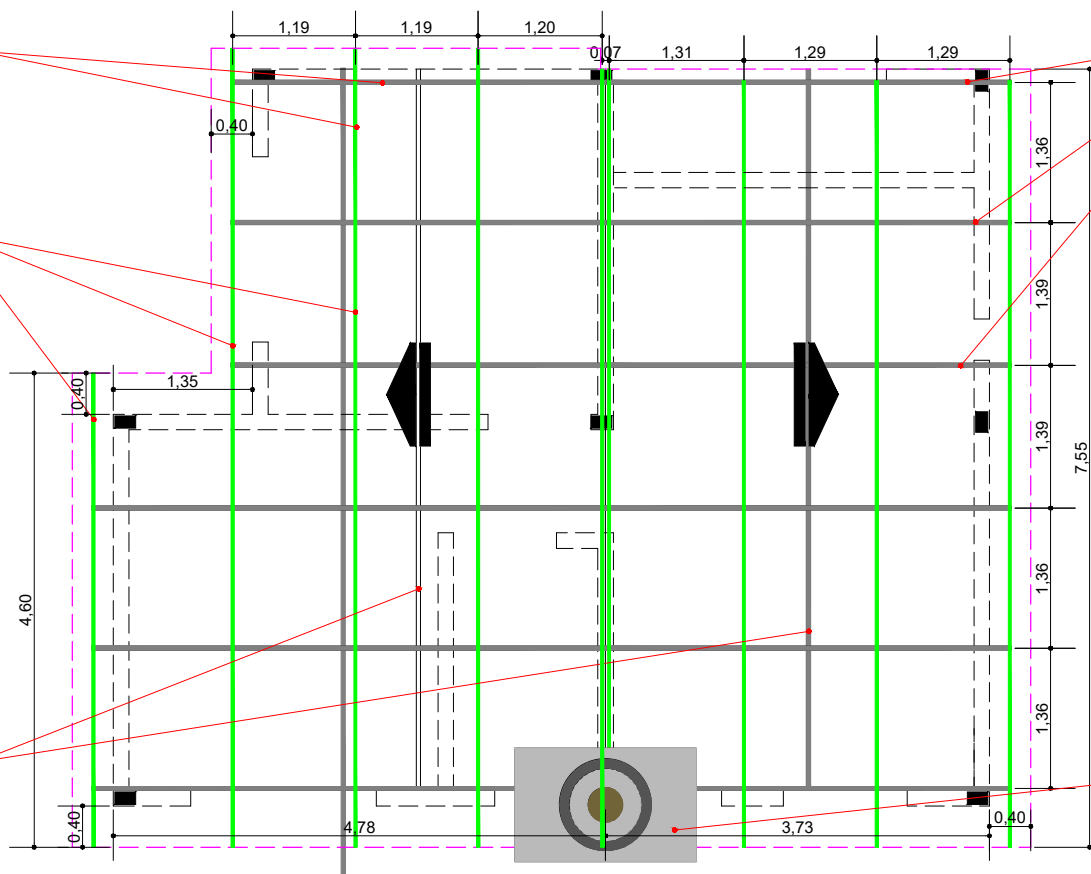

VIGA METALICA
PERFIL C 40x80x15

CUBIERTA DE LOSA

PLANO DE VIGAS Y CUBIERTA

ESCALA: 1:75




AGENCIA ESTATAL DE VIVIENDA - AEVIVIENDA		
NOMBRE DEL PROYECTO: PROYECTO DE VIVIENDA CUALITATIVA EN EL MUNICIPIO DE EL PUENTE -FASE (XXIV) 2025- TARIJA		
MUNICIPIO: EL PUENTE	VIVIENDAS: 30 U.H.	PLANO DE VIVIENDA: 2 DORMITORIOS, COCINA-COMEDOR Y BAÑO
PROVINCIA: MENDEZ	DEPARTAMENTO: TARIJA	MODULO: 1. RENOVACION

DISEÑADO POR:

REVISADO Y APROBADO POR:

FECHA: MARZO 2025
SUPERFICIE: 46.69m ² AREA UTIL 71.87m ² AREA CONST.
LAMINA: 10/25



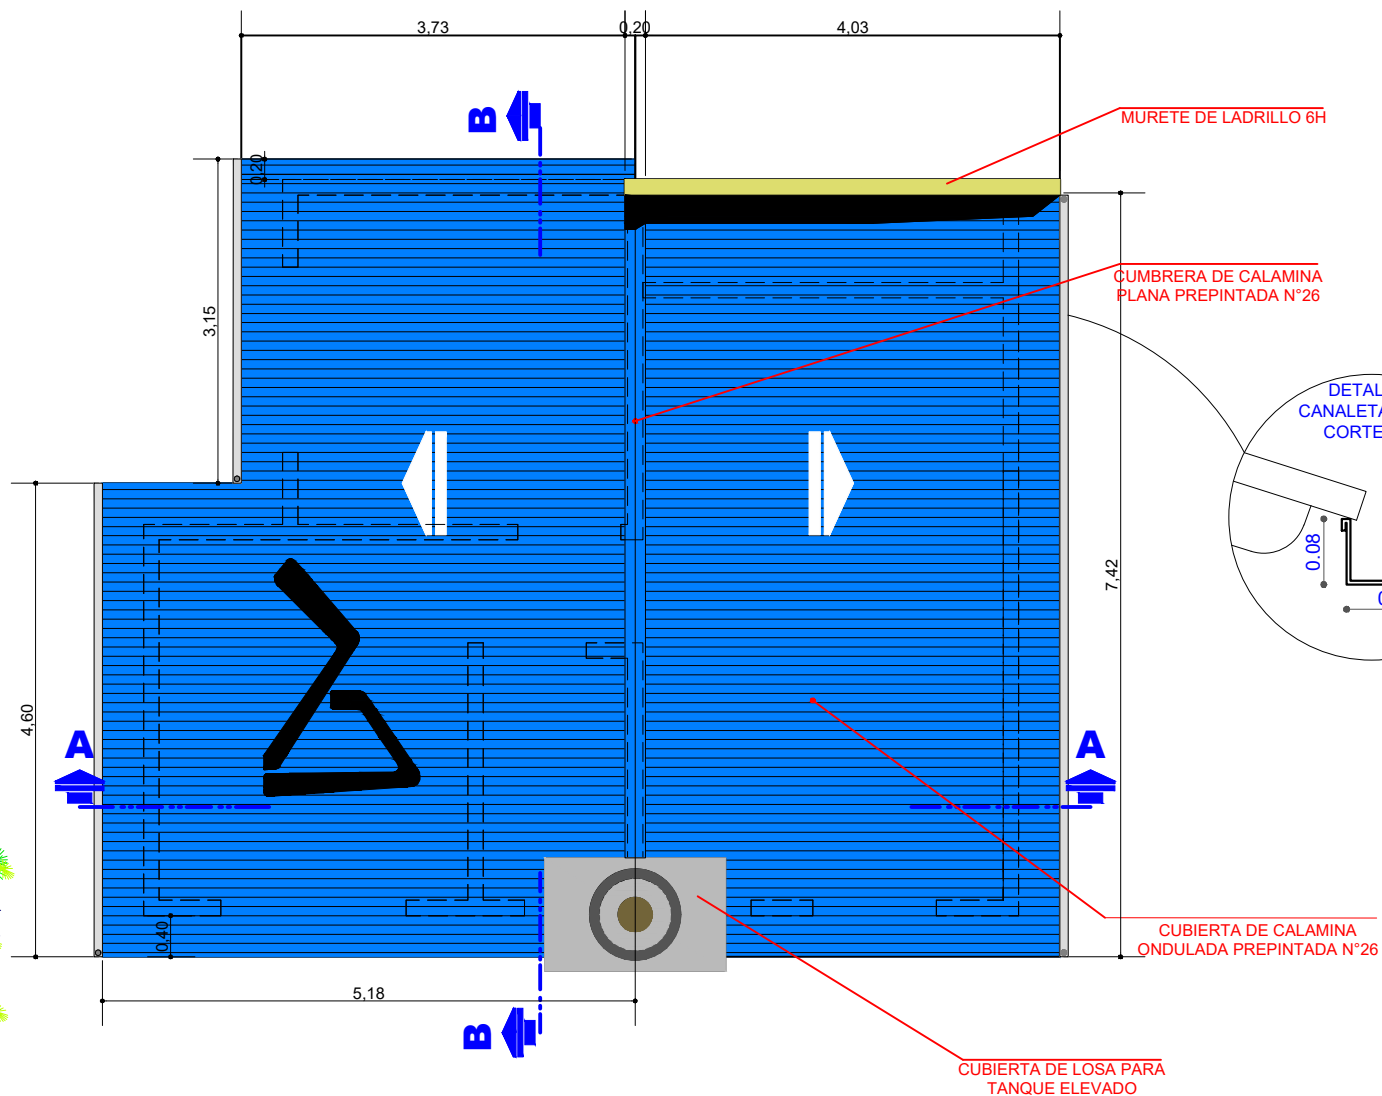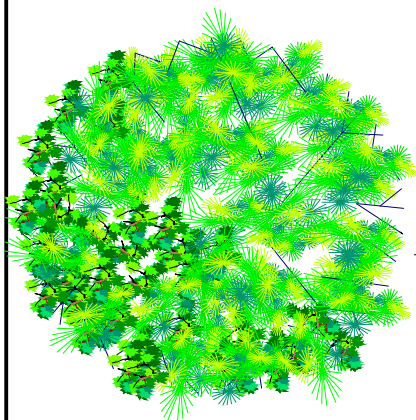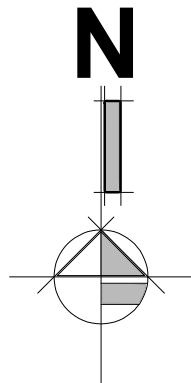



AGENCIA ESTATAL DE VIVIENDA - AEVIVIENDA		
NOMBRE DEL PROYECTO: PROYECTO DE VIVIENDA CUALITATIVA EN EL MUNICIPIO DE EL PUEBLO -FASE (XXIV) 2025- TARIJA		
MUNICIPIO: EL PUEBLO	VIVIENDAS: 30 U.H.	PLANO DE VIVIENDA: 2 DORMITORIOS, COCINA-COMEDOR Y BAÑO
PROVINCIA: MENDEZ	DEPARTAMENTO: TARIJA	MÓDULO: 1. RENOVACION

DISEÑADO POR:

REVISADO Y APROBADO POR:

FECHA:	MARZO 2025
SUPERFICIE:	46,69m2 AREA UTIL 71,87m2 AREA CONST.
LAMINA:	11/25



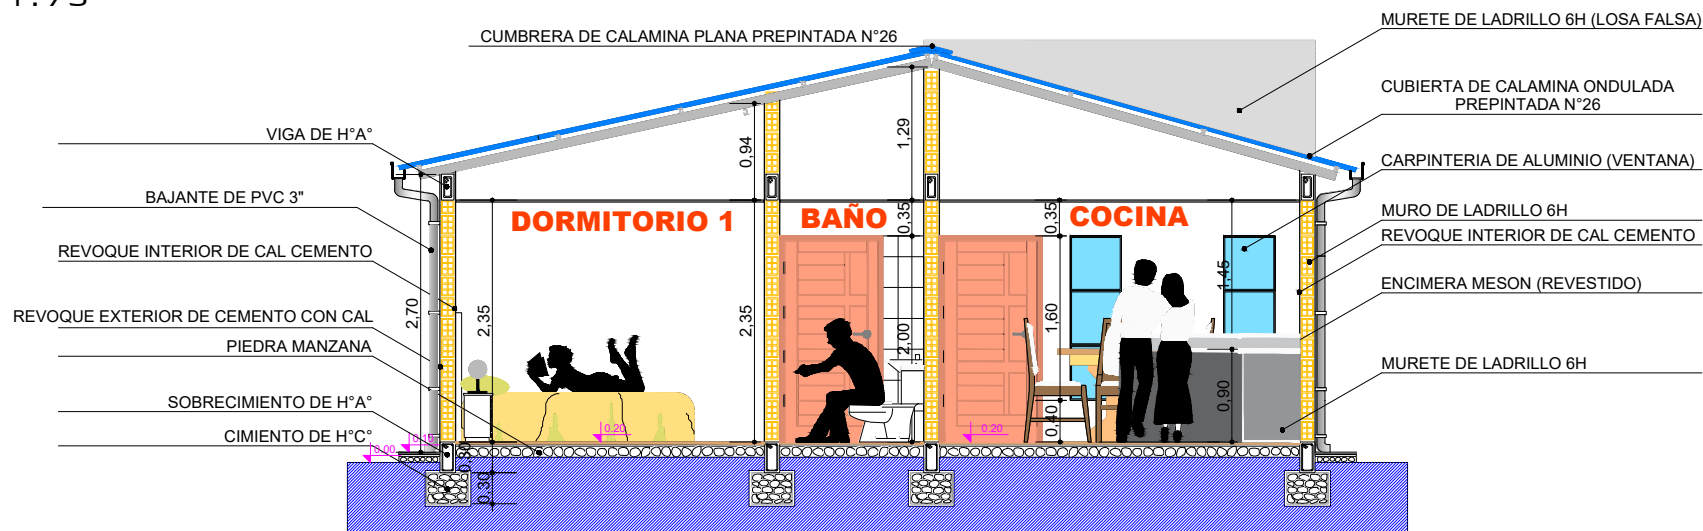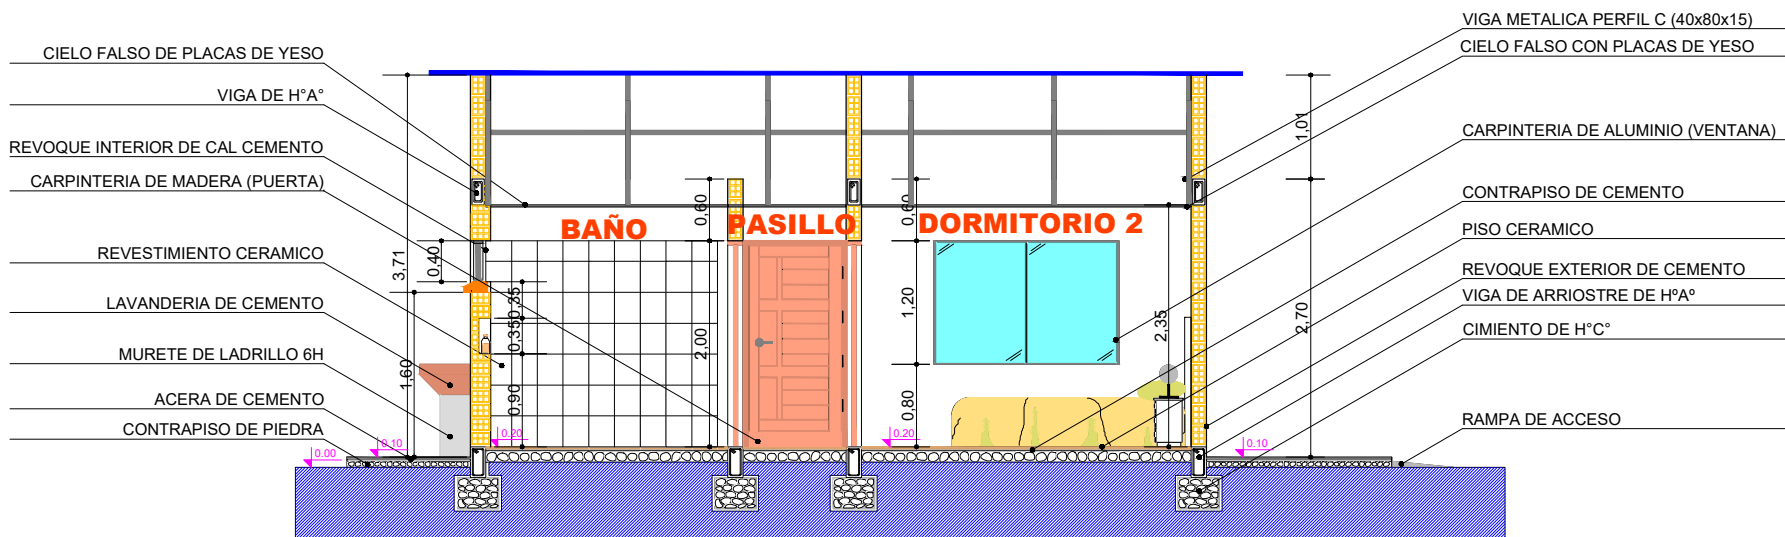

AGENCIA ESTATAL DE VIVIENDA - AEVIVIENDA

NOMBRE DEL PROYECTO:

PROYECTO DE VIVIENDA CUALITATIVA EN EL MUNICIPIO DE EL
PUENTE -FASE (XXIV) 2025- TARIJA

MUNICIPIO:

EL PUENTE

VIVIENDAS:

30 U.H.

PLANO DE VIVIENDA:

2 DORMITORIOS, COCINA-COMEDOR
Y BAÑO

PROVINCIA:

MENDEZ

DEPARTAMENTO:

TARIJA

MODULO:

1.RENOVACION

DISEÑADO POR:

REVISADO Y APROBADO POR:

FECHA: MARZO 2025

SUPERFICIE:

46,69m2 AREA UTIL
71,87m2 AREA CONST.

LAMINA:

12/25




FACHADA FRONTAL

ESCALA: 1:75



FACHADA POSTERIOR

ESCALA: 1:75

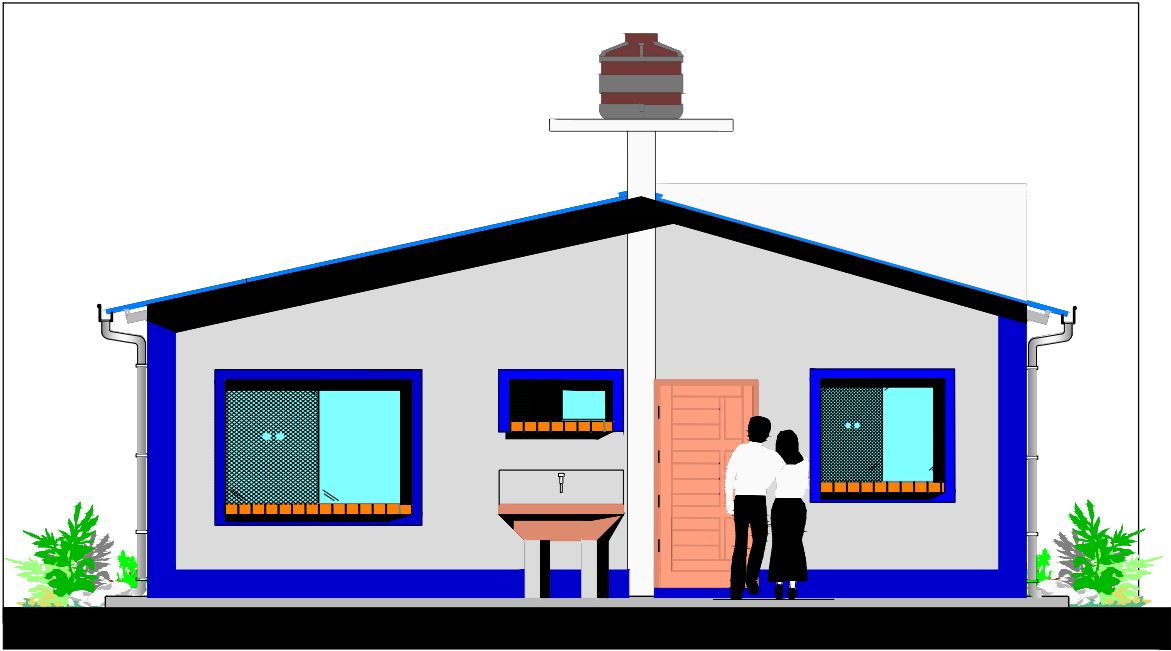

AGENCIA ESTATAL DE VIVIENDA - AEVIVIENDA

NOMBRE DEL PROYECTO:

PROYECTO DE VIVIENDA CUALITATIVA EN EL MUNICIPIO DE EL
PUENTE -FASE (XXIV) 2025- TARIJA

MUNICIPIO:

EL PUENTE

VIVIENDAS:

30 U.H.

PLANO DE VIVIENDA:

2 DORMITORIOS, COCINA-COMEDOR
Y BAÑO

PROVINCIA:

MEÑEZ

DEPARTAMENTO:

TARIJA

MODULO:

1.RENOVACION

DISEÑADO POR:

REVISADO Y APROBADO POR:

FECHA: MARZO 2025

SUPERFICIE:

46,69m2 AREA UTIL
71,87m2 AREA CONST.


LAMINA:

13/25




FACHADA LATERAL DERECHA

ESCALA: 1:75

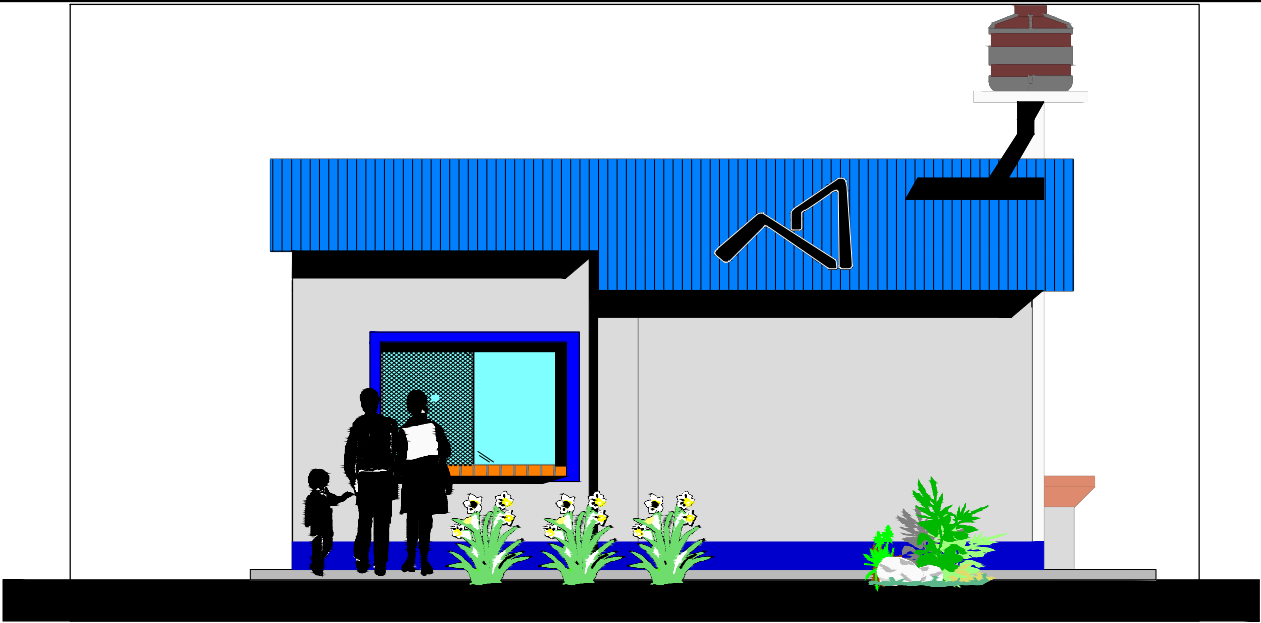

FACHADA LATERAL IZQUIERDA

ESCALA: 1:75

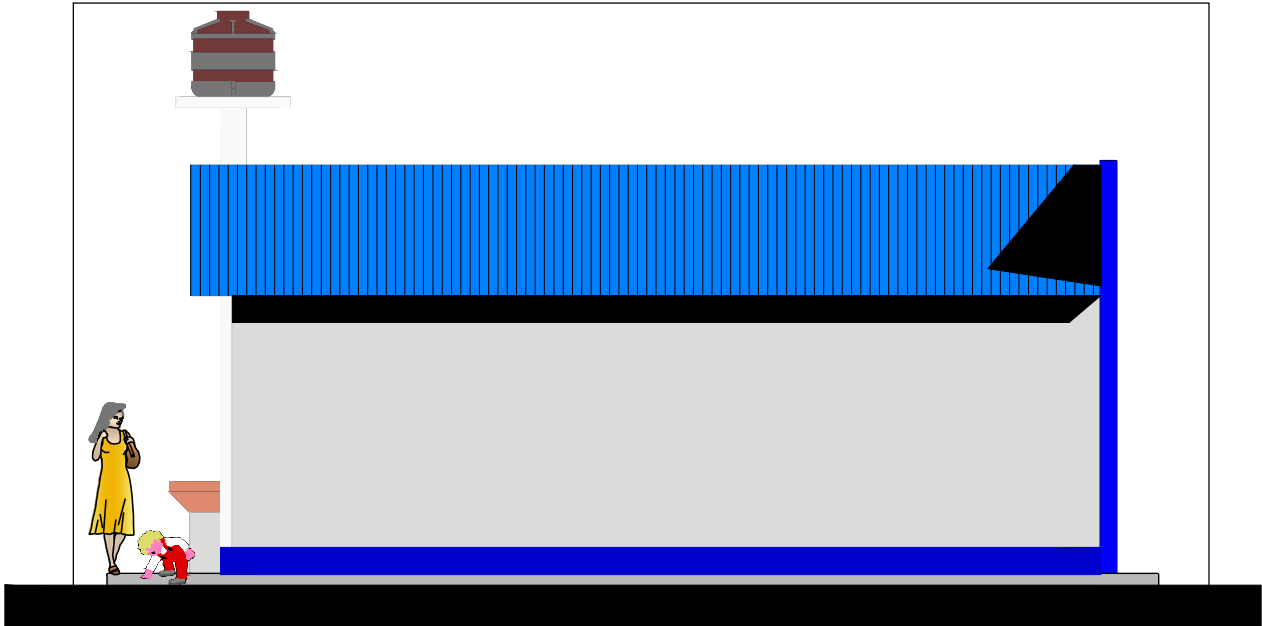


AGENCIA ESTATAL DE VIVIENDA - AEVIVIENDA			
NOMBRE DEL PROYECTO: PROYECTO DE VIVIENDA CUALITATIVA EN EL MUNICIPIO DE EL PUENTE -FASE (XXIV) 2025- TARIJA			
MUNICIPIO: EL PUENTE	VIVIENDAS: 30 U.H.	PLANO DE VIVIENDA: 2 DORMITORIOS, COCINA-COMEDOR Y BAÑO	
PROVINCIA: MENDEZ	DEPARTAMENTO: TARIJA	MODULO: 1.RENOVACION	

DISEÑADO POR:

REVISADO Y APROBADO POR:

FECHA: MARZO 2025
SUPERFICIE: 46,69m2 AREA UTIL 71,87m2 AREA CONST.
LAMINA: 14/25



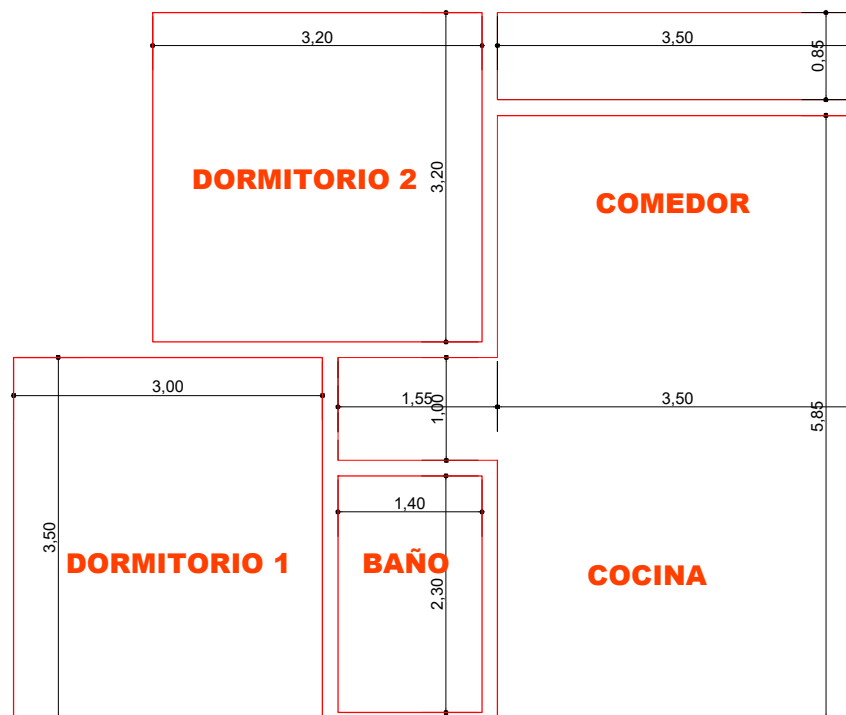

PLANO DE INSTALACION CIELO FALSO

ESCALA: 1:75


AGENCIA ESTATAL DE VIVIENDA - AEVIVIENDA		
NOMBRE DEL PROYECTO: PROYECTO DE VIVIENDA CUALITATIVA EN EL MUNICIPIO DE EL PUENTE -FASE (XXIV) 2025- TARIJA		
MUNICIPIO: EL PUENTE	VIVIENDAS: 30 U.H.	PLANO DE VIVIENDA: 2 DORMITORIOS, COCINA-COMEDOR Y BAÑO
PROVINCIA: MENDEZ	DEPARTAMENTO: TARIJA	MODULO: 1.RENOVACION

DISEÑADO POR:

REVISADO Y APROBADO POR:

FECHA: MARZO 2025
SUPERFICIE: 46,69m2 AREA UTIL 71,87m2 AREA CONST.
LAMINA: 15/25



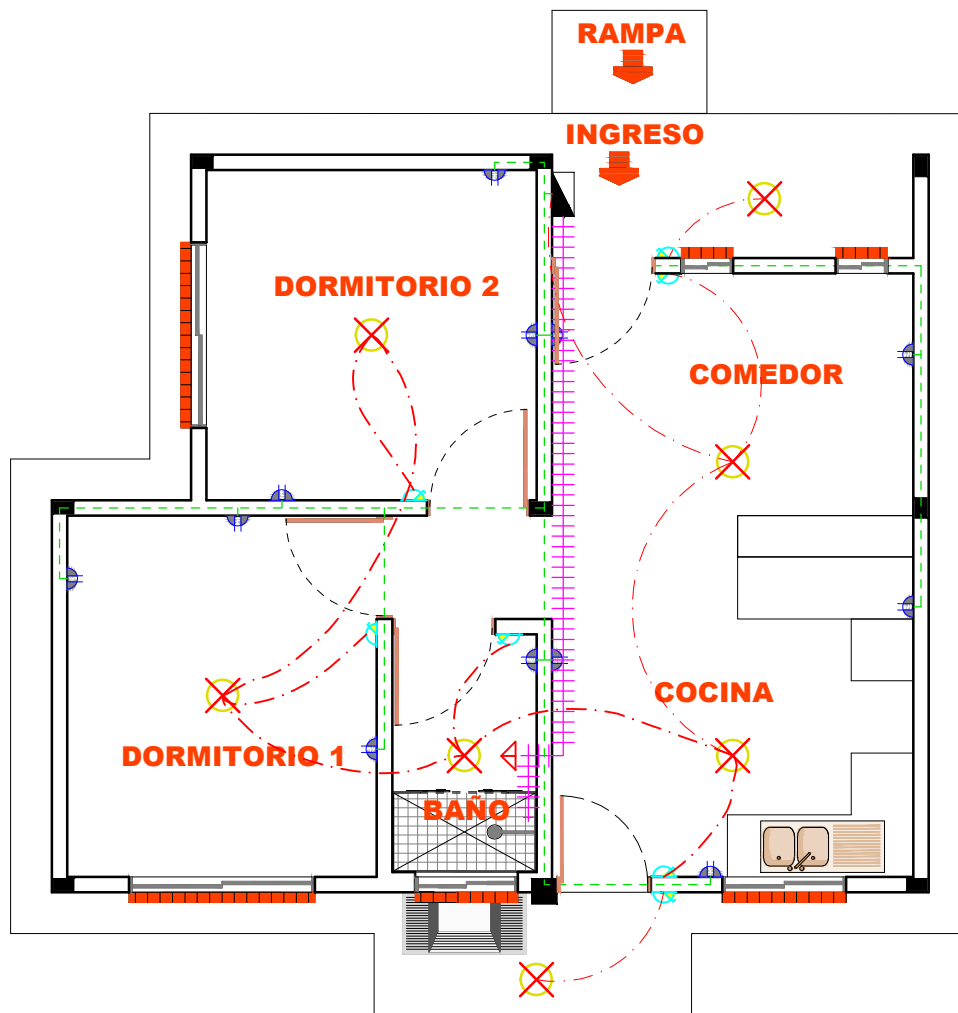

SIMBOLOGIA Y REFERENCIAS			
	TABLERO DE DISTRIBUCION		INTERRUPTOR SIMPLE
C1 C2 C3	CIRCUITO DE ILUMINACION		TABLERO PARA DUCHA
	CIRCUITO DE TOMA CORRIENTE		CIRCUITO DE ILUMINACION
	CIRCUITO PARA DUCHA		CIRCUITO DE TOMACORRIENTES
	TOMACORRIENTES DOBLE		CIRCUITO PARA DUCHA
	ILUMINACION INCANDESCENTE		

AGENCIA ESTATAL DE VIVIENDA - AEVIVIENDA

NOMBRE DEL PROYECTO:
PROYECTO DE VIVIENDA CUALITATIVA EN EL MUNICIPIO DE EL
PUENTE -FASE (XXIV) 2025- TARIJA

MUNICIPIO:
EL PUENTE

VIVIENDAS:
30 U.H.

PLANO DE VIVIENDA:
2 DORMITORIOS, COCINA-COMEDOR
Y BAÑO

PROVINCIA:
MEÑEZ

DEPARTAMENTO:
TARIJA

MODULO:
1.RENOVACION

DISEÑADO POR:

REVISADO Y APROBADO POR:



FECHA: MARZO 2025

SUPERFICIE:
46,69m2 AREA UTIL
71,87m2 AREA CONST.

LAMINA:
16/25



REF	ARTEFACTO ACCESORIO
LD	LAVANDERIA
LM	LAVA MANOS
I	INODORO
Rp	REJILLA DE PISO
LP	LAVAPLATOS
DU	DUCHA
LLP	LLAVE DE PASO
M	MEDIDOR DE AGUA

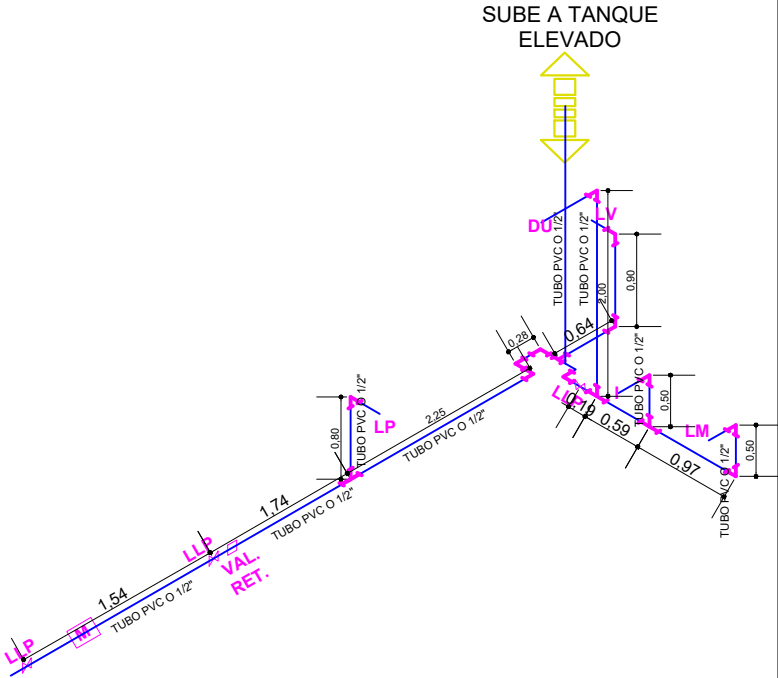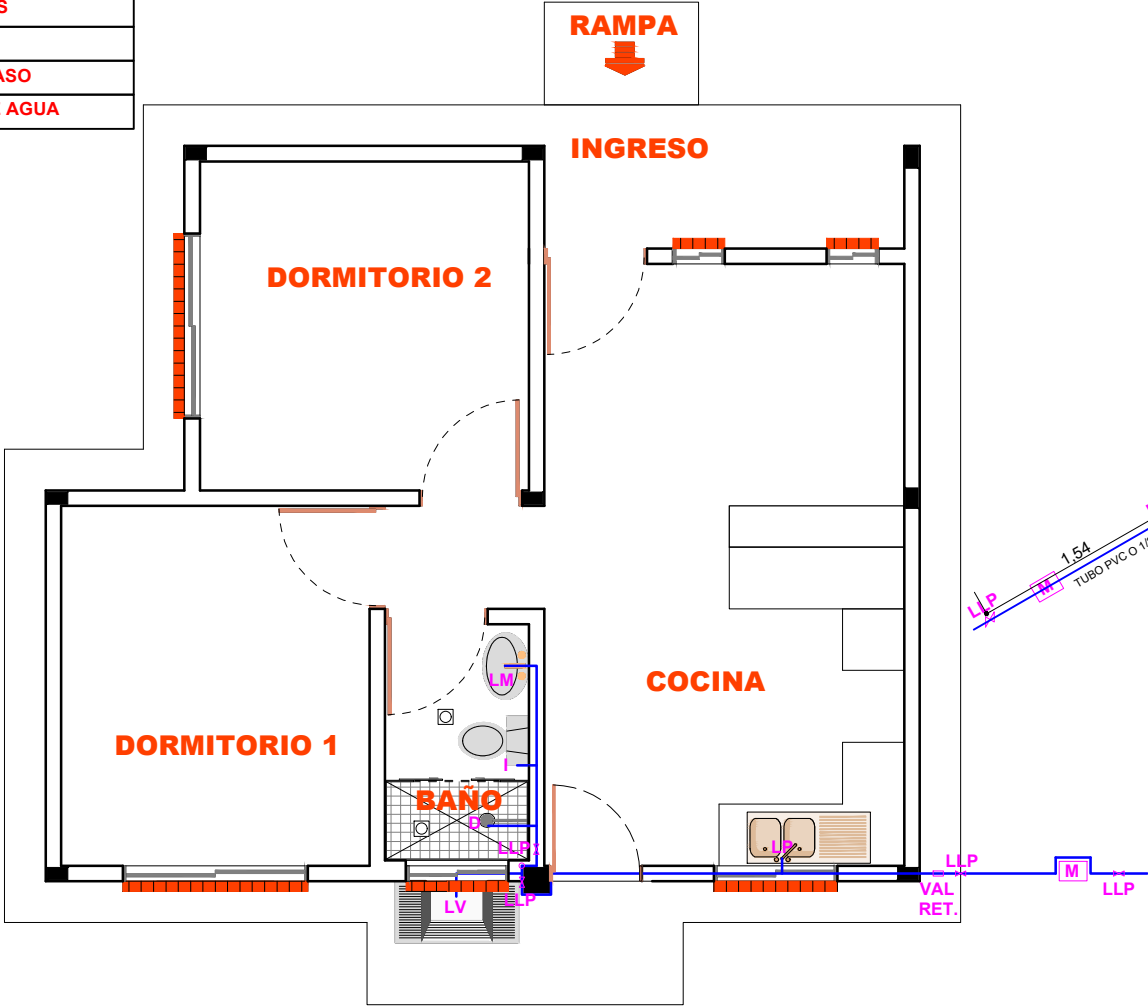

AGENCIA ESTATAL DE VIVIENDA - AEVIVIENDA			
NOMBRE DEL PROYECTO: PROYECTO DE VIVIENDA CUALITATIVA EN EL MUNICIPIO DE EL PUENTE -FASE (XXIV) 2025- TARIJA			
MUNICIPIO: EL PUENTE	VIVIENDAS: 30 U.H.	PLANO DE VIVIENDA: 2 DORMITORIOS, COCINA-COMEDOR Y BAÑO	
PROVINCIA: MENDEZ	DEPARTAMENTO: TARIJA	MODULO: 1.RENOVACION	

DISEÑADO POR:

REVISADO Y APROBADO POR:

FECHA: MARZO 2025
SUPERFICIE: 46,69m2 AREA UTIL 71,87m2 AREA CONST.
LAMINA: 17/25



RAMPA



INGRESO




DORMITORIO 2

COCINA

DORMITORIO 1

BAÑO

REF	SIMBOLOGIA
---	TUBERIA SANITARIA DE PVC 2"
---	TUBERIA SANITARIA DE PVC 4"
□	CAMARA DE INSPECCION
□	REJILLA DE PISO

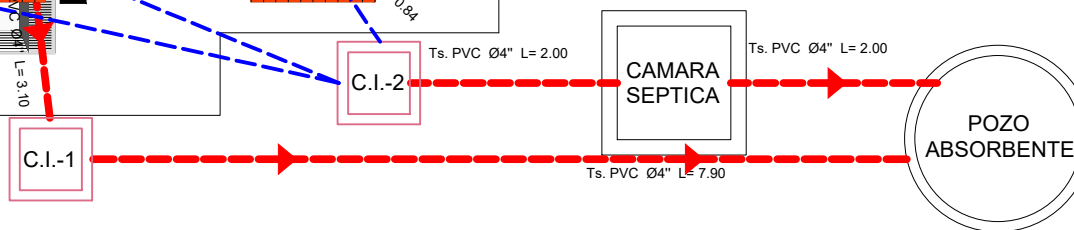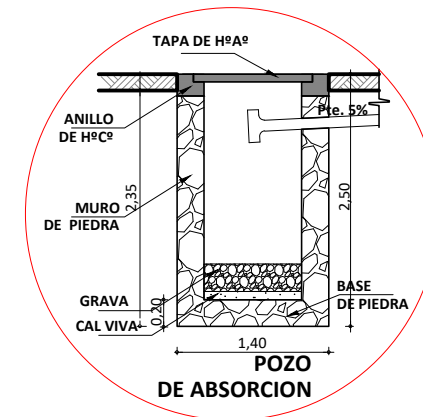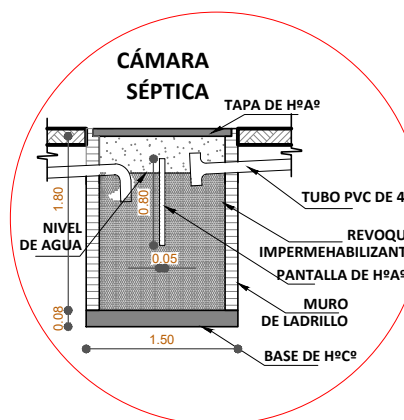

AGENCIA ESTATAL DE VIVIENDA - AEVIVIENDA

NOMBRE DEL PROYECTO:
PROYECTO DE VIVIENDA CUALITATIVA EN EL MUNICIPIO DE EL
PUENTE -FASE (XXIV) 2025- TARIJA

MUNICIPIO: EL PUENTE **VIVIENDAS:** 30 U.H. **PLANO DE VIVIENDA:** 2 DORMITORIOS, COCINA-COMEDOR Y BAÑO

PROVINCIA: MENDEZ **DEPARTAMENTO:** TARIJA **MODULO:** 1.RENOVACION

DISEÑADO POR:



REVISADO Y APROBADO POR:

FECHA: MARZO 2025


SUPERFICIE:
46,69m2 AREA UTIL
71,87m2 AREA CONST.

LAMINA:
18/25



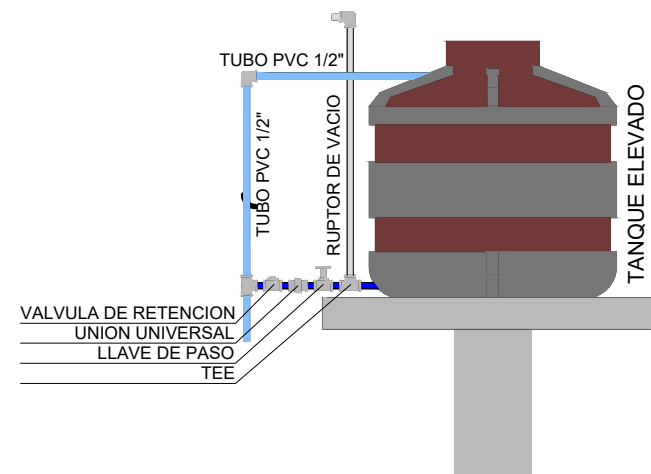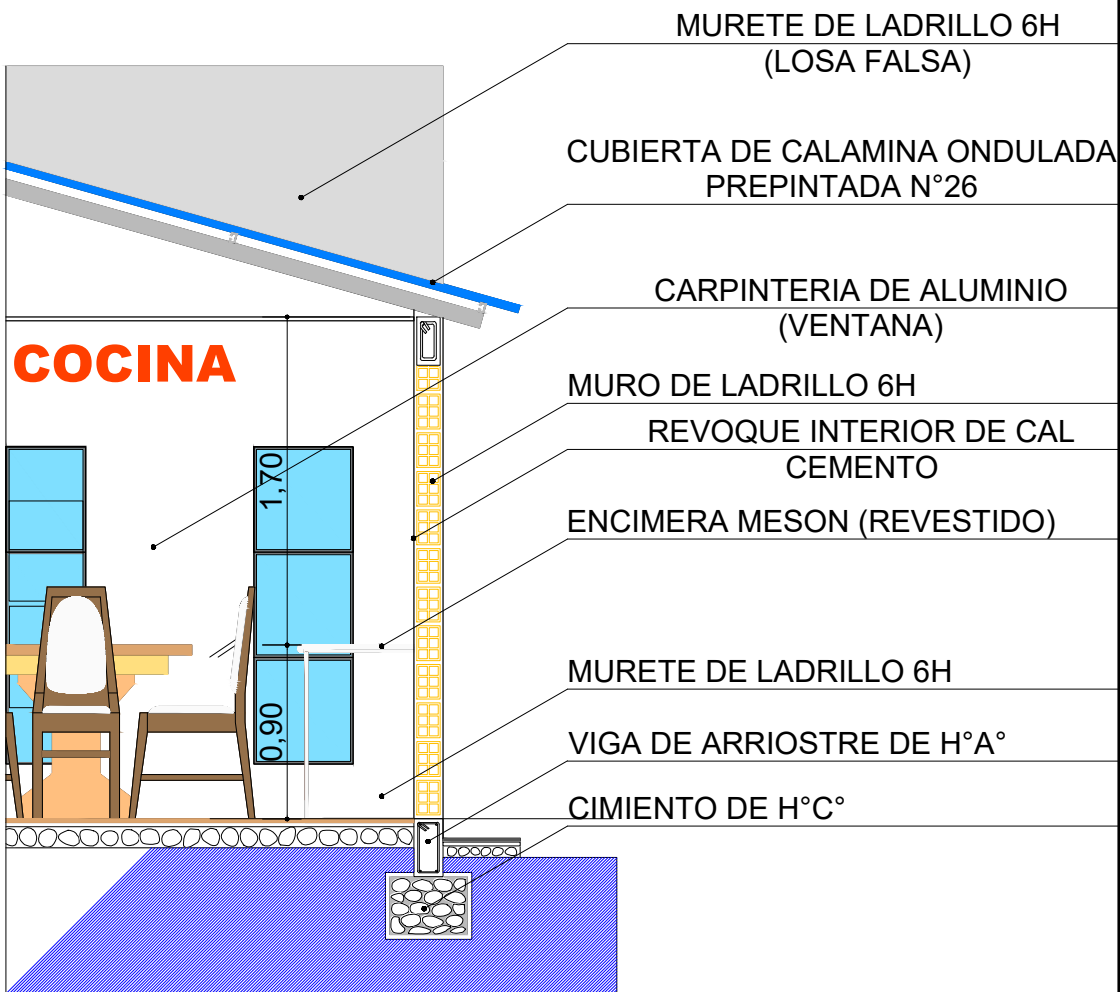

DETALLE TANQUE ELEVADO

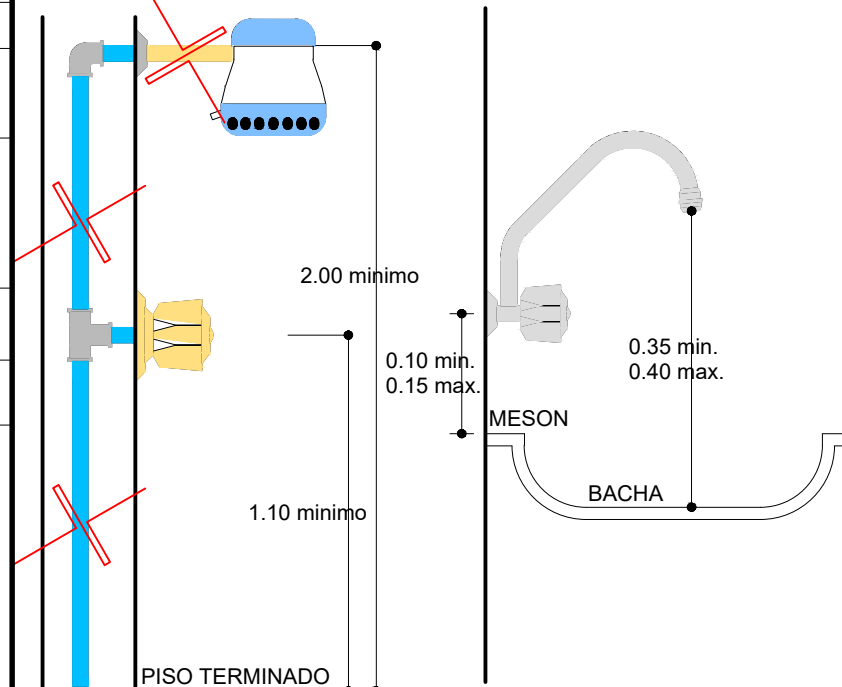

DETALLE DUCHA

DETALLE GRIFO









AGENCIA ESTATAL DE VIVIENDA - AEVIVIENDA			
NOMBRE DEL PROYECTO: PROYECTO DE VIVIENDA CUALITATIVA EN EL MUNICIPIO DE EL PUENTE -FASE (XXIV) 2025- TARIJA			
MUNICIPIO: EL PUENTE	VIVIENDAS: 30 U.H.	PLANO DE VIVIENDA: 2 DORMITORIOS, COCINA-COMEDOR Y BAÑO	
PROVINCIA: MENDEZ	DEPARTAMENTO: TARIJA	MODULO: 1.RENOVACION	

DISEÑADO POR:

REVISADO Y APROBADO POR:

FECHA:	MARZO 2025
SUPERFICIE:	46,69m2 AREA UTIL 71,87m2 AREA CONST.
LAMINA:	19/25



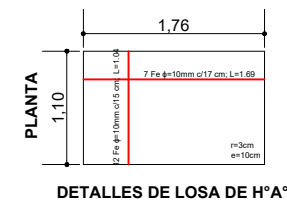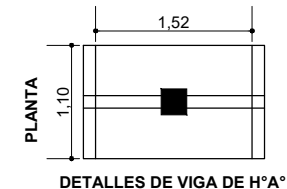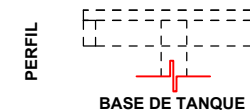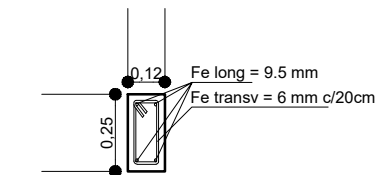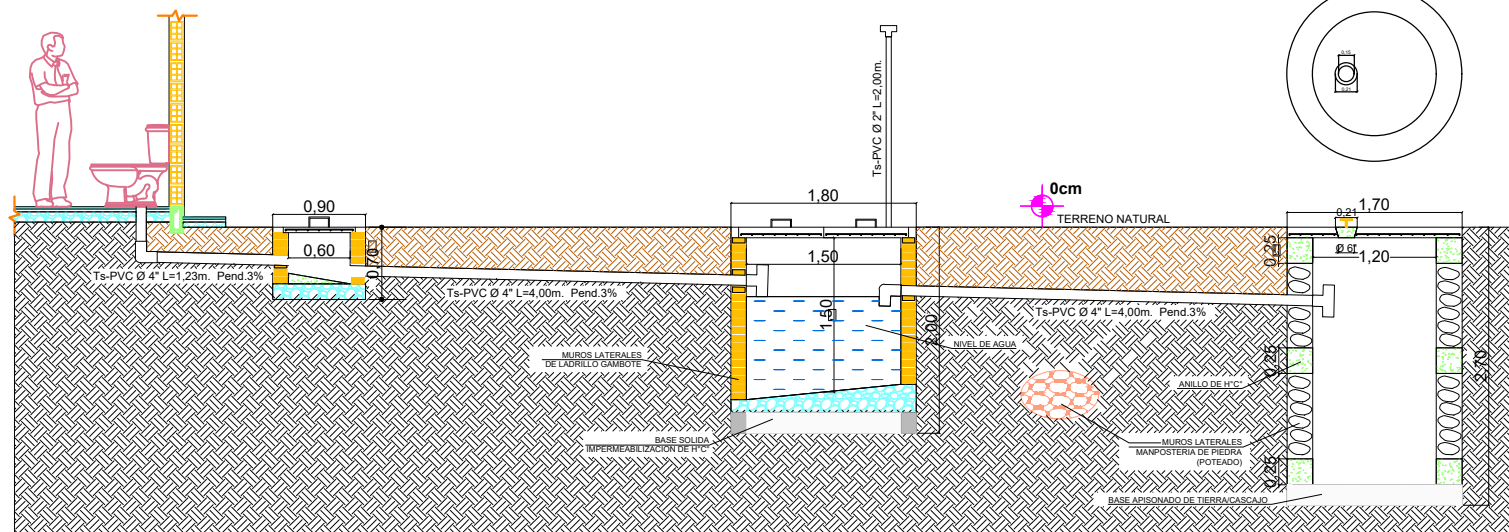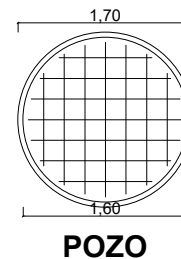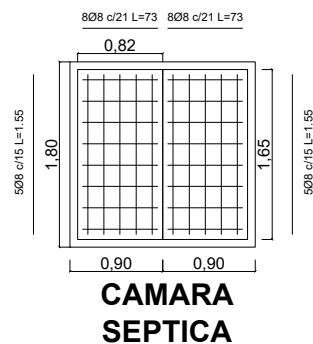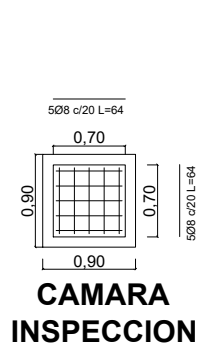

DETALLES LOSA

AGENCIA ESTATAL DE VIVIENDA - AEVIVIENDA		
NOMBRE DEL PROYECTO: PROYECTO DE VIVIENDA CUALITATIVA EN EL MUNICIPIO DE EL PUENTE -FASE (XXIV) 2025- TARIJA		
MUNICIPIO: EL PUENTE	VIVIENDAS: 30 U.H.	PLANO DE VIVIENDA: 2 DORMITORIOS, COCINA-COMEDOR Y BAÑO
PROVINCIA: MENDEZ	DEPARTAMENTO: TARIJA	MODULO: 1.RENOVACION

DISEÑADO POR:


REVISADO Y APROBADO POR:

FECHA: MARZO 2025
SUPERFICIE: 46,69m2 AREA UTIL 71,87m2 AREA CONST.
LAMINA: 20/25




P1 PUERTA TIPO 1
PUERTA DE MADERA TIPO TABLERO


P2 PUERTA TIPO 2
PUERTA DE MADERA TIPO TABLERO

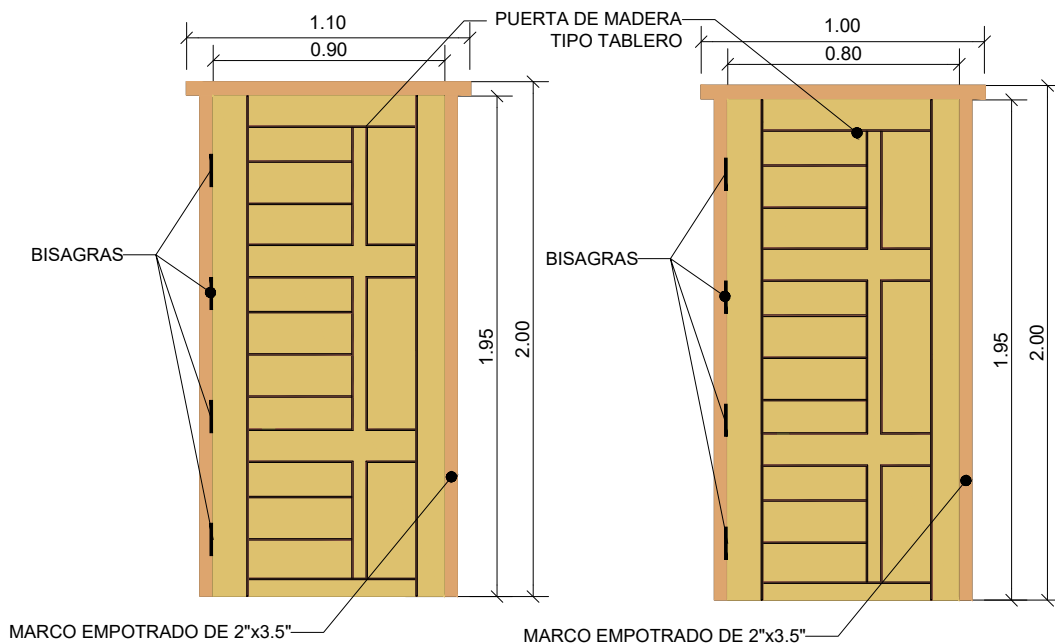


V1 VENTANA TIPO 1
SALA-COMEDOR

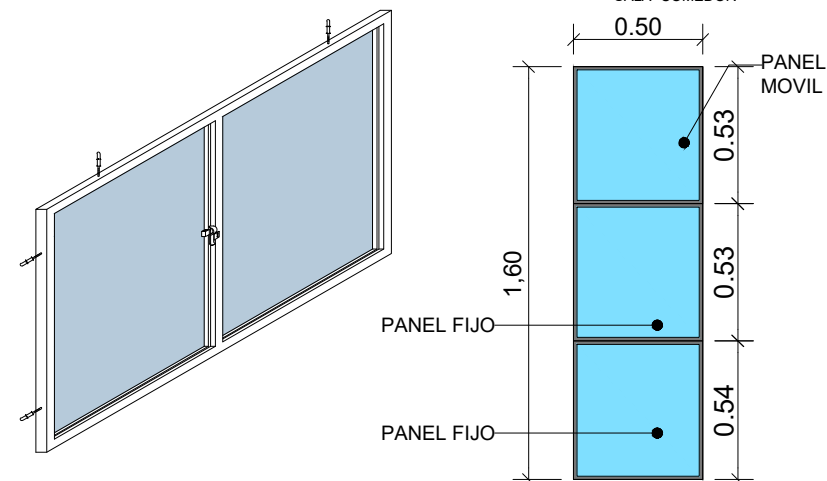


V3 VENTANA TIPO 3
BAÑO

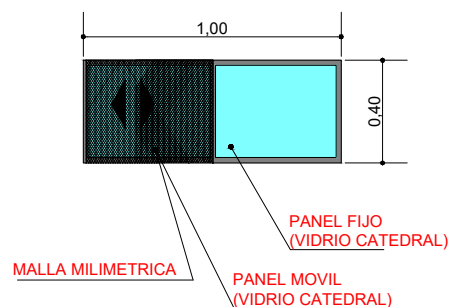

V2 VENTANA TIPO 2
COCINA

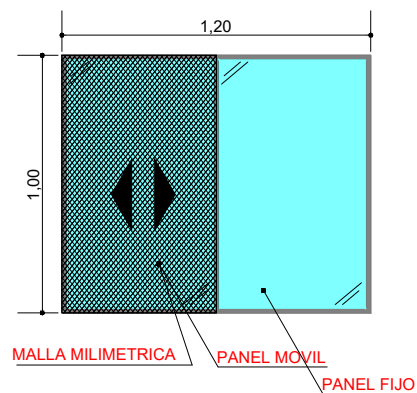

V4 VENTANA TIPO 4
DORMITORIO

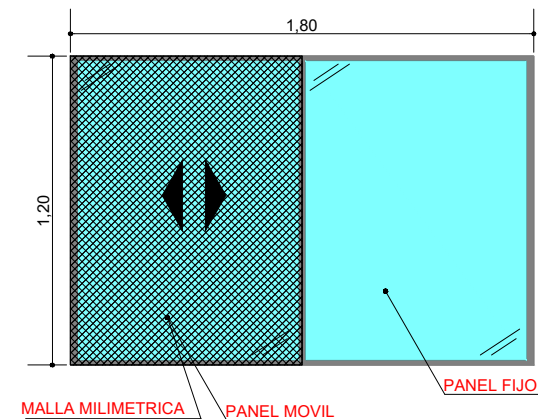

DETALLES CARPINTERIA DE PUERTAS Y VENTANAS

ESCALA: 1:30

AGENCIA ESTATAL DE VIVIENDA - AEVIVIENDA		
NOMBRE DEL PROYECTO: PROYECTO DE VIVIENDA CUALITATIVA EN EL MUNICIPIO DE EL PUENTE -FASE (XXIV) 2025- TARIJA		
MUNICIPIO: EL PUENTE	VIVIENDAS: 30 U.H.	PLANO DE VIVIENDA: 2 DORMITORIOS, COCINA-COMEDOR Y BAÑO
PROVINCIA: MENDEZ	DEPARTAMENTO: TARIJA	MODULO: 1.RENOVACION

DISEÑADO POR:

REVISADO Y APROBADO POR:


FECHA: MARZO 2025

SUPERFICIE:
 46,69m2 AREA UTIL
 71,87m2 AREA CONST.

LAMINA:
21/25




REVESTIMIENTO CERÁMICO BAÑO

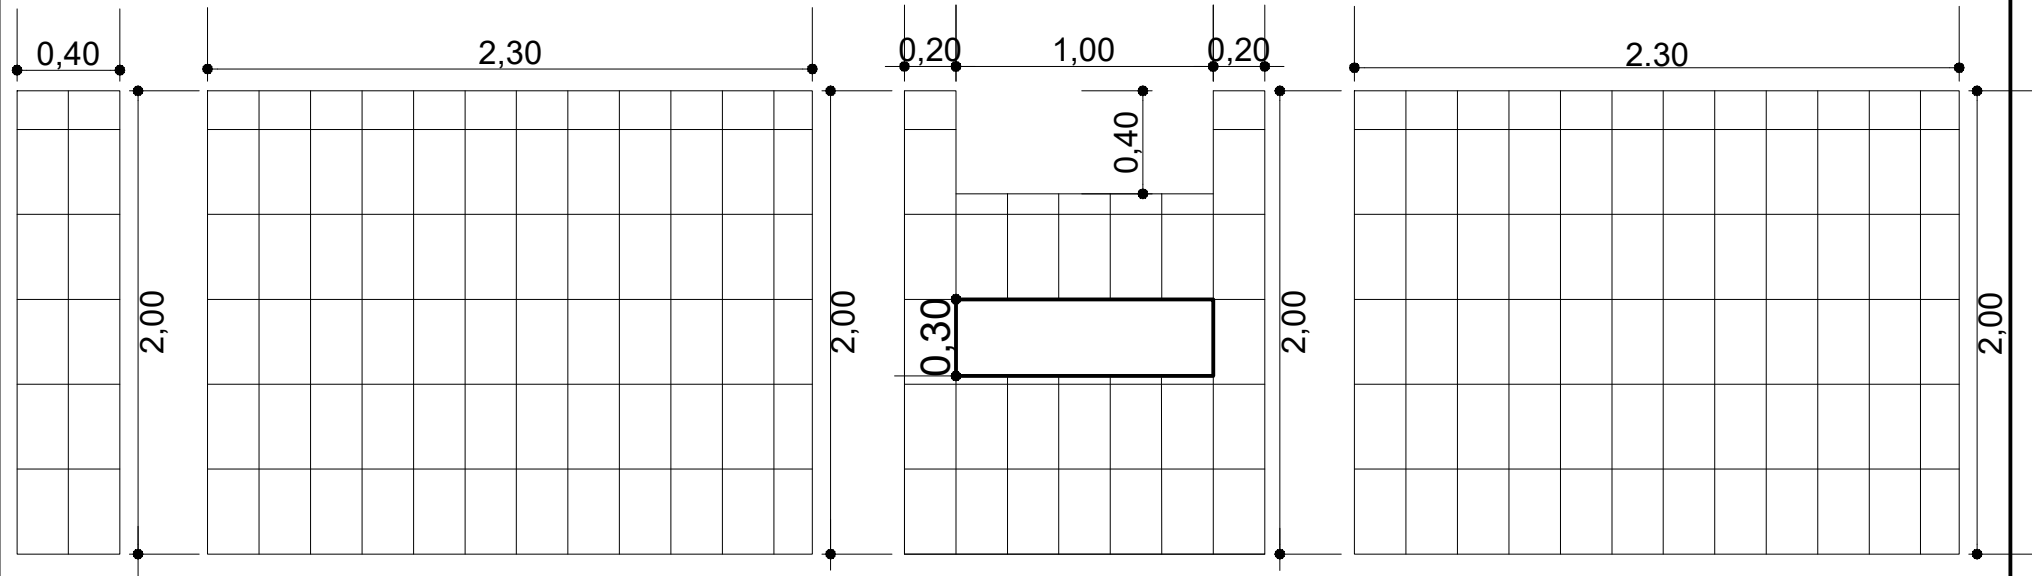

EJE 4 (C-D) EJE D (4-5)


EJE 5 (C-D)

EJE C (4-5)

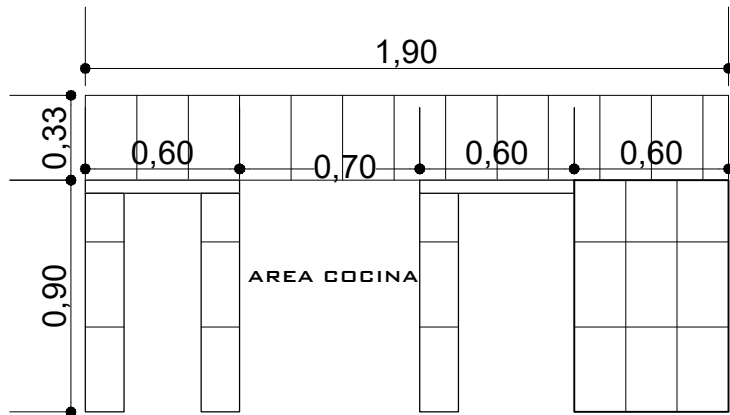

AREA COCINA

MESON COCINA

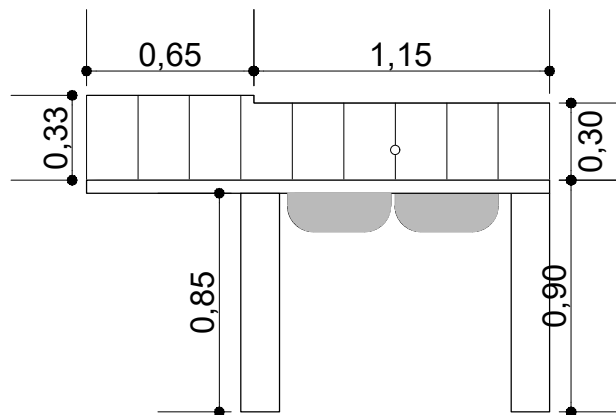

LAVANDERIA

DETALLE REVESTIMIENTO CERAMICO

ESCALA: 1:30



AGENCIA ESTATAL DE VIVIENDA - AEVIVIENDA		
NOMBRE DEL PROYECTO: PROYECTO DE VIVIENDA CUALITATIVA EN EL MUNICIPIO DE EL PUENTE -FASE (XXIV) 2025- TARIJA		
MUNICIPIO: EL PUENTE	VIVIENDAS: 30 U.H.	PLANO DE VIVIENDA: 2 DORMITORIOS, COCINA-COMEDOR Y BAÑO
PROVINCIA: MENDEZ	DEPARTAMENTO: TARIJA	MODULO: 1.RENOVACION

DISEÑADO POR:


REVISADO Y APROBADO POR:

FECHA:	MARZO 2025
SUPERFICIE:	46,69m2 AREA UTIL 71,87m2 AREA CONST.
LAMINA:	22/25




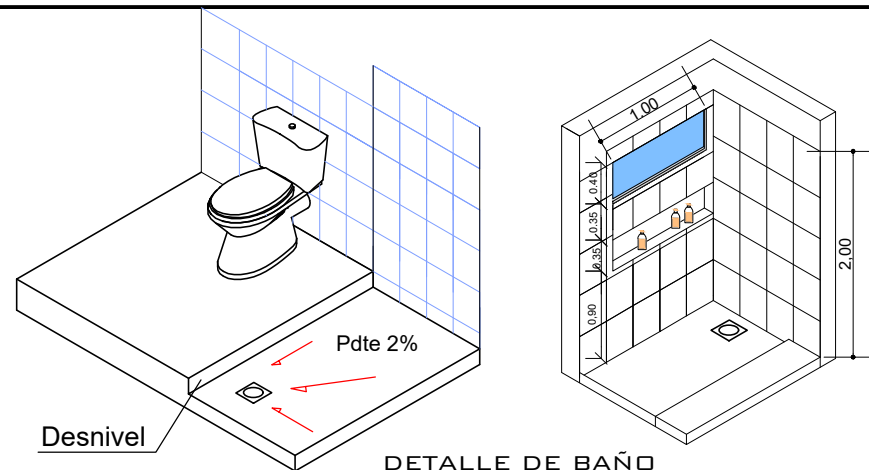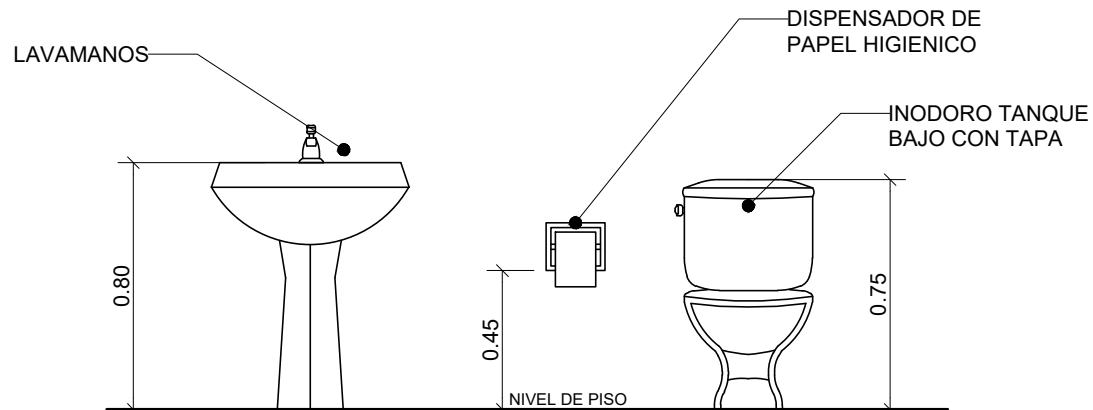

DETALLE DE ACCESORIO DE BAÑO

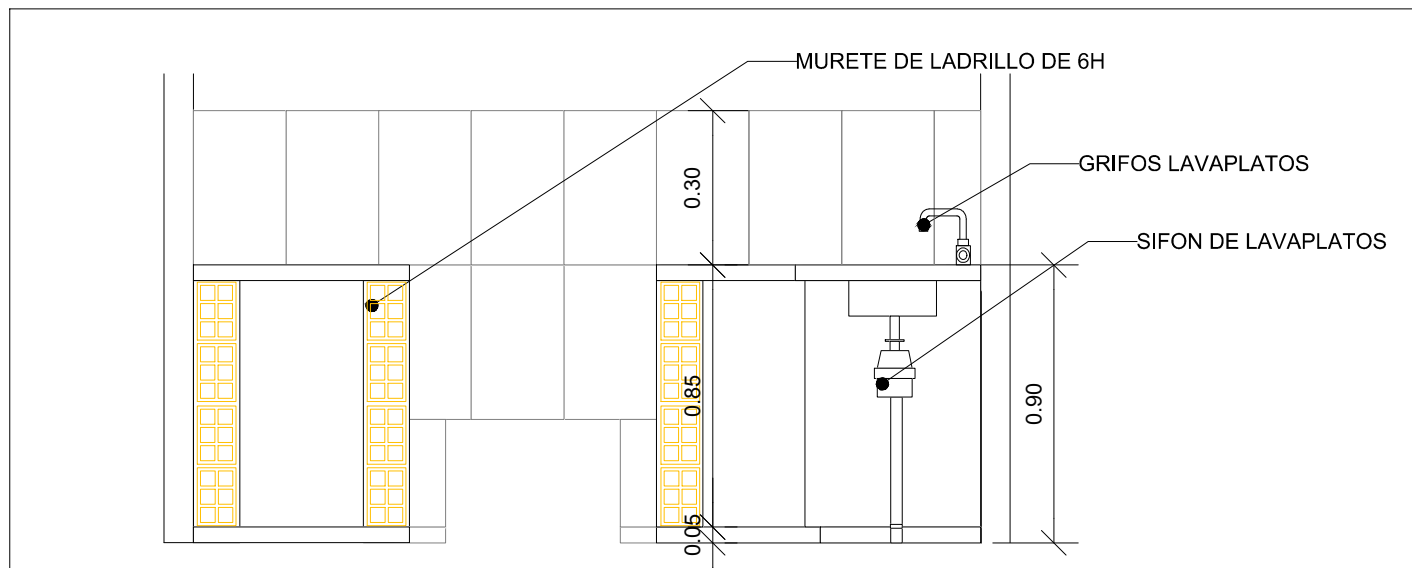

DETALLE DE COCINA

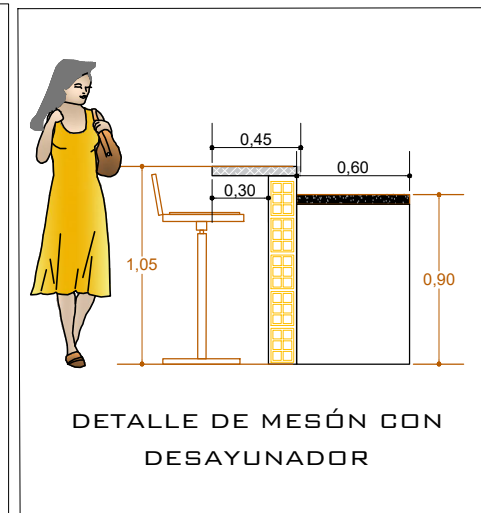

DETALLE DE MESÓN CON DESAYUNADOR

PLANO DE DETALLES CONSTRUCTIVOS

ESCALA: 1:30


AGENCIA ESTATAL DE VIVIENDA - AEVIVIENDA		
NOMBRE DEL PROYECTO: PROYECTO DE VIVIENDA CUALITATIVA EN EL MUNICIPIO DE EL PUENTE -FASE (XXIV) 2025- TARIJA		
MUNICIPIO: EL PUENTE	VIVIENDAS: 30 U.H.	PLANO DE VIVIENDA: 2 DORMITORIOS, COCINA-COMEDOR Y BAÑO
PROVINCIA: MENDEZ	DEPARTAMENTO: TARIJA	MÓDULO: 1.RENOVACION

DISEÑADO POR:

REVISADO Y APROBADO POR:

FECHA:	MARZO 2025
SUPERFICIE:	46,69m2 AREA UTIL 71,87m2 AREA CONST.
LAMINA:	23/25



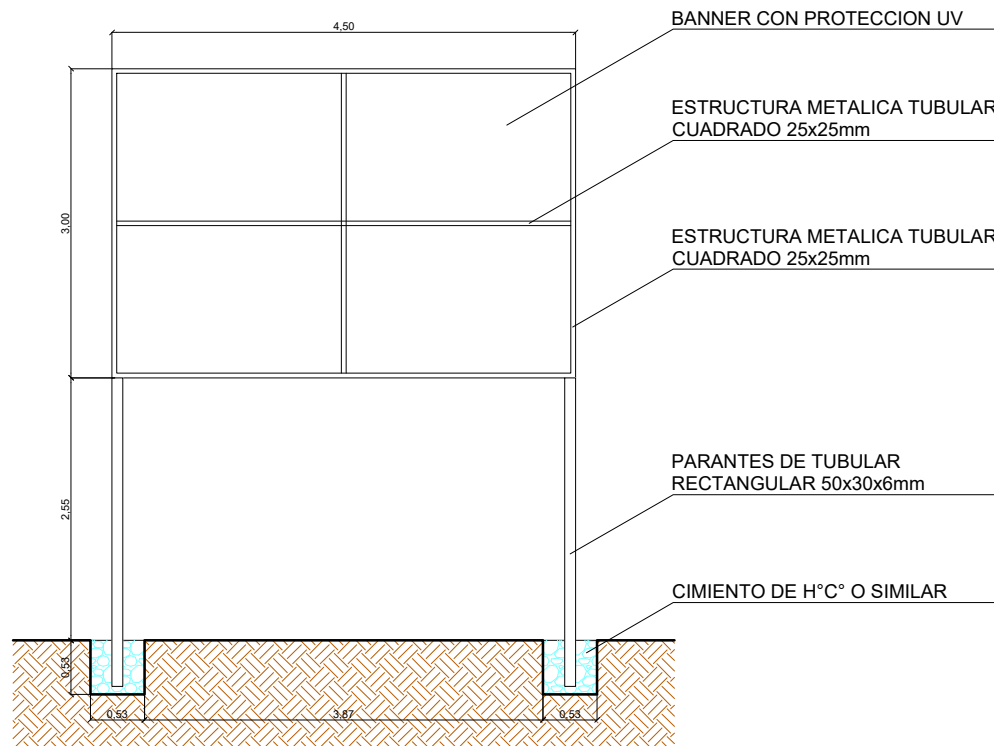

 	
ESTADO PLURINACIONAL DE BOLIVIA MINISTERIO DE OBRAS PÚBLICAS, SERVICIOS Y VIVIENDA AGENCIA ESTATAL DE VIVIENDA	
"NOMBRE DEL PROYECTO" (MAYÚSCULAS Y ENTRE COMILLAS) XXX SOLUCIONES HABITACIONALES (CANTIDAD EN NÚMEROS, TODO MAYÚSCULA)	
FECHA DE INICIO:	XX DE XXXX DE XXXX
PLAZO DE EJECUCIÓN:	XXX DÍAS CALENDARIO
COSTO TOTAL:	Bs. XXXXXXXXXX
ENTIDAD EJECUTORA/ EMPRESA	
CONSTRUCTORA:	XXXXXXXX XXXXXXXX
INSPECTORIA/ SUPERVISIÓN:	XXXXXXXX
FISCAL DE OBRA AEVIVIENDA:	XXXXXXXX XXXXXX
TÉCNICO SOCIAL AEVIVIENDA:	XXXXXXXXXX XXXXXX
N° SOLUCIONES HABITACIONALES:	XXXXXX
DEPARTAMENTO:	XXXXXXXX XXXXXXXX
PROVINCIA:	XXXXXXXX XXXXXXXX
MUNICIPIO:	XXXXXXXXXXXX
EJECUCIÓN DE OBRA DURANTE LA GESTIÓN DEL PRESIDENTE DEL ESTADO PLURINACIONAL DE BOLIVIA, LUIS ARCE CATACORA	

LETRERO DE OBRA VALLAS DE GESTION

ESCALA: 1:50

AGENCIA ESTATAL DE VIVIENDA - AEVIVIENDA		
NOMBRE DEL PROYECTO: PROYECTO DE VIVIENDA CUALITATIVA EN EL MUNICIPIO DE EL PUENTE -FASE(XXIV) 2025- TARIJA		
MUNICIPIO: EL PUENTE	VIVIENDAS: 30 U.H.	PLANO DE VIVIENDA: 2 DORMITORIOS, COCINA-COMEDOR Y BAÑO
PROVINCIA: MENDEZ	DEPARTAMENTO: TARIJA	MODULO: 1.RENOVACION



DISEÑADO POR:

REVISADO Y APROBADO POR:


FECHA:	MARZO 2025
SUPERFICIE:	46,69m2 AREA UTIL 71,87m2 AREA CONST.
LAMINA:	24/25



DETALLE - ELEVACION FRONTAL

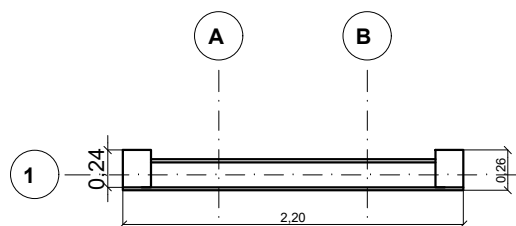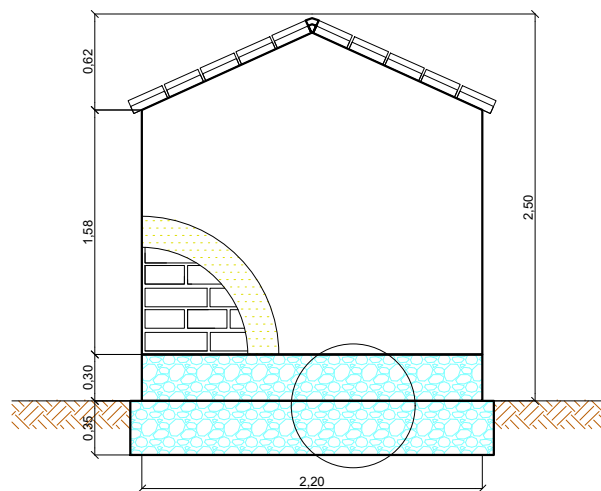


DETALLE PLANTA - MURO

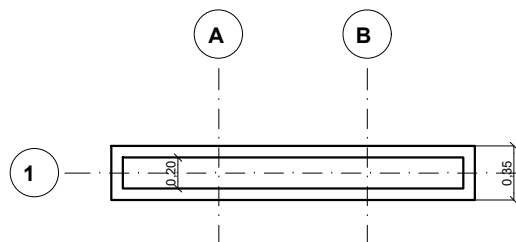


DETALLE PLANTA - CIMIENTOS - SOBRECIMENTOS

DETALLE - ELEVACION POSTERIOR

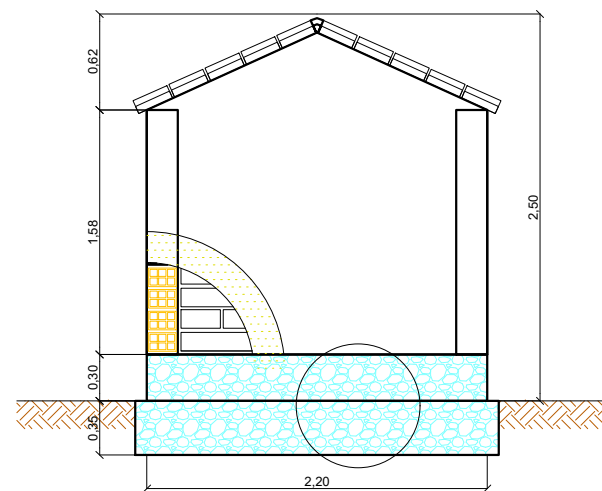

DETALLE - ELEVACION LATERAL

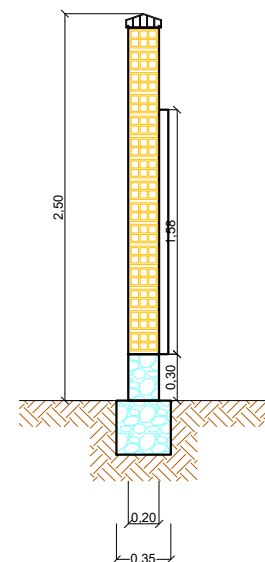

LETRERO DE OBRA

ESCALA: 1:50

AGENCIA ESTATAL DE VIVIENDA - AEVIVIENDA		
NOMBRE DEL PROYECTO: PROYECTO DE VIVIENDA CUALITATIVA EN EL MUNICIPIO DE EL PUENTE -FASE (XXIV) 2025- TARIJA		
MUNICIPIO: EL PUENTE	VIVIENDAS: 30 U.H.	PLANO DE VIVIENDA: 2 DORMITORIOS, COCINA-COMEDOR Y BAÑO
PROVINCIA: MENDEZ	DEPARTAMENTO: TARIJA	MODULO: 1.RENOVACION

DISEÑADO POR:

REVISADO Y APROBADO POR:

FECHA: MARZO 2025

SUPERFICIE:
46,69m2 AREA UTIL
71,87m2 AREA CONST.

LAMINA:
25/25

