



DETALLES CONSTRUCTIVOS

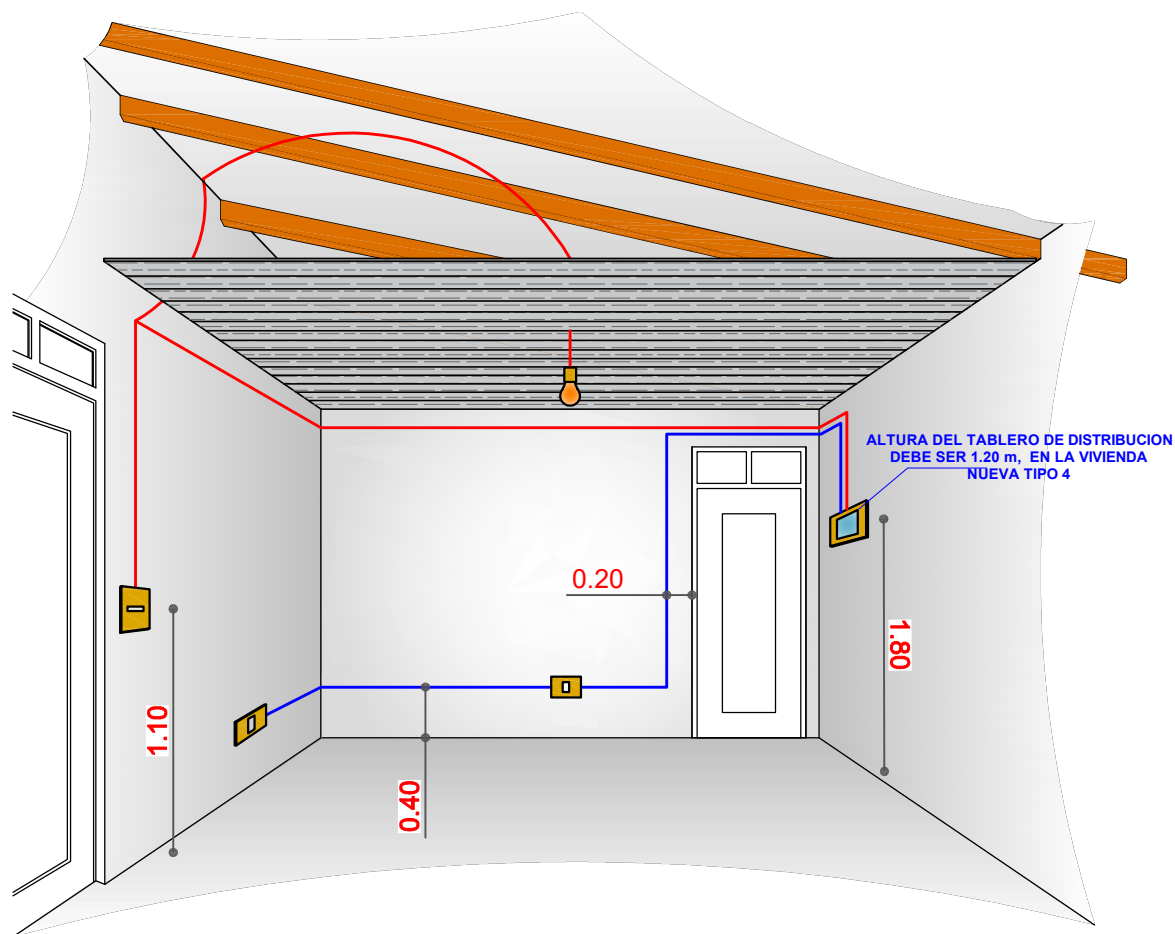

DETALLE: INSTALACION ELECTRICA


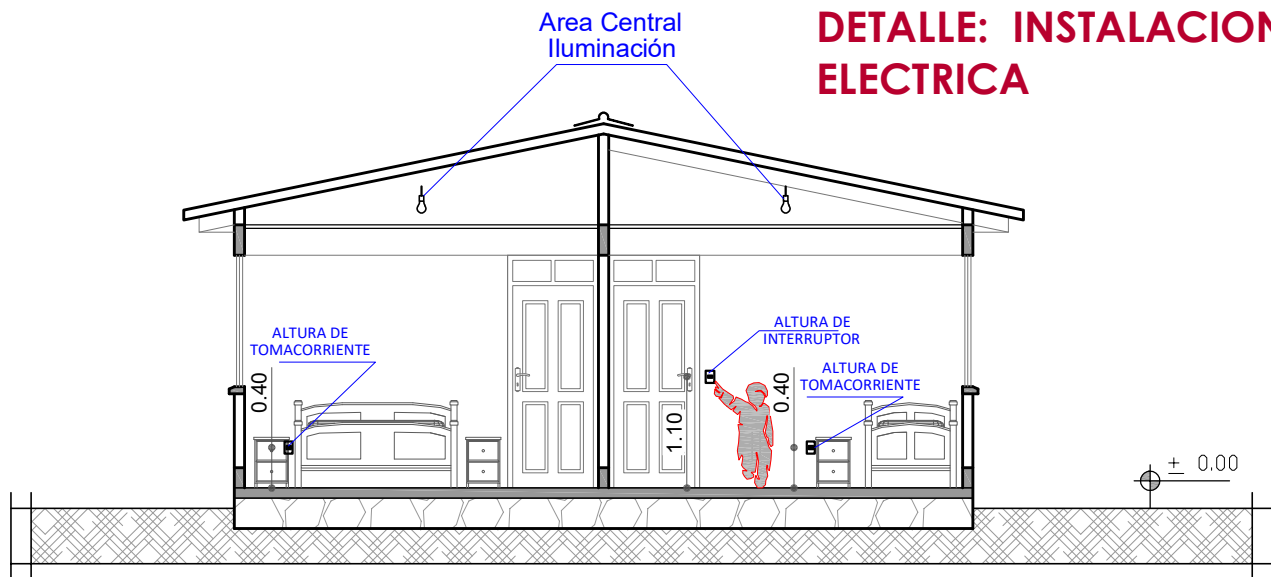


CORTE REFERENCIAL


AGENCIA ESTATAL DE VIVIENDA			
NOMBRE DEL PROYECTO: PROYECTO DE VIVIENDA CUALITATIVA EN EL MUNICIPIO DE QUILLACOLLO -FASE(XXXVI) 2025- COCHABAMBA			
COMUNIDADES :	VARIOS	MUNICIPIO :	QUILLACOLLO
PROVINCIA :	QUILLACOLLO	DEPARTAMENTO :	COCHABAMBA

DISEÑO ARQUITECTONICO :	REVISADO Y APROBADO :	FECHA : Gestión 2025
		Superficie Cons. :
		ESCALA : 1:100
		LAMINA :

DETALLES CONSTRUCTIVOS

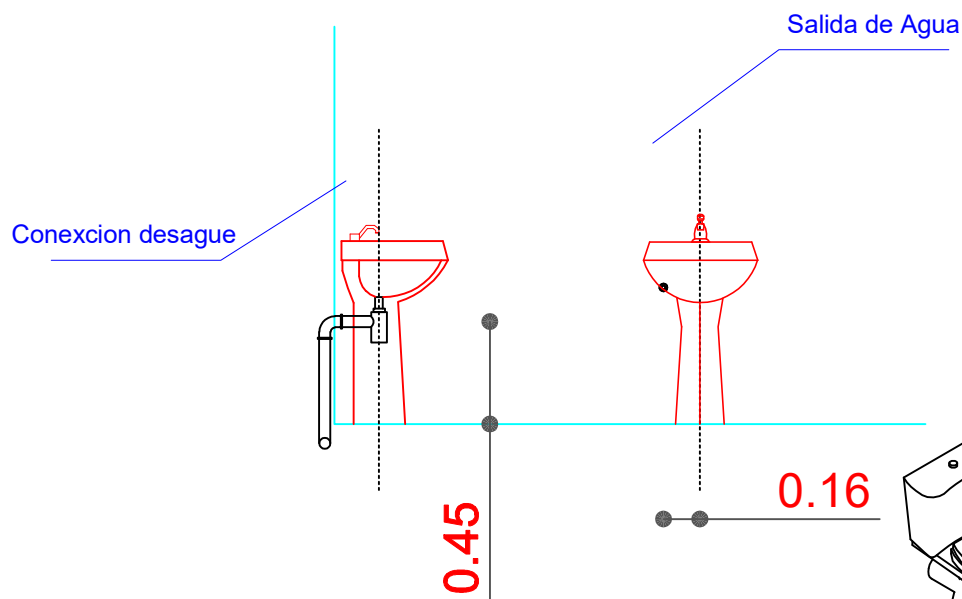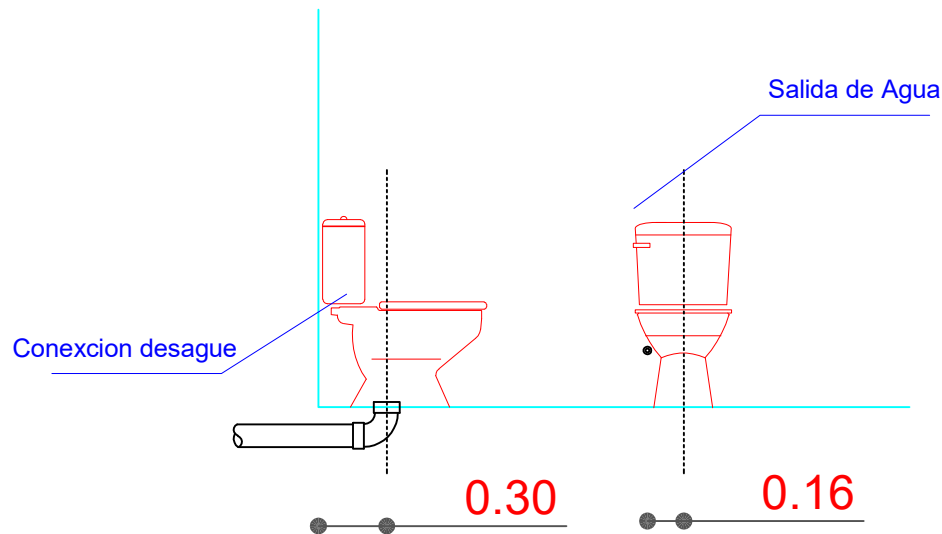

Se debe realizar un desnivel de 5 cm en lo que corresponde a la ducha, que impida el rebalse de agua en el piso del baño.

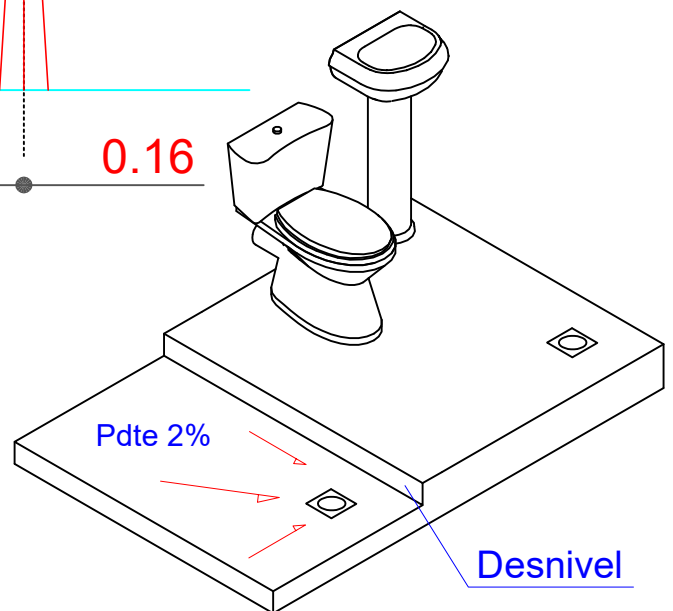


DETALLE: ACCESOS DE AGUA

AGENCIA ESTATAL DE VIVIENDA	
NOMBRE DEL PROYECTO: PROYECTO DE VIVIENDA CUALITATIVA EN EL MUNICIPIO DE QUILLACOLLO -FASE(XXXVI) 2025- COCHABAMBA	
COMUNIDADES : VARIOS	MUNICIPIO : QUILLACOLLO
PROVINCIA : QUILLACOLLO	DEPARTAMENTO : COCHABAMBA

DISEÑO ARQUITECTONICO :	REVISADO Y APROBADO :	FECHA : Gestión 2025
		Superficie Cons. :
		ESCALA : 1:100
		LAMINA :

DETALLES CONSTRUCTIVOS

DETALLE: MESON DE H°A°


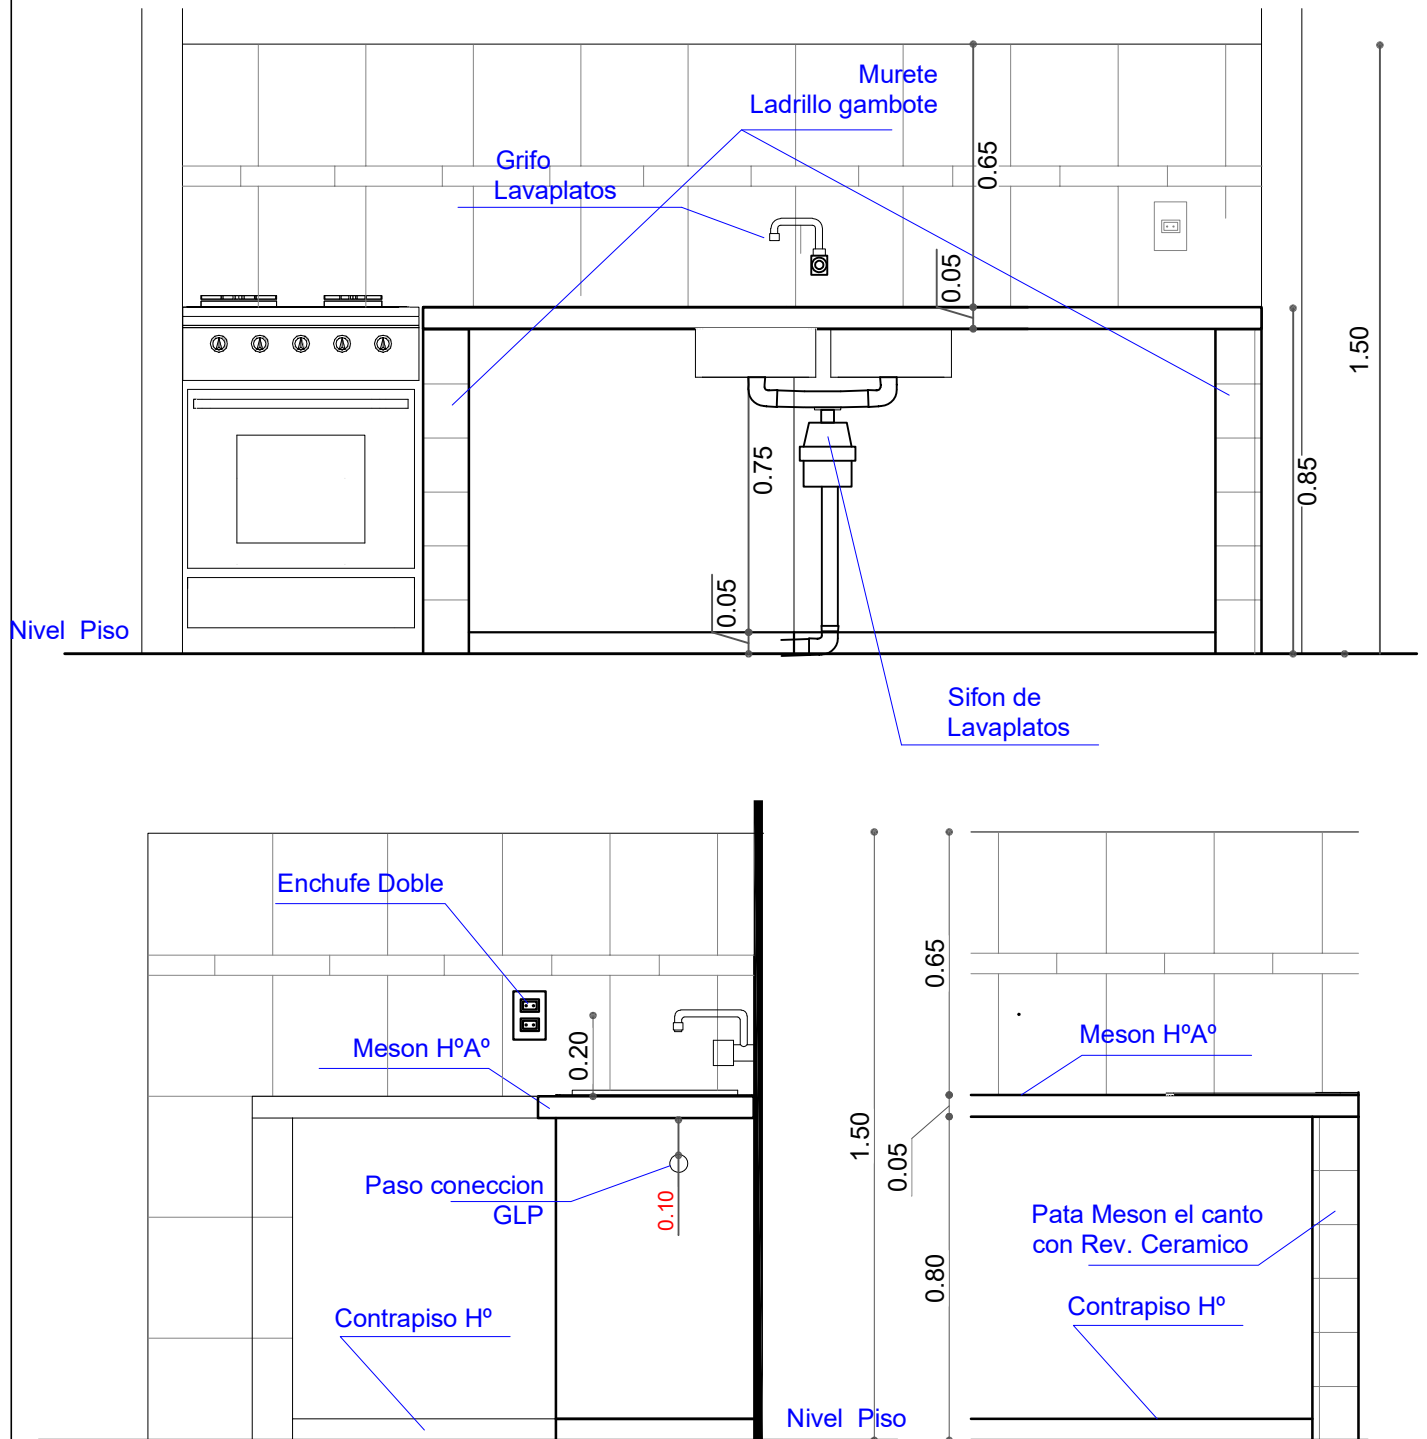


AGENCIA ESTATAL DE VIVIENDA			
NOMBRE DEL PROYECTO: PROYECTO DE VIVIENDA CUALITATIVA EN EL MUNICIPIO DE QUILLACOLLO -FASE(XXXVI) 2025- COCHABAMBA			
COMUNIDADES :	VARIOS	MUNICIPIO :	QUILLACOLLO
PROVINCIA :	QUILLACOLLO	DEPARTAMENTO :	COCHABAMBA

DISEÑO ARQUITECTONICO :	REVISADO Y APROBADO :	FECHA : Gestión 2025
		Superficie Cons. :
		ESCALA : 1:100
		LAMINA :

DETALLES CONSTRUCTIVOS


DETALLE: ACCESORIOS BAÑO

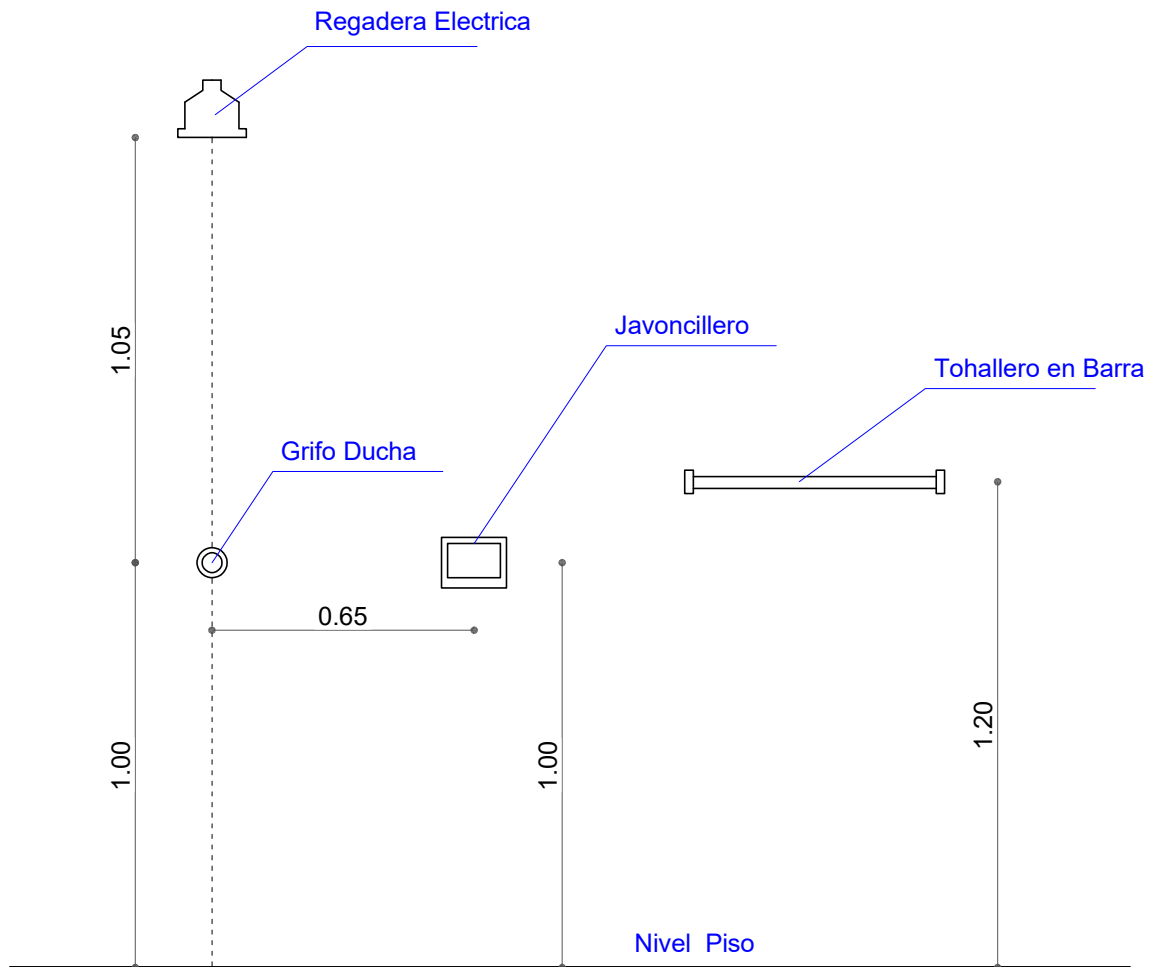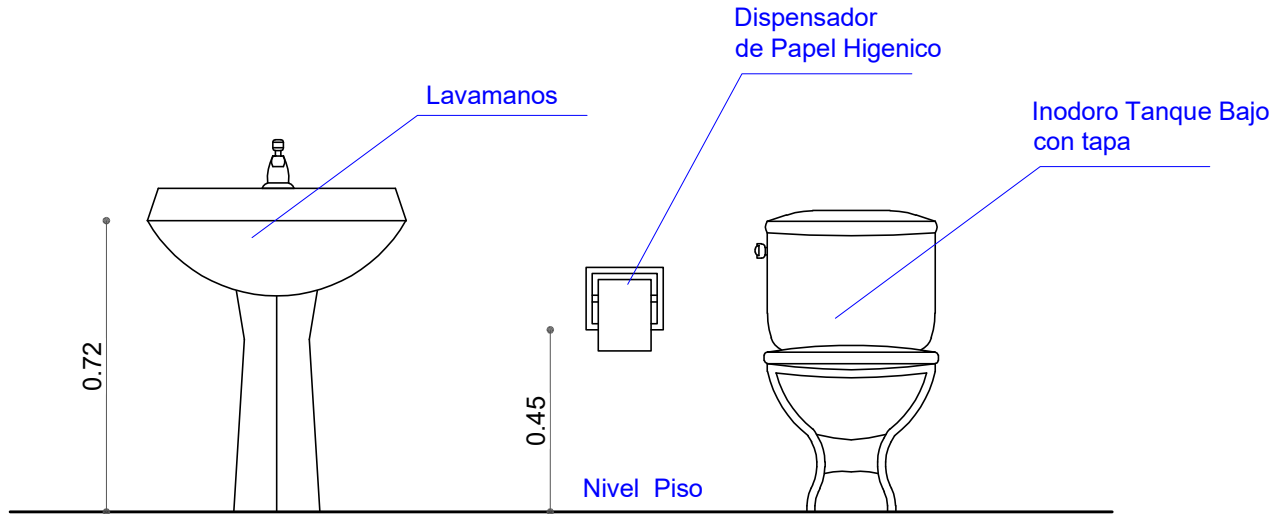

AGENCIA ESTATAL DE VIVIENDA	
NOMBRE DEL PROYECTO: PROYECTO DE VIVIENDA CUALITATIVA EN EL MUNICIPIO DE QUILLACOLLO -FASE(XXXVI) 2025- COCHABAMBA	
COMUNIDADES : VARIOS	MUNICIPIO : QUILLACOLLO
PROVINCIA : QUILLACOLLO	DEPARTAMENTO : COCHABAMBA

DISEÑO ARQUITECTONICO :	REVISADO Y APROBADO :	FECHA : Gestión 2025
		Superficie Cons. :
		ESCALA : 1:100
		LAMINA :

MODULO: RENOVACION DOS DORMITORIOS, BAÑO Y COCINA COMEDOR

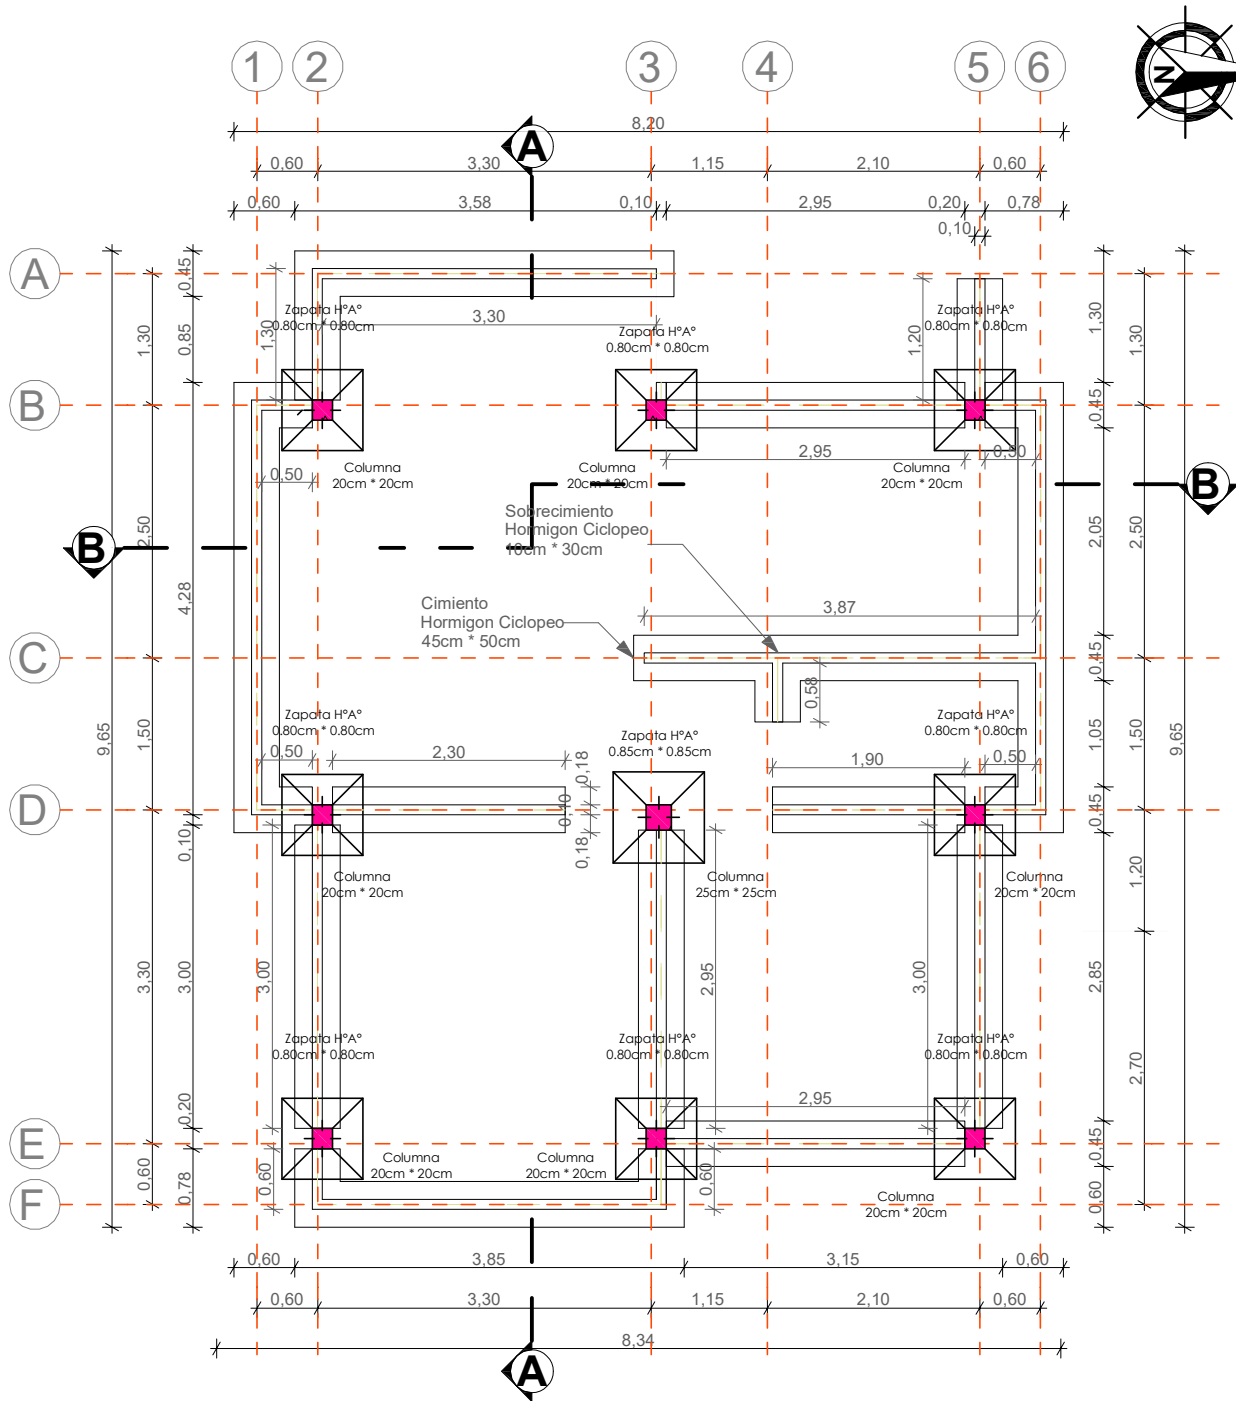


PLANO ZAPATA, CIMIENTO, SOBRECIMIENTO

AGENCIA ESTATAL DE VIVIENDA			
NOMBRE DEL PROYECTO: PROYECTO DE VIVIENDA CUALITATIVA EN EL MUNICIPIO DE QUILLACOLLO -FASE(XXXVI) 2025- COCHABAMBA			
COMUNIDADES :	VARIOS	MUNICIPIO :	QUILLACOLLO
PROVINCIA :	QUILLACOLLO	DEPARTAMENTO :	COCHABAMBA

DISEÑO ARQUITECTONICO :	REVISADO Y APROBADO :	FECHA :
		Gestión 2025
		Superficie Cons. : 65.18 m2
		ESCALA : 1:100
		LAMINA :


MODULO: RENOVACION DOS DORMITORIOS, BAÑO Y COCINA COMEDOR

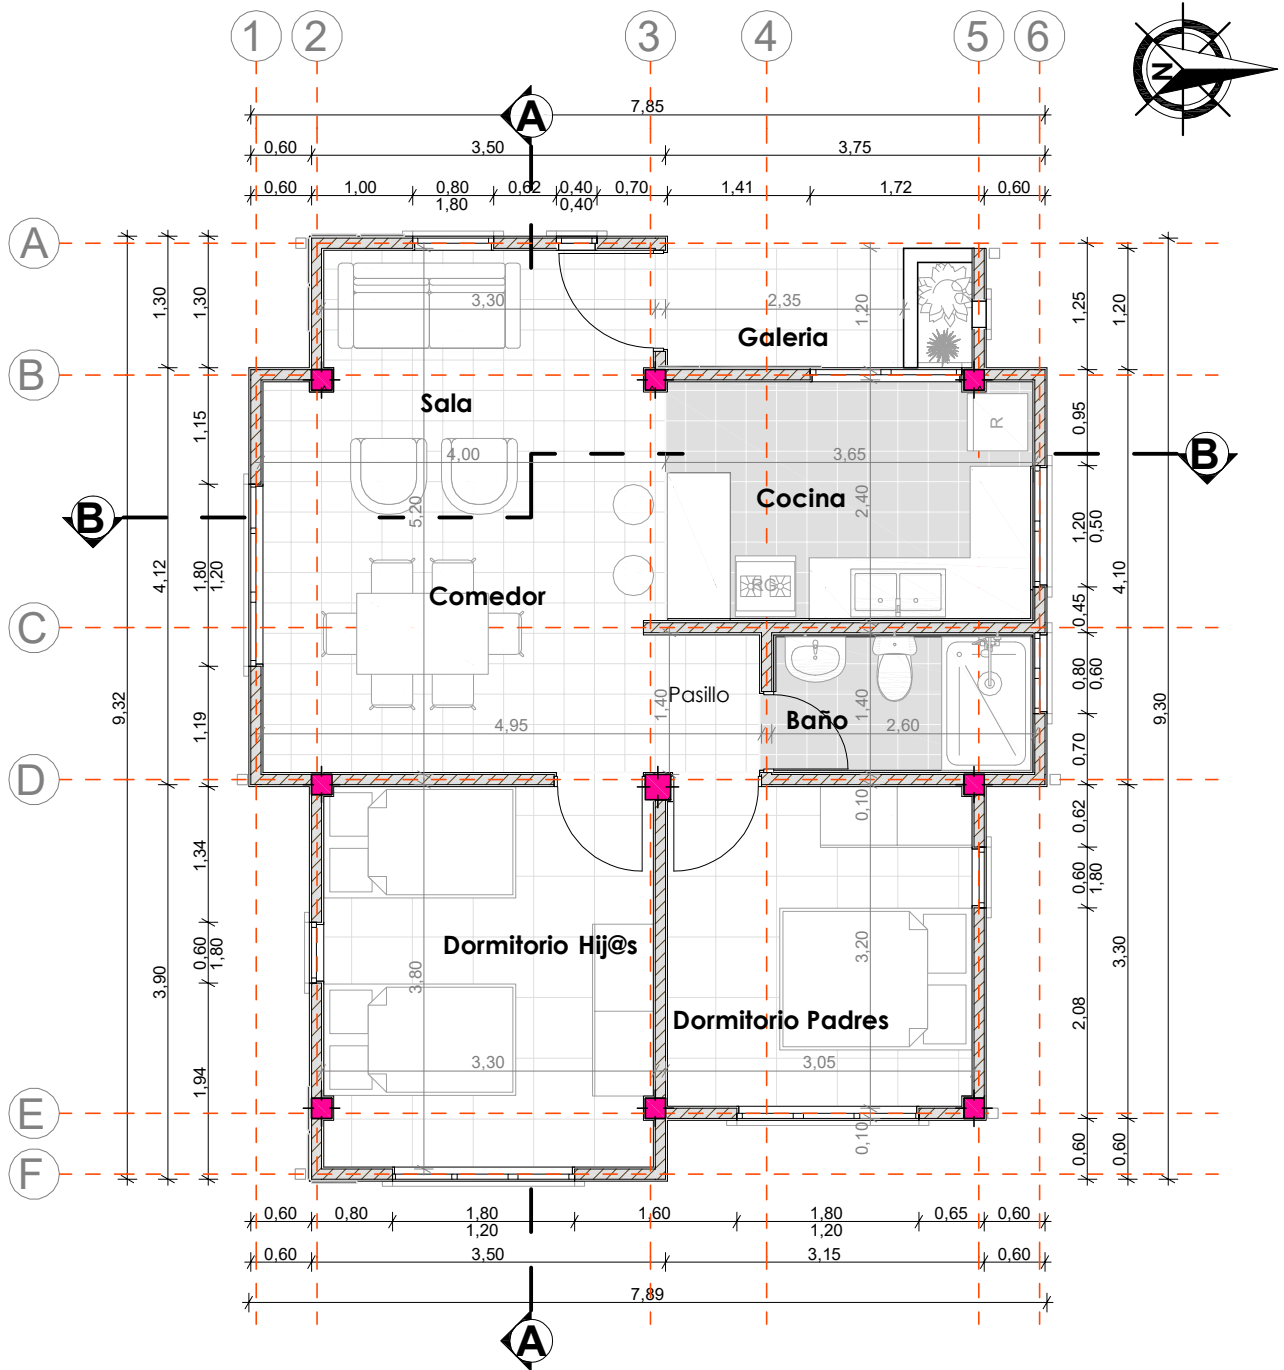

PLANTA ARQUITECTONICA

AGENCIA ESTATAL DE VIVIENDA		DISEÑO ARQUITECTONICO :	REVISADO Y APROBADO :	FECHA :
NOMBRE DEL PROYECTO: PROYECTO DE VIVIENDA CUALITATIVA EN EL MUNICIPIO DE QUILLACOLLO -FASE(XXXVI) 2025- COCHABAMBA				Gestión 2025
				Superficie Cons. : 65.18 m2
				ESCALA : 1:100
				LAMINA :
COMUNIDADES : VARIOS	MUNICIPIO : QUILLACOLLO			
PROVINCIA : QUILLACOLLO	DEPARTAMENTO : COCHABAMBA			

MODULO: RENOVACION DOS DORMITORIOS, BAÑO Y COCINA COMEDOR

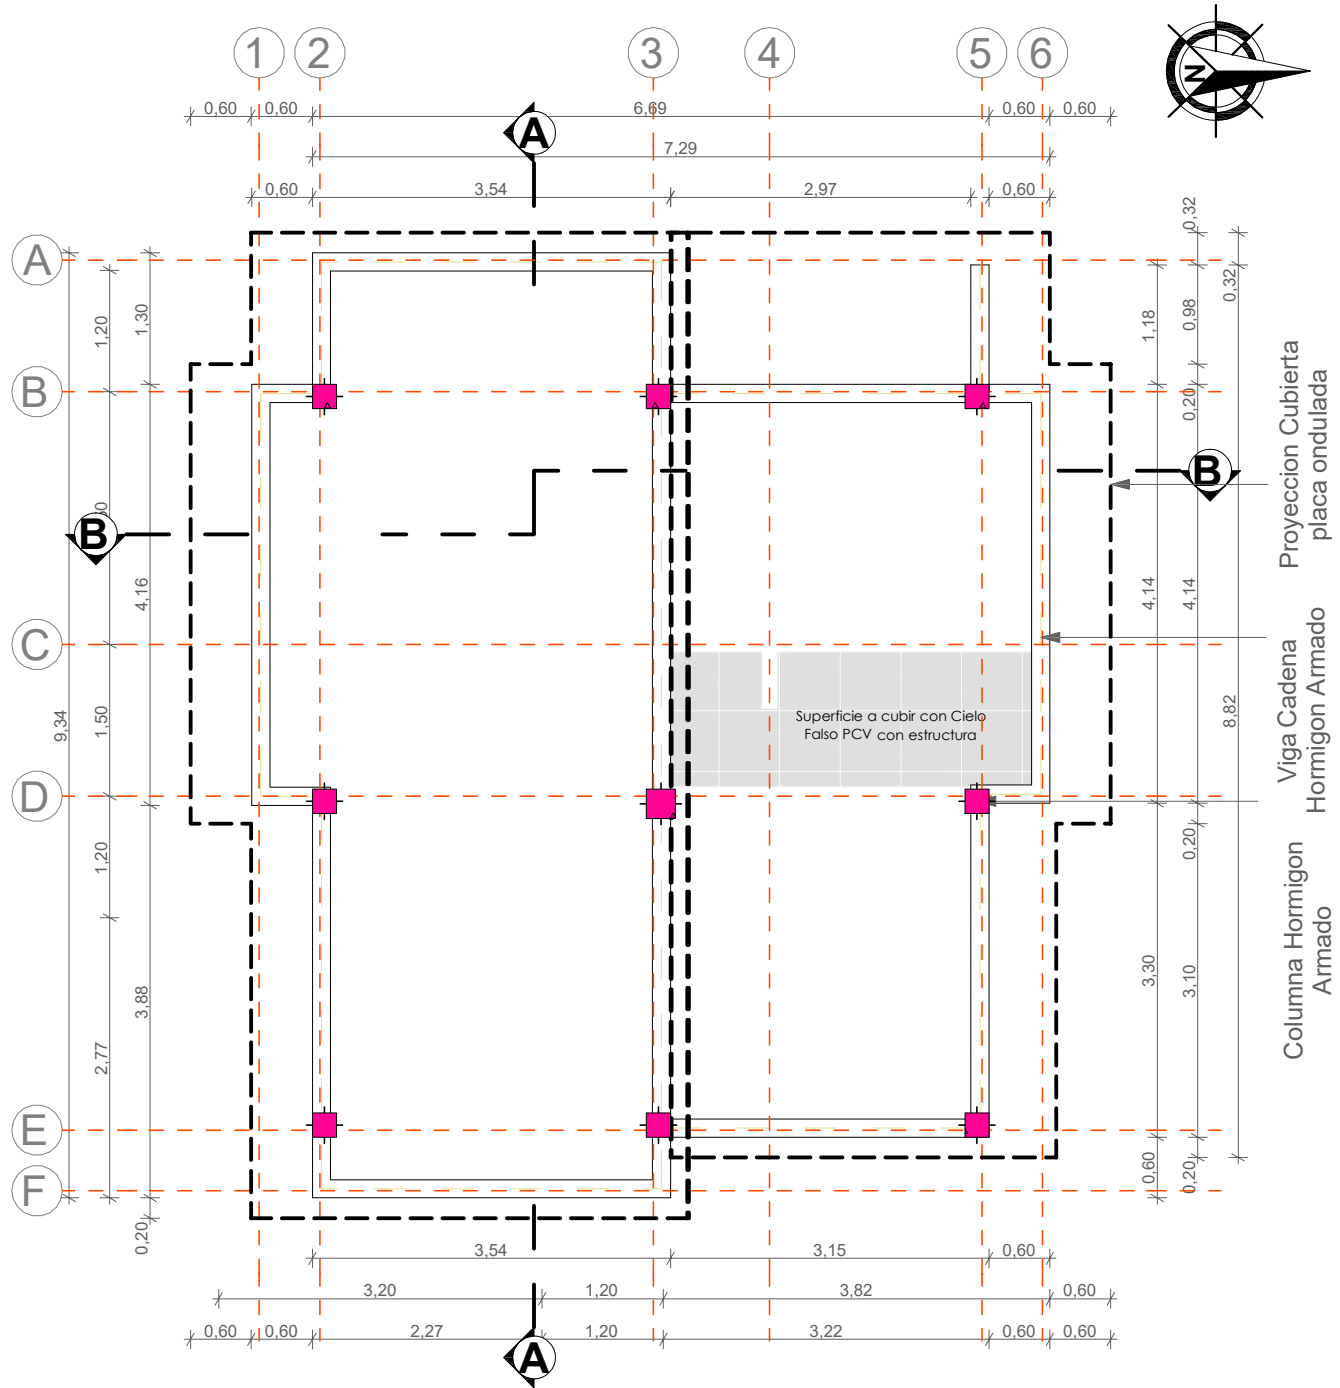


PLANO VIGA H° A°


AGENCIA ESTATAL DE VIVIENDA	
NOMBRE DEL PROYECTO: PROYECTO DE VIVIENDA CUALITATIVA EN EL MUNICIPIO DE QUILLACOLLO -FASE(XXXVI) 2025- COCHABAMBA	
COMUNIDADES : VARIOS	MUNICIPIO : QUILLACOLLO
PROVINCIA : QUILLACOLLO	DEPARTAMENTO : COCHABAMBA

DISEÑO ARQUITECTONICO :	REVISADO Y APROBADO :	FECHA : Gestión 2025
		Superficie Cons. : 65.18 m2
		ESCALA : 1:100
		LAMINA :

**MODULO: RENOVACION
DOS DORMITORIOS, BAÑO Y COCINA COMEDOR**

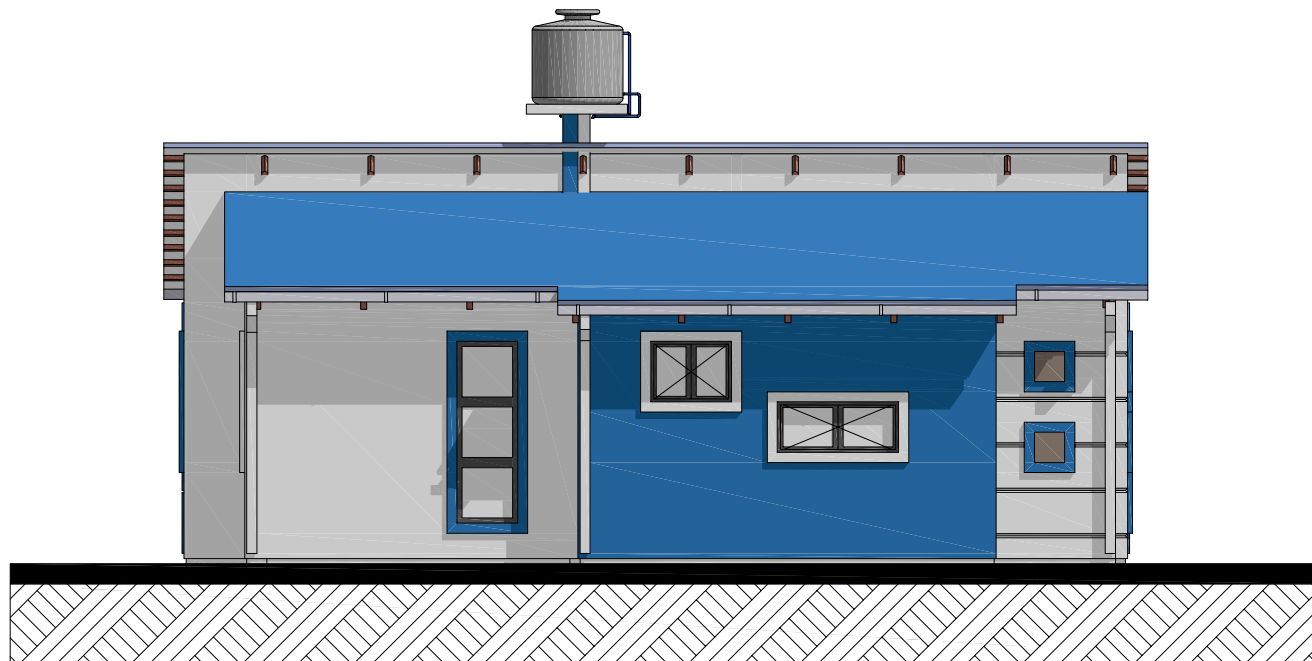

FACHADA NORTE

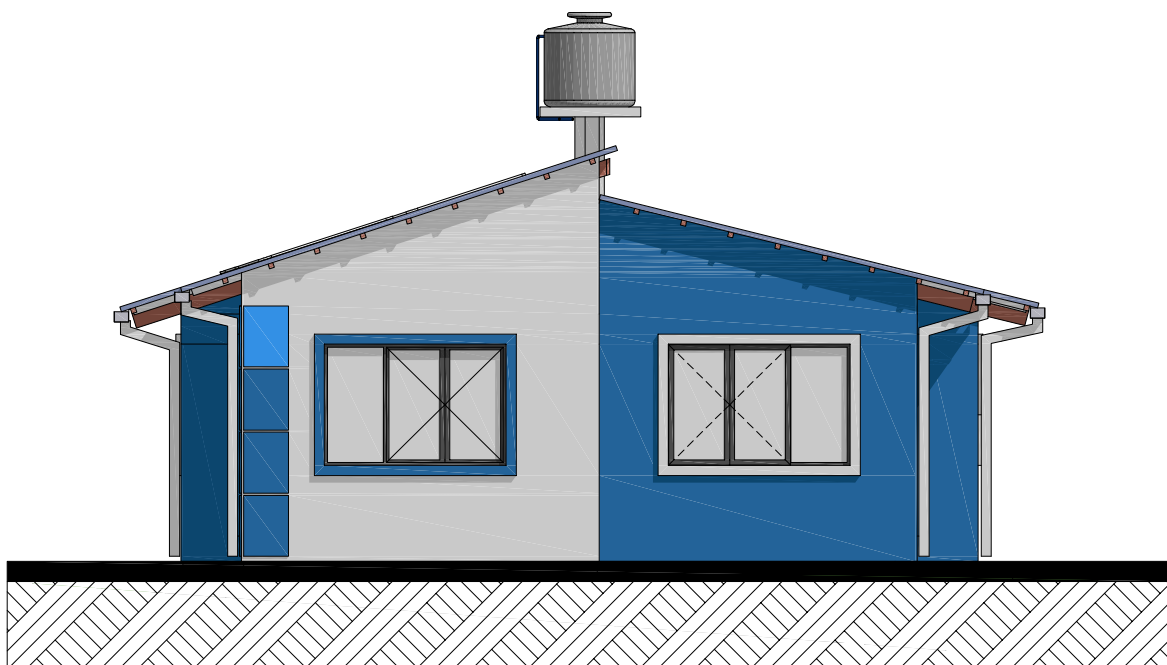


FACHADA ESTE

AGENCIA ESTATAL DE VIVIENDA	
NOMBRE DEL PROYECTO: PROYECTO DE VIVIENDA CUALITATIVA EN EL MUNICIPIO DE QUILLACOLLO -FASE(XXXVI) 2025- COCHABAMBA	
COMUNIDADES : VARIOS	MUNICIPIO : QUILLACOLLO
PROVINCIA : QUILLACOLLO	DEPARTAMENTO : COCHABAMBA

DISEÑO ARQUITECTONICO :	REVISADO Y APROBADO :	FECHA : Gestión 2025
		Superficie Cons. : 65.18 m2
		ESCALA : 1:100
		LAMINA :

MODULO: RENOVACION DOS DORMITORIOS, BAÑO Y COCINA COMEDOR

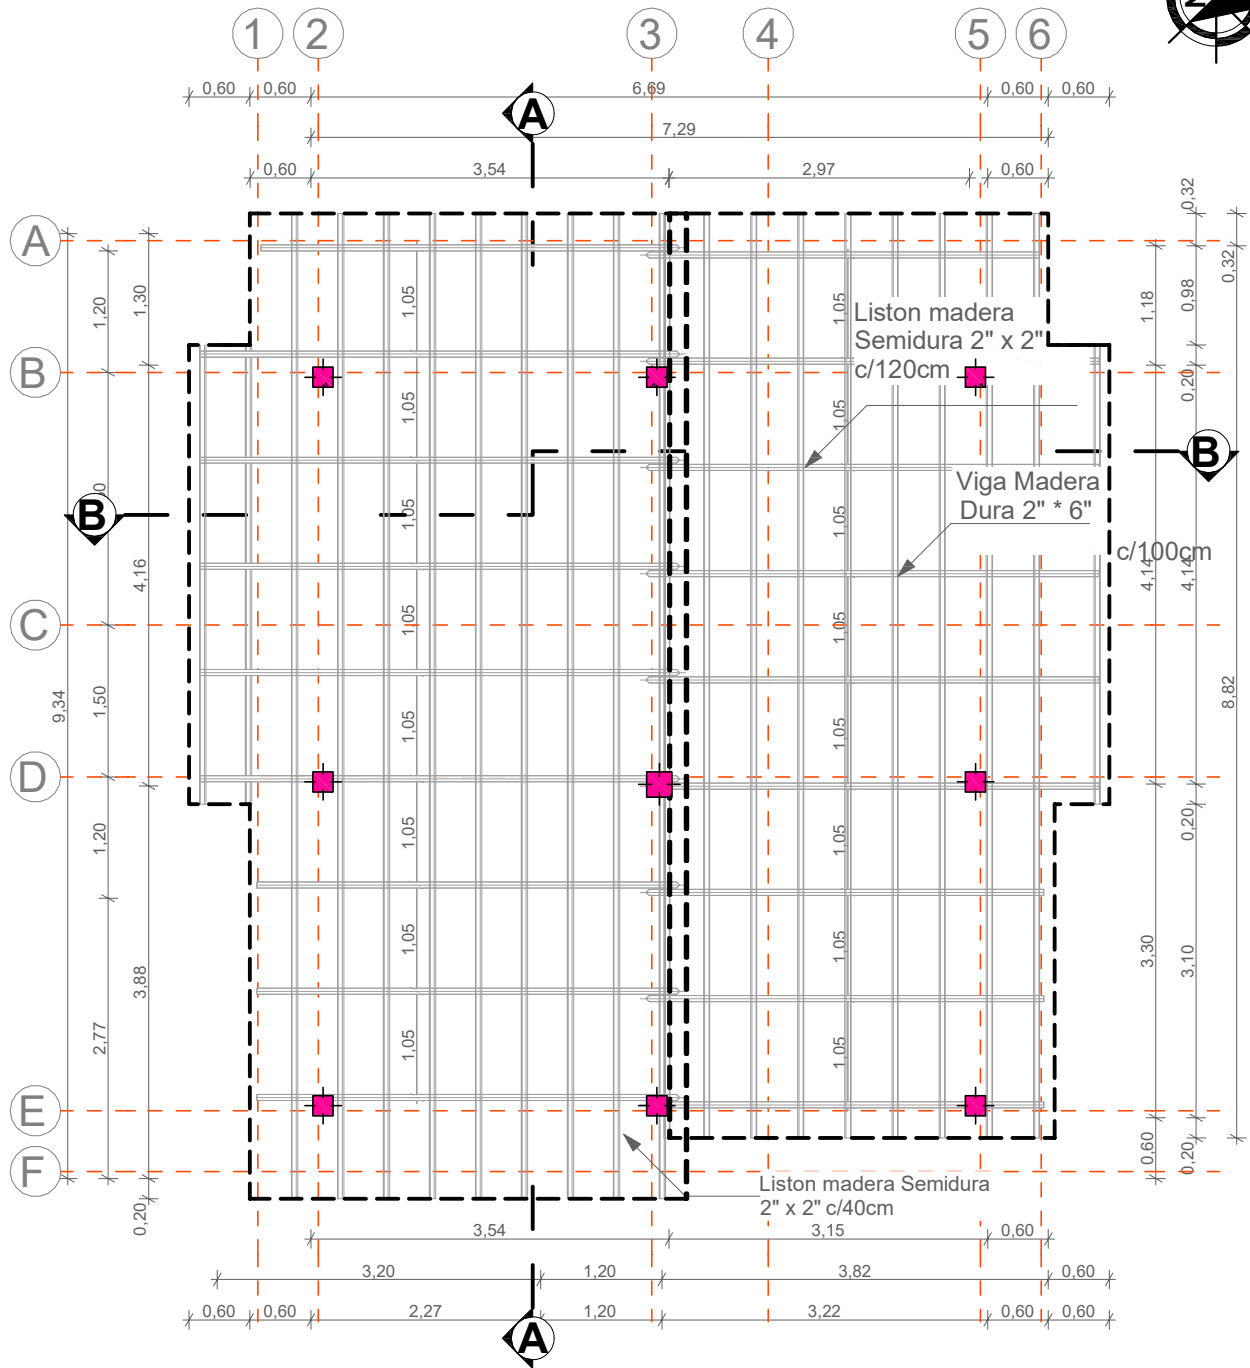


PLANO CUBIERTA

AGENCIA ESTATAL DE VIVIENDA			
NOMBRE DEL PROYECTO: PROYECTO DE VIVIENDA CUALITATIVA EN EL MUNICIPIO DE QUILLACOLLO -FASE(XXXVI) 2025- COCHABAMBA			
COMUNIDADES :	VARIOS	MUNICIPIO :	QUILLACOLLO
PROVINCIA :	QUILLACOLLO	DEPARTAMENTO :	COCHABAMBA

DISEÑO ARQUITECTONICO :	REVISADO Y APROBADO :	FECHA : Gestión 2025
		Superficie Cons. : 65.18 m2
		ESCALA : 1:100
		LAMINA :

MODULO: RENOVACION DOS DORMITORIOS, BAÑO Y COCINA COMEDOR

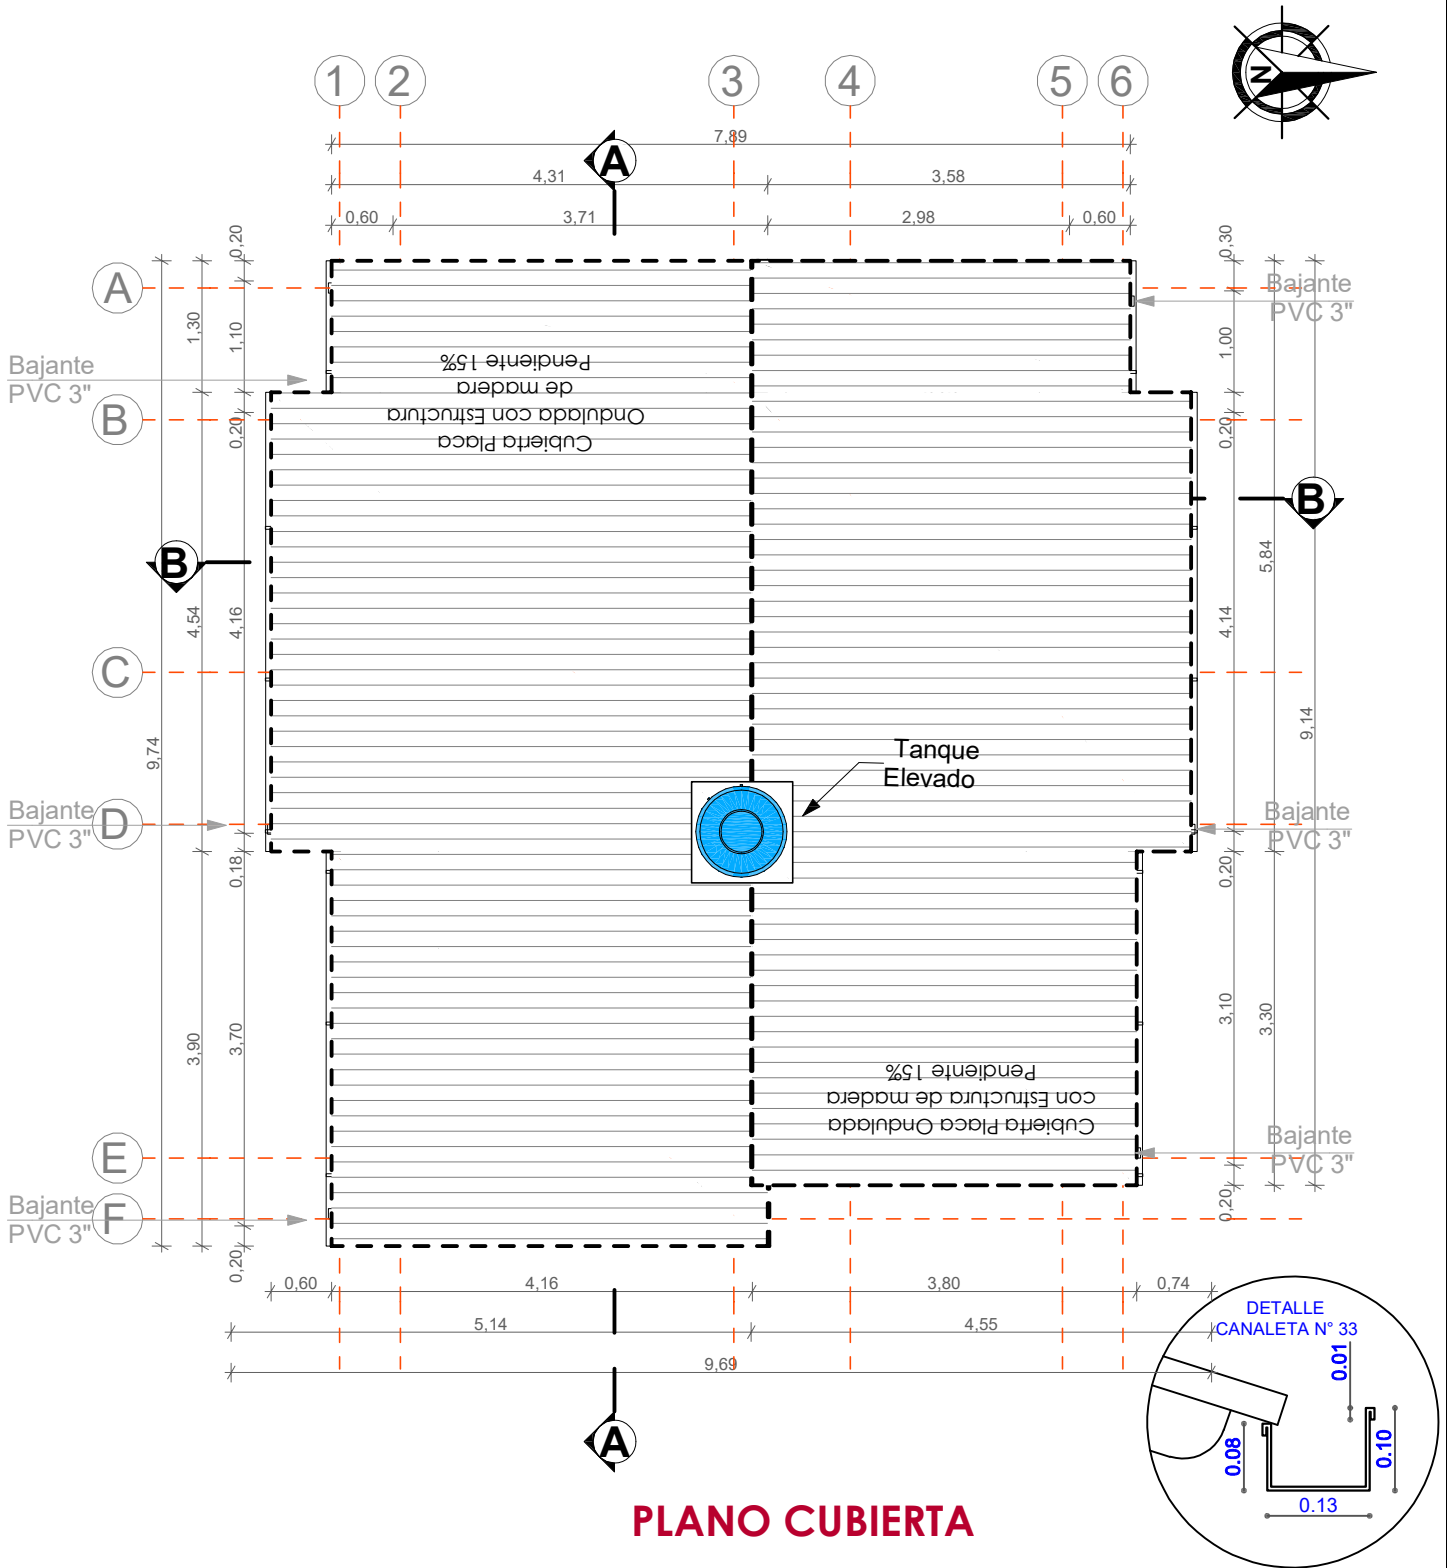


PLANO CUBIERTA

AGENCIA ESTATAL DE VIVIENDA	
NOMBRE DEL PROYECTO: PROYECTO DE VIVIENDA CUALITATIVA EN EL MUNICIPIO DE QUILLACOLLO -FASE(XXXVI) 2025- COCHABAMBA	
COMUNIDADES : VARIOS	MUNICIPIO : QUILLACOLLO
PROVINCIA : QUILLACOLLO	DEPARTAMENTO : COCHABAMBA

DISEÑO ARQUITECTONICO :	REVISADO Y APROBADO :	FECHA : Gestión 2025
		Superficie Cons. : 65.18 m2
		ESCALA : 1:100
		LAMINA :

**MODULO: RENOVACION
DOS DORMITORIOS, BAÑO Y COCINA COMEDOR**

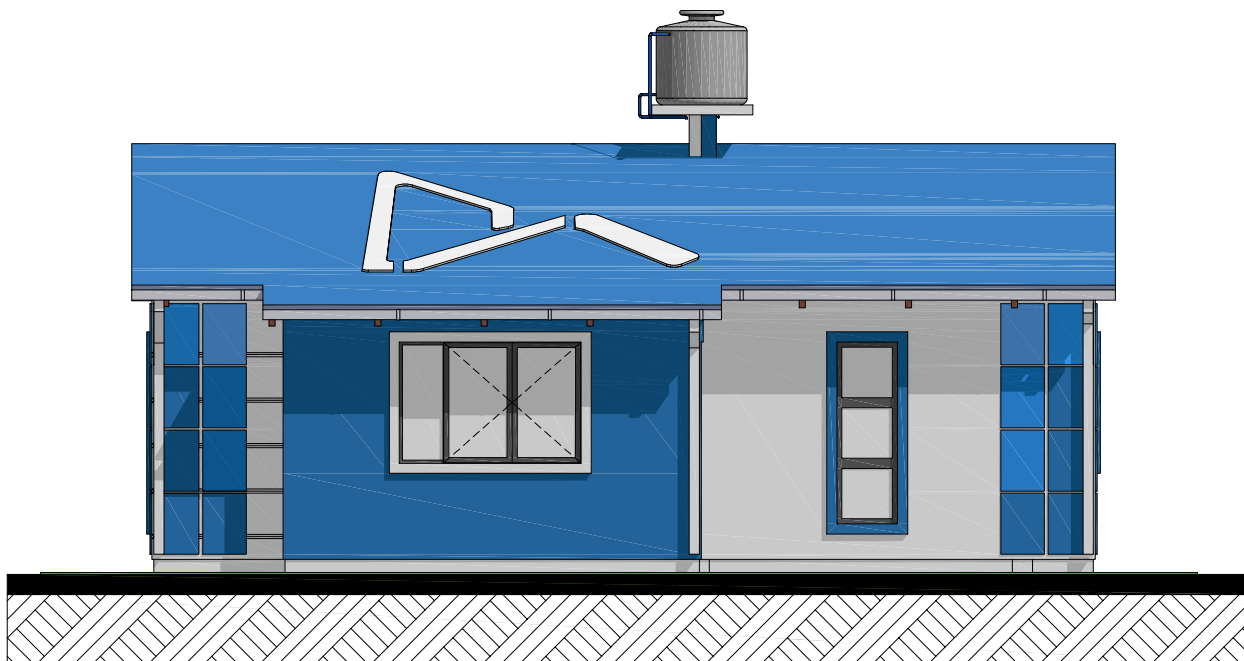

FACHADA SUR




FACHADA OESTE


AGENCIA ESTATAL DE VIVIENDA			
NOMBRE DEL PROYECTO: PROYECTO DE VIVIENDA CUALITATIVA EN EL MUNICIPIO DE QUILLACOLLO -FASE(XXXVI) 2025- COCHABAMBA			
COMUNIDADES :	VARIOS	MUNICIPIO :	QUILLACOLLO
PROVINCIA :	QUILLACOLLO	DEPARTAMENTO :	COCHABAMBA

DISEÑO ARQUITECTONICO :	REVISADO Y APROBADO :	FECHA : Gestión 2025
		Superficie Cons. : 65.18 m2
		ESCALA : 1:100
		LAMINA :

**MODULO: RENOVACION
DOS DORMITORIOS, BAÑO Y COCINA COMEDOR**

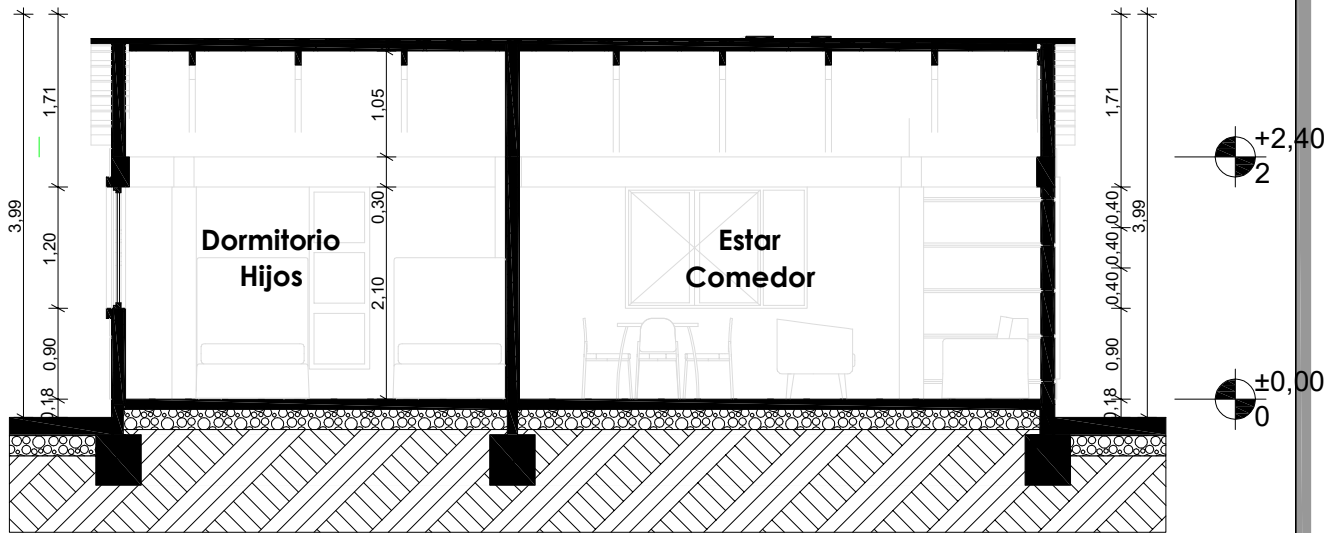

CORTE A° - A

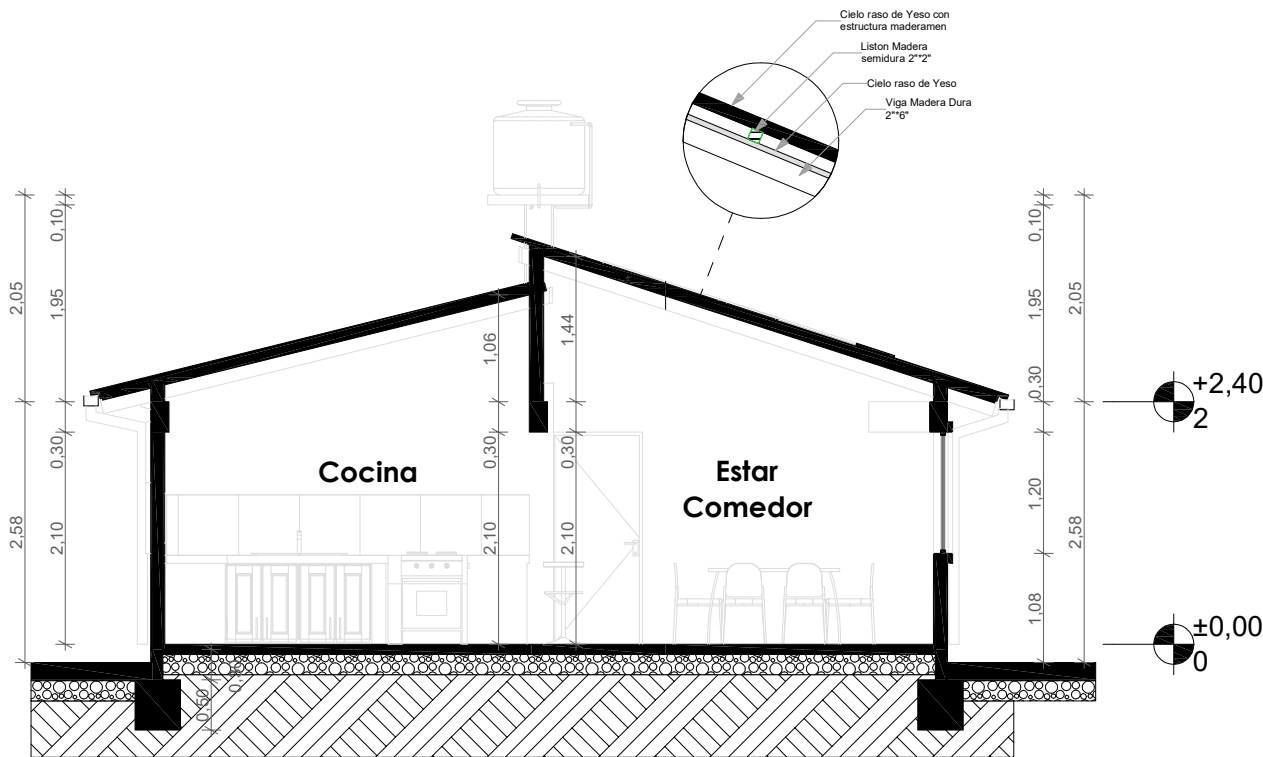


CORTE B° - B

AGENCIA ESTATAL DE VIVIENDA			
NOMBRE DEL PROYECTO: PROYECTO DE VIVIENDA CUALITATIVA EN EL MUNICIPIO DE QUILLACOLLO -FASE(XXXVI) 2025- COCHABAMBA			
COMUNIDADES :	VARIOS	MUNICIPIO :	QUILLACOLLO
PROVINCIA :	QUILLACOLLO	DEPARTAMENTO :	COCHABAMBA

DISEÑO ARQUITECTONICO :	REVISADO Y APROBADO :	FECHA : Gestión 2025
		Superficie Cons. : 65.18 m2
		ESCALA : 1:100
		LAMINA :

**MODULO: RENOVACION
DOS DORMITORIOS, BAÑO Y COCINA COMEDOR**

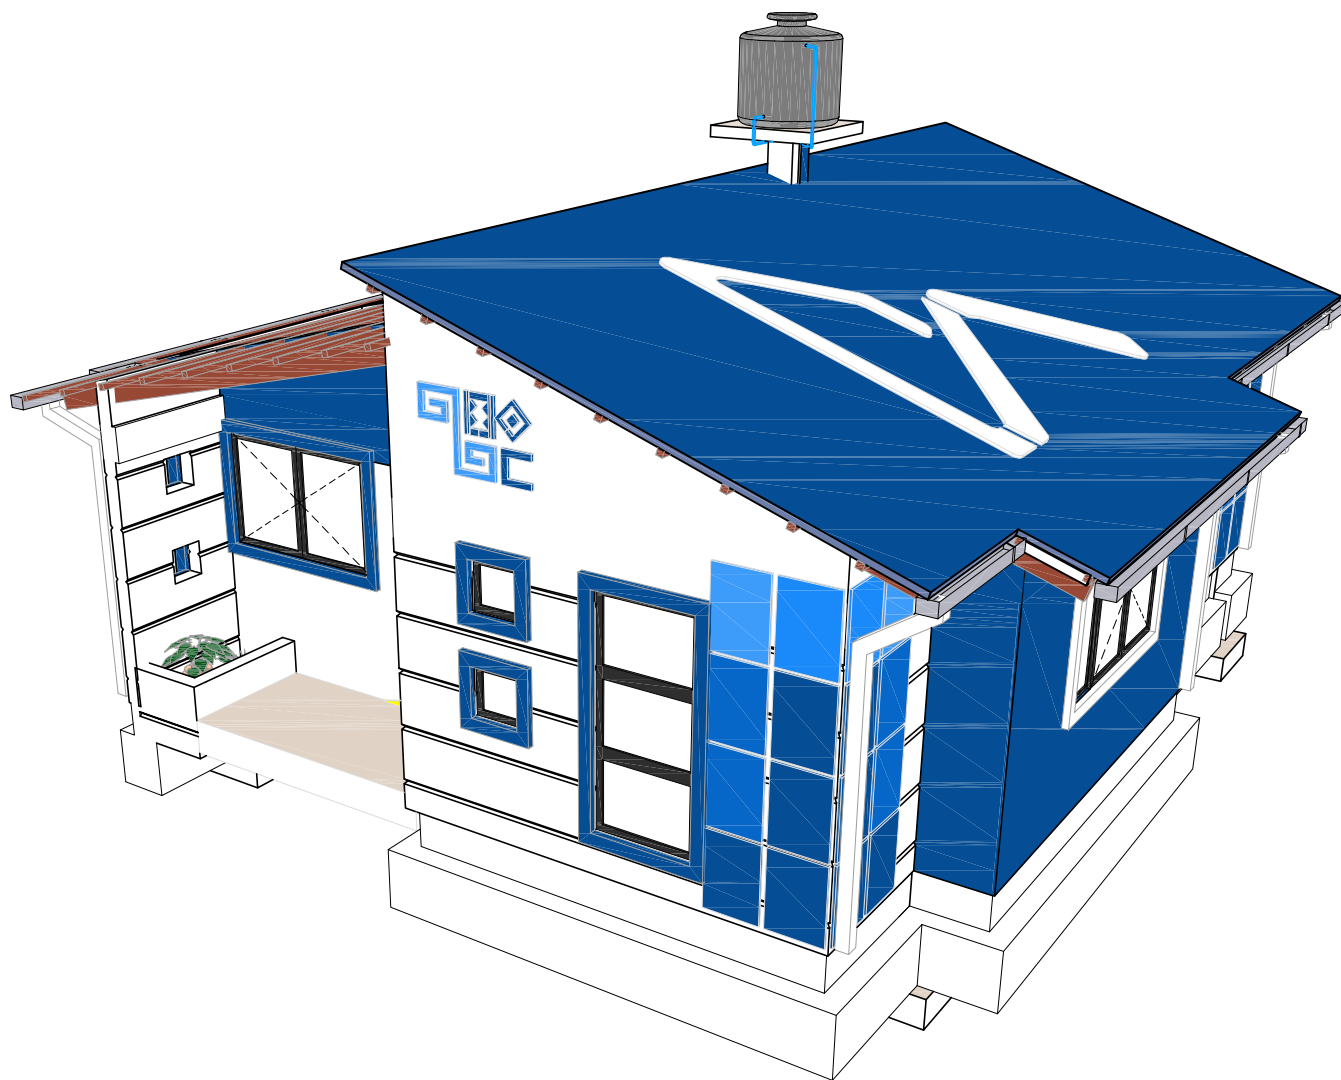


**VISTA GENERAL DE
LA VIVIENDA**

AGENCIA ESTATAL DE VIVIENDA	
NOMBRE DEL PROYECTO: PROYECTO DE VIVIENDA CUALITATIVA EN EL MUNICIPIO DE QUILLACOLLO -FASE(XXXVI) 2025- COCHABAMBA	
COMUNIDADES : VARIOS	MUNICIPIO : QUILLACOLLO
PROVINCIA : QUILLACOLLO	DEPARTAMENTO : COCHABAMBA

DISEÑO ARQUITECTONICO :	REVISADO Y APROBADO :	FECHA : Gestión 2025
		Superficie Cons. : 65.18 m2
		ESCALA : 1:100
		LAMINA :

**MODULO: RENOVACION
DOS DORMITORIOS, BAÑO Y COCINA COMEDOR**

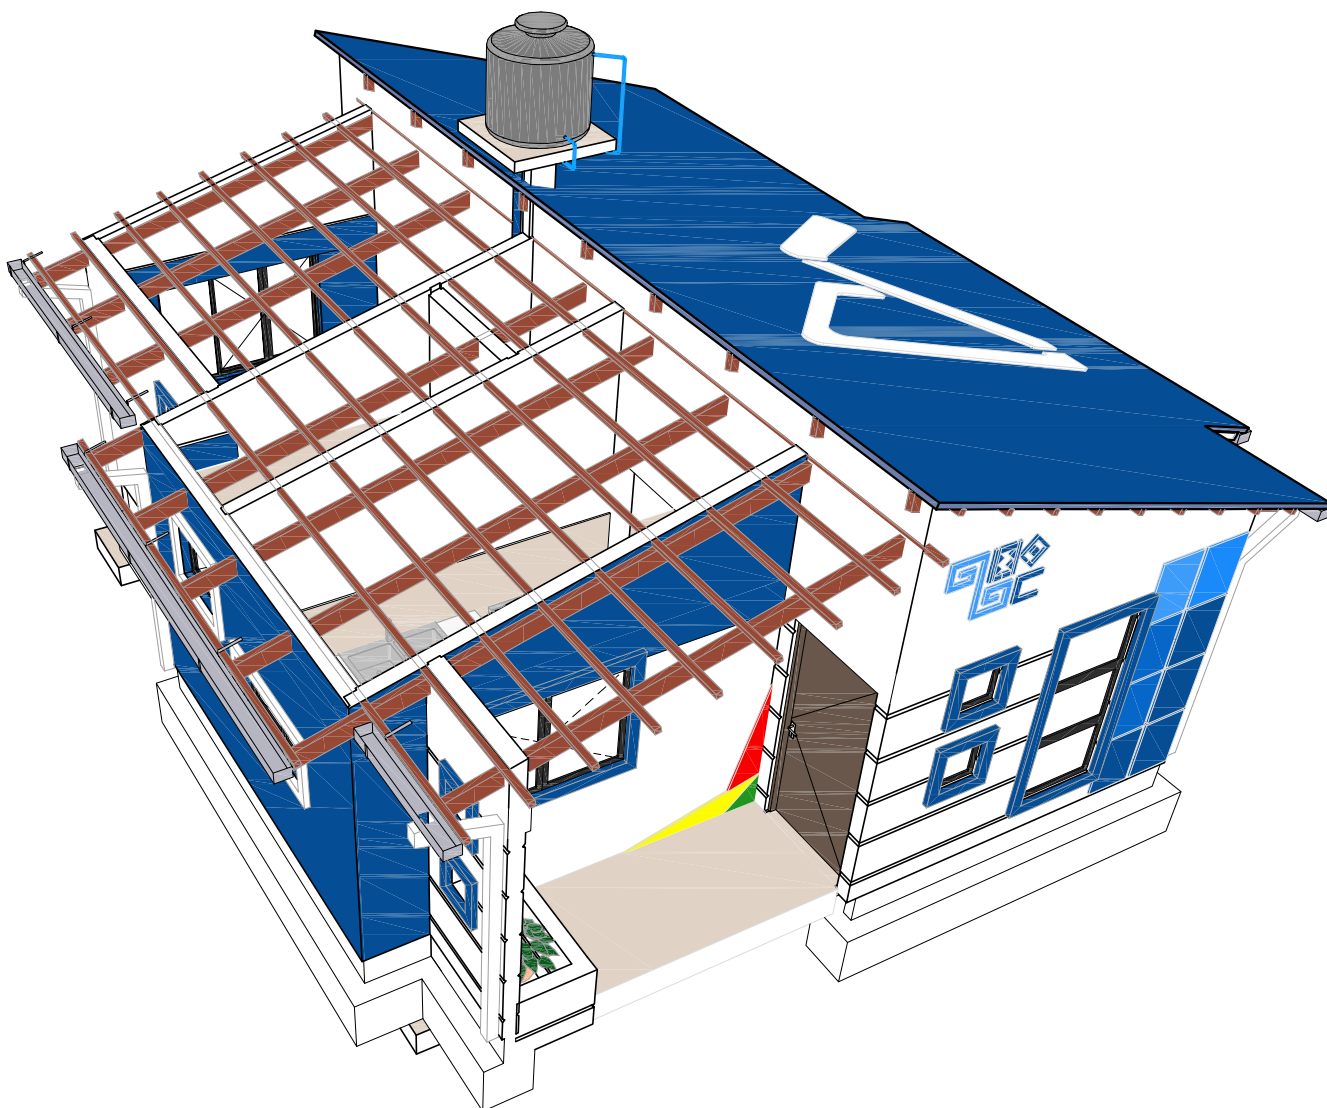


**VISTA GENERAL DE
LA VIVIENDA**

AGENCIA ESTATAL DE VIVIENDA			
NOMBRE DEL PROYECTO: PROYECTO DE VIVIENDA CUALITATIVA EN EL MUNICIPIO DE QUILLACOLLO -FASE(XXXVI) 2025- COCHABAMBA			
COMUNIDADES :	VARIOS	MUNICIPIO :	QUILLACOLLO
PROVINCIA :	QUILLACOLLO	DEPARTAMENTO :	COCHABAMBA

DISEÑO ARQUITECTONICO :	REVISADO Y APROBADO :	FECHA : Gestión 2025
		Superficie Cons. : 65.18 m2
		ESCALA : 1:100
		LAMINA :


MODULO: RENOVACION
DOS DORMITORIOS, BAÑO Y COCINA COMEDOR

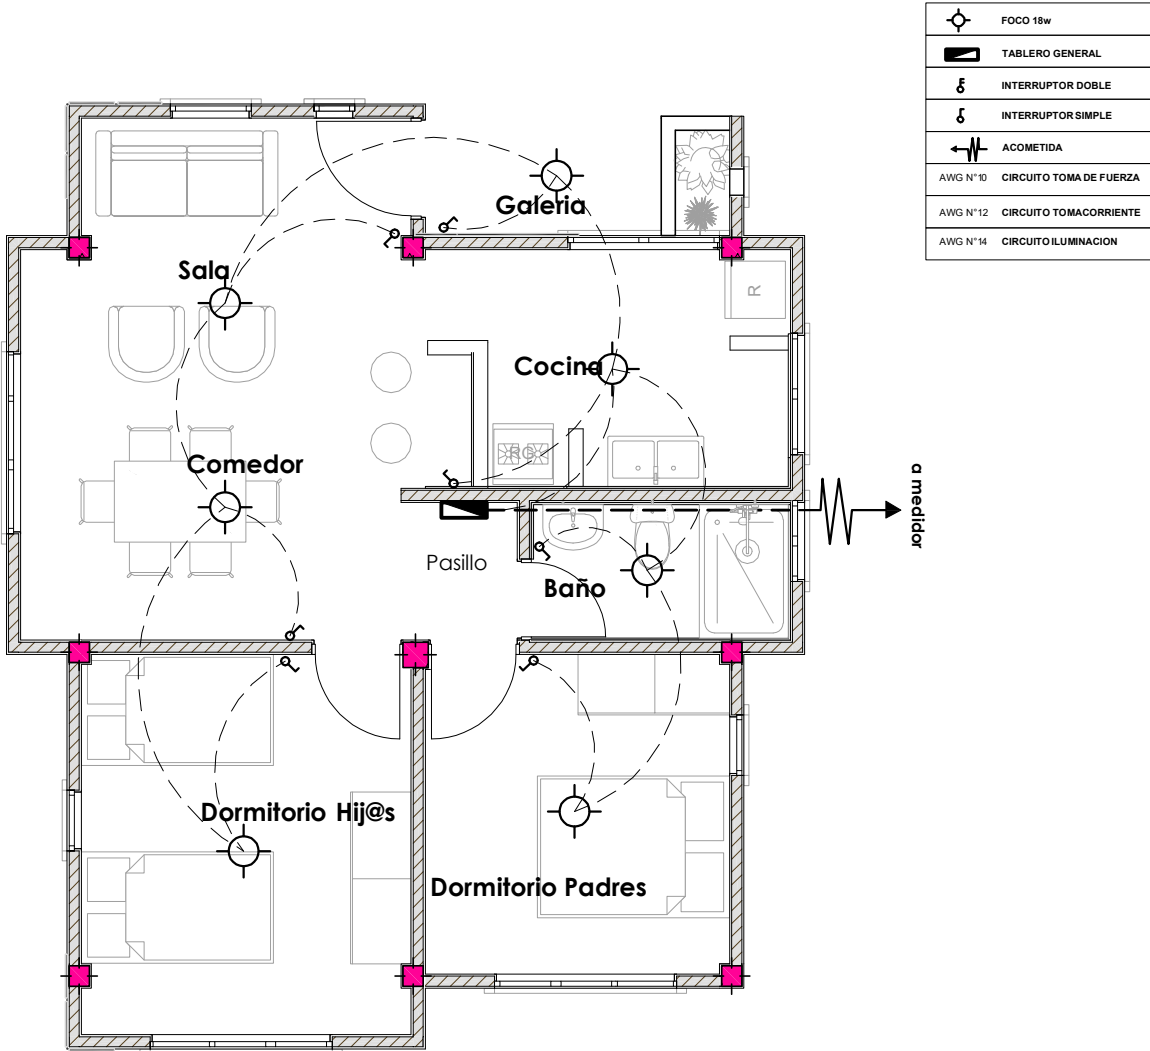

PLANTA INSTALACION ELECTRICA
ILUMINACION

AGENCIA ESTATAL DE VIVIENDA		DISEÑO ARQUITECTONICO :	REVISADO Y APROBADO :	FECHA :	
NOMBRE DEL PROYECTO: PROYECTO DE VIVIENDA CUALITATIVA EN EL MUNICIPIO DE QUILLACOLLO -FASE(XXXVI) 2025- COCHABAMBA				Gestión 2025	
COMUNIDADES : VARIOS				MUNICIPIO : QUILLACOLLO	Superficie Cons. : 65.18 m2
PROVINCIA : QUILLACOLLO				DEPARTAMENTO : COCHABAMBA	ESCALA : 1:100
				LAMINA :	

MODULO: RENOVACION
DOS DORMITORIOS, BAÑO Y COCINA COMEDOR

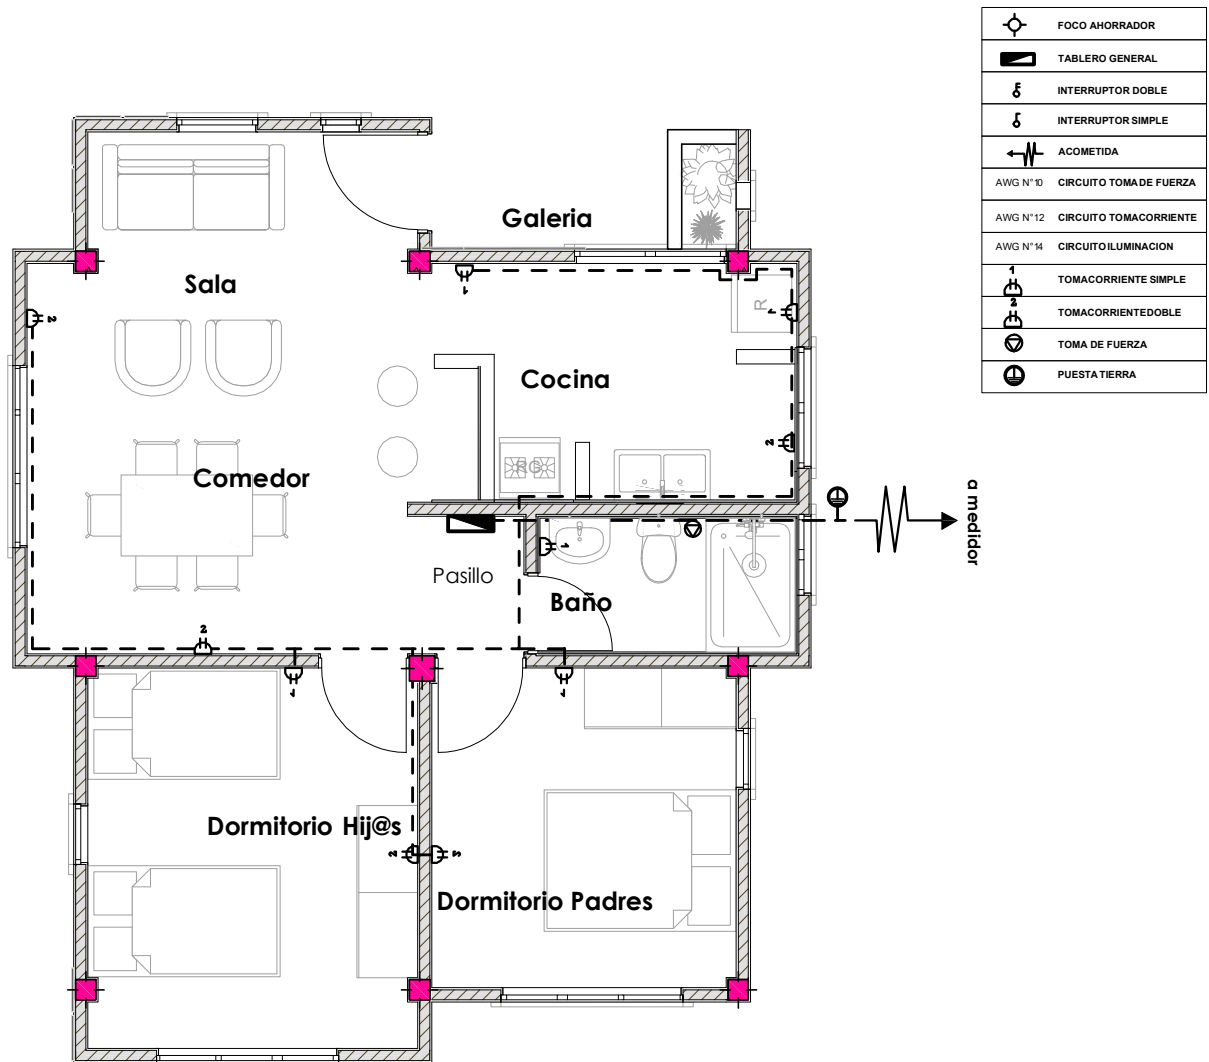


PLANTA INSTALACION ELECTRICA
TOMACORRIENTE

AGENCIA ESTATAL DE VIVIENDA	
NOMBRE DEL PROYECTO: PROYECTO DE VIVIENDA CUALITATIVA EN EL MUNICIPIO DE QUILLACOLLO -FASE(XXXVI) 2025- COCHABAMBA	
COMUNIDADES : VARIOS	MUNICIPIO : QUILLACOLLO
PROVINCIA : QUILLACOLLO	DEPARTAMENTO : COCHABAMBA

DISEÑO ARQUITECTONICO :	REVISADO Y APROBADO :	FECHA : Gestión 2025
		Superficie Cons. : 65.18 m2
		ESCALA : 1:100
		LAMINA :


**MODULO: RENOVACION
DOS DORMITORIOS, BAÑO Y COCINA COMEDOR**

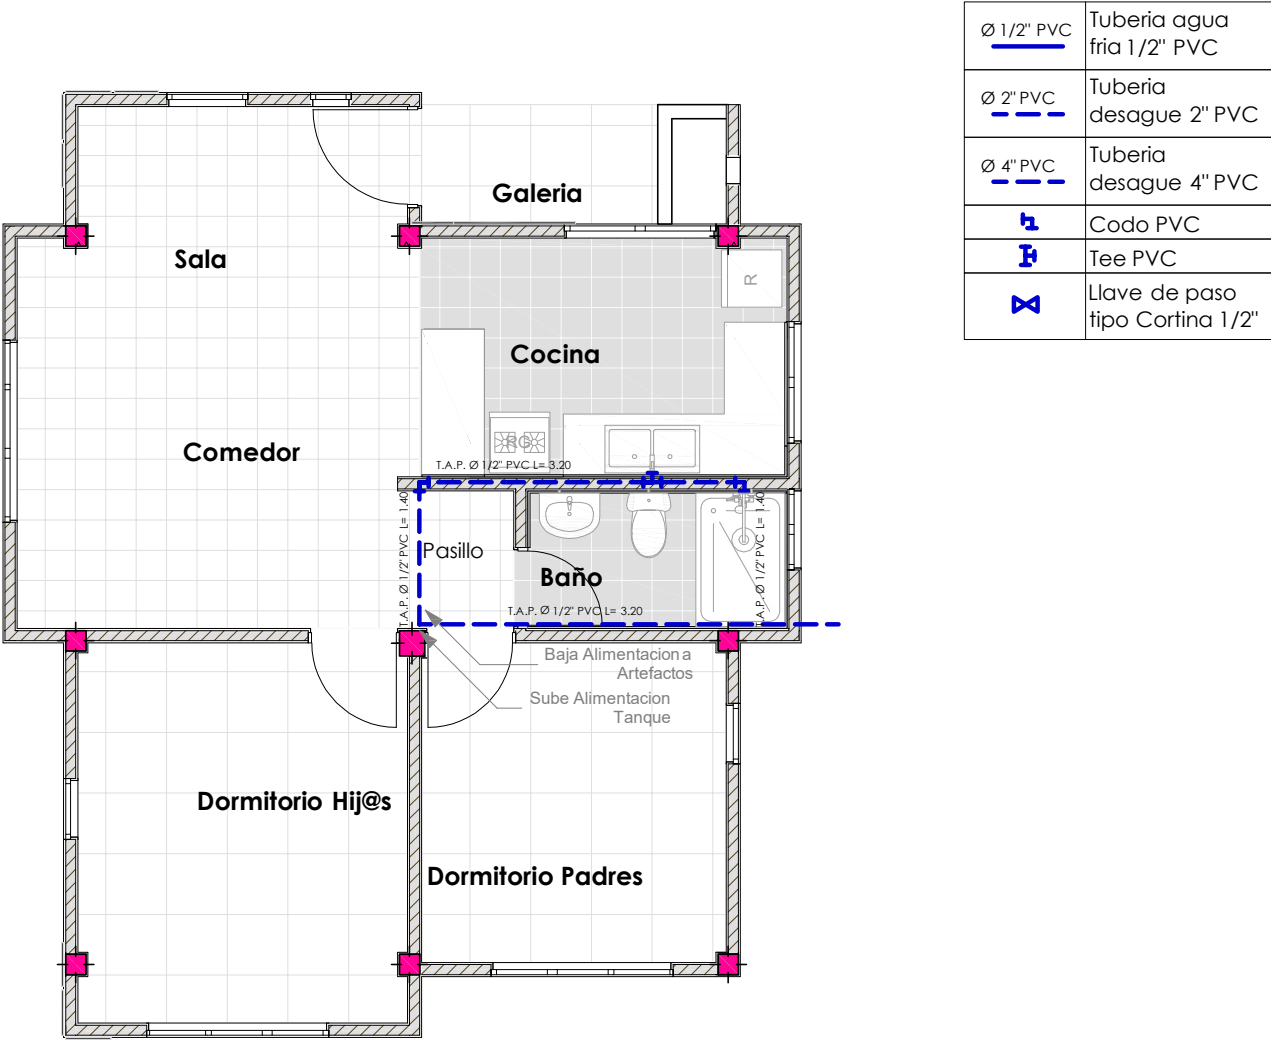

**PLANTA INSTALACION SANITARIA
AGUA POTABLE**

AGENCIA ESTATAL DE VIVIENDA		DISEÑO ARQUITECTONICO :	REVISADO Y APROBADO :	FECHA :
NOMBRE DEL PROYECTO: PROYECTO DE VIVIENDA CUALITATIVA EN EL MUNICIPIO DE QUILLACOLLO -FASE(XXXVI) 2025- COCHABAMBA				Gestión 2025
COMUNIDADES : VARIOS	MUNICIPIO : QUILLACOLLO			Superficie Cons. : 65.18 m2
PROVINCIA : QUILLACOLLO	DEPARTAMENTO : COCHABAMBA			ESCALA : 1:100
				LAMINA :


MODULO: RENOVACION DOS DORMITORIOS, BAÑO Y COCINA COMEDOR

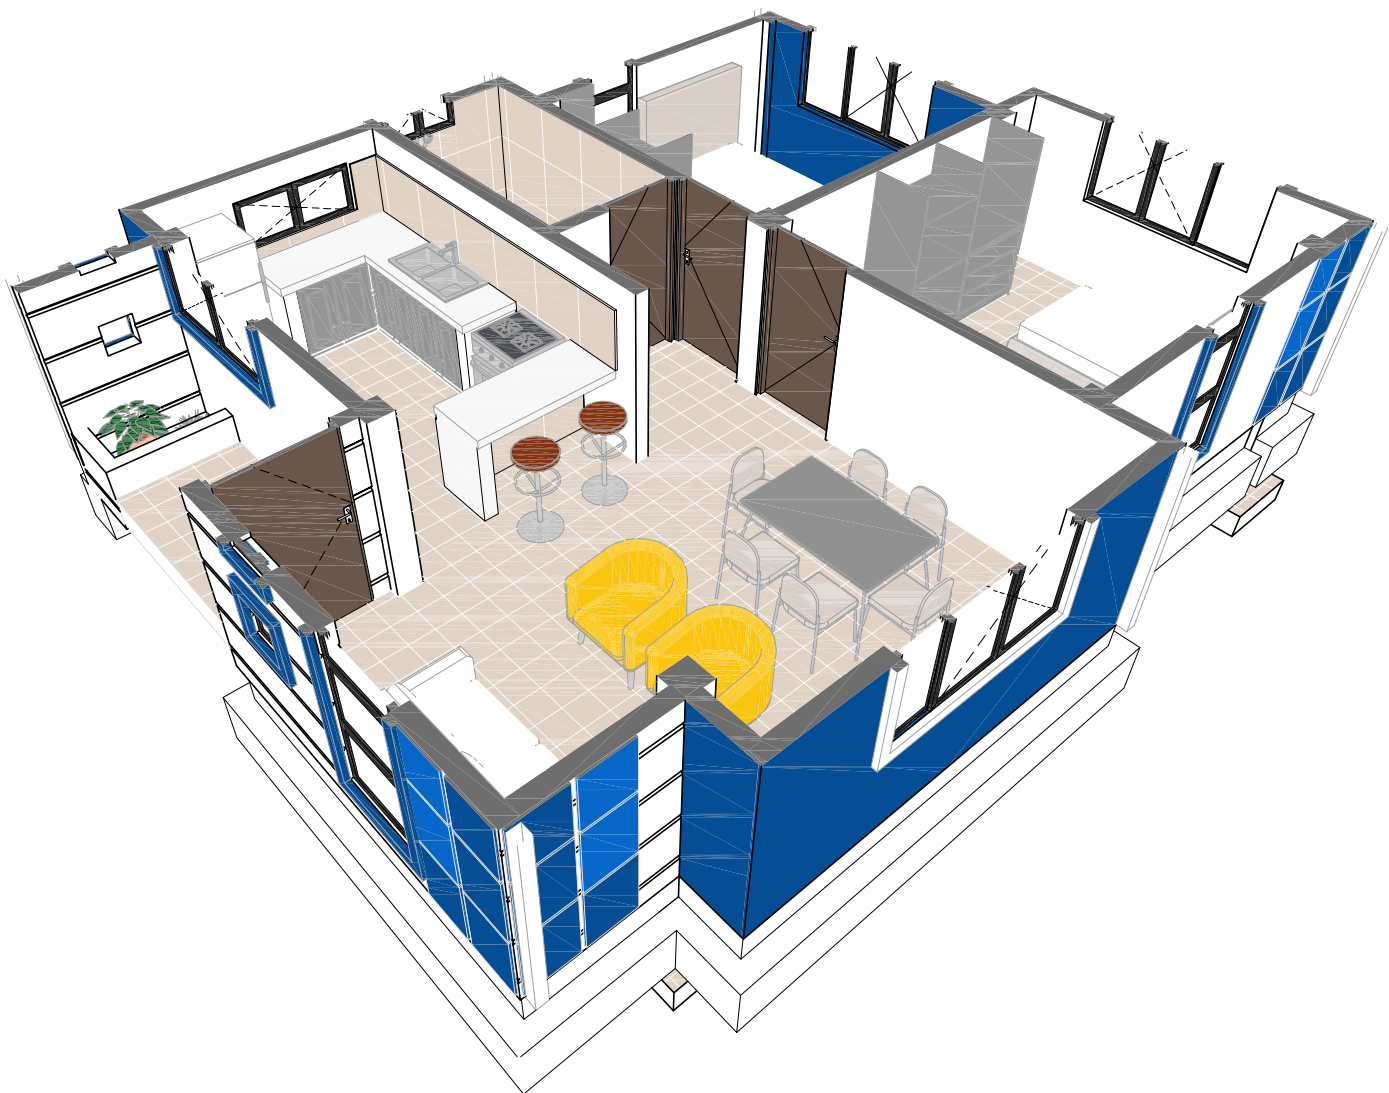

ISOMETRICO INSTALACION AGUA POTABLE

AGENCIA ESTATAL DE VIVIENDA		DISEÑO ARQUITECTONICO :	REVISADO Y APROBADO :	FECHA : Gestión 2025
NOMBRE DEL PROYECTO: PROYECTO DE VIVIENDA CUALITATIVA EN EL MUNICIPIO DE QUILLACOLLO -FASE(XXXVI) 2025- COCHABAMBA				Superficie Cons. : 65.18 m2
COMUNIDADES : VARIOS	MUNICIPIO : QUILLACOLLO			ESCALA : 1:100
PROVINCIA : QUILLACOLLO	DEPARTAMENTO : COCHABAMBA			LAMINA :


MODULO: RENOVACION
DOS DORMITORIOS, BAÑO Y COCINA COMEDOR

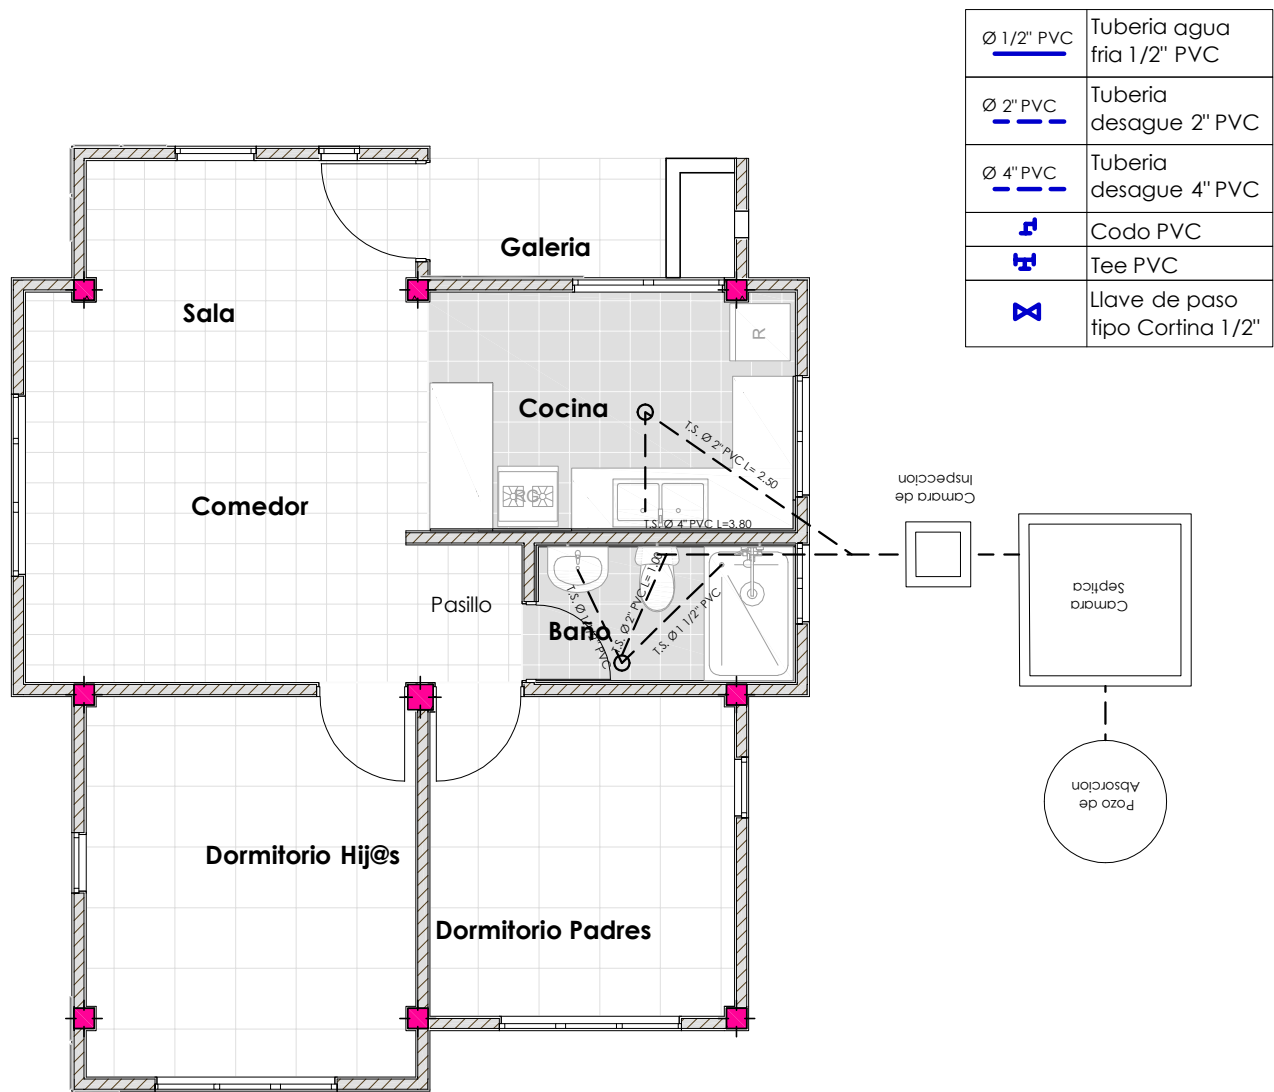

PLANTA INSTALACION SANITARIA
DESAGUE

AGENCIA ESTATAL DE VIVIENDA		DISEÑO ARQUITECTONICO :	REVISADO Y APROBADO :	FECHA :		
NOMBRE DEL PROYECTO: PROYECTO DE VIVIENDA CUALITATIVA EN EL MUNICIPIO DE QUILLACOLLO -FASE(XXXVI) 2025- COCHABAMBA				Gestión 2025		
COMUNIDADES :	VARIOS			MUNICIPIO :	QUILLACOLLO	Superficie Cons. : 65.18 m2
PROVINCIA :	QUILLACOLLO			DEPARTAMENTO :	COCHABAMBA	ESCALA : 1:100
				LAMINA :		

DETALLES CONSTRUCTIVOS

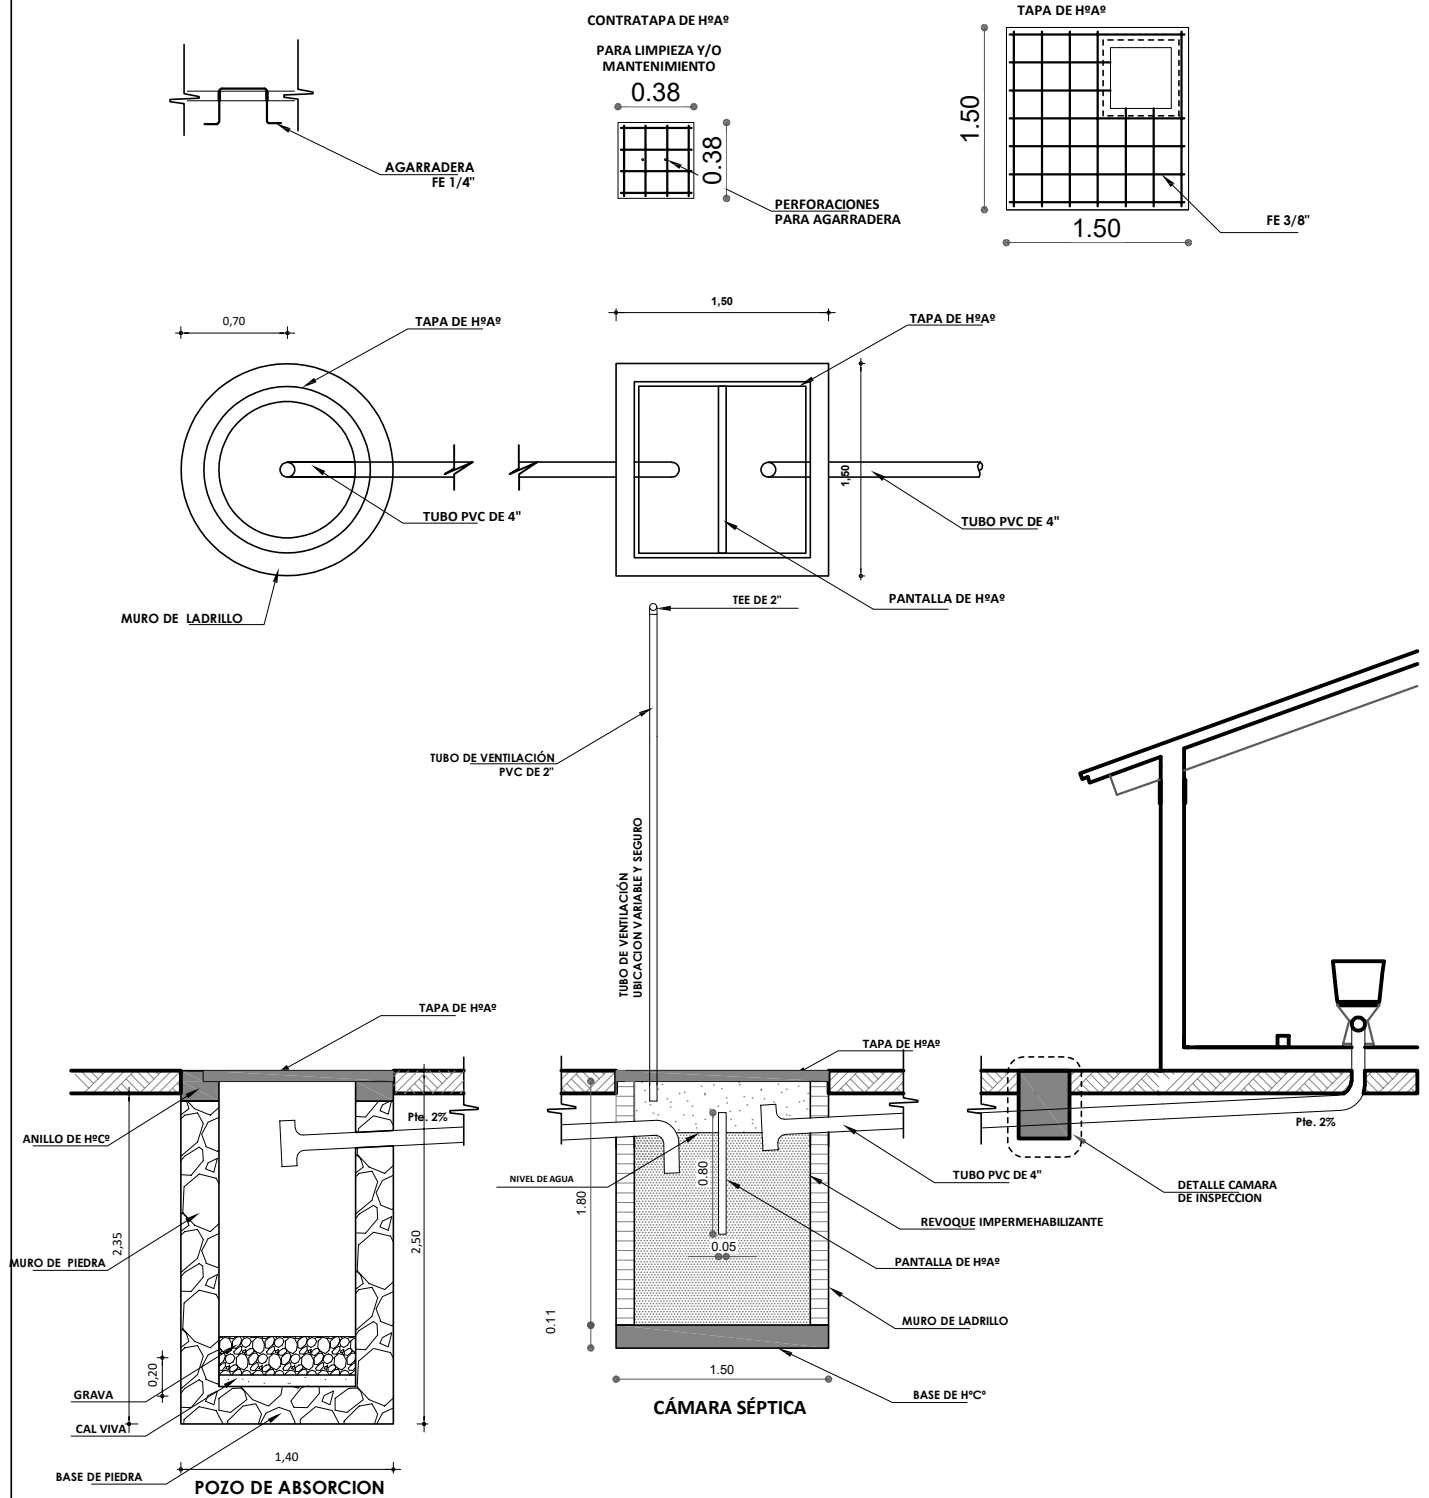


DETALLE INSTALACION SANITARIA

AGENCIA ESTATAL DE VIVIENDA	
NOMBRE DEL PROYECTO: PROYECTO DE VIVIENDA CUALITATIVA EN EL MUNICIPIO DE QUILLACOLLO -FASE(XXXVI) 2025- COCHABAMBA	
COMUNIDADES : VARIOS	MUNICIPIO : QUILLACOLLO
PROVINCIA : QUILLACOLLO	DEPARTAMENTO : COCHABAMBA

DISEÑO ARQUITECTONICO :	REVISADO Y APROBADO :	FECHA : Gestión 2025
		Superficie Cons. :
		ESCALA : 1:100
		LAMINA :


DETALLES CONSTRUCTIVOS

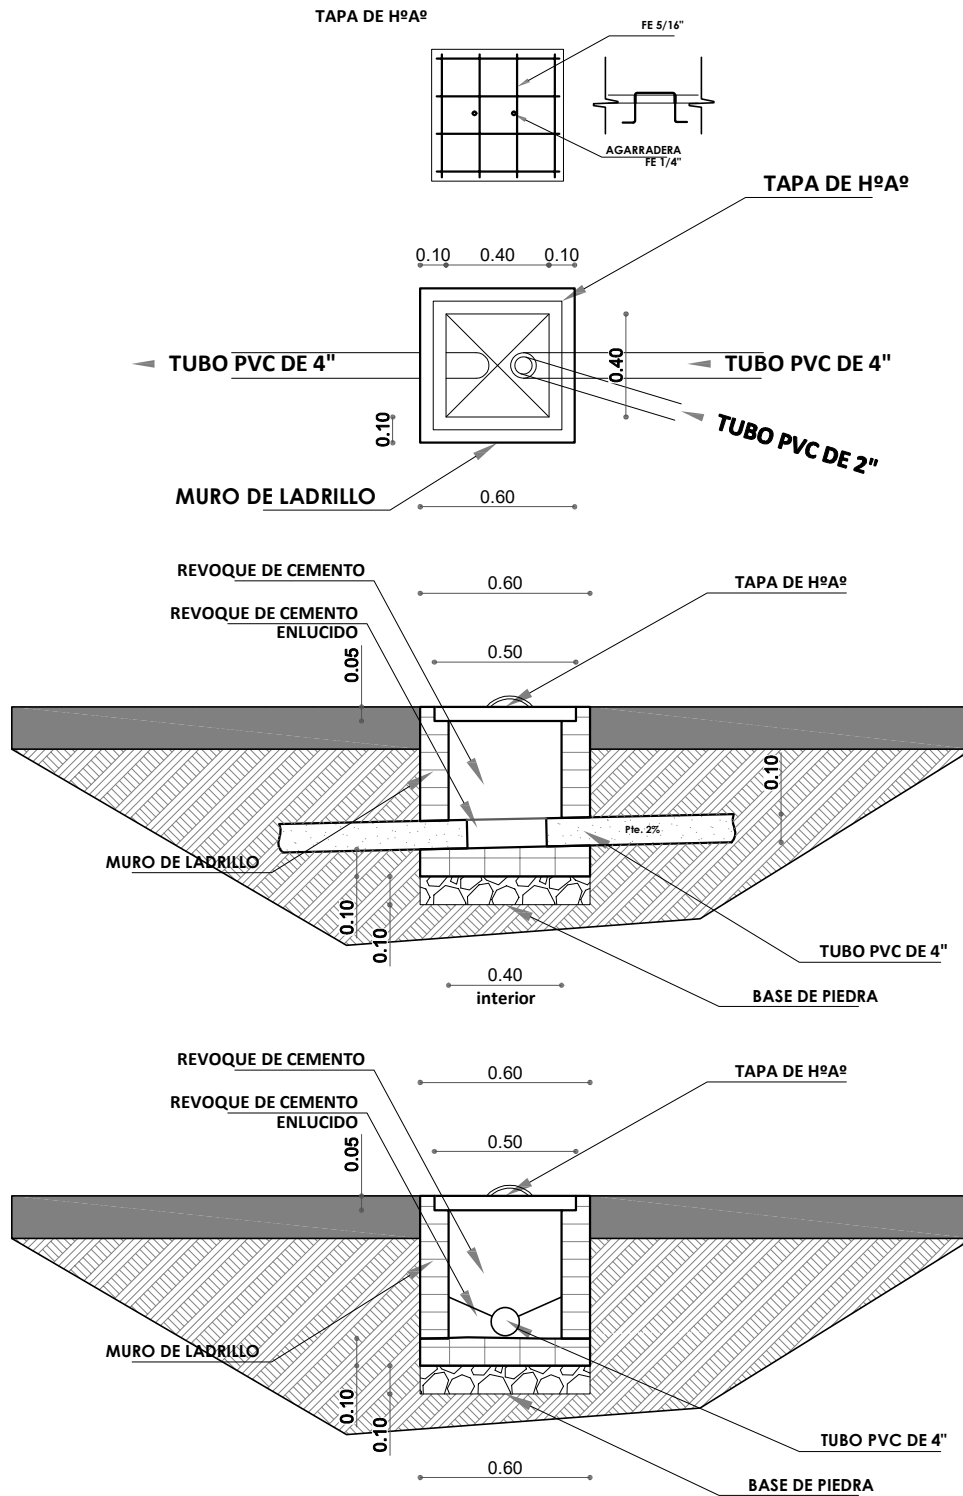

AGENCIA ESTATAL DE VIVIENDA			
NOMBRE DEL PROYECTO: PROYECTO DE VIVIENDA CUALITATIVA EN EL MUNICIPIO DE QUILLACOLLO -FASE(XXXVI) 2025- COCHABAMBA			
COMUNIDADES :	VARIOS	MUNICIPIO :	QUILLACOLLO
PROVINCIA :	QUILLACOLLO	DEPARTAMENTO :	COCHABAMBA

DISEÑO ARQUITECTONICO :	REVISADO Y APROBADO :	FECHA : Gestión 2025
		Superficie Cons. :
		ESCALA : 1:100
		LAMINA :

DETALLES CONSTRUCTIVOS

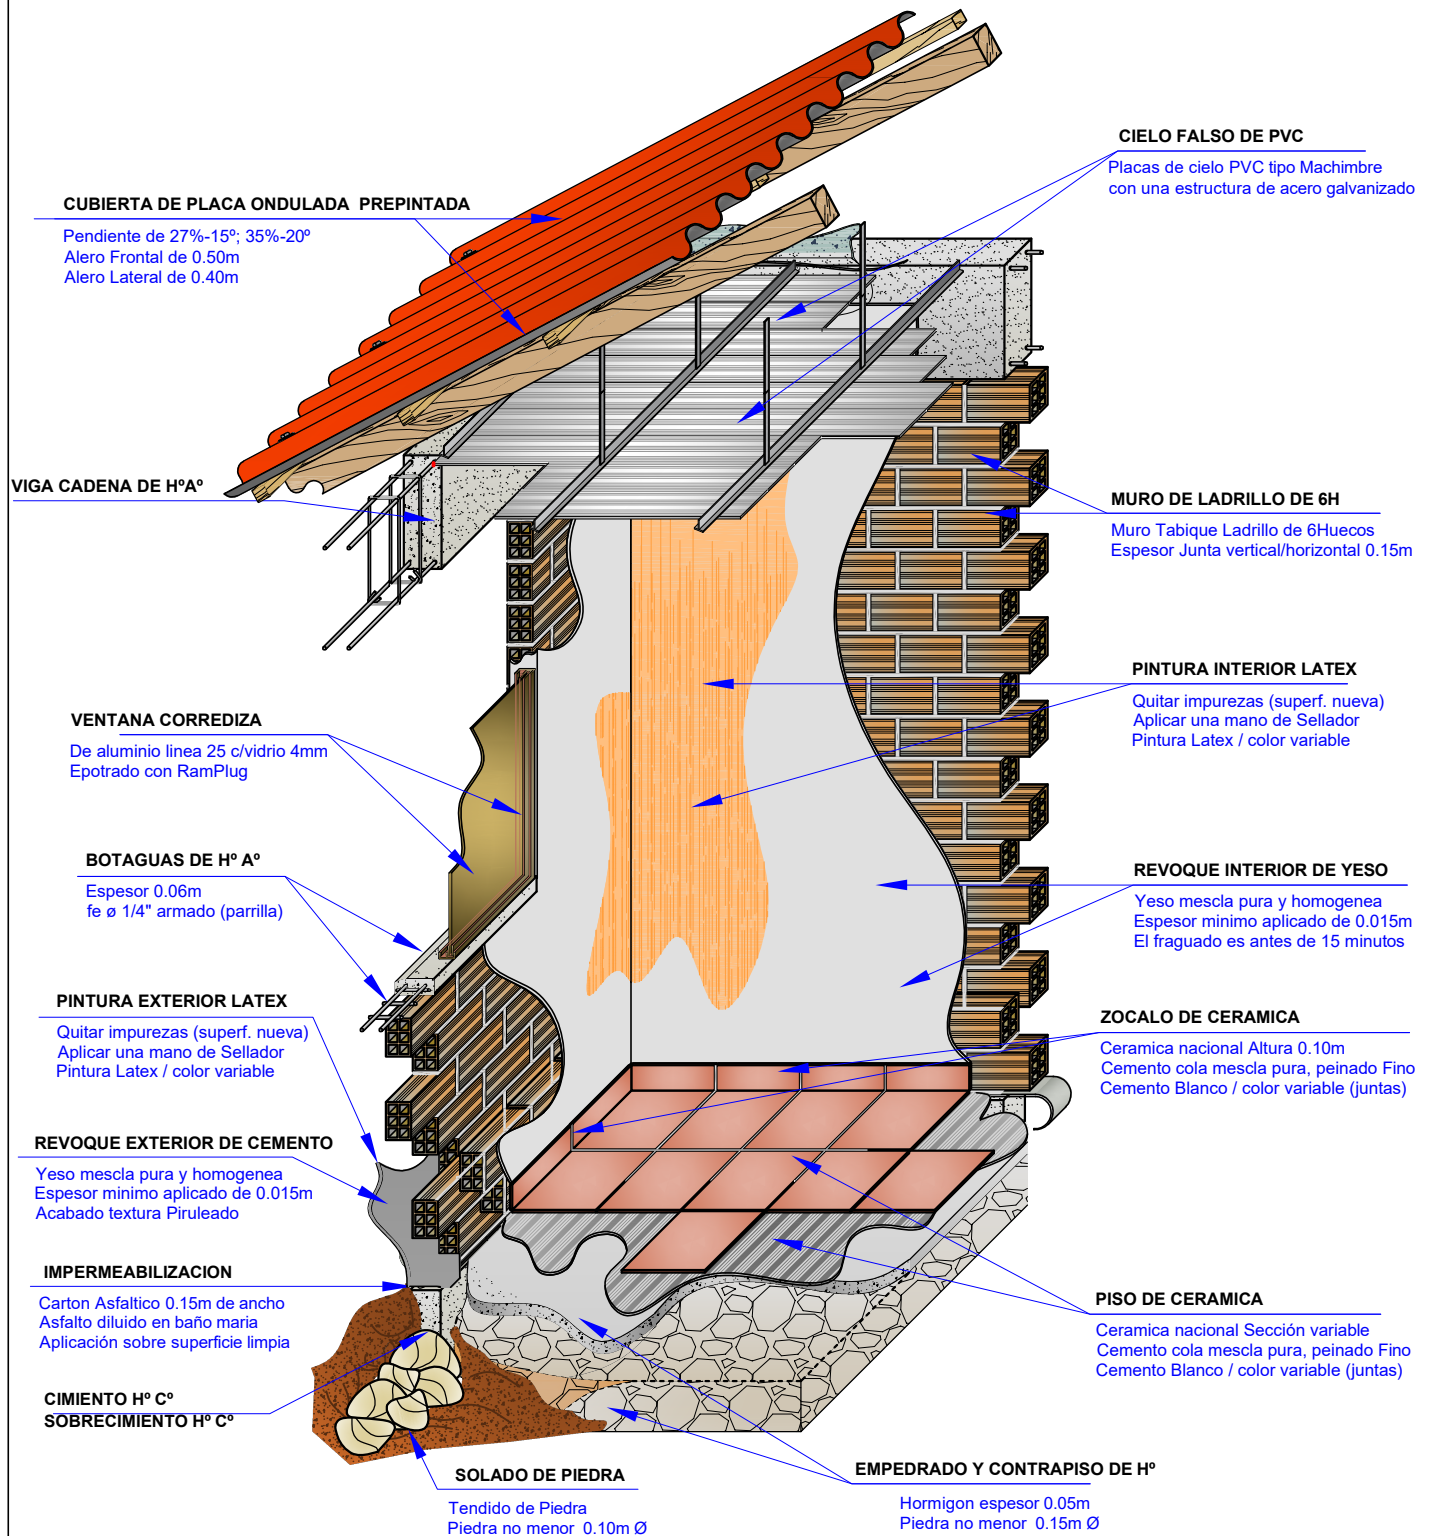


DETALLE DISTRIBUCION ITEMS

AGENCIA ESTATAL DE VIVIENDA			
NOMBRE DEL PROYECTO: PROYECTO DE VIVIENDA CUALITATIVA EN EL MUNICIPIO DE QUILLACOLLO -FASE(XXXVI) 2025- COCHABAMBA			
COMUNIDADES :	VARIOS	MUNICIPIO :	QUILLACOLLO
PROVINCIA :	QUILLACOLLO	DEPARTAMENTO :	COCHABAMBA

DISEÑO ARQUITECTONICO :	REVISADO Y APROBADO :	FECHA : Gestión 2025
		Superficie Cons. :
		ESCALA : 1:100
		LAMINA :


DETALLES CONSTRUCTIVOS

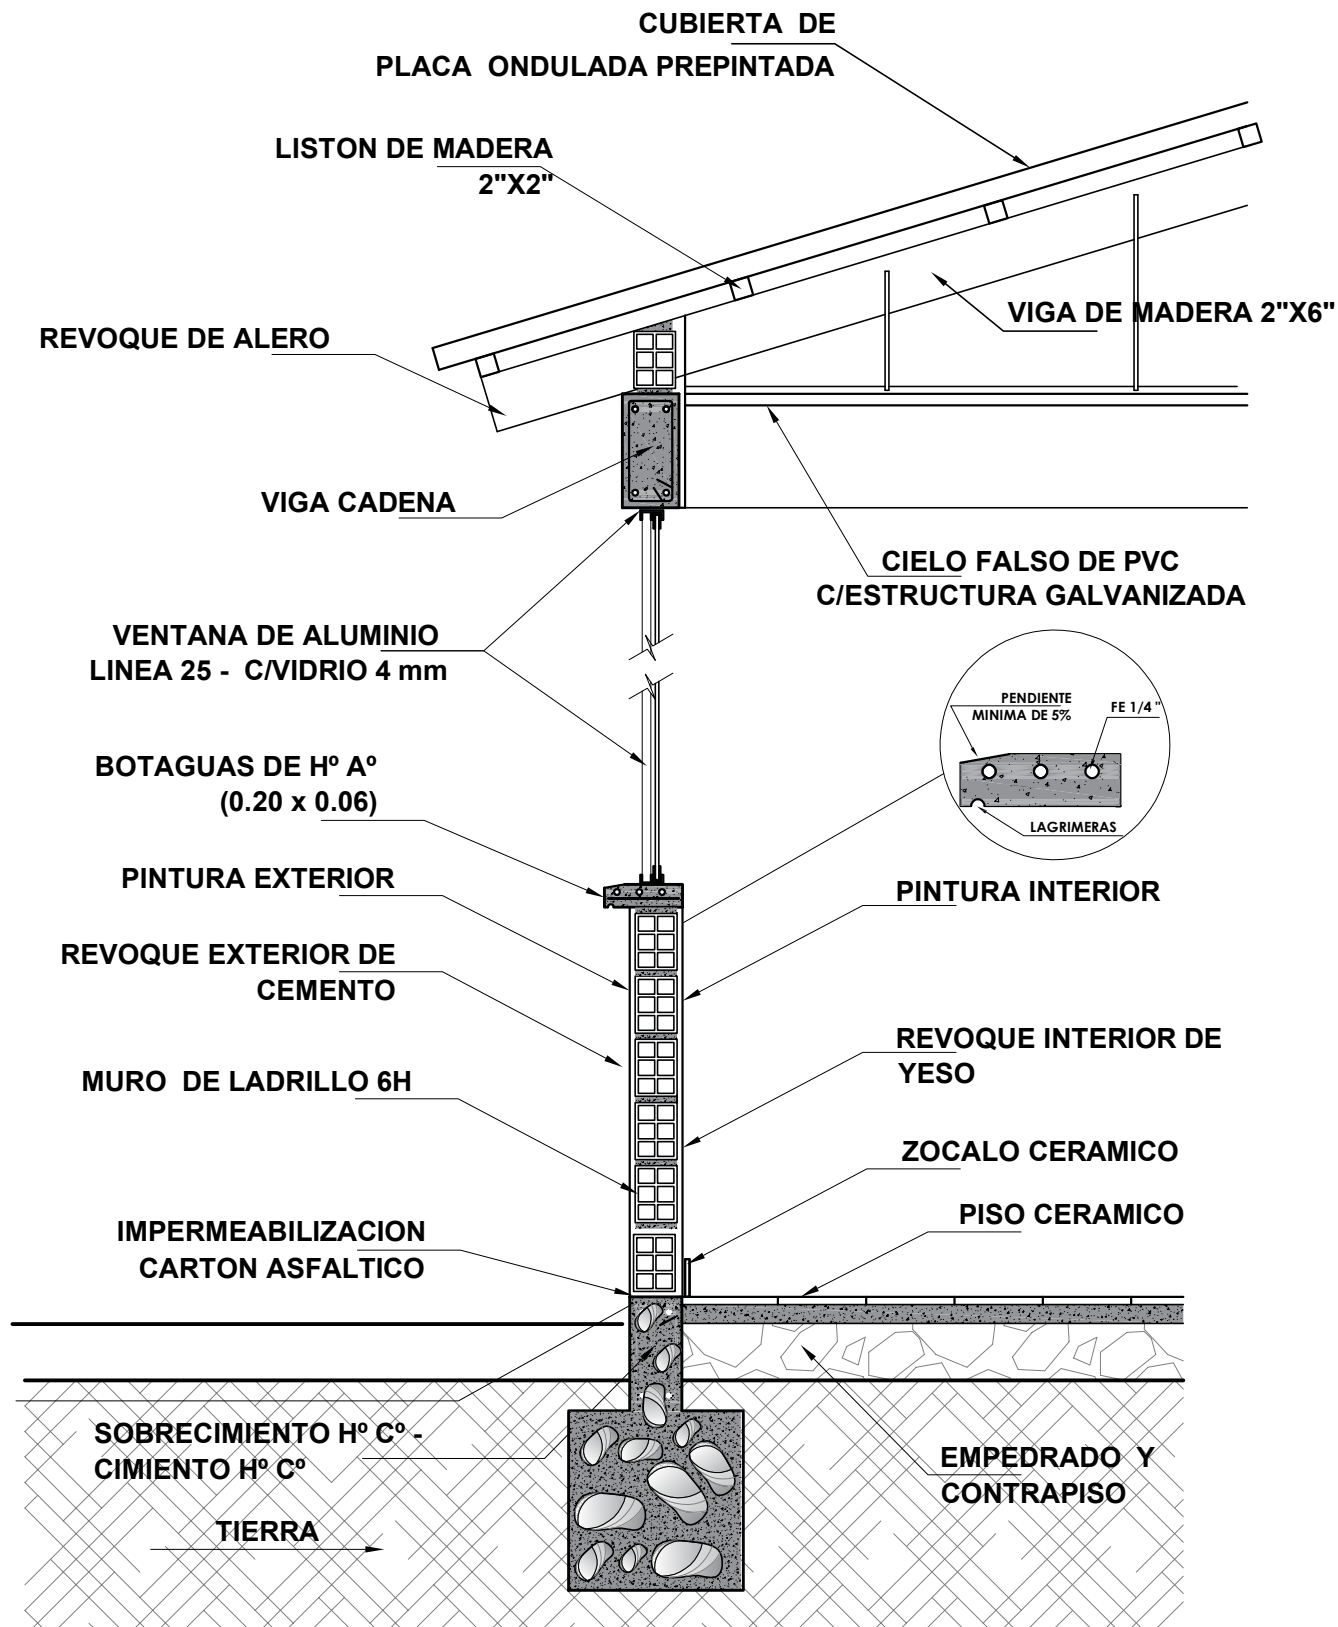



AGENCIA ESTATAL DE VIVIENDA			
NOMBRE DEL PROYECTO: PROYECTO DE VIVIENDA CUALITATIVA EN EL MUNICIPIO DE QUILLACOLLO -FASE(XXXVI) 2025- COCHABAMBA			
COMUNIDADES :	VARIOS	MUNICIPIO :	QUILLACOLLO
PROVINCIA :	QUILLACOLLO	DEPARTAMENTO :	COCHABAMBA

DISEÑO ARQUITECTONICO :	REVISADO Y APROBADO :	FECHA : Gestión 2025
		Superficie Cons. :
		ESCALA : 1:100
		LAMINA :


DETALLES CONSTRUCTIVOS

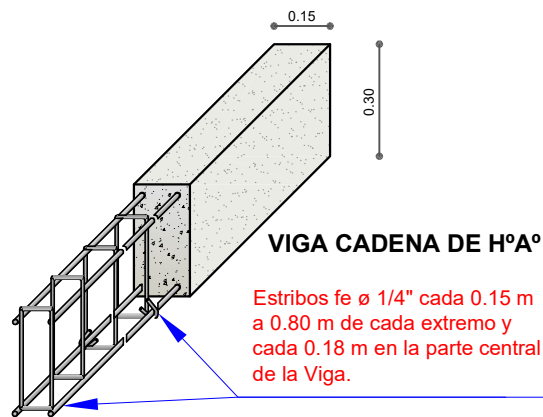

DETALLE VIGA CADENA DE HºAº

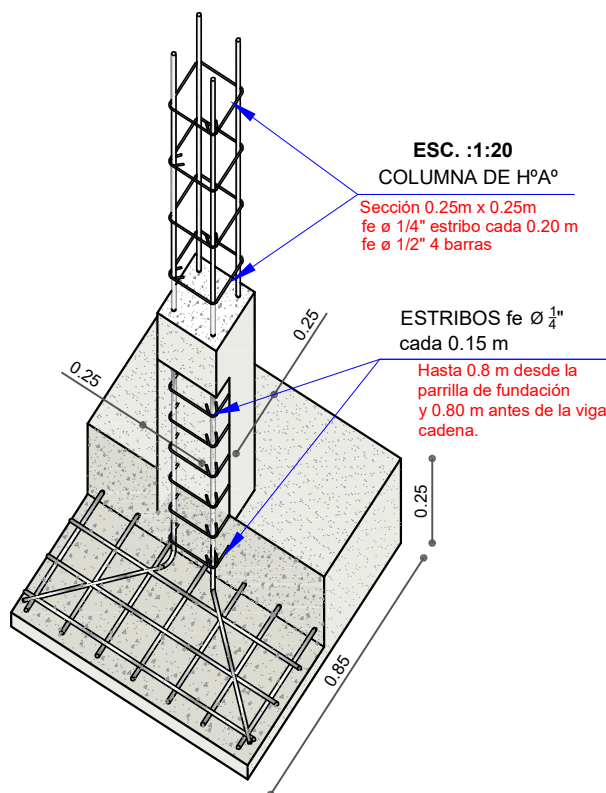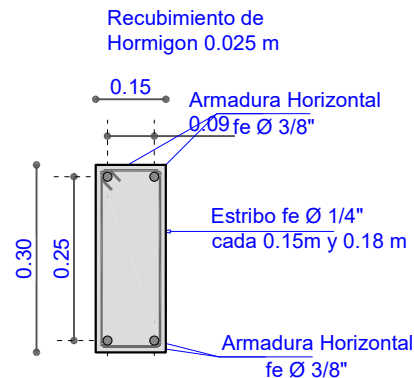


ZAPATAS PERIMETRALES

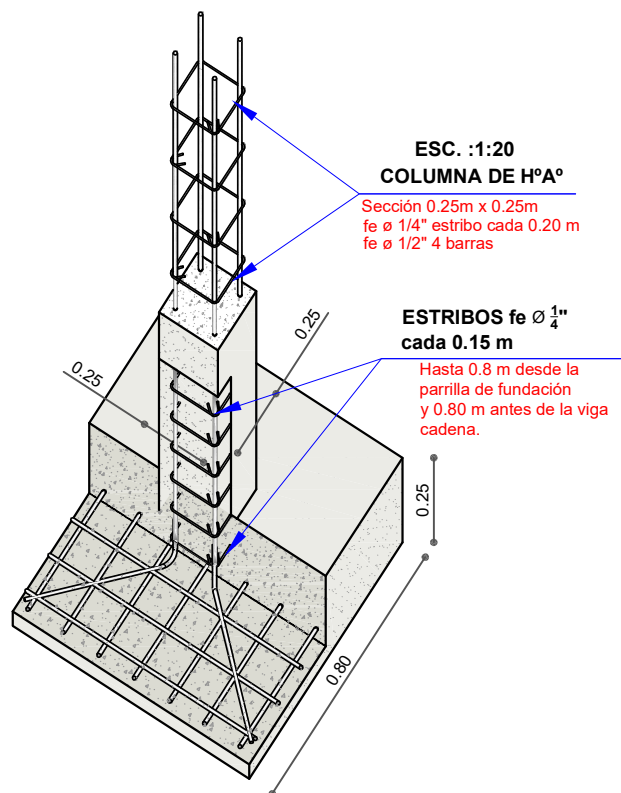

ZAPATAS PERIMETRALES


DETALLE ZAPATA DE HºAº

Seccion 0.85m x 0.85m x 0.25m

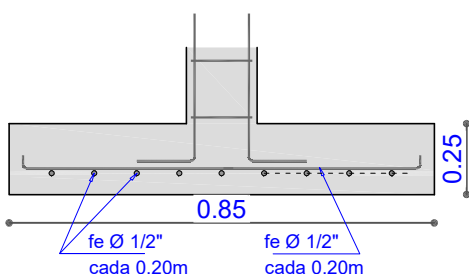

DETALLE ZAPATA DE HºAº


Seccion 0.90m x 0.90m x 0.25m

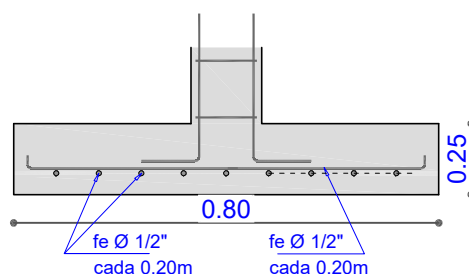


AGENCIA ESTATAL DE VIVIENDA			
NOMBRE DEL PROYECTO: PROYECTO DE VIVIENDA CUALITATIVA EN EL MUNICIPIO DE QUILLACOLLO -FASE(XXXVI) 2025- COCHABAMBA			
COMUNIDADES :	VARIOS	MUNICIPIO :	QUILLACOLLO
PROVINCIA :	QUILLACOLLO	DEPARTAMENTO :	COCHABAMBA

DISEÑO ARQUITECTONICO :	REVISADO Y APROBADO :	FECHA : Gestión 2025
		Superficie Cons. :
		ESCALA : 1:100
		LAMINA :


DETALLES CONSTRUCTIVOS

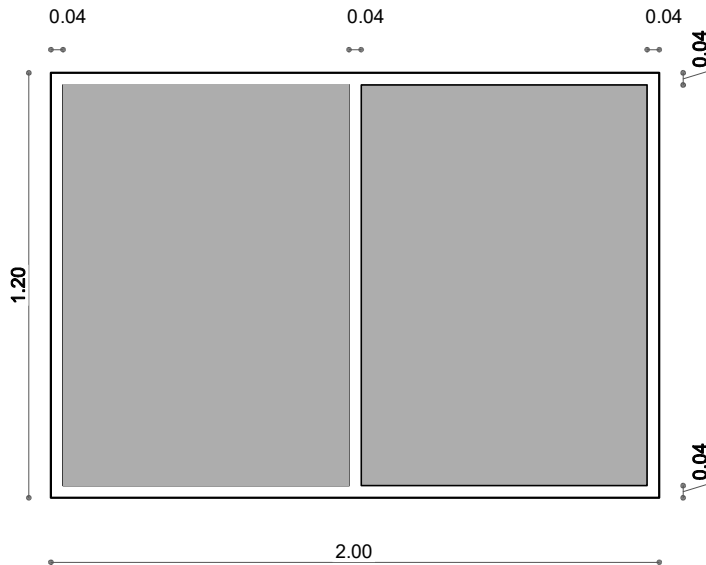

VENTANA COCINA
COMEDOR

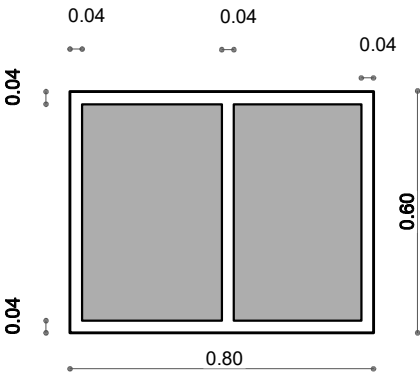


VENTANA
BAÑO

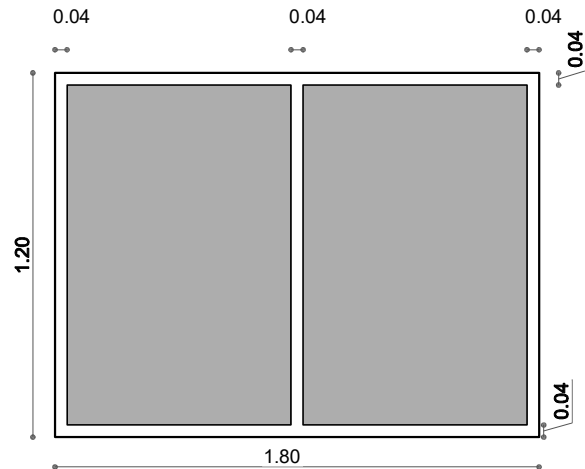

VENTANA DORMITORIO

VENTANA
DORMITORIO

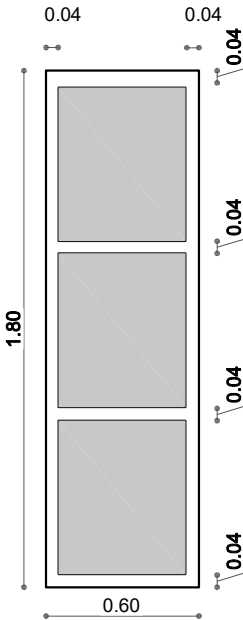


DETALLE CARPINTERIA ALUMINIO

AGENCIA ESTATAL DE VIVIENDA			
NOMBRE DEL PROYECTO: PROYECTO DE VIVIENDA CUALITATIVA EN EL MUNICIPIO DE QUILLACOLLO -FASE(XXXVI) 2025- COCHABAMBA			
COMUNIDADES :	VARIOS	MUNICIPIO :	QUILLACOLLO
PROVINCIA :	QUILLACOLLO	DEPARTAMENTO :	COCHABAMBA

DISEÑO ARQUITECTONICO :	REVISADO Y APROBADO :	FECHA : Gestión 2025
		Superficie Cons. :
		ESCALA : 1:100
		LAMINA :

DETALLES CONSTRUCTIVOS

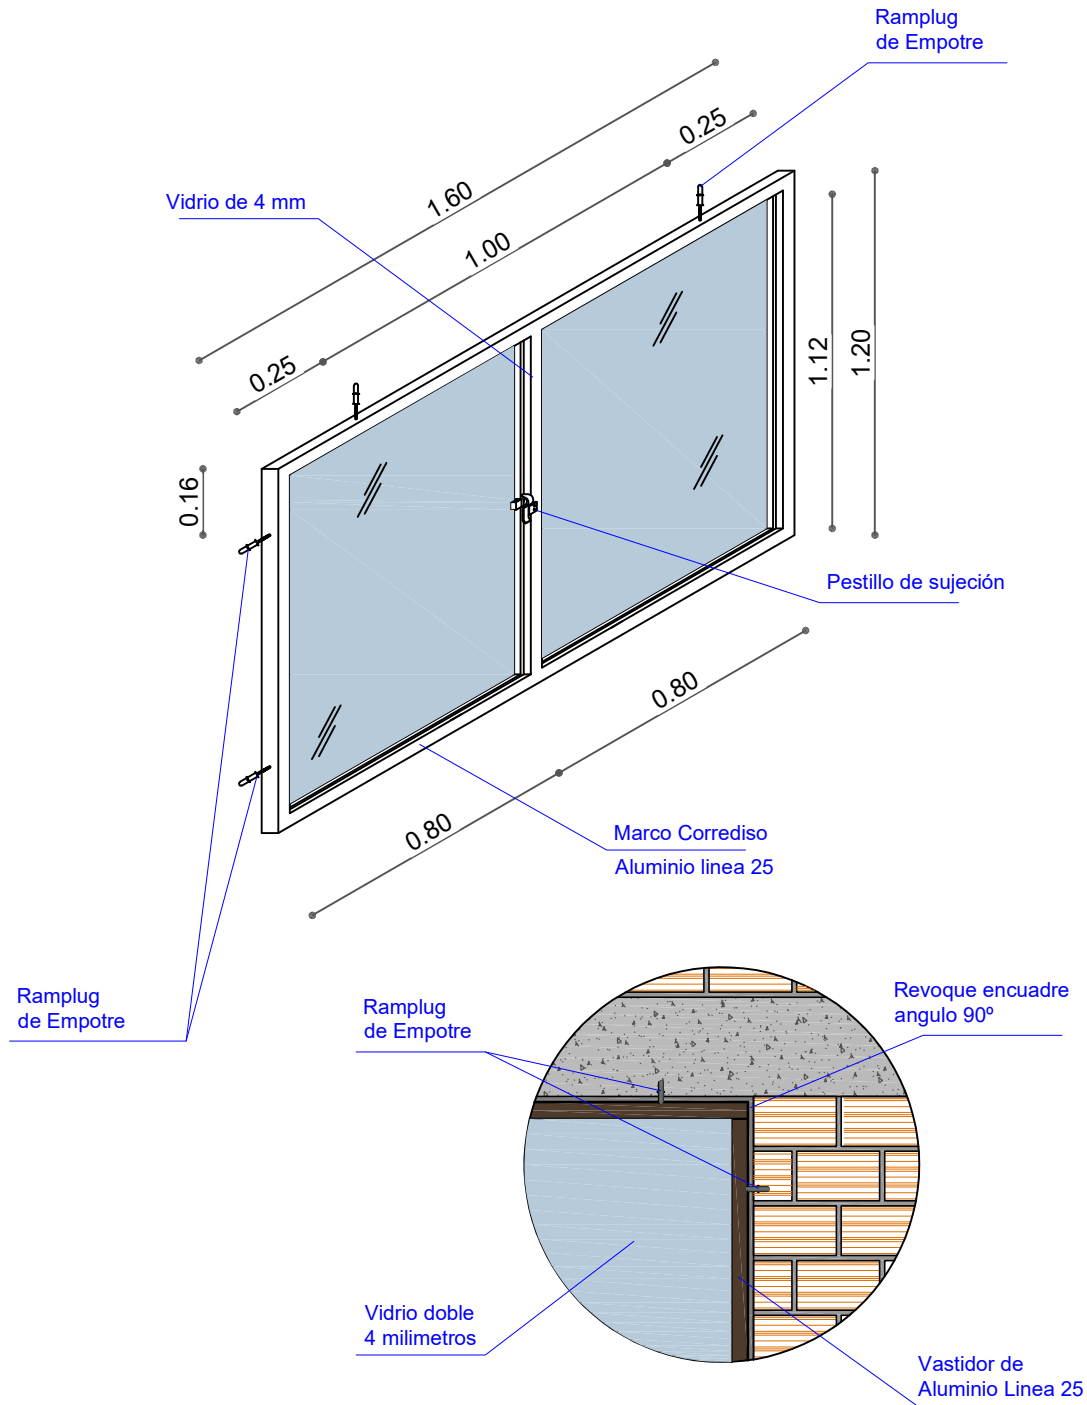


DETALLE CARPINTERIA ALUMINIO

AGENCIA ESTATAL DE VIVIENDA	
NOMBRE DEL PROYECTO: PROYECTO DE VIVIENDA CUALITATIVA EN EL MUNICIPIO DE QUILLACOLLO -FASE(XXXVI) 2025- COCHABAMBA	
COMUNIDADES : VARIOS	MUNICIPIO : QUILLACOLLO
PROVINCIA : QUILLACOLLO	DEPARTAMENTO : COCHABAMBA

DISEÑO ARQUITECTONICO :	REVISADO Y APROBADO :	FECHA : Gestión 2025
		Superficie Cons. :
		ESCALA : 1:100
		LAMINA :

DETALLES CONSTRUCTIVOS


DETALLE: PUERTA DE MADERA

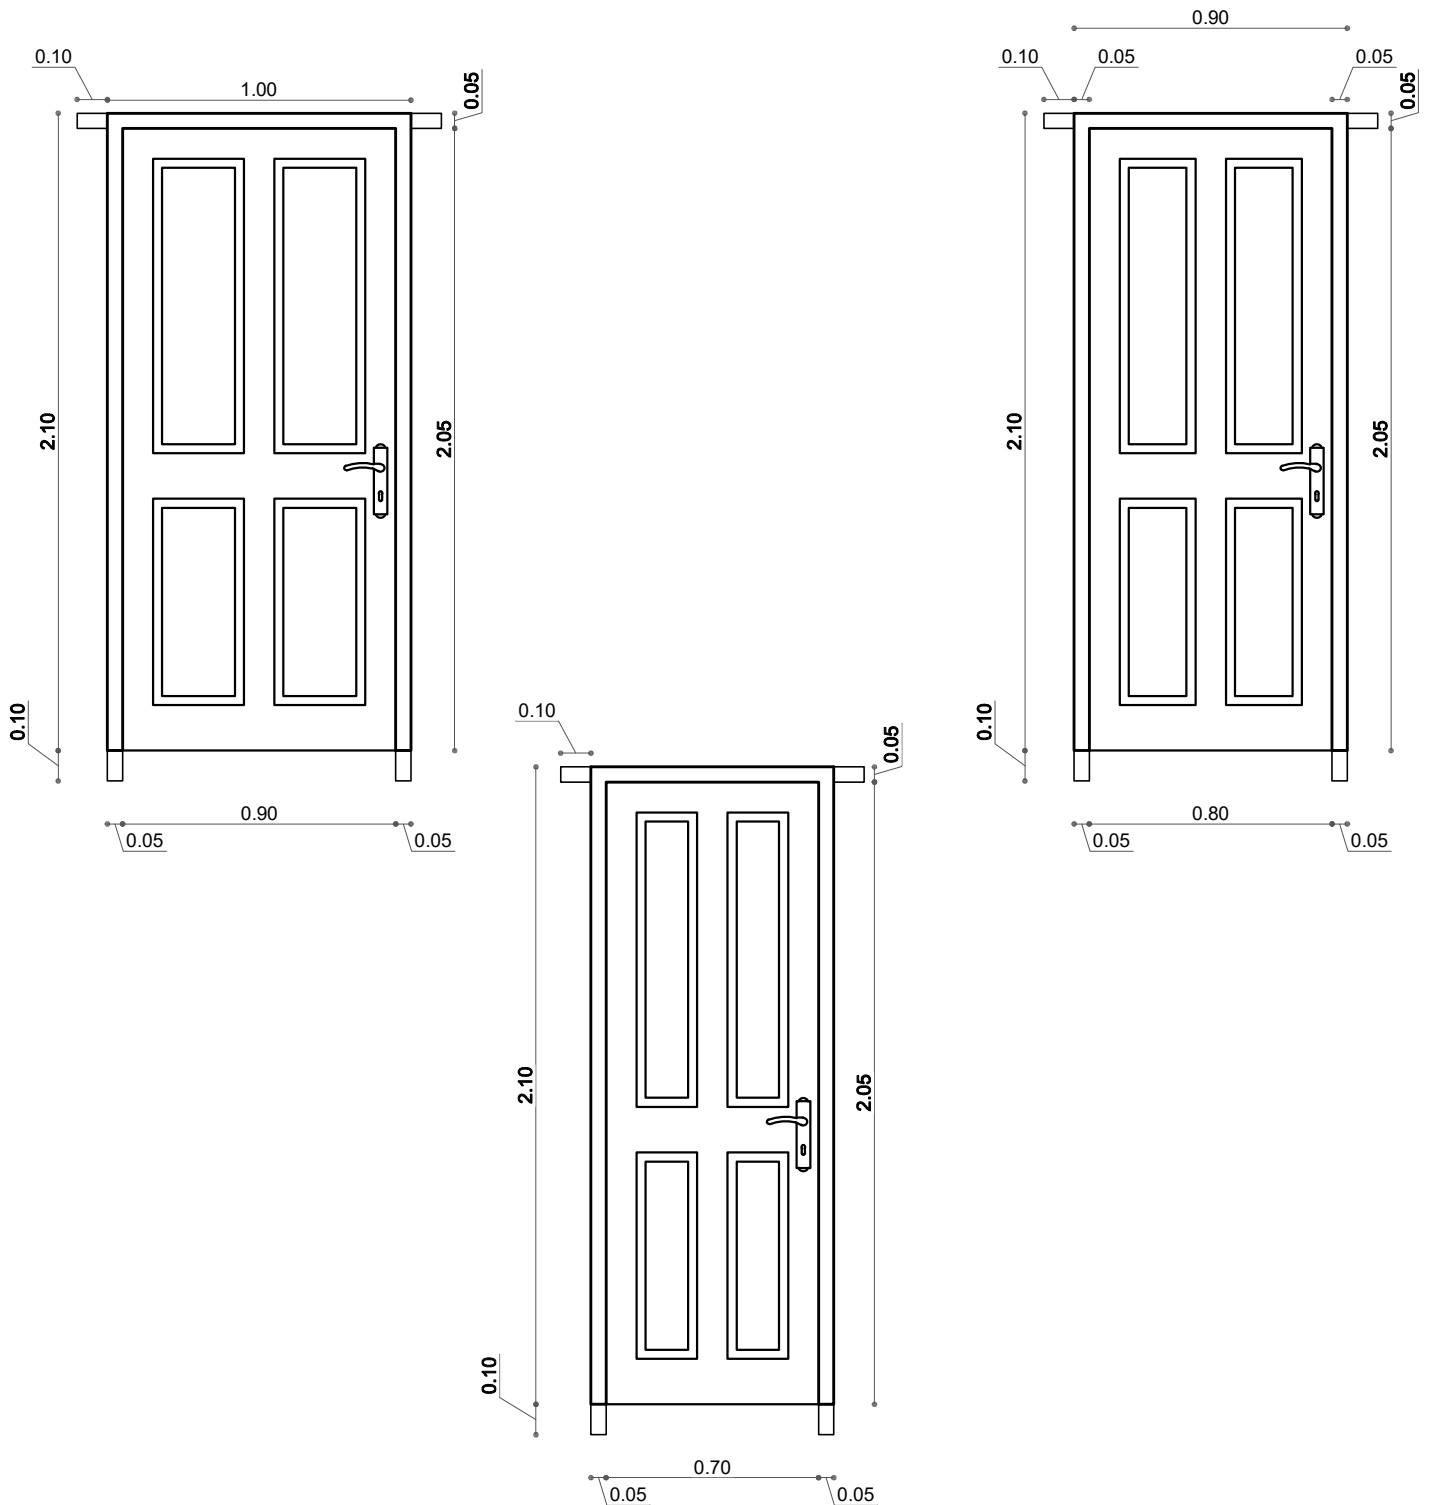

AGENCIA ESTATAL DE VIVIENDA	
NOMBRE DEL PROYECTO: PROYECTO DE VIVIENDA CUALITATIVA EN EL MUNICIPIO DE QUILLACOLLO -FASE(XXXVI) 2025- COCHABAMBA	
COMUNIDADES : VARIOS	MUNICIPIO : QUILLACOLLO
PROVINCIA : QUILLACOLLO	DEPARTAMENTO : COCHABAMBA

DISEÑO ARQUITECTONICO :	REVISADO Y APROBADO :	FECHA : Gestión 2025
		Superficie Cons. :
		ESCALA : 1:100
		LAMINA :

DETALLES CONSTRUCTIVOS

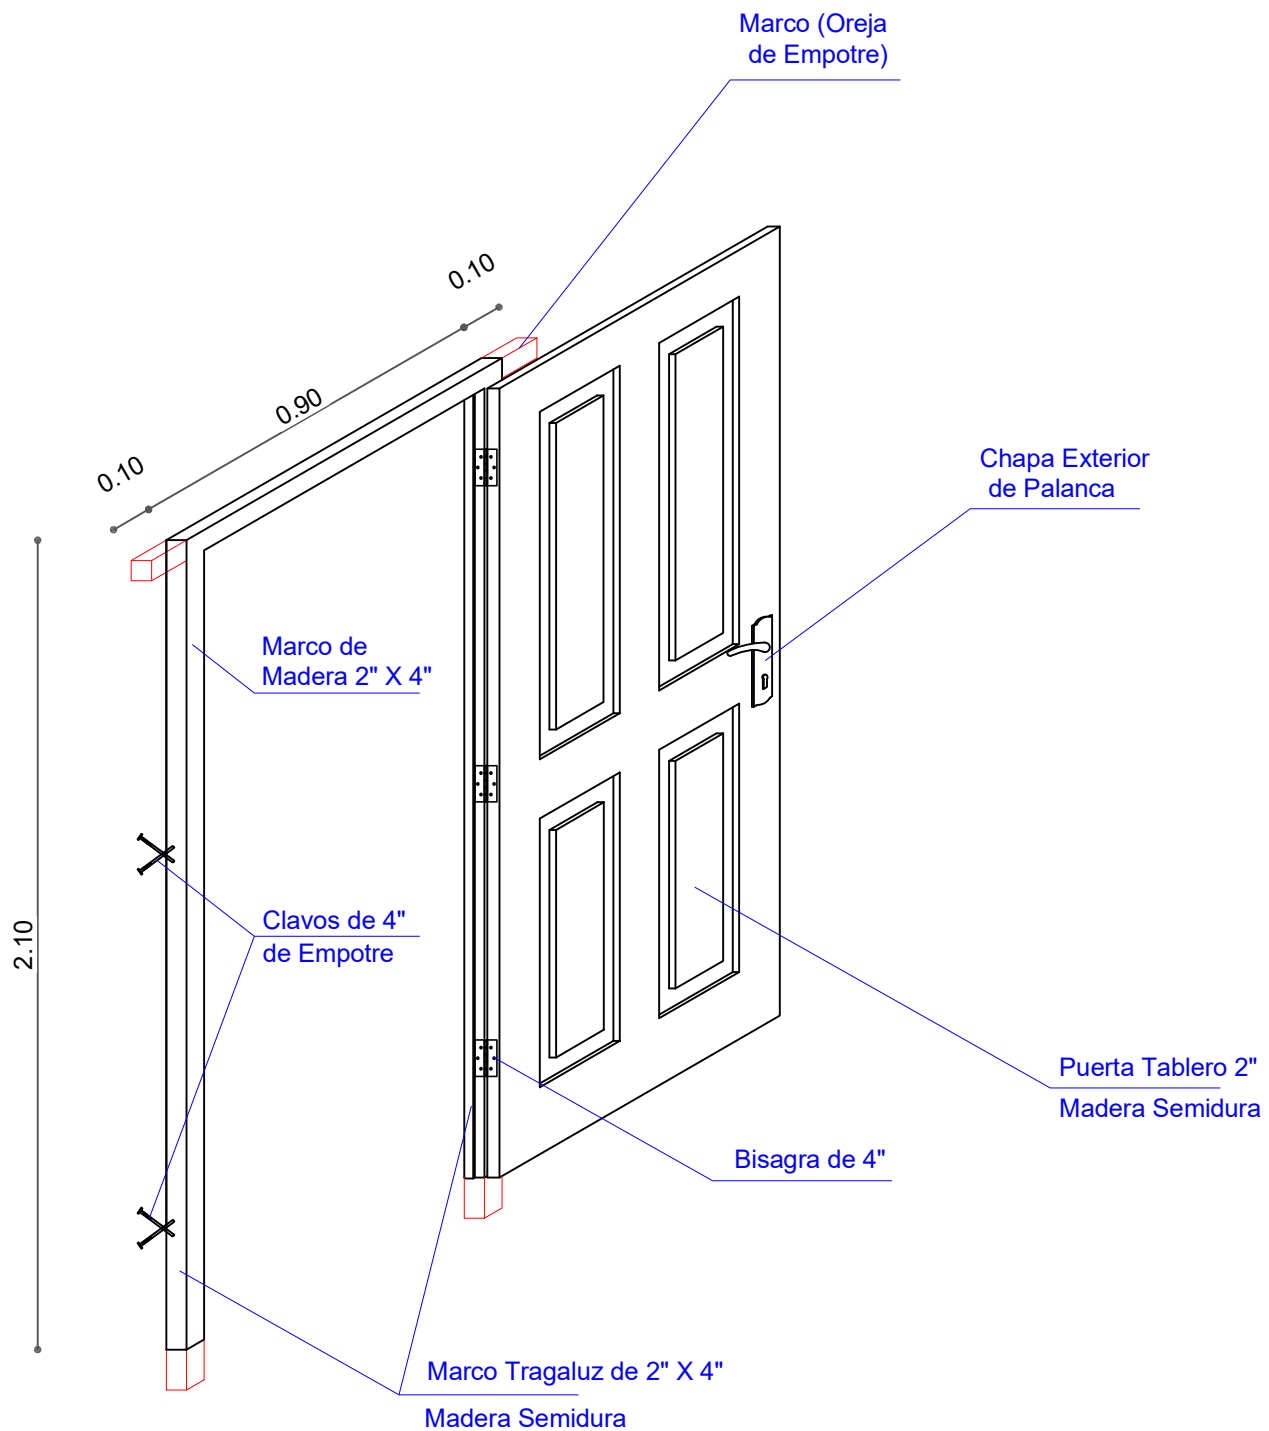


DETALLE: PUERTA DE MADERA

AGENCIA ESTATAL DE VIVIENDA	
NOMBRE DEL PROYECTO: PROYECTO DE VIVIENDA CUALITATIVA EN EL MUNICIPIO DE QUILLACOLLO -FASE(XXXVI) 2025- COCHABAMBA	
COMUNIDADES : VARIOS	MUNICIPIO : QUILLACOLLO
PROVINCIA : QUILLACOLLO	DEPARTAMENTO : COCHABAMBA

DISEÑO ARQUITECTONICO :	REVISADO Y APROBADO :	FECHA : Gestión 2025
		Superficie Cons. : 69.20 m2
		ESCALA : 1:100
		LAMINA :

DETALLES CONSTRUCTIVOS

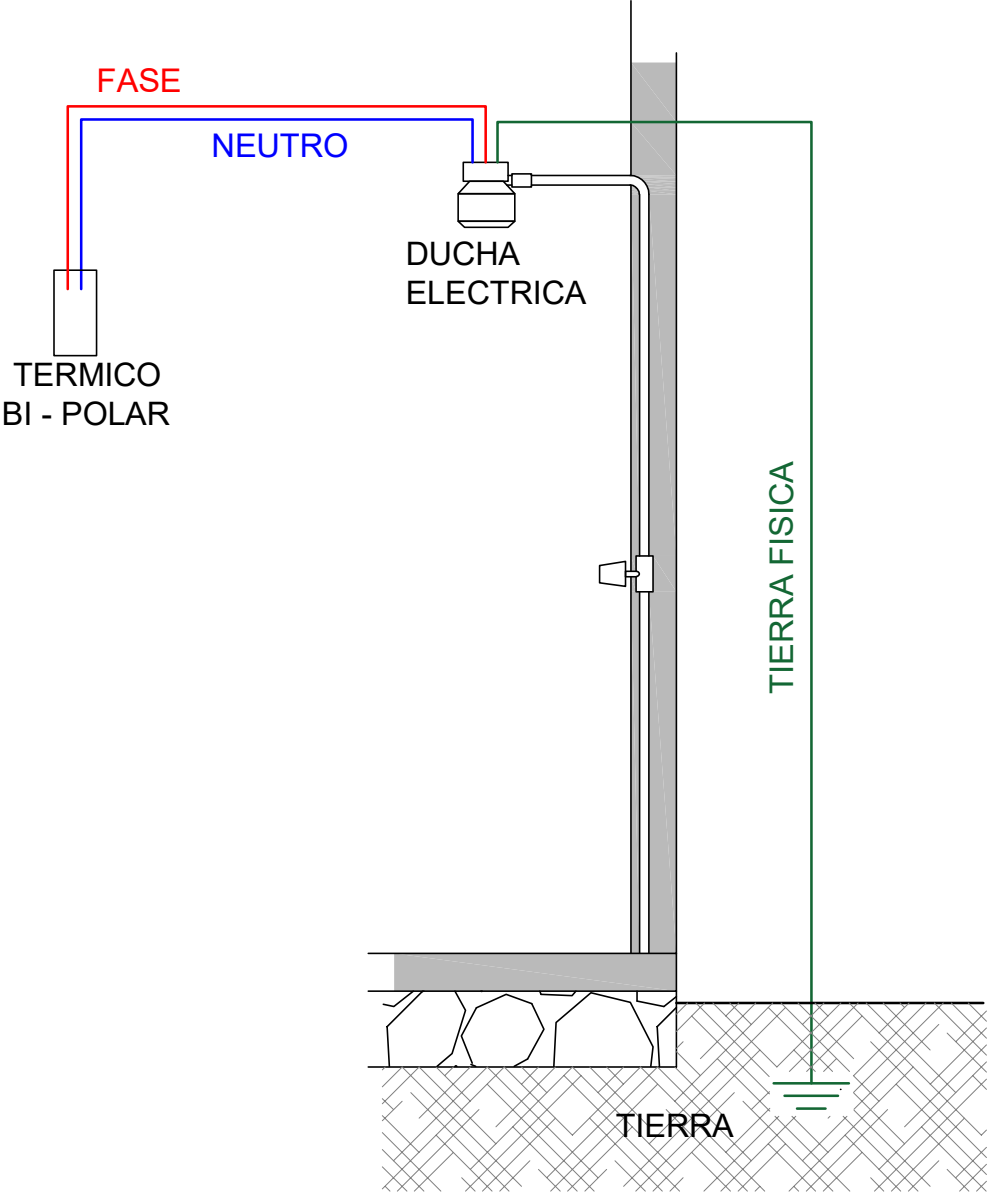

AGENCIA ESTATAL DE VIVIENDA			
NOMBRE DEL PROYECTO: PROYECTO DE VIVIENDA CUALITATIVA EN EL MUNICIPIO DE QUILLACOLLO -FASE(XXXVI) 2025- COCHABAMBA			
COMUNIDADES :	VARIOS	MUNICIPIO :	QUILLACOLLO
PROVINCIA :	QUILLACOLLO	DEPARTAMENTO :	COCHABAMBA

DISEÑO ARQUITECTONICO :	REVISADO Y APROBADO :	FECHA : Gestión 2025
		Superficie Cons. :
		ESCALA : 1:100
		LAMINA :