


MODULO: VIVIENDA NUEVA -TIPO 2
TRES DORMITORIOS, COCINA, BAÑO Y AREA SOCIAL

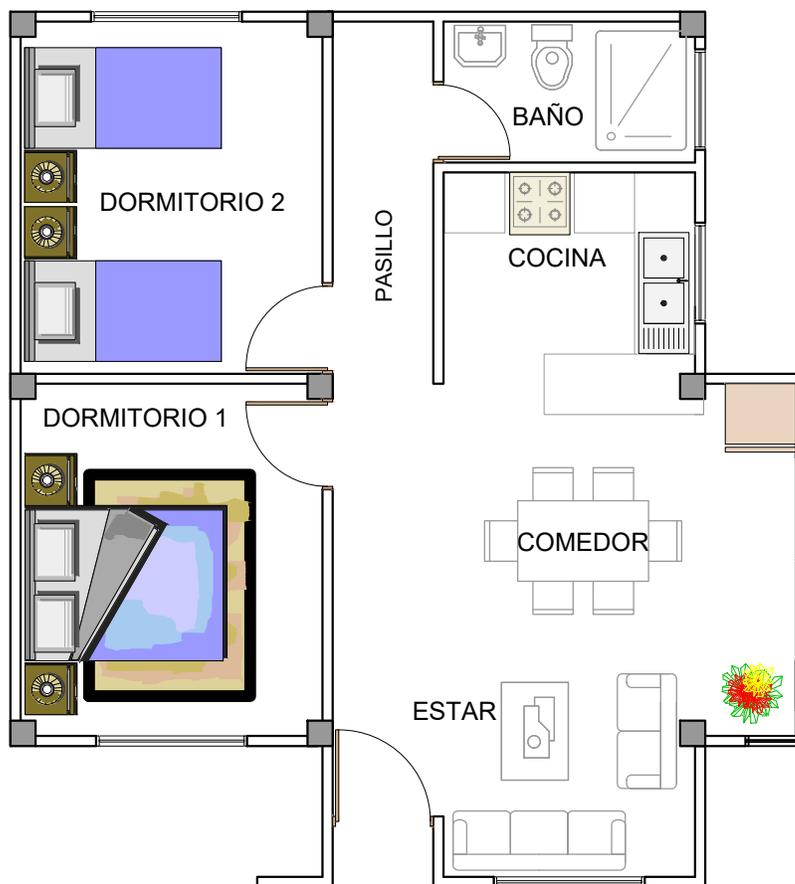


PLANTA
AMOBLAGADA

AGENCIA ESTATAL DE VIVIENDA	
NOMBRE DEL PROYECTO: PROYECTO DE VIVIENDA NUEVA EN EL MUNICIPIO DE TAPACARI -FASE(XX) 2024- COCHABAMBA	
COMUNIDADES : VARIOS	MUNICIPIO : TAPACARI
PROVINCIA : TAPACARI	DEPARTAMENTO : COCHABAMBA

DISEÑO ARQUITECTONICO :	REVISADO Y APROBADO :	FECHA : Gestión 2025
		SUPERFICIE : 59.39 m2
		ESCALA : 1:75
		LAMINA : 01 / 12

MODULO: VIVIENDA NUEVA -TIPO 2
TRES DORMITORIOS, COCINA, BAÑO Y AREA SOCIAL

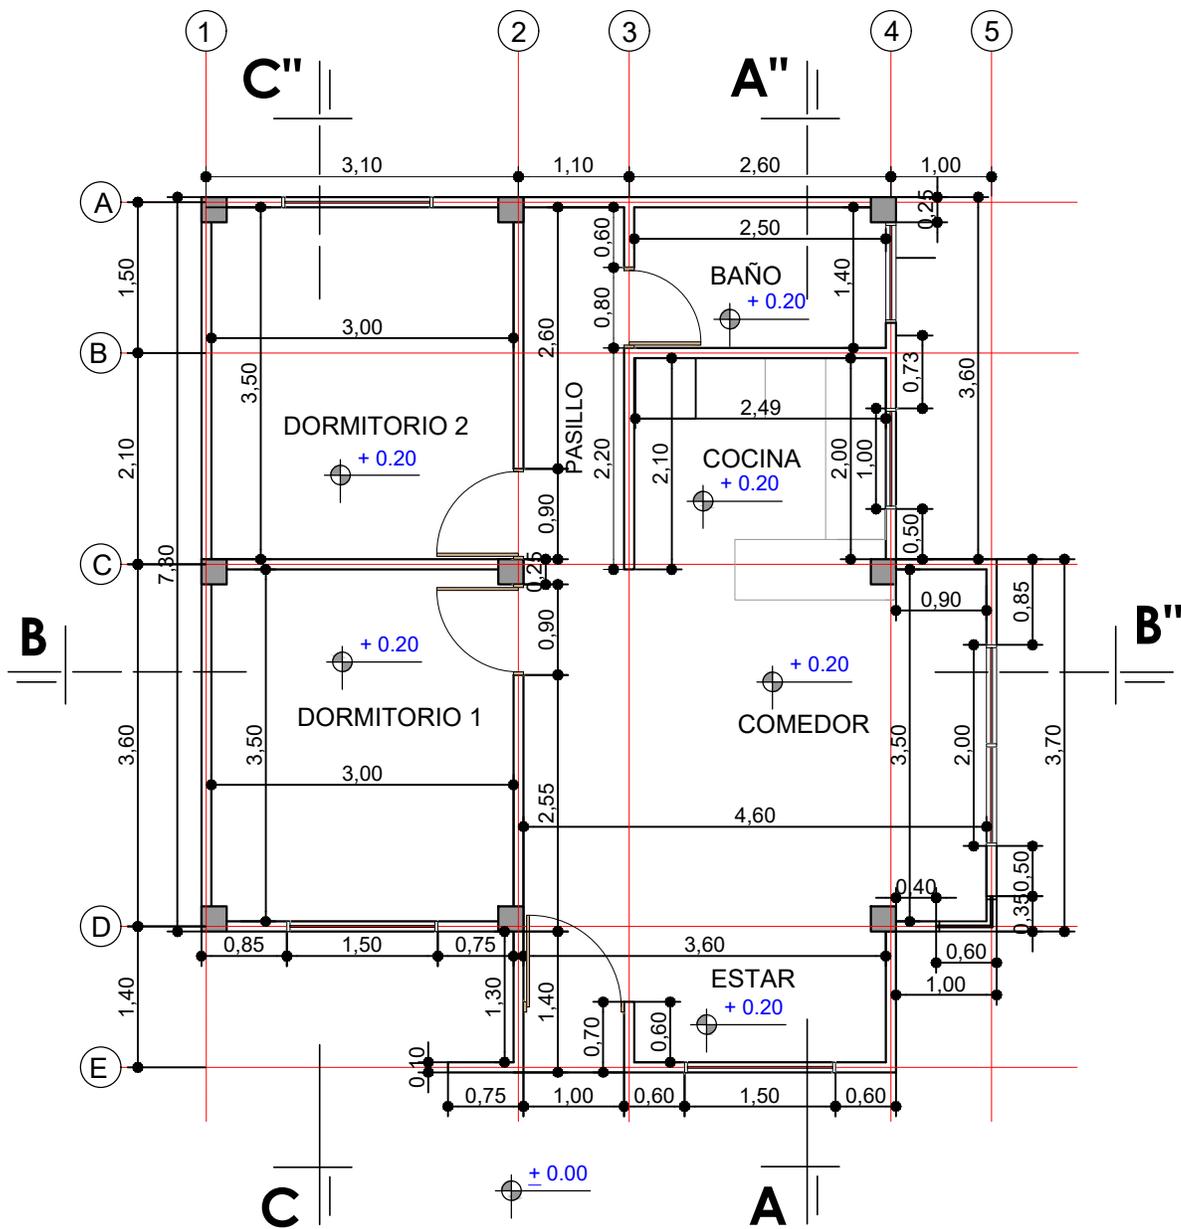


PLANTA
ACOTADA

AGENCIA ESTATAL DE VIVIENDA	
NOMBRE DEL PROYECTO: PROYECTO DE VIVIENDA NUEVA EN EL MUNICIPIO DE TAPACARI -FASE(XX) 2024- COCHABAMBA	
COMUNIDADES: VARIOS	MUNICIPIO: TAPACARI
PROVINCIA: TAPACARI	DEPARTAMENTO: COCHABAMBA


DISEÑO ARQUITECTONICO :	REVISADO Y APROBADO :	FECHA : Gestión 2025
		SUPERFICIE : 59.39 m2
		ESCALA : 1:75
		LAMINA : 02 / 12

MODULO: VIVIENDA NUEVA -TIPO 2


TRES DORMITORIOS, COCINA, BAÑO Y AREA SOCIAL

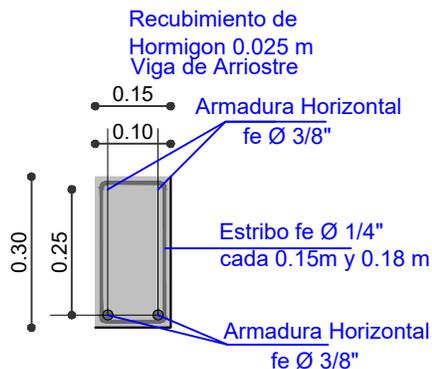

SECCION VIGA DE ARRIOSTRE


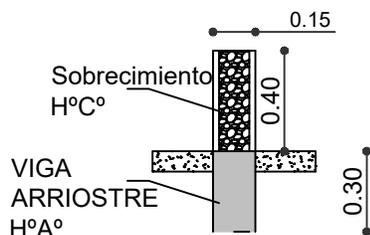


SECCION CIMENTO

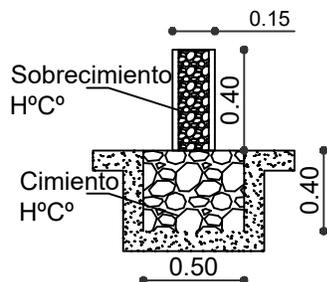

DETALLE ZAPATA DE H° A°

Seccion 1.00m x 1.00m x 0.25m

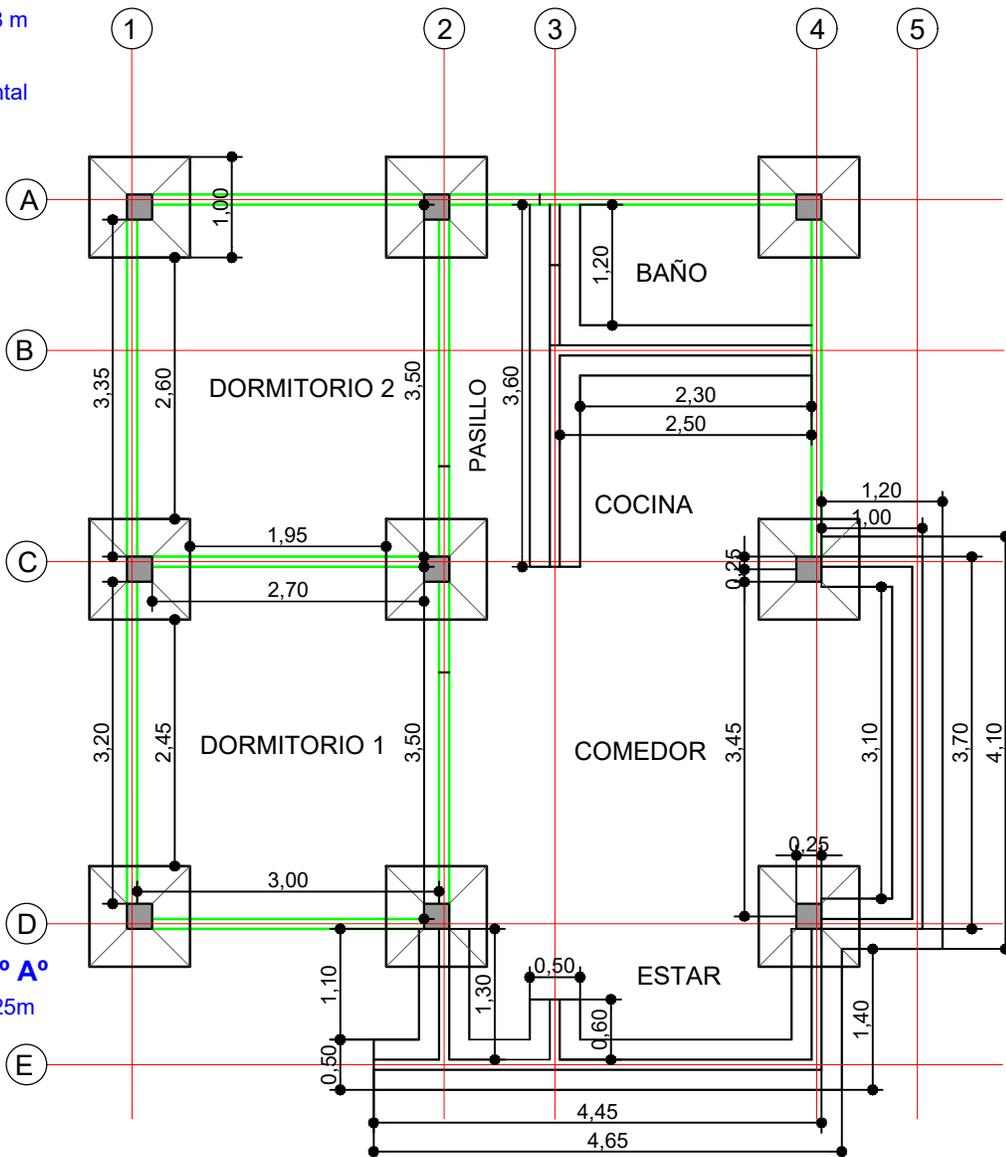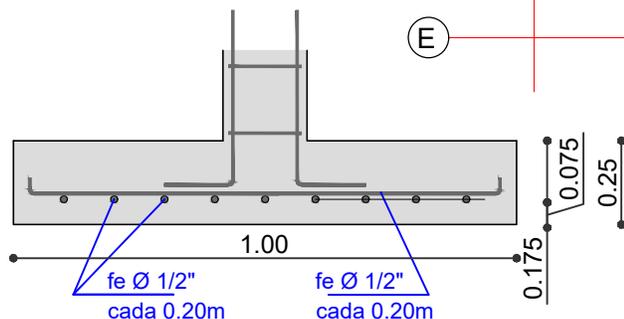


PLANTA FUNDACIONES VIGA DE ARRIOSTRE, ZAPATAS Y CIMENTOS Y SOBRECIMIENTOS

AGENCIA ESTATAL DE VIVIENDA	
NOMBRE DEL PROYECTO: PROYECTO DE VIVIENDA NUEVA EN EL MUNICIPIO DE TAPACARI -FASE(XX) 2024- COCHABAMBA	
COMUNIDADES: VARIOS	MUNICIPIO: TAPACARI
PROVINCIA: TAPACARI	DEPARTAMENTO: COCHABAMBA

DISEÑO ARQUITECTONICO :	REVISADO Y APROBADO :	FECHA : Gestión 2025
		SUPERFICIE : 59.39 m2
		ESCALA : 1:75
		LAMINA : 03 / 12

MODULO: VIVIENDA NUEVA -TIPO 2
TRES DORMITORIOS, COCINA, BAÑO Y AREA SOCIAL

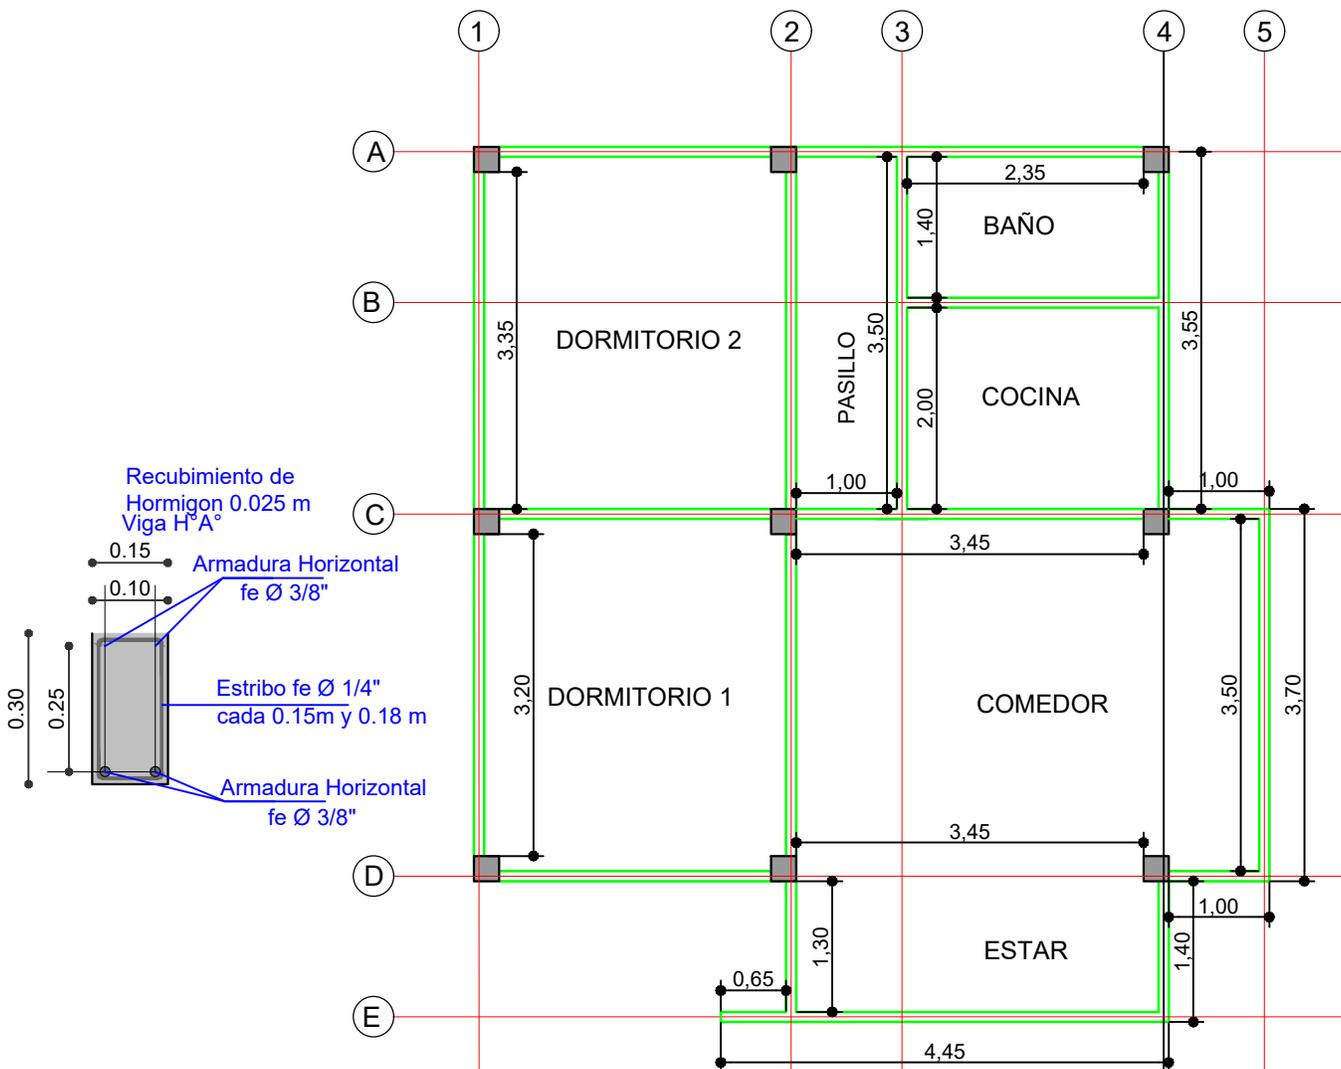


PLANTA
VIGA DE H° A°

AGENCIA ESTATAL DE VIVIENDA	
NOMBRE DEL PROYECTO: PROYECTO DE VIVIENDA NUEVA EN EL MUNICIPIO DE TAPACARI -FASE(XX) 2024- COCHABAMBA	
COMUNIDADES: VARIOS	MUNICIPIO: TAPACARI
PROVINCIA: TAPACARI	DEPARTAMENTO: COCHABAMBA

DISEÑO ARQUITECTONICO :	REVISADO Y APROBADO :	FECHA : Gestión 2025
		SUPERFICIE : 59.39 m2
		ESCALA : 1:75
		LAMINA : 04 / 12

MODULO: VIVIENDA NUEVA -TIPO 2
TRES DORMITORIOS, COCINA, BAÑO Y AREA SOCIAL

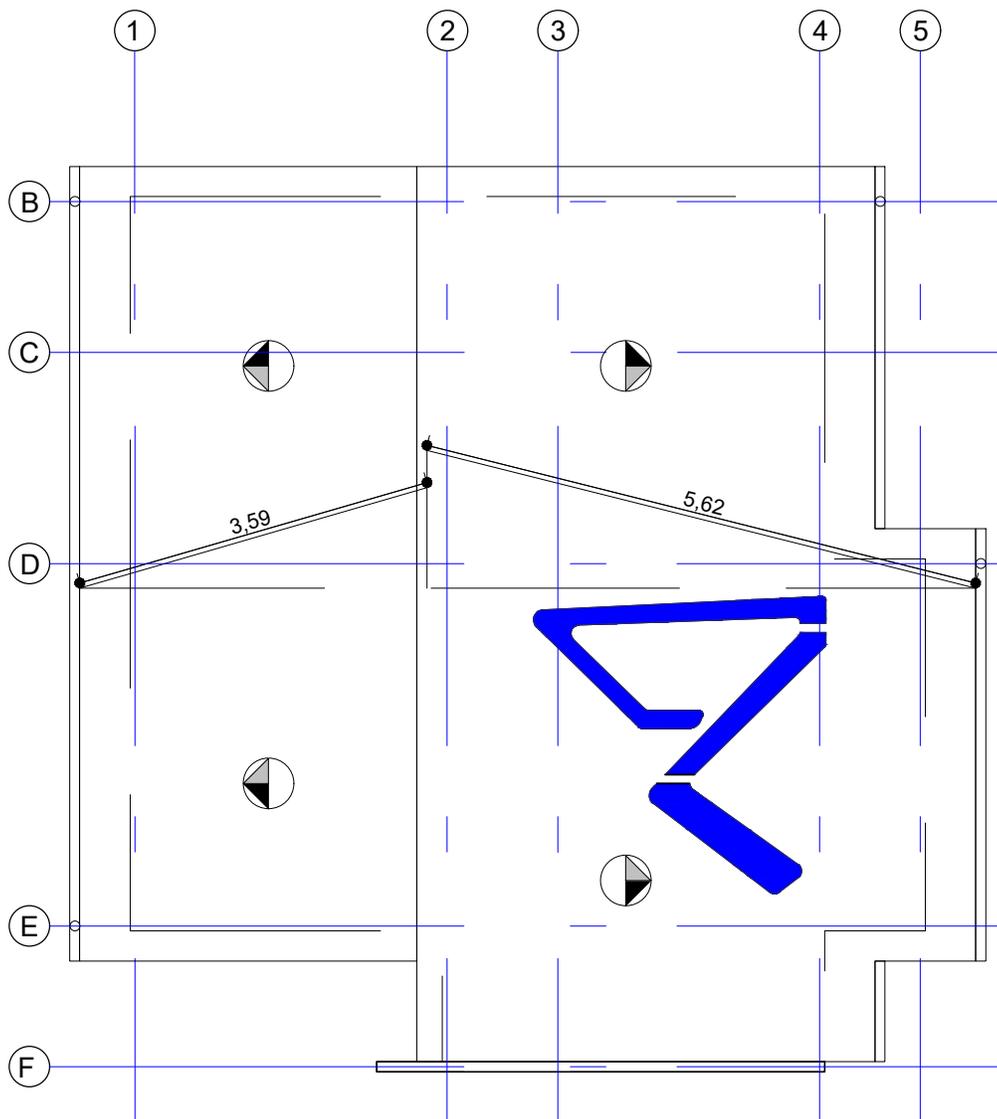


PLANTA CUBIERTA


AGENCIA ESTATAL DE VIVIENDA	
NOMBRE DEL PROYECTO: PROYECTO DE VIVIENDA NUEVA EN EL MUNICIPIO DE TAPACARI -FASE(XX) 2024- COCHABAMBA	
COMUNIDADES : VARIOS	MUNICIPIO : TAPACARI
PROVINCIA : TAPACARI	DEPARTAMENTO : COCHABAMBA

DISEÑO ARQUITECTONICO :	REVISADO Y APROBADO :	FECHA : Gestión 2025
		SUPERFICIE : 59.39 m2
		ESCALA : 1:75
		LAMINA : 05 / 12

MODULO: VIVIENDA NUEVA -TIPO 2
TRES DORMITORIOS, COCINA, BAÑO Y AREA SOCIAL

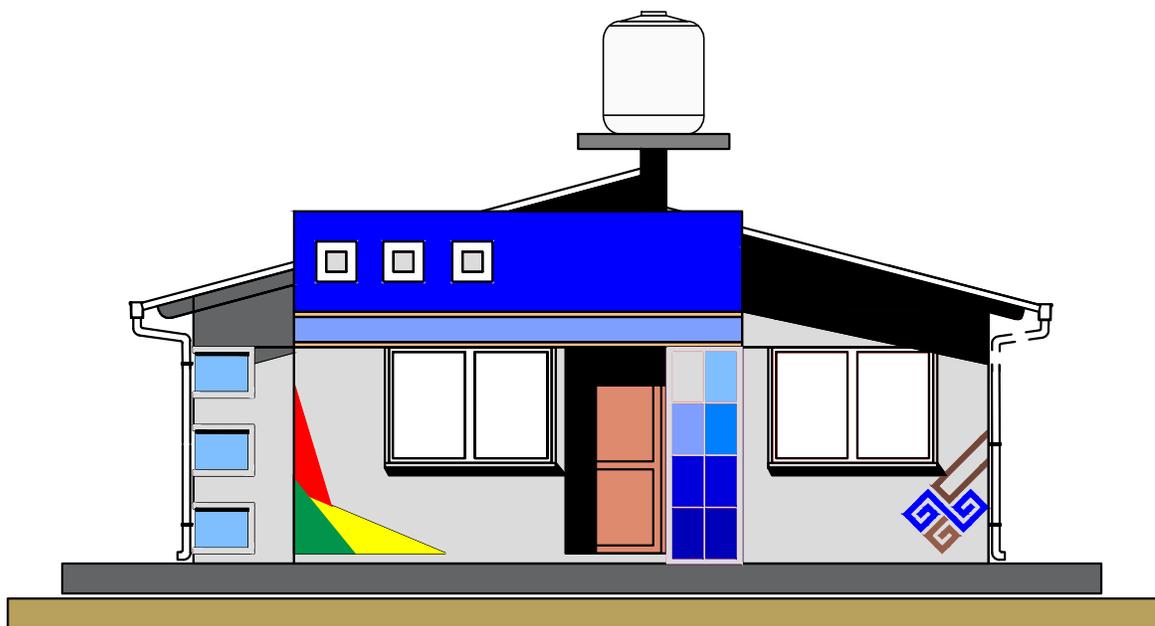

ELEVACION PRINCIPAL

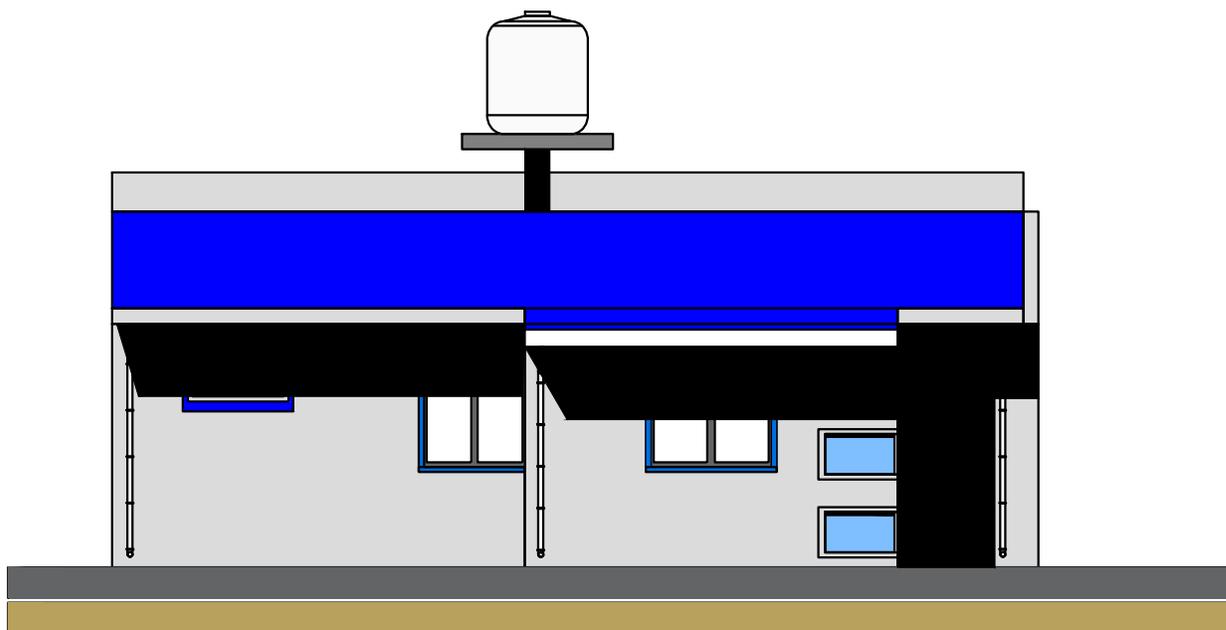


ELEVACION LATERAL


AGENCIA ESTATAL DE VIVIENDA	
NOMBRE DEL PROYECTO: PROYECTO DE VIVIENDA NUEVA EN EL MUNICIPIO DE TAPACARI -FASE(XX) 2024- COCHABAMBA	
COMUNIDADES : VARIOS	MUNICIPIO : TAPACARI
PROVINCIA : TAPACARI	DEPARTAMENTO : COCHABAMBA

DISEÑO ARQUITECTONICO :	REVISADO Y APROBADO :	FECHA : Gestión 2025
		SUPERFICIE : 59.39 m2
		ESCALA : 1:75
		LAMINA : 06 / 12

MODULO: VIVIENDA NUEVA -TIPO 2
TRES DORMITORIOS, COCINA, BAÑO Y AREA SOCIAL

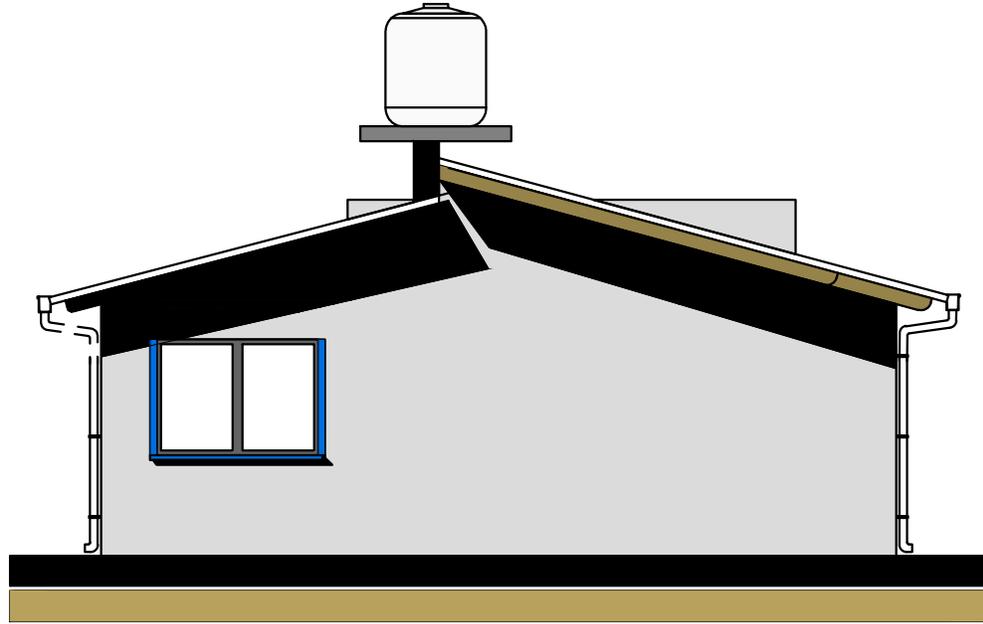

ELEVACION POSTERIOR

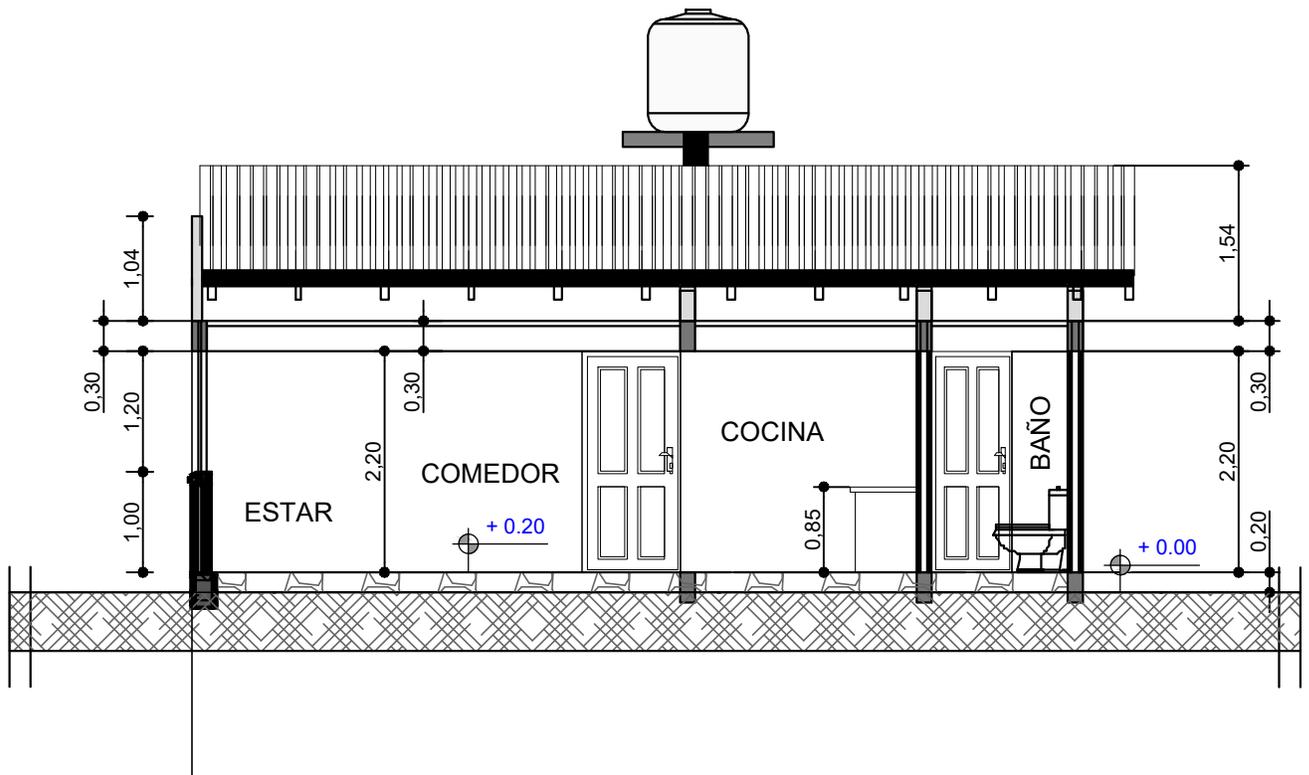


CORTE A - A"


AGENCIA ESTATAL DE VIVIENDA	
NOMBRE DEL PROYECTO: PROYECTO DE VIVIENDA NUEVA EN EL MUNICIPIO DE TAPACARI -FASE(XX) 2024- COCHABAMBA	
COMUNIDADES : VARIOS	MUNICIPIO : TAPACARI
PROVINCIA : TAPACARI	DEPARTAMENTO : COCHABAMBA

DISEÑO ARQUITECTONICO :	REVISADO Y APROBADO :	FECHA : Gestión 2025
		SUPERFICIE : 59.39 m2
		ESCALA : 1:75
		LAMINA : 07 / 12

MODULO: VIVIENDA NUEVA -TIPO 2
TRES DORMITORIOS, COCINA, BAÑO Y AREA SOCIAL

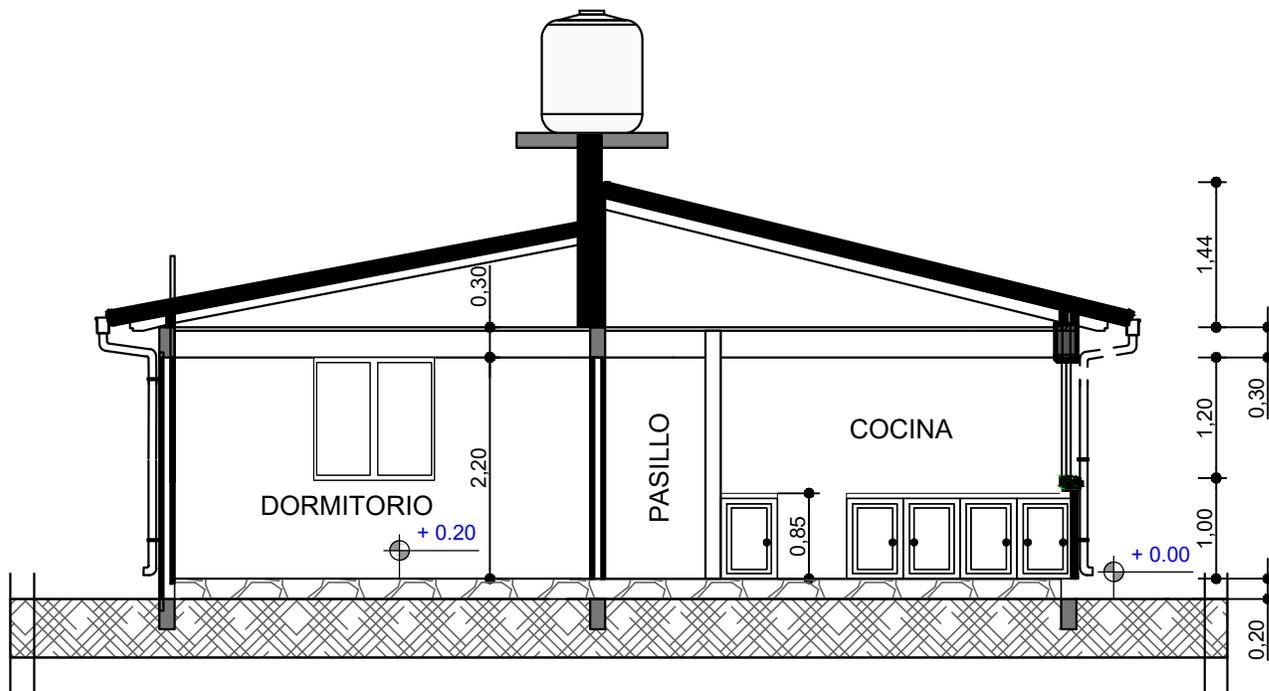

CORTE B - B''

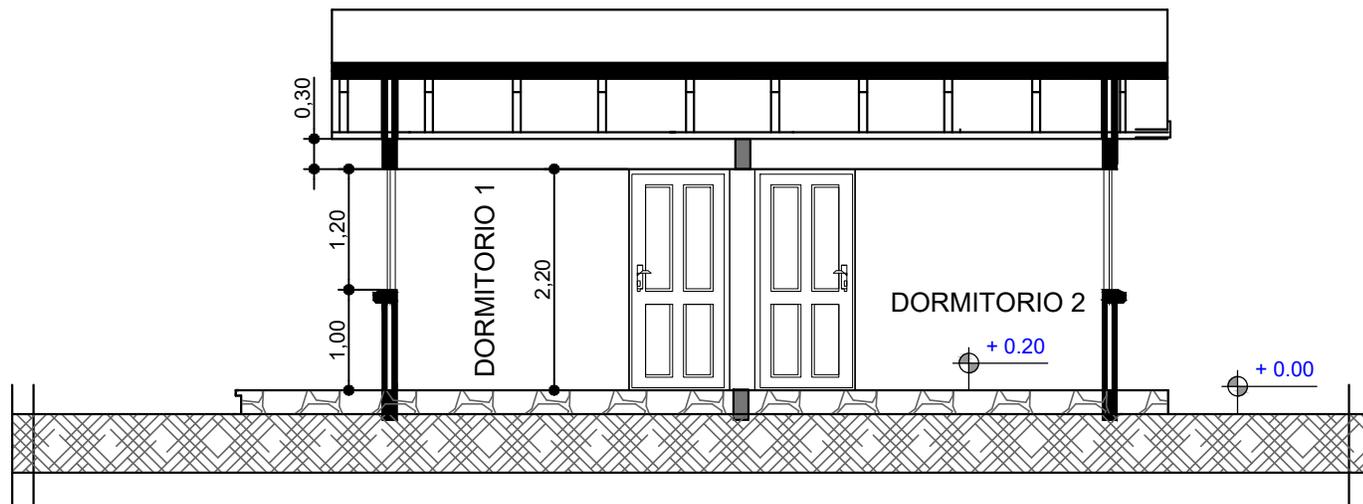


CORTE C - C''

AGENCIA ESTATAL DE VIVIENDA	
NOMBRE DEL PROYECTO: PROYECTO DE VIVIENDA NUEVA EN EL MUNICIPIO DE TAPACARI -FASE(XX) 2024- COCHABAMBA	
COMUNIDADES : VARIOS	MUNICIPIO : TAPACARI
PROVINCIA : TAPACARI	DEPARTAMENTO : COCHABAMBA

DISEÑO ARQUITECTONICO :	REVISADO Y APROBADO :	FECHA : Gestión 2025
		SUPERFICIE : 59.39 m2
		ESCALA : 1:75
		LAMINA : 08 / 12

MODULO: VIVIENDA NUEVA -TIPO 2

TRES DORMITORIOS, COCINA, BAÑO Y AREA SOCIAL

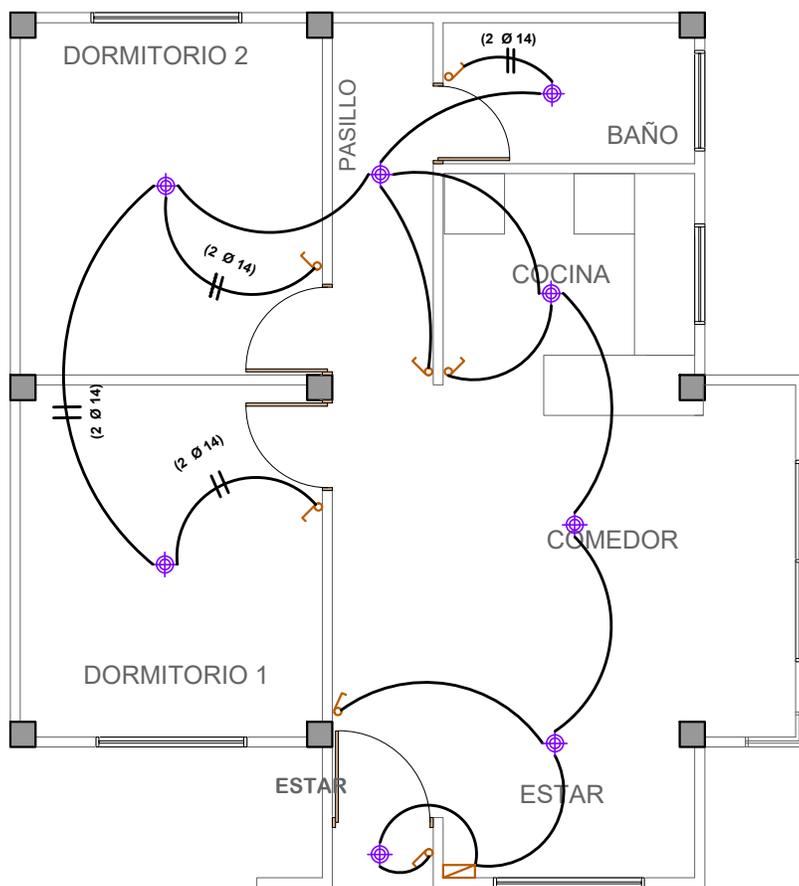

SIMBOLIA


	FOCO LED 18 W
	INTERRUPTOR SIMPLE
	TOMACORRIENTE SIMPLE
	TOMACORRIENTE DOBLE
	TOMA DE FUERZA
	PUESTA A TIERRA
	TABLERO DE DISTRIBUCION
	CABLE N° 14 ILUMINACION
	CABLE N° 12 TOMACORRIENTE
	CABLE N° 10 T. FUERZA

AGENCIA ESTATAL DE VIVIENDA	
NOMBRE DEL PROYECTO: PROYECTO DE VIVIENDA NUEVA EN EL MUNICIPIO DE TAPACARI -FASE(XX) 2024- COCHABAMBA	
COMUNIDADES : VARIOS	MUNICIPIO : TAPACARI
PROVINCIA : TAPACARI	DEPARTAMENTO : COCHABAMBA

DISEÑO ARQUITECTONICO :	REVISADO Y APROBADO :	FECHA : Gestión 2025
		SUPERFICIE : 59.39 m2
		ESCALA : 1:75
		LAMINA : 09 / 12

MODULO: VIVIENDA NUEVA -TIPO 2

TRES DORMITORIOS, COCINA, BAÑO Y AREA SOCIAL

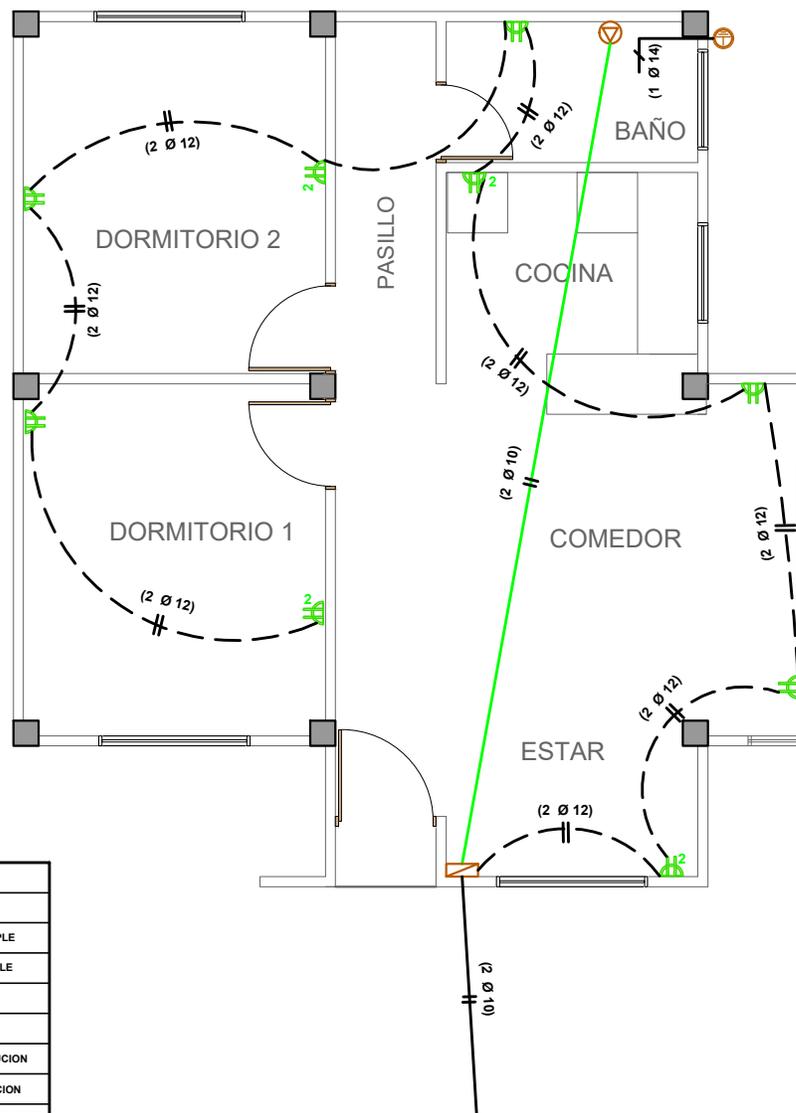

SIMBOLIA

	FOCO LED 18 W
	INTERRUPTOR SIMPLE
	TOMACORRIENTE SIMPLE
	TOMACORRIENTE DOBLE
	TOMA DE FUERZA
	PUESTA A TIERRA
	TABLERO DE DISTRIBUCION
	CABLE N° 14 ILUMINACION
	CABLE N° 12 TOMACORRIENTE
	CABLE N° 10 T. FUERZA

AGENCIA ESTATAL DE VIVIENDA	
NOMBRE DEL PROYECTO: PROYECTO DE VIVIENDA NUEVA EN EL MUNICIPIO DE TAPACARI -FASE(XX) 2024- COCHABAMBA	
COMUNIDADES : VARIOS	MUNICIPIO : TAPACARI
PROVINCIA : TAPACARI	DEPARTAMENTO : COCHABAMBA



DISEÑO ARQUITECTONICO :	REVISADO Y APROBADO :	FECHA : Gestión 2025
		SUPERFICIE : 59.39 m2
		ESCALA : 1:75
		LAMINA : 10 / 12

MODULO: VIVIENDA NUEVA -TIPO 2

TRES DORMITORIOS, COCINA, BAÑO Y AREA SOCIAL

SIMBOLIGIA AGUA POTABLE Y SANITARIA

Ld.	LAVANDERIA
Lp.	LAVAPLATOS
Rp.	REGILLA DE PISO
D.	DUCHA
Lv.	LAVAMANOS
I.	INODORO
C1	CAMARA DE INSPECCION
	TUBO DE BAJADA AGUA FRIA
	TUBO Ø1/2" AGUA FRIA
	TUBO Ø 2" DESAGUE
	TUBO Ø 4" DESAGUE

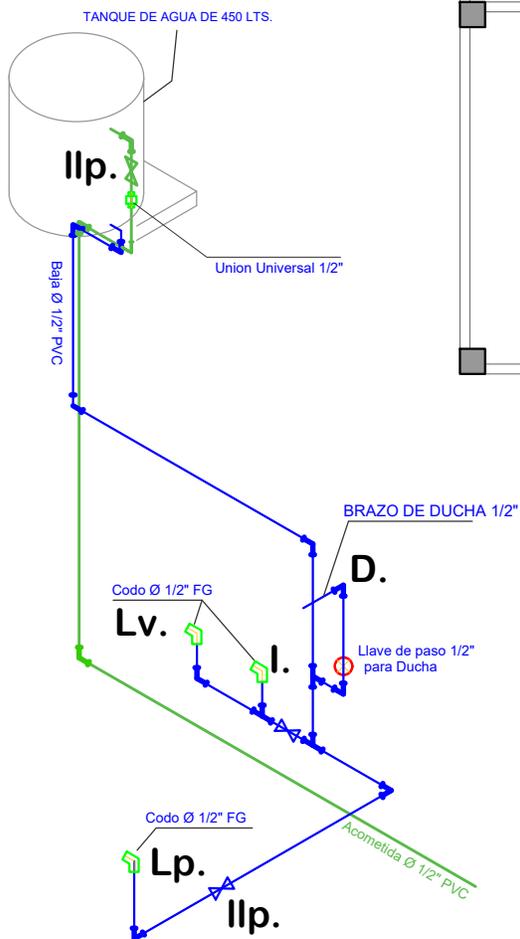
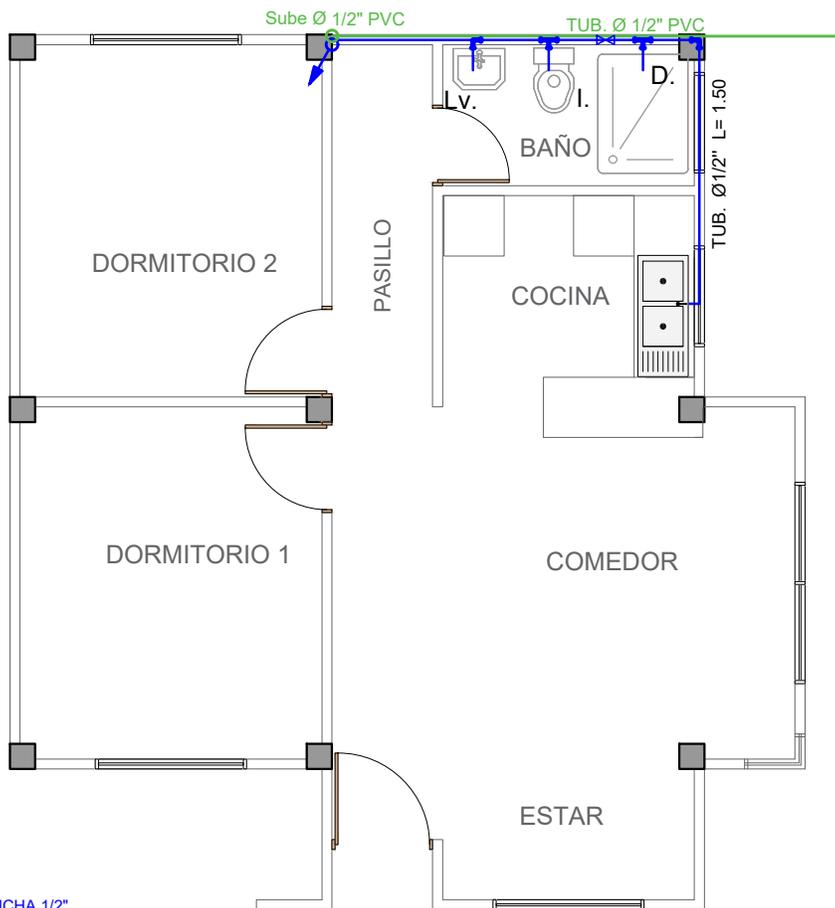


DETALLE: ACCESOS DE AGUA

AGENCIA ESTATAL DE VIVIENDA	
NOMBRE DEL PROYECTO: PROYECTO DE VIVIENDA NUEVA EN EL MUNICIPIO DE TAPACARI -FASE(XX) 2024- COCHABAMBA	
COMUNIDADES : VARIOS	MUNICIPIO : TAPACARI
PROVINCIA : TAPACARI	DEPARTAMENTO : COCHABAMBA

DISEÑO ARQUITECTONICO :	REVISADO Y APROBADO :	FECHA : Gestión 2025
		SUPERFICIE : 59.39 m2
		ESCALA : 1:75
		LAMINA : 11 / 12


MODULO: VIVIENDA NUEVA -TIPO 2 TRES DORMITORIOS, COCINA, BAÑO Y AREA SOCIAL

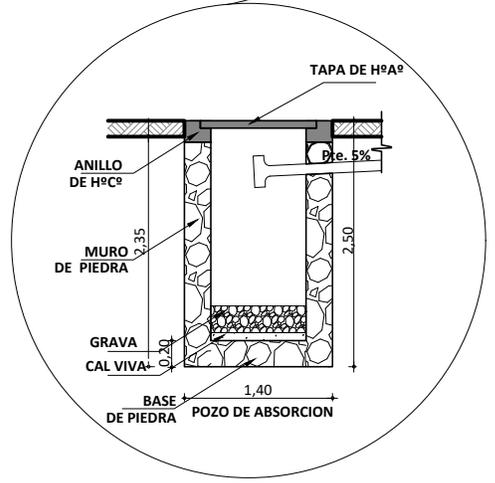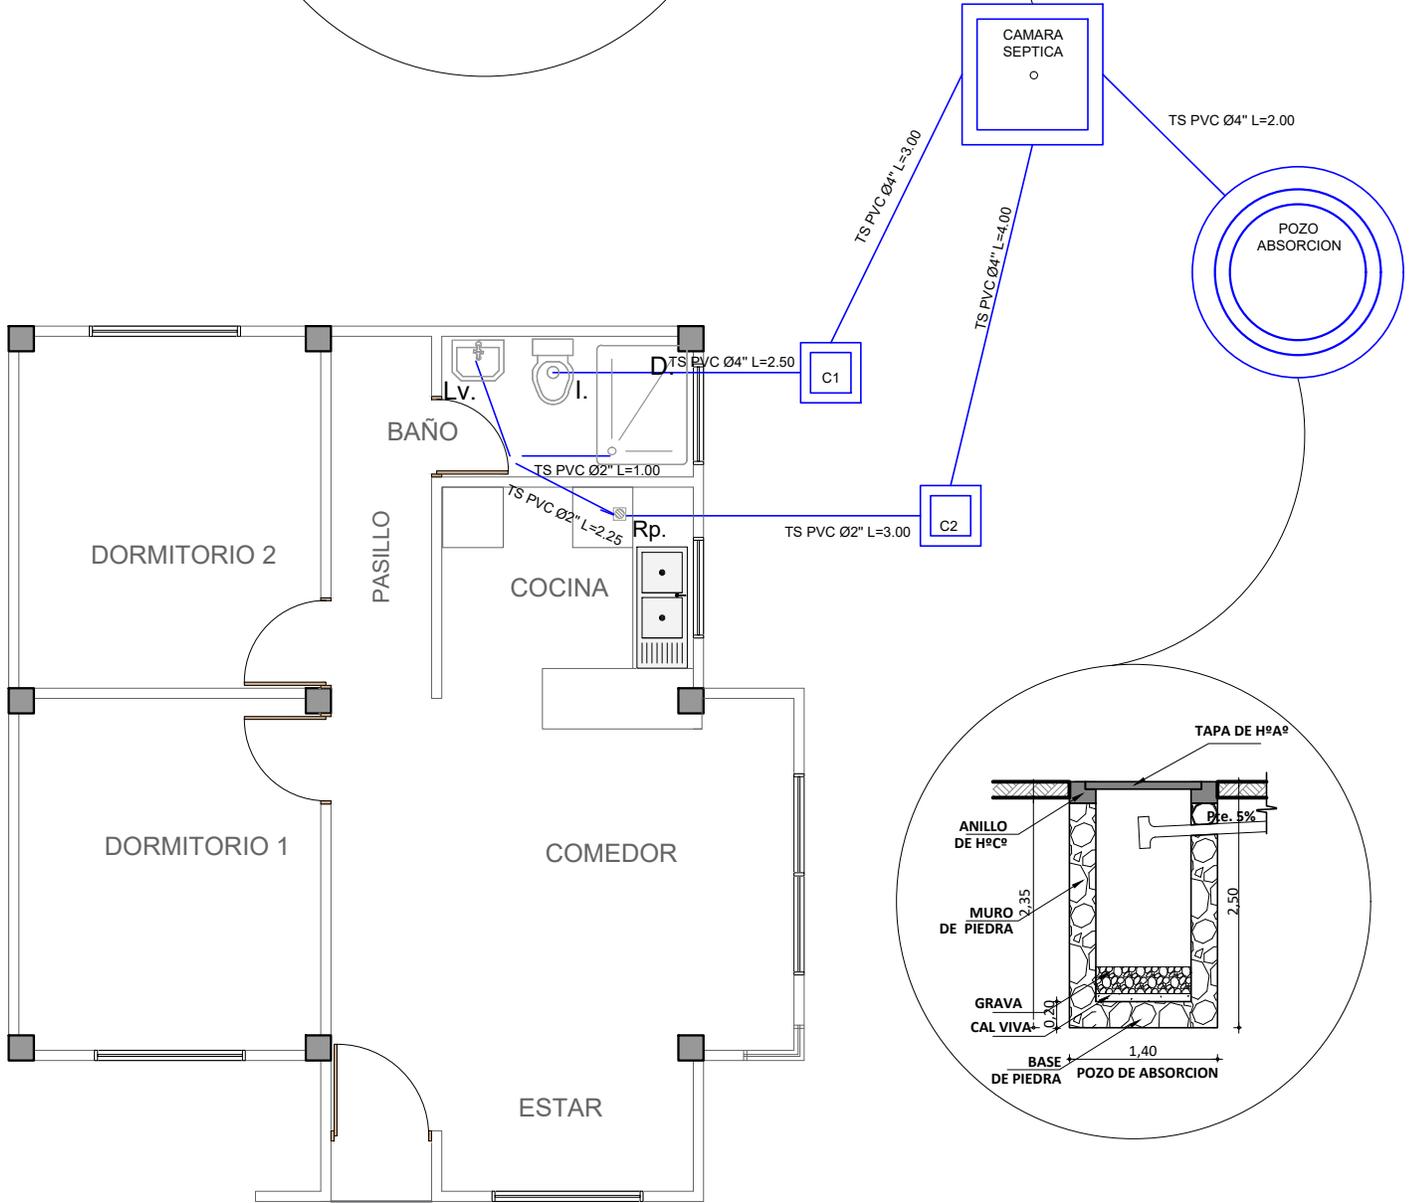

AGENCIA ESTATAL DE VIVIENDA	
NOMBRE DEL PROYECTO: PROYECTO DE VIVIENDA NUEVA EN EL MUNICIPIO DE TAPACARI -FASE(XX) 2024- COCHABAMBA	
COMUNIDADES : VARIOS	MUNICIPIO : TAPACARI
PROVINCIA : TAPACARI	DEPARTAMENTO : COCHABAMBA

DISEÑO ARQUITECTONICO :	REVISADO Y APROBADO :	FECHA : Gestión 2025
		SUPERFICIE : 59.39 m2
		ESCALA : 1:75
		LAMINA : 12 / 12


DETALLE: CONSTRUCTIVO

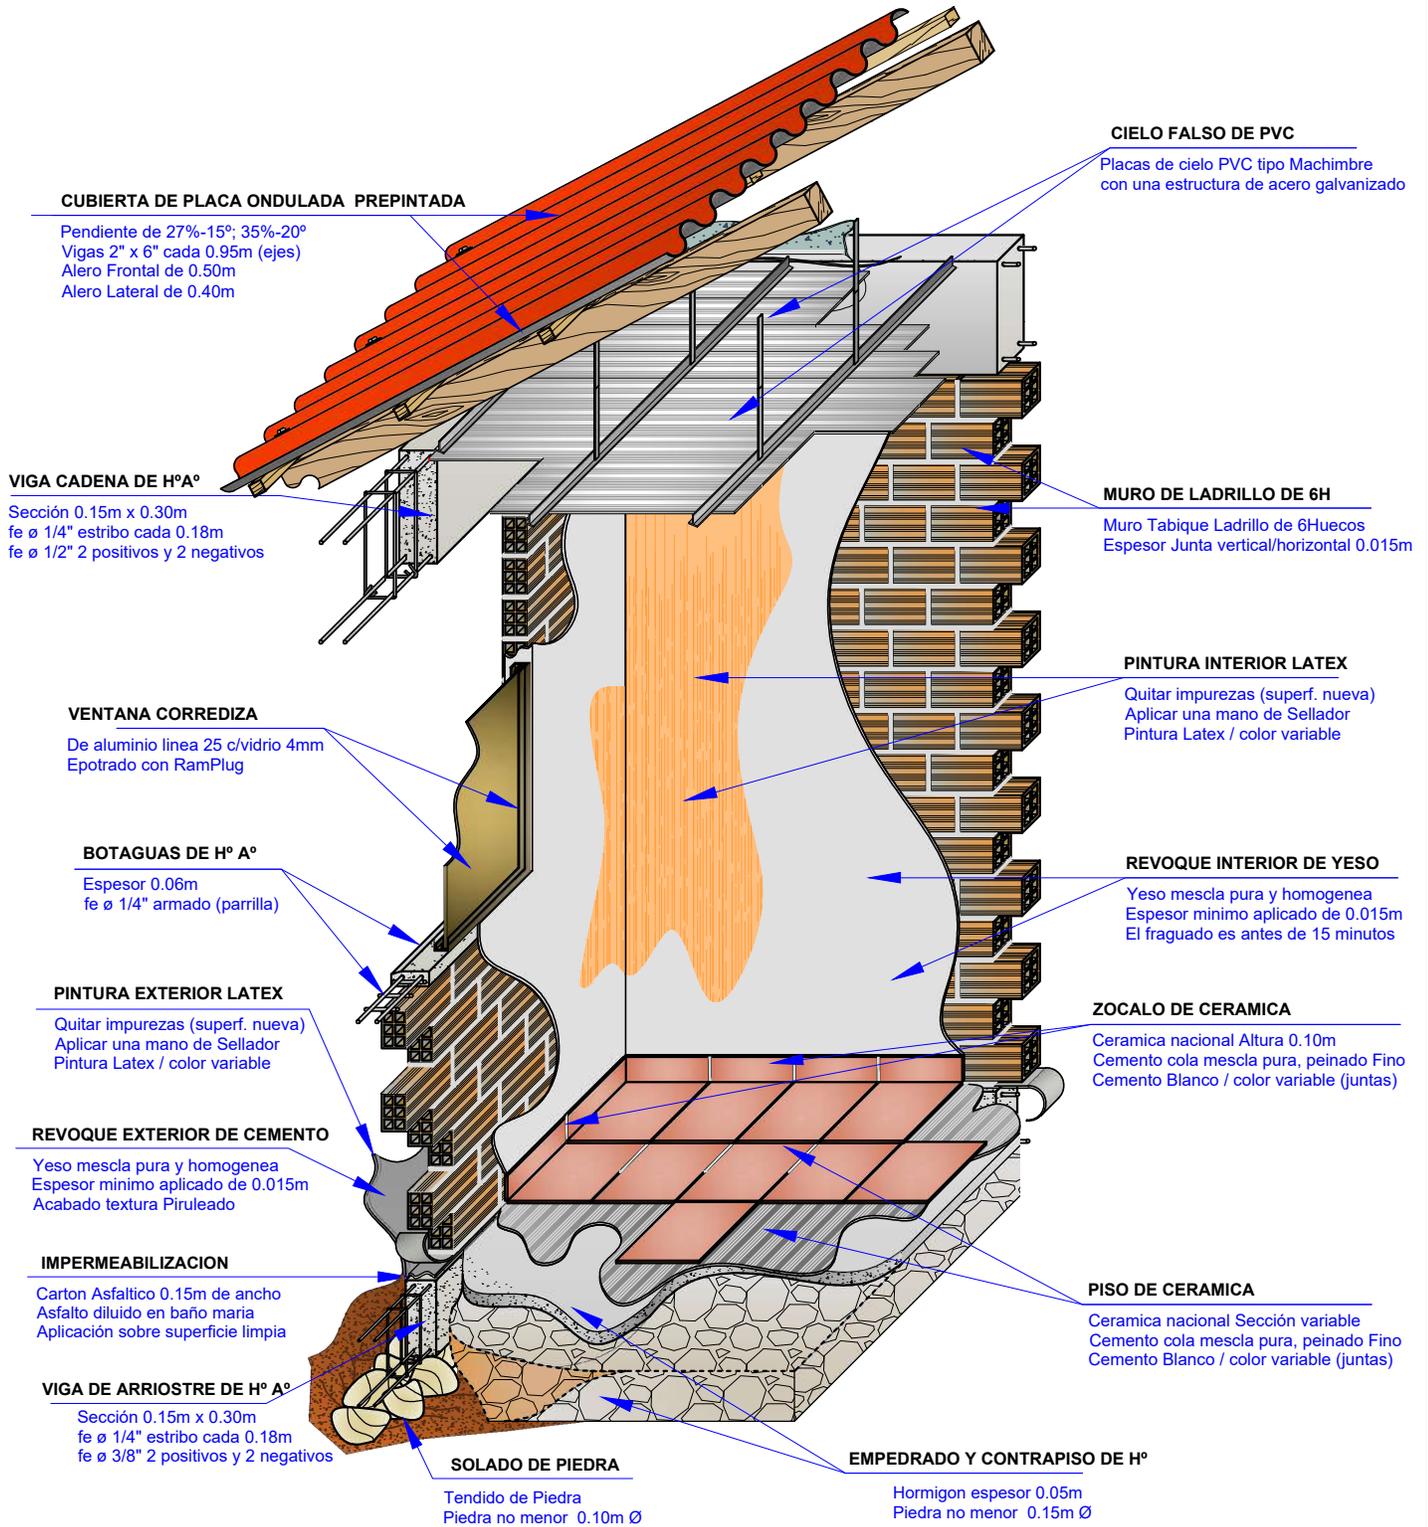

AGENCIA ESTATAL DE VIVIENDA	
NOMBRE DEL PROYECTO: PROYECTO DE VIVIENDA NUEVA EN EL MUNICIPIO DE TAPACARI -FASE(XX) 2024- COCHABAMBA	
COMUNIDADES : VARIOS	MUNICIPIO : TAPACARI
PROVINCIA : TAPACARI	DEPARTAMENTO : COCHABAMBA

DISEÑO ARQUITECTONICO :	REVISADO Y APROBADO :	FECHA : Gestión 2025
		SUPERFICIE : Variable
		ESCALA : Indicada
		LAMINA : 01 / 15



DETALLE: CORTE DE BORDE

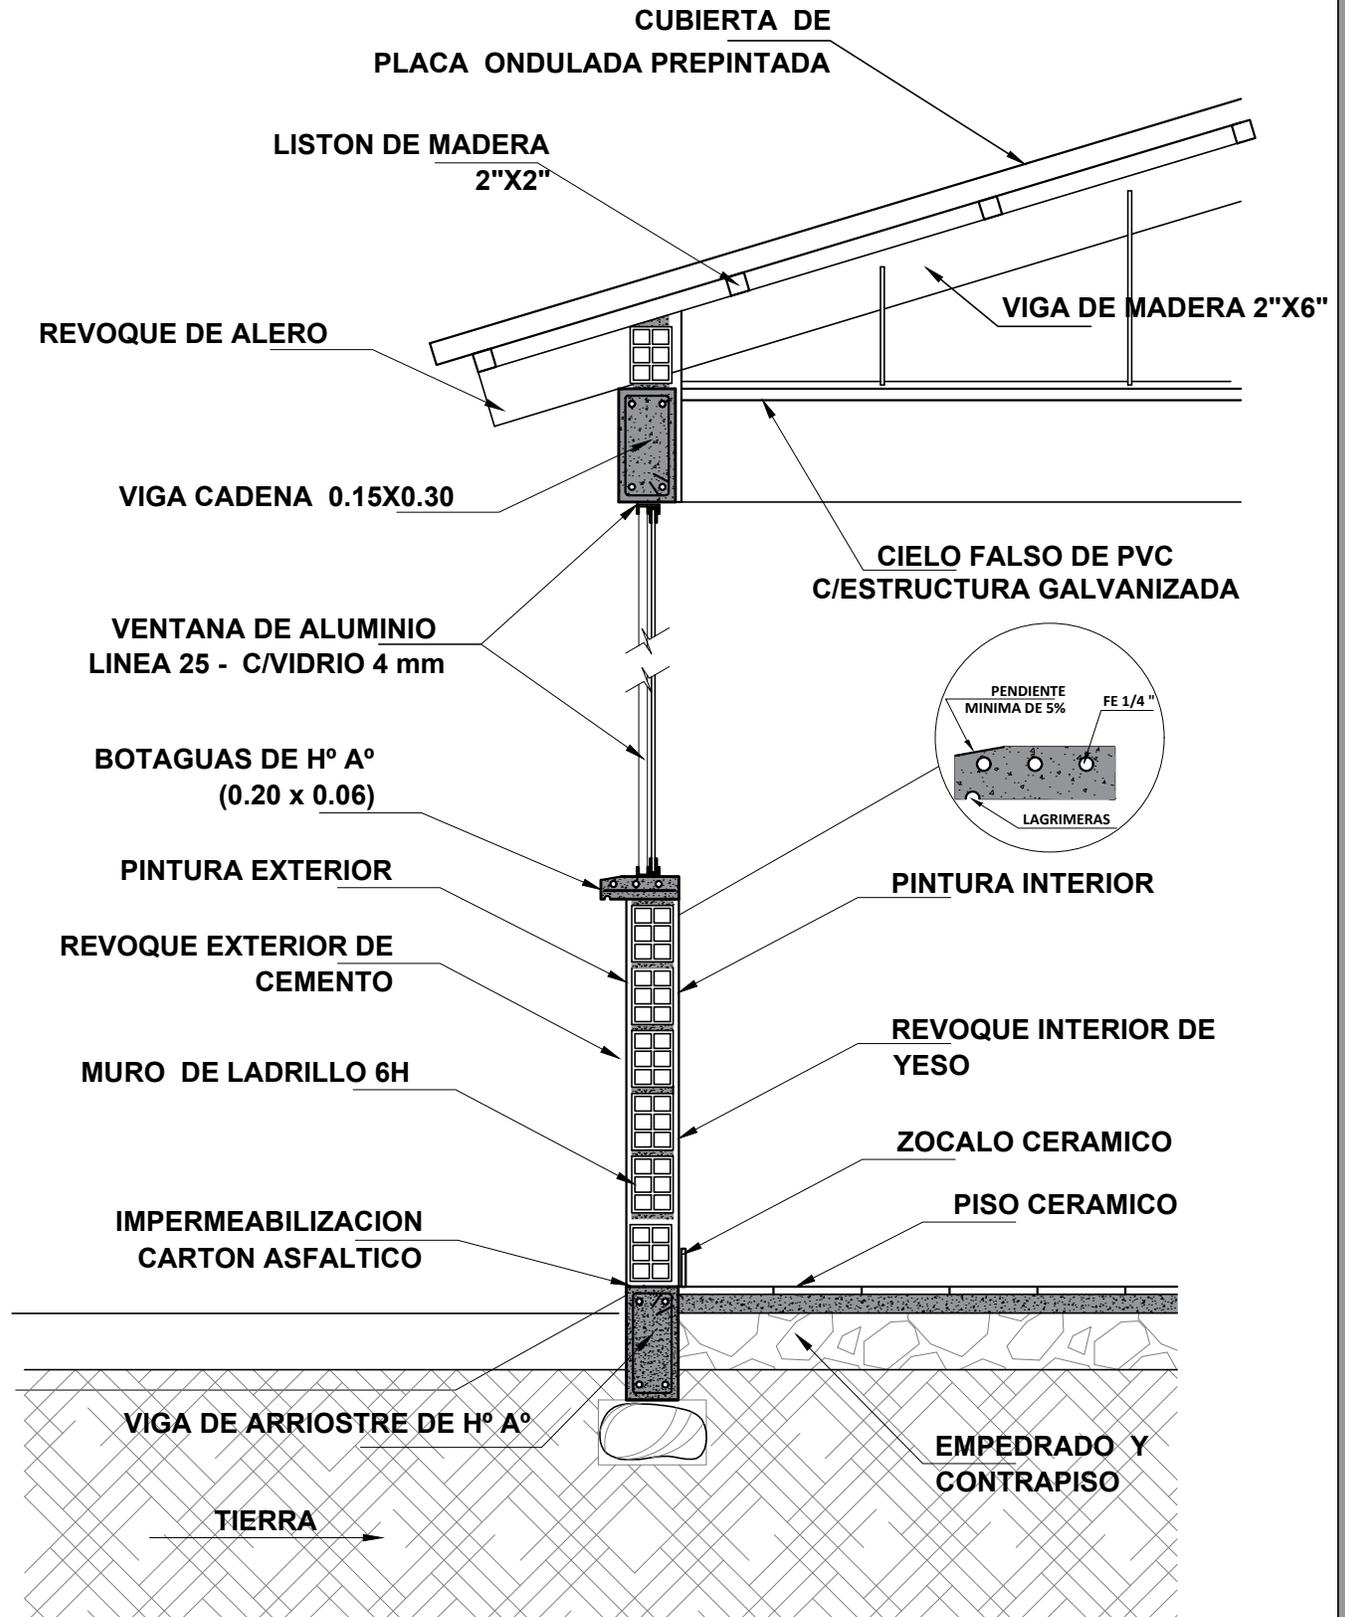

AGENCIA ESTATAL DE VIVIENDA	
NOMBRE DEL PROYECTO: PROYECTO DE VIVIENDA NUEVA EN EL MUNICIPIO DE TAPACARI -FASE(XX) 2024- COCHABAMBA	
COMUNIDADES : VARIOS	MUNICIPIO : TAPACARI
PROVINCIA : TAPACARI	DEPARTAMENTO : COCHABAMBA

DISEÑO ARQUITECTONICO :	REVISADO Y APROBADO :	FECHA : Gestión 2025
		SUPERFICIE : Variable
		ESCALA : Indicada
		LAMINA : 02 / 15

DETALLE: MESON DE H°A°

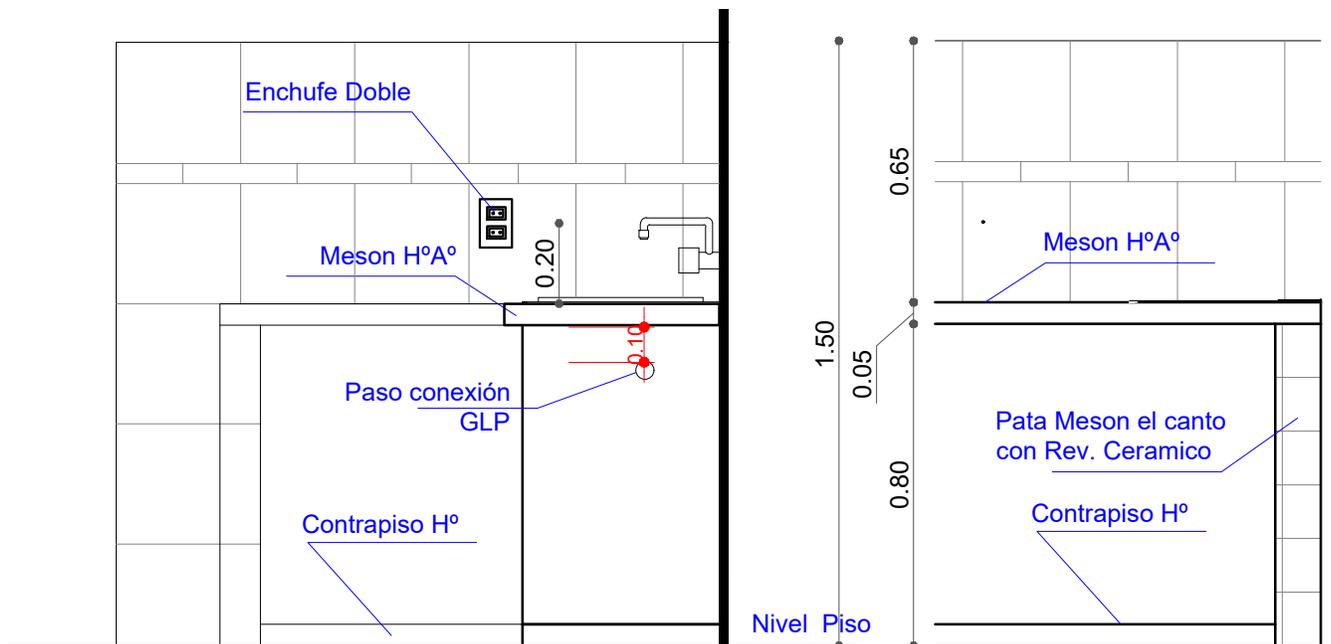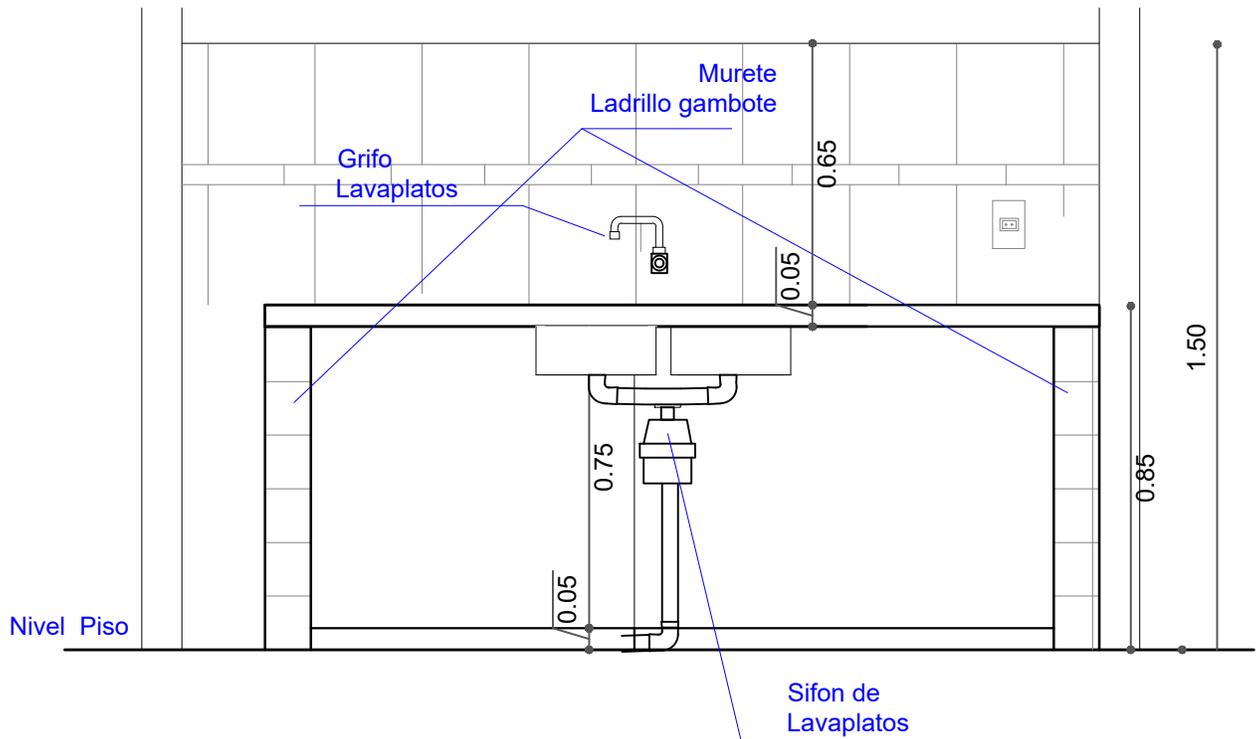

AGENCIA ESTATAL DE VIVIENDA

NOMBRE DEL PROYECTO:
PROYECTO DE VIVIENDA NUEVA EN EL MUNICIPIO DE TAPACARI -FASE(XX) 2024- COCHABAMBA

COMUNIDADES: **VARIOS** MUNICIPIO: **TAPACARI**

PROVINCIA: **TAPACARI** DEPARTAMENTO: **COCHABAMBA**

DISEÑO ARQUITECTONICO :

REVISADO Y APROBADO :

FECHA :
Gestión 2025


SUPERFICIE :
Variable

ESCALA :
Indicada



LAMINA :
03 / 15

DETALLE HORMIGON ARMADO

DETALLE VIGA ARRIOSTRE DE H° A°

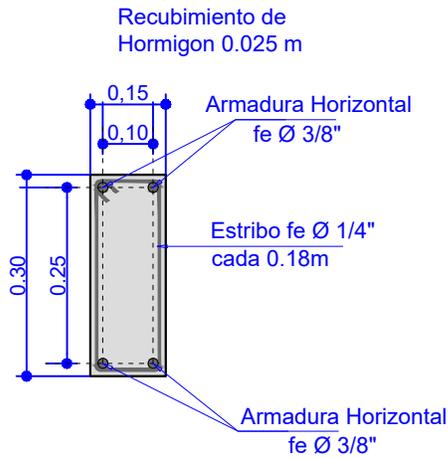


DETALLE VIGA CADENA DE H° A°

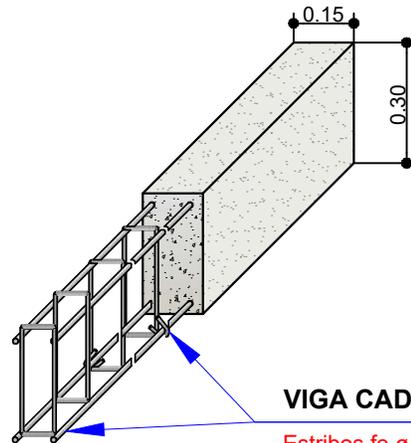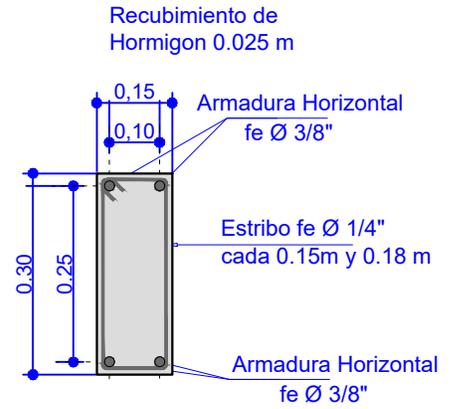

Estribos fe ø 1/4" cada 0.15 m a 0.80 m de cada extremo y cada 0.18 m en la parte central de la Viga.

ESC. :1:20 COLUMNA DE H°A°

Sección 0.25m x 0.25m
fe ø 1/4" estribo cada 0.20 m
fe ø 1/2" 4 barras

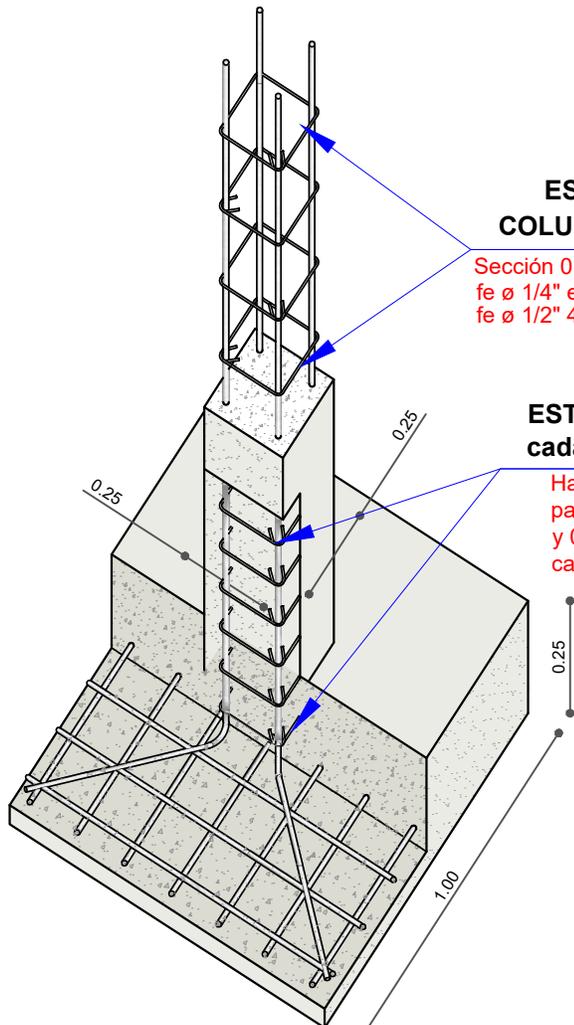


ESTRIBOS fe Ø 1/4" cada 0.15 m

Hasta 0.8 m desde la parrilla de fundación y 0.80 m antes de la viga cadena.

DETALLE ZAPATA DE H° A°

Seccion 1.00m x 1.00m x 0.25m

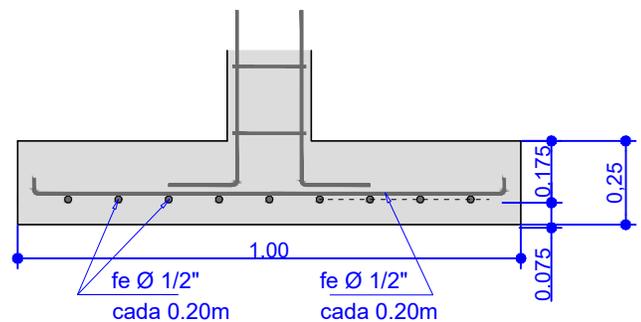

AGENCIA ESTATAL DE VIVIENDA

NOMBRE DEL PROYECTO:
PROYECTO DE VIVIENDA NUEVA EN EL MUNICIPIO DE TAPACARI -FASE(XX) 2024- COCHABAMBA

COMUNIDADES : **VARIOS** MUNICIPIO : **TAPACARI**

PROVINCIA : **TAPACARI** DEPARTAMENTO : **COCHABAMBA**

DISEÑO ARQUITECTONICO :

REVISADO Y APROBADO :


FECHA :
Gestión 2025

SUPERFICIE :
Variable

ESCALA :
Indicada

LAMINA :
04 / 15


DETALLE: CAMARA DE INSPECCION

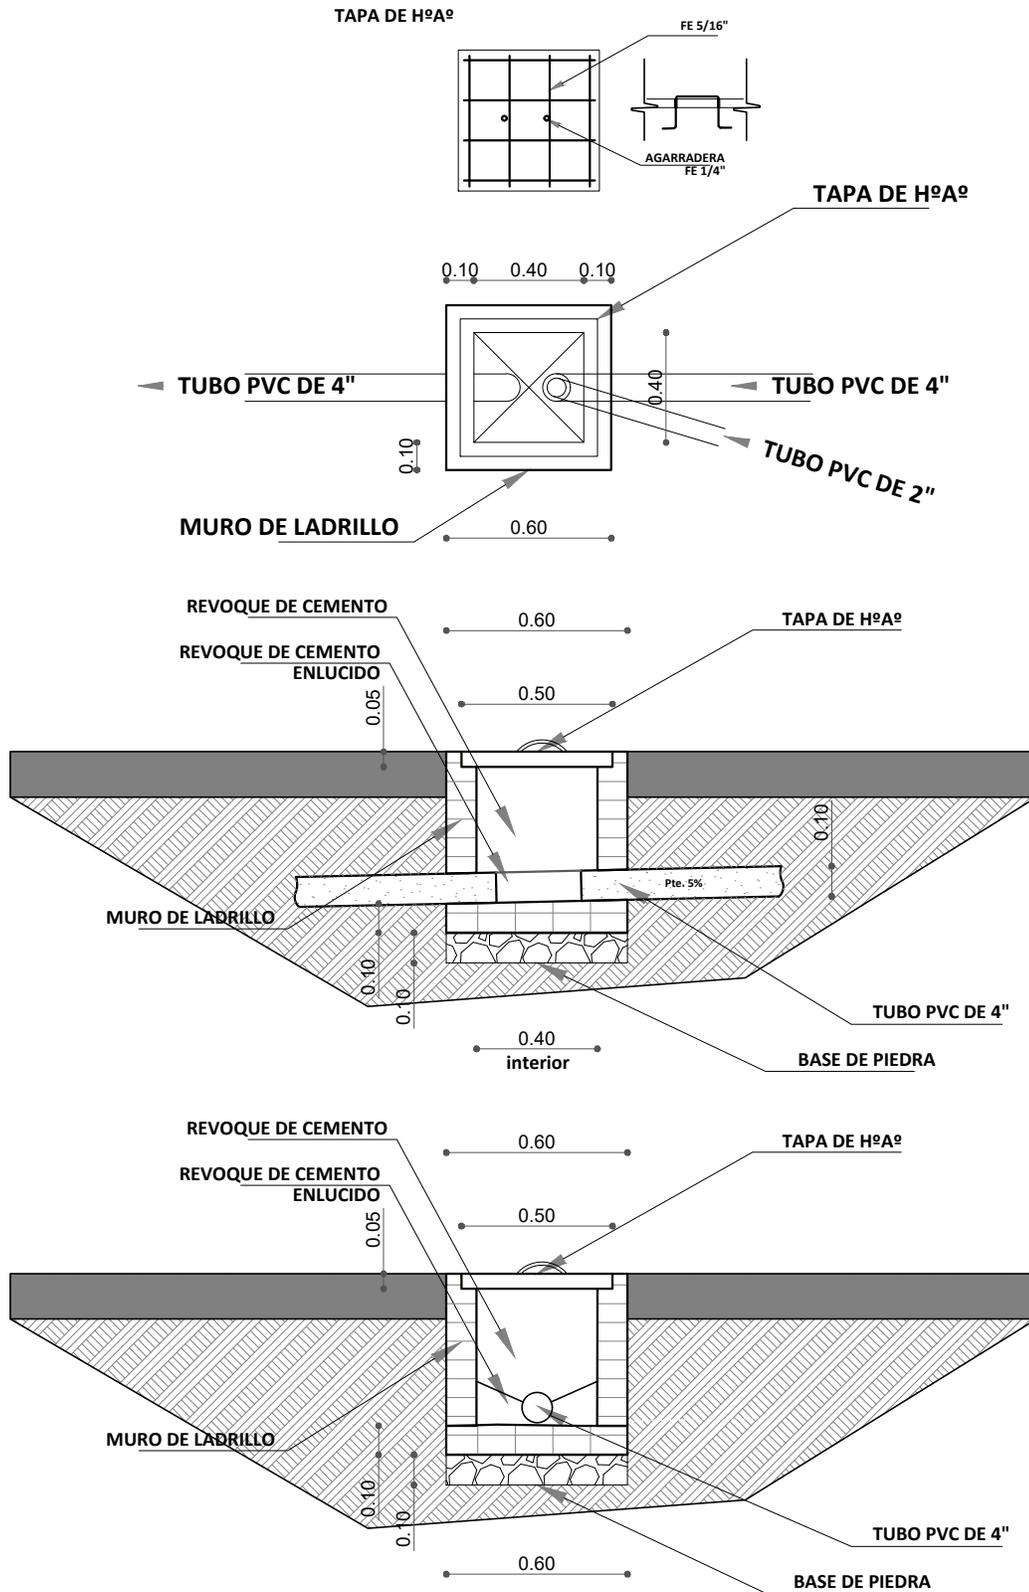

AGENCIA ESTATAL DE VIVIENDA	
NOMBRE DEL PROYECTO: PROYECTO DE VIVIENDA NUEVA EN EL MUNICIPIO DE TAPACARI -FASE(XX) 2024- COCHABAMBA	
COMUNIDADES : VARIOS	MUNICIPIO : TAPACARI
PROVINCIA : TAPACARI	DEPARTAMENTO : COCHABAMBA

DISEÑO ARQUITECTONICO :	REVISADO Y APROBADO :	FECHA : Gestión 2025
		SUPERFICIE : Variable
		ESCALA : Indicada
		LAMINA : 05 / 15



DETALLE: CAMARA SEPTICA Y POZO DE ABSORCION

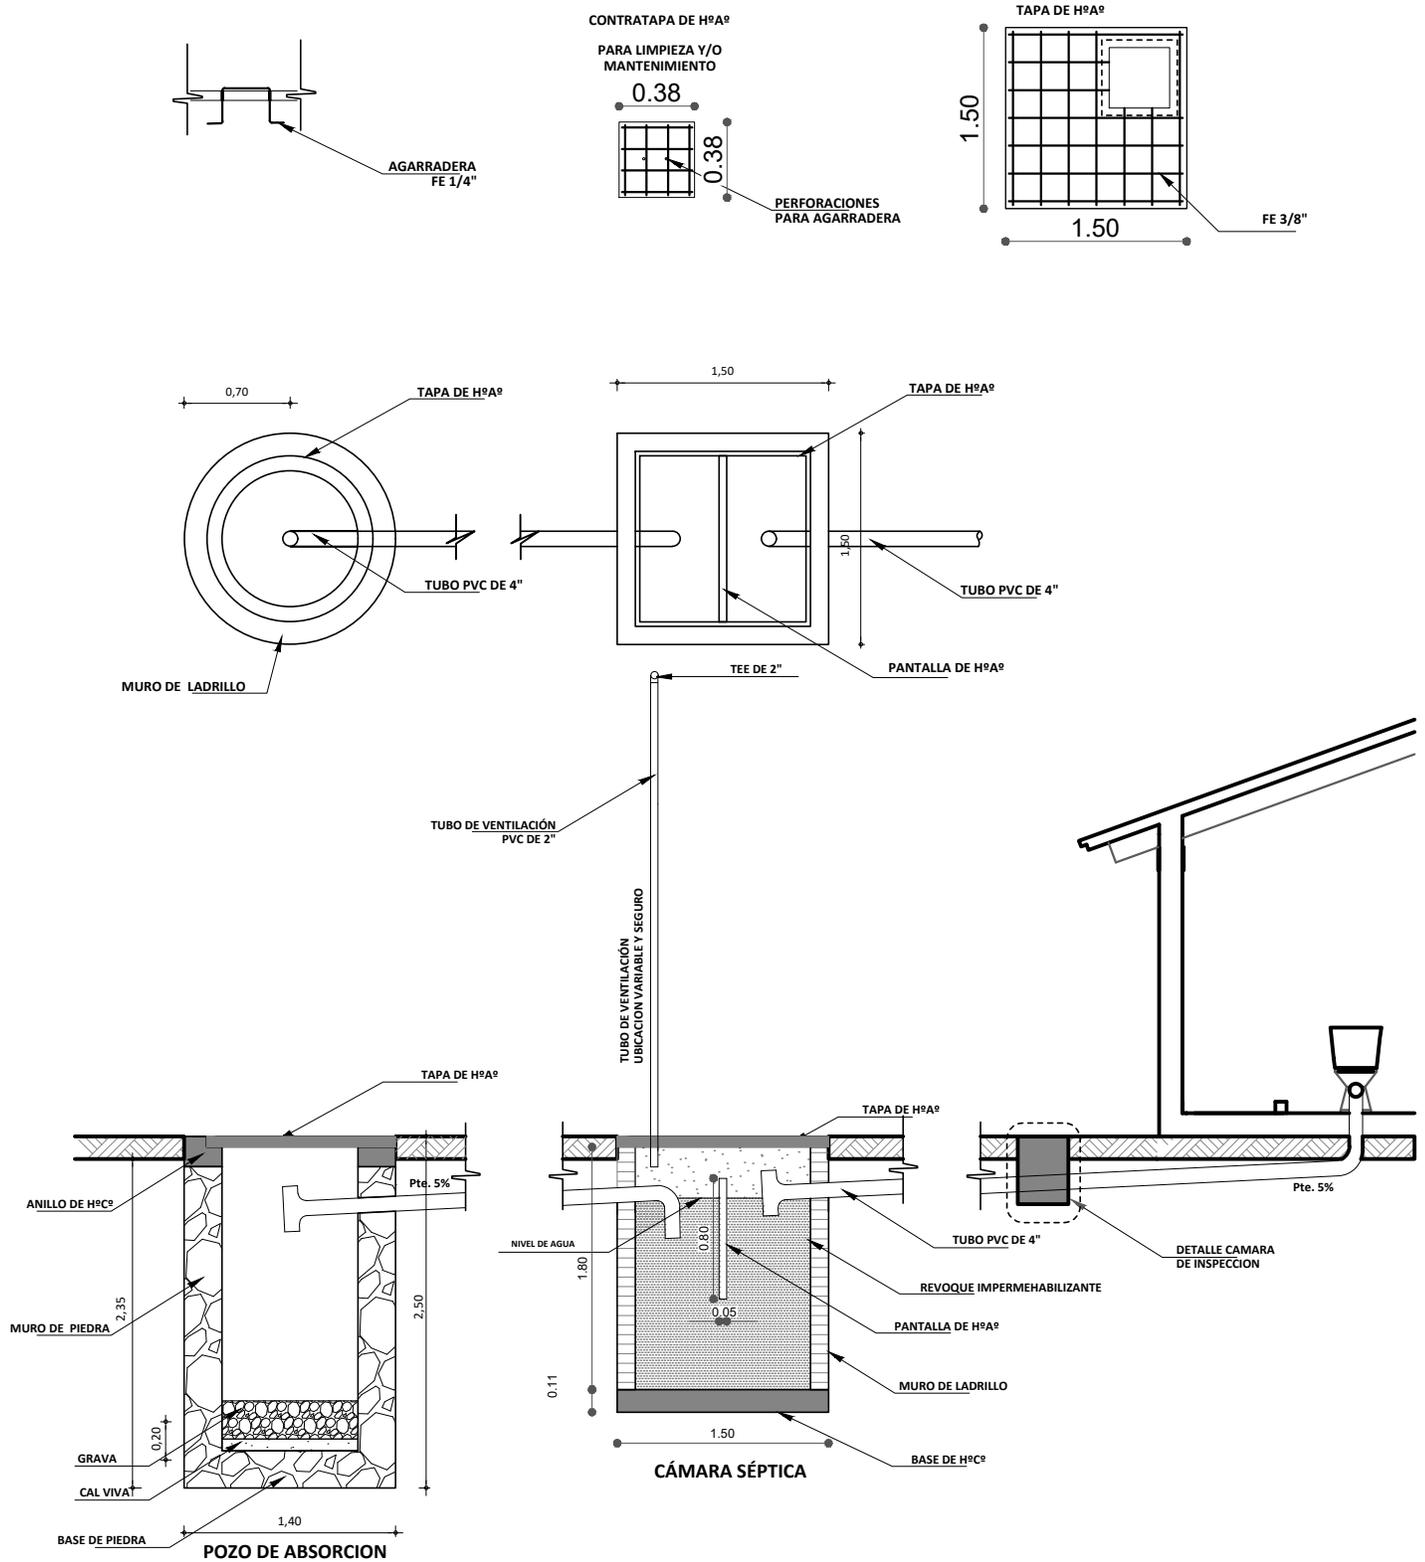

AGENCIA ESTATAL DE VIVIENDA	
NOMBRE DEL PROYECTO: PROYECTO DE VIVIENDA NUEVA EN EL MUNICIPIO DE TAPACARI -FASE(XX) 2024- COCHABAMBA	
COMUNIDADES : VARIOS	MUNICIPIO : TAPACARI
PROVINCIA : TAPACARI	DEPARTAMENTO : COCHABAMBA

DISEÑO ARQUITECTONICO :	REVISADO Y APROBADO :	FECHA : Gestión 2025
		SUPERFICIE : Variable
		ESCALA : 1:50
		LAMINA : 06 / 15



DETALLE: ACCESORIOS BAÑO

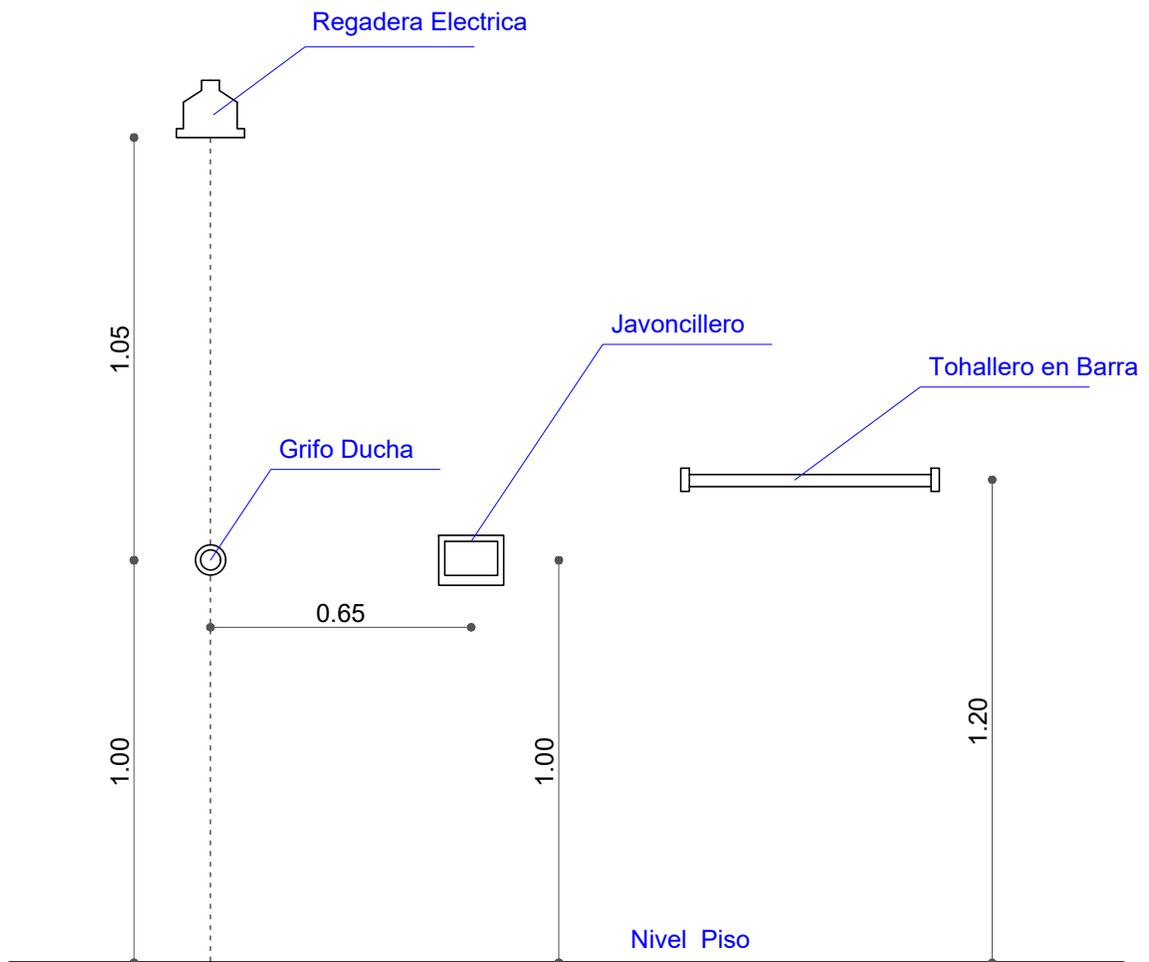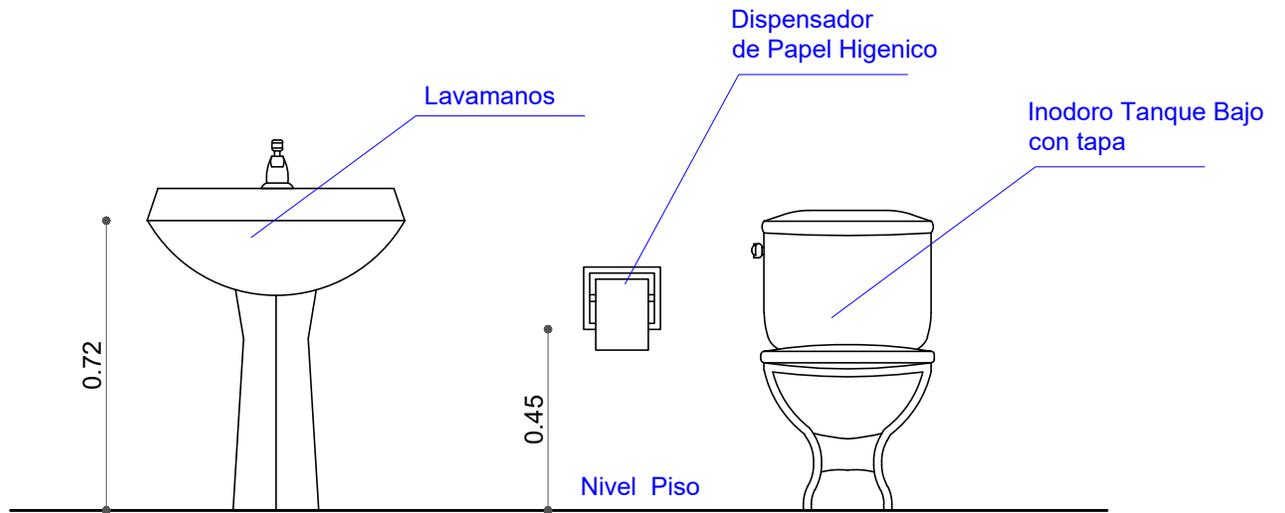


AGENCIA ESTATAL DE VIVIENDA	
NOMBRE DEL PROYECTO: PROYECTO DE VIVIENDA NUEVA EN EL MUNICIPIO DE TAPACARI -FASE(XX) 2024- COCHABAMBA	
COMUNIDADES : VARIOS	MUNICIPIO : TAPACARI
PROVINCIA : TAPACARI	DEPARTAMENTO : COCHABAMBA

DISEÑO ARQUITECTONICO :	REVISADO Y APROBADO :	FECHA : Gestión 2025
		SUPERFICIE : Variable
		ESCALA : Indicada
		LAMINA : 07 / 15

DETALLE: ACCESOS DE AGUA

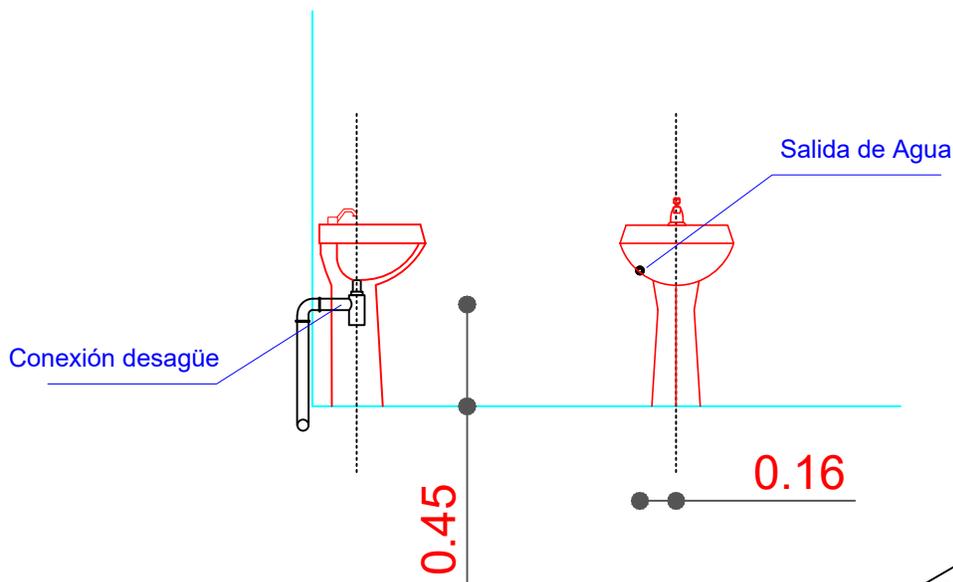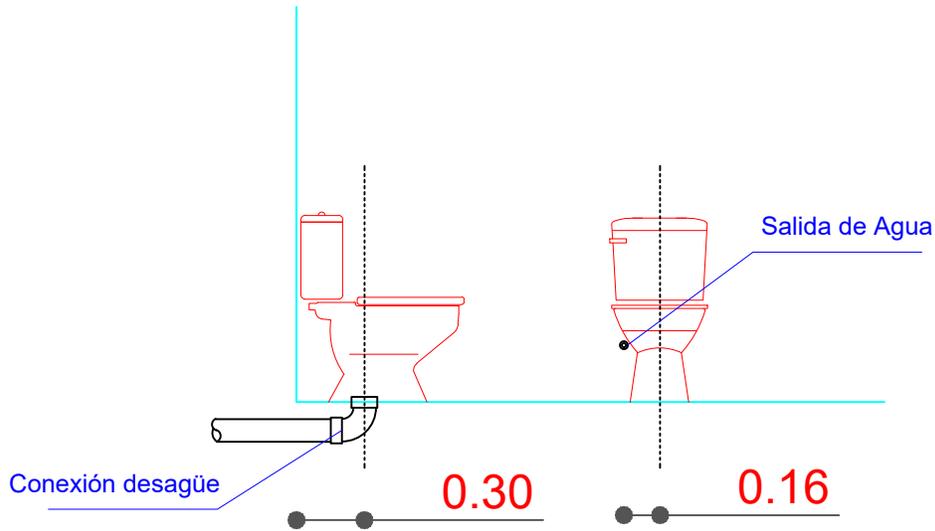



Se debe realizar un desnivel de 5 cm en lo que corresponde a la ducha, que impida el rebalse de agua en el piso del baño.

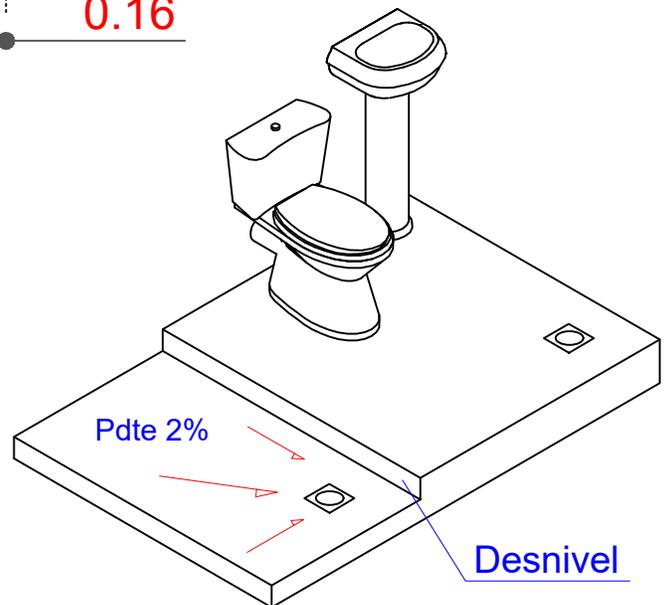

AGENCIA ESTATAL DE VIVIENDA	
NOMBRE DEL PROYECTO: PROYECTO DE VIVIENDA NUEVA EN EL MUNICIPIO DE TAPACARI -FASE(XX) 2024- COCHABAMBA	
COMUNIDADES : VARIOS	MUNICIPIO : TAPACARI
PROVINCIA : TAPACARI	DEPARTAMENTO : COCHABAMBA

DISEÑO ARQUITECTONICO :	REVISADO Y APROBADO :	FECHA : Gestión 2025
		SUPERFICIE : Variable
		ESCALA : Indicada
		LAMINA : 08 / 15

DETALLE: INSTALACION ELECTRICA

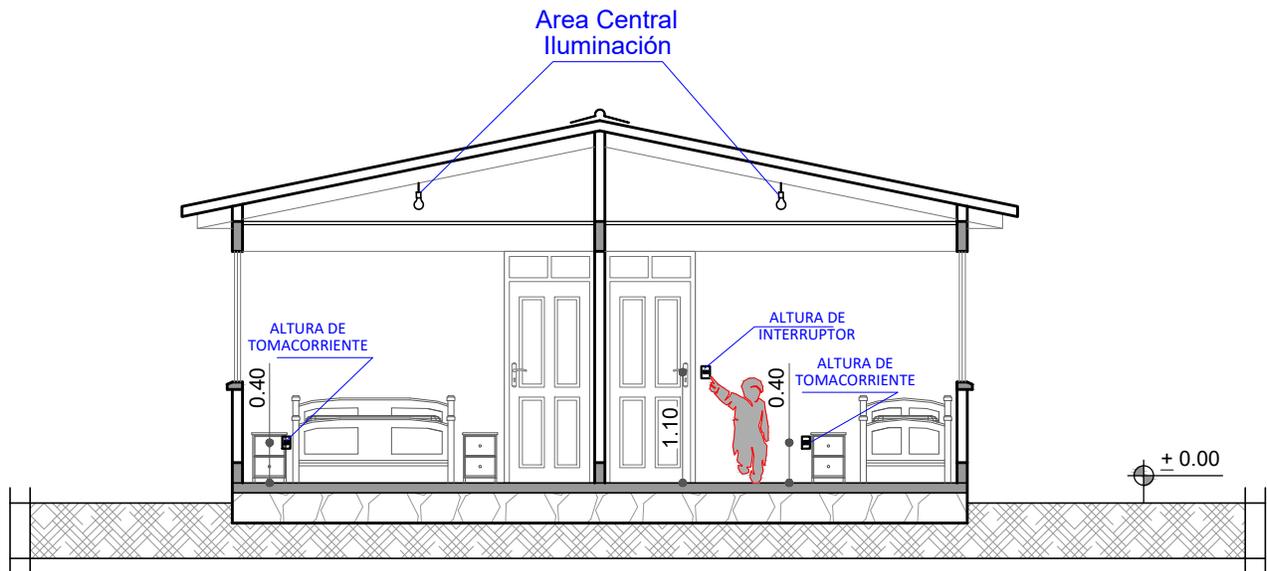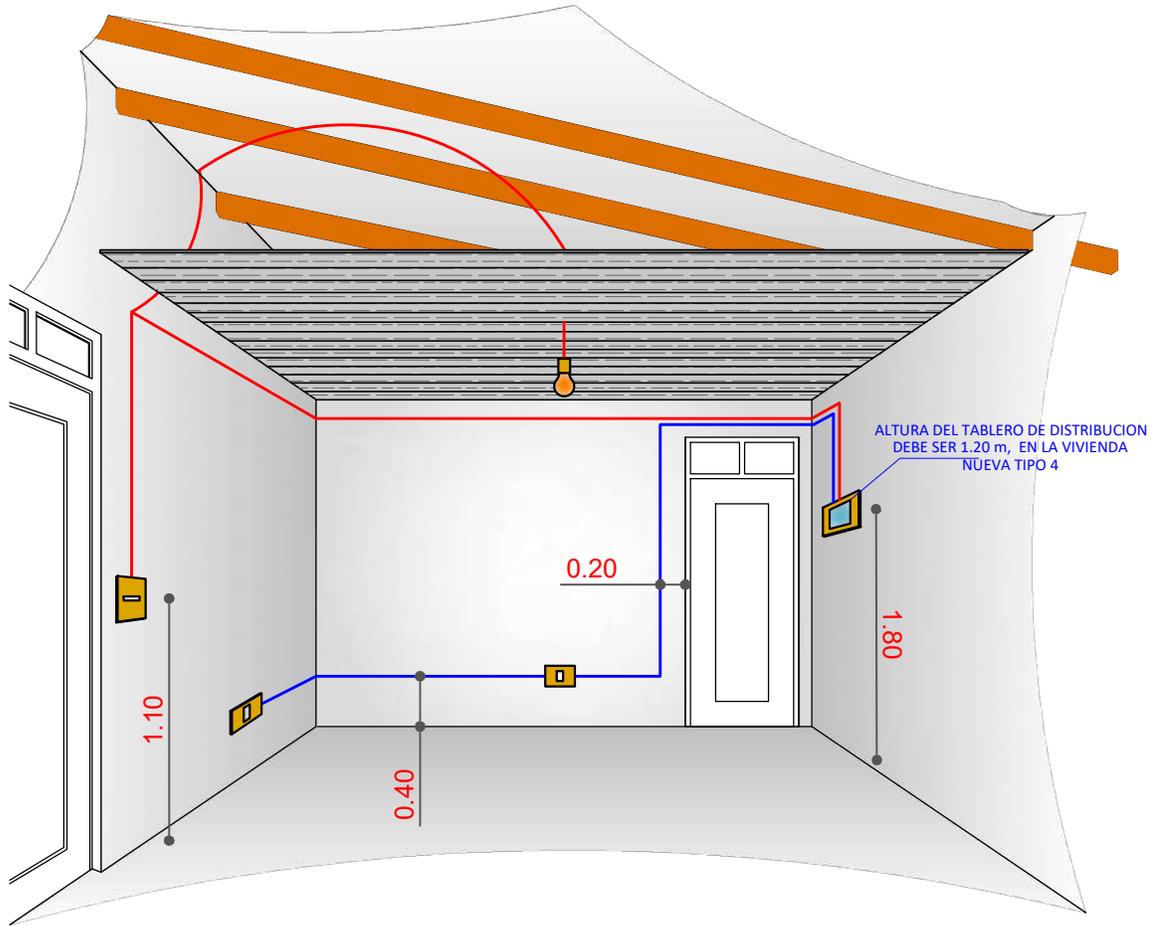


CORTE REFERENCIAL

AGENCIA ESTATAL DE VIVIENDA	
NOMBRE DEL PROYECTO: PROYECTO DE VIVIENDA NUEVA EN EL MUNICIPIO DE TAPACARI -FASE(XX) 2024- COCHABAMBA	
COMUNIDADES : VARIOS	MUNICIPIO : TAPACARI
PROVINCIA : TAPACARI	DEPARTAMENTO : COCHABAMBA

DISEÑO ARQUITECTONICO :	REVISADO Y APROBADO :	FECHA : Gestión 2025
		SUPERFICIE : Variable
		ESCALA : Indicada
		LAMINA : 09 / 15


DETALLE: INSTALACION ELECTRICA (DUCHA)

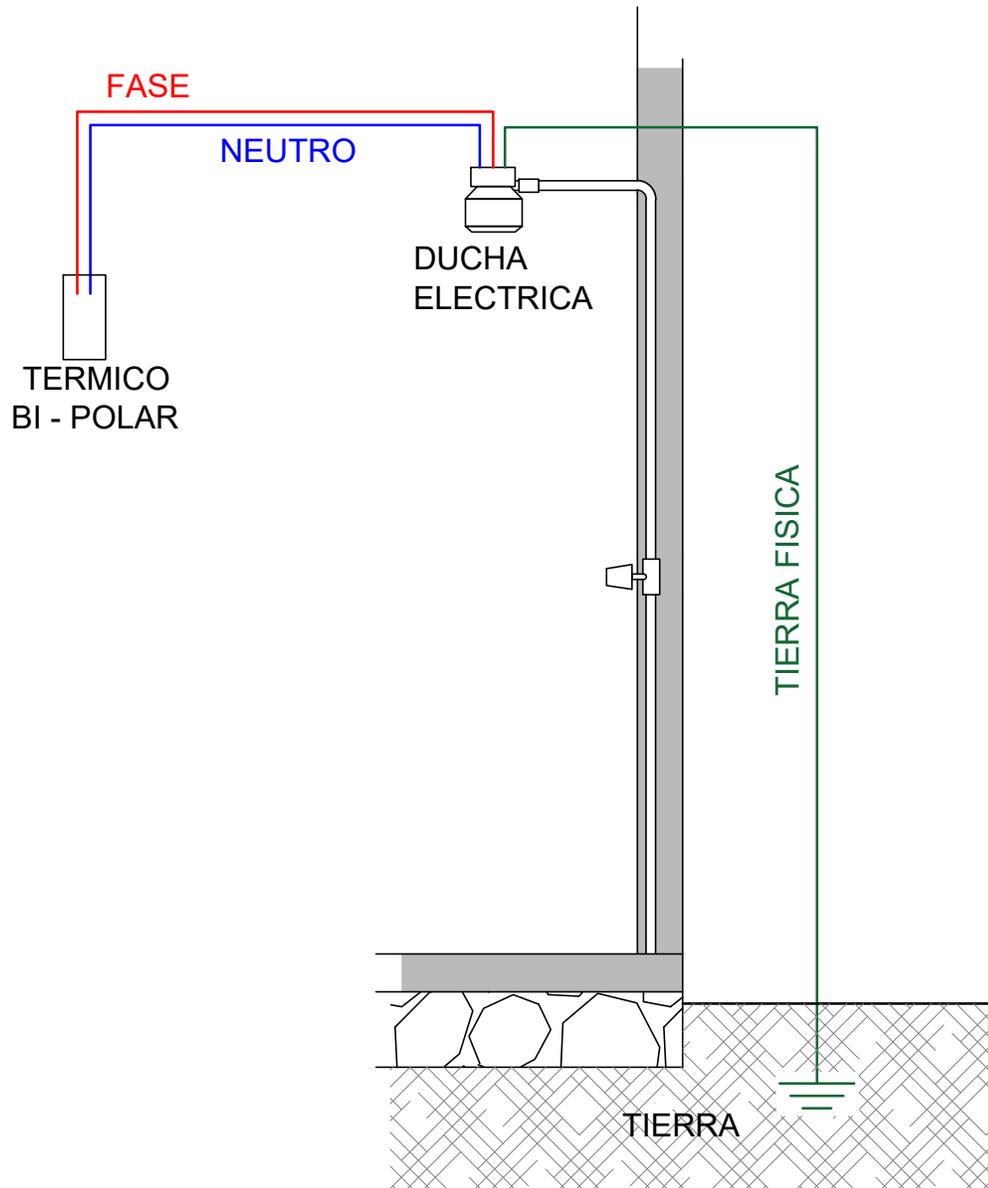

AGENCIA ESTATAL DE VIVIENDA	
NOMBRE DEL PROYECTO: PROYECTO DE VIVIENDA NUEVA EN EL MUNICIPIO DE TAPACARI -FASE(XX) 2024- COCHABAMBA	
COMUNIDADES : VARIOS	MUNICIPIO : TAPACARI
PROVINCIA : TAPACARI	DEPARTAMENTO : COCHABAMBA

DISEÑO ARQUITECTONICO :	REVISADO Y APROBADO :	FECHA : Gestión 2025
		SUPERFICIE : Variable
		ESCALA : Indicada
		LAMINA : 10 / 15


DETALLE: VISTA ISOMETRICA - ACCESOS DE AGUA

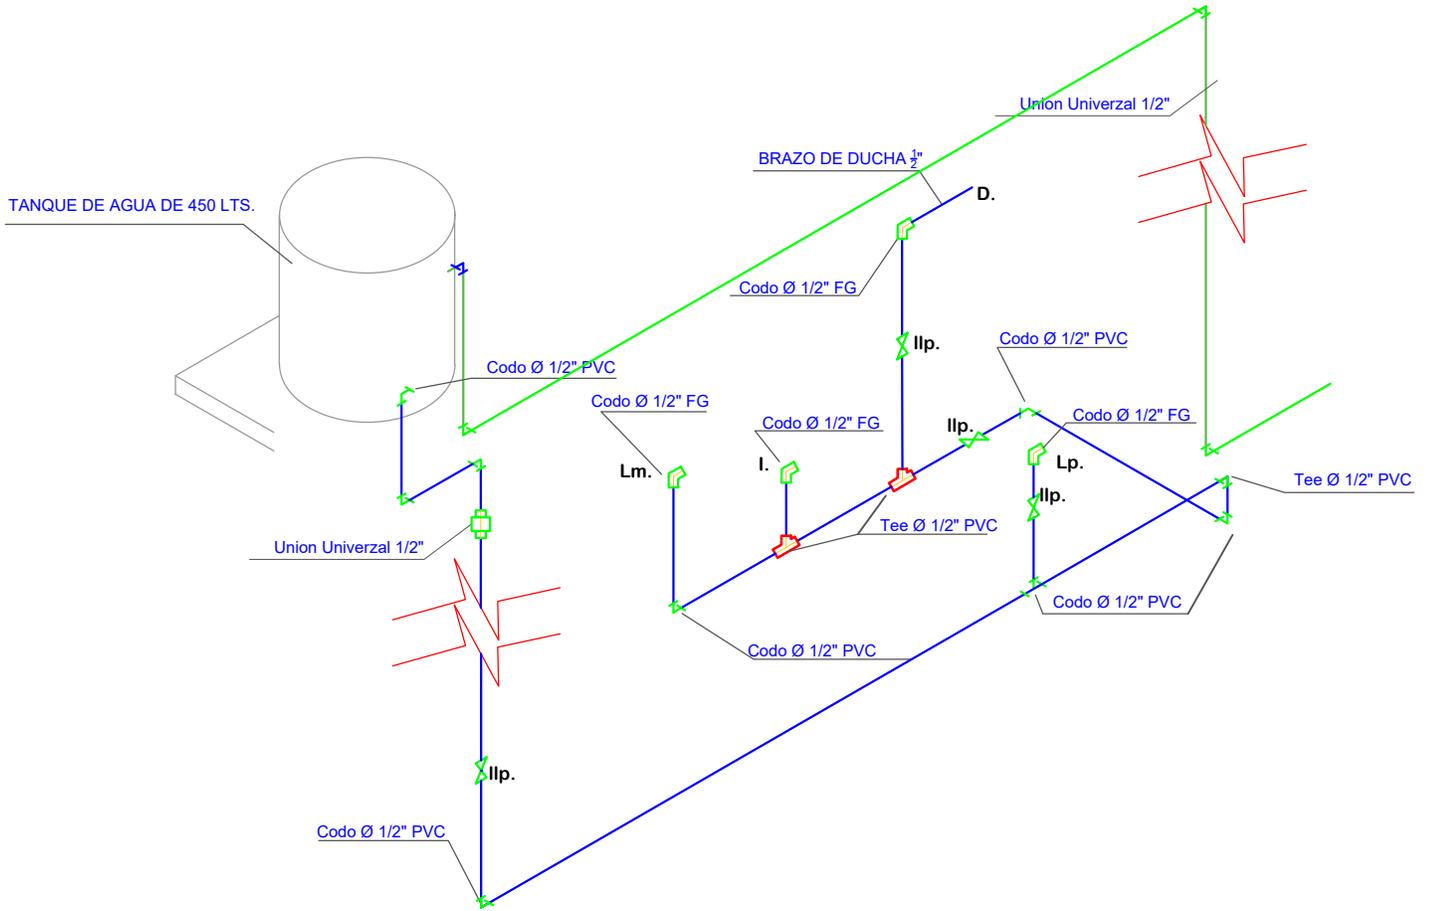

AGENCIA ESTATAL DE VIVIENDA	
NOMBRE DEL PROYECTO: PROYECTO DE VIVIENDA NUEVA EN EL MUNICIPIO DE TAPACARI -FASE(XX) 2024- COCHABAMBA Variable	
COMUNIDADES : VARIOS	MUNICIPIO : TAPACARI Indicada
PROVINCIA : TAPACARI	DEPARTAMENTO : COCHABAMBA


DISEÑO ARQUITECTONICO :	REVISADO Y APROBADO :	FECHA : Gestión 2025
		SUPERFICIE : Variable
		ESCALA : Indicada
		LAMINA : 11 / 15

DETALLE: VENTANAS

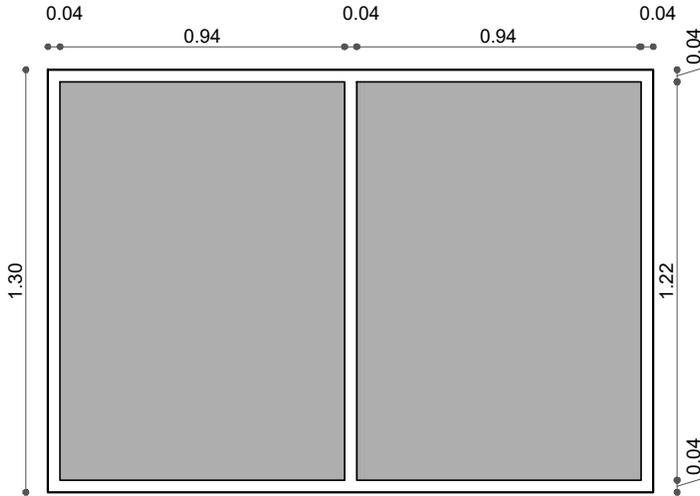


VENTANA AREA SOCIAL

- 1.- CARPINTERIA DE ALUMINIO LINEA 25
- 2.- VIDRIO 4MM

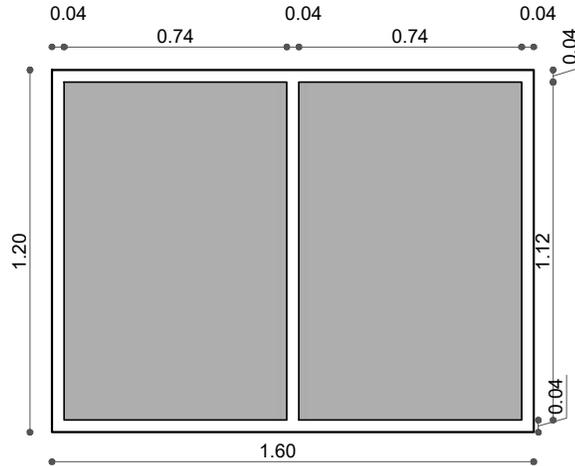


VENTANA PARA DORMITORIOS

- 1.- CARPINTERIA DE ALUMINIO LINEA 25
- 2.- VIDRIO 4MM

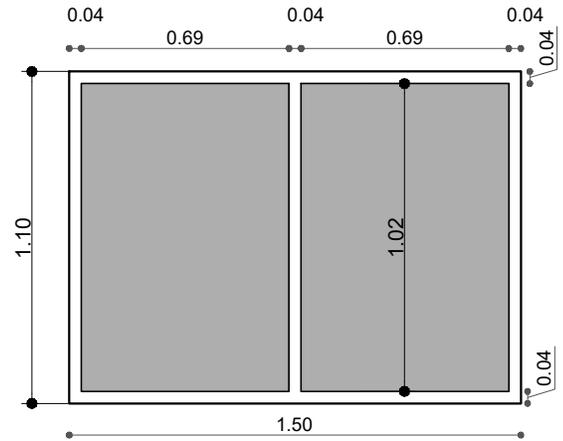


VENTANA PARA COCINA

- 1.- CARPINTERIA DE ALUMINIO LINEA 25
- 2.- VIDRIO 4MM

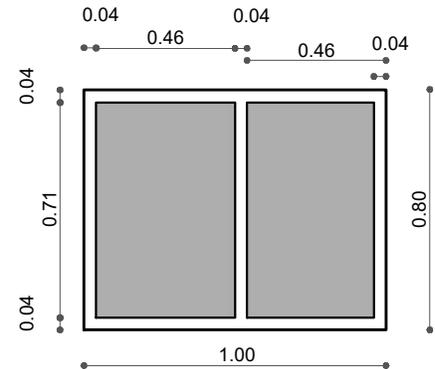

VENTANA PARA BAÑO


- 1.- CARPINTERIA DE ALUMINIO LINEA 25
- 2.- VIDRIO 4MM

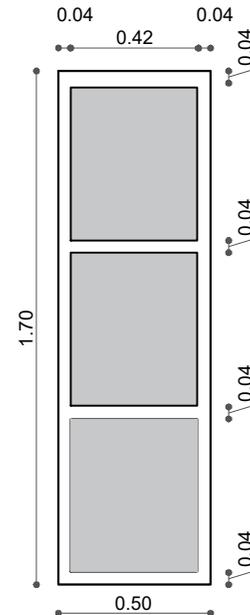

AGENCIA ESTATAL DE VIVIENDA	
NOMBRE DEL PROYECTO: PROYECTO DE VIVIENDA NUEVA EN EL MUNICIPIO DE TAPACARI -FASE(XX) 2024- COCHABAMBA Variable	
COMUNIDADES: VARIOS	MUNICIPIO: TAPACARI Indicada
PROVINCIA: TAPACARI	DEPARTAMENTO: COCHABAMBA

DISEÑO ARQUITECTONICO :	REVISADO Y APROBADO :	FECHA : Gestión 2025
		SUPERFICIE : Variable
		ESCALA : Indicada
		LAMINA : 12 / 15

DETALLE: VENTANA DE ALUMINIO



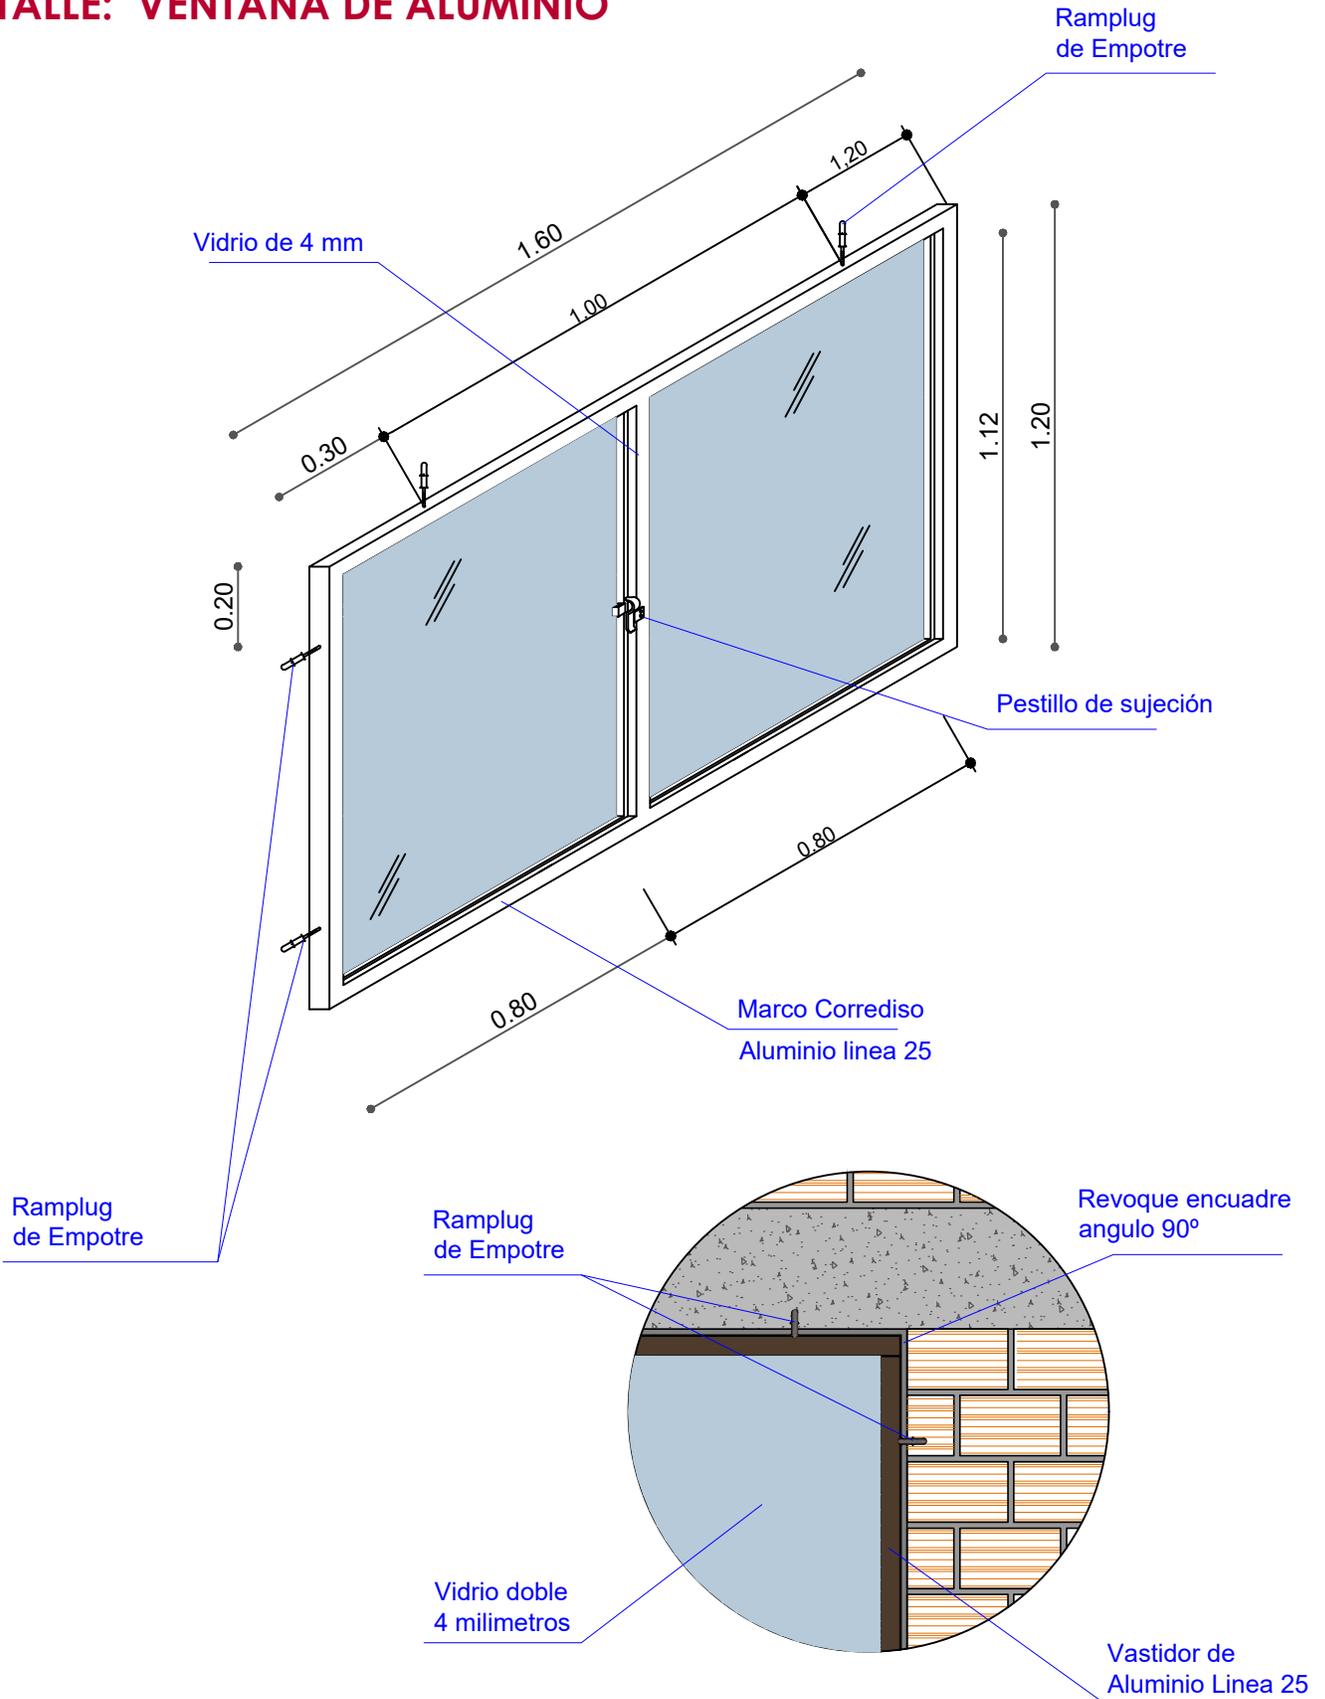


AGENCIA ESTATAL DE VIVIENDA	
NOMBRE DEL PROYECTO: PROYECTO DE VIVIENDA NUEVA EN EL MUNICIPIO DE TAPACARI -FASE(XX) 2024- COCHABAMBA	
COMUNIDADES : VARIOS	MUNICIPIO : TAPACARI
PROVINCIA : TAPACARI	DEPARTAMENTO : COCHABAMBA

DISEÑO ARQUITECTONICO :	REVISADO Y APROBADO :	FECHA : Gestión 2025
		SUPERFICIE : Variable
		ESCALA : Indicada
		LAMINA : 13 / 15

DETALLE: PUERTAS


- 1.- MARCO DE MADERA SEMIDURA 2"x 4"
- 2.- PUERTA DE TABLERO MADERA SEMIDURA 2"

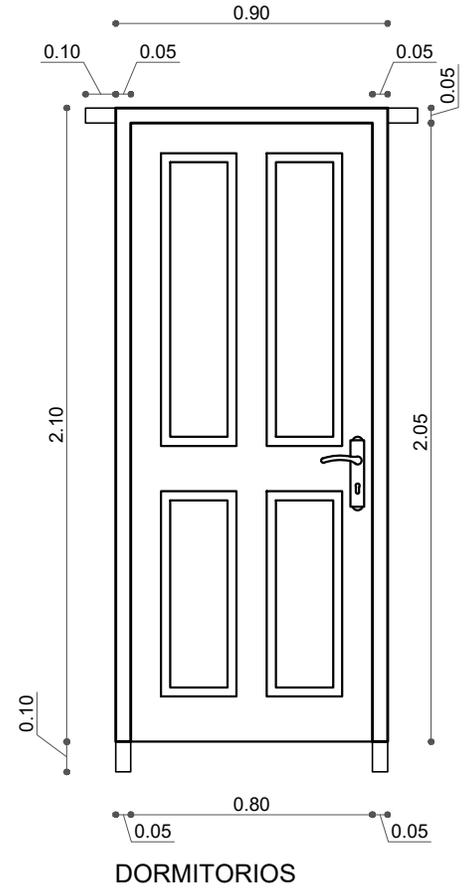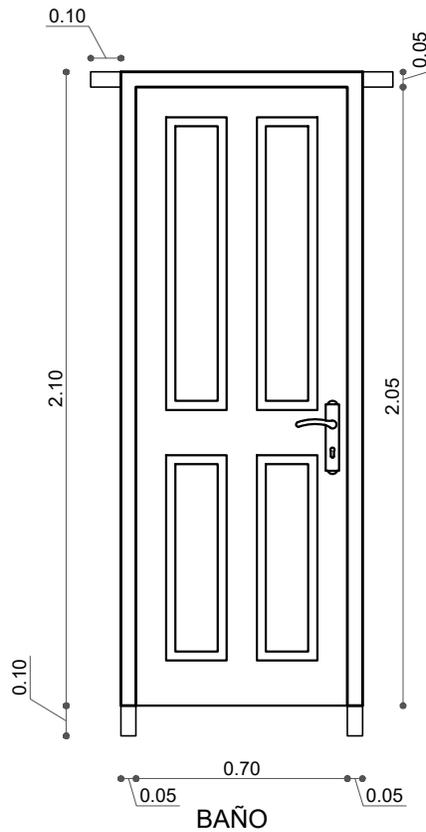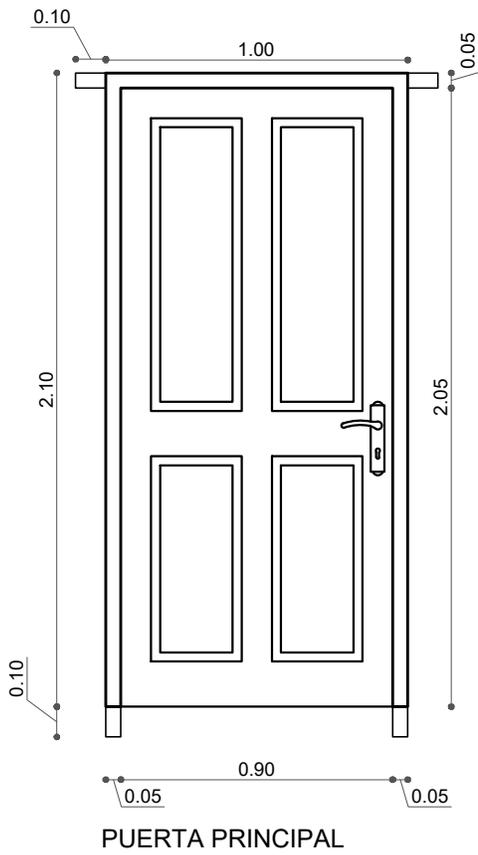

AGENCIA ESTATAL DE VIVIENDA	
NOMBRE DEL PROYECTO: PROYECTO DE VIVIENDA NUEVA EN EL MUNICIPIO DE TAPACARI -FASE(XX) 2024- COCHABAMBA	
COMUNIDADES : VARIOS	MUNICIPIO : TAPACARI
PROVINCIA : TAPACARI	DEPARTAMENTO : COCHABAMBA

DISEÑO ARQUITECTONICO :	REVISADO Y APROBADO :	FECHA : Gestión 2025
		SUPERFICIE : Variable
		ESCALA : Indicada
		LAMINA : 14 / 15


DETALLE: PUERTA DE MADERA

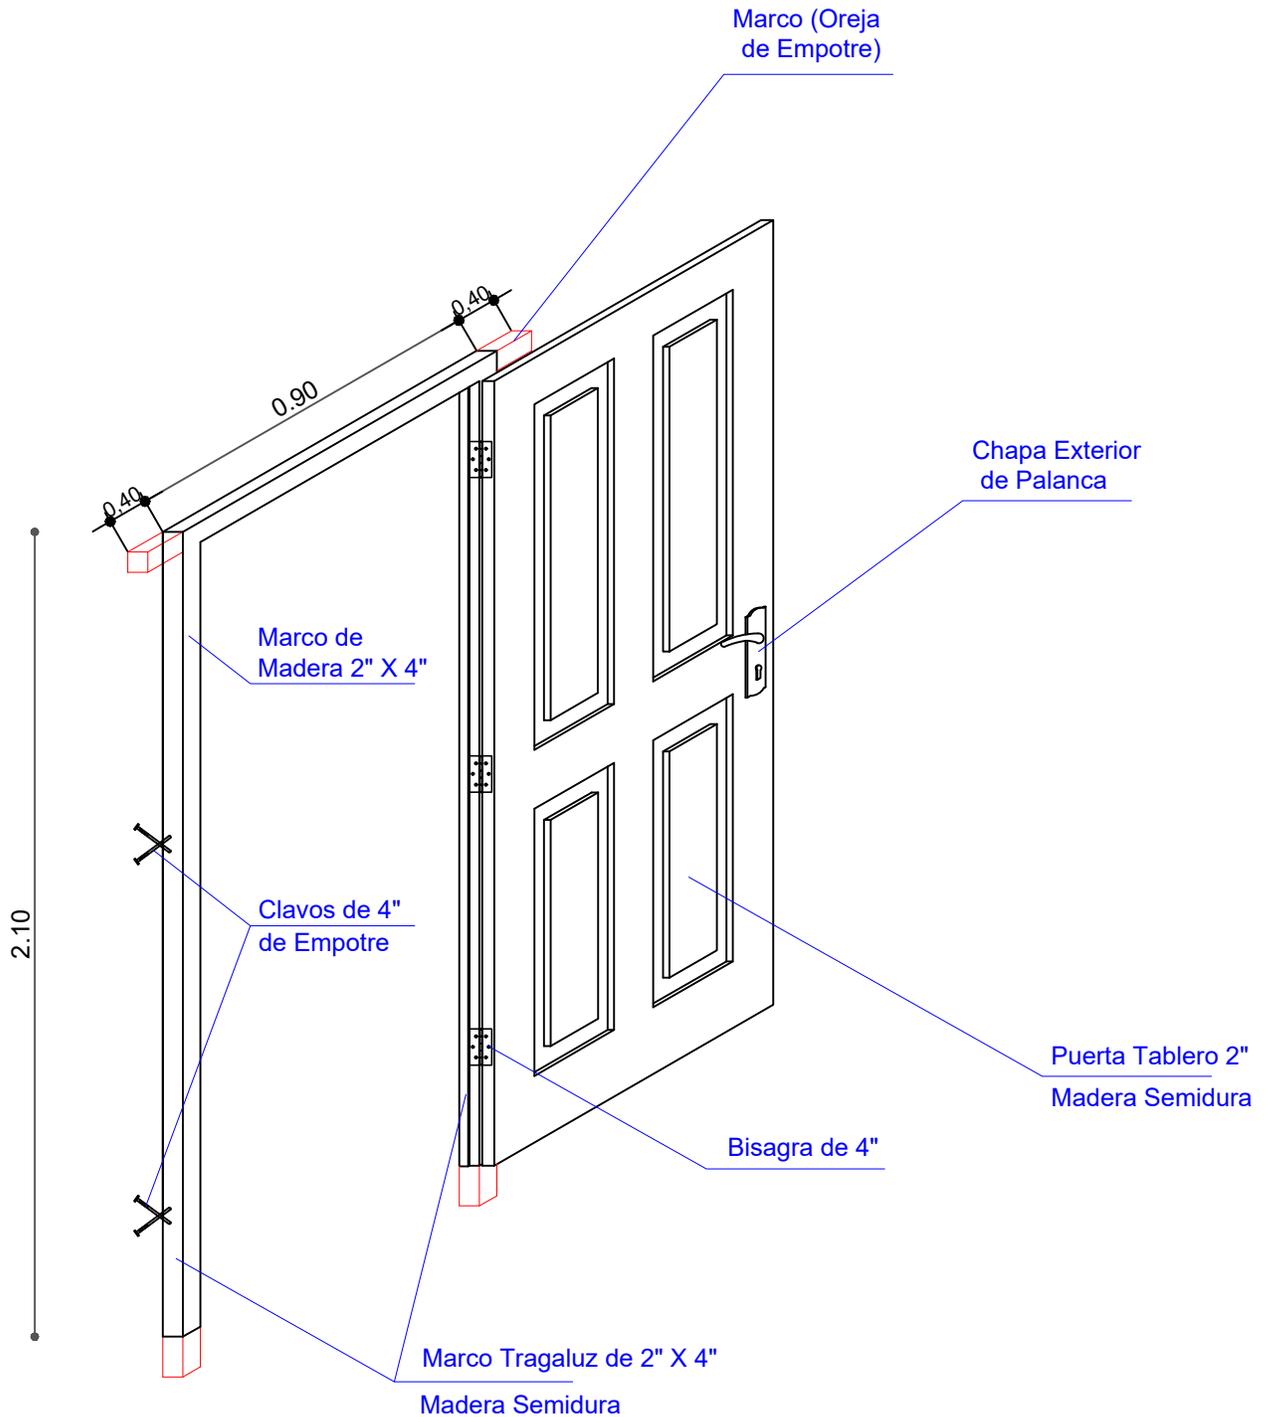

AGENCIA ESTATAL DE VIVIENDA	
NOMBRE DEL PROYECTO: PROYECTO DE VIVIENDA NUEVA EN EL MUNICIPIO DE TAPACARI -FASE(XX) 2024- COCHABAMBA	
COMUNIDADES : VARIOS	MUNICIPIO : TAPACARI
PROVINCIA : TAPACARI	DEPARTAMENTO : COCHABAMBA

DISEÑO ARQUITECTONICO :	REVISADO Y APROBADO :	FECHA : Gestión 2025
		SUPERFICIE : Variable
		ESCALA : Indicada
		LAMINA : 15 / 15

MODULO: VIVIENDA NUEVA -TIPO 3
TRES DORMITORIOS, COCINA, BAÑO Y AREA SOCIAL

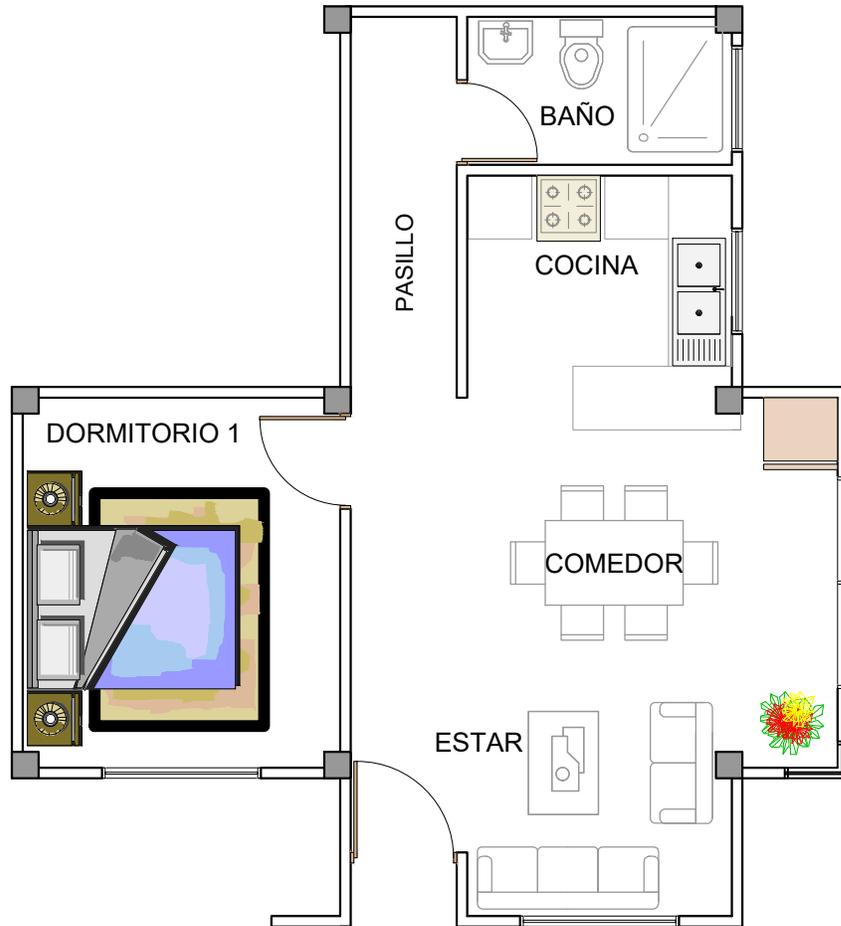


**PLANTA
 AMOBLADA**

AGENCIA ESTATAL DE VIVIENDA	
NOMBRE DEL PROYECTO: PROYECTO DE VIVIENDA NUEVA EN EL MUNICIPIO DE TAPACARI -FASE(XX) 2024- COCHABAMBA	
COMUNIDADES : VARIOS	MUNICIPIO : TAPACARI
PROVINCIA : TAPACARI	DEPARTAMENTO : COCHABAMBA

DISEÑO ARQUITECTONICO :	REVISADO Y APROBADO :	FECHA : Gestión 2025
		SUPERFICIE : 48.77 m2
		ESCALA : 1:75
		LAMINA : 01 / 12

MODULO: VIVIENDA NUEVA -TIPO 3
TRES DORMITORIOS, COCINA, BAÑO Y AREA SOCIAL

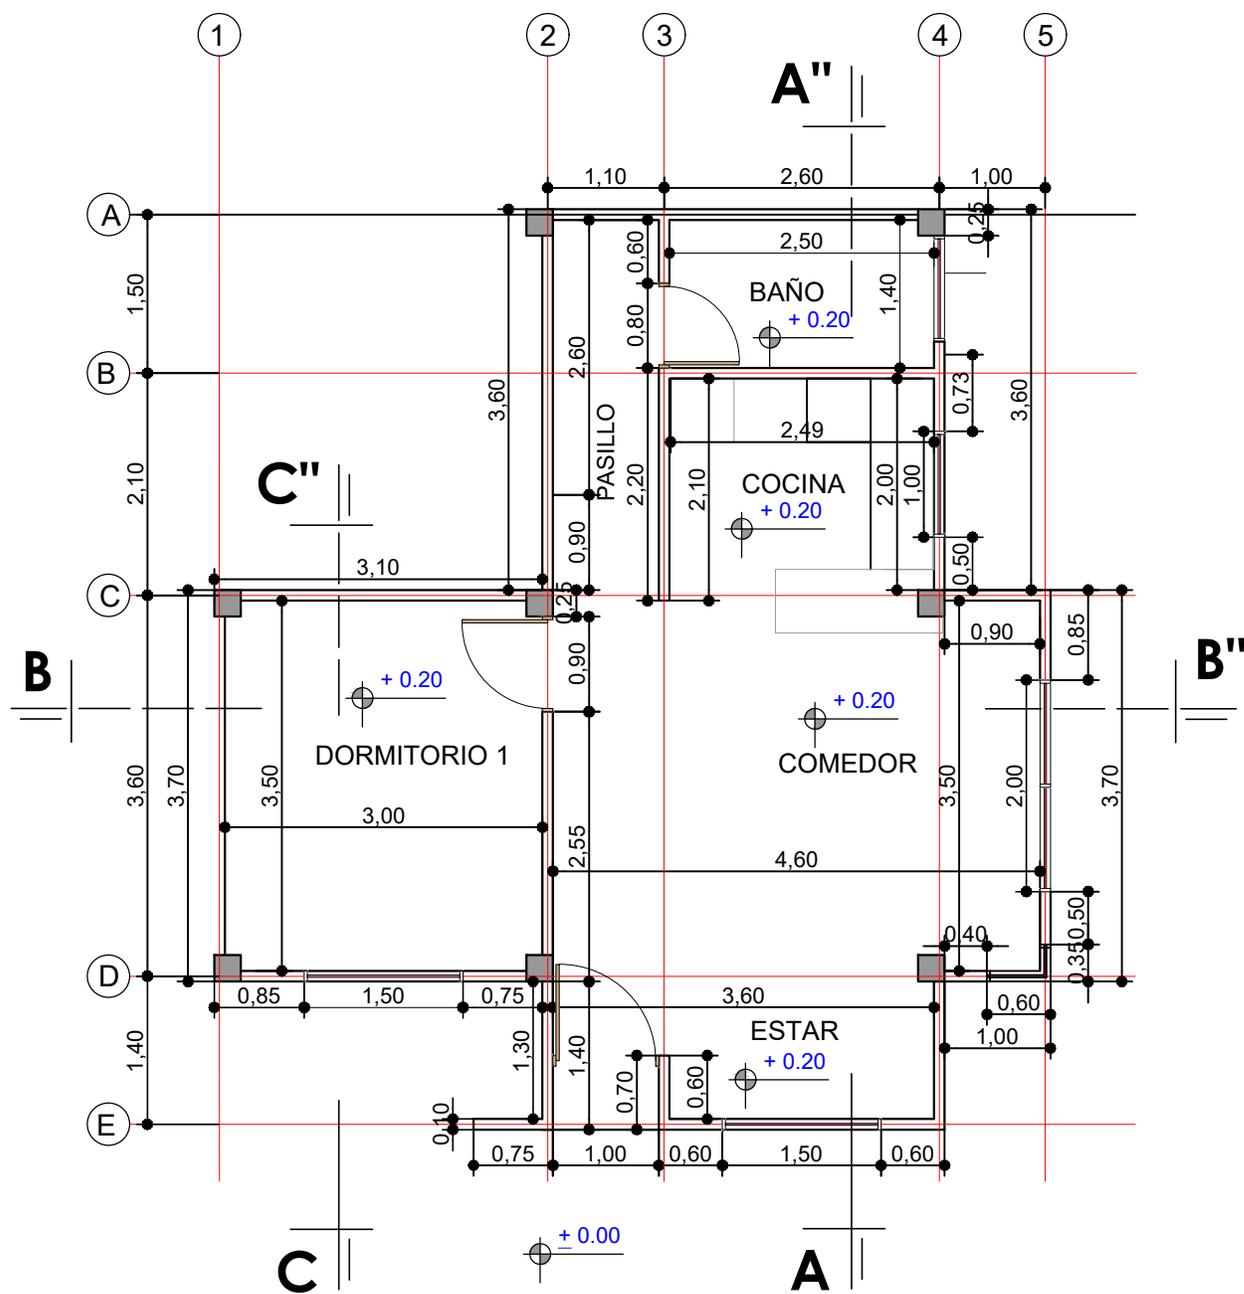


**PLANTA
ACOTADA**

AGENCIA ESTATAL DE VIVIENDA	
NOMBRE DEL PROYECTO: PROYECTO DE VIVIENDA NUEVA EN EL MUNICIPIO DE TAPACARI -FASE(XX) 2024- COCHABAMBA	
COMUNIDADES : VARIOS	MUNICIPIO : TAPACARI
PROVINCIA : TAPACARI	DEPARTAMENTO : COCHABAMBA


DISEÑO ARQUITECTONICO :	REVISADO Y APROBADO :	FECHA : Gestión 2025
		SUPERFICIE : 48.77 m2
		ESCALA : 1:75
		LAMINA : 02 / 12

MODULO: VIVIENDA NUEVA -TIPO 3


TRES DORMITORIOS, COCINA, BAÑO Y AREA SOCIAL

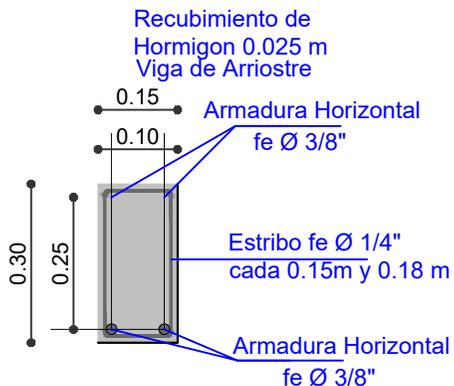

SECCION VIGA DE ARRIOSTRE


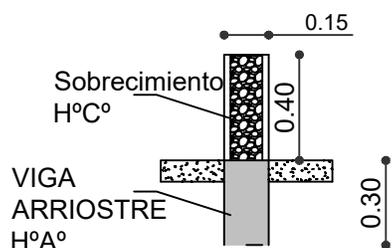


SECCION CIMENTO

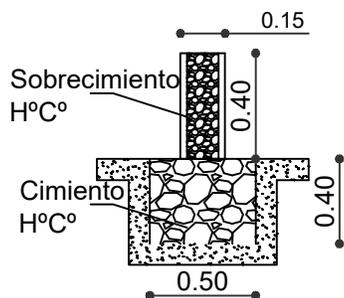

DETALLE ZAPATA DE H° A°

Seccion 1.00m x 1.00m x 0.25m

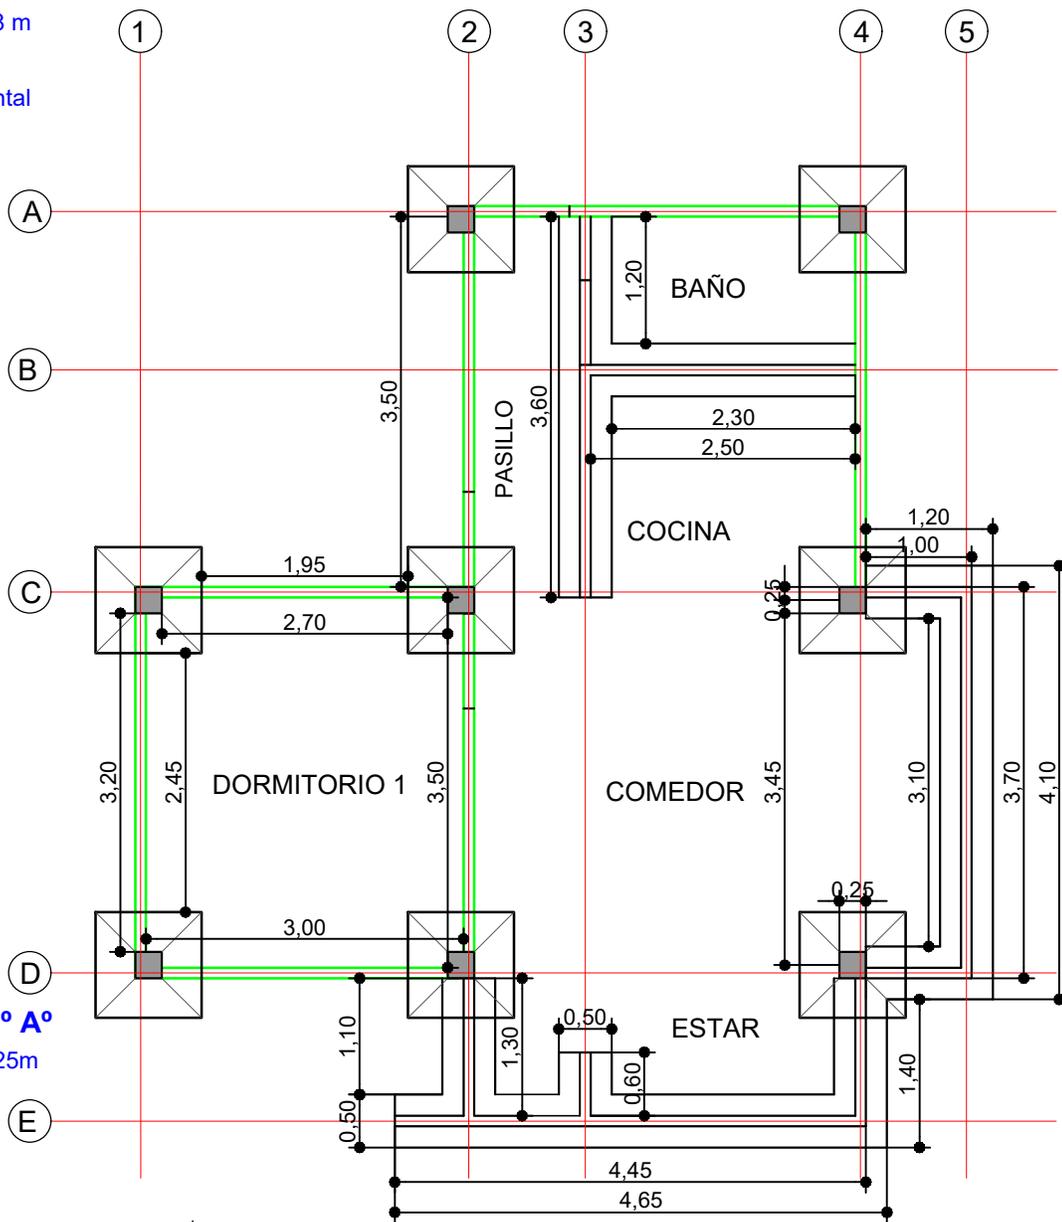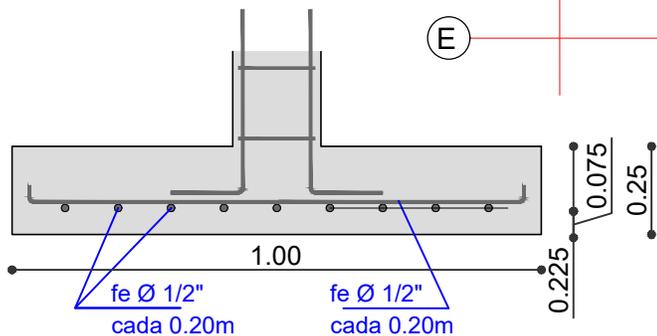


PLANTA FUNDACIONES VIGA DE ARRIOSTRE, ZAPATAS Y CIMENTOS Y SOBRECIMIENTOS

AGENCIA ESTATAL DE VIVIENDA	
NOMBRE DEL PROYECTO: PROYECTO DE VIVIENDA NUEVA EN EL MUNICIPIO DE TAPACARI -FASE(XX) 2024- COCHABAMBA	
COMUNIDADES : VARIOS	MUNICIPIO : TAPACARI
PROVINCIA : TAPACARI	DEPARTAMENTO : COCHABAMBA

DISEÑO ARQUITECTONICO :	REVISADO Y APROBADO :	FECHA : Gestión 2025
		SUPERFICIE : 48.77 m2
		ESCALA : 1:75
		LAMINA : 03 / 12

MODULO: VIVIENDA NUEVA -TIPO 3

TRES DORMITORIOS, COCINA, BAÑO Y AREA SOCIAL

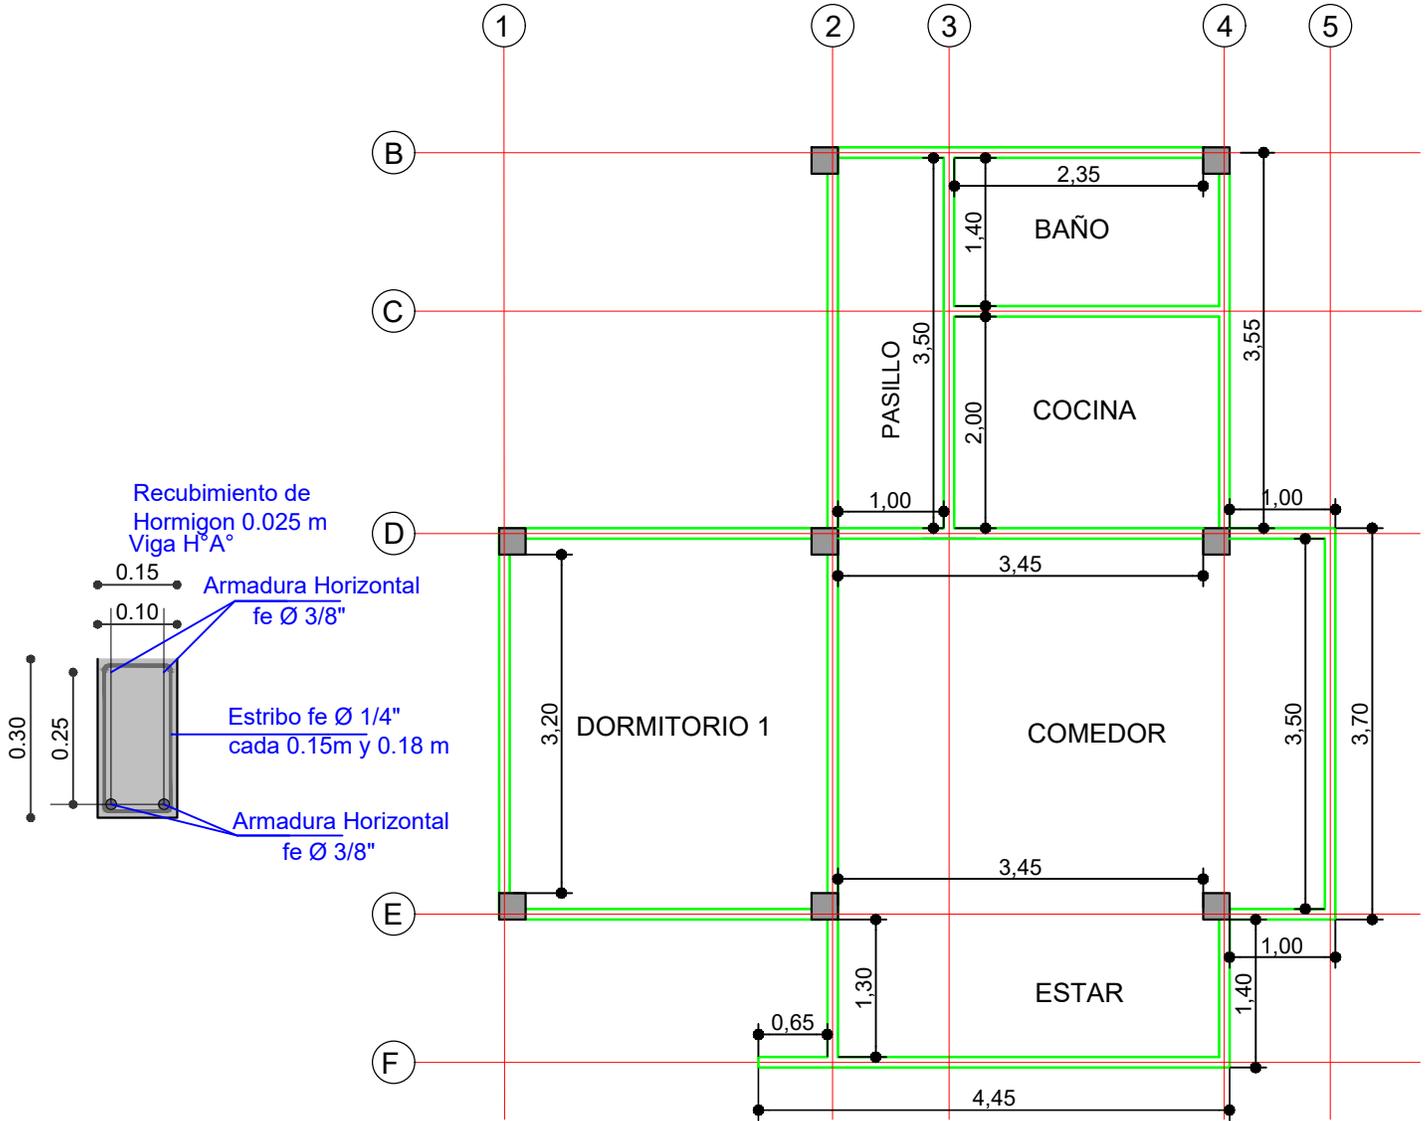


PLANTA VIGA DE H° A°

AGENCIA ESTATAL DE VIVIENDA	
NOMBRE DEL PROYECTO: PROYECTO DE VIVIENDA NUEVA EN EL MUNICIPIO DE TAPACARI -FASE(XX) 2024- COCHABAMBA	
COMUNIDADES : VARIOS	MUNICIPIO : TAPACARI
PROVINCIA : TAPACARI	DEPARTAMENTO : COCHABAMBA

DISEÑO ARQUITECTONICO :	REVISADO Y APROBADO :	FECHA : Gestión 2025
		SUPERFICIE : 48.77 m2
		ESCALA : 1:75
		LAMINA : 04 / 12

MODULO: VIVIENDA NUEVA -TIPO 3
TRES DORMITORIOS, COCINA, BAÑO Y AREA SOCIAL

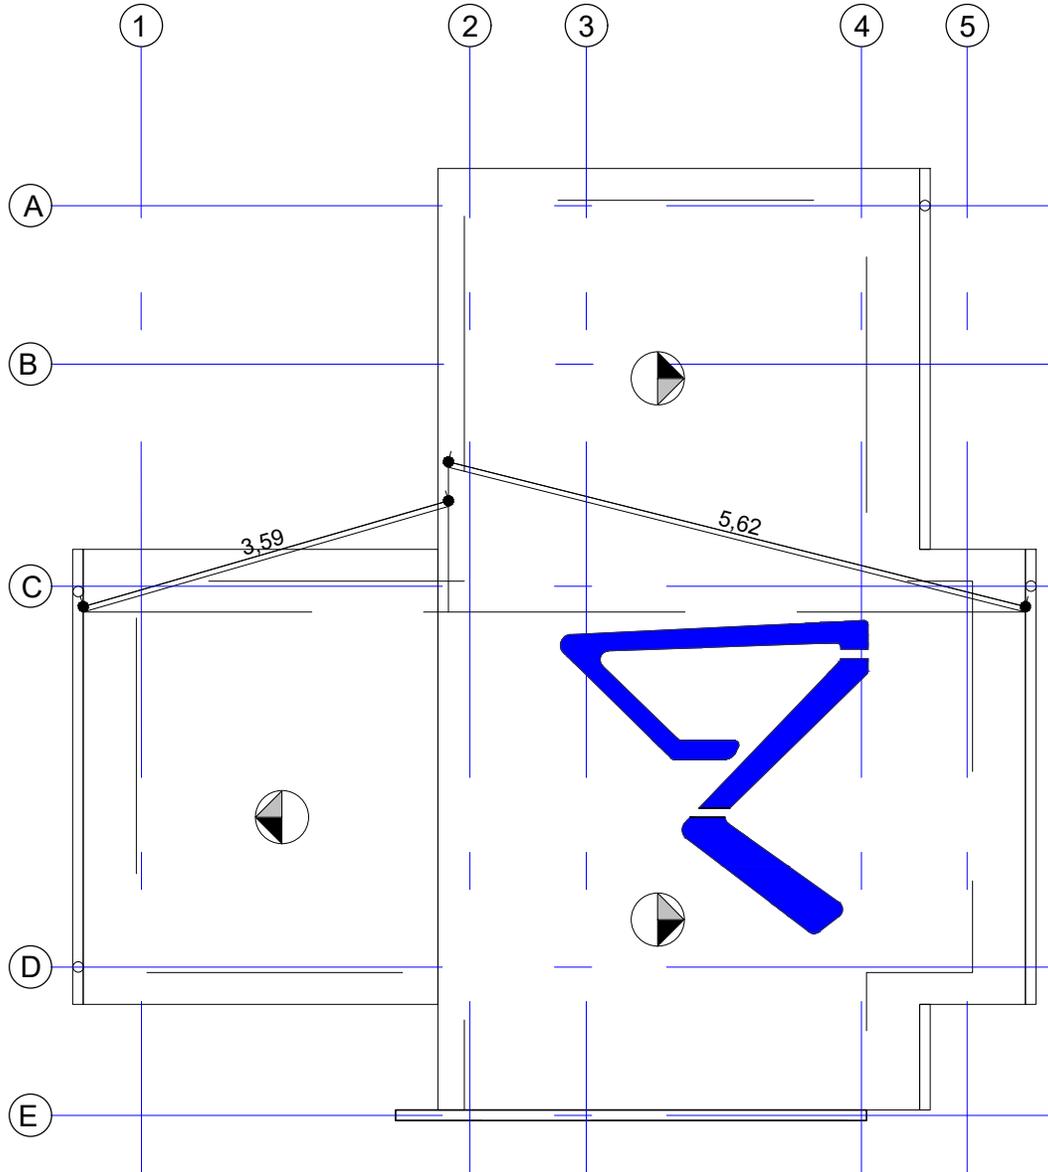

**PLANTA
CUBIERTA**


AGENCIA ESTATAL DE VIVIENDA	
NOMBRE DEL PROYECTO: PROYECTO DE VIVIENDA NUEVA EN EL MUNICIPIO DE TAPACARI -FASE(XX) 2024- COCHABAMBA	
COMUNIDADES : VARIOS	MUNICIPIO : TAPACARI
PROVINCIA : TAPACARI	DEPARTAMENTO : COCHABAMBA

DISEÑO ARQUITECTONICO :	REVISADO Y APROBADO :	FECHA : Gestión 2025
		SUPERFICIE : 48.77 m2
		ESCALA : 1:75
		LAMINA : 05 / 12

MODULO: VIVIENDA NUEVA -TIPO 3
TRES DORMITORIOS, COCINA, BAÑO Y AREA SOCIAL



ELEVACION PRINCIPAL

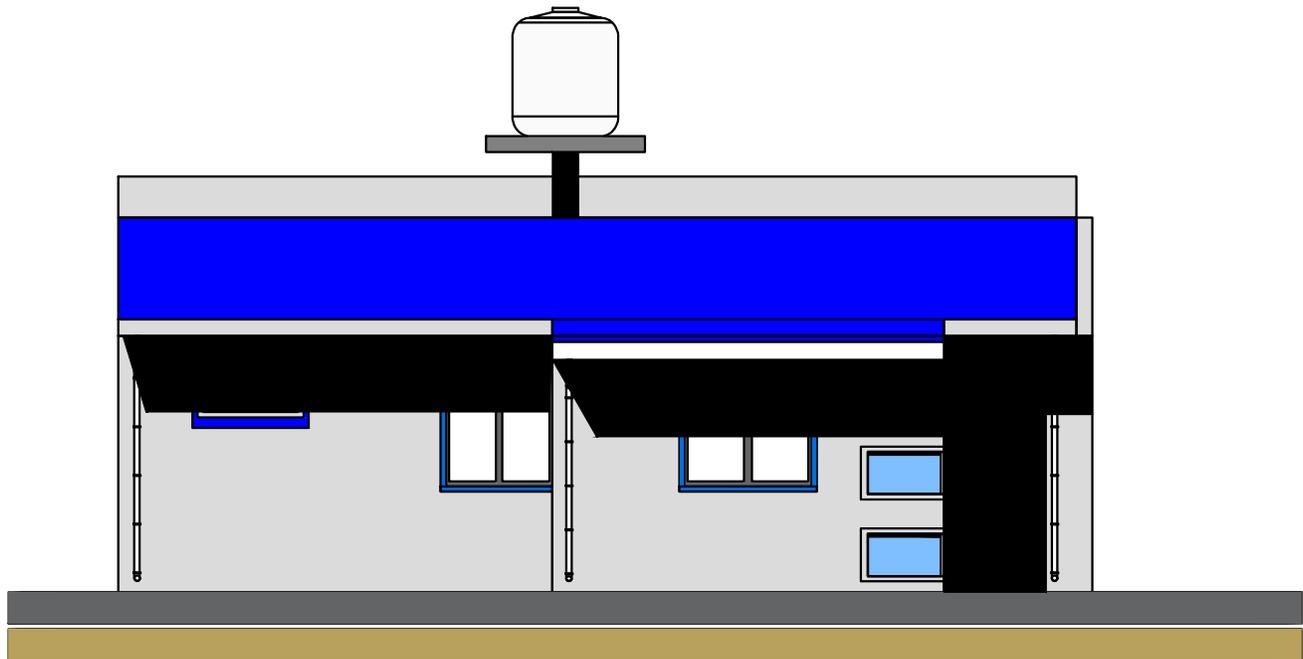


ELEVACION LATERAL


AGENCIA ESTATAL DE VIVIENDA	
NOMBRE DEL PROYECTO: PROYECTO DE VIVIENDA NUEVA EN EL MUNICIPIO DE TAPACARI -FASE(XX) 2024- COCHABAMBA	
COMUNIDADES : VARIOS	MUNICIPIO : TAPACARI
PROVINCIA : TAPACARI	DEPARTAMENTO : COCHABAMBA

DISEÑO ARQUITECTONICO :	REVISADO Y APROBADO :	FECHA : Gestión 2025
		SUPERFICIE : 48.77 m2
		ESCALA : 1:75
		LAMINA : 06 / 12

MODULO: VIVIENDA NUEVA -TIPO 3
TRES DORMITORIOS, COCINA, BAÑO Y AREA SOCIAL

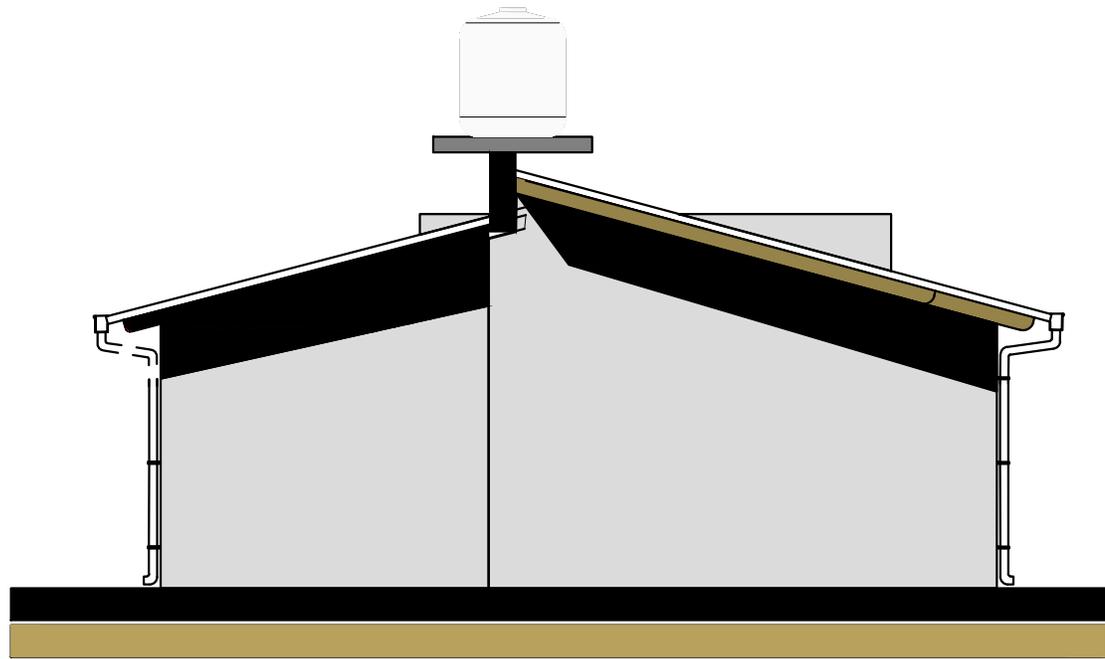

ELEVACION POSTERIOR

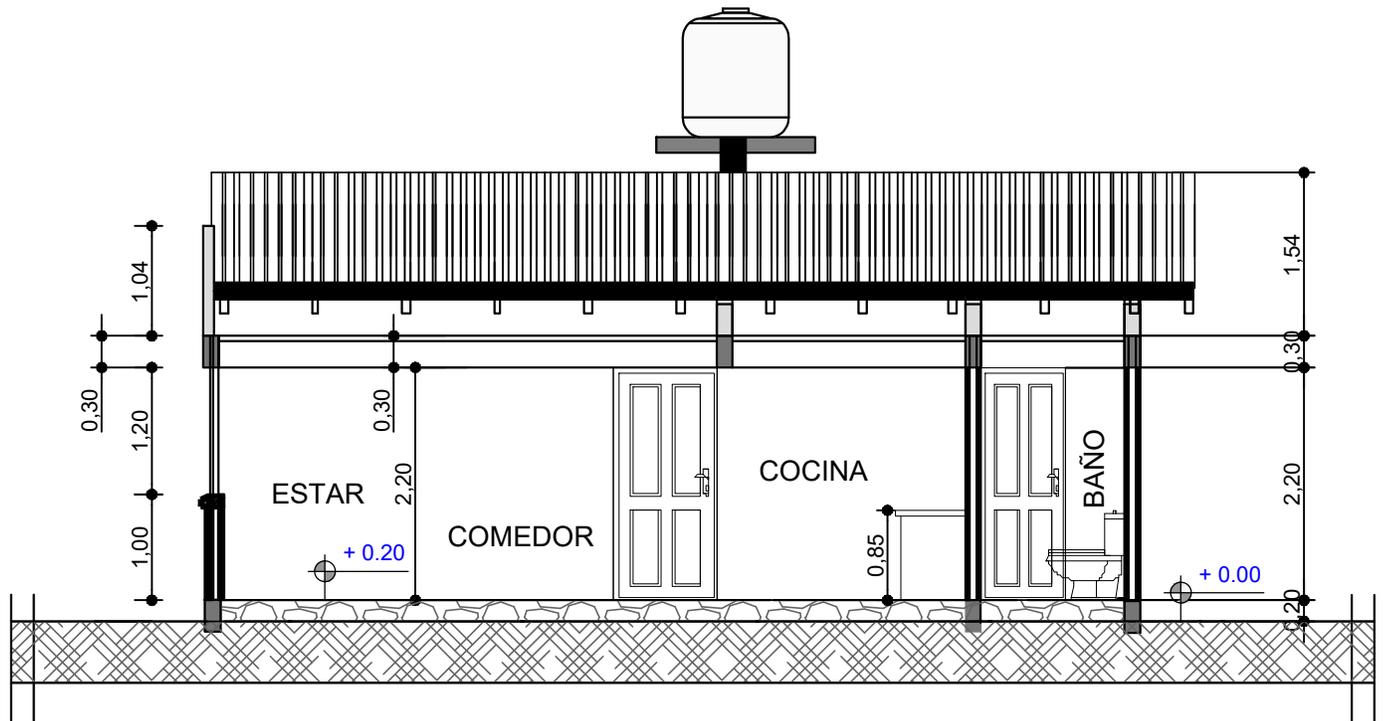


CORTE A - A''


AGENCIA ESTATAL DE VIVIENDA	
NOMBRE DEL PROYECTO: PROYECTO DE VIVIENDA NUEVA EN EL MUNICIPIO DE TAPACARI -FASE(XX) 2024- COCHABAMBA	
COMUNIDADES : VARIOS	MUNICIPIO : TAPACARI
PROVINCIA : TAPACARI	DEPARTAMENTO : COCHABAMBA

DISEÑO ARQUITECTONICO :	REVISADO Y APROBADO :	FECHA : Gestión 2025
		SUPERFICIE : 48.77 m2
		ESCALA : 1:75
		LAMINA : 07 / 12

MODULO: VIVIENDA NUEVA -TIPO 3
TRES DORMITORIOS, COCINA, BAÑO Y AREA SOCIAL

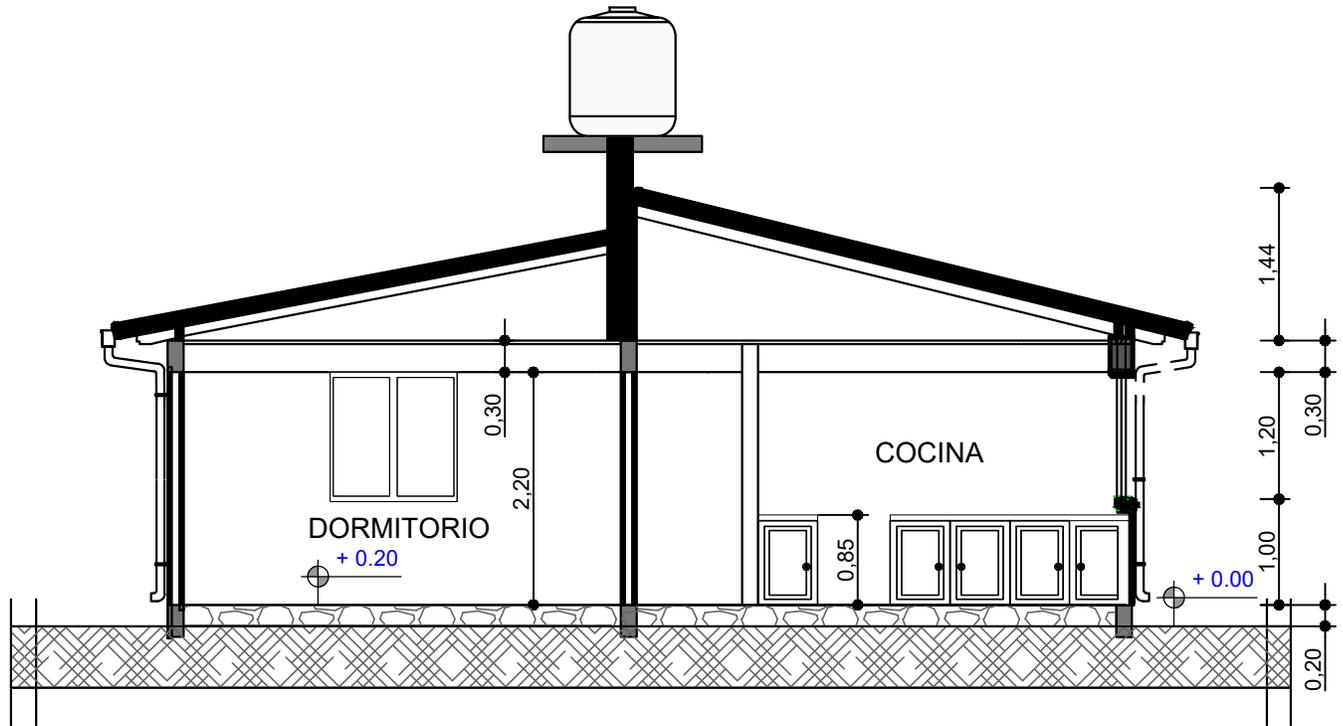

CORTE B - B''

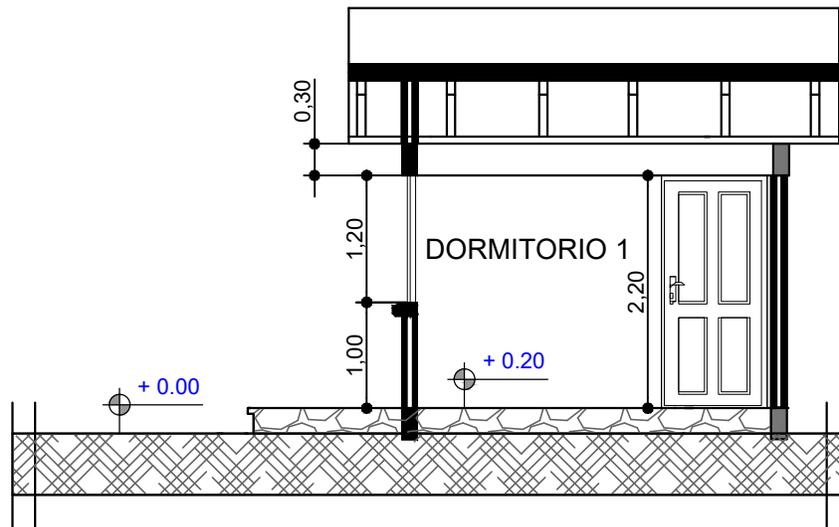


CORTE C - C''

AGENCIA ESTATAL DE VIVIENDA	
NOMBRE DEL PROYECTO: PROYECTO DE VIVIENDA NUEVA EN EL MUNICIPIO DE TAPACARI -FASE(XX) 2024- COCHABAMBA	
COMUNIDADES : VARIOS	MUNICIPIO : TAPACARI
PROVINCIA : TAPACARI	DEPARTAMENTO : COCHABAMBA

DISEÑO ARQUITECTONICO :	REVISADO Y APROBADO :	FECHA : Gestión 2025
		SUPERFICIE : 48.77 m2
		ESCALA : 1:75
		LAMINA : 08 / 12

MODULO: VIVIENDA NUEVA -TIPO 3

TRES DORMITORIOS, COCINA, BAÑO Y AREA SOCIAL

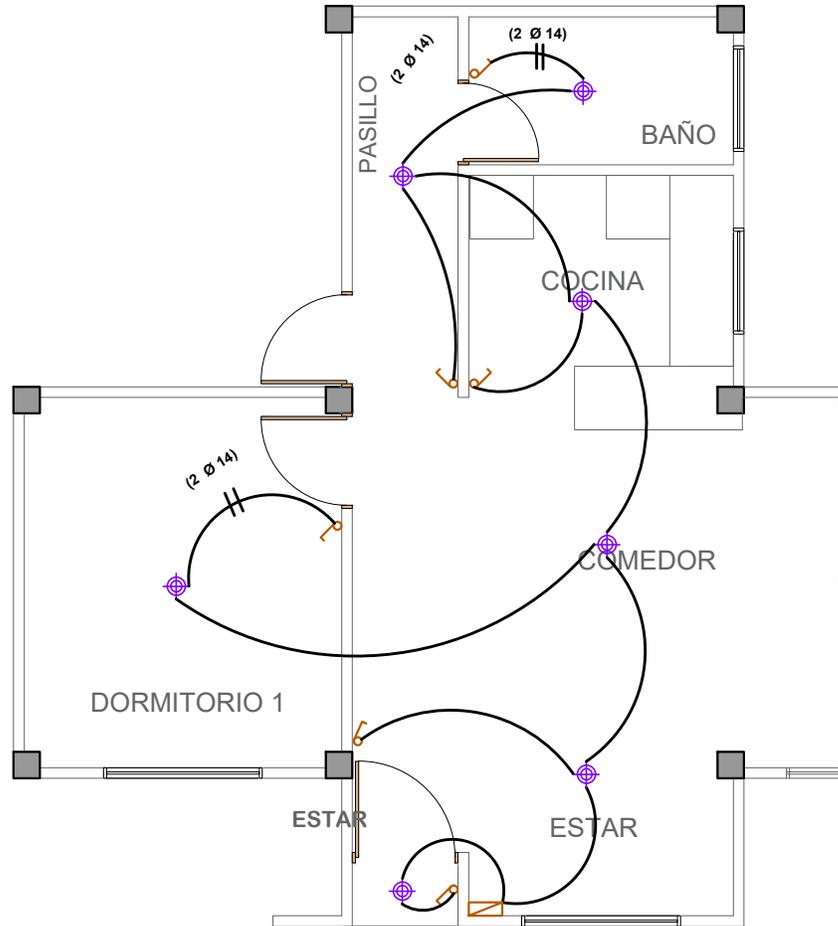

SIMBOLIA

	FOCO LED 18 W
	INTERRUPTOR SIMPLE
	TOMACORRIENTE SIMPLE
	TOMACORRIENTE DOBLE
	TOMA DE FUERZA
	PUESTA A TIERRA
	TABLERO DE DISTRIBUCION
	CABLE N° 14 ILUMINACION
	CABLE N° 12 TOMACORRIENTE
	CABLE N° 10 T. FUERZA

AGENCIA ESTATAL DE VIVIENDA

NOMBRE DEL PROYECTO:
PROYECTO DE VIVIENDA NUEVA EN EL MUNICIPIO DE TAPACARI -FASE(XX) 2024- COCHABAMBA

COMUNIDADES : **VARIOS** MUNICIPIO : **TAPACARI**
 PROVINCIA : **TAPACARI** DEPARTAMENTO : **COCHABAMBA**

DISEÑO ARQUITECTONICO :

REVISADO Y APROBADO :

FECHA :
Gestión 2025


SUPERFICIE :
48.77 m2

ESCALA :
1:75

LAMINA :
09 / 12

MODULO: VIVIENDA NUEVA -TIPO 3

TRES DORMITORIOS, COCINA, BAÑO Y AREA SOCIAL

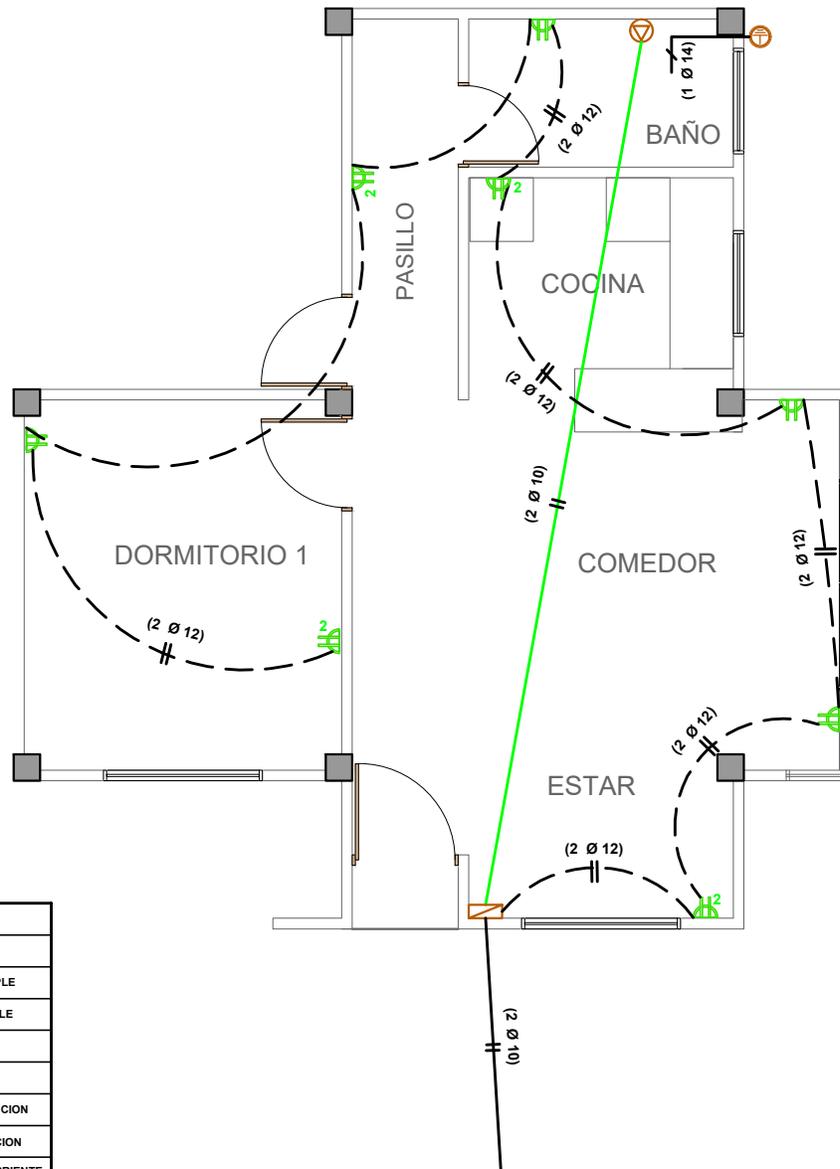

SIMBOLIA

	FOCO LED 18 W
	INTERRUPTOR SIMPLE
	TOMACORRIENTE SIMPLE
	TOMACORRIENTE DOBLE
	TOMA DE FUERZA
	PUESTA A TIERRA
	TABLERO DE DISTRIBUCION
	CABLE N° 14 ILUMINACION
	CABLE N° 12 TOMACORRIENTE
	CABLE N° 10 T. FUERZA

AGENCIA ESTATAL DE VIVIENDA

NOMBRE DEL PROYECTO:

PROYECTO DE VIVIENDA NUEVA EN EL MUNICIPIO DE TAPACARI -FASE(XX) 2024- COCHABAMBA

COMUNIDADES :

VARIOS

MUNICIPIO :

TAPACARI

PROVINCIA :

TAPACARI

DEPARTAMENTO :

COCHABAMBA

DISEÑO ARQUITECTONICO :

REVISADO Y APROBADO :

FECHA :

Gestión 2025

SUPERFICIE :

48.77 m2

ESCALA :

1:75

LAMINA :

10 / 12



MODULO: VIVIENDA NUEVA -TIPO 3

TRES DORMITORIOS, COCINA, BAÑO Y AREA SOCIAL

SIMBOLIA

AGUA POTABLE Y SANITARIA

Ld.	LAVANDERIA
Lp.	LAVAPLATOS
Rp.	REGILLA DE PISO
D.	DUCHA
Lv.	LAVAMANOS
I.	INODORO
C1	CAMARA DE INSPECCION
	TUBO DE BAJADA AGUA FRIA
	TUBO Ø1/2" AGUA FRIA
	TUBO Ø 2" DESAGUE
	TUBO Ø 4" DESAGUE

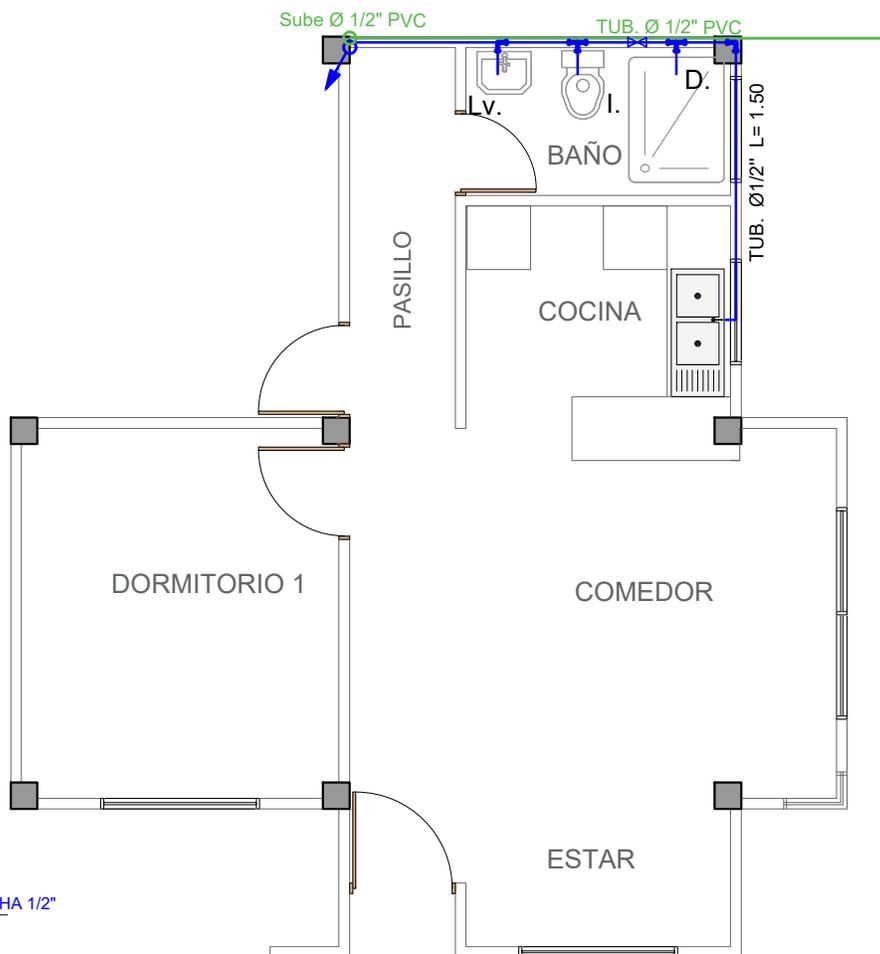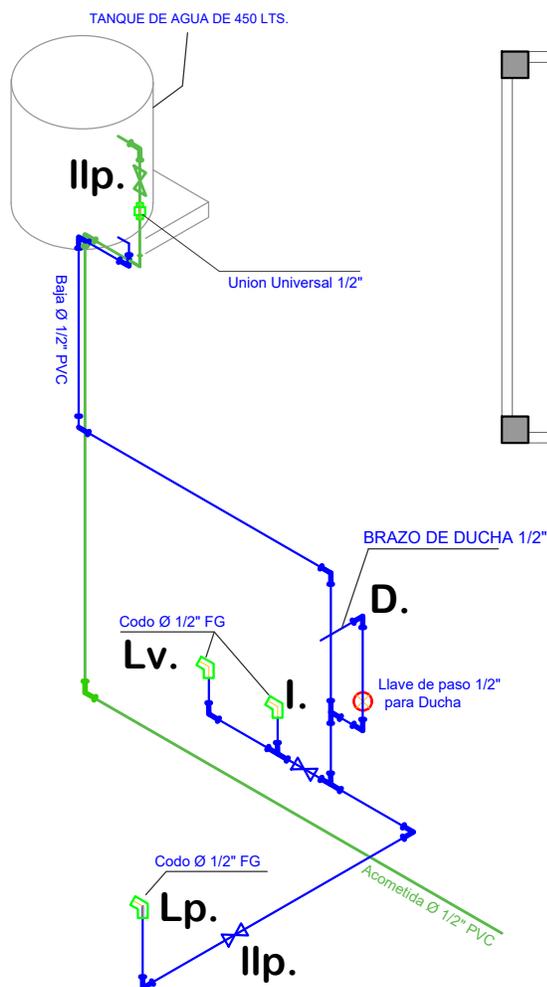

DETALLE:



ACCESOS DE AGUA

AGENCIA ESTATAL DE VIVIENDA	
NOMBRE DEL PROYECTO: PROYECTO DE VIVIENDA NUEVA EN EL MUNICIPIO DE TAPACARI -FASE(XX) 2024- COCHABAMBA	
COMUNIDADES : VARIOS	MUNICIPIO : TAPACARI
PROVINCIA : TAPACARI	DEPARTAMENTO : COCHABAMBA

DISEÑO ARQUITECTONICO :	REVISADO Y APROBADO :	FECHA : Gestión 2025
		SUPERFICIE : 48.77 m2
		ESCALA : 1:75
		LAMINA : 11 / 12

MODULO: VIVIENDA NUEVA -TIPO 3

TRES DORMITORIOS, COCINA, BAÑO Y AREA SOCIAL

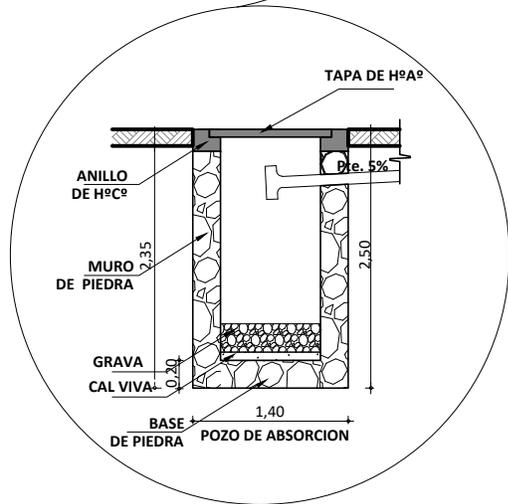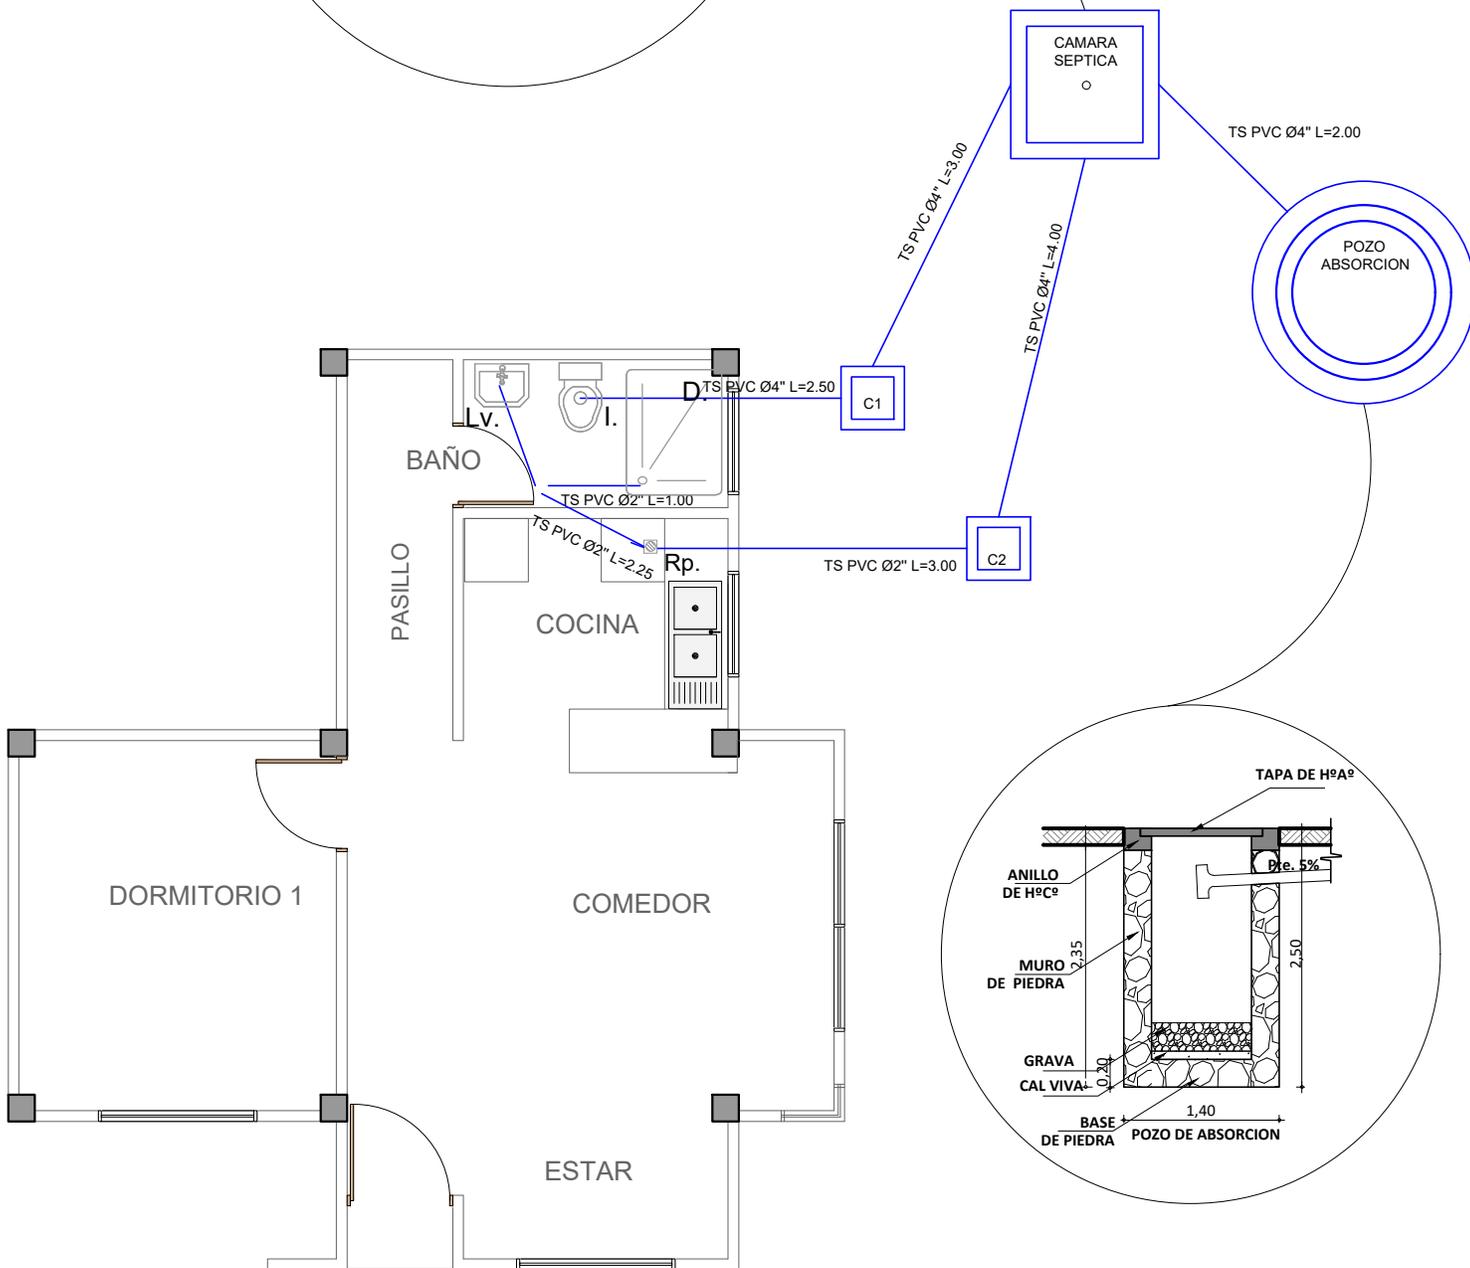

AGENCIA ESTATAL DE VIVIENDA	
NOMBRE DEL PROYECTO: PROYECTO DE VIVIENDA NUEVA EN EL MUNICIPIO DE TAPACARI -FASE(XX) 2024- COCHABAMBA	
COMUNIDADES : VARIOS	MUNICIPIO : TAPACARI
PROVINCIA : TAPACARI	DEPARTAMENTO : COCHABAMBA

DISEÑO ARQUITECTONICO :	REVISADO Y APROBADO :	FECHA : Gestión 2025
		SUPERFICIE : 48.77 m2
		ESCALA : 1:75
		LAMINA : 12 / 12