


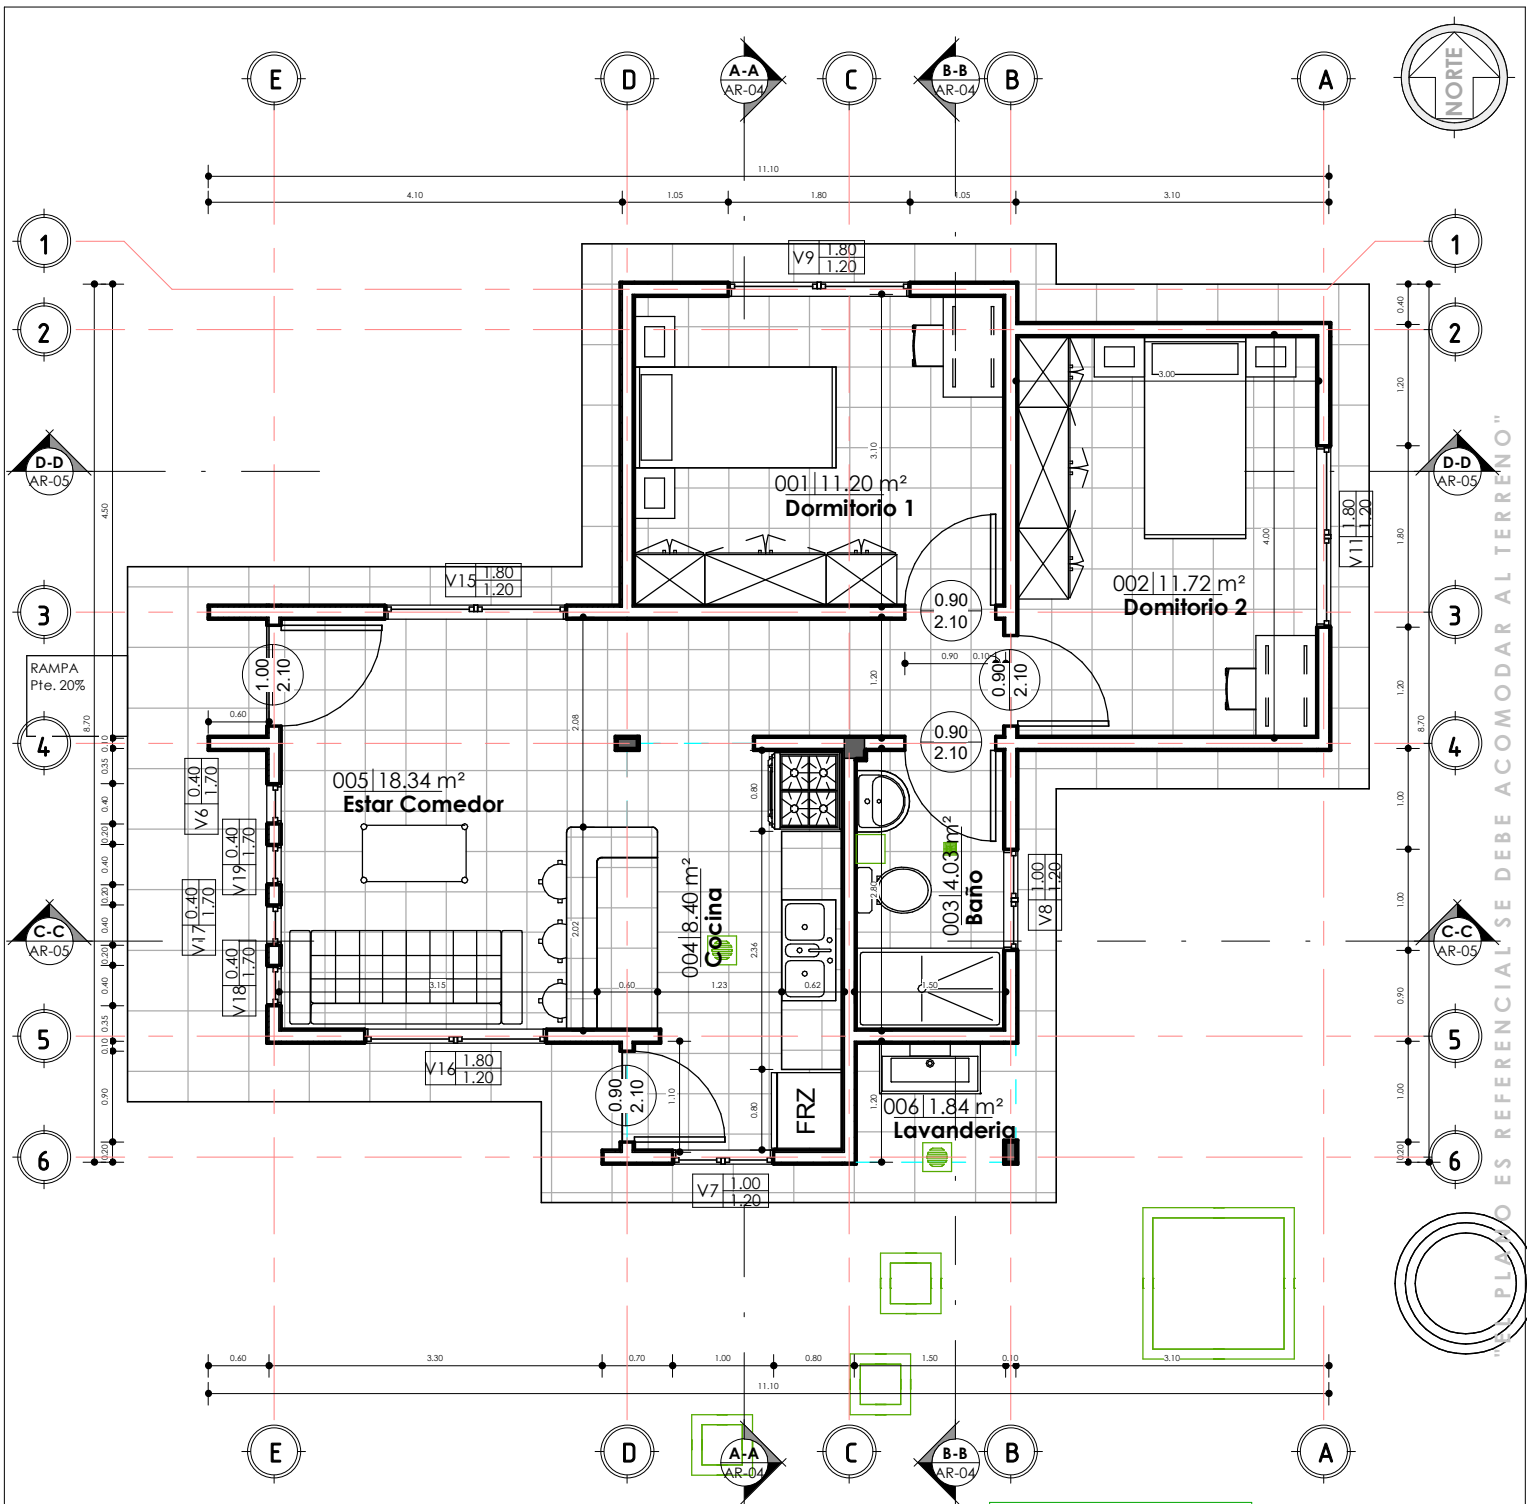

1 PLANTA BAJA
AR-02 1 : 75


PLANO DE PLANTA ACOTADA

1 : 75 / PROPUESTA DE EMPLAZAMIENTO

JG Tabla de planificación de habitaciones		
Nº	Nombre	Área
001	Dormitorio 1	11.2
002	Dormitorio 2	11.72
003	Baño	4.03
004	Cocina	8.4
005	Estar Comedor	18.34
006	Lavandería	1.84
PLANTA BAJA: 6		55.53



PROYECTO DE VIVIENDA CUALITATIVA EN EL MUNICIPIO DE VILLA LIBERTAD LICOMA -FASE(VII) 2024- LA PAZ			
AEVIVIENDA	ZONAS / URBANIZACIONES:	MUNICIPIO:	FECHA: DICIEMBRE 2024
	TIRICO, PALDAMAN, KILUYU, TORIRI, CENTRO POBLADO LICOMA, MILAMILLA, LA UNION Y CIRCS	VILLA LIBERTAD LICOMA	
	PROVINCIA:	DEPARTAMENTO:	
	INQUISIVI	LA PAZ	SUPERFICIE: 55.53 m2
			LAMINA: AR-02
		DISEÑO ARQUITECTONICO:	REVISADO Y APROBADO:

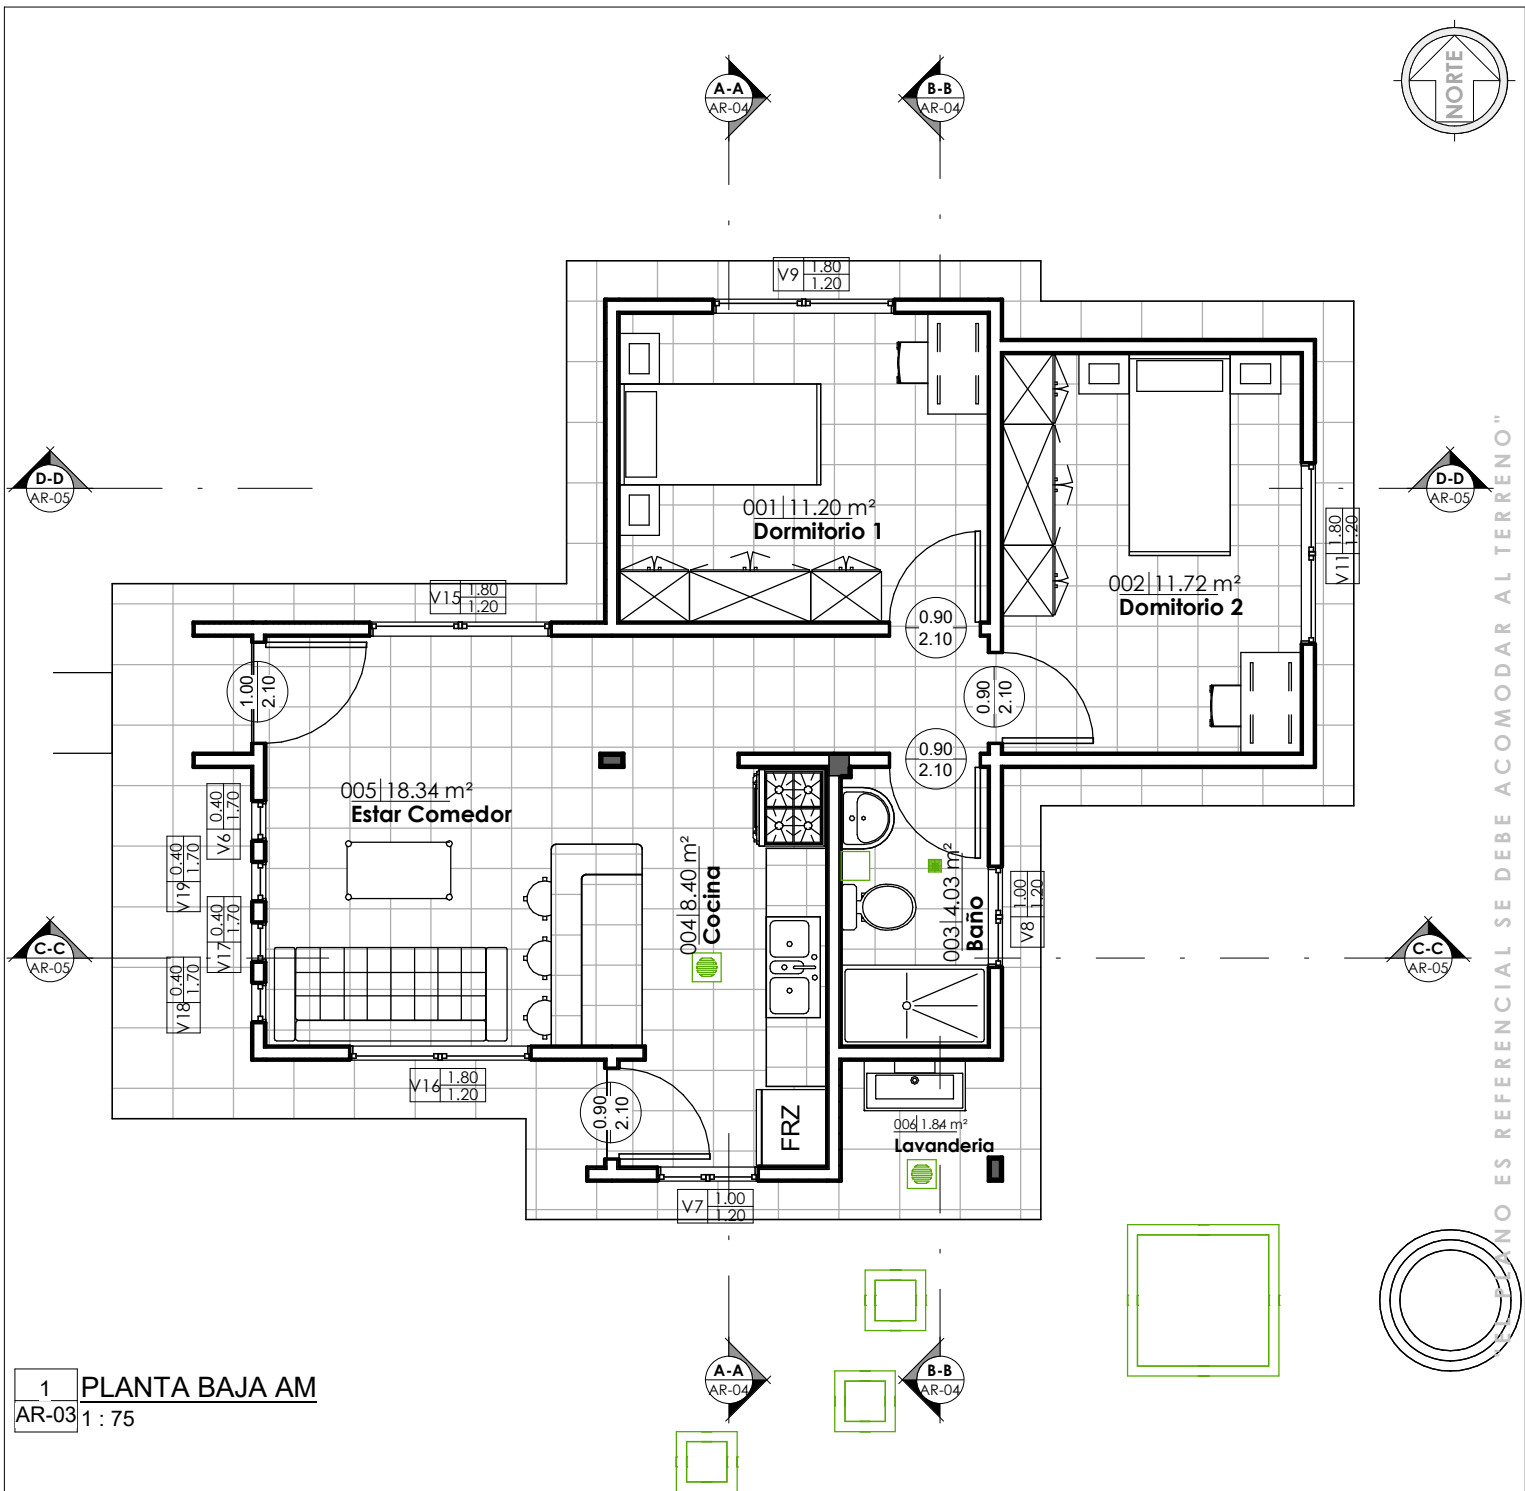


1 PLANTA BAJA AM
AR-03 1: 75


PLANO AMOBLADO
1: 75 / PROPUESTA DE EMPLAZAMIENTO

JG_Tabla de planificación de habitaciones		
N°	Nombre	Área
001	Dormitorio 1	11.2
002	Dormitorio 2	11.72
003	Baño	4.03
004	Cocina	8.4
005	Estar Comedor	18.34
006	Lavandería	1.84
PLANTA BAJA: 6		55.53

PROYECTO DE VIVIENDA CUALITATIVA EN EL MUNICIPIO DE VILLA LIBERTAD LICOMA -FASE(VII) 2024- LA PAZ			
AEVIVIENDA	ZONAS / URBANIZACIONES:	MUNICIPIO:	FECHA: DICIEMBRE 2024
	TIRICO, PALOMAN, KILUYU, TORIRI, CENTRO POBLADO LICOMA, MILAMILLA, LA UNICION Y CIRIOS	VILLA LIBERTAD LICOMA	
	PROVINCIA:	DEPARTAMENTO:	
	INQUISIVI	LA PAZ	SUPERFICIE: 55.53 m2
			LAMINA: AR-03

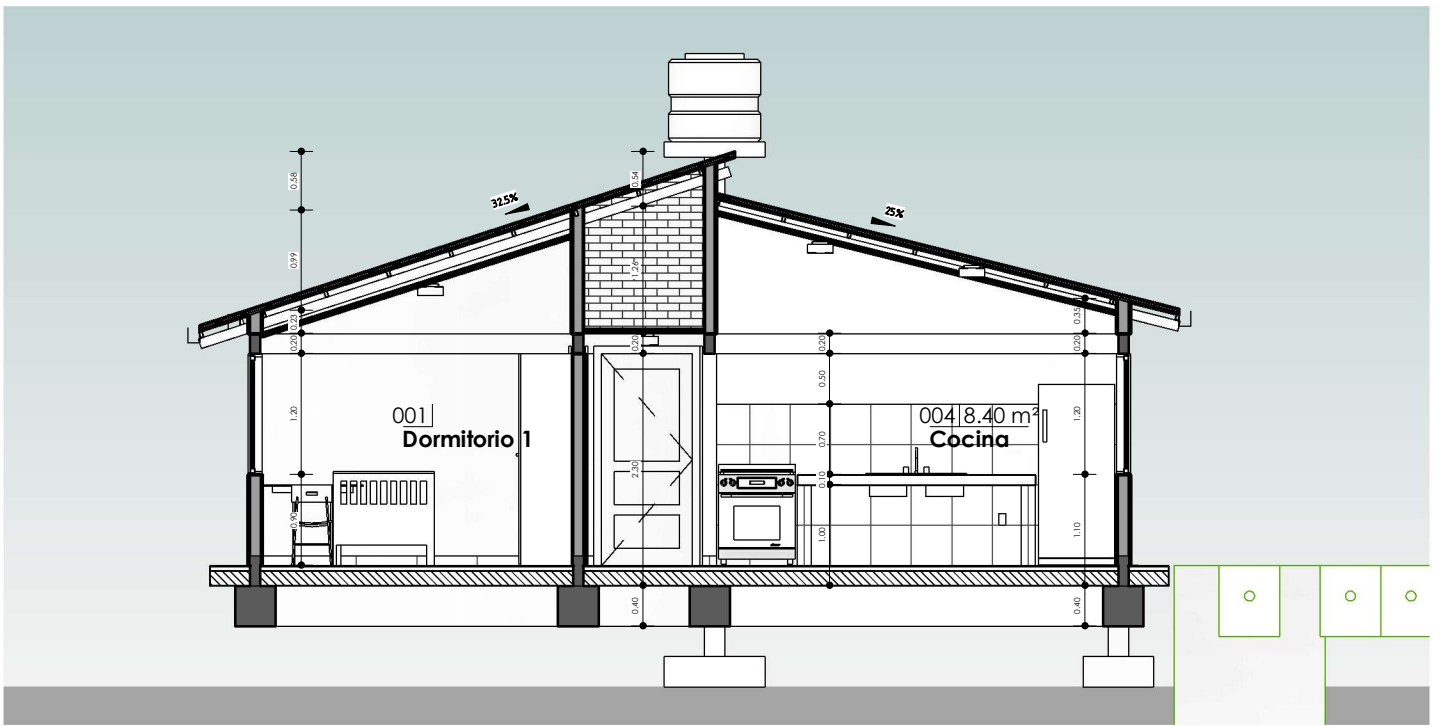

1 A-A
AR-04 1:75

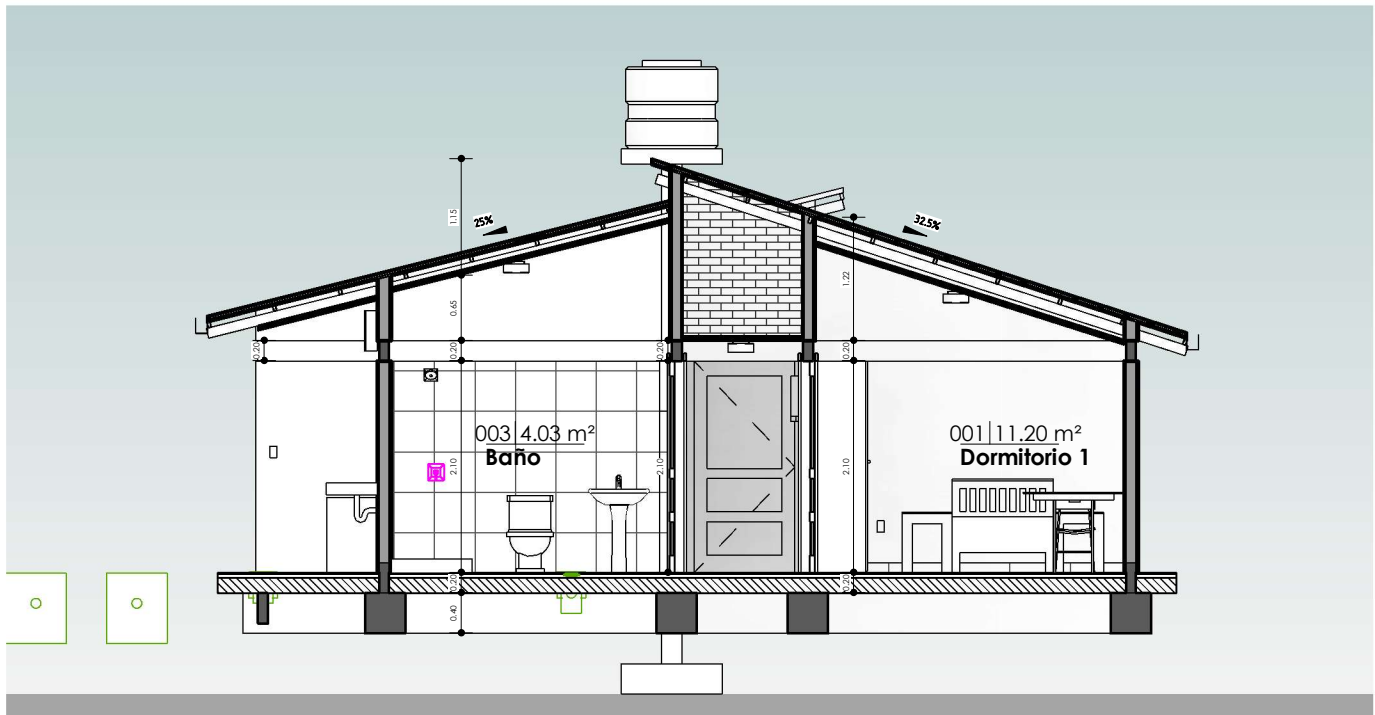

2 B-B
AR-04 1:75

PLANO DE SECCIONES A-A & B-B

1:75 / PROPUESTA DE EMPLAZAMIENTO




AEVIVIENDA
AGENCIA ESTATAL DE VIVIENDA

PROYECTO DE VIVIENDA CUALITATIVA EN EL MUNICIPIO DE VILLA LIBERTAD LICOMA -FASE(VII) 2024- LA PAZ				
AEVIVIENDA	ZONAS / URBANIZACIONES:	MUNICIPIO:		FECHA:
	TIRICO, PALOMAN, KILUYU, TORIBI, CENTRO POBLADO UCOMA, MELAMILLA, LA UNION Y CIRCS	VILLA LIBERTAD LICOMA		DICIEMBRE 2024
	PROVINCIA:	DEPARTAMENTO:		SUPERFICIE:
	INQUISIVI	LA PAZ		55.53 m2
			DISEÑO ARQUITECTONICO:	LAMINA:
				AR-04
			REVISADO Y APROBADO:	

"EL PLANO ES REFERENCIAL SE DEBE ACOMODAR AL TERRENO"



1 C-C
AR-05 1 : 75

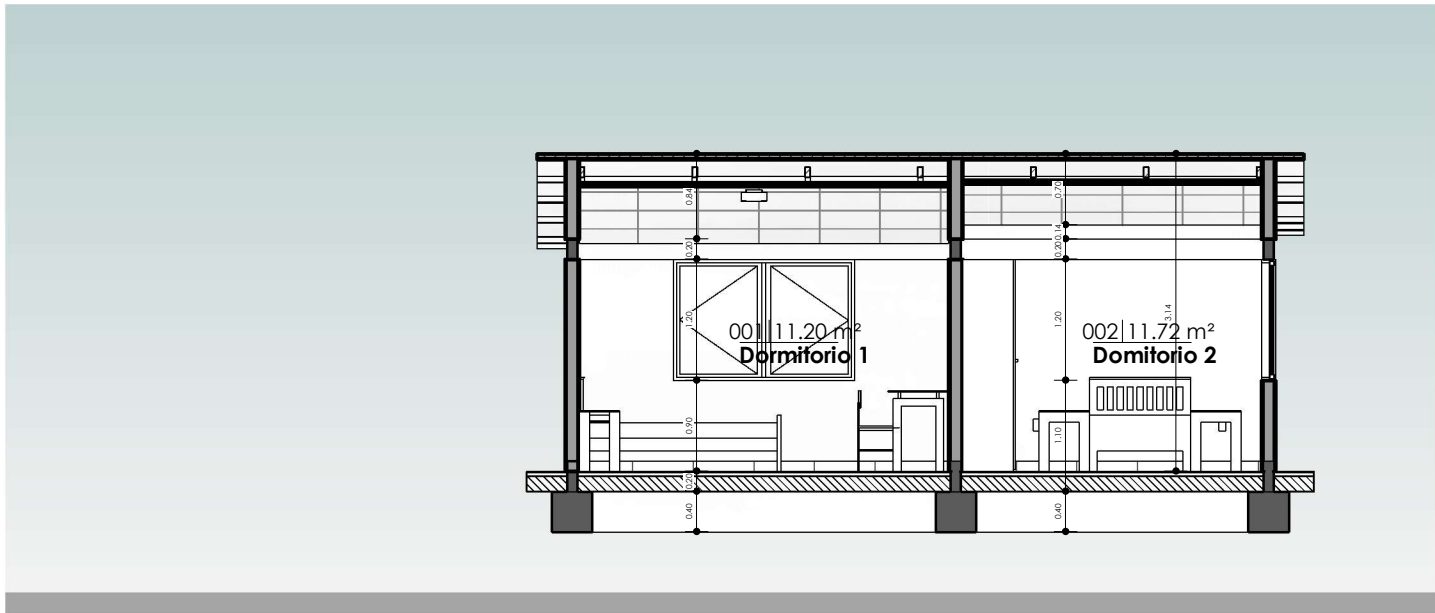


2 D-D
AR-05 1 : 75

"EL PLANO ES REFERENCIAL SE DEBE ACOMODAR AL TERRENO"


PLANO DE SECCIONES C-C & D-D

1 : 75 / PROPUESTA DE EMPLAZAMIENTO

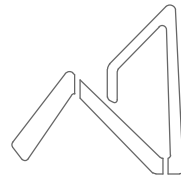


AEVIVIENDA
AGENCIA ESTATAL DE VIVIENDA

PROYECTO DE VIVIENDA CUALITATIVA EN EL MUNICIPIO DE VILLA LIBERTAD LICOMA -FASE(VII) 2024- LA PAZ			
AEVIVIENDA	ZONAS / URBANIZACIONES:	MUNICIPIO:	FECHA: DICIEMBRE 2024
	TIRCO, PALDAMAN, KILUYU, TORIBI, CENTRO POBLADO UCOMA, MELAMILLA, LA UNION Y CIRCS	VILLA LIBERTAD LICOMA	
	PROVINCIA:	DEPARTAMENTO:	
	INQUISIVI	LA PAZ	SUPERFICIE: 55.53 m2
			LAMINA: AR-05
		DISEÑO ARQUITECTONICO:	REVISADO Y APROBADO:

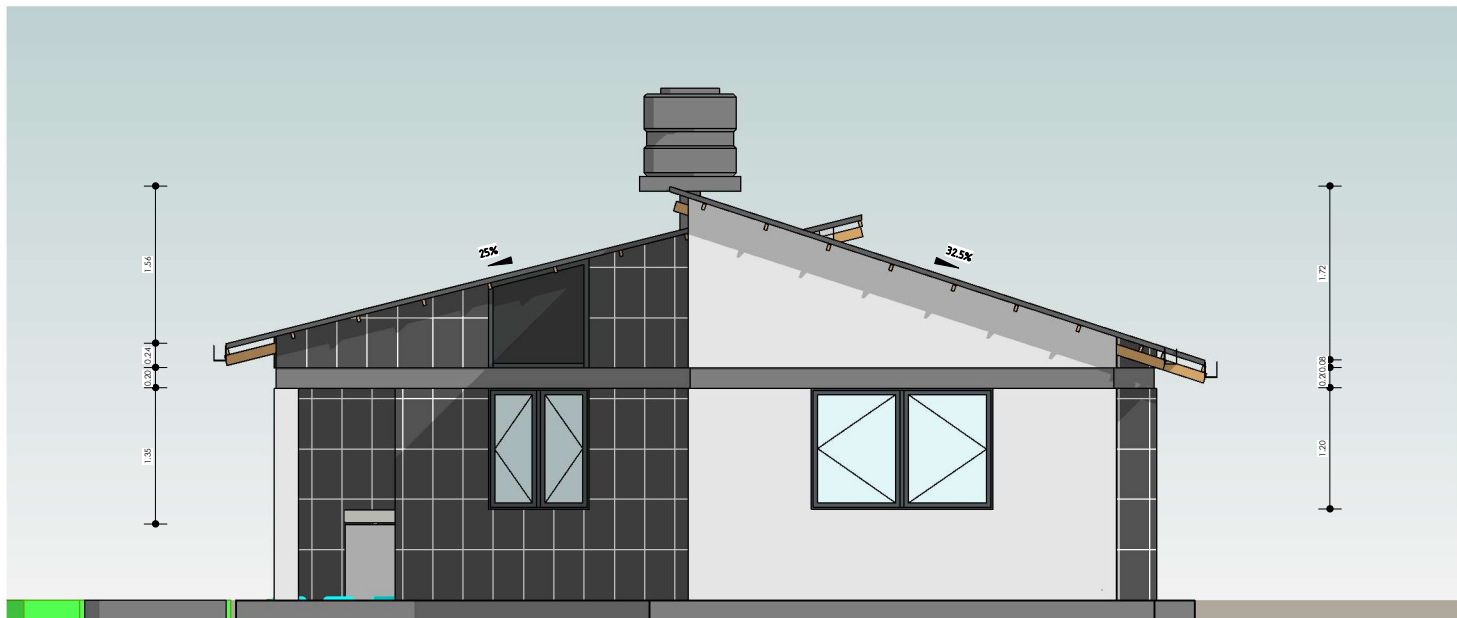

1 Este
AR-06 1:75

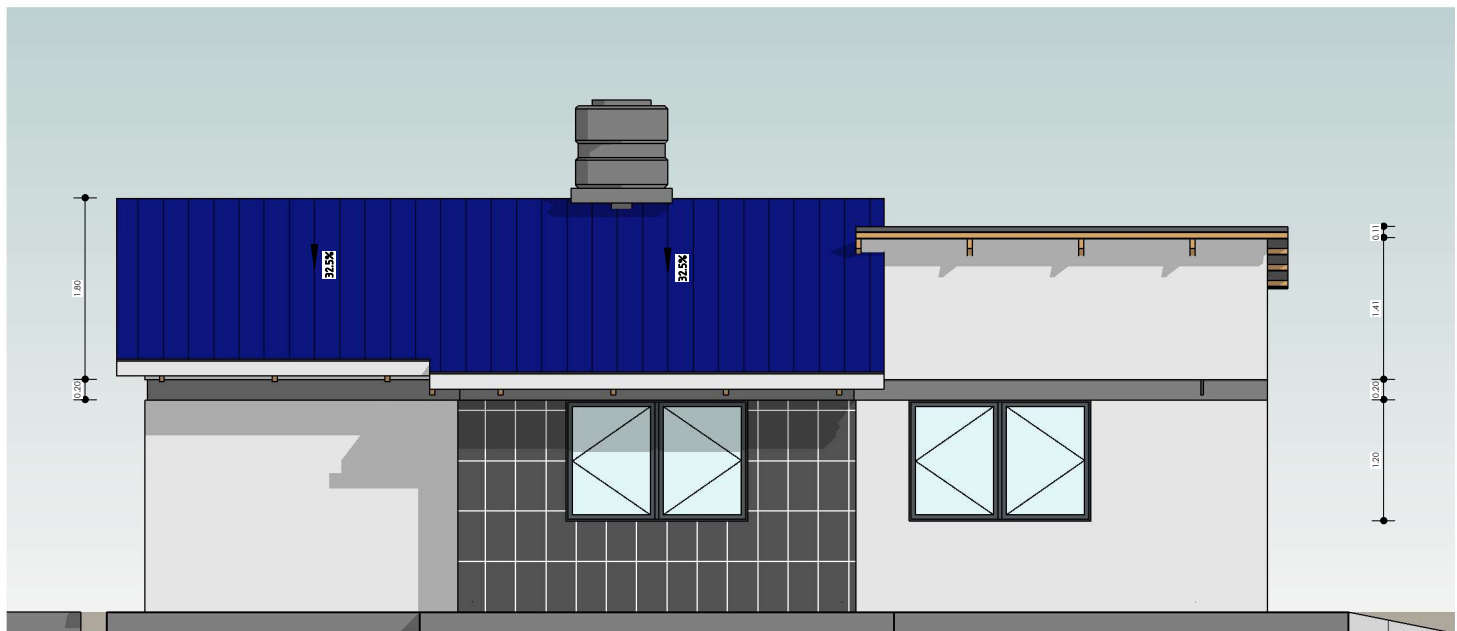


2 Norte
AR-06 1:75

"EL PLANO ES REFERENCIAL SE DEBE ACOMODAR AL TERRENO"


PLANO DE ALZADOS

1:75 / PROPUESTA DE EMPLAZAMIENTO

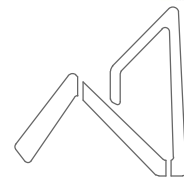

AEVIVIENDA
AGENCIA ESTATAL DE VIVIENDA

PROYECTO DE VIVIENDA CUALITATIVA EN EL MUNICIPIO DE VILLA LIBERTAD LICOMA -FASE(VII) 2024- LA PAZ					
AEVIVIENDA	ZONAS / URBANIZACIONES:	MUNICIPIO:			FECHA:
	TIRICO, PALOMAN, KILUYU, TORIRI, CENTRO POBLADO LICOMA, MELAMILLA, LA UNION Y CIRCS	VILLA LIBERTAD LICOMA			DICIEMBRE 2024
	PROVINCIA:	DEPARTAMENTO:			SUPERFICIE:
	INQUISIVI	LA PAZ			55.53 m2
			DISEÑO ARQUITECTONICO:	REVISADO Y APROBADO:	LAMINA:
					AR-06

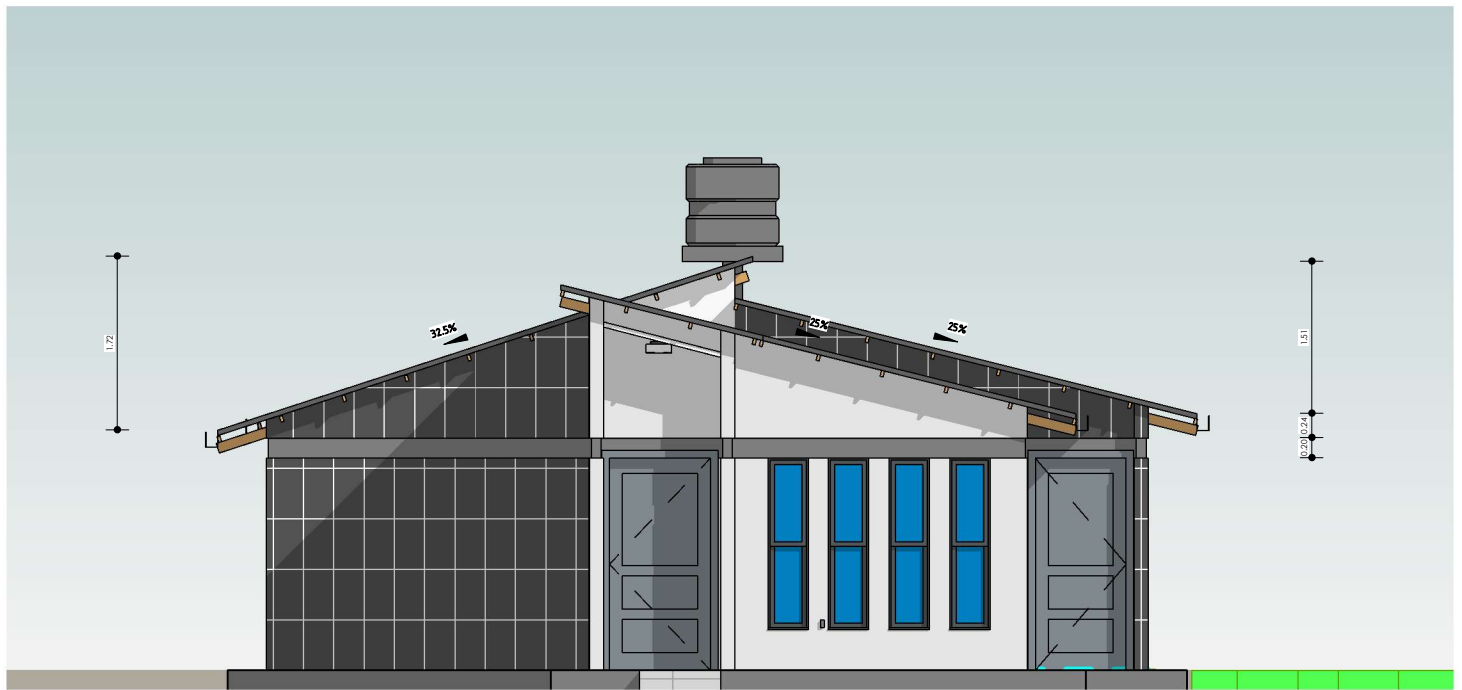

1 Oeste
AR-07 1 : 75




2 Sur
AR-07 1 : 75

"EL PLANO ES REFERENCIAL SE DEBE ACOMODAR AL TERRENO"


PLANO DE ALZADOS

1 : 75 / PROPUESTA DE EMPLAZAMIENTO

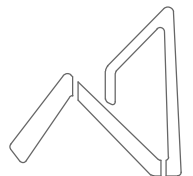


AEVIVIENDA
AGENCIA ESTATAL DE VIVIENDA

PROYECTO DE VIVIENDA CUALITATIVA EN EL MUNICIPIO DE VILLA LIBERTAD LICOMA -FASE(VII) 2024- LA PAZ					
AEVIVIENDA	ZONAS / URBANIZACIONES:	MUNICIPIO:	DISEÑO ARQUITECTONICO:	REVISADO Y APROBADO:	FECHA:
	TIRCO, PALDMAN, KILUYU, TORIBI, CENTRO POBLADO LICOMA, MELAMILLA, LA UNION Y CIRCS	VILLA LIBERTAD LICOMA			DICIEMBRE 2024
	PROVINCIA:	DEPARTAMENTO:			SUPERFICIE:
	INQUISIVI	LA PAZ			55.53 m2
					LAMINA:
					AR-07

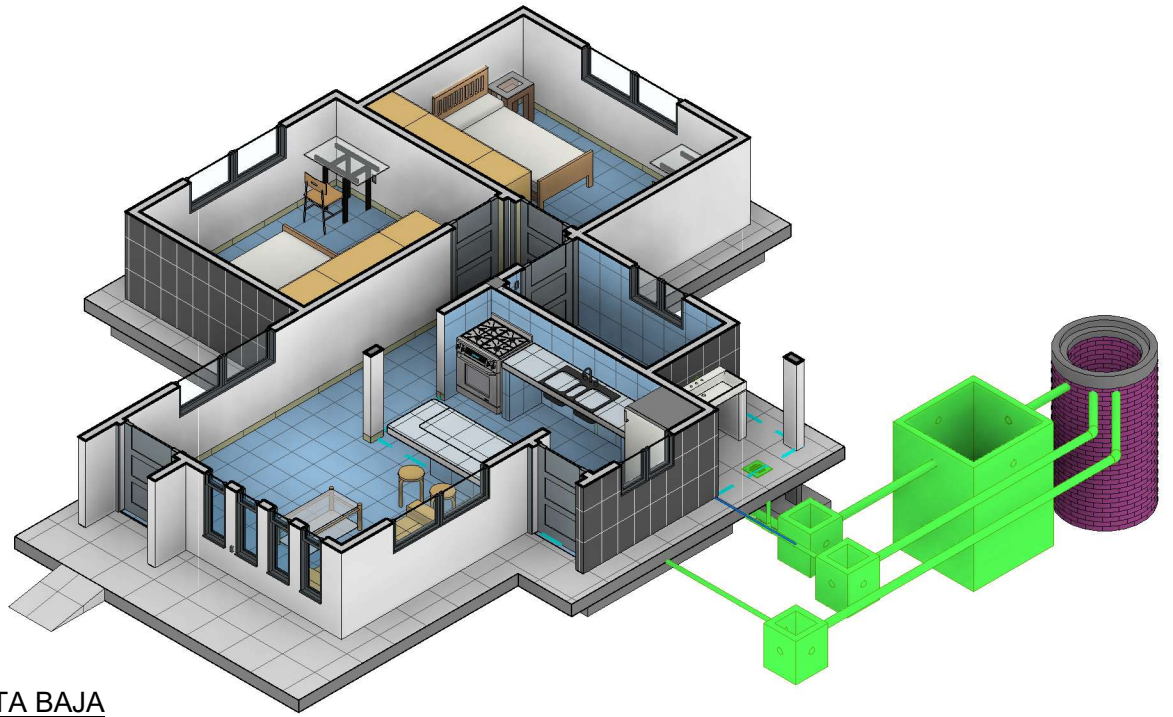


2 MODELO PLANTA BAJA
AR-08

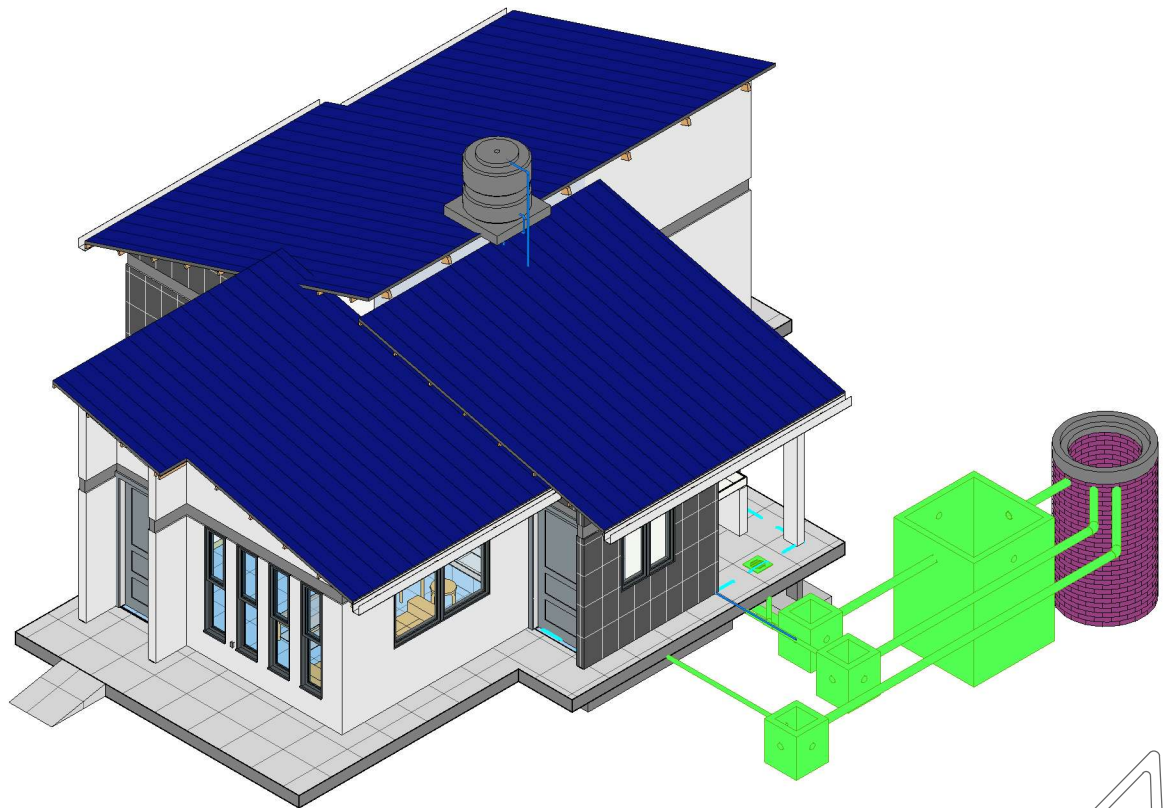

1 MODELO
ARQUITECTONICO
AR-08

MODELOS ARQUITECTONICOS
/ PROPUESTA DE EMPLAZAMIENTO

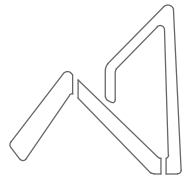

AEVIVIENDA
AGENCIA ESTATAL DE VIVIENDA

PROYECTO DE VIVIENDA CUALITATIVA EN EL MUNICIPIO DE VILLA LIBERTAD LICOMA -FASE(VII) 2024- LA PAZ				
AEVIVIENDA	ZONAS / URBANIZACIONES:	MUNICIPIO:		FECHA:
	TIRICO, PALDAMAN, KILUYU, TORIBI, CENTRO POBLADO LICOMA, MELAMILLA, LA UNION Y CIRIOS	VILLA LIBERTAD LICOMA		DICIEMBRE 2024
	PROVINCIA:	DEPARTAMENTO:		SUPERFICIE:
	INQUISIVI	LA PAZ		55.53 m2
			DISEÑO ARQUITECTONICO:	LAMINA:
				AR-08
			REVISADO Y APROBADO:	

"EL PLANO ES REFERENCIAL SE DEBE ACOMODAR AL TERRENO"




1 **PERSPECTIVA POSTERIOR**
AR-09



2 **PERSPECTIVA LATERAL
IZQUIERDO**
AR-09

PLANO DE PERSPECTIVAS


/ PROPUESTA DE EMPLAZAMIENTO

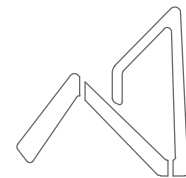

AEVIVIENDA
AGENCIA ESTATAL DE VIVIENDA

AEVIVIENDA	PROYECTO DE VIVIENDA CUALITATIVA EN EL MUNICIPIO DE VILLA LIBERTAD LICOMA -FASE(VII) 2024- LA PAZ			
	ZONAS / URBANIZACIONES:	MUNICIPIO:		FECHA:
	TIRCO, PALOMAN, KILUYU, TORRE, CENTRO POBLADO LICOMA, MELAMILLA, LA UNION Y CIRCS	VILLA LIBERTAD LICOMA		DICIEMBRE 2024
	PROVINCIA:	DEPARTAMENTO:		SUPERFICIE:
	INQUISIVI	LA PAZ		55.53 m2
			DISEÑO ARQUITECTONICO:	LAMINA:
				AR-09
			REVISADO Y APROBADO:	

"EL PLANO ES REFERENCIAL SE DEBE ACOMODAR AL TERRENO"

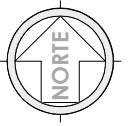

"EL PLANO ES REFERENCIAL SE DEBE ACOMODAR AL TERRENO"


1 Nivel Cubierta
AR-10 1 : 100

PLANO DE CUBIERTAS

1 : 100 / PROPUESTA DE EMPLAZAMIENTO



AEVIVIENDA	PROYECTO DE VIVIENDA CUALITATIVA EN EL MUNICIPIO DE VILLA LIBERTAD LICOMA -FASE(VII) 2024- LA PAZ			
	ZONAS / URBANIZACIONES:	MUNICIPIO:		
	TIRCO, PALOMAN, KILUYU, TORIBI, CENTRO POBLADO UCOMA, MILAMILLA, LA UNION Y CIRCS	VILLA LIBERTAD LICOMA		
	PROVINCIA:	DEPARTAMENTO:		
INQUISIVI		LA PAZ		
DISEÑO ARQUITECTONICO:			REVISADO Y APROBADO:	FECHA: DICIEMBRE 2024
				SUPERFICIE: 55.53 m2
				LAMINA: AR-10

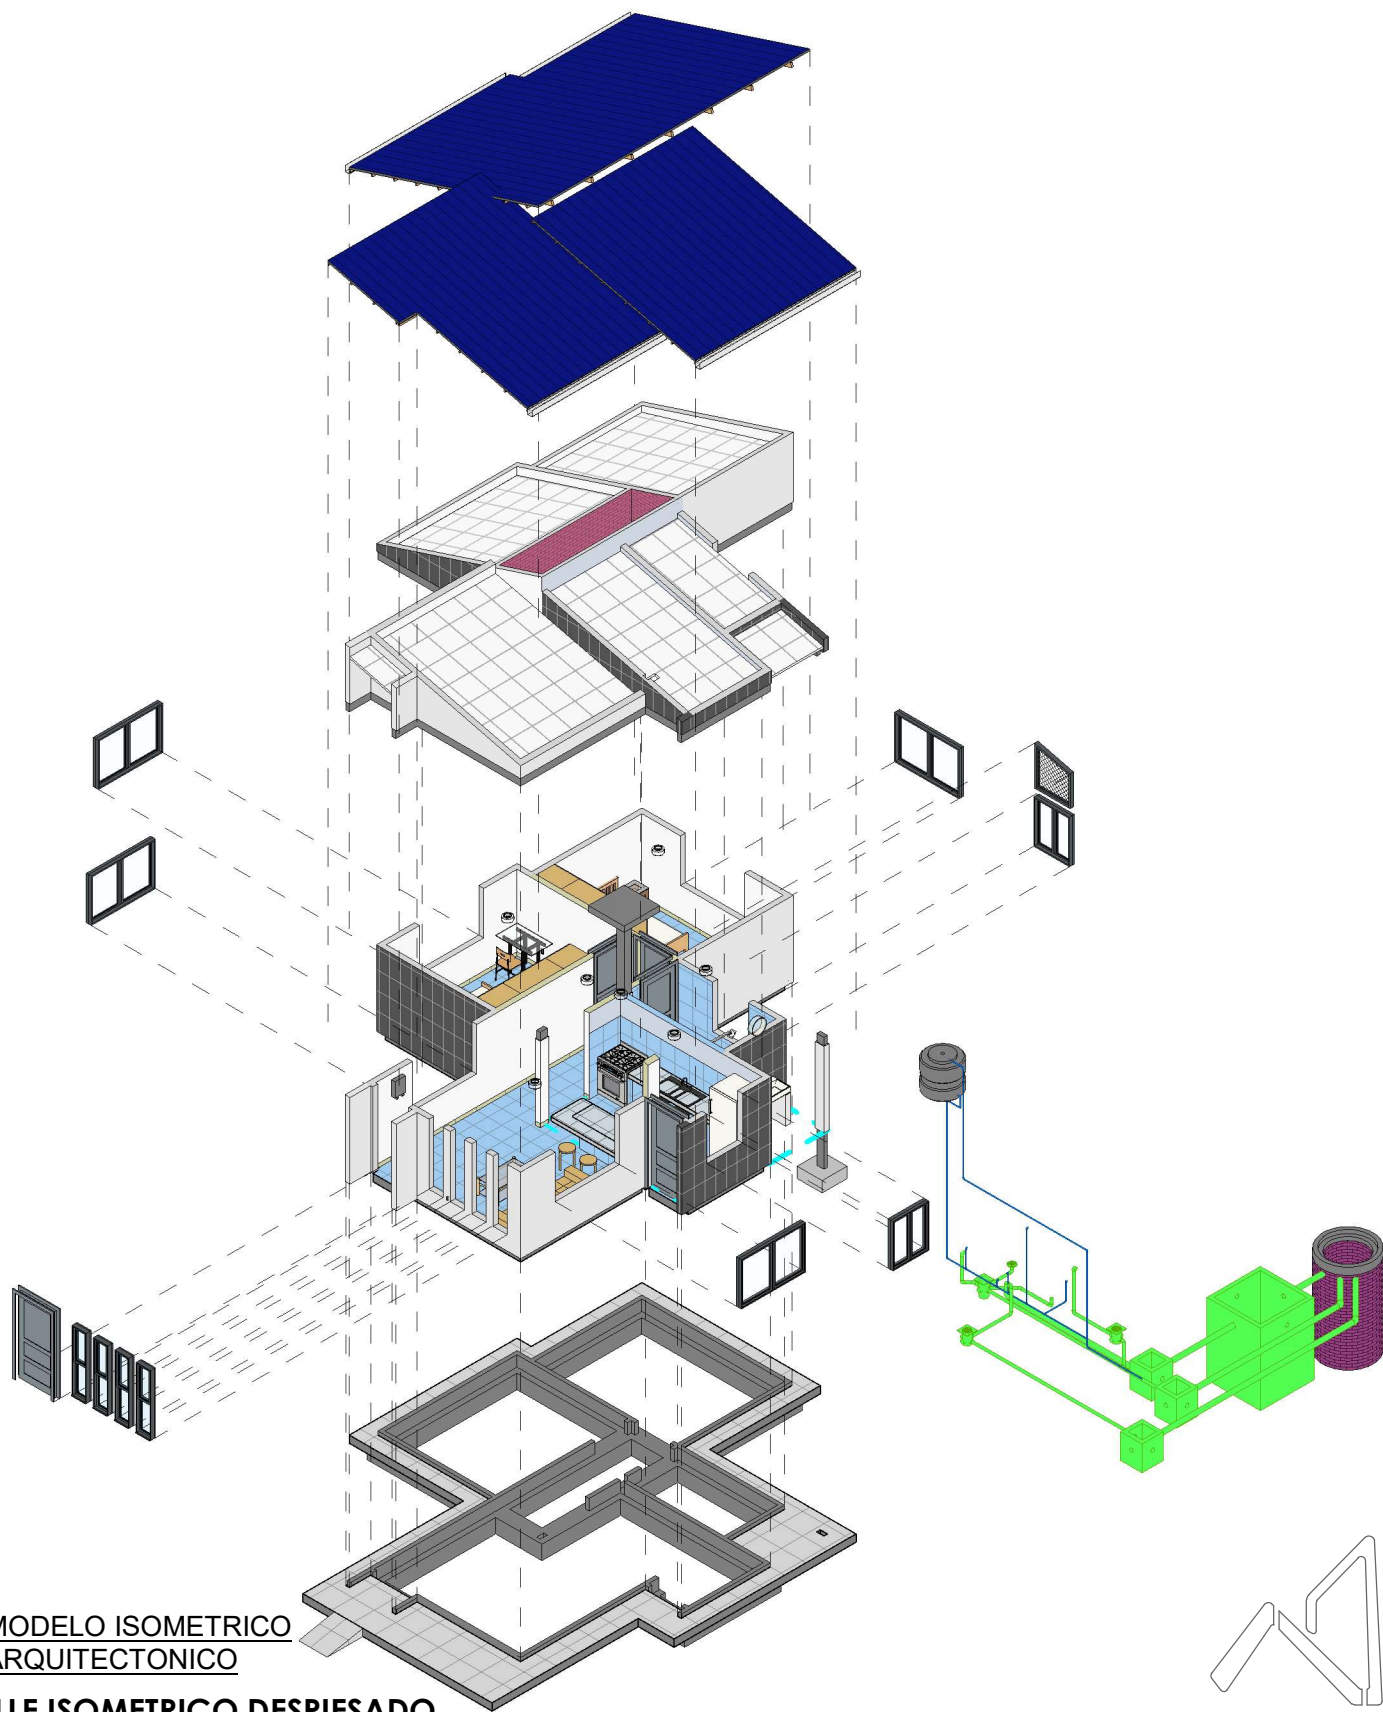

"EL PLANO ES REFERENCIAL SE DEBE ACOMODAR AL TERRENO"


1
AR-11

**MODELO ISOMETRICO
ARQUITECTONICO**

DETALLE ISOMETRICO DESPIESADO
/ PROPUESTA DE EMPLAZAMIENTO



PROYECTO DE VIVIENDA CUALITATIVA EN EL MUNICIPIO DE VILLA LIBERTAD LICOMA -FASE(VII) 2024- LA PAZ				
AEVIVIENDA	ZONAS / URBANIZACIONES:	MUNICIPIO:	DISEÑO ARQUITECTONICO:	REVISADO Y APROBADO:
	TIRICO, PALOMAN, KILUYU, TORIBI, CENTRO POBLADO LICOMA, MELAMILLA, LA UNION Y CIRIOS	VILLA LIBERTAD LICOMA		
	PROVINCIA:	DEPARTAMENTO:		
	INQUISIVI	LA PAZ		
				FECHA: DICIEMBRE 2024
				SUPERFICIE: 55.53 m2
				LAMINA: AR-11

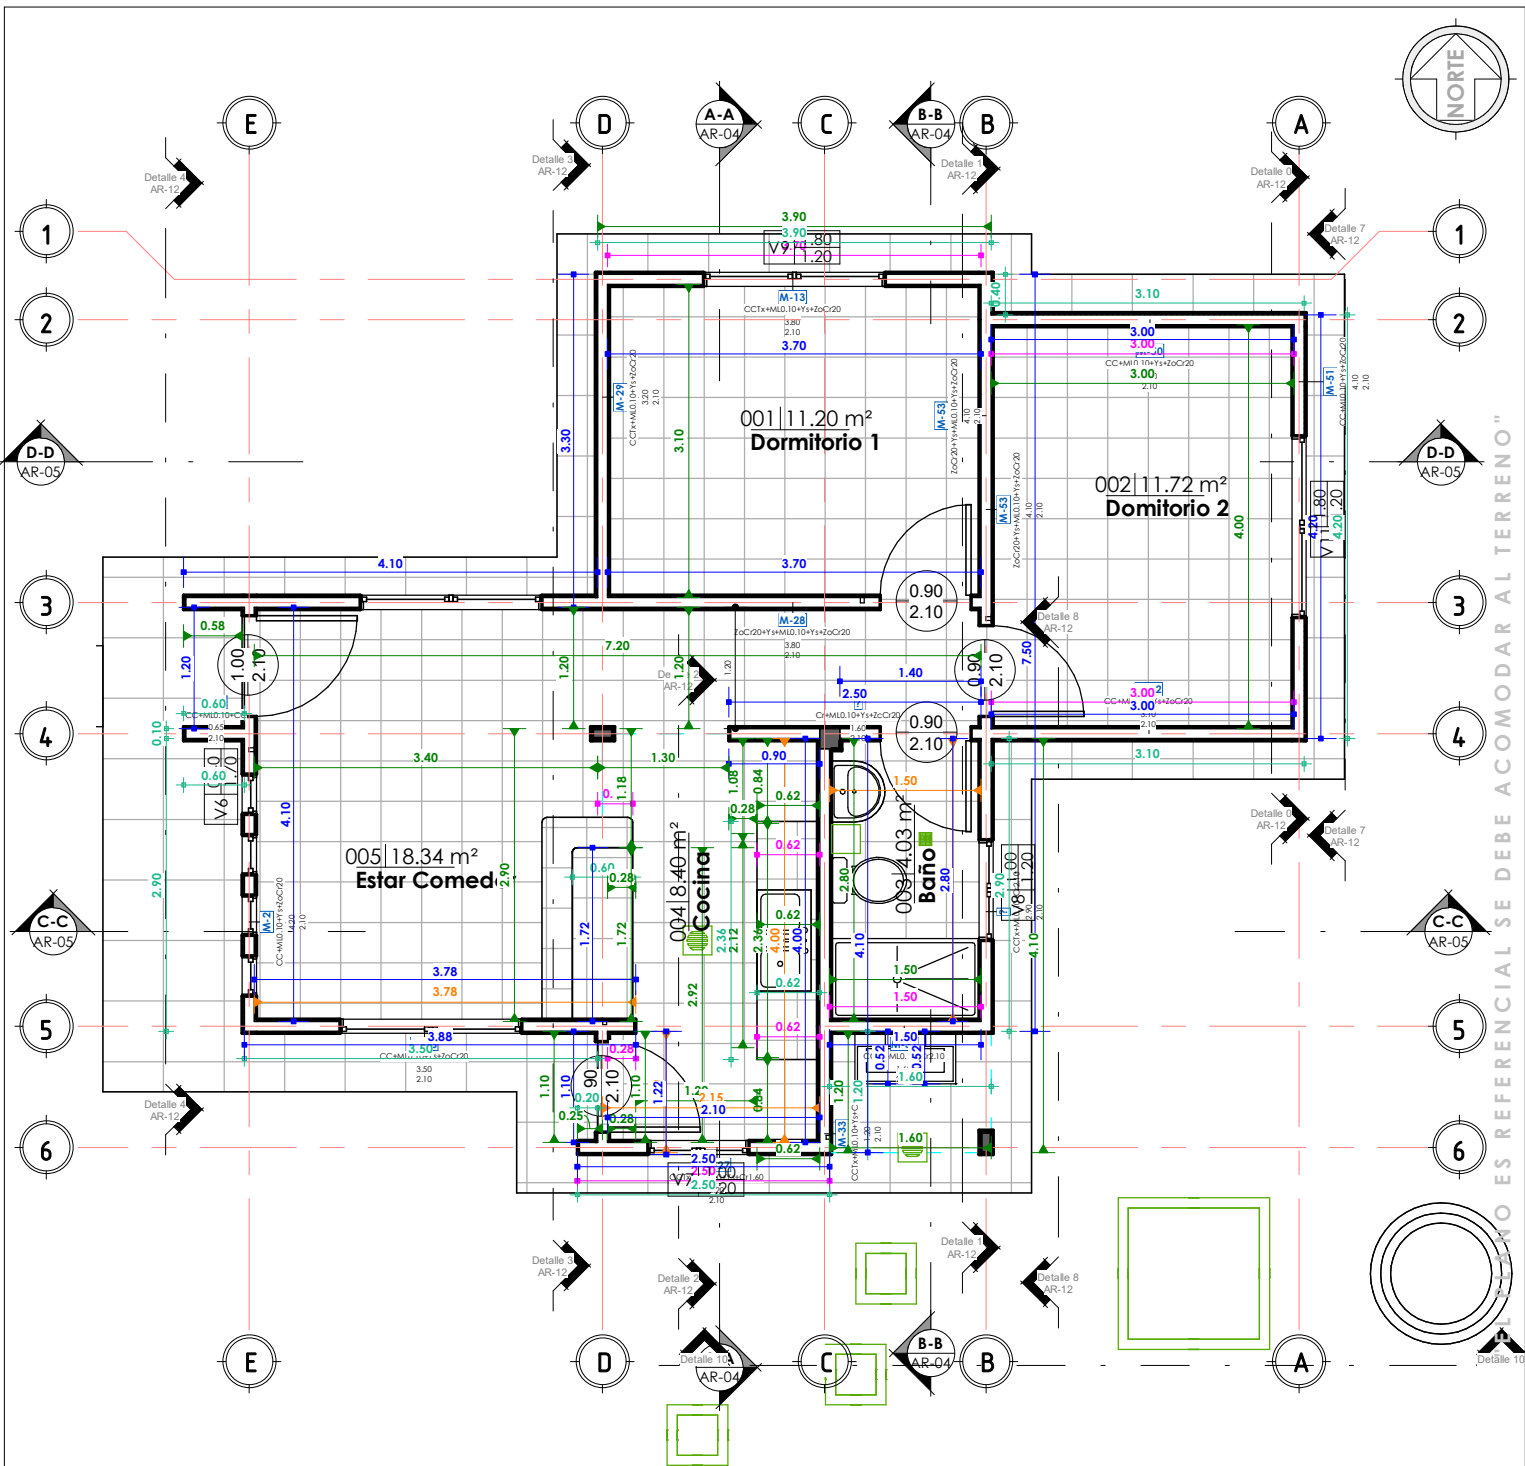


1 PLANTA BAJA-Com.Met.
AR-12 1: 75

COMPUTOS METRICOS - MUROS Y PISOS

1: 75 / PROPUESTA DE EMPLAZAMIENTO





PROYECTO DE VIVIENDA CUALITATIVA EN EL MUNICIPIO DE VILLA LIBERTAD LICOMA -FASE(VII) 2024- LA PAZ			
AEVIVIENDA	ZONAS / URBANIZACIONES:	MUNICIPIO:	FECHA: DICIEMBRE 2024
	TIRICO, PALOMAN, KILUYU, TORRE, CENTRO POBLADO UCOMA, MILAMILLA, LA UNION Y CIRIOS	VILLA LIBERTAD LICOMA	
	PROVINCIA:	DEPARTAMENTO:	
	INQUISIVI	LA PAZ	SUPERFICIE: 55.53 m2
			LAMINA: AR-12
		DISEÑO ARQUITECTONICO:	REVISADO Y APROBADO:

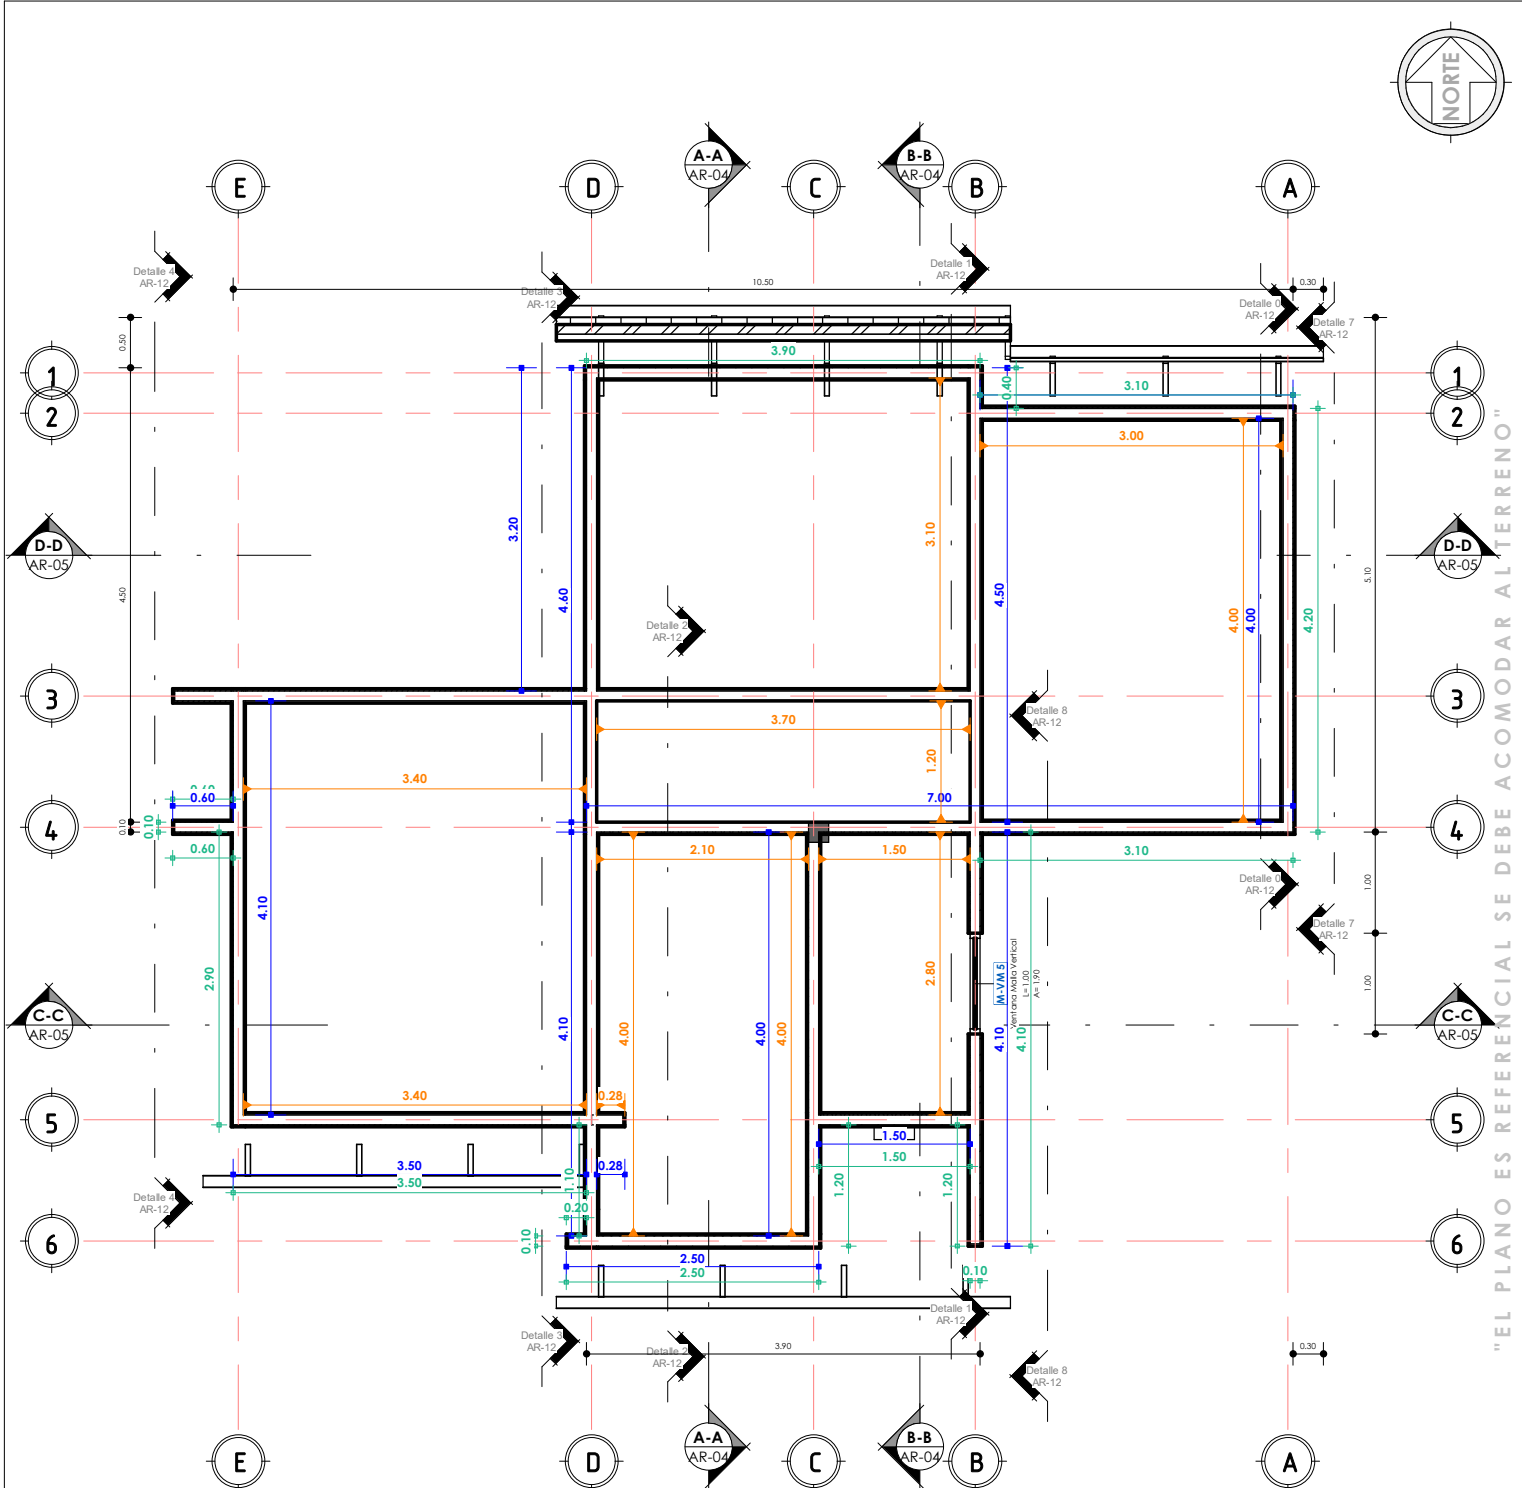

"EL PLANO ES REFERENCIAL SE DEBE ACOMODAR AL TERRENO"

AEVIVIENDA	PROYECTO DE VIVIENDA CUALITATIVA EN EL MUNICIPIO DE VILLA LIBERTAD LICOMA -FASE(VII) 2024- LA PAZ		
	ZONAS / URBANIZACIONES:	MUNICIPIO:	FECHA:
	TRCO, PALOMANE, KULUYU, TORIBI, CENTRO POBLADO LICOMA, MILLAMELLA, LA UNION Y OTROS	VILLA LIBERTAD LICOMA	DICIEMBRE 2024
	PROVINCIA:	DEPARTAMENTO:	SUPERFICIE:
INQUISIVI	LA PAZ	55.53 m2	LAMINA:
		DISEÑO ARQUITECTONICO:	AR-13
		REVISADO Y APROBADO:	

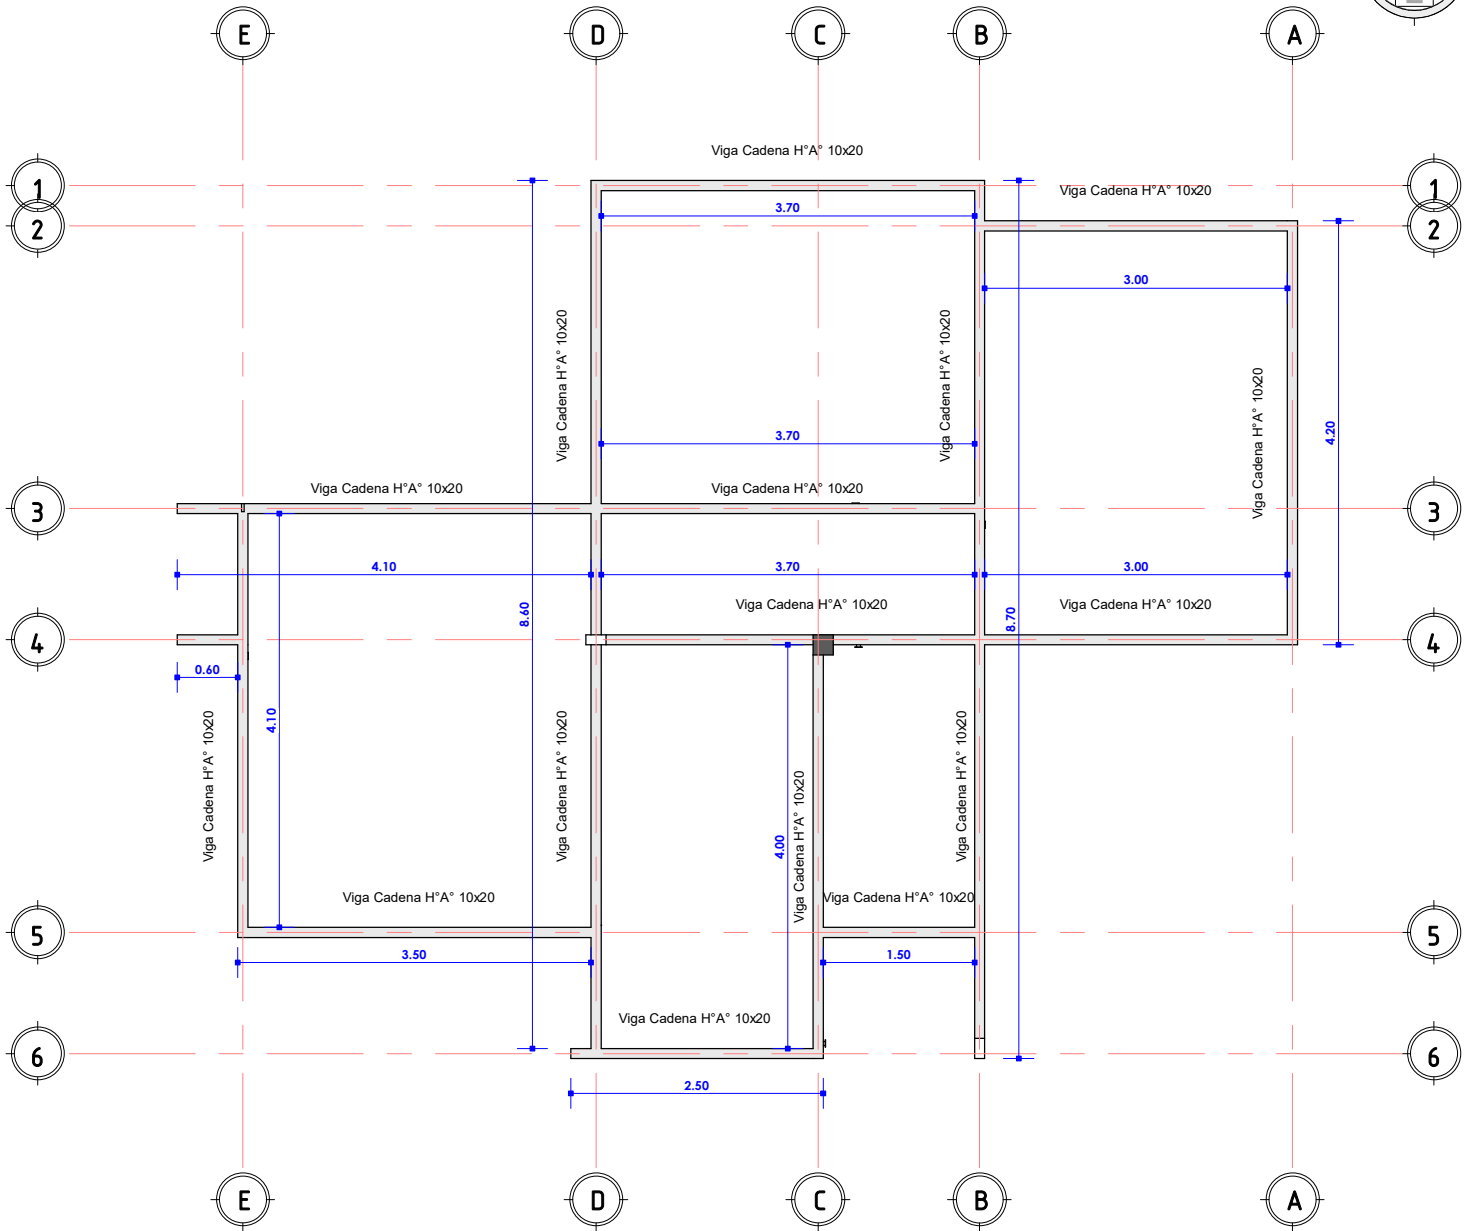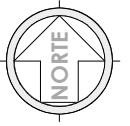


"EL PLANO ES REFERENCIAL SE DEBE ACOMODAR AL TERRENO"

1 PRIMERA LOSA
AR-14 1 : 75



PLANO ESTRUCTURAL DE VIGA CADENA

1 : 75 / PROPUESTA DE EMPLAZAMIENTO

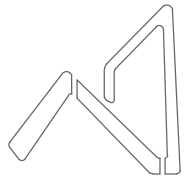

AEVIVIENDA
AGENCIA ESTATAL DE VIVIENDA


PROYECTO DE VIVIENDA CUALITATIVA EN EL MUNICIPIO DE VILLA LIBERTAD LICOMA -FASE(VII) 2024- LA PAZ					
AEVIVIENDA	ZONAS / URBANIZACIONES:	MUNICIPIO:			FECHA:
	TIRICO, PALOMAN, KILUYU, TORIRI, CENTRO POBLADO LICOMA, MILLAMILLA, LA UNION Y CIRIOS	VILLA LIBERTAD LICOMA			DICIEMBRE 2024
	PROVINCIA:	DEPARTAMENTO:			SUPERFICIE:
	INQUISIVI	LA PAZ			55.53 m2
			DISEÑO ARQUITECTONICO:	REVISADO Y APROBADO:	LAMINA:
					AR-14

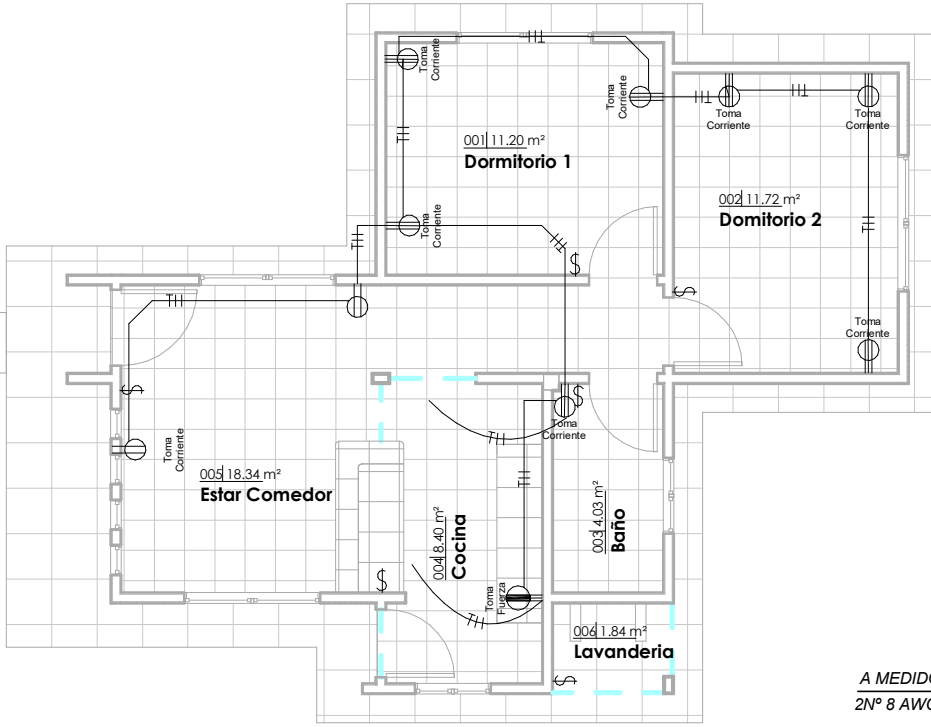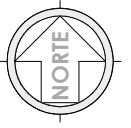


JG_Tabla de planificación de aparatos eléctricos

Familia	Tipo	Recuento
M_Toma de alto voltaje	Toma Fuerza	1
M_Toma doble	Toma Corriente	9
Total general: 10		10

DIAGRAMA UNIFILAR

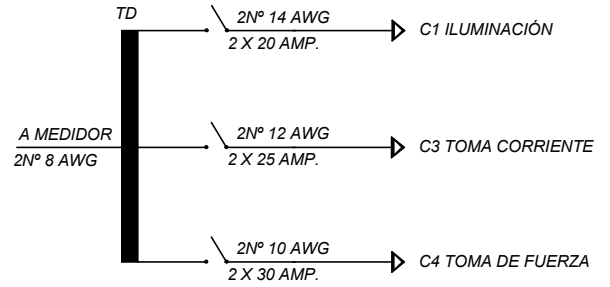

1 PLANTA.BAJA--ELECTRICO
AR-15 1 : 100

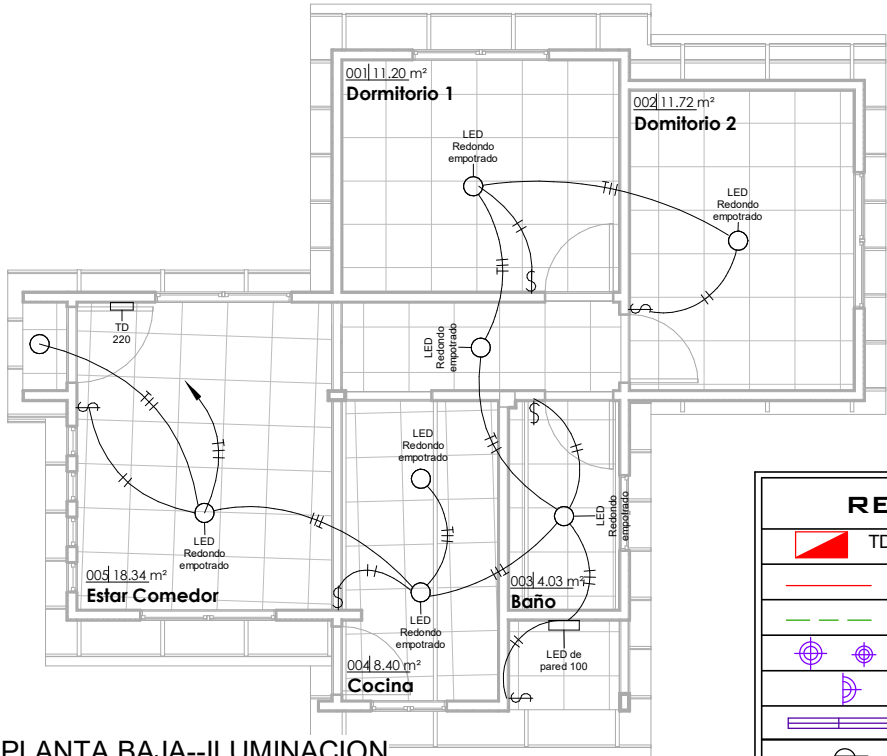

JG_Tabla de planificación de luminarias

Tipo	Vataje	Recuento
LED de pared 100	100 W	1
LED Redondo empotrado	100 W	8
Total general: 9		9


2 PLANTA.BAJA--ILUMINACION
AR-15 1 : 100

PLANO LUMINOTECNICO

1 : 100 / PROPUESTA DE EMPLAZAMIENTO

REFERENCIAS



	TD	TABLERO DE DISTRIBUCIÓN
		CIRCUITO DE ILUMINACION
		CIRCUITO DE TOMA CORRIENTES
		PUNTO DE ILUMINACIÓN
		PUNTO DE ILUMINACIÓN EN PARED
		PUNTO DE ILUMINACIÓN ERECTANGULAR
		TOMA CORRIENTE DOBLE
		INTERRUPTOR SIMPLE
		TOMA DE FUERZA

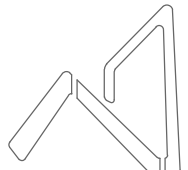

AEVIVIENDA
AGENCIA ESTATAL DE VIVIENDA

PROYECTO DE VIVIENDA CUALITATIVA EN EL MUNICIPIO DE VILLA LIBERTAD LICOMA -FASE(VII) 2024- LA PAZ			
AEVIVIENDA	ZONAS / URBANIZACIONES:	MUNICIPIO:	FECHA:
	TIRICO, PALOMAN, KILUYU, TORIBI, CENTRO POBLADO UCOMA, MILAMILLA, LA UNION Y CIRCS	VILLA LIBERTAD LICOMA	DICIEMBRE 2024
	PROVINCIA:	DEPARTAMENTO:	SUPERFICIE:
	INQUISIVI	LA PAZ	55.53 m2
			LAMINA:
			AR-15
		DISEÑO ARQUITECTONICO:	REVISADO Y APROBADO:

"EL PLANO ES REFERENCIAL SE DEBE ACOMODAR AL TERRENO"

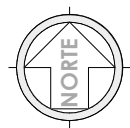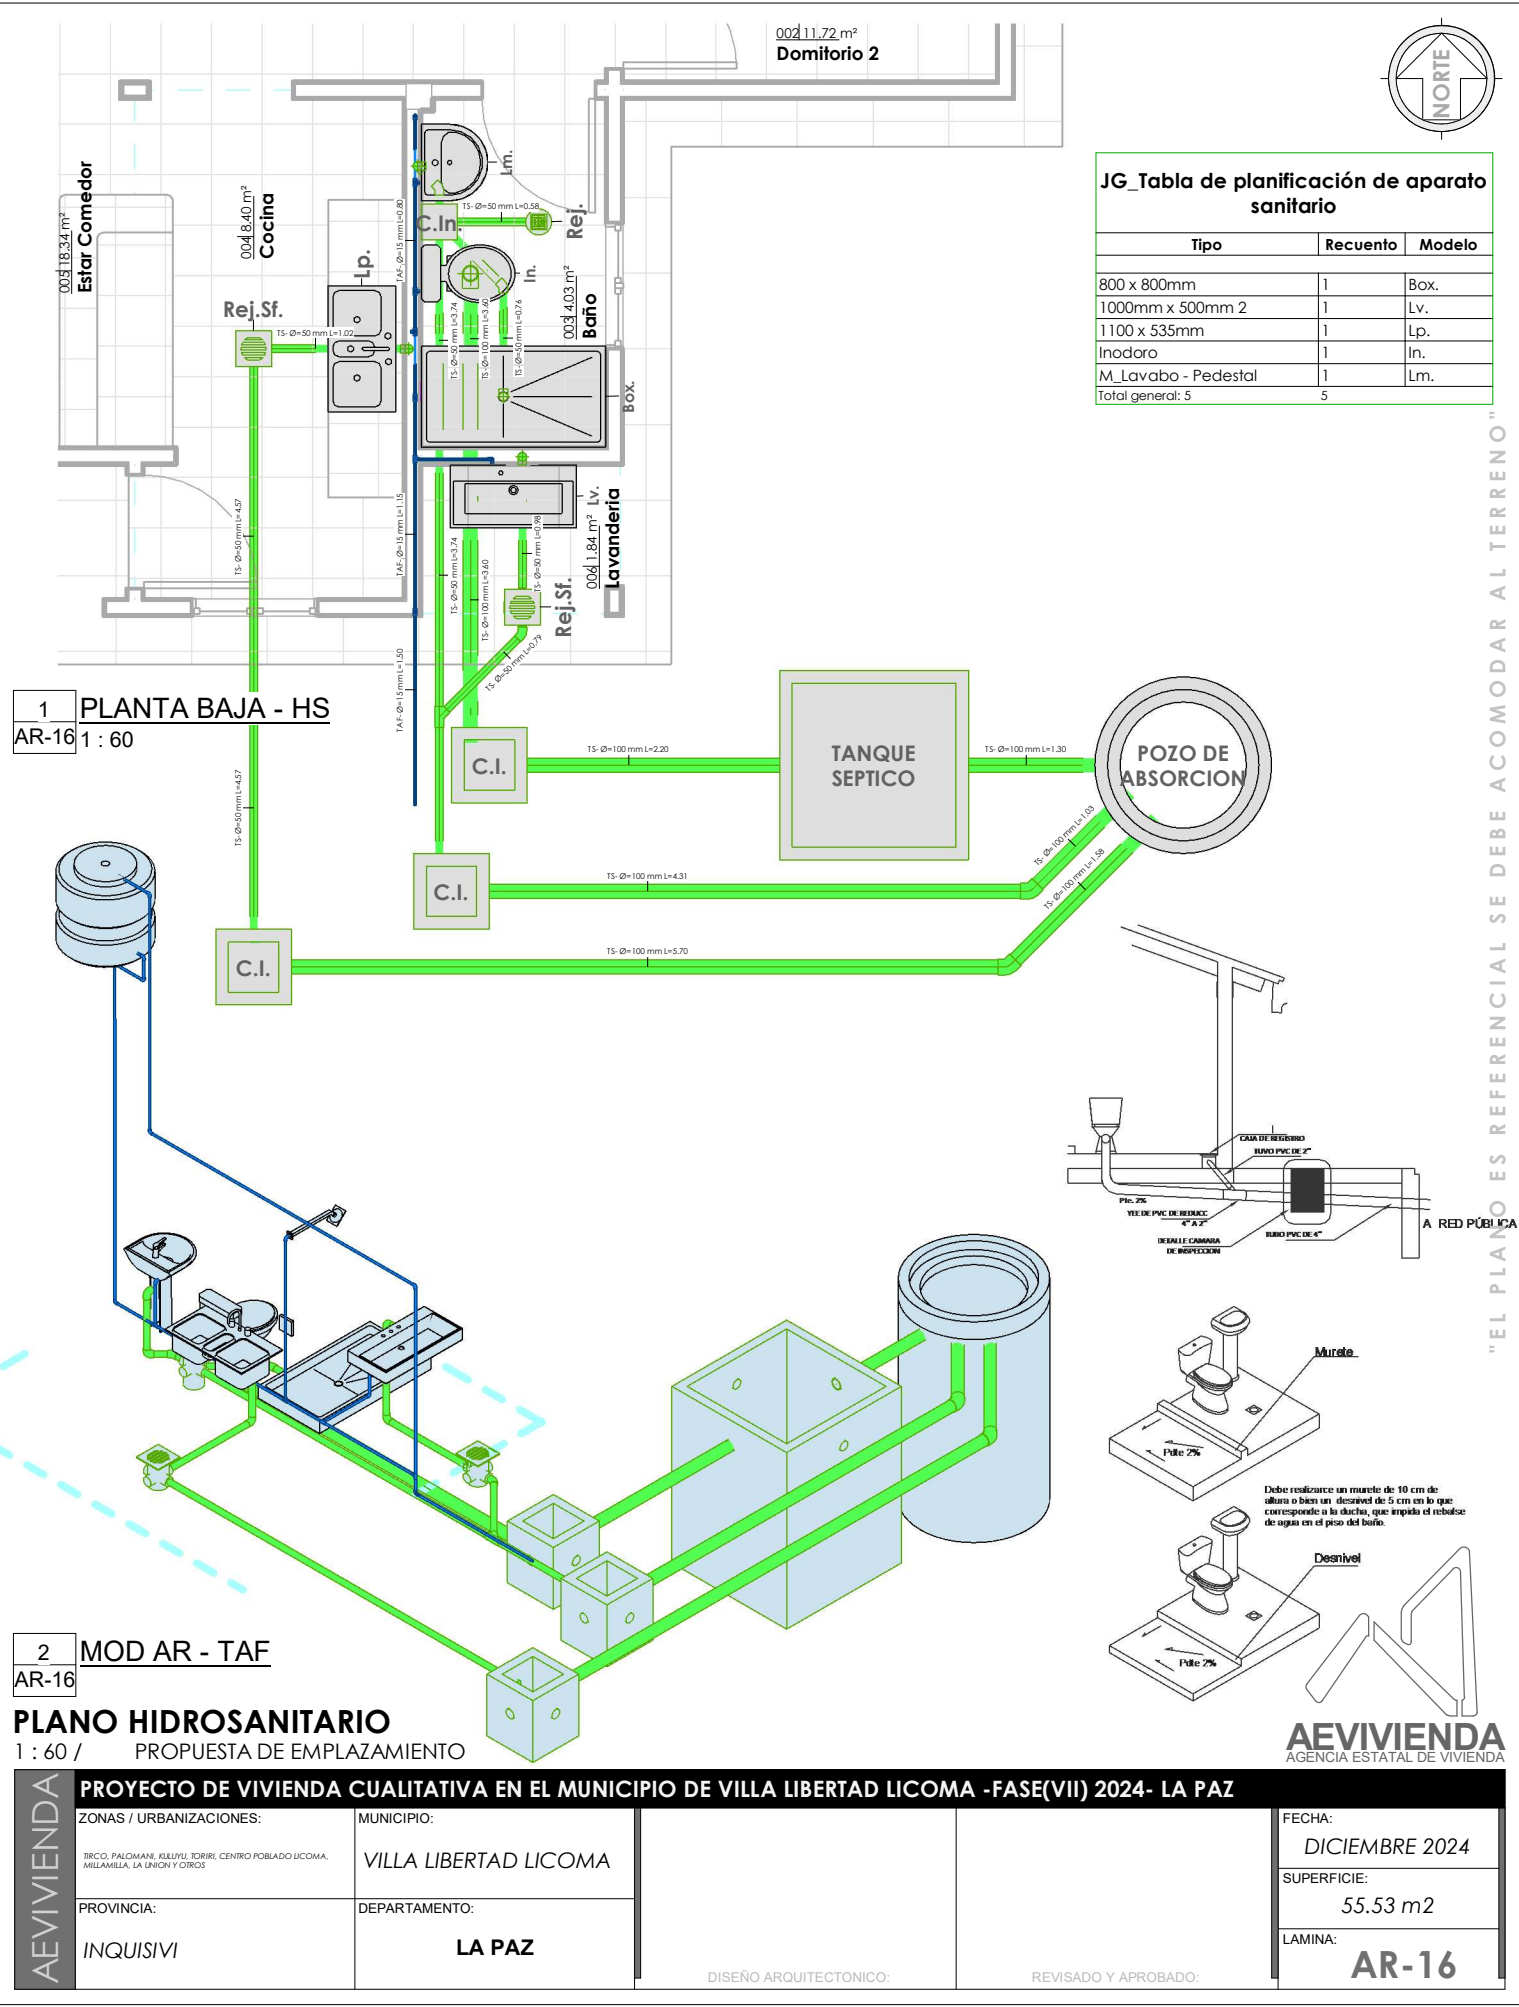


JG_Tabla de planificación de aparato sanitario		
Tipo	Recuento	Modelo
800 x 800mm	1	Box.
1000mm x 500mm 2	1	Lv.
1100 x 535mm	1	Lp.
Inodoro	1	In.
M_Lavabo - Pedestal	1	Lm.
Total general:	5	

1 PLANTA BAJA - HS
AR-16 1 : 60

2 MOD AR - TAF
AR-16

PLANO HIDROSANITARIO
1 : 60 / PROPUESTA DE EMPLAZAMIENTO

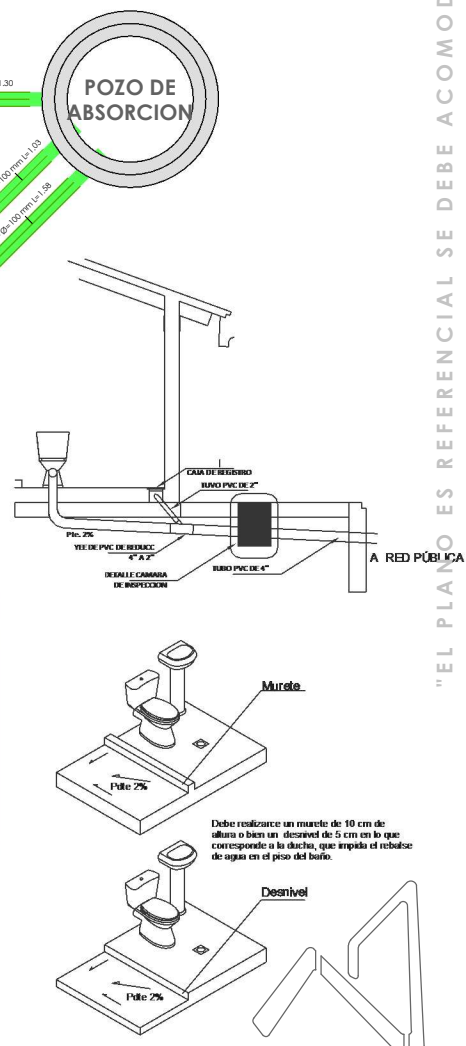

AEVIVIENDA	PROYECTO DE VIVIENDA CUALITATIVA EN EL MUNICIPIO DE VILLA LIBERTAD LICOMA -FASE(VII) 2024- LA PAZ			
	ZONAS / URBANIZACIONES:		MUNICIPIO:	FECHA:
	TRICO, PALDAMAN, KILUYU, TORIBI, CENTRO POBLADO UCOMA, KILAMILLA, LA UNION Y CIRCS		VILLA LIBERTAD LICOMA	DICIEMBRE 2024
	PROVINCIA:		DEPARTAMENTO:	SUPERFICIE:
INQUISIVI		LA PAZ	55.53 m2	LAMINA:
				AR-16


DISEÑO ARQUITECTONICO:

REVISADO Y APROBADO:

"EL PLANO ES REFERENCIAL SE DEBE ACOMODAR AL TERRENO"


CORTE DE BORDE

ESC. 1:30

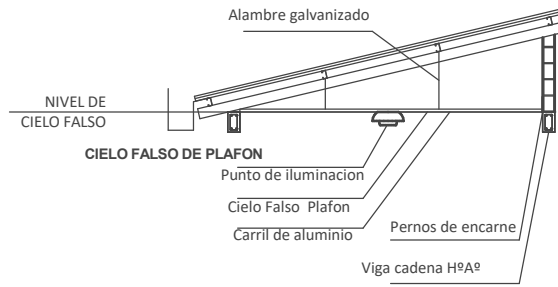

CORTE DE BORDE


ESC. 1:30

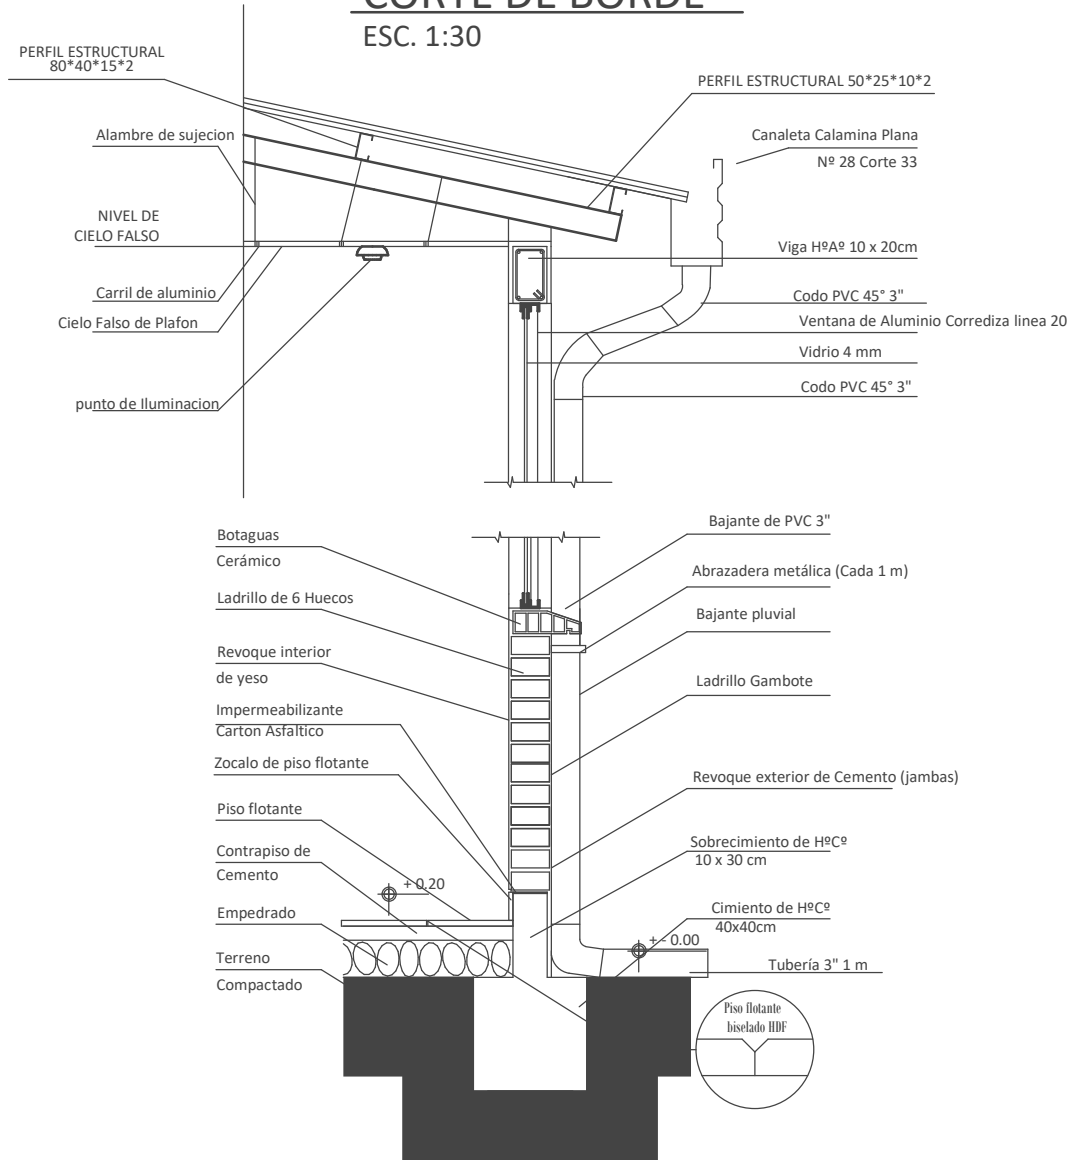

CORTE DE BORDE

/

PROPUESTA DE EMPLAZAMIENTO

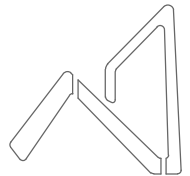


AEVIVIENDA
AGENCIA ESTATAL DE VIVIENDA

AEVIVIENDA	PROYECTO DE VIVIENDA CUALITATIVA EN EL MUNICIPIO DE VILLA LIBERTAD LICOMA -FASE(VII) 2024- LA PAZ				
	ZONAS / URBANIZACIONES:	MUNICIPIO:			FECHA:
	TRICO, PALOMAN, KILUYU, TORIBI, CENTRO POBLADO LICOMA, MELAMILLA, LA UNION Y CIRCS	VILLA LIBERTAD LICOMA			DICIEMBRE 2024
	PROVINCIA:	DEPARTAMENTO:			SUPERFICIE:
	INQUISIVI	LA PAZ			55.53 m2
			DISEÑO ARQUITECTONICO:	REVISADO Y APROBADO:	LAMINA:
					AR-17

"EL PLANO ES REFERENCIAL SE DEBE ACOMODAR AL TERRENO"

DETALLE CAMARA DE INSPECCION

ESC. 1:30

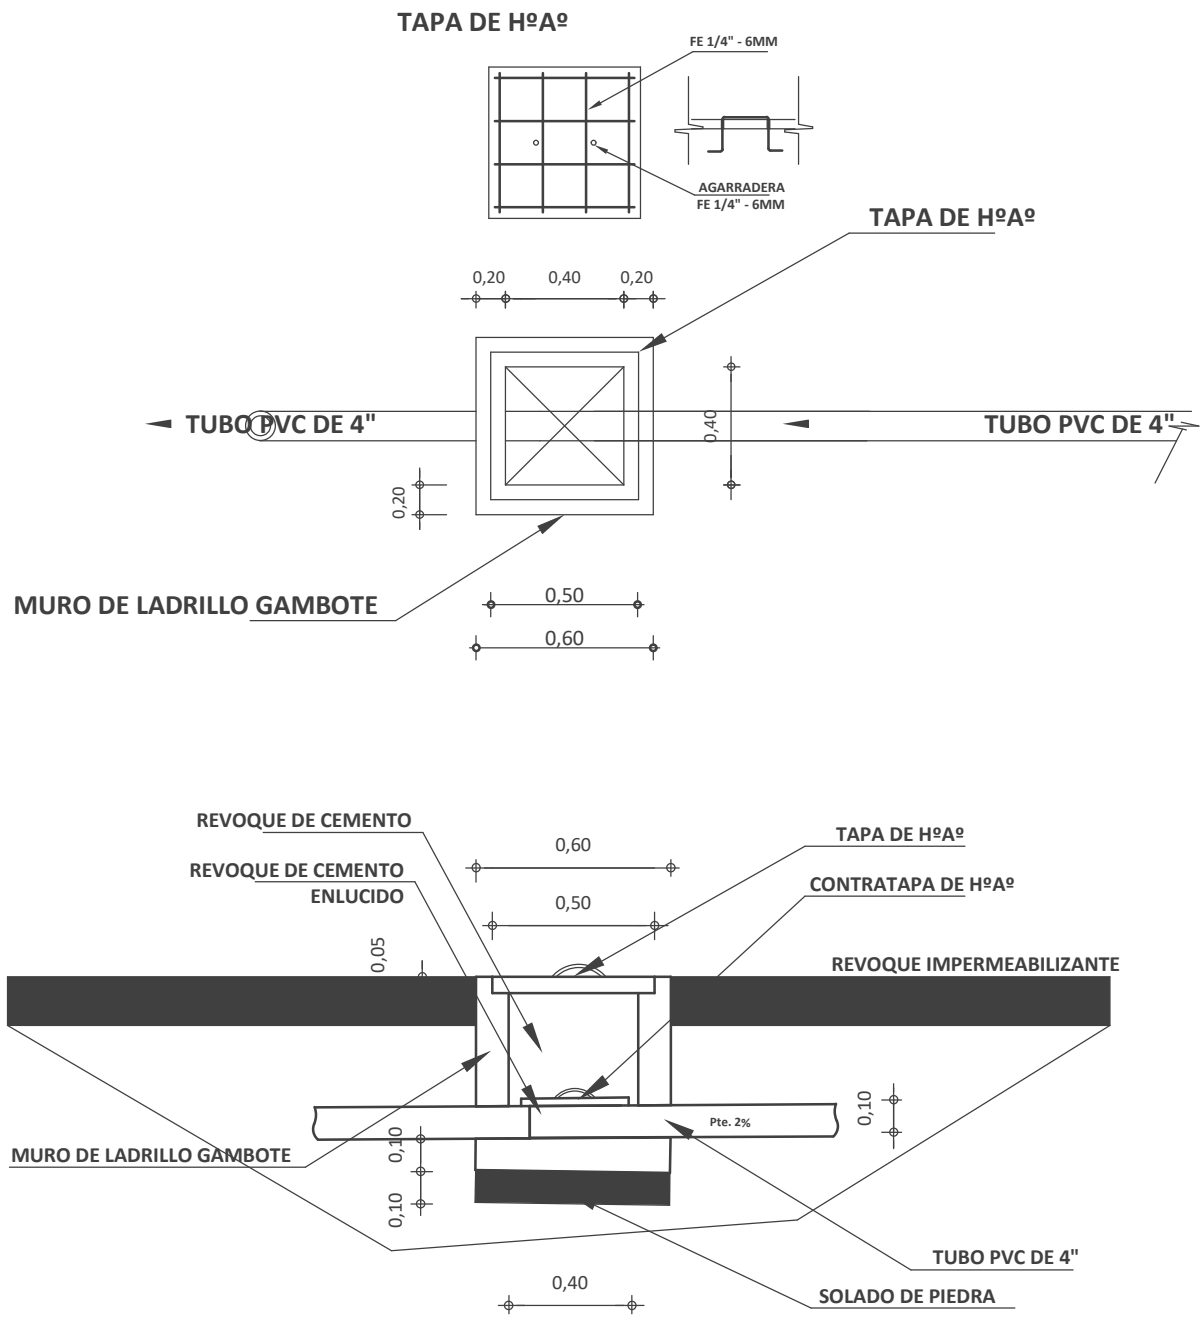

"EL PLANO ES REFERENCIAL SE DEBE ACOMODAR AL TERRENO"

CAMARA DE INSPECCION


/ PROPUESTA DE EMPLAZAMIENTO



AEVIVIENDA	PROYECTO DE VIVIENDA CUALITATIVA EN EL MUNICIPIO DE VILLA LIBERTAD LICOMA -FASE(VII) 2024- LA PAZ			
	ZONAS / URBANIZACIONES:	MUNICIPIO:		FECHA:
	TRICO, PALOMAN, KILUYU, TORIBI, CENTRO POBLADO LICOMA, MELAMILLA, LA UNION Y CIRCS	VILLA LIBERTAD LICOMA		DICIEMBRE 2024
	PROVINCIA:	DEPARTAMENTO:		SUPERFICIE:
	INQUISIVI	LA PAZ		55.53 m2
			DISEÑO ARQUITECTONICO:	LAMINA:
				AR-18
			REVISADO Y APROBADO:	

PLANO DETALLE DE SISTEMA DE DESCARGA

ESC. 1:30

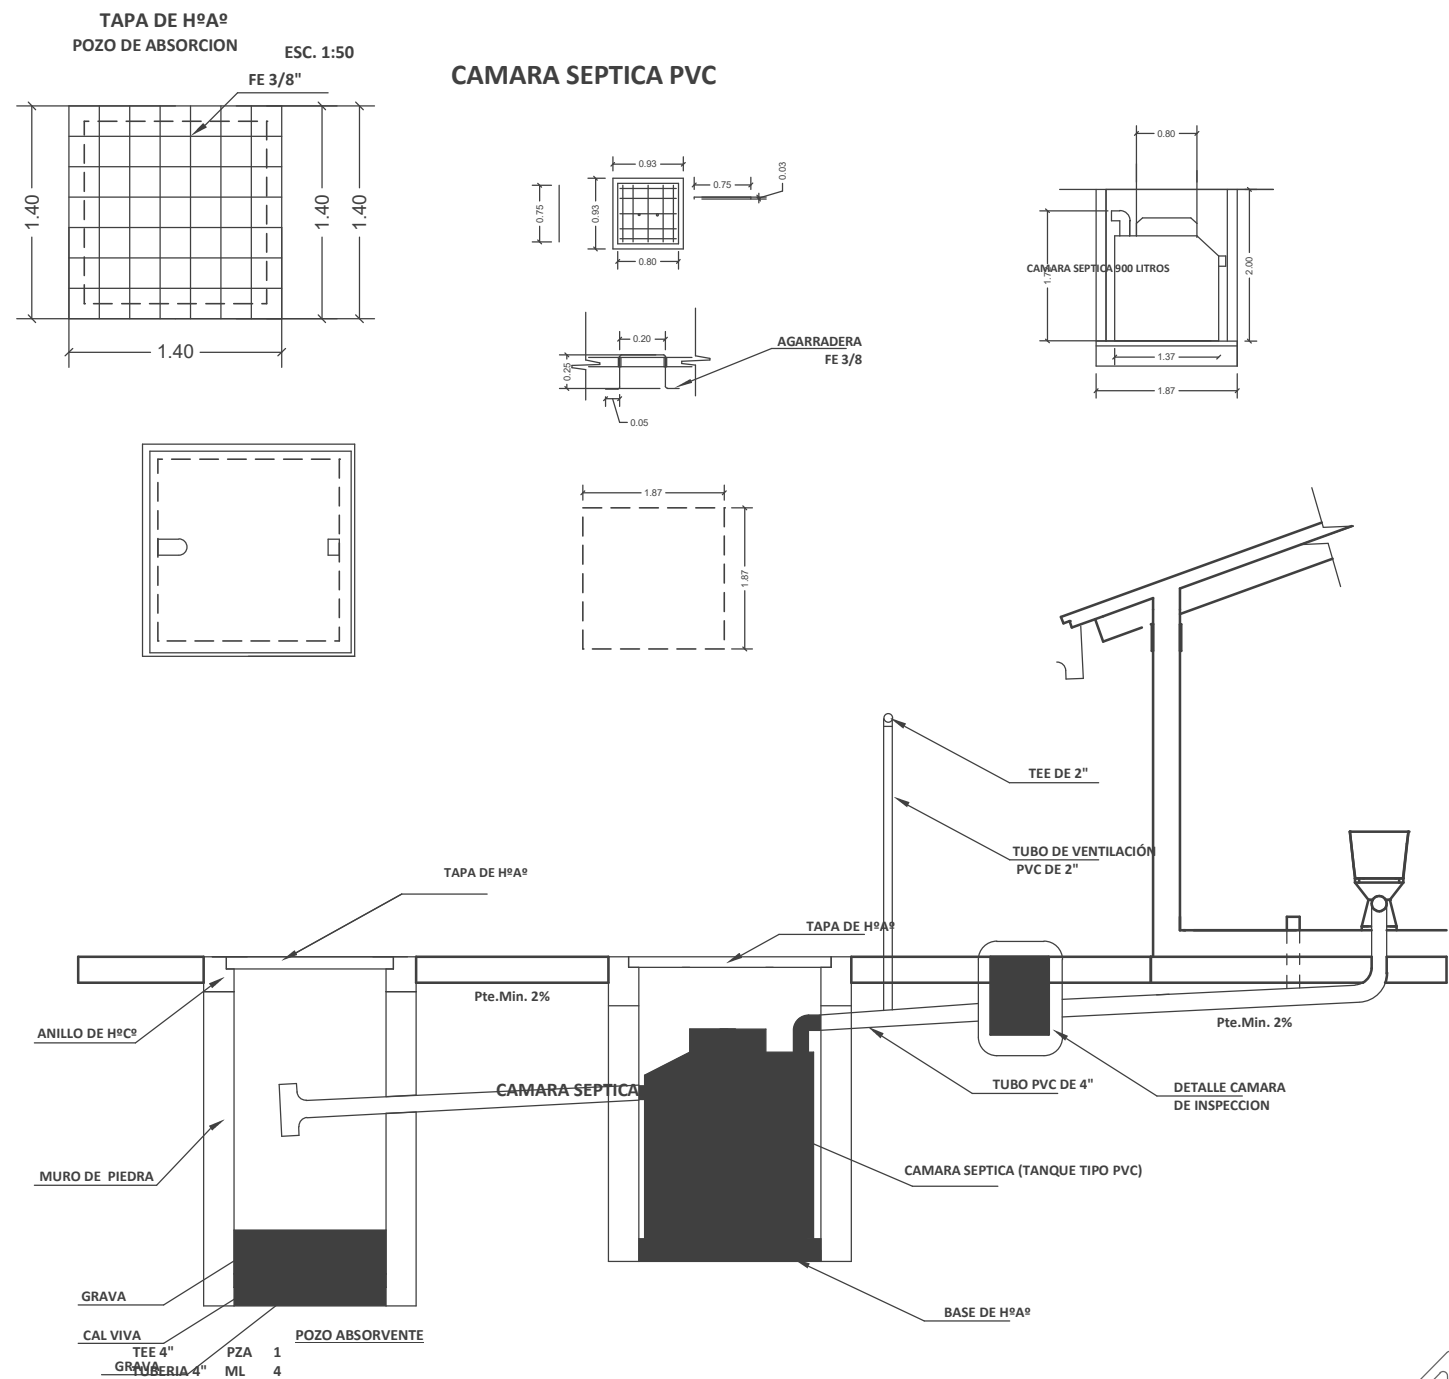

"EL PLANO ES REFERENCIAL SE DEBE ACOMODAR AL TERRENO"

SISTEMA DE DESCARGA


/ PROPUESTA DE EMPLAZAMIENTO

AEVIVIENDA	PROYECTO DE VIVIENDA CUALITATIVA EN EL MUNICIPIO DE VILLA LIBERTAD LICOMA -FASE(VII) 2024- LA PAZ			
	ZONAS / URBANIZACIONES:	MUNICIPIO:		FECHA:
	TRICO, PALDAMAN, KILUYU, TORIRI, CENTRO POBLADO UCOMA, MILAMILLA, LA UNION Y CIRCS	VILLA LIBERTAD LICOMA		DICIEMBRE 2024
	PROVINCIA:	DEPARTAMENTO:		SUPERFICIE:
	INQUISIVI	LA PAZ		55.53 m2
			DISEÑO ARQUITECTONICO:	LAMINA:
				AR-19
			REVISADO Y APROBADO:	



PLANO DETALLE POZO DE ABSORCION

ESC. 1:30

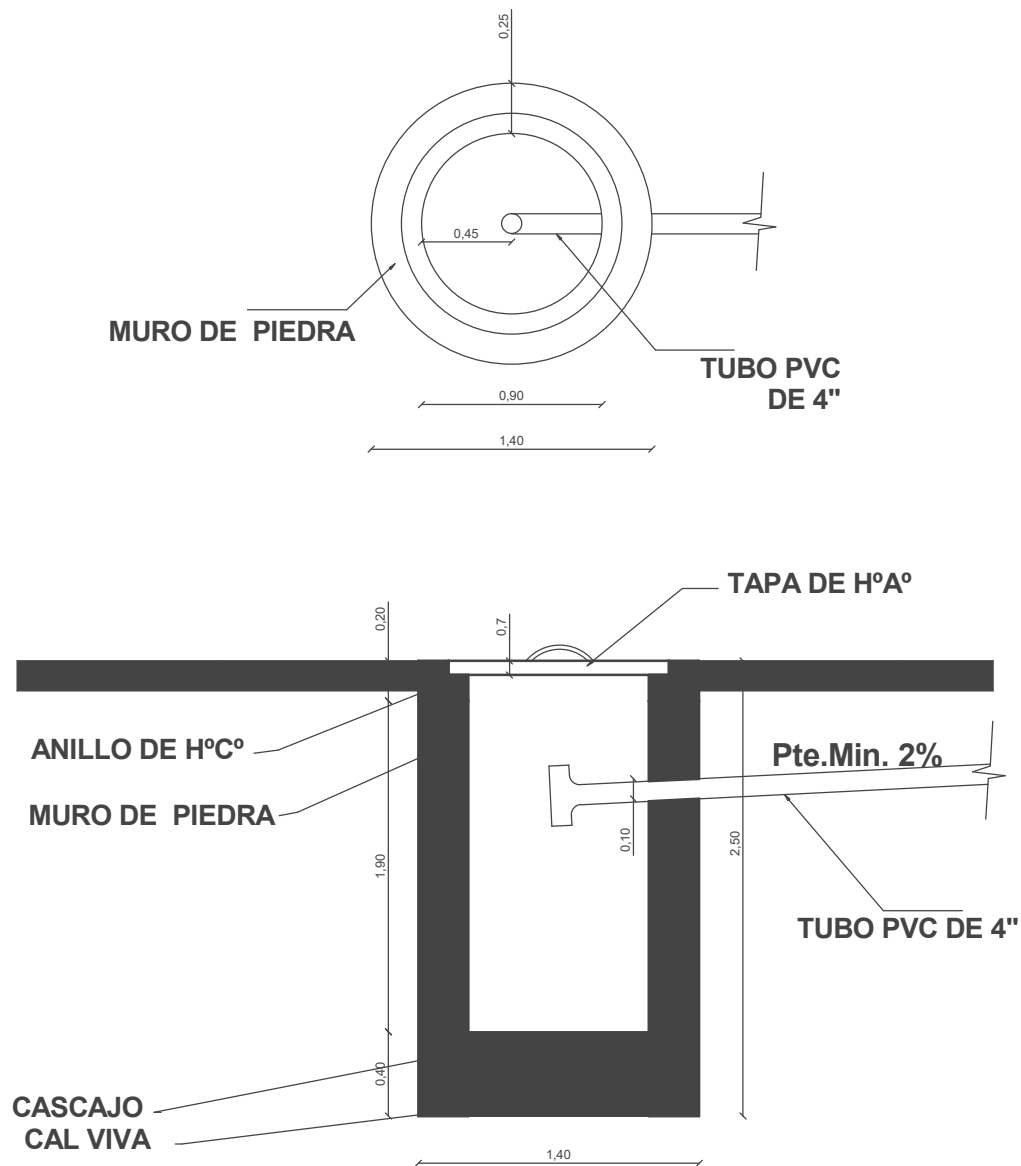

"EL PLANO ES REFERENCIAL SE DEBE ACOMODAR AL TERRENO"

POZO DE ABSORCION


PROPUESTA DE EMPLAZAMIENTO



AEVIVIENDA	PROYECTO DE VIVIENDA CUALITATIVA EN EL MUNICIPIO DE VILLA LIBERTAD LICOMA -FASE(VII) 2024- LA PAZ			
	ZONAS / URBANIZACIONES:	MUNICIPIO:		FECHA:
	TIRCO, PALOMAN, KILUYU, TORIBI, CENTRO POBLADO LICOMA, MELAMILLA, LA UNION Y CIRCS	VILLA LIBERTAD LICOMA		DICIEMBRE 2024
	PROVINCIA:	DEPARTAMENTO:		SUPERFICIE:
	INQUISIVI	LA PAZ		55.53 m2
			DISEÑO ARQUITECTONICO:	LAMINA:
				AR-20
			REVISADO Y APROBADO:	

PUERTA TABLERO DE MADERA SEMIDURA C/BARNIZ
(0,90X2,10) (INC/MARCO Y QUINCALLERÍA)


DORMITORIO - COCINA - BAÑO

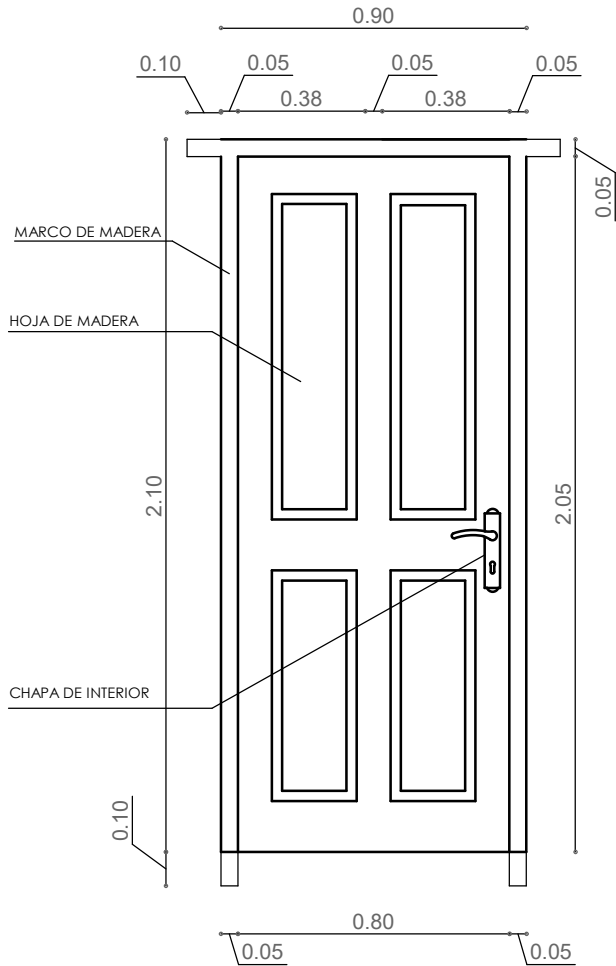

- 1.- MARCO DE MADERA SEMIDURA 2"x 4"
- 2.- PUERTA DE TABLERO MADERA SEMIDURA 2"

PUERTA MIXTA METAL Y MADERA (1,00X2,10)
(INC/MARCO Y QUINCALLERÍA)

INGRESO PRINCIPAL

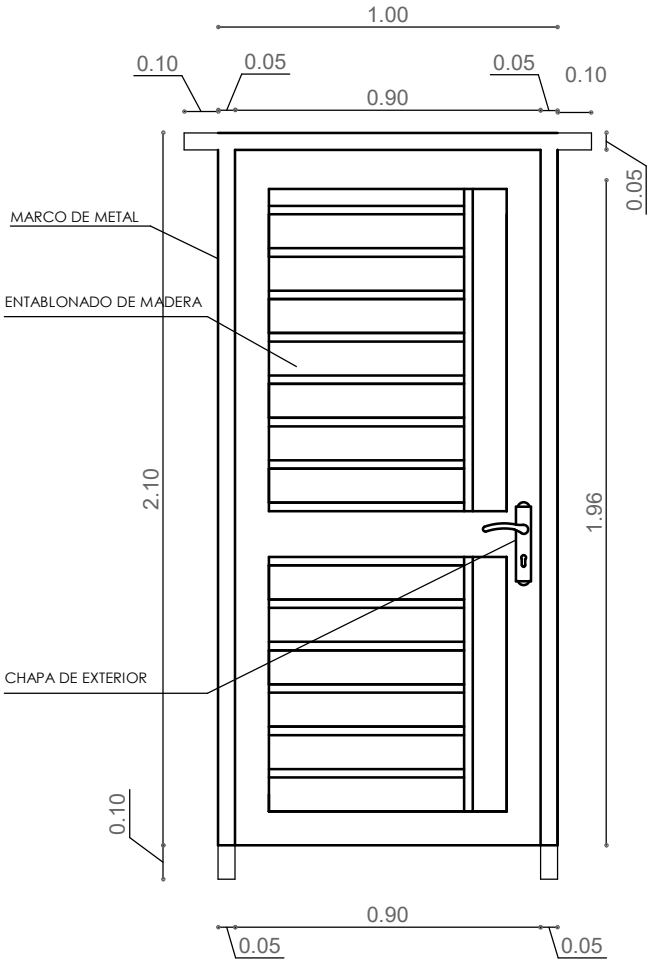

- 1.- MARCO DE PLANCHA METALICA 2"x 4"
- 2.- TABLERO MADERA SEMIDURA 2"


"EL PLANO ES REFERENCIAL SE DEBE ACOMODAR AL TERRENO"

PLANO CONSTRUCTIVO - DETALLE DE PUERTAS
/ PROPUESTA DE EMPLAZAMIENTO


JG_ Tabla de planificación de puertas						
Marca	Tipo	Altura	Anchura	AREA PUERTA	Recuento	DINTEL
1	0.90x2.10	2.10	0.90	1.89 m²	1	1.10
2	1.00x2.10	2.10	1.00	2.10 m²	1	1.20
3	0.90x2.10	2.10	0.90	1.89 m²	1	1.10
4	0.90x2.10	2.10	0.90	1.89 m²	1	1.10
5	0.90x2.10	2.10	0.90	1.89 m²	1	1.10
Total general: 5				9.66 m²		5.60




PROYECTO DE VIVIENDA CUALITATIVA EN EL MUNICIPIO DE VILLA LIBERTAD LICOMA -FASE(VII) 2024- LA PAZ					
AEVIVIENDA	ZONAS / URBANIZACIONES:	MUNICIPIO:	DISEÑO ARQUITECTONICO:	REVISADO Y APROBADO:	FECHA:
	TRICO, PALDMAN, KLUYU, TORIRI, CENTRO POBLADO LICOMA, MILAMILLA, LA UNION Y CIRCS	VILLA LIBERTAD LICOMA			DICIEMBRE 2024
	PROVINCIA:	DEPARTAMENTO:			SUPERFICIE:
	INQUISIVI	LA PAZ			55.53 m2
					LAMINA:
					AR-21

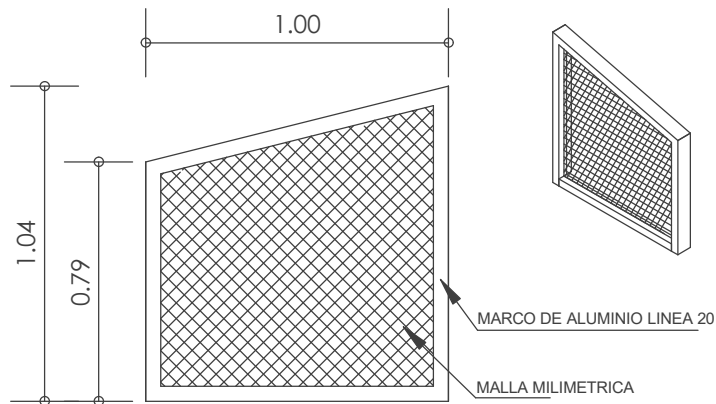


V1 VENTANA: BAÑO

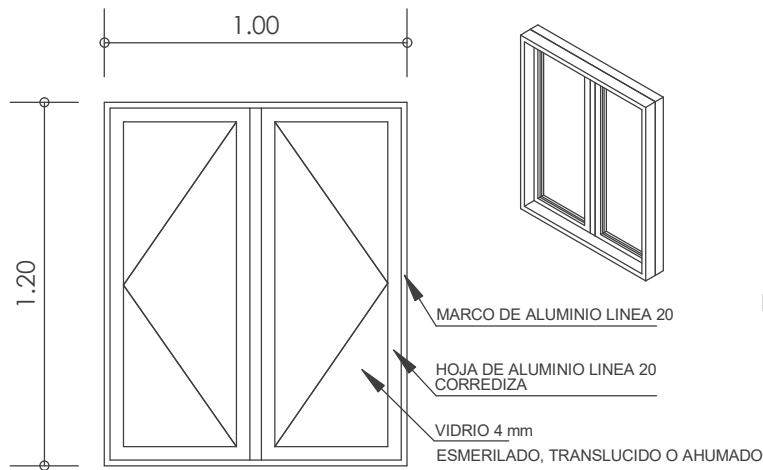

V2 VENTANA: BAÑO - COCINA

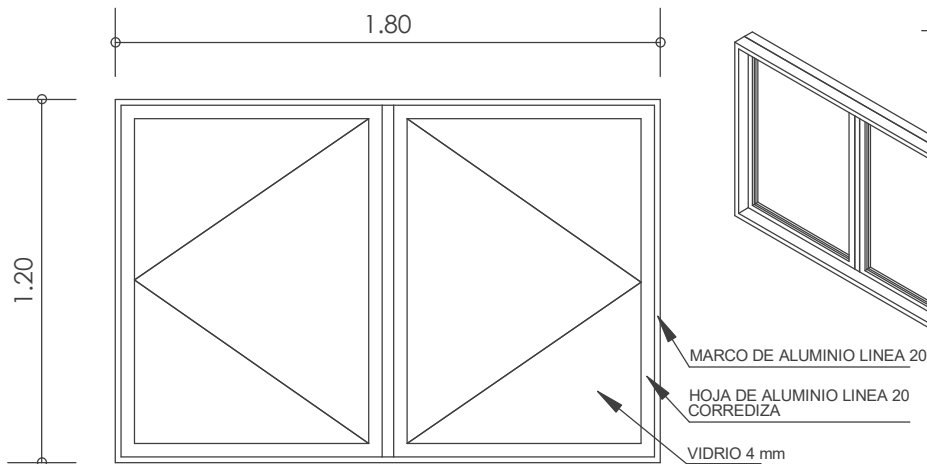

V3 VENTANA: DORMITORIOS - SALA ESTAR - COMEDOR

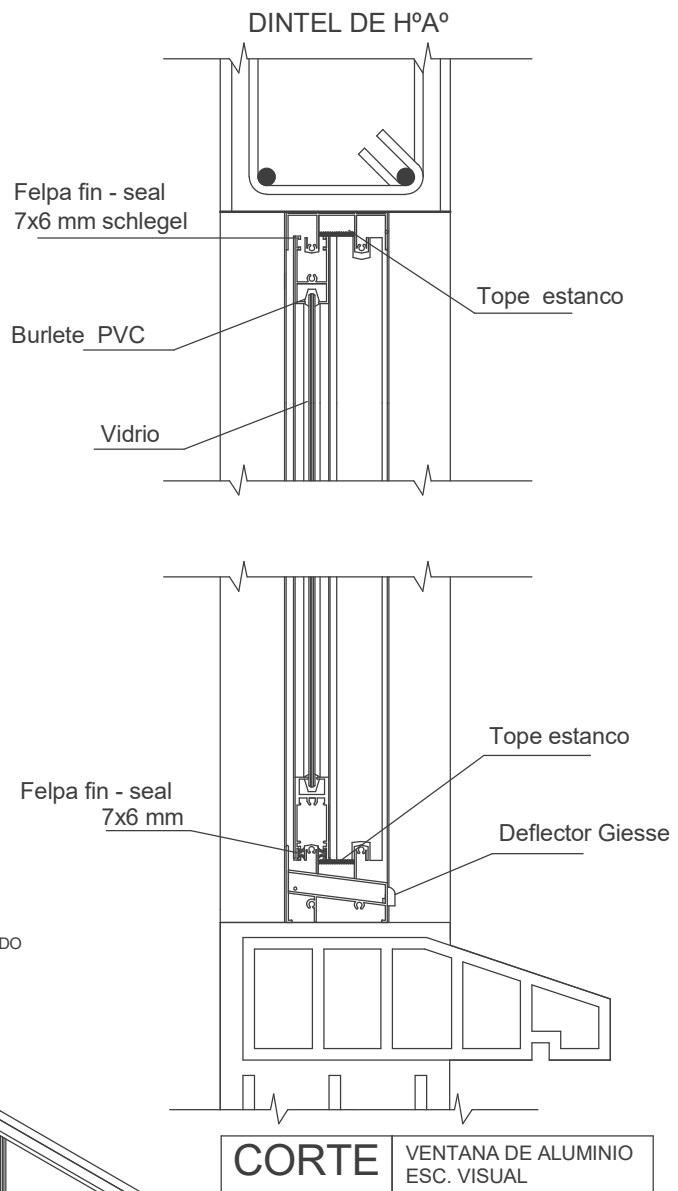

CORTE VENTANA DE ALUMINIO ESC. VISUAL

JG. Tabla de planificación de ventanas

Marca	Tipo	Altura	Anchura	AREA VENTANA	BOTAGUAS	DINTEL	Recuento
	1.20x1.00	1.20	1.00	2.40 m²	2.20	2.40	2
	1.20x1.80	1.20	1.80	8.64 m²	7.60	8.00	4
	V1-1.70x0.40	1.70	0.40	2.72 m²	2.00	2.40	4
Total general: 10				13.76 m²	11.80	12.80	

PLANO CONSTRUCTIVO - DETALLE DE VENTANAS

PROPOSTA DE EMPLAZAMIENTO



AEVIVIENDA	PROYECTO DE VIVIENDA CUALITATIVA EN EL MUNICIPIO DE VILLA LIBERTAD LICOMA -FASE(VII) 2024- LA PAZ				FECHA:	
	ZONAS / URBANIZACIONES:	MUNICIPIO:	DISEÑO ARQUITECTONICO:	REVISADO Y APROBADO:	DICIEMBRE 2024	
	TRICO, PALOMANE, KILUYU, TORIBI, CENTRO POBLADO LICOMA, MILLAMELA, LA UNION Y OTROS	VILLA LIBERTAD LICOMA			SUPERFICIE:	
	PROVINCIA:	DEPARTAMENTO:			55.53 m2	
	INQUISIVI	LA PAZ	LAMINA:			
					AR-22	