




ZONAS / URBANIZACIONES:	MUNICIPIO:			FECHA:
COCASUYO, PULCHIRI, LACAYOTINI Y OTROS.	VILLA LIBERTAD LICOMA			DICIEMBRE 2024
PROVINCIA:	DEPARTAMENTO:			SUPERFICIE:
INQUISIVI	LA PAZ	DISEÑO ARQUITECTONICO:	REVISADO Y APROBADO:	64.44 m2
				LAMINA:
				AR-01

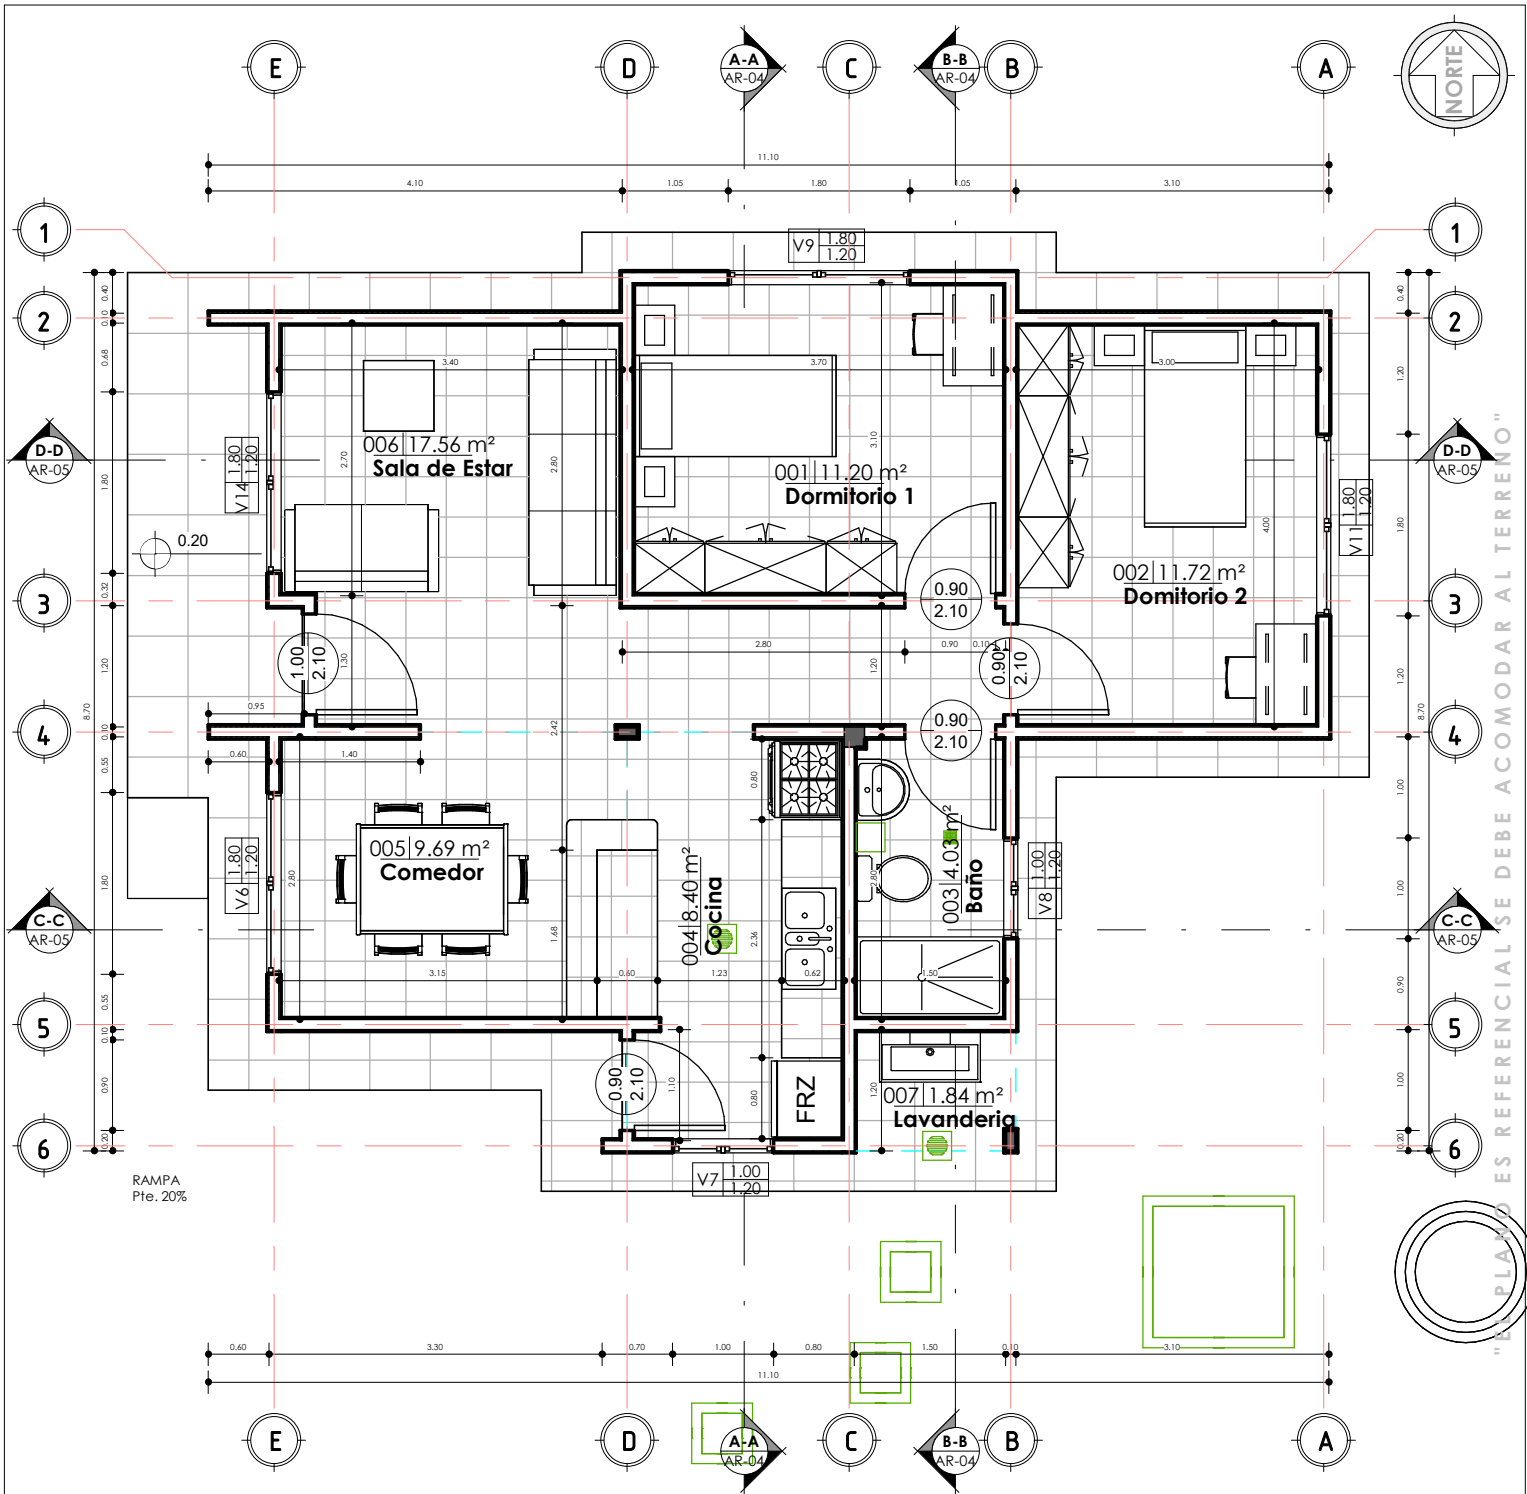

1 PLANTA BAJA
AR-02 1: 75


PLANO DE PLANTA ACOTADA
1: 75 / PROPUESTA DE EMPLAZAMIENTO

JG Tabla de planificación de habitaciones		
Nº	Nombre	Área
001	Dormitorio 1	11.2
002	Dormitorio 2	11.72
003	Baño	4.03
004	Cocina	8.4
005	Comedor	9.69
006	Sala de Estar	17.56
007	Lavandería	1.84
PLANTA BAJA: 7		64.44

PROYECTO DE VIVIENDA NUEVA AUTOCONSTRUCCION EN EL MUNICIPIO DE VILLA LIBERTAD LICOMA -FASE(V) 2024- LA PAZ			
AEVIVIENDA	ZONAS / URBANIZACIONES:	MUNICIPIO:	FECHA: DICIEMBRE 2024
	COCASUYO, PULCHIRI, LACAYOTINI Y OTROS.	VILLA LIBERTAD LICOMA	
	PROVINCIA:	DEPARTAMENTO:	
	INQUISIVI	LA PAZ	SUPERFICIE: 64.44 m2
			LAMINA: AR-02

DISEÑO ARQUITECTONICO:

REVISADO Y APROBADO:

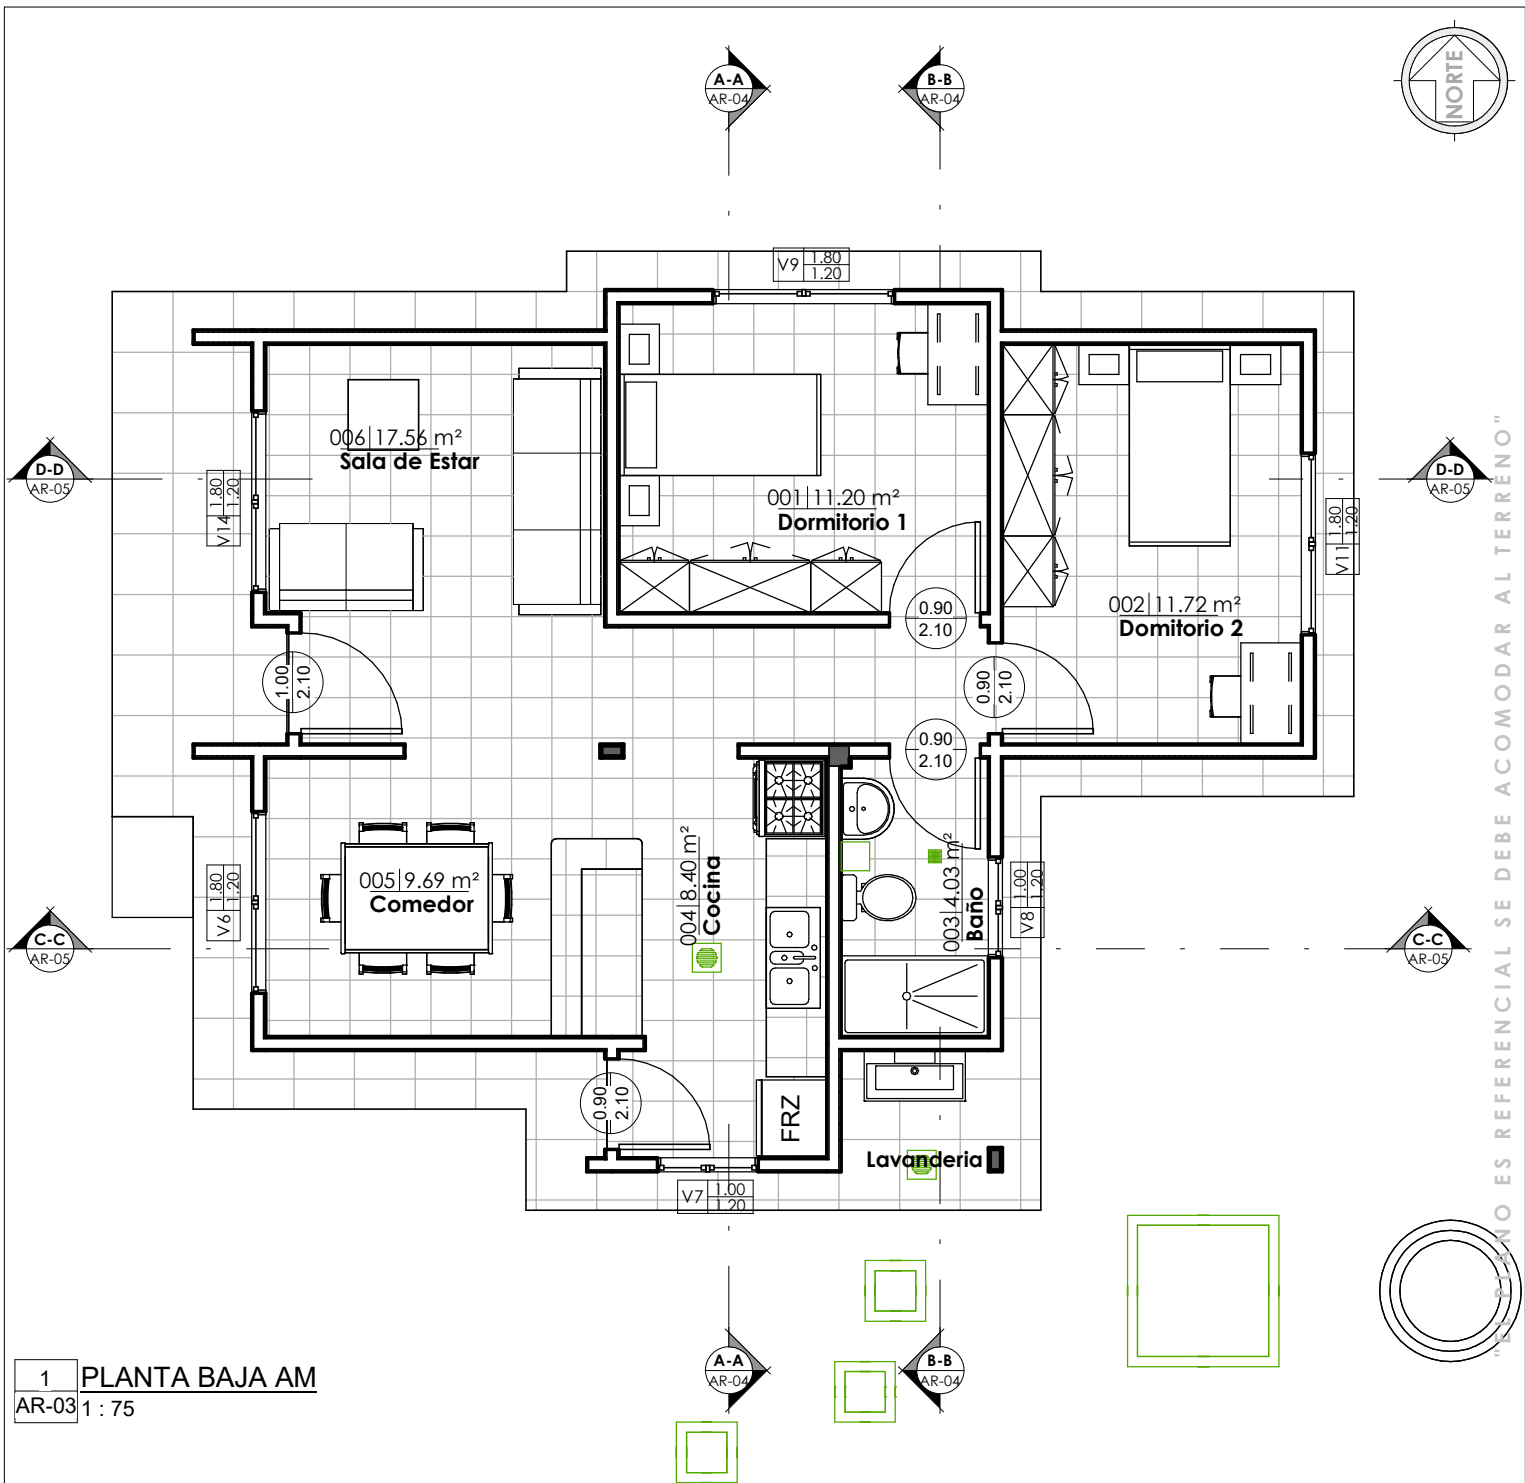


1 PLANTA BAJA AM
AR-03 1 : 75


PLANO AMOBLADO
1 : 75 / PROPUESTA DE EMPLAZAMIENTO

JG_Tabla de planificación de habitaciones		
N°	Nombre	Área
001	Dormitorio 1	11.2
002	Dormitorio 2	11.72
003	Baño	4.03
004	Cocina	8.4
005	Comedor	9.69
006	Sala de Estar	17.56
007	Lavandería	1.84
PLANTA BAJA: 7		64.44

AEVIVIENDA	PROYECTO DE VIVIENDA NUEVA AUTOCONSTRUCCION EN EL MUNICIPIO DE VILLA LIBERTAD LICOMA -FASE(V) 2024- LA PAZ			FECHA: DICIEMBRE 2024 SUPERFICIE: 64.44 m2 LAMINA: AR-03
	ZONAS / URBANIZACIONES:	MUNICIPIO:		
	COCASUYO, PULCHIRI, LACAYOTINI Y OTROS.	VILLA LIBERTAD LICOMA		
	PROVINCIA:	DEPARTAMENTO:		
INQUISIVI	LA PAZ			
DISEÑO ARQUITECTONICO:			REVISADO Y APROBADO:	

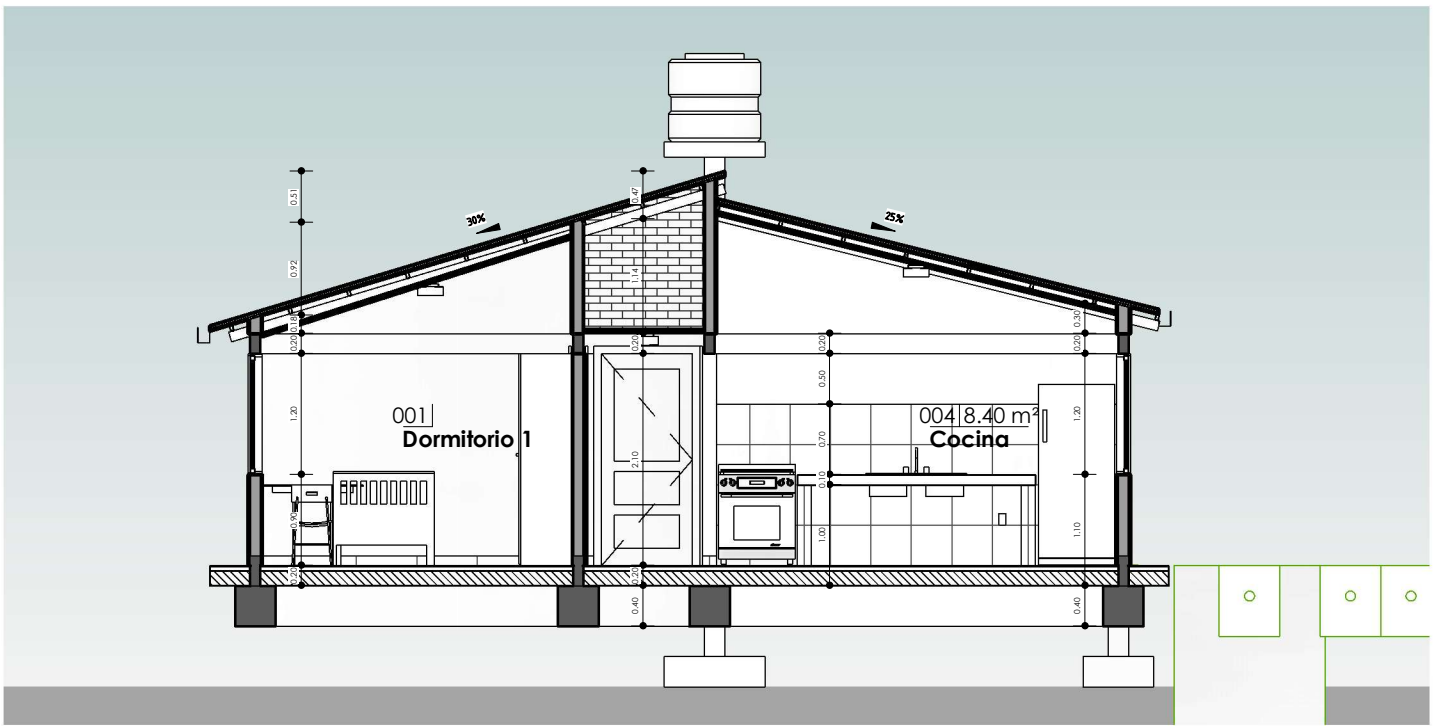

1 A-A
AR-04 1:75

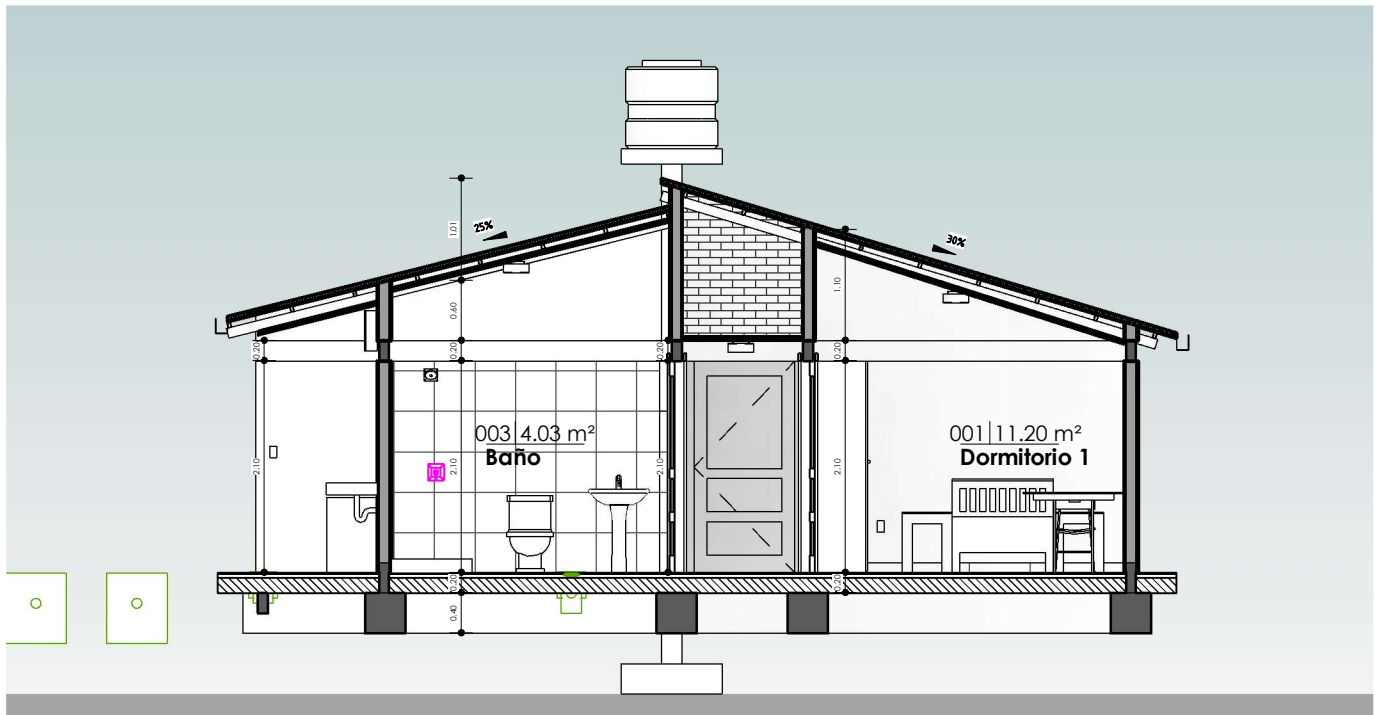

2 B-B
AR-04 1:75

PLANO DE SECCIONES A-A & B-B


1 : 75 / PROPUESTA DE EMPLAZAMIENTO




AEVIVIENDA
AGENCIA ESTATAL DE VIVIENDA

AEVIVIENDA	PROYECTO DE VIVIENDA NUEVA AUTOCONSTRUCCION EN EL MUNICIPIO DE VILLA LIBERTAD LICOMA -FASE(V) 2024- LA PAZ				FECHA:
	ZONAS / URBANIZACIONES:	MUNICIPIO:			DICIEMBRE 2024
	COCASUYO, PULCHIRI, LACAYOTINI Y OTROS.	VILLA LIBERTAD LICOMA			SUPERFICIE:
	PROVINCIA:	DEPARTAMENTO:			64.44 m2
	INQUISIVI	LA PAZ	DISEÑO ARQUITECTONICO:	REVISADO Y APROBADO:	LAMINA:
					AR-04

"EL PLANO ES REFERENCIAL SE DEBE ACOMODAR AL TERRENO"

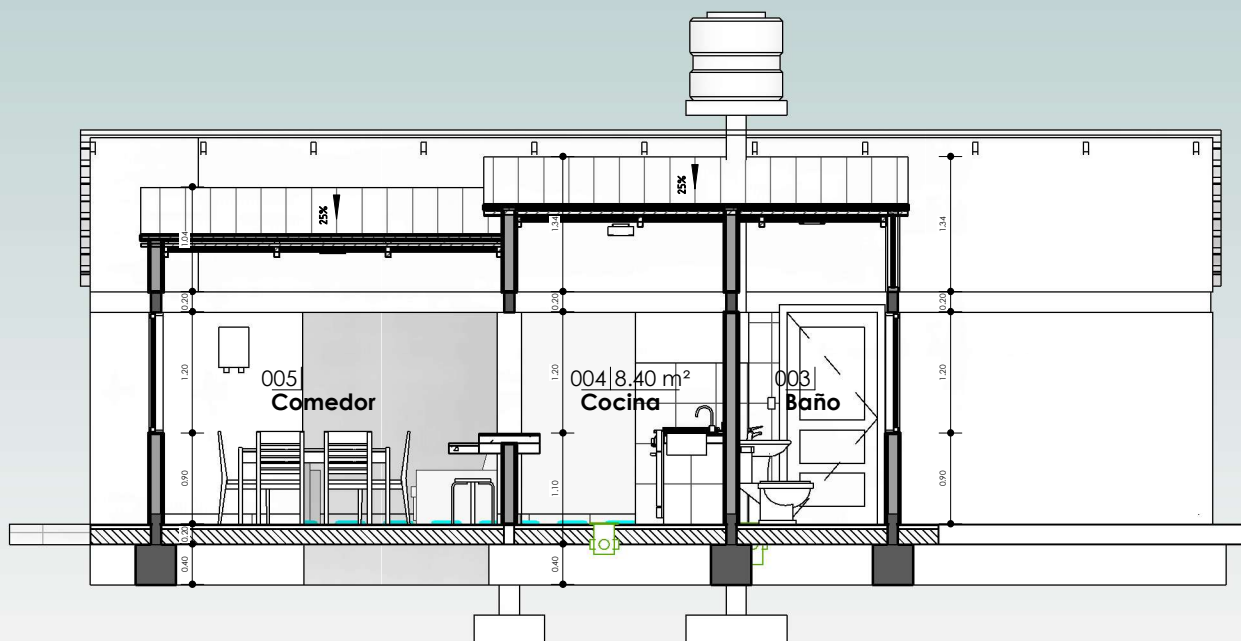


1 C-C
AR-05 1:75

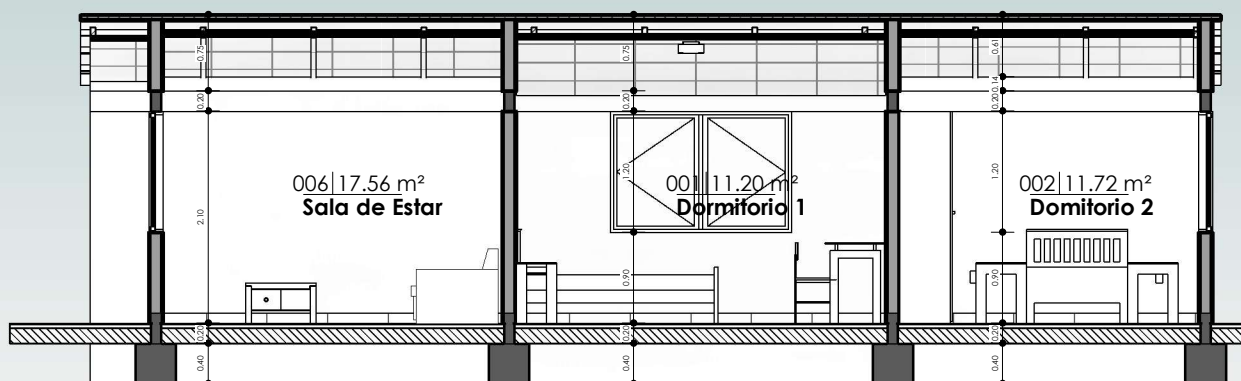

2 D-D
AR-05 1:75

PLANO DE SECCIONES C-C & D-D


1:75 / PROPUESTA DE EMPLAZAMIENTO

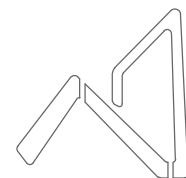

AEVIVIENDA
AGENCIA ESTATAL DE VIVIENDA

PROYECTO DE VIVIENDA NUEVA AUTOCONSTRUCCION EN EL MUNICIPIO DE VILLA LIBERTAD LICOMA -FASE(V) 2024- LA PAZ			
AEVIVIENDA	ZONAS / URBANIZACIONES:	MUNICIPIO:	FECHA: DICIEMBRE 2024
	COCASUYO, PULCHIRI, LACAYOTINI Y OTROS.	VILLA LIBERTAD LICOMA	
	PROVINCIA:	DEPARTAMENTO:	
	INQUISIVI	LA PAZ	SUPERFICIE: 64.44 m2
			LAMINA: AR-05
		DISEÑO ARQUITECTONICO:	REVISADO Y APROBADO:

"EL PLANO ES REFERENCIAL SE DEBE ACOMODAR AL TERRENO"

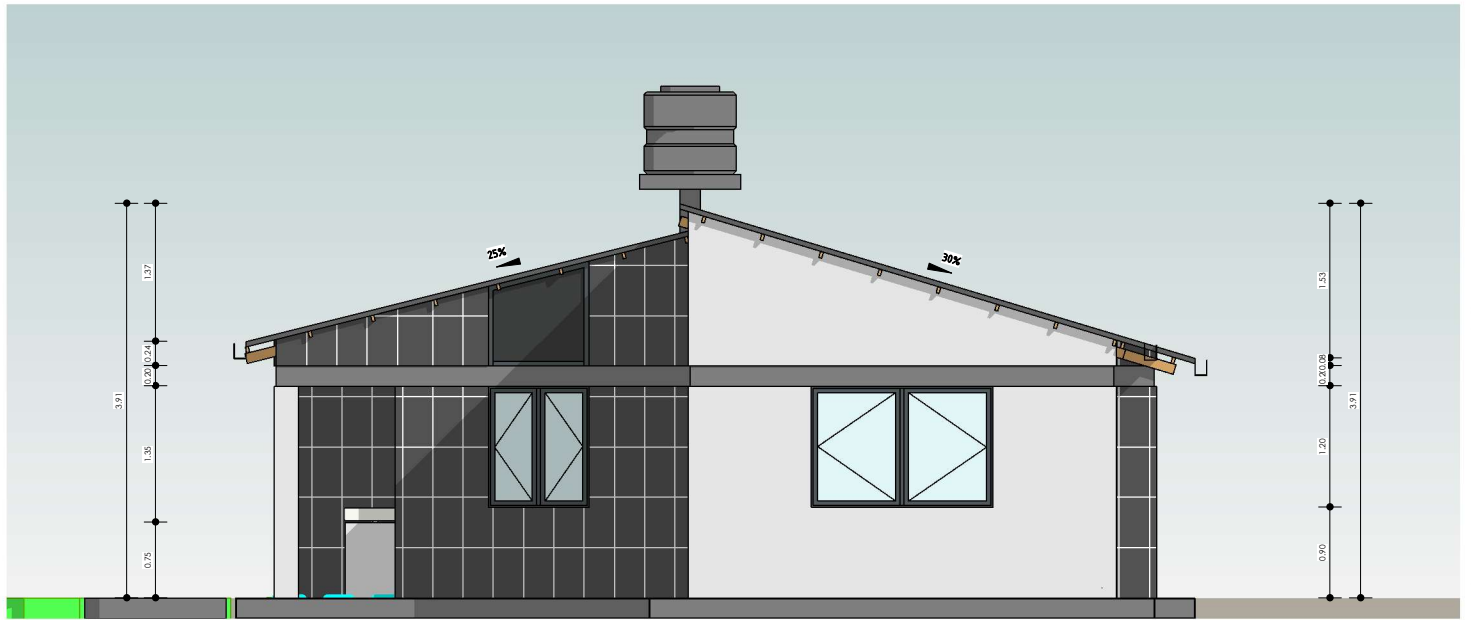

1 Este
AR-06 1:75




2 Norte
AR-06 1:75

"EL PLANO ES REFERENCIAL SE DEBE ACOMODAR AL TERRENO"


PLANO DE ALZADOS

1:75 / PROPUESTA DE EMPLAZAMIENTO

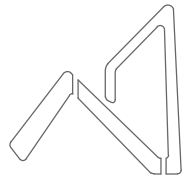

AEVIVIENDA
AGENCIA ESTATAL DE VIVIENDA

PROYECTO DE VIVIENDA NUEVA AUTOCONSTRUCCION EN EL MUNICIPIO DE VILLA LIBERTAD LICOMA -FASE(V) 2024- LA PAZ				
AEVIVIENDA	ZONAS / URBANIZACIONES:	MUNICIPIO:		FECHA:
	COCASUYO, PULCHIRI, LACAYOTINI Y OTROS.	VILLA LIBERTAD LICOMA		DICIEMBRE 2024
	PROVINCIA:	DEPARTAMENTO:		SUPERFICIE:
	INQUISIVI	LA PAZ		64.44 m2
			DISEÑO ARQUITECTONICO:	LAMINA:
				AR-06
			REVISADO Y APROBADO:	

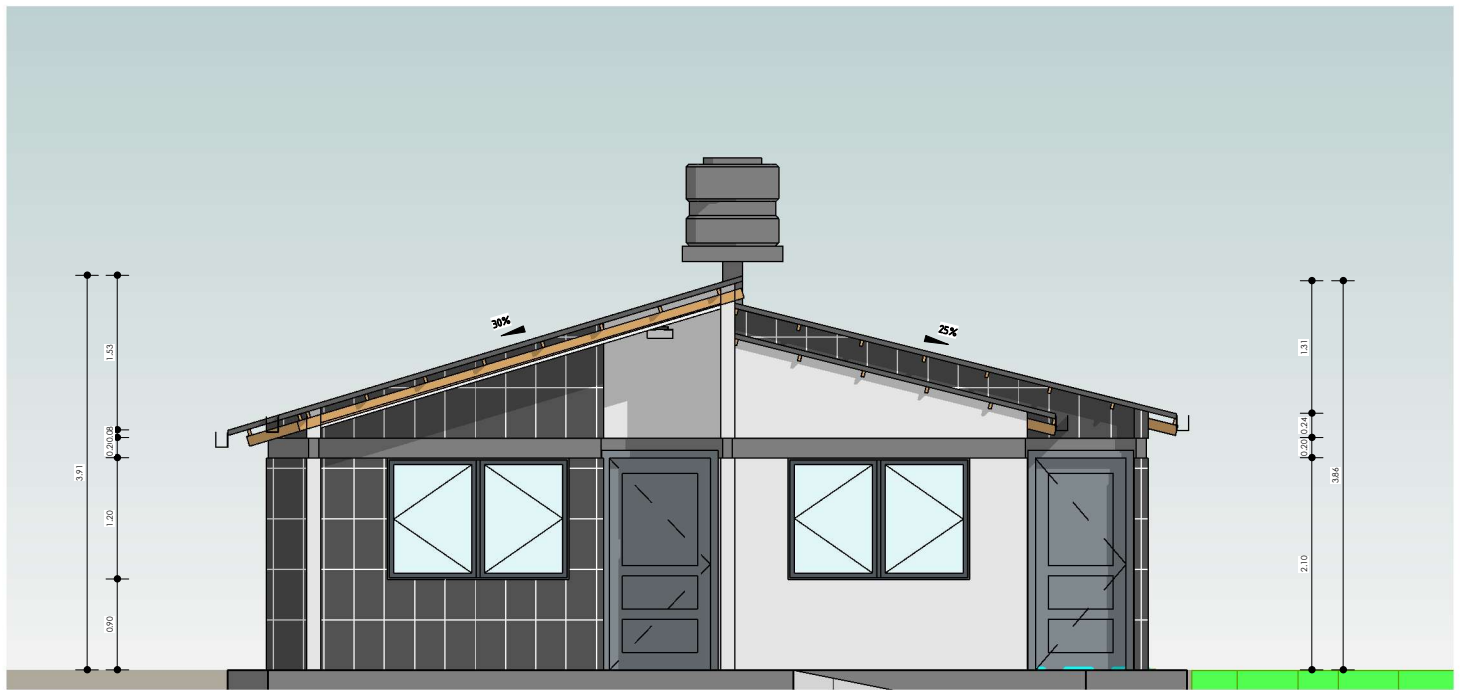

1 Oeste
AR-07 1 : 75




2 Sur
AR-07 1 : 75

"EL PLANO ES REFERENCIAL SE DEBE ACOMODAR AL TERRENO"


PLANO DE ALZADOS

1 : 75 / PROPUESTA DE EMPLAZAMIENTO

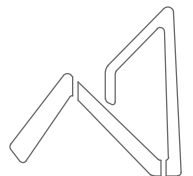


AEVIVIENDA
AGENCIA ESTATAL DE VIVIENDA

AEVIVIENDA	PROYECTO DE VIVIENDA NUEVA AUTOCONSTRUCCION EN EL MUNICIPIO DE VILLA LIBERTAD LICOMA -FASE(V) 2024- LA PAZ			
	ZONAS / URBANIZACIONES:	MUNICIPIO:		FECHA:
	COCASUYO, PULCHIRI, LACAYOTINI Y OTROS.	VILLA LIBERTAD LICOMA		DICIEMBRE 2024
	PROVINCIA:	DEPARTAMENTO:		SUPERFICIE:
	INQUISIVI	LA PAZ		64.44 m2
			DISEÑO ARQUITECTONICO:	REVISADO Y APROBADO:
				LAMINA:
				AR-07

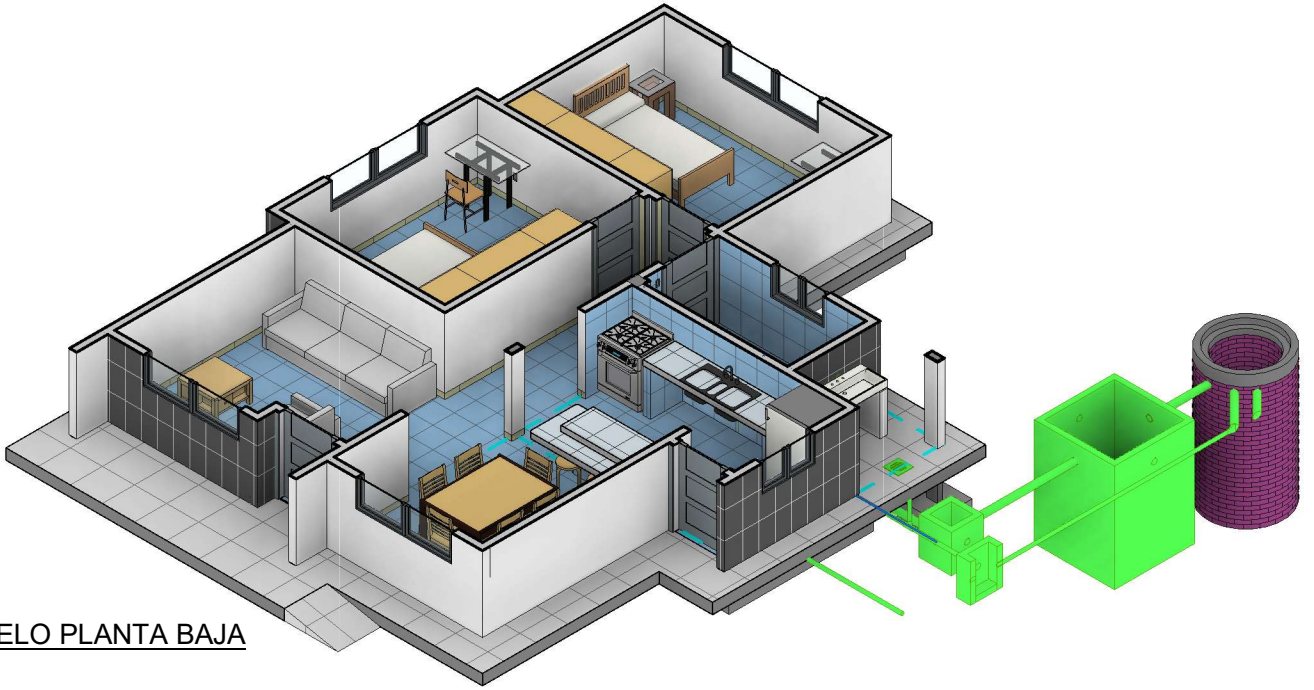


2 MODELO PLANTA BAJA
AR-08

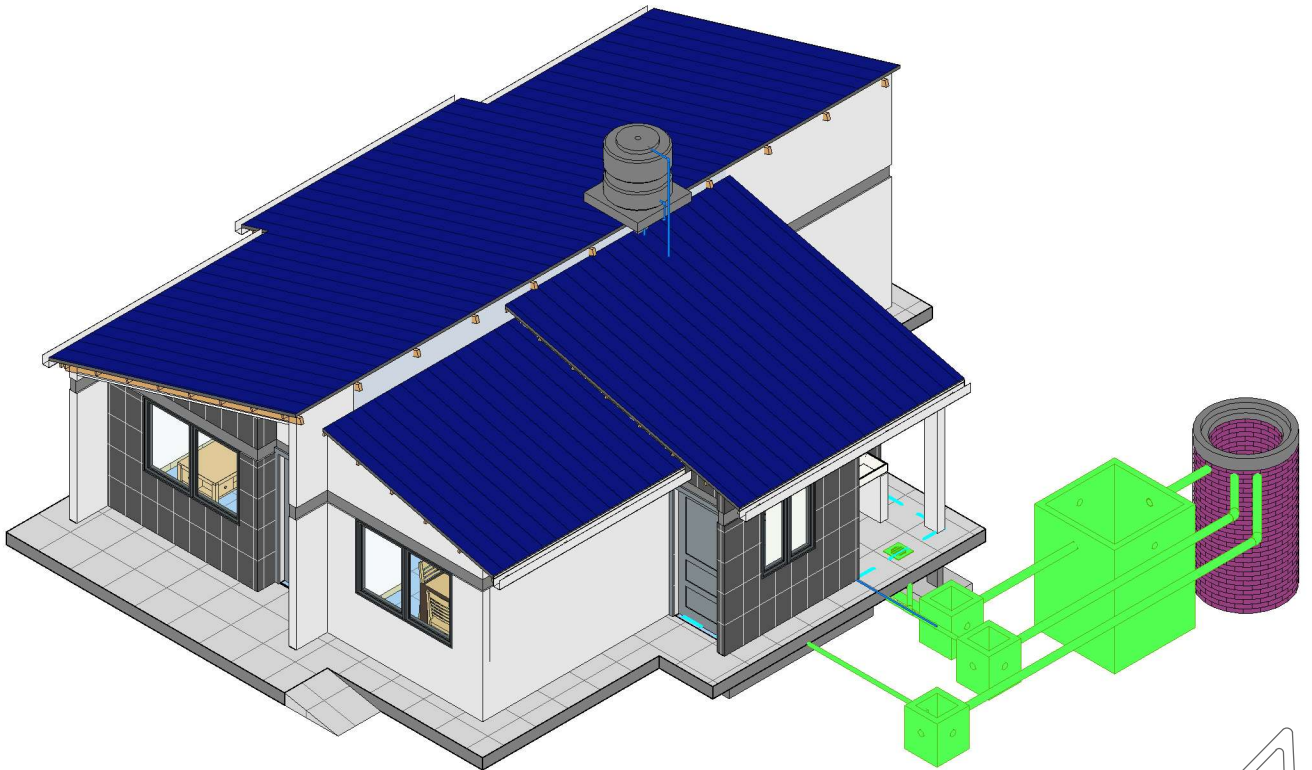

1 MODELO
ARQUITECTONICO
AR-08

MODELOS ARQUITECTONICOS

/ PROPUESTA DE EMPLAZAMIENTO

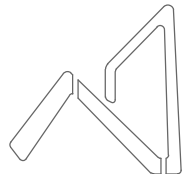


AEVIVIENDA
AGENCIA ESTATAL DE VIVIENDA

PROYECTO DE VIVIENDA NUEVA AUTOCONSTRUCCION EN EL MUNICIPIO DE VILLA LIBERTAD LICOMA -FASE(V) 2024- LA PAZ				
AEVIVIENDA	ZONAS / URBANIZACIONES:	MUNICIPIO:		FECHA:
	COCASUYO, PULCHIRI, LACAYOTINI Y OTROS.	VILLA LIBERTAD LICOMA		DICIEMBRE 2024
	PROVINCIA:	DEPARTAMENTO:		SUPERFICIE:
	INQUISIVI	LA PAZ		64.44 m2
			DISEÑO ARQUITECTONICO:	LAMINA:
				AR-08
			REVISADO Y APROBADO:	

"EL PLANO ES REFERENCIAL SE DEBE ACOMODAR AL TERRENO"



1 PERSPECTIVA POSTERIOR
AR-09

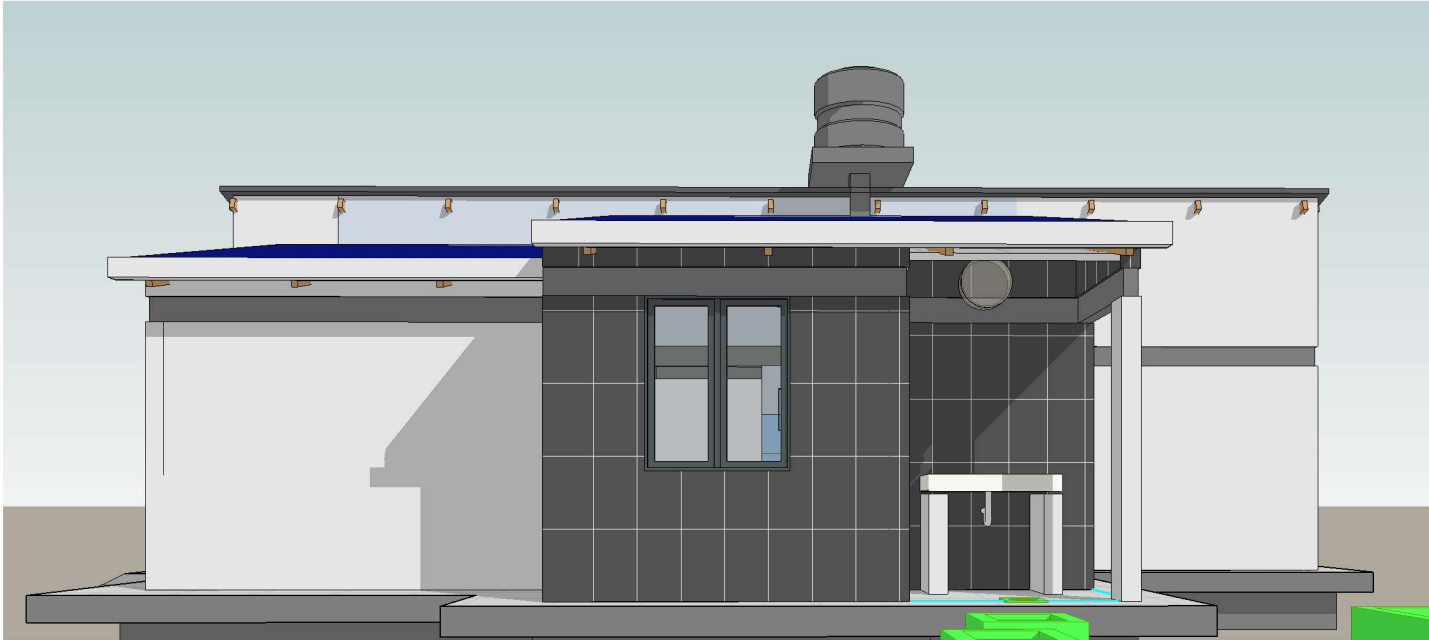



2 PERSPECTIVA LATERAL
IZQUIERDO
AR-09

PLANO DE PERSPECTIVAS
/ PROPUESTA DE EMPLAZAMIENTO



AEVIVIENDA	PROYECTO DE VIVIENDA NUEVA AUTOCONSTRUCCION EN EL MUNICIPIO DE VILLA LIBERTAD LICOMA -FASE(V) 2024- LA PAZ			
	ZONAS / URBANIZACIONES:	MUNICIPIO:		FECHA:
	COCASUYO, PULCHIRI, LACAYOTINI Y OTROS.	VILLA LIBERTAD LICOMA		DICIEMBRE 2024
	PROVINCIA:	DEPARTAMENTO:		SUPERFICIE:
	INQUISIVI	LA PAZ	DISEÑO ARQUITECTONICO:	64.44 m2
			REVISADO Y APROBADO:	LAMINA:
				AR-09

"EL PLANO ES REFERENCIAL SE DEBE ACOMODAR AL TERRENO"

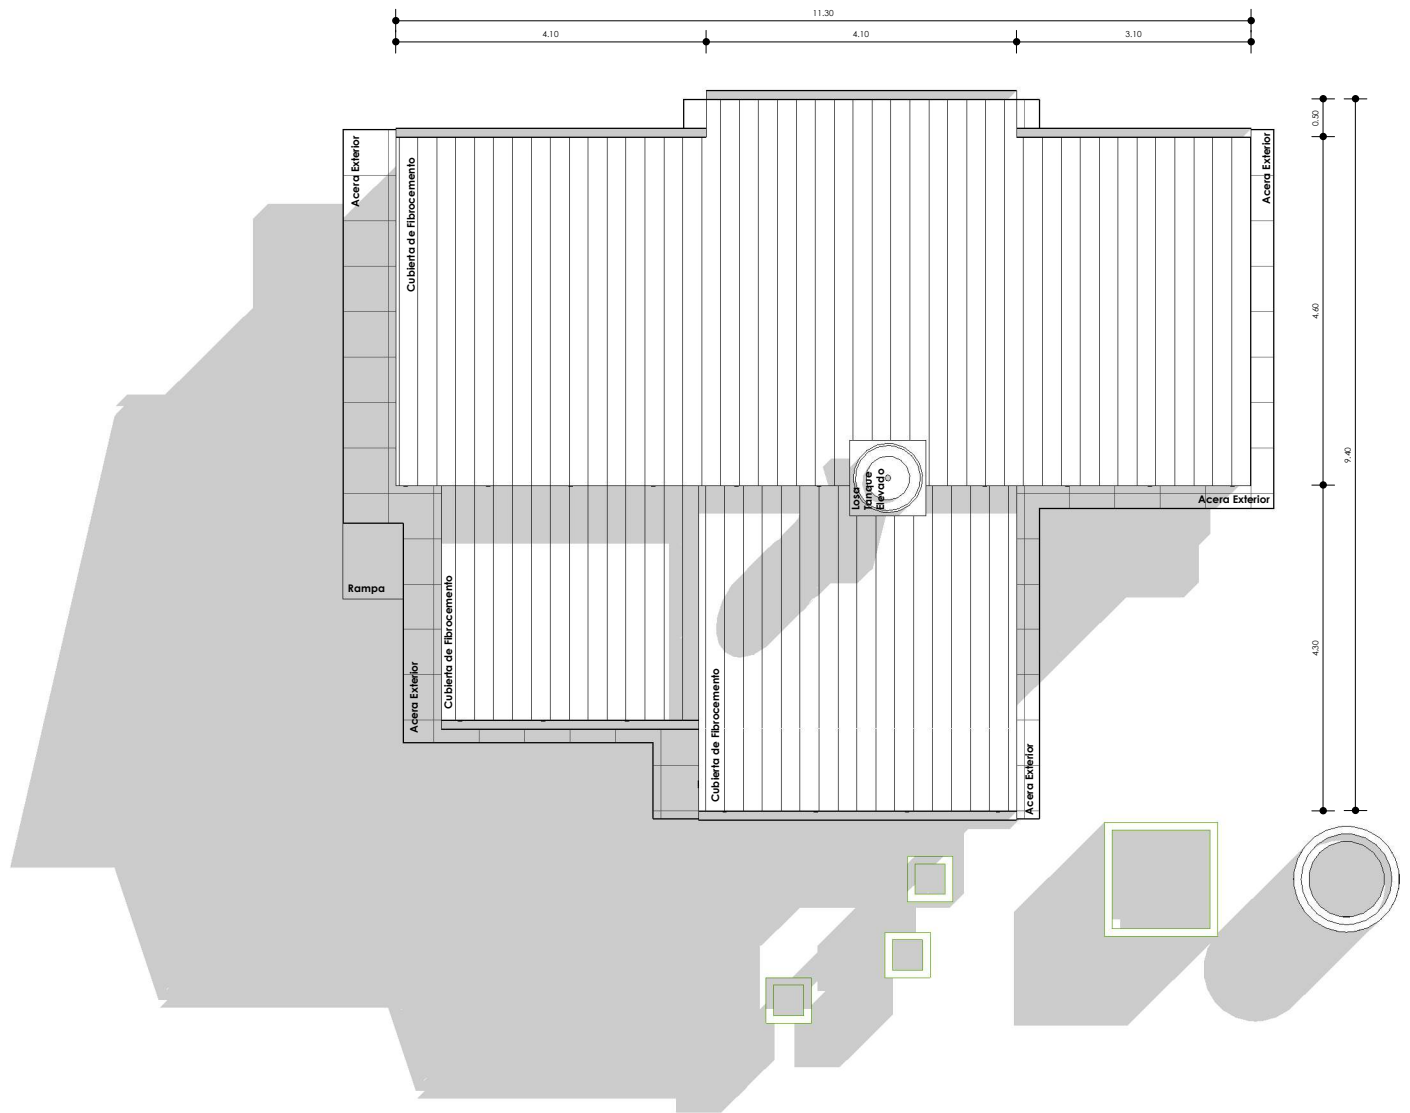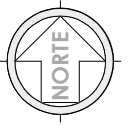


"EL PLANO ES REFERENCIAL SE DEBE ACOMODAR AL TERRENO"

1 Nivel Cubierta
AR-10 1 : 100


PLANO DE CUBIERTAS

1 : 100 / PROPUESTA DE EMPLAZAMIENTO

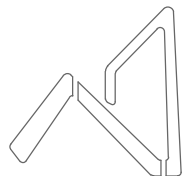

AEVIVIENDA
AGENCIA ESTATAL DE VIVIENDA

AEVIVIENDA	PROYECTO DE VIVIENDA NUEVA AUTOCONSTRUCCION EN EL MUNICIPIO DE VILLA LIBERTAD LICOMA -FASE(V) 2024- LA PAZ			
	ZONAS / URBANIZACIONES:	MUNICIPIO:		FECHA:
	COCASUYO, PULCHIRI, LACAYOTINI Y OTROS.	VILLA LIBERTAD LICOMA		DICIEMBRE 2024
	PROVINCIA:	DEPARTAMENTO:		SUPERFICIE:
	INQUISIVI	LA PAZ	DISEÑO ARQUITECTONICO:	64.44 m2
			REVISADO Y APROBADO:	LAMINA:
				AR-10

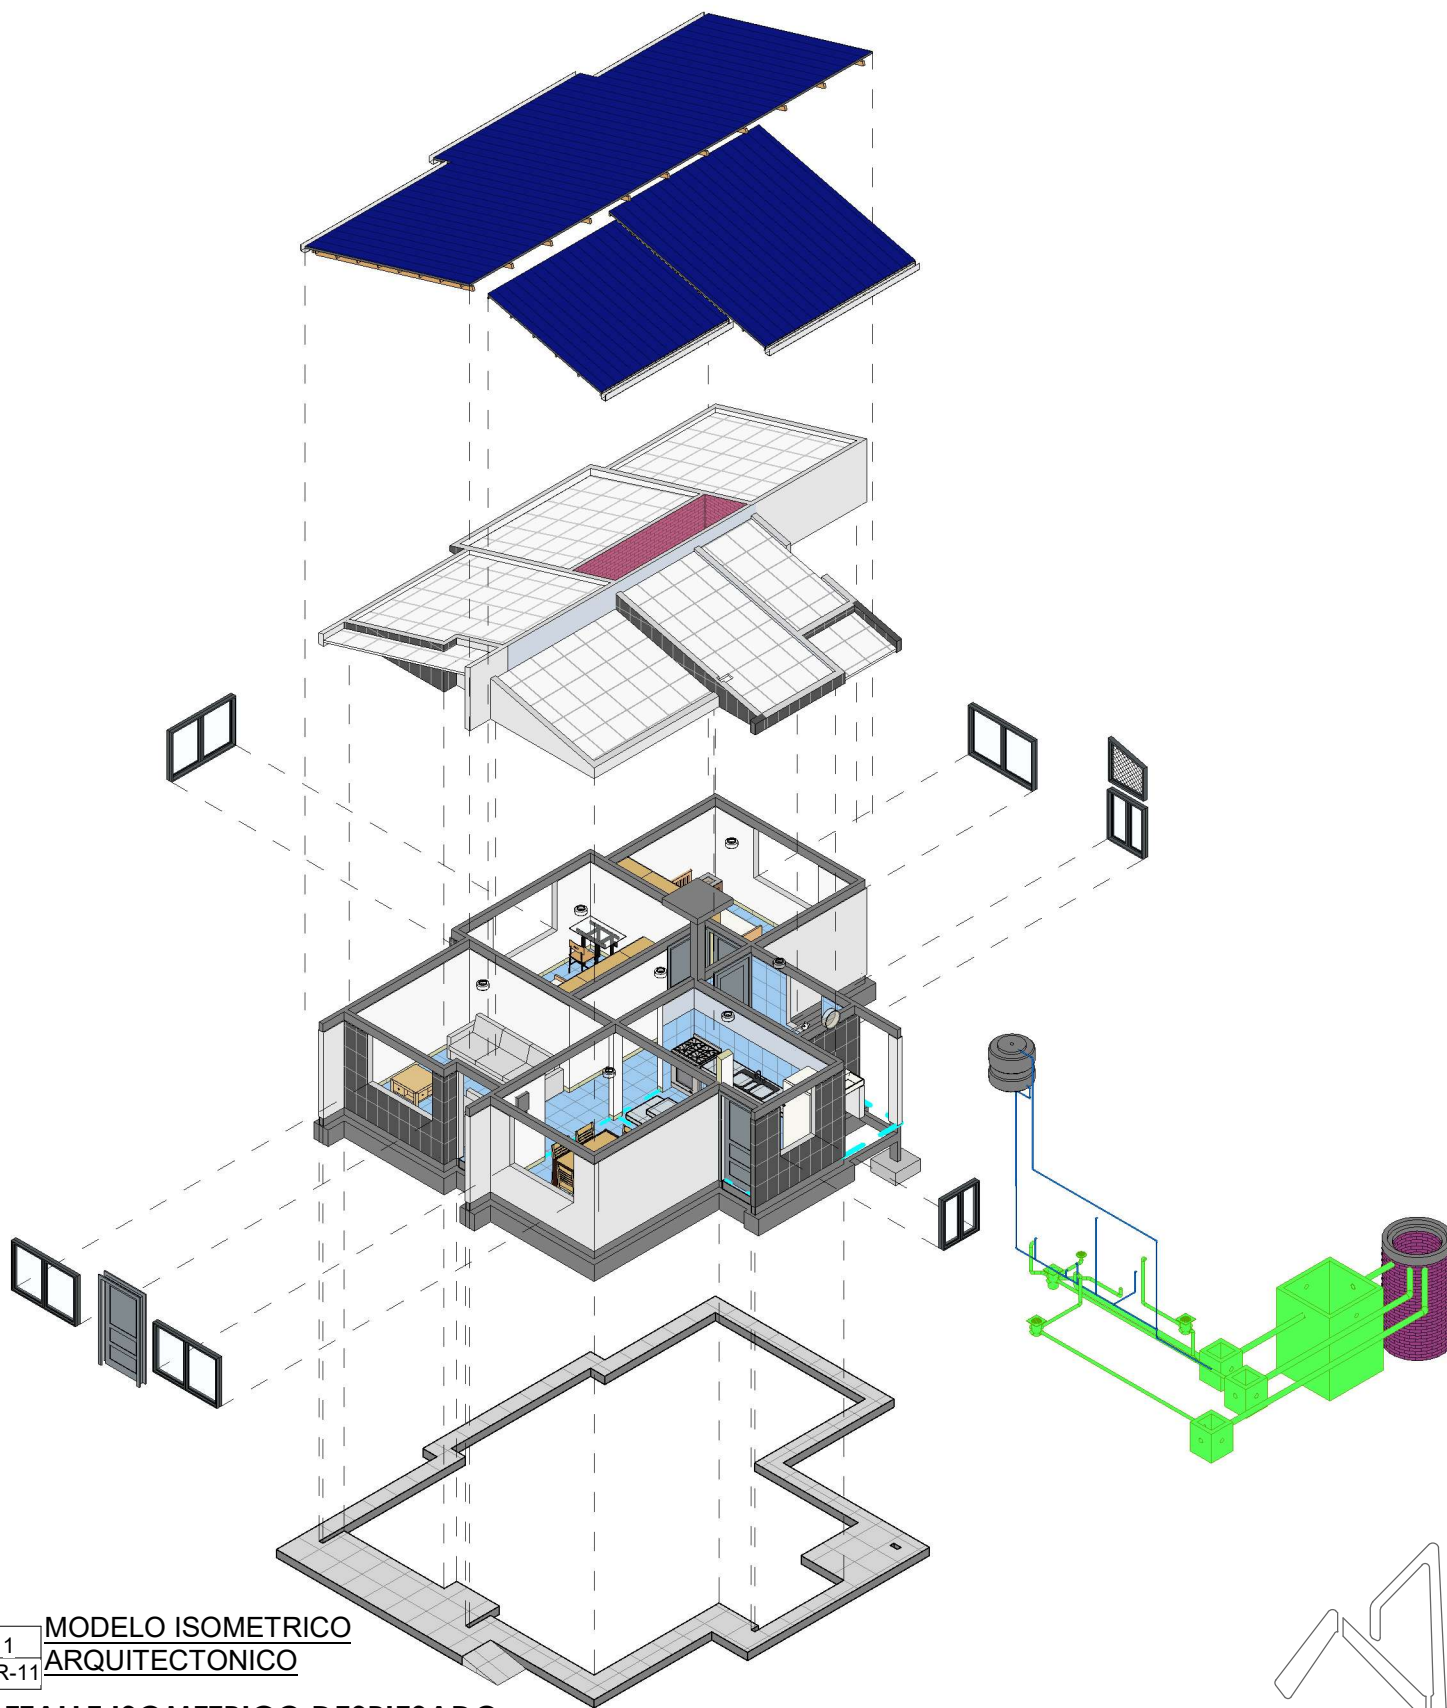


"EL PLANO ES REFERENCIAL SE DEBE ACOMODAR AL TERRENO"

1
AR-11



**MODELO ISOMETRICO
ARQUITECTONICO**

DETALLE ISOMETRICO DESPIESADO
/ PROPUESTA DE EMPLAZAMIENTO

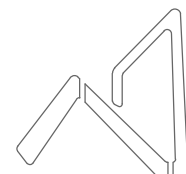

AEVIVIENDA
AGENCIA ESTATAL DE VIVIENDA

AEVIVIENDA	PROYECTO DE VIVIENDA NUEVA AUTOCONSTRUCCION EN EL MUNICIPIO DE VILLA LIBERTAD LICOMA -FASE(V) 2024- LA PAZ			
	ZONAS / URBANIZACIONES:	MUNICIPIO:		FECHA:
	COCASUYO, PULCHIRI, LACAYOTINI Y OTROS.	VILLA LIBERTAD LICOMA		DICIEMBRE 2024
	PROVINCIA:	DEPARTAMENTO:		SUPERFICIE:
	INQUISIVI	LA PAZ	DISEÑO ARQUITECTONICO:	64.44 m2
			REVISADO Y APROBADO:	LAMINA:
				AR-11

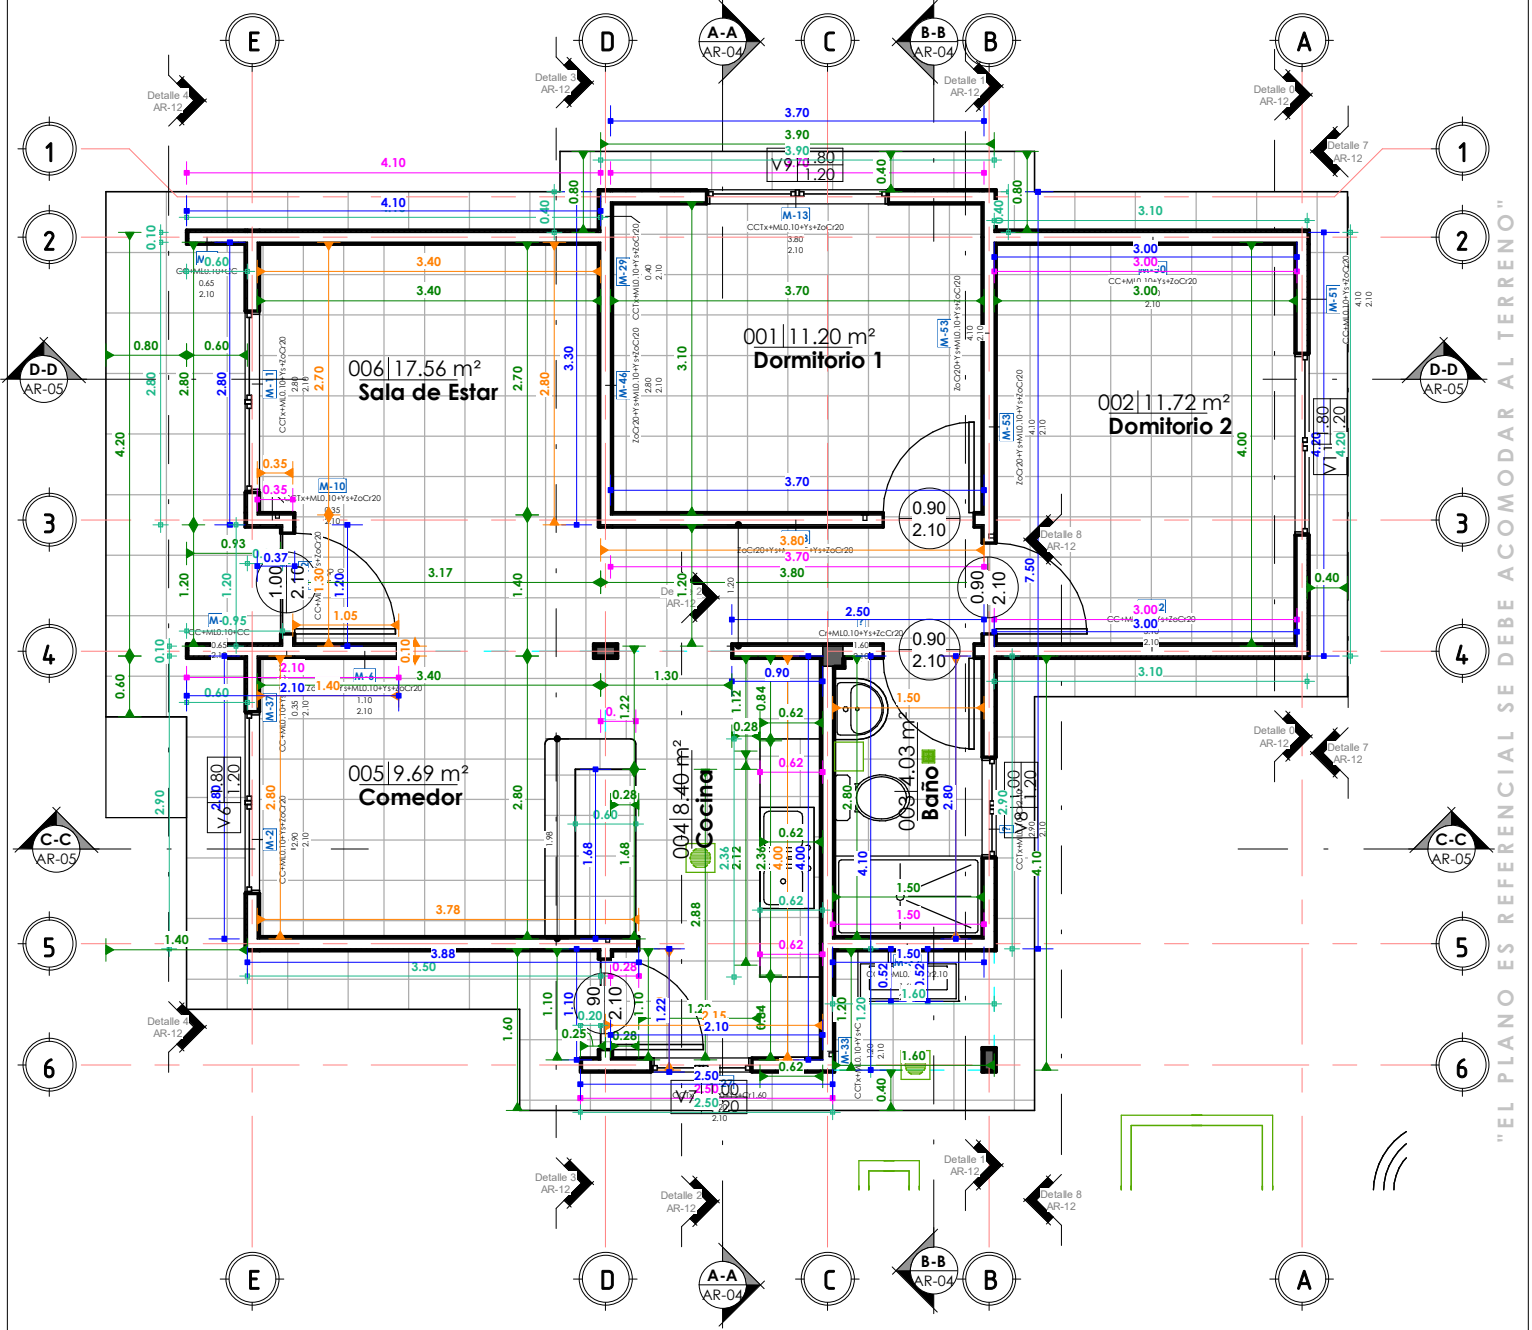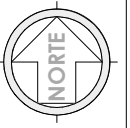



"EL PLANO ES REFERENCIAL SE DEBE ACOMODAR AL TERRENO"

1 PLANTA BAJA-Com.Met.
AR-12 1 : 75

COMPUTOS METRICOS - MUROS Y PISOS

1 : 75 / PROPUESTA DE EMPLAZAMIENTO


AEVIVIENDA	PROYECTO DE VIVIENDA NUEVA AUTOCONSTRUCCION EN EL MUNICIPIO DE VILLA LIBERTAD LICOMA -FASE(V) 2024- LA PAZ			
	ZONAS / URBANIZACIONES:	MUNICIPIO:	FECHA:	
	COCASUYO, PULCHIRI, LACAYOTINI Y OTROS.	VILLA LIBERTAD LICOMA	DICIEMBRE 2024	
	PROVINCIA:	DEPARTAMENTO:	SUPERFICIE:	
INQUISIVI		LA PAZ	64.44 m2	
DISEÑO ARQUITECTONICO:			LAMINA:	
REVISADO Y APROBADO:			AR-12	

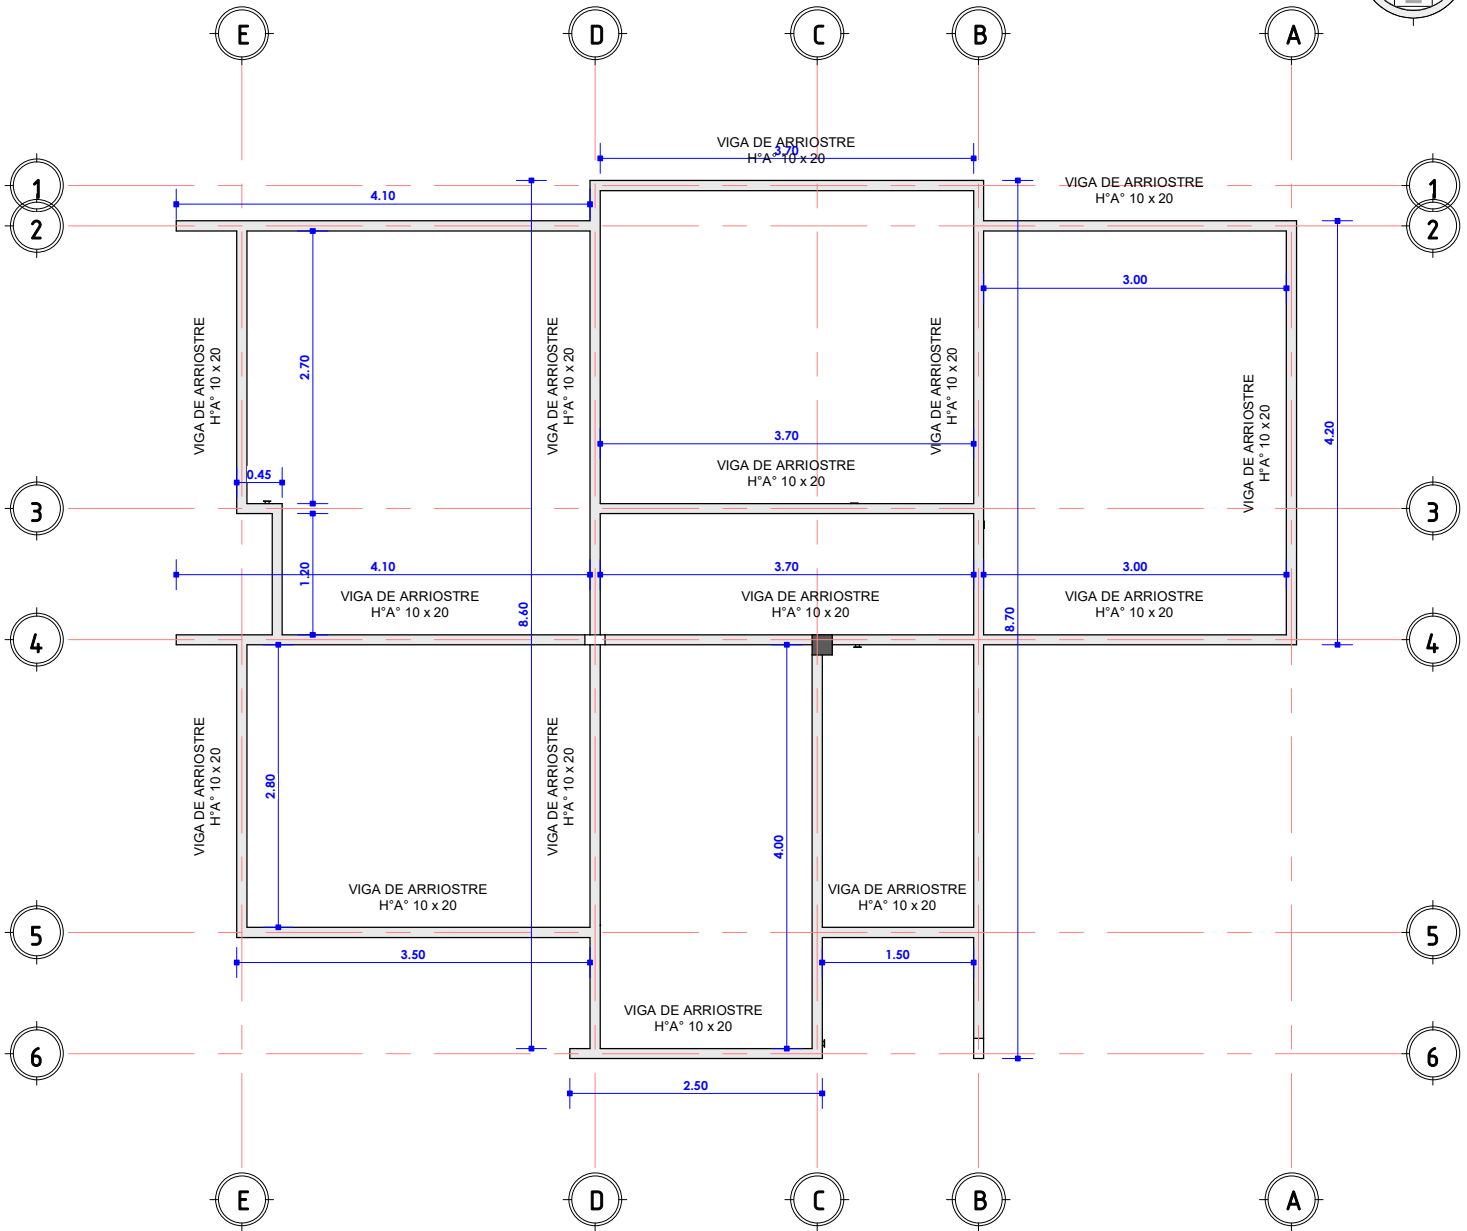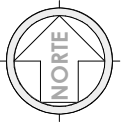

1 PRIMERA LOSA
AR-14 1 : 75



PLANO ESTRUCTURAL DE VIGA CADENA

1 : 75 / PROPUESTA DE EMPLAZAMIENTO

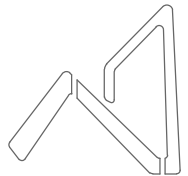

AEVIVIENDA
AGENCIA ESTATAL DE VIVIENDA


AEVIVIENDA	PROYECTO DE VIVIENDA NUEVA AUTOCONSTRUCCION EN EL MUNICIPIO DE VILLA LIBERTAD LICOMA -FASE(V) 2024- LA PAZ			
	ZONAS / URBANIZACIONES:	MUNICIPIO:		FECHA:
	COCASUYO, PULCHIRI, LACAYOTINI Y OTROS.	VILLA LIBERTAD LICOMA		DICIEMBRE 2024
	PROVINCIA:	DEPARTAMENTO:		SUPERFICIE:
	INQUISIVI	LA PAZ		64.44 m2
			DISEÑO ARQUITECTONICO:	LAMINA:
				AR-14
			REVISADO Y APROBADO:	

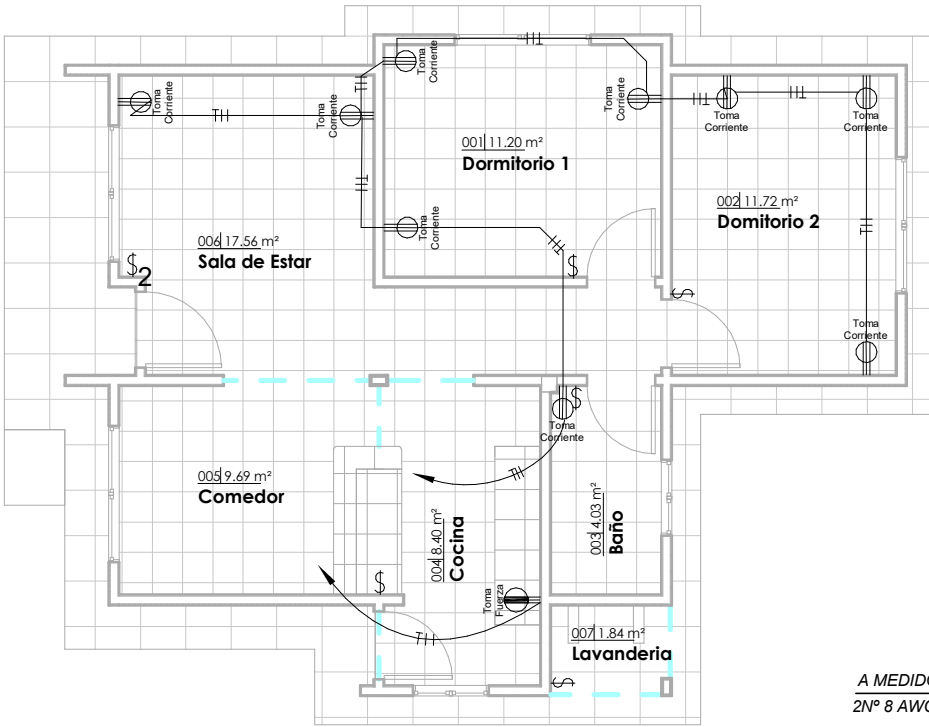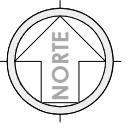

JG_Tabla de planificación de aparatos eléctricos

Familia	Tipo	Recuento
M_Toma de alto voltaje	Toma Fuerza	1
M_Toma doble	Toma Corriente	9
Total general: 10		10


DIAGRAMA UNIFILAR

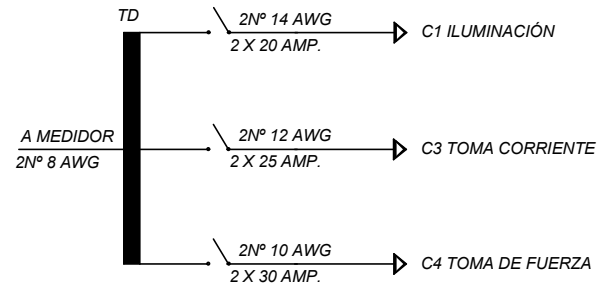

1 PLANTA.BAJA--ELECTRICO
AR-15 1 : 100

JG_Tabla de planificación de luminarias

Tipo	Vataje	Recuento
LED de pared 100	100 W	1
LED Redondo empotrado	100 W	8
Total general: 9		9

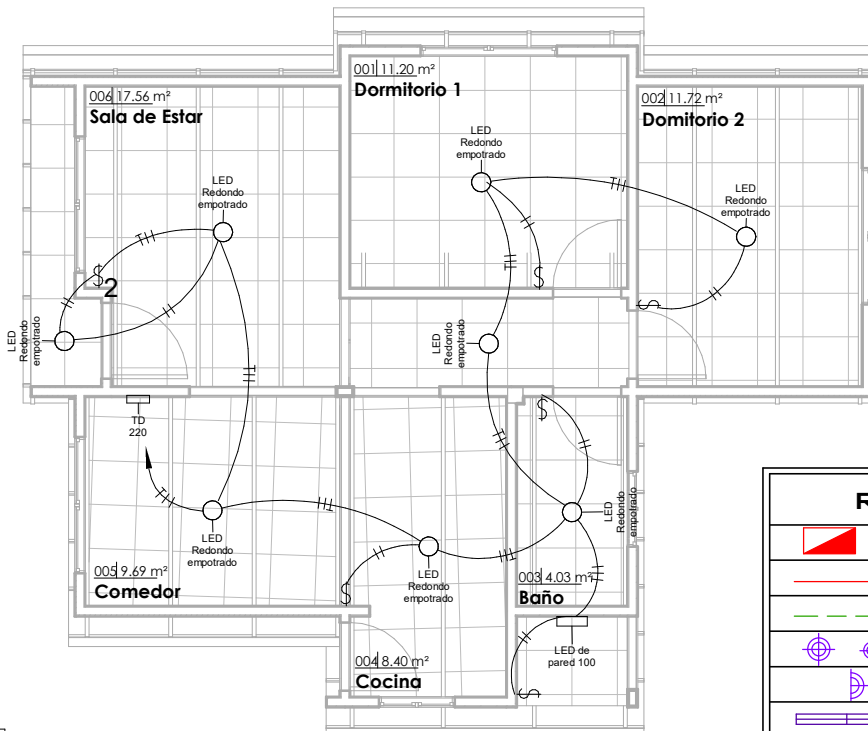


2 PLANTA.BAJA--ILUMINACION
AR-15 1 : 100

PLANO LUMINOTECNICO

1 : 100 / PROPUESTA DE EMPLAZAMIENTO

REFERENCIAS	
	TD TABLERO DE DISTRIBUCIÓN
	CIRCUITO DE ILUMINACION
	CIRCUITO DE TOMA CORRIENTES
	PUNTO DE ILUMINACIÓN
	PUNTO DE ILUMINACIÓN EN PARED
	PUNTO DE ILUMINACIÓN RECTANGULAR
	TOMA CORRIENTE DOBLE
	INTERRUPTOR SIMPLE
	TOMA DE FUERZA


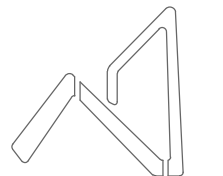


AEVIVIENDA
AGENCIA ESTATAL DE VIVIENDA

PROYECTO DE VIVIENDA NUEVA AUTOCONSTRUCCION EN EL MUNICIPIO DE VILLA LIBERTAD LICOMA -FASE(V) 2024- LA PAZ			
AEVIVIENDA	ZONAS / URBANIZACIONES:	MUNICIPIO:	FECHA: DICIEMBRE 2024
	COCASUYO, PULCHIRI, LACAYOTINI Y OTROS.	VILLA LIBERTAD LICOMA	
	PROVINCIA:	DEPARTAMENTO:	
	INQUISIVI	LA PAZ	SUPERFICIE: 64.44 m2
			LAMINA: AR-15
		DISEÑO ARQUITECTONICO:	REVISADO Y APROBADO:

"EL PLANO ES REFERENCIAL SE DEBE ACOMODAR AL TERRENO"



002 11,72 m²
Dormitorio 2

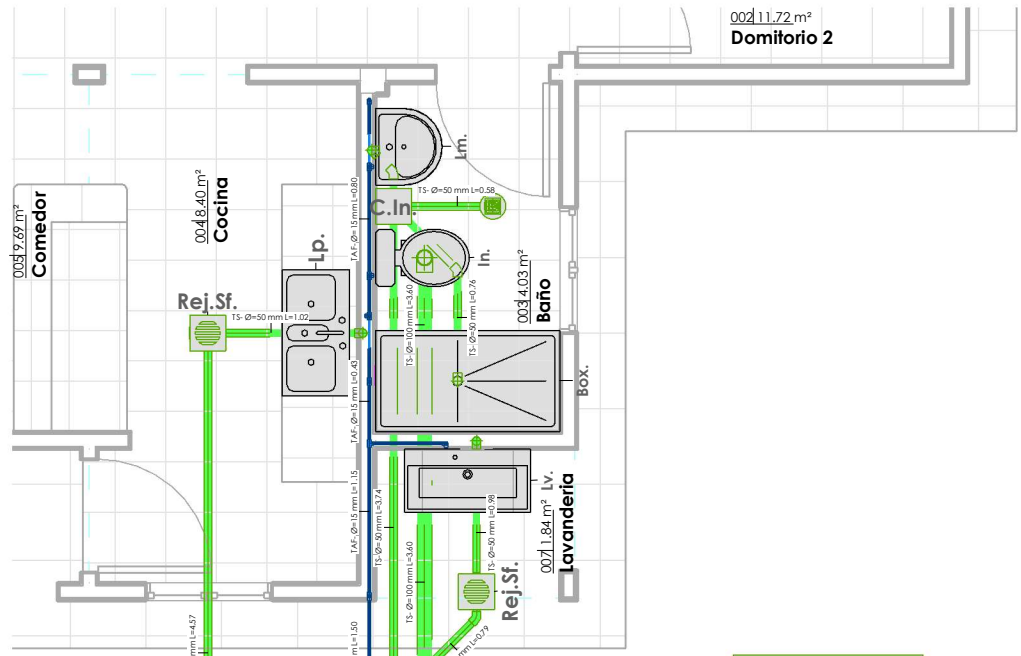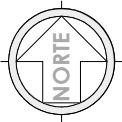

JG. Tabla de planificación de aparato sanitario


Tipo	Recuento	Modelo
800 x 800mm	1	Box.
1000mm x 500mm 2	1	Lv.
1100 x 535mm	1	Lp.
Inodoro	1	In.
M. Lavabo - Pedestal	1	Lm.
Total general: 5	5	

1 PLANTA BAJA - HS
AR-16 1 : 60

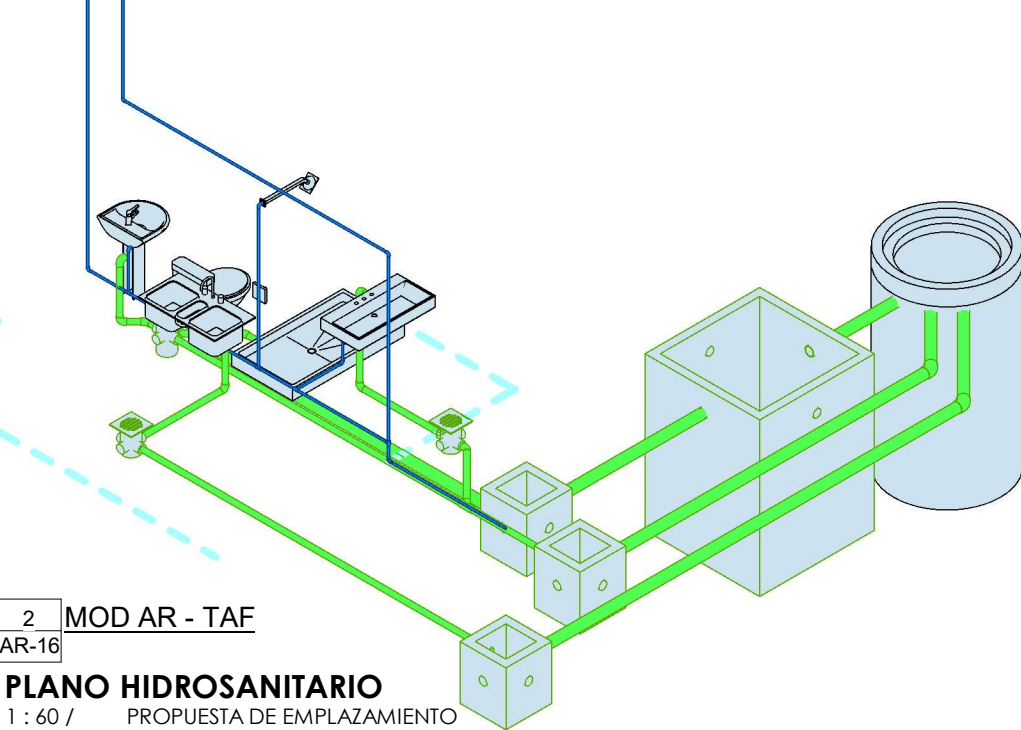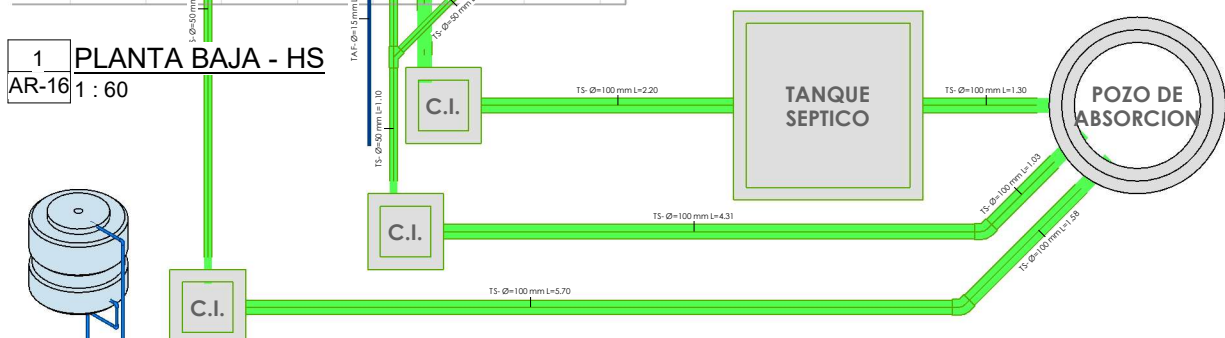

2 MOD AR - TAF
AR-16

PLANO HIDROSANITARIO
1 : 60 / PROPUESTA DE EMPLAZAMIENTO

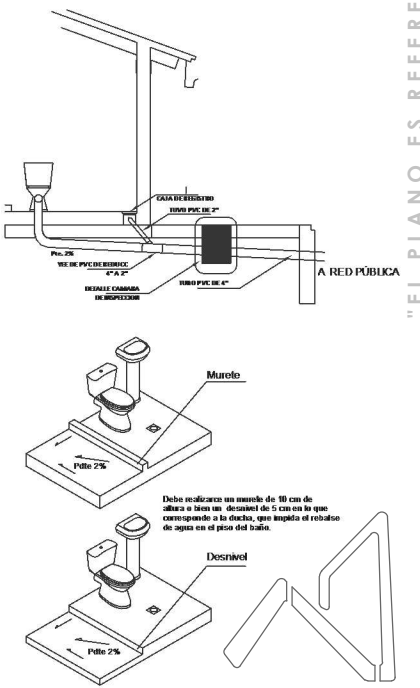


AEVIVIENDA
AGENCIA ESTATAL DE VIVIENDA

PROYECTO DE VIVIENDA NUEVA AUTOCONSTRUCCION EN EL MUNICIPIO DE VILLA LIBERTAD LICOMA -FASE(V) 2024- LA PAZ			
ZONAS / URBANIZACIONES:	MUNICIPIO:		FECHA: DICIEMBRE 2024
COCASUYO, PULCHIRI, LACAYOTINI Y OTROS.	VILLA LIBERTAD LICOMA		
PROVINCIA:	DEPARTAMENTO:		SUPERFICIE: 64.44 m2
INQUISIVI	LA PAZ		
DISEÑO ARQUITECTONICO:		REVISADO Y APROBADO:	LAMINA: AR-16

"EL PLANO ES REFERENCIAL SE DEBE ACOMODAR AL TERRENO"


CORTE DE BORDE

ESC. 1:30

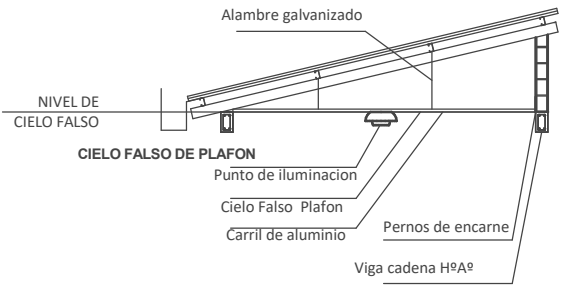

CORTE DE BORDE

ESC. 1:30

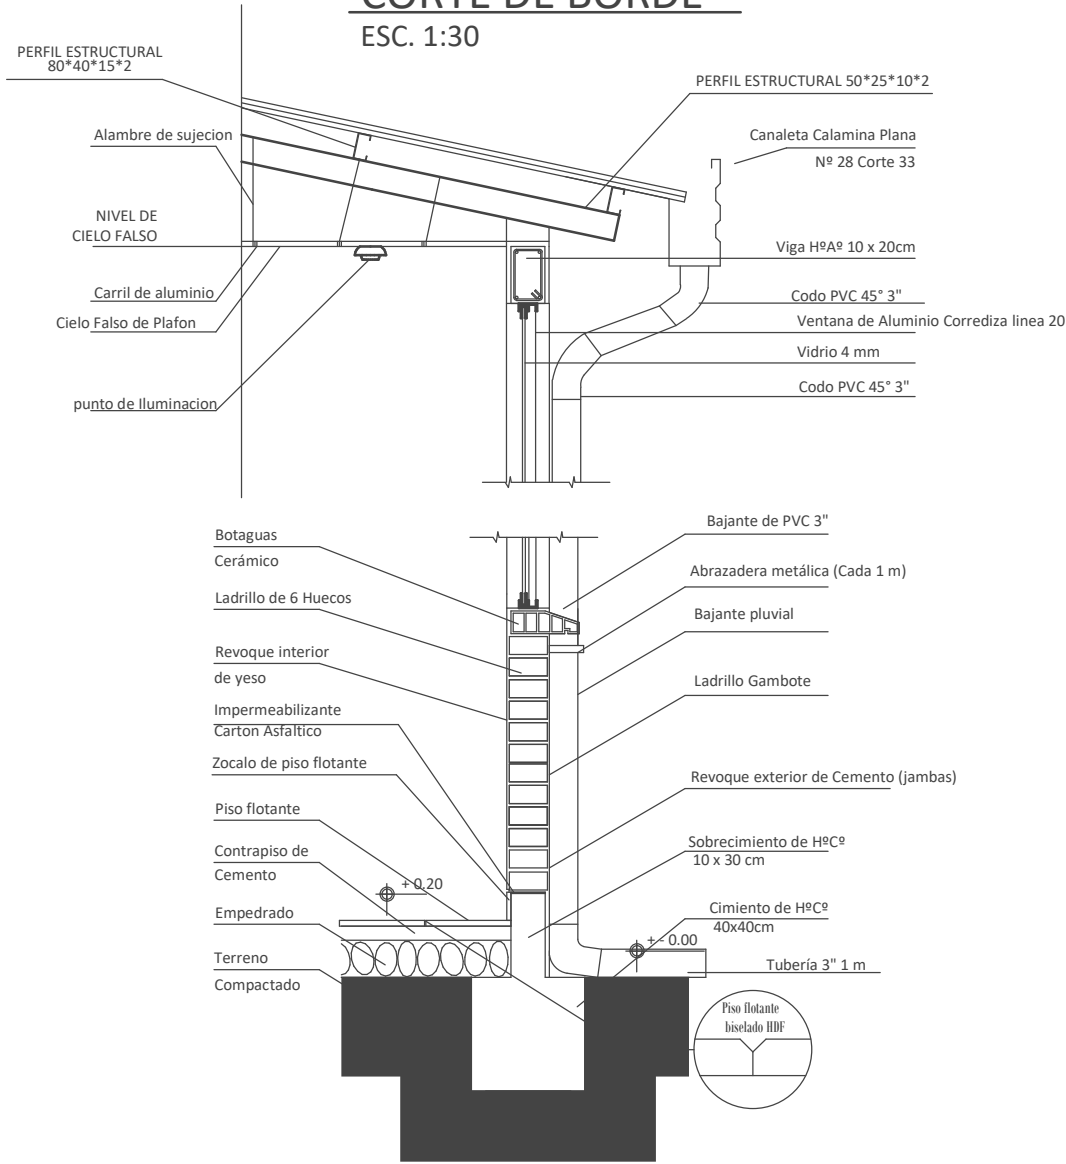

CORTE DE BORDE

/ PROPUESTA DE EMPLAZAMIENTO


AEVIVIENDA	PROYECTO DE VIVIENDA NUEVA AUTOCONSTRUCCION EN EL MUNICIPIO DE VILLA LIBERTAD LICOMA -FASE(V) 2024- LA PAZ			
	ZONAS / URBANIZACIONES:	MUNICIPIO:		FECHA:
	COCASUYO, PULCHIRI, LACAYOTINI Y OTROS.	VILLA LIBERTAD LICOMA		DICIEMBRE 2024
	PROVINCIA:	DEPARTAMENTO:		SUPERFICIE:
	INQUISIVI	LA PAZ		64.44 m2
			DISEÑO ARQUITECTONICO:	LAMINA:
				AR-17
			REVISADO Y APROBADO:	

"EL PLANO ES REFERENCIAL SE DEBE ACOMODAR AL TERRENO"



DETALLE CAMARA DE INSPECCION

ESC. 1:30

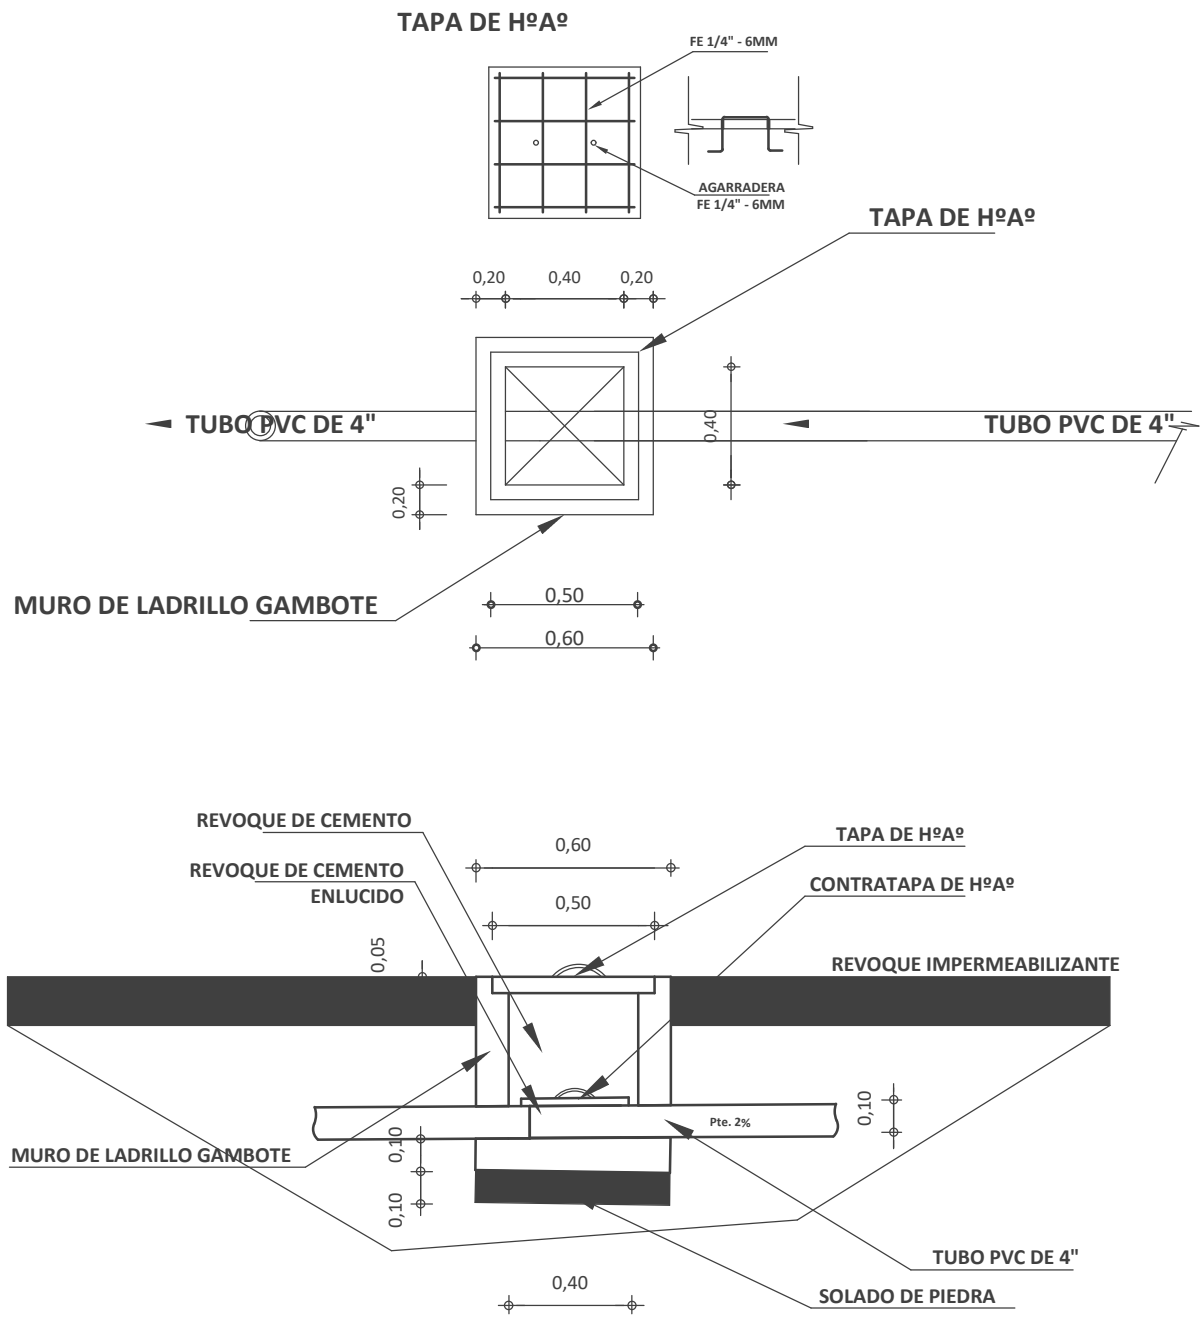

"EL PLANO ES REFERENCIAL SE DEBE ACOMODAR AL TERRENO"

CAMARA DE INSPECCION


/ PROPUESTA DE EMPLAZAMIENTO



AEVIVIENDA	PROYECTO DE VIVIENDA NUEVA AUTOCONSTRUCCION EN EL MUNICIPIO DE VILLA LIBERTAD LICOMA -FASE(V) 2024- LA PAZ			
	ZONAS / URBANIZACIONES:	MUNICIPIO:		FECHA:
	COCASUYO, PULCHIRI, LACAYOTINI Y OTROS.	VILLA LIBERTAD LICOMA		DICIEMBRE 2024
	PROVINCIA:	DEPARTAMENTO:		SUPERFICIE:
	INQUISIVI	LA PAZ		64.44 m2
			DISEÑO ARQUITECTONICO:	LAMINA:
				AR-18
			REVISADO Y APROBADO:	

PLANO DETALLE DE SISTEMA DE DESCARGA

ESC. 1:30

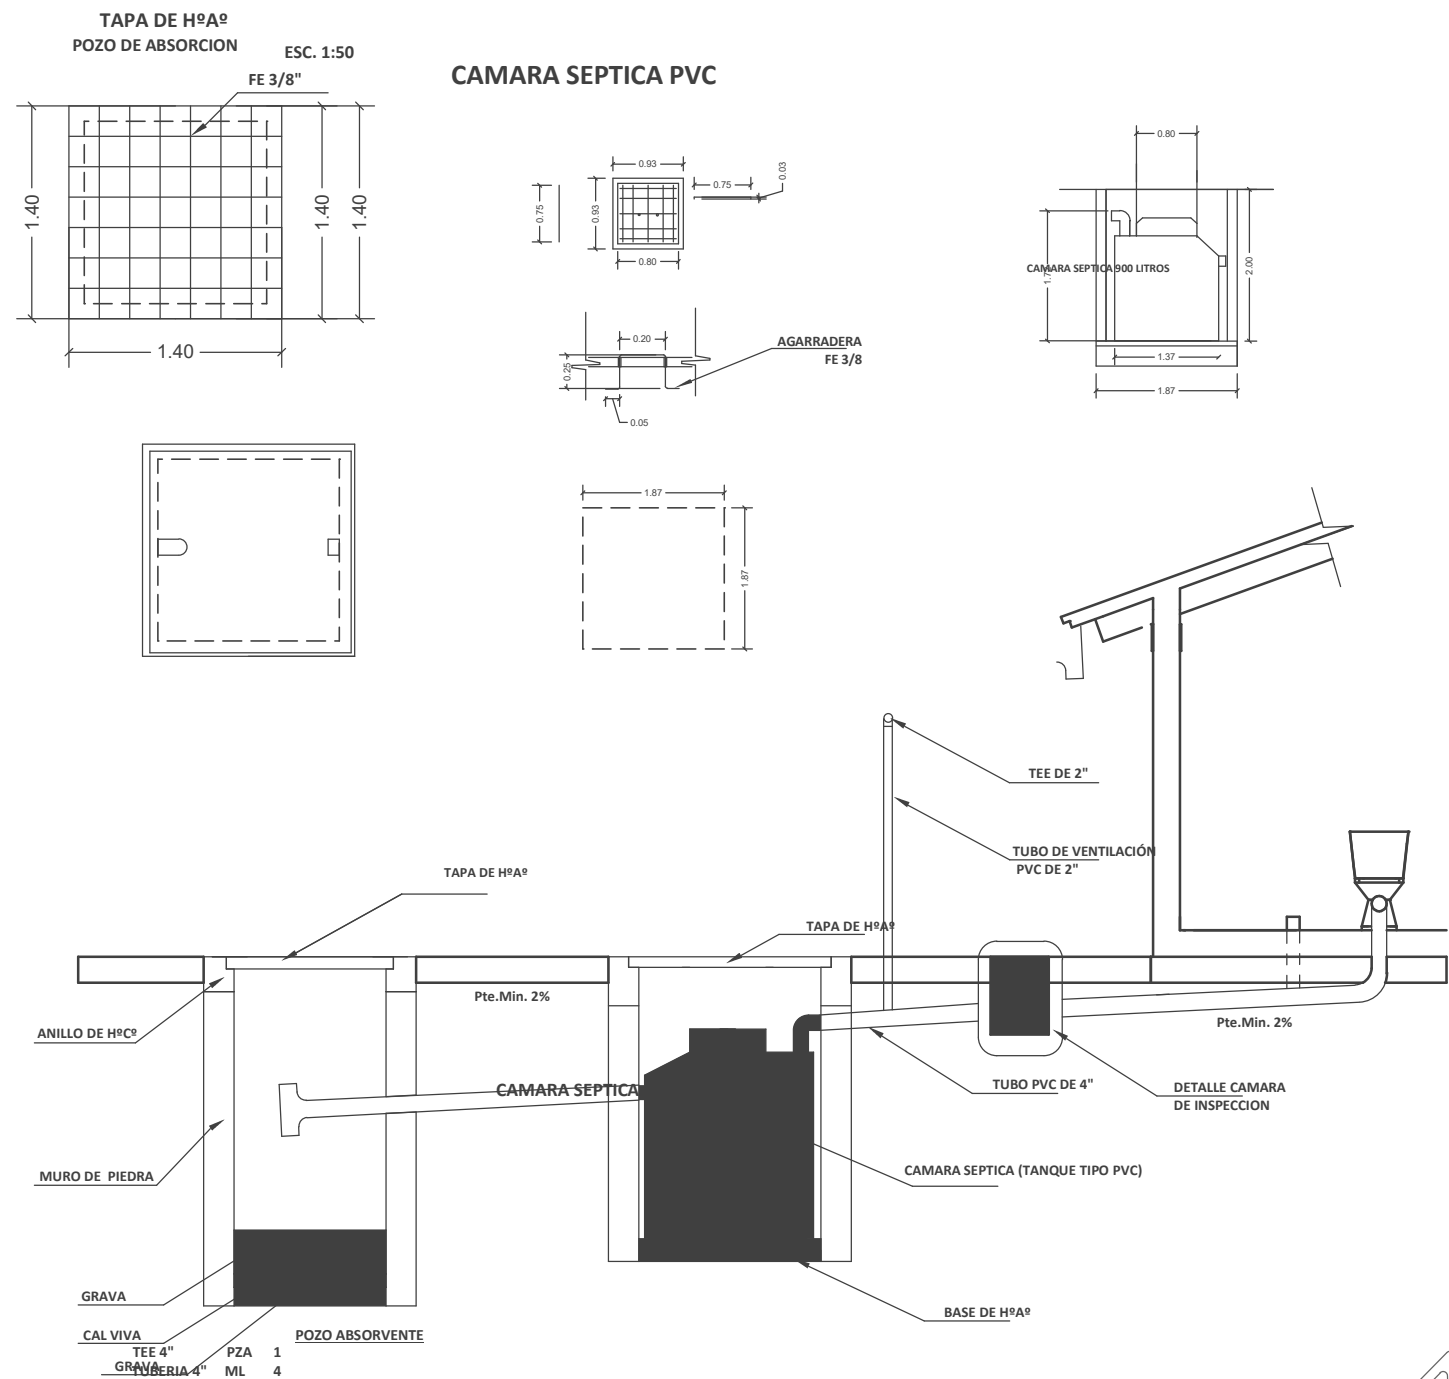

"EL PLANO ES REFERENCIAL SE DEBE ACOMODAR AL TERRENO"

SISTEMA DE DESCARGA


/ PROPUESTA DE EMPLAZAMIENTO

AEVIVIENDA	PROYECTO DE VIVIENDA NUEVA AUTOCONSTRUCCION EN EL MUNICIPIO DE VILLA LIBERTAD LICOMA -FASE(V) 2024- LA PAZ			
	ZONAS / URBANIZACIONES:	MUNICIPIO:		FECHA:
	COCASUYO, PULCHIRI, LACAYOTINI Y OTROS.	VILLA LIBERTAD LICOMA		DICIEMBRE 2024
	PROVINCIA:	DEPARTAMENTO:		SUPERFICIE:
	INQUISIVI	LA PAZ		64.44 m2
			DISEÑO ARQUITECTONICO:	LAMINA:
				AR-19
			REVISADO Y APROBADO:	



PLANO DETALLE POZO DE ABSORCION

ESC. 1:30

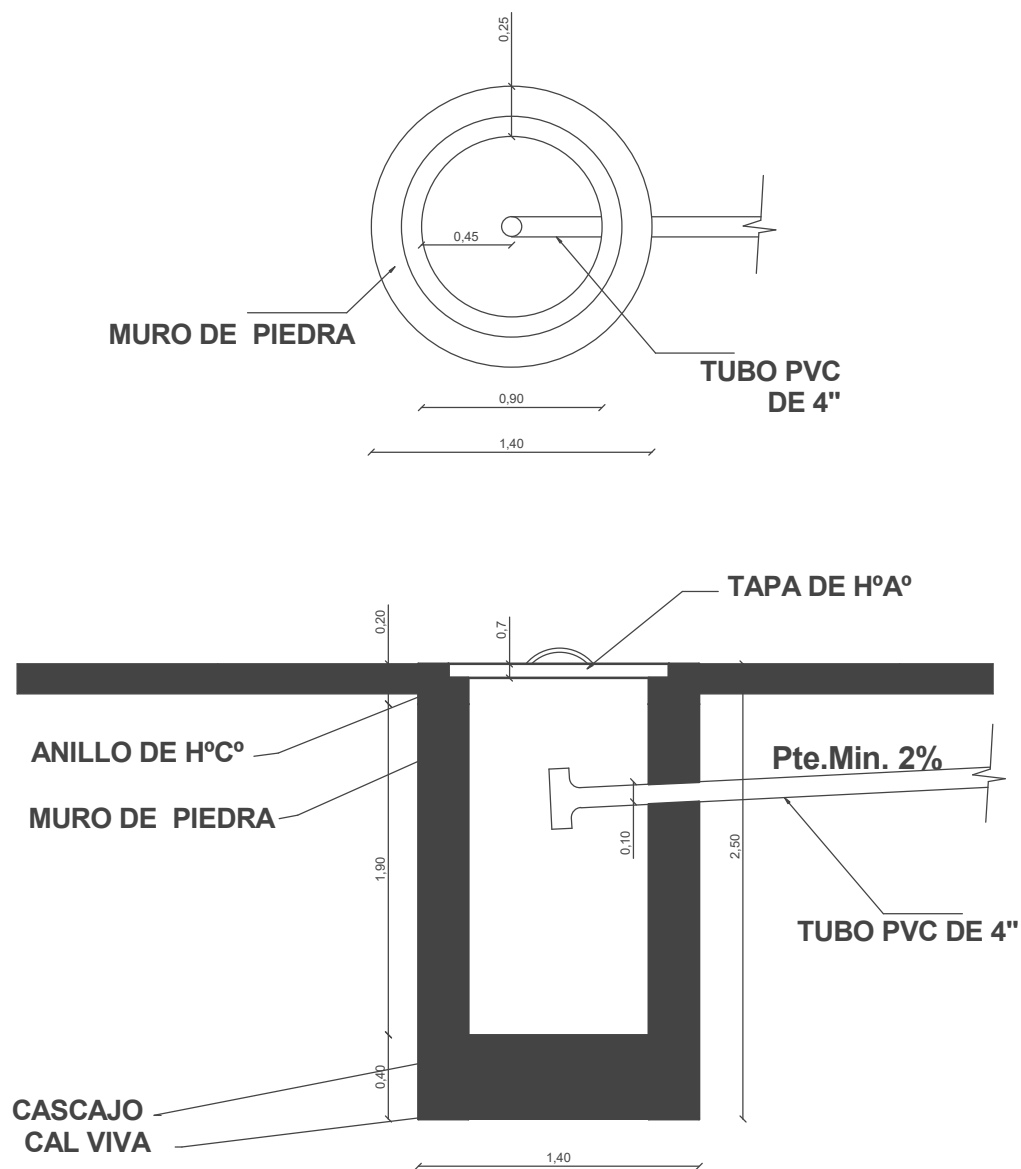

"EL PLANO ES REFERENCIAL SE DEBE ACOMODAR AL TERRENO"

POZO DE ABSORCION


/ PROPUESTA DE EMPLAZAMIENTO



AEVIVIENDA	PROYECTO DE VIVIENDA NUEVA AUTOCONSTRUCCION EN EL MUNICIPIO DE VILLA LIBERTAD LICOMA -FASE(V) 2024- LA PAZ			
	ZONAS / URBANIZACIONES:	MUNICIPIO:		FECHA:
	COCASUYO, PULCHIRI, LACAYOTINI Y OTROS.	VILLA LIBERTAD LICOMA		DICIEMBRE 2024
	PROVINCIA:	DEPARTAMENTO:		SUPERFICIE:
	INQUISIVI	LA PAZ	DISEÑO ARQUITECTONICO:	64.44 m2
			REVISADO Y APROBADO:	LAMINA:
				AR-20

PUERTA TABLERO DE MADERA SEMIDURA C/BARNIZ
(0,90X2,10) (INC/MARCO Y QUINCALLERÍA)


DORMITORIO - COCINA - BAÑO

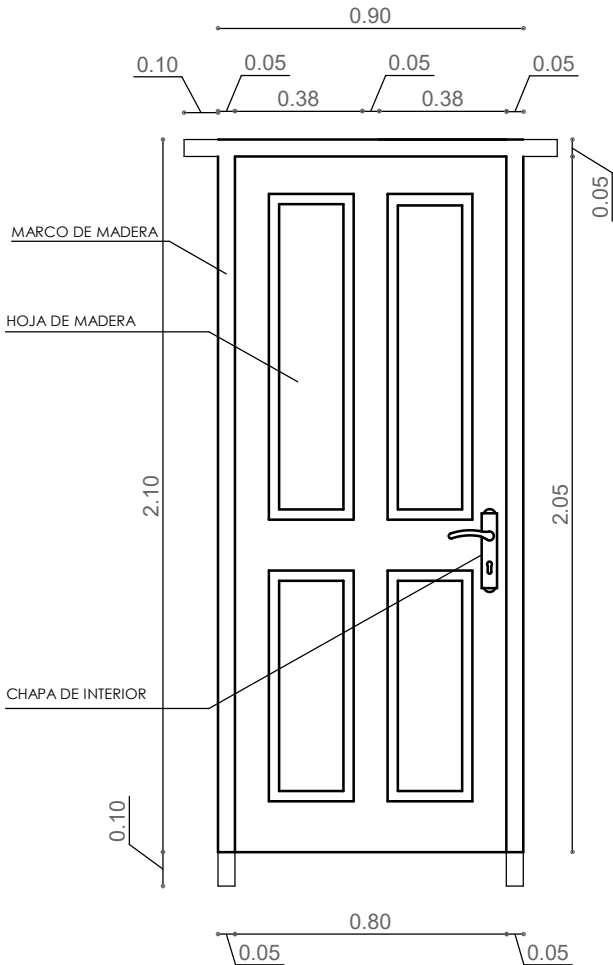

- 1.- MARCO DE MADERA SEMIDURA 2"x4"
- 2.- PUERTA DE TABLERO MADERA SEMIDURA 2"

PUERTA MIXTA METAL Y MADERA (1,00X2,10)
(INC/MARCO Y QUINCALLERÍA)

INGRESO PRINCIPAL

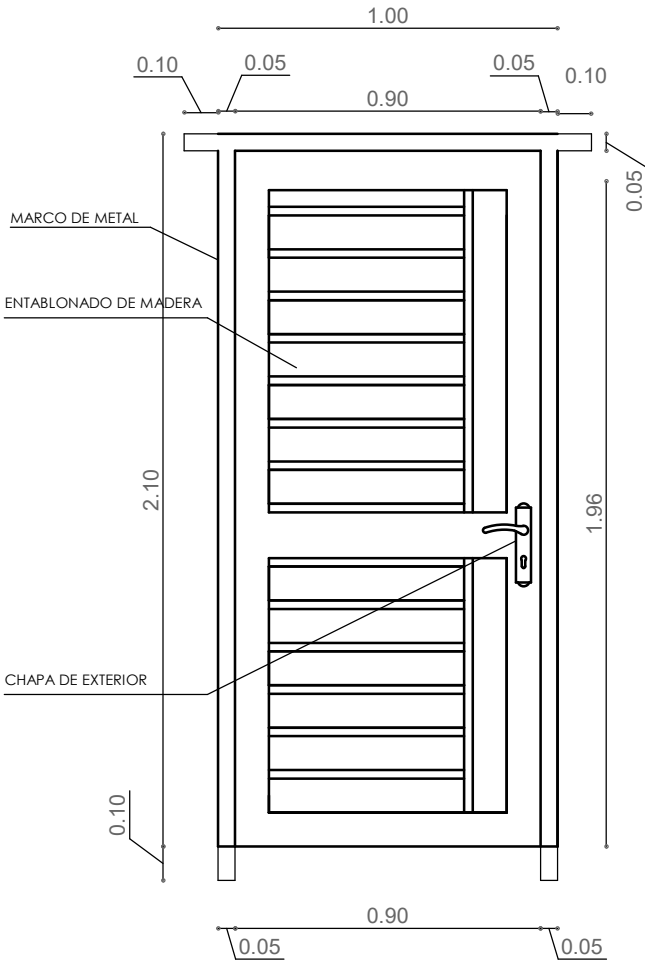

- 1.- MARCO DE PLANCHA METALICA 2"x4"
- 2.- TABLERO MADERA SEMIDURA 2"

"EL PLANO ES REFERENCIAL SE DEBE ACOMODAR AL TERRENO"


PLANO CONSTRUCTIVO - DETALLE DE PUERTAS
/ PROPUESTA DE EMPLAZAMIENTO

JG_Tabla de planificación de puertas						
Marca	Tipo	Altura	Anchura	AREA PUERTA	Recuento	DINTEL
1	0.90x2.10	2.10	0.90	1.89 m²	1	1.10
2	1.00x2.10	2.10	1.00	2.10 m²	1	1.20
3	0.90x2.10	2.10	0.90	1.89 m²	1	1.10
4	0.90x2.10	2.10	0.90	1.89 m²	1	1.10
5	0.90x2.10	2.10	0.90	1.89 m²	1	1.10
Total general: 5				9.66 m²		5.60




AEVIVIENDA

PROYECTO DE VIVIENDA NUEVA AUTOCONSTRUCCION EN EL MUNICIPIO DE VILLA LIBERTAD LICOMA -FASE(V) 2024- LA PAZ						
ZONAS / URBANIZACIONES:		MUNICIPIO:				FECHA:
COCASUYO, PULCHIRI, LACAYOTINI Y OTROS.		VILLA LIBERTAD LICOMA				DICIEMBRE 2024
PROVINCIA:		DEPARTAMENTO:				SUPERFICIE:
INQUISIVI		LA PAZ				64.44 m2
				DISEÑO ARQUITECTONICO:		LAMINA:
				REVISADO Y APROBADO:		AR-21

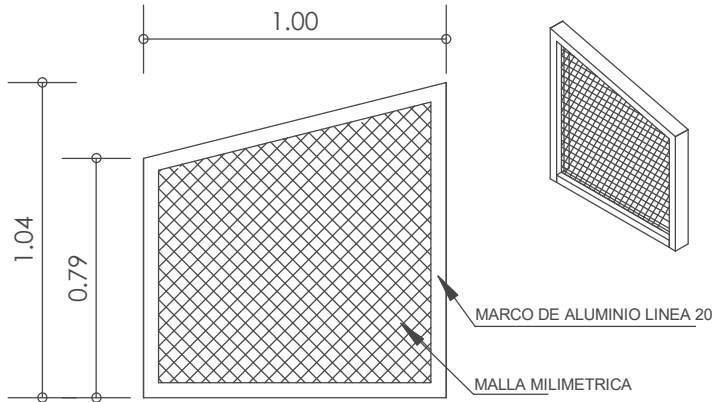


V1

VENTANA: BAÑO

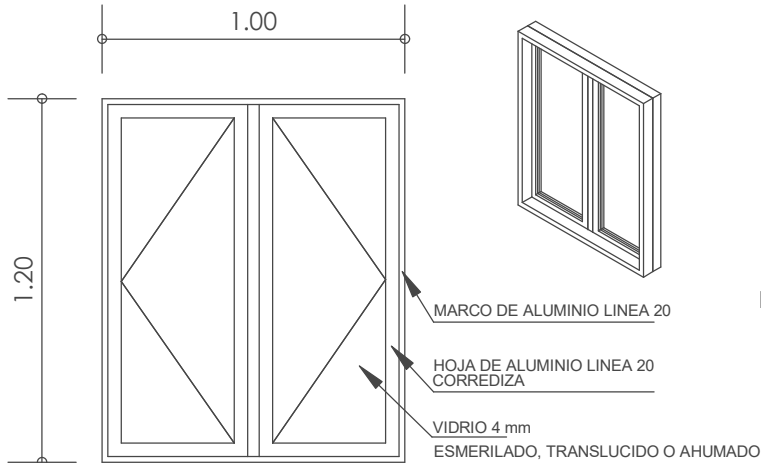


V2

VENTANA: BAÑO - COCINA

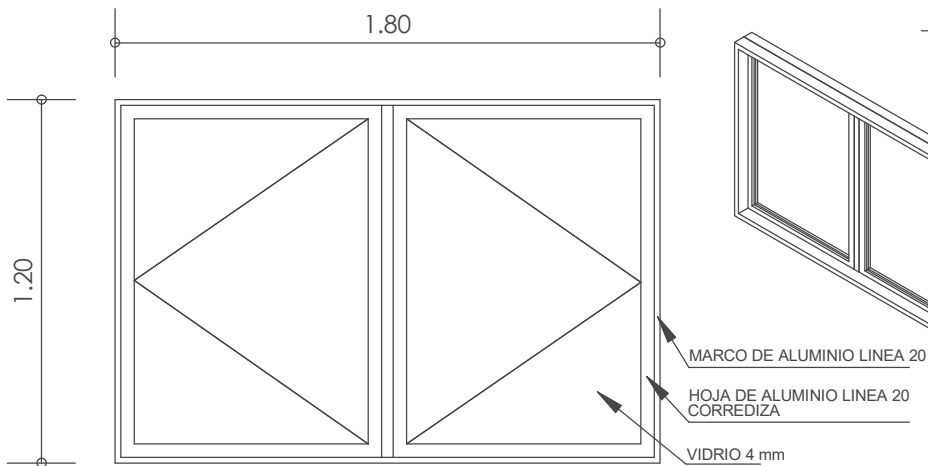

V3

VENTANA: DORMITORIOS - SALA ESTAR - COMEDOR

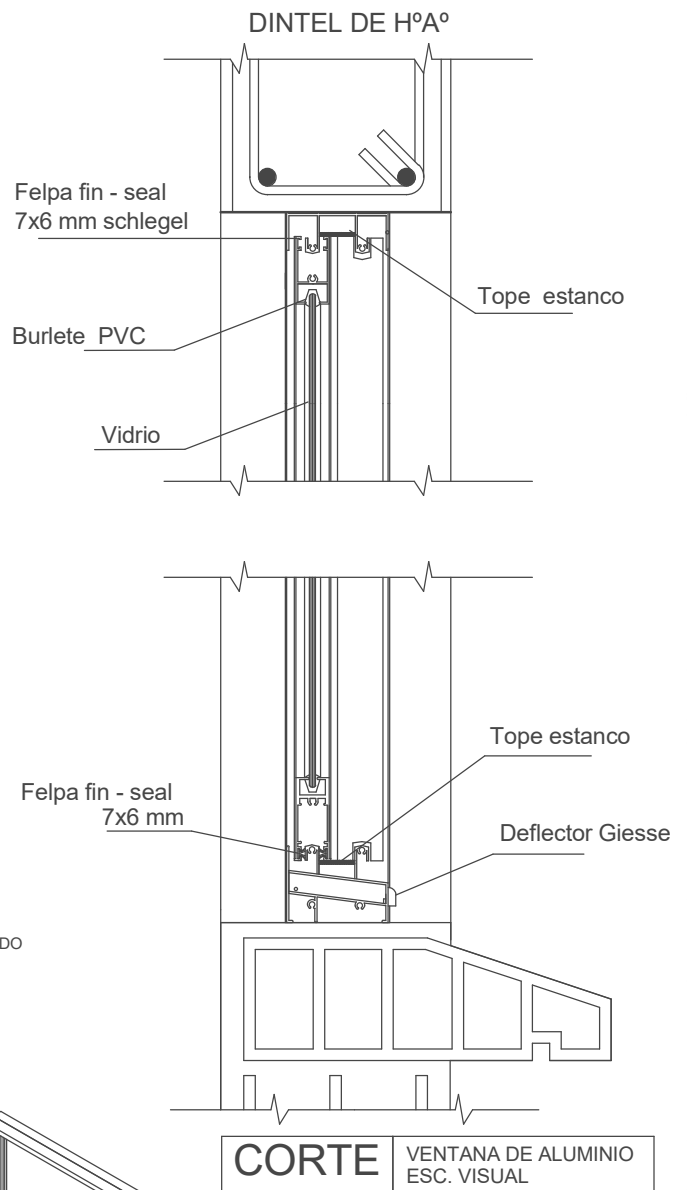


JG. Tabla de planificación de ventanas

Marca	Tipo	Altura	Anchura	AREA VENTANA	BOTAGUAS	DINTEL	Recuento
	1.20x1.00	1.20	1.00	2.40 m²	2.20	2.40	2
	1.20x1.80	1.20	1.80	8.64 m²	7.60	8.00	4
Total general: 6				11.04 m²	9.80	10.40	

PLANO CONSTRUCTIVO - DETALLE DE VENTANAS

/ PROPUESTA DE EMPLAZAMIENTO

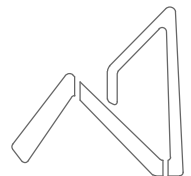

AEVIVIENDA
AGENCIA ESTATAL DE VIVIENDA

AEVIVIENDA	PROYECTO DE VIVIENDA NUEVA AUTOCONSTRUCCION EN EL MUNICIPIO DE VILLA LIBERTAD LICOMA -FASE(V) 2024- LA PAZ						FECHA:
	ZONAS / URBANIZACIONES:	MUNICIPIO:					DICIEMBRE 2024
	COCASUYO, PULCHIRI, LACAYOTINI Y OTROS.	VILLA LIBERTAD LICOMA					SUPERFICIE:
	PROVINCIA:	DEPARTAMENTO:					64.44 m2
	INQUISIVI	LA PAZ	DISEÑO ARQUITECTONICO:	REVISADO Y APROBADO:			LAMINA:
							AR-22

"EL PLANO ES REFERENCIAL SE DEBE ACOMODAR AL TERRENO"